



“NDËRTIMI AMBJENTEVE TË SHËRBIMEVE BRËNDA ZONËS “TEDA”, TIRANË”

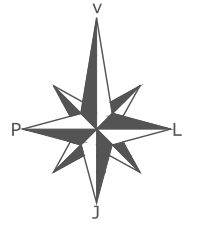

INVESTITOR	VULA	EMERTIMI I PROJEKTIT		PROJEKTUES		VULA	GRUPI I PROJEKTIMIT		SHKALLA	
	BASHKIA TIRANË	PROJEKT ZBATIM “NDËRTIMI AMBJENTEVE TË SHËRBIMEVE BRËNDA ZONËS “TEDA”, TIRANË”		B.O.E "STATENG"sh.p.k & “HE & SK 11”sh.p.k & “MCE”sh.p.k & "EDIFAT"sh.p.k & "JURTIN HAJRO"p.f			ARKITEKT	EDISON MEÇAJ	1:10000	
		EMËRTIMI I FLETËS	HOROGRAFIA						INXH. NDËRTIMI	AIDA TASELLARI
							INXH. MEKANIK	MIREL MICO	Fleta Nr.	01
							INXH. ELEKTRIK	ARJAN SHYTI	Data	2023
							INXH. GJEODET	ERION LAMI	PROJEKT ZBATIM	
							INXH. GJEOLG	SKËNDER ALLKJA	TIRANË	

“NDËRTIMI AMBJENTEVE TË SHËRBIMEVE BRËNDA ZONËS “TEDA”, TIRANË”

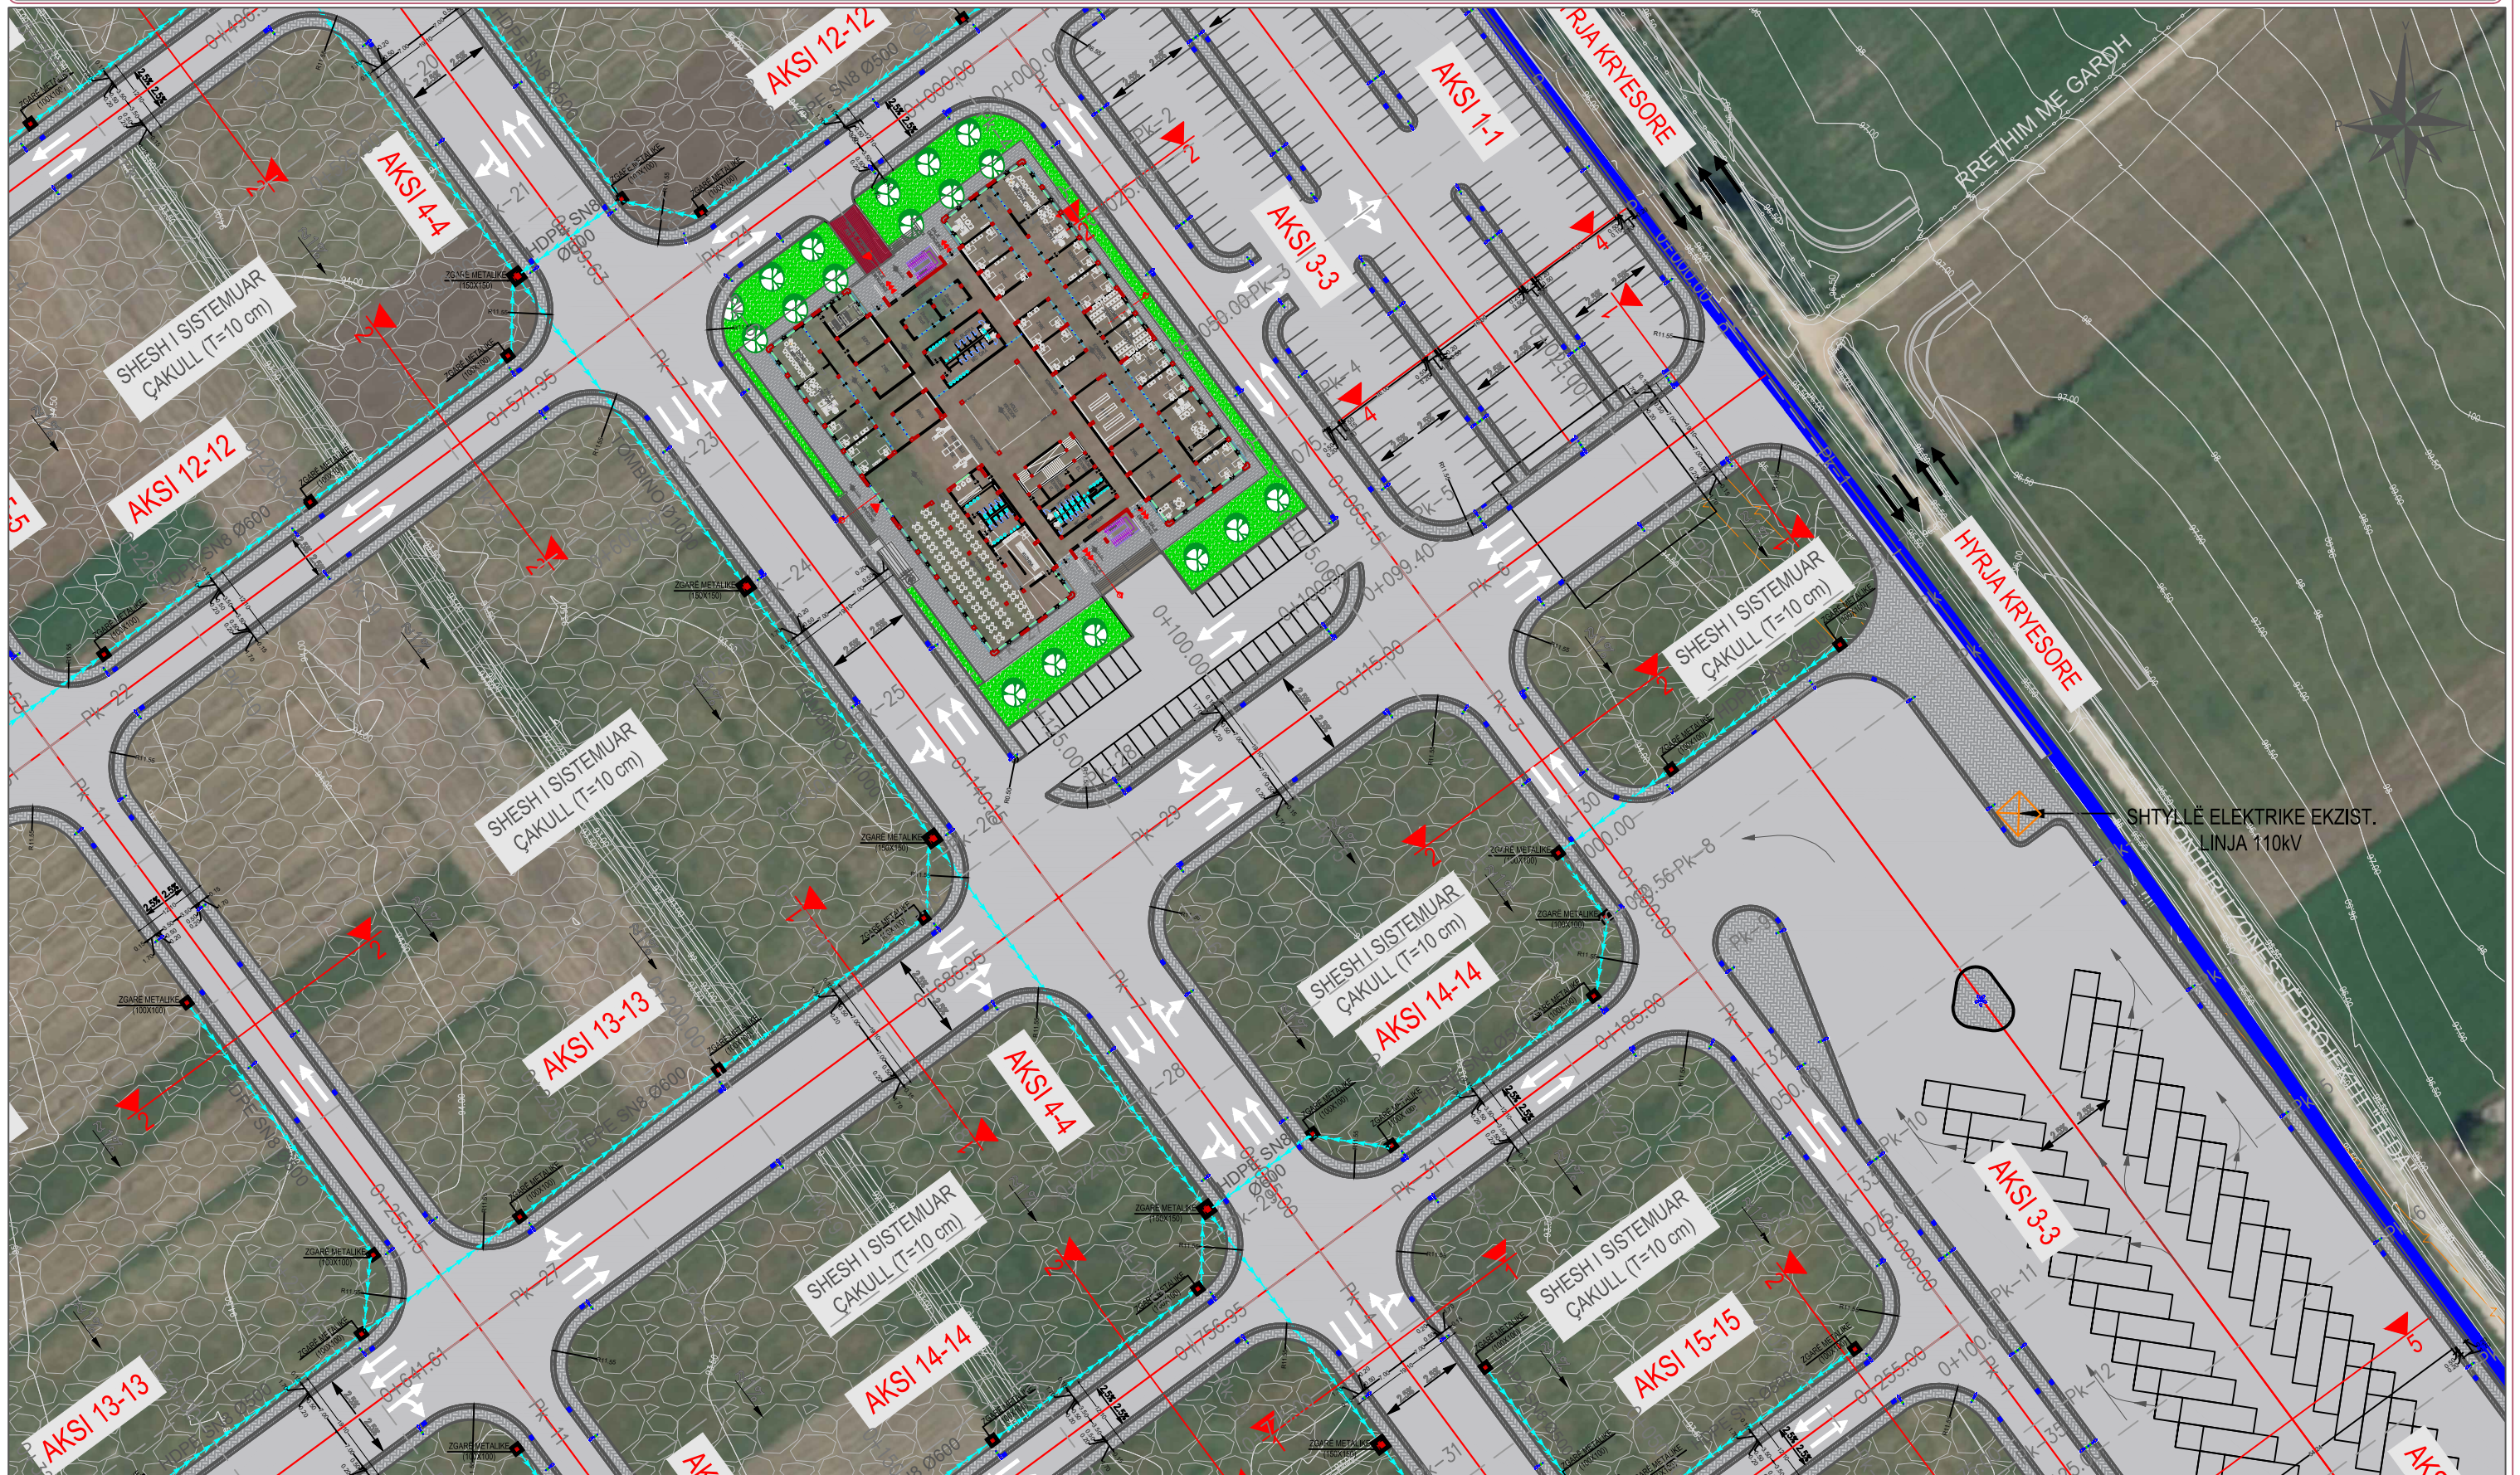

INVESTITOR	VULA	EMERTIMI I PROJEKTIT	PROJEKTUES	VULA	GRUPI I PROJEKTIMIT	SHKALLA
	BASHKIA TIRANË	PROJEKT ZBATIM “NDËRTIMI AMBJENTEVE TË SHËRBIMEVE BRËNDA ZONËS “TEDA”, TIRANË”	B.O.E "STATENG"sh.p.k & “HE & SK 11”sh.p.k & “MCE”sh.p.k & "EDIFAT"sh.p.k & "JURTIN HAJRO"p.f	   	ARKITEKT EDISON MEÇAJ	1:1000
		EMËRTIMI I FLETËS HOROGRAFIA	   		INXH. NDËRTIMI AIDA TASELLARI	Formati A3 L
					INXH. MEKANIK MIREL MICO	Fleta Nr. 02
					INXH. ELEKTRIK ARJAN SHYTI	Data 2023
					INXH. GJEODET ERION LAMI	PROJEKT ZBATIM
					INXH. GJEOLG SKËNDER ALLKJA	TIRANË

“NDËRTIMI AMBJENTEVE TË SHËRBIMEVE BRËNDA ZONËS “TEDA”, TIRANË”



INVESTITOR	VULA	EMËRTIMI I PROJEKTIT	PROJEKTUES	VULA	GRUPI I PROJEKTIMIT	SHKALLA
	BASHKIA TIRANË	PROJEKT ZBATIM “NDËRTIMI AMBJENTEVE TË SHËRBIMEVE BRËNDA ZONËS “TEDA”, TIRANË”	B.O.E "STATENG"sh.p.k & “HE & SK 11”sh.p.k & “MCE”sh.p.k & "EDIFAT"sh.p.k & "JURTIN HAJRO"p.f	   	ARKITEKT EDISON MEÇAJ	1:1000
		EMËRTIMI I FLETËS HOROGRAFIA	   		INXH. NDËRTIMI AIDA TASELLARI	Formati A3 L
					INXH. MEKANIK MIREL MICO	Fleta Nr. 03
					INXH. ELEKTRIK ARJAN SHYTI	Data 2023
					INXH. GJEODET ERION LAMI	PROJEKT ZBATIM
					INXH. GJEOLG SKËNDER ALLKJA	TIRANË

“NDËRTIMI AMBJENTEVE TË SHËRBIMEVE BRËNDA ZONËS “TEDA”, TIRANË”



INVESTITOR	VULA	EMERTIMI I PROJEKTIT	PROJEKTUES	VULA	GRUPI I PROJEKTIMIT	SHKALLA
	BASHKIA TIRANË	PROJEKT ZBATIM “NDËRTIMI AMBJENTEVE TË SHËRBIMEVE BRËNDA ZONËS “TEDA”, TIRANË”	B.O.E "STATENG"sh.p.k & “HE & SK 11”sh.p.k & “MCE”sh.p.k & “EDIFAT”sh.p.k & “JURTIN HAJRO”p.f	   	ARKITEKT EDISON MEÇAJ	1:1000
		EMËRTIMI I FLETËS HOROGRAFIA	   		INXH. NDËRTIMI AIDA TASELLARI	Formati A3 L
					INXH. MEKANIK MIREL MICO	Fleta Nr. 04
					INXH. ELEKTRIK ARJAN SHYTI	Data 2023
					INXH. GJEODET ERION LAMI	PROJEKT ZBATIM
					INXH. GJEOLG SKËNDER ALLKJA	TIRANË

“NDËRTIMI AMBJENTEVE TË SHËRBIMEVE BRËNDA ZONËS “TEDA”, TIRANË”



INVESTITOR	VULA	EMËRTIMI I PROJEKTIT		PROJEKTUES		VULA	GRUPI I PROJEKTIMIT		SHKALLA	
	BASHKIA TIRANË	PROJEKT ZBATIM “NDËRTIMI AMBJENTEVE TË SHËRBIMEVE BRËNDA ZONËS “TEDA”, TIRANË”		B.O.E "STATENG"sh.p.k & “HE & SK 11”sh.p.k & “MCE”sh.p.k & “EDIFAT”sh.p.k & “JURTIN HAJRO”p.f			ARKITEKT	EDISON MEÇAJ	1:1000	
		EMËRTIMI I FLETËS	HOROGRAFIA	   	INXH. NDËRTIMI INXH. MEKANIK INXH. ELEKTRIK INXH. GJEODET INXH. GJEOLG		AIDA TASELLARI MIREL MICO ARJAN SHYTI ERION LAMI SKËNDER ALLKJA	Formati Fleta Nr. Data PROJEKT ZBATIM TIRANË	A3 L 05 2023	