

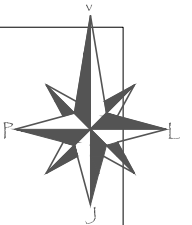
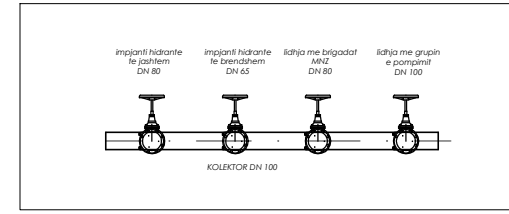


## PROJEKTI I MBROJTJES NGA ZJARRI - PROJEKTI HIDROTEKNIK

INVESTITOR	VULA	EMERTIMI I PROJEKTIT		PROJEKTUES				VULA	GRUPI I PROJEKTIMIT		SHKALLA	
	BASHKIA TIRANË	PROJEKT ZBATIM “NDËRTIMI AMBJENTEVE TË SHËRBIMEVE BRËNDA ZONËS “TEDA”, TIRANË”		B.O.E "STATENG"sh.p.k & “HE & SK 11”sh.p.k & “MCE”sh.p.k &"EDIFAT"sh.p.k & "JURTIN HAJRO"p.f					ARKITEKT	EDISON MEÇAJ	Formati	A0
		EMËRTIMI I FLETËS	IMPIANTI I MBROJTJES NGA ZJARRI - PROJEKTI HIDROTEKNIK.						INXH. NDËRTIMI	AIDA TASELLARI	Fleta Nr.	KAPAKU
								INXH. MEKANIK	MIREL MICO	Data	2023	
								INXH. ELEKTRIK	ARJAN SHYTI	PROJEKT ZBATIM		
								INXH. GJEODET	ERION LAMI	TIRANË		
								INXH. GJEOLOG	SKËNDER ALLKJA			

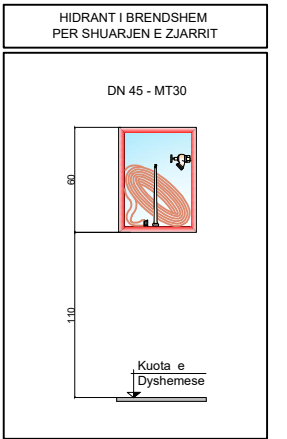

## PLANI I KATIT TE NENDHESHEM NE KUOTEN -3.50

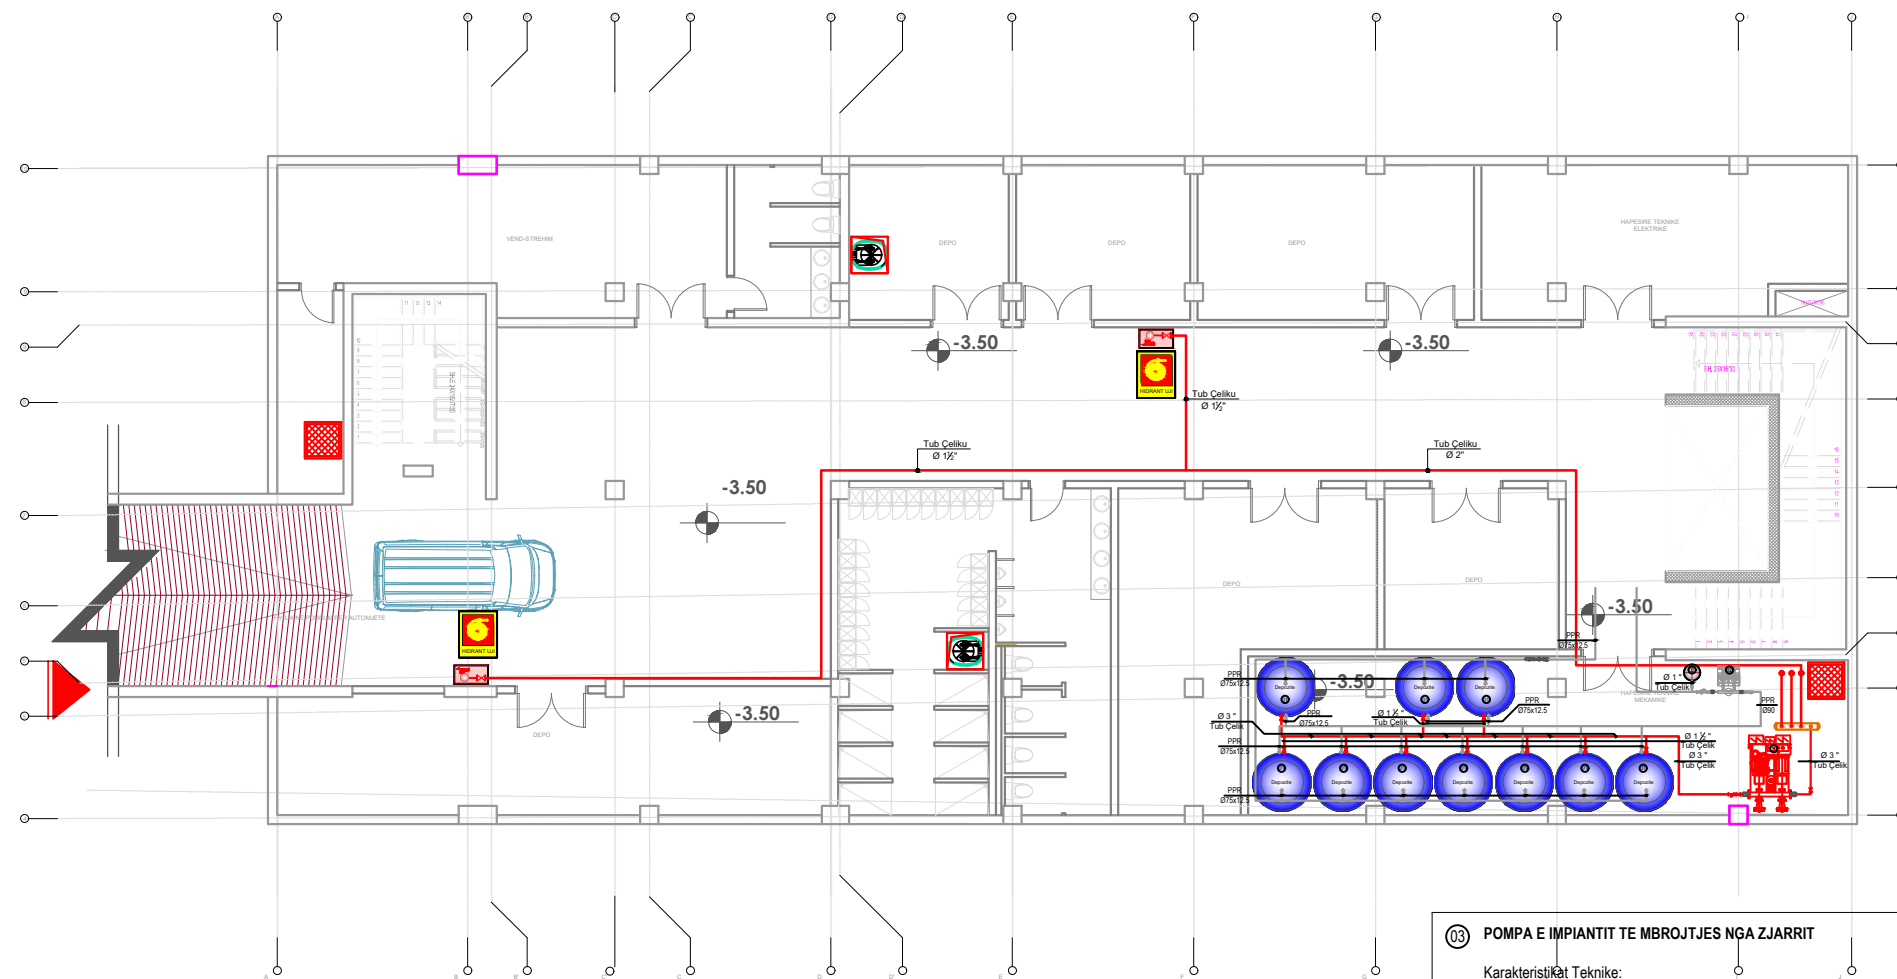


**03 POMPA E IMPIANTIT TE MBROJTJES NGA ZJARRIT**

Karakteristikat Teknike:  
 Grupi i pompave MNZ sipas EN 12845, i perbere nga:  
 - Pompe elektrike ( master) Q = 45 m<sup>3</sup>/h, H = 60 mkH<sub>2</sub>O, 22 kW  
 - Pompe dizel ( stand by) Q = 45 m<sup>3</sup>/h, H = 60mkH<sub>2</sub>O , 26,5 kW  
 - Pompe pilot (Jockey) Q = 5 m<sup>3</sup>/h, H = 55 mkH<sub>2</sub>O , 0.75 kW  
 Grupi i MNZ i kompletuar me kit testimi, me mates prurje (flowmeter), me panel komandimi dhe me presostat per secilen pompe.




INVESTITOR	VULA	EMERTIMI I PROJEKTIT	PROJEKTUES	VULA	GRUPI I PROJEKTIMIT	SHKALLA	
	BASHKIA TIRANË	PROJEKT ZBATIM “NDËRTIMI AMBJENTEVE TË SHËRBIMEVE BRËNDA ZONËS “TEDA”, TIRANË”	B.O.E "STATENG"sh.p.k & “HE & SK 11”sh.p.k & “MCE”sh.p.k & "EDIFAT"sh.p.k & "JURTIN HAJRO"p.f		ARKITEKT	EDISON MEÇAJ	1:75
		EMËRTIMI I FLETËS	IMPIANTI I MBROJTJES NGA ZJARRI - PROJEKTI HIDROTEKNIK . PLAN I KATIT TE NENDHESHEM			INXH. NDËRTIMI AIDA TASELLARI INXH. MEKANIK MIREL MICO INXH. ELEKTRIK ARJAN SHYTI INXH. GJEODET ERION LAMI INXH. GJEOLOG SKËNDER ALLKJA	Formati A0 Fleta Nr. IZ-01 Data 2023 PROJEKT ZBATIM TIRANË

“NDËRTIMI AMBJENTEVE TË SHËRBIMEVE BRËNDA ZONËS “TEDA”, TIRANË”

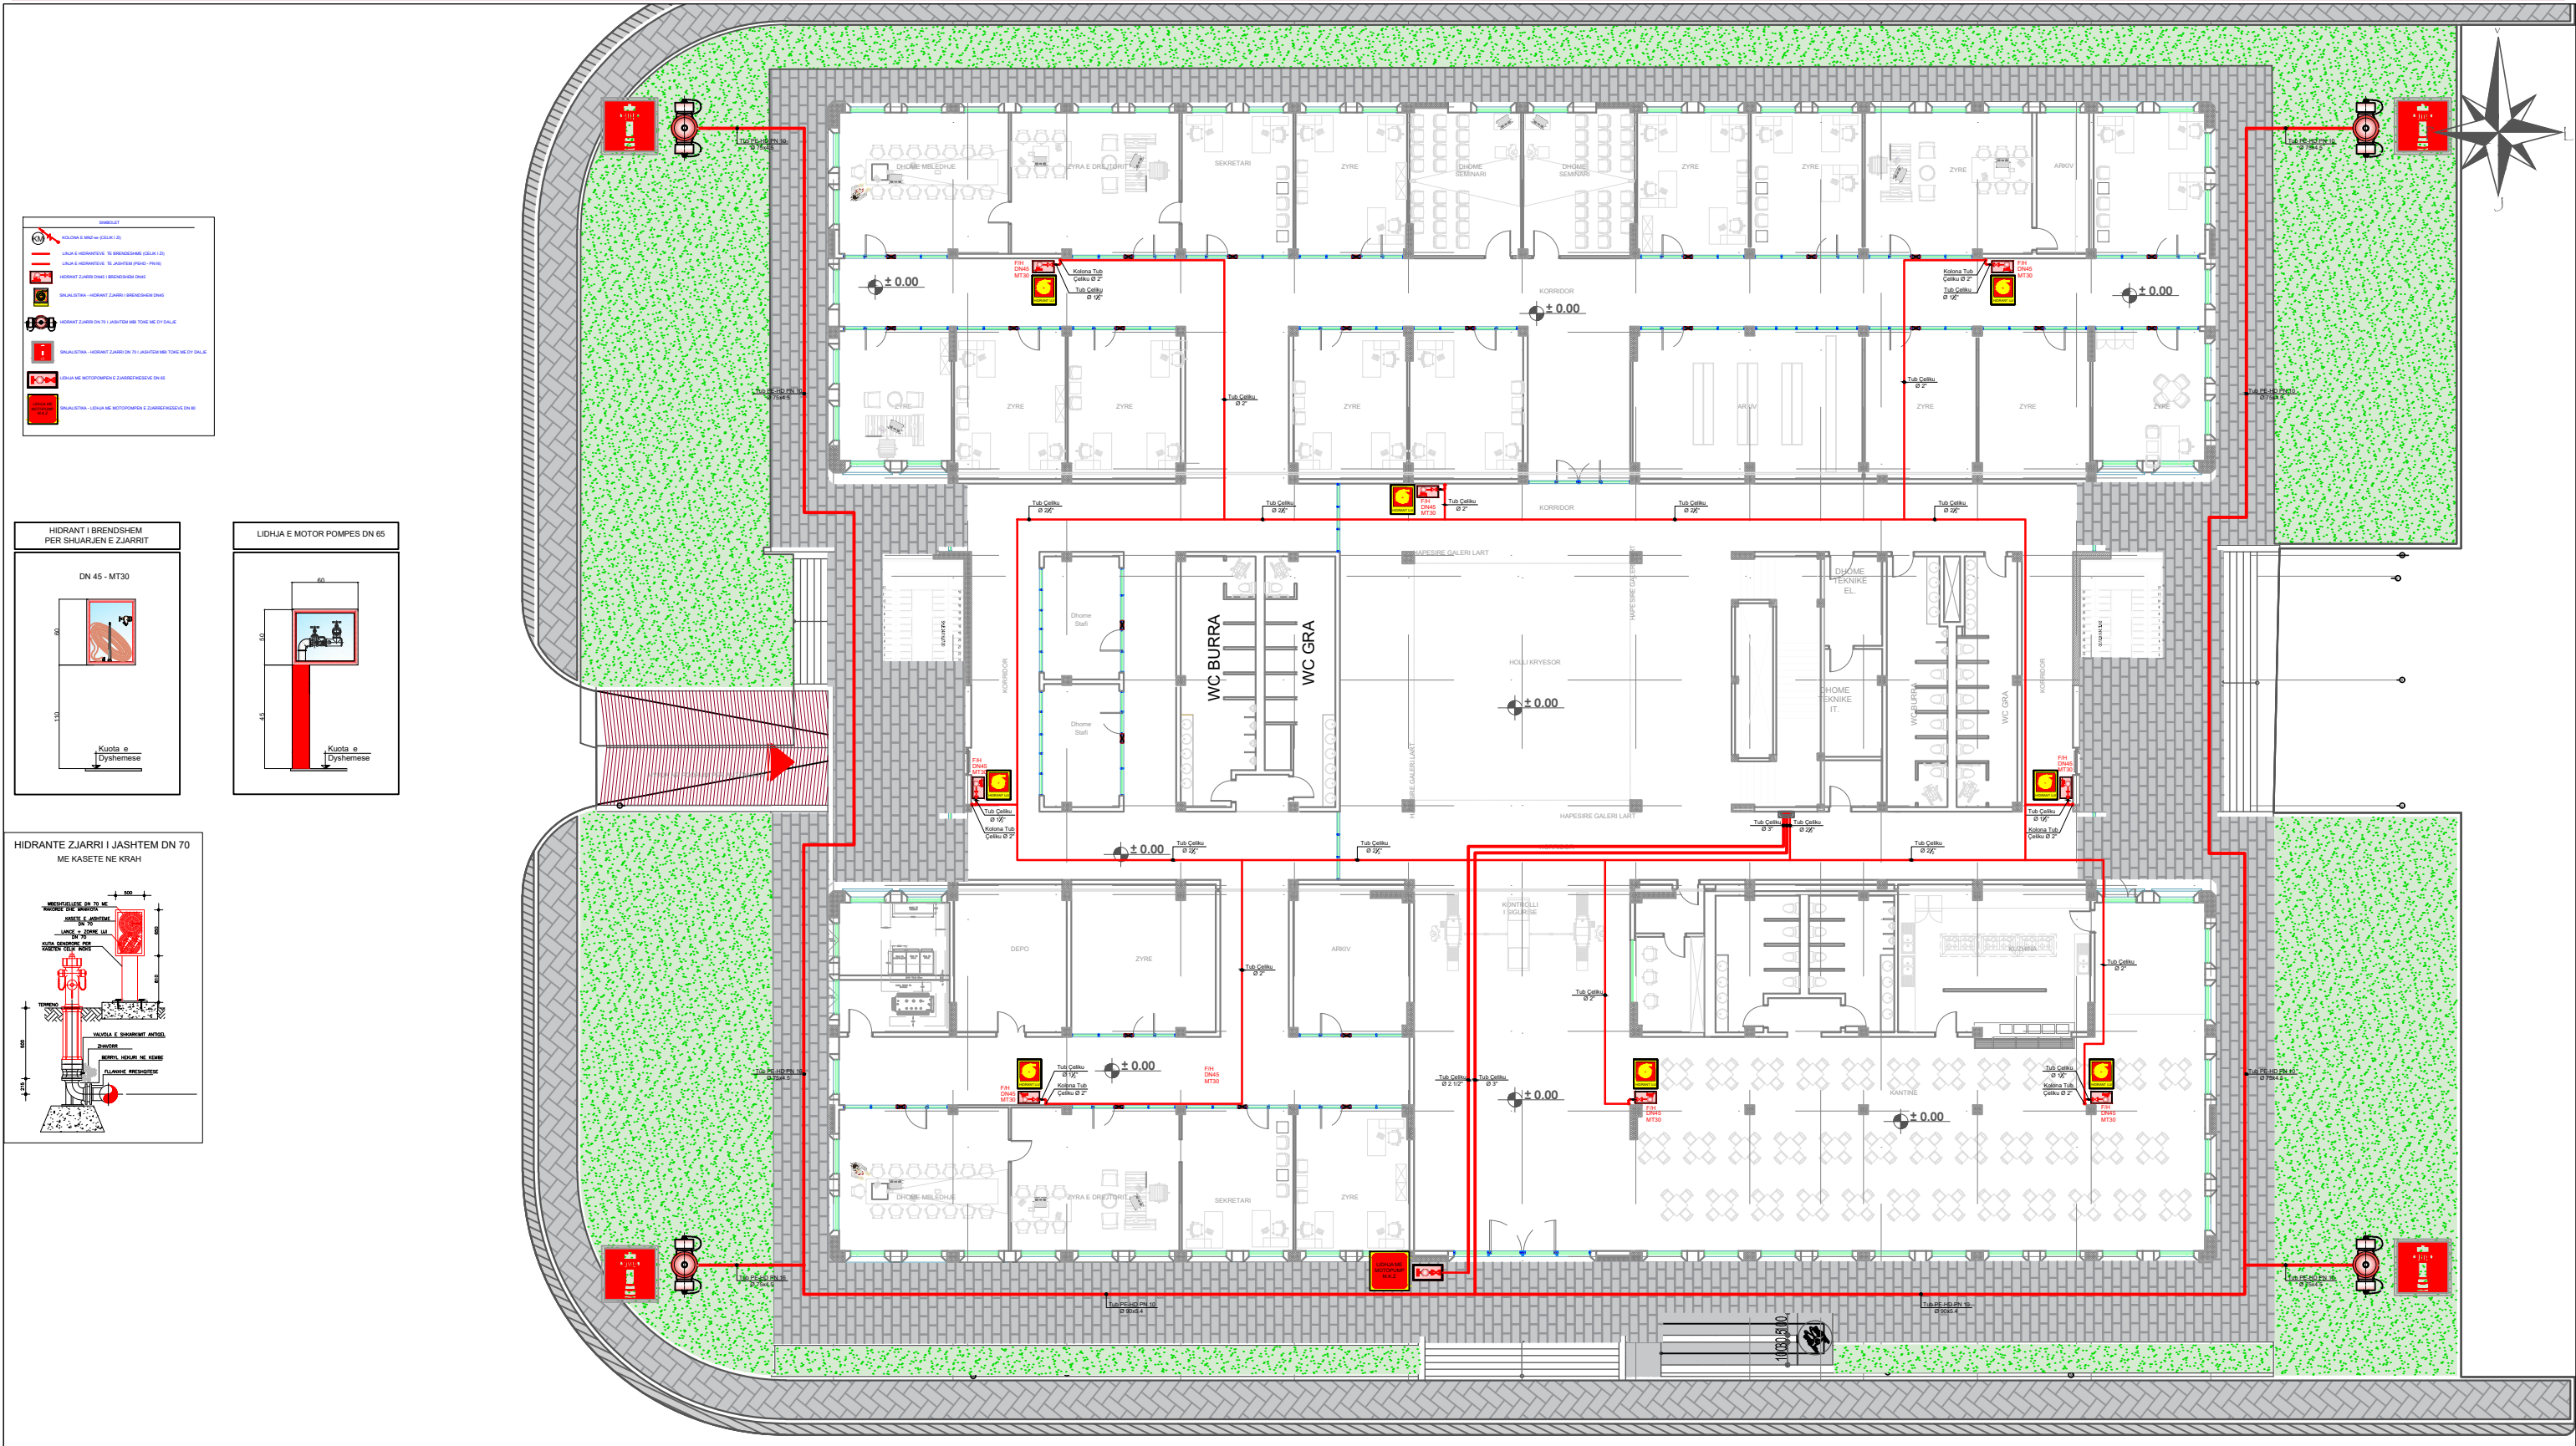



INVESTITOR	VULA	EMERTIMI I PROJEKTIT	PROJEKTUES	VULA	GRUPI I PROJEKTIMIT	SHKALLA		
	BASHKIA TIRANË	PROJEKT ZBATIM “NDËRTIMI AMBJENTEVE TË SHËRBIMEVE BRËNDA ZONËS “TEDA”, TIRANË”	B.O.E "STATENG"sh.p.k & “HE & SK 11”sh.p.k & “MCE”sh.p.k & “EDIFAT”sh.p.k & “JURTIN HAJRO”p.f	  	ARKITEKT	EDISON MEÇAJ	1:100	
		EMËRTIMI I FLETËS	IMPIANTI I MBROJTJES NGA ZJARRI - PROJEKTI HIDROTEKNIK. PLAN I KATIT +0		INXH. NDËRTIMI	AIDA TASELLARI	Formati	A0
					INXH. MEKANIK	MIREL MICO	Fleta Nr.	IZ-02
					INXH. ELEKTRIK	ARJAN SHYTI	Data	2023
					INXH. GJEODET	ERION LAMI	PROJEKT ZBATIM	
					INXH. GJEOLOG	SKËNDER ALLKJA	TIRANË	

“NDËRTIMI AMBJENTEVE TË SHËRBIMEVE BRËNDA ZONËS “TEDA”, TIRANË”

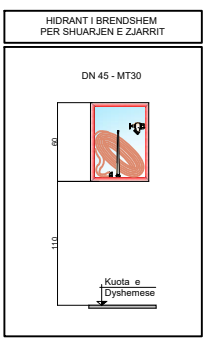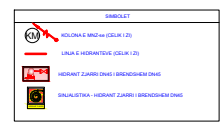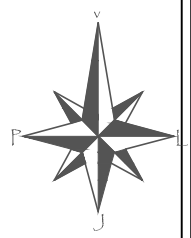


INVESTITOR	VULA	EMERTIMI I PROJEKTIT		PROJEKTUES		VULA	GRUPI I PROJEKTIMIT		SHKALLA	
	BASHKIA TIRANË	PROJEKT ZBATIM “NDËRTIMI AMBJENTEVE TË SHËRBIMEVE BRËNDA ZONËS “TEDA”, TIRANË”		B.O.E "STATENG"sh.p.k & “HE & SK 11”sh.p.k & “MCE”sh.p.k & “EDIFAT”sh.p.k & “JURTIN HAJRO”p.f			ARKITEKT	EDISON MEÇAJ	1:100	
		EMËRTIMI I FLETËS	IMPIANTI I MBROJTJES NGA ZJARRI - PROJEKTI HIDROTEKNIK. PLAN I KATIT +1	   	INXH. NDËRTIMI		AIDA TASELLARI	Formati	A0	
							INXH. MEKANIK	MIREL MICO	Fleta Nr.	IZ-03
							INXH. ELEKTRIK	ARJAN SHYTI	Data	2023
							INXH. GJEODET	ERION LAMI	PROJEKT ZBATIM	
							INXH. GJEOLOG	SKËNDER ALLKJA	TIRANË	

SKEMA AKSONOMETRIKE E FURNZIMIT ME UJE TE HIDRANTEVE TE BRENSHEM

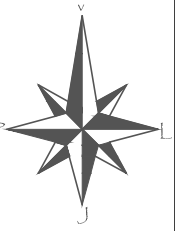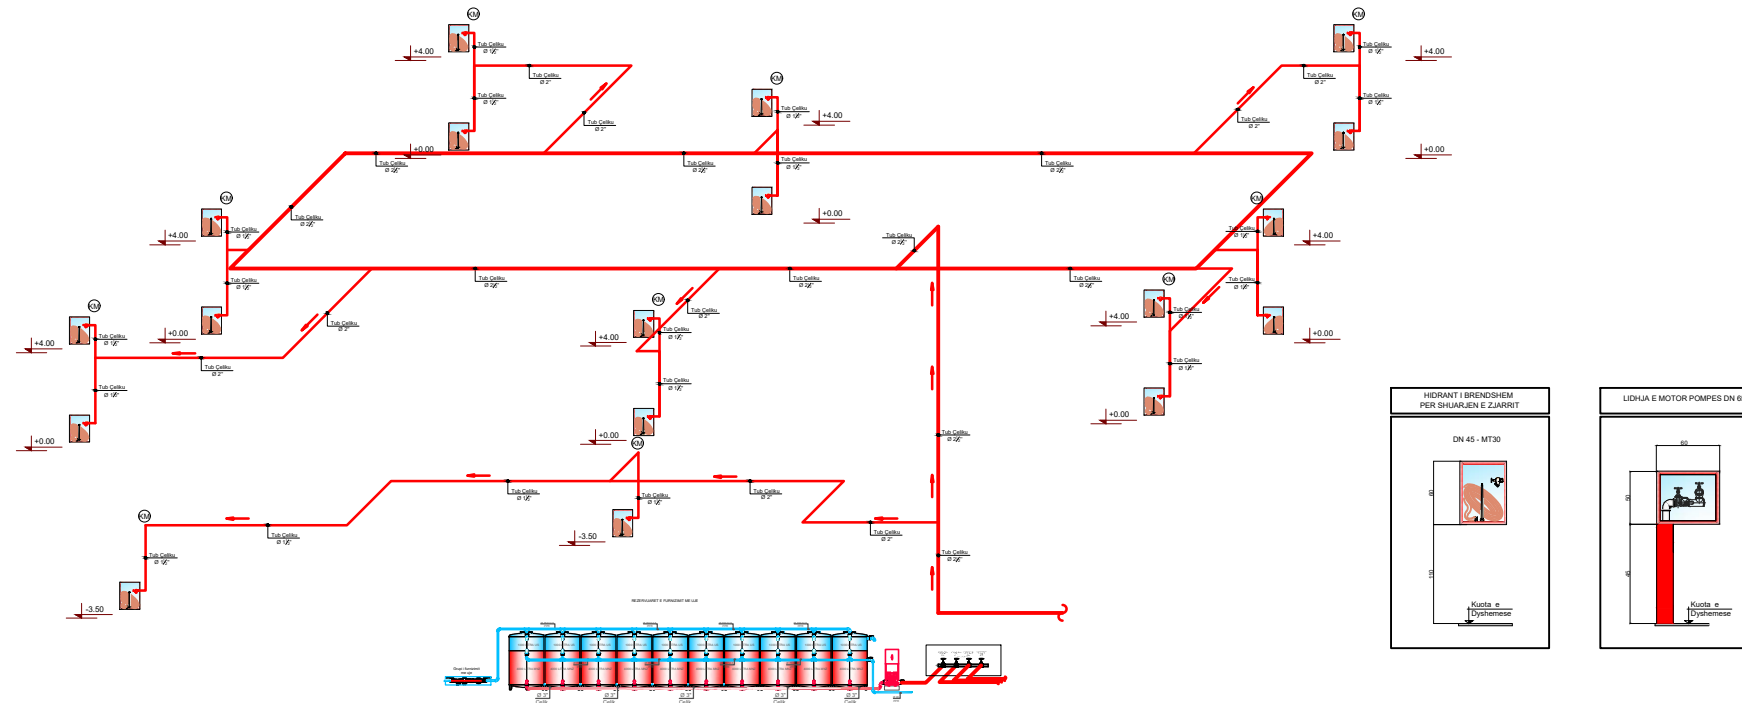

SKEMA AKSONOMETRIKE E FURNZIMIT ME UJE TE HIDRANTEVE TE JASHEM

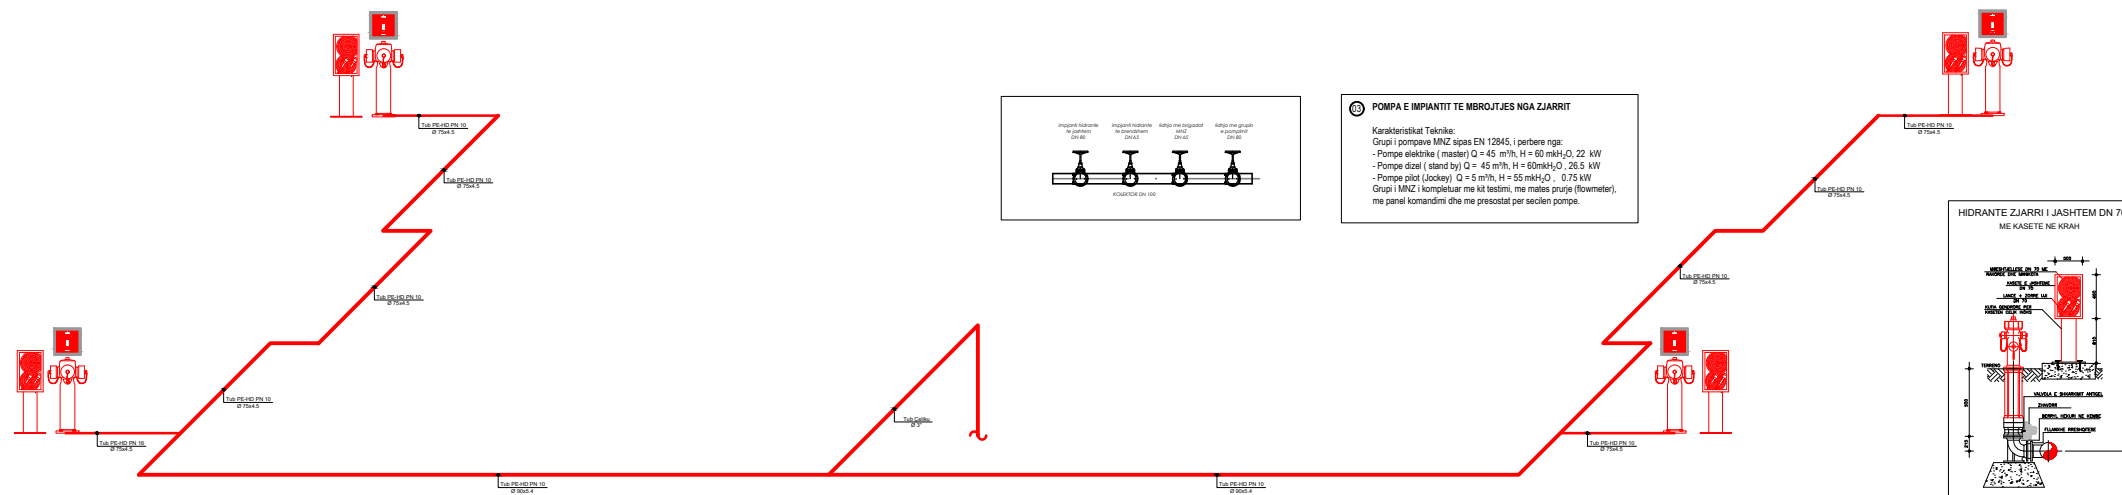

INVESTITOR	VULA	EMERTIMI I PROJEKTIT	PROJEKTUES	VULA	GRUPI I PROJEKTIMIT	SHKALLA	
	BASHKIA TIRANË	PROJEKT ZBATIM “NDËRTIMI AMBJENTEVE TË SHËRBIMEVE BRËNDA ZONËS “TEDA”, TIRANË”	B.O.E "STATENG"sh.p.k & “HE & SK 11”sh.p.k & “MCE”sh.p.k & “EDIFAT”sh.p.k & “JURTIN HAJRO”p.f		ARKITEKT	EDISON MEÇAJ	1:...
		EMËRTIMI I FLETËS	IMPIANTI I MBROJTJES NGA ZJARRI - PROJEKTI HIDROTEKNIK. SKEMA PRINCIPALE		   	INXH. NDËRTIMI INXH. MEKANIK INXH. ELEKTRIK INXH. GJEODET INXH. GJEOLOG	AIDA TASELLARI MIREL MICO ARJAN SHYTI ERION LAMI SKËNDER ALLKJA