



## PROJEKTI I SHKARKIMEVE TE UJRAVE TE ZEZA DHE TE SHIUT


INVESTITOR	VULA	EMERTIMI I PROJEKTIT		PROJEKTUES				VULA	GRUPI I PROJEKTIMIT		SHKALLA	
	BASHKIA TIRANË	PROJEKT ZBATIM “NDËRTIMI AMBJENTEVE TË SHËRBIMEVE BRËNDA ZONËS “TEDA”, TIRANË”		B.O.E "STATENG"sh.p.k & “HE & SK 11”sh.p.k & “MCE”sh.p.k &"EDIFAT"sh.p.k & "JURTIN HAJRO"p.f					ARKITEKT	EDISON MEÇAJ	Formati	A0
		EMËRTIMI I FLETËS	IMPIANTI I SHKARKIMEVE TE UJRAVE TE ZEZA DHE TE SHIUT						INXH. NDËRTIMI	AIDA TASELLARI	Fleta Nr.	KAPAKU
								INXH. MEKANIK	MIREL MICO	Data	2023	
								INXH. ELEKTRIK	ARJAN SHYTI	PROJEKT ZBATIM		
								INXH. GJEODET	ERION LAMI	TIRANË		
								INXH. GJEOLOG	SKËNDER ALLKJA			

“NDËRTIMI AMBJENTEVE TË SHËRBIMEVE BRËNDA ZONËS “TEDA”, TIRANË”

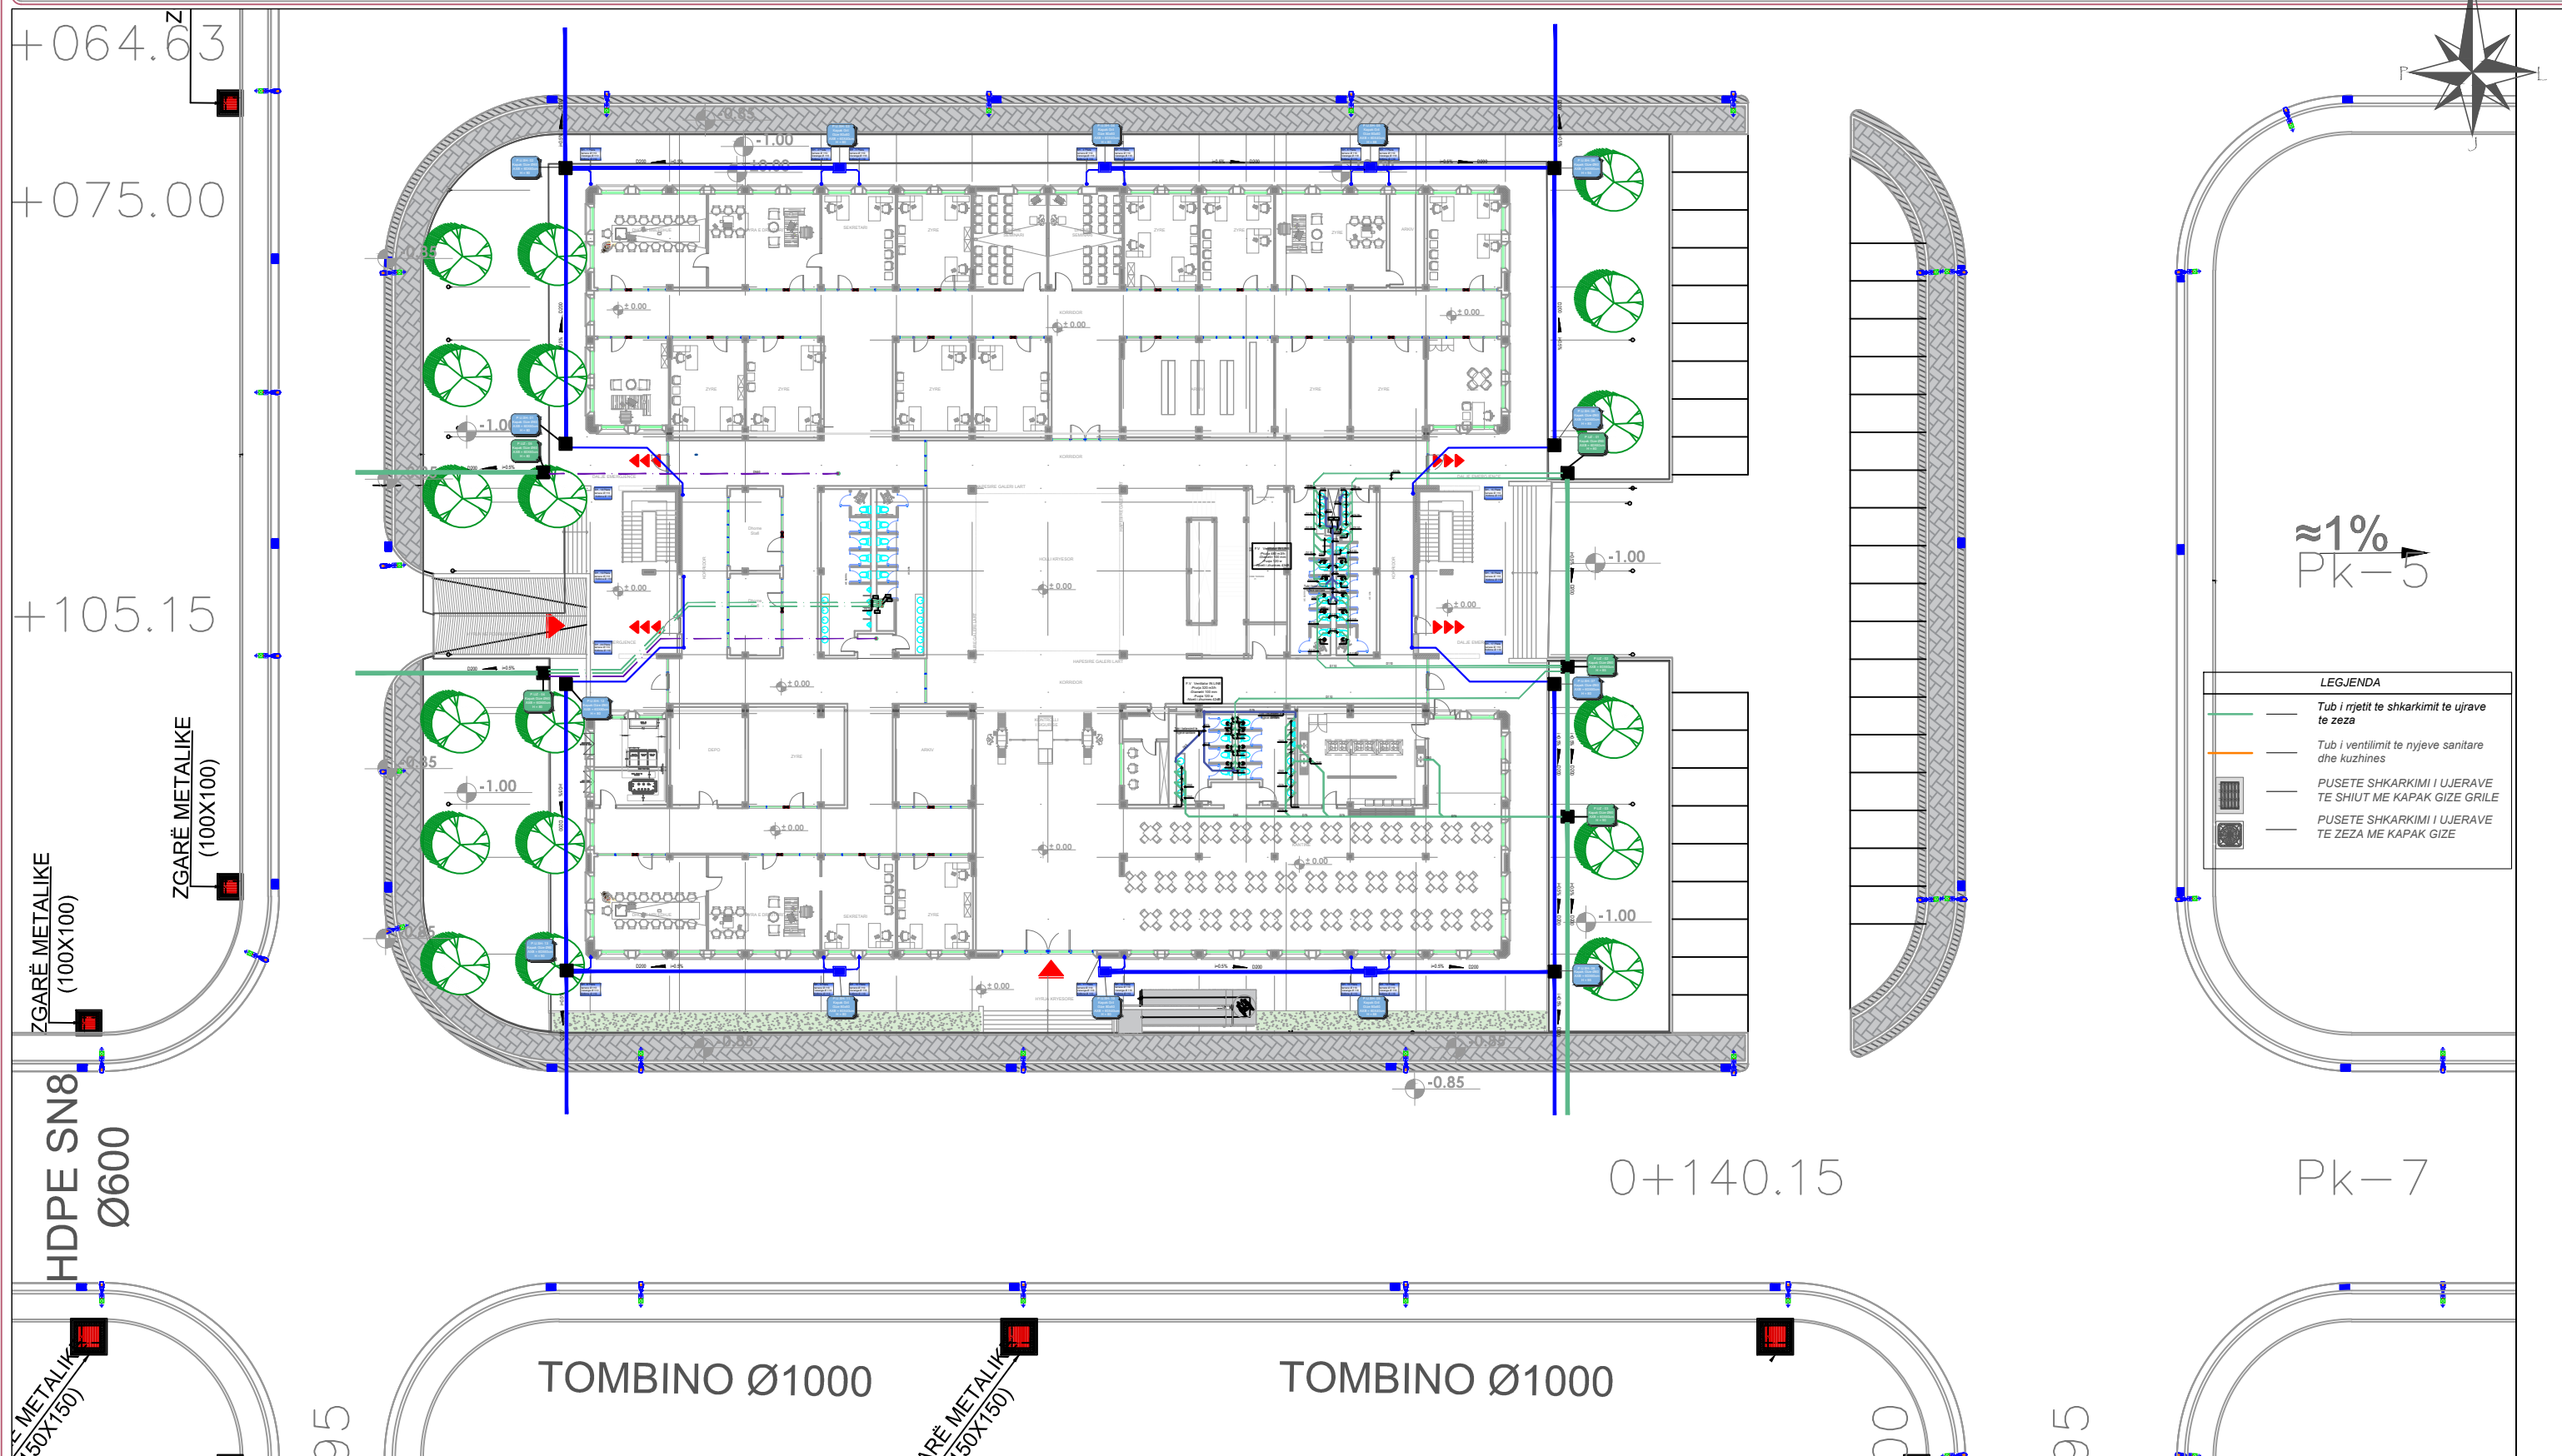

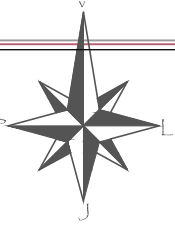



## PLANI I KATIT TE NENDHESHEM NE KUOTEN -3.50

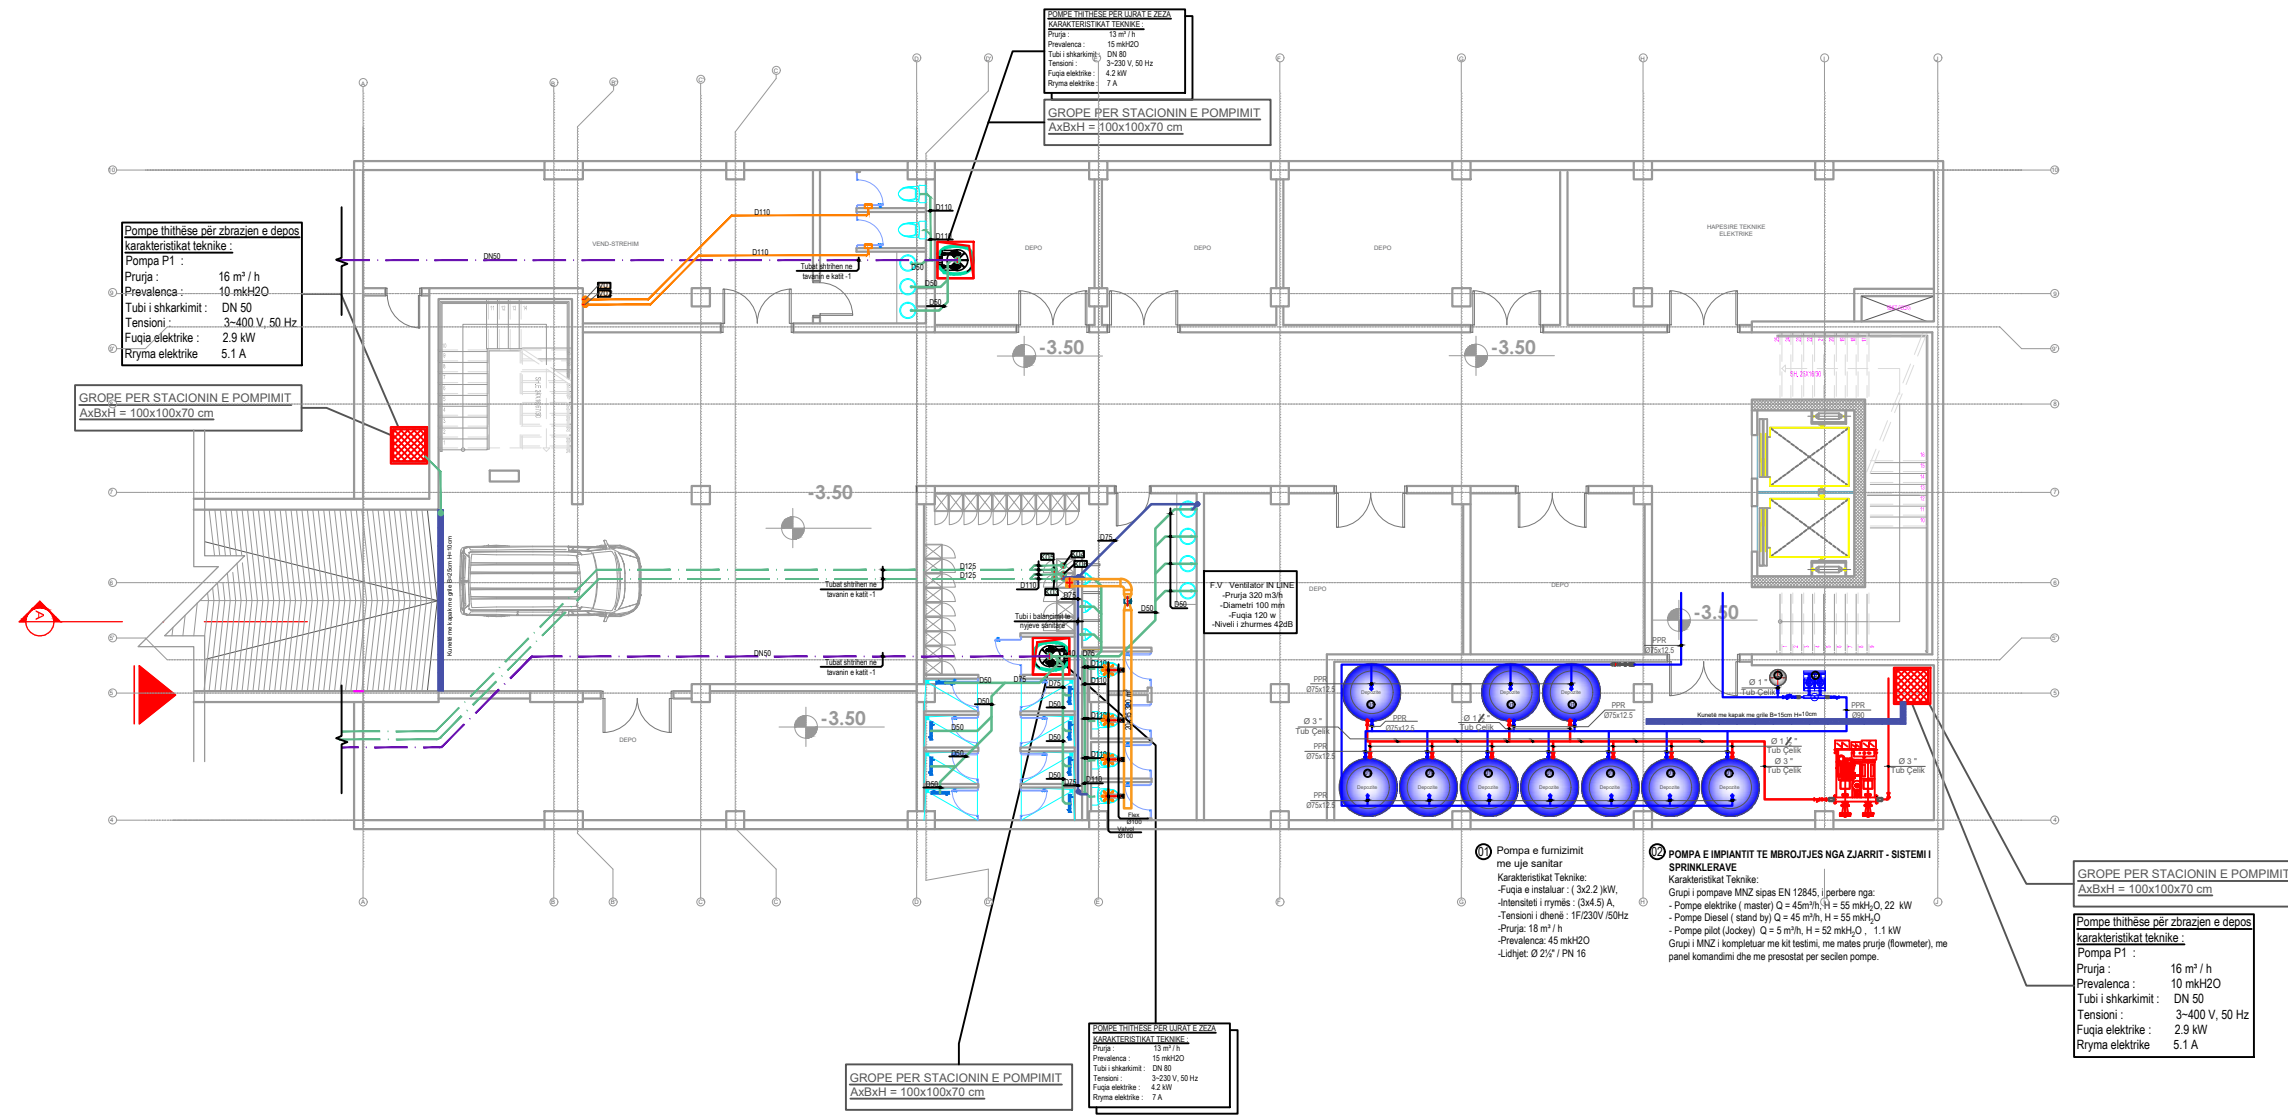

LEGJENDA	
	Tub i rrjetit te shkarkimit te ujrave te zeza
	Tub i ventilimit te njeve sanitare dhe kuzhines
	Tub i shkarkimit te ujrave te shiut
	Pilete lineare
	Pilete dyshemeje

INVESTITOR	VULA	EMERTIMI I PROJEKTIT	PROJEKTUES	VULA	GRUPI I PROJEKTIMIT	SHKALLA		
	BASHKIA TIRANË	PROJEKT ZBATIM “NDËRTIMI AMBJENTEVE TË SHËRBIMEVE BRËNDA ZONËS “TEDA”, TIRANË”	B.O.E "STATENG"sh.p.k & “HE & SK 11”sh.p.k & “MCE”sh.p.k & “EDIFAT”sh.p.k & “JURTIN HAJRO”p.f		ARKITEKT	EDISON MEÇAJ	1:100	
		EMËRTIMI I FLETËS	IMPIANTI I SHKARKIMEVE TE UJRAVE TE ZEZA DHE TE SHIUT . PLAN I KATIT TE NENDHESHEM			INXH. NDËRTIMI	AIDA TASELLARI	Formati
					INXH. MEKANIK	MIREL MICO	Fleta Nr.	SH-02
					INXH. ELEKTRIK	ARJAN SHYTI	Data	2023
					INXH. GJEODET	ERION LAMI	PROJEKT ZBATIM	
					INXH. GJEOLOG	SKËNDER ALLKJA	TIRANË	



“NDËRTIMI AMBJENTEVE TË SHËRBIMEVE BRËNDA ZONËS “TEDA”, TIRANË”

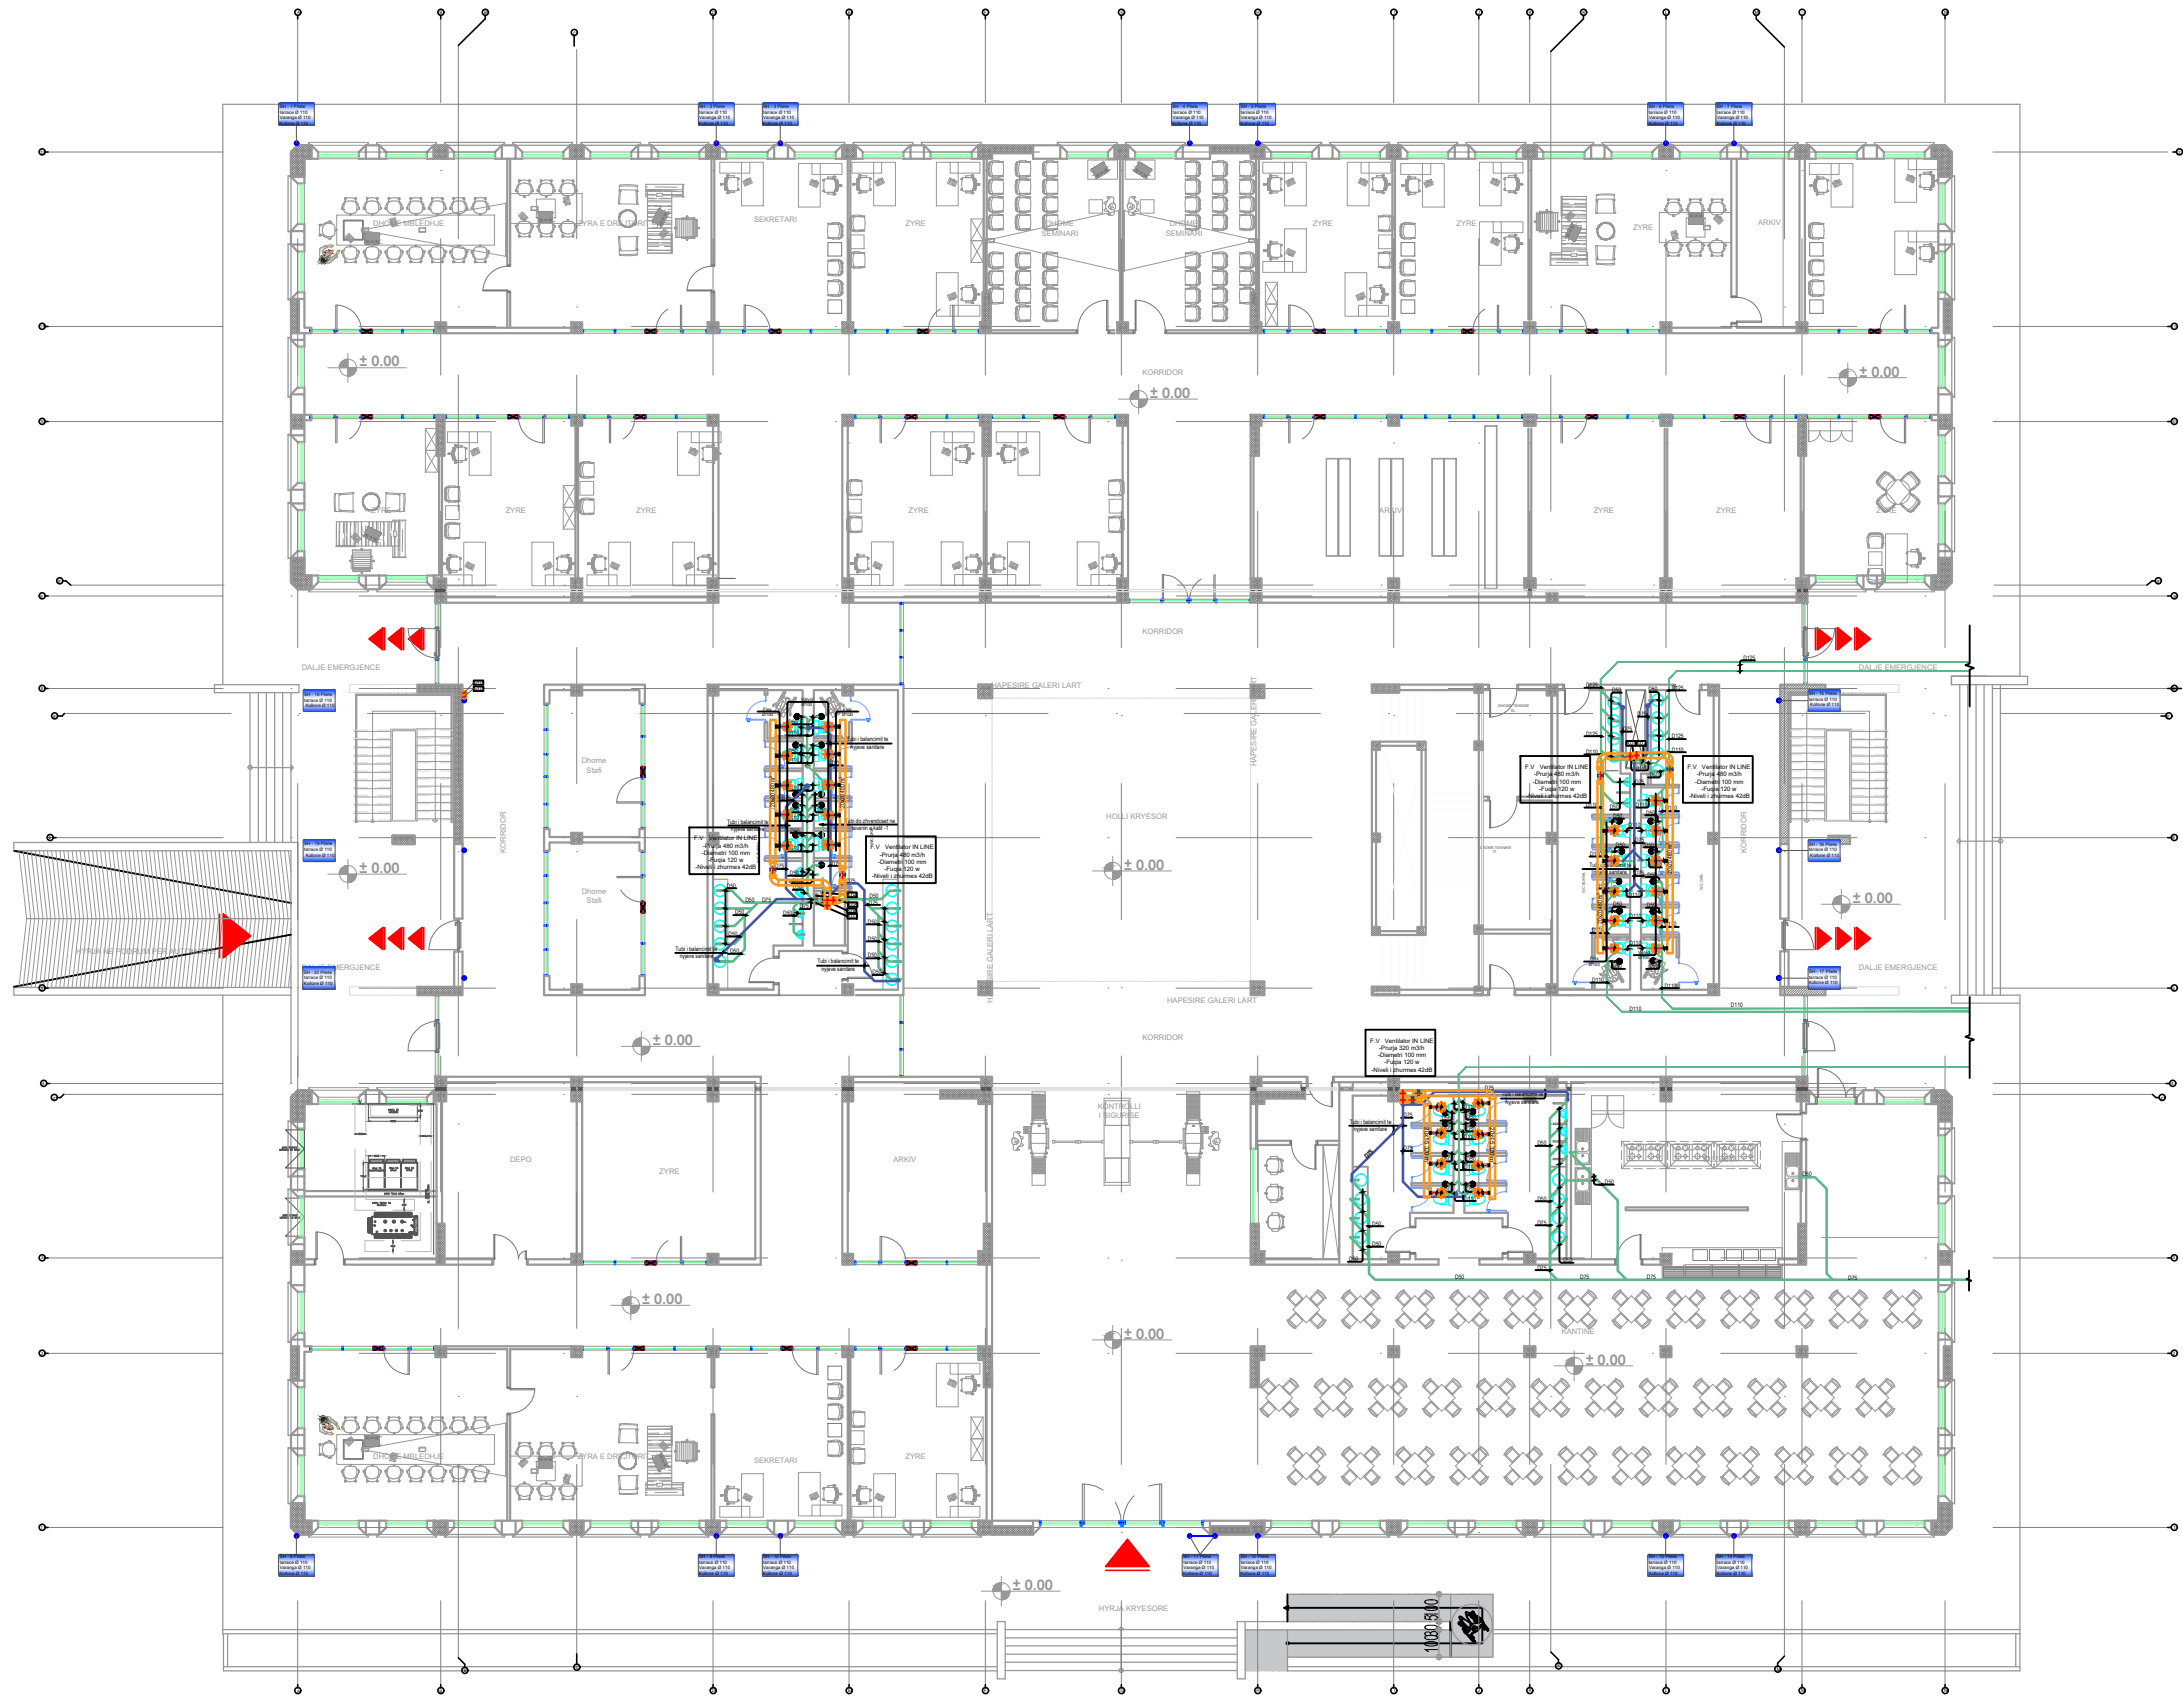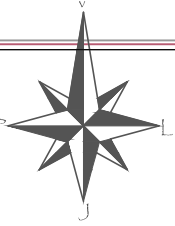

LEGJENDA	
	Tub i rrjetit të shkarkimit të ujrave të zeza
	Tub i ventilit të nryeve sanitare dhe kuzhines
	Tub i shkarkimit të ujrave të shiut
	Pilete lineare
	Pilete dyshemeje

INVESTITOR	VULA	EMERTIMI I PROJEKTIT	PROJEKTUES	VULA	GRUPI I PROJEKTIMIT	SHKALLA		
	BASHKIA TIRANË	PROJEKT ZBATIM “NDËRTIMI AMBJENTEVE TË SHËRBIMEVE BRËNDA ZONËS “TEDA”, TIRANË”	B.O.E "STATENG"sh.p.k & “HE & SK 11”sh.p.k & “MCE”sh.p.k &“EDIFAT”sh.p.k & “JURTIN HAJRO”p.f		ARKITEKT	EDISON MEÇAJ	1:100	
		EMËRTIMI I FLETËS	IMPIANTI I SHKARKIMEVE TE UJERAVE TE ZEZA DHE TE SHIUT. PLANI I KATIT 0			INXH. NDËRTIMI	AIDA TASELLARI	Formati
					INXH. MEKANIK	MIREL MICO	Fleta Nr.	SH-03
					INXH. ELEKTRIK	ARJAN SHYTI	Data	2023
					INXH. GJEODET	ERION LAMI	PROJEKT ZBATIM	
					INXH. GJEOLOG	SKËNDER ALLKJA	TIRANË	

“NDËRTIMI AMBJENTEVE TË SHËRBIMEVE BRËNDA ZONËS “TEDA”, TIRANË”

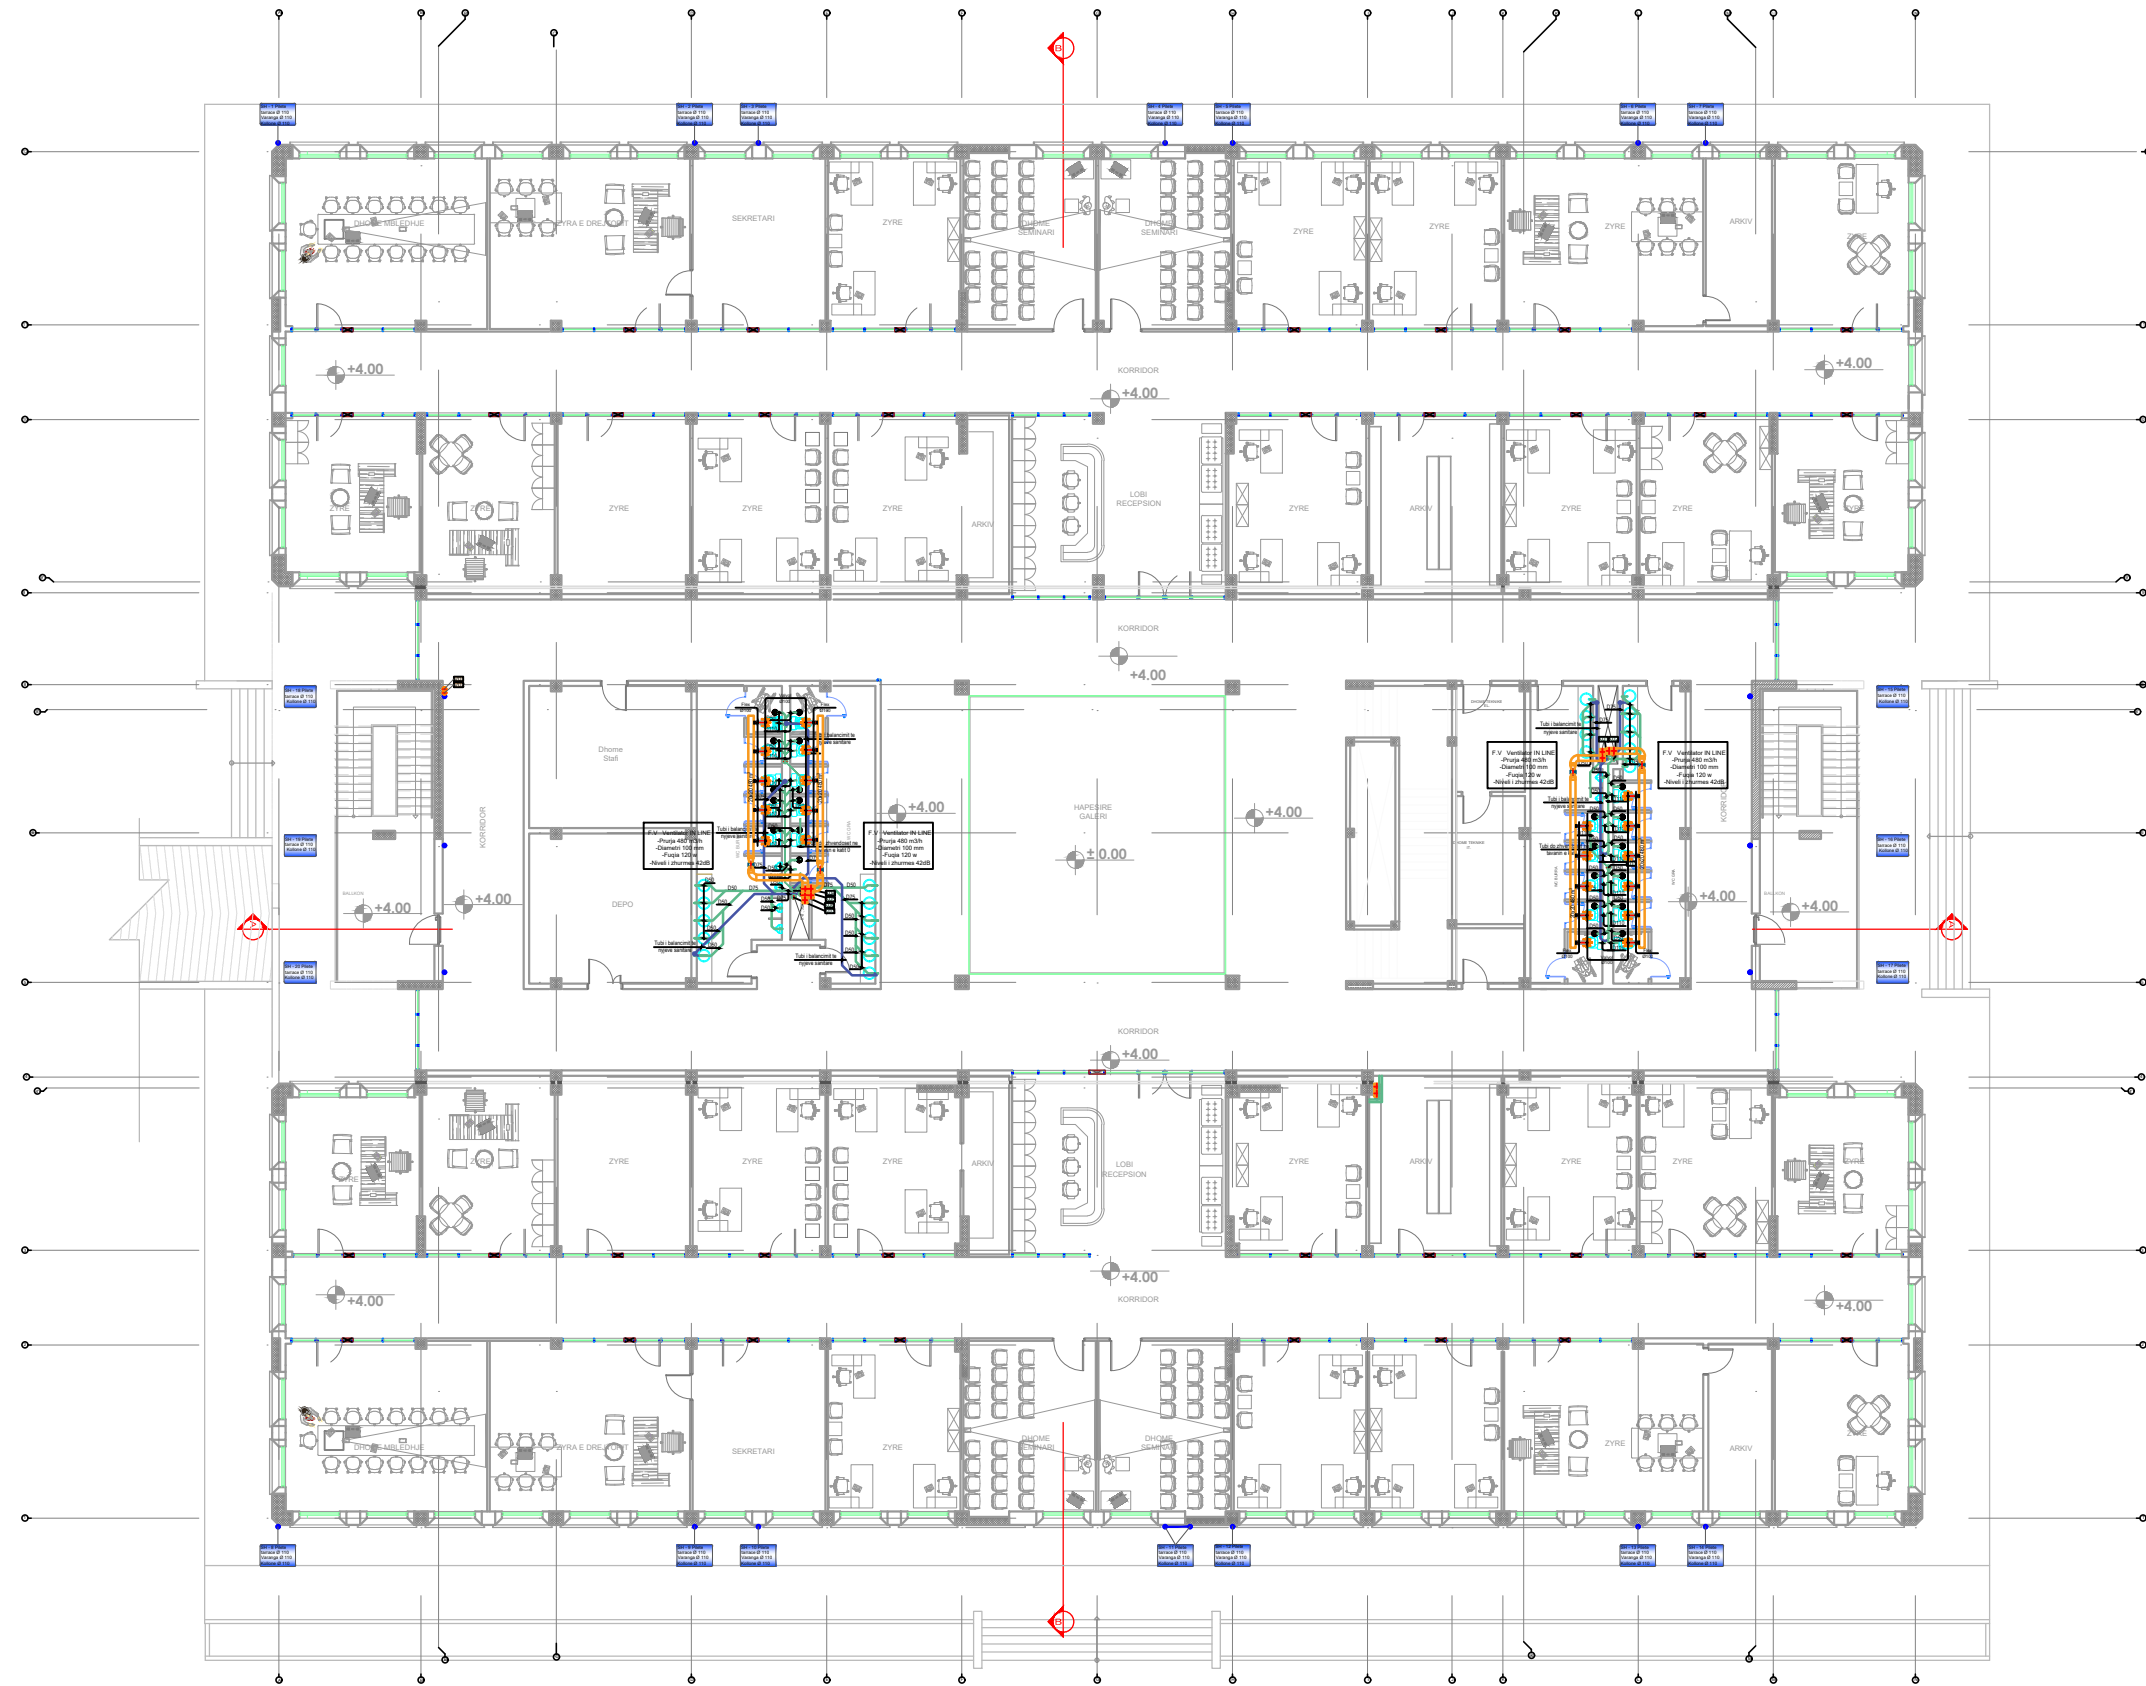
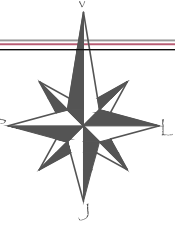


**LEGJENDA**

- Tub i rrjetit të shkarkimit të ujrave të zeza
- Tub i ventilit të nryjeve sanitare dhe kuzhines
- Tub i shkarkimit të ujrave të shiut
- Pilete lineare
- Pilete dyshemeje

INVESTITOR	VULA	EMERTIMI I PROJEKTIT	PROJEKTUES	VULA	GRUPI I PROJEKTIMIT	SHKALLA
	BASHKIA TIRANË	PROJEKT ZBATIM “NDËRTIMI AMBJENTEVE TË SHËRBIMEVE BRËNDA ZONËS “TEDA”, TIRANË”	B.O.E "STATENG"sh.p.k & “HE & SK 11”sh.p.k & “MCE”sh.p.k & "EDIFAT"sh.p.k & "JURTIN HAJRO"p.f		ARKITEKT EDISON MEÇAJ INXH. NDËRTIMI AIDA TASELLARI INXH. MEKANIK MIREL MICO INXH. ELEKTRIK ARJAN SHYTI INXH. GJEODET ERION LAMI INXH. GJEOLOG SKËNDER ALLKJA	1:100 Formati A0 Fleta Nr. SH-04 Data 2023 PROJEKT ZBATIM TIRANË
		EMËRTIMI I FLETËS	IMPIANTI I SHKARKIMEVE TE UJERAVE TE ZEZA DHE TE SHIUT. PLANI I KATIT +1			

“NDËRTIMI AMBJENTEVE TË SHËRBIMEVE BRËNDA ZONËS “TEDA”, TIRANË”

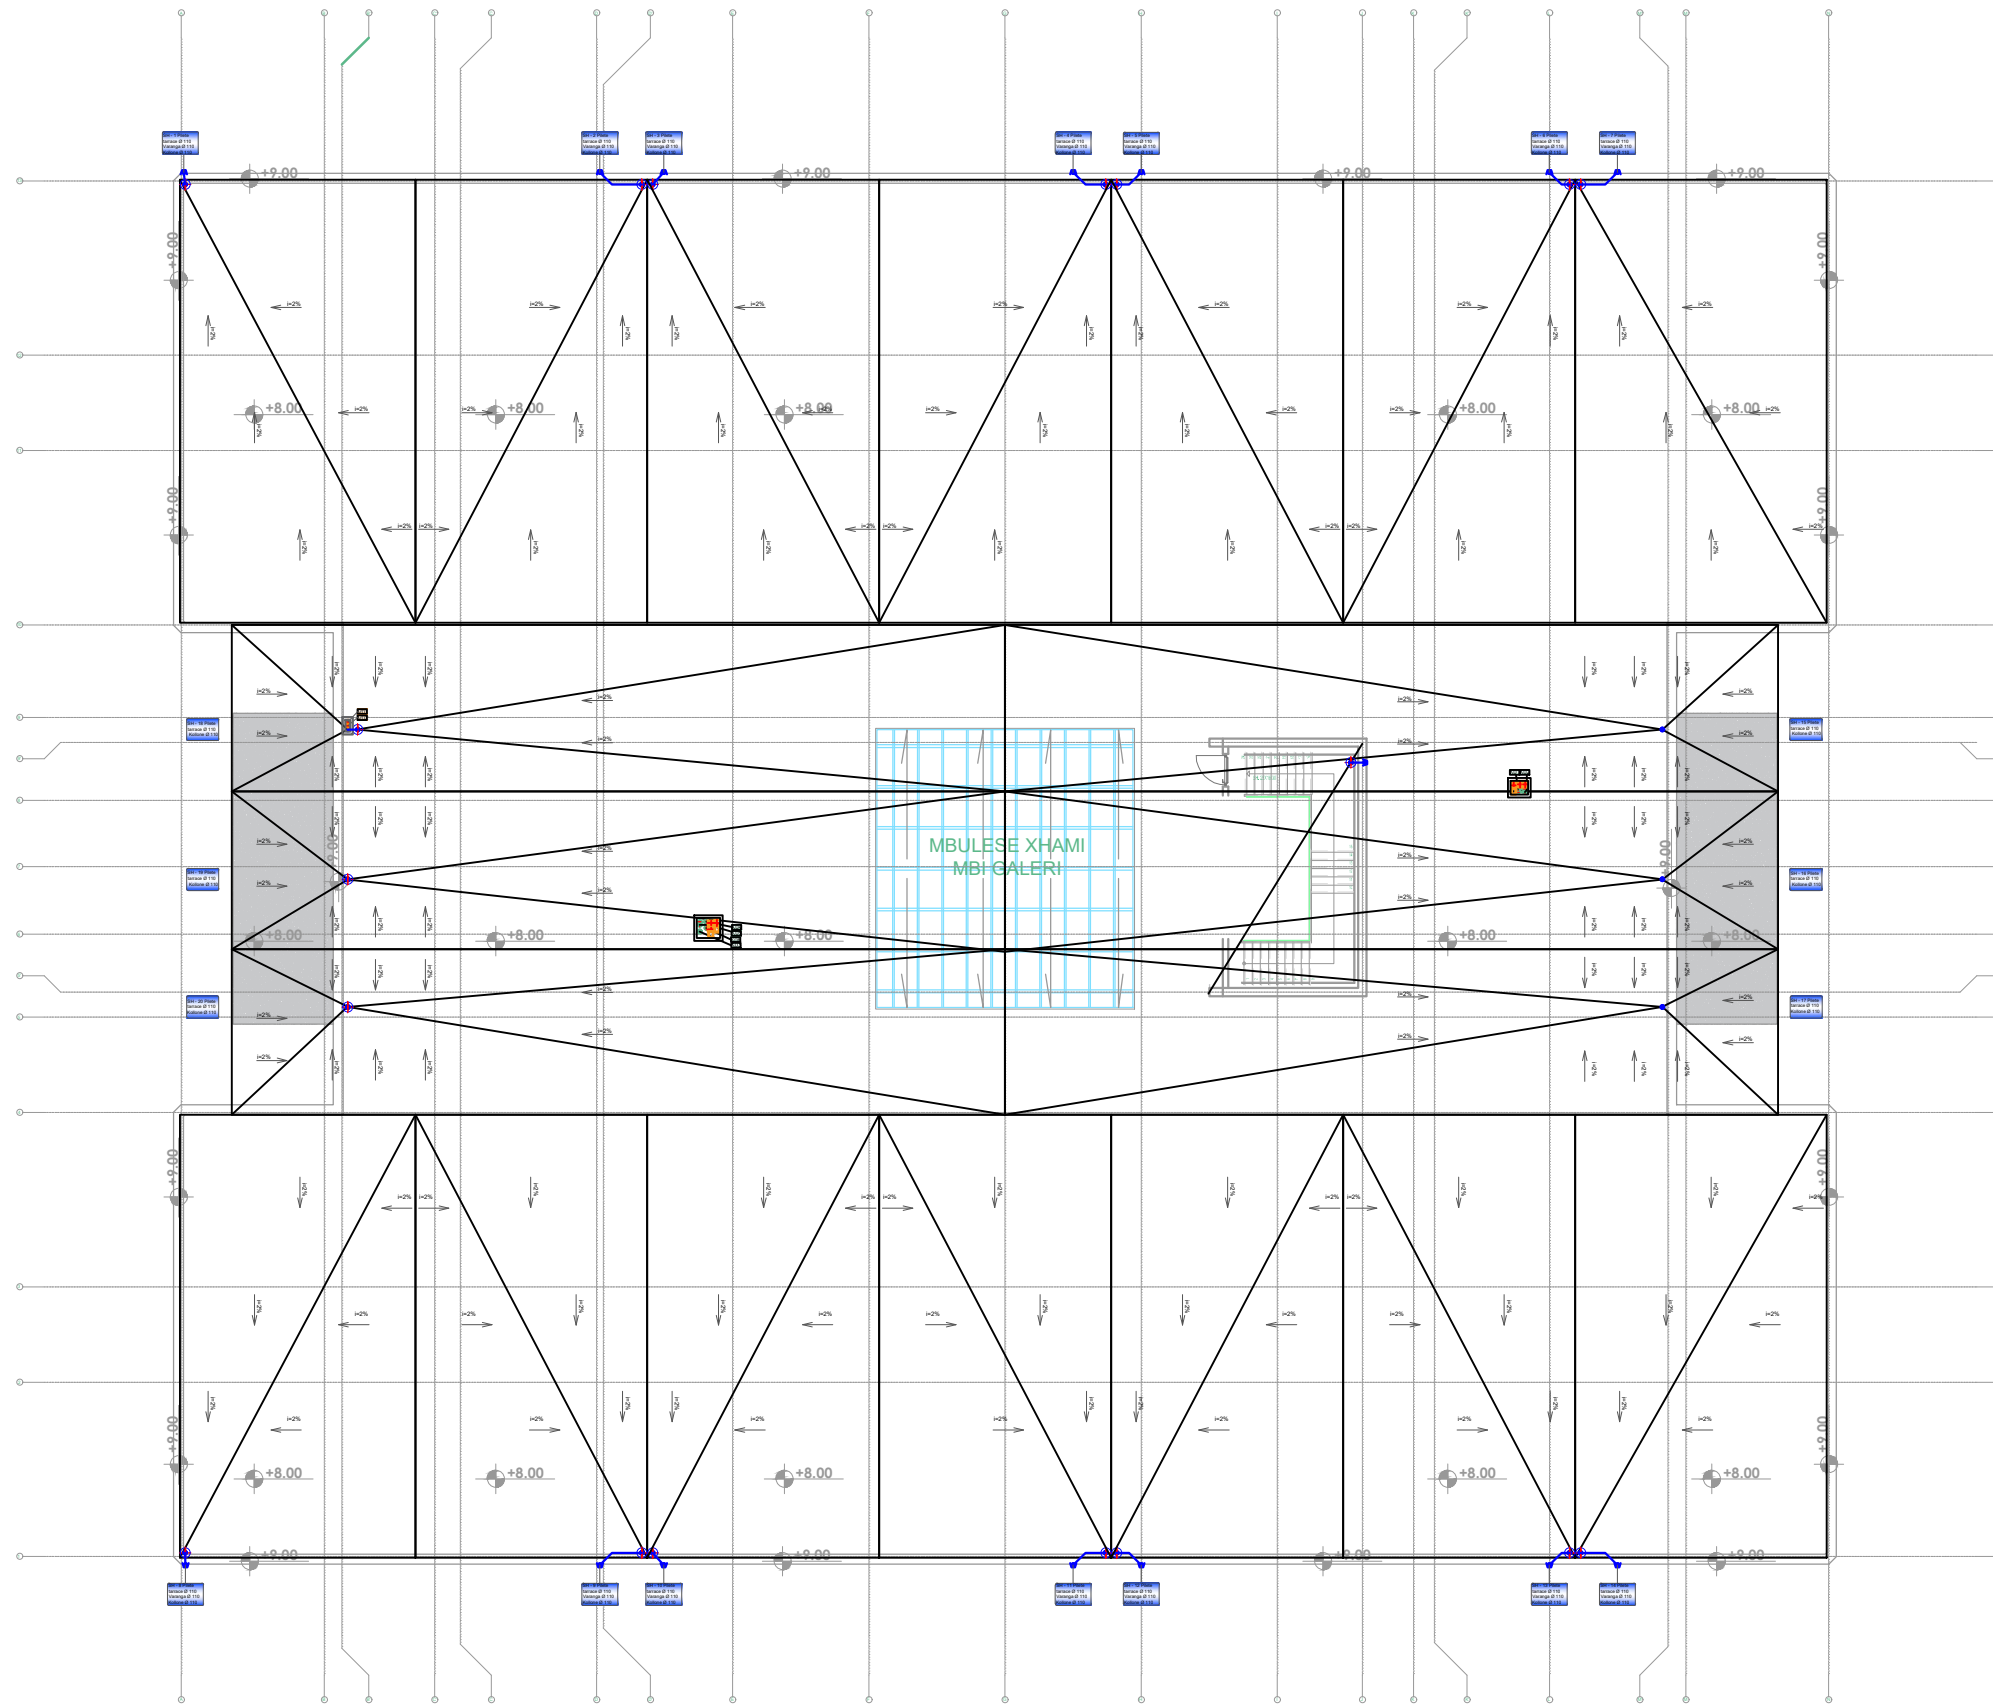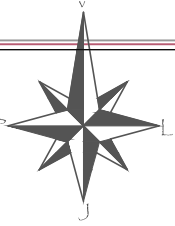

LEGJENDA	
	Tub i rrjetit te shkarkimit te ujrave te zeza
	Tub i ventilimit te nyjeve sanitare dhe kuzhines
	PUSETE SHKARKIMI I UJERAVE TE SHIUT ME KAPAK GIZE GRILE
	PUSETE SHKARKIMI I UJERAVE TE ZEZA ME KAPAK GIZE

INVESTITOR	VULA	EMERTIMI I PROJEKTIT		PROJEKTUES			VULA	GRUPI I PROJEKTIMIT		SHKALLA	
	BASHKIA TIRANË	PROJEKT ZBATIM “NDËRTIMI AMBJENTEVE TË SHËRBIMEVE BRËNDA ZONËS “TEDA”, TIRANË”		B.O.E "STATENG"sh.p.k & “HE & SK 11”sh.p.k & “MCE”sh.p.k &"EDIFAT"sh.p.k & "JURTIN HAJRO"p.f				ARKITEKT	EDISON MEÇAJ	1:100	
		EMËRTIMI I FLETËS	IMPIANTI I SHKARKIMEVE TE UJERAVE TE ZEZA DHE TE SHIUT. PLAN I TARRACES						INXH. NDËRTIMI	AIDA TASELLARI	Formati
								INXH. MEKANIK	MIREL MICO	Fleta Nr.	SH-05
								INXH. ELEKTRIK	ARJAN SHYTI	Data	2023
								INXH. GJEODET	ERION LAMI	PROJEKT ZBATIM	
								INXH. GJEOLOG	SKËNDER ALLKJA	TIRANË	