

PROJEKTI I ZBATIMIT (Arkitektura)

Objekti : "PALLATI KRISTI(5058)

Rruga : "NEKI LIBOHOVA"

Porosites : **Bashkia DURRES**

Autoriteti Kontraktor	BASHKIA DURRES
Faza	PROJEKT-ZBATIMI
Titulli i Projektit	HARTIMIN I PROJEKTEVE TE NDERHYRJEVE REHABILITUESE - PERSHTATESE TE NEVOJSHME

PROJEKTUES: "ARKONSTUDIO SH.P.K." Licensë N.6996/6 Administrator: Ark. NASJEL ÇIÇO		
Drejtues Projekti/ Inxh. Konstruktor	Inxh. DHIMITER PAPA	Nr. Lq. K.1510/2
Inxh. Hidroteknik	Inxh. KRISTAQ KALLI	Nr. Lq. H/T. 0103/5
Inxh. Gjeodet	Inxh. GJERGJI LOÇI	Nr. Lq. T.1236
Inxh. Gjeodet	Inxh. ORIENT MUÇA	

Objekti	PALLATI KRISTI , RRUGA "NEKI LIBOHOVA"
---------	---


Kapitulli	DOKUMENTIMI GJEOMETRIK I OBJEKTIT
-----------	--

Titulli i Vizatimit	
---------------------	--

Shkalla:	Nr. i Fletës A_00
----------	----------------------

--

KATI -1

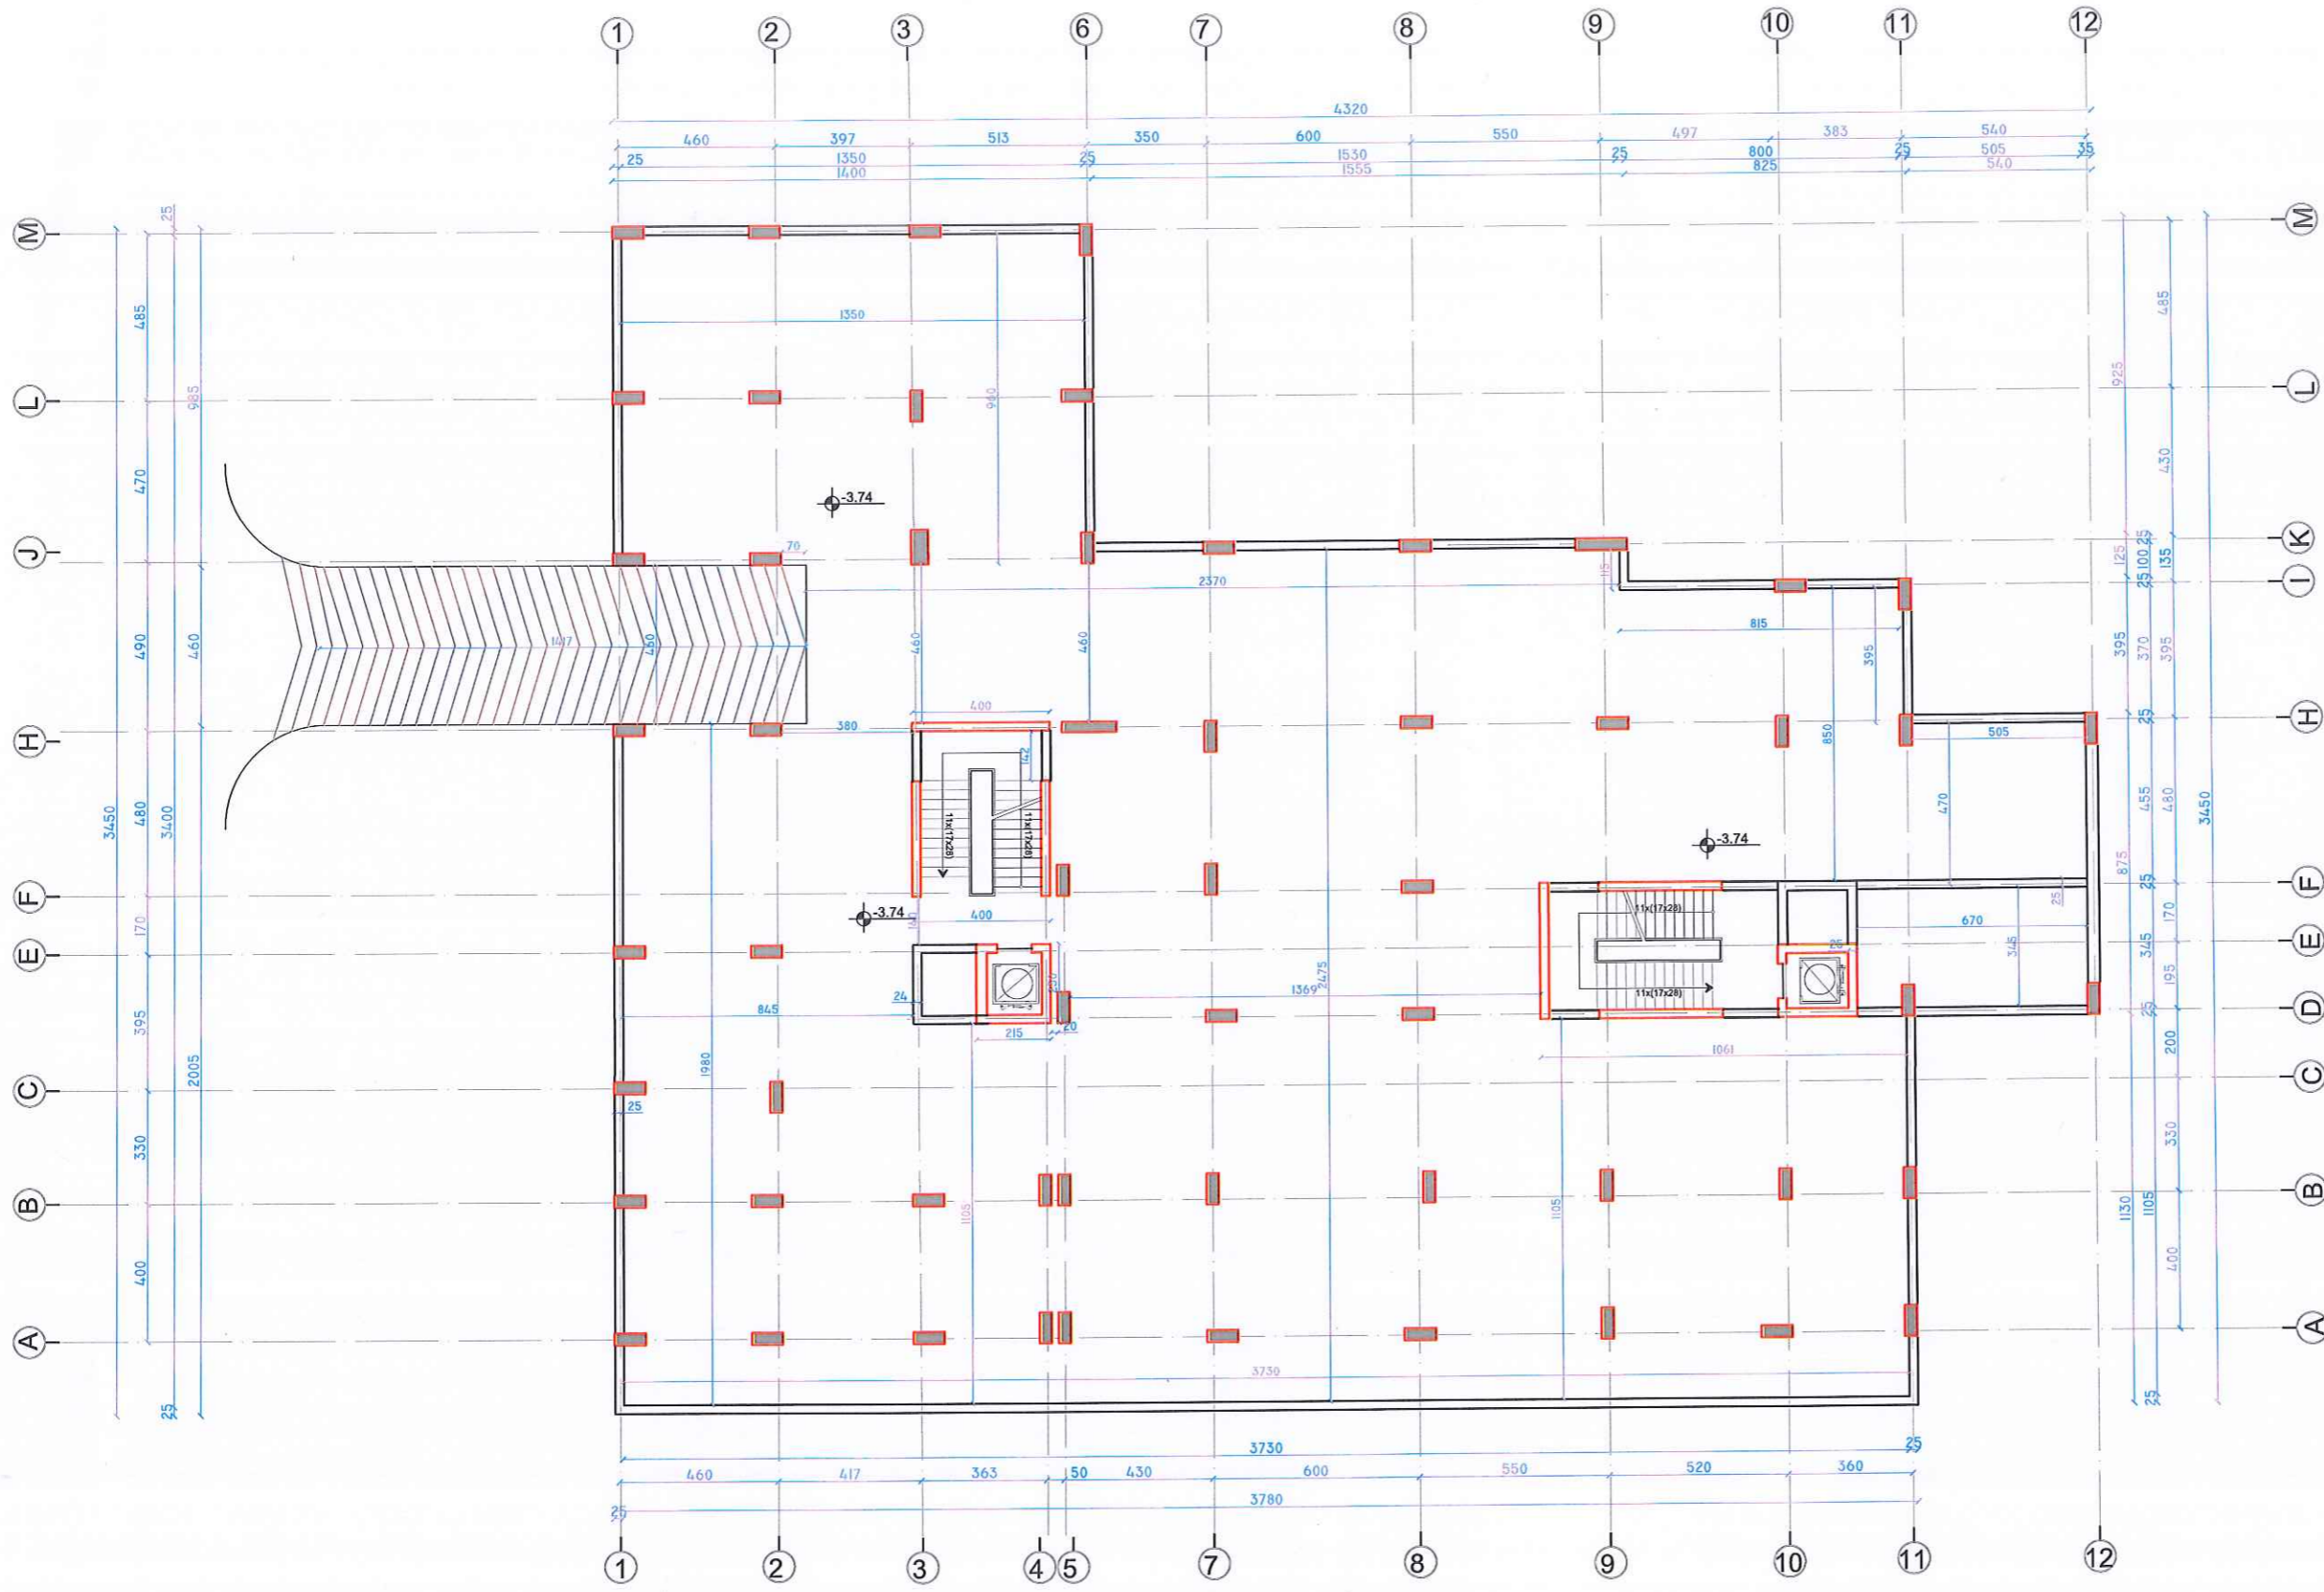

Autoriteti Kontraktor	BASHKIA DURRES
Faza	PROJEKT-ZBATIMI
Titulli i Projektit	HARTIMIN I PROJEKTEVE TE NDERHYRJEVE REHABILITUESE - PERSHTATESE TE NEVOJSHME

PROJEKTUES: "ARKONSTUDIO SH.P.K." Licensë N.6996/6 Administrator: Ark. NASJEL ÇIÇO		
Drejtes Projekti/ Inxh. Konstruktör	Inxh. DHIMITER PAPA	Nr. Lq. K.1510/2
Inxh. Hidroteknik	Inxh. KRISTAQ KALI	Nr. Lq. H/T. 0103/5
Inxh. Gjeodet	Inxh. GJERGJI LOÇI	Nr. Lq. T.1236
Inxh. Gjeodet	Inxh. ORIENT MUÇA	

Objekti
PALLATI KRISTI , RRUGA "NEKI LIBOHOVA"


Kapitulli
DOKUMENTIMI GJEOMETRIK I OBJEKTIT

Titulli i Vizatimit
PLANIMETRIA NE KUOTEN -3.74

Shkalla: 1:100	Nr. i Fletës A_01
-------------------	----------------------


KONS. DD DARA
 PROJEKTIM-ZBATIM
 NR. LQ. 1055/1

KATI PERDHE

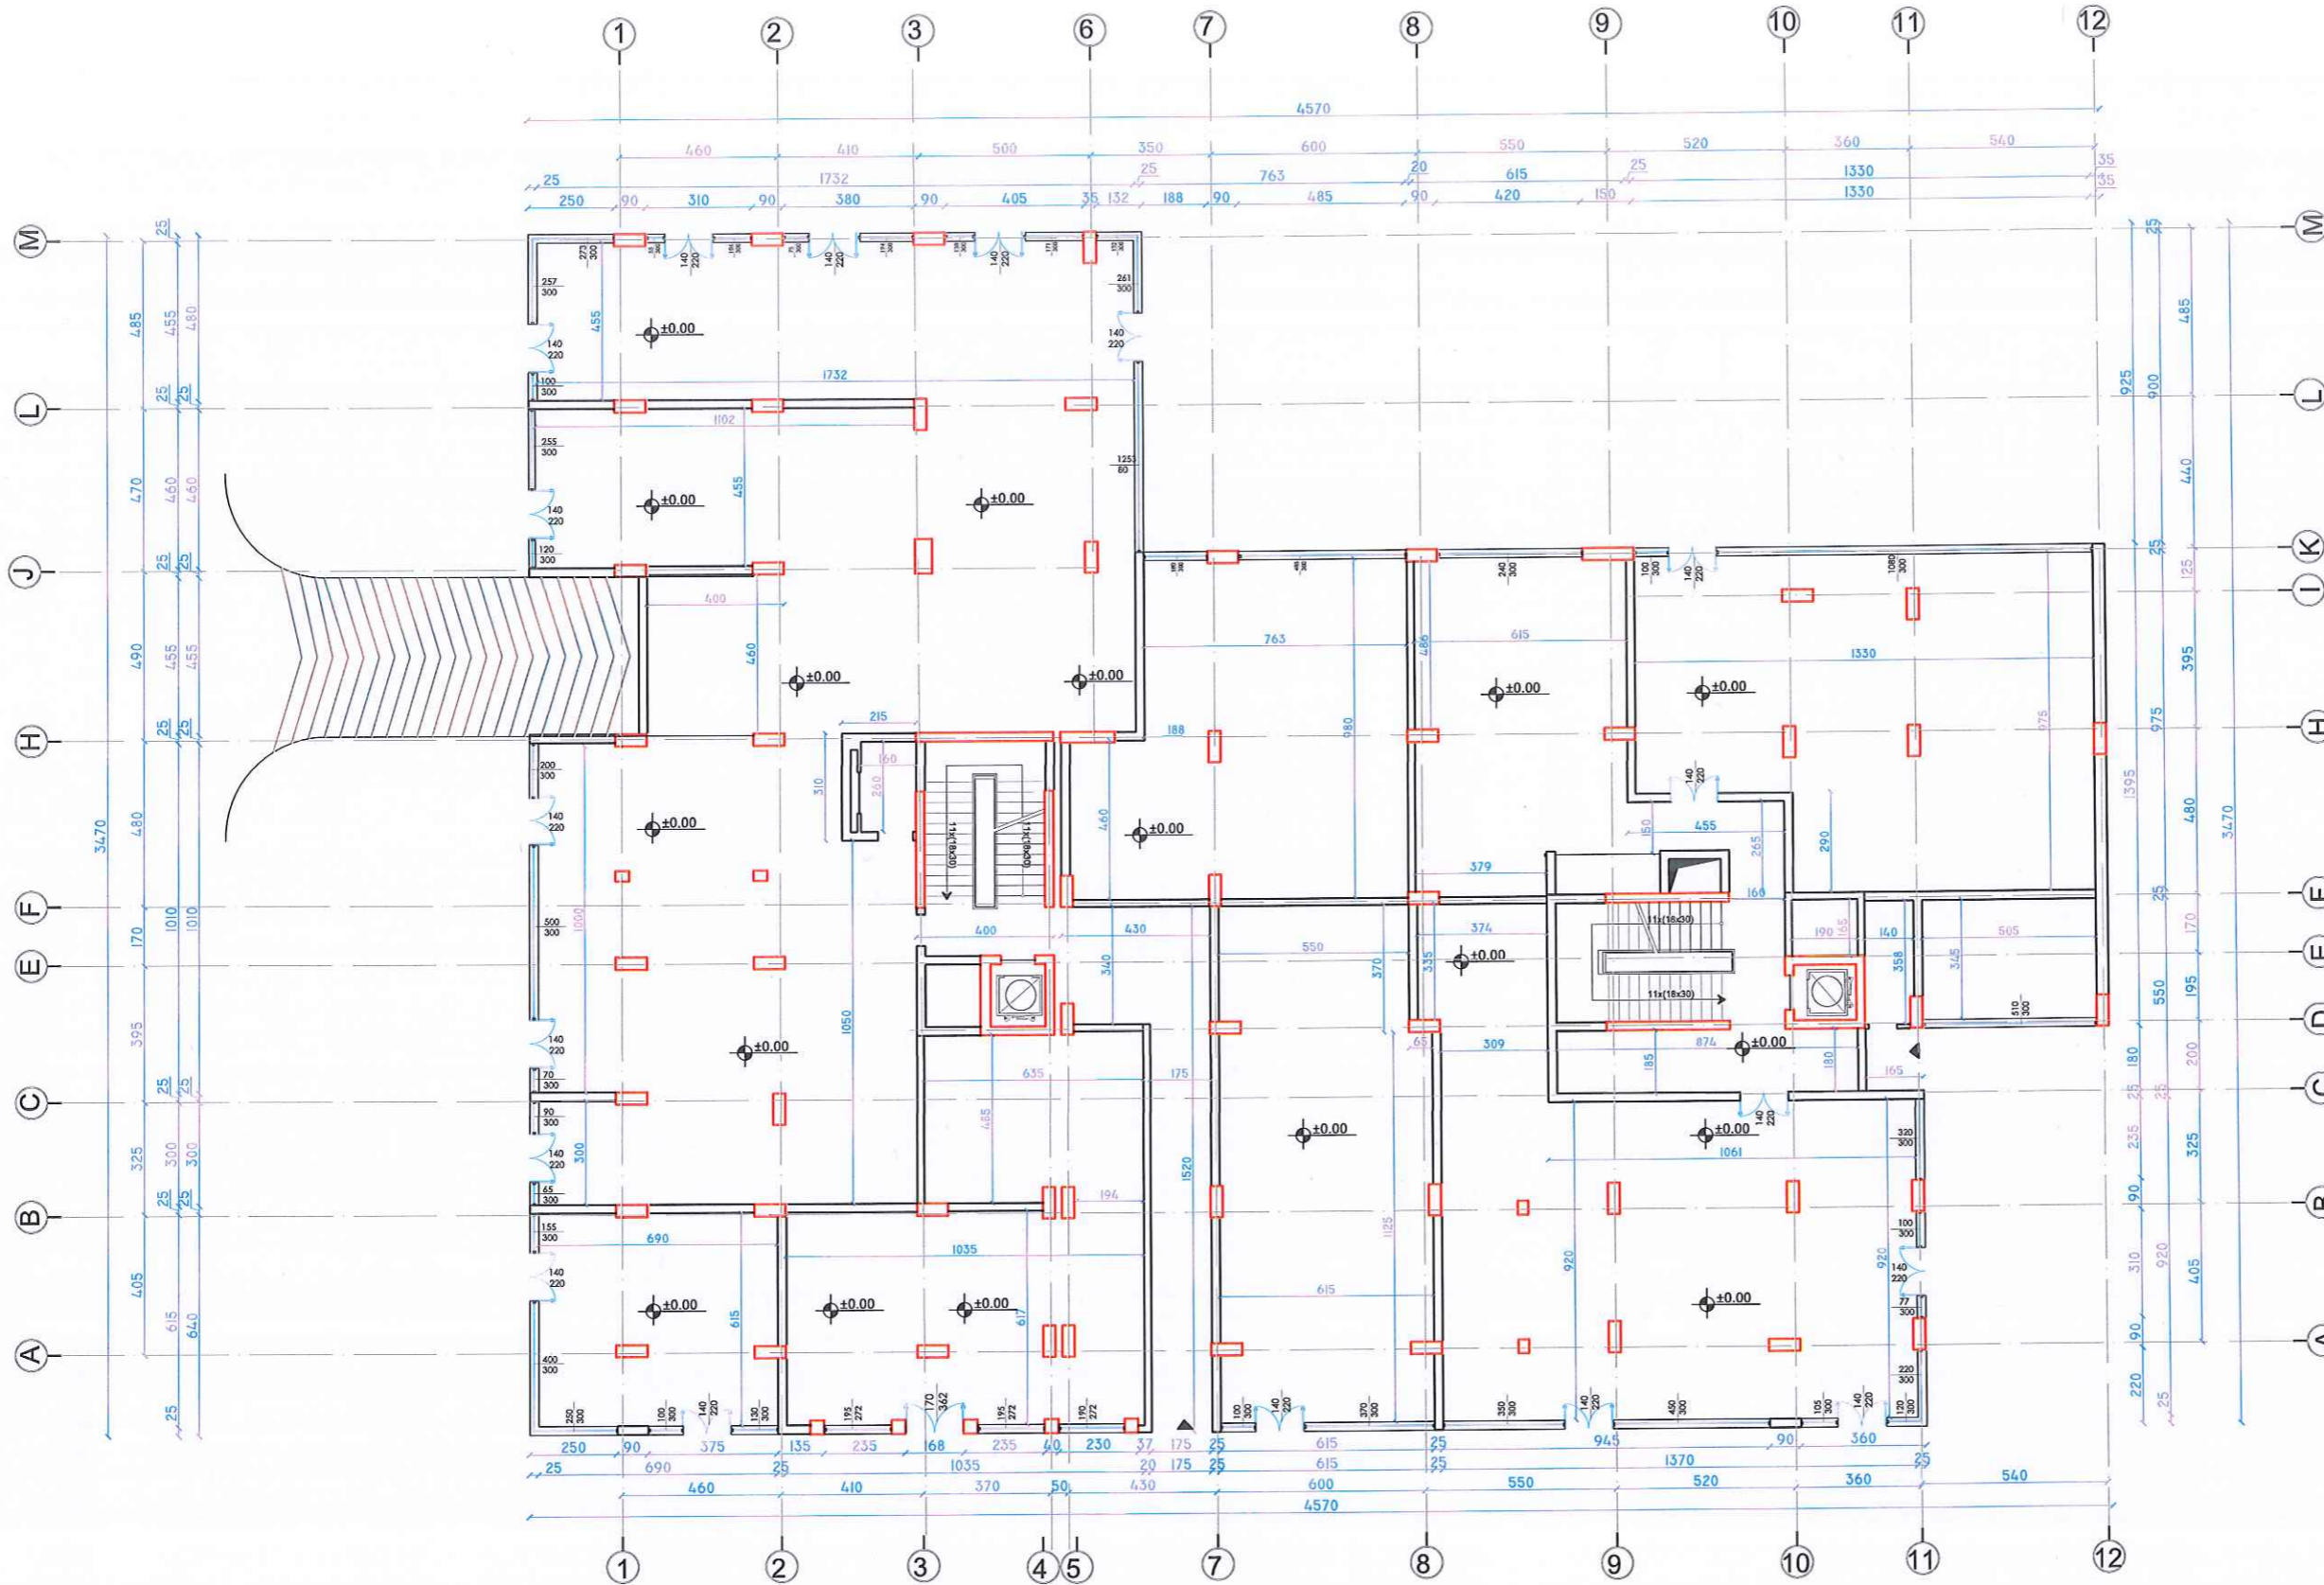

Autoriteti Kontraktor		BASHKIA DURRES
Faza		PROJEKT-ZBATIMI
Titulli i Projektit		HARTIMIN I PROJEKTEVE TE NDERHYRJEVE REHABILITUESE - PERSHTATESE TE NEVOJSHME
PROJEKTUES: "ARKONSTUDIO SH.P.K." Licensë N.6996/6 Administrator: Ark. NASJEL ÇIÇO		Nr. Liq. K.1510/2 Nr. Liq. H/T. 0103/5 Nr. Liq. T.1236
Drejtes Projekti/ Inxh. Konstruktor	Inxh. DHIMITER PAPA	
Inxh. Hidroteknik	Inxh. KRISTAQ KALI	
Inxh. Gjeodet	Inxh. GJERGJI LOÇI	
Inxh. Gjeodet	Inxh. ORIENT MUÇA	
Objekti		
PALLATI KRISTI , RRUGA "NEKI LIBOHOVA"		
Kapitulli		
DOKUMENTIMI GJEOMETRIK I OBJEKTIT		
Titulli i Vizatimit		
PLANIMETRIA NE KUOTEN +/-0.00		
Shkalla:	Nr. i Fletës	
1:100	A_02	

KATI 1

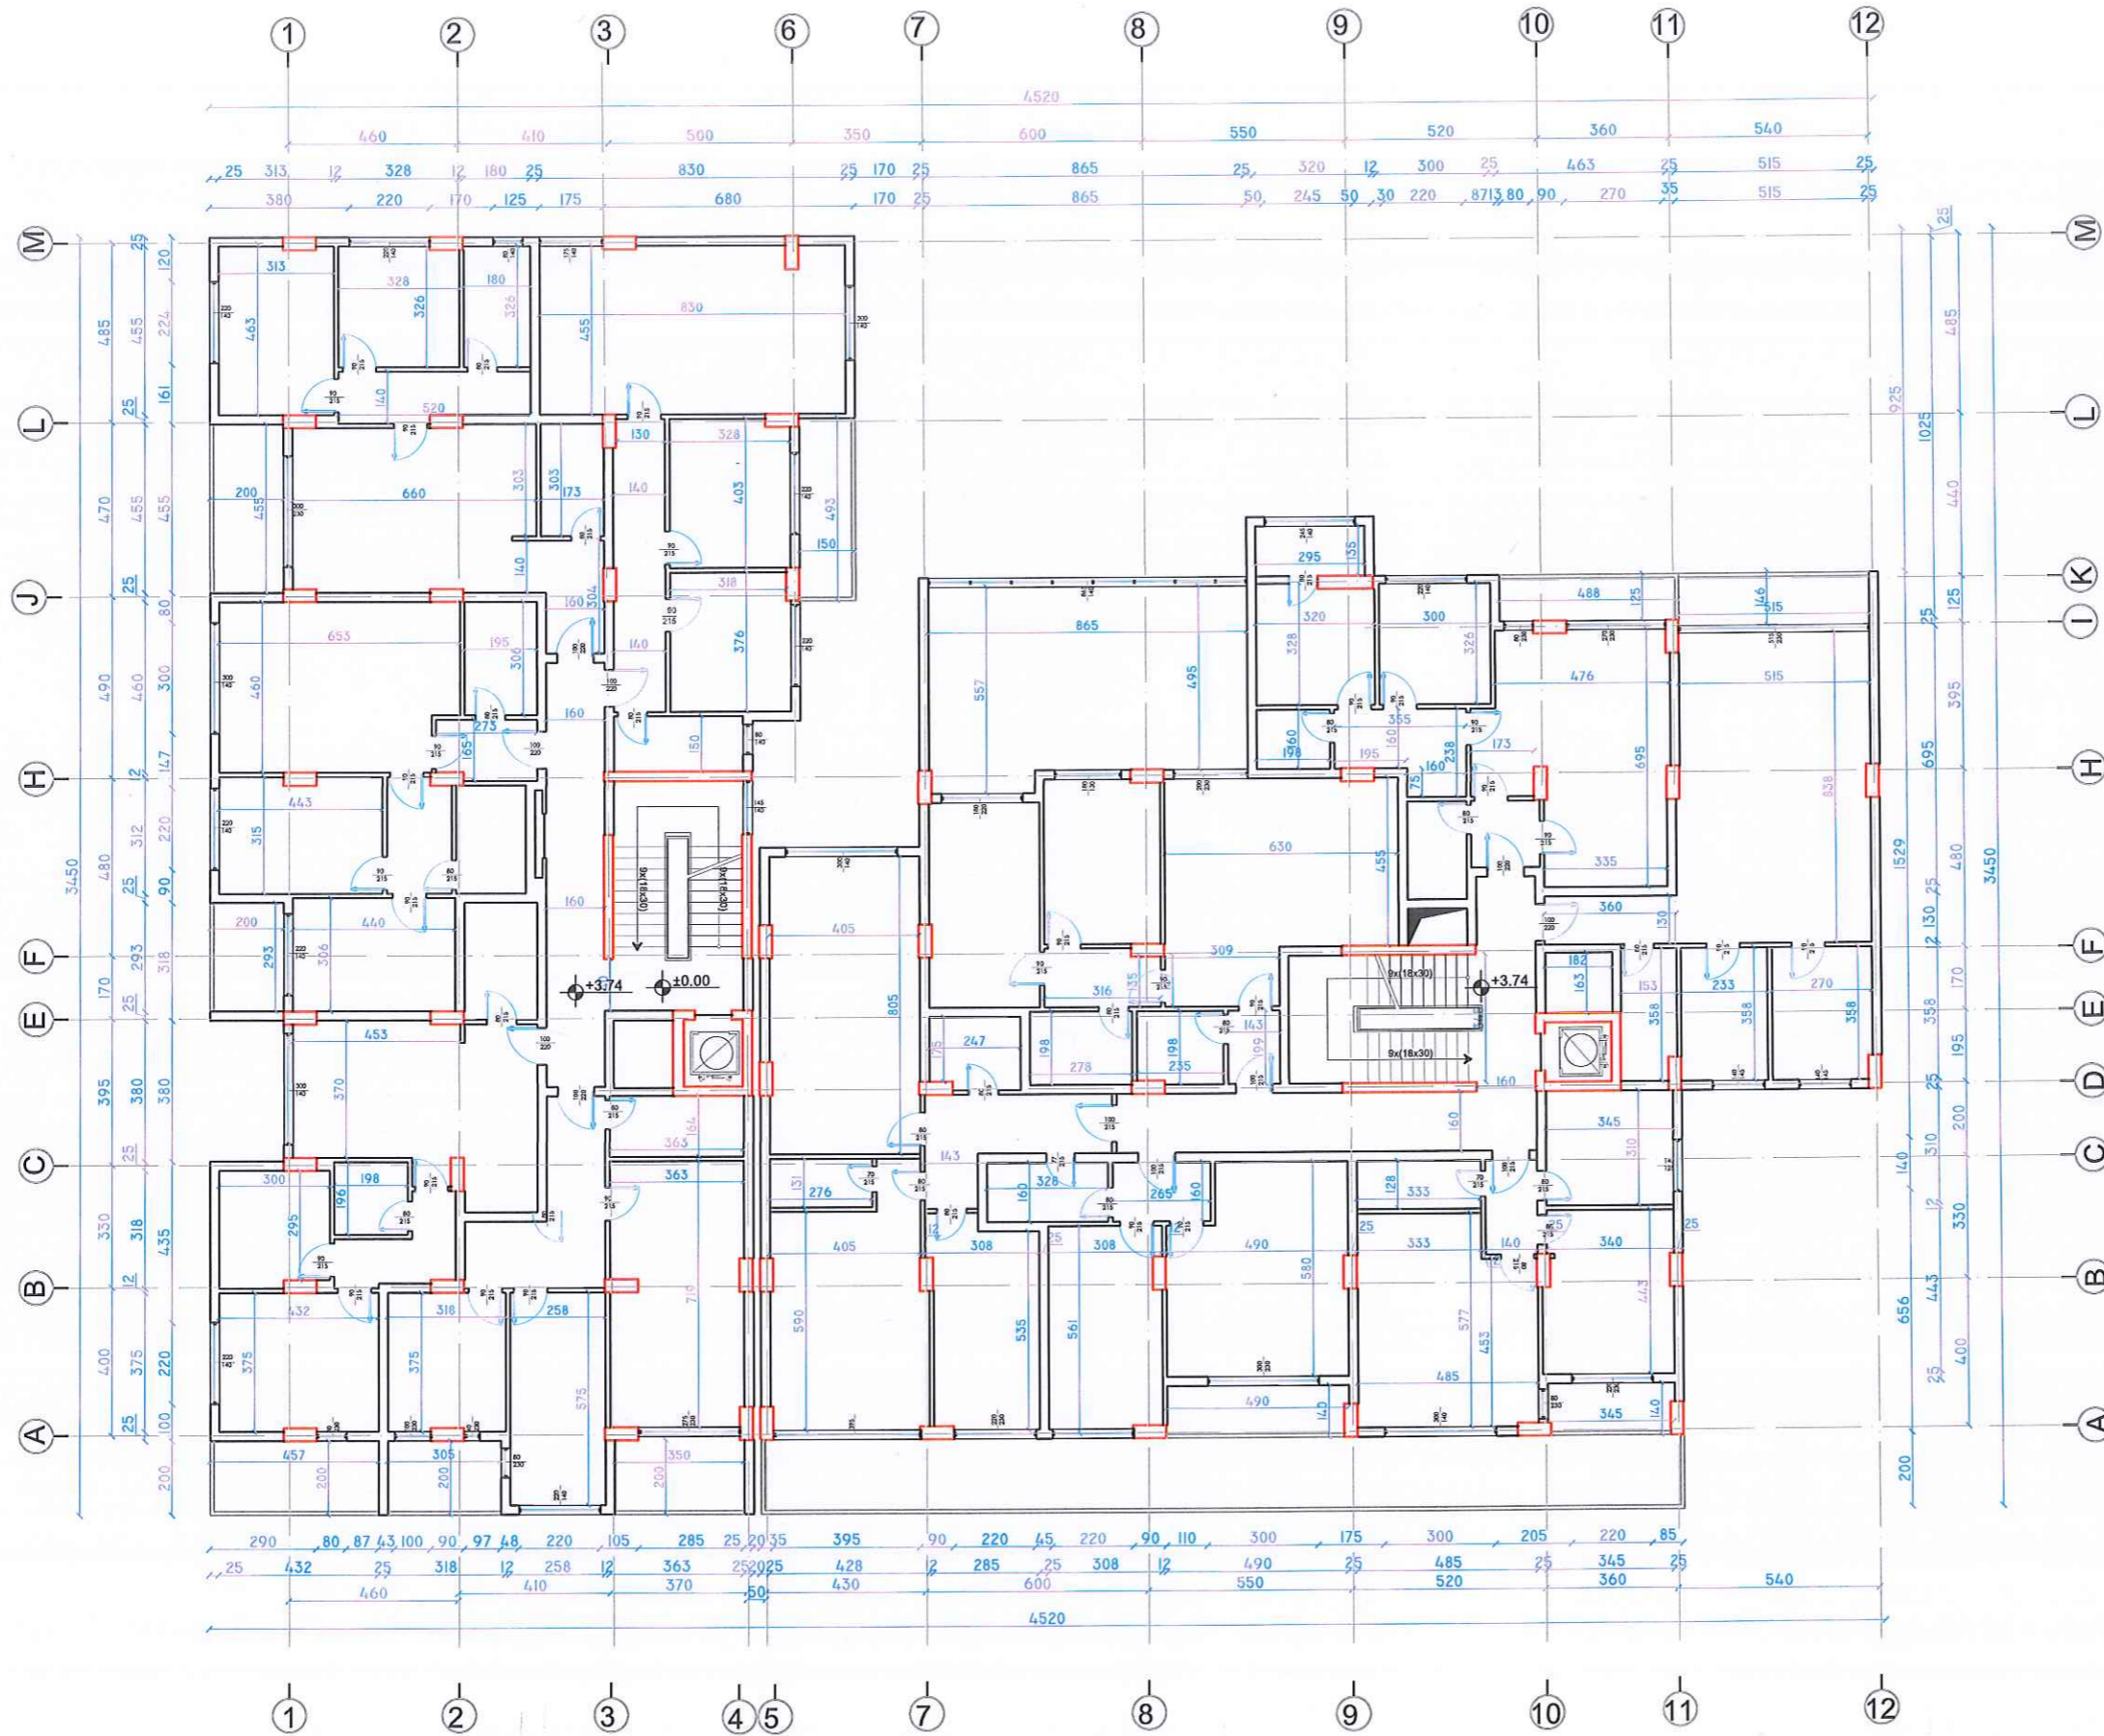

Autoriteti Kontraktor
BASHKIA DURRES

Faza
PROJEKT-ZBATIMI

Titulli i Projektit
HARTIMIN I PROJEKTEVE TE NDERHYRJEVE REHABILITUESE - PERSHTATESE TE NEVOJSHME

PROJEKTUES:
"ARKONSTUDIO SH.P.K."
 Licensë N.6996/6

Administrator:
 Ark. NASJEL ÇIÇO

Drejtes Projekti/ Inxh. Konstruktior	Inxh. DHIMITER PAPA	Nr. Lq. K.1516/2
Inxh. Hidroteknik	Inxh. KRISTAQ KALI	Nr. Lq. H/T. 0109/5
Inxh. Gjeodet	Inxh. GJERGJI LOCI	Nr. Lq. T.1236
Inxh. Gjeodet	Inxh. ORIENT MUÇA	

Objekti
PALLATI KRISTI , RRUGA "NEKI LIBOHOVA"

Kapitulli
DOKUMENTIMI GJEOMETRIK I OBJEKTIT


Titulli i Vizatimit
PLANIMETRIA NE KUOTEN +3.74

Shkalla:
 1:100

Nr. i Fletës
 A_03

ARKONSTUDIO
 PROJEKTIM/NDERHYRJE
 NR. LQ. T.1236/1

KATI 2

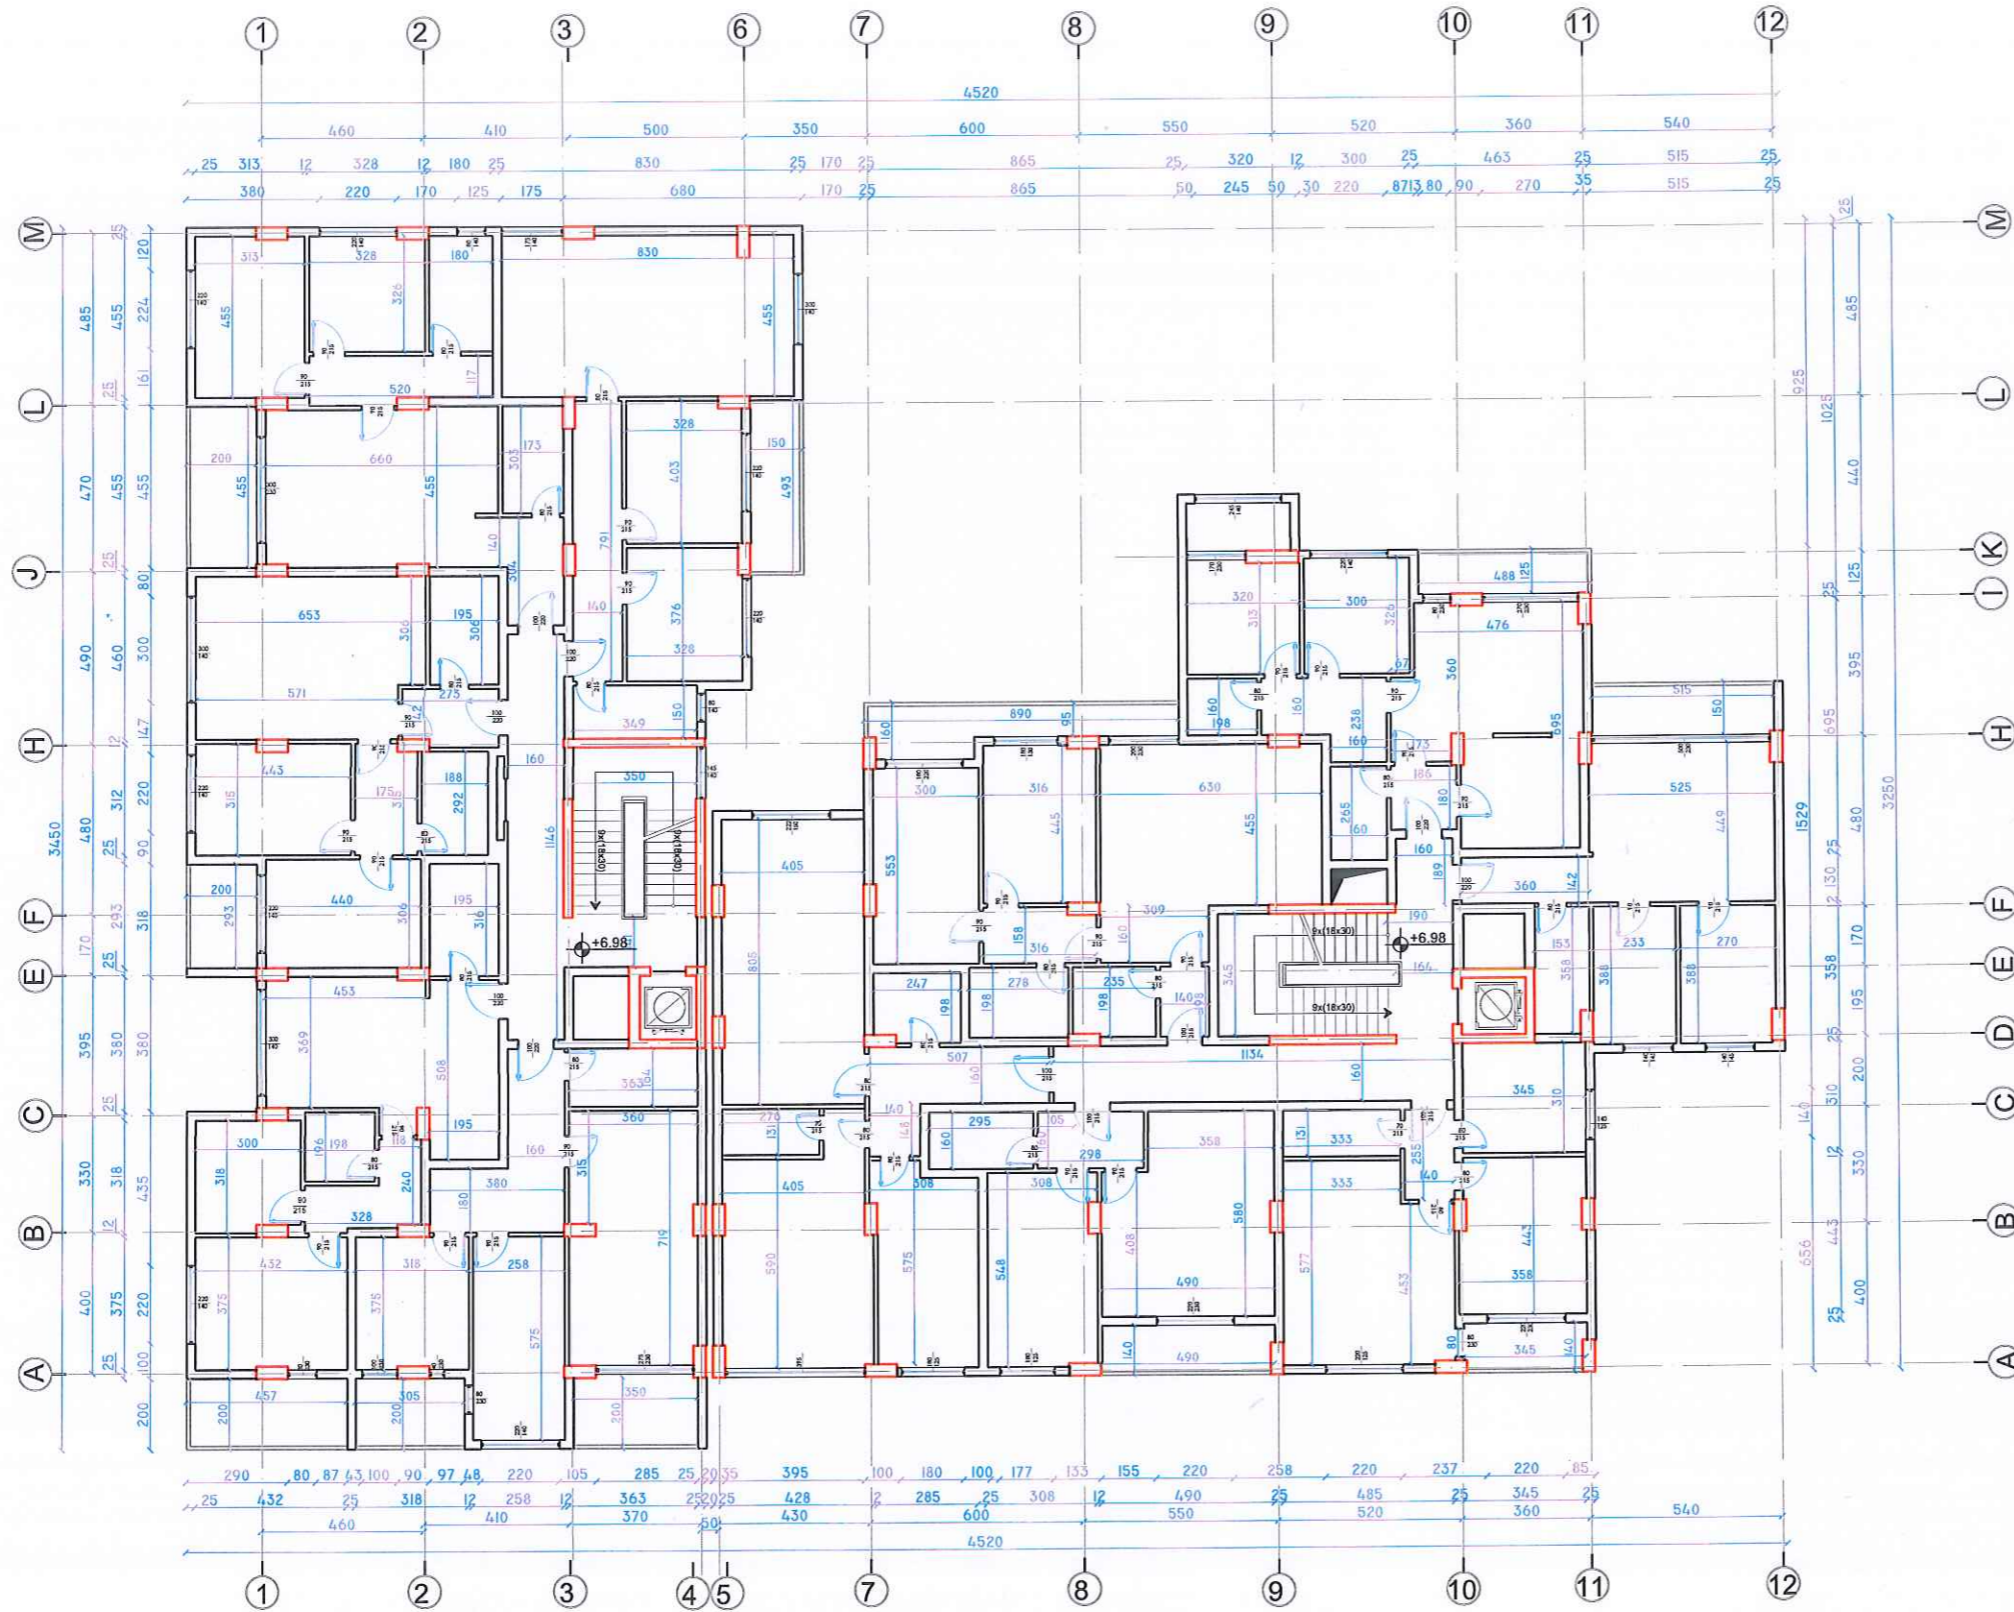

Autoriteti Kontraktor	BASHKIA DURRES
Faza	PROJEKT-ZBATIMI
Titulli i Projektit	HARTIMIN I PROJEKTEVE TE NDERHYRJEVE REHABILITUESE - PERSHTATESE TE NEVOJSHME

PROJEKTUES:
"ARKONSTUDIO SH.P.K."
 Licensë N.6996/6
 Administrator:
 Ark. NASJEL ÇIÇO

Drejtes Projekti/ Inxh. Konstruktore	Inxh. DHIMITER PAPA	Nr. Lq. K.1510/2
Inxh. Hidroteknik	Inxh. KRISTAQ KALI	Nr. Lq. H/T. 0103/5
Inxh. Gjeodet	Inxh. GJERGJI LOÇI	Nr. Lq. T.1236
Inxh. Gjeodet	Inxh. ORIENT MUÇA	


Objekti
PALLATI KRISTI , RRUGA "NEKI LIBOHOVA"

Kapitulli
DOKUMENTIMI GJEOMETRIK I OBJEKTT

Titulli i Vizatimit
PLANIMETRIA NE KUOTEN +6.98

Shkalla: 1:100	Nr. i Fletës A_04
-------------------	----------------------

ARKONSTUDIO
 PROJEKTIM/NDERTIM
 442019004

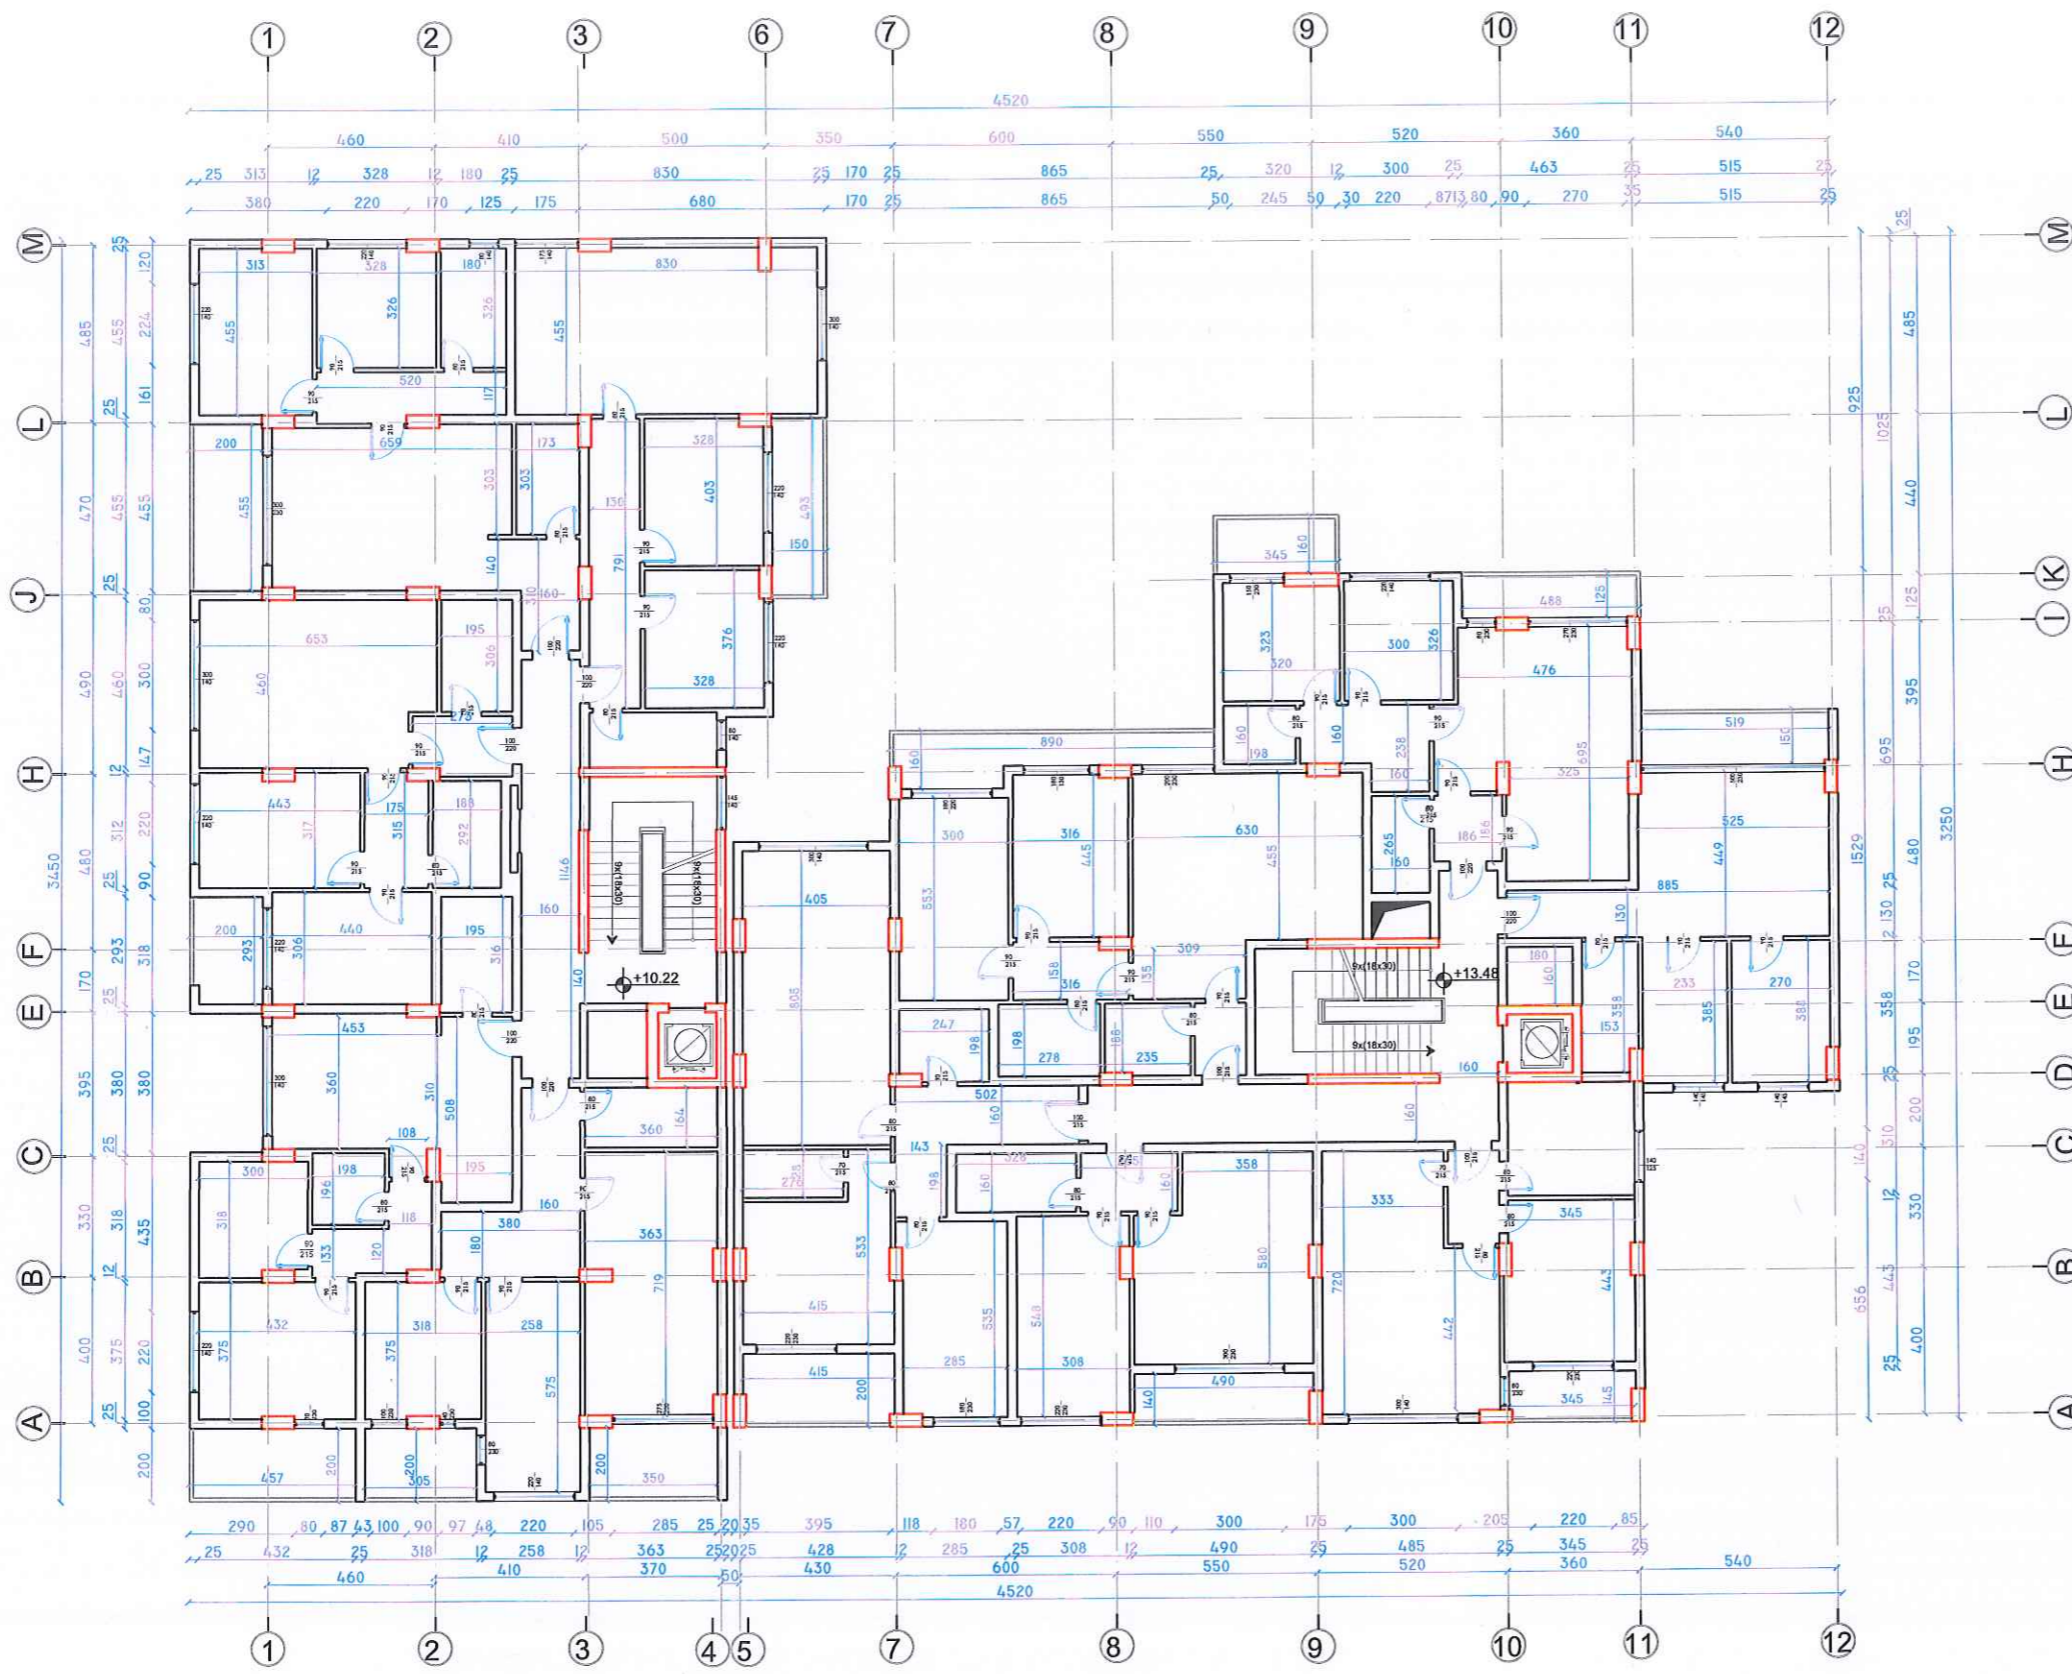

Autoriteti Kontraktor
BASHKIA DURRES

Faza
PROJEKT-ZBATIMI

Titulli i Projektit
HARTIMIN I PROJEKTEVE TE NDERHYRJEVE REHABILITUESE - PERSHTATESE TE NEVOJSHME

PROJEKTUES:
"ARKONSTUDIO SH.P.K."
 Licensë N.6996/6
 Administrator:
 Ark. NASJEL ÇIÇO

Drejtes Projekti/ Inxh. Konstruktore	Inxh. DHIMITER PAPA	Nr. Lic. K.1510/2
Inxh. Hidroteknik	Inxh. KRISTAQ KALI	Nr. Lic. H/T. 0103/5
Inxh. Gjeodet	Inxh. GJERGJI LOÇI	Nr. Lic. T.1236
Inxh. Gjeodet	Inxh. ORIENT MUÇA	

Objekti
PALLATI KRISTI , RRUGA "NEKI LIBOHOVA"

Kapitulli
DOKUMENTIMI GJEOMETRIK I OBJEKTIT

Titulli i Vizatimit
PLANIMETRIA NE KUOTEN +10.22

Shkalla:
 1:100

Nr. i Fletës
 A_05

ARKONSTUDIO
 PROJEKTIM/NDICIM
 42019004

KONSTRUKTORI
 DHIMITER PAPA
 PROJEKT-ZBATIMI
 05/05/2021



Autoriteti Kontraktor
BASHKIA DURRES

Faza
PROJEKT-ZBATIMI

Titulli i Projektit
HARTIMIN I PROJEKTEVE TE NDERHYRJEVE REHABILITUESE - PERSHTATESE TE NEVOJSHME

PROJEKTUES:
"ARKONSTUDIO SH.P.K."
 Licensë N.6996/6

Administrator:
 Ark. NASJEL ÇIÇO

Drejtues Projekti/ Inxh. Konstruktore	Inxh. DHIMITER PAPA	Nr. Lq. K.1510/2
Inxh. Hidroteknik	Inxh. KRISTAQ KALI	Nr. Lq. H/T. 0103/5
Inxh. Gjeodet	Inxh. GJERGJI LOÇI	Nr. Lq. T.1236
Inxh. Gjeodet	Inxh. ORIENT MUÇA	

Objekti
PALLATI KRISTI , RRUGA "NEKI LIBOHOVA"


Kapitulli
DOKUMENTIMI GJEOMETRIK I OBJEKTIT

Titulli i Vizatimit
PLANIMETRIA NE KUOTEN +13.46

Shkalla:
 1:100

Nr. i Fletës
 A_06

ARKONSTUDIO
 PROJEKTIM/NDERTIM
 L42019004

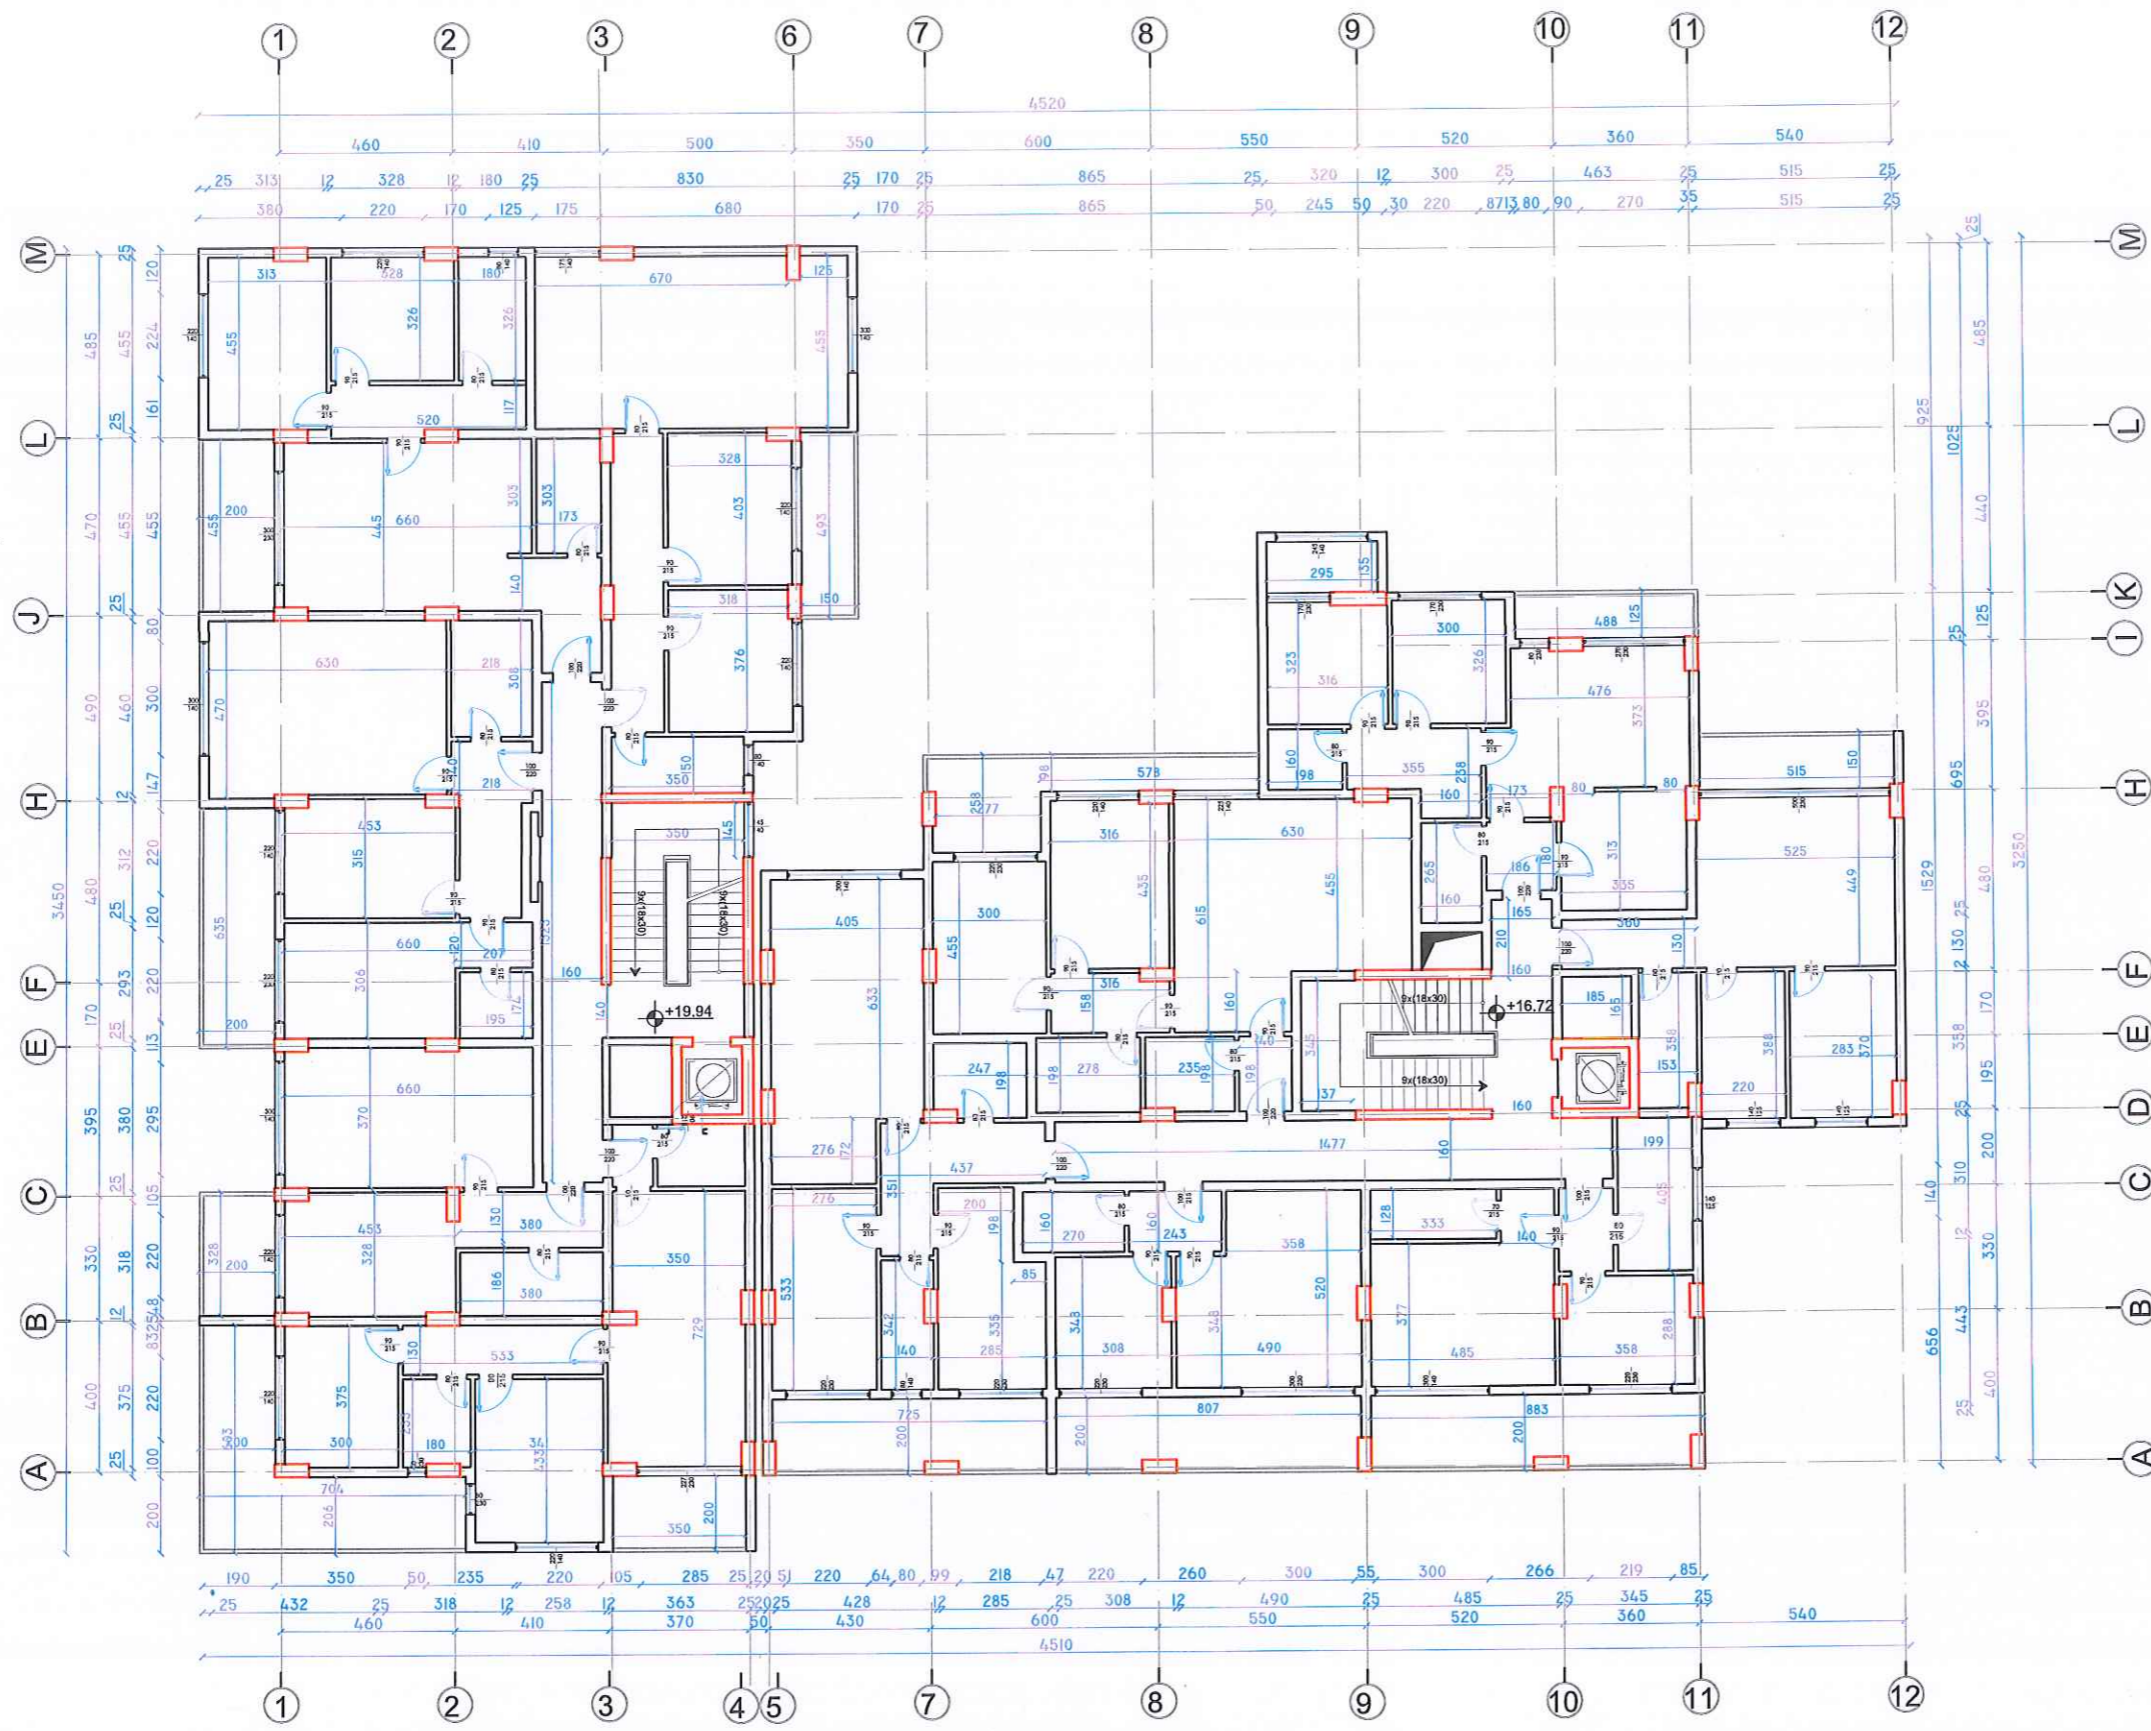

Autoriteti Kontraktor
BASHKIA DURRES

Faza
PROJEKT-ZBATIMI

Titulli i Projektit
**HARTIMIN I PROJEKTEVE TE NDERHYRJEVE
 REHABILITUESE - PERSHTATESE
 TE NEVOJSHME**

PROJEKTUES:
"ARKONSTUDIO SH.P.K."
 Licensë N.6996/6
 Administrator:
 Ark. NASJEL ÇIÇO

Drejtues Projekti/ Inxh. Konstruktor	Inxh. DHIMITER PAPA	Nr. Liq. K.1510/2
Inxh. Hidroteknik	Inxh. KRISTAQ KALI	Nr. Liq. H/T. 0103/5
Inxh. Gjeodet	Inxh. GJERGJI LOÇI	Nr. Liq. T.1236
Inxh. Gjeodet	Inxh. ORIENT MUÇA	


Objekti
PALLATI KRISTI , RRUGA "NEKI LIBOHOVA"

Kapitulli
DKUMENTIMI GJEOMETRIK I OBJEKTIT

Titulli i Vizatimit
PLANIMETRIA NE KUOTEN +16.72

Shkalla: 1:100	Nr. i Fletës A_07
-------------------	----------------------

ARKONSTUDIO
 PROJEKTIM ZBATIM
 Nr. Liq. K.1510/2

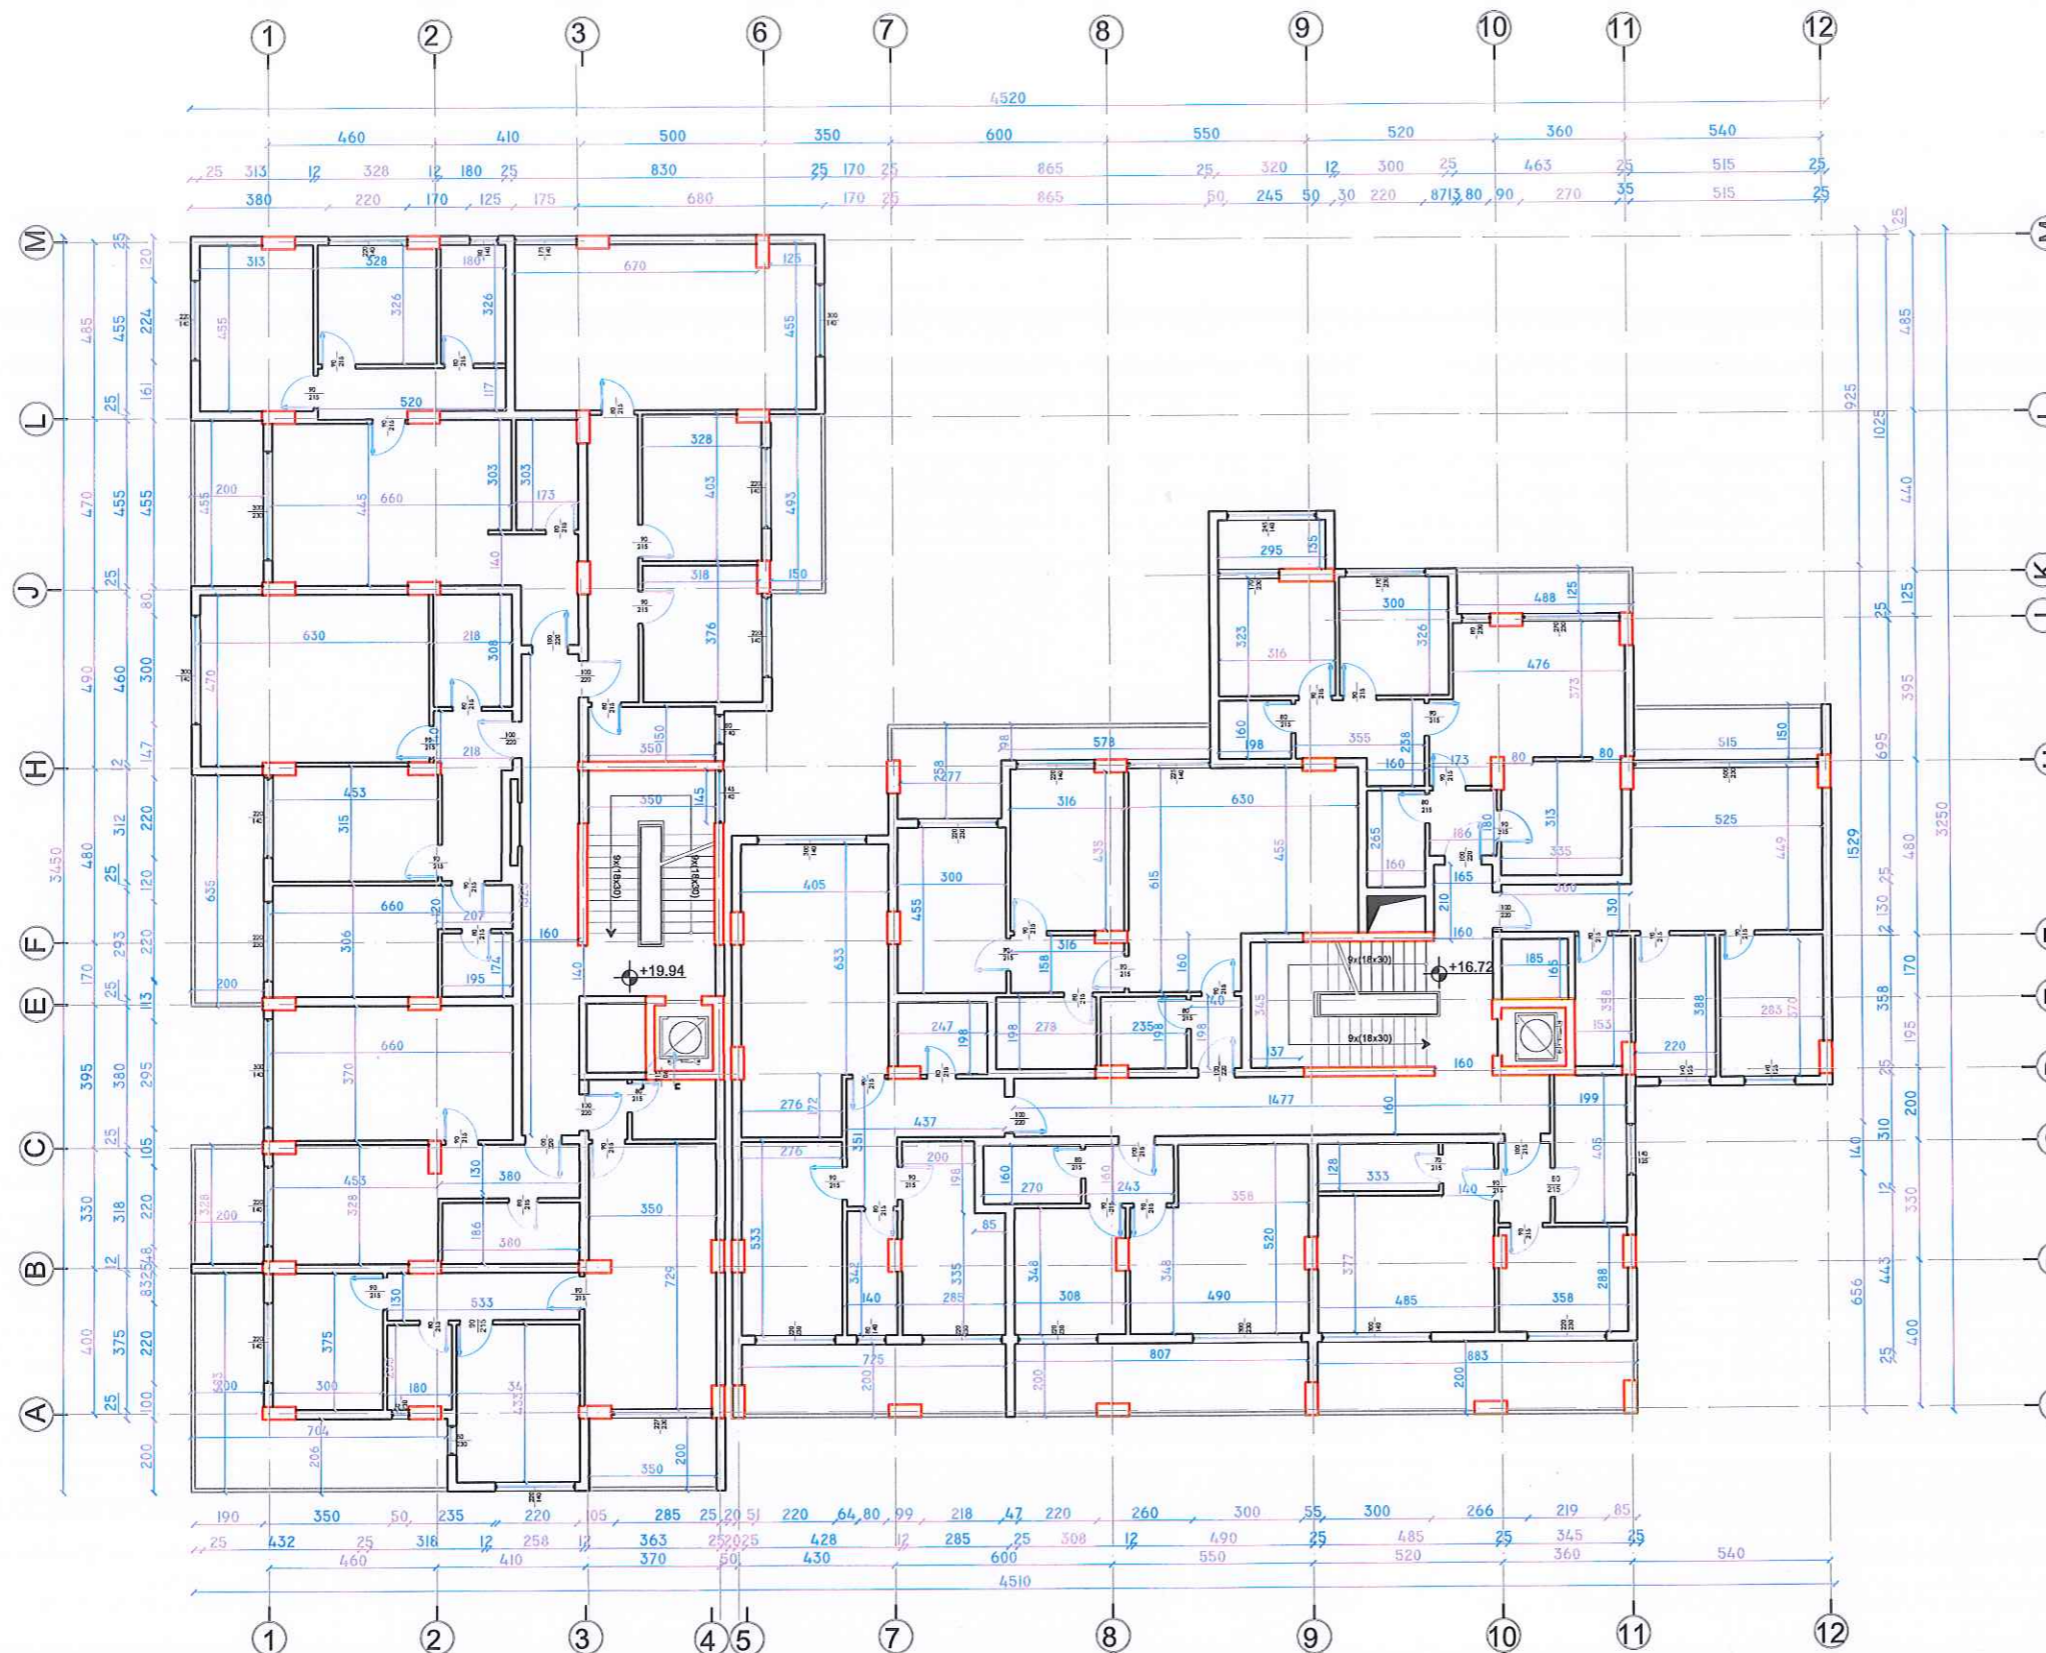

Autoriteti Kontraktor
BASHKIA DURRES

Faza
PROJEKT-ZBATIMI

Titulli i Projektit
HARTIMIN I PROJEKTEVE TE NDERHYRJEVE REHABILITUESE - PERSHTATESE TE NEVOJSHME

PROJEKTUES:
"ARKONSTUDIO SH.P.K."
 Licensë N.6996/6

Administrator:
 Ark. NASJEL ÇIÇO

Drejtues Projekti/ Inxh. Konstruktore	Inxh. DHIMITER PAPA	Nr. Lic. K.1510/2
Inxh. Hidroteknik	Inxh. KRISTAQ KALI	Nr. Lic. H/T. 0103/5
Inxh. Gjeodet	Inxh. GJERGJI LOÇI	Nr. Lic. T.1236
Inxh. Gjeodet	Inxh. ORIENT MUÇA	

Objekti
PALLATI KRISTI , RRUGA "NEKI LIBOHOVA"

Kapitulli
DOKUMENTIMI GJEOMETRIK I OBJEKTIT

Titulli i Vizatimit
PLANIMETRIA NE KUOTEN +19.94


Shkalla:
 1:100

Nr. i Fletës
 A_08

ARKONSTUDIO
 PROJEKTIM/NDERTIM
 142019004

ARKONSTUDIO
 PROJEKTIM-ZBATIM
 NR. 01/2024

KATI 7

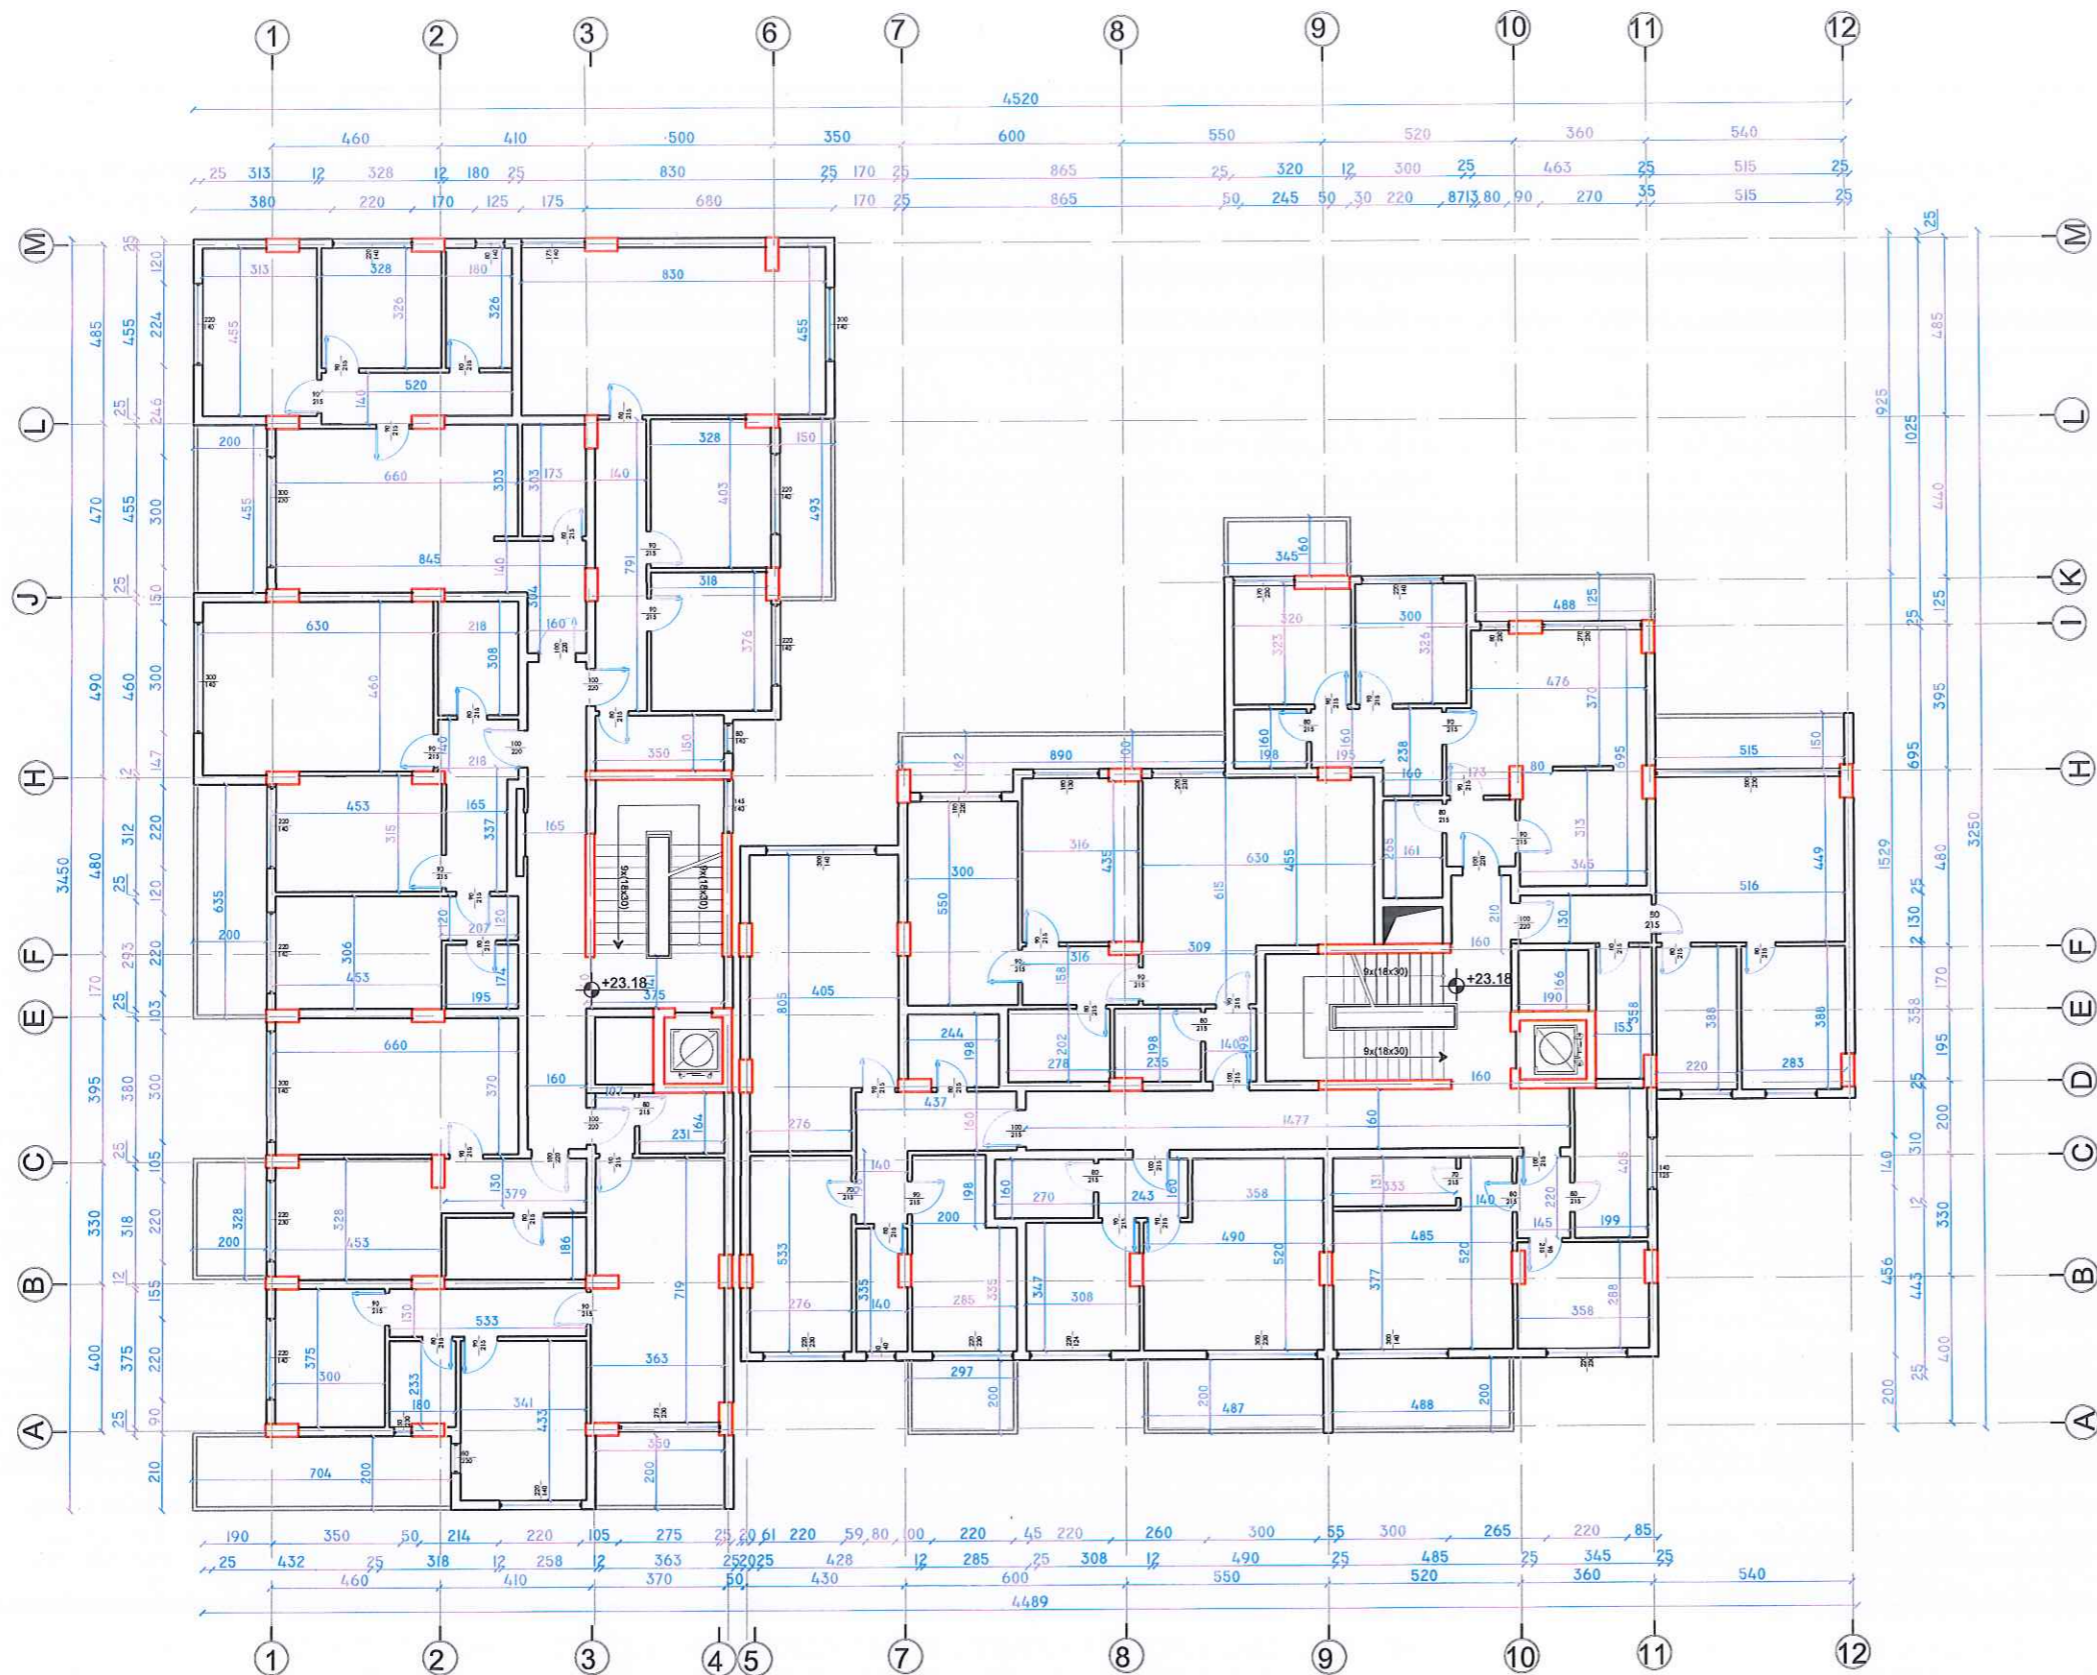

Autoriteti Kontraktor
BASHKIA DURRES

Faza
PROJEKT-ZBATIMI

Titulli i Projektit
HARTIMIN I PROJEKTEVE TE NDERHYRJEVE REHABILITUESE - PERSHTATESE TE NEVOJSHME

PROJEKTUES:
"ARKONSTUDIO SH.P.K."
 Licensë N.6996/6

Administrator:
 Ark. NASJEL ÇIÇO

Drejtues Projekti/ Inxh. Konstruktore	Inxh. DHIMITER PAPA	Nr. Lic. K.1510/2
Inxh. Hidroteknik	Inxh. KRISTAQ KALI	Nr. Lic. H/T. 0103/5
Inxh. Gjeodet	Inxh. GJERGJI LOÇI	Nr. Lic. T.1236
Inxh. Gjeodet	Inxh. ORIENT MUÇA	

Objekti
PALLATI KRISTI , RRUGA "NEKI LIBOHOVA"

Kapitulli
DOKUMENTIMI GJEOMETRIK I OBJEKTIT


Titulli i Vizatimit
PLANIMETRIA NE KUOTEN +23.18

Shkalla:
 1:100

Nr. i Fletës
 A_09

KONS. DR. PAPA
 PROJEKTIM
 NR. LIC. 2015/1

KATI 8

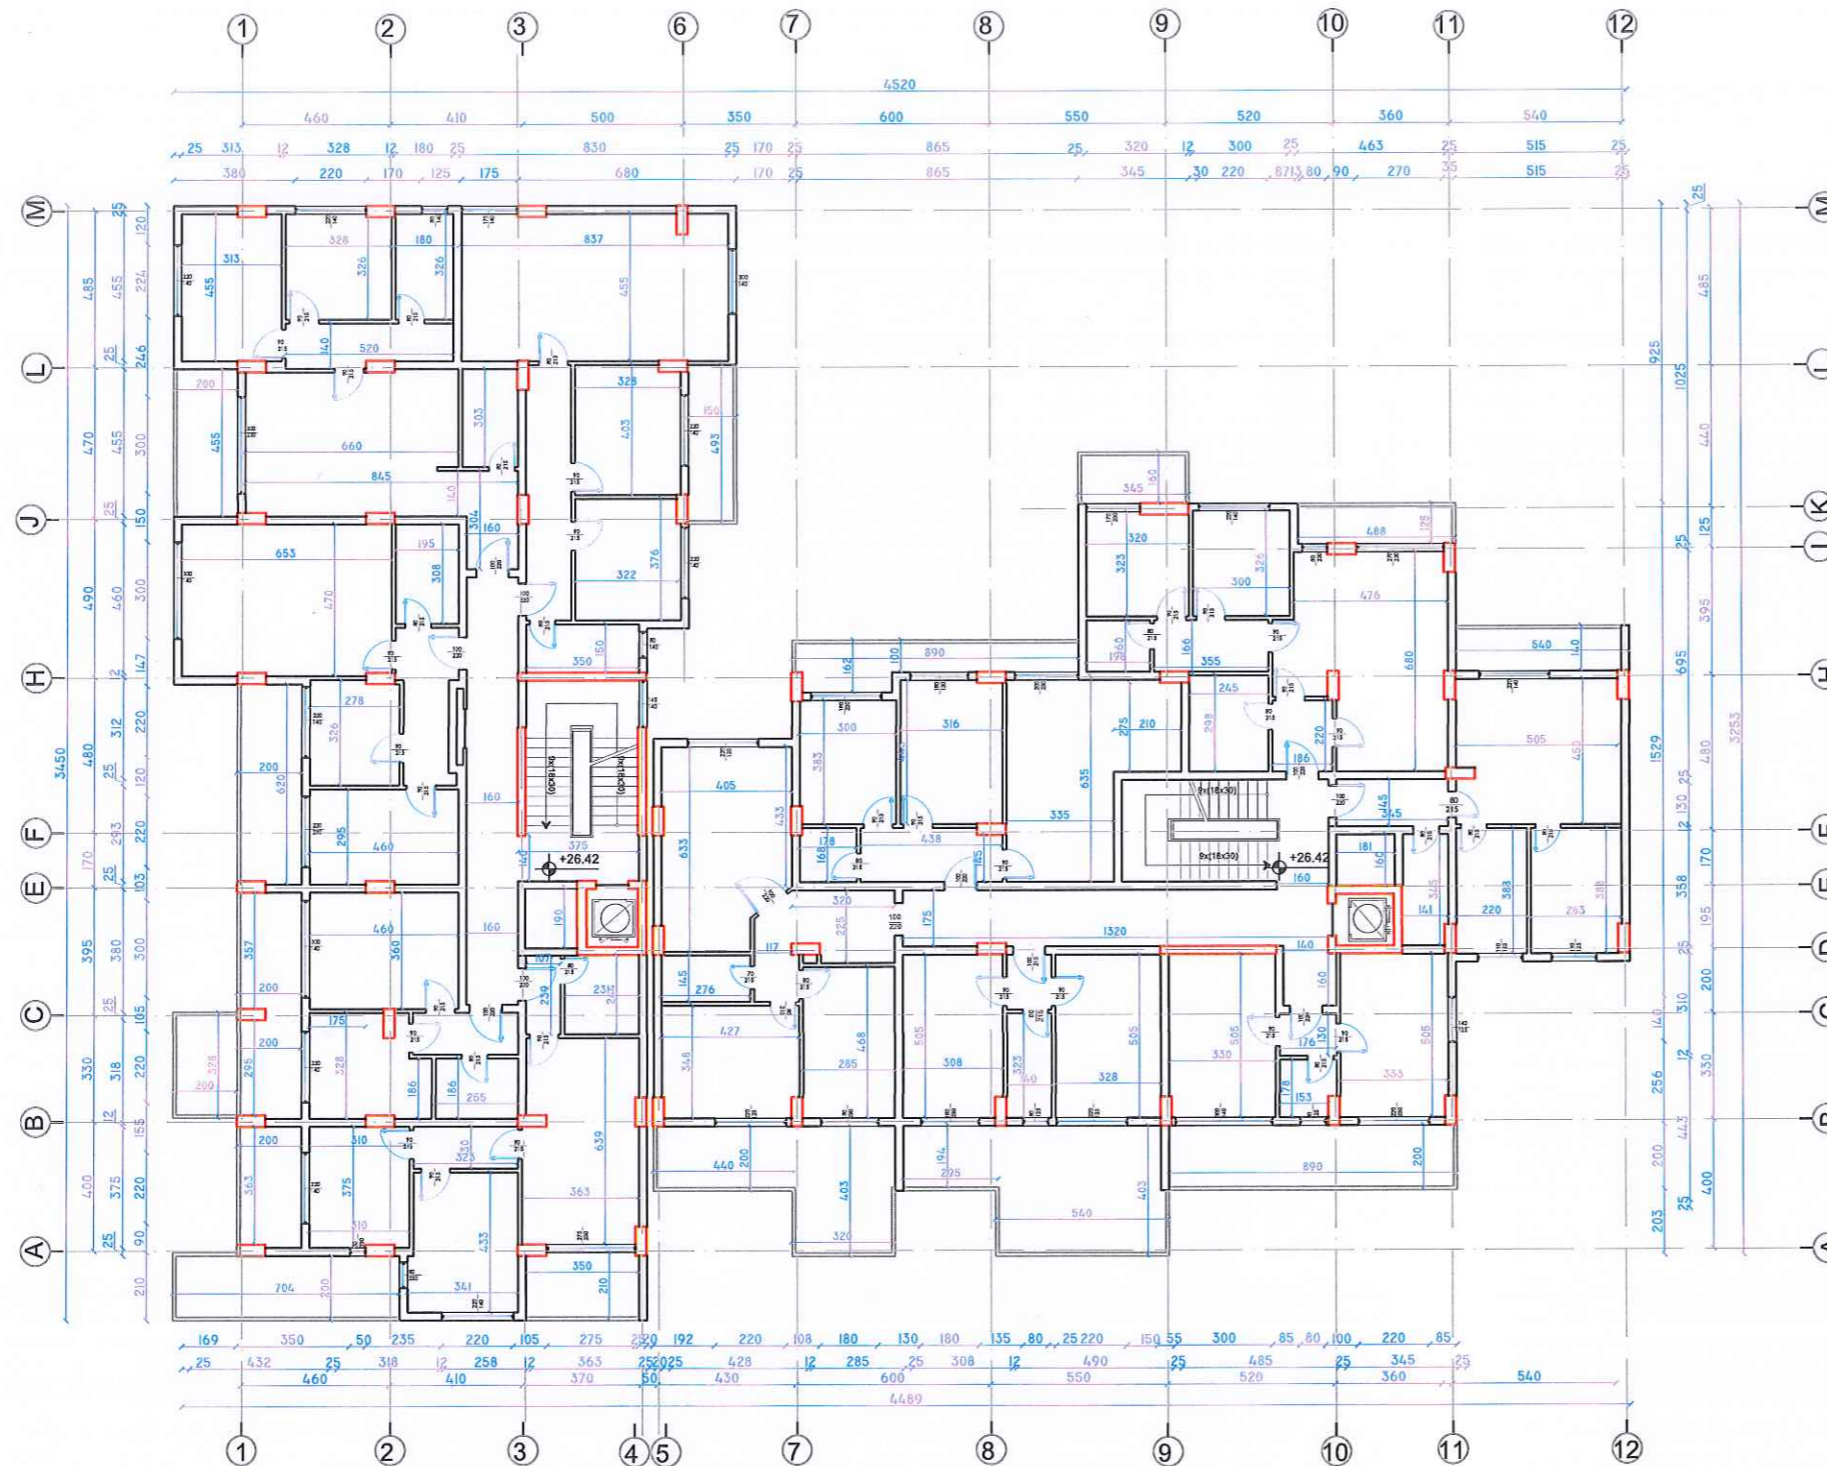

Autoriteti Kontraktor	BASHKIA DURRES
Faza	PROJEKT-ZBATIMI
Titulli i Projektit	HARTIMIN I PROJEKTEVE TE NDERHYRJEVE REHABILITUESE - PERSHTATESE TE NEVOJSHME

PROJEKTUES:
"ARKONSTUDIO SH.P.K."
 Licensë N.6996/6
 Administrator:
 Ark. NASJEL ÇIÇO

Drejtes Projekti/ Inxh. Konstruktor	Inxh. DHIMITER PAPA	Nr. Lq. K.1510/2
Inxh. Hidroteknik	Inxh. KRISTAQ KALI	Nr. Lq. H/T. 0103/5
Inxh. Gjeodet	Inxh. GJERGJI LOÇI	Nr. Lq. T.1236
Inxh. Gjeodet	Inxh. ORIENT MUÇA	

Objekti
PALLATI KRISTI , RRUGA "NEKI LIBOHOVA"


Kapitulli
DOKUMENTIMI GJEOMETRIK I OBJEKTIT

Titulli i Vizatimit
PLANIMETRIA NE KUOTEN +26.42


Shkalla: 1:100	Nr. i Fletës A_10
-------------------	----------------------

ARKONSTUDIO
 PROJEKTIM/NDERTIM
 NR. LQ. T.1236

KATI 9

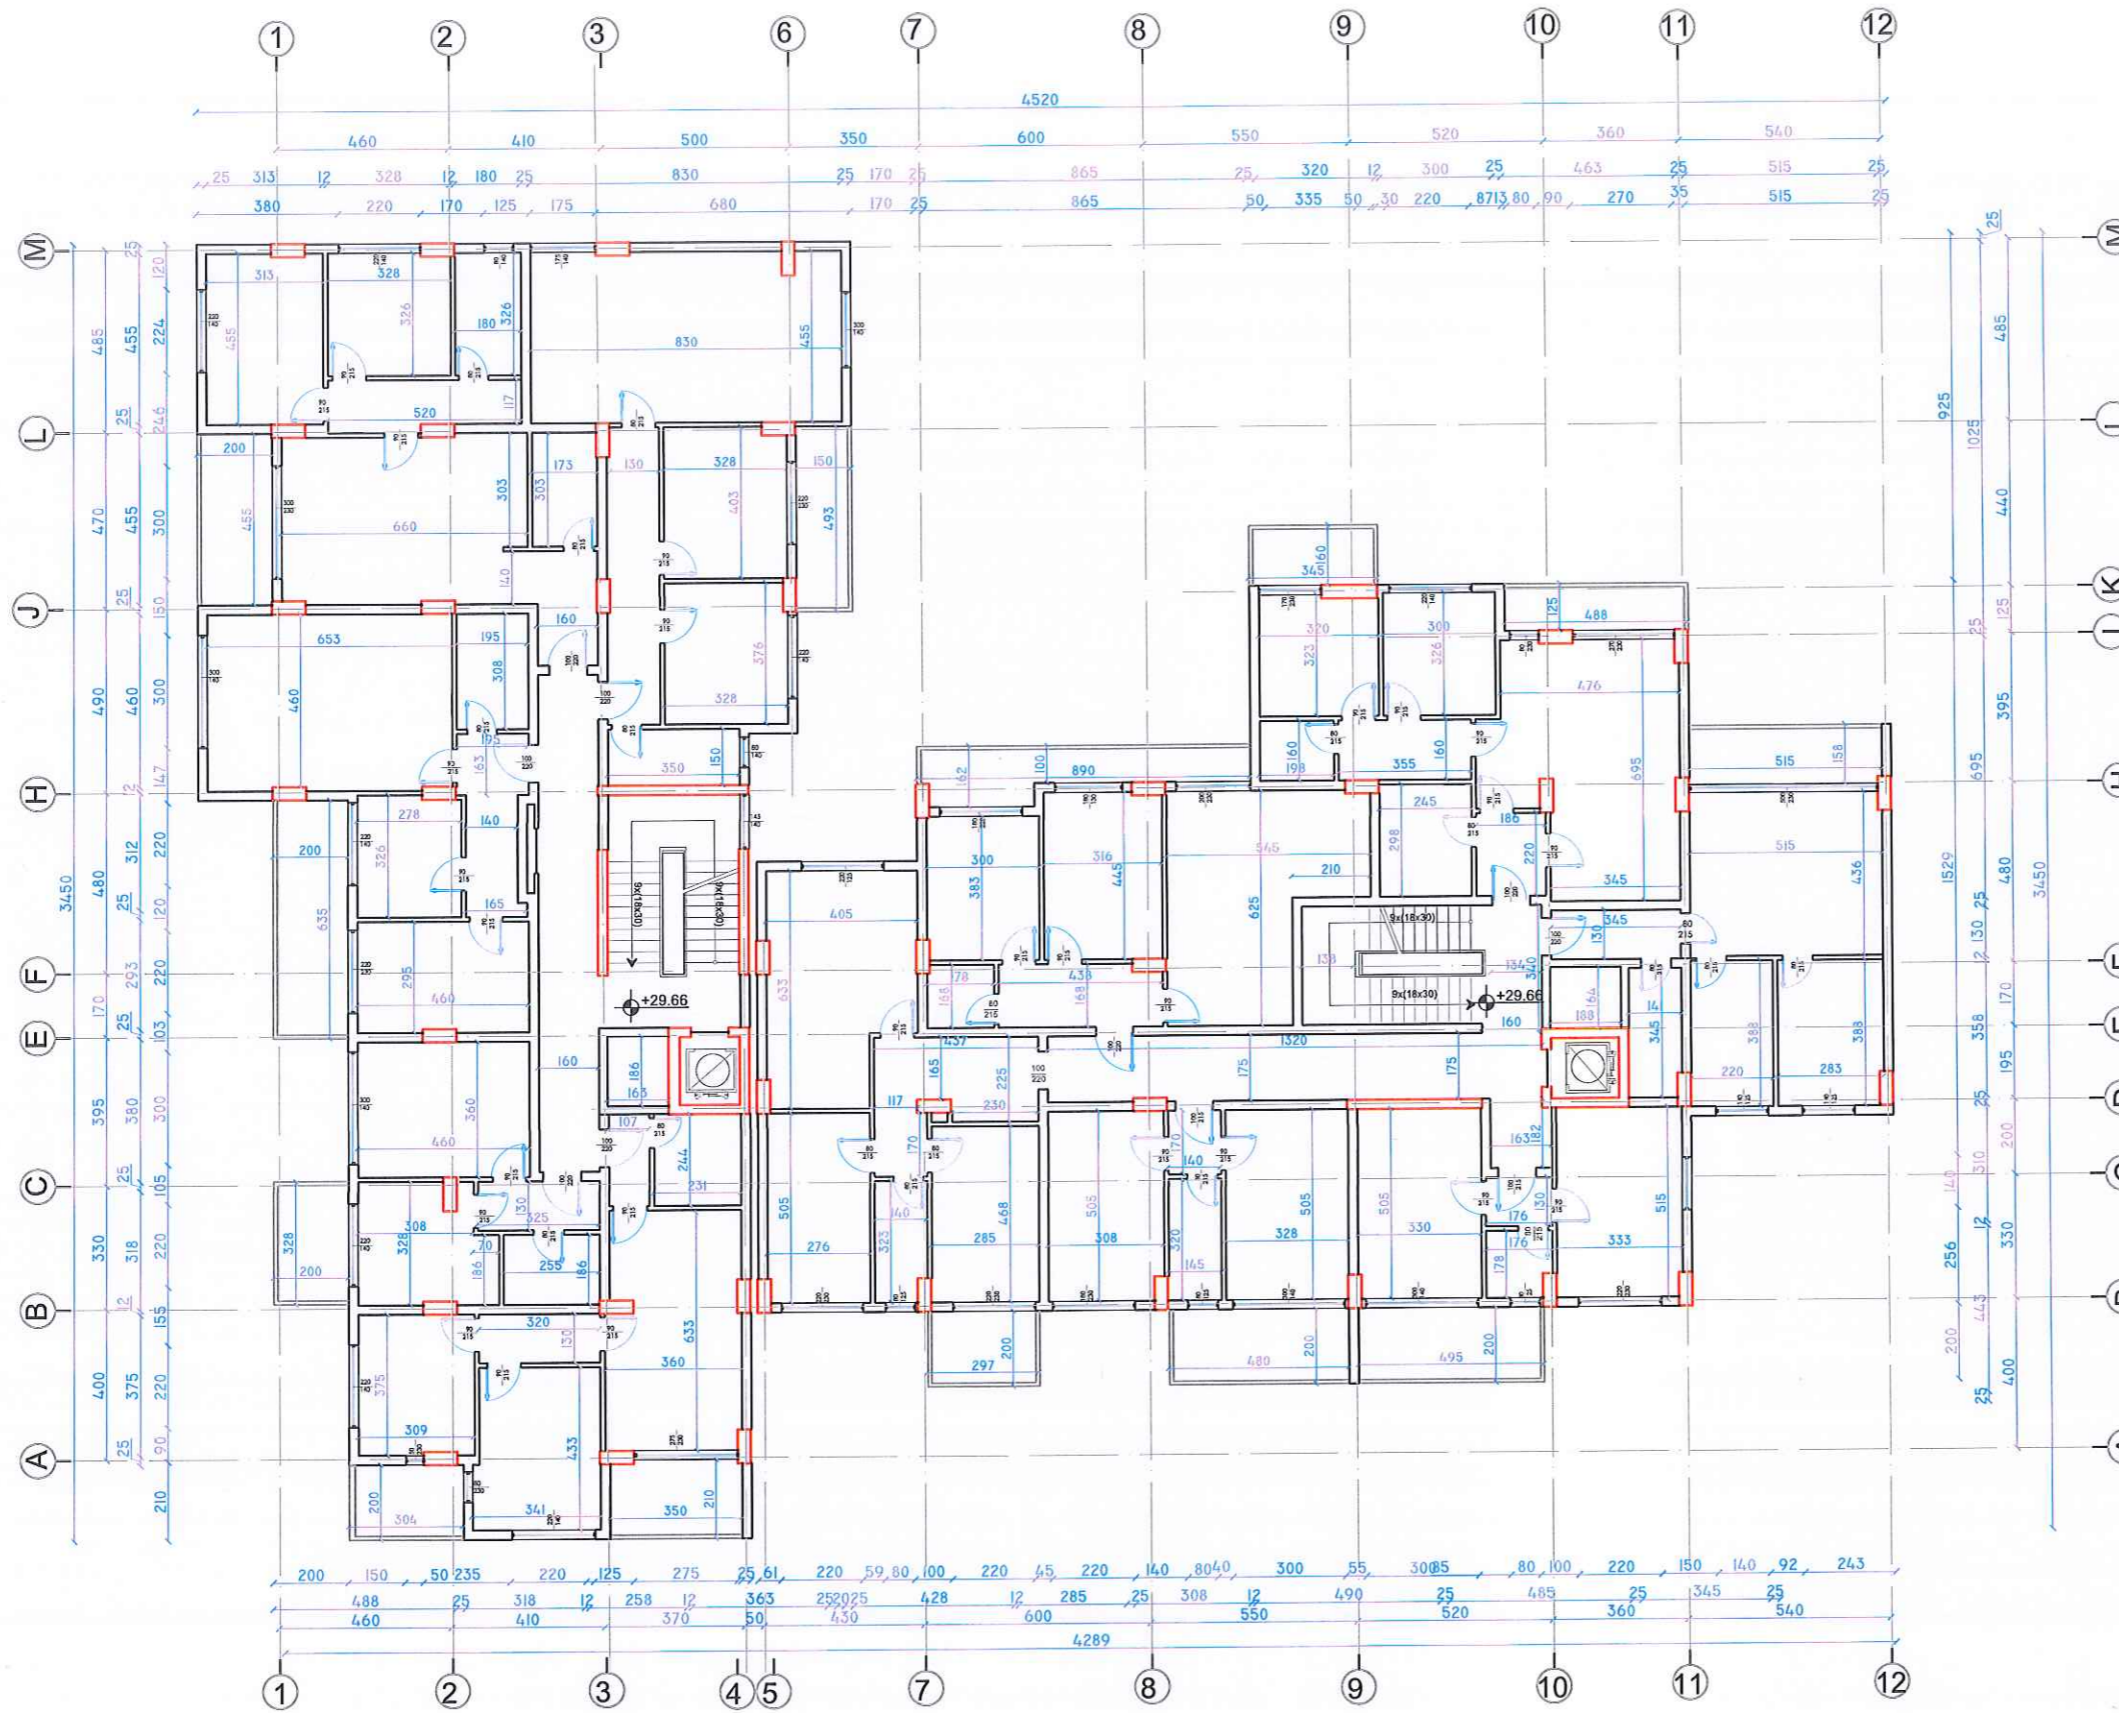

Autoriteti Kontraktor	BASHKIA DURRES
Faza	PROJEKT-ZBATIMI
Titulli i Projektit	HARTIMIN I PROJEKTEVE TE NDERHYRJEVE REHABILITUESE - PERSHTATESE TE NEVOJSHME


PROJEKTUES:
"ARKONSTUDIO SH.P.K."
 Licensë N.6996/6
 Administrator:
 Ark. NASJEL ÇIÇO

Drejtues Projekti/ Inxh. Konstruktore	Inxh. DHIMITER PAPA	Nr. Lq. K.1510/2
Inxh. Hidroteknik	Inxh. KRISTAQ KALI	Nr. Lq. H/T. 0103/5
Inxh. Gjeodet	Inxh. GJERGJI LOÇI	Nr. Lq. T.1236
Inxh. Gjeodet	Inxh. ORIENT MUÇA	

Objekti
PALLATI KRISTI , RRUGA "NEKI LIBOHOVA"

Kapitulli
DOKUMENTIMI GJEOMETRIK I OBJEKTIT

Titulli i Vizatimit
PLANIMETRIA NE KUOTEN +29.66

Shkalla: 1:100	Nr. i Fletës A_11
-------------------	----------------------

KONS. DH. PAPA
 PROJEKTIM ZBATIM
 NR. 112/2018/1

KATI 10



Autoriteti Kontraktor
BASHKIA DURRES

Faza
PROJEKT-ZBATIMI

Titulli i Projektit
HARTIMIN I PROJEKTEVE TE NDERHYRJEVE REHABILITUESE - PERSHTATESE TE NEVOJSHME

PROJEKTUES:
"ARKONSTUDIO SH.P.K."
 Licensë N.6996/6

Administrator:
 Ark. NASJEL ÇIÇO

Drejtes Projekti/ Inxh. Konstruktor	Inxh. DHIMITER PAPA	Nr. Lic. K.1510/2
Inxh. Hidroteknik	Inxh. KRISTAQ KALI	Nr. Lic. H/T. 0103/5
Inxh. Gjeodet	Inxh. GJERGJI LOÇI	Nr. Lic. T.1236
Inxh. Gjeodet	Inxh. ORIENT MUÇA	

Objekti
PALLATI KRISTI , RRUGA "NEKI LIBOHOVA"


Kapitulli
DOKUMENTIMI GJEOMETRIK I OBJEKTIT

Titulli i Vizatimit
PLANIMETRIA NE KUOTEN +32.90

Shkalla: 1:100	Nr. i Fletës A_12
-------------------	----------------------

INZH. DH. PAPA
 PROJEKTIM-ZBATIM
 12.12.2017

KATI 11

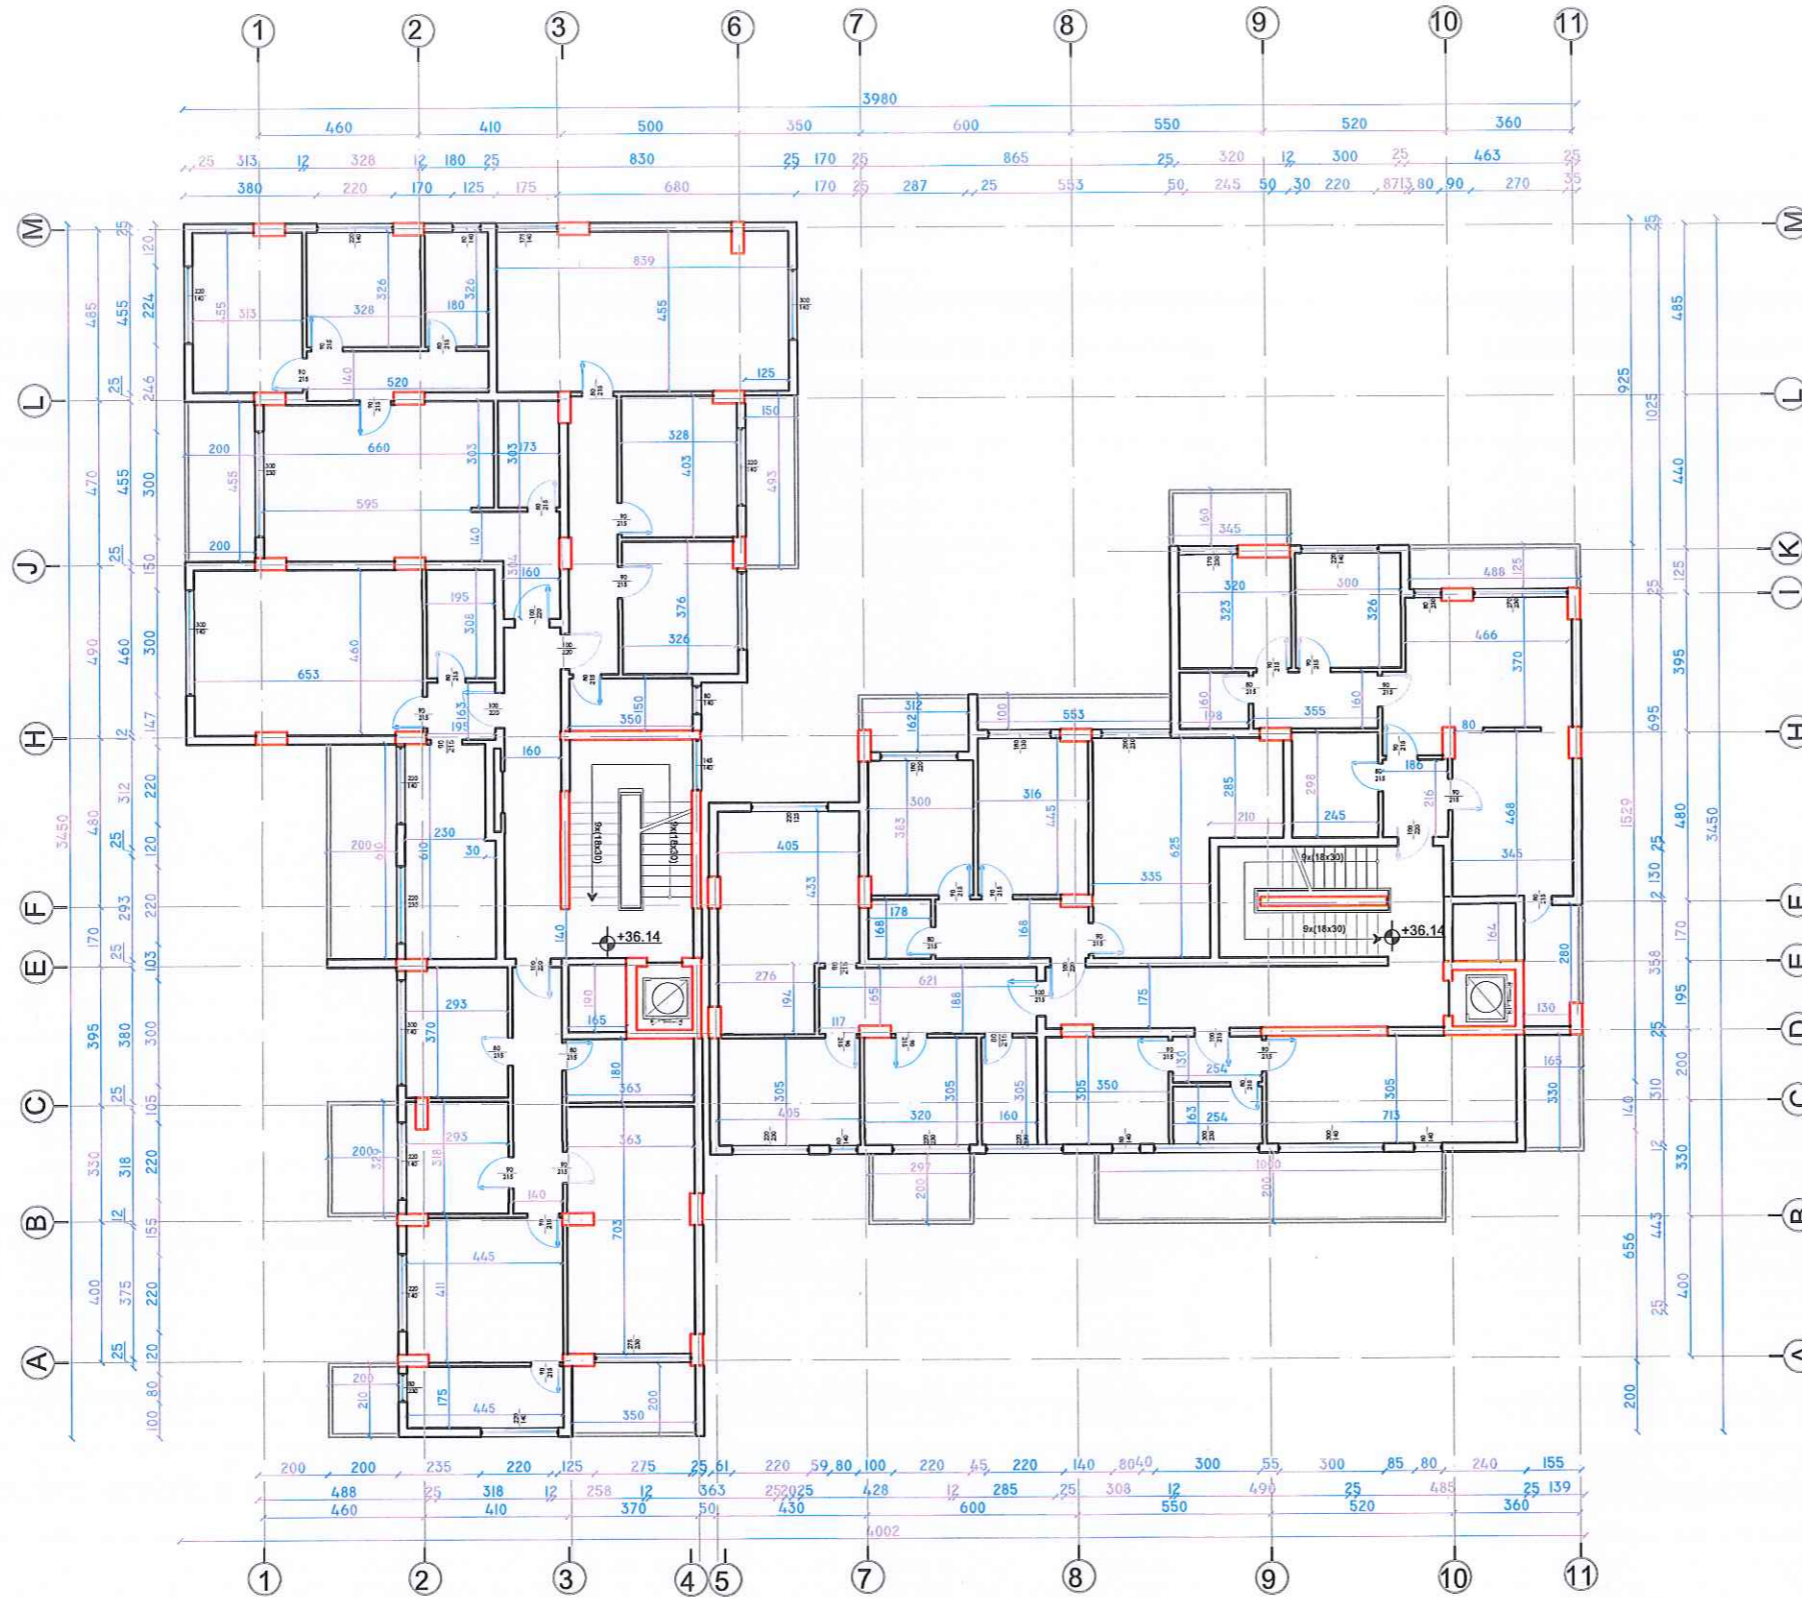

Autoriteti Kontraktor
BASHKIA DURRES

Faza
PROJEKT-ZBATIMI

Titulli i Projektit
HARTIMIN I PROJEKTEVE TE NDERHYRJEVE REHABILITUESE - PERSHTATESE TE NEVOJSHME

PROJEKTUES:
"ARKONSTUDIO SH.P.K."
 Licensë N.6996/6

Administrator:
 Ark. NASJEL ÇIÇO

Drejtes Projekti/ Inxh. Konstruktor	Inxh. DHIMITER PAPA	Nr. Lic. K.1510/2
Inxh. Hidroteknik	Inxh. KRISTAQ KALI	Nr. Lic. H/T. 0103/5
Inxh. Gjeodet	Inxh. GJERGJI LOÇI	Nr. Lic. T.1236
Inxh. Gjeodet	Inxh. ORIENT MUÇA	

Objekti
PALLATI KRISTI , RRUGA "NEKI LIBOHOVA"

Kapitulli
DOKUMENTIMI GJEOMETRIK I OBJEKTIT


Titulli i Vizatimit
PLANIMETRIA NE KUOTEN +36.14

Shkalla:
 1:100

Nr. i Fletës
 A_13

ARKONSTUDIO
 PROJEKTIM/INZHINIERIM
 1420180041

Tarraca

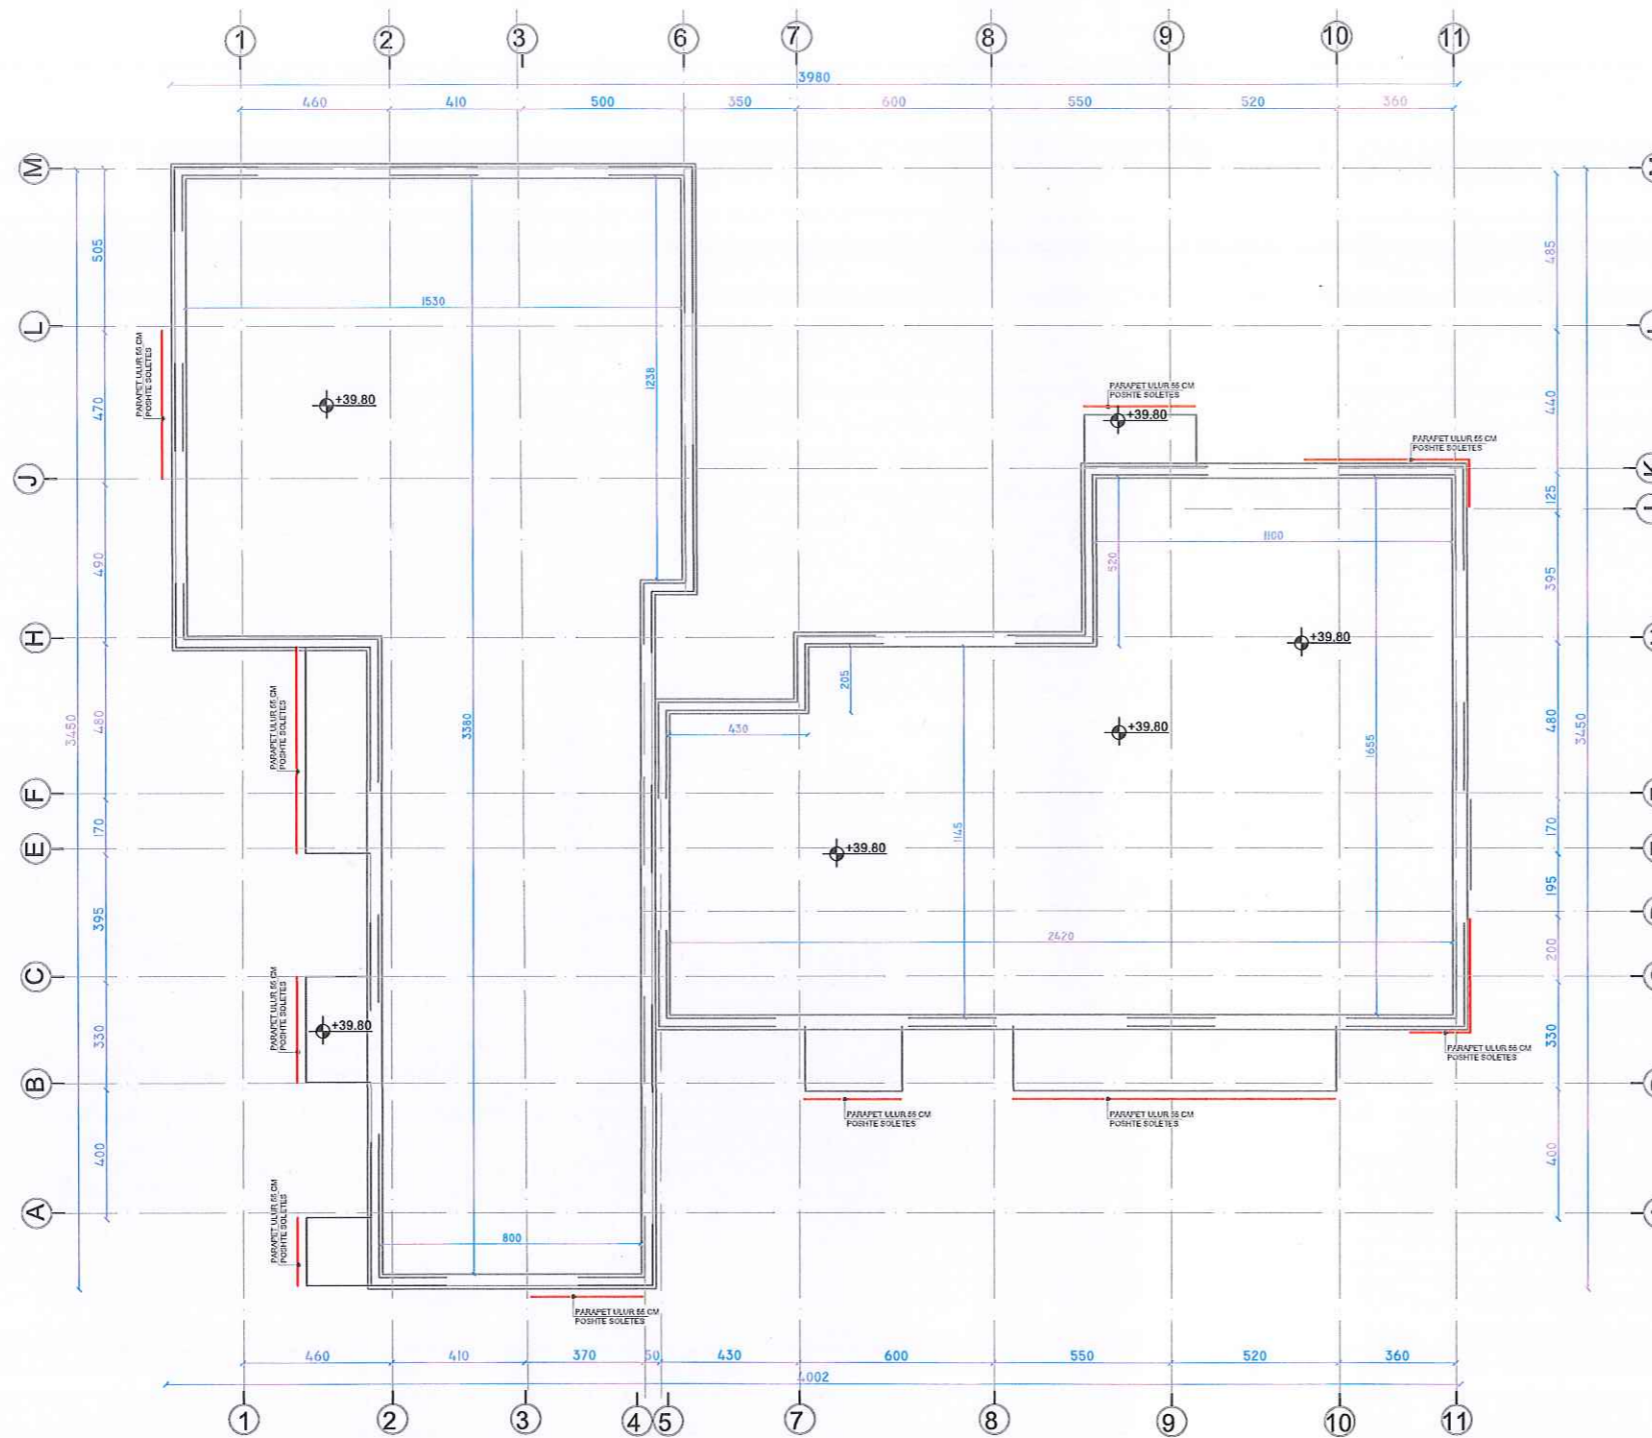

Autoriteti Kontraktor
BASHKIA DURRES

Faza
PROJEKT-ZBATIMI

Titulli i Projektit
HARTIMIN I PROJEKTEVE TE NDERHYRJEVE REHABILITUESE - PERSHTATESE TE NEVOJSHME

PROJEKTUES:
"ARKONSTUDIO SH.P.K."
 Licensë N.6996/6

Administrator:
 Ark. NASJEL ÇIÇO

Drejtues Projekti/ Inxh. Konstruktore	Inxh. DHIMITER PAPA	Nr. Lic. K.1510/2
Inxh. Hidroteknik	Inxh. KRISTAQ KALLI	Nr. Lic. H/T. 0103/5
Inxh. Gjeodet	Inxh. GJERGJI LOÇI	Nr. Lic. T.1236
Inxh. Gjeodet	Inxh. ORIENT MUÇA	



Objekti
PALLATI KRISTI , RRUGA "NEKI LIBHOVA"

Kapitulli
DOKUMENTIMI GJEOMETRIK I OBJEKTIT

Titulli i Vizatimit
PLANIMETRIA NE KUOTEN +39.80

Shkalla:
 1:100

Nr. i Fletës
 A_13

ARKONSTUDIO SH.P.K.
 PROJEKTIM ZBATIM
 NR. 14/01/2024