


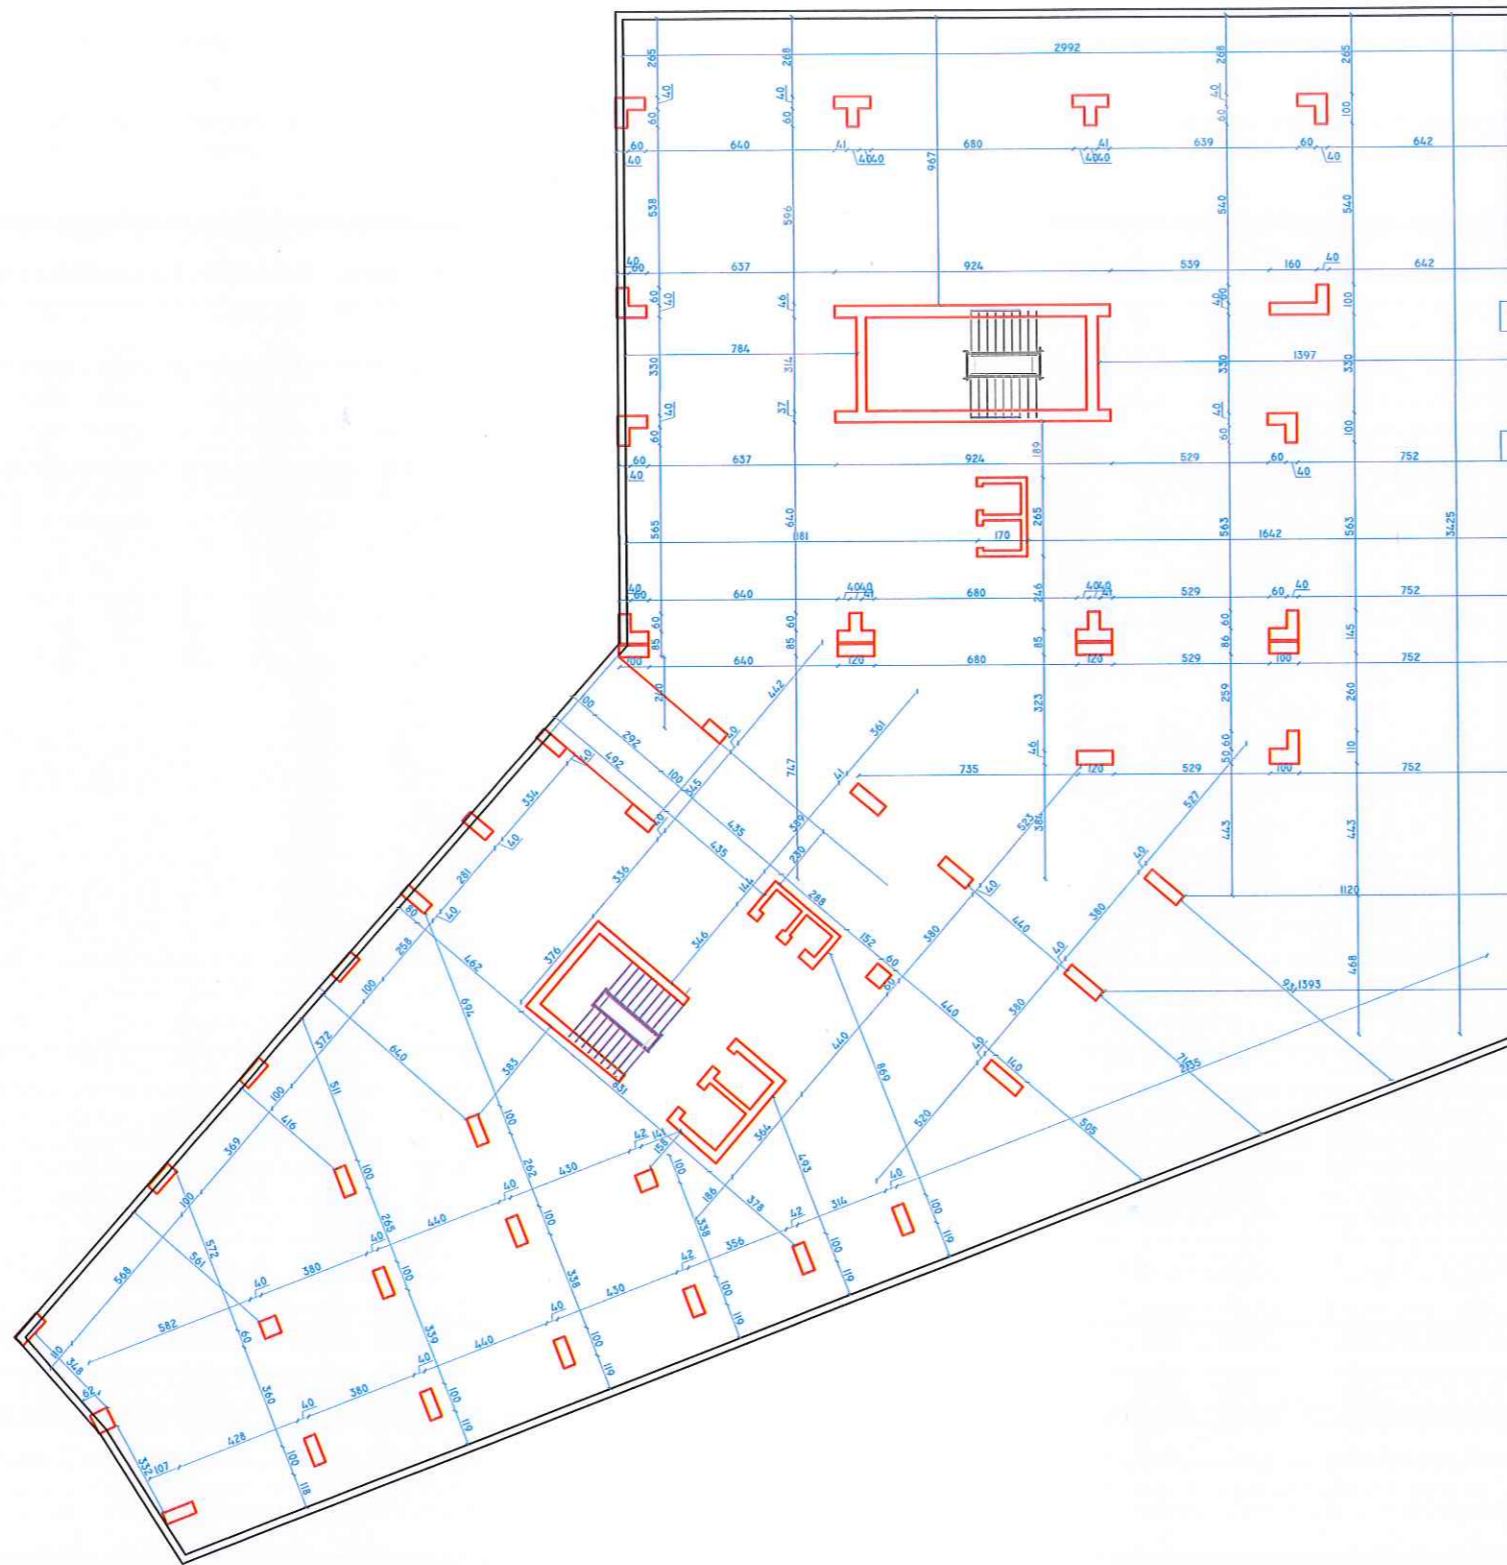
PROJEKTI EKZISTUES (Arkitektura)

Objekti : "PALLATI RAJFI SHPK
(26380)"
Rruga : "ILIAZ REKA"


Porosites : **Bashkia DURRES**

Autoriteti Kontraktor BASHKIA DURRES		
Faza PROJEKT-ZBATIMI		
Titulli i Projektit HARTIMIN I PROJEKTEVE TE NDERHYRJEVE REHABILITUESE - PERSHTATESE TE NEVOJSHME		
PROJEKTUES: "ARKONSTUDIO SH.P.K." Licensë N.6996/6 Administrator: Ark. NASJEL ÇIÇO		
Drejtes Projekti/ Inxh. Konstruktor	Inxh. DHIMITER PAPA	Nr. Uq. K.1510/2
Inxh. Hidroteknik	Inxh. KRISTAQ KALLI	Nr. Uq. H/7. 0103/5
Inxh. Gjeodet	Inxh. GJERGJI LOÇI	Nr. Lic. T.1236
Inxh. Gjeodet	Inxh. ORIENT MUÇA	
Objekti PALLATI RAJFI SHPK RRUGA "ILIAZ REKA" (26380)		
Kapitulli DOKUMENTIMI GJEOMETRIK I OBJEKTIT		
Titulli i Vizatimit KAPAKU		
Shkalla:	Nr. i Fletës A_00	
 KONS. DHIMITER PAPA PROJEKTIM-ZBATIM NR. LIC. 74256/1		

BODRUMI



Autoriteti Kontraktor	BASHKIA DURRES
Faza	PROJEKT-ZBATIMI
Titulli i Projektit	HARTIMIN I PROJEKTEVE TE NDERHYRJEVE REHABILITUESE - PERSHTATESE TE NEVOJSHME


PROJEKTUES:
"ARKONSTUDIO SH.P.K."
 Licensë N.6996/6
 Administrator:
 Ark. NASJEL ÇIÇO

Drejtues Projekti/ Inxh. Konstruktor	Inxh. DHIMITER PAPA	Nr. Lfç. K.1510/2
Inxh. Hidroteknik	Inxh. KRISTAQ KALLI	Nr. Lfç. H/T. 0103/5
Inxh. Gjeodet	Inxh. GJERGJI LOÇI	Nr. Lfç. 7.1236
Inxh. Gjeodet	Inxh. ORIENT MUÇA	

Objekti
PALLATI RAJFI SHPK, RRUGA "ILIAZ REKA" (26380)

Kapitulli
DOKUMENTIMI GJEOMETRIK I OBJEKTIT


Titulli i Vizatimit
PLANIMETRIA E PODRUMIT

Shkalla:
 1:100

Nr. i Pletës
 A_01



ARKONSTUDIO
 PROJEKTIM/NOCETIM
 142019004
KONS. DH. PAPA
PROJEKTIM ZBATIM
 NR. Lfç. 6996/6

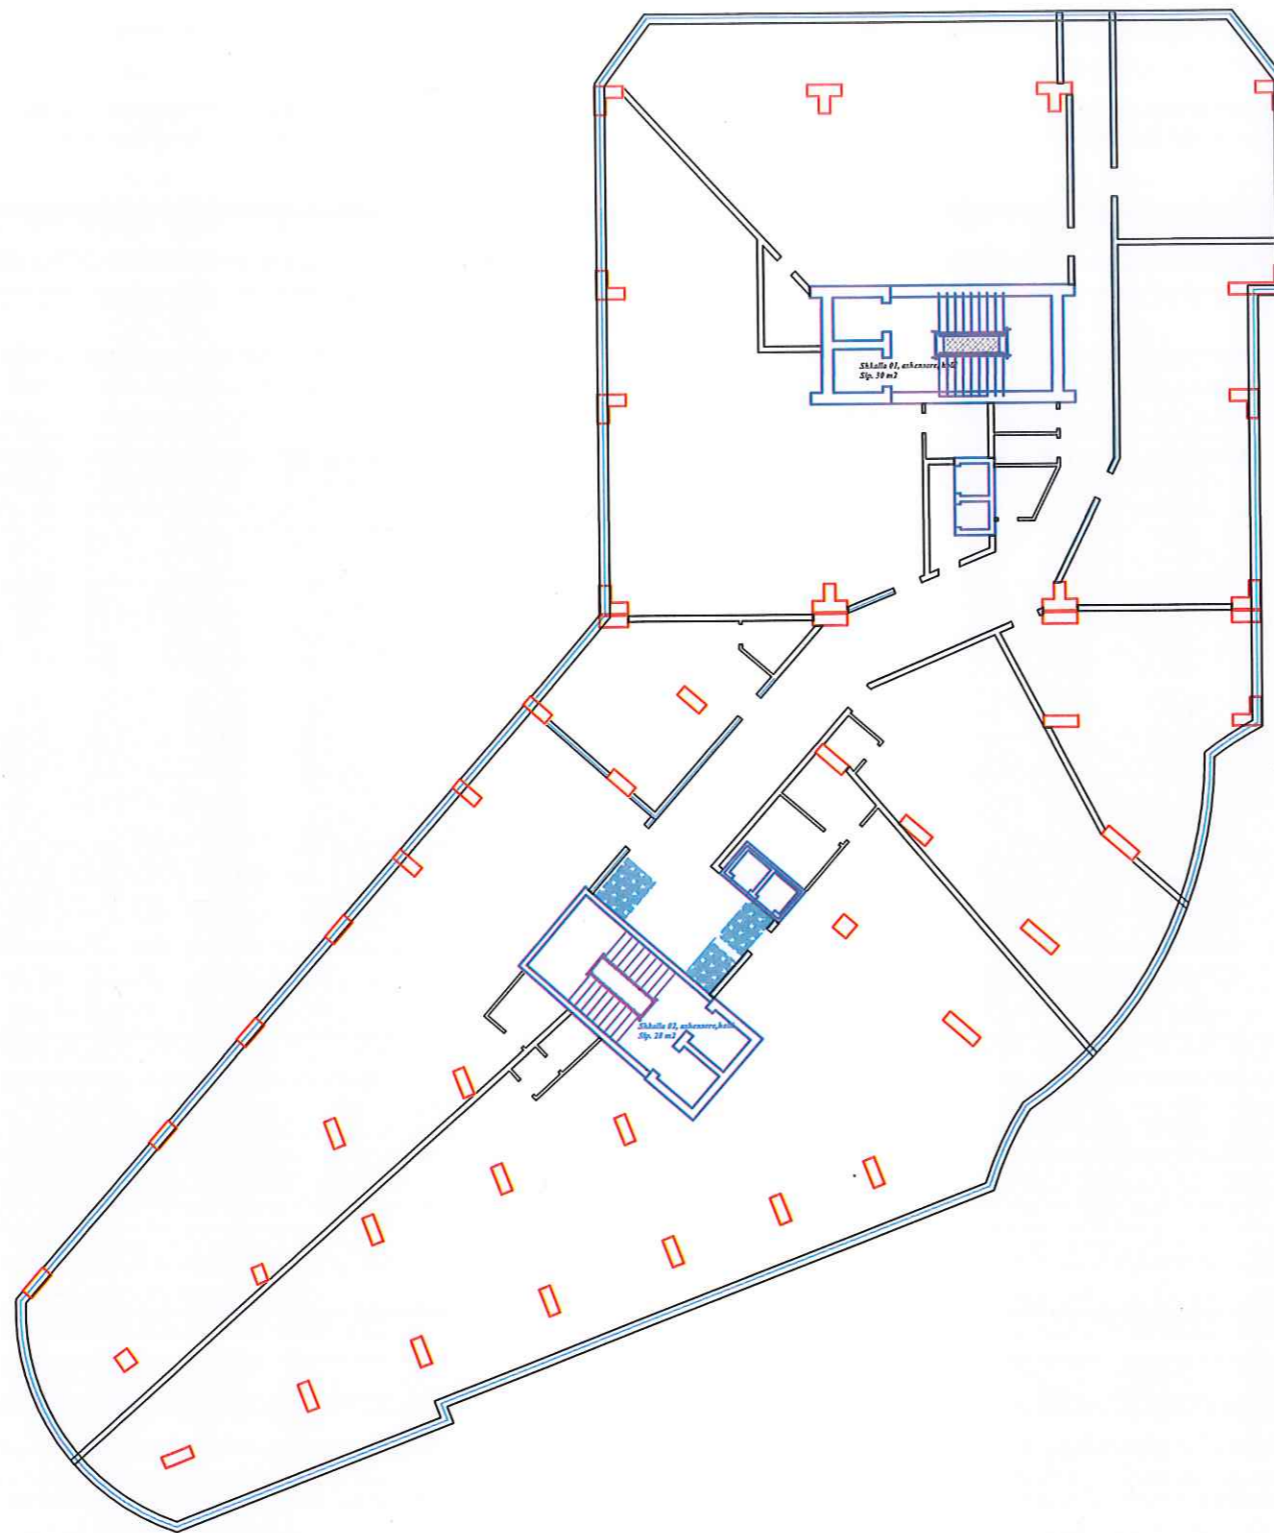

Autoriteti Kontraktor
BASHKIA DURRES

Faza
PROJEKT-ZBATIMI

Titulli i Projektit
**HARTIMIN I PROJEKTEVE TE NDERHYRJEVE
 REHABILITUESE - PERSHTATESE
 TE NEVOJSHME**

PROJEKTUES:
"ARKONSTUDIO SH.P.K."
 Licensë N.6996/6

Administrator:
 Ark. NASJEL ÇIÇO

Drejtues Projekti/ Insh. Konstruktore	Insh. DHIMITER PAPA	Nr. Lic. K.1510/2
Insh. Hidroteknik	Insh. KRISTAQ KALAJ	Nr. Lic. H/T. 0103/5
Insh. Gjeodet	Insh. GJERGJI LOÇI	Nr. Lic. T.1236
Insh. Gjeodet	Insh. ORIENT MUÇA	

Objekti
**PALLATI RAJFI SHPK, RRUGA "ILIAZ REKA"
 (26380)**

Kapitulli
DOKUMENTIMI GJEOMETRIK I OBJEKTIT


Titulli i Vizatimit
PLANIMETRIA NE KUOTEN +4.00

Shkalla:
 1:100

Nr. i Fletës
 A_02



**KONS. DH. PAPA
 PROJEKTIM-ZBATIM
 NR. 1018 2020/1**

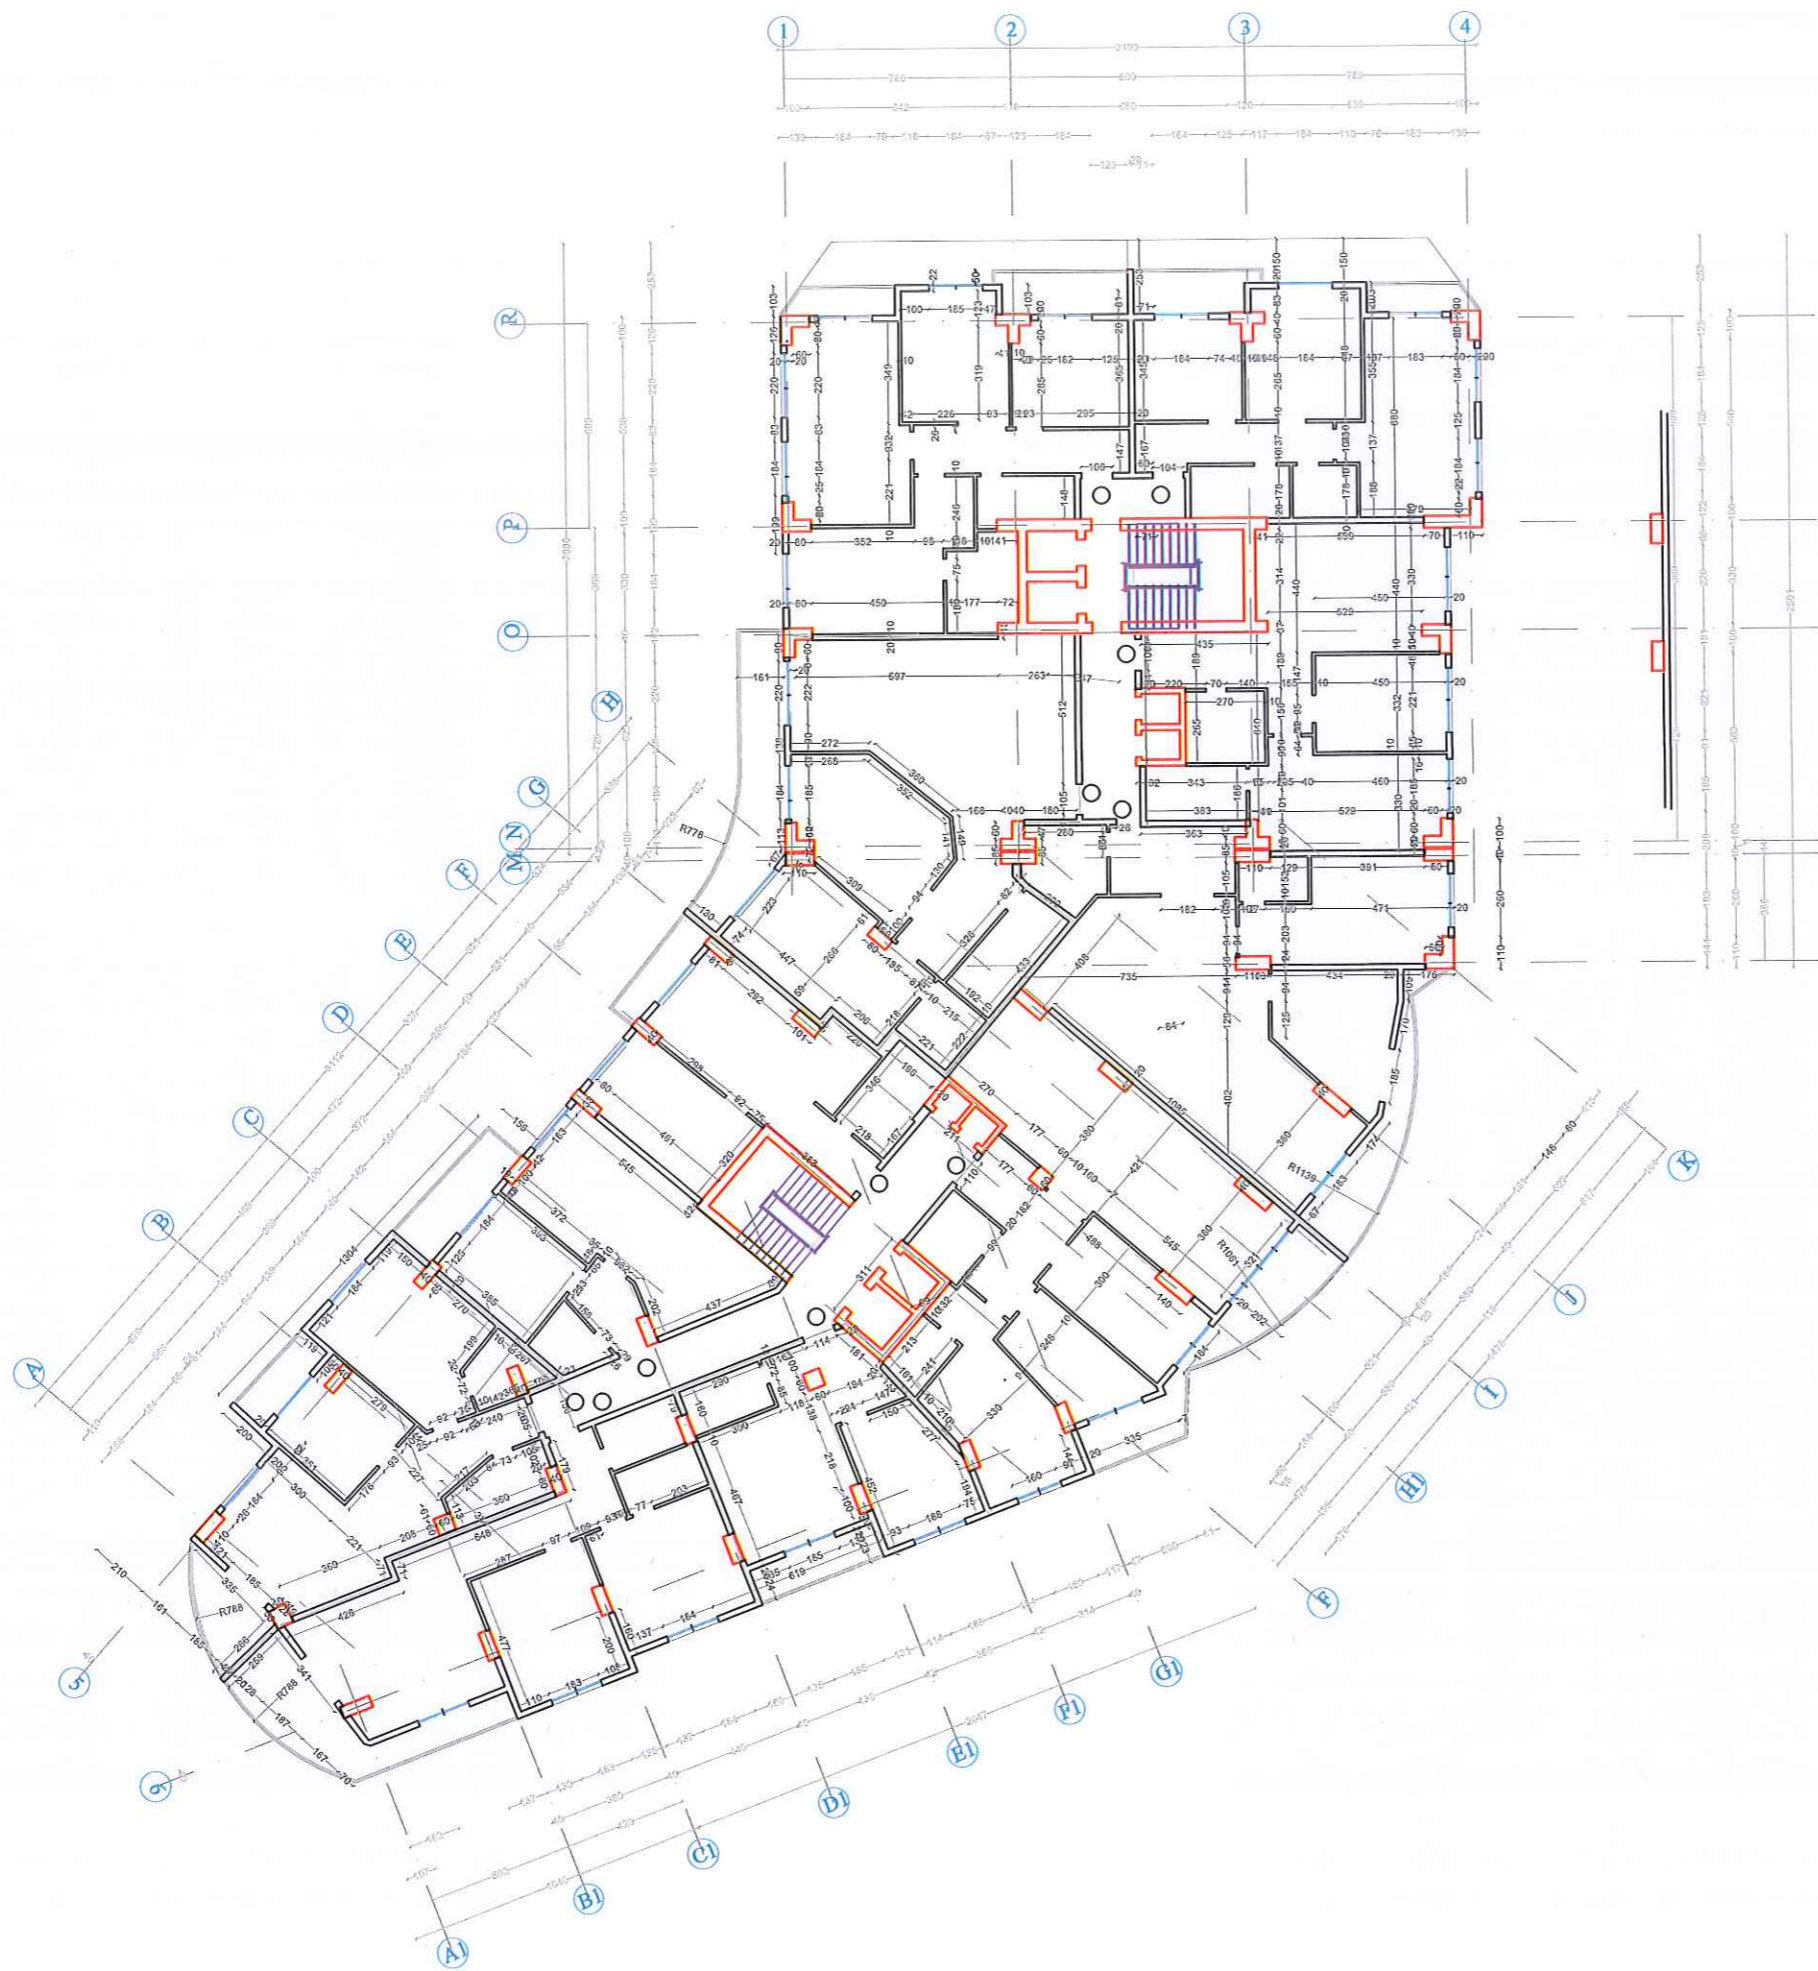

Autoriteti Kontraktor
BASHKIA DURES

Faza
PROJEKT-ZBATIMI

Titulli i Projektit
HARTIMIN I PROJEKTEVE TE NDERHYRJEVE REHABILITUESE - PERSHTATESE TE NEVOJSHME

PROJEKTUES:
"ARKONSTUDIO SH.P.K."
 Licensë N.6996/6

Administrator:
 Ark. NASJEL ÇIÇO

Drejtes Projekti/ Inxh. Konstruktor	Inxh. DHIMITER PAPA	Nr. Lq. K.1510/2
Inxh. Hidroteknik	Inxh. KRISTAQ KALI	Nr. Lq. H/T. 0103/5
Inxh. Gjeodet	Inxh. GJERGJI LOÇI	Nr. Lq. 7/1236
Inxh. Gjeodet	Inxh. ORIENT MUÇA	

Objekti
PALLATI RAJFI SHPK, RRUGA "ILIAZ REKA" (26380)


Kapitulli
DOKUMENTIMI GJEOMETRIK I OBJEKTIT

Titulli i Vizatimit
PLANIMETRIA NE KUOTEN +7.24

Shkalla:
 1:100

Nr. i Fletës
 A_03

KONS. DH. PAPA
PROJEKTIM-ZBATIM
 NR. 1230/1

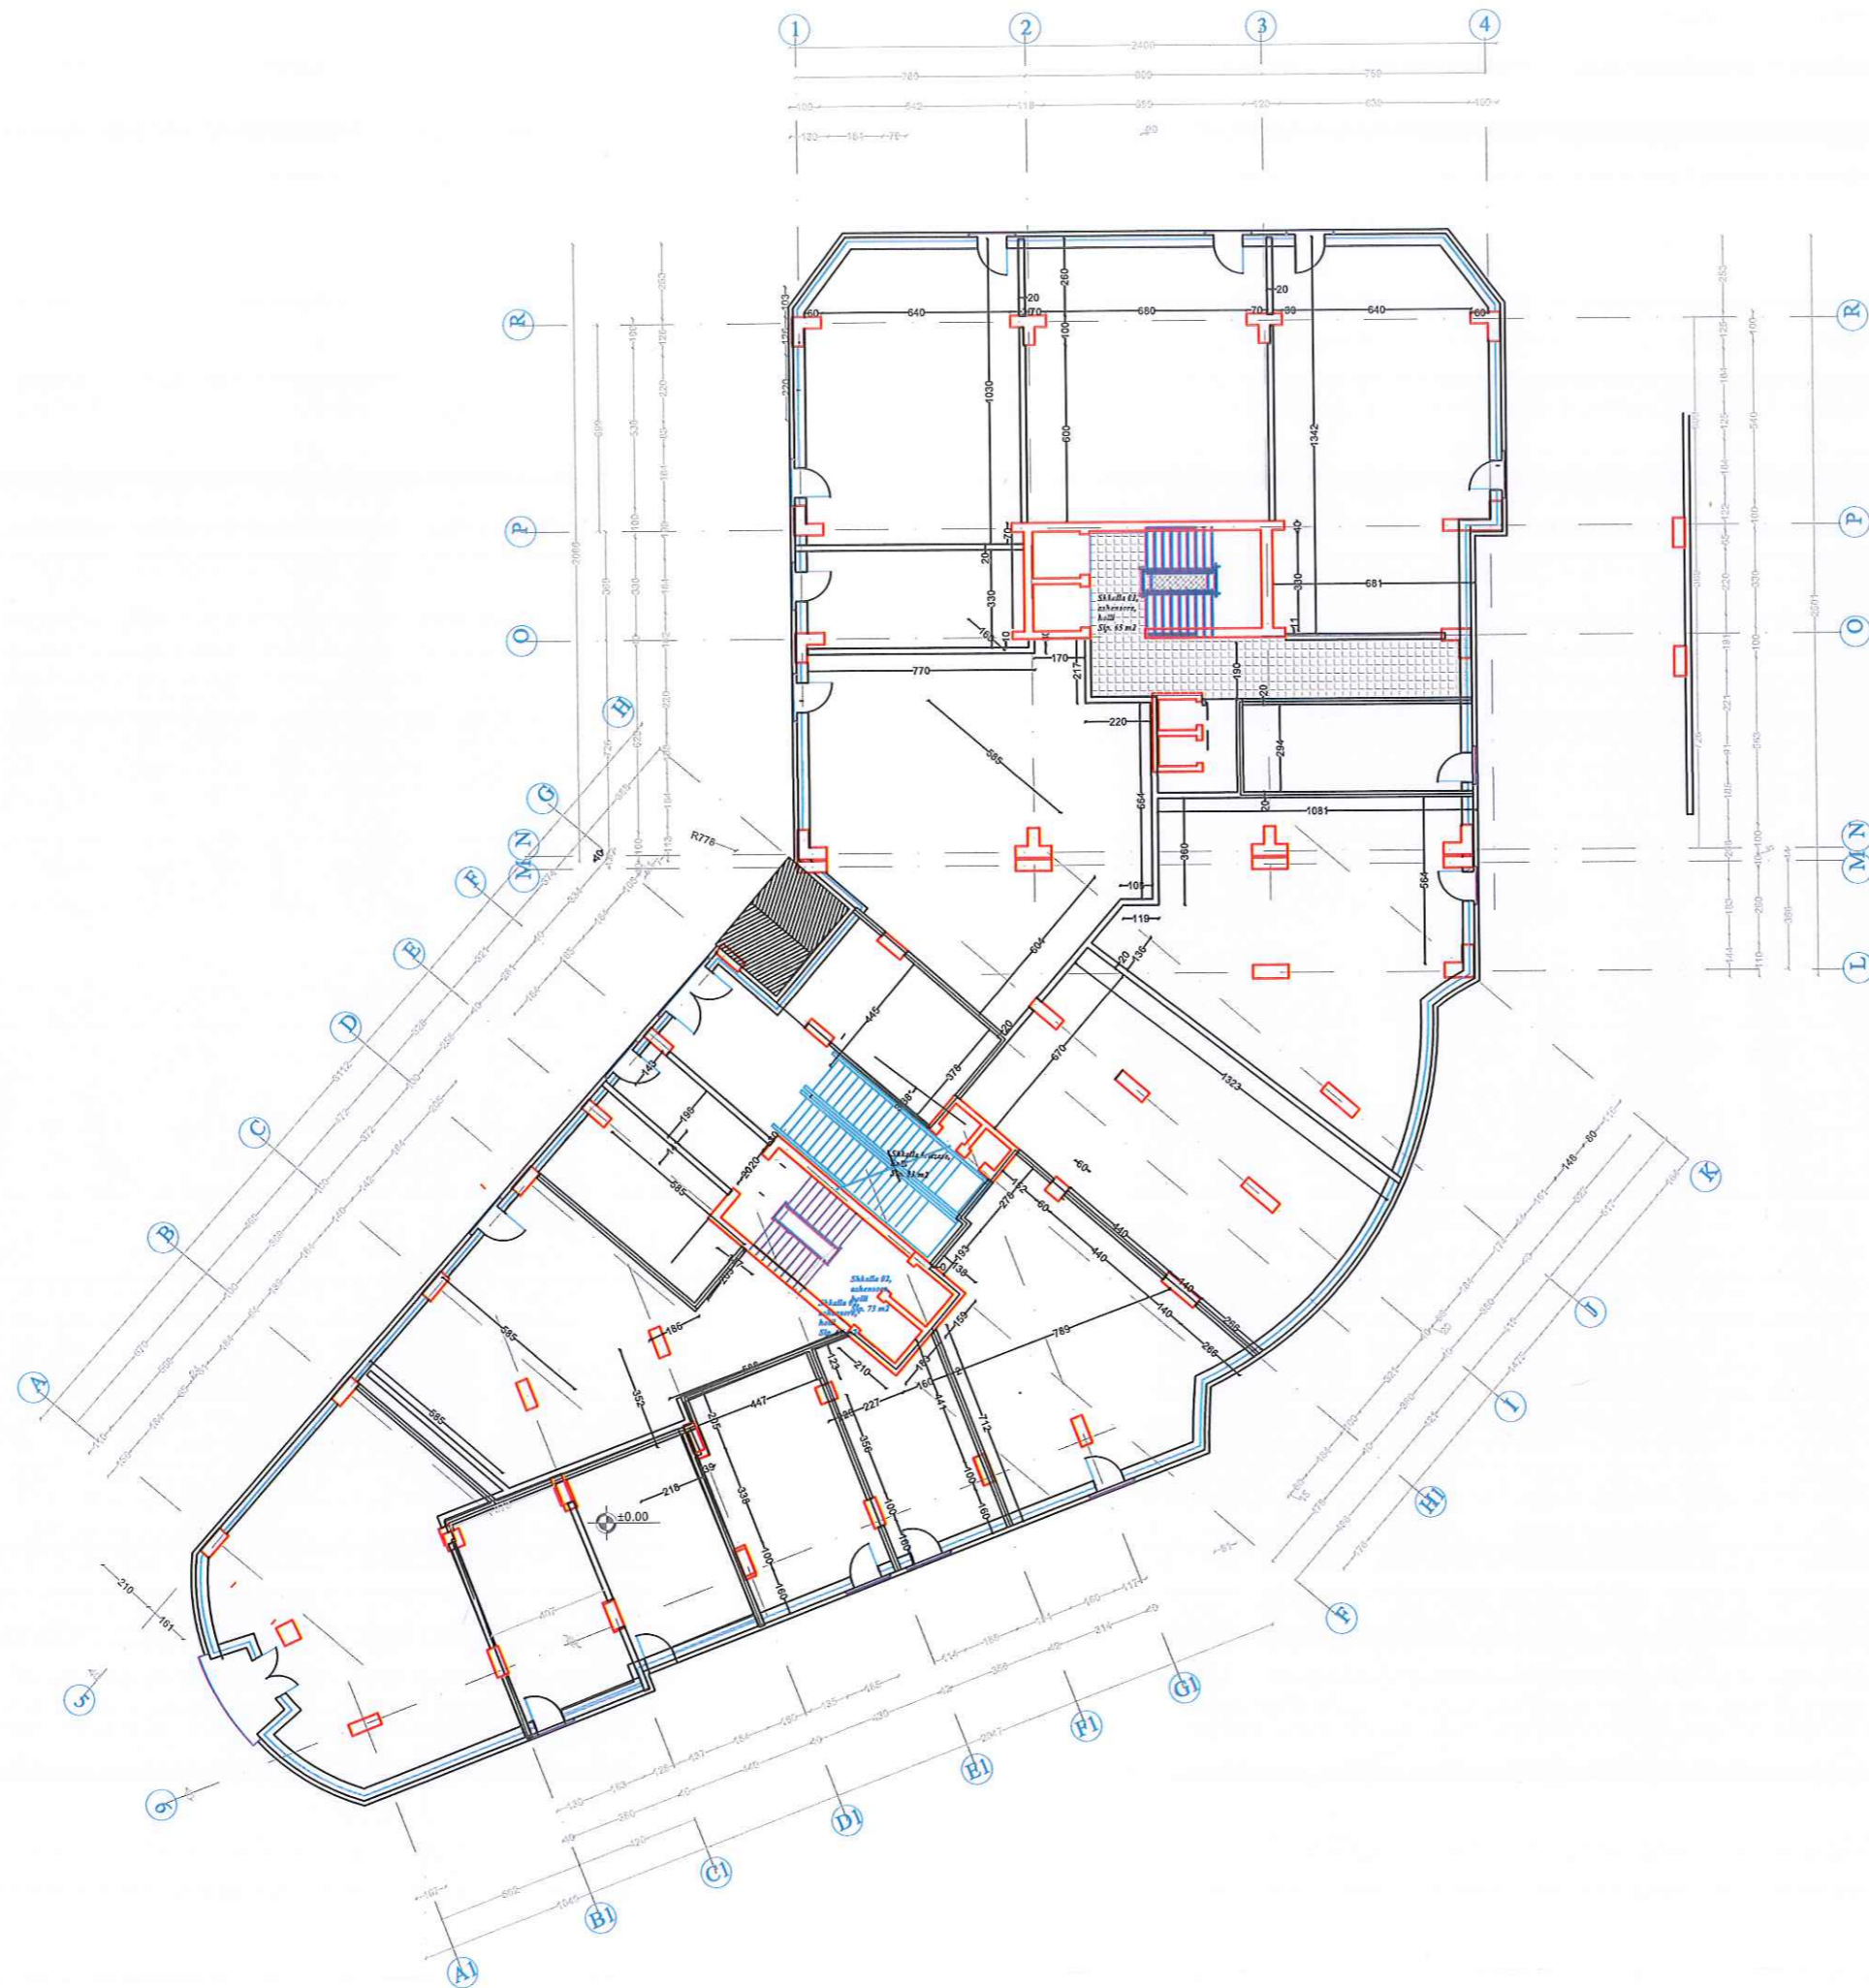

Autoriteti Kontraktor
BASHKIA DURRES

Faza
PROJEKT-ZBATIMI

Titulli i Projektit
**HARTIMIN I PROJEKTEVE TE NDERHYRJEVE
 REHABILITUESE - PERSHTATESE
 TE NEVOJSHME**

PROJEKTUES:
"ARKONSTUDIO SH.P.K."
 Licensë N.6996/6

Administrator:
 Ark. NASJEL ÇIÇO

Drejtes Projekti/ Inxh. Konstruktor	Inxh. DHIMTER PAPA	Nr. Uq. K.1510/2
Inxh. Hidroteknik	Inxh. KRISTAQ KALI	Nr. Dq. H/T. 0103/5
Inxh. Gjeodet	Inxh. GJERGJI LOÇI	Nr. Mq. T.4236
Inxh. Gjeodet	Inxh. ORIENT MUÇA	


Objekti
**PALLATI RAJFI SHPK, RRUGA "ILIAZ REKA"
 (26380)**


Kapitulli
DOKUMENTIMI GJEOMETRIK I OBJEKTIT

Titulli i Vizatimit
PLANIMETRIA NE KUOTEN +10.48

Shkalla:
 1:100

Nr. i Fletës
 A_04

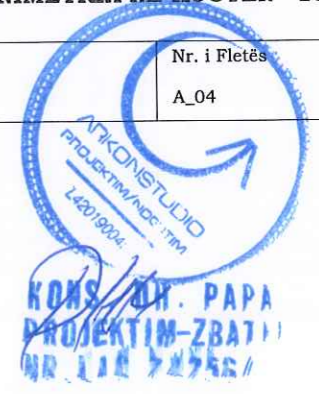

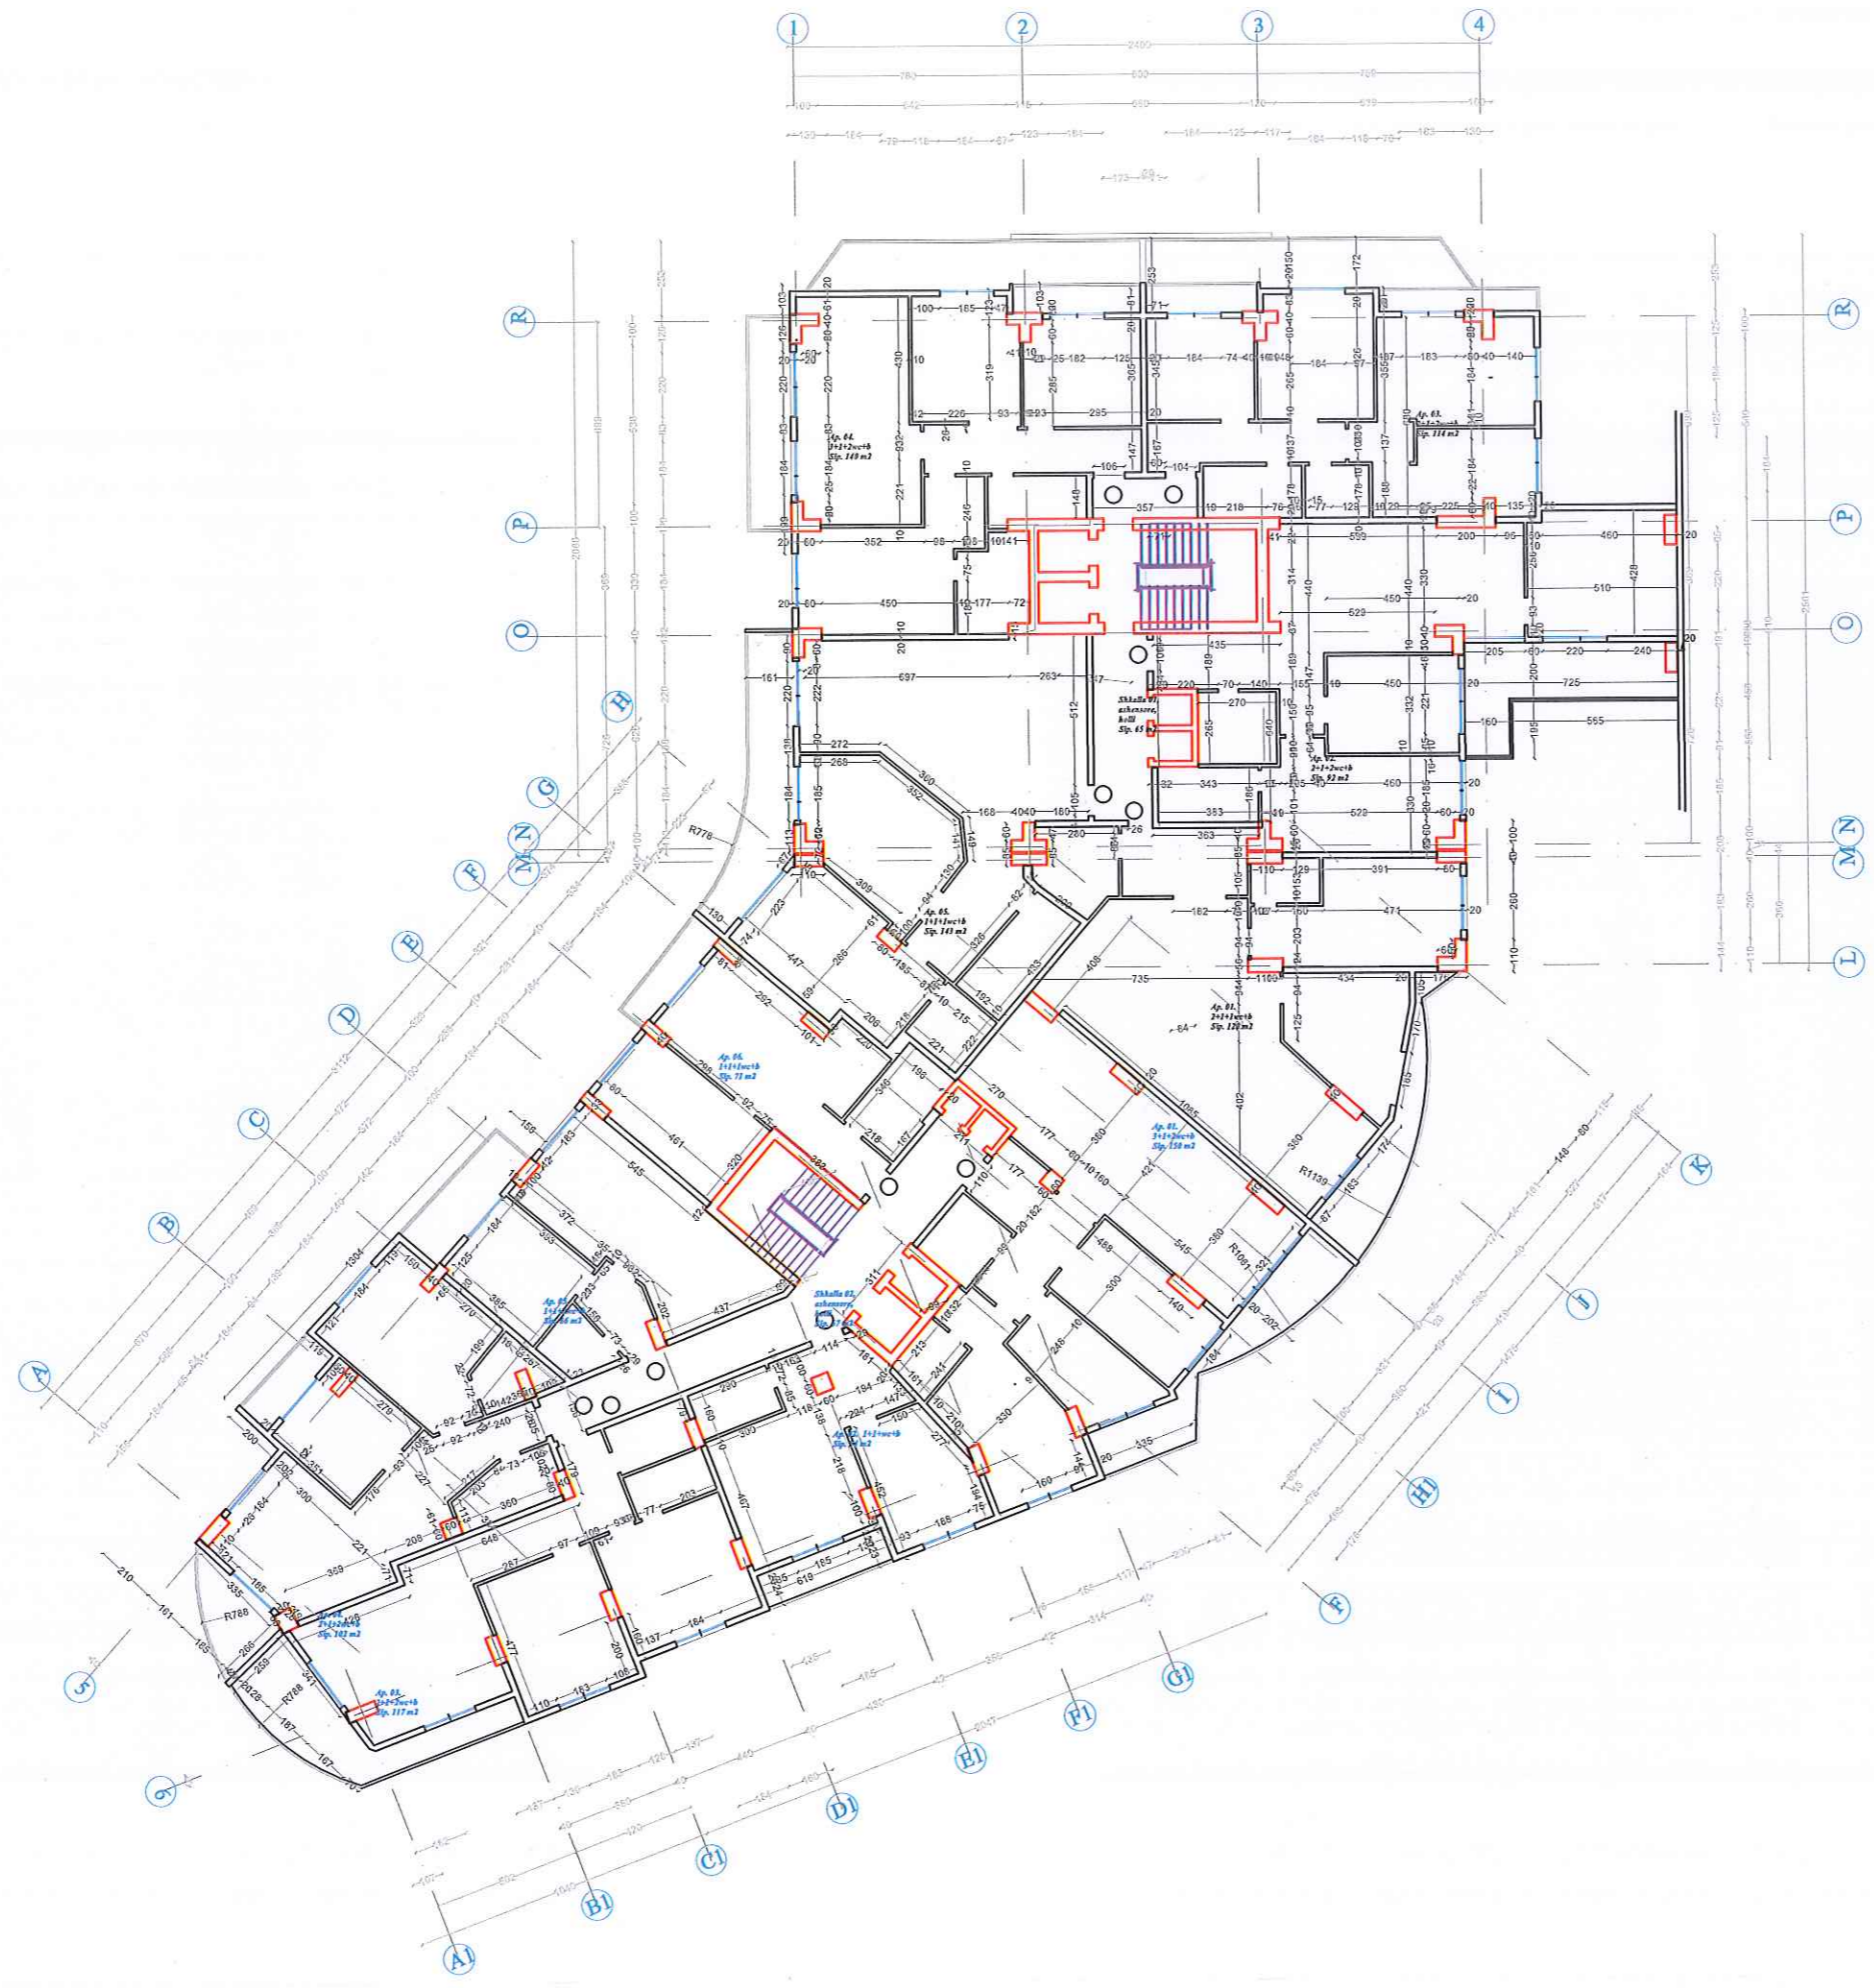

Autoriteti Kontraktor
BASHKIA DURRES

Faza
PROJEKT-ZBATIMI

Titulli i Projektit
**HARTIMIN I PROJEKTEVE TE NDERHYRJEVE
 REHABILITUESE - PERSHTATESE
 TE NEVOJSHME**

PROJEKTUES:
"ARKONSTUDIO SH.P.K."
 Licensë N.6996/6

Administrator:
 Ark. NASJEL ÇIÇO

Drejtes Projekti/ Inxh. Konstruktor	Inxh. DHIMITER PAPA	Nr. Lq. K.1510/2
Inxh. Hidroteknik	Inxh. KRISTAQ KALLI	Nr. Lq. H/T. 0103/5
Inxh. Gjeodet	Inxh. GJERGJI LOÇI	Nr. Lq. T.1236
Inxh. Gjeodet	Inxh. ORIENT MUÇA	

Objekti
**PALLATI RAJFI SHPK, RRUGA "ILIAZ REKA"
 (26380)**


Kapitulli
DOKUMENTIMI GJEOMETRIK I OBJEKTIT

Titulli i Vizimit
PLANIMETRIA NE KUOTEN +13.24

Shkalla:
 1:100



KONS. DH. PAPA
PROJEKTIM-ZBATIM
 NR. 1/0 2022/01

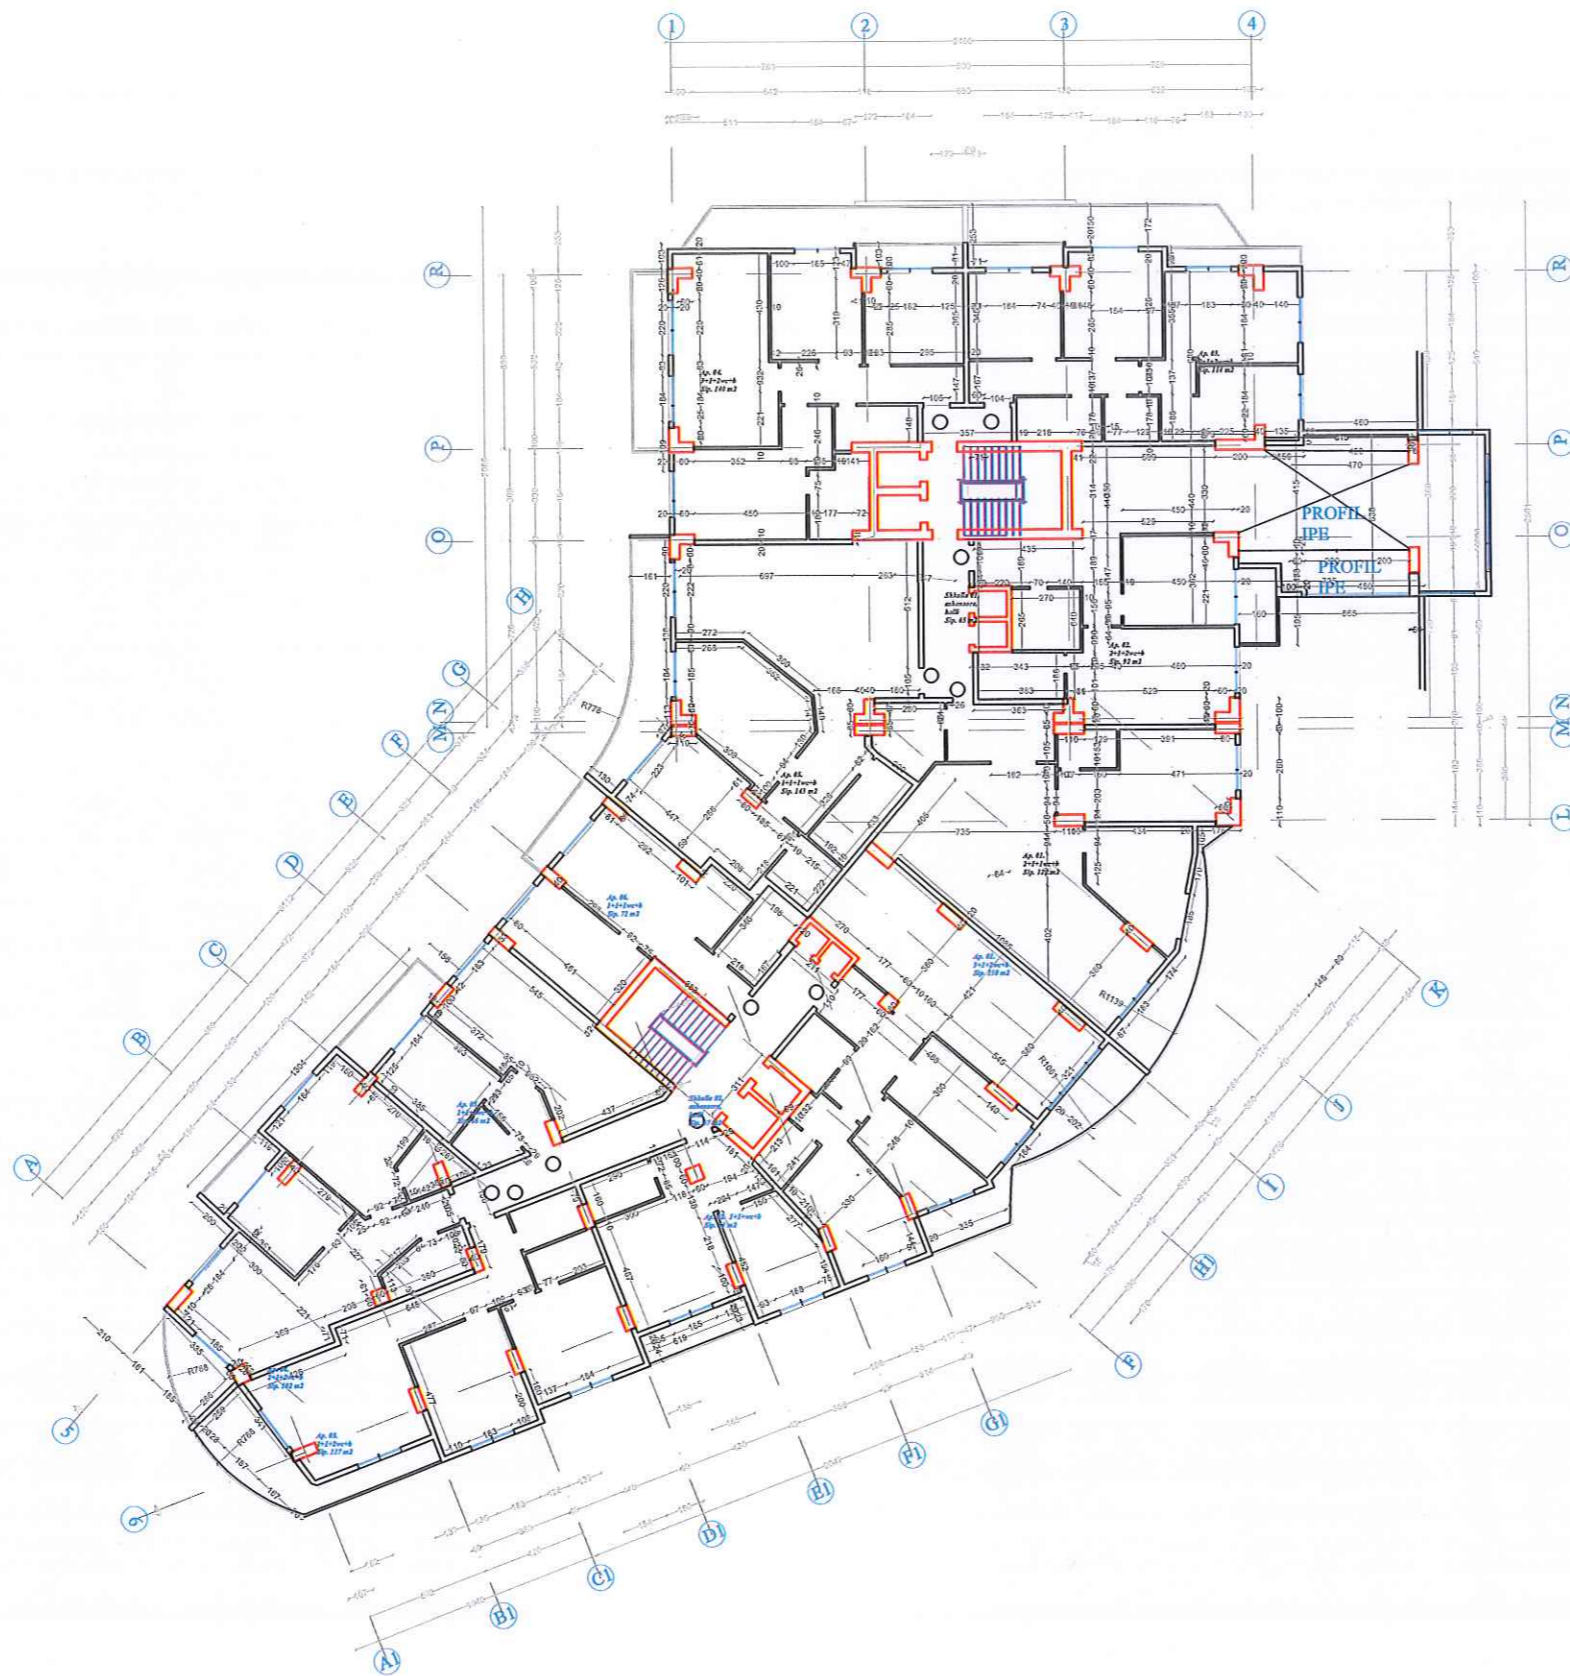

Autoriteti Kontraktor
BASHKIA DURES

Faza
PROJEKT-ZBATIMI

Titulli i Projektit
**HARTIMIN I PROJEKTEVE TE NDERHYRJEVE
 REHABILITUESE - PERSHTATESE
 TE NEVOJSHME**

PROJEKTUES:
"ARKONSTUDIO SH.P.K."
 Licensë N.6996/6

Administrator:
 Ark. NASJEL ÇIÇO

Drejtes Projekti/ Inxh. Konstruktor	Inxh. DHIMITER PAPA	Nr. Lq. K.1510/2
Inxh. Hidroteknik	Inxh. KRISTAQ KALI	Nr. Lq. H/T. 0103/5
Inxh. Gjeodet	Inxh. GJERGJI LOÇI	Nr. Lq. T.1236
Inxh. Gjeodet	Inxh. ORIENT MUÇA	

Objekti
**PALLATI RAJFI SHPK, RRUGA "ILIAZ REKA"
 (26380)**


Kapitulli
DOKUMENTIMI GJEOMETRIK I OBJEKTIT

Titulli i Vizatimit
PLANIMETRIA NE KUOTEN +16.48

Shkalla:
 1:100



SONS. DH. PAPA
 PROJEKTIM-ZBATIM
 NR. LQ. T.1236/1

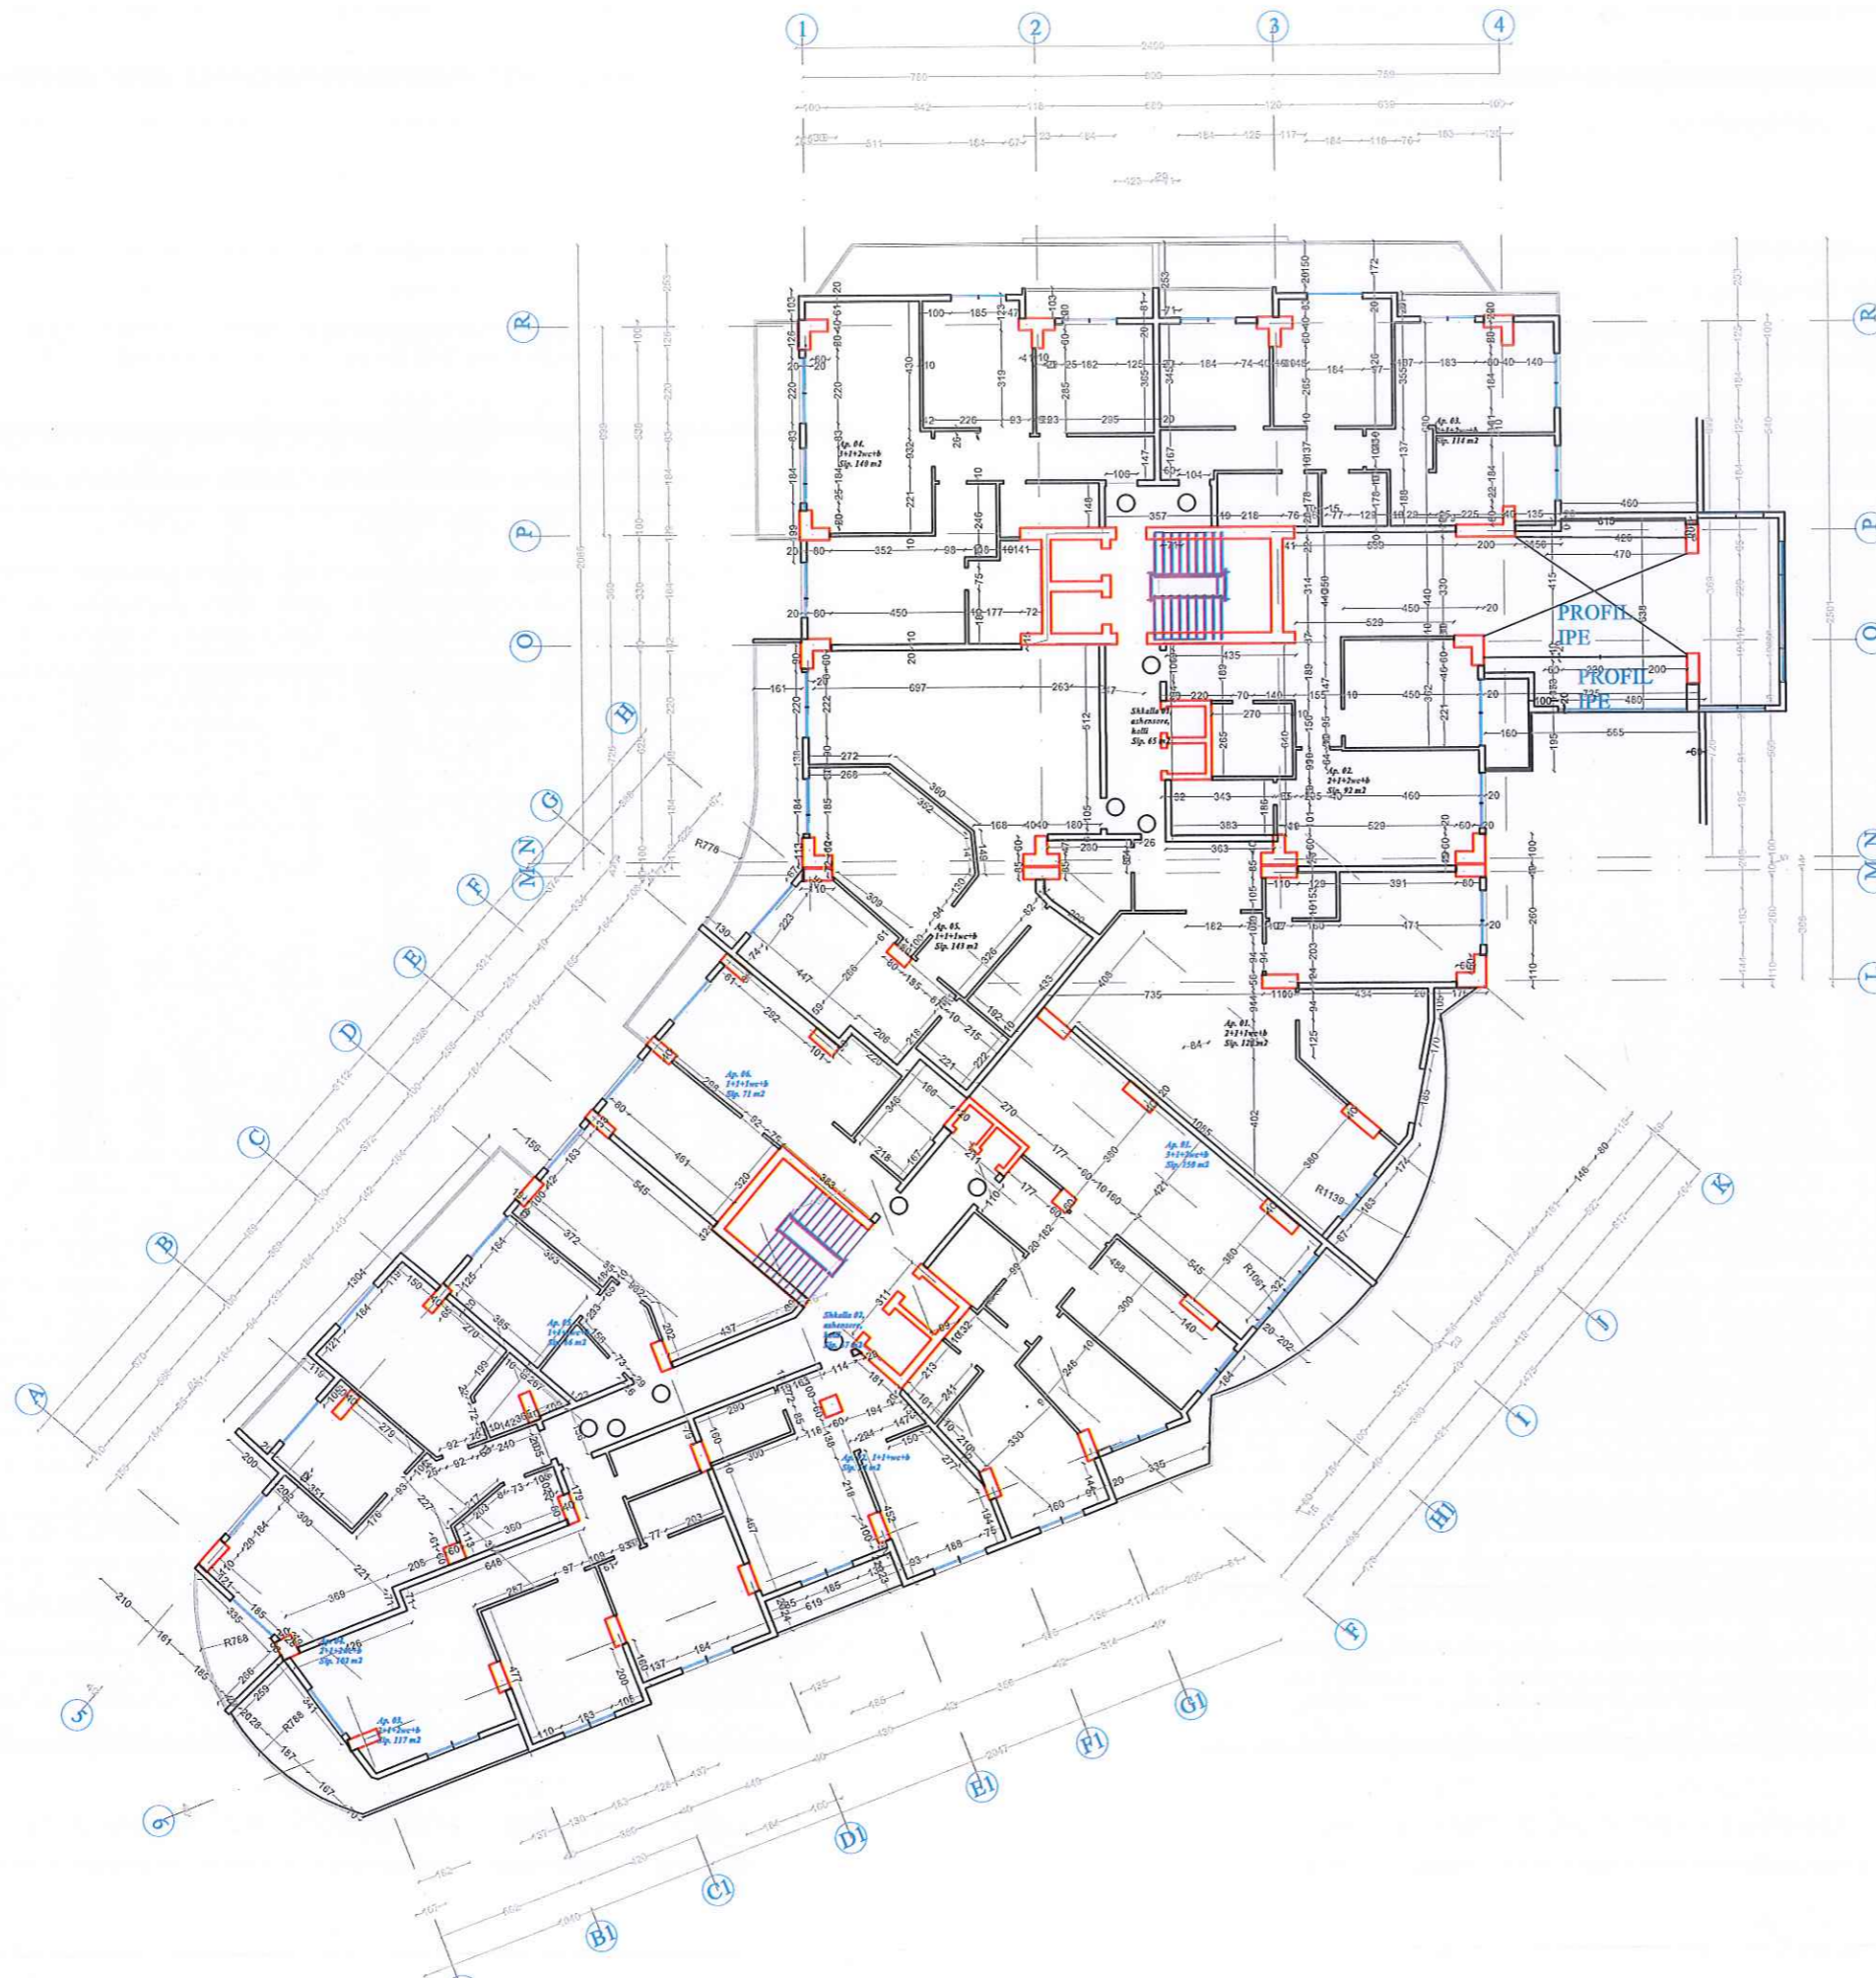

Autoriteti Kontraktor
BASHKIA DURRES

Faza
PROJEKT-ZBATIMI

Titulli i Projektit
**HARTIMIN I PROJEKTEVE TE NDERHYRJEVE
 REHABILITUESE - PERSHTATESE
 TE NEVOJSHME**

PROJEKTUES:
"ARKONSTUDIO SH.P.K."
 Licensë N.6996/6

Administrator:
 Ark. NASJEL ÇIÇO

Drejtes Projekti/ Inxh. Konstruktor	Inxh. DHIMITER PAPA	Nr. Lq. K.1510/2
Inxh. Hidroteknik	Inxh. KRISTAQ KALI	Nr. Lq. H/T. 0103/5
Inxh. Gjeodet	Inxh. GJERGJI LOÇI	Nr. Lq. T.1236
Inxh. Gjeodet	Inxh. ORIENT MUÇA	

Objekti
**PALLATI RAJFI SHPK, RRUGA "ILIAZ REKA"
 (26380)**


Kapitulli
DOKUMENTIMI GJEOMETRIK I OBJEKTIT

Titulli i Vizatimit
PLANIMETRIA NE KUOTEN +19.72

Shkalla:
 1:100



KONS. DH. PAPA
PROJEKTIM-ZBATIM
NR. LQ. T.1561

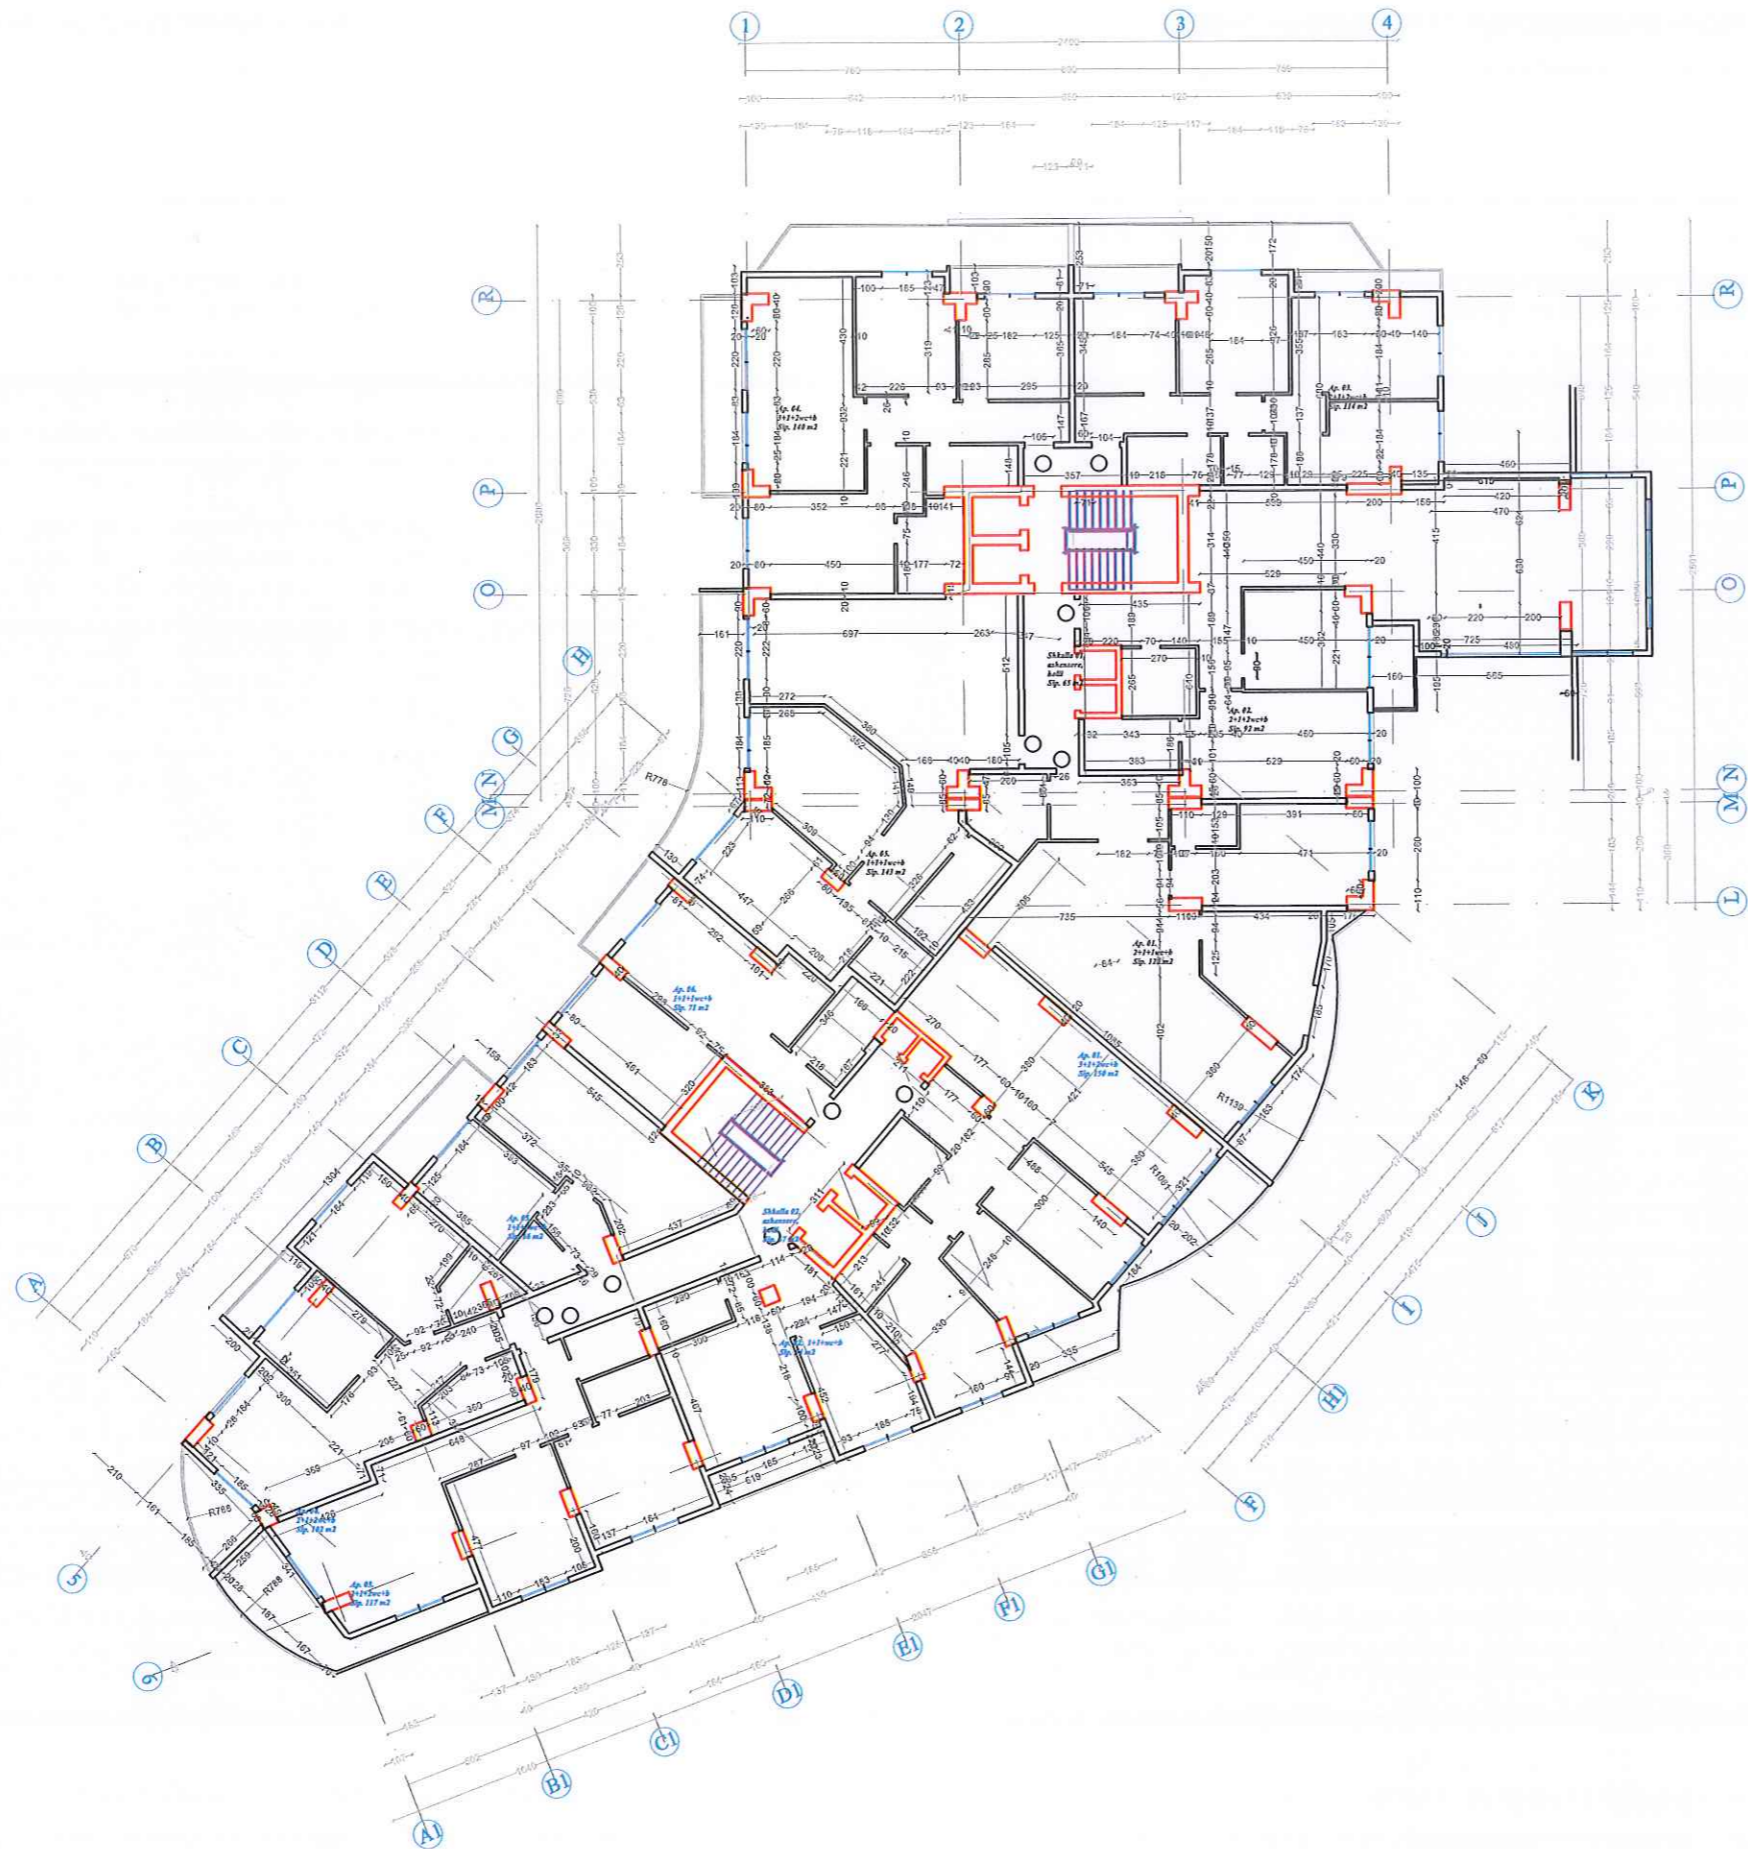

Autoriteti Kontraktor
BASHKIA DURES

Faza
PROJEKT-ZBATIMI

Titulli i Projektit
**HARTIMIN I PROJEKTEVE TE NDERHYRJEVE
 REHABILITUESE - PERSHTATESE
 TE NEVOJSHME**

PROJEKTUES:
"ARKONSTUDIO SH.P.K."
 Licensë N.6996/6

Administrator:
 Ark. NASJEL ÇIÇO

Drejtes Projekti/ Inxh. Konstruktor	Inxh. DHIMITER PAPA	Nr. Lic. K.1510/2
Inxh. Hidroteknik	Inxh. KRISTAQ KALI	Nr. Lic. H/T. 0103/5
Inxh. Gjeodet	Inxh. GJERGJI LOÇI	Nr. Lic. T.1236
Inxh. Gjeodet	Inxh. ORIENT MUÇA	

Objekti
**PALLATI RAJFI SHPK, RRUGA "ILIAZ REKA"
 (26380)**


Kapitulli
DOKUMENTIMI GJEOMETRIK I OBJEKTIT

Titulli i Vizatimit
PLANIMETRIA NE KUOTEN +22.96

Shkalla:
 1:100



KONS. DH. PAPA
PROJEKT-ZBATIMI
NR. LIC. T.1236/1

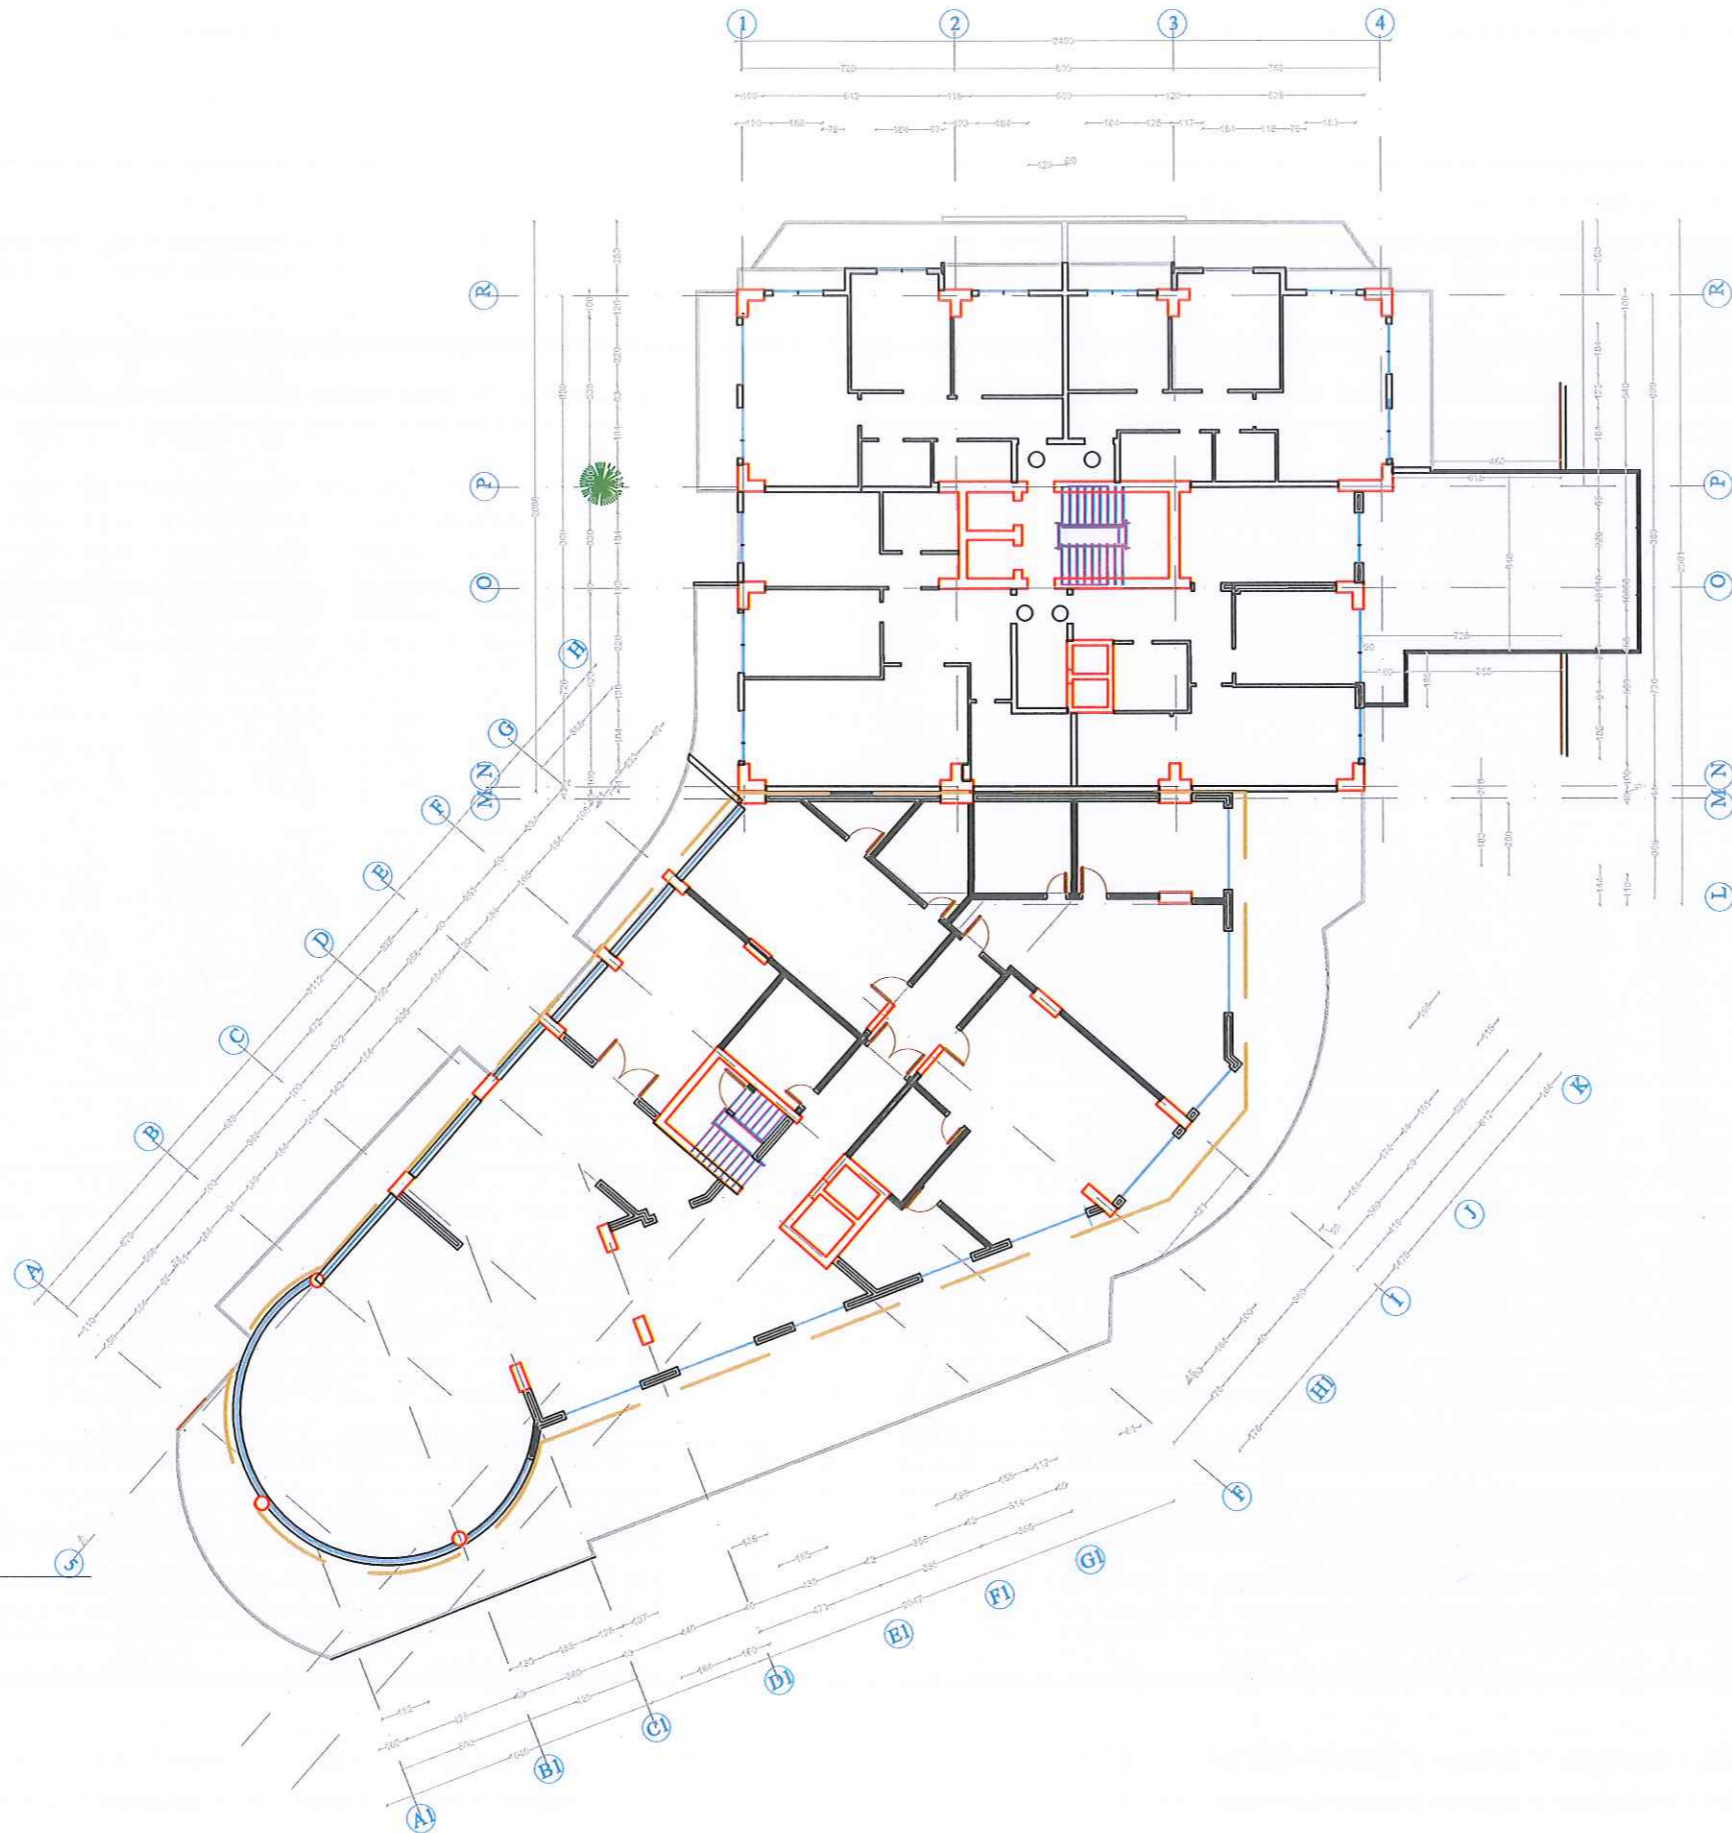

Autoriteti Kontraktor
BASHKIA DURRES

Faza
PROJEKT-ZBATIMI

Titulli i Projektit
HARTIMIN I PROJEKTEVE TE NDERHYRJEVE REHABILITUESE - PERSHTATESE TE NEVOJSHME

PROJEKTUES:
"ARKONSTUDIO SH.P.K."
 Licensë N.6996/6
 Administrator:
 Ark. NASJEL ÇIÇO

Drejtes Projekti/ Inxh. Konstruktor	Inxh. DHIMITER PAPA	Nr. Uq. K.1510/2
Inxh. Hidroteknik	Inxh. KRISTAQ KALI	Nr. Lic. H/T. 0103/5
Inxh. Gjeodet	Inxh. GJERGJI LOÇI	Nr. Lic. 71236
Inxh. Gjeodet	Inxh. ORIENT MUÇA	

Objekti
PALLATI RAJFI SHPK, RRUGA "ILIAZ REKA" (26380)

Kapitulli
DOKUMENTIMI GJEOMETRIK I OBJEKTIT

Titulli i Vizatimit
PLANIMETRIA PAPAFIGO +26.20

Shkalla:
 1:100



KONS. DH. PAPA
PROJEKTIM-ZBATIM
 28.06.2025