



## **BASHKIA ROSKOVEC**

### **DREJTORIA E PLANIFIKIMIT DHE ZHVILLIMIT TE TERRITORIT**

**OBJEKTI: “RIKONSTRUKSION I BANESAVE TË FAMILJEVE TË PA  
FAVORIZUARA”**

### **RELACION TEKNIK**

Miratohet :  
Kryetari i Bashkisë  
**Majlinda Bufi**



## **Banesa e Z. Kamber Hajdini**

### **Relacion teknik**

Kjo banese ndodhet ne fshatin Vidhisht ,njësia administrative Kuman . Banesa eshte me themel, mur me plithar dhe cati vendi.

Objekti eshte ndertim i vjeter, muret jane me plithar me trashësi 45 cm , çatia eshte e ndertuar me tjegulla Marsleze dhe është në gjendje të mirë, dyshemeja eshte me lluster cemento te vjeter, instalime elektrike te vjetra dhe suvaja është e dëmtuar. Objekti ka nevojë per rikonstrukcion suvaje,dyshemeje dhe instalime elektrike.

### **Specifikime teknike :**

Ne preventivin e punimeve per riparimin e baneses jane perfshire punimet:

Prishje shtresa betoni, ku perfshihet: zeri punetori , sigurimet shoqerore si dhe heqja dhe transporti i materialeve te dala nga prishja e dyshemesë ekzistuese.

Prishje suvaje, ku perfshihet :zëri punëtori+ sigurime shoqërore, si dhe heqja dhe transport i materialeve të dala nga prishja e suvasë ekzistuese.

Prishje dyshemeje,ku perfshihet:zëri punëtori+sigurime shoqërore,si dhe transporti dhe heqja e materialeve të dala nga prishja e dyshemesë.

Shtresë llustër cemento ku perfshihet :zëri punëtori+sigurime shoqërore dhe blerja e transporti materialeve për këtë zë pune

Shtresë niveluese stirobetoni ,ku perfshihet :zëri punëtori+sigurime shoqërore dhe blerja e transporti materialeve për këtë zë pune.

Shtresë me pllaka importi ,ku perfshihet :zëri punëtori+sigurime shoqërore dhe blerja e transporti i materialeve për këtë zë pune.

Suva brenda mur tulle me h=8 m , ku perfshihet zëri :punërtori + sigurime shoqërore dhe blerja dhe transporti i materialeve për këtë ze pune.

Suva fasade,ku perfshihet zëri punëtori+ sigurime shoqërore, si dhe blerja e transporti i materialeve për këtë zë pune.

Suva xokoli,ku perfshihet zëri punëtori + sigurime shoqërore ,si dhe blerja e materialeve dhe transporti për këtë zë pune.

F.V celesa e priza 10 A me nulifikim ,ku perfshihet zëri punëtori + sigurime shoqërore ,si dhe blerja e materialeve dhe transporti për këtë zë pune.

F.V Portollampa 10 A, ku perfshihet zëri punëtori + sigurime shoqërore ,si dhe blerja e materialeve dhe transporti për këtë zë pune.



**Punoi: Ing.Arben Dukaj**

***Ing.Romeo Kodheli***

**Banesa e Z. Leksi Nushi**

**Relacioni teknik:**

**Banesa ndodhet në fshatin ,njësia administrative Kuman.**

**Banesa është e vjetër e ndërtuar me mur me tulla të plota me  $t=12$  cm dhe themele .Catia është e vjetër dhe e amortizuar**

**Objekti ka nevojë për rikonstruksion catie dhe suva të jashtme.**

**Specifikime teknike:**

Në preventivin e banesës janë përfshirë zërat:

1-Prishje catie, përfshihet zëri punëtori + sigurime shoqërore ,si dhe transporti I materialeve nga ky zë pune.

2-Ndërtim catie , përfshihet zëri punëtori + sigurime shoqërore ,si dhe blerja e materialeve dhe transporti për këtë zë pune.

3-Ndërtim brez betoni , përfshihet zëri punëtori + sigurime shoqërore ,si dhe blerja e materialeve dhe transporti për këtë zë pune.

4-Ndërtim tavani me pllaka gipsi, përfshihet zëri punëtori + sigurime shoqërore ,si dhe blerja e materialeve dhe transporti për këtë zë pune.


5- Suva e zakonshme fasade mur tulle h ~ 8 m, përfshihet zëri punëtori + sigurime shoqërore ,si dhe blerja e materialeve dhe transporti për këtë zë pune.

**6-Suva xokoli , përfshihet zëri punëtori + sigurime shoqërore ,si dhe blerja e materialeve për këtë zë pune.**

**7-Ulluk shkarkimi vertikal, ku përfshihet zëri punëtori + sigurime shoqërore ,si dhe blerja e materialeve dhe transporti për këtë zë pune.**

**8-Ulluk shkarkimi horizontal, ku përfshihet zëri punëtori + sigurime shoqërore ,si dhe blerja e materialeve dhe transporti për këtë zë pune.**

**Banesa e znj.Lirie Tafa**

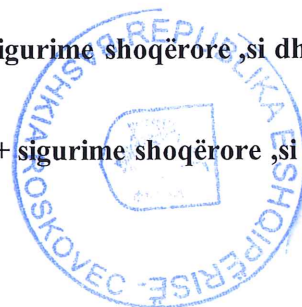

### **Relacioni teknik:**

#### **Banesa ndodhet në fshatin ,njësia administrative**

Banesa është në kushte të mira nga ana strukturore ,me mur tulle  $t=25$  cm,por paraqet problem soleta e cila ka pësuar plasaritje të mëdha të cilat shkaktojnë problem të theksuara me lagështinë dhe mund të cojnë në problem të mëvonshme nga ana strukturore.

Objekti ka nevojë për rikonstruksion catie

Specifikimet teknike:

Në preventivin e banesës janë përfshirë zërat:

1-Ndërtim catie, përfshihet zëri punëtori + sigurime shoqërore ,si dhe blerja e materialeve dhe transporti për këtë zë pune.

2-Ulluk shkarkimi horizontal, ku përfshihet zëri punëtori + sigurime shoqërore ,si dhe blerja e materialeve dhe transporti për këtë zë pune.

3- **Ulluk shkarkimi vertikal, ku përfshihet zëri punëtori + sigurime shoqërore ,si dhe blerja e materialeve dhe transporti për këtë zë pune.**

#### **Banesa e z.Ramadan Kapo**

### **Relacioni teknik:**

#### **Banesa ndodhet në fshatin Jagodinë,njësia admimistrative Vidhisht**

Banesa është në kushte të mira nga ana strukturore,por ka problem catia ,e cila është e amortizuar.

Objekti ka nevojë për rikonstruksion catie

Specifikime teknike

1-Prishje catie, përfshihet zëri punëtori + sigurime shoqërore ,si dhe transporti I mbeturinave për këtë zë pune.

2-Ndërtim catie, përfshihet zëri punëtori + sigurime shoqërore ,si dhe blerja e materialeve dhe transporti I tyre për këtë zë pune.

3-Ndërtim tavani me pllaka gipsi, përfshihet zëri punëtori + sigurime shoqërore ,si dhe blerja e materialeve dhe transporti I tyre për këtë zë pune.

4- **Ulluk shkarkimi horizontal, ku përfshihet zëri punëtori + sigurime shoqërore ,si dhe blerja e materialeve dhe transporti për këtë zë pune.**





**5- Ulluk shkarkimi vertikal, ku përfshihet zëri punëtori + sigurime shoqërore ,si dhe blerja e materialeve dhe transporti për këtë zë pune.**

**Banesa e z.Elis (Vasil) Nushi**

**Relacioni teknik:**

Banesa është në gjendje të keqe nga ana strukturore .Ka plasaritje vertikale dhe të pjerrta të mureve,kollona të plasaritura ,si pasoje e lagështires,rtaret kanë plasaritje të theksuara,që nxjerrtin në pah armaturën ,themelat janë të plasaritur.

Banesa është e pabanueshme.

**Banesa e znj.Zirke Banaj**

Relacioni teknik:

Banesa ndodhet ne fshatin Luar,njesia administrative Kuman.

Banesa eshte e vjeter me mur guri me  $t=55\text{cm}$  ,me cati me tjegulla vendi.

Catia është e armotizuar dhe ka nevojë për ndërhyrje.

Specifikime teknike:

Në preventivin e kësaj banese përfshihen :

1-Prishje catie, përfshihet zëri punëtori + sigurime shoqërore ,si dhe transporti I materialeve për këtë zë pune.

2-Ndërtim catie, përfshihet zëri punëtori + sigurime shoqërore ,si dhe blerja e materialeve dhe transporti për këtë zë pune.

3-Tavan me pllaka gipsi, përfshihet zëri punëtori + sigurime shoqërore ,si dhe blerja e materialeve dhe transporti për këtë zë pune.


4-Brez b/a , përfshihet zëri punëtori + sigurime shoqërore ,si dhe blerja e materialeve dhe transporti për këtë zë pune.

**5- Ulluk shkarkimi horizontal, ku përfshihet zëri punëtori + sigurime shoqërore ,si dhe blerja e materialeve dhe transporti për këtë zë pune**

**6- Ulluk shkarkimihvertikal, ku përfshihet zëri punëtori + sigurime shoqërore ,si dhe blerja e materialeve dhe transporti për këtë zë pune.**

**Banesa e z.Mustafa Cenka**

**Relacioni teknik:**

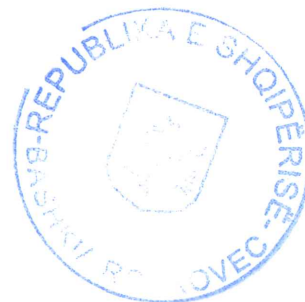

Banesa ndodhet ne fshatin Luar,njesia administrative Kuman.

Banesa eshte e vjeter me mur guri me  $t=55\text{cm}$  ,me cati me tjegulla vendi.

Catia është e armotizuar dhe ka nevojë për ndërhyrje.

Specifikime teknike:

Në preventivin e kësaj banese përfshihen :

1-Prishje catie, përfshihet zëri punëtori + sigurime shoqërore ,si dhe transporti I materialeve për këtë zë pune.

2-Ndërtim catie, përfshihet zëri punëtori + sigurime shoqërore ,si dhe blerja e materialeve për këtë zë pune.

3-Tavan me pllaka gipsi, përfshihet zëri punëtori + sigurime shoqërore ,si dhe blerja e materialeve për këtë zë pune.

4-Brez b/a , përfshihet zëri punëtori + sigurime shoqërore ,si dhe blerja e materialeve për këtë zë pune.

**5-Ulluk shkarkimi horizontal, ku përfshihet zëri punëtori + sigurime shoqërore ,si dhe blerja e materialeve dhe transporti për këtë zë pune.**

**6- Ulluk shkarkimi vertikal, ku përfshihet zëri punëtori + sigurime shoqërore ,si dhe blerja e materialeve dhe transporti për këtë zë pune.**

**Banesa e z.Xhevit Hazeraj**

Banesa ndodhet në fshatin Kuman,njësia administrative Kuman.

Banesa është e vjetër e ndërtuar me blloqe me  $t=20\text{ cm}$ .

Ka dëmtime të thkesuara të soletës b/a dhe elementëve strukturor.

Banesa është e pabanueshme.

Banesa e Z.Denis Hatia

Banesa ndodhet në fshatin Suk 1 njëësia Strum.

Relacioni teknik:

Banesa është e vjetër e ndërtuar me mur me tulla me trashësi  $30\text{ cm}$ ,me soletë

Specifikimet teknik:

Në preventivin e kësaj banese përfshihen :



1-Ndërtim catie

2-Brez b/a monolit

3-F.V hekuri

Banesa e z.Lenci Ziu

Relacioni teknik:

Banesa ndodhet në fshatin Velmish,njësia Strumi

Banesa është e vjetëruar,me cati të vjetëruar me tjegulla vendi.

Muret janë me trashësi  $t=30$  cm

Specifikimet teknike:

Në preventiv përfshihen:

1-Prishje cati ekzistuese

2-Ndërtim catie me tjegulla Marseleze

3-Tavan me pllaka gipsi

4-Brez b/a monolit

F.V hekur betoni

Banesa e Z.Marsel Gazment Kuka

Relacioni teknik:

Kjo banesë është në fshatin Kurjan,njësia administrative Kurjan.

Banesa ekzistuese është e shkatërruar ,për këtë arsenal Z.Gazment ka hedhur themelet për një ndërtim banese të re.

Specifikimet teknike:

Në preventivin përkatës përfshihen:

1-Shtresë betoni c20/25

2.F.V hekur periodic

3-Arkitrarë b/a

Banesa e Z.Agush Hoxha



Relacioni teknik:

Kjo banesë ndodhet në fshatin Suk 2, njësi administrative Strum.

Banesa është e vjetëruar ,me cati të vjetër të ndërtuar me tjegulla vendi. Banesa është e ndërtuar me tulla me trashësi muri  $t=30\text{cm}$  .

Specifikimet teknike:

Në preventiv përfshihen:

- 1-Prishje catie
- 2-Ndërtim catie me tjegulla Marseleze
- 3-Tavan gipsi
- 4-Brez b/a monolit
- 5-F.V hekuri periodik

Banesa e Z.Berti Profka

Relacioni teknik:

Banesa ndodhet në fshatin Marinëz ,njësi administrative Kuman.

Banesa është e vjetër dhe e pabanueshme, për këtë arsye zotëria ka ndërtuar një shtesë të re.

Specifikimet teknike:

Në preventivin përkatës përfshihen:

- 1-Shtresë betoni C 16/20
- 2-Ndërtim catie me tjegulla Marseleze
- 3-Tavan gipsi
- 4-Brez b/a monolit
- 5-F.V hekur periodik
- 6-Mur tulle  $t=25\text{ cm}$

Banesa e znj.Dituri Selimaj

Relacion teknik:

Banesa ndodhet në fshatin Mbërs, njësi administrative Kurjan.





Banesa është e vjetër me cati dhe tjegulla vendi.

Është e ndërtuar me mur tulle më  $t=30$  cm.

Specifikimet teknike:

Në preventiv përfshihen :

1-Prishje catie

2-Ndërtim catie me tjegulla Marseleze

3-Tavan gipsi

4-Brez b/a monolit

5-F.V hekur periodik.

Banesa e Z.File Mehmet Like

Relacioni teknik:

Banesa ndodhet në fshatin Vlosh, njësia administrative Kurjan.

Banesa është e vjetër me me cati dhe tjegulla vendi, me mure me  $t=30$  cm.

Specifikimet teknike:

Në preventiv përfshihen:

1-Prishje catie

2-Ndërtim catie me tjegulla Marseleze

3-Tavan gipsi

4-Brez b/a monolit

5-F.V hekur periodik.

Banesa e Z.Kimet Shefqet Dogani

Relacioni teknik:

B

anesa ndodhet në fshatin Arapaj, njësia administrative Strum.

Banesa është e vjetër me cati të arnotizuar, muret janë tulle me trashësi  $t=30$  cm

Specifikimet teknike:



Në preventiv përfshihen :

1-Prishje catie

2-Ndërtim catie me tjegulla Marseleze

3-Tavan gipsi

Banesa e Z.Novruz Sakaj

Relacioni teknik:

Banesa ndodhet në fshatin Suk 1,njësia administrative Strum

Banesa është me soletë ,e cila është e amortizuar ,me mur tulle me  $t=30$  cm .

Specifikimet teknike:

Në preventiv përfshihen :

1-Ndërtim catie me tjegulla Marseleze

2-Suva brenda mur tulle

Banesa e Z.Vladimir Cjapi

Relacioni teknik:

Banesa ndodhet në fshatin Suk 1,njësia administrative Strum .

Banesa është e vjetëruar me cati me tjegulla vendi,mur mur tulle me  $t=30$  cm

Specifikimet teknike :

Në preventiv përfshihen :

1-Prishje catie

2-Ndërtim catie me tjegulla Marseleze

3-Tavan gipsi

Banesa e Z.Todi Kola

Relacioni teknik:



Banesa ndodhet në qytetin e Roskovecit. Banesa është e vjetër me cati të amortizuar e ndërtuar me tjegulla vendi.

Specifikimet teknike:

Në preventiv përfshihen :

1-Prishje catie

2-Ndërtim catie me tjegulla Marseleze

3-Tavan gipsi

Banesa e Znj. Drita Ismail Farushja

Relacioni teknik:

Banesa ndodhet në fshatin Ngjeqat ,njësia administrative Kurjan.

Banesa është e vjetëruar me mur tulle e cati të vjetër vendi .

Specifikimet teknike:

Në preventiv përfshihen :

1-Prishje catie

2-Ndërtim catie me tjegulla Marseleze

3-Tavan gipsi

4-Suva mur tulle

5-Brez b/a


6- F.V hekur



# BASHKIA ROSKOVEC

## PLANVENDOSJE PASURIE


Emri File Mehmet Likaj Fshati Vlosh Pasuria Nr. 61/6

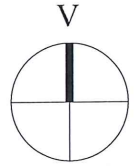

Zona kadastrale 3805 Indeksi i hartës K-34-112-( 249-D )

Shkalla.1:1000


Sip e truallit 300 m2 + 50 m2 Objekt

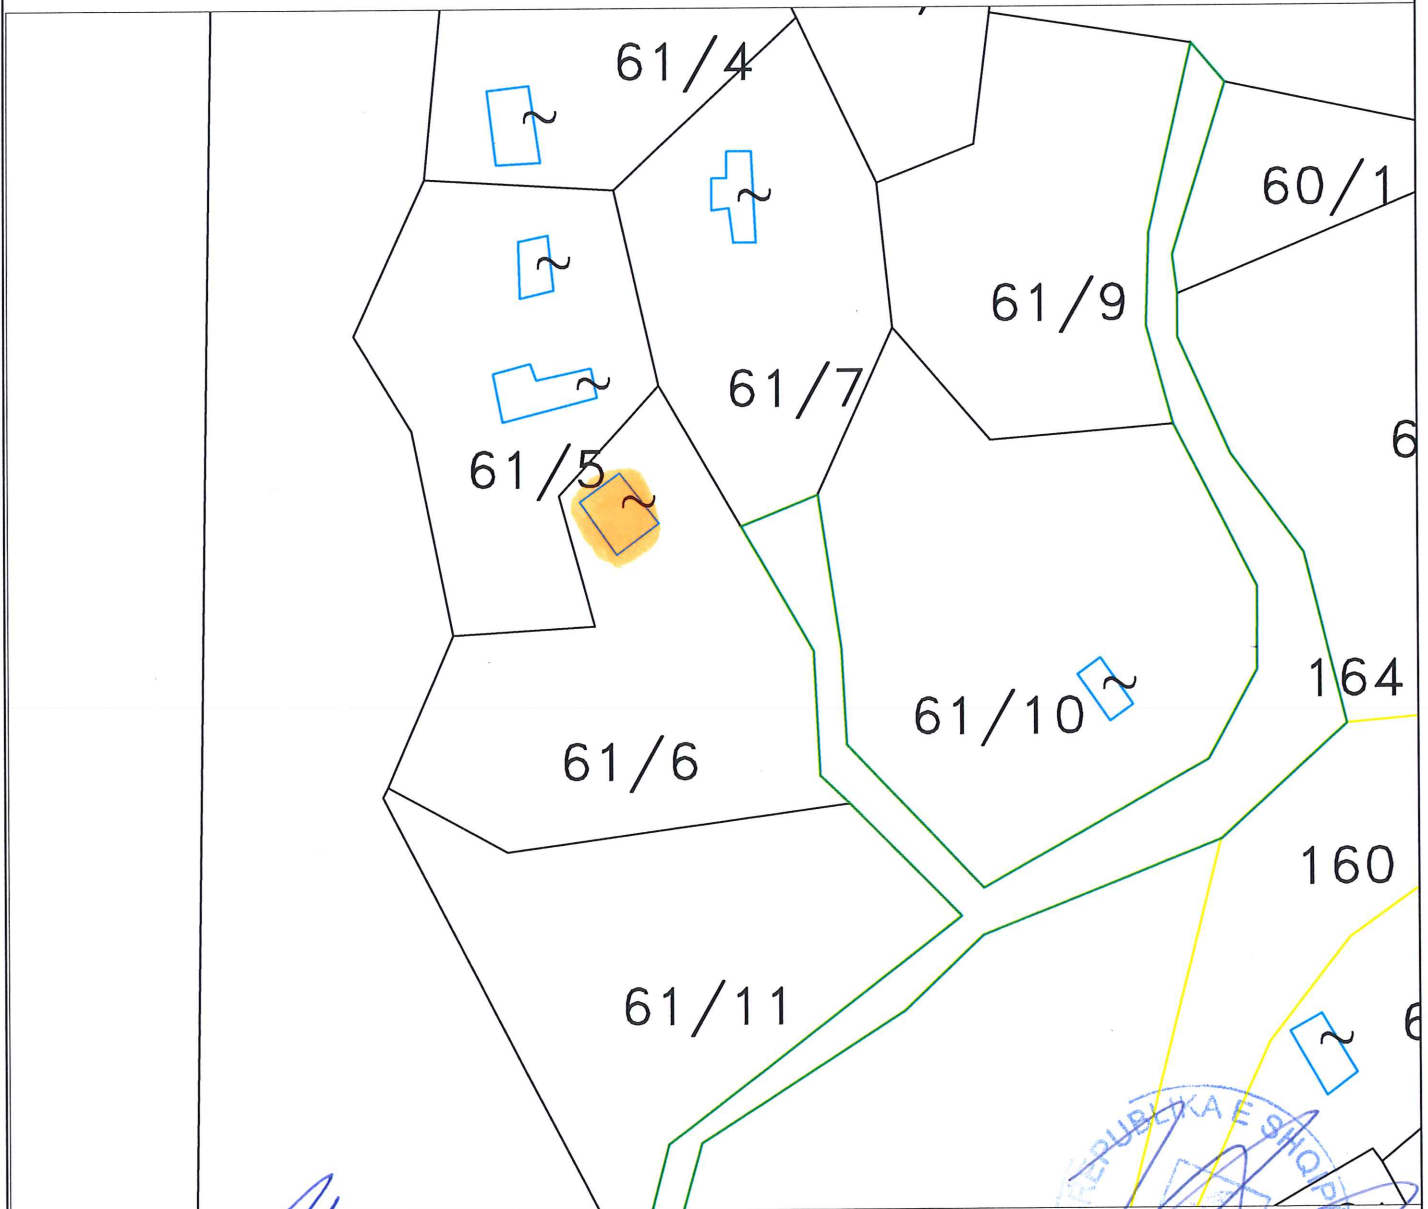

Hartoi  
E. Rama  
E.Kocaqi

D.P.ZH.T  
Eneida Hoxha

KRYETAR  
Majlinda Bufi

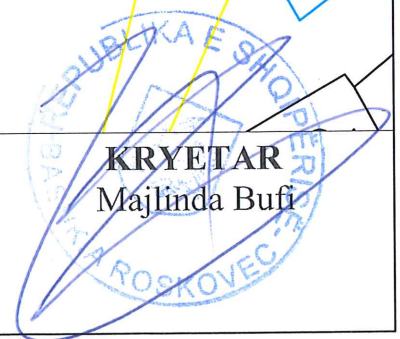




# BASHKIA ROSKOVEC

## PLANVENDOSJE PASURIE


Emri Drita Farushaj Fshati Ngjeqar Pasuria Nr. 12/4

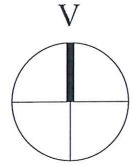

Zona kadastrale 2786 Indeksi i hartës K-34-112-( 234-C )

Shkalla.1:2500


Sip - 73 m2 Objekt

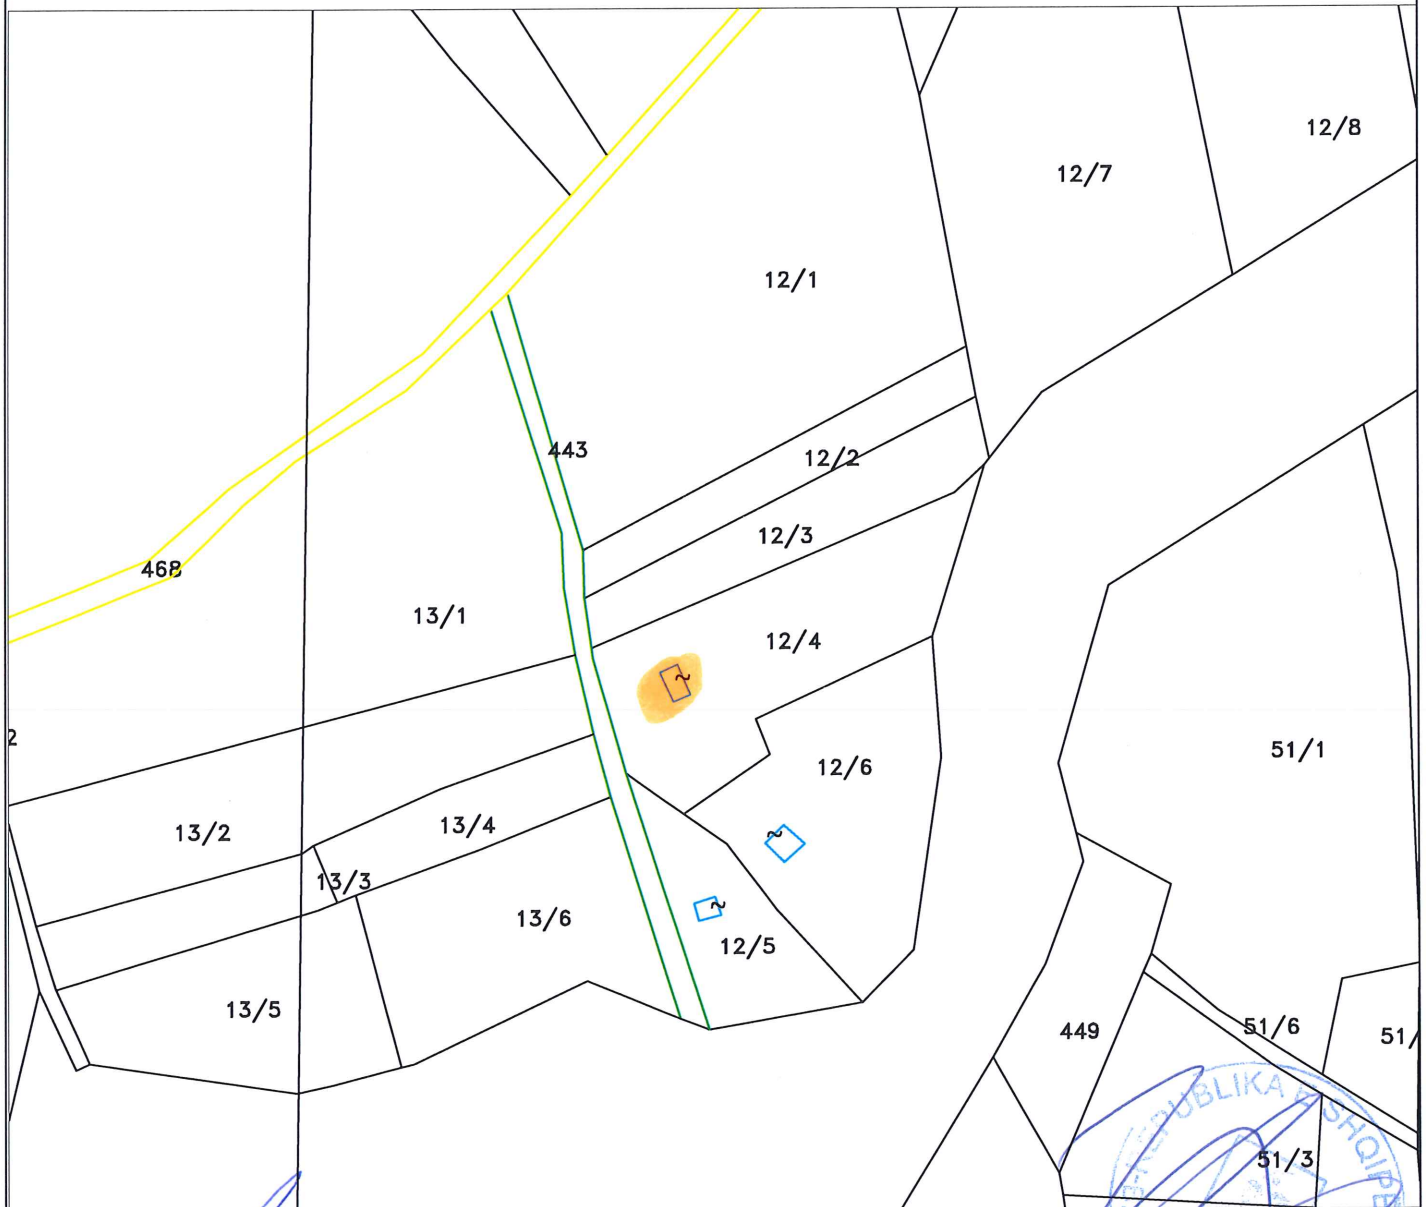

Hartoi  
E. Rama  
E.Kocaqi

D.P.ZH.T  
Eneida Hoxha

KRYETAR  
Majlinda Bufi

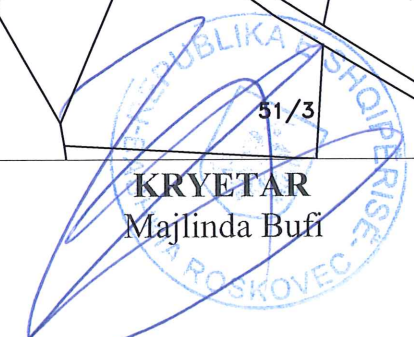


# BASHKIA ROSKOVEC

## PLANVENDOSJE PASURIE

Emri Dituri Selimaj Fshati Mbers

Pasuria Nr. 44/18

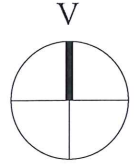


Zona kadastrale 2628 Indeksi i hartës

K-34-112-( 233-C )

Shkalla. 1:2500


Sip - 120 m2 Objekt

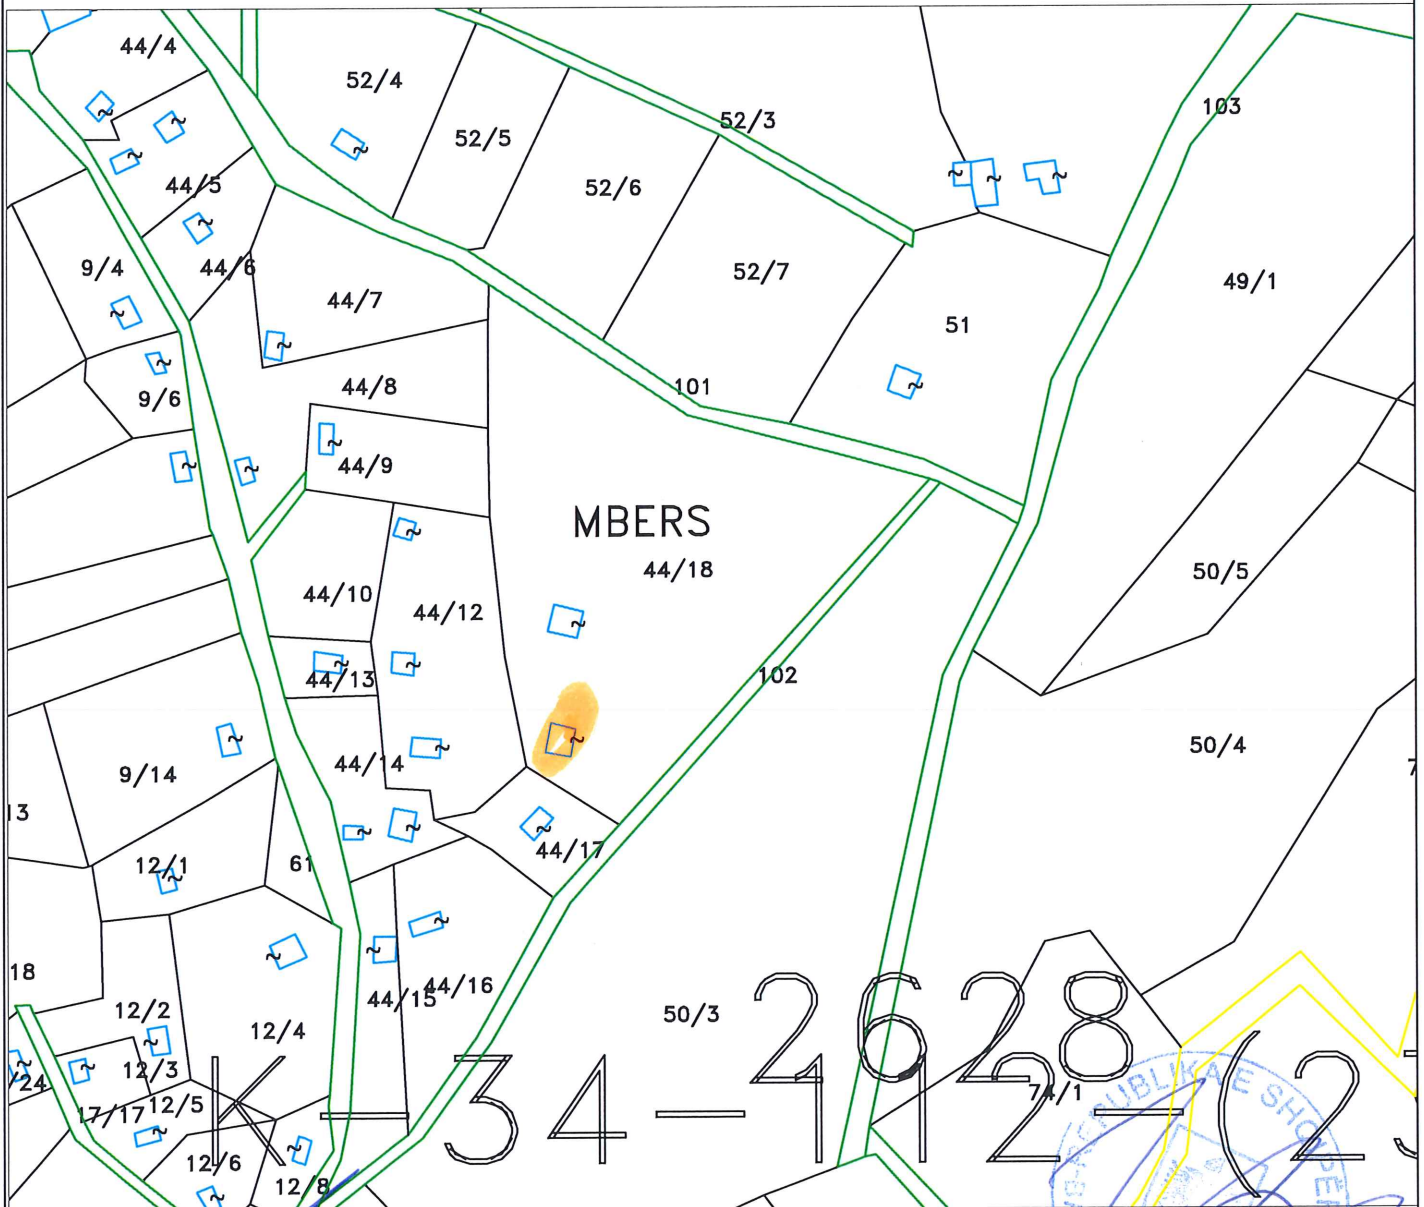

Hartoi  
E. Rama  
E.Kocaqi

D.P.ZH.T  
Eneida Hoxha

KRYETAR  
Majlinda Bufi

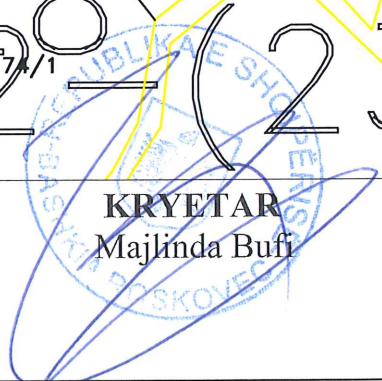




# BASHKIA ROSKOVEC

## PLANVENDOSJE PASURIE

Emri Marsel Gazmet Kuka Fshati Kurjan

Pasuria Nr. 181

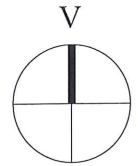


Zona kadastrale 2336 Indeksi i hartës

K-34-112-( 217-C )

Shkalla.1:1000

Sip - m2 Objekt

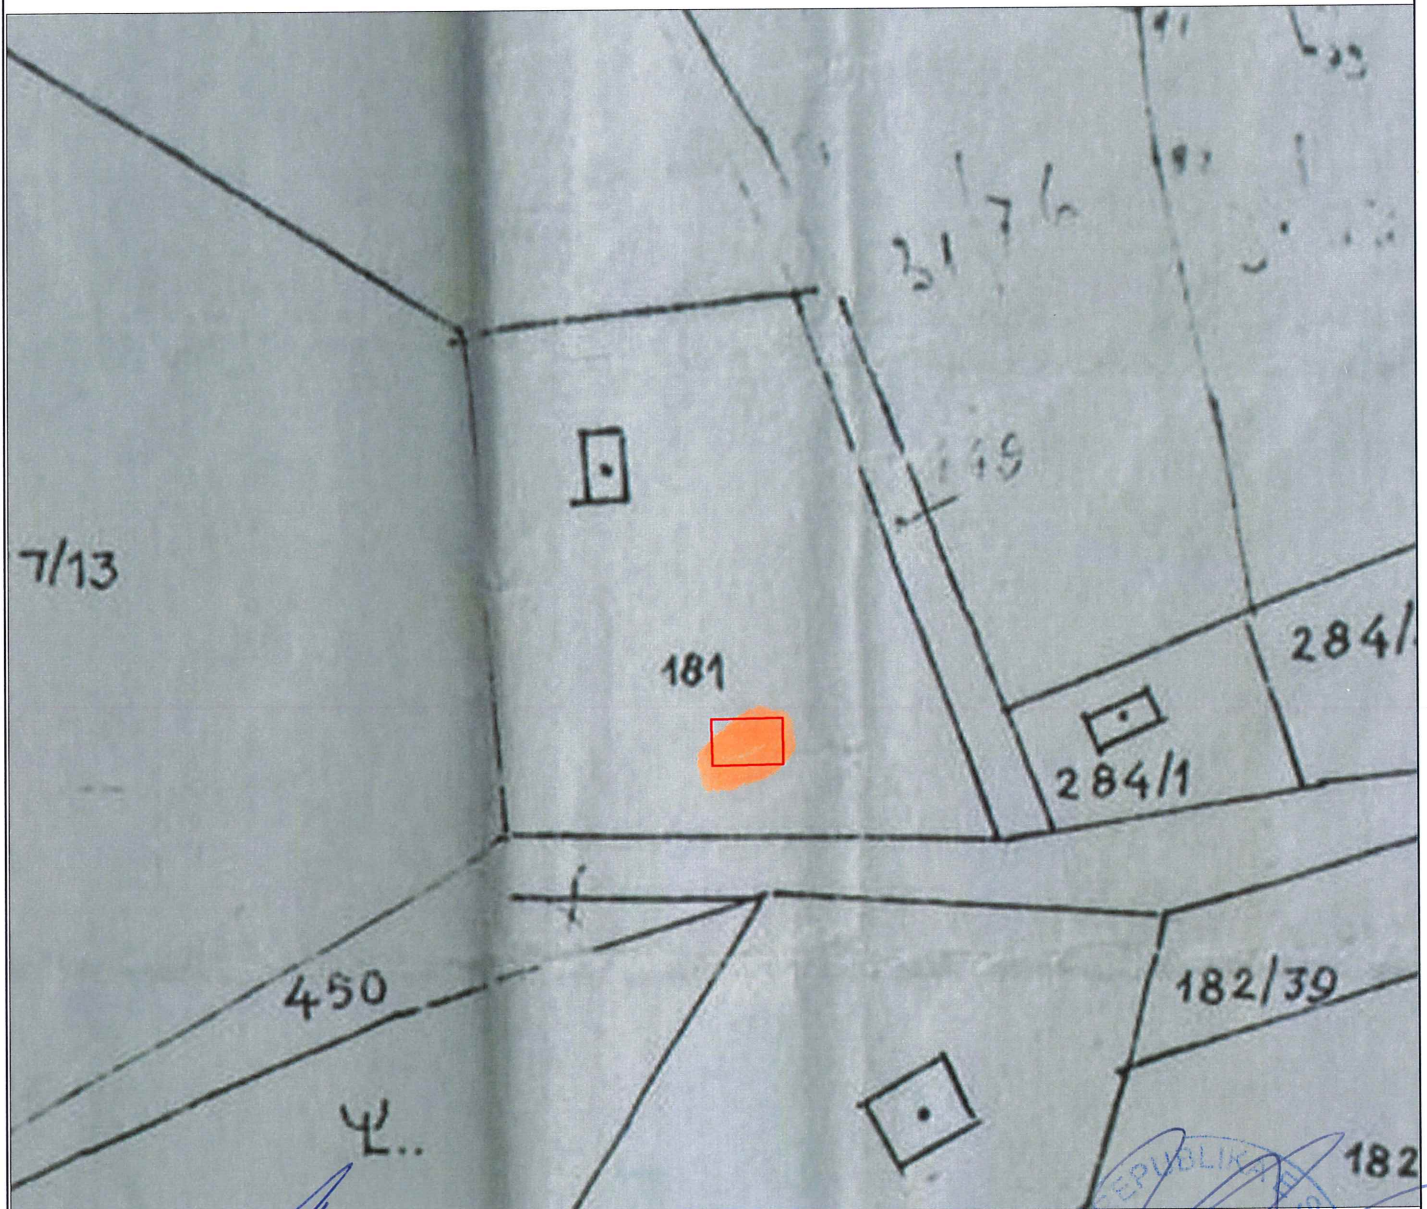

Hartoi  
E. Rama  
E.Kocaqi

D.P.ZH.T  
Eneida Hoxha


KRYETAR  
Majlinda Bufi



# BASHKIA ROSKOVEC

## PLANVENDOSJE PASURIE

Emri Todi Tasi Kola Qyteti Roskovec Pasuria Nr. 3/471

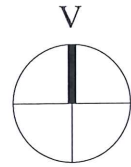


Zona kadastrale 3196 Indeksi i hartës

RO : C-2

Shkalla. 1:500


Sip - 71 m2 Objekt

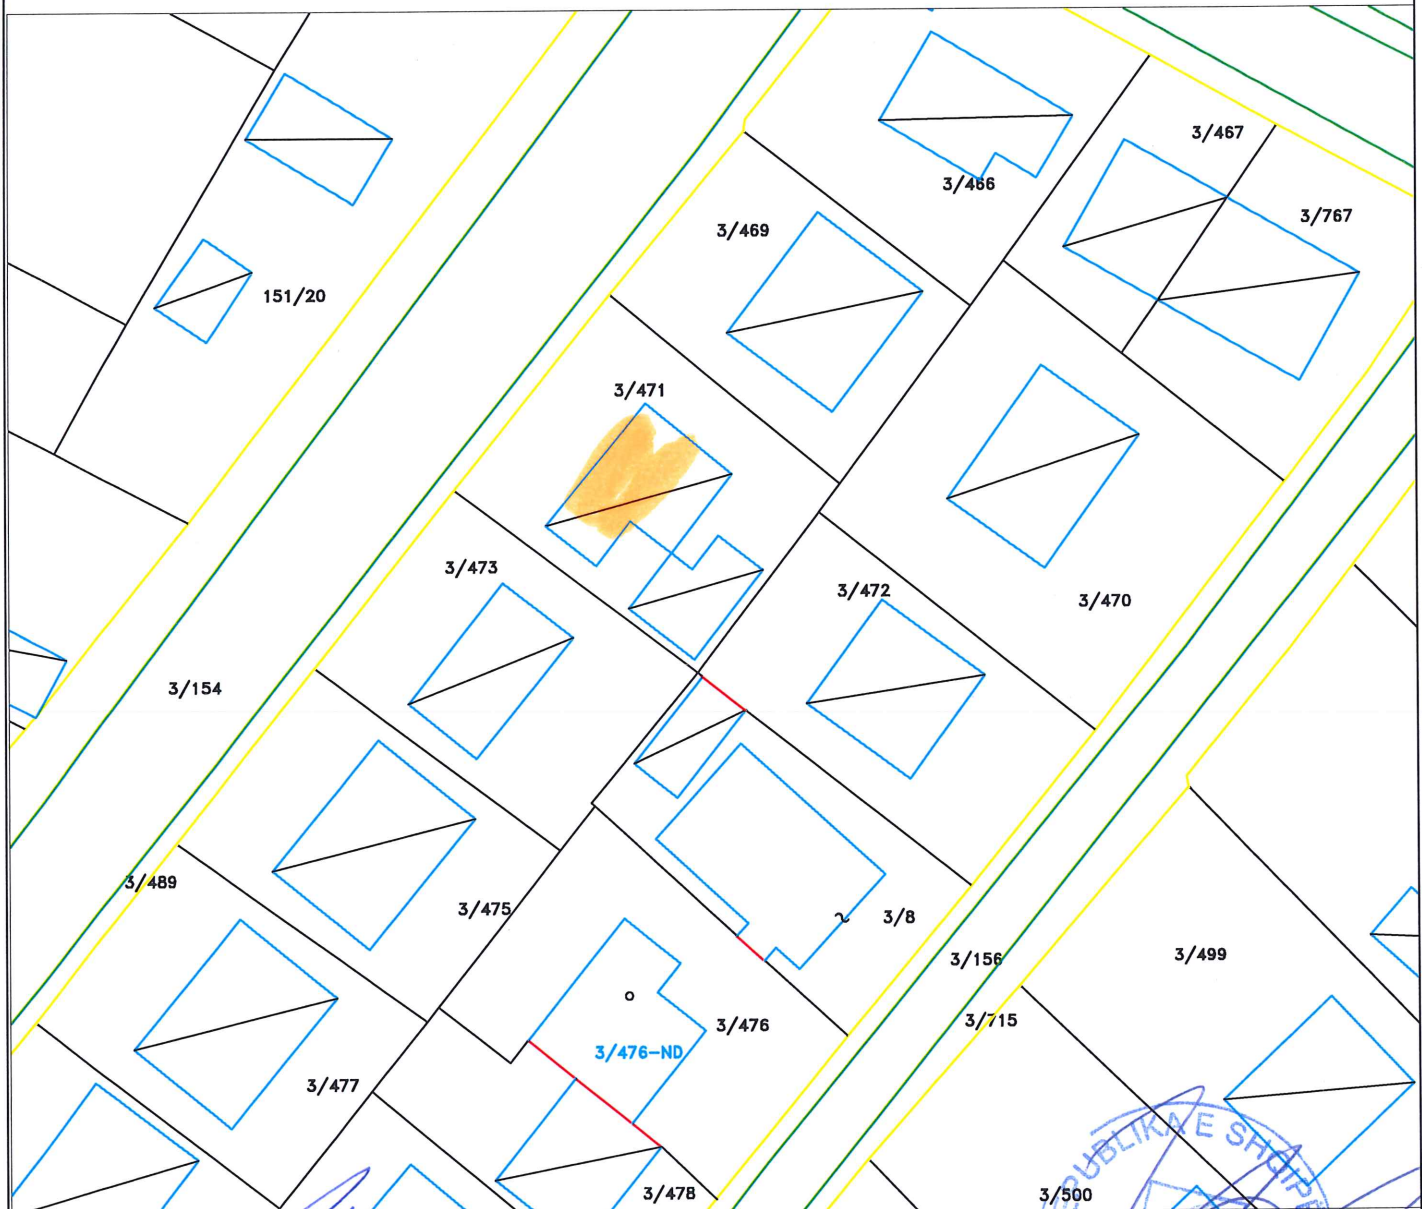

Hartoi  
E. Rama  
E.Kocaqi

D.P.ZH.T  
Eneida Hoxha

KRYETAR  
Majlinda Bufi

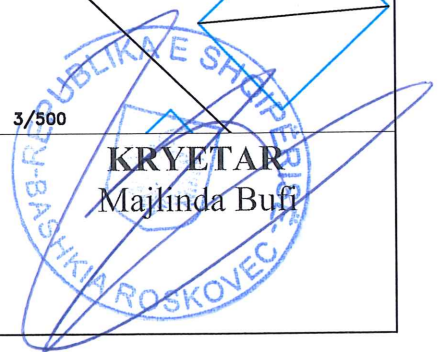




# BASHKIA ROSKOVEC

## PLANVENDOSJE PASURIE

Emri Ramadan Shaban Kapo Fshati Jagodine

Pasuria Nr. 16/87

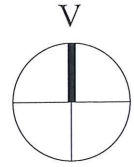


Zona kadastrale 2628 Indeksi i hartës

K-34-112-( 182-B )

Shkalla.1:1000


Sip - 98 m2 Objekt

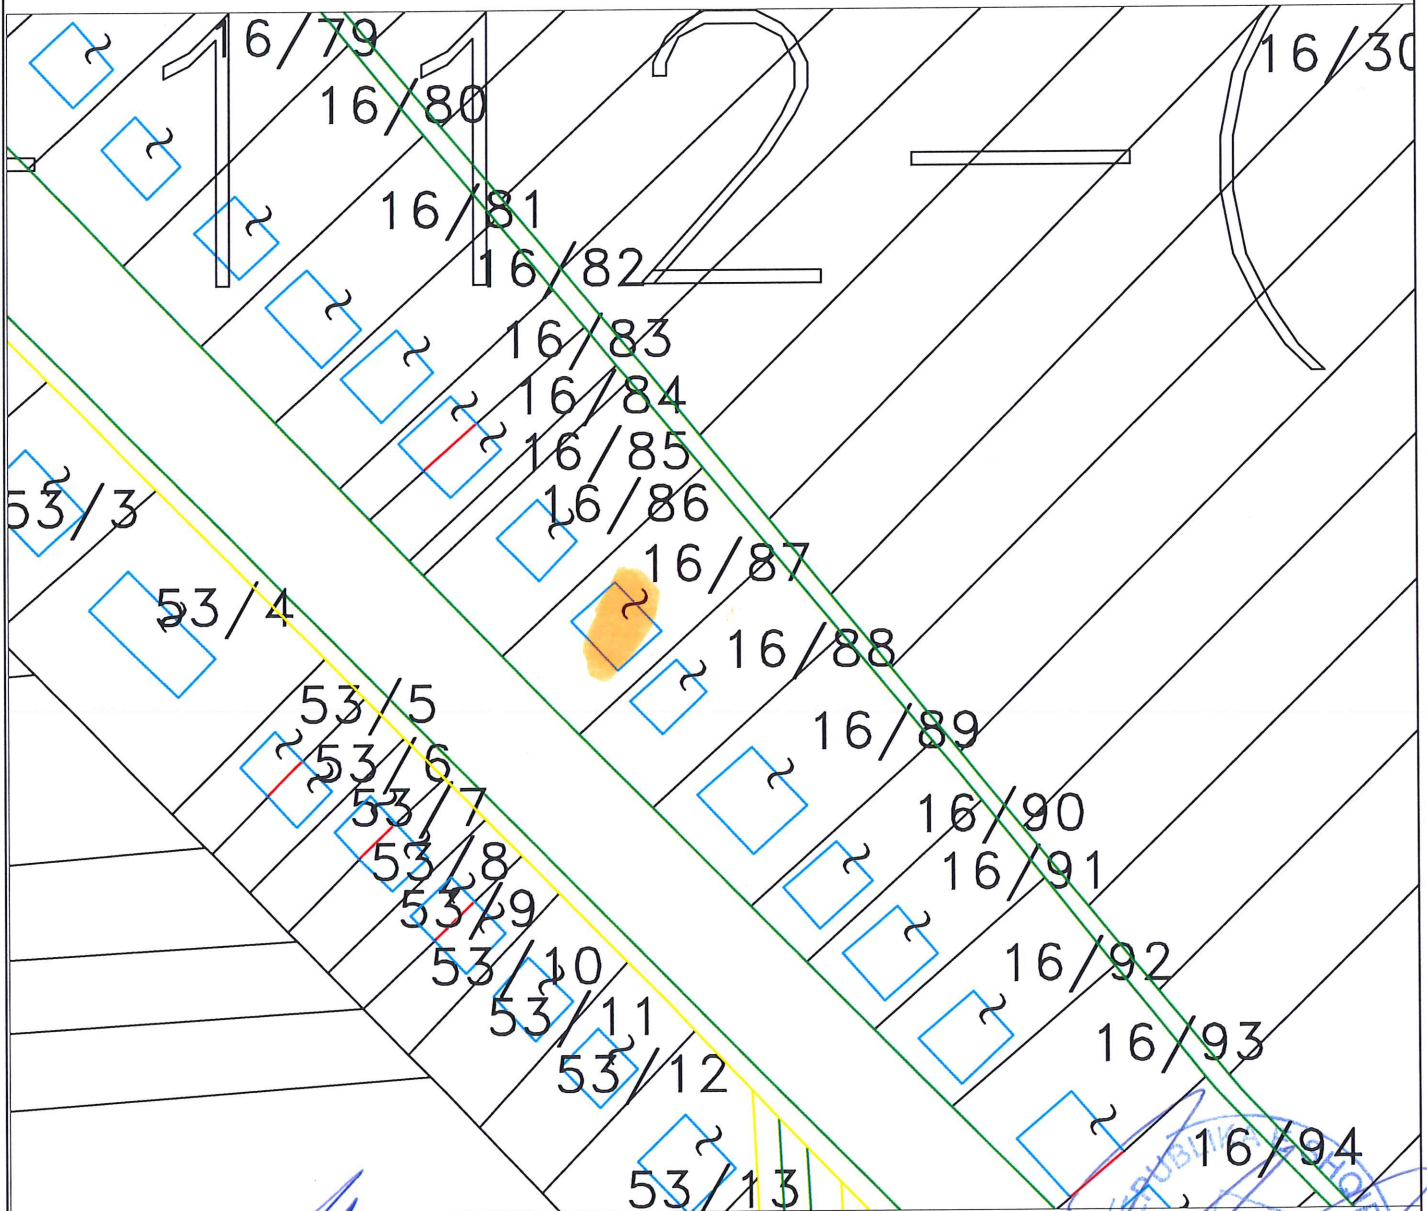

Hartoi  
E. Rama  
E.Kocaqi

D.P.ZH.T  
Eneida Hoxha


KRYETAR  
Majlinda Bufi

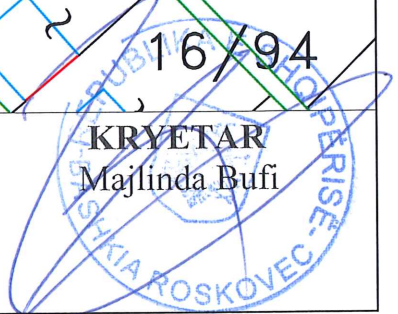

# BASHKIA ROSKOVEC

## PLANVENDOSJE PASURIE


Emri Vladimir Cjapi Fshati Suk-1 Pasuria Nr. 48/15

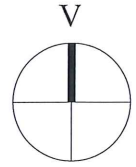

Zona kadastrale 3537 Indeksi i hartës K-34-112-( 168-D )

Shkalla.1:1000

Sip - 103.10 m2 Objekt

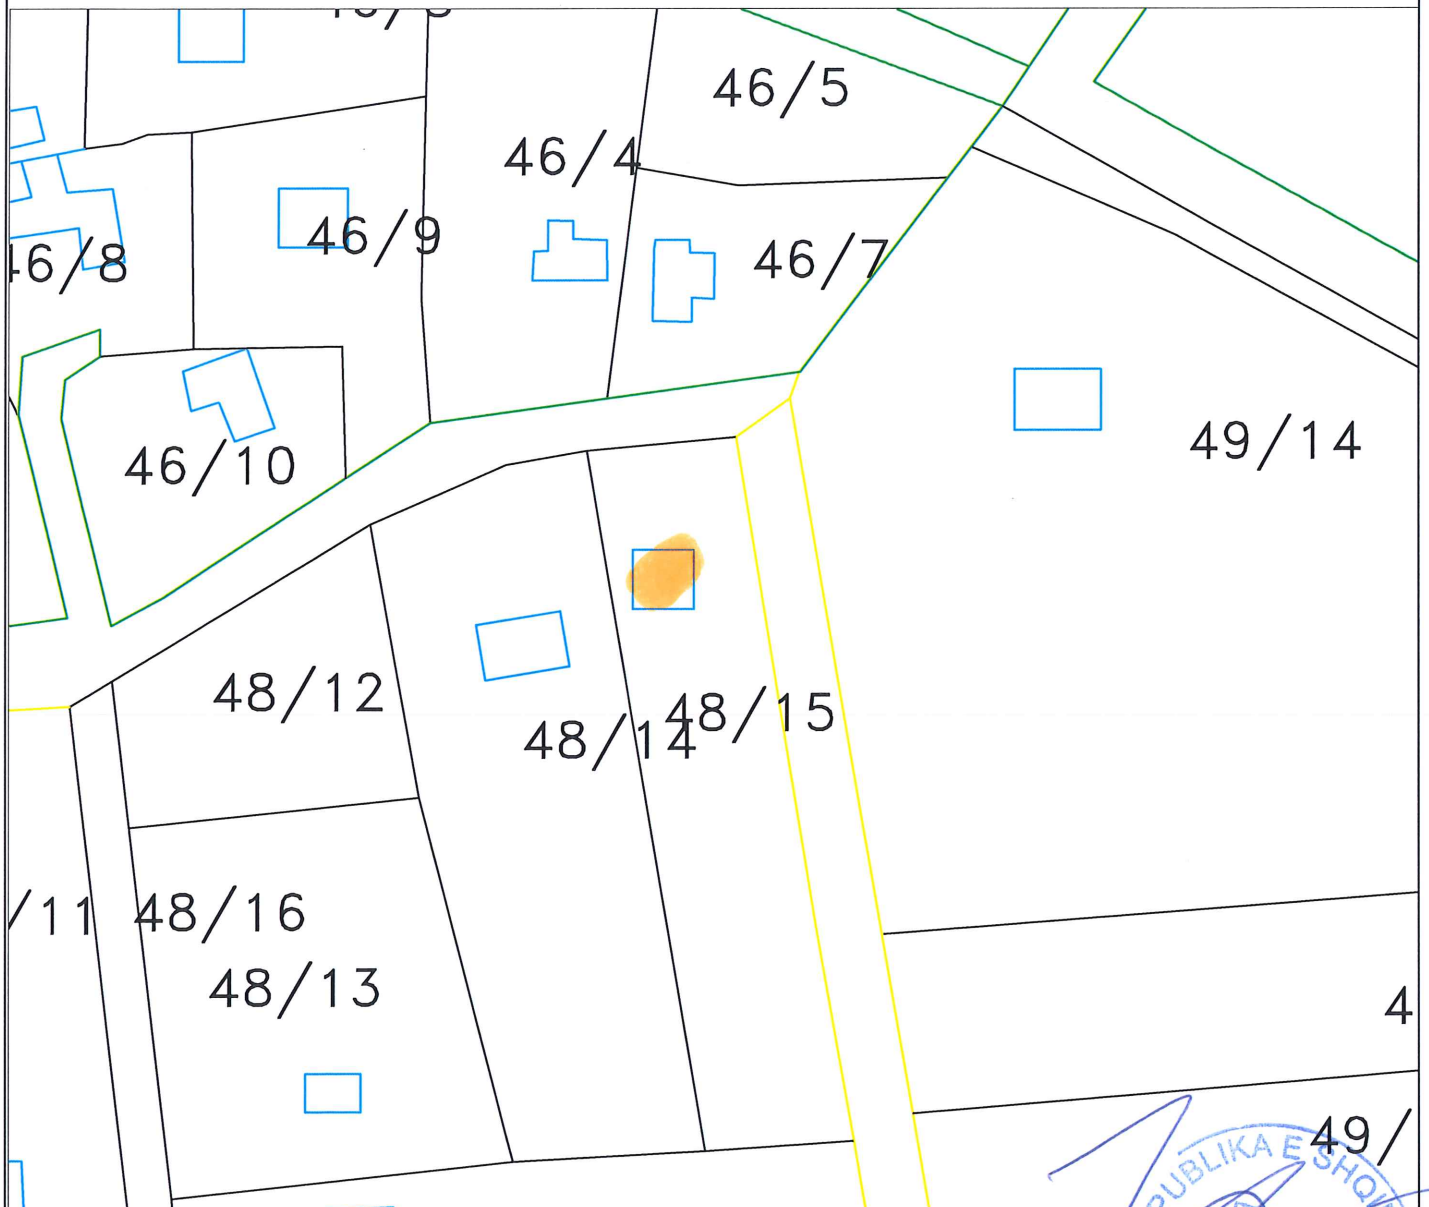

Hartoi  
E. Rama  
E.Kocaqi

D.P.ZH.T  
Eneida Hoxha


KRYETAR  
Majlinda Bufi



# BASHKIA ROSKOVEC

## PLANVENDOSJE PASURIE


Emri Agush Novrus Hoxha Fshati Suk-2 Pasuria Nr. 95/1

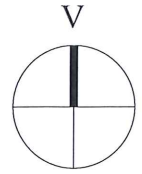

Zona kadastrale 3538 Indeksi i hartës K-34-112-( 168-D )

Shkalla.1:1000

Sip - 63.10 m2 Objekt

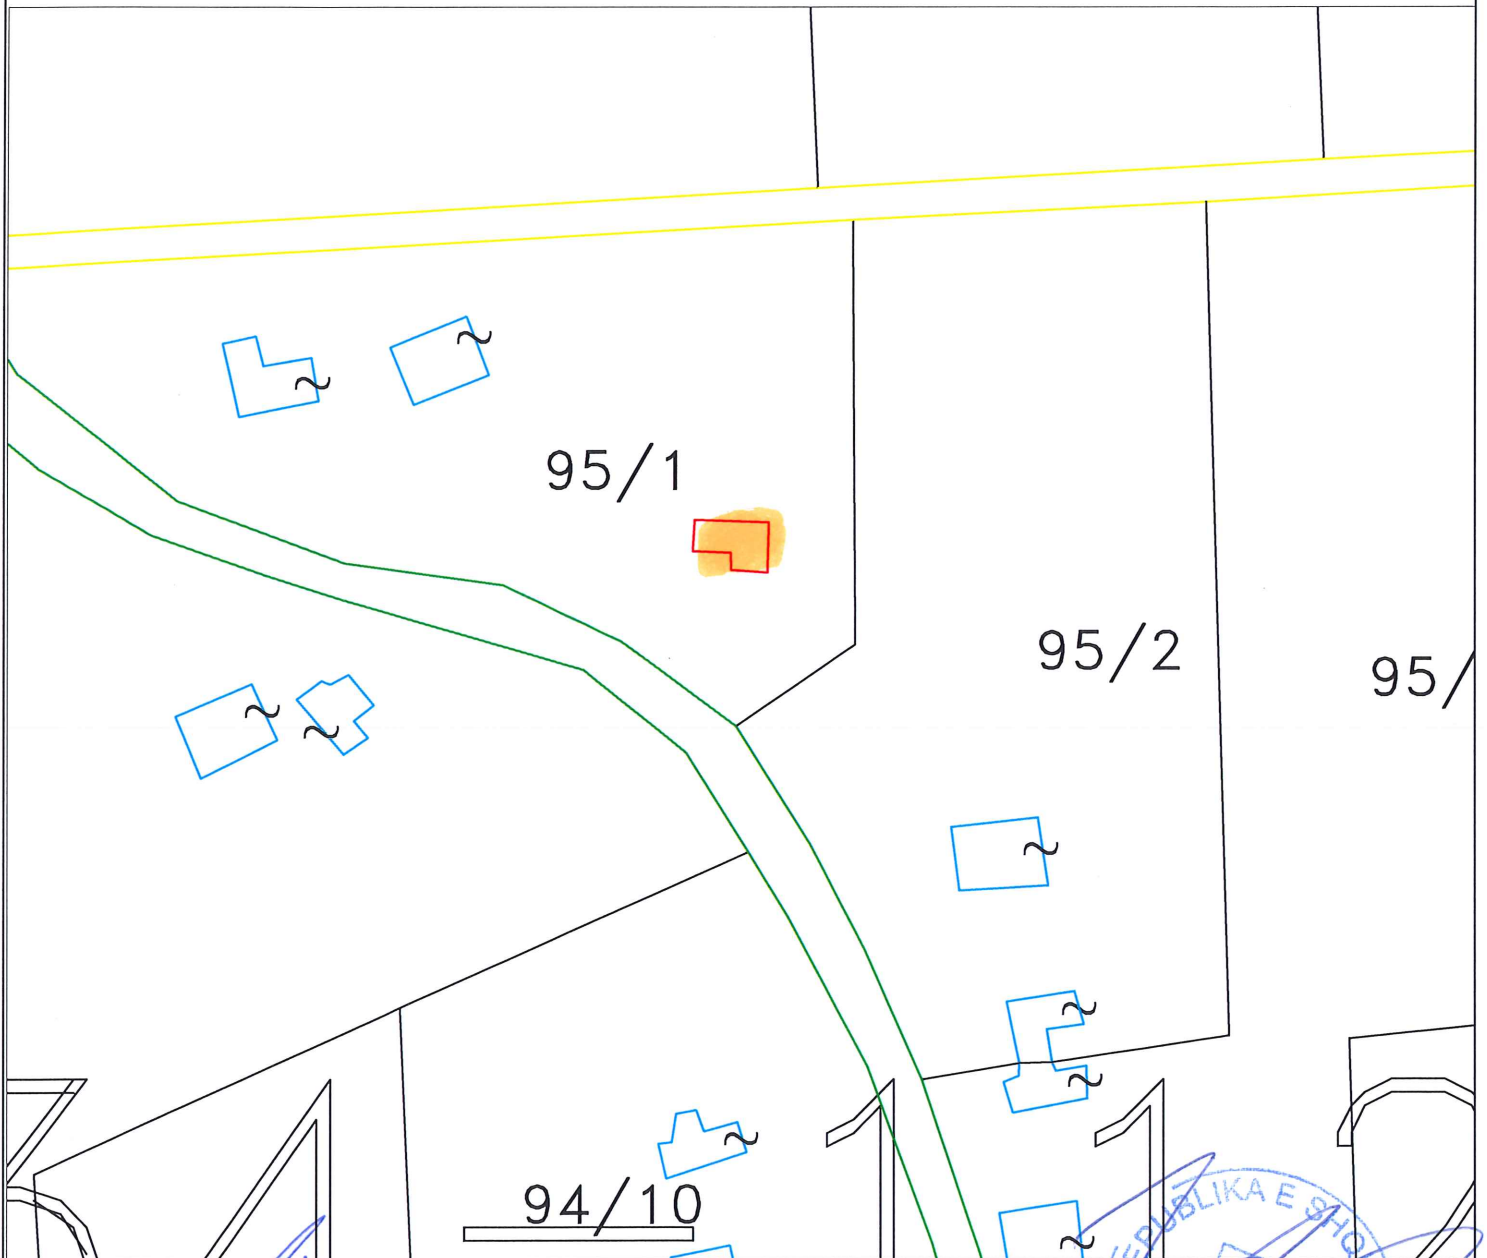

Hartoi  
E. Rama  
E.Kocaqi

D.P.ZH.T  
Eneida Hoxha

KRYETAR  
Majlinda Bufi






# BASHKIA ROSKOVEC

## PLANVENDOSJE PASURIE

Emri Kimet Dogani Fshati Arapaj

Pasuria Nr. 6/18

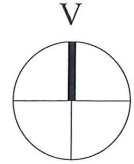


Zona kadastrale 1030 Indeksi i hartës

K-34-112-( 152-A )

Shkalla.1:1000


Sip m2 Objekt

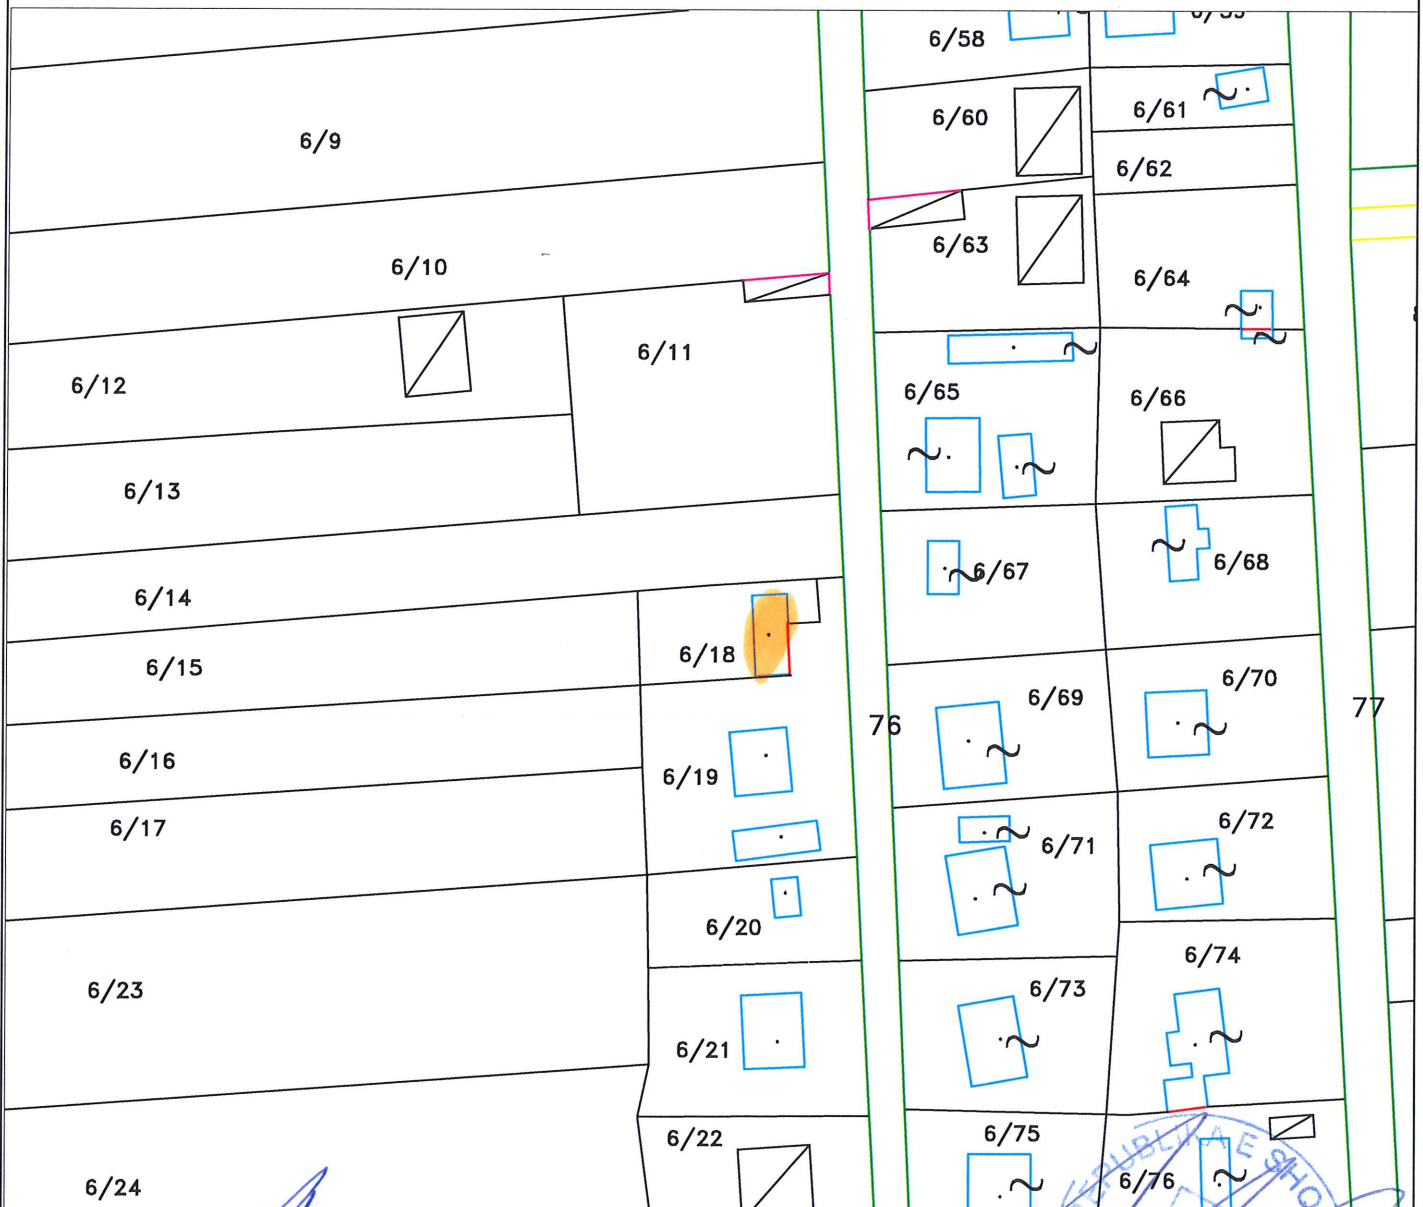

Hartoi  
E. Rama  
E.Kocaqi

D.P.ZH.T  
Eneida Hoxha

KRYETAR  
Majlinda Bufi

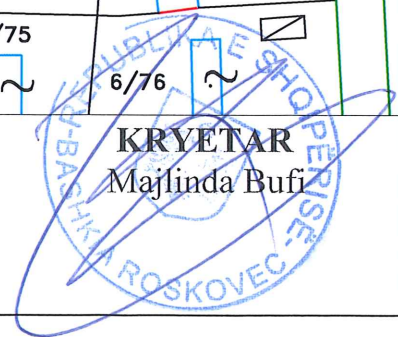




# BASHKIA ROSKOVEC

## PLANVENDOSJE PASURIE

Emri Zamira Sakaj Fshati Suk 1

Pasuria Nr. 15/5

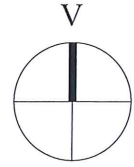


Zona kadastrale 3537 Indeksi i hartës

K-34-112-( 151-D )

Shkalla.1:2500

Sip - 100 m2 Objekt

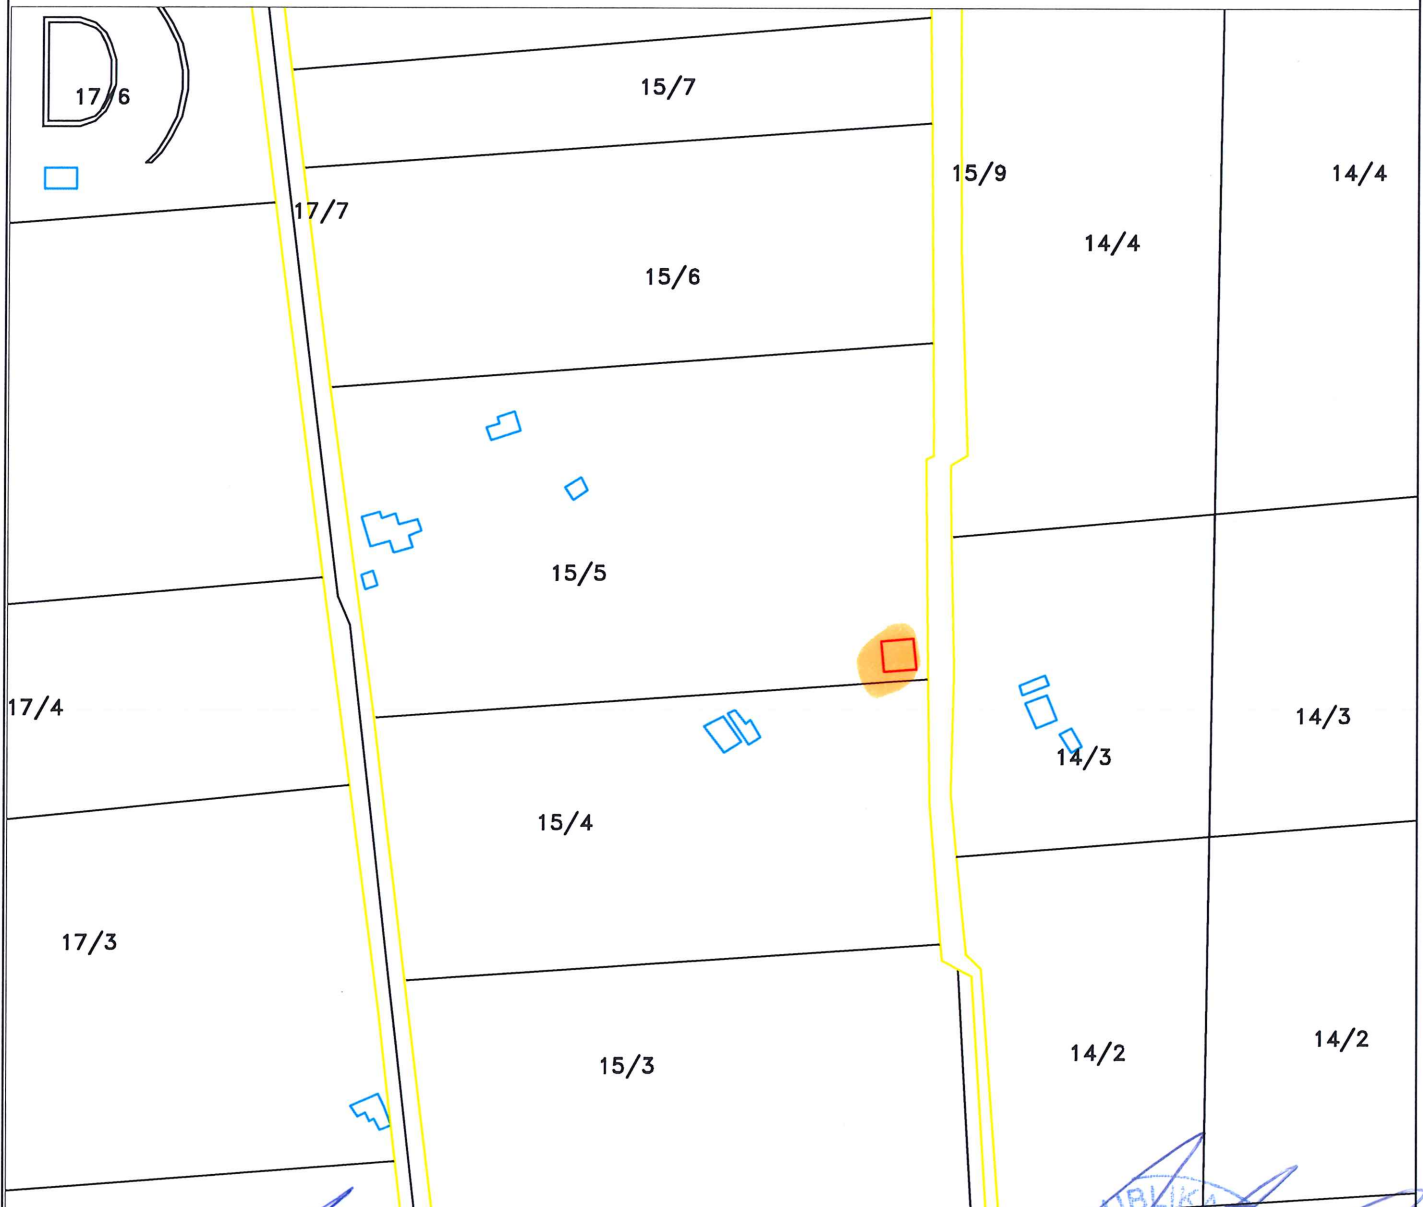

**Hartoi**  
E. Rama  
E.Kocagi

**D.P.ZH.T**  
Eneida Hoxha


**KRYETAR**  
Majlinda Bufi



# BASHKIA ROSKOVEC

## PLANVENDOSJE PASURIE


Emri Lenci Aqif Ziu Fshati Velmish Pasuria Nr. 53/20

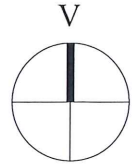

Zona kadastrale 3737 Indeksi i hartës K-34-112-( 201-A )

Shkalla.1:1000


Sip - 98 m2 Objekt

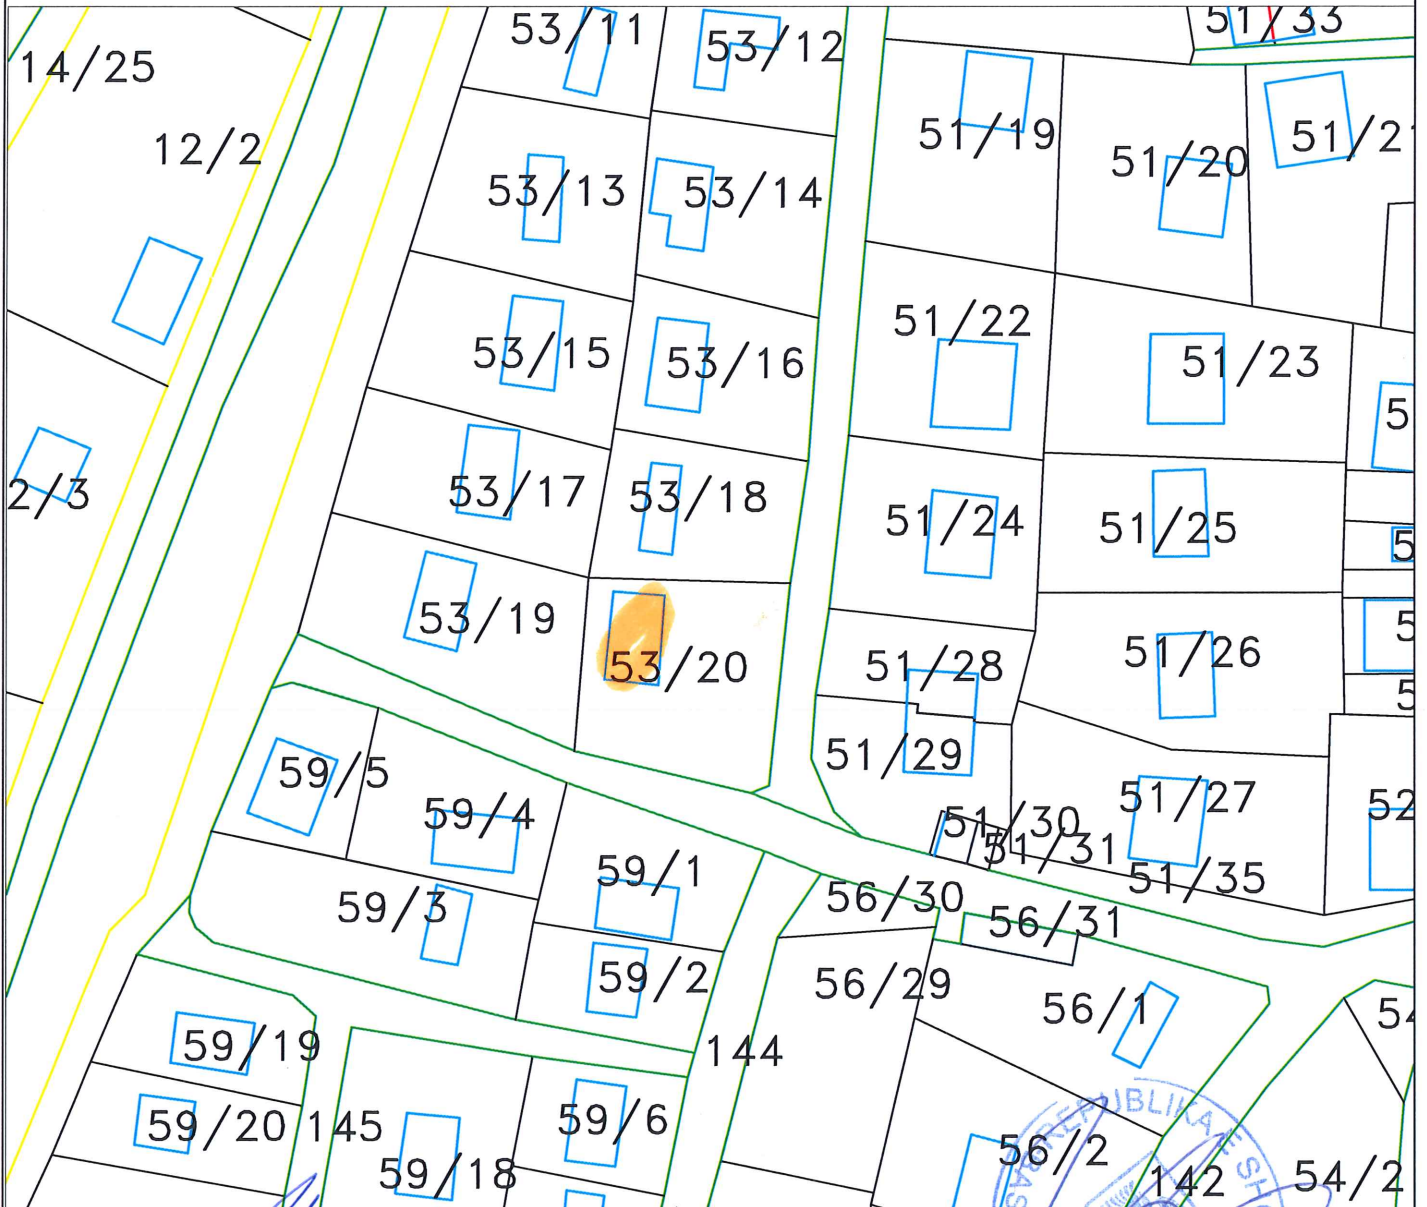

Hartoi  
E. Rama  
E.Kocaji

D.P.ZH.T  
Eneida Hoxha


KRYETAR  
Majlinda Bufi

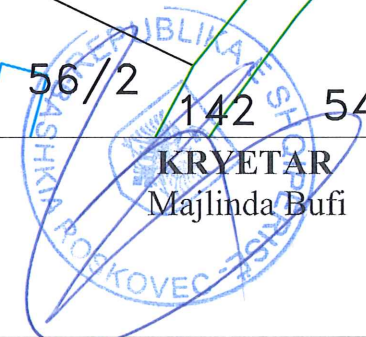

# BASHKIA ROSKOVEC

## PLANVENDOSJE PASURIE


Emri Berti Profka Fshati Marinez Pasuria Nr. 68/8

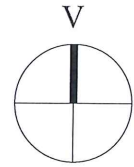

Zona kadastrale 2599 Indeksi i hartës K-34-112-( 198-B )

Shkalla.1:1000


Sip - 80 m2 Objekt

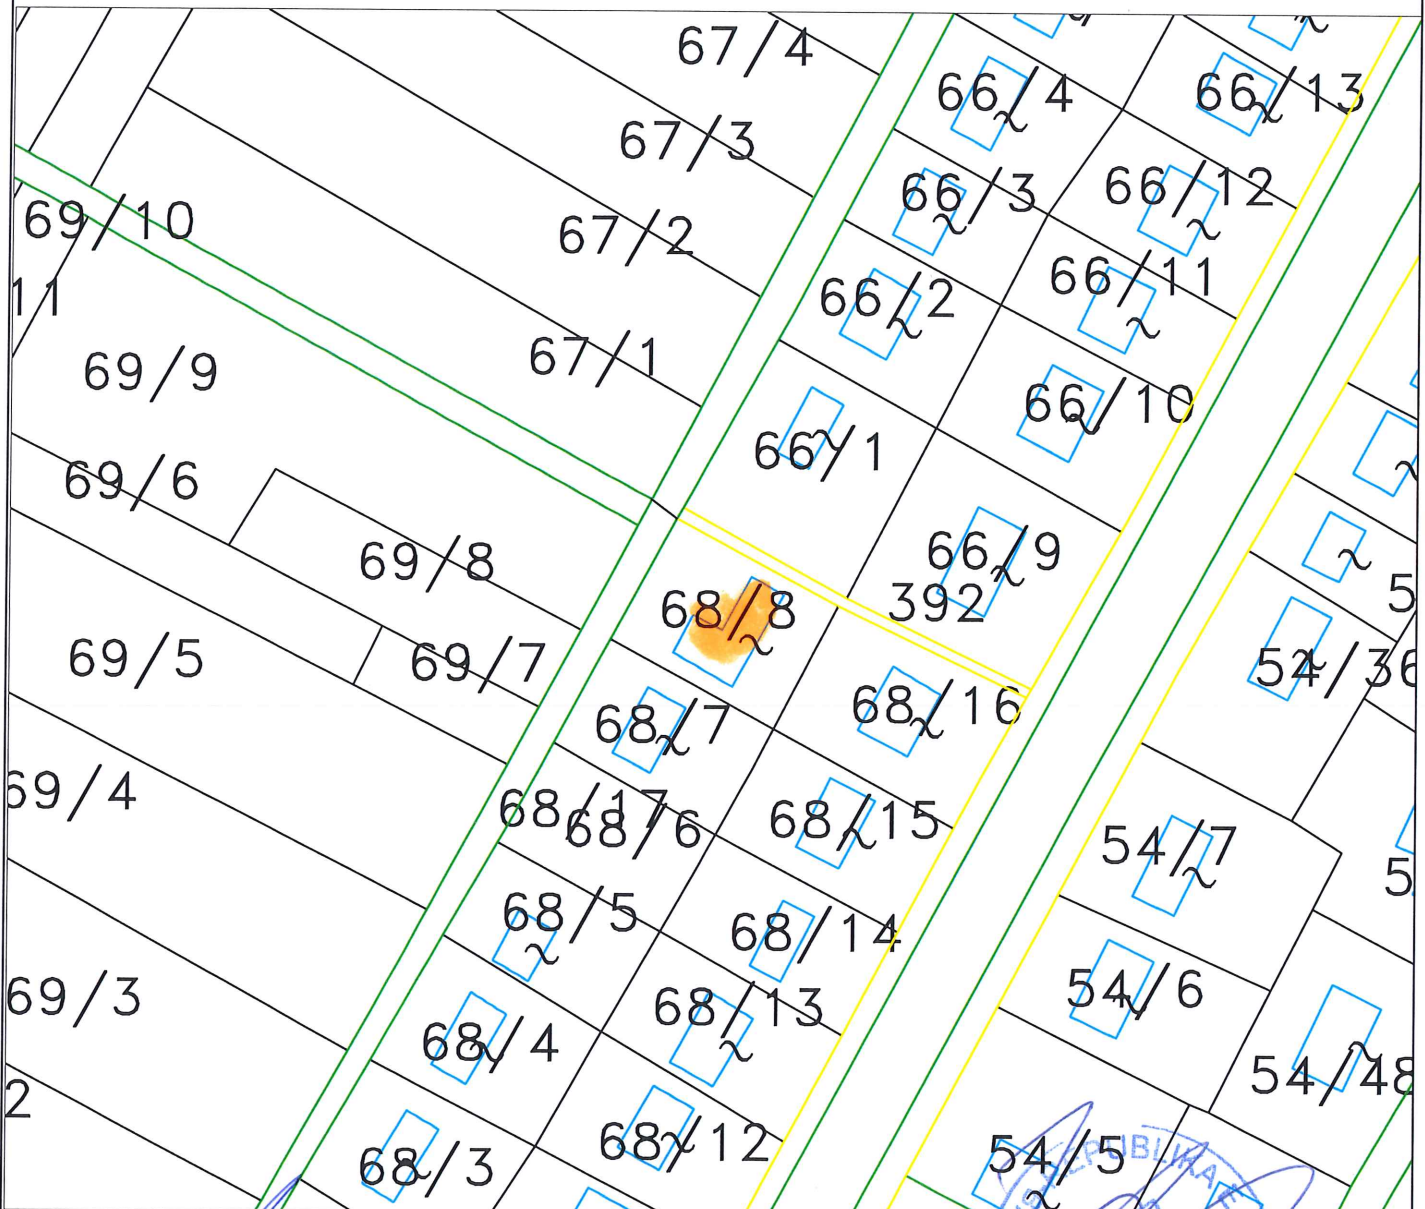

Hartoi  
E. Rama  
E.Kocaqi

D.P.ZH.T  
Eneida Hoxha

KRYETAR  
Majlinda Bufi

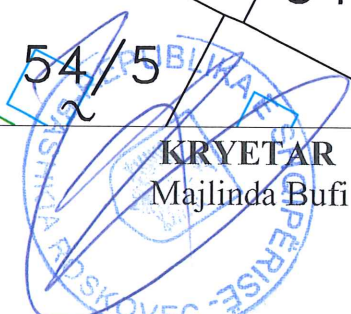




# BASHKIA ROSKOVEC

## PLANVENDOSJE PASURIE

Emri Zirk Ramo Banaj Fshati Luar

Pasuria Nr. 207/41

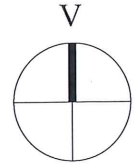


Zona kadastrale 2498 Indeksi i hartës

K-34-112-( 230-B )

Shkalla.1:2500

Sip - m2 Objekt

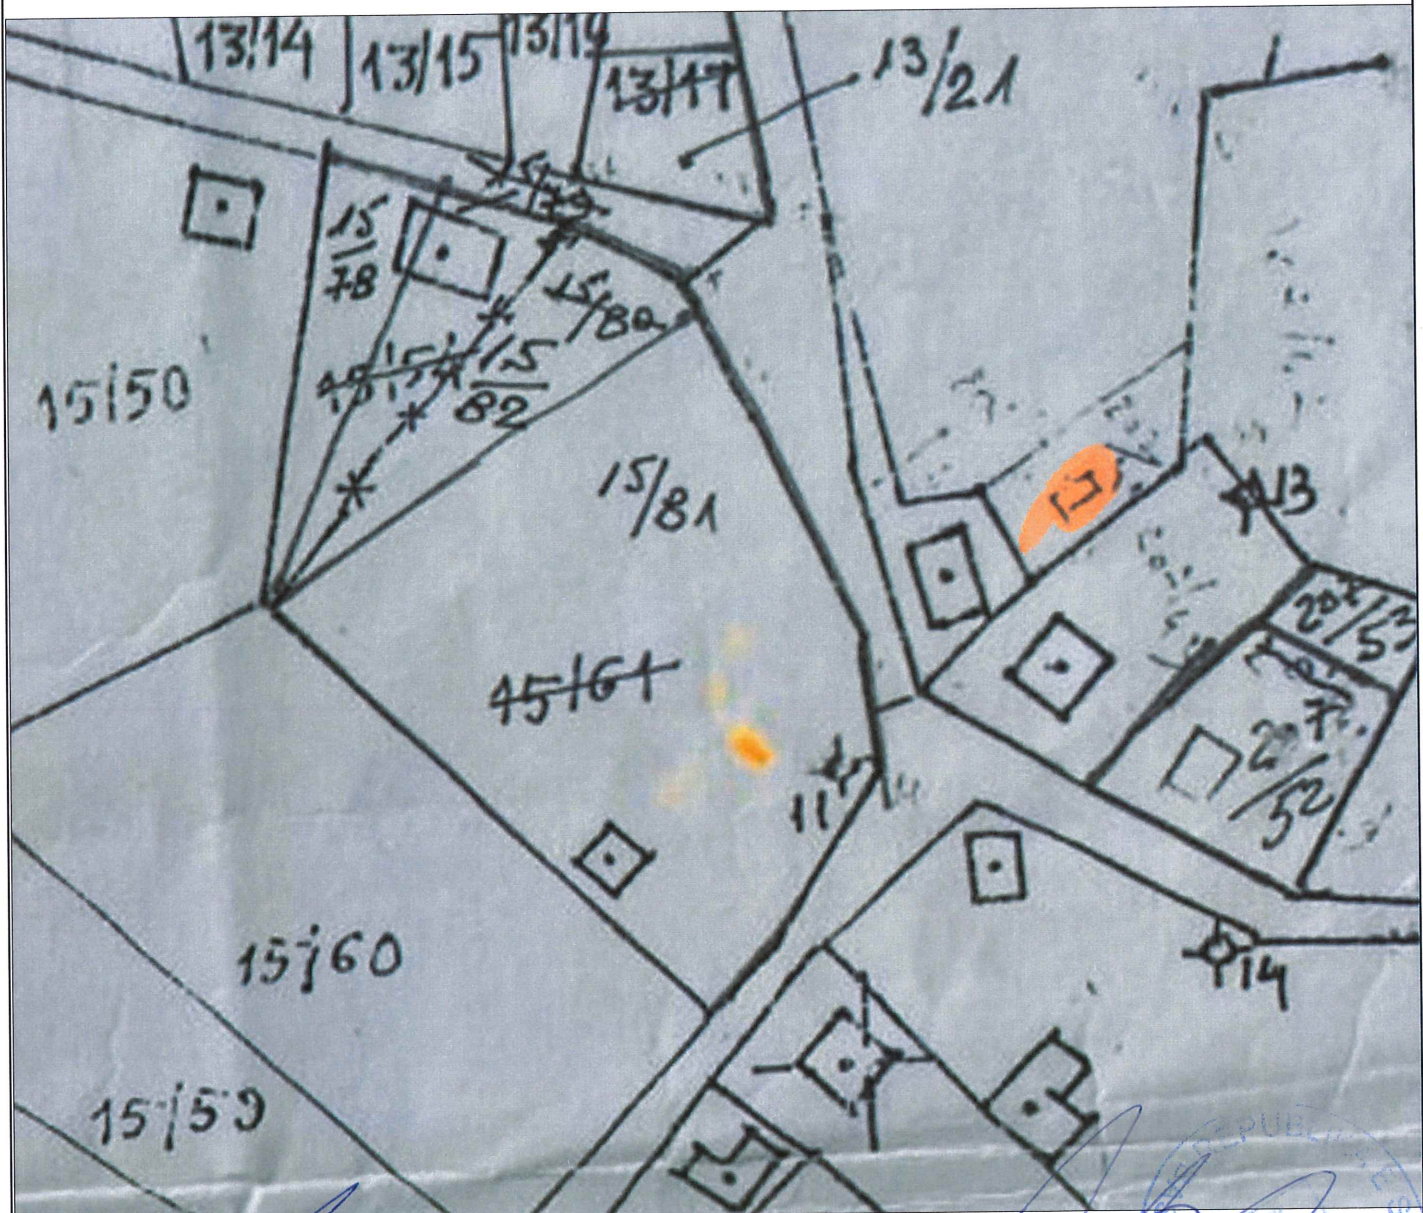

Hartoi  
E. Rama  
E.Kocaqi

D.P.ZH.T  
Eneida Hoxha

KRYETAR  
Majlinda Bufi




# BASHKIA ROSKOVEC

## PLANVENDOSJE PASURIE

Emri Enver Haxhi Hajdini Fshati Vidhisht

Pasuria Nr. 130/29

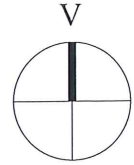


Zona kadastrale 3767 Indeksi i hartës

K-34-112-( 215-A )

Shkalla.1:1000


Sip - 57 m2 Objekt

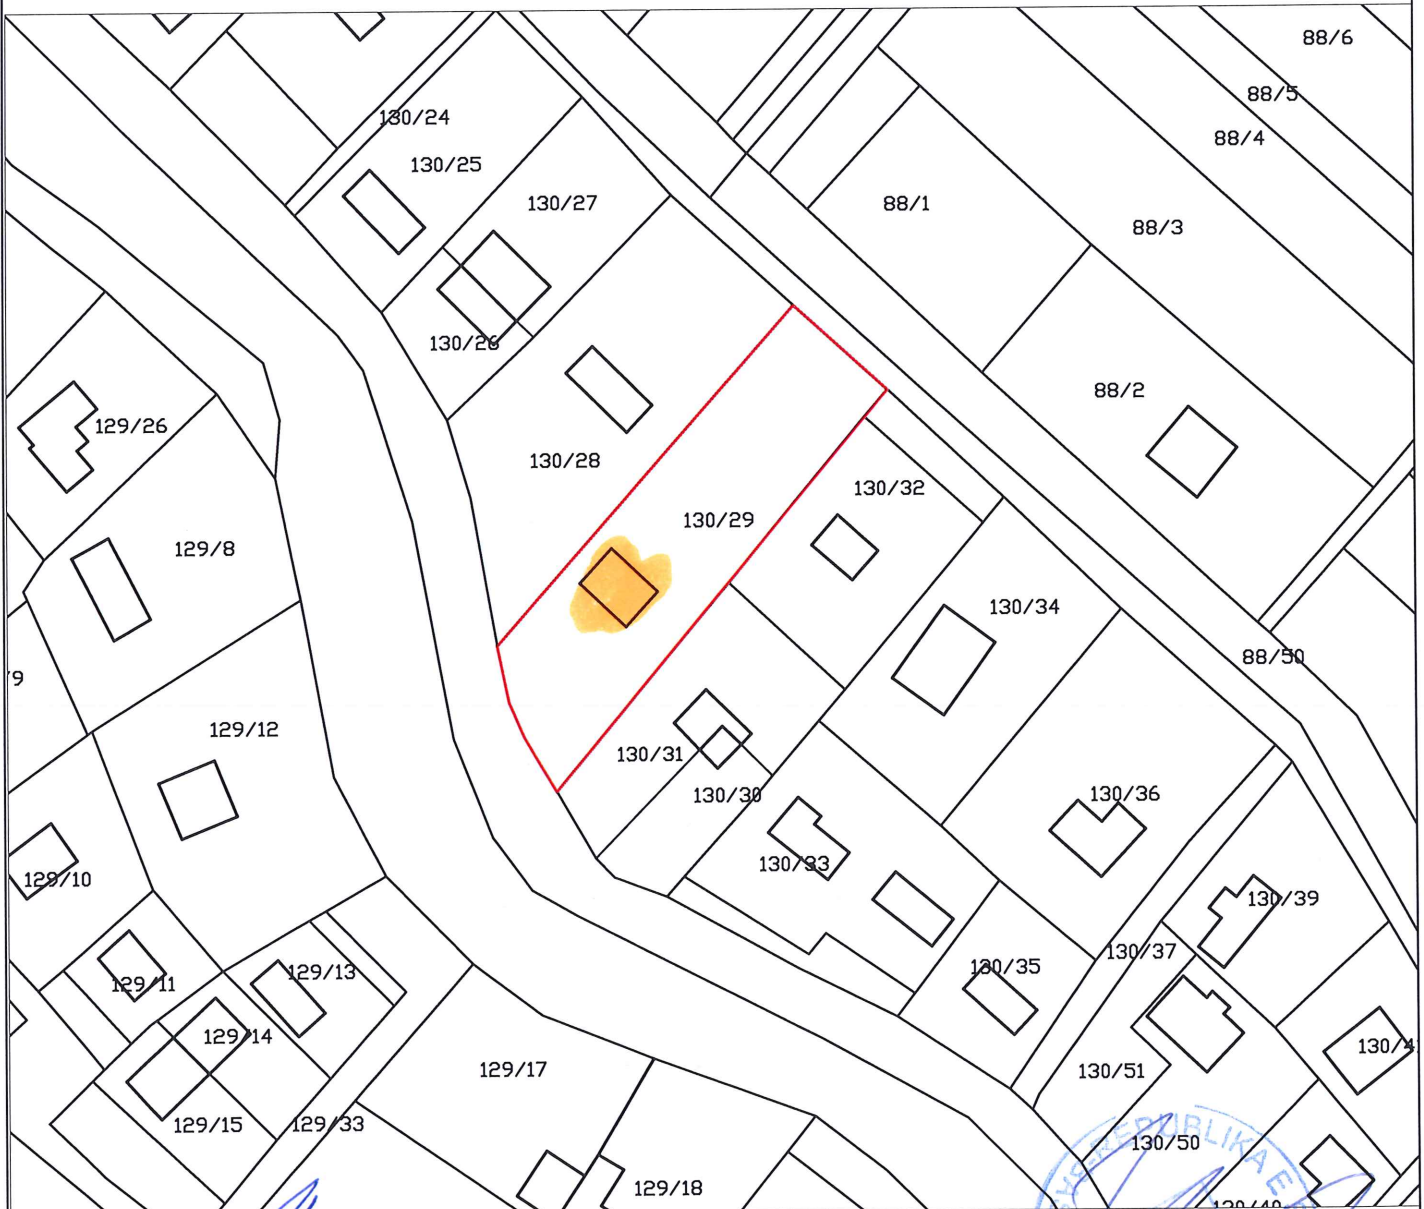

Hartoi  
E. Rama  
E.Kocaqi

D.P.ZH.T  
Eneida Hoxha

KRYETAR  
Majlinda Bufi

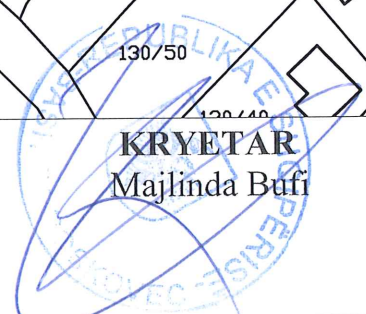




# BASHKIA ROSKOVEC

## PLANVENDOSJE PASURIE

Emri Denis Hatia Fshati Arapaj

Pasuria Nr. 27/15

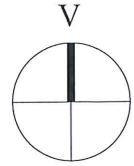

Zona kadastrale 1030 Indeksi i hartës

K-34-112-( 152-C )

Shkalla.1:2500


Sip - 100.1 m2 Objekt



Hartoi  
E. Rama  
E.Kocaqi

D.P.ZH.T  
Encida Hoxha

KRYETAR  
Majlinda Bufi

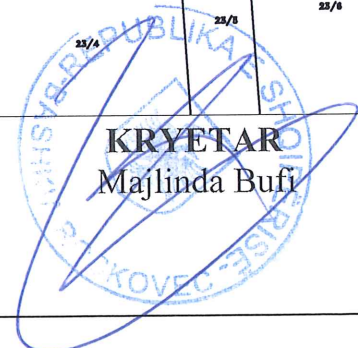


# BASHKIA ROSKOVEC

## PLANVENDOSJE PASURIE

Emri Astrit Cenko Fshati Luar

Pasuria Nr. 138/4

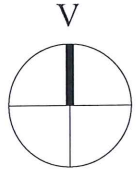


Zona kadastrale 2497 Indeksi i hartës

K-34-112-( 231-B )

Shkalla.1:2500


Sip -47 m2 Objekt

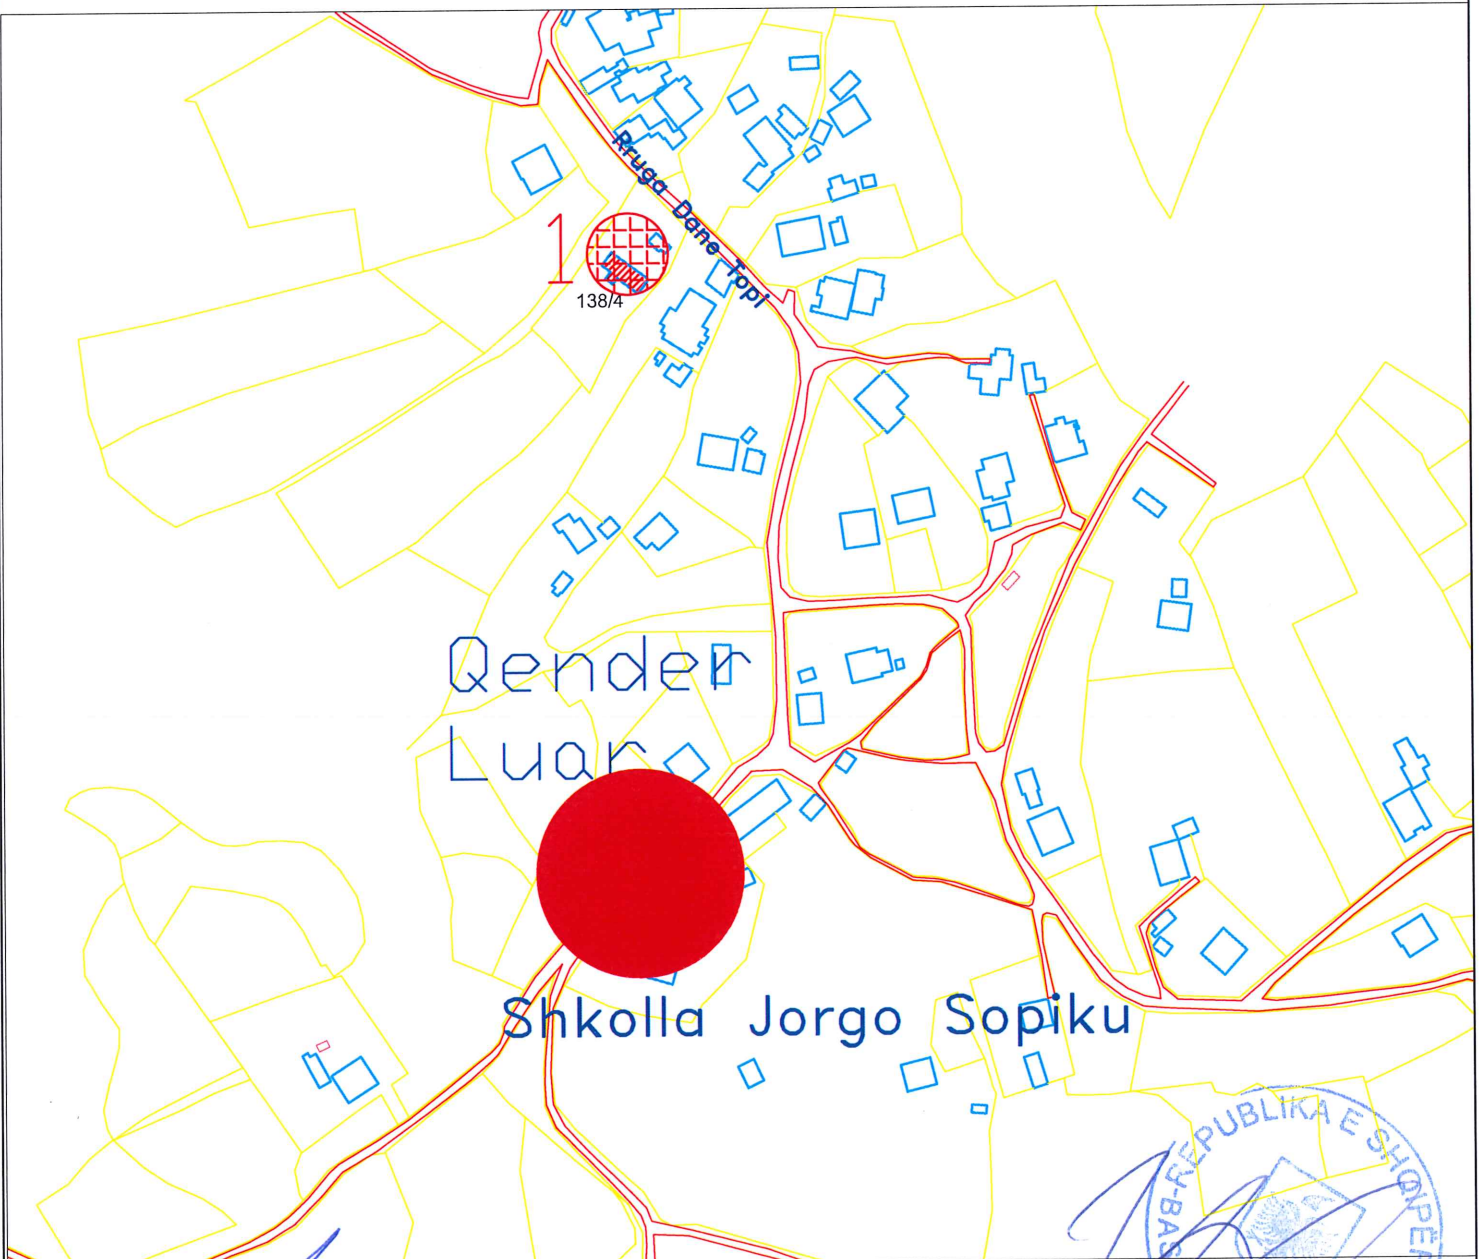

**Hartoi**  
E. Rama  
E.Kocaqi

**D.P.ZH.T**  
Eneida Hoxha

**KRYETAR**  
Majlinda Bufi

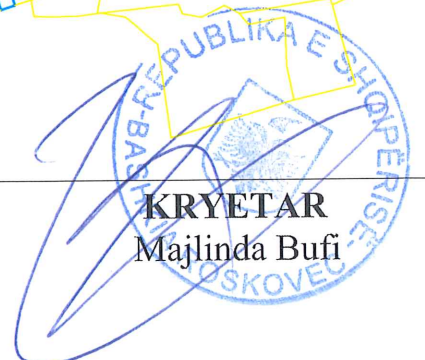


# BASHKIA ROSKOVEC

## PLANVENDOSJE PASURIE

Emri Enver Haxhi Hajdini Fshati Vidhisht

Pasuria Nr. 130/29

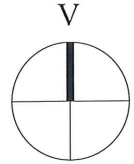


Zona kadastrale 3767 Indeksi i hartës

K-34-112-( 215-A )

Shkalla.1:1000

Sip - 57 m2 Objekt

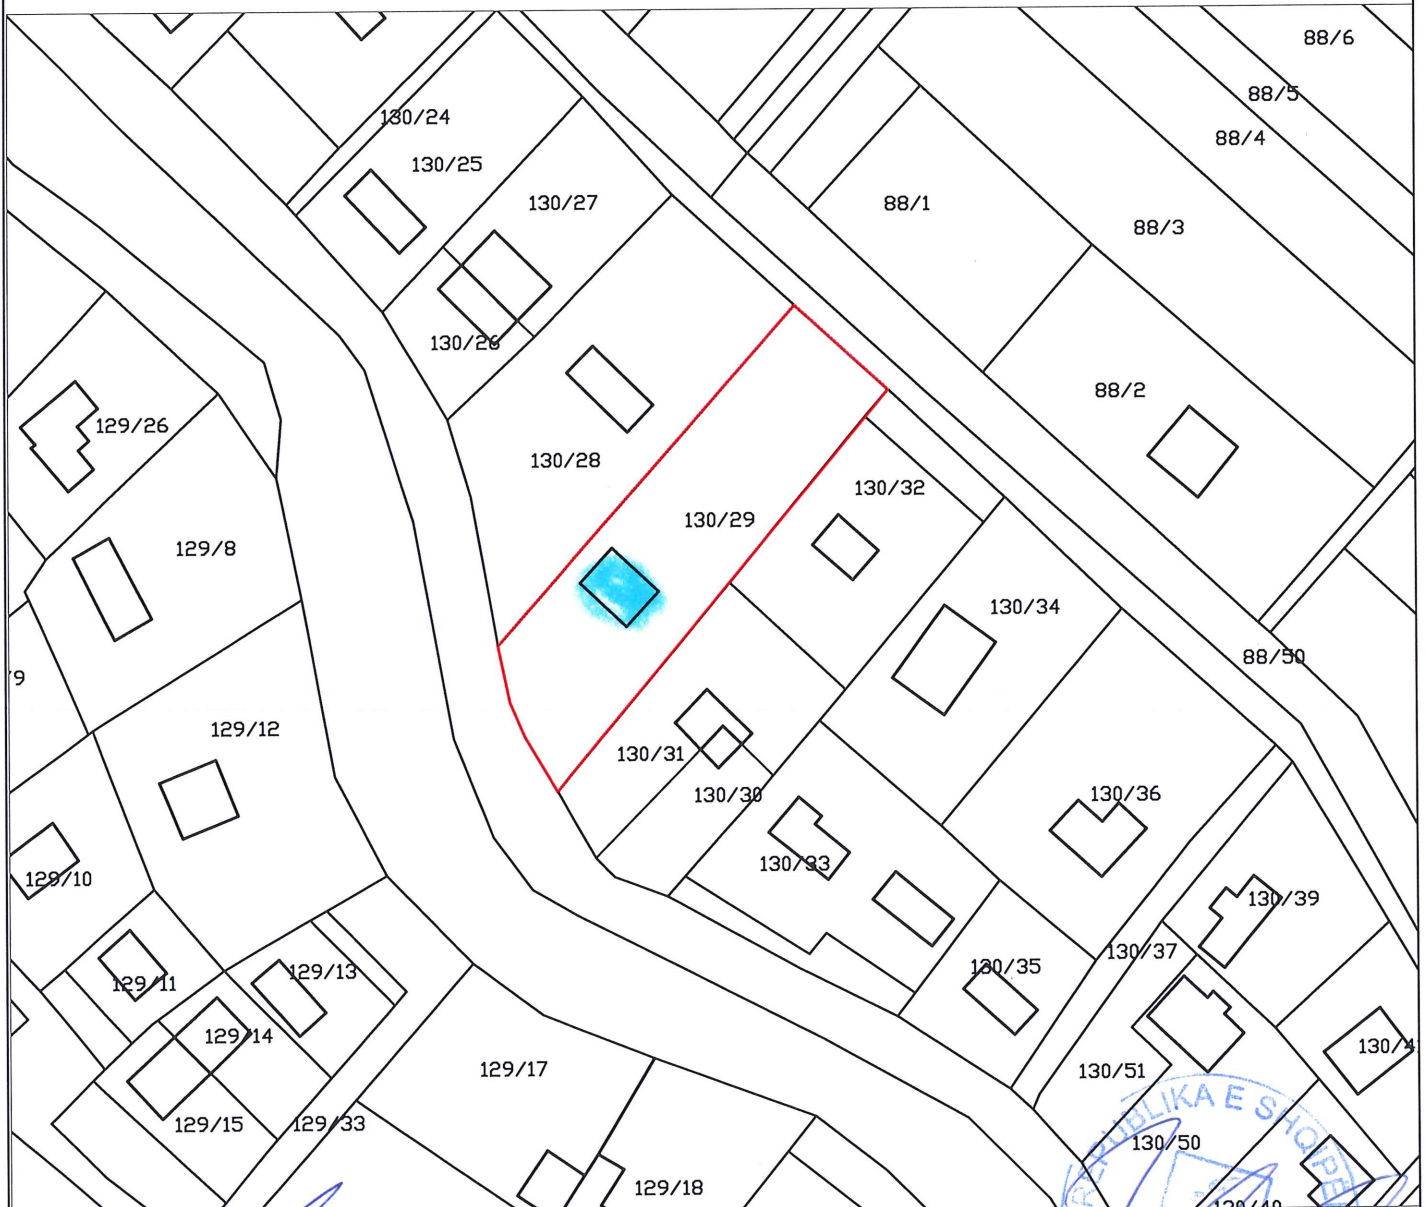

Hartoi


E. Rama

E.Kocaqi

D.P.ZH.T

Eneida Hoxha

KRYETAR  
Majlinda Bufi

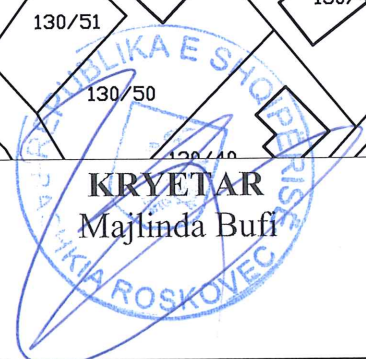




# BASHKIA ROSKOVEC

## PLANVENDOSJE PASURIE

Emri Denis Hatia Fshati Arapaj

Pasuria Nr. 27/15

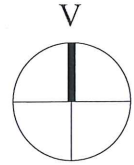


Zona kadastrale 1030 Indeksi i hartës

K-34-112-( 152-C )

Shkalla.1:2500


Sip - 100.1 m2 Objekt

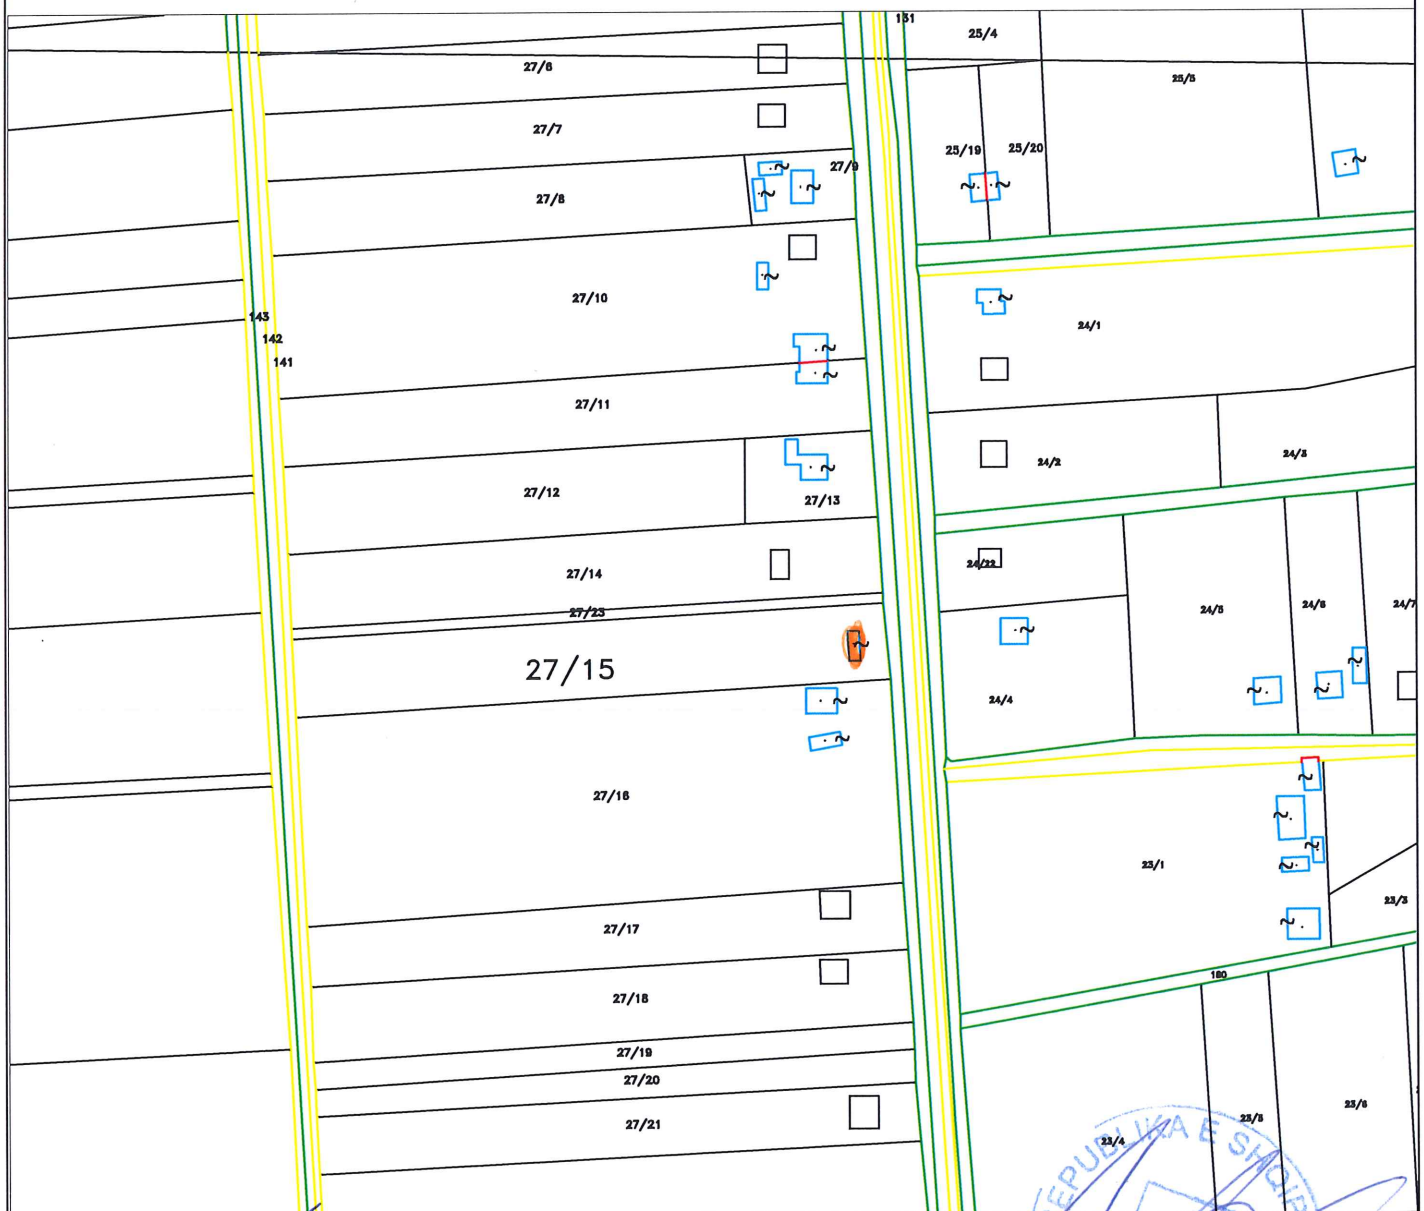

Hartoi  
E. Rama  
E.Kocaqi

D.P.ZH.T  
Eneida Hoxha

KRYETAR  
Majlinda Bufi

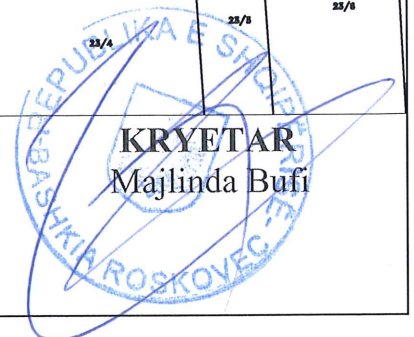


# BASHKIA ROSKOVEC

## PLANVENDOSJE PASURIE

Emri Astrit Cenko Fshati Luar

Pasuria Nr. 138/4

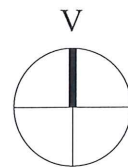


Zona kadastrale 2497 Indeksi i hartës

K-34-112-( 231-B )

Shkalla.1:2500

Sip -47 m2 Objekt

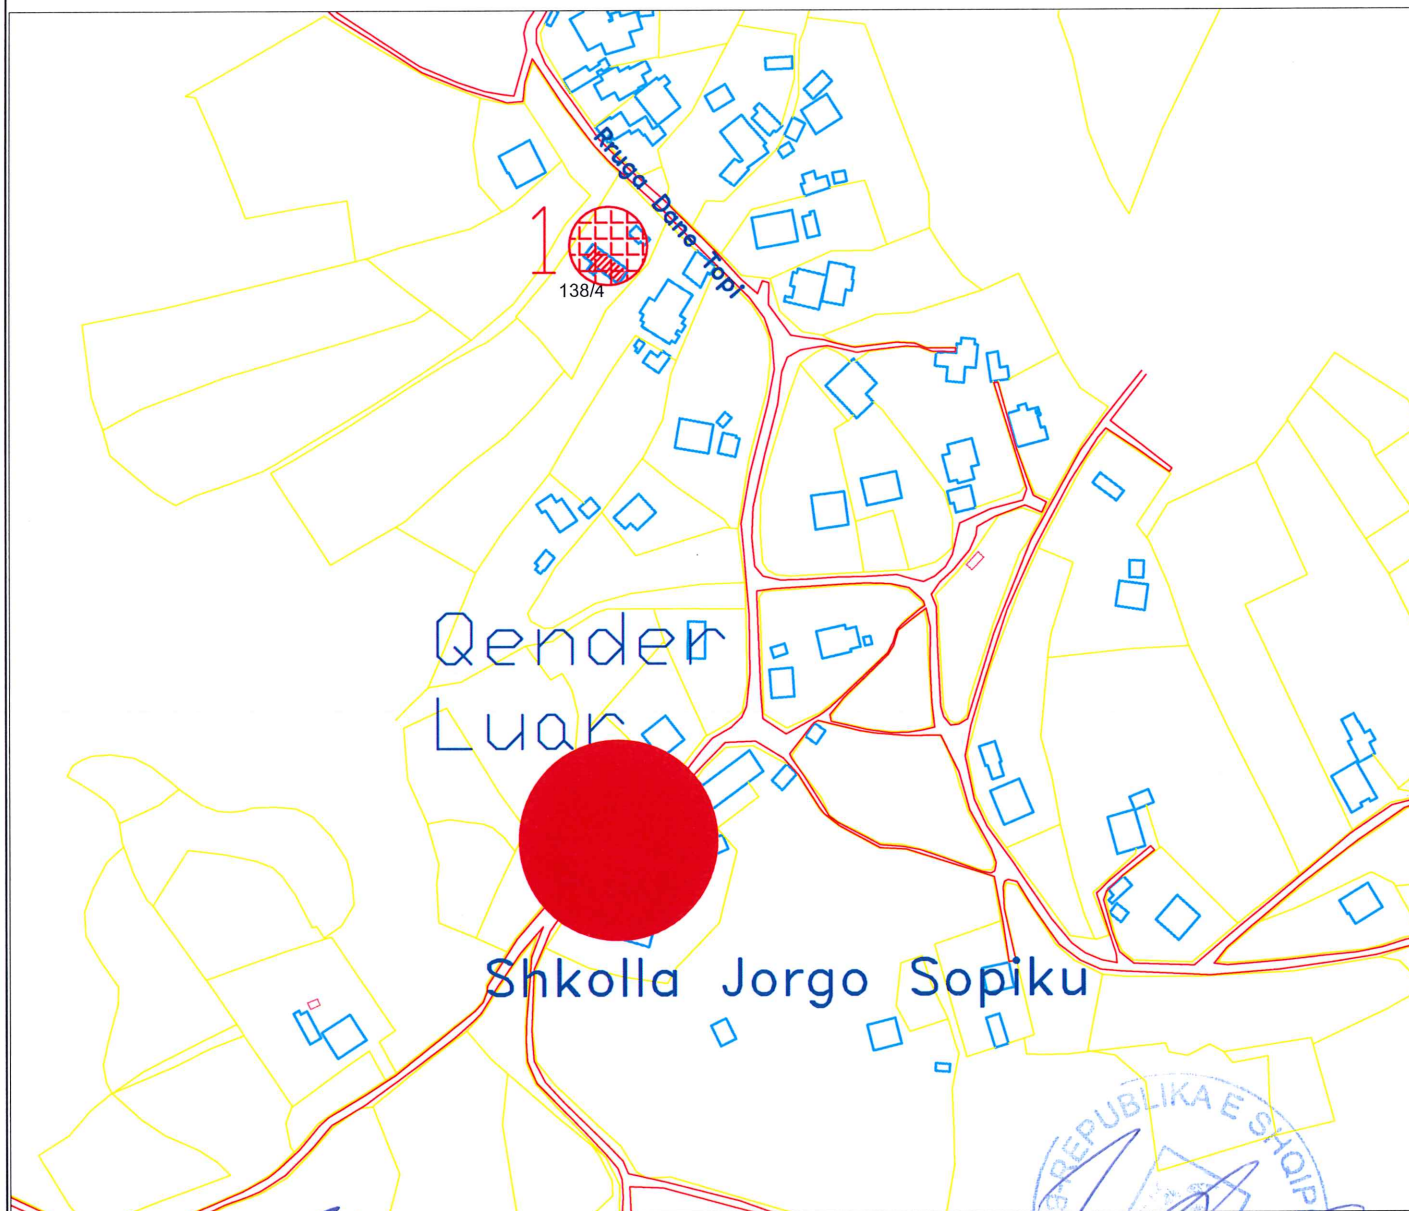

Hartoi

E. Rama

E.Kocaqi

D.P.ZH.T

Eneida Hoxha

KRYETAR

Majlinda Bufi

