



PROJEKT ZBATIMI


"INVESTIME NË UJËSJELLËSA NË FSHATRAT, SHEQERAS, PLASË, LIBONIK, DRITHAS, SYMIZ, PIRG DHE KOLANEC NË NJËSINË MALIQ TË UJËSJELLËS-KANALIZIME RAJONI KORÇË"

	REPUBLIKA E SHQIPËRISË		
	UJËSJELLËS KANALIZIME RAJONI KORÇË Sh.A.		
Objekti:	"INVESTIME NË UJËSJELLËSA NË FSHATRAT, SHEQERAS, PLASË, LIBONIK, DRITHAS, SYMIZ, PIRG DHE KOLANEC NË NJËSINË MALIQ TË UJËSJELLËS-KANALIZIME RAJONI KORÇË"		
Faza:	PROJEKT ZBATIMI		
Emërtimi fletës:	KAPAKU I PROJEKTIT		
Autorët e projektit:	Ing. Thoma KOROveshi		Liq.K.2639
	Ing. Ilir PAPA		
Shkalla:	VITI 2024		

VITI 2024

OROGRAFIA E ZONËS KU DO TË ZHVILLOHET PROJEKTI (NJËSIA MALIQ)

FI.Nr.1

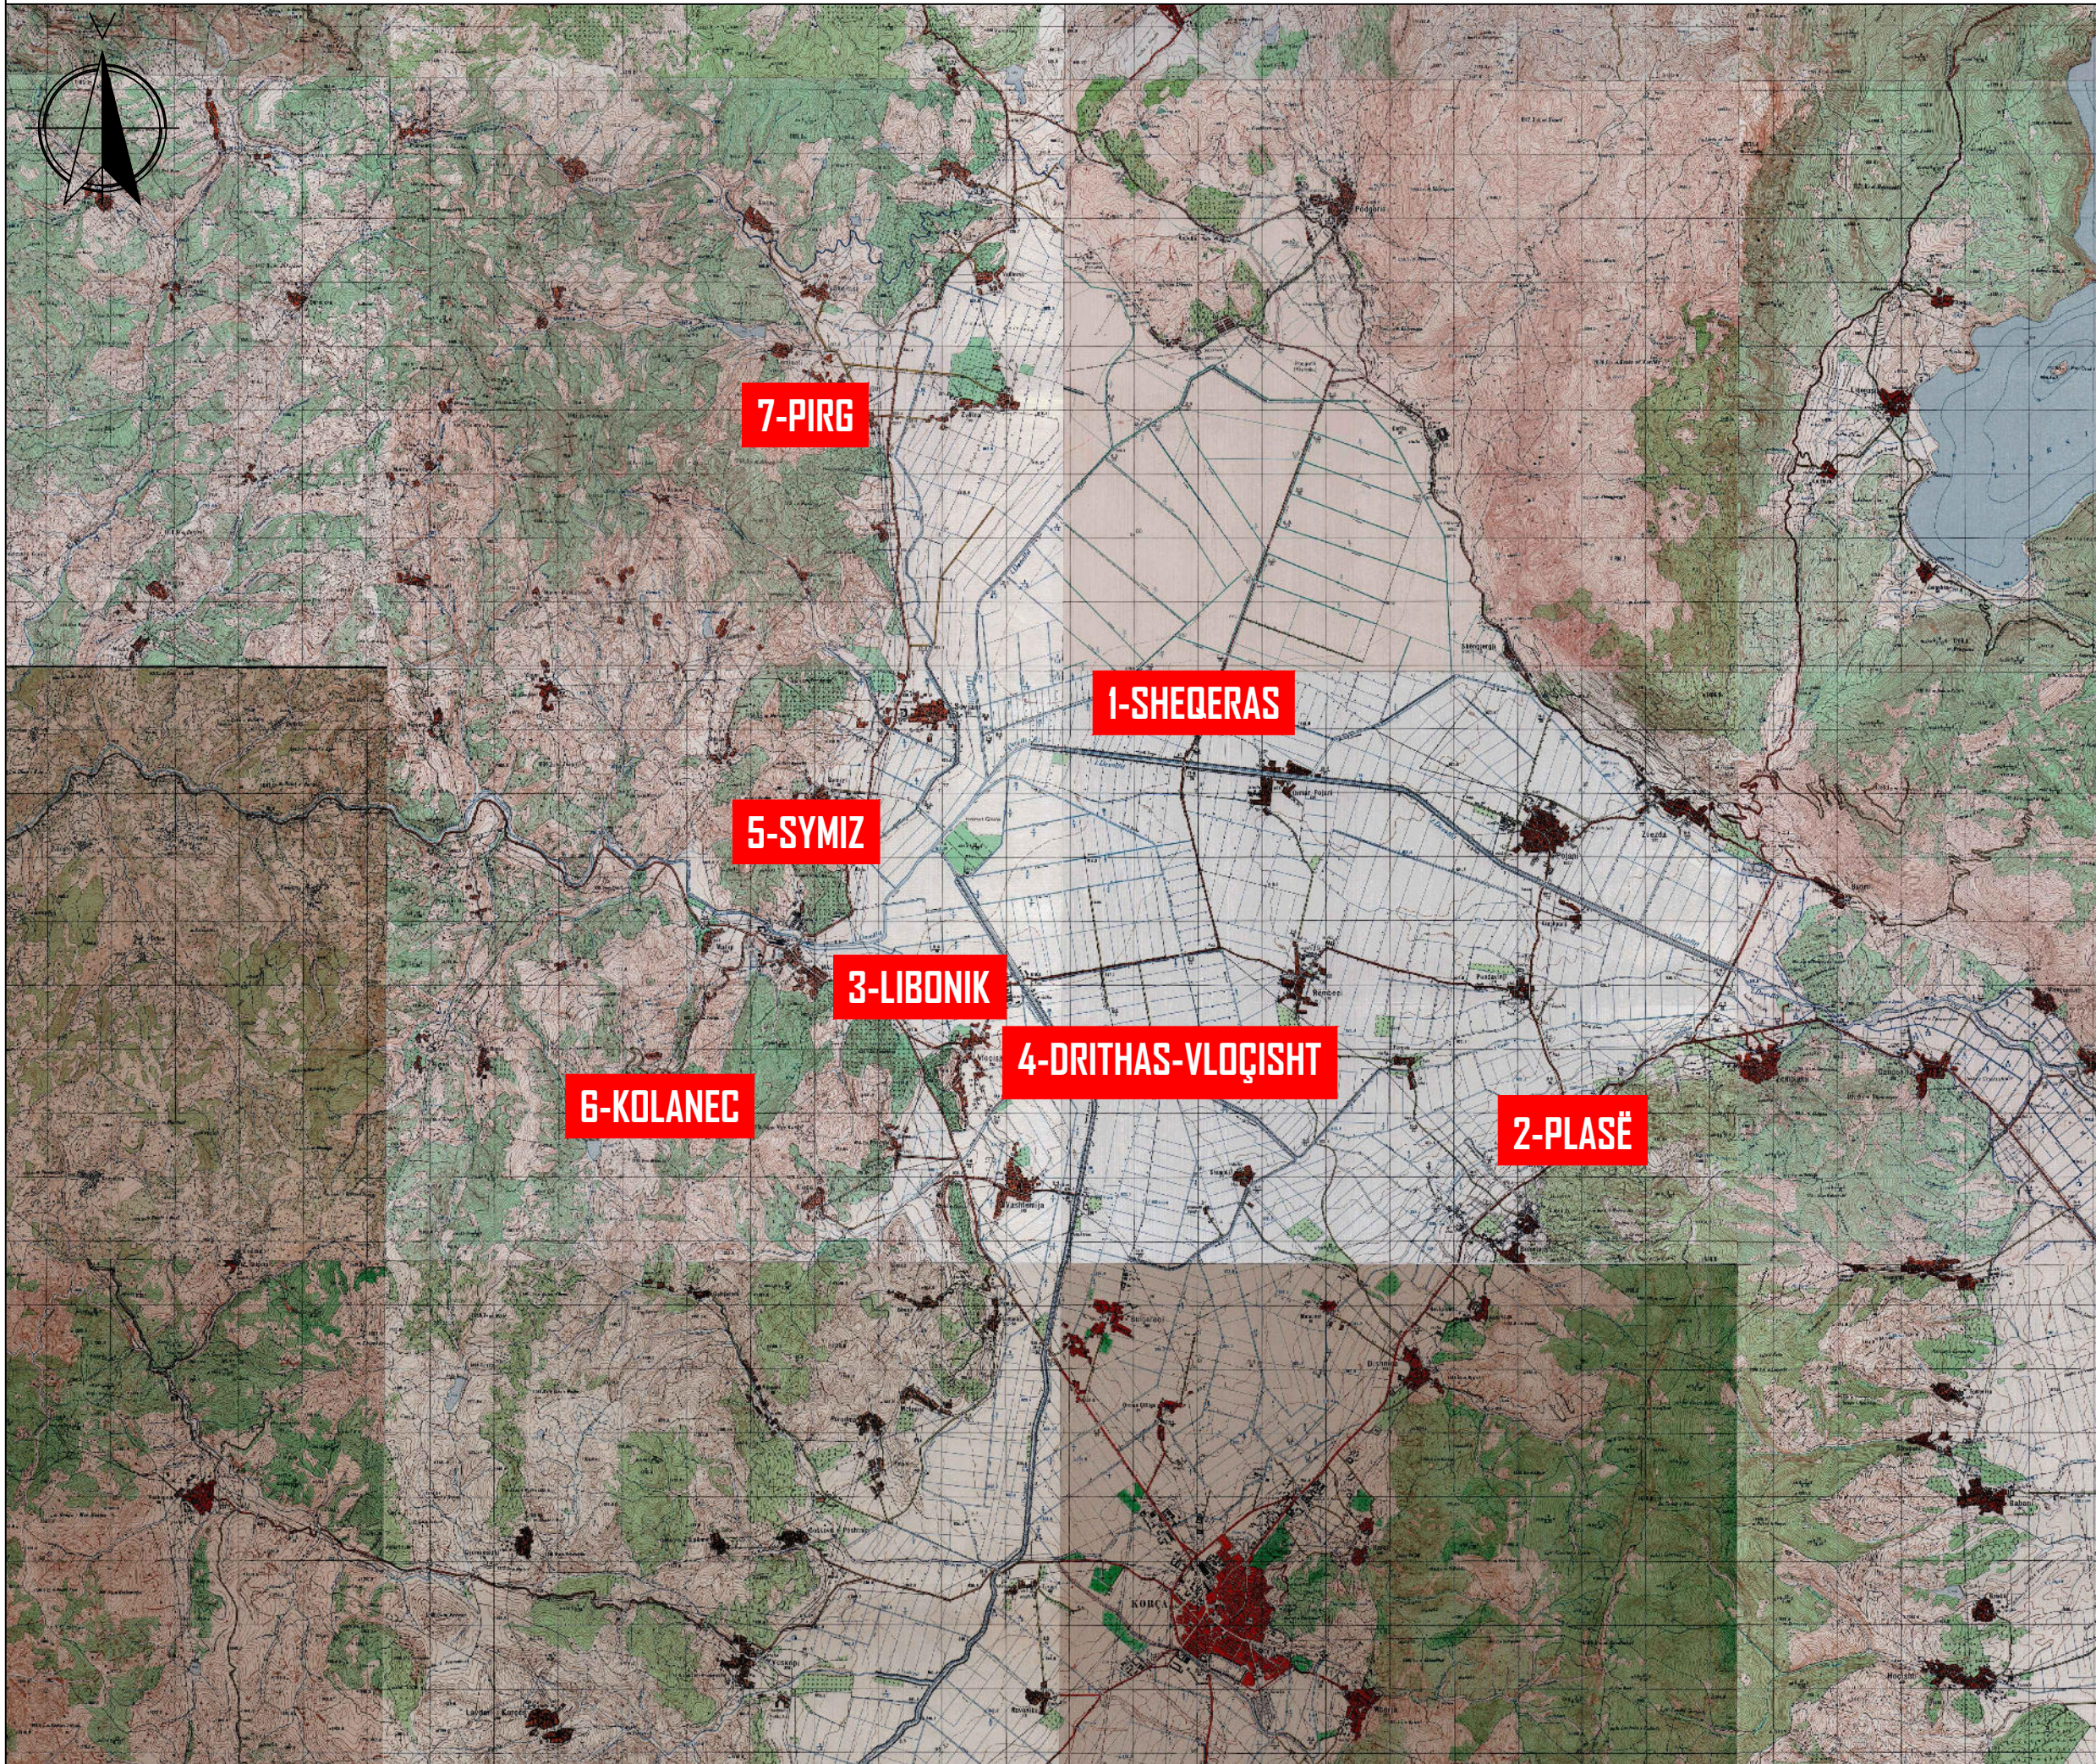


HARTA E REPUBLIKËS SË SHQIPËRISË
ZONA KU DO TË ZHVILLOHET PROJEKTI
www.gisgeography.com



 <p>REPUBLIKA E SHQIPËRISË UJËSJELLËS KANALIZIME RAJONI KORÇË Sh.A.</p>		
Objekti:	"INVESTIME NË UJËSJELLËSA NË FSHATRA, SHEQERAS, PLASË, LIBONIK, DRITHAS, SYMIZ, PIRG DHE KOLANEC NË NJËSINË MALIQ TË UJËSJELLËS-KANALIZIME RAJONI KORÇË"	
Faza:	PROJEKT ZBATIMI	
Emërtimi fletës:	ZONA KU DO TË ZHVILLOHET PROJEKTI	
Autorët e projektit:	Ing. Thoma KOROYESHI	Liq.K.2639
	Ing. Ilir PAPA	
Shkalla: 1:100000	VITI 2024	

PLANIMETRIA E PËRGJITHSHME MBI ORTOFOTO, SHEQERAS

FI.Nr.2

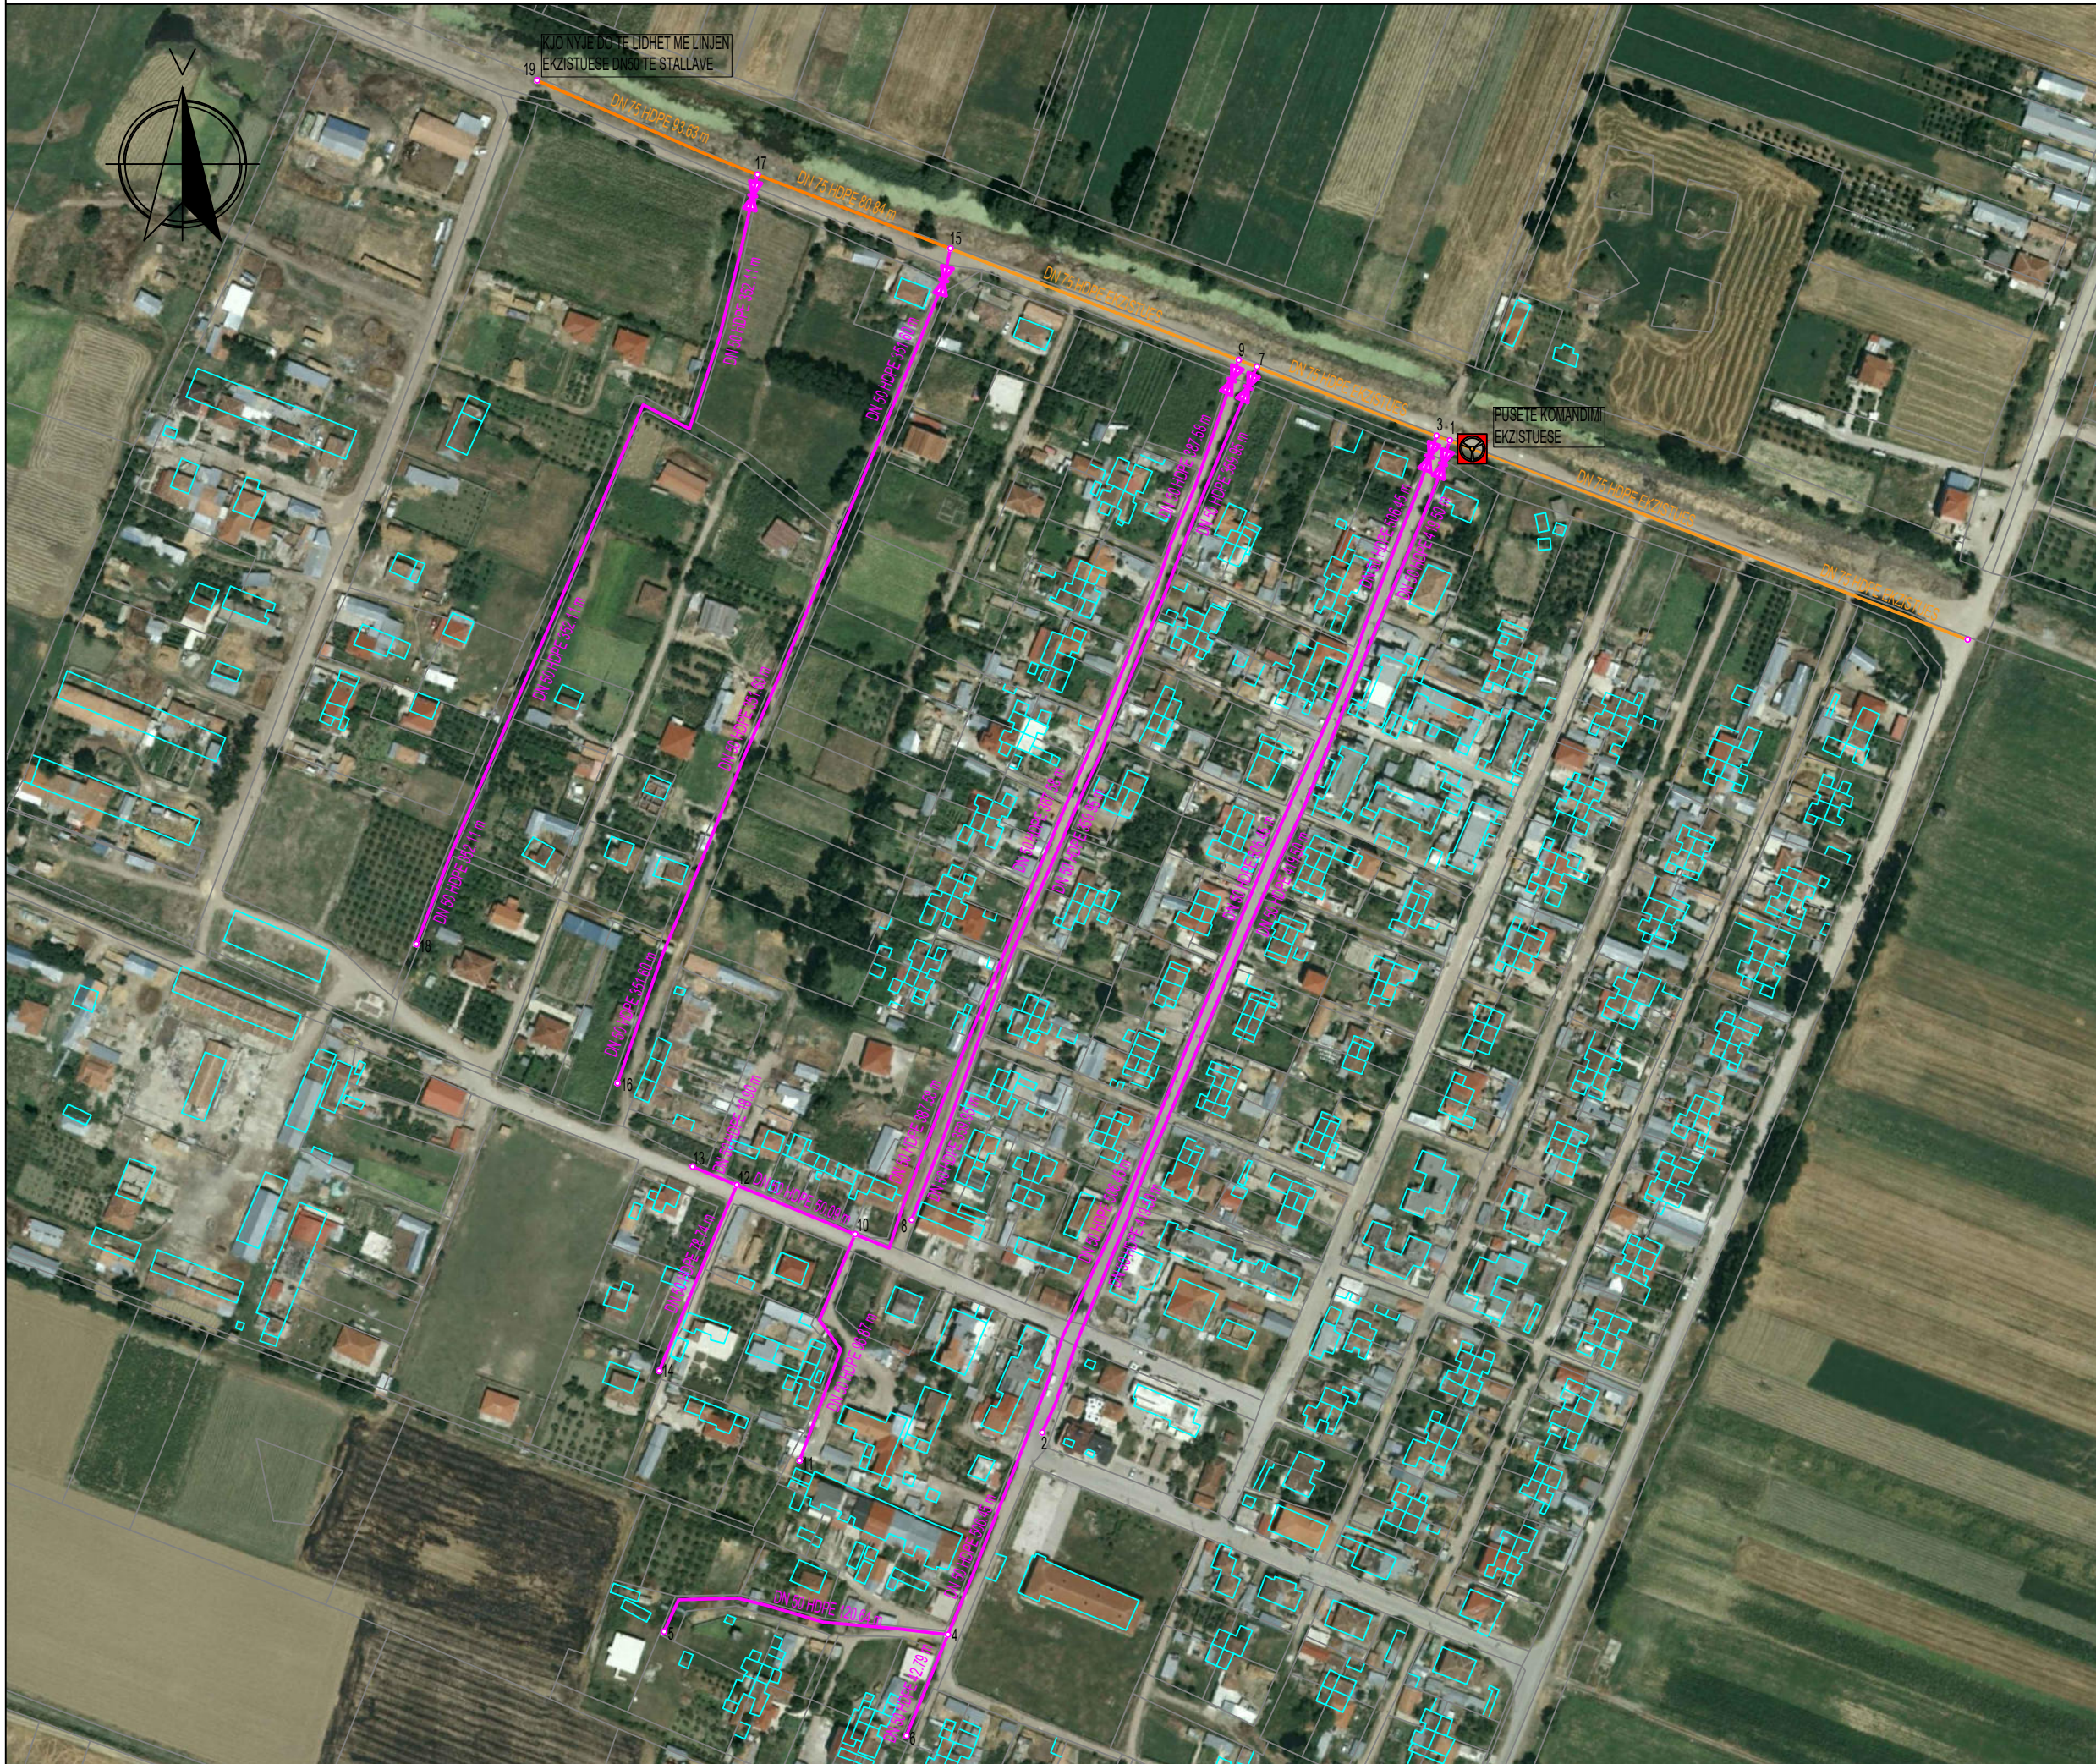

LEGJENDA:

-  TUB HDPE DN75 PN10
-  TUB HDPE DN50 PN10
-  SARAÇINESKË DN75 PN10
-  SARAÇINESKË DN50 PN10
-  NYJE E RRJETIT
-  PUSËTË KOMANDIMI EKZISTUESE



SHËNIME:

-Shënimi DN (Diametri Nominal) i referohet diametrit të jashtëm të tubit.

	REPUBLIKA E SHQIPËRISË	
	UJËSJELLËS KANALIZIME RAJONI KORÇË Sh.A.	
Objekti:	"INVESTIME NË UJËSJELLËSA NË FSHATRAT, SHEQERAS, PLASË, LIBONIK, DRITHAS, SYMIZ, PIRG DHE KOLANEC NË NJËSINË MALIQ TË UJËSJELLËS-KANALIZIME RAJONI KORÇË"	
Faza:	PROJEKT ZBATIMI	
Emërtimi fletës:	PLANIMETRIA E PËRGJITHSHME MBI ORTOFOTO, SHEQERAS	
Autorët e projektit:	Ing. Thoma KOROYESHI	Liç.K.2639
	Ing. Ilir PAPA	
Shkalla: 1:2500	VITI 2024	

PLANIMETRIA E PËRGJITHSHME MBI PLANIN E RILEVIMIT, SHEQERAS

FI.Nr.3

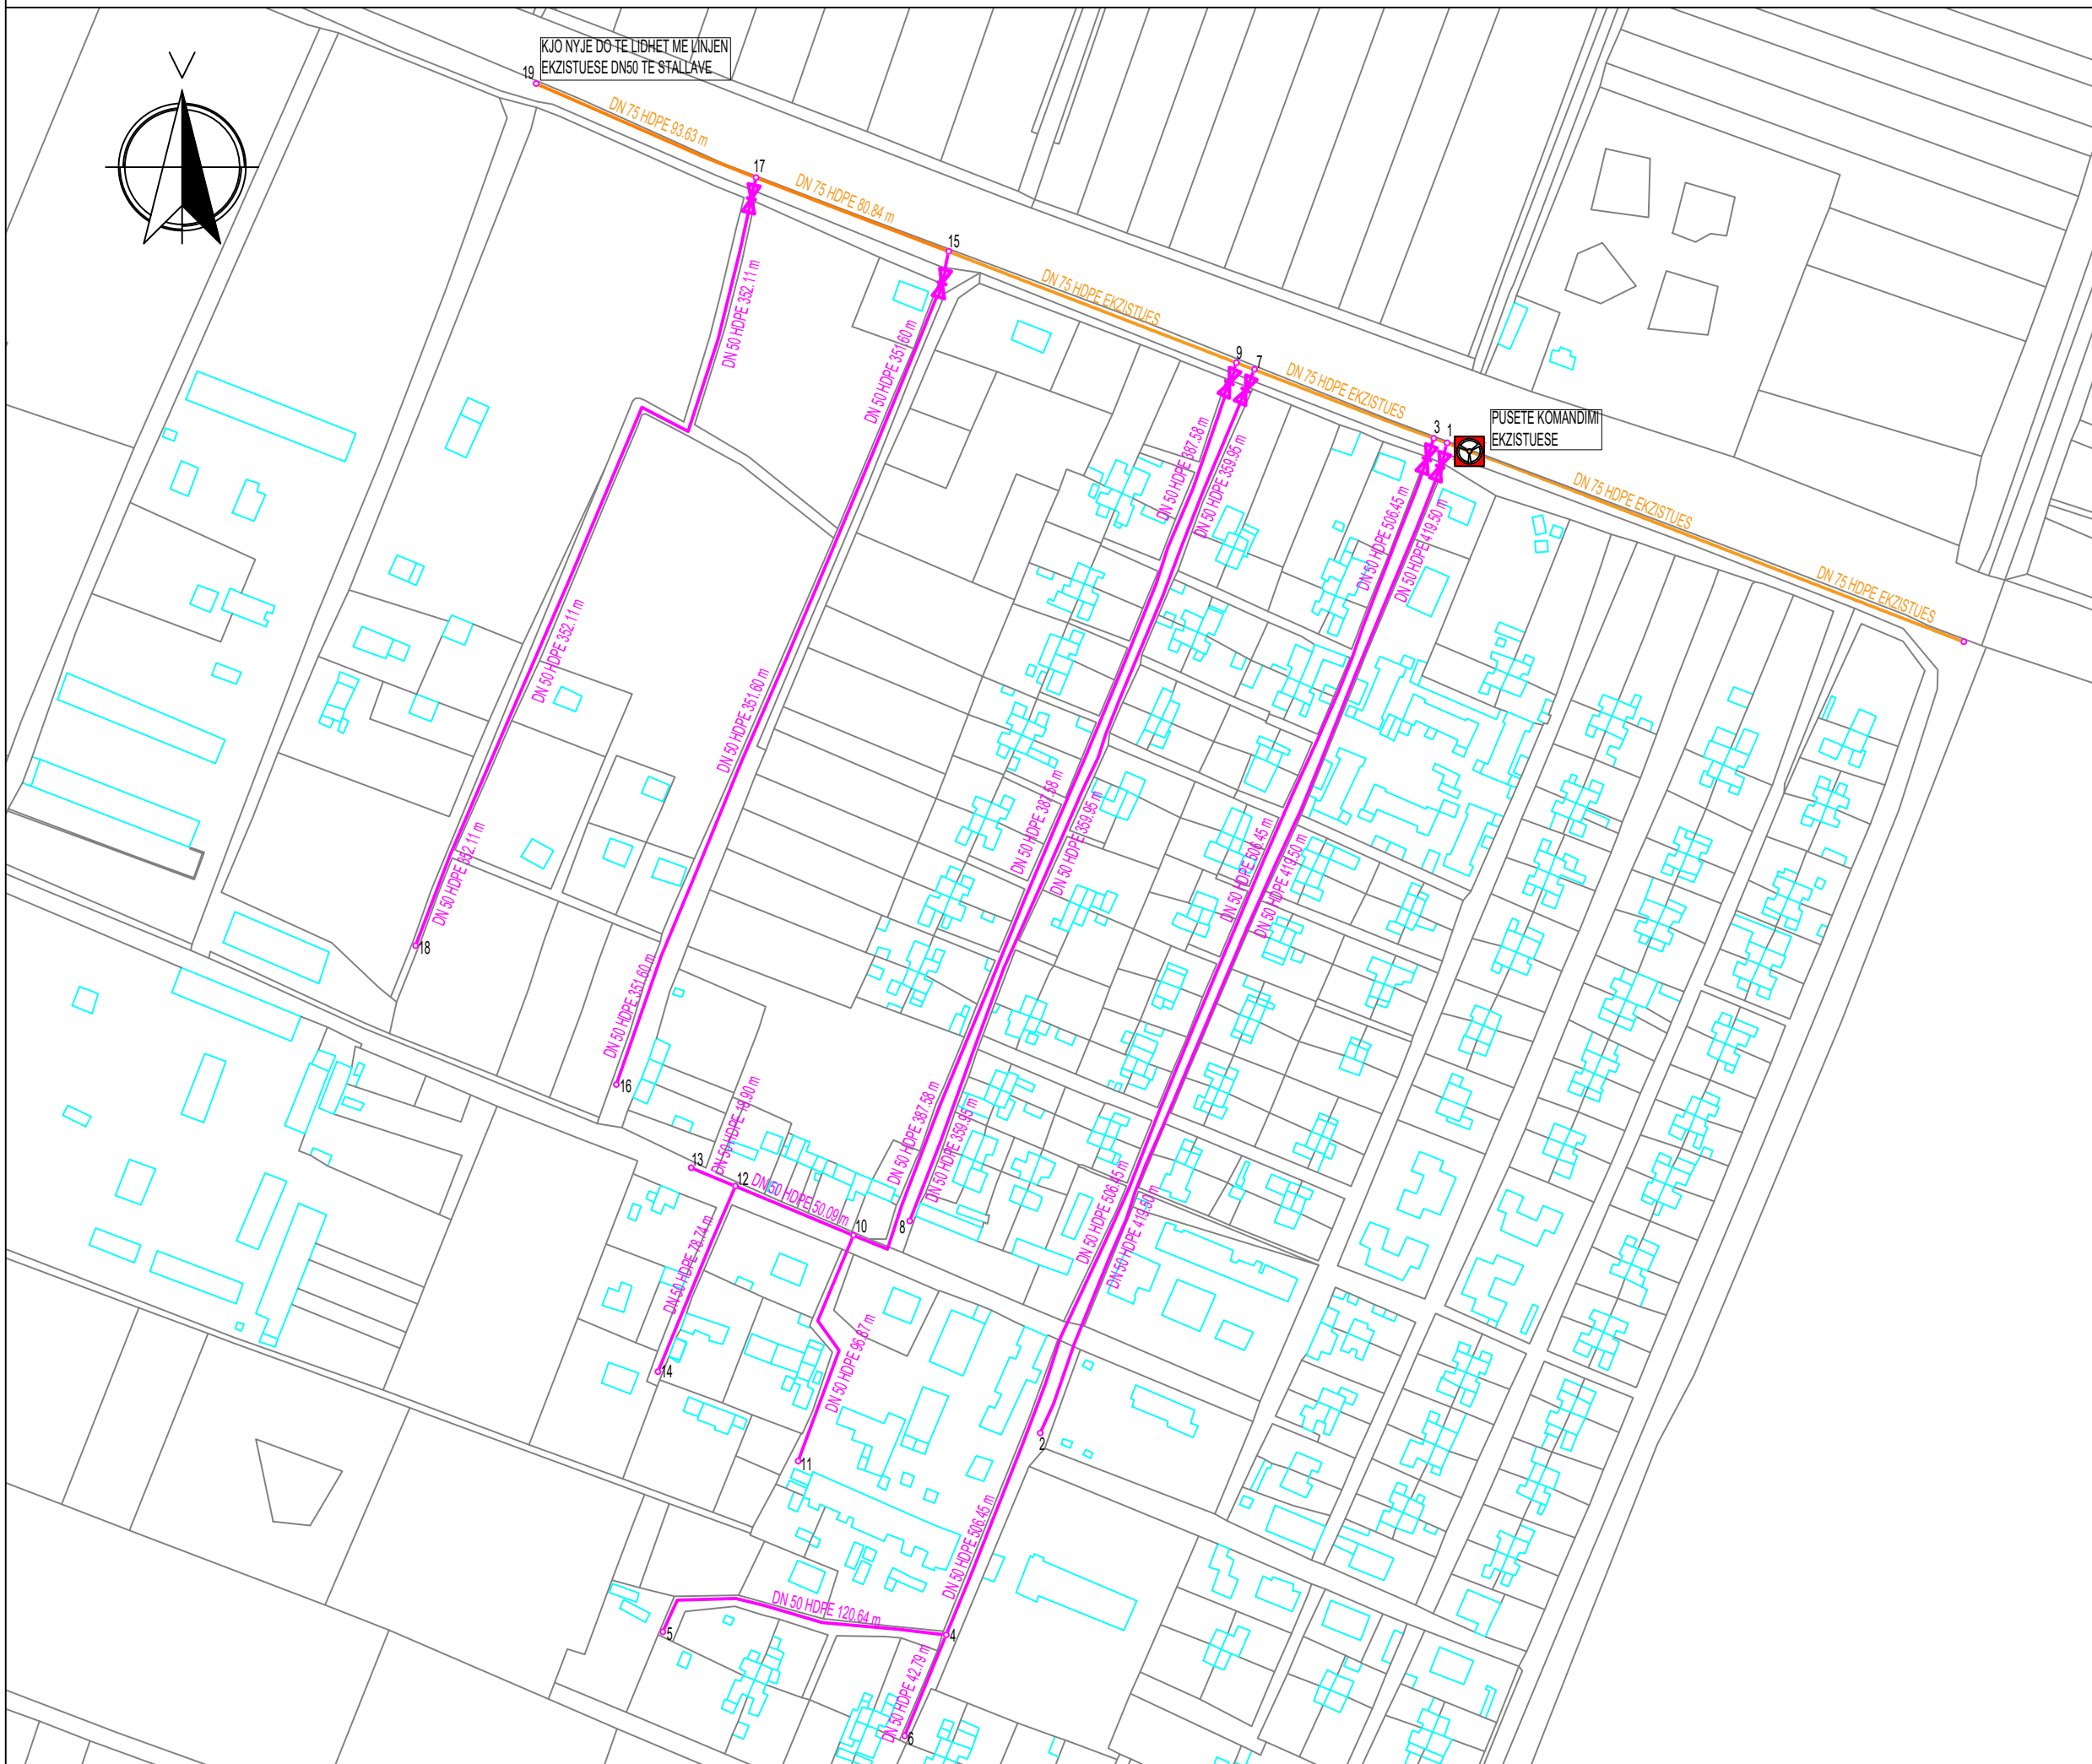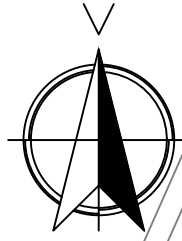


LEGJENDA:

-  TUB HDPE DN75 PN10
-  TUB HDPE DN50 PN10
-  SARAÇINESKË DN75 PN10
-  SARAÇINESKË DN50 PN10
-  NYJE E RRJETIT
-  Pusetë Komandimi Ekzistuese

SHËNIME:

-Shënimi DN (Diametri Nominal) i referohet diametrit të jashtëm të tubit

	REPUBLICA E SHQIPËRISË	
	UJËSJELLËS KANALIZIME RAJONI KORÇË Sh.A.	
Objekti:	"INVESTIME NË UJËSJELLËSA NË FSHATRAT, SHEQERAS, PLASË, LIBONIK, DRITHAS, SYMIZ, PIRG DHE KOLANEC NË NJËSINË MALIQ TË UJËSJELLËS-KANALIZIME RAJONI KORÇË"	
Faza:	PROJEKT ZBATIMI	
Emërtimi fletës:	PLANIMETRIA E PËRGJITHSHME MBI PLANIN E RILEVIMIT, SHEQERAS	
Autorët e projektit:	Ing. Thoma KOROVESHI	Liq.K.2639
	Ing. Ilir PAPA	
Shkalla: 1:2500	VITI 2024	

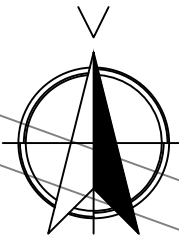

KJO NYJE DO TE LIDHET ME LINJEN
EKZISTUESE DN50 TE STALLAVE

19

DN 75 HDPE 93.63 m

17

DN 75 HDPE 80.84 m

15

DN 75 HDPE EKZISTUES

DN 50 HDPE 352.11 m

DN 50 HDPE 351.60 m

DN 50 HDPE 387.58 m

LEGJENDA:

 TUB HDPE DN75 PN10


 TUB HDPE DN50 PN10

 SARAÇINESKË DN75 PN10

 SARAÇINESKË DN50 PN10

 NYJE E RRJETIT


 PUSËTË KOMANDIMI
EKZISTUESE

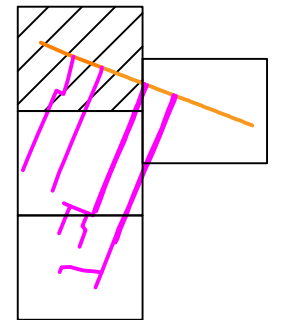

	REPUBLICA E SHQIPËRISË	
	UJËSJELLËS KANALIZIME RAJONI KORÇË Sh.A.	
Objekti:	"INVESTIME NË UJËSJELLËSA NË FSHATRA, SHEQERAS, PLASË, LIBONIK, DRITHAS, SYMIZ, PIRG DHE KOLANEC NË NJËSINË MALIQ TË UJËSJELLËS-KANALIZIME RAJONI KORÇË"	
Faza:	PROJEKT ZBATIMI	
Emërtimi fletës:	PLANIMETRIA E DETAJUAR - 1, SHEQERAS	
Autorët e projektit:	Ing. Thoma KOROVESHI	Liq.K.2639
	Ing. Ilir PAPA	
Shkalla: 1:1000	VITI 2024	



PLANIMETRIA E DETAJUAR - 2, SHEQERAS

FI.Nr.5

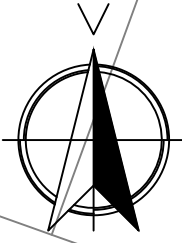

LEGJENDA:

- TUB HDPE DN75 PN10
- TUB HDPE DN50 PN10
- SARAÇINESKË DN75 PN10
- SARAÇINESKË DN50 PN10
- NYJE E RRJETIT
- PUSËTË KOMANDIMI EKZISTUESE

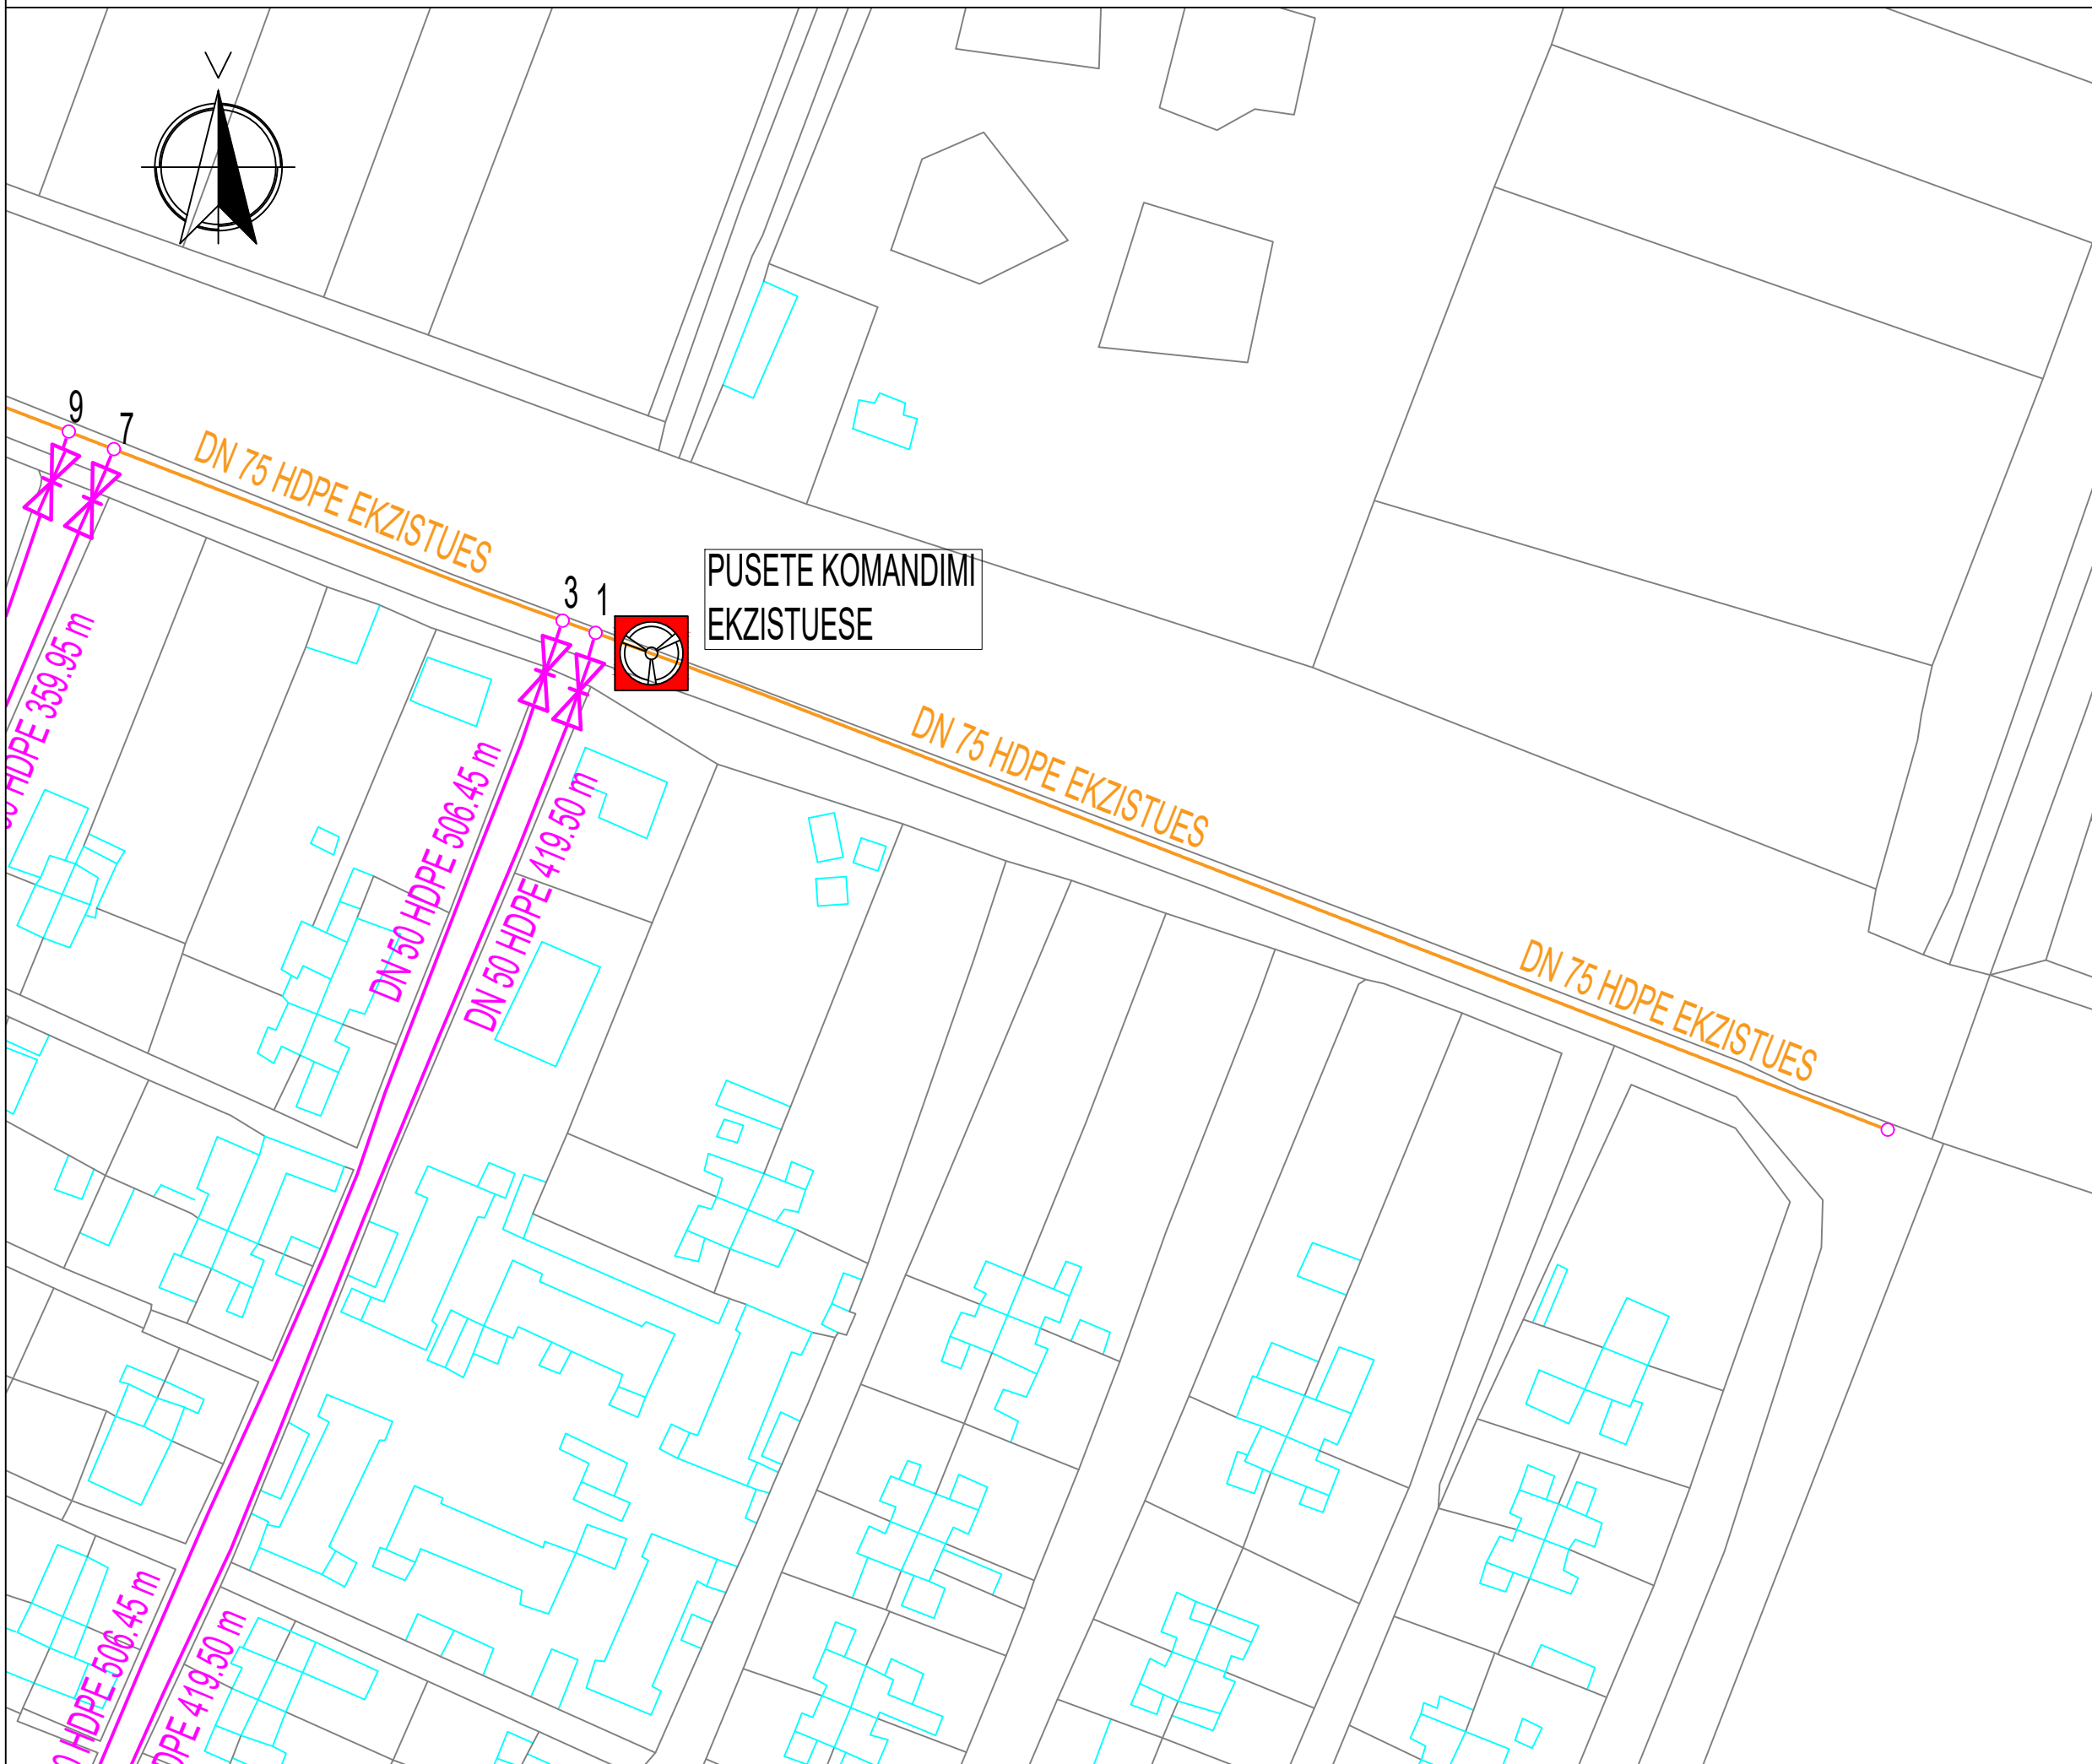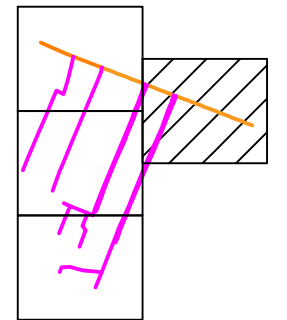

	REPUBLIKA E SHQIPËRISË UJËSJELLËS KANALIZIME RAJONI KORÇË Sh.A.	
Objekti:	"INVESTIME NË UJËSJELLËSA NË FSHATRA, SHEQERAS, PLASË, LIBONIK, DRITHAS, SYMIZ, PIRG DHE KOLANEC NË NJËSINË MALIQ TË UJËSJELLËS-KANALIZIME RAJONI KORÇË"	
Faza:	PROJEKT ZBATIMI	
Emërtimi fletës:	PLANIMETRIA E DETAJUAR - 2, SHEQERAS	
Autorët e projektit:	Ing. Thoma KOROVESHI Lic.K.2639	Ing. Ilir PAPA
Shkalla: 1:1000	VITI 2024	


PLANIMETRIA E DETAJUAR - 3, SHEQERAS

FI.Nr.6



LEGJENDA:



-  TUB HDPE DN75 PN10
-  TUB HDPE DN50 PN10
-  SARAÇINESKË DN75 PN10
-  SARAÇINESKË DN50 PN10
-  NYJE E RRETIT
-  PUSËTË KOMANDIMI EKZISTUESE

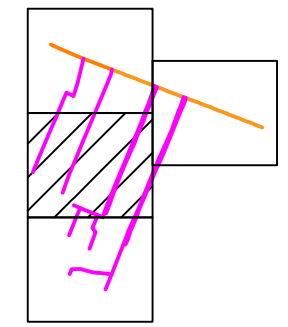

	REPUBLICA E SHQIPËRISË	
	UJËSJELLËS KANALIZIME RAJONI KORÇË Sh.A.	
Objekti:	"INVESTIME NË UJËSJELLËSA NË FSHATRAT, SHEQERAS, PLASË, LIBONIK, DRITHAS, SYMIZ, PIRG DHE KOLANEC NË NJËSINË MALIQ TË UJËSJELLËS-KANALIZIME RAJONI KORÇË"	
Faza:	PROJEKT ZBATIMI	
Emërtimi fletës:	PLANIMETRIA E DETAJUAR - 3, SHEQERAS	
Autorët e projektit:	Ing. Thoma KOROVESHI	Liq.K.2639
	Ing. Ilir PAPA	
Shkalla: 1:1000	VITI 2024	


PLANIMETRIA E DETAJUAR - 4, SHEQERAS

FI.Nr.7

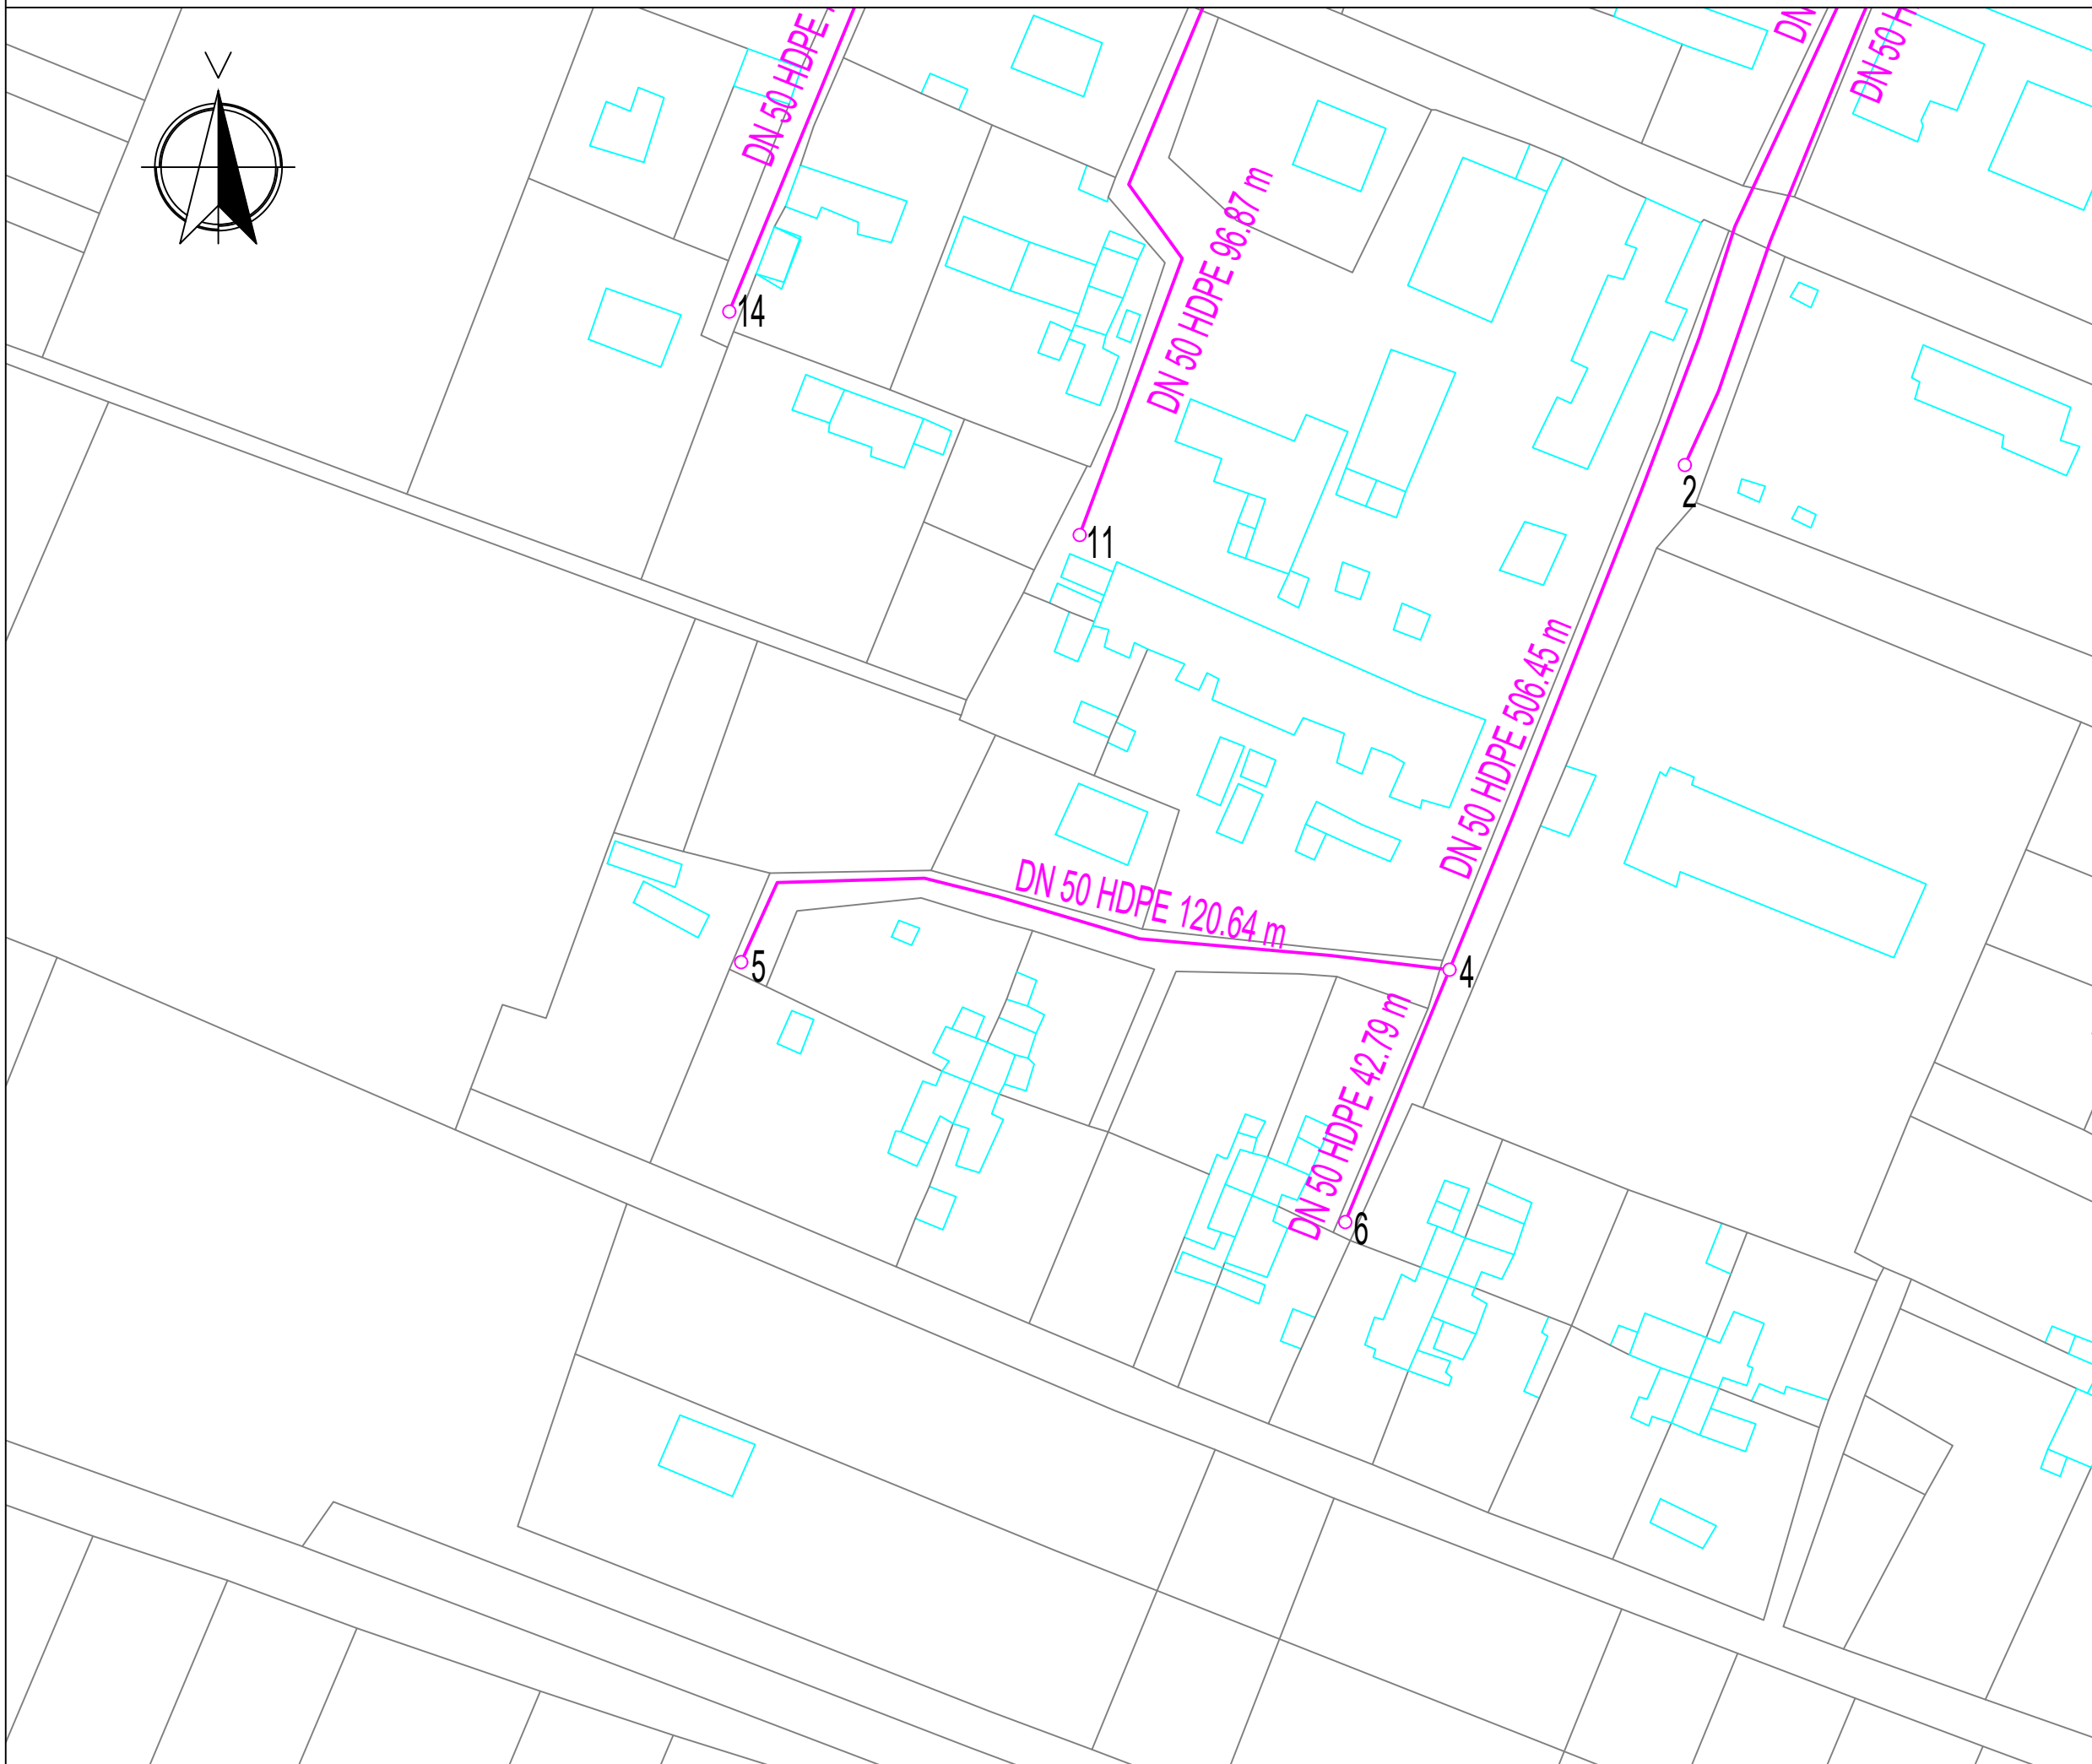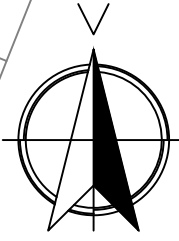

LEGJENDA:

-  TUB HDPE DN75 PN10
-  TUB HDPE DN50 PN10
-  SARAÇINESKË DN75 PN10
-  SARAÇINESKË DN50 PN10
-  NYJE E RRJETIT
-  PUSËTË KOMANDIMI EKZISTUESE

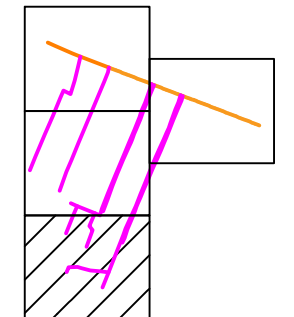

	REPUBLIKA E SHQIPËRISË		
	UJËSJELLËS KANALIZIME RAJONI KORÇË Sh.A.		
Objekti:	"INVESTIME NË UJËSJELLËSA NË FSHATRAT, SHEQERAS, PLASË, LIBONIK, DRITHAS, SYMIZ, PIRG DHE KOLANEC NË NJËSINË MALIQ TË UJËSJELLËS-KANALIZIME RAJONI KORÇË"		
Faza:	PROJEKT ZBATIMI		
Emërtimi fletës:	PLANIMETRIA E DETAJUAR - 4, SHEQERAS		
Autorët e projektit:	Ing. Thoma KOROVESHI		Liç.K.2639
	Ing. Ilir PAPA		
Shkalla: 1:1000	VITI 2024		

PLANIMETRIA E PËRGJITHSHME E LINJAVE KRYESORE MBI ORTOFOTO, SHEQERAS

FI.Nr.8




LEGJENDA:

-  TUB HDPE DN75 PN10
-  TUB HDPE DN50 PN10
-  SARAÇINESKË DN75 PN10
-  SARAÇINESKË DN50 PN10
-  NYJE E RRJETIT
-  PUSËTË KOMANDIMI EKZISTUESE

	REPUBLIKA E SHQIPËRISË	
	UJËSJELLËS KANALIZIME RAJONI KORÇË Sh.A.	
Objekti:	"INVESTIME NË UJËSJELLËSA NË FSHATRAT, SHEQERAS, PLASË, LIBONIK, DRITHAS, SYMIZ, PIRG DHE KOLANEC NË NJËSINË MALIQ TË UJËSJELLËS-KANALIZIME RAJONI KORÇË"	
Faza:	PROJEKT ZBATIMI	
Emërtimi fletës:	PLANIMETRIA E PËRGJITHSHME E LINJAVE KRYESORE MBI ORTOFOTO, SHEQERAS	
Autorët e projektit:	Ing. Thoma KOROVESHI	Liq.K.2639
	Ing. Ilir PAPA	
Shkalla: 1:2500	VITI 2024	

PLANIMETRIA E PËRGGJITHSHME E LINJAVE KRYESORE MBI PLANIN E RILEVIMIT, SHEQERAS

FI.Nr.9

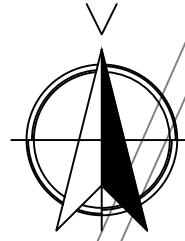


KJO NYJE DË-TE LIDHET ME LINJEN
EKZISTUESE DN50 TE STALLAVE

PUSETË KOMANDIMI
EKZISTUESE

LEGJENDA:


-  TUB HDPE DN75 PN10
-  TUB HDPE DN50 PN10
-  SARAÇINESKË DN75 PN10
-  SARAÇINESKË DN50 PN10
-  NYJE E RRJETIT
-  PUSËTË KOMANDIMI EKZISTUESE

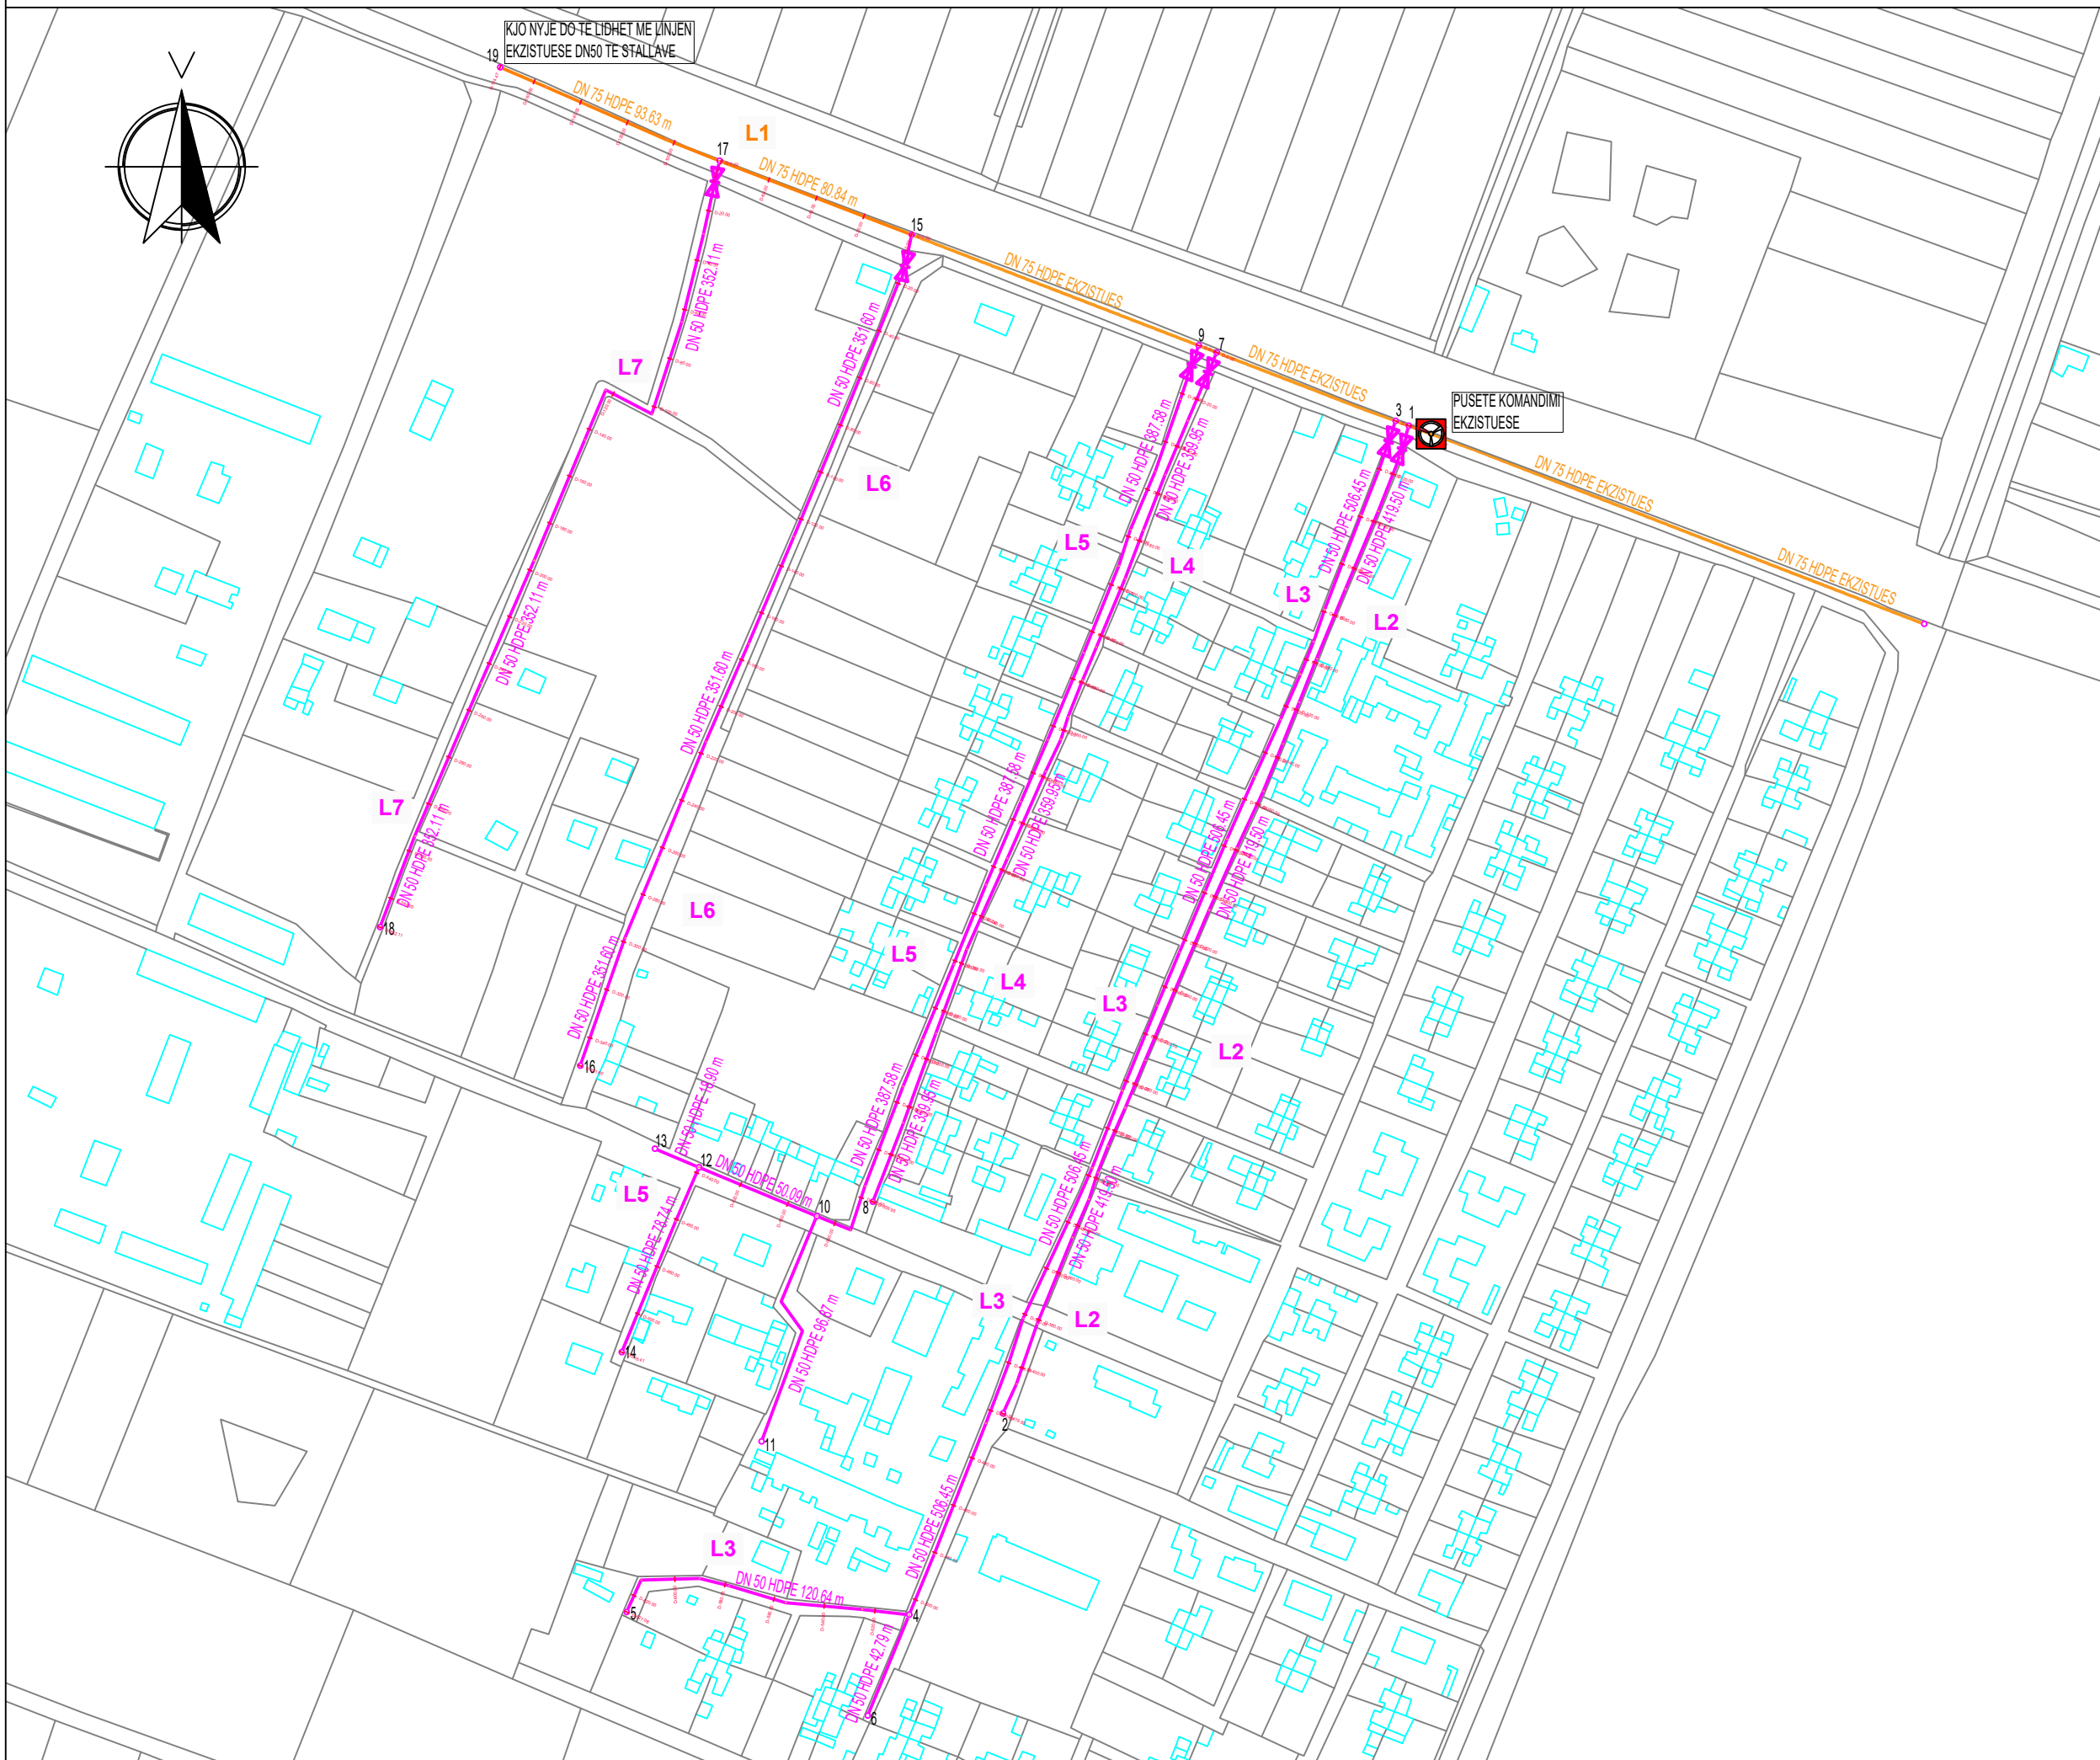

	REPUBLICA E SHQIPËRISË	
	UJËSJELLËS KANALIZIME RAJONI KORÇË Sh.A.	
Objekti:	"INVESTIME NË UJËSJELLËSA NË FSHATRAT, SHEQERAS, PLASË, LIBONIK, DRITHAS, SYMIZ, PIRG DHE KOLANEC NË NJËSINË MALIQ TË UJËSJELLËS-KANALIZIME RAJONI KORÇË"	
Faza:	PROJEKT ZBATIMI	
Emërtimi fletës:	PLANIMETRIA E PËRGGJITHSHME E LINJAVE KRYESORE MBI PLANIN E RILEVIMIT, SHEQERAS	
Autorët e projektit:	Ing. Thoma KOROVESHI	Liq.K.2639
	Ing. Ilir PAPA	
Shkalla: 1:2500	VITI 2024	

PROFILI GJATESOR, LINJA NR.1 (Dist.Prog.0+000÷0+174.50), SHEQERAS


FI.Nr.10

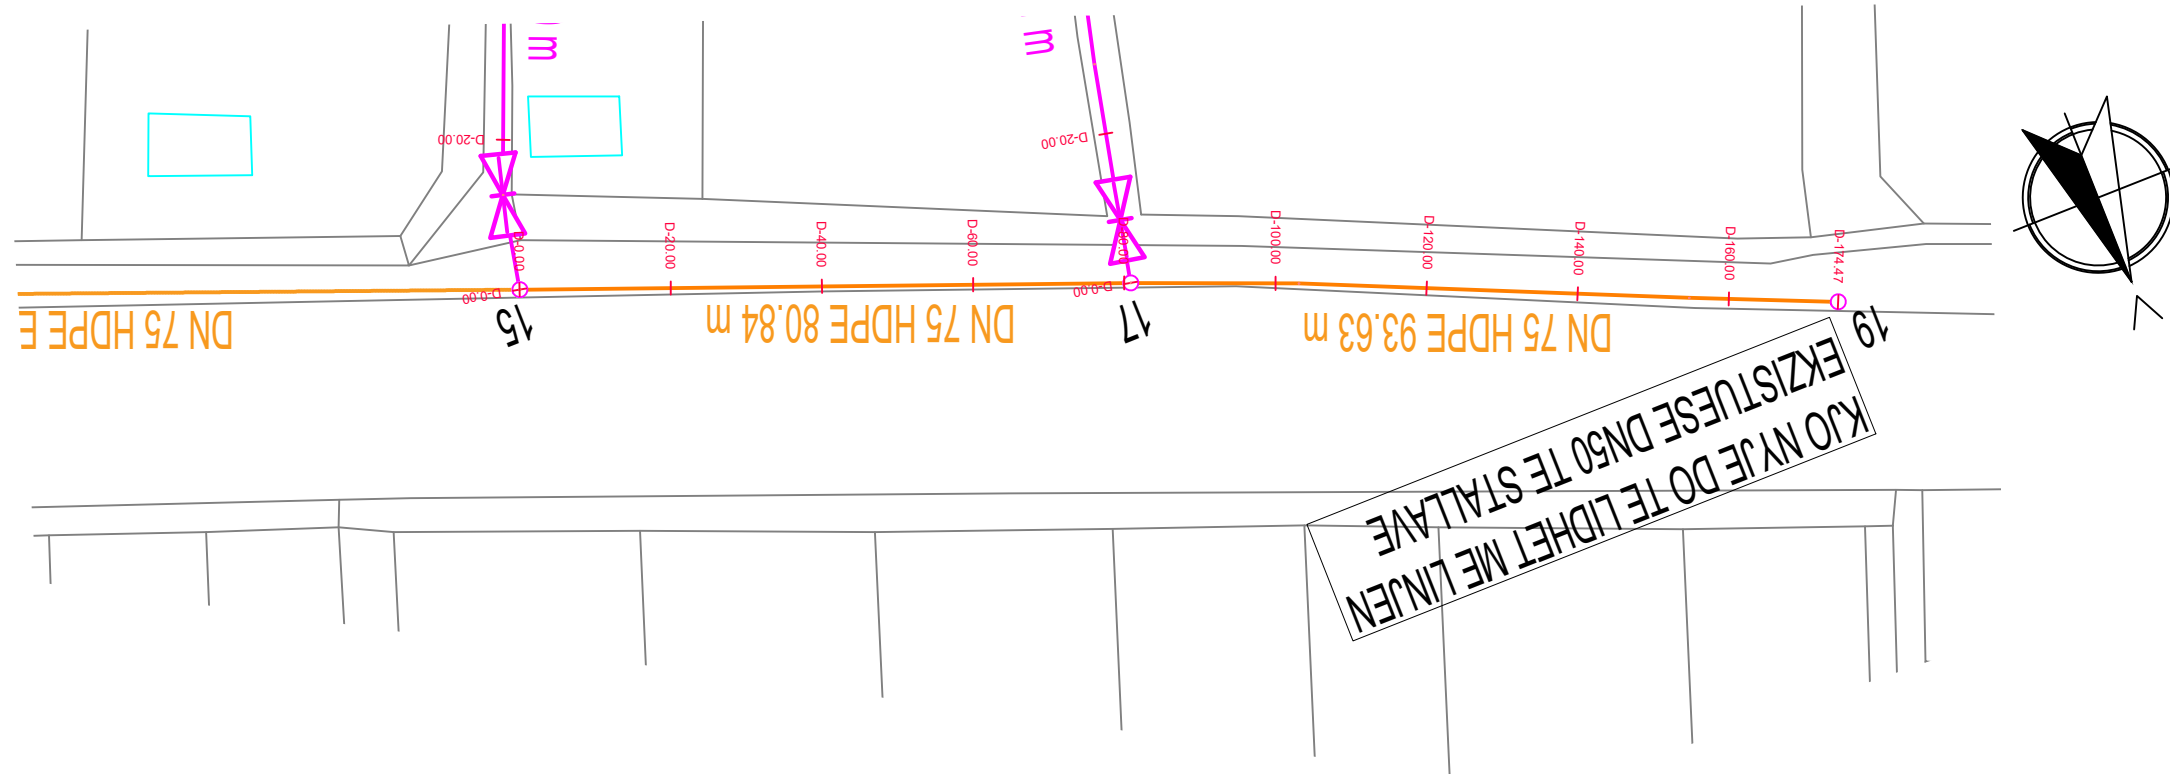


LEGJENDA:

- TUB HDPE DN75 PN10
- TUB HDPE DN50 PN10
- SARAÇINESKË DN75 PN10
- SARAÇINESKË DN50 PN10
- NYJE E RRJETIT
- PUSËTË KOMANDIMI EKZISTUESE


KJO NYJE DO TE LIDHET ME LINJEN EKZISTUESE DN50 TE STALLAVE

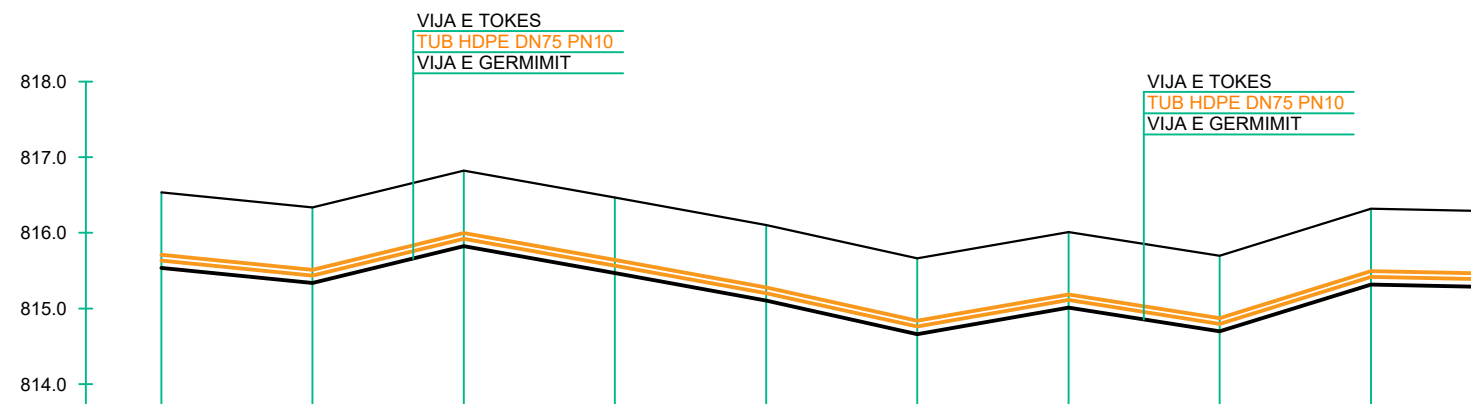

PROFILI TËRTHOR TIP Sh.1:40

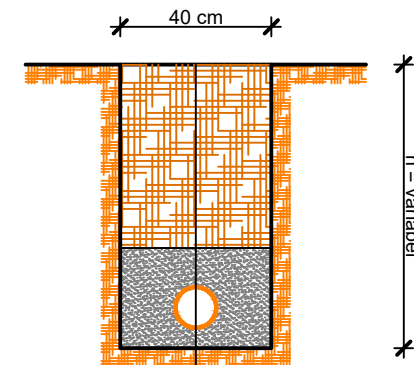

Mbushje me dhe te ngjeshur t=variabël
Shtresë material i butë (10 cm nën tub/20 cm mbi tub)
Tub ujësjellësi HDPE DN75
Tokë natyrale

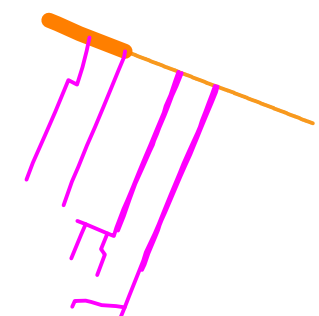


PJERRESIA	L=20.00 m i=-1.00%		L=20.01 m i=2.43%		L=20.00 m i=-1.77%		L=20.00 m i=-1.82%		L=20.00 m i=-2.21%		L=20.00 m i=1.75%		L=20.00 m i=-1.57%		L=20.01 m i=3.10%		L=14.47 m i=-0.20%	
SPECIFIKIMI I TUBACIONIT	TUBO HDPE DN75 PN10										TUBO HDPE DN75 PN10							
THELLESIA E GERMIMIT	-1.00	-1.00	-1.00	-1.00	-1.00	-1.00	-1.00	-1.00	-1.00	-1.00	-1.00	-1.00	-1.00	-1.00	-1.00	-1.00	-1.00	-1.00
KUOTA E PROJEKTIT	815.54	815.34	815.82	815.47	815.10	814.66	815.01	814.70	815.32	816.54	815.54	815.34	815.82	815.47	815.10	814.66	815.01	814.70
KUOTA E FUNDIT TE TUBIT	815.64	815.44	815.92	815.57	815.20	814.76	815.11	814.80	815.42	816.64	815.64	815.44	815.92	815.57	815.20	814.76	815.11	814.80
KUOTA E TOKES	816.54	816.34	816.82	816.47	816.10	815.66	816.01	815.70	816.32	817.54	816.54	816.34	816.82	816.47	816.10	815.66	816.01	815.70
DISTANCA PJESORE	20.0	20.0	20.0	20.0	20.0	20.0	20.0	20.0	20.0	20.0	20.0	20.0	20.0	20.0	20.0	20.0	20.0	14.5
DISTANCA PROGRESIVE	0.0	20.0	40.0	60.0	80.0	100.0	120.0	140.0	160.0	174.5	0.0	20.0	40.0	60.0	80.0	100.0	120.0	140.0
SHENIME																		

	REPUBLIKA E SHQIPËRISË	
	UJËSJELLËS KANALIZIME RAJONI KORÇË Sh.A.	
Objekti:	"INVESTIME NË UJËSJELLËSA NË FSHATRA, SHEQERAS, PLASË, LIBONIK, DRITHAS, SYMIZ, PIRG DHE KOLANEC NË NJËSINË MALIQ TË UJËSJELLËS-KANALIZIME RAJONI KORÇË"	
Faza:	PROJEKT ZBATIMI	
Emërtimi fletës:	PROFILI GJATESOR, LINJA NR.1 (Dist.Prog.0+000÷0+174,50), SHEQERAS	
Autorët e projektit:	Ing. Thoma KOROveshi	Liç.K.2639
	Ing. Ilir PAPA	
Shkalla: V.1:100 H.1:1000	VITI 2024	




PROFILI GJATESOR, LINJA NR.2 (Dist.Prog.0+000÷0+280), SHEQERAS

Fl.Nr.11

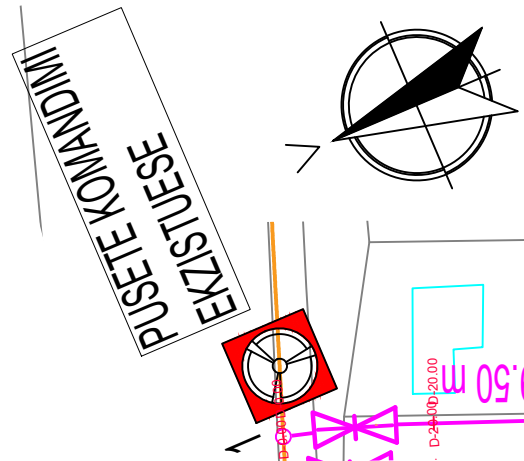

- LEGJENDA:**
- TUB HDPE DN75 PN10
 - TUB HDPE DN50 PN10
 - SARAÇINESKË DN75 PN10
 - SARAÇINESKË DN50 PN10
 - NYJE E RRJETIT
 - Pusetë Komandimi Ekzistuese

PROFILI TËRTHOR TIP Sh.1:40

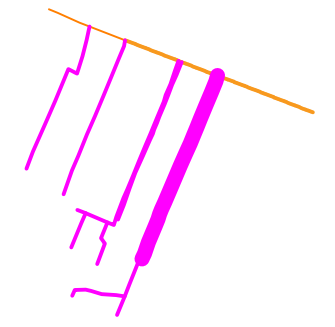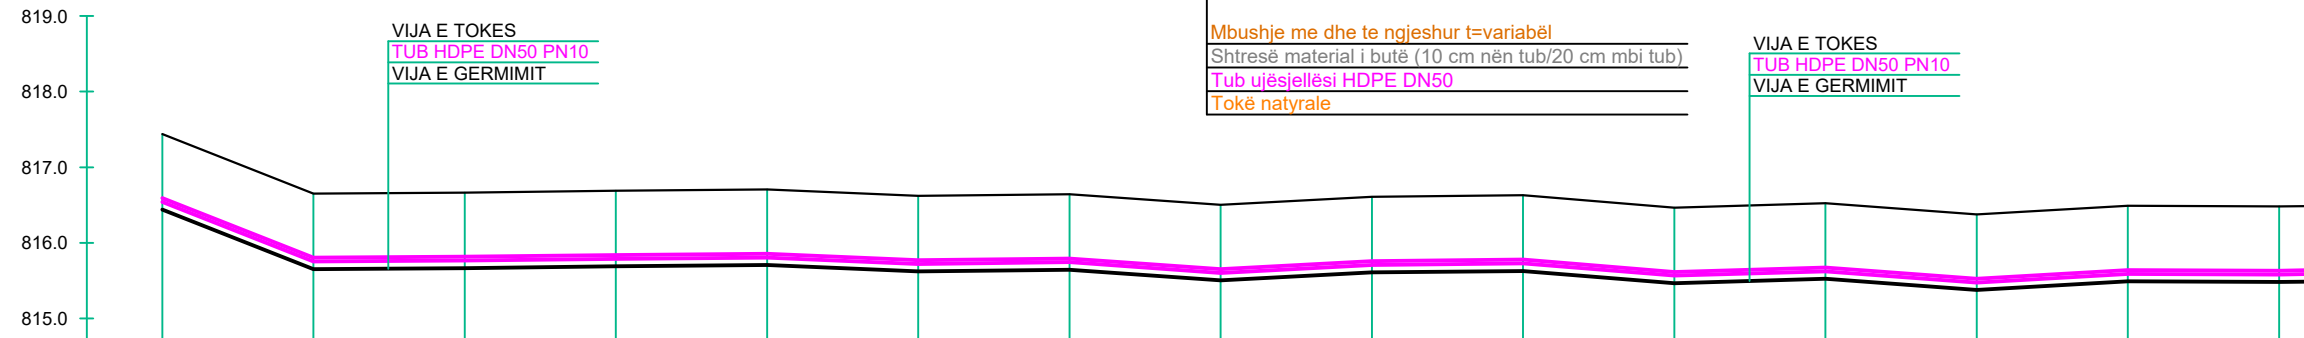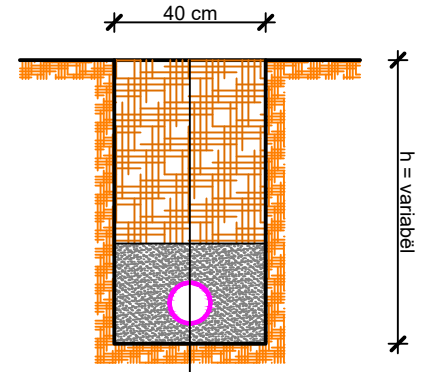

PJRRESIA	L=20.02 m i=-3.94%		L=20.00 m i=0.06%		L=20.00 m i=0.12%		L=20.00 m i=0.09%		L=20.00 m i=-0.42%		L=20.00 m i=0.11%		L=20.00 m i=-0.70%		L=20.00 m i=0.53%		L=20.00 m i=0.10%		L=20.00 m i=-0.81%		L=20.00 m i=0.29%		L=20.00 m i=-0.74%		L=20.00 m i=0.57%		L=20.00 m i=-0.04%										
	TUBO HDPE DN50 PN10																																				
SPECIFIKIMI I TUBACIONIT	TUBO HDPE DN50 PN10														TUBO HDPE DN50 PN10																						
THELLESIA E GERMIMIT	-1.00	-1.00	-1.00	-1.00	-1.00	-1.00	-1.00	-1.00	-1.00	-1.00	-1.00	-1.00	-1.00	-1.00	-1.00	-1.00	-1.00	-1.00	-1.00	-1.00	-1.00	-1.00	-1.00	-1.00	-1.00	-1.00	-1.00	-1.00									
KUOTA E PROJEKTIT	816.44	815.65	815.67	815.69	815.71	815.62	815.64	815.64	815.50	815.61	815.63	815.63	815.47	815.52	815.38	815.49	815.48	815.58	815.48	816.44	815.65	815.67	815.69	815.71	815.62	815.64	815.64	815.50	815.61	815.63	815.63	815.47	815.52	815.38	815.49	815.48	815.58
KUOTA E FUNDIT TE TUBIT	816.54	815.75	815.77	815.79	815.81	815.72	815.74	815.74	815.60	815.71	815.73	815.73	815.57	815.62	815.48	815.59	815.58	815.68	815.58	816.54	815.75	815.77	815.79	815.81	815.72	815.74	815.74	815.60	815.71	815.73	815.73	815.57	815.62	815.48	815.59	815.58	815.68
KUOTA E TOKES	817.44	816.65	816.67	816.69	816.71	816.62	816.64	816.64	816.50	816.61	816.63	816.63	816.47	816.52	816.38	816.49	816.48	816.58	816.48	817.44	816.65	816.67	816.69	816.71	816.62	816.64	816.64	816.50	816.61	816.63	816.63	816.47	816.52	816.38	816.49	816.48	816.58
DISTANCA PJESORE	20.0	20.0	20.0	20.0	20.0	20.0	20.0	20.0	20.0	20.0	20.0	20.0	20.0	20.0	20.0	20.0	20.0	20.0	20.0	20.0	20.0	20.0	20.0	20.0	20.0	20.0	20.0	20.0	20.0	20.0	20.0	20.0	20.0	20.0	20.0	20.0	
DISTANCA PROGRESIVE	0.0	20.0	40.0	60.0	80.0	100.0	120.0	140.0	160.0	180.0	200.0	220.0	240.0	260.0	280.0					0.0	20.0	40.0	60.0	80.0	100.0	120.0	140.0	160.0	180.0	200.0	220.0	240.0	260.0	280.0			
SHENIME																																					

REPUBLIKA E SHQIPËRISË

UJËSJELLËS KANALIZIME RAJONI KORÇË Sh.A.

Objekti: "INVESTIME NË UJËSJELLËSA NË FSHATRA, SHEQERAS, PLASË, LIBONIK, DRITHAS, SYMIZ, PIRG DHE KOLANEC NË NJËSINË MALIQ TË UJËSJELLËS-KANALIZIME RAJONI KORÇË"


Faza: PROJEKT ZBATIMI

Emërtimi fletës: PROFILI GJATESOR, LINJA NR.2 (Dist.Prog.0+000÷0+280), SHEQERAS

Autorët e projektit:	Ing. Thoma KOROVESHI	Liq.K.2639
	Ing. Ilir PAPA	


Shkalla: V.1:100
H.1:1000

VITI 2024


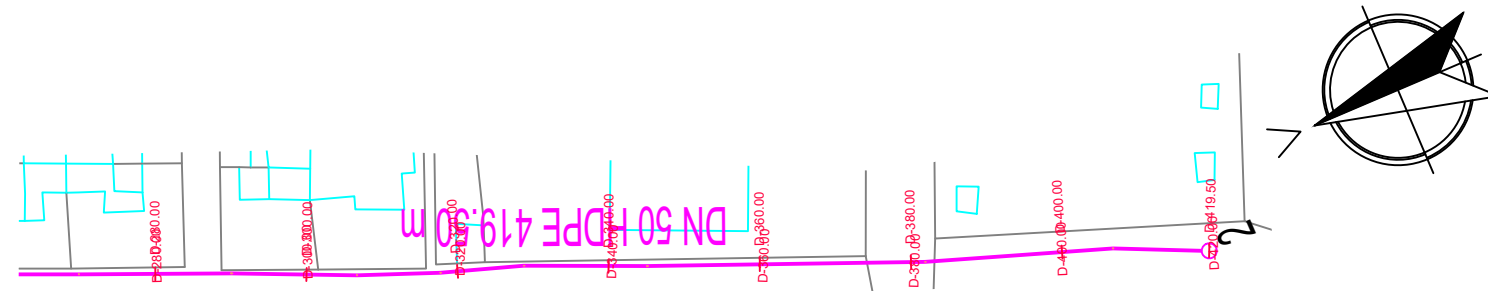


LEGJENDA:

- TUB HDPE DN75 PN10
- TUB HDPE DN50 PN10
- SARAÇINESKË DN75 PN10
- SARAÇINESKË DN50 PN10
- NYJE E RRJETIT
- PUSËTË KOMANDIMI EKZISTUESE

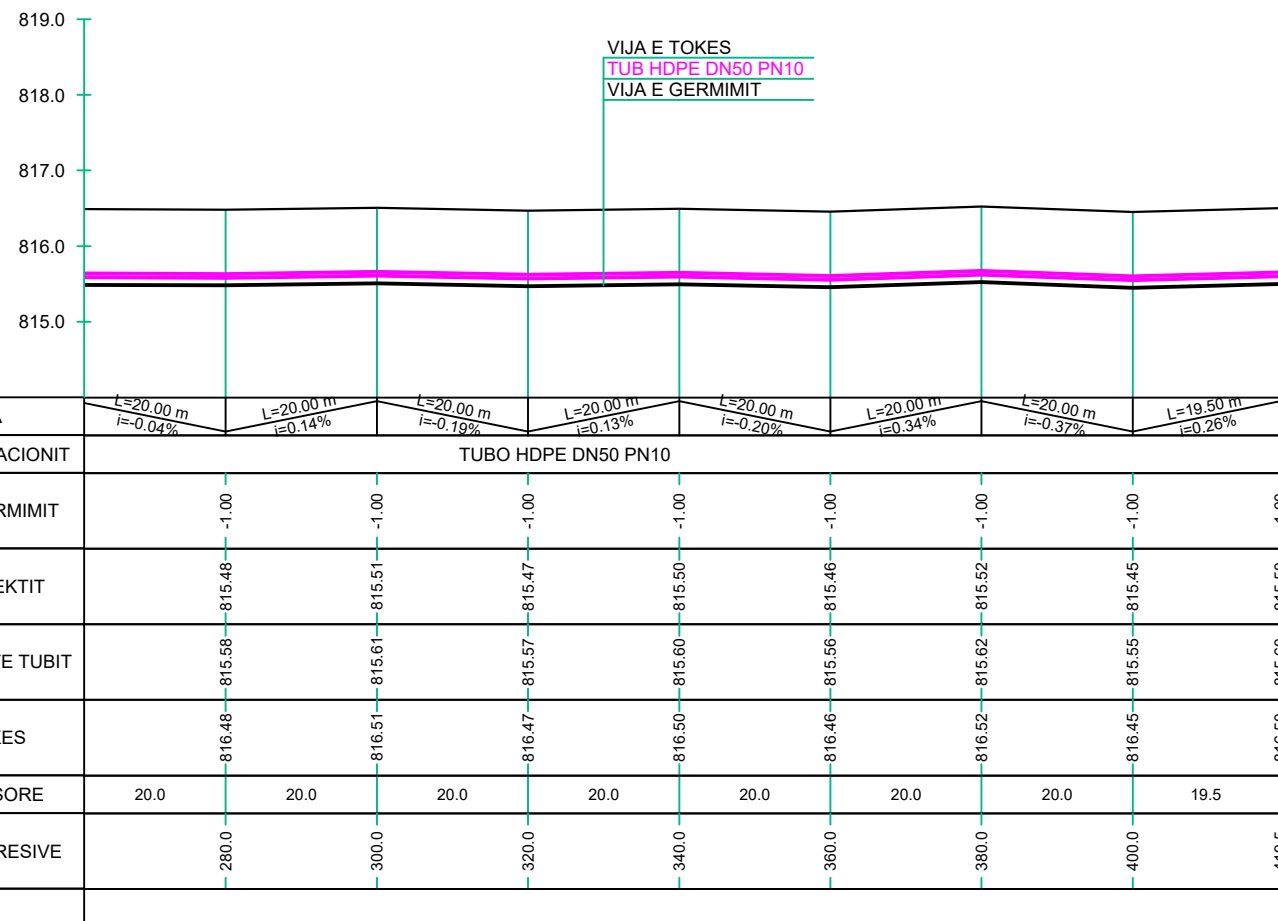

PROFILI TËRTHOR TIP Sh.1:40

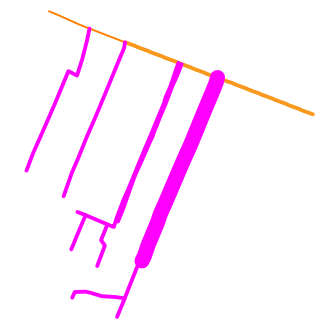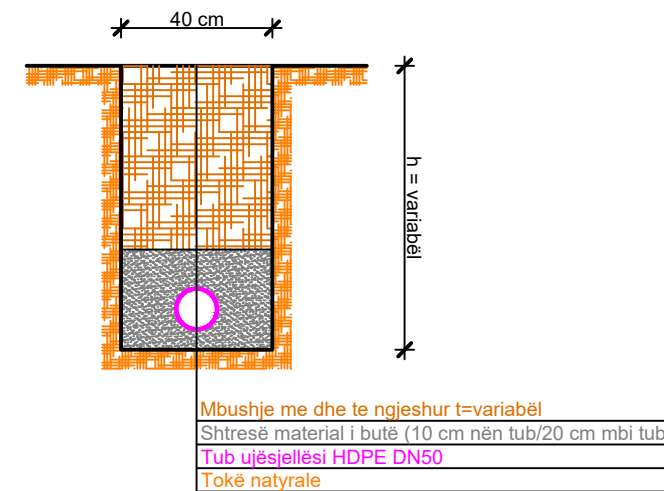


	REPUBLIKA E SHQIPËRISË	
	UJËSJELLËS KANALIZIME RAJONI KORÇË Sh.A.	
Objekti:	"INVESTIME NË UJËSJELLËSA NË FSHATRA, SHEQERAS, PLASË, LIBONIK, DRITHAS, SYMIZ, PIRG DHE KOLANEC NË NJËSINË MALIQ TË UJËSJELLËS-KANALIZIME RAJONI KORÇË"	
Faza:	PROJEKT ZBATIMI	
Emërtimi fletës:	PROFILI GJATESOR, LINJA NR.2 (Dist.Prog.0+280+0+419.50), SHEQERAS	
Autorët e projektit:	Ing. Thoma KOROVESHI	Liç.K.2639
	Ing. Ilir PAPA	
Shkalla: V.1:100 H.1:1000	VITI 2024	


PROFILI GJATESOR, LINJA NR.3 (Dist.Prog.0+000÷0+280), SHEQERAS

FI.Nr.13

PROFILI TËRTHOR TIP Sh.1:40



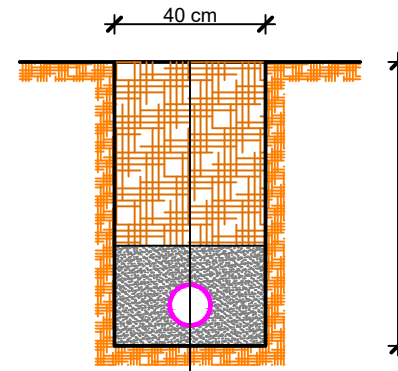


Mbushje me dhe te ngjeshur t=variabël
Shtresë material i butë (10 cm nën tub/20 cm mbi tub)
Tub ujësjellësi HDPE DN50
Tokë natyrale

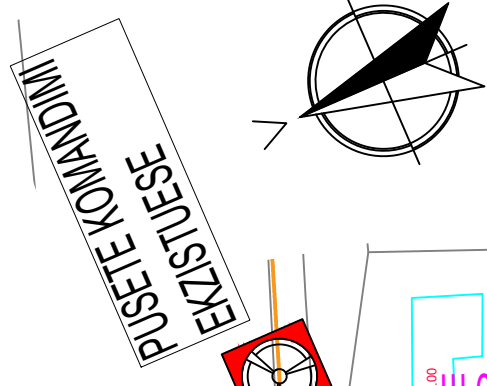

LEGJENDA:


- TUB HDPE DN75 PN10
- TUB HDPE DN50 PN10
- SARAÇINESKË DN75 PN10
- SARAÇINESKË DN50 PN10
- NYJE E RRJETIT
- PUSETË KOMANDIMI EKZISTUESE

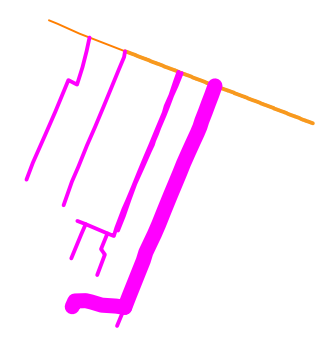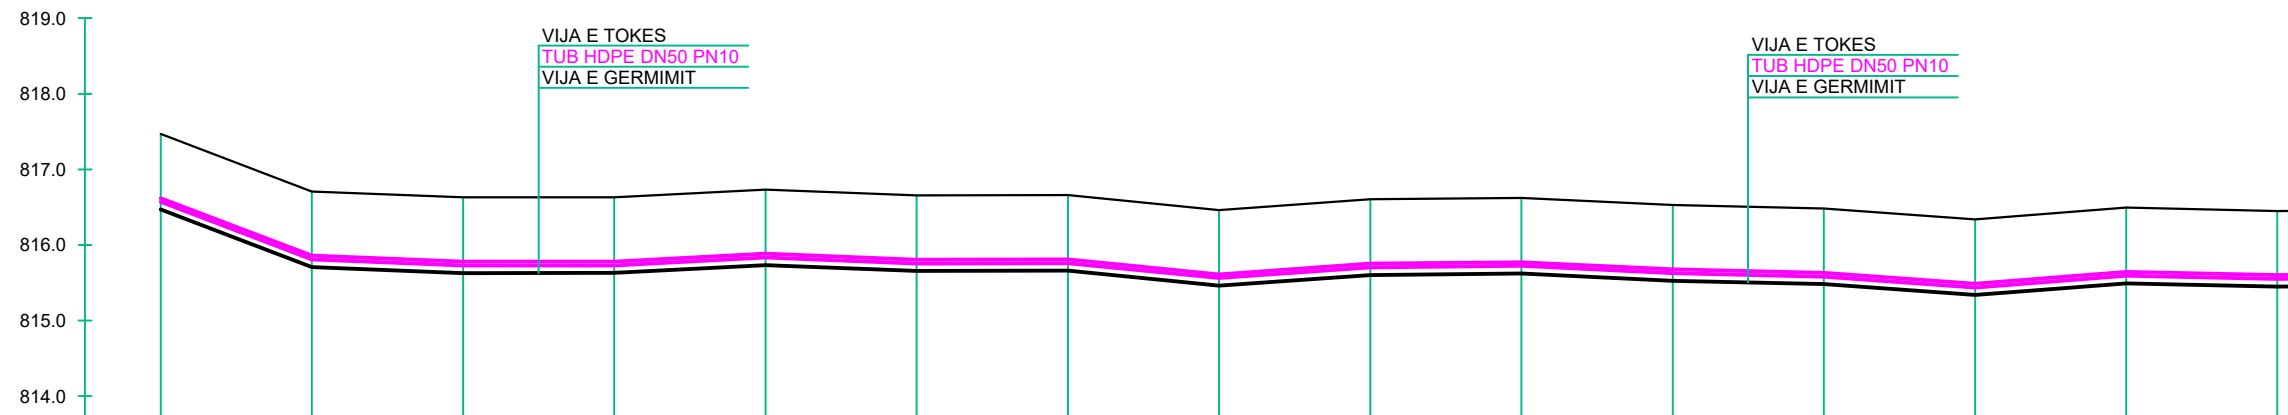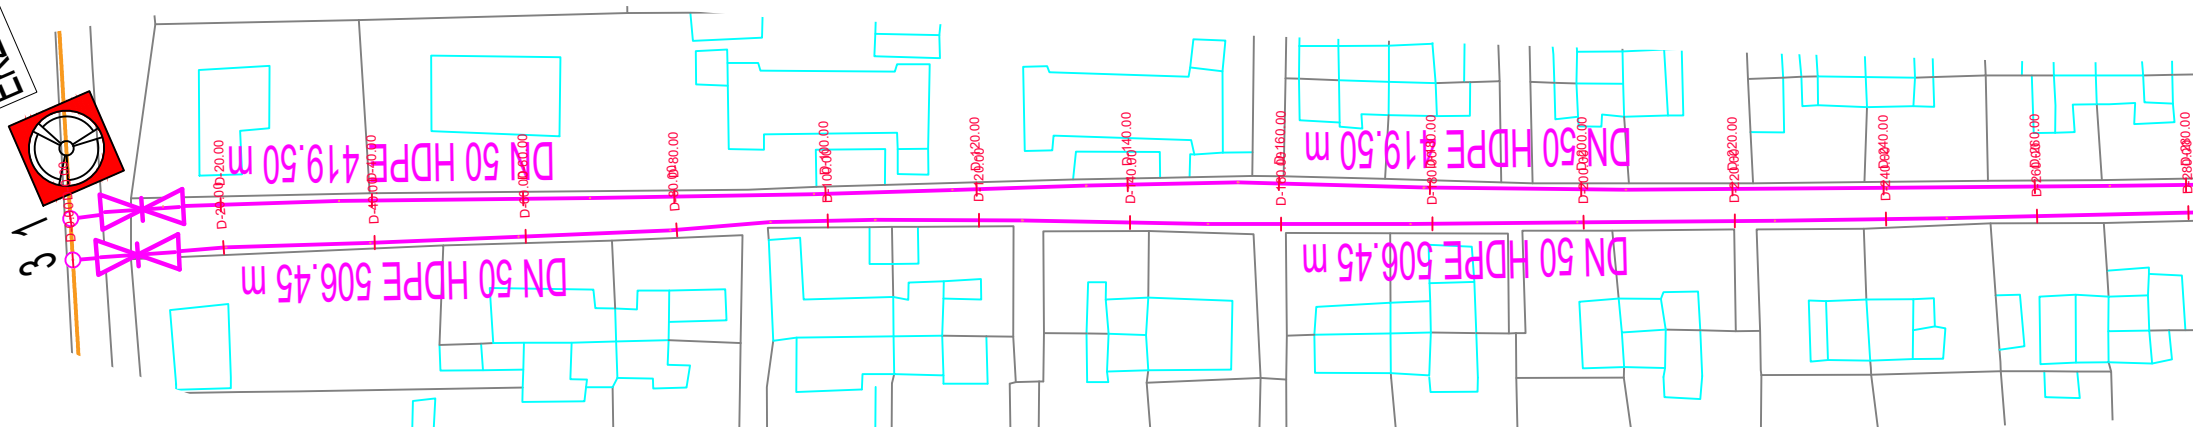



PJERRESIA	L=20.01 m i=3.80%		L=20.00 m i=0.40%		L=20.00 m i=0.01%		L=20.00 m i=0.52%		L=20.00 m i=0.39%		L=20.00 m i=0.02%		L=20.00 m i=0.99%		L=20.00 m i=0.71%		L=20.00 m i=0.10%		L=20.00 m i=0.48%		L=20.00 m i=0.22%		L=20.00 m i=0.72%		L=20.00 m i=0.77%		L=20.00 m i=0.22%															
SPECIFIKIMI I TUBACIONIT	TUBO HDPE DN50 PN10														TUBO HDPE DN50 PN10														TUBO HDPE DN50 PN10													
THELLESIA E GERMIMIT	-1.00	-1.00	-1.00	-1.00	-1.00	-1.00	-1.00	-1.00	-1.00	-1.00	-1.00	-1.00	-1.00	-1.00	-1.00	-1.00	-1.00	-1.00	-1.00	-1.00	-1.00	-1.00	-1.00	-1.00	-1.00	-1.00	-1.00	-1.00														
KUOTA E PROJEKTIT	816.47	815.71	815.63	815.63	815.73	815.73	815.83	815.73	815.66	815.66	815.66	815.46	815.60	815.62	815.63	815.53	815.48	815.48	815.34	815.44	815.59	815.49	815.45	815.45	815.45	815.45	815.45	815.45														
KUOTA E FUNDIT TE TUBIT	816.57	815.81	815.73	815.73	815.83	815.73	815.83	815.73	815.66	815.66	815.66	815.56	815.70	815.72	815.63	815.53	815.48	815.58	815.44	815.44	815.59	815.49	815.55	815.55	815.55	815.55	815.55	815.55														
KUOTA E TOKES	817.47	816.71	816.63	816.63	816.73	816.73	816.83	816.73	816.66	816.66	816.66	816.46	816.60	816.62	816.63	816.53	816.48	816.48	816.34	816.44	816.49	816.59	816.45	816.45	816.45	816.45	816.45	816.45														
DISTANCA PJESORE	20.0	20.0	20.0	20.0	20.0	20.0	20.0	20.0	20.0	20.0	20.0	20.0	20.0	20.0	20.0	20.0	20.0	20.0	20.0	20.0	20.0	20.0	20.0	20.0	20.0	20.0	20.0	20.0														
DISTANCA PROGRESIVE	0.0	20.0	40.0	60.0	80.0	100.0	120.0	140.0	160.0	180.0	200.0	220.0	240.0	260.0	280.0																											
SHENIME	

	REPUBLICA E SHQIPËRISË	
	UJËSJELLËS KANALIZIME RAJONI KORÇË Sh.A.	
Objekti:	"INVESTIME NË UJËSJELLËSA NË FSHATRAT, SHEQERAS, PLASË, LIBONIK, DRITHAS, SYMIZ, PIRG DHE KOLANEC NË NJËSINË MALIQ TË UJËSJELLËS-KANALIZIME RAJONI KORÇË"	
Faza:	PROJEKT ZBATIMI	
Emërtimi fletës:	PROFILI GJATESOR, LINJA NR.3 (Dist.Prog.0+000÷0+280), SHEQERAS	
Autorët e projektit:	Ing. Thoma KOROVESHI	Liç.K.2639
	Ing. Ilir PAPA	
Shkalla: V.1:100 H.1:1000	VITI 2024	


PROFILI TËRTHOR TIP Sh.1:40

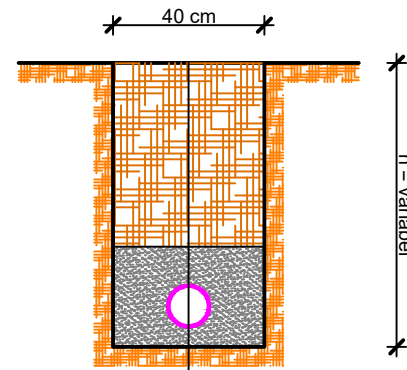

Mbushje me dhe te ngjeshur t=variabël
 Shtresë material i butë (10 cm nën tub/20 cm mbi tub)
 Tub ujësjellësi HDPE DN50
 Tokë natyrale

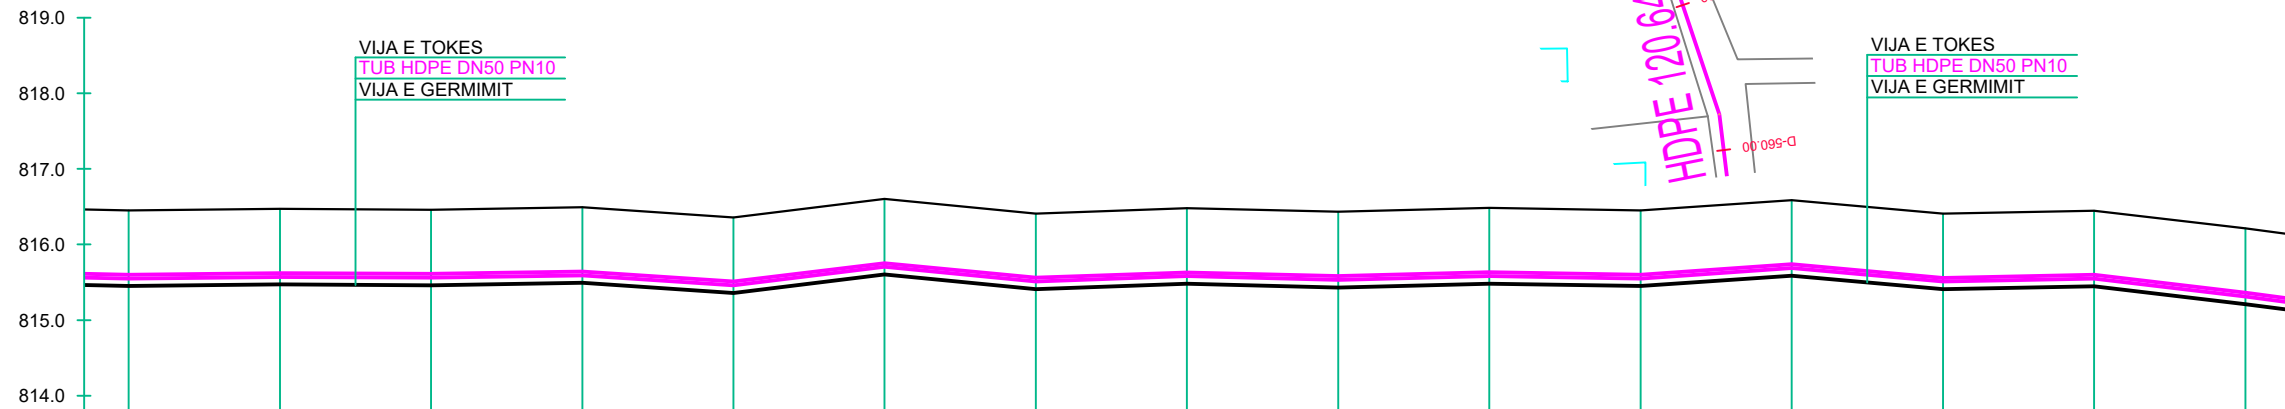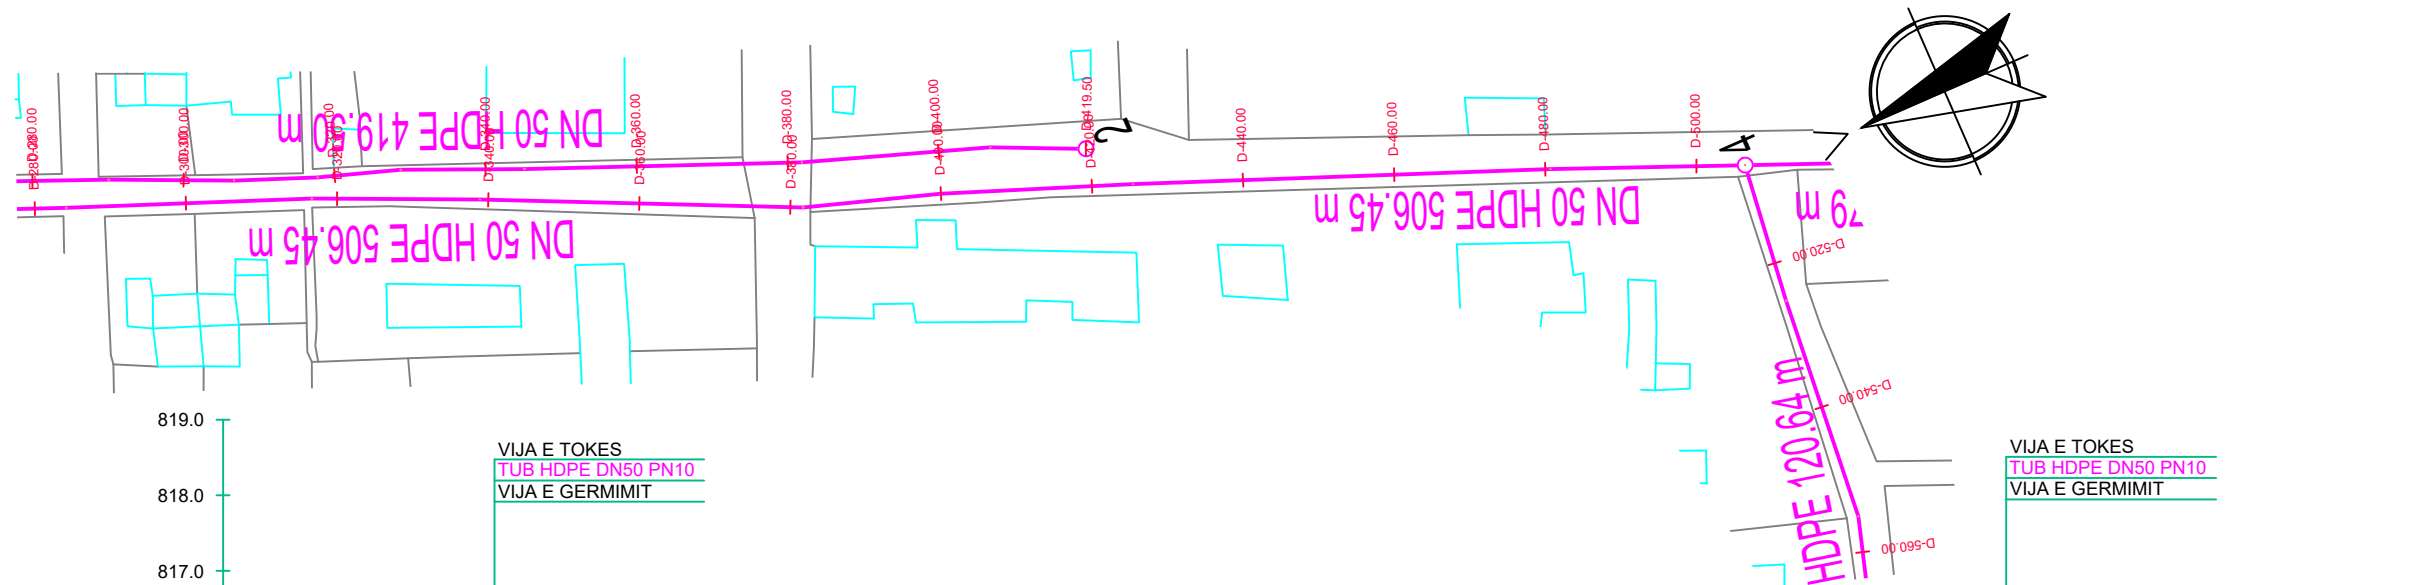

- LEGJENDA:**
- TUB HDPE DN75 PN10
 - TUB HDPE DN50 PN10
 - SARAÇINESKË DN75 PN10
 - SARAÇINESKË DN50 PN10
 - NYJE E RRJETIT
 - PUSËTË KOMANDIMI EKZISTUESE

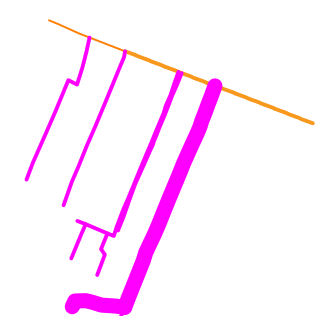

PJERRESIA	L=20.00 m i=0.11%		L=20.00 m i=-0.06%		L=20.00 m i=0.16%		L=20.00 m i=-0.66%		L=20.00 m i=1.22%		L=20.00 m i=-0.97%		L=20.00 m i=0.36%		L=20.00 m i=-0.24%		L=20.00 m i=0.25%		L=20.00 m i=-0.16%		L=20.00 m i=0.68%		L=20.00 m i=-0.89%		L=20.00 m i=0.20%		L=20.00 m i=-1.18%		L=20.00 m			
SPECIFIKIMI I TUBACIONIT	TUBO HDPE DN50 PN10												TUBO HDPE DN50 PN10												TUBO HDPE DN50 PN10							
THELLESIA E GERMIMIT	-1.00	-1.00	-1.00	-1.00	-1.00	-1.00	-1.00	-1.00	-1.00	-1.00	-1.00	-1.00	-1.00	-1.00	-1.00	-1.00	-1.00	-1.00	-1.00	-1.00	-1.00	-1.00	-1.00	-1.00	-1.00	-1.00	-1.00	-1.00				
KUOTA E PROJEKTIT	815.45	815.47	815.46	815.49	815.36	815.60	815.41	815.48	815.43	815.48	815.45	815.59	815.41	815.45	815.59	815.41	815.45	815.59	815.41	815.45	815.59	815.41	815.45	815.59	815.41	815.45	815.59	815.41	815.21			
KUOTA E FUNDIT TE TUBIT	815.55	815.57	815.56	815.59	815.46	815.70	815.51	815.58	815.53	815.58	815.55	815.69	815.51	815.55	815.69	815.51	815.55	815.69	815.51	815.55	815.69	815.51	815.55	815.69	815.51	815.55	815.69	815.51	815.31			
KUOTA E TOKES	816.45	816.47	816.46	816.49	816.36	816.60	816.41	816.48	816.43	816.48	816.45	816.59	816.41	816.45	816.59	816.41	816.45	816.59	816.41	816.45	816.59	816.41	816.45	816.59	816.41	816.45	816.59	816.41	816.21			
DISTANCA PJESORE	20.0	20.0	20.0	20.0	20.0	20.0	20.0	20.0	20.0	20.0	20.0	20.0	20.0	20.0	20.0	20.0	20.0	20.0	20.0	20.0	20.0	20.0	20.0	20.0	20.0	20.0	20.0	20.0				
DISTANCA PROGRESIVE	280.0	300.0	320.0	340.0	360.0	380.0	400.0	420.0	440.0	460.0	480.0	500.0	520.0	540.0	560.0																	
SHENIME																																

REPUBLICA E SHQIPËRISË

UJËSJELLËS KANALIZIME RAJONI KORÇË Sh.A.

Objekti: "INVESTIME NË UJËSJELLËSA NË FSHATRAT, SHEQERAS, PLASË, LIBONIK, DRITHAS, SYMIZ, PIRG DHE KOLANEC NË NJËSINË MALIQ TË UJËSJELLËS-KANALIZIME RAJONI KORÇË"


Faza: PROJEKT ZBATIMI

Emërtimi fletës: PROFILI GJATESOR, LINJA NR.3 (Dist.Prog.0+280÷0+560), SHEQERAS

Autorët e projektit: Ing. Thoma KOROVESHI, Ing. Ilir PAPA, Liç.K.2639


Shkalla: V.1:100, H.1:1000

VITI 2024


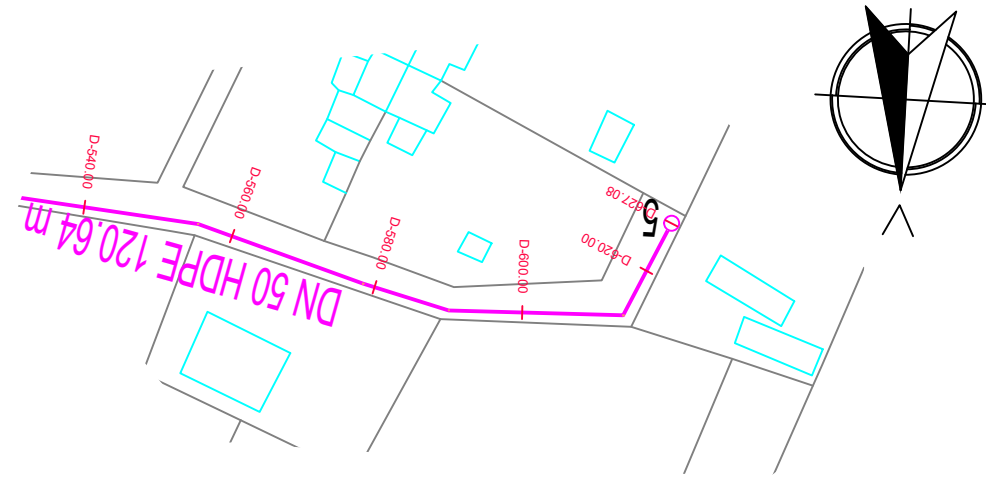


LEGJENDA:

-  TUB HDPE DN75 PN10
-  TUB HDPE DN50 PN10
-  SARAÇINESKË DN75 PN10
-  SARAÇINESKË DN50 PN10
-  NYJE E RRJETIT
-  PUSËTË KOMANDIMI EKZISTUESE

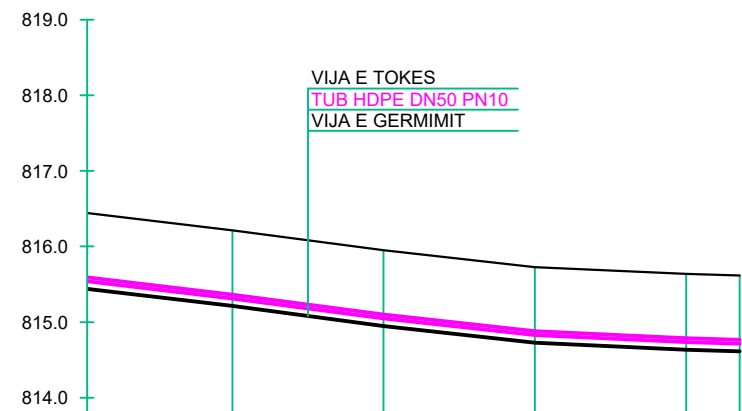


PROFILI TËRTHOR TIP Sh.1:40

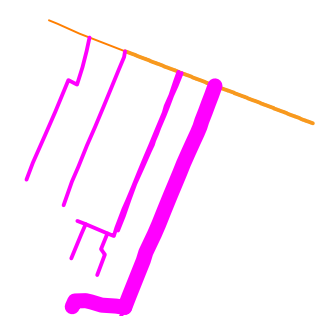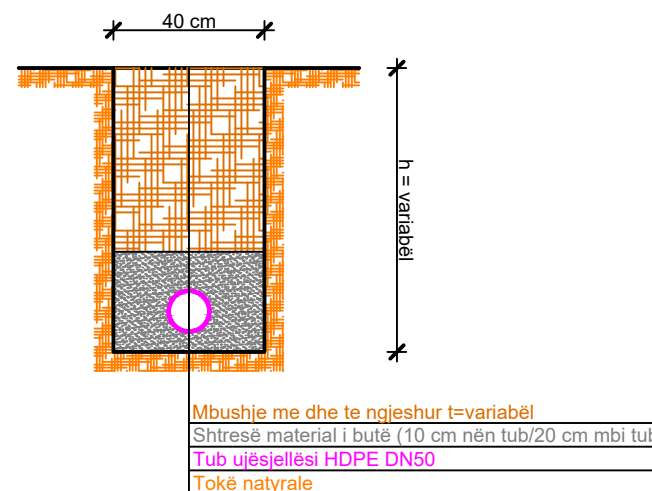



PJERRESIA	L=20.00 m i=-1.18%	L=20.00 m i=-1.32%	L=20.00 m i=-1.10%	L=20.00 m i=-0.46%	L=7.08 m i=-0.30%
SPECIFIKIMI I TUBACIONIT	TUBO HDPE DN50 PN10				
THELLESIA E GERMIMIT	-1.00	-1.00	-1.00	-1.00	-1.00
KUOTA E PROJEKTIT	815.21	814.95	814.73	814.63	814.61
KUOTA E FUNDIT TE TUBIT	815.31	815.05	814.83	814.73	814.71
KUOTA E TOKES	816.21	815.95	815.73	815.63	815.61
DISTANCA PJESORE	20.0	20.0	20.0	20.0	7.1
DISTANCA PROGRESIVE	560.0	580.0	600.0	620.0	627.1
SHENIME					

	REPUBLIKA E SHQIPËRISË	
	UJËSJELLËS KANALIZIME RAJONI KORÇË Sh.A.	
Objekti:	"INVESTIME NË UJËSJELLËSA NË FSHATRA, SHEQERAS, PLASË, LIBONIK, DRITHAS, SYMIZ, PIRG DHE KOLANEC NË NJËSINË MALIQ TË UJËSJELLËS-KANALIZIME RAJONI KORÇË"	
Faza:	PROJEKT ZBATIMI	
Emërtimi fletës:	PROFILI GJATESOR, LINJA NR.3 (Dist.Prog.0+560+0+627.10), SHEQERAS	
Autorët e projektit:	Ing. Thoma KOROVESHI	Liq.K.2639
	Ing. Ilir PAPA	
Shkalla: V.1:100 H.1:1000	VITI 2024	


PROFILI TËRTHOR TIP Sh.1:40

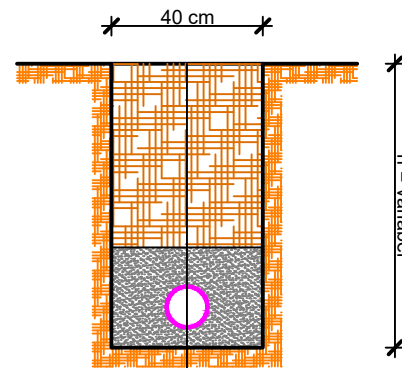

Mbushje me dhe te ngjeshur t=variabël
 Shtresë material i butë (10 cm nën tub/20 cm mbi tub)
 Tub ujësjellësi HDPE DN50
 Tokë natyrale

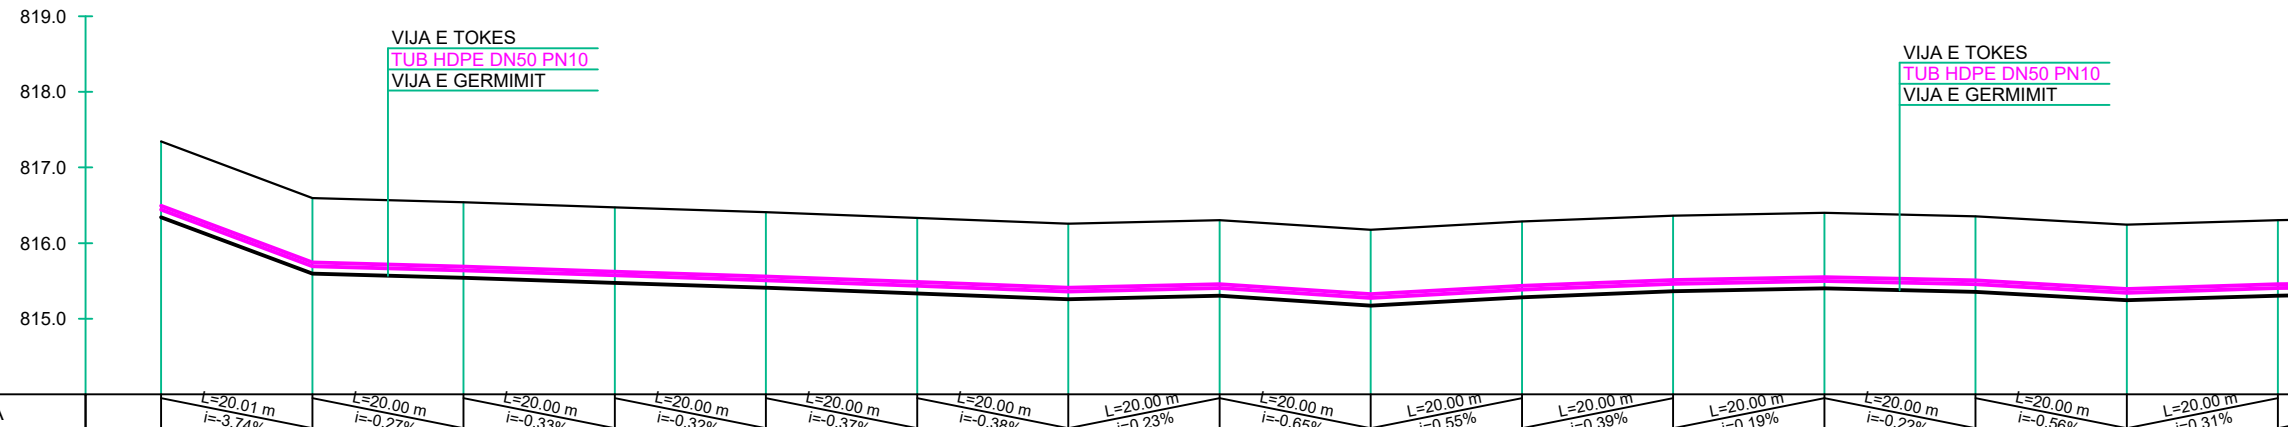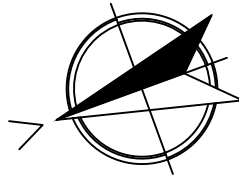

- LEGJENDA:**
- TUB HDPE DN75 PN10
 - TUB HDPE DN50 PN10
 - SARAÇINESKË DN75 PN10
 - SARAÇINESKË DN50 PN10
 - NYJE E RRJETIT
 - PUSËTË KOMANDIMI EKZISTUESE

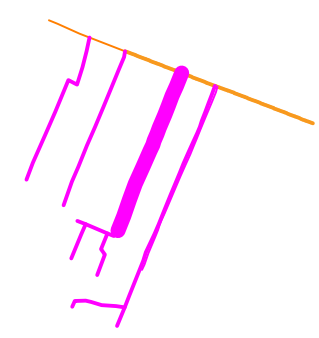

PJERRRESIA	L=20.01 m i=-3.74%		L=20.00 m i=-0.27%		L=20.00 m i=-0.33%		L=20.00 m i=-0.32%		L=20.00 m i=-0.37%		L=20.00 m i=-0.38%		L=20.00 m i=0.23%		L=20.00 m i=-0.65%		L=20.00 m i=0.55%		L=20.00 m i=0.39%		L=20.00 m i=0.19%		L=20.00 m i=-0.22%		L=20.00 m i=-0.56%		L=20.00 m i=0.31%	
SPECIFIKIMI I TUBACIONIT	TUBO HDPE DN50 PN10						TUBO HDPE DN50 PN10						TUBO HDPE DN50 PN10															
THELLESIA E GERMIMIT	-1.00	-1.00	-1.00	-1.00	-1.00	-1.00	-1.00	-1.00	-1.00	-1.00	-1.00	-1.00	-1.00	-1.00	-1.00	-1.00	-1.00	-1.00	-1.00	-1.00	-1.00	-1.00	-1.00	-1.00	-1.00	-1.00	-1.00	
KUOTA E PROJEKTIT	816.34	815.59	815.54	815.47	815.41	815.41	815.33	815.26	815.30	815.17	815.28	815.36	815.40	815.30	815.17	815.28	815.36	815.40	815.40	815.36	815.36	815.24	815.34	815.24	815.30	815.40	815.30	
KUOTA E FUNDIT TE TUBIT	816.44	815.69	815.64	815.57	815.51	815.51	815.43	815.36	815.40	815.27	815.38	815.46	815.50	815.40	815.27	815.38	815.46	815.50	815.50	815.46	815.46	815.34	815.34	815.40	815.40	815.40	815.30	
KUOTA E TOKES	817.34	816.59	816.54	816.47	816.41	816.41	816.33	816.26	816.30	816.17	816.28	816.36	816.40	816.40	816.27	816.28	816.36	816.40	816.40	816.36	816.36	816.24	816.34	816.24	816.30	816.40	816.30	
DISTANCA PJESORE	20.0	20.0	20.0	20.0	20.0	20.0	20.0	20.0	20.0	20.0	20.0	20.0	20.0	20.0	20.0	20.0	20.0	20.0	20.0	20.0	20.0	20.0	20.0	20.0	20.0	20.0	20.0	
DISTANCA PROGRESIVE	0.0	20.0	40.0	60.0	80.0	100.0	120.0	140.0	160.0	180.0	200.0	220.0	240.0	260.0	280.0													
SHENIME																												

REPUBLICA E SHQIPËRISË
 UJËSJELLËS KANALIZIME RAJONI KORÇË Sh.A.

Objekti: "INVESTIME NË UJËSJELLËSA NË FSHATRAT, SHEQERAS, PLASË, LIBONIK, DRITHAS, SYMIZ, PIRG DHE KOLANEC NË NJËSINË MALIQ TË UJËSJELLËS-KANALIZIME RAJONI KORÇË"

Faza: PROJEKT ZBATIMI



Emërtimi fletës: PROFILI GJATESOR, LINJA NR.4 (Dist.Prog.0+000÷0+280), SHEQERAS

Autorët e projektit: Ing. Thoma KOROveshi, Lic.K.2639; Ing. Ilir PAPA



Shkalla: V.1:100, H.1:1000
 VITI 2024

LEGJENDA:


-  TUB HDPE DN75 PN10
-  TUB HDPE DN50 PN10
-  SARAÇINESKË DN75 PN10
-  SARAÇINESKË DN50 PN10
-  NYJE E RRJETIT
-  PUSËTË KOMANDIMI EKZISTUESE

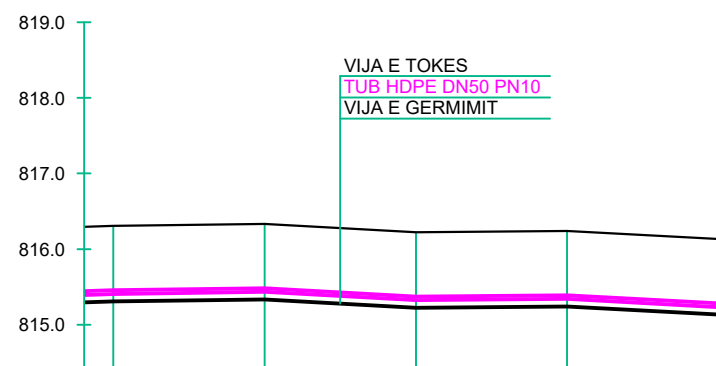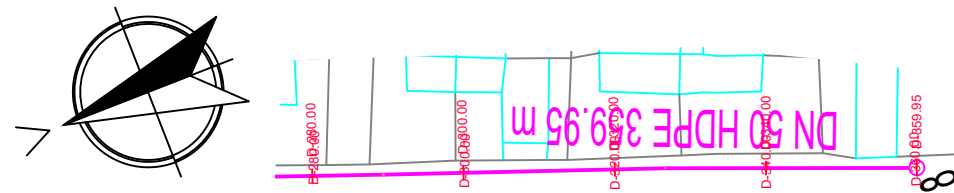

PROFILI TËRTHOR TIP Sh.1:40

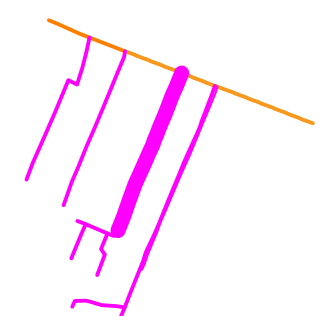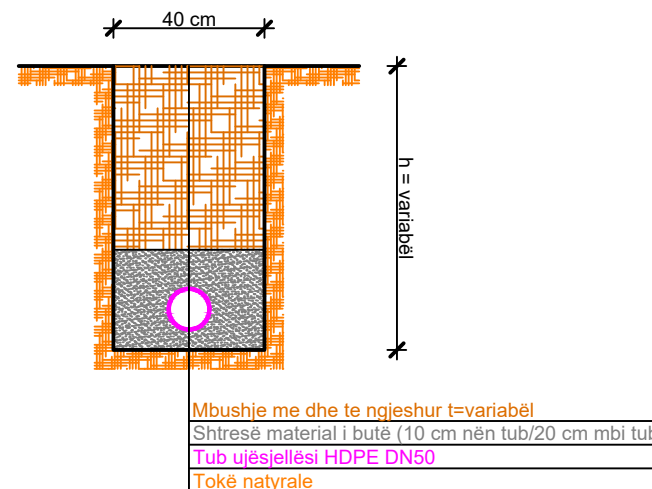


PJERRESIA	L=20.00 m i=0.13%				L=20.00 m i=-0.55%	L=20.00 m i=0.08%	L=19.95 m i=-0.54%	
SPECIFIKIMI I TUBACIONIT	TUBO HDPE DN50 PN10							
THELLESIA E GERMIMIT	-1.00	-1.00	-1.00	-1.00	-1.00	-1.00	-1.00	-1.00
KUOTA E PROJEKTIT	815.30	815.33	815.22	815.24	815.30	815.33	815.22	815.24
KUOTA E FUNDIT TE TUBIT	815.40	815.43	815.32	815.34	815.40	815.43	815.32	815.34
KUOTA E TOKES	816.30	816.33	816.22	816.24	816.30	816.33	816.22	816.24
DISTANCA PJESORE	20.0	20.0	20.0	20.0	20.0	20.0	20.0	20.0
DISTANCA PROGRESIVE	280.0	300.0	320.0	340.0	360.0	380.0	400.0	420.0
SHENIME								

	REPUBLIKA E SHQIPËRISË	
	UJËSJELLËS KANALIZIME RAJONI KORÇË Sh.A.	
Objekti:	"INVESTIME NË UJËSJELLËSA NË FSHATRAT, SHEQERAS, PLASË, LIBONIK, DRITHAS, SYMIZ, PIRG DHE KOLANEC NË NJËSINË MALIQ TË UJËSJELLËS-KANALIZIME RAJONI KORÇË"	
Faza:	PROJEKT ZBATIMI	
Emërtimi fletës:	PROFILI GJATESOR, LINJA NR.4 (Dist.Prog.0+280÷0+360), SHEQERAS	
Autorët e projektit:	Ing. Thoma KOROVESHI	Liq.K.2639
	Ing. Ilir PAPA	
Shkalla: V.1:100 H.1:1000	VITI 2024	




PROFILI GJATESOR, LINJA NR.5 (Dist.Prog.0+000÷0+280), SHEQERAS

FI.Nr.18


PROFILI TËRTHOR TIP Sh.1:40

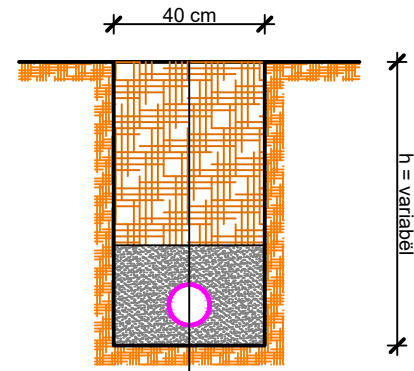

Mbushje me dhe te ngjeshur t=variabël
Shtresë material i butë (10 cm nën tub/20 cm mbi tub)
Tub ujësjellësi HDPE DN50
Tokë natyrale

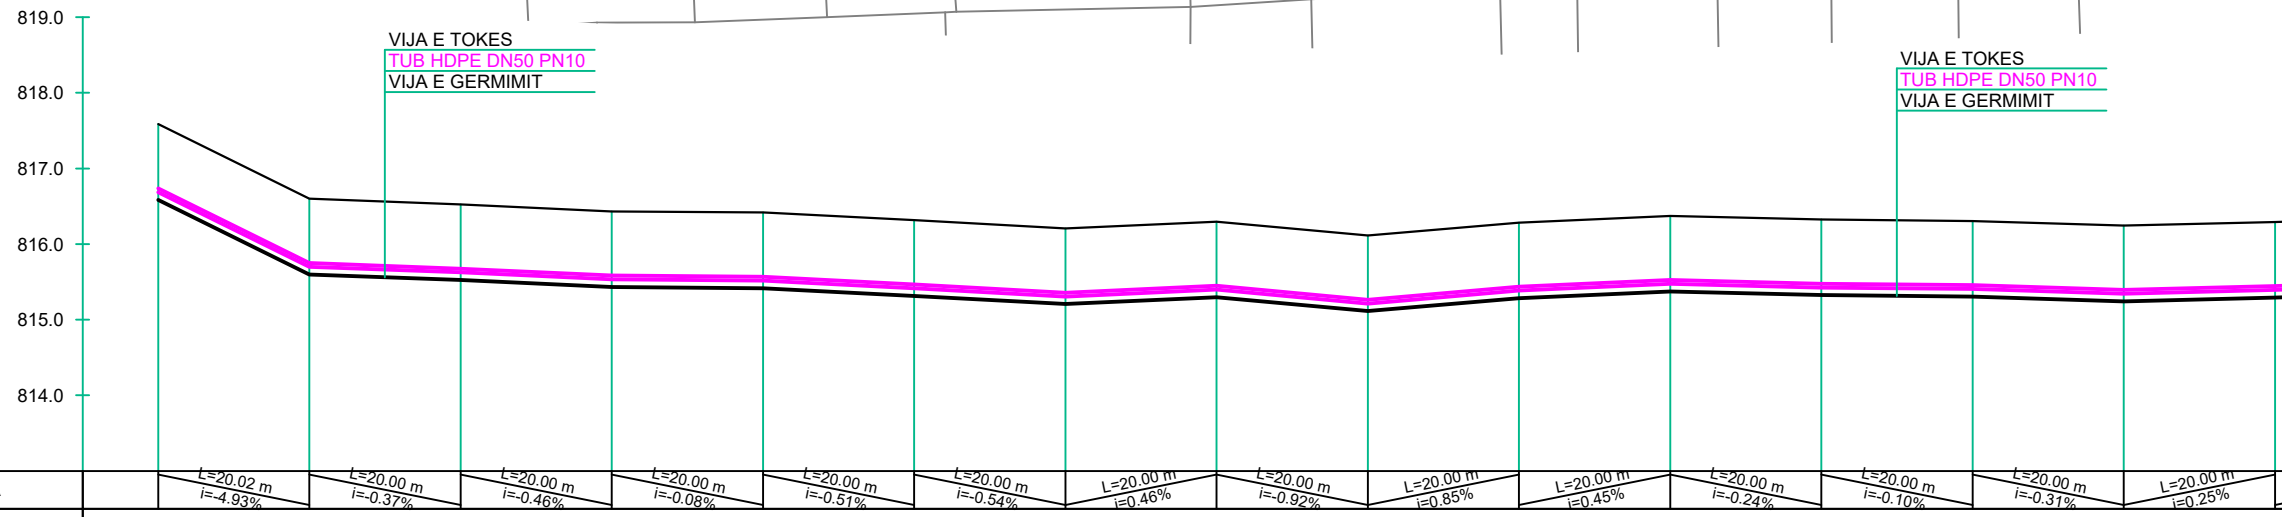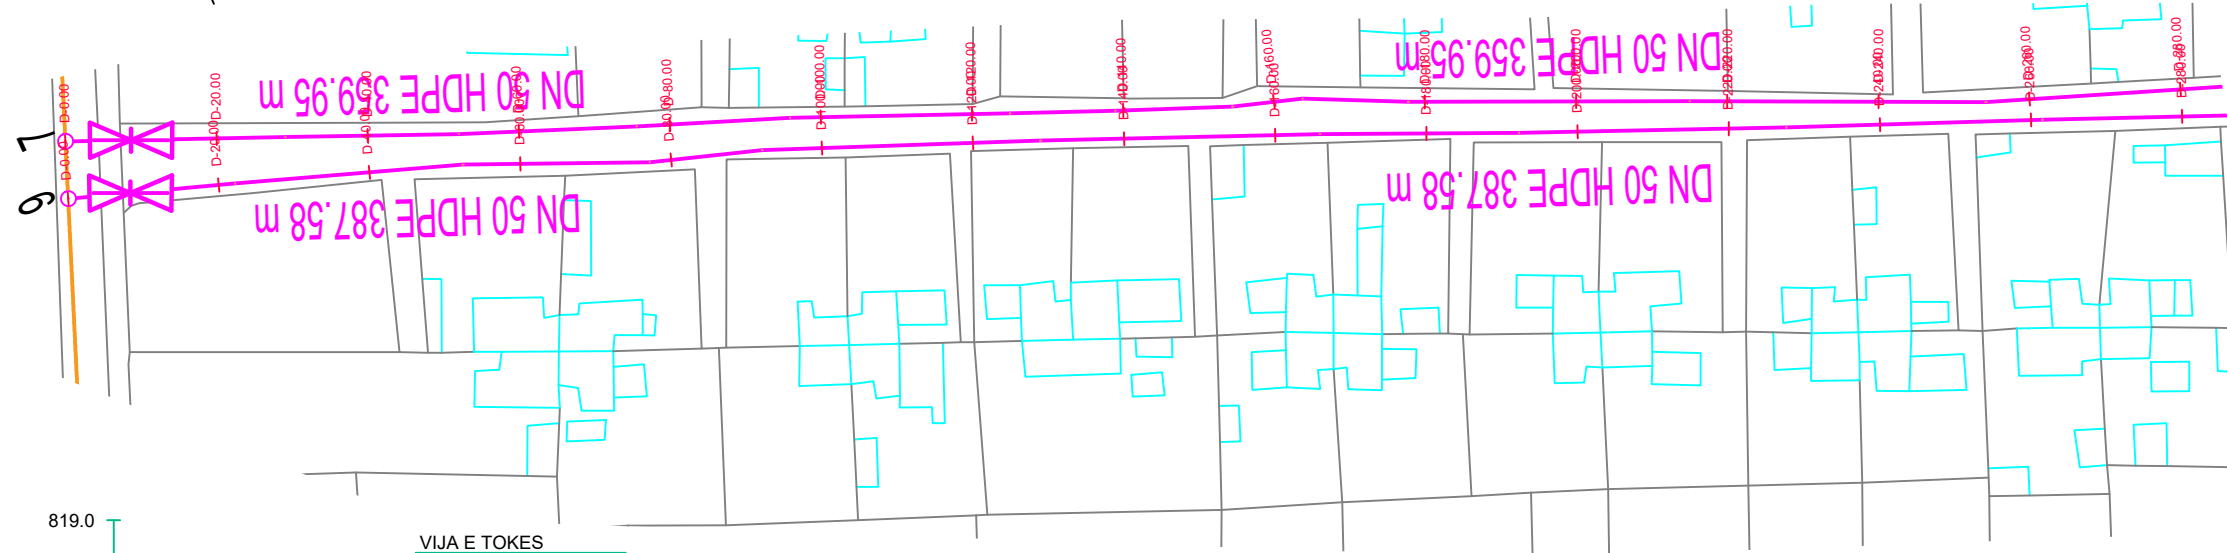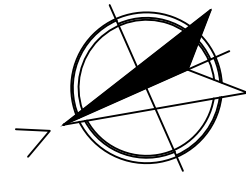

- LEGJENDA:**
- TUB HDPE DN75 PN10
 - TUB HDPE DN50 PN10
 - SARAÇINESKË DN75 PN10
 - SARAÇINESKË DN50 PN10
 - NYJE E RRJETIT
 - PUSËTË KOMANDIMI EKZISTUESE

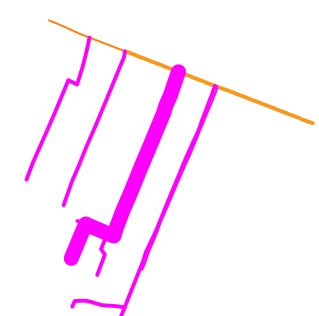

PJERRESIA	L=20.02 m i=-4.93%		L=20.00 m i=-0.37%		L=20.00 m i=-0.46%		L=20.00 m i=-0.08%		L=20.00 m i=-0.51%		L=20.00 m i=-0.54%		L=20.00 m i=0.46%		L=20.00 m i=-0.92%		L=20.00 m i=0.85%		L=20.00 m i=0.45%		L=20.00 m i=-0.24%		L=20.00 m i=-0.10%		L=20.00 m i=-0.31%		L=20.00 m i=0.25%	
SPECIFIKIMI I TUBACIONIT	TUBO HDPE DN50 PN10												TUBO HDPE DN50 PN10				TUBO HDPE DN50 PN10											
THELLESIA E GERMIMIT	-1.00	-1.00	-1.00	-1.00	-1.00	-1.00	-1.00	-1.00	-1.00	-1.00	-1.00	-1.00	-1.00	-1.00	-1.00	-1.00	-1.00	-1.00	-1.00	-1.00	-1.00	-1.00	-1.00	-1.00	-1.00	-1.00	-1.00	-1.00
KUOTA E PROJEKTTIT	816.59	815.60	815.53	815.43	815.42	815.32	815.21	815.30	815.11	815.28	815.37	815.33	815.31	815.47	815.43	815.41	815.31	815.24	815.39	815.29	815.29	815.29	815.29	815.29	815.29	815.29	815.29	815.29
KUOTA E FUNDIT TE TUBIT	816.69	815.70	815.63	815.53	815.52	815.42	815.31	815.40	815.21	815.38	815.47	815.43	815.41	815.47	815.43	815.41	815.31	815.34	815.39	815.29	815.29	815.29	815.29	815.29	815.29	815.29	815.29	815.29
KUOTA E TOKES	817.59	816.60	816.53	816.43	816.42	816.32	816.21	816.30	816.11	816.28	816.37	816.33	816.31	816.37	816.33	816.31	816.21	816.24	816.29	816.29	816.29	816.29	816.29	816.29	816.29	816.29	816.29	816.29
DISTANCA PJESORE	20.0	20.0	20.0	20.0	20.0	20.0	20.0	20.0	20.0	20.0	20.0	20.0	20.0	20.0	20.0	20.0	20.0	20.0	20.0	20.0	20.0	20.0	20.0	20.0	20.0	20.0	20.0	
DISTANCA PROGRESIVE	0.0	20.0	40.0	60.0	80.0	100.0	120.0	140.0	160.0	180.0	200.0	220.0	240.0	260.0	280.0													
SHENIME																												



REPUBLIKA E SHQIPËRISË

UJËSJELLËS KANALIZIME RAJONI KORÇË Sh.A.

Objekti: "INVESTIME NË UJËSJELLËSA NË FSHATRA, SHEQERAS, PLASË, LIBONIK, DRITHAS, SYMIZ, PIRG DHE KOLANEC NË NJËSINË MALIQ TË UJËSJELLËS-KANALIZIME RAJONI KORÇË"

Faza: PROJEKT ZBATIMI


Emërtimi fletës: PROFILI GJATESOR, LINJA NR.5 (Dist.Prog.0+000÷0+280), SHEQERAS

Autorët e projektit: Ing. Thoma KOROveshi	Liç.K.2639
Ing. Ilir PAPA	



Shkalla: V.1:100
H.1:1000

VITI 2024


PROFILI TËRTHOR TIP Sh.1:40

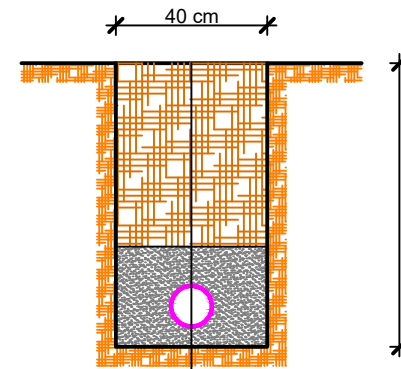

Mbushje me dhe te ngjeshur t=variabël
 Shtresë material i butë (10 cm nën tub/20 cm mbi tub)
 Tub ujësjellësi HDPE DN50
 Tokë natyrale

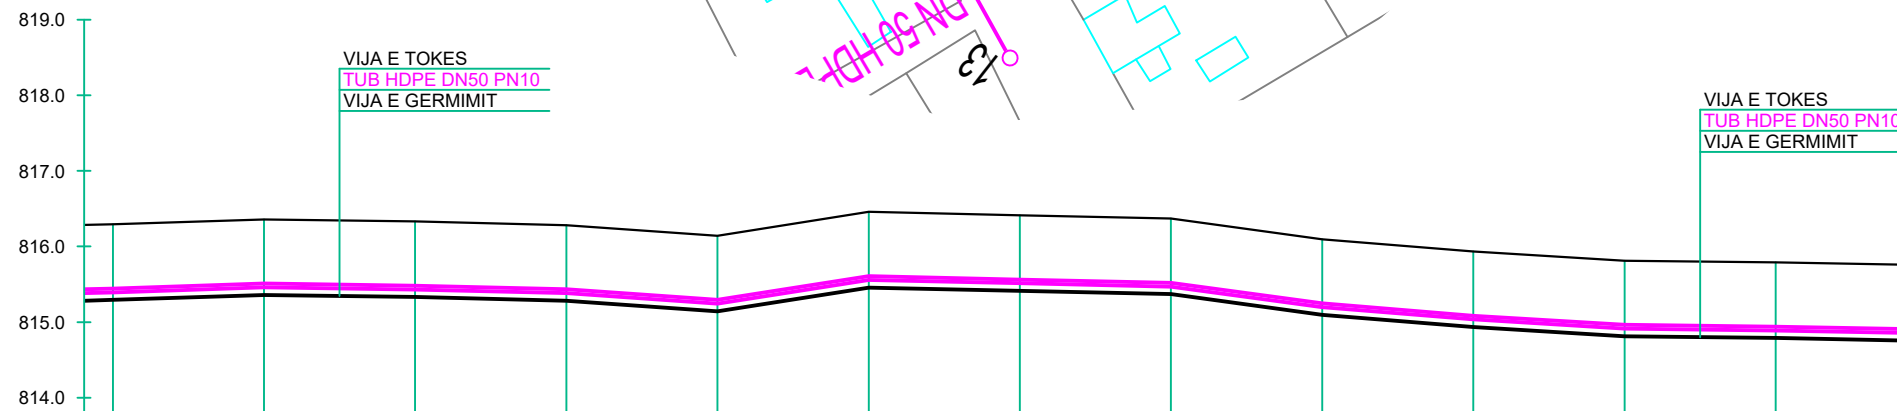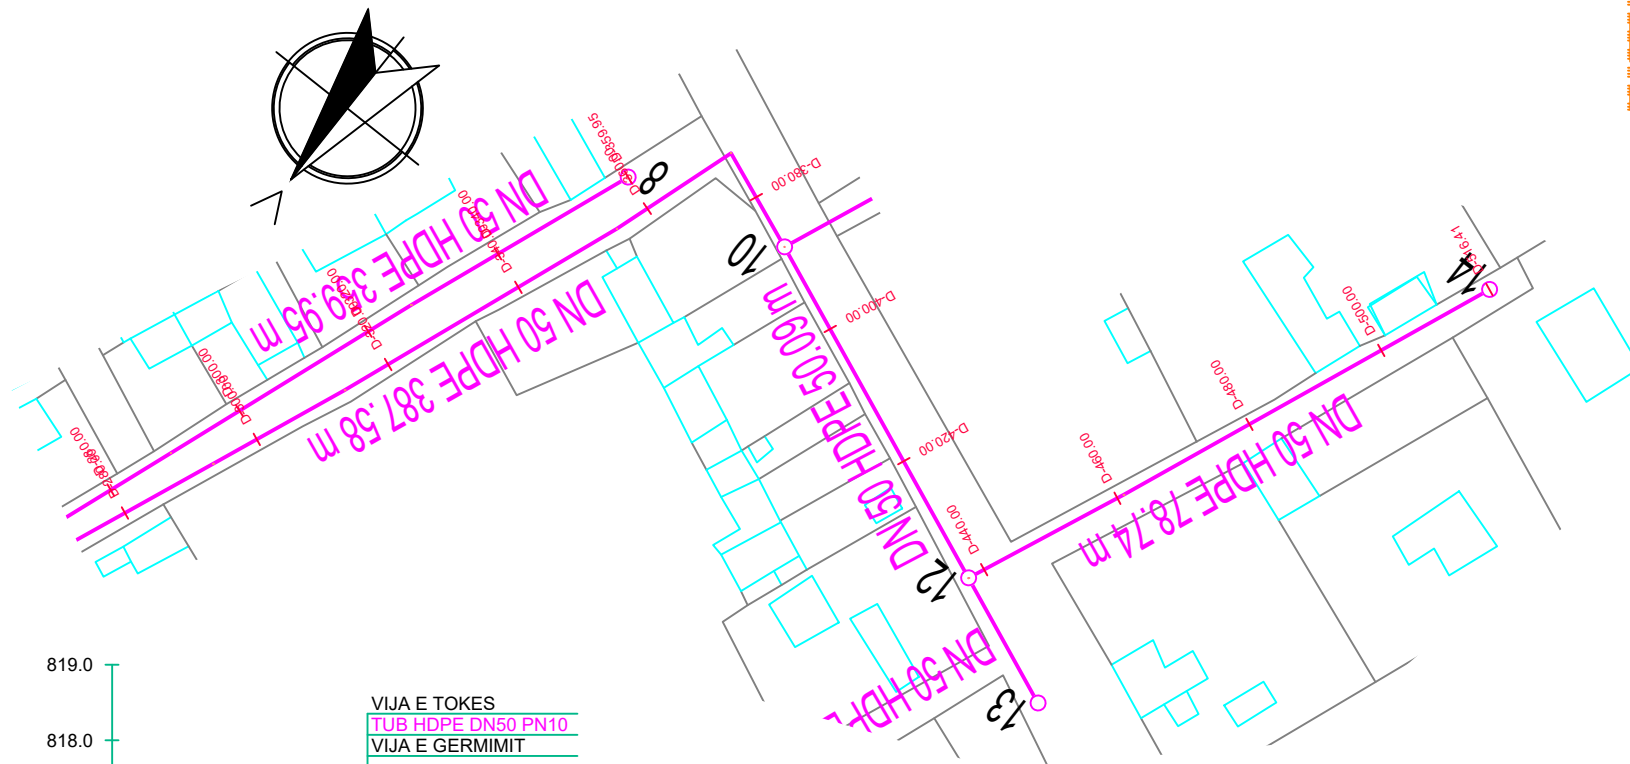

- LEGJENDA:**
- TUB HDPE DN75 PN10
 - TUB HDPE DN50 PN10
 - SARAÇINESKË DN75 PN10
 - SARAÇINESKË DN50 PN10
 - NYJE E RRJETIT
 - PUSËTË KOMANDIMI EKZISTUESE

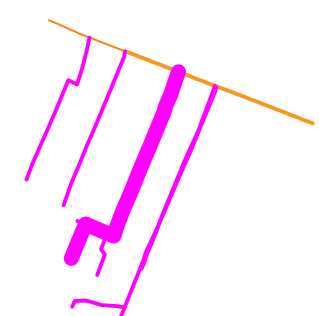

PJERRESIA	L=20.00 m i=0.33%		L=20.00 m i=-0.14%		L=20.00 m i=-0.24%		L=20.00 m i=-0.70%		L=20.00 m i=1.57%		L=20.00 m i=-0.22%		L=20.00 m i=-0.22%		L=20.00 m i=-1.36%		L=20.00 m i=-0.81%		L=20.00 m i=-0.61%		L=20.00 m i=-0.12%		L=16.41 m i=-0.18%	
SPECIFIKIMI I TUBACIONIT	TUBO HDPE DN50 PN10												TUBO HDPE DN50 PN10											
THELLESIA E GERMIMIT	-1.00	-1.00	-1.00	-1.00	-1.00	-1.00	-1.00	-1.00	-1.00	-1.00	-1.00	-1.00	-1.00	-1.00	-1.00	-1.00	-1.00	-1.00	-1.00	-1.00	-1.00	-1.00	-1.00	-1.00
KUOTA E PROJEKTIT	815.29	815.36	815.33	815.28	815.14	815.46	815.41	815.37	815.10	815.93	814.81	814.79												
KUOTA E FUNDIT TE TUBIT	815.39	815.46	815.43	815.38	815.24	815.56	815.51	815.47	815.20	815.10	815.03	814.91	814.89											
KUOTA E TOKES	816.29	816.36	816.33	816.28	816.14	816.46	816.41	816.37	816.10	815.93	815.81	815.79												
DISTANCA PJESORE	20.0	20.0	20.0	20.0	20.0	20.0	20.0	20.0	20.0	20.0	20.0	20.0	20.0	20.0	20.0	20.0	20.0	20.0	20.0	20.0	20.0	20.0	16.4	
DISTANCA PROGRESIVE	280.0	300.0	320.0	340.0	360.0	380.0	400.0	420.0	440.0	460.0	480.0	500.0												516.4
SHENIME																								

	REPUBLICA E SHQIPËRISË	
	UJËSJELLËS KANALIZIME RAJONI KORÇË Sh.A.	
Objekti:	"INVESTIME NË UJËSJELLËSA NË FSHATRA, SHEQERAS, PLASË, LIBONIK, DRITHAS, SYMIZ, PIRG DHE KOLANEC NË NJËSINË MALIQ TË UJËSJELLËS-KANALIZIME RAJONI KORÇË"	
Faza:	PROJEKT ZBATIMI	
Emërtimi fletës:	PROFILI GJATESOR, LINJA NR.5 (Dist.Prog.0+280+0+516.40), SHEQERAS	
Autorët e projektit:	Ing. Thoma KOROVESHI	Liç.K.2639
	Ing. Ilir PAPA	
Shkalla: V.1:100 H.1:1000	VITI 2024	