





PROFILI GJATESOR, LINJA NR.6 (Dist.Prog.0+000÷0+280), SHEQERAS

FI.Nr.20


PROFILI TËRTHOR TIP Sh.1:40

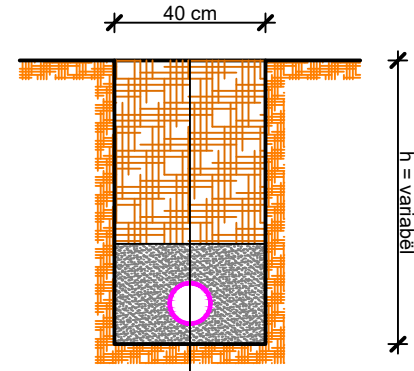

Mbushje me dhe te ngjeshur t=variabël
 Shtresë material i butë (10 cm nën tub/20 cm mbi tub)
 Tub ujësjellësi HDPE DN50
 Tokë natyrore

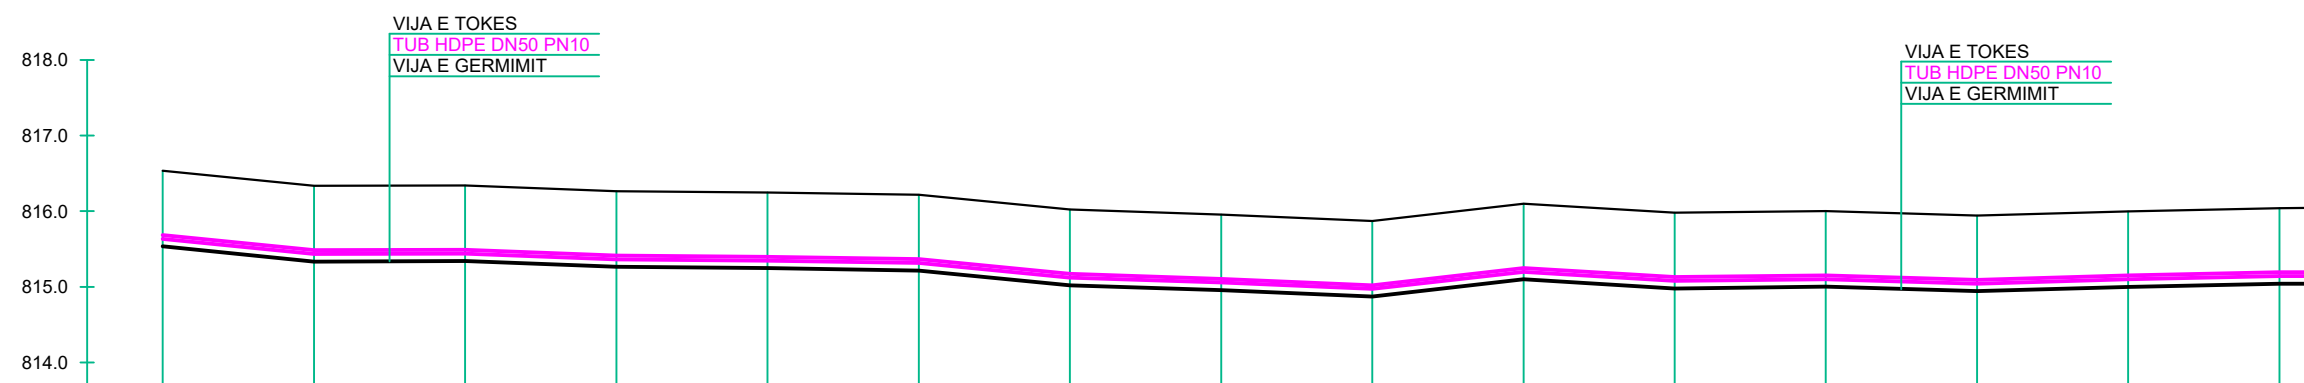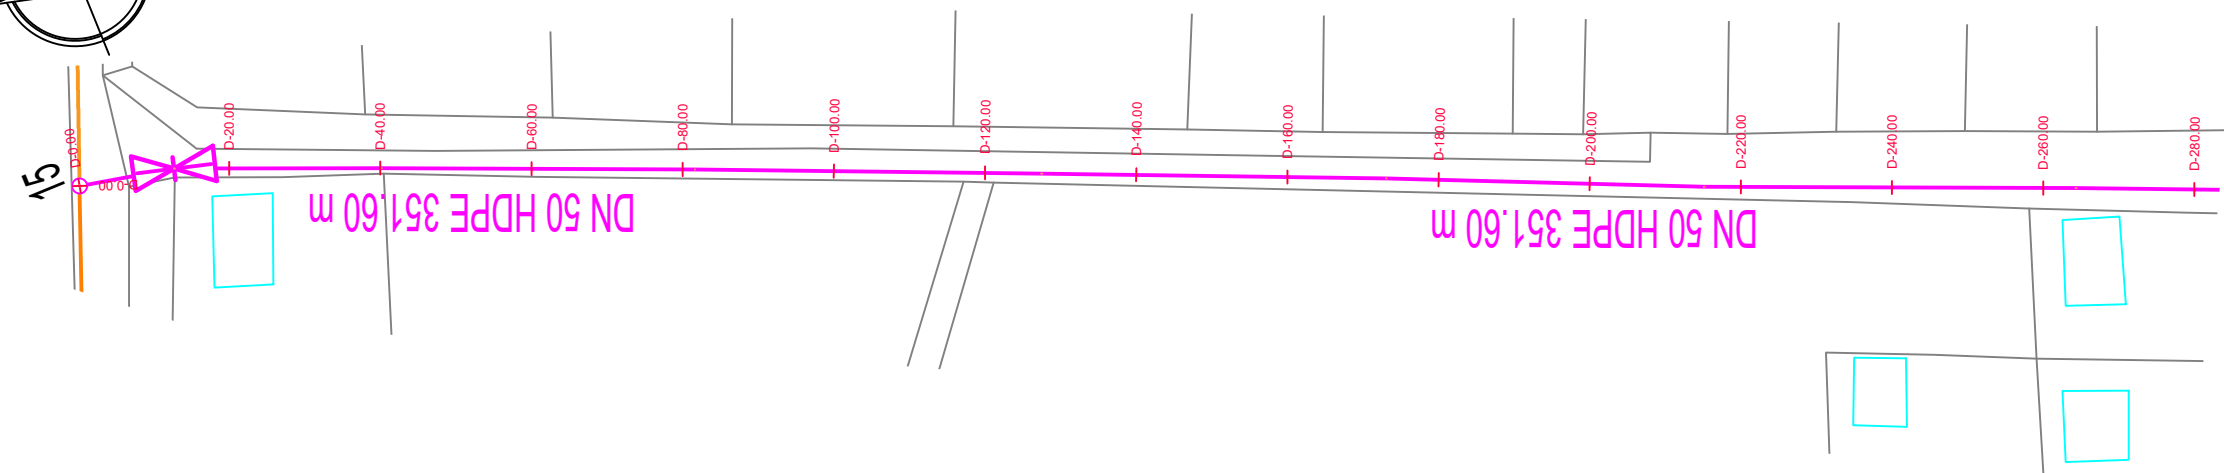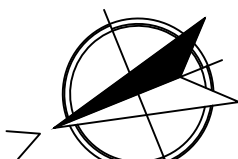

- LEGJENDA:**
- TUB HDPE DN75 PN10
 - TUB HDPE DN50 PN10
 - SARAÇINESKË DN75 PN10
 - SARAÇINESKË DN50 PN10
 - NYJE E RRJETIT
 - PUSËTË KOMANDIMI EKZISTUESE

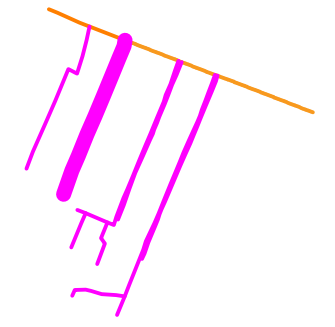

PJERRRESIA	L=20.00 m i=-1.00%		L=20.00 m i=0.03%		L=20.00 m i=-0.38%		L=20.00 m i=-0.09%		L=20.00 m i=-0.15%		L=20.00 m i=-0.98%		L=20.00 m i=-0.32%		L=20.00 m i=-0.43%		L=20.00 m i=1.14%		L=20.00 m i=-0.60%		L=20.00 m i=0.11%		L=20.00 m i=-0.30%		L=20.00 m i=0.29%		L=20.00 m i=0.21%	
SPECIFIKIMI I TUBACIONIT	TUBO HDPE DN50 PN10						TUBO HDPE DN50 PN10						TUBO HDPE DN50 PN10															
THELLESIA E GERMIMIT	-1.00	-1.00	-1.00	-1.00	-1.00	-1.00	-1.00	-1.00	-1.00	-1.00	-1.00	-1.00	-1.00	-1.00	-1.00	-1.00	-1.00	-1.00	-1.00	-1.00	-1.00	-1.00	-1.00	-1.00	-1.00	-1.00	-1.00	
KUOTA E PROJEKTIT	815.54	815.34	815.34	815.26	815.25	815.22	815.02	815.12	815.06	814.96	814.87	815.10	815.20	814.98	815.00	815.10	814.94	815.04	815.10	815.00	815.14	815.04	815.14	815.04	815.14	815.04	815.04	
KUOTA E FUNDIT TE TUBIT	815.64	815.44	815.44	815.36	815.35	815.32	815.12	815.12	815.06	814.96	814.97	815.20	815.08	815.08	815.10	815.10	814.94	815.04	815.10	815.00	815.14	815.04	815.14	815.04	815.14	815.04	815.04	
KUOTA E TOKES	816.54	816.34	816.34	816.26	816.25	816.22	816.02	816.12	815.96	815.96	815.87	816.10	815.98	815.98	816.00	816.10	815.94	816.04	816.10	816.00	816.14	816.04	816.14	816.04	816.14	816.04	816.04	
DISTANCA PJESORE	20.0	20.0	20.0	20.0	20.0	20.0	20.0	20.0	20.0	20.0	20.0	20.0	20.0	20.0	20.0	20.0	20.0	20.0	20.0	20.0	20.0	20.0	20.0	20.0	20.0	20.0		
DISTANCA PROGRESIVE	0.0	20.0	40.0	60.0	80.0	100.0	120.0	140.0	160.0	180.0	200.0	220.0	240.0	260.0	280.0													
SHENIME																												

REPUBLIKA E SHQIPËRISË

UJËSJELLËS KANALIZIME RAJONI KORÇË Sh.A.

Objekti: "INVESTIME NË UJËSJELLËSA NË FSHATRA, SHEQERAS, PLASË, LIBONIK, DRITHAS, SYMIZ, PIRG DHE KOLANEC NË NJËSINË MALIQ TË UJËSJELLËS-KANALIZIME RAJONI KORÇË"

Faza: PROJEKT ZBATIMI

Emërtimi fletës: PROFILI GJATESOR, LINJA NR.6 (Dist.Prog.0+000÷0+280), SHEQERAS

Autorët e projektit:	Ing. Thoma KOROveshi	Liq.K.2639
	Ing. Ilir PAPA	

Shkalla: V.1:100
H.1:1000



VITI 2024

PROFILI GJATESOR, LINJA NR.6 (Dist.Prog.0+280÷0+351.60), SHEQERAS



Fl.Nr.21

LEGJENDA:

-  TUB HDPE DN75 PN10
-  TUB HDPE DN50 PN10
-  SARAÇINESKË DN75 PN10
-  SARAÇINESKË DN50 PN10
-  NYJE E RRJETIT
-  PUSËTË KOMANDIMI EKZISTUESE

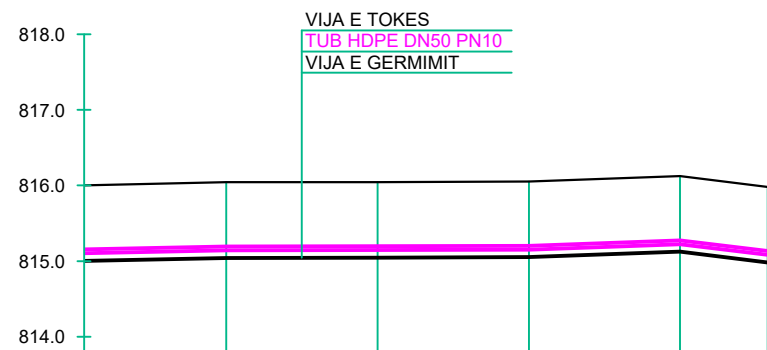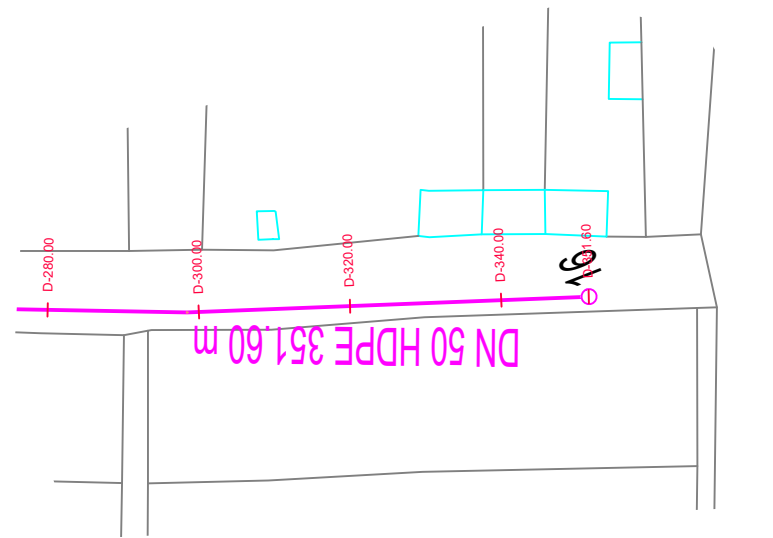

PROFILI TËRTHOR TIP Sh.1:40

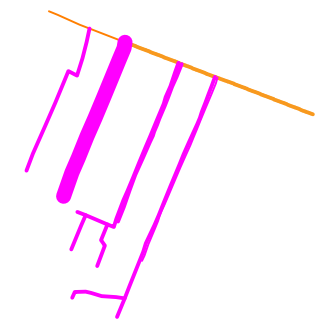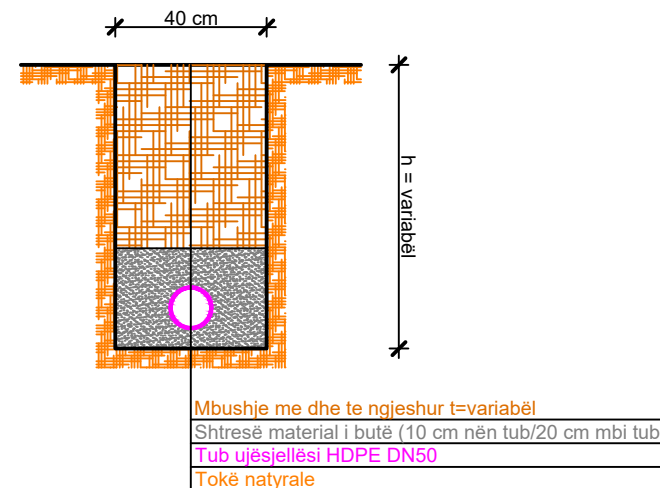


PJERRESIA	L=20.00 m i=0.21%	L=20.00 m i=0.02%	L=20.00 m i=0.03%	L=20.00 m i=0.36%	L=11.60 m i=-1.22%
SPECIFIKIMI I TUBACIONIT	TUBO HDPE DN50 PN10				
THELLESIA E GERMIMIT	-1.00	-1.00	-1.00	-1.00	-1.00
KUOTA E PROJEKTIT	815.04	815.04	815.05	815.12	814.96
KUOTA E FUNDIT TE TUBIT	815.14	815.14	815.15	815.22	815.08
KUOTA E TOKES	816.04	816.04	816.05	816.12	815.96
DISTANCA PJESORE	20.0	20.0	20.0	20.0	11.6
DISTANCA PROGRESIVE	280.0	300.0	320.0	340.0	351.6
SHENIME					

	REPUBLICA E SHQIPËRISË	
	UJËSJELLËS KANALIZIME RAJONI KORÇË Sh.A.	
Objekti:	"INVESTIME NË UJËSJELLËSA NË FSHATRA, SHEQERAS, PLASË, LIBONIK, DRITHAS, SYMIZ, PIRG DHE KOLANEC NË NJËSINË MALIQ TË UJËSJELLËS-KANALIZIME RAJONI KORÇË"	
Faza:	PROJEKT ZBATIMI	
Emërtimi fletës:	PROFILI GJATESOR, LINJA NR.6 (Dist.Prog.0+280+0+351.60), SHEQERAS	
Autorët e projektit:	Ing. Thoma KOROVESHI	Liq.K.2639
	Ing. Ilir PAPA	
Shkalla: V.1:100 H.1:1000	VITI 2024	




PROFILI GJATESOR, LINJA NR.7 (Dist.Prog.0+000÷0+280), SHEQERAS

FI.Nr.22


PROFILI TËRTHOR TIP Sh.1:40

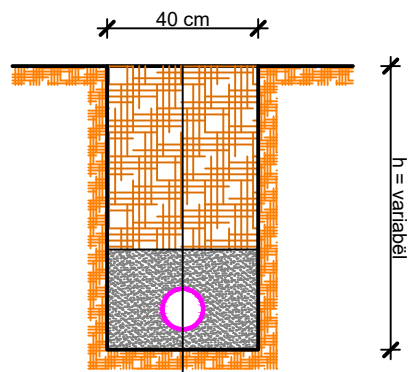

Mbushje me dhe te ngjeshur t=variabël
 Shtresë material i butë (10 cm nën tub/20 cm mbi tub)
 Tub ujësjellësi HDPE DN50
 Tokë natyrale

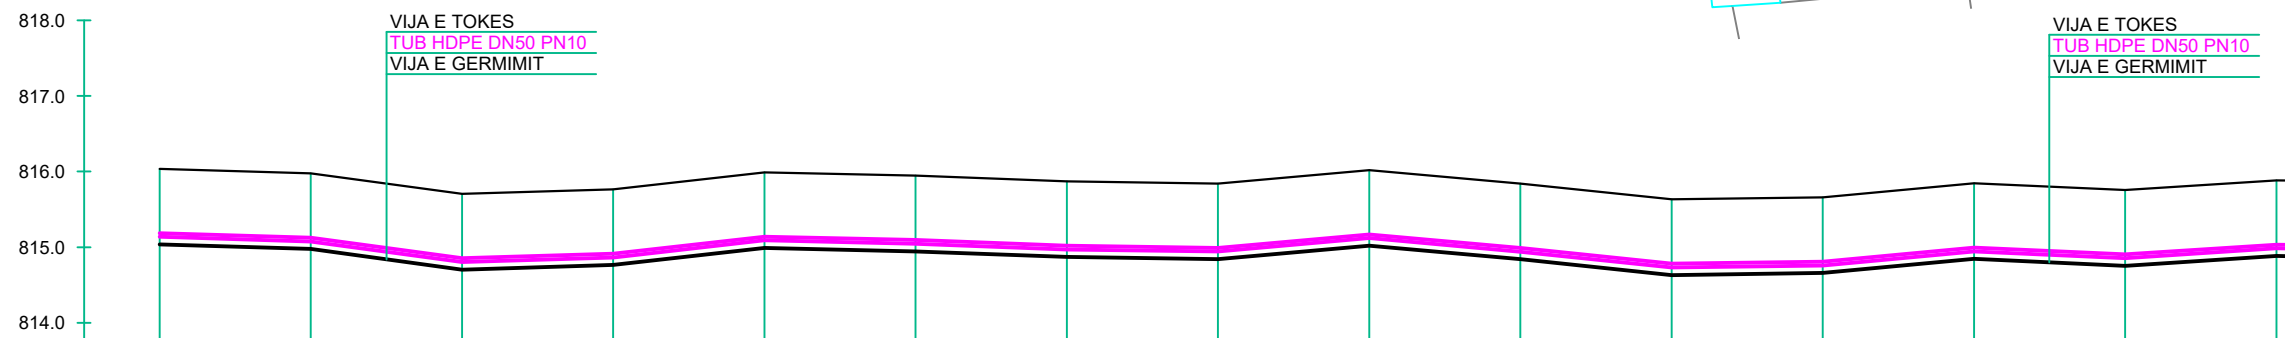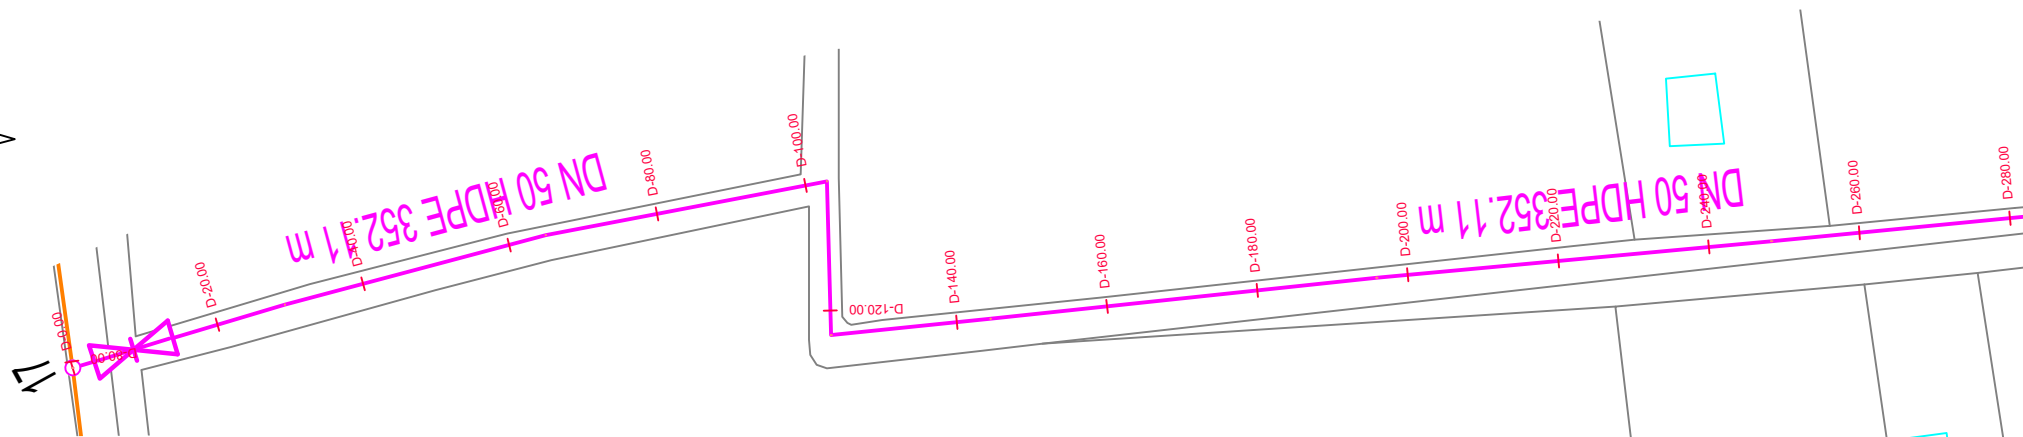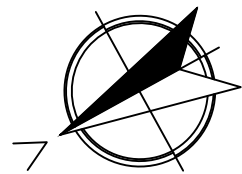

- LEGJENDA:**
- TUB HDPE DN75 PN10
 - TUB HDPE DN50 PN10
 - SARAÇINESKË DN75 PN10
 - SARAÇINESKË DN50 PN10
 - NYJE E RRJETIT
 - PUSËTË KOMANDIMI EKZISTUESE

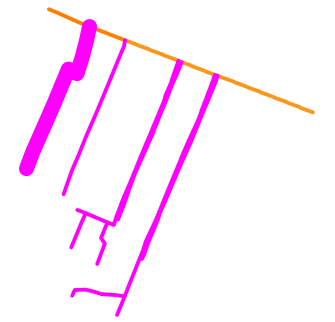

PJERRESIA	L=20.00 m i=-0.30%		L=20.00 m i=-1.36%		L=20.00 m i=0.30%		L=20.00 m i=1.13%		L=20.00 m i=-0.22%		L=20.00 m i=-0.38%		L=20.00 m i=-0.14%		L=20.00 m i=-0.89%		L=20.00 m i=-1.05%		L=20.00 m i=0.13%		L=20.00 m i=0.93%		L=20.00 m i=-0.45%		L=20.00 m i=0.65%			
SPECIFIKIMI I TUBACIONIT	TUBO HDPE DN50 PN16						TUBO HDPE DN50 PN16						TUBO HDPE DN50 PN16															
THELLESIA E GERMIMIT	-1.00	-1.00	-1.00	-1.00	-1.00	-1.00	-1.00	-1.00	-1.00	-1.00	-1.00	-1.00	-1.00	-1.00	-1.00	-1.00	-1.00	-1.00	-1.00	-1.00	-1.00	-1.00	-1.00	-1.00	-1.00	-1.00		
KUOTA E PROJEKTTIT	815.04	814.98	814.70	814.76	814.99	814.95	814.87	814.84	815.02	814.84	814.63	814.66	814.85	814.76	814.86	814.76	814.86	814.76	814.86	814.76	814.86	814.76	814.86	814.76	814.86	814.76		
KUOTA E FUNDIT TE TUBIT	815.14	815.08	814.80	814.86	815.09	815.05	814.97	814.94	815.12	814.94	814.73	814.76	814.95	814.86	814.95	814.86	814.95	814.86	814.95	814.86	814.95	814.86	814.95	814.86	814.95	814.86		
KUOTA E TOKES	816.04	815.98	815.70	815.76	815.99	815.95	815.87	815.84	816.02	815.84	815.63	815.66	815.85	815.76	815.85	815.76	815.85	815.76	815.85	815.76	815.85	815.76	815.85	815.76	815.85	815.76		
DISTANCA PJESORE	20.0	20.0	20.0	20.0	20.0	20.0	20.0	20.0	20.0	20.0	20.0	20.0	20.0	20.0	20.0	20.0	20.0	20.0	20.0	20.0	20.0	20.0	20.0	20.0	20.0			
DISTANCA PROGRESIVE	0.0	20.0	40.0	60.0	80.0	100.0	120.0	140.0	160.0	180.0	200.0	220.0	240.0	260.0	280.0													
SHENIME																												

REPUBLIKA E SHQIPËRISË

UJËSJELLËS KANALIZIME RAJONI KORÇË Sh.A.

Objekti: "INVESTIME NË UJËSJELLËSA NË FSHATRA, SHEQERAS, PLASË, LIBONIK, DRITHAS, SYMIZ, PIRG DHE KOLANEC NË NJËSINË MALIQ TË UJËSJELLËS-KANALIZIME RAJONI KORÇË"

Faza: PROJEKT ZBATIMI

Emërtimi fletës: PROFILI GJATESOR, LINJA NR.7 (Dist.Prog.0+000÷0+280), SHEQERAS

Autorët e projektit:


Ing. Thoma KOROveshi	Liq.K.2639
Ing. Ilir PAPA	

Shkalla: V.1:100
H.1:1000

VITI 2024


PROFILI GJATESOR, LINJA NR.7 (Dist.Prog.0+280÷0+352.10), SHEQERAS

FI.Nr.23


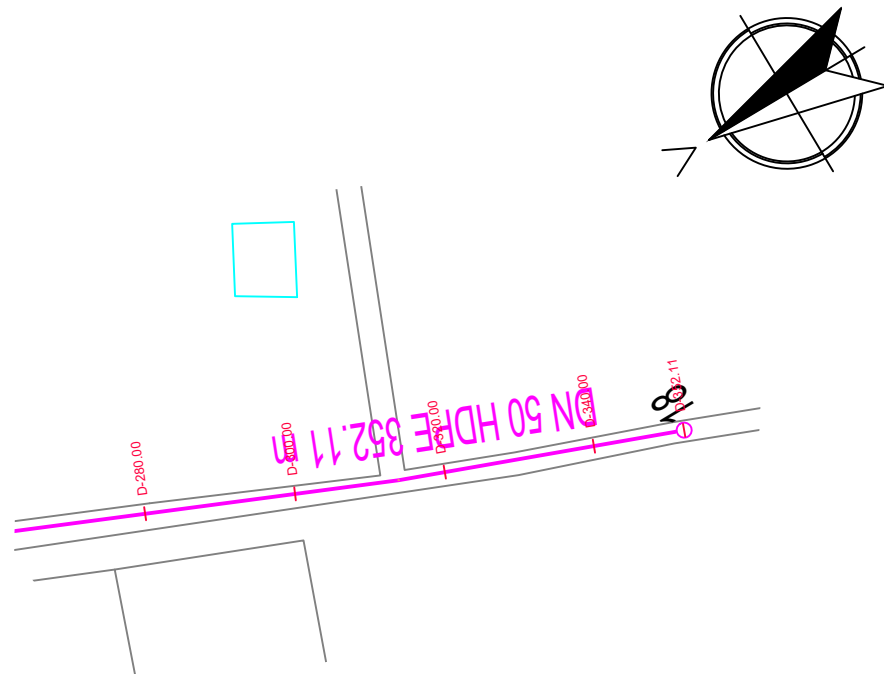


LEGJENDA:

-  TUB HDPE DN75 PN10
-  TUB HDPE DN50 PN10
-  SARAÇINESKË DN75 PN10
-  SARAÇINESKË DN50 PN10
-  NYJE E RRJETIT
-  PUSËTË KOMANDIMI EKZISTUESE

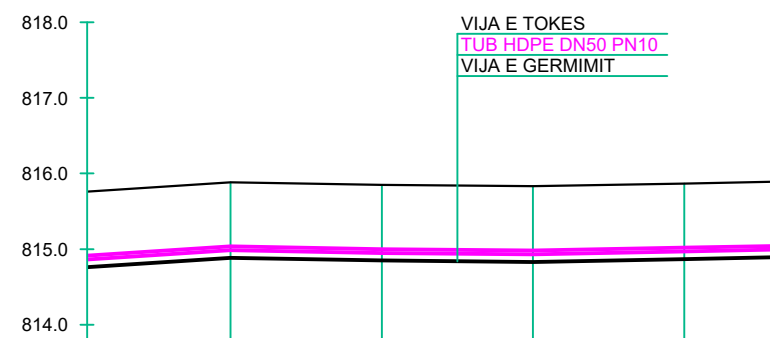

PROFILI TËRTHOR TIP Sh.1:40

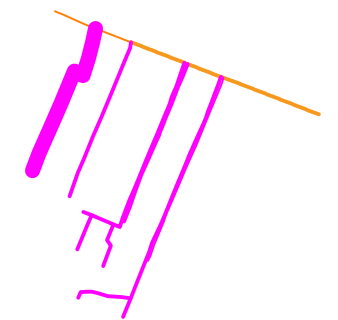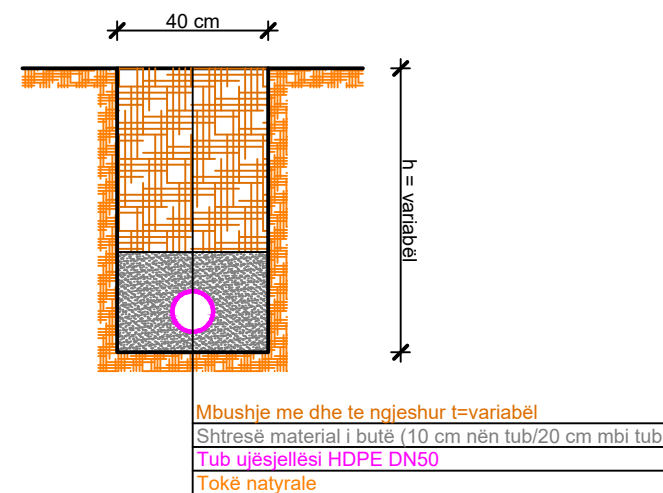

PJERRESIA	L=20.00 m i=0.65%	L=20.00 m i=-0.18%	L=20.00 m i=-0.09%	L=20.00 m i=0.18%	L=12.11 m i=0.20%
SPECIFIKIMI I TUBACIONIT	TUBO HDPE DN50 PN16				
THELLESIA E GERMIMIT	-1.00	-1.00	-1.00	-1.00	-1.00
KUOTA E PROJEKTIT	814.88	814.85	814.83	814.87	814.89
KUOTA E FUNDIT TE TUBIT	814.98	814.95	814.93	814.97	814.99
KUOTA E TOKES	815.88	815.85	815.83	815.87	815.89
DISTANCA PJESORE	20.0	20.0	20.0	20.0	12.1
DISTANCA PROGRESIVE	280.0	300.0	320.0	340.0	352.1
SHENIME					

	REPUBLIKA E SHQIPËRISË	
	UJËSJELLËS KANALIZIME RAJONI KORÇË Sh.A.	
Objekti:	"INVESTIME NË UJËSJELLËSA NË FSHATRAT, SHEQERAS, PLASË, LIBONIK, DRITHAS, SYMIZ, PIRG DHE KOLANEC NË NJËSINË MALIQ TË UJËSJELLËS-KANALIZIME RAJONI KORÇË"	
Faza:	PROJEKT ZBATIMI	
Emërtimi fletës:	PROFILI GJATESOR, LINJA NR.7 (Dist.Prog.0+280+0+352.10), SHEQERAS	
Autorët e projektit:	Ing. Thoma KOROVESHI	Liç.K.2639
	Ing. Ilir PAPA	
Shkalla: V.1:100 H.1:1000	VITI 2024	

PLANIMETRIA E PËRGJITHSHME MBI ORTOFOTO, PLASË

FI.Nr.24



LEGJENDA:

- TUB HDPE DN63 PN10
- TUB HDPE DN25 PN10
- ⊗ SARAÇINESKË DN63 PN10
- NYJE E RRJETIT



SHËNIME:

-Shënimi DN (Diametri Nominal) i referohet diametrit të jashtëm të tubit.





	REPUBLIKA E SHQIPËRISË	
	UJËSJELLËS KANALIZIME RAJONI KORÇË Sh.A.	
Objekti:	"INVESTIME NË UJËSJELLËSA NË FSHATRA, SHEQERAS, PLASË, LIBONIK, DRITHAS, SYMIZ, PIRG DHE KOLANEC NË NJËSINË MALIQ TË UJËSJELLËS-KANALIZIME RAJONI KORÇË"	
Faza:	PROJEKT ZBATIMI	
Emërtimi fletës:	PLANIMETRIA E PËRGJITHSHME MBI ORTOFOTO, PLASË	
Autorët e projektit:	Ing. Thoma KOROveshi	Liq.K.2639
	Ing. Ilir PAPA	
Shkalla: 1:2500	VITI 2024	

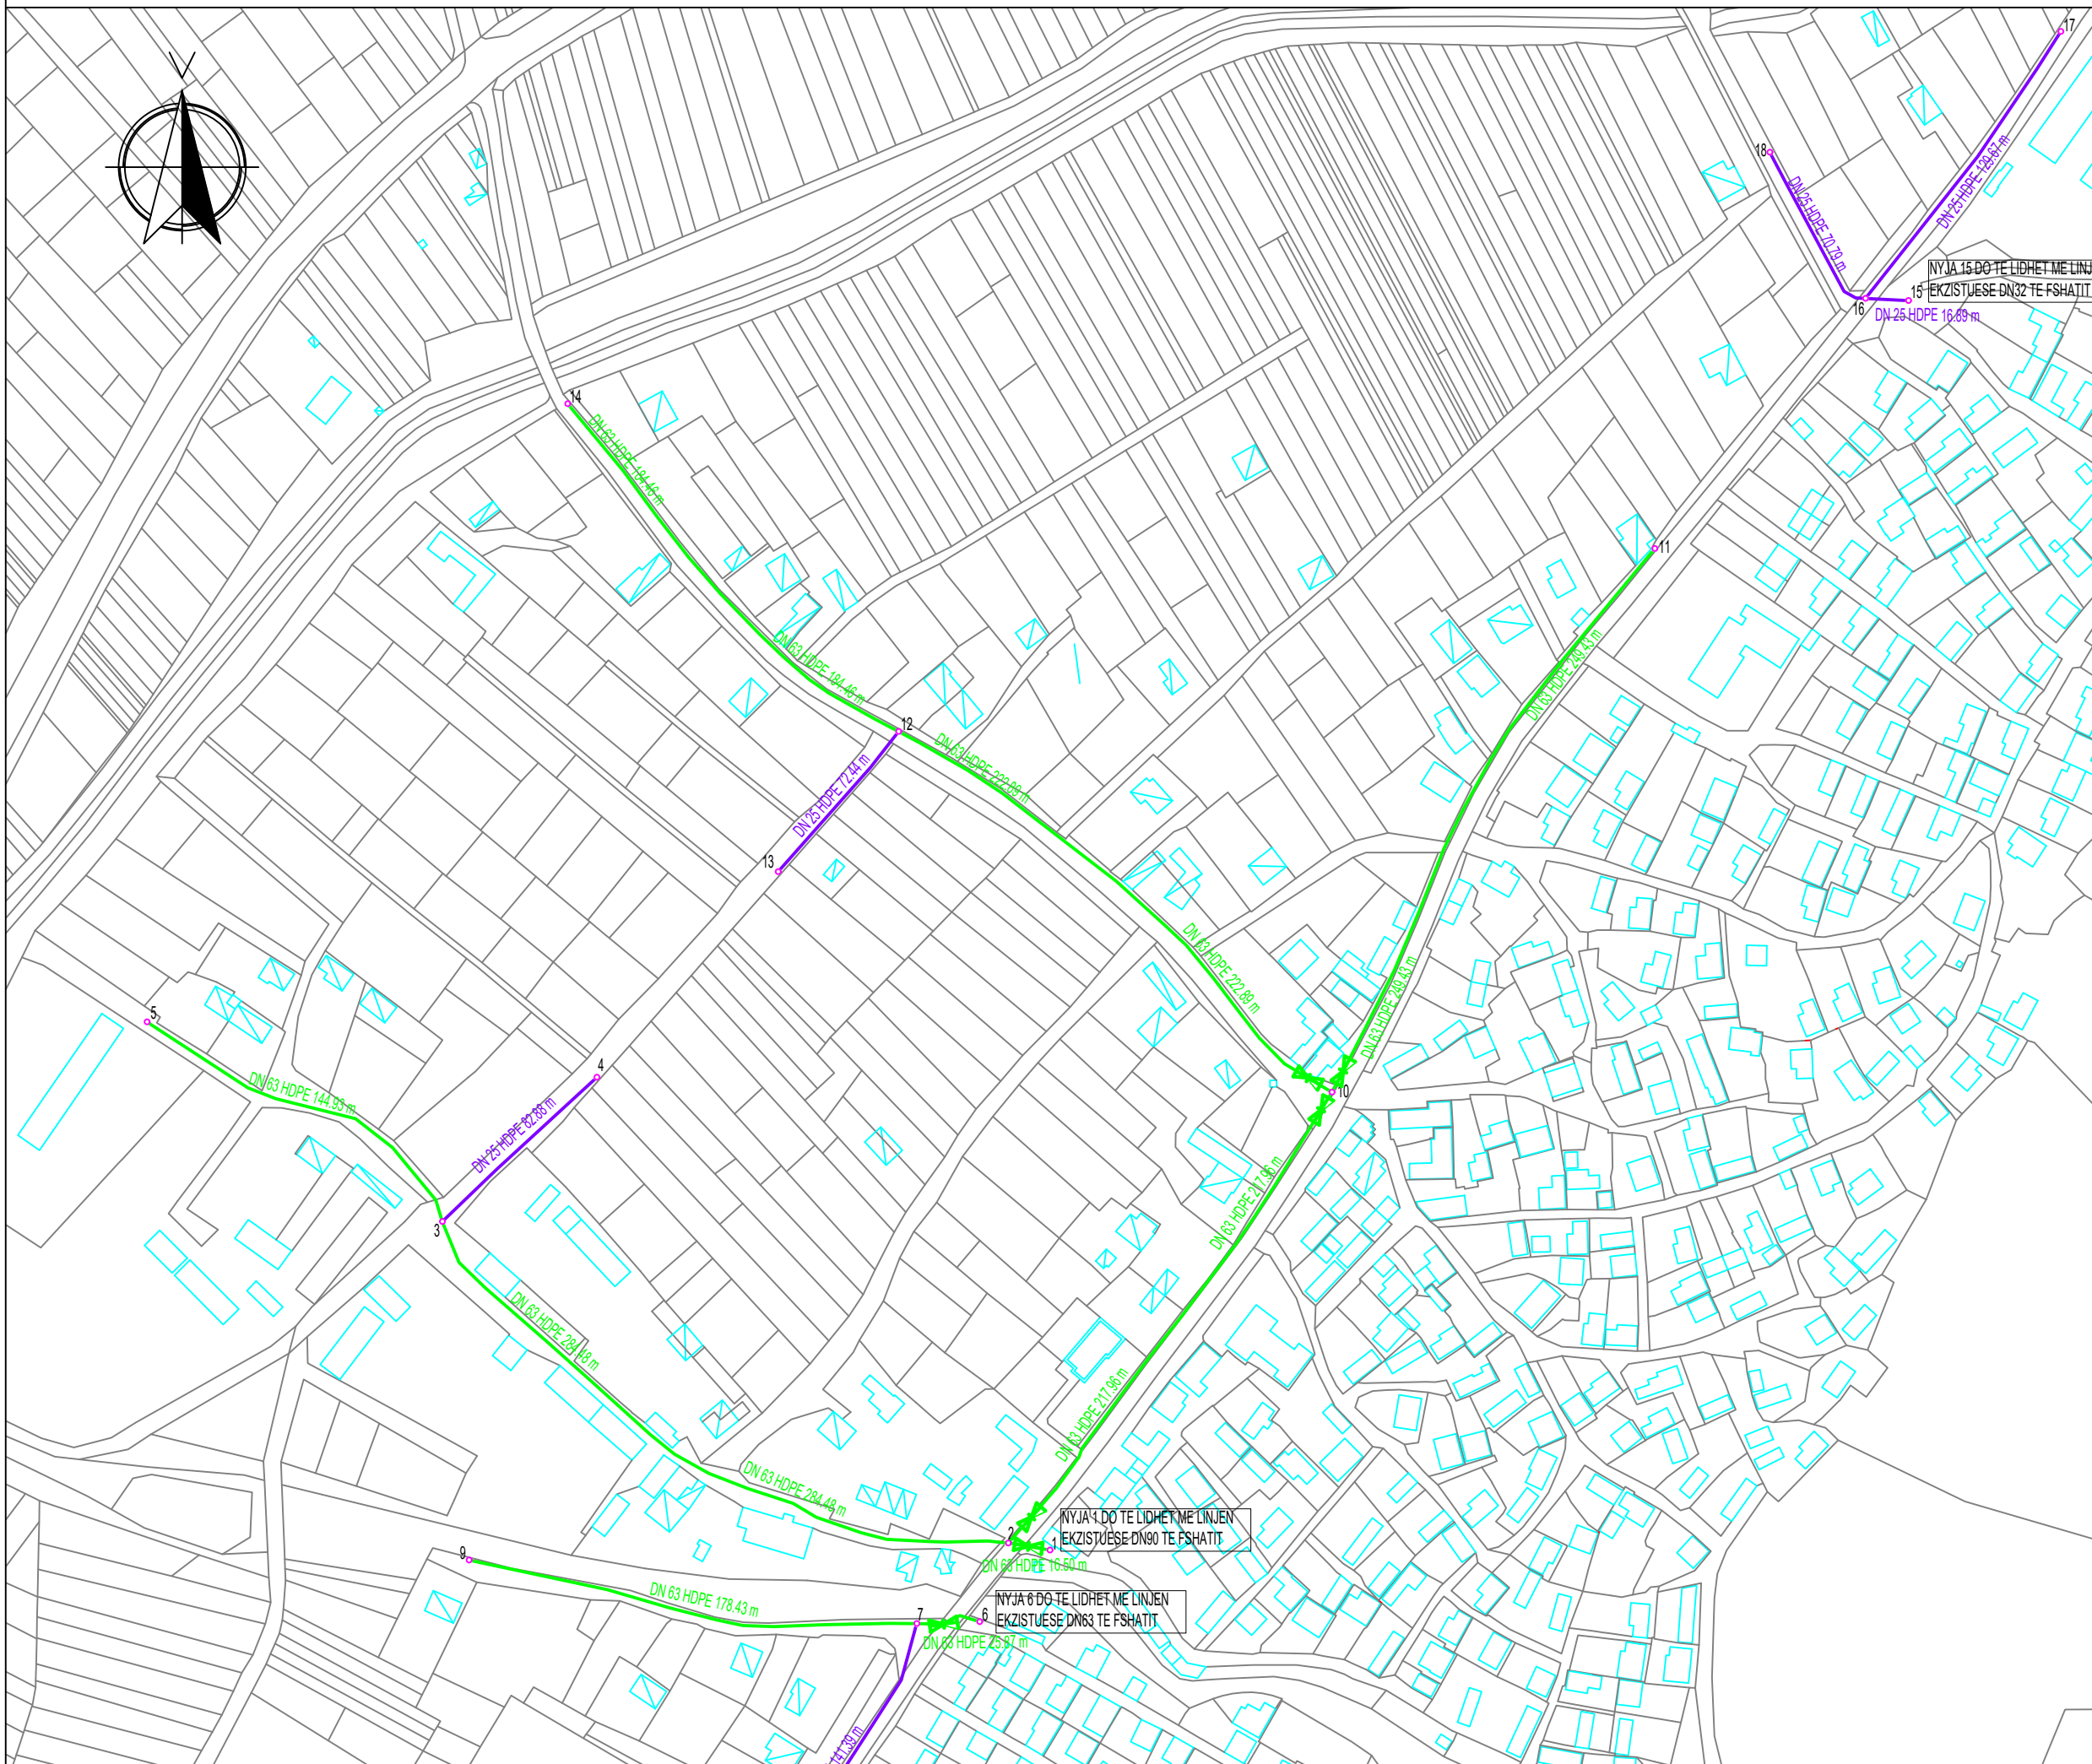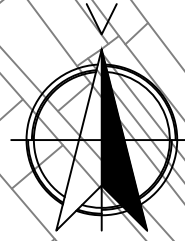PLANIMETRIA E PËRGJITHSHME MBI PLANIN E RILEVIMIT, PLASË

FI.Nr.25




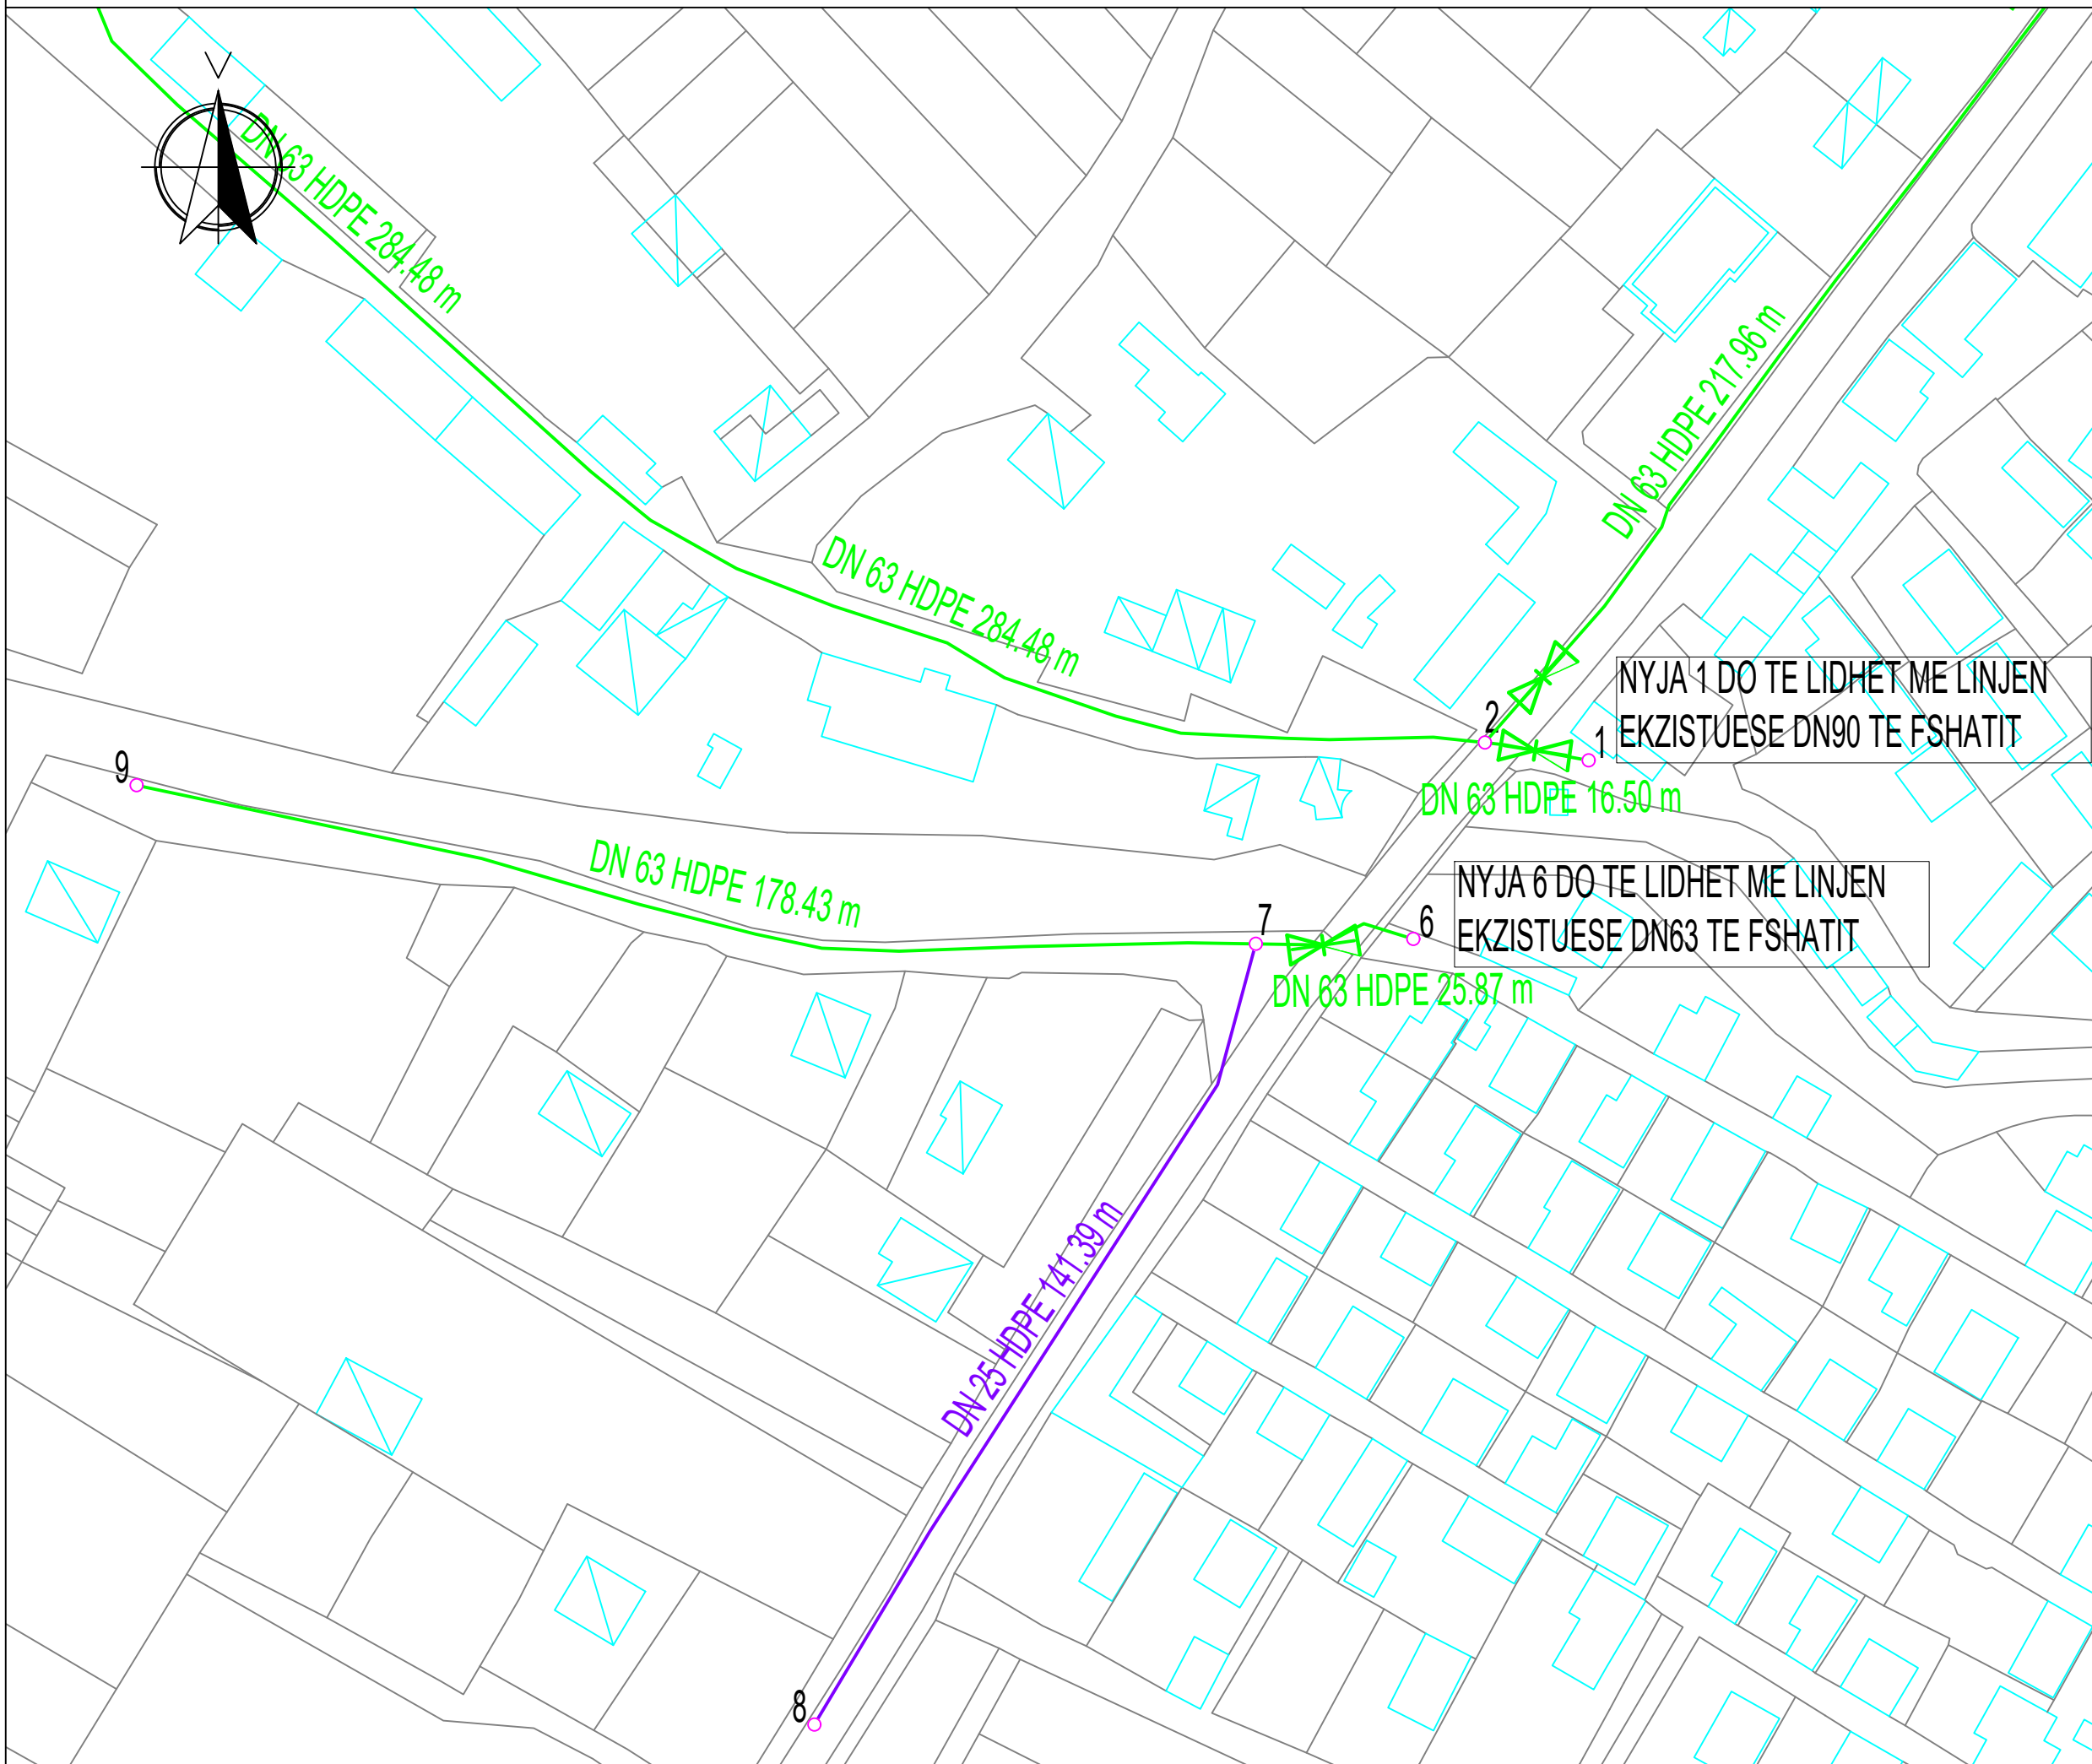
LEGJENDA:

-  TUB HDPE DN63 PN10
-  TUB HDPE DN25 PN10
-  SARAÇINESKË DN63 PN10
-  NYJE E RRJETIT





SHËNIME:


-Shënimi DN (Diametri Nominal) i referohet diametrit të jashtëm të tubit.


	REPUBLIKA E SHQIPËRISË	
	UJËSJELLËS KANALIZIME RAJONI KORÇË Sh.A.	
Objekti:	"INVESTIME NË UJËSJELLËSA NË FSHATRA, SHEQERAS, PLASË, LIBONIK, DRITHAS, SYMIZ, PIRG DHE KOLANEC NË NJËSINË MALIQ TË UJËSJELLËS-KANALIZIME RAJONI KORÇË"	
Faza:	PROJEKT ZBATIMI	
Emërtimi fletës:	PLANIMETRIA E PËRGJITHSHME MBI PLANIN E RILEVIMIT, PLASË	
Autorët e projektit:	Ing. Thoma KOROVESHI	Liq.K.2639
	Ing. Ilir PAPA	
Shkalla: 1:2500	VITI 2024	



LEGJENDA:



-  TUB HDPE DN63 PN10
-  TUB HDPE DN25 PN10
-  SARAÇINESKË DN63 PN10
-  NYJE E RRJETIT

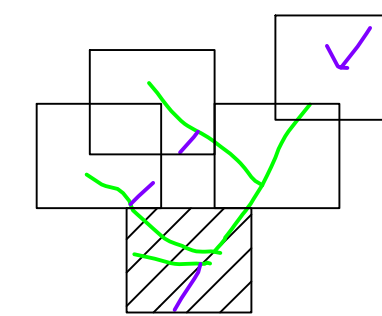





	REPUBLIKA E SHQIPËRISË	
	UJËSJELLËS KANALIZIME RAJONI KORÇË Sh.A.	
Objekti:	"INVESTIME NË UJËSJELLËSA NË FSHATRA, SHEQERAS, PLASË, LIBONIK, DRITHAS, SYMIZ, PIRG DHE KOLANEC NË NJËSINË MALIQ TË UJËSJELLËS-KANALIZIME RAJONI KORÇË"	
Faza:	PROJEKT ZBATIMI	
Emërtimi fletës:	PLANIMETRIA E DETAJUAR - 1, PLASË	
Autorët e projektit:	Ing. Thoma KOROVESHI	Liq.K.2639
	Ing. Ilir PAPA	
Shkalla: 1:1000	VITI 2024	

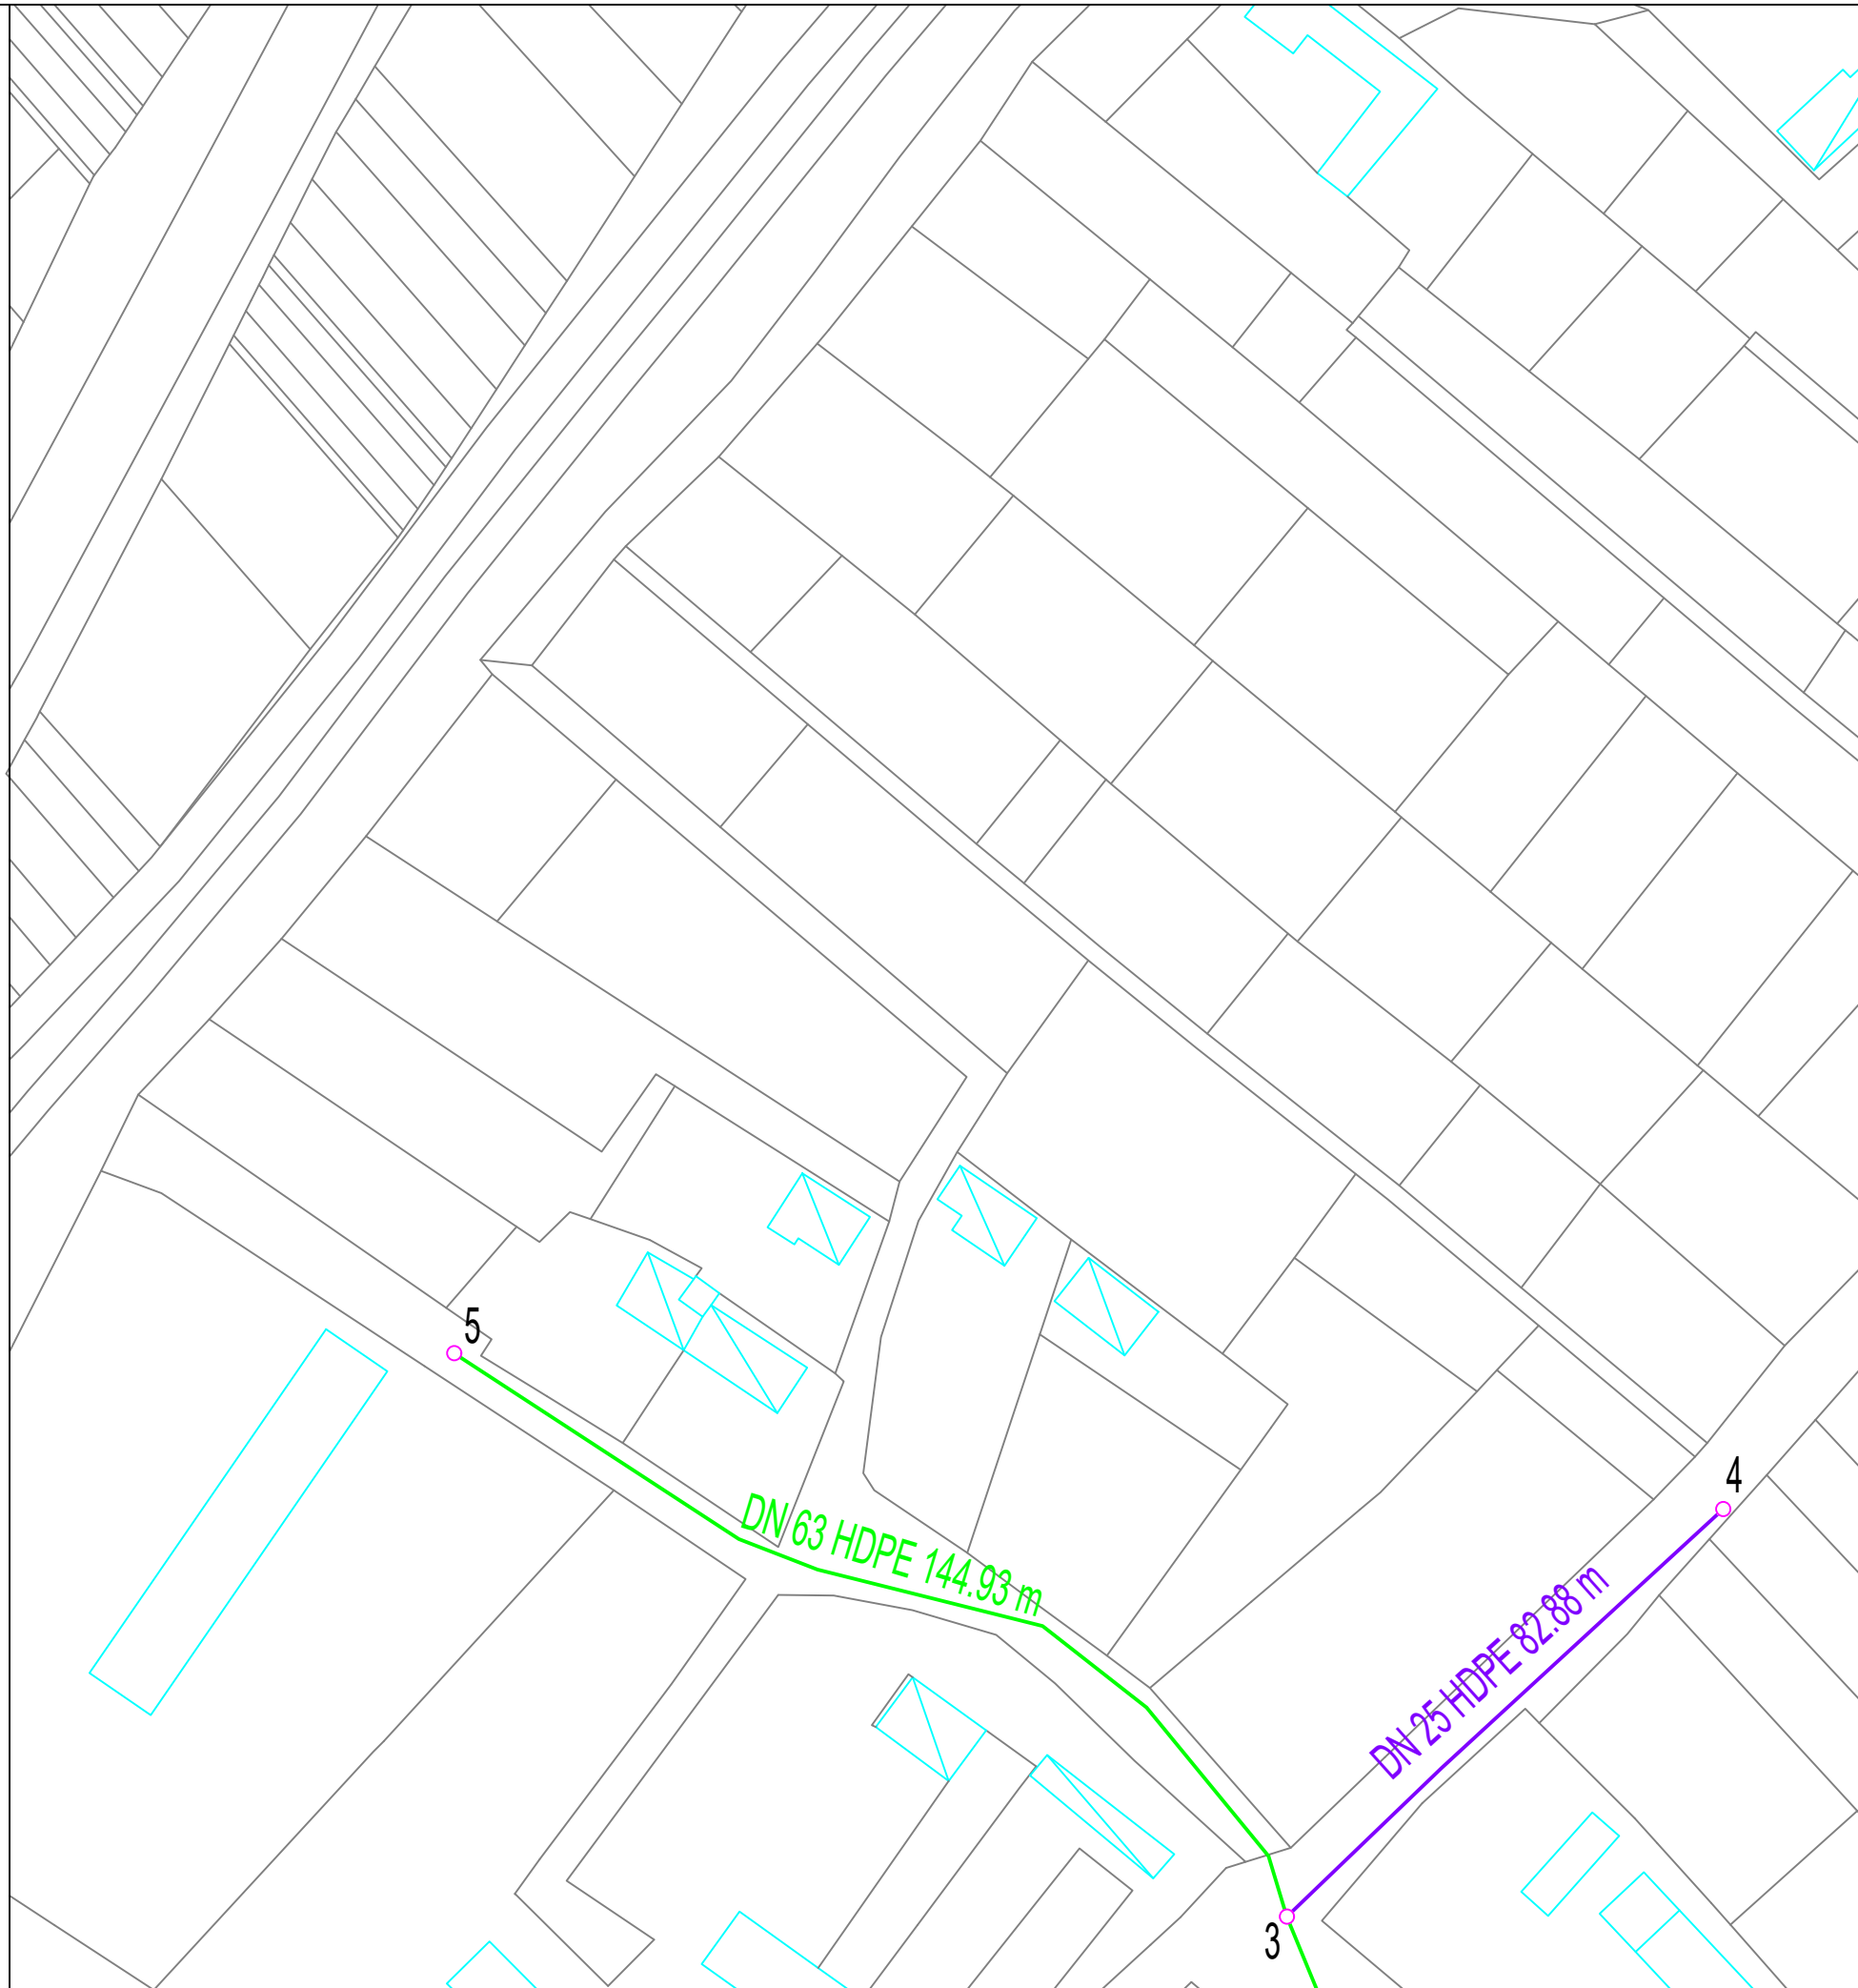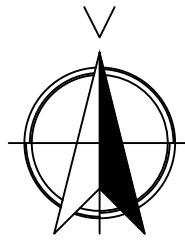
PLANIMETRIA E DETAJUAR - 2, PLASË


FI.Nr.27



LEGJENDA:



-  TUB HDPE DN63 PN10
-  TUB HDPE DN25 PN10
-  SARAÇINESKË DN63 PN10
-  NYJE E RRJETIT

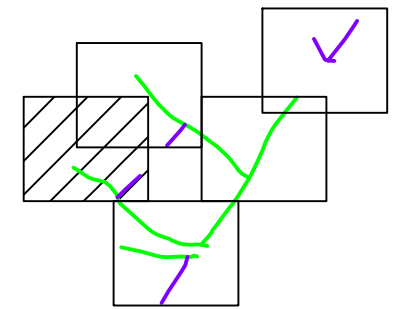





	REPUBLIKA E SHQIPËRISË UJËSJELLËS KANALIZIME RAJONI KORÇË Sh.A.	
Objekti:	"INVESTIME NË UJËSJELLËSA NË FSHATRAT, SHEQERAS, PLASË, LIBONIK, DRITHAS, SYMIZ, PIRG DHE KOLANEC NË NJËSINË MALIQ TË UJËSJELLËS-KANALIZIME RAJONI KORÇË"	
Faza:	PROJEKT ZBATIMI	
Emërtimi fletës:	PLANIMETRIA E DETAJUAR - 2, PLASË	
Autorët e projektit:	Ing. Thoma KOROVESHI	Liq.K.2639
	Ing. Ilir PAPA	
Shkalla: 1:1000	VITI 2024	

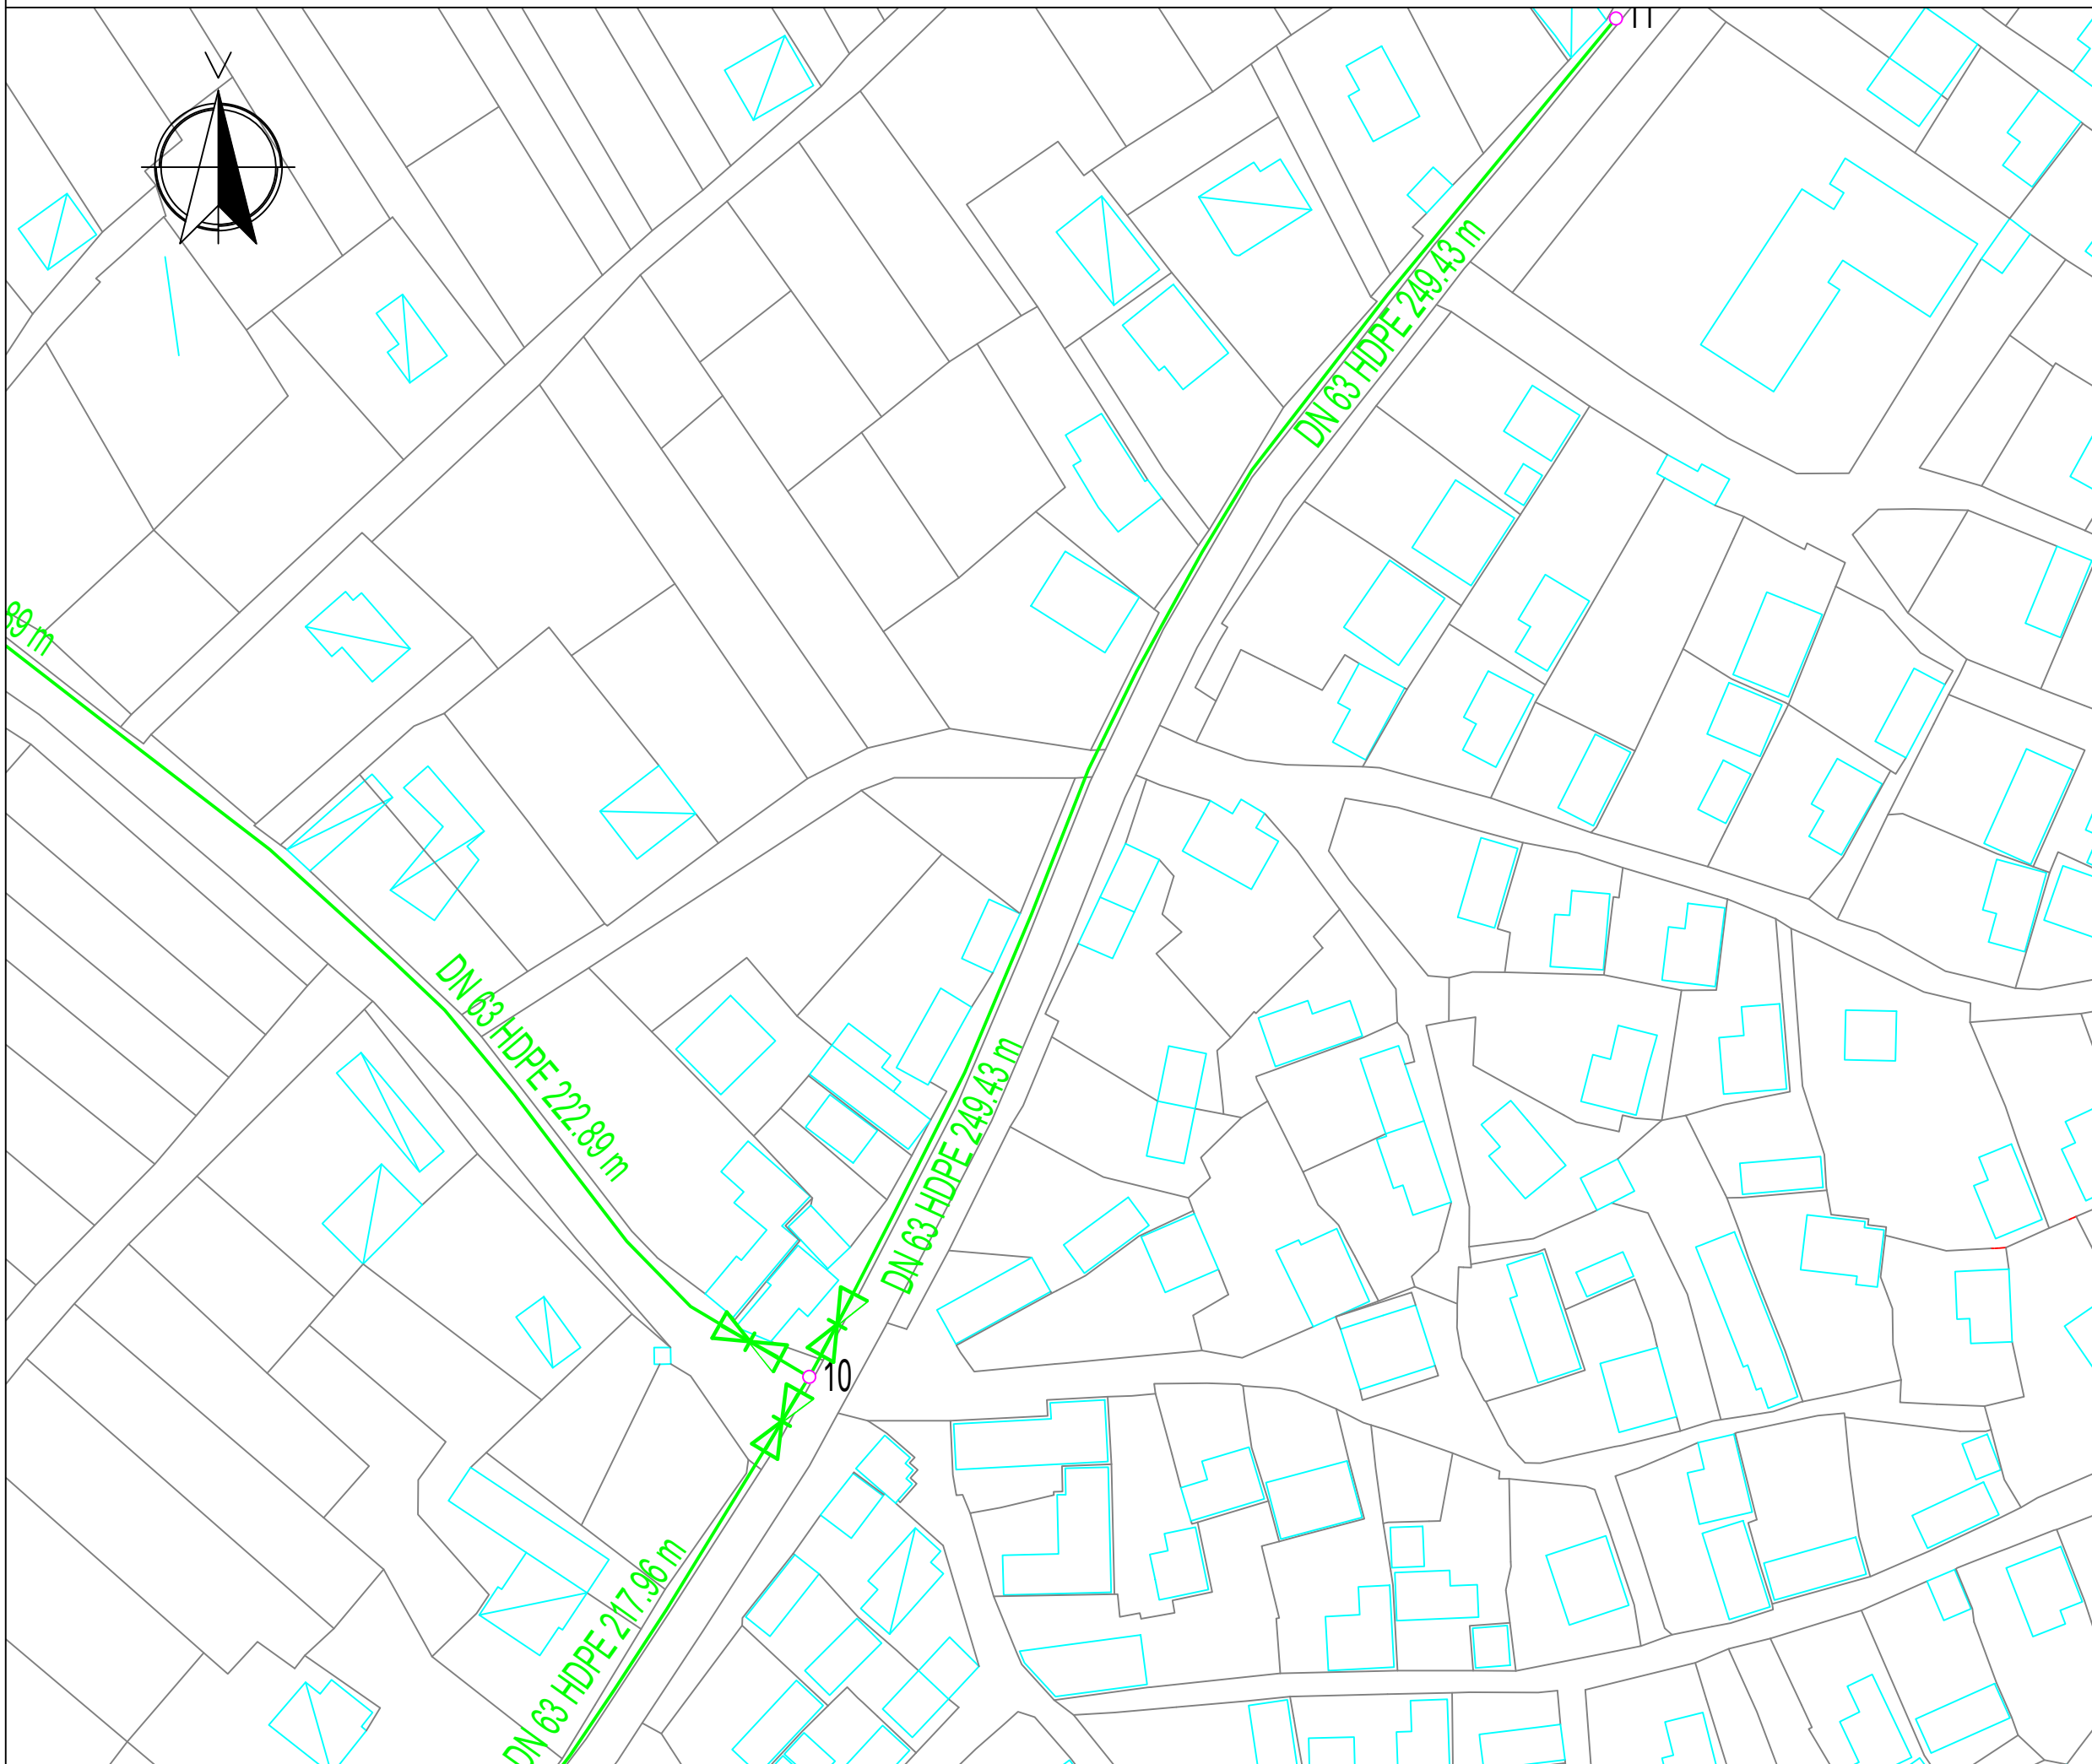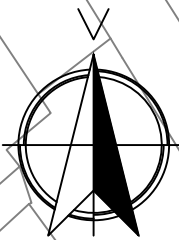
PLANIMETRIA E DETAJUAR - 3, PLASË


FI.Nr.28




LEGJENDA:

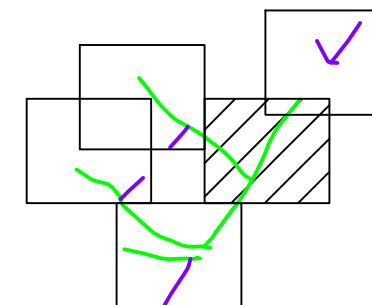


-  TUB HDPE DN63 PN10
-  TUB HDPE DN25 PN10
-  SARAÇINESKË DN63 PN10
-  NYJE E RRJETIT


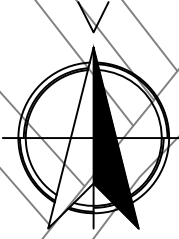



	REPUBLICA E SHQIPËRISË	
	UJËSJELLËS KANALIZIME RAJONI KORÇË Sh.A.	
Objekti:	"INVESTIME NË UJËSJELLËS NË FSHATRA, SHEQERAS, PLASË, LIBONIK, DRITHAS, SYMIZ, PIRG DHE KOLANEC NË NJËSINË MALIQ TË UJËSJELLËS-KANALIZIME RAJONI KORÇË"	
Faza:	PROJEKT ZBATIMI	
Emërtimi fletës:	PLANIMETRIA E DETAJUAR - 3, PLASË	
Autorët e projektit:	Ing. Thoma KOROVESHI	Liq.K.2639
	Ing. Ilir PAPA	
Shkalla: 1:1000	VITI 2024	




LEGJENDA:


-  TUB HDPE DN63 PN10
-  TUB HDPE DN25 PN10
-  SARAÇINESKË DN63 PN10
-  NYJE E RRJETIT

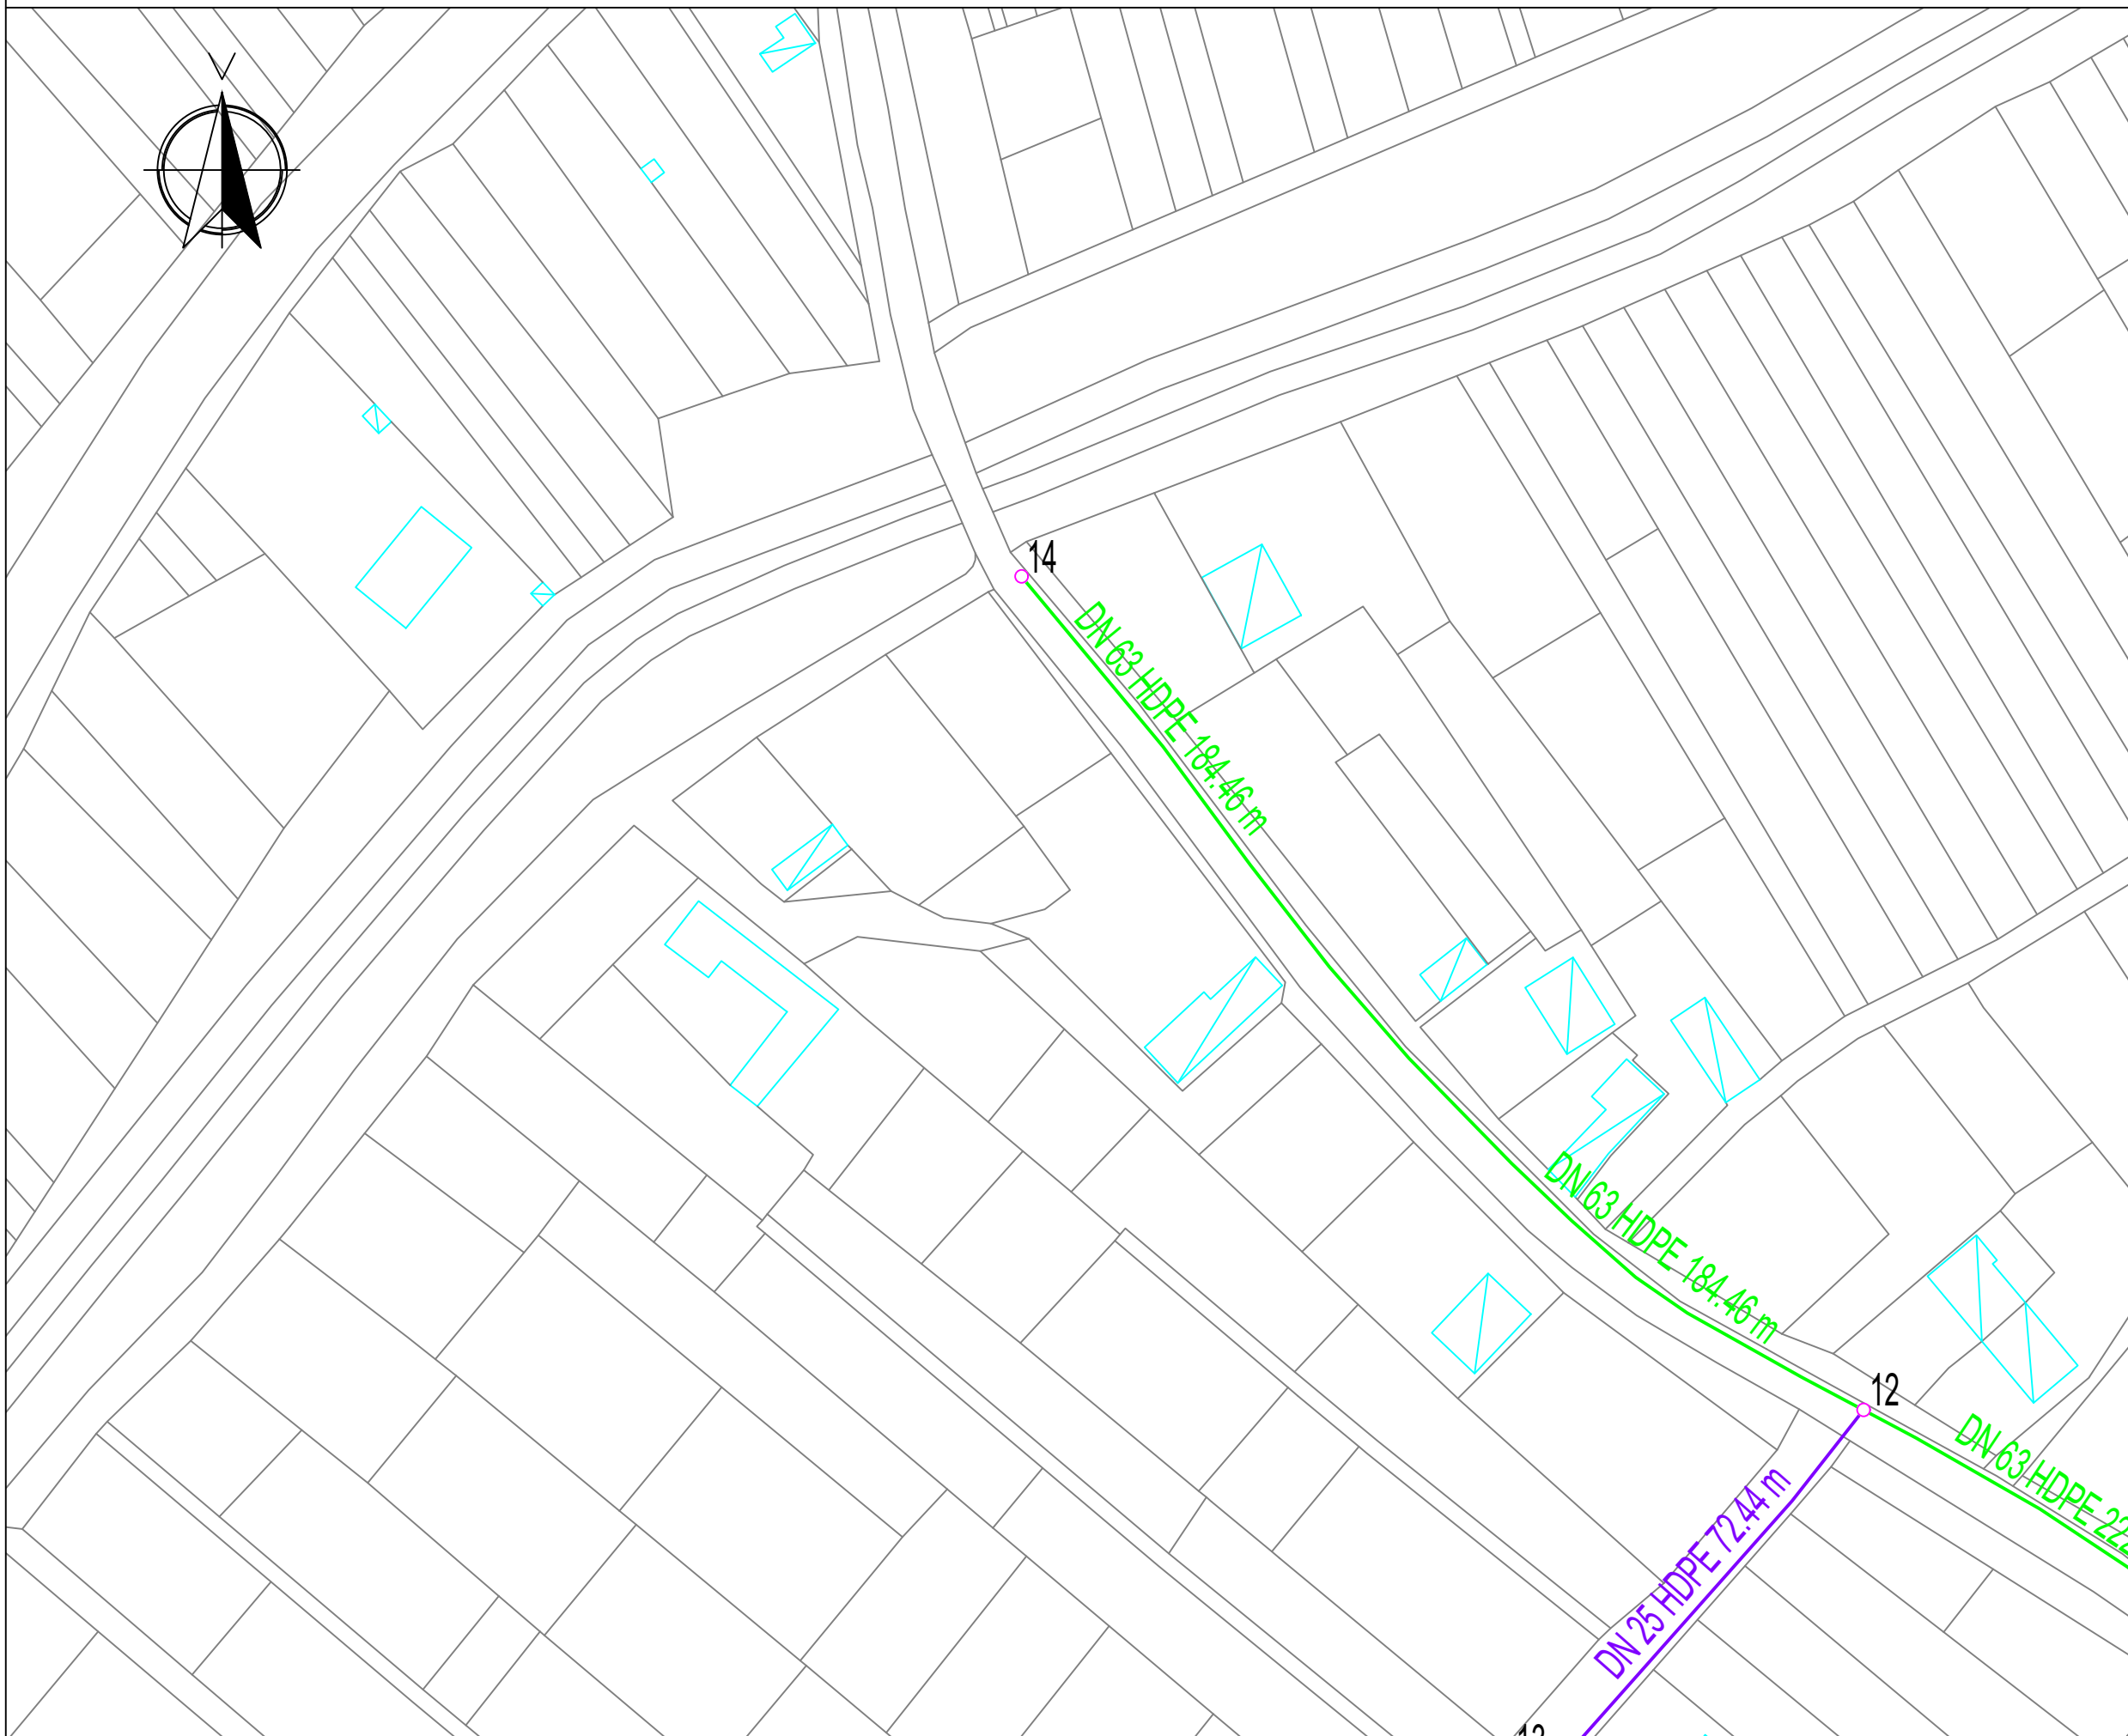
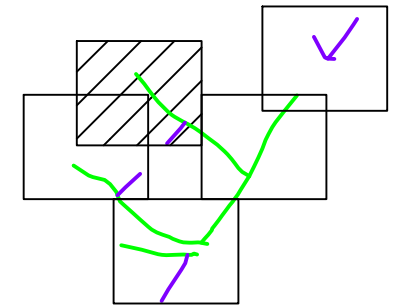


	REPUBLICA E SHQIPËRISË	
	UJËSJELLËS KANALIZIME RAJONI KORÇË Sh.A.	
Objekti:	"INVESTIME NË UJËSJELLËSA NË FSHATRAT, SHEQERAS, PLASË, LIBONIK, DRITHAS, SYMIZ, PIRG DHE KOLANEC NË NJËSINË MALIQ TË UJËSJELLËS-KANALIZIME RAJONI KORÇË"	
Faza:	PROJEKT ZBATIMI	
Emërtimi fletës:	PLANIMETRIA E DETAJUAR - 4, PLASË	
Autorët e projektit:	Ing. Thoma KOROVESHI	Liq.K.2639
	Ing. Ilir PAPA	
Shkalla: 1:1000	VITI 2024	

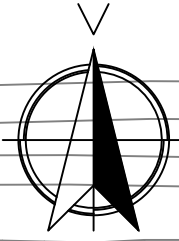

LEGJENDA:

-  TUB HDPE DN63 PN10
-  TUB HDPE DN25 PN10
-  SARAÇINESKË DN63 PN10
-  NYJE E RRJETIT

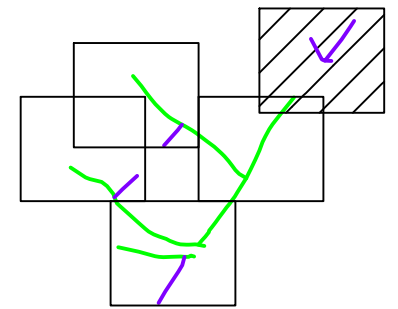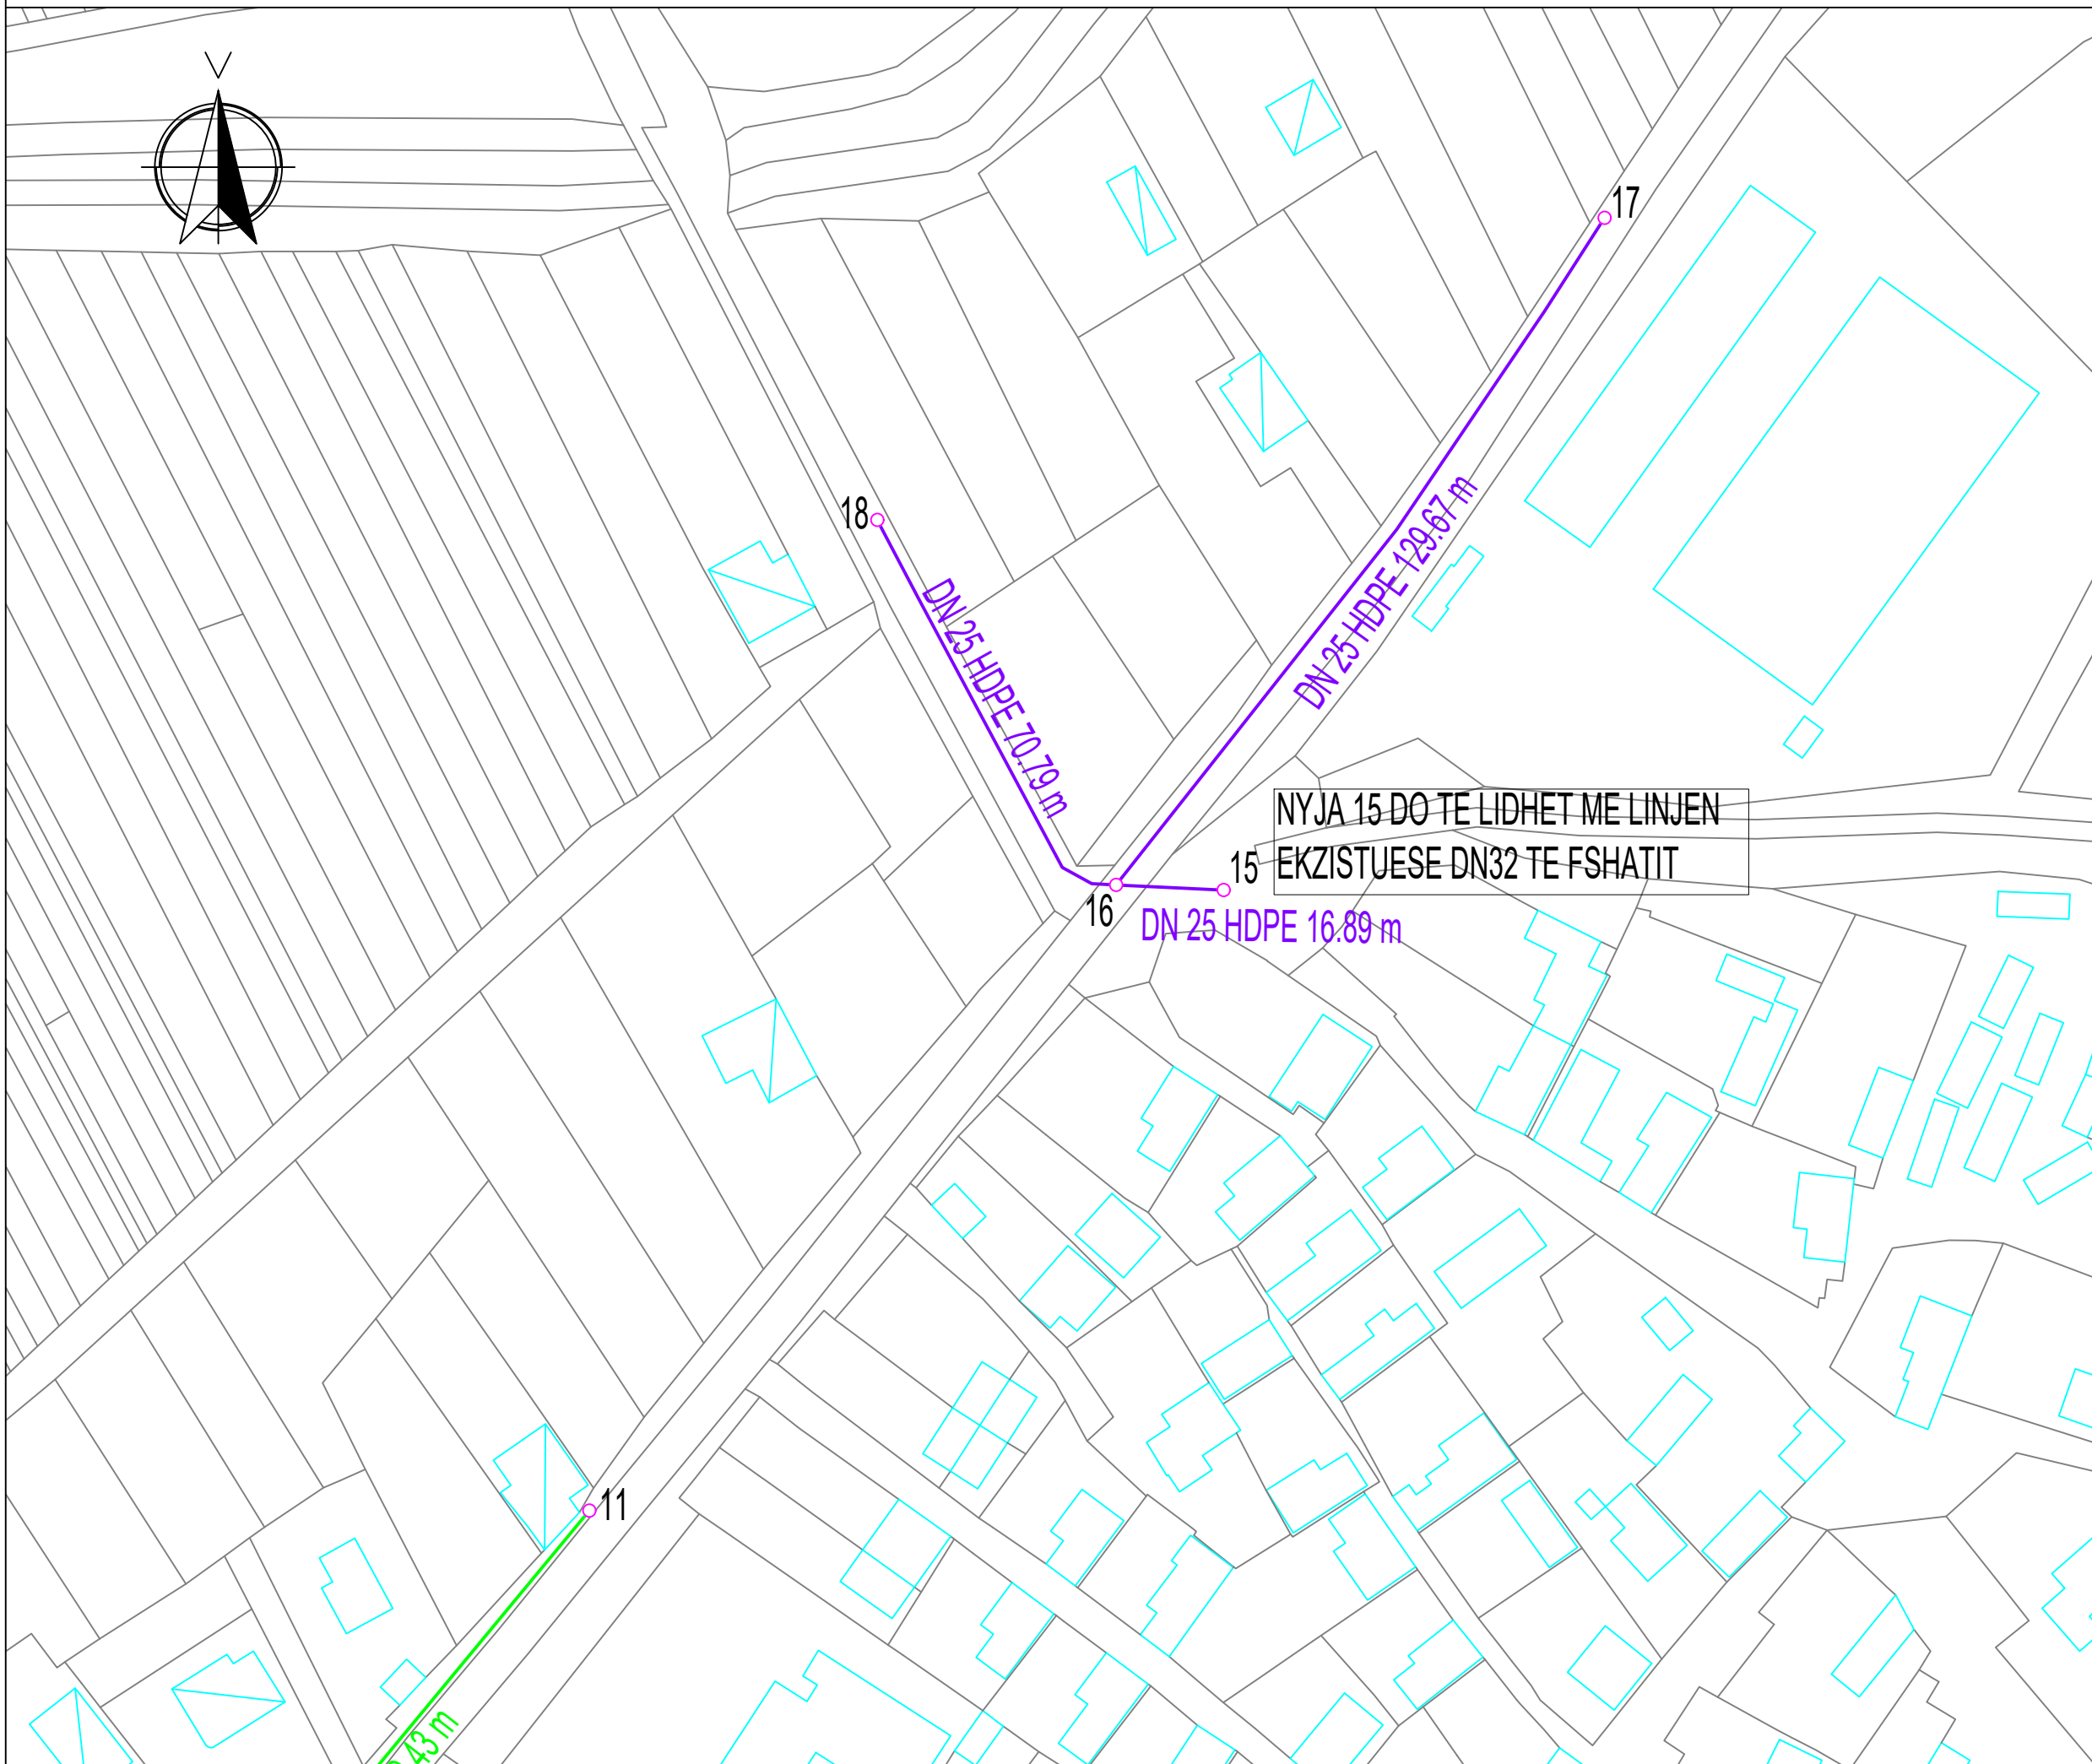

	REPUBLIKA E SHQIPËRISË	
	UJËSJELLËS KANALIZIME RAJONI KORÇË Sh.A.	
Objekti:	"INVESTIME NË UJËSJELLËSA NË FSHATRAË, SHEQERAS, PLASË, LIBONIK, DRITHAS, SYMIZ, PIRG DHE KOLANEC NË NJËSINË MALIQ TË UJËSJELLËS-KANALIZIME RAJONI KORÇË"	
Faza:	PROJEKT ZBATIMI	
Emërtimi fletës:	PLANIMETRIA E DETAJUAR - 5, PLASË	
Autorët e projektit:	Ing. Thoma KOROVESHI	Liq.K.2639
	Ing. Ilir PAPA	
Shkalla: 1:1000	VITI 2024	





LEGJENDA:

- TUB HDPE DN63 PN10
- TUB HDPE DN25 PN10
- ✂ SARAÇINESKË DN63 PN10
- NYJE E RRJETIT

	REPUBLIKA E SHQIPËRISË	
	UJËSJELLËS KANALIZIME RAJONI KORÇË Sh.A.	
Objekti:	"INVESTIME NË UJËSJELLËSA NË FSHATRA, SHEQERAS, PLASË, LIBONIK, DRITHAS, SYMIZ, PIRG DHE KOLANEC NË NJËSINË MALIQ TË UJËSJELLËS-KANALIZIME RAJONI KORÇË"	
Faza:	PROJEKT ZBATIMI	
Emërtimi fletës:	PLANIMETRIA E PËRGJITHSHME E LINJAVE KRYESORE MBI ORTOFOTO, PLASË	
Autorët e projektit:	Ing. Thoma KOROVESHI	Liq.K.2639
	Ing. Ilir PAPA	
Shkalla: 1:2500	VITI 2024	

PLANIMETRIA E PËRGGJITHSHME E LINJAVE KRYESORE MBI PLANIN E RILEVIMIT, PLASË

FI.Nr.32

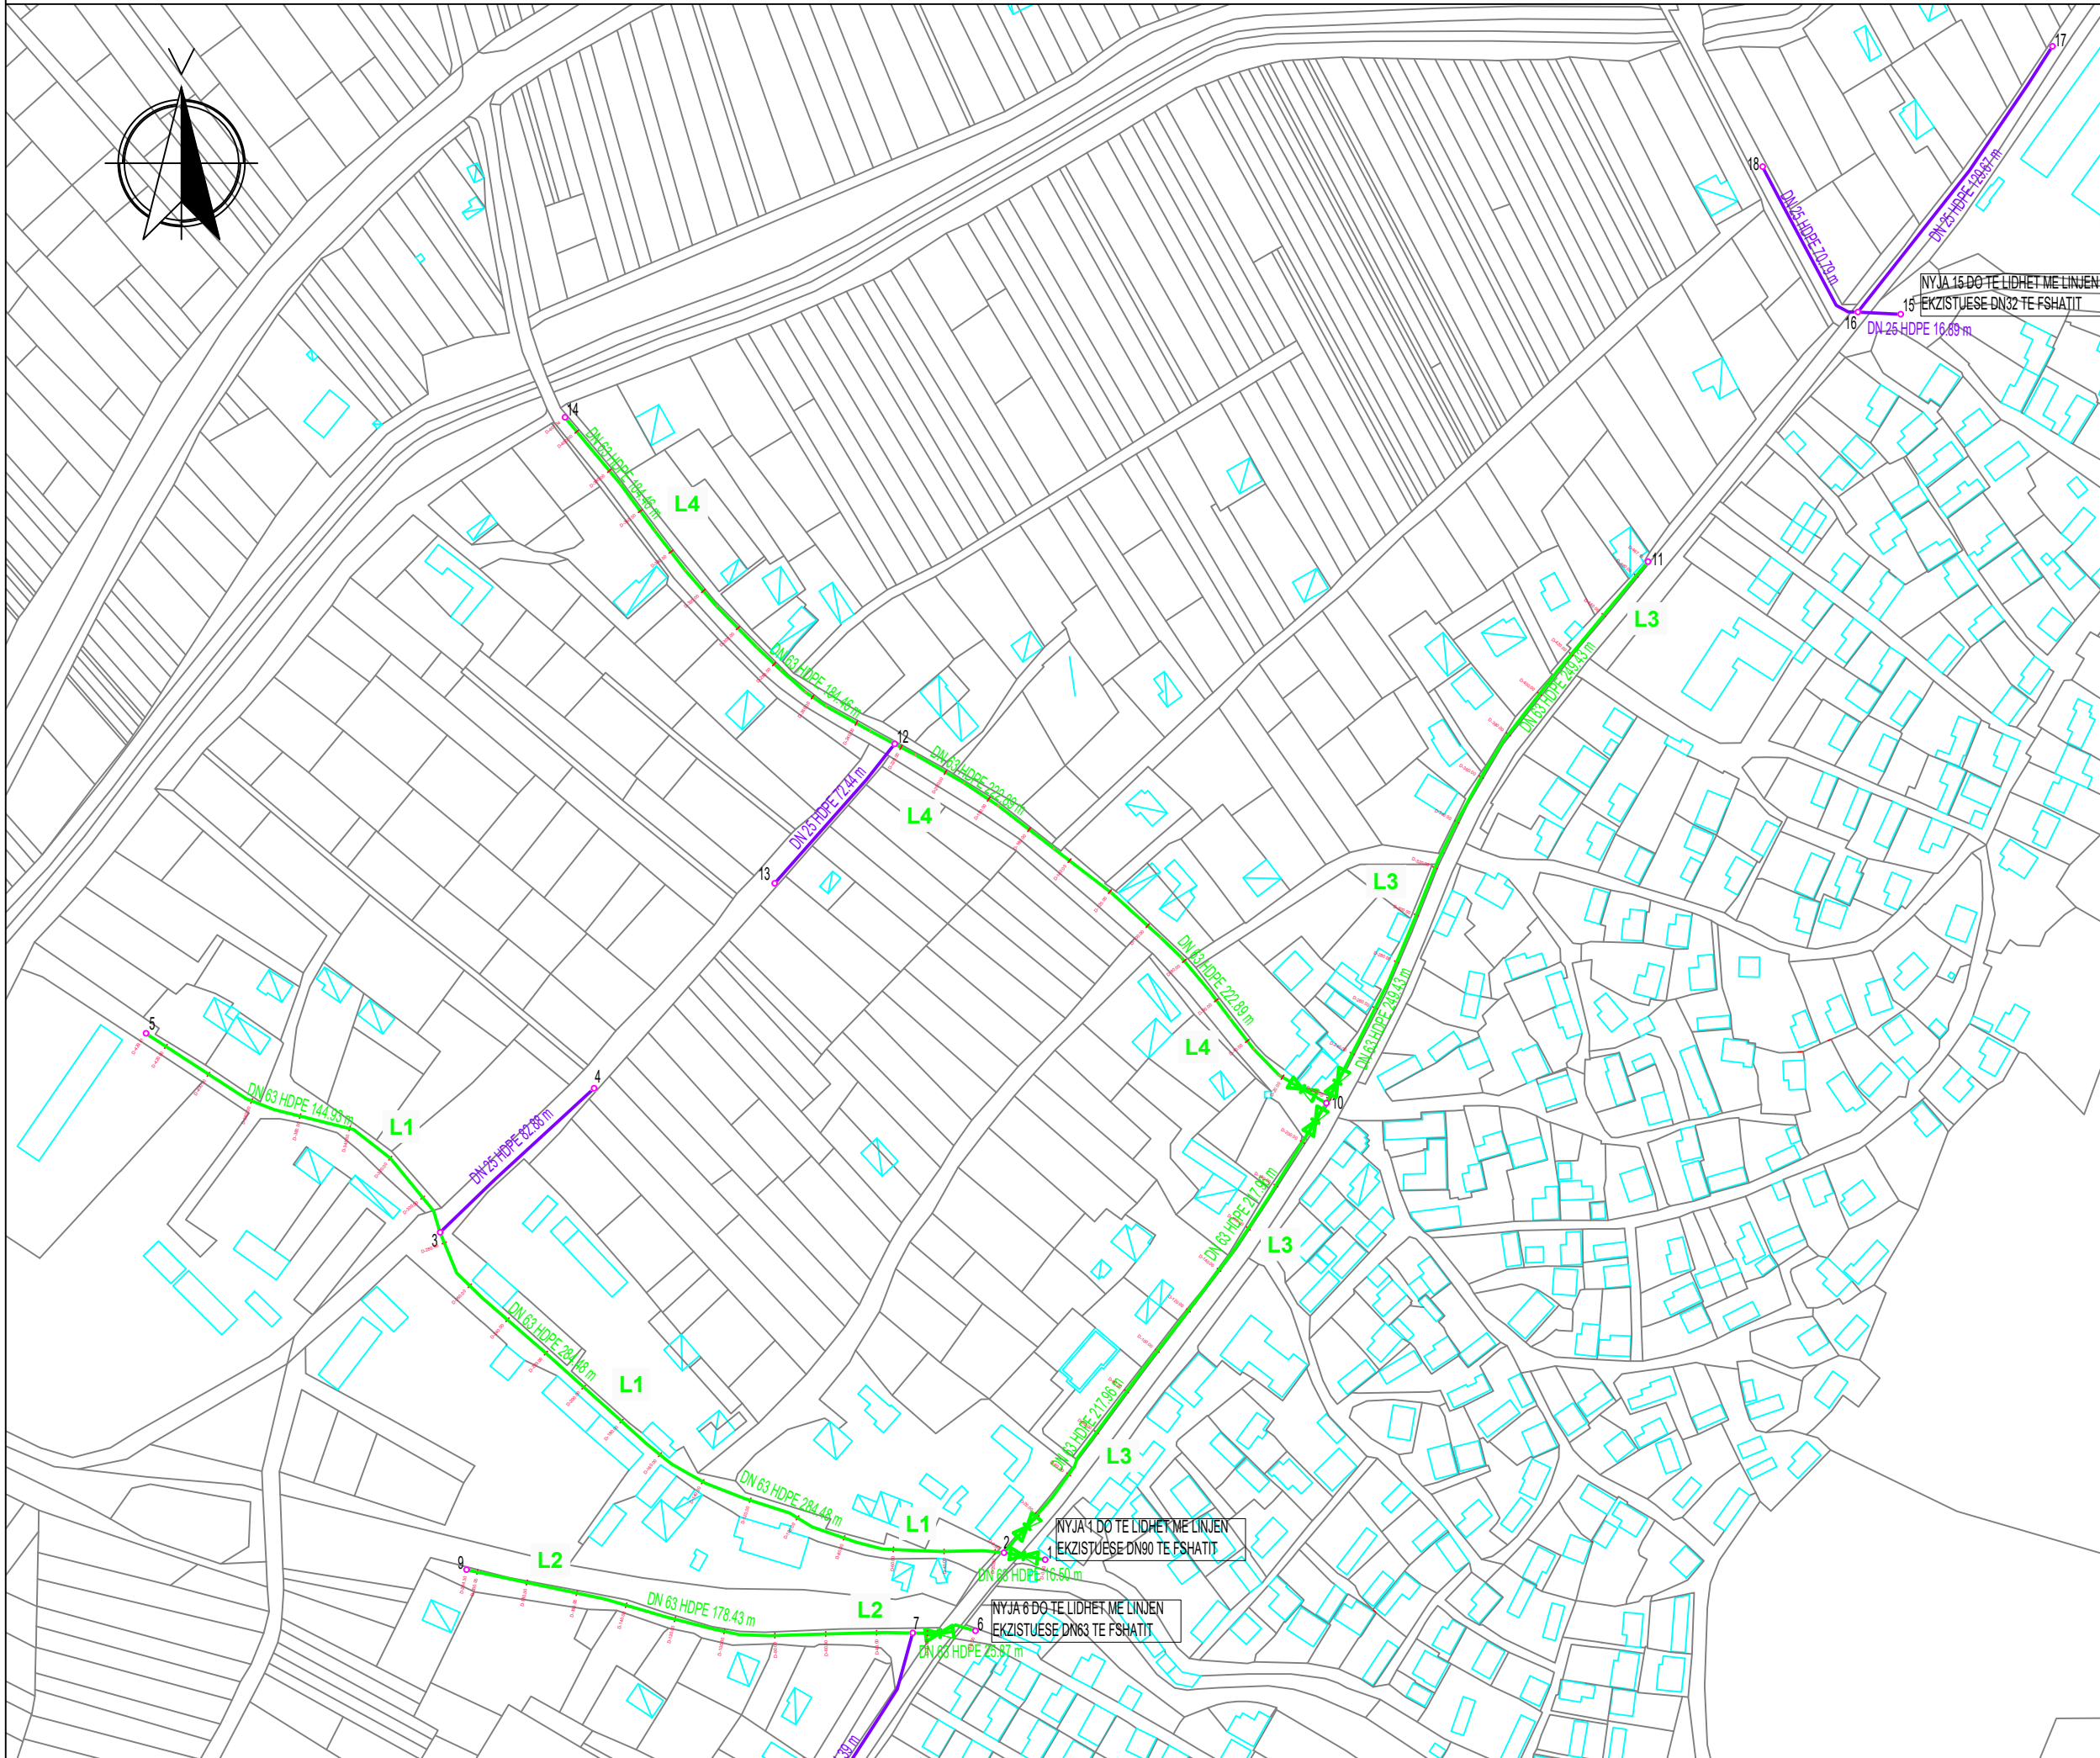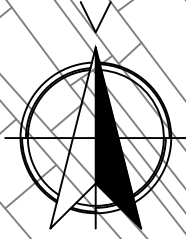

LEGJENDA:


- TUB HDPE DN63 PN10
- TUB HDPE DN25 PN10
- ⋈ SARAÇINESKË DN63 PN10
- NYJE E RRJETIT

	REPUBLIKA E SHQIPËRISË	
	UJËSJELLËS KANALIZIME RAJONI KORÇË Sh.A.	
Objekti:	"INVESTIME NË UJËSJELLËSA NË FSHATRAT, SHEQERAS, PLASË, LIBONIK, DRITHAS, SYMZ, PIRG DHE KOLANEC NË NJËSINË MALIQ TË UJËSJELLËS-KANALIZIME RAJONI KORÇË"	
Faza:	PROJEKT ZBATIMI	
Emërtimi fletës:	PLANIMETRIA E PËRGGJITHSHME E LINJAVE KRYESORE MBI PLANIN E RILEVIMIT, PLASË	
Autorët e projektit:	Ing. Thoma KOROveshi	Liq.K.2639
	Ing. Ilir PAPA	
Shkalla: 1:2500	VITI 2024	




PROFILI GJATESOR, LINJA NR.1 (Dist.Prog.0+000÷0+280), PLASË

FI.Nr.33


PROFILI TËRTHOR TIP Sh.1:40

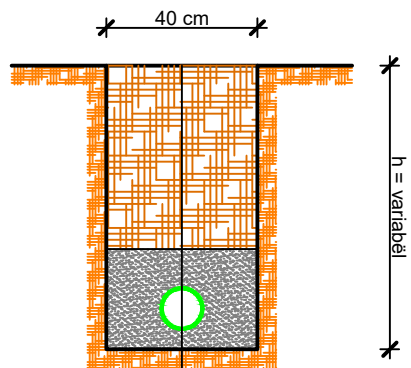

Mbushje me dhe te ngjeshur t=variabël
 Shtresë material i butë (10 cm nën tub/20 cm mbi tub)
 Tub ujësjellësi HDPE DN63
 Tokë natyrale

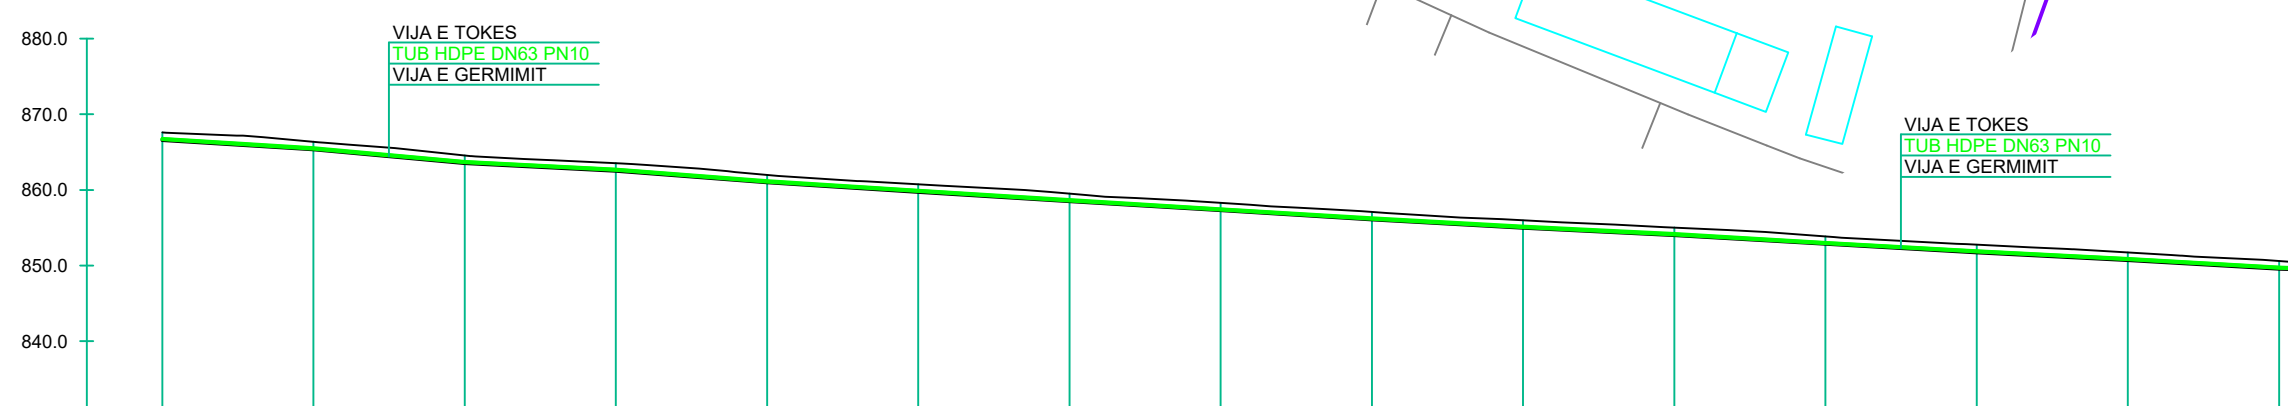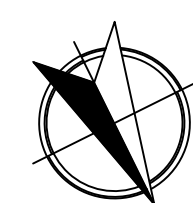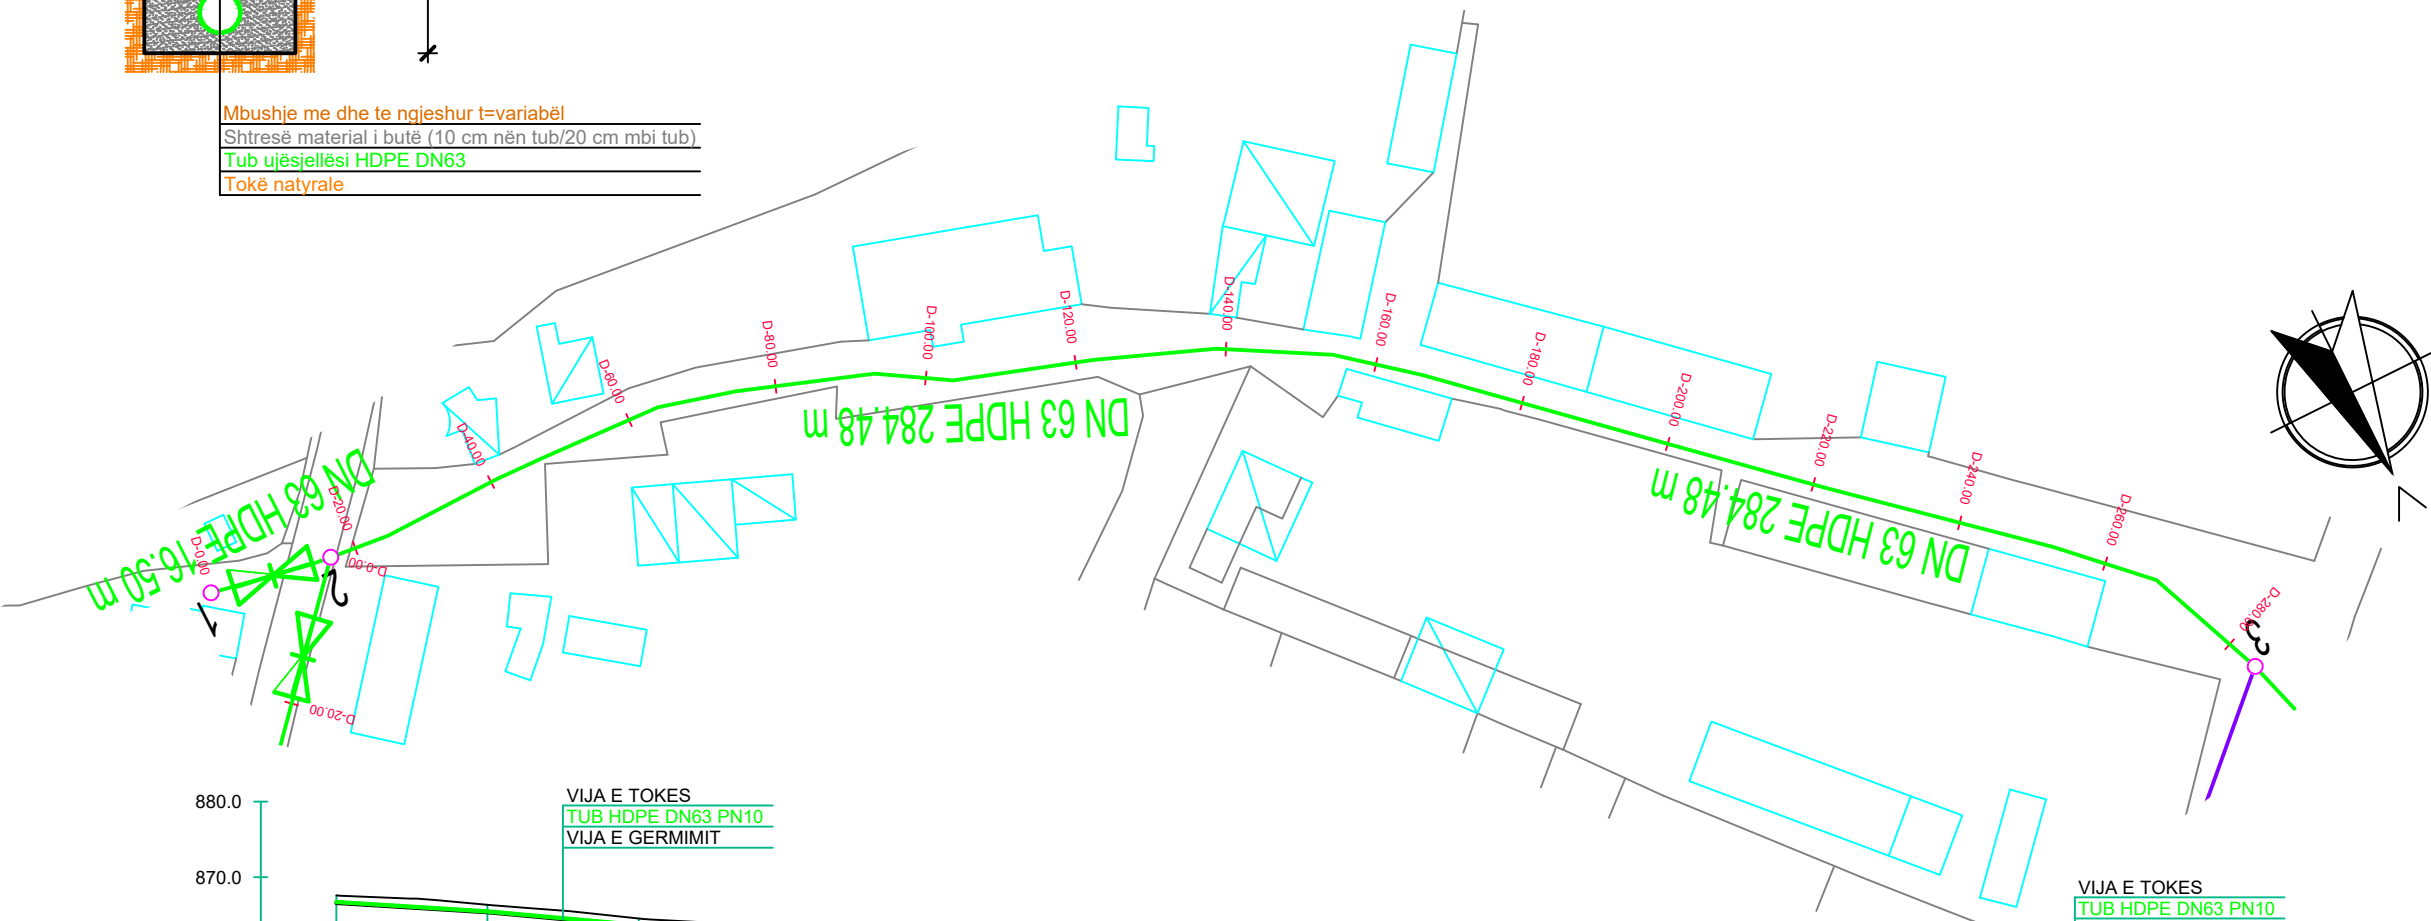

- LEGJENDA:**
- TUB HDPE DN63 PN10
 - TUB HDPE DN25 PN10
 - SARAÇINESKË DN63 PN10
 - NYJE E RRJETIT

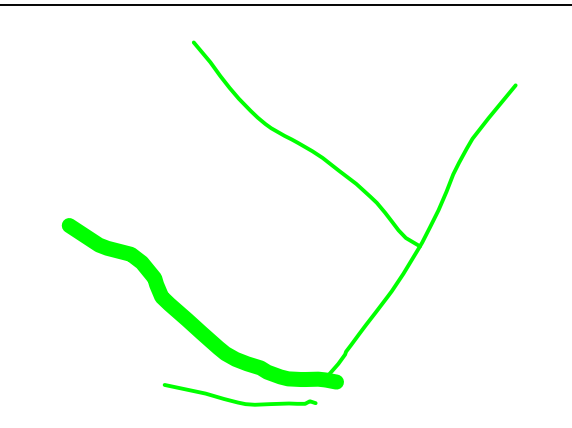

PJERRESIA	L=20.04 m i=-6.18%		L=20.08 m i=-9.04%		L=20.03 m i=-5.11%		L=20.06 m i=-7.70%		L=20.04 m i=-6.25%		L=20.04 m i=-6.03%		L=20.04 m i=-6.02%		L=20.03 m i=-5.58%		L=20.02 m i=-4.82%		L=20.03 m i=-5.52%		L=20.03 m i=-5.13%		L=20.03 m i=-5.66%			
SPECIFIKIMI I TUBACIONIT	TUBO HDPE DN63 PN10												TUBO HDPE DN63 PN10						TUBO HDPE DN63 PN10							
THELLESIA E GERMIMIT	-1.00	-1.00	-1.00	-1.00	-1.00	-1.00	-1.00	-1.00	-1.00	-1.00	-1.00	-1.00	-1.00	-1.00	-1.00	-1.00	-1.00	-1.00	-1.00	-1.00	-1.00	-1.00	-1.00	-1.00	-1.00	
KUOTA E PROJEKTI	866.60	865.36	863.56	862.53	860.99	859.74	858.51	857.30	856.10	854.98	854.02	852.85	851.75	850.72	849.59											
KUOTA E FUNDIT TE TUBIT	866.70	865.46	863.66	862.63	861.09	859.84	858.61	857.40	856.20	855.08	854.12	852.95	851.85	850.82	849.69											
KUOTA E TOKES	867.60	866.36	864.56	863.53	861.99	860.74	859.51	858.30	857.10	855.98	855.02	853.85	852.75	851.72	850.59											
DISTANCA PJESORE	20.0	20.0	20.0	20.0	20.0	20.0	20.0	20.0	20.0	20.0	20.0	20.0	20.0	20.0	20.0											
DISTANCA PROGRESIVE	0.0	20.0	40.0	60.0	80.0	100.0	120.0	140.0	160.0	180.0	200.0	220.0	240.0	260.0	280.0											
SHENIME																										

REPUBLIKA E SHQIPËRISË

UJËSJELLËS KANALIZIME RAJONI KORÇË Sh.A.

Objekti: "INVESTIME NË UJËSJELLËSA NË FSHATRA, SHEQERAS, PLASË, LIBONIK, DRITHAS, SYMIZ, PIRG DHE KOLANEC NË NJËSINË MALIQ TË UJËSJELLËS-KANALIZIME RAJONI KORÇË"

Faza: PROJEKT ZBATIMI

Emërtimi fletës: PROFILI GJATESOR, LINJA NR.1 (Dist.Prog.0+000÷0+280), PLASË




Autorët e projektit:	Ing. Thoma KOROveshi	Liq.K.2639
	Ing. Ilir PAPA	

Shkalla: V.1:1000
H.1:1000

VITI 2024


LEGJENDA:

- TUB HDPE DN63 PN10
- TUB HDPE DN25 PN10
- SARAÇINESKË DN63 PN10
- NYJE E RRJETIT

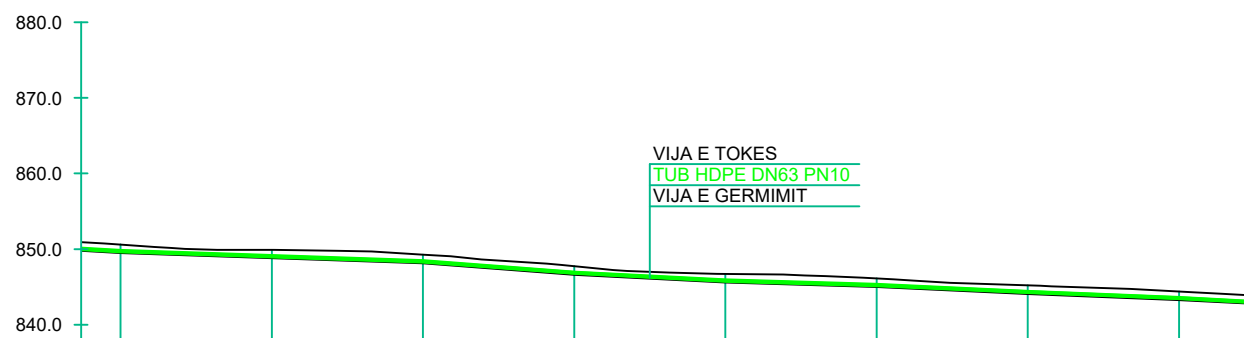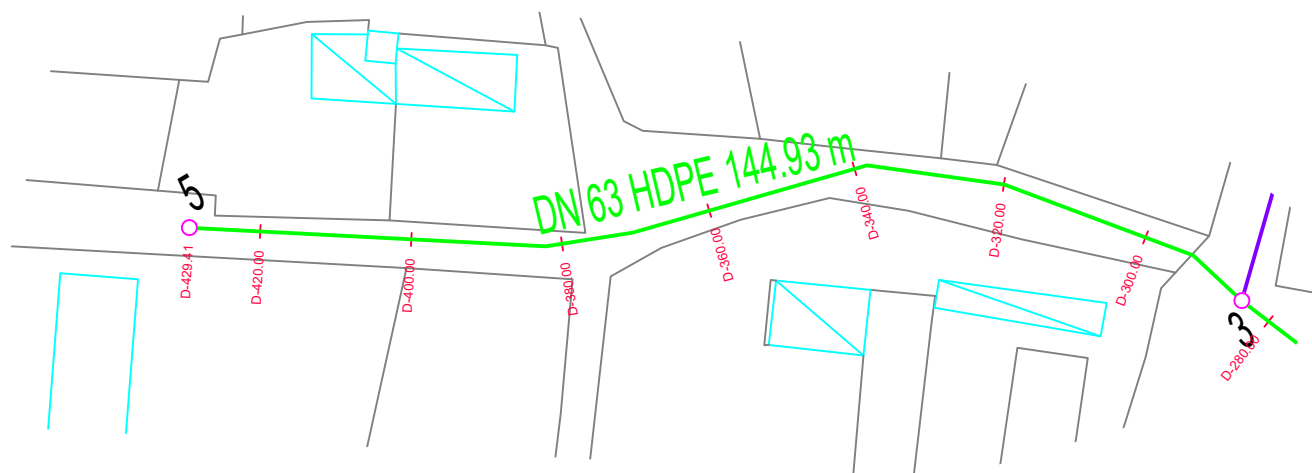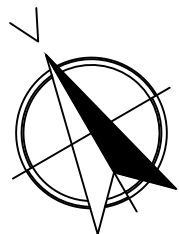


VIJA E TOKES
TUB HDPE DN63 PN10
VIJA E GERMIMIT

PROFILI TËRTHOR TIP Sh.1:40

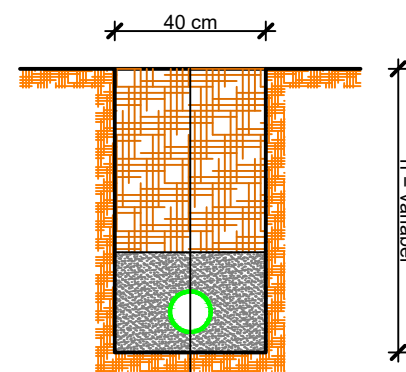


Mbushje me dhe te ngjeshur t=variabël
Shtresë material i butë (10 cm nën tub/20 cm mbi tub)
Tub ujësjellësi HDPE DN63
Tokë natyrale

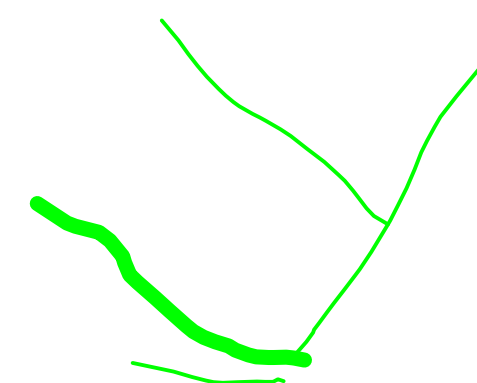

PJERRESIA	L=20.01 m i=-3.46%		L=20.01 m i=-3.31%		L=20.06 m i=-7.58%		L=20.03 m i=-5.12%		L=20.01 m i=-2.97%		L=20.02 m i=-4.60%		L=20.02 m i=-4.05%		L=9.43 m i=-5.21%			
SPECIFIKIMI I TUBACIONIT	TUBO HDPE DN63 PN10												TUBO HDPE DN63 PN10					
THELLESIA E GERMIMIT	-1.00	-1.00	-1.00	-1.00	-1.00	-1.00	-1.00	-1.00	-1.00	-1.00	-1.00	-1.00	-1.00	-1.00	-1.00	-1.00		
KUOTA E PROJEKTI	849.59	848.90	848.24	846.72	845.70	845.11	844.19	843.38	842.99	849.59	848.90	848.24	846.72	845.70	845.11	844.19	843.38	842.99
KUOTA E FUNDIT TE TUBIT	849.69	849.00	848.34	846.82	845.80	845.21	844.29	843.48	842.99	849.69	849.00	848.34	846.82	845.80	845.21	844.29	843.48	842.99
KUOTA E TOKES	850.59	849.90	849.24	847.72	846.70	846.11	845.19	844.38	843.99	850.59	849.90	849.24	847.72	846.70	846.11	845.19	844.38	843.99
DISTANCA PJESORE	20.0	20.0	20.0	20.0	20.0	20.0	20.0	20.0	20.0	20.0	20.0	20.0	20.0	20.0	20.0	20.0	20.0	9.4
DISTANCA PROGRESIVE	280.0	300.0	320.0	340.0	360.0	380.0	400.0	420.0	429.4	280.0	300.0	320.0	340.0	360.0	380.0	400.0	420.0	429.4
SHENIME																		

	REPUBLIKA E SHQIPËRISË	
	UJËSJELLËS KANALIZIME RAJONI KORÇË Sh.A.	
Objekti:	"INVESTIME NË UJËSJELLËSA NË FSHATRAT, SHEQERAS, PLASË, LIBONIK, DRITHAS, SYMIZ, PIRG DHE KOLANEC NË NJËSINË MALIQ TË UJËSJELLËS-KANALIZIME RAJONI KORÇË"	
Faza:	PROJEKT ZBATIMI	
Emërtimi fletës:	PROFILI GJATESOR, LINJA NR.1 (Dist.Prog.0+280÷0+429.40), PLASË	
Autorët e projektit:	Ing. Thoma KOROVESHI	Liç.K.2639
	Ing. Ilir PAPA	
Shkalla: V.1:1000 H.1:1000	VITI 2024	




PROFILI TËRTHOR TIP Sh.1:40

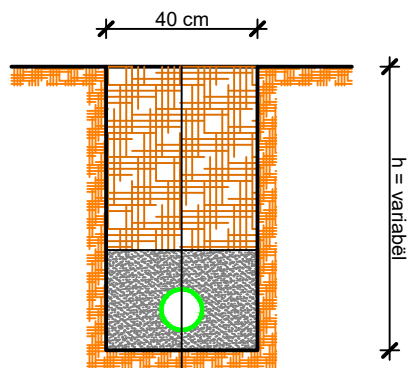

Mbushje me dhe te ngjeshur t=variabël
 Shtresë material i butë (10 cm nën tub/20 cm mbi tub)
 Tub ujësjellësi HDPE DN63
 Tokë natyrale

LEGJENDA:


- TUB HDPE DN63 PN10
- TUB HDPE DN25 PN10
- SARAÇINESKË DN63 PN10
- NYJE E RRJETIT

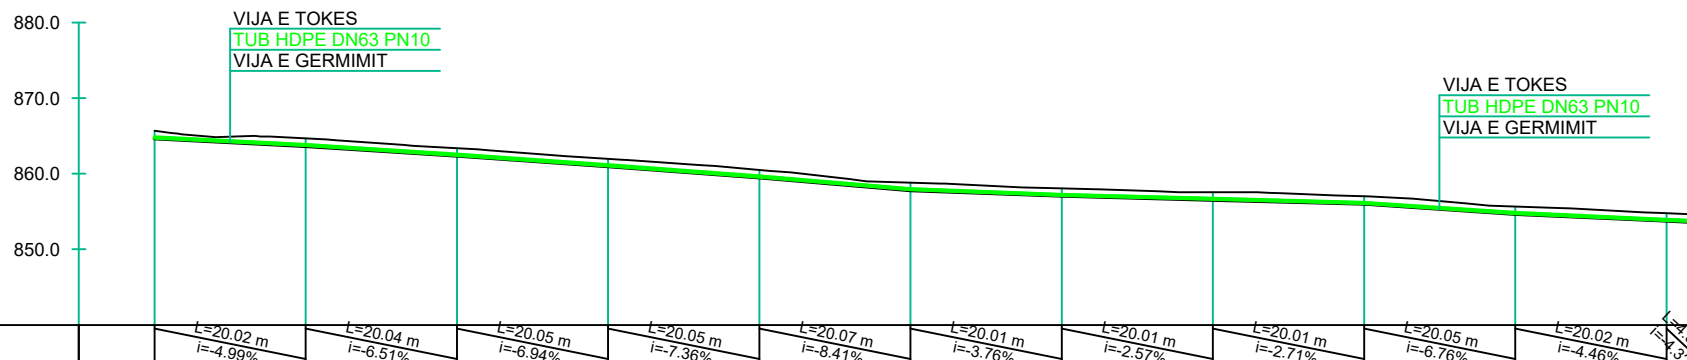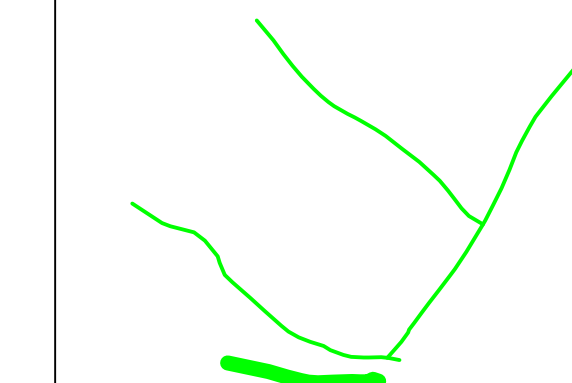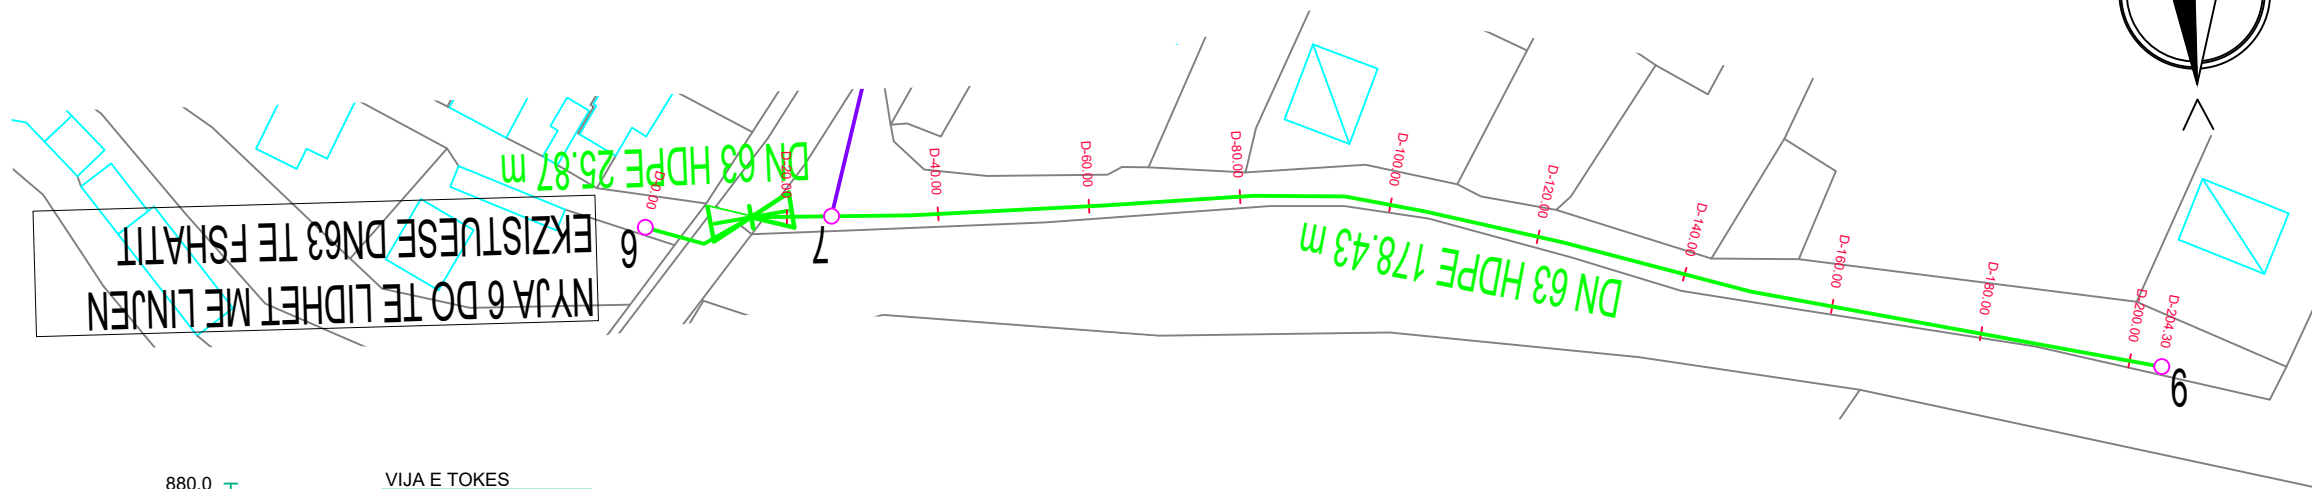

PJERRESIA	TUBO HDPE DN63 PN10										TUBO HDPE DN63 PN10									
SPECIFIKIMI I TUBACIONIT	TUBO HDPE DN63 PN10										TUBO HDPE DN63 PN10									
THELLESIA E GERMIMIT	-1.00	-1.00	-1.00	-1.00	-1.00	-1.00	-1.00	-1.00	-1.00	-1.00	-1.00	-1.00	-1.00	-1.00	-1.00	-1.00	-1.00	-1.00	-1.00	-1.00
KUOTA E PROJEKTIT	864.66	863.66	862.36	860.97	859.50	857.82	857.07	857.17	857.07	856.55	856.11	856.01	854.66	853.77	853.68	853.58	853.48	853.38	853.28	853.18
KUOTA E FUNDIT TE TUBIT	864.76	863.76	862.46	861.07	859.60	857.92	857.17	857.17	857.17	856.65	856.11	856.01	854.76	853.87	853.78	853.68	853.58	853.48	853.38	853.28
KUOTA E TOKES	865.66	864.66	863.36	861.97	860.50	858.82	858.07	857.55	857.01	856.49	855.97	855.87	854.52	853.63	853.54	853.44	853.34	853.24	853.14	853.04
DISTANCA PJESORE	20.0	20.0	20.0	20.0	20.0	20.0	20.0	20.0	20.0	20.0	20.0	20.0	20.0	20.0	20.0	20.0	20.0	20.0	20.0	4.3
DISTANCA PROGRESIVE	0.0	20.0	40.0	60.0	80.0	100.0	120.0	140.0	160.0	180.0	200.0	220.0	240.0	260.0	280.0	300.0	320.0	340.0	360.0	394.3
SHENIME																				


	REPUBLICA E SHQIPËRISË	
	UJËSJELLËS KANALIZIME RAJONI KORÇË Sh.A.	
Objekti:	"INVESTIME NË UJËSJELLËS NË FSHATRA, SHEQERAS, PLASË, LIBONIK, DRITHAS, SYMIZ, PIRG DHE KOLANEC NË NJËSINË MALIQ TË UJËSJELLËS-KANALIZIME RAJONI KORÇË"	
Faza:	PROJEKT ZBATIMI	
Emërtimi fletës:	PROFILI GJATESOR, LINJA NR.2 (Dist.Prog.0+000÷0+204.30), PLASË	
Autorët e projektit:	Ing. Thoma KOROVESHI	Liç.K.2639
	Ing. Ilir PAPA	
Shkalla: V.1:1000 H.1:1000	VITI 2024	

PROFILI TËRTHOR TIP Sh.1:40

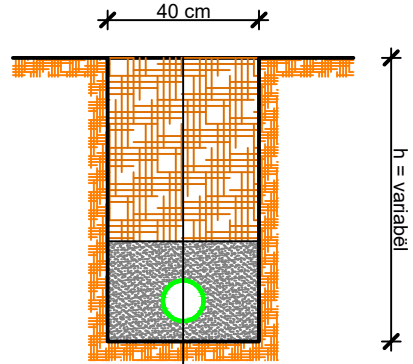


Mbushje me dhe te ngjeshur t=variabël
 Shtresë material i butë (10 cm nën tub/20 cm mbi tub)
 Tub ujësjellësi HDPE DN63
 Tokë natyrale

DETAJI I SHTRESAVE ASFALTIKE Sh.1:40


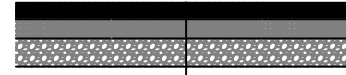


Shtresë asfaltobetoni t=4 cm
 Shtresë binderi t=5 cm
 Shtresë stabilizanti t=10 cm
 Shtresë çakëlli t=15 cm

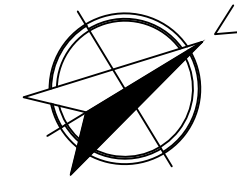

LEGJENDA:

- TUB HDPE DN63 PN10
- TUB HDPE DN25 PN10
- SARAÇINESKË DN63 PN10
- NYJE E RRJETIT

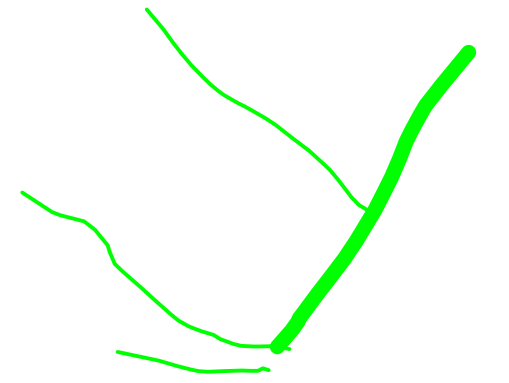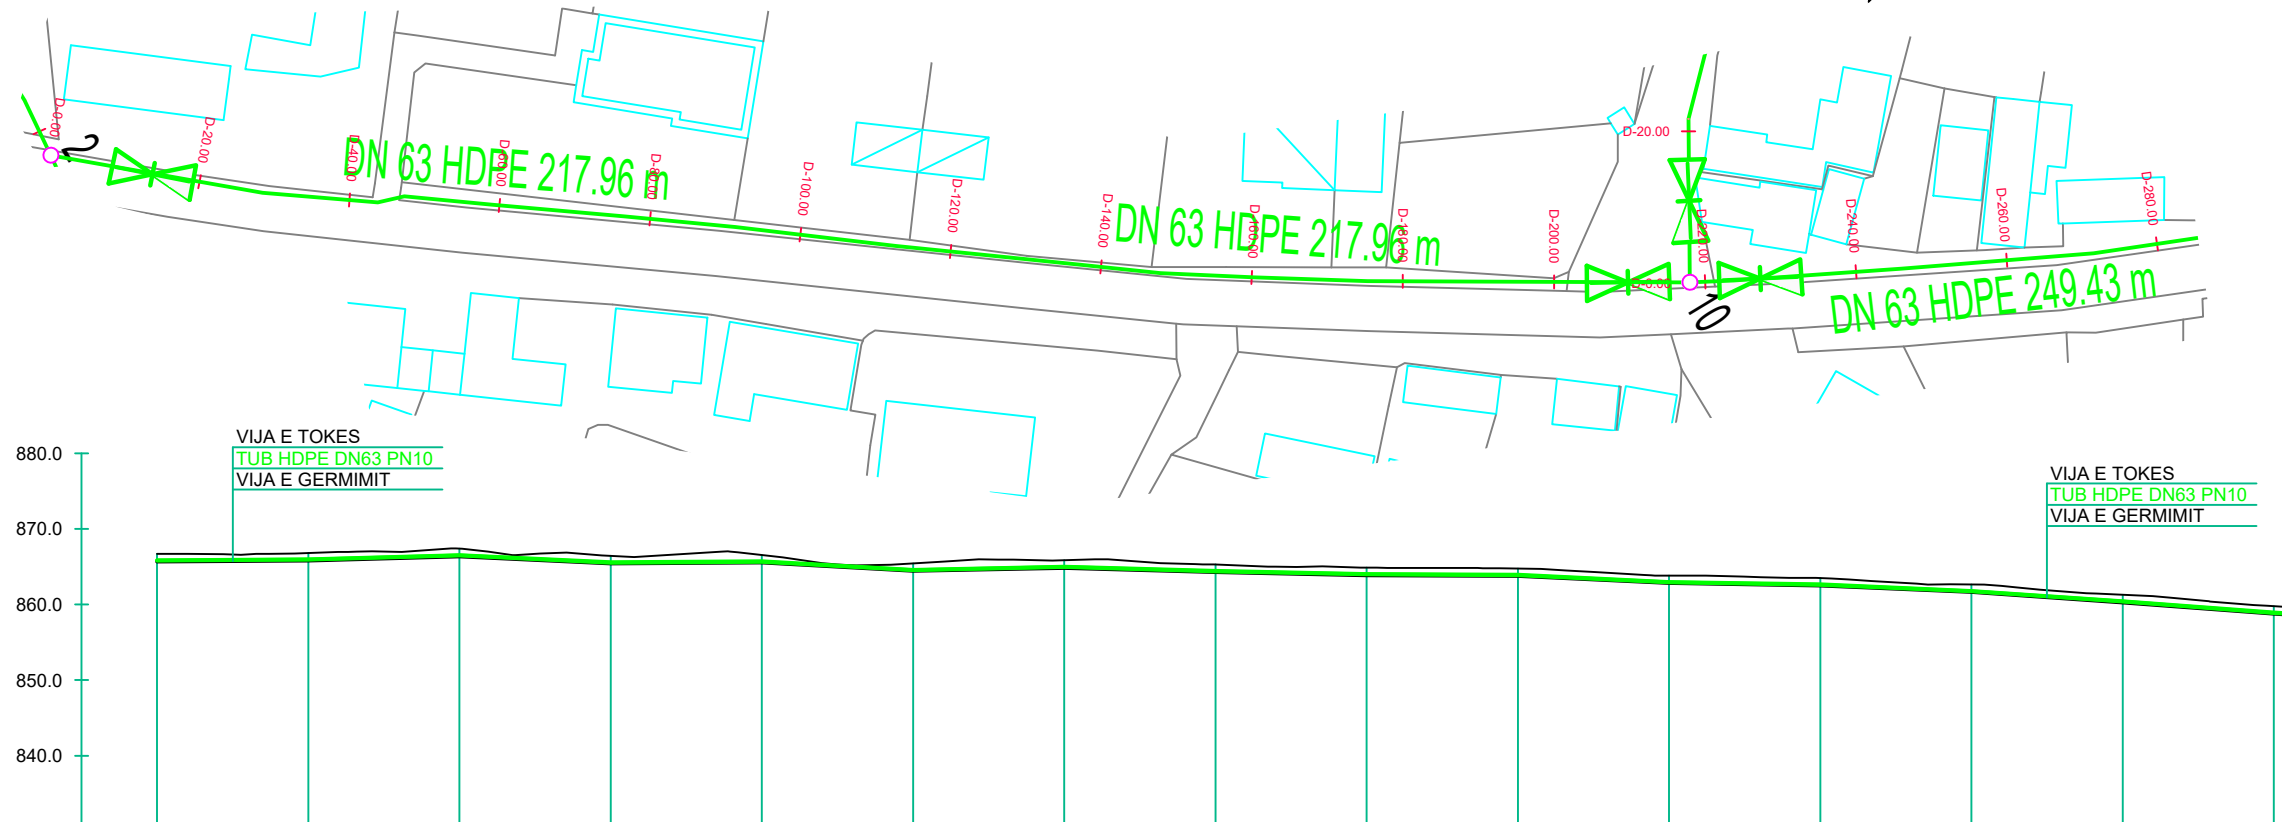

PJERRRESIA	L=20.00 m i=0.58%	L=20.01 m i=2.80%	L=20.02 m i=4.76%	L=20.00 m i=0.59%	L=20.03 m i=5.54%	L=20.00 m i=2.07%	L=20.01 m i=2.81%	L=20.00 m i=2.03%	L=20.00 m i=0.58%	L=20.02 m i=4.69%	L=20.00 m i=1.66%	L=20.02 m i=4.27%	L=20.05 m i=6.86%	L=20.06 m i=7.50%	
SPECIFIKIMI I TUBACIONIT	TUBO HDPE DN63 PN10				TUBO HDPE DN63 PN10				TUBO HDPE DN63 PN10						
THELLESIA E GERMIMIT	-1.00	-1.00	-1.00	-1.00	-1.00	-1.00	-1.00	-1.00	-1.00	-1.00	-1.00	-1.00	-1.00	-1.00	
KUOTA E PROJEKTTIT	865.70	865.81	866.37	865.42	865.54	864.43	864.85	864.29	863.88	863.76	862.83	862.49	861.64	858.77	
KUOTA E FUNDIT TE TUBIT	865.80	865.91	866.47	865.52	865.64	864.53	864.95	864.39	863.98	863.86	862.93	862.59	861.74	858.87	
KUOTA E TOKES	866.70	866.81	867.37	866.42	866.54	865.43	865.85	865.29	864.88	864.76	863.83	863.49	862.64	859.77	
DISTANCA PJESORE	20.0	20.0	20.0	20.0	20.0	20.0	20.0	20.0	20.0	20.0	20.0	20.0	20.0	20.0	
DISTANCA PROGRESIVE	0.0	20.0	40.0	60.0	80.0	100.0	120.0	140.0	160.0	180.0	200.0	220.0	240.0	280.0	
SHENIME															

REPUBLIKA E SHQIPËRISË

UJËSJELLËS KANALIZIME RAJONI KORÇË Sh.A.

Objekti: "INVESTIME NË UJËSJELLËSA NË FSHATRAT, SHEQERAS, PLASË, LIBONIK, DRITHAS, SYMIZ, PIRG DHE KOLANEC NË NJËSINË MALIQ TË UJËSJELLËS-KANALIZIME RAJONI KORÇË"

Faza: PROJEKT ZBATIMI

Emërtimi fletës: PROFILI GJATESOR, LINJA NR.3 (Dist.Prog.0+000÷0+280), PLASË


Autorët e projektit:

Ing. Thoma KOROVESHI	Liq.K.2639
Ing. Ilir PAPA	



Shkalla: V.1:1000
H.1:1000

VITI 2024


DETAJI I SHTRESAVE ASFALTIKE Sh.1:40

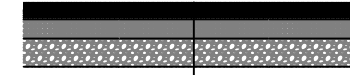

Shtresë asfaltbetoni t=4 cm
 Shtresë binderi t=5 cm
 Shtresë stabilizanti t=10 cm
 Shtresë çakëlli t=15 cm

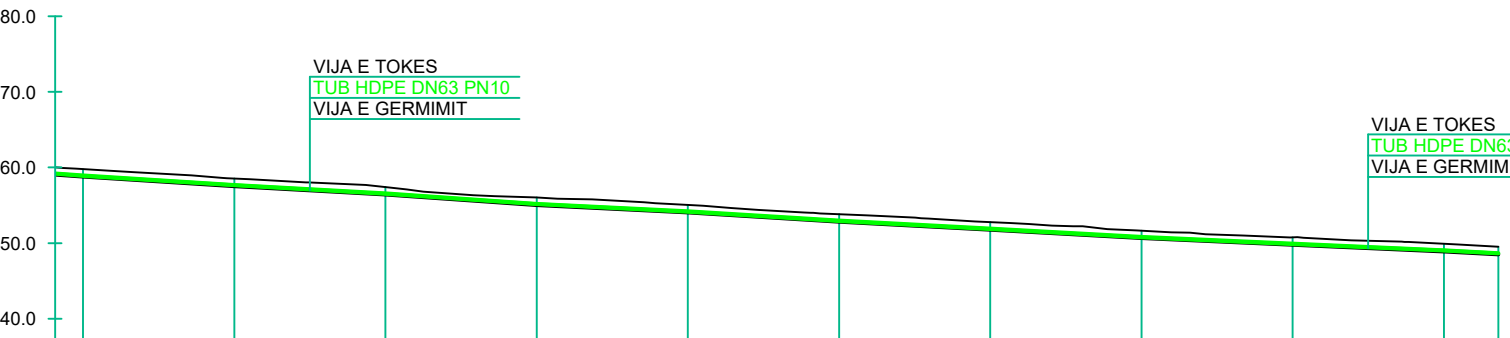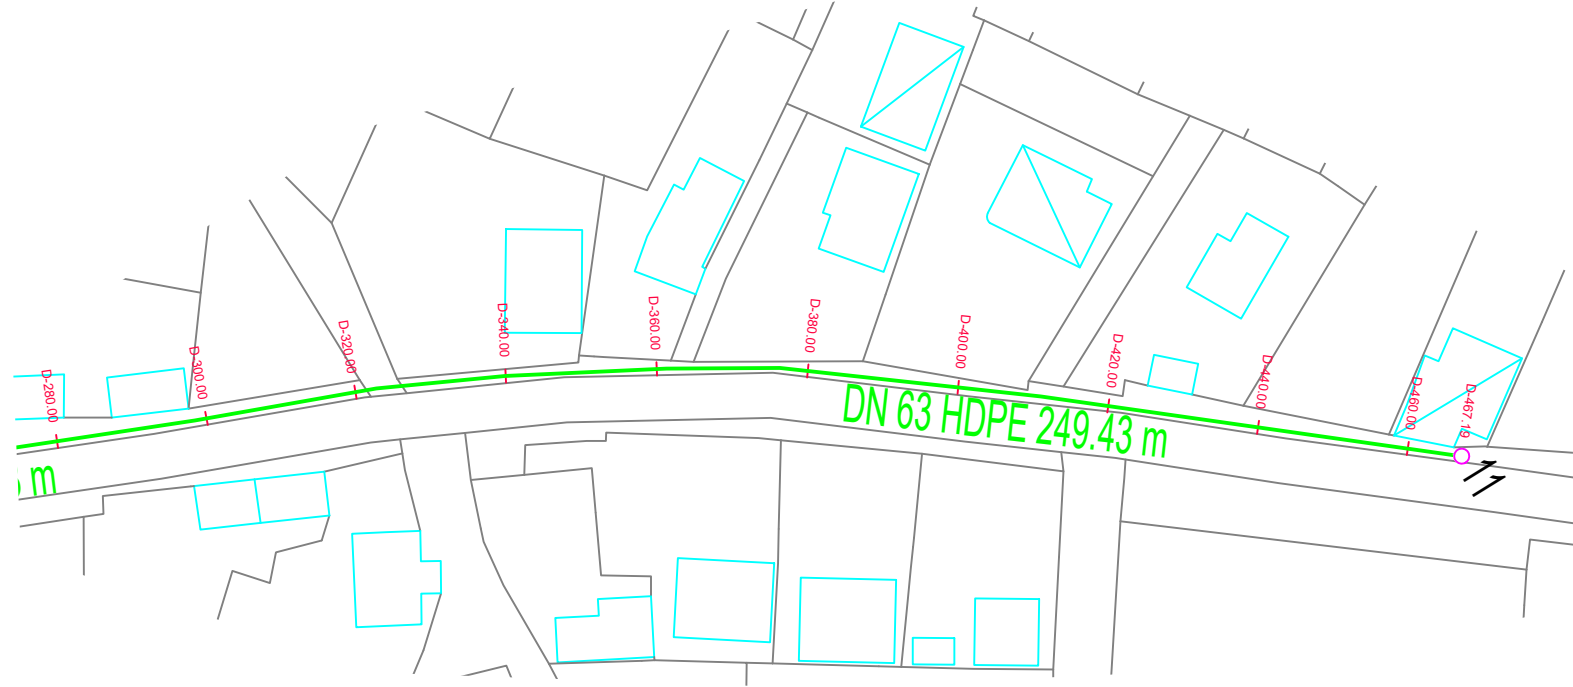


PROFILI TËRTHOR TIP Sh.1:40

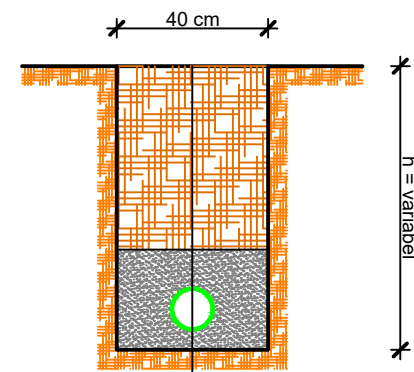

Mbushje me dhe te ngjeshur t=variabël
 Shtresë material i butë (10 cm nën tub/20 cm mbi tub)
 Tub ujësjellësi HDPE DN63
 Tokë natyrale

LEGJENDA:


- TUB HDPE DN63 PN10
- TUB HDPE DN25 PN10
- SARAÇINESKË DN63 PN10
- NYJE E RRJETIT

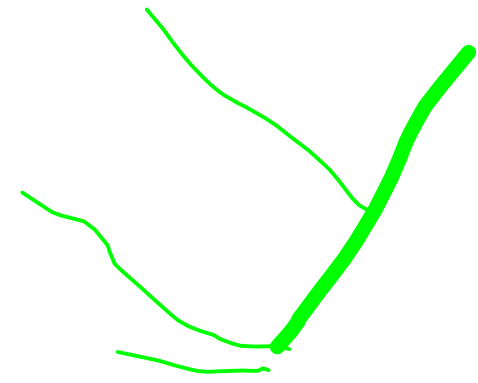

PJERRESIA	L=20.04 m i=-6.21%		L=20.03 m i=-5.59%		L=20.05 m i=-6.90%		L=20.02 m i=-4.96%		L=20.04 m i=-6.12%		L=20.03 m i=-5.29%		L=20.03 m i=-5.58%		L=20.02 m i=-4.45%		L=20.02 m i=-4.28%		L=7.20 m i=-5.42%	
SPECIFIKIMI I TUBACIONIT	TUBO HDPE DN63 PN10										TUBO HDPE DN63 PN10									
THELLESIA E GERMIMIT	-1.00	-1.00	-1.00	-1.00	-1.00	-1.00	-1.00	-1.00	-1.00	-1.00	-1.00	-1.00	-1.00	-1.00	-1.00	-1.00	-1.00	-1.00	-1.00	-1.00
KUOTA E PROJEKTIT	858.77	857.53	856.41	855.03	854.04	852.81	851.76	850.64	849.75	848.89	848.89	848.89	848.89	848.89	848.89	848.89	848.89	848.89	848.89	848.89
KUOTA E FUNDIT TE TUBIT	858.87	857.63	856.51	855.13	854.14	852.91	851.86	850.74	849.85	848.99	848.99	848.99	848.99	848.99	848.99	848.99	848.99	848.99	848.99	848.99
KUOTA E TOKES	859.77	858.53	857.41	856.03	855.04	853.81	852.76	851.64	850.75	849.89	848.99	848.99	848.99	848.99	848.99	848.99	848.99	848.99	848.99	848.99
DISTANCA PJESORE	20.0	20.0	20.0	20.0	20.0	20.0	20.0	20.0	20.0	20.0	20.0	20.0	20.0	20.0	20.0	20.0	20.0	20.0	20.0	7.2
DISTANCA PROGRESIVE	280.0	300.0	320.0	340.0	360.0	380.0	400.0	420.0	440.0	460.0	467.2									
SHENIME																				


	REPUBLIKA E SHQIPËRISË	
	UJËSJELLËS KANALIZIME RAJONI KORÇË Sh.A.	
Objekti:	"INVESTIME NË UJËSJELLËSA NË FSHATRA, SHEQERAS, PLASË, LIBONIK, DRITHAS, SYMIZ, PIRG DHE KOLANEC NË NJËSINË MALIQ TË UJËSJELLËS-KANALIZIME RAJONI KORÇË"	
Faza:	PROJEKT ZBATIMI	
Emërtimi fletës:	PROFILI GJATESOR, LINJA NR.3 (Dist.Prog.0+280÷0+467.20), PLASË	
Autorët e projektit:	Ing. Thoma KOROVESHI	Liç.K.2639
	Ing. Ilir PAPA	
Shkalla: V.1:1000 H.1:1000	VITI 2024	

PROFILI TËRTHOR TIP Sh.1:40

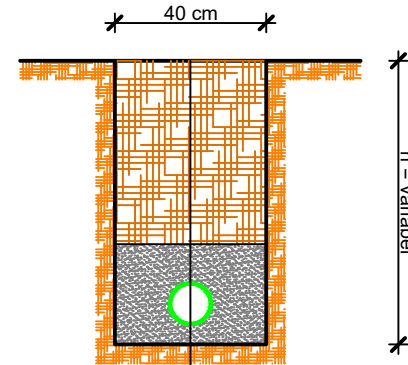

Mbushje me dhe te ngjeshur t=variabël
 Shtresë material i butë (10 cm nën tub/20 cm mbi tub)
 Tub ujësjellësi HDPE DN63
 Tokë natyrale




DETAJI I SHTRESAVE ASFALTIKE Sh.1:40

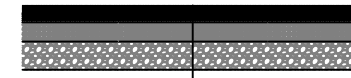

Shtresë asfaltbetoni t=4 cm
 Shtresë binderi t=5 cm
 Shtresë stabilizanti t=10 cm
 Shtresë çakëlli t=15 cm

LEGJENDA:

- TUB HDPE DN63 PN10
- TUB HDPE DN25 PN10
- SARAÇINESKË DN63 PN10
- NYJE E RRJETIT

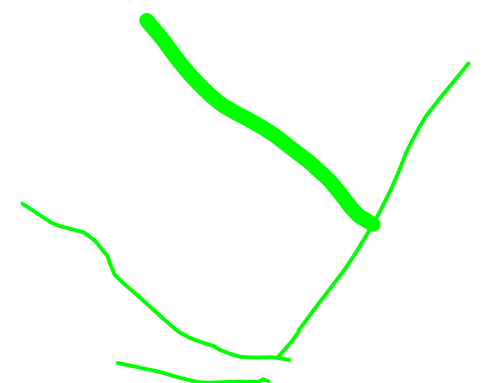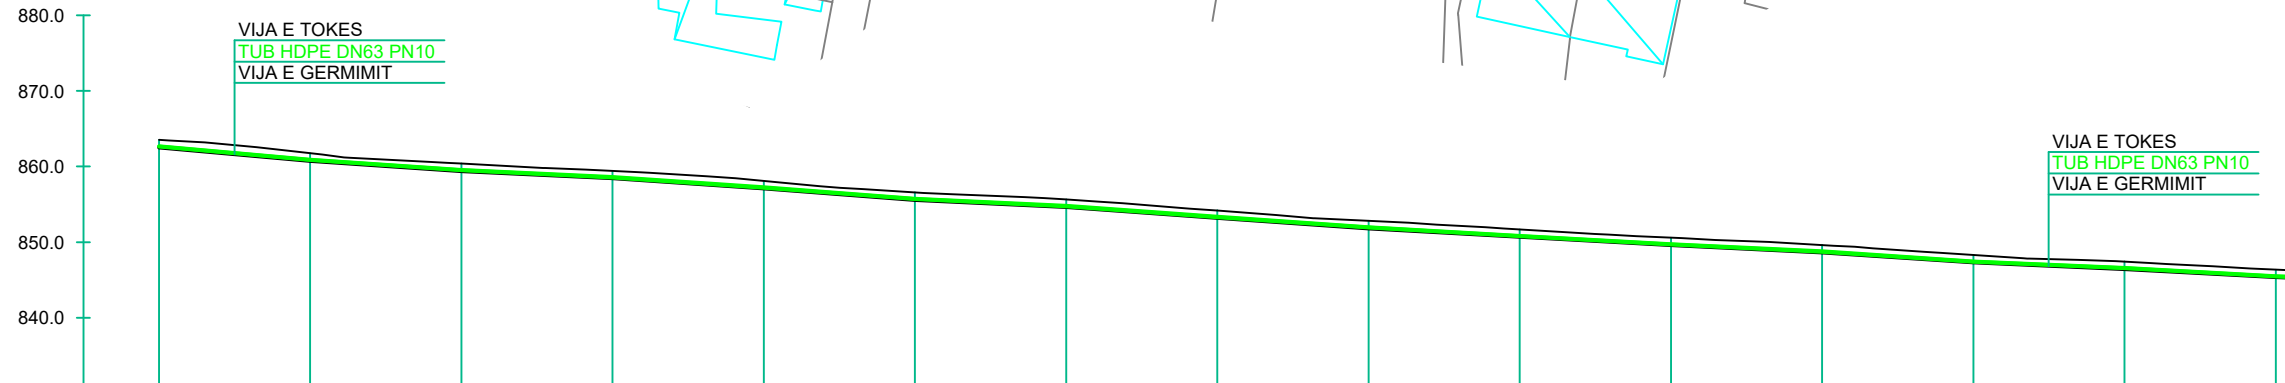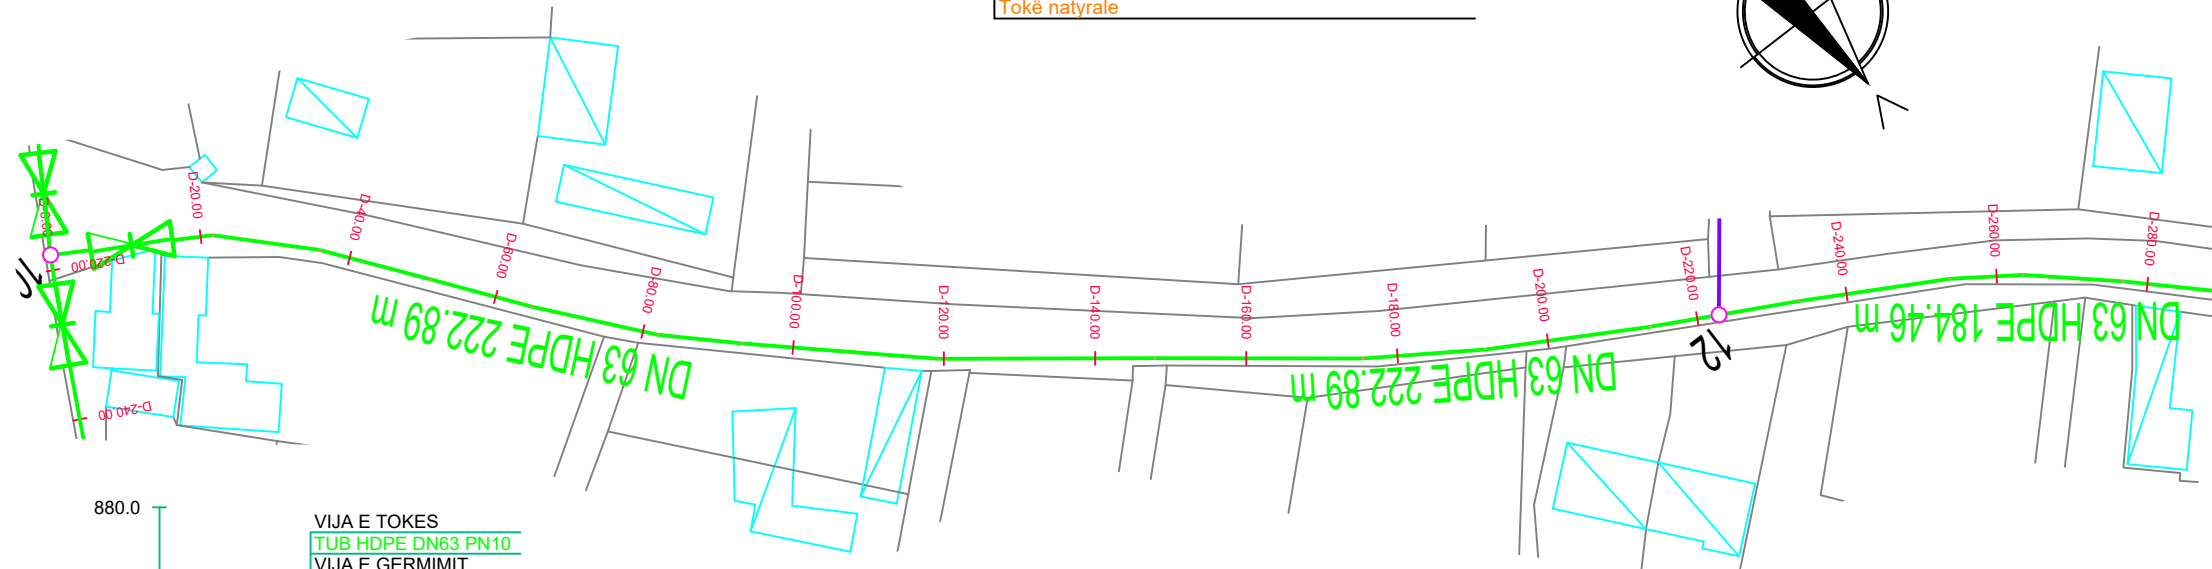

PJERRESIA	L=20.08 m i=-8.93%		L=20.05 m i=-6.78%		L=20.02 m i=-4.77%		L=20.05 m i=-6.76%		L=20.06 m i=-7.53%		L=20.02 m i=-4.71%		L=20.05 m i=-7.21%		L=20.05 m i=-6.89%		L=20.03 m i=-5.66%		L=20.03 m i=-5.51%		L=20.02 m i=-4.79%		L=20.04 m i=-6.65%		L=20.02 m i=-4.28%		L=20.03 m i=-5.45%	
SPECIFIKIMI I TUBACIONIT	TUBO HDPE DN63 PN10														TUBO HDPE DN63 PN10				TUBO HDPE DN63 PN10									
THELLESIA E GERMIMIT	-1.00	-1.00	-1.00	-1.00	-1.00	-1.00	-1.00	-1.00	-1.00	-1.00	-1.00	-1.00	-1.00	-1.00	-1.00	-1.00	-1.00	-1.00	-1.00	-1.00	-1.00	-1.00	-1.00	-1.00	-1.00	-1.00	-1.00	-1.00
KUOTA E PROJEKTTIT	862.63	860.75	859.39	858.44	857.08	855.58	854.64	853.20	851.82	850.68	849.58	848.62	847.29	846.44	845.35													
KUOTA E FUNDIT TE TUBIT	862.63	860.85	859.49	858.54	857.18	855.68	854.74	853.30	851.92	850.78	849.68	848.72	847.39	846.54	845.45													
KUOTA E TOKES	863.53	861.75	860.39	859.44	858.08	856.58	855.64	854.20	852.82	851.68	850.58	849.62	848.29	847.44	846.35													
DISTANCA PJESORE	20.0	20.0	20.0	20.0	20.0	20.0	20.0	20.0	20.0	20.0	20.0	20.0	20.0	20.0	20.0													
DISTANCA PROGRESIVE	0.0	20.0	40.0	60.0	80.0	100.0	120.0	140.0	160.0	180.0	200.0	220.0	240.0	260.0	280.0													
SHENIME																												

	REPUBLICA E SHQIPËRISË	
	UJËSJELLËS KANALIZIME RAJONI KORÇË Sh.A.	
Objekti:	"INVESTIME NË UJËSJELLËSA NË FSHATRAT, SHEQERAS, PLASË, LIBONIK, DRITHAS, SYMIZ, PIRG DHE KOLANEC NË NJËSINË MALIQ TË UJËSJELLËS-KANALIZIME RAJONI KORÇË"	
Faza:	PROJEKT ZBATIMI	
Emërtimi fletës:	PROFILI GJATESOR, LINJA NR.4 (Dist.Prog.0+000÷0+280), PLASË	
Autorët e projektit:	Ing. Thoma KOROVESHI	Liç.K.2639
	Ing. Ilir PAPA	
Shkalla: V.1:1000 H.1:1000	VITI 2024	

PROFILI GJATESOR, LINJA NR.4 (Dist.Prog.0+280÷0+407.30), PLASË

FI.Nr.39




DETAJI I SHTRESAVE ASFALTIKE Sh.1:40



Shtresë asfaltbetoni t=4 cm
 Shtresë binderi t=5 cm
 Shtresë stabilizanti t=10 cm
 Shtresë çakëlli t=15 cm


LEGJENDA:

- TUB HDPE DN63 PN10
- TUB HDPE DN25 PN10
- SARAÇINESKË DN63 PN10
- NYJE E RRJETIT

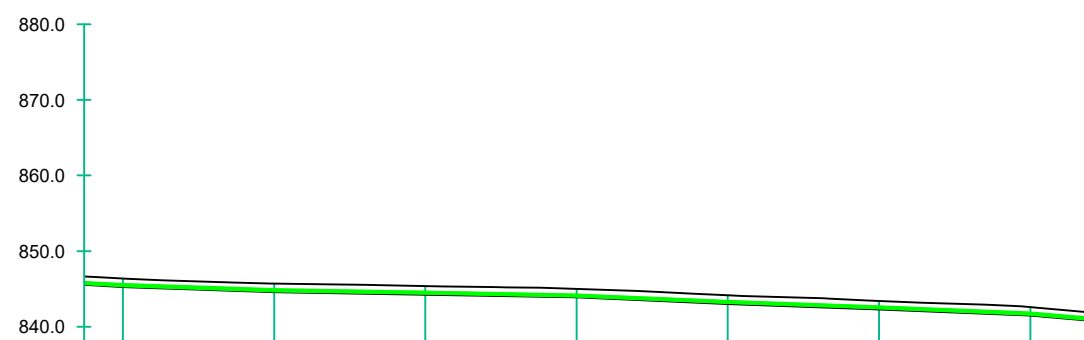


PJERRESIA	TUBO HDPE DN63 PN10						TUBO HDPE DN63 PN10	
SPECIFIKIMI I TUBACIONIT								
THELLESIA E GERMIMIT	-1.00	-1.00	-1.00	-1.00	-1.00	-1.00	-1.00	-1.00
KUOTA E PROJEKTIT	845.35	844.67	844.34	843.98	843.12	842.40	841.59	840.93
KUOTA E FUNDIT TE TUBIT	845.45	844.77	844.44	844.08	843.22	842.50	841.69	841.03
KUOTA E TOKES	846.35	845.67	845.34	844.98	844.12	843.40	842.59	841.93
DISTANCA PJESORE	20.0	20.0	20.0	20.0	20.0	20.0	7.3	
DISTANCA PROGRESIVE	280.0	300.0	320.0	340.0	360.0	380.0	400.0	407.3
SHENIME								

PROFILI TËRTHOR TIP Sh.1:40

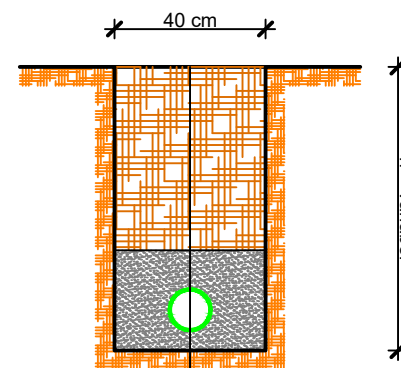

Mbushje me dhe te ngjeshur t=variabël
 Shtresë material i butë (10 cm nën tub/20 cm mbi tub)
 Tub ujësjellësi HDPE DN63
 Tokë natyrale

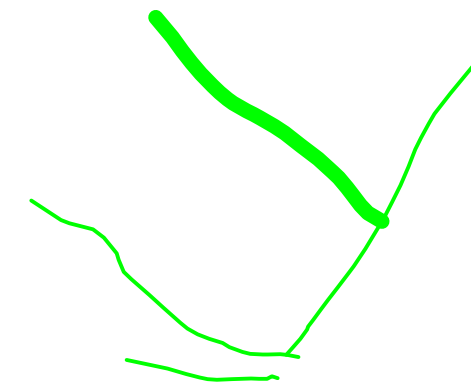

	REPUBLIKA E SHQIPËRISË	
	UJËSJELLËS KANALIZIME RAJONI KORÇË Sh.A.	
Objekti:	"INVESTIME NË UJËSJELLËSA NË FSHATRAT, SHEQERAS, PLASË, LIBONIK, DRITHAS, SYMIZ, PIRG DHE KOLANEC NË NJËSINË MALIQ TË UJËSJELLËS-KANALIZIME RAJONI KORÇË"	
Faza:	PROJEKT ZBATIMI	
Emërtimi fletës:	PROFILI GJATESOR, LINJA NR.4 (Dist.Prog.0+280÷0+407.30), PLASË	
Autorët e projektit:	Ing. Thoma KOROVESHI	Liç.K.2639
	Ing. Ilir PAPA	
Shkalla: V.1:1000 H.1:1000	VITI 2024	