




LEGJENDA:

-  TUB HDPE DN90 PN10
-  TUB HDPE DN63 PN10
-  TUB HDPE DN50 PN10
-  TUB HDPE DN32 PN10
-  SARAÇINESKË DN90 PN10
-  SARAÇINESKË DN63 PN10
-  SARAÇINESKË DN50 PN10
-  NYJE E RRJETIT
-  PIKË LIDHJE ME RRJETIN
-  PUSËTË KOMANDIMI E RE

SHËNIME:


-Shënimi DN (Diametri Nominal) i referohet diametrit të jashtëm të tubit.

	REPUBLIKA E SHQIPËRISË	
	UJËSJELLËS KANALIZIME RAJONI KORÇË Sh.A.	
Objekti:	"INVESTIME NË UJËSJELLËSA NË FSHATRA, SHEQERAS, PLASË, LIBONIK, DRITHAS, SYMIZ, PIRG DHE KOLANEC NË NJËSINË MALIQ TË UJËSJELLËS-KANALIZIME RAJONI KORÇË"	
Faza:	PROJEKT ZBATIMI	
Emërtimi fletës:	PLANIMETRIA E PËRGJITHSHME MBI ORTOFOTO, LIBONIK (LAGJIA DRITHASI I RI)	
Autorët e projektit:	Ing. Thoma KOROVESHI	Liq.K.2639
	Ing. Ilir PAPA	
Shkalla: 1:3500	VITI 2024	

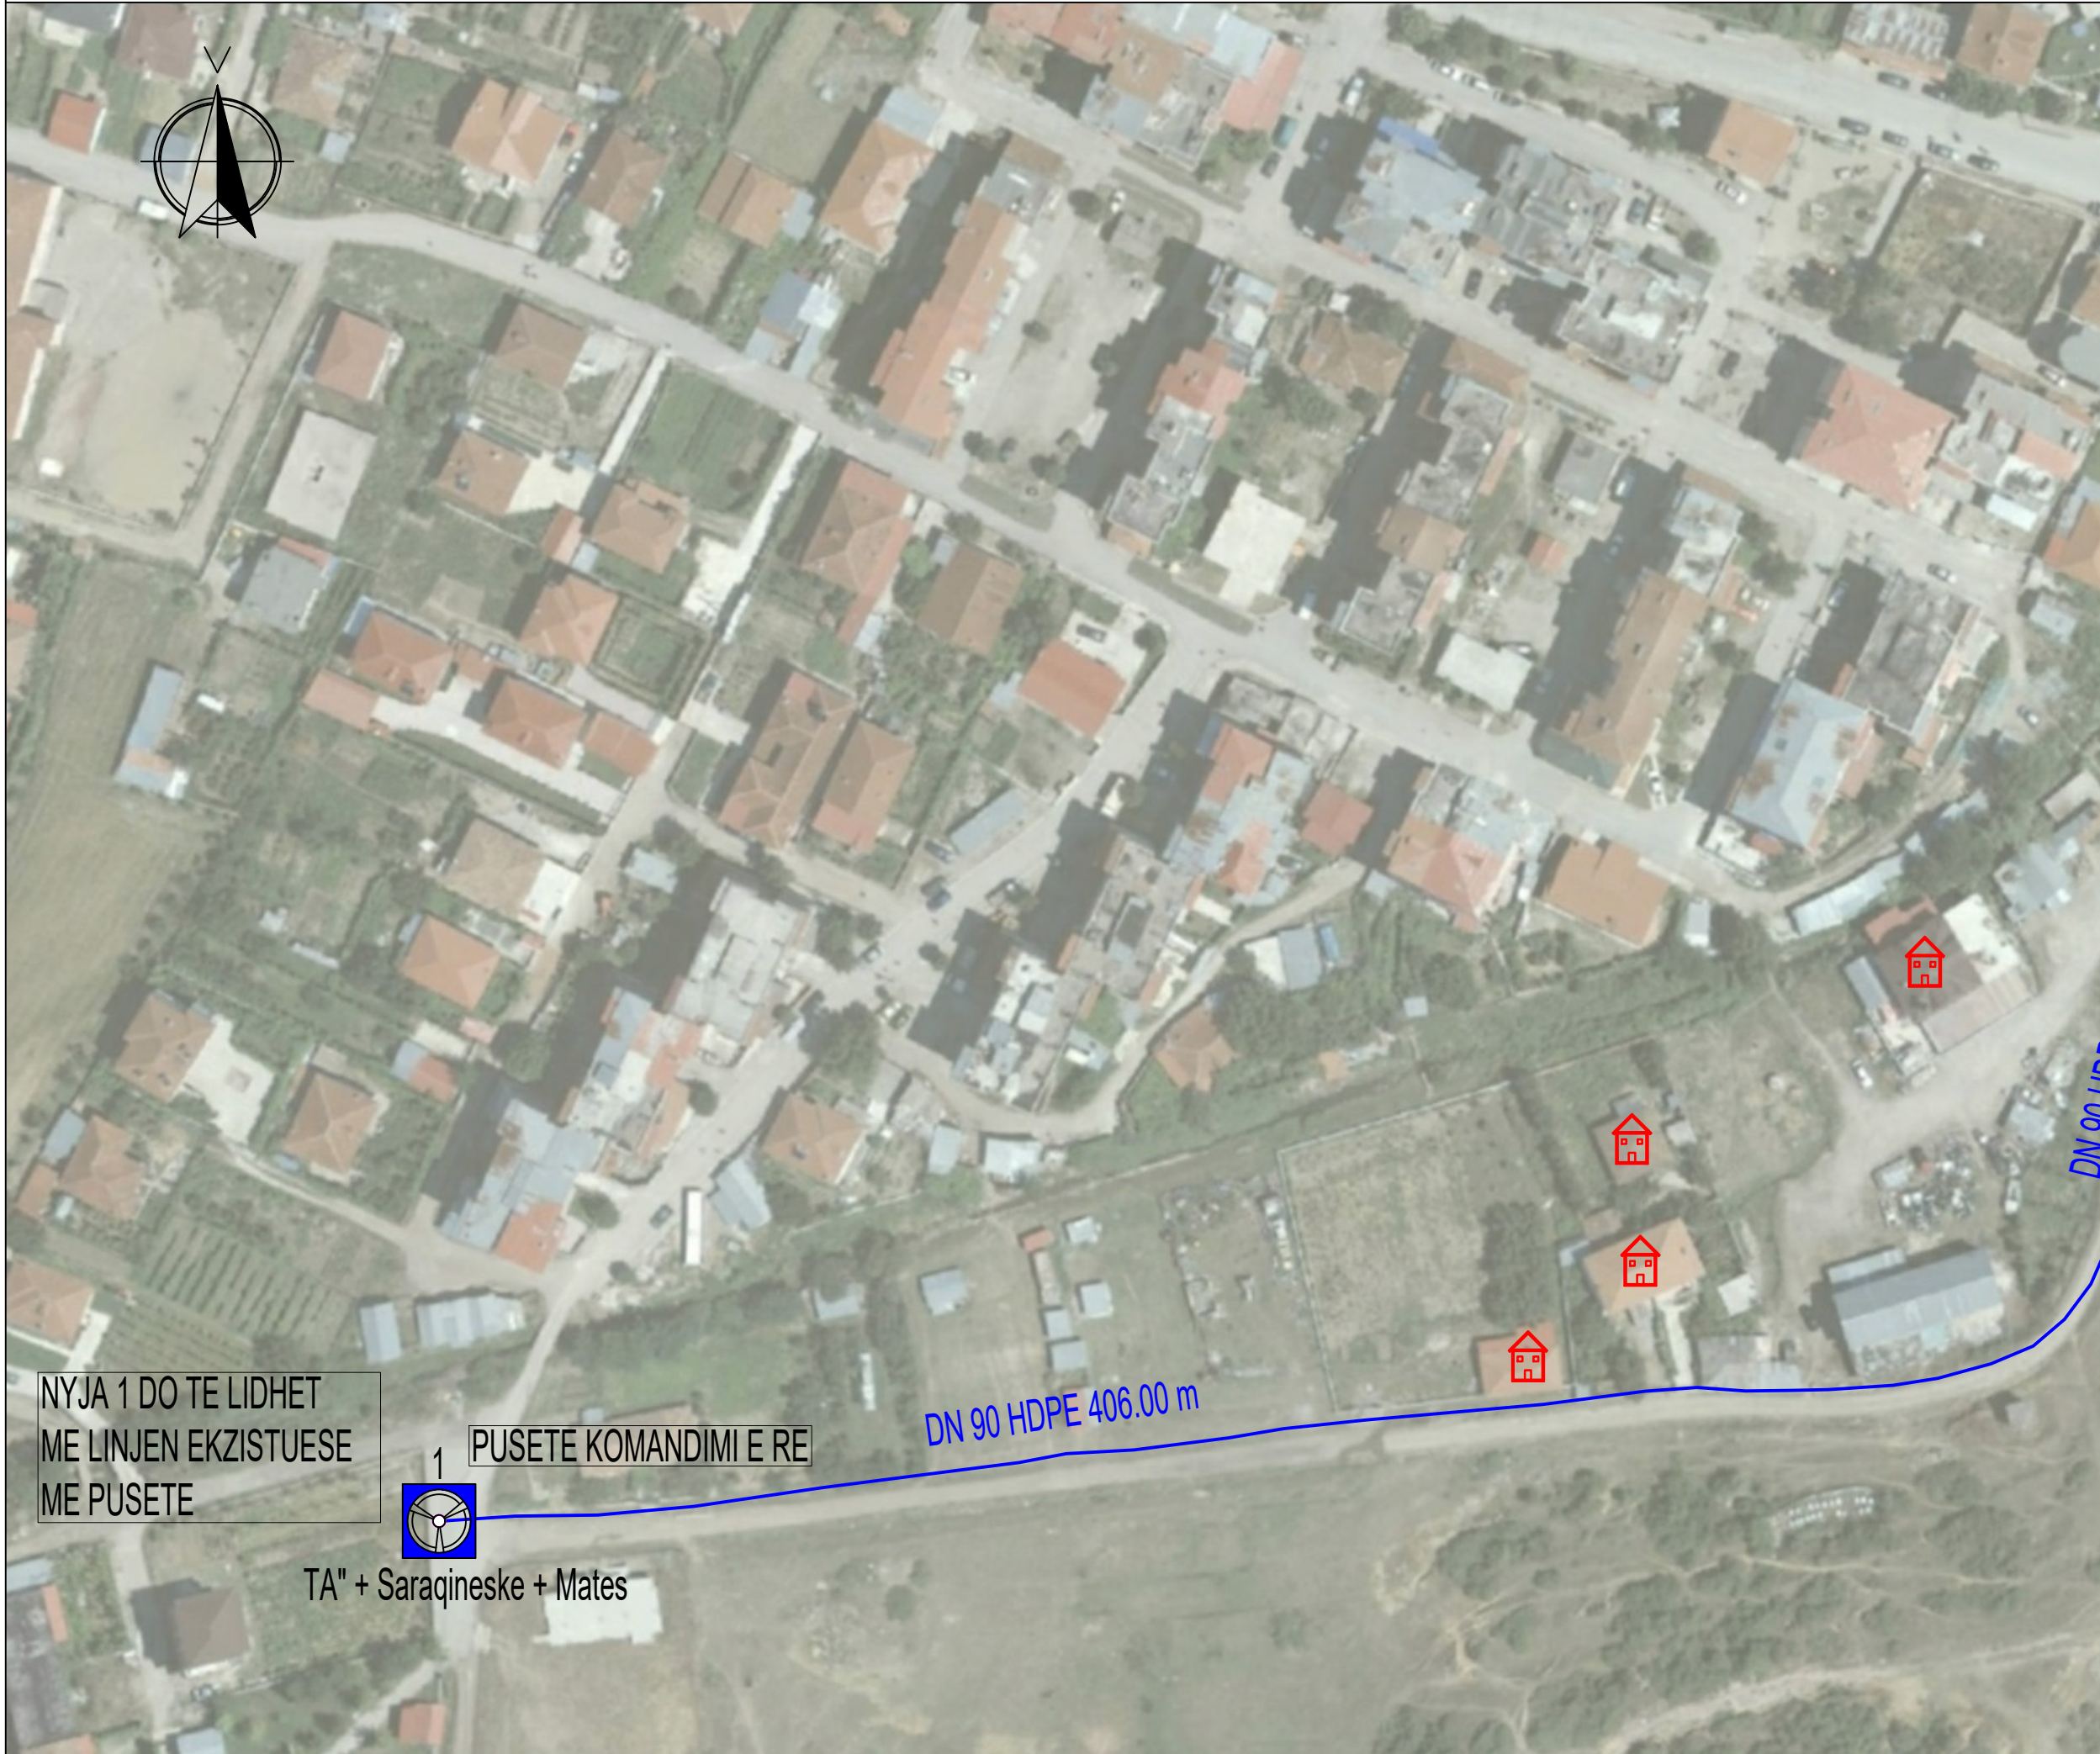

LEGJENDA:

-  TUB HDPE DN90 PN10
-  TUB HDPE DN63 PN10
-  TUB HDPE DN50 PN10
-  TUB HDPE DN32 PN10
-  SARAÇINESKË DN90 PN10
-  SARAÇINESKË DN63 PN10
-  SARAÇINESKË DN50 PN10
-  NYJE E RRJETIT
-  PIKË LIDHJE ME RRJETIN
-  PUSETË KOMANDIMI E RE

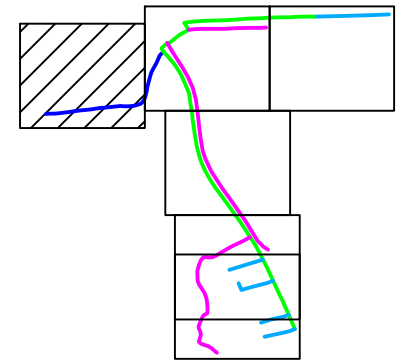

NYJA 1 DO TE LIDHET
ME LINJEN EKZISTUESE
ME PUSETE



PUSETE KOMANDIMI E RE

TA" + Saraçineske + Mates


DN 90 HDPE 406.00 m

	REPUBLICA E SHQIPËRISË	
	UJËSJELLËS KANALIZIME RAJONI KORÇË Sh.A.	
Objekti:	"INVESTIME NË UJËSJELLËSA NË FSHATRA, SHEQERAS, PLASË, LIBONIK, DRITHAS, SYMIZ, PIRG DHE KOLANEC NË NJËSINË MALIQ TË UJËSJELLËS-KANALIZIME RAJONI KORÇË"	
Faza:	PROJEKT ZBATIMI	
Emërtimi fletës:	PLANIMETRIA E DETAJUAR - 1, LIBONIK (LAGJIA DRITHASI I RI)	
Autorët e projektit:	Ing. Thoma KOROYESHI	Liq.K.2639
	Ing. Ilir PAPA	
Shkalla: 1:1000	VITI 2024	



LEGJENDA:

- TUB HDPE DN90 PN10
- TUB HDPE DN63 PN10
- TUB HDPE DN50 PN10
- TUB HDPE DN32 PN10
- SARAÇINESKË DN90 PN10
- SARAÇINESKË DN63 PN10
- SARAÇINESKË DN50 PN10
- NYJE E RRJETIT
- PIKË LIDHJE ME RRJETIN
- PUSËTË KOMANDIMI E RE

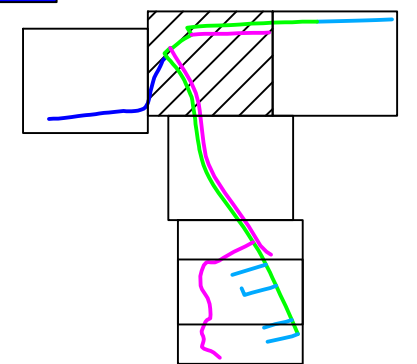


	REPUBLIKA E SHQIPËRISË UJËSJELLËS KANALIZIME RAJONI KORÇË Sh.A.		
Objekti:	"INVESTIME NË UJËSJELLËSA NË FSHATRA, SHEQERAS, PLASË, LIBONIK, DRITHAS, SYMIZ, PIRG DHE KOLANEC NË NJËSINË MALIQ TË UJËSJELLËS-KANALIZIME RAJONI KORÇË"		
Faza:	PROJEKT ZBATIMI		
Emërtimi fletës:	PLANIMETRIA E DETAJUAR - 2, LIBONIK (LAGJIA DRITHASI I RI)		
Autorët e projektit:	Ing. Thoma KOROveshi	Liq.K.2639	
	Ing. Ilir PAPA		
Shkalla: 1:1000	VITI 2024		



LEGJENDA:

- TUB HDPE DN90 PN10
- TUB HDPE DN63 PN10
- TUB HDPE DN50 PN10
- TUB HDPE DN32 PN10
- ✂ SARAÇINESKË DN90 PN10
- ✂ SARAÇINESKË DN63 PN10
- ✂ SARAÇINESKË DN50 PN10
- NYJE E RRJETIT
- 🏠 PIKË LIDHJE ME RRJETIN
- 🌀 PUSËTË KOMANDIMI E RE

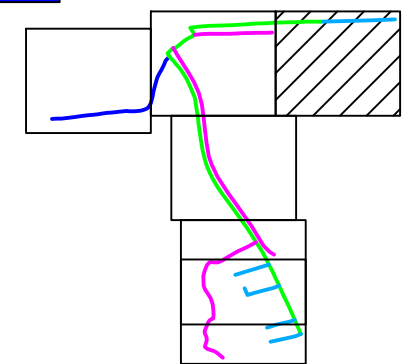


	REPUBLIKA E SHQIPËRISË		
	UJËSJELLËS KANALIZIME RAJONI KORÇË Sh.A.		
Objekti:	"INVESTIME NË UJËSJELLËSA NË FSHATRA, SHEQERAS, PLASË, LIBONIK, DRITHAS, SYMIZ, PIRG DHE KOLANEC NË NJËSINË MALIQ TË UJËSJELLËS-KANALIZIME RAJONI KORÇË"		
Faza:	PROJEKT ZBATIMI		
Emërtimi fletës:	PLANIMETRIA E DETAJUAR - 3, LIBONIK (LAGJIA DRITHASI I RI)		
Autorët e projektit:	Ing. Thoma KOROVESHI		Liq.K.2639
	Ing. Ilir PAPA		
Shkalla: 1:1000	VITI 2024		



LEGJENDA:

- TUB HDPE DN90 PN10
- TUB HDPE DN63 PN10
- TUB HDPE DN50 PN10
- TUB HDPE DN32 PN10
- ✂ SARAÇINESKË DN90 PN10
- ✂ SARAÇINESKË DN63 PN10
- ✂ SARAÇINESKË DN50 PN10
- NYJE E RRJETIT
- 🏠 PIKË LIDHJE ME RRJETIN
- ⊞ PUSËTË KOMANDIMI E RE

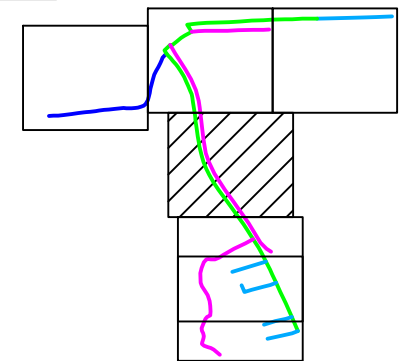


	REPUBLIKA E SHQIPËRISË		
	UJËSJELLËS KANALIZIME RAJONI KORÇË Sh.A.		
Objekti:	"INVESTIME NË UJËSJELLËSA NË FSHATRA, SHEQERAS, PLASË, LIBONIK, DRITHAS, SYMIZ, PIRG DHE KOLANEC NË NJËSINË MALIQ TË UJËSJELLËS-KANALIZIME RAJONI KORÇË"		
Faza:	PROJEKT ZBATIMI		
Emërtimi fletës:	PLANIMETRIA E DETAJUAR - 4, LIBONIK (LAGJIA DRITHASI I RI)		
Autorët e projektit:	Ing. Thoma KOROveshi		Liq.K.2639
	Ing. Ilir PAPA		
Shkalla: 1:1000	VITI 2024		



LEGJENDA:

- TUB HDPE DN90 PN10
- TUB HDPE DN63 PN10
- TUB HDPE DN50 PN10
- TUB HDPE DN32 PN10
- ✂ SARAÇINESKË DN90 PN10
- ✂ SARAÇINESKË DN63 PN10
- ✂ SARAÇINESKË DN50 PN10
- NYJE E RRJETIT
- 🏠 PIKË LIDHJE ME RRJETIN
- ⚙ PUSËTË KOMANDIMI E RE

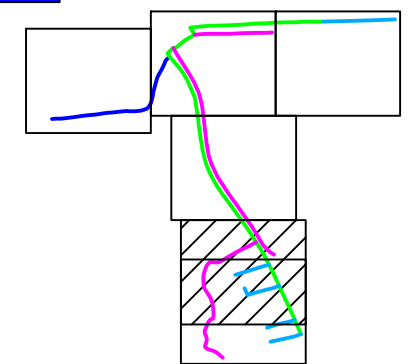


	REPUBLIKA E SHQIPËRISË UJËSJELLËS KANALIZIME RAJONI KORÇË Sh.A.	
Objekti:	"INVESTIME NË UJËSJELLËSA NË FSHATRA, SHEQERAS, PLASË, LIBONIK, DRITHAS, SYMIZ, PIRG DHE KOLANEC NË NJËSINË MALIQ TË UJËSJELLËS-KANALIZIME RAJONI KORÇË"	
Faza:	PROJEKT ZBATIMI	
Emërtimi fletës:	PLANIMETRIA E DETAJUAR - 5, LIBONIK (LAGJIA DRITHASI I RI)	
Autorët e projektit:	Ing. Thoma KOROveshi	Liq.K.2639
	Ing. Ilir PAPA	
Shkalla: 1:1000	VITI 2024	



LEGJENDA:

- TUB HDPE DN90 PN10
- TUB HDPE DN63 PN10
- TUB HDPE DN50 PN10
- TUB HDPE DN32 PN10
- SARAÇINESKË DN90 PN10
- SARAÇINESKË DN63 PN10
- SARAÇINESKË DN50 PN10
- NYJE E RRJETIT
- PIKË LIDHJE ME RRJETIN
- PUSËTË KOMANDIMI E RE

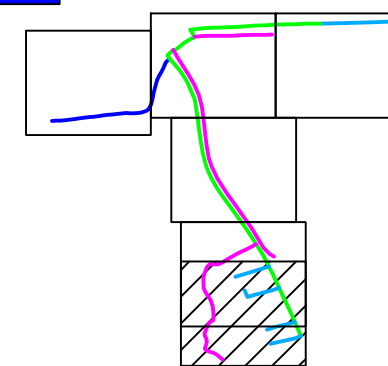

	REPUBLICA E SHQIPËRISË	
	UJËSJELLËS KANALIZIME RAJONI KORÇË Sh.A.	
Objekti:	"INVESTIME NË UJËSJELLËSA NË FSHATRA, SHEQERAS, PLASË, LIBONIK, DRITHAS, SYMIZ, PIRG DHE KOLANEC NË NJËSINË MALIQ TË UJËSJELLËS-KANALIZIME RAJONI KORÇË"	
Faza:	PROJEKT ZBATIMI	
Emërtimi fletës:	PLANIMETRIA E DETAJUAR - 6, LIBONIK (LAGJIA DRITHASI I RI)	
Autorët e projektit:	Ing. Thoma KOROVESHI	Liç.K.2639
	Ing. Ilir PAPA	
Shkalla: 1:1000	VITI 2024	




LEGJENDA:


-  TUB HDPE DN90 PN10
-  TUB HDPE DN63 PN10
-  TUB HDPE DN50 PN10
-  TUB HDPE DN32 PN10
-  SARAÇINESKË DN90 PN10
-  SARAÇINESKË DN63 PN10
-  SARAÇINESKË DN50 PN10
-  NYJE E RRJETIT
-  PIKË LIDHJE ME RRJETIN
-  PËSETË KOMANDIMI E RE

SHËNIME:


-Shënimi DN (Diametri Nominal) i referohet diametrit të jashtëm të tubit.

	REPUBLIKA E SHQIPËRISË	
	UJËSJELLËS KANALIZIME RAJONI KORÇË Sh.A.	
Objekti:	"INVESTIME NË UJËSJELLËSA NË FSHATRA, SHEQERAS, PLASË, LIBONIK, DRITHAS, SYMIZ, PIRG DHE KOLANEC NË NJËSINË MALIQ TË UJËSJELLËS-KANALIZIME RAJONI KORÇË"	
Faza:	PROJEKT ZBATIMI	
Emërtimi fletës:	PLANIMETRIA E PËRGJITHSHME E LINJAVE KRYESORE MBI ORTOFOTO, LIBONIK (LAGJIA DRITHASI I RI)	
Autorët e projektit:	Ing. Thoma KOROYESHI	Liq.K.2639
	Ing. Ilir PAPA	
Shkalla: 1:3500	VITI 2024	



PROFILI TËRTHOR TIP Sh.1:40

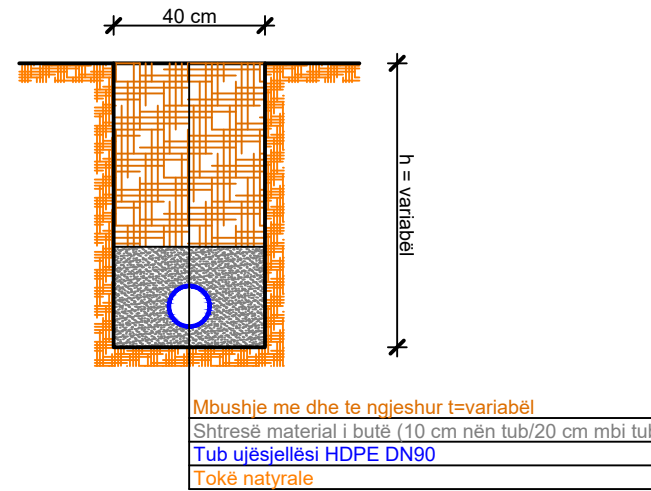

NYJA 1 DO TE LIDHET ME LINJEN EKZISTUESE ME PUSETE

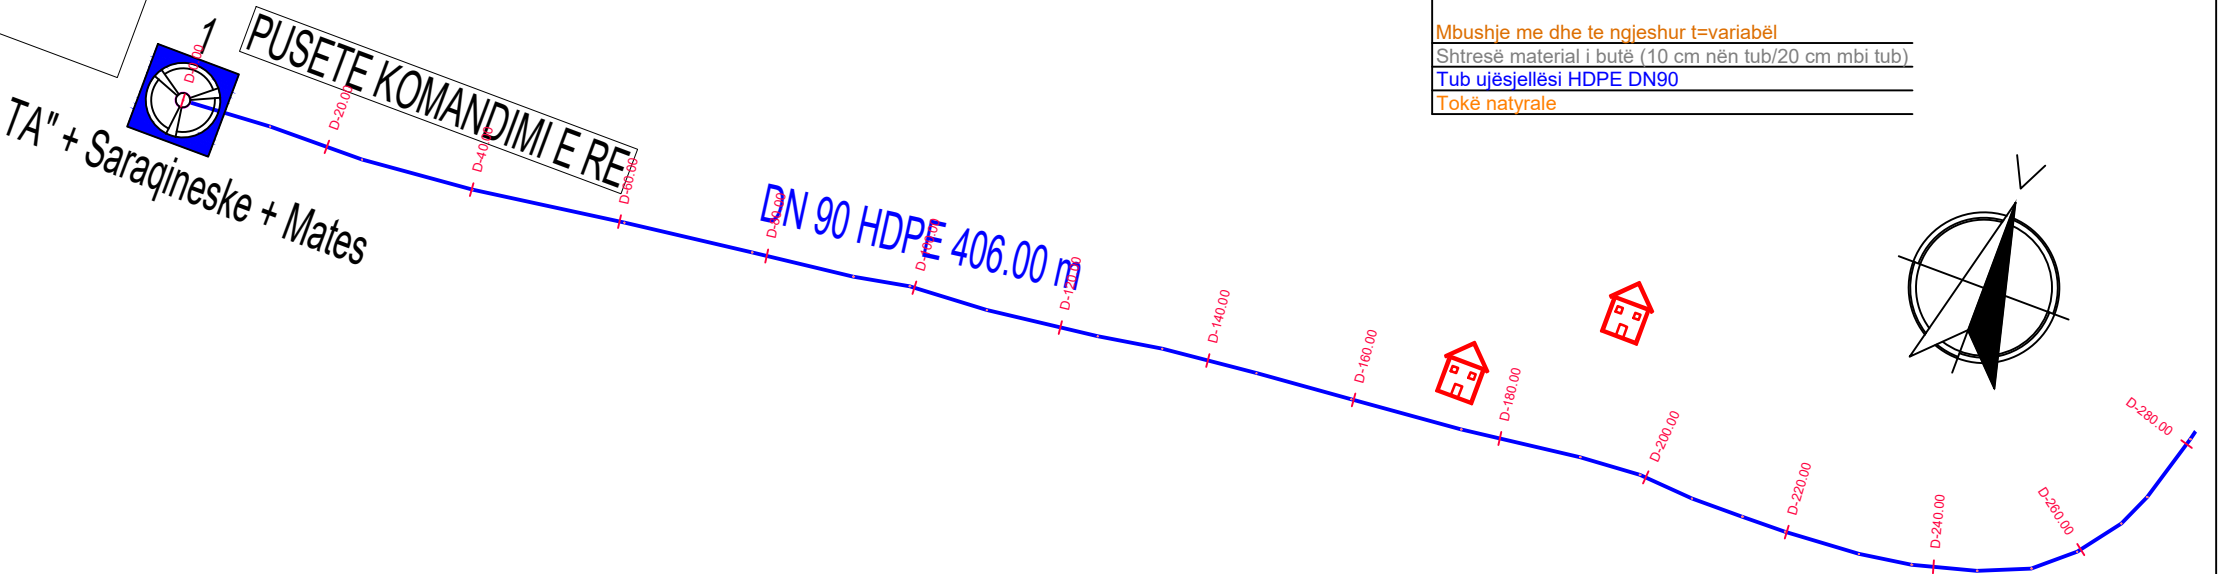

- LEGJENDA:**
- TUB HDPE DN90 PN10
 - TUB HDPE DN63 PN10
 - TUB HDPE DN50 PN10
 - TUB HDPE DN32 PN10
 - SARAÇINESKË DN90 PN10
 - SARAÇINESKË DN63 PN10
 - SARAÇINESKË DN50 PN10
 - NYJE E RRJETIT
 - PIKË LIDHJE ME RRJETIN
 - PUSETË KOMANDIMI E RE

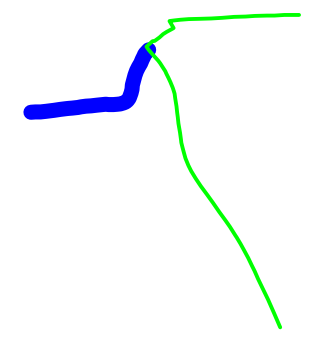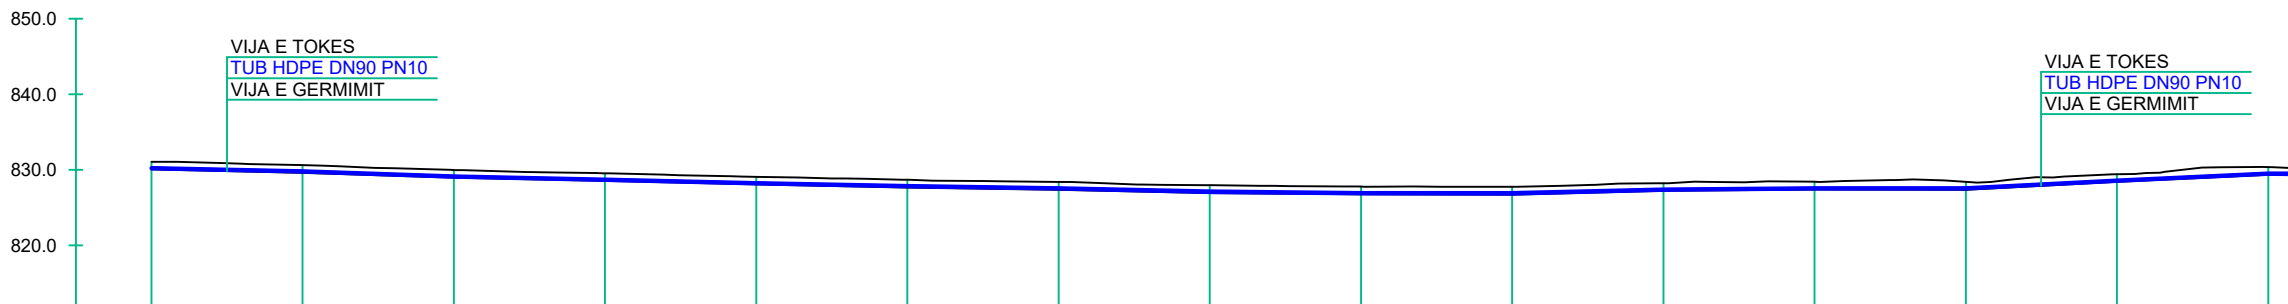

PJERRRESIA	L=20.00 m i=-2.14%		L=20.01 m i=-3.28%		L=20.00 m i=-2.19%		L=20.01 m i=-2.33%		L=20.00 m i=-1.97%		L=20.00 m i=-1.49%		L=20.00 m i=-2.14%		L=20.00 m i=-0.87%		L=20.00 m i=-0.17%		L=20.01 m i=2.41%		L=20.00 m i=0.95%		L=20.00 m i=-0.11%		L=20.03 m i=5.13%		L=20.02 m i=4.65%	
SPECIFIKIMI I TUBACIONIT	TUBO HDPE DN90 PN10														TUBO HDPE DN90 PN10													
THELLESIA E GERMIMIT	-1.00	-1.00	-1.00	-1.00	-1.00	-1.00	-1.00	-1.00	-1.00	-1.00	-1.00	-1.00	-1.00	-1.00	-1.00	-1.00	-1.00	-1.00	-1.00	-1.00	-1.00	-1.00	-1.00	-1.00	-1.00	-1.00	-1.00	
KUOTA E PROJEKTIT	830.07	829.64	828.98	828.54	828.08	827.68	827.38	826.96	826.78	826.75	827.23	827.42	827.40	828.42	828.42	829.35												
KUOTA E FUNDIT TE TUBIT	830.17	829.74	829.08	828.64	828.18	827.78	827.48	827.06	826.88	826.85	827.33	827.52	827.50	828.52	828.45	829.45												
KUOTA E TOKES	831.07	830.64	829.98	829.54	829.08	828.68	828.38	827.96	827.78	827.75	828.23	828.42	828.40	829.42	829.35	830.35												
DISTANCA PJESORE	20.0	20.0	20.0	20.0	20.0	20.0	20.0	20.0	20.0	20.0	20.0	20.0	20.0	20.0	20.0													
DISTANCA PROGRESIVE	0.0	20.0	40.0	60.0	80.0	100.0	120.0	140.0	160.0	180.0	200.0	220.0	240.0	260.0	280.0													
SHENIME																												

REPUBLICA E SHQIPËRISË
UJËSJELLËS KANALIZIME RAJONI KORÇË Sh.A.

Objekti: "INVESTIME NË UJËSJELLËSA NË FSHATRAT, SHEQERAS, PLASË, LIBONIK, DRITHAS, SYMIZ, PIRG DHE KOLANEC NË NJËSINË MALIQ TË UJËSJELLËS-KANALIZIME RAJONI KORÇË"

Faza: PROJEKT ZBATIMI


Emërtimi fletës: PROFILI GJATESOR, LINJA NR.1 (Dist.Prog.0+000÷0+280), LIBONIK (LgJ. DRITHASI I RI)

Autorët e projektit: Ing. Thoma KOROveshi, Liç.K.2639
 Ing. Ilir PAPA

Shkalla: V.1:1000
 H.1:1000

VITI 2024


PROFILI TËRTHOR TIP Sh.1:40

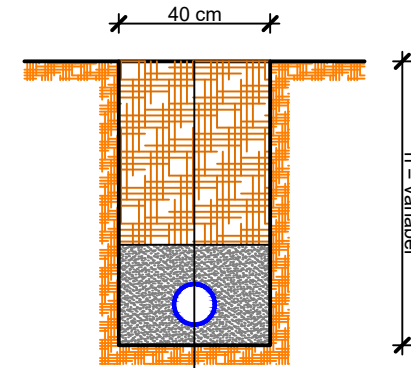


Mbushje me dhe te ngjeshur t=variabël
 Shtresë material i butë (10 cm nën tub/20 cm mbi tub)
 Tub ujësjellësi HDPE DN90
 Tokë natyrale

LEGJENDA:

- TUB HDPE DN90 PN10
- TUB HDPE DN63 PN10
- TUB HDPE DN50 PN10
- TUB HDPE DN32 PN10
- SARAÇINESKË DN90 PN10
- SARAÇINESKË DN63 PN10
- SARAÇINESKË DN50 PN10
- NYJE E RRJETIT
- PIKË LIDHJE ME RRJETIN
- PUSËTË KOMANDIMI E RE

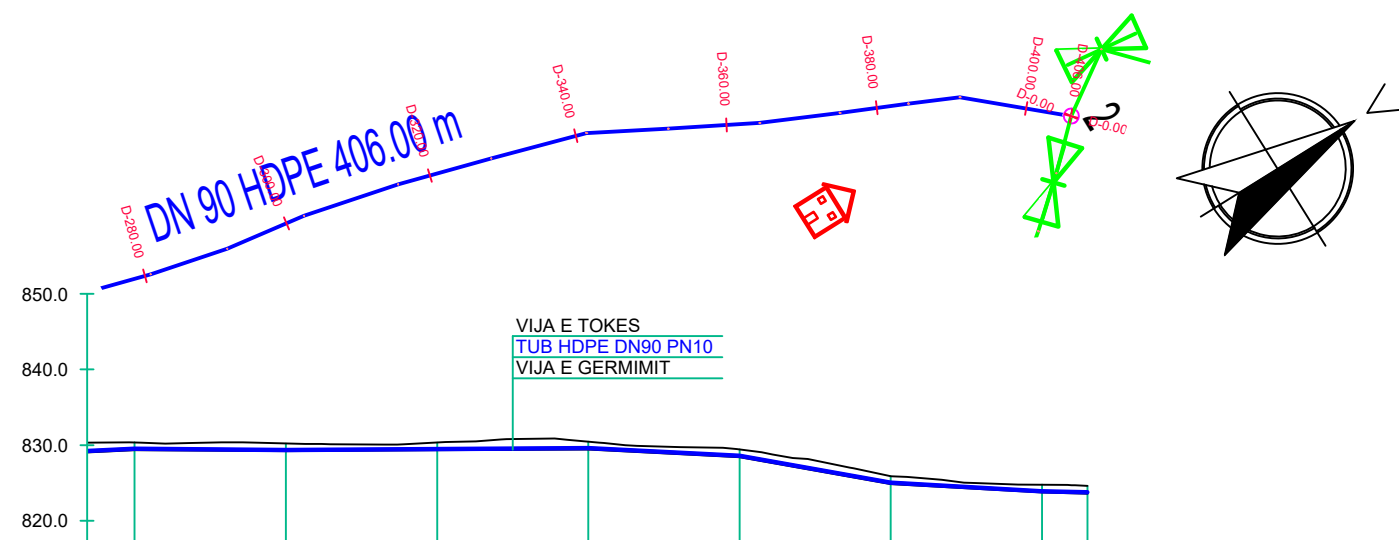

PJERRESIA	L=20.00 m i=-0.75%								L=20.00 m i=0.61%	L=20.00 m i=0.58%	L=20.03 m i=-5.10%	L=20.31 m i=-17.77%	L=20.03 m i=-5.58%	L=6.00 m i=-2.40%			
SPECIFIKIMI I TUBACIONIT	TUBO HDPE DN90 PN10																
THELLESIA E GERMIMIT	-1.00	-1.00	-1.00	-1.00	-1.00	-1.00	-1.00	-1.00	-1.00	-1.00	-1.00	-1.00	-1.00	-1.00			
KUOTA E PROJEKTIT	829.35	829.20	829.33	829.44	828.42	824.87	823.75	823.61	829.45	829.30	829.43	829.54	828.52	824.97	823.85	823.74	823.61
KUOTA E FUNDIT TE TUBIT	829.45	829.30	829.43	829.54	828.52	824.97	823.85	823.74	829.45	829.30	829.43	829.54	828.52	824.97	823.85	823.74	823.61
KUOTA E TOKES	830.35	830.20	830.33	830.44	829.42	825.87	824.75	824.61	830.35	830.20	830.33	830.44	829.42	825.87	824.75	824.61	824.61
DISTANCA PJESORE	20.0	20.0	20.0	20.0	20.0	20.0	20.0	6.0	20.0	20.0	20.0	20.0	20.0	20.0	20.0	6.0	6.0
DISTANCA PROGRESIVE	280.0	300.0	320.0	340.0	360.0	380.0	400.0	406.0	280.0	300.0	320.0	340.0	360.0	380.0	400.0	406.0	406.0
SHENIME																	

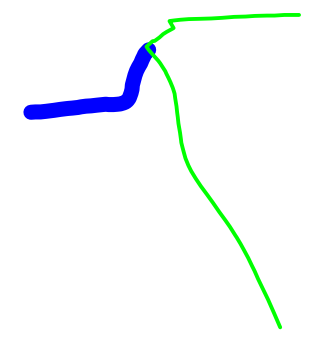


	REPUBLIKA E SHQIPËRISË	
	UJËSJELLËS KANALIZIME RAJONI KORÇË Sh.A.	
Objekti:	"INVESTIME NË UJËSJELLËSA NË FSHATRAT, SHEQERAS, PLASË, LIBONIK, DRITHAS, SYMIZ, PIRG DHE KOLANEC NË NJËSINË MALIQ TË UJËSJELLËS-KANALIZIME RAJONI KORÇË"	
Faza:	PROJEKT ZBATIMI	
Emërtimi fletës:	PROFILI GJATESOR, LINJA NR.1 (Dist.Prog.0+280÷0+406), LIBONIK (Lg. DRITHASI I RI)	
Autorët e projektit:	Ing. Thoma KOROVESHI	Liç.K.2639
	Ing. Ilir PAPA	
Shkalla: V.1:1000 H.1:1000	VITI 2024	

PROFILI GJATESOR, LINJA NR.2 (Dist.Prog.0+000÷0+280), LIBONIK (LAGJIA DRITHASI I RI)



FI.Nr.50

PROFILI TËRTHOR TIP Sh.1:40

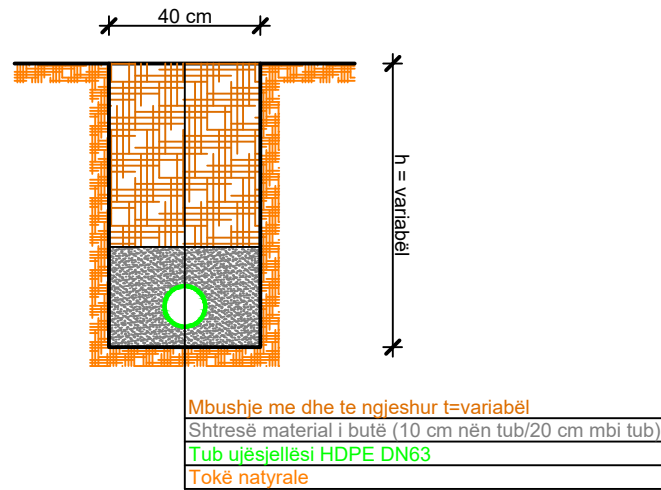




LEGJENDA:

- TUB HDPE DN90 PN10
- TUB HDPE DN63 PN10
- TUB HDPE DN50 PN10
- TUB HDPE DN32 PN10
- SARAÇINESKË DN90 PN10
- SARAÇINESKË DN63 PN10
- SARAÇINESKË DN50 PN10
- NYJE E RRJETIT
- PIKË LIDHJE ME RRJETIN
- PUSËTË KOMANDIMI E RE

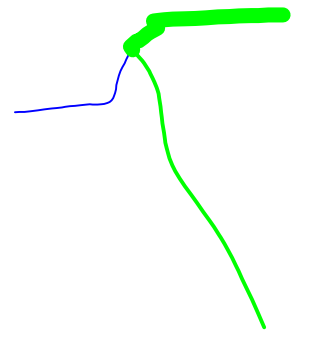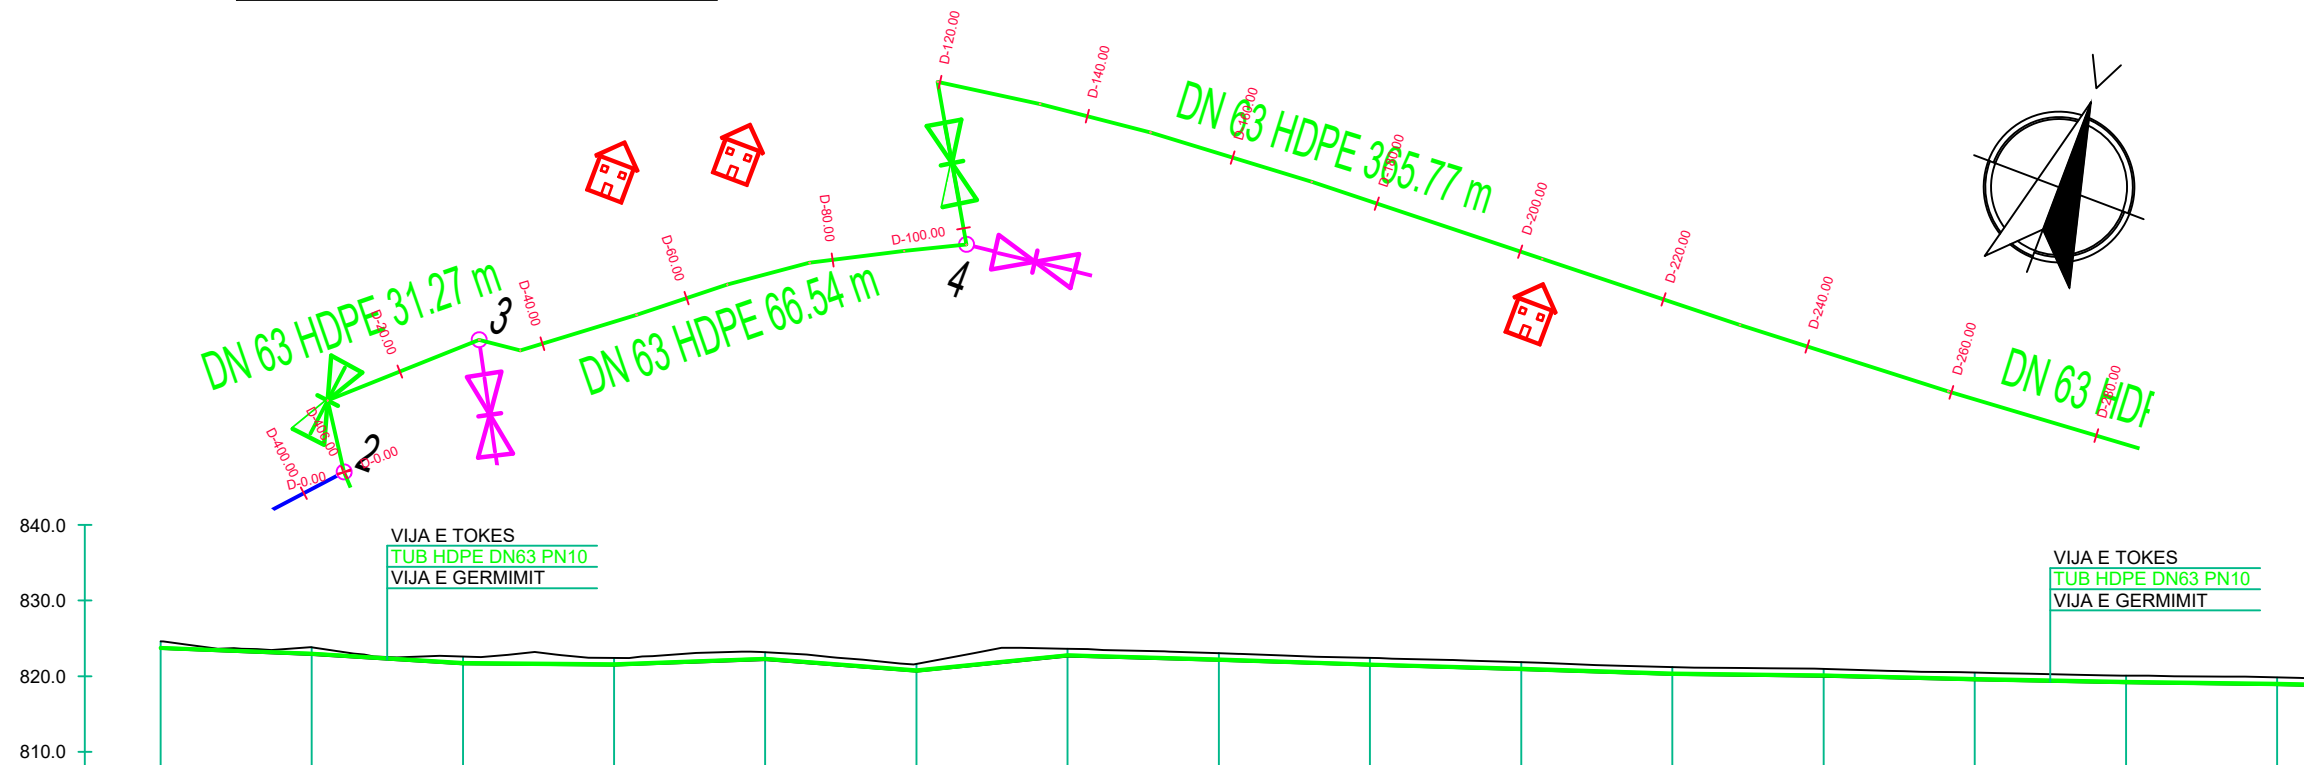


PJERRESIA	L=20.02 m i=-3.89%		L=20.04 m i=-6.24%		L=20.00 m i=-0.86%		L=20.01 m i=3.72%		L=20.06 m i=-7.86%		L=20.10 m i=10.02%		L=20.01 m i=-2.86%		L=20.01 m i=-3.24%		L=20.01 m i=-2.86%		L=20.01 m i=-3.19%		L=20.00 m i=-1.25%		L=20.01 m i=-2.40%		L=20.00 m i=-1.94%		L=20.00 m i=-1.23%	
SPECIFIKIMI I TUBACIONIT	TUBO HDPE DN63 PN10						TUBO HDPE DN63 PN10						TUBO HDPE DN63 PN10															
THELLESIA E GERMIMIT	-1.00	-1.00	-1.00	-1.00	-1.00	-1.00	-1.00	-1.00	-1.00	-1.00	-1.00	-1.00	-1.00	-1.00	-1.00	-1.00	-1.00	-1.00	-1.00	-1.00	-1.00	-1.00	-1.00	-1.00	-1.00	-1.00	-1.00	
KUOTA E PROJEKTIT	823.61	822.83	821.58	821.41	822.15	820.62	822.63	822.05	821.41	820.83	820.20	819.95	819.47	819.08	818.83													
KUOTA E FUNDIT TE TUBIT	823.71	822.93	821.68	821.51	822.25	820.72	822.73	822.15	821.51	820.93	820.30	820.05	819.57	819.18	818.93													
KUOTA E TOKES	824.61	823.83	822.58	822.41	823.15	821.62	823.63	823.05	822.41	821.83	821.20	820.95	820.47	820.08	819.83													
DISTANCA PJESORE	20.0	20.0	20.0	20.0	20.0	20.0	20.0	20.0	20.0	20.0	20.0	20.0	20.0	20.0	20.0													
DISTANCA PROGRESIVE	0.0	20.0	40.0	60.0	80.0	100.0	120.0	140.0	160.0	180.0	200.0	220.0	240.0	260.0	280.0													
SHENIME																												

	REPUBLICA E SHQIPËRISË	
	UJËSJELLËS KANALIZIME RAJONI KORÇË Sh.A.	
Objekti:	"INVESTIME NË UJËSJELLËSA NË FSHATRA, SHEQERAS, PLASË, LIBONIK, DRITHAS, SYMIZ, PIRG DHE KOLANEC NË NJËSINË MALIQ TË UJËSJELLËS-KANALIZIME RAJONI KORÇË"	
Faza:	PROJEKT ZBATIMI	
Emërtimi fletës:	PROFILI GJATESOR, LINJA NR.2 (Dist.Prog.0+000÷0+280), LIBONIK (Lgj. DRITHASI I RI)	
Autorët e projektit:	Ing. Thoma KOROVESHI	Liç.K.2639
	Ing. Ilir PAPA	
Shkalla: V.1:1000 H.1:1000	VITI 2024	

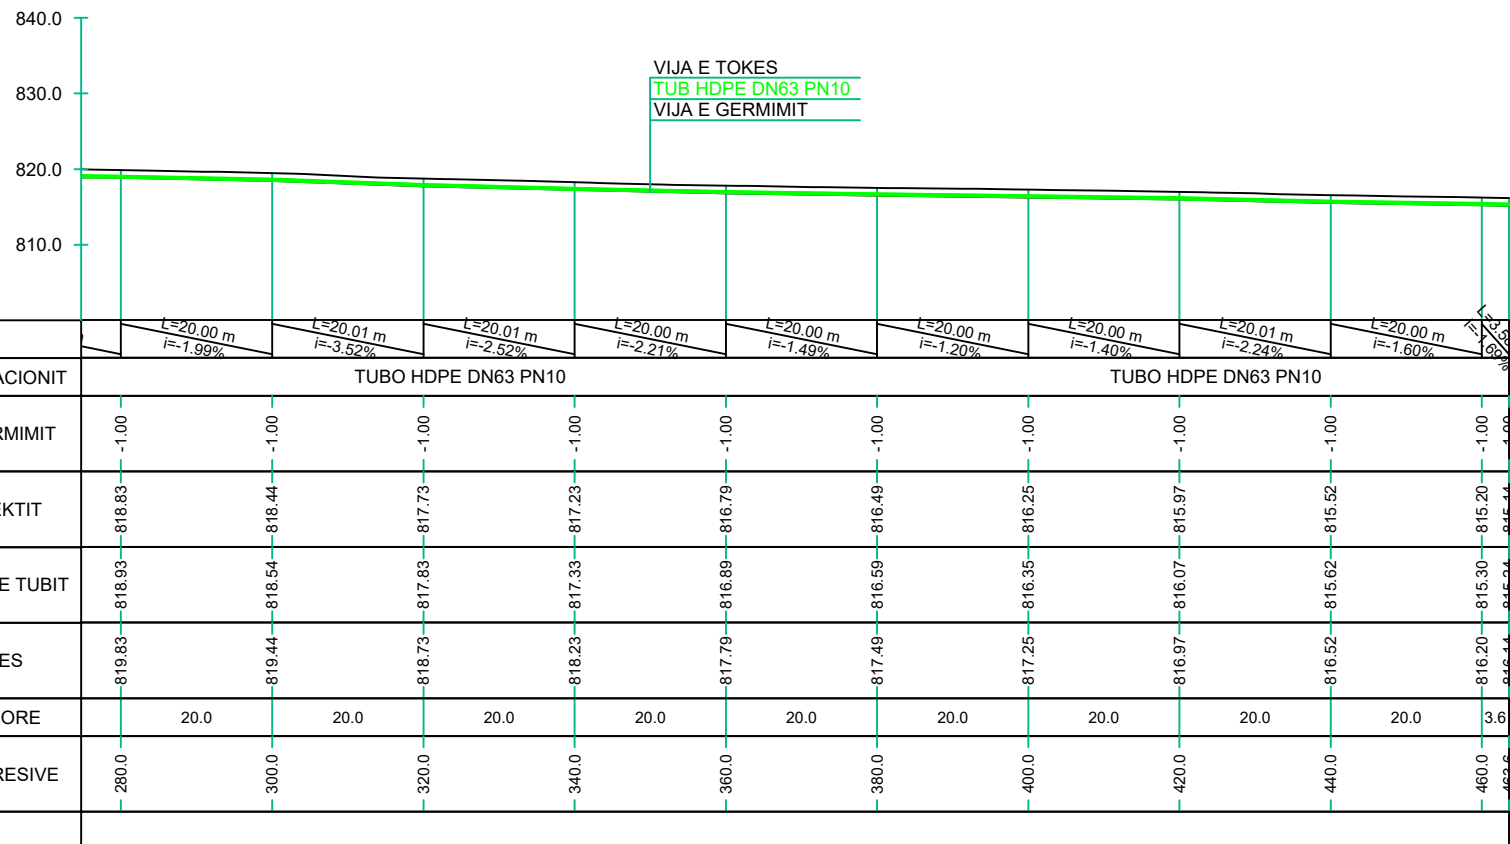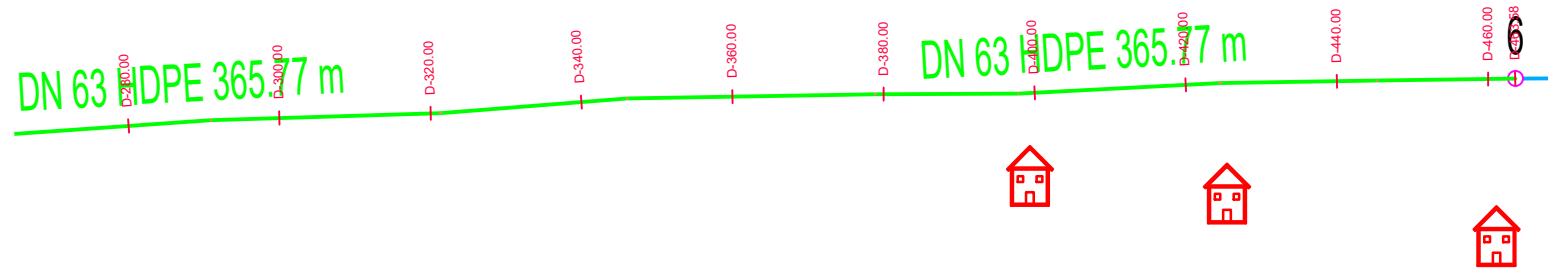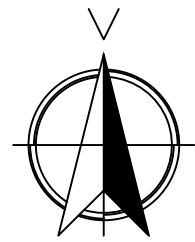


PROFILI TËRTHOR TIP Sh.1:40

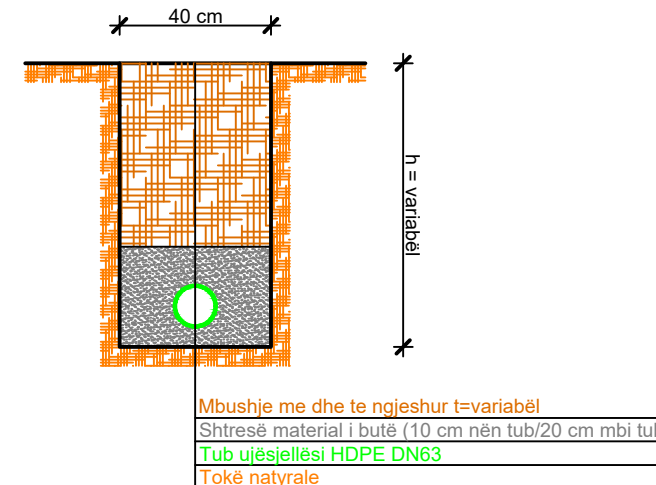


LEGJENDA:

- TUB HDPE DN90 PN10
- TUB HDPE DN63 PN10
- TUB HDPE DN50 PN10
- TUB HDPE DN32 PN10
- SARAÇINESKË DN90 PN10
- SARAÇINESKË DN63 PN10
- SARAÇINESKË DN50 PN10
- NYJE E RRJETIT
- PIKË LIDHJE ME RRJETIN
- PUSËTË KOMANDIMI E RE



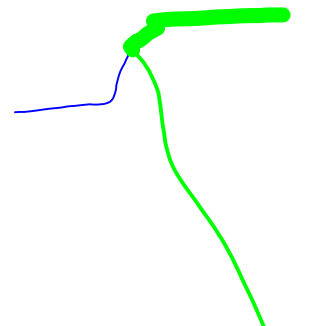


	REPUBLIKA E SHQIPËRISË	
	UJËSJELLËS KANALIZIME RAJONI KORÇË Sh.A.	
Objekti:	"INVESTIME NË UJËSJELLËSA NË FSHATRA, SHEQERAS, PLASË, LIBONIK, DRITHAS, SYMIZ, PIRG DHE KOLANEC NË NJËSINË MALIQ TË UJËSJELLËS-KANALIZIME RAJONI KORÇË"	
Faza:	PROJEKT ZBATIMI	
Emërtimi fletës:	PROFILI GJATESOR, LINJA NR.2 (Dist.Prog.0+280+0+403.60), LIBONIK (Lg. DRITHASI I RI)	
Autorët e projektit:	Ing. Thoma KOROVESHI	Liq.K.2639
	Ing. Ilir PAPA	
Shkalla: V.1:1000 H.1:1000	VITI 2024	


PROFILI TËRTHOR TIP Sh.1:40

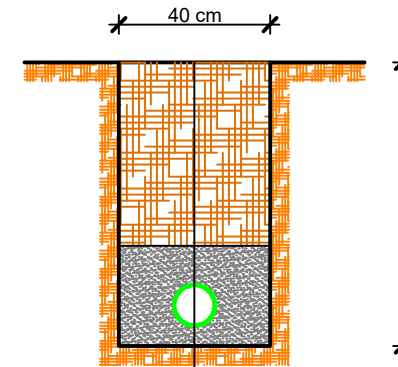

Mbushje me dhe te ngjeshur t=variabël
 Shtresë material i butë (10 cm nën tub/20 cm mbi tub)
 Tub ujësjellësi HDPE DN63
 Tokë natyrale

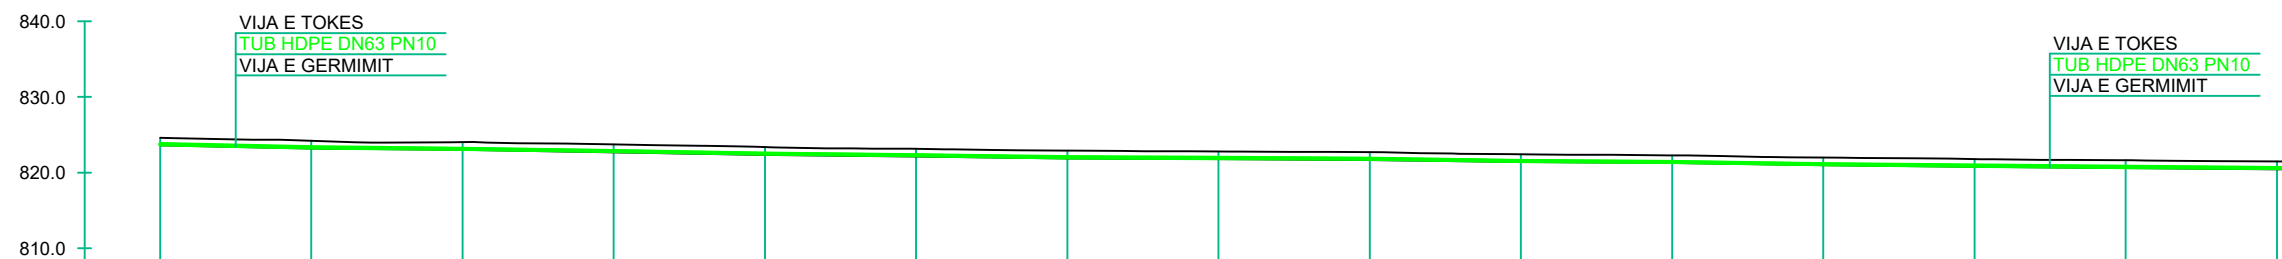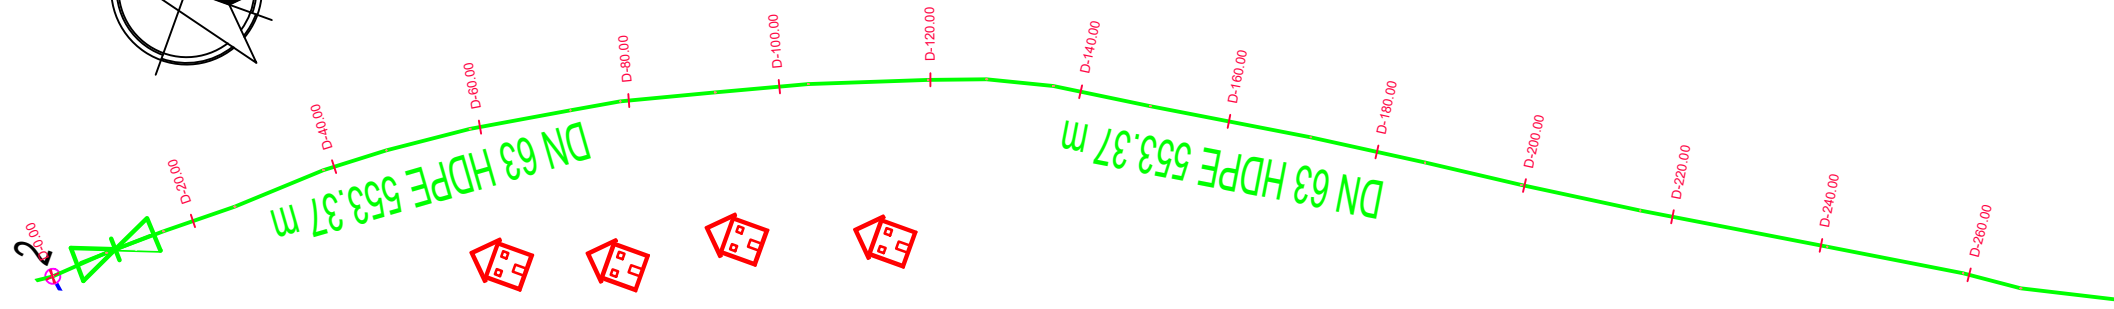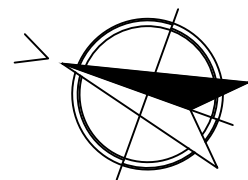

- LEGJENDA:**
- TUB HDPE DN90 PN10
 - TUB HDPE DN63 PN10
 - TUB HDPE DN50 PN10
 - TUB HDPE DN32 PN10
 - SARAÇINESKË DN90 PN10
 - SARAÇINESKË DN63 PN10
 - SARAÇINESKË DN50 PN10
 - NYJE E RRJETIT
 - PIKË LIDHJE ME RRJETIN
 - PUSËTË KOMANDIMI E RE

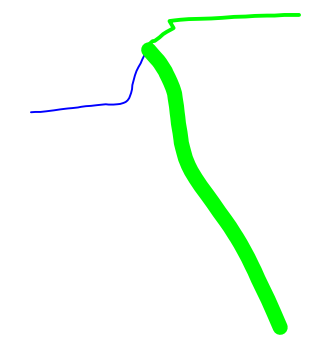

PJERRRESIA	L=20.00 m i=-2.07%		L=20.00 m i=-0.93%		L=20.00 m i=-1.52%		L=20.00 m i=-1.67%		L=20.00 m i=-1.12%		L=20.00 m i=-1.29%		L=20.00 m i=-0.50%		L=20.00 m i=-0.52%		L=20.00 m i=-1.41%		L=20.00 m i=-0.65%		L=20.00 m i=-0.99%		L=20.00 m i=-0.82%		L=20.00 m i=-0.75%	
SPECIFIKIMI I TUBACIONIT	TUBO HDPE DN63 PN10										TUBO HDPE DN63 PN10										TUBO HDPE DN63 PN10					
THELLESIA E GERMIMIT	-1.00	-1.00	-1.00	-1.00	-1.00	-1.00	-1.00	-1.00	-1.00	-1.00	-1.00	-1.00	-1.00	-1.00	-1.00	-1.00	-1.00	-1.00	-1.00	-1.00	-1.00	-1.00	-1.00	-1.00	-1.00	-1.00
KUOTA E PROJEKTIT	823.61	823.19	823.01	822.70	822.37	822.15	821.89	821.79	821.69	821.40	821.27	820.98	820.78	820.61	820.46											
KUOTA E FUNDIT TE TUBIT	823.71	823.29	823.11	822.80	822.47	822.25	821.99	821.89	821.79	821.69	821.50	821.37	821.08	820.88	820.56											
KUOTA E TOKES	824.61	824.19	824.01	823.70	823.37	823.15	822.89	822.79	822.69	822.40	822.27	821.98	821.79	821.61	821.46											
DISTANCA PJESORE	20.0	20.0	20.0	20.0	20.0	20.0	20.0	20.0	20.0	20.0	20.0	20.0	20.0	20.0	20.0											
DISTANCA PROGRESIVE	0.0	20.0	40.0	60.0	80.0	100.0	120.0	140.0	160.0	180.0	200.0	220.0	240.0	260.0	280.0											
SHENIME																										

REPUBLIKA E SHQIPËRISË

UJËSJELLËS KANALIZIME RAJONI KORÇË Sh.A.

Objekti: "INVESTIME NË UJËSJELLËSA NË FSHATRA, SHEQERAS, PLASË, LIBONIK, DRITHAS, SYMIZ, PIRG DHE KOLANEC NË NJËSINË MALIQ TË UJËSJELLËS-KANALIZIME RAJONI KORÇË"

Faza: PROJEKT ZBATIMI


Emërtimi fletës: PROFILI GJATESOR, LINJA NR.3 (Dist.Prog.0+000÷0+280), LIBONIK (Lgj. DRITHASI I RI)

Autorët e projektit: Ing. Thoma KOROveshi (Liq.K.2639) / Ing. Ilir PAPA



Shkalla: V.1:1000 / H.1:1000

VITI 2024

PROFILI TËRTHOR TIP Sh.1:40


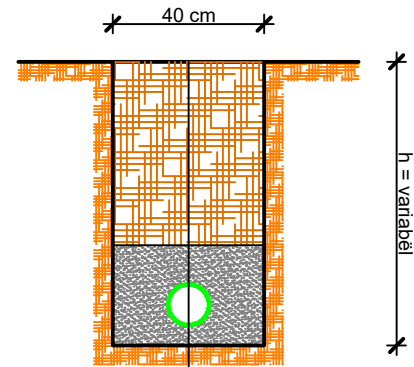


Mbushje me dhe te ngjeshur t=variabël
 Shtresë material i butë (10 cm nën tub/20 cm mbi tub)
 Tub ujësjellësi HDPE DN63
 Tokë natyrale

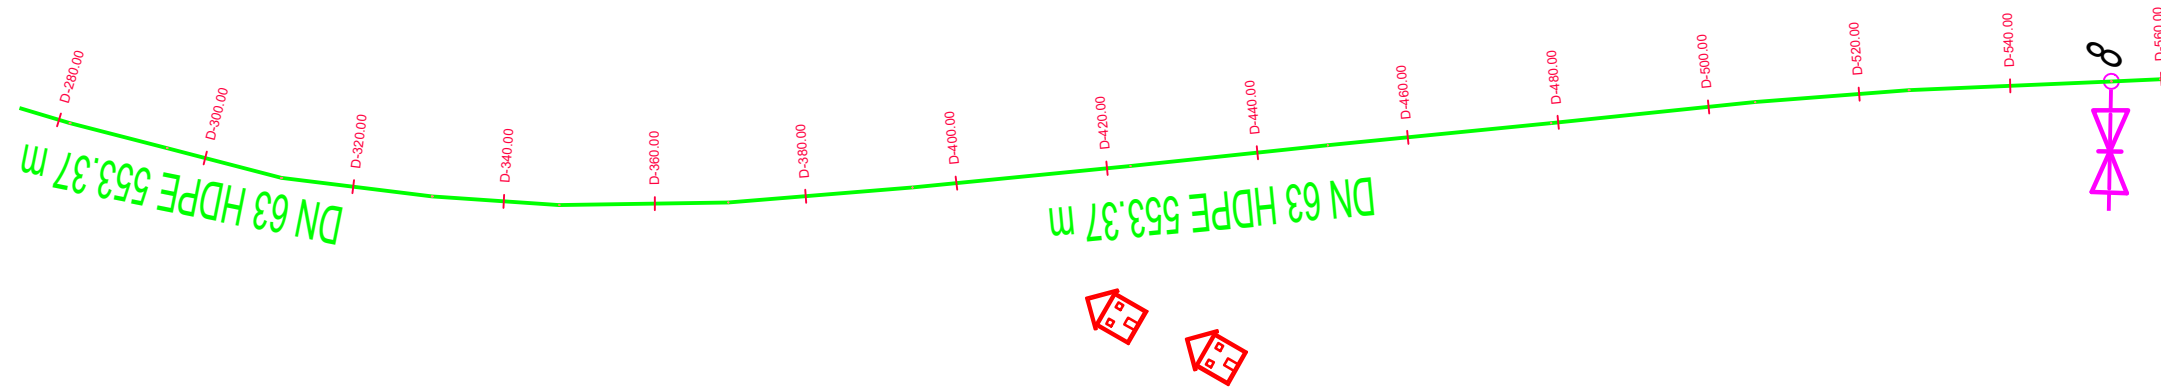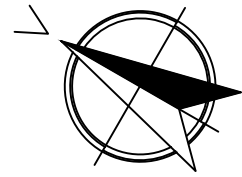

LEGJENDA:

- TUB HDPE DN90 PN10
- TUB HDPE DN63 PN10
- TUB HDPE DN50 PN10
- TUB HDPE DN32 PN10
- SARAÇINESKË DN90 PN10
- SARAÇINESKË DN63 PN10
- SARAÇINESKË DN50 PN10
- NYJE E RRJETIT
- PIKË LIDHJE ME RRJETIN
- PUSËTË KOMANDIMI E RE

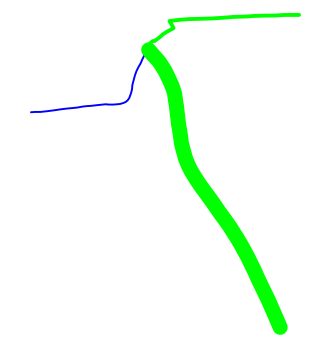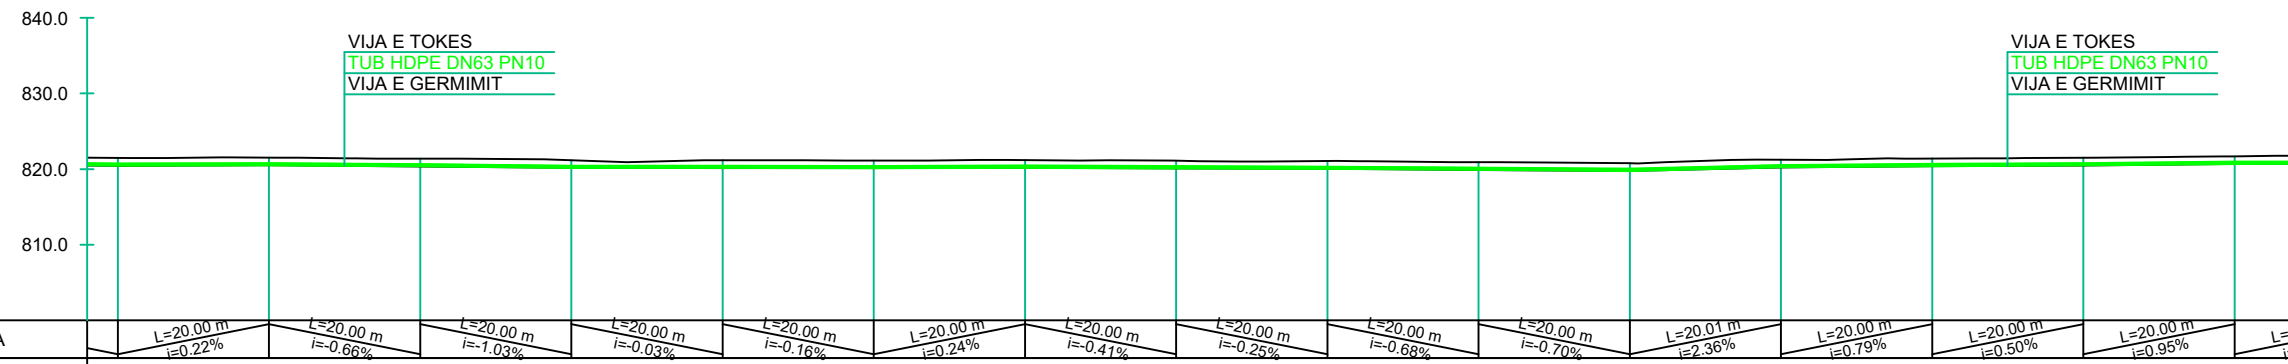

PJERRESIA	L=20.00 m i=0.22%		L=20.00 m i=-0.66%		L=20.00 m i=-1.03%		L=20.00 m i=-0.03%		L=20.00 m i=-0.16%		L=20.00 m i=0.24%		L=20.00 m i=-0.41%		L=20.00 m i=-0.25%		L=20.00 m i=-0.68%		L=20.01 m i=2.36%		L=20.00 m i=0.79%		L=20.00 m i=0.50%		L=20.00 m i=0.95%		L=20.00 m i=0.00%	
SPECIFIKIMI I TUBACIONIT	TUBO HDPE DN63 PN10										TUBO HDPE DN63 PN10						TUBO HDPE DN63 PN10											
THELLESIA E GERMIMIT	-1.00	-1.00	-1.00	-1.00	-1.00	-1.00	-1.00	-1.00	-1.00	-1.00	-1.00	-1.00	-1.00	-1.00	-1.00	-1.00	-1.00	-1.00	-1.00	-1.00	-1.00	-1.00	-1.00	-1.00	-1.00	-1.00	-1.00	
KUOTA E PROJEKTIT	820.46	820.51	820.38	820.17	820.16	820.13	820.18	820.10	820.05	819.91	819.77	820.24	820.40	820.50	820.69	820.79	820.89	820.99	821.09	821.19	821.29	821.39	821.49	821.59	821.69	821.79	821.89	
KUOTA E FUNDIT TE TUBIT	820.56	820.61	820.48	820.27	820.26	820.23	820.28	820.20	820.15	820.01	819.77	820.34	820.50	820.60	820.79	820.89	820.99	821.09	821.19	821.29	821.39	821.49	821.59	821.69	821.79	821.89	821.99	
KUOTA E TOKES	821.46	821.51	821.38	821.17	821.16	821.13	821.18	821.10	821.05	820.91	820.77	821.24	821.40	821.50	821.69	821.79	821.89	821.99	822.09	822.19	822.29	822.39	822.49	822.59	822.69	822.79	822.89	
DISTANCA PJESORE	20.0	20.0	20.0	20.0	20.0	20.0	20.0	20.0	20.0	20.0	20.0	20.0	20.0	20.0	20.0	20.0	20.0	20.0	20.0	20.0	20.0	20.0	20.0	20.0	20.0	20.0	20.0	
DISTANCA PROGRESIVE	280.0	300.0	320.0	340.0	360.0	380.0	400.0	420.0	440.0	460.0	480.0	500.0	520.0	540.0	560.0	580.0	600.0	620.0	640.0	660.0	680.0	700.0	720.0	740.0	760.0	780.0	800.0	
SHENIME																												

REPUBLIKA E SHQIPËRISË

UJËSJELLËS KANALIZIME RAJONI KORÇË Sh.A.

Objekti: "INVESTIME NË UJËSJELLËSA NË FSHATRA, SHEQERAS, PLASË, LIBONIK, DRITHAS, SYMIZ, PIRG DHE KOLANEC NË NJËSINË MALIQ TË UJËSJELLËS-KANALIZIME RAJONI KORÇË"

Faza: PROJEKT ZBATIMI

Emërtimi fletës: PROFILI GJATESOR, LINJA NR.3 (Dist.Prog.0+280÷0+560), LIBONIK (Lgj. DRITHASI I RI)


Autorët e projektit:

Ing. Thoma KOROVESHI	Liq.K.2639
Ing. Ilir PAPA	





Shkalla: V.1:1000
H.1:1000

VITI 2024

PROFILI TËRTHOR TIP Sh.1:40

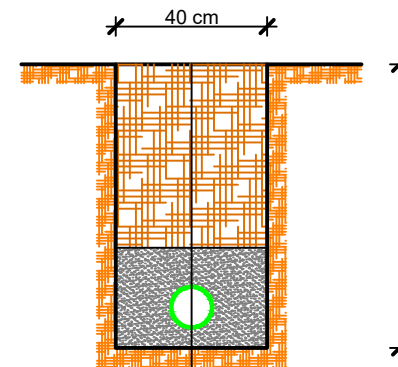

Mbushje me dhe te ngjeshur t=variabël
 Shtresë material i butë (10 cm nën tub/20 cm mbi tub)
 Tub ujësjellësi HDPE DN63
 Tokë natyrale

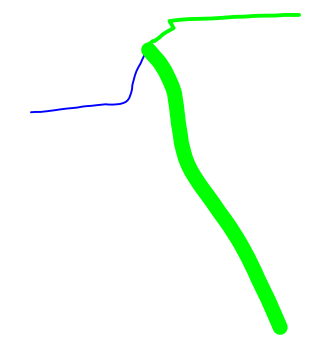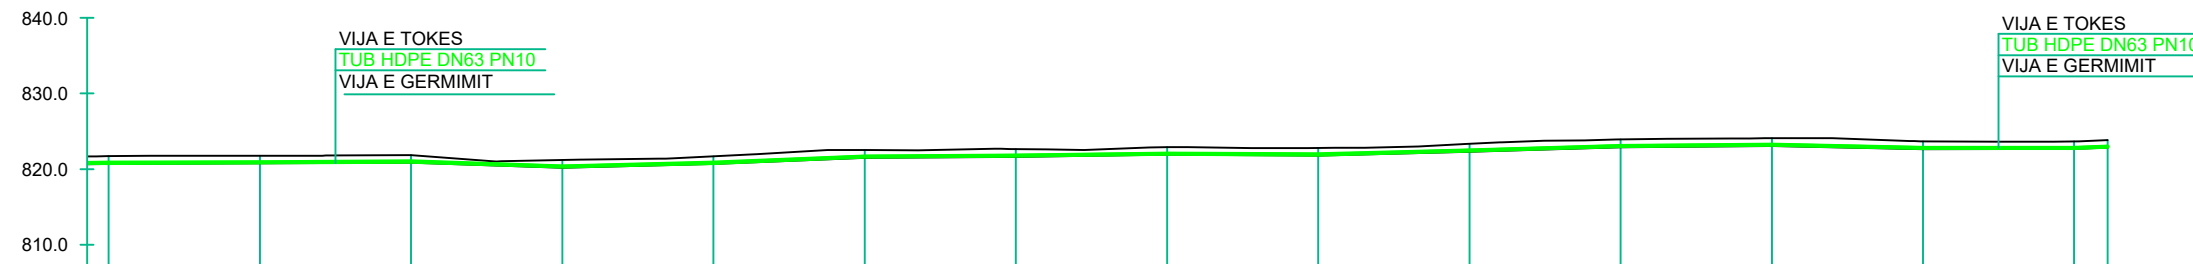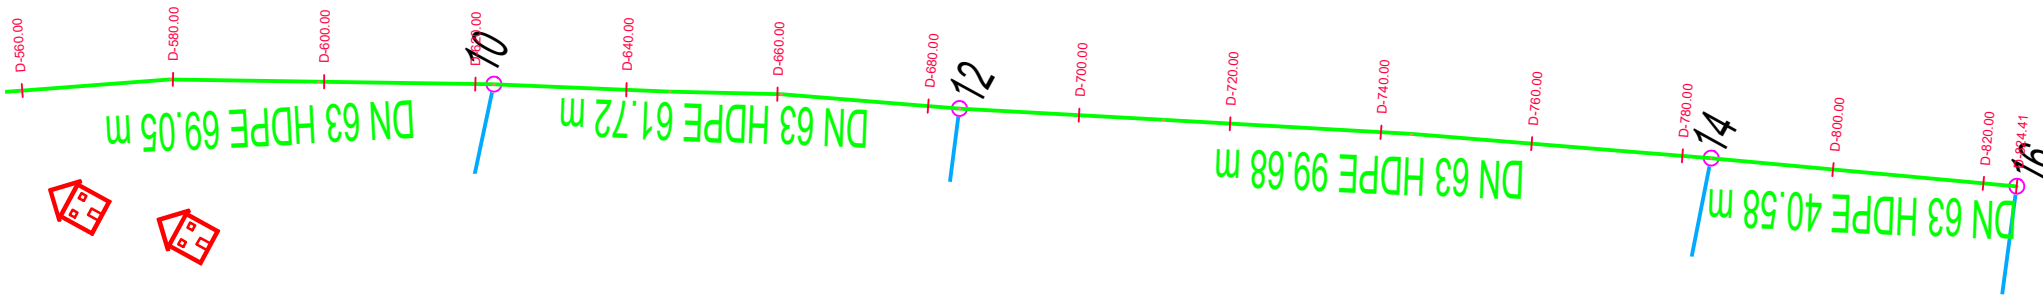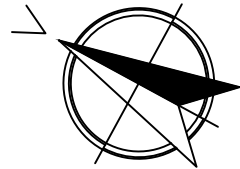

LEGJENDA:


- TUB HDPE DN90 PN10
- TUB HDPE DN63 PN10
- TUB HDPE DN50 PN10
- TUB HDPE DN32 PN10
- SARAÇINESKË DN90 PN10
- SARAÇINESKË DN63 PN10
- SARAÇINESKË DN50 PN10
- NYJE E RRJETIT
- PIKË LIDHJE ME RRJETIN
- PUSËTË KOMANDIMI E RE

PJERRRESIA	L=20.00 m i=0.34%		L=20.00 m i=0.45%		L=20.01 m i=3.29%		L=20.01 m i=2.47%		L=20.02 m i=4.09%		L=20.00 m i=0.64%		L=20.00 m i=1.34%		L=20.00 m i=0.57%		L=20.01 m i=2.66%		L=20.01 m i=2.97%		L=20.00 m i=0.80%		L=20.00 m i=2.06%		L=20.00 m i=0.02%			
SPECIFIKIMI I TUBACIONIT	TUBO HDPE DN63 PN10												TUBO HDPE DN63 PN10															
THELLESIA E GERMIMIT	-1.00	-1.00	-1.00	-1.00	-1.00	-1.00	-1.00	-1.00	-1.00	-1.00	-1.00	-1.00	-1.00	-1.00	-1.00	-1.00	-1.00	-1.00	-1.00	-1.00	-1.00	-1.00	-1.00	-1.00	-1.00	-1.00	-1.66	
KUOTA E PROJEKTIT	820.89	820.76	820.85	820.19	820.69	821.50	821.63	821.90	821.79	822.32	822.91	823.07	822.86	822.66	822.93	822.91	823.07	823.07	822.86	822.76	822.66	822.66	822.66	822.66	822.66	822.66	822.66	
KUOTA E FUNDIT TE TUBIT	820.79	820.86	820.95	820.29	820.79	821.60	821.73	822.00	821.89	822.42	823.01	823.17	822.76	822.66	822.93	823.01	823.17	823.17	822.76	822.76	822.66	822.66	822.66	822.66	822.66	822.66	822.66	
KUOTA E TOKES	821.89	821.76	821.85	821.19	821.69	822.50	822.63	822.90	822.79	823.32	823.91	824.07	823.66	823.66	823.93	823.91	824.07	824.07	823.66	823.66	823.66	823.66	823.66	823.66	823.66	823.66	823.66	
DISTANCA PJESORE	20.0	20.0	20.0	20.0	20.0	20.0	20.0	20.0	20.0	20.0	20.0	20.0	20.0	20.0	20.0	20.0	20.0	20.0	20.0	20.0	20.0	20.0	20.0	20.0	20.0	4.4		
DISTANCA PROGRESIVE	560.0	580.0	600.0	620.0	640.0	660.0	680.0	700.0	720.0	740.0	760.0	780.0	800.0	820.0	824.4													
SHENIME																												

	REPUBLIKA E SHQIPËRISË UJËSJELLËS KANALIZIME RAJONI KORÇË Sh.A.	
Objekti:	"INVESTIME NË UJËSJELLËSA NË FSHATRAT, SHEQERAS, PLASË, LIBONIK, DRITHAS, SYMIZ, PIRG DHE KOLANEC NË NJËSINË MALIQ TË UJËSJELLËS-KANALIZIME RAJONI KORÇË"	
Faza:	PROJEKT ZBATIMI	
Emërtimi fletës:	PROFILI GJATESOR, LINJA NR.3 (Dist.Prog.0+560+0+824.40), LIBONIK (Lg. DRITHASI I RI)	
Autorët e projektit:	Ing. Thoma KOROVESHI	Liq.K.2639
	Ing. Ilir PAPA	
Shkalla: V.1:1000 H.1:1000	VITI 2024	

PLANIMETRIA E PËRGJITHSHME MBI PLANIN E RILEVIMIT, DRITHAS-VLOÇISHT

FI.Nr.55

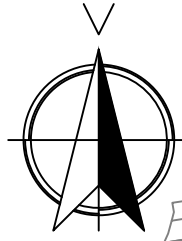

LEGJENDA:


-  TUB HDPE DN110 PN10 EKZISTUES
-  TUB HDPE DN110 PN10 I RI
-  TUB HDPE DN63 PN10 EKZISTUES
-  NYJE E RRJETIT
-  ZHVENDOSJE MATËSI NË RRUGË/PRONË PUBLIKE
-  PUSËTË KOMANDIMI EKZISTUESE
-  PUSËTË KOMANDIMI E RE

SHËNIME:

-Shënimi DN (Diametri Nominal) i referohet diametrit të jashtëm të tubit.

	REPUBLIKA E SHQIPËRISË	
	UJËSJELLËS KANALIZIME RAJONI KORÇË Sh.A.	
Objekti:	"INVESTIME NË UJËSJELLËSA NË FSHATRA, SHEQERAS, PLASË, LIBONIK, DRITHAS, SYMIZ, PIRG DHE KOLANEC NË NJËSINË MALIQ TË UJËSJELLËS-KANALIZIME RAJONI KORÇË"	
Faza:	PROJEKT ZBATIMI	
Emërtimi fletës:	PLANIMETRIA E PËRGJITHSHME MBI PLANIN E RILEVIMIT, DRITHAS-VLOÇISHT	
Autorët e projektit:	Ing. Thoma KOROVESHI	Liq.K.2639
	Ing. Ilir PAPA	
Shkalla: 1:5000	VITI 2024	

DEPARTAMENTI PËR UJËSJELLËSINË DHE KANALIZIMIN
E RE DHE SPOSHTITURIN

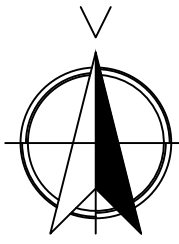

KJO NYJE DO TE LIDHET ME
RRJETIN EKZISTUES

DN 110 HDPE I RI/L=195 ml

LEGJENDA:

-  TUB HDPE DN110 PN10 EKZISTUES
-  TUB HDPE DN110 PN10 I RI
-  TUB HDPE DN63 PN10 EKZISTUES
-  NYJE E RRJETIT
-  ZHVENDOSJE MATËSI NË RRUGË/PRONË PUBLIKE
-  PUSËTË KOMANDIMI EKZISTUESE
-  PUSËTË KOMANDIMI E RE

SHËNIME:

-Shënimi DN (Diametri Nominal) i referohet diametrit të jashtëm të tubit.

	REPUBLIKA E SHQIPËRISË		
	UJËSJELLËS KANALIZIME RAJONI KORÇË Sh.A.		
Objekti:	"INVESTIME NË UJËSJELLËSA NË FSHATRA, SHEQERAS, PLASË, LIBONIK, DRITHAS, SYMIZ, PIRG DHE KOLANEC NË NJËSINË MALIQ TË UJËSJELLËS-KANALIZIME RAJONI KORÇË"		
Faza:	PROJEKT ZBATIMI		
Emërtimi fletës:	PLANIMETRIA E LINJËS DN110 QË DO TË ZËVENDËSOHET, DRITHAS-VLOÇISHT		
Autorët e projektit:	Ing. Thoma KOROVESHI		Liq.K.2639
	Ing. Ilir PAPA		
Shkalla: 1:1000	VITI 2024		




LEGJENDA:



-  TUB HDPE DN110 PN10 EKZISTUES
-  TUB HDPE DN110 PN10 I RI
-  TUB HDPE DN63 PN10 EKZISTUES
-  NYJE E RRJETIT
-  ZHVENDOSJE MATËSI NË RRUGË/PRONË PUBLIKE
-  PUSËTË KOMANDIMI EKZISTUESE
-  PUSËTË KOMANDIMI E RE

SHËNIME:


-Shënimi DN (Diametri Nominal) i referohet diametrit të jashtëm të tubit.

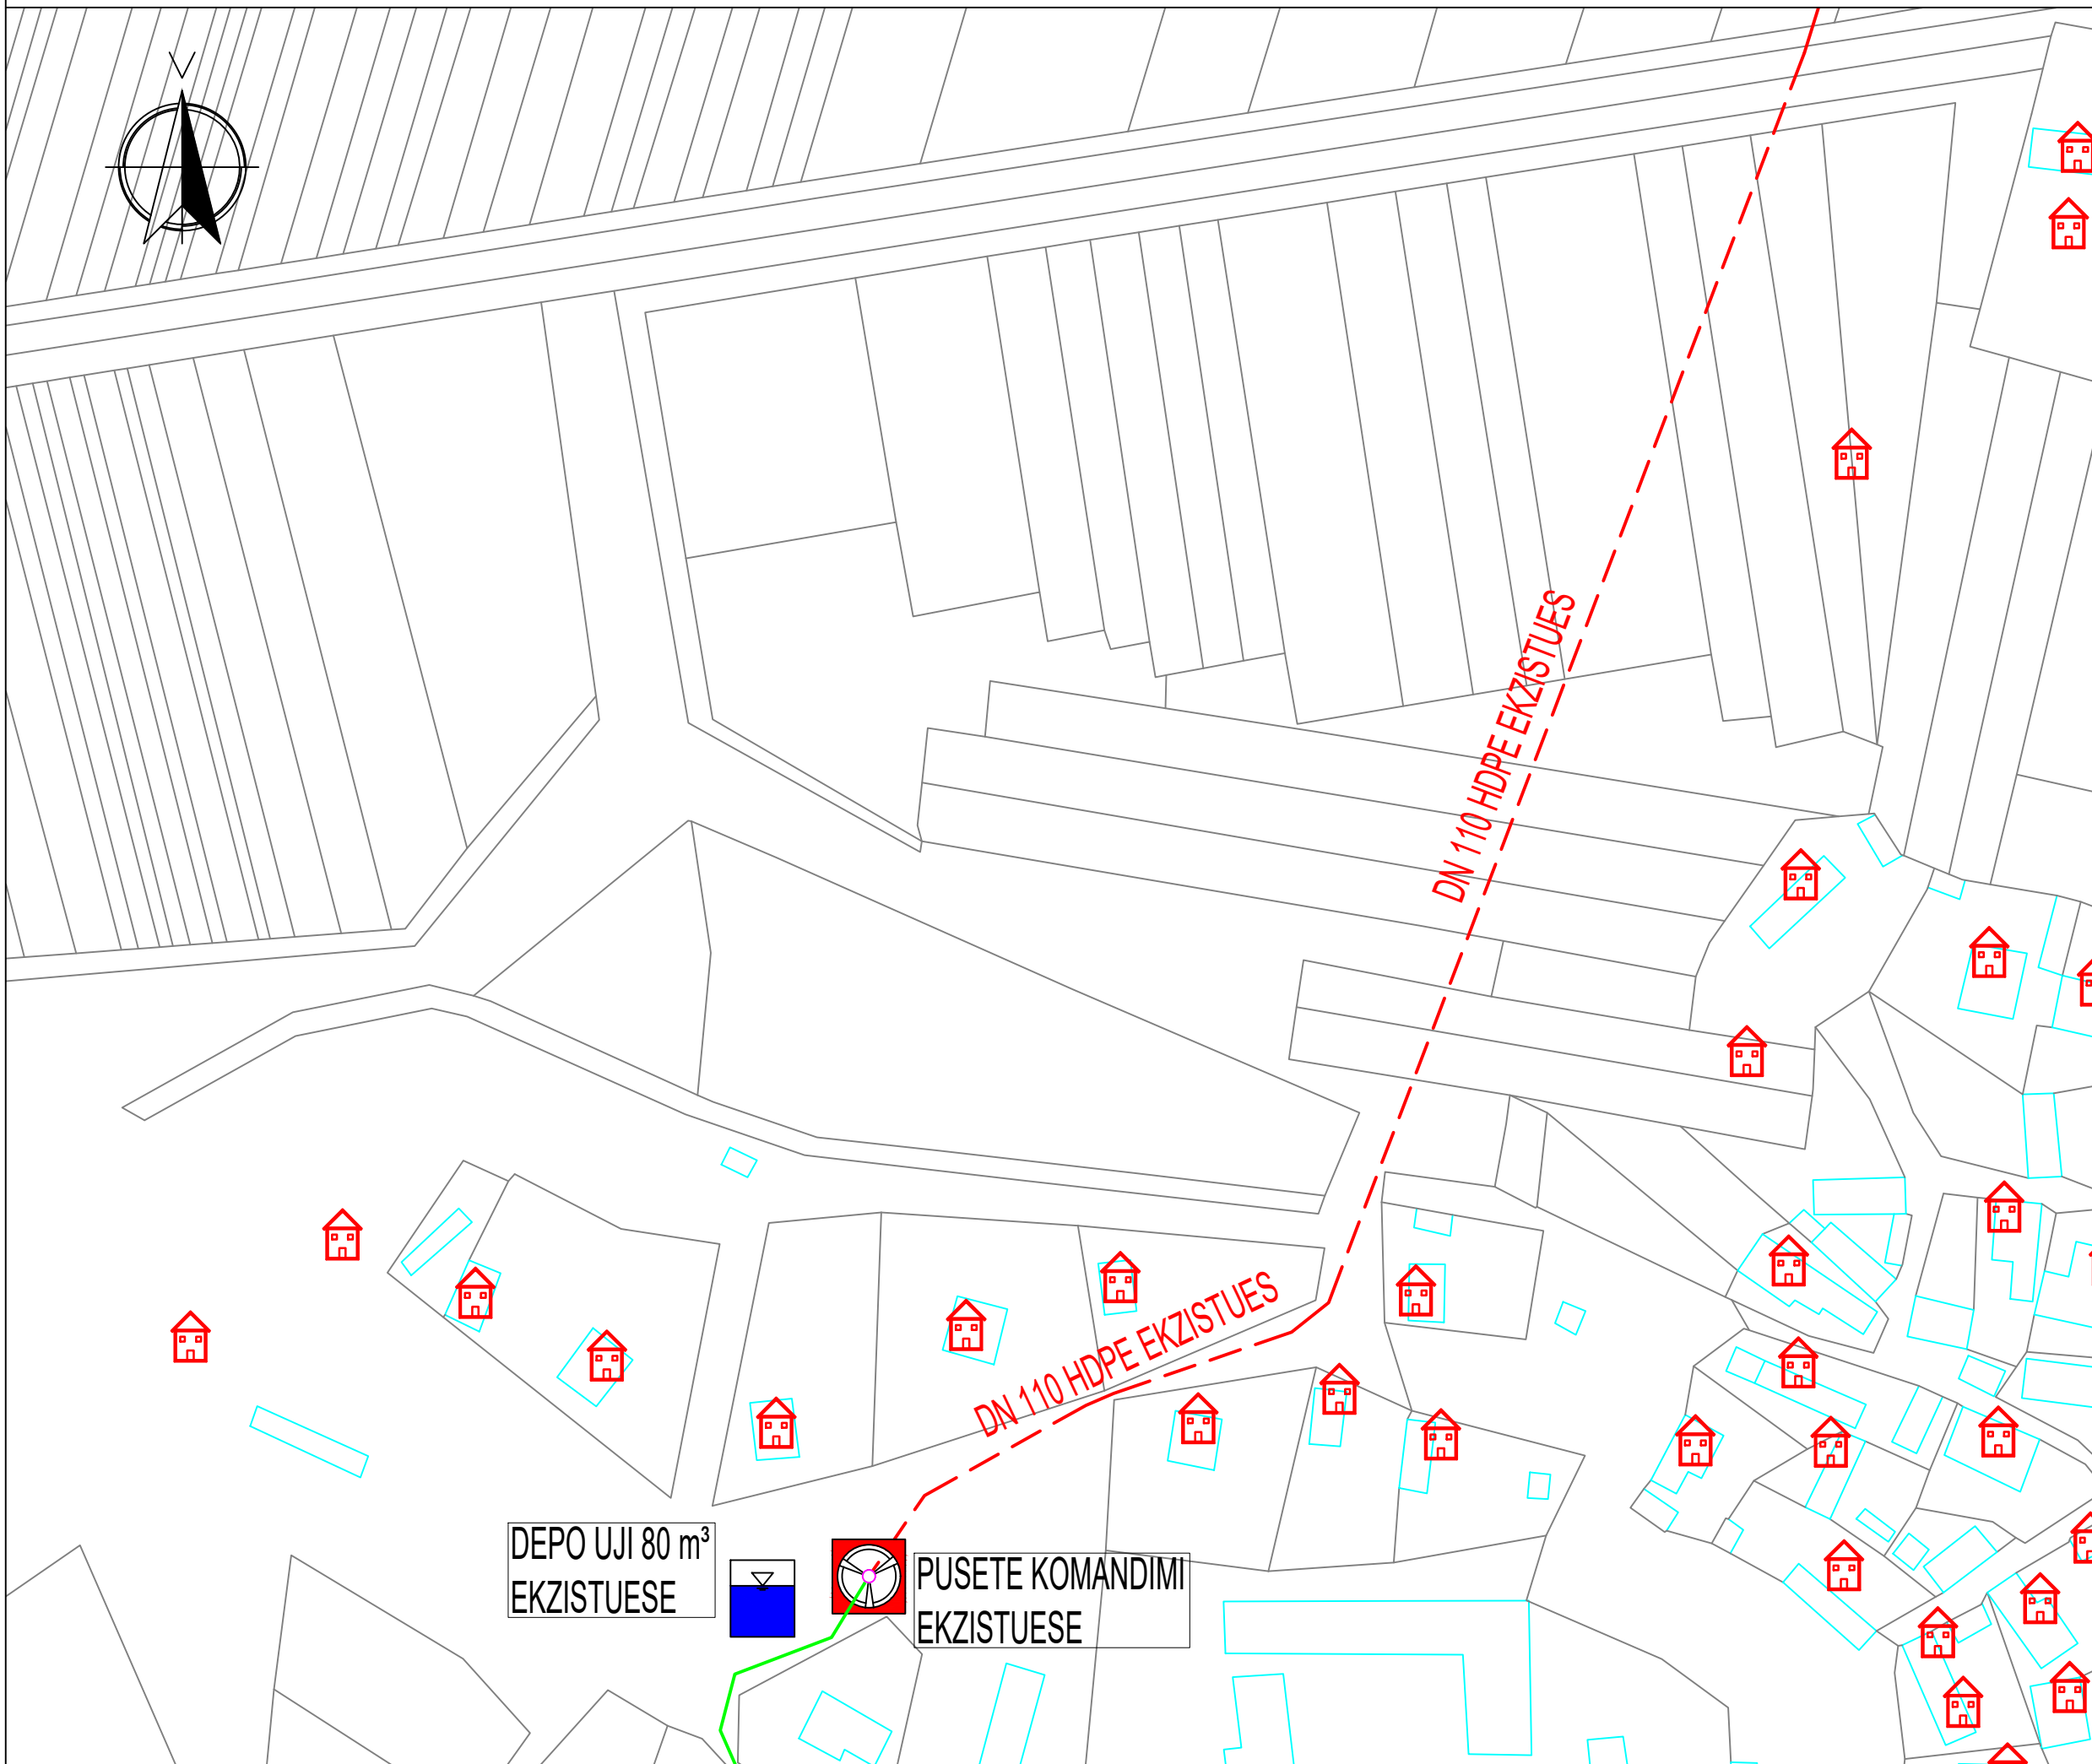

DEPO UJI 80 m³
EKZISTUESE

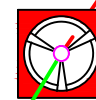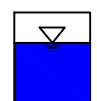







PUSËTË KOMANDIMI
EKZISTUESE

	REPUBLIKA E SHQIPËRISË	
	UJËSJELLËS KANALIZIME RAJONI KORÇË Sh.A.	
Objekti:	"INVESTIME NË UJËSJELLËSA NË FSHATRA, SHEQERAS, PLASË, LIBONIK, DRITHAS, SYMIZ, PIRG DHE KOLANEC NË NJËSINË MALIQ TË UJËSJELLËS-KANALIZIME RAJONI KORÇË"	
Faza:	PROJEKT ZBATIMI	
Emërtimi fletës:	PLANIMETRIA E MATËSAVE DO TË ZHVENDOSEN, VLOÇISHT-1	
Autorët e projektit:	Ing. Thoma KOROVESHI	Liq.K.2639
	Ing. Ilir PAPA	
Shkalla: 1:1000	VITI 2024	



LEGJENDA:

-  TUB HDPE DN110 PN10 EKZISTUES
-  TUB HDPE DN110 PN10 I RI
-  TUB HDPE DN63 PN10 EKZISTUES
-  NYJE E RRJETIT
-  ZHVENDOSJE MATËSI NË RRUGË/PRONË PUBLIKE
-  PUSËTË KOMANDIMI EKZISTUESE
-  PUSËTË KOMANDIMI E RE




SHËNIME:

-Shënimi DN (Diametri Nominal) i referohet diametrit të jashtëm të tubit.

	REPUBLIKA E SHQIPËRISË	
	UJËSJELLËS KANALIZIME RAJONI KORÇË Sh.A.	
Objekti:	"INVESTIME NË UJËSJELLËSA NË FSHATRA, SHEQERAS, PLASË, LIBONIK, DRITHAS, SYMIZ, PIRG DHE KOLANEC NË NJËSINË MALIQ TË UJËSJELLËS-KANALIZIME RAJONI KORÇË"	
Faza:	PROJEKT ZBATIMI	
Emërtimi fletës:	PLANIMETRIA E MATËSAVE DO TË ZHVENDOSEN, VLOÇISHT-2	
Autorët e projektit:	Ing. Thoma KOROVESHI	Liq.K.2639
	Ing. Ilir PAPA	
Shkalla: 1:1000	VITI 2024	




LEGJENDA:

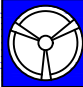-  TUB HDPE DN110 PN10 EKZISTUES
-  TUB HDPE DN110 PN10 I RI
-  TUB HDPE DN63 PN10 EKZISTUES
-  NYJE E RRJETIT
-  ZHVENDOSJE MATËSI NË RRUGË/PRONË PUBLIKE
-  PUSËTË KOMANDIMI EKZISTUESE
-  PUSËTË KOMANDIMI E RE

SHËNIME:

-Shënimi DN (Diametri Nominal) i referohet diametrit të jashtëm të tubit.

	REPUBLIKA E SHQIPËRISË UJËSJELLËS KANALIZIME RAJONI KORÇË Sh.A.		
Objekti:	"INVESTIME NË UJËSJELLËSA NË FSHATRA, SHEQERAS, PLASË, LIBONIK, DRITHAS, SYMIZ, PIRG DHE KOLANEC NË NJËSINË MALIQ TË UJËSJELLËS-KANALIZIME RAJONI KORÇË"		
Faza:	PROJEKT ZBATIMI		
Emërtimi fletës:	PLANIMETRIA E MATËSAVE DO TË ZHVENDOSEN, VLOÇISHT-3		
Autorët e projektit:	Ing. Thoma KOROVESHI	Liq.K.2639	
	Ing. Ilir PAPA		
Shkalla: 1:1000	VITI 2024		