



KJO NYJE DO TE LIDHET ME RRJETIN EKZISTUES


LEGJENDA:

-  TUB HDPE DN110 PN10 EKZISTUES
-  TUB HDPE DN110 PN10 I RI
-  TUB HDPE DN63 PN10 EKZISTUES
-  NYJE E RRJETIT
-  ZHVENDOSJE MATËSI NË RRUGË/PRONË PUBLIKE
-  PUSËTË KOMANDIMI EKZISTUESE
-  PUSËTË KOMANDIMI E RE




SHËNIME:

-Shënimi DN (Diametri Nominal) i referohet diametrit të jashtëm të tubit.

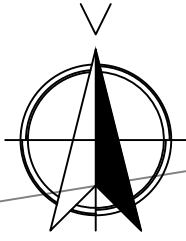	REPUBLIKA E SHQIPËRISË	
	UJËSJELLËS KANALIZIME RAJONI KORÇË Sh.A.	
Objekti:	"INVESTIME NË UJËSJELLËSA NË FSHATRA, SHEQERAS, PLASË, LIBONIK, DRITHAS, SYMIZ, PIRG DHE KOLANEC NË NJËSINË MALIQ TË UJËSJELLËS-KANALIZIME RAJONI KORÇË"	
Faza:	PROJEKT ZBATIMI	
Emërtimi fletës:	PLANIMETRIA E MATËSAVE DO TË ZHVENDOSEN, DRITHAS-1	
Autorët e projektit:	Ing. Thoma KOROVESHI	Liq.K.2639
	Ing. Ilir PAPA	
Shkalla: 1:1000	VITI 2024	




LEGJENDA:


-  TUB HDPE DN110 PN10 EKZISTUES
-  TUB HDPE DN110 PN10 I RI
-  TUB HDPE DN63 PN10 EKZISTUES
-  NYJE E RRJETIT
-  ZHVENDOSJE MATËSI NË RRUGË/PRONË PUBLIKE
-  PUSËTË KOMANDIMI EKZSITUESE
-  PUSËTË KOMANDIMI E RE

SHËNIME:

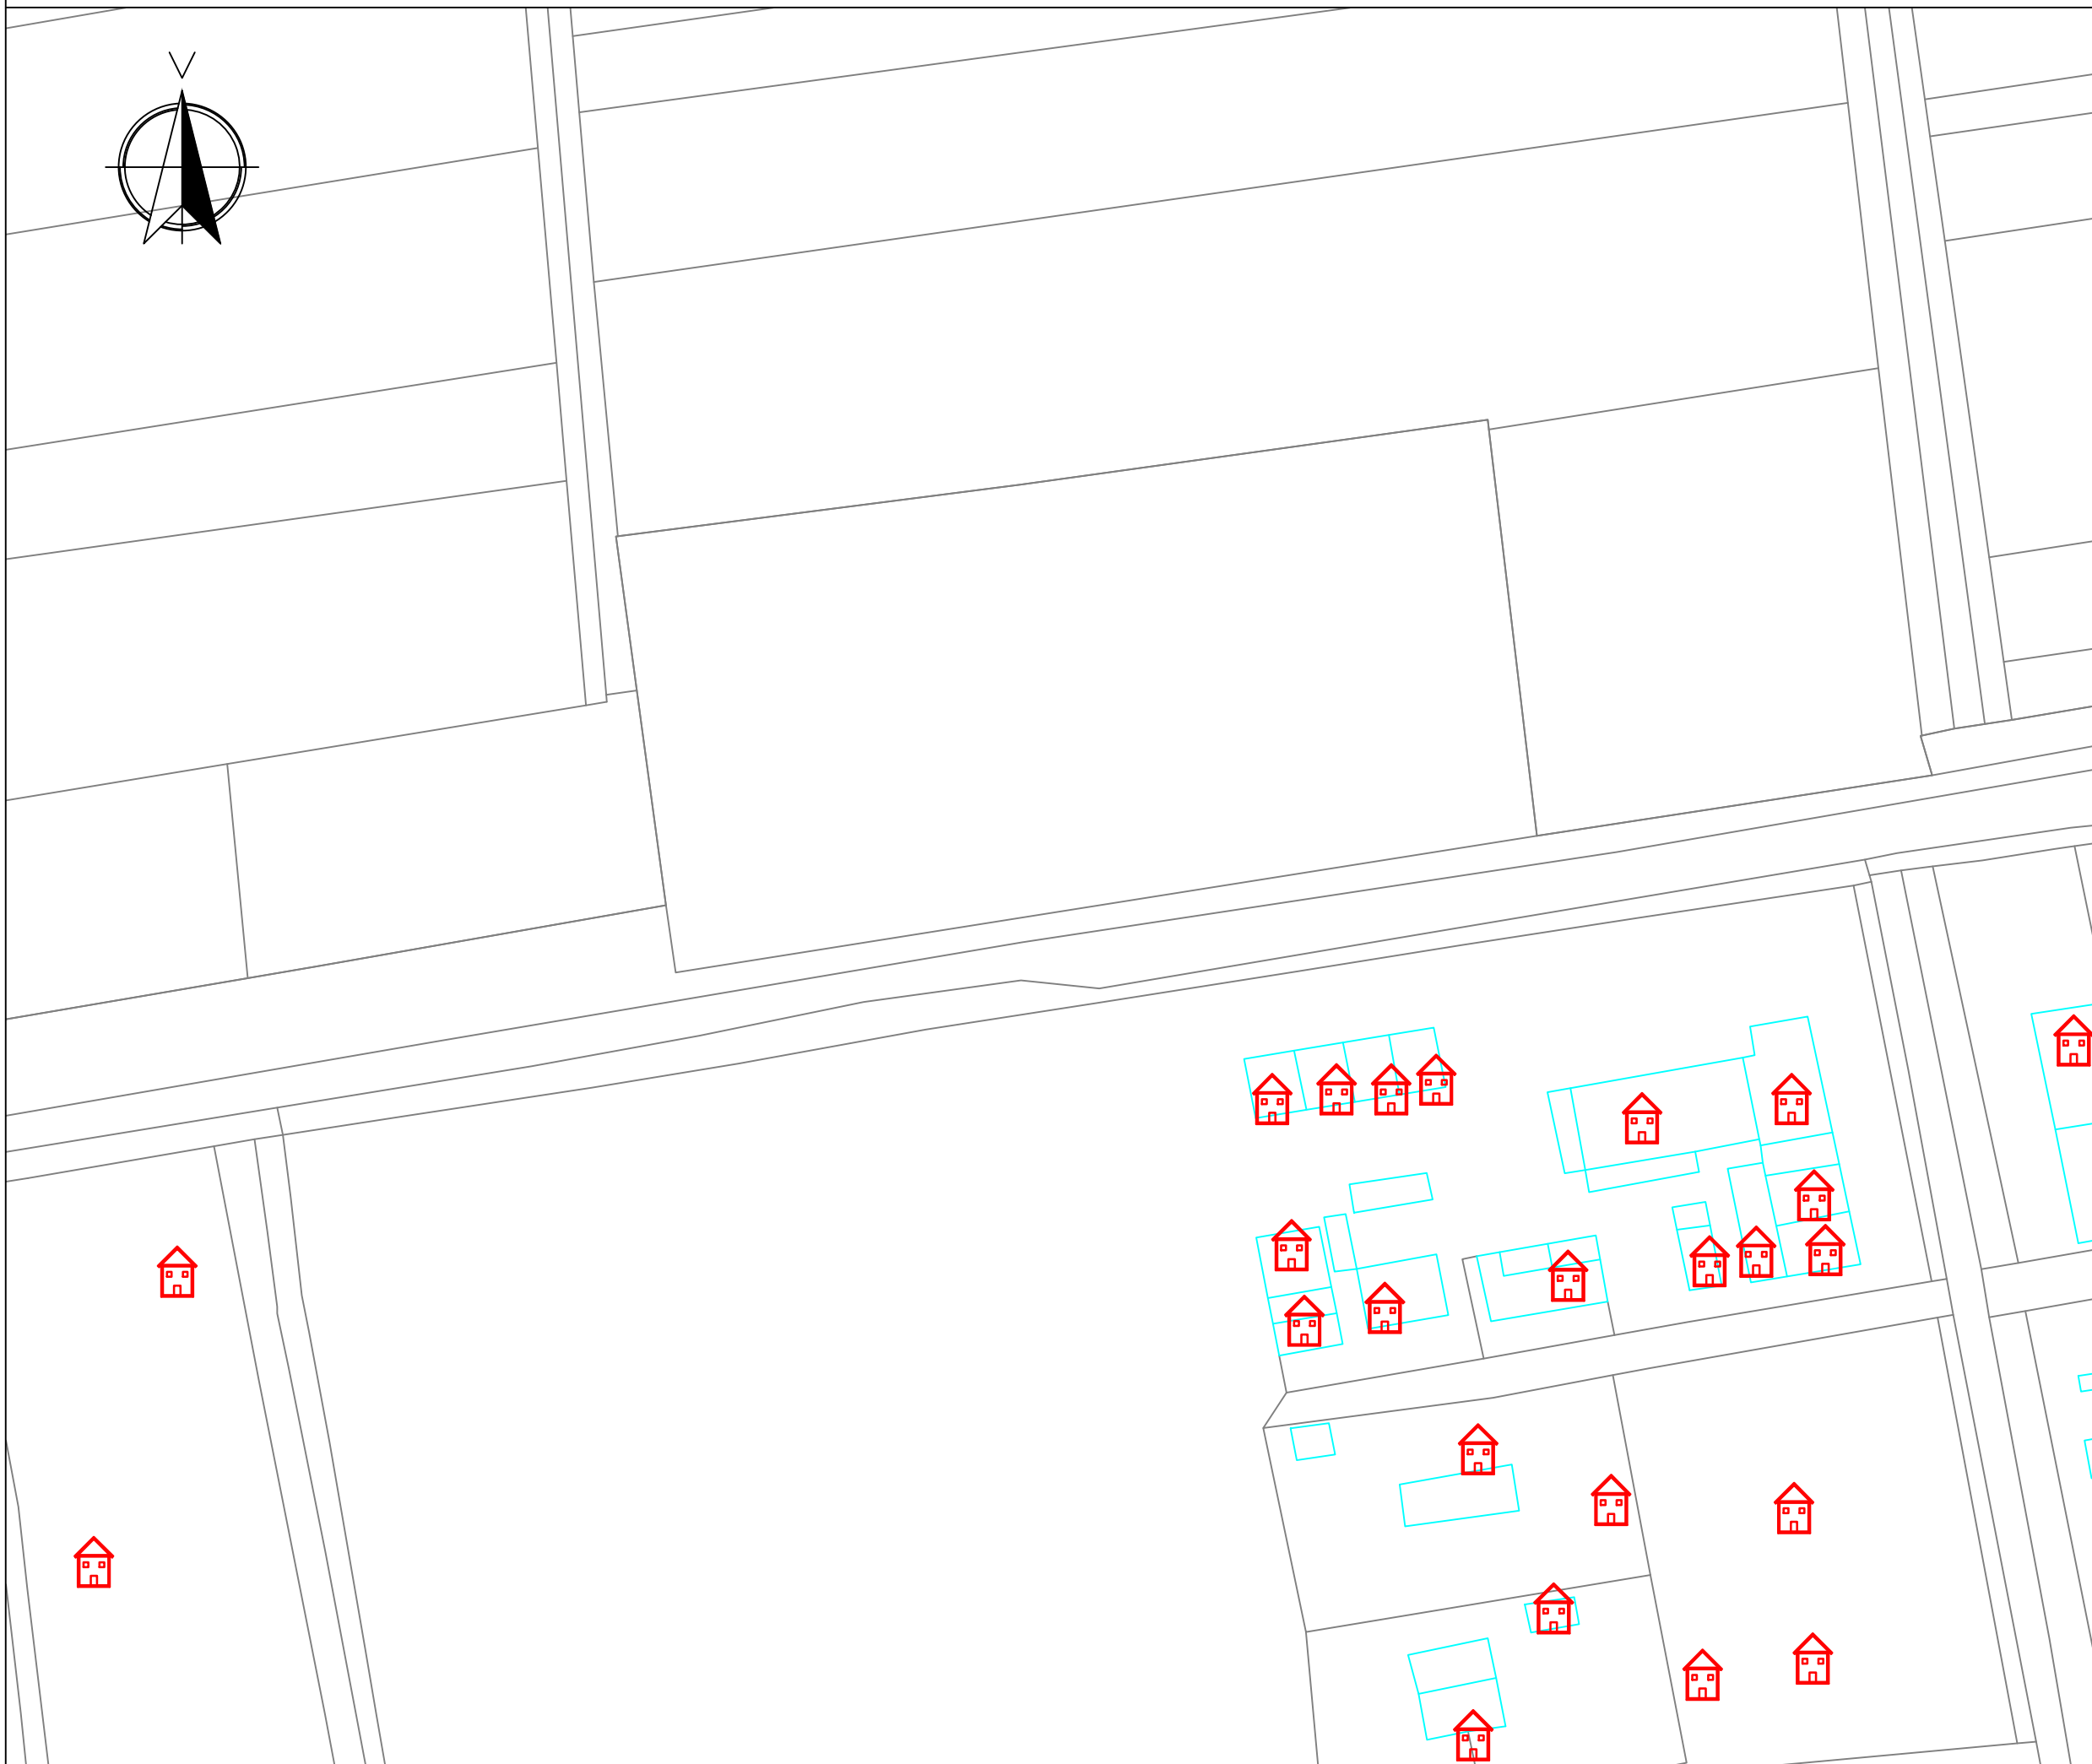

-Shënimi DN (Diametri Nominal) i referohet diametrit të jashtëm të tubit.

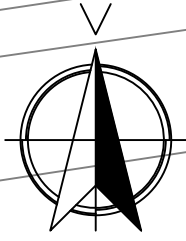

	REPUBLIKA E SHQIPËRISË		
	UJËSJELLËS KANALIZIME RAJONI KORÇË Sh.A.		
Objekti:	"INVESTIME NË UJËSJELLËSA NË FSHATRA, SHEQERAS, PLASË, LIBONIK, DRITHAS, SYMIZ, PIRG DHE KOLANEC NË NJËSINË MALIQ TË UJËSJELLËS-KANALIZIME RAJONI KORÇË"		
Faza:	PROJEKT ZBATIMI		
Emërtimi fletës:	PLANIMETRIA E MATËSAVE DO TË ZHVENDOSEN, DRITHAS-2		
Autorët e projektit:	Ing. Thoma KOROVESHI		Liq.K.2639
	Ing. Ilir PAPA		
Shkalla: 1:1000	VITI 2024		



LEGJENDA:

-  TUB HDPE DN110 PN10 EKZISTUES
-  TUB HDPE DN110 PN10 I RI
-  TUB HDPE DN63 PN10 EKZISTUES
-  NYJE E RRJETIT
-  ZHVENDOSJE MATËSI NË RRUGË/PRONË PUBLIKE
-  PUSËTË KOMANDIMI EKZISTUESE
-  PUSËTË KOMANDIMI E RE

SHËNIME:


-Shënimi DN (Diametri Nominal) i referohet diametrit të jashtëm të tubit.







	REPUBLIKA E SHQIPËRISË		
	UJËSJELLËS KANALIZIME RAJONI KORÇË Sh.A.		
Objekti:	"INVESTIME NË UJËSJELLËSA NË FSHATRA, SHEQERAS, PLASË, LIBONIK, DRITHAS, SYMIZ, PIRG DHE KOLANEC NË NJËSINË MALIQ TË UJËSJELLËS-KANALIZIME RAJONI KORÇË"		
Faza:	PROJEKT ZBATIMI		
Emërtimi fletës:	PLANIMETRIA E MATËSAVE DO TË ZHVENDOSEN, DRITHAS-3		
Autorët e projektit:	Ing. Thoma KOROVESHI		Liq.K.2639
	Ing. Ilir PAPA		
Shkalla: 1:1000	VITI 2024		

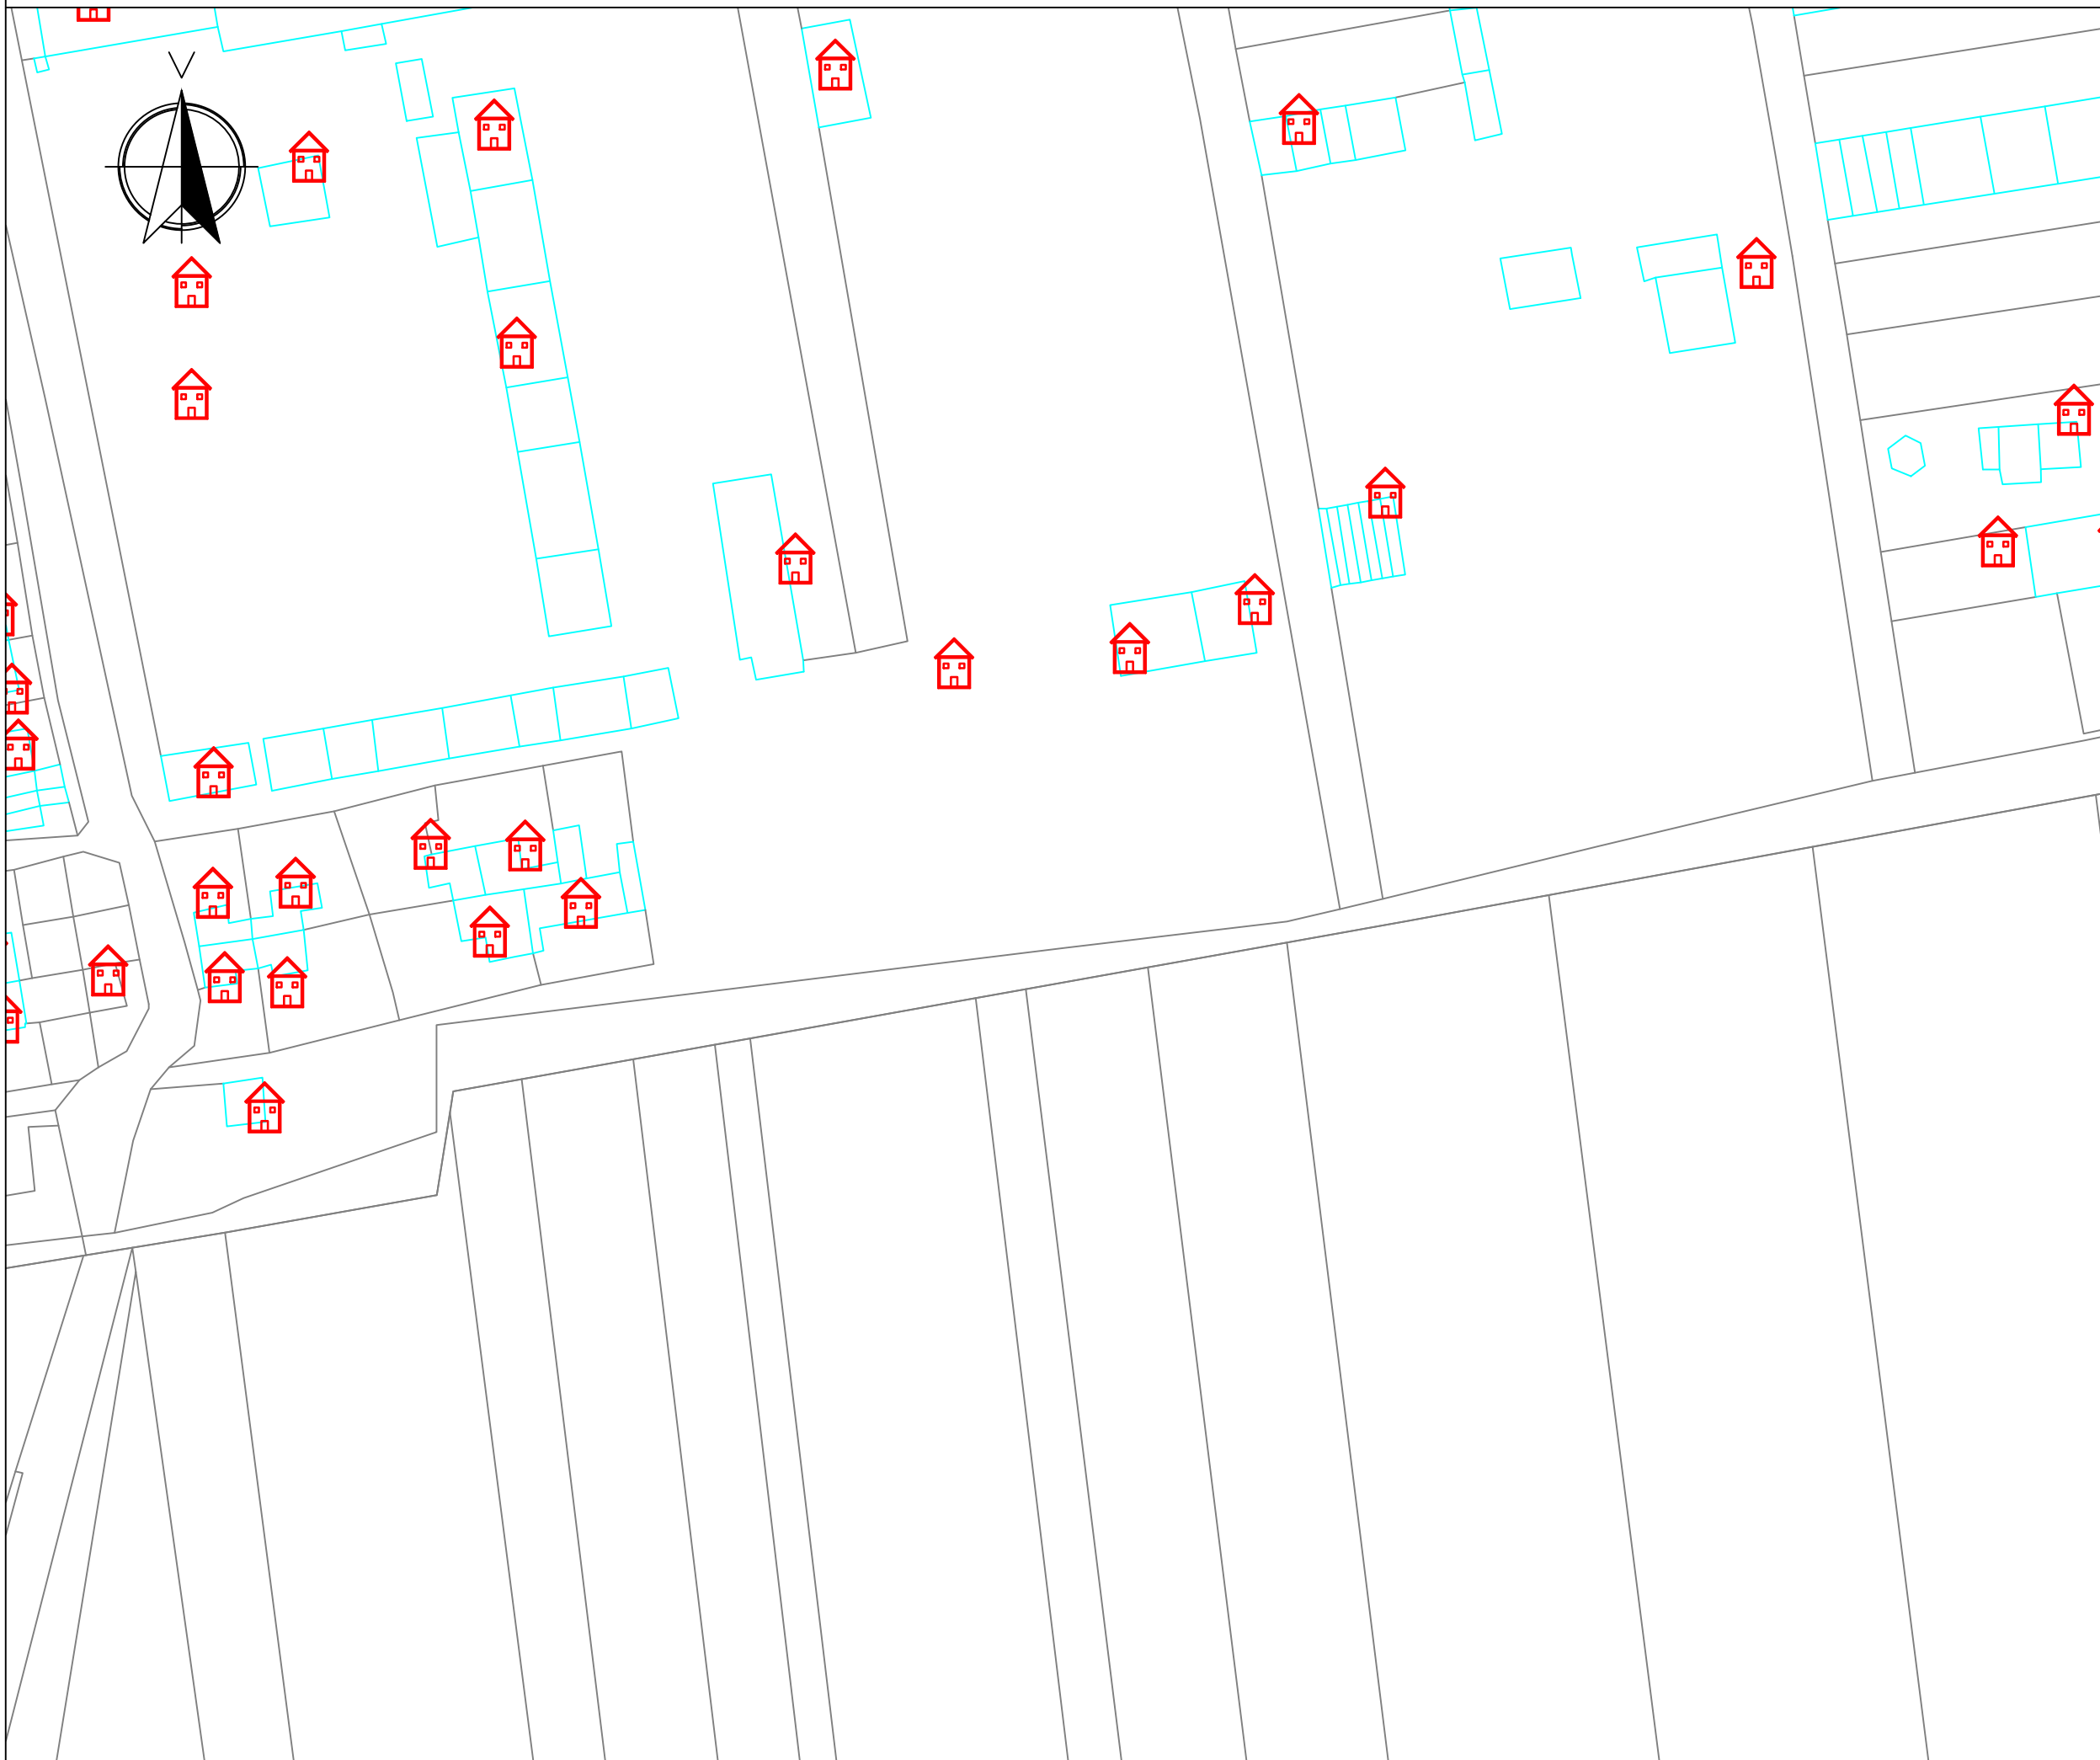PLANIMETRIA E MATËSAVE DO TË ZHVENDOSEN, DRITHAS-4

FI.Nr.63





LEGJENDA:

-  TUB HDPE DN110 PN10 EKZISTUES
-  TUB HDPE DN110 PN10 I RI
-  TUB HDPE DN63 PN10 EKZISTUES
-  NYJE E RRJETIT
-  ZHVENDOSJE MATËSI NË RRUGË/PRONË PUBLIKE
-  PUSËTË KOMANDIMI EKZISTUESE
-  PUSËTË KOMANDIMI E RE


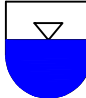
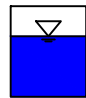


SHËNIME:

-Shënimi DN (Diametri Nominal) i referohet diametrit të jashtëm të tubit.

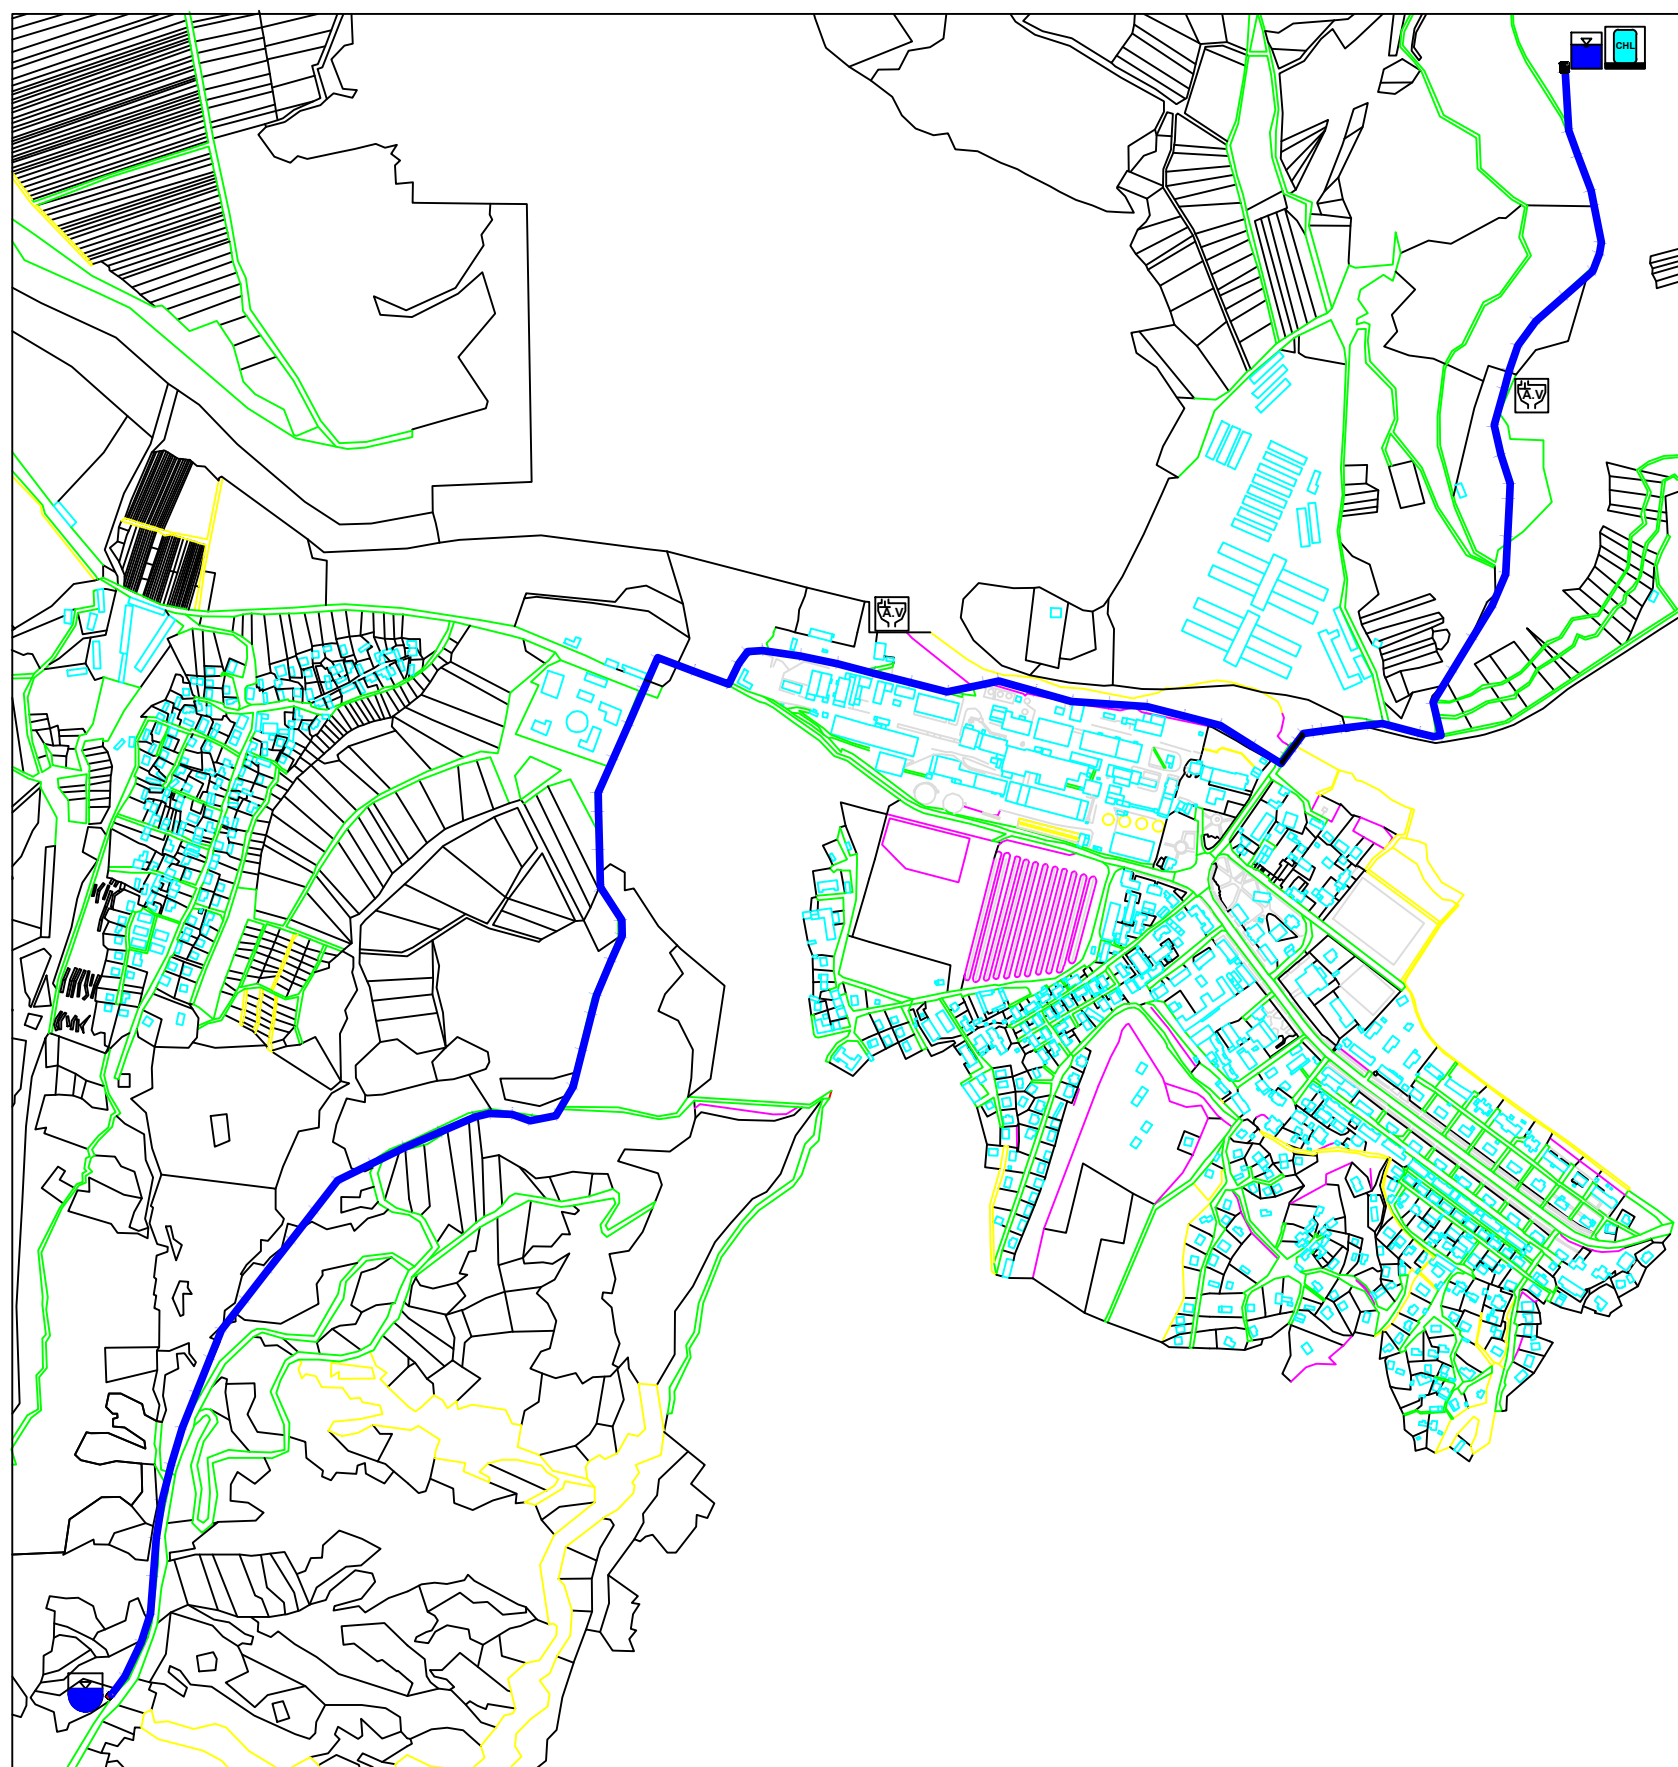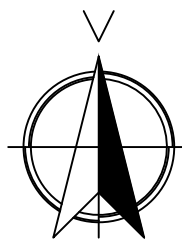	REPUBLIKA E SHQIPËRISË		
	UJËSJELLËS KANALIZIME RAJONI KORÇË Sh.A.		
Objekti:	"INVESTIME NË UJËSJELLËSA NË FSHATRA, SHEQERAS, PLASË, LIBONIK, DRITHAS, SYMIZ, PIRG DHE KOLANEC NË NJËSINË MALIQ TË UJËSJELLËS-KANALIZIME RAJONI KORÇË"		
Faza:	PROJEKT ZBATIMI		
Emërtimi fletës:	PLANIMETRIA E MATËSAVE DO TË ZHVENDOSEN, DRITHAS-4		
Autorët e projektit:	Ing. Thoma KOROVESHI		Liq.K.2639
	Ing. Ilir PAPA		
Shkalla: 1:1000	VITI 2024		




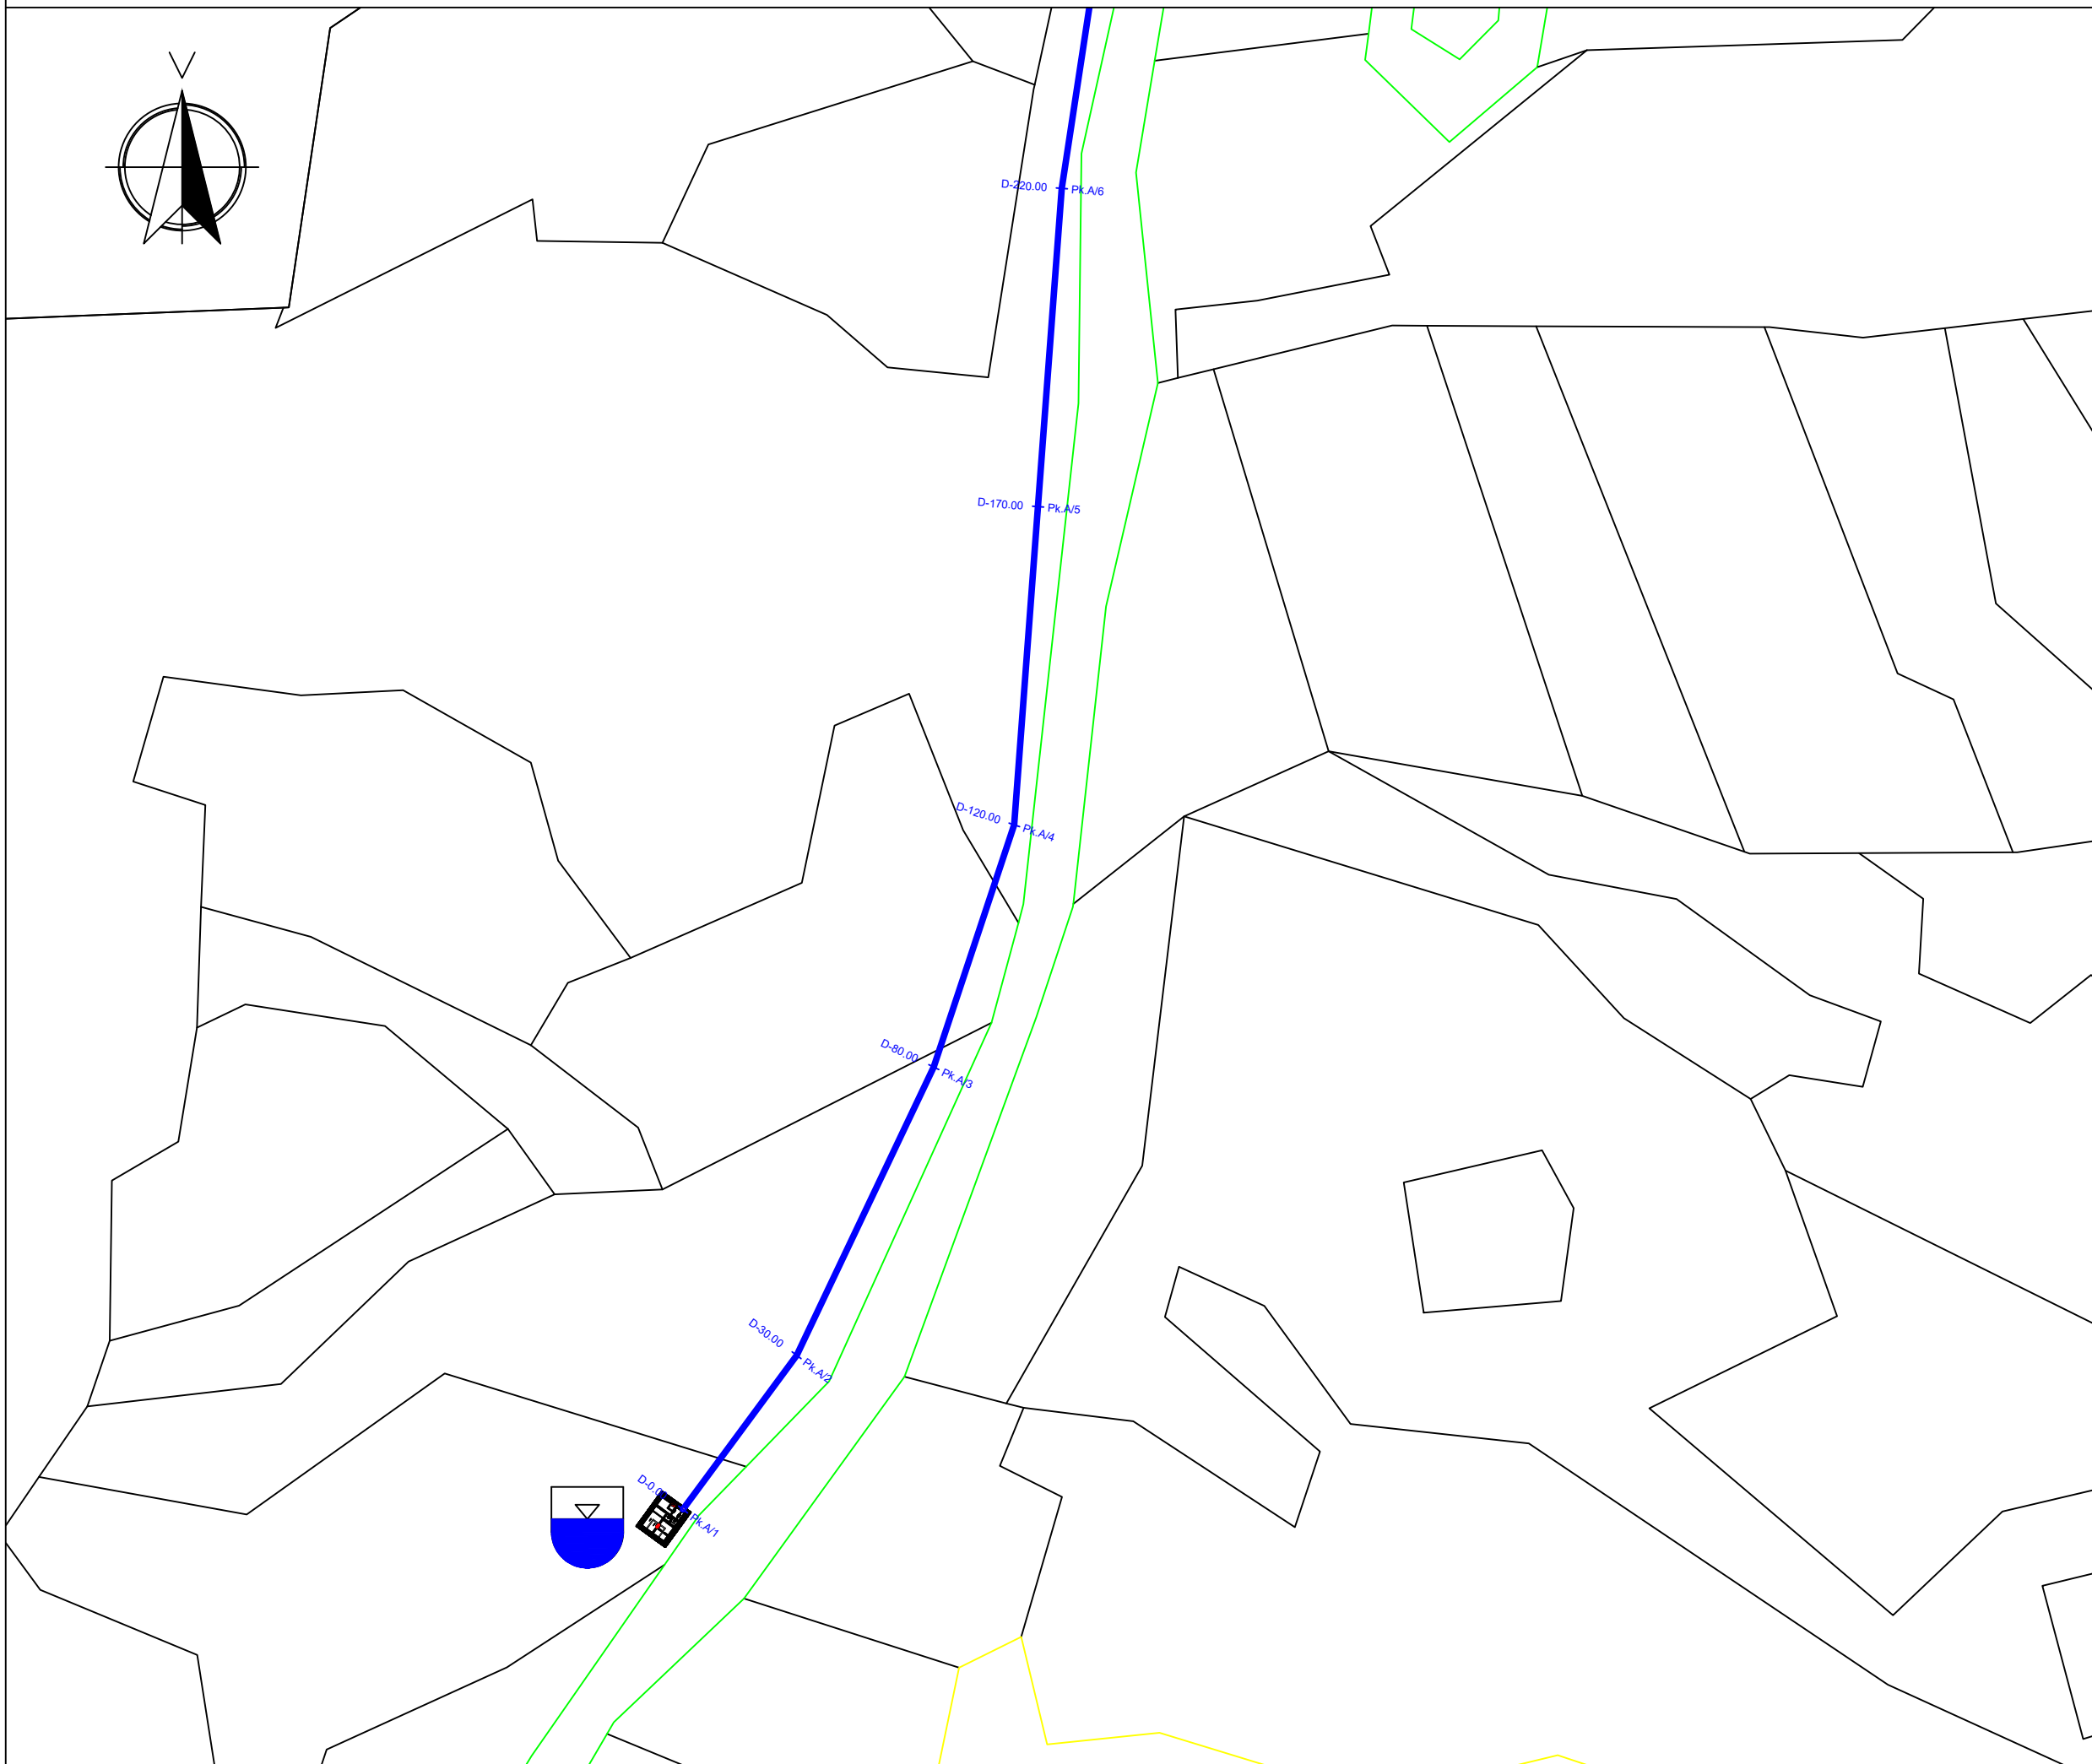
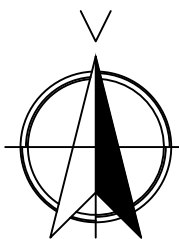
LEGJENDA:

-  TUB HDPE DN90 PN20
-  Pusetë për shuarjen e energjisë dhe për shpërndarjen e ujit
-  DEPO UJI EKZISTUESE
-  Pusetë ajrimi
-  SHKARKUES


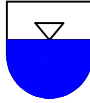
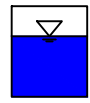


SHËNIME:


-Shënimi DN (Diametri Nominal) i referohet diametrit të jashtëm të tubit.

	REPUBLIKA E SHQIPËRISË	
	UJËSJELLËS KANALIZIME RAJONI KORÇË Sh.A.	
Objekti:	"INVESTIME NË UJËSJELLËSA NË FSHATRA, SHEQERAS, PLASË, LIBONIK, DRITHAS, SYMIZ, PIRG DHE KOLANEC NË NJËSINË MALIQ TË UJËSJELLËS-KANALIZIME RAJONI KORÇË"	
Faza:	PROJEKT ZBATIMI	
Emërtimi fletës:	PLANIMETRIA E PËRGJITHSHME E LINJËS SË JASHTME KOLANEC-SYMIZ MBI PLANIN E RILEVIMIT	
Autorët e projektit:	Ing. Thoma KOROveshi	Liq.K.2639
	Ing. Ilir PAPA	
Shkalla: 1:10000	VITI 2024	



LEGJENDA:



-  TUB HDPE DN90 PN20
-  Pusetë për shuarjen e energjisë dhe për shpërndarjen e ujit
-  DEPO UJI EKZISTUESE
-  Pusetë ajrimi
-  SHKARKUES

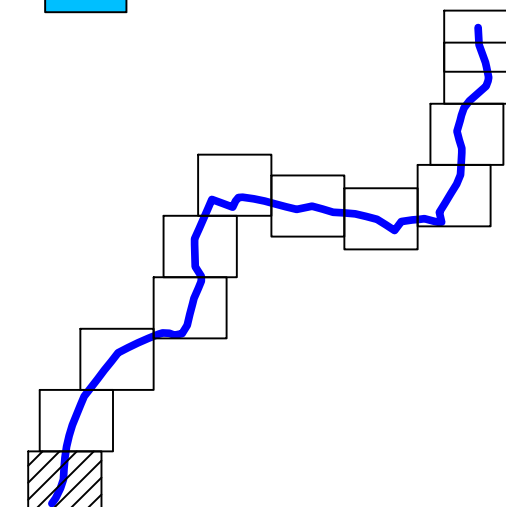


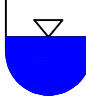
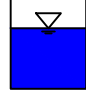


SHËNIME:


-Shënimi DN (Diametri Nominal) i referohet diametrit të jashtëm të tubit.

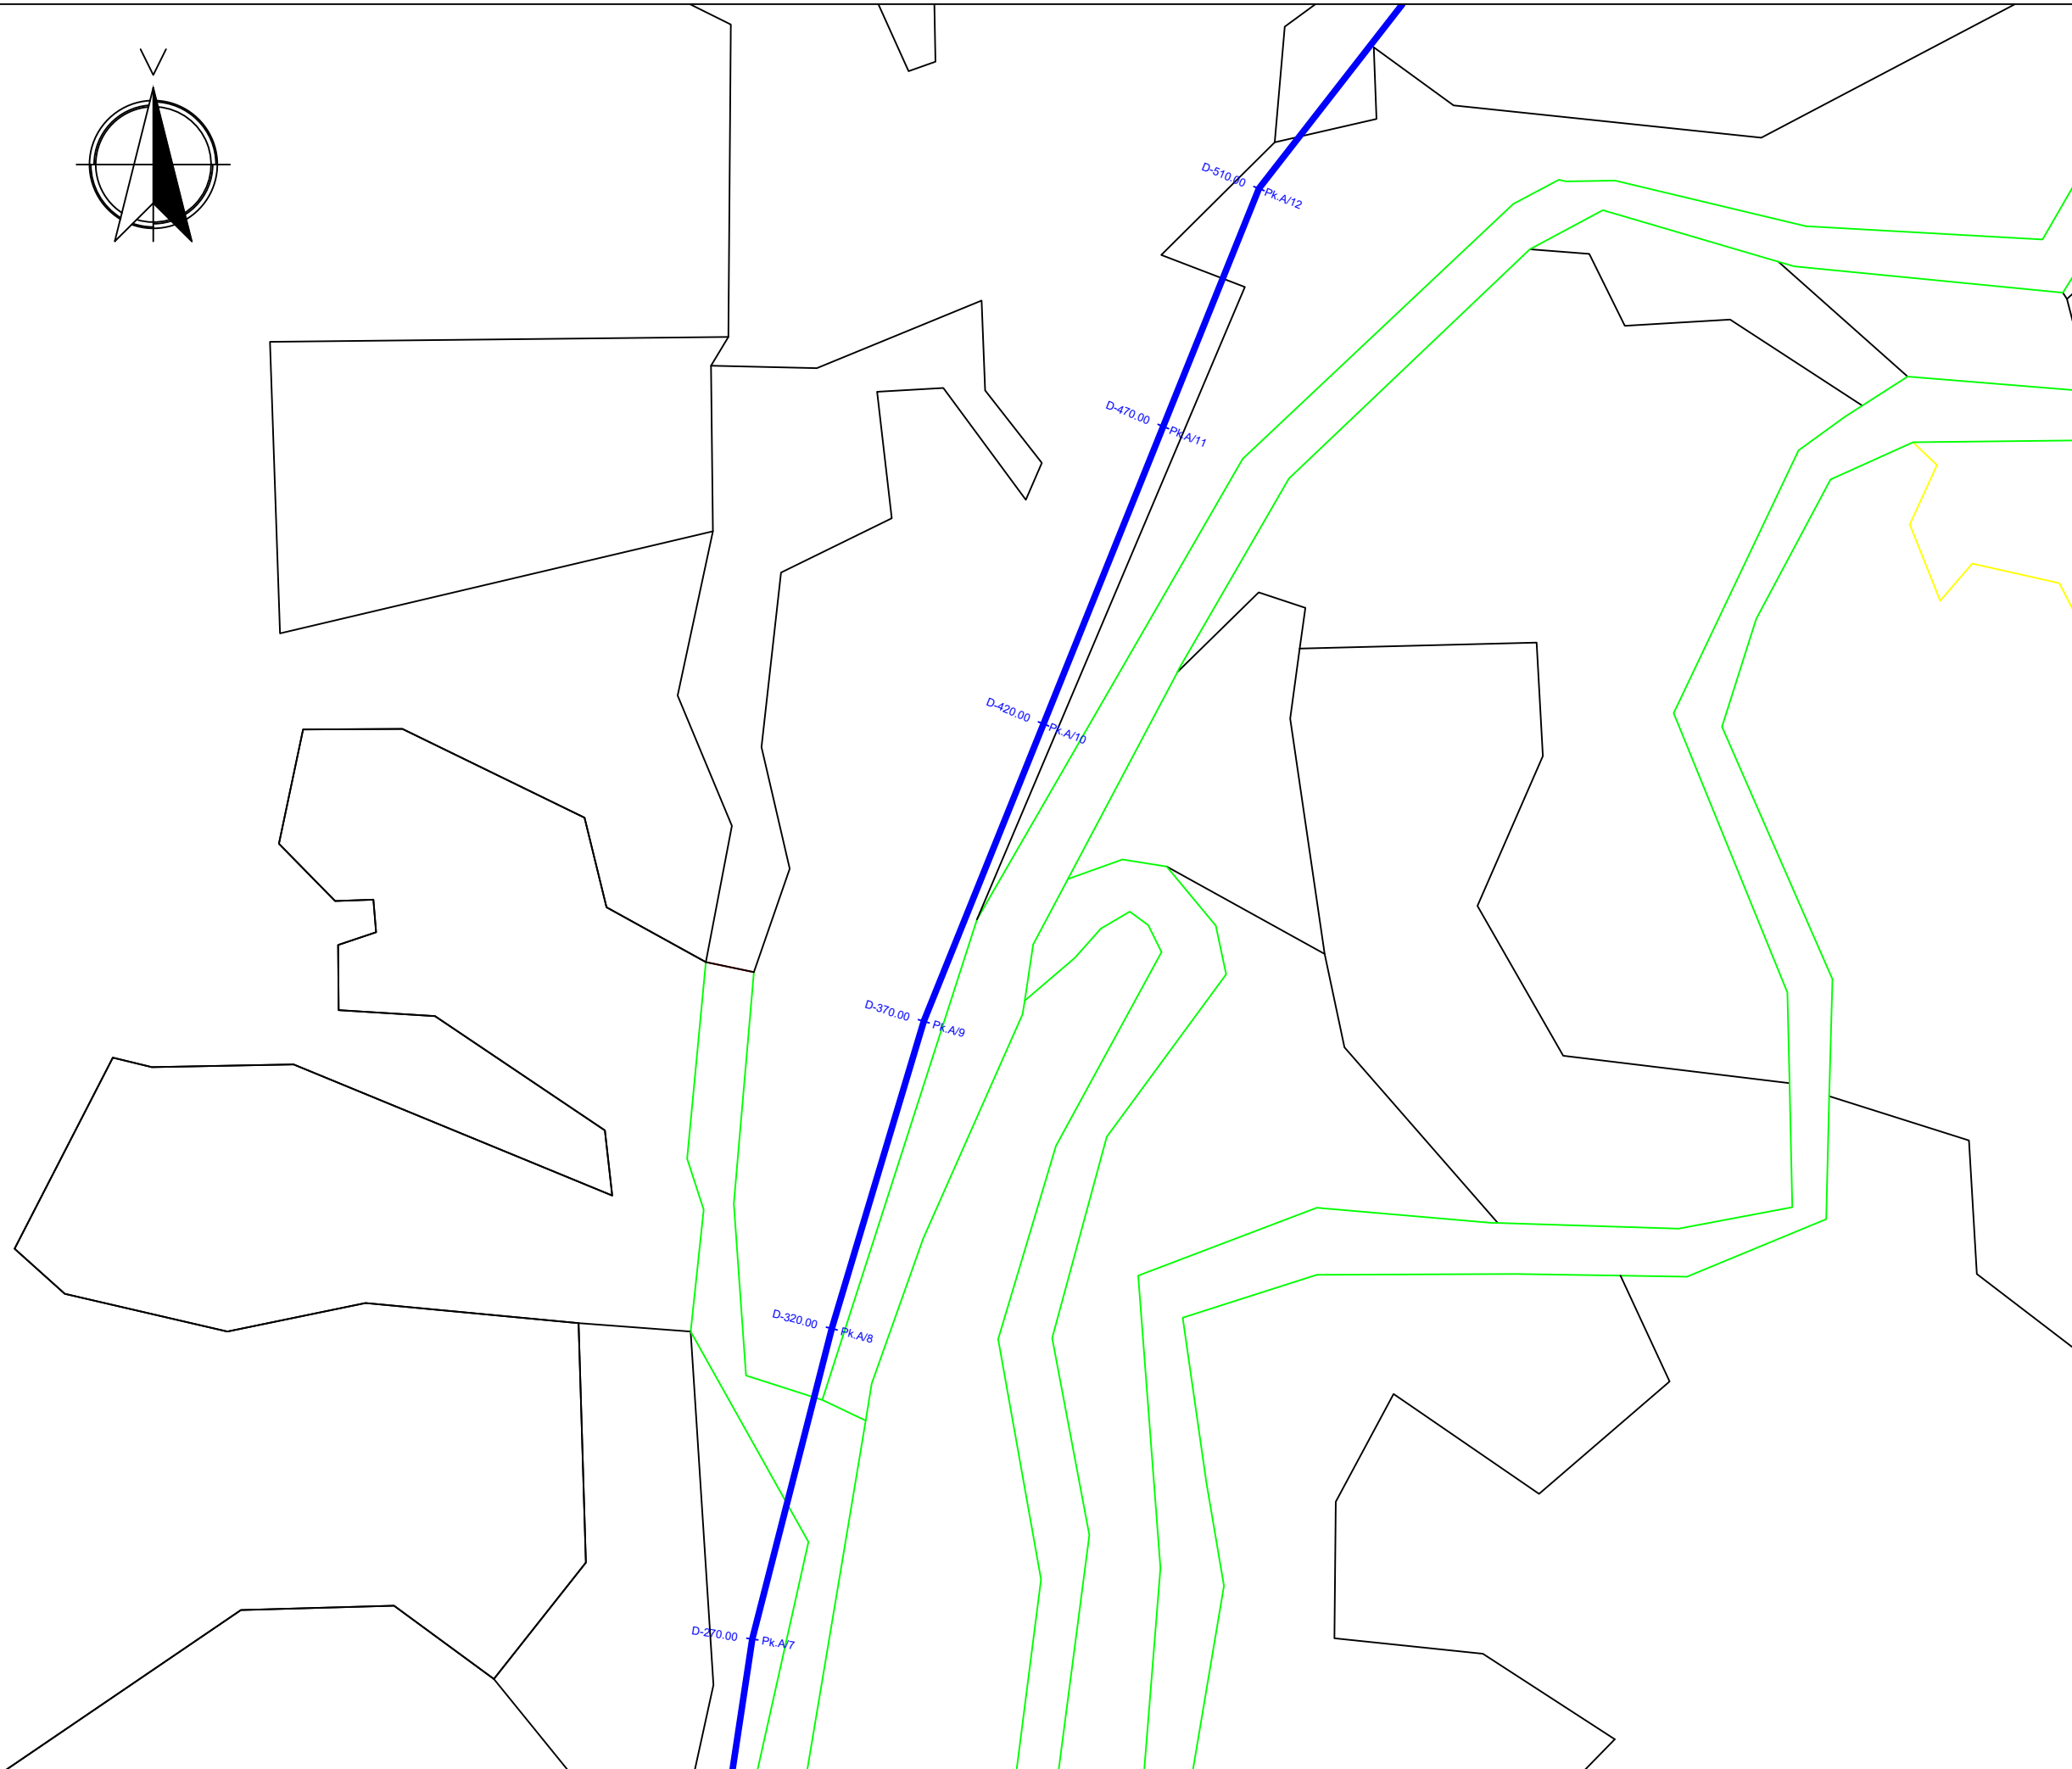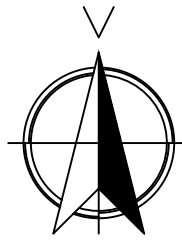	REPUBLIKA E SHQIPËRISË	
	UJËSJELLËS KANALIZIME RAJONI KORÇË Sh.A.	
Objekti:	"INVESTIME NË UJËSJELLËSA NË FSHATRA, SHEQERAS, PLASË, LIBONIK, DRITHAS, SYMIZ, PIRG DHE KOLANEC NË NJËSINË MALIQ TË UJËSJELLËS-KANALIZIME RAJONI KORÇË"	
Faza:	PROJEKT ZBATIMI	
Emërtimi fletës:	PLANIMETRIA E DETAJUAR - 1 E LINJËS SË JASHTME KOLANEC-SYMIZ MBI PLANIN E RILEVIMIT	
Autorët e projektit:	Ing. Thoma KOROVESHI	Liq.K.2639
	Ing. Ilir PAPA	
Shkalla: 1:1000	VITI 2024	



LEGJENDA:


-  TUB HDPE DN90 PN20
-  Pusetë për shuarjen e energjisë dhe për shpërndarjen e ujit
-  DEPO UJI EKZISTUESE
-  Pusetë ajrimi
-  SHKARKUES

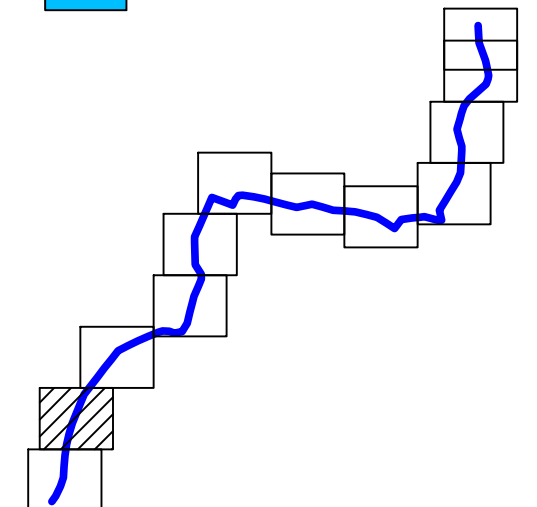


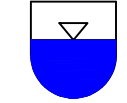
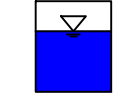


SHËNIME:


-Shënimi DN (Diametri Nominal) i referohet diametrit të jashtëm të tubit.

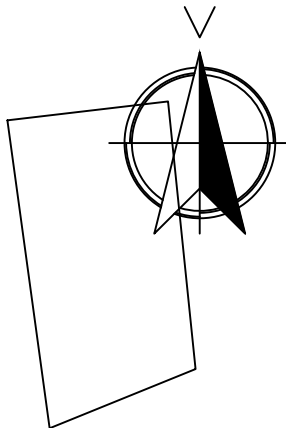	REPUBLICA E SHQIPËRISË		
	UJËSJELLËS KANALIZIME RAJONI KORÇË Sh.A.		
Objekti:	"INVESTIME NË UJËSJELLËSA NË FSHATRAT, SHEQERAS, PLASË, LIBONIK, DRITHAS, SYMIZ, PIRG DHE KOLANEC NË NJËSINË MALIQ TË UJËSJELLËS-KANALIZIME RAJONI KORÇË"		
Faza:	PROJEKT ZBATIMI		
Emërtimi fletës:	PLANIMETRIA E DETAJUAR - 2 E LINJËS SË JASHTME KOLANEC-SYMIZ MBI PLANIN E RILEVIMIT		
Autorët e projektit:	Ing. Thoma KOROVESHI		Liq.K.2639
	Ing. Ilir PAPA		
Shkalla: 1:1000	VITI 2024		



LEGJENDA:


-  TUB HDPE DN90 PN20
-  Pusetë për shuarjen e energjisë dhe për shpërndarjen e ujit
-  DEPO UJI EKZISTUESE
-  Pusetë ajrimi
-  SHKARKUES

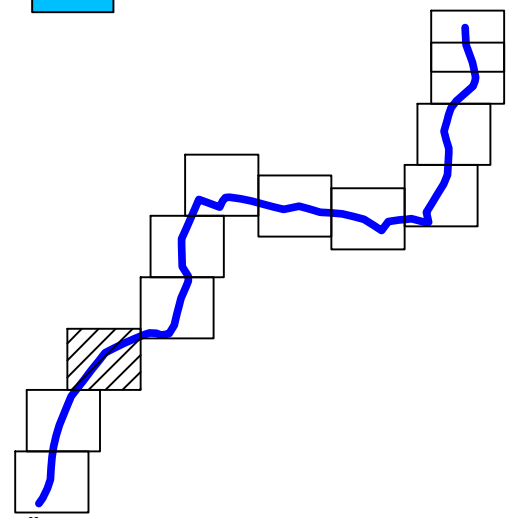


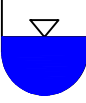
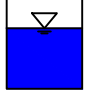


SHËNIME:


-Shënimi DN (Diametri Nominal) i referohet diametrit të jashtëm të tubit.

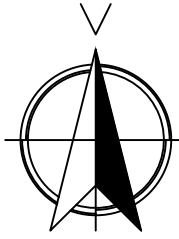	REPUBLIKA E SHQIPËRISË		
	UJËSJELLËS KANALIZIME RAJONI KORÇË Sh.A.		
Objekti:	"INVESTIME NË UJËSJELLËSA NË FSHATRA, SHEQERAS, PLASË, LIBONIK, DRITHAS, SYMIZ, PIRG DHE KOLANEC NË NJËSINË MALIQ TË UJËSJELLËS-KANALIZIME RAJONI KORÇË"		
Faza:	PROJEKT ZBATIMI		
Emërtimi fletës:	PLANIMETRIA E DETAJUAR - 3 E LINJËS SË JASHTME KOLANEC-SYMIZ MBI PLANIN E RILEVIMIT		
Autorët e projektit:	Ing. Thoma KOROVESHI		Liç.K.2639
	Ing. Ilir PAPA		
Shkalla: 1:1000	VITI 2024		



LEGJENDA:

-  TUB HDPE DN90 PN20
-  Pusetë për shuarjen e energjisë dhe për shpërndarjen e ujit
-  DEPO UJI EKZISTUESE
-  Pusetë ajrimi
-  SHKARKUES


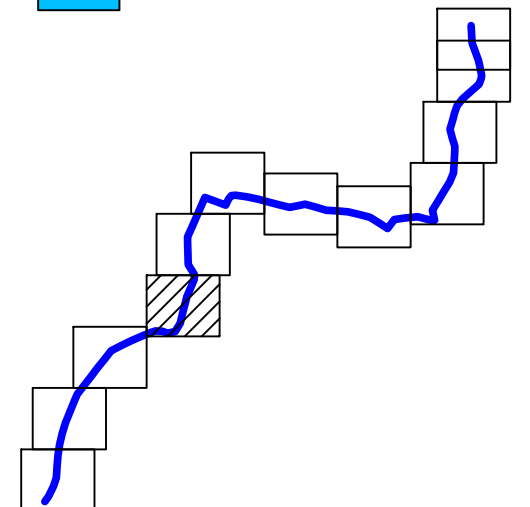


SHËNIME:


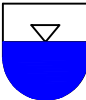
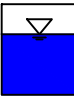


-Shënimi DN (Diametri Nominal) i referohet diametrit të jashtëm të tubit.

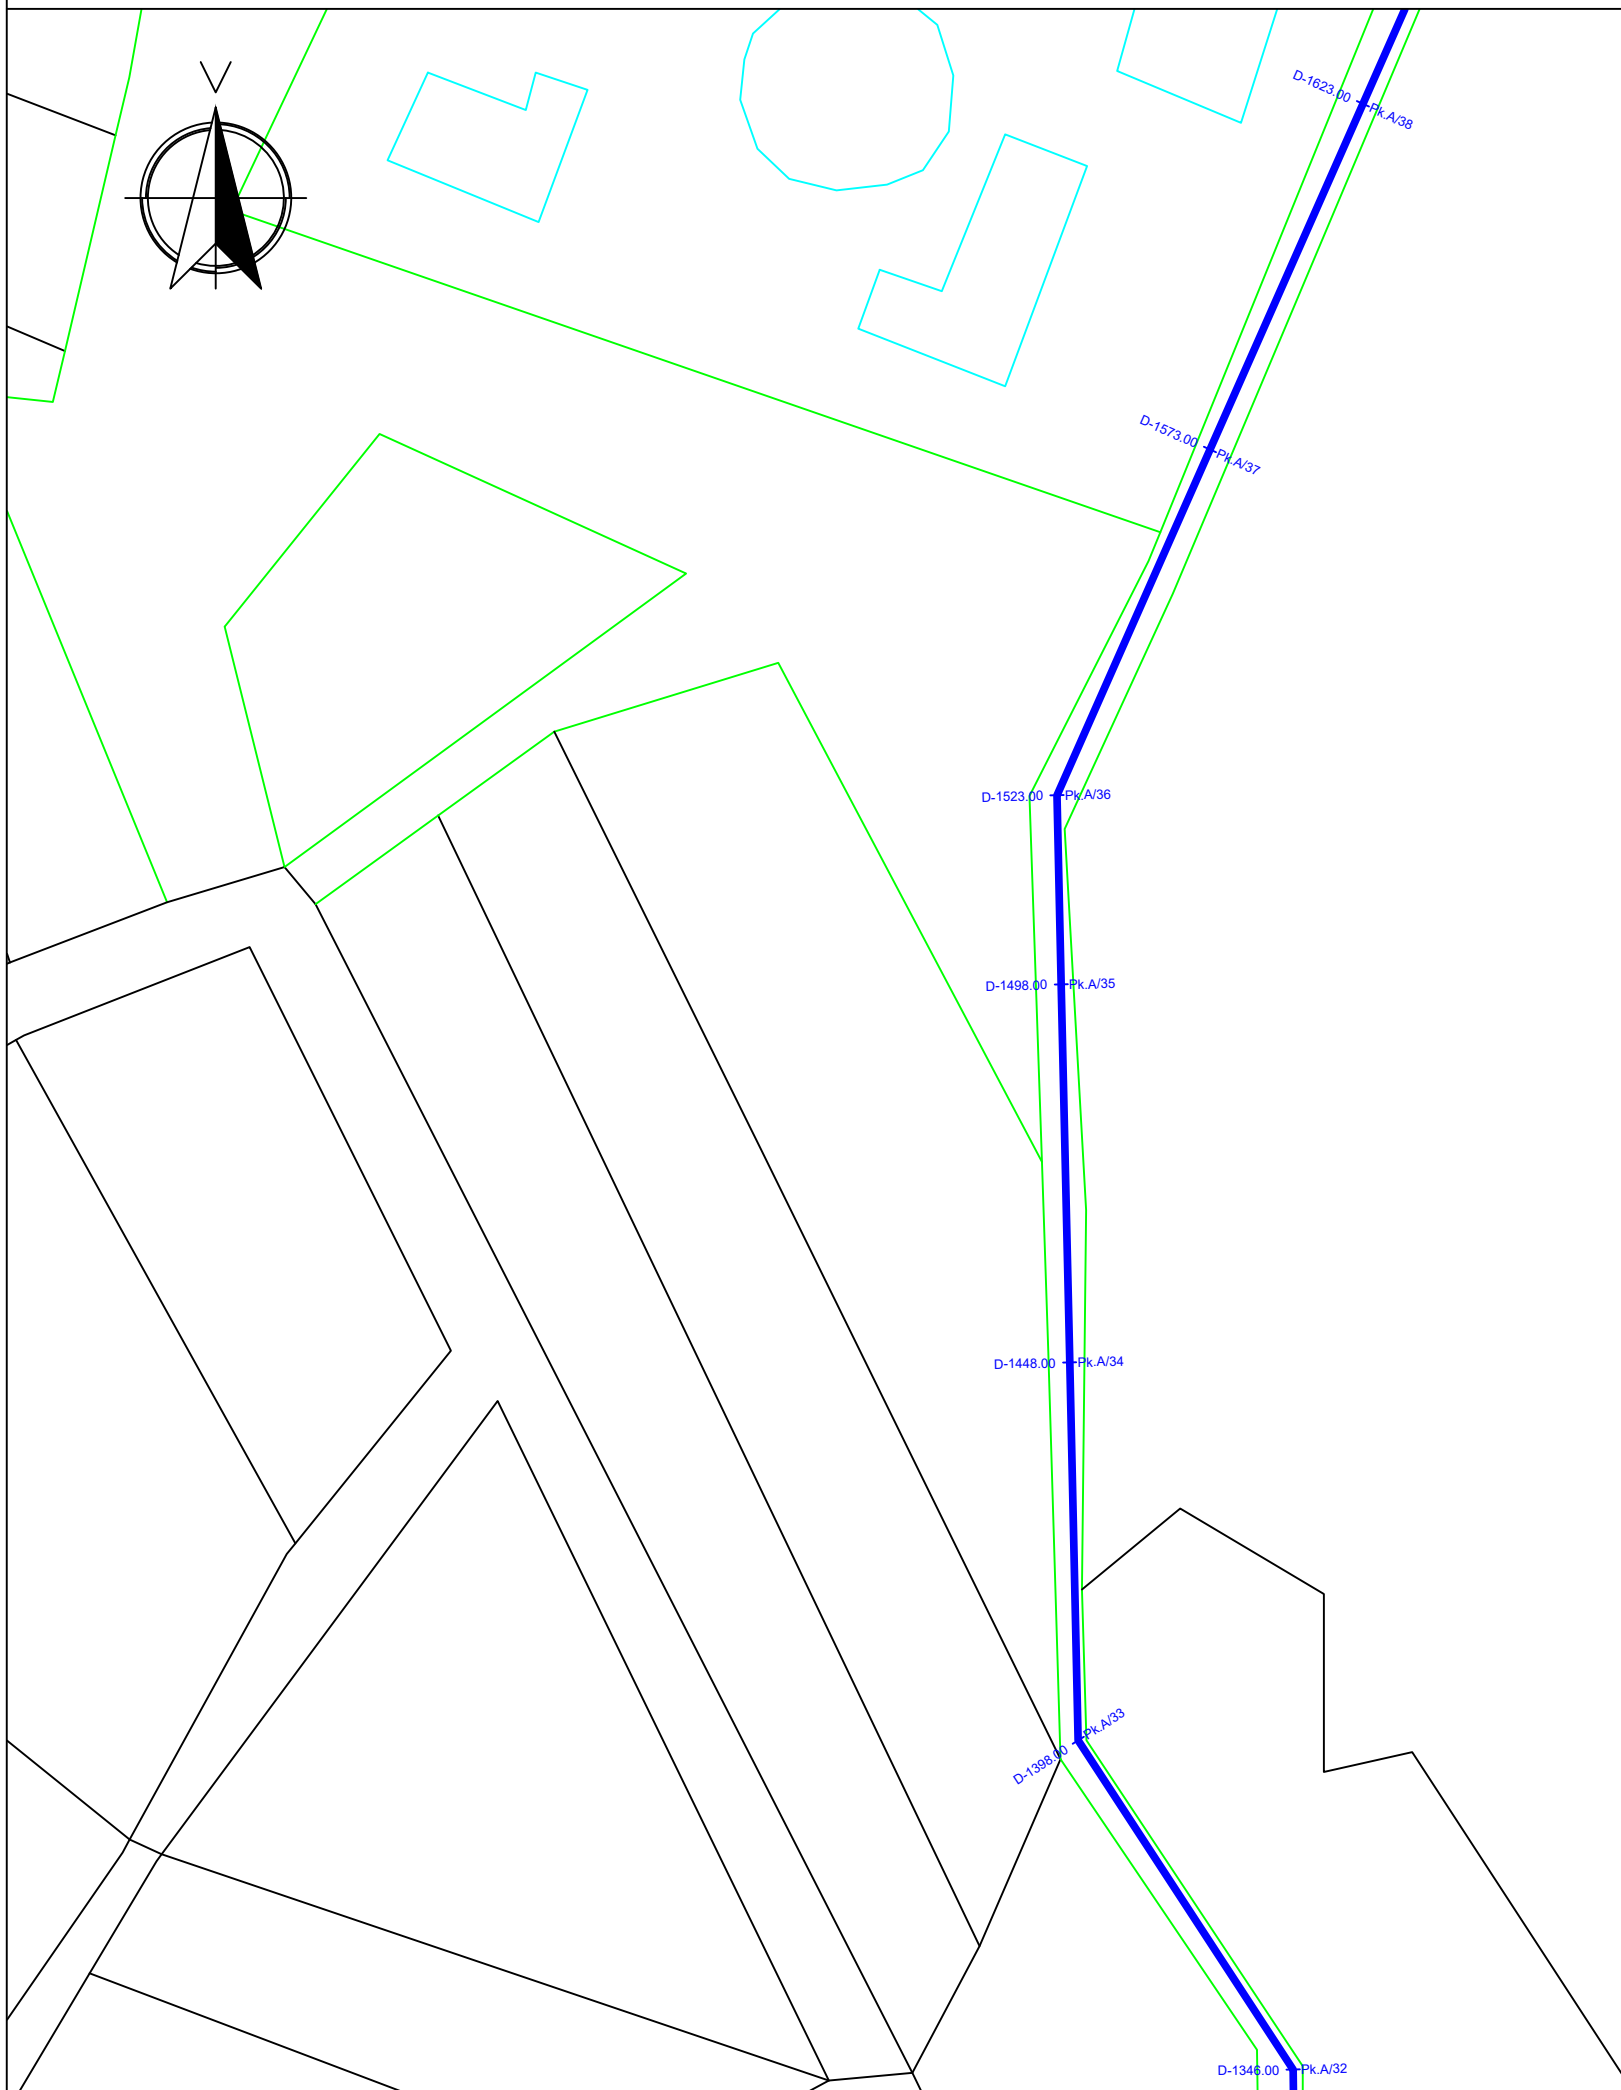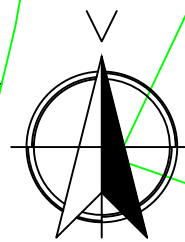


	REPUBLIKA E SHQIPËRISË		
	UJËSJELLËS KANALIZIME RAJONI KORÇË Sh.A.		
Objekti:	"INVESTIME NË UJËSJELLËSA NË FSHATRAT, SHEQERAS, PLASË, LIBONIK, DRITHAS, SYMIZ, PIRG DHE KOLANEC NË NJËSINË MALIQ TË UJËSJELLËS-KANALIZIME RAJONI KORÇË"		
Faza:	PROJEKT ZBATIMI		
Emërtimi fletës:	PLANIMETRIA E DETAJUAR - 4 E LINJËS SË JASHTME KOLANEC-SYMIZ MBI PLANIN E RILEVIMIT		
Autorët e projektit:	Ing. Thoma KOROVESHI		Liç.K.2639
	Ing. Ilir PAPA		
Shkalla: 1:1000	VITI 2024		



LEGJENDA:


-  TUB HDPE DN90 PN20
-  Pusetë për shuarjen e energjisë dhe për shpërndarjen e ujit
-  DEPO UJI EKZISTUESE
-  Pusetë ajrimi
-  SHKARKUES

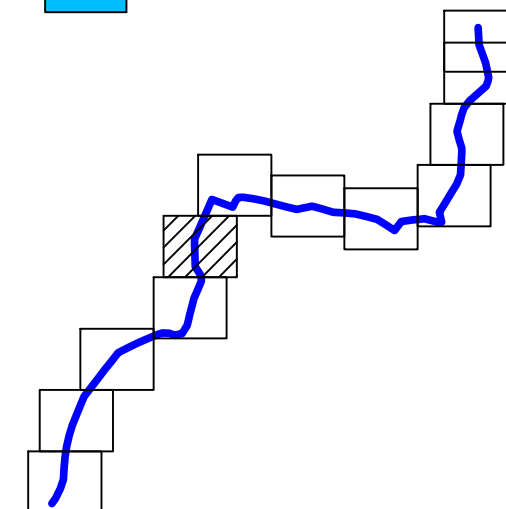


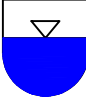
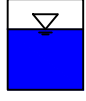


SHËNIME:


-Shënimi DN (Diametri Nominal) i referohet diametrit të jashtëm të tubit.

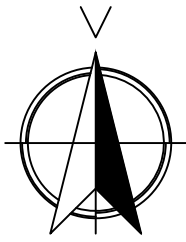	REPUBLIKA E SHQIPËRISË	
	UJËSJELLËS KANALIZIME RAJONI KORÇË Sh.A.	
Objekti:	"INVESTIME NË UJËSJELLËSA NË FSHATRA, SHEQERAS, PLASË, LIBONIK, DRITHAS, SYMIZ, PIRG DHE KOLANEC NË NJËSINË MALIQ TË UJËSJELLËS-KANALIZIME RAJONI KORÇË"	
Faza:	PROJEKT ZBATIMI	
Emërtimi fletës:	PLANIMETRIA E DETAJUAR - 5 E LINJËS SË JASHTME KOLANEC-SYMIZ MBI PLANIN E RILEVIMIT	
Autorët e projektit:	Ing. Thoma KOROVESHI	Liç.K.2639
	Ing. Ilir PAPA	
Shkalla: 1:1000	VITI 2024	



LEGJENDA:

-  TUB HDPE DN90 PN20
-  Pusetë për shuarjen e energjisë dhe për shpërndarjen e ujit
-  DEPO UJI EKZISTUESE
-  Pusetë ajrimi
-  SHKARKUES

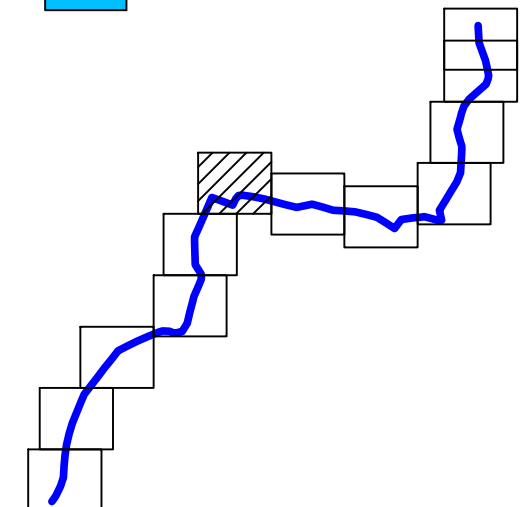


SHËNIME:


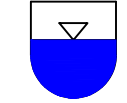
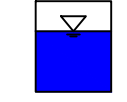


-Shënimi DN (Diametri Nominal) i referohet diametrit të jashtëm të tubit.

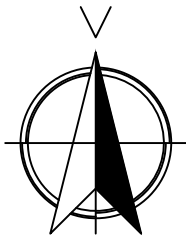


	REPUBLIKA E SHQIPËRISË		
	UJËSJELLËS KANALIZIME RAJONI KORÇË Sh.A.		
Objekti:	"INVESTIME NË UJËSJELLËSA NË FSHATRAT, SHEQERAS, PLASË, LIBONIK, DRITHAS, SYMIZ, PIRG DHE KOLANEC NË NJËSINË MALIQ TË UJËSJELLËS-KANALIZIME RAJONI KORÇË"		
Faza:	PROJEKT ZBATIMI		
Emërtimi fletës:	PLANIMETRIA E DETAJUAR - 6 E LINJËS SË JASHTME KOLANEC-SYMIZ MBI PLANIN E RILEVIMIT		
Autorët e projektit:	Ing. Thoma KOROVESHI		Liç.K.2639
	Ing. Ilir PAPA		
Shkalla: 1:1000	VITI 2024		




LEGJENDA:

-  TUB HDPE DN90 PN20
-  PUSËTË PËR SHUARJEN E ENERGJISË DHE PËR SHPËRNDARJEN E UJIT
-  DEPO UJI EKZISTUESE
-  PUSËTË AJRIMI
-  SHKARKUES

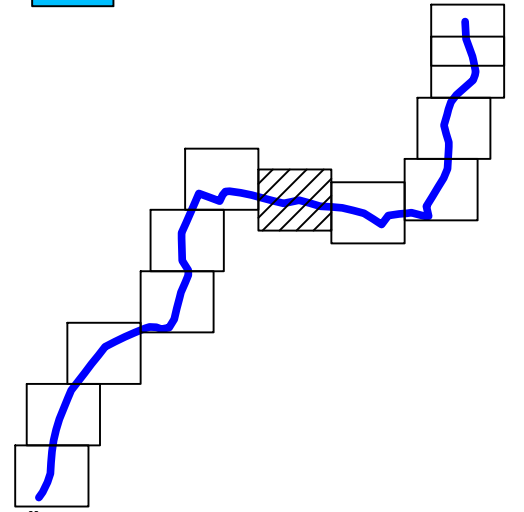

SHËNIME:


-Shënimi DN (Diametri Nominal) i referohet diametrit të jashtëm të tubit.

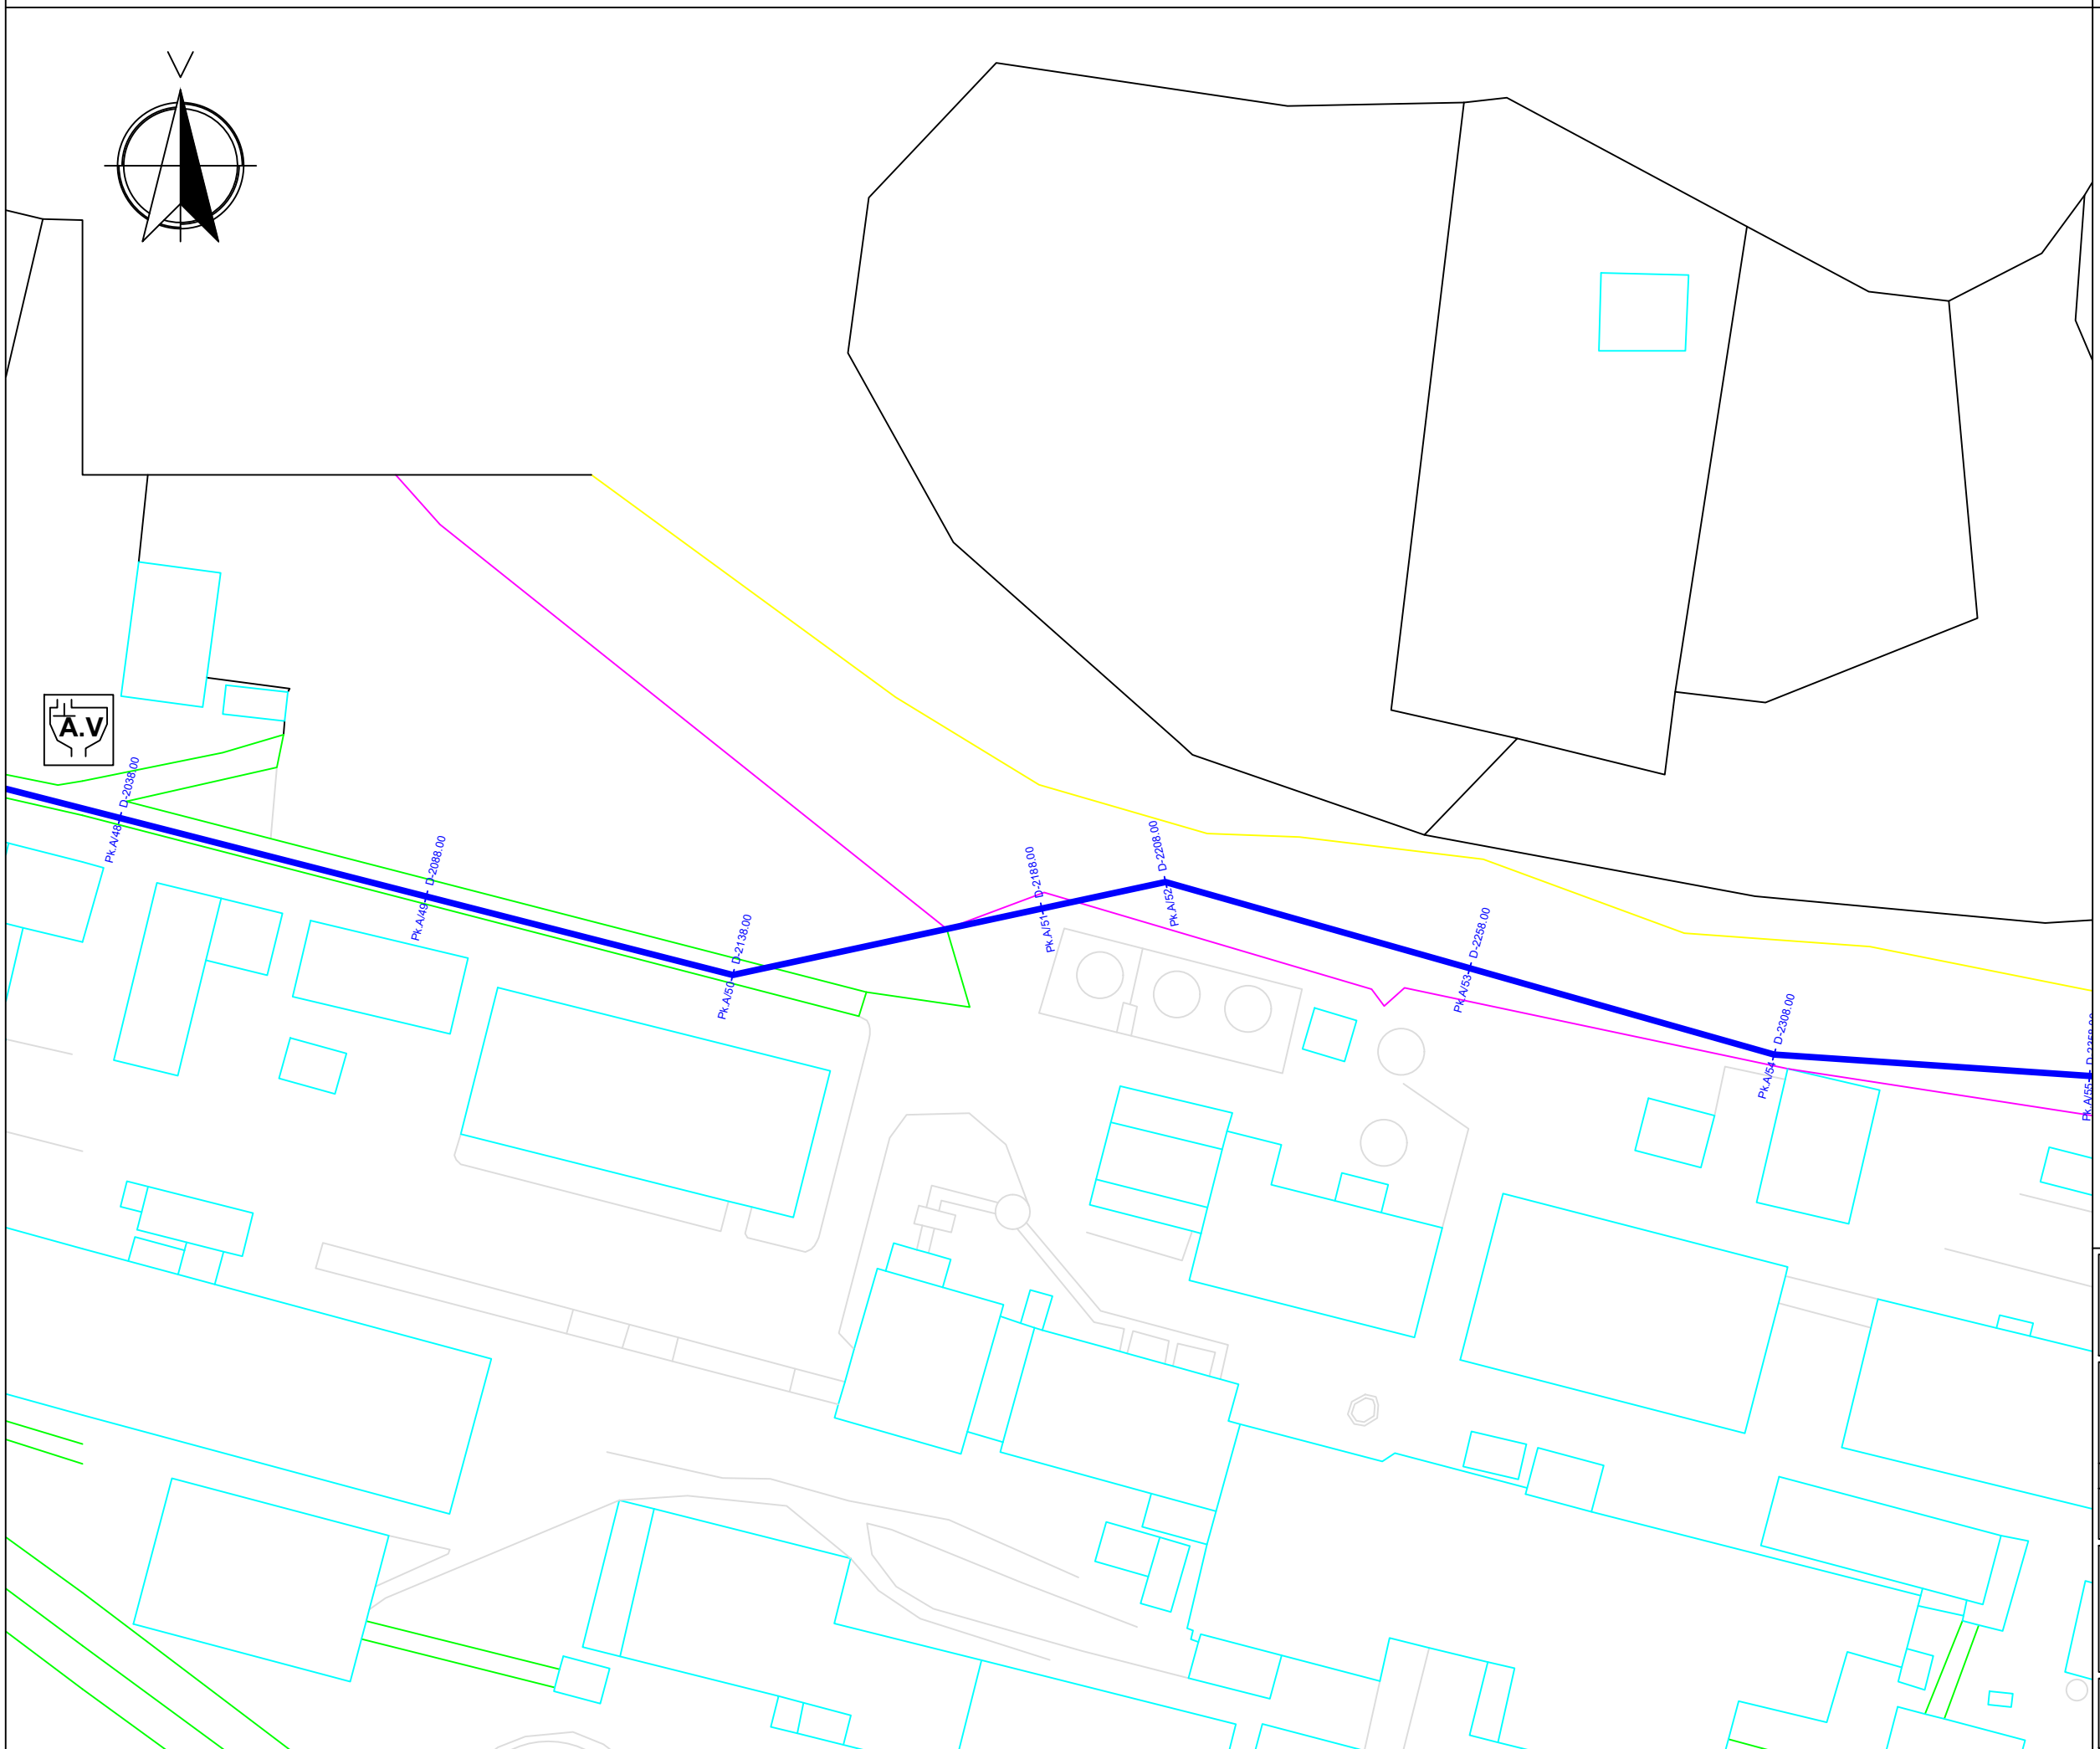


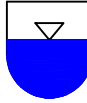
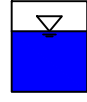


	REPUBLIKA E SHQIPËRISË	
	UJËSJELLËS KANALIZIME RAJONI KORÇË Sh.A.	
Objekti:	"INVESTIME NË UJËSJELLËSA NË FSHATRA, SHEQERAS, PLASË, LIBONIK, DRITHAS, SYMIZ, PIRG DHE KOLANEC NË NJËSINË MALIQ TË UJËSJELLËS-KANALIZIME RAJONI KORÇË"	
Faza:	PROJEKT ZBATIMI	
Emërtimi fletës:	PLANIMETRIA E DETAJUAR - 7 E LINJËS SË JASHTME KOLANEC-SYMIZ MBI PLANIN E RILEVIMIT	
Autorët e projektit:	Ing. Thoma KOROveshi	Liq.K.2639
	Ing. Ilir PAPA	
Shkalla: 1:1000	VITI 2024	


PLANIMETRIA E DETAJUAR - 8 E LINJËS SË JASHTME KOLANEC-SYMIZ MBI PLANIN E RILEVIMIT

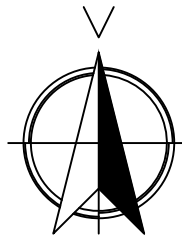FI.Nr.72




LEGJENDA:

-  TUB HDPE DN90 PN20
-  Pusetë për shuarjen e energjisë dhe për shpërndarjen e ujit
-  DEPO UJI EKZISTUESE
-  Pusetë ajrimi
-  SHKARKUES

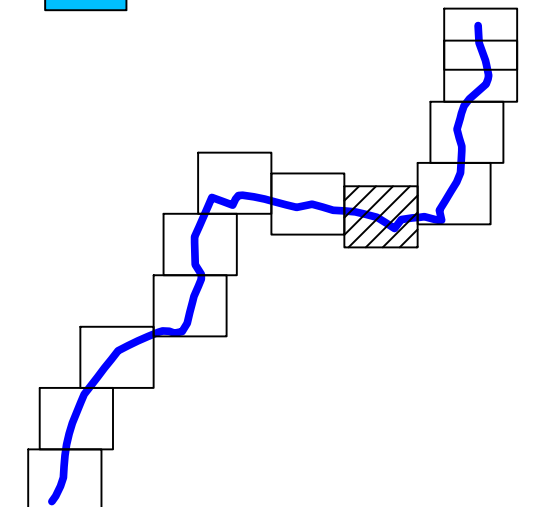

SHËNIME:


-Shënimi DN (Diametri Nominal) i referohet diametrit të jashtëm të tubit.

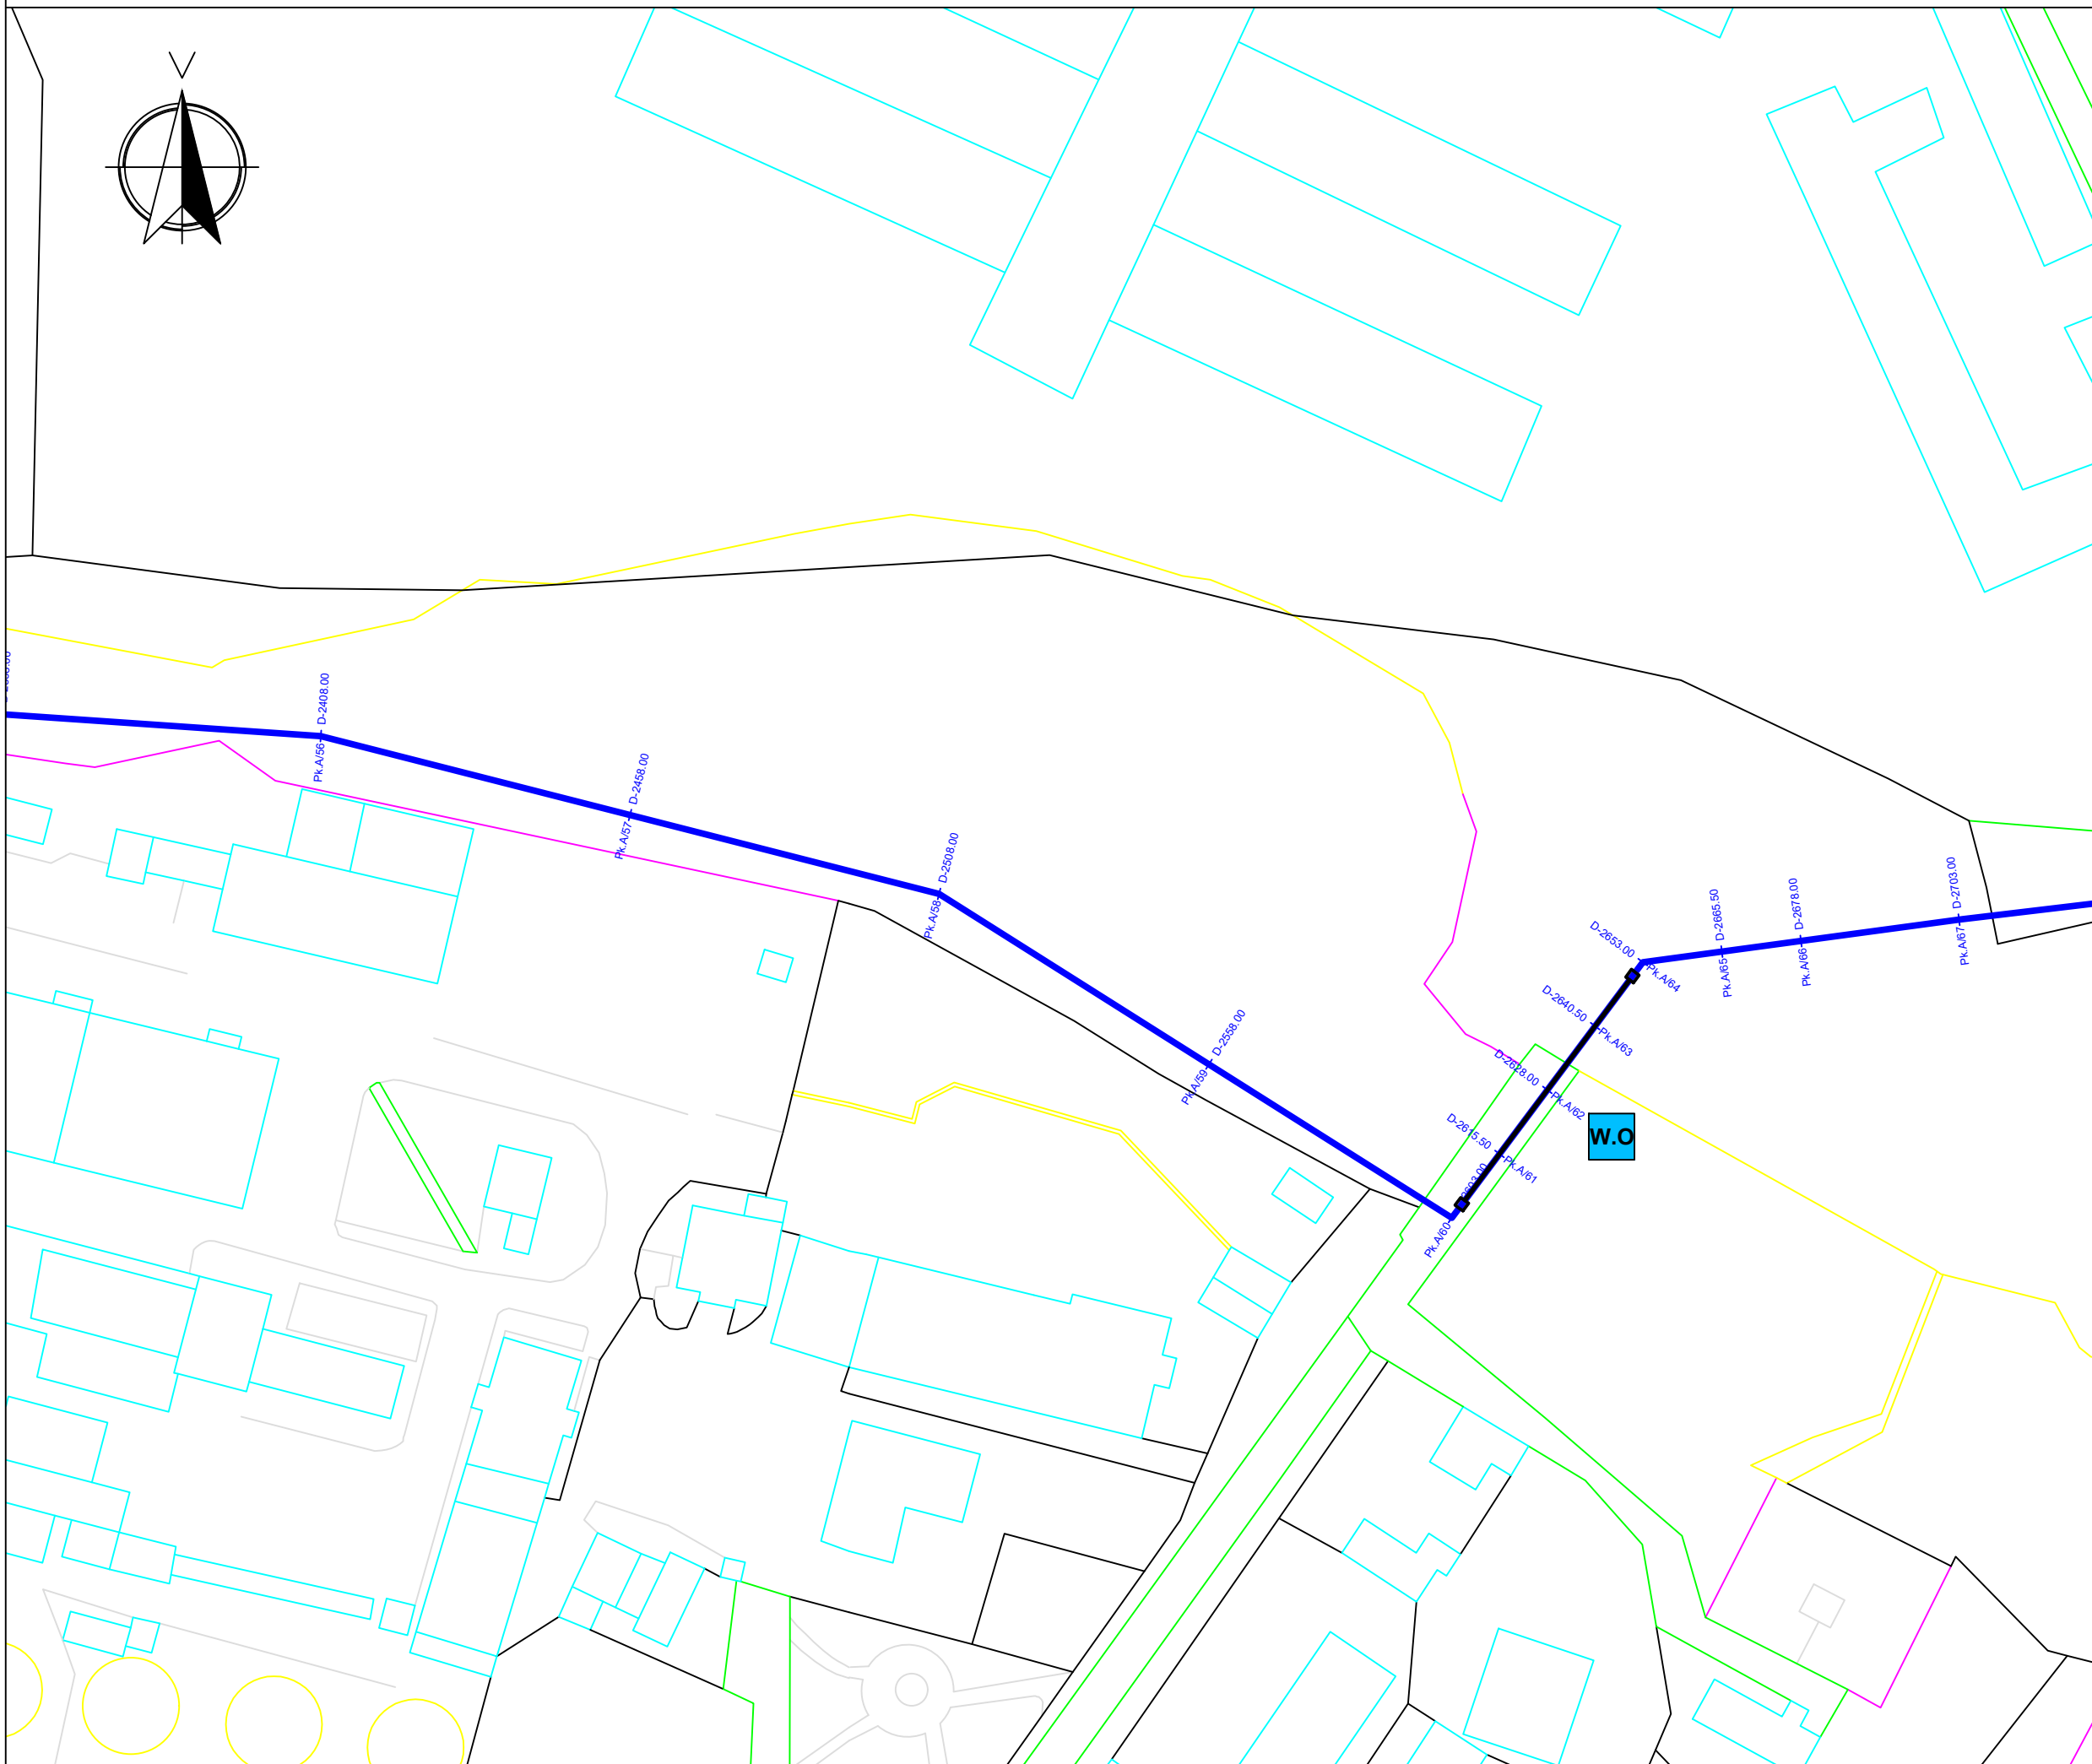


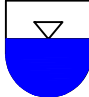
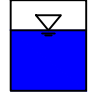


	REPUBLIKA E SHQIPËRISË	
	UJËSJELLËS KANALIZIME RAJONI KORÇË Sh.A.	
Objekti:	"INVESTIME NË UJËSJELLËSA NË FSHATRA, SHEQERAS, PLASË, LIBONIK, DRITHAS, SYMIZ, PIRG DHE KOLANEC NË NJËSINË MALIQ TË UJËSJELLËS-KANALIZIME RAJONI KORÇË"	
Faza:	PROJEKT ZBATIMI	
Emërtimi fletës:	PLANIMETRIA E DETAJUAR - 8 E LINJËS SË JASHTME KOLANEC-SYMIZ MBI PLANIN E RILEVIMIT	
Autorët e projektit:	Ing. Thoma KOROVESHI	Liq.K.2639
	Ing. Ilir PAPA	
Shkalla: 1:1000	VITI 2024	


PLANIMETRIA E DETAJUAR - 9 E LINJËS SË JASHTME KOLANEC-SYMIZ MBI PLANIN E RILEVIMIT

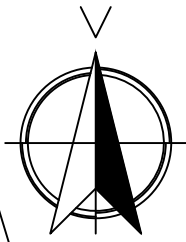FI.Nr.73



LEGJENDA:

-  TUB HDPE DN90 PN20
-  Pusetë për shuarjen e energjisë dhe për shpërndarjen e ujit
-  DEPO UJI EKZISTUESE
-  Pusetë ajrimi
-  SHKARKUES


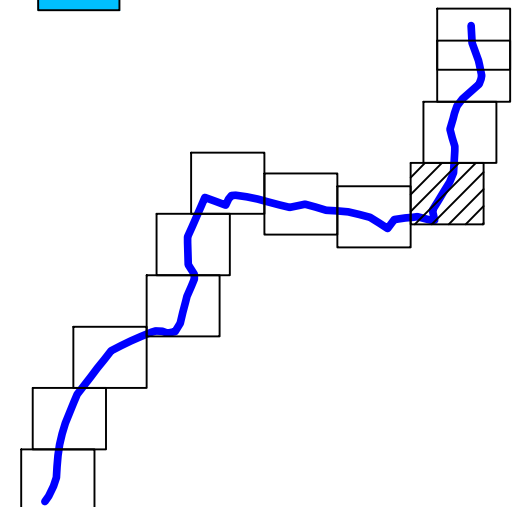


SHËNIME:

-Shënimi DN (Diametri Nominal) i referohet diametrit të jashtëm të tubit.



	REPUBLIKA E SHQIPËRISË		
	UJËSJELLËS KANALIZIME RAJONI KORÇË Sh.A.		
Objekti:	"INVESTIME NË UJËSJELLËSA NË FSHATRA, SHEQERAS, PLASË, LIBONIK, DRITHAS, SYMIZ, PIRG DHE KOLANEC NË NJËSINË MALIQ TË UJËSJELLËS-KANALIZIME RAJONI KORÇË"		
Faza:	PROJEKT ZBATIMI		
Emërtimi fletës:	PLANIMETRIA E DETAJUAR - 9 E LINJËS SË JASHTME KOLANEC-SYMIZ MBI PLANIN E RILEVIMIT		
Autorët e projektit:	Ing. Thoma KOROVESHI		Liq.K.2639
	Ing. Ilir PAPA		
Shkalla: 1:1000	VITI 2024		

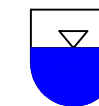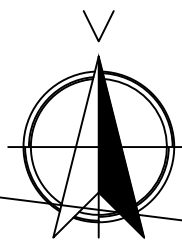

LEGJENDA:

TUB HDPE DN90 PN20

PUSETË PËR SHUARJEN E ENERGJISË DHE PËR SHPËRNDARJEN E UJIT



DEPO UJI EKZISTUESE



PUSETË AJRIMI



SHKARKUES

D-3328.00 PK.A/83

D-3278.00 PK.A/82

D-3238.00 PK.A/81


D-3198.00 PK.A/80

D-3178.00 PK.A/79

D-3128.00 PK.A/78

D-3388.00 PK.A/85

D-3353.00 PK.A/84

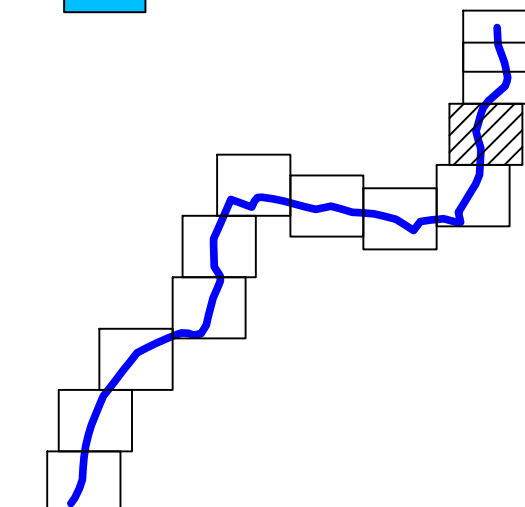


SHËNIME:

-Shënimi DN (Diametri Nominal) i referohet diametrit të jashtëm të tubit.


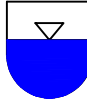
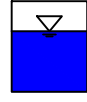


	REPUBLIKA E SHQIPËRISË UJËSJELLËS KANALIZIME RAJONI KORÇË Sh.A.	
	Objekti:	"INVESTIME NË UJËSJELLËSA NË FSHATRAT, SHEQERAS, PLASË, LIBONIK, DRITHAS, SYMIZ, PIRG DHE KOLANEC NË NJËSINË MALIQ TË UJËSJELLËS-KANALIZIME RAJONI KORÇË"
Faza:	PROJEKT ZBATIMI	
Emërtimi fletës:	PLANIMETRIA E DETAJUAR - 10 E LINJËS SË JASHTME KOLANEC-SYMIZ MBI PLANIN E RILEVIMIT	
Autorët e projektit:	Ing. Thoma KOROVESHI	Liç.K.2639
	Ing. Ilir PAPA	
Shkalla: 1:1000	VITI 2024	


PLANIMETRIA E DETAJUAR - 11 E LINJËS SË JASHTME KOLANEC-SYMIZ MBI PLANIN E RILEVIMIT

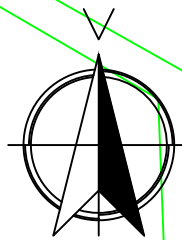FI.Nr.75




LEGJENDA:


-  TUB HDPE DN90 PN20
-  Pusetë për shuarjen e energjisë dhe për shpërndarjen e ujit
-  DEPO UJI EKZISTUESE
-  Pusetë ajrimi
-  SHKARKUES

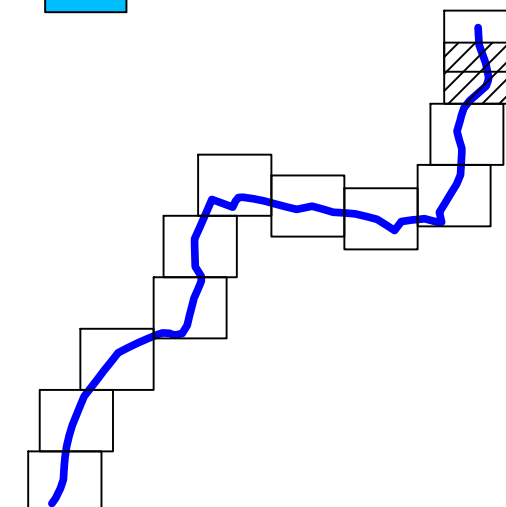


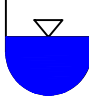
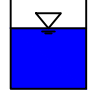


SHËNIME:


-Shënimi DN (Diametri Nominal) i referohet diametrit të jashtëm të tubit.

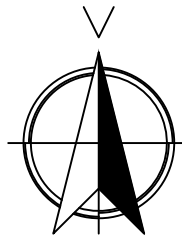	REPUBLIKA E SHQIPËRISË		
	UJËSJELLËS KANALIZIME RAJONI KORÇË Sh.A.		
Objekti:	"INVESTIME NË UJËSJELLËSA NË FSHATRA, SHEQERAS, PLASË, LIBONIK, DRITHAS, SYMIZ, PIRG DHE KOLANEC NË NJËSINË MALIQ TË UJËSJELLËS-KANALIZIME RAJONI KORÇË"		
Faza:	PROJEKT ZBATIMI		
Emërtimi fletës:	PLANIMETRIA E DETAJUAR - 11 E LINJËS SË JASHTME KOLANEC-SYMIZ MBI PLANIN E RILEVIMIT		
Autorët e projektit:	Ing. Thoma KOROVESHI		Liç.K.2639
	Ing. Ilir PAPA		
Shkalla: 1:1000	VITI 2024		




LEGJENDA:

-  TUB HDPE DN90 PN20
-  Pusetë për shuarjen e energjisë dhe për shpërndarjen e ujit
-  DEPO UJI EKZISTUESE
-  Pusetë ajrimi
-  SHKARKUES

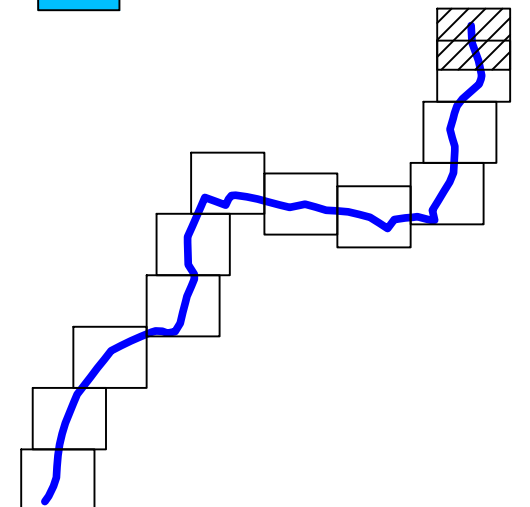

SHËNIME:

-Shënimi DN (Diametri Nominal) i referohet diametrit të jashtëm të tubit.

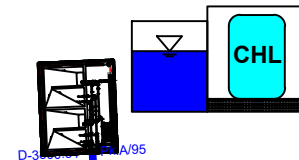

D-3688.00 - Pk.A/95

D-3723.00 - Pk.A/94

D-3688.00 - Pk.A/93


D-3638.00 - Pk.A/92

D-3648.00 - Pk.A/91


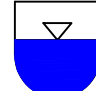
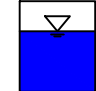


	REPUBLIKA E SHQIPËRISË	
	UJËSJELLËS KANALIZIME RAJONI KORÇË Sh.A.	
Objekti:	"INVESTIME NË UJËSJELLËSA NË FSHATRA, SHEQERAS, PLASË, LIBONIK, DRITHAS, SYMIZ, PIRG DHE KOLANEC NË NJËSINË MALIQ TË UJËSJELLËS-KANALIZIME RAJONI KORÇË"	
Faza:	PROJEKT ZBATIMI	
Emërtimi fletës:	PLANIMETRIA E DETAJUAR - 12 E LINJËS SË JASHTME KOLANEC-SYMIZ MBI PLANIN E RILEVIMIT	
Autorët e projektit:	Ing. Thoma KOROVESHI	Liç.K.2639
	Ing. Ilir PAPA	
Shkalla: 1:1000	VITI 2024	

PROFILI GJATESOR, LINJA E JASHTME KOLANEC-SYMIZ (Pk.A/1÷A/7)

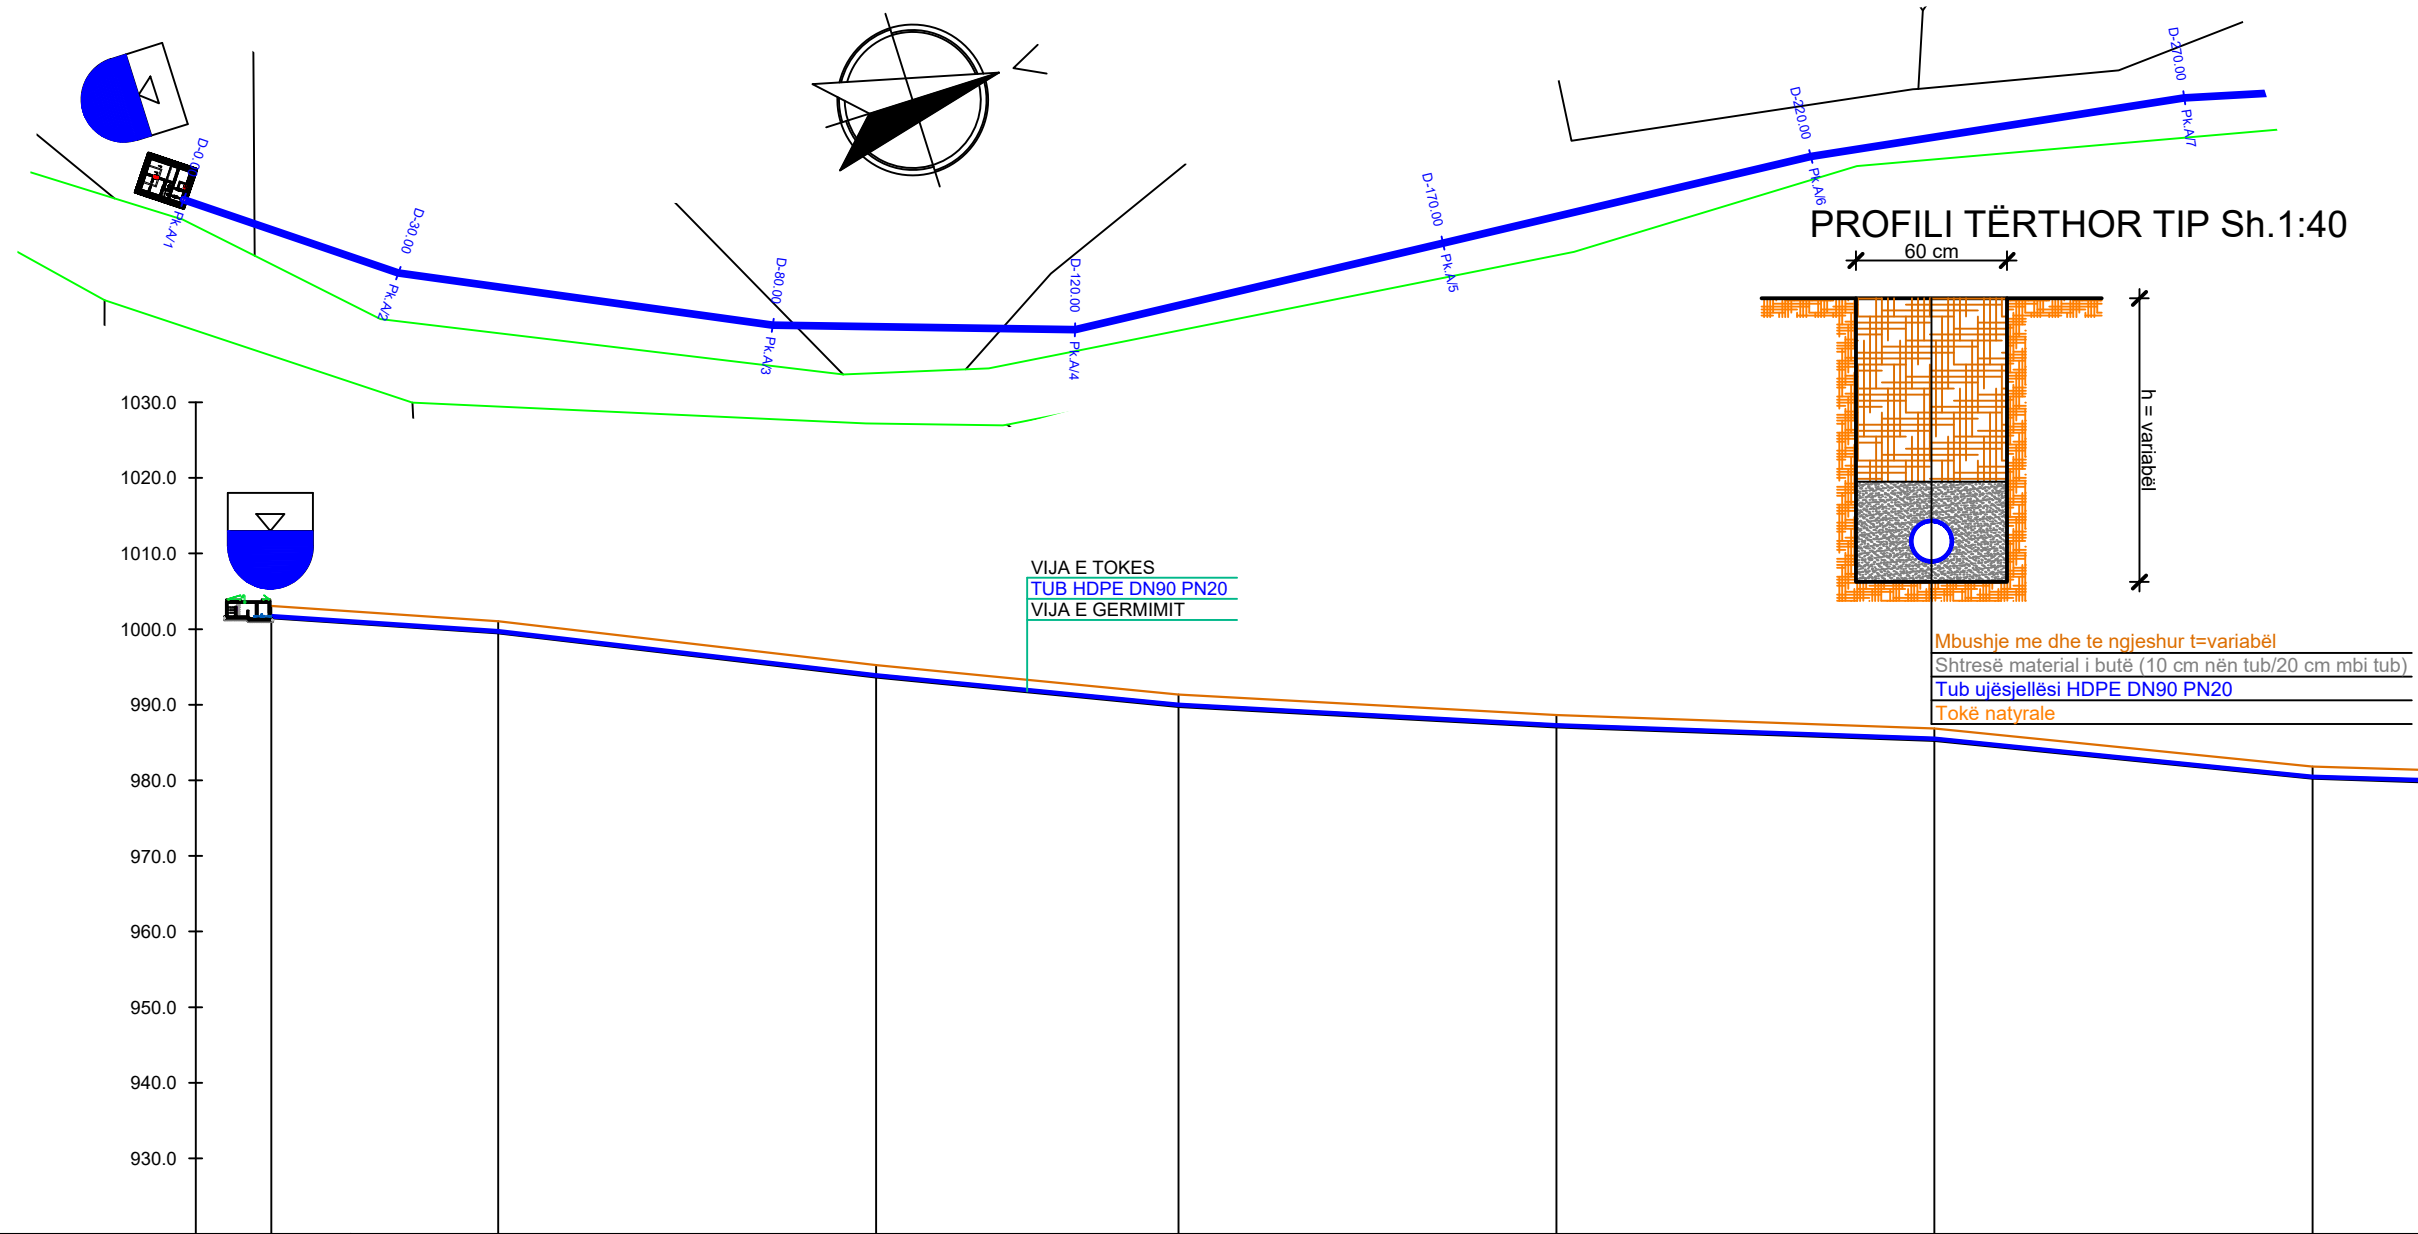Fl.Nr.77



LEGJENDA:

-  TUB HDPE DN90 PN20
-  Pusetë për shuarjen e energjisë dhe për shpërndarjen e ujit
-  DEPO UJI EKZISTUESE
-  Pusetë ajrimi
-  SHKARKUES


Mbushje me dhe te ngjeshur t=variabël
 Shtresë material i butë (10 cm nën tub/20 cm mbi tub)
 Tub ujësjellësi HDPE DN90 PN20
 Tokë natyrale

PJERRESIA	L=30.07 m i=-6.63%		L=50.34 m i=-11.66%		L=40.19 m i=-9.75%		L=50.07 m i=-5.39%		L=50.03 m i=-3.58%		L=50.25 m i=-10.02%	
SPECIFIKIMI I TUBACIONIT	TUBO HDPE DN90 PN20						TUBO HDPE DN90 PN20					
ELEMENTET HIDRAULIKE	d=0.0698 m ; n=0.009 ; R=0,01745 m ; i=0,01844 m/m ; v=1,02 m/s ; q=3,88 l/s						d=0.0698 m ; n=0.009 ; R=0,01745 m ; i=0,01844 m/m ; v=1,02 m/s ; q=3,88 l/s					
NUMRI I PIKETES	A/1	A/2	A/3	A/4	A/5	A/6	A/7					
GERMIM OSE MBUSHJE	-1.50	-1.50	-1.50	-1.50	-1.50	-1.50	-1.50					
KUOTA E PROJEKTIT	1001.55	999.56	993.73	989.83	987.13	985.34	980.33					
KUOTA E FUNDIT TE TUBIT	1001.65	999.66	993.83	989.93	987.23	985.44	980.43					
KUOTA E TOKES	1003.05	1001.06	995.23	991.33	988.63	986.84	981.83					
PRESIONI (m H2O)	1.40	2.85	7.77	10.95	12.74	13.62	17.73					
DISTANCA PJESORE	30.00	50.00	40.00	50.00	50.00	50.00						
DISTANCA PROGRESIVE	0.00	30.00	80.00	120.00	170.00	220.00	270.00					
KILOMETRAZHI	0,0			0,1			0,2					
KTHESAT	L=30.0 m α=36°22'41.23"		L=50.0 m α=25°26'37.94"		L=40.0 m α=18°22'38.10"		L=100.0 m α=4°16'29.22"		L=50.0 m α=8°36'43.87"			
SHENIME												


	REPUBLIKA E SHQIPËRISË	
	UJËSJELLËS KANALIZIME RAJONI KORÇË SH.A.	
Objekti:	"INVESTIME NË UJËSJELLËSA NË FSHATRAT, SHEQERAS, PLASË, LIBONIK, DRITHAS, SYMIZ, PIRG DHE KOLANEC NË NJËSINË MALIQ TË UJËSJELLËS-KANALIZIME RAJONI KORÇË"	
Faza:	PROJEKT ZBATIMI	
Emërtimi fletës:	PROFILI GJATESOR, LINJA E JASHTME KOLANEC-SYMIZ (Pk.A/1÷A/7)	
Autorët e projektit:	Ing. Thoma KOROveshi	Liç.K.2639
	Ing. Ilir PAPA	
Shkalla: V.1:1000 H.1:1000	VITI 2024	

PROFILI GJATESOR, LINJA E JASHTME KOLANEC-SYMIZ (Pk.A/7÷A/12)

Fl.Nr.78

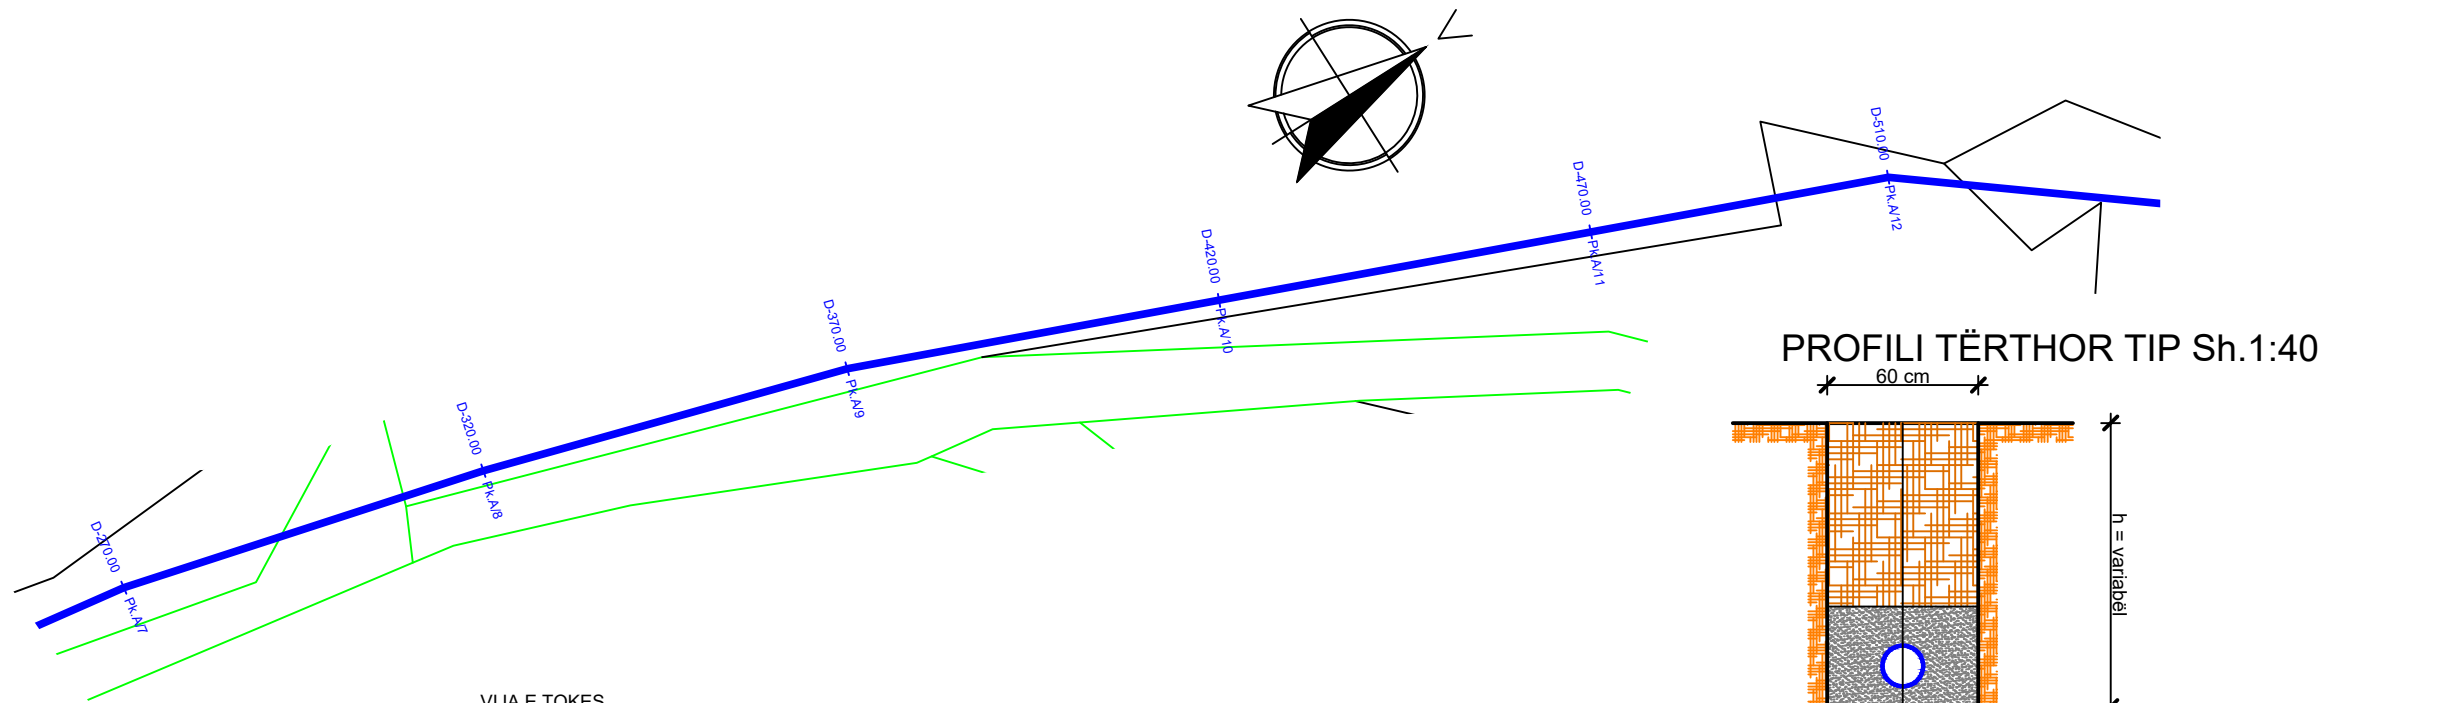
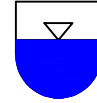
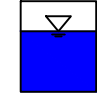


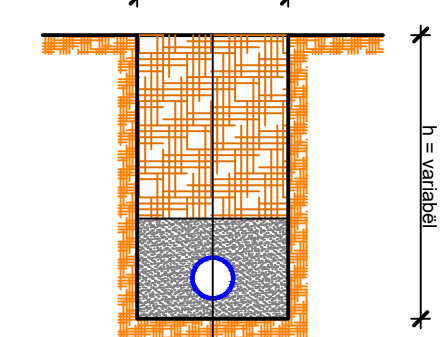


PROFILI TËRTHOR TIP Sh.1:40



Mbushje me dhe te ngjeshur t=variabël
 Shtresë material i butë (10 cm nën tub/20 cm mbi tub)
 Tub ujësjellësi HDPE DN90 PN20
 Tokë natyrale

LEGJENDA:

-  TUB HDPE DN90 PN20
-  Pusetë për shuarjen e energjisë dhe për shpërndarjen e ujit
-  DEPO UJI EKZISTUESE
-  Pusetë ajrimi
-  SHKARKUES


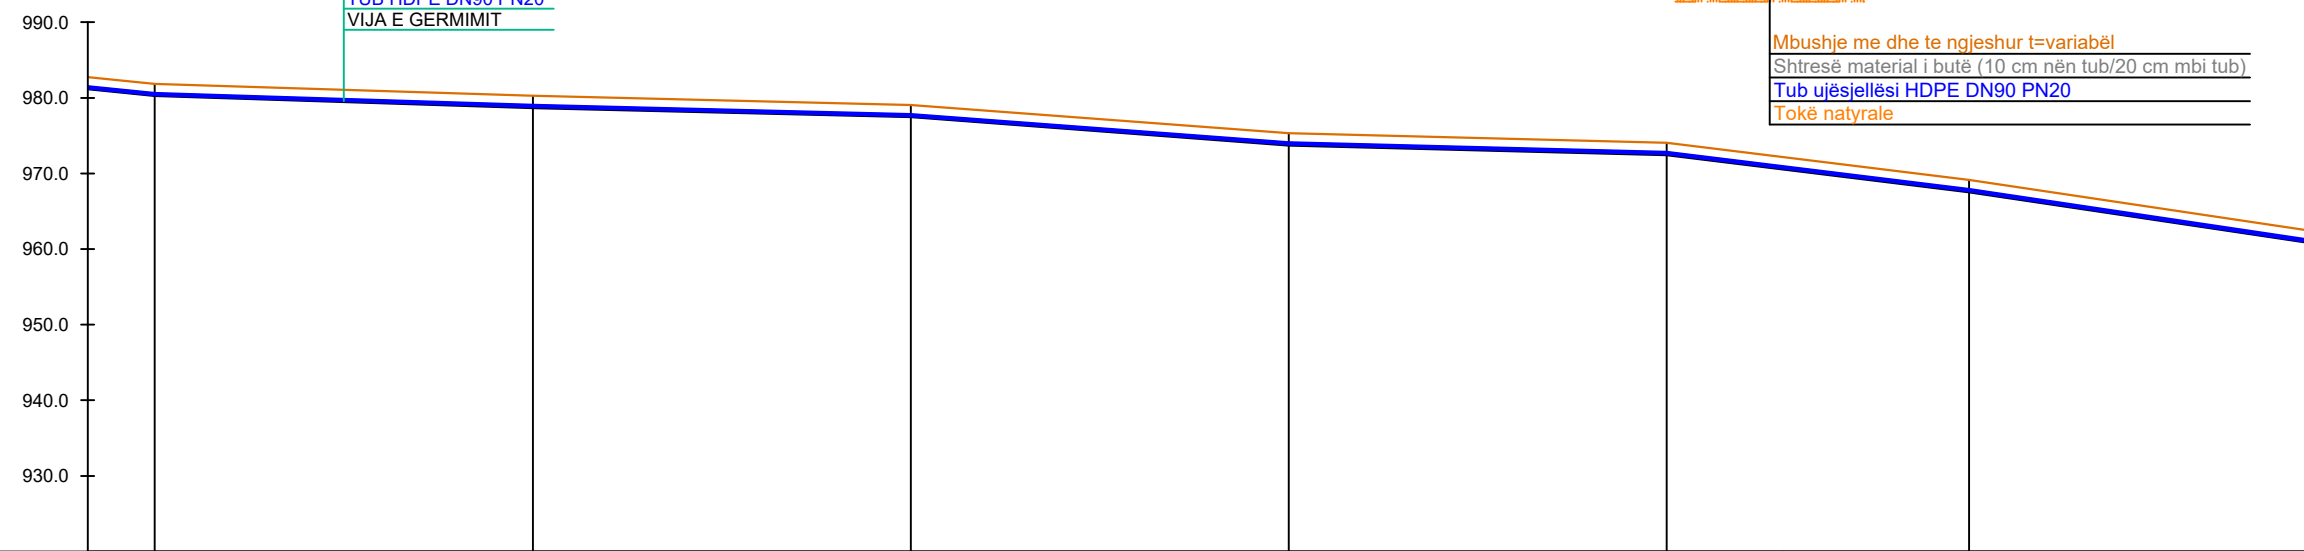


PJERRESIA	L=50.03 m i=-3.17%		L=50.01 m i=-2.44%		L=50.14 m i=-7.47%		L=50.02 m i=-2.56%		L=40.30 m i=-12.26%		L=50.55 m i=-14.91%	
SPECIFIKIMI I TUBACIONIT	TUBO HDPE DN90 PN20						TUBO HDPE DN90 PN20			TUBO HDPE DN90 PN20		
ELEMENTET HIDRAULIKE	v=1,02 m/s ; q=3,88 l/s						d=0,0698 m ; n=0,009 ; R=0,01745 m ; i=0,01844 m/m ; v=1,02 m/s ; q=3,88 l/s					
NUMRI I PIKETES	A/7		A/8		A/9		A/10		A/11		A/12	
GERMIM OSE MBUSHJE	-1.50		-1.50		-1.50		-1.50		-1.50		-1.50	
KUOTA E PROJEKMIT	-980.33		-978.75		-977.53		-973.79		-972.51		-967.61	
KUOTA E FUNDIT TE TUBIT	-980.43		-978.85		-977.63		-973.89		-972.61		-967.71	
KUOTA E TOKES	-981.83		-980.25		-979.03		-975.29		-974.01		-989.11	
PRESIONI (m H2O)	17.73		18.41		18.72		21.55		21.93		26.11	
DISTANCA PJESORE	50.00		50.00		50.00		50.00		40.00		50.00	
DISTANCA PROGRESIVE	270.00		320.00		370.00		420.00		470.00		510.00	
KILOMETRAZHI	0,3		0,4		0,5		0,5		0,5		0,5	
KTHESAT	L=50.0 m α=14°20'04.91"		L=50.0 m α=16°41'15.28"		L=100.0 m α=21°55'58.90"		L=100.0 m α=21°55'58.90"		L=40.0 m α=21°55'58.90"		L=40.0 m α=21°55'58.90"	
SHENIME												


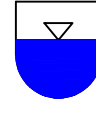
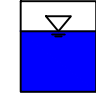


	REPUBLIKA E SHQIPËRISË	
	UJËSJELLËS KANALIZIME RAJONI KORÇË SH.A.	
Objekti:	"INVESTIME NË UJËSJELLËSA NË FSHATRAT, SHEQERAS, PLASË, LIBONIK, DRITHAS, SYMIZ, PIRG DHE KOLANEC NË NJËSINË MALIQ TË UJËSJELLËS-KANALIZIME RAJONI KORÇË"	
Faza:	PROJEKT ZBATIMI	
Emërtimi fletës:	PROFILI GJATESOR, LINJA E JASHTME KOLANEC-SYMIZ (Pk.A/7÷A/12)	
Autorët e projektit:	Ing. Thoma KOROveshi	Liç.K.2639
	Ing. Ilir PAPA	
Shkalla: V.1:1000 H.1:1000	VITI 2024	

PROFILI GJATESOR, LINJA E JASHTME KOLANEC-SYMIZ (Pk.A/12÷A/17)

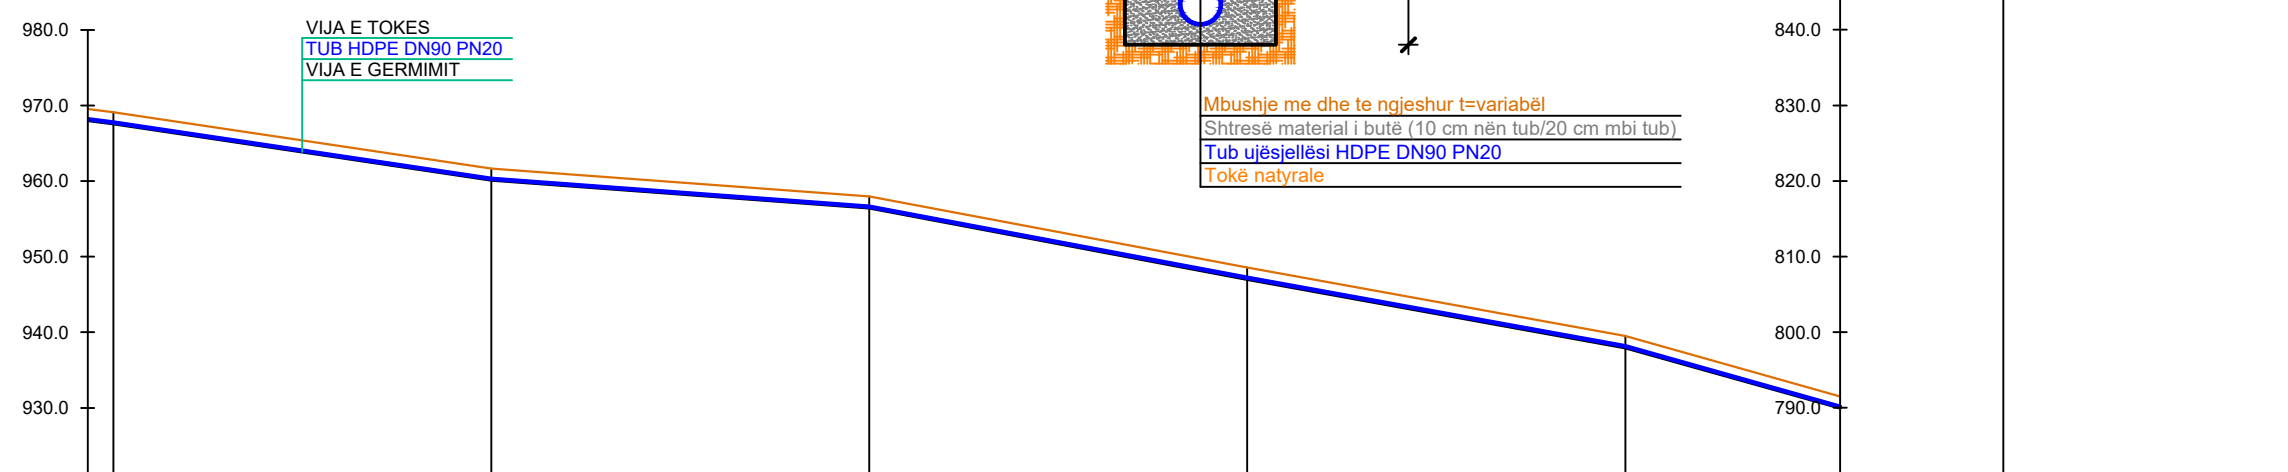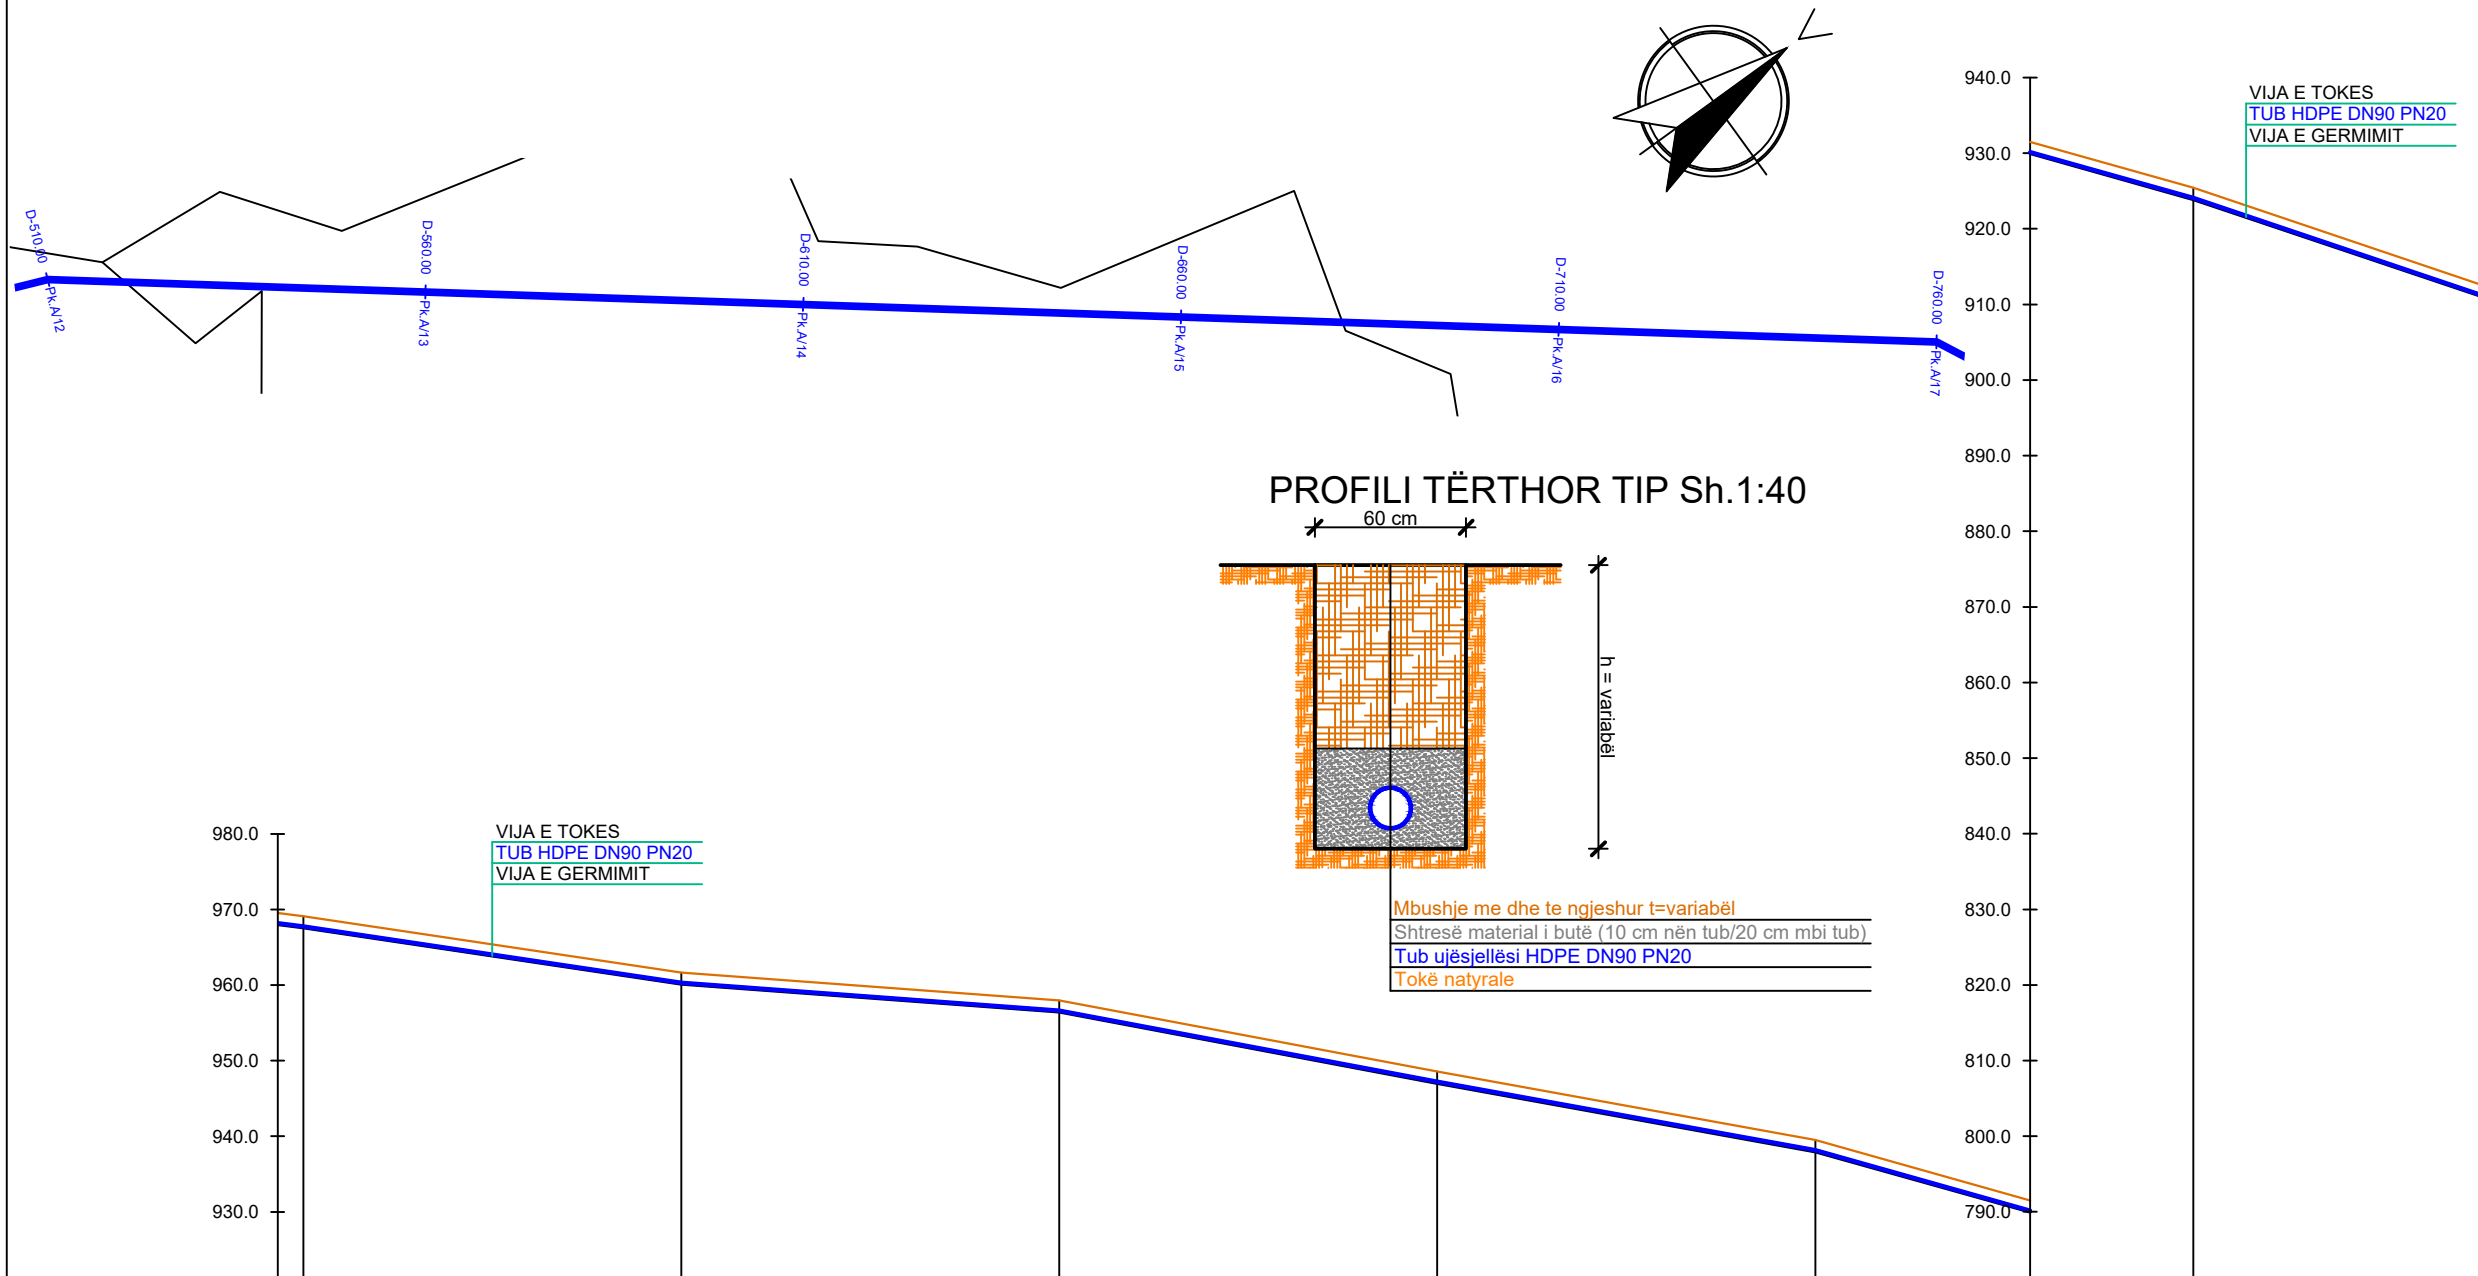FI.Nr.79



LEGJENDA:

-  TUB HDPE DN90 PN20
-  Pusetë për shuarjen e energjisë dhe për shpërndarjen e ujit
-  DEPO UJI EKZISTUESE
-  Pusetë ajrimi
-  SHKARKUES

PJERRESIA	L=50.55 m i=-14.91%		L=50.14 m i=-7.36%		L=50.88 m i=-18.84%		L=50.82 m i=-18.13%		L=51.94 m i=-28.12%		L=52.75 m i=-33.64%	
SPECIFIKIMI I TUBACIONIT	HDPE DN90 PN20		TUBO HDPE DN90 PN20				TUBO HDPE DN90 PN20					
ELEMENTET HIDRAULIKE	d=0.0698 m ; n=0.009 ; R=0,01745 m ; i=0,01844 m/m ; v=1,02 m/s ; q=3,88 l/s											
NUMRI I PIKETES	A/12		A/13		A/14		A/15		A/16		A/17	
GERMIM OSE MBUSHJE	-1.50		-1.50		-1.50		-1.50		-1.50		-1.50	
KUOTA E PROJEKTIT	967.61		960.16		956.48		947.06		937.99		923.93	
KUOTA E FUNDIT TE TUBIT	967.71		960.26		956.58		947.16		938.09		924.03	
KUOTA E TOKES	969.11		961.66		957.98		948.56		939.49		925.43	
PRESIONI (m H2O)	28.11		32.66		35.43		43.94		52.10		65.26	
DISTANCA PJESORE	50.00		50.00		50.00		50.00		50.00		50.00	
DISTANCA PROGRESIVE	510.00		560.00		610.00		660.00		710.00		760.00	
KILOMETRAZHI			0,6				0,7					
KTHESAT	L=250.0 m α=37°51'03.69"											
SHENIME												

	REPUBLIKA E SHQIPËRISË	
	UJËSJELLËS KANALIZIME RAJONI KORÇË SH.A.	
Objekti:	"INVESTIME NË UJËSJELLËSA NË FSHATRA, SHEQERAS, PLASË, LIBONIK, DRITHAS, SYMIZ, PIRG DHE KOLANEC NË NJËSINË MALIQ TË UJËSJELLËS-KANALIZIME RAJONI KORÇË"	
Faza:	PROJEKT ZBATIMI	
Emërtimi fletës:	PROFILI GJATESOR, LINJA E JASHTME KOLANEC-SYMIZ (Pk.A/12÷A/17)	
Autorët e projektit:	Ing. Thoma KOROveshi	Liç.K.2639
	Ing. Ilir PAPA	
Shkalla: V.1:1000 H.1:1000	VITI 2024	