

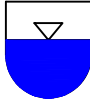
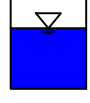


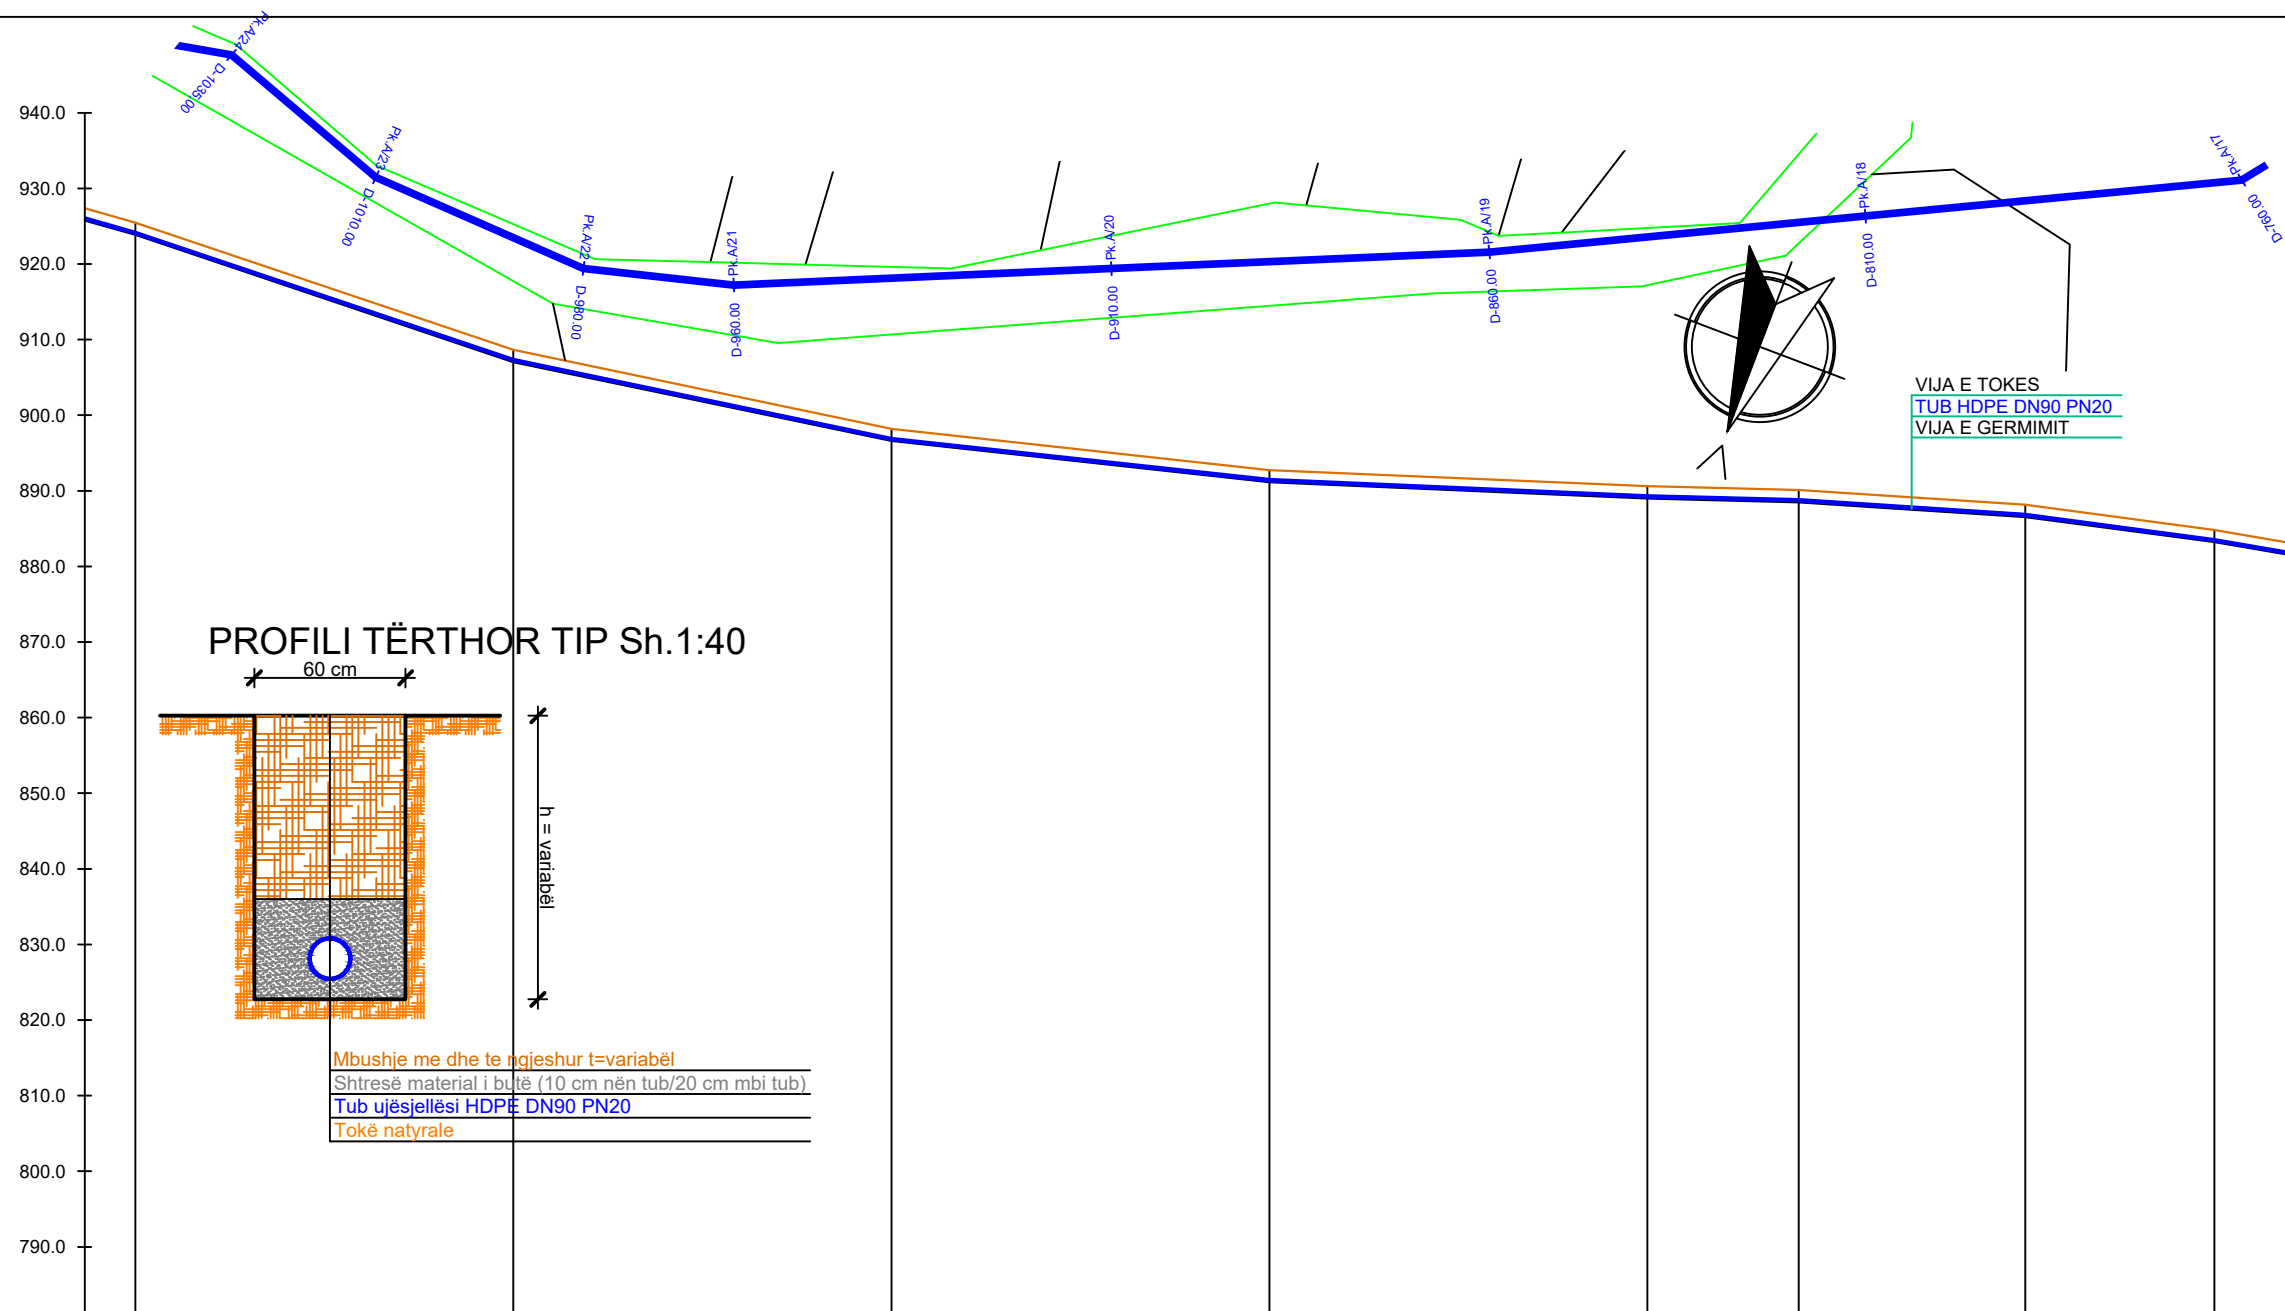

PROFILI GJATESOR, LINJA E JASHTME KOLANEC-SYMIZ (Pk.A/17÷A/24)

FI.Nr.80



LEGJENDA:

-  TUB HDPE DN90 PN20
-  Pusetë për shuarjen e energjisë dhe për shpërndarjen e ujit
-  DEPO UJI EKZISTUESE
-  Pusetë ajrimi
-  SHKARKUES

PJERRRESIA	L=52.75 m i=-33.64%		L=51.08 m i=-20.87%		L=50.30 m i=-10.91%		L=50.05 m i=-4.29%		L=20.01 m i=-2.56%		L=30.06 m i=-6.49%		L=25.22 m i=-13.26%									
SPECIFIKIMI I TUBACIONIT	TUBO HDPE DN90 PN20												TUBO HDPE DN90 PN20			TUBO HDPE DN90 PN20						
ELEMENTET HIDRAULIKE	d=0.0698 m ; n=0.009 ; R=0,01745 m ; i=0,01844 m/m ; v=1,02 m/s ; q=3,88 l/s												d=0.0698 m ; n=0.009 ; R=0,01745 m ; i=0,01844 m/m ; v=1,02 m/s ; q=3,88 l/s			d=0.0698 m ; n=0.009 ; R=0,01745 m ; i=0,01844 m/m ; v=1,02 m/s ; q=3,88 l/s						
NUMRI I PIKETES	A/17	A/18	A/19	A/20	A/21	A/22	A/23	A/24	A/17	A/18	A/19	A/20	A/21	A/22	A/23	A/24						
GERMIM OSE MBUSHJE	-1.50	-1.50	-1.50	-1.50	-1.50	-1.50	-1.50	-1.50	-1.50	-1.50	-1.50	-1.50	-1.50	-1.50	-1.50	-1.50						
KUOTA E PROJEKтит	923.93	907.11	896.68	891.22	889.03	888.56	886.62	883.30	923.93	907.11	896.68	891.22	889.03	888.56	886.62	883.30						
KUOTA E FUNDIT TE TUBIT	924.03	907.21	896.78	891.32	889.18	888.66	886.72	883.40	924.03	907.21	896.78	891.32	889.18	888.66	886.72	883.40						
KUOTA E TOKES	925.43	908.61	898.18	892.72	890.58	890.06	888.12	884.80	925.43	908.61	898.18	892.72	890.58	890.06	888.12	884.80						
PRESIONI (m H2O)	65.26	81.17	90.70	95.25	96.49	96.64	98.05	100.91	65.26	81.17	90.70	95.25	96.49	96.64	98.05	100.91						
DISTANCA PJESORE	50.00		50.00		50.00		50.00		20.00		30.00		25.00									
DISTANCA PROGRESIVE	760.00	810.00	860.00	910.00	960.00	980.00	1010.00	1035.00	760.00	810.00	860.00	910.00	960.00	980.00	1010.00	1035.00						
KILOMETRAZHI	0.8																0.9			1.0		
KTHESAT	L=100.0 m α=63°43'55.33"			L=100.0 m α=66°41'57.73"			L=20.0 m α=75°32'21.63"		L=30.0 m α=92°52'11.41"		L=25.0 m α=109°27'53.89"			α=112°11'11.11"								
SHENIME																						

REPUBLIKA E SHQIPËRISË

UJËSJELLËS KANALIZIME RAJONI KORÇË Sh.A.

Objekti: "INVESTIME NË UJËSJELLËSA NË FSHATRAT, SHEQERAS, PLASË, LIBONIK, DRITHAS, SYMIZ, PIRG DHE KOLANEC NË NJËSINË MALIQ TË UJËSJELLËS-KANALIZIME RAJONI KORÇË"

Faza: PROJEKT ZBATIMI

Emërtimi fletës: PROFILI GJATESOR, LINJA E JASHTME KOLANEC-SYMIZ (Pk.A/17÷A/24)

Autorët e projektit:


Ing. Thoma KOROveshi	Liq.K.2639
Ing. Ilir PAPA	

Shkalla: V.1:1000
H.1:1000

VITI 2024


PROFILI GJATESOR, LINJA E JASHTME KOLANEC-SYMIZ (Pk.A/24÷A/31)

Fl.Nr.81

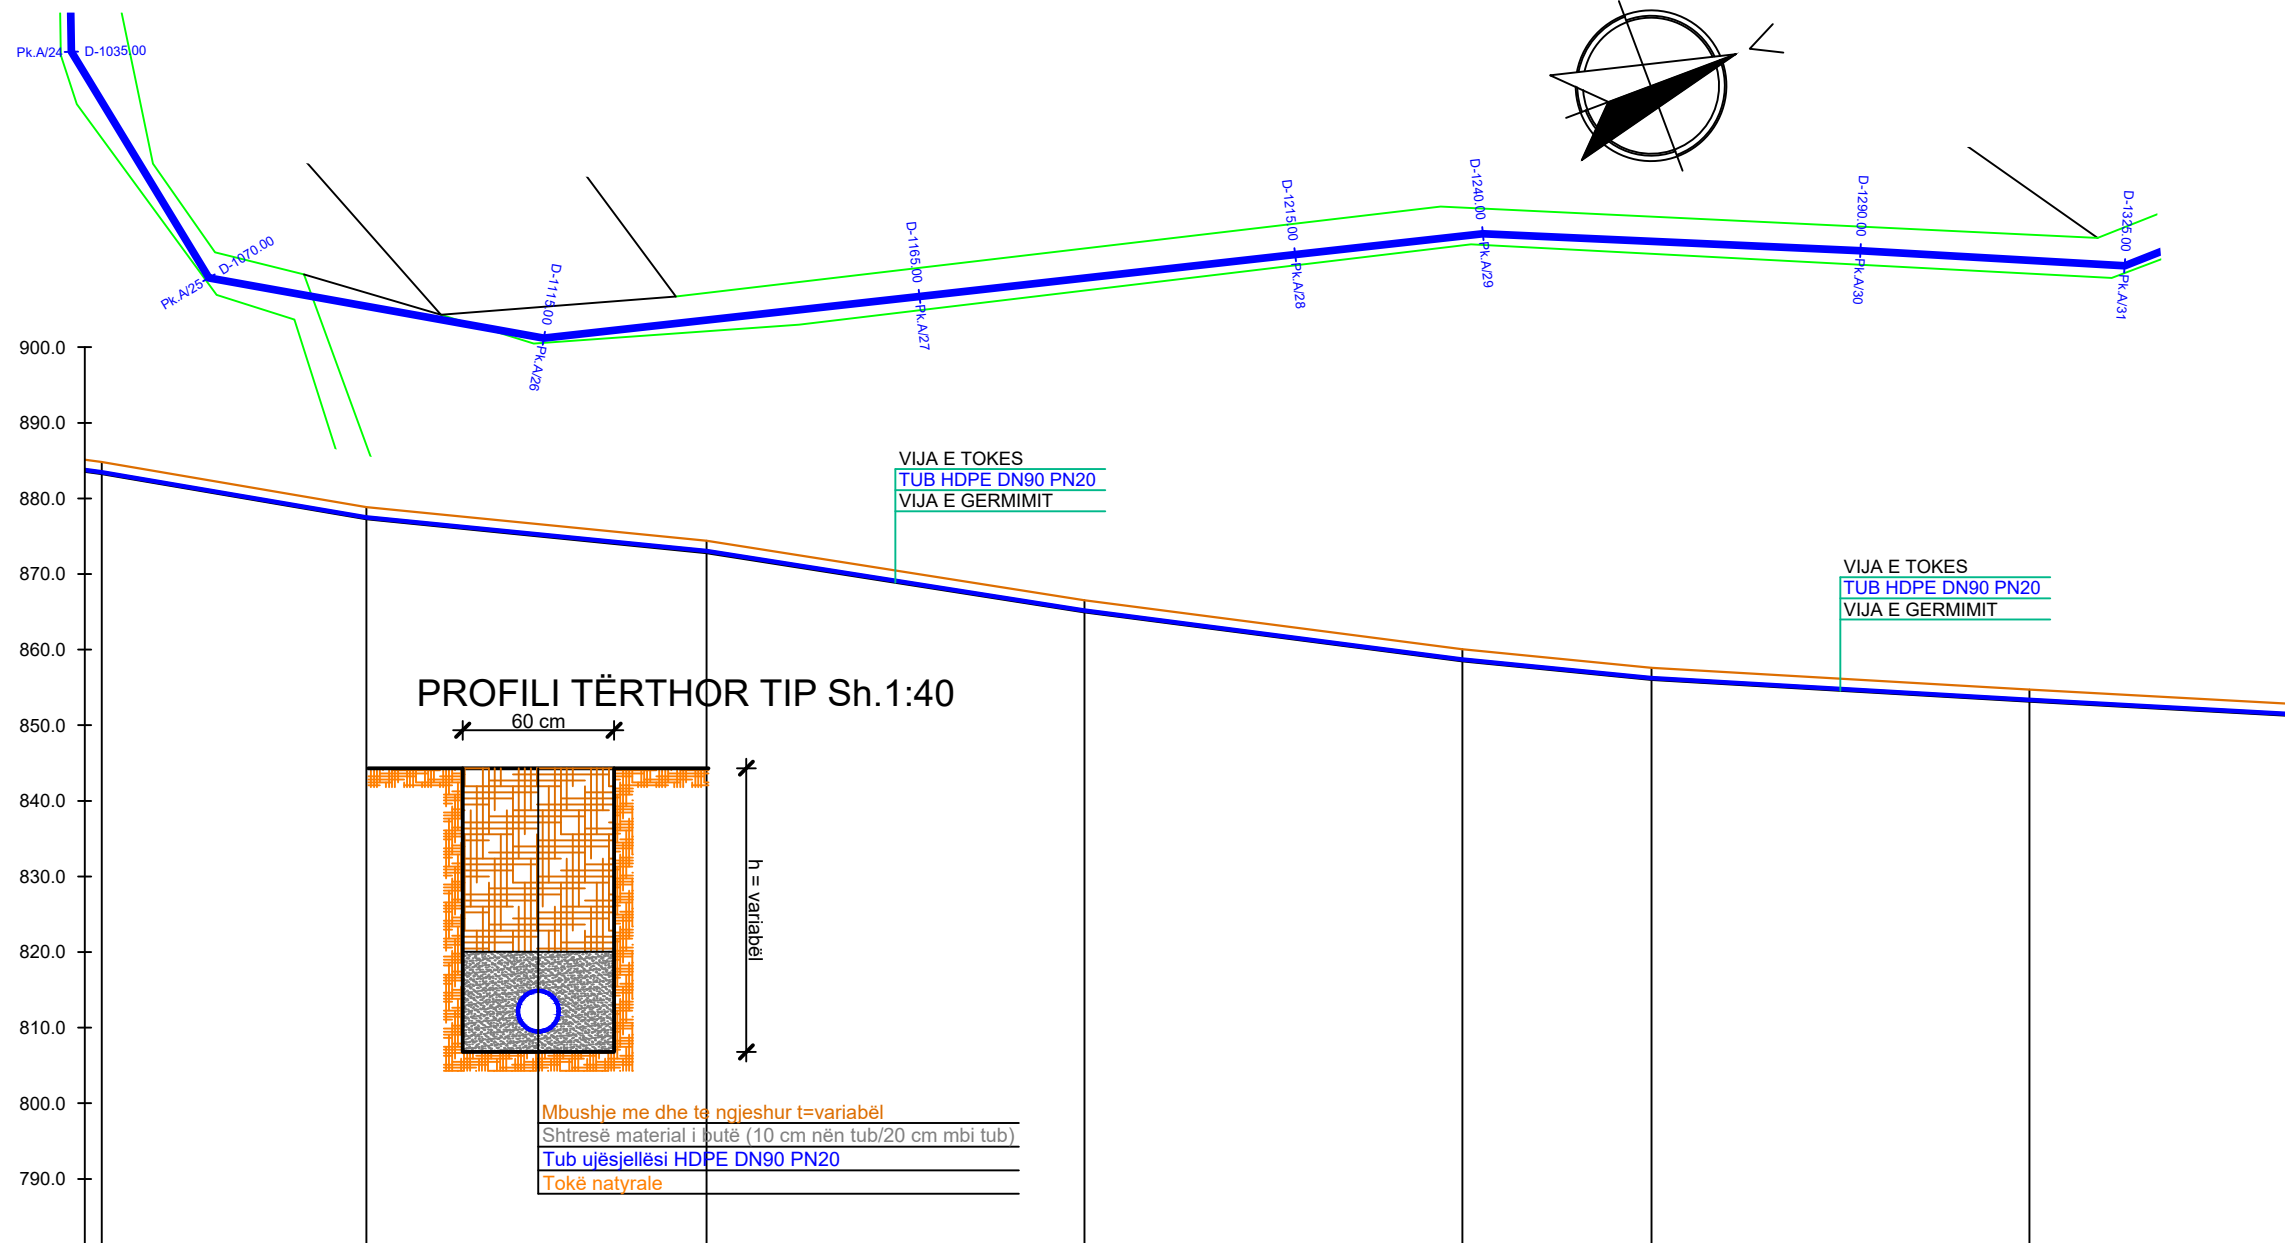

PROFILI TËRTHOR TIP Sh.1:40

60 cm

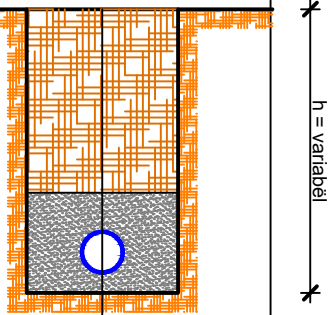

- Mbushje me dhe te ngjeshur t=variabël
- Shtresë material i butë (10 cm nën tub/20 cm mbi tub)
- Tub ujësjellësi HDPE DN90 PN20
- Tokë natyrale

LEGJENDA:



- TUB HDPE DN90 PN20
- Pusetë për shuarjen e energjisë dhe për shpërndarjen e ujit
- DEPO UJI EKZISTUESE
- Pusetë ajrimi
- SHKARKUES

PJERRRESIA	L=35.51 m i=-17.09%	L=45.22 m i=-9.89%	L=50.61 m i=-15.72%	L=50.42 m i=-12.94%	L=25.12 m i=-9.79%	L=50.08 m i=-5.79%	L=35.05 m i=-5.41%
SPECIFIKIMI I TUBACIONIT	TUBO HDPE DN90 PN20			TUBO HDPE DN90 PN20		TUBO HDPE DN90 PN20	
ELEMENTET HIDRAULIKE	l=745 m ; i=0,01844 m/m ; v=1,02 m/s ; q=3,88 l/s			d=0.0698 m ; n=0.009 ; R=0,01745 m ; i=0,01844 m/m ; v=1,02 m/s ; q=3,88 l/s			
NUMRI I PIKETES	A/24	A/25	A/26	A/27	A/28	A/29	A/30
GERMIM OSE MBUSHJE	-1.50	-1.50	-1.50	-1.50	-1.50	-1.50	-1.50
KUOTA E PROJEKMIT	883.30	877.32	872.87	865.01	858.53	856.09	851.30
KUOTA E FUNDIT TE TUBIT	883.40	877.42	872.97	865.11	858.63	856.19	851.40
KUOTA E TOKES	884.80	878.82	874.37	866.51	860.03	857.59	852.80
PRESIONI (m H2O)	100.91	106.26	109.90	116.85	122.42	124.41	127.66
DISTANCA PJESORE	35.00	45.00	50.00	50.00	25.00	50.00	35.00
DISTANCA PROGRESIVE	-1035.00	-1070.00	-1115.00	-1165.00	-1215.00	-1240.00	-1290.00
KILOMETRAZHI	● 1.1		● 1.2		● 1.3		
KTHESAT	L=35.0 m α=79°10'50.18"	L=45.0 m α=30°44'31.30"	L=125.0 m α=14°11'20.72"		L=50.0 m α=23°05'44.25"	L=35.0 m α=23°48'09.47"	
SHENIME							

	REPUBLICA E SHQIPËRISË	
	UJËSJELLËS KANALIZIME RAJONI KORÇË SH.A.	
Objekti:	"INVESTIME NË UJËSJELLËSA NË FSHATRAT, SHEQERAS, PLASË, LIBONIK, DRITHAS, SYMIZ, PIRG DHE KOLANEC NË NJËSINË MALIQ TË UJËSJELLËS-KANALIZIME RAJONI KORÇË"	
Faza:	PROJEKT ZBATIMI	
Emërtimi fletës:	PROFILI GJATESOR, LINJA E JASHTME KOLANEC-SYMIZ (Pk.A/24÷A/31)	
Autorët e projektit:	Ing. Thoma KOROveshi	Liç.K.2639
	Ing. Ilir PAPA	
Shkalla: V.1:1000 H.1:1000	VITI 2024	

PROFILI GJATESOR, LINJA E JASHTME KOLANEC-SYMIZ (Pk.A/31÷A/37)

Fl.Nr.82

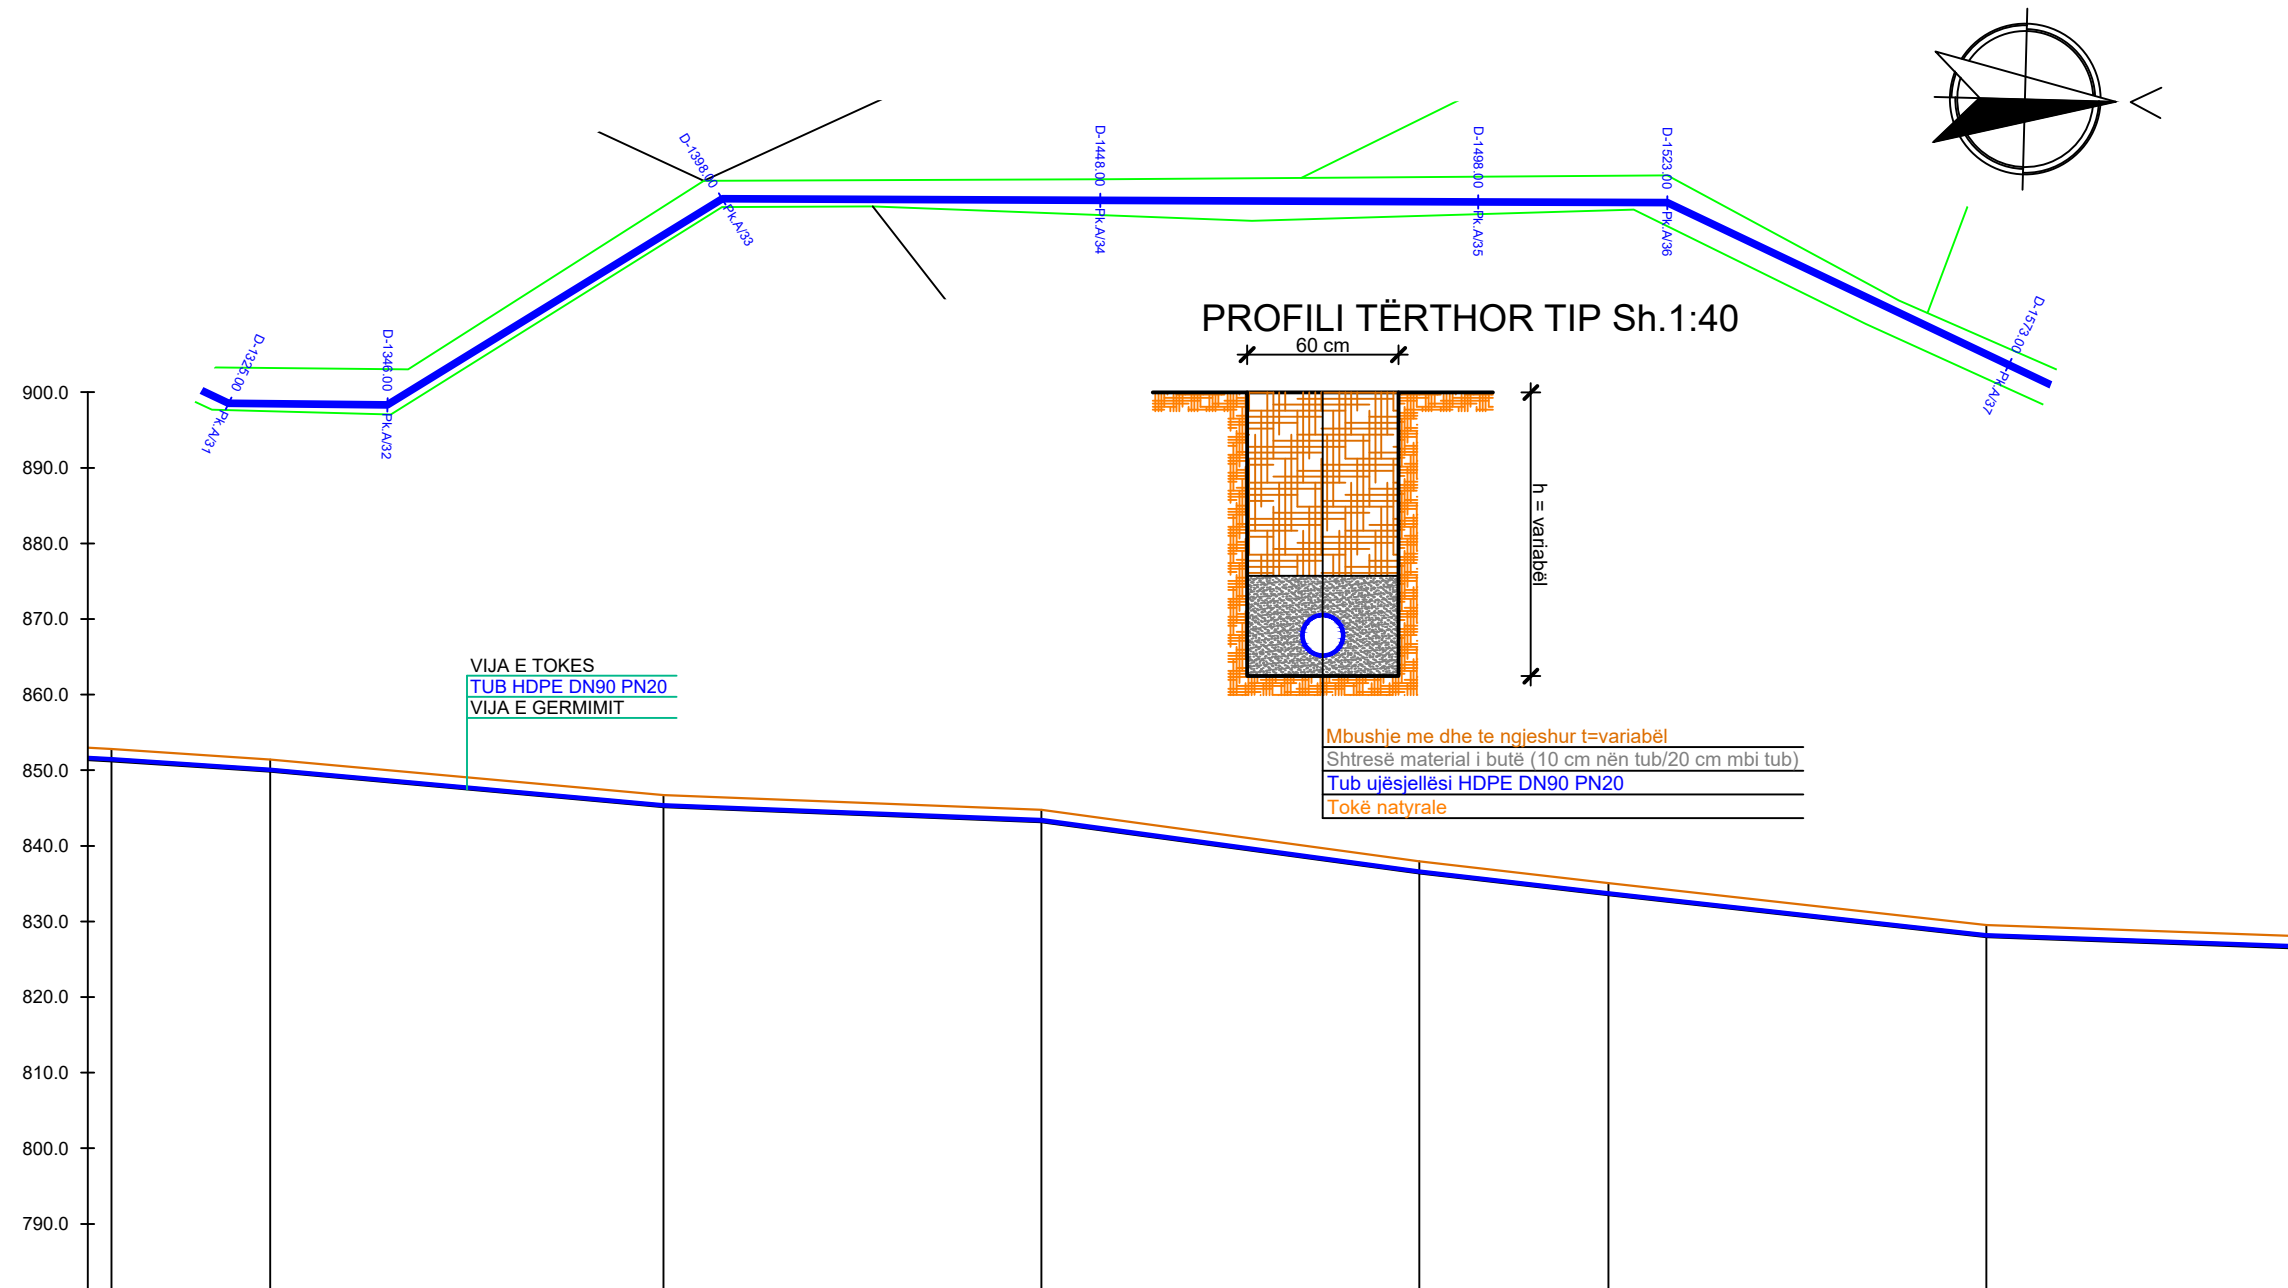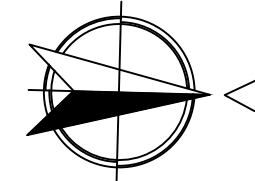


LEGJENDA:

- TUB HDPE DN90 PN20**
- PUSETË PËR SHUARJEN E ENERGJISË DHE PËR SHPËRNDARJEN E UJIT**
- DEPO UJI EKZISTUESE**
- PUSETË AJRIMI**
- SHKARKUES**




PJERRRESIA	L=21.05 m i=-6.61%	L=52.21 m i=-9.02%	L=50.04 m i=-3.96%	L=50.46 m i=-13.57%	L=25.16 m i=-11.50%	L=50.31 m i=-11.10%	L=50.03 m i=-3.57%
SPECIFIKIMI I TUBACIONIT	PN20	TUBO HDPE DN90 PN20				TUBO HDPE DN90 PN20	TUBO HDPE DN90 PN20
ELEMENTET HIDRAULIKE	d=0.0698 m ; n=0.009 ; R=0,01745 m ; i=0,01844 m/m ; v=1,02 m/s ; q=3,88 l/s						
NUMRI I PIKETES	A/31	A/32	A/33	A/34	A/35	A/36	A/37
GERMIM OSE MBUSHJE	-1.50	-1.50	-1.50	-1.50	-1.50	-1.50	-1.50
KUOTA E PROJEKTIT	851.30	849.91	845.22	843.24	836.45	833.58	828.03
KUOTA E FUNDIT TE TUBIT	851.40	850.01	845.32	843.34	836.55	833.68	828.13
KUOTA E TOKES	852.80	851.41	846.72	844.74	837.95	835.08	829.53
PRESIONI (m H2O)	127.66	128.67	132.42	133.50	139.38	141.80	146.45
DISTANCA PJESORE	21.00	52.00	50.00	50.00	25.00	50.00	50.00
DISTANCA PROGRESIVE	1325.00	1346.00	1398.00	1448.00	1498.00	1523.00	1573.00
KILOMETRAZHI			1.4		1.5		1.6
KTHESAT	L=21.0 m α=359°01'08.26"	L=52.0 m α=326°51'26.28"	L=125.0 m α=358°42'40.63"				
SHENIME							

	REPUBLIKA E SHQIPËRISË	
	UJËSJELLËS KANALIZIME RAJONI KORÇË Sh.A.	
Objekti:	"INVESTIME NË UJËSJELLËSA NË FSHATRA, SHEQERAS, PLASË, LIBONIK, DRITHAS, SYMIZ, PIRG DHE KOLANEC NË NJËSINË MALIQ TË UJËSJELLËS-KANALIZIME RAJONI KORÇË"	
Faza:	PROJEKT ZBATIMI	
Emërtimi fletës:	PROFILI GJATESOR, LINJA E JASHTME KOLANEC-SYMIZ (Pk.A/31÷A/37)	
Autorët e projektit:	Ing. Thoma KOROveshi	Liç.K.2639
	Ing. Ilir PAPA	
Shkalla: V.1:1000 H.1:1000	VITI 2024	

PROFILI TËRTHOR TIP Sh.1:40

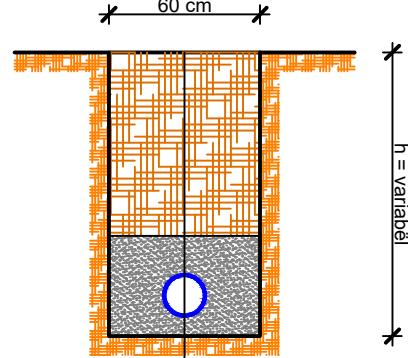

Mbushje me dhe te ngjeshur t=variabël
 Shtresë material i butë (10 cm nën tub/20 cm mbi tub)
 Tub ujësjellësi HDPE DN90 PN20
 Tokë natyrale

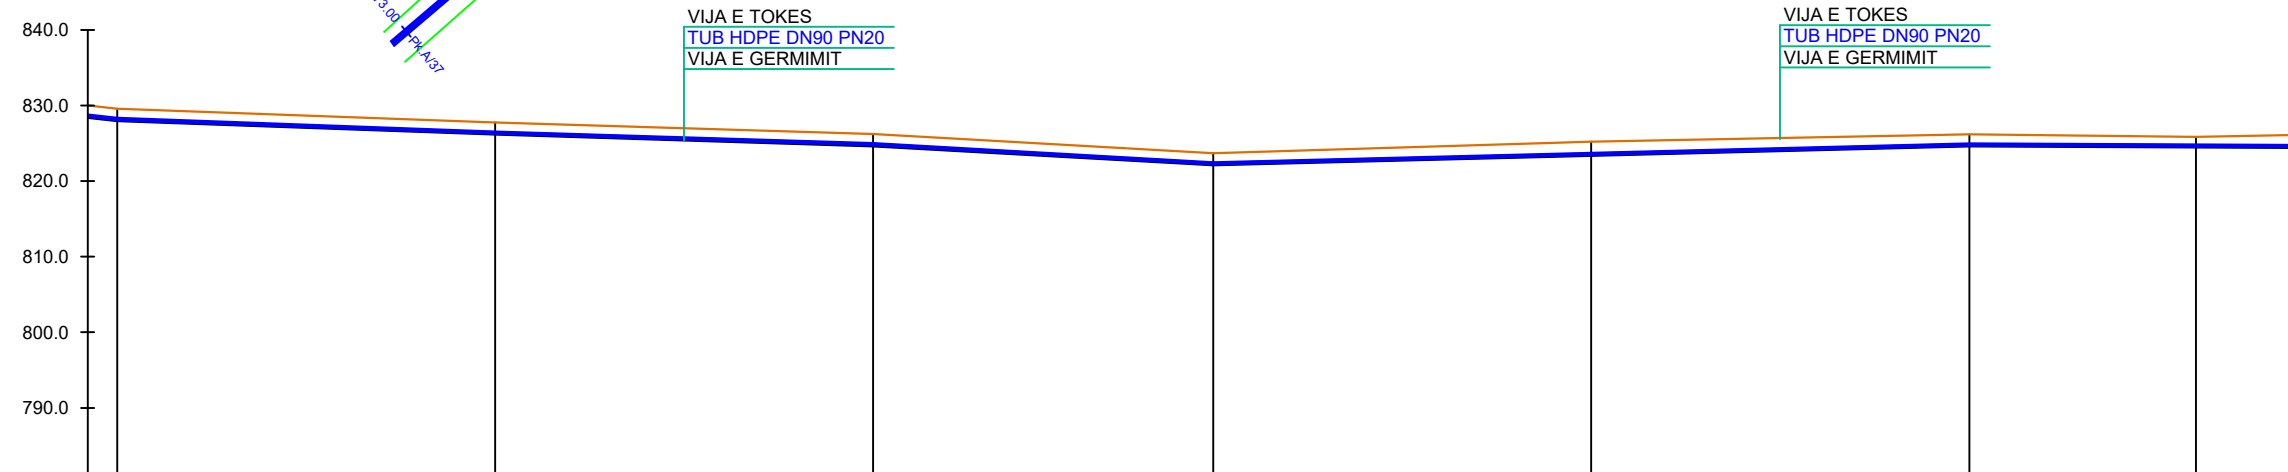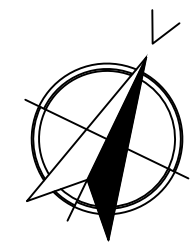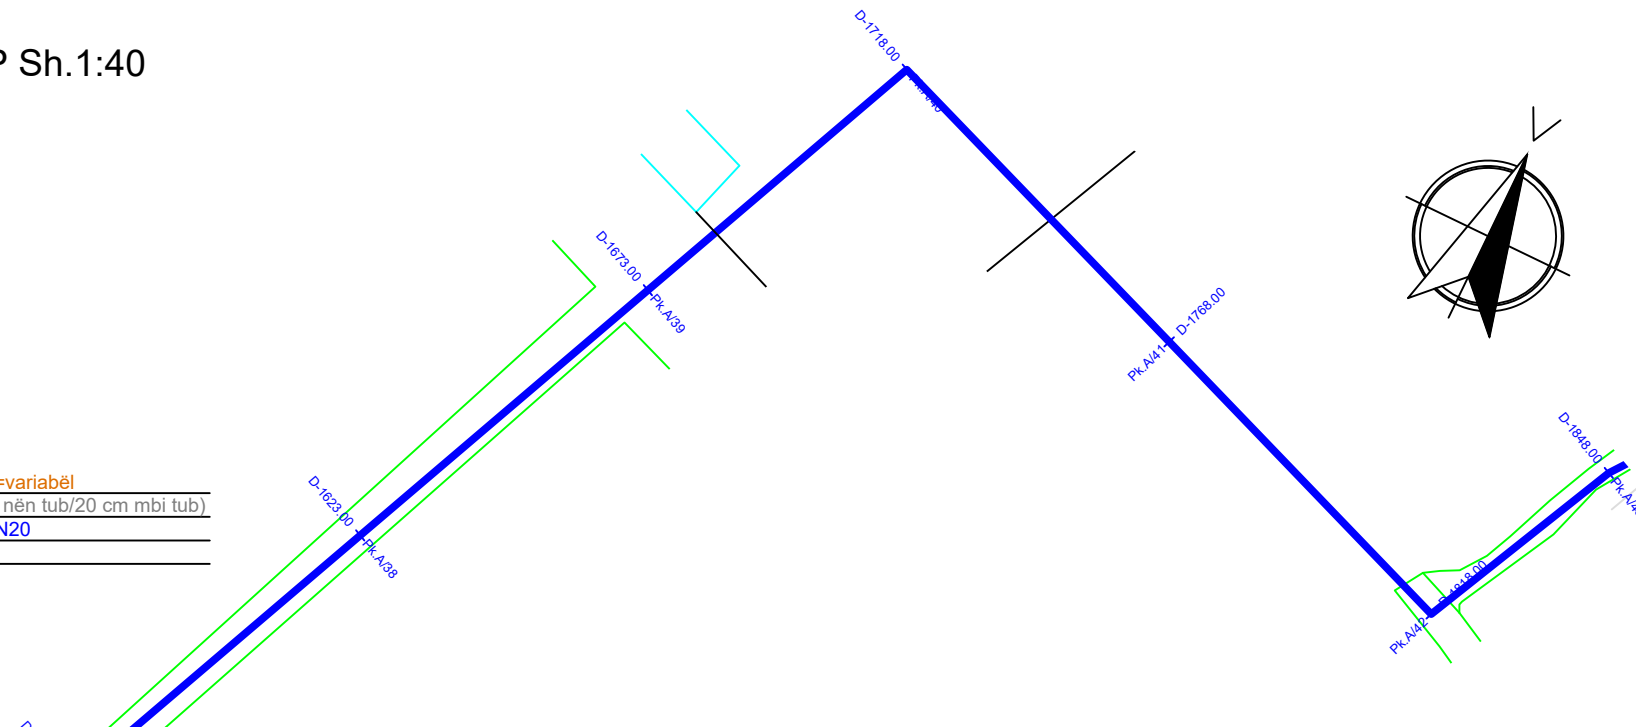

LEGJENDA:

- TUB HDPE DN90 PN20
- Pusetë për shuarjen e energjisë dhe për shpërndarjen e ujit
- DEPO UJI EKZISTUESE
- Pusetë ajrimi
- SHKARKUES


PJERRRESIA	L=50.03 m i=-3.57%		L=50.02 m i=-3.09%		L=45.07 m i=-5.60%		L=100.03 m i=2.48%		L=70.00 m i=-0.44%	
SPECIFIKIMI I TUBACIONIT	TUBO HDPE DN90 PN20									
ELEMENTET HIDRAULIKE	d=0.0698 m ; n=0.009 ; R=0,01745 m ; i=0,01844 m/m ; v=1,02 m/s ; q=3.88 l/s									
NUMRI I PIKETES	A/37	A/38	A/39	A/40	A/41	A/42	A/43			
GERMIM OSE MBUSHJE	-1.50	-1.50	-1.50	-1.50	-1.75	-1.50	-1.30			
KUOTA E PROJEKTIT	828.03	826.24	824.70	822.18	823.42	824.66	824.53			
KUOTA E FUNDIT TE TUBIT	828.13	826.34	824.80	822.28	823.52	824.76	824.63			
KUOTA E TOKES	829.53	827.74	826.20	823.68	825.17	826.16	825.83			
PRESIONI (m H2O)	146.45	147.33	147.97	149.67	147.52	145.38	144.97			
DISTANCA PJESORE	50.00	50.00	45.00	50.00	50.00	30.00	20.00			
DISTANCA PROGRESIVE	1573.00	1623.00	1673.00	1718.00	1768.00	1818.00	1848.00			
KILOMETRAZHI	1,6		1,7		1,8					
KTHESAT	L=195.0 m α=23°52'30.06"									
SHENIME	L=100.0 m α=110°22'55.32"									
	L=30.0 m α=25°47'24.68"									
	L=20.0 m α=37°16'23.1"									

	REPUBLICA E SHQIPËRISË	
	UJËSJELLËS KANALIZIME RAJONI KORÇË Sh.A.	
Objekti:	"INVESTIME NË UJËSJELLËSA NË FSHATRAT, SHEQERAS, PLASË, LIBONIK, DRITHAS, SYMIZ, PIRG DHE KOLANEC NË NJËSINË MALIQ TË UJËSJELLËS-KANALIZIME RAJONI KORÇË"	
Faza:	PROJEKT ZBATIMI	
Emërtimi fletës:	PROFILI GJATESOR, LINJA E JASHTME KOLANEC-SYMIZ (Pk.A/37÷A/43)	
Autorët e projektit:	Ing. Thoma KOROVESHI	Liç.K.2639
	Ing. Ilir PAPA	
Shkalla: V.1:1000 H.1:1000	VITI 2024	


PROFILI GJATESOR, LINJA E JASHTME KOLANEC-SYMIZ (Pk.A/43÷A/50)

FI.Nr.84

PROFILI TËRTHOR TIP Sh.1:40

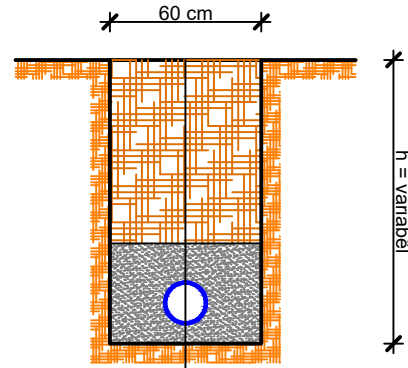

Mbushje me dhe te ngjeshur t=variabël
 Shtresë material i butë (10 cm nën tub/20 cm mbi tub)
 Tub ujësjellësi HDPE DN90 PN20
 Tokë natyrale

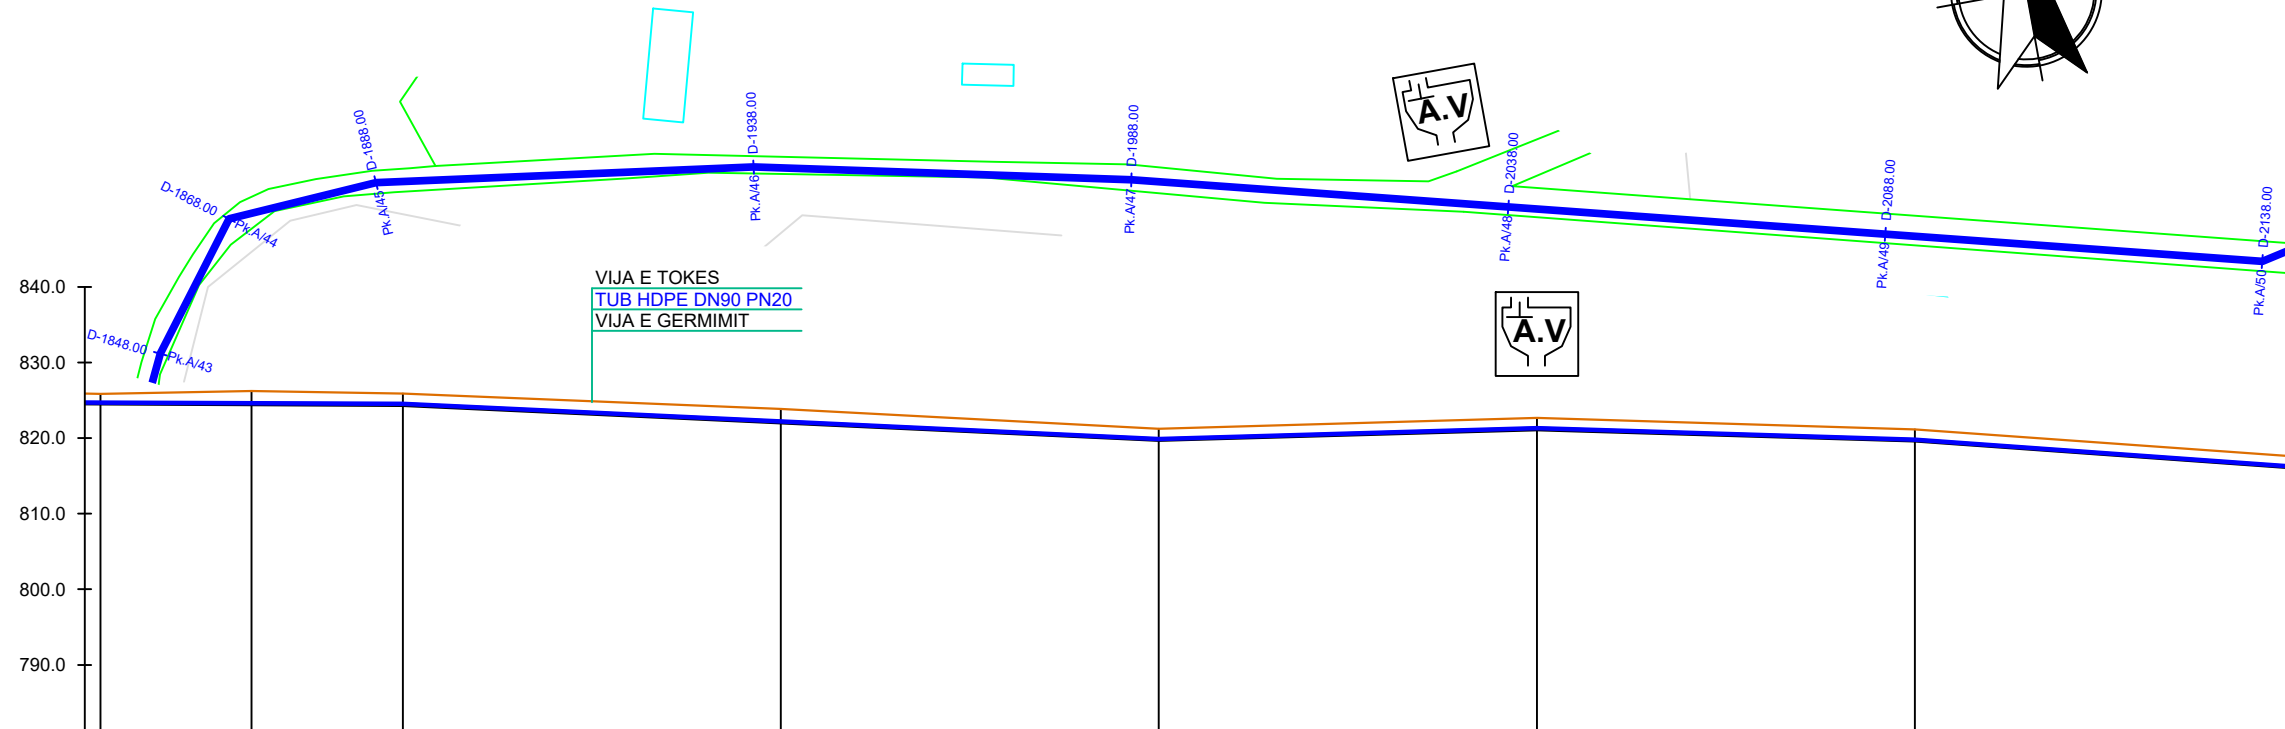

- LEGJENDA:**
- TUB HDPE DN90 PN20
 - Pusetë për shuarjen e energjisë dhe për shpërndarjen e ujit
 - DEPO UJI EKZISTUESE
 - Pusetë ajrimi
 - SHKARKUES


PJERRESIA	L=70.00 m i=-0.44%		L=100.11 m i=-4.65%		L=50.02 m i=2.85%		L=50.02 m i=-3.01%		L=50.13 m i=-7.11%		
SPECIFIKIMI I TUBACIONIT	TUBO HDPE DN90 PN20										
ELEMENTET HIDRAULIKE	0.01844 m/m ; v=1,02 m/s ; q=3,88 l/s					d=0.0698 m ; n=0.009 ; R=0,01745 m ; i=0,01844 m/m ; v=1,02 m/s ; q=3,88 l/s					
NUMRI I PIKETES	A/43	A/44	A/45	A/46	A/47	A/48	A/49	A/50			
GERMIM OSE MBUSHJE	-1.30	-1.77	-1.50	-1.81	-1.50	-1.50	-1.50	-1.50	-1.50	-1.50	
KUOTA E PROJEKTTIT	824.53	824.44	824.35	822.03	819.70	821.13	819.62	816.07			
KUOTA E FUNDIT TE TUBIT	824.63	824.54	824.45	822.13	819.80	821.23	819.72	816.17			
KUOTA E TOKES	825.83	826.21	825.85	823.84	821.20	822.63	821.12	817.57			
PRESIONI (m H2O)	144.97	144.69	144.42	145.84	147.26	144.93	145.53	148.18			
DISTANCA PJESORE	20.00	20.00	50.00	50.00	50.00	50.00	50.00				
DISTANCA PROGRESIVE	1848.00	1868.00	1888.00	1938.00	1988.00	2038.00	2088.00	2138.00			
KILOMETRAZHI	1.9 2.0 2.1										
KTHESAT	L=20.0 m α=37°16'23.15"	L=20.0 m α=86°21'33.15"	L=50.0 m α=97°54'04.88"	L=50.0 m α=102°10'31.11"	L=50.0 m α=104°21'47.29"						
SHENIME											

	REPUBLIKA E SHQIPËRISË	
	UJËSJELLËS KANALIZIME RAJONI KORÇË SH.A.	
Objekti:	"INVESTIME NË UJËSJELLËSA NË FSHATRA, SHEQERAS, PLASË, LIBONIK, DRITHAS, SYMIZ, PIRG DHE KOLANEC NË NJËSINË MALIQ TË UJËSJELLËS-KANALIZIME RAJONI KORÇË"	
Faza:	PROJEKT ZBATIMI	
Emërtimi fletës:	PROFILI GJATESOR, LINJA E JASHTME KOLANEC-SYMIZ (Pk.A/43÷A/50)	
Autorët e projektit:	Ing. Thoma KOROveshi	Liç.K.2639
	Ing. Ilir PAPA	
Shkalla: V.1:1000 H.1:1000	VITI 2024	



PROFILI GJATESOR, LINJA E JASHTME KOLANEC-SYMIZ (Pk.A/50÷A/56)

FI.Nr.85

PROFILI TËRTHOR TIP Sh.1:40

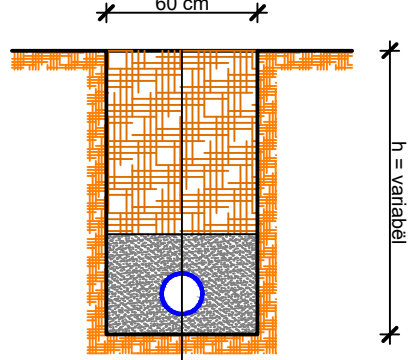

Mbushje me dhe te ngjeshur t=variabël
 Shtresë material i butë (10 cm nën tub/20 cm mbi tub)
 Tub ujësjellësi HDPE DN90 PN20
 Tokë natyrale

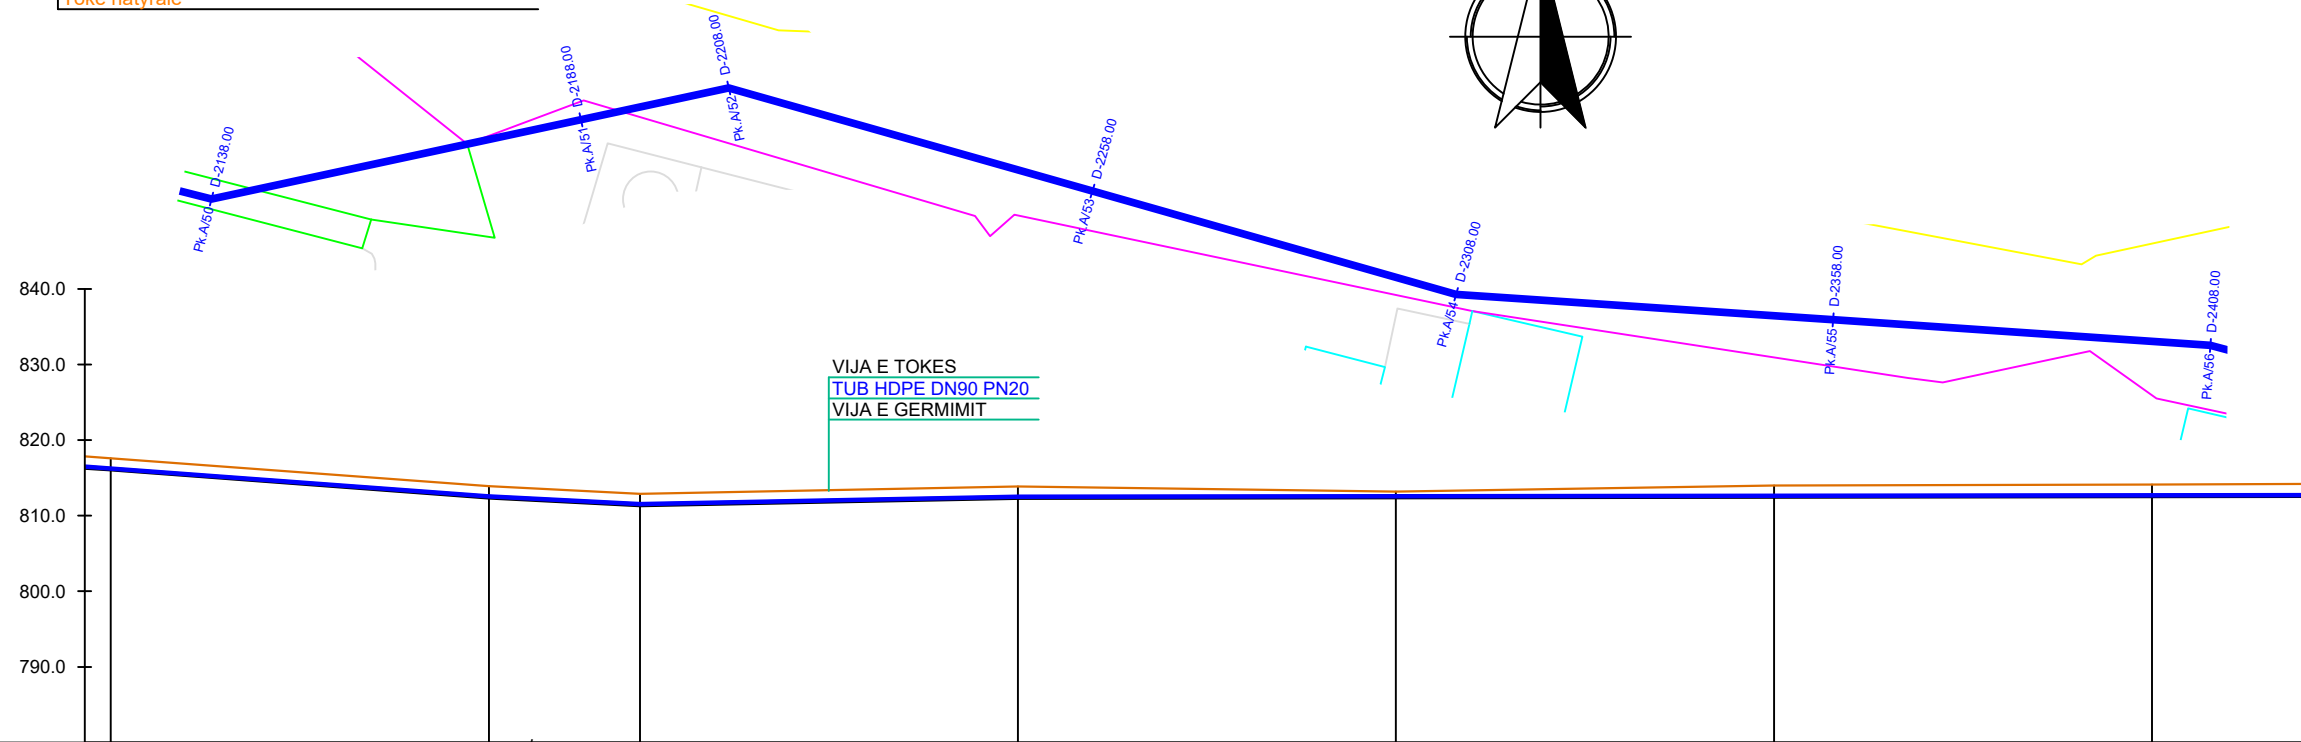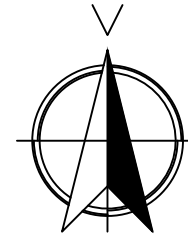

LEGJENDA:



- TUB HDPE DN90 PN20
- Pusetë për shuarjen e energjisë dhe për shpërndarjen e ujit
- DEPO UJI EKZISTUESE
- Pusetë ajrimi
- SHKARKUES

PJERRRESIA	L=50.14 m i=7.37%		L=20.03 m i=5.10%		L=50.01 m i=1.95%		L=30.00 m i=1.95%		L=30.00 m i=1.95%
SPECIFIKIMI I TUBACIONIT	TUBO HDPE DN90 PN20				TUBO HDPE DN90 PN20				TUBO HDPE DN90 PN20
ELEMENTET HIDRAULIKE	d=0.0698 m ; n=0.009 ; R=0,01745 m ; i=0,01844 m/m ; v=1,02 m/s ; q=3,88 l/s								
NUMRI I PIKETES	A/50	A/51	A/52	A/53	A/54	A/55	A/56		
GERMIM OSE MBUSHJE	-1.50	-1.50	-1.50	-1.50	-0.77	-1.50	-1.56		
KUOTA E PROJEKTIT	816.07	812.38	811.36	812.33	812.40	812.47	812.53		
KUOTA E FUNDIT TE TUBIT	816.17	812.48	811.46	812.43	812.50	812.57	812.63		
KUOTA E TOKES	817.57	813.88	812.86	813.83	813.17	813.97	814.10		
PRESIONI (m H2O)	148.18	150.96	151.62	149.74	148.77	147.80	146.82		
DISTANCA PJESORE	50.00	20.00	50.00	50.00	50.00	50.00	50.00		
DISTANCA PROGRESIVE	2138.00	2188.00	2208.00	2258.00	2308.00	2358.00	2408.00		
KILOMETRAZHI	2.2		2.3		2.4				
KTHESAT	L=70.0 m α=77°52'29.22"		L=100.0 m α=105°49'50.58"		L=100.0 m α=93°52'50.03"				
SHENIME									


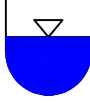
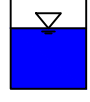


	REPUBLICA E SHQIPËRISË	
	UJËSJELLËS KANALIZIME RAJONI KORÇË SH.A.	
Objekti:	"INVESTIME NË UJËSJELLËSA NË FSHATRAT, SHEQERAS, PLASË, LIBONIK, DRITHAS, SYMIZ, PIRG DHE KOLANEC NË NJËSINË MALIQ TË UJËSJELLËS-KANALIZIME RAJONI KORÇË"	
Faza:	PROJEKT ZBATIMI	
Emërtimi fletës:	PROFILI GJATESOR, LINJA E JASHTME KOLANEC-SYMIZ (Pk.A/50÷A/56)	
Autorët e projektit:	Ing. Thoma KOROveshi	Liç.K.2639
	Ing. Ilir PAPA	
Shkalla: V.1:1000 H.1:1000	VITI 2024	

PROFILI GJATESOR, LINJA E JASHTME KOLANEC-SYMIZ (Pk.A/56÷A/66)

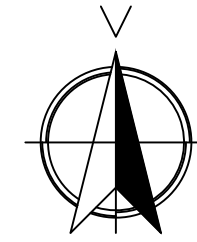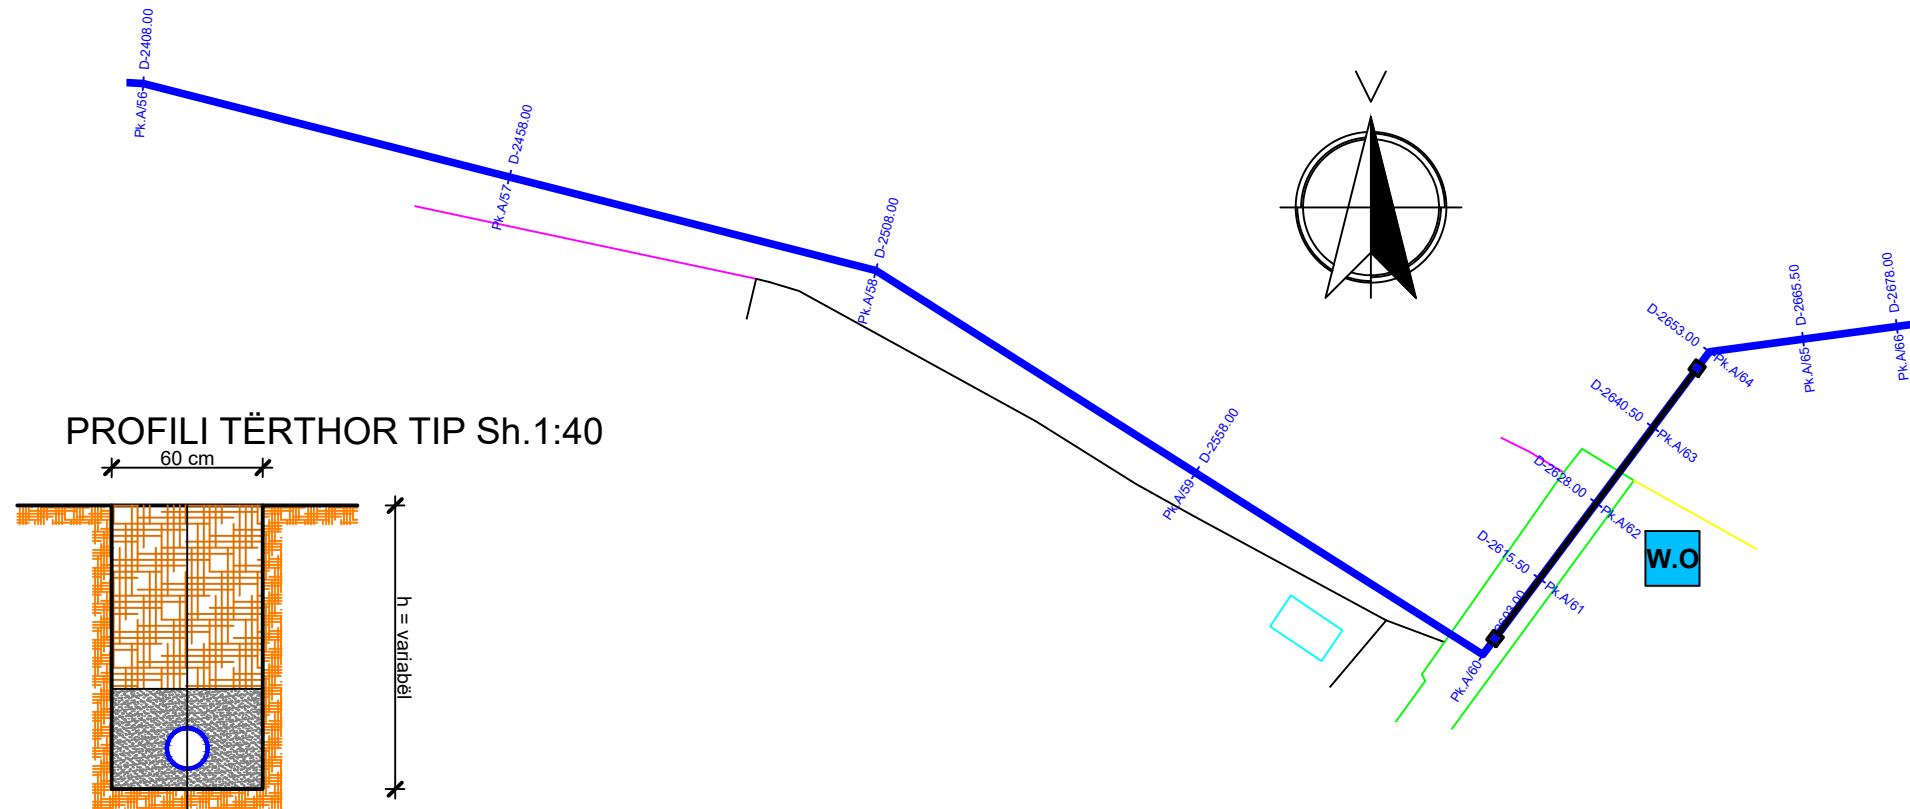FI.Nr.86



LEGJENDA:

-  TUB HDPE DN90 PN20
-  Pusetë për shuarjen e energjisë dhe për shpërndarjen e ujit
-  DEPO UJI EKZISTUESE
-  Pusetë ajrimi
-  SHKARKUES

KALIM LUMI NË URËN E MALIQIT



PJERRESIA	L=345.00 m i=0.13%		TUBO HDPE DN90 PN20				L=50.00 m i=0.11%		L=13.01 m i=28.98%	L=12.59 m i=11.88%	L=25.00 m i=0.97%
SPECIFIKIMI I TUBACIONIT	HDPE DN90 PN20										
ELEMENTET HIDRAULIKE	998 m ; n=0.009 ; R=0,01745 m ; i=0,01844 m/m ; v=1,02 m/s ; q=3,88 l/s						d=0.0698 m ; n=0.009 ; R=0,01745 m ; i=0,01844 m/m ; v=1,02 m/s ; q=3,88 l/s				
NUMRI I PIKETES	A/56	A/57	A/58	A/59	A/60	A/61	A/62	A/63	A/64	A/65	A/66
GERMIM OSE MBUSHJE	-1.56	-1.73	-1.66	-1.54	-1.50	4.01	4.02	3.91	-1.50	-1.50	-1.50
KUOTA E PROJEKTIT	812.63	812.60	812.66	812.73	812.79	812.80	812.82	812.83	812.84	816.47	817.95
KUOTA E FUNDIT TE TUBIT	812.63	812.70	812.76	812.83	812.89	812.90	812.92	812.93	812.94	816.57	818.05
KUOTA E TOKES	814.10	814.33	814.32	814.27	814.29	808.79	808.80	808.92	814.34	817.97	819.45
PRESIONI (m H2O)	146.82	145.85	144.88	143.91	143.04	142.80	142.56	142.32	142.08	138.23	136.52
DISTANCA PJESORE	50.00		50.00		50.00	45.00	12.50	12.50	12.50	12.50	25.00
DISTANCA PROGRESIVE	2408.00	2458.00	2508.00	2558.00	2603.00	2615.50	2628.00	2640.50	2653.00	2665.50	2678.00
KILOMETRAZHI			2.5			2.6					
KTHESAT	L=100.0 m α=104°19'05.45"		L=95.0 m α=122°17'25.50"		L=62.5 m α=36°47'41.91"		L=37.5 m α=82°20'24.93"				
SHENIME											

REPUBLIKA E SHQIPËRISË

UJËSJELLËS KANALIZIME RAJONI KORÇË Sh.A.

Objekti: "INVESTIME NË UJËSJELLËSA NË FSHATRA, SHEQERAS, PLASË, LIBONIK, DRITHAS, SYMIZ, PIRG DHE KOLANEC NË NJËSINË MALIQ TË UJËSJELLËS-KANALIZIME RAJONI KORÇË"

Faza: PROJEKT ZBATIMI

Emërtimi fletës: PROFILI GJATESOR, LINJA E JASHTME KOLANEC-SYMIZ (Pk.A/56÷A/66)

Autorët e projektit:

Ing. Thoma KOROveshi	Liq.K.2639
Ing. Ilir PAPA	


Shkalla: V.1:1000
H.1:1000

VITI 2024



PROFILI GJATESOR, LINJA E JASHTME KOLANEC-SYMIZ (Pk.A/66÷A/74)

FI.Nr.87

PROFILI TËRTHOR TIP Sh.1:40

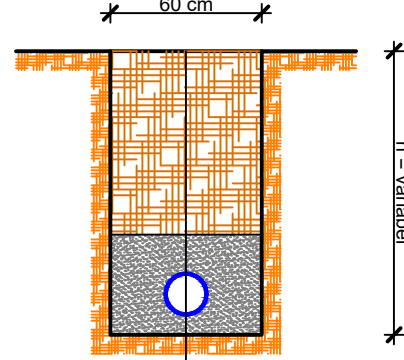

Mbushje me dhe te ngjeshur t=variabël
 Shtresë material i butë (10 cm nën tub/20 cm mbi tub)
 Tub ujësjellësi HDPE DN90 PN20
 Tokë natyrale

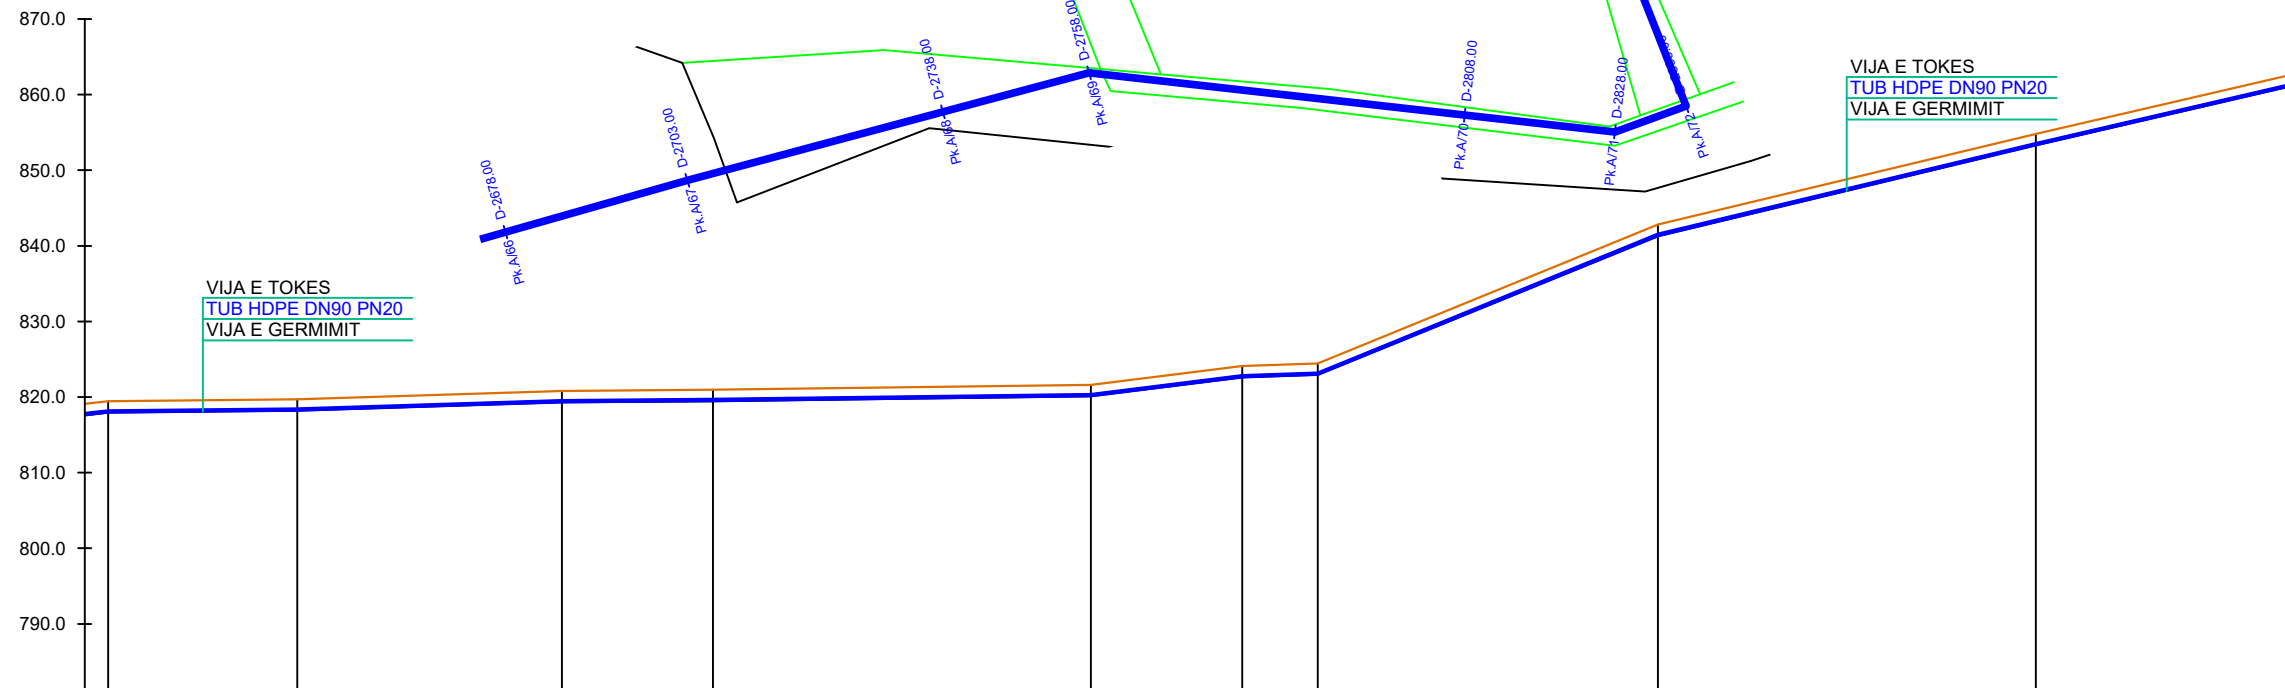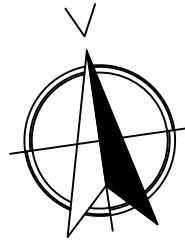

LEGJENDA:


- TUB HDPE DN90 PN20
- Pusetë për shuarjen e energjisë dhe për shpërndarjen e ujit
- DEPO UJI EKZISTUESE
- Pusetë ajrimi
- SHKARKUES

PJERRESIA	L=25.00 m i=0.97%		L=35.02 m i=3.14%		L=20.00 m i=0.79%		L=50.00 m i=1.31%		L=20.15 m i=12.44%		L=10.01 m i=3.54%		L=48.59 m i=40.75%		L=51.42 m i=24.01%		L=51.33 m i=23.18%		
SPECIFIKIMI I TUBACIONIT	TUBO HDPE DN90 PN20																		
ELEMENTET HIDRAULIKE	q=3,88 l/s d=0.0698 m ; n=0.009 ; R=0,01745 m ; i=0,01844 m/m ; v=1,02 m/s ; q=3,88 l/s																		
NUMRI I PIKETES	A/66	A/67	A/68	A/69	A/70	A/71	A/72	A/73	A/74										
GERMIM OSE MBUSHJE	-1.50	-1.50	-1.50	-1.50	-1.50	-1.50	-1.50	-1.50	-1.50										
KUOTA E PROJEKTI	817.95	818.19	819.29	819.45	820.10	822.59	822.95	841.28	853.29										
KUOTA E FUNDIT TE TUBIT	818.05	818.29	819.39	819.55	820.20	822.69	823.05	841.38	853.39										
KUOTA E TOKES	819.45	819.69	820.79	820.95	821.60	824.09	824.45	842.78	854.79										
PRESIONI (m H2O)	136.52	135.82	134.09	133.57	132.01	129.16	128.63	109.47	96.56										
DISTANCA PJESORE	25.00	35.00	20.00	50.00	20.00	10.00	45.00	50.00	50.00										
DISTANCA PROGRESIVE	2678.00	2703.00	2738.00	2768.00	2808.00	2828.00	2838.00	2883.00	2933.00										
KILOMETRAZHI	2.7			2.8				2.9											
KTHESAT	L=37.5 m α=82°20'24.93"		L=55.0 m α=83°13'09.33"		L=70.0 m α=104°36'27.23"		L=10.0 m α=78°08'30.35"		L=45.0 m α=346°41'58.09"		L=150.0 m α=31°25'35.86"								
SHENIME																			


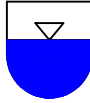
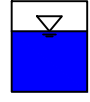


	REPUBLIKA E SHQIPËRISË	
	UJËSJELLËS KANALIZIME RAJONI KORÇË Sh.A.	
Objekti:	"INVESTIME NË UJËSJELLËSA NË FSHATRAT, SHEQERAS, PLASË, LIBONIK, DRITHAS, SYMIZ, PIRG DHE KOLANEC NË NJËSINË MALIQ TË UJËSJELLËS-KANALIZIME RAJONI KORÇË"	
Faza:	PROJEKT ZBATIMI	
Emërtimi fletës:	PROFILI GJATESOR, LINJA E JASHTME KOLANEC-SYMIZ (Pk.A/66÷A/74)	
Autorët e projektit:	Ing. Thoma KOROveshi	Liç.K.2639
	Ing. Ilir PAPA	
Shkalla: V.1:1000 H.1:1000	VITI 2024	

PROFILI GJATESOR, LINJA E JASHTME KOLANEC-SYMIZ (Pk.A/74÷A/80)

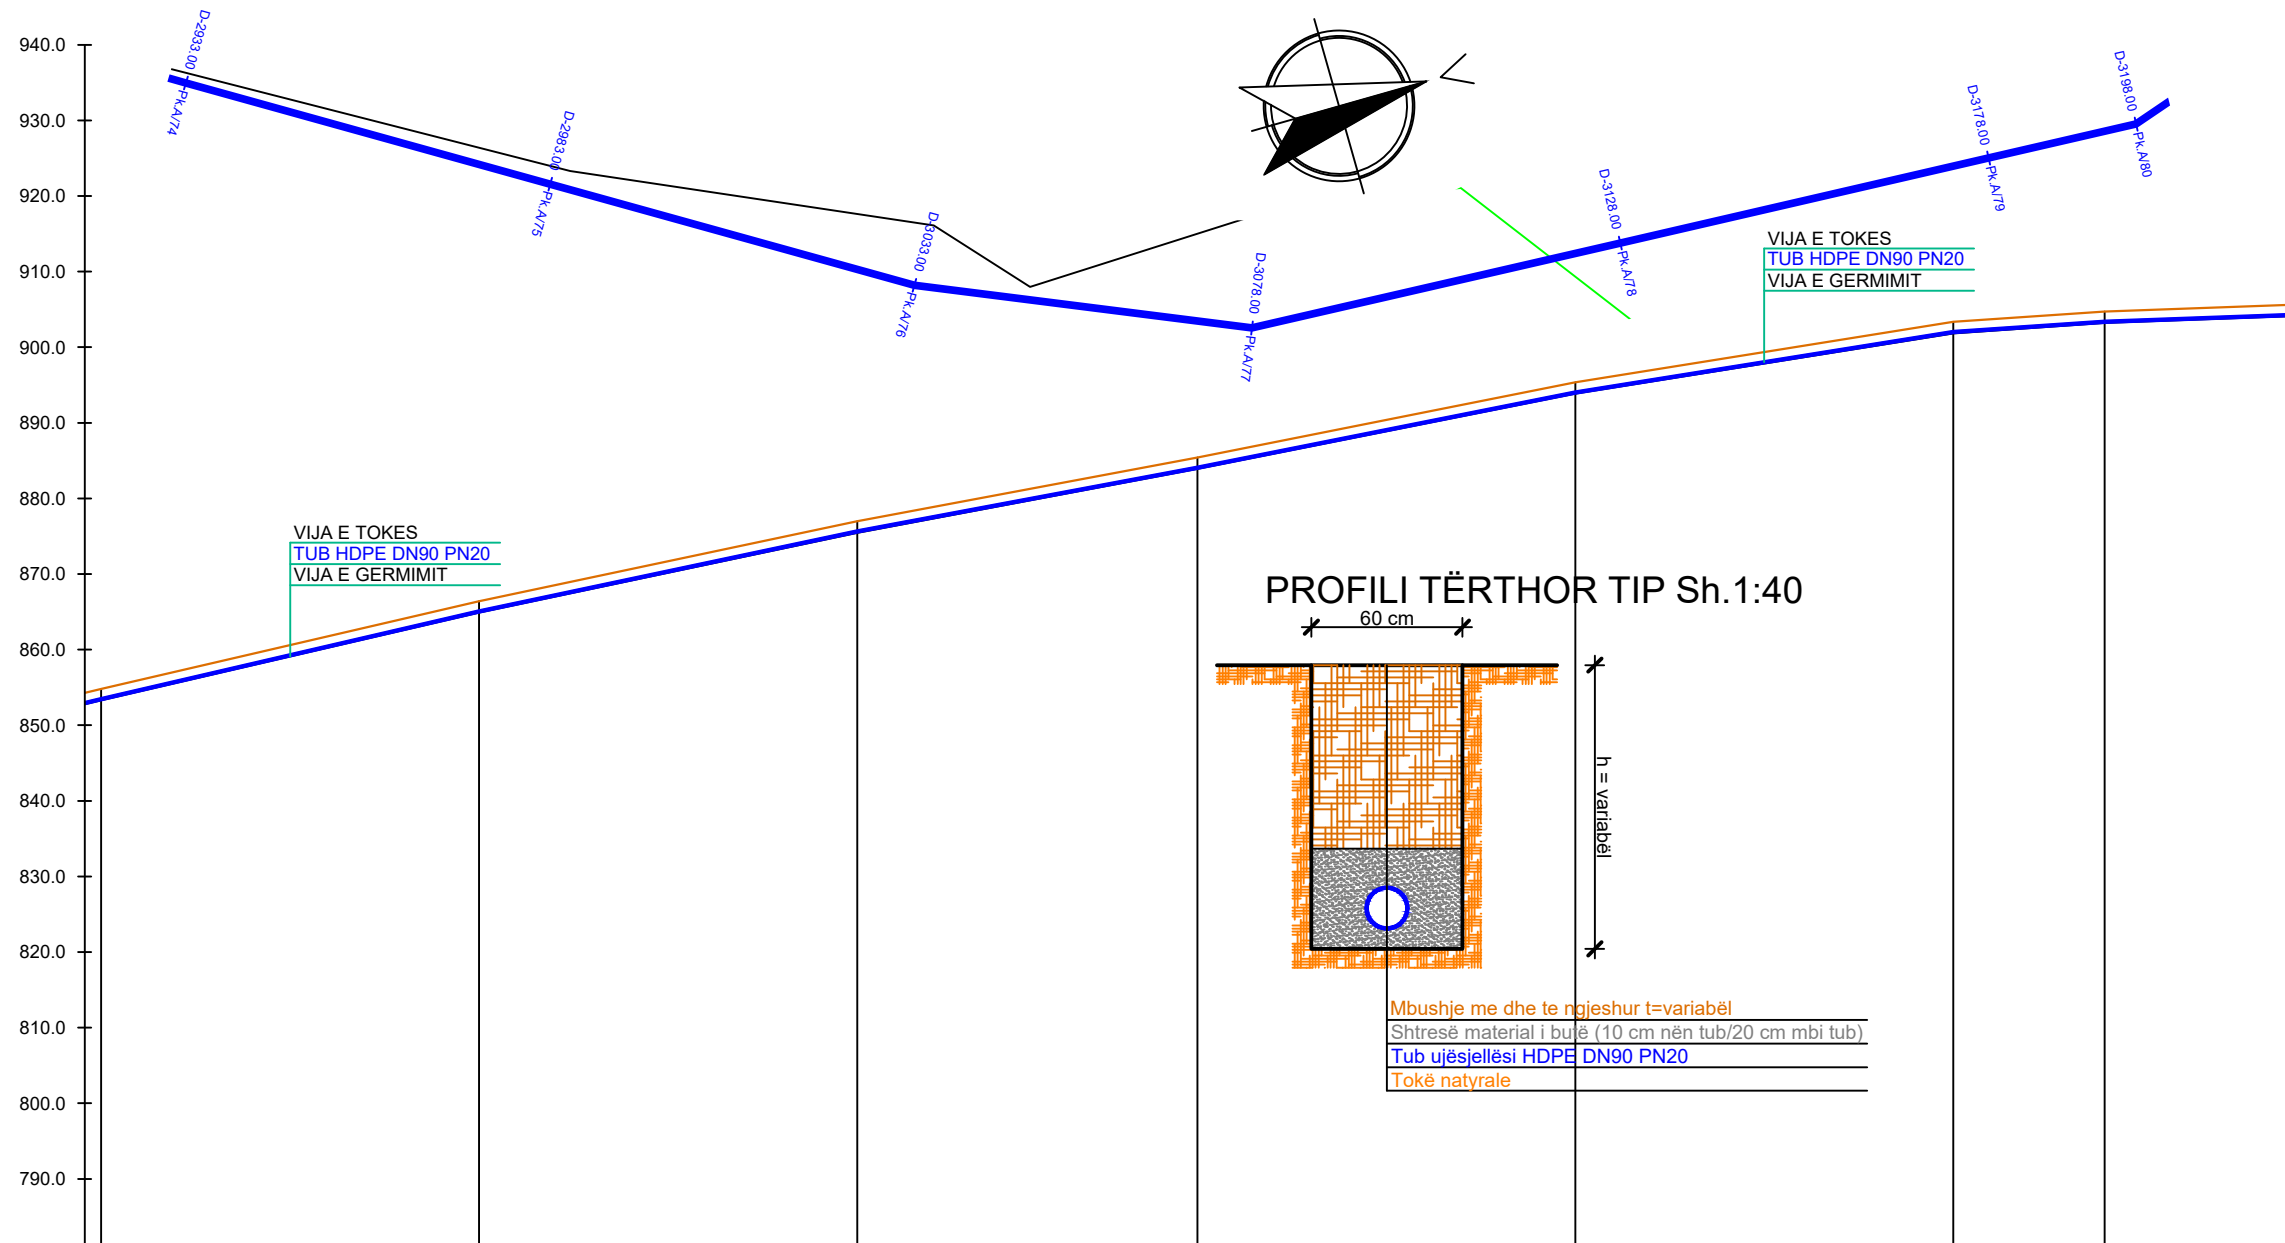FI.Nr.88



LEGJENDA:


-  TUB HDPE DN90 PN20
-  Pusetë për shuarjen e energjisë dhe për shpërndarjen e ujit
-  DEPO UJI EKZISTUESE
-  Pusetë ajrimi
-  SHKARKUES

PJERRESIA	L=51.33 m i=23.18%	L=51.10 m i=21.13%	L=45.79 m i=18.78%	L=50.98 m i=19.87%	L=50.63 m i=15.97%	L=20.05 m i=6.88%	L=40.03 m i=3.64%
SPECIFIKIMI I TUBACIONIT	TUBO HDPE DN90 PN20			TUBO HDPE DN90 PN20		TUBO HDPE DN90 PN	
ELEMENTET HIDRAULIKE	d=0.0698 m ; n=0.009 ; R=0,01745 m ; i=0,01844 m/m ; v=1,02 m/s ; q=3,88 l/s						d=0.0698 m ; n=0.009
NUMRI I PIKETES	A/74	A/75	A/76	A/77	A/78	A/79	A/80
GERMIM OSE MBUSHJE	-1.50	-1.50	-1.50	-1.50	-1.50	-1.50	-1.50
KUOTA E PROJEKTIT	853.29	864.88	875.44	883.89	893.83	901.82	903.19
KUOTA E FUNDIT TE TUBIT	853.39	864.98	875.54	883.99	893.93	901.92	903.29
KUOTA E TOKES	854.79	866.38	876.94	885.39	895.33	903.32	904.69
PRESIONI (m H2O)	96.56	84.07	72.60	63.33	52.49	43.60	41.86
DISTANCA PJESORE	50.00	50.00	45.00	50.00	50.00	20.00	40.00
DISTANCA PROGRESIVE	2933.00	2983.00	3033.00	3078.00	3128.00	3178.00	3198.00
KILOMETRAZHI	3,0		3,1		3,2		
KTHESAT	L=150.0 m α=31°25'35.86"		L=45.0 m α=23°07'15.11"		L=120.0 m α=2°57'20.84"		L=40.0 m α=341°44'19.44"
SHENIME							


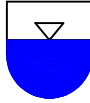
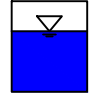


	REPUBLIKA E SHQIPËRISË	
	UJËSJELLËS KANALIZIME RAJONI KORÇË Sh.A.	
Objekti:	"INVESTIME NË UJËSJELLËSA NË FSHATRA, SHEQERAS, PLASË, LIBONIK, DRITHAS, SYMIZ, PIRG DHE KOLANEC NË NJËSINË MALIQ TË UJËSJELLËS-KANALIZIME RAJONI KORÇË"	
Faza:	PROJEKT ZBATIMI	
Emërtimi fletës:	PROFILI GJATESOR, LINJA E JASHTME KOLANEC-SYMIZ (Pk.A/74÷A/80)	
Autorët e projektit:	Ing. Thoma KOROveshi	Liç.K.2639
	Ing. Ilir PAPA	
Shkalla: V.1:1000 H.1:1000	VITI 2024	

PROFILI GJATESOR, LINJA E JASHTME KOLANEC-SYMIZ (Pk.A/80÷A/87)

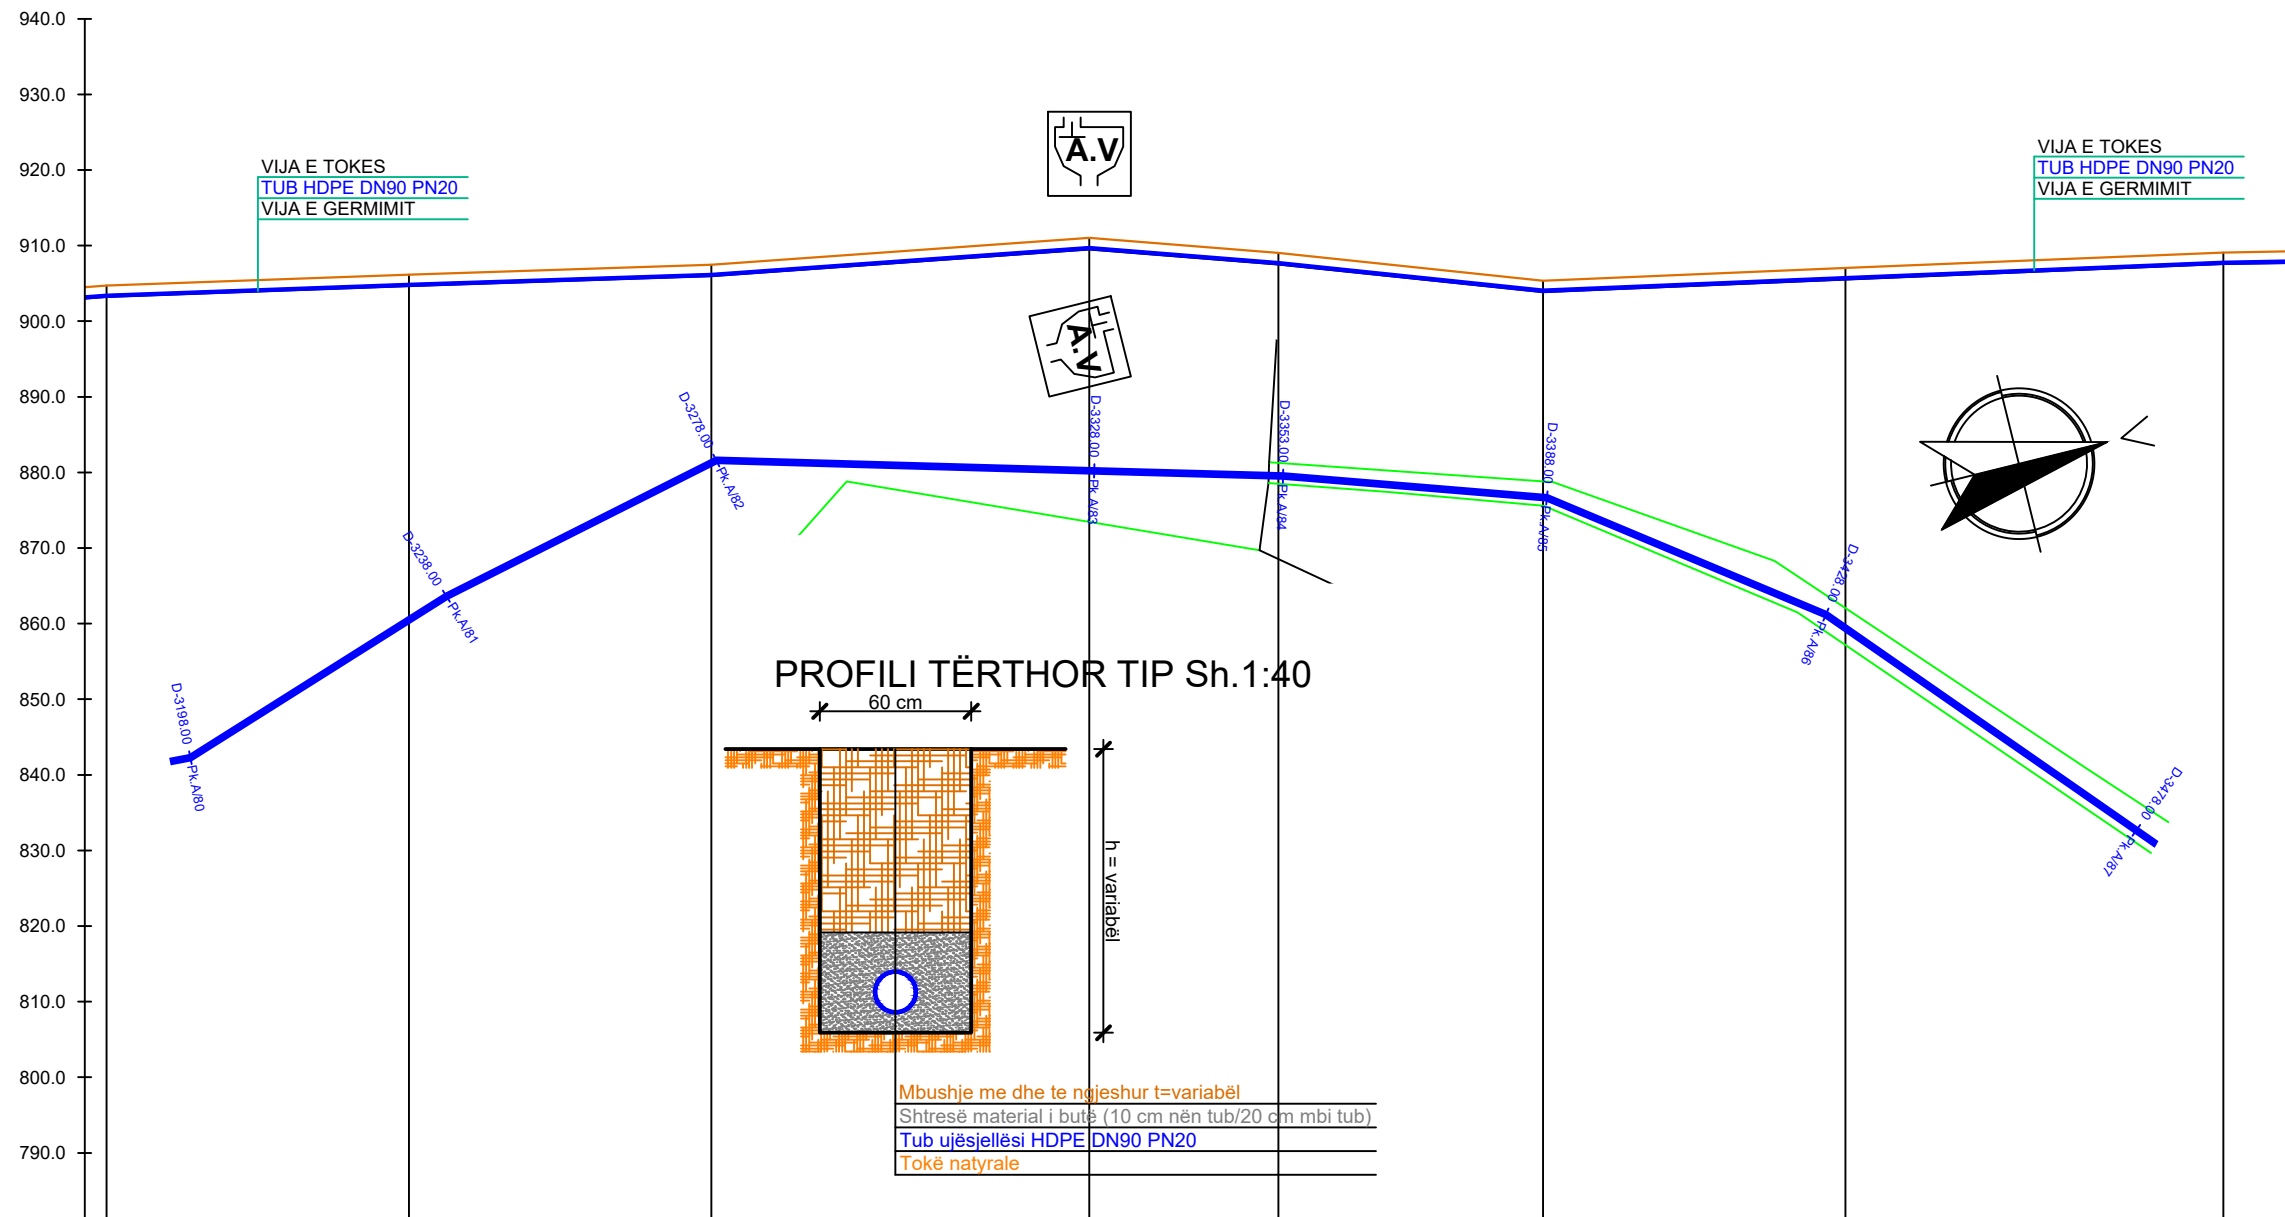FI.Nr.89



LEGJENDA:


-  TUB HDPE DN90 PN20
-  Pusetë për shuarjen e energjisë dhe për shpërndarjen e ujit
-  DEPO UJI EKZISTUESE
-  Pusetë ajrimi
-  SHKARKUES

PJERRRESIA	L=40.03 m i=3.64%		L=40.02 m i=3.27%		L=50.12 m i=7.07%		L=25.08 m i=-7.97%		L=35.19 m i=-10.45%		L=40.03 m i=4.15%		L=50.04 m i=4.13%			
SPECIFIKIMI I TUBACIONIT	TUBO HDPE DN90 PN20															
ELEMENTET HIDRAULIKE	d=0.0698 m ; n=0.009 ; R=0,01745 m ; i=0,01844 m/m ; v=1,02 m/s ; q=3,88 l/s															
NUMRI I PIKETES	A/80	A/81	A/82	A/83	A/84	A/85	A/86	A/87	A/80	A/81	A/82	A/83	A/84	A/85	A/86	A/87
GERMIM OSE MBUSHJE	-1.50	-1.50	-1.50	-1.50	-1.50	-1.50	-1.50	-1.50	-1.50	-1.50	-1.50	-1.50	-1.50	-1.50	-1.50	-1.50
KUOTA E PROJEKTIT	903.19	904.65	905.96	909.49	907.50	903.85	905.51	907.57	903.19	904.65	905.96	909.49	907.50	903.85	905.51	907.57
KUOTA E FUNDIT TE TUBIT	903.29	904.75	906.06	909.59	907.60	903.95	905.61	907.67	903.29	904.75	906.06	909.59	907.60	903.95	905.61	907.67
KUOTA E TOKES	904.69	906.15	907.46	910.99	909.00	905.35	907.01	909.07	904.69	906.15	907.46	910.99	909.00	905.35	907.01	909.07
PRESIONI (m H2O)	41.86	39.68	37.65	33.21	34.75	37.77	35.38	32.42	41.86	39.68	37.65	33.21	34.75	37.77	35.38	32.42
DISTANCA PJESORE	40.00	40.00	50.00	25.00	35.00	40.00	50.00		40.00	40.00	50.00	25.00	35.00	40.00	50.00	
DISTANCA PROGRESIVE	0+198.00	0+238.00	0+278.00	0+328.00	0+363.00	0+388.00	0+428.00	0+478.00	0+198.00	0+238.00	0+278.00	0+328.00	0+363.00	0+388.00	0+428.00	0+478.00
KILOMETRAZHI	3.2		3.3		3.4				3.2		3.3		3.4			
KTHESAT	L=40.0 m α=341°44'19.44"		L=40.0 m α=347°14'34.96"		L=75.0 m α=15°32'53.18"		L=35.0 m α=18°39'45.45"		L=40.0 m α=36°41'23.48"		L=100.0 m α=48°43'02.95"					
SHENIME																


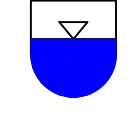
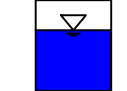


	REPUBLIKA E SHQIPËRISË	
	UJËSJELLËS KANALIZIME RAJONI KORÇË SH.A.	
Objekti:	"INVESTIME NË UJËSJELLËSA NË FSHATRAT, SHEQERAS, PLASË, LIBONIK, DRITHAS, SYMIZ, PIRG DHE KOLANEC NË NJËSINË MALIQ TË UJËSJELLËS-KANALIZIME RAJONI KORÇË"	
Faza:	PROJEKT ZBATIMI	
Emërtimi fletës:	PROFILI GJATESOR, LINJA E JASHTME KOLANEC-SYMIZ (Pk.A/80÷A/87)	
Autorët e projektit:	Ing. Thoma KOROveshi	Liç.K.2639
	Ing. Ilir PAPA	
Shkalla: V.1:1000 H.1:1000	VITI 2024	

PROFILI GJATESOR, LINJA E JASHTME KOLANEC-SYMIZ (Pk.A/87÷A/94)

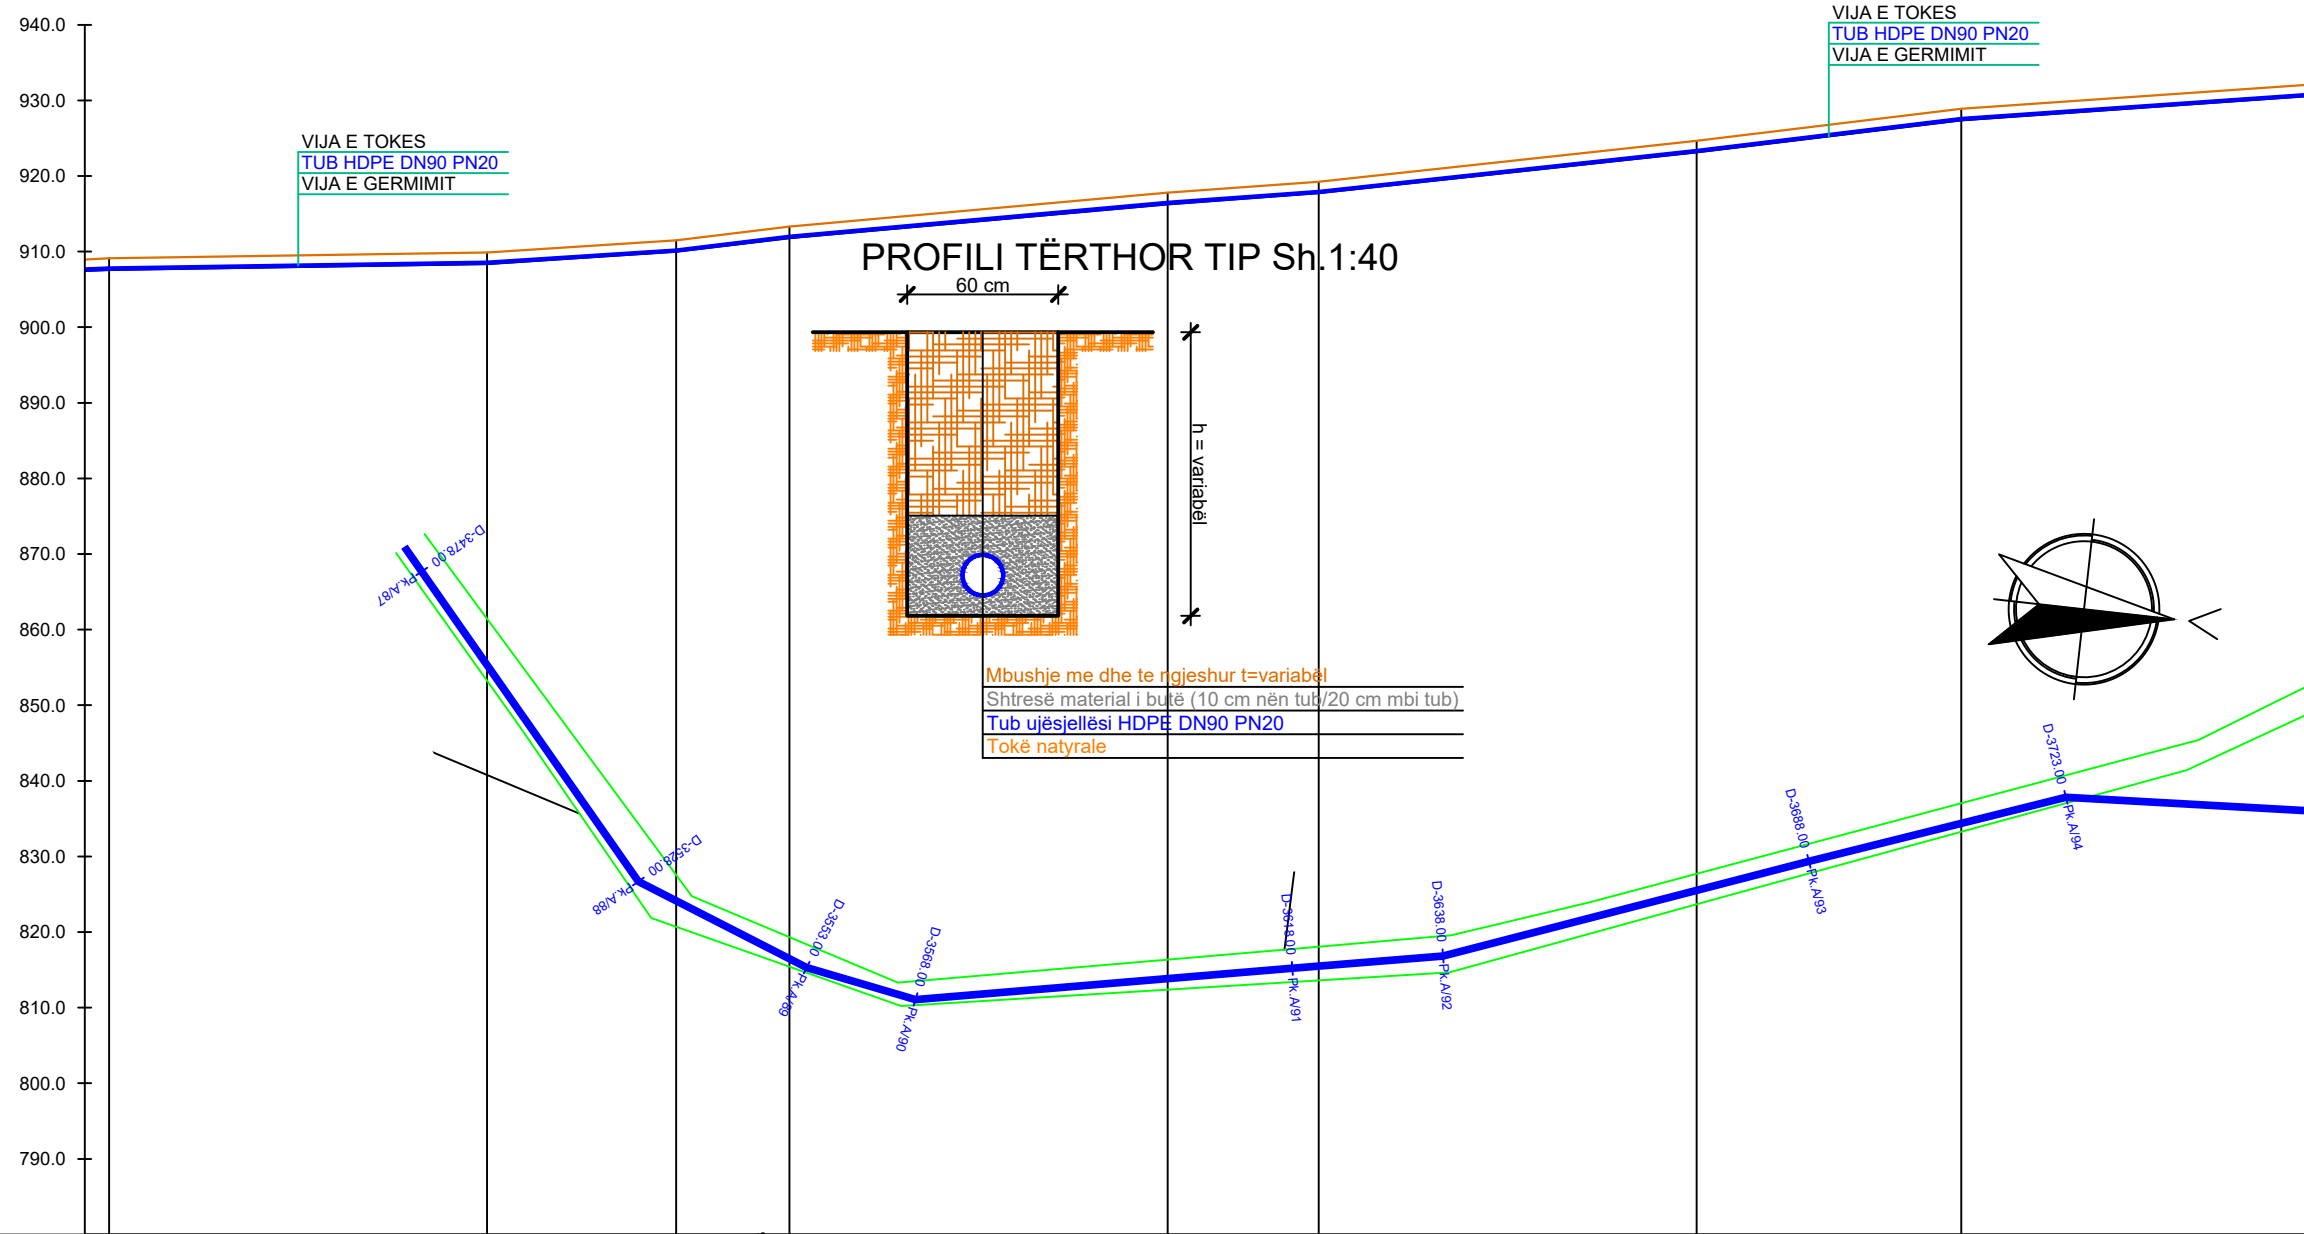FI.Nr.90



LEGJENDA:


-  TUB HDPE DN90 PN20
-  PUSËTË PËR SHUARJEN E ENERGJISË DHE PËR SHPËRNDARJEN E UJIT
-  DEPO UJI EKZISTUESE
-  PUSËTË AJRIMI
-  SHKARKUES

PJERRESIA	L=50.01 m i=1.55%		L=25.05 m i=6.46%		L=15.11 m i=12.05%		L=50.20 m i=8.96%		L=20.05 m i=7.33%		L=50.29 m i=10.80%		L=35.26 m i=12.10%		L=77.70 m i=6.96%	
SPECIFIKIMI I TUBACIONIT	TUBO HDPE DN90 PN20						TUBO HDPE DN90 PN20						TUBO HDPE DN90 PN20			
ELEMENTET HIDRAULIKE	q=3,88 l/s d=0.0698 m ; n=0.009 ; R=0,01745 m ; i=0,01844 m/m ; v=1,02 m/s ; q=3,88 l/s															
NUMRI I PIKETES	A/87		A/88		A/89		A/90		A/91		A/92		A/93		A/94	
GERMIM OSE MBUSHJE	-1.50		-1.50		-1.50		-1.50		-1.50		-1.50		-1.50		-1.50	
KUOTA E PROJEKTIT	907.57		908.34		909.96		911.77		916.25		917.71		923.12		927.35	
KUOTA E FUNDIT TE TUBIT	907.67		908.44		910.06		911.87		916.35		917.81		923.22		927.45	
KUOTA E TOKES	909.07		909.84		911.46		913.27		917.75		919.21		924.62		928.85	
PRESIONI (m H2O)	32.42		30.74		28.67		26.59		21.21		19.38		13.07		8.20	
DISTANCA PJESORE	50.00		25.00		15.00		50.00		20.00		50.00		35.00		77.51	
DISTANCA PROGRESIVE	+478.00		+528.00		+553.00		+568.00		+618.00		+668.00		+723.00		+800.51	
KILOMETRAZHI	3,5		3,6		3,7		3,8		3,9		4,0		4,1		4,2	
KTHESAT	100.0 m β=43°02.95"		L=25.0 m α=20°44'34.88"		L=15.0 m α=9°57'47.56"		L=70.0 m α=348°57'50.29"		L=85.0 m α=339°12'19.18"		L=77.5 m α=356°50'02.54"					
SHENIME																


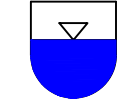
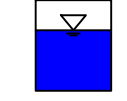


	REPUBLIKA E SHQIPËRISË	
	UJËSJELLËS KANALIZIME RAJONI KORÇË Sh.A.	
Objekti:	"INVESTIME NË UJËSJELLËSA NË FSHATRAT, SHEQERAS, PLASË, LIBONIK, DRITHAS, SYMIZ, PIRG DHE KOLANEC NË NJËSINË MALIQ TË UJËSJELLËS-KANALIZIME RAJONI KORÇË"	
Faza:	PROJEKT ZBATIMI	
Emërtimi fletës:	PROFILI GJATESOR, LINJA E JASHTME KOLANEC-SYMIZ (Pk.A/87÷A/94)	
Autorët e projektit:	Ing. Thoma KOROveshi	Liq.K.2639
	Ing. Ilir PAPA	
Shkalla: V.1:1000 H.1:1000	VITI 2024	

PROFILI GJATESOR, LINJA E JASHTME KOLANEC-SYMIZ (Pk.A/89÷A/95)

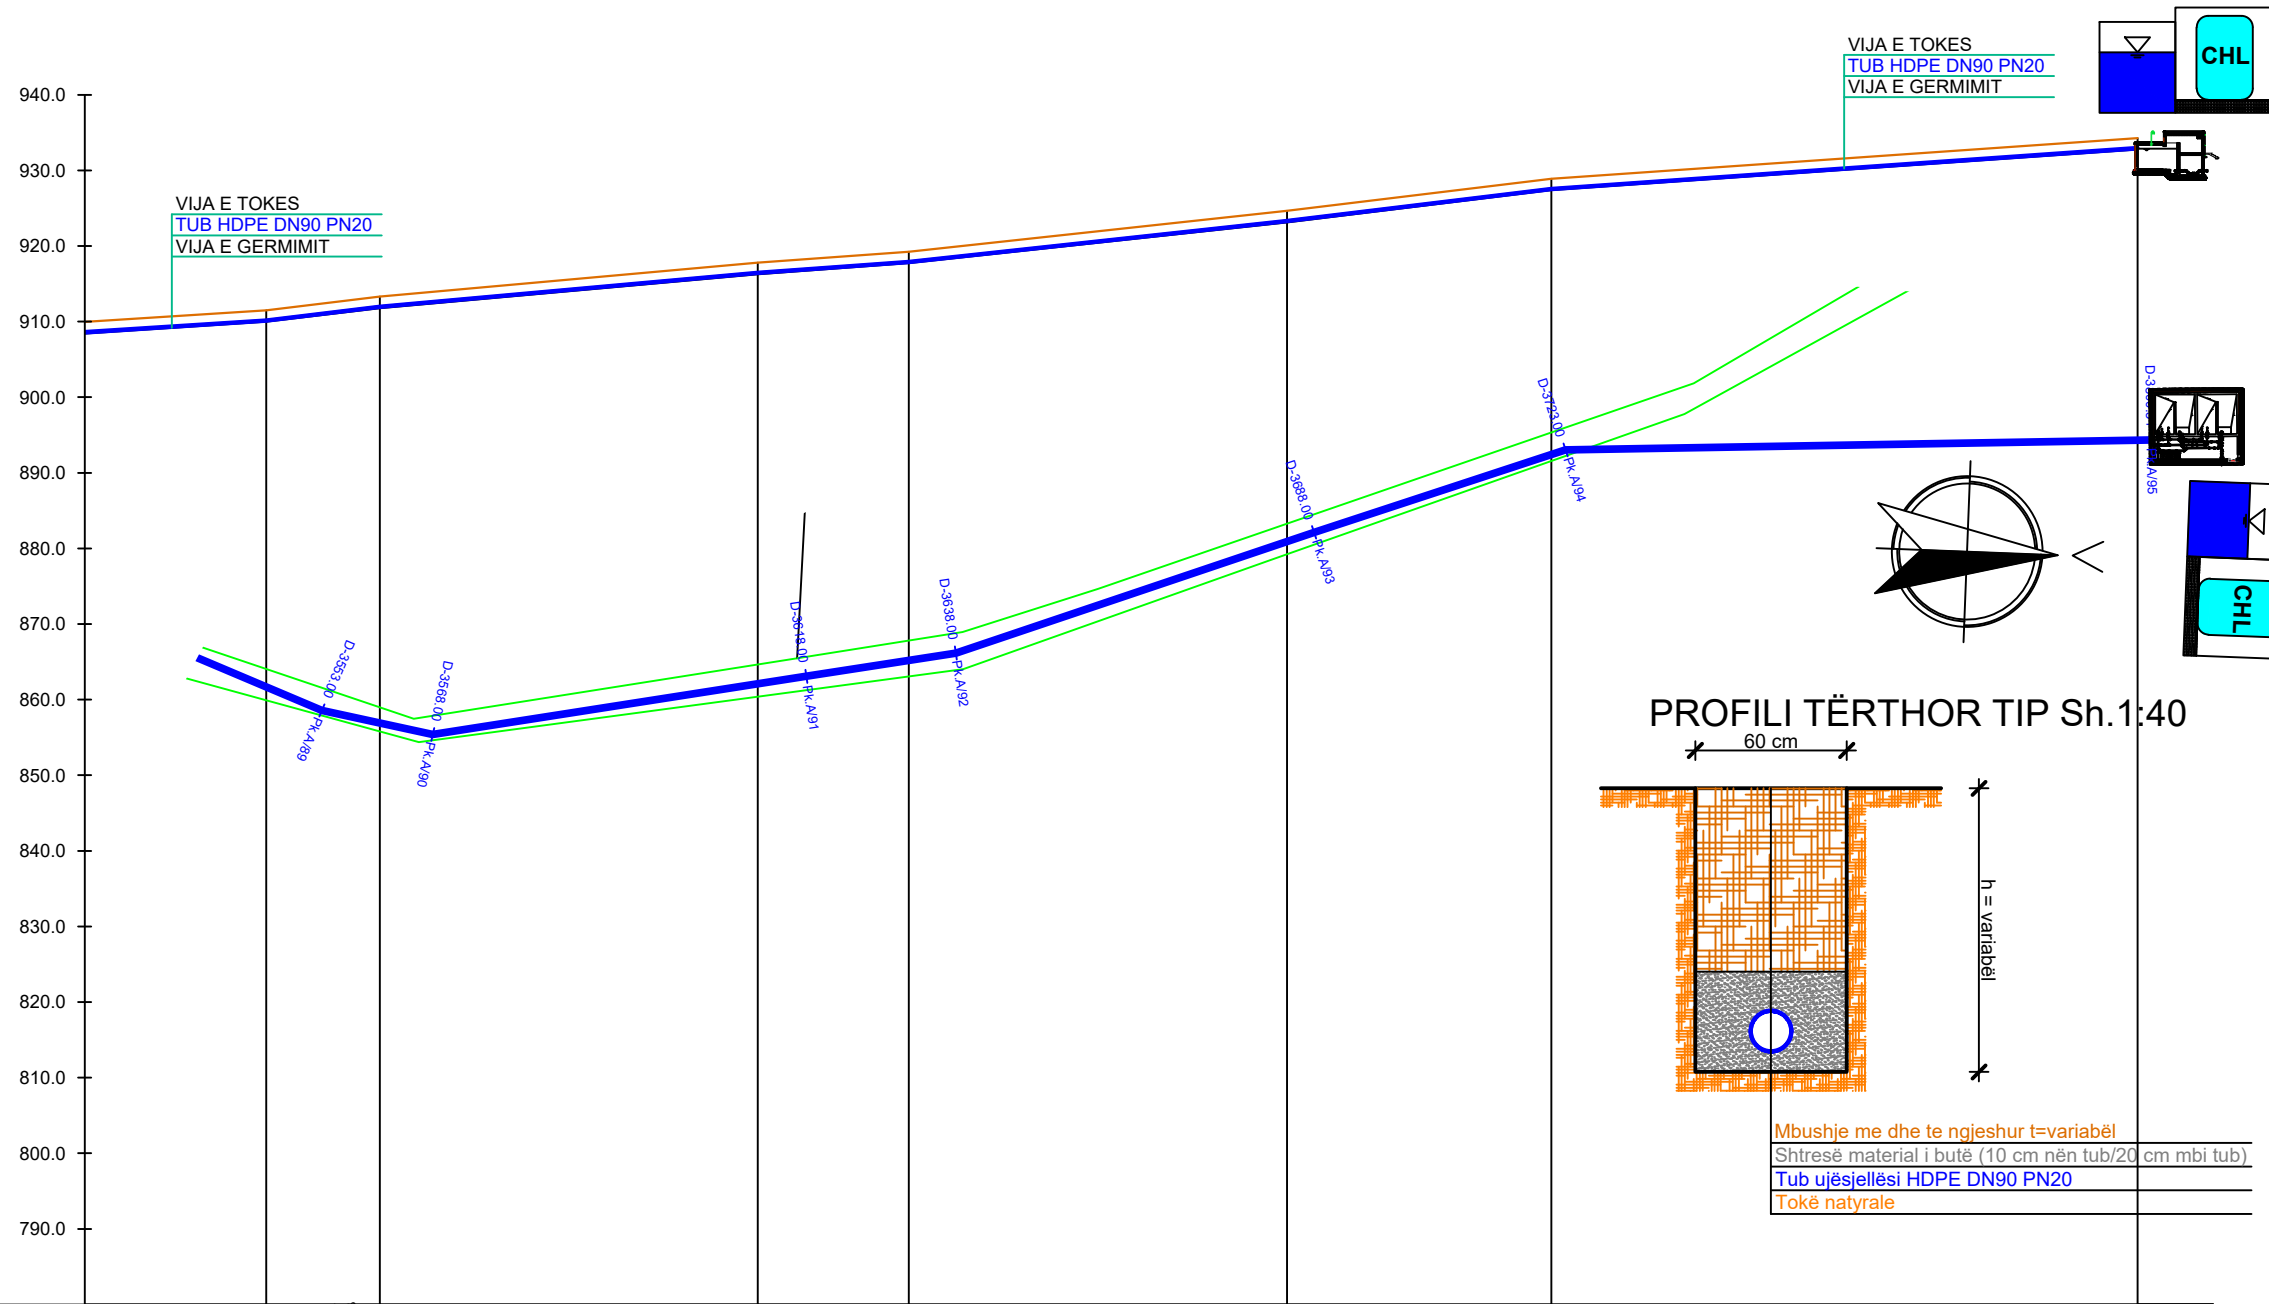Fl.Nr.91





LEGJENDA:





-  TUB HDPE DN90 PN20
-  Pusetë për shuarjen e energjisë dhe për shpërndarjen e ujit
-  DEPO UJI EKZISTUESE
-  Pusetë ajrimi
-  SHKARKUES

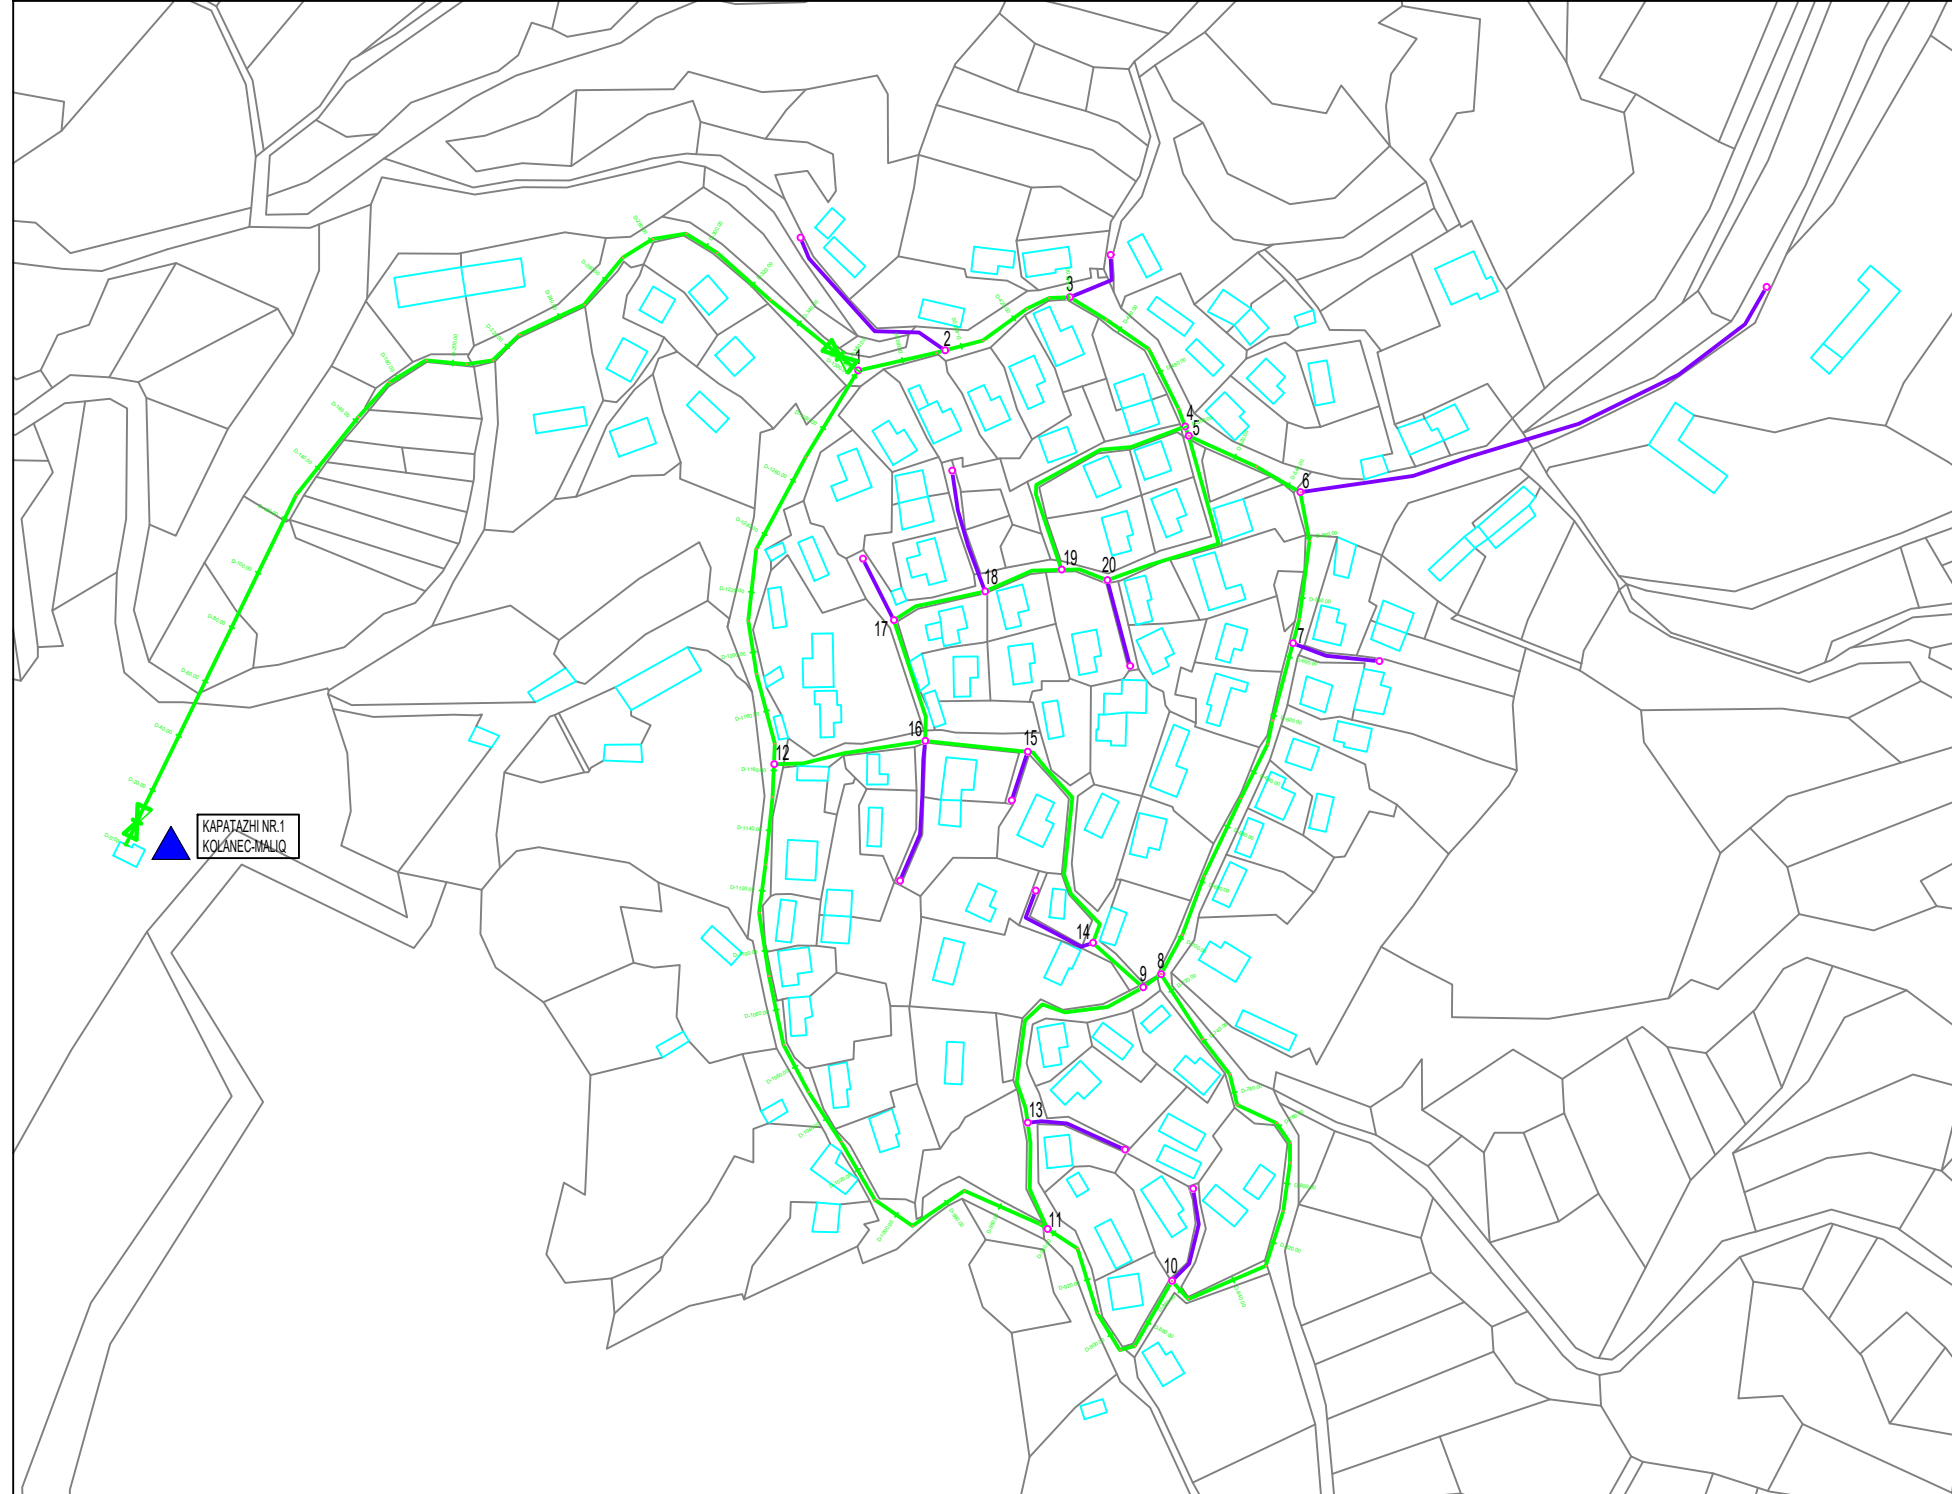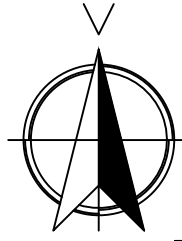PJERRRESIA	L=25.05 m i=6.46%		L=15.11 m i=12.05%		L=50.20 m i=8.96%		L=20.05 m i=7.33%		L=50.29 m i=10.80%		L=35.26 m i=12.10%		L=77.70 m i=6.96%	
SPECIFIKIMI I TUBACIONIT	TUBO HDPE DN90 PN20													
ELEMENTET HIDRAULIKE	d=0.0698 m ; n=0.009 ; R=0,01745 m ; i=0,01844 m/m ; v=1,02 m/s ; q=3,88 l/s													
NUMRI I PIKETES	A/89		A/90		A/91		A/92		A/93		A/94		A/95	
GERMIM OSE MBUSHJE	-1.50		-1.50		-1.50		-1.50		-1.50		-1.50		-1.50	
KUOTA E PROJEKTIT	909.96		911.77		916.25		917.71		923.12		927.35		932.75	
KUOTA E FUNDIT TE TUBIT	910.06		911.87		916.35		917.81		923.22		927.45		932.85	
KUOTA E TOKES	911.46		913.27		917.75		919.21		924.62		928.85		934.25	
PRESIONI (m H2O)	28.67		26.59		21.21		19.38		13.07		8.20		1.40	
DISTANCA PJESORE	25.00		15.00		50.00		20.00		50.00		35.00		77.51	
DISTANCA PROGRESIVE	+553.00		+568.00		+618.00		+638.00		+688.00		+723.00		+800.51	
KILOMETRAZHI	● 3,6 ● 3,7 ● 3,8													
KTHESAT	L=25.0 m α=20°44'34.88"		L=15.0 m α=9°57'47.56"		L=70.0 m α=348°57'50.29"				L=85.0 m α=339°12'19.18"				L=77.5 m α=356°50'02.54"	
SHENIME														

	REPUBLICA E SHQIPËRISË		
	UJËSJELLËS KANALIZIME RAJONI KORÇË Sh.A.		
Objekti:	"INVESTIME NË UJËSJELLËSA NË FSHATRAT, SHEQERAS, PLASË, LIBONIK, DRITHAS, SYMIZ, PIRG DHE KOLANEC NË NJËSINË MALIQ TË UJËSJELLËS-KANALIZIME RAJONI KORÇË"		
Faza:	PROJEKT ZBATIMI		
Emërtimi fletës:	PROFILI GJATESOR, LINJA E JASHTME KOLANEC-SYMIZ (Pk.A/89÷A/95)		
Autorët e projektit:	Ing. Thoma KOROveshi		Liç.K.2639
	Ing. Ilir PAPA		
Shkalla: V.1:1000 H.1:1000	VITI 2024		




LEGJENDA:

-  TUB HDPE DN63 PN10
-  TUB HDPE DN25 PN10
-  SARAÇINESKË DN63 PN10
-  NYJE E RRJETIT


SHËNIME:

-Shënimi DN (Diametri Nominal) i referohet diametrit të jashtëm të tubit.





	REPUBLIKA E SHQIPËRISË	
	UJËSJELLËS KANALIZIME RAJONI KORÇË Sh.A.	
Objekti:	"INVESTIME NË UJËSJELLËSA NË FSHATRA, SHEQERAS, PLASË, LIBONIK, DRITHAS, SYMIZ, PIRG DHE KOLANEC NË NJËSINË MALIQ TË UJËSJELLËS-KANALIZIME RAJONI KORÇË"	
Faza:	PROJEKT ZBATIMI	
Emërtimi fletës:	PLANIMETRIA E PËRGJITHSHME MBI PLANIN E RILEVIMIT, KOLANEC	
Autorët e projektit:	Ing. Thoma KOROVESHI	Liq.K.2639
	Ing. Ilir PAPA	
Shkalla: 1:2500	VITI 2024	

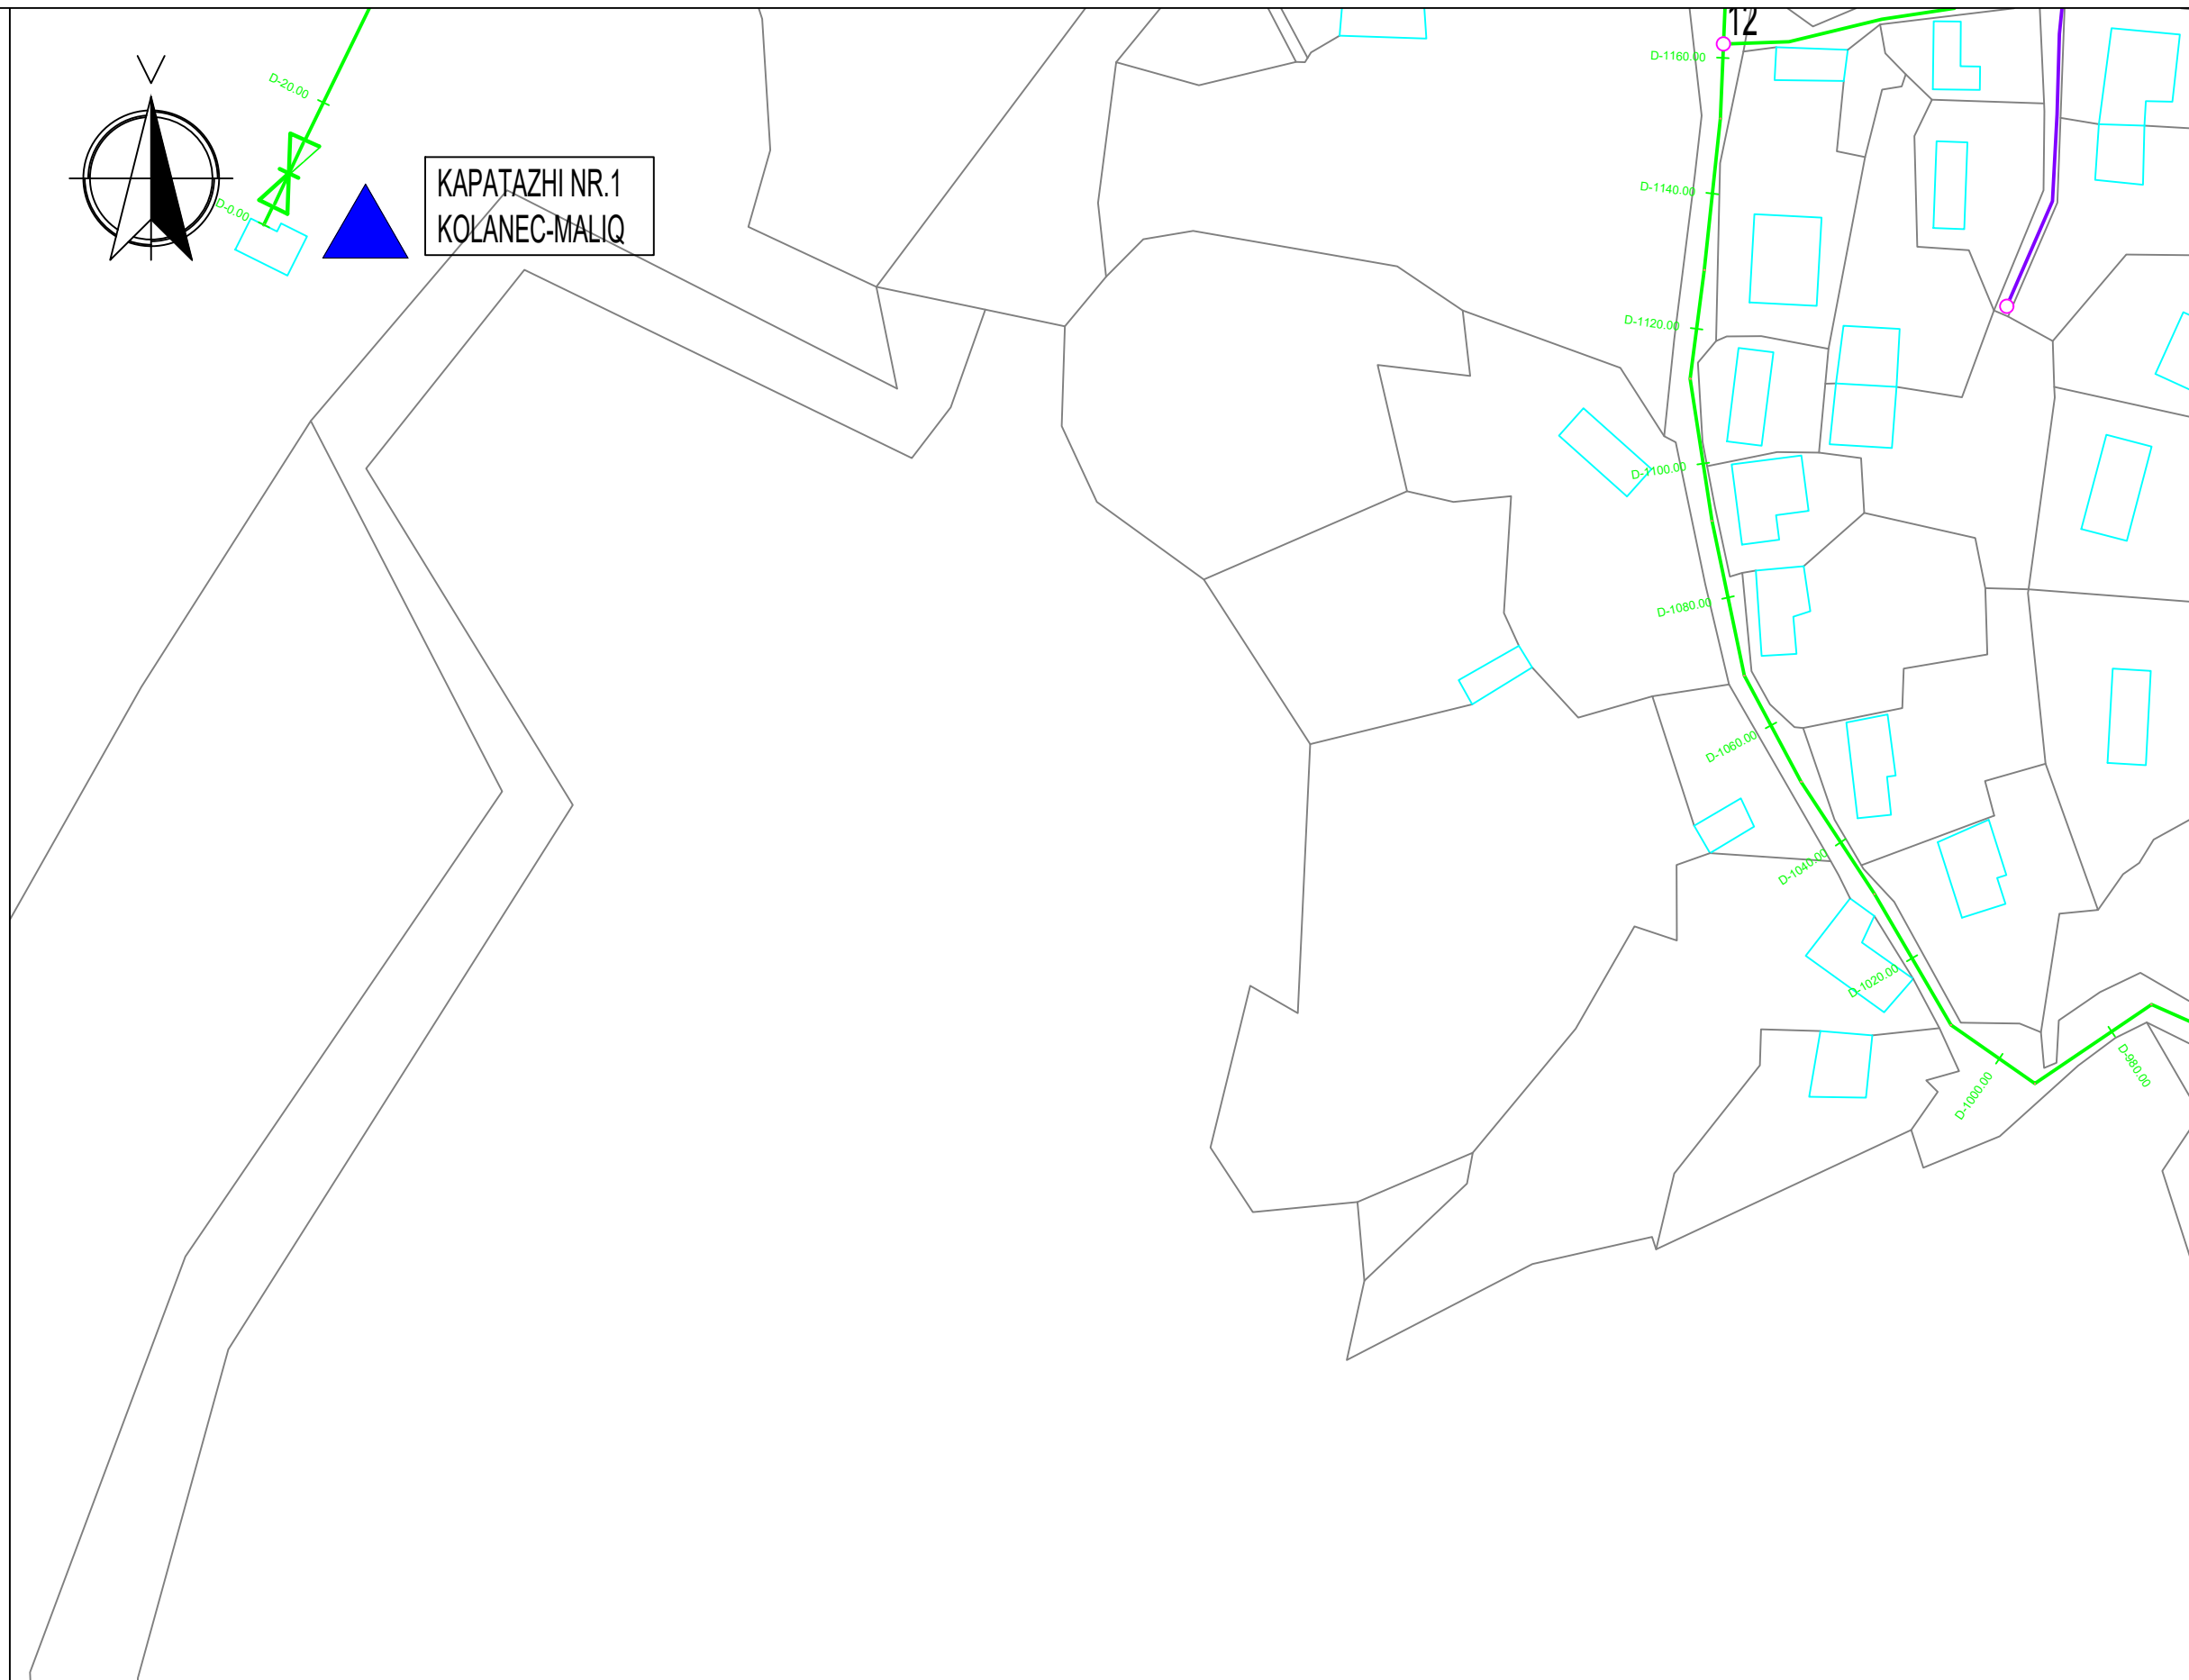
PLANIMETRIA E DETAJUAR - 1 MBI PLANIN E RILEVIMIT, KOLANEC

FI.Nr.93



LEGJENDA:



-  TUB HDPE DN63 PN10
-  TUB HDPE DN25 PN10
-  SARAÇINESKË DN63 PN10
-  NYJE E RRJETIT

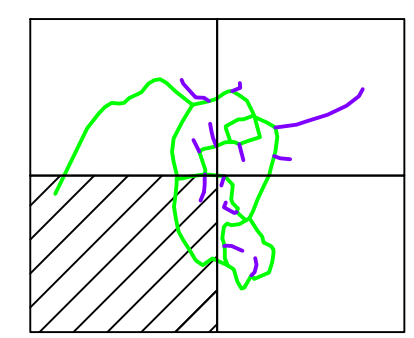





SHËNIME:

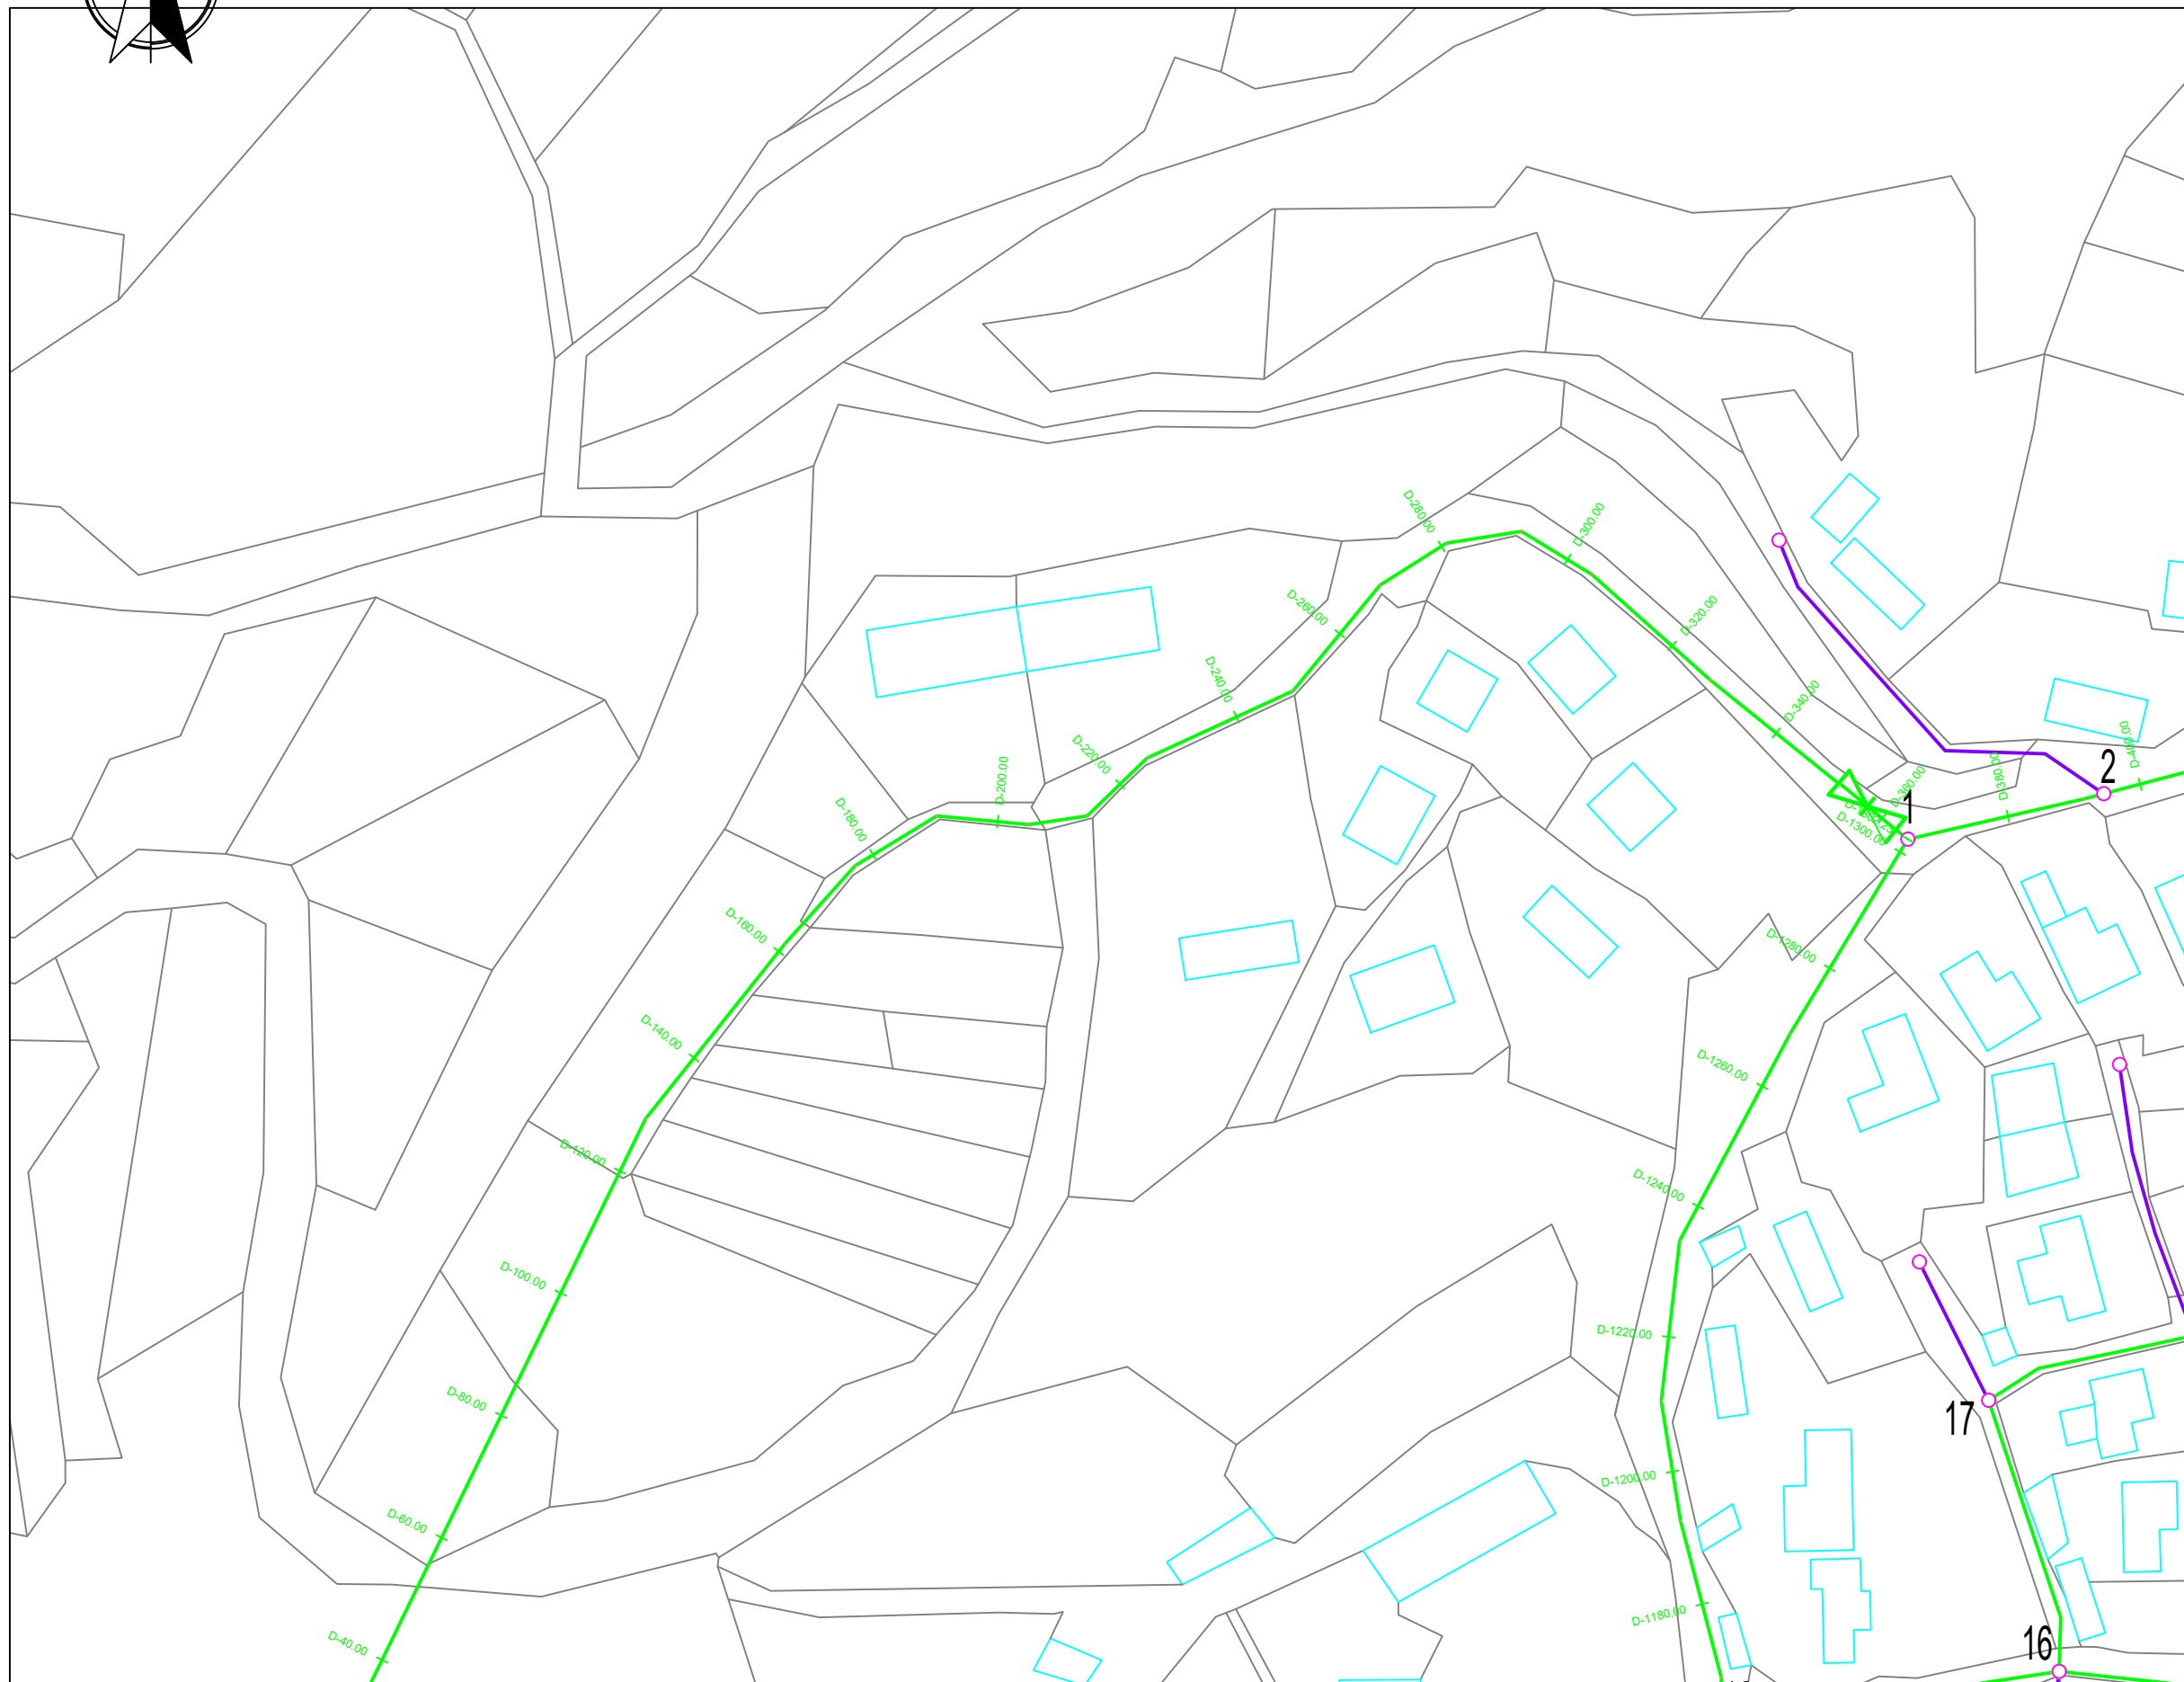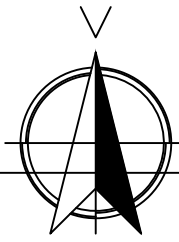
-Shënimi DN (Diametri Nominal) i referohet diametrit të jashtëm të tubit.

	REPUBLIKA E SHQIPËRISË		
	UJËSJELLËS KANALIZIME RAJONI KORÇË Sh.A.		
Objekti:	"INVESTIME NË UJËSJELLËSA NË FSHATRAT, SHEQERAS, PLASË, LIBONIK, DRITHAS, SYMIZ, PIRG DHE KOLANEC NË NJËSINË MALIQ TË UJËSJELLËS-KANALIZIME RAJONI KORÇË"		
Faza:	PROJEKT ZBATIMI		
Emërtimi fletës:	PLANIMETRIA E DETAJUAR - 1 MBI PLANIN E RILEVIMIT, KOLANEC		
Autorët e projektit:	Ing. Thoma KOROveshi		Liq.K.2639
	Ing. Ilir PAPA		
Shkalla: 1:1000	VITI 2024		




LEGJENDA:


-  TUB HDPE DN63 PN10
-  TUB HDPE DN25 PN10
-  SARAÇINESKË DN63 PN10
-  NYJE E RRJETIT

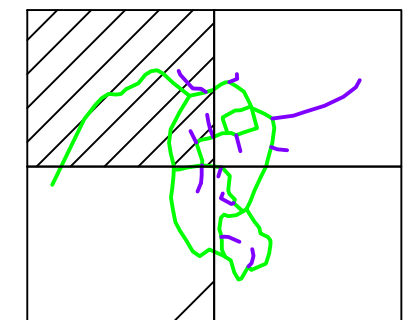

SHËNIME:


-Shënimi DN (Diametri Nominal) i referohet diametrit të jashtëm të tubit.

	REPUBLIKA E SHQIPËRISË	
	UJËSJELLËS KANALIZIME RAJONI KORÇË Sh.A.	
Objekti:	"INVESTIME NË UJËSJELLËSA NË FSHATRAT, SHEQERAS, PLASË, LIBONIK, DRITHAS, SYMIZ, PIRG DHE KOLANEC NË NJËSINË MALIQ TË UJËSJELLËS-KANALIZIME RAJONI KORÇË"	
Faza:	PROJEKT ZBATIMI	
Emërtimi fletës:	PLANIMETRIA E DETAJUAR - 2 MBI PLANIN E RILEVIMIT, KOLANEC	
Autorët e projektit:	Ing. Thoma KOROVESHI	Liq.K.2639
	Ing. Ilir PAPA	
Shkalla: 1:1000	VITI 2024	

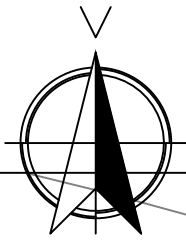


LEGJENDA:

- TUB HDPE DN63 PN10
- TUB HDPE DN25 PN10
- ✂ SARAÇINESKË DN63 PN10
- NYJE E RRJETIT

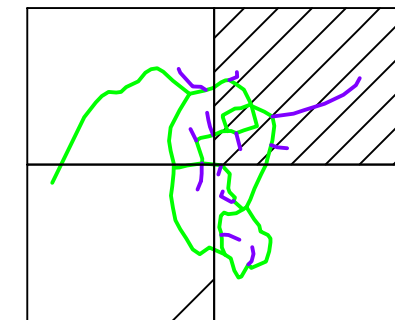


SHËNIME:

-Shënimi DN (Diametri Nominal) i referohet diametrit të jashtëm të tubit.

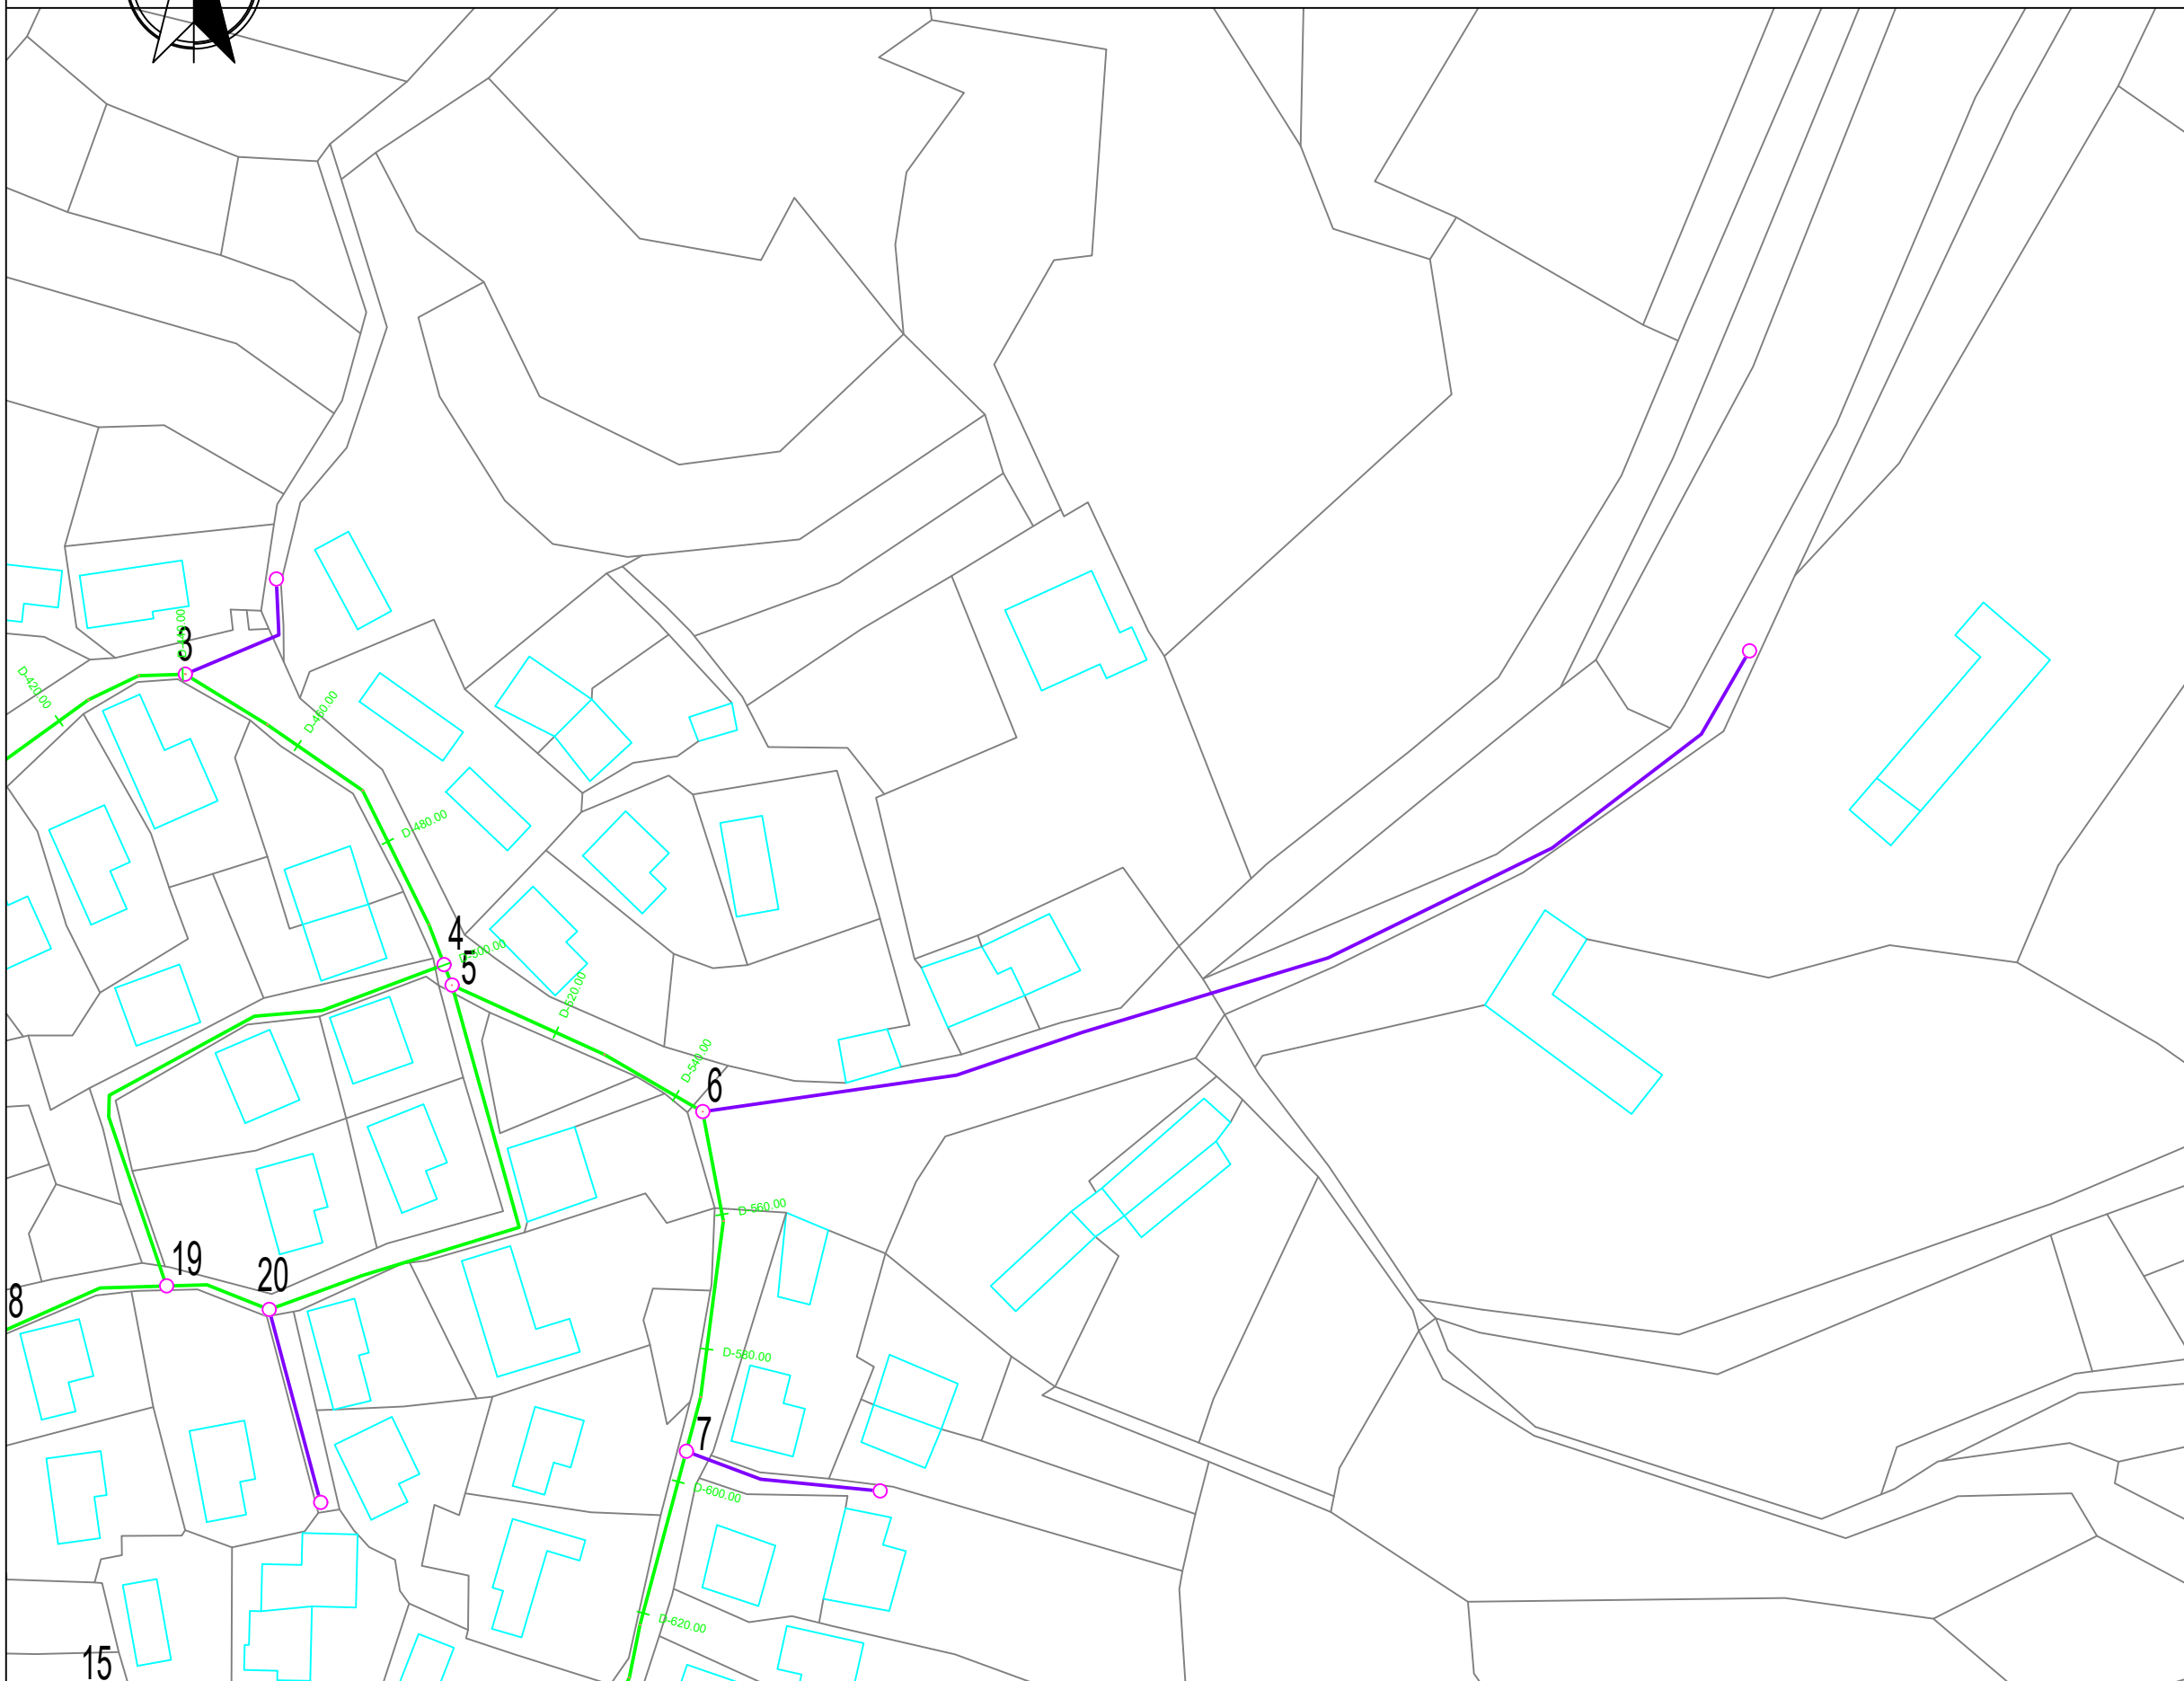


	REPUBLIKA E SHQIPËRISË UJËSJELLËS KANALIZIME RAJONI KORÇË Sh.A.	
Objekti:	"INVESTIME NË UJËSJELLËSA NË FSHATRAT, SHEQERAS, PLASË, LIBONIK, DRITHAS, SYMIZ, PIRG DHE KOLANEC NË NJËSINË MALIQ TË UJËSJELLËS-KANALIZIME RAJONI KORÇË"	
Faza:	PROJEKT ZBATIMI	
Emërtimi fletës:	PLANIMETRIA E DETAJUAR - 3 MBI PLANIN E RILEVIMIT, KOLANEC	
Autorët e projektit:	Ing. Thoma KOROveshi	Liq.K.2639
	Ing. Ilir PAPA	
Shkalla: 1:1000	VITI 2024	

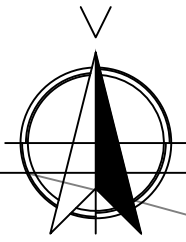


LEGJENDA:

- TUB HDPE DN63 PN10
- TUB HDPE DN25 PN10
- ✂ SARAÇINESKË DN63 PN10
- NYJE E RRJETIT

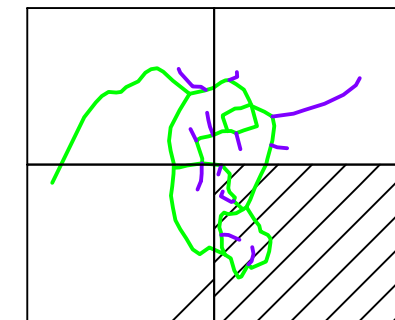

SHËNIME:


-Shënimi DN (Diametri Nominal) i referohet diametrit të jashtëm të tubit.

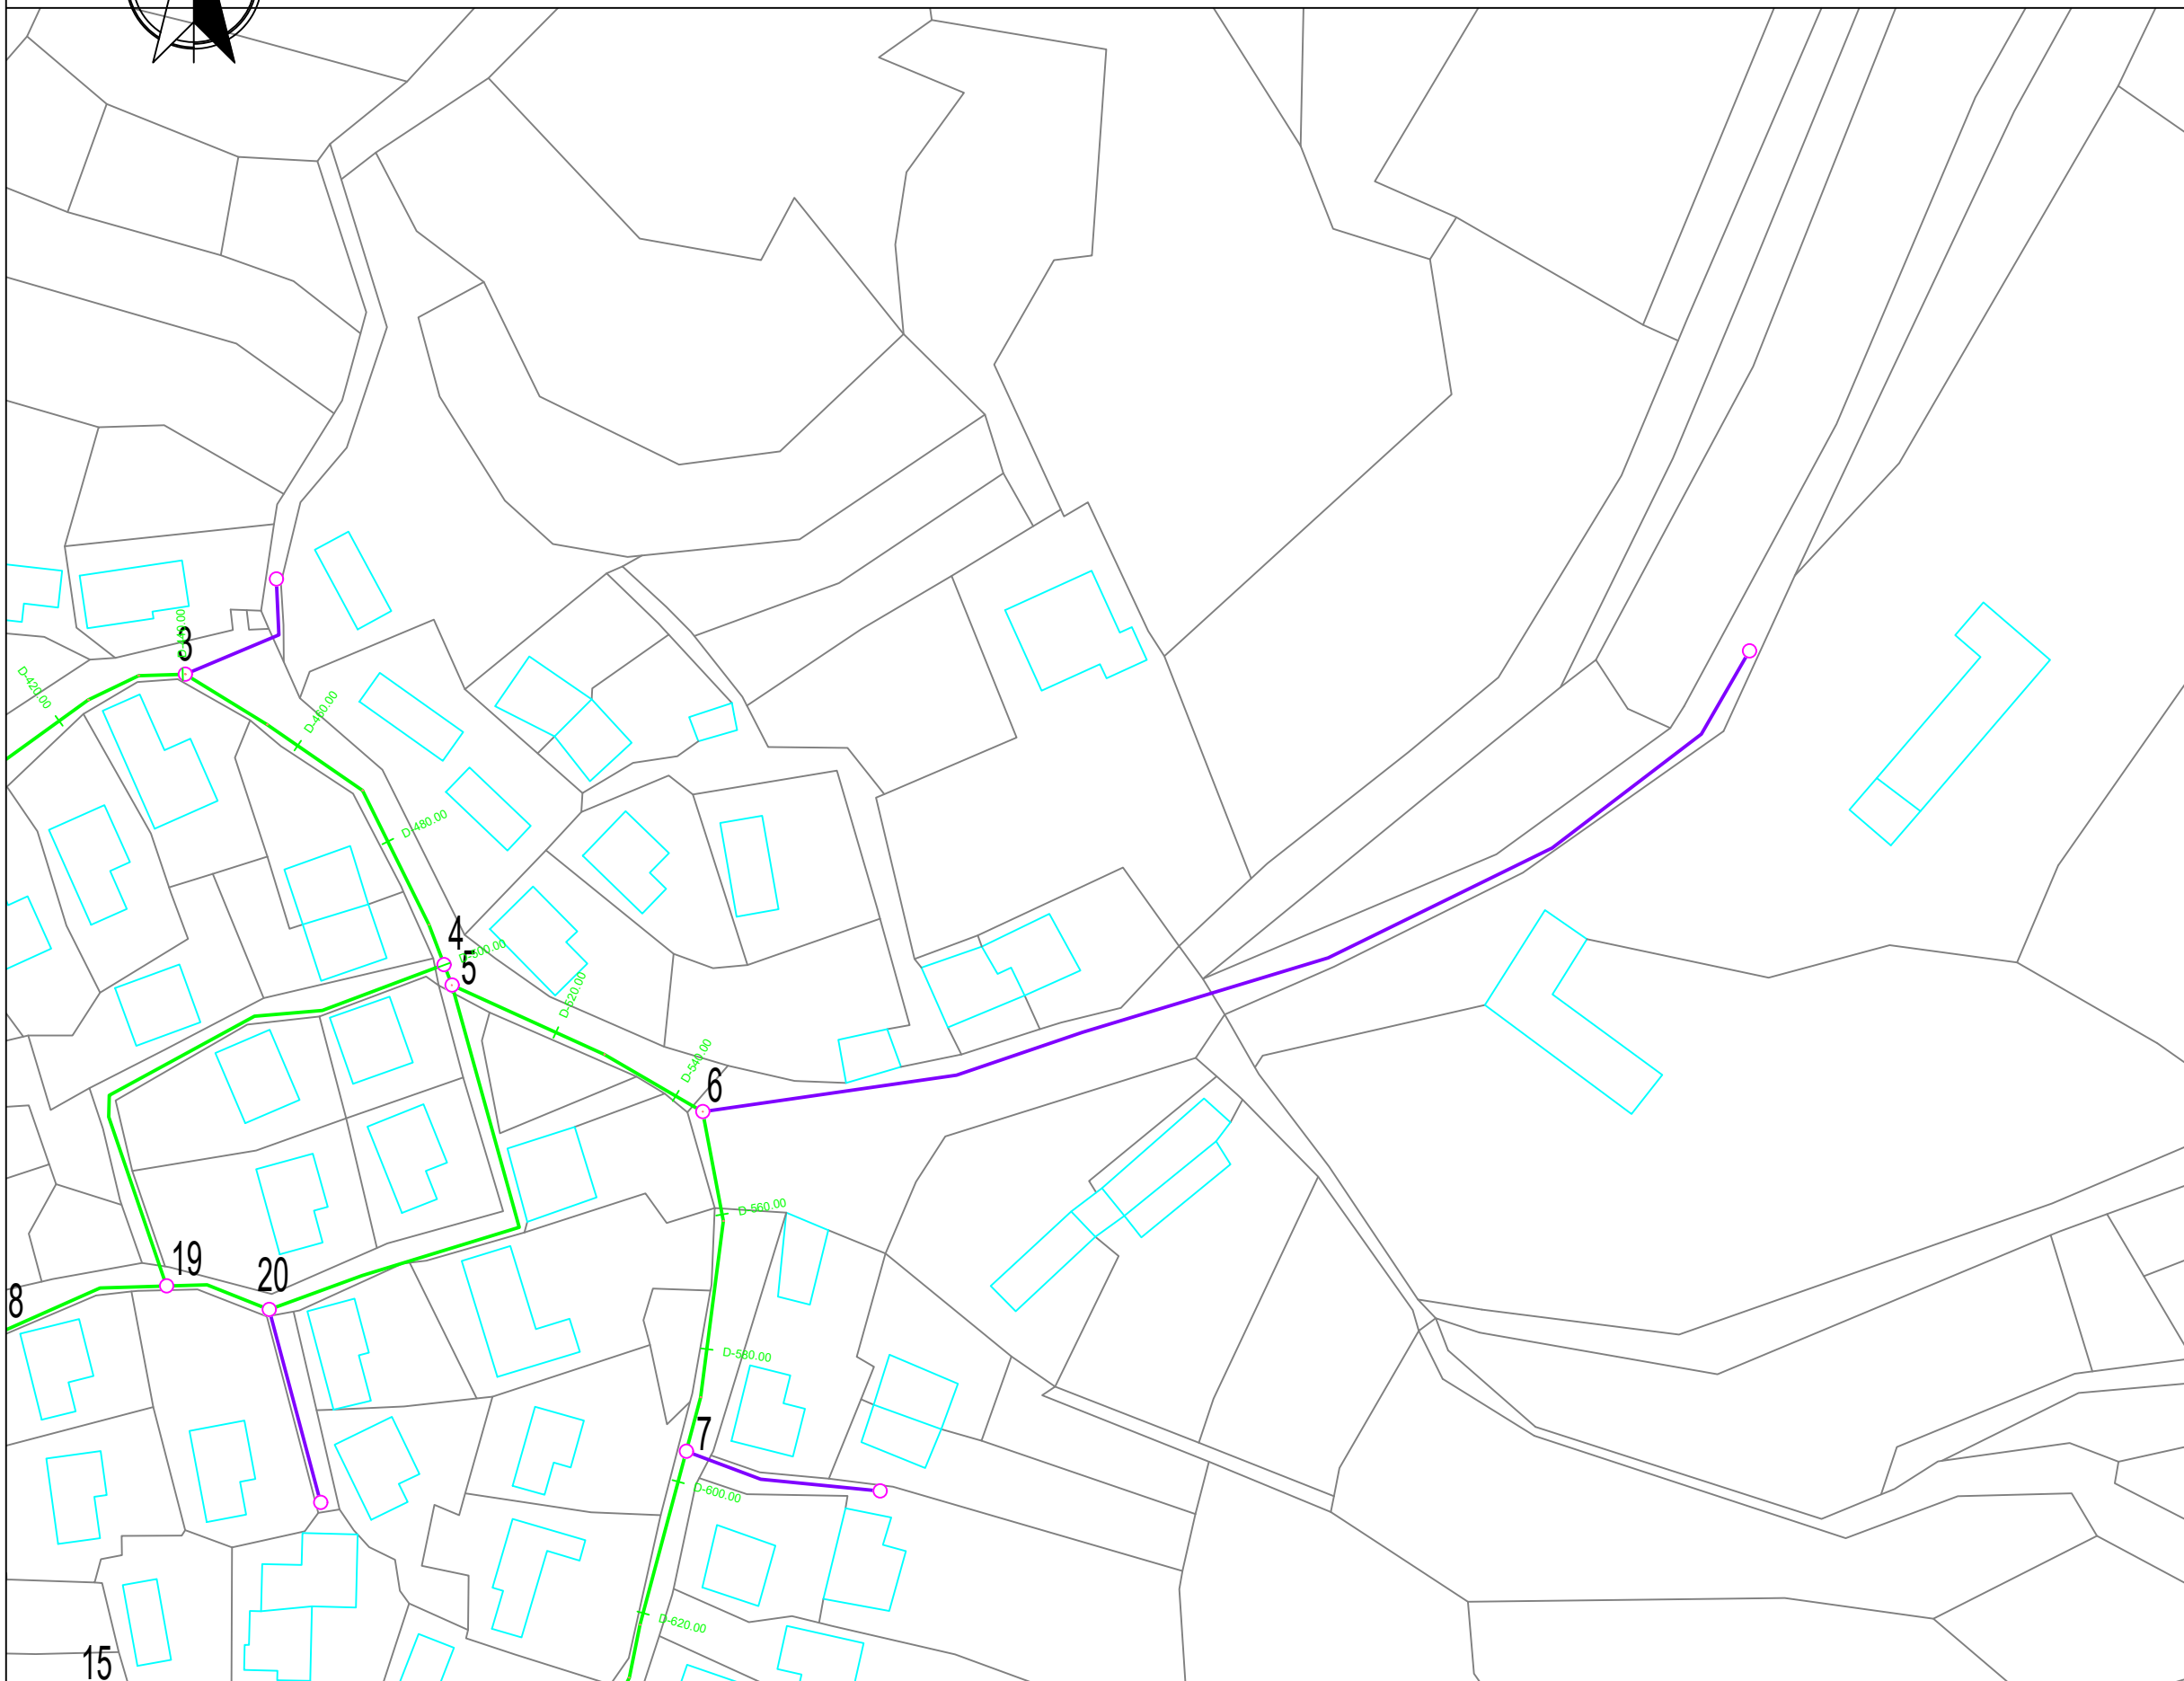



	REPUBLIKA E SHQIPËRISË UJËSJELLËS KANALIZIME RAJONI KORÇË Sh.A.	
Objekti:	"INVESTIME NË UJËSJELLËSA NË FSHATRAT, SHEQERAS, PLASË, LIBONIK, DRITHAS, SYMIZ, PIRG DHE KOLANEC NË NJËSINË MALIQ TË UJËSJELLËS-KANALIZIME RAJONI KORÇË"	
Faza:	PROJEKT ZBATIMI	
Emërtimi fletës:	PLANIMETRIA E DETAJUAR - 4 MBI PLANIN E RILEVIMIT, KOLANEC	
Autorët e projektit:	Ing. Thoma KOROveshi	Liq.K.2639
	Ing. Ilir PAPA	
Shkalla: 1:1000	VITI 2024	

PROFILI GJATESOR, LINJA KRYESORE (Dist.Prog.0+000÷0+280), KOLANEC

FI.Nr.97

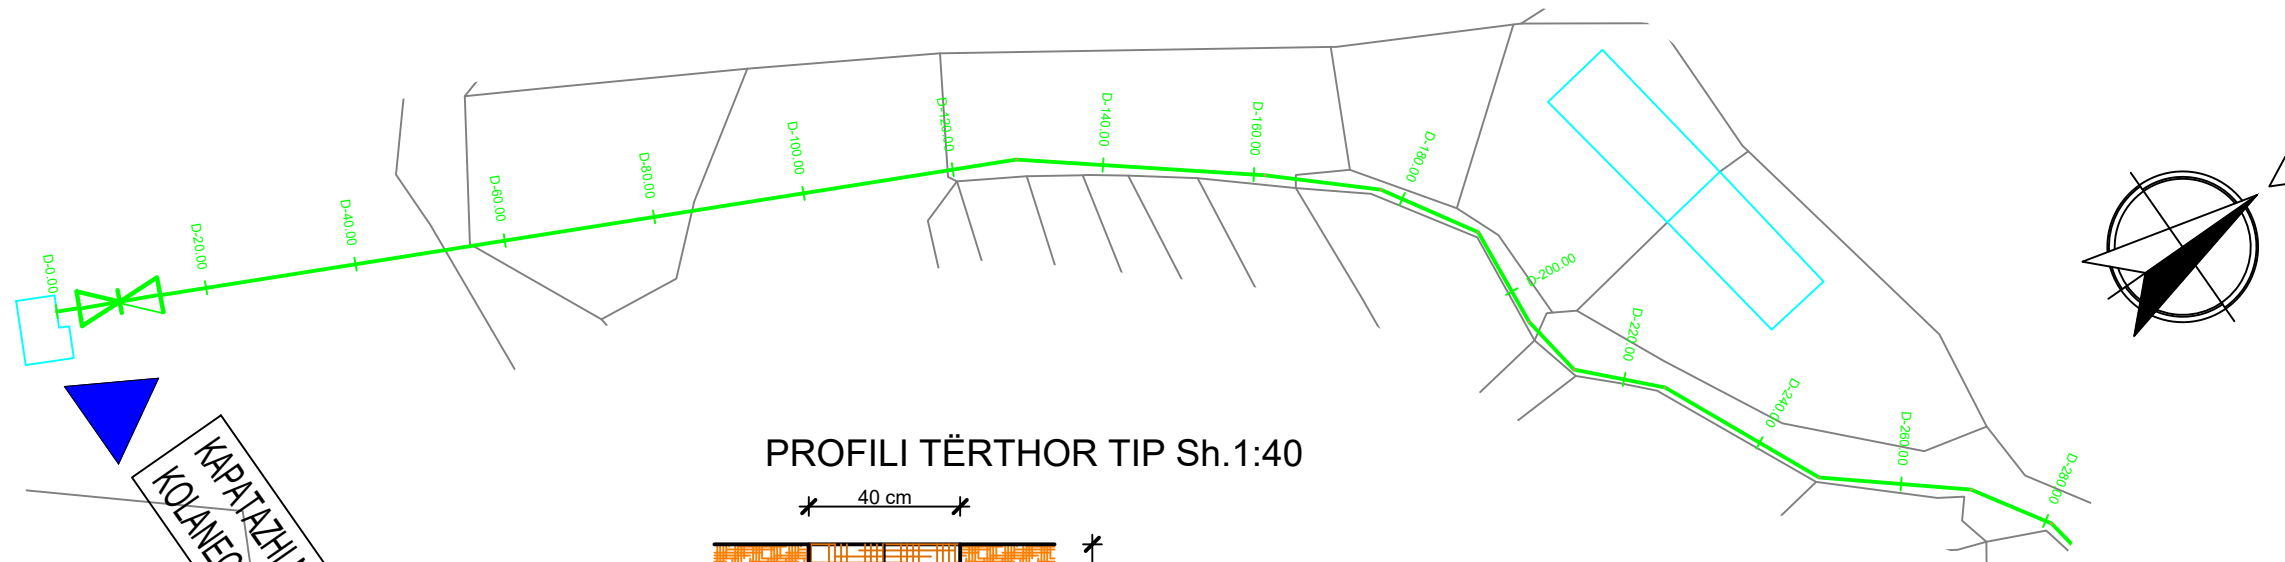


PROFILI TËRTHOR TIP Sh.1:40

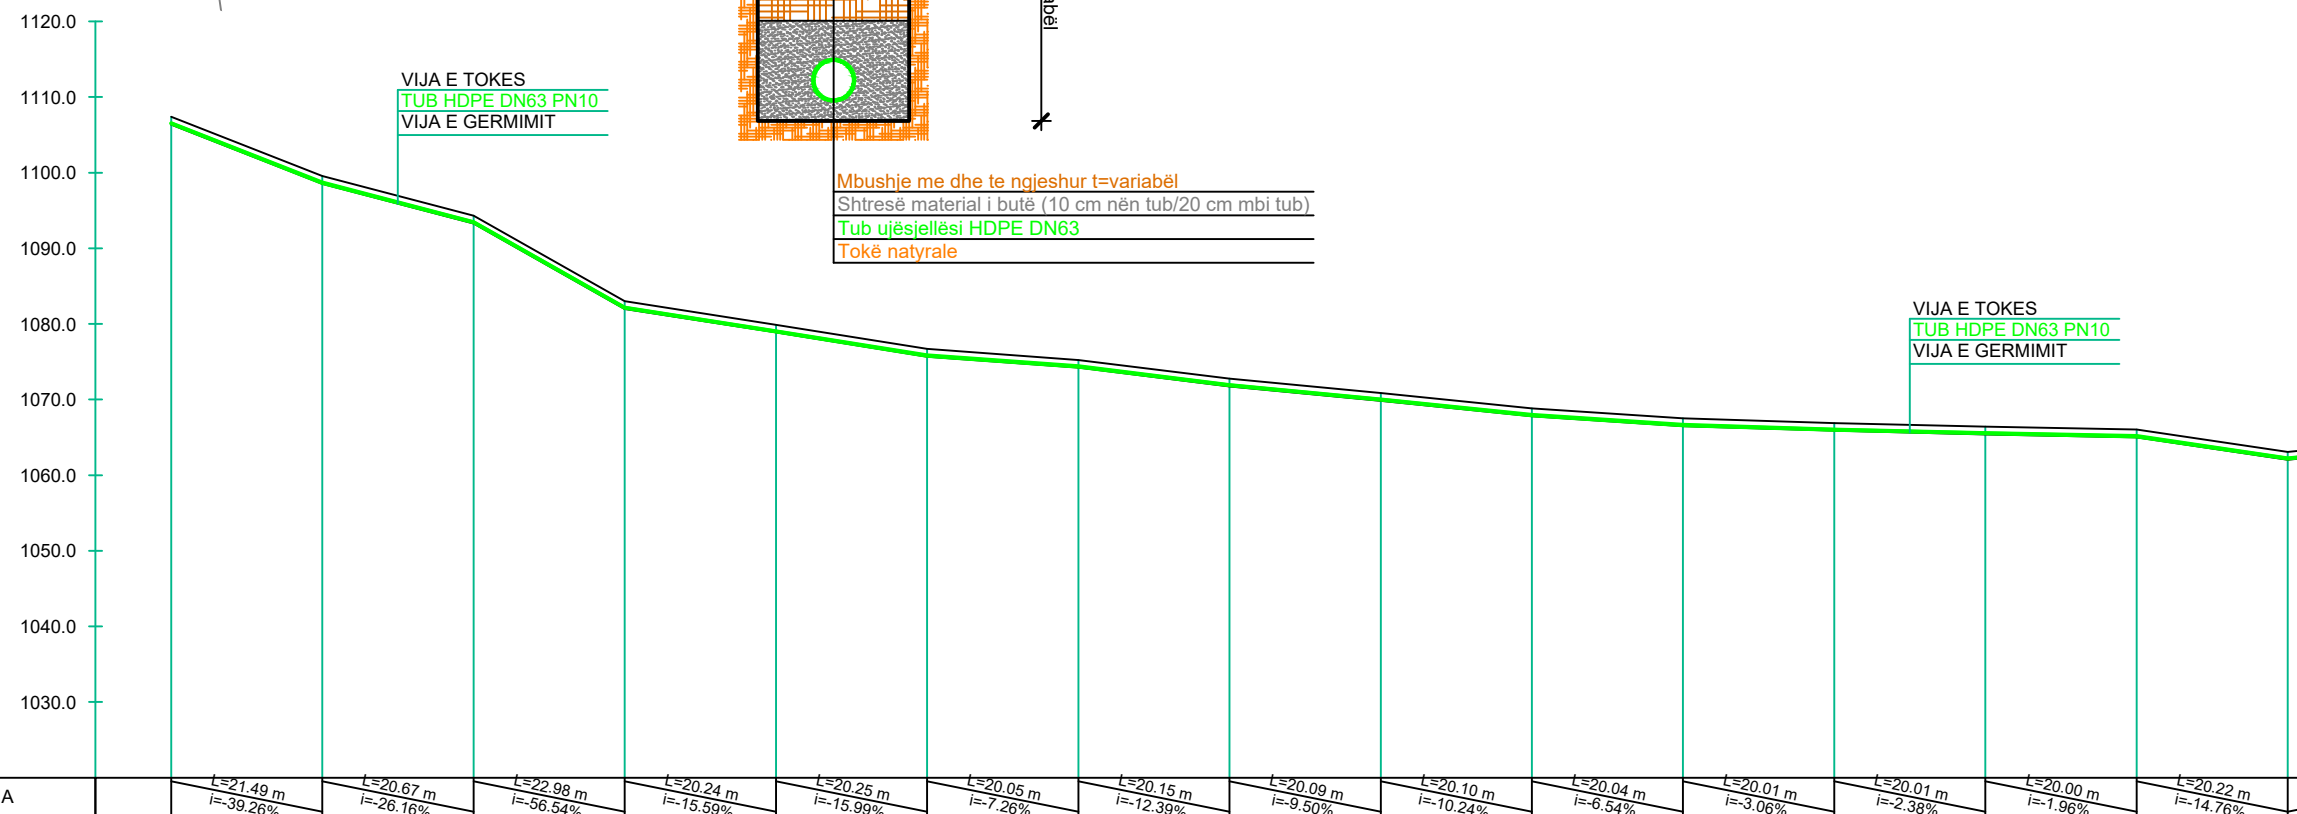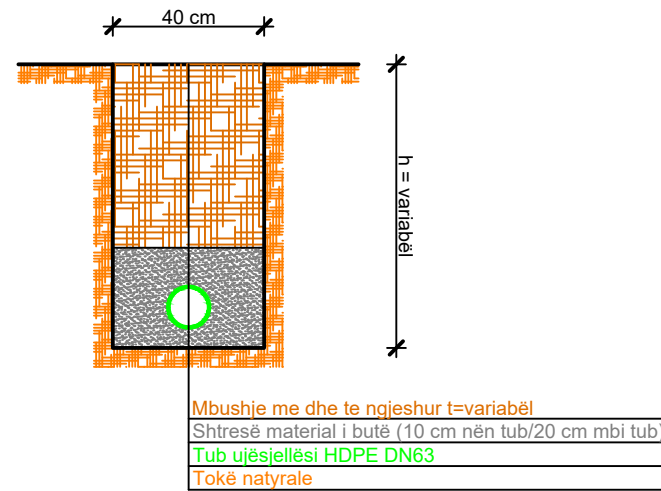


PJERRESIA	L=21.49 m i=-39.26%	L=20.67 m i=-26.16%	L=22.98 m i=-56.54%	L=20.24 m i=-15.59%	L=20.25 m i=-15.99%	L=20.05 m i=-7.26%	L=20.15 m i=-12.39%	L=20.09 m i=-9.50%	L=20.10 m i=-10.24%	L=20.04 m i=-6.54%	L=20.01 m i=-3.06%	L=20.01 m i=-2.38%	L=20.00 m i=-1.96%	L=20.22 m i=-14.76%	
SPECIFIKIMI I TUBACIONIT	TUBO HDPE DN63 PN10							TUBO HDPE DN63 PN10							
THELLESIA E GERMIMIT	-1.00	-1.00	-1.00	-1.00	-1.00	-1.00	-1.00	-1.00	-1.00	-1.00	-1.00	-1.00	-1.00	-1.00	
KUOTA E PROJEKтит	1106.40	1098.55	1093.31	1082.00	1078.89	1075.69	1074.24	1071.76	1069.86	1067.81	1066.50	1065.89	1065.42	1062.07	
KUOTA E FUNDIT TE TUBIT	1106.50	1098.65	1093.41	1082.10	1078.99	1075.79	1074.34	1071.86	1069.96	1067.91	1066.60	1065.99	1065.52	1062.17	
KUOTA E TOKES	1107.40	1099.55	1094.31	1083.00	1079.89	1076.69	1075.24	1072.76	1070.86	1068.81	1067.50	1066.89	1066.42	1063.07	
DISTANCA PJESORE	20.0	20.0	20.0	20.0	20.0	20.0	20.0	20.0	20.0	20.0	20.0	20.0	20.0	20.0	
DISTANCA PROGRESIVE	0.0	20.0	40.0	60.0	80.0	100.0	120.0	140.0	160.0	180.0	200.0	220.0	240.0	260.0	280.0
SHENIME															

- LEGJENDA:**
- TUB HDPE DN63 PN10
 - TUB HDPE DN25 PN10
 - SARAÇINESKË DN63 PN10
 - NYJE E RRJETIT


	REPUBLIKA E SHQIPËRISË	
	UJËSJELLËS KANALIZIME RAJONI KORÇË Sh.A.	
Objekti:	"INVESTIME NË UJËSJELLËSA NË FSHATRA, SHEQERAS, PLASË, LIBONIK, DRITHAS, SYMIZ, PIRG DHE KOLANEC NË NJËSINË MALIQ TË UJËSJELLËS-KANALIZIME RAJONI KORÇË"	
Faza:	PROJEKT ZBATIMI	
Emërtimi fletës:	PROFILI GJATESOR, LINJA KRYESORE (Dist.Prog.0+000÷0+280), KOLANEC	
Autorët e projektit:	Ing. Thoma KOROveshi	Liç.K.2639
	Ing. Ilir PAPA	
Shkalla: V.1:1000 H.1:1000	VITI 2024	

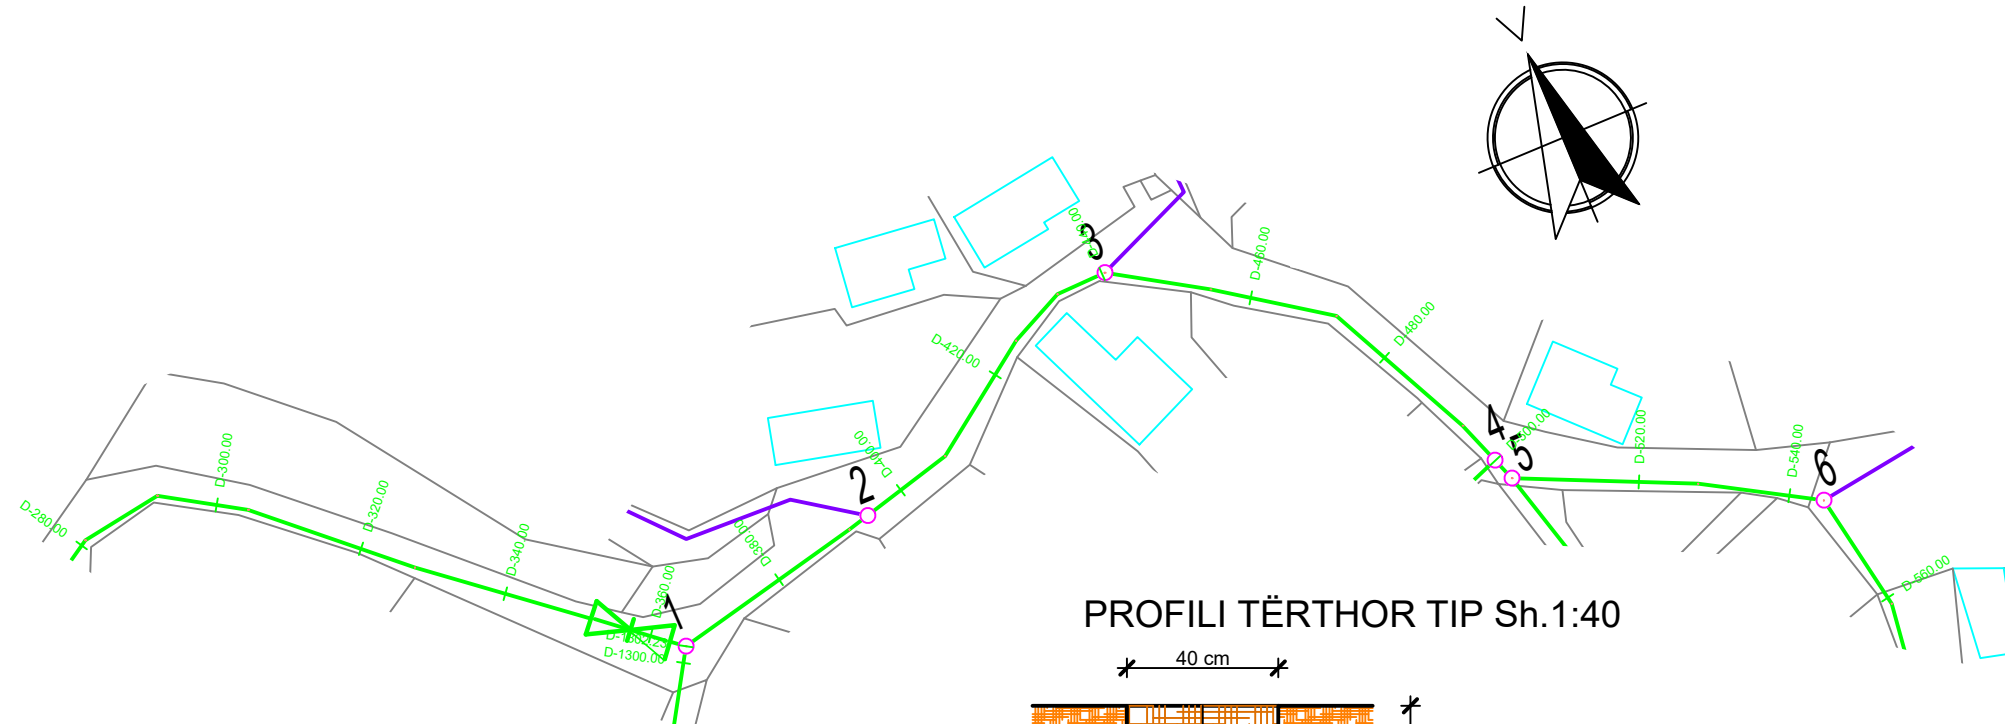

PROFILI TËRTHOR TIP Sh.1:40

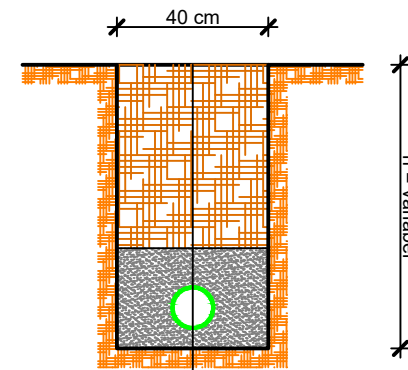

Mbushje me dhe te ngjeshur t=variabël
 Shtresë material i butë (10 cm nën tub/20 cm mbi tub)
 Tub ujësjellësi HDPE DN63
 Tokë natyrale

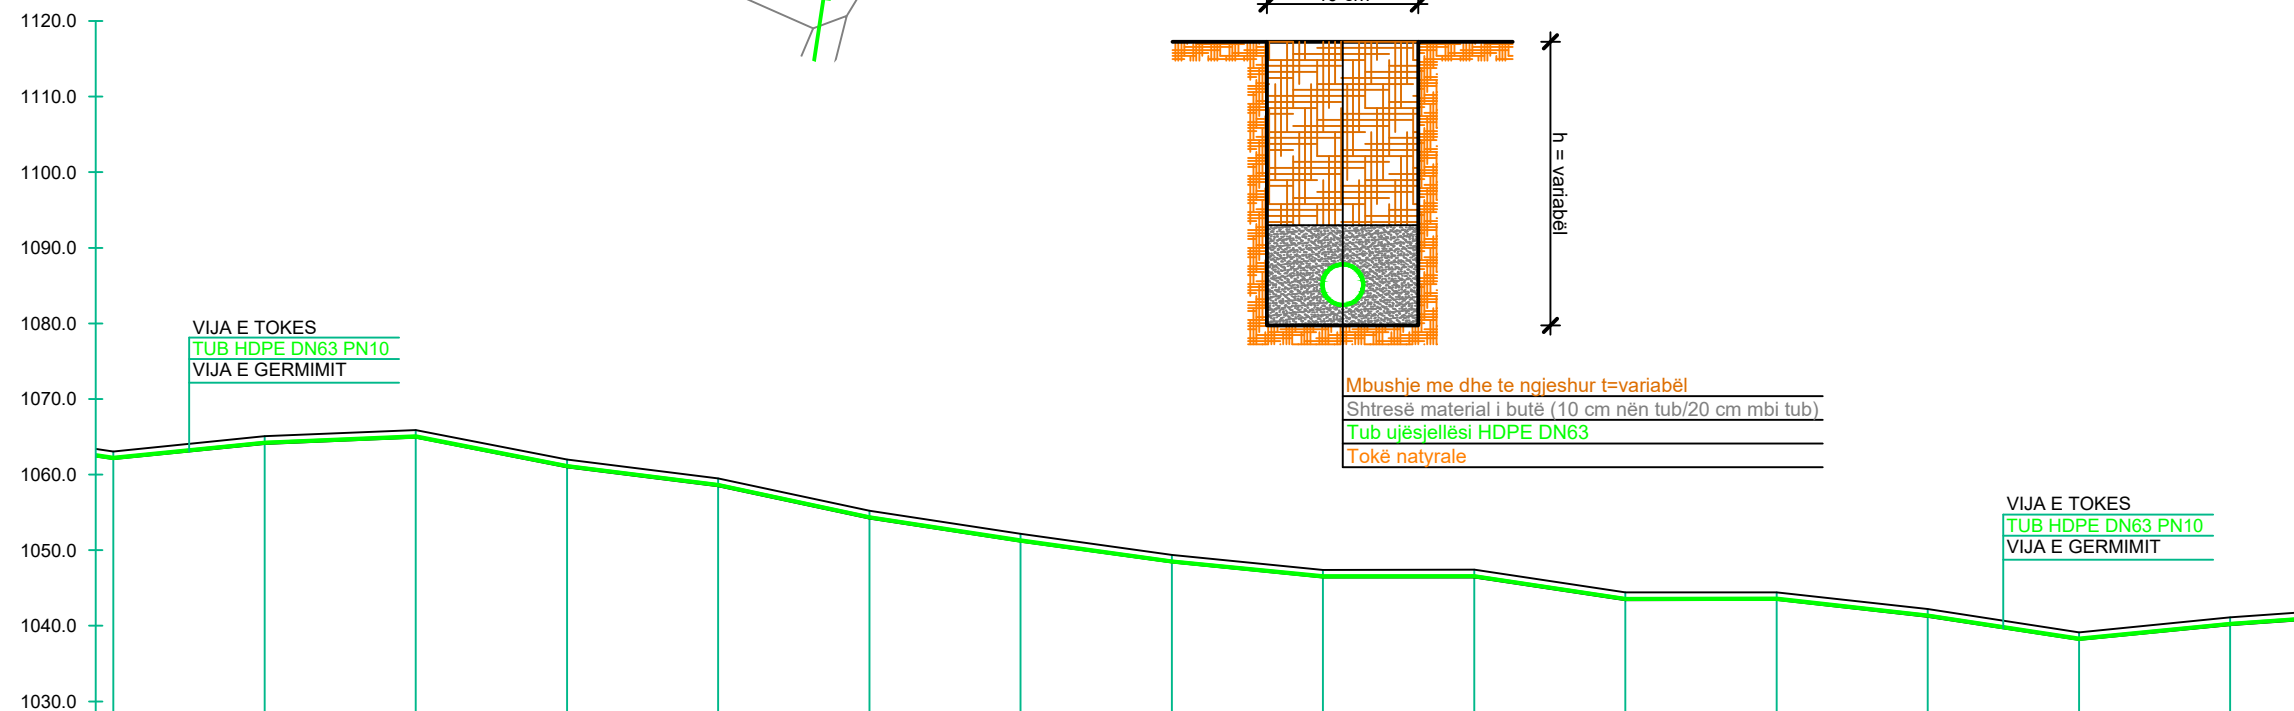


PJERRRESIA	L=20.10 m i=10.07%	L=20.02 m i=4.12%	L=20.38 m i=-19.59%	L=20.15 m i=-12.45%	L=20.45 m i=-21.38%	L=20.23 m i=-15.31%	L=20.19 m i=-13.82%	L=20.10 m i=-9.94%	L=20.00 m i=0.16%	L=20.22 m i=-15.03%	L=20.00 m i=0.08%	L=20.12 m i=-11.10%	L=20.24 m i=-15.39%	L=20.10 m i=9.84%	L=20.00 m i=6.98%
SPECIFIKIMI I TUBACIONIT	TUBO HDPE DN63 PN10														
THELLESIA E GERMIMIT	-1.00	-1.00	-1.00	-1.00	-1.00	-1.00	-1.00	-1.00	-1.00	-1.00	-1.00	-1.00	-1.00	-1.00	-1.00
KUOTA E PROJEKTTIT	-1062.07	-1064.09	-1064.91	-1060.99	-1058.50	-1054.22	-1051.16	-1048.40	-1046.41	-1046.44	-1043.44	-1043.45	-1041.23	-1038.16	-1040.12
KUOTA E FUNDIT TE TUBIT	-1062.17	-1064.19	-1065.01	-1061.09	-1058.60	-1054.32	-1051.26	-1048.50	-1046.51	-1046.54	-1043.54	-1043.55	-1041.33	-1038.26	-1040.22
KUOTA E TOKES	-1063.07	-1065.09	-1065.91	-1061.99	-1059.50	-1055.22	-1052.16	-1049.40	-1047.41	-1047.44	-1044.44	-1044.45	-1042.23	-1039.16	-1041.12
DISTANCA PJESORE	20.0	20.0	20.0	20.0	20.0	20.0	20.0	20.0	20.0	20.0	20.0	20.0	20.0	20.0	20.0
DISTANCA PROGRESIVE	280.0	300.0	320.0	340.0	360.0	380.0	400.0	420.0	440.0	460.0	480.0	500.0	520.0	540.0	560.0
SHENIME															

LEGJENDA:


- TUB HDPE DN63 PN10
- TUB HDPE DN25 PN10
- SARAÇINESKË DN63 PN10
- NYJE E RRJETIT

	REPUBLIKA E SHQIPËRISË	
	UJËSJELLËS KANALIZIME RAJONI KORÇË SH.A.	
Objekti:	"INVESTIME NË UJËSJELLËSA NË FSHATRA, SHEQERAS, PLASË, LIBONIK, DRITHAS, SYMIZ, PIRG DHE KOLANEC NË NJËSINË MALIQ TË UJËSJELLËS-KANALIZIME RAJONI KORÇË"	
Faza:	PROJEKT ZBATIMI	
Emërtimi fletës:	PROFILI GJATESOR, LINJA KRYESORE (Dist.Prog.0+280+0+560), KOLANEC	
Autorët e projektit:	Ing. Thoma KOROVESHI	Liç.K.2639
	Ing. Ilir PAPA	
Shkalla: V.1:1000 H.1:1000	VITI 2024	


PROFILI TËRTHOR TIP Sh.1:40

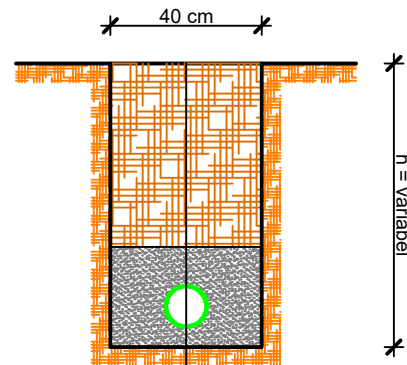

Mbushje me dhe te ngjeshur t=variabël
 Shtresë material i butë (10 cm nën tub/20 cm mbi tub)
 Tub ujësjellësi HDPE DN63
 Tokë natyrale

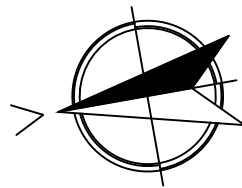

Profili gjatesor Aksi 1

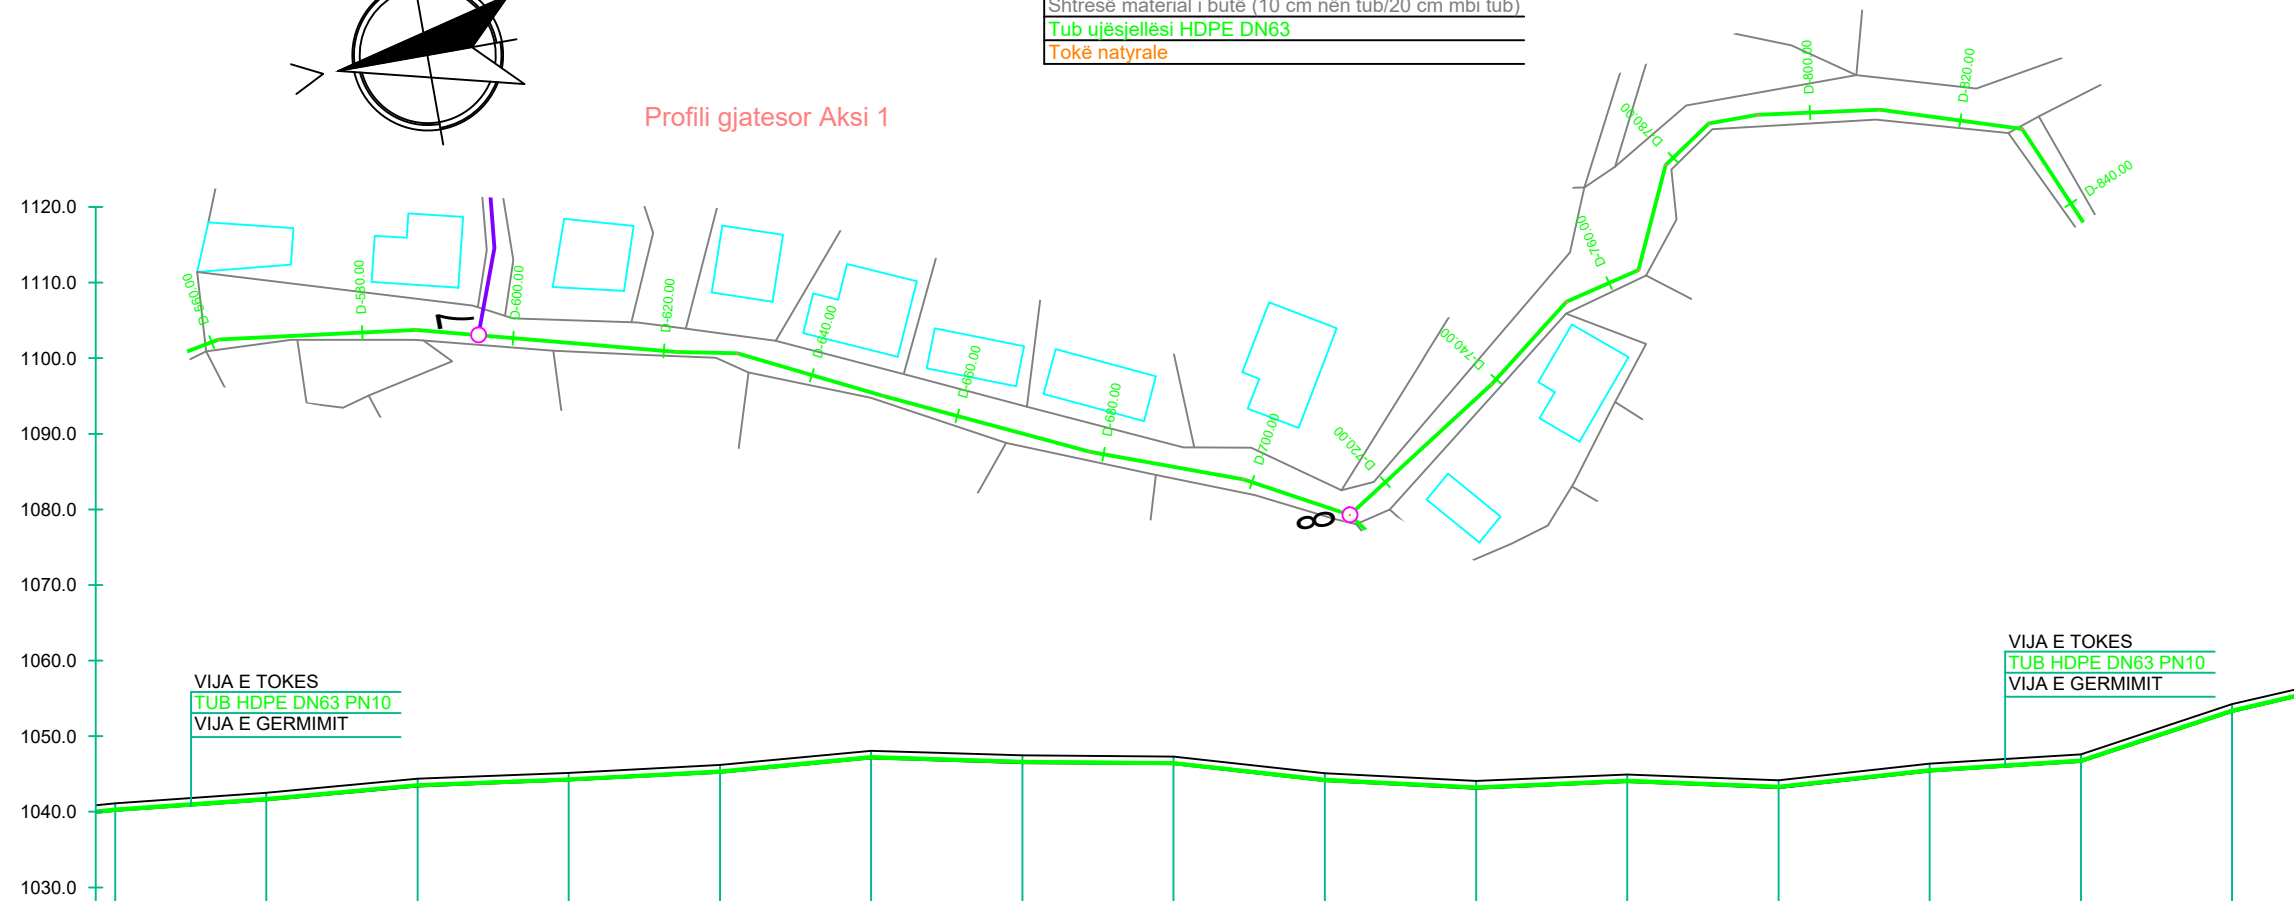

- LEGJENDA:**
- TUB HDPE DN63 PN10
 - TUB HDPE DN25 PN10
 - SARAÇINESKË DN63 PN10
 - NYJE E RRJETIT

PJERRRESIA	L=20.05 m i=6.99%		L=20.08 m i=9.22%		L=20.01 m i=3.86%		L=20.03 m i=5.14%		L=20.09 m i=9.51%		L=20.01 m i=-3.06%		L=20.00 m i=-0.80%		L=20.12 m i=-11.16%		L=20.02 m i=-4.97%		L=20.02 m i=4.30%		L=20.02 m i=-3.89%		L=20.12 m i=10.94%		L=20.04 m i=6.30%		L=21.06 m i=33.05%		L=20.5 m i=23.3%			
SPECIFIKIMI I TUBACIONIT	TUBO HDPE DN63 PN10																TUBO HDPE DN63 PN10				TUBO HDPE DN63 PN10											
THELLESIA E GERMIMIT	-1.00	-1.00	-1.00	-1.00	-1.00	-1.00	-1.00	-1.00	-1.00	-1.00	-1.00	-1.00	-1.00	-1.00	-1.00	-1.00	-1.00	-1.00	-1.00	-1.00	-1.00	-1.00	-1.00	-1.00	-1.00	-1.00	-1.00	-1.00	-1.00			
KUOTA E PROJEKTTIT	1040.12	1041.52	1043.37	1044.14	1045.17	1047.07	1046.46	1046.30	1044.07	1043.07	1043.99	1043.15	1045.34	1046.60	1053.21	1053.31	1053.21	1053.31	1053.21	1053.31	1053.21	1053.31	1053.21	1053.31	1053.21	1053.31	1053.21	1053.31	1053.21			
KUOTA E FUNDIT TE TUBIT	1040.22	1041.62	1043.47	1044.24	1045.27	1047.17	1046.56	1046.40	1044.17	1043.17	1044.03	1043.25	1045.44	1046.70	1053.31	1053.31	1053.31	1053.31	1053.31	1053.31	1053.31	1053.31	1053.31	1053.31	1053.31	1053.31	1053.31	1053.31	1053.31			
KUOTA E TOKES	1041.12	1042.52	1044.37	1045.14	1046.17	1048.07	1047.46	1047.30	1045.07	1044.07	1044.93	1044.15	1046.34	1047.60	1054.21	1054.21	1054.21	1054.21	1054.21	1054.21	1054.21	1054.21	1054.21	1054.21	1054.21	1054.21	1054.21	1054.21	1054.21			
DISTANCA PJESORE	20.0	20.0	20.0	20.0	20.0	20.0	20.0	20.0	20.0	20.0	20.0	20.0	20.0	20.0	20.0	20.0	20.0	20.0	20.0	20.0	20.0	20.0	20.0	20.0	20.0	20.0	20.0	20.0				
DISTANCA PROGRESIVE	560.0	580.0	600.0	620.0	640.0	660.0	680.0	700.0	720.0	740.0	760.0	780.0	800.0	820.0	840.0																	
SHENIME																																

	REPUBLIKA E SHQIPËRISË	
	UJËSJELLËS KANALIZIME RAJONI KORÇË Sh.A.	
Objekti:	"INVESTIME NË UJËSJELLËSA NË FSHATRAT, SHEQERAS, PLASË, LIBONIK, DRITHAS, SYMIZ, PIRG DHE KOLANEC NË NJËSINË MALIQ TË UJËSJELLËS-KANALIZIME RAJONI KORÇË"	
Faza:	PROJEKT ZBATIMI	
Emërtimi fletës:	PROFILI GJATESOR, LINJA KRYESORE (Dist.Prog.0+560+0+840), KOLANEC	
Autorët e projektit:	Ing. Thoma KOROVESHI	Liç.K.2639
	Ing. Ilir PAPA	
Shkalla: V.1:1000 H.1:1000	VITI 2024	