



PROFILI TËRTHOR TIP Sh.1:40

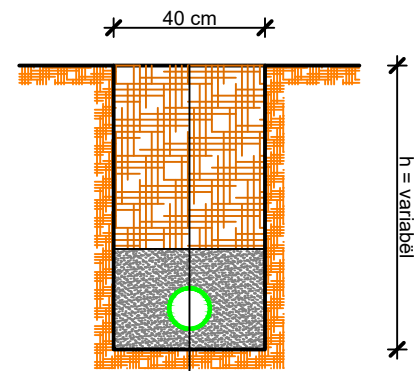

Mbushje me dhe te ngjeshur t=variabël
 Shtresë material i butë (10 cm nën tub/20 cm mbi tub)
 Tub ujësjellësi HDPE DN63
 Tokë natyrale

VIJA E TOKES
 TUB HDPE DN63 PN10
 VIJA E GERMIMIT

VIJA E TOKES
 TUB HDPE DN63 PN10
 VIJA E GERMIMIT

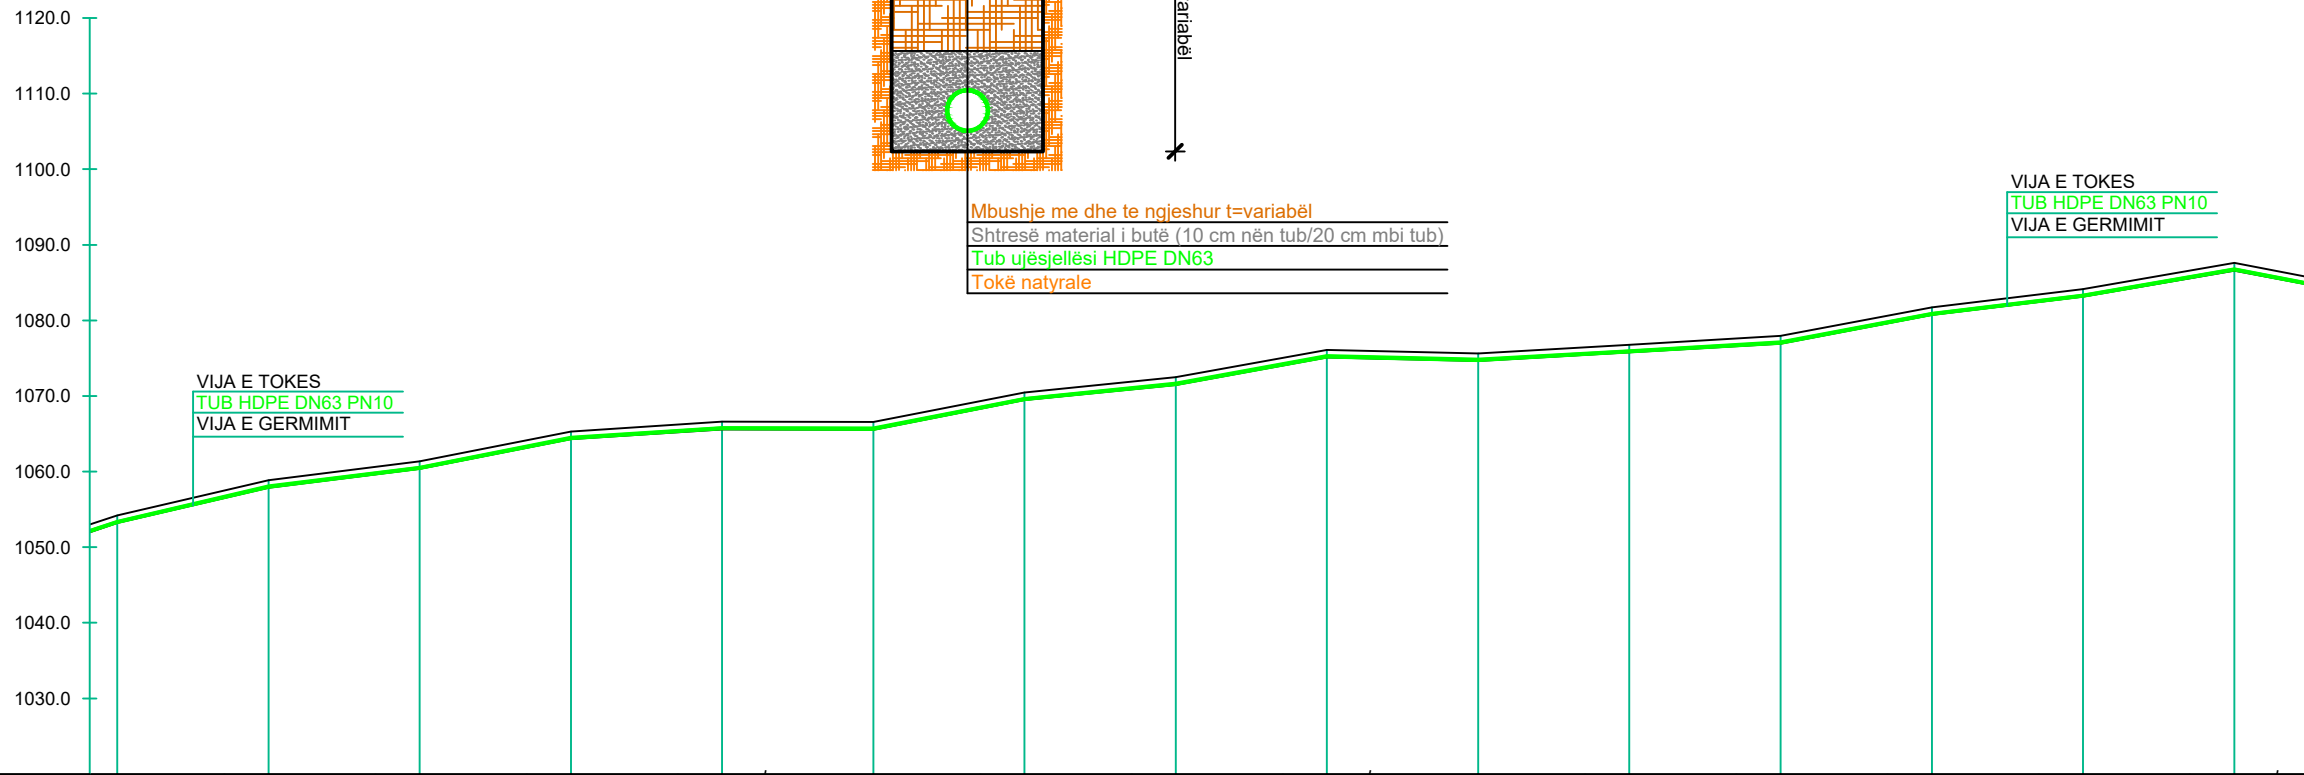


PJERRRESIA	L=20.54 m i=23.32%		L=20.15 m i=12.44%		L=20.39 m i=19.72%		L=20.04 m i=6.49%		L=20.00 m i=-0.28%		L=20.38 m i=19.58%		L=20.10 m i=10.02%		L=20.33 m i=18.18%		L=20.01 m i=-2.34%		L=20.03 m i=5.68%		L=20.03 m i=5.82%		L=20.36 m i=18.93%		L=20.15 m i=12.07%		L=20.30 m i=17.33%		L=20.00 m i=-19.00%					
SPECIFIKIMI I TUBACIONIT	TUBO HDPE DN63 PN10																TUBO HDPE DN63 PN10																TUBO HDPE DN63	
THELLESIA E GERMIMIT	-1.00																																	
KUOTA E PROJEKTTIT	1053.21	1057.89	1060.36	1064.31	1065.60	1065.55	1069.47	1071.47	1075.10	1074.64	1075.77	1076.94	1080.72	1083.14	1086.60																			
KUOTA E FUNDIT TE TUBIT	1053.31	1057.98	1060.46	1064.41	1065.70	1065.65	1069.57	1071.57	1075.20	1074.74	1075.87	1077.04	1080.82	1083.24	1086.70																			
KUOTA E TOKES	1054.21	1058.89	1061.36	1065.31	1066.60	1066.55	1070.47	1072.47	1076.10	1075.64	1076.77	1077.94	1081.72	1084.14	1087.60																			
DISTANCA PJESORE	20.0																																	
DISTANCA PROGRESIVE	840.0	860.0	880.0	900.0	920.0	940.0	960.0	980.0	1000.0	1020.0	1040.0	1060.0	1080.0	1100.0	1120.0																			
SHENIME																																		

LEGJENDA:


- TUB HDPE DN63 PN10
- TUB HDPE DN25 PN10
- SARAÇINESKË DN63 PN10
- NYJE E RRJETIT

	REPUBLICA E SHQIPËRISË	
	UJËSJELLËS KANALIZIME RAJONI KORÇË Sh.A.	
Objekti:	"INVESTIME NË UJËSJELLËSA NË FSHATRAT, SHEQERAS, PLASË, LIBONIK, DRITHAS, SYMIZ, PIRG DHE KOLANEC NË NJËSINË MALIQ TË UJËSJELLËS-KANALIZIME RAJONI KORÇË"	
Faza:	PROJEKT ZBATIMI	
Emërtimi fletës:	PROFILI GJATESOR, LINJA KRYESORE (Dist.Prog.0+840÷0+1120), KOLANEC	
Autorët e projektit:	Ing. Thoma KOROVESHI	Liç.K.2639
	Ing. Ilir PAPA	
Shkalla: V.1:1000 H.1:1000	VITI 2024	

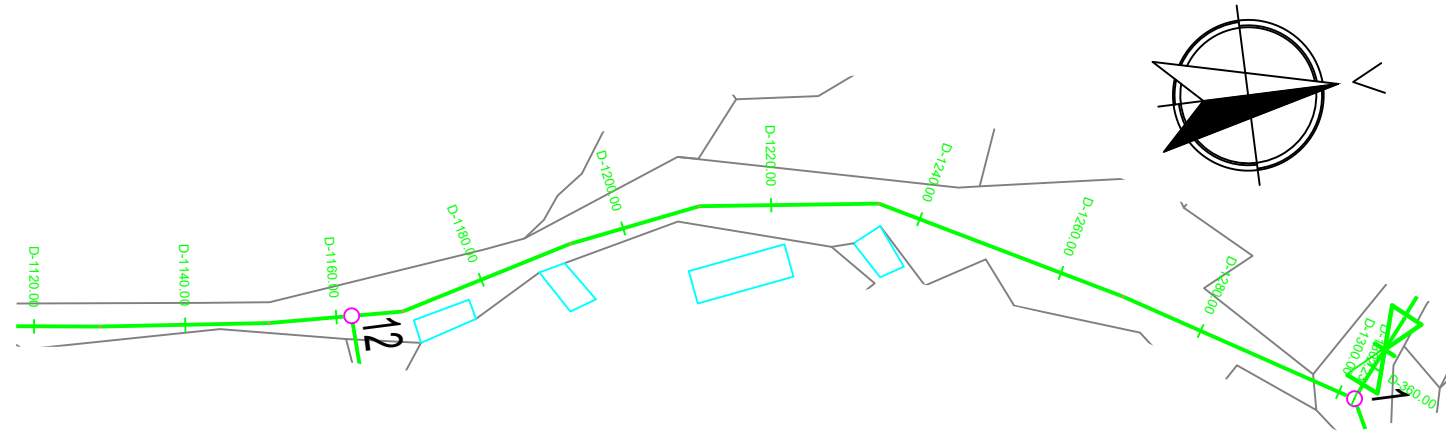


LEGJENDA:

- TUB HDPE DN63 PN10
- TUB HDPE DN25 PN10
- SARAÇINESKË DN63 PN10
- NYJE E RRJETIT

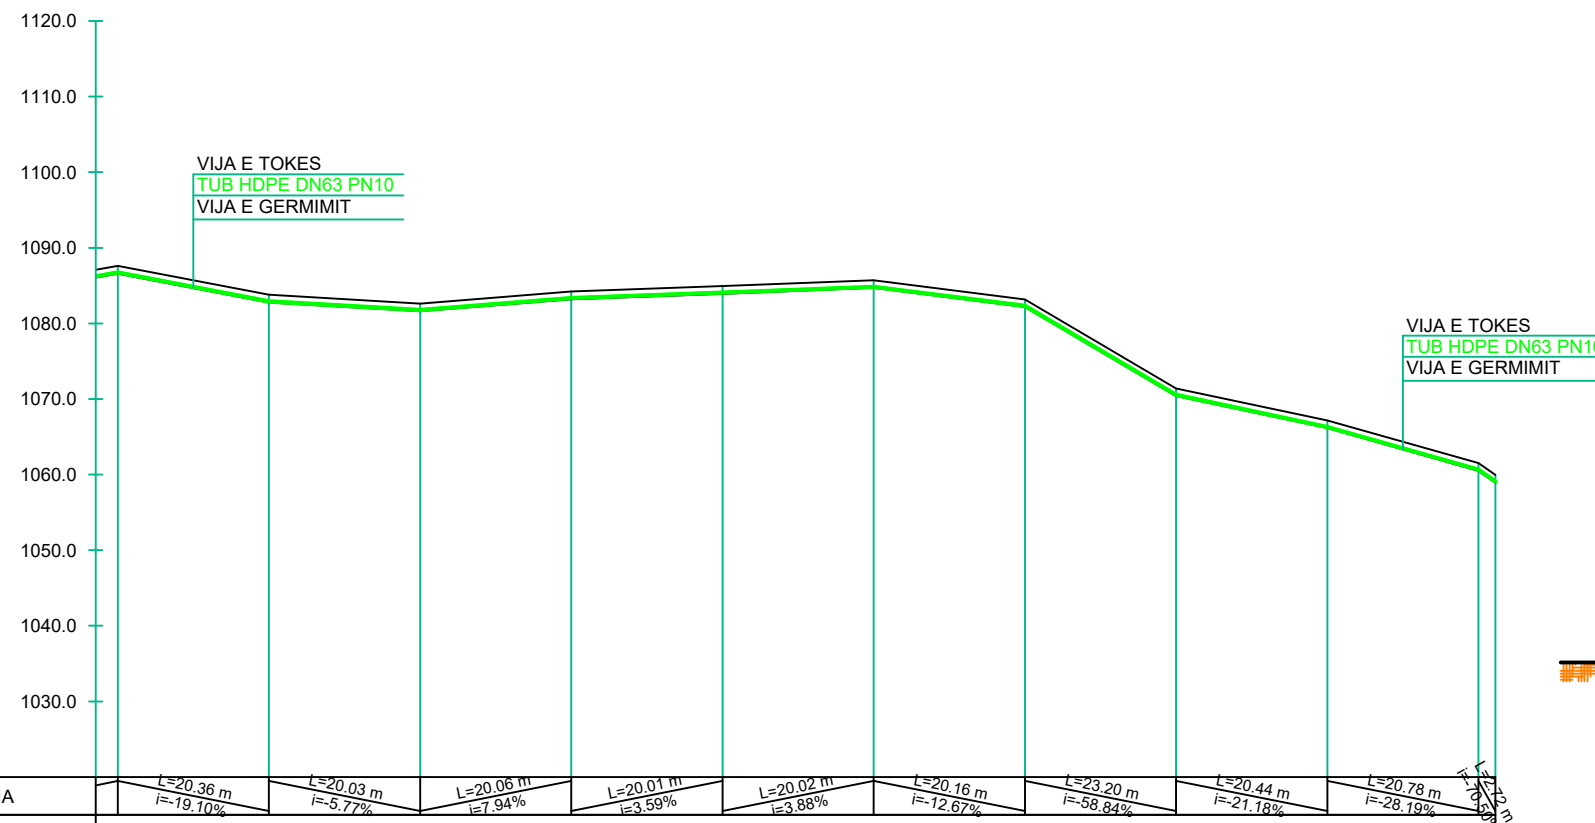



PROFILI TËRTHOR TIP Sh.1:40

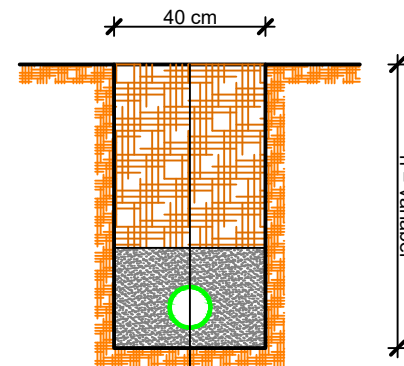






Mbushje me dhe te ngjeshur t=variabël
 Shtresë material i butë (10 cm nën tub/20 cm mbi tub)
 Tub ujësjellësi HDPE DN63
 Tokë natyrale

PJERRRESIA	L=20.36 m i=-19.10%										L=20.03 m i=-5.77%										L=20.06 m i=7.94%										L=20.01 m i=3.59%										L=20.02 m i=3.88%										L=20.16 m i=-12.67%										L=23.20 m i=-58.84%										L=20.44 m i=-21.18%										L=20.78 m i=-28.19%																			
SPECIFIKIMI I TUBACIONIT	HDPE DN63 PN10										TUBO HDPE DN63 PN10										TUBO HDPE DN63 PN10										TUBO HDPE DN63 PN10										TUBO HDPE DN63 PN10										TUBO HDPE DN63 PN10										TUBO HDPE DN63 PN10										TUBO HDPE DN63 PN10																													
THELLESIA E GERMIMIT	-1.00										-1.00										-1.00										-1.00										-1.00										-1.00										-1.00										-1.00										-1.00																			
KUOTA E PROJEKTTIT	-086.60										-082.78										-081.63										-083.22										-083.93										-084.71										-082.17										-070.41										-086.17										-080.53									
KUOTA E FUNDIT TE TUBIT	-086.70										-082.88										-081.73										-083.32										-084.03										-084.81										-082.27										-070.51										-086.27										-080.63									
KUOTA E TOKES	-087.60										-083.78										-082.63										-084.22										-084.93										-085.71										-083.17										-071.41										-087.17										-081.53									
DISTANCA PJESORE	20.0										20.0										20.0										20.0										20.0										20.0										20.0										20.0										20.0																			
DISTANCA PROGRESIVE	1120.0										1140.0										1160.0										1180.0										1200.0										1220.0										1240.0										1260.0										1280.0										1300.0									
SHENIME	

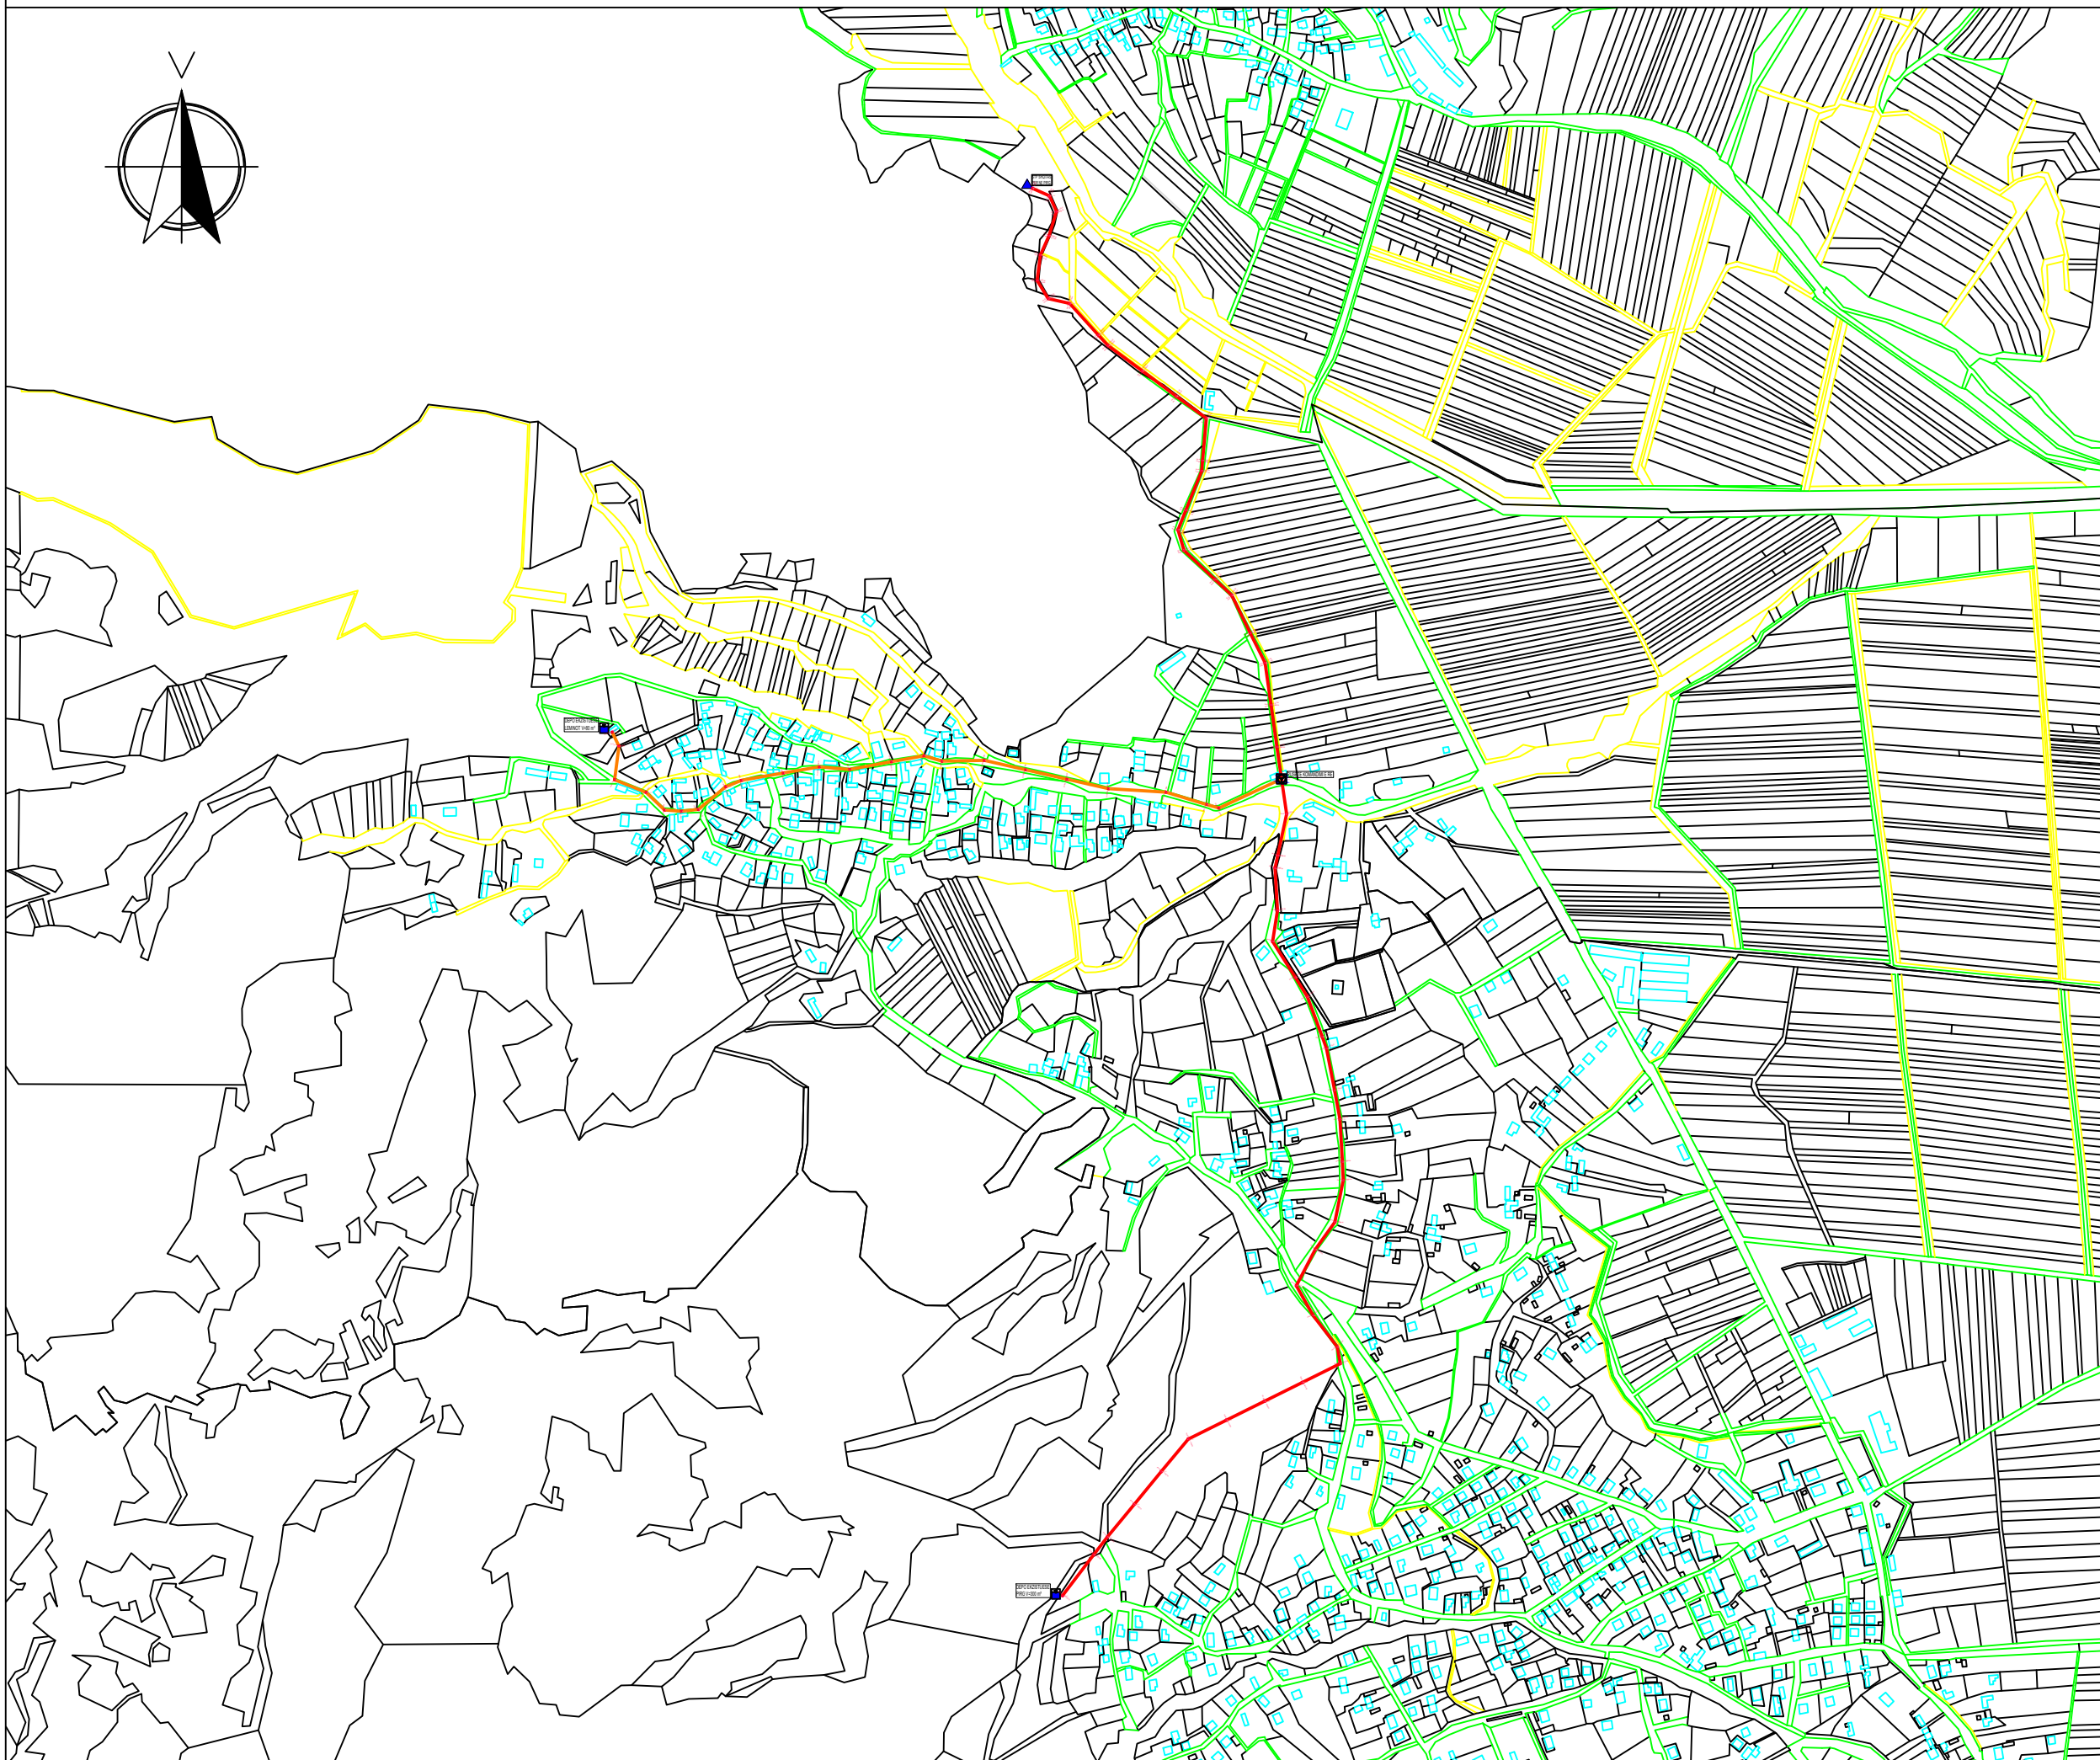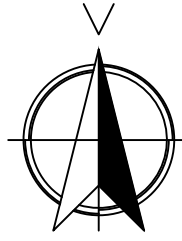	REPUBLIKA E SHQIPËRISË	
	UJËSJELLËS KANALIZIME RAJONI KORÇË Sh.A.	
Objekti:	"INVESTIME NË UJËSJELLËSA NË FSHATRA, SHEQERAS, PLASË, LIBONIK, DRITHAS, SYMIZ, PIRG DHE KOLANEC NË NJËSINË MALIQ TË UJËSJELLËS-KANALIZIME RAJONI KORÇË"	
Faza:	PROJEKT ZBATIMI	
Emërtimi fletës:	PROFILI GJATESOR, LINJA KRYESORE (Dist.Prog.0+1120+0+1300), KOLANEC	
Autorët e projektit:	Ing. Thoma KOROVESHI	Liç.K.2639
	Ing. Ilir PAPA	
Shkalla: V.1:1000 H.1:1000	VITI 2024	



LEGJENDA:

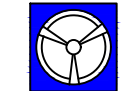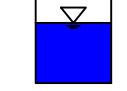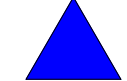-  TUB HDPE DN110 PN16 EKZISTUES
-  TUB HDPE DN75 PN16 EKZISTUES
-  PUSËTË KOMANDIMI I RE
-  DEPO EKZISTUESE
-  STACION POMPIMI I RI


SHËNIME:

-Shënimi DN (Diametri Nominal) i referohet diametrit të jashtëm të tubit.


	REPUBLIKA E SHQIPËRISË	
	UJËSJELLËS KANALIZIME RAJONI KORÇË Sh.A.	
Objekti:	"INVESTIME NË UJËSJELLËSA NË FSHATRA, SHEQERAS, PLASË, LIBONIK, DRITHAS, SYMIZ, PIRG DHE KOLANEC NË NJËSINË MALIQ TË UJËSJELLËS-KANALIZIME RAJONI KORÇË"	
Faza:	PROJEKT ZBATIMI	
Emërtimi fletës:	PLANIMETRIA E PËRGJITHSHME MBI PLANIN E RILEVIMIT, PIRG	
Autorët e projektit:	Ing. Thoma KOROveshi	Liq.K.2639
	Ing. Ilir PAPA	
Shkalla: 1:7500	VITI 2024	

PLANIMETRIA E DETAJUAR - 1 MBI PLANIN E RILEVIMIT, PIRG

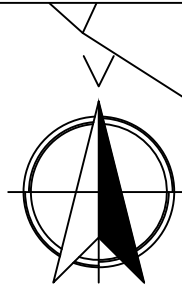




Fl.Nr.103

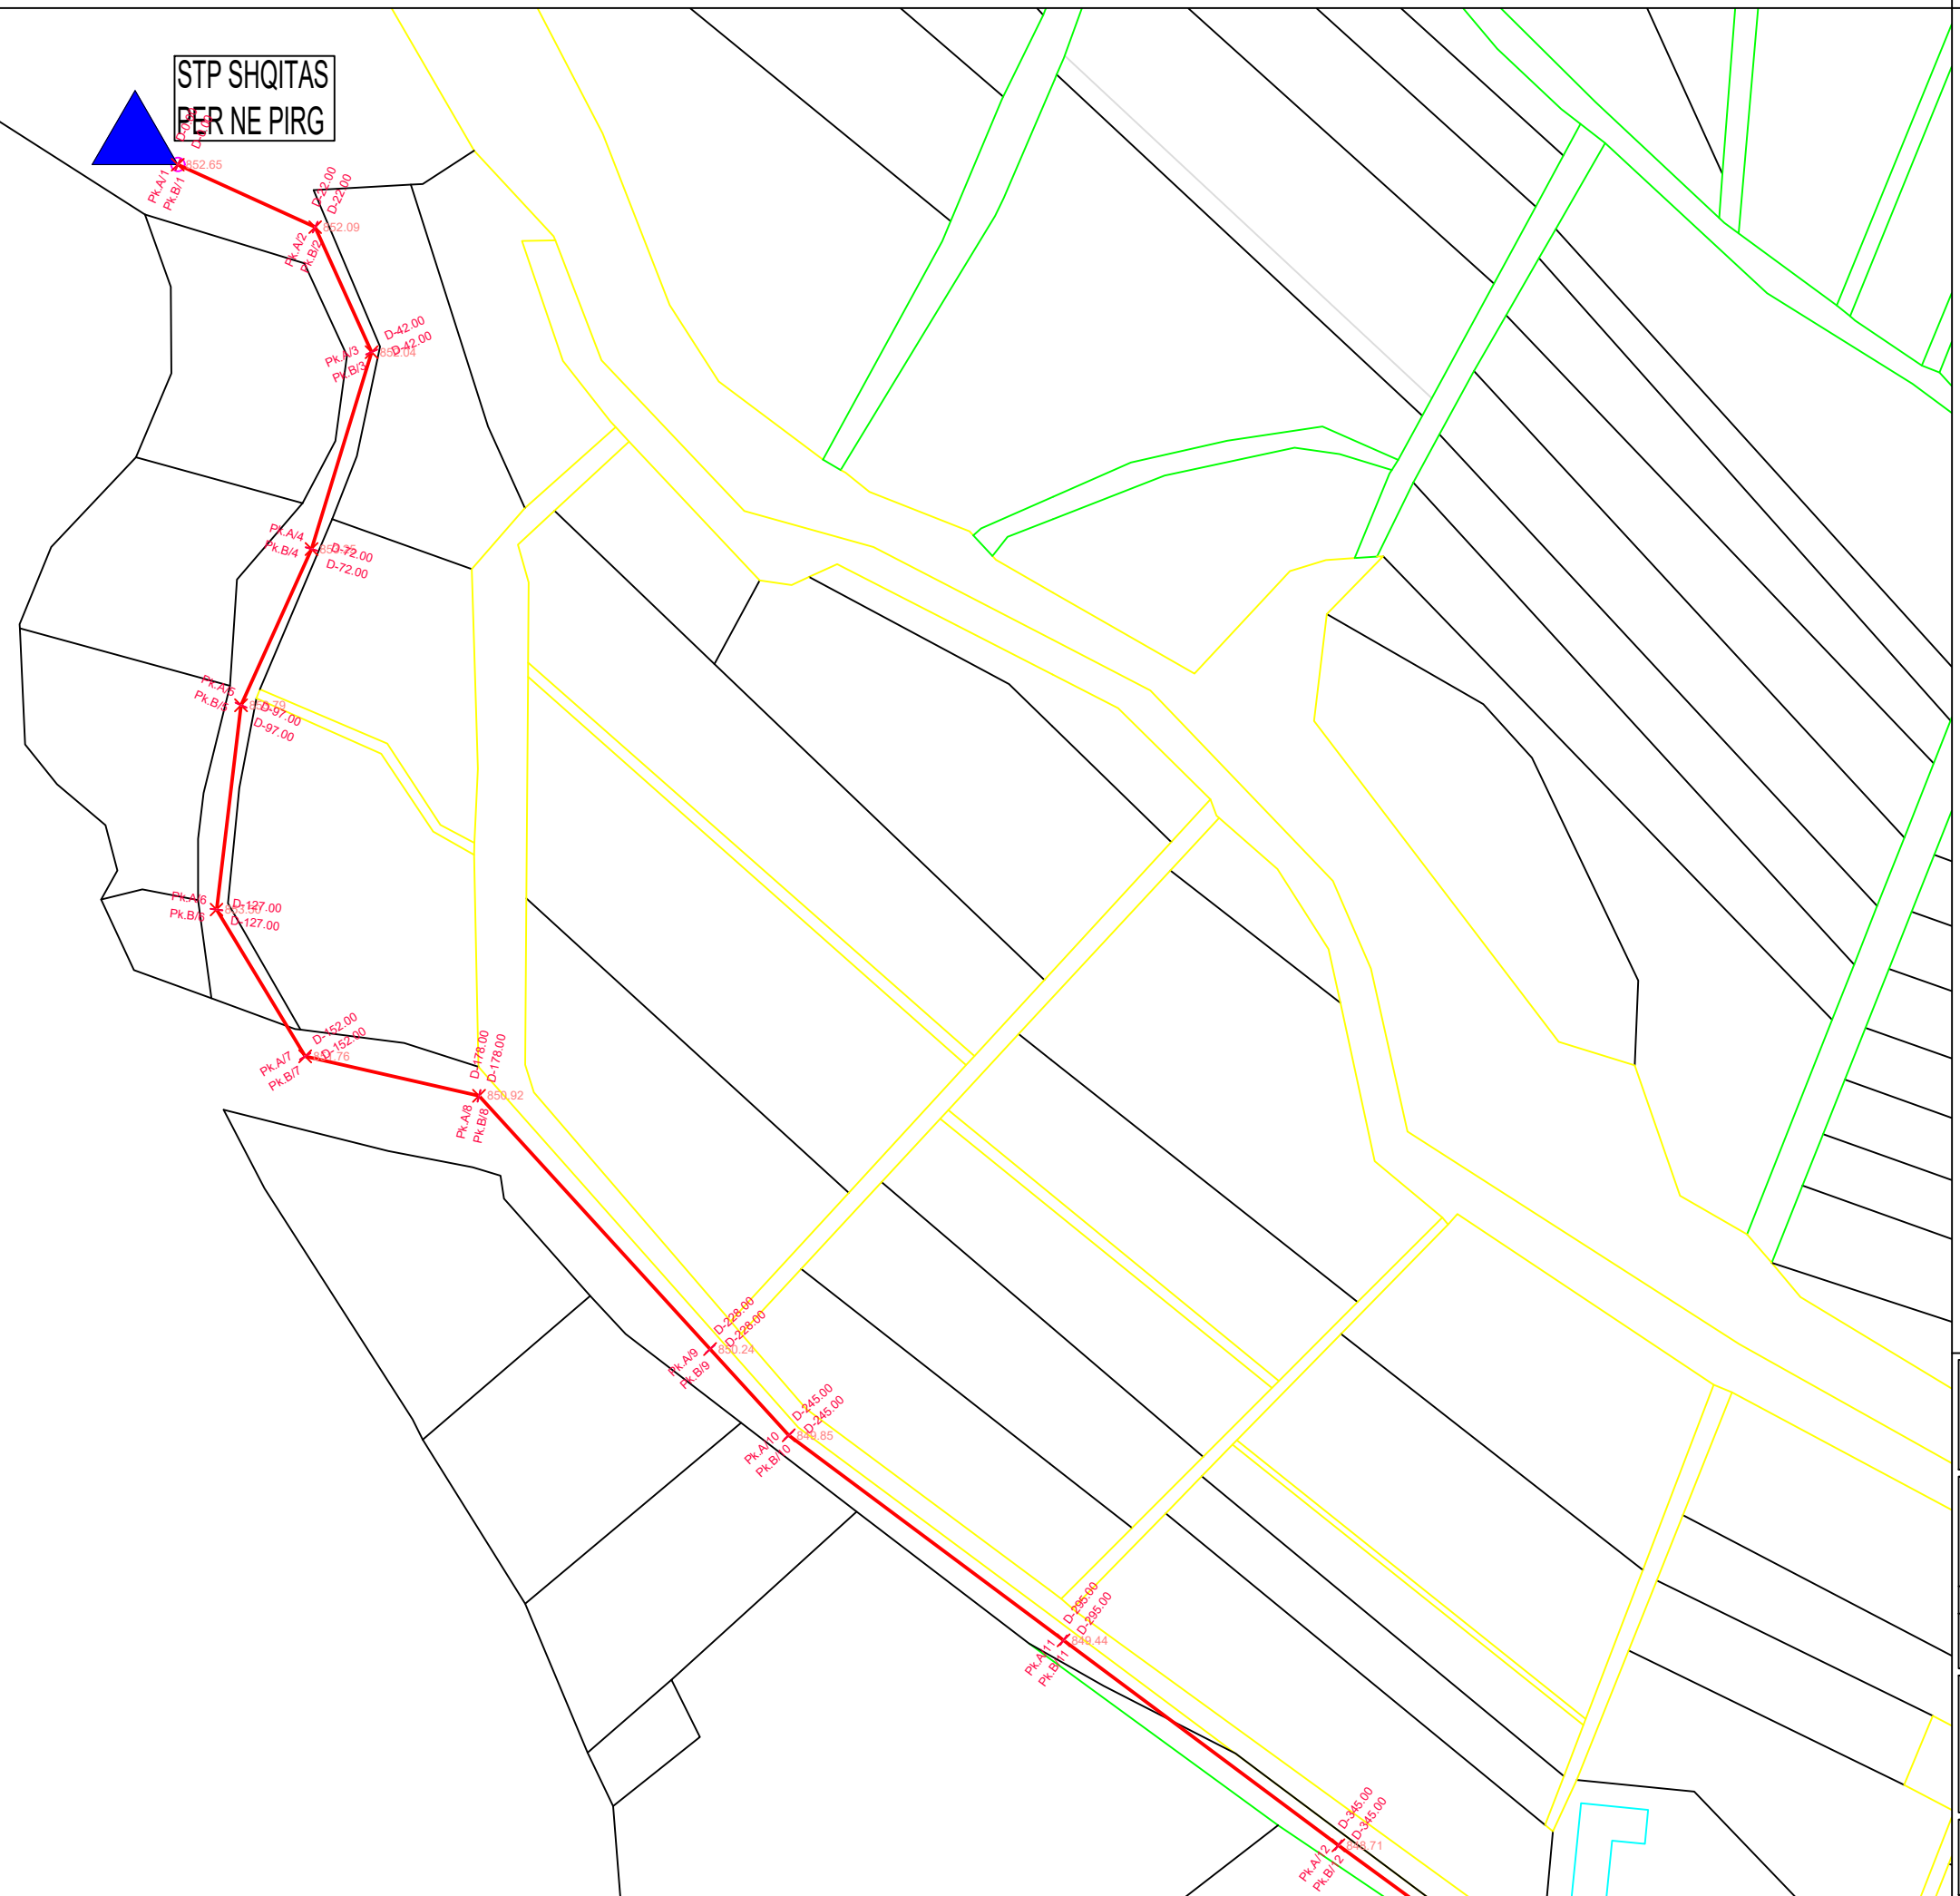

STP SHQITAS
PER NE PIRG





LEGJENDA:

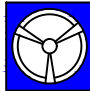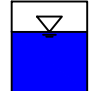-  TUB HDPE DN110 PN16
-  TUB HDPE DN75 PN16 EKZISTUES
-  PUSETË KOMANDIMI I RE
-  DEPO EKZISTUESE
-  STACION POMPIMI I RI






SHËNIME:

-Shënimi DN (Diametri Nominal) i referohet diametrit të jashtëm të tubit.

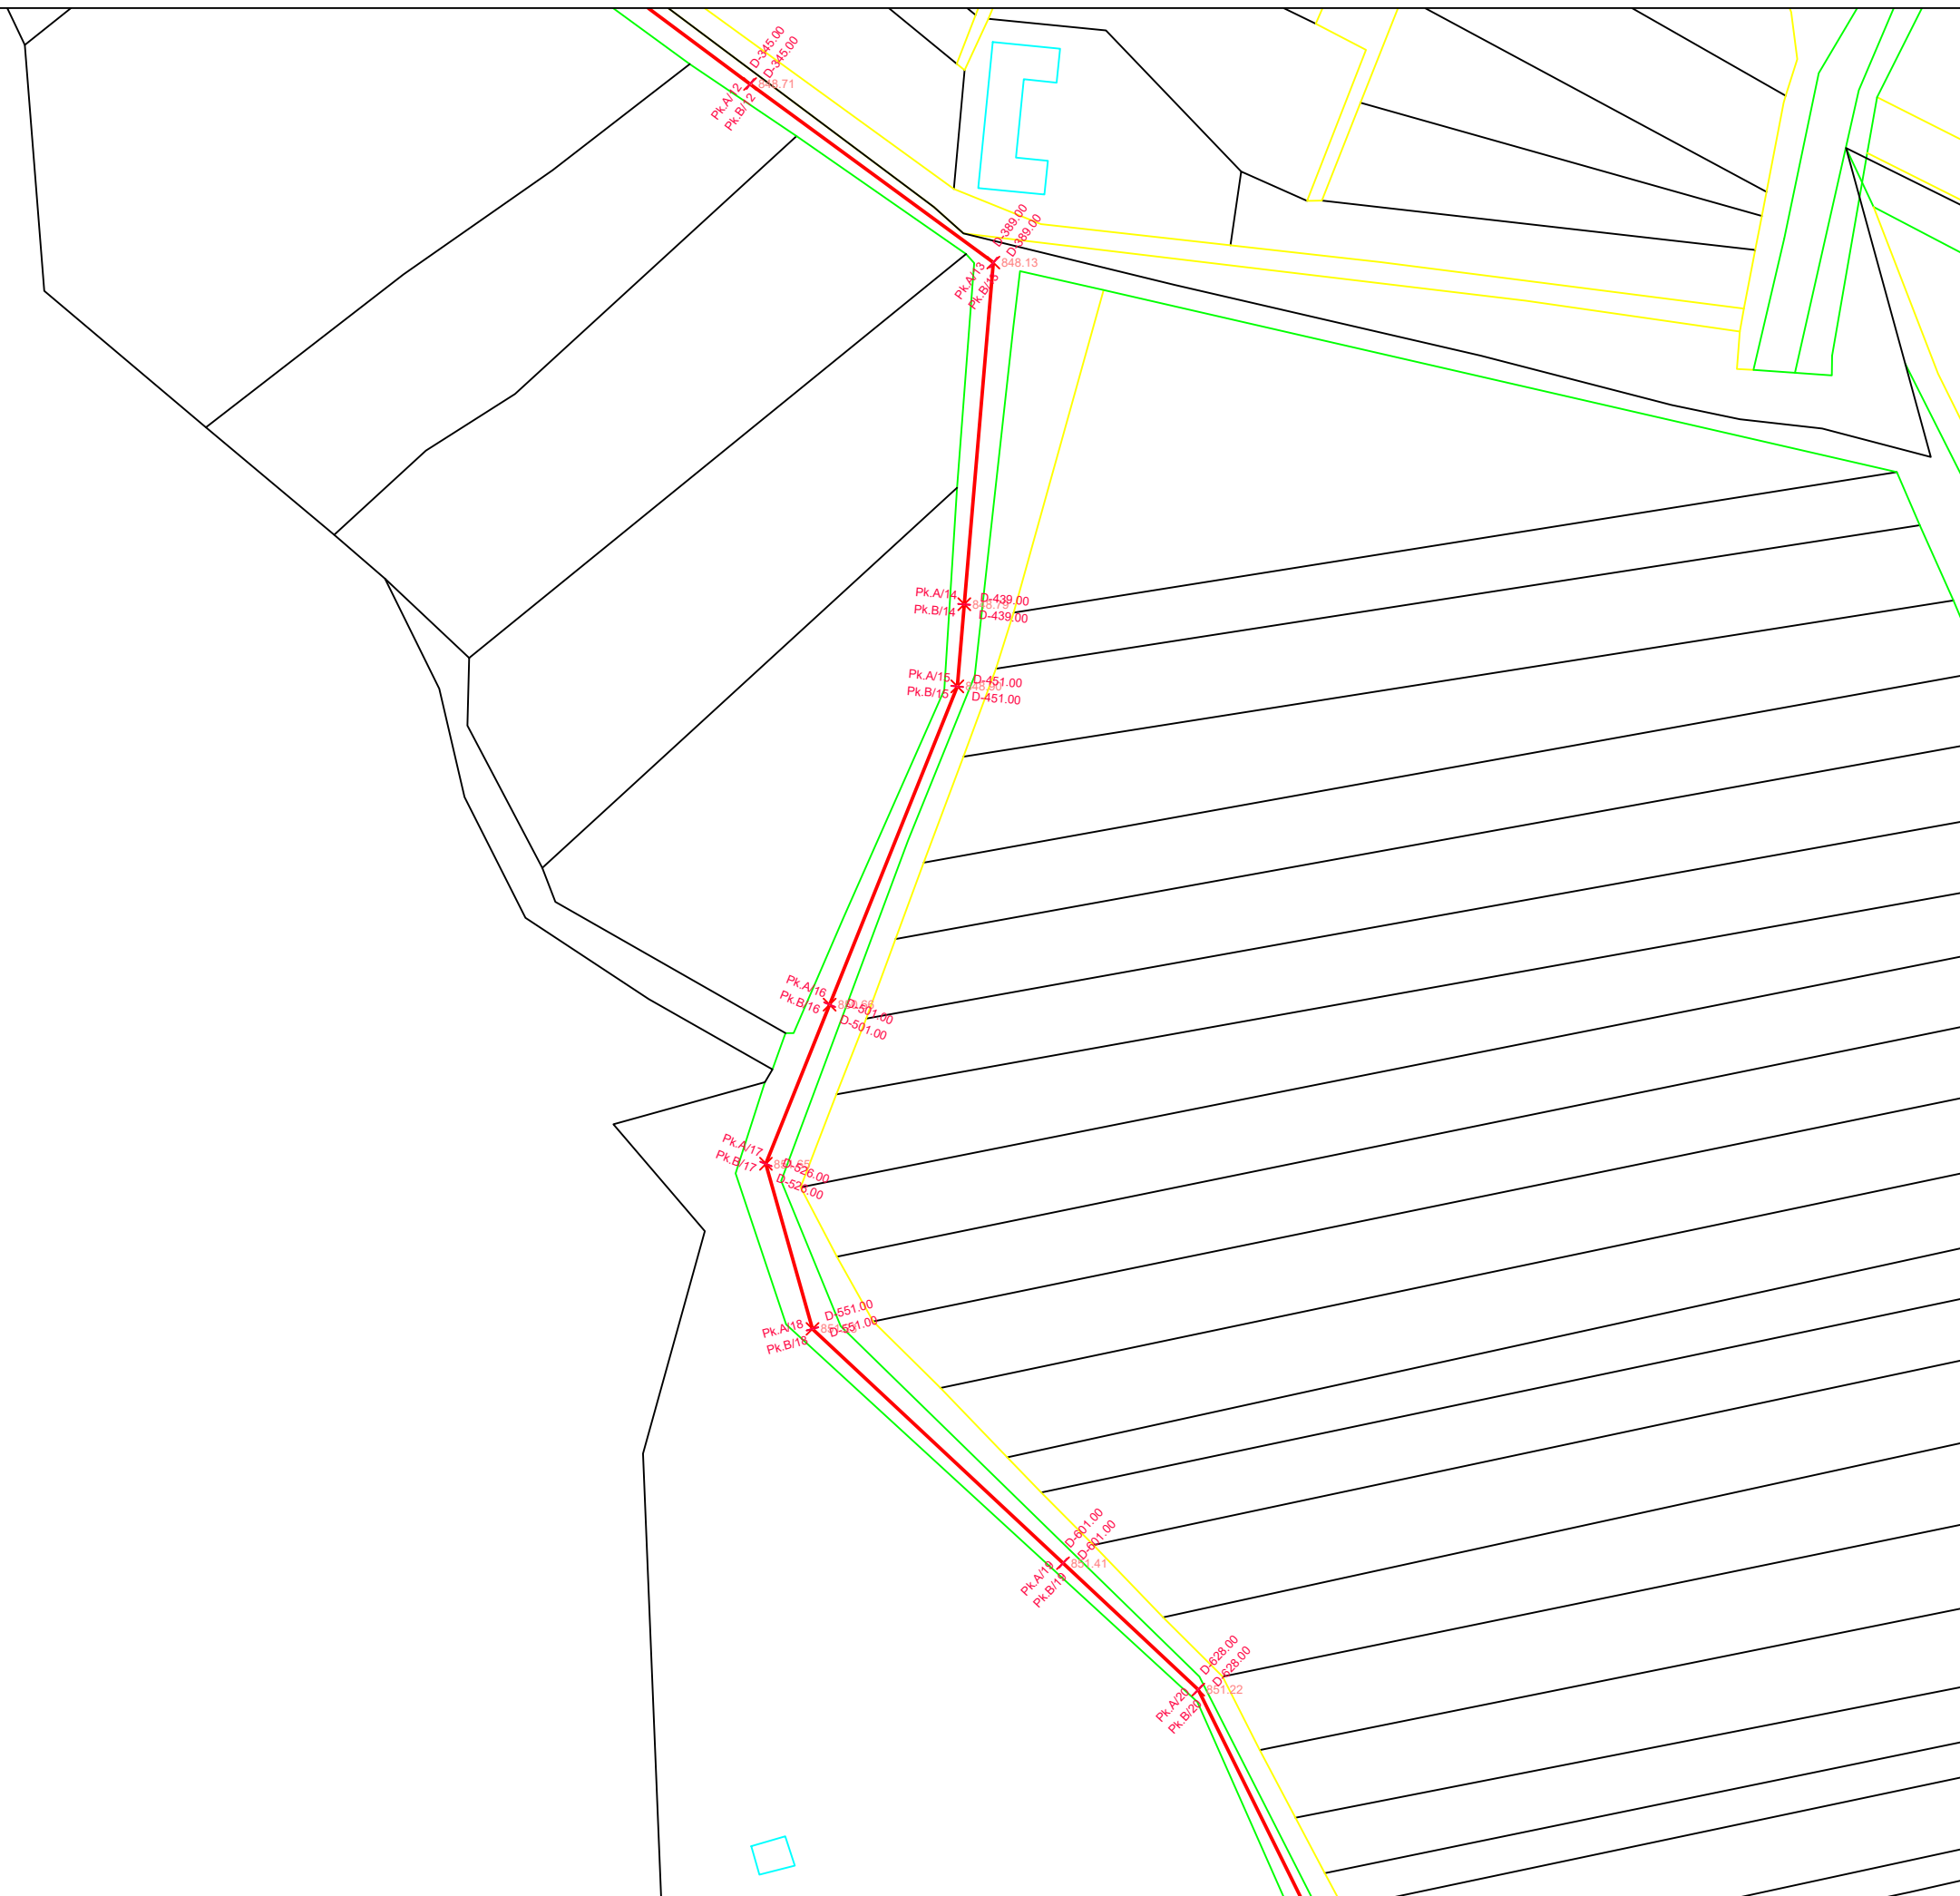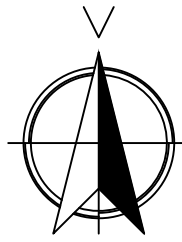	REPUBLIKA E SHQIPËRISË		
	UJËSJELLËS KANALIZIME RAJONI KORÇË Sh.A.		
Objekti:	"INVESTIME NË UJËSJELLËSA NË FSHATRAT, SHEQERAS, PLASË, LIBONIK, DRITHAS, SYMIZ, PIRG DHE KOLANEC NË NJËSINË MALIQ TË UJËSJELLËS-KANALIZIME RAJONI KORÇË"		
Faza:	PROJEKT ZBATIMI		
Emërtimi fletës:	PLANIMETRIA E DETAJUAR - 1 MBI PLANIN E RILEVIMIT, PIRG		
Autorët e projektit:	Ing. Thoma KOROVESHI		Liq.K.2639
	Ing. Ilir PAPA		
Shkalla: 1:1000	VITI 2024		




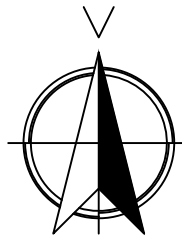
LEGJENDA:

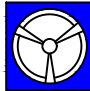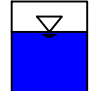-  TUB HDPE DN110 PN16
-  TUB HDPE DN75 PN16 EKZISTUES
-  PUSETË KOMANDIMI I RE
-  DEPO EKZISTUESE
-  STACION POMPIMI I RI

SHËNIME:

-Shënimi DN (Diametri Nominal) i referohet diametrit të jashtëm të tubit.

	REPUBLIKA E SHQIPËRISË		
	UJËSJELLËS KANALIZIME RAJONI KORÇË Sh.A.		
Objekti:	"INVESTIME NË UJËSJELLËSA NË FSHATRAT, SHEQERAS, PLASË, LIBONIK, DRITHAS, SYMIZ, PIRG DHE KOLANEC NË NJËSINË MALIQ TË UJËSJELLËS-KANALIZIME RAJONI KORÇË"		
Faza:	PROJEKT ZBATIMI		
Emërtimi fletës:	PLANIMETRIA E DETAJUAR - 2 MBI PLANIN E RILEVIMIT, PIRG		
Autorët e projektit:	Ing. Thoma KOROveshi		Liq.K.2639
	Ing. Ilir PAPA		
Shkalla: 1:1000	VITI 2024		




LEGJENDA:

- TUB HDPE DN110 PN16
- TUB HDPE DN75 PN16 EKZISTUES
- PUSËTË KOMANDIMI I RE
- DEPO EKZISTUESE
- STACION POMPIMI I RI


SHËNIME:

-Shënimi DN (Diametri Nominal) i referohet diametrit të jashtëm të tubit.

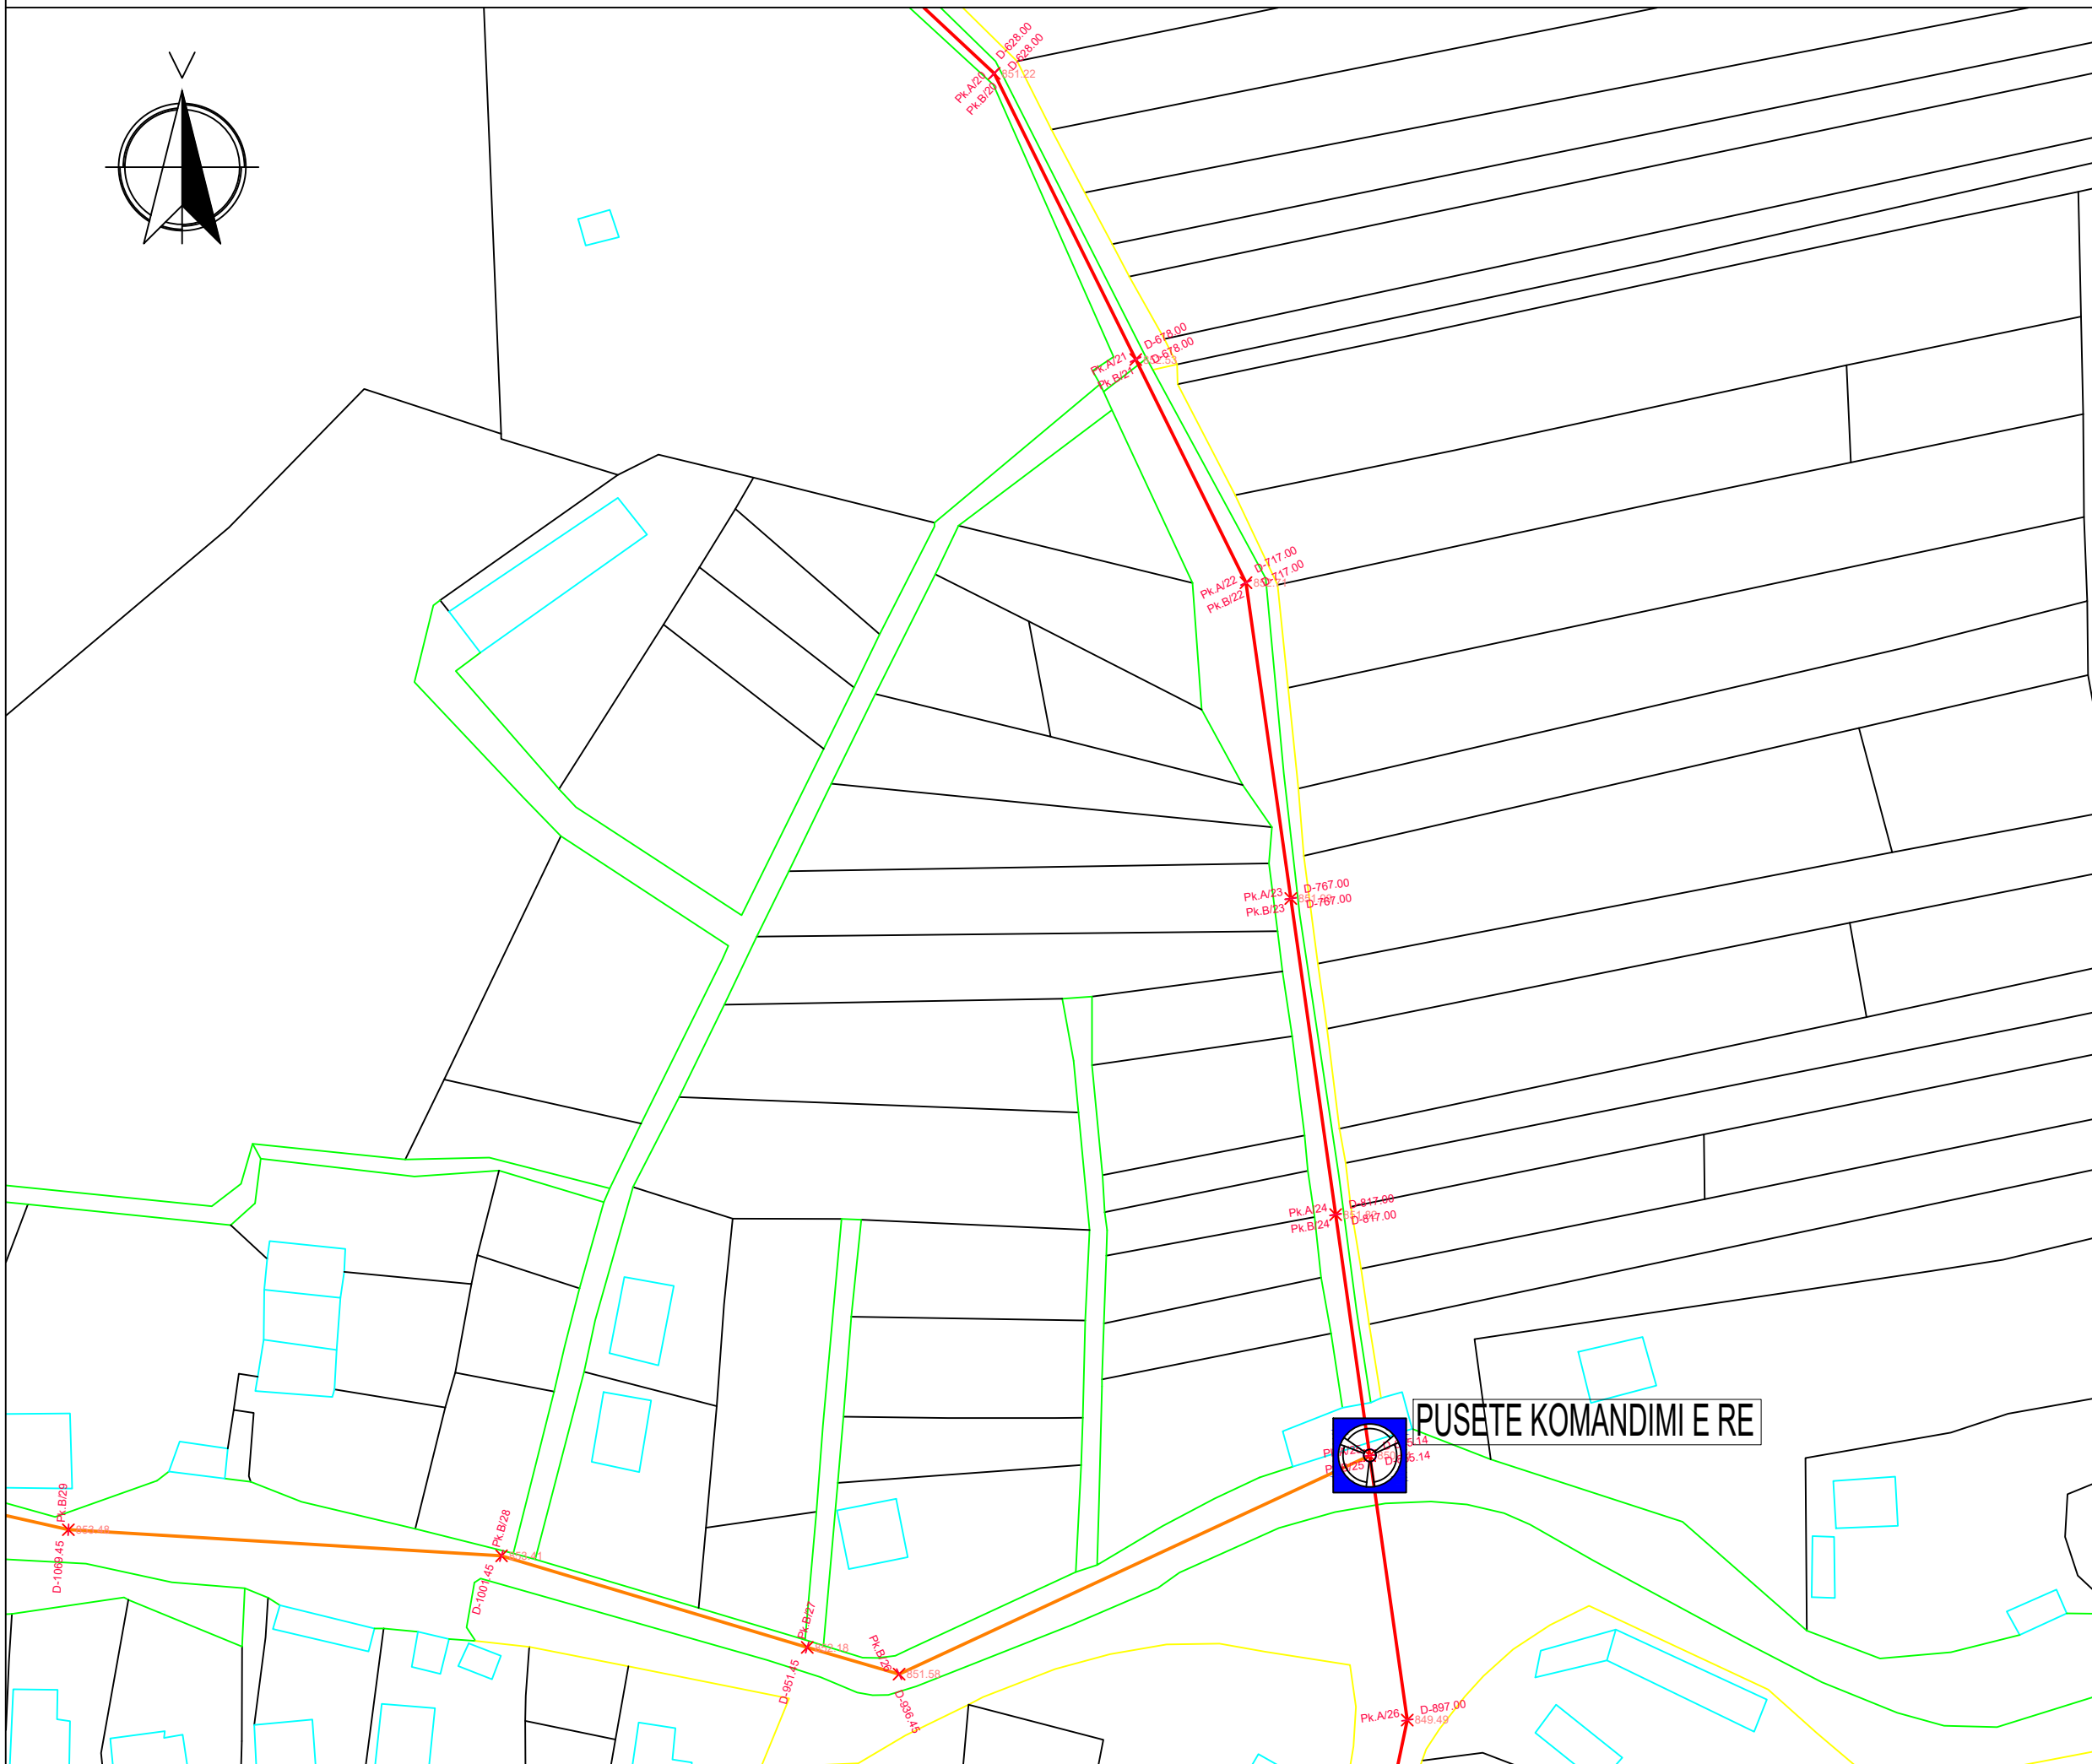


	REPUBLIKA E SHQIPËRISË UJËSJELLËS KANALIZIME RAJONI KORÇË Sh.A.	
Objekti:	"INVESTIME NË UJËSJELLËSA NË FSHATRA, SHEQERAS, PLASË, LIBONIK, DRITHAS, SYMIZ, PIRG DHE KOLANEC NË NJËSINË MALIQ TË UJËSJELLËS-KANALIZIME RAJONI KORÇË"	
Faza:	PROJEKT ZBATIMI	
Emërtimi fletës:	PLANIMETRIA E DETAJUAR - 3 MBI PLANIN E RILEVIMIT, PIRG	
Autorët e projektit:	Ing. Thoma KOROVESHI	Liq.K.2639
	Ing. Ilir PAPA	
Shkalla: 1:1000	VITI 2024	

KASETE MATES UJI PLASTIKE NENTOKESORE INDIVIDUALE
DN25

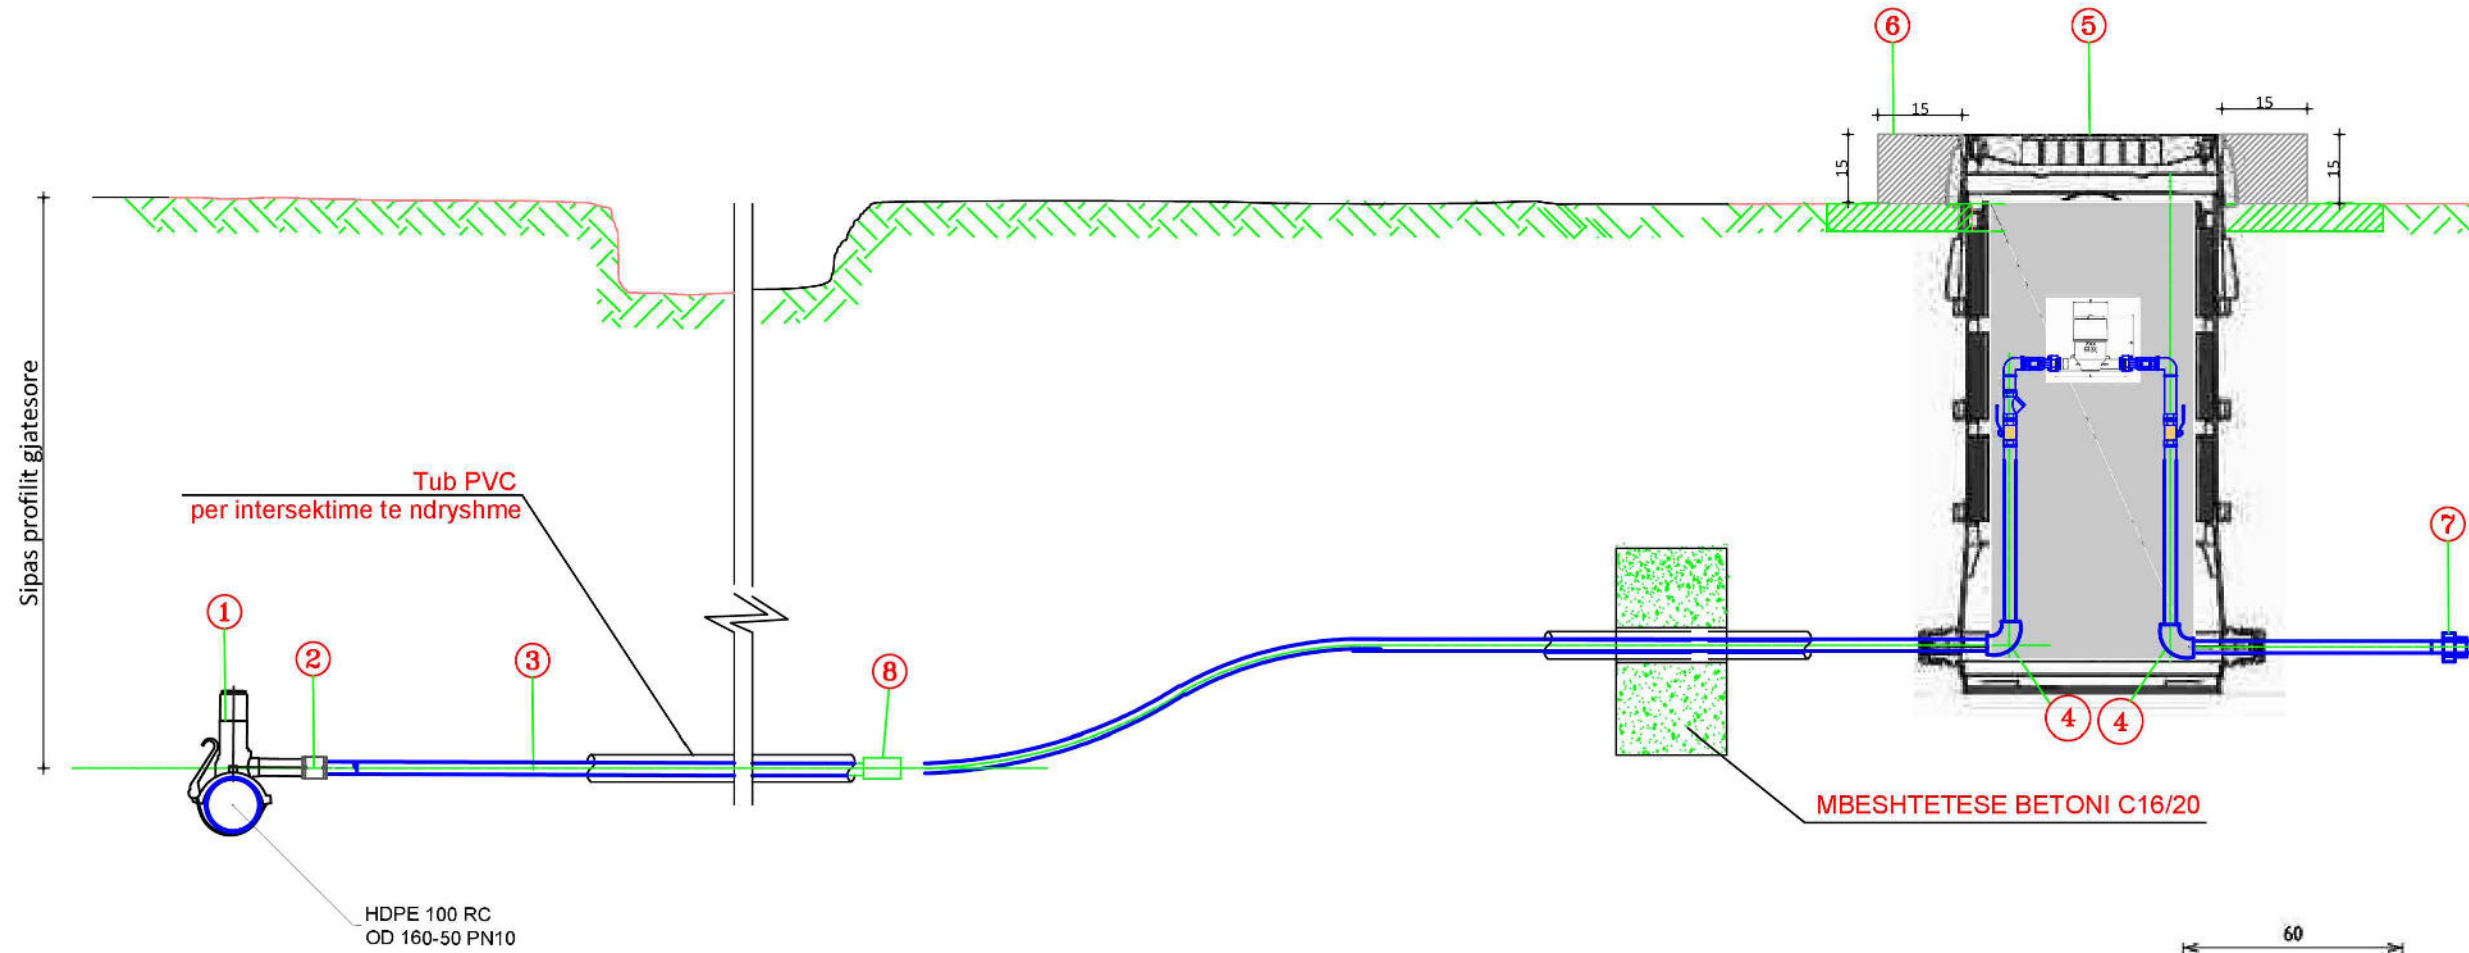


Mates Uji Volumetrik

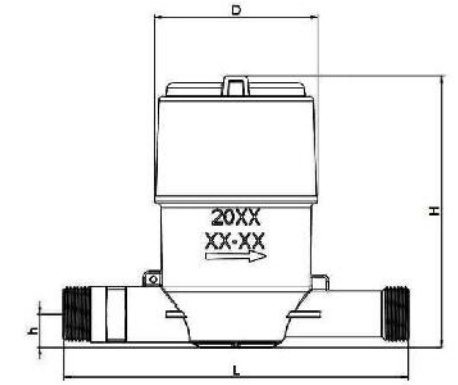

Diametri	DN	mm	15	20
Prurja normale	Q3	m ³ /h	2.5	4
Raporti 'R'	Q3/Q1	R	40 / 80 / 160 / 315 / 400	
Prurja maksimale	Q4	m ³ /h	3.125	5
Prurja minimale (tolerance ±5%)	Q1	l/h	6.25	10
Fluksi i prurjes (tolerance ±2%)	Q2	l/h	10	16


Diametri	DN	mm	15
Gjatesia	L	mm	170
Gjerësia	D	mm	79.7
Lartësia totale	H	mm	132.7
Lartësia ne aks	h	mm	55.5
Hyjjet/dije	Diametri	inch	G¼"/B2
Pesha		kg	1.0

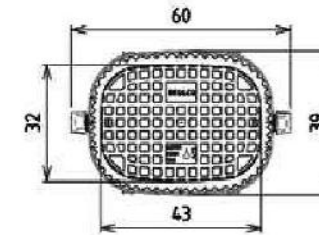


Nr.	Pershkrimi	Njesia	Sasia
Kasete Matesash Individual			
1	Fashete me elektofuzion OD 25 - 160/50	cope	1
2	Manikote me elektofuzion OD 25	cope	1
3	TUB HDPE 100 , OD 25	m	5
4	Brryl 90° OD 25	cope	2
5	Kasete matesash uji plastike nentokesore	cope	1
6	Kornize Betoni C16/20	cope	1
7	Adaptor PE OD 25	cope	1

	REPUBLIKA E SHQIPËRISË UJËSJELLËS KANALIZIME RAJONI KORÇË Sh.A.	
	Objekti: "INVESTIME NË UJËSJELLËSA NË FSHATRA, SHEQERAS, PLASË, LIBONIK, DRITHAS, SYMIZ, PIRG DHE KOLANEC NË NJËSINË MALIQ TË UJËSJELLËS-KANALIZIME RAJONI KORÇË"	
Faza:	PROJEKT ZBATIMI	
Emërtimi fletës:	DETAJET E PIKAVE TË LIDHJEVE	
Autorët e projektit:	Ing. Thoma KOROveshi	Liç.K.2639
	Ing. Ilir PAPA	
Shkalla:	VITI 2024	


Nyje Tip125/125/40

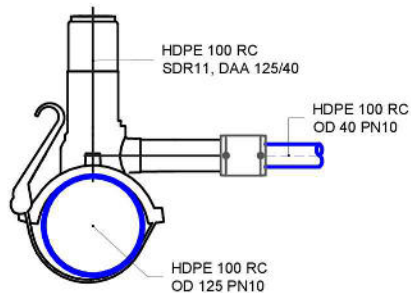


Nyje Tip63/50/40

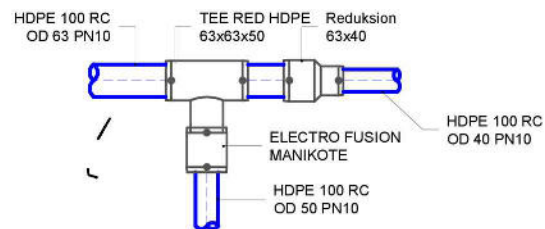


Nyje Tip110/110/40

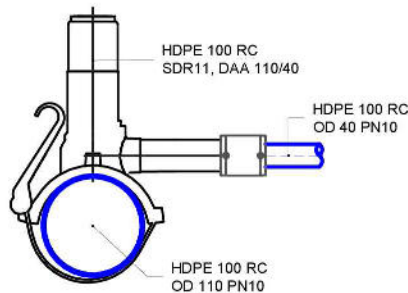


Nyje Tip110/110/90

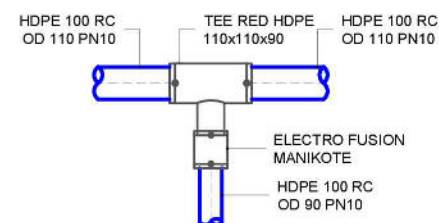


Nyje Tip110/110/75 (2PC)

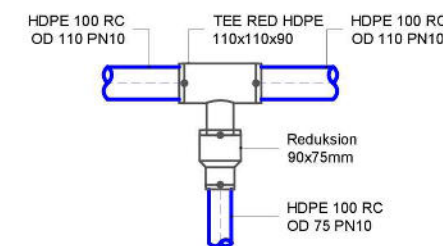


Nyje Tip110/90/75

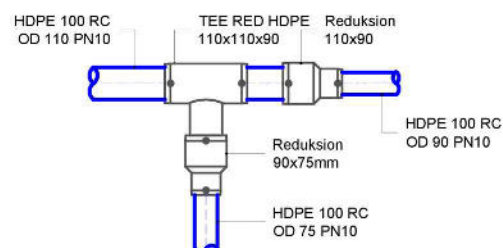


Nyje Tip110/90/90

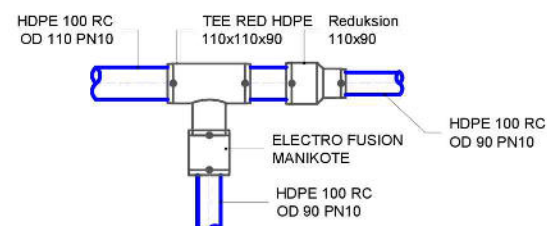


Nyje Tip50/50/50

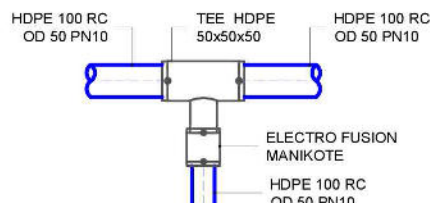


Nyje Tip90/90/90

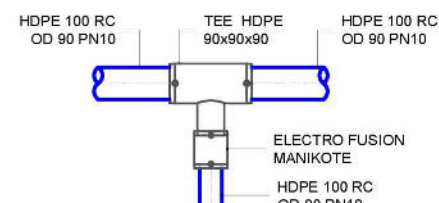


Nyje Tip90/90/75

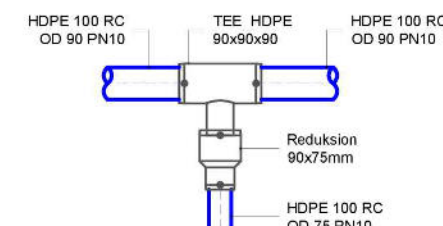


Nyje Tip90/90/40

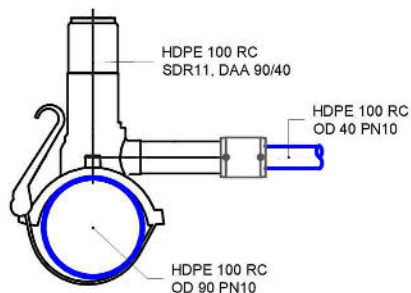


Nyje Tip90/63/63

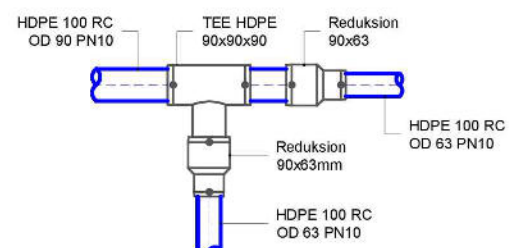


Nyje Tip90/90/40

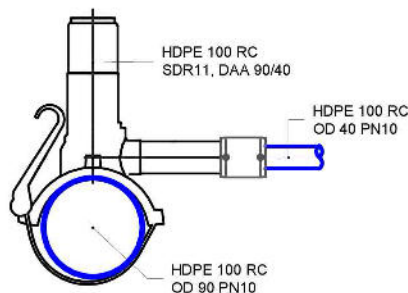


Nyje Tip90/63/40

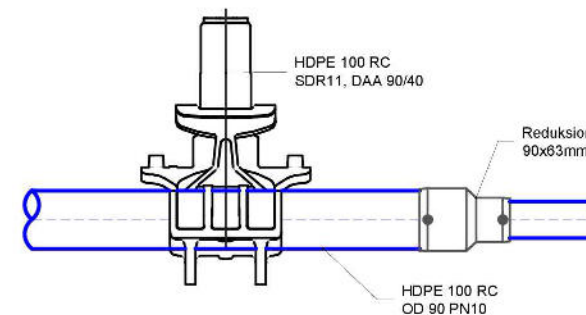


Nyje Tip75/75/63

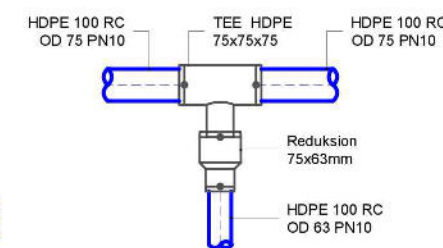


Nyje Tip75/75/40

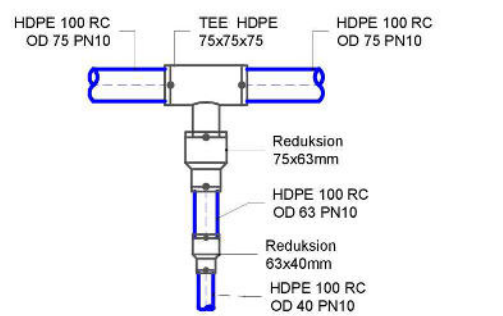


Nyje Tip75/63/63

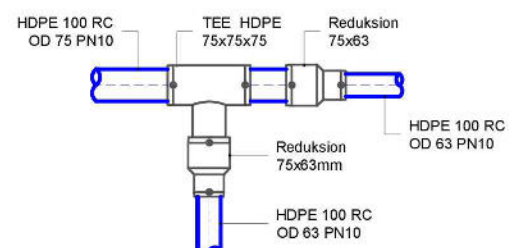

Nyje Tip75/40/40


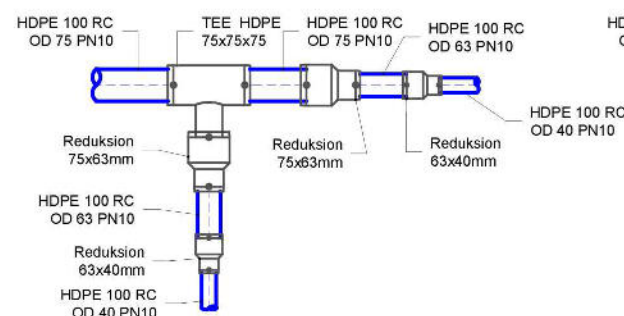


Nyje Tip63/63/63

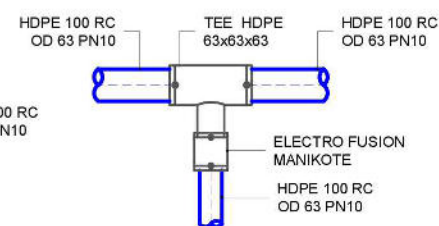

	<p>REPUBLIKA E SHQIPËRISË</p> <p>UJËSJELLËS KANALIZIME RAJONI KORÇË Sh.A.</p>	
	<p>Objekti: "INVESTIME NË UJËSJELLËSA NË FSHATRAT, SHEQERAS, PLASË, LIBONIK, DRITHAS, SYMIZ, PIRG DHE KOLANEC NË NJËSINË MALIQ TË UJËSJELLËS-KANALIZIME RAJONI KORÇË"</p>	
<p>Faza: PROJEKT ZBATIMI</p>		<p>Emërtimi fletës: DETAJET E RAKORDERIVE</p>
<p>Autorët e projektit:</p>	<p>Ing. Thoma KOROveshi</p>	<p>Liç.K.2639</p>
	<p>Ing. Ilir PAPA</p>	
<p>Shkalla:</p>	<p>VITI 2024</p>	

SARAÇINESKE KOMANDIMI TIP 1 DHE 2
SHK: 1:20

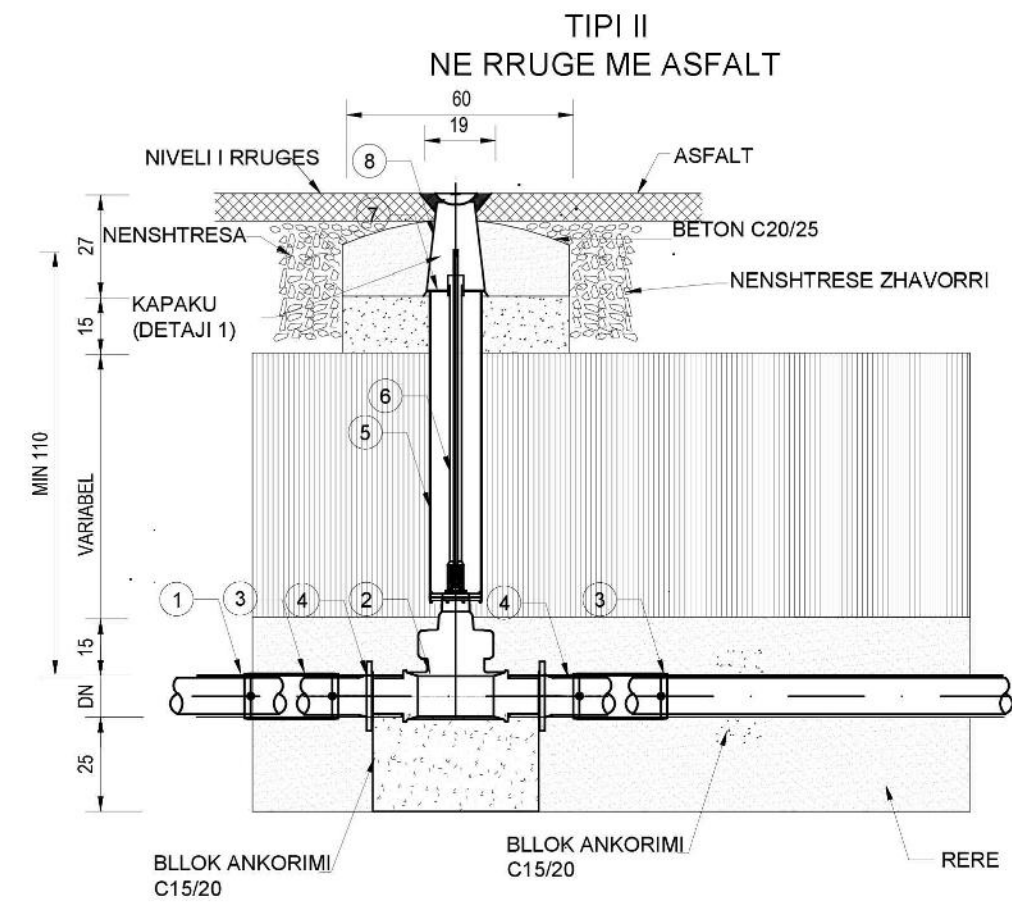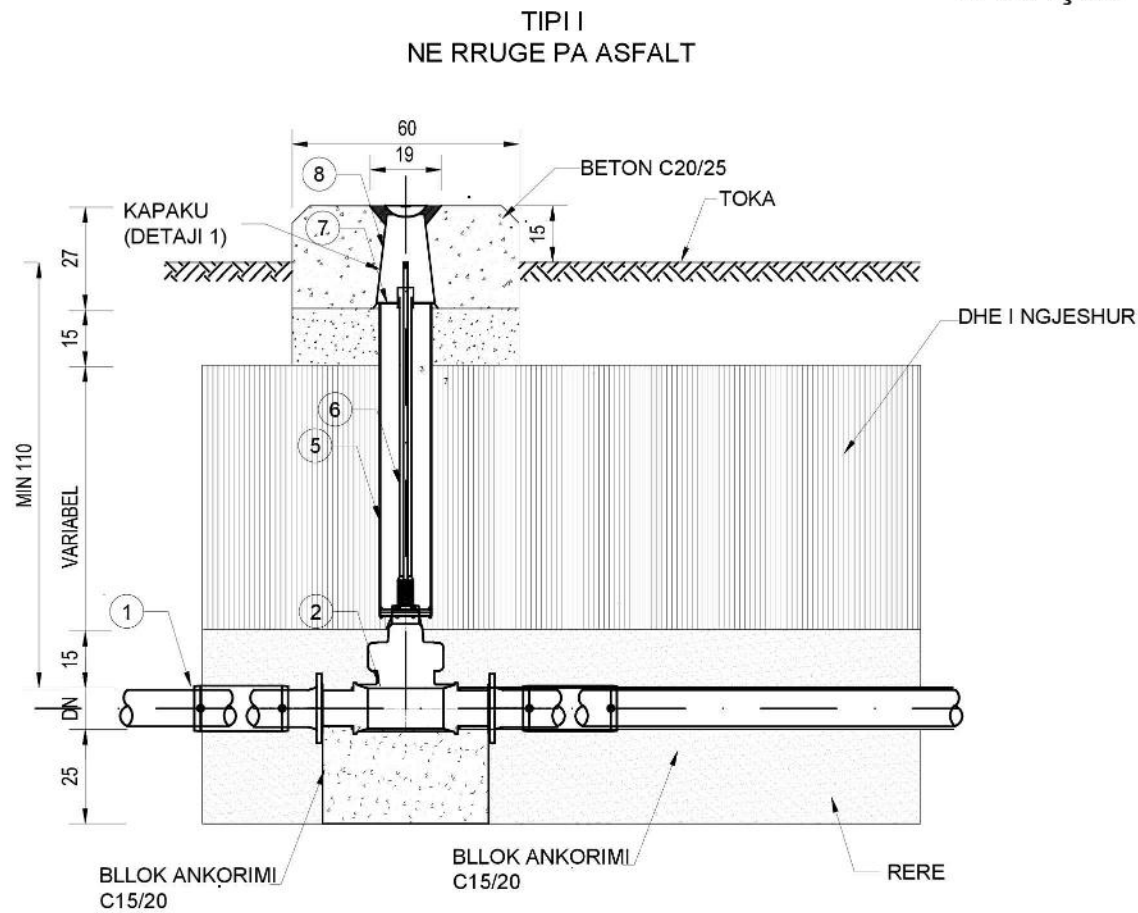

DETAJI 1


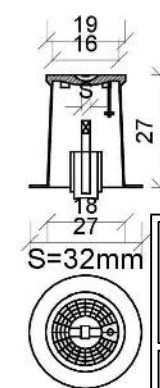


TABELA E RAKORERIVE			
NR	PERSHKRIMI	DN	SASIA
1	TUB HDPE 100 RC	OD50-110	
2	SARAÇINESKE	OD50-110	1
3	MANIKOTE EF	OD50-110	2
4	ADAPTOR EF	OD50-110	2
5	TUB PVC PER MBROJTJE (L=VARIABEL)		1
6	ZGJATUES PER AKSIN E SARAÇINESKES		1
7	KAPAK PVC		1
8	KAPAK NE SIPERFAQE		1


	REPUBLIKA E SHQIPËRISË UJËSJELLËS KANALIZIME RAJONI KORÇË Sh.A.	
	Objekti:	"INVESTIME NË UJËSJELLËSA NË FSHATRAT, SHEQERAS, PLASË, LIBONIK, DRITHAS, SYMIZ, PIRG DHE KOLANEC NË NJËSINË MALIQ TË UJËSJELLËS-KANALIZIME RAJONI KORÇË"
Faza:	PROJEKT ZBATIMI	
Emërtimi fletës:	DETAJET E SARAÇINESKAVE ME AKS TELESKOPIK	
Autorët e projektit:	Ing. Thoma KOROveshi	Liç.K.2639
	Ing. Ilir PAPA	
Shkalla:	VITI 2024	

INSTALIMI I HIDRANTEVE MBI TOKE

PRERJA A-A


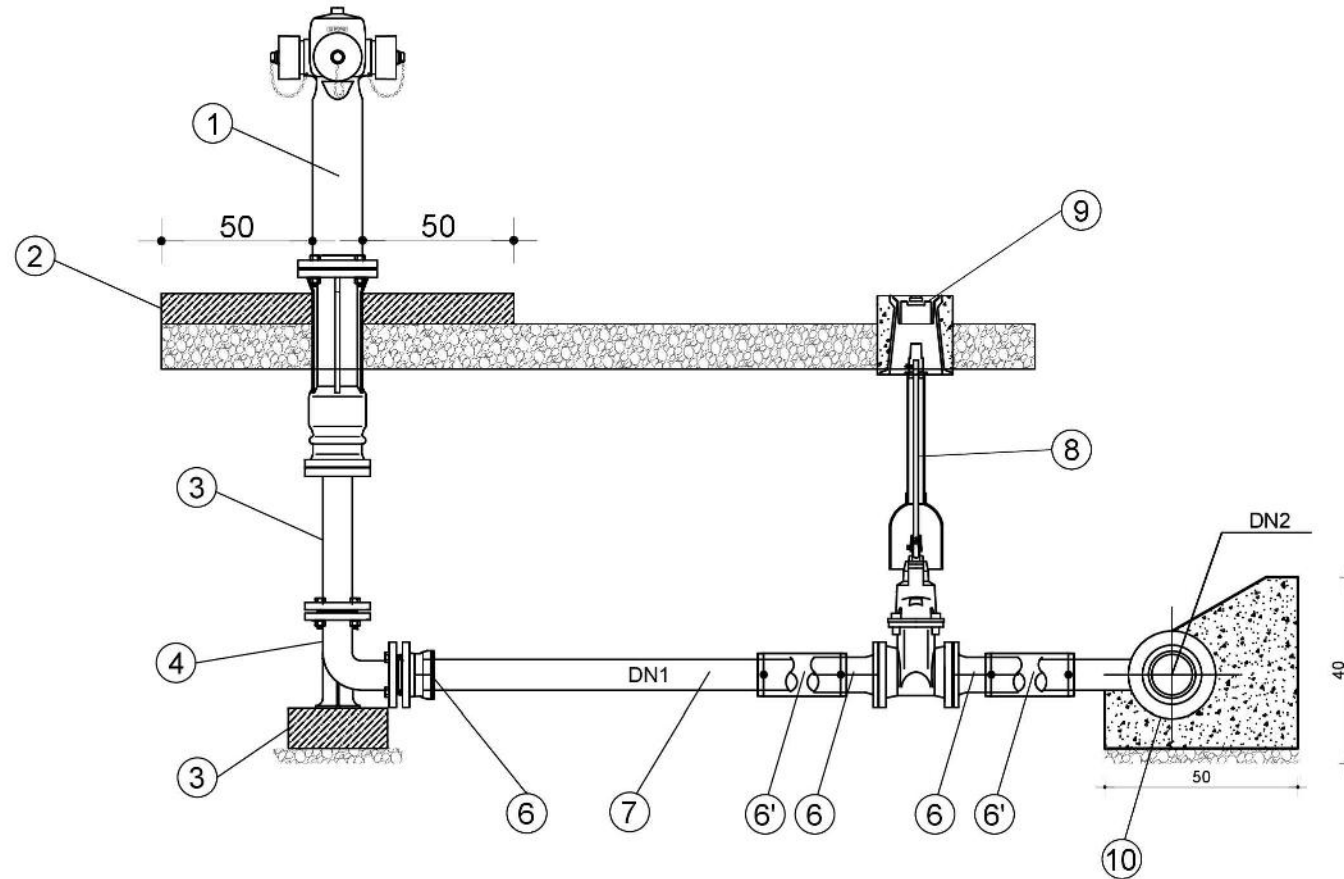


PLANIMETRI

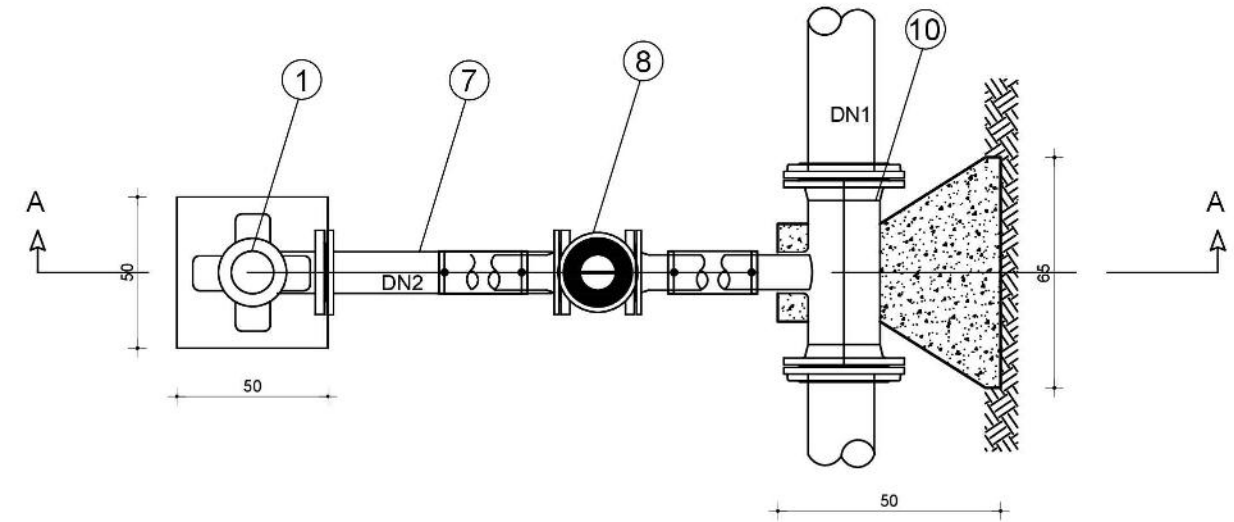


No	Pershkrimi	Njesia	Sasia
1	Hidrant	pc	1
2	Blok betoni 0.5x0.5m	pc	1
3	Tub me Flanaxha	pc	1
4	Brryl 90° DCI	pc	1
5	Blok betoni	pcs	1
6	Flanxe Adaptor PE	pc	2
6'	Flanxe Adaptor PE		2
7	TUBI PE100-RC OD 90 L ~	pc	1
8	Saracinesk me Aks Vertikal DN80	pc	1
9	Kutia Siperfaqesore per Saracinesken	pc	1
10	Tee Reduktuese PE EF	pc	1

	REPUBLIKA E SHQIPËRISË UJËSJELLËS KANALIZIME RAJONI KORÇË Sh.A.	
	Objekti:	"INVESTIME NË UJËSJELLËSA NË FSHATRA, SHEQERAS, PLASË, LIBONIK, DRITHAS, SYMIZ, PIRG DHE KOLANEC NË NJËSINË MALIQ TË UJËSJELLËS-KANALIZIME RAJONI KORÇË"
Faza:	PROJEKT ZBATIMI	
Emërtimi fletës:	DETAJI I HIDRANTIT	
Autorët e projektit:	Ing. Thoma KOROVESHI	Liç.K.2639
	Ing. Ilir PAPA	
Shkalla:	VITI 2024	

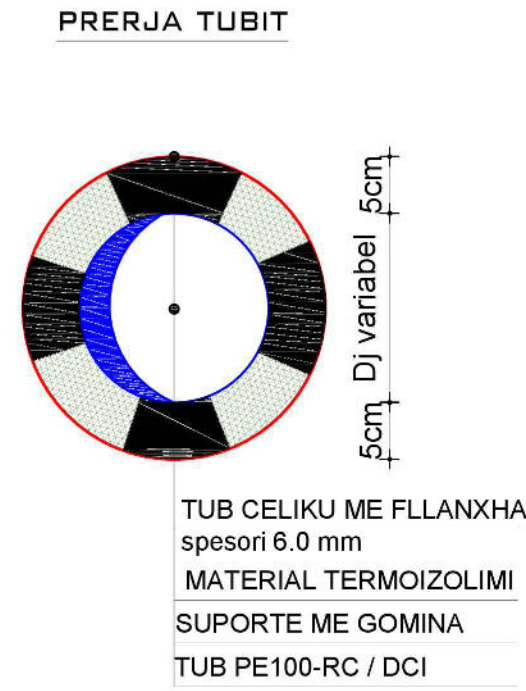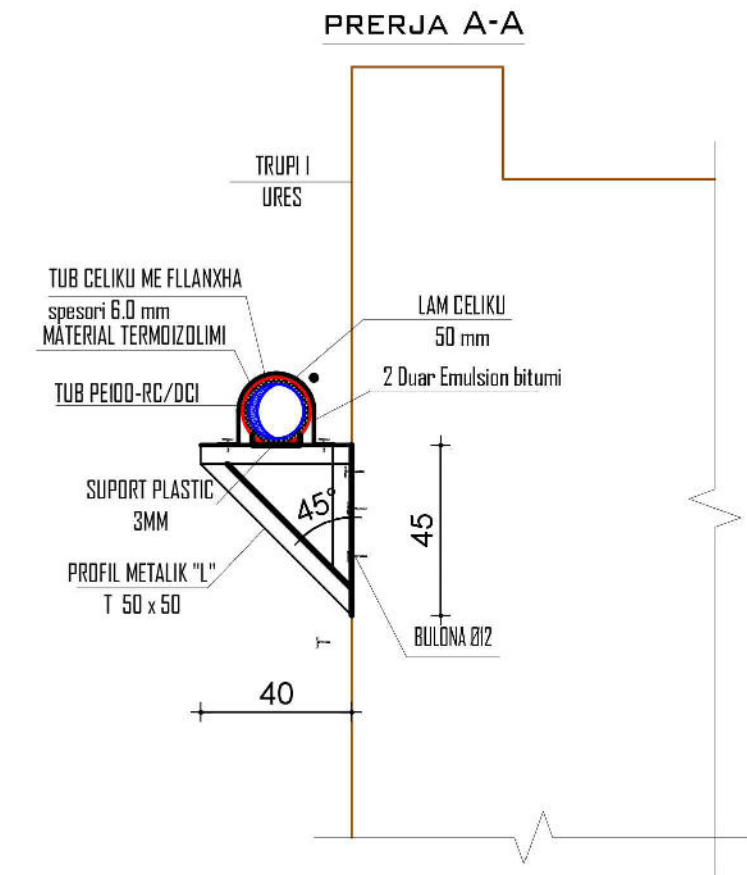


PLANIMETRIA 1:50

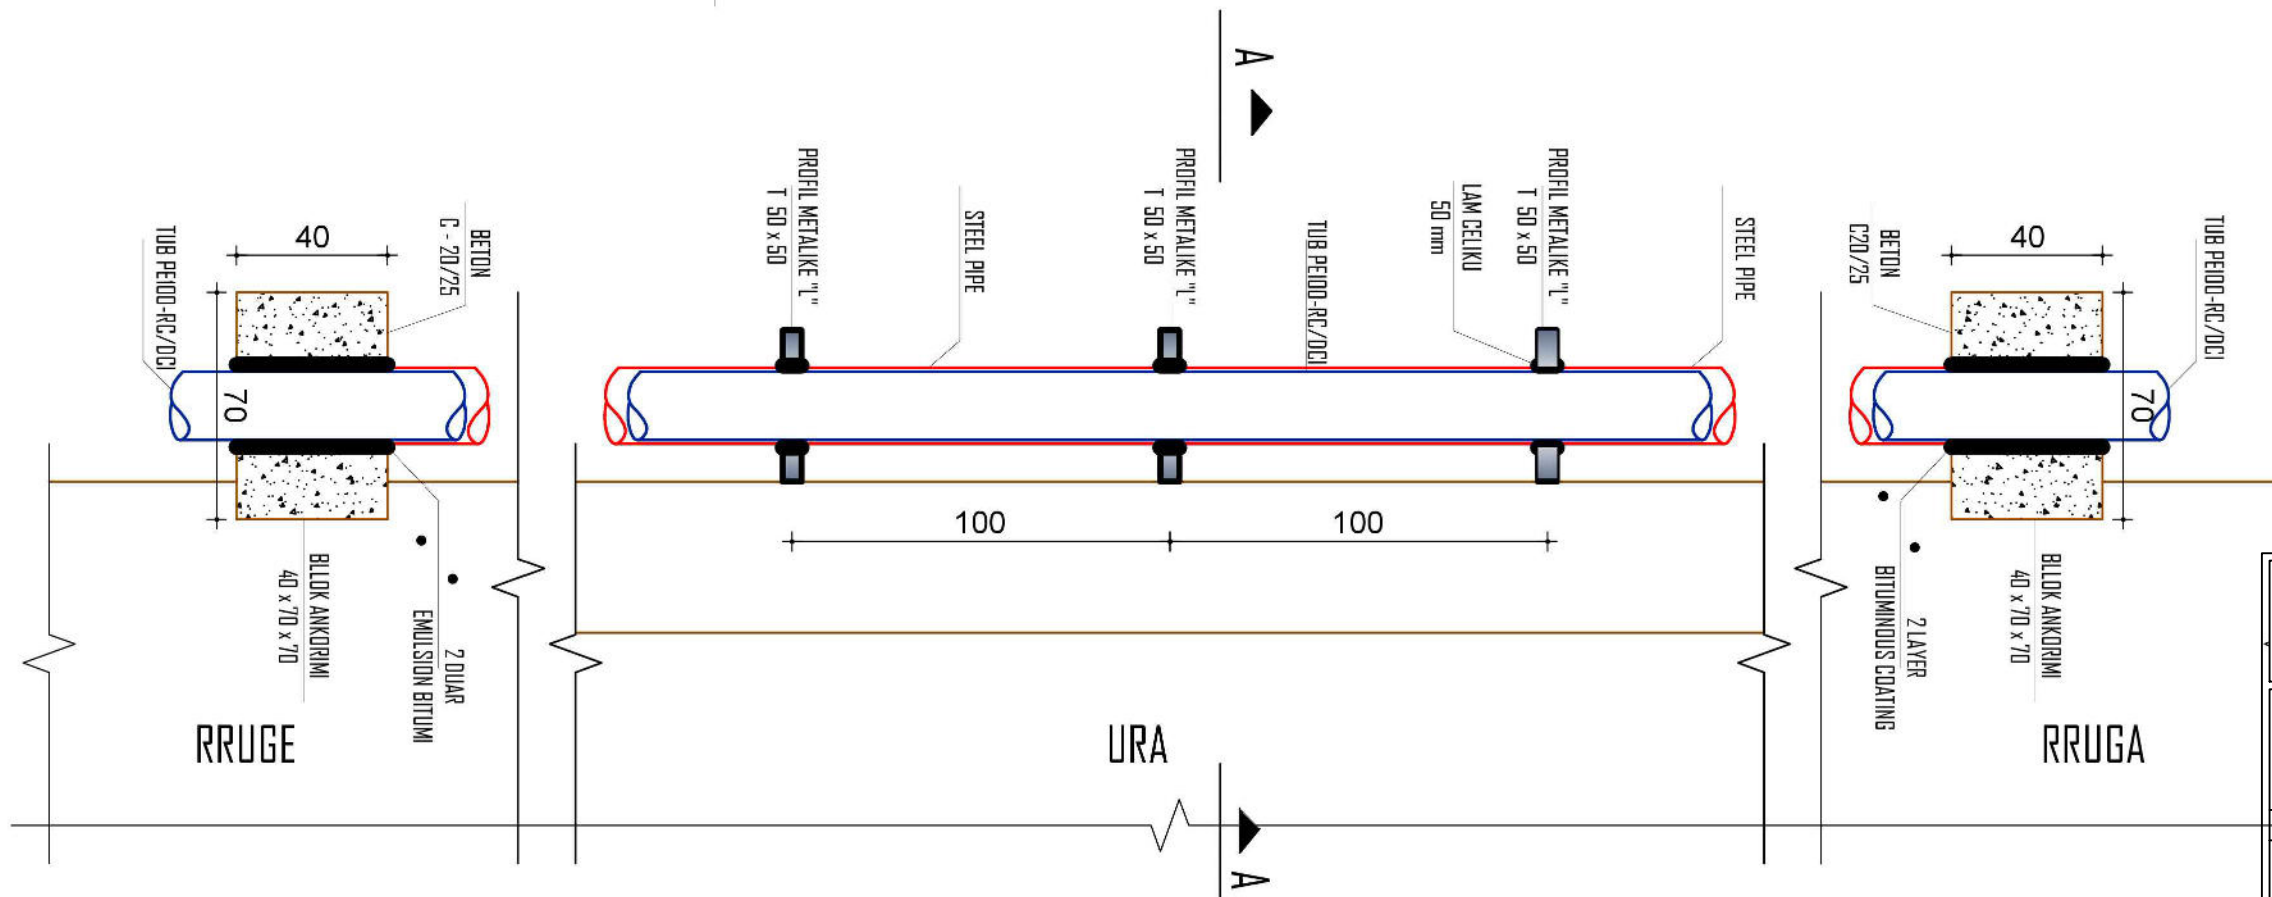


	REPUBLIKA E SHQIPËRISË UJËSJELLËS KANALIZIME RAJONI KORÇË Sh.A.	
	Objekti:	"INVESTIME NË UJËSJELLËS NË FSHATRA, SHEQERAS, PLASË, LIBONIK, DRITHAS, SYMIZ, PIRG DHE KOLANEC NË NJËSINË MALIQ TË UJËSJELLËS-KANALIZIME RAJONI KORÇË"
Faza:	PROJEKT ZBATIMI	
Emërtimi fletës:	DETAJI I KALIMIT TE TUBIT MBI KANALE OSE LUMENJ	
Autorët e projektit:	Ing. Thoma KOROVESHI	Liç.K.2639
	Ing. Ilir PAPA	
Shkalla: 1:20	VITI 2024	

PLANIMETRIA ±0.00 (Kuota +0.90)

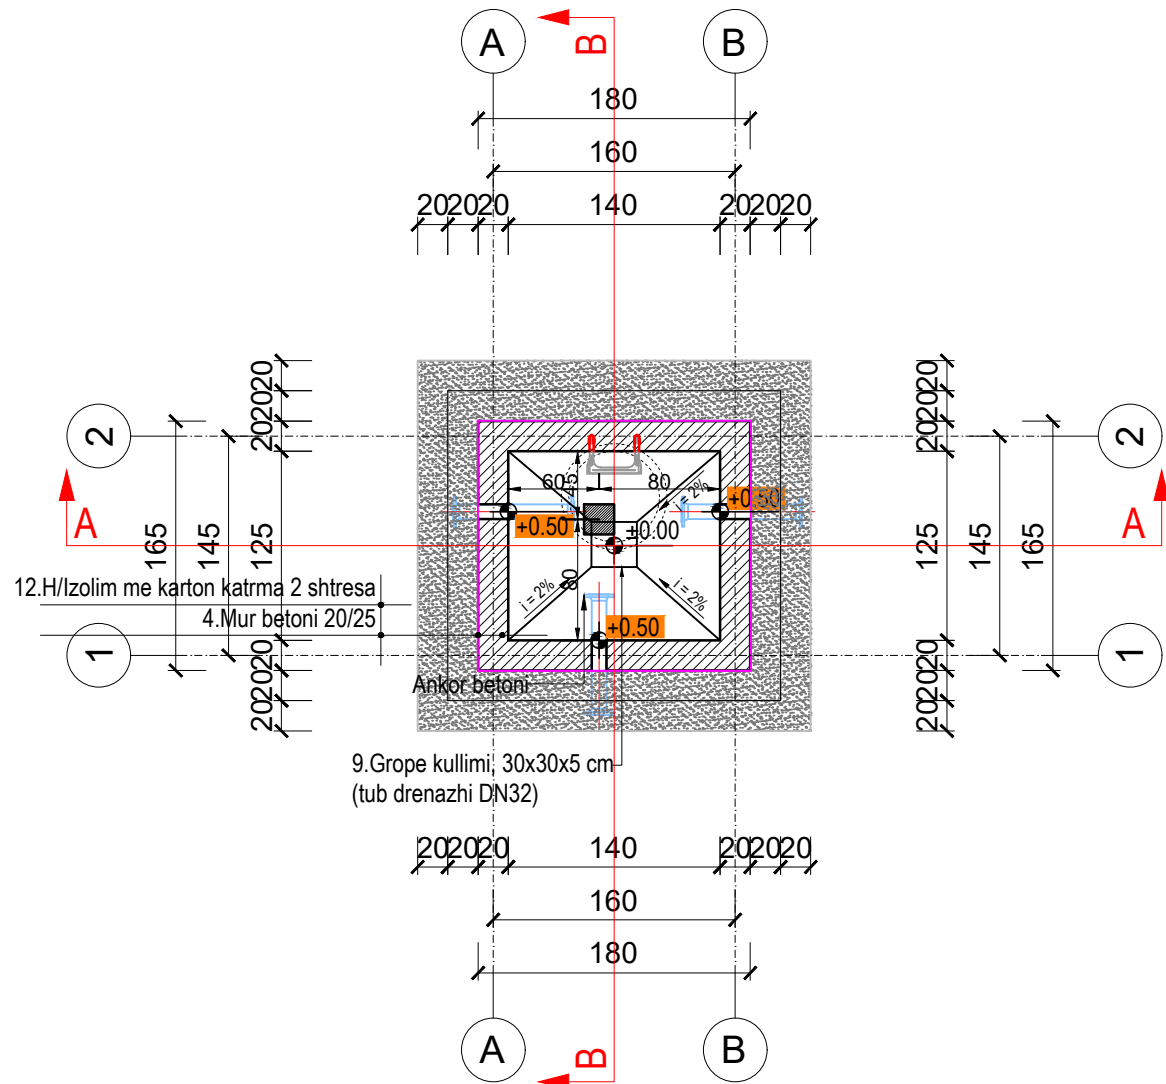


PLANIMETRIA +2.00 (Kuota +2.50)

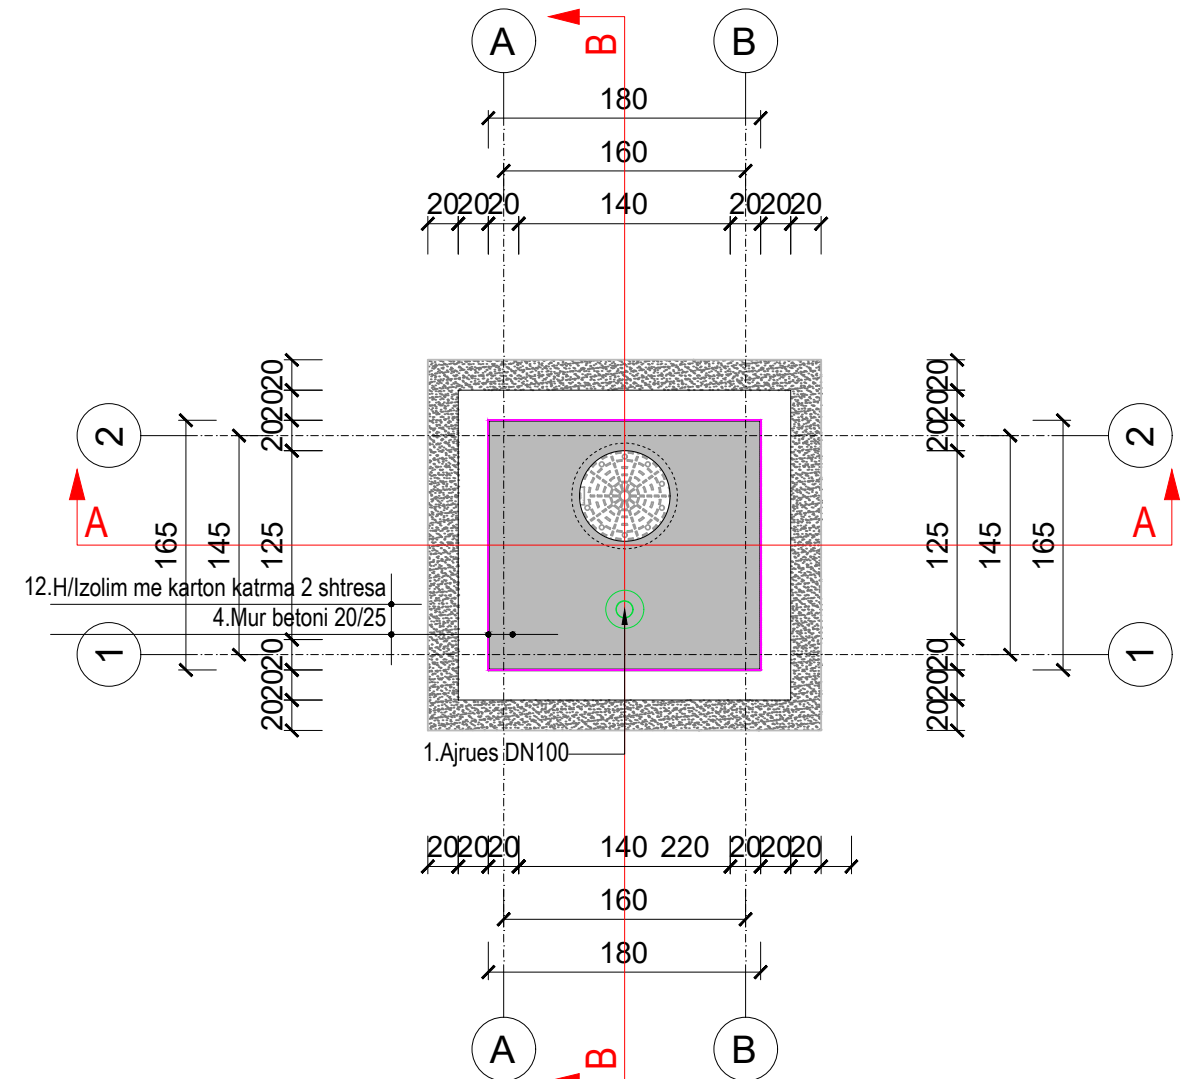


	REPUBLIKA E SHQIPËRISË	
	UJËSJELLËS KANALIZIME RAJONI KORÇË Sh.A.	
Objekti:	"INVESTIME NË UJËSJELLËSA NË FSHATRAT, SHEQERAS, PLASË, LIBONIK, DRITHAS, SYMIZ, PIRG DHE KOLANEC NË NJËSINË MALIQ TË UJËSJELLËS-KANALIZIME RAJONI KORÇË"	
Faza:	PROJEKT ZBATIMI	
Emërtimi fletës:	PLANIMETRIA E PUSSETAVE TE KOMANDIMIT	
Autorët e projektit:	Ing. Thoma KOROVESHI	Liç.K.2639
	Ing. Ilir PAPA	
Shkalla: 1:50	VITI 2024	

PRERJA A-A

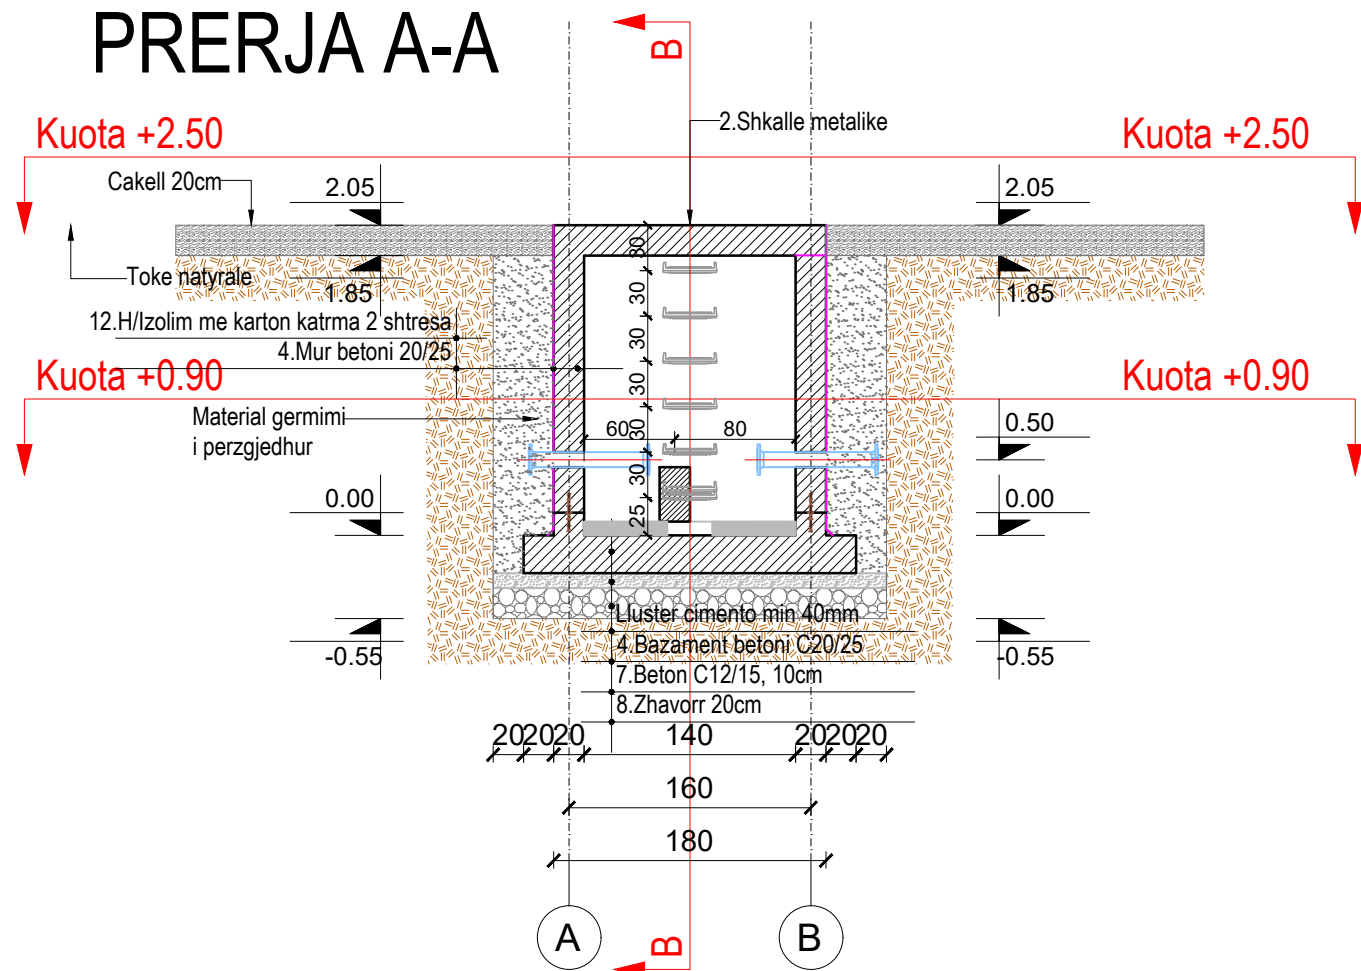


PRERJA B-B

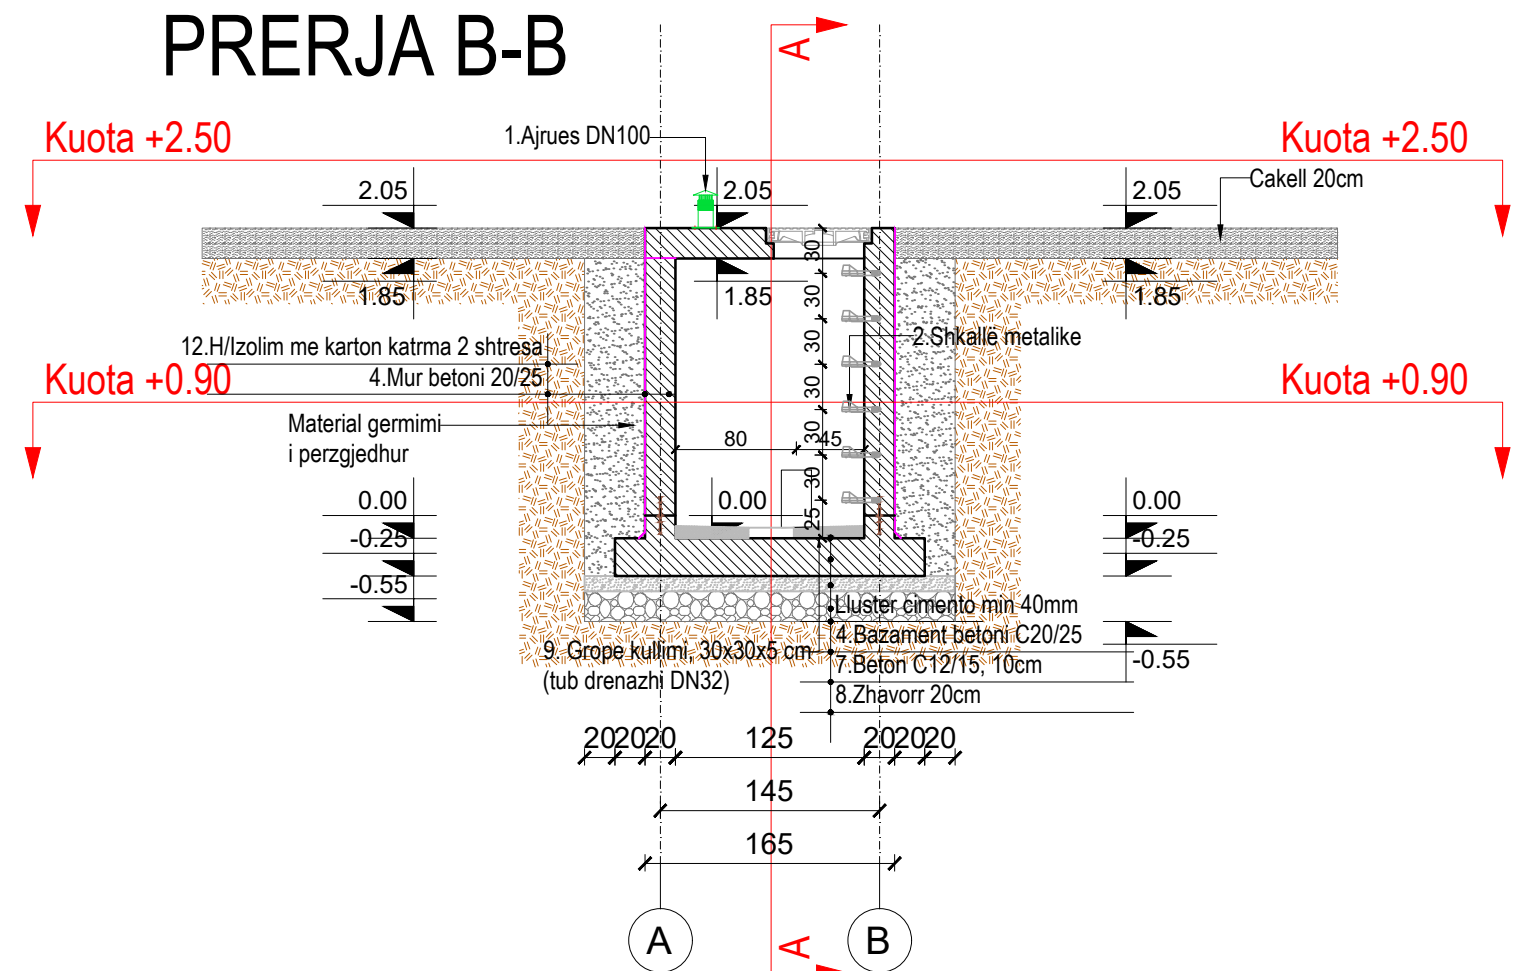


	REPUBLIKA E SHQIPËRISË	
	UJËSJELLËS KANALIZIME RAJONI KORÇË Sh.A.	
Objekti:	"INVESTIME NË UJËSJELLËSA NË FSHATRAT, SHEQERAS, PLASË, LIBONIK, DRITHAS, SYMIZ, PIRG DHE KOLANEC NË NJËSINË MALIQ TË UJËSJELLËS-KANALIZIME RAJONI KORÇË"	
Faza:	PROJEKT ZBATIMI	
Emërtimi fletës:	PRERJET E PUSETAVE TE KOMANDIMIT	
Autorët e projektit:	Ing. Thoma KOROVESHI	Liq.K.2639
	Ing. Ilir PAPA	
Shkalla: 1:50	VITI 2024	


Prerje e kapakut te gizes

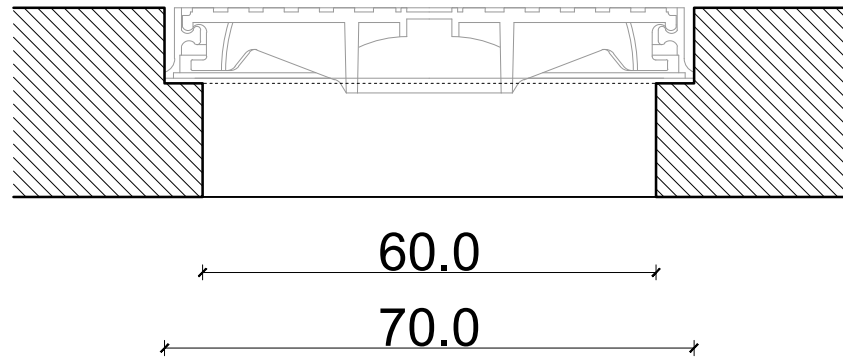

Pamje nga siper e kapakut te gizes

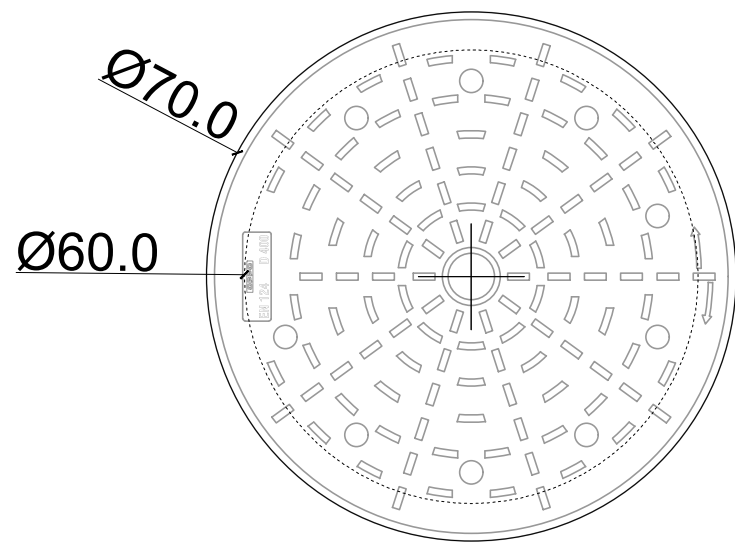


Detaji i shkalleve per hyrje ne pusete



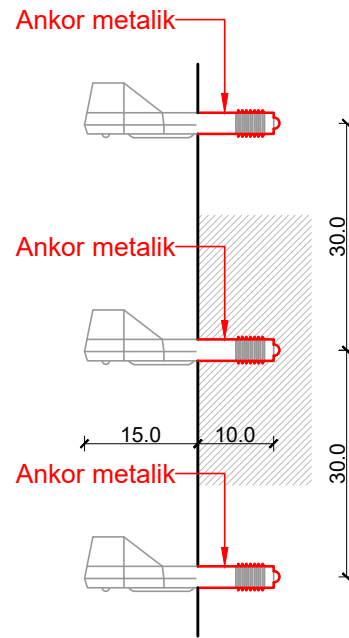


Permasat e shkalleve: 300 x 150 mm

Pamje ballore e shkalles

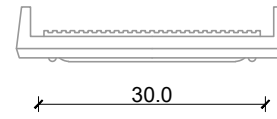


Pamje nga siper e shkalles

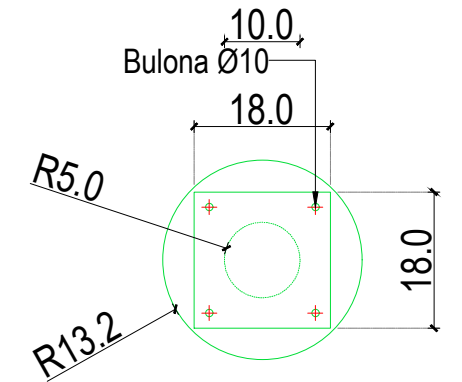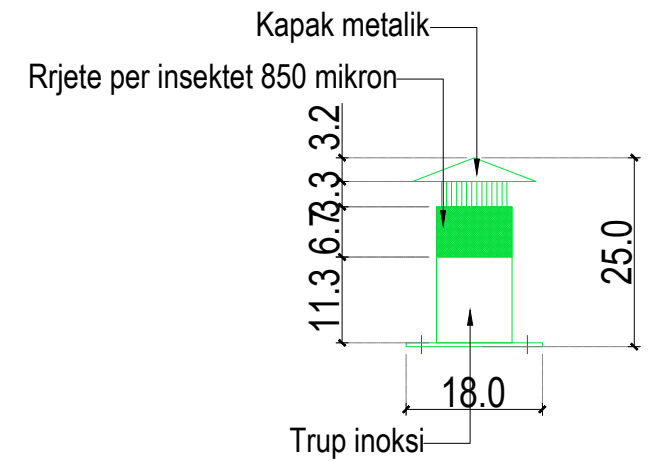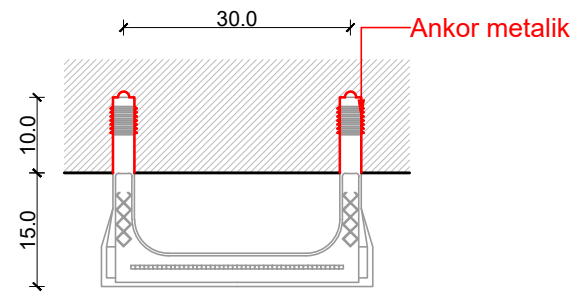

	REPUBLIKA E SHQIPËRISË	
	UJËSJELLËS KANALIZIME RAJONI KORÇË Sh.A.	
Objekti:	"INVESTIME NË UJËSJELLËSA NË FSHATRAT, SHEQERAS, PLASË, LIBONIK, DRITHAS, SYMIZ, PIRG DHE KOLANEC NË NJËSINË MALIQ TË UJËSJELLËS-KANALIZIME RAJONI KORÇË"	
Faza:	PROJEKT ZBATIMI	
Emërtimi fletës:	PUSETA E KOMANDIMIT (DETAJET E KAPAKUT, SHKALLEVE DHE AJRUESIT)	
Autorët e projektit:	Ing. Thoma KOROVESHI	Liç.K.2639
	Ing. Ilir PAPA	
Shkalla: 1:50	VITI 2024	



PLANIMETRIA ±0.00 (Kuota +0.90)

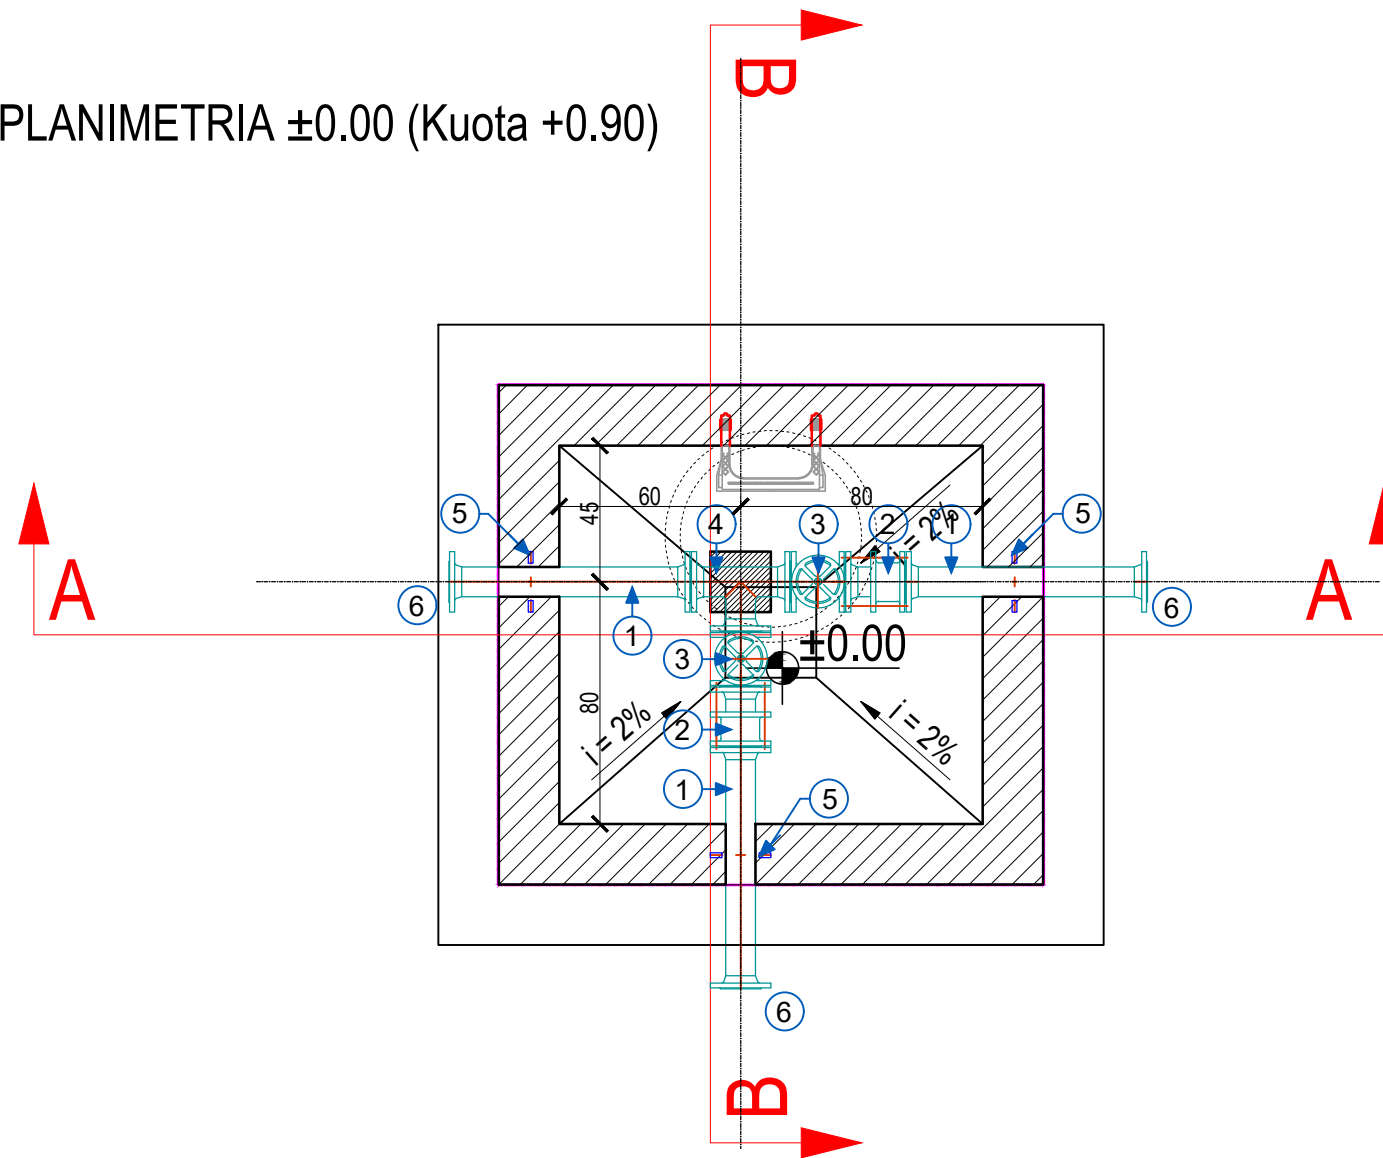

Lista e rakorderive

Numri	Pershkrimi	Diametri	Gjatesia	Presioni	Njesia	Sasia
[-]	[-]	[mm]	[mm]	[bar]	[-]	[-]
1	Tronkete inoksi	80	800	10	Cope	3
2	Mates mekanik me flanaxha	80	180	10	Cope	2
3	Saracineske	80	180	10	Cope	2
4	TA* inoksi me flanaxha	80	330/165	10	Cope	1
5	Ankor ne mur	80	-	-	Cope	3
6	Sparflanaxhe inoks-HDPE	80/90	-	10	Cope	3

	REPUBLICA E SHQIPËRISË		
	UJËSJELLËS KANALIZIME RAJONI KORÇË Sh.A.		
Objekti:	"INVESTIME NË UJËSJELLËSA NË FSHATRAT, SHEQERAS, PLASË, LIBONIK, DRITHAS, SYMIZ, PIRG DHE KOLANEC NË NJËSINË MALIQ TË UJËSJELLËS-KANALIZIME RAJONI KORÇË"		
Faza:	PROJEKT ZBATIMI		
Emërtimi fletës:	PROJEKTI MEKANIK I PUSOTES SE KOMANDIMIT (PLANIMETRIA)		
Autorët e projektit:	Ing. Thoma KOROVESHI		Liq.K.2639
	Ing. Ilir PAPA		
Shkalla: 1:50	VITI 2024		

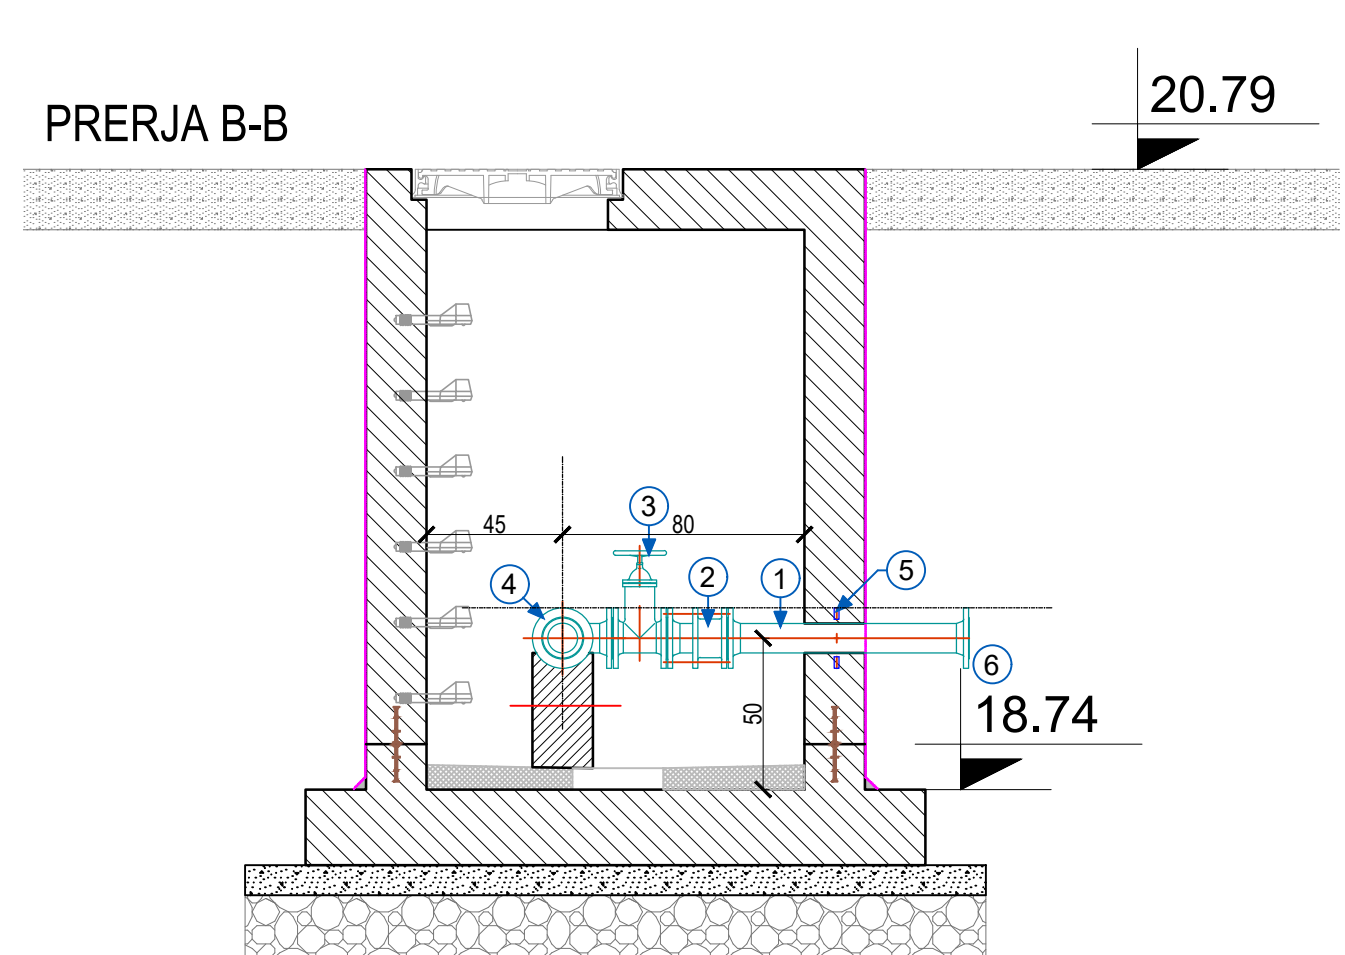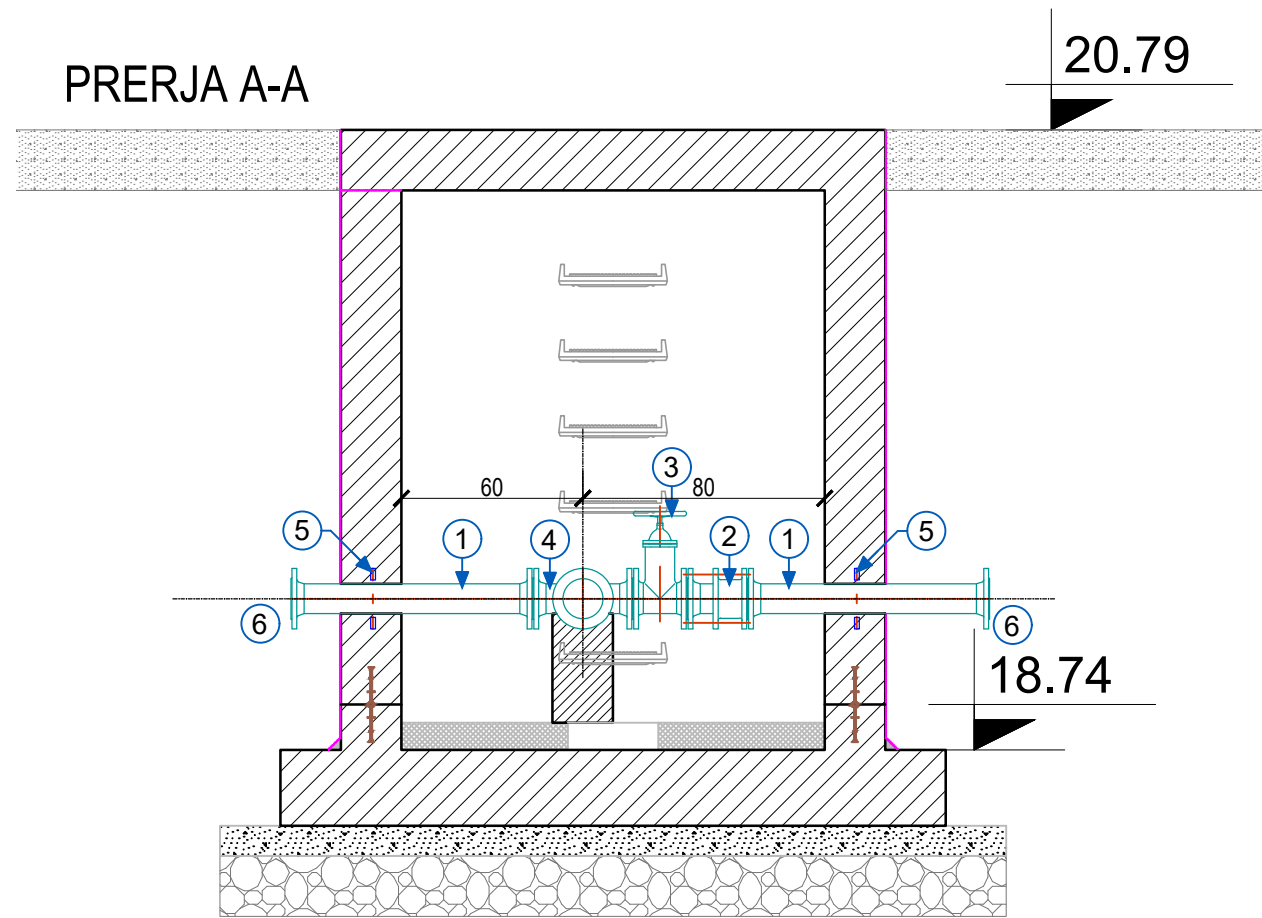


Lista e rakorderive


Numri	Pershkrimi	Diametri	Gjatesia	Presioni	Njesia	Sasia
[-]	[-]	[mm]	[mm]	[bar]	[-]	[-]
1	Tronkete inoksi	80	800	10	Cope	3
2	Mates mekanik me flanaxha	80	180	10	Cope	2
3	Saracineske	80	180	10	Cope	2
4	TA* inoksi me flanaxha	80	330/165	10	Cope	1
5	Ankor ne mur	80	-	-	Cope	3
6	Sparflanaxhe inoks-HDPE	80/90	-	10	Cope	3

	REPUBLICA E SHQIPËRISË	
	UJËSJELLËS KANALIZIME RAJONI KORÇË Sh.A.	
Objekti:	"INVESTIME NË UJËSJELLËSA NË FSHATRAT, SHEQERAS, PLASË, LIBONIK, DRITHAS, SYMIZ, PIRG DHE KOLANEC NË NJËSINË MALIQ TË UJËSJELLËS-KANALIZIME RAJONI KORÇË"	
Faza:	PROJEKT ZBATIMI	
Emërtimi fletës:	PROJEKTI MEKANIK I PUSETES SE KOMANDIMIT (PRERJET)	
Autorët e projektit:	Ing. Thoma KOROveshi	Liq.K.2639
	Ing. Ilir PAPA	
Shkalla: 1:50	VITI 2024	


PRERJA TËRTHORE A-A E ÇATISË SH 1:50

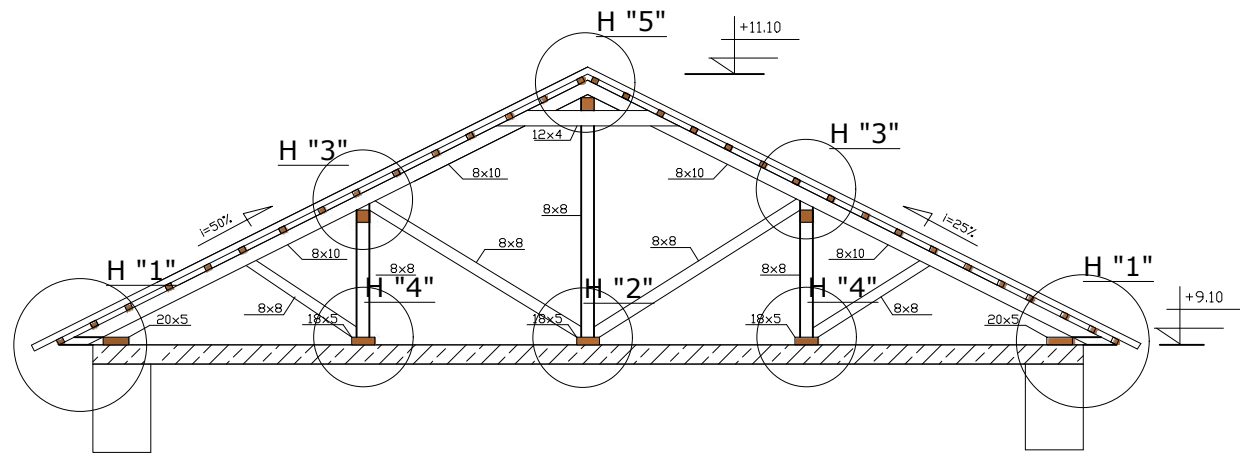


HOLLESIA 1 SH 1:20

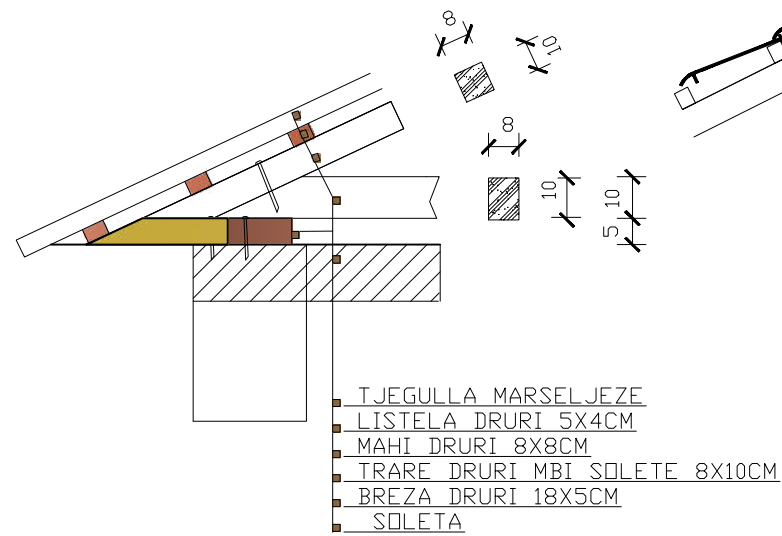


HOLLESIA E KULMIT TE ÇATISE SH. 1:25

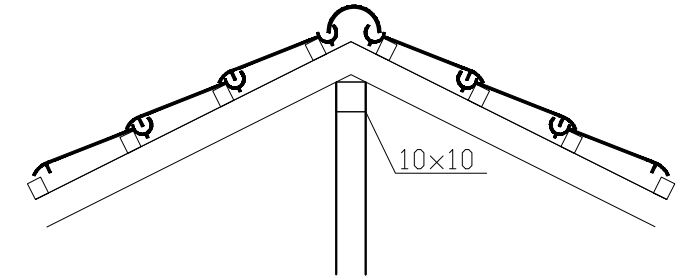


HOLLESIA E LIDHJES TE ULLUQEVE HORIZONTALE ME MERTIKLE NE KORNIZEKULMIT TE ÇATISE SH. 1:25

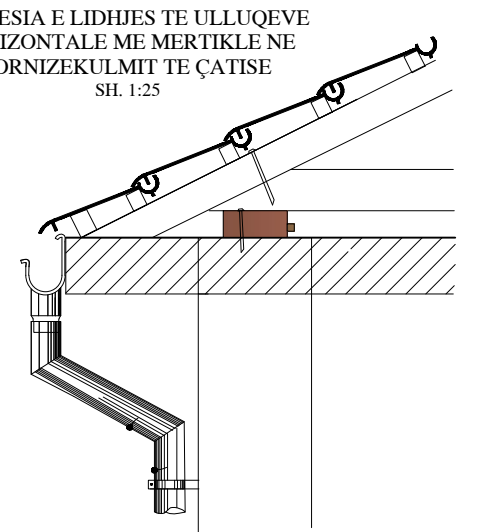


HOLLESIA 2 SH 1:20

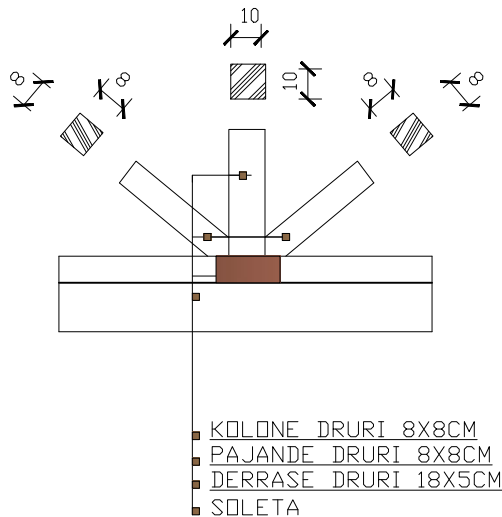


HOLLESIA 3 SH 1:20

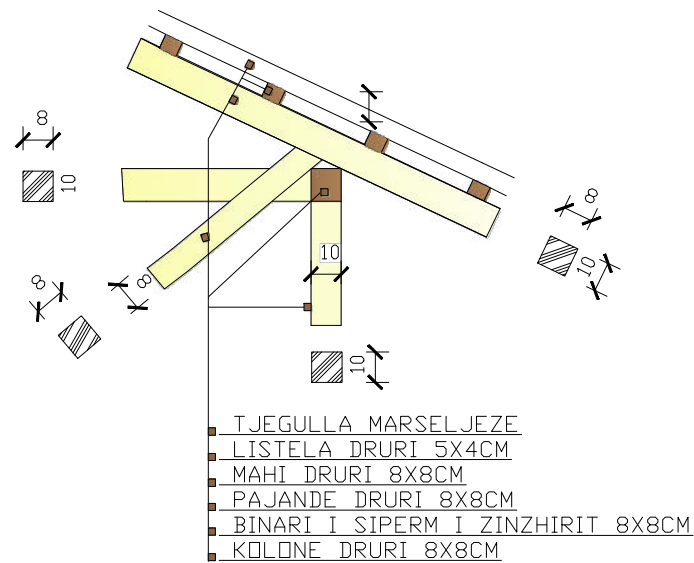


HOLLESIA 4 SH 1:20

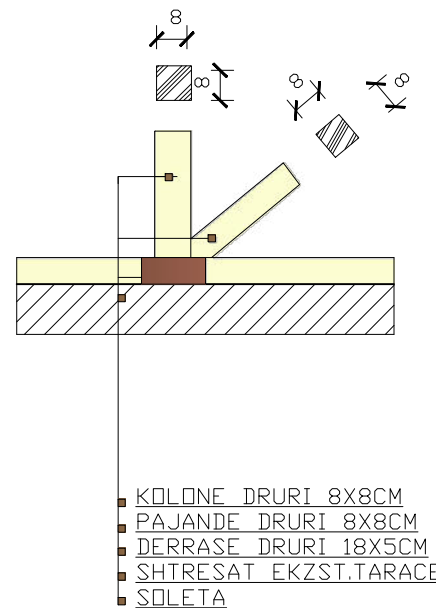

HOLLESIA 5 SH 1:20

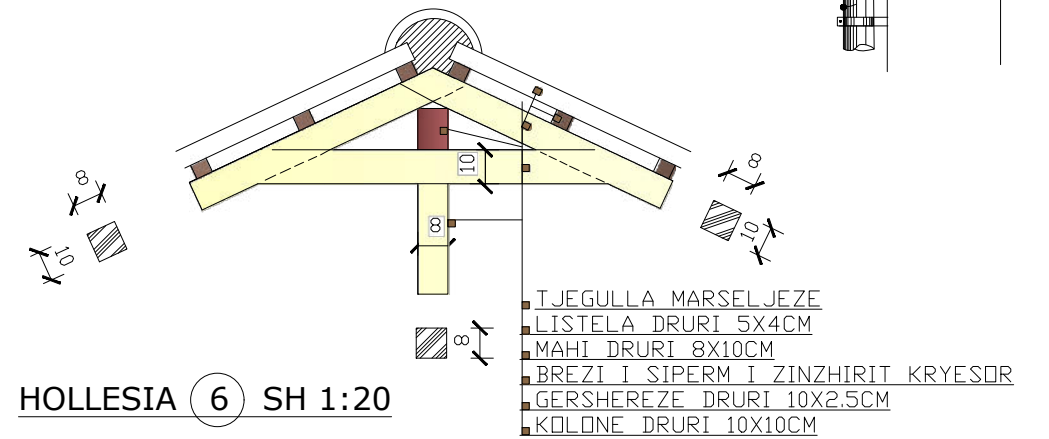

HOLLESIA 6 SH 1:20

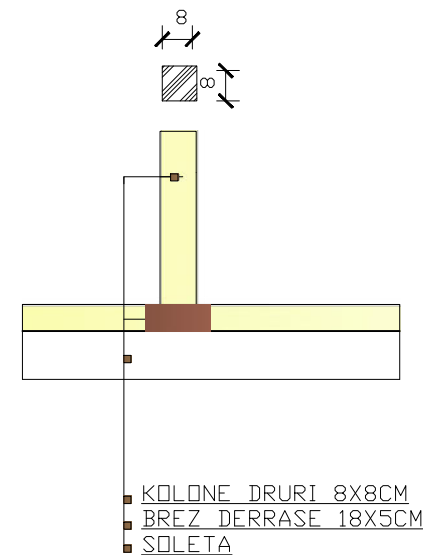



SPECIFIKIME TEKNIKE


ÇATIA.

Çatia do te ndertohet me tjeggull importi betoni te vendosur mbi listele druri 5x4 cm. Elementet e çatisë do te jene me lende te stazhionuar, te sharuar e cila do te trajtohet me solucione kunder inseteve dhe kalbjes. Baballeket do te jene 10x10 cm, Mahite 10x8 cm. Ato do te lidhen midis tyre me drrase 10x3 cm. Ne kapjen e soletes me konstrukcionin do te perdoret drrase 18x5 cm. Gozhdet duhet te jene te galvanizuara. Ne te kater qoshet e catise do te vendosen ulluqe vertikale PVC me d=100mm. Ulluqet horizontale do te jene PVC.

	REPUBLIKA E SHQIPËRISË	
	UJËSJELLËS KANALIZIME RAJONI KORÇË Sh.A.	
Objekti:	"INVESTIME NË UJËSJELLËSA NË FSHATRAT, SHEQERAS, PLASË, LIBONIK, DRITHAS, SYMIZ, PIRG DHE KOLANEC NË NJËSINË MALIQ TË UJËSJELLËS-KANALIZIME RAJONI KORÇË"	
Faza:	PROJEKT ZBATIMI	
Emërtimi fletës:	PRERJA TËRTHORE E ÇATISË DHE DETAJET	
Autorët e projektit:	Ing. Thoma KOROVESHI	Liç.K.2639
	Ing. Ilir PAPA	
Shkalla: 1:50 1:20	VITI 2024	

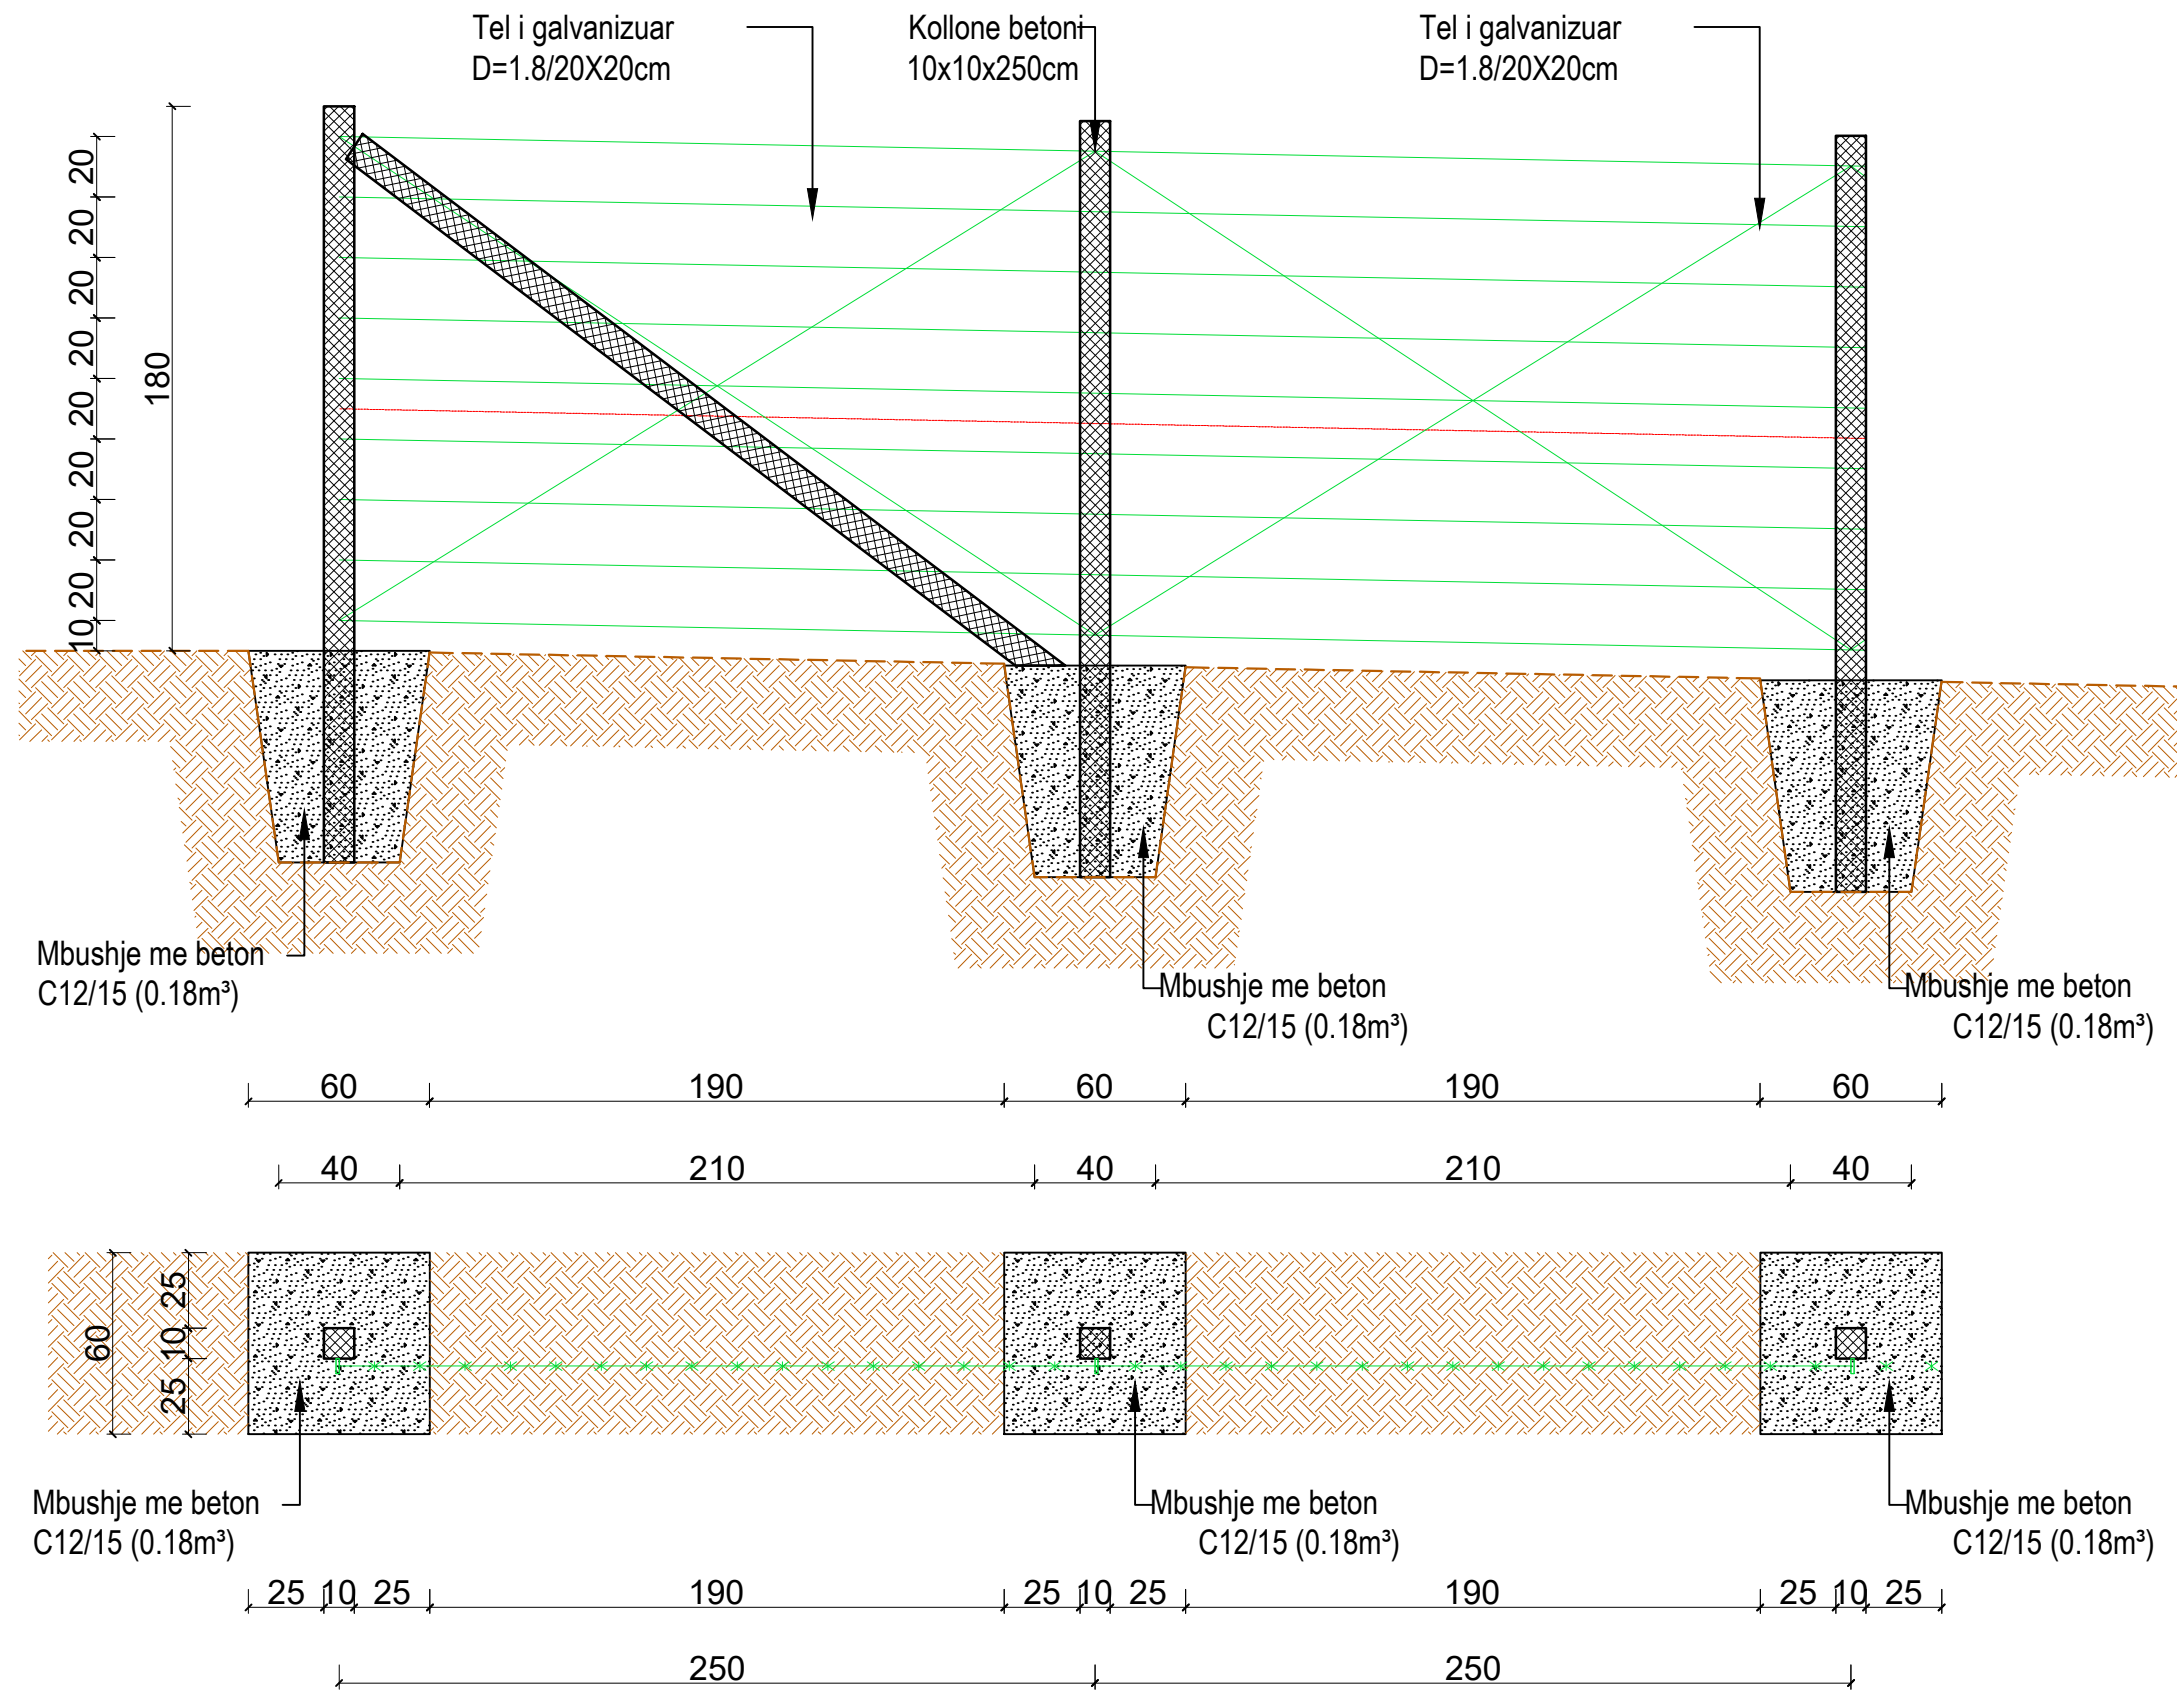


	REPUBLIKA E SHQIPËRISË UJËSJELLËS KANALIZIME RAJONI KORÇË Sh.A.	
	"INVESTIME NË UJËSJELLËSA NË FSHATRA, SHEQERAS, PLASË, LIBONIK, DRITHAS, SYMIZ, PIRG DHE KOLANEC NË NJËSINË MALIQ TË UJËSJELLËS-KANALIZIME RAJONI KORÇË"	
Objekti:	"INVESTIME NË UJËSJELLËSA NË FSHATRA, SHEQERAS, PLASË, LIBONIK, DRITHAS, SYMIZ, PIRG DHE KOLANEC NË NJËSINË MALIQ TË UJËSJELLËS-KANALIZIME RAJONI KORÇË"	
Faza:	PROJEKT ZBATIMI	
Emërtimi fletës:	DETAJET E RRETHIMIT	
Autorët e projektit:	Ing. Thoma KOROVESHI	Liç.K.2639
	Ing. Ilir PAPA	
Shkalla: 1:25	VITI 2024	

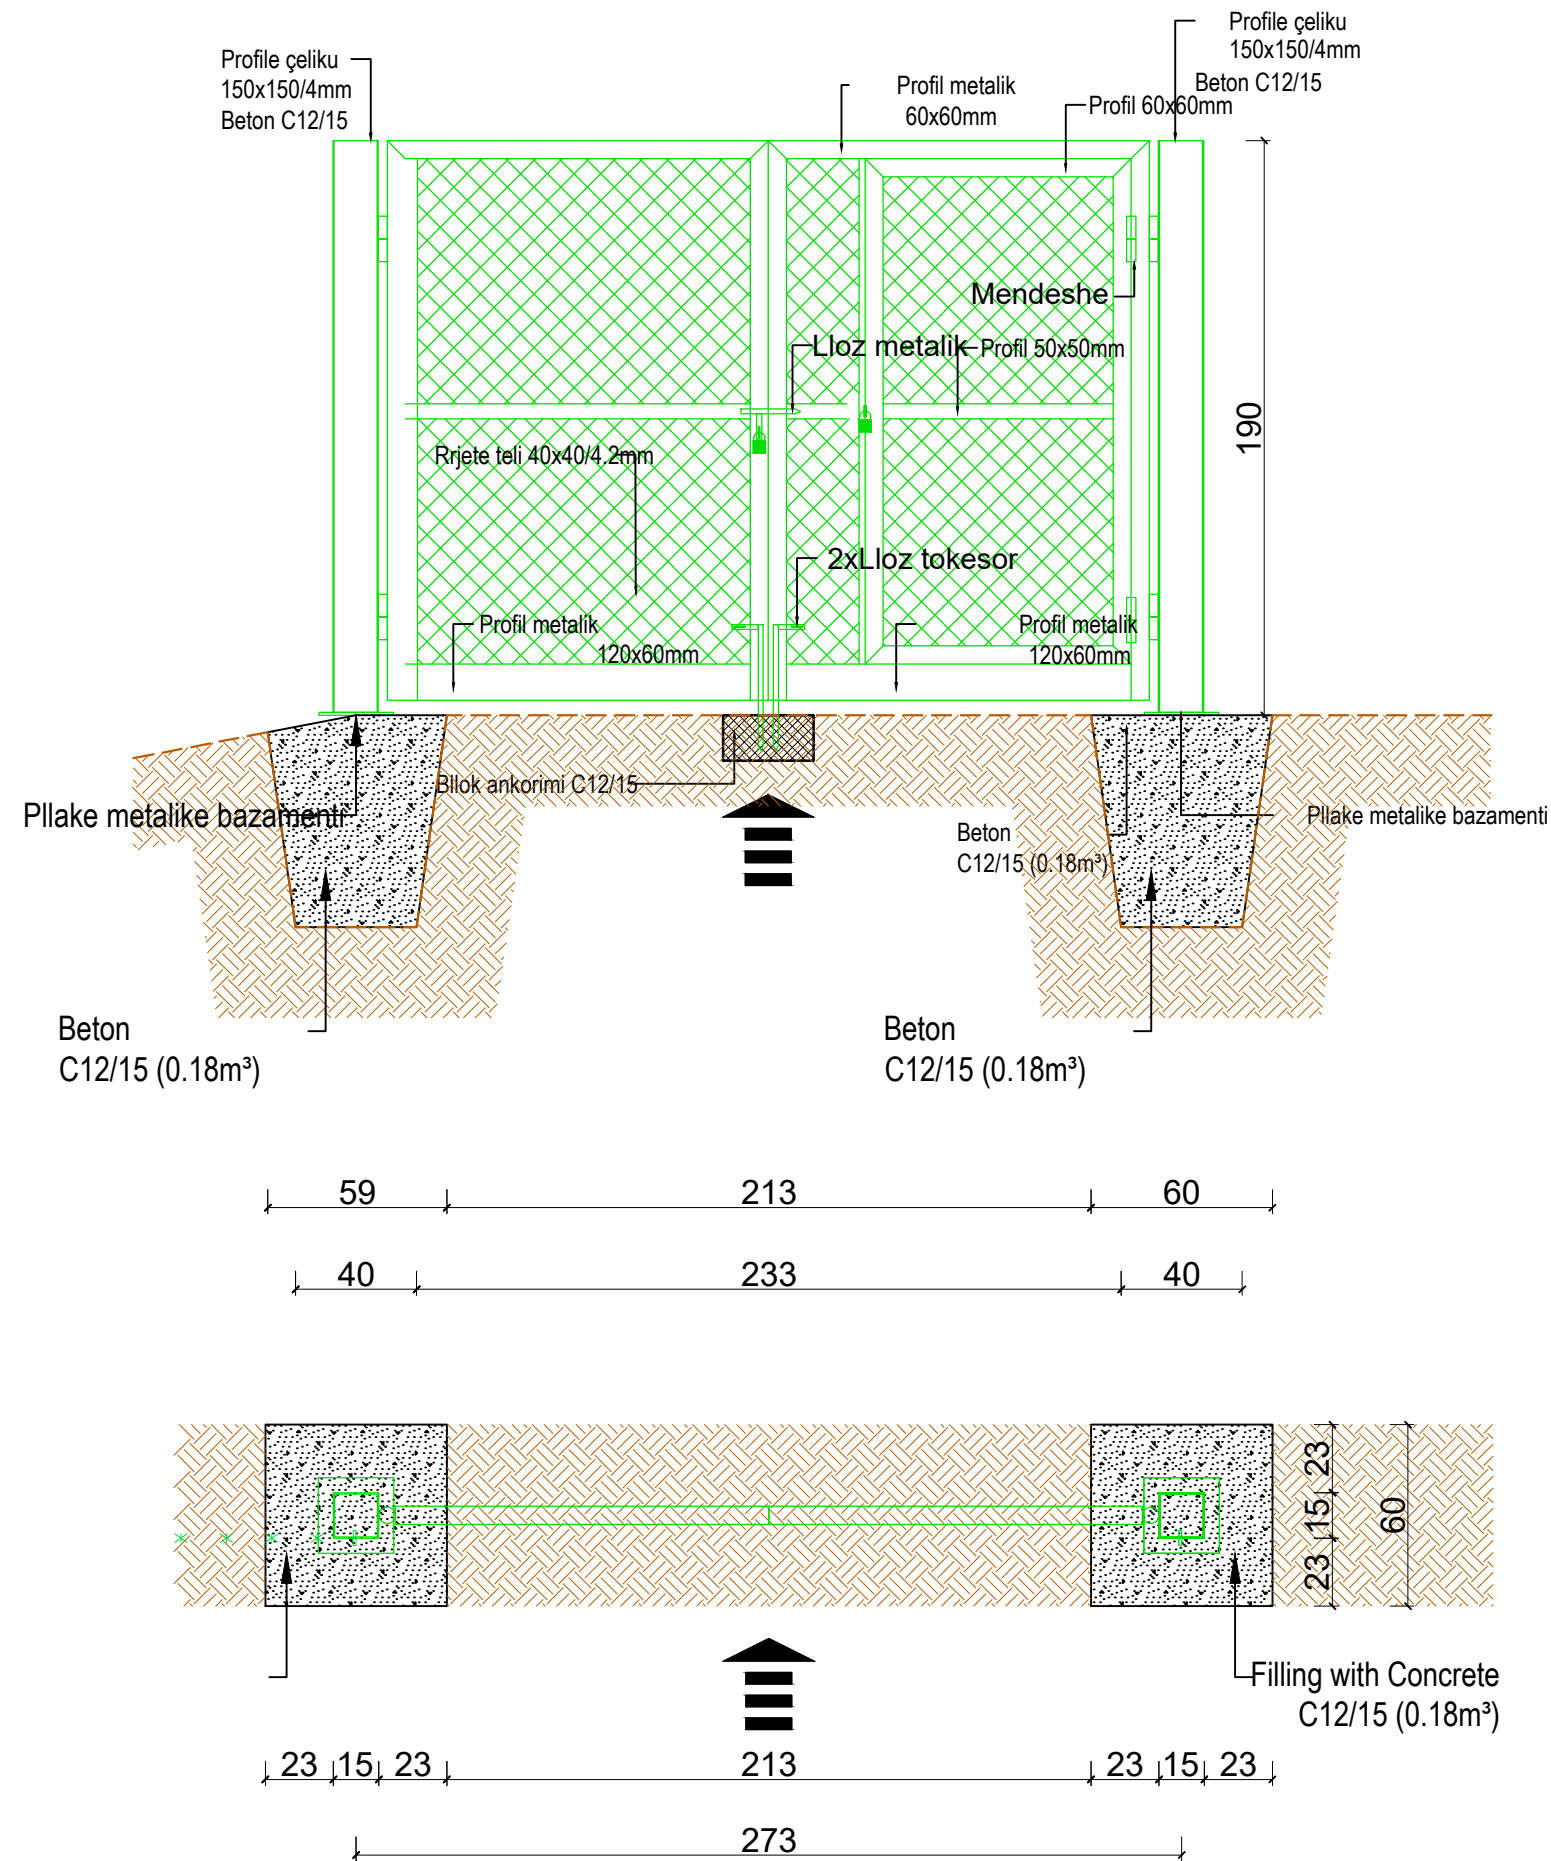

	REPUBLIKA E SHQIPËRISË UJËSJELLËS KANALIZIME RAJONI KORÇË Sh.A.	
	Objekti:	"INVESTIME NË UJËSJELLËSA NË FSHATRAT, SHEQERAS, PLASË, LIBONIK, DRITHAS, SYMIZ, PIRG DHE KOLANEC NË NJËSINË MALIQ TË UJËSJELLËS-KANALIZIME RAJONI KORÇË"
Faza:	PROJEKT ZBATIMI	
Emërtimi fletës:	DETAJET E PORTES SE RRETHIMIT	
Autorët e projektit:	Ing. Thoma KOROVESHI	Liç.K.2639
	Ing. Ilir PAPA	
Shkalla: 1:25	VITI 2024	

PLANIMETRIA +0.00 (Kuota +0.90)

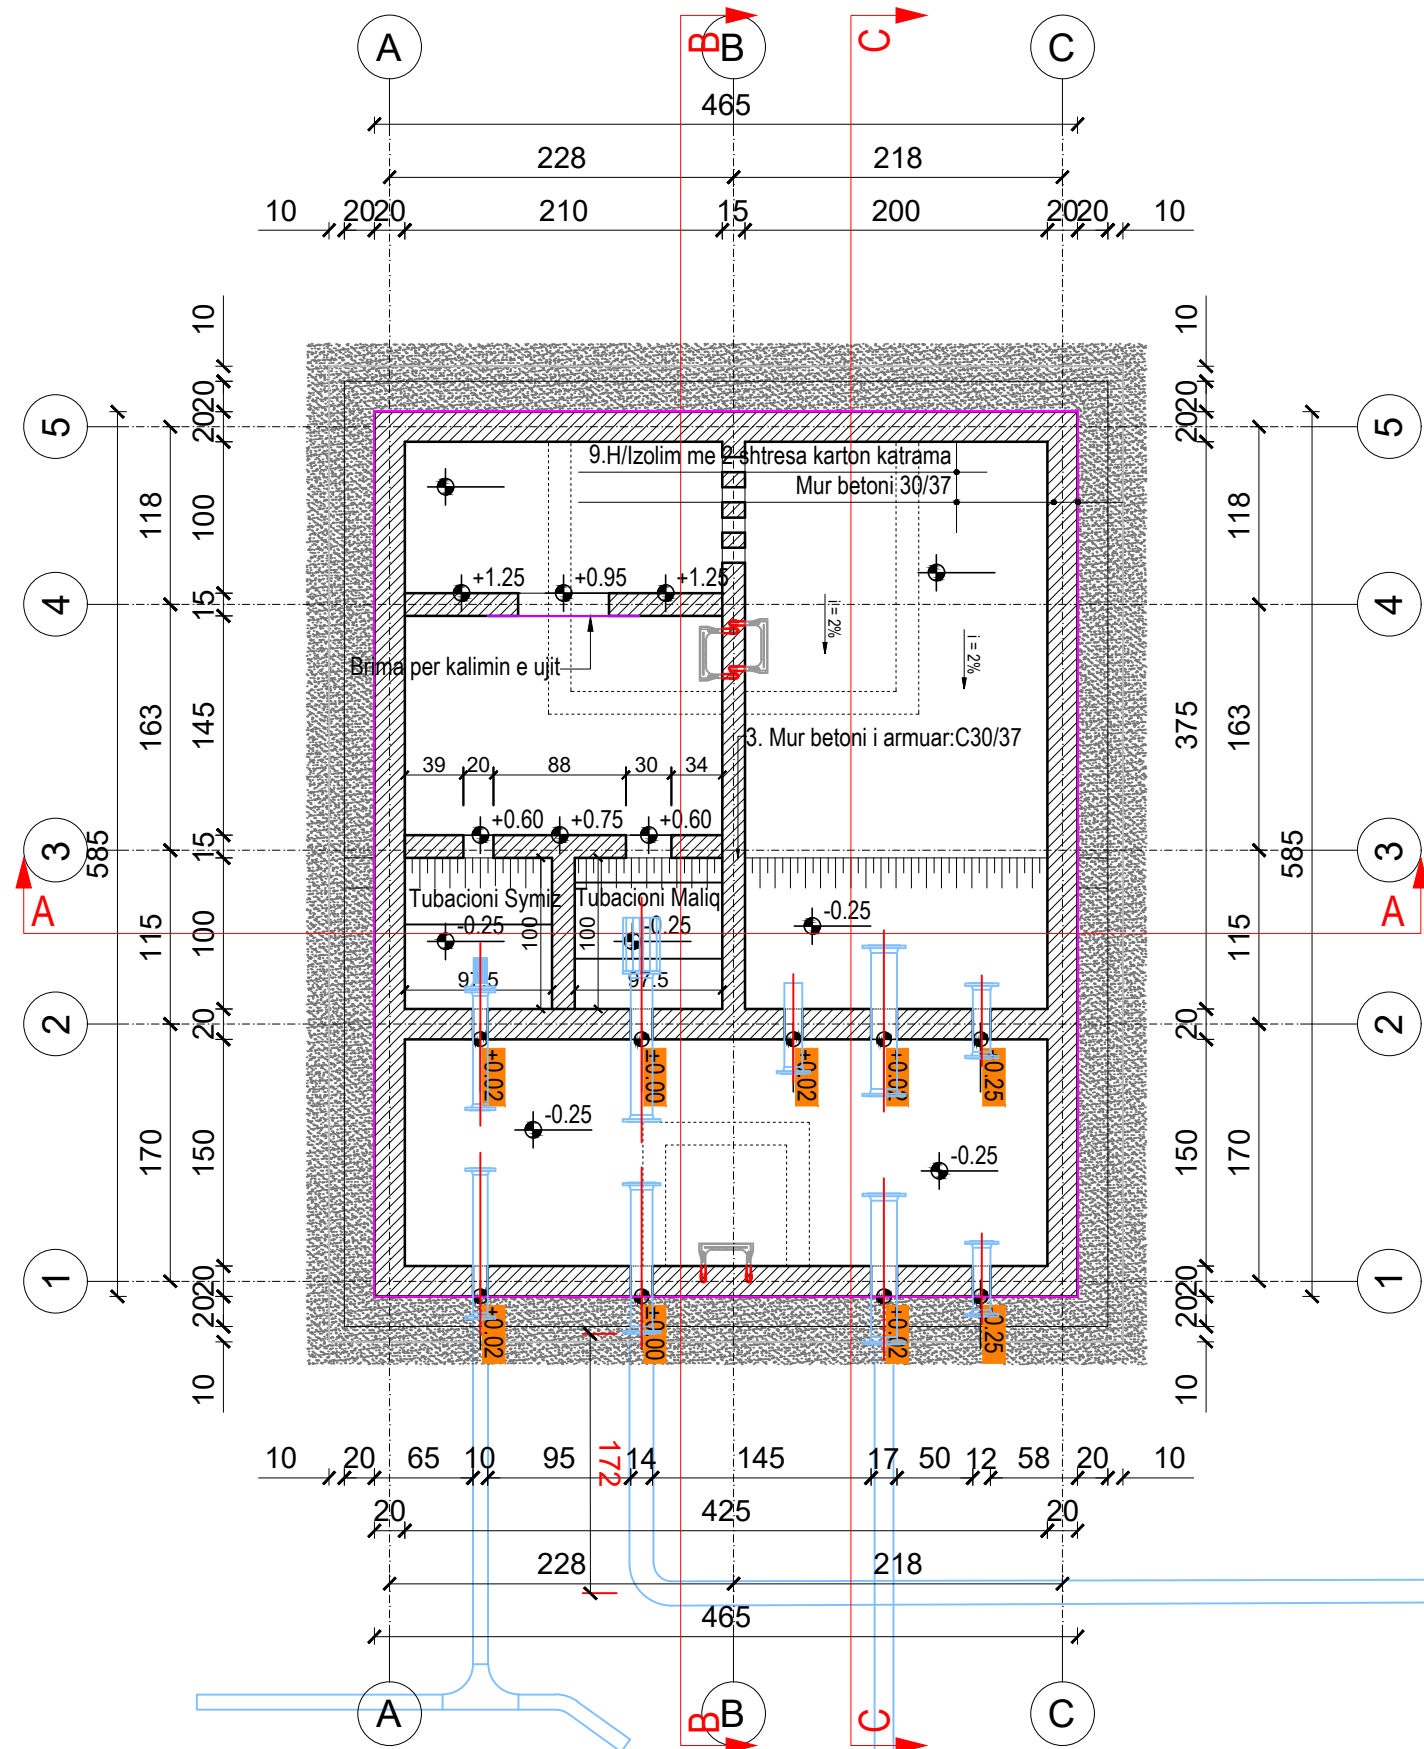

	REPUBLIKA E SHQIPËRISË	
	UJËSJELLËS KANALIZIME RAJONI KORÇË Sh.A.	
Objekti:	"INVESTIME NË UJËSJELLËSA NË FSHATRAT, SHEQERAS, PLASË, LIBONIK, DRITHAS, SYMIZ, PIRG DHE KOLANEC NË NJËSINË MALIQ TË UJËSJELLËS-KANALIZIME RAJONI KORÇË"	
Faza:	PROJEKT ZBATIMI	
Emërtimi fletës:	PLANIMETRIA E PUSOTES SE SHUARJES SE ENERGJISE DHE SHPERNDARJES, KOLANEC-SYMIZ	
Autorët e projektit:	Ing. Thoma KOROVESHI	Liq.K.2639
	Ing. Ilir PAPA	
Shkalla: 1:50	VITI 2024	