



PLANIMETRIA +2.00 (Kuota +2.10)

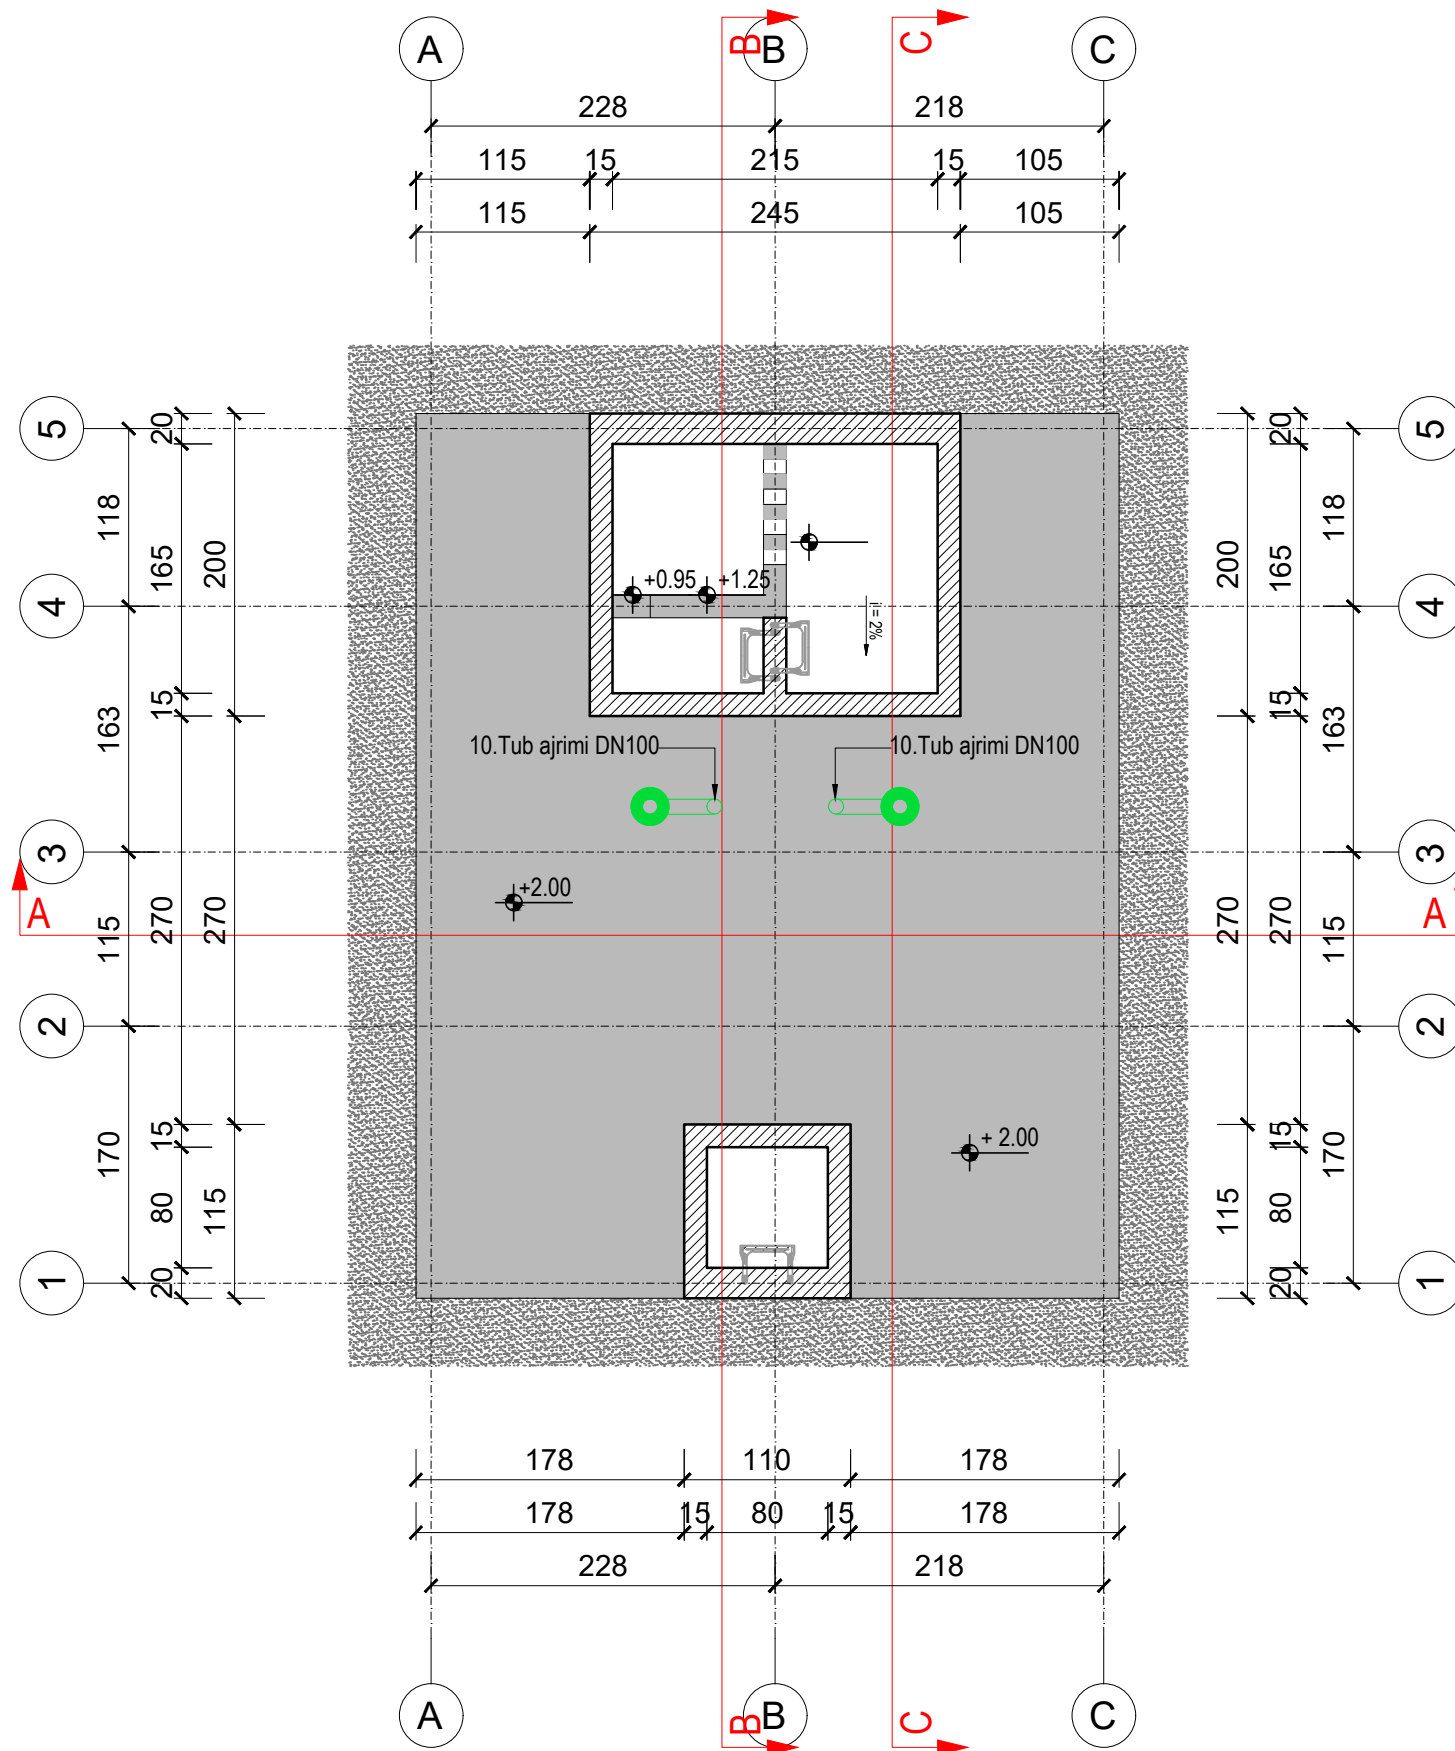


	REPUBLIKA E SHQIPËRISË	
	UJËSJELLËS KANALIZIME RAJONI KORÇË Sh.A.	
Objekti:	"INVESTIME NË UJËSJELLËSA NË FSHATRAT, SHEQERAS, PLASË, LIBONIK, DRITHAS, SYMIZ, PIRG DHE KOLANEC NË NJËSINË MALIQ TË UJËSJELLËS-KANALIZIME RAJONI KORÇË"	
Faza:	PROJEKT ZBATIMI	
Emërtimi fletës:	PLANIMETRIA E PUSOTES SE SHUARJES SE ENERGJISE DHE SHPERNDARJES, KOLANEC-SYMIZ	
Autorët e projektit:	Ing. Thoma KOROVESHI	Liq.K.2639
	Ing. Ilir PAPA	
Shkalla: 1:50	VITI 2024	

PLANIMETRIA +2.00 (Kuota +3.00)

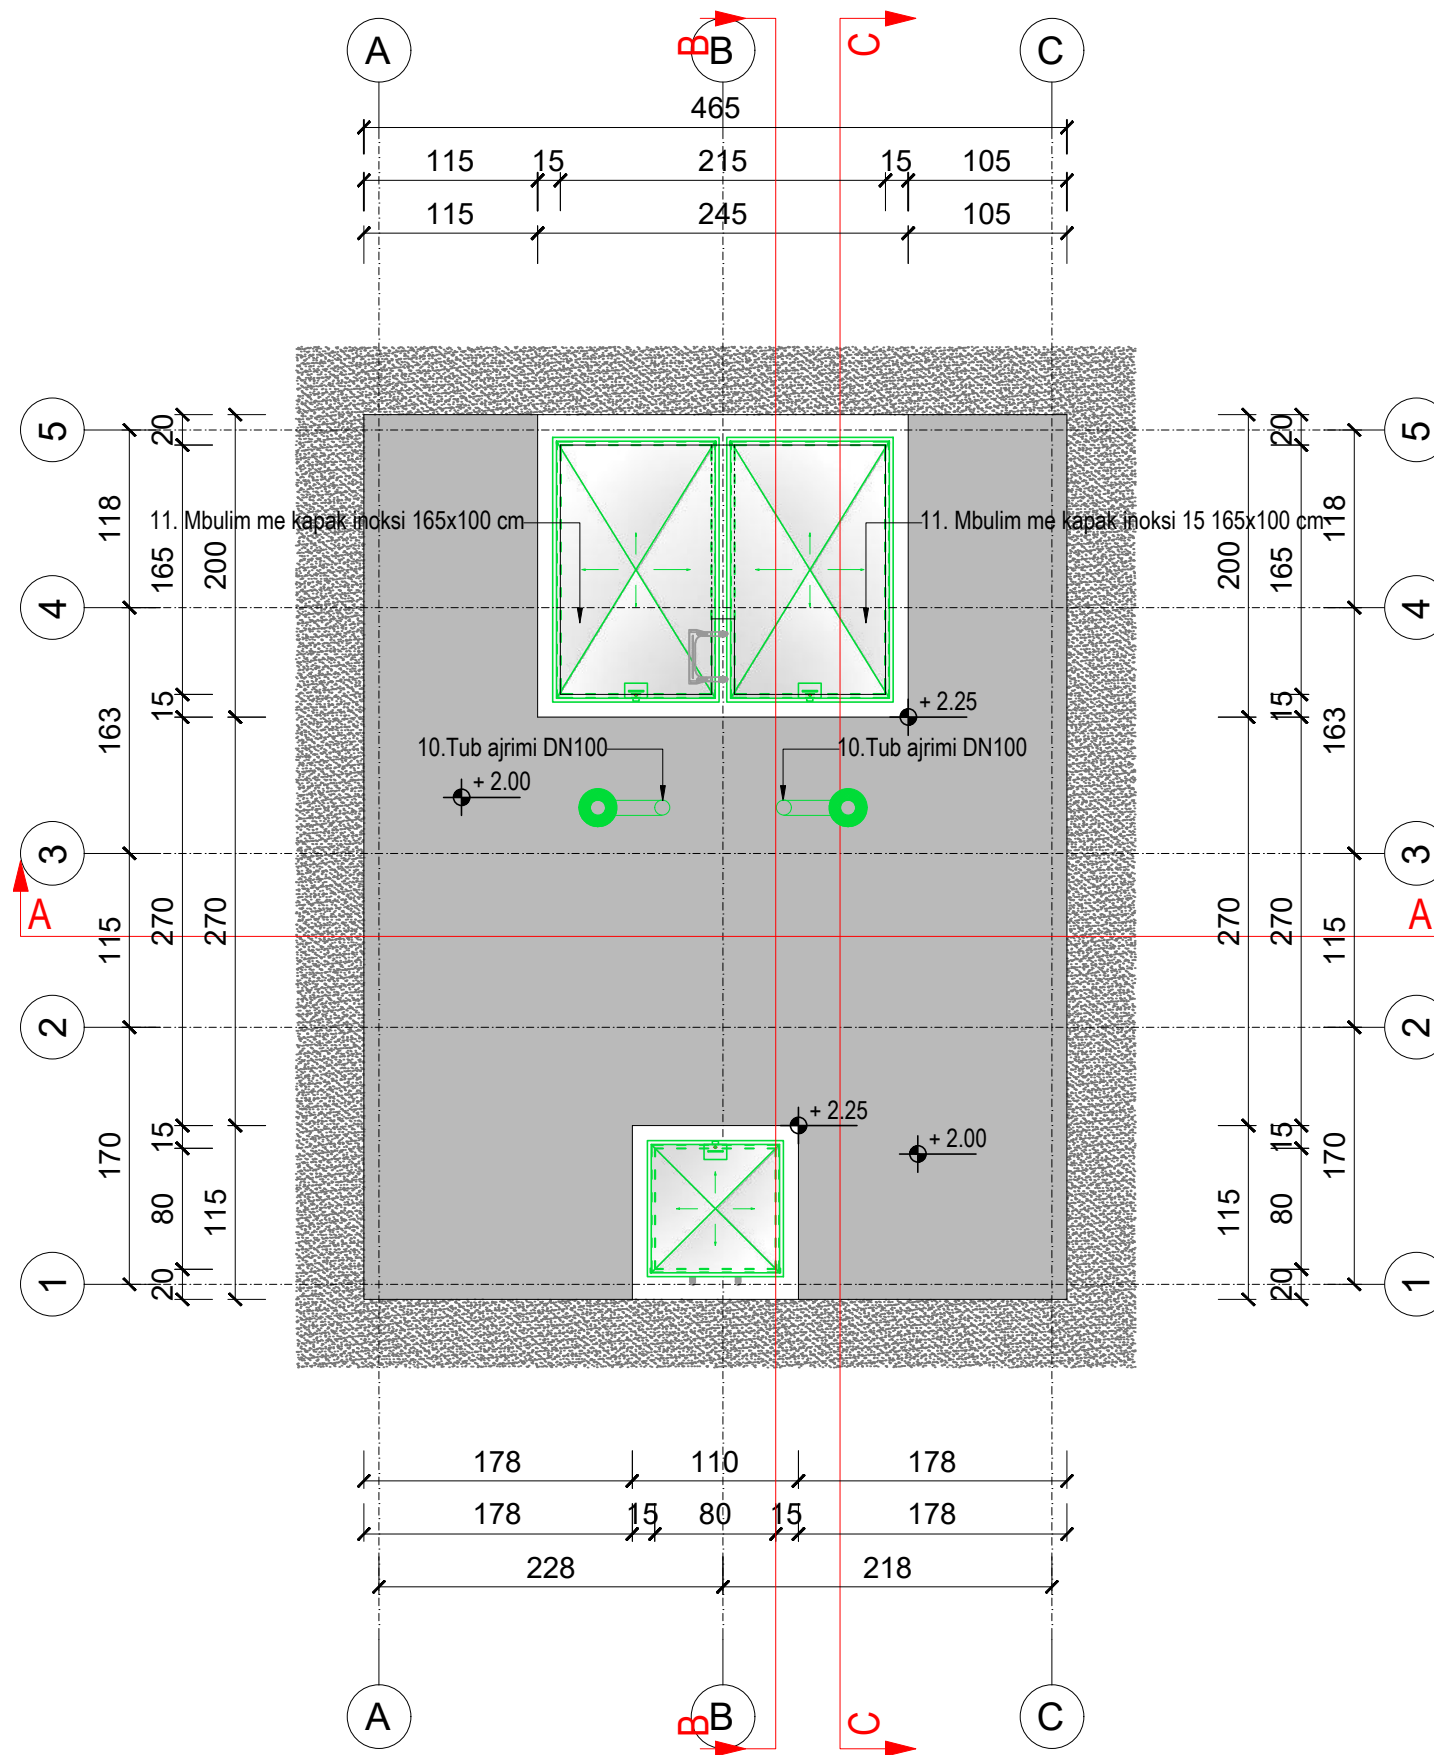


	REPUBLIKA E SHQIPËRISË UJËSJELLËS KANALIZIME RAJONI KORÇË Sh.A.	
	Objekti:	"INVESTIME NË UJËSJELLËSA NË FSHATRAT, SHEQERAS, PLASË, LIBONIK, DRITHAS, SYMIZ, PIRG DHE KOLANEC NË NJËSINË MALIQ TË UJËSJELLËS-KANALIZIME RAJONI KORÇË"
Faza:	PROJEKT ZBATIMI	
Emërtimi fletës:	PLANIMETRIA E PUSOTES SE SHUARJES SE ENERGJISE DHE SHPERNDARJES, KOLANEC-SYMIZ	
Autorët e projektit:	Ing. Thoma KOROVESHI	Liç.K.2639
	Ing. Ilir PAPA	
Shkalla: 1:50	VITI 2024	

PRERJA A-A

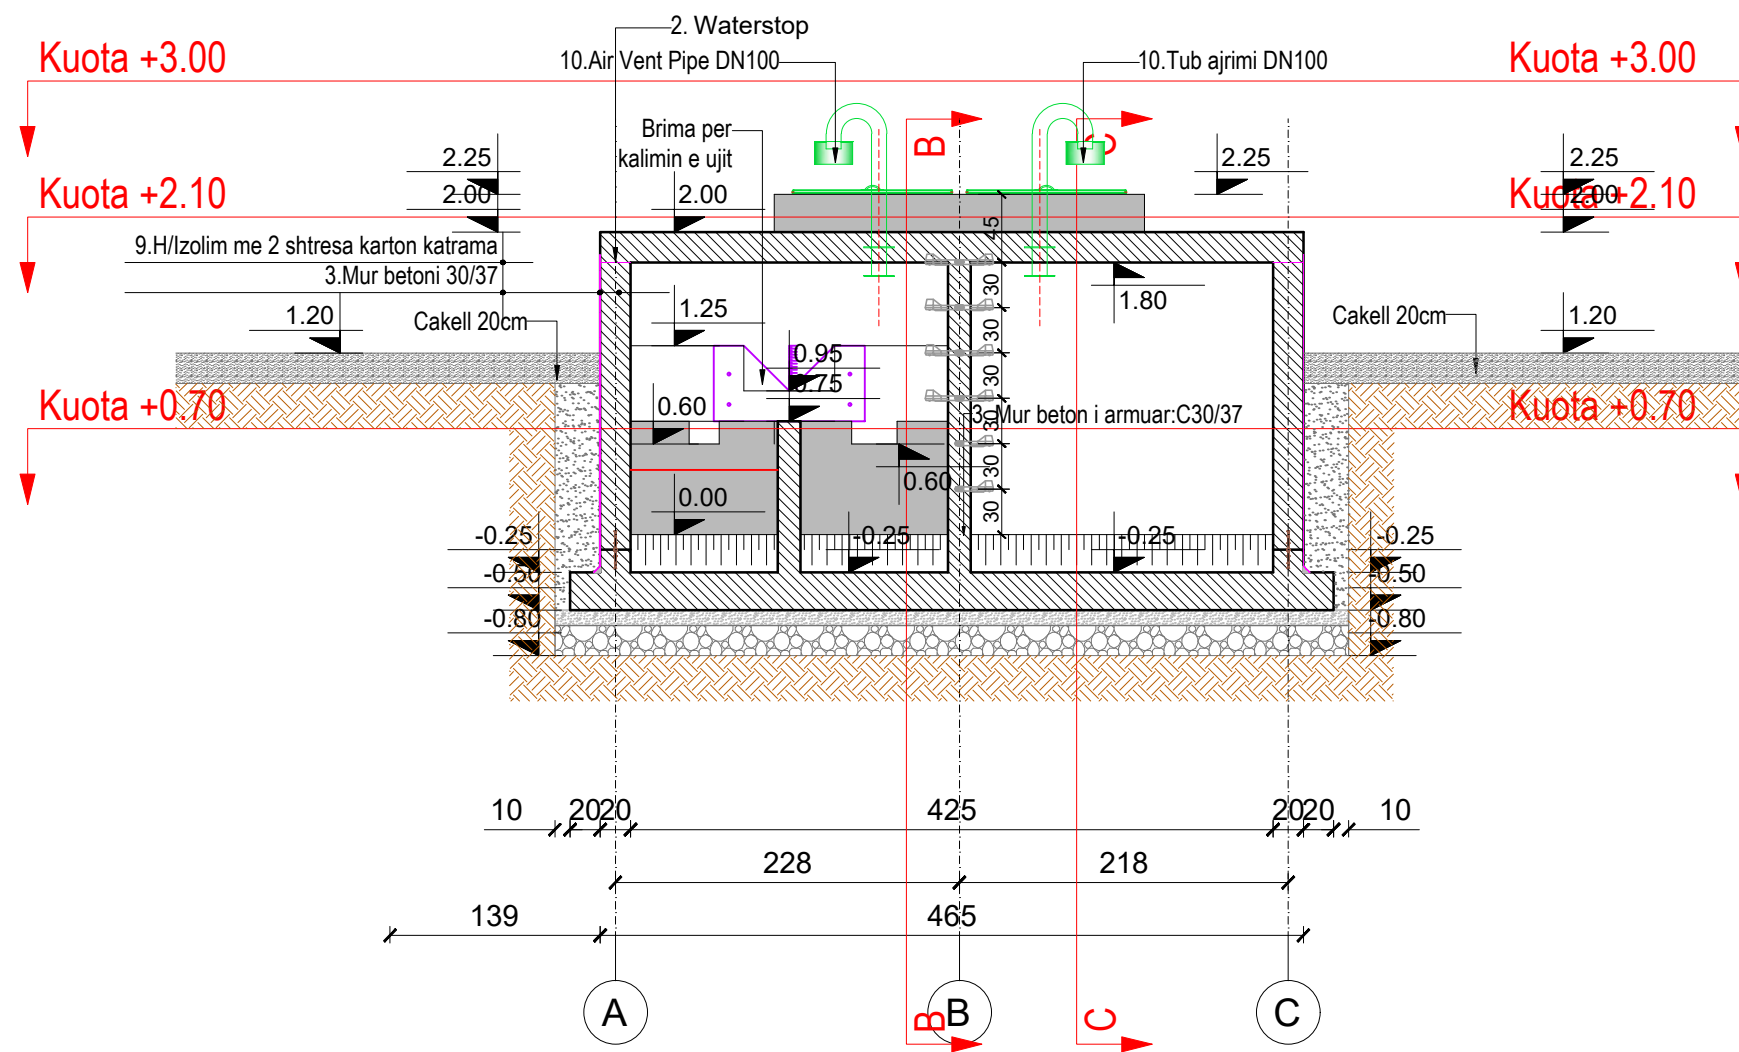


	REPUBLIKA E SHQIPËRISË UJËSJELLËS KANALIZIME RAJONI KORÇË Sh.A.	
	Objekti:	"INVESTIME NË UJËSJELLËSA NË FSHATRAT, SHEQERAS, PLASË, LIBONIK, DRITHAS, SYMIZ, PIRG DHE KOLANEC NË NJËSINË MALIQ TË UJËSJELLËS-KANALIZIME RAJONI KORÇË"
Faza:	PROJEKT ZBATIMI	
Emërtimi fletës:	PRERJA A-A E PUSITES SE SHUARJES SE ENERGJISE DHE SHPERNDARJES, KOLANEC-SYMIZ	
Autorët e projektit:	Ing. Thoma KOROVESHI	Liç.K.2639
	Ing. Ilir PAPA	
Shkalla: 1:50	VITI 2024	

PRERJA B-B

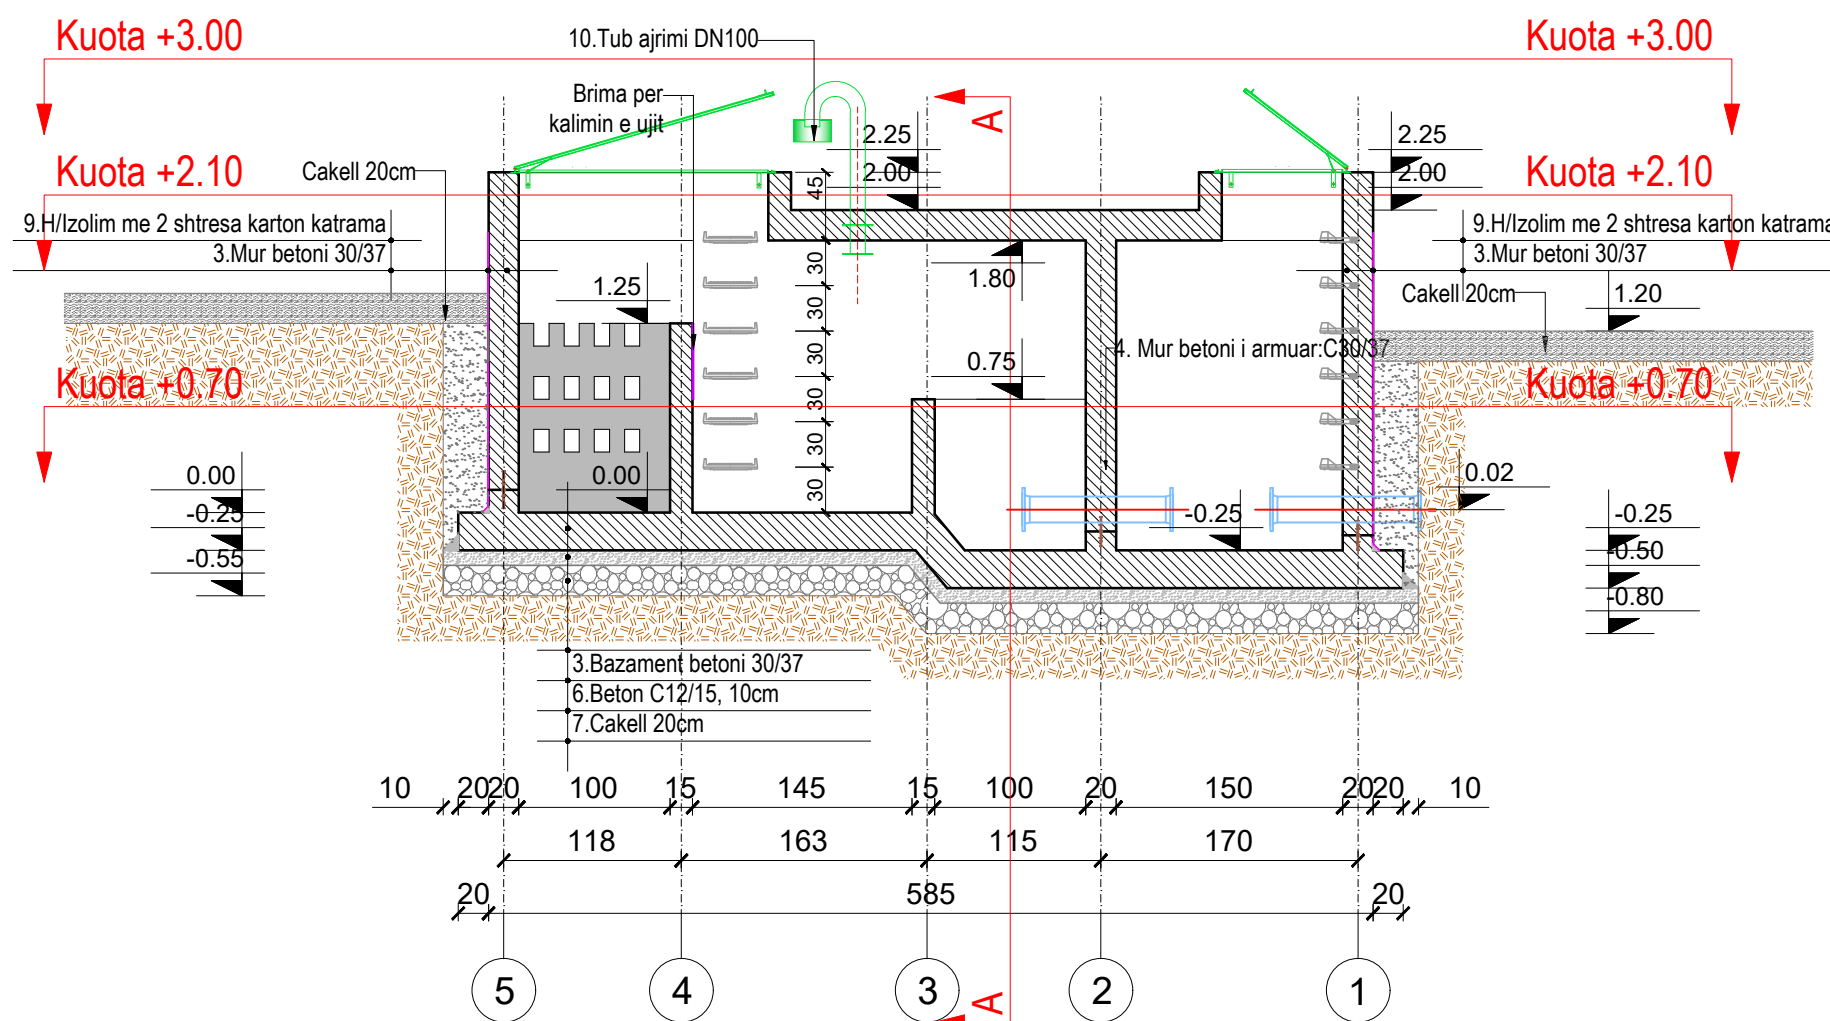


	REPUBLIKA E SHQIPËRISË UJËSJELLËS KANALIZIME RAJONI KORÇË Sh.A.	
	Objekti:	"INVESTIME NË UJËSJELLËSA NË FSHATRA, SHEQERAS, PLASË, LIBONIK, DRITHAS, SYMIZ, PIRG DHE KOLANEC NË NJËSINË MALIQ TË UJËSJELLËS-KANALIZIME RAJONI KORÇË"
Faza:	PROJEKT ZBATIMI	
Emërtimi fletës:	PRERJA B-B E PUSITES SE SHUARJES SE ENERGJISE DHE SHPERNDARJES, KOLANEC-SYMIZ	
Autorët e projektit:	Ing. Thoma KOROVESHI	Liç.K.2639
	Ing. Ilir PAPA	
Shkalla: 1:50	VITI 2024	

PRERJA C-C

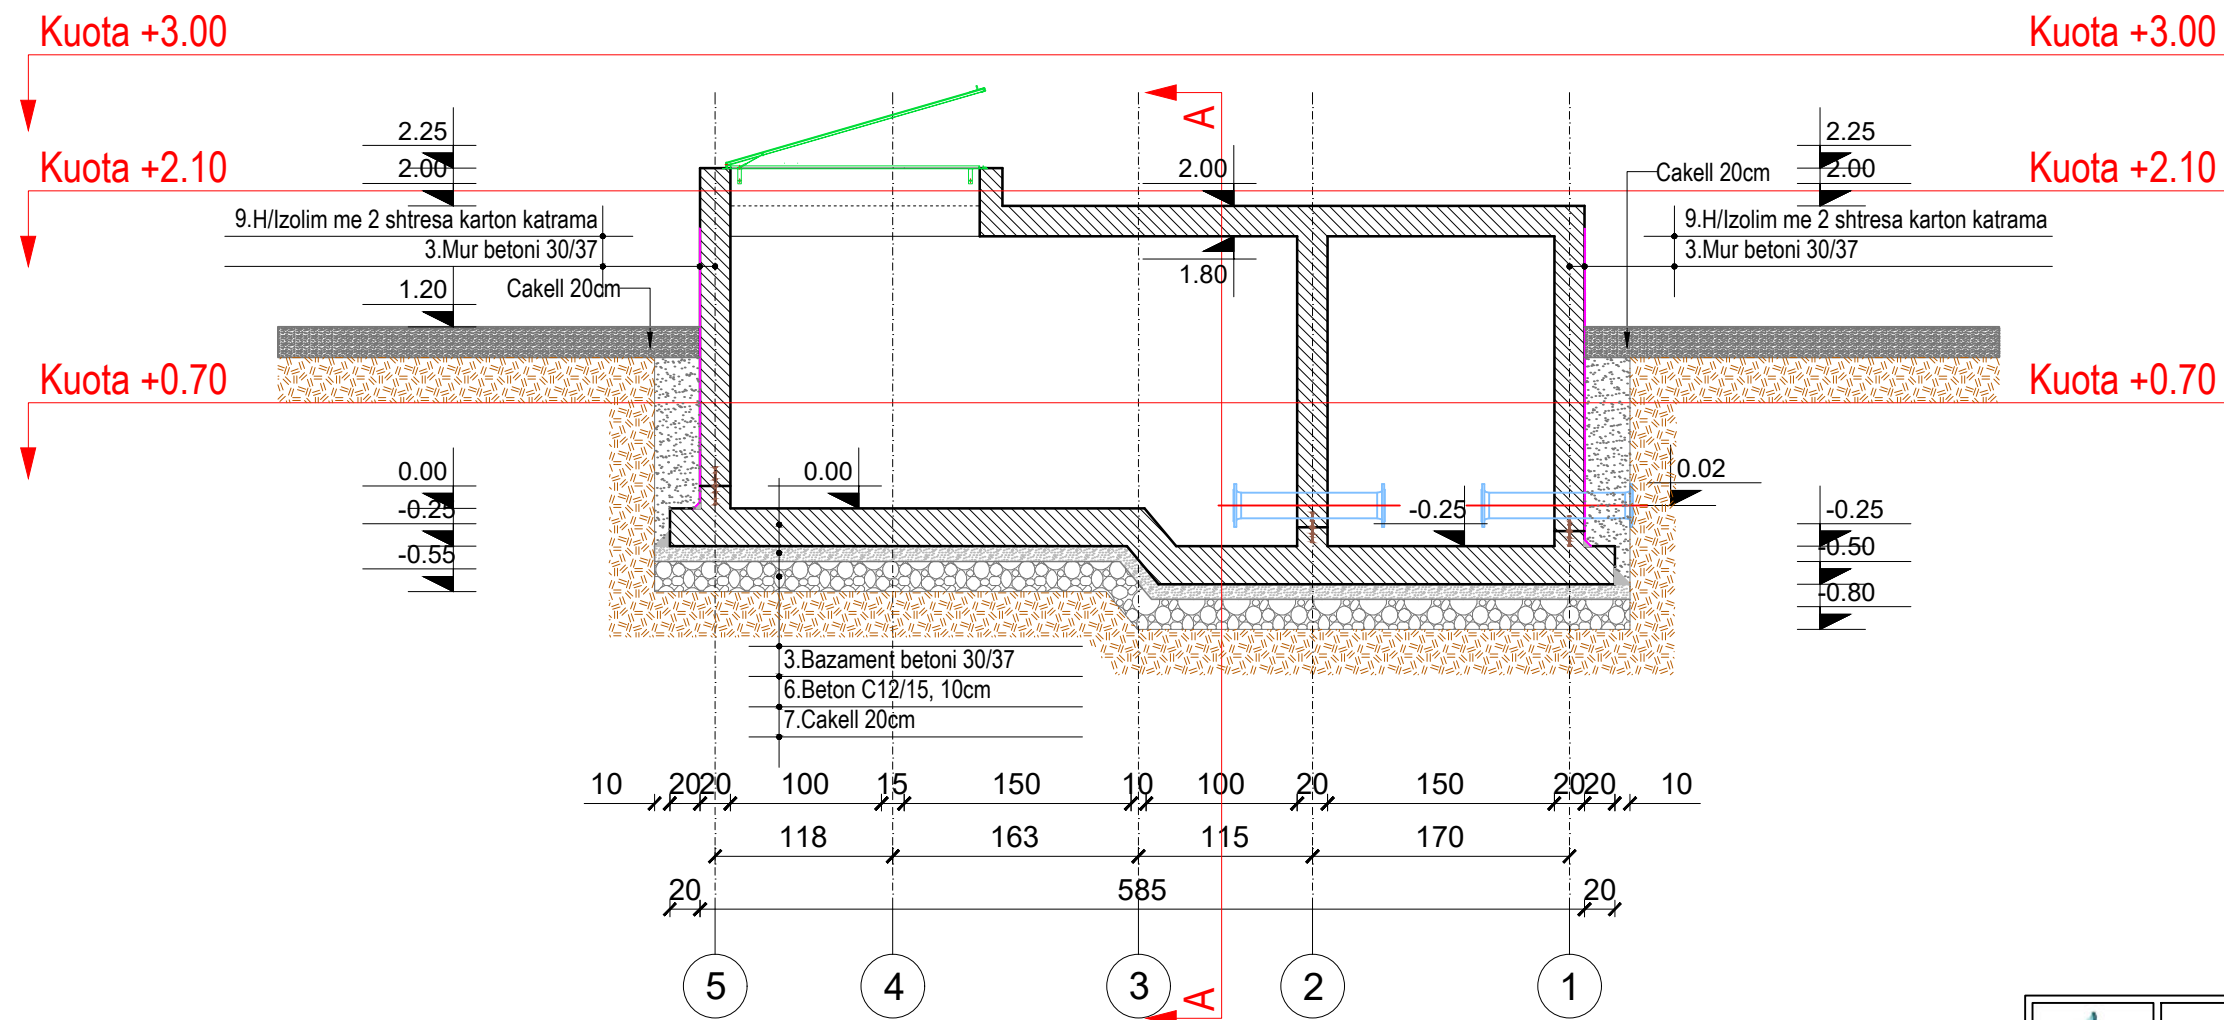


	REPUBLIKA E SHQIPËRISË UJËSJELLËS KANALIZIME RAJONI KORÇË Sh.A.	
	Objekti:	"INVESTIME NË UJËSJELLËS NË FSHATRA, SHEQERAS, PLASË, LIBONIK, DRITHAS, SYMIZ, PIRG DHE KOLANEC NË NJËSINË MALIQ TË UJËSJELLËS-KANALIZIME RAJONI KORÇË"
Faza:	PROJEKT ZBATIMI	
Emërtimi fletës:	PRERJA C-C E PUSITES SE SHUARJES SE ENERGJISE DHE SHPERNDARJES, KOLANEC-SYMIZ	
Autorët e projektit:	Ing. Thoma KOROVESHI	Liç.K.2639
	Ing. Ilir PAPA	
Shkalla: 1:50	VITI 2024	


Detaji i tubit te ajrimit

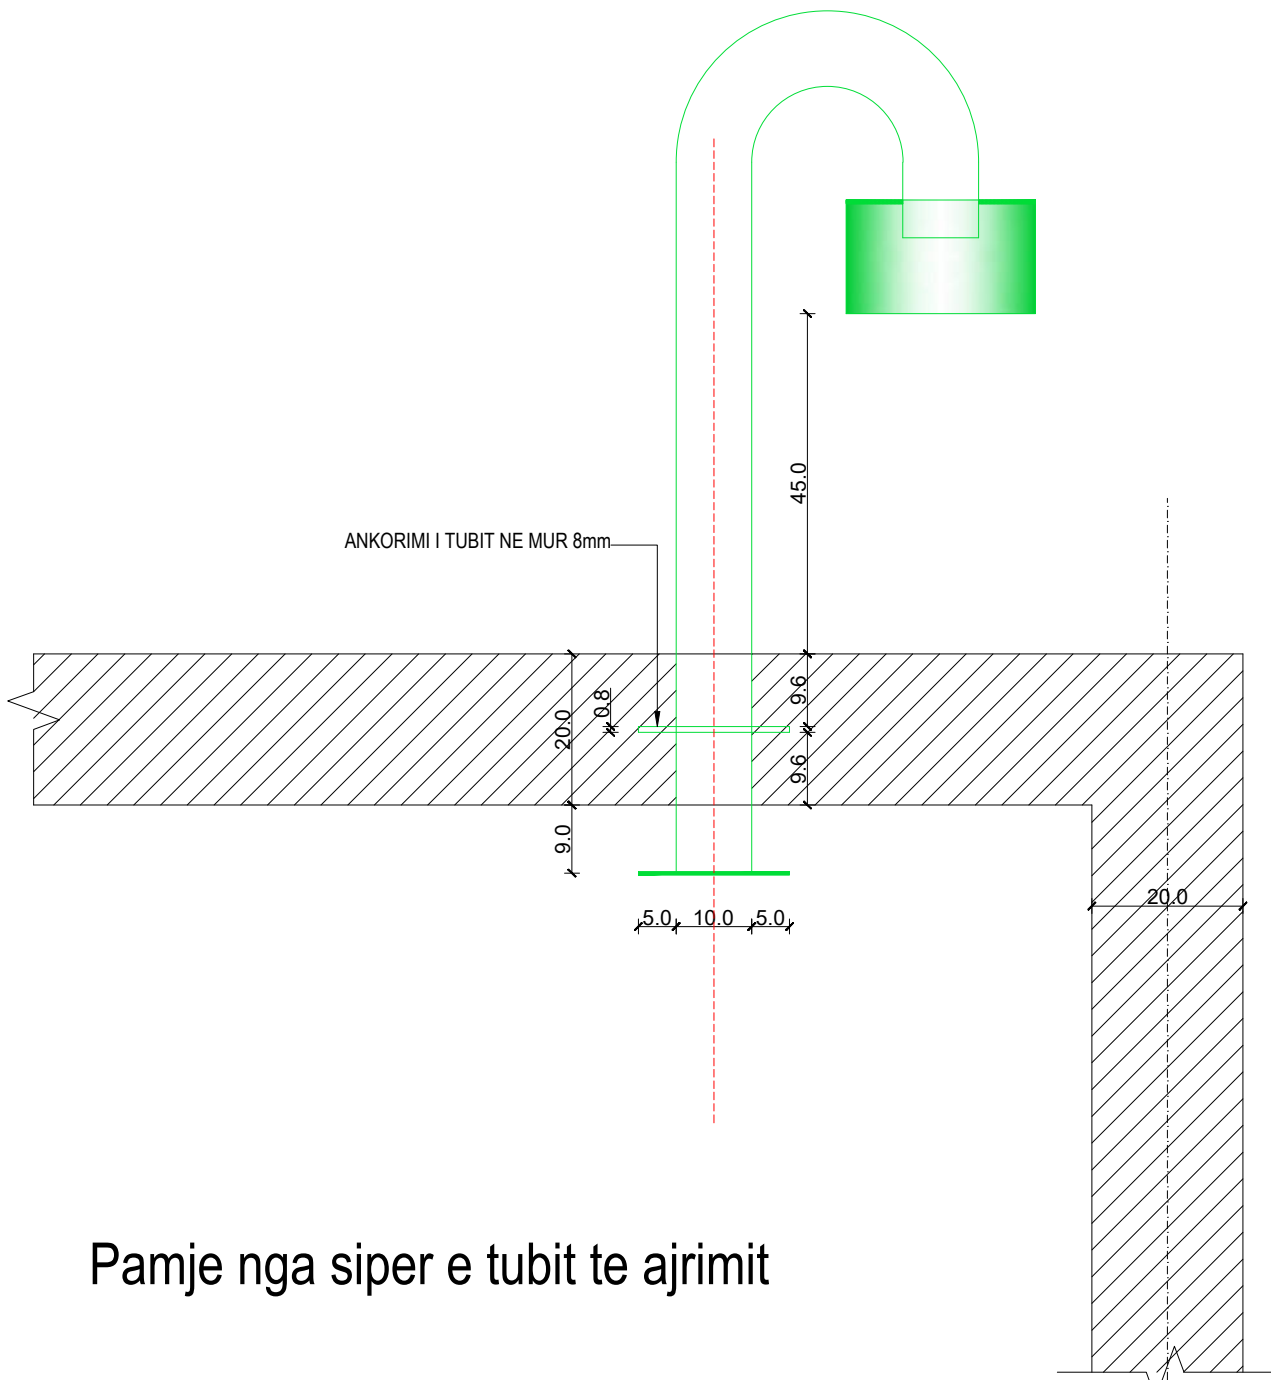


Pamje nga siper e tubit te ajrimit

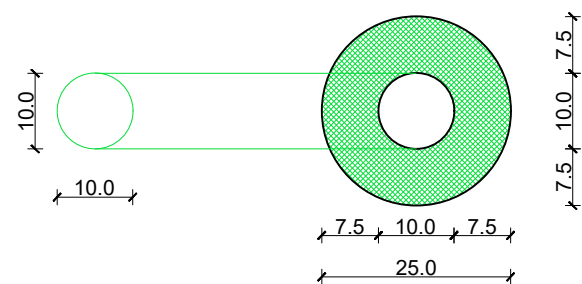


Detaji i shkalleve

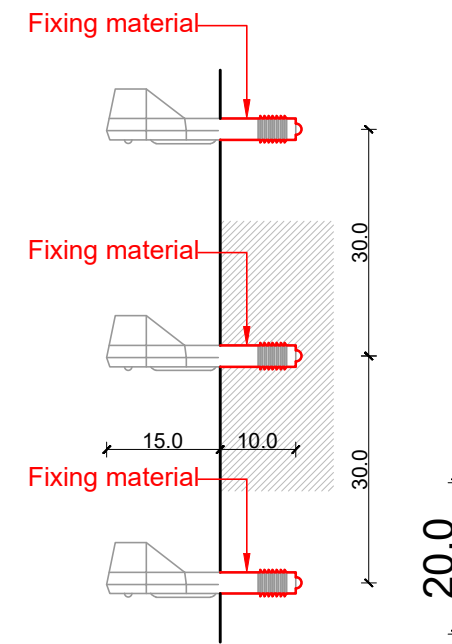


Pamje ballore e shkalleve

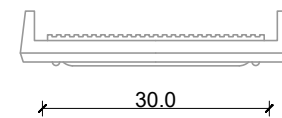

Pamje nga siper e shkalleve

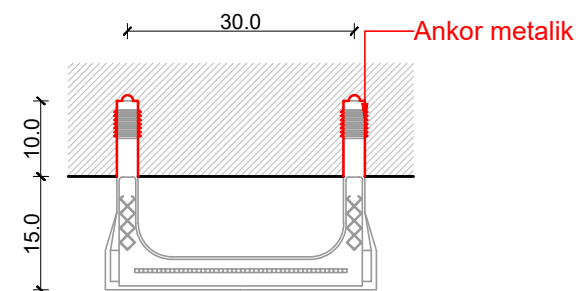

Detaji i pragut kaperderdhes

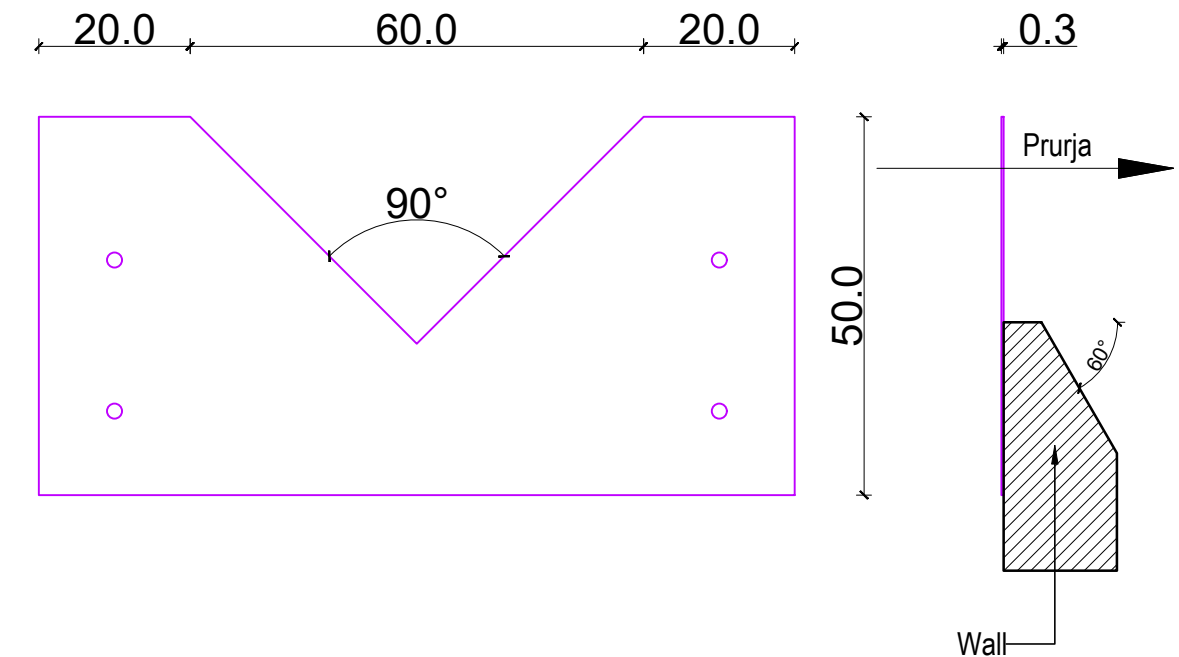

	REPUBLIKA E SHQIPËRISË	
	UJËSJELLËS KANALIZIME RAJONI KORÇË Sh.A.	
Objekti:	"INVESTIME NË UJËSJELLËSA NË FSHATRA, SHEQERAS, PLASË, LIBONIK, DRITHAS, SYMIZ, PIRG DHE KOLANEC NË NJËSINË MALIQ TË UJËSJELLËS-KANALIZIME RAJONI KORÇË"	
Faza:	PROJEKT ZBATIMI	
Emërtimi fletës:	PUSETA E KOMANDIMIT (DETAJET)	
Autorët e projektit:	Ing. Thoma KOROVESHI	Liq.K.2639
	Ing. Ilir PAPA	
Shkalla: 1:10	VITI 2024	

PLANIMETRIA +0.00 (Kuota +0.90)



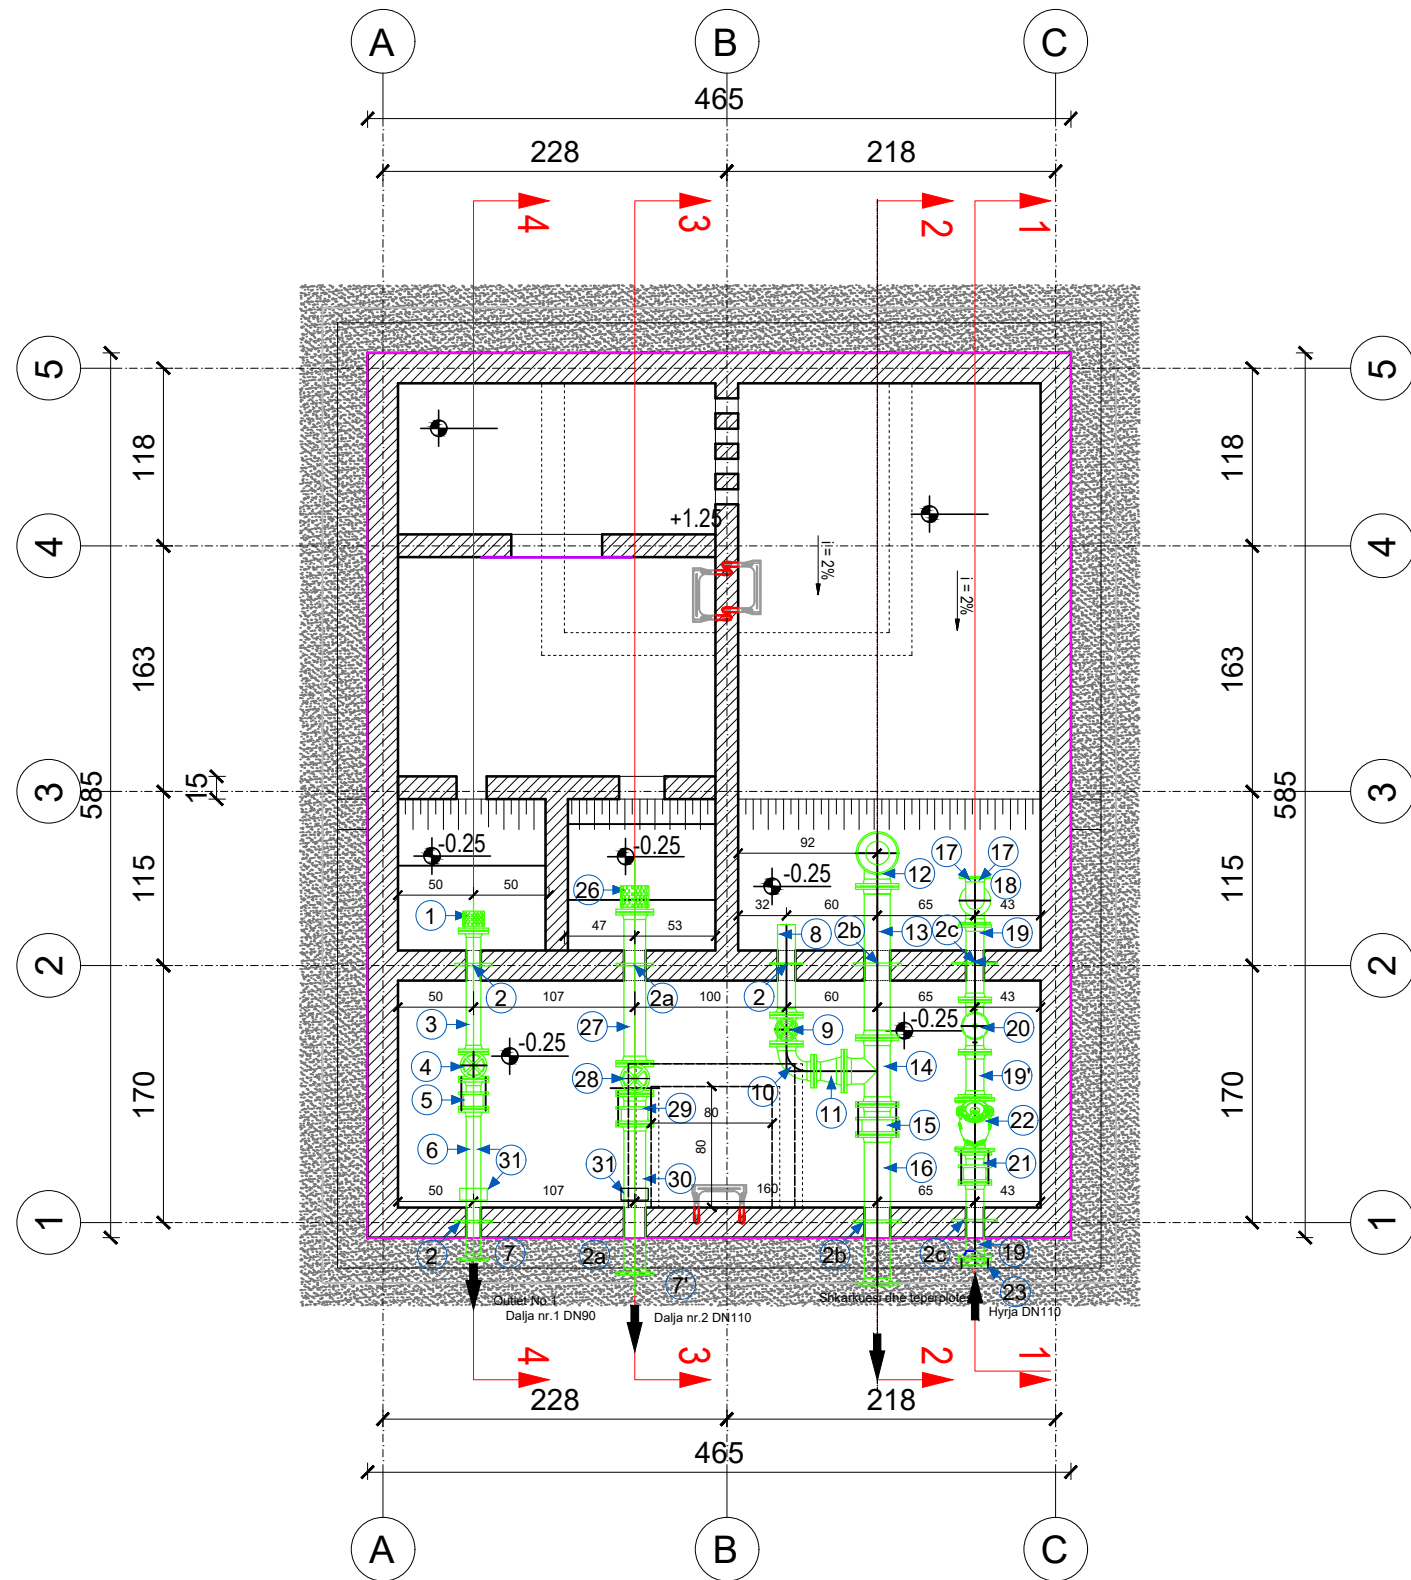



Tabela e rakorderive

Pozicioni	Pershkrimi	Diametri	Gjatesia	Presioni	Njesia	Sasia
[-]	[-]	[mm]	[mm]	[bar]	[-]	[-]
1	Filter me flanaxha Symiz	80	210	16	PC	1
2	Tub inoksi me flanaxha	80	-	-	PC	2
2a	Tub inoksi me flanaxha	125	-	-	PC	2
2b	Tub inoksi me flanaxha	150	-	-	PC	2
2c	Tub inoksi me flanaxha	100	-	-	PC	3
3	Tub inoksi me flanaxha dyshe	80	800	16	PC	1
4	Saracineske komandimi	80	180	16	PC	1
5	Xhunto cmontimi	80	200	16	PC	1
6	Tub inoksi me flanaxha	80	1000	16	PC	1
7	Flanaxha adaptor	80/90	var	16	PC	1
7'	Flanaxha adaptor	125/125	var	16	PC	1
8	Tub inoksi me flanaxha	100	600	16	PC	1
9	Saracineske komandimi	100	190	16	PC	1
10	Bryl inoksi me flanaxha	100	180	16	PC	1
11	Reduksion me flanaxha	150/100	200	16	PC	1
12	Teperplotes	150	150	16	PC	1
13	Tubo inoksi me flanaxha	150	1000	16	PC	1
14	TA" me flanaxha	150	440	16	PC	1
15	Xhunto cmontimi	150	200	16	PC	1
16	Tubo inoksi me flanaxha	150	1000	16	PC	1
17	Bryl inoksi me flanaxha	100	180	16	PC	3
18	Tubo inoksi me flanaxha	100	900	16	PC	1
19	Tubo inoksi me flanaxha	100	500	16	PC	2
19'	Double Flanged Pipe (FFG)	100	300	16	PC	1
20	Saracineske komandimi	100	350	16	PC	1
21	Xhunto cmontimi	100	200	16	PC	1
22	Double Flanged Filter	100	300	16	PC	1
23	Adpator me flanaxha	150/160	var	16	PC	1
24	Tubo inoksi me flanaxha	150	900	16	PC	1
25	Bryl inoksi me flanaxha	150	220	16	PC	1
26	Filter me flanaxha Maliq	125	350	16	PC	1
27	Tubo inoksi me flanaxha	125	1000	16	PC	1
28	Saracineske komandimi	125	200	16	PC	1
29	Xhunto cmontimi	125	200	16	PC	1
30	Tubo inoksi me flanaxha	125	1000	16	PC	1
31	Tubi i zbrazjes	2"	-	16	PC	2

	REPUBLIKA E SHQIPËRISË UJËSJELLËS KANALIZIME RAJONI KORÇË Sh.A.	
	Objekti: "INVESTIME NË UJËSJELLËSA NË FSHATRAT, SHEQERAS, PLASË, LIBONIK, DRITHAS, SYMIZ, PIRG DHE KOLANEC NË NJËSINË MALIQ TË UJËSJELLËS-KANALIZIME RAJONI KORÇË"	
Faza:	PROJEKT ZBATIMI	
Emërtimi fletës:	PROJEKTI MEKANIK - PLANIMETRIA E PUSOTES SE SHUARJES SE ENERGJISE, KOLANEC-SYMIZ	
Autorët e projektit:	Ing. Thoma KOROVESHI	Liç.K.2639
	Ing. Ilir PAPA	
Shkalla: 1:50	VITI 2024	

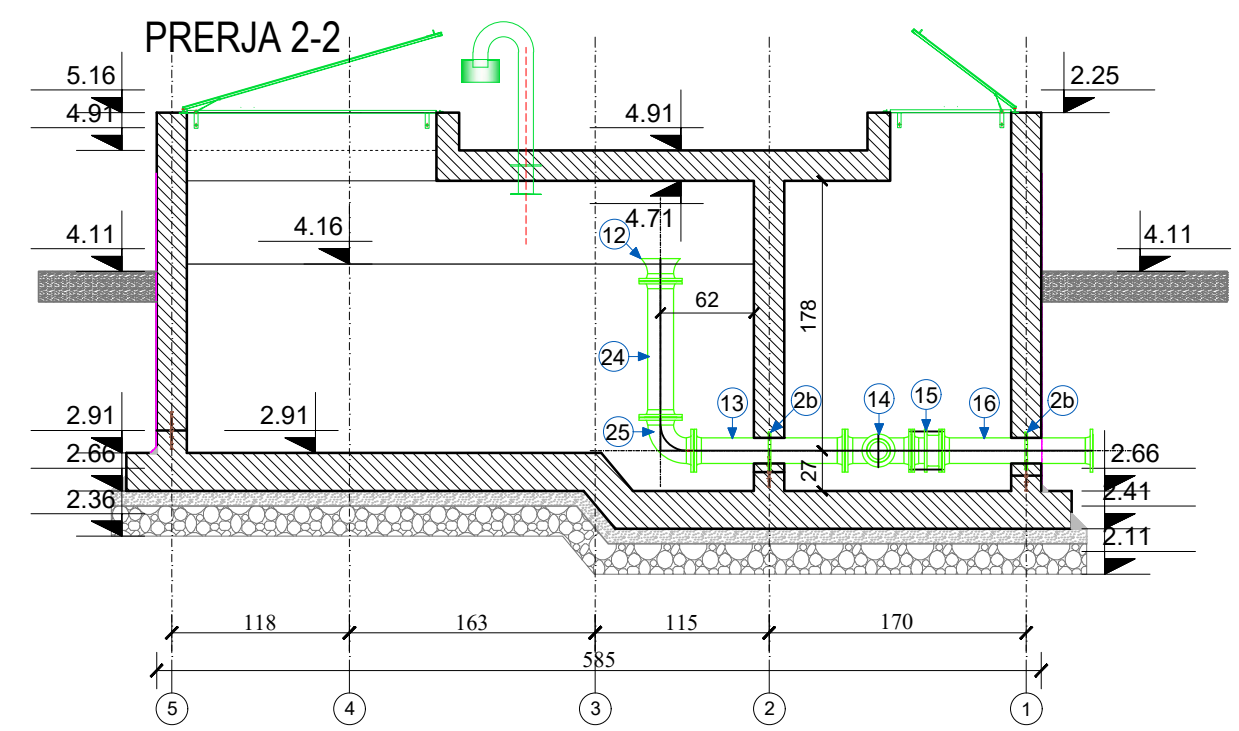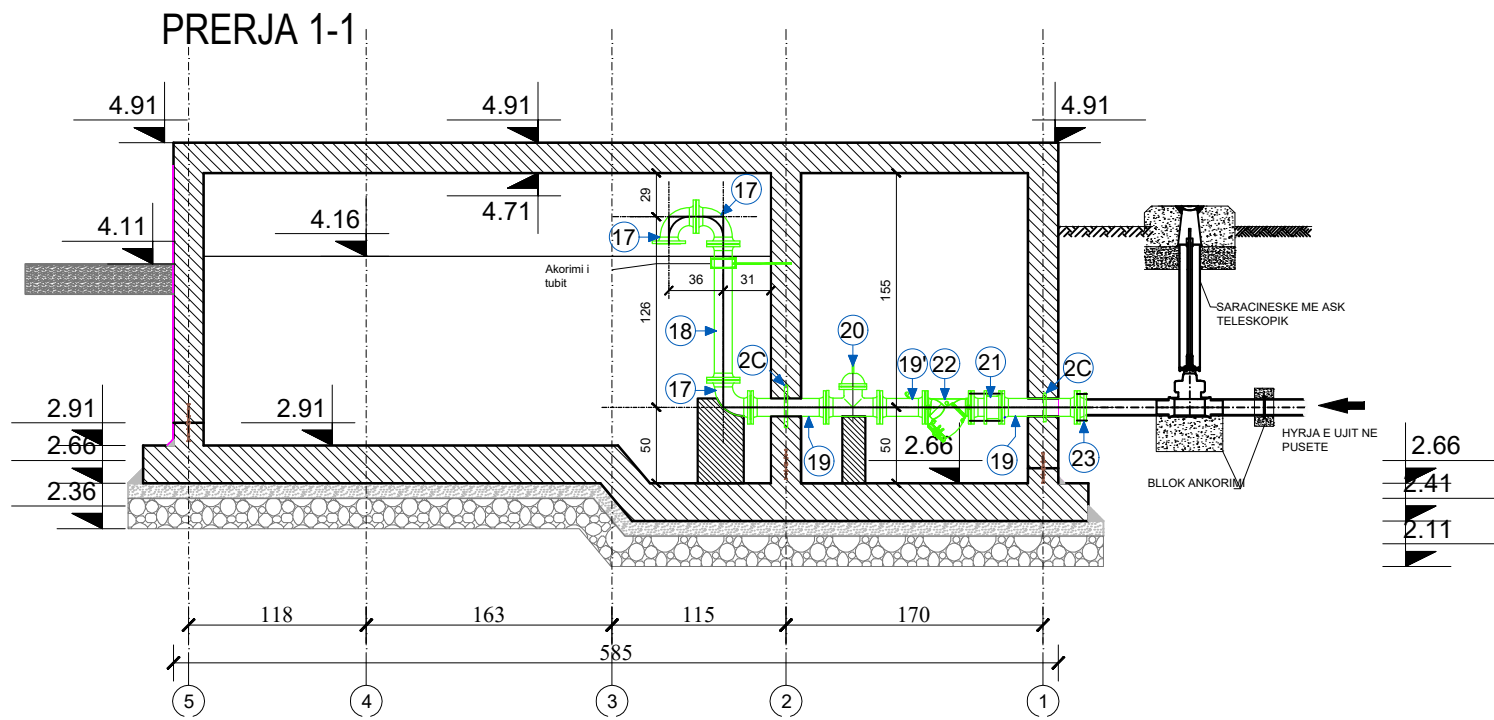

PRERJA 3-3

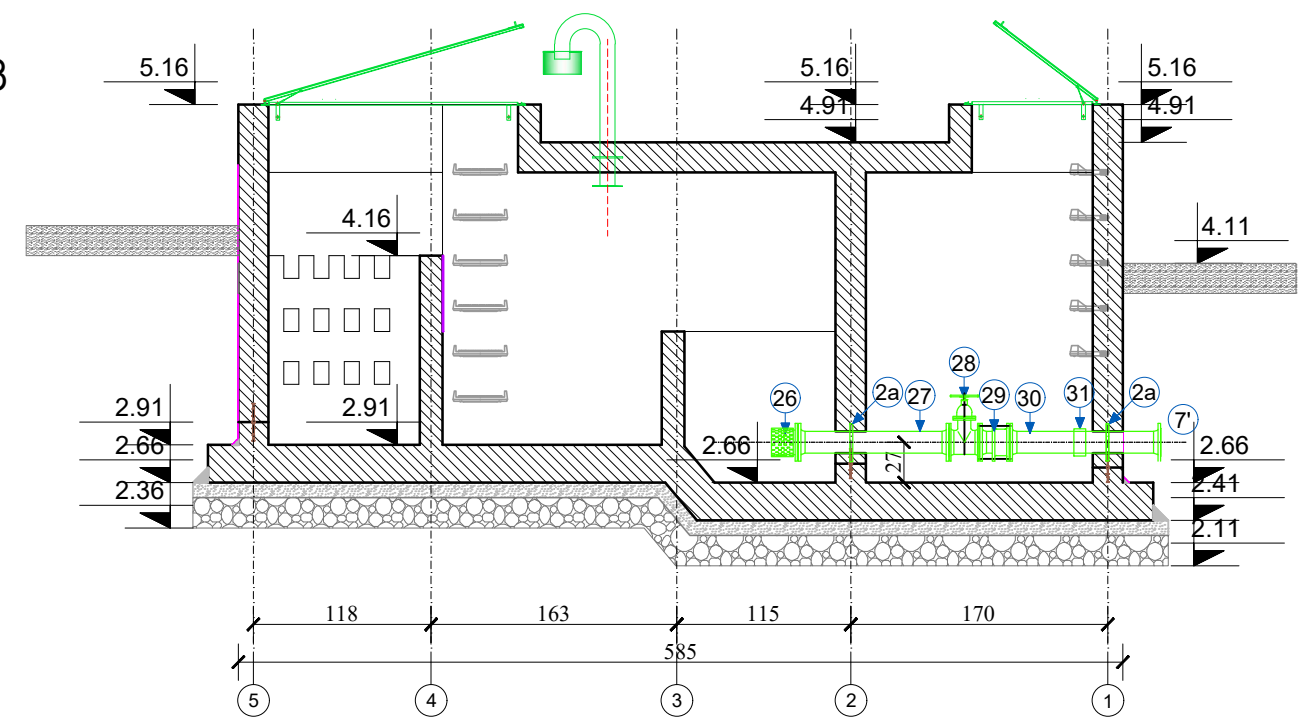

	REPUBLIKA E SHQIPËRISË	
	UJËSJELLËS KANALIZIME RAJONI KORÇË Sh.A.	
Objekti:	"INVESTIME NË UJËSJELLËSA NË FSHATRAT, SHEQERAS, PLASË, LIBONIK, DRITHAS, SYMIZ, PIRG DHE KOLANEC NË NJËSINË MALIQ TË UJËSJELLËS-KANALIZIME RAJONI KORÇË"	
Faza:	PROJEKT ZBATIMI	
Emërtimi fletës:	PROJEKTI MEKANIK - PRERJET E PUSETES SE SHUARJES SE ENERGJISE, KOLANEC-SYMIZ	
Autorët e projektit:	Ing. Thoma KOROVESHI	Liq.K.2639
	Ing. Ilir PAPA	
Shkalla: 1:50	VITI 2024	