

OBJEKTI: PËRMIRËSIMI I KUSHTEVE TË FAMILJEVE NË NEVOJË

PRONAR: PËLLUMB MEHMETI

VENDNODHJA: L.15; RR: "SHAHIN KOLONJA"; ND: 2; KORÇË

MIRATOHET

KRYETARI I BASHKISE

SOTIRAQ FILO



PLANI I VENDOSJES SË STRUKTURËS

TË DHËNA TË PËRGJITHSHME

EMERTIMI I PUNIMEVE	Ndërtim çatie e re (Fallco)
LLOJI I STRUKTURËS	Ekzistuese
PRONARI	Pëllumb Mehmeti
ZHVILLUESI	-
ADRESA	ND:2; Rruga: "Shahin Kolonja"
KATEGORIA E PERDORIMIT TE TOKËS	A
KODI I NËN NJËSISË STRUKTURE	-
KODI I PERDORIMIT SIPAS PLANT	-

TREGUESIT E PËRDORIMT TË PROPOZUAR

SIP. E TOKËS QË ZHVILLOHET	-
SIP. E OBJEKTIT QË NDËRHYET	80 m2
SIP. E PËRGJITHSHME E NDËRTIMIT	-
LARTËSIA MAKSIMALE E STRUKTURËS NGA NIVELI I TOKËS	Ekzistuese
NUMRI I KATEVE MBI TOKË	5 kat
NUMRI I KATEVE NËN TOKË	-
NUMRI I VENDPARKIMEVE TË AUTOMJETEVE	-
TJETËR	-

DISTANCAT DHE PASURITE KUFITARE:

PASURITË KUFITARE	V: -	L: -
	J: -	P: -
DISTANCAT NGA KUFIRI I PRONËS	V: -	L: -
	J: -	P: -
DISTANCA NGA RRJETI RRUGOR	V: -	L: -
	J: -	P: -
DISTANCA NGA STRUKTURAT E TJERA	V: -	L: -
	J: -	P: -

POZICIONIMI KADASTRAL



VENDNODHJA E ZHVILLIMIT



EMERTIMI: PLANI I VENDOSJES SË STRUKTURËS

DREJTOR
I D.P.T.M.K

AUTORËT
E PROJEKTIT

NDRIÇIM HOXHA

ING. ILDI MEROLLI

ING. KOSTANDIN TASHO

Data:


2024

Fleta:


A-01

OBJEKTI: PËRMIRËSIMI I KUSHTEVE TË FAMILJEVE NË NEVOJË
PRONAR: PIRO XOXI, DHIMITRAQ POJANI, BRUNILDA KURTI
VENDNODHJA: L.10; RR: "THEODHOR KAVALJOTI"; ND: 3; H:2; KORÇË


PLANI I VENDOSJES SË STRUKTURËS

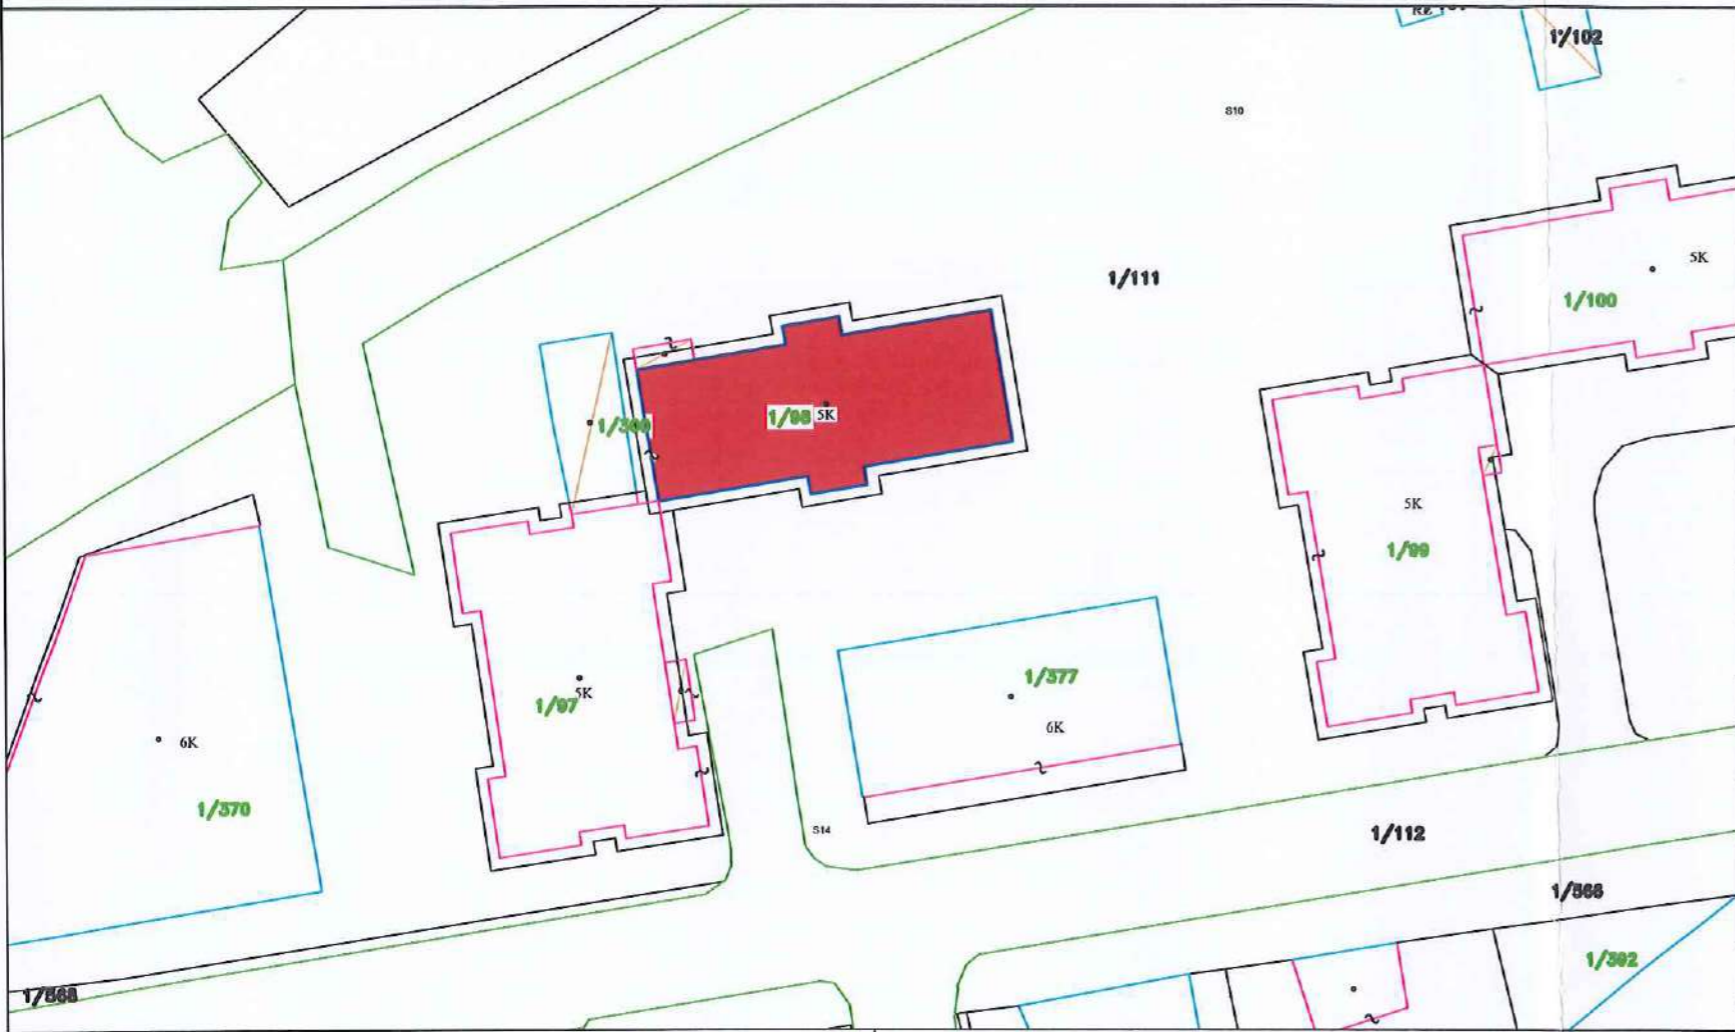

POZICIONIMI KADASTRAL

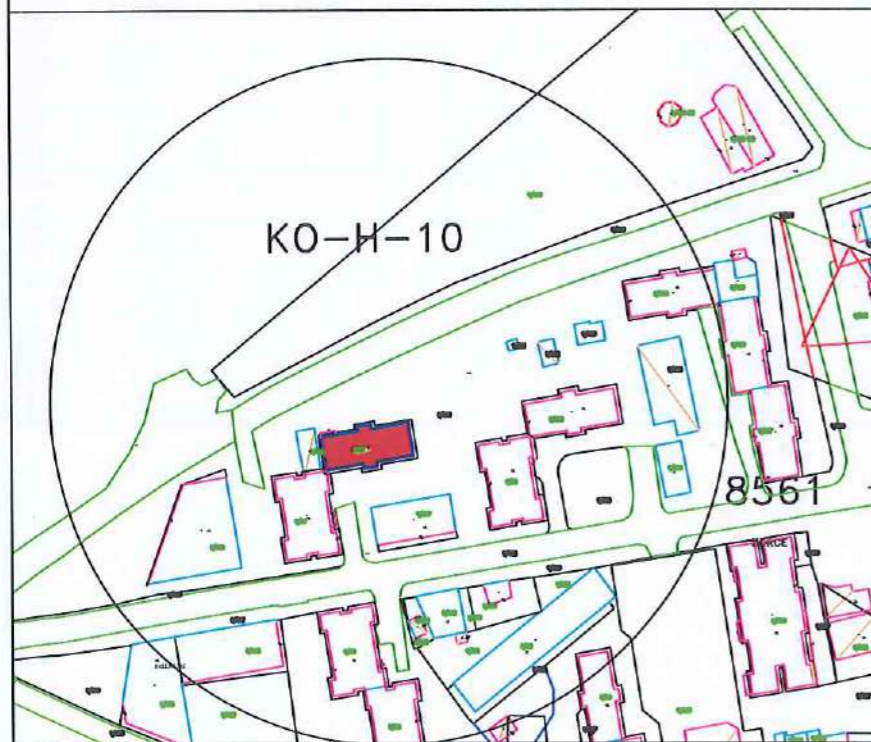

VENDNODHJA E ZHVILLIMIT

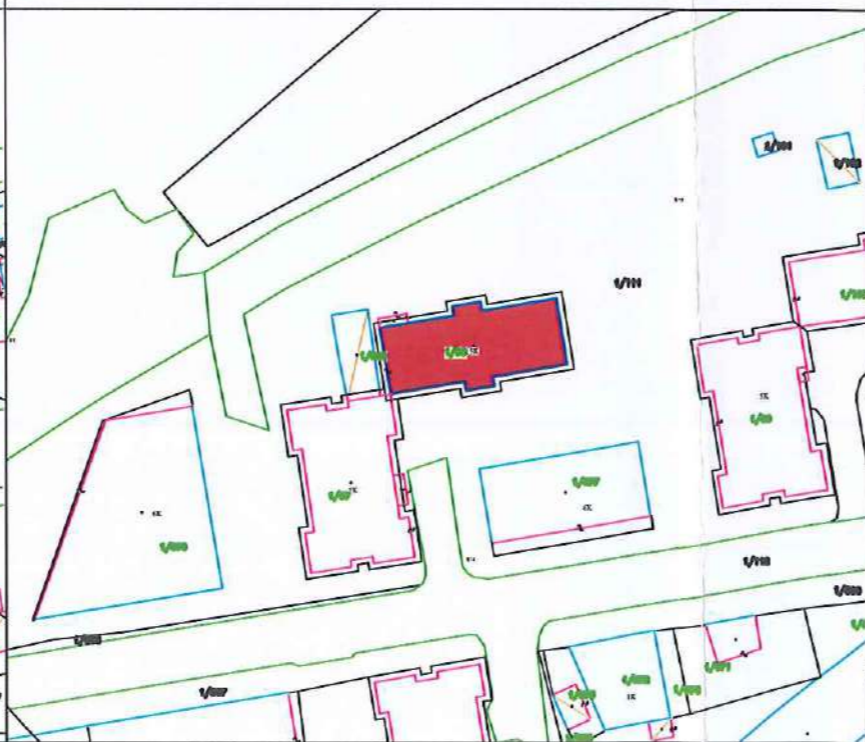

MIRATOHET
KRYETARI I BASHKISE
SOTIRAQ FILO



TË DHËNA TË PËRGJITHSHME

EMERTIMI I PUNIMEVE	Rikonstrukcion çatie
LLOJI I STRUKTURËS	Ekzistuese
PRONARI	Piro Xoxi, Dhimitraq Pojani, Brunilda Kurti
ZHVILLUESI	-
ADRESA	ND:3, H:2 ; Rruga: "Theodhor Kavaljoti"
KATEGORIA E PERDORIMIT TE TOKËS	A
KODI I NËN NJËSISË STRUKTURORE	-
KODI I PERDORIMIT SIPAS PLANIT	-

TREGUESIT E PËRDORIMIT TË PROPOZUAR

SIP. E TOKËS QË ZHVILLOHET	-
SIP. E OBJEKTIT QË NDËRHYET	242 m2
SIP. E PËRGJITHSHME E NDËRTIMIT	242 m2
LARTËSIA MAKSIMALE E STRUKTURËS NGA NIVELI I TOKËS	Ekzistuese
NUMRI I KATEVE MBI TOKË	5 kat
NUMRI I KATEVE NËN TOKË	-
NUMRI I VENDPARKIMEVE TË AUTOMJETEVE	-
TJETËR	-

DISTANCAT DHE PASURITE KUFITARE:

PASURITË KUFITARE	V: -	L: -
	J: -	P: -
DISTANCAT NGA KUFIRI I PRONËS	V: -	L: -
	J: -	P: -
DISTANCA NGA RRJETI RRUGOR	V: -	L: -
	J: -	P: -
DISTANCA NGA STRUKTURAT E TJERA	V: -	L: -
	J: -	P: -

EMERTIMI: PLANI I VENDOSJES SË STRUKTURËS

Data: 2024

DREJTOR
I D.P.P.T.M.K
**AUTORËT
E PROJEKTIT**


NDRIÇIM HOXHA
ING. ILDI MEROLLI
ING. KOSTANDIN TASHO

Fleta:

A-01

RIKONSTRUKSION ÇATIE

PRONAR : PIRO XOXI, DHIMITRAQ POJANI & BRUNILDA KURTI
ADRESA: L.10, RR. "THEODHOR KAVALLJOTI", P.1, KORÇË

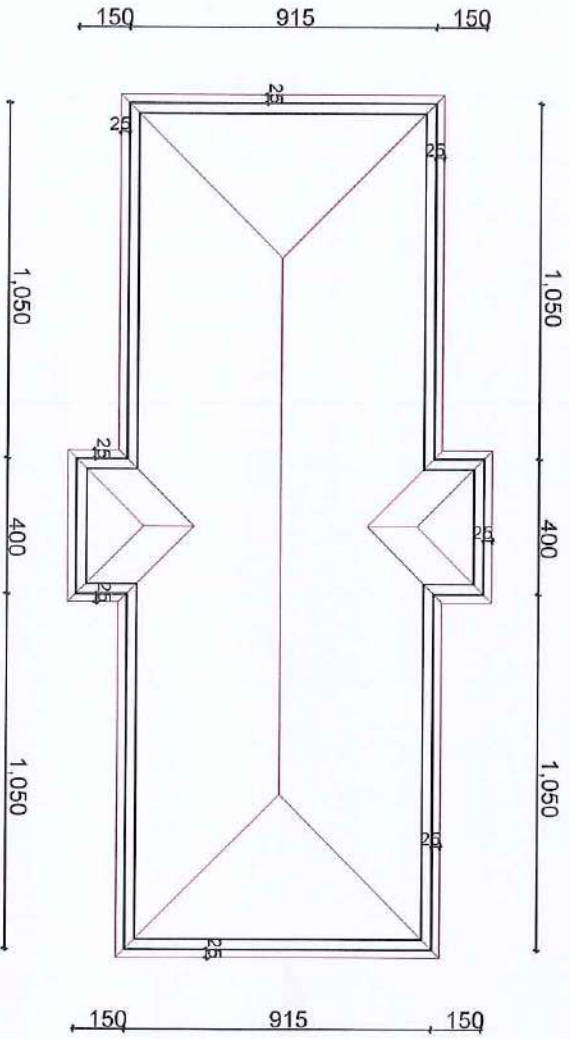

REPUBLIKA E SHQIPERISE
BASHKIA KORÇË

DREJTORIA E PERGJITHSHME E
PLANIFIKIMIT TE TERRITORIT DHE
MENAXHIMIT TE KONTRAVE TE
INFRASTRUKTURES

OBJEKTI : RIKONSTRUKSION ÇATIE

PROJEKTI : PLANI ÇATIE

Shkallë: 1 : 1000

Data:

2024

DREJTORI
DREPTAKI

DREJTOR
NDRICIM HOXHA

AUTORET
E PROJEKTT

ING. : LDI MEROLLU
ING. : KOSTANDIN TASHO

OBJEKTI: PËRMIRËSIMI I KUSHTEVE TË FAMILJEVE NË NEVOJË

PRONAR: THOMAIÐHA VANKO, DRITA RUSHITI, ENGJËLLUSHE KOVAÇI

VENDNODHJA: L.17; RR: "KËNGËTARJA QERIME"; ND: 9; KORÇË


MIRATOHET

KRYETARI I BASHKISE

SOTIRAQ FILO



PLANI I VENDOSJES SË STRUKTURËS

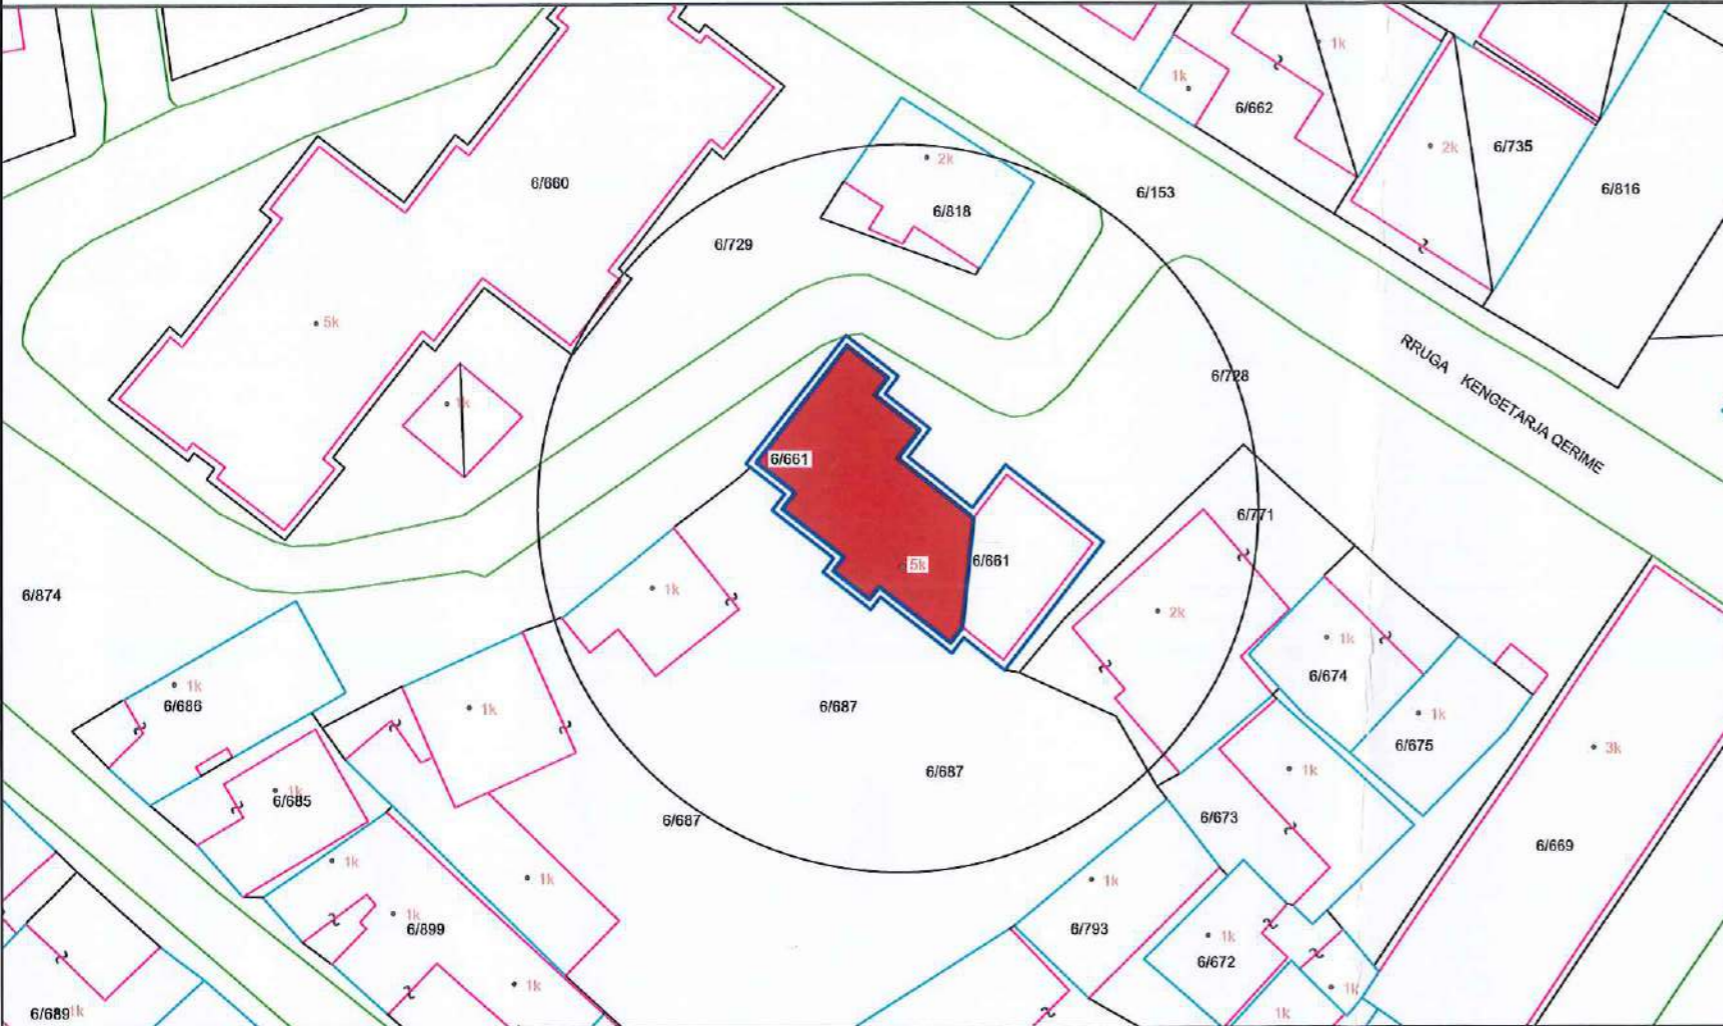

TË DHËNA TË PËRGJITHSHME

EMERTIMI I PUNIMEVE	Ndërtim çati e re
LLOJI I STRUKTURËS	Ekzistuese
PRONARI	Thomaidha Vanko, Drita Rushiti, Engjëllushe Kovaçi
ZHVILLUESI	-
ADRESA	ND:9 ; Rruga: "Këngëtarja Qerime"
KATEGORIA E PERDORIMIT TE TOKËS	A
KODI I NËN NJËSISË STRUKTURE	-
KODI I PERDORIMIT SIPAS PLANIT	-


TREGUESIT E PËRDORIMIT TË PROPOZUAR

SIP. E TOKËS QË ZHVILLOHET	-
SIP. E OBJEKTIT QË NDËRHYET	170 m2
SIP. E PËRGJITHSHME E NDËRTIMIT	-
LARTËSIA MAKSIMALE E STRUKTURËS NGA NIVELI I TOKËS	Ekzistuese
NUMRI I KATEVE MBI TOKË	5 kat
NUMRI I KATEVE NËN TOKË	-
NUMRI I VENDPARKIMEVE TË AUTOMJETEVE	-
TJETËR	-

DISTANCAT DHE PASURITE KUFITARE:

PASURITË KUFITARE	V: -	L: -
	J: -	P: -
DISTANCAT NGA KUFIRI I PRONËS	V: -	L: -
	J: -	P: -
DISTANCA NGA RRJETI RRUGOR	V: -	L: -
	J: -	P: -
DISTANCA NGA STRUKTURAT E TJERA	V: -	L: -
	J: -	P: -

POZICIONIMI KADASTRAL

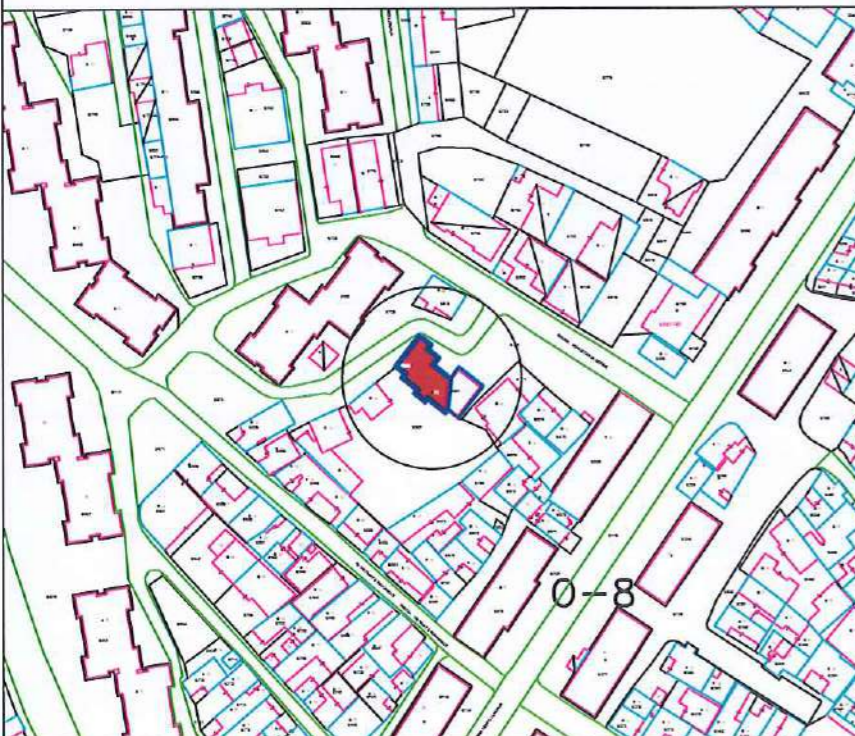

VENDNODHJA E ZHVILLIMIT



EMERTIMI: PLANI I VENDOSJES SË STRUKTURËS

Data: 2024

DREJTOR
I D.P.P.T.M.K

AUTORËT
E PROJEKTIT

NDRIÇIM HOXHA

ING. ILDI MEROLLI

ING. KOSTANDIN TASHO


Fleta:

A-01

NDËRTIM ÇATI E RE (FALLCO)

PRONAR : THOMAIDHA VANKO, DRETA RUSHITI & ENGJELLUSHE KOVAÇI

ADRESA: L.17, RR. "KËNGËTARJA QERIME", P.9 (5K), KORÇË

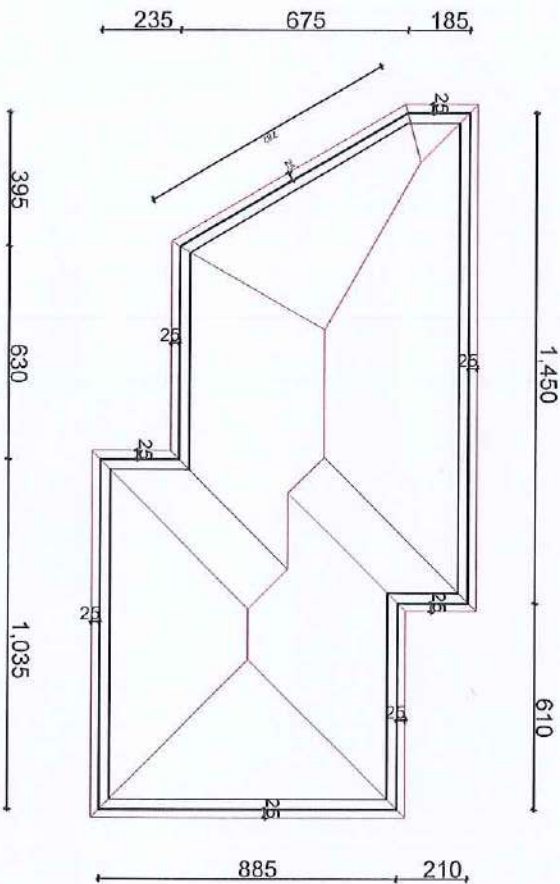

REPUBLIKA E SHQIPERISE
BASHKIA KORÇË

DREJTORIA E PERGJITHSHME E
PLANIFIKIMIT TE TERRITORIT DHE
MENAXHIMIT TE KONTRATAVE TE
INFRASTRUKTURES

OBJEKTI : NDËRTIM ÇATI E RE (FALLCO)

PROJEKTI : PLANI ÇARSHË

Shkallë: 1 : 1000

Data: 2024

DREJTORI
DPTMIKI

DREJTOR
NDRIÇIM HOXHA

AUTORËT
E PROJEKTTIT

ING. : ILDI MERRULLI
ING. : KOSTANDIN TASHO