


PROJEKT ZBATIM KONSTRUKTIV

“NDERTIM SHKOLLA E MESME E BASHKUAR "MERSIN DUQI", NJESIA ADMINISTRATIVE BERZHITE, FSHATI IBE”.

POROSITES:

BASHKIA TIRANE

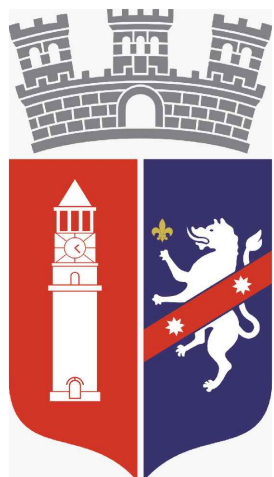


tirana
EUROPEAN
YOUTH
CAPITAL '22

PUNOI:

JV TOWER SH.P.K & TAULANT SH.P.K



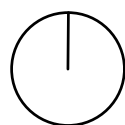

lista e fleteve

K - Kapak Kapaku
 K-01 Lista e Fleteve
 K-02 Shenime Teknike
 K-03 Shenime Teknike
 K-04 Shenime Teknike
 K-05 Plani Piketimit te strukturave b/a nga kuota +0.00 m deri ne kuoten +7.00 m
 K-06 Plani Piketimit te strukturave b/a nga kuota +0.00 m deri ne kuoten +7.00 m Seksioni 1
 K-07 Plani Piketimit te strukturave b/a nga kuota +0.00 m deri ne kuoten +7.00 m Seksioni 2
 K-08 Plani Piketimit te strukturave nga kuota +7.00 m deri ne kuoten +10.50 m
 K-09 Plani i Strukturave te Pllakes se themelit
 K-10 Plani i Strukturave te Pllakes se themelit Seksioni 1
 K-11 Plani i Strukturave te Pllakes se themelit Seksioni 2
 K-12 Armimi i Pllakes se Themelit
 K-13 Armimi i Pllakes se themelit Seksioni 1
 K-14 Armimi i Pllakes se themelit Seksioni 2
 K-15 Armimi i Pllakes se themelit (monkonet shtese mbi trare poshte dhe lart) Seksioni 1
 K-16 Armimi i Pllakes se themelit (monkonet shtese mbi trare poshte dhe lart) Seksioni 2
 K-17 Plani i Strukturave ne kuoten +0.00 m
 K-18 Plani i Strukturave ne kuoten +0.00 m Seksioni 1
 K-19 Plani i Strukturave ne kuoten +0.00 m Seksioni 2
 K-20 Plani i Strukturave te Soletes ne kuoten +3.50 m
 K-21 Plani i Strukturave te Soletes ne kuoten +3.50 m Seksioni 1
 K-22 Plani i Strukturave te Soletes ne kuoten +3.50 m Seksioni 2
 K-23 Armimi i Soletes ne kuoten +3.50 m
 K-24 Armimi i Soletes ne kuoten +3.50 m (zgara poshte)
 K-25 Armimi i Soletes ne kuoten +3.50 m (zgara poshte) Seksioni 1
 K-26 Armimi i Soletes ne kuoten +3.50 m (zgara poshte) Seksioni 2
 K-27 Armimi i Soletes ne kuoten +3.50 m (zgara siper) Seksioni 1
 K-28 Armimi i Soletes ne kuoten +3.50 m (zgara siper) Seksioni 2
 K-29 Plani i Strukturave ne kuoten +7.00 m
 K-30 Plani i Strukturave ne kuoten +7.00 m Seksioni 1
 K-31 Plani i Strukturave ne kuoten +7.00 m Seksioni 2
 K-32 Armimi i Soletes ne kuoten +7.00 m (zgara poshte)
 K-33 Armimi i Soletes ne kuoten +7.00 m (zgara poshte) Seksioni 1
 K-34 Armimi i Soletes ne kuoten +7.00 m (zgara poshte) Seksioni 2
 K-35 Armimi i Soletes ne kuoten +7.00 m (zgara siper)
 K-36 Armimi i Soletes ne kuoten +7.00 m (zgara siper) Seksioni 1
 K-37 Armimi i Soletes ne kuoten +7.00 m (zgara siper) Seksioni 2
 K-38 Plani i Strukturave ne kuoten +10.50 m
 K-39 Armimi i Soletes ne kuoten +10.50 m zgara poshte
 K-40 Armimi i Soletes ne kuoten +10.50 m zgara siper
 K-41 Tabela permbledhese e hekurave pllaka e themelit
 K-42 Tabela Permbledhese Hekurit Soletat
 K-43 Tabela Permbledhese Hekurit Soletat
 K-44 Tabela Permbledhese Hekurit Soletat
 K-45 Tabela Permbledhese Hekurit Soletat
 K-46 Detaje themelesh Strukturash
 K-47 Armimi i traut te themelit aksi "I", "G", "3", "5"
 K-48 Armimi i Kolones K-6, K-7, K-8, K-10
 K-49 Armimi i Kolones K-9, K-11
 K-50 Armimi i Murit M1
 K-51 Armimi i Kafazit te Ashensorit objekti 2 kate (Seksioni 1)
 K-52 Armimi i Kafazit te Ashensorit objekti 2 kate (Seksioni 1)
 K-53 Armimi i Kafazit te Ashensorit objekti 2 kate (Seksioni 1)
 K-54 Armimi i Kafazit te Ashensorit objekti 2 kate (Seksioni 1)
 K-55 Armimi i Kafazit te Ashensorit objekti 2 kate (Seksioni 1)
 K-56 Armimi i Shkalleve
 K-57 Armimi i Shkalleve
 K-58 Tabela e hekurit traret e themelit kolonat
 K-59 Tabela e hekurit kolonat/kafazi ashensorit
 K-60 Armimi i kolonave K-1, K-2, K-3, K-4
 K-61 Armimi i kolones K-5 dhe Armimi i faqeve Anesore te kafazit te ashensorit te objektit 3 kate
 K-62 Armimi i kafazit te Ashensorit Objekti 3 kate
 K-63 Armimi i kafazit te Ashensorit Objekti 3 kate
 K-64 Armimi i kafazit te Ashensorit Objekti 3 kate
 K-65 Tabela permbledhese e hekurave kolonat/kafazi ashensorit objekti 3 kate
 K-66 Armimi trareve

K-67 Armimi trareve
 K-68 Armimi trareve
 K-69 Armimi trareve
 K-70 Armimi trareve
 K-71 Armimi trareve
 K-72 Armimi trareve
 K-73 Armimi trareve
 K-74 Armimi trareve
 K-75 Armimi trareve
 K-76 Armimi trareve
 K-77 Armimi trareve
 K-78 Tabela e Armimit te Trareve
 K-79 Tabela e Armimit te Trareve
 K-80 Tabela e Armimit te Trareve
 K-81 Tabela e Armimit te Trareve
 K-82 Tabela e Armimit te Trareve
 K-83 Tabela e Armimit te Trareve
 K-84 Konstruksion palestra/Kapak
 K-85 Plani i Piketimit te Kolonave
 K-86 Plani i themeleve te Palestres
 K-87 Armimi i themeleve shirit
 K-88 Plani i Strukturave b/ane kuote +3.30 m dhe +6.90 m
 K-89 Armimi i traut aksi "M", "R" ne kuoten +3.30 m dhe +6.90 m
 K-90 Detaje themelesh palestra
 K-91 Kapriata metalike e Mbuleses dhe detaje lidhje
 K-92 Armimi i kolonave + detaje mberthimi te struktures metalike
 K-93 Armimi i Kolonave te paletres + tabela permbledhese e hekurave
 K-94 Konstruksion Shkalla e Emergjences Objekti 3 kate
 K-95 Plani i bazamentit te shkalles se emergjences objekti 3 kate
 K-96 Armimi i Bazamentit te shkalles se emergjences objekti 3 kate
 K-97 Detaje strukturash shkalla e emergjences objekti 3 kate
 K-98 Detaje strukturash shkalla e emergjences objekti 3 kate
 K-99 Detaje strukturash shkalla e emergjences objekti 3 kate
 K-100 Detaje strukturash shkalla e emergjences objekti 3 kate
 K-101 Konstruksion Shkalla e Emergjences Objekti 2 kate
 K-102 Plani i bazamentit te shkalles se emergjences objekti 2 kate
 K-103 Armimi i Bazamentit te shkalles se emergjences objekti 2 kate
 K-104 Detaje strukturash shkalla e emergjences objekti 2 kate
 K-105 Detaje strukturash shkalla e emergjences objekti 2 kate
 K-106 Detaje strukturash shkalla e emergjences objekti 2 kate
 K-107 Detaje strukturash shkalla e emergjences objekti 2 kate

POROSITESI
 BASHKIA TIRANE

KONSULENT
 "TOWER" shpk
 &
 "TAULANT" shpk
 Design & Supervision
 adresa:
 Rr. "Gjyjkë Kuqali", P.23/2, Ap.1, Tiranë

KONTRATA
 "STUDIM PROJEKTIM NE INFRASTRUKTUREN ARSIMORE, RRUQORE, KULTURORE E SHERBIMEVE PUBLIKE VENDORE NE BASHKINE TIRANE PER VITIN 2021".

OBJEKTI
 NDERTIM SHKOLLA E MESME E BASHKUAR "MERSIN DUQI"

ZONA
 NJËSIA ADMINISTRATIVE BERZHITE, FSHATI IBE

FAZA E PROJEKTIT
 PROJEKT ZBATIM

PROJEKTI ARKITEKTONIK
 Ark. Iva MEZEZI
 Nr.Lic.A.0831/4

PROJEKTI KONSTRUKTIV
 Ing.Ditika QATIPI
 Nr.Lic.K.0006/8

PROJEKTI HIDROSANITAR
 Ing.Ditika QATIPI
 Nr.Lic.K.0006/8

PROJEKTI ELEKTRIK
 Ing.Arian FINDO
 Nr.Lic.E.0843/2

PROJEKTI MEKANIK
 Ing.Andis TIRANA
 Nr.Lic.M.0393/2

PROJEKTI MNZ
 Ing.Erjona Qatipi
 Nr.340 Dt. 17/01/2017

KONTROLLOI
 Ing.Ditika QATIPI
 Nr.Lic.K.0006/8


EMERTIMI I FLETES
 Shenime Teknike

SHKALLA: 1:150

NR.FLETES

K-01

VULA

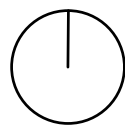

SHENIME TEKNIKE

1. Te pergjithshme

- Puna projektuese eshte bazuar ne studimin gjeoteknik realizuar nga Studio "Altea Geostudio". Studimi paraqet vetite e shtresave dhe nivelin e ujit nentokesor.
- Ne studim eshte percaktuar thellesia e shtreses nr. 2 e cila do te sherbeje dhe per mbeshtetjen e themeleve dhe menyren e realizimit dhe te konsolidimit te truallit.
- Tabani i themeleve te objektit do te zhytet ne thellesine minimale -2.30 m nga niveli i dheut natyral. Kjo shtrese (Shtresa Nr.2) perfaqesohet nga suargjila te lehta pluhurore, me ngjyre bezhe ne kafe. Jane me lageshti, ne gjendje plastike, te cilat permbajne guricka te vogla, shtresa rere dhe surere me trashesi 0.5 deri ne 1m. Jane pak deri ne mesatarisht te ngjeshura dhe takohen ne thellesite 0.7m deri ne 4.2m. Ngarkesa e lejuar ne shtypje eshte 1.80 daN/cm2.
- Ne gjurmen e hedhur per ndertimin e themeleve duhet te verifikohen prezenca eventuale e strukturave, gjetjeve, kanalizimeve, rrjeteve inxhinierike nentokesore etj.
- Terreni duhet bonifikuar duke eliminuar pengesat, zhvendosur rrjetet e sherbimeve, gjithmone nen miratimin e Drejtuesit te Punimeve dhe Institucioneve perkatese shteterore
- Zona ku do te ndertohet objekti eshte nje zone e klasifikuar si truall i kategorise II sipas KTP-N.2-89, truall i klasit "B" sipas Eurocode (EC-3-2023). Parametrat kryesore te rrezikut sizmik te sheshit te ndertimit jane a) per periudhe perseritje 95 vjet shpejtimi maksimal PGA = 0.156, b) per perudhe perseritje 475 vjet shpejtimi maksimal PGA=0.309. Parametrat per sheshin konkret te ndertimit jane Intensitet 8 balle (MSK - 64), truall i kategorise se II ku koeficienti sizmik ke = 0.222

2. Punime Pergatitore

Sheshi i punimeve

- Sheshi i punes ne te cilin do te operojne makinerite e germimit duhet paraprakisht te kthehet ne nivel horizontal, i mjaftueshem te ngjeshur mire, ne menyre qe te mos veshtiresoje operacionet e punes qe do te kryhen.
- Perpara fillimit te realizimit te themeleve, duhet te realizohet piketimi i objektit sipas planvendosjes perkatese. Duhet ti kushtohet rendesi e vecante saktetise se piketimit, per sa i perket vertikalitetit dhe pozicionit ne plan, pasi kjo sherben si element themelor per cdo referim te metejshe.
- Para fillimit te punimeve te verifikohet vendosja dhe kuotimi i projektit te dhene me projektin arkitektonik.
- Te azhurnohen dhe menjahen te gjitha linjat ekzistuese, elektrik-ujesjelles-kanalizime-telekom dhe te tjera eventuale qe mund te interferojne ne kryerjen e punimeve.
- Zhvendosja e tyre ka rendesi ne rastet kur ato ndikojne negativisht ne strukturen e tokes se themelit.
- Kontraktori i punimeve duhet ti raportojte menjehere projektuesit cdo rrethane e cila sugjeron se sipas oponionit te tij, kushtet e tokes ndryshojne nga ato qe jane raportuar ne raportin gjeologjor inxhinierik.
- Toleranca e shmangies per pozicionimin ne plan te themeleve te ndertuara duhet te jete jo me e madhe se 20 mm
- Piketimi i objekti realizohet nga Kontraktori i Punimeve. Te respektohet me rigorozitet vija e ndertimit.

3. Germimi dhe pergatitja per betonim

- Pergatitja dhe realizimi i operacioneve te germimit duke siguruar qendrushmerine e trasese se hapur, duhe te kryhet nga kompani te specializuara per keto lloj punimesh te cilat kane kapacitete teknike dhe ekspertizen e domosdoshme.
- ne ekspertizen e tyre duhet te perfshihen kerkesat qe paraqesin kodet perkatese, minimumi ato Europiane EN 1538

Procesi i germimit

- Metoda e germimit propozohet nga sipermarresi ne momentin e ofertes, duke treguar karakteristikat e pajisjeve qe do te perdoren per te realizuar punimet
- Perpara fillimit te cdo operacioni germimi , kontraktori i punimeve duhet te kontrolloje pozicionimin dhe vendosjen vertikale te koves se germimit.
- Gjeresia e germimit do te percaktohet nga kontraktori ne funksion te kapaciteteve te tij, natyres se terrenit, thellesise se germimit, ndertimeve fqinje ekzistuese etj.
- Ne perfundim te germimit duhet pastruar fundi i gropes nga mbeturinat.
- Dimensionet e koves se germimit duhet te kontrollohen shpesh dhe te regjistrohen. Toleranca e lejueshme ne dimensionimin e tyre nuk duhet te kaloje 5 %
- Devijimi maksimal i lejuar i gropave te hapura do te shoqerohet qartazi dhe do te mbrohet ne menyre qe mos paraqes rrezik ne siguri.
- Kontraktori duhet te kryej punen ne nje menyre dhe kohe te tille qe te minimizojte zhurmen, vibrimin dhe shqetesime te tjera ne perputhje me legjislacionin perkates mjedisor.
- Kontraktori i punimeve duhet te siguroje ne procesin e realizimit te punimeve te mos kryej veprime te cilat do te demtonin aftesine mbajtese ose jetegjatesine e objekteve te perfunduara.
- Mbi shtresen e pastruar te truallit, para vendosjes se zgares se poshtme te themelit do te hidhet nje shtrese me trashesi 30 cm cakull i granular dhe mbi te nje shtrese beton i varfer M-150, i qajtur ndryshe edhe beton pastertie, i pa armuar, me trashesi min 10 cm.

4. Betonimi i elementeve dhe Specifikimet per proceset respektive

- Betonimi i themeleve duhe tte realizohet i panderprere.
- Kontraktori duhet te mare te gjitha masat paraprake ne projektimin e recetes dhe hedhjes se betonit per te shmangur lidhjen e betonit me kallepet si dhe per te garantuar qe betoni i hedhur nuk do te ndotet nga dheu, ose materiale te tjera te huaja.
- Konsistenca e betonit duhe te jete ne perputhje me specifikimet qe shenohen ne projekt dhe metoda e derdhjes duhet te jete e tille qe te arrihet prerja terhtore e specifikuar prej betonit monolit ne te gjitha gjatesine e elementeve.
- Betoni do te jete me klasa specifike sipas projektit dhe do te perdoren vibratore per ngjeshjen e tij
- Kontraktori duhet te marre masa per te garantuar qe aftesia mbajtese e betonit te themelit nuk demtohet nga humbja e lengut te cimentos apo ndarja e elementeve te ngurte te betonit.
- Metoda e derdhjes se betonit duhet te jete e tille qe betoni ne pozicionin e tij perfundimtar te jete i dendur dhe homogjen. Betoni duhet te hidhet ne kallepet perkatese nepermjet tubit te pompes me nje ngurtesi dhe gjatesi te pershtatshme per te siguruar qe betoni te bjere vertikalisht dhe ne qender te gropes se themelit. Hedhja e betonit te behet ne menyre te tille qe ai te mos godase faqet e hekurit, te kallepit ose te dheut.
- Tubi duhet te kete nje gjatesi te mjaftueshme per te siguruar qe betoni te bjere lirshem. Fillimi i betonimit behet duke mbajtur gryken e derdhjen 50 cm lart fundit te germimit.
- Tubat e betonimit duhe te jene te paster, betoni duhet te rrjedhe lirshem, diametri i tubit te betonit duhe tte jete jo me i vogel se 8 here diametri maksimal i fraksioneve perberese te betonit.
- Gjate hedhjes duhe tte behen kontrole te vazhdueshme te nivelit te betonimit. Tubi shkurtohet gjate procesit cdo 3 m duke u kujdesur qe te mos jete i zhytur ne beton dhe te mos hyje dhe nen te.
- Gjate gjitha kohes se betonimit te nje grope duhet te kemi beton te punueshem dhe te vazhduar, pa nderprerje.



KONTRATA
"STUDIM PROJEKTIM NE INFRASTRUKTUREN ARSIMORE, RRUJORE, KULTURORE E SHERBIMEVE PUBLIKE VENDORE NE BASHKINE TIRANE PER VITIN 2021".

OBJEKTI
NDERTIM SHKOLLA E MESME E BASHKUAR "MERSIN DUQI"

ZONA
NJËSIA ADMINISTRATIVE BERZHITE, FSHATI IBE

FAZA E PROJEKTIT
PROJEKT ZBATIM

PROJEKTI ARKITEKTONIK
Ark. Iva MEZEZI
Nr.Lic.A.0831/4

PROJEKTI KONSTRUKTIV
Ing.Ditika QATIPI
Nr.Lic.K.0006/8

PROJEKTI HIDROSANITAR
Ing.Ditika QATIPI
Nr.Lic.K.0006/8

PROJEKTI ELEKTRIK
Ing.Arian FINDO
Nr.Lic.E.0843/2

PROJEKTI MEKANIK
Ing.Andis TIRANA
Nr.Lic.M.0393/2


PROJEKTI MNZ
Ing.Erjona Qatipi
Nr.340 Dt. 17/01/2017

KONTROLLOI
Ing.Ditika QATIPI
Nr.Lic.K.0006/8

EMERTIMI I FLETES
Shenime Teknike

SHKALLA: 1:150
NR.FLETES
K-02

VULA

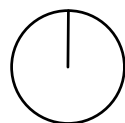

SHENIME TEKNIKE

5. Betoni

- Betoni i varfer ose i pastertise, $t = 8 - 10$ cm, duhet te kete klase fortesie C12/15 fck, cube = 15N/mm²
- Betoni i mureve te podrumit duhet te kete klase fortesie C25/30 fck, cube=25N/mm²
- Betoni i Pllakes se themelit duhet te kete klase fortesie C25/30 fck, cube=25N/mm²
- Betoni i Kolonave dhe mureve (diafragmave te betonit) duhet te kete klase fortesie C25/30fck, cube 25N/mm²
- Betoni i soletave dhe trareve duhet te kete klase fortesie C25/30 fck, cube 25N/mm²
- Perberja e betonit ne lidhje me materialet dhe raportet e lejuara te recetes do te jene ne perputhje me kerkesat e ENV 1332-1
- Permbajtja e cimentos ne betonin strukturor nuk do te jete me pak se 300 kg/m³
- Raporti maksimal i ujit te lapidhur/cimento nuk duhet te kaloje vleren 0.55 per betonin strukturor
- Permase maksimale e fraksionit agregat nuk duhet te kaloje 32 mm
- Betoni do te kete nje konsistece te mjaftueshme per te lejuar hedhjen dhe ngjeshjen nepermjet metodave te perdorura ne formimin e themeleve, por pa largim te tepert te lengut te cimentos.
- Nje klase konsistence 2 ose 3 (kosinus 12-20 cm) eshte rerkomanduar
- Te gjitha perberesat qe permbahen ne receten e betonit shtohen/hidhen ne nyjen e betonit. Nuk lejohet te shtohet uj ose material tjetër shtese pasi betoni te kete lene nyjen
- Cdo ngarkese betoni duhet te shoqerohet me fature dorezimi e cila perfshin kohën e perzierjes dhe marresin e mallit ne dorezim.
- Temperatura e betonit te fresket nuk duhet lejuar te bjere poshte 5°C. ne mot te ftohte kur temperatura e ajrit te ambientit eshte me pak se 5°C. elementet e sapo betonuar duhet te mbulohe per tu mbrojtur nga ngrirja.
- Para vendosjes ne objekt te behen provat e Celikut duke marre te pakten 6 kampione nga cdo lidhje, me gjatesi 50 cm.
- Pas cdo betonimi te merren kampione kubike me brinje 15 cm per tu provuar ne laborator (3 kubike/betoniere). Betoni te trajtohet me uje te pakten gjate 30 diteve te para pas betonimit.

6. Armatura gjatesore me shufra celiku

- Celiku i armimit duhet te jete S500 me nivel te nderjes se normuar ne rryedshmeri prej 500 N/mm² dhe zgjatim relativ karakteristik brenda kushteve te lejuara per keto lloj strukturash
- Celiku i armimit duhet depozituar ne kushte te pastra. Ai duhet te jete i paster dhe pa skorje korodimi dhe smerce uzine ne momentin e fiksimit ne pozicion dhe betonimit te metejshem
- Hekuri i Armimit do te jete ne perputhje me EN 1538
- hekurit duhet te ruaj pozicionin e tij te sakte ne vertikalitete gjate betonimit te themeleve, per te lejuar nje tolerance vertikale prej +150/-150 mm (dmth ne nje maksimum prej 300 mm) mbi nivelin e armimit i cili del mb nderprerjen perfundimtare te panelit te kallepit te murit. Skeleti i hekurit duhet te kete shtangesi te mjaftueshme per te mundesuar transportin, vendosjen dhe betonimin e tyre pa demtime. Toleranca ne vendosjen e hekurit e matur ne drejtimin e trashesise duhet te jete +/-10 mm.
- Lidhjet behen me morseteri ne rastet e vendosjes ne dy pjese
- Te gjitha elementet (shufra, rula, distancatore, perforcime, etj.) te cilat sherbejne per rigjidime, montime, levizje, duhen konsideruar si elemente te domosdoshem e duhen pasqyruar ne tabelat e materialeve.

7. Metoda e Punes

- Duke ju referuar metodologjise se planifikuar te punes per kete faze procedura vijon si:
- Puna pregatitore dhe siguria
- Vendosja e kallepeve dhe hedhja e shtreses me beton te varfer
- Vendosja e kallepeve per pllaket
- Lidhja e hekurit per pllaken (duke patur parasysh gropat teknike per instalimet hidraulike dhe elektrike sipas projektit)
- Hedhja e betonit per pllaken (pasi te jete kontrolluar nga inxhinieri cilesia e lidhjes se hekurit)
- Ngrirja e betonit te pllakes.
- Heqja e armatures se pllakes
- Lidhja e hekurit te kolonave (mureve, dhe elementeve te tjere dytesore, nese ka)
- Montimi i armatures se kolonave (mureve dhe elementeve te tjere dytesore nese ka)
- Betonimi i kolonave (mureve dhe elementeve te tjere dytesore nese ka) (pasi te jete kontrolluar nga inxhinieri cilesia e lidhjes se hekurit)
- Montim skelerie per vendosjen e armatures per traret e varur dhe soleten
- Montim armature per traret e varur dhe soleten (pasi inxhinieri i sigurise ka verifikuar montimin e skelerise)
- Disarmimi i armaturave te kolonave (jo me pare se 72 ore nga betonimi i tyre)
- Lidhje e hekurit per traret e varur dhe soleten
- Betonimi i trareve te varur dhe soletes (pasi te jete kontrolluar nga inxhinieri cilesia e lidhjes se hekurit)
- Ngrirja e betonit te trareve te varur dhe soletes
- pa e hequr armaturen e soletes se katit te pare vazhdon lidhje e hekurit per kolonat e katit te dyte.
- E me radhe persiritje e procesit

8. Dokumentimi

- Menaxheri i kantjerit te mbaje ne menyre te rregullt te gjitha dokumentacionin teknik te kantjerit konform KTZ.
- Te gjitha proceset te dokumentohen edhe ne menyre dixhitale nepermjet fotografimit dhe kamerave.

9. Te tjera

- Gjate zbatimit te punimeve te kihen parasysh projektet e instalimeve elektrike, h/sanitar, ngrohjes etj. duke lene paraprakisht ne konstruksion pjeset vendosese perkatese (brimat) Vendosja e pjeseve te instalimeve ne objekt, nuk duhet kurrsesi te cenoje elementet konstruktive, trare, kollona, apo soleta.

Klasat e Ekspozicionit						
Betoni:	Pllaka e Themelit	M-300	B(30)	C25/30	XC2	XA1
	Muret Perimetrale dhe te podrumit	M-300	B(30)	C25/30	XC2	XA1
	Kolonat dhe muret b/a	M-300	B(30)	C25/30	XC2	XA1
	Soleta dhe trare	M-350	B(30)	C25/30	XC2	XA1

Ngarkesat e shfrytezimit:

Dyshemete e klasave dhe koridoreve: $P_n = 350$ daN/m²

Ambjentet konsol: $P_n = 500$ daN/m²

Shkallet: $P_n = 500$ daN/m²

Materialet:

Betoni: Pllaka e themelit b/a C25/30 (M-300)
 Shtresat beton C12/15 (M-150)
 Kolonat C25/30 (M-300)
 Soleta dhe traret C25/30 (M-300)

Celiku: Celiku SIDENOR S500 ose ekuivalent, me $f_{yk} = 500$ Mpa



KONTRATA
"STUDIM PROJEKTIM NE INFRASTRUKTUREN ARSIMORE, RRUJGORE, KULTURORE E SHERBIMEVE PUBLIKE VENDORE NE BASHKINE TIRANE PER VITIN 2021".

OBJEKTI
NDERTIM SHKOLLA E MESME E BASHKUAR "MERSIN DUQI"

ZONA
NJËSIA ADMINISTRATIVE BERZHITE, FSHATI IBE

FAZA E PROJEKTTIT
PROJEKT ZBATIM

PROJEKTI ARKITEKTONIK
Ark. Iva MEZEZI
Nr.Lic.A.0831/4

PROJEKTI KONSTRUKTIV
Ing.Ditika QATIPI
Nr.Lic.K.0006/8

PROJEKTI HIDROSANITAR
Ing.Ditika QATIPI
Nr.Lic.K.0006/8

PROJEKTI ELEKTRIK
Ing.Arian FINDO
Nr.Lic.E.0843/2

PROJEKTI MEKANIK
Ing.Andis TIRANA
Nr.Lic.M.0393/2

PROJEKTI MNZ
Ing.Erjona Qatipi
Nr.340 Dt. 17/01/2017


KONTROLLOI
Ing.Ditika QATIPI
Nr.Lic.K.0006/8

EMERTIMI I FLETES
Shenime Teknike

SHKALLA: N/A
GUSHT 2023

VULA

NR.FLETES
K-03

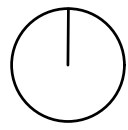

SHENIME TEKNIKE

DETAJI I KTHIMIT TE SHUFRAVE

Materiale: C25/30 /S500

Φ mm	D			l _b cm	l _{b,II} cm	5Φ cm	b _{req} cm	b _{min} cm
	4-7Φ cm	15Φ cm	20Φ cm					
12	6	18	24	51	69	6	48	23
14	7	21	28	59	79	7	55	26
16	8	24	32	67	90	8	62	30
18	9	27	36	75	101	9	70	32
20	14	30	40	83	112	10	77	36
25	18	38	50	102	139	13	96	44
28	20	42	56	114	155	14	107	49

DETAJE TIP TE ARMIMIT TE KOLONAVE

VENDOSJA E STAFAVE

VENDOSJE E GARJUAR

C20/25 /S500

Φ mm	l ₀ m
10	0.75
12	0.90
14	1.05
16	1.15
18	1.30
20	1.45
22	1.60

DETAJI I MUREVE PERIMETRALE TE PODRUMIT

MUR PODRUMI ME SOLETE NE NJEREN ANE

MUR PODRUMI ME SOLETE NE TE DY ANET

RASTI I PARE I KTHIMIT

RASTI I DYTE I KTHIMIT

ARMIMI I KOLLONAVE QE NGUSHTOHEN NGA NJERA ANE E AKSIT

PRERJA 1-1

PRERJA 2-2

FITILA Ø20 L=200

ARMIMI I KOLLONAVE QE NGUSHTOHEN NGA DY ANET E AKSIT

PRERJA 2-2

PRERJA 1-1

GJATESIA E XHUNTIMIT TE SHUFRAVE TE KOLONAVE BASHKIMI I SHUFRAVE NE KOLONA

KTHIMI NE NIVELIN E SOLETES

KTHIMI NE MESIN E LARTESISE

KTHIMI NE ZONEN E GJATESISE SE XHUNTIMIT NE KOLONE

KTHIMI NE ZONEN E GJATESISE SE XHUNTIMIT NE RIGEL

POROSITESI
BASHKIA TIRANE

KONSULENT
"TOWER" shpk & "TAULANT" shpk
"TAULANT shpk Design & Supervision"
adresa: Rr. "Gjika Kuqali", P.23/2, Ap.1, Tiranë

KONTRATA
"STUDIM PROJEKTIM NE INFRASTRUKTUREN ARSIMORE, RRU Gore, KULTURORE E SHERBIMEVE PUBLIKE VENDORE NE BASHKINE TIRANE PER VITIN 2021".

OBJEKTI
NDERTIM SHKOLLA E MESME E BASHKUAR "MERSIN DUQI"

ZONA
NJËSIA ADMINISTRATIVE BERZHITE, FSHATI IBE

FAZA E PROJEKTIT
PROJEKT ZBATIM

PROJEKTI ARKITEKTONIK
Ark. Iva MEZEZI
Nr.Lic.A.0831/4

PROJEKTI KONSTRUKTIV
Ing.Ditika QATIPI
Nr.Lic.K.0006/8

PROJEKTI HIDROSANITAR
Ing.Ditika QATIPI
Nr.Lic.K.0006/8

PROJEKTI ELEKTRIK
Ing.Arian FINDO
Nr.Lic.E.0843/2

PROJEKTI MEKANIK
Ing.Andis TIRANA
Nr.Lic.M.0393/2

PROJEKTI MNZ
Ing.Erjona Qatipi
Nr.340 Dt. 17/01/2017


KONTROLLOI
Ing.Ditika QATIPI
Nr.Lic.K.0006/8

EMERTIMI I FLETES
Shenime Teknike


SHKALLA: 1:150

NR.FLETES
K-04

VULA

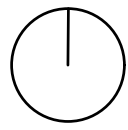

PLANI I PIKETIMIT TE STRUKTURAVE B/A NGA KUOTA ±0.00M DERI NE KUOTEN +7.00M Sh.1:175

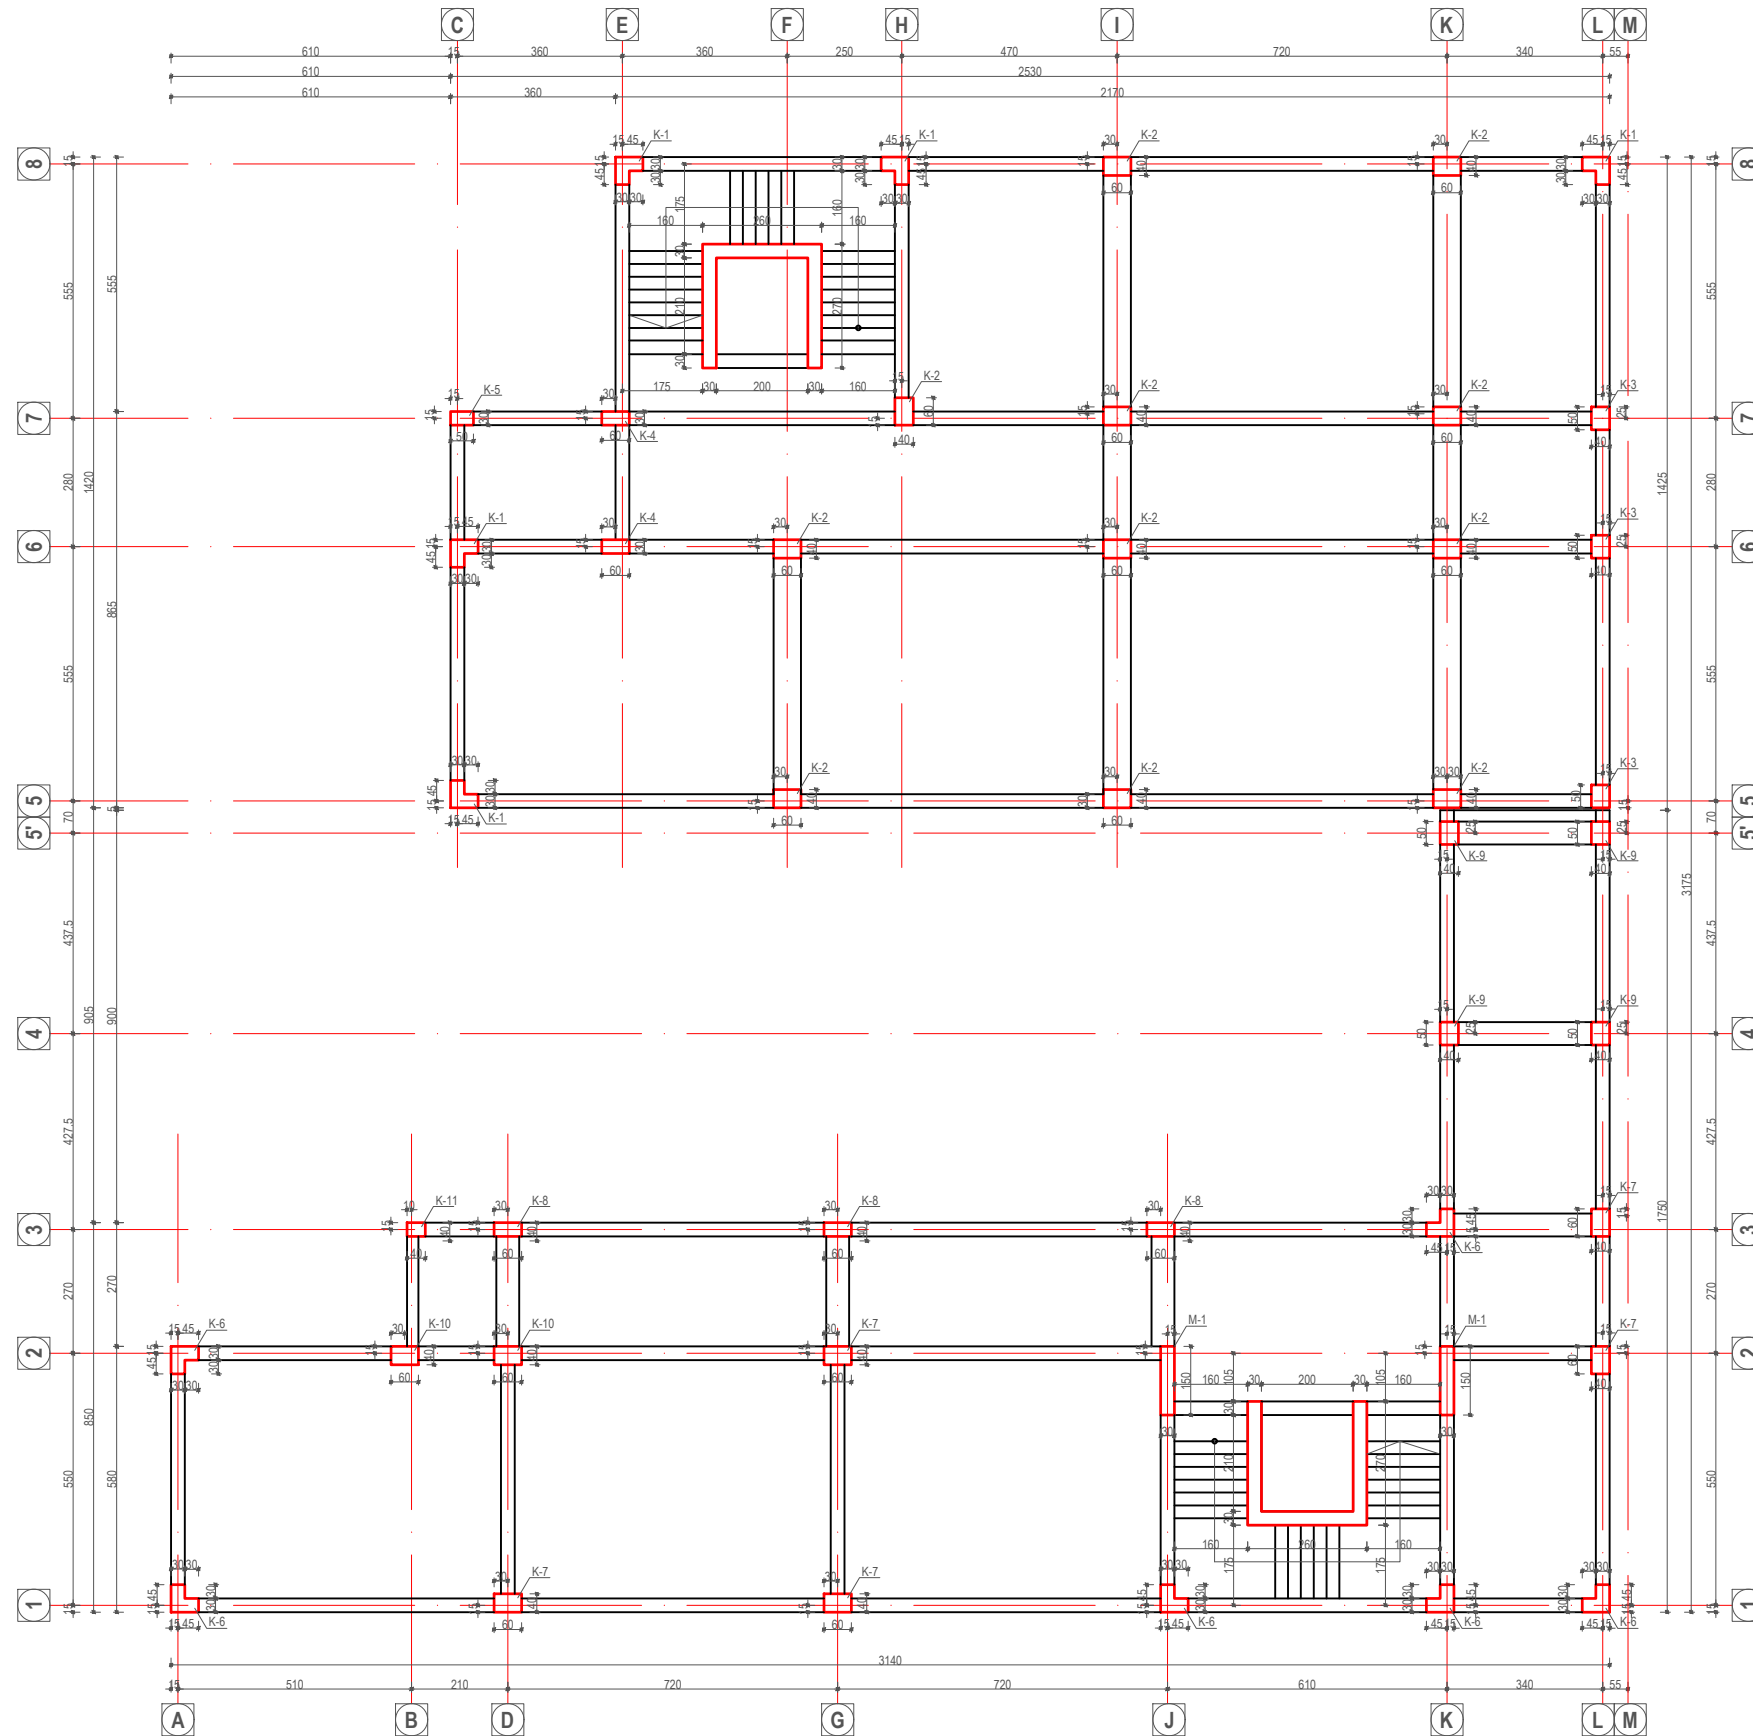

POROSITESI

 BASHKIA TIRANE

KONSULENT
 "TOWER" shpk
 &
 "TAULANT" shpk

 adresa:
 Rr. "Gjyke Kuqali", P.23/2, Ap.1, Tiranë

KONTRATA
 "STUDIM PROJEKTIM NE INFRASTRUKTUREN ARSIMORE, RRUGORE, KULTURORE E SHERBIMEVE PUBLIKE VENDORE NE BASHKINE TIRANE PER VITIN 2021".

OBJEKTI
 NDETIMIT SHKOLLA E MESME E BASHKUAR "MERSIN DUQI"

ZONA
 NJËSIA ADMINISTRATIVE BERZHITE, FSHATI IBE

FAZA E PROJEKTIT
 PROJEKT ZBATIM

PROJEKTI ARKITEKTONIK
 Ark. Iva MEZEZI
 Nr.Lic.A.0831/4

PROJEKTI KONSTRUKTIV
 Ing.Ditika QATIPI
 Nr.Lic.K.0006/8

PROJEKTI HIDROSANITAR
 Ing.Ditika QATIPI
 Nr.Lic.K.0006/8

PROJEKTI ELEKTRIK
 Ing.Arian FINDO
 Nr.Lic.E.0843/2

PROJEKTI MEKANIK
 Ing.Andis TIRANA
 Nr.Lic.M.0393/2


PROJEKTI MNZ
 Ing.Erjona Qatipi
 Nr.340 Di. 17/01/2017

KONTROLLOI
 Ing.Ditika QATIPI
 Nr.Lic.K.0006/8


EMERTIMI I FLETES
 Plani i Piketimit te strukturave nga kuota +0.00 m deri ne kuoten +7.00 m

SHKALLA: 1:175
 NR.FLETES
K-05

VULA

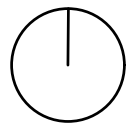

PLANI I PIKETIMIT TE STRUKTURAVE B/A NGA KUOTA ±0.00M DERI NE KUOTEN +7.00M Sh.1:125

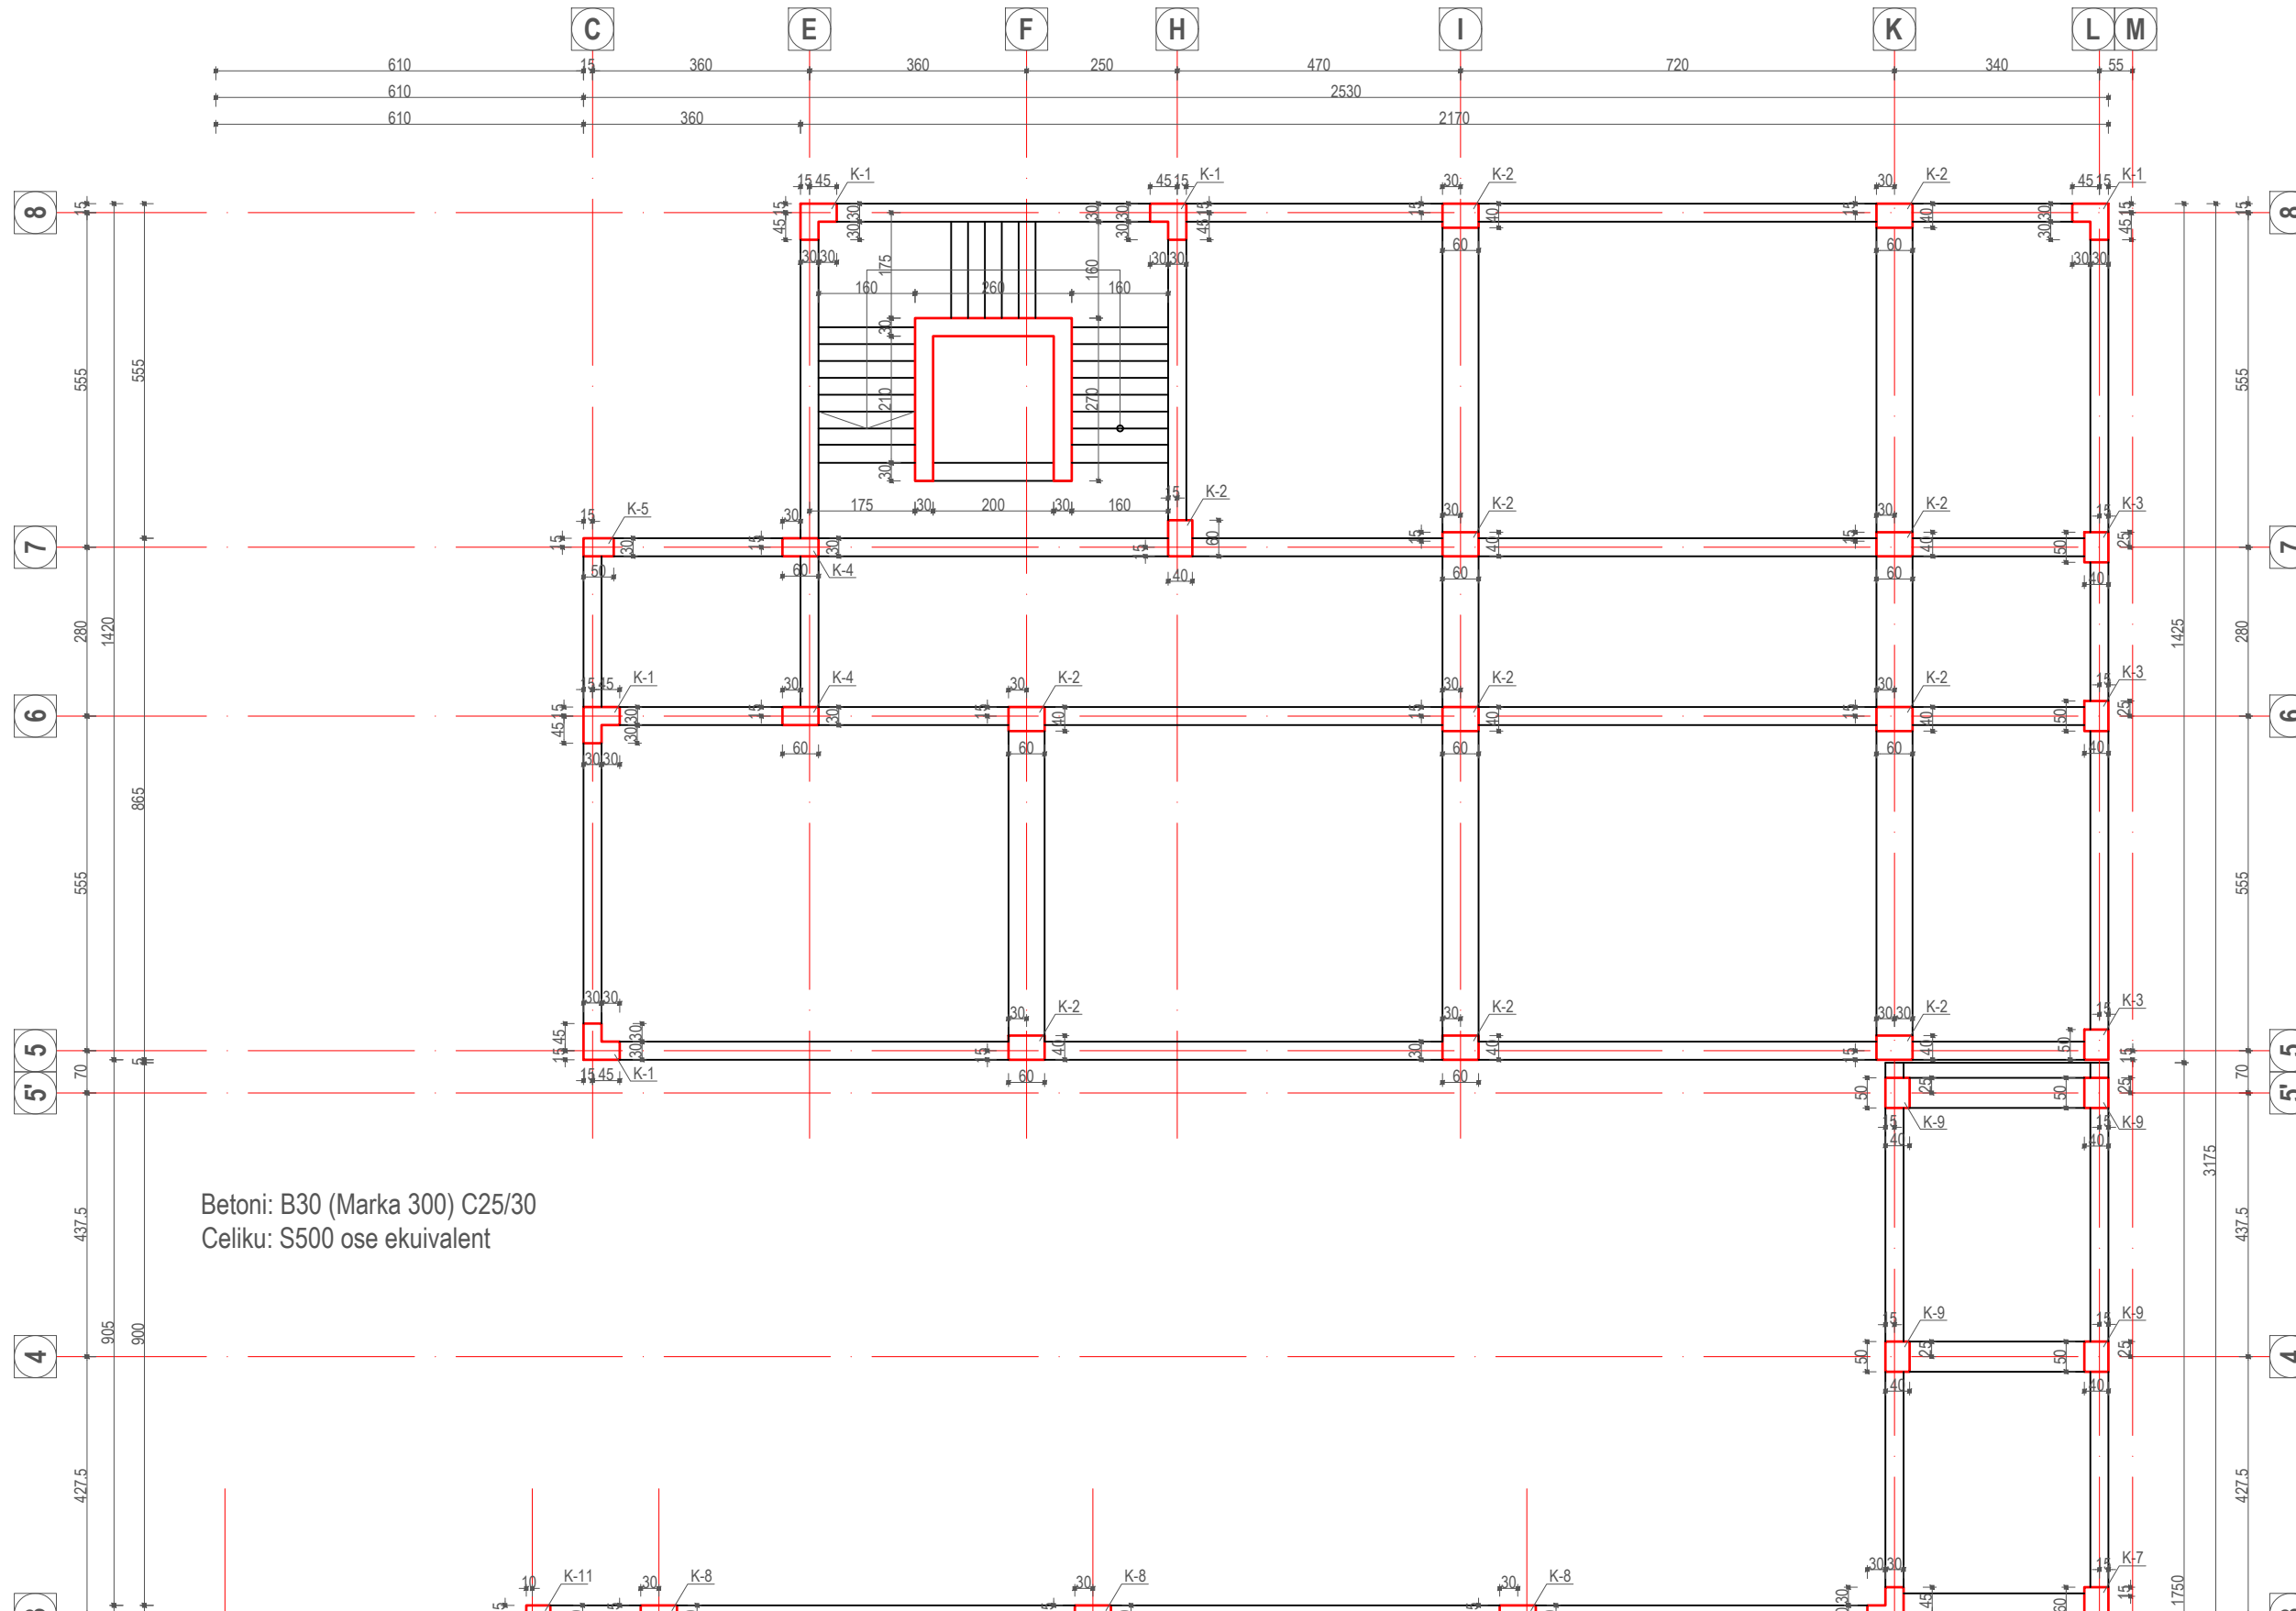

POROSITESI
 BASHKIA TIRANE

KONSULENT
 "TOWER" shpk
 &
 "TAULANT" shpk
 adresa:
 Rr. "Gjika Kuqali", P.23/2, Ap.1, Tiranë

KONTRATA
 "STUDIM PROJEKTIM NE INFRASTRUKTUREN ARSIMORE, RRUGORE, KULTURORE E SHERBIMEVE PUBLIKE VENDORE NE BASHKINE TIRANE PER VITIN 2021".

OBJEKTI
 NDERTIM SHKOLLA E MESME E BASHKUAR "MERSIN DUQI"

ZONA
 NJËSIA ADMINISTRATIVE BERZHITE, FSHATI IBE

FAZA E PROJEKTIT
 PROJEKT ZBATIM

PROJEKTI ARKITEKTONIK
 Ark. Iva MEZEZI
 Nr.Lic.A.0831/4

PROJEKTI KONSTRUKTIV
 Ing.Ditika QATIPI
 Nr.Lic.K.0006/8

PROJEKTI HIDROSANITAR
 Ing.Ditika QATIPI
 Nr.Lic.K.0006/8

PROJEKTI ELEKTRIK
 Ing.Arian FINDO
 Nr.Lic.E.0843/2

PROJEKTI MEKANIK
 Ing.Andis TIRANA
 Nr.Lic.M.0393/2

PROJEKTI MNZ
 Ing.Erjona Qatipi
 Nr.340 Dt. 17/01/2017


KONTROLLOI
 Ing.Ditika QATIPI
 Nr.Lic.K.0006/8

EMERTIMI I FLETES
 Plani i Piketimit te strukturave nga kuota +0.00 m deri ne kuoten +7.00 m Seksioni 2


SHKALLA: 1:125
 GUSHT 2023

NR.FLETES
K-07

VULA

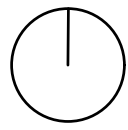

PLANI I PIKETIMIT TE STRUKTURAVE B/A NGA KUOTA +7.00M DERI NE KUOTEN +10.50M Sh.1:125

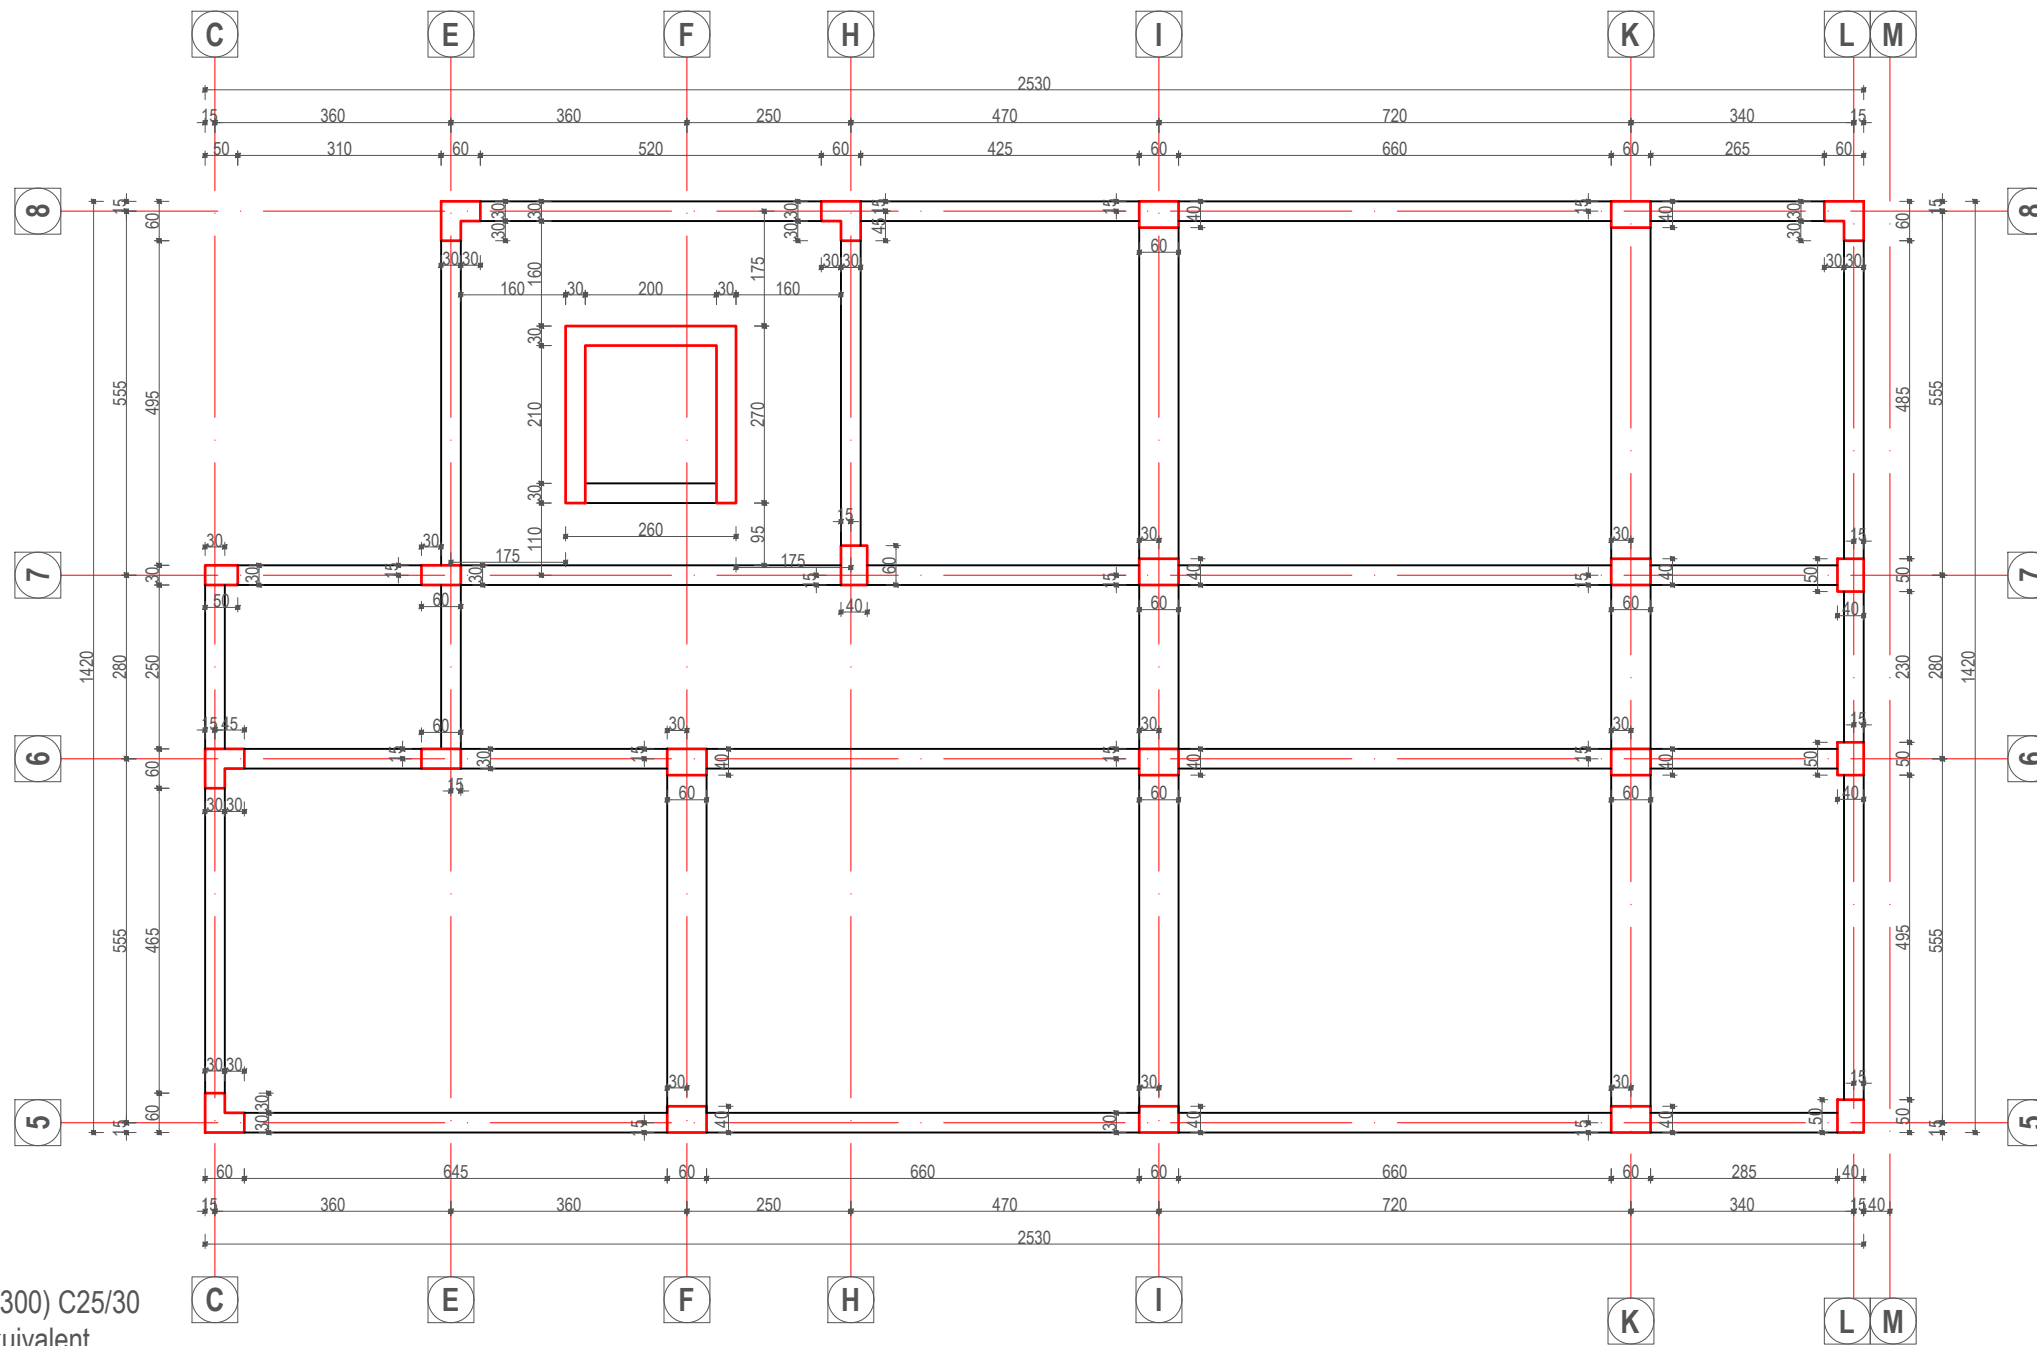

Betoni: B30 (Marka 300) C25/30
 Celiku: S500 ose ekuivalent

POROSITESI
 BASHKIA TIRANE

KONSULENT
 "TOWER" shpk
 &
 "TAULANT" shpk
 TAULANT shpk
 Design & Supervision
 adresa:
 Rr. "Gjika Kuqali", P.23/2, Ap.1, Tiranë

KONTRATA
 "STUDIM PROJEKTIM NE INFRASTRUKTUREN ARSIMORE, RRUGORE, KULTURORE E SHERBIMEVE PUBLIKE VENDORE NE BASHKINE TIRANE PER VITIN 2021".

OBJEKTI
 NDERTIM SHKOLLA E MESME E BASHKUAR "MERSIN DUQI"

ZONA
 NJËSIA ADMINISTRATIVE BERZHITE, FSHATI IBE

FAZA E PROJEKTIT
 PROJEKT ZBATIM

PROJEKTI ARKITEKTONIK
 Ark. Iva MEZEZI
 Nr.Lic.A.0831/4

PROJEKTI KONSTRUKTIV
 Ing.Ditika QATIPI
 Nr.Lic.K.0006/8

PROJEKTI HIDROSANITAR
 Ing.Ditika QATIPI
 Nr.Lic.K.0006/8

PROJEKTI ELEKTRIK
 Ing.Arian FINDO
 Nr.Lic.E.0843/2

PROJEKTI MEKANIK
 Ing.Andis TIRANA
 Nr.Lic.M.0393/2


PROJEKTI MNZ
 Ing.Erjona Qatipi
 Nr.340 Dt. 17/01/2017

KONTROLLOI
 Ing.Ditika QATIPI
 Nr.Lic.K.0006/8


EMERTIMI I FLETES
 Plani i Piketimit te strukturave nga kuota +7.00 m deri ne kuoten +10.50 m Seksioni 2

SHKALLA: 1:125
 NR.FLETES
K-08

VULA

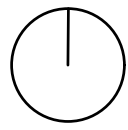

PLANI I STRUKTURAVE TE PLLAKES SE THEMELIT Sh.1:175

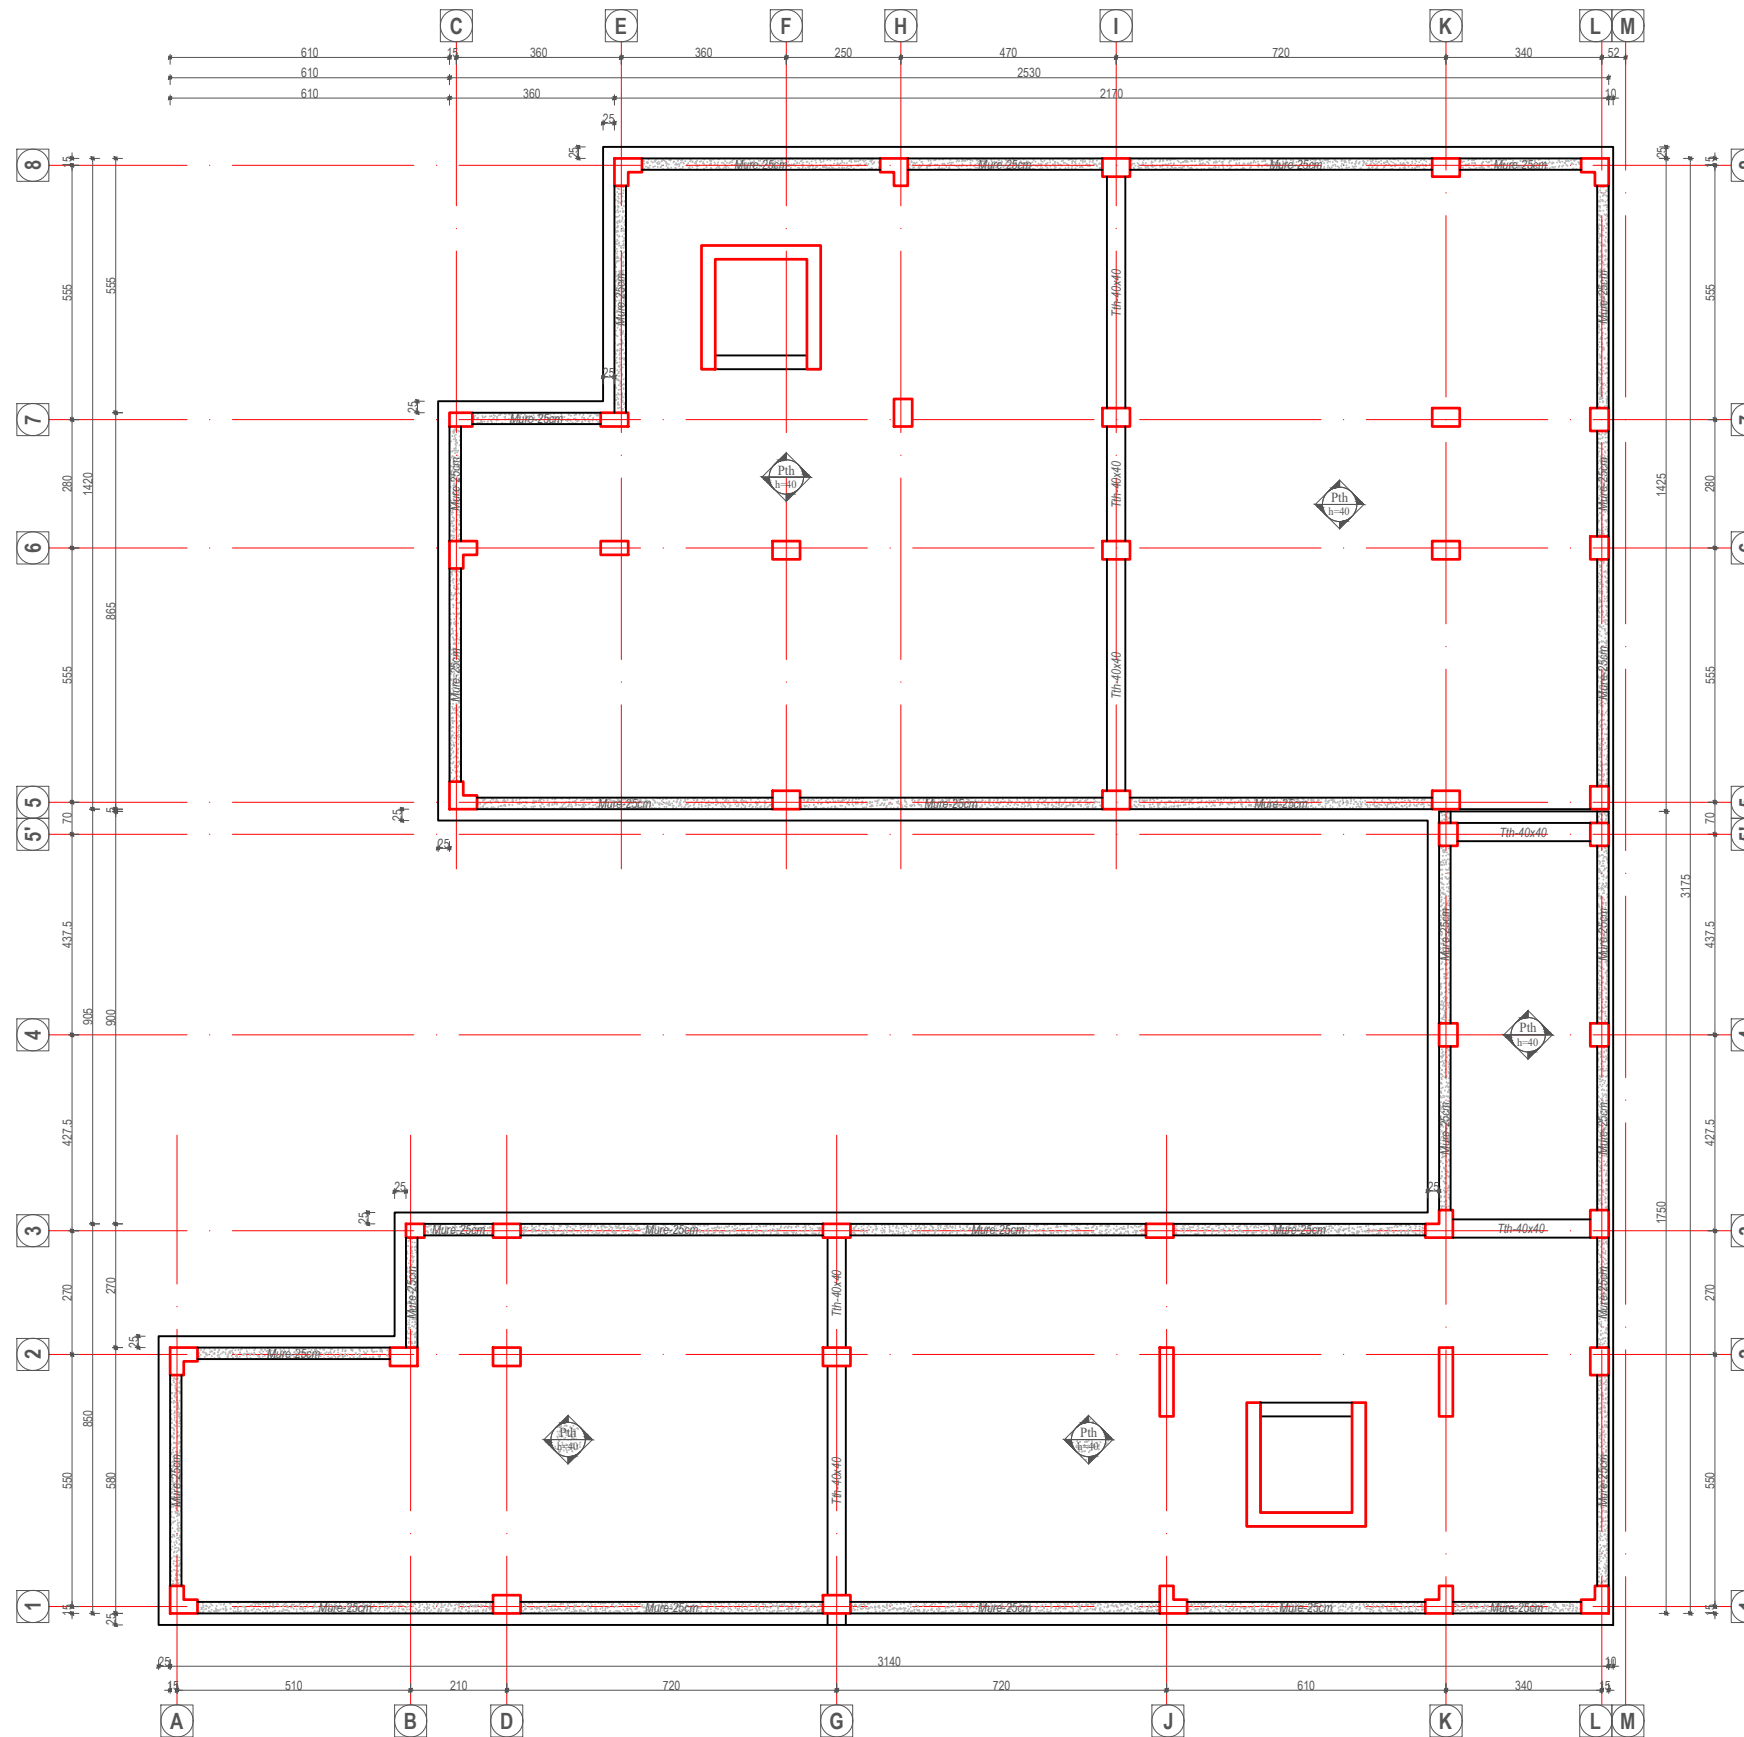

Betoni: B30 (Marka 300) C25/30
 Celiku: S500 ose ekuivalent

POROSITESI
 BASHKIA TIRANE

KONSULENT
 "TOWER" shpk
 &
 "TAULANT" shpk
 Design & Supervision
 adresa:
 Rr. "Gjika Kuqali", P.23/2, Ap.1, Tiranë

KONTRATA
 "STUDIM PROJEKTIM NE INFRASTRUKTUREN ARSIMORE, RRU Gore, KULTURORE E SHERBIMEVE PUBLIKE VENDORE NE BASHKINE TIRANE PER VITIN 2021".

OBJEKTI
 NDERTIM SHKOLLA E MESME E BASHKUAR "MERSIN DUQI"

ZONA
 NJËSIA ADMINISTRATIVE BERZHITE, FSHATI IBE

FAZA E PROJEKTIT
 PROJEKT ZBATIM

PROJEKTI ARKITEKTONIK
 Ark. Iva MEZEZI
 Nr.Lic.A.0831/4

PROJEKTI KONSTRUKTIV
 Ing.Ditika QATIPI
 Nr.Lic.K.0006/8

PROJEKTI HIDROSANITAR
 Ing.Ditika QATIPI
 Nr.Lic.K.0006/8

PROJEKTI ELEKTRIK
 Ing.Arian FINDO
 Nr.Lic.E.0843/2

PROJEKTI MEKANIK
 Ing.Andis TIRANA
 Nr.Lic.M.0393/2

PROJEKTI MNZ
 Ing.Erjona Qatipi
 Nr.340 Dt. 17/01/2017


KONTROLLOI
 Ing.Ditika QATIPI
 Nr.Lic.K.0006/8

EMERTIMI I FLETES
 Plani i Strukturave te Pllakes se Themelit


SHKALLA: 1:175

NR.FLETES
K-09

VULA

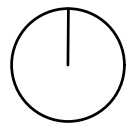

PLANI I STRUKTURAVE TE PLLAKES SE THEMELIT Sh.1:125

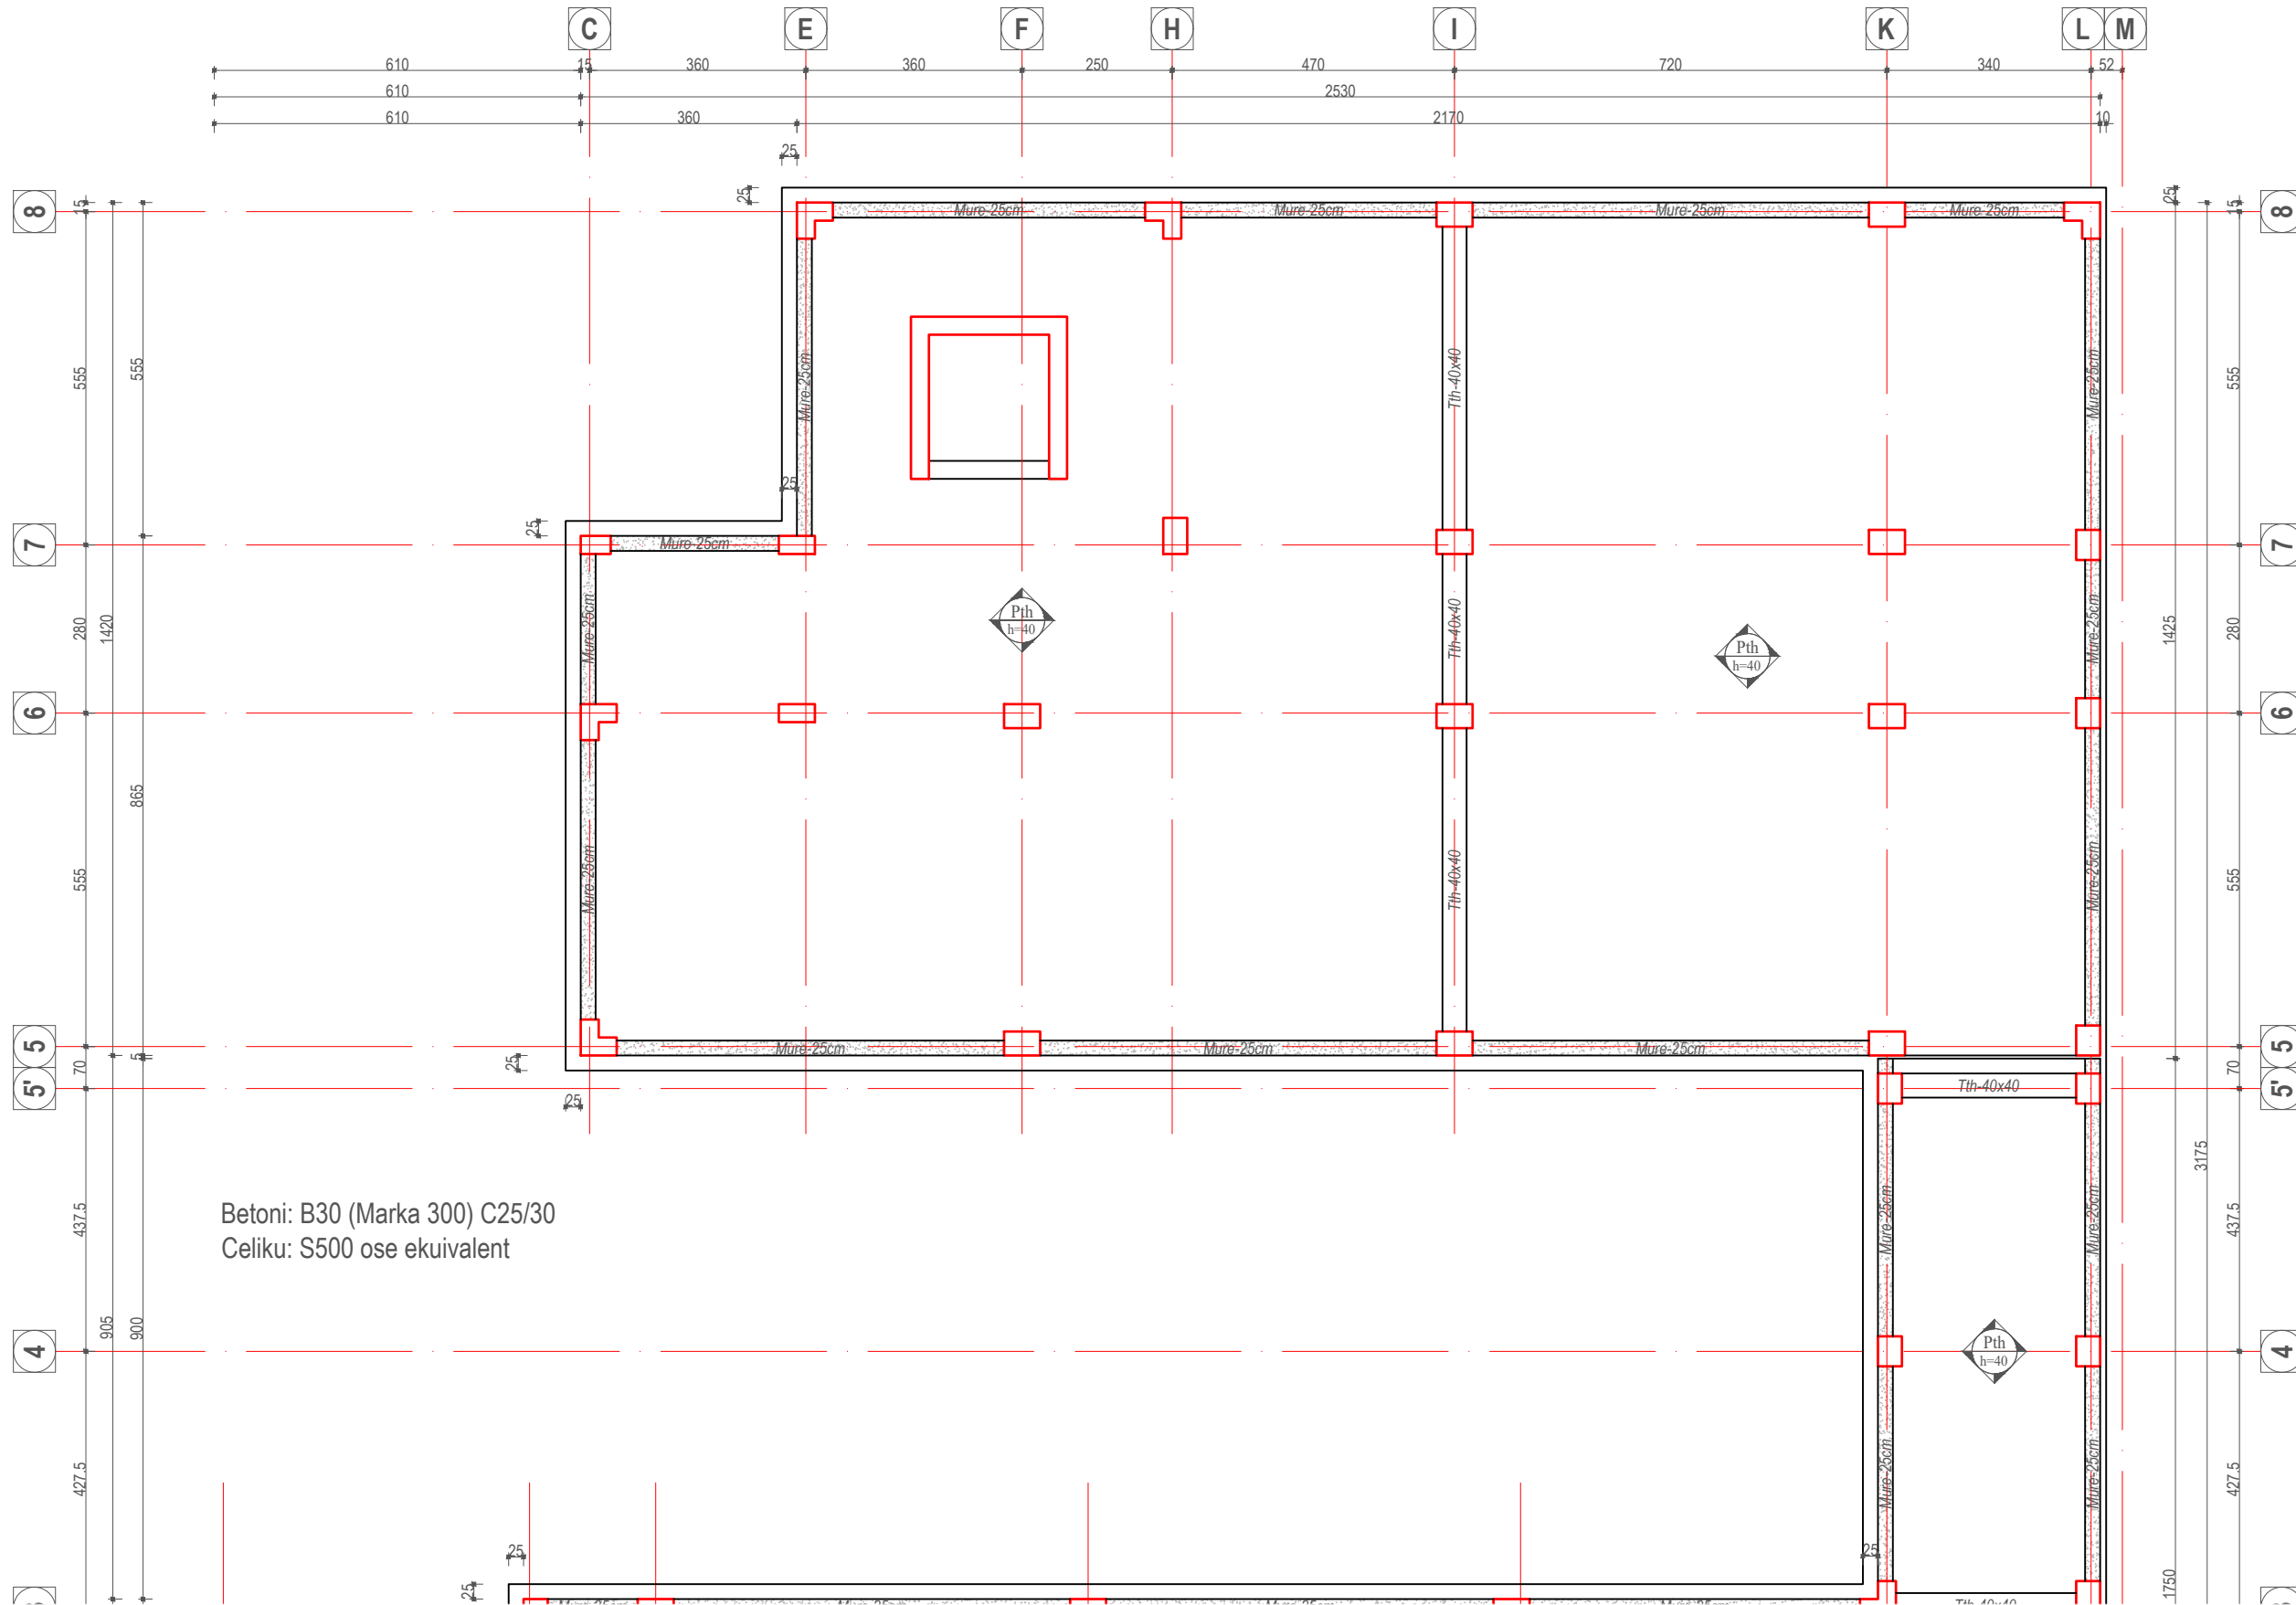

POROSITESI
 BASHKIA TIRANE

KONSULENT
 "TOWER" shpk
 &
 "TAULANT" shpk
 Design & Supervision
 adresa:
 Rr. "Gjike Kuqali", P.23/2, Ap.1, Tiranë

KONTRATA
 "STUDIM PROJEKTIM NE INFRASTRUKTUREN ARSIMORE, RRUGORE, KULTURORE E SHERBIMEVE PUBLIKE VENDORE NE BASHKINE TIRANE PER VITIN 2021".

OBJEKTI
 NDERTIM SHKOLLA E MESME E BASHKUAR "MERSIN DUQI"

ZONA
 NJËSIA ADMINISTRATIVE BERZHITE, FSHATI IBE

FAZA E PROJEKTIT
 PROJEKT ZBATIM

PROJEKTI ARKITEKTONIK
 Ark. Iva MEZEZI
 Nr.Lic.A.0831/4

PROJEKTI KONSTRUKTIV
 Ing.Ditika QATIPI
 Nr.Lic.K.0006/8

PROJEKTI HIDROSANITAR
 Ing.Ditika QATIPI
 Nr.Lic.K.0006/8

PROJEKTI ELEKTRIK
 Ing.Arian FINDO
 Nr.Lic.E.0843/2

PROJEKTI MEKANIK
 Ing.Andis TIRANA
 Nr.Lic.M.0393/2


PROJEKTI MNZ
 Ing.Erjona Qatipi
 Nr.340 Dt. 17/01/2017

KONTROLLOI
 Ing.Ditika QATIPI
 Nr.Lic.K.0006/8


EMERTIMI I FLETES
 Plani i Strukturave te Pllakes se Themelit
 Seksioni 2

SHKALLA: 1:125
 NR.FLETES
K-11

VULA

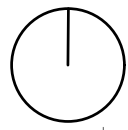

ARMIMI I PLLAKES SE THEMELIT SEKSIONI 1 Sh.1:125

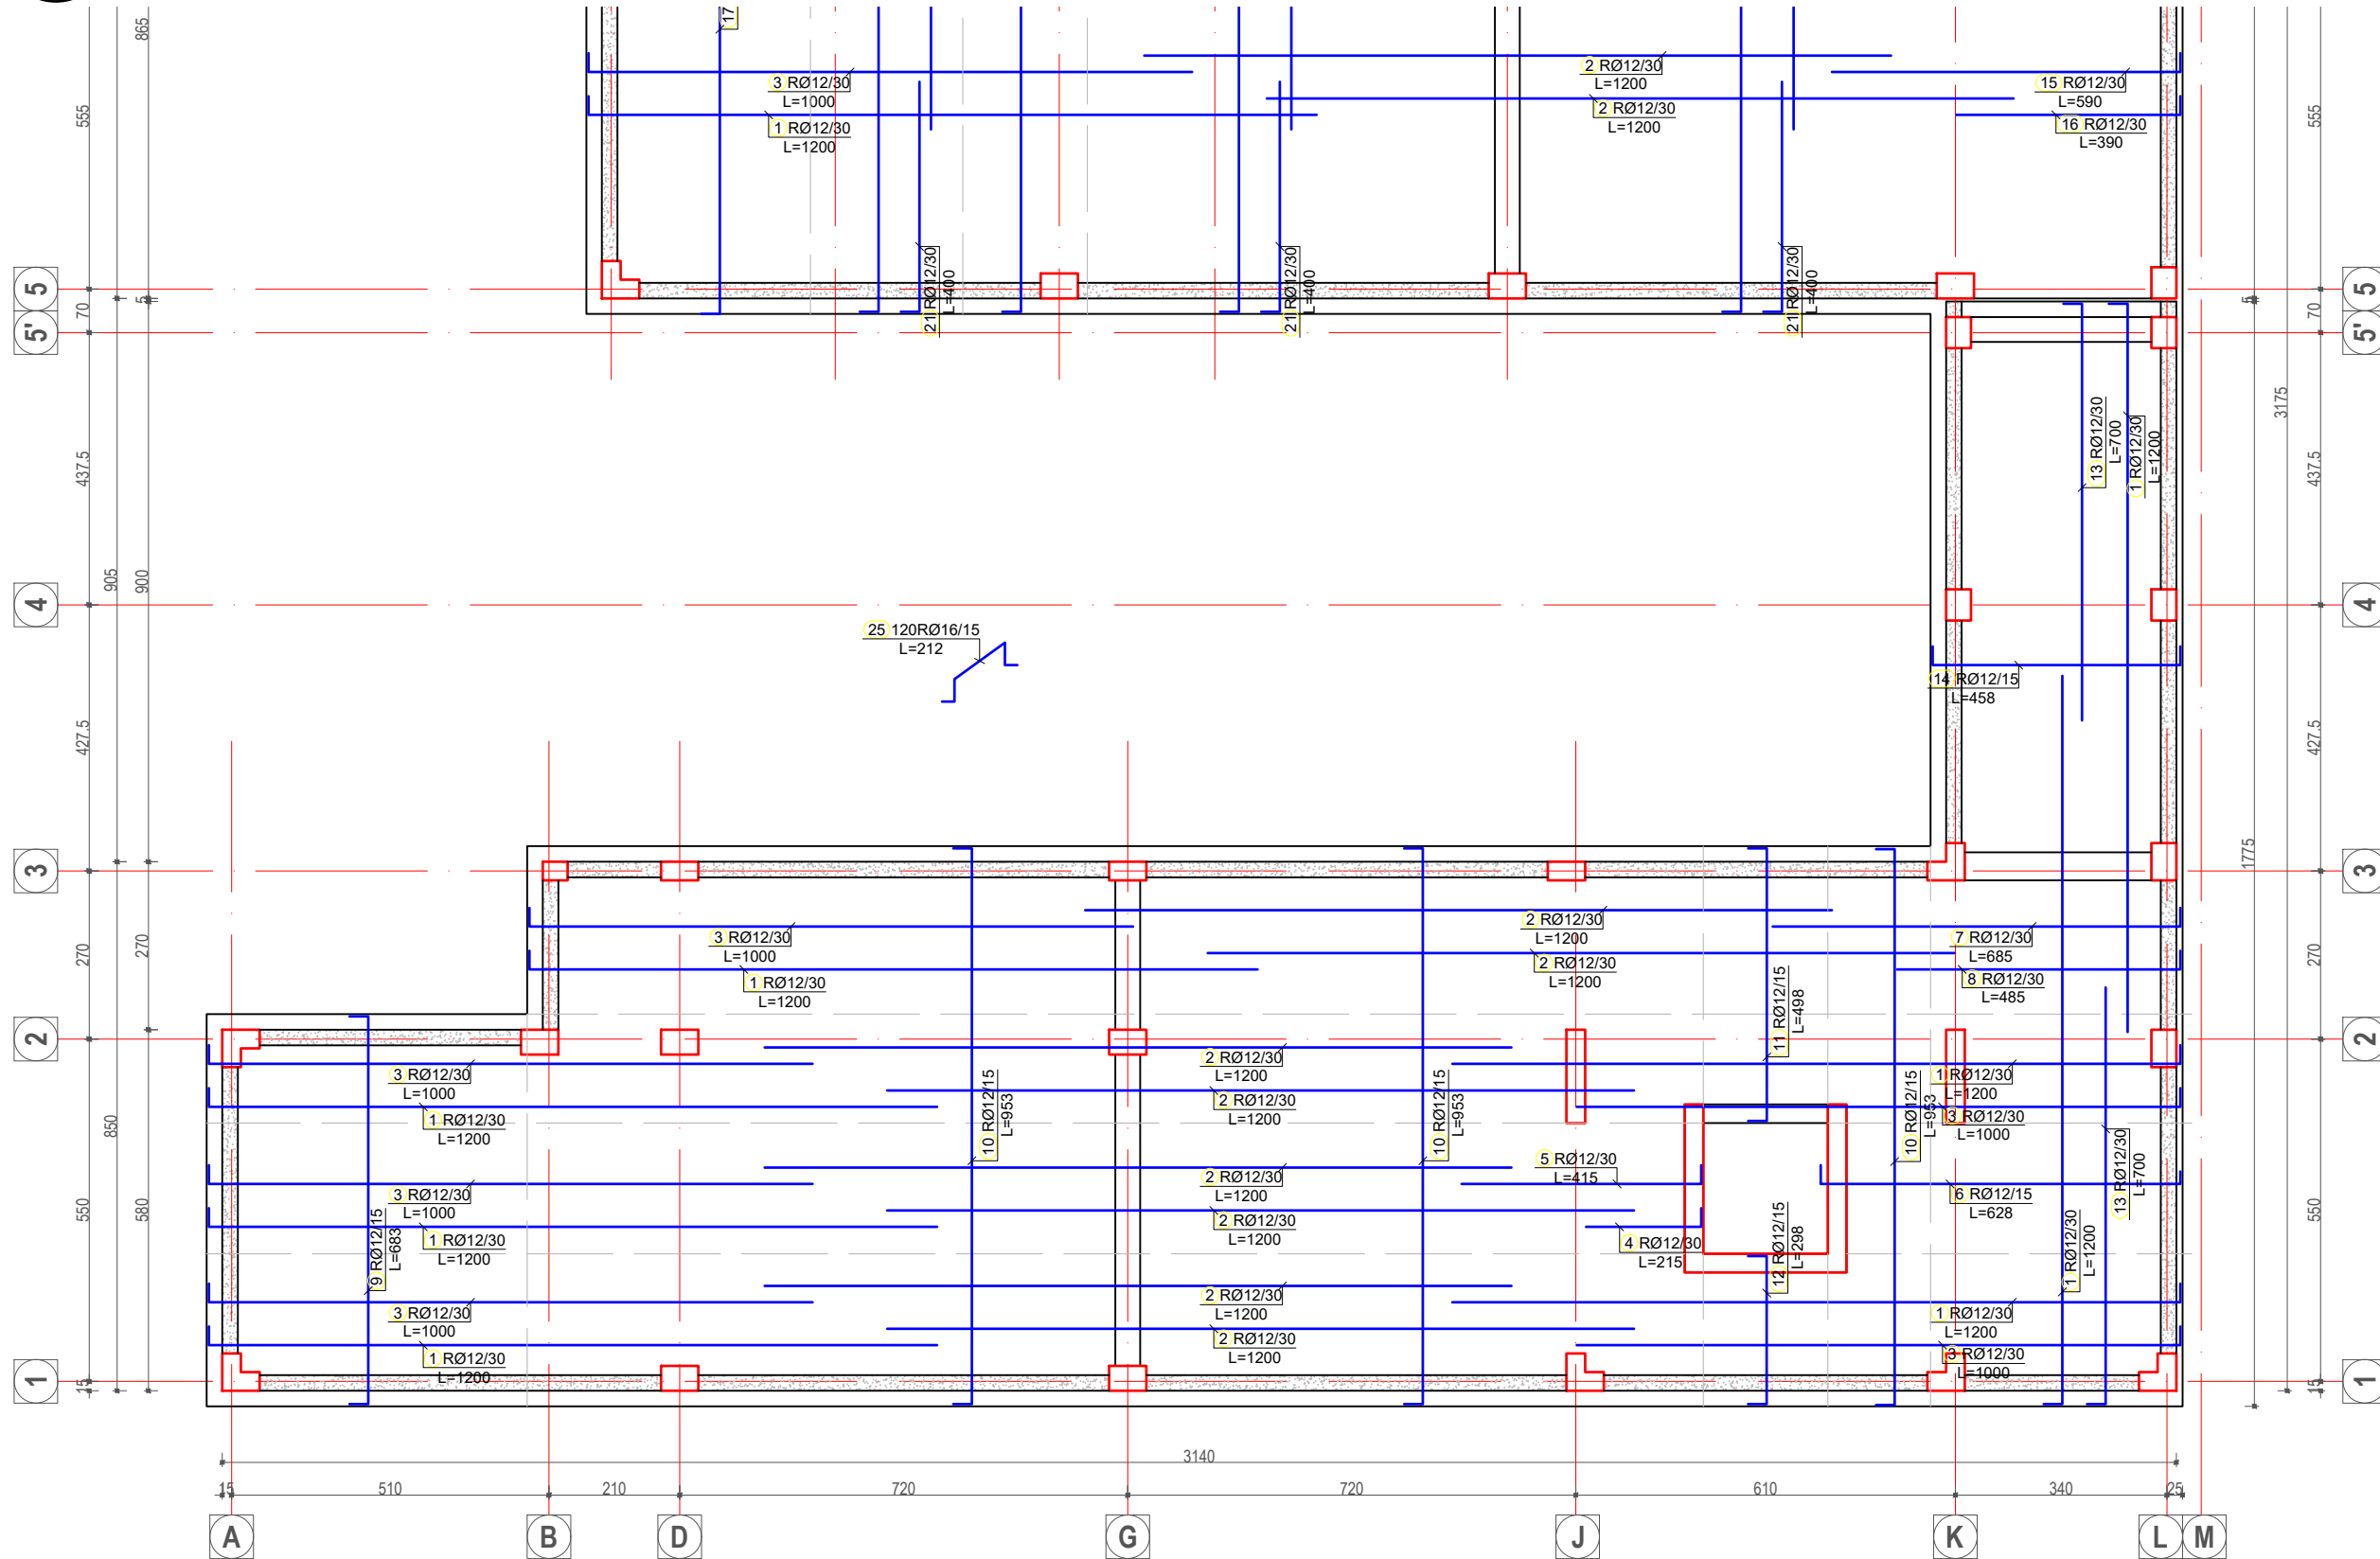

POROSITESI
 BASHKIA TIRANE

KONSULENT
 "TOWER" shpk
 &
 "TAULANT" shpk
 adresa:
 Rr. "Gjyjkë Kuqali", P.23/2, Ap.1, Tiranë

KONTRATA
 "STUDIM PROJEKTIM NE INFRASTRUKTUREN ARSIMORE, RRUQORE, KULTURORE E SHERBIMEVE PUBLIKE VENDORE NE BASHKINE TIRANE PER VITIN 2021".

OBJEKTI
 NDERTIM SHKOLLA E MESME E BASHKUAR "MERSIN DUQI"

ZONA
 NJËSIA ADMINISTRATIVE BERZHITE, FSHATI IBE

FAZA E PROJEKTIT
 PROJEKT ZBATIM

PROJEKTI ARKITEKTONIK
 Ark. Iva MEZEZI
 Nr.Lic.A.0831/4

PROJEKTI KONSTRUKTIV
 Ing.Ditika QATIPI
 Nr.Lic.K.0006/8

PROJEKTI HIDROSANITAR
 Ing.Ditika QATIPI
 Nr.Lic.K.0006/8

PROJEKTI ELEKTRIK
 Ing.Arian FINDO
 Nr.Lic.E.0843/2

PROJEKTI MEKANIK
 Ing.Andis TIRANA
 Nr.Lic.M.0393/2

PROJEKTI MNZ
 Ing.Erjona Qatipi
 Nr.340 Dt. 17/01/2017


KONTROLLOI
 Ing.Ditika QATIPI
 Nr.Lic.K.0006/8

EMERTIMI I FLETES
 Armimi i Pllakes se Themelit Seksioni 1


SHKALLA: 1:125
 NR.FLETES
K-13

VULA

Betoni: B30 (Marka 300) C25/30
 Celiku: S500 ose ekuivalent

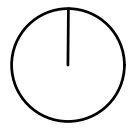

PLANI I STRUKTURAVE TE PLLAKES SE THEMELIT Sh.1:125

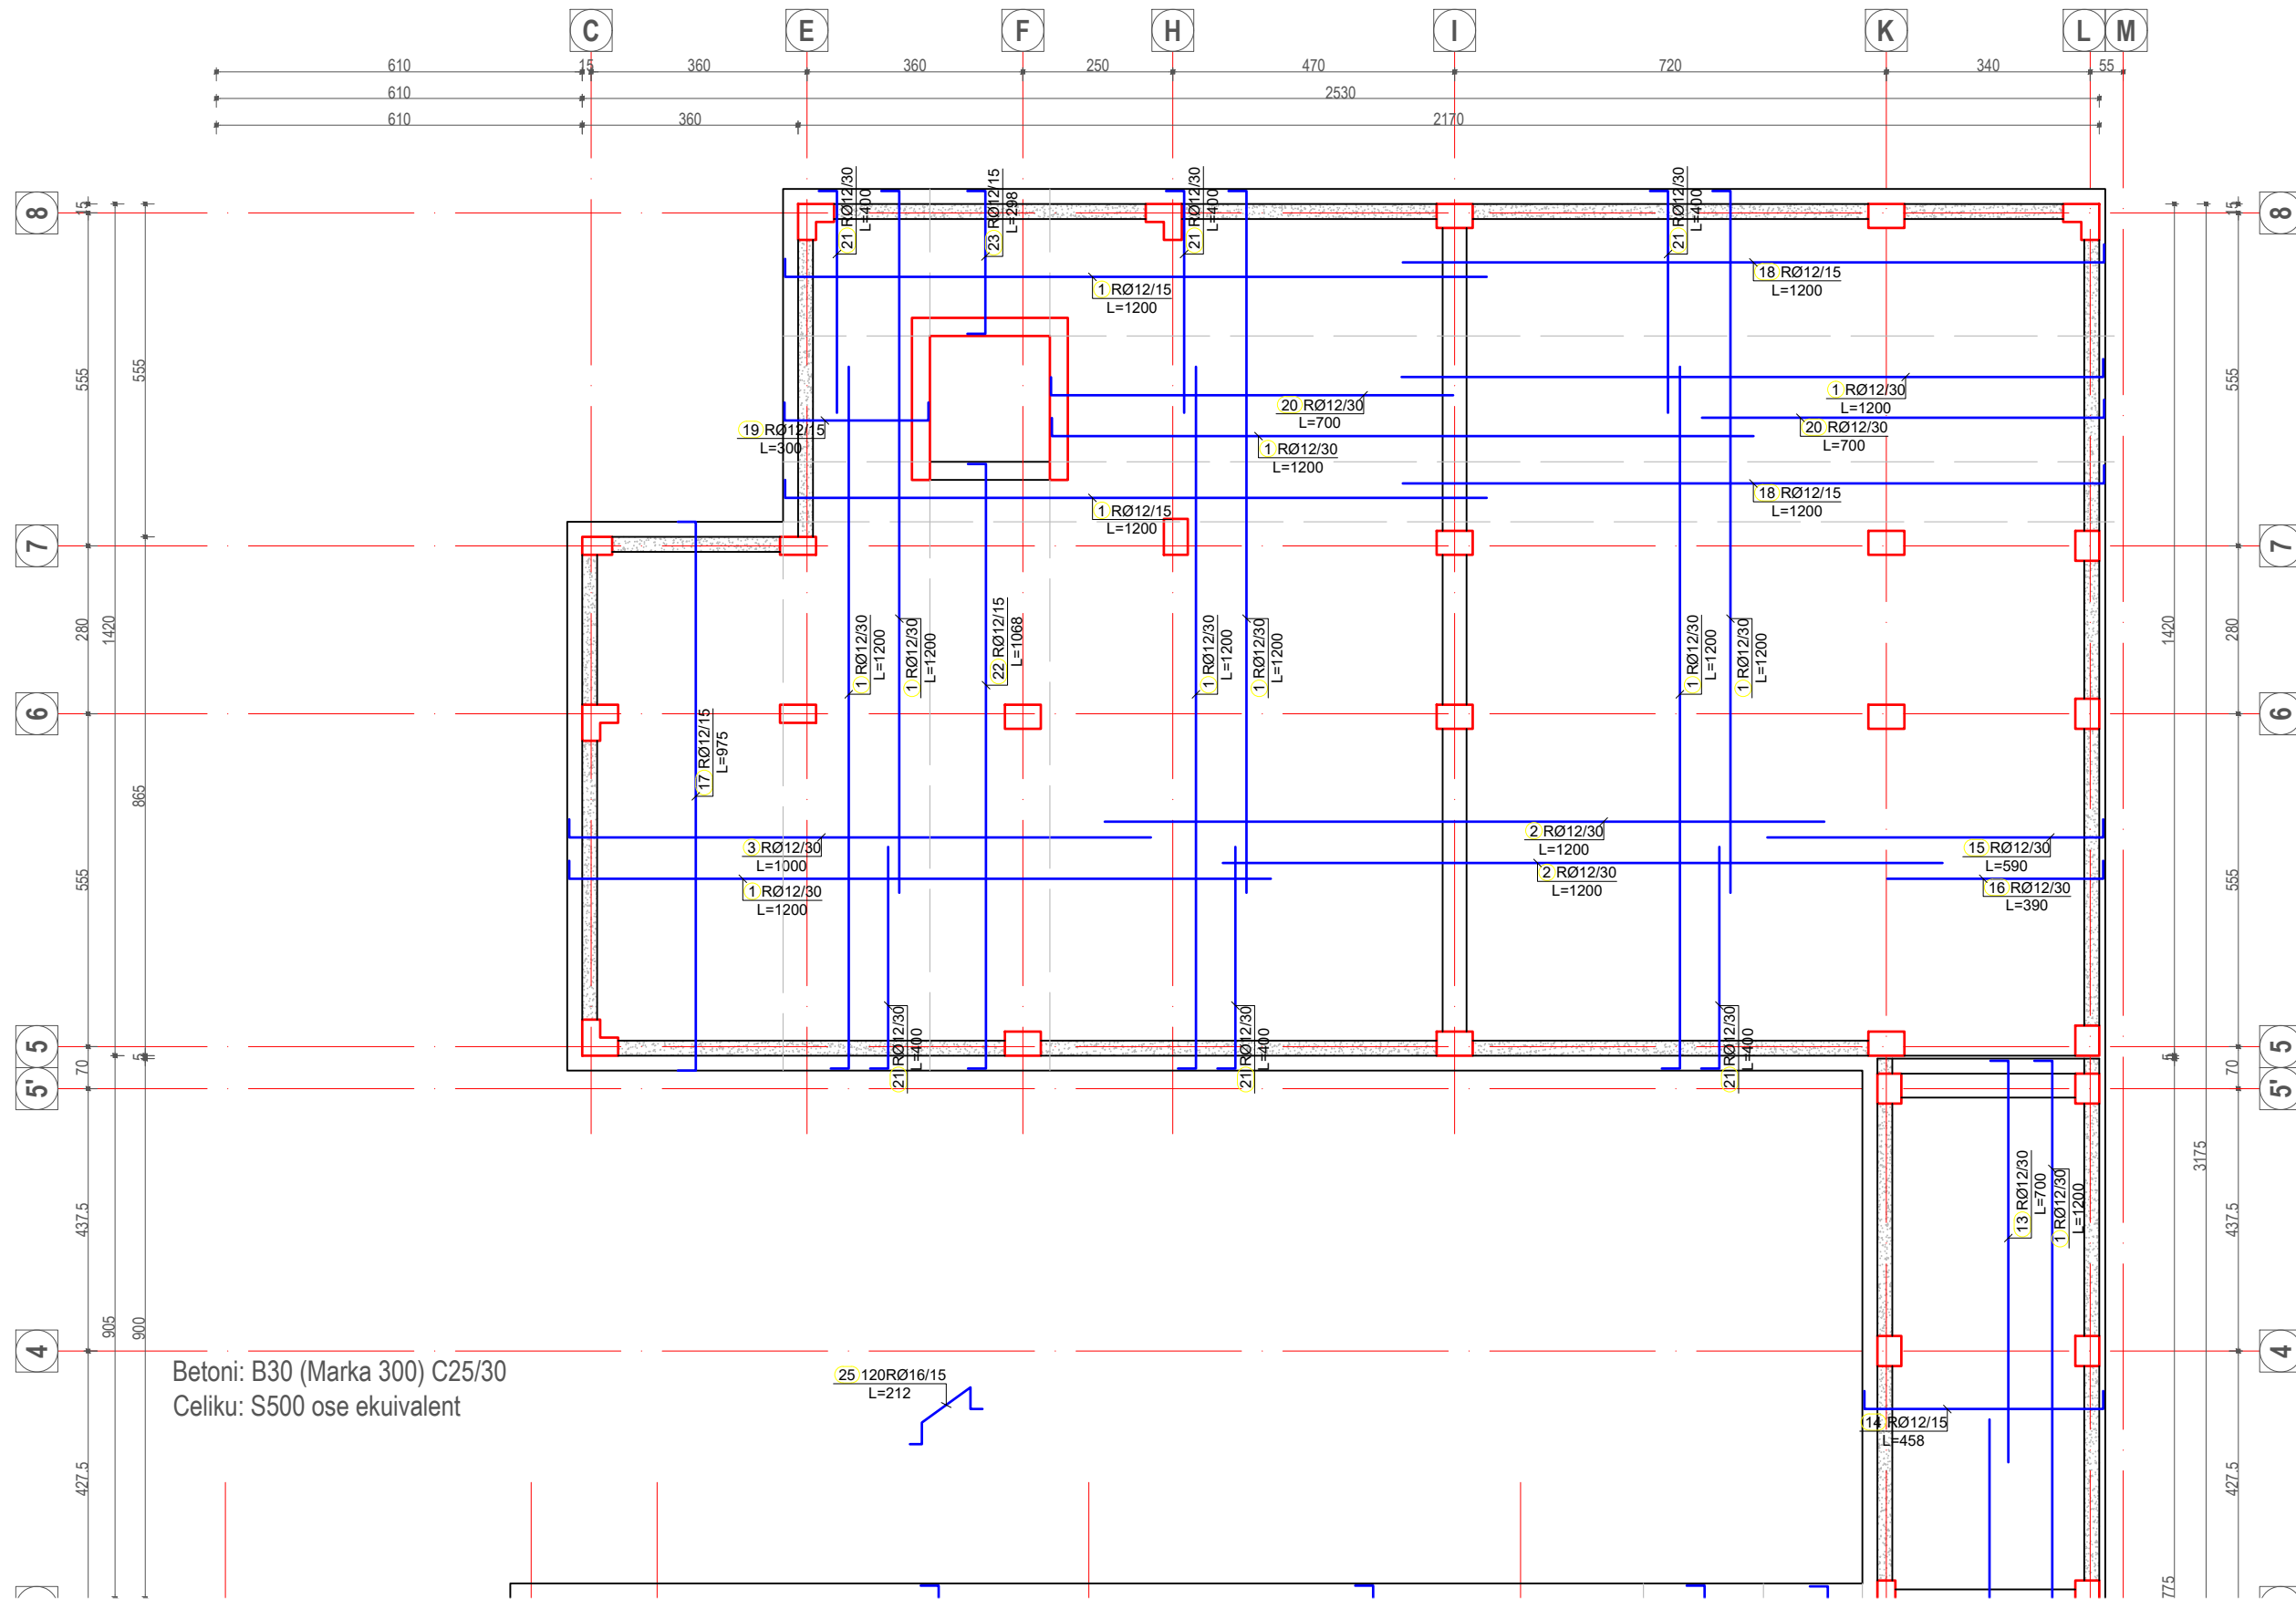

POROSITESI
 BASHKIA TIRANE

KONSULENT
 "TOWER" shpk
 &
 "TAULANT" shpk

adresa:
 Rr. "Gjike Kuqali", P.23/2, Ap.1, Tiranë

KONTRATA
 "STUDIM PROJEKTIM NE INFRASTRUKTUREN ARSIMORE, RRU Gore, KULTURORE E SHERBIMEVE PUBLIKE VENDORE NE BASHKINE TIRANE PER VITIN 2021".

OBJEKTI
 NDERTIM SHKOLLA E MESME E BASHKUAR "MERSIN DUQI"

ZONA
 NJËSIA ADMINISTRATIVE BERZHITE, FSHATI IBE

FAZA E PROJEKTIT
 PROJEKT ZBATIM

PROJEKTI ARKITEKTONIK
 Ark. Iva MEZEZI
 Nr.Lic.A.0831/4

PROJEKTI KONSTRUKTIV
 Ing.Ditika QATIPI
 Nr.Lic.K.0006/8

PROJEKTI HIDROSANITAR
 Ing.Ditika QATIPI
 Nr.Lic.K.0006/8

PROJEKTI ELEKTRIK
 Ing.Arian FINDO
 Nr.Lic.E.0843/2

PROJEKTI MEKANIK
 Ing.Andis TIRANA
 Nr.Lic.M.0393/2


PROJEKTI MNZ
 Ing.Erjona Qatipi
 Nr.340 Dt. 17/01/2017

KONTROLLOI
 Ing.Ditika QATIPI
 Nr.Lic.K.0006/8


EMERTIMI I FLETES
 Armimi i Pllakes se Themelit Seksioni 2

SHKALLA: 1:125
 NR.FLETES
K-14

VULA

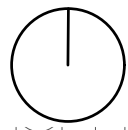


ARMIMI I PLLAKES THEMELIT (MONKONET E TRAREVE POSHTE DHE LART) Sh.1:125

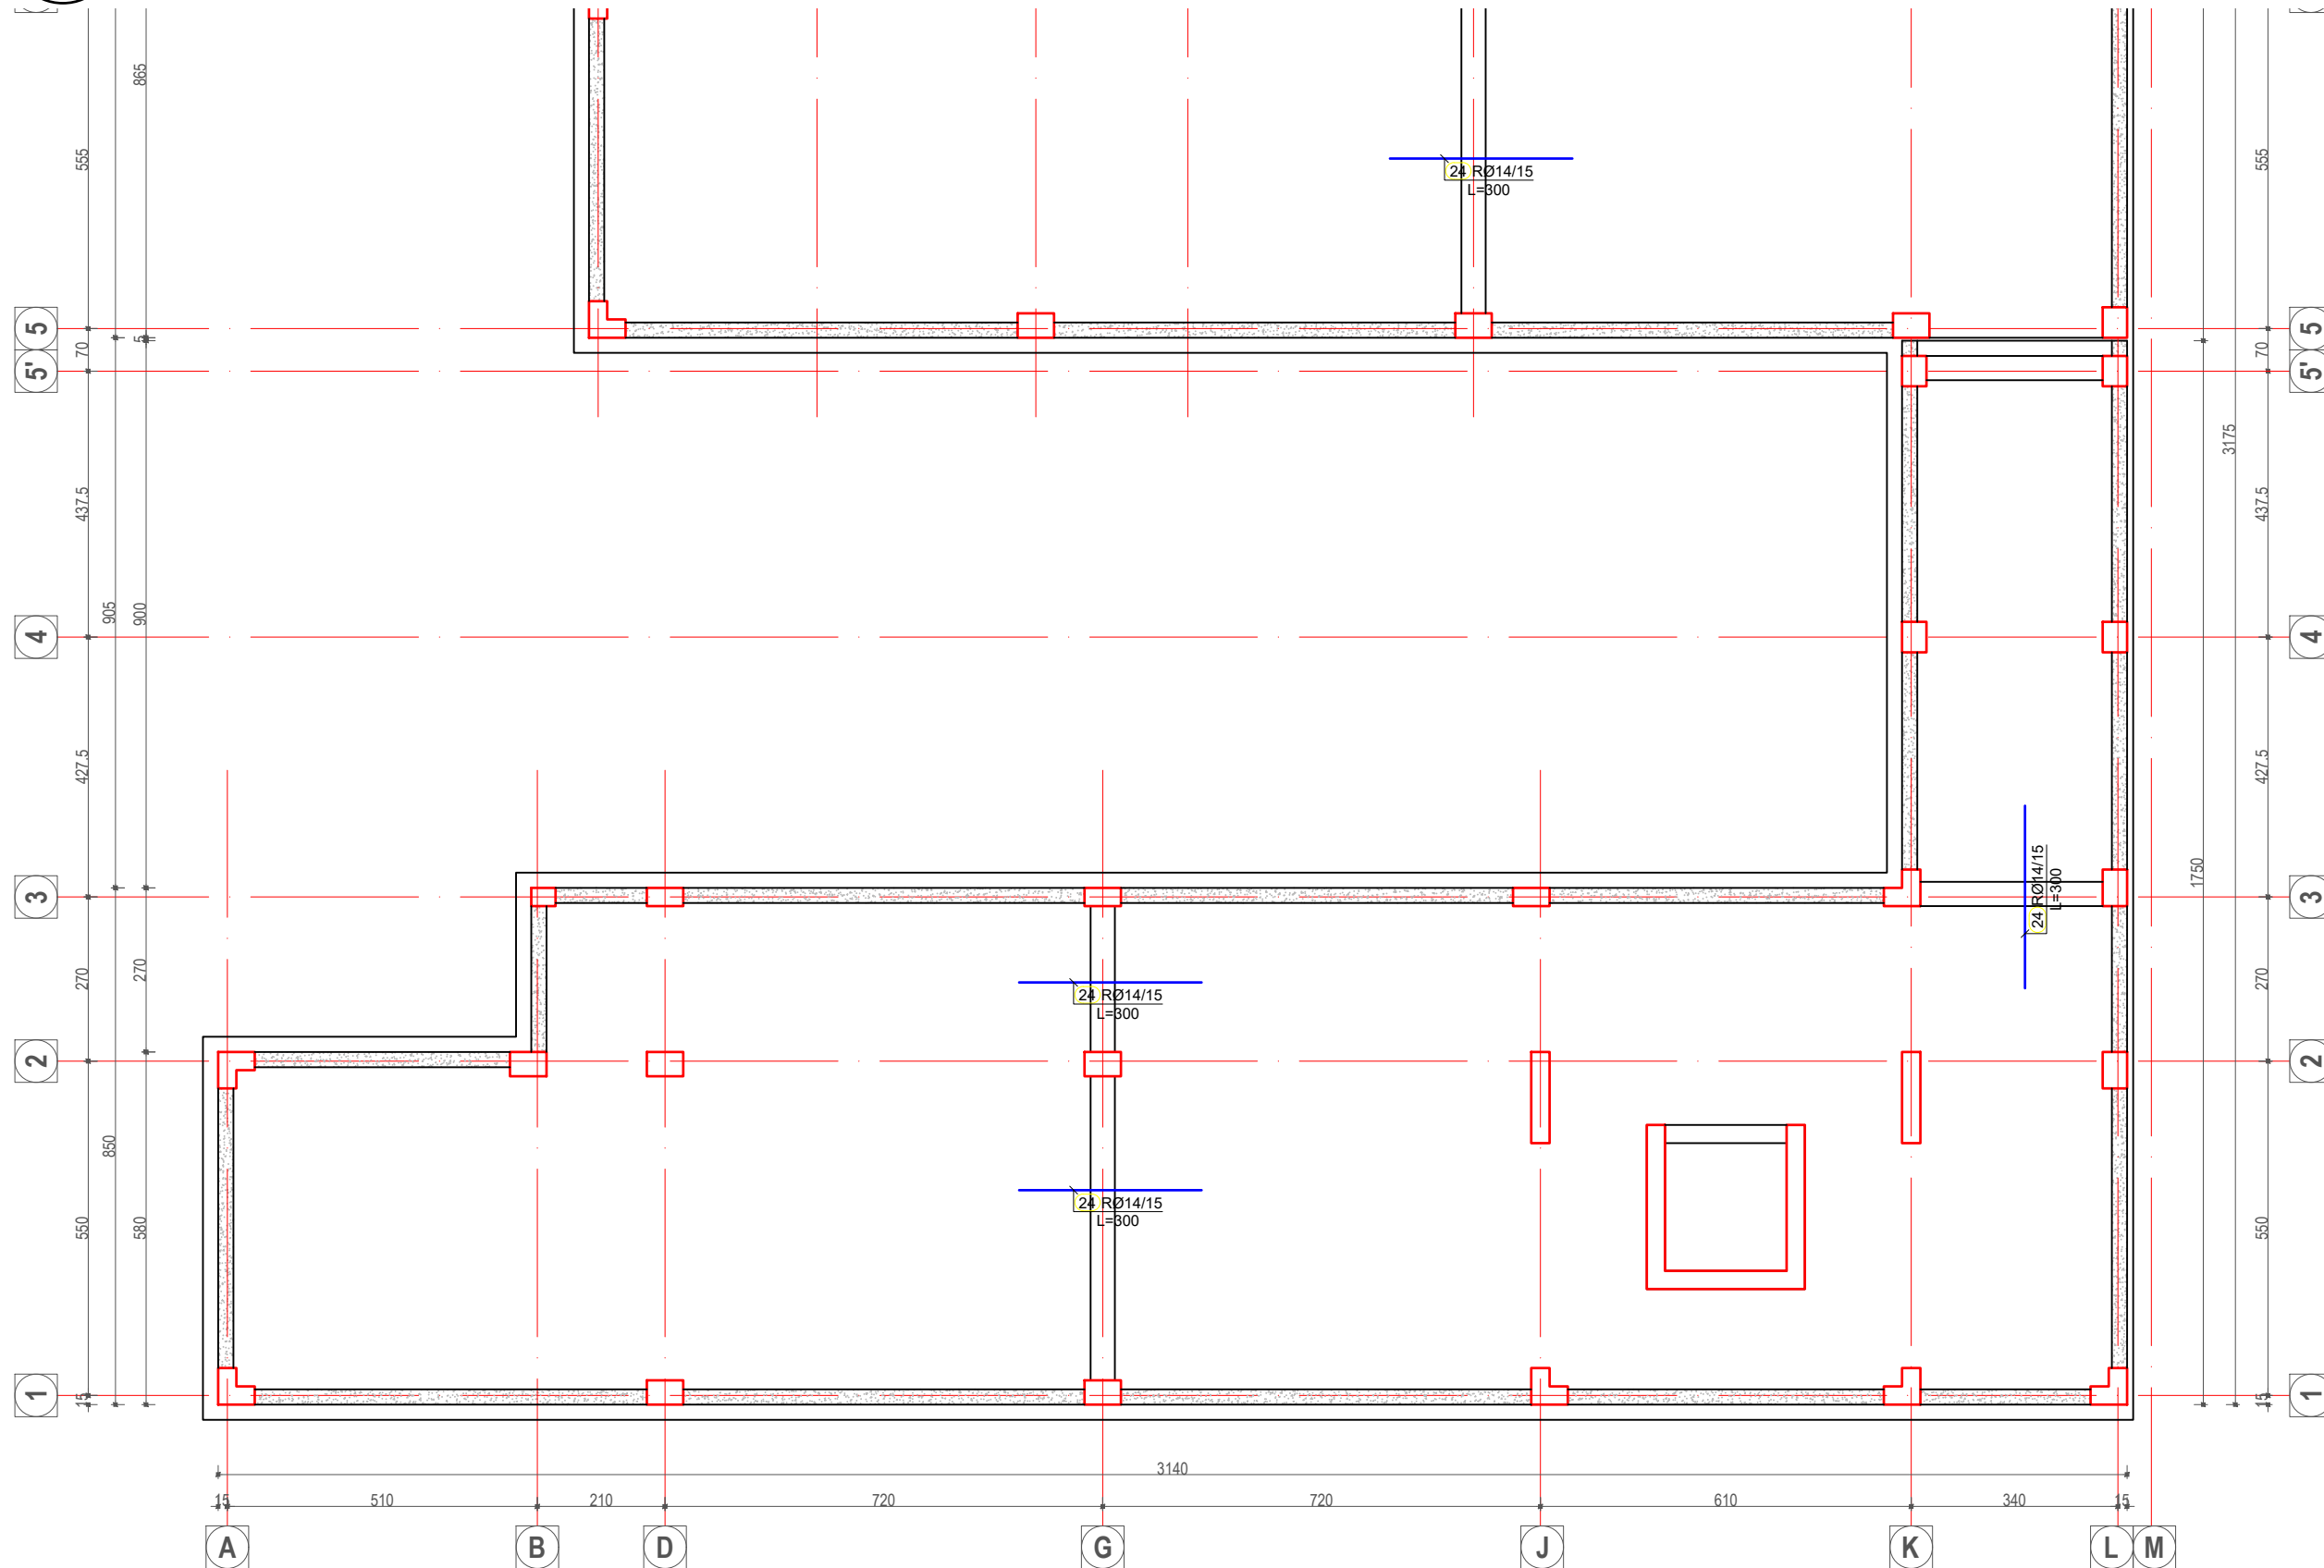


Betoni: B30 (Marka 300) C25/30
 Celiku: S500 ose ekuivalent

POROSITESI  BASHKIA TIRANE	
KONSULENT  "TOWER" shpk &  "TAULANT" shpk Design & Supervision adresa: Rr. "Gjikhë Kuqali", P.23/2, Ap.1, Tiranë	
KONTRATA "STUDIM PROJEKTIM NE INFRASTRUKTUREN ARSIMORE, RRUQORE, KULTURORE E SHERBIMEVE PUBLIKE VENDORE NE BASHKINE TIRANE PER VITIN 2021".	
OBJEKTI NDERTIM SHKOLLA E MESME E BASHKUAR "MERSIN DUQI"	
ZONA NJËSIA ADMINISTRATIVE BERZHITE, FSHATI IBE	
FAZA E PROJEKTIT PROJEKT ZBATIM	
PROJEKTI ARKITEKTONIK Ark. Iva MEZEZI Nr.Lic.A.0831/4	
PROJEKTI KONSTRUKTIV Ing.Ditika QATIPI Nr.Lic.K.0006/8	
PROJEKTI HIDROSANITAR Ing.Ditika QATIPI Nr.Lic.K.0006/8	
PROJEKTI ELEKTRIK Ing.Arian FINDO Nr.Lic.E.0843/2	
PROJEKTI MEKANIK Ing.Andis TIRANA Nr.Lic.M.0393/2	
PROJEKTI MNZ Ing.Erjona Qatipi Nr.340 Dt. 17/01/2017	
KONTROLLOI Ing.Ditika QATIPI Nr.Lic.K.0006/8	
EMERTIMI I FLETES Armimi i Pllakes se Themelit (Monkonet e trareve lart dhe poshte) Seksioni 1	
SHKALLA: 1:125	NR.FLETES K-15
VULA	

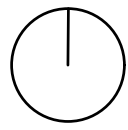

ARMIMI I PLLAKES THEMELIT (MONKONET E TRAREVE POSHTE DHE LART) Sh.1:125

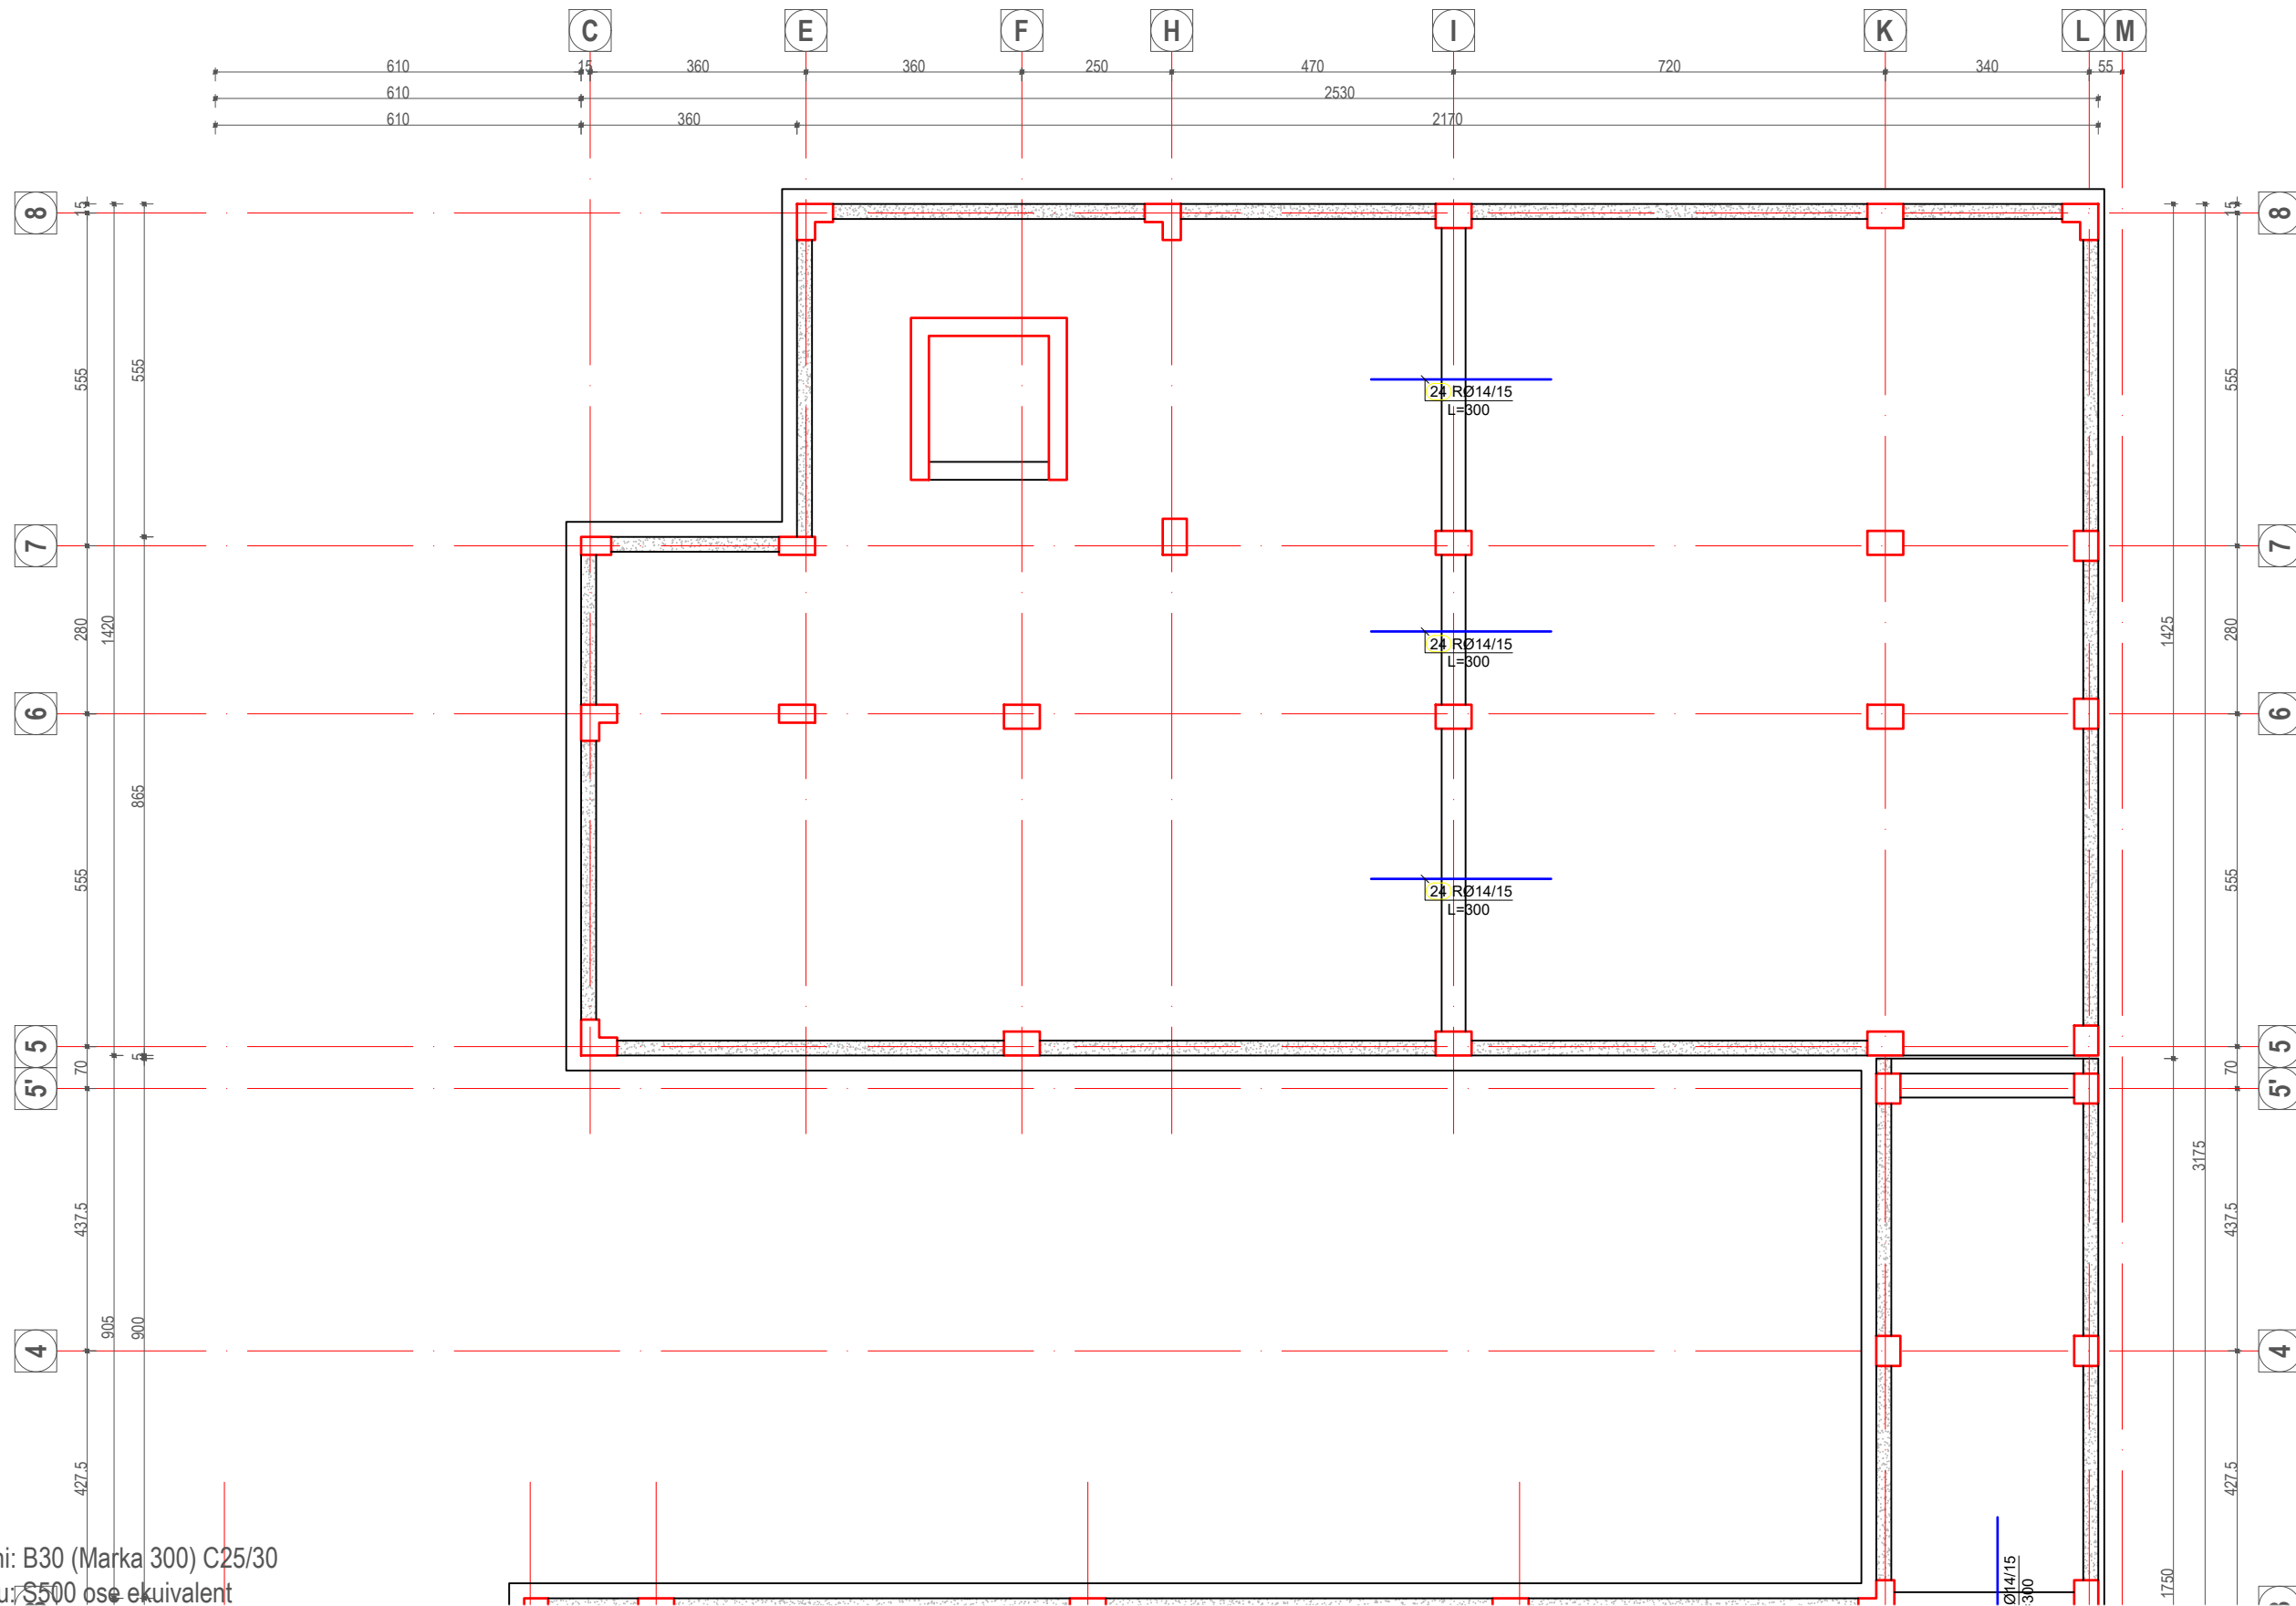

Betoni: B30 (Marka 300) C25/30
 Celiku: S500 ose ekuivalent

POROSITESI
 BASHKIA TIRANE

KONSULENT
 "TOWER" shpk
 &
 "TAULANT" shpk
 adresa:
 Rr. "Gjyke Kuqali", P.23/2, Ap.1, Tiranë

KONTRATA
 "STUDIM PROJEKTIM NE INFRASTRUKTUREN ARSIMORE, RRU Gore, KULTURORE E SHERBIMEVE PUBLIKE VENDORE NE BASHKINE TIRANE PER VITIN 2021".

OBJEKTI
 NDERTIM SHKOLLA E MESME E BASHKUAR "MERSIN DUQI"

ZONA
 NJËSIA ADMINISTRATIVE BERZHITE, FSHATI IBE

FAZA E PROJEKTIT
 PROJEKT ZBATIM

PROJEKTI ARKITEKTONIK
 Ark. Iva MEZEZI
 Nr.Lic.A.0831/4

PROJEKTI KONSTRUKTIV
 Ing.Ditika QATIPI
 Nr.Lic.K.0006/8

PROJEKTI HIDROSANITAR
 Ing.Ditika QATIPI
 Nr.Lic.K.0006/8

PROJEKTI ELEKTRIK
 Ing.Arian FINDO
 Nr.Lic.E.0843/2

PROJEKTI MEKANIK
 Ing.Andis TIRANA
 Nr.Lic.M.0393/2


PROJEKTI MNZ
 Ing.Erjona Qatipi
 Nr.340 Dt. 17/01/2017

KONTROLLOI
 Ing.Ditika QATIPI
 Nr.Lic.K.0006/8


EMERTIMI I FLETES
 Armimi i Pllakes se Themelit (Monkonet e trareve lart dhe Poshte) Seksioni 2

SHKALLA: 1:125
 NR.FLETES
K-16

VULA

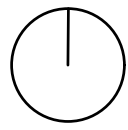

PLANI I STRUKTURAVE NE KUOTEN +0.00 M Sh.1:175

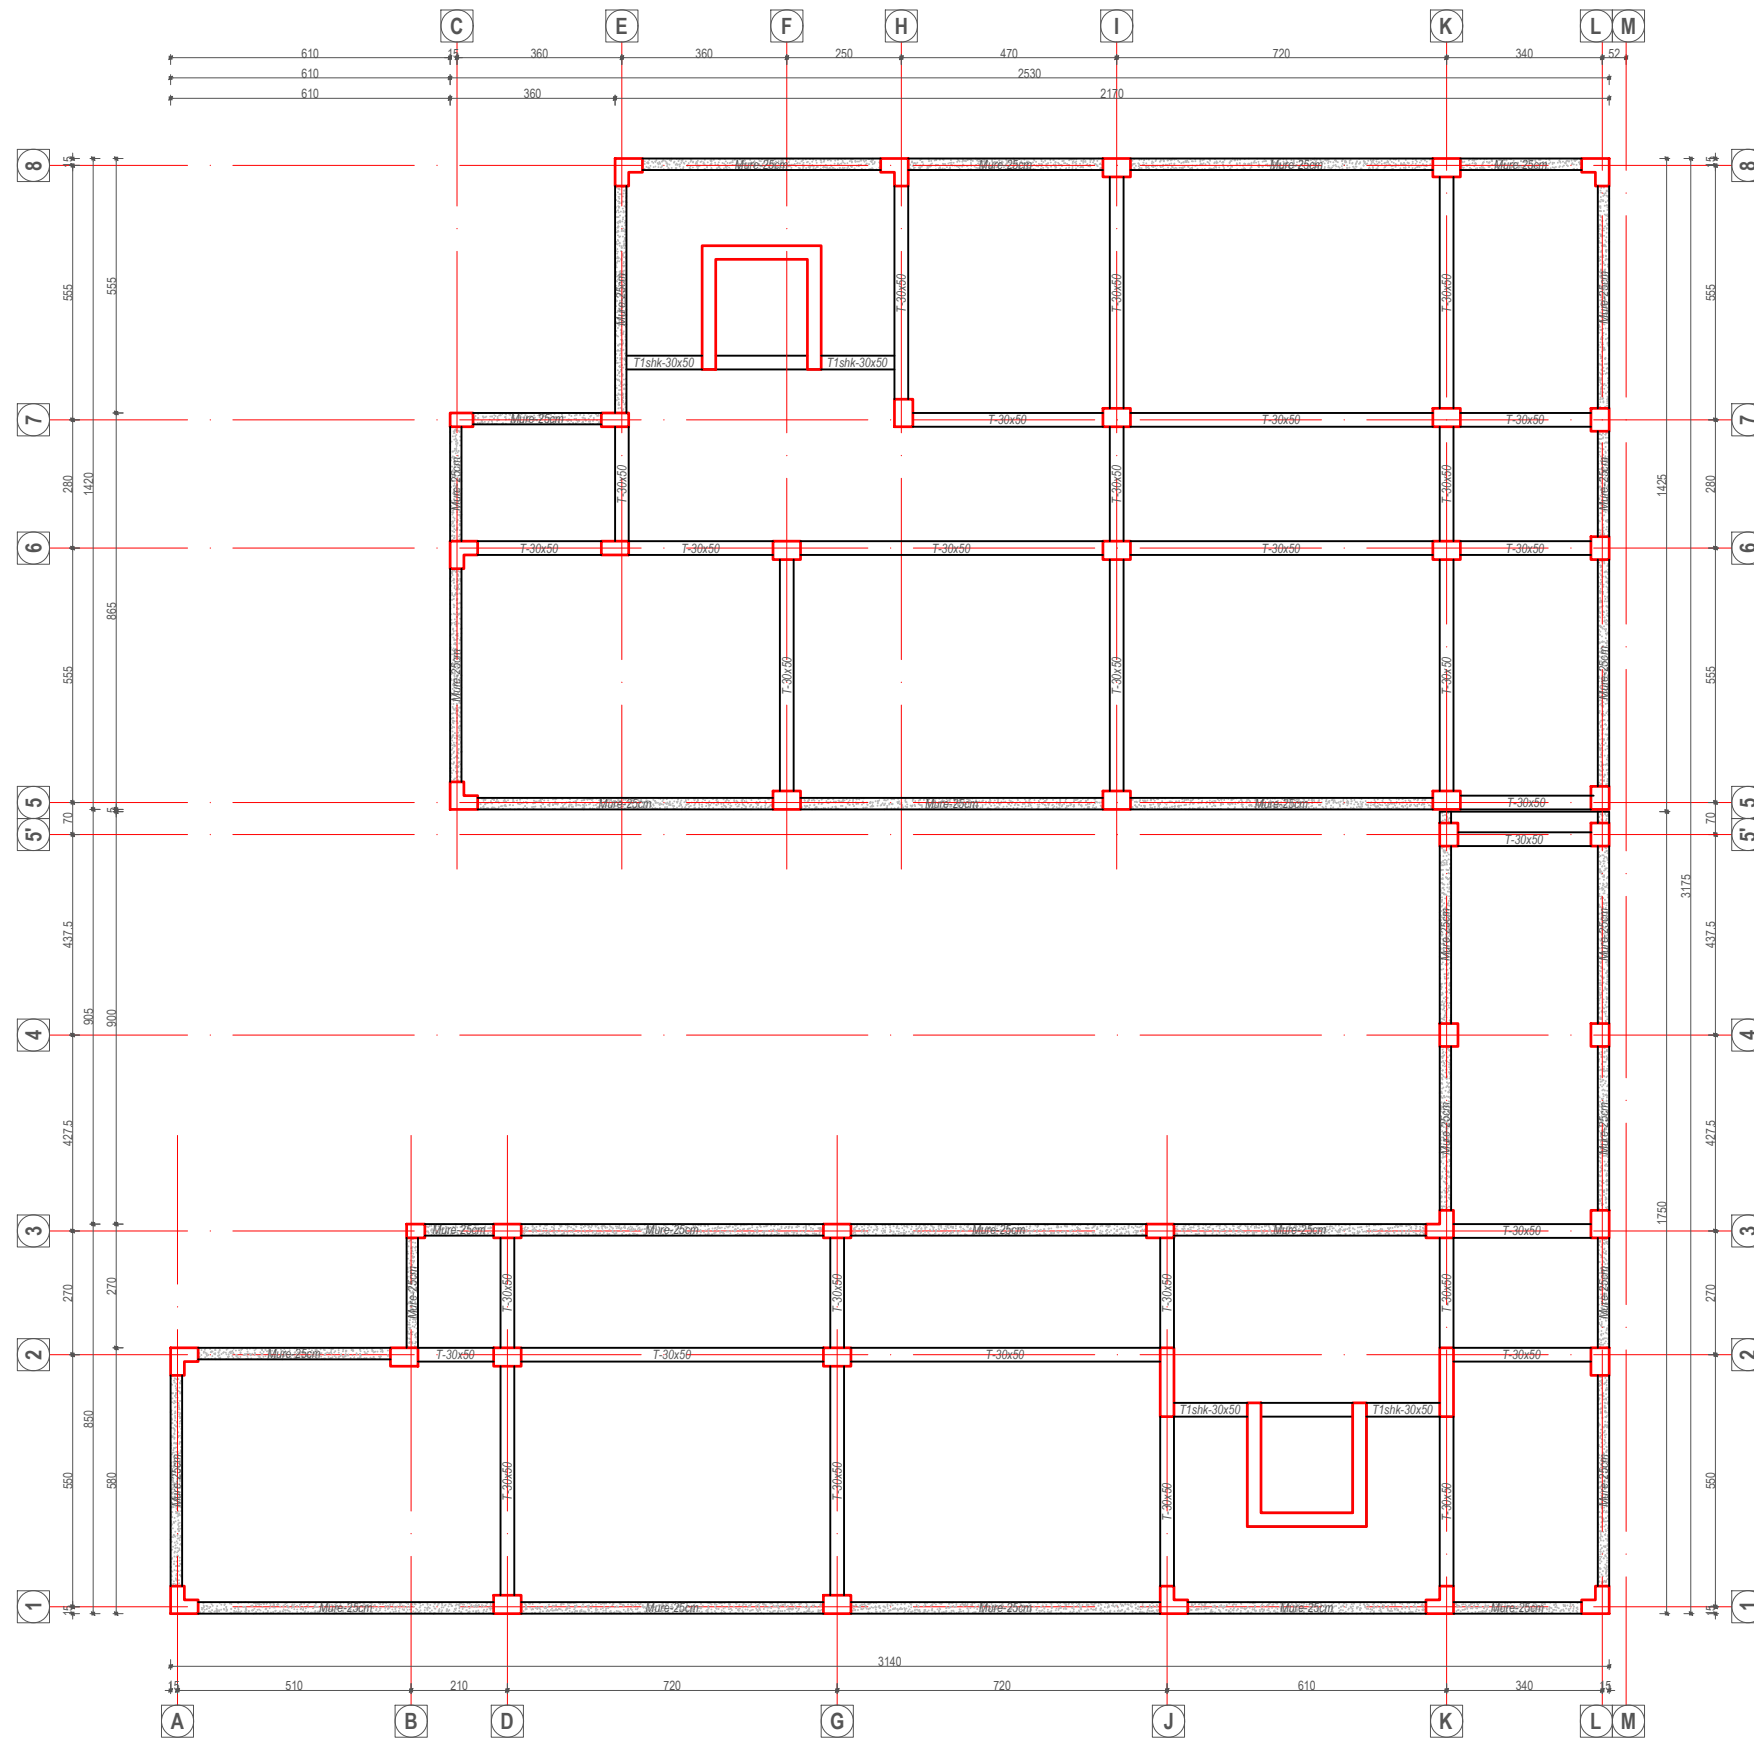

Betoni: B30 (Marka 300) C25/30
 Celiku: S500 ose ekuivalent

POROSITESI
 BASHKIA TIRANE

KONSULENT
 "TOWER" shpk
 &
 "TAULANT" shpk
 TAULANT shpk
 Design & Supervision
 adresa:
 Rr. "Gjike Kuqali", P.23/2, Ap.1, Tiranë

KONTRATA
 "STUDIM PROJEKTIM NE INFRASTRUKTUREN ARSIMORE, RRU Gore, KULTURORE E SHERBIMEVE PUBLIKE VENDORE NE BASHKINE TIRANE PER VITIN 2021".

OBJEKTI
 NDERTIM SHKOLLA E MESME E BASHKUAR "MERSIN DUQI"

ZONA
 NJËSIA ADMINISTRATIVE BERZHITE, FSHATI IBE

FAZA E PROJEKTIT
 PROJEKT ZBATIM

PROJEKTI ARKITEKTONIK
 Ark. Iva MEZEZI
 Nr.Lic.A.0831/4

PROJEKTI KONSTRUKTIV
 Ing.Ditika QATIPI
 Nr.Lic.K.0006/8

PROJEKTI HIDROSANITAR
 Ing.Ditika QATIPI
 Nr.Lic.K.0006/8

PROJEKTI ELEKTRIK
 Ing.Arian FINDO
 Nr.Lic.E.0843/2

PROJEKTI MEKANIK
 Ing.Andis TIRANA
 Nr.Lic.M.0393/2


PROJEKTI MNZ
 Ing.Erjona Qatipi
 Nr.340 Dt. 17/01/2017

KONTROLLOI
 Ing.Ditika QATIPI
 Nr.Lic.K.0006/8


EMERTIMI I FLETES
 Plani i Strukturave ne kuoten +0.00 m

SHKALLA: 1:175
 NR.FLETES
K-17

VULA

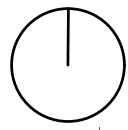

PLANI I STRUKTURAVE NE KUOTEN +0.00 M SEKSIONI 1 Sh.1:125

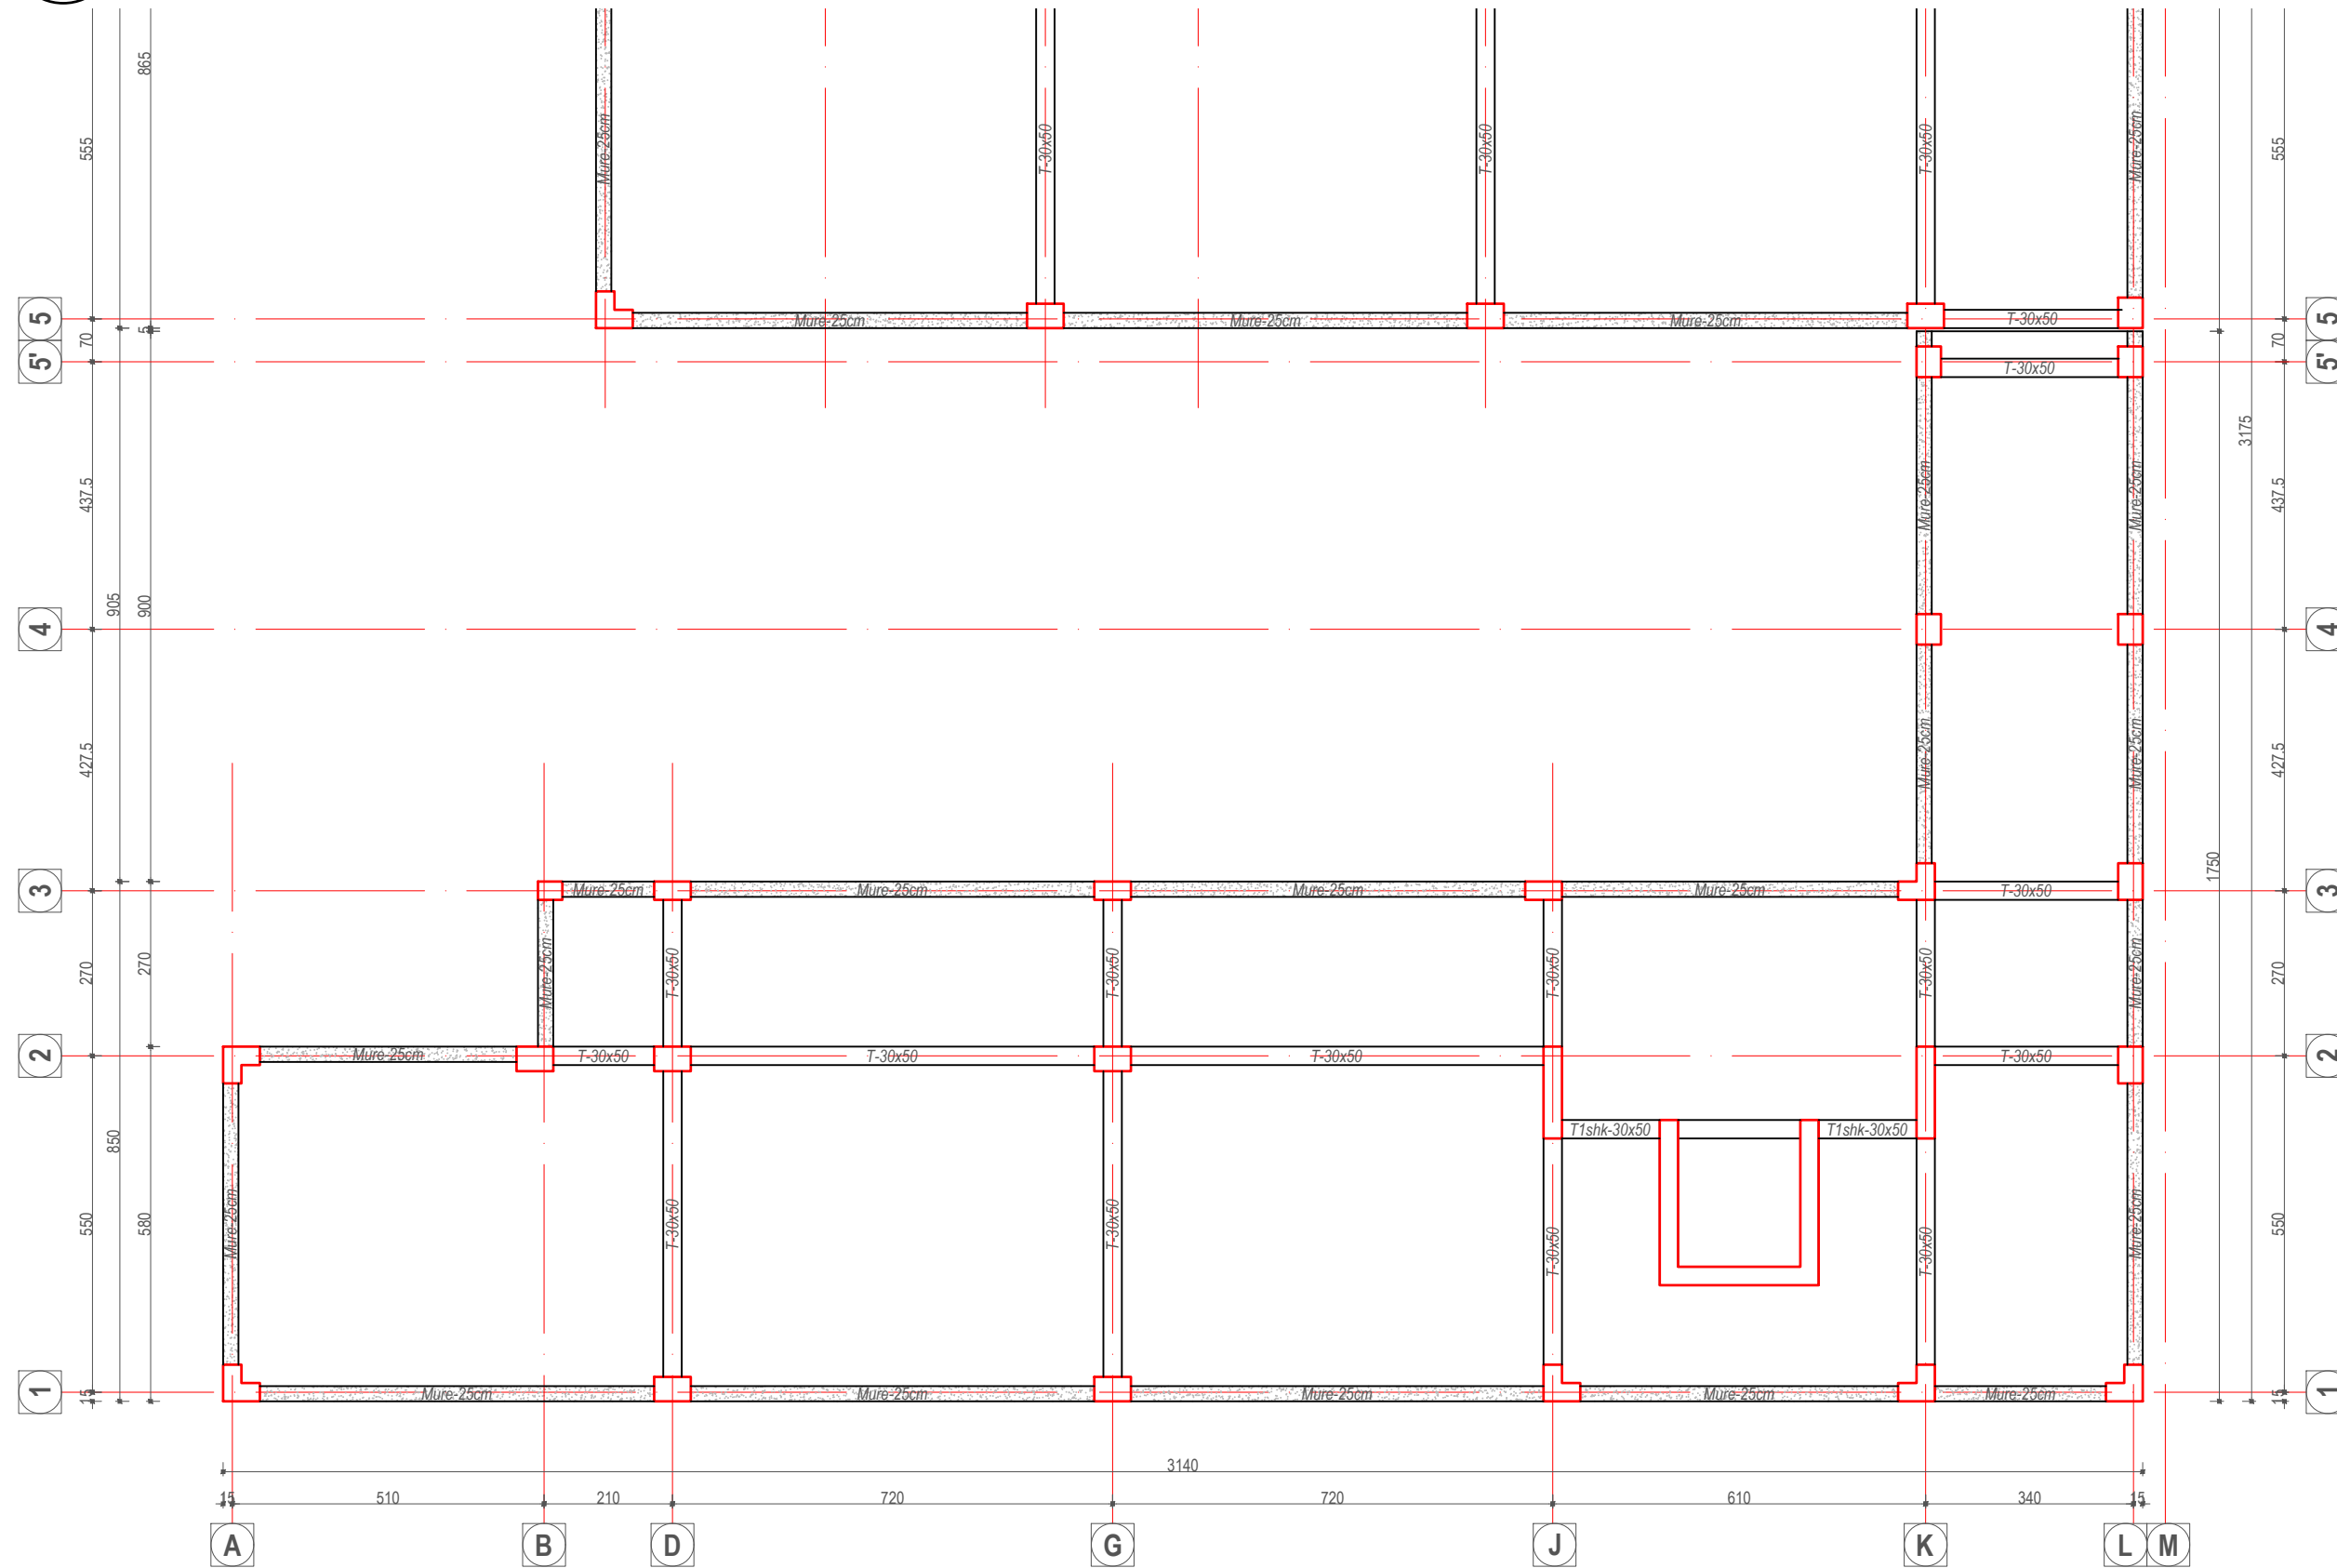

Betoni: B30 (Marka 300) C25/30
 Celiku: S500 ose ekuivalent

POROSITESI
 BASHKIA TIRANE

KONSULENT
 "TOWER" shpk
 &
 "TAULANT" shpk

adresa:
 Rr. "Gjyke Kuqali", P.23/2, Ap.1, Tiranë

KONTRATA
 "STUDIM PROJEKTIM NE INFRASTRUKTUREN ARSIMORE, RRUQORE, KULTURORE E SHERBIMEVE PUBLIKE VENDORE NE BASHKINE TIRANE PER VITIN 2021".

OBJEKTI
 NDERTIM SHKOLLA E MESME E BASHKUAR "MERSIN DUQI"

ZONA
 NJËSIA ADMINISTRATIVE BERZHITE, FSHATI IBE

FAZA E PROJEKTIT
 PROJEKT ZBATIM

PROJEKTI ARKITEKTONIK
 Ark. Iva MEZEZI
 Nr.Lic.A.0831/4

PROJEKTI KONSTRUKTIV
 Ing.Ditika QATIPI
 Nr.Lic.K.0006/8

PROJEKTI HIDROSANITAR
 Ing.Ditika QATIPI
 Nr.Lic.K.0006/8

PROJEKTI ELEKTRIK
 Ing.Arian FINDO
 Nr.Lic.E.0843/2

PROJEKTI MEKANIK
 Ing.Andis TIRANA
 Nr.Lic.M.0393/2


PROJEKTI MNZ
 Ing.Erjona Qatipi
 Nr.340 Dt. 17/01/2017

KONTROLLOI
 Ing.Ditika QATIPI
 Nr.Lic.K.0006/8


EMERTIMI I FLETES
 Plani i Strukturave ne kuotën +0.00 m
 Seksioni 1

SHKALLA: 1:125
 NR.FLETES
K-18

VULA

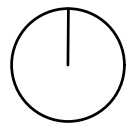

PLANI I STRUKTURAVE NE KUOTEN +0.00 M Sh.1:125

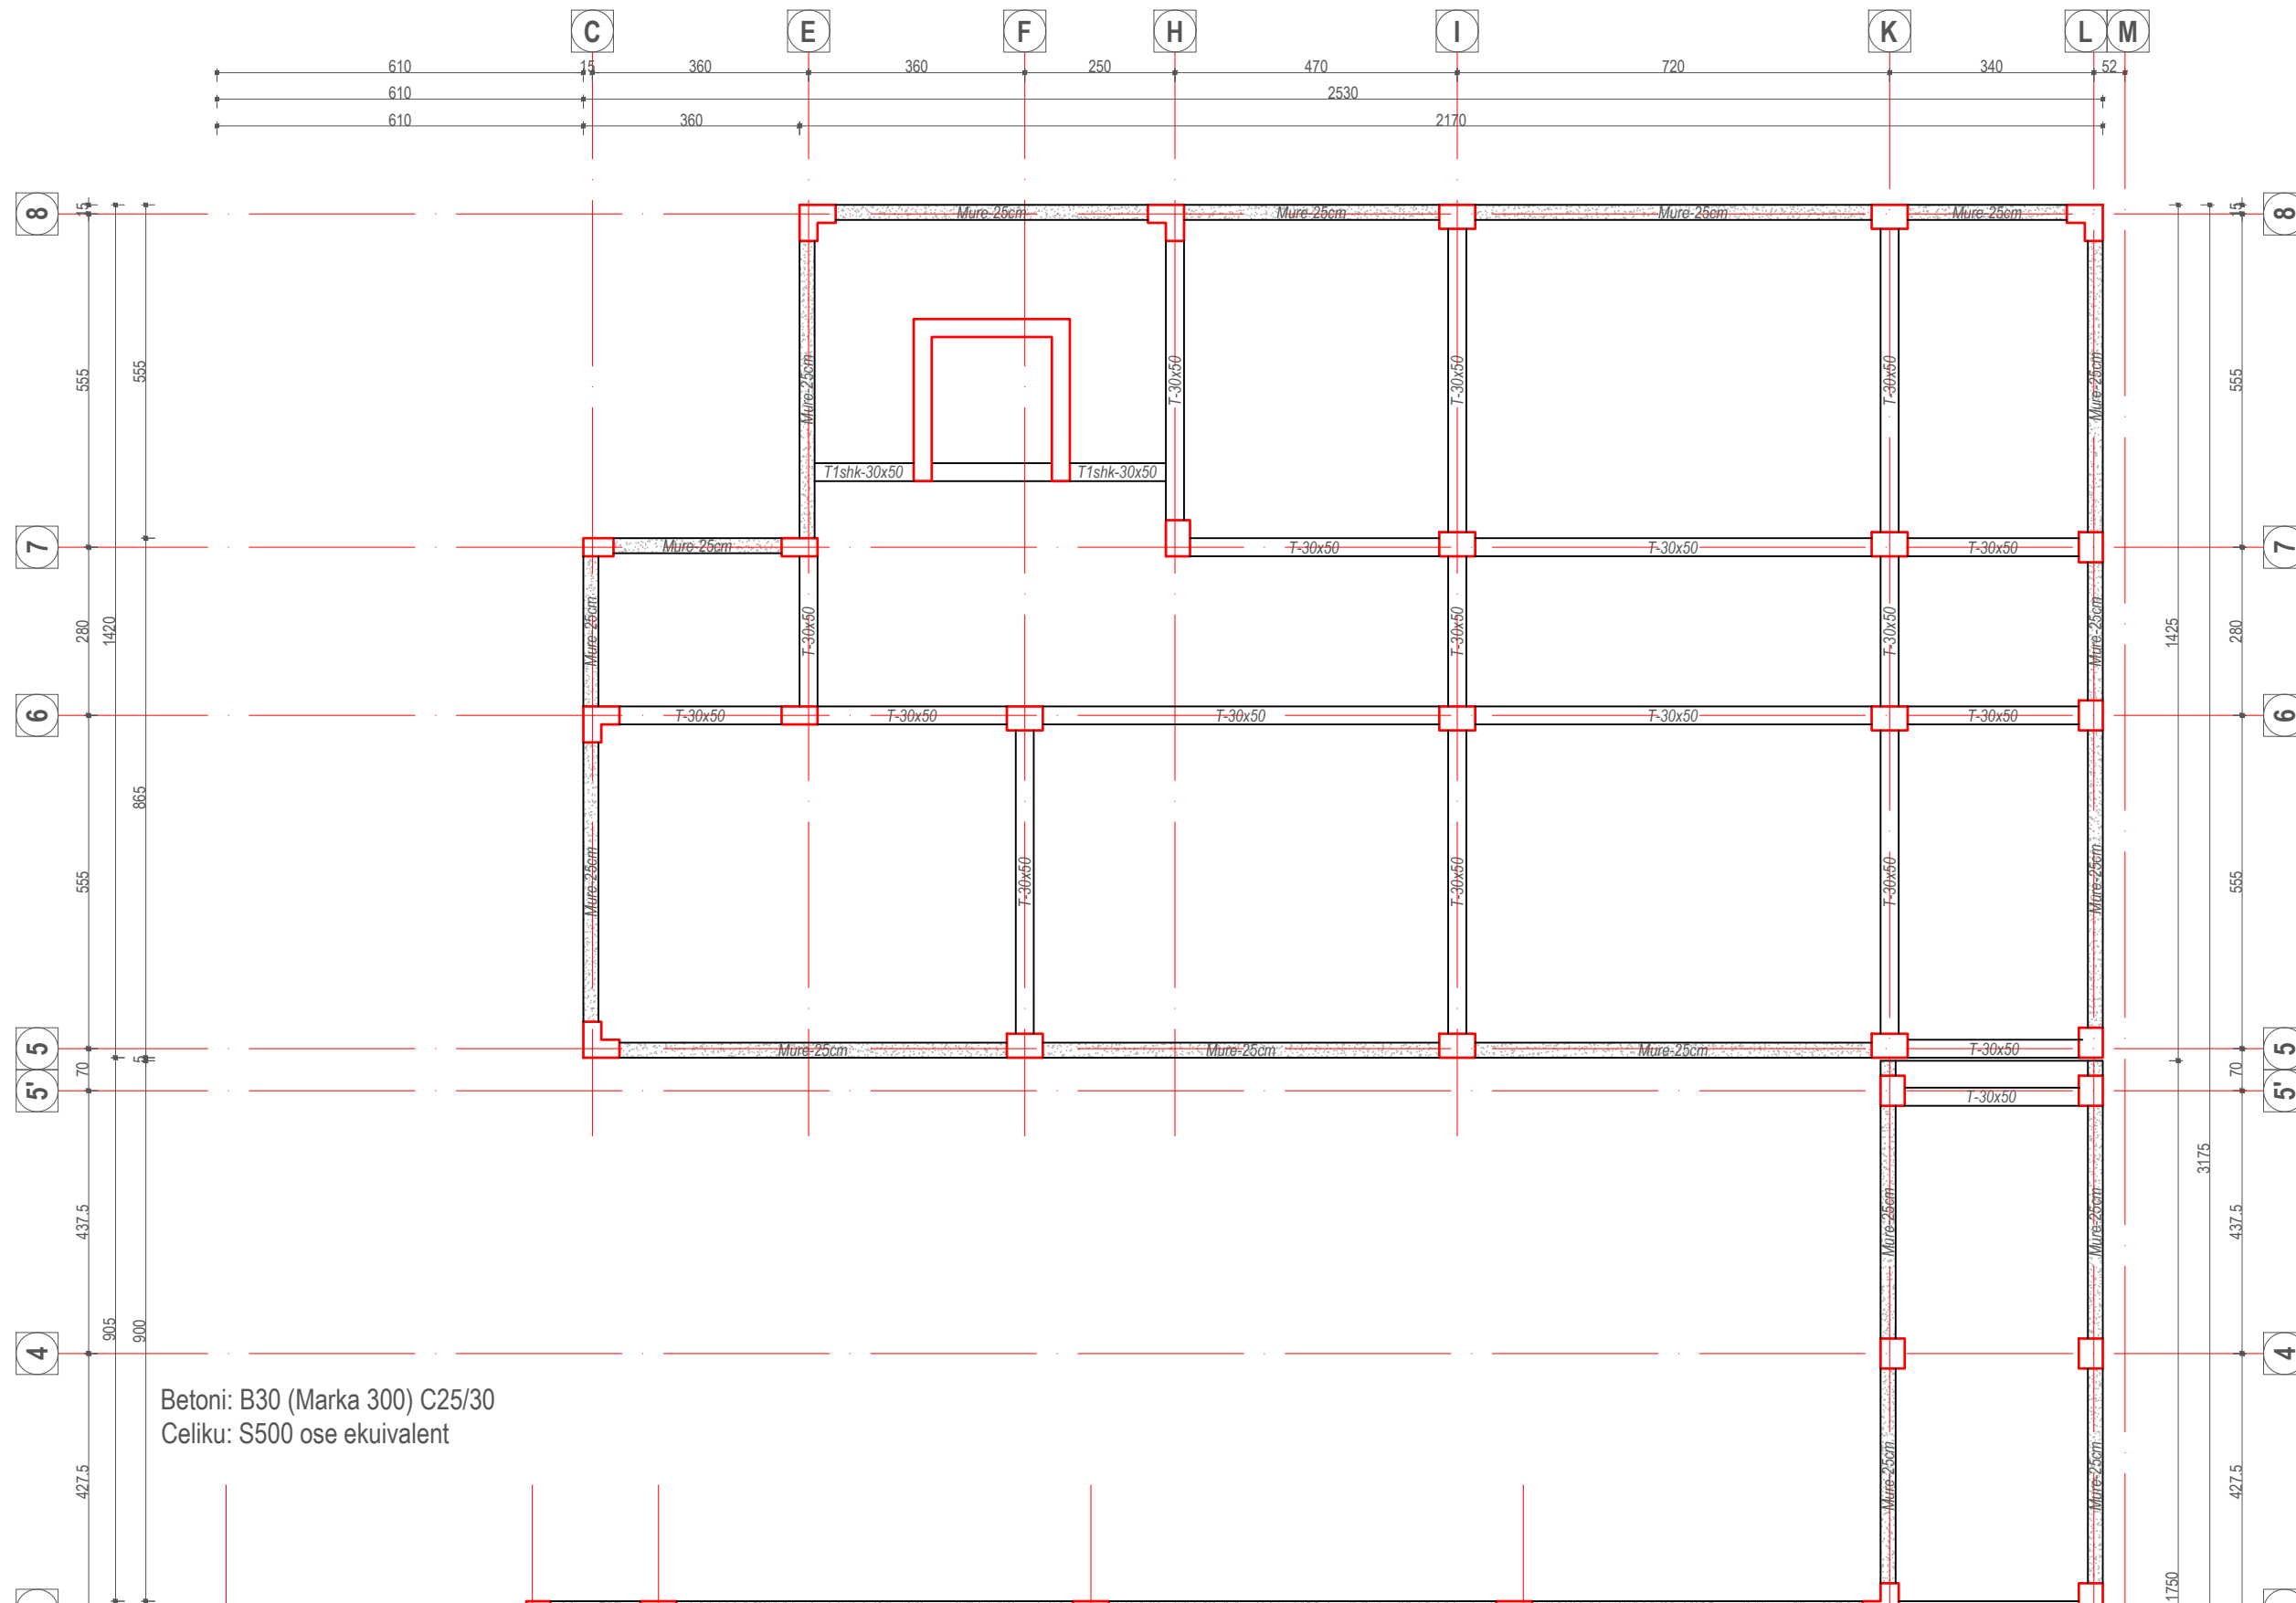

POROSITESI
 BASHKIA TIRANE

KONSULENT
 "TOWER" shpk
 &
 "TAULANT" shpk
 Design & Supervision
 adresa:
 Rr. "Gjyke Kuqali", P.23/2, Ap.1, Tiranë

KONTRATA
 "STUDIM PROJEKTIM NE INFRASTRUKTUREN ARSIMORE, RRURORE, KULTURORE E SHERBIMEVE PUBLIKE VENDORE NE BASHKINE TIRANE PER VITIN 2021".

OBJEKTI
 NDERTIM SHKOLLA E MESME E BASHKUAR "MERSIN DUQI"

ZONA
 NJËSIA ADMINISTRATIVE BERZHITE, FSHATI IBE

FAZA E PROJEKTTIT
 PROJEKT ZBATIM

PROJEKTI ARKITEKTONIK
 Ark. Iva MEZEZI
 Nr.Lic.A.0831/4

PROJEKTI KONSTRUKTIV
 Ing.Ditika QATIPI
 Nr.Lic.K.0006/8

PROJEKTI HIDROSANITAR
 Ing.Ditika QATIPI
 Nr.Lic.K.0006/8

PROJEKTI ELEKTRIK
 Ing.Arian FINDO
 Nr.Lic.E.0843/2

PROJEKTI MEKANIK
 Ing.Andis TIRANA
 Nr.Lic.M.0393/2

PROJEKTI MNZ
 Ing.Erjona Qatipi
 Nr.340 Dt. 17/01/2017


KONTROLLOI
 Ing.Ditika QATIPI
 Nr.Lic.K.0006/8

EMERTIMI I FLETES
 Plani i Strukturave ne kuotën +0.00 m
 Seksioni 2


SHKALLA: 1:125

NR.FLETES
K-19

VULA

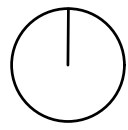

PLANI I STRUKTURAVE TE SOLETES NE KUOTEN +3.50 M Sh.1:175

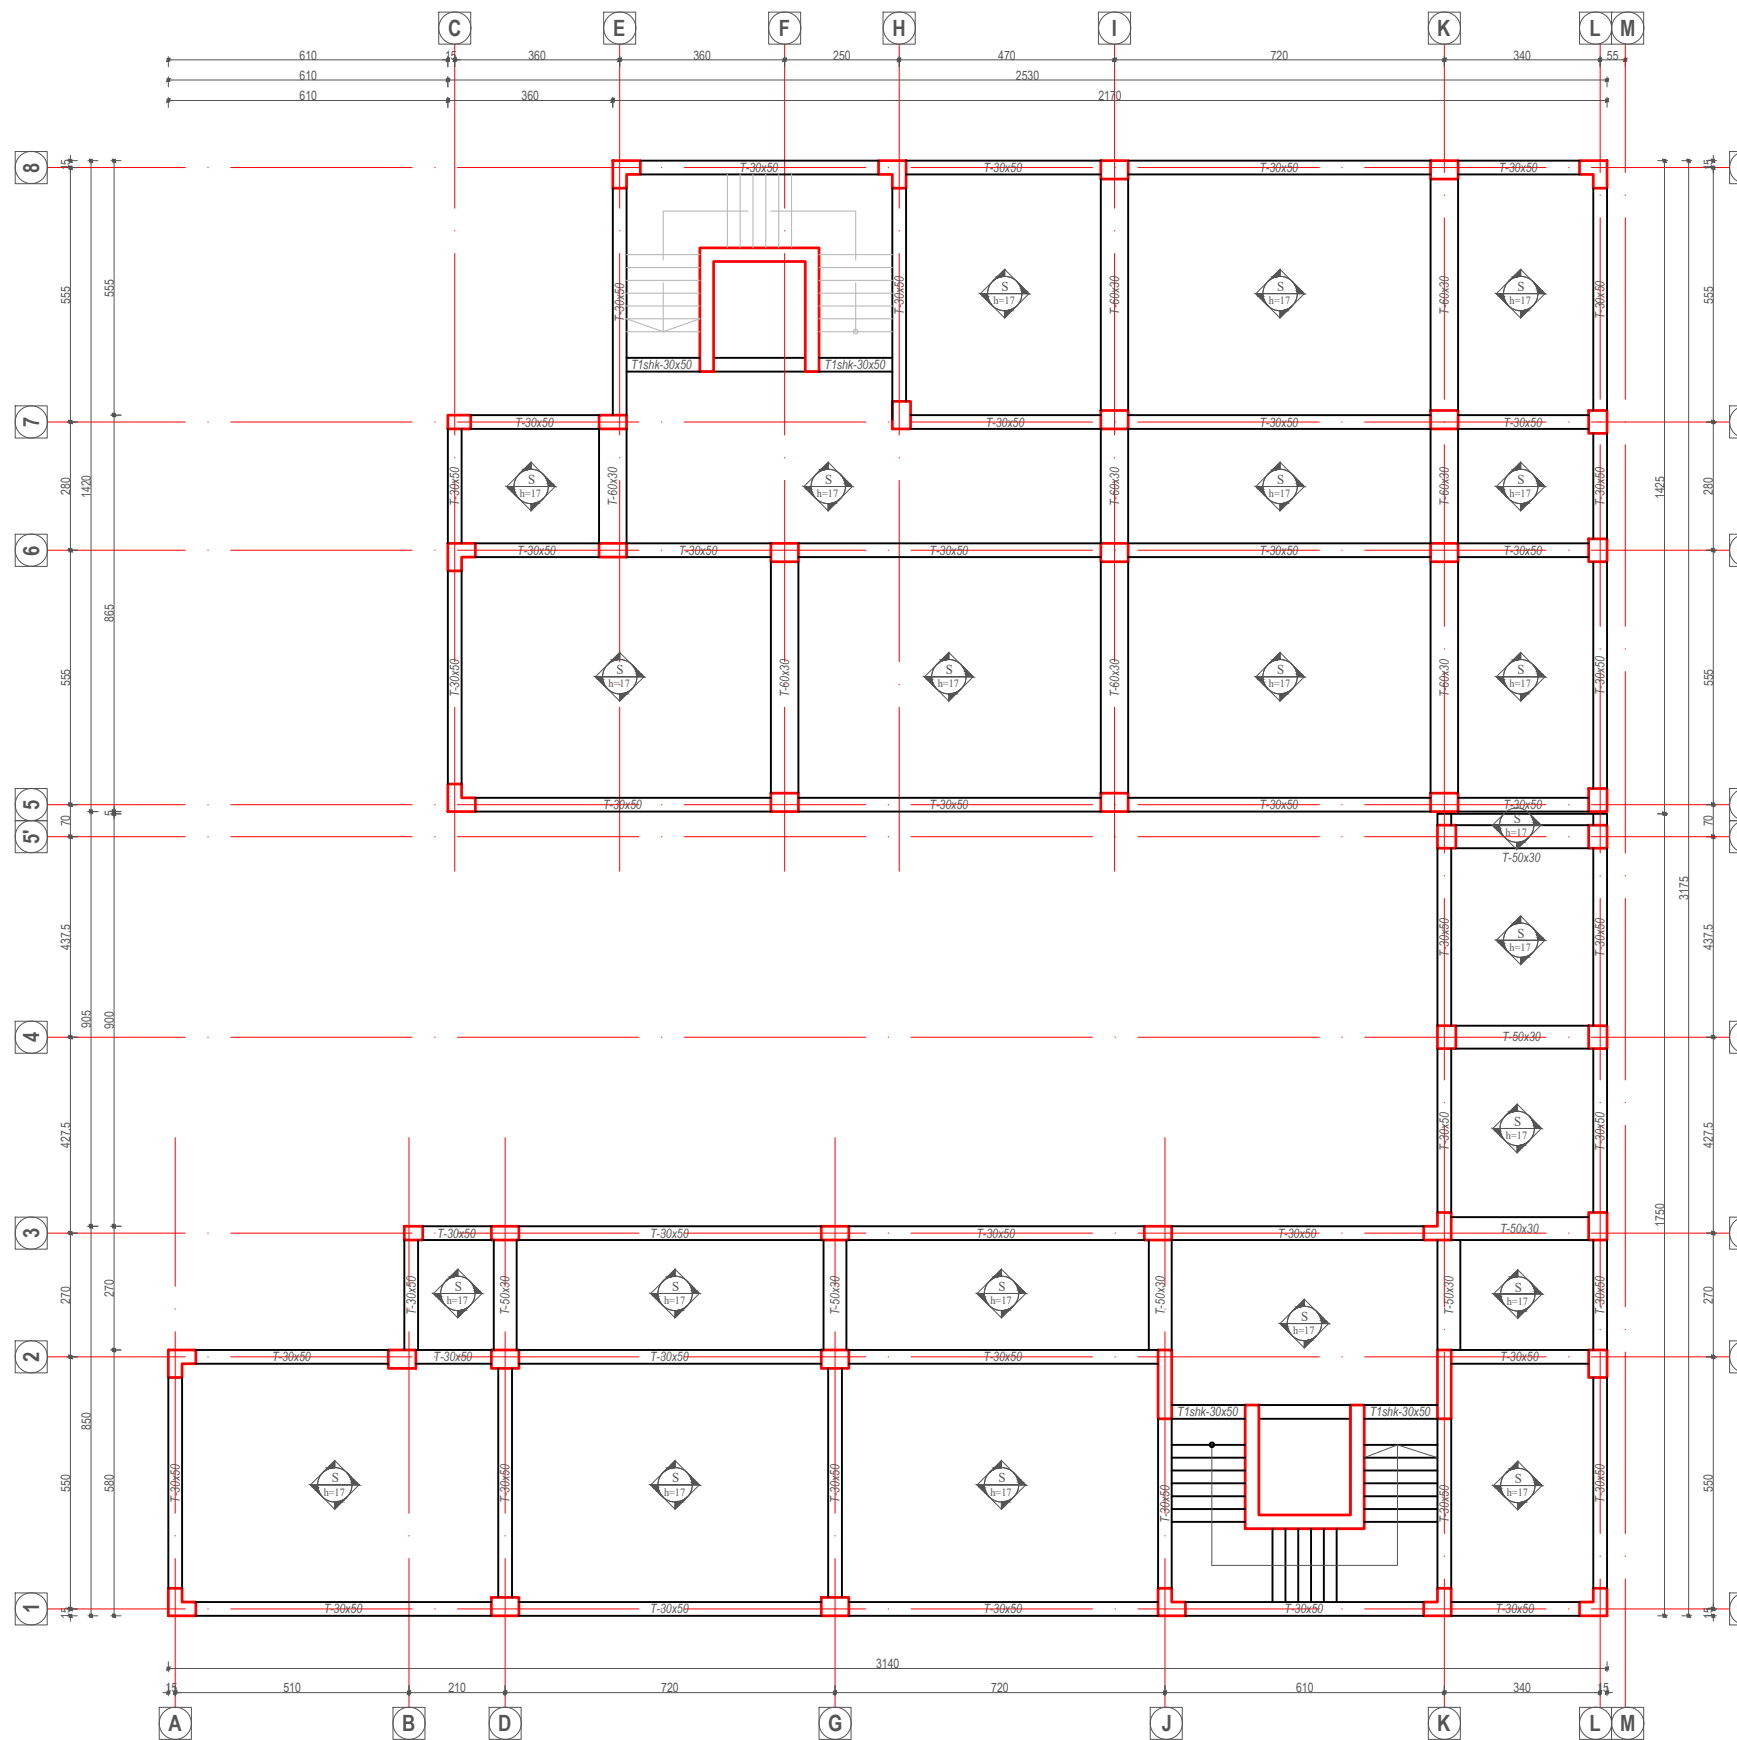

Betoni: B30 (Marka 300) C25/30
 Celiku: S500 ose ekuivalent

POROSITESI
 BASHKIA TIRANE

KONSULENT
 "TOWER" shpk
 &
 "TAULANT" shpk
 Design & Supervision
 adresa:
 Rr. "Gjika Kuqali", P.23/2, Ap.1, Tiranë

KONTRATA
 "STUDIM PROJEKTIM NE INFRASTRUKTUREN ARSIMORE, RRUGORE, KULTURORE E SHERBIMEVE PUBLIKE VENDORE NE BASHKINE TIRANE PER VITIN 2021".

OBJEKTI
 NDERTIM SHKOLLA E MESME E BASHKUAR "MERSIN DUQI"

ZONA
 NJËSIA ADMINISTRATIVE BERZHITE, FSHATI IBE

FAZA E PROJEKTIT
 PROJEKT ZBATIM

PROJEKTI ARKITEKTONIK
 Ark. Iva MEZEZI
 Nr.Lic.A.0831/4

PROJEKTI KONSTRUKTIV
 Ing.Ditika QATIPI
 Nr.Lic.K.0006/8

PROJEKTI HIDROSANITAR
 Ing.Ditika QATIPI
 Nr.Lic.K.0006/8

PROJEKTI ELEKTRIK
 Ing.Arian FINDO
 Nr.Lic.E.0843/2

PROJEKTI MEKANIK
 Ing.Andis TIRANA
 Nr.Lic.M.0393/2


PROJEKTI MNZ
 Ing.Erjona Qatipi
 Nr.340 Di. 17/01/2017

KONTROLLOI
 Ing.Ditika QATIPI
 Nr.Lic.K.0006/8


EMERTIMI I FLETES
 Plani i Strukturave ne kuoten +3.50 m

SHKALLA: 1:175
 NR.FLETES
K-20

VULA

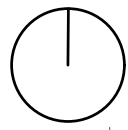

PLANI I STRUKTURAVE TE SOLETES NE KUOTEN +3.50 M SEKSIONI 1 Sh.1:125

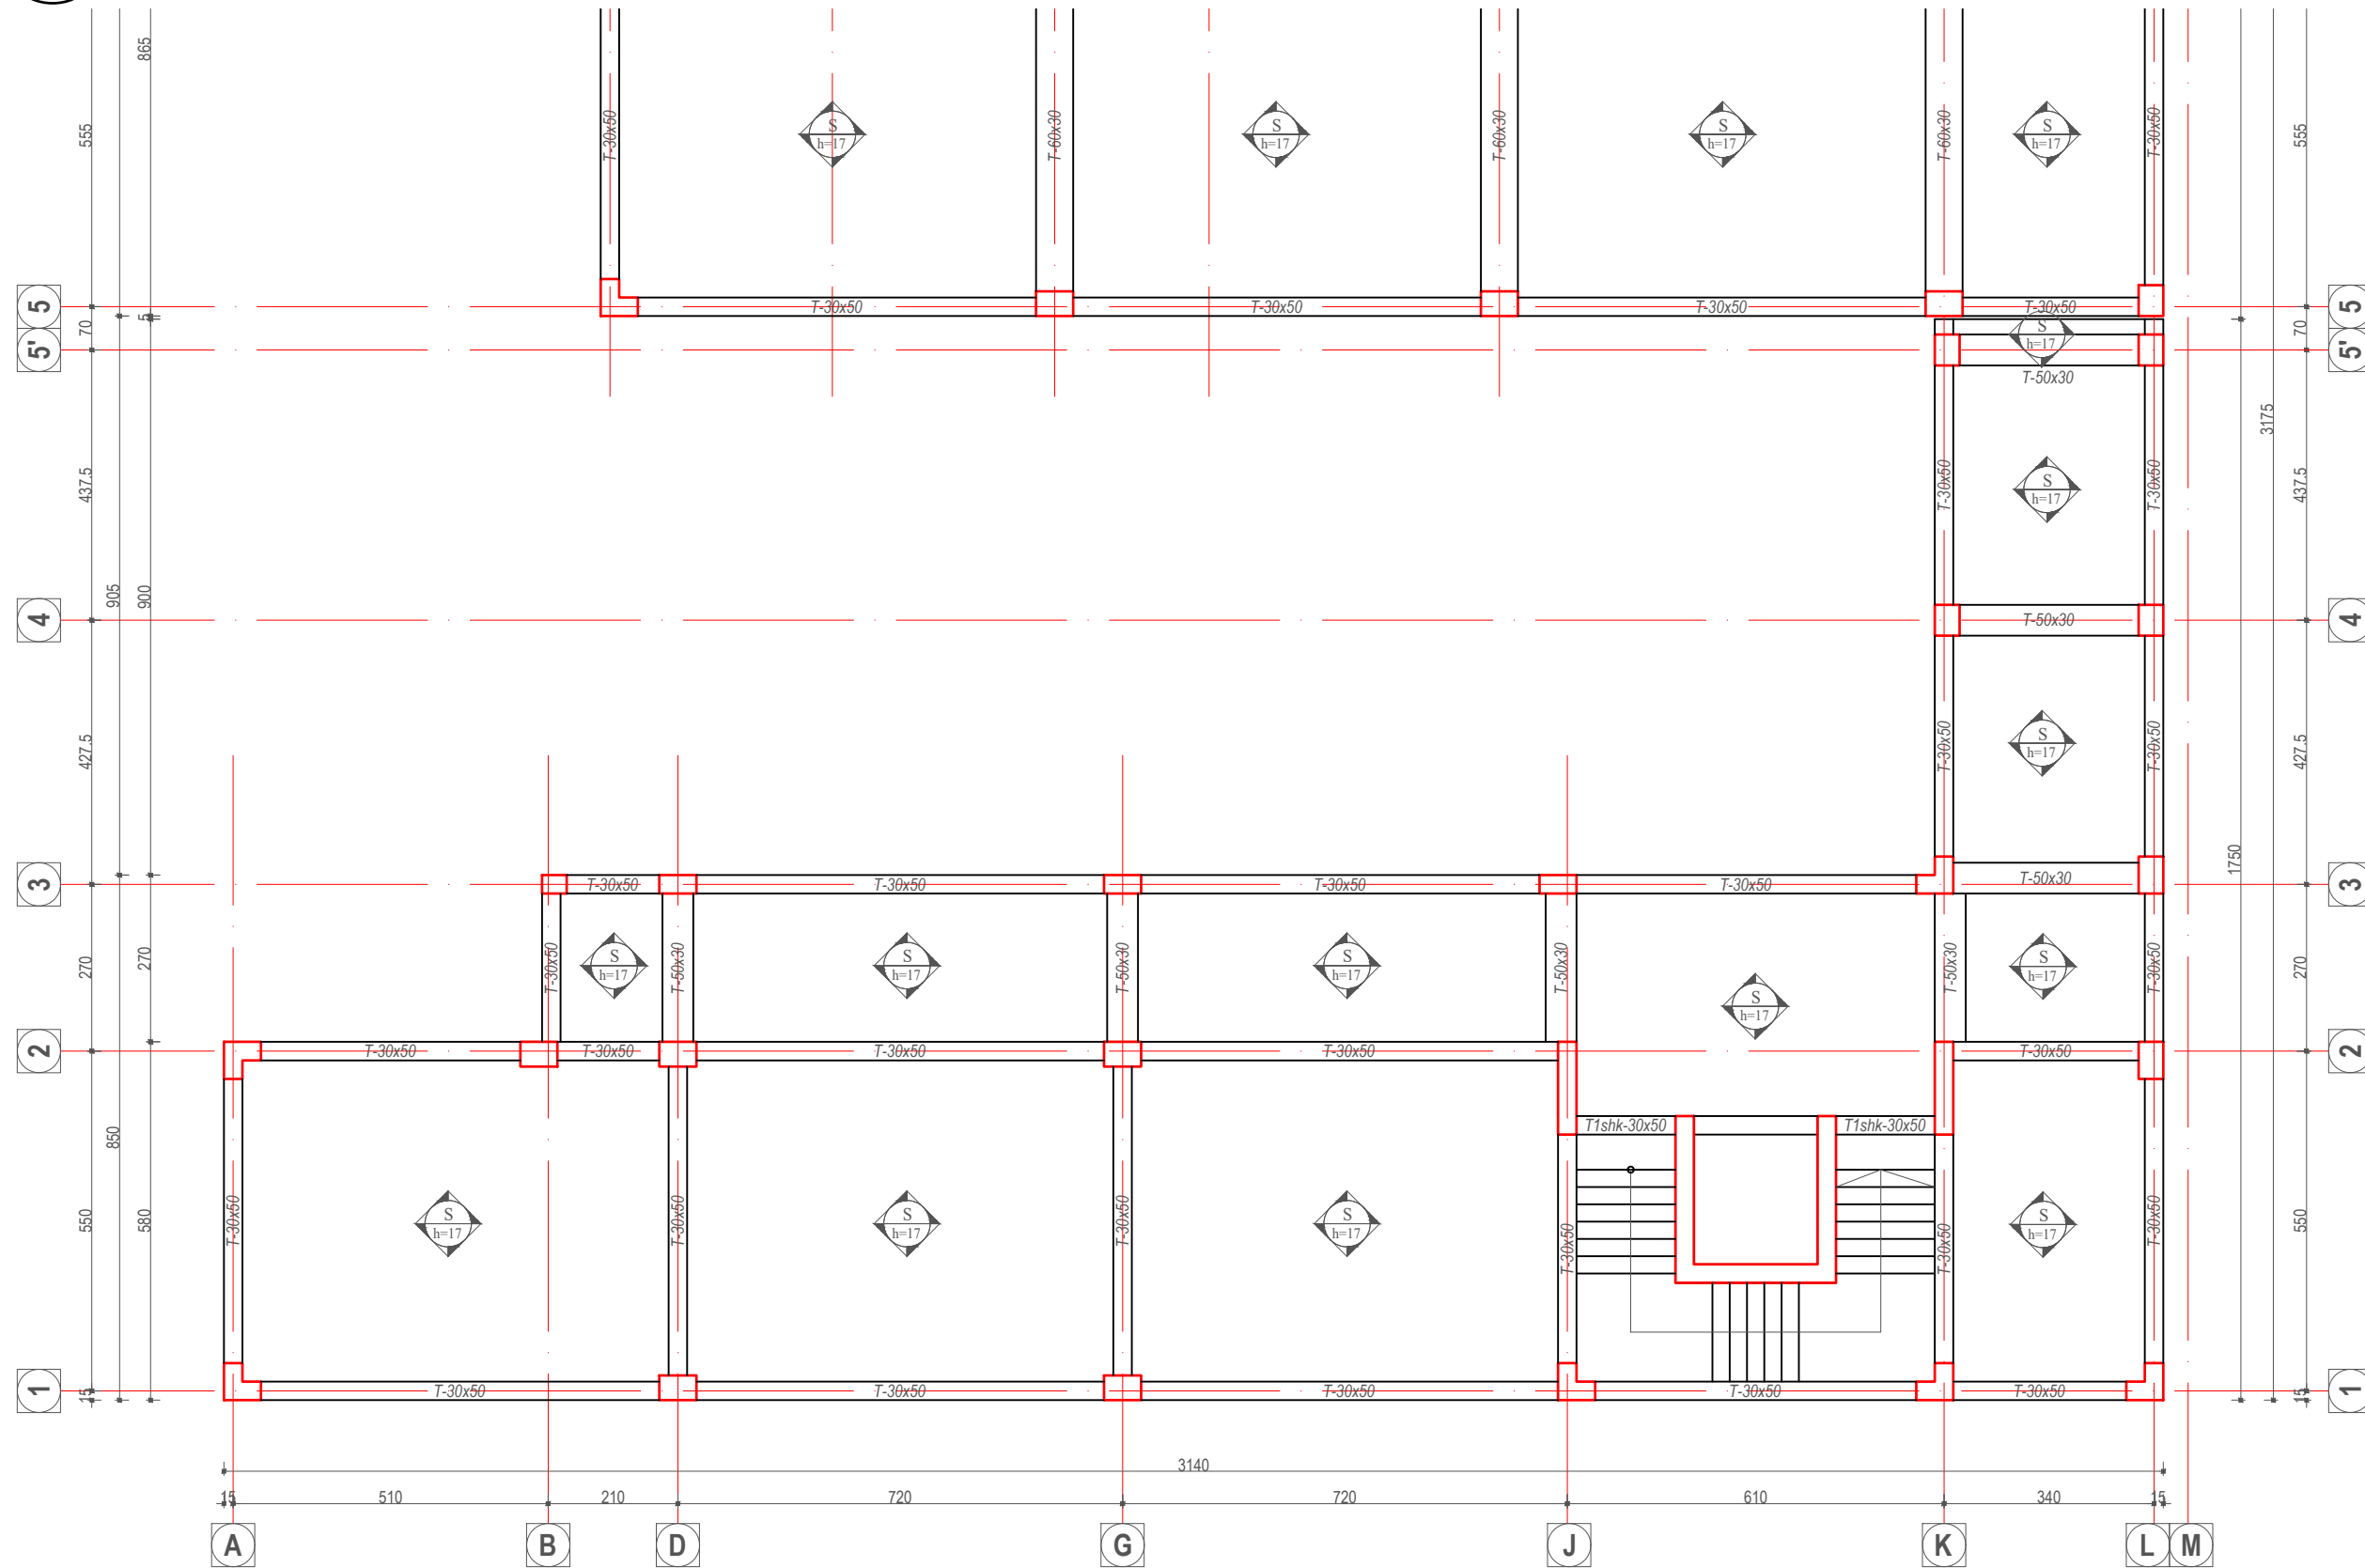

Betoni: B30 (Marka 300) C25/30
 Celiku: S500 ose ekuivalent

POROSITESI
 BASHKIA TIRANE

KONSULENT
 "TOWER" shpk
 &
 "TAULANT" shpk
 adresa:
 Rr. "Gjike Kuqali", P.23/2, Ap.1, Tiranë

KONTRATA
 "STUDIM PROJEKTIM NE INFRASTRUKTUREN ARSIMORE, RRUQORE, KULTURORE E SHERBIMEVE PUBLIKE VENDORE NE BASHKINE TIRANE PER VITIN 2021".

OBJEKTI
 NDERTIM SHKOLLA E MESME E BASHKUAR "MERSIN DUQI"

ZONA
 NJËSIA ADMINISTRATIVE BERZHITE, FSHATI IBE

FAZA E PROJEKTIT
 PROJEKT ZBATIM

PROJEKTI ARKITEKTONIK
 Ark. Iva MEZEZI
 Nr.Lic.A.0831/4

PROJEKTI KONSTRUKTIV
 Ing.Ditika QATIPI
 Nr.Lic.K.0006/8

PROJEKTI HIDROSANITAR
 Ing.Ditika QATIPI
 Nr.Lic.K.0006/8

PROJEKTI ELEKTRIK
 Ing.Arian FINDO
 Nr.Lic.E.0843/2

PROJEKTI MEKANIK
 Ing.Andis TIRANA
 Nr.Lic.M.0393/2


PROJEKTI MNZ
 Ing.Erjona Qatipi
 Nr.340 Dt. 17/01/2017

KONTROLLOI
 Ing.Ditika QATIPI
 Nr.Lic.K.0006/8


EMERTIMI I FLETES
 Plani i Strukturave ne kuoten +3.50 m
 Sekcioni 1

SHKALLA: 1:125
 NR.FLETES
K-21

VULA

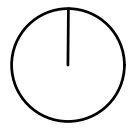

PLANI I STRUKTURAVE TE SOLETES NE KUOTEN +3.50 M Sh.1:125

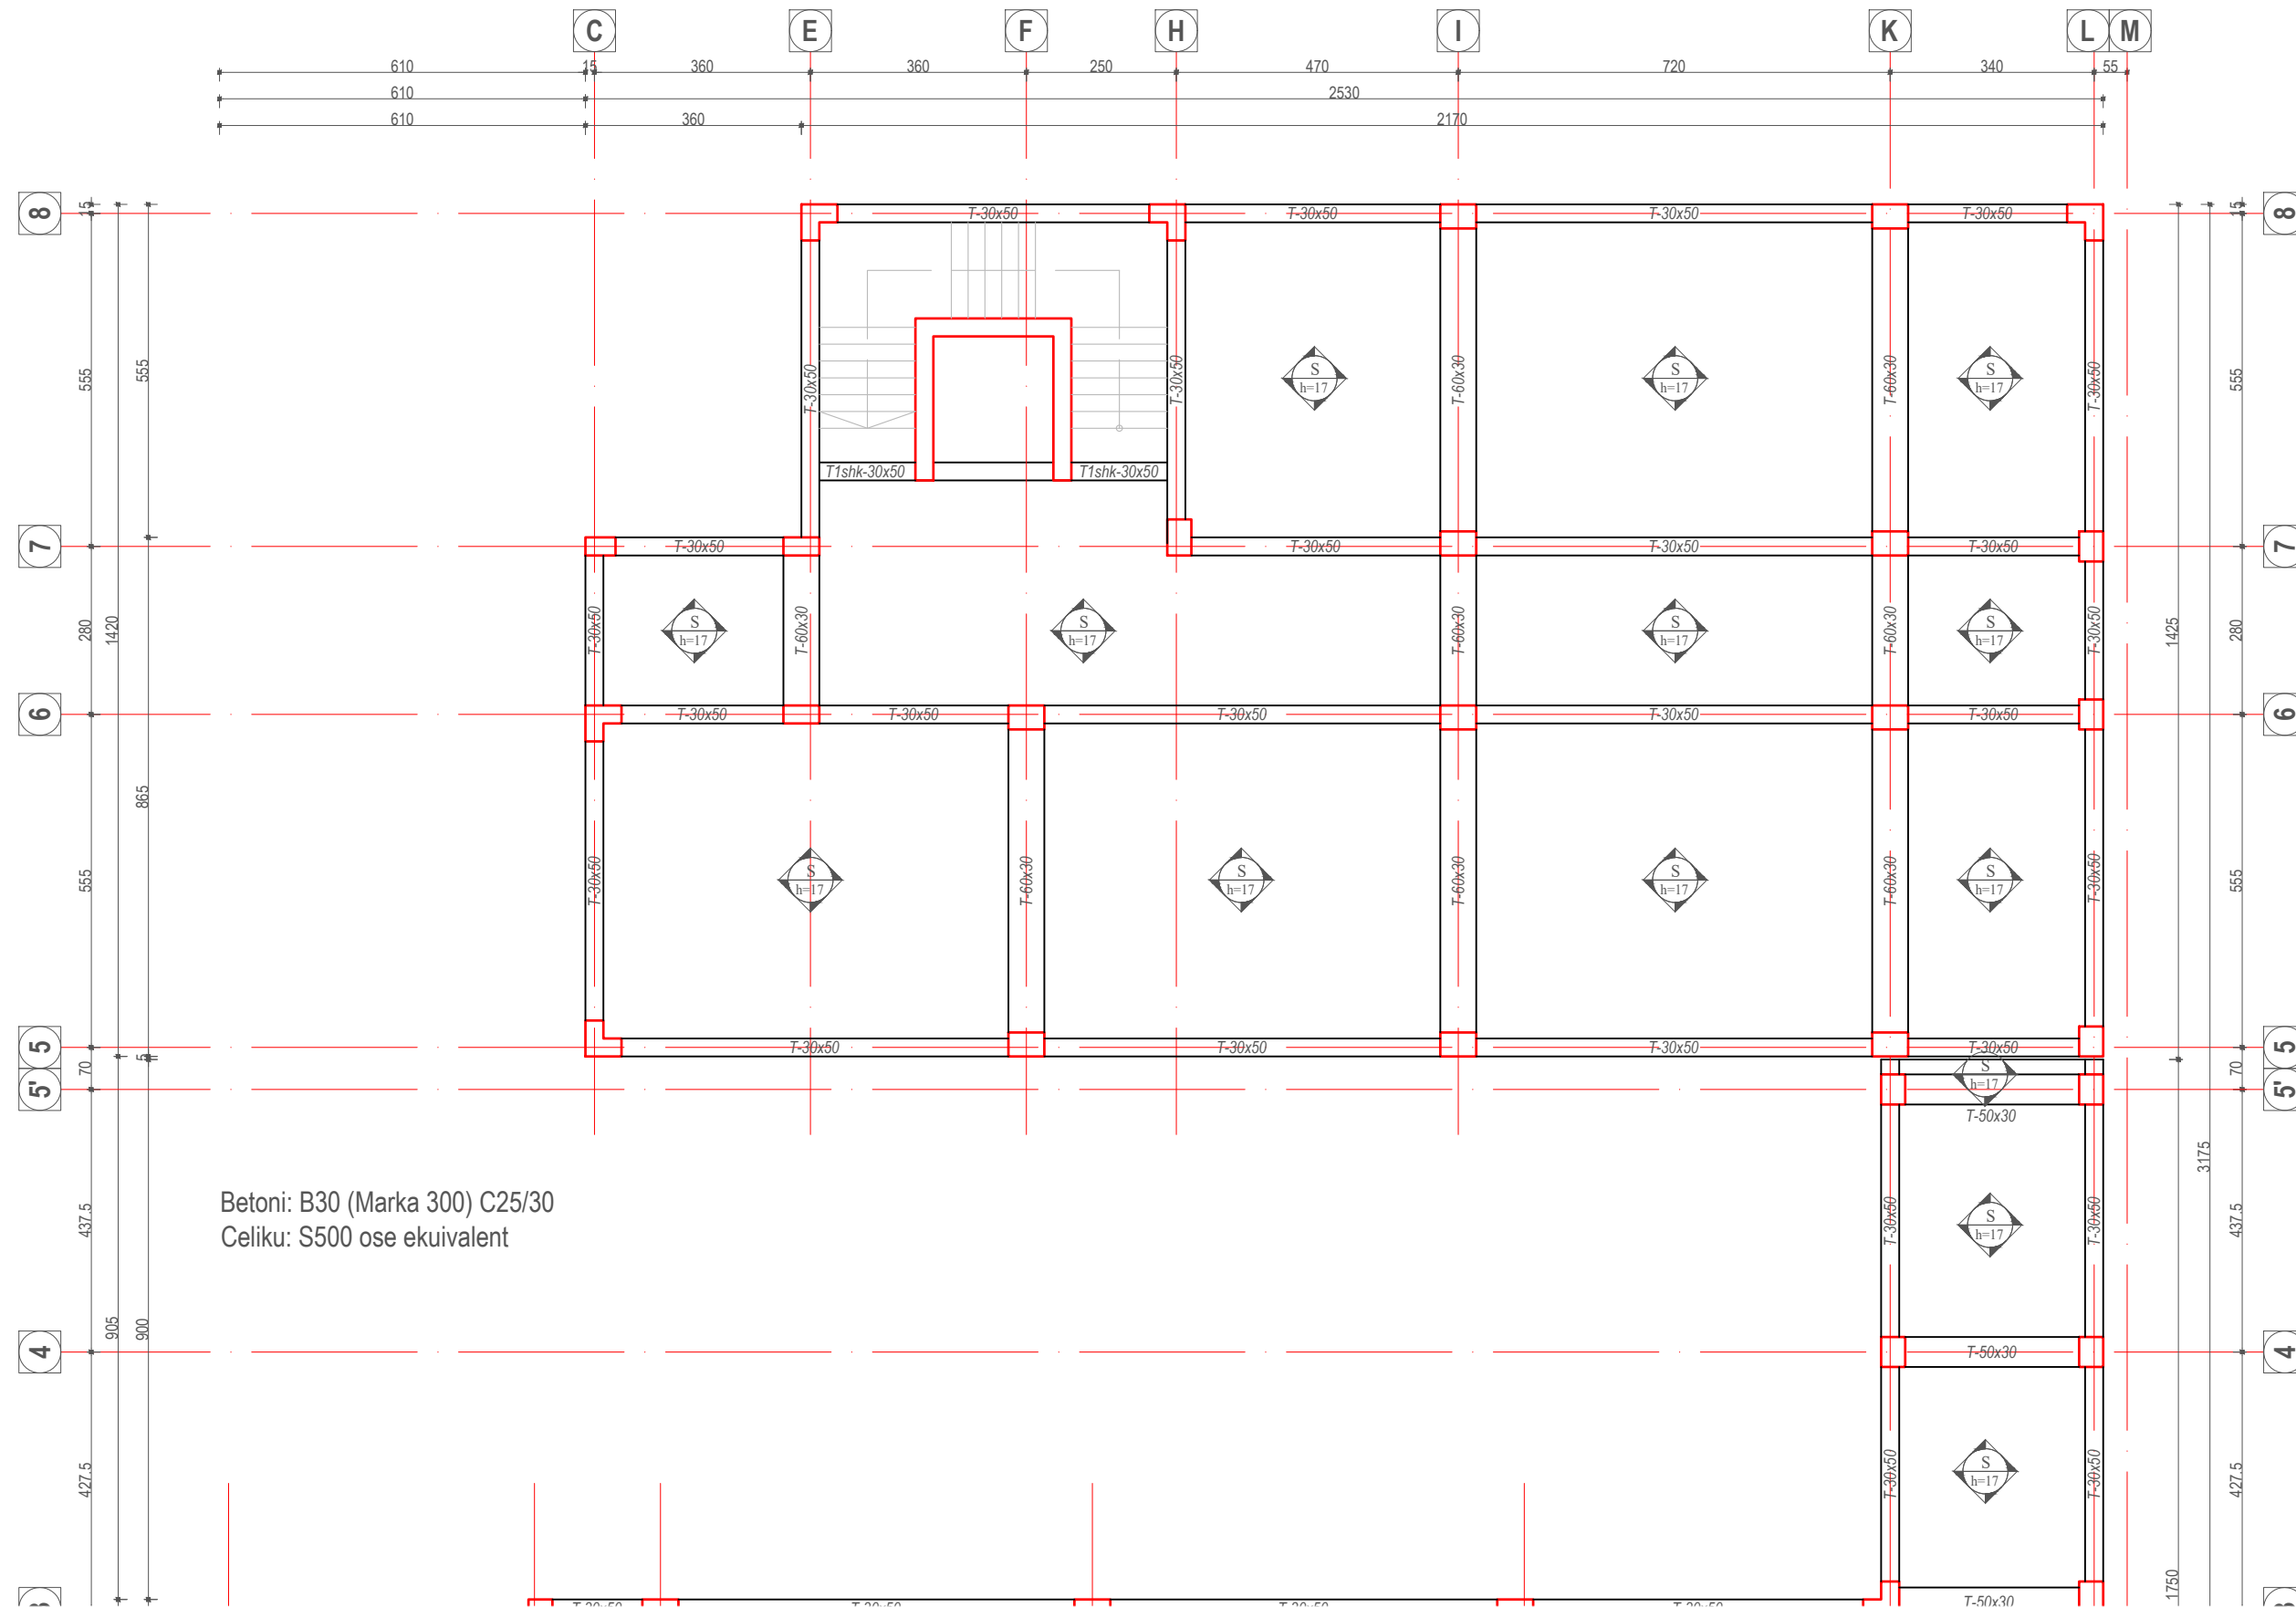

Betoni: B30 (Marka 300) C25/30
 Celiku: S500 ose ekuivalent

POROSITESI
 BASHKIA TIRANE

KONSULENT
 "TOWER" shpk
 &
 "TAULANT" shpk
 Design & Supervision
 adresa:
 Rr. "Gjika Kuqali", P.23/2, Ap.1, Tiranë

KONTRATA
 "STUDIM PROJEKTIM NE INFRASTRUKTUREN ARSIMORE, RRUQORE, KULTURORE E SHERBIMEVE PUBLIKE VENDORE NE BASHKINE TIRANE PER VITIN 2021".

OBJEKTI
 NDERTIM SHKOLLA E MESME E BASHKUAR "MERSIN DUQI"

ZONA
 NJËSIA ADMINISTRATIVE BERZHITE, FSHATI IBE

FAZA E PROJEKTTIT
 PROJEKT ZBATIM

PROJEKTI ARKITEKTONIK
 Ark. Iva MEZEZI
 Nr.Lic.A.0831/4

PROJEKTI KONSTRUKTIV

PROJEKTI HIDROSANITAR
 Ing.Ditika QATIPI
 Nr.Lic.K.0006/8

PROJEKTI ELEKTRIK
 Ing.Arian FINDO
 Nr.Lic.E.0843/2

PROJEKTI MEKANIK
 Ing.Andis TIRANA
 Nr.Lic.M.0393/2


PROJEKTI MNZ
 Ing.Erjona Qatipi
 Nr.340 Dt. 17/01/2017

KONTROLLOI
 Ing.Ditika QATIPI
 Nr.Lic.K.0006/8


EMERTIMI I FLETES
 Plani i Strukturave ne kuotën +3.50 m
 Seksioni 2

SHKALLA: 1:125
 NR.FLETES
K-22

VULA

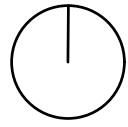

Armimi i Soletes ne kuoten +3.50 m (zgara poshte) Sh.1:175

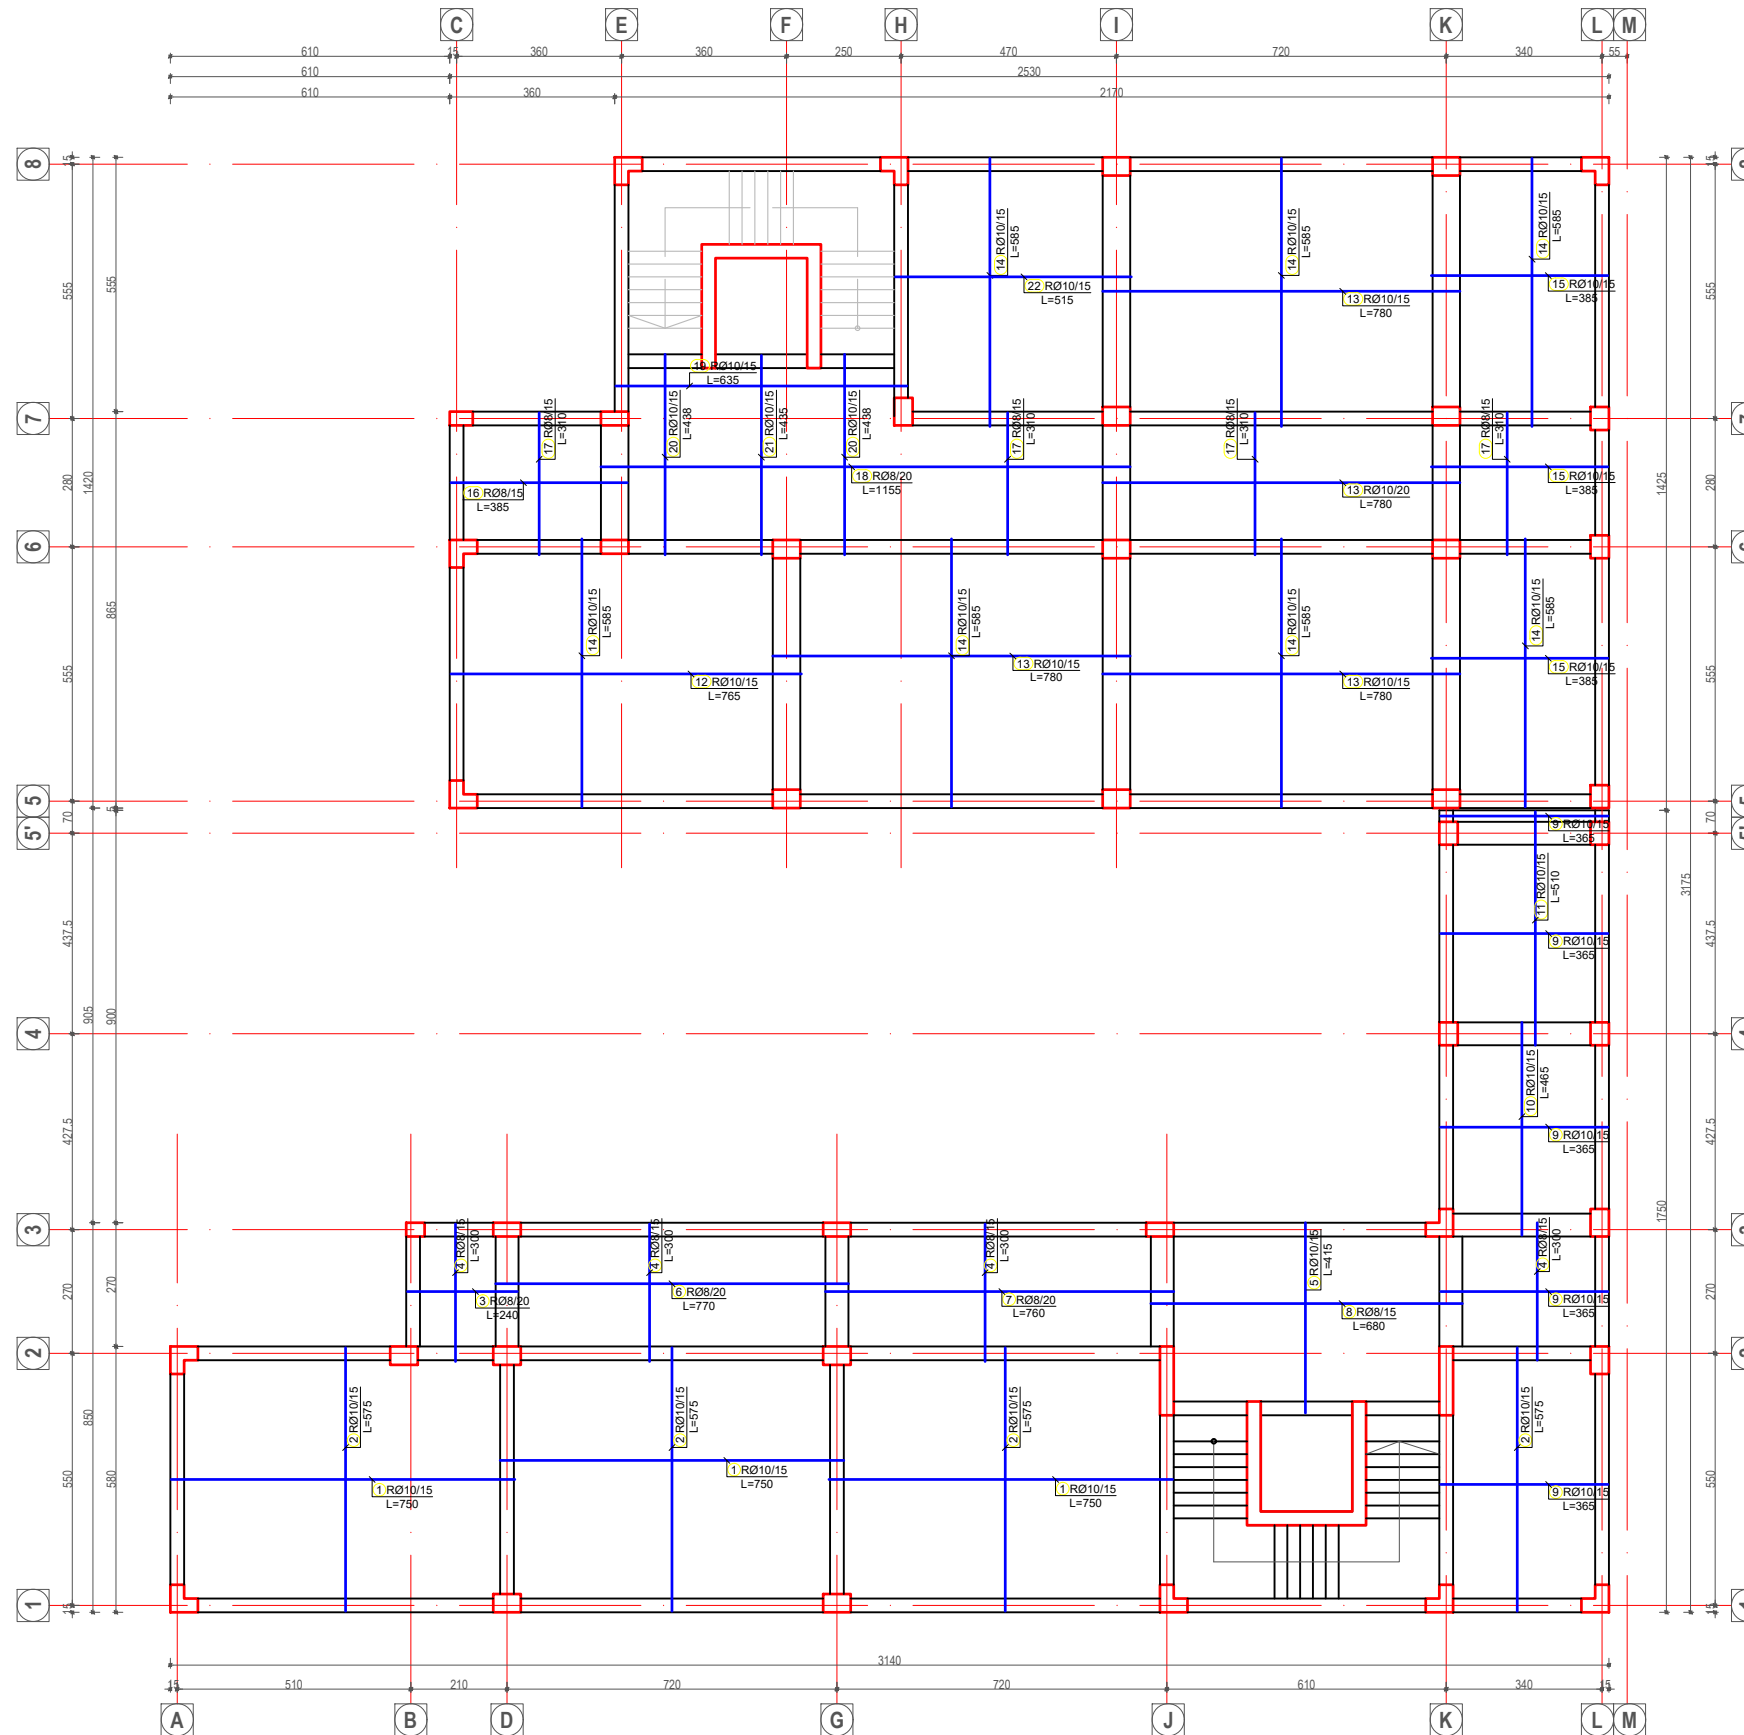

Betoni: B30 (Marka 300) C25/30
 Celiku: S500 ose ekuivalent

POROSITESI
 BASHKIA TIRANE

KONSULENT
 "TOWER" shpk
 &
 "TAULANT" shpk
 Design & Supervision
 adresa:
 Rr. "Gjyjkë Kuqali", P.23/2, Ap.1, Tiranë

KONTRATA
 "STUDIM PROJEKTIM NE INFRASTRUKTUREN ARSIMORE, RRUGORE, KULTURORE E SHERBIMEVE PUBLIKE VENDORE NE BASHKINE TIRANE PER VITIN 2021".

OBJEKTI
 NDERTIM SHKOLLA E MESME E BASHKUAR "MERSIN DUQI"

ZONA
 NJËSIA ADMINISTRATIVE BERZHITE, FSHATI IBE

FAZA E PROJEKTTIT
 PROJEKT ZBATIM

PROJEKTI ARKITEKTONIK
 Ark. Iva MEZEZI
 Nr.Lic.A.0831/4

PROJEKTI KONSTRUKTIV
 Ing.Ditika QATIPI
 Nr.Lic.K.0006/8

PROJEKTI HIDROSANITAR
 Ing.Ditika QATIPI
 Nr.Lic.K.0006/8

PROJEKTI ELEKTRIK
 Ing.Arian FINDO
 Nr.Lic.E.0843/2

PROJEKTI MEKANIK
 Ing.Andis TIRANA
 Nr.Lic.M.0393/2

PROJEKTI MNZ
 Ing.Erjona Qatipi
 Nr.340 Dt. 17/01/2017

KONTROLLOI
 Ing.Ditika QATIPI
 Nr.Lic.K.0006/8


EMERTIMI I FLETES
 Armimi i Soletes ne kuoten +3.50 m (zgara poshte)

SHKALLA: 1:175


GUSHT 2023

VULA

NR.FLETES
K-23

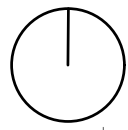

Armimi i Soletes ne kuoten +3.50 m (zgara poshte) Seksioni 1 Sh.1:125

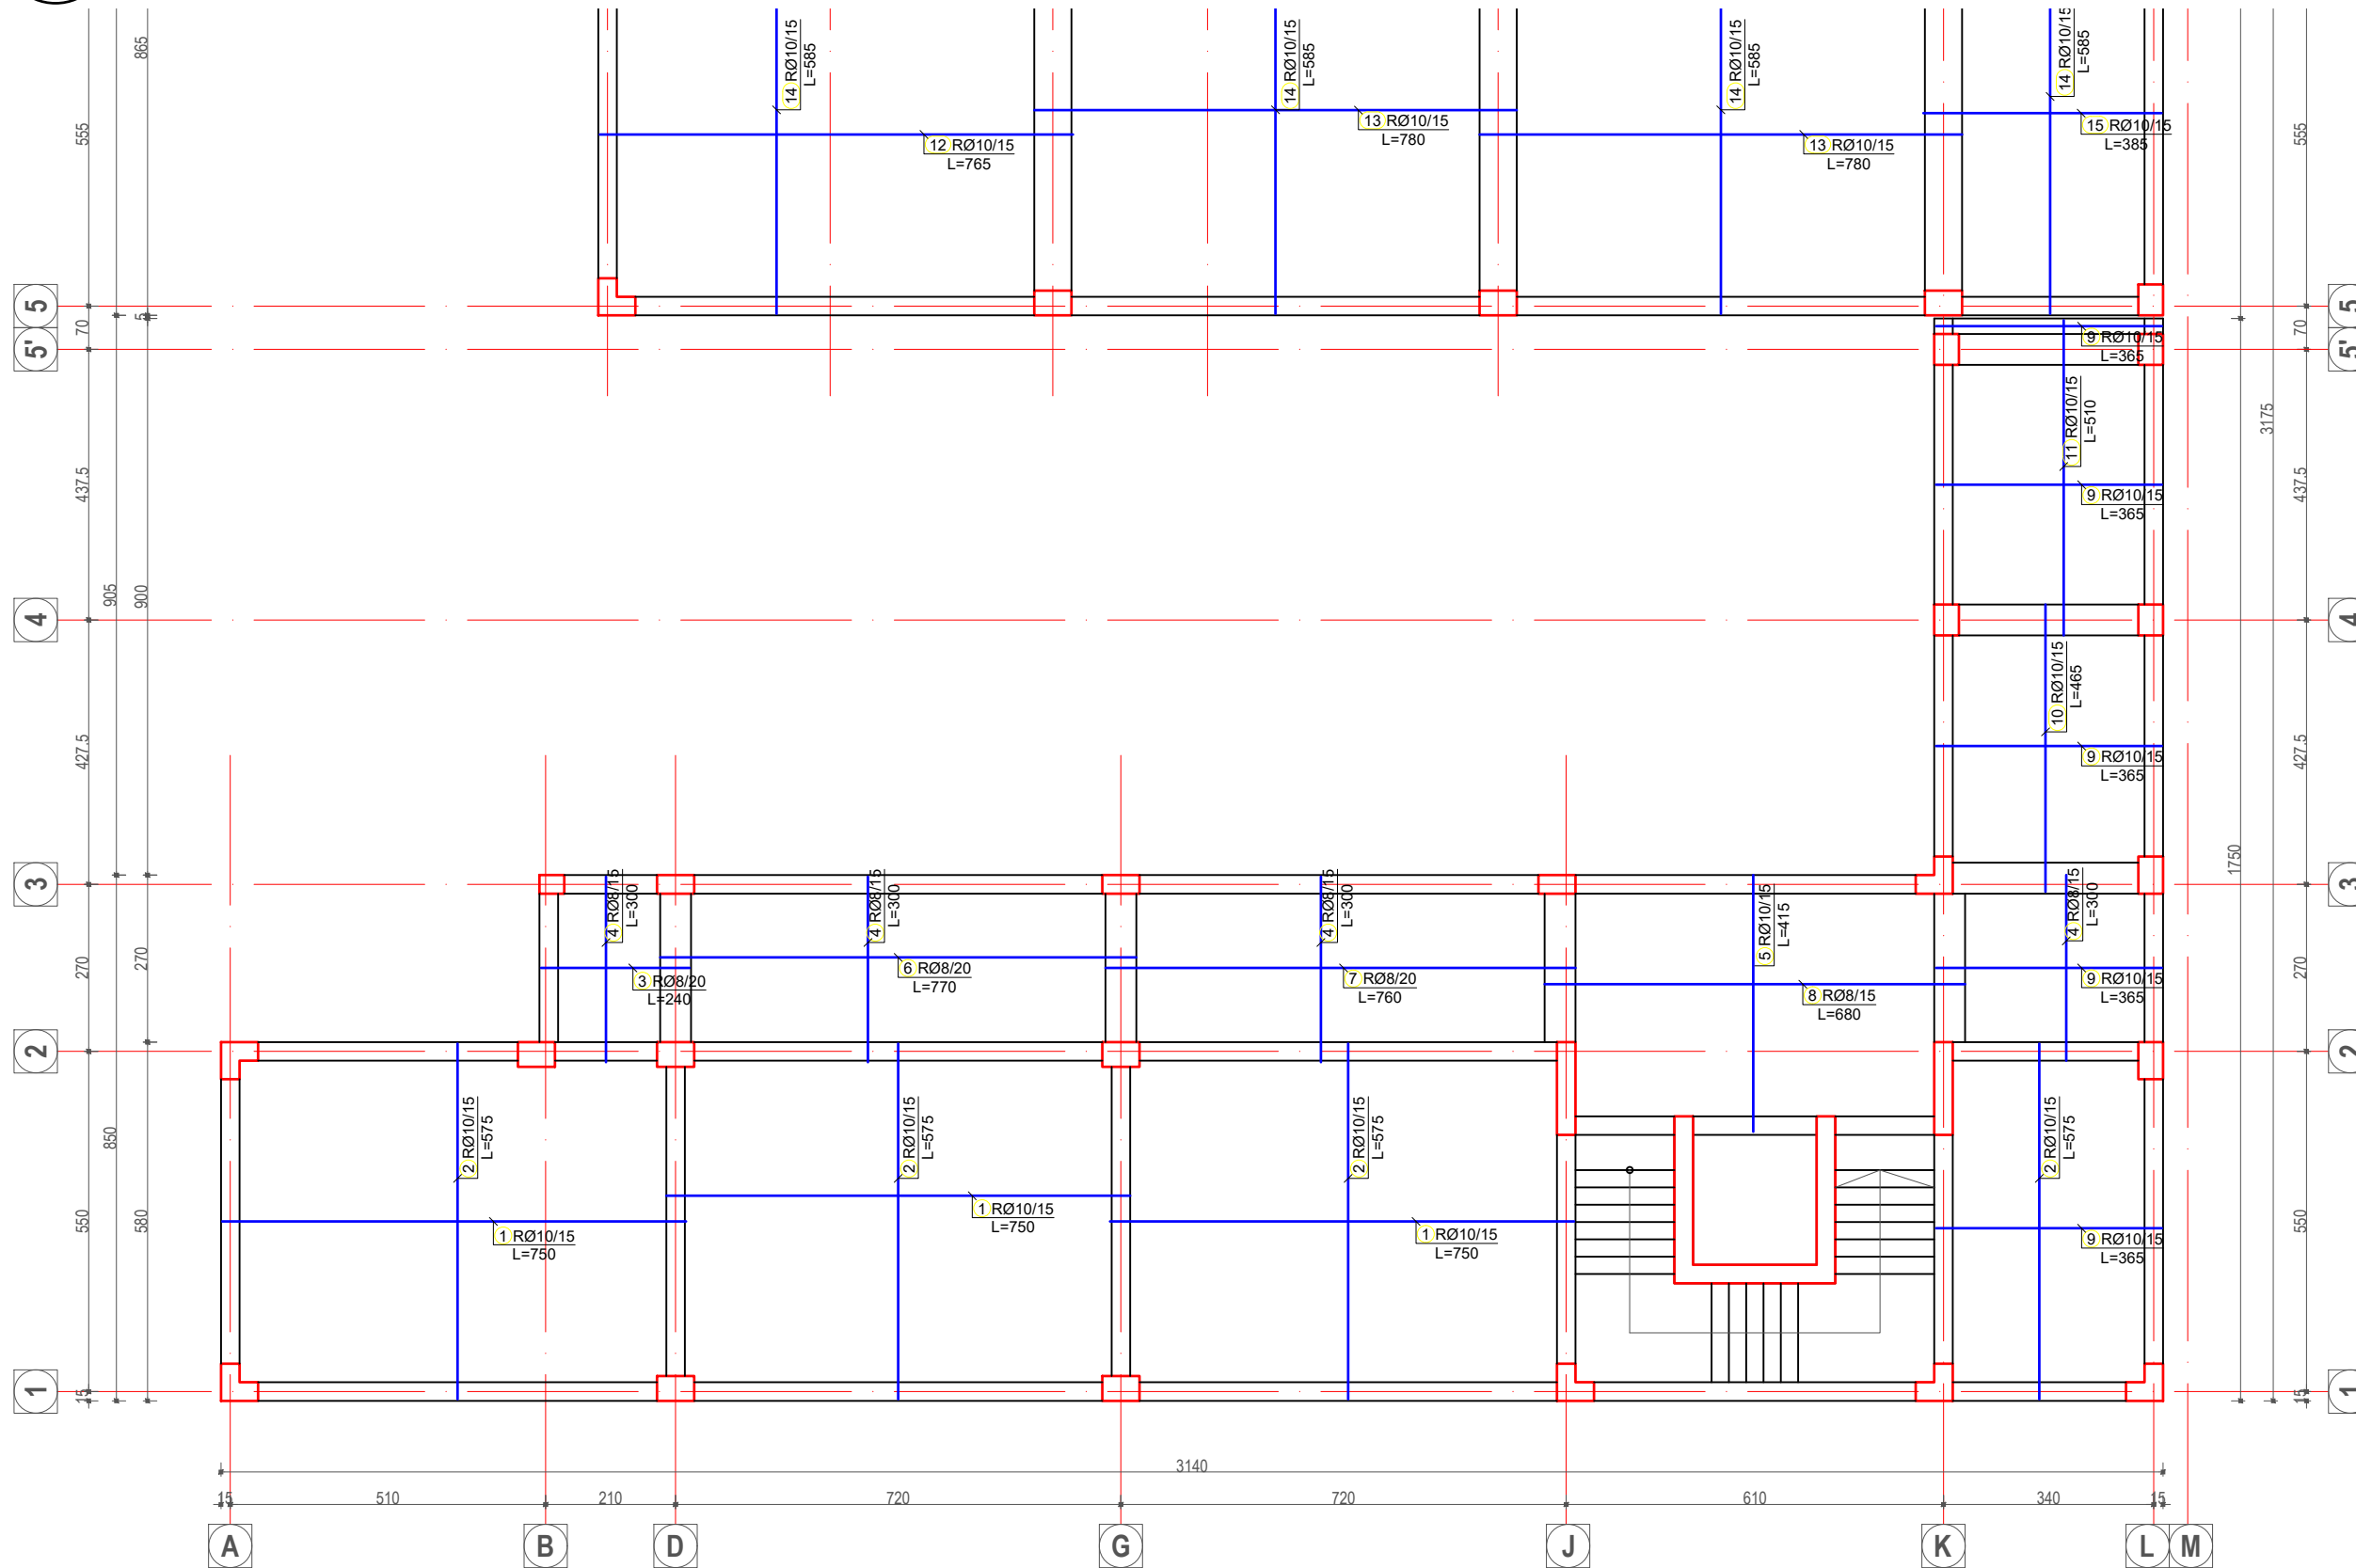

Betoni: B30 (Marka 300) C25/30
 Celiku: S500 ose ekuivalent

POROSITESI
 BASHKIA TIRANE

KONSULENT
 "TOWER" shpk
 &
 "TAULANT" shpk
 **TAULANT shpk**
 Design & Supervision
 adresa:
 Rr. "Gjyjkë Kuqali", P.23/2, Ap.1, Tiranë

KONTRATA
 "STUDIM PROJEKTIM NE INFRASTRUKTUREN ARSIMORE, RRUQORE, KULTURORE E SHERBIMEVE PUBLIKE VENDORE NE BASHKINE TIRANE PER VITIN 2021".

OBJEKTI
 NDERTIM SHKOLLA E MESME E BASHKUAR "MERSIN DUQI"

ZONA
 NJËSIA ADMINISTRATIVE BERZHITE, FSHATI IBE

FAZA E PROJEKTIT
 PROJEKT ZBATIM

PROJEKTI ARKITEKTONIK
 Ark. Iva MEZEZI
 Nr.Lic.A.0831/4

PROJEKTI KONSTRUKTIV
 Ing.Ditika QATIPI
 Nr.Lic.K.0006/8

PROJEKTI HIDROSANITAR
 Ing.Ditika QATIPI
 Nr.Lic.K.0006/8

PROJEKTI ELEKTRIK
 Ing.Arian FINDO
 Nr.Lic.E.0843/2

PROJEKTI MEKANIK
 Ing.Andis TIRANA
 Nr.Lic.M.0393/2


PROJEKTI MNZ
 Ing.Erjona Qatipi
 Nr.340 Dt. 17/01/2017

KONTROLLOI
 Ing.Ditika QATIPI
 Nr.Lic.K.0006/8


EMERTIMI I FLETES
 Armimi i Soletes ne kuoten +3.50 m (zgara poshte) Seksioni 1

SHKALLA: 1:125
 NR.FLETES
K-24

VULA

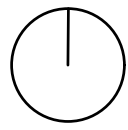

Armimi i Soletes ne kuoten +3.50 m (zgara poshte) Seksioni 2 Sh.1:125

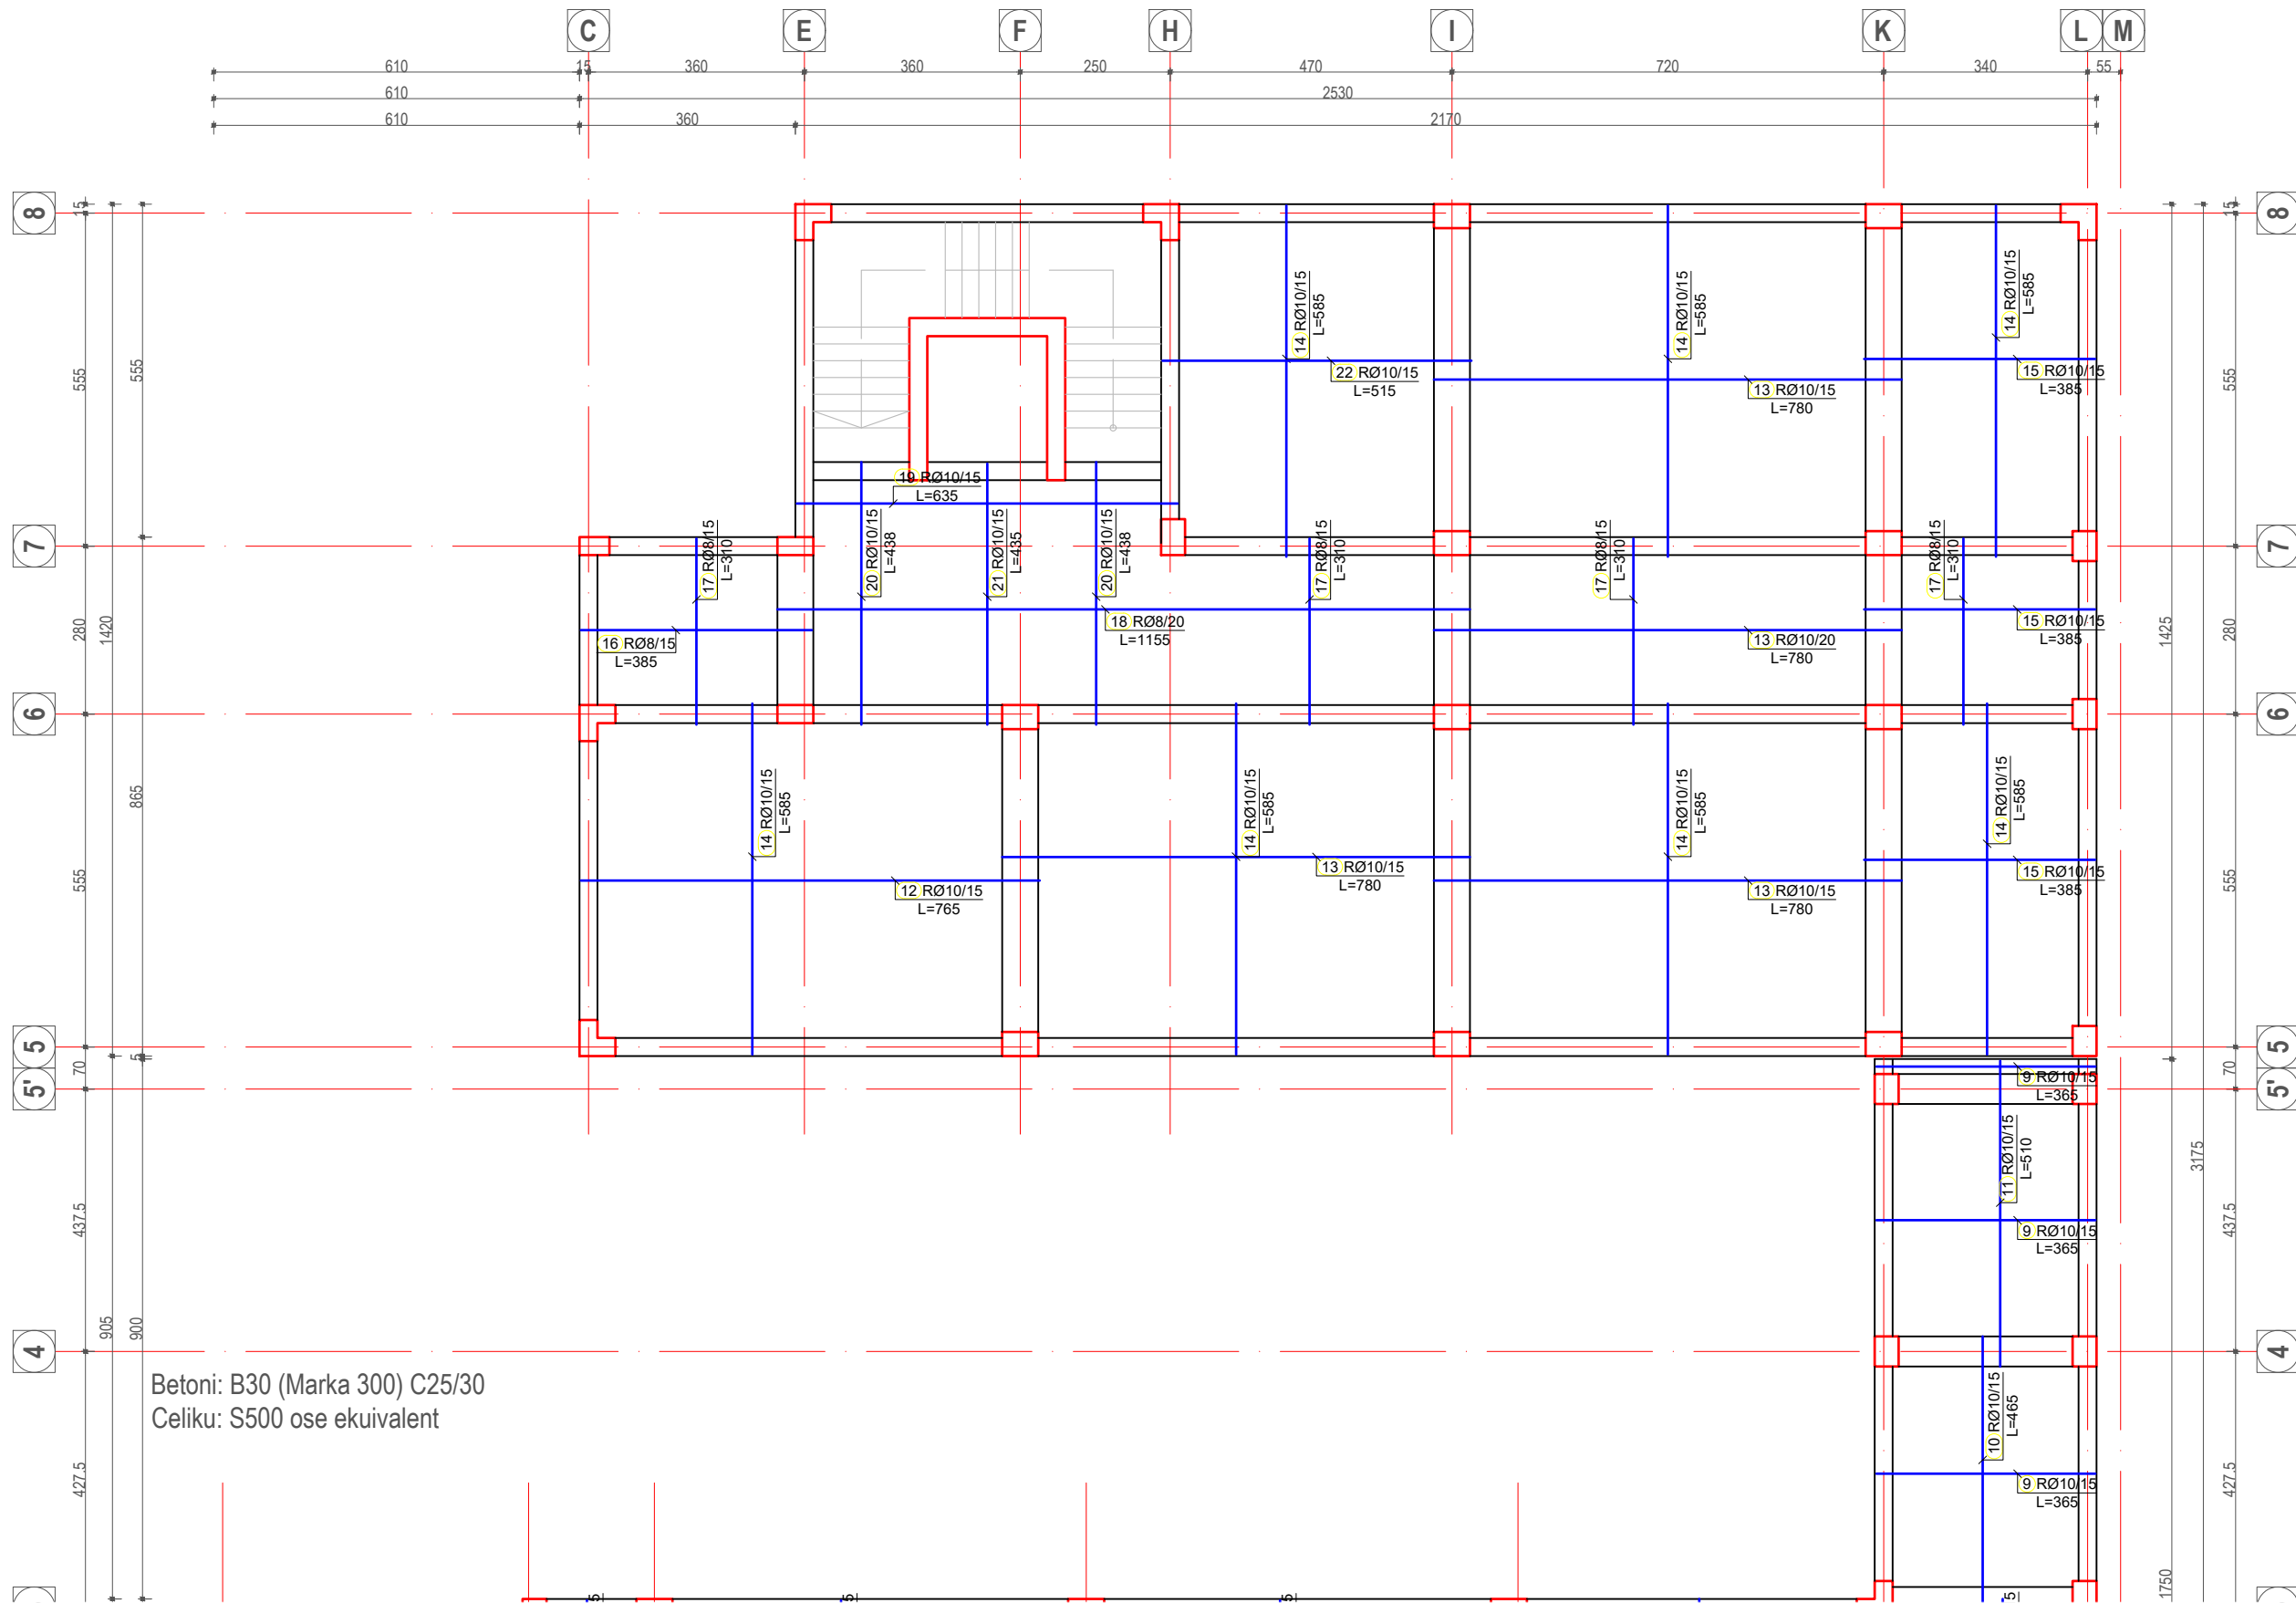

Betoni: B30 (Marka 300) C25/30
 Celiku: S500 ose ekuivalent

POROSITESI
 BASHKIA TIRANE

KONSULENT
 "TOWER" shpk
 &
 "TAULANT" shpk
 adresa:
 Rr. "Gjyke Kuqali", P.23/2, Ap.1, Tiranë

KONTRATA
 "STUDIM PROJEKTIM NE INFRASTRUKTUREN ARSIMORE, RRUQORE, KULTURORE E SHERBIMEVE PUBLIKE VENDORE NE BASHKINE TIRANE PER VITIN 2021".

OBJEKTI
 NDERTIM SHKOLLA E MESME E BASHKUAR "MERSIN DUQI"

ZONA
 NJËSIA ADMINISTRATIVE BERZHITE, FSHATI IBE

FAZA E PROJEKTIT
 PROJEKT ZBATIM

PROJEKTI ARKITEKTONIK
 Ark. Iva MEZEZI
 Nr.Lic.A.0831/4

PROJEKTI KONSTRUKTIV
 Ing.Ditika QATIPI
 Nr.Lic.K.0006/8

PROJEKTI HIDROSANITAR
 Ing.Ditika QATIPI
 Nr.Lic.K.0006/8

PROJEKTI ELEKTRIK
 Ing.Arian FINDO
 Nr.Lic.E.0843/2

PROJEKTI MEKANIK
 Ing.Andis TIRANA
 Nr.Lic.M.0393/2

PROJEKTI MNZ
 Ing.Erjona Qatipi
 Nr.340 Dt. 17/01/2017


KONTROLLOI
 Ing.Ditika QATIPI
 Nr.Lic.K.0006/8

EMERTIMI I FLETES
 Armimi i Soletes ne kuoten +3.50 m
 Seksioni 2


SHKALLA: 1:125

NR.FLETES
K-25

VULA

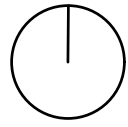

Armimi i Soletes ne kuoten +3.50 m (zgara siper) Sh.1:175

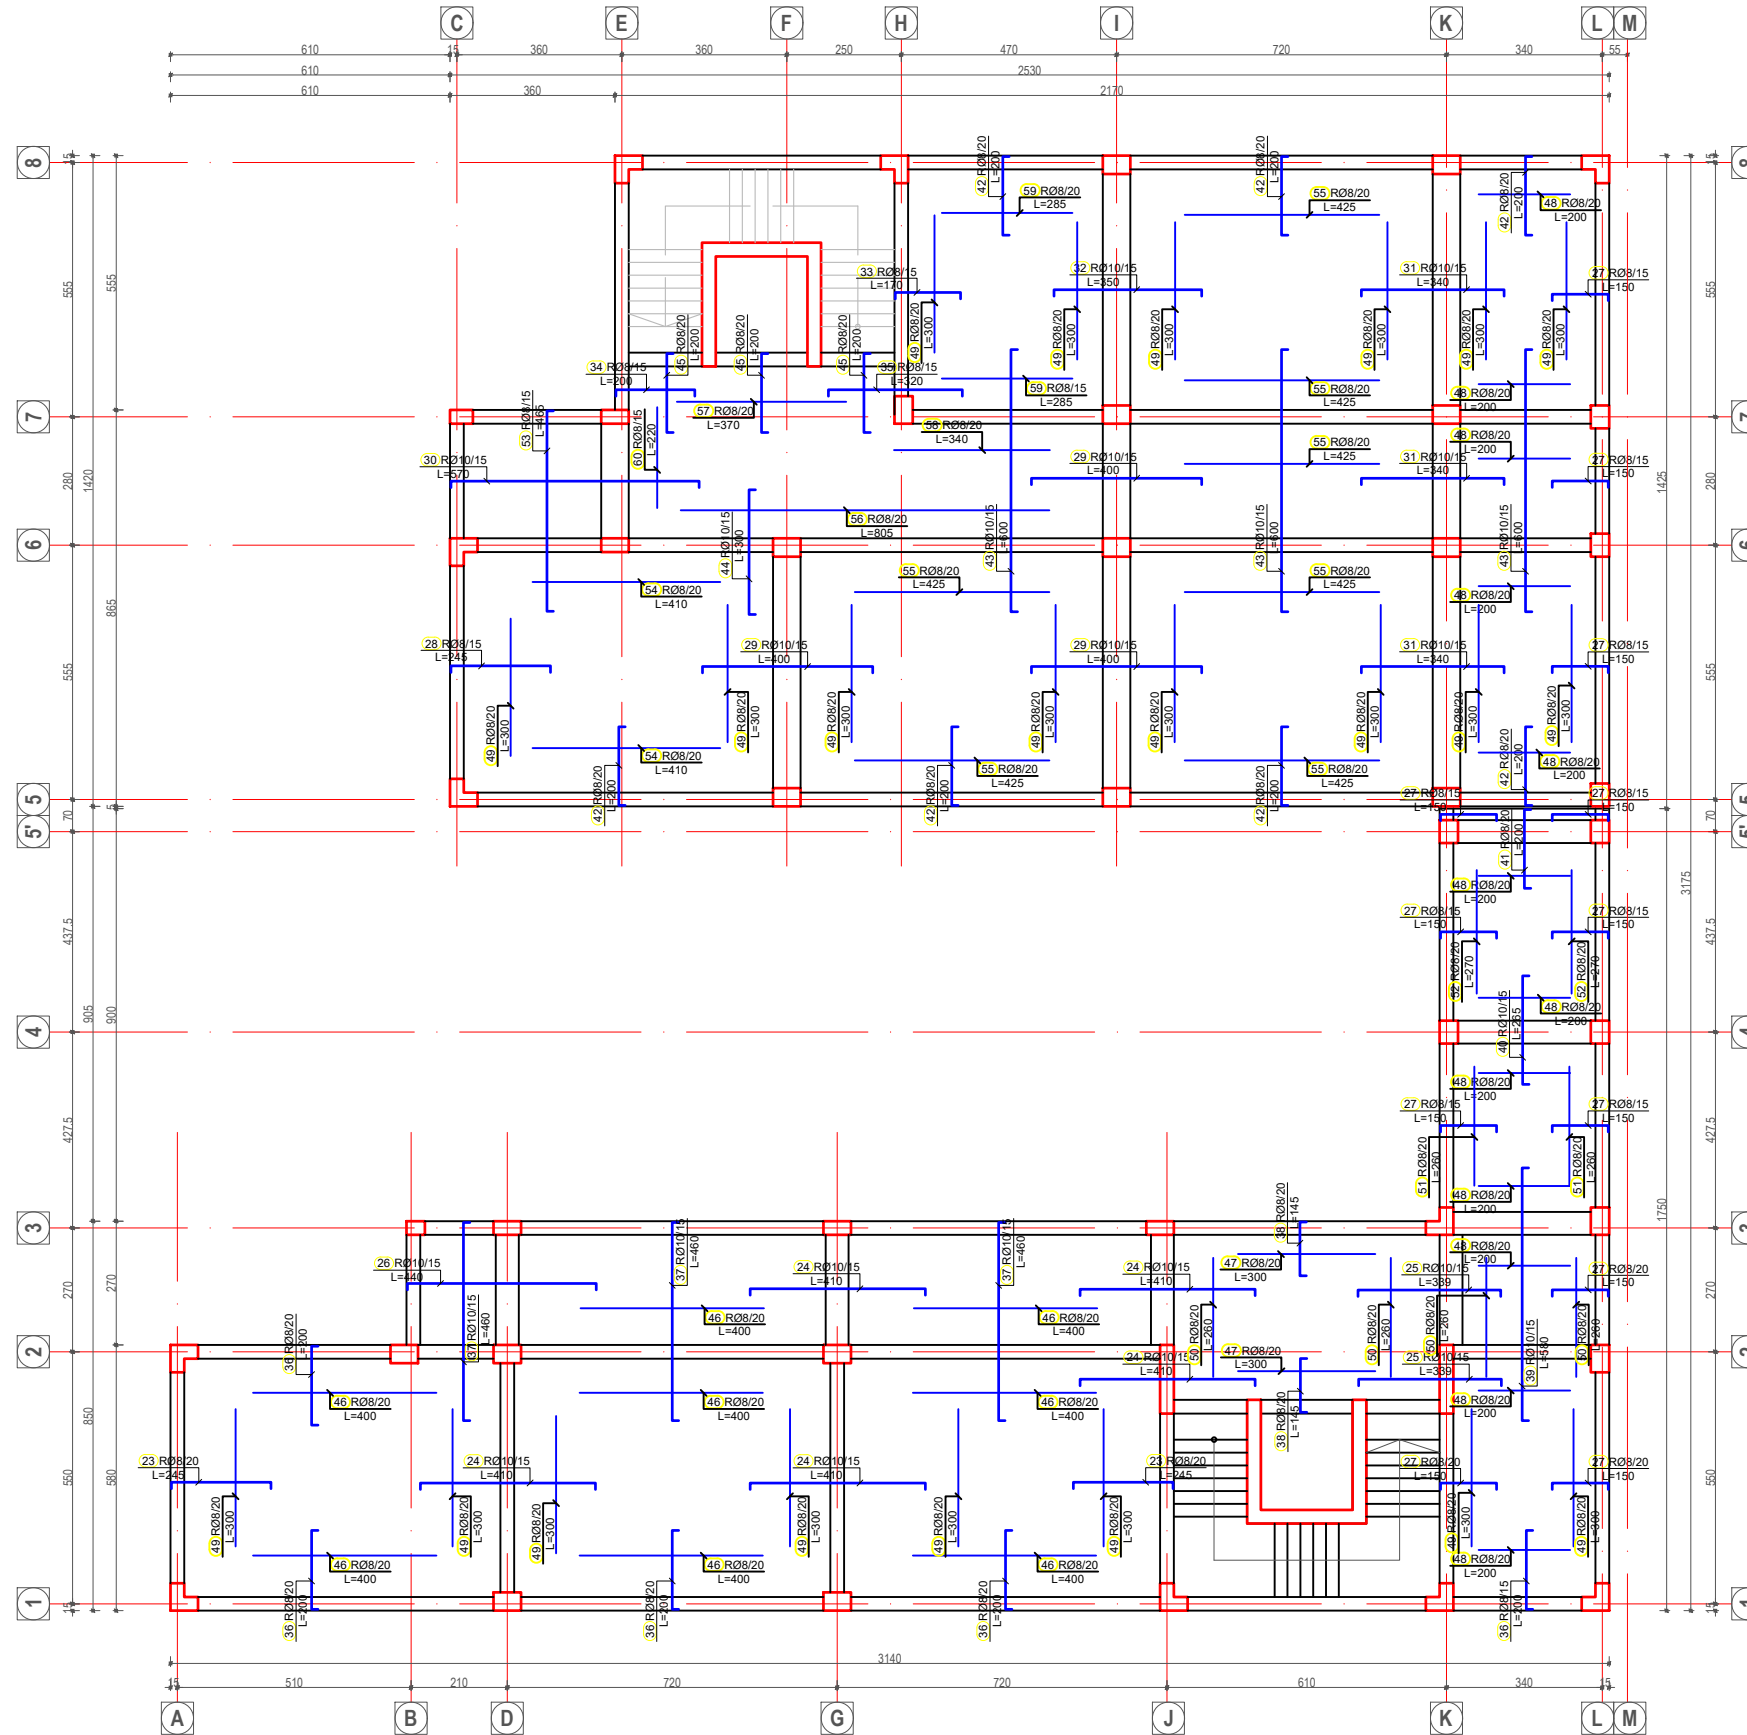

Betoni: B30 (Marka 300) C25/30
Celiku: S500 ose ekuivalent

POROSITESI
BASHKIA TIRANE

KONSULENT
"TOWER" shpk
&
"TAULANT" shpk
adresa:
Rr. "Gjikhë Kuqali", P.23/2, Ap.1, Tiranë

KONTRATA
"STUDIM PROJEKTIM NE INFRASTRUKTUREN ARSIMORE, RRUJGORE, KULTURORE E SHERBIMEVE PUBLIKE VENDORE NE BASHKINE TIRANE PER VITIN 2021".

OBJEKTI
NDERTIM SHKOLLA E MESME E BASHKUAR "MERSIN DUQI"

ZONA
NUËSIA ADMINISTRATIVE BERZHITE, FSHATI IBE

FAZA E PROJEKTTIT
PROJEKT ZBATIM

PROJEKTI ARKITEKTONIK
Ark. Iva MEZEZI
Nr.Lic.A.0831/4

PROJEKTI KONSTRUKTIV

PROJEKTI HIDROSANITAR
Ing.Ditika QATIPI
Nr.Lic.K.0006/8

PROJEKTI ELEKTRIK
Ing.Arian FINDO
Nr.Lic.E.0843/2

PROJEKTI MEKANIK
Ing.Andis TIRANA
Nr.Lic.M.0393/2

PROJEKTI MNZ
Ing.Erjona Qatipi
Nr.340 Dl. 17/01/2017


KONTROLLOI
Ing.Ditika QATIPI
Nr.Lic.K.0006/8

EMERTIMI I FLETES
Armimi i Soletes ne kuoten +3.50 m (zgara siper)


SHKALLA: 1:175
GUSHT 2023

NR.FLETES
K-26

VULA

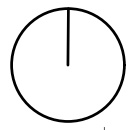

Armimi i Soletes ne kuoten +3.50 m (zgara sipër) Sh.1:125 Seksioni 1

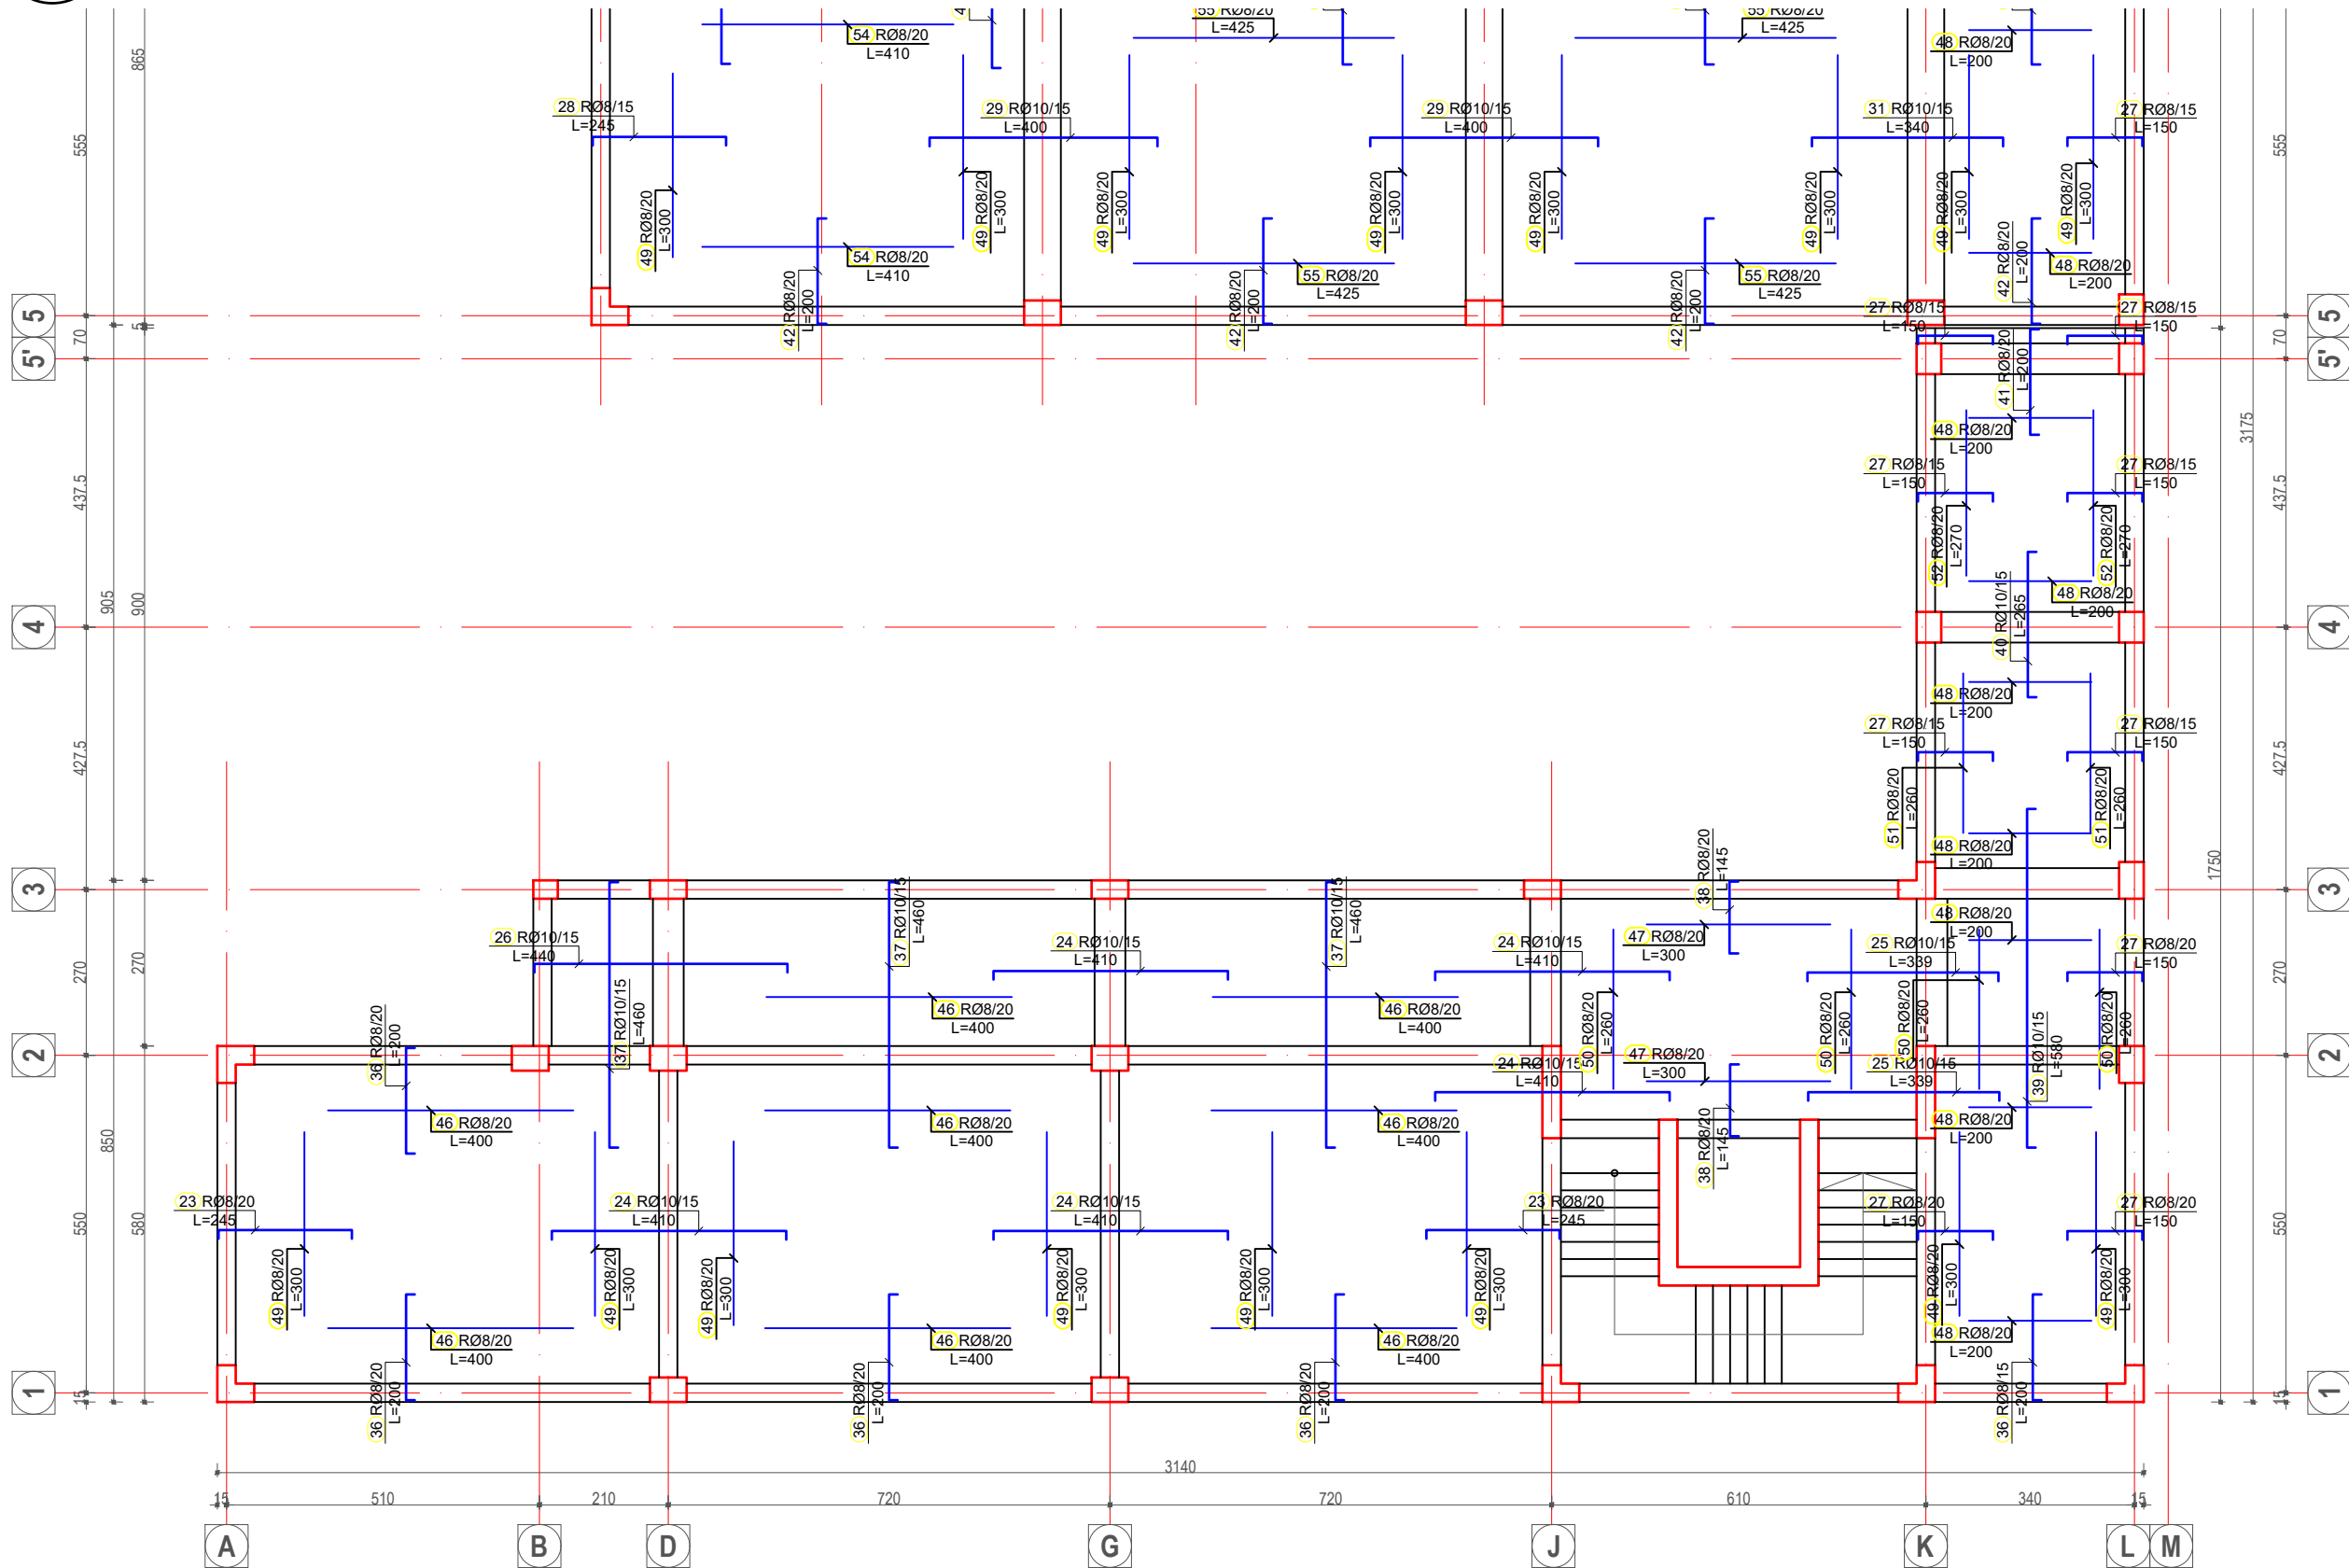

Betoni: B30 (Marka 300) C25/30
 Celiku: S500 ose ekuivalent

POROSITESI
 BASHKIA TIRANE

KONSULENT
 "TOWER" shpk
 &
 "TAULANT" shpk
 TAULANT shpk
 Design & Supervision
 adresa:
 Rr."Gjikhë Kuqali", P.23/2, Ap.1, Tiranë

KONTRATA
 "STUDIM PROJEKTIM NE INFRASTRUKTUREN ARSIMORE, RRUGORE, KULTURORE E SHERBIMEVE PUBLIKE VENDORE NE BASHKINE TIRANE PER VITIN 2021".

OBJEKTI
 NDERTIM SHKOLLA E MESME E BASHKUAR "MERSIN DUQI"

ZONA
 NJËSIA ADMINISTRATIVE BERZHITE, FSHATI IBE

FAZA E PROJEKTIT
 PROJEKT ZBATIM

PROJEKTI ARKITEKTONIK
 Ark. Iva MEZEZI
 Nr.Lic.A.0831/4

PROJEKTI KONSTRUKTIV
 Ing.Ditika QATIPI
 Nr.Lic.K.0006/8

PROJEKTI HIDROSANITAR
 Ing.Ditika QATIPI
 Nr.Lic.K.0006/8

PROJEKTI ELEKTRIK
 Ing.Arian FINDO
 Nr.Lic.E.0843/2

PROJEKTI MEKANIK
 Ing.Andis TIRANA
 Nr.Lic.M.0393/2


PROJEKTI MNZ
 Ing.Erjona Qatipi
 Nr.340 Dt. 17/01/2017

KONTROLLOI
 Ing.Ditika QATIPI
 Nr.Lic.K.0006/8


EMERTIMI I FLETES
 Armimi i Soletes ne kuoten +3.50 m (zgara sipër) Seksioni 1

SHKALLA: 1:125
 NR.FLETES
K-27

VULA

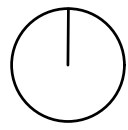

Armimi i Soletes ne kuoten +3.50 m (zgara sipër) Sh.1:125 Seksoni 2

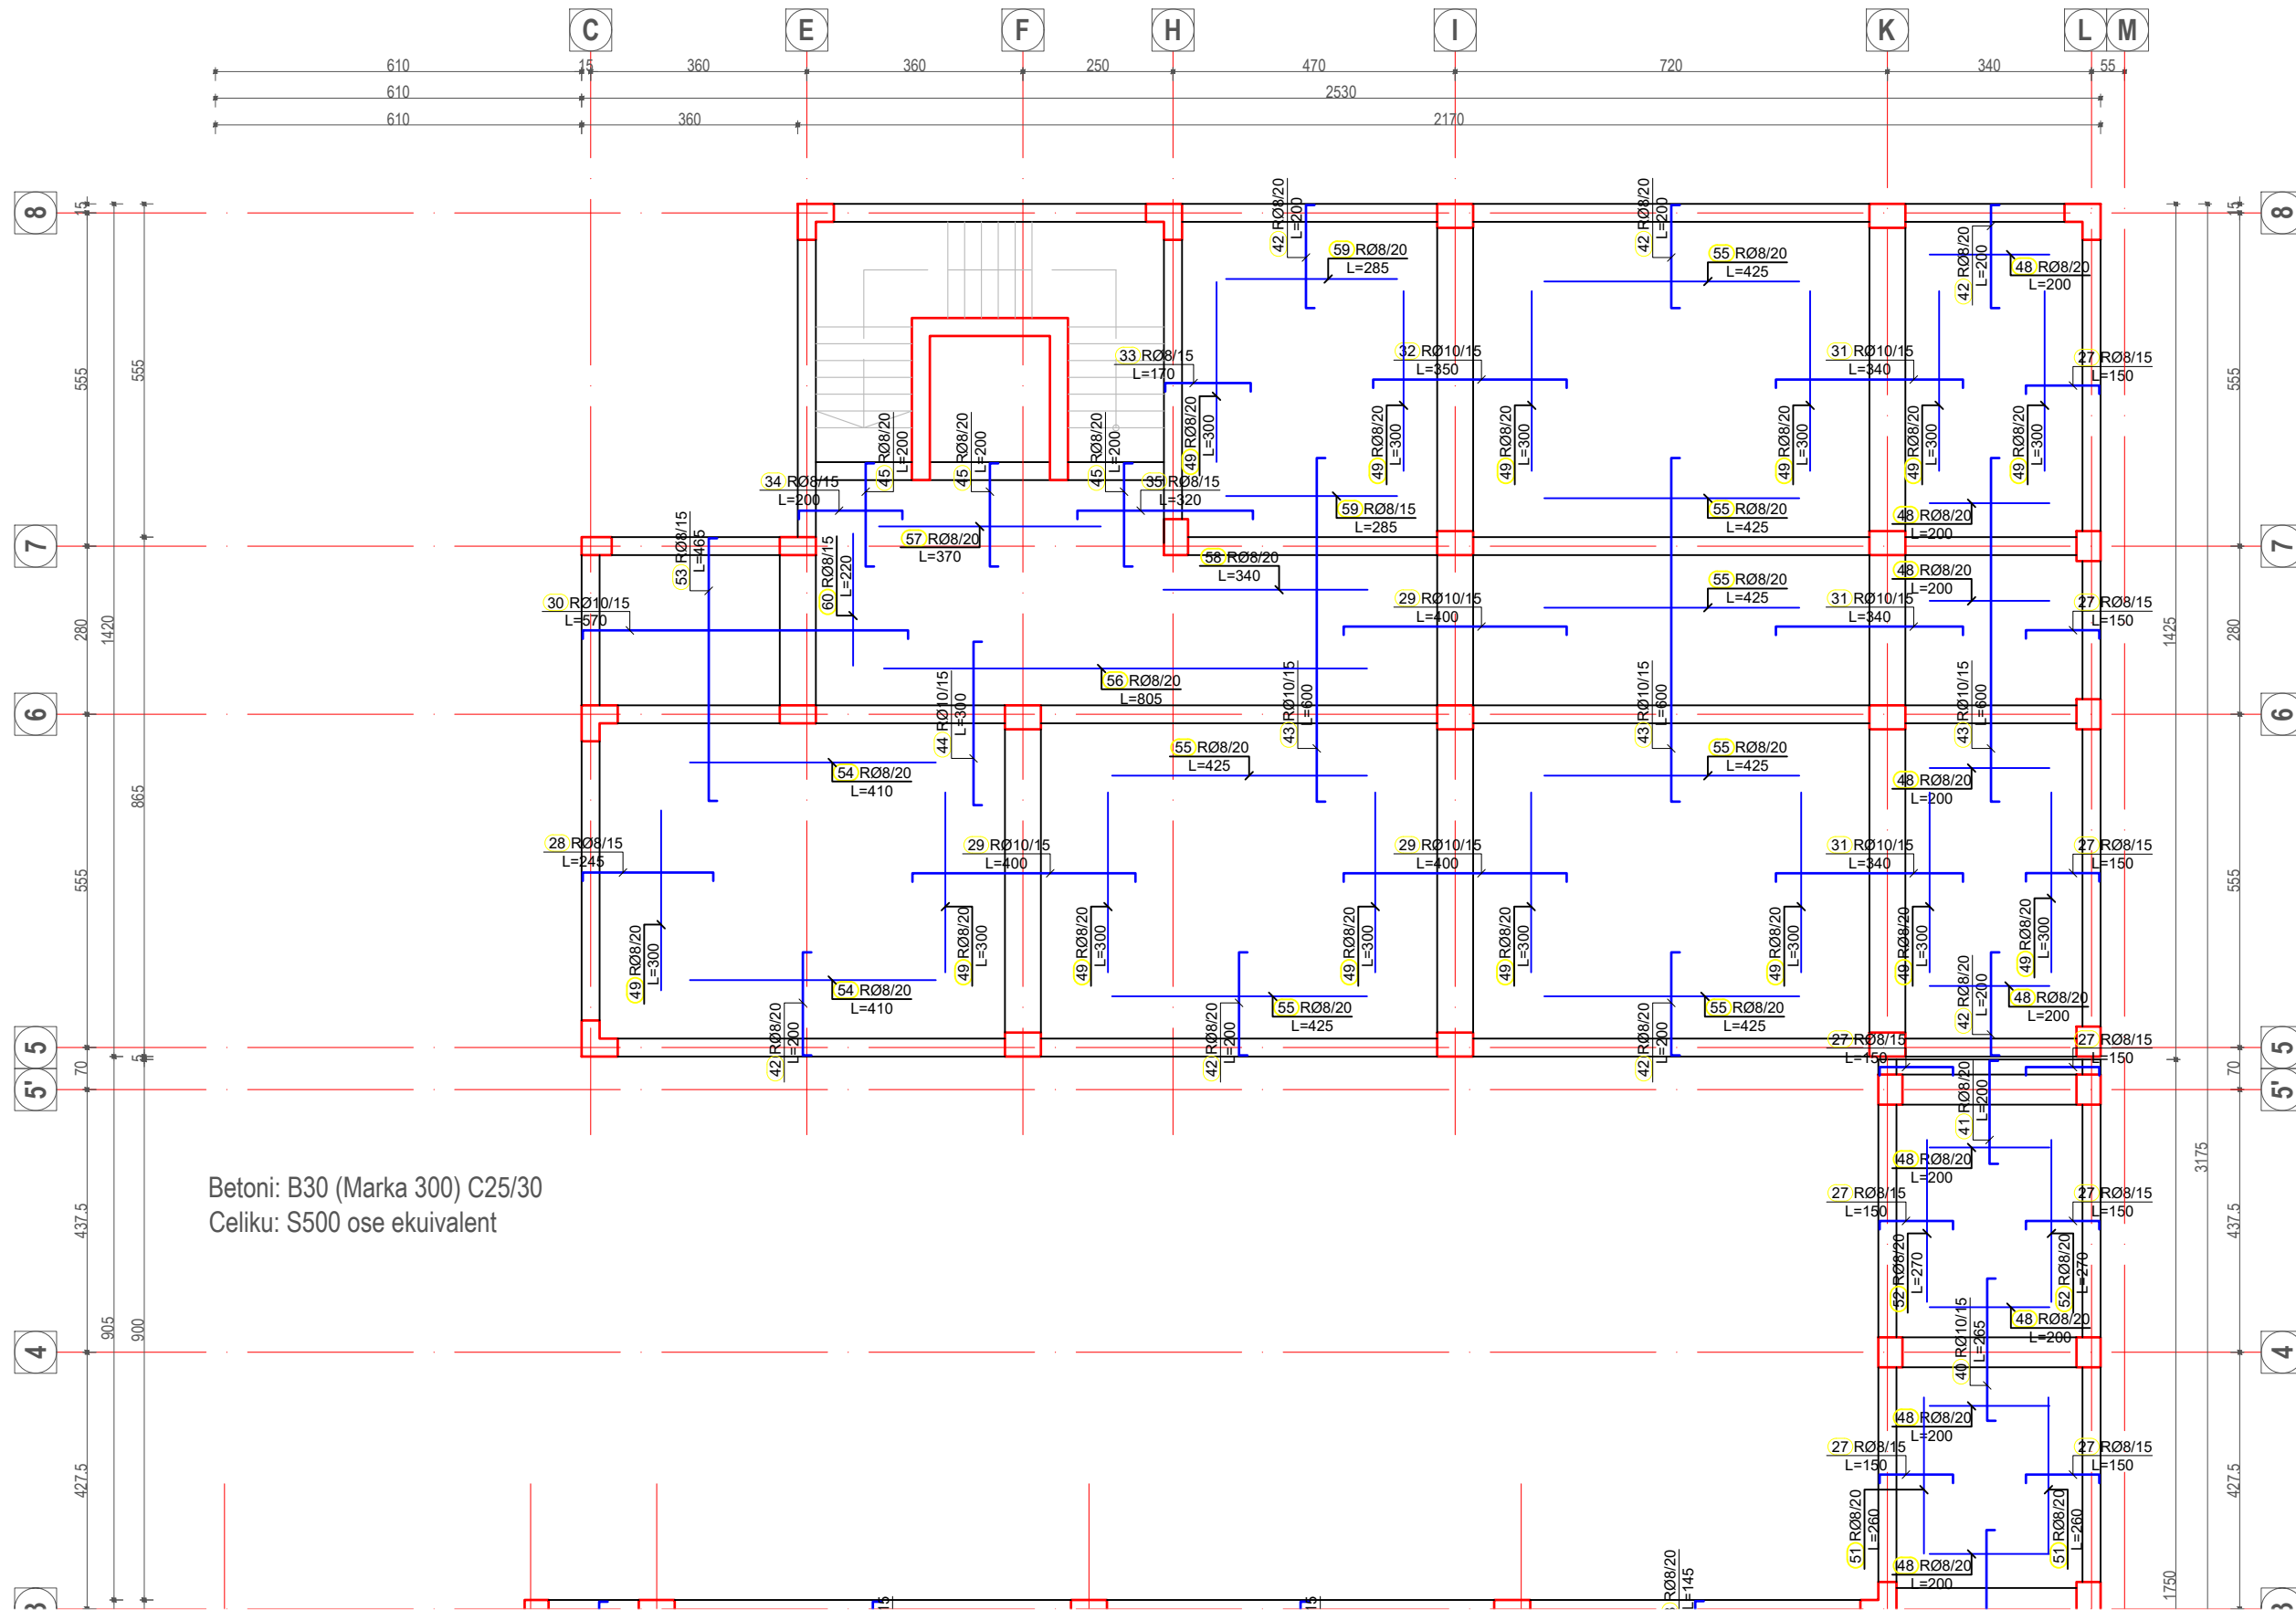

Betoni: B30 (Marka 300) C25/30
 Celiku: S500 ose ekuivalent

POROSITESI
 BASHKIA TIRANE

KONSULENT
 "TOWER" shpk
 &
 "TAULANT" shpk

adresa:
 Rr. "Gjyke Kuqali", P.23/2, Ap.1, Tiranë

KONTRATA
 "STUDIM PROJEKTIM NE INFRASTRUKTUREN ARSIMORE, RRUQORE, KULTURORE E SHERBIMEVE PUBLIKE VENDORE NE BASHKINE TIRANE PER VITIN 2021".

OBJEKTI
 NDERTIM SHKOLLA E MESME E BASHKUAR "MERSIN DUQI"

ZONA
 NJËSIA ADMINISTRATIVE BERZHITE, FSHATI IBE

FAZA E PROJEKTIT
 PROJEKT ZBATIM

PROJEKTI ARKITEKTONIK
 Ark. Iva MEZEZI
 Nr.Lic.A.0831/4

PROJEKTI KONSTRUKTIV
 Ing.Ditika QATIPI
 Nr.Lic.K.0006/8

PROJEKTI HIDROSANITAR
 Ing.Ditika QATIPI
 Nr.Lic.K.0006/8

PROJEKTI ELEKTRIK
 Ing.Arian FINDO
 Nr.Lic.E.0843/2

PROJEKTI MEKANIK
 Ing.Andis TIRANA
 Nr.Lic.M.0393/2


PROJEKTI MNZ
 Ing.Erjona Qatipi
 Nr.340 Dt. 17/01/2017

KONTROLLOI
 Ing.Ditika QATIPI
 Nr.Lic.K.0006/8


EMERTIMI I FLETES
 Armimi i Soletes ne kuoten +3.50 m (zgara sipër) Seksoni 2

SHKALLA: 1:125
 NR.FLETES
K-28

VULA

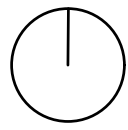

PLANI I STRUKTURAVE TE SOLETES NE KUOTEN +7.00 M Sh.1:175

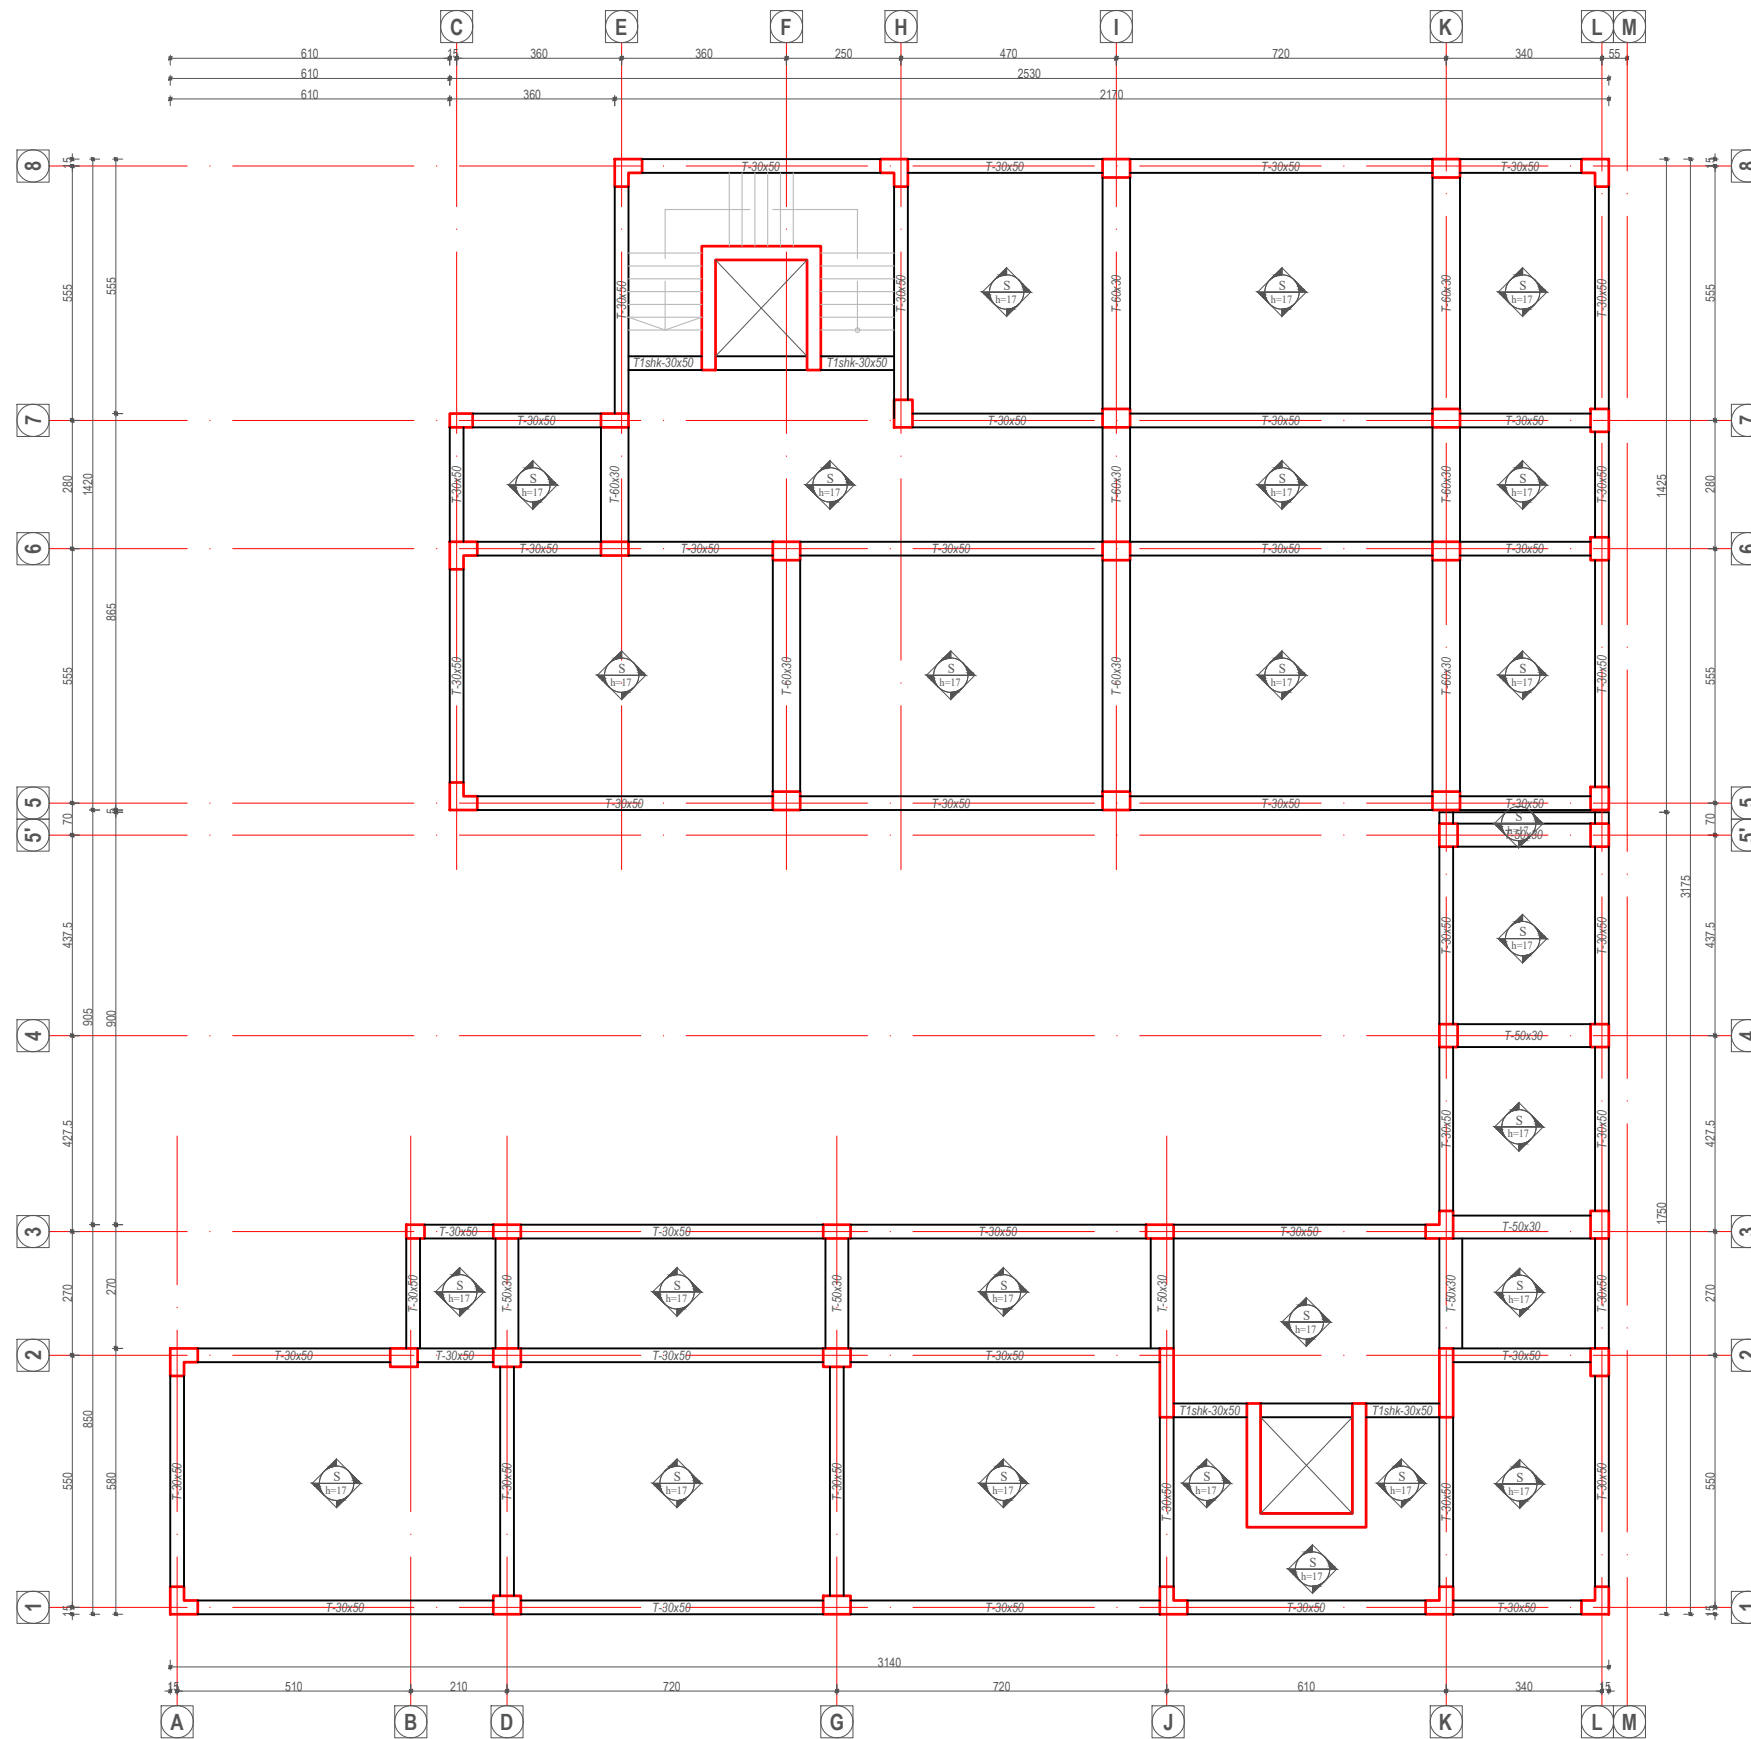

Betoni: B30 (Marka 300) C25/30
 Celiku: S500 ose ekuivalent

POROSITESI
 BASHKIA TIRANE

KONSULENT
 "TOWER" shpk
 &
 "TAULANT" shpk
 Design & Supervision
 adresa:
 Rr. "Gjike Kuqali", P.23/2, Ap.1, Tirane

KONTRATA
 "STUDIM PROJEKTIM NE INFRASTRUKTUREN ARSIMORE, RRU Gore, KULTURORE E SHERBIMEVE PUBLIKE VENDORE NE BASHKINE TIRANE PER VITIN 2021".

OBJEKTI
 NDERTIM SHKOLLA E MESME E BASHKUAR "MERSIN DUQI"

ZONA
 NJËSIA ADMINISTRATIVE BERZHITE, FSHATI IBE

FAZA E PROJEKTIT
 PROJEKT ZBATIM

PROJEKTI ARKITEKTONIK
 Ark. Iva MEZEZI
 Nr.Lic.A.0831/4

PROJEKTI KONSTRUKTIV

PROJEKTI HIDROSANITAR
 Ing.Ditika QATIPI
 Nr.Lic.K.0006/8

PROJEKTI ELEKTRIK
 Ing.Arian FINDO
 Nr.Lic.E.0843/2

PROJEKTI MEKANIK
 Ing.Andis TIRANA
 Nr.Lic.M.0393/2


PROJEKTI MNZ
 Ing.Erjona Qatipi
 Nr.340 Di. 17/01/2017

KONTROLLOI
 Ing.Ditika QATIPI
 Nr.Lic.K.0006/8


EMERTIMI I FLETES
 Plani i Strukturave te Soletes ne kuoten +7.00 m

SHKALLA: 1:125
 NR.FLETES
K-29

VULA

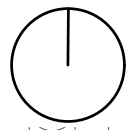

PLANI I STRUKTURAVE NE KUOTEN +7.00 SEKSIONI 1 Sh.1:125

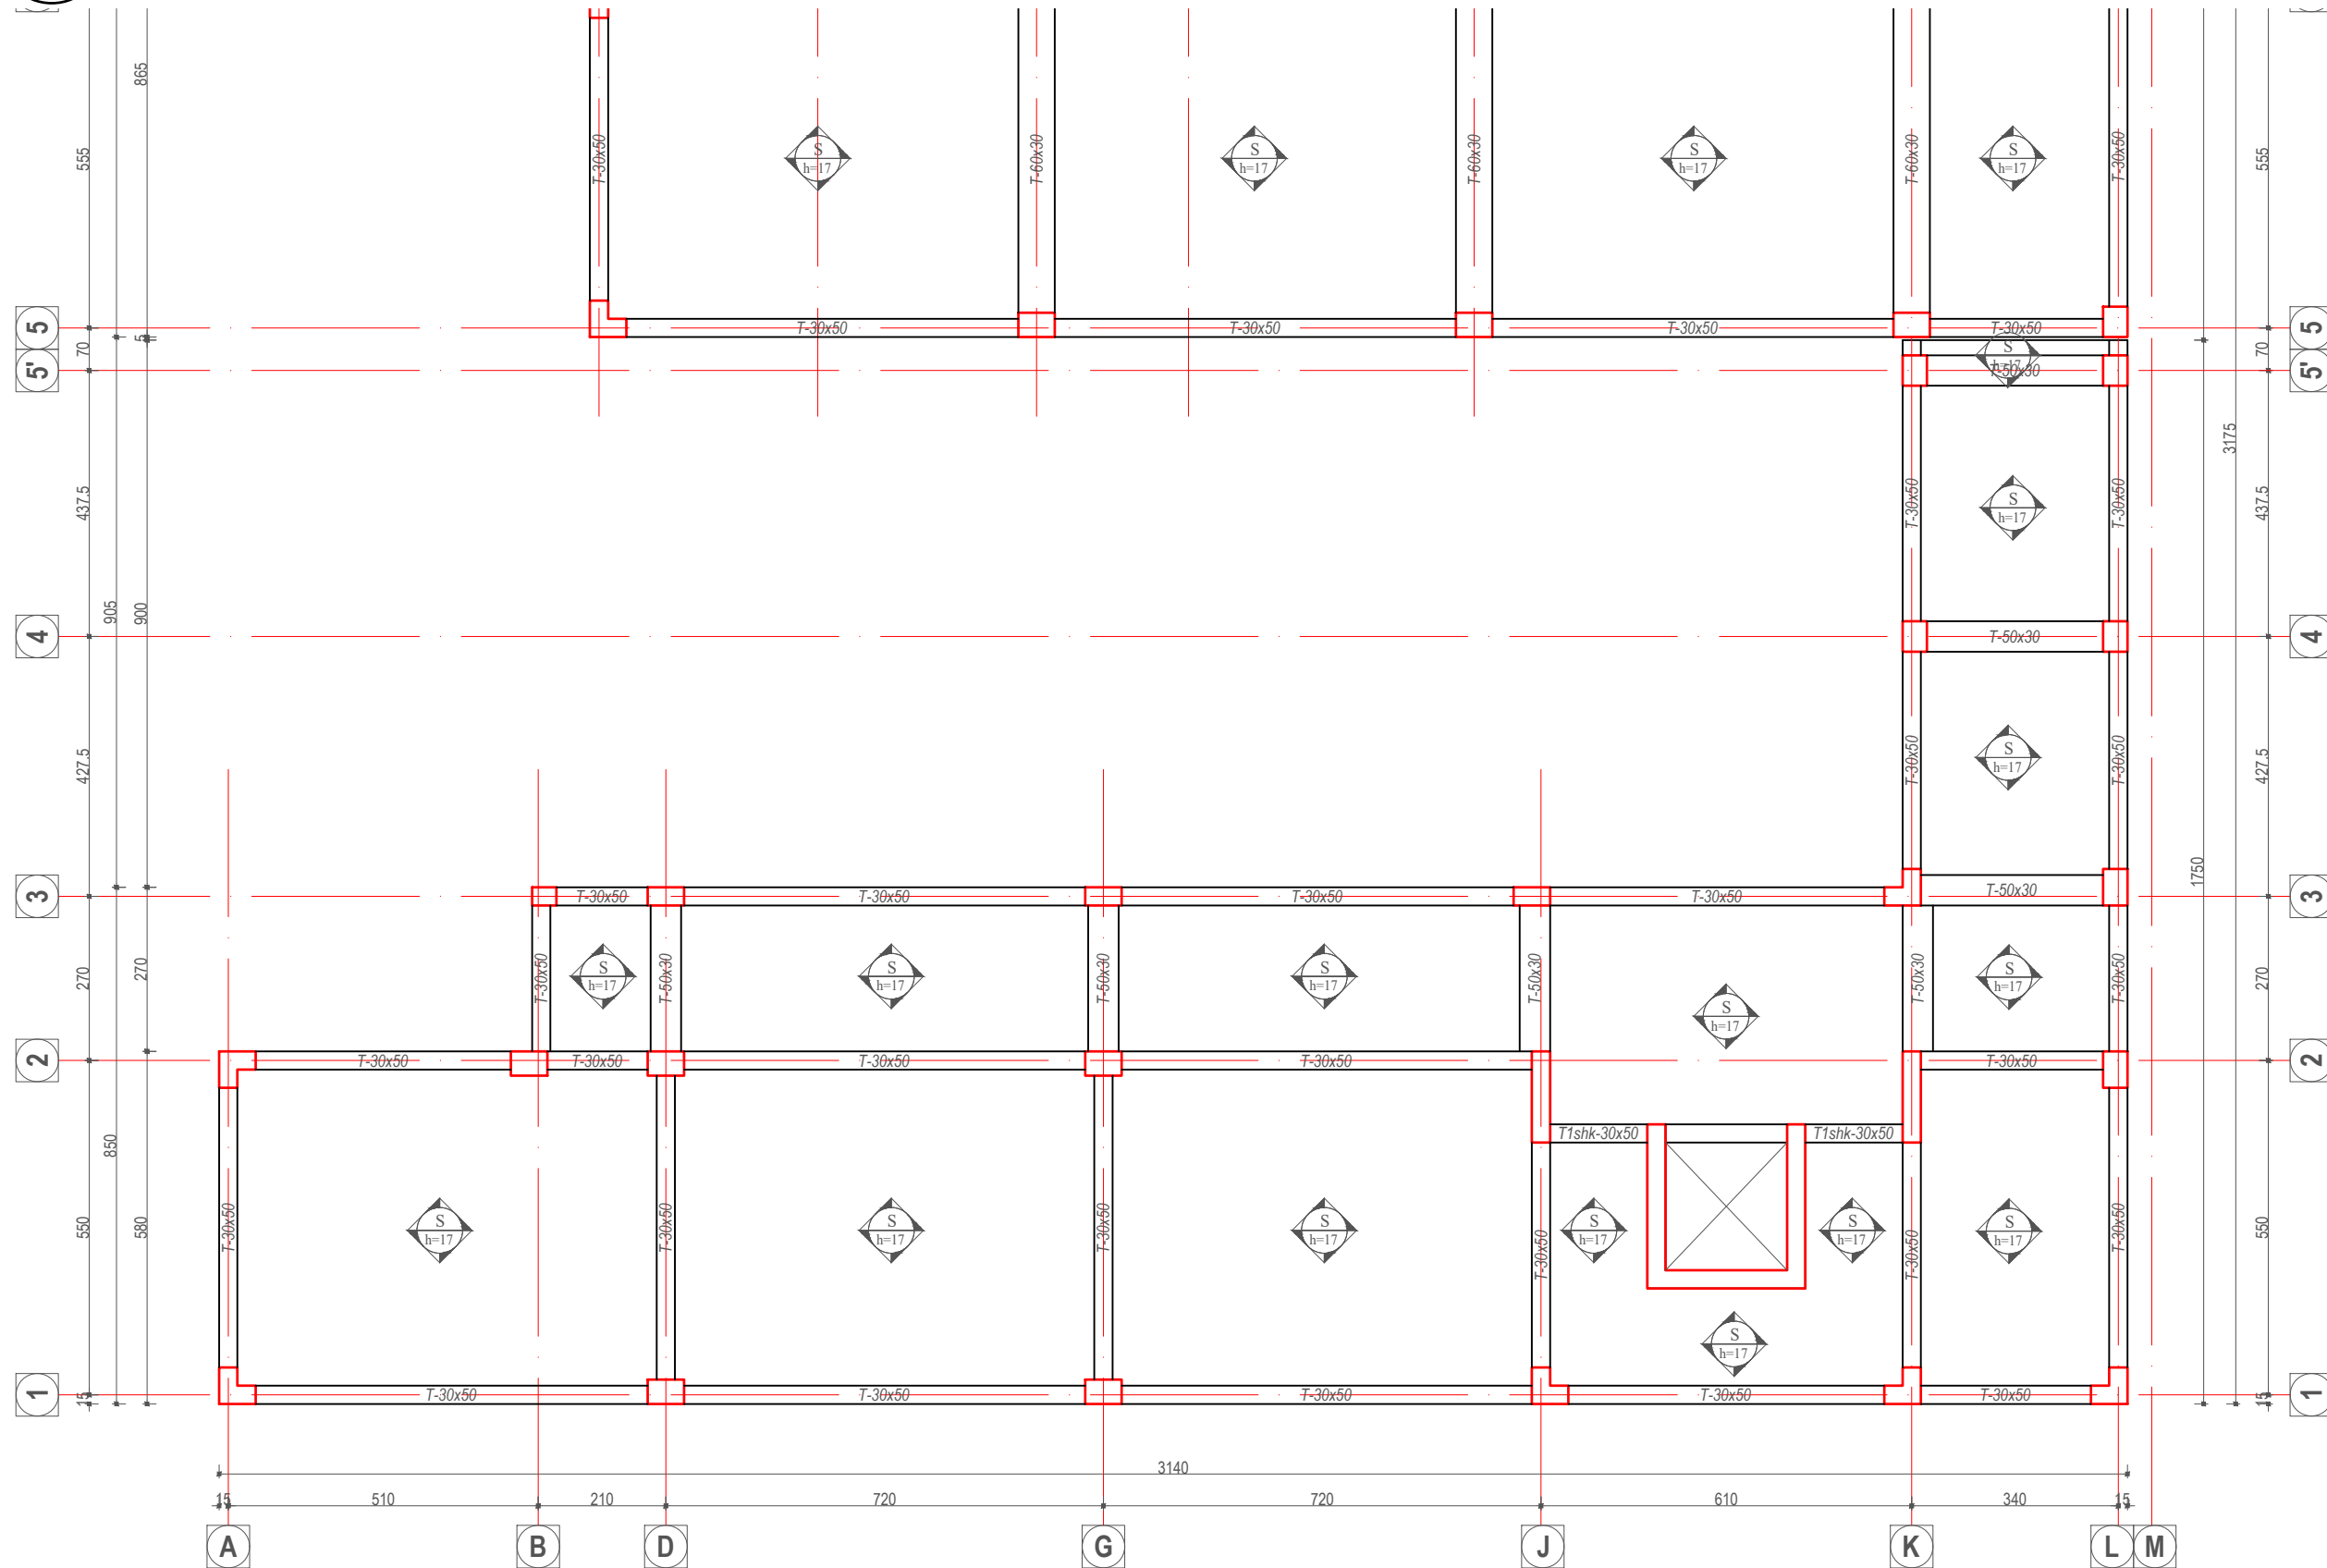

Betoni: B30 (Marka 300) C25/30
 Celiku: S500 ose ekuivalent

POROSITESI
 BASHKIA TIRANE

KONSULENT
 "TOWER" shpk
 &
 "TAULANT" shpk
 adresa:
 Rr. "Gjyke Kuqali", P.23/2, Ap.1, Tiranë

KONTRATA
 "STUDIM PROJEKTIM NE INFRASTRUKTUREN ARSIMORE, RRUGORE, KULTURORE E SHERBIMEVE PUBLIKE VENDORE NE BASHKINE TIRANE PER VITIN 2021".

OBJEKTI
 NDERTIM SHKOLLA E MESME E BASHKUAR "MERSIN DUQI"

ZONA
 NJËSIA ADMINISTRATIVE BERZHITE, FSHATI IBE

FAZA E PROJEKTIT
 PROJEKT ZBATIM

PROJEKTI ARKITEKTONIK
 Ark. Iva MEZEZI
 Nr.Lic.A.0831/4

PROJEKTI KONSTRUKTIV
 Ing.Ditika QATIPI
 Nr.Lic.K.0006/8

PROJEKTI HIDROSANITAR
 Ing.Ditika QATIPI
 Nr.Lic.K.0006/8

PROJEKTI ELEKTRIK
 Ing.Arian FINDO
 Nr.Lic.E.0843/2

PROJEKTI MEKANIK
 Ing.Andis TIRANA
 Nr.Lic.M.0393/2


PROJEKTI MNZ
 Ing.Erjona Qatipi
 Nr.340 Dt. 17/01/2017

KONTROLLOI
 Ing.Ditika QATIPI
 Nr.Lic.K.0006/8


EMERTIMI I FLETES
 Plani i Strukturave ne kuoten +7.00 m seksioni 1

SHKALLA: 1:125
 NR.FLETES
K-30

VULA

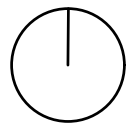

PLANI I STRUKTURAVE NE KUOTEN +7.00 M SEKSIONI 2 Sh.1:125

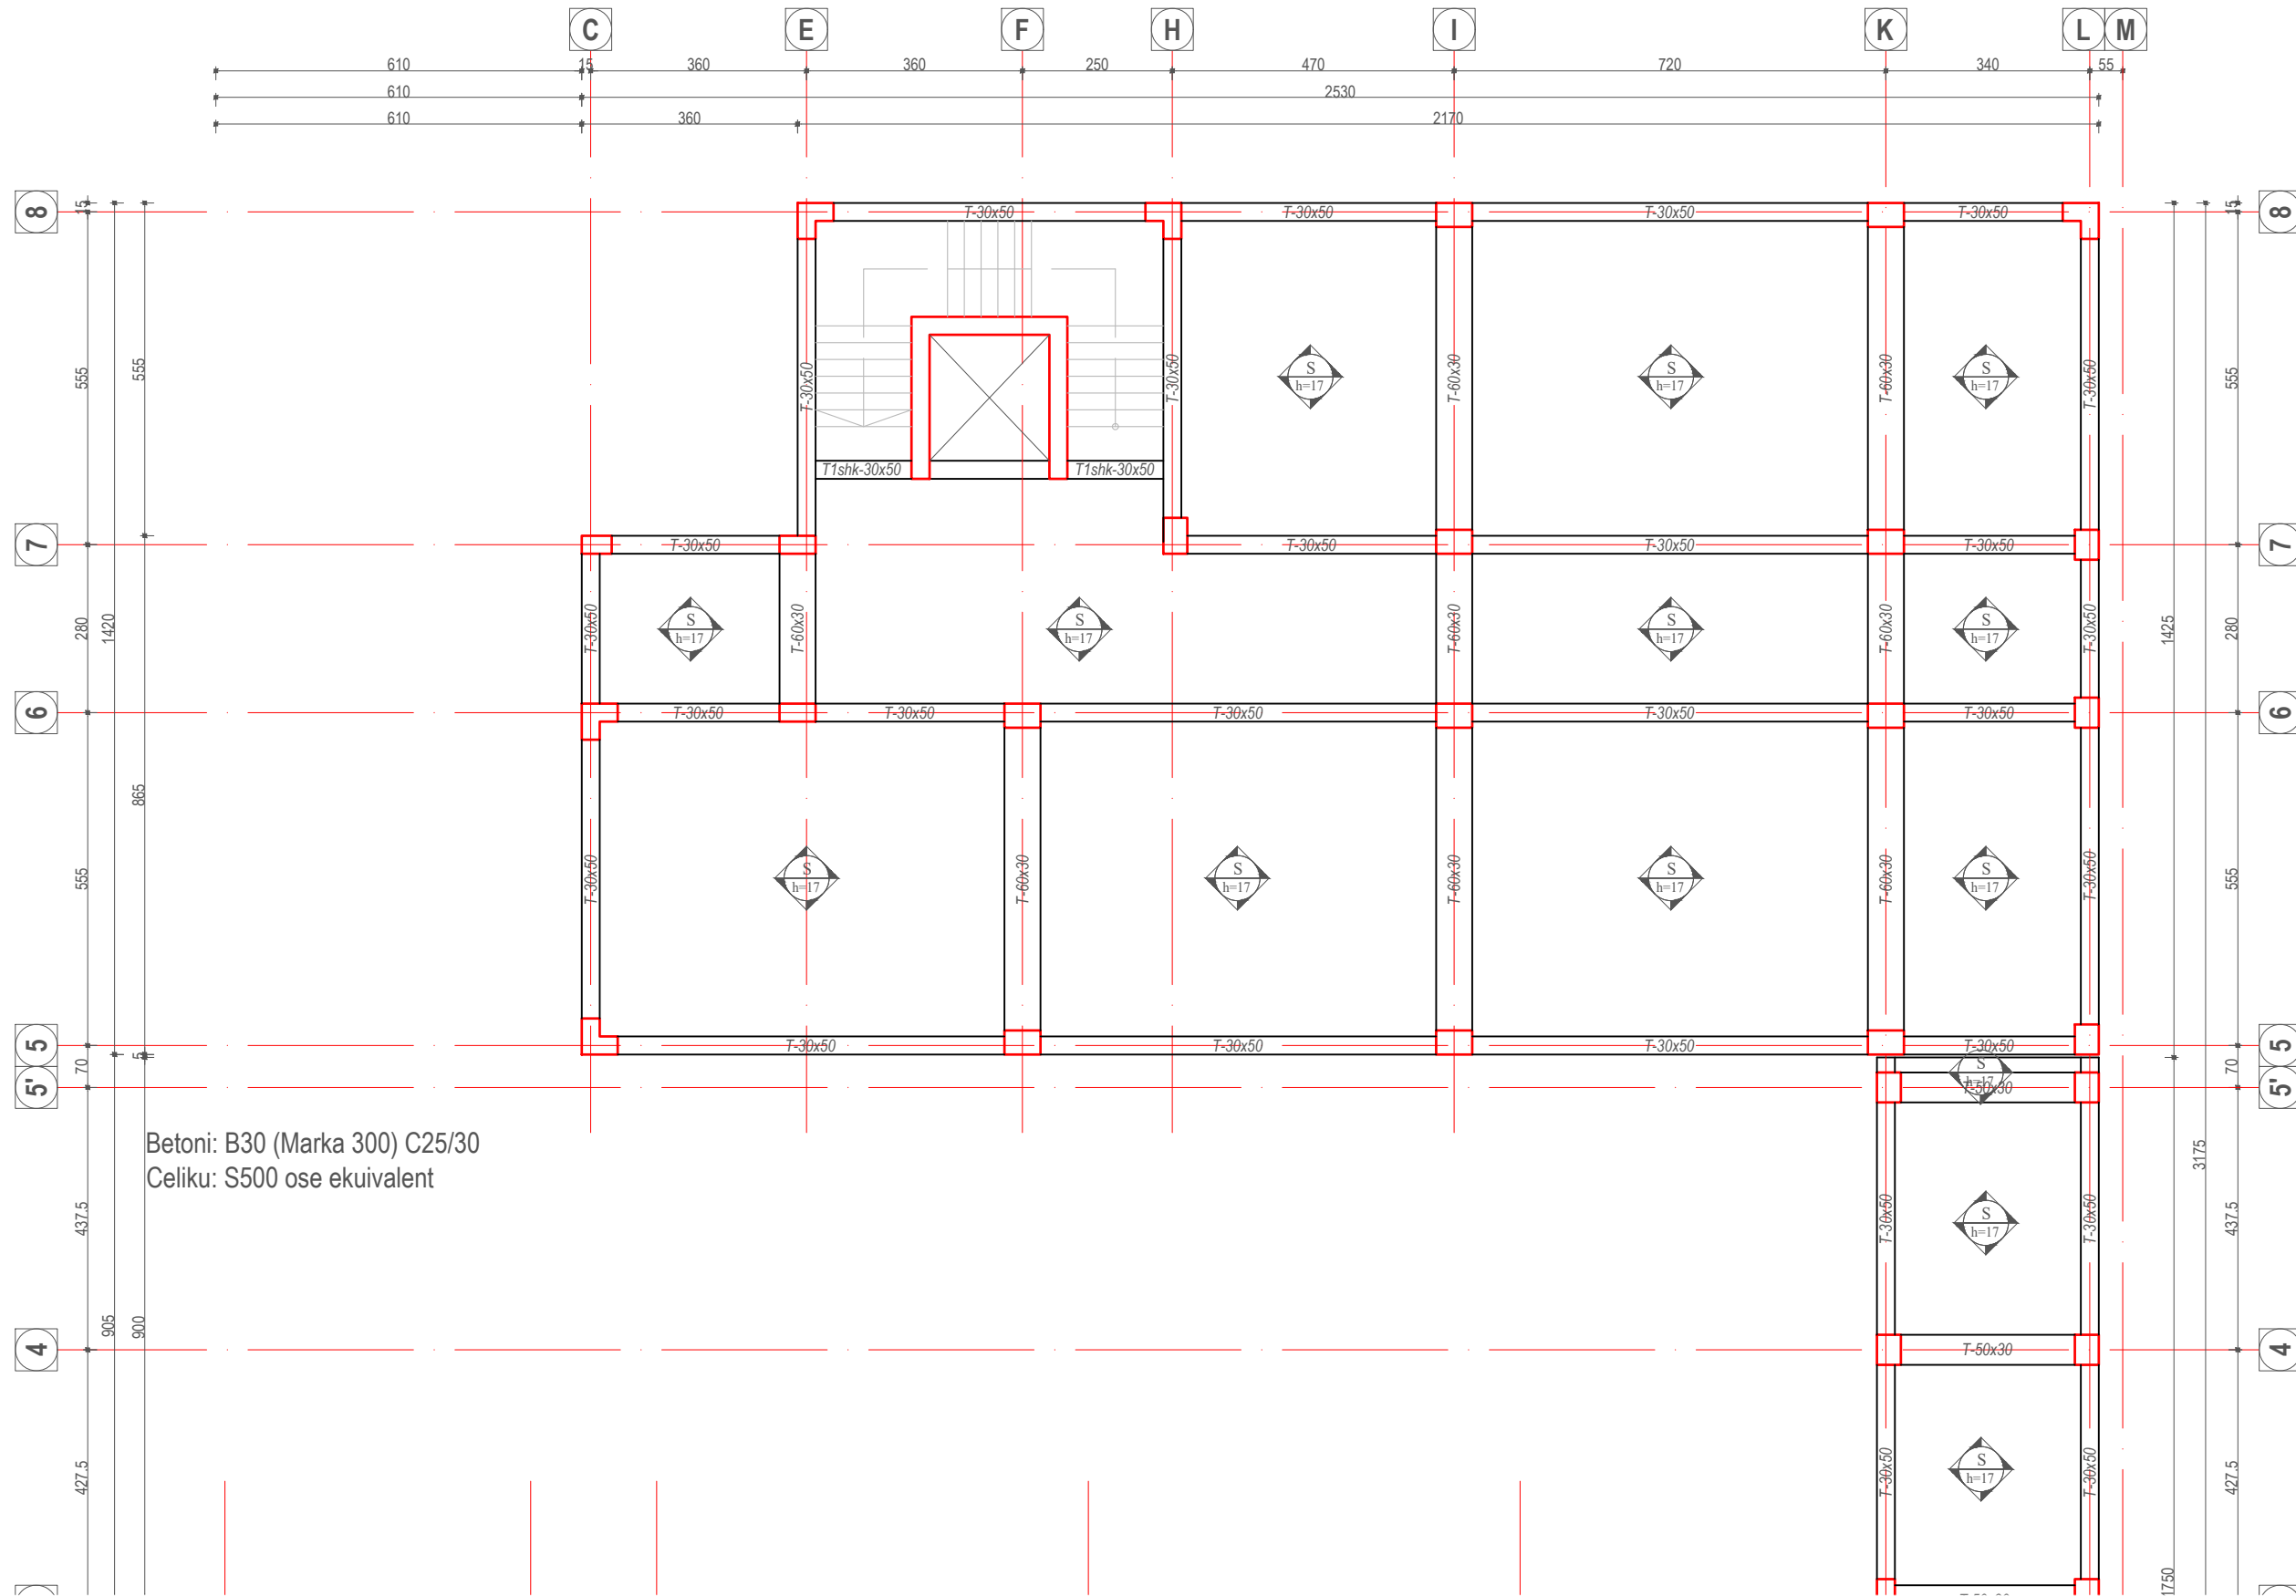

Betoni: B30 (Marka 300) C25/30
 Celiku: S500 ose ekuivalent

POROSITESI
 BASHKIA TIRANE

KONSULENT
 "TOWER" shpk
 &
 "TAULANT" shpk
 Design & Supervision
 adresa:
 Rr. "Gjika Kuqali", P.23/2, Ap.1, Tiranë

KONTRATA
 "STUDIM PROJEKTIM NE INFRASTRUKTUREN ARSIMORE, RRUQORE, KULTURORE E SHERBIMEVE PUBLIKE VENDORE NE BASHKINE TIRANE PER VITIN 2021".

OBJEKTI
 NDERTIM SHKOLLA E MESME E BASHKUAR "MERSIN DUQI"

ZONA
 NJËSIA ADMINISTRATIVE BERZHITE, FSHATI IBE

FAZA E PROJEKTIT
 PROJEKT ZBATIM

PROJEKTI ARKITEKTONIK
 Ark. Iva MEZEZI
 Nr.Lic.A.0831/4

PROJEKTI KONSTRUKTIV
 Ing.Novrus LEVANAJ
 Nr.Lic.K.0152/5

PROJEKTI HIDROSANITAR
 Ing.Ditika QATIPI
 Nr.Lic.K.0006/8

PROJEKTI ELEKTRIK
 Ing.Arian FINDO
 Nr.Lic.E.0843/2

PROJEKTI MEKANIK
 Ing.Andis TIRANA
 Nr.Lic.M.0393/2


PROJEKTI MNZ
 Ing.Erjona Qatipi
 Nr.340 Dt. 17/01/2017

KONTROLLOI
 Ing.Ditika QATIPI
 Nr.Lic.K.0006/8


EMERTIMI I FLETES
 Plani i Strukturave ne kuotën +7.00 m seksioni 2

SHKALLA: 1:125
 NR.FLETES
K-31

VULA

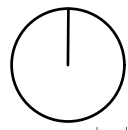

Armimi i Soletes ne kuoten +7.00 m zgara poshte Seksioni 1 Shk. 1:125

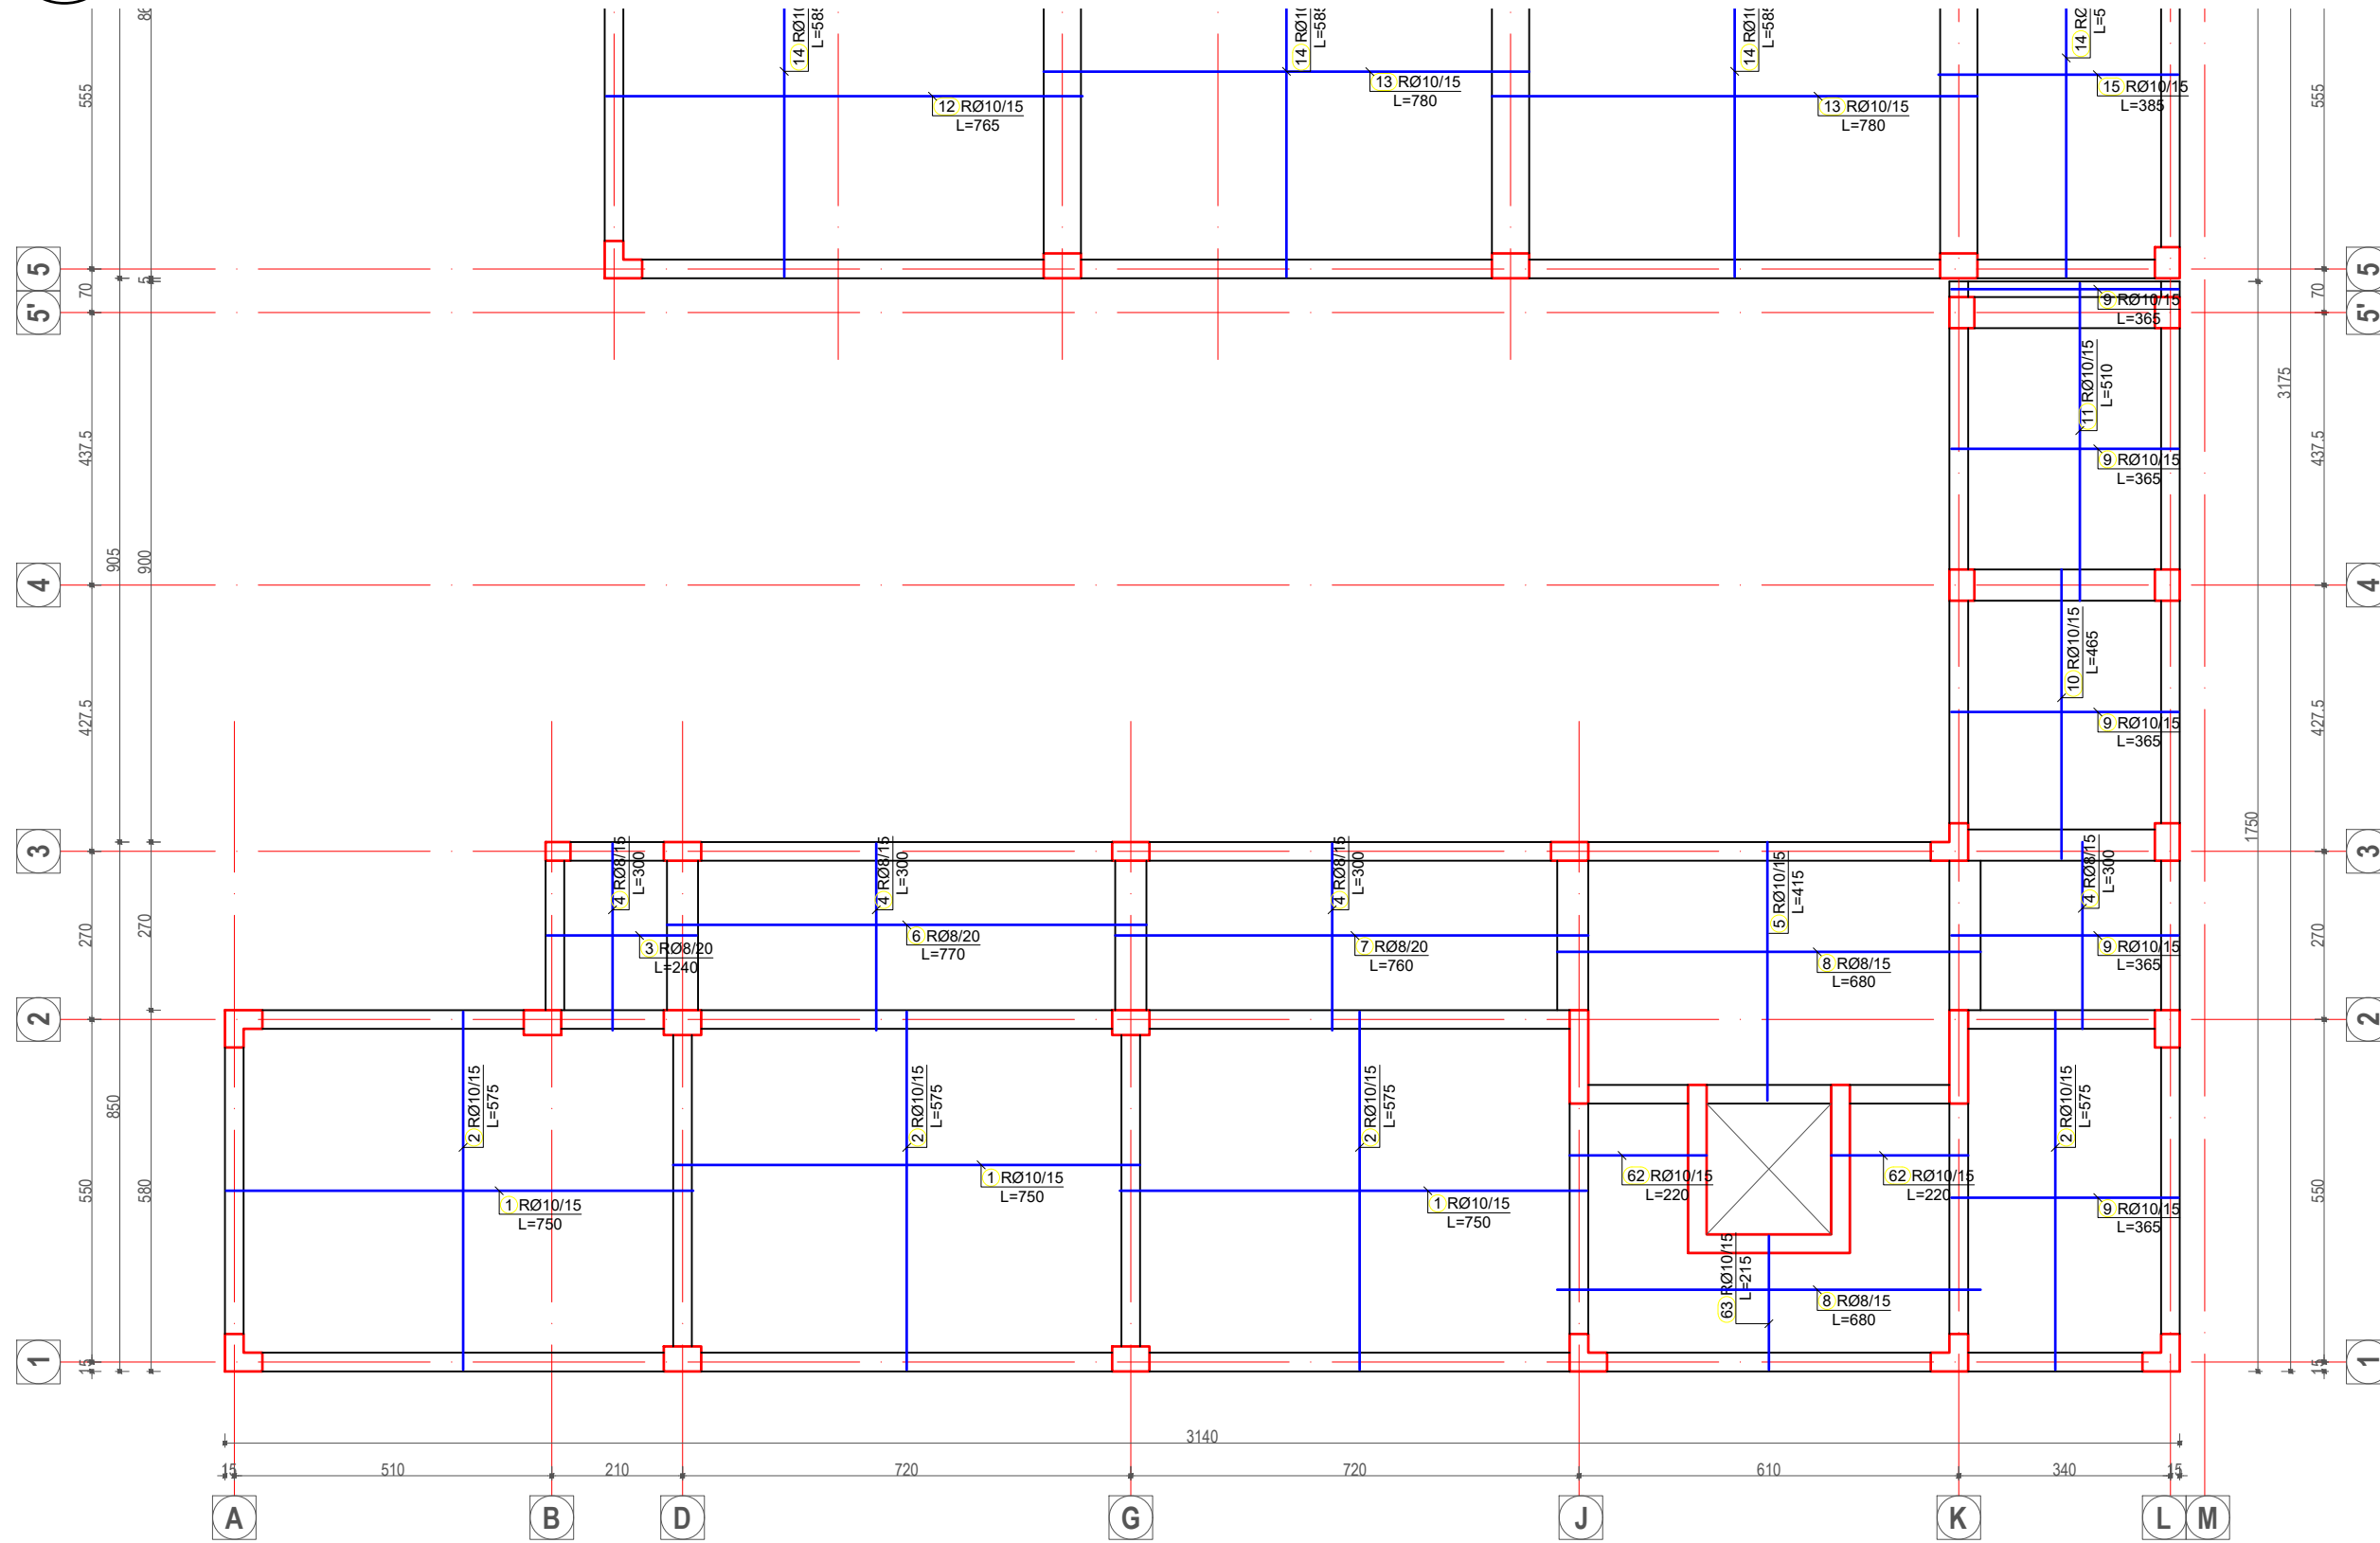

Betoni: B30 (Marka 300) C25/30
 Celiku: S500 ose ekuivalent

POROSITESI
 BASHKIA TIRANE

KONSULENT
 "TOWER" shpk
 &
 "TAULANT" shpk
 TAULANT shpk
 Design & Supervision
 adresa:
 Rr. "Gjikkë Kuqali", P.23/2, Ap.1, Tiranë

KONTRATA
 "STUDIM PROJEKTIM NE INFRASTRUKTUREN ARSIMORE, RRU Gore, KULTURORE E SHERBIMEVE PUBLIKE VENDORE NE BASHKINE TIRANE PER VITIN 2021".

OBJEKTI
 NDERTIM SHKOLLA E MESME E BASHKUAR "MERSIN DUQI"

ZONA
 NJËSIA ADMINISTRATIVE BERZHITE, FSHATI IBE

FAZA E PROJEKTIT
 PROJEKT ZBATIM

PROJEKTI ARKITEKTONIK
 Ark. Iva MEZEZI
 Nr.Lic.A.0831/4

PROJEKTI KONSTRUKTIV
 Ing.Novrus LEVANAJ
 Nr.Lic.K.0152/5

PROJEKTI HIDROSANITAR
 Ing.Ditika QATIPI
 Nr.Lic.K.0006/8

PROJEKTI ELEKTRIK
 Ing.Arian FINDO
 Nr.Lic.E.0843/2

PROJEKTI MEKANIK
 Ing.Andis TIRANA
 Nr.Lic.M.0393/2


PROJEKTI MNZ
 Ing.Erjona Qatipi
 Nr.340 Dt. 17/01/2017

KONTROLLOI
 Ing.Ditika QATIPI
 Nr.Lic.K.0006/8


EMERTIMI I FLETES
 Armimi i Soletes ne kuoten +7.00 m (zgara poshte) Seksioni 1

SHKALLA: 1:125
 NR.FLETES
K-33

VULA

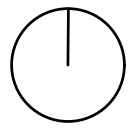

Armimi i Soletes ne kuoten +7.00 m (zgara poshte) seksioni 2

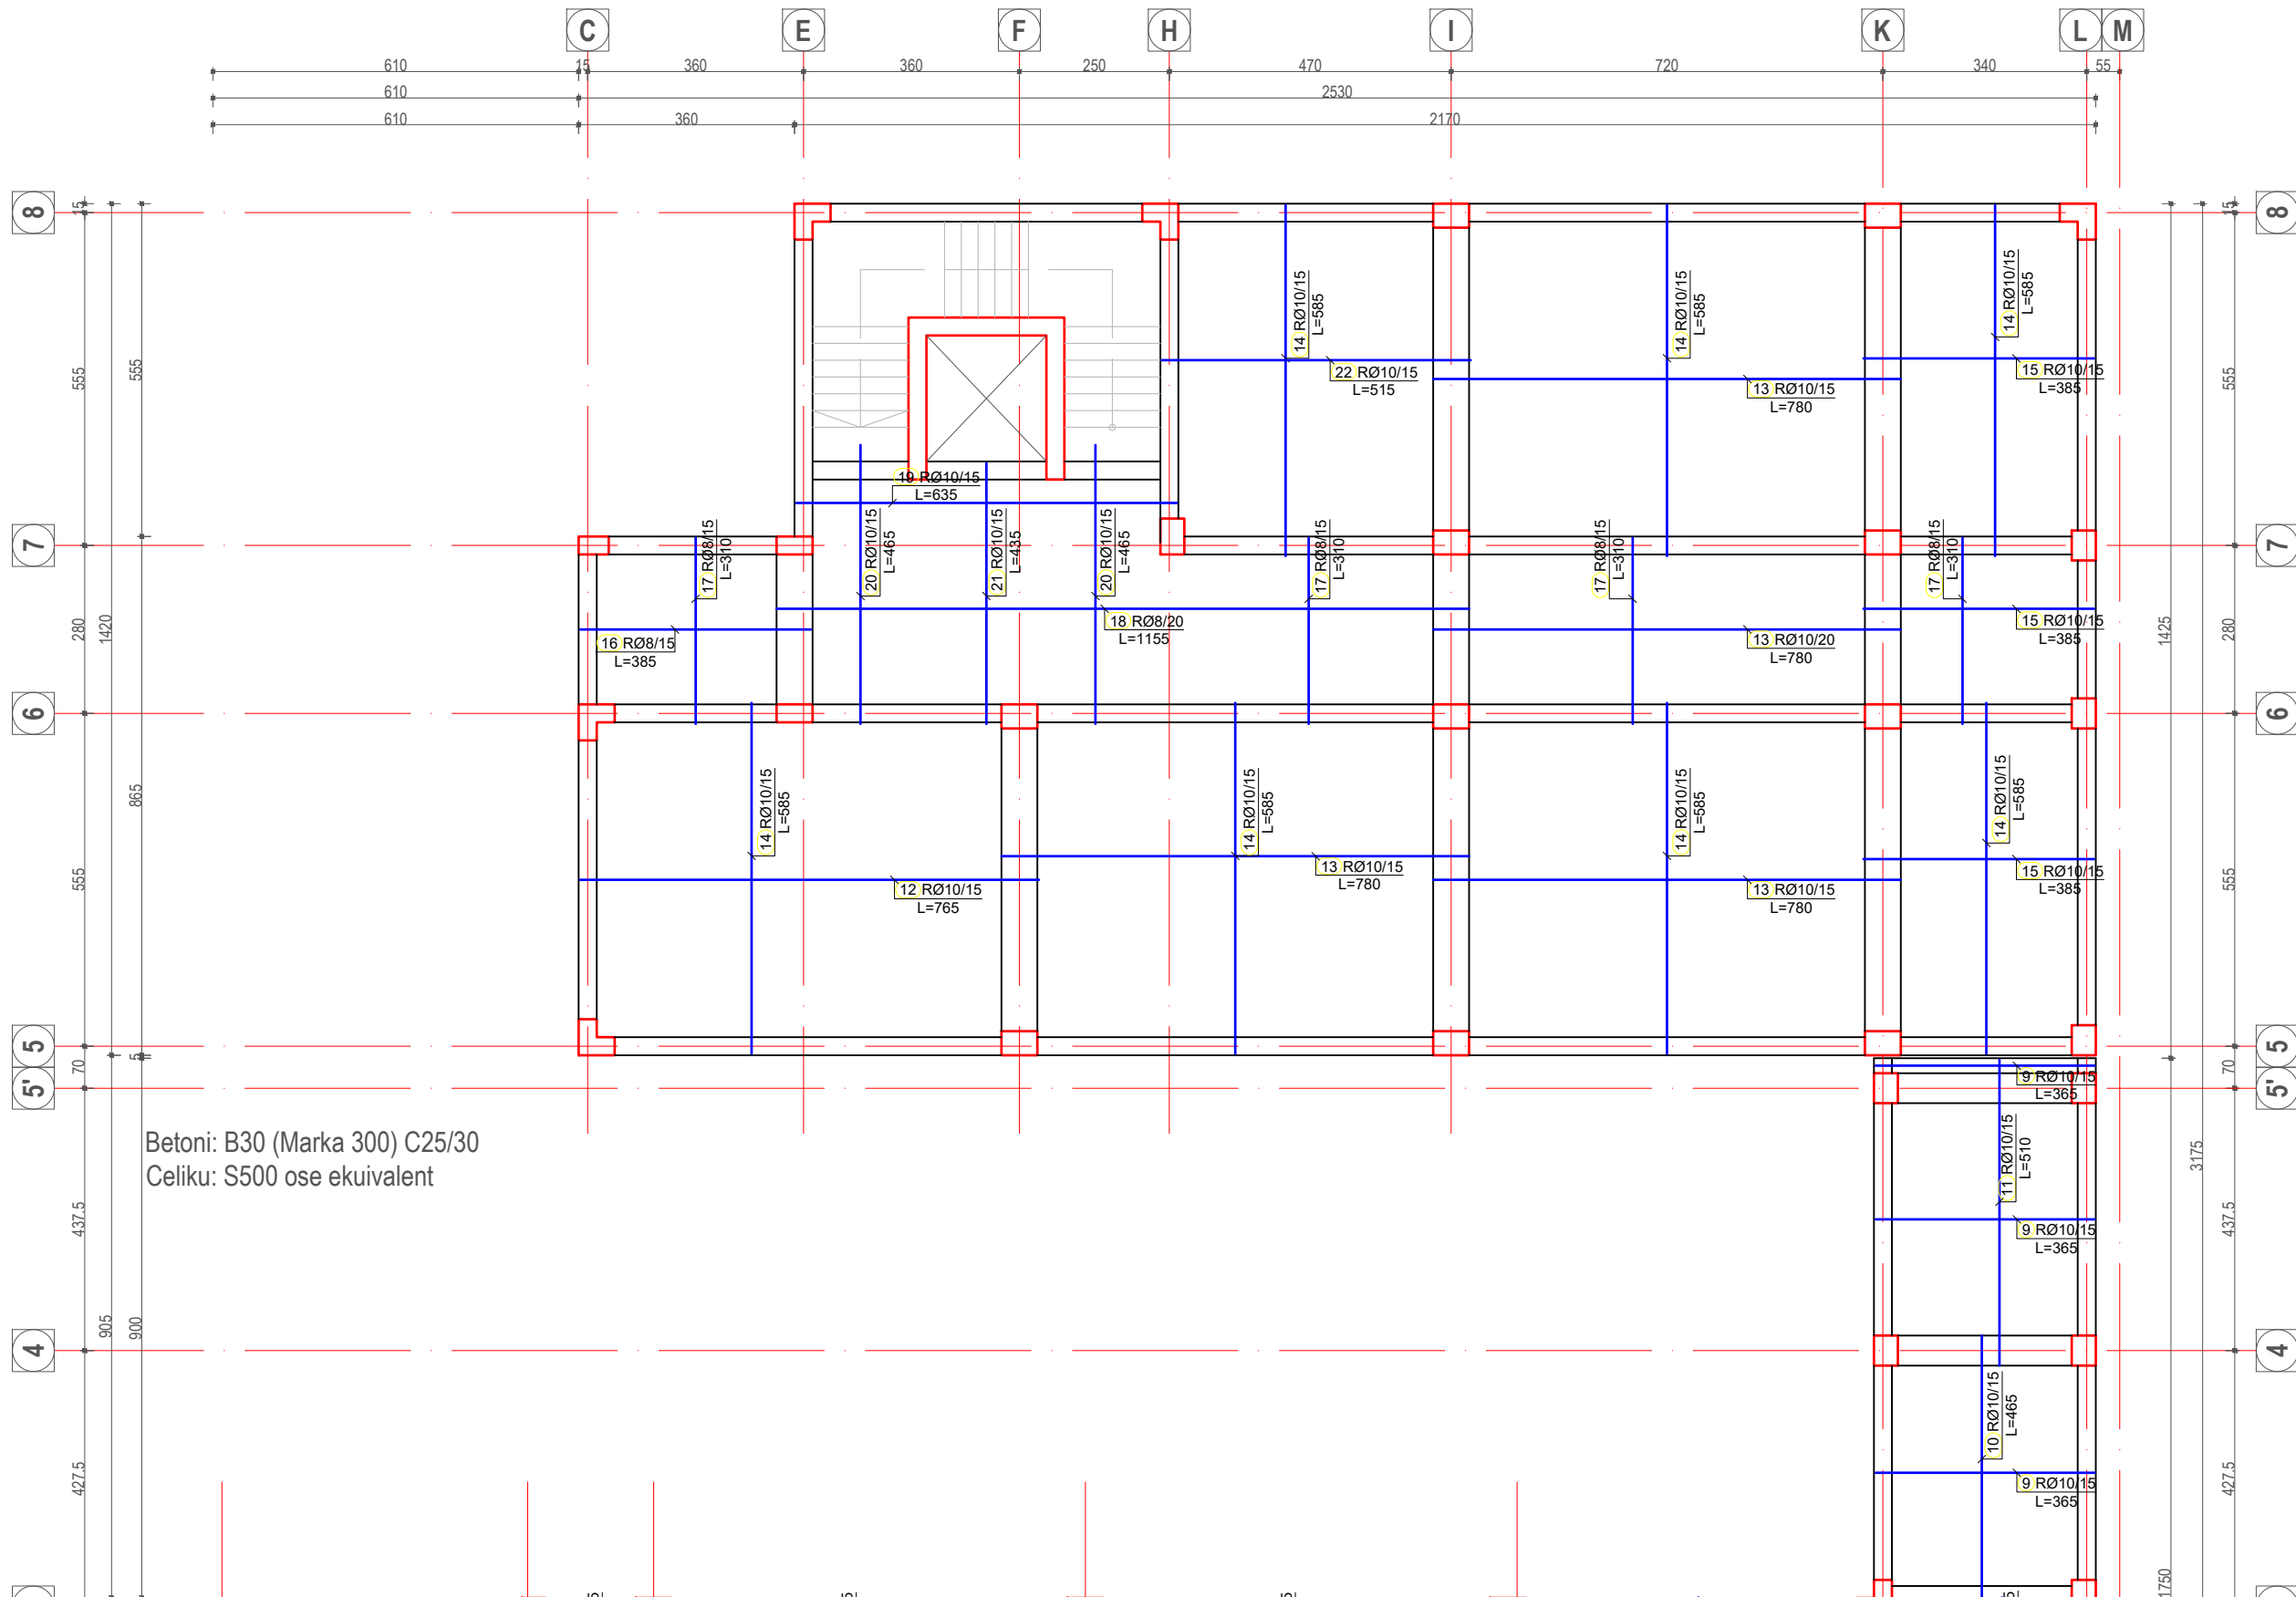

Betoni: B30 (Marka 300) C25/30
 Celiku: S500 ose ekuivalent

POROSITESI
 BASHKIA TIRANE

KONSULENT
 "TOWER" shpk
 &
 "TAULANT" shpk
 Design & Supervision
 adresa:
 Rr. "Gjike Kuqali", P.23/2, Ap.1, Tiranë

KONTRATA
 "STUDIM PROJEKTIM NE INFRASTRUKTUREN ARSIMORE, RRUGORE, KULTURORE E SHERBIMEVE PUBLIKE VENDORE NE BASHKINE TIRANE PER VITIN 2021".

OBJEKTI
 NDERTIM SHKOLLA E MESME E BASHKUAR "MERSIN DUQI"

ZONA
 NJËSIA ADMINISTRATIVE BERZHITE, FSHATI IBE

FAZA E PROJEKTIT
 PROJEKT ZBATIM

PROJEKTI ARKITEKTONIK
 Ark. Iva MEZEZI
 Nr.Lic.A.0831/4

PROJEKTI KONSTRUKTIV
 Ing.Novrus LEVANAJ
 Nr.Lic.K.0152/5

PROJEKTI HIDROSANITAR
 Ing.Ditika QATIPI
 Nr.Lic.K.0006/8

PROJEKTI ELEKTRIK
 Ing.Arian FINDO
 Nr.Lic.E.0843/2

PROJEKTI MEKANIK
 Ing.Andis TIRANA
 Nr.Lic.M.0393/2


PROJEKTI MNZ
 Ing.Erjona Qatipi
 Nr.340 Dt. 17/01/2017

KONTROLLOI
 Ing.Ditika QATIPI
 Nr.Lic.K.0006/8


EMERTIMI I FLETES
 Armimi i Soletes ne kuoten +7.00 m (zgara poshte) Seksioni 2

SHKALLA: 1:125
 NR.FLETES
K-34

VULA

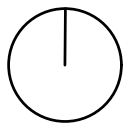

Armimi i Soletes ne kuoten +7.00 m (zgara siper) Shk. :175

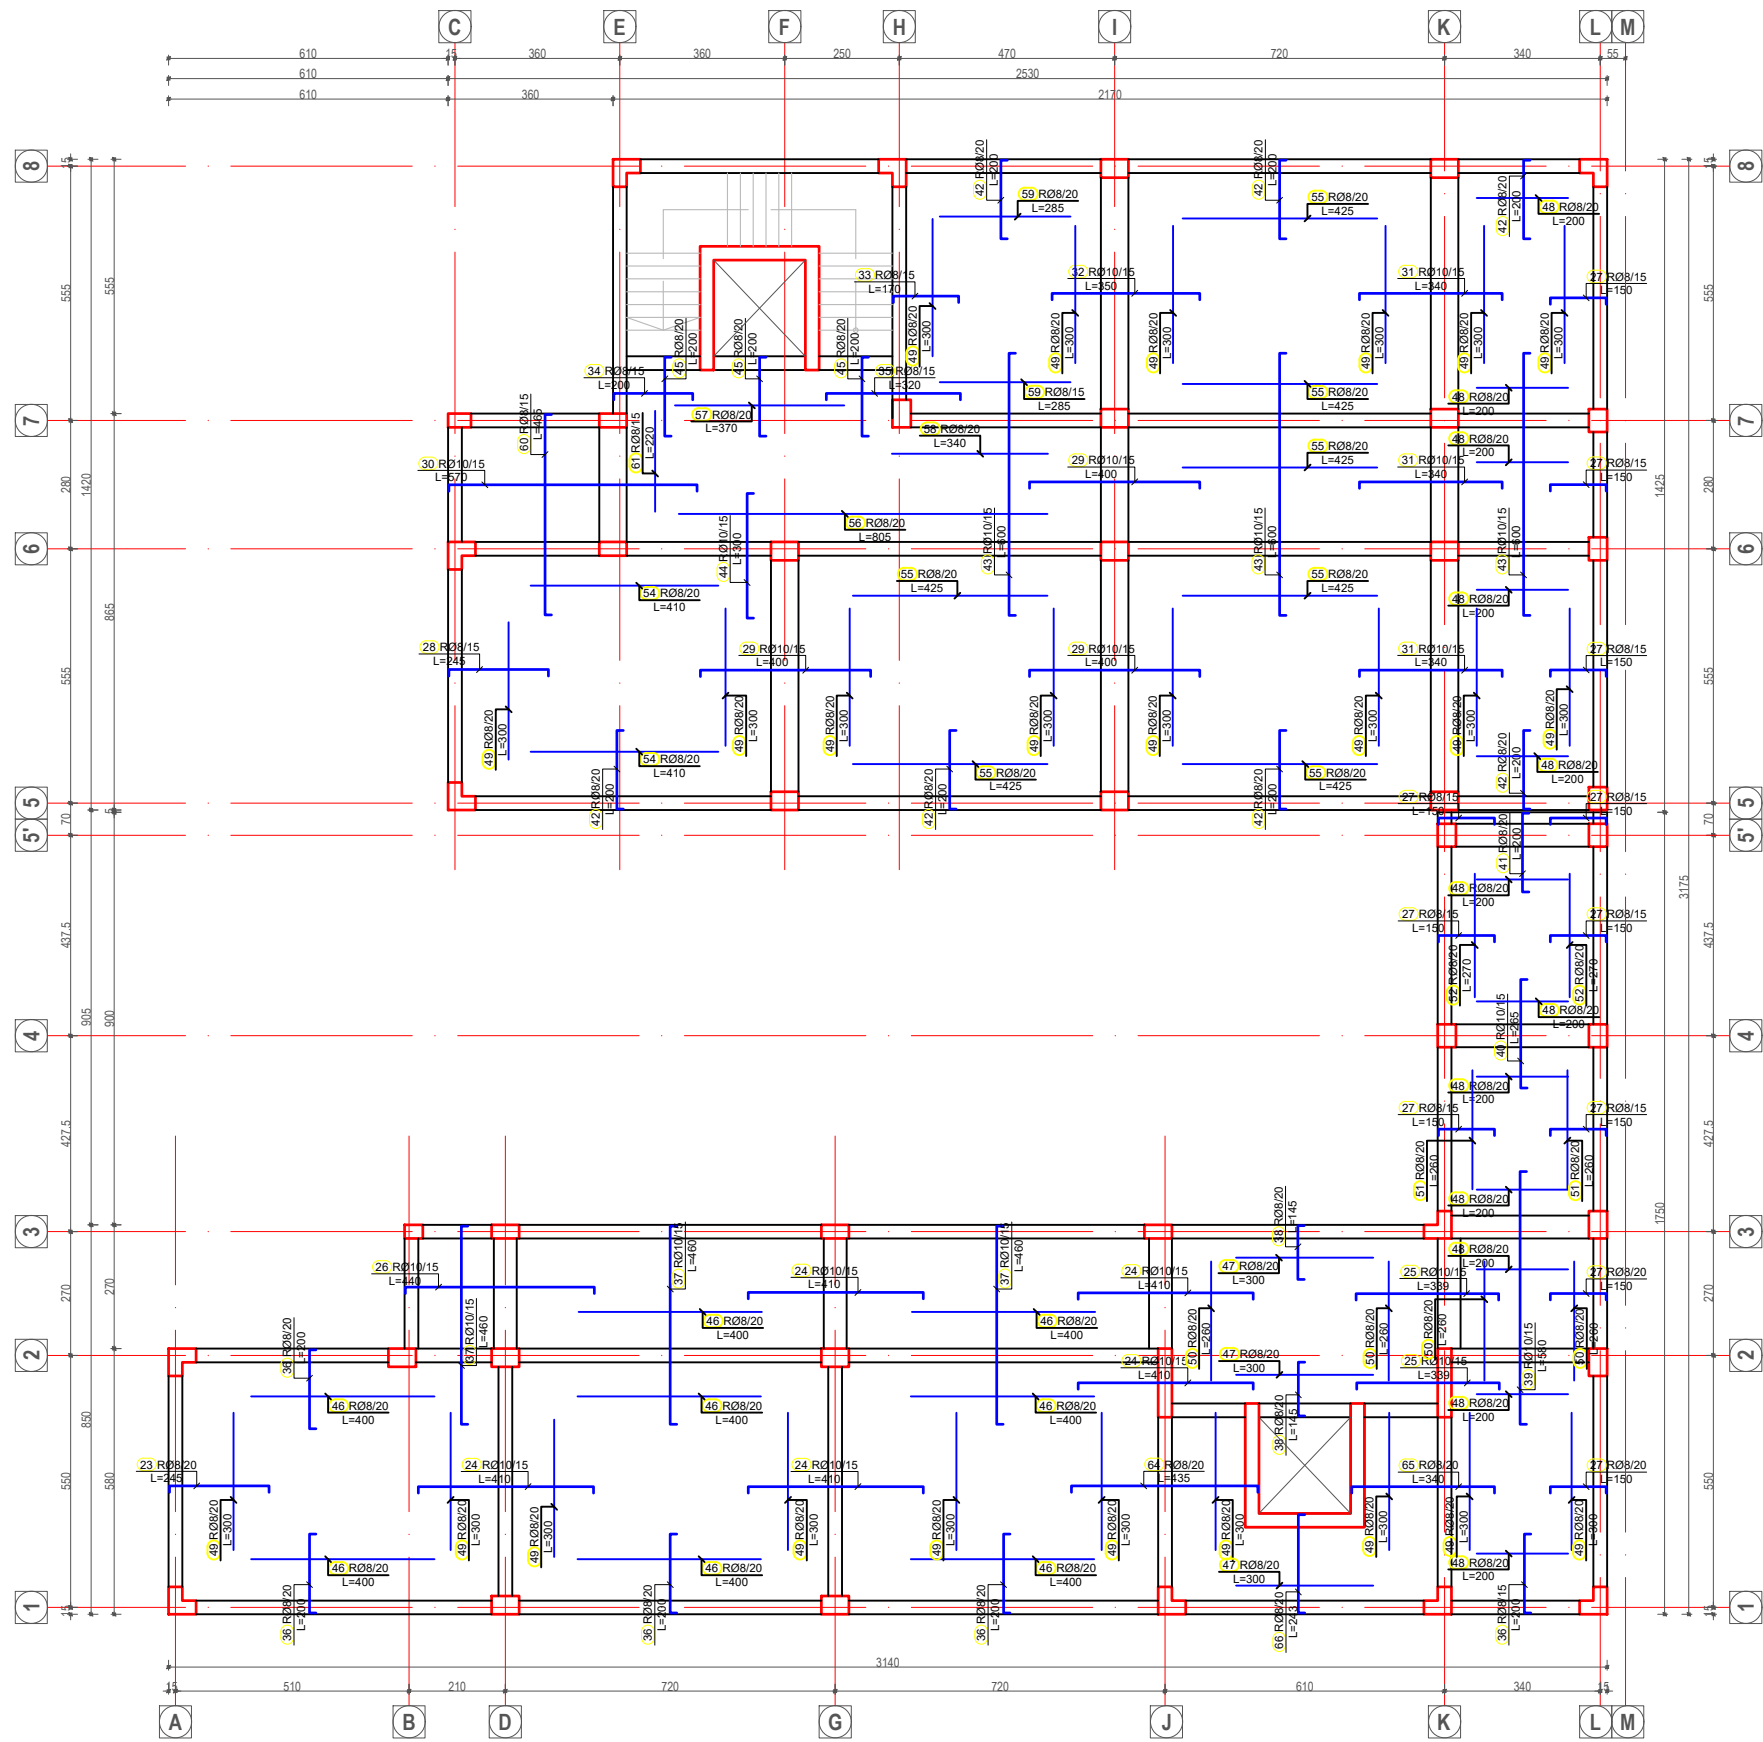

Betoni: B30 (Marka 300) C25/30
Celiku: S500 ose ekuivalent

POROSITESI
BASHKIA TIRANE

KONSULENT
"TOWER" shpk
&
"TAULANT" shpk
TAULANT shpk
Design & Supervision
adresa:
Rr."Gjikhë Kuqali", P.23/2, Ap.1, Tiranë

KONTRATA
"STUDIM PROJEKTIM NE INFRASTRUKTUREN ARSIMORE, RRUQORE,KULTURORE E SHERBIMEVE PUBLIKE VENDORE NE BASHKINE TIRANE PER VITIN 2021".

OBJEKTI
NDERTIM SHKOLLA E MESME E BASHKUAR "MERSIN DUQI"

ZONA
NUËSIA ADMINISTRATIVE BERZHITE, FSHATI IBE

FAZA E PROJEKTIT
PROJEKT ZBATIM

PROJEKTI ARKITEKTONIK
Ark. Iva MEZEZI
Nr.Lic.A.0831/4

PROJEKTI KONSTRUKTIV
Ing.Novrus LEVANAJ
Nr.Lic.K.0152/5

PROJEKTI HIDROSANITAR
Ing.Ditika QATIPI
Nr.Lic.K.0006/8

PROJEKTI ELEKTRIK
Ing.Arian FINDO
Nr.Lic.E.0843/2

PROJEKTI MEKANIK
Ing.Andis TIRANA
Nr.Lic.M.0393/2


PROJEKTI MNZ
Ing.Erjona Qatipi
Nr.340 Di. 17/01/2017

KONTROLLOI
Ing.Ditika QATIPI
Nr.Lic.K.0006/8


EMERTIMI I FLETES
Armimi i Soletes ne kuoten +7.00 m (zgara siper)

SHKALLA: 1:175
NR.FLETES
K-35

VULA

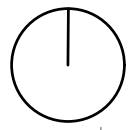

Armimi i Soletes ne kuoten +7.00 m (zgara siper) Seksioni 1 Shk.1 :125

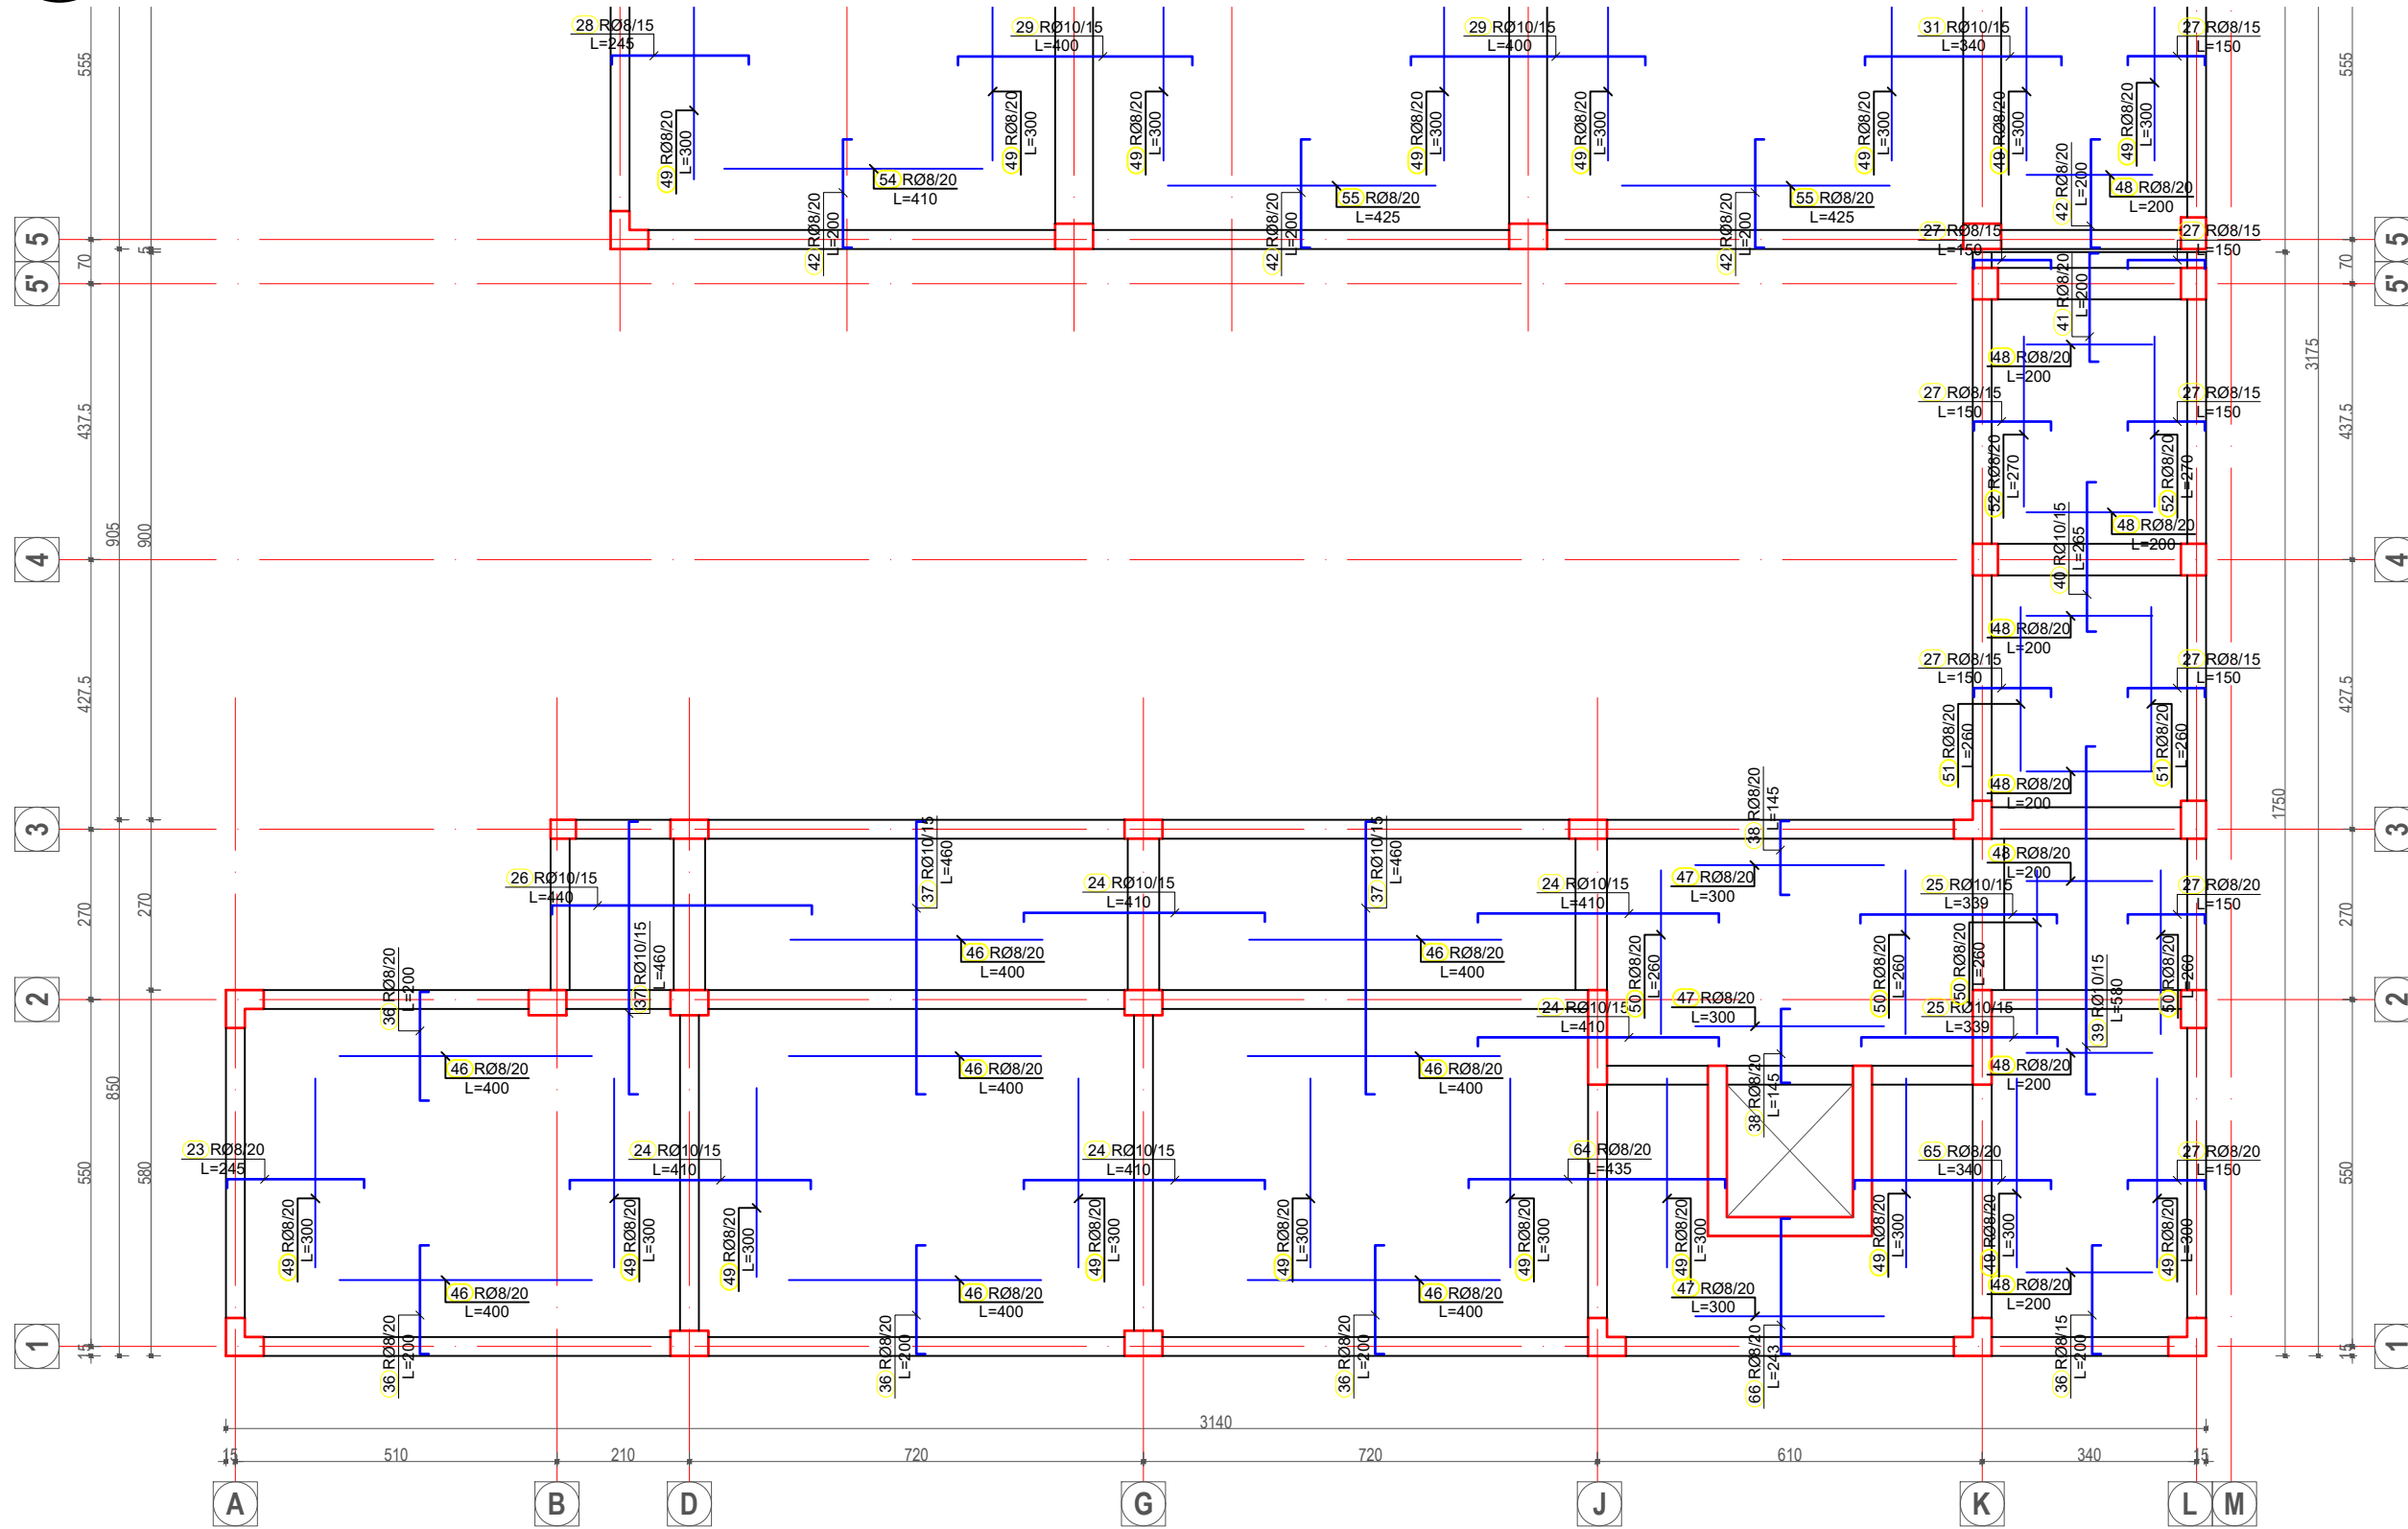

Betoni: B30 (Marka 300) C25/30
 Celiku: S500 ose ekuivalent

POROSITESI
 BASHKIA TIRANE

KONSULENT
 "TOWER" shpk
 &
 "TAULANT" shpk
 Design & Supervision
 adresa:
 Rr. "Gjika Kuqali", P.23/2, Ap.1, Tiranë

KONTRATA
 "STUDIM PROJEKTIM NE INFRASTRUKTUREN ARSIMORE, RRU Gore, KULTURORE E SHERBIMEVE PUBLIKE VENDORE NE BASHKINE TIRANE PER VITIN 2021".

OBJEKTI
 NDERTIM SHKOLLA E MESME E BASHKUAR "MERSIN DUQI"

ZONA
 NJËSIA ADMINISTRATIVE BERZHITE, FSHATI IBE

FAZA E PROJEKTIT
 PROJEKT ZBATIM

PROJEKTI ARKITEKTONIK
 Ark. Iva MEZEZI
 Nr.Lic.A.0831/4

PROJEKTI KONSTRUKTIV
 Ing.Novrus LEVANAJ
 Nr.Lic.K.0152/5

PROJEKTI HIDROSANITAR
 Ing.Ditika QATIPI
 Nr.Lic.K.0006/8

PROJEKTI ELEKTRIK
 Ing.Arian FINDO
 Nr.Lic.E.0843/2

PROJEKTI MEKANIK
 Ing.Andis TIRANA
 Nr.Lic.M.0393/2


PROJEKTI MNZ
 Ing.Erjona Qatipi
 Nr.340 Dl. 17/01/2017

KONTROLLOI
 Ing.Ditika QATIPI
 Nr.Lic.K.0006/8


EMERTIMI I FLETES
 Armimi i Soletes ne kuoten +7.00 m (zgara siper) Seksioni 1

SHKALLA: 1:125
 NR.FLETES
K-36

VULA

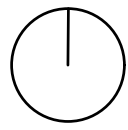

Armimi i Soletes ne kuoten +7.00 m (zgara sipër) Seksioni 2 Shk.1 :125

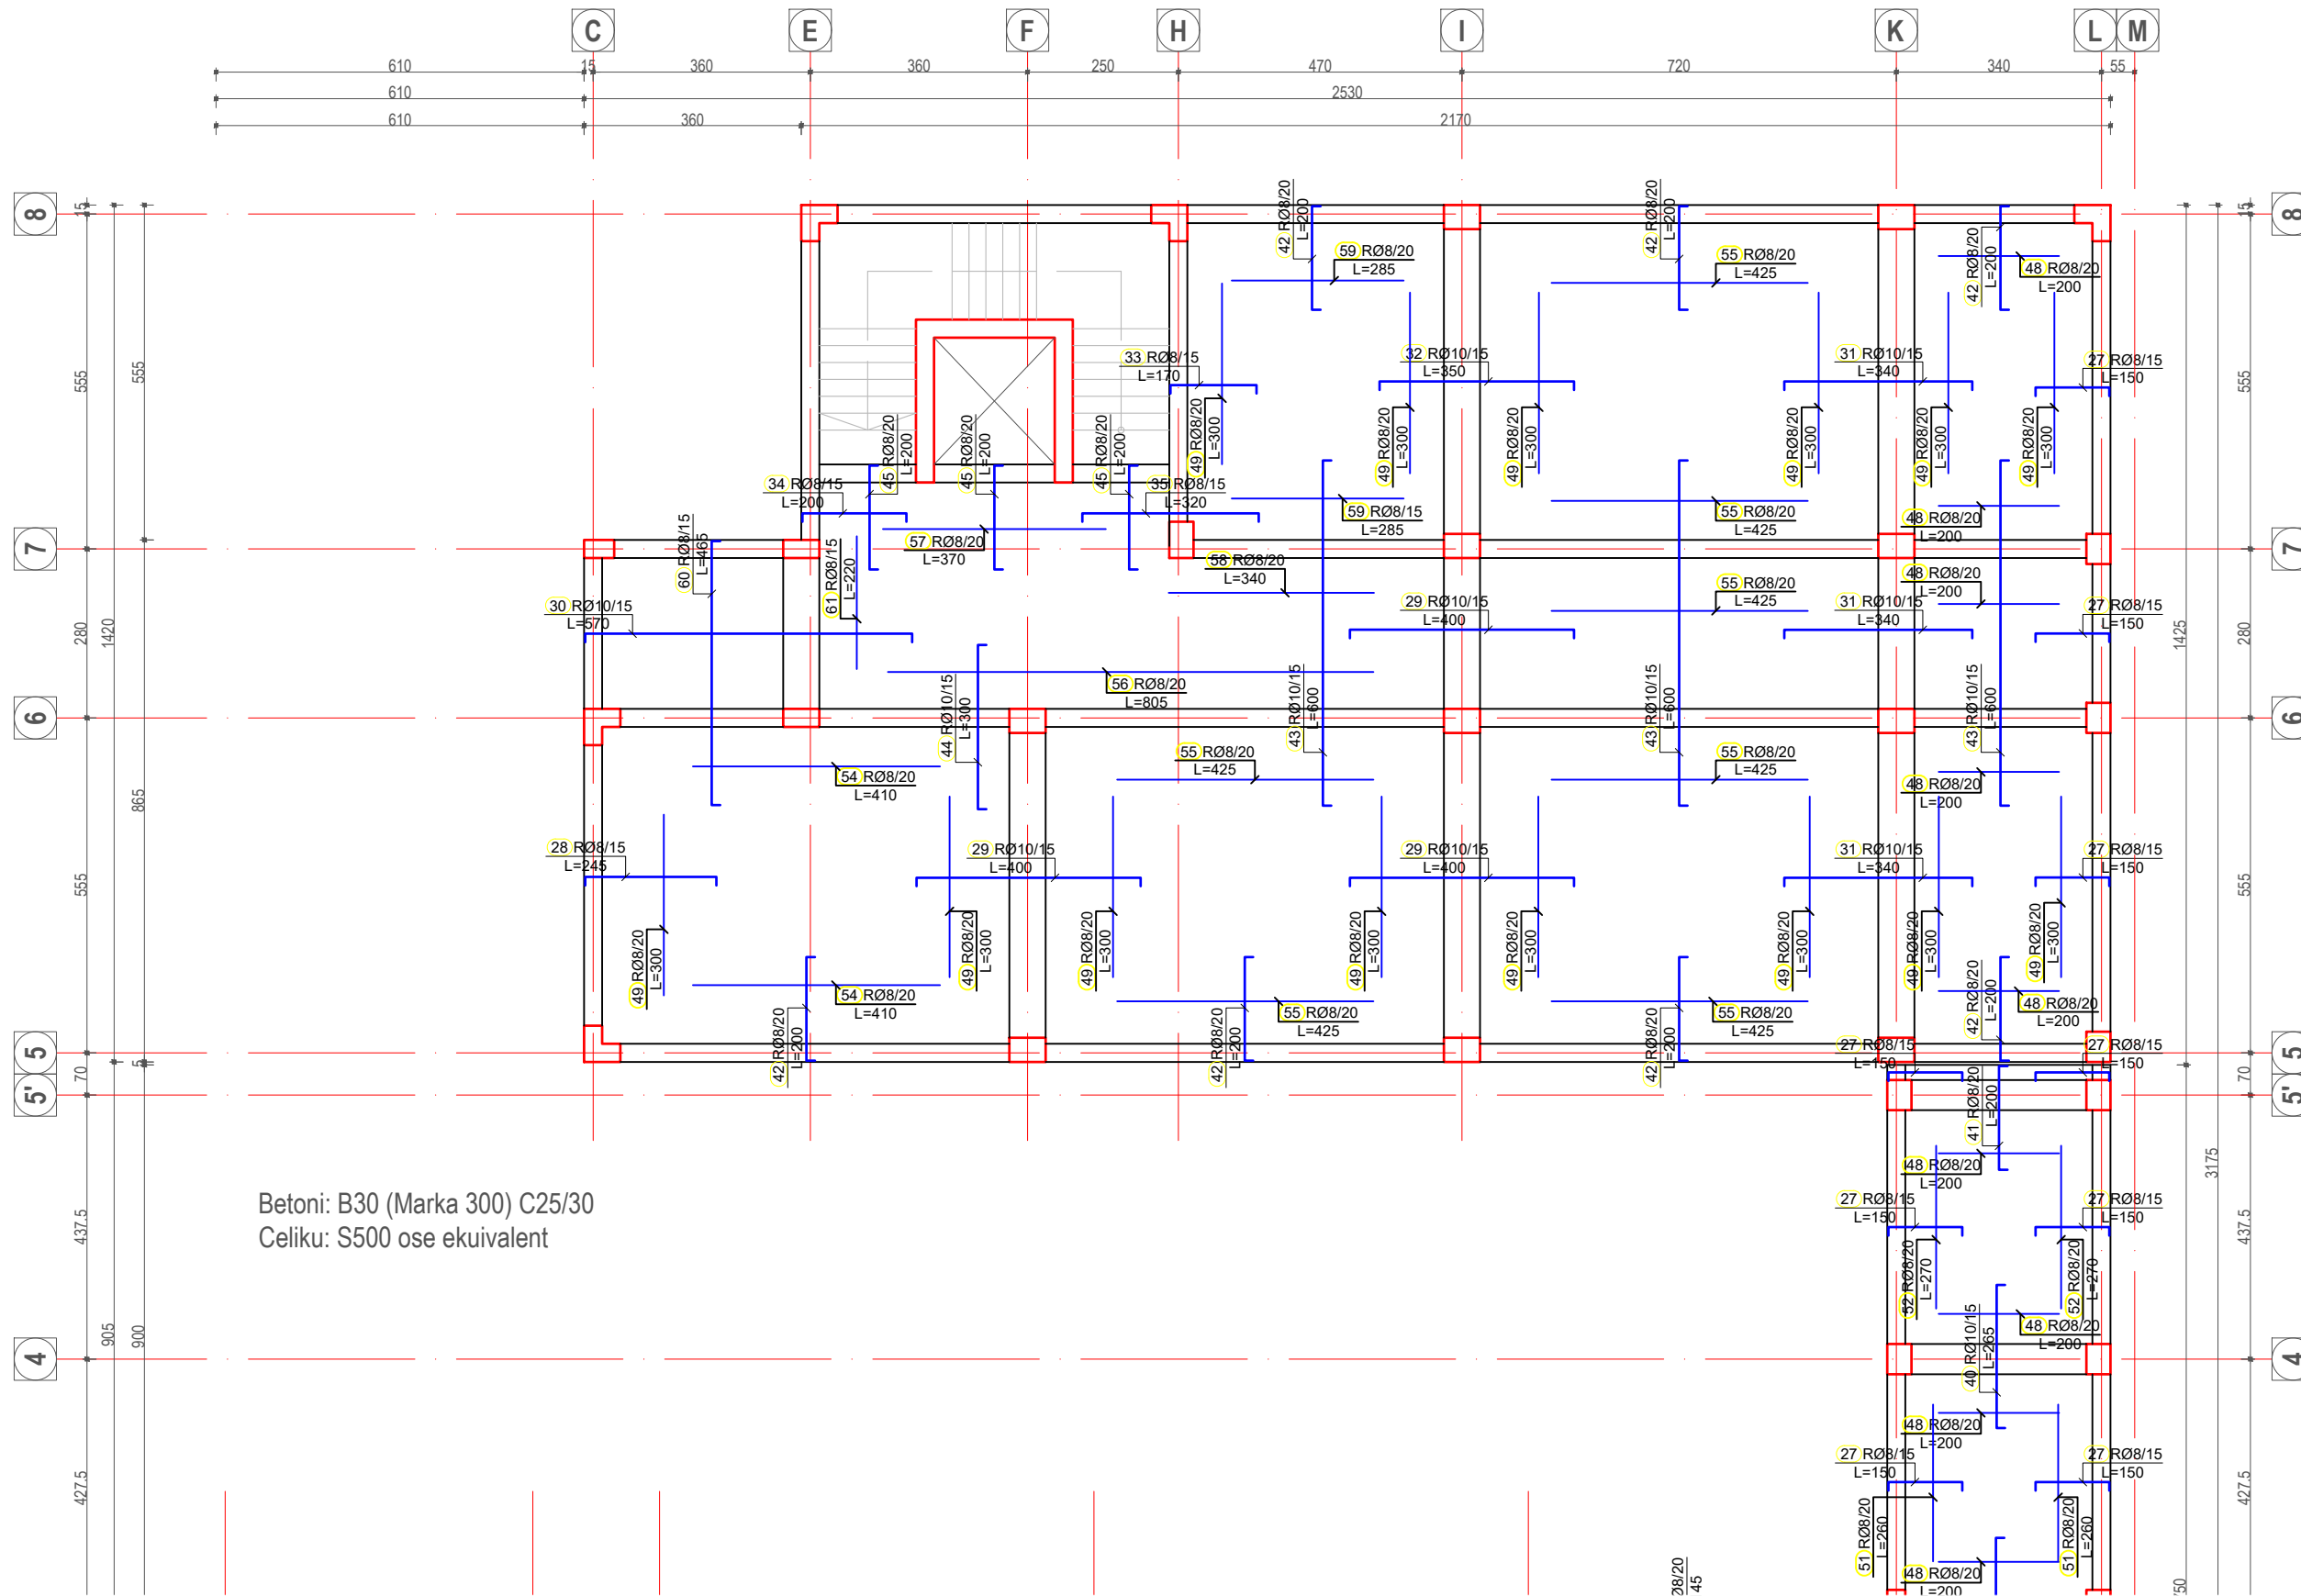

Betoni: B30 (Marka 300) C25/30
 Celiku: S500 ose ekuivalent

POROSITESI
 BASHKIA TIRANE

KONSULENT
 "TOWER" shpk
 &
 "TAULANT" shpk

 **TAULANT shpk**
 Design & Supervision
 adresa:
 Rr. "Gjyke Kuqali", P.23/2, Ap.1, Tiranë

KONTRATA
 "STUDIM PROJEKTIM NE INFRASTRUKTUREN ARSIMORE, RRU Gore, KULTURORE E SHERBIMEVE PUBLIKE VENDORE NE BASHKINE TIRANE PER VITIN 2021".

OBJEKTI
 NDERTIM SHKOLLA E MESME E BASHKUAR "MERSIN DUQI"

ZONA
 NJËSIA ADMINISTRATIVE BERZHITE, FSHATI IBE

FAZA E PROJEKTTIT
 PROJEKT ZBATIM

PROJEKTI ARKITEKTONIK
 Ark. Iva MEZEZI
 Nr.Lic.A.0831/4

PROJEKTI KONSTRUKTIV
 Ing.Novrus LEVANAJ
 Nr.Lic.K.0152/5

PROJEKTI HIDROSANITAR
 Ing.Ditika QATIPI
 Nr.Lic.K.0006/8

PROJEKTI ELEKTRIK
 Ing.Arian FINDO
 Nr.Lic.E.0843/2

PROJEKTI MEKANIK
 Ing.Andis TIRANA
 Nr.Lic.M.0393/2


PROJEKTI MNZ
 Ing.Erjona Qatipi
 Nr.340 Di. 17/01/2017

KONTROLLOI
 Ing.Ditika QATIPI
 Nr.Lic.K.0006/8


EMERTIMI I FLETES
 Armimi i Soletes ne kuoten +7.00 m (zgara sipër) Seksioni 2

SHKALLA: 1:1125
 NR.FLETES
K-37

VULA

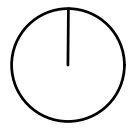

PLANI I STRUKTURAVE NE KUOTEN +10.50 M Shk.1 :125

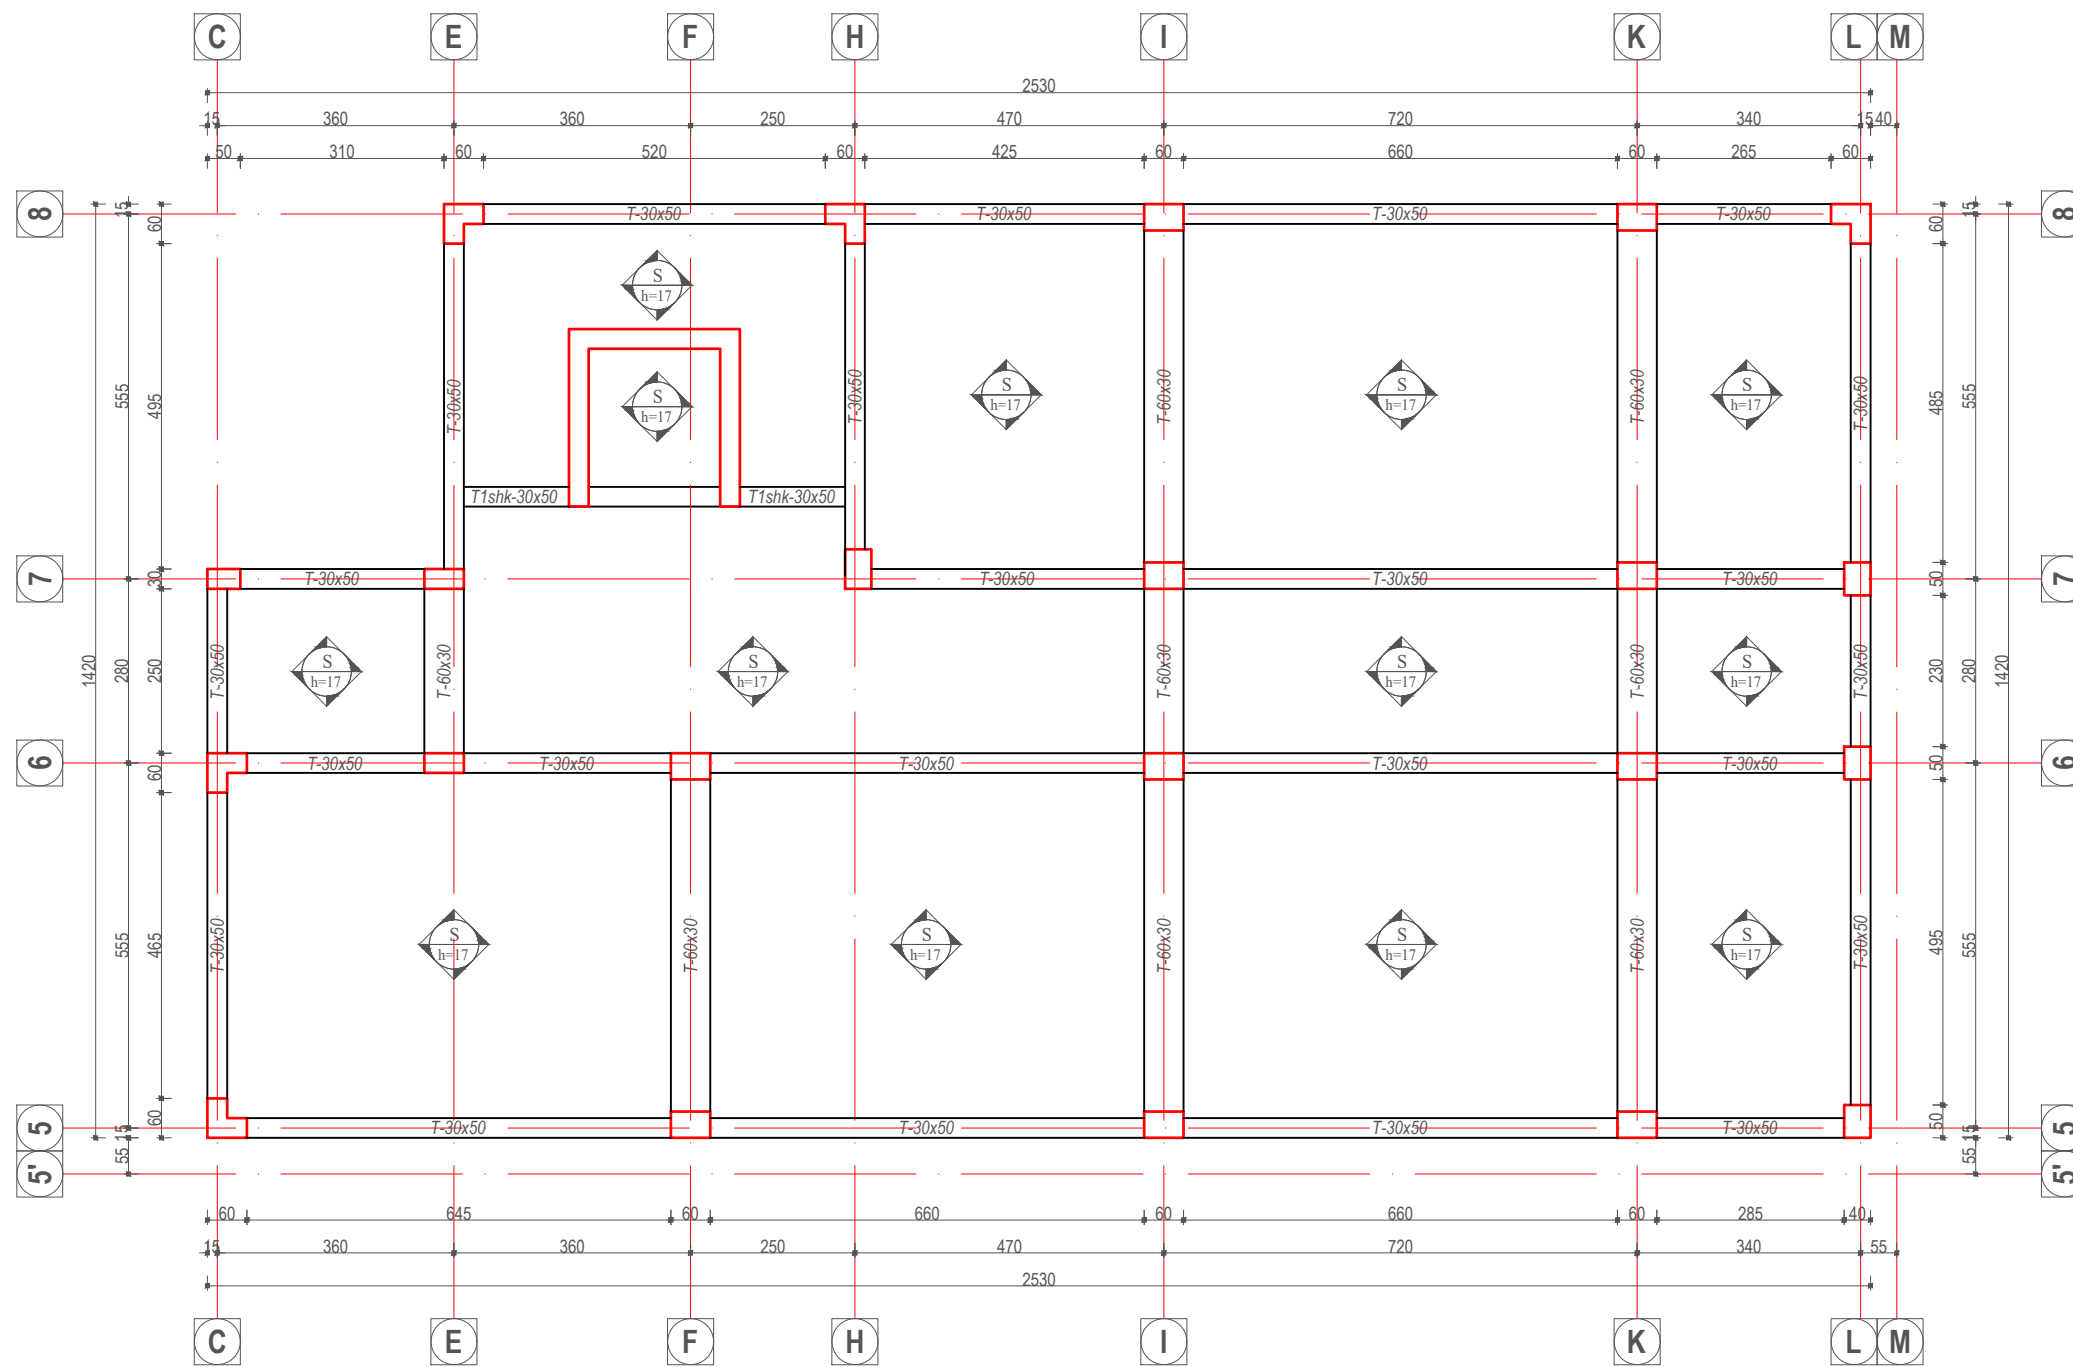

Betoni: B30 (Marka 300) C25/30
 Celiku: S500 ose ekuivalent

POROSITESI
 BASHKIA TIRANE

KONSULENT
 "TOWER" shpk
 &
 "TAULANT" shpk

 **TAULANT shpk**
 Design & Supervision
 adresa:
 Rr. "Gjika Kuqali", P.23/2, Ap.1, Tiranë

KONTRATA
 "STUDIM PROJEKTIM NE INFRASTRUKTUREN ARSIMORE, RRU Gore, KULTURORE E SHERBIMEVE PUBLIKE VENDORE NE BASHKINE TIRANE PER VITIN 2021".

OBJEKTI
 NDERTIM SHKOLLA E MESME E BASHKUAR "MERSIN DUQI"

ZONA
 NJËSIA ADMINISTRATIVE BERZHITE, FSHATI IBE

FAZA E PROJEKTIT
 PROJEKT ZBATIM

PROJEKTI ARKITEKTONIK
 Ark. Iva MEZEZI
 Nr.Lic.A.0831/4

PROJEKTI KONSTRUKTIV
 Ing.Novrus LEVANAJ
 Nr.Lic.K.0152/5

PROJEKTI HIDROSANITAR
 Ing.Ditika QATIPI
 Nr.Lic.K.0006/8

PROJEKTI ELEKTRIK
 Ing.Arian FINDO
 Nr.Lic.E.0843/2

PROJEKTI MEKANIK
 Ing.Andis TIRANA
 Nr.Lic.M.0393/2


PROJEKTI MNZ
 Ing.Erjona Qatipi
 Nr.340 Dt. 17/01/2017

KONTROLLOI
 Ing.Ditika QATIPI
 Nr.Lic.K.0006/8


EMERTIMI I FLETES
 Plani i Strukturave ne kuoten +10.50 m

SHKALLA: 1:1125
 NR.FLETES
K-38

VULA

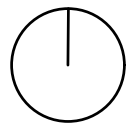

ARMIMI I SOLETES NE KUOTEN +10.50 M ZGARA POSHTE Shk.1 :125

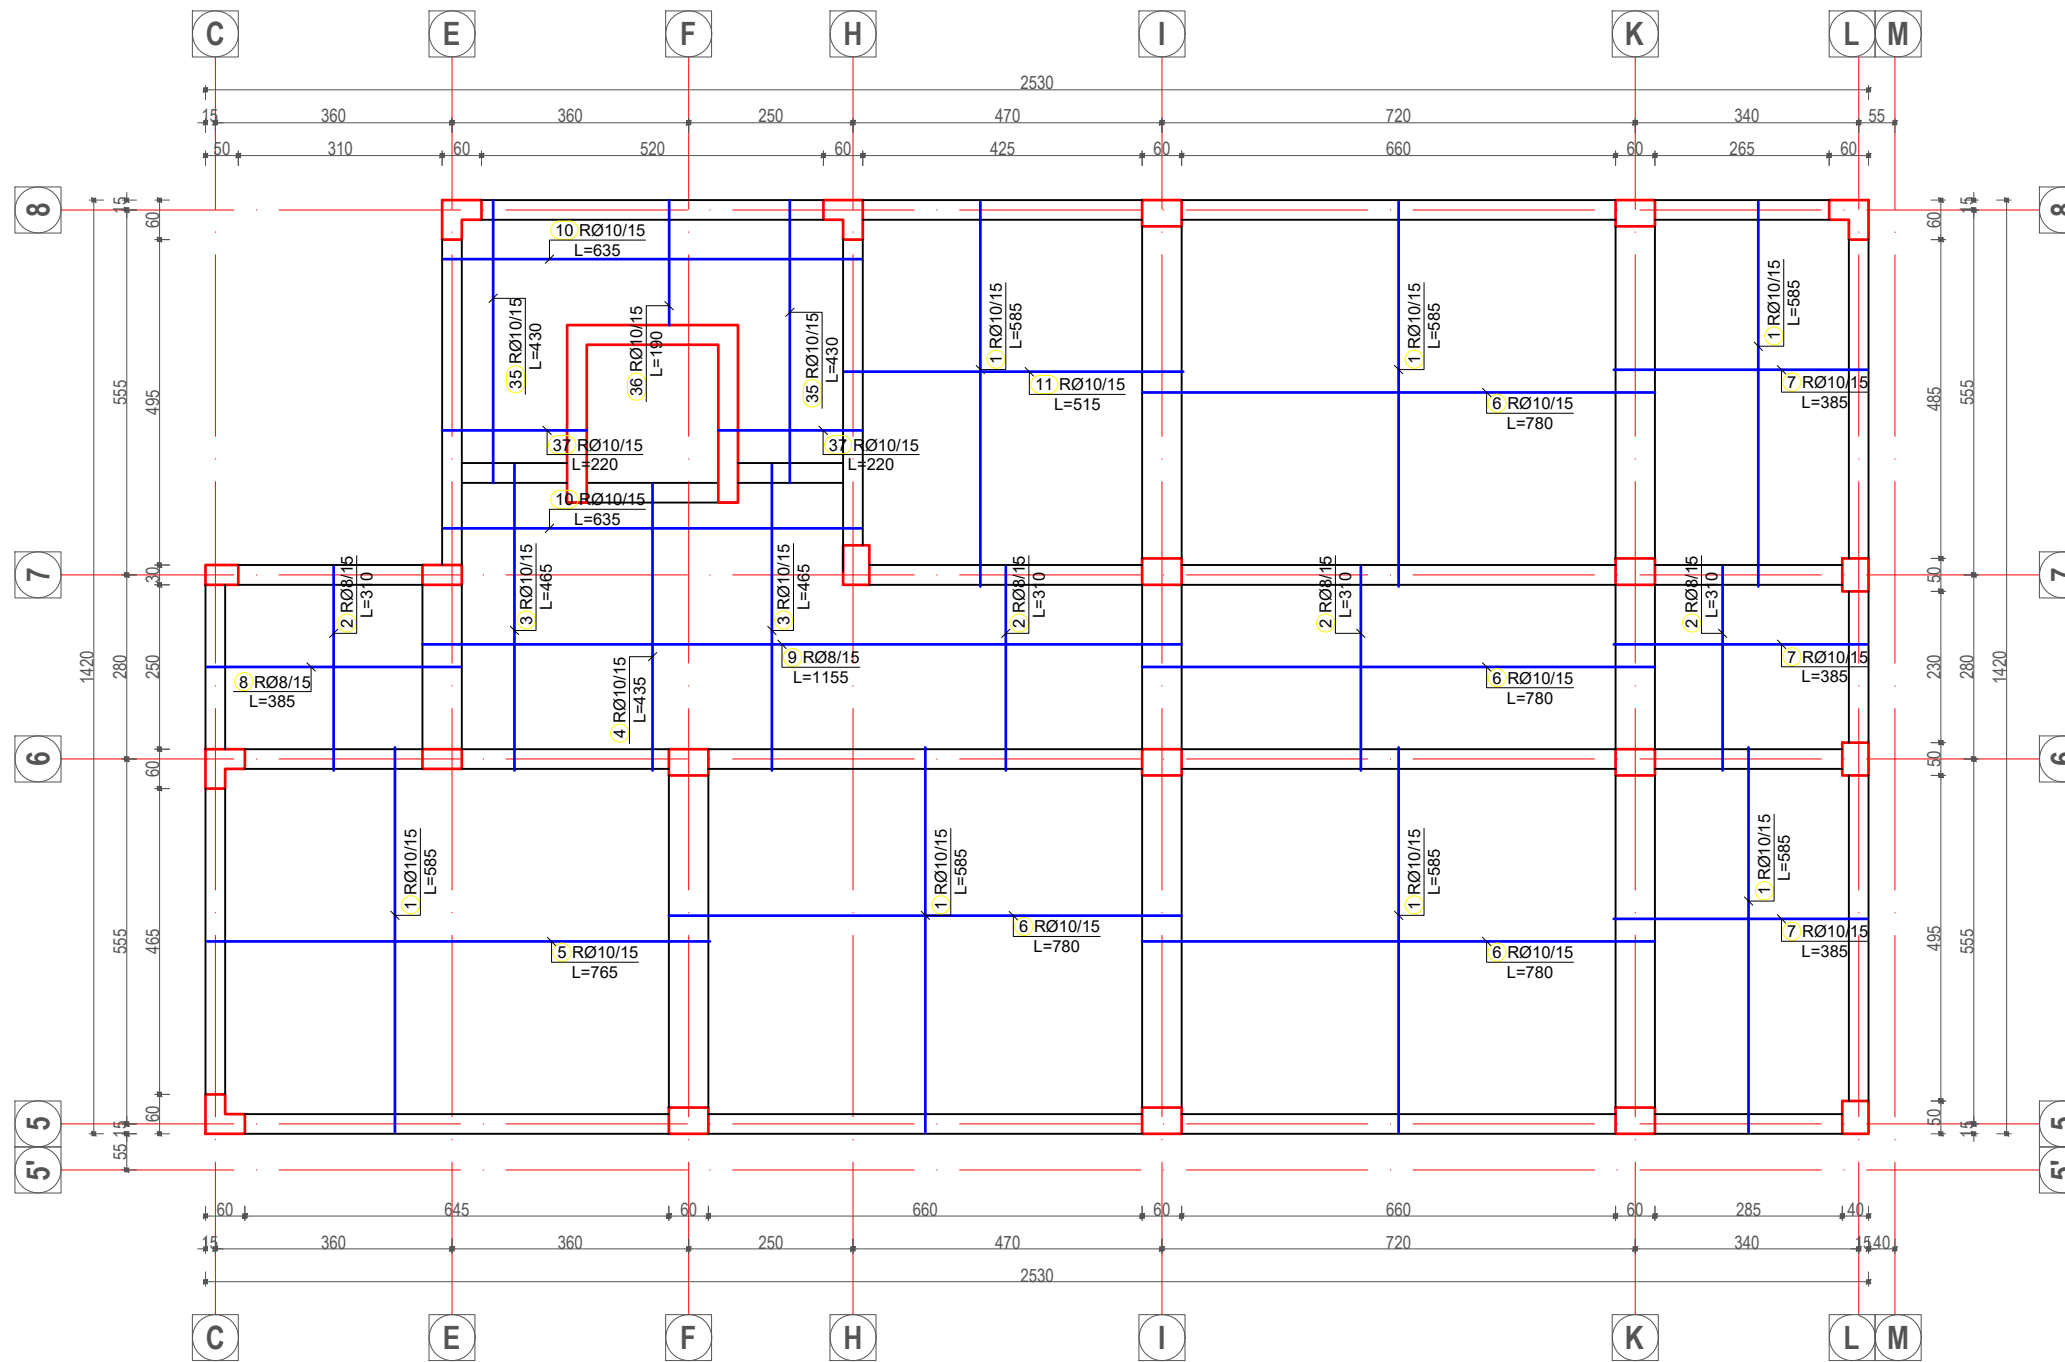

Betoni: B30 (Marka 300) C25/30
 Celiku: S500 ose ekuivalent

POROSITESI
 BASHKIA TIRANE

KONSULENT
 "TOWER" shpk
 &
 "TAULANT" shpk
 TAULANT shpk
 Design & Supervision
 adresa:
 Rr. "Gjikhë Kuqali", P.23/2, Ap.1, Tiranë

KONTRATA
 "STUDIM PROJEKTIM NE INFRASTRUKTUREN ARSIMORE, RRUQORE, KULTURORE E SHERBIMEVE PUBLIKE VENDORE NE BASHKINE TIRANE PER VITIN 2021".

OBJEKTI
 NDERTIM SHKOLLA E MESME E BASHKUAR "MERSIN DUQI"

ZONA
 NJËSIA ADMINISTRATIVE BERZHITE, FSHATI IBE

FAZA E PROJEKTIT
 PROJEKT ZBATIM

PROJEKTI ARKITEKTONIK
 Ark. Iva MEZEZI
 Nr.Lic.A.0831/4

PROJEKTI KONSTRUKTIV
 Ing.Novrus LEVANAJ
 Nr.Lic.K.0152/5

PROJEKTI HIDROSANITAR
 Ing.Ditika QATIPI
 Nr.Lic.K.0006/8

PROJEKTI ELEKTRIK
 Ing.Arian FINDO
 Nr.Lic.E.0843/2

PROJEKTI MEKANIK
 Ing.Andis TIRANA
 Nr.Lic.M.0393/2


PROJEKTI MNZ
 Ing.Erjona Qatipi
 Nr.340 Dt. 17/01/2017

KONTROLLOI
 Ing.Ditika QATIPI
 Nr.Lic.K.0006/8


EMERTIMI I FLETES
 Armimi i Soletes ne kuoten +10.50 m (zgara poshte)

SHKALLA: 1:1125
 NR.FLETES
K-39

VULA

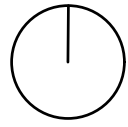

ARMIMI I SOLETES NE KUOTEN +10.50 M ZGARA POSHTE Shk.1 :125

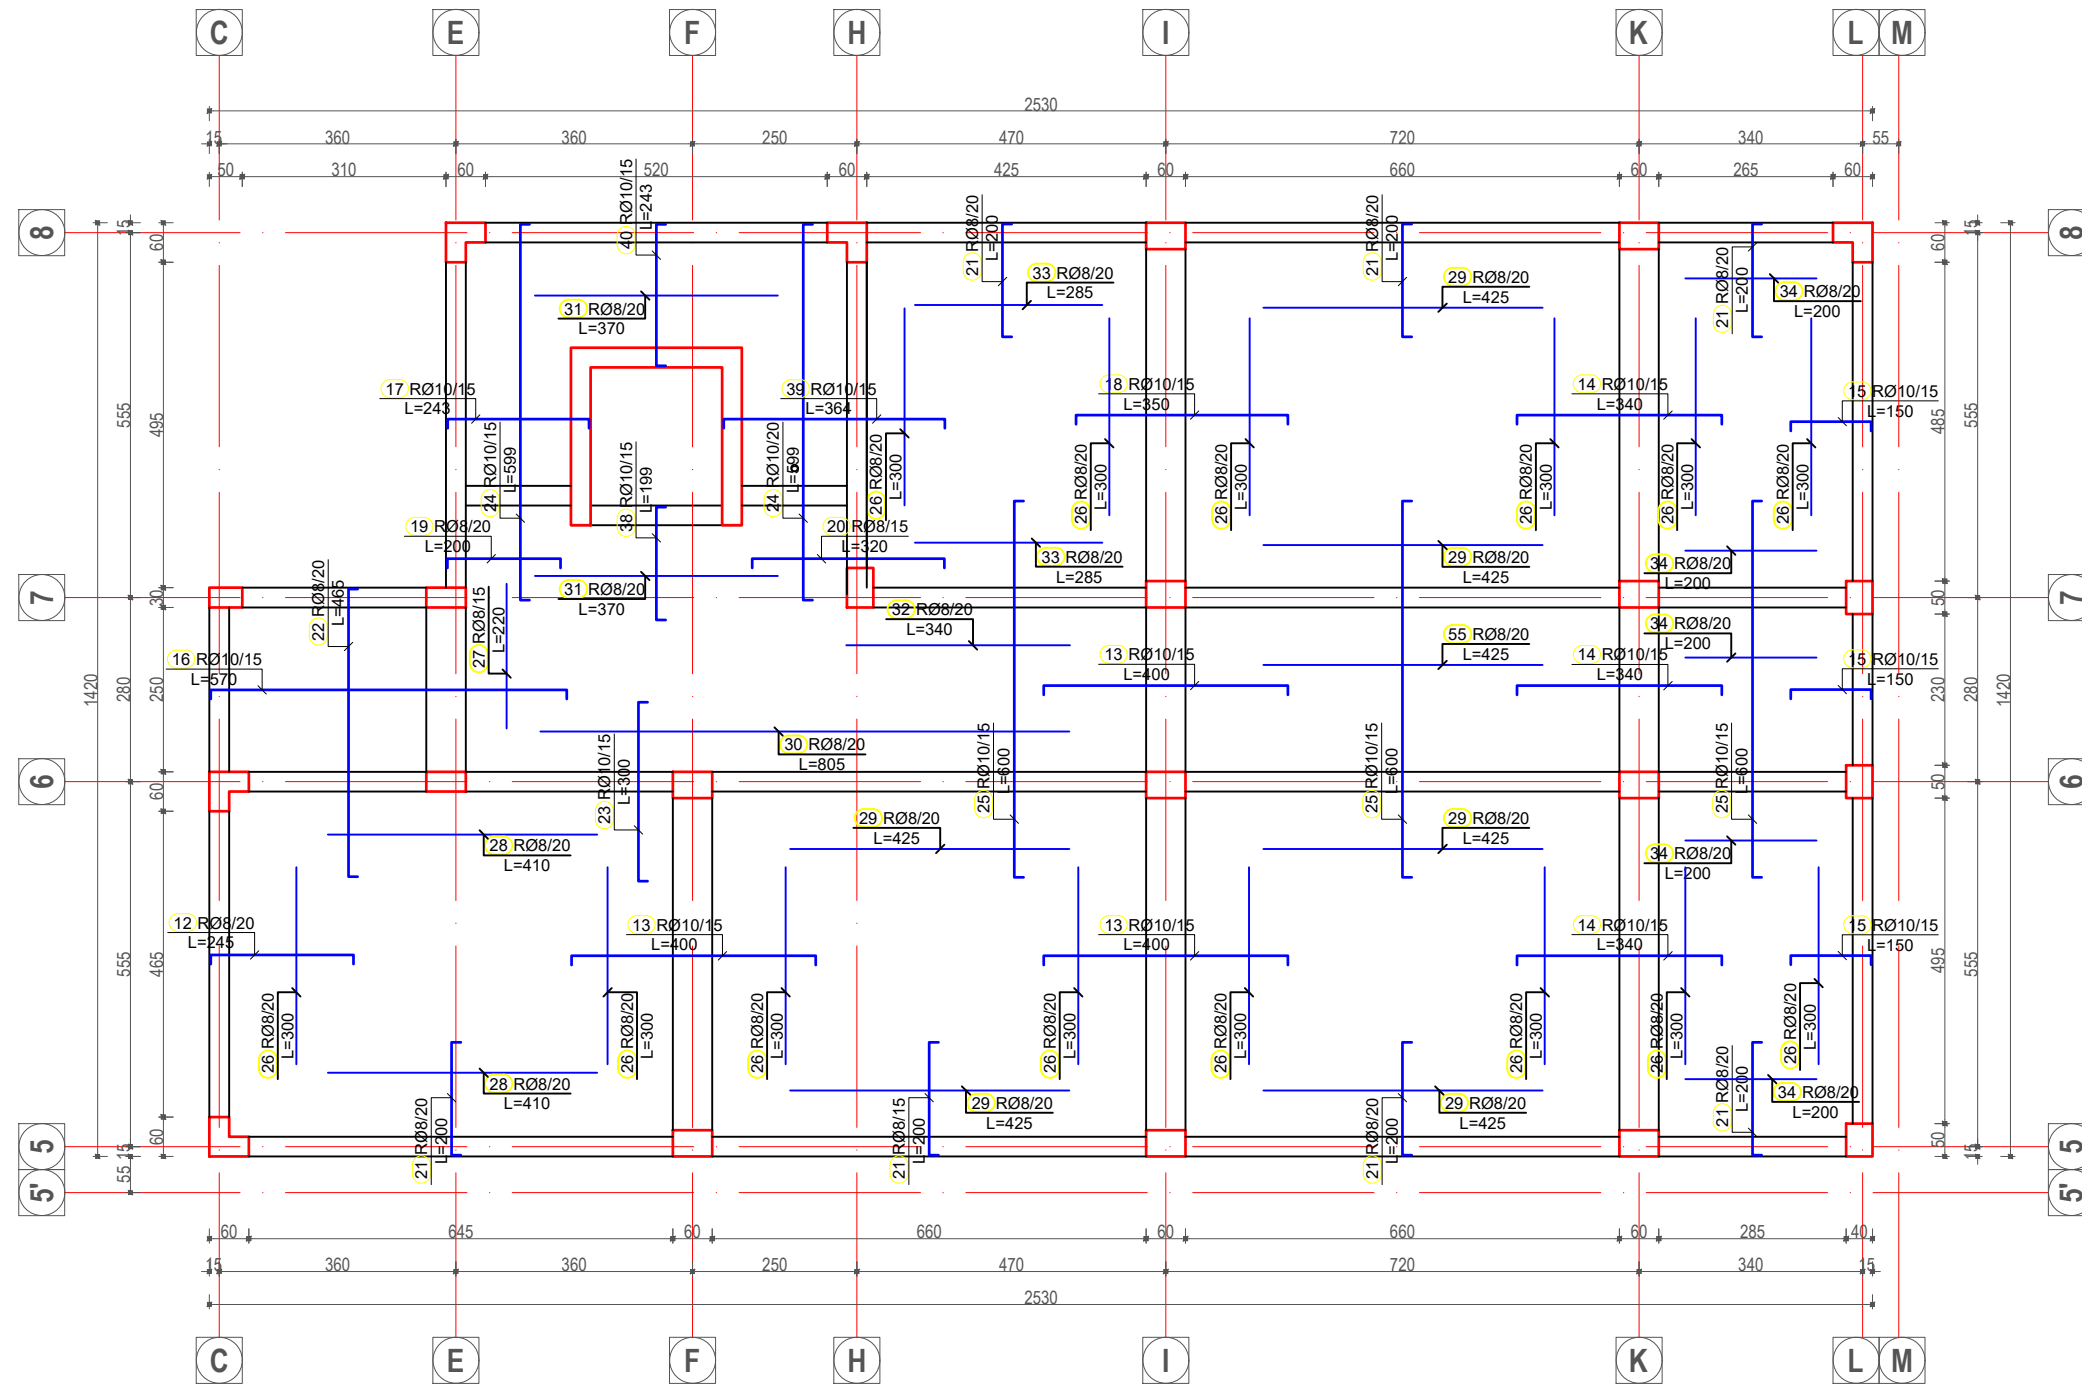

Betoni: B30 (Marka 300) C25/30
 Celiku: S500 ose ekuivalent

POROSITESI
 BASHKIA TIRANE

KONSULENT
 "TOWER" shpk
 &
 "TAULANT" shpk

adresa:
 Rr. "Gjilë Kuqali", P.23/2, Ap.1, Tiranë

KONTRATA
 "STUDIM PROJEKTIM NE INFRASTRUKTUREN ARSIMORE, RRUGORE, KULTURORE E SHERBIMEVE PUBLIKE VENDORE NE BASHKINE TIRANE PER VITIN 2021".

OBJEKTI
 NDERTIM SHKOLLA E MESME E BASHKUAR "MERSIN DUQI"

ZONA
 NJËSIA ADMINISTRATIVE BERZHITE, FSHATI IBE

FAZA E PROJEKTIT
 PROJEKT ZBATIM

PROJEKTI ARKITEKTONIK
 Ark. Iva MEZEZI
 Nr.Lic.A.0831/4

PROJEKTI KONSTRUKTIV
 Ing.Novrus LEVANAJ
 Nr.Lic.K.0152/5

PROJEKTI HIDROSANITAR
 Ing.Ditika QATIPI
 Nr.Lic.K.0006/8

PROJEKTI ELEKTRIK
 Ing.Arian FINDO
 Nr.Lic.E.0843/2

PROJEKTI MEKANIK
 Ing.Andis TIRANA
 Nr.Lic.M.0393/2

PROJEKTI MNZ
 Ing.Erjona Qatipi
 Nr.340 Dt. 17/01/2017

KONTROLLOI
 Ing.Ditika QATIPI
 Nr.Lic.K.0006/8

EMERTIMI I FLETES
 Armimi i Soletes ne kuoten +10.50 m (zgara sipër)

SHKALLA: 1:125

NR.FLETES
K-40

VULA

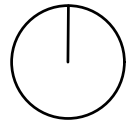


TABELA PERMBLEDHESE E HEKURAVE PLLAKA E THEMELIT

Specifikimi i Hekurave					
Nr.	Forma dhe Dimensione [cm]	Ø	lg [m]	n [pcs.]	lgn [m]
Armimi i pllakes themelit zgara poshte e lart (1 cope)					
1		12	12.00	286	3432.00
2		12	12.00	130	1560.00
3		12	10.00	81	810.00
4		12	2.15	8	17.20
5		12	4.15	8	33.20
6		12	6.28	15	94.20
7		12	6.85	10	68.50
8		12	4.85	10	48.50
9		12	6.83	35	239.05
10		12	9.53	137	1305.61
11		12	4.98	14	69.72
12		12	2.98	14	41.72
13		12	7.00	28	196.00
14		12	4.58	60	274.80
15		12	5.90	31	182.90

Specifikimi i Hekurave					
Nr.	Forma dhe Dimensione [cm]	Ø	lg [m]	n [pcs.]	lgn [m]
Armimi i pllakes themelit zgara poshte e lart (1 cope)					
16		12	3.90	31	120.90
17		12	9.75	29	282.75
18		12	12.00	25	300.00
19		12	3.00	19	57.00
20		12	7.00	16	112.00
21		12	4.00	134	536.00
22		12	10.68	14	149.52
23		12	2.98	14	41.72
24		14	3.00	168	504.00
25		16	2.12	240	508.80

Permbledhja e Hekurave Pllaka e Themelit			
Ø [mm]	lgn [m]	Pesha Njesi [kg/m ³]	Pesha [kg]
12	19946.58	0.92	18350.85
14	1008.00	1.25	1262.02
16	254.40	1.62	412.38
Total			20025.25

Betoni: B30 (Marka 300) C25/30
Celiku: S500 ose ekuivalent

POROSITESI
 BASHKIA TIRANE

KONSULENT
 "TOWER" shpk
&
 "TAULANT" shpk
 TAULANT shpk
Design & Supervision
adresa:
Rr. "Gjilë Kuqali", P.23/2, Ap.1, Tiranë

KONTRATA
"STUDIM PROJEKTIM NE INFRASTRUKTUREN ARSIMORE, RRU Gore, KULTURORE E SHERBIMEVE PUBLIKE VENDORE NE BASHKINE TIRANE PER VITIN 2021".

OBJEKTI
NDERTIM SHKOLLA E MESME E BASHKUAR "MERSIN DUQI"

ZONA
NJËSIA ADMINISTRATIVE BERZHITE, FSHATI IBE

FAZA E PROJEKTIT
PROJEKT ZBATIM

PROJEKTI ARKITEKTONIK
Ark. Iva MEZEZI
Nr.Lic.A.0831/4

PROJEKTI KONSTRUKTIV
Ing.Novrus LEVANAJ
Nr.Lic.K.0152/5

PROJEKTI HIDROSANITAR
Ing.Ditika QATIPI
Nr.Lic.K.0006/8

PROJEKTI ELEKTRIK
Ing.Arian FINDO
Nr.Lic.E.0843/2

PROJEKTI MEKANIK
Ing.Andis TIRANA
Nr.Lic.M.0393/2

PROJEKTI MNZ
Ing.Erjona Qatipi
Nr.340 Dt. 17/01/2017

KONTROLLOI
Ing.Ditika QATIPI
Nr.Lic.K.0006/8

EMERTIMI I FLETES
TABELA PERMBLEDHESE E HEKURAVE TE PLLAKES SE THEMELIT

SHKALLA: 1:1125	NR.FLETES
	K-41

VULA

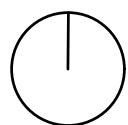


TABELA PERMBLEDHESE E HEKURAVE SOLETAT

Specifikimi i Hekurave					
Nr.	Forma dhe dimensione [cm]	Ø	lg [m]	n [pcs.]	lgn [m]
Armimi i soletes ne kuoten +3.50M (1 pcs.)					
1	750	10	7.50	108	810.00
2	575	10	5.75	163	937.25
3	240	8	2.40	13	31.20
4	300	8	3.00	123	369.00
5	415	10	4.15	40	166.00
6	770	8	7.70	13	100.10
7	760	8	7.60	13	98.80
8	680	8	6.80	25	170.00
9	365	10	3.65	108	394.20
10	465	10	4.65	22	102.30
11	510	10	5.10	22	112.20
12	765	10	7.65	36	275.40
13	780	10	7.80	121	943.80
14	585	10	5.85	252	1474.20
15	385	10	3.85	90	346.50
16	385	8	3.85	18	69.30
17	310	8	3.10	117	362.70
18	1155	8	11.55	13	150.15
19	635	10	6.35	10	63.50
20	438	10	4.38	28	122.64
21	435	10	4.35	14	60.90
22	515	10	5.15	36	185.40
23	217	8	2.45	49	120.05
24	382	10	4.10	115	471.50
25	311	10	3.39	26	88.14

Specifikimi i Hekurave					
Nr.	Forma dhe dimensione [cm]	Ø	lg [m]	n [pcs.]	lgn [m]
Armimi i soletes ne kuoten +3.50M (1 pcs.)					
26	412	10	4.40	17	74.80
27	122	8	1.50	268	402.00
28	217	8	2.45	36	88.20
29	372	10	4.00	90	360.00
30	542	10	5.70	18	102.60
31	312	10	3.40	90	306.00
32	322	10	3.50	36	126.00
33	142	8	1.70	36	61.20
34	172	8	2.00	10	20.00
35	292	8	3.20	9	28.80
36	172	8	2.00	153	306.00
37	432	10	4.60	103	473.80
38	117	8	1.45	60	87.00
39	552	10	5.80	22	127.60

Specifikimi i Hekurave					
Nr.	Forma dhe dimensione [cm]	Ø	lg [m]	n [pcs.]	lgn [m]
Armimi i soletes ne kuoten +3.50M (1 pcs.)					
40	237	10	2.65	22	58.30
41	172	8	2.00	16	32.00
42	172	8	2.00	191	382.00
43	572	10	6.00	96	576.00
44	272	10	3.00	39	117.00
45	172	8	2.00	31	62.00
46	400	8	4.00	74	296.00
47	300	8	3.00	12	36.00
48	200	8	2.00	98	196.00
49	300	8	3.00	183	549.00
50	260	8	2.60	31	80.60
51	260	8	2.60	12	31.20
52	270	8	2.70	12	32.40
53	437	8	4.65	21	97.65
54	410	8	4.10	15	61.50
55	425	8	4.25	74	314.50
56	805	8	8.05	13	104.65
57	370	8	3.70	8	29.60
58	340	8	3.40	13	44.20
59	285	8	2.85	16	45.60
60	220	8	2.20	9	19.80

Betoni: B30 (Marka 300) C25/30
Celiku: S500 ose ekuivalent



KONTRATA
"STUDIM PROJEKTIM NE INFRASTRUKTUREN ARSIMORE, RRUQORE, KULTURORE E SHERBIMEVE PUBLIKE VENDORE NE BASHKINE TIRANE PER VITIN 2021".

OBJEKTI
NDERTIM SHKOLLA E MESME E BASHKUAR "MERSIN DUQI"

ZONA
NJËSIA ADMINISTRATIVE BERZHITE, FSHATI IBE

FAZA E PROJEKTTIT
PROJEKT ZBATIM

PROJEKTI ARKITEKTONIK
Ark. Iva MEZEZI
Nr.Lic.A.0831/4

PROJEKTI KONSTRUKTIV
Ing.Novrus LEVANAJ
Nr.Lic.K.0152/5

PROJEKTI HIDROSANITAR
Ing.Ditika QATIPI
Nr.Lic.K.0006/8

PROJEKTI ELEKTRIK
Ing.Arian FINDO
Nr.Lic.E.0843/2

PROJEKTI MEKANIK
Ing.Andis TIRANA
Nr.Lic.M.0393/2

PROJEKTI MNZ
Ing.Erjona Qatipi
Nr.340 Dt. 17/01/2017

KONTROLLOI
Ing.Ditika QATIPI
Nr.Lic.K.0006/8

EMERTIMI I FLETES
TABELA PERMBLEDHESE E HEKURAVE SOLETAT

SHKALLA: 1:1125
NR.FLETES
K-42

VULA

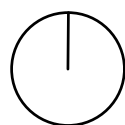


TABELA PERMBLEDHESE E HEKURAVE SOLETAT

Specifikimi i Hekurave					
Nr.	Forma dhe dimensione [cm]	Ø	lg [m]	n [pcs.]	lgn [m]
Armimi i soletes ne kuoten +7.00M (1 pcs.)					
1	750	10	7.50	108	810.00
2	575	10	5.75	163	937.25
3	240	8	2.40	13	31.20
4	300	8	3.00	123	369.00
5	415	10	4.15	40	166.00
6	770	8	7.70	13	100.10
7	760	8	7.60	13	98.80
8	680	8	6.80	37	251.60
9	365	10	3.65	108	394.20
10	465	10	4.65	22	102.30
11	510	10	5.10	22	112.20
12	765	10	7.65	36	275.40
13	780	10	7.80	121	943.80
14	585	10	5.85	252	1474.20
15	385	10	3.85	91	350.35
16	385	8	3.85	18	69.30
17	310	8	3.10	117	362.70
18	1155	8	11.55	19	219.45
19	635	10	6.35	8	50.80
20	465	10	4.65	24	111.60
21	435	10	4.35	19	82.65
22	515	10	5.15	36	185.40
23	217	8	2.45	27	66.15
24	382	10	4.10	115	471.50
25	311	10	3.39	26	88.14

Specifikimi i Hekurave					
Nr.	Forma dhe dimensione [cm]	Ø	lg [m]	n [pcs.]	lgn [m]
Armimi i soletes ne kuoten +7.00M (1 pcs.)					
26	412	10	4.40	17	74.80
27	122	8	1.50	240	360.00
28	217	8	2.45	36	88.20
29	372	10	4.00	90	360.00
30	542	10	5.70	18	102.60
31	312	10	3.40	90	306.00
32	322	10	3.50	36	126.00
33	142	8	1.70	36	61.20
34	172	8	2.00	8	16.00
35	292	8	3.20	10	32.00
36	172	8	2.00	153	306.00
37	432	10	4.60	104	478.40
38	117	8	1.45	60	87.00
39	552	10	5.80	20	116.00
40	237	10	2.65	22	58.30

Specifikimi i Hekurave					
Nr.	Forma dhe dimensione [cm]	Ø	lg [m]	n [pcs.]	lgn [m]
Armimi i soletes ne kuoten +7.00M (1 pcs.)					
26	412	10	4.40	17	74.80
27	122	8	1.50	240	360.00
28	217	8	2.45	36	88.20
29	372	10	4.00	90	360.00
30	542	10	5.70	18	102.60
31	312	10	3.40	90	306.00
32	322	10	3.50	36	126.00
33	142	8	1.70	36	61.20
34	172	8	2.00	8	16.00
35	292	8	3.20	10	32.00
36	172	8	2.00	153	306.00
37	432	10	4.60	104	478.40
38	117	8	1.45	60	87.00
39	552	10	5.80	20	116.00
40	237	10	2.65	22	58.30

Betoni: B30 (Marka 300) C25/30
Celiku: S500 ose ekuivalent



KONTRATA
"STUDIM PROJEKTIM NE INFRASTRUKTUREN ARSIMORE, RRUGORE, KULTURORE E SHERBIMEVE PUBLIKE VENDORE NE BASHKINE TIRANE PER VITIN 2021".

OBJEKTI
NDERTIM SHKOLLA E MESME E BASHKUAR "MERSIN DUQI"

ZONA
NJËSIA ADMINISTRATIVE BERZHITE, FSHATI IBE

FAZA E PROJEKTTIT
PROJEKT ZBATIM

PROJEKTI ARKITEKTONIK
Ark. Iva MEZEZI
Nr.Lic.A.0831/4

PROJEKTI KONSTRUKTIV
Ing.Novrus LEVANAJ
Nr.Lic.K.0152/5

PROJEKTI HIDROSANITAR
Ing.Ditika QATIPI
Nr.Lic.K.0006/8

PROJEKTI ELEKTRIK
Ing.Arian FINDO
Nr.Lic.E.0843/2

PROJEKTI MEKANIK
Ing.Andis TIRANA
Nr.Lic.M.0393/2

PROJEKTI MNZ
Ing.Erjona Qatipi
Nr.340 Dt. 17/01/2017

KONTROLLOI
Ing.Ditika QATIPI
Nr.Lic.K.0006/8

EMERTIMI I FLETES
TABELA PERMBLEDHESE E HEKURAVE SOLETAT

SHKALLA: 1:1125
NR.FLETES
K-43

VULA

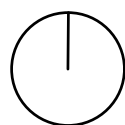


TABELA PERMBLEDHESE E HEKURAVE SOLETAT

Specifikimi i Hekurave					
Nr.	Forma dhe dimensione [cm]	Ø	lg [m]	n [pcs.]	lgn [m]
Armimi i soletes ne kuoten +7.00M (1 pcs.)					
41		8	2.00	16	32.00
42		8	2.00	191	382.00
43		10	6.00	96	576.00
44		10	3.00	41	123.00
45		8	2.00	32	64.00
46		8	4.00	74	296.00
47		8	3.00	21	63.00
48		8	2.00	96	192.00
49		8	3.00	201	603.00
50		8	2.60	32	83.20
51		8	2.60	12	31.20
52		8	2.70	12	32.40
54		8	4.10	16	65.60
55		8	4.25	60	255.00
56		8	8.05	13	104.65
57		8	3.70	8	29.60
58		8	3.40	13	44.20
59		8	2.85	16	45.60
60		8	4.65	21	97.65
61		8	2.20	11	24.20
62		10	2.20	56	123.20
63		10	2.15	40	86.00

Specifikimi i Hekurave					
Nr.	Forma dhe dimensione [cm]	Ø	lg [m]	n [pcs.]	lgn [m]
Armimi i soletes ne kuoten +7.00M (1 pcs.)					
64		8	4.35	21	91.35
65		8	3.40	28	95.20
66		8	2.43	30	72.90
Armimi i soletes ne kuoten +10.50M (1 pcs.)					
1		10	5.85	252	1474.20
2		8	3.10	119	368.90
3		10	4.65	28	130.20
4		10	4.35	15	65.25
5		10	7.65	36	275.40
6		10	7.80	126	982.80
7		10	3.85	90	346.50
8		8	3.85	18	69.30
9		8	11.55	18	207.90
10		10	6.35	20	127.00
11		10	5.15	36	185.40
12		8	2.45	27	66.15
13		10	4.00	90	360.00
14		10	3.40	90	306.00
15		10	1.50	90	135.00
16		10	5.70	18	102.60

Specifikimi i Hekurave					
Nr.	Forma dhe dimensione [cm]	Ø	lg [m]	n [pcs.]	lgn [m]
Armimi i soletes ne kuoten +10.50M (1 pcs.)					
17		10	2.43	26	63.18
18		10	3.50	36	126.00
19		8	2.00	9	18.00
20		8	3.20	9	28.80
21		8	2.00	202	404.00
22		8	4.65	16	74.40
23		10	3.00	39	117.00
24		10	5.99	21	125.79
25		10	6.00	95	570.00
26		8	3.00	112	336.00
27		8	2.20	11	24.20
28		8	4.10	15	61.50
29		8	4.25	48	204.00
30		8	8.05	13	104.65
31		8	3.70	17	62.90
32		8	3.40	13	44.20
33		8	2.85	16	45.60
34		8	2.00	45	90.00
35		10	1.00	24	103.20

Beton: B30 (Marka 300) C25/30
Celiku: S500 ose ekuivalent



KONTRATA
"STUDIM PROJEKTIM NE INFRASTRUKTUREN ARSIMORE, RRUQORE, KULTURORE E SHERBIMEVE PUBLIKE VENDORE NE BASHKINE TIRANE PER VITIN 2021".

OBJEKTI
NDERTIM SHKOLLA E MESME E BASHKUAR "MERSIN DUQI"

ZONA
NJËSIA ADMINISTRATIVE BERZHITE, FSHATI IBE

FAZA E PROJEKTTIT
PROJEKT ZBATIM

PROJEKTI ARKITEKTONIK
Ark. Iva MEZEZI
Nr.Lic.A.0831/4

PROJEKTI KONSTRUKTIV
Ing.Novrus LEVANAJ
Nr.Lic.K.0152/5

PROJEKTI HIDROSANITAR
Ing.Ditika QATIPI
Nr.Lic.K.0006/8

PROJEKTI ELEKTRIK
Ing.Arian FINDO
Nr.Lic.E.0843/2

PROJEKTI MEKANIK
Ing.Andis TIRANA
Nr.Lic.M.0393/2

PROJEKTI MNZ
Ing.Erjona Qatipi
Nr.340 Dt. 17/01/2017

KONTROLLOI
Ing.Ditika QATIPI
Nr.Lic.K.0006/8

EMERTIMI I FLETES
TABELA PERMBLEDHESE E HEKURAVE SOLETAT

SHKALLA: 1:1125
NR.FLETES
K-44

VULA

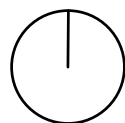


TABELA PERMBLEDHESE E HEKURAVE SOLETAT

Specifikimi i Hekurave					
Nr.	Forma dhe dimensione [cm]	Ø	lg [m]	n [pcs.]	lgn [m]
Armimi i soletes ne kuoten +10.50M (1 pcs.)					
36	220	10	2.20	40	88.00
37	220	10	2.20	64	140.80
38	171 	10	1.99	18	35.82
39	336 	10	3.64	26	94.64
40	215 	10	2.43	14	34.02

Permbledhja e Hekurave Te Soletave			
Ø [mm]	lgn [m]	Pesha Njesi [kg/m]	Pesha [kg]
8	12313.15	0.41	5036.08
10	23950.92	0.65	15544.15
Total			20580.23



KONTRATA

"STUDIM PROJEKTIM NE INFRASTRUKTUREN ARSIMORE, RRURORE, KULTURORE E SHERBIMEVE PUBLIKE VENDORE NE BASHKINE TIRANE PER VITIN 2021".

OBJEKTI

NDERTIM SHKOLLA E MESME E BASHKUAR "MERSIN DUQI"

ZONA

NJËSIA ADMINISTRATIVE BERZHITE, FSHATI IBE

FAZA E PROJEKTIT

PROJEKT ZBATIM

PROJEKTI ARKITEKTONIK

Ark. Iva MEZEZI
Nr.Lic.A.0831/4

PROJEKTI KONSTRUKTIV

Ing.Novrus LEVANAJ
Nr.Lic.K.0152/5

PROJEKTI HIDROSANITAR

Ing.Ditika QATIPI
Nr.Lic.K.0006/8

PROJEKTI ELEKTRIK

Ing.Arian FINDO
Nr.Lic.E.0843/2

PROJEKTI MEKANIK

Ing.Andis TIRANA
Nr.Lic.M.0393/2

PROJEKTI MNZ

Ing.Erjona Qatipi
Nr.340 Dt. 17/01/2017

KONTROLLOI

Ing.Ditika QATIPI
Nr.Lic.K.0006/8

EMERTIMI I FLETES

TABELA PERMBLEDHESE E HEKURAVE SOLETAT


SHKALLA: 1:1125

NR.FLETES

K-45


VULA

Betoni: B30 (Marka 300) C25/30
Celiku: S500 ose ekuivalent

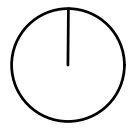

DETAJE SHK:1/50

Prerja 1-1 e xokolit te godines Sh.1:50

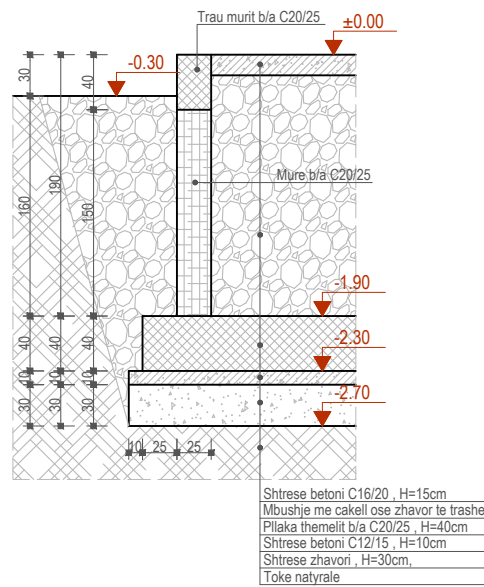

Armimi i 1ML muri i parapetit taraces me lartesi 85cm Sh.1:25


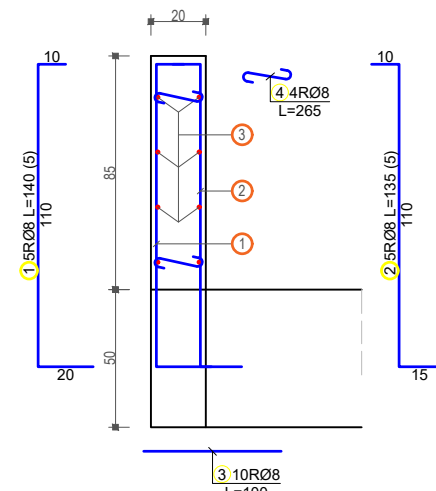


Tabela e hekurit						
Nr	SKICA [cm]	Ø	lg [m]	n [pcs.]	lg _n [m]	Remark
Armimi i 1ML xokoli (1 pcs.)						
1		10	2.47	10	24.70	
2		10	1.00	16	16.00	
3		8	3.10	4	12.40	
4		14	1.00	4	4.00	
5		8	1.26	5	6.30	
Armimi i 1ML muri parapeti me lartesi 85cm (12 pcs.)						
1		8	1.40	5	7.00	
2		8	1.35	5	6.75	
3		8	1.00	10	10.00	
4		8	2.65	32	84.80	

Armimi i 1ML xokoli Sh.1:25

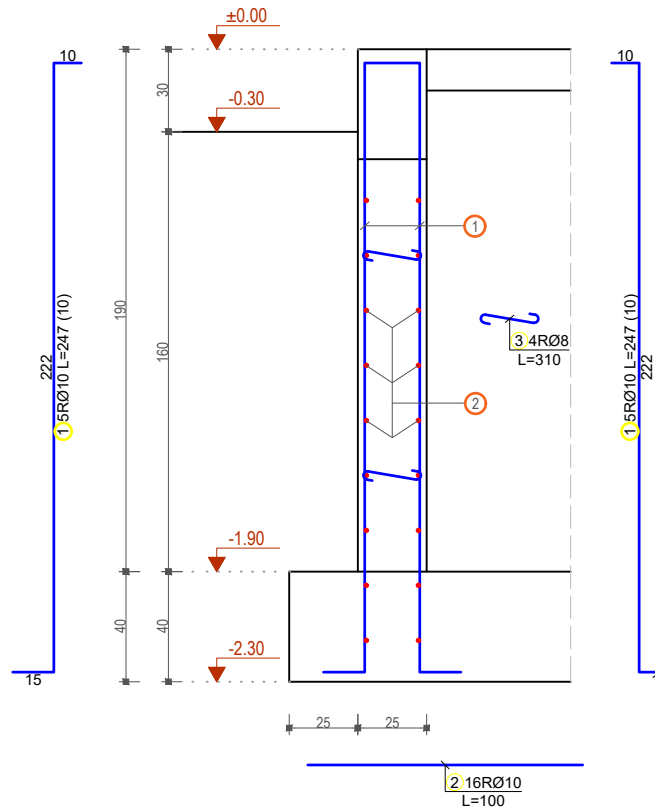

Armimi i 1ML trau mbi xokol Sh.1:25



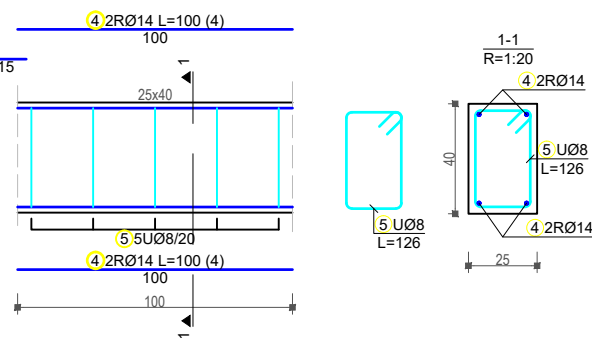


Tabela permbledhese e hekurit te xokolit dhe parapeteve			
Ø [mm]	lg _n [m]	Pesha / njesi [kg/m ³]	Pesha [kg]
GA			
8	1045.80	0.40	413.09
Total (GA)			413.09
RA1			
8	20077.70	0.41	8211.78
10	6756.20	0.65	4384.77
14	664.00	1.25	831.33
Total (RA1)			13427.88
Total			13840.97

Plani i strukturave te soletes mbuleses se ashensorit Sh.1:50

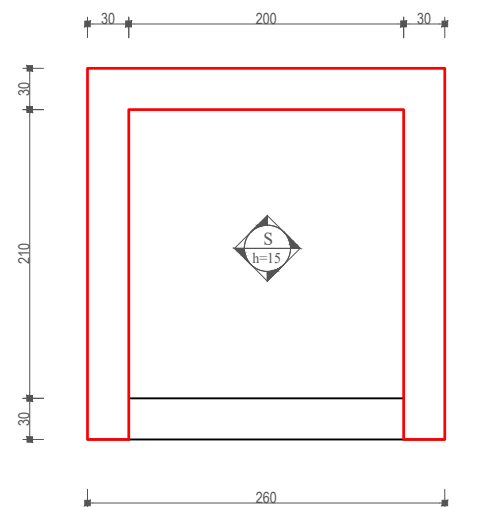

Armimi soletes mbuleses se ashensorit Sh.1:50 (Zgara poshte e lart)

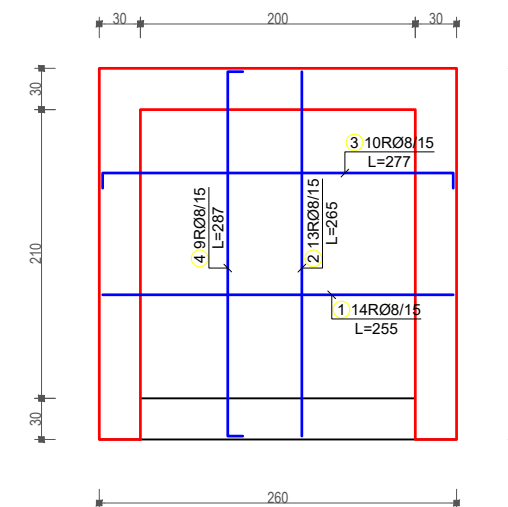

Betoni: B30 (Marka 300) C25/30
Celiku: S500 ose ekuivalent



KONTRATA
"STUDIM PROJEKTIM NE INFRASTRUKTUREN ARSIMORE, RRUQORE, KULTURORE E SHERBIMEVE PUBLIKE VENDORE NE BASHKINE TIRANE PER VITIN 2021".

OBJEKTI
NDERTIM SHKOLLA E MESME E BASHKUAR "MERSIN DUQI"

ZONA
NJËSIA ADMINISTRATIVE BERZHITE, FSHATI IBE

FAZA E PROJEKTIT
PROJEKT ZBATIM

PROJEKTI ARKITEKTONIK
Ark. Iva MEZEZI
Nr.Lic.A.0831/4

PROJEKTI KONSTRUKTIV
Ing.Ditika QATIPI
Nr.Lic.K.0006/8

PROJEKTI HIDROSANITAR
Ing.Ditika QATIPI
Nr.Lic.K.0006/8

PROJEKTI ELEKTRIK
Ing.Arian FINDO
Nr.Lic.E.0843/2

PROJEKTI MEKANIK
Ing.Andis TIRANA
Nr.Lic.M.0393/2


PROJEKTI MNZ
Ing.Erjona Qatipi
Nr.340 Dt. 17/01/2017

KONTROLLOI
Ing.Ditika QATIPI
Nr.Lic.K.0006/8

EMERTIMI I FLETES
Detaje themelesh e strukturash



SHKALLA: 1:50
NR.FLETES
K-46

VULA

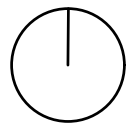


ARMIMI I TRAUT TE THEMELIT AKSI "I", "G", "3", "5" SHK:1/50


Armimi i traut themelit aksi "I" Sh.1:50

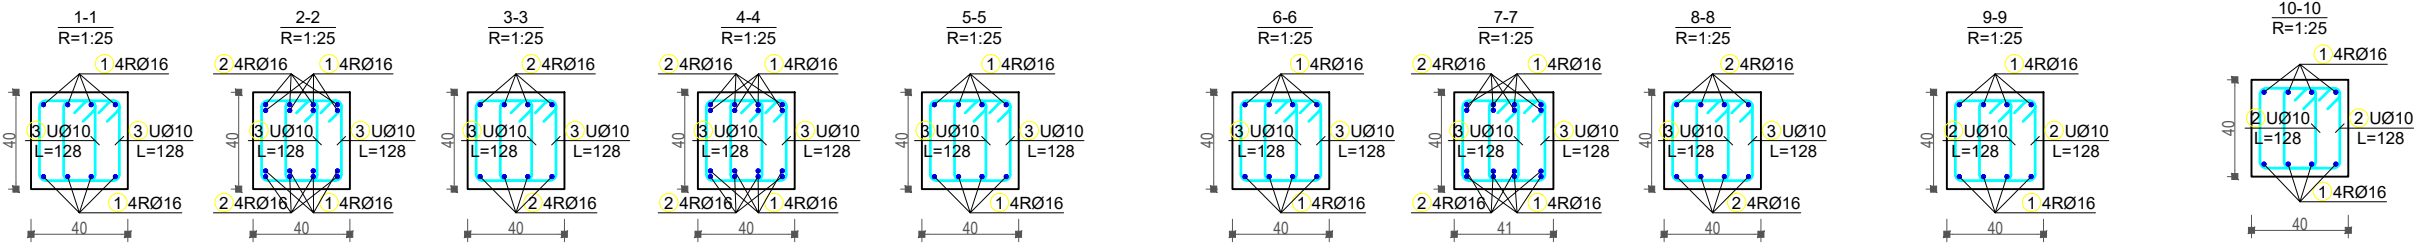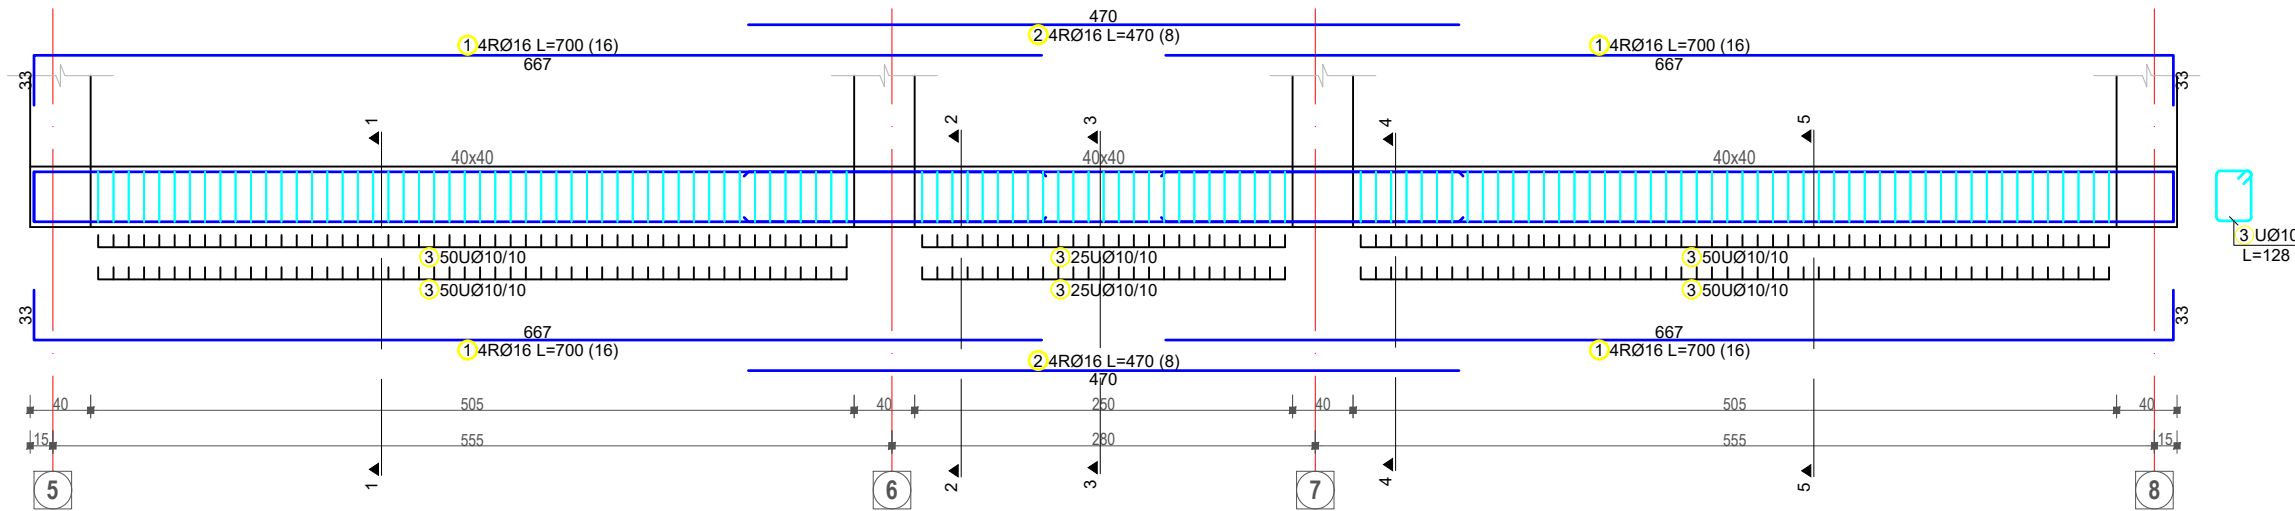


Armimi i traut themelit aksi "G" Sh.1:50

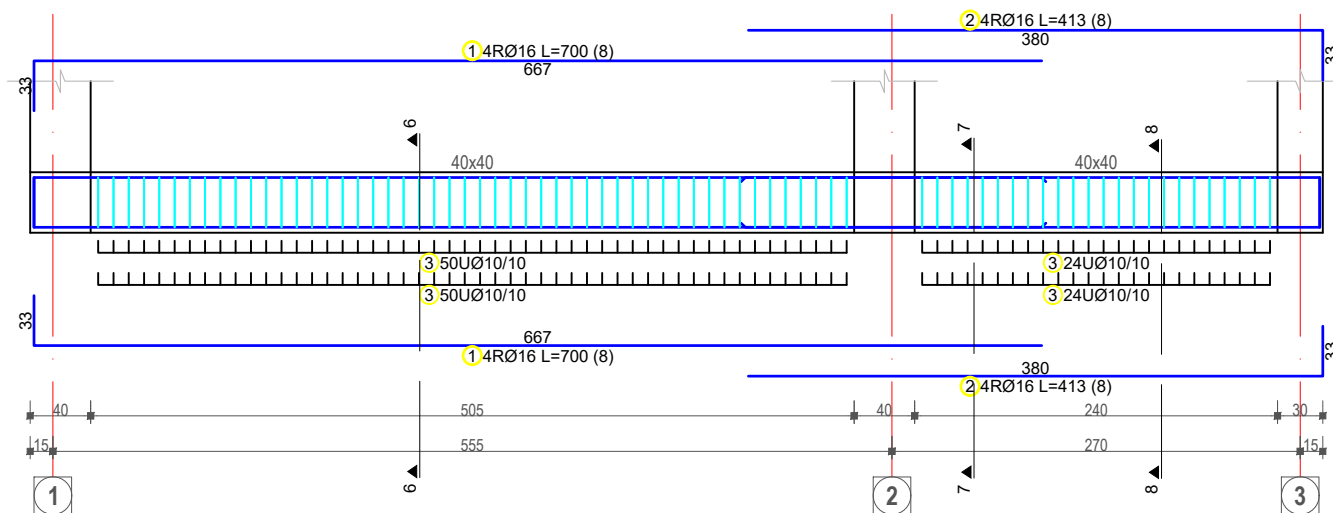

Armimi i traut themelit aksi "3" Sh.1:50

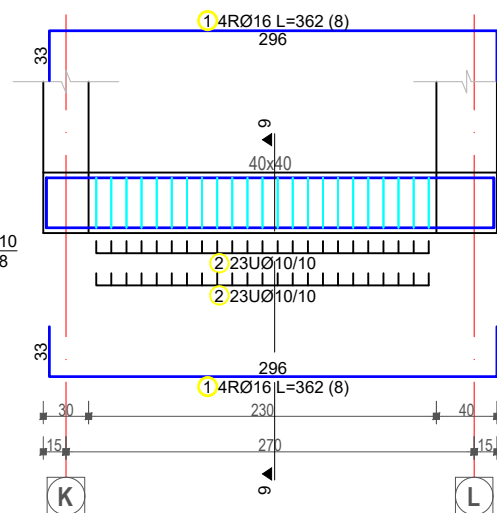

Armimi i traut themelit aksi "5" Sh.1:50

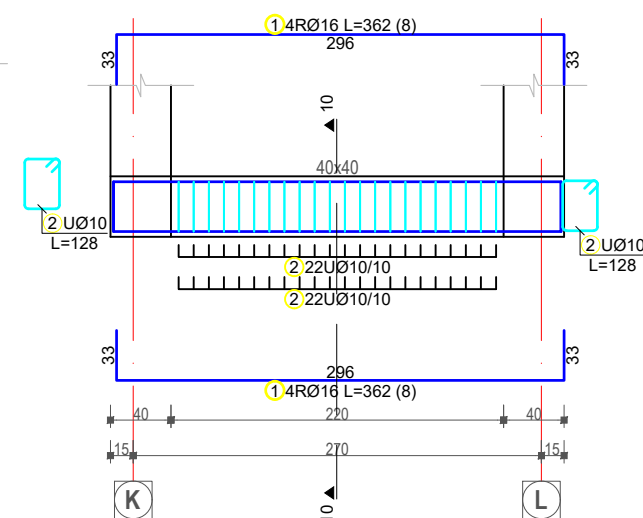

Betoni: B30 (Marka 300) C25/30
 Celiku: S500 ose ekuivalent

POROSITESI
 BASHKIA TIRANE

KONSULENT
 "TOWER" shpk
 &
 "TAULANT" shpk

adresa:
 Rr. "Gjyjkë Kuqali", P.23/2, Ap.1, Tiranë

KONTRATA
 "STUDIM PROJEKTIM NE INFRASTRUKTUREN ARSIMORE, RRUQORE, KULTURORE E SHERBIMEVE PUBLIKE VENDORE NE BASHKINE TIRANE PER VITIN 2021".

OBJEKTI
 NDERTIM SHKOLLA E MESME E BASHKUAR "MERSIN DUQI"

ZONA
 NJËSIA ADMINISTRATIVE BERZHITE, FSHATI IBE

FAZA E PROJEKTIT
 PROJEKT ZBATIM

PROJEKTI ARKITEKTONIK
 Ark. Iva MEZEZI
 Nr.Lic.A.0831/4

PROJEKTI KONSTRUKTIV
 Ing.Ditika QATIPI
 Nr.Lic.K.0006/8

PROJEKTI HIDROSANITAR
 Ing.Ditika QATIPI
 Nr.Lic.K.0006/8

PROJEKTI ELEKTRIK
 Ing.Arian FINDO
 Nr.Lic.E.0843/2

PROJEKTI MEKANIK
 Ing.Andis TIRANA
 Nr.Lic.M.0393/2


PROJEKTI MNZ
 Ing.Erjona Qatipi
 Nr.340 Dt. 17/01/2017

KONTROLLOI
 Ing.Ditika QATIPI
 Nr.Lic.K.0006/8

EMERTIMI I FLETES
 Armimi i Traut te Themelit Aksi "I", "G", "3", "5"


SHKALLA: 1:50
 NR.FLETES
K-47

VULA

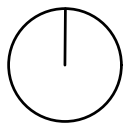


Armimi i Kolones K-6, K-7, K-10, K-8 SHK:1/50


Armimi i kolones "K-6" Sh.1:50

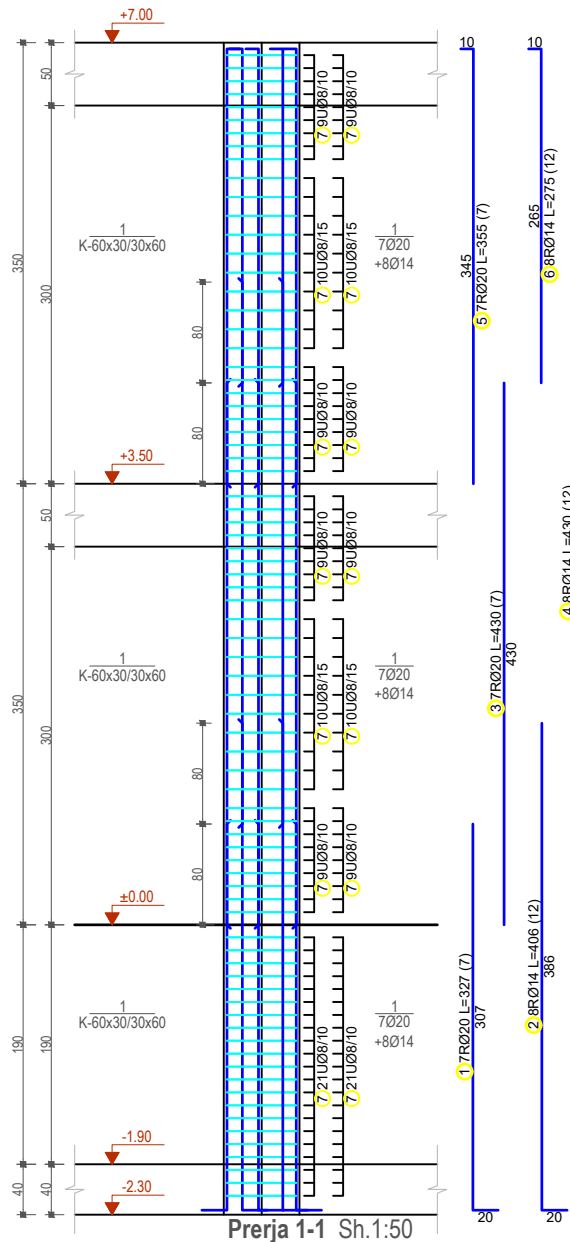


Prerja 1-1 Sh.1:50

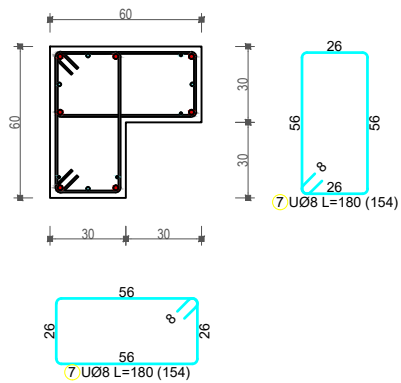


Armimi i kolones "K-7" Sh.1:50

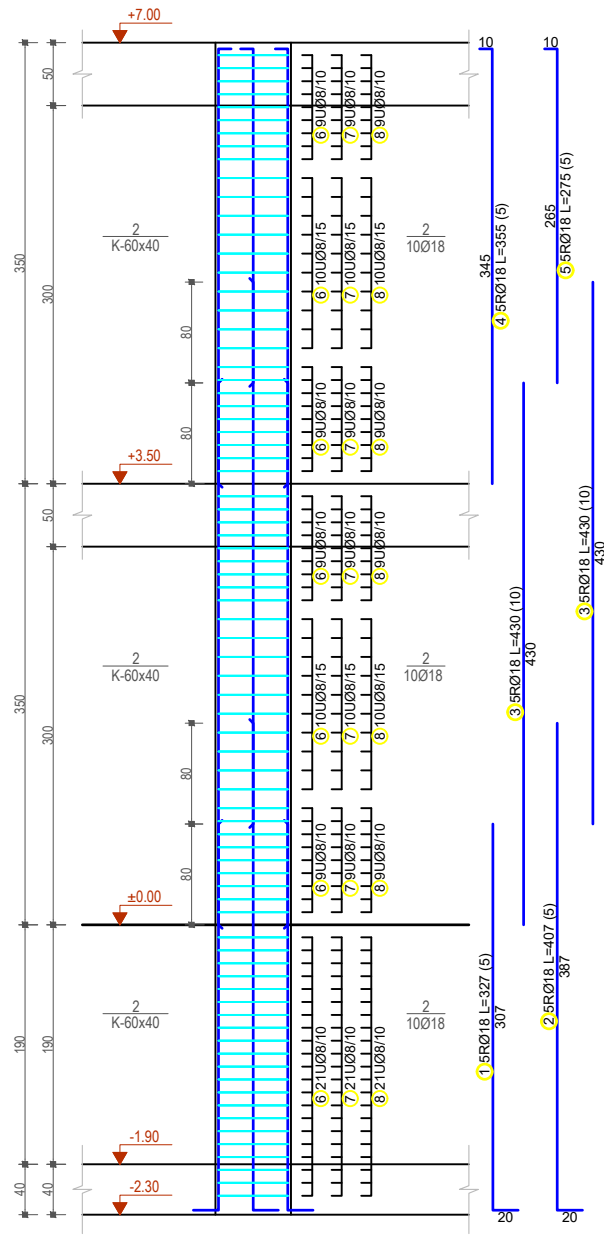


Prerja 2-2 Sh.1:50

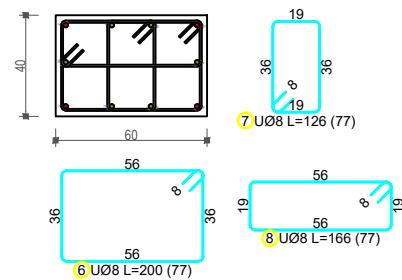


Armimi i kolones "K-10" Sh.1:50

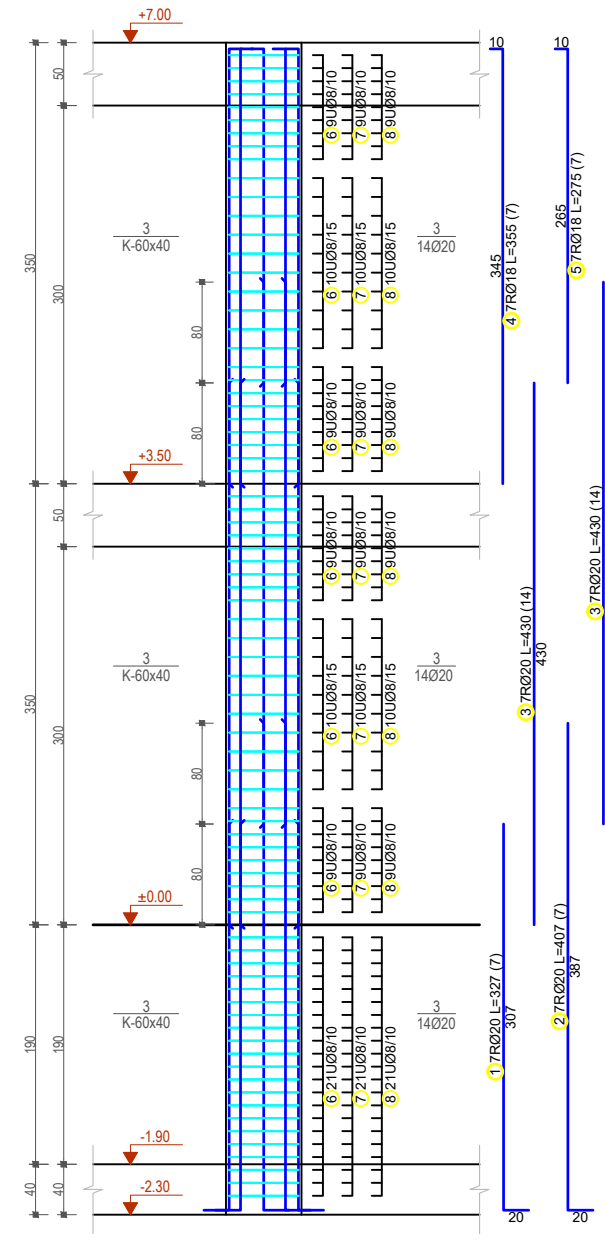


Prerja 2-2 Sh.1:50

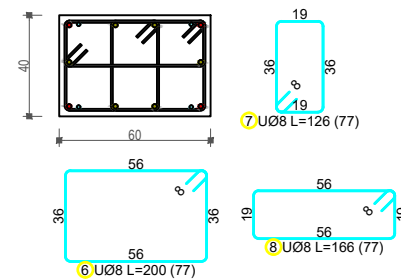

Armimi i kolones "K-8" Sh.1:50

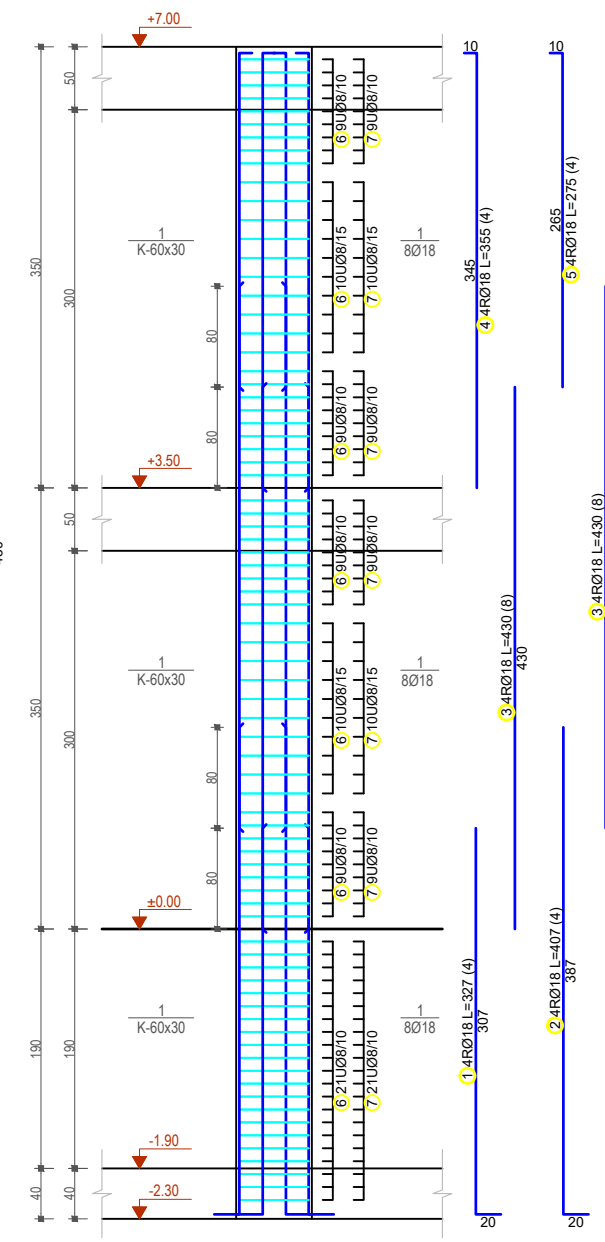

Prerja 1-1 Sh.1:50

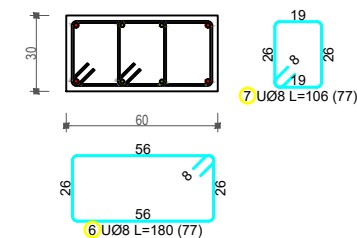

Betoni: B30 (Marka 300) C25/30
Celiku: S500 ose ekuivalent

POROSITESI
BASHKIA TIRANE

KONSULENT
"TOWER" shpk
&
"TAULANT" shpk
adresa:
Rr."Gjikkë Kuqali", P.23/2, Ap.1, Tiranë

KONTRATA
"STUDIM PROJEKTIM NE INFRASTRUKTUREN ARSIMORE, RRUQORE, KULTURORE E SHERBIMEVE PUBLIKE VENDORE NE BASHKINE TIRANE PER VITIN 2021".

OBJEKTI
NDERTIM SHKOLLA E MESME E BASHKUAR "MERSIN DUQI"

ZONA
NJËSIA ADMINISTRATIVE BERZHITE, FSHATI IBE

FAZA E PROJEKTIT
PROJEKT ZBATIM

PROJEKTI ARKITEKTONIK
Ark. Iva MEZEZI
Nr.Lic.A.0831/4

PROJEKTI KONSTRUKTIV
Ing.Ditika QATIPI
Nr.Lic.K.0006/8

PROJEKTI HIDROSANITAR
Ing.Ditika QATIPI
Nr.Lic.K.0006/8

PROJEKTI ELEKTRIK
Ing.Arian FINDO
Nr.Lic.E.0843/2

PROJEKTI MEKANIK
Ing.Andis TIRANA
Nr.Lic.M.0393/2


PROJEKTI MNZ
Ing.Erjona Qatipi
Nr.340 Dt. 17/01/2017

KONTROLLOI
Ing.Ditika QATIPI
Nr.Lic.K.0006/8

EMERTIMI I FLETES
Armimi i Kolones K-6, K-7, K-8, K-10


SHKALLA: 1:50
NR.FLETES
K-48

VULA

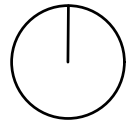


Armimi i Kolones K-9, K-11 SHK:1/50


Armimi i kolones "K-9" Sh.1:50

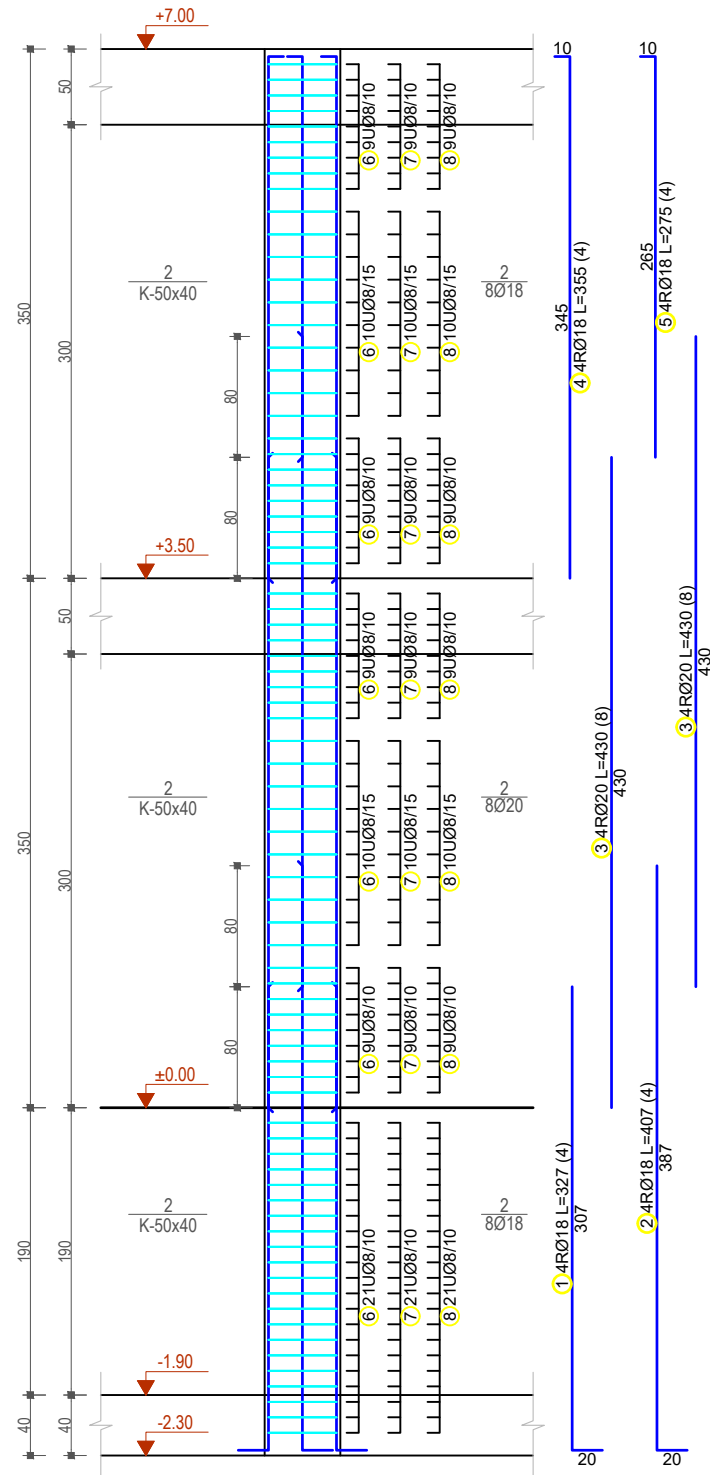


Prerja 2-2 Sh.1:50

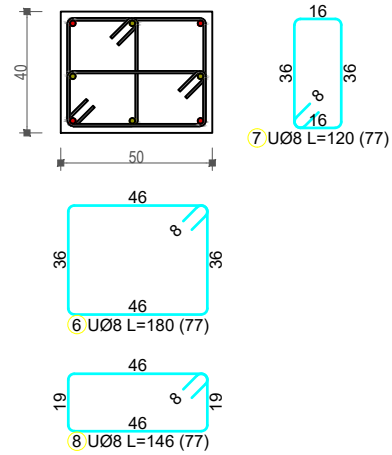

Armimi i kolones "K-11" Sh.1:50

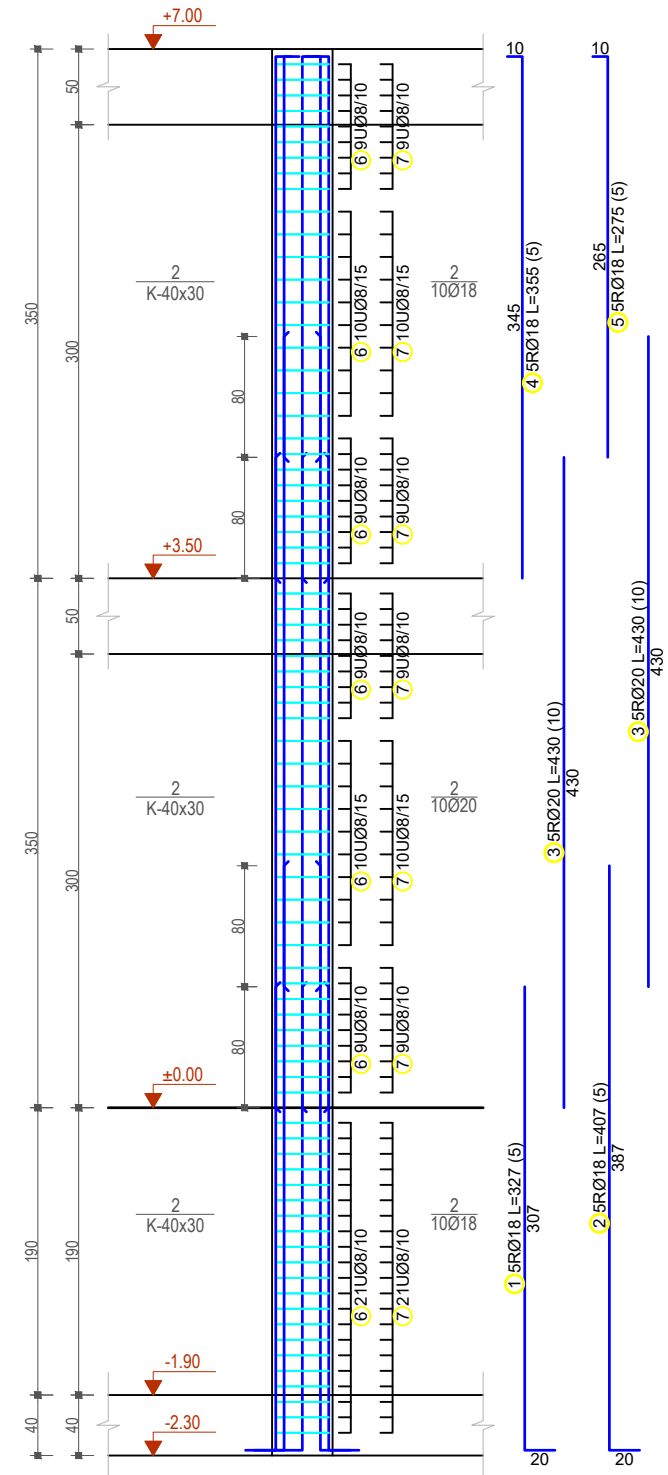

Prerja 2-2 Sh.1:50

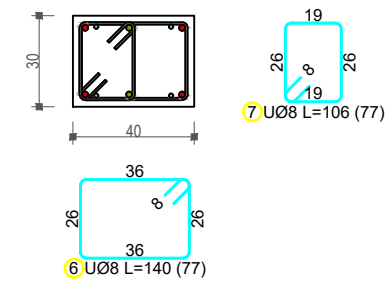

Betoni: B30 (Marka 300) C25/30
 Celiku: S500 ose ekuivalent

POROSITESI
 BASHKIA TIRANE

KONSULENT
 "TOWER" shpk
 &
 "TAULANT" shpk

adresa:
 Rr."Gjikkë Kuqali", P.23/2, Ap.1, Tiranë

KONTRATA
 "STUDIM PROJEKTIM NE INFRASTRUKTUREN ARSIMORE, RRUQORE,KULTURORE E SHERBIMEVE PUBLIKE VENDORE NE BASHKINE TIRANE PER VITIN 2021".

OBJEKTI
 NDERTIM SHKOLLA E MESME E BASHKUAR "MERSIN DUQI"

ZONA
 NJËSIA ADMINISTRATIVE BERZHITE, FSHATI IBE

FAZA E PROJEKTIT
 PROJEKT ZBATIM

PROJEKTI ARKITEKTONIK
 Ark. Iva MEZEZI
 Nr.Lic.A.0831/4

PROJEKTI KONSTRUKTIV
 Ing.Ditika QATIPI
 Nr.Lic.K.0006/8

PROJEKTI HIDROSANITAR
 Ing.Ditika QATIPI
 Nr.Lic.K.0006/8

PROJEKTI ELEKTRIK
 Ing.Arian FINDO
 Nr.Lic.E.0843/2

PROJEKTI MEKANIK
 Ing.Andis TIRANA
 Nr.Lic.M.0393/2


PROJEKTI MNZ
 Ing.Erjona Qatipi
 Nr.340 Dt. 17/01/2017

KONTROLLOI
 Ing.Ditika QATIPI
 Nr.Lic.K.0006/8

EMERTIMI I FLETES
 Armimi i Kolones K-9, K-11


SHKALLA: 1:50
 NR.FLETES
K-49

VULA

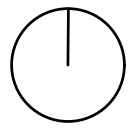

Armimi i Murit M-1 SHK:1/50

Armimi i Murit "M-1" Sh.1:100

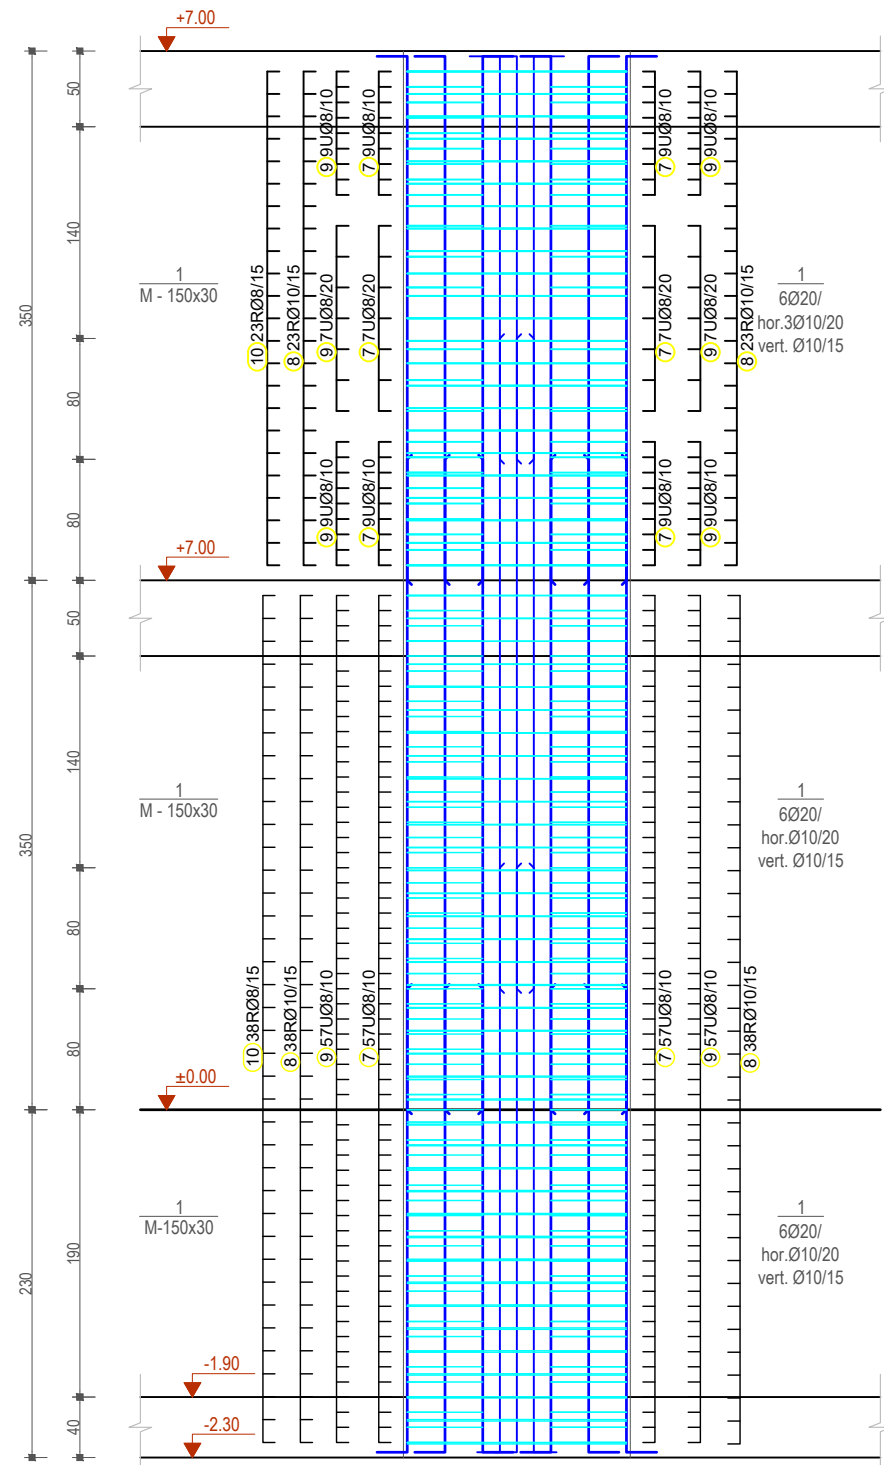

Prerja 1-1 Sh.1:50

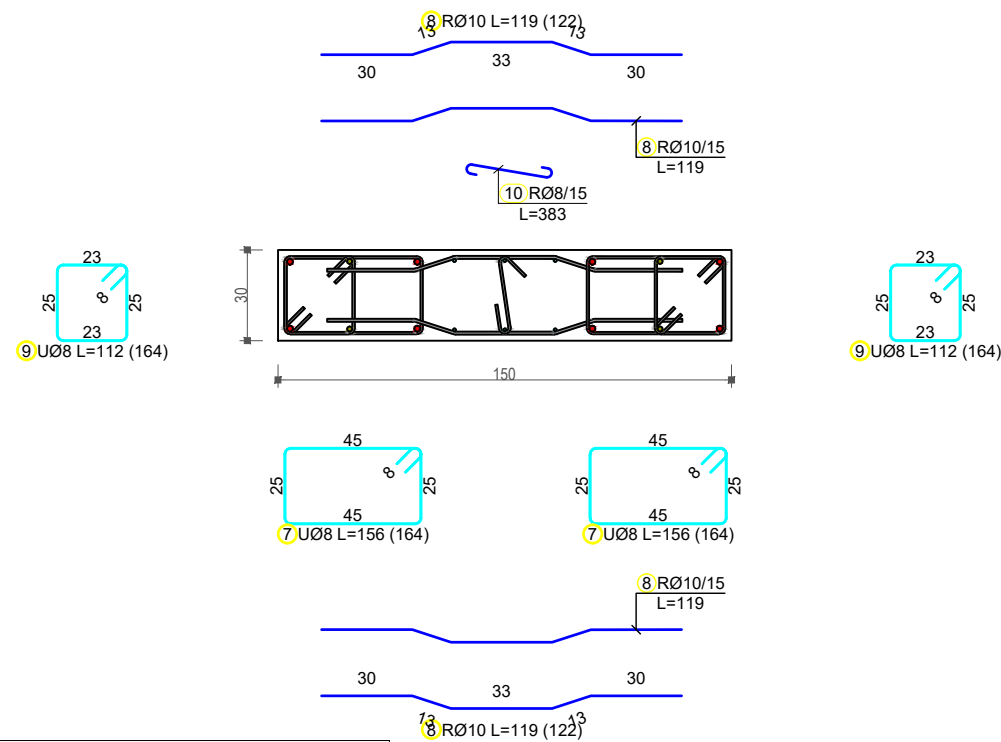


Tabela e hekurit

Nr	SKICA [cm]	Ø	lg [m]	n [pcs.]	lgn [m]	Remark
Armimi i Murit M-1 (2 pcs.)						
1		20	3.27	12	39.24	
2		20	4.30	12	51.60	
3		20	3.67	12	44.04	
4		10	4.02	6	24.12	
5		10	4.30	6	25.80	
6		10	2.87	6	17.22	
7		8	1.56	328	511.68	
8		10	1.19	244	290.36	
9		8	1.12	328	367.36	
10		8	3.83	122	467.26	

Tabela permbledhese e hekurit Muri M1

Ø [mm]	lgn [m]	Pesha / njesi [kg/m³]	Pesha [kg]
Stafa			
8	879.04	0.40	347.22
Total (Stafa)			347.22
Shufra Gjatesore			
8	467.26	0.41	191.11
10	357.50	0.65	232.02
20	134.88	2.48	333.83
Total (Gjat)			756.95
Total			1104.18

Betoni: B30 (Marka 300) C25/30
Celiku: S500 ose ekuivalent

POROSITESI
BASHKIA TIRANE

KONSULENT
"TOWER" shpk
&
"TAULANT" shpk
adresa:
Rr. "Gjyjkë Kuqali", P.23/2, Ap.1, Tiranë

KONTRATA
"STUDIM PROJEKTIM NE INFRASTRUKTUREN ARSIMORE, RRUQORE, KULTURORE E SHERBIMEVE PUBLIKE VENDORE NE BASHKINE TIRANE PER VITIN 2021".

OBJEKTI
NDERTIM SHKOLLA E MESME E BASHKUAR "MERSIN DUQI"

ZONA
NJËSIA ADMINISTRATIVE BERZHITE, FSHATI IBE

FAZA E PROJEKTIT
PROJEKT ZBATIM

PROJEKTI ARKITEKTONIK
Ark. Iva MEZEZI
Nr.Lic.A.0831/4

PROJEKTI KONSTRUKTIV
Ing.Ditika QATIPI
Nr.Lic.K.0006/8

PROJEKTI HIDROSANITAR
Ing.Ditika QATIPI
Nr.Lic.K.0006/8

PROJEKTI ELEKTRIK
Ing.Arian FINDO
Nr.Lic.E.0843/2

PROJEKTI MEKANIK
Ing.Andis TIRANA
Nr.Lic.M.0393/2

PROJEKTI MNZ
Ing.Erjona Qatipi
Nr.340 Dt. 17/01/2017


KONTROLLOI
Ing.Ditika QATIPI
Nr.Lic.K.0006/8

EMERTIMI I FLETES
Armimi i Murit M-1

SHKALLA: 1:50

NR.FLETES
K-50

VULA

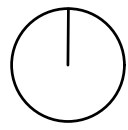

Armimi i Kafazit te Ashensorit objekti 2 kate SHK:1/50

Betoni: B30 (Marka 300) C25/30
Celiku: S500 ose ekuivalent

POROSITESI
BASHKIA TIRANE

KONSULENT
"TOWER" shpk
&
"TAULANT" shpk
TAULANT shpk
Design & Supervision
adresa:
Rr. "Gjilë Kuqali", P.23/2, Ap.1, Tiranë

KONTRATA
"STUDIM PROJEKTIM NE INFRASTRUKTUREN ARSIMORE, RRU Gore, KULTURORE E SHERBIMEVE PUBLIKE VENDORE NE BASHKINE TIRANE PER VITIN 2021".

OBJEKTI
NDERTIM SHKOLLA E MESME E BASHKUAR "MERSIN DUQI"

ZONA
NJËSIA ADMINISTRATIVE BERZHITE, FSHATI IBE

FAZA E PROJEKTIT
PROJEKT ZBATIM

PROJEKTI ARKITEKTONIK
Ark. Iva MEZEZI
Nr.Lic.A.0831/4

PROJEKTI KONSTRUKTIV
Ing.Ditika QATIPI
Nr.Lic.K.0006/8

PROJEKTI HIDROSANITAR
Ing.Ditika QATIPI
Nr.Lic.K.0006/8

PROJEKTI ELEKTRIK
Ing.Arian FINDO
Nr.Lic.E.0843/2

PROJEKTI MEKANIK
Ing.Andis TIRANA
Nr.Lic.M.0393/2

PROJEKTI MNZ
Ing.Erjona Qatipi
Nr.340 Dt. 17/01/2017


KONTROLLOI
Ing.Ditika QATIPI
Nr.Lic.K.0006/8

EMERTIMI I FLETES
Armimi i Kafazit te Ashensorit



SHKALLA: 1:50
NR.FLETES
K-52


VULA

Armimi i faqes hyrese te kafazit ashensorit te objektit 2 kat Sh.1:50

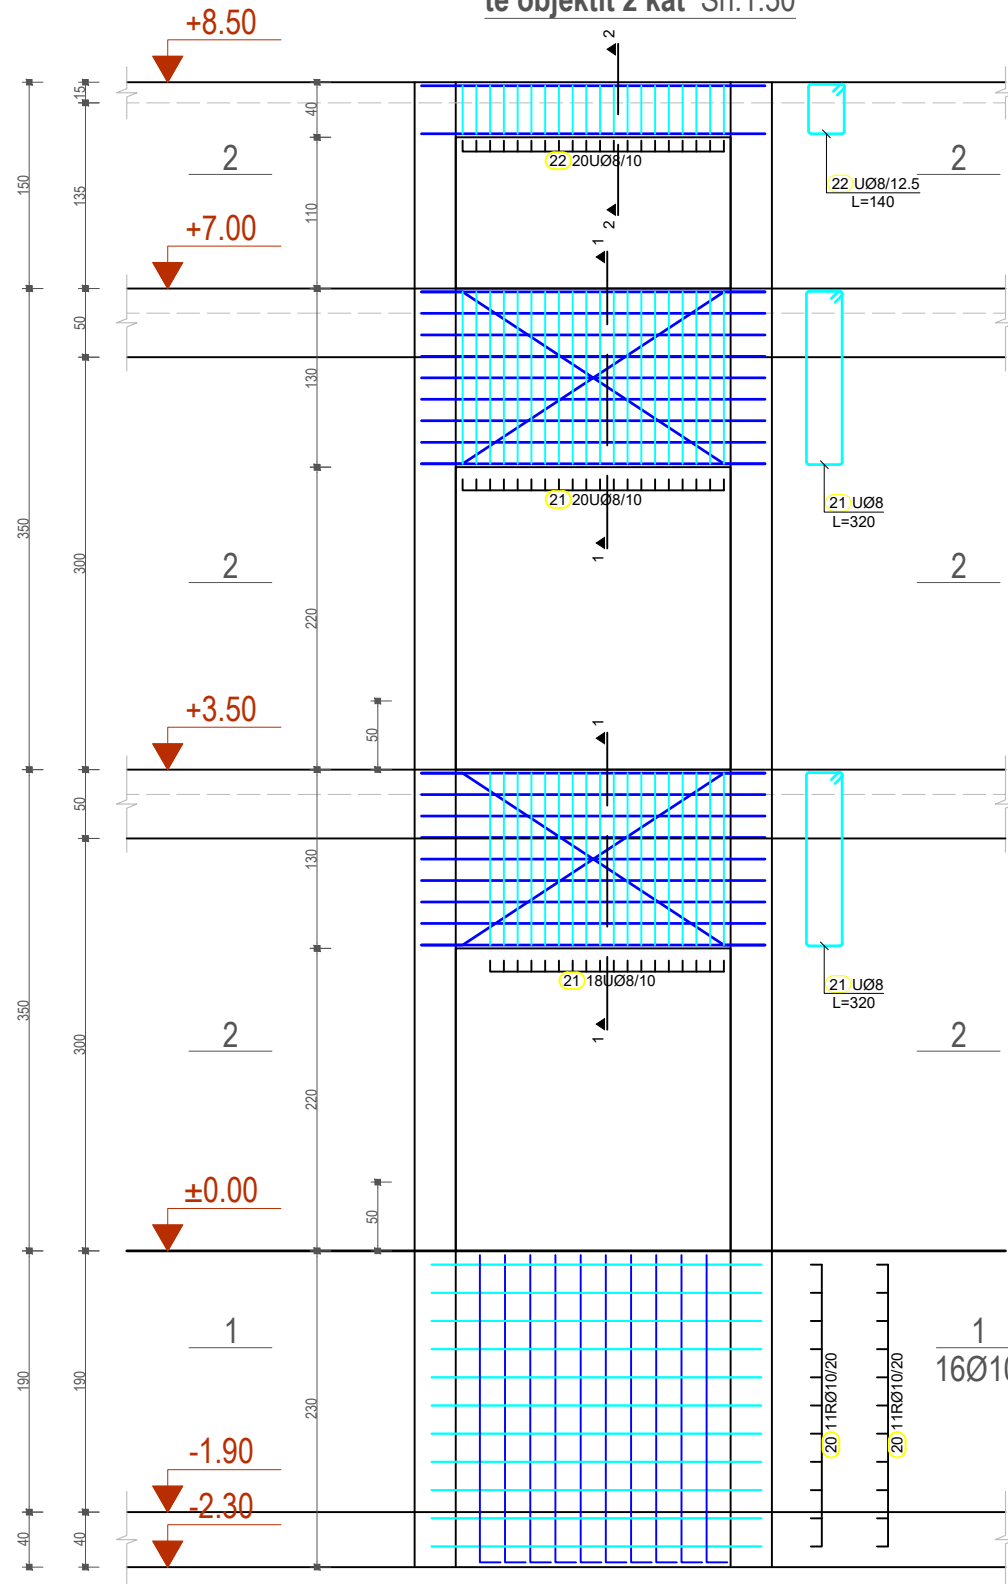


(14) 20RØ10 L=238 (20)
224
15

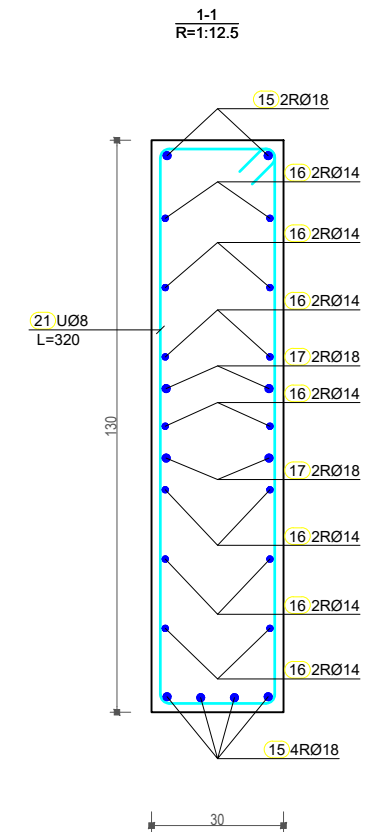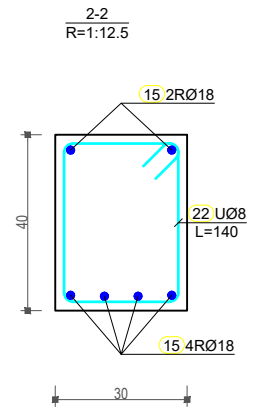


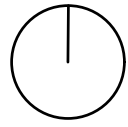


Armimi i Kafazit te Ashensorit objekti 2 kate SHK:1/50

Armimi i faqes hyrese te kafazit ashensorit te objektit 2 kat Sh.1:50

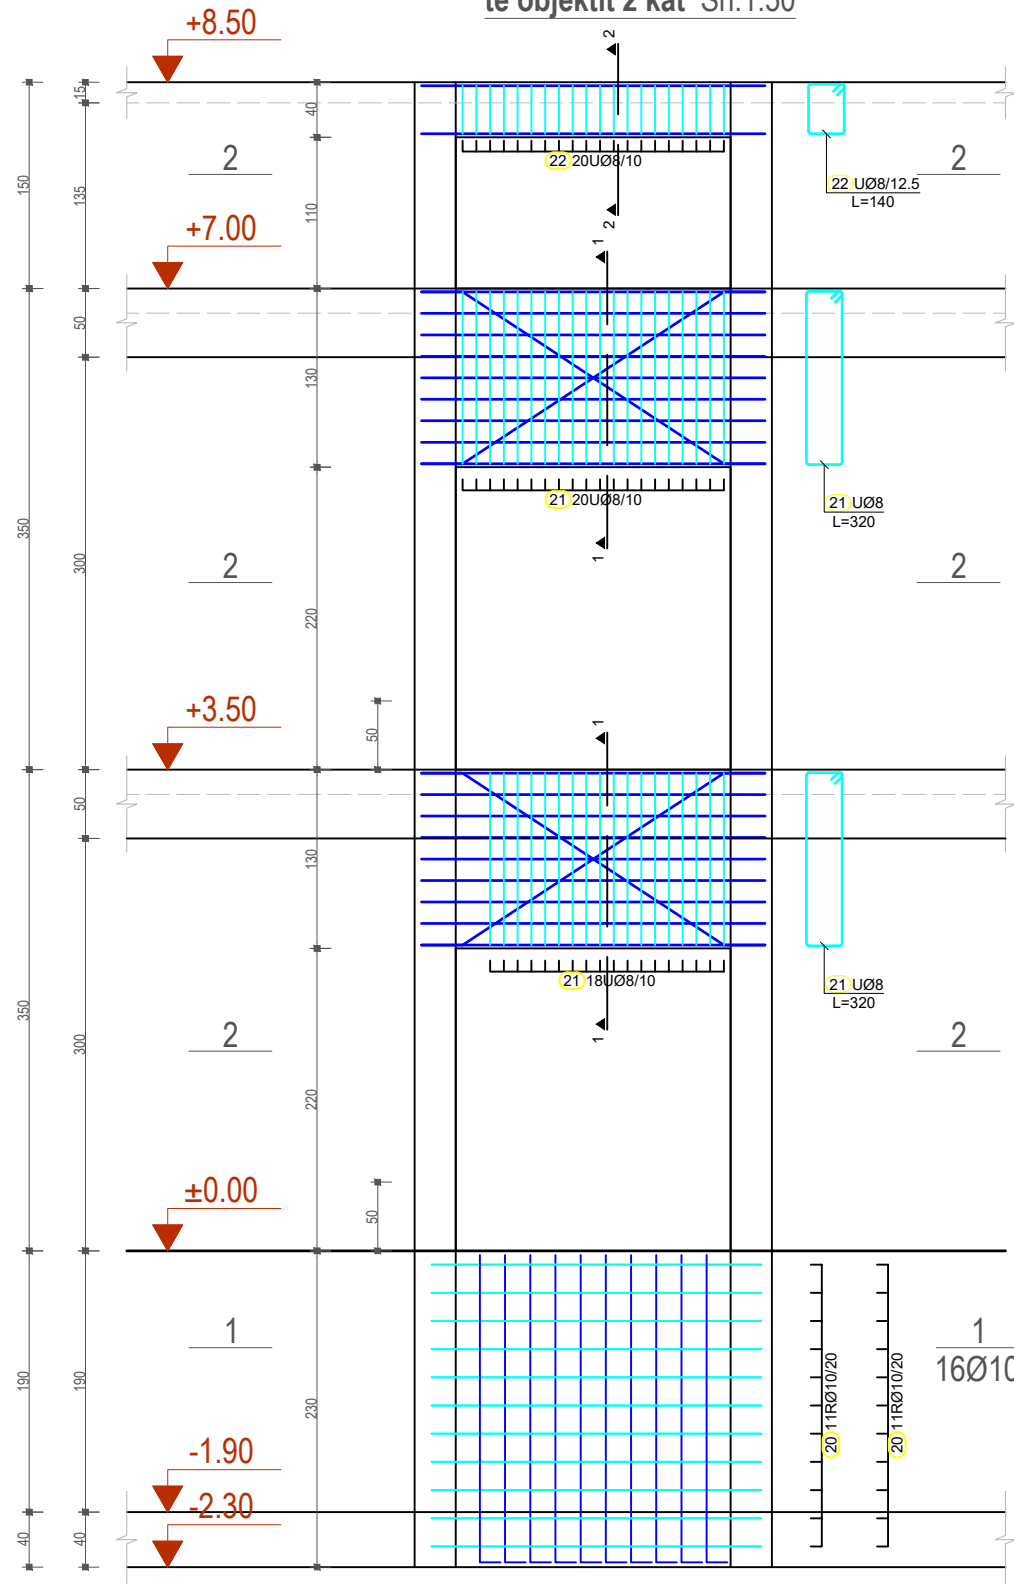


(14) 20RØ10 L=238 (20)
224
15

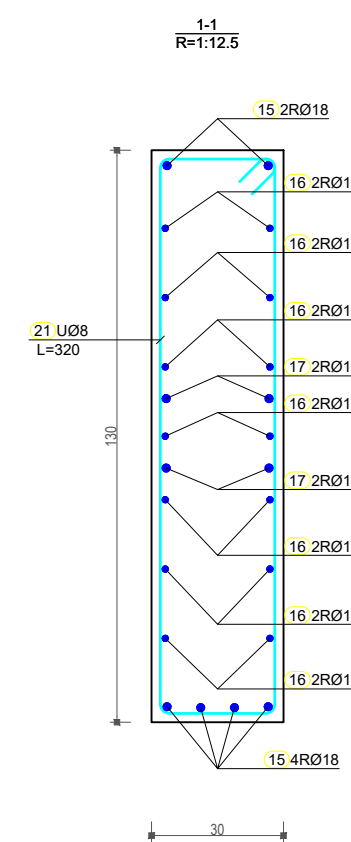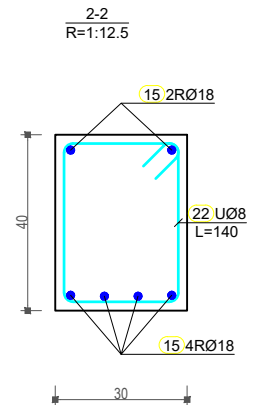


Betoni: B30 (Marka 300) C25/30
Celiku: S500 ose ekuivalent

POROSITESI  BASHKIA TIRANE	
KONSULENT  "TOWER" shpk &  "TAULANT" shpk adresa: Rr. "Gjyke Kuqali", P.23/2, Ap.1, Tiranë	
KONTRATA "STUDIM PROJEKTIM NE INFRASTRUKTUREN ARSIMORE, RRU Gore, KULTURORE E SHERBIMEVE PUBLIKE VENDORE NE BASHKINE TIRANE PER VITIN 2021".	
OBJEKTI NDERTIM SHKOLLA E MESME E BASHKUAR "MERSIN DUQI"	
ZONA NJËSIA ADMINISTRATIVE BERZHITE, FSHATI IBE	
FAZA E PROJEKTIT PROJEKT ZBATIM	
PROJEKTI ARKITEKTONIK Ark. Iva MEZEZI Nr.Lic.A.0831/4	
PROJEKTI KONSTRUKTIV Ing.Ditika QATIPI Nr.Lic.K.0006/8	
PROJEKTI HIDROSANITAR Ing.Ditika QATIPI Nr.Lic.K.0006/8	
PROJEKTI ELEKTRIK Ing.Arian FINDO Nr.Lic.E.0843/2	
PROJEKTI MEKANIK Ing.Andis TIRANA Nr.Lic.M.0393/2	
PROJEKTI MNZ Ing.Erjona Qatipi Nr.340 Dt. 17/01/2017	
KONTROLLOI Ing.Ditika QATIPI Nr.Lic.K.0006/8	
EMERTIMI I FLETES Armimi i Kafazit te Ashensorit	
SHKALLA: 1:50	NR.FLETES K-53
VULA	

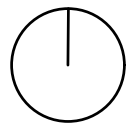

Armimi i Kafazit te Ashensorit objekti 2 kate SHK:1/25

Prerja 2-2 kafazit ashnesorit 2 kate Sh.1:25

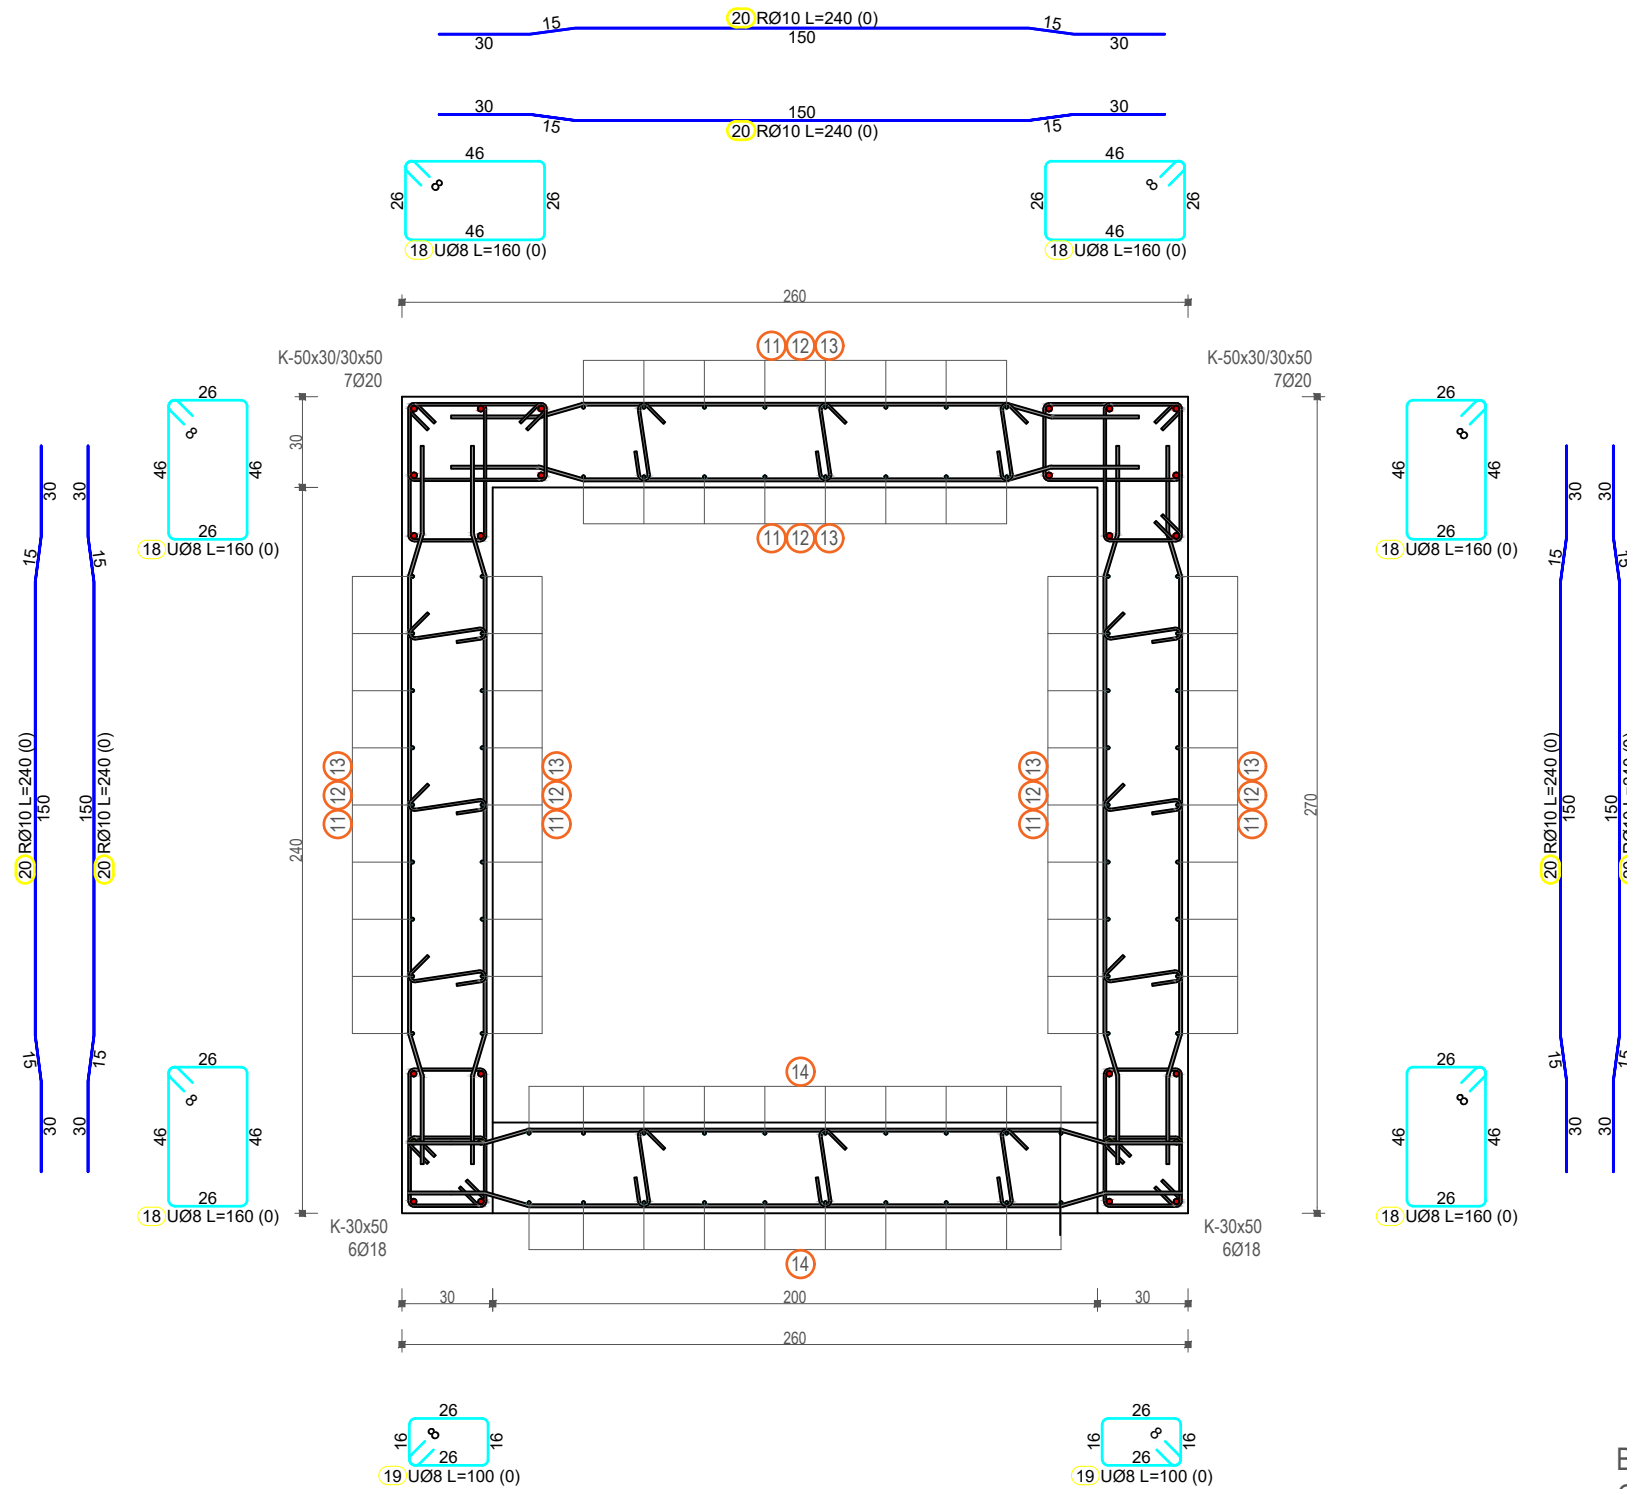

Betoni: B30 (Marka 300) C25/30
 Celiku: S500 ose ekuivalent

POROSITESI
 BASHKIA TIRANE

KONSULENT
 "TOWER" shpk
 &
 "TAULANT" shpk
 Design & Supervision
 adresa:
 Rr. "Gjikhë Kuqali", P.23/2, Ap.1, Tiranë

KONTRATA
 "STUDIM PROJEKTIM NE INFRASTRUKTUREN ARSIMORE, RRU Gore, KULTURORE E SHERBIMEVE PUBLIKE VENDORE NE BASHKINE TIRANE PER VITIN 2021".

OBJEKTI
 NDERTIM SHKOLLA E MESME E BASHKUAR "MERSIN DUQI"

ZONA
 NJËSIA ADMINISTRATIVE BERZHITE, FSHATI IBE

FAZA E PROJEKTIT
 PROJEKT ZBATIM

PROJEKTI ARKITEKTONIK
 Ark. Iva MEZEZI
 Nr.Lic.A.0831/4

PROJEKTI KONSTRUKTIV
 Ing.Ditika QATIPI
 Nr.Lic.K.0006/8

PROJEKTI HIDROSANITAR
 Ing.Ditika QATIPI
 Nr.Lic.K.0006/8

PROJEKTI ELEKTRIK
 Ing.Arian FINDO
 Nr.Lic.E.0843/2

PROJEKTI MEKANIK
 Ing.Andis TIRANA
 Nr.Lic.M.0393/2


PROJEKTI MNZ
 Ing.Erjona Qatipi
 Nr.340 Dt. 17/01/2017

KONTROLLOI
 Ing.Ditika QATIPI
 Nr.Lic.K.0006/8

EMERTIMI I FLETES
 Armimi i Kafazit te Ashensorit


SHKALLA: 1:25
 NR.FLETES
K-55

VULA

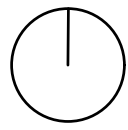


Armimi i Shkalleve SHK:1/50


Plani i shkalles tip Sh.1:50

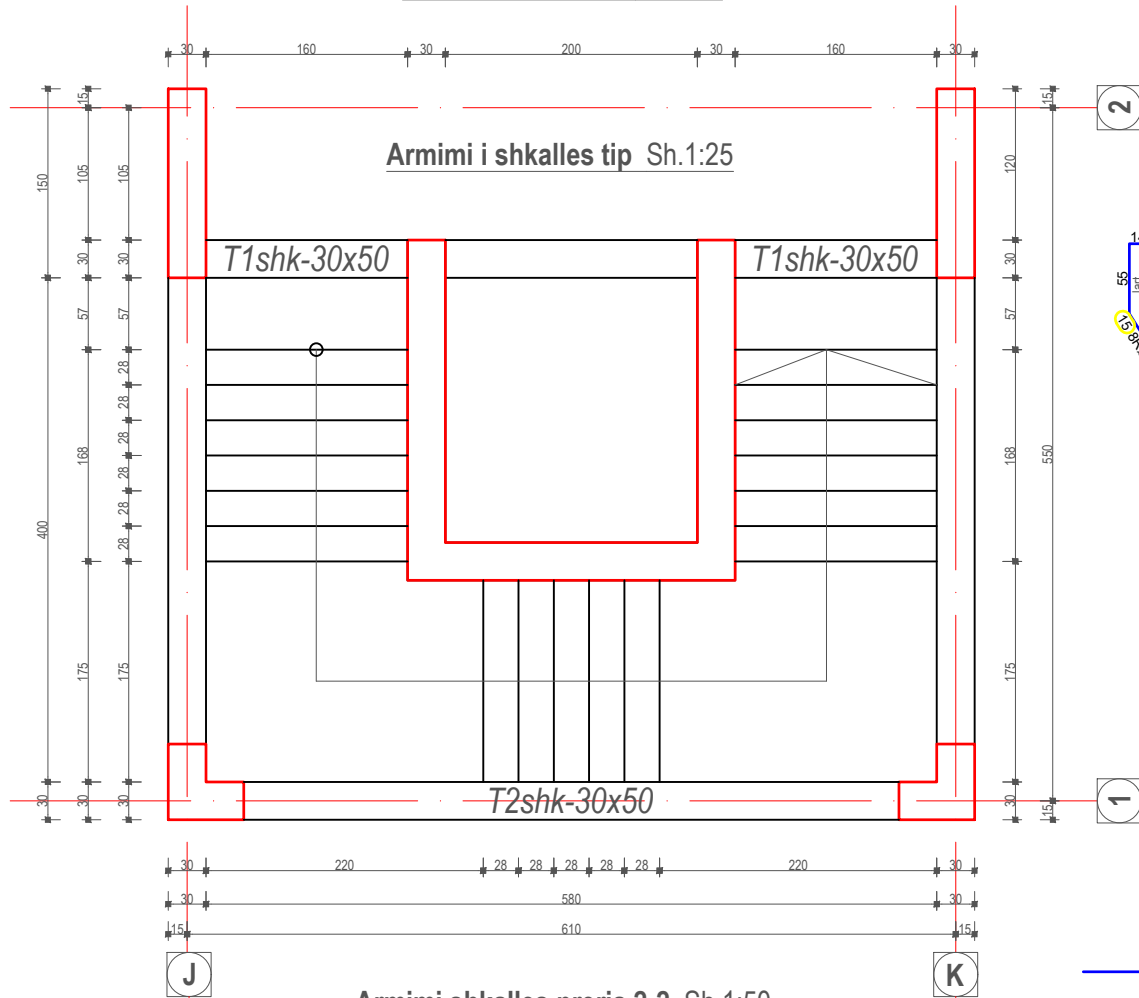


Armimi shkalles prerja 2-2 Sh.1:50

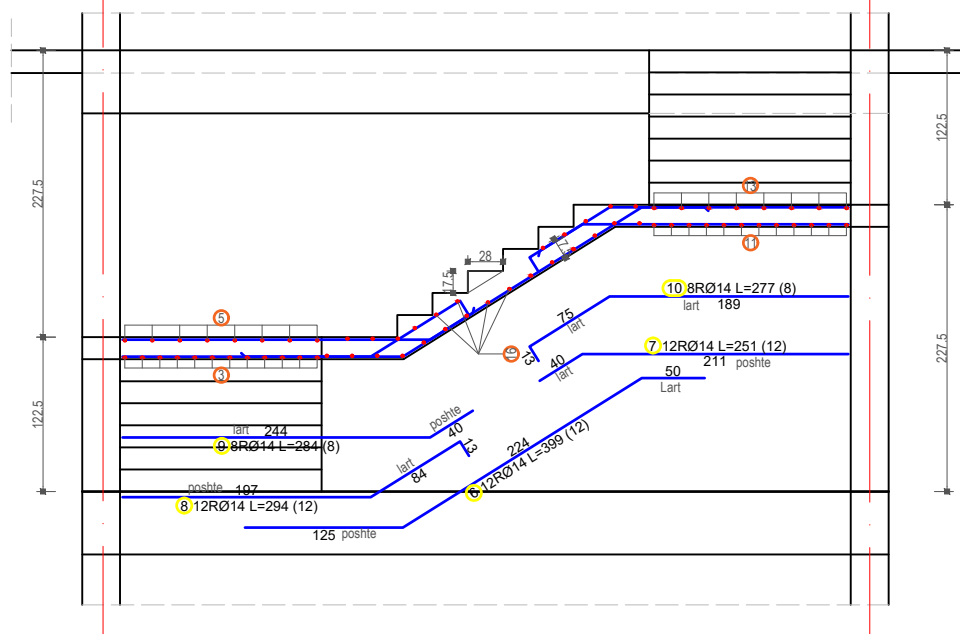

Armimi shkalles prerja 1-1 Sh.1:50

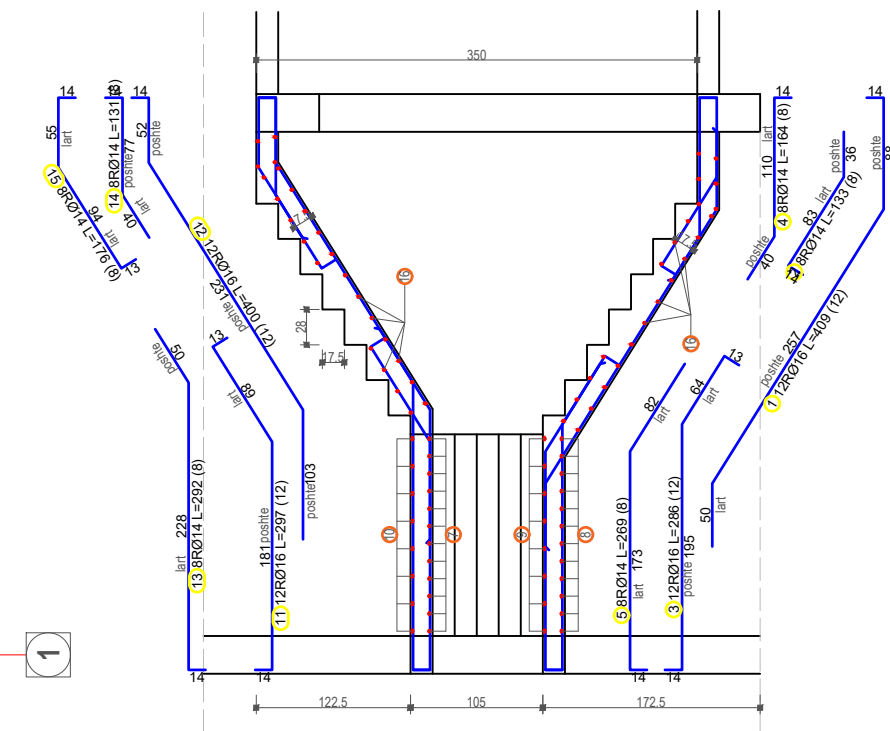

Armimi i traut T1shk Sh.1:50

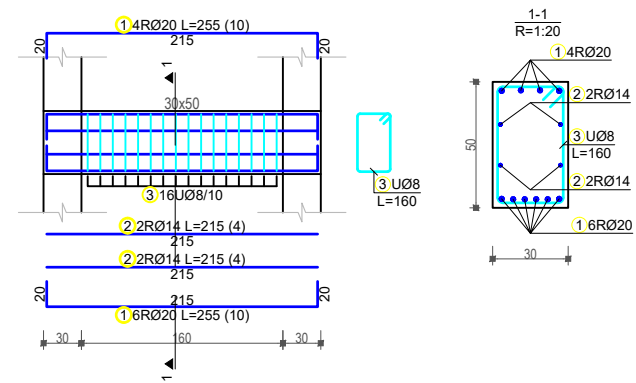

Betoni: B30 (Marka 300) C25/30
 Celiku: S500 ose ekuivalent

POROSITESI

 BASHKIA TIRANE

KONSULENT

 "TOWER" shpk
 &

 "TAULANT" shpk
 Design & Supervision
 adresa:
 Rr. "Gjikkë Kuqali", P.23/2, Ap.1, Tiranë

KONTRATA
 "STUDIM PROJEKTIM NE INFRASTRUKTUREN ARSIMORE, RRU Gore, KULTURORE E SHERBIMEVE PUBLIKE VENDORE NE BASHKINE TIRANE PER VITIN 2021".

OBJEKTI
 NDERTIM SHKOLLA E MESME E BASHKUAR "MERSIN DUQI"

ZONA
 NJËSIA ADMINISTRATIVE BERZHITE, FSHATI IBE

FAZA E PROJEKTIT
 PROJEKT ZBATIM

PROJEKTI ARKITEKTONIK
 Ark. Iva MEZEZI
 Nr.Lic.A.0831/4

PROJEKTI KONSTRUKTIV
 Ing.Ditika QATIPI
 Nr.Lic.K.0006/8

PROJEKTI HIDROSANITAR
 Ing.Ditika QATIPI
 Nr.Lic.K.0006/8

PROJEKTI ELEKTRIK
 Ing.Arian FINDO
 Nr.Lic.E.0843/2

PROJEKTI MEKANIK
 Ing.Andis TIRANA
 Nr.Lic.M.0393/2

PROJEKTI MNZ
 Ing.Erjona Qatipi
 Nr.340 Dt. 17/01/2017


KONTROLLOI
 Ing.Ditika QATIPI
 Nr.Lic.K.0006/8

EMERTIMI I FLETES
 Armimi i Shkalleve

SHKALLA: 1:50



NR.FLETES
K-56

VULA

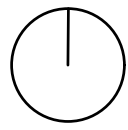


Armimi i Shkalleve SHK:1/40

Armimi i traut T2shk Sh.1:40

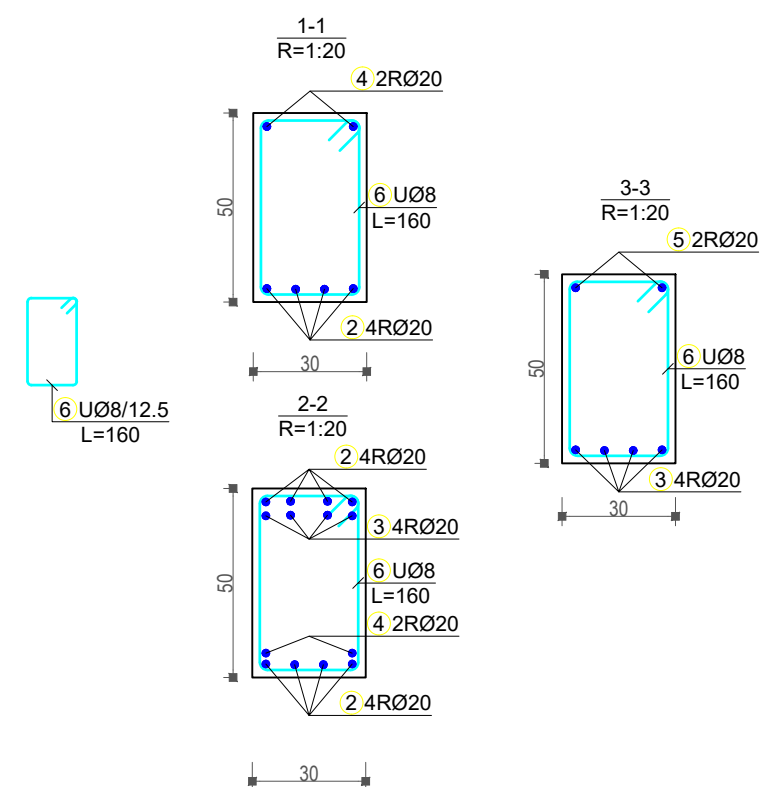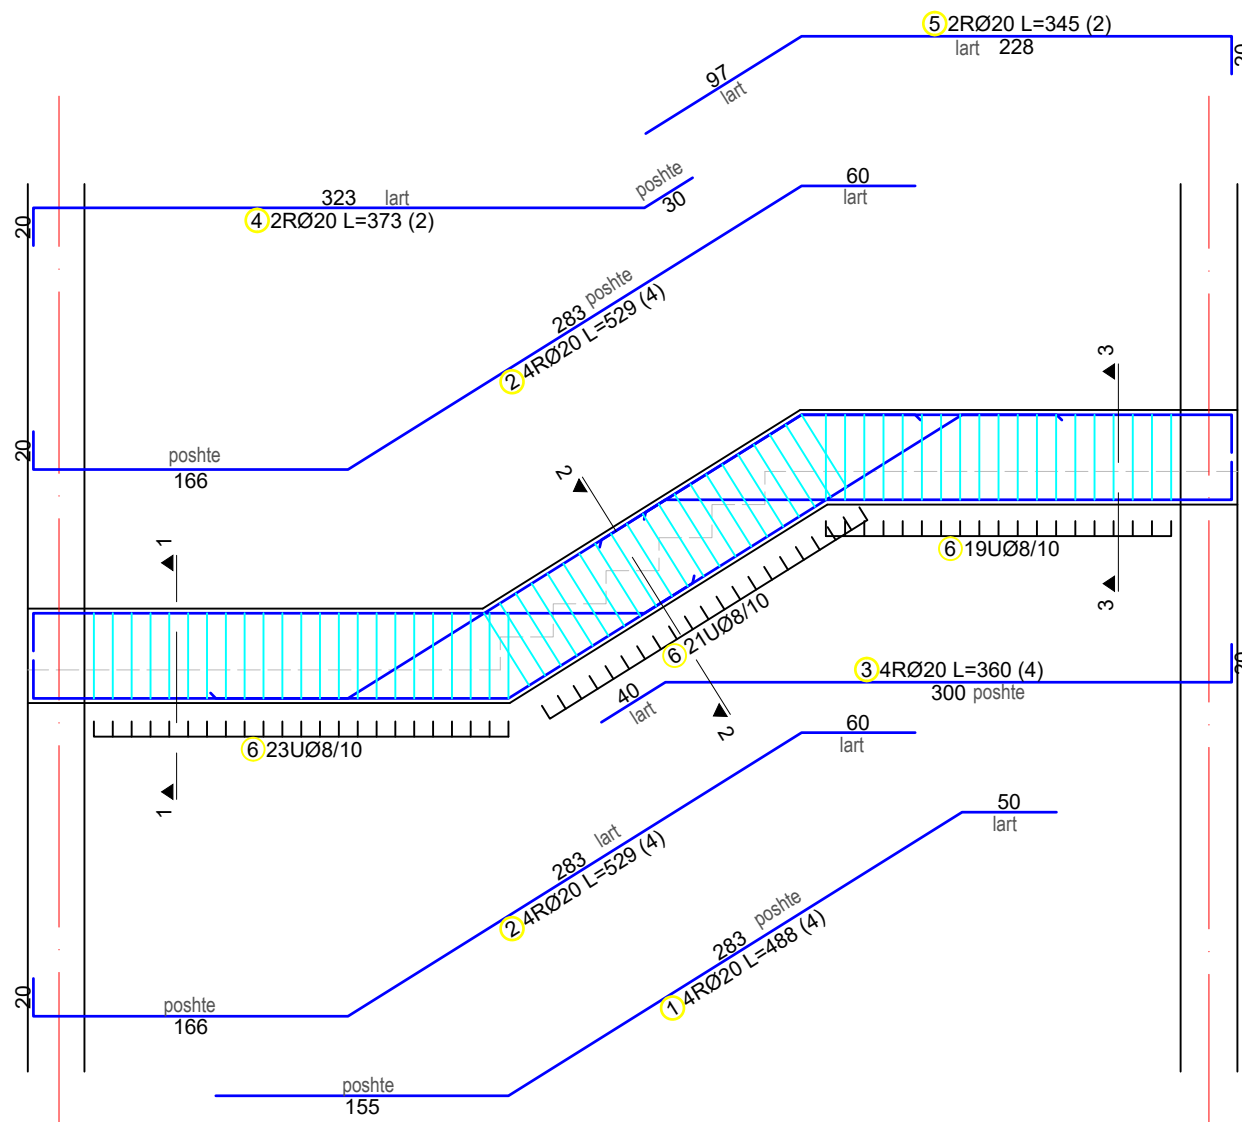

Betoni: B30 (Marka 300) C25/30
 Celiku: S500 ose ekuivalent

POROSITESI  BASHKIA TIRANE	
KONSULENT  "TOWER" shpk &  "TAULANT" shpk Design & Supervision adresa: Rr. "Gjikhë Kuqali", P.23/2, Ap.1, Tiranë	
KONTRATA "STUDIM PROJEKTIM NE INFRASTRUKTUREN ARSIMORE, RRU Gore, KULTURORE E SHERBIMEVE PUBLIKE VENDORE NE BASHKINE TIRANE PER VITIN 2021".	
OBJEKTI NDERTIM SHKOLLA E MESME E BASHKUAR "MERSIN DUQI"	
ZONA NJËSIA ADMINISTRATIVE BERZHITE, FSHATI IBE	
FAZA E PROJEKTIT PROJEKT ZBATIM	
PROJEKTI ARKITEKTONIK Ark. Iva MEZEZI Nr.Lic.A.0831/4	
PROJEKTI KONSTRUKTIV Ing.Ditika QATIPI Nr.Lic.K.0006/8	
PROJEKTI HIDROSANITAR Ing.Ditika QATIPI Nr.Lic.K.0006/8	
PROJEKTI ELEKTRIK Ing.Arian FINDO Nr.Lic.E.0843/2	
PROJEKTI MEKANIK Ing.Andis TIRANA Nr.Lic.M.0393/2	
PROJEKTI MNZ Ing.Erjona Qatipi Nr.340 Dt. 17/01/2017	
KONTROLLOI Ing.Ditika QATIPI Nr.Lic.K.0006/8	
EMERTIMI I FLETES Armimi i Traut te Shkalles	
SHKALLA: 1:40	NR.FLETES K-57
VULA	

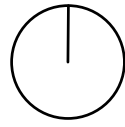

Tabelat e hekurave trarevet e themelit/kolonat

Nr	SKICA [cm]	Ø	lg [m]	n [pcs.]	lgn [m]	Remark
Armimi soletes mbuleses se ashensorit (1 pcs.)						
1		8	2.55	14	35.70	
2		8	2.65	13	34.45	
3		8	2.77	10	27.70	
4		8	2.87	9	25.83	
Armimi i traat themelit aksi "I" (1 pcs.)						
1		16	7.00	16	112.00	
2		16	4.70	8	37.60	
3		10	1.28	250	320.00	
Armimi i traat themelit aksi "G" (1 pcs.)						
1		16	7.00	8	56.00	
2		16	4.13	8	33.04	
3		10	1.28	148	189.44	
Armimi i traat themelit aksi "3" (1 pcs.)						
1		16	3.62	8	28.96	
2		10	1.28	46	58.88	
Armimi i traat themelit aksi "5" (1 pcs.)						
1		16	3.62	8	28.96	
2		10	1.28	44	56.32	
Armimi i kolones "K-6" (1 pcs.)						
1		20	3.27	7	22.89	
2		14	4.06	12	48.72	
3		20	4.30	7	30.10	
4		14	4.30	12	51.60	
5		20	3.55	7	24.85	
6		14	2.75	12	33.00	
7		8	1.80	154	277.20	

Nr	SKICA [cm]	Ø	lg [m]	n [pcs.]	lgn [m]	Remark
Armimi i kolones "K-7" (1 pcs.)						
1		18	3.27	5	16.35	
2		18	4.07	5	20.35	
3		18	4.30	10	43.00	
4		18	3.55	5	17.75	
5		18	2.75	5	13.75	
6		8	2.00	77	154.00	
7		8	1.26	77	97.02	
8		8	1.66	77	127.82	
Armimi i kolones "K-10" (1 pcs.)						
1		20	3.27	7	22.89	
2		20	4.07	7	28.49	
3		20	4.30	14	60.20	
4		18	3.55	7	24.85	
5		18	2.75	7	19.25	
6		8	2.00	77	154.00	
7		8	1.26	77	97.02	
8		8	1.66	77	127.82	

Nr	SKICA [cm]	Ø	lg [m]	n [pcs.]	lgn [m]	Remark
Armimi i kolones "K-8" (1 pcs.)						
1		18	3.27	4	13.08	
2		18	4.07	4	16.28	
3		18	4.30	8	34.40	
4		18	3.55	4	14.20	
5		18	2.75	4	11.00	
6		8	1.80	77	138.60	
7		8	1.06	77	81.62	
Armimi i kolones "K-9" (1 pcs.)						
1		18	3.27	4	13.08	
2		18	4.07	4	16.28	
3		20	4.30	8	34.40	
4		18	3.55	4	14.20	
5		18	2.75	4	11.00	
6		8	1.80	77	138.60	
7		8	1.20	77	92.40	
8		8	1.46	77	112.42	
Armimi i kolones "K-11" (1 pcs.)						
1		18	3.27	5	16.35	
2		18	4.07	5	20.35	
3		20	4.30	10	43.00	
4		18	3.55	5	17.75	
5		18	2.75	5	13.75	
6		8	1.40	77	107.80	
7		8	1.06	77	81.62	

Betoni: B30 (Marka 300) C25/30
 Celiku: S500 ose ekuivalent



KONTRATA
 "STUDIM PROJEKTIM NE INFRASTRUKTUREN ARSIMORE, RRURORE, KULTURORE E SHERBIMEVE PUBLIKE VENDORE NE BASHKINE TIRANE PER VITIN 2021".

OBJEKTI
 NDERTIM SHKOLLA E MESME E BASHKUAR "MERSIN DUQI"

ZONA
 NJËSIA ADMINISTRATIVE BERZHITE, FSHATI IBE

FAZA E PROJEKTIT
 PROJEKT ZBATIM

PROJEKTI ARKITEKTONIK
 Ark. Iva MEZEZI
 Nr.Lic.A.0831/4

PROJEKTI KONSTRUKTIV
 Ing.Ditika QATIPI
 Nr.Lic.K.0006/8

PROJEKTI HIDROSANITAR
 Ing.Ditika QATIPI
 Nr.Lic.K.0006/8

PROJEKTI ELEKTRIK
 Ing.Arian FINDO
 Nr.Lic.E.0843/2

PROJEKTI MEKANIK
 Ing.Andis TIRANA
 Nr.Lic.M.0393/2


PROJEKTI MNZ
 Ing.Erjona Qatipi
 Nr.340 Dt. 17/01/2017

KONTROLLOI
 Ing.Ditika QATIPI
 Nr.Lic.K.0006/8

EMERTIMI I FLETES
 Tabelat e hekurave

SHKALLA: N/a
 NR.FLETES
K-58

VULA

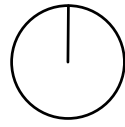

Tabelat e hekurave kafaz ashensori/ shkalla

Nr	SKICA [cm]	Ø	lg [m]	n [pcs.]	lgn [m]	Remark
Armimi i kafazit ahnesorit te objektit 2 kat (1 pcs.)						
1		20	3.27	4	13.08	
2		20	4.07	3	12.21	
3		18	3.27	3	9.81	
4		18	4.07	3	12.21	
5		20	4.30	7	30.10	
6		18	4.30	6	25.80	
7		20	5.05	4	20.20	
8		20	4.25	3	12.75	
9		18	5.05	3	15.15	
10		18	4.25	3	12.75	
11		10	2.92	34	99.28	
12		10	4.00	34	136.00	
13		10	5.05	34	171.70	
14		10	2.39	20	47.80	
15		18	2.50	18	45.00	
16		14	2.50	28	70.00	
17		18	2.87	8	22.96	
18		8	1.60	276	441.60	
19		8	1.00	92	92.00	
20		10	2.40	234	561.60	
21		8	3.20	38	121.60	
22		8	1.40	20	28.00	

Nr	SKICA [cm]	Ø	lg [m]	n [pcs.]	lgn [m]	Remark
Armimi i shkalles tip (1 pcs.)						
1		16	4.09	12	49.08	
2		14	1.33	8	10.64	
3		16	2.86	12	34.32	
4		14	1.64	8	13.12	
5		14	2.69	8	21.52	
6		14	3.99	12	47.88	
7		14	2.51	12	30.12	
8		14	2.94	12	35.28	
9		14	2.84	8	22.72	
10		14	2.77	8	22.16	
11		16	2.97	12	35.64	
12		16	4.00	12	48.00	
13		14	2.92	8	23.36	
14		14	1.31	8	10.48	
15		14	1.76	8	14.08	
16		8	1.35	75	101.25	

Nr	SKICA [cm]	Ø	lg [m]	n [pcs.]	lgn [m]	Remark
Armimi traut T1shk (1 pcs.)						
1		20	2.55	10	25.50	
2		14	2.15	4	8.60	
3		8	1.60	16	25.60	
Armimi i traut T2shk (1 pcs.)						
1		20	4.88	4	19.52	
2		20	5.29	4	21.16	
3		20	3.60	4	14.40	
4		20	3.73	2	7.46	
5		20	3.45	2	6.90	
6		8	1.60	63	100.80	

Tabela permbledhese e hekurit kolonave e ashnesorit Objekti 2 kat			
Ø [mm]	lgn [m]	Pesha / njesi [kg/m³]	Pesha [kg]
GA			
8	8134.04	0.40	3212.95
10	624.64	0.62	385.40
Total (GA)			3598.35
RA1			
8	427.43	0.41	174.82
10	1016.38	0.65	659.63
14	1727.20	1.25	2162.45
16	797.68	1.62	1293.04
18	1341.20	2.05	2749.46
20	1681.78	2.48	4162.41
Total (RA1)			11201.81
Total			14800.16

Betoni: B30 (Marka 300) C25/30
 Celiku: S500 ose ekuivalent

POROSITESI

BASHKIA TIRANE

KONSULENT

"TOWER" shpk
 &
 "TAULANT" shpk

Taulant shpk
 Design & Supervision

adresa:
 Rr. "Gjike Kuqali", P.23/2, Ap.1, Tirane

KONTRATA

"STUDIM PROJEKTIM NE INFRASTRUKTUREN ARSIMORE, RRUGORE, KULTURORE E SHERBIMEVE PUBLIKE VENDORE NE BASHKINE TIRANE PER VITIN 2021".

OBJEKTI

NDERTIM SHKOLLA E MESME E BASHKUAR "MERSIN DUQI"

ZONA

NJËSIA ADMINISTRATIVE BERZHITE, FSHATI IBE

FAZA E PROJEKTIT

PROJEKT ZBATIM

PROJEKTI ARKITEKTONIK

Ark. Iva MEZEZI
 Nr.Lic.A.0831/4

PROJEKTI KONSTRUKTIV

Ing.Ditika QATIPI
 Nr.Lic.K.0006/8

PROJEKTI HIDROSANITAR

Ing.Ditika QATIPI
 Nr.Lic.K.0006/8

PROJEKTI ELEKTRIK

Ing.Arian FINDO
 Nr.Lic.E.0843/2

PROJEKTI MEKANIK

Ing.Andis TIRANA
 Nr.Lic.M.0393/2

PROJEKTI MNZ

Ing.Erjona Qatipi
 Nr.340 Dt. 17/01/2017

KONTROLLOI


Ing.Ditika QATIPI
 Nr.Lic.K.0006/8

EMERTIMI I FLETES

Tabelat e hekurave


SHKALLA: N/a	NR.FLETES
	K-59

VULA

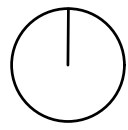


Armimi i Kolones K-1, K-2, K-3, K-4


Armimi i kolones "K-1" Sh.1:100

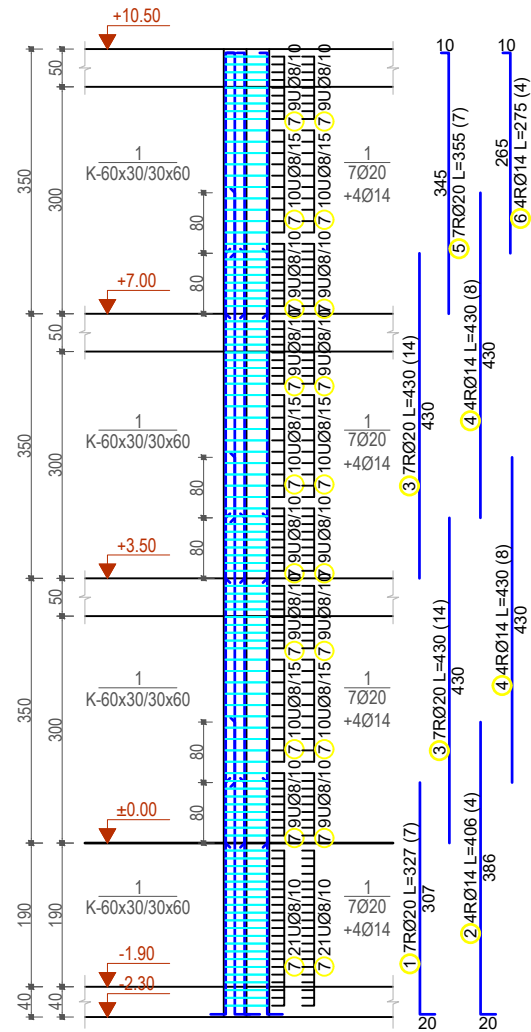


Armimi i kolones "K-2" Sh.1:100

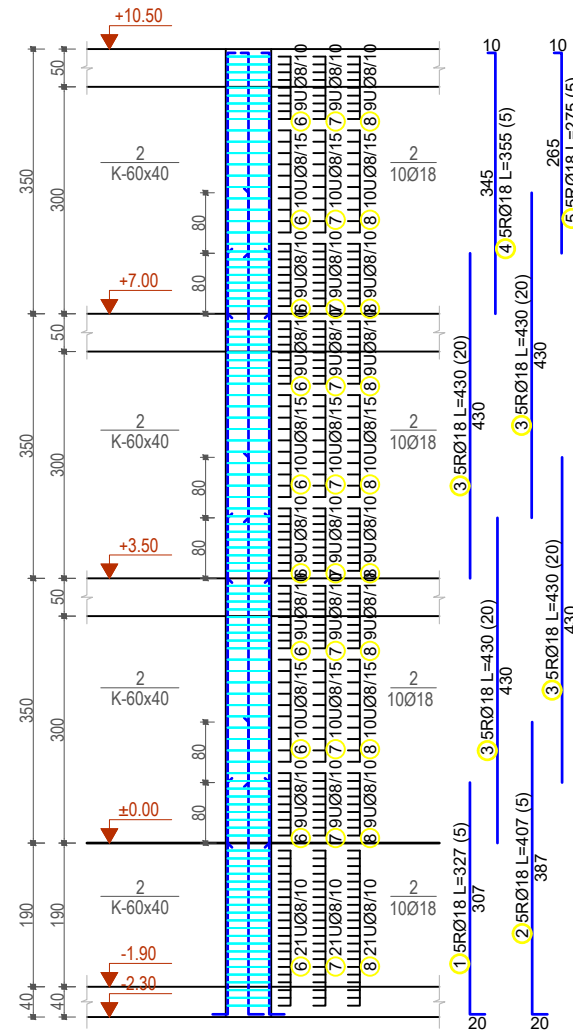


Armimi i kolones "K-3" Sh.1:100

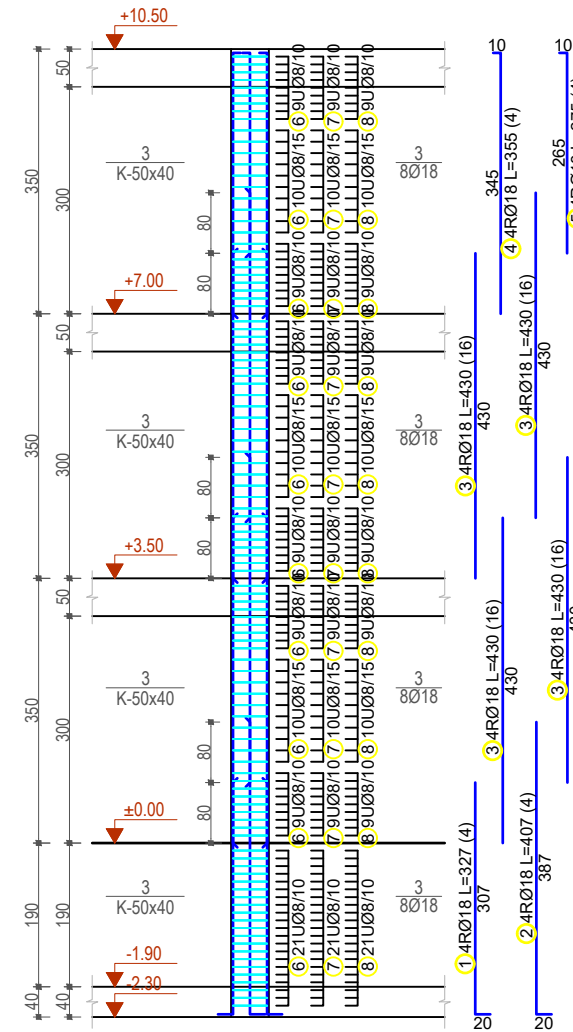


Armimi i kolones "K-4" Sh.1:100

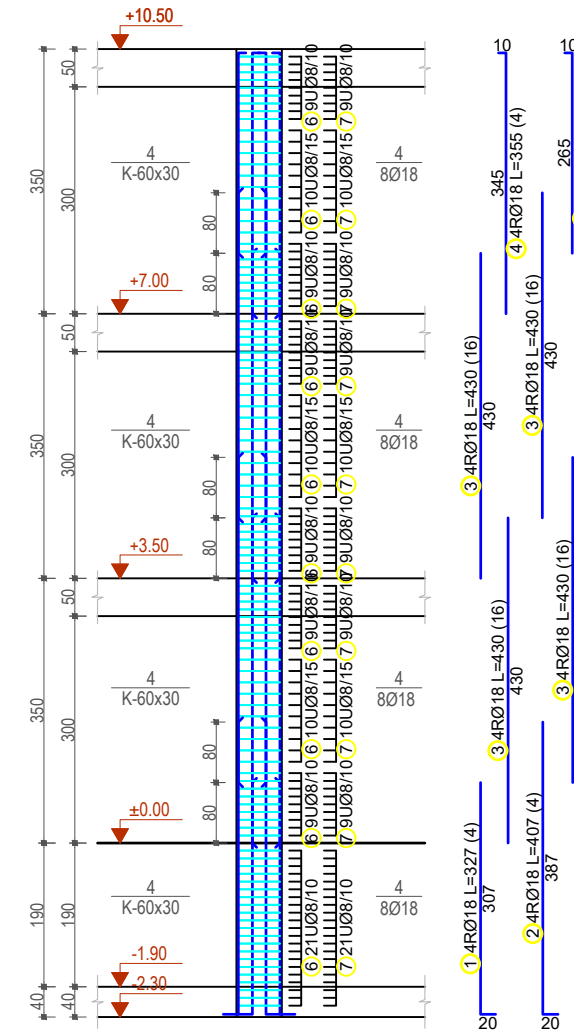


Prerja 1-1 Sh.1:50

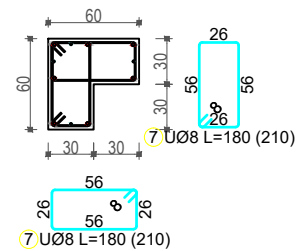


Prerja 2-2 Sh.1:50

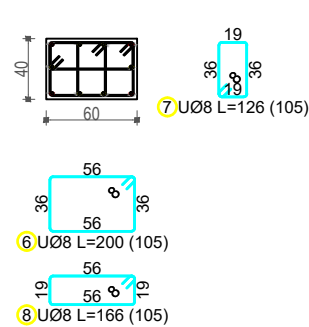

Prerja 3-3 Sh.1:50

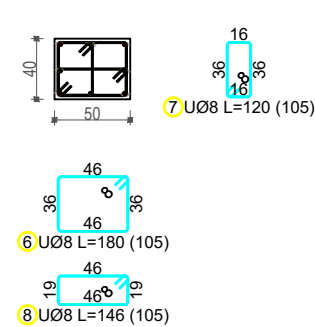

Prerja 4-4 Sh.1:50

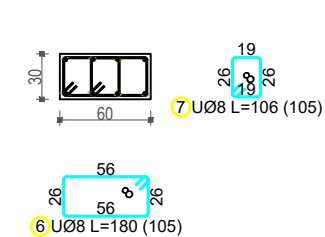

Betoni: B30 (Marka 300) C25/30
 Celiku: S500 ose ekuivalent

POROSITESI
 BASHKIA TIRANE

KONSULENT
 "TOWER" shpk
 &
 "TAULANT" shpk
 adresa:
 Rr. "Gjikhë Kuqali", P.23/2, Ap.1, Tiranë

KONTRATA
 "STUDIM PROJEKTIM NE INFRASTRUKTUREN ARSIMORE, RRUGORE, KULTURORE E SHERBIMEVE PUBLIKE VENDORE NE BASHKINE TIRANE PER VITIN 2021".

OBJEKTI
 NDERTIM SHKOLLA E MESME E BASHKUAR "MERSIN DUQI"

ZONA
 NJËSIA ADMINISTRATIVE BERZHITE, FSHATI IBE

FAZA E PROJEKTTIT
 PROJEKT ZBATIM

PROJEKTI ARKITEKTONIK
 Ark. Iva MEZEZI
 Nr.Lic.A.0831/4

PROJEKTI KONSTRUKTIV
 Ing.Ditika QATIPI
 Nr.Lic.K.0006/8

PROJEKTI HIDROSANITAR
 Ing.Ditika QATIPI
 Nr.Lic.K.0006/8

PROJEKTI ELEKTRIK
 Ing.Arian FINDO
 Nr.Lic.E.0843/2

PROJEKTI MEKANIK
 Ing.Andis TIRANA
 Nr.Lic.M.0393/2

PROJEKTI MNZ
 Ing.Erjona Qatipi
 Nr.340 Dt. 17/01/2017


KONTROLLOI
 Ing.Ditika QATIPI
 Nr.Lic.K.0006/8

EMERTIMI I FLETES
 Armimi i Kolones K-1, K-2, K-3, K-4

SHKALLA: Shk:1:100


NR.FLETES
K-60

VULA


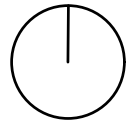


Armimi i Kafazit te Ashensorit, objekti 3 kate Shk:1:100

Armimi i faqes fundore te kafazit ashensorit te objektit 3 kat Sh.1:100

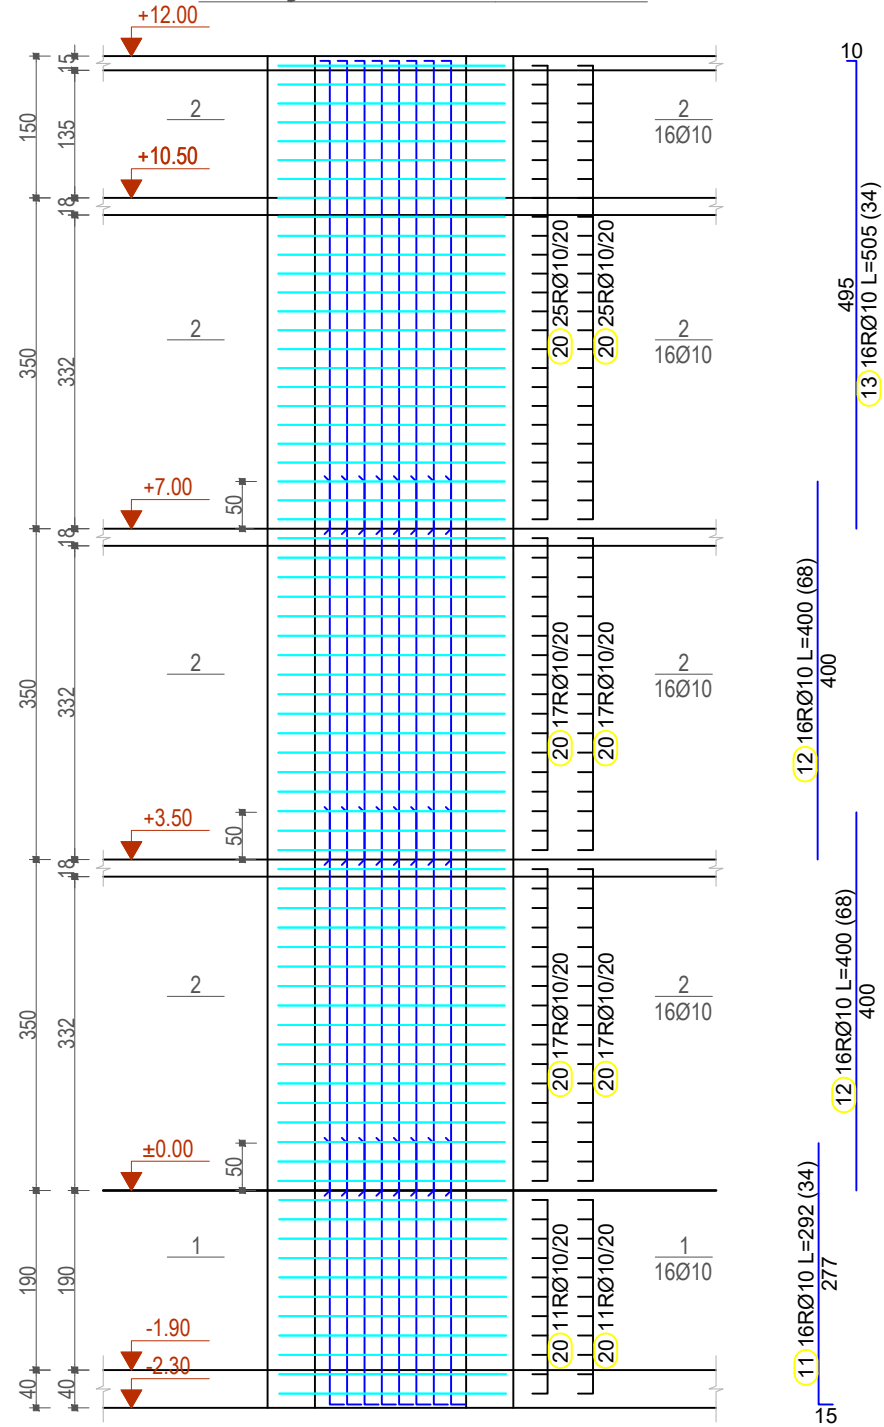

Armimi i faqes hyrese te kafazit ashensorit te objektit 3 kat Sh.1:100

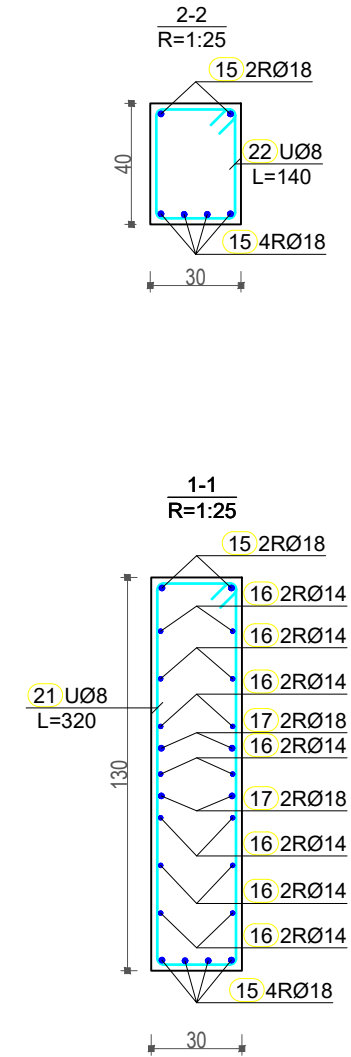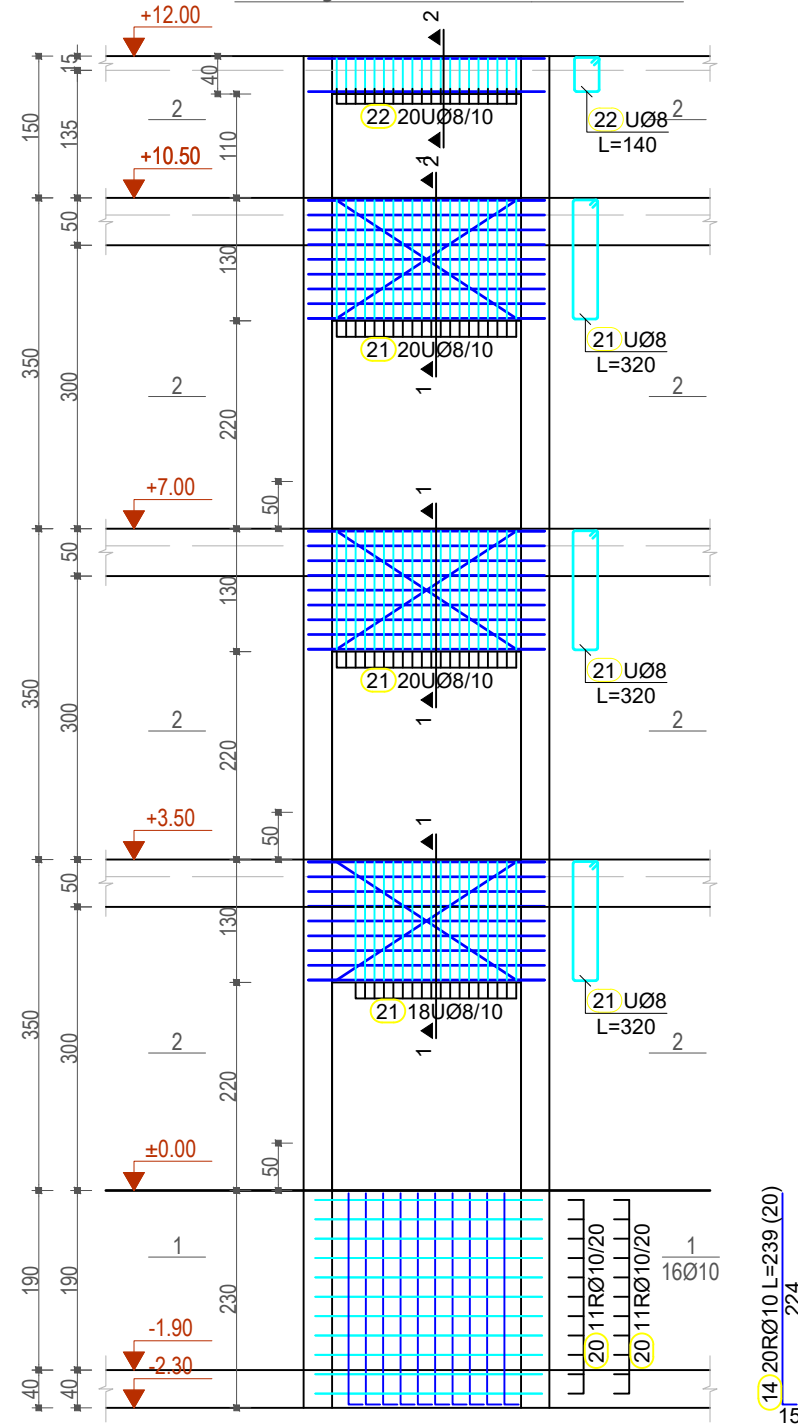

Betoni: B30 (Marka 300) C25/30
 Celiku: S500 ose ekuivalent

POROSITESI
 BASHKIA TIRANE

KONSULENT
 "TOWER" shpk
 &
 "TAULANT" shpk
 adresa:
 Rr. "Gjika Kuqali", P.23/2, Ap.1, Tiranë

KONTRATA
 "STUDIM PROJEKTIM NE INFRASTRUKTUREN ARSIMORE, RRU Gore, KULTURORE E SHERBIMEVE PUBLIKE VENDORE NE BASHKINE TIRANE PER VITIN 2021".

OBJEKTI
 NDERTIM SHKOLLA E MESME E BASHKUAR "MERSIN DUQI"

ZONA
 NJËSIA ADMINISTRATIVE BERZHITE, FSHATI IBE

FAZA E PROJEKTIT
 PROJEKT ZBATIM

PROJEKTI ARKITEKTONIK
 Ark. Iva MEZEZI
 Nr.Lic.A.0831/4

PROJEKTI KONSTRUKTIV
 Ing.Ditika QATIPI
 Nr.Lic.K.0006/8

PROJEKTI HIDROSANITAR
 Ing.Ditika QATIPI
 Nr.Lic.K.0006/8

PROJEKTI ELEKTRIK
 Ing.Arian FINDO
 Nr.Lic.E.0843/2

PROJEKTI MEKANIK
 Ing.Andis TIRANA
 Nr.Lic.M.0393/2

PROJEKTI MNZ
 Ing.Erjona Qatipi
 Nr.340 Dt. 17/01/2017


KONTROLLOI
 Ing.Ditika QATIPI
 Nr.Lic.K.0006/8

EMERTIMI I FLETES
 Armimi i Kafazit te Ashensorit, faqa fundore dhe faqa hyrese

SHKALLA: Shk:1:100


NR.FLETES
K-62

VULA

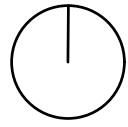

Armimi i Kafazit te Ashensorit objekti 3 kate

Prerja 1-1 kafazit ashnesorit 3 kate Sh.1:25

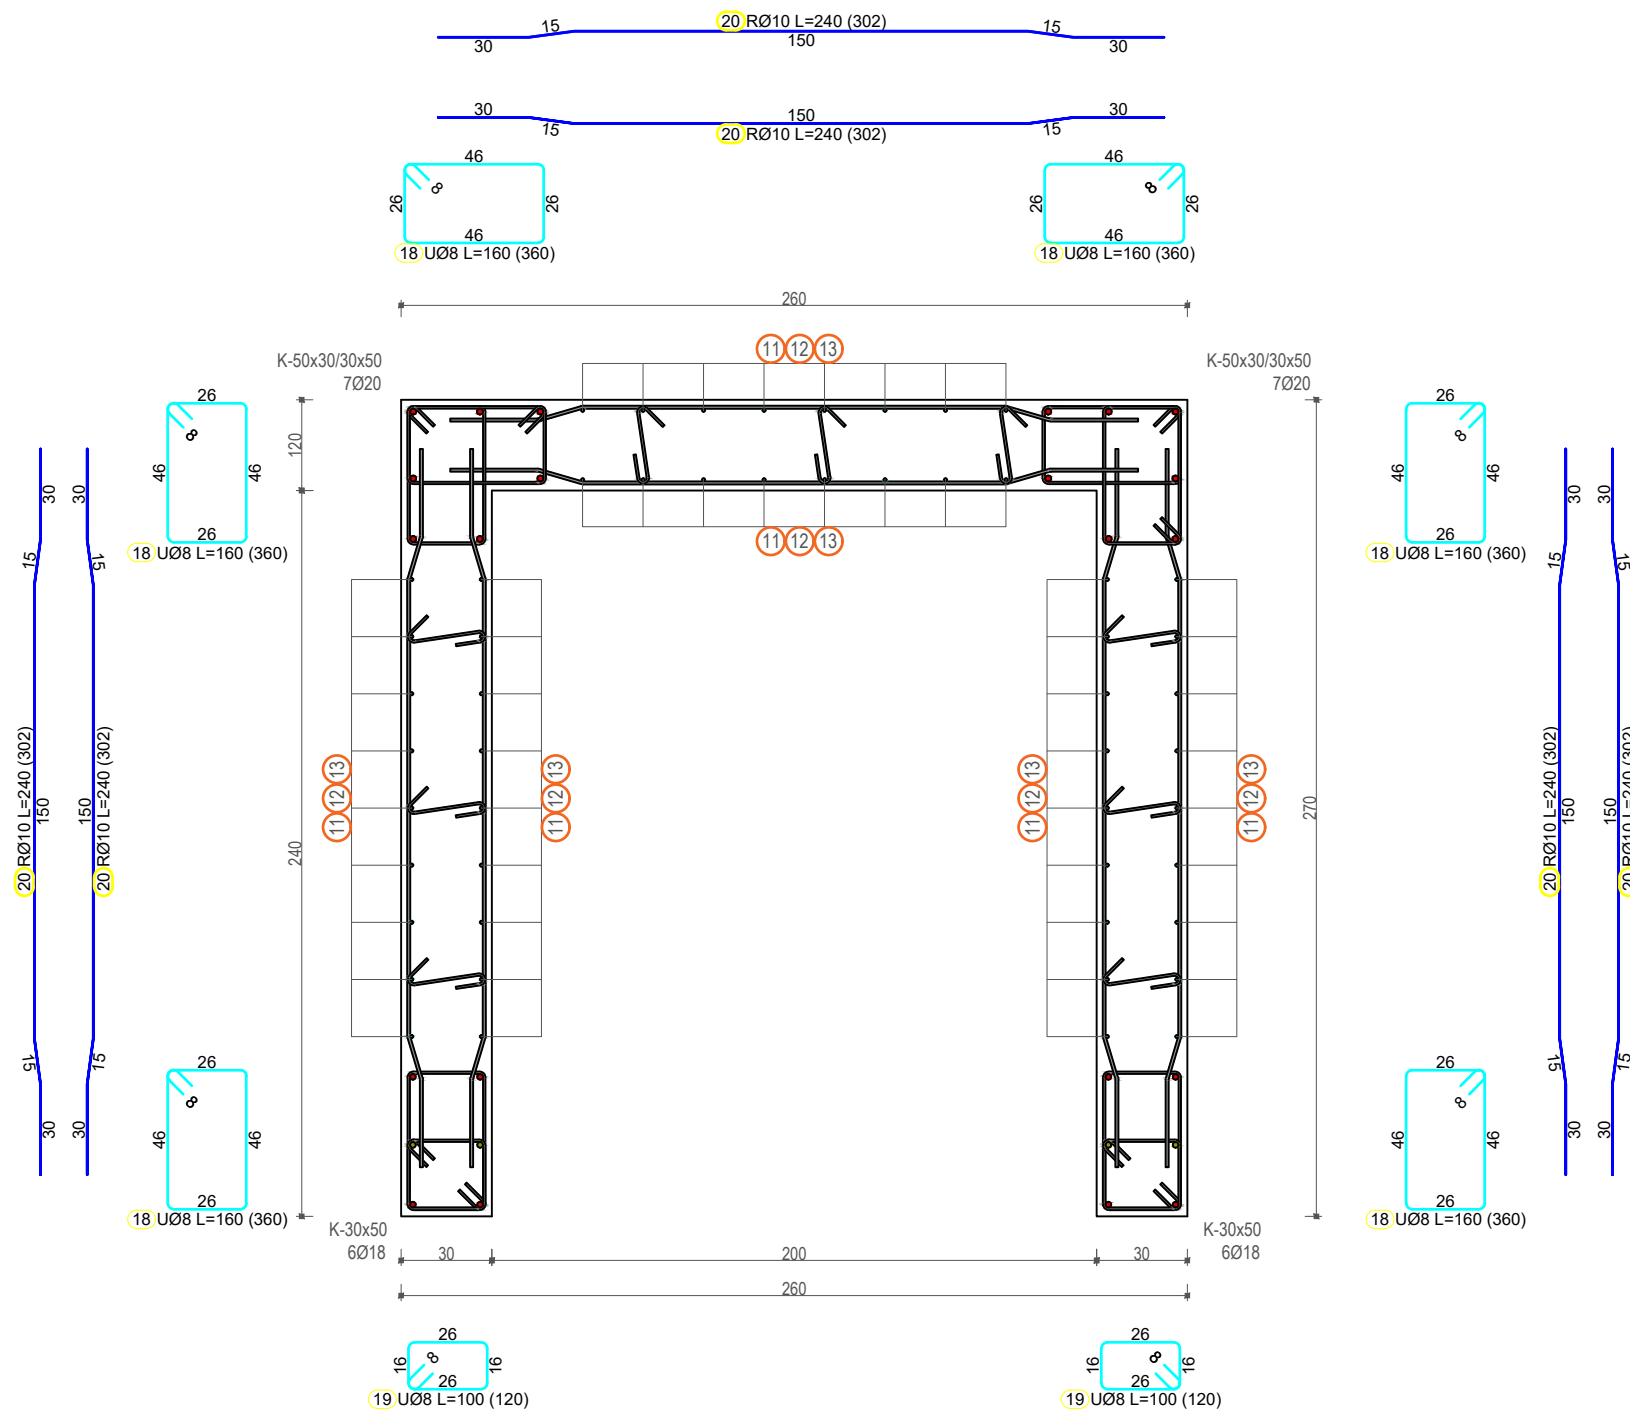

Betoni: B30 (Marka 300) C25/30
 Celiku: S500 ose ekuivalent

POROSITESI
 BASHKIA TIRANE

KONSULENT
 "TOWER" shpk
 &
 "TAULANT" shpk
 Design & Supervision
 adresa:
 Rr. "Gjyjkë Kuqali", P.23/2, Ap.1, Tiranë

KONTRATA
 "STUDIM PROJEKTIM NE INFRASTRUKTUREN ARSIMORE, RRU Gore, KULTURORE E SHERBIMEVE PUBLIKE VENDORE NE BASHKINE TIRANE PER VITIN 2021".

OBJEKTI
 NDERTIM SHKOLLA E MESME E BASHKUAR "MERSIN DUQI"

ZONA
 NJËSIA ADMINISTRATIVE BERZHITE, FSHATI IBE

FAZA E PROJEKTIT
 PROJEKT ZBATIM

PROJEKTI ARKITEKTONIK
 Ark. Iva MEZEZI
 Nr.Lic.A.0831/4

PROJEKTI KONSTRUKTIV
 Ing.Ditika QATIPI
 Nr.Lic.K.0006/8

PROJEKTI HIDROSANITAR
 Ing.Ditika QATIPI
 Nr.Lic.K.0006/8

PROJEKTI ELEKTRIK
 Ing.Arian FINDO
 Nr.Lic.E.0843/2

PROJEKTI MEKANIK
 Ing.Andis TIRANA
 Nr.Lic.M.0393/2


PROJEKTI MNZ
 Ing.Erjona Qatipi
 Nr.340 Dt. 17/01/2017

KONTROLLOI
 Ing.Ditika QATIPI
 Nr.Lic.K.0006/8

EMERTIMI I FLETES
 Armimi i Kafazit te Ashensorit
 Prerja 1-1


SHKALLA: 1/25
 NR.FLETES
K-63

VULA

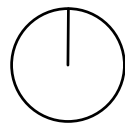

Armimi i Kafazit te Ashensorit, Objekti 3 kate Shk:1:25

Prerja 2-2 kafazit ashnesorit 3 kate Sh.1:25

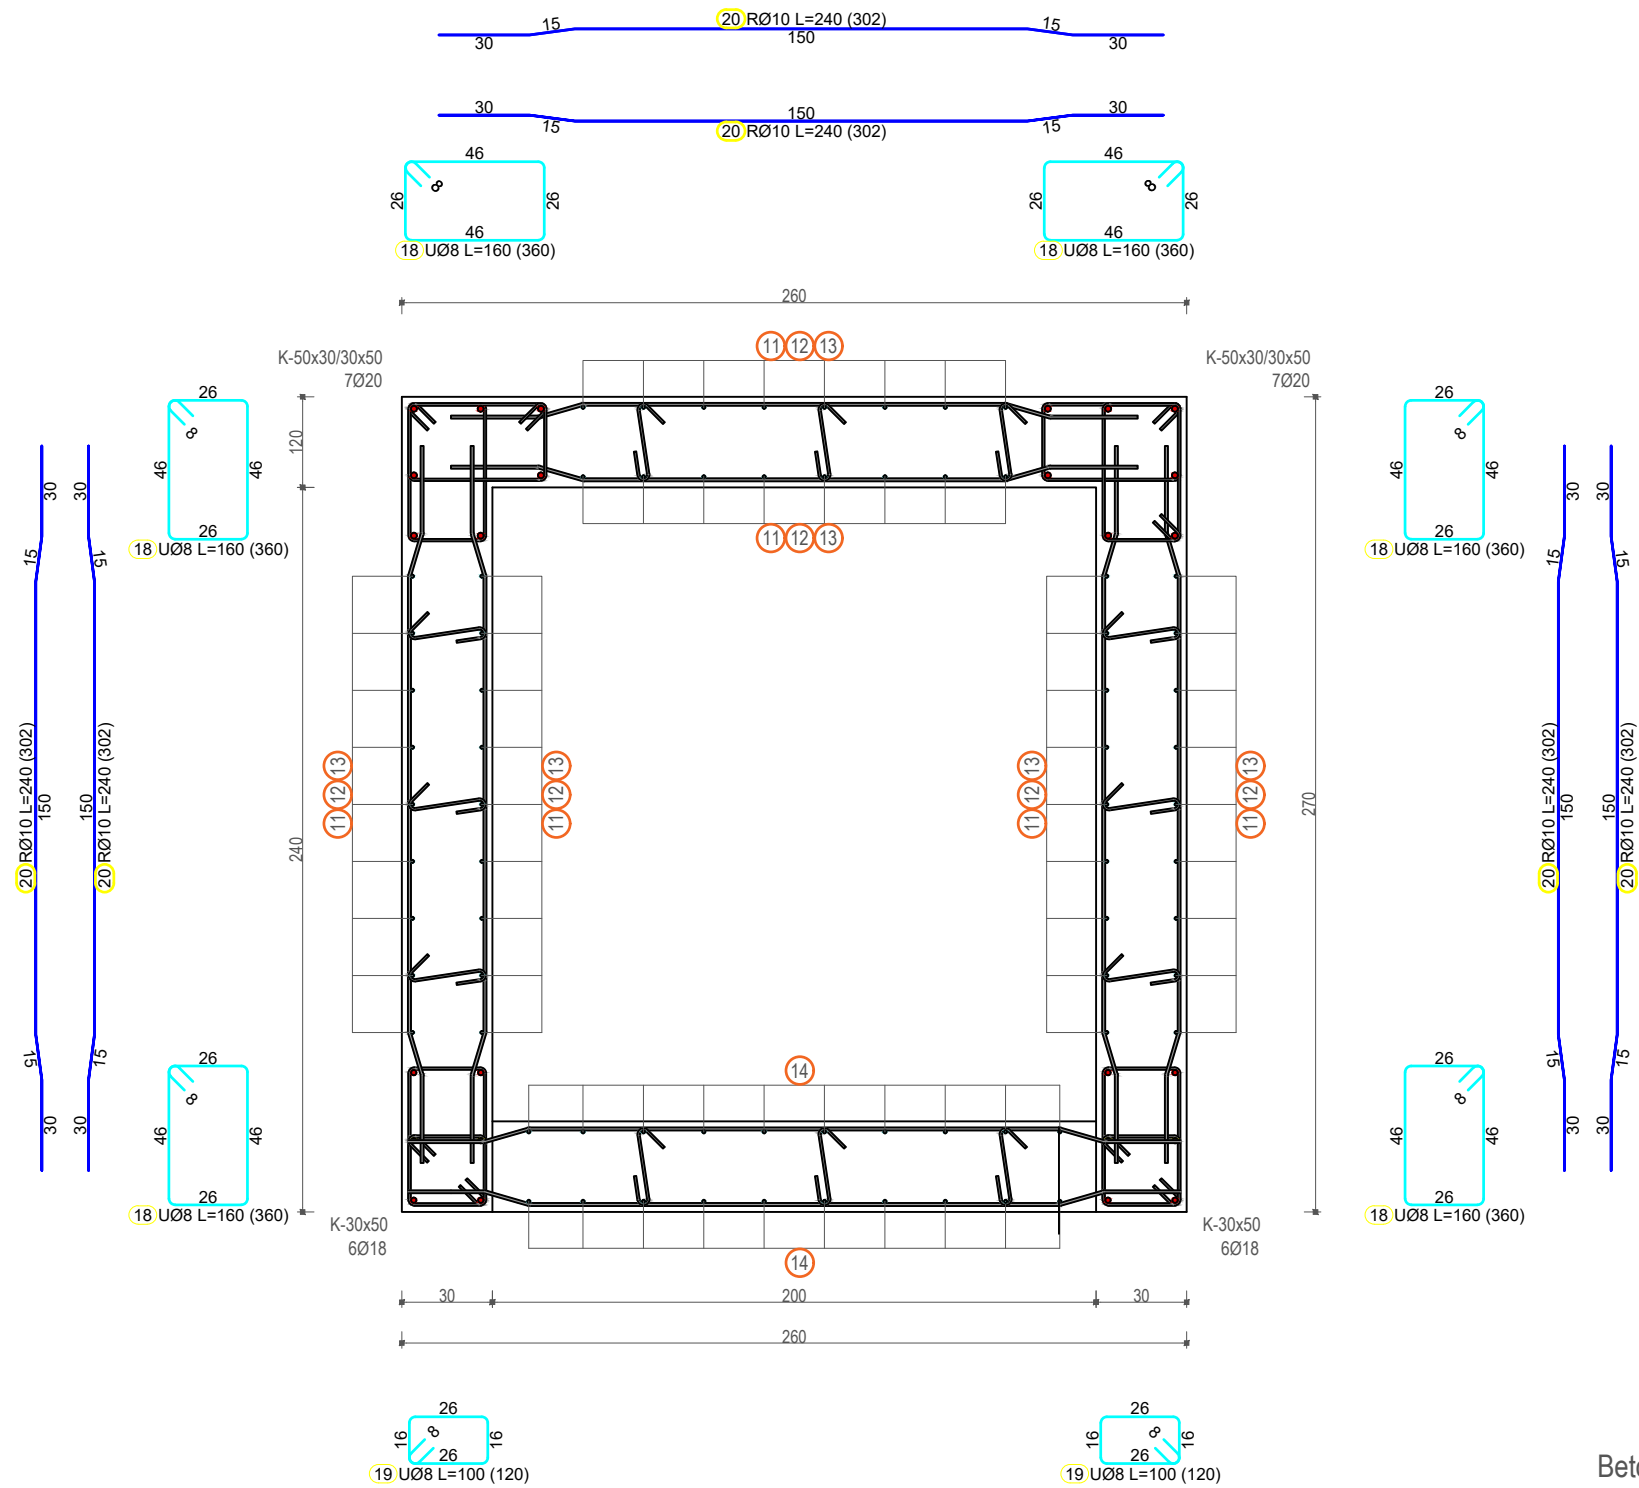

Betoni: B30 (Marka 300) C25/30
 Celiku: S500 ose ekuivalent

POROSITESI
 BASHKIA TIRANE

KONSULENT
 "TOWER" shpk
 &
 "TAULANT" shpk
 Design & Supervision
 adresa:
 Rr. "Gjyjkë Kuqali", P.23/2, Ap.1, Tiranë

KONTRATA
 "STUDIM PROJEKTIM NE INFRASTRUKTUREN ARSIMORE, RRU Gore, KULTURORE E SHERBIMEVE PUBLIKE VENDORE NE BASHKINE TIRANE PER VITIN 2021".

OBJEKTI
 NDERTIM SHKOLLA E MESME E BASHKUAR "MERSIN DUQI"

ZONA
 NJËSIA ADMINISTRATIVE BERZHITE, FSHATI IBE

FAZA E PROJEKTTIT
 PROJEKT ZBATIM

PROJEKTI ARKITEKTONIK
 Ark. Iva MEZEZI
 Nr.Lic.A.0831/4

PROJEKTI KONSTRUKTIV
 Ing.Ditika QATIPI
 Nr.Lic.K.0006/8

PROJEKTI HIDROSANITAR
 Ing.Ditika QATIPI
 Nr.Lic.K.0006/8

PROJEKTI ELEKTRIK
 Ing.Arian FINDO
 Nr.Lic.E.0843/2

PROJEKTI MEKANIK
 Ing.Andis TIRANA
 Nr.Lic.M.0393/2

PROJEKTI MNZ
 Ing.Erjona Qatipi
 Nr.340 Dt. 17/01/2017

KONTROLLOI
 Ing.Ditika QATIPI
 Nr.Lic.K.0006/8

EMERTIMI I FLETES
 Armimi i Kafazit te Ashensorit,
 faqa fundore dhe faqa hyrese

SHKALLA: 1/25
 NR.FLETES
K-64

VULA

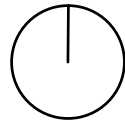


Tabela Permbledhese te Hekurave Kolona dhe kafaze ashensori objekti 3 kate

Tabela e hekurit						
Nr	SKICA [cm]	Ø	lg [m]	n [pcs.]	lgn [m]	Remark
Armimi i kolones "K-1" (1 pcs.)						
1		20	3.27	7	22.89	
2		14	4.06	4	16.24	
3		20	4.30	14	60.20	
4		14	4.30	8	34.40	
5		20	3.55	7	24.85	
6		14	2.75	4	11.00	
7		8	1.80	210	378.00	
Armimi i kolones "K-2" (1 pcs.)						
1		18	3.27	5	16.35	
2		18	4.07	5	20.35	
3		18	4.30	20	86.00	
4		18	3.55	5	17.75	
5		18	2.75	5	13.75	
6		8	2.00	105	210.00	
7		8	1.26	105	132.30	
8		8	1.66	105	174.30	
Armimi i kolones "K-3" (1 pcs.)						
1		18	3.27	4	13.08	
2		18	4.07	4	16.28	
3		18	4.30	16	68.80	
4		18	3.55	4	14.20	
5		18	2.75	4	11.00	
6		8	1.80	105	189.00	
7		8	1.20	105	126.00	

Tabela e hekurit						
Nr	SKICA [cm]	Ø	lg [m]	n [pcs.]	lgn [m]	Remark
Armimi i kolones "K-3" (1 pcs.)						
8		8	1.46	105	153.30	
Armimi i kolones "K-4" (1 pcs.)						
1		18	3.27	4	13.08	
2		18	4.07	4	16.28	
3		18	4.30	16	68.80	
4		18	3.55	4	14.20	
5		18	2.75	4	11.00	
6		8	1.80	105	189.00	
7		8	1.06	105	111.30	
Armimi i kolones "K-5" (1 pcs.)						
1		18	3.27	3	9.81	
2		18	4.07	3	12.21	
3		18	4.30	12	51.60	
4		18	3.55	3	10.65	
5		18	2.75	3	8.25	
6		8	1.60	105	168.00	
7		8	1.00	105	105.00	

Tabela permbledhese e hekurit te kolonave e ashensorit Objektit 3 kat			
Ø [mm]	lgn [m]	Pesha / njesi [kg/m]	Pesha [kg]
GA			
8	10760.70	0.40	4250.48
Total (GA)			4250.48
RA1			
10	1315.58	0.65	853.81
14	413.20	1.25	517.33
18	2601.48	2.05	5333.03
20	658.14	2.48	1628.90
Total (RA1)			8333.07
Total			12583.54

Tabela e hekurit						
Nr	SKICA [cm]	Ø	lg [m]	n [pcs.]	lgn [m]	Remark
Armimi i kafazit ashensorit te objektit 3 kat (1 pcs.)						
1		20	3.27	4	13.08	
2		20	4.07	3	12.21	
3		18	3.27	3	9.81	
4		18	4.07	3	12.21	
5		20	4.30	14	60.20	
6		18	4.30	12	51.60	
7		20	5.05	4	20.20	
8		20	4.25	3	12.75	
9		18	5.05	3	15.15	
10		18	4.25	3	12.75	
11		10	2.92	34	99.28	
12		10	4.00	68	272.00	
13		10	5.05	34	171.70	
14		10	2.39	20	47.80	
15		18	2.50	24	60.00	
16		14	2.50	42	105.00	
17		18	2.87	12	34.44	
18		8	1.60	360	576.00	
19		8	1.00	120	120.00	
20		10	2.40	302	724.80	
21		8	3.20	58	185.60	
22		8	1.40	20	28.00	

Betoni: B30 (Marka 300) C25/30
 Celiku: S500 ose ekuivalent

POROSITESI



BASHKIA TIRANE

KONSULENT



"TOWER" shpk

&



"TAULANT" shpk

Design & Supervision

adresa:
Rr. "Gjilë Kuqali", P.23/2, Ap.1, Tiranë

KONTRATA

"STUDIM PROJEKTIM NE INFRASTRUKTUREN ARSIMORE, RRU Gore, KULTURORE E SHERBIMEVE PUBLIKE VENDORE NE BASHKINE TIRANE PER VITIN 2021".

OBJEKTI

NDERTIM SHKOLLA E MESME E BASHKUAR "MERSIN DUQI"

ZONA

NJËSIA ADMINISTRATIVE BERZHITE, FSHATI IBE

FAZA E PROJEKTTIT

PROJEKT ZBATIM

PROJEKTI ARKITEKTONIK

Ark. Iva MEZEZI
Nr.Lic.A.0831/4

PROJEKTI KONSTRUKTIV

Ing.Ditika QATIPI
Nr.Lic.K.0006/8

PROJEKTI HIDROSANITAR

Ing.Ditika QATIPI
Nr.Lic.K.0006/8

PROJEKTI ELEKTRIK

Ing.Arian FINDO
Nr.Lic.E.0843/2

PROJEKTI MEKANIK

Ing.Andis TIRANA
Nr.Lic.M.0393/2

PROJEKTI MNZ

Ing.Erjona Qatipi
Nr.340 Dt. 17/01/2017

KONTROLLOI


Ing.Ditika QATIPI
Nr.Lic.K.0006/8

EMERTIMI I FLETES

Tabela Permbledhese e Hekurave te kolonave dhe ashensorit te objektit 3 kate


SHKALLA: 1/25	NR.FLETES
	K-65

VULA

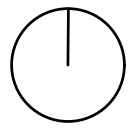


Armimi i trareve

Armimi i traut aksi "5" ne kuoten +3.50M , +7.00M , +10.50M Sh.1:100

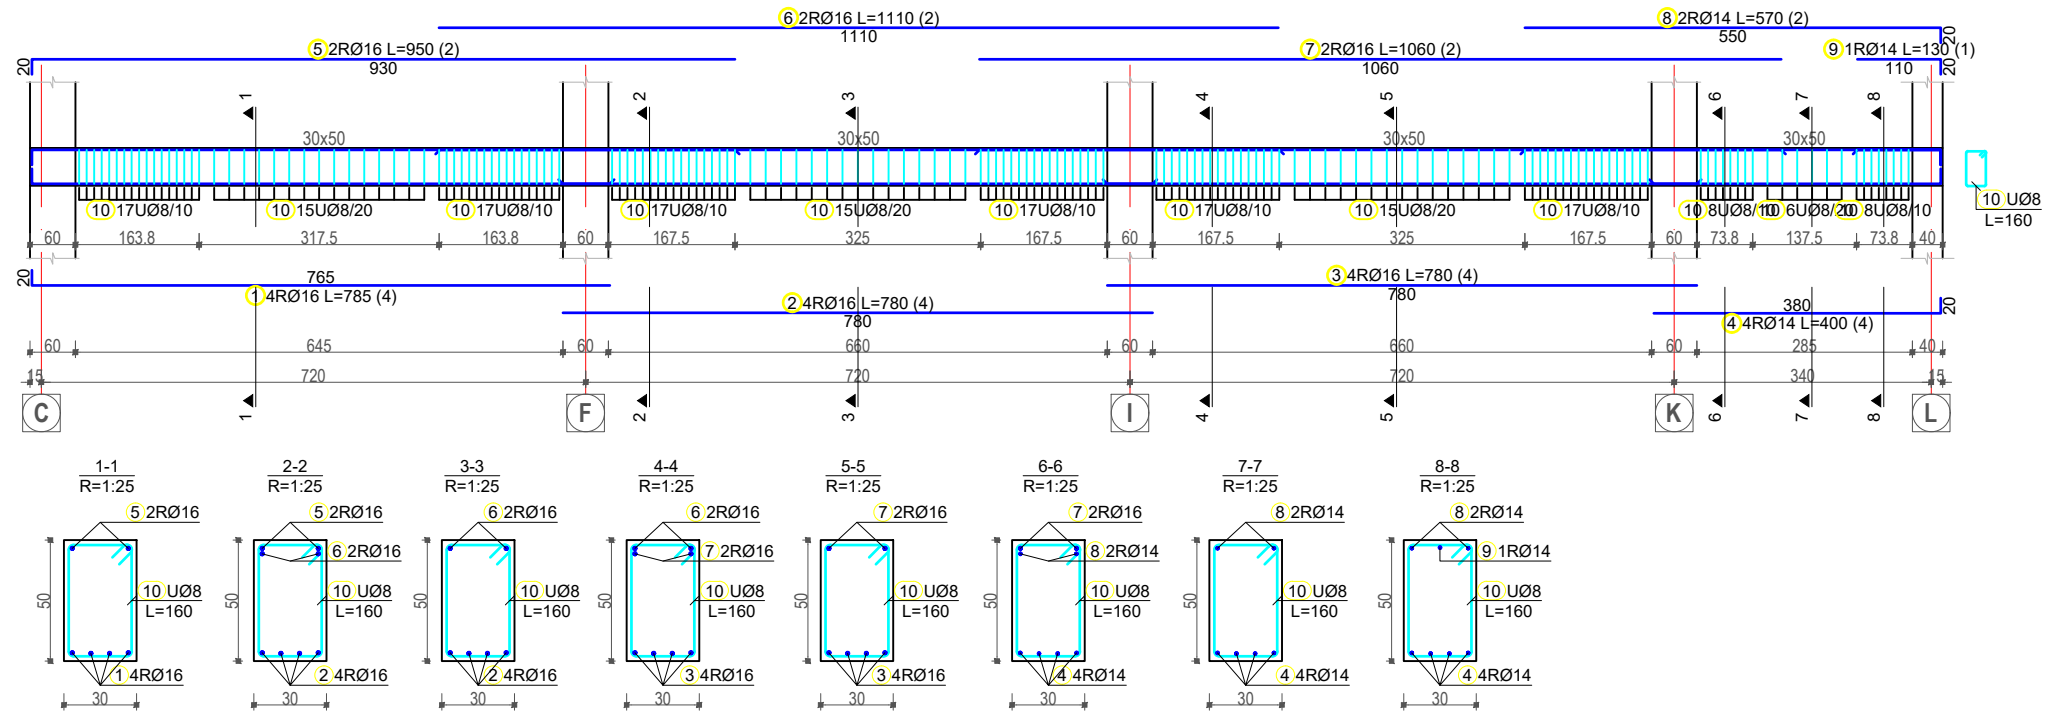

Armimi i traut aksi "6" ne kuoten +3.50M , +7.00M Sh.1:100

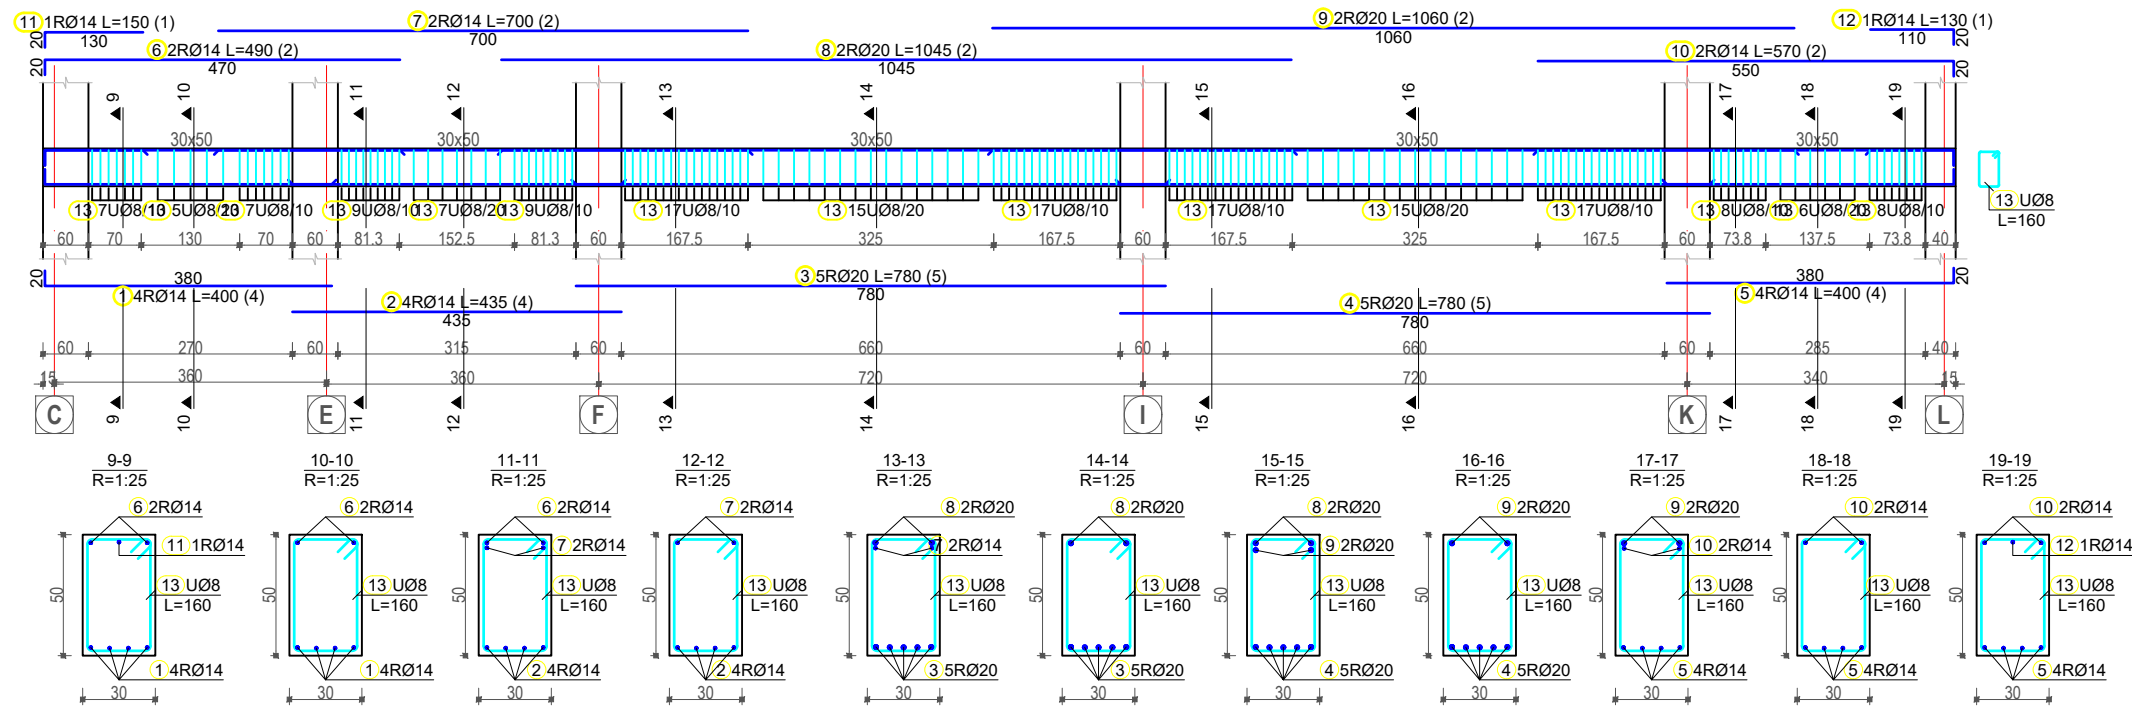

Betoni: B30 (Marka 300) C25/30
 Celiku: S500 ose ekuivalent

POROSITESI
 BASHKIA TIRANE

KONSULENT
 "TOWER" shpk
 &
 "TAULANT" shpk
 Design & Supervision
 adresa:
 Rr. "Gjika Kuqali", P.23/2, Ap.1, Tirane

KONTRATA
 "STUDIM PROJEKTIM NE INFRASTRUKTUREN ARSIMORE, RRU Gore, KULTURORE E SHERBIMEVE PUBLIKE VENDORE NE BASHKINE TIRANE PER VITIN 2021".

OBJEKTI
 NDERTIM SHKOLLA E MESME E BASHKUAR "MERSIN DUQI"

ZONA
 NJËSIA ADMINISTRATIVE BERZHITE, FSHATI IBE

FAZA E PROJEKTIT
 PROJEKT ZBATIM

PROJEKTI ARKITEKTONIK
 Ark. Iva MEZEZI
 Nr.Lic.A.0831/4

PROJEKTI KONSTRUKTIV
 Ing.Ditika QATIPI
 Nr.Lic.K.0006/8

PROJEKTI HIDROSANITAR
 Ing.Ditika QATIPI
 Nr.Lic.K.0006/8

PROJEKTI ELEKTRIK
 Ing.Arian FINDO
 Nr.Lic.E.0843/2

PROJEKTI MEKANIK
 Ing.Andis TIRANA
 Nr.Lic.M.0393/2

PROJEKTI MNZ
 Ing.Erjona Qatipi
 Nr.340 Dt. 17/01/2017

KONTROLLOI
 Ing.Ditika QATIPI
 Nr.Lic.K.0006/8


EMERTIMI I FLETES
 Armimi i trareve

SHKALLA: 1:100
 NR.FLETES
K-66


VULA

Armimi i trareve


Armimi i traut aksi "C" ne kuoten +3.50M , +7.00M , +10.50M Sh.1:100

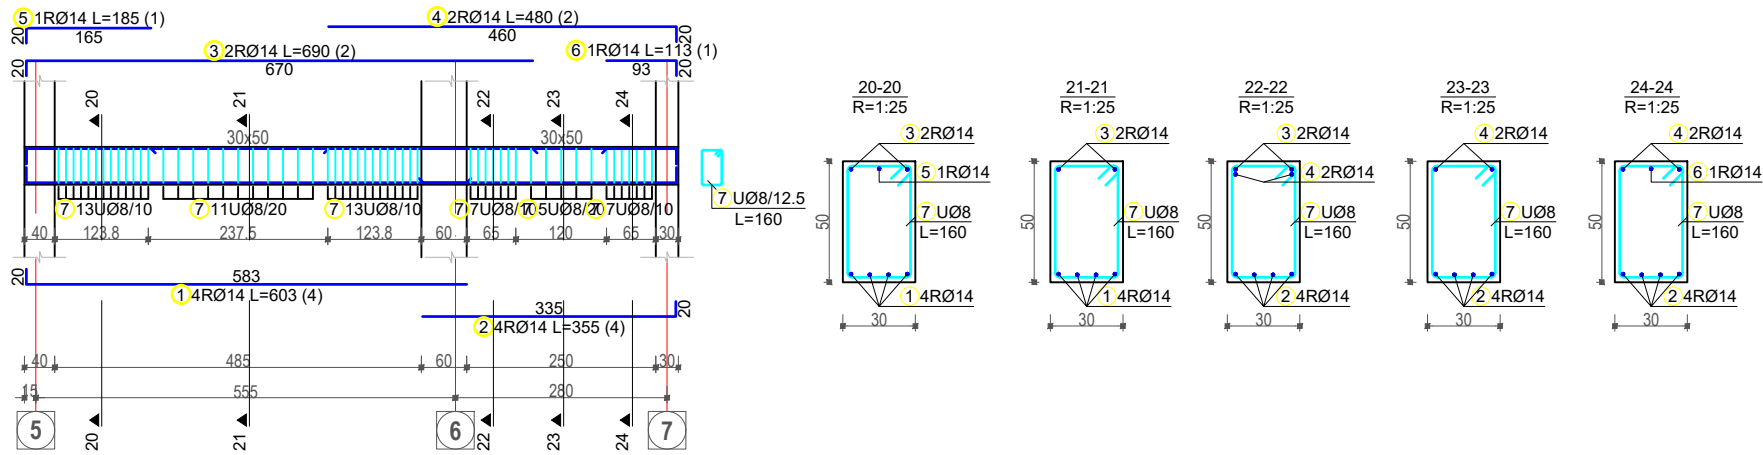

Armimi i traut aksi "I" , "K" ne kuoten +3.50M , +7.00M Sh.1:100

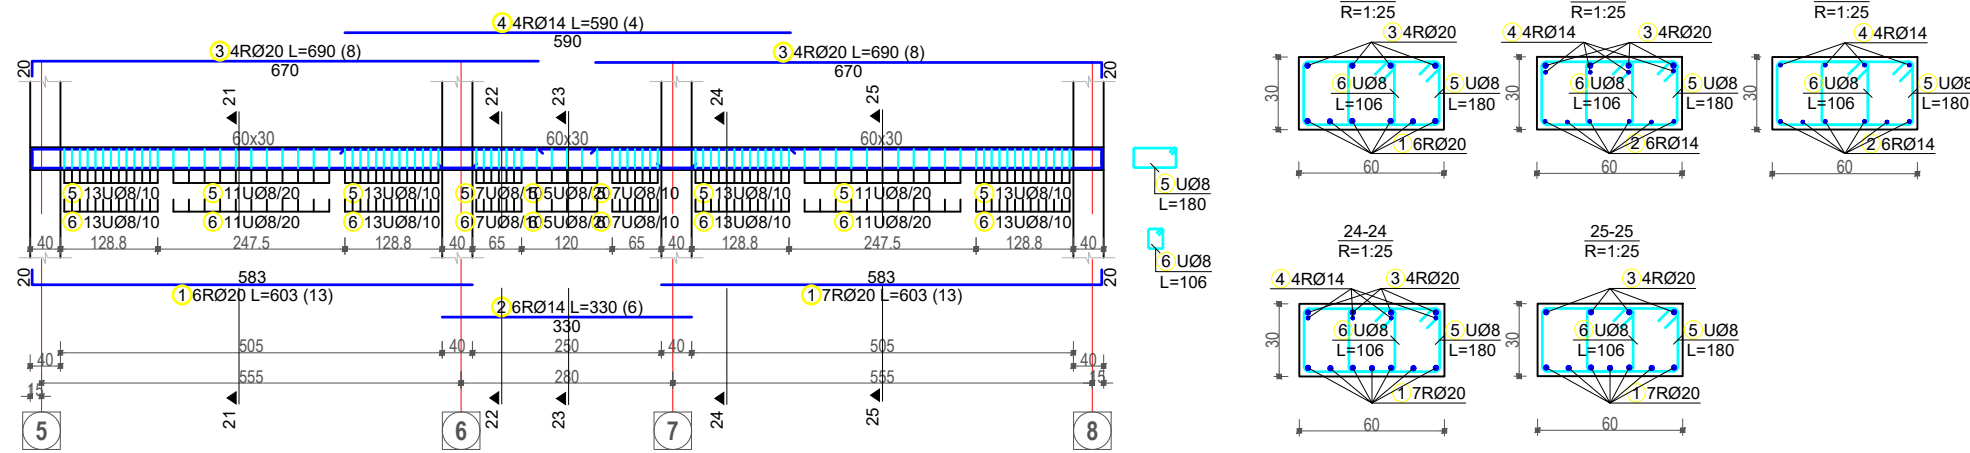

Armimi i traut aksi "E" ne kuoten +3.50M , +7.00M , +10.50M Sh.1:100

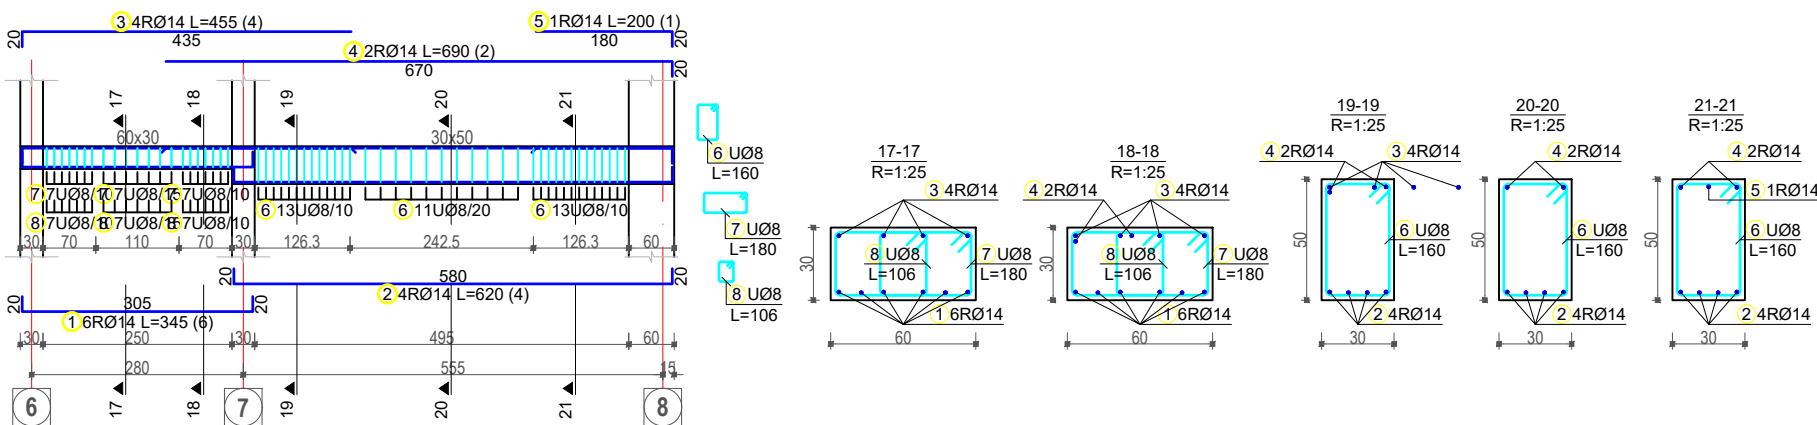

Betoni: B30 (Marka 300) C25/30
 Celiku: S500 ose ekuivalent

POROSITESI
 BASHKIA TIRANE

KONSULENT
 "TOWER" shpk
 &
 "TAULANT" shpk

adresa:
 Rr. "Gjyke Kuqali", P.23/2, Ap.1, Tiranë

KONTRATA
 "STUDIM PROJEKTIM NE INFRASTRUKTUREN ARSIMORE, RRUGORE, KULTURORE E SHERBIMEVE PUBLIKE VENDORE NE BASHKINE TIRANE PER VITIN 2021".

OBJEKTI
 NDERTIM SHKOLLA E MESME E BASHKUAR "MERSIN DUQI"

ZONA
 NJËSIA ADMINISTRATIVE BERZHITE, FSHATI IBE

FAZA E PROJEKTTIT
 PROJEKT ZBATIM

PROJEKTI ARKITEKTONIK
 Ark. Iva MEZEZI
 Nr.Lic.A.0831/4

PROJEKTI KONSTRUKTIV
 Ing.Ditika QATIPI
 Nr.Lic.K.0006/8

PROJEKTI HIDROSANITAR
 Ing.Ditika QATIPI
 Nr.Lic.K.0006/8

PROJEKTI ELEKTRIK
 Ing.Arian FINDO
 Nr.Lic.E.0843/2

PROJEKTI MEKANIK
 Ing.Andis TIRANA
 Nr.Lic.M.0393/2


PROJEKTI MNZ
 Ing.Erjona Qatipi
 Nr.340 Dt. 17/01/2017

KONTROLLOI
 Ing.Ditika QATIPI
 Nr.Lic.K.0006/8

EMERTIMI I FLETES
 Armimi i trareve


SHKALLA: 1:100
 NR.FLETES
K-67

VULA

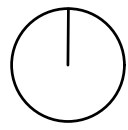


Armimi i trareve


Armimi i traut aksi "6" ne kuoten +10.50M Sh.1:100

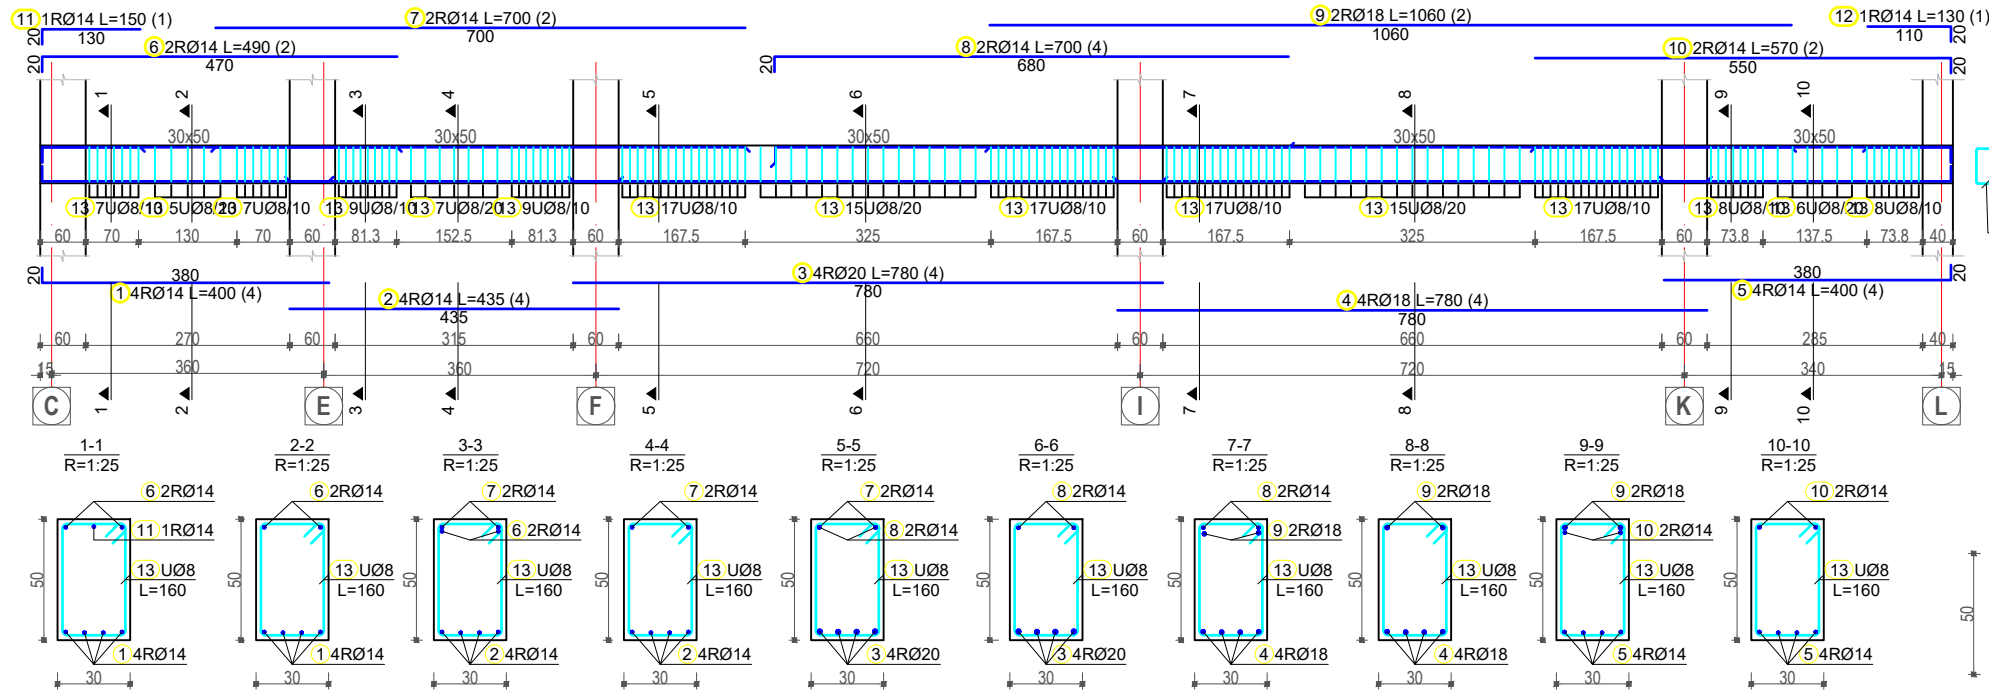

Armimi i traut aksi "7" ne kuoten +3.50M, +7.00M Sh.1:100

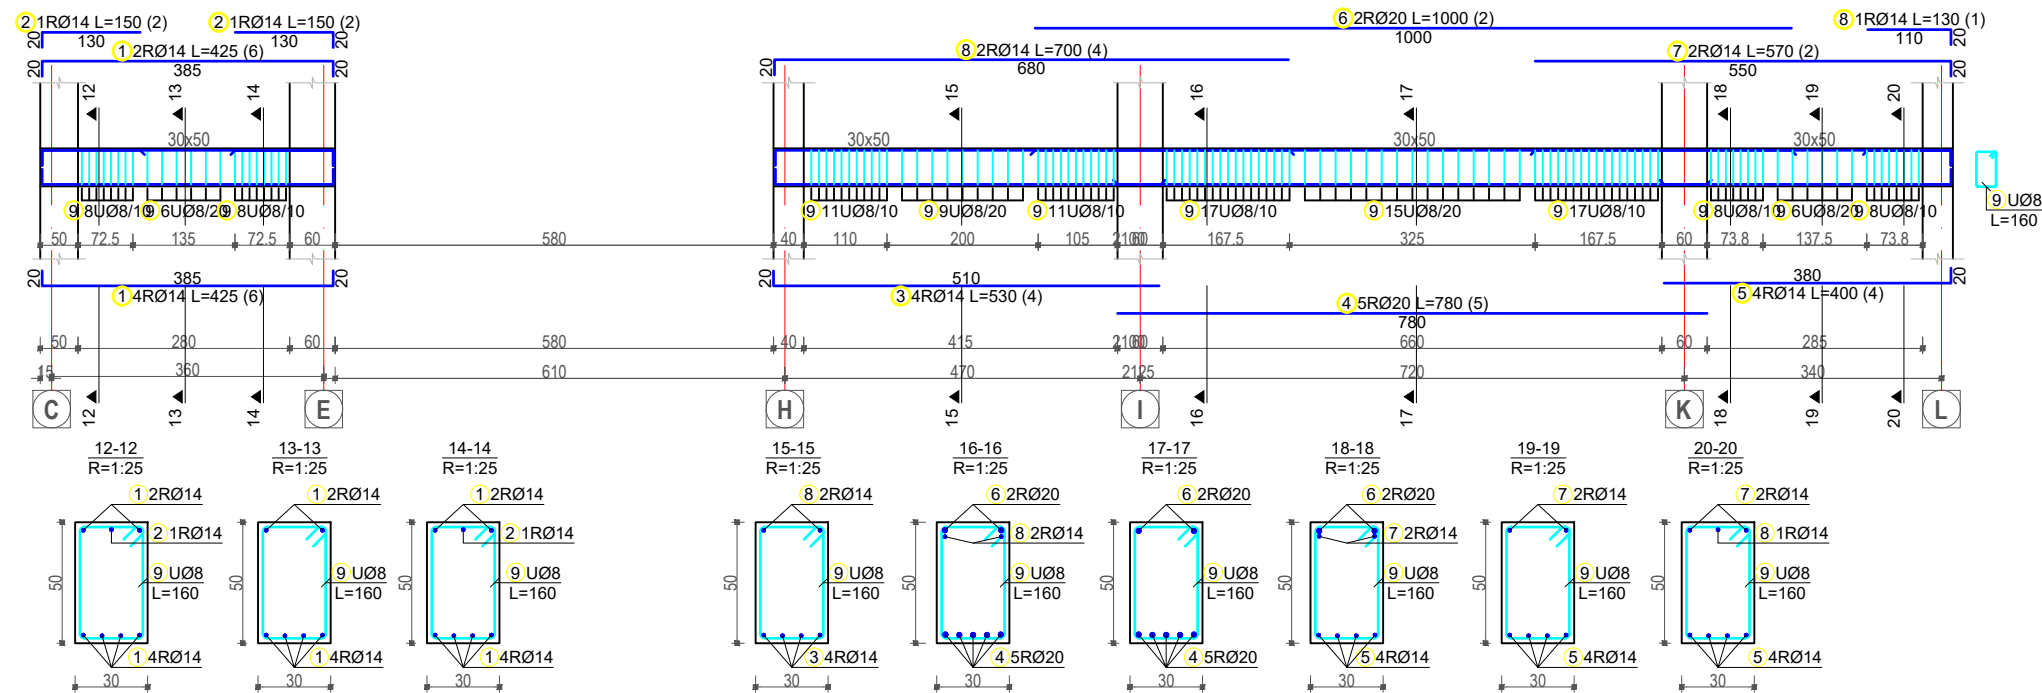

Armimi i traut aksi "E" ne kuoten ±0.00M Sh.1:100

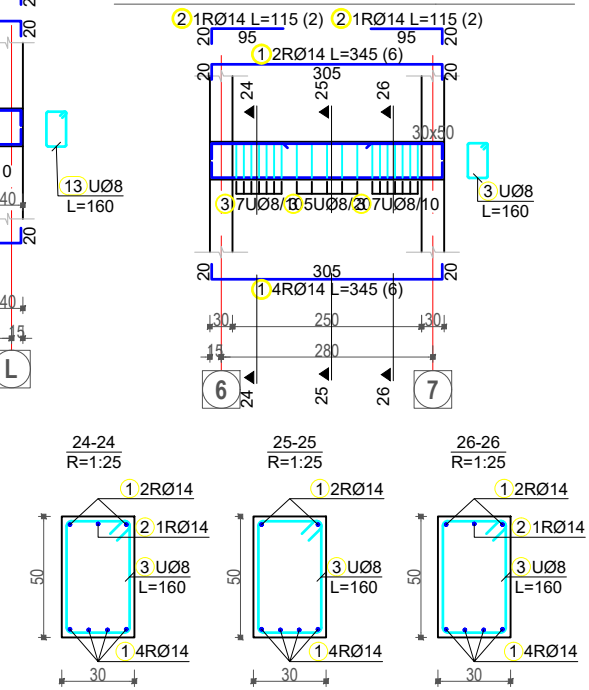

Betoni: B30 (Marka 300) C25/30
 Celiku: S500 ose ekuivalent

POROSITESI

 BASHKIA TIRANE

KONSULENT

 "TOWER" shpk
 &

 "TAULANT" shpk
 adresa:
 Rr. "Gjika Kuqali", P.23/2, Ap.1, Tiranë

KONTRATA
 "STUDIM PROJEKTIM NE INFRASTRUKTUREN ARSIMORE, RRUGORE, KULTURORE E SHERBIMEVE PUBLIKE VENDORE NE BASHKINE TIRANE PER VITIN 2021".

OBJEKTI
 NDERTIM SHKOLLA E MESME E BASHKUAR "MERSIN DUQI"

ZONA
 NJËSIA ADMINISTRATIVE BERZHITE, FSHATI IBE

FAZA E PROJEKTIT
 PROJEKT ZBATIM

PROJEKTI ARKITEKTONIK
 Ark. Iva MEZEZI
 Nr.Lic.A.0831/4

PROJEKTI KONSTRUKTIV
 Ing.Ditika QATIPI
 Nr.Lic.K.0006/8

PROJEKTI HIDROSANITAR
 Ing.Ditika QATIPI
 Nr.Lic.K.0006/8

PROJEKTI ELEKTRIK
 Ing.Arian FINDO
 Nr.Lic.E.0843/2

PROJEKTI MEKANIK
 Ing.Andis TIRANA
 Nr.Lic.M.0393/2


PROJEKTI MNZ
 Ing.Erjona Qatipi
 Nr.340 Dt. 17/01/2017

KONTROLLOI
 Ing.Ditika QATIPI
 Nr.Lic.K.0006/8

EMERTIMI I FLETES
 Armimi i trareve


SHKALLA: 1:100
 NR.FLETES
K-68

VULA

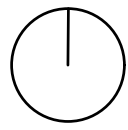


Armimi i trareve


Armimi i traut aksi "8" ne kuoten +3.50M , +7.00M , +10.50M Sh.1:100

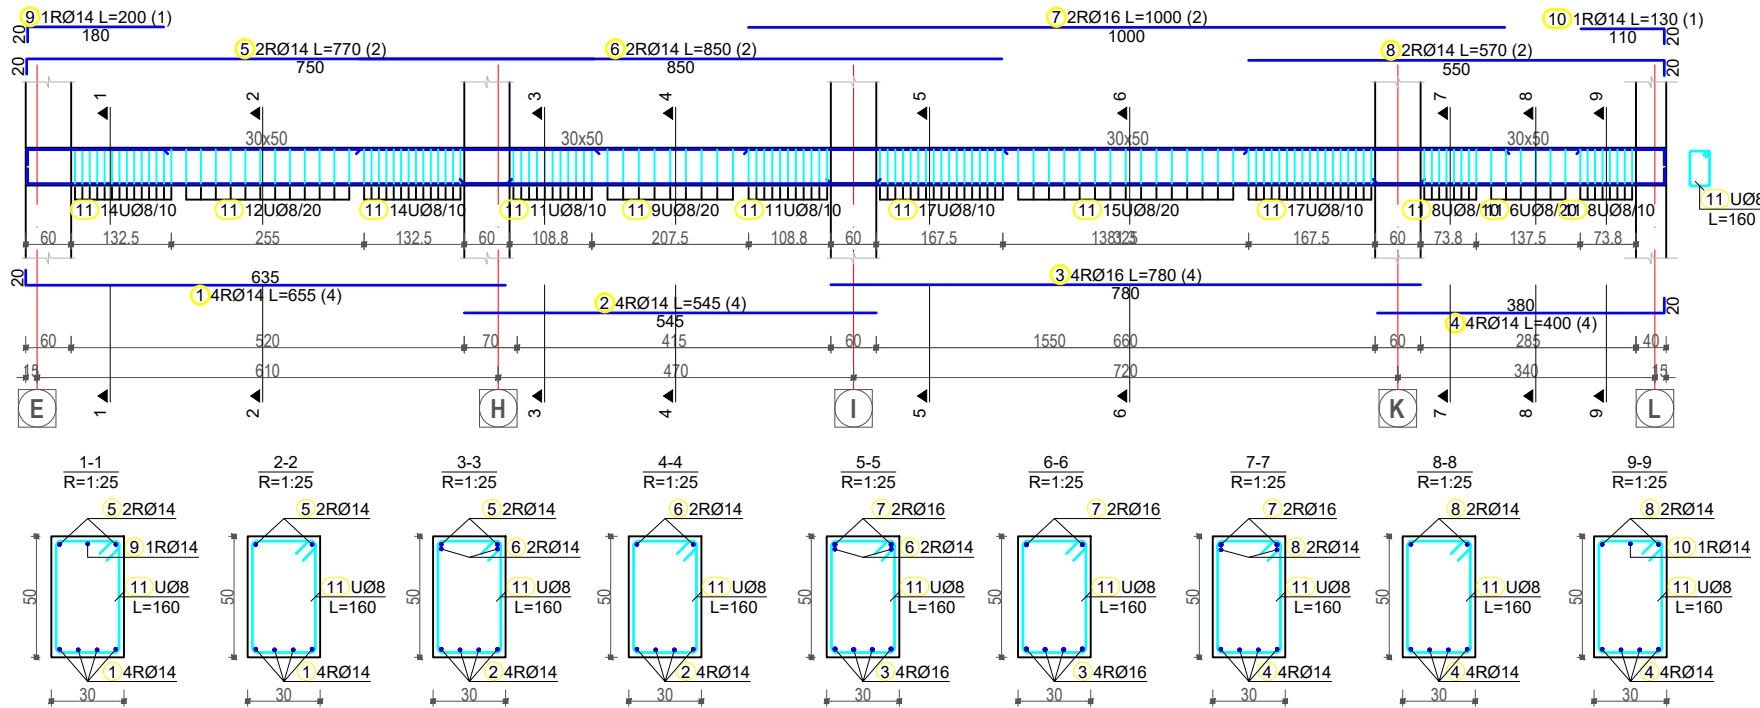


Armimi i traut aksi "F" ne kuoten ±0.00M Sh.1:100

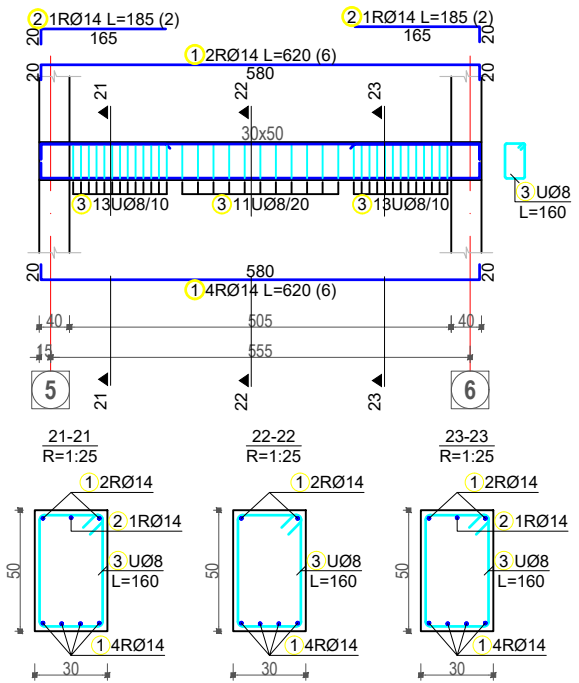

Armimi i traut aksi "L" ne kuoten +3.50M , +7.00M , +10.50M Sh.1:100

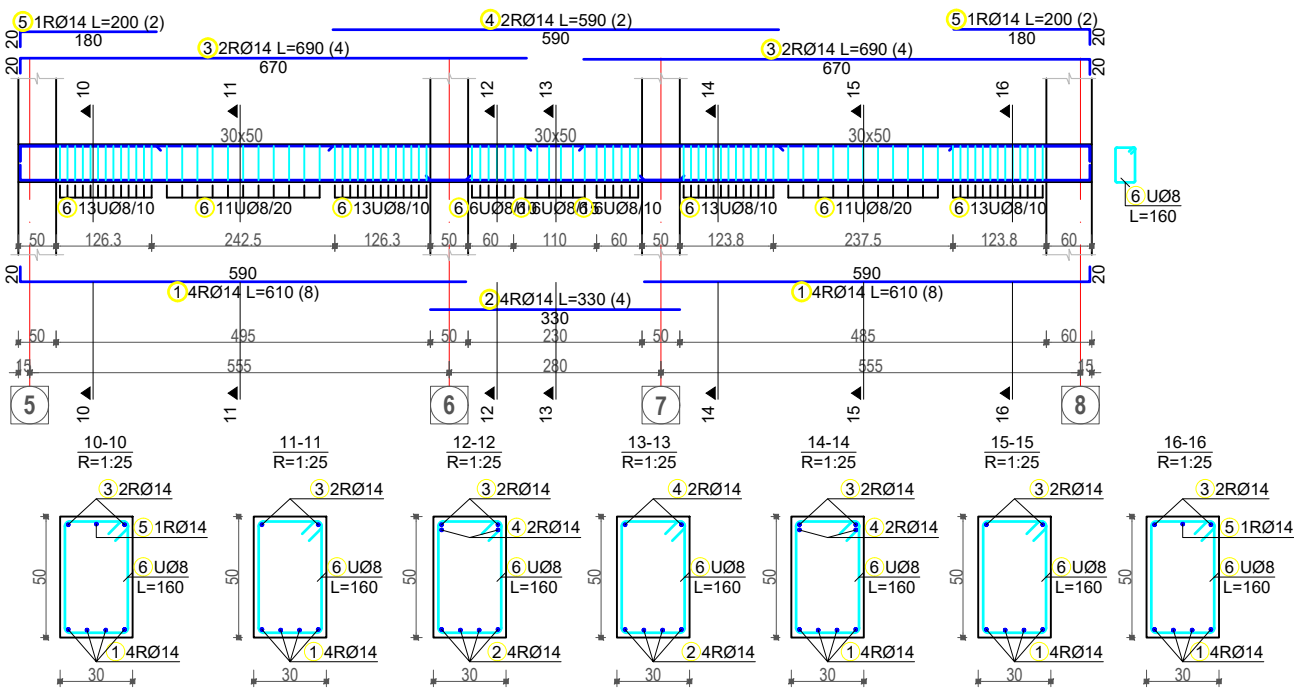

Armimi i traut aksi "H" ne kuoten +3.50M , +7.00M , +10.50M Sh.1:100

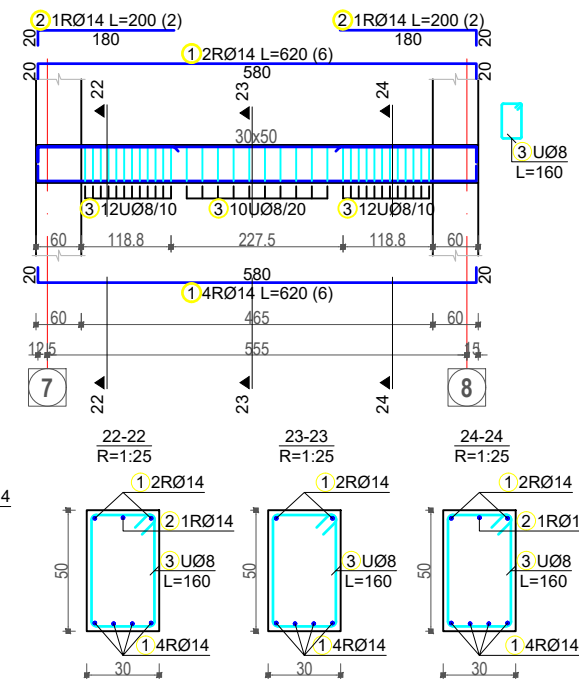

Betoni: B30 (Marka 300) C25/30
Celiku: S500 ose ekuivalent

POROSITESI
BASHKIA TIRANE

KONSULENT
"TOWER" shpk
&
"TAULANT" shpk
adresa:
TAULANT shpk
Design & Supervision
Rr. "Gjika Kuqali", P.23/2, Ap.1, Tiranë

KONTRATA
"STUDIM PROJEKTIM NE INFRASTRUKTUREN ARSIMORE, RRUGORE, KULTURORE E SHERBIMEVE PUBLIKE VENDORE NE BASHKINE TIRANE PER VITIN 2021".

OBJEKTI
NDERTIM SHKOLLA E MESME E BASHKUAR "MERSIN DUQI"

ZONA
NJËSIA ADMINISTRATIVE BERZHITE, FSHATI IBE

FAZA E PROJEKTIT
PROJEKT ZBATIM

PROJEKTI ARKITEKTONIK
Ark. Iva MEZEZI
Nr.Lic.A.0831/4

PROJEKTI KONSTRUKTIV
Ing.Ditika QATIPI
Nr.Lic.K.0006/8

PROJEKTI HIDROSANITAR
Ing.Ditika QATIPI
Nr.Lic.K.0006/8

PROJEKTI ELEKTRIK
Ing.Arian FINDO
Nr.Lic.E.0843/2

PROJEKTI MEKANIK
Ing.Andis TIRANA
Nr.Lic.M.0393/2


PROJEKTI MNZ
Ing.Erjona Qatipi
Nr.340 Dt. 17/01/2017

KONTROLLOI
Ing.Ditika QATIPI
Nr.Lic.K.0006/8

EMERTIMI I FLETES
Armimi i trareve


SHKALLA: 1:100
NR.FLETES
K-69

VULA

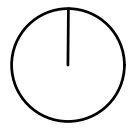


Armimi i trareve

Armimi i traut aksi "2" ne kuoten ±0.00M Sh.1:100

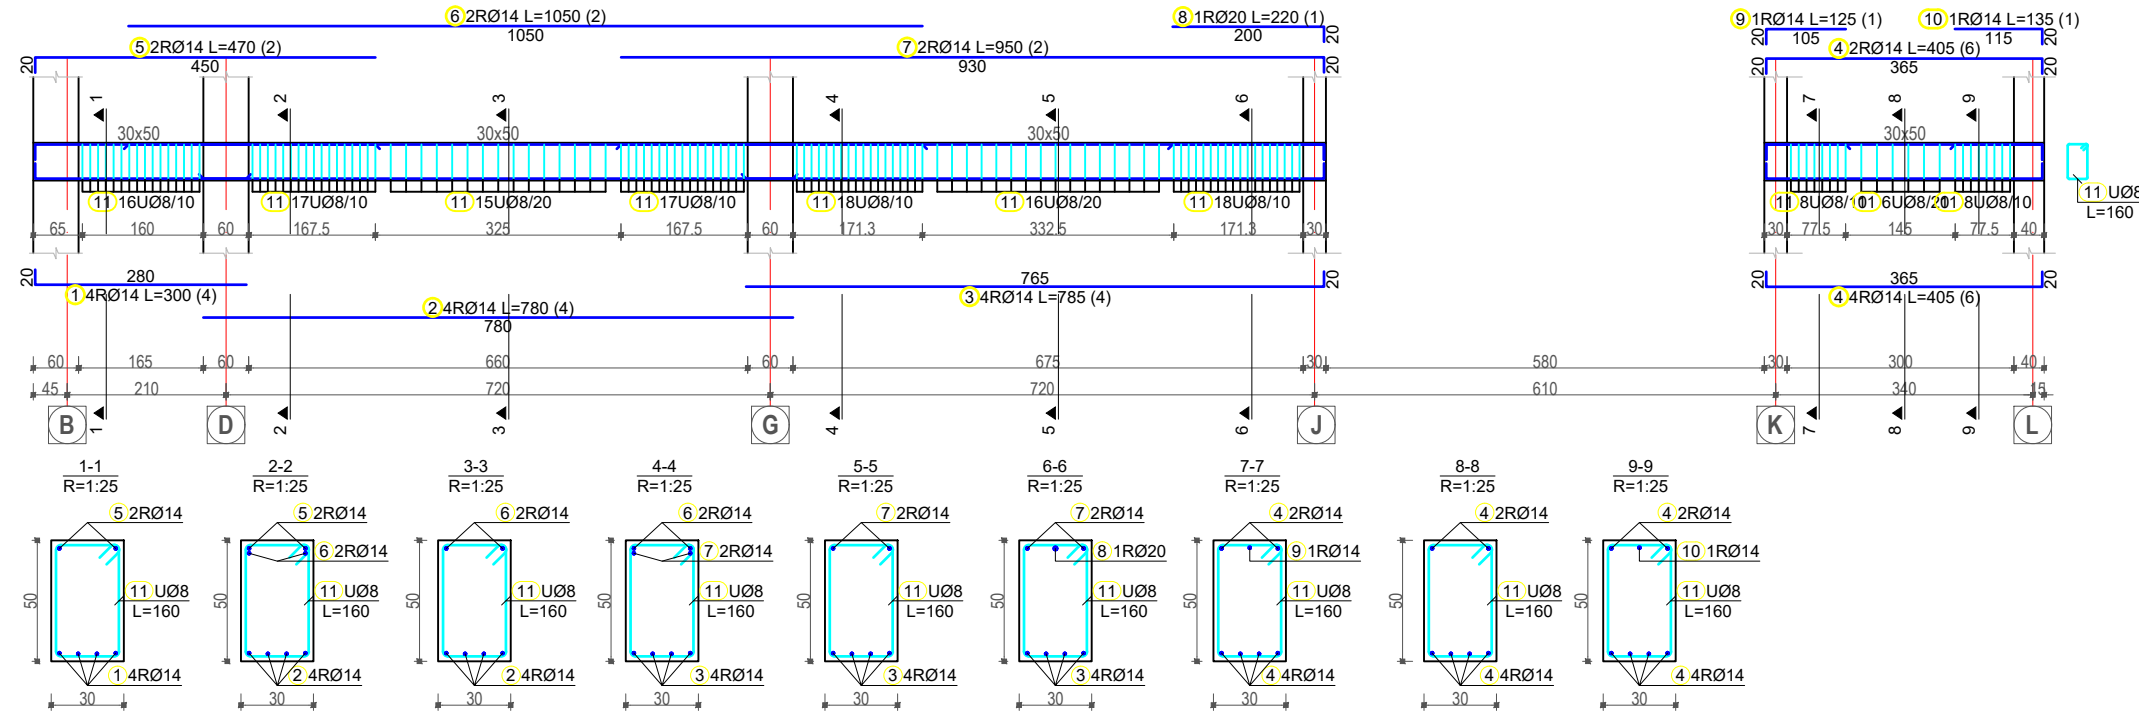

Armimi i traut aksi "6" ne kuoten ±0.00M Sh.1:100

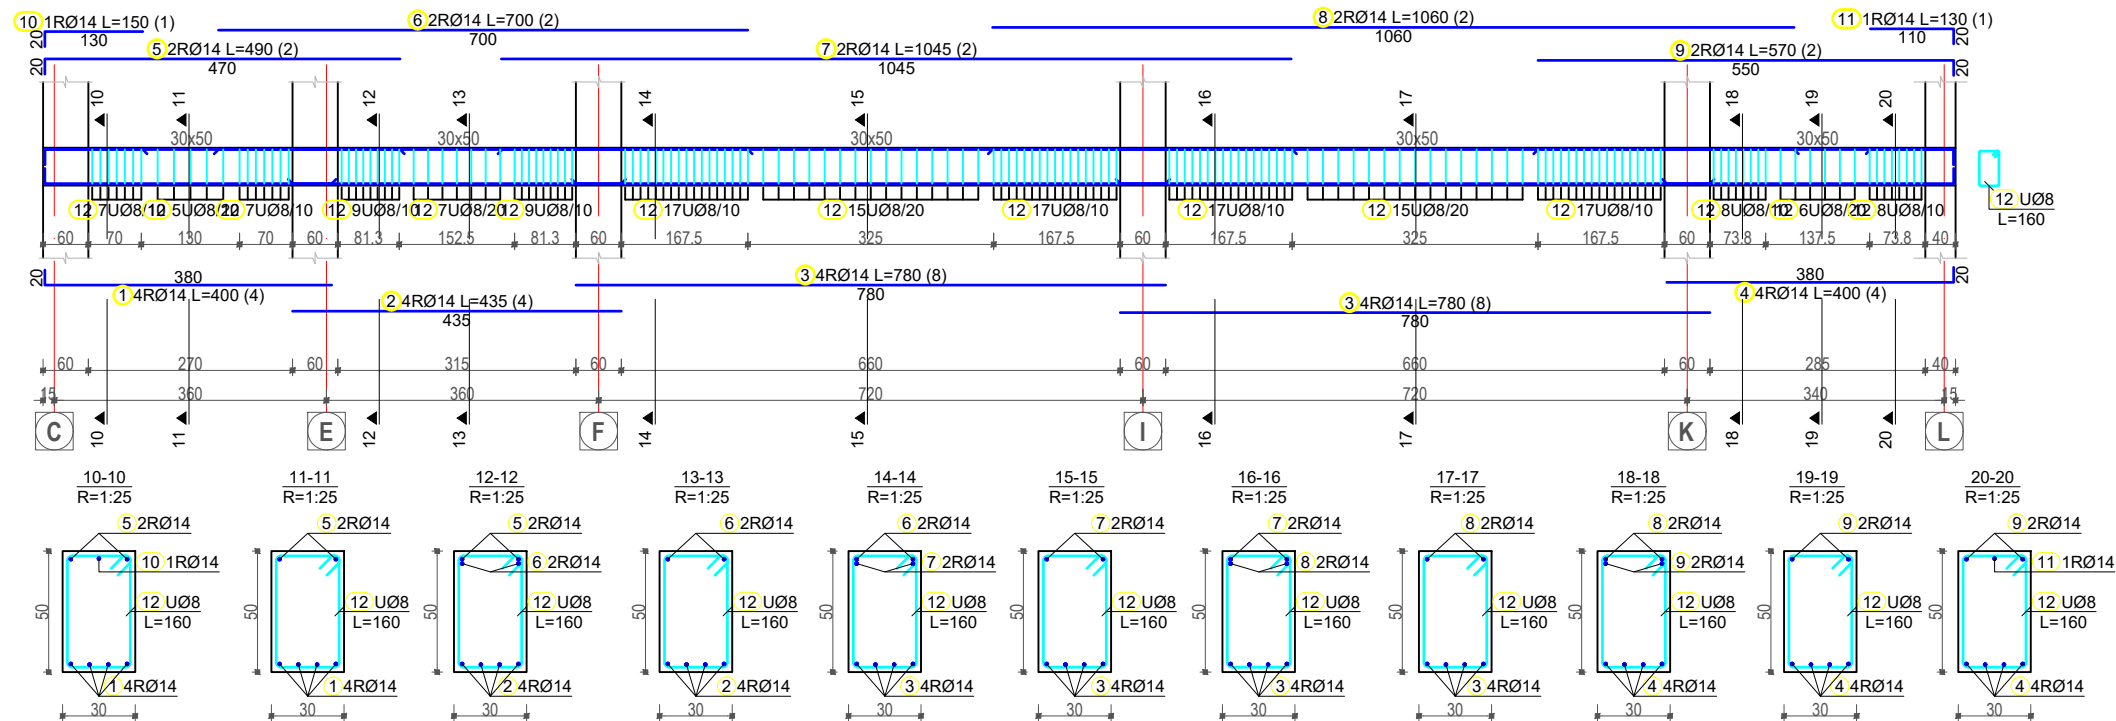

Betoni: B30 (Marka 300) C25/30
 Celiku: S500 ose ekuivalent

POROSITESI
 BASHKIA TIRANE

KONSULENT
 "TOWER" shpk
 &
 "TAULANT" shpk
 adresa:
 Rr. "Gjyke Kuqali", P.23/2, Ap.1, Tiranë

KONTRATA
 "STUDIM PROJEKTIM NE INFRASTRUKTUREN ARSIMORE, RRUQORE, KULTURORE E SHERBIMEVE PUBLIKE VENDORE NE BASHKINE TIRANE PER VITIN 2021".

OBJEKTI
 NDETIMIT SHKOLLA E MESME E BASHKUAR "MERSIN DUQI"

ZONA
 NJËSIA ADMINISTRATIVE BERZHITE, FSHATI IBE

FAZA E PROJEKTTIT
 PROJEKT ZBATIM

PROJEKTI ARKITEKTONIK
 Ark. Iva MEZEZI
 Nr.Lic.A.0831/4

PROJEKTI KONSTRUKTIV
 Ing.Ditika QATIPI
 Nr.Lic.K.0006/8

PROJEKTI HIDROSANITAR
 Ing.Ditika QATIPI
 Nr.Lic.K.0006/8

PROJEKTI ELEKTRIK
 Ing.Arian FINDO
 Nr.Lic.E.0843/2

PROJEKTI MEKANIK
 Ing.Andis TIRANA
 Nr.Lic.M.0393/2


PROJEKTI MNZ
 Ing.Erjona Qatipi
 Nr.340 Dt. 17/01/2017

KONTROLLOI
 Ing.Ditika QATIPI
 Nr.Lic.K.0006/8

EMERTIMI I FLETES
 Armimi i trareve


SHKALLA: 1:100
 NR.FLETES
K-70

VULA

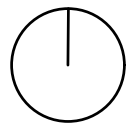


Armimi i trareve


Armimi i traut aksi "7" ne kuoten ±0.00M Sh.1:100

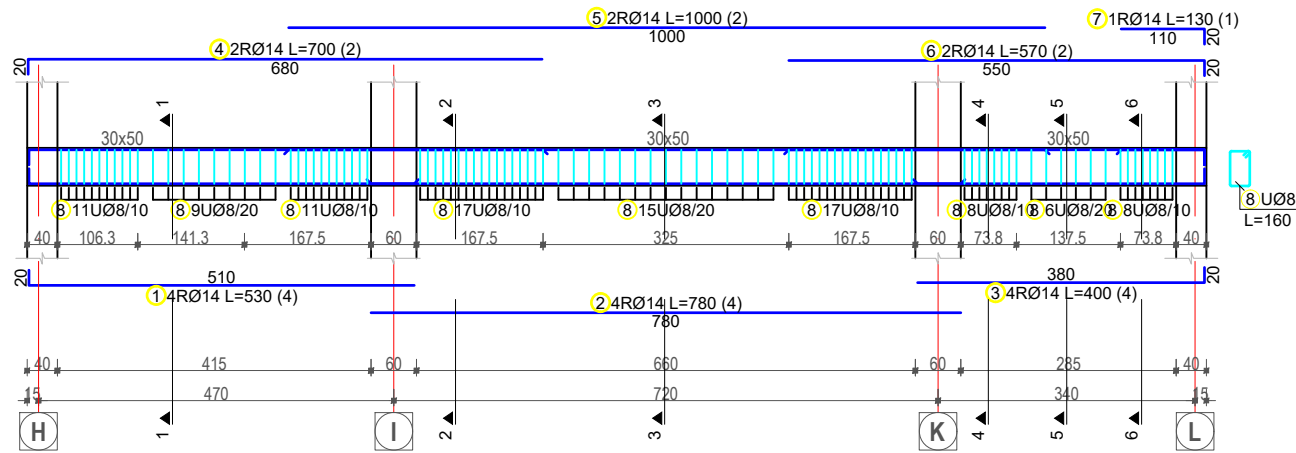


Armimi i traut aksi "3", "5", "5" ne kuoten ±0.00M Sh.1:100

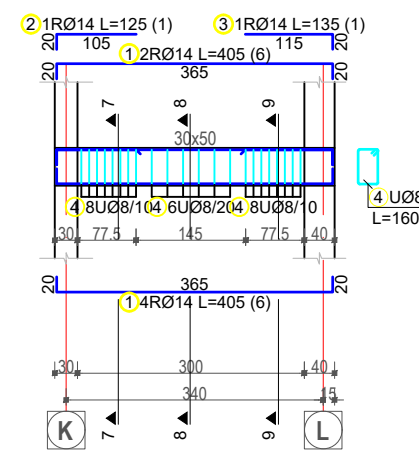

Armimi i traut aksi "J", "K" ne kuoten ±0.00M Sh.1:100

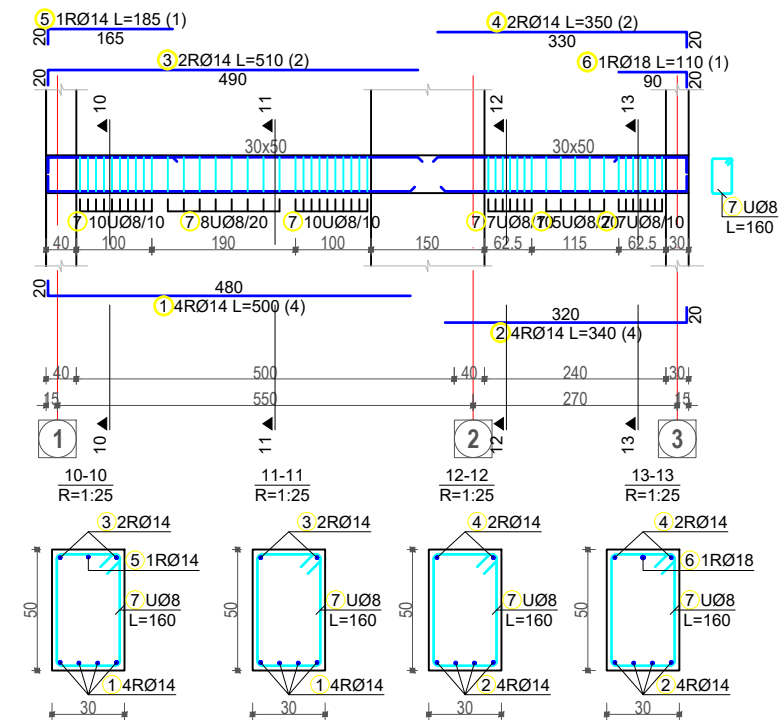

Armimi i traut aksi "I", "K" ne kuoten ±0.00M Sh.1:100

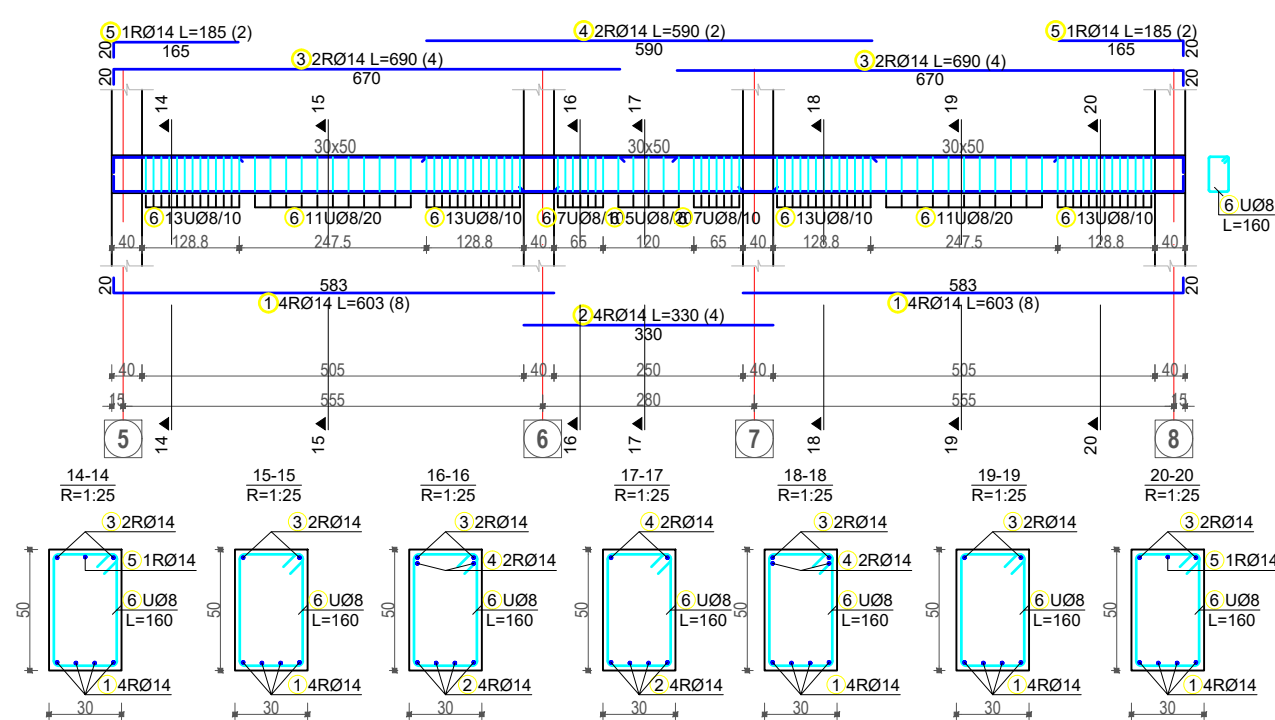

Betoni: B30 (Marka 300) C25/30
Celiku: S500 ose ekuivalent

POROSITESI

BASHKIA TIRANE

KONSULENT

"TOWER" shpk
&

"TAULANT" shpk
adresa:
Rr. "Gjika Kuqali", P.23/2, Ap.1, Tiranë

KONTRATA
"STUDIM PROJEKTIM NE INFRASTRUKTUREN
ARSIMORE, RRUQORE, KULTURORE E
SHERBIMEVE PUBLIKE VENDORE NE BASHKINE
TIRANE PER VITIN 2021".

OBJEKTI
NDERTIM SHKOLLA E MESME E BASHKUAR
"MERSIN DUQI"

ZONA
NJËSIA ADMINISTRATIVE BERZHITE, FSHATI IBE

FAZA E PROJEKTTIT
PROJEKT ZBATIM

PROJEKTI ARKITEKTONIK
Ark. Iva MEZEZI
Nr.Lic.A.0831/4

PROJEKTI KONSTRUKTIV
Ing.Ditika QATIPI
Nr.Lic.K.0006/8

PROJEKTI HIDROSANITAR
Ing.Ditika QATIPI
Nr.Lic.K.0006/8

PROJEKTI ELEKTRIK
Ing.Arian FINDO
Nr.Lic.E.0843/2

PROJEKTI MEKANIK
Ing.Andis TIRANA
Nr.Lic.M.0393/2


PROJEKTI MNZ
Ing.Erjona Qatipi
Nr.340 Dt. 17/01/2017

KONTROLLOI
Ing.Ditika QATIPI
Nr.Lic.K.0006/8

EMERTIMI I FLETES
Armimi i trareve


SHKALLA: 1:100
NR.FLETES
K-71

VULA

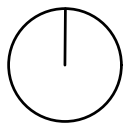


Armimi i trareve

Armimi i traut aksi "1" ne kuoten +3.50M Sh.1:100

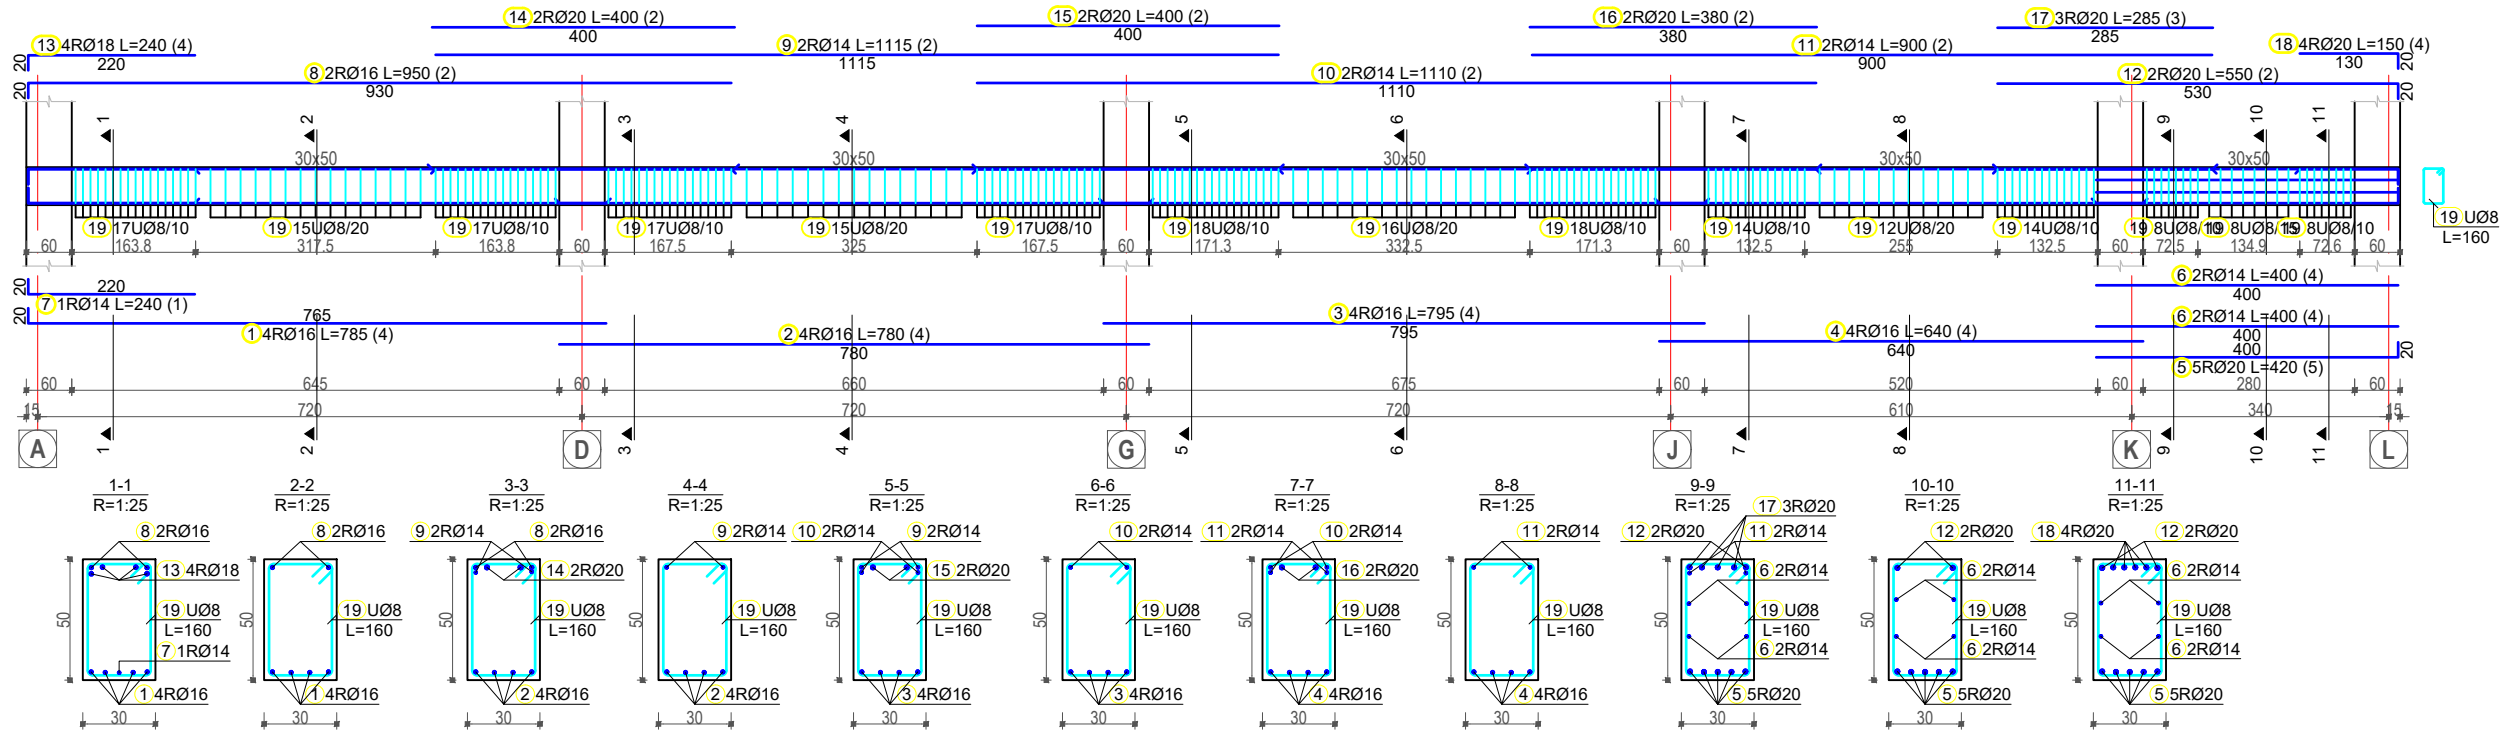

Armimi i traut aksi "1" ne kuoten +7.00M Sh.1:100

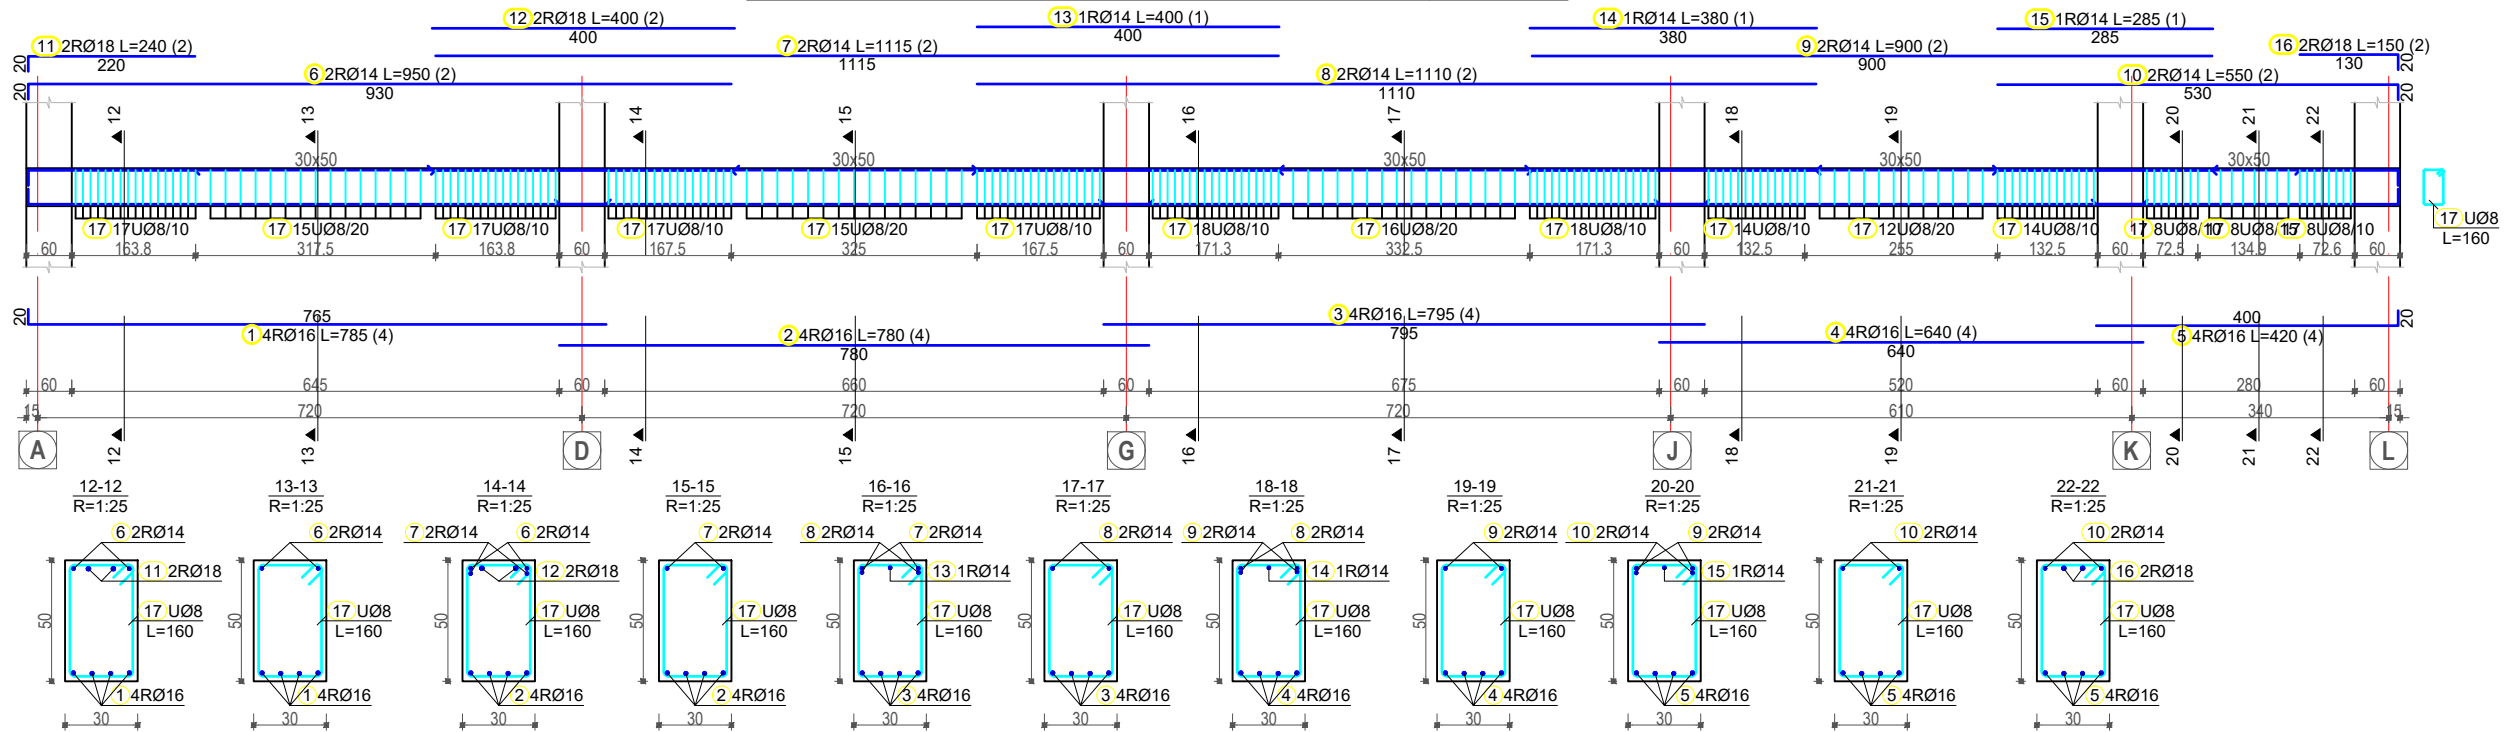

Betoni: B30 (Marka 300) C25/30
 Celiku: S500 ose ekuivalent

POROSITESI

 BASHKIA TIRANE

KONSULENT

 "TOWER" shpk
 &

 "TAULANT" shpk
 adresa:
 Rr. "Gjika Kuqali", P.23/2, Ap.1, Tiranë

KONTRATA
 "STUDIM PROJEKTIM NE INFRASTRUKTUREN ARSIMORE, RRUGORE, KULTURORE E SHERBIMEVE PUBLIKE VENDORE NE BASHKINE TIRANE PER VITIN 2021".

OBJEKTI
 NDERTIM SHKOLLA E MESME E BASHKUAR "MERSIN DUQI"

ZONA
 NJËSIA ADMINISTRATIVE BERZHITE, FSHATI IBE

FAZA E PROJEKTIT
 PROJEKT ZBATIM

PROJEKTI ARKITEKTONIK
 Ark. Iva MEZEZI
 Nr.Lic.A.0831/4

PROJEKTI KONSTRUKTIV
 Ing.Ditika QATIPI
 Nr.Lic.K.0006/8

PROJEKTI HIDROSANITAR
 Ing.Ditika QATIPI
 Nr.Lic.K.0006/8

PROJEKTI ELEKTRIK
 Ing.Arian FINDO
 Nr.Lic.E.0843/2

PROJEKTI MEKANIK
 Ing.Andis TIRANA
 Nr.Lic.M.0393/2


PROJEKTI MNZ
 Ing.Erjona Qatipi
 Nr.340 Dt. 17/01/2017

KONTROLLOI
 Ing.Ditika QATIPI
 Nr.Lic.K.0006/8

EMERTIMI I FLETES
 Armimi i trareve


SHKALLA: 1:100
 NR.FLETES
K-72

VULA

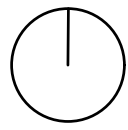


Armimi i trareve

Armimi i traut aksi "2" ne kuoten +3.50M Sh.1:100

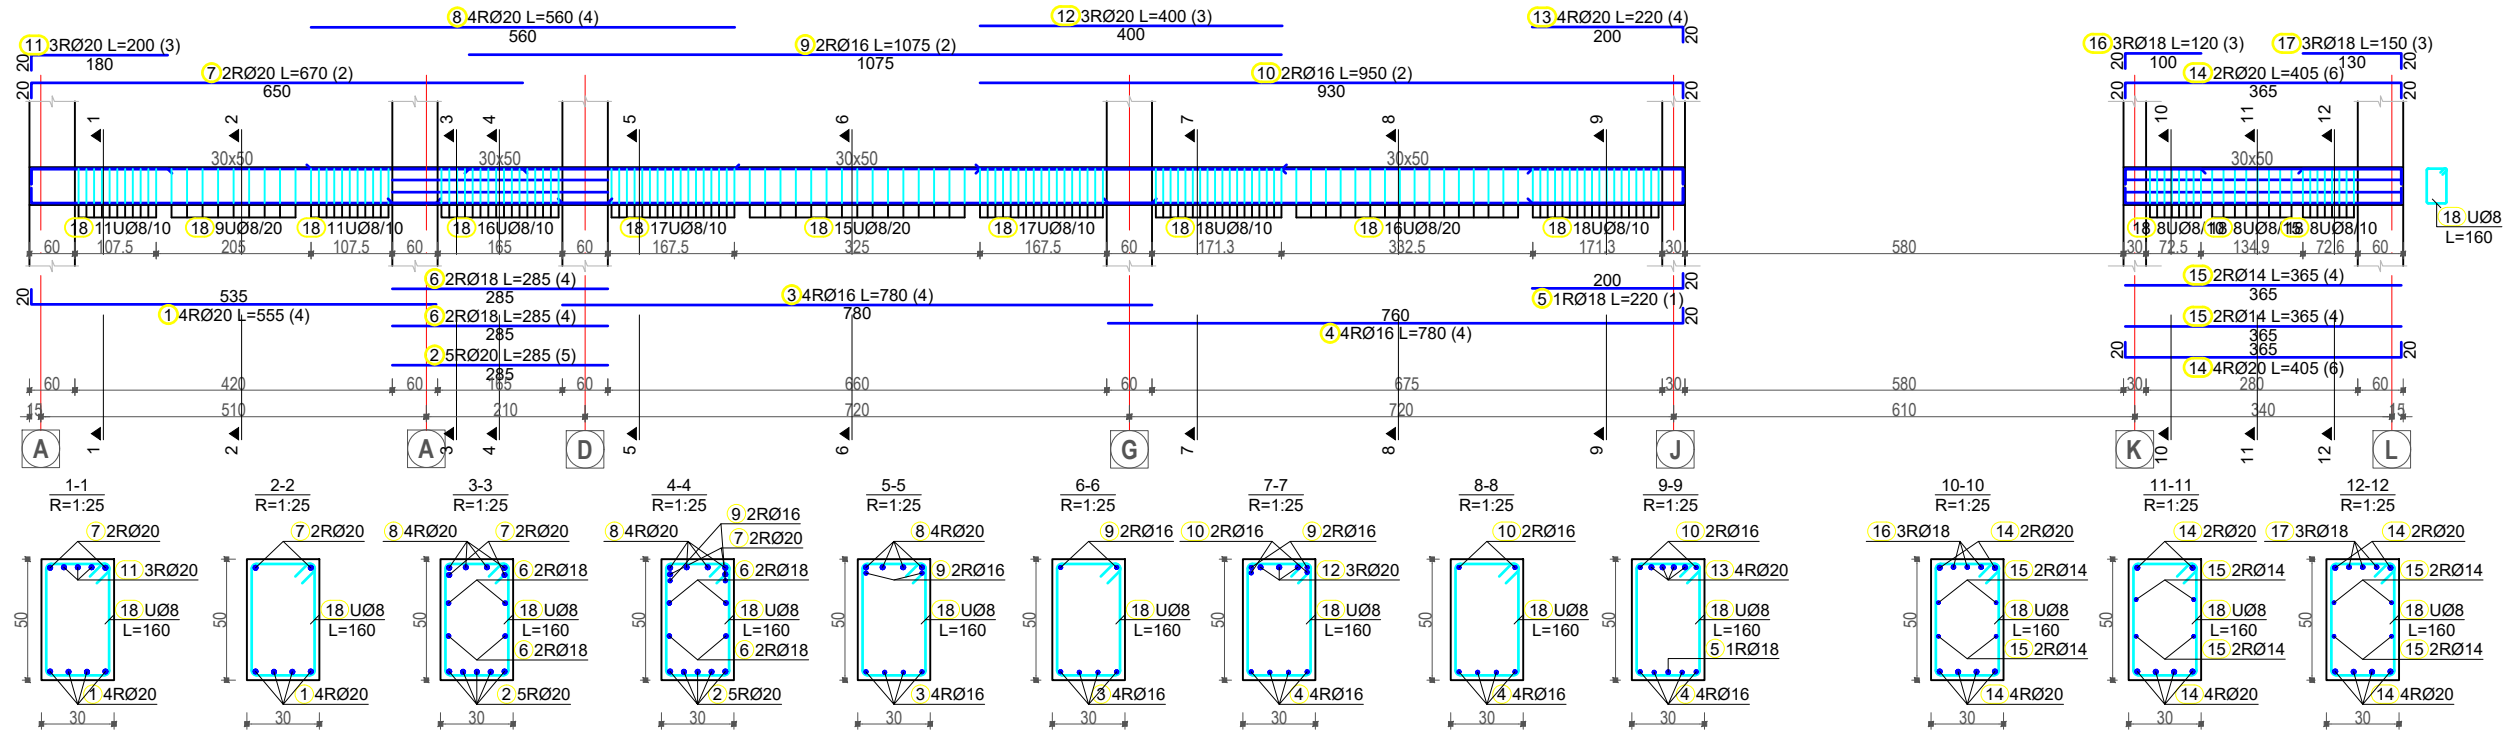

Armimi i traut aksi "2" ne kuoten +7.00M Sh.1:100

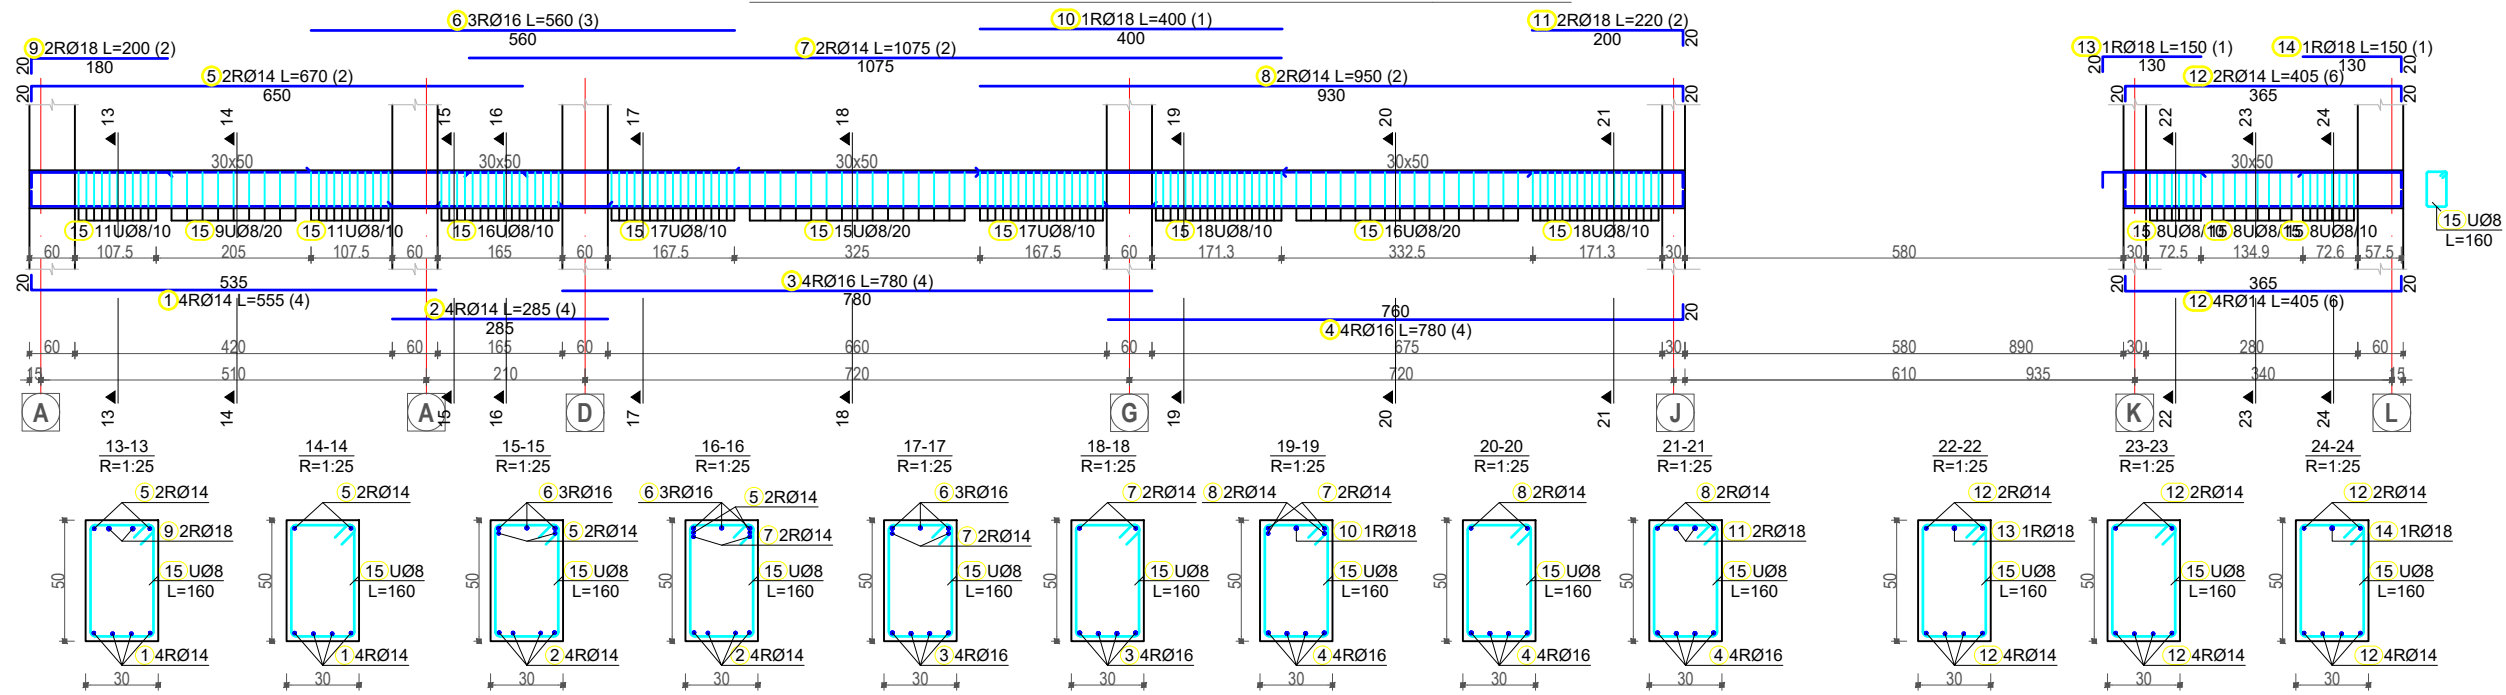

Betoni: B30 (Marka 300) C25/30
 Celiku: S500 ose ekuivalent

POROSITESI
 BASHKIA TIRANE

KONSULENT
 "TOWER" shpk
 &
 "TAULANT" shpk
 adresa:
 Rr. "Gjike Kuqali", P.23/2, Ap.1, Tirane

KONTRATA
 "STUDIM PROJEKTIM NE INFRASTRUKTUREN ARSIMORE, RRUGORE, KULTURORE E SHERBIMEVE PUBLIKE VENDORE NE BASHKINE TIRANE PER VITIN 2021".

OBJEKTI
 NDERTIM SHKOLLA E MESME E BASHKUAR "MERSIN DUQI"

ZONA
 NJËSIA ADMINISTRATIVE BERZHITE, FSHATI IBE

FAZA E PROJEKTIT
 PROJEKT ZBATIM

PROJEKTI ARKITEKTONIK
 Ark. Iva MEZEZI
 Nr.Lic.A.0831/4

PROJEKTI KONSTRUKTIV
 Ing.Ditika QATIPI
 Nr.Lic.K.0006/8

PROJEKTI HIDROSANITAR
 Ing.Ditika QATIPI
 Nr.Lic.K.0006/8

PROJEKTI ELEKTRIK
 Ing.Arian FINDO
 Nr.Lic.E.0843/2

PROJEKTI MEKANIK
 Ing.Andis TIRANA
 Nr.Lic.M.0393/2


PROJEKTI MNZ
 Ing.Erjona Qatipi
 Nr.340 Dt. 17/01/2017

KONTROLLOI
 Ing.Ditika QATIPI
 Nr.Lic.K.0006/8

EMERTIMI I FLETES
 Armimi i trareve


SHKALLA: 1:100
 NR.FLETES
K-73

VULA

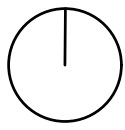


Armimi i trareve

Armimi i traut aksi "3" ne kuoten +3.50M Sh.1:100

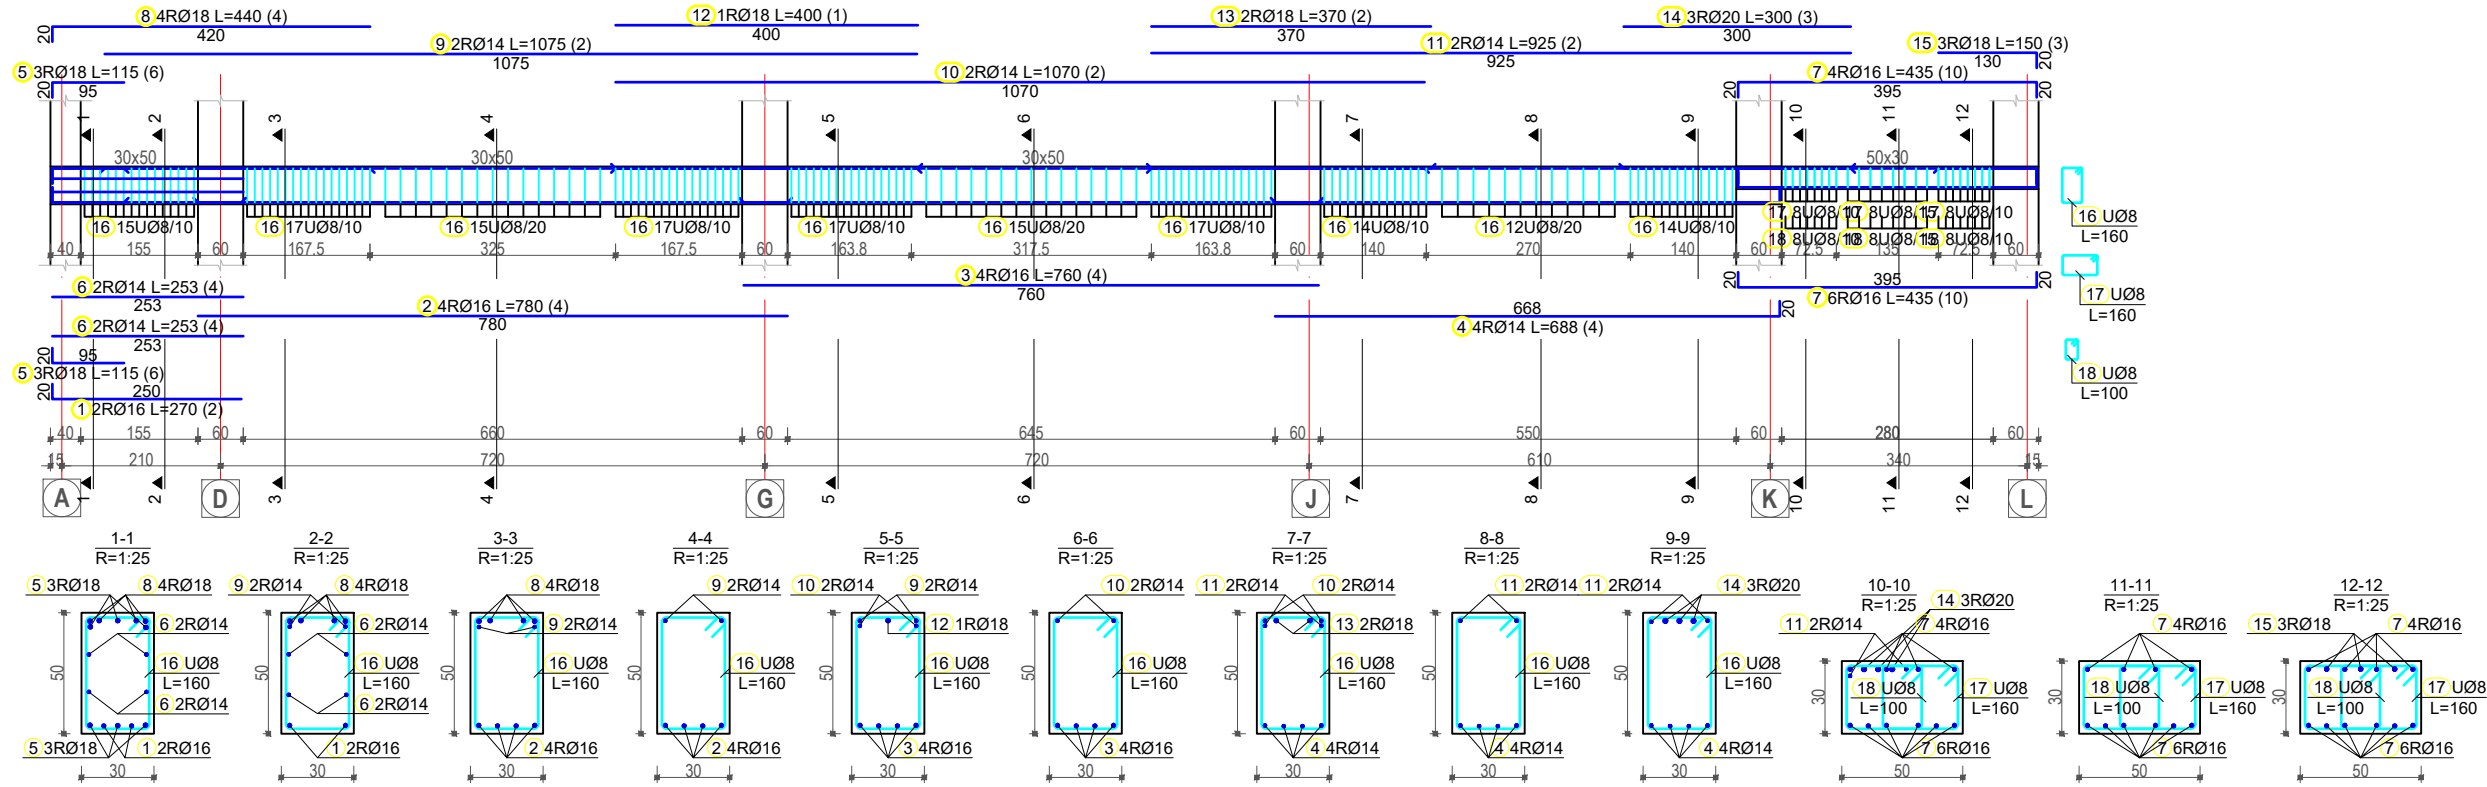

Armimi i traut aksi "3" ne kuoten +7.00M Sh.1:100

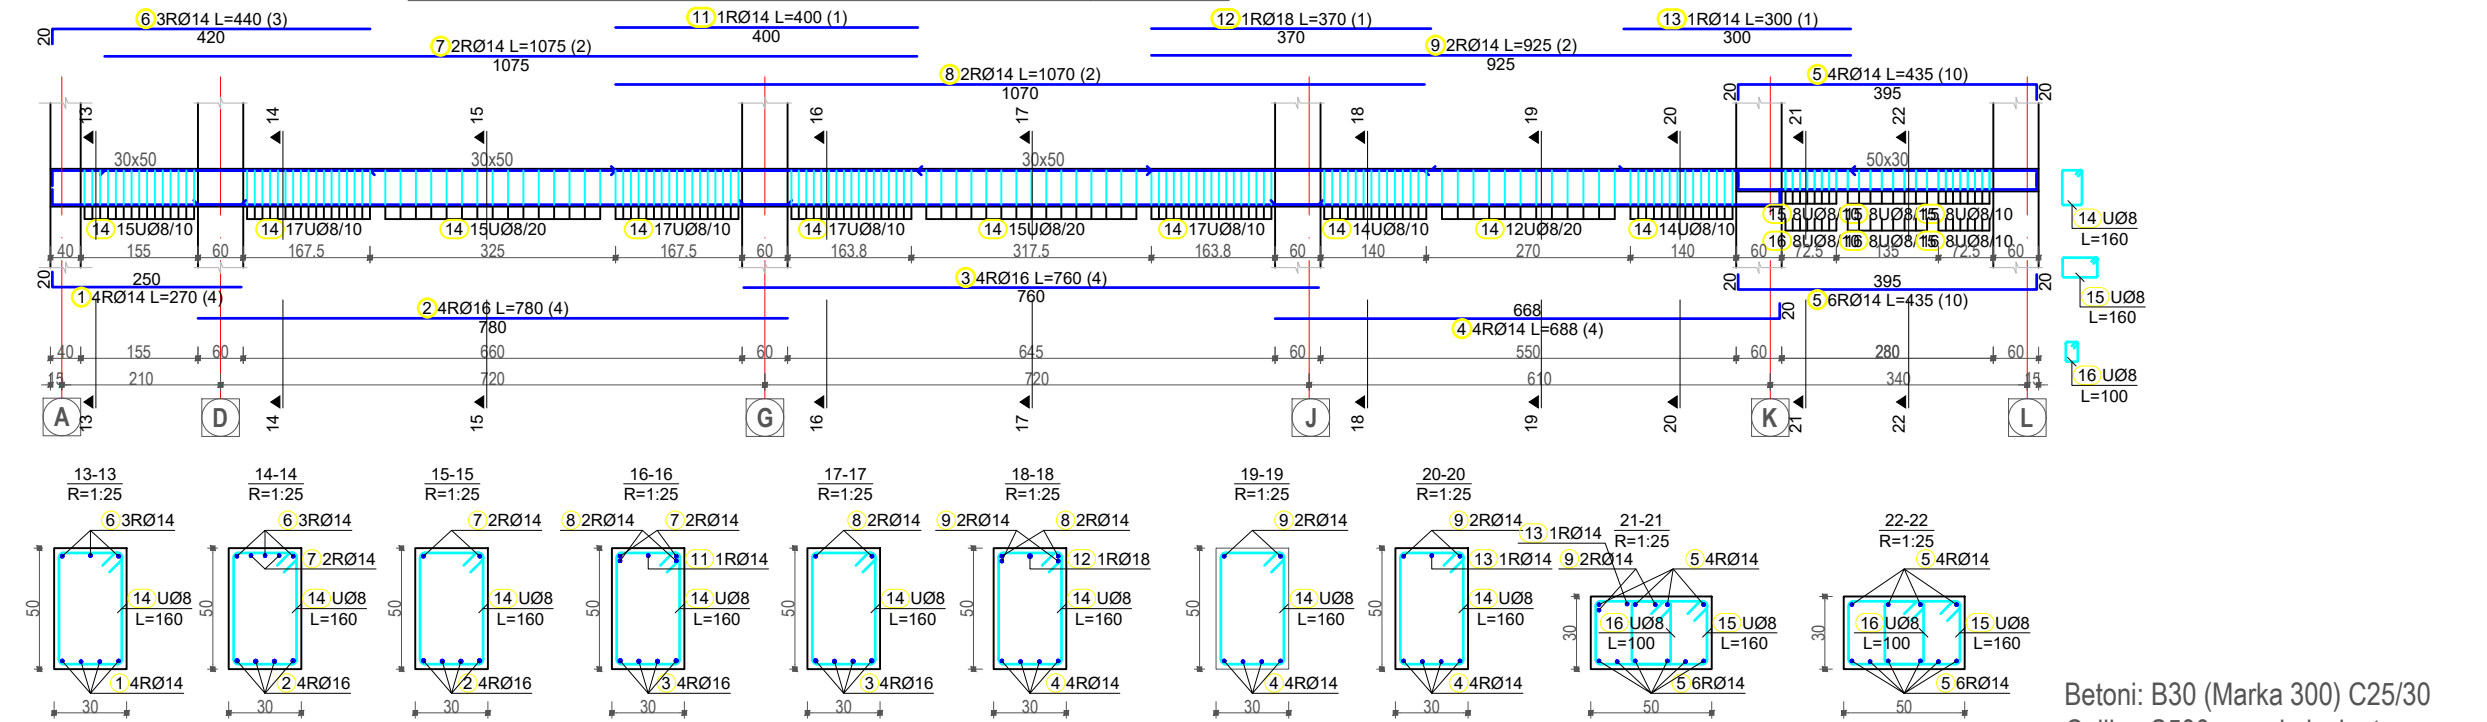

Betoni: B30 (Marka 300) C25/30
 Celiku: S500 ose ekuivalent

POROSITESI
 BASHKIA TIRANE

KONSULENT
 "TOWER" shpk
 &
 "TAULANT" shpk
 adresa:
 Rr. "Gjike Kuqali", P.23/2, Ap.1, Tiranë

KONTRATA
 "STUDIM PROJEKTIM NE INFRASTRUKTUREN ARSIMORE, RRUQORE, KULTURORE E SHERBIMEVE PUBLIKE VENDORE NE BASHKINE TIRANE PER VITIN 2021".

OBJEKTI
 NDETIMIT SHKOLLA E MESME E BASHKUAR "MERSIN DUQI"

ZONA
 NJËSIA ADMINISTRATIVE BERZHITE, FSHATI IBE

FAZA E PROJEKTIT
 PROJEKT ZBATIM

PROJEKTI ARKITEKTONIK
 Ark. Iva MEZEZI
 Nr.Lic.A.0831/4

PROJEKTI KONSTRUKTIV
 Ing.Ditika QATIPI
 Nr.Lic.K.0006/8

PROJEKTI HIDROSANITAR
 Ing.Ditika QATIPI
 Nr.Lic.K.0006/8

PROJEKTI ELEKTRIK
 Ing.Arian FINDO
 Nr.Lic.E.0843/2

PROJEKTI MEKANIK
 Ing.Andis TIRANA
 Nr.Lic.M.0393/2


PROJEKTI MNZ
 Ing.Erjona Qatipi
 Nr.340 Dt. 17/01/2017

KONTROLLOI
 Ing.Ditika QATIPI
 Nr.Lic.K.0006/8

EMERTIMI I FLETES
 Armimi i trareve


SHKALLA: 1:100
 NR.FLETES
K-74

VULA

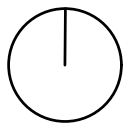


Armimi i trareve


Armimi i traut aksi "K" ne kuoten +3.50M Sh.1:100 nga aksi 1~5'

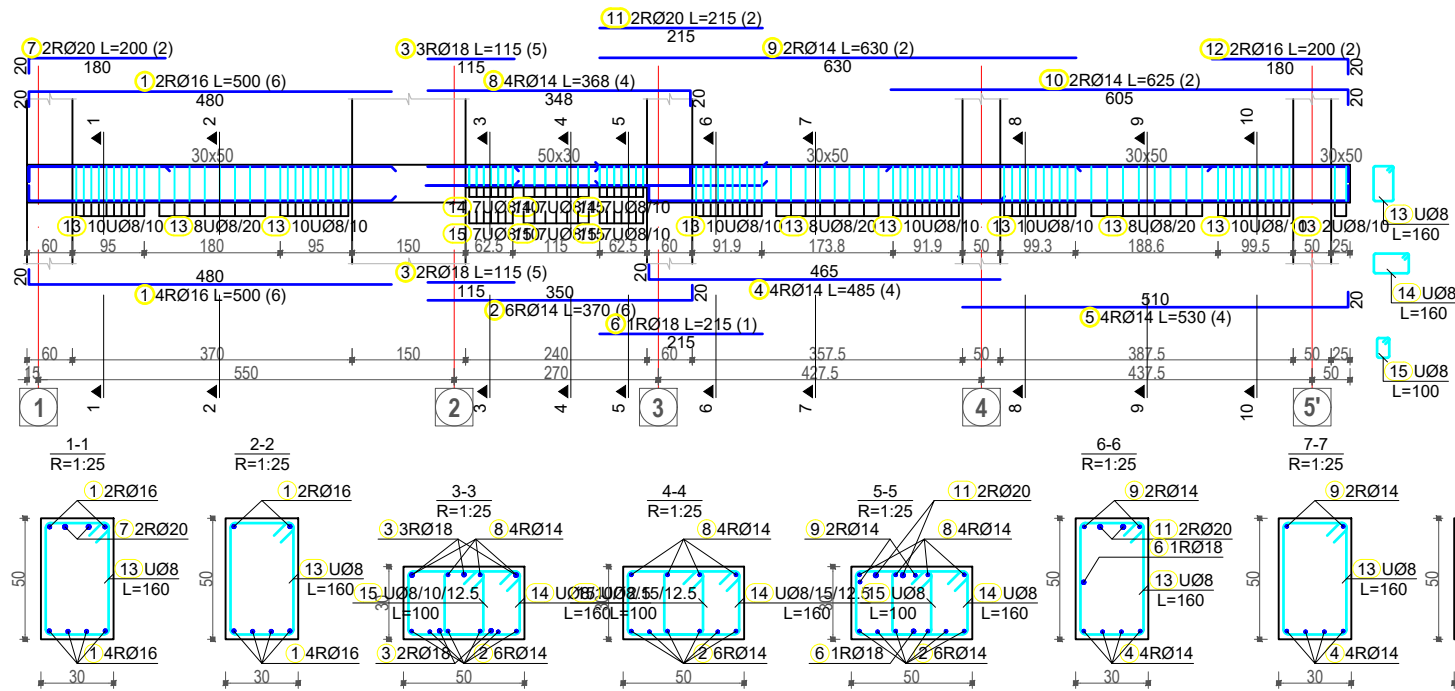


Armimi i traut aksi "A" ne kuoten +3.50M Sh.1:100

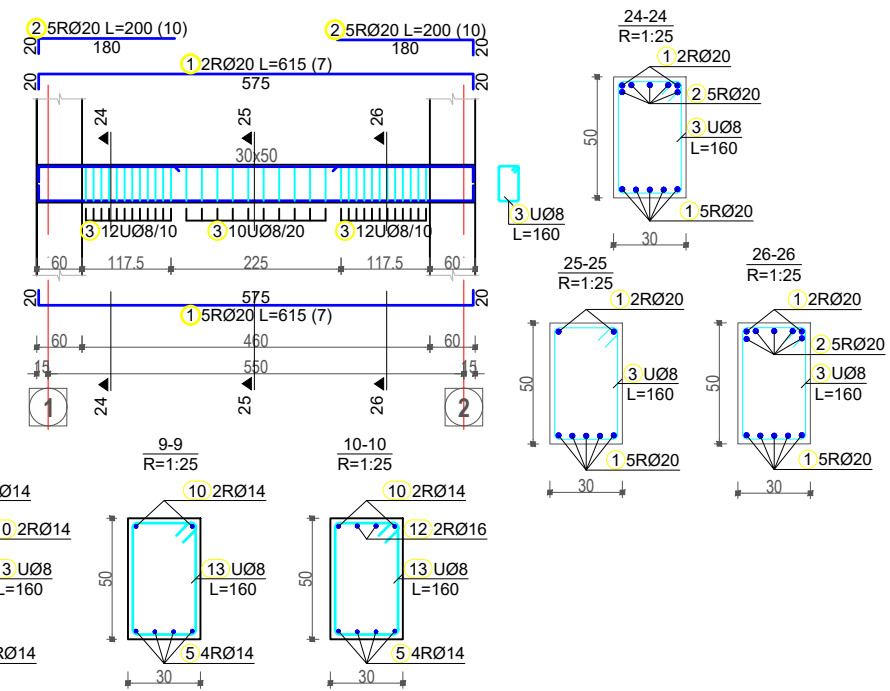

Armimi i traut aksi "K" ne kuoten +7.00M Sh.1:100 nga aksi 1~5'

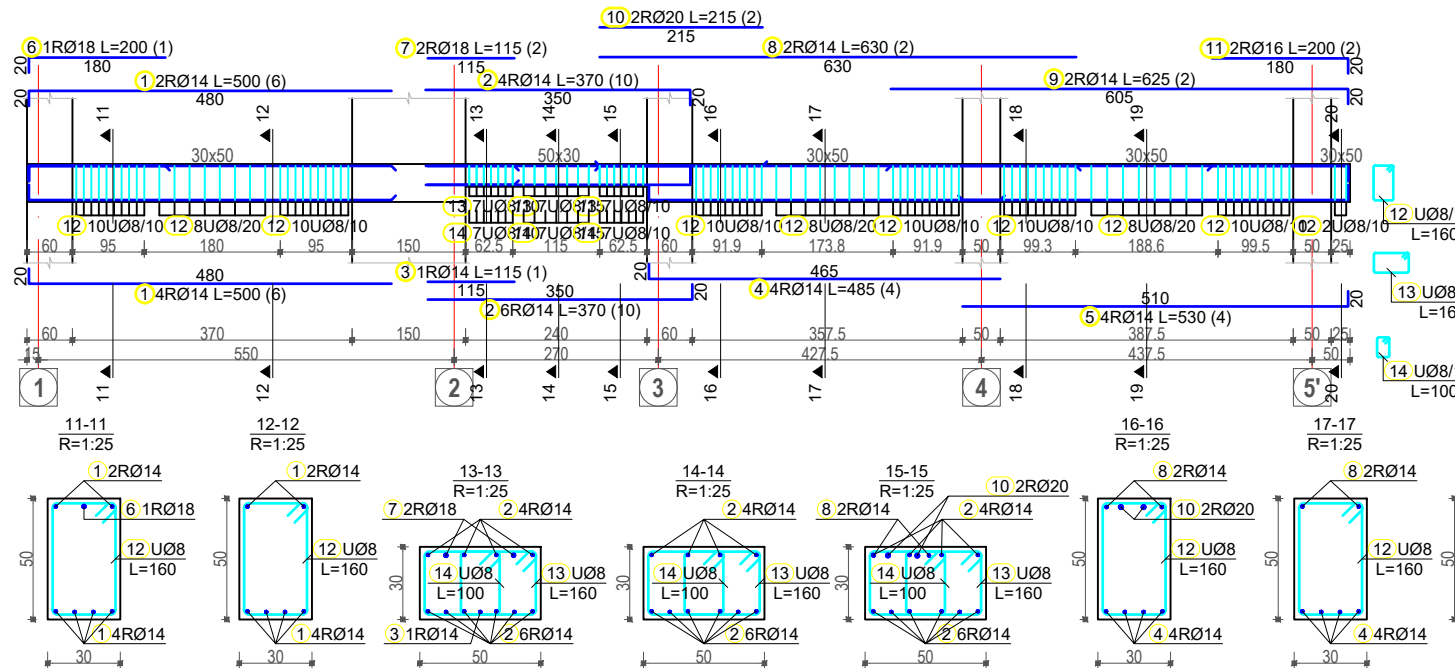

Armimi i traut aksi "A" ne kuoten +7.00M Sh.1:100

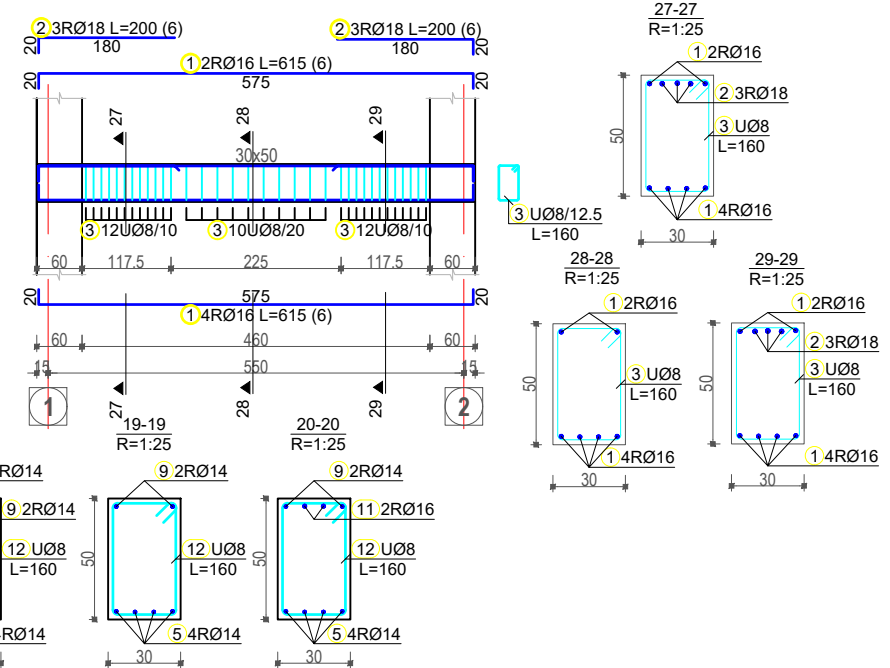

Betoni: B30 (Marka 300) C25/30
Celiku: S500 ose ekuivalent

POROSITESI
BASHKIA TIRANE

KONSULENT
"TOWER" shpk
&
"TAULANT" shpk

TAULANT shpk
Design & Supervision
adresa:
Rr. "Gjika Kuqali", P.23/2, Ap.1, Tiranë

KONTRATA
"STUDIM PROJEKTIM NE INFRASTRUKTUREN ARSIMORE, RRUQORE, KULTURORE E SHERBIMEVE PUBLIKE VENDORE NE BASHKINE TIRANE PER VITIN 2021".

OBJEKTI
NDERTIM SHKOLLA E MESME E BASHKUAR "MERSIN DUQI"

ZONA
NJËSIA ADMINISTRATIVE BERZHITE, FSHATI IBE

FAZA E PROJEKTTIT
PROJEKT ZBATIM

PROJEKTI ARKITEKTONIK
Ark. Iva MEZEZI
Nr.Lic.A.0831/4

PROJEKTI KONSTRUKTIV
Ing.Ditika QATIPI
Nr.Lic.K.0006/8

PROJEKTI HIDROSANITAR
Ing.Ditika QATIPI
Nr.Lic.K.0006/8

PROJEKTI ELEKTRIK
Ing.Arian FINDO
Nr.Lic.E.0843/2

PROJEKTI MEKANIK
Ing.Andis TIRANA
Nr.Lic.M.0393/2


PROJEKTI MNZ
Ing.Erjona Qatipi
Nr.340 Dt. 17/01/2017

KONTROLLOI
Ing.Ditika QATIPI
Nr.Lic.K.0006/8

EMERTIMI I FLETES
Armimi i trareve


SHKALLA: 1:100
NR.FLETES
K-75

VULA

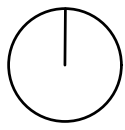


Armimi i trareve


Armimi i traut aksi "L" ne kuoten +3.50M Sh.1:100 nga aksi 1~5'

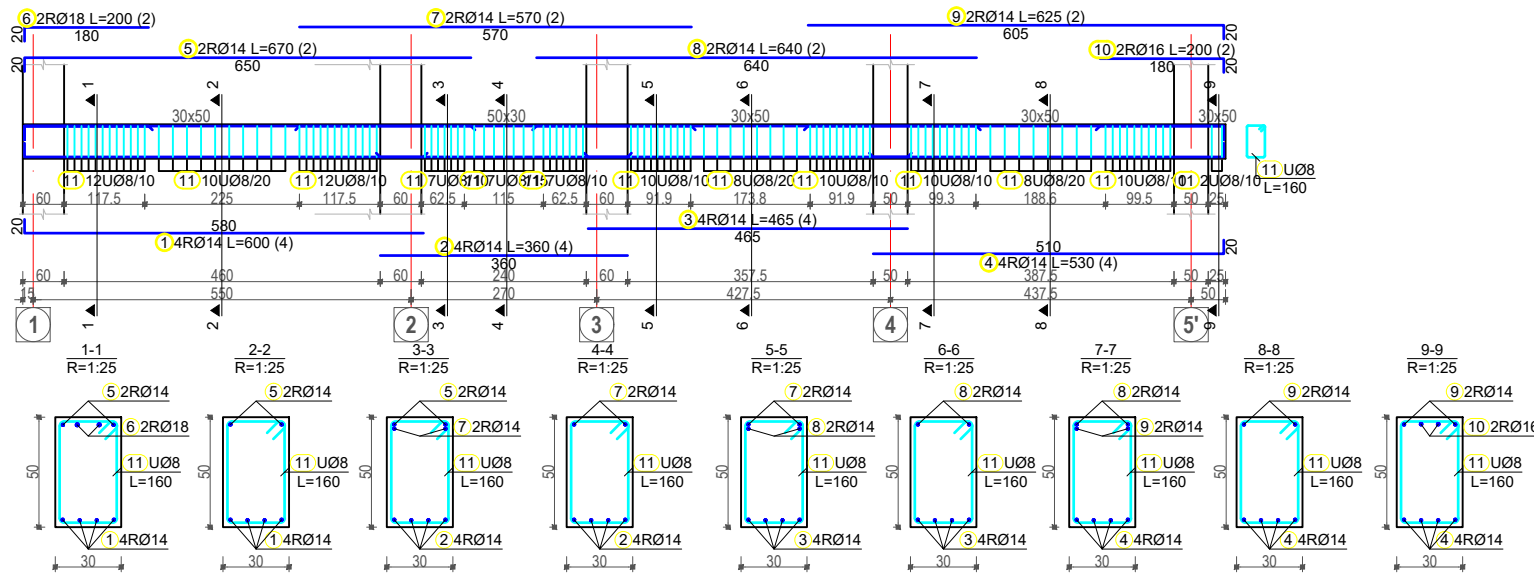


Armimi i traut aksi "L" ne kuoten +7.00M Sh.1:100 nga aksi 1~5'

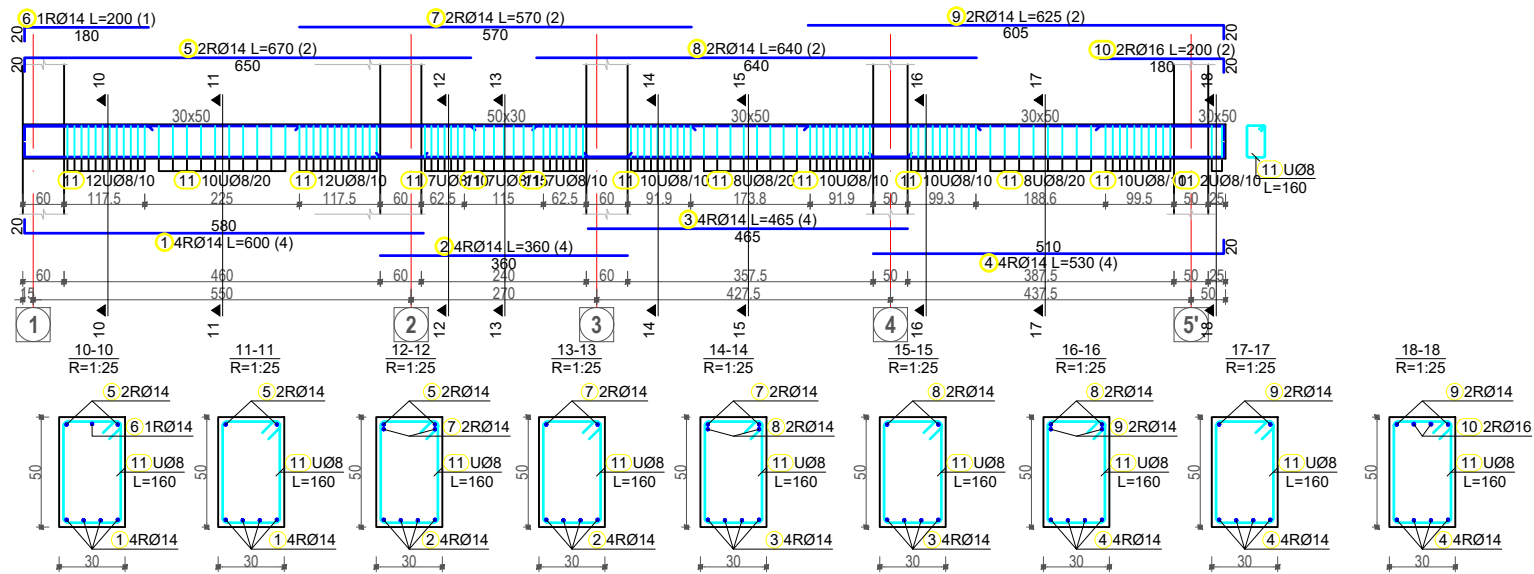


Armimi i traut aksi "B" ne kuoten +3.50M Sh.1:100

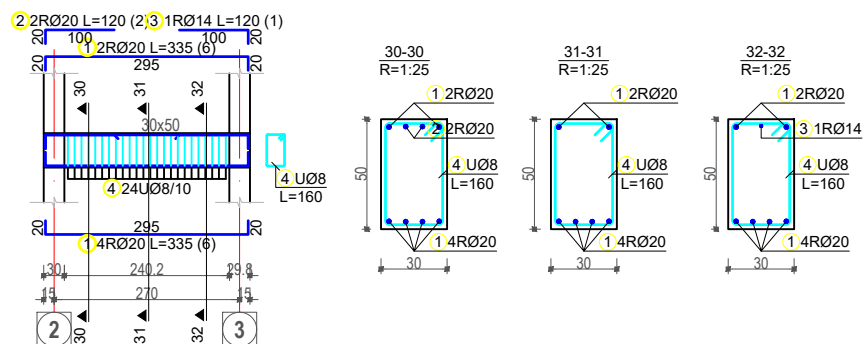


Armimi i traut aksi "B" ne kuoten +7.00M Sh.1:100

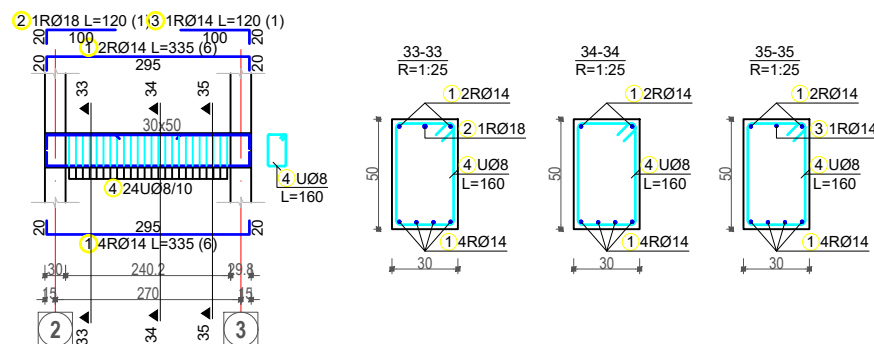

Armimi i traut aksi "F" ne kuoten +3.50M, +7.00M Sh.1:100

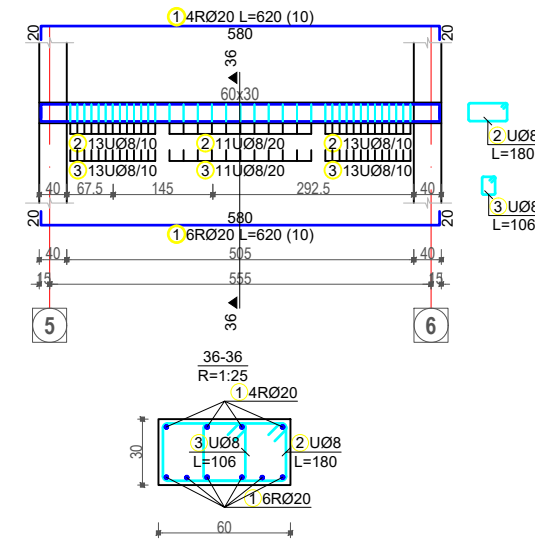

Armimi i traut aksi "F" ne kuoten +10.50M Sh.1:100

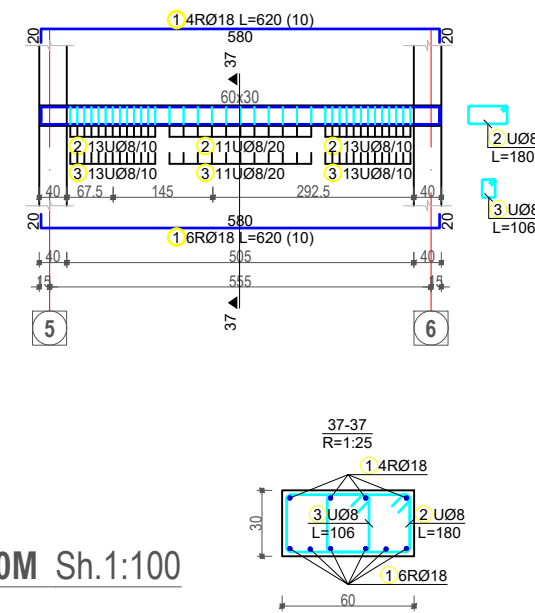

Betoni: B30 (Marka 300) C25/30
Celiku: S500 ose ekuivalent

POROSITESI
BASHKIA TIRANE

KONSULENT
"TOWER" shpk
&
"TAULANT" shpk
TAULANT shpk
Design & Supervision
adresa:
Rr. "Gjika Kuqali", P.23/2, Ap.1, Tiranë

KONTRATA
"STUDIMI PROJEKTIM NE INFRASTRUKTUREN
ARSIMORE, RRUGORE, KULTURORE E
SHERBIMEVE PUBLIKE VENDORE NE BASHKINE
TIRANE PER VITIN 2021".

OBJEKTI
NDERTIM SHKOLLA E MESME E BASHKUAR
"MERSIN DUQI"

ZONA
NJËSIA ADMINISTRATIVE BERZHITE, FSHATI IBE

FAZA E PROJEKTTIT
PROJEKT ZBATIM

PROJEKTI ARKITEKTONIK
Ark. Iva MEZEZI
Nr.Lic.A.0831/4

PROJEKTI KONSTRUKTIV
Ing.Ditika QATIPI
Nr.Lic.K.0006/8

PROJEKTI HIDROSANITAR
Ing.Ditika QATIPI
Nr.Lic.K.0006/8

PROJEKTI ELEKTRIK
Ing.Arian FINDO
Nr.Lic.E.0843/2

PROJEKTI MEKANIK
Ing.Andis TIRANA
Nr.Lic.M.0393/2


PROJEKTI MNZ
Ing.Erjona Qatipi
Nr.340 Dl. 17/01/2017

KONTROLLOI
Ing.Ditika QATIPI
Nr.Lic.K.0006/8

EMERTIMI I FLETES
Armimi i trareve


SHKALLA: 1:100
NR.FLETES
K-76

VULA

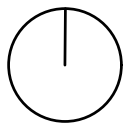


Armimi i trareve


Armimi i traut aksi "D", "G" ne kuoten ±0.00M Sh.1:100

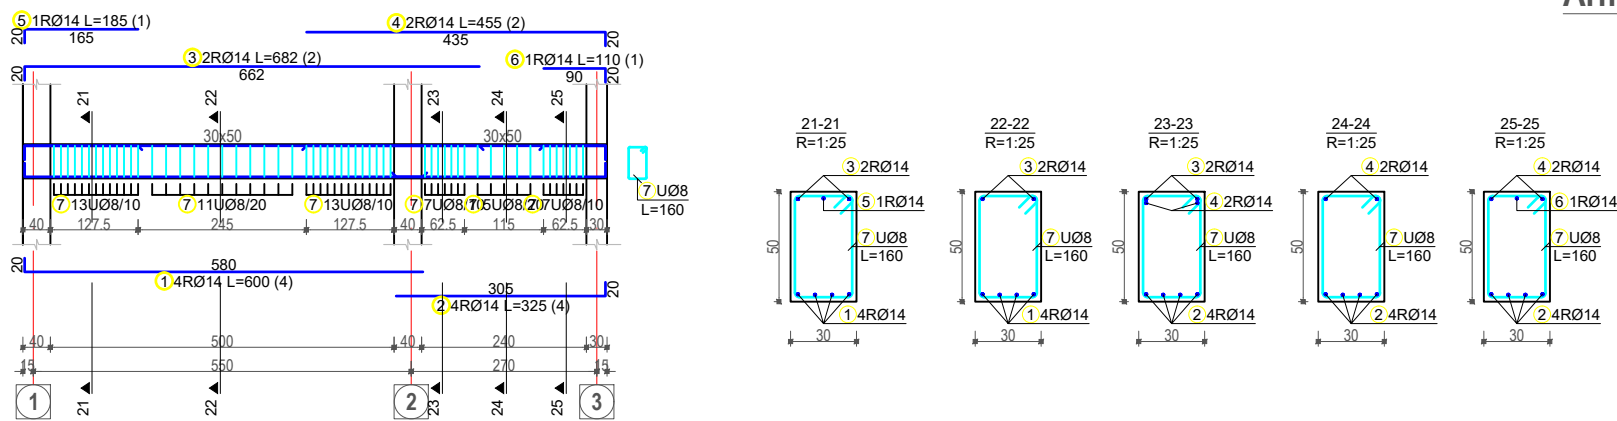


Armimi i traut aksi "J" ne kuoten +3.50M , +7.00M Sh.1:100

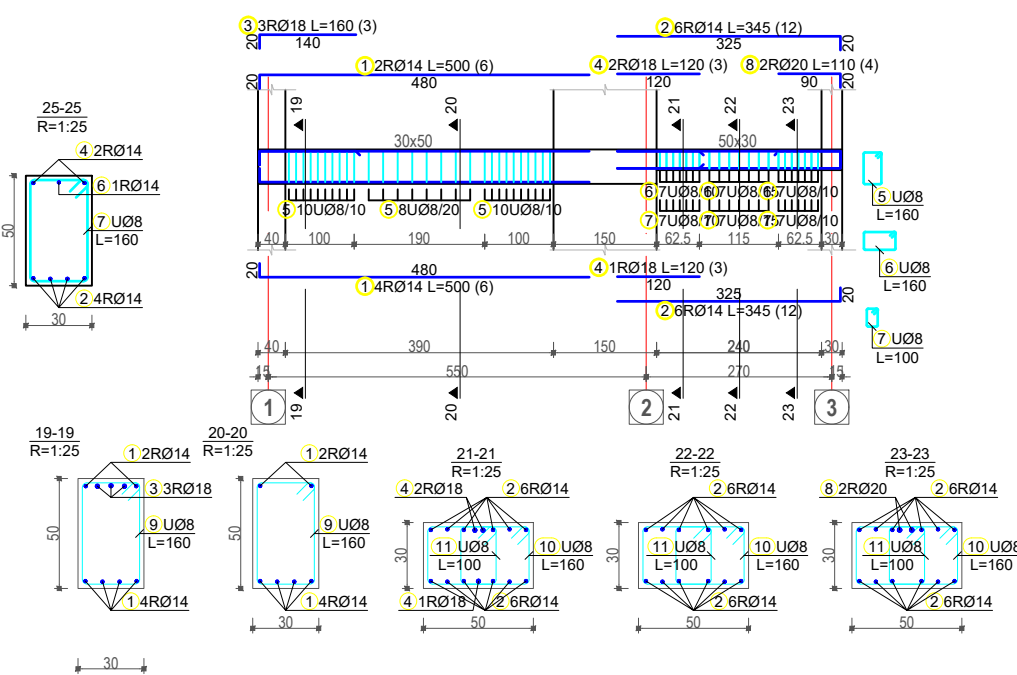

Armimi i traut aksi "D", "G" ne kuoten +3.50M Sh.1:100

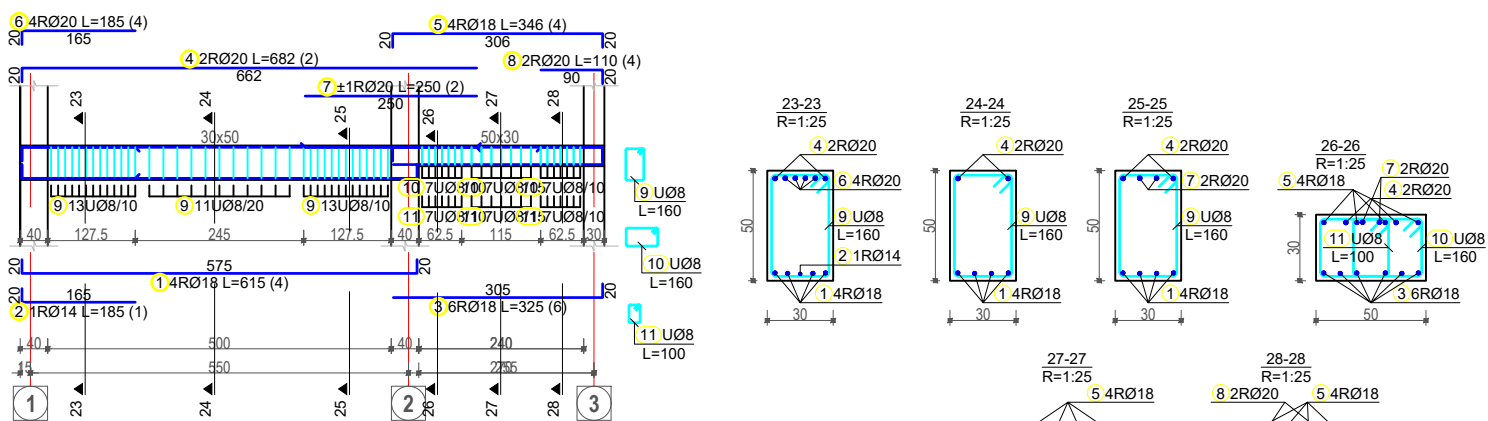

Armimi i traut aksi "D", "G" ne kuoten +7.00M Sh.1:100

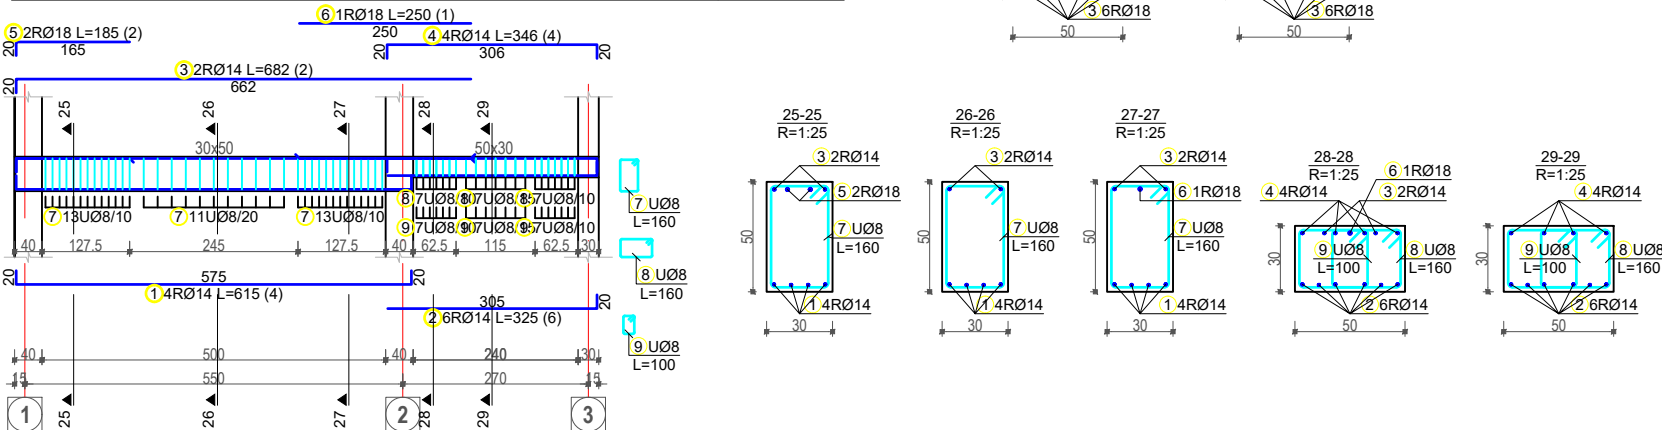

POROSITESI

 BASHKIA TIRANE

KONSULENT

 "TOWER" shpk
 &

 "TAULANT" shpk

adresa:
 Rr."Gjikhë Kuqali", P.23/2, Ap.1, Tiranë

KONTRATA
 "STUDIM PROJEKTIM NE INFRASTRUKTUREN ARSIMORE, RRUQORE, KULTURORE E SHERBIMEVE PUBLIKE VENDORE NE BASHKINE TIRANE PER VITIN 2021".

OBJEKTI
 NDERTIM SHKOLLA E MESME E BASHKUAR "MERSIN DUQI"

ZONA
 NJËSIA ADMINISTRATIVE BERZHITE, FSHATI IBE

FAZA E PROJEKTTIT
 PROJEKT ZBATIM

PROJEKTI ARKITEKTONIK
 Ark. Iva MEZEZI
 Nr.Lic.A.0831/4

PROJEKTI KONSTRUKTIV
 Ing.Ditika QATIPI
 Nr.Lic.K.0006/8

PROJEKTI HIDROSANITAR
 Ing.Ditika QATIPI
 Nr.Lic.K.0006/8

PROJEKTI ELEKTRIK
 Ing.Arian FINDO
 Nr.Lic.E.0843/2

PROJEKTI MEKANIK
 Ing.Andis TIRANA
 Nr.Lic.M.0393/2

PROJEKTI MNZ
 Ing.Erjona Qatipi
 Nr.340 Dt. 17/01/2017

KONTROLLOI
 Ing.Ditika QATIPI
 Nr.Lic.K.0006/8

EMERTIMI I FLETES
 Armimi i trareve

SHKALLA: 1:100
 NR.FLETES
K-77

VULA

Betoni: B30 (Marka 300) C25/30
 Celiku: S500 ose ekuivalent

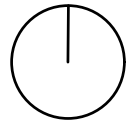


Tabela e hekurave te Trareve

Tabela e hekurit						
Nr	SKICA [cm]	Ø	lg [m]	n [pcs.]	lgn [m]	Remark
Armimi i traut aksi "2" ne kuoten ±0.00M (1 pcs.)						
1		14	3.00	4	12.00	
2		14	7.80	4	31.20	
3		14	7.85	4	31.40	
4		14	4.05	6	24.30	
5		14	4.70	2	9.40	
6		14	10.50	2	21.00	
7		14	9.50	2	19.00	
8		20	2.20	1	2.20	
9		14	1.25	1	1.25	
10		14	1.35	1	1.35	
11		8	1.60	139	222.40	
Armimi i traut aksi "6" ne kuoten ±0.00M (1 pcs.)						
1		14	4.00	4	16.00	
2		14	4.35	4	17.40	
3		14	7.80	8	62.40	
4		14	4.00	4	16.00	
5		14	4.90	2	9.80	
6		14	7.00	2	14.00	
7		14	10.45	2	20.90	
8		14	10.60	2	21.20	
9		14	5.70	2	11.40	
10		14	1.50	1	1.50	
11		14	1.30	1	1.30	
12		8	1.60	164	262.40	

Tabela e hekurit						
Nr	SKICA [cm]	Ø	lg [m]	n [pcs.]	lgn [m]	Remark
Armimi i traut aksi "D", "G" ne kuoten ±0.00M (1 pcs.)						
1		14	6.00	4	24.00	
2		14	3.25	4	13.00	
3		14	6.82	2	13.64	
4		14	4.55	2	9.10	
5		14	1.85	1	1.85	
6		14	1.10	1	1.10	
7		8	1.60	56	89.60	
Armimi i traut aksi "7" ne kuoten ±0.00M (1 pcs.)						
1		14	5.30	4	21.20	
2		14	7.80	4	31.20	
3		14	4.00	4	16.00	
4		14	7.00	2	14.00	
5		14	10.00	2	20.00	
6		14	5.70	2	11.40	
7		14	1.30	1	1.30	
8		8	1.60	102	163.20	
Armimi i traut aksi "3", "5", "5" ne kuoten ±0.00M (1 pcs.)						
1		14	4.05	6	24.30	
2		14	1.25	1	1.25	
3		14	1.35	1	1.35	
4		8	1.60	22	35.20	

Tabela e hekurit						
Nr	SKICA [cm]	Ø	lg [m]	n [pcs.]	lgn [m]	Remark
Armimi i traut aksi "J", "K" ne kuoten ±0.00M (1 pcs.)						
1		14	5.00	4	20.00	
2		14	3.40	4	13.60	
3		14	5.10	2	10.20	
4		14	3.50	2	7.00	
5		14	1.85	1	1.85	
6		18	1.10	1	1.10	
7		8	1.60	47	75.20	
Armimi i traut aksi "I", "K" ne kuoten ±0.00M (1 pcs.)						
1		14	6.03	8	48.24	
2		14	3.30	4	13.20	
3		14	6.90	4	27.60	
4		14	5.90	2	11.80	
5		14	1.85	2	3.70	
6		8	1.60	93	148.80	
Armimi i traut aksi "F" ne kuoten ±0.00M (1 pcs.)						
1		14	6.20	6	37.20	
2		14	1.85	2	3.70	
3		8	1.60	37	59.20	
Armimi i traut aksi "E" ne kuoten ±0.00M (1 pcs.)						
1		14	3.45	6	20.70	
2		14	1.15	2	2.30	
3		8	1.60	19	30.40	

Betoni: B30 (Marka 300) C25/30
Celiku: S500 ose ekuivalent

POROSITESI



BASHKIA TIRANE

KONSULENT



"TOWER" shpk

&



"TAULANT" shpk

Design & Supervision

adresa:
Rr. "Gjilë Kuqali", P.23/2, Ap.1, Tiranë

KONTRATA

"STUDIM PROJEKTIM NE INFRASTRUKTUREN
ARSIMORE, RRU Gore, KULTURORE E
SHERBIMEVE PUBLIKE VENDORE NE BASHKINE
TIRANE PER VITIN 2021".

OBJEKTI

NDERTIM SHKOLLA E MESME E BASHKUAR
"MERSIN DUQI"

ZONA

NJËSIA ADMINISTRATIVE BERZHITE, FSHATI IBE

FAZA E PROJEKTTIT

PROJEKT ZBATIM

PROJEKTI ARKITEKTONIK

Ark. Iva MEZEZI
Nr.Lic.A.0831/4

PROJEKTI KONSTRUKTIV

PROJEKTI HIDROSANITAR

Ing.Ditika QATIPI
Nr.Lic.K.0006/8

PROJEKTI ELEKTRIK

Ing.Arian FINDO
Nr.Lic.E.0843/2

PROJEKTI MEKANIK

Ing.Andis TIRANA
Nr.Lic.M.0393/2

PROJEKTI MNZ

Ing.Erjona Qatipi
Nr.340 Dt. 17/01/2017

KONTROLLOI

Ing.Ditika QATIPI
Nr.Lic.K.0006/8

EMERTIMI I FLETES

Tabela e hekurave te Trareve

SHKALLA: 1:100	NR.FLETES
	K-78

VULA

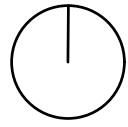


Tabela e hekurave te Trareve

Tabela e hekurit						
Nr	SKICA [cm]	Ø	lg [m]	n [pcs.]	lgn [m]	Remark
Armimi i traunt aksi "1" ne kuoten +3.50M (1 pcs.)						
1		16	7.85	4	31.40	
2		16	7.80	4	31.20	
3		16	7.95	4	31.80	
4		16	6.40	4	25.60	
5		20	4.20	5	21.00	
6		14	4.00	4	16.00	
7		14	2.40	1	2.40	
8		16	9.50	2	19.00	
9		14	11.15	2	22.30	
10		14	11.10	2	22.20	
11		14	9.00	2	18.00	
12		20	5.50	2	11.00	
13		18	2.40	4	9.60	
14		20	4.00	2	8.00	
15		20	4.00	2	8.00	
16		20	3.80	2	7.60	
17		20	2.85	3	8.55	
18		20	1.50	4	6.00	
19		8	1.60	214	342.40	
Armimi i traunt aksi "1" ne kuoten +7.00M (1 pcs.)						
1		16	7.85	4	31.40	
2		16	7.80	4	31.20	
3		16	7.95	4	31.80	
4		16	6.40	4	25.60	
5		16	4.20	4	16.80	
6		14	9.50	2	19.00	
7		14	11.15	2	22.30	
8		14	11.10	2	22.20	
9		14	9.00	2	18.00	
10		14	5.50	2	11.00	
11		18	2.40	2	4.80	

Tabela e hekurit						
Nr	SKICA [cm]	Ø	lg [m]	n [pcs.]	lgn [m]	Remark
Armimi i traunt aksi "1" ne kuoten +7.00M (1 pcs.)						
12		18	4.00	2	8.00	
13		14	4.00	1	4.00	
14		14	3.80	1	3.80	
15		14	2.85	1	2.85	
16		18	1.50	2	3.00	
17		8	1.60	214	342.40	
Armimi i traunt aksi "D", "G" ne kuoten +3.50M (1 pcs.)						
1		18	6.15	4	24.60	
2		14	1.85	1	1.85	
3		18	3.25	6	19.50	
4		20	6.82	2	13.64	
5		18	3.46	4	13.84	
6		20	1.85	4	7.40	
7		20	2.50	2	5.00	
8		20	1.10	4	4.40	
9		8	1.60	37	59.20	
10		8	1.60	21	33.60	
11		8	1.00	21	21.00	
Armimi i traunt aksi "2" ne kuoten +3.50M (1 pcs.)						
1		20	5.55	4	22.20	
2		20	2.85	5	14.25	
3		16	7.80	4	31.20	
4		16	7.80	4	31.20	
5		18	2.20	1	2.20	
6		18	2.85	4	11.40	
7		20	6.70	2	13.40	
8		20	5.60	4	22.40	

Tabela e hekurit						
Nr	SKICA [cm]	Ø	lg [m]	n [pcs.]	lgn [m]	Remark
Armimi i traunt aksi "2" ne kuoten +3.50M (1 pcs.)						
9		16	10.75	2	21.50	
10		16	9.50	2	19.00	
11		20	2.00	3	6.00	
12		20	4.00	3	12.00	
13		20	2.20	4	8.80	
14		20	4.05	6	24.30	
15		14	3.65	4	14.60	
16		18	1.20	3	3.60	
17		18	1.50	3	4.50	
18		8	1.60	172	275.20	
Armimi i traunt aksi "2" ne kuoten +7.00M Sh.1:100 (1 pcs.)						
1		14	5.55	4	22.20	
2		14	2.85	4	11.40	
3		16	7.80	4	31.20	
4		16	7.80	4	31.20	
5		14	6.70	2	13.40	
6		16	5.60	3	16.80	
7		14	10.75	2	21.50	
8		14	9.50	2	19.00	
9		18	2.00	2	4.00	
10		18	4.00	1	4.00	
11		18	2.20	2	4.40	
12		14	4.05	6	24.30	
13		18	1.50	1	1.50	
14		18	1.50	1	1.50	
15		8	1.60	172	275.20	

Betoni: B30 (Marka 300) C25/30
Celiku: S500 ose ekuivalent

POROSITESI



BASHKIA TIRANE

KONSULENT



"TOWER" shpk

&



"TAULANT" shpk

adresa:
Rr. "Gjilë Kuqali", P.23/2, Ap.1, Tiranë

KONTRATA

"STUDIM PROJEKTIM NE INFRASTRUKTUREN
ARSIMORE, RRUGORE, KULTURORE E
SHERBIMEVE PUBLIKE VENDORE NE BASHKINE
TIRANE PER VITIN 2021".

OBJEKTI

NDERTIM SHKOLLA E MESME E BASHKUAR
"MERSIN DUQI"

ZONA

NJËSIA ADMINISTRATIVE BERZHITE, FSHATI IBE

FAZA E PROJEKTTIT

PROJEKT ZBATIM

PROJEKTI ARKITEKTONIK

Ark. Iva MEZEZI
Nr.Lic.A.0831/4

PROJEKTI KONSTRUKTIV

Ing.Ditika QATIPI
Nr.Lic.K.0006/8

PROJEKTI HIDROSANITAR

Ing.Ditika QATIPI
Nr.Lic.K.0006/8

PROJEKTI ELEKTRIK

Ing.Arian FINDO
Nr.Lic.E.0843/2

PROJEKTI MEKANIK

Ing.Andis TIRANA
Nr.Lic.M.0393/2

PROJEKTI MNZ

Ing.Erjona Qatipi
Nr.340 Dt. 17/01/2017

KONTROLLOI

Ing.Ditika QATIPI
Nr.Lic.K.0006/8

EMERTIMI I FLETES

Tabela e hekurave te Trareve

SHKALLA: 1:100	NR.FLETES
	K-79

VULA

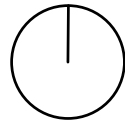


Tabela e hekurave te Trareve

Nr	SKICA [cm]	Ø	lg [m]	n [pcs.]	lgn [m]	Remark
Armimi i traut aksi "D", "G" ne kuoten +7.00M (1 pcs.)						
1		14	6.15	4	24.60	
2		14	3.25	6	19.50	
3		14	6.82	2	13.64	
4		14	3.46	4	13.84	
5		18	1.85	2	3.70	
6		18	2.50	1	2.50	
7		8	1.60	37	59.20	
8		8	1.60	21	33.60	
9		8	1.00	21	21.00	
Armimi i traut aksi "3" ne kuoten +3.50M (1 pcs.)						
1		16	2.70	2	5.40	
2		16	7.80	4	31.20	
3		16	7.60	4	30.40	
4		14	6.88	4	27.52	
5		18	1.15	6	6.90	
6		14	2.53	4	10.12	
7		16	4.35	10	43.50	
8		18	4.40	4	17.60	
9		14	10.75	2	21.50	
10		14	10.70	2	21.40	
11		14	9.25	2	18.50	
12		18	4.00	1	4.00	
13		18	3.70	2	7.40	
14		20	3.00	3	9.00	
15		18	1.50	3	4.50	
16		8	1.60	153	244.80	

Nr	SKICA [cm]	Ø	lg [m]	n [pcs.]	lgn [m]	Remark
Armimi i traut aksi "3" ne kuoten +3.50M (1 pcs.)						
17		8	1.60	24	38.40	
18		8	1.00	24	24.00	
Armimi i traut aksi "3" ne kuoten +7.00M (1 pcs.)						
1		14	2.70	4	10.80	
2		16	7.80	4	31.20	
3		16	7.60	4	30.40	
4		14	6.88	4	27.52	
5		14	4.35	10	43.50	
6		14	4.40	3	13.20	
7		14	10.75	2	21.50	
8		14	10.70	2	21.40	
9		14	9.25	2	18.50	
11		14	4.00	1	4.00	
12		18	3.70	1	3.70	
13		14	3.00	1	3.00	
14		8	1.60	153	244.80	
15		8	1.60	24	38.40	
16		8	1.00	24	24.00	
Armimi i traut aksi "K" ne kuoten +3.50M nga aksi 1-5' (1 pcs.)						
1		16	5.00	6	30.00	
2		14	3.70	6	22.20	
3		18	1.15	5	5.75	
4		14	4.85	4	19.40	
5		14	5.30	4	21.20	
6		18	2.15	1	2.15	
7		20	2.00	2	4.00	
8		14	3.68	4	14.72	
9		14	6.30	2	12.60	

Nr	SKICA [cm]	Ø	lg [m]	n [pcs.]	lgn [m]	Remark
Armimi i traut aksi "K" ne kuoten +3.50M nga aksi 1-5' (1 pcs.)						
10		14	6.25	2	12.50	
11		20	2.15	2	4.30	
12		16	2.00	2	4.00	
13		8	1.60	86	137.60	
14		8	1.60	21	33.60	
15		8	1.00	21	21.00	
Armimi i traut aksi "K" ne kuoten +7.00M nga aksi 1-5' (1 pcs.)						
1		14	5.00	6	30.00	
2		14	3.70	10	37.00	
3		14	1.15	1	1.15	
4		14	4.85	4	19.40	
5		14	5.30	4	21.20	
6		18	2.00	1	2.00	
7		18	1.15	2	2.30	
8		14	6.30	2	12.60	
9		14	6.25	2	12.50	
10		20	2.15	2	4.30	
11		16	2.00	2	4.00	
12		8	1.60	86	137.60	
13		8	1.60	21	33.60	
14		8	1.00	21	21.00	

Betoni: B30 (Marka 300) C25/30
Celiku: S500 ose ekuivalent

POROSITESI

BASHKIA TIRANE

KONSULENT

"TOWER" shpk
&
 "TAULANT" shpk

adresa:
Rr. "Gjilë Kuqali", P.23/2, Ap.1, Tiranë

KONTRATA

"STUDIM PROJEKTIM NE INFRASTRUKTUREN
ARSIMORE, RRUQORE, KULTURORE E
SHERBIMEVE PUBLIKE VENDORE NE BASHKINE
TIRANE PER VITIN 2021".

OBJEKTI

NDERTIM SHKOLLA E MESME E BASHKUAR
"MERSIN DUQI"

ZONA

NJËSIA ADMINISTRATIVE BERZHITE, FSHATI IBE

FAZA E PROJEKTTIT

PROJEKT ZBATIM

PROJEKTI ARKITEKTONIK

Ark. Iva MEZEZI
Nr.Lic.A.0831/4

PROJEKTI KONSTRUKTIV

Ing.Ditika QATIPI
Nr.Lic.K.0006/8

PROJEKTI HIDROSANITAR

Ing.Ditika QATIPI
Nr.Lic.K.0006/8

PROJEKTI ELEKTRIK

Ing.Arian FINDO
Nr.Lic.E.0843/2

PROJEKTI MEKANIK

Ing.Andis TIRANA
Nr.Lic.M.0393/2

PROJEKTI MNZ

Ing.Erjona Qatipi
Nr.340 Dt. 17/01/2017

KONTROLLOI

Ing.Ditika QATIPI
Nr.Lic.K.0006/8

EMERTIMI I FLETES

Tabela e hekurave te Trareve

SHKALLA: 1:100	NR.FLETES
	K-80
VULA	

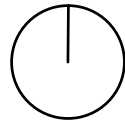


Tabela e hekurave te Trareve

Nr	SKICA [cm]	Ø	lg [m]	n [pcs.]	lgn [m]	Remark
Armimi i traut aksi "L" ne kuoten +3.50M nga aksi 1-5' (1 pcs.)						
1		14	6.00	4	24.00	
2		14	3.60	4	14.40	
3		14	4.65	4	18.60	
4		14	5.30	4	21.20	
5		14	6.70	2	13.40	
6		18	2.00	2	4.00	
7		14	5.70	2	11.40	
8		14	6.40	2	12.80	
9		14	6.25	2	12.50	
10		16	2.00	2	4.00	
11		8	1.60	113	180.80	
Armimi i traut aksi "L" ne kuoten +7.00M nga aksi 1-5' (1 pcs.)						
1		14	6.00	4	24.00	
2		14	3.60	4	14.40	
3		14	4.65	4	18.60	
4		14	5.30	4	21.20	
5		14	6.70	2	13.40	
6		14	2.00	1	2.00	
7		14	5.70	2	11.40	
8		14	6.40	2	12.80	
9		14	6.25	2	12.50	
10		16	2.00	2	4.00	
11		8	1.60	113	180.80	
Armimi i traut aksi "J" ne kuoten +3.50M , +7.00M (1 pcs.)						
1		14	5.00	6	30.00	
2		14	3.45	12	41.40	

Nr	SKICA [cm]	Ø	lg [m]	n [pcs.]	lgn [m]	Remark
Armimi i traut aksi "J" ne kuoten +3.50M , +7.00M (1 pcs.)						
3		18	1.60	3	4.80	
4		18	1.20	3	3.60	
5		8	1.60	28	44.80	
6		8	1.60	21	33.60	
7		8	1.00	21	21.00	
Armimi i traut aksi "A" ne kuoten +3.50M (1 pcs.)						
1		20	6.15	7	43.05	
2		20	2.00	10	20.00	
3		8	1.60	34	54.40	
Armimi i traut aksi "A" ne kuoten +7.00M (1 pcs.)						
1		16	6.15	6	36.90	
2		18	2.00	6	12.00	
3		8	1.60	34	54.40	
Armimi i traut aksi "B" ne kuoten +3.50M (1 pcs.)						
1		20	3.35	6	20.10	
2		20	1.20	2	2.40	
3		14	1.20	1	1.20	
4		8	1.60	24	38.40	
Armimi i traut aksi "B" ne kuoten +7.00M (1 pcs.)						
1		14	3.35	6	20.10	
2		18	1.20	1	1.20	
3		14	1.20	1	1.20	
4		8	1.60	24	38.40	

Nr	SKICA [cm]	Ø	lg [m]	n [pcs.]	lgn [m]	Remark
Armimi i traut aksi "5" ne kuoten +3.50M , +7.00M , +10.50M (1 pcs.)						
1		16	7.85	4	31.40	
2		16	7.80	4	31.20	
3		16	7.80	4	31.20	
4		14	4.00	4	16.00	
5		16	9.50	2	19.00	
6		16	11.10	2	22.20	
7		16	10.60	2	21.20	
8		14	5.70	2	11.40	
9		14	1.30	1	1.30	
10		8	1.60	169	270.40	
Armimi i traut aksi "6" ne kuoten +3.50M , +7.00M (1 pcs.)						
1		14	4.00	4	16.00	
2		14	4.35	4	17.40	
3		20	7.80	5	39.00	
4		20	7.80	5	39.00	
5		14	4.00	4	16.00	
6		14	4.90	2	9.80	
7		14	7.00	2	14.00	
8		20	10.45	2	20.90	
9		20	10.60	2	21.20	
10		14	5.70	2	11.40	
11		14	1.50	1	1.50	
12		14	1.30	1	1.30	
13		8	1.60	164	262.40	

Betoni: B30 (Marka 300) C25/30
 Celiku: S500 ose ekuivalent

POROSITESI

BASHKIA TIRANE

KONSULENT

"TOWER" shpk
 &
 "TAULANT" shpk

adresa:
 Rr. "Gjyke Kuqali", P.23/2, Ap.1, Tirane

KONTRATA

"STUDIM PROJEKTIM NE INFRASTRUKTUREN
 ARSIMORE, RRUQORE, KULTURORE E
 SHERBIMEVE PUBLIKE VENDORE NE BASHKINE
 TIRANE PER VITIN 2021".

OBJEKTI

NDERTIM SHKOLLA E MESME E BASHKUAR
 "MERSIN DUQI"

ZONA

NJËSIA ADMINISTRATIVE BERZHITE, FSHATI IBE

FAZA E PROJEKTTIT

PROJEKT ZBATIM

PROJEKTI ARKITEKTONIK

Ark. Iva MEZEZI
 Nr.Lic.A.0831/4

PROJEKTI KONSTRUKTIV

Ing.Ditika QATIPI
 Nr.Lic.K.0006/8

PROJEKTI HIDROSANITAR

Ing.Ditika QATIPI
 Nr.Lic.K.0006/8

PROJEKTI ELEKTRIK

Ing.Arian FINDO
 Nr.Lic.E.0843/2

PROJEKTI MEKANIK

Ing.Andis TIRANA
 Nr.Lic.M.0393/2

PROJEKTI MNZ

Ing.Erjona Qatipi
 Nr.340 Dt. 17/01/2017

KONTROLLOI

Ing.Ditika QATIPI
 Nr.Lic.K.0006/8

EMERTIMI I FLETES

Tabela e hekurave te Trareve

SHKALLA: 1:100	NR.FLETES
	K-81
VULA	

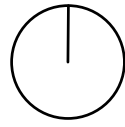


Tabela e hekurave te Trareve

Nr	SKICA [cm]	Ø	lg [m]	n [pcs.]	lgn [m]	Remark
Armimi i traut aksi "G" ne kuoten +10.50M (1 pcs.)						
1		14	4.00	4	16.00	
2		14	4.35	4	17.40	
3		20	7.80	4	31.20	
4		18	7.80	4	31.20	
5		14	4.00	4	16.00	
6		14	4.90	2	9.80	
7		14	7.00	2	14.00	
8		14	7.00	4	28.00	
9		18	10.60	2	21.20	
10		14	5.70	2	11.40	
11		14	1.50	1	1.50	
12		14	1.30	1	1.30	
13		8	1.60	164	262.40	
Armimi i traut aksi "7" ne kuoten +3.50M , +7.00M (1 pcs.)						
1		14	4.25	6	25.50	
2		14	1.50	2	3.00	
3		14	5.30	4	21.20	
4		20	7.80	5	39.00	
5		14	4.00	4	16.00	
6		20	10.00	2	20.00	
7		14	5.70	2	11.40	
8		14	1.30	1	1.30	
9		8	1.60	124	198.40	

Nr	SKICA [cm]	Ø	lg [m]	n [pcs.]	lgn [m]	Remark
Armimi i traut aksi "F" ne kuoten +3.50M , +7.00M (1 pcs.)						
1		20	6.20	10	62.00	
2		8	1.80	37	66.60	
3		8	1.06	37	39.22	
Armimi i traut aksi "F" ne kuoten +10.50M (1 pcs.)						
1		18	6.20	10	62.00	
2		8	1.80	37	66.60	
3		8	1.06	37	39.22	
Armimi i traut aksi "C" ne kuoten +3.50M , +7.00M , +10.50M (1 pcs.)						
1		14	6.03	4	24.12	
2		14	3.55	4	14.20	
3		14	6.90	2	13.80	
4		14	4.80	2	9.60	
5		14	1.85	1	1.85	
6		14	1.13	1	1.13	
7		8	1.60	56	89.60	
Armimi i traut aksi "I" , "K" ne kuoten +3.50M , +7.00M (1 pcs.)						
1		20	6.03	13	78.39	
2		14	3.30	6	19.80	
3		20	6.90	8	55.20	
4		14	5.90	4	23.60	
5		8	1.80	93	167.40	
6		8	1.06	93	98.58	

Nr	SKICA [cm]	Ø	lg [m]	n [pcs.]	lgn [m]	Remark
Armimi i traut aksi "8" ne kuoten +3.50M , +7.00M , +10.50M (1 pcs.)						
1		14	6.55	4	26.20	
2		14	5.45	4	21.80	
3		16	7.80	4	31.20	
4		14	4.00	4	16.00	
5		14	7.70	2	15.40	
6		14	8.50	2	17.00	
7		16	10.00	2	20.00	
8		14	5.70	2	11.40	
9		14	2.00	1	2.00	
10		14	1.30	1	1.30	
11		8	1.60	142	227.20	
Armimi i traut aksi "L" ne kuoten +3.50M , +7.00M , +10.50M (1 pcs.)						
1		14	6.10	8	48.80	
2		14	3.30	4	13.20	
3		14	6.90	4	27.60	
4		14	5.90	2	11.80	
5		14	2.00	2	4.00	
6		8	1.60	92	147.20	
Armimi i traut aksi "H" ne kuoten +3.50M , +7.00M , +10.50M (1 pcs.)						
1		14	6.20	6	37.20	
2		14	2.00	2	4.00	
3		8	1.60	34	54.40	

POROSITESI

BASHKIA TIRANE

KONSULENT

"TOWER" shpk
&
"TAULANT" shpk

adresa:
Rr. "Gjyke Kuqali", P.23/2, Ap.1, Tirane

KONTRATA

"STUDIM PROJEKTIM NE INFRASTRUKTUREN ARSIMORE, RRU Gore, KULTURORE E SHERBIMEVE PUBLIKE VENDORE NE BASHKINE TIRANE PER VITIN 2021".

OBJEKTI

NDERTIM SHKOLLA E MESME E BASHKUAR "MERSIN DUQI"

ZONA

NJESIA ADMINISTRATIVE BERZHITE, FSHATI IBE

FAZA E PROJEKTTIT

PROJEKT ZBATIM

PROJEKTI ARKITEKTONIK

Ark. Iva MEZEZI
Nr.Lic.A.0831/4

PROJEKTI KONSTRUKTIV

Ing.Ditika QATIPI
Nr.Lic.K.0006/8

PROJEKTI HIDROSANITAR

Ing.Ditika QATIPI
Nr.Lic.K.0006/8

PROJEKTI ELEKTRIK

Ing.Arian FINDO
Nr.Lic.E.0843/2

PROJEKTI MEKANIK

Ing.Andis TIRANA
Nr.Lic.M.0393/2

PROJEKTI MNZ

Ing.Erjona Qatipi
Nr.340 Dt. 17/01/2017

KONTROLLOI

Ing.Ditika QATIPI
Nr.Lic.K.0006/8

EMERTIMI I FLETES

Tabela e hekurave te Trareve

SHKALLA: 1:100

NR.FLETES

K-82

VULA

Betoni: B30 (Marka 300) C25/30
Celiku: S500 ose ekuivalent

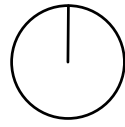


Tabela e hekurave te Trareve

Tabela e hekurit						
Nr	SKICA [cm]	Ø	lg [m]	n [pcs.]	lgn [m]	Remark
Armimi i traut aksi "E" ne kuoten +3.50M , +7.00M , +10.50M (1 pcs.)						
1		14	3.45	6	20.70	
2		14	6.20	4	24.80	
3		14	4.55	4	18.20	
4		14	6.90	2	13.80	
5		14	2.00	1	2.00	
6		8	1.60	37	59.20	
7		8	1.80	21	37.80	
8		8	1.06	21	22.26	

Tabela permbledhese e hekurit te trareve			
Ø [mm]	lgn [m]	Pesha / njesi [kg/m']	Pesha [kg]
GA			
8	10195.16	0.40	4027.09
Total (GA)			4027.09
RA1			
14	4334.80	1.25	5427.17
16	1335.10	1.62	2164.20
18	397.68	2.05	815.24
20	1411.49	2.48	3493.44
Total (RA1)			11900.05
Total			15927.14

Betoni: B30 (Marka 300) C25/30
Celiku: S500 ose ekuivalent

POROSITESI
 BASHKIA TIRANE

KONSULENT
 "TOWER" shpk
&
 "TAULANT" shpk
 TAULANT shpk
Design & Supervision
adresa:
Rr. "Gjyke Kuqali", P.23/2, Ap.1, Tiranë

KONTRATA
"STUDIM PROJEKTIM NE INFRASTRUKTUREN ARSIMORE, RRURORE, KULTURORE E SHERBIMEVE PUBLIKE VENDORE NE BASHKINE TIRANE PER VITIN 2021".

OBJEKTI
NDERTIM SHKOLLA E MESME E BASHKUAR "MERSIN DUQI"

ZONA
NJËSIA ADMINISTRATIVE BERZHITE, FSHATI IBE

FAZA E PROJEKTTIT
PROJEKT ZBATIM

PROJEKTI ARKITEKTONIK
Ark. Iva MEZEZI
Nr.Lic.A.0831/4

PROJEKTI KONSTRUKTIV
Ing.Ditika QATIPI
Nr.Lic.K.0006/8

PROJEKTI HIDROSANITAR
Ing.Ditika QATIPI
Nr.Lic.K.0006/8

PROJEKTI ELEKTRIK
Ing.Arian FINDO
Nr.Lic.E.0843/2

PROJEKTI MEKANIK
Ing.Andis TIRANA
Nr.Lic.M.0393/2

PROJEKTI MNZ
Ing.Erjona Qatipi
Nr.340 Dt. 17/01/2017


KONTROLLOI
Ing.Ditika QATIPI
Nr.Lic.K.0006/8

EMERTIMI I FLETES
Tabela e hekurave te Trareve

SHKALLA: 1:100

NR.FLETES
K-83


VULA

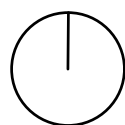

KONSTRUKSION PALESTRA


Betoni: B30 (Marka 300) C25/30
Celiku: S500 ose ekuivalent

POROSITESI	 BASHKIA TIRANE
KONSULENT	 "TOWER" shpk &  "TAULANT" shpk TAULANT shpk <i>Design & Supervision</i> <small>adresa: Rr. "Gjilë Kuqali", P.23/2, Ap.1, Tiranë</small>
KONTRATA	"STUDIM PROJEKTIM NE INFRASTRUKTUREN ARSIMORE, RRUGORE,KULTURORE E SHERBIMEVE PUBLIKE VENDORE NE BASHKINE TIRANE PER VITIN 2021".
OBJEKTI	NDERTIM SHKOLLA E MESME E BASHKUAR "MERSIN DUQI"
ZONA	NJËSIA ADMINISTRATIVE BERZHITE, FSHATI IBE
FAZA E PROJEKTIT	PROJEKT ZBATIM
PROJEKTI ARKITEKTONIK	Ark. Iva MEZEZI Nr.Lic.A.0831/4
PROJEKTI KONSTRUKTIV	Ing.Ditika QATIPI Nr.Lic.K.0006/8
PROJEKTI HIDROSANITAR	Ing.Ditika QATIPI Nr.Lic.K.0006/8
PROJEKTI ELEKTRIK	Ing.Arian FINDO Nr.Lic.E.0843/2
PROJEKTI MEKANIK	Ing.Andis TIRANA Nr.Lic.M.0393/2
PROJEKTI MNZ	Ing.Erjona Qatipi Nr.340 Dt. 17/01/2017
KONTROLLOI	Ing.Ditika QATIPI Nr.Lic.K.0006/8
EMERTIMI I FLETES	Konstruksion Palestra/Kapak
SHKALLA: 1:100	NR.FLETES K-84
VULA	

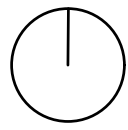

Plani i Piketimit te Kolonave

PLANI I PIKETIMIT Sh.1:100

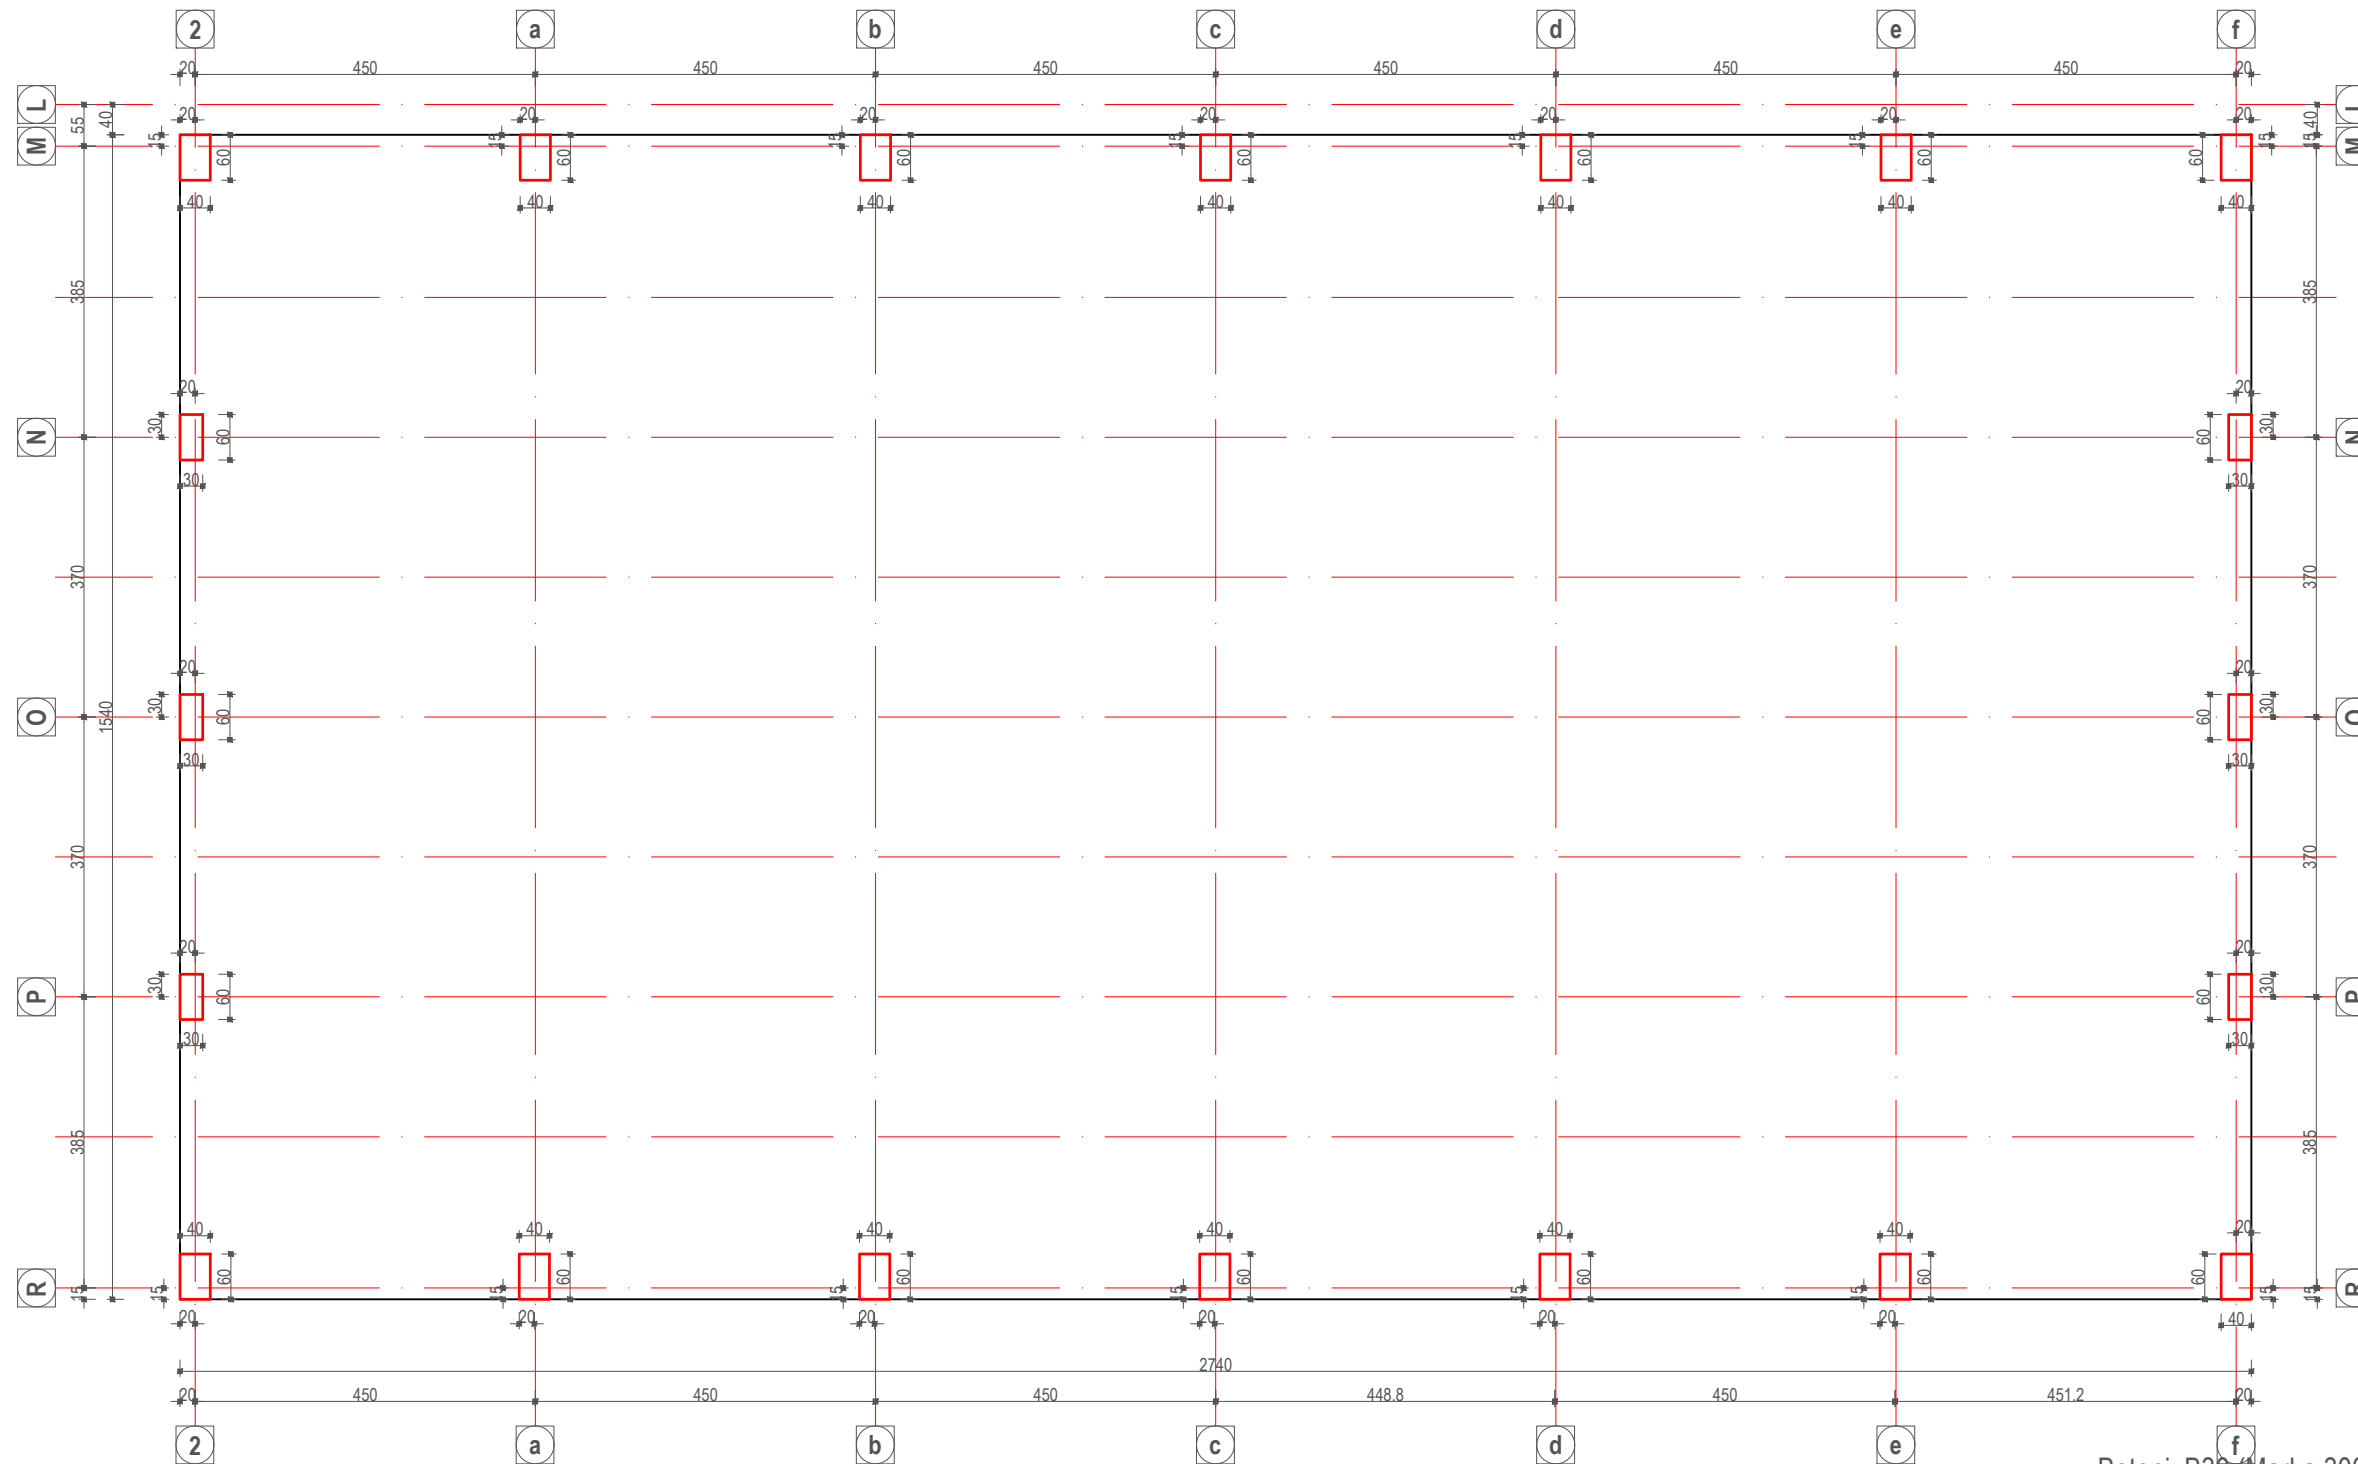

Betoni: B30 (Marka 300) C25/30
 Celiku: S500 ose ekuivalent

POROSITESI
 BASHKIA TIRANE

KONSULENT
 "TOWER" shpk
 &
 "TAULANT" shpk
 Design & Supervision
 adresa:
 Rr. "Gjyjkë Kuqali", P.23/2, Ap.1, Tiranë

KONTRATA
 "STUDIM PROJEKTIM NE INFRASTRUKTUREN ARSIMORE, RRUQORE, KULTURORE E SHERBIMEVE PUBLIKE VENDORE NE BASHKINE TIRANE PER VITIN 2021".

OBJEKTI
 NDERTIM SHKOLLA E MESME E BASHKUAR "MERSIN DUQI"

ZONA
 NJËSIA ADMINISTRATIVE BERZHITE, FSHATI IBE

FAZA E PROJEKTIT
 PROJEKT ZBATIM

PROJEKTI ARKITEKTONIK
 Ark. Iva MEZEZI
 Nr.Lic.A.0831/4

PROJEKTI KONSTRUKTIV
 Ing.Ditika QATIPI
 Nr.Lic.K.0006/8

PROJEKTI HIDROSANITAR
 Ing.Ditika QATIPI
 Nr.Lic.K.0006/8

PROJEKTI ELEKTRIK
 Ing.Arian FINDO
 Nr.Lic.E.0843/2

PROJEKTI MEKANIK
 Ing.Andis TIRANA
 Nr.Lic.M.0393/2


PROJEKTI MNZ
 Ing.Erjona Qatipi
 Nr.340 Dt. 17/01/2017

KONTROLLOI
 Ing.Ditika QATIPI
 Nr.Lic.K.0006/8

EMERTIMI I FLETES
 Plani i Piketimit te Kolonave Palestra


SHKALLA: 1:100
 NR.FLETES
K-85

VULA

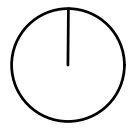

KONSTRUKSION PALESTRA

PLANI I THEMELEVE Sh.1:100

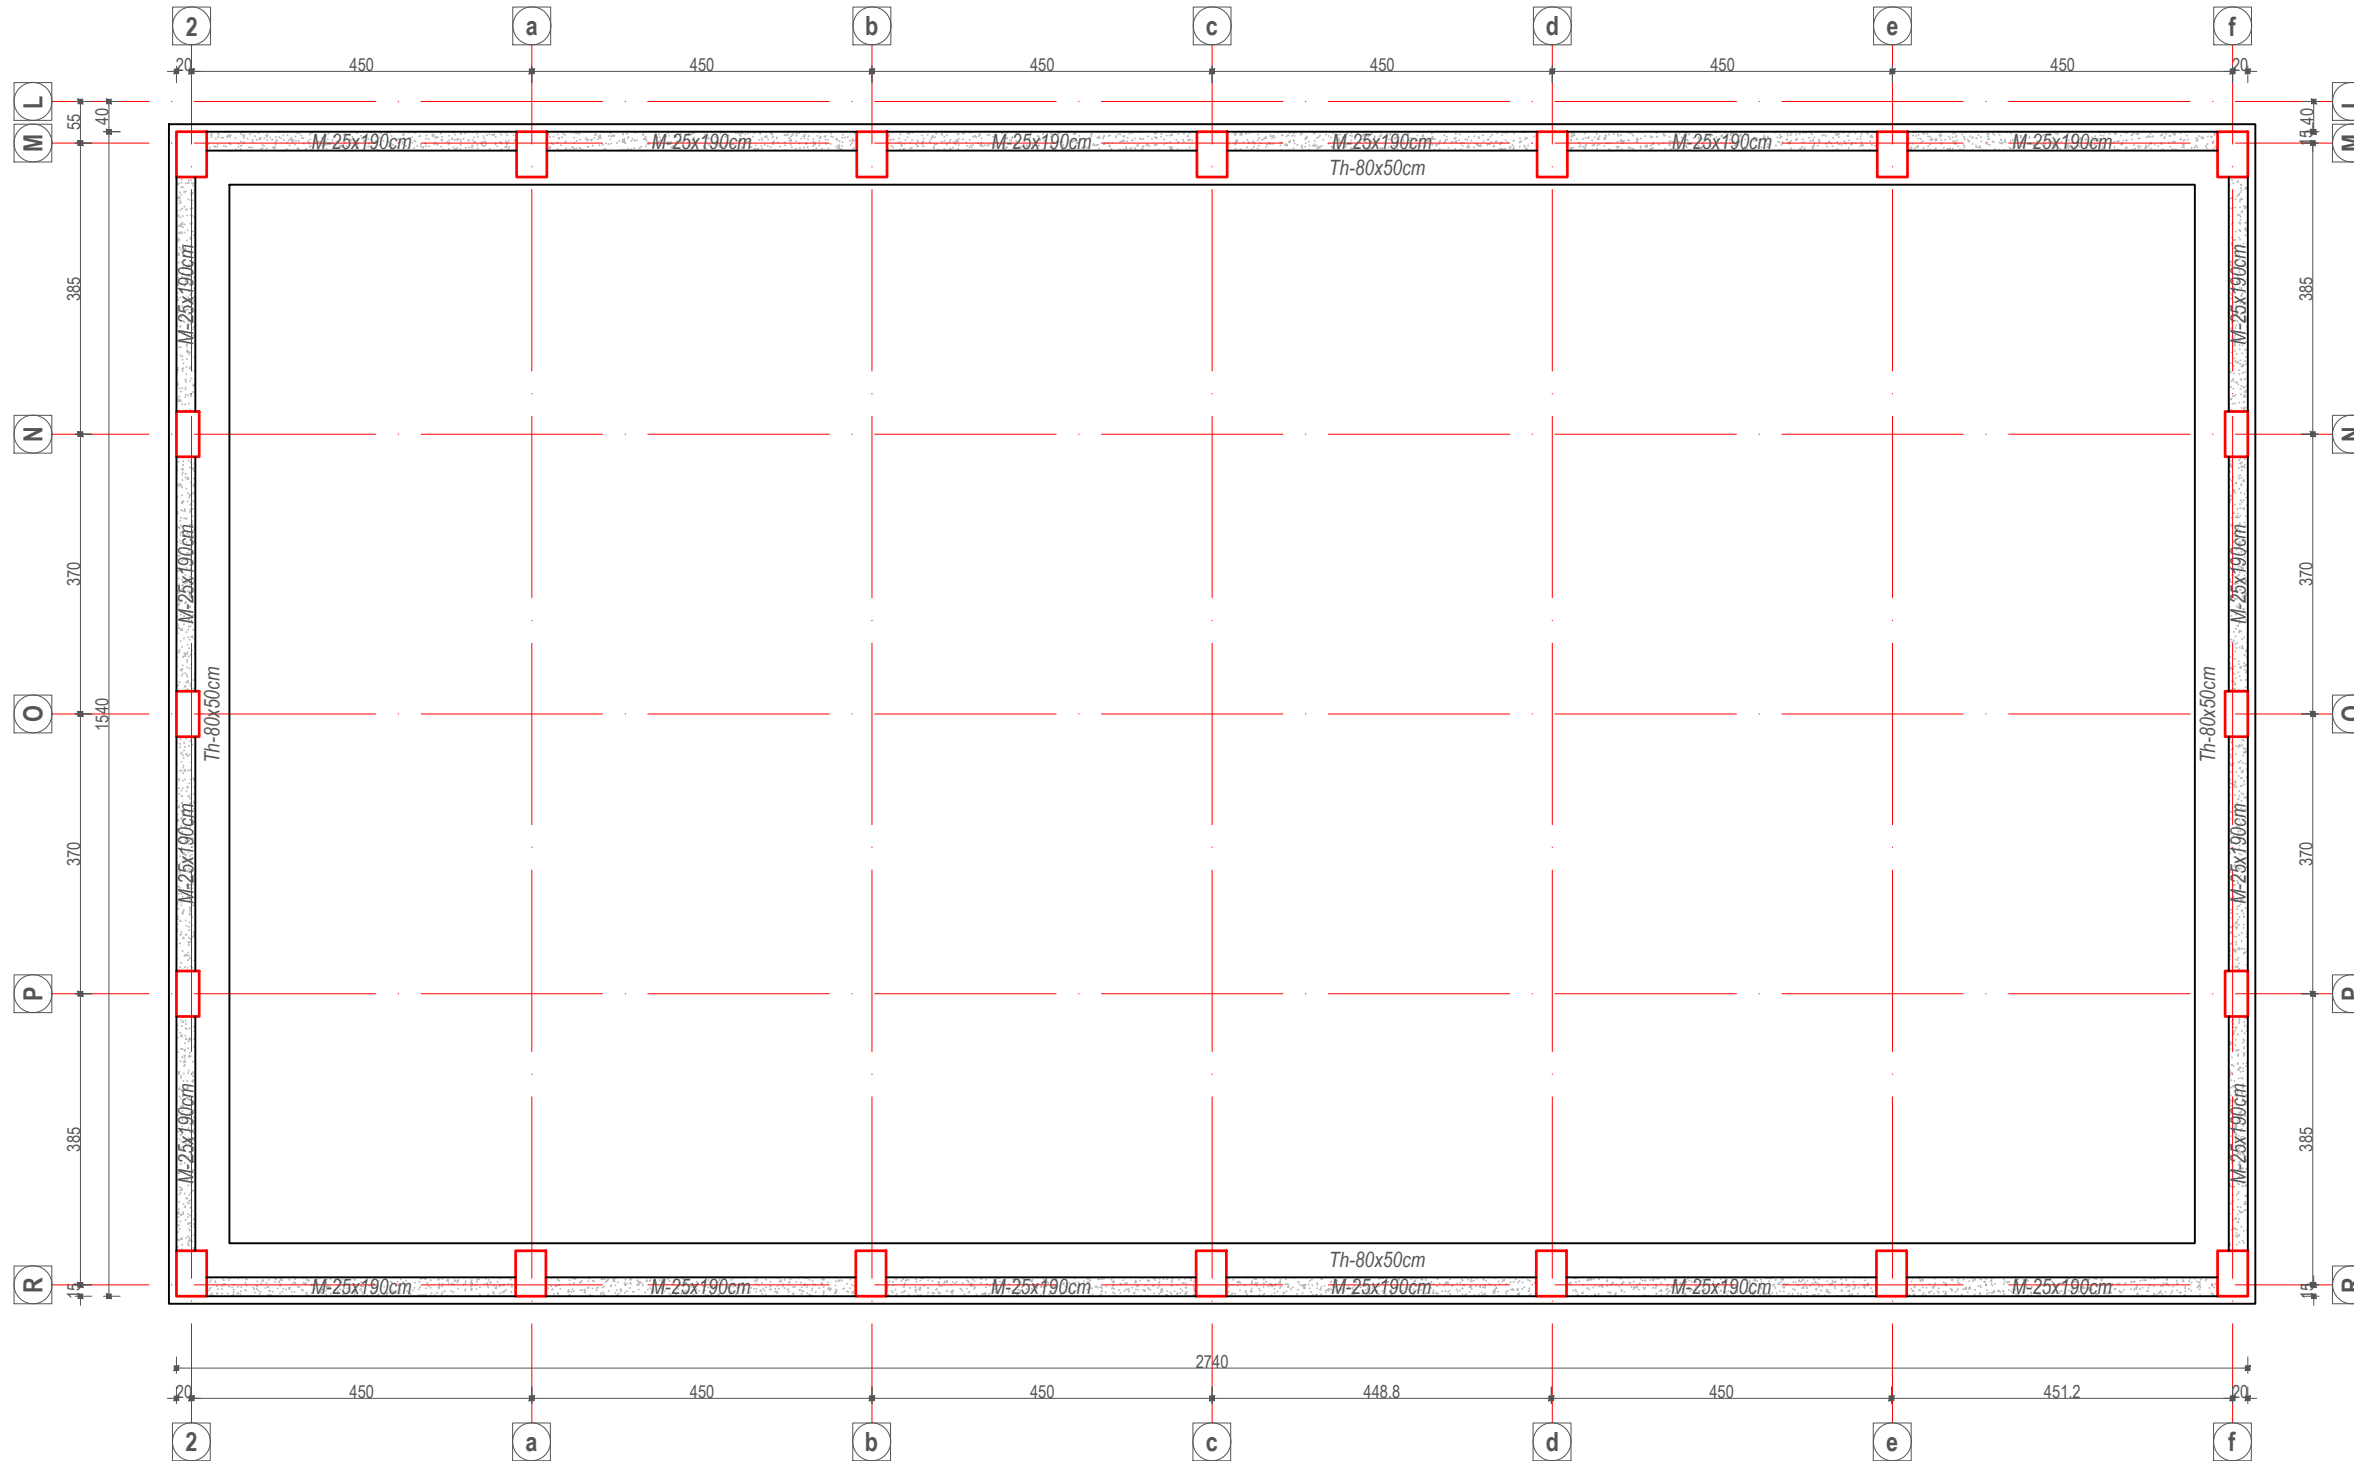

Betoni: B30 (Marka 300) C25/30
 Celiku: S500 ose ekuivalent

POROSITESI
 BASHKIA TIRANE

KONSULENT
 "TOWER" shpk
 &
 "TAULANT" shpk
 Design & Supervision
 adresa:
 Rr. "Gjilë Kuqali", P.23/2, Ap.1, Tiranë

KONTRATA
 "STUDIM PROJEKTIM NE INFRASTRUKTUREN ARSIMORE, RRUJORE, KULTURORE E SHERBIMEVE PUBLIKE VENDORE NE BASHKINE TIRANE PER VITIN 2021".

OBJEKTI
 NDERTIM SHKOLLA E MESME E BASHKUAR "MERSIN DUQI"

ZONA
 NJËSIA ADMINISTRATIVE BERZHITE, FSHATI IBE

FAZA E PROJEKTIT
 PROJEKT ZBATIM

PROJEKTI ARKITEKTONIK
 Ark. Iva MEZEZI
 Nr.Lic.A.0831/4

PROJEKTI KONSTRUKTIV
 Ing.Ditika QATIPI
 Nr.Lic.K.0006/8

PROJEKTI HIDROSANITAR
 Ing.Ditika QATIPI
 Nr.Lic.K.0006/8

PROJEKTI ELEKTRIK
 Ing.Arian FINDO
 Nr.Lic.E.0843/2

PROJEKTI MEKANIK
 Ing.Andis TIRANA
 Nr.Lic.M.0393/2

PROJEKTI MNZ
 Ing.Erjona Qatipi
 Nr.340 Dt. 17/01/2017


KONTROLLOI
 Ing.Ditika QATIPI
 Nr.Lic.K.0006/8

EMERTIMI I FLETES
 Plani i Themeleve Palestra

SHKALLA: 1:100


NR.FLETES
K-86

VULA

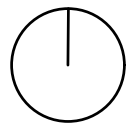

KONSTRUKSION PALESTRA

Armimi i themelit shirit Sh.1:100

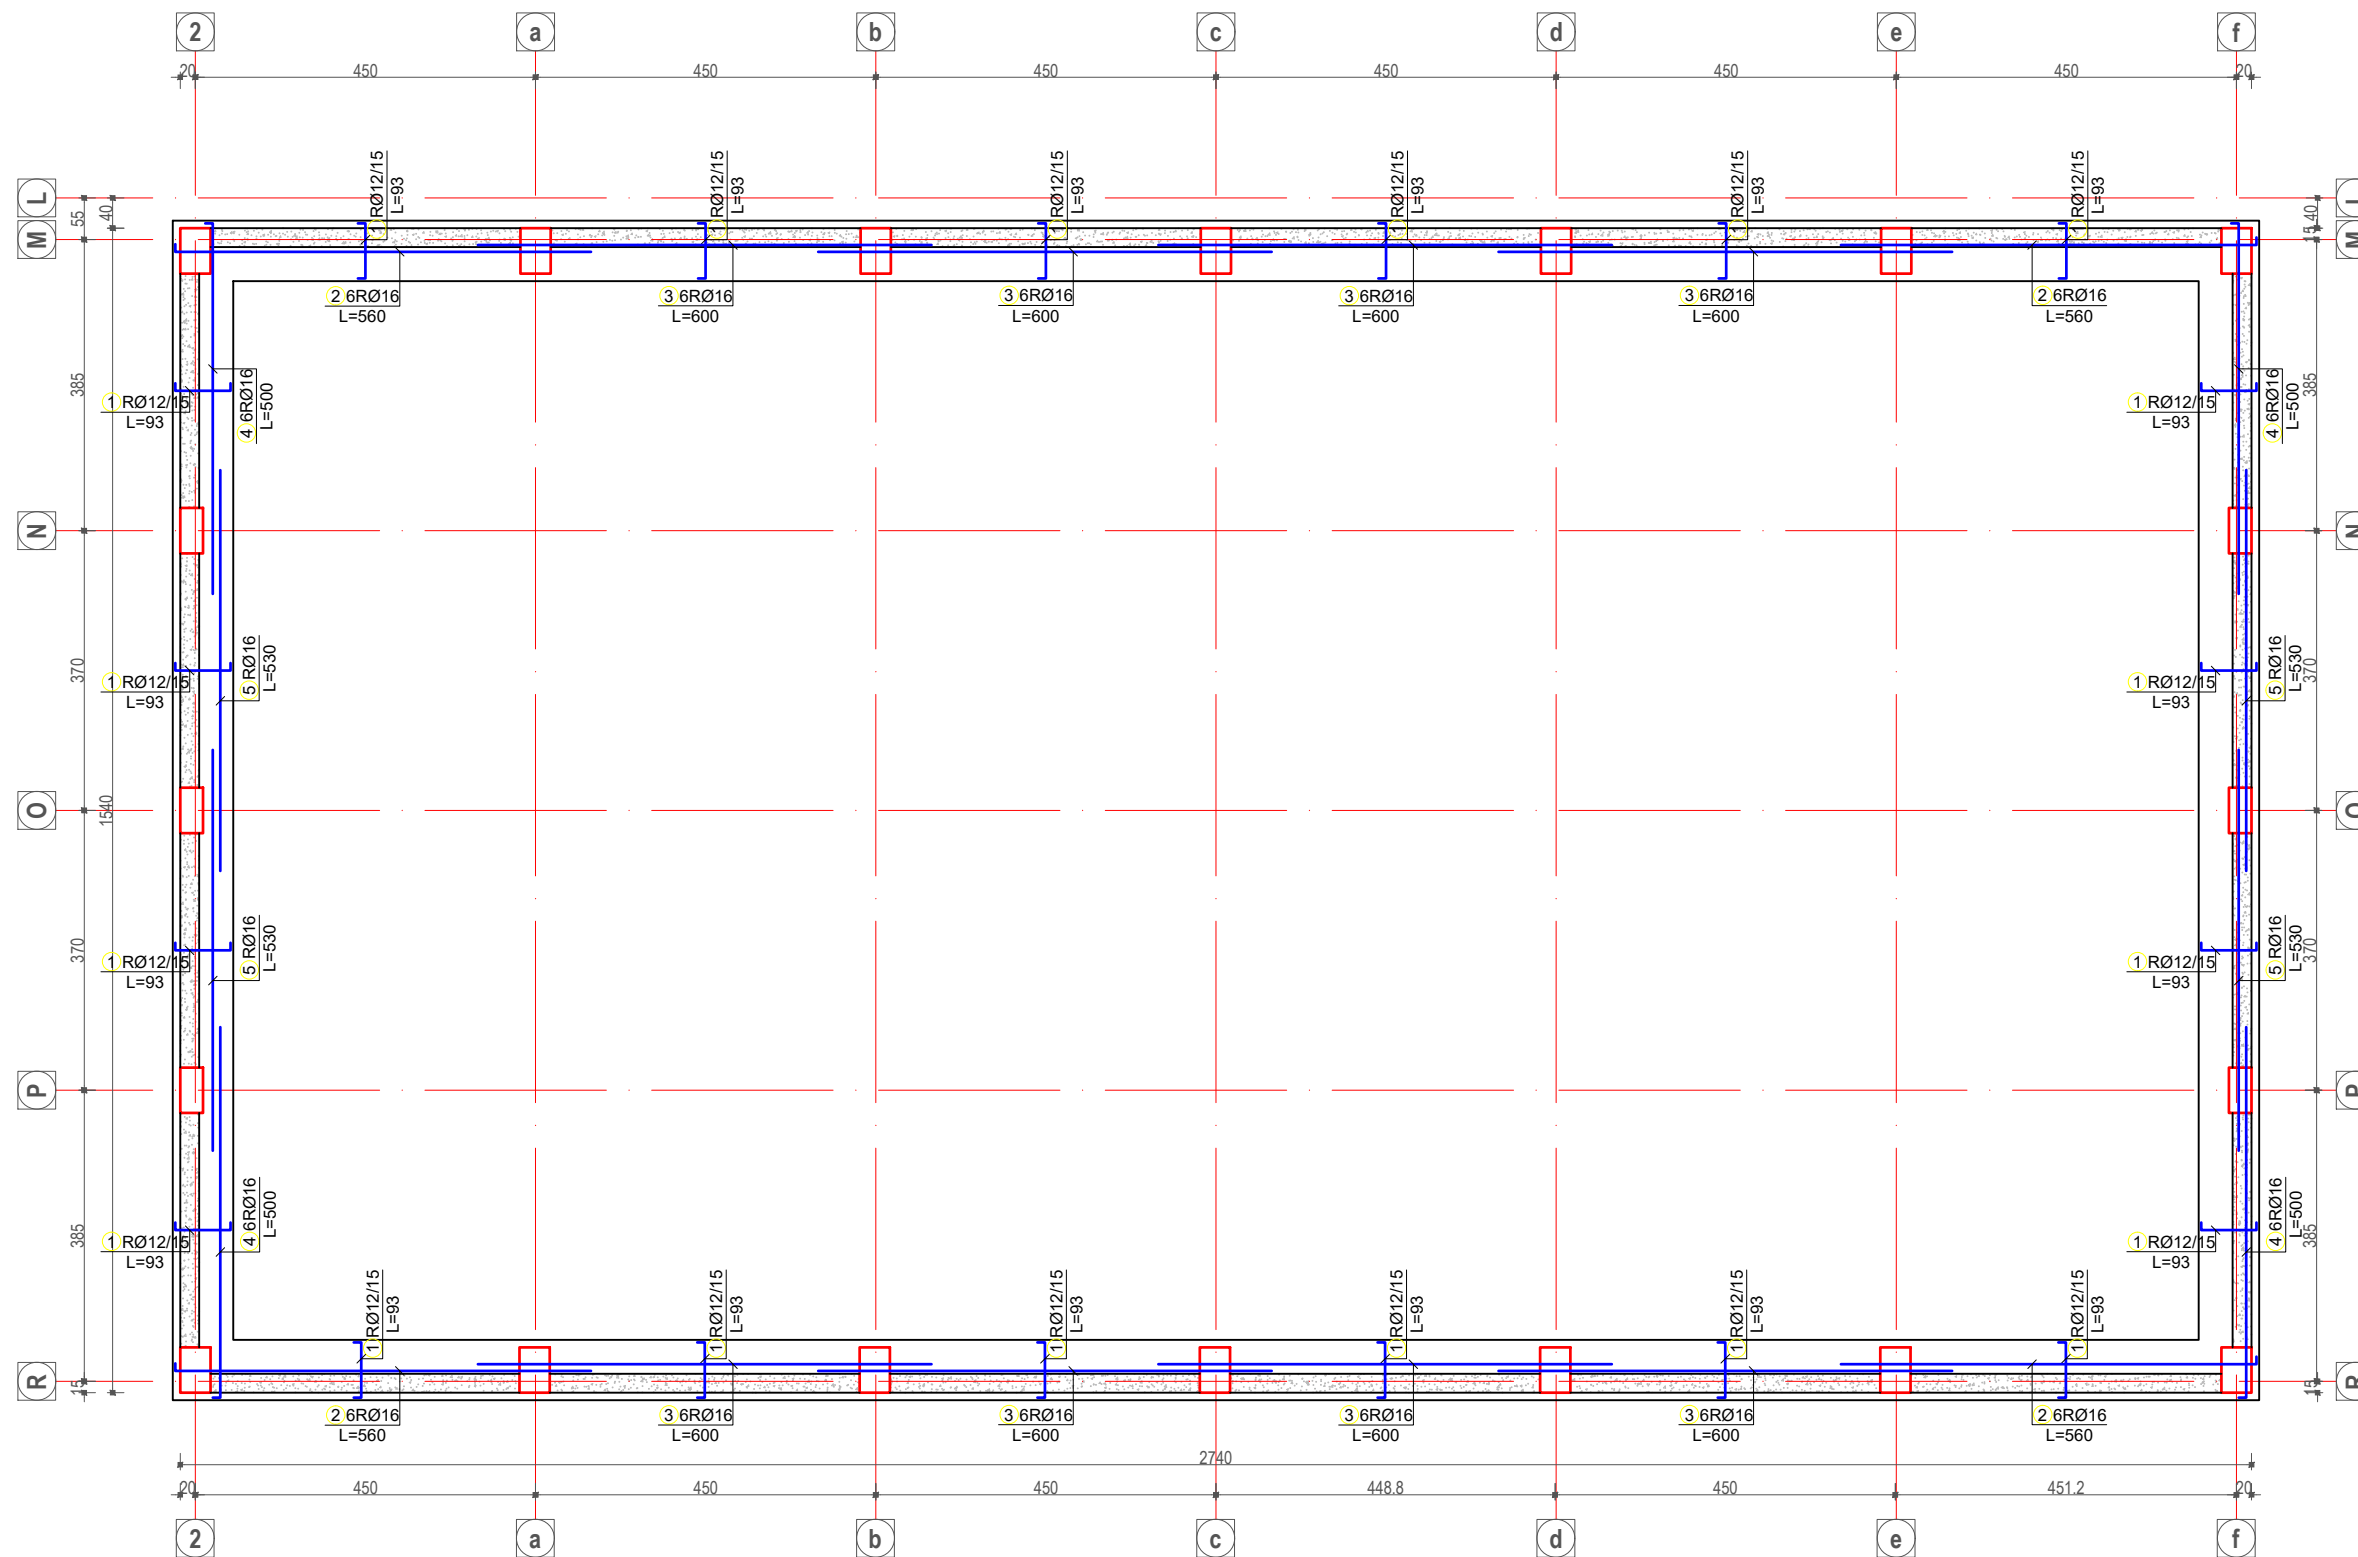

Betoni: B30 (Marka 300) C25/30
 Celiku: S500 ose ekuivalent

POROSITESI
 BASHKIA TIRANE

KONSULENT
 "TOWER" shpk
 &
 "TAULANT" shpk

adresa:
 Rr. "Gjyke Kuqali", P.23/2, Ap.1, Tiranë

KONTRATA
 "STUDIM PROJEKTIM NE INFRASTRUKTUREN ARSIMORE, RRUQORE, KULTURORE E SHERBIMEVE PUBLIKE VENDORE NE BASHKINE TIRANE PER VITIN 2021".

OBJEKTI
 NDERTIM SHKOLLA E MESME E BASHKUAR "MERSIN DUQI"

ZONA
 NJËSIA ADMINISTRATIVE BERZHITE, FSHATI IBE

FAZA E PROJEKTIT
 PROJEKT ZBATIM

PROJEKTI ARKITEKTONIK
 Ark. Iva MEZEZI
 Nr.Lic.A.0831/4

PROJEKTI KONSTRUKTIV
 Ing.Ditika QATIPI
 Nr.Lic.K.0006/8

PROJEKTI HIDROSANITAR
 Ing.Ditika QATIPI
 Nr.Lic.K.0006/8

PROJEKTI ELEKTRIK
 Ing.Arian FINDO
 Nr.Lic.E.0843/2

PROJEKTI MEKANIK
 Ing.Andis TIRANA
 Nr.Lic.M.0393/2


PROJEKTI MNZ
 Ing.Erjona Qatipi
 Nr.340 Dt. 17/01/2017

KONTROLLOI
 Ing.Ditika QATIPI
 Nr.Lic.K.0006/8

EMERTIMI I FLETES
 Armimi i Themelit Shirit


SHKALLA: 1:100
 NR.FLETES
K-87

VULA

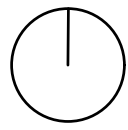

KONSTRUKSION PALESTRA

PLANI I STRUKTURAVE B/A NE KUOTEN +3.30M , +6.90M Sh.1:100

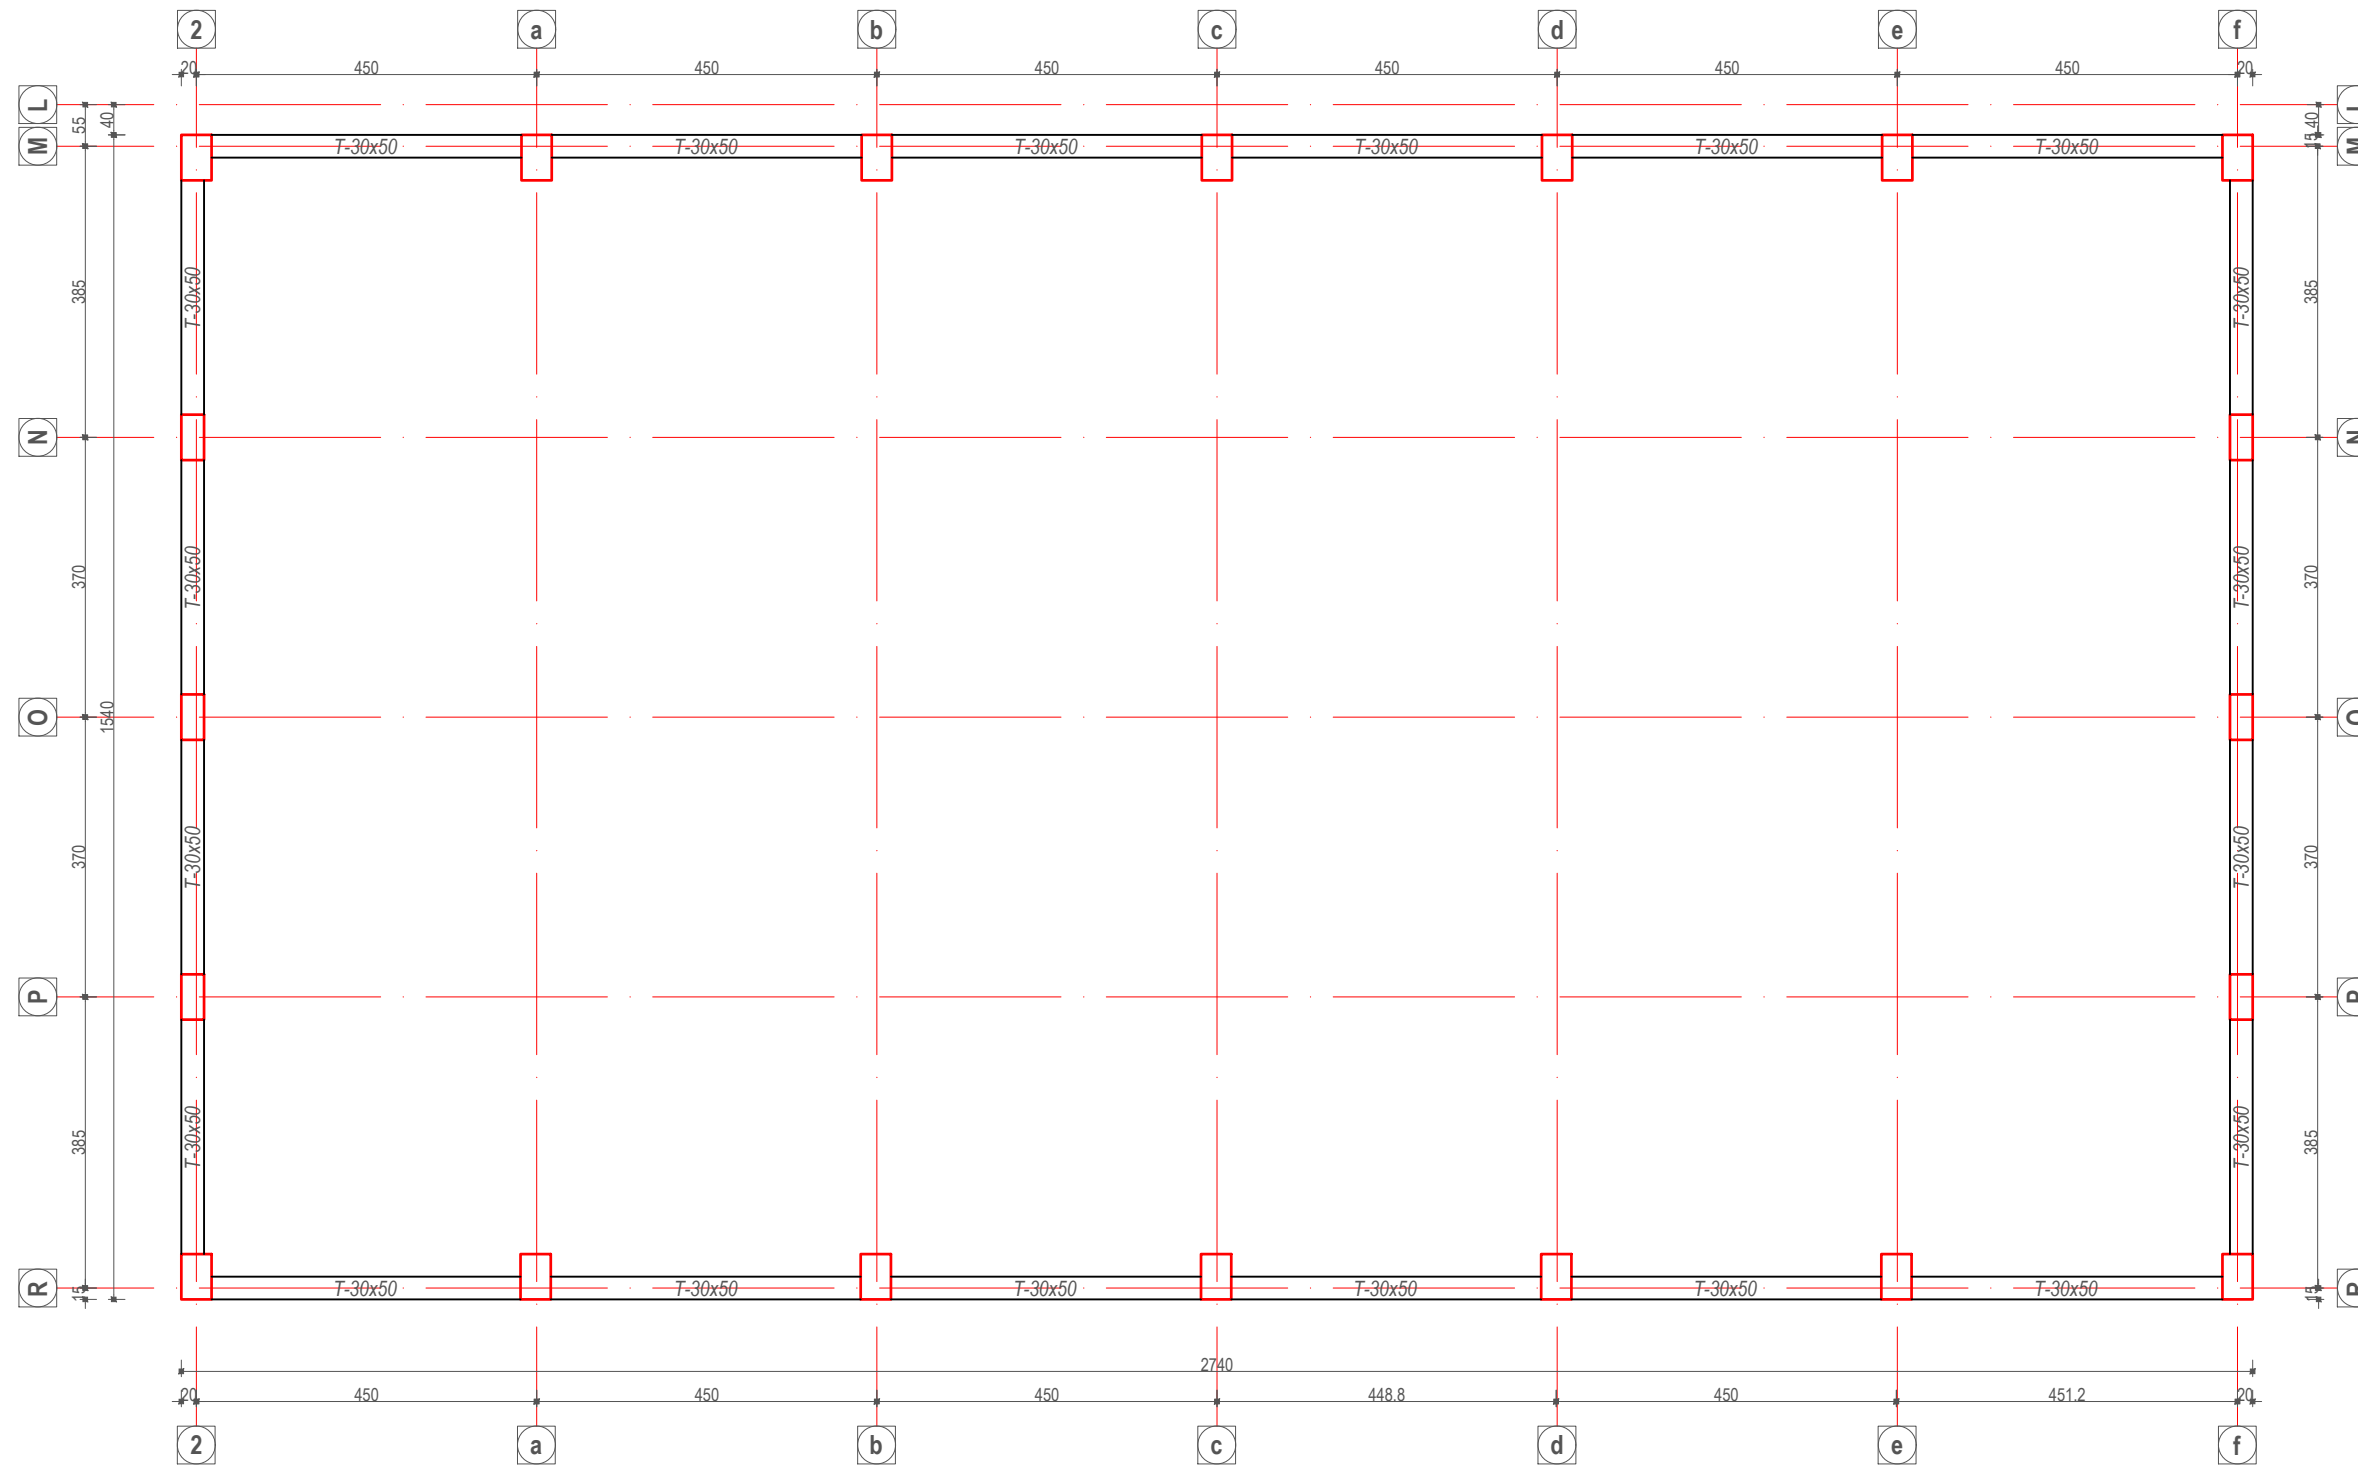

Betoni: B30 (Marka 300) C25/30
 Celiku: S500 ose ekuivalent

POROSITESI
 BASHKIA TIRANE

KONSULENT
 "TOWER" shpk
 &
 "TAULANT" shpk
 Design & Supervision
 adresa:
 Rr. "Gjilë Kuqali", P.23/2, Ap.1, Tiranë

KONTRATA
 "STUDIM PROJEKTIM NE INFRASTRUKTUREN ARSIMORE, RRU Gore, KULTURORE E SHERBIMEVE PUBLIKE VENDORE NE BASHKINE TIRANE PER VITIN 2021".

OBJEKTI
 NDERTIM SHKOLLA E MESME E BASHKUAR "MERSIN DUQI"

ZONA
 NJËSIA ADMINISTRATIVE BERZHITE, FSHATI IBE

FAZA E PROJEKTIT
 PROJEKT ZBATIM

PROJEKTI ARKITEKTONIK
 Ark. Iva MEZEZI
 Nr.Lic.A.0831/4

PROJEKTI KONSTRUKTIV
 Ing.Ditika QATIPI
 Nr.Lic.K.0006/8

PROJEKTI HIDROSANITAR
 Ing.Ditika QATIPI
 Nr.Lic.K.0006/8

PROJEKTI ELEKTRIK
 Ing.Arian FINDO
 Nr.Lic.E.0843/2

PROJEKTI MEKANIK
 Ing.Andis TIRANA
 Nr.Lic.M.0393/2


PROJEKTI MNZ
 Ing.Erjona Qatipi
 Nr.340 Di. 17/01/2017

KONTROLLOI
 Ing.Ditika QATIPI
 Nr.Lic.K.0006/8

EMERTIMI I FLETES
 Plani i Strukturave te Palestres ne kuoten +3.30 dhe +6.20 m



SHKALLA: 1:100
 NR.FLETES
K-88

VULA


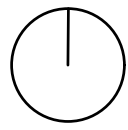


KONSTRUKSION PALESTRA

Armimi i traut aksi "M" , "R" ne kuoten +3.30M , +6.90M Sh.1:100

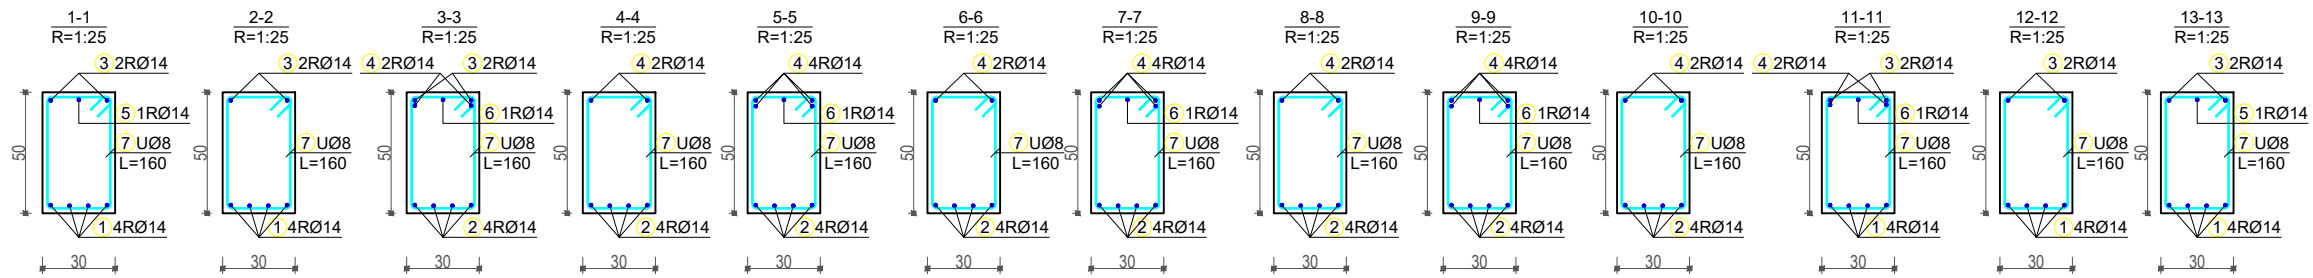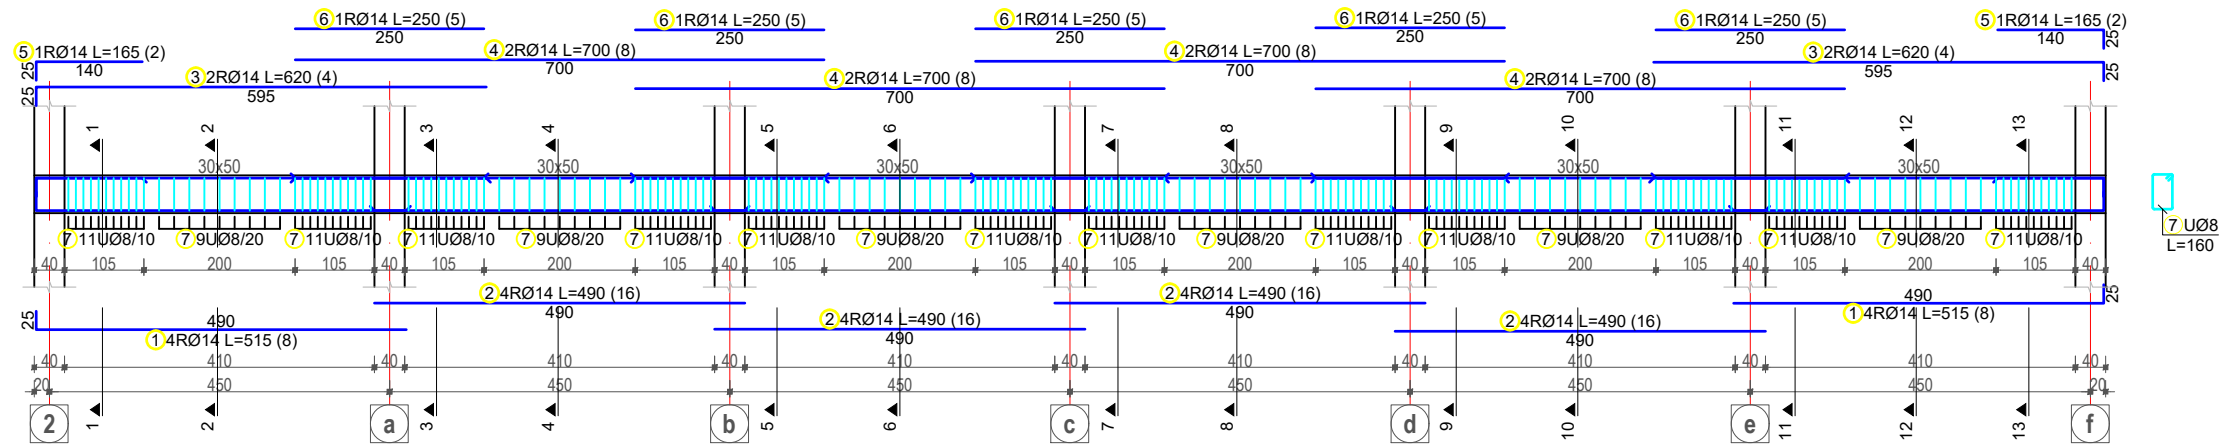

Armimi i traut aksi "2" , "f" ne kuoten +3.30M , +6.90M Sh.1:100

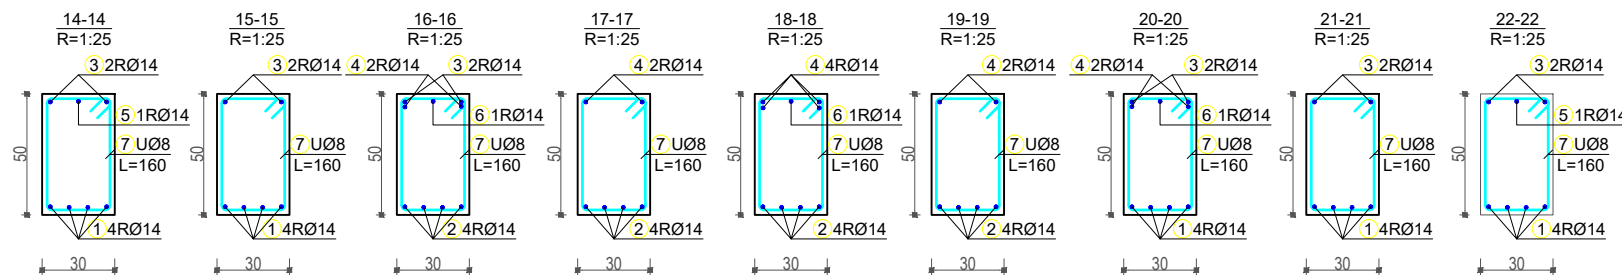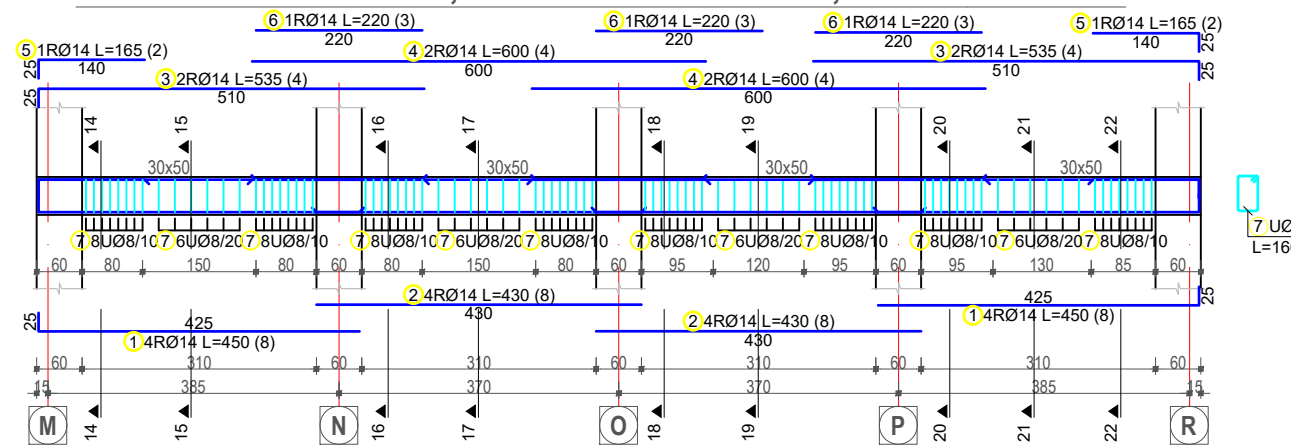

Betoni: B30 (Marka 300) C25/30
 Celiku: S500 ose ekuivalent

POROSITESI
 BASHKIA TIRANE

KONSULENT
 "TOWER" shpk
 &
 "TAULANT" shpk
 adresa:
 Rr."Gjike Kuqali", P.23/2, Ap.1, Tirane

KONTRATA
 "STUDIM PROJEKTIM NE INFRASTRUKTUREN ARSIMORE, RRUGORE, KULTURORE E SHERBIMEVE PUBLIKE VENDORE NE BASHKINE TIRANE PER VITIN 2021".

OBJEKTI
 NDERTIM SHKOLLA E MESME E BASHKUAR "MERSIN DUQI"

ZONA
 NJESIA ADMINISTRATIVE BERZHITE, FSHATI IBE

FAZA E PROJEKTTIT
 PROJEKT ZBATIM

PROJEKTI ARKITEKTONIK
 Ark. Iva MEZEZI
 Nr.Lic.A.0831/4

PROJEKTI KONSTRUKTIV
 Ing.Ditika QATIPI
 Nr.Lic.K.0006/8

PROJEKTI HIDROSANITAR
 Ing.Ditika QATIPI
 Nr.Lic.K.0006/8

PROJEKTI ELEKTRIK
 Ing.Arian FINDO
 Nr.Lic.E.0843/2

PROJEKTI MEKANIK
 Ing.Andis TIRANA
 Nr.Lic.M.0393/2


PROJEKTI MNZ
 Ing.Erjona Qatipi
 Nr.340 Dt. 17/01/2017

KONTROLLOI
 Ing.Ditika QATIPI
 Nr.Lic.K.0006/8

EMERTIMI I FLETES
 armimi trareve te palestres


SHKALLA: 1:100
 NR.FLETES
K-89

VULA

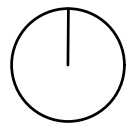


KONSTRUKSION PALESTRA


KAPRIATA METALIKE E MBULESES Sh.1:50

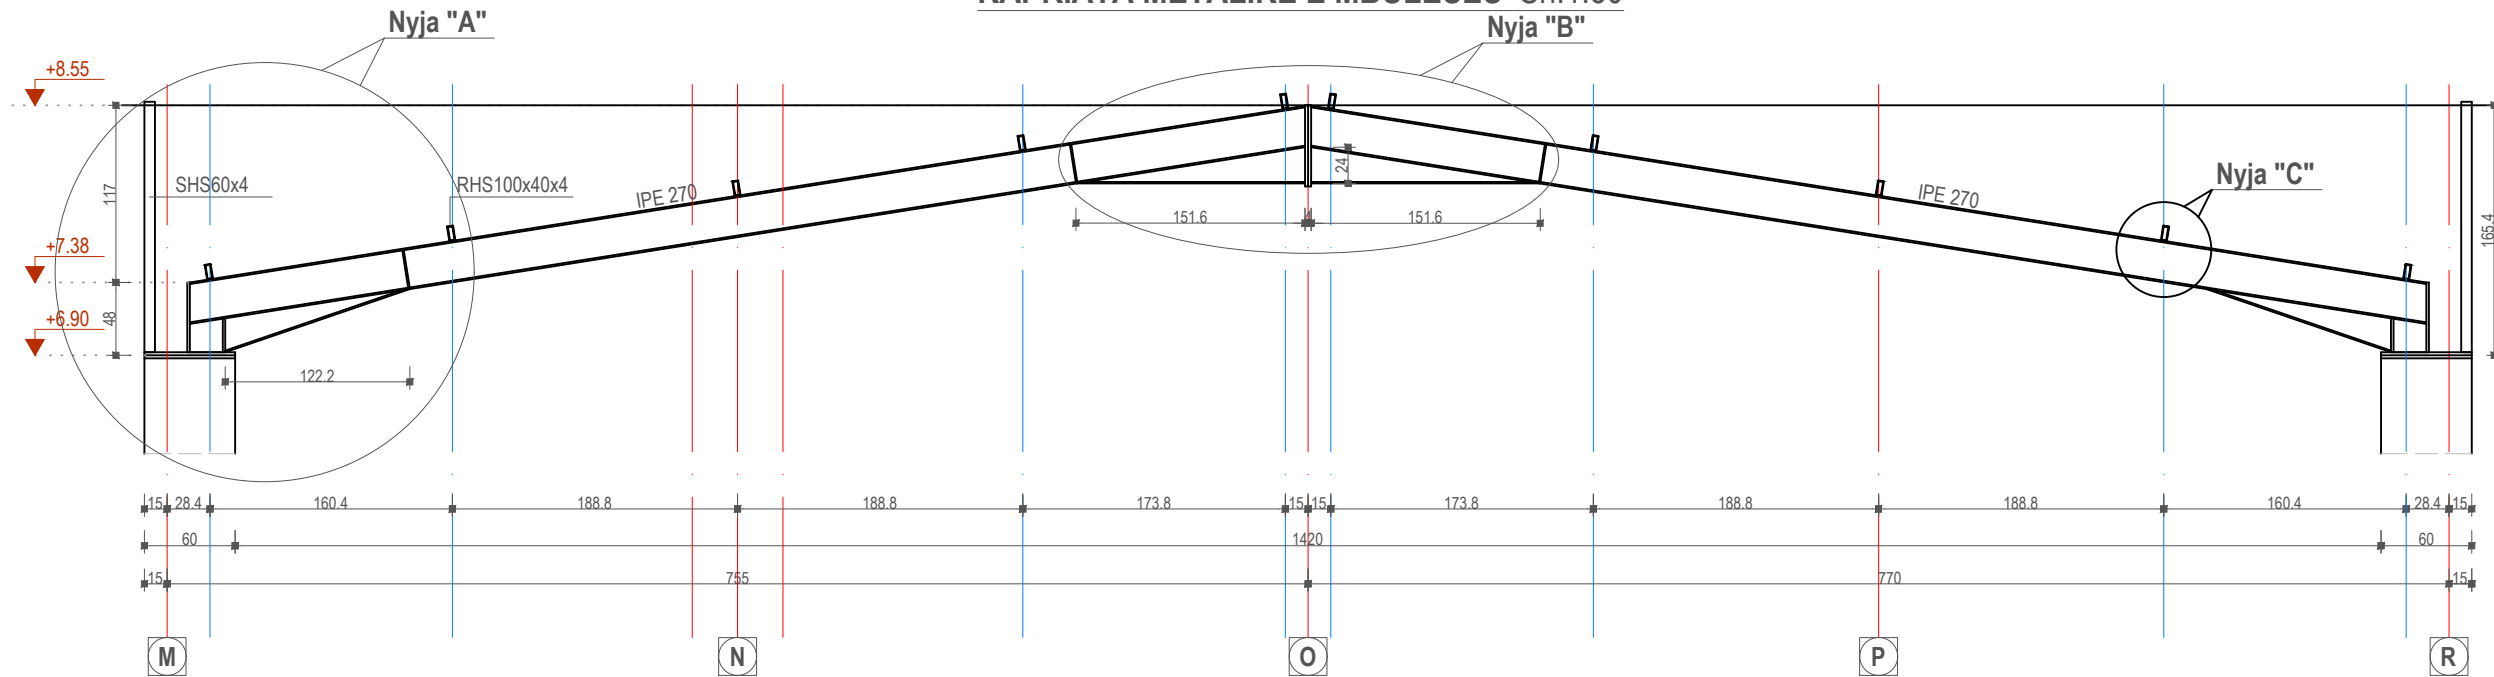


Nyja "B" Sh.1:25

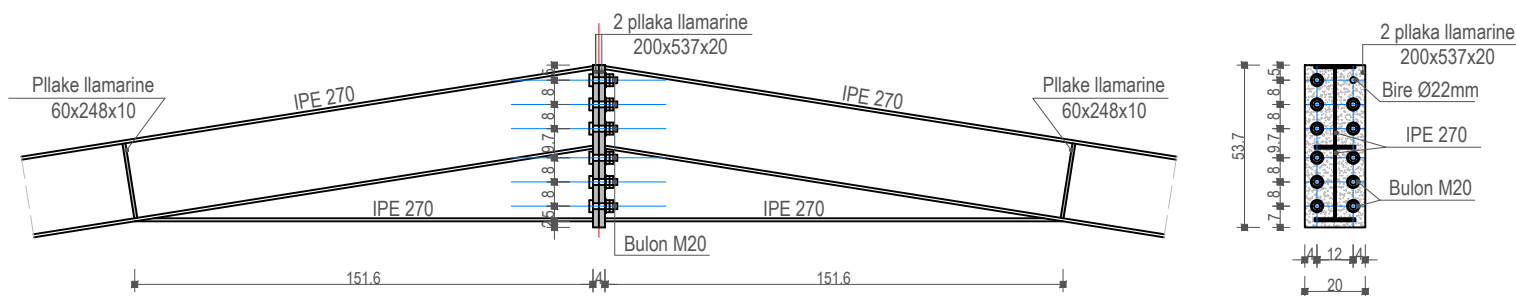

Nyja "C" Sh.1:25

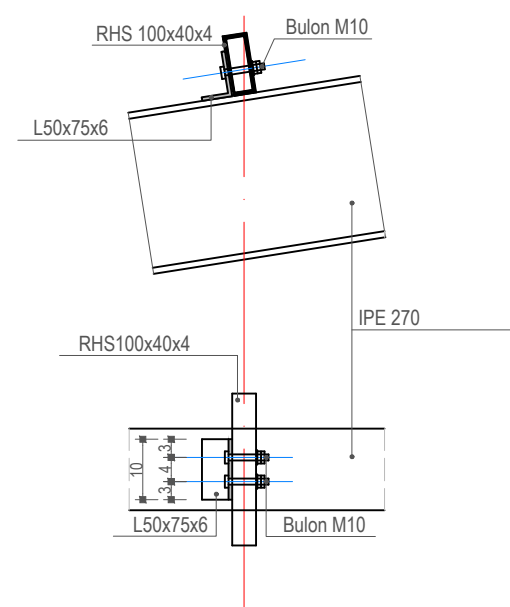

Nyja "D" Sh.1:25

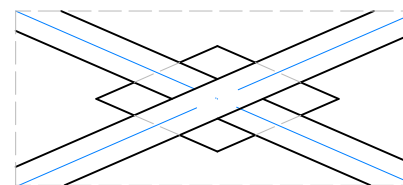

SHENIME TEKNIKE

- Lartesia e tegelit saldimit eshte 15mm per profilat ner forme
- Gjatesia e tegelit saldimit eshte sa gjatesia e kontaktit te seksionit terthor te kolonave e traveve
- Brinjet e rigidimit jane me trashesi $\delta=10\text{mm}$
- Montimi i kapriates ne kolone behet me ane te 6 prixhoniereve M20 me gjatesi 450mm
- Prixhoneret jane te salduar tek pllaka metalike qe vendoset e montohet kur behet betonimi i plintit
- Lartesia e tegelit te saldimit per objekte boxtub jane 6mm
- Gjatesite e tegelit te saldimit jane gjate te gjithë perimetrit te kontaktit te seksionit terthor
- Te gjitha konstruksiont metalike lyhen me 1 dore boje antiruxho e 2 duar boje vaj

Nr.	ELEMENTI	Njesia	Sasia	Pesha/njesi kg	Pesha e plote kg
1	IPE 270	ml	143.74	36.10	5189.02
2	SHS60x4	ml	263.40	7.28	1917.56
3	RHS100x40x4	ml	272.00	8.51	2314.72
4	RHS60x40x4	ml	168.00	6.03	1013.04
5	L75x50x6	ml	7.00	5.65	39.55
6	Llamarine $\delta=20\text{mm}$	ml	7.522	157.00	1180.96
7	Llamarine $\delta=16\text{mm}$	ml	1.861	125.60	233.75
8	Llamarine $\delta=10\text{mm}$	ml	4.014	78.50	315.10
9	Prixhonier	cope	84	0.79	66.36
10	Buloneri	kg			20.00
	SHUMA	kg			12290.06

Betoni: B30 (Marka 300) C25/30
Celiku: S500 ose ekuivalent



KONSULENT
"TOWER" shpk
&
"TAULANT" shpk
adresa:
Rr. "Gjilë Kuqali", P.23/2, Ap.1, Tiranë

KONTRATA
"STUDIM PROJEKTIM NE INFRASTRUKTUREN ARSIMORE, RRUGORE, KULTURORE E SHERBIMEVE PUBLIKE VENDORE NE BASHKINE TIRANE PER VITIN 2021".

OBJEKTI
NDERTIM SHKOLLA E MESME E BASHKUAR "MERSIN DUQI"

ZONA
NJËSIA ADMINISTRATIVE BERZHITE, FSHATI IBE

FAZA E PROJEKTTIT
PROJEKT ZBATIM

PROJEKTI ARKITEKTONIK
Ark. Iva MEZEZI
Nr.Lic.A.0831/4

PROJEKTI KONSTRUKTIV
Ing.Ditika QATIPI
Nr.Lic.K.0006/8

PROJEKTI HIDROSANITAR
Ing.Ditika QATIPI
Nr.Lic.K.0006/8

PROJEKTI ELEKTRIK
Ing.Arian FINDO
Nr.Lic.E.0843/2

PROJEKTI MEKANIK
Ing.Andis TIRANA
Nr.Lic.M.0393/2


PROJEKTI MNZ
Ing.Erjona Qatipi
Nr.340 Dt. 17/01/2017

KONTROLLOI
Ing.Ditika QATIPI
Nr.Lic.K.0006/8

EMERTIMI I FLETES
Detaje te Mbuleses metalike palestra


SHKALLA: 1:25
NR.FLETES
K-91

VULA

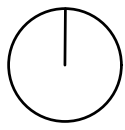


KONSTRUKSION PALESTRA


Nyja "A" Sh.1:50

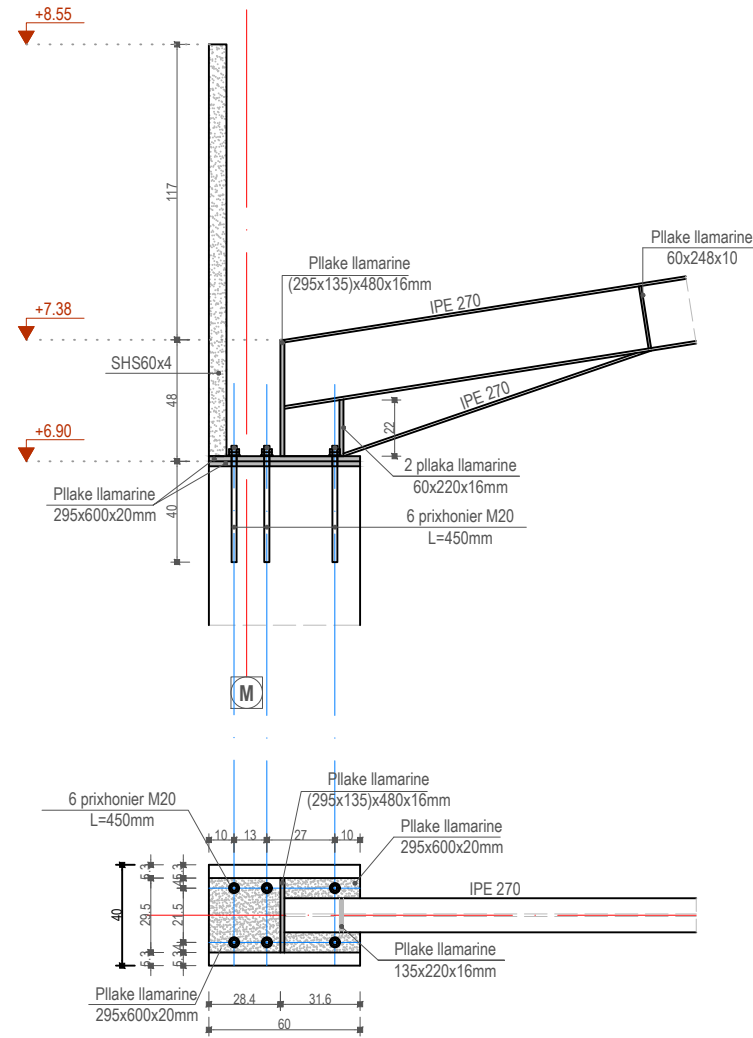


Armimi i kolnave te aksit "M" & "R" Sh.1:50

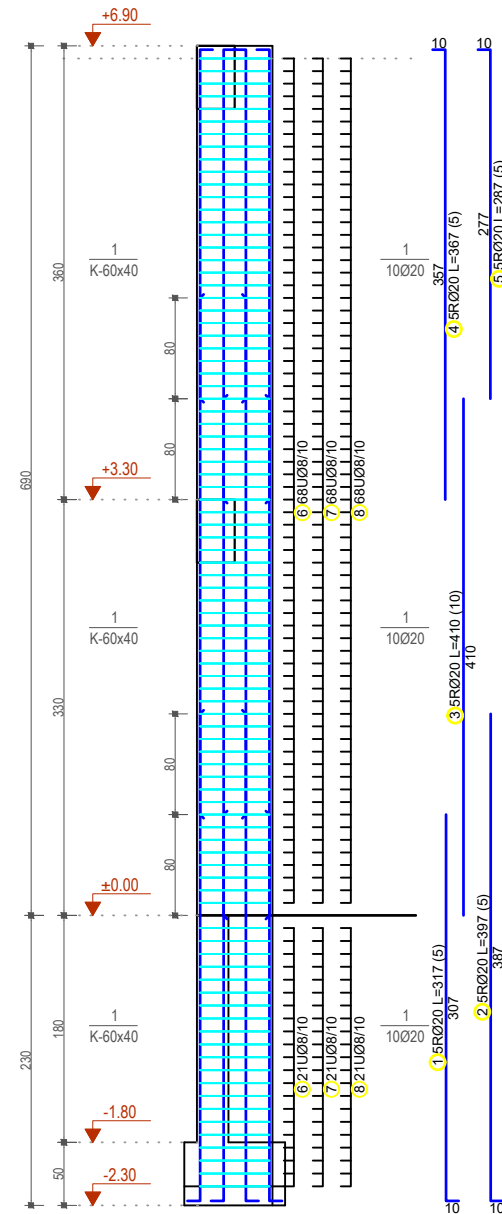


Prerja 1-1 Sh.1:25

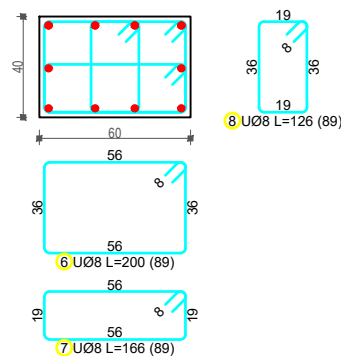

Armimi i kolnave te aksit "N" & "P" Sh.1:50

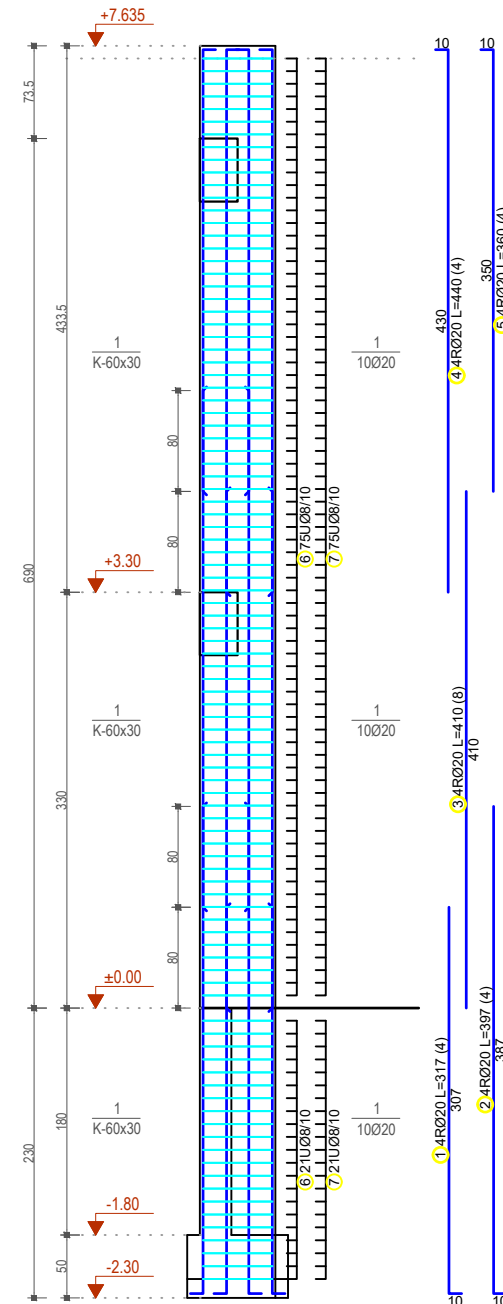

Prerja 1-1 Sh.1:25

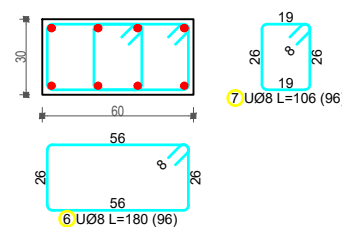

Betoni: B30 (Marka 300) C25/30
 Celiku: S500 ose ekuivalent

POROSITESI
 BASHKIA TIRANE

KONSULENT
 "TOWER" shpk
 &
 "TAULANT" shpk
 Design & Supervision
 adresa:
 Rr. "Gjikhë Kuqali", P.23/2, Ap.1, Tiranë

KONTRATA
 "STUDIM PROJEKTIM NE INFRASTRUKTUREN ARSIMORE, RRUQORE, KULTURORE E SHERBIMEVE PUBLIKE VENDORE NE BASHKINE TIRANE PER VITIN 2021".

OBJEKTI
 NDERTIM SHKOLLA E MESME E BASHKUAR "MERSIN DUQI"

ZONA
 NJËSIA ADMINISTRATIVE BERZHITE, FSHATI IBE

FAZA E PROJEKTIT
 PROJEKT ZBATIM

PROJEKTI ARKITEKTONIK
 Ark. Iva MEZEZI
 Nr.Lic.A.0831/4

PROJEKTI KONSTRUKTIV
 Ing.Ditika QATIPI
 Nr.Lic.K.0006/8

PROJEKTI HIDROSANITAR
 Ing.Ditika QATIPI
 Nr.Lic.K.0006/8

PROJEKTI ELEKTRIK
 Ing.Arian FINDO
 Nr.Lic.E.0843/2

PROJEKTI MEKANIK
 Ing.Andis TIRANA
 Nr.Lic.M.0393/2


PROJEKTI MNZ
 Ing.Erjona Qatipi
 Nr.340 Dt. 17/01/2017

KONTROLLOI
 Ing.Ditika QATIPI
 Nr.Lic.K.0006/8

EMERTIMI I FLETES
 Armimi i Kolnave te palestres dhe detaje mberdhimi struktura metalike


SHKALLA: 1:50
 NR.FLETES
K-92

VULA

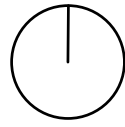


KONSTRUKSION PALESTRA

Armimi i kolnave te aksit "O" Sh.1:50

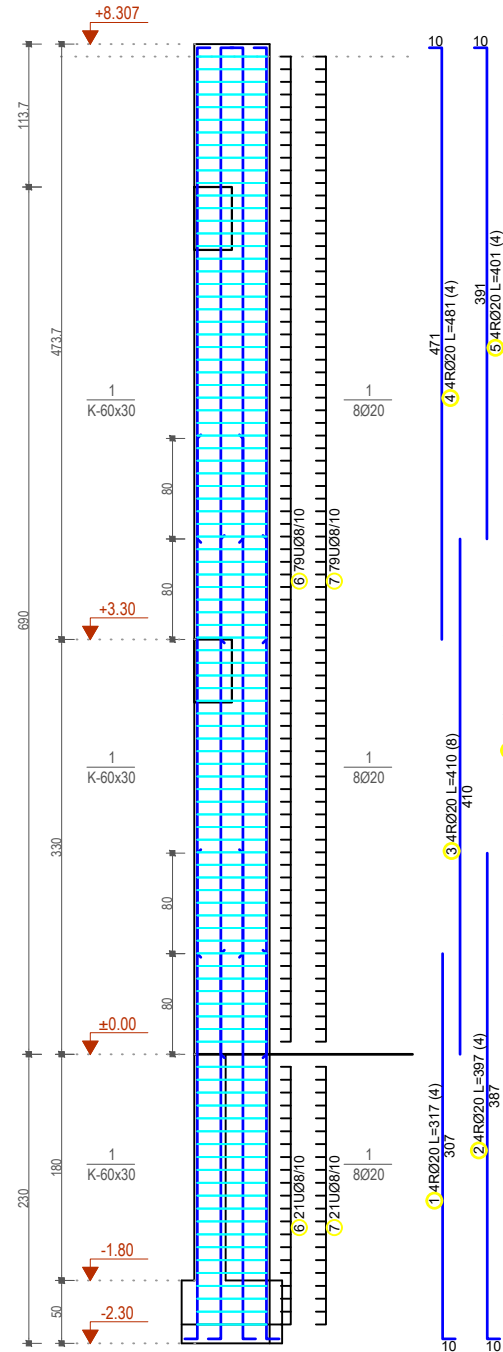

Prerja 1-1 Sh.1:25

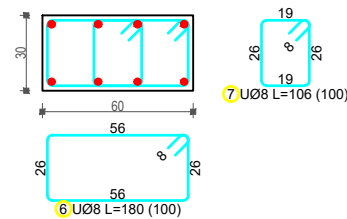

Nr	SKICA [cm]	Ø	lg [m]	n [pcs.]	lgn [m]	Remark
Armimi i kolnave te aksit "M" & "R" (1 pcs.)						
1		20	3.17	5	15.85	
2		20	3.97	5	19.85	
3		20	4.10	10	41.00	
4		20	3.67	5	18.35	
5		20	2.87	5	14.35	
6		8	2.00	89	178.00	
7		8	1.66	89	147.74	
8		8	1.26	89	112.14	
Armimi i kolnave te aksit "N" & "P" (1 pcs.)						
1		20	3.17	4	12.68	
2		20	3.97	4	15.88	
3		20	4.10	8	32.80	
4		20	4.40	4	17.60	
5		20	3.60	4	14.40	
6		8	1.80	96	172.80	
7		8	1.06	96	101.76	

Nr	SKICA [cm]	Ø	lg [m]	n [pcs.]	lgn [m]	Remark
Armimi i kolnave te aksit "O" (1 pcs.)						
1		20	3.17	4	12.68	
2		20	3.97	4	15.88	
3		20	4.10	8	32.80	
4		20	4.81	4	19.24	
5		20	4.01	4	16.04	
6		8	1.80	100	180.00	
7		8	1.06	100	106.00	

Ø [mm]	lgn [m]	Pesha / njesi [kg/m³]	Pesha [kg]
GA			
8	6924.80	0.40	2735.30
Total (GA)			2735.30
RA1			
8	0.00	0.41	0.00
10	0.00	0.65	0.00
14	0.00	1.25	0.00
20	1879.52	2.48	4651.81
Total (RA1)			4651.81
Total			7387.11

Betoni: B30 (Marka 300) C25/30
Celiku: S500 ose ekuivalent



KONTRATA
"STUDIM PROJEKTIM NE INFRASTRUKTUREN ARSIMORE, RRUQORE, KULTURORE E SHERBIMEVE PUBLIKE VENDORE NE BASHKINE TIRANE PER VITIN 2021".

OBJEKTI
NDERTIM SHKOLLA E MESME E BASHKUAR "MERSIN DUQI"

ZONA
NJËSIA ADMINISTRATIVE BERZHITE, FSHATI IBE

FAZA E PROJEKTTIT
PROJEKT ZBATIM

PROJEKTI ARKITEKTONIK
Ark. Iva MEZEZI
Nr.Lic.A.0831/4

PROJEKTI KONSTRUKTIV
Ing.Ditika QATIPI
Nr.Lic.K.0006/8

PROJEKTI HIDROSANITAR
Ing.Ditika QATIPI
Nr.Lic.K.0006/8

PROJEKTI ELEKTRIK
Ing.Arian FINDO
Nr.Lic.E.0843/2

PROJEKTI MEKANIK
Ing.Andis TIRANA
Nr.Lic.M.0393/2


PROJEKTI MNZ
Ing.Erjona Qatipi
Nr.340 Dt. 17/01/2017

KONTROLLOI
Ing.Ditika QATIPI
Nr.Lic.K.0006/8

EMERTIMI I FLETES
Armimi i Kolonave te Paestres dhe tabela e hekurave te kolonave


SHKALLA: 1:50
NR.FLETES
K-93

VULA

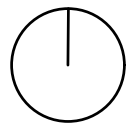


KONSTRUKSION SHKALLA EMERGJENCES OBJEKTI 3 KATE

Plani i Strukturave Bazamenti Sh:1:50

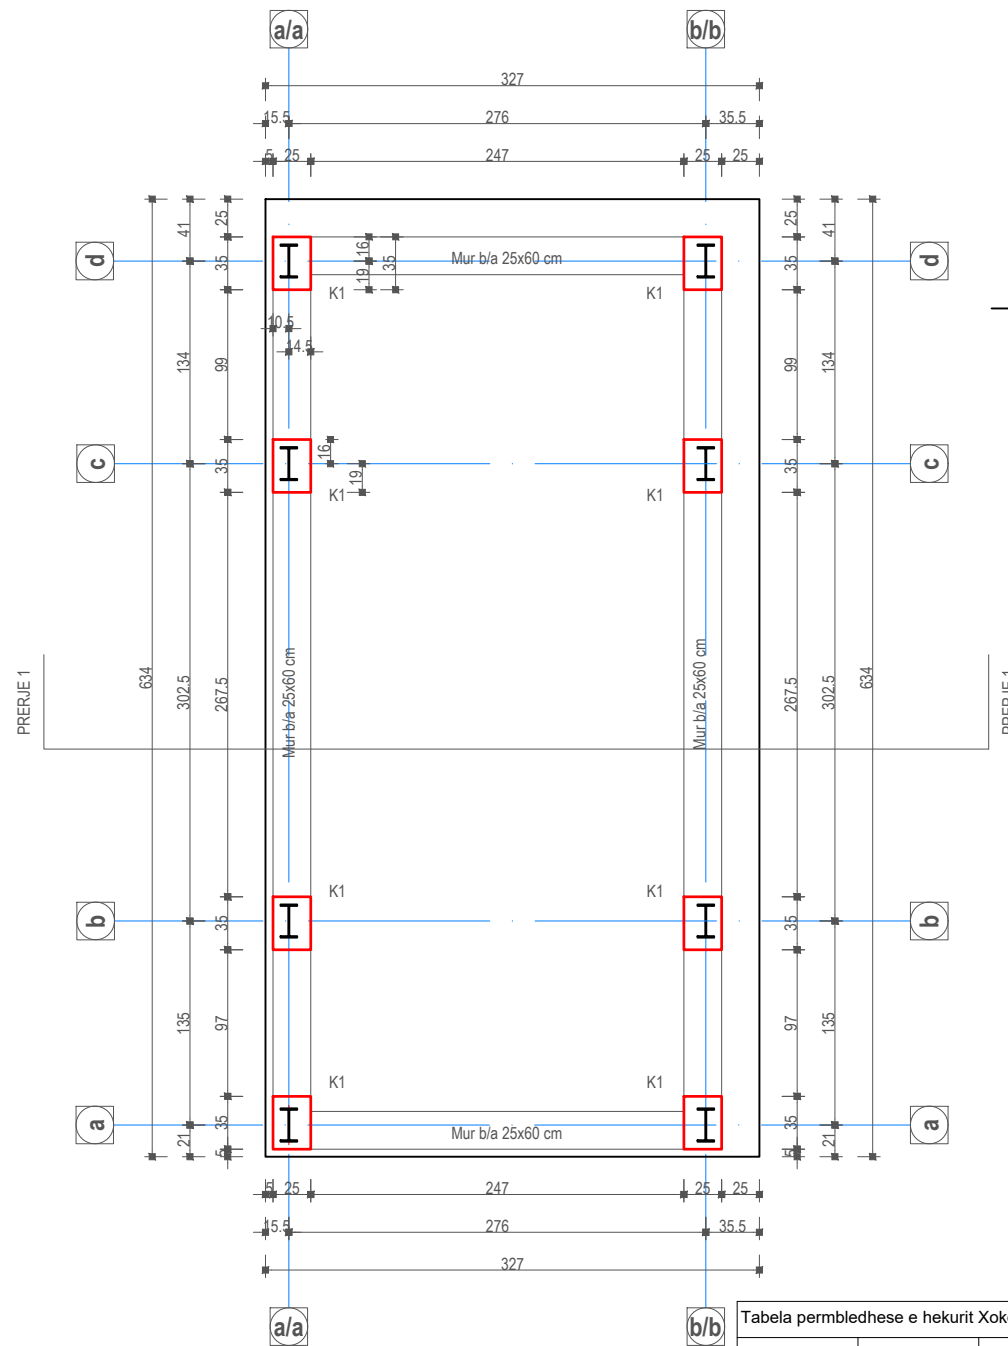

Prejra 1-1 bashkimit te godines me bazamentin e shkalles se emergjences Sh.1:50

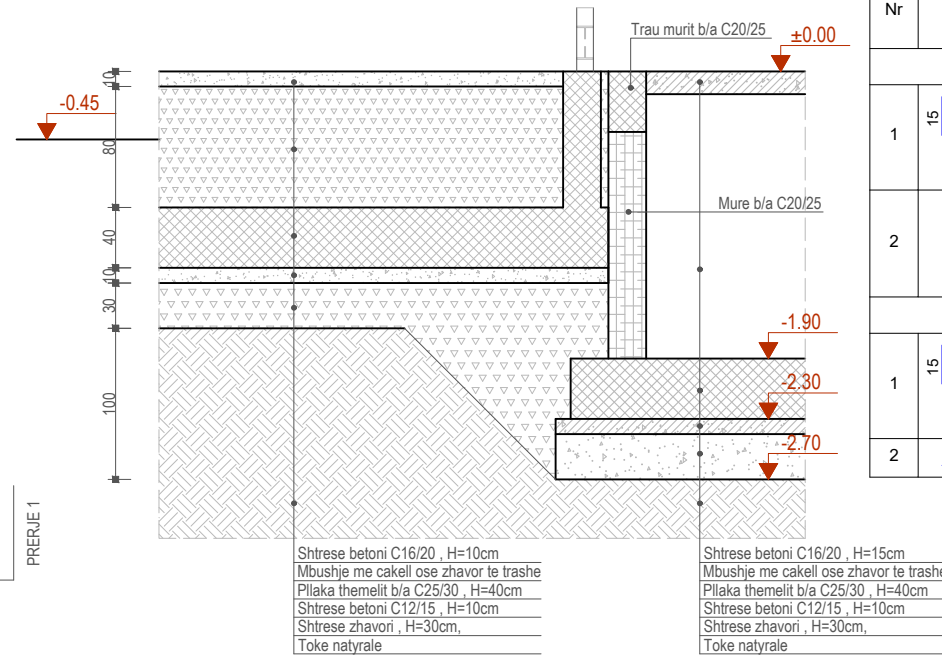


Shtrese betoni C16/20, H=10cm
Mbushje me cakelli ose zhavor te trashje
Pilaka themelit b/a C25/30, H=40cm
Shtrese betoni C12/15, H=10cm
Shtrese zhavori, H=30cm,
Toke natyrale

Shtrese betoni C16/20, H=15cm
Mbushje me cakelli ose zhavor te trashje
Pilaka themelit b/a C25/30, H=40cm
Shtrese betoni C12/15, H=10cm
Shtrese zhavori, H=30cm,
Toke natyrale

Tabela e hekurit						
Nr	SKICA [cm]	Ø	lg [m]	n [pcs.]	lgn [m]	Remark
Armimi i koloncines "K-1" (8 pcs.)						
1		16	1.63	48	78.24	
2		8	1.16	72	83.52	
Armimi i murit te xokolit (18 pcs.)						
1		10	1.63	180	293.40	
2		8	1.00	252	252.00	

Armimi i koloncines "K-1" Sh.1:50

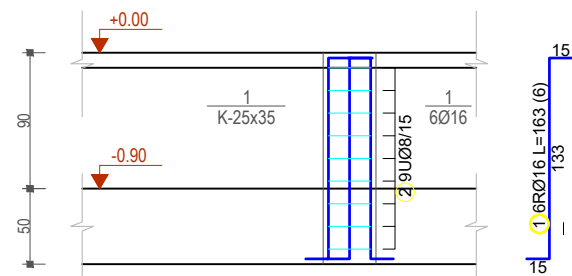

Armimi i murit te xokolit Sh.1:50


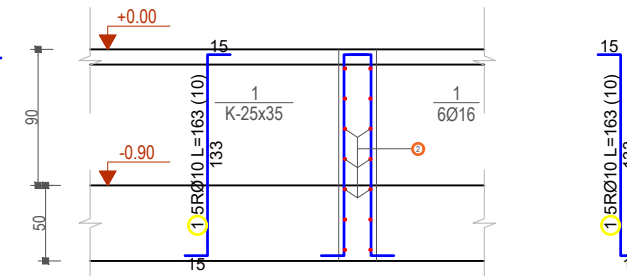


Tabela permbledhese e hekurit Xokoli + koloncinat			
Ø [mm]	lgn [m]	Pesha / njesi [kg/m']	Pesha [kg]
8	83.52	0.40	32.99
8	252.00	0.41	103.07
10	293.40	0.65	190.42
16	78.24	1.62	126.83
Total			453.30

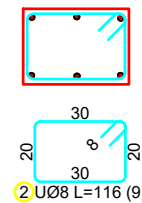

Betoni: B30 (Marka 300) C25/30
Celiku: S500 ose ekuivalent

POROSITESI
BASHKIA TIRANE

KONSULENT
"TOWER" shpk
&
"TAULANT" shpk

TAULANT shpk
Design & Supervision
adresa:
Rr. "Gjyjkë Kuqali", P.23/2, Ap.1, Tiranë

KONTRATA
"STUDIM PROJEKTIM NE INFRASTRUKTUREN ARSIMORE, RRUQORE, KULTURORE E SHERBIMEVE PUBLIKE VENDORE NE BASHKINE TIRANE PER VITIN 2021".

OBJEKTI
NDERTIM SHKOLLA E MESME E BASHKUAR "MERSIN DUQI"

ZONA
NJËSIA ADMINISTRATIVE BERZHITE, FSHATI IBE

FAZA E PROJEKTTIT
PROJEKT ZBATIM

PROJEKTI ARKITEKTONIK
Ark. Iva MEZEZI
Nr.Lic.A.0831/4

PROJEKTI KONSTRUKTIV
Ing.Ditika QATIPI
Nr.Lic.K.0006/8

PROJEKTI HIDROSANITAR
Ing.Ditika QATIPI
Nr.Lic.K.0006/8

PROJEKTI ELEKTRIK
Ing.Arian FINDO
Nr.Lic.E.0843/2

PROJEKTI MEKANIK
Ing.Andis TIRANA
Nr.Lic.M.0393/2


PROJEKTI MNZ
Ing.Erjona Qatipi
Nr.340 Dt. 17/01/2017

KONTROLLOI
Ing.Ditika QATIPI
Nr.Lic.K.0006/8

EMERTIMI I FLETES
Plani i Bazamentit te Shkalles Metalike


SHKALLA: 1:50
NR.FLETES
K-95

VULA

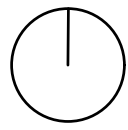

KONSTRUKSION SHKALLA EMERGJENCES OBJEKTI 3 KATE

Armimi i bazamentit te shkalleve te emergjences Sh.1:50
H=40cm

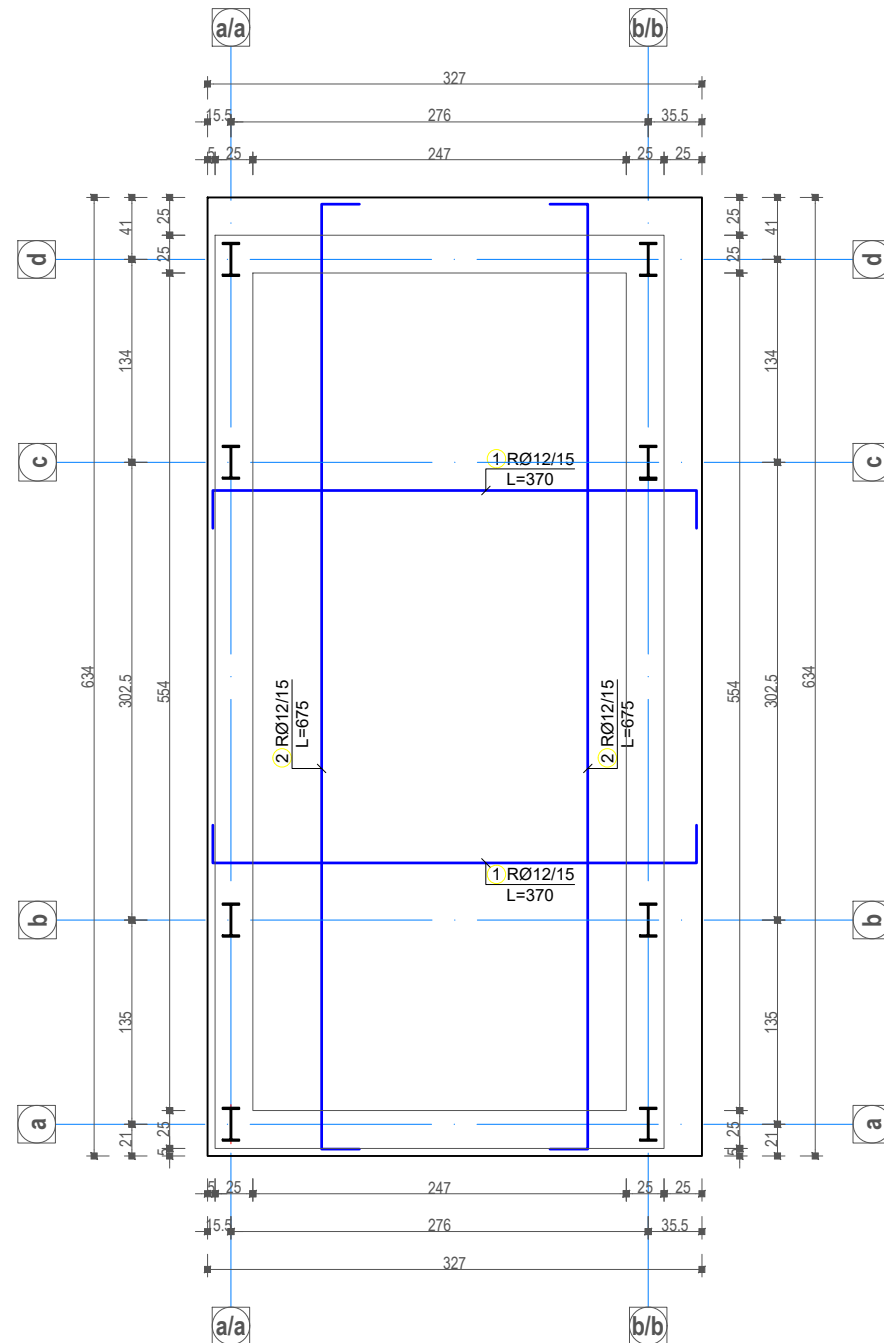

Nr	SKICA [cm]	Ø	lg [m]	n [pcs.]	lg _n [m]	Remark
Armimi i bazamentit te shkalleve te emergjences (1 pcs.)						
1		12	3.70	86	318.20	
2		12	6.75	46	310.50	

Ø [mm]	lg _n [m]	Pesha / njesi [kg/m ³]	Pesha [kg]
12	628.70	0.92	578.40
Total			578.40

Tabela e materialeve te shkalles se objektit 3 kat

Nr.	ELEMENTI	Njesia	Sasia	Pesha/njesi kg	Pesha e plote kg
1	IPE 270	ml	11.00	36.10	397.10
2	IPE 220	ml	124.00	26.20	3248.80
3	SHS 90x4	ml	94.20	10.99	1035.26
4	RHS 60x40x4	ml	113.00	6.03	681.39
5	RHS60x20x2	ml	63.90	2.52	161.03
6	SHS 60x3	ml	26.20	5.51	144.37
7	Lama 40x5mm	ml	132.00	6.03	795.96
8	SHS40x4	ml	136.00	4.80	652.80
9	Llamarine e godrinuar δ=4mm	m2	33.36	31.40	1047.51
10	Rrjete gabion	m2	94.00		
11	Llamarine δ=20mm	m2	0.915	157.00	143.66
12	Llamarine δ=10mm	m2	0.32	78.50	25.12
13	Prixhonier	kg			50.00
	SHUMA	kg			8683.00

Betoni: B30 (Marka 300) C25/30
Celiku: S500 ose ekuivalent



KONTRATA
"STUDIM PROJEKTIM NE INFRASTRUKTUREN ARSIMORE, RRU Gore, KULTURORE E SHERBIMEVE PUBLIKE VENDORE NE BASHKINE TIRANE PER VITIN 2021".

OBJEKTI
NDERTIM SHKOLLA E MESME E BASHKUAR "MERSIN DUQI"

ZONA
NUËSIA ADMINISTRATIVE BERZHITE, FSHATI IBE

FAZA E PROJEKTTIT
PROJEKT ZBATIM

PROJEKTI ARKITEKTONIK
Ark. Iva MEZEZI
Nr.Lic.A.0831/4

PROJEKTI KONSTRUKTIV
Ing.Ditika QATIPI
Nr.Lic.K.0006/8

PROJEKTI HIDROSANITAR
Ing.Ditika QATIPI
Nr.Lic.K.0006/8

PROJEKTI ELEKTRIK
Ing.Arian FINDO
Nr.Lic.E.0843/2

PROJEKTI MEKANIK
Ing.Andis TIRANA
Nr.Lic.M.0393/2


PROJEKTI MNZ
Ing.Erjona Qatipi
Nr.340 Dt. 17/01/2017

KONTROLLOI
Ing.Ditika QATIPI
Nr.Lic.K.0006/8

EMERTIMI I FLETES
Armimi i Bazamentit te Shkalles


SHKALLA: 1:50
NR.FLETES
K-96

VULA

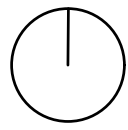


KONSTRUKSION SHKALLA EMERGJENCES OBJEKTI 3 KATE


Aksi "a/a" Sh.1:50
Veshja me rrjete teli

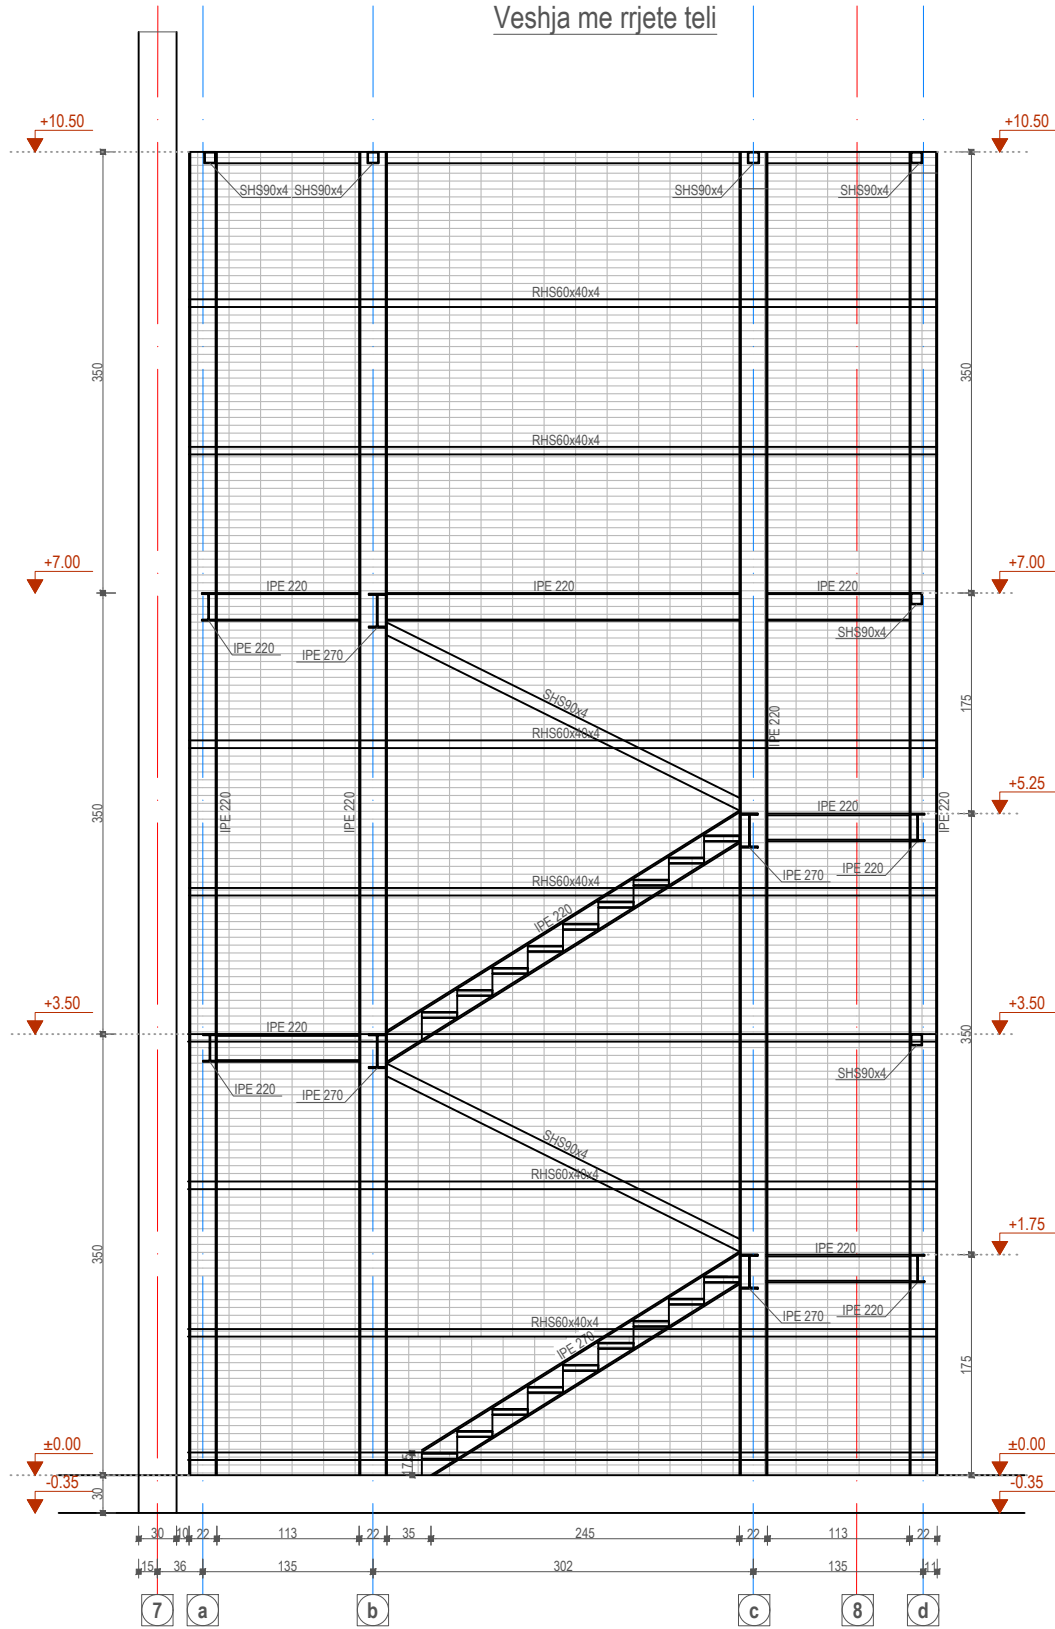


Parapeti i rampes Sh.1:50

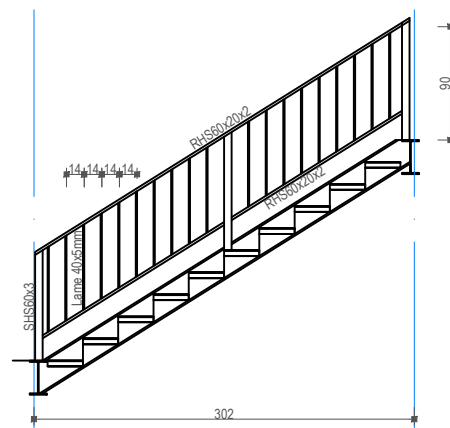


Parapeti i shesh pushimeve Sh.1:50

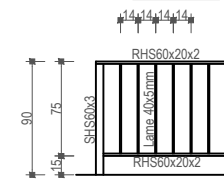

Detaji i montimit te kolones ne bazamentin e betonit Sh.1:50

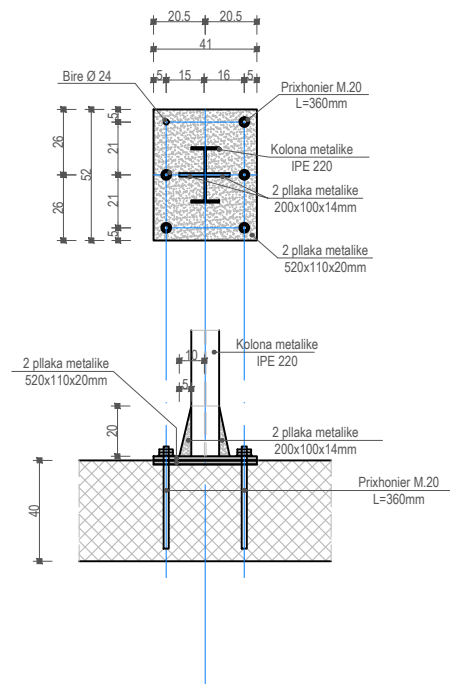

Detaji i bazamakut Sh.1:50

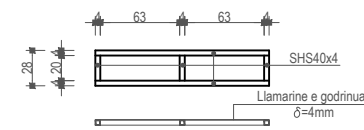

Betoni: B30 (Marka 300) C25/30
Celiku: S500 ose ekuivalent

POROSITESI
BASHKIA TIRANE

KONSULENT
"TOWER" shpk
&
"TAULANT" shpk
TAULANT shpk
Design & Supervision
adresa:
Rr. "Gjilë Kuqali", P.23/2, Ap.1, Tiranë

KONTRATA
"STUDIM PROJEKTIM NE INFRASTRUKTUREN ARSIMORE, RRU Gore, KULTURORE E SHERBIMEVE PUBLIKE VENDORE NE BASHKINE TIRANE PER VITIN 2021".

OBJEKTI
NDERTIM SHKOLLA E MESME E BASHKUAR "MERSIN DUQI"

ZONA
NJËSIA ADMINISTRATIVE BERZHITE, FSHATI IBE

FAZA E PROJEKTIT
PROJEKT ZBATIM

PROJEKTI ARKITEKTONIK
Ark. Iva MEZEZI
Nr.Lic.A.0831/4

PROJEKTI KONSTRUKTIV
Ing.Ditika QATIPI
Nr.Lic.K.0006/8

PROJEKTI HIDROSANITAR
Ing.Ditika QATIPI
Nr.Lic.K.0006/8

PROJEKTI ELEKTRIK
Ing.Arian FINDO
Nr.Lic.E.0843/2

PROJEKTI MEKANIK
Ing.Andis TIRANA
Nr.Lic.M.0393/2


PROJEKTI MNZ
Ing.Erjona Qatipi
Nr.340 Dt. 17/01/2017

KONTROLLOI
Ing.Ditika QATIPI
Nr.Lic.K.0006/8

EMERTIMI I FLETES
Detaje strukturash shkalla emergjences objekti 3 kate

SHKALLA: 1:50
NR.FLETES
K-97


VULA

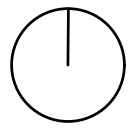

KONSTRUKSION SHKALLA EMERGJENCES OBJEKTI 3 KATE

Aksi "a/a" Sh.1:50

Aksi "a/b" Sh.1:50

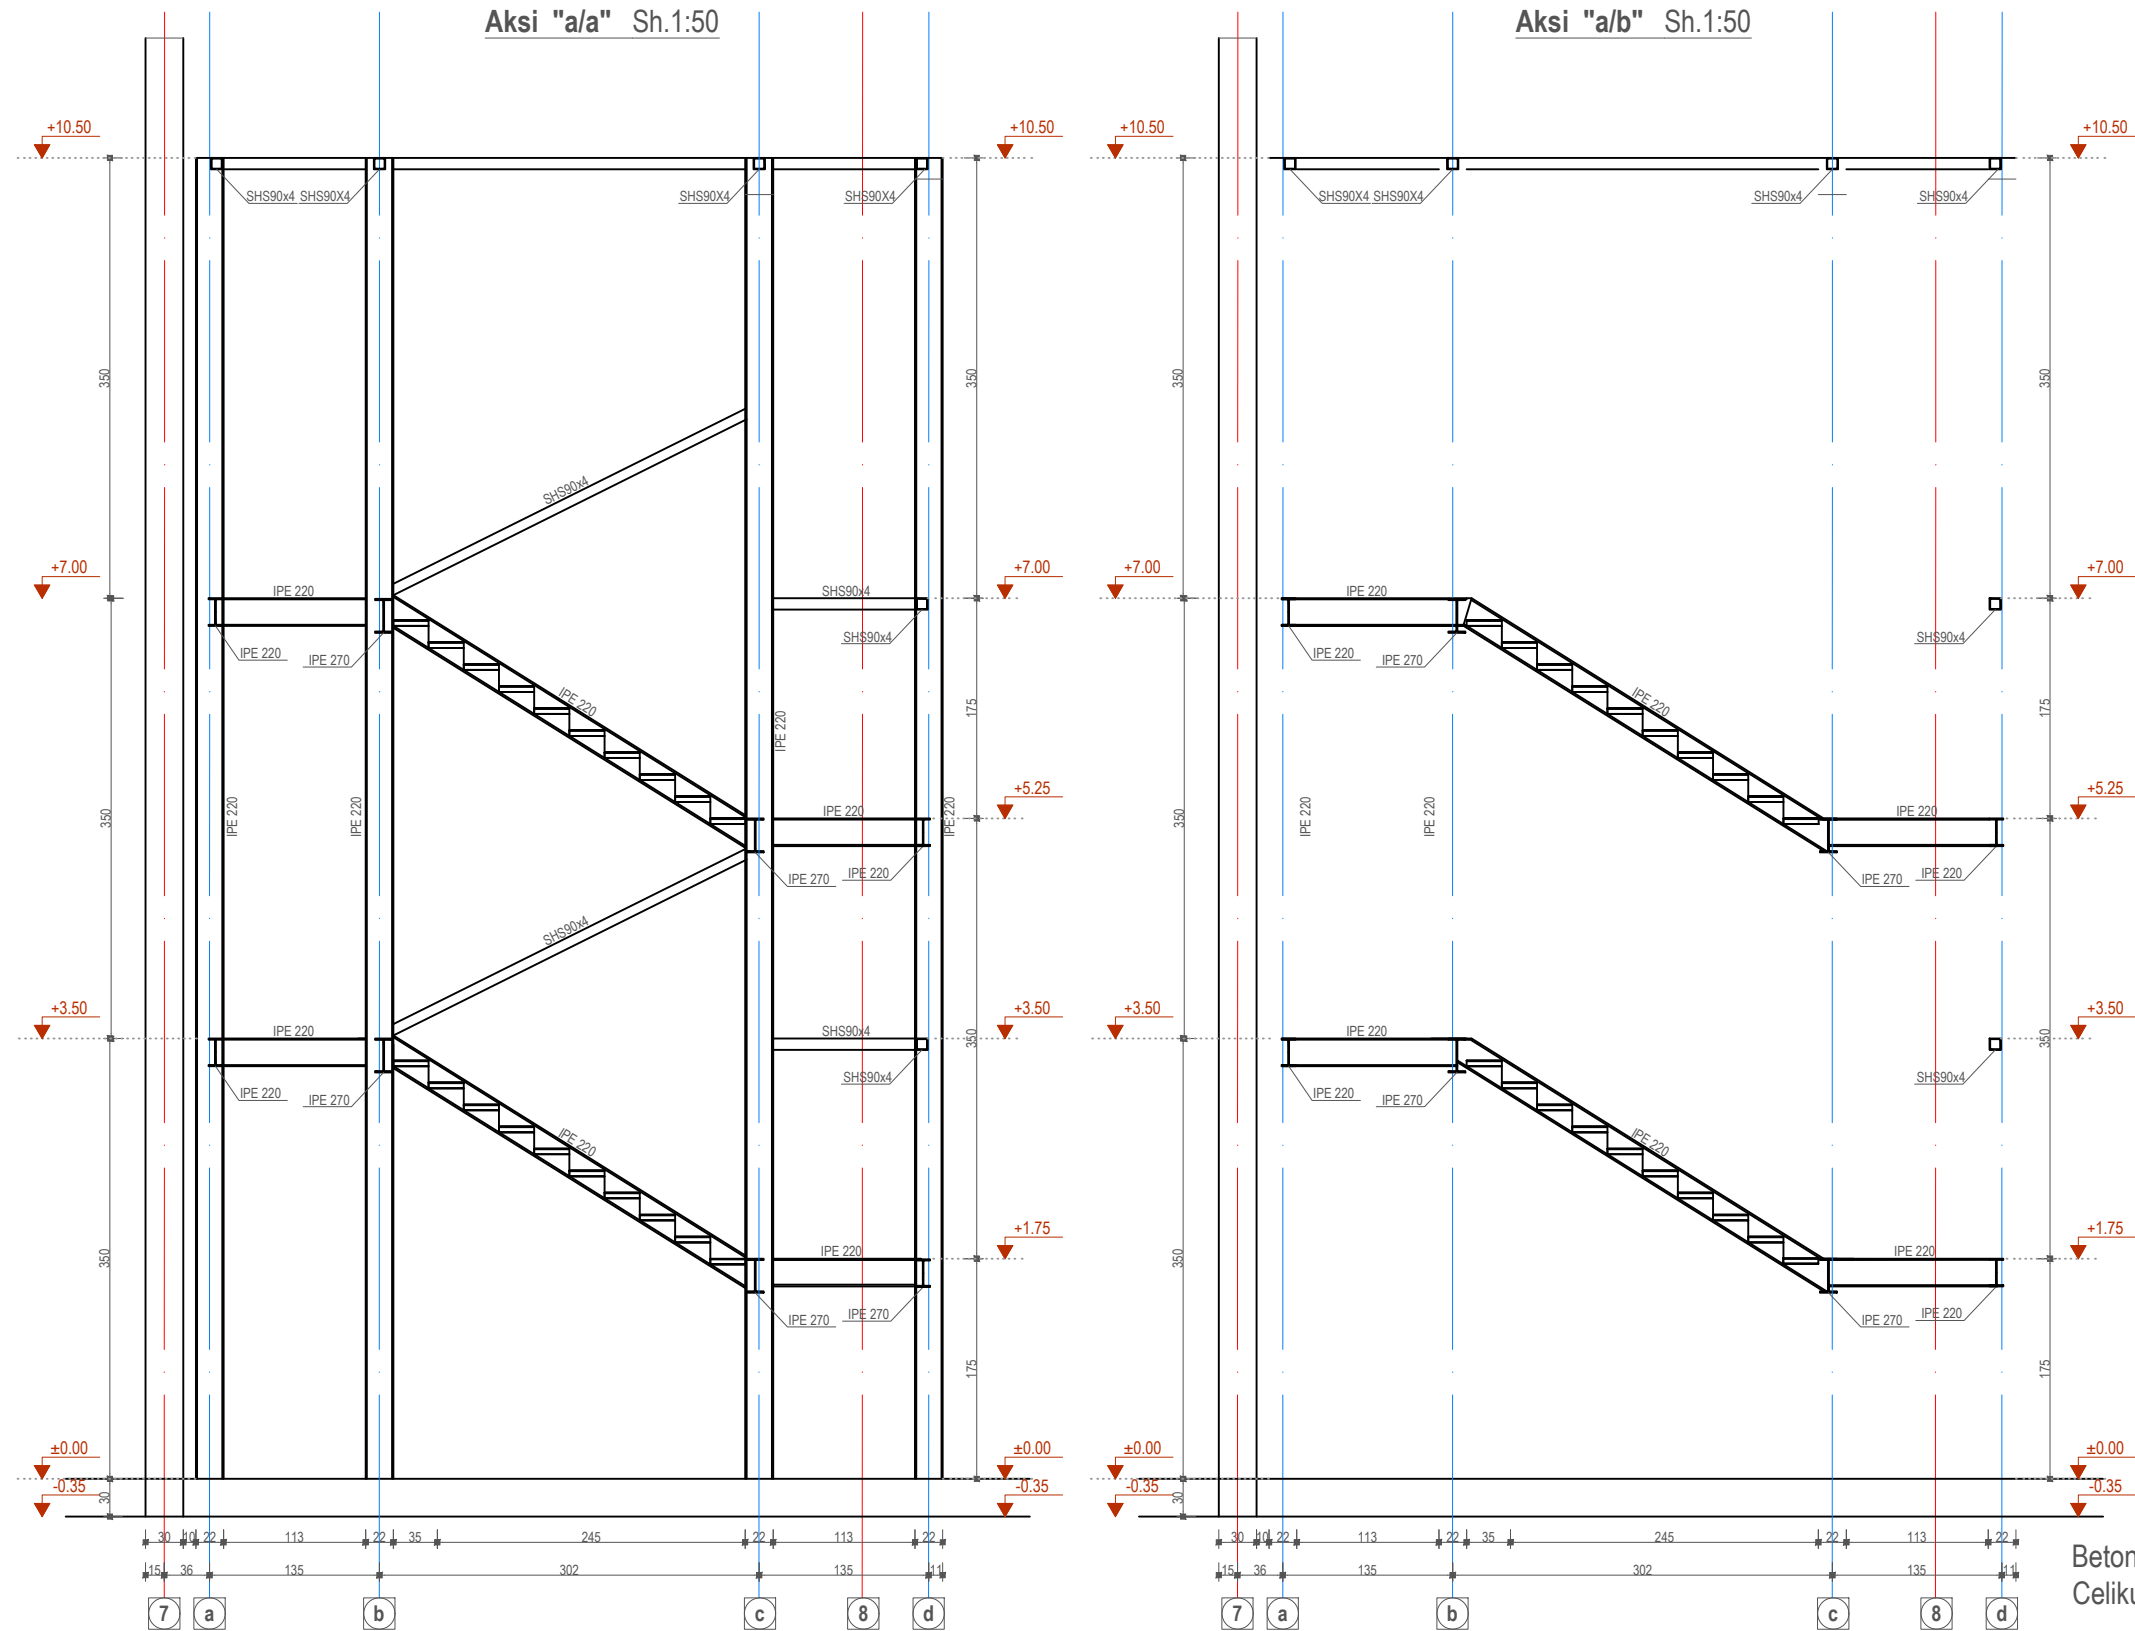

Betoni: B30 (Marka 300) C25/30
 Celiku: S500 ose ekuivalent

POROSITESI
 BASHKIA TIRANE

KONSULENT
 "TOWER" shpk
 &
 "TAULANT" shpk

adresa:
 Rr. "Gjyke Kuqali", P.23/2, Ap.1, Tirane

KONTRATA
 "STUDIM PROJEKTIM NE INFRASTRUKTUREN ARSIMORE, RRU Gore, KULTURORE E SHERBIMEVE PUBLIKE VENDORE NE BASHKINE TIRANE PER VITIN 2021".

OBJEKTI
 NDERTIM SHKOLLA E MESME E BASHKUAR "MERSIN DUQI"

ZONA
 NJËSIA ADMINISTRATIVE BERZHITE, FSHATI IBE

FAZA E PROJEKTTIT
 PROJEKT ZBATIM

PROJEKTI ARKITEKTONIK
 Ark. Iva MEZEZI
 Nr.Lic.A.0831/4

PROJEKTI KONSTRUKTIV
 Ing.Ditika QATIPI
 Nr.Lic.K.0006/8

PROJEKTI HIDROSANITAR
 Ing.Ditika QATIPI
 Nr.Lic.K.0006/8

PROJEKTI ELEKTRIK
 Ing.Arian FINDO
 Nr.Lic.E.0843/2

PROJEKTI MEKANIK
 Ing.Andis TIRANA
 Nr.Lic.M.0393/2


PROJEKTI MNZ
 Ing.Erjona Qatipi
 Nr.340 Dt. 17/01/2017

KONTROLLOI
 Ing.Ditika QATIPI
 Nr.Lic.K.0006/8

EMERTIMI I FLETES
 Detaje strukturash shkalla
 emergjences objekti 3 kate

SHKALLA: 1:50
 NR.FLETES
K-98


VULA

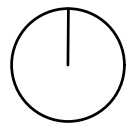

KONSTRUKSION SHKALLA EMERGJENCES OBJEKTI 3 KATE

Aksi "b/c" Sh.1:50

Aksi "b/b" Sh.1:50

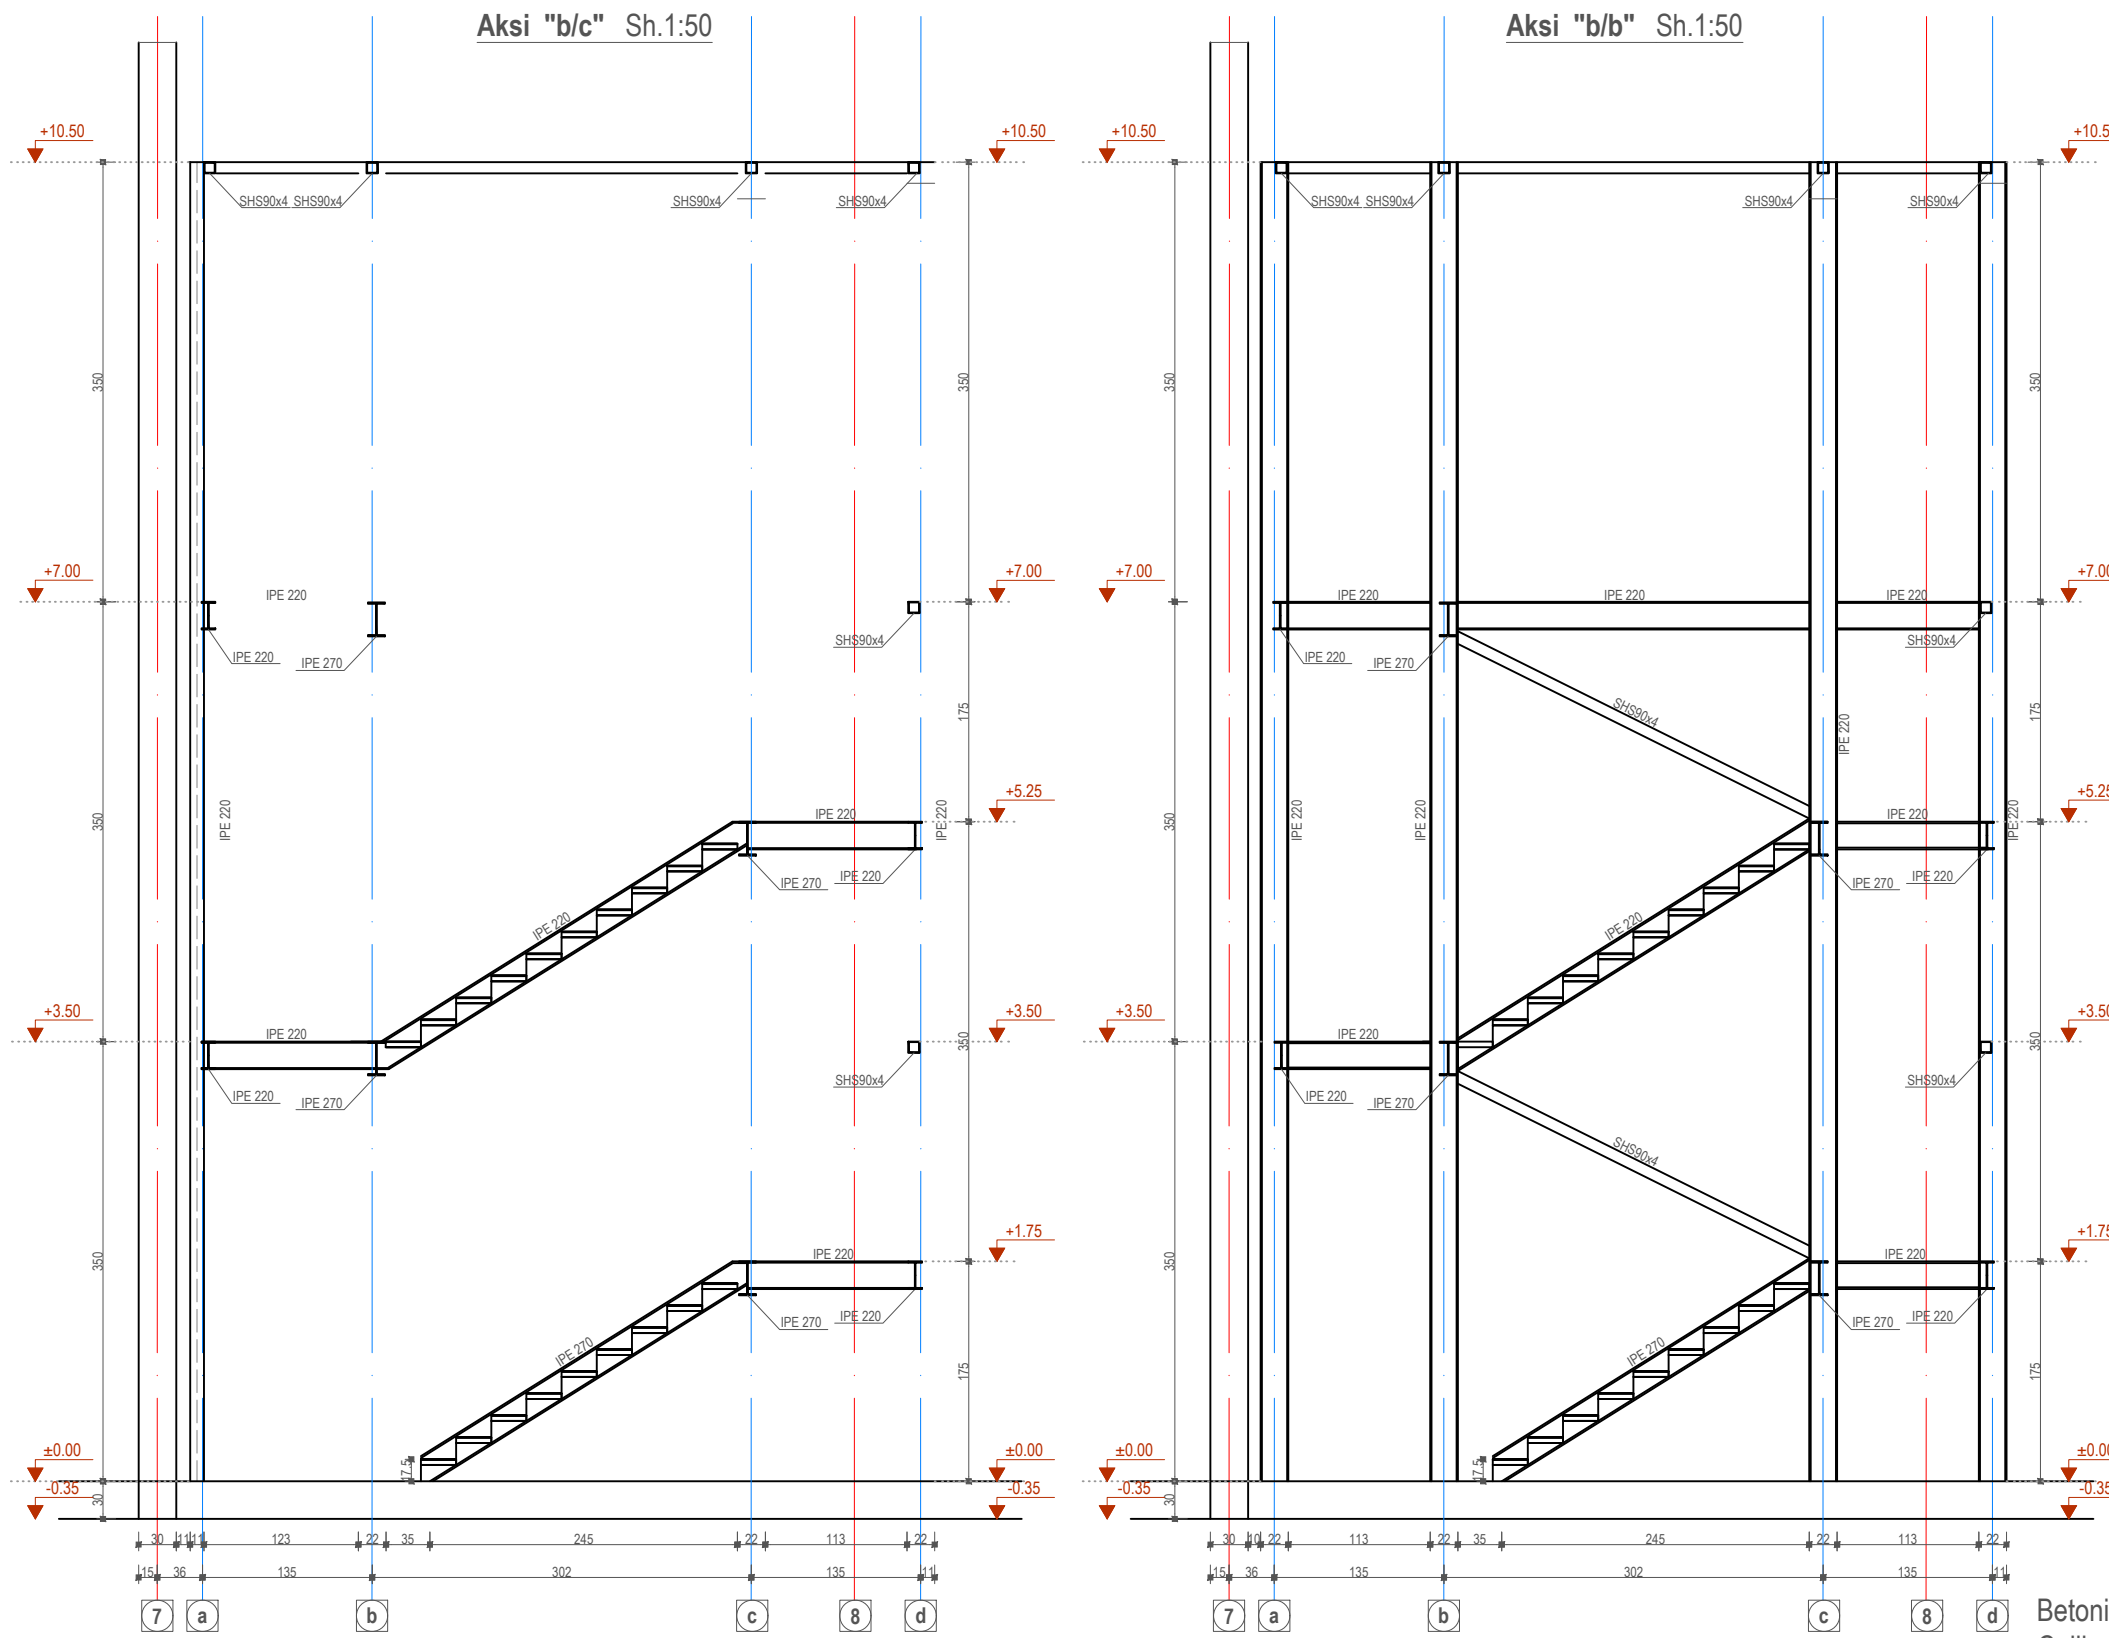

Betoni: B30 (Marka 300) C25/30
 Celiku: S500 ose ekuivalent

POROSITESI

 BASHKIA TIRANE

KONSULENT
 "TOWER" shpk
 &
 "TAULANT" shpk
 Design & Supervision
 adresa:
 Rr. "Gjilë Kuqali", P.23/2, Ap.1, Tiranë

KONTRATA
 "STUDIM PROJEKTIM NE INFRASTRUKTUREN ARSIMORE, RRU Gore, KULTURORE E SHERBIMEVE PUBLIKE VENDORE NE BASHKINE TIRANE PER VITIN 2021".

OBJEKTI
 NDETIM SHKOLLA E MESME E BASHKUAR "MERSIN DUQI"

ZONA
 NJËSIA ADMINISTRATIVE BERZHITE, FSHATI IBE

FAZA E PROJEKTIT
 PROJEKT ZBATIM

PROJEKTI ARKITEKTONIK
 Ark. Iva MEZEZI
 Nr.Lic.A.0831/4

PROJEKTI KONSTRUKTIV
 Ing.Ditika QATIPI
 Nr.Lic.K.0006/8

PROJEKTI HIDROSANITAR
 Ing.Ditika QATIPI
 Nr.Lic.K.0006/8

PROJEKTI ELEKTRIK
 Ing.Arian FINDO
 Nr.Lic.E.0843/2

PROJEKTI MEKANIK
 Ing.Andis TIRANA
 Nr.Lic.M.0393/2

PROJEKTI MNZ
 Ing.Erjona Qatipi
 Nr.340 Dt. 17/01/2017


KONTROLLOI
 Ing.Ditika QATIPI
 Nr.Lic.K.0006/8

EMERTIMI I FLETES
 Detaje strukturash shkalla emergjences objekti 3 kate



SHKALLA: 1:50

NR.FLETES
K-99

VULA

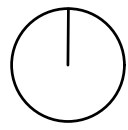

KONSTRUKSION SHKALLA EMERGJENCES OBJEKTI 3 KATE

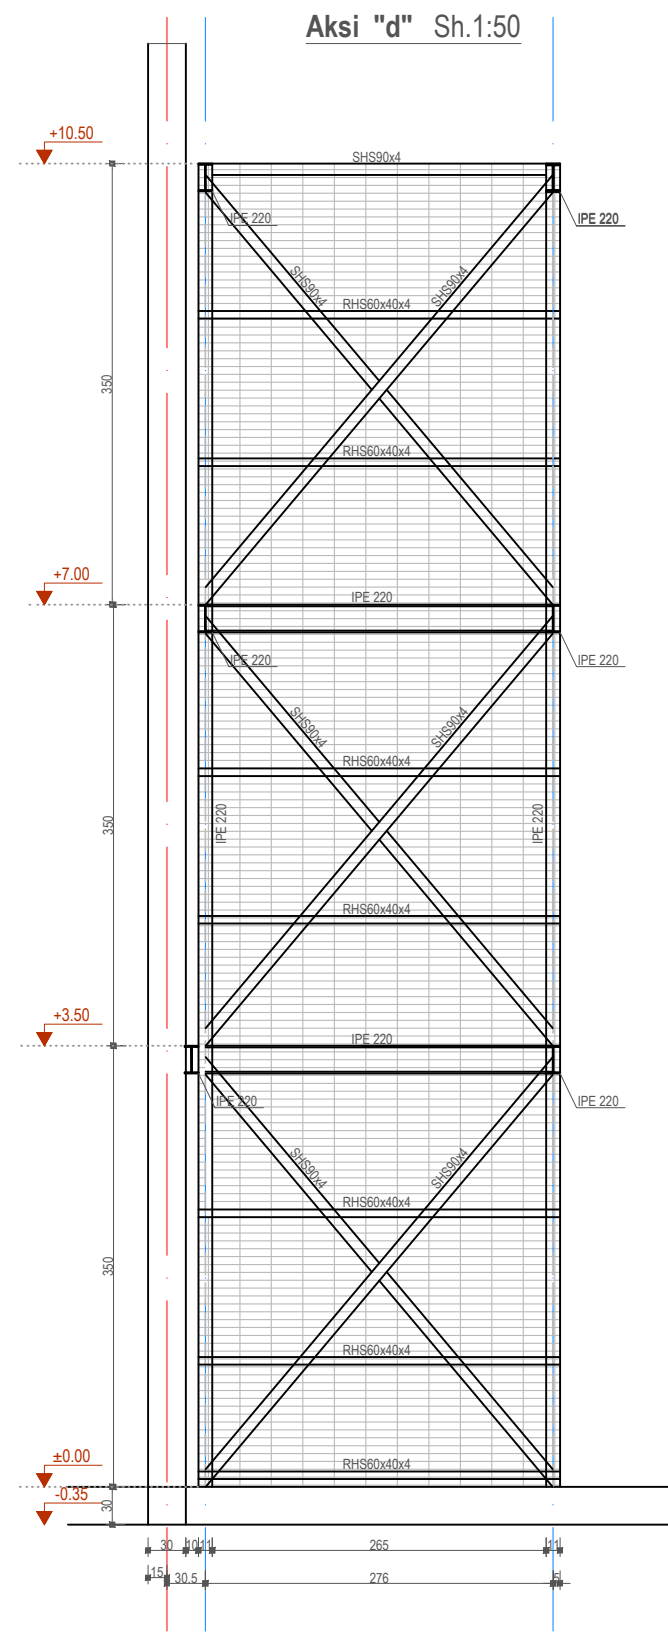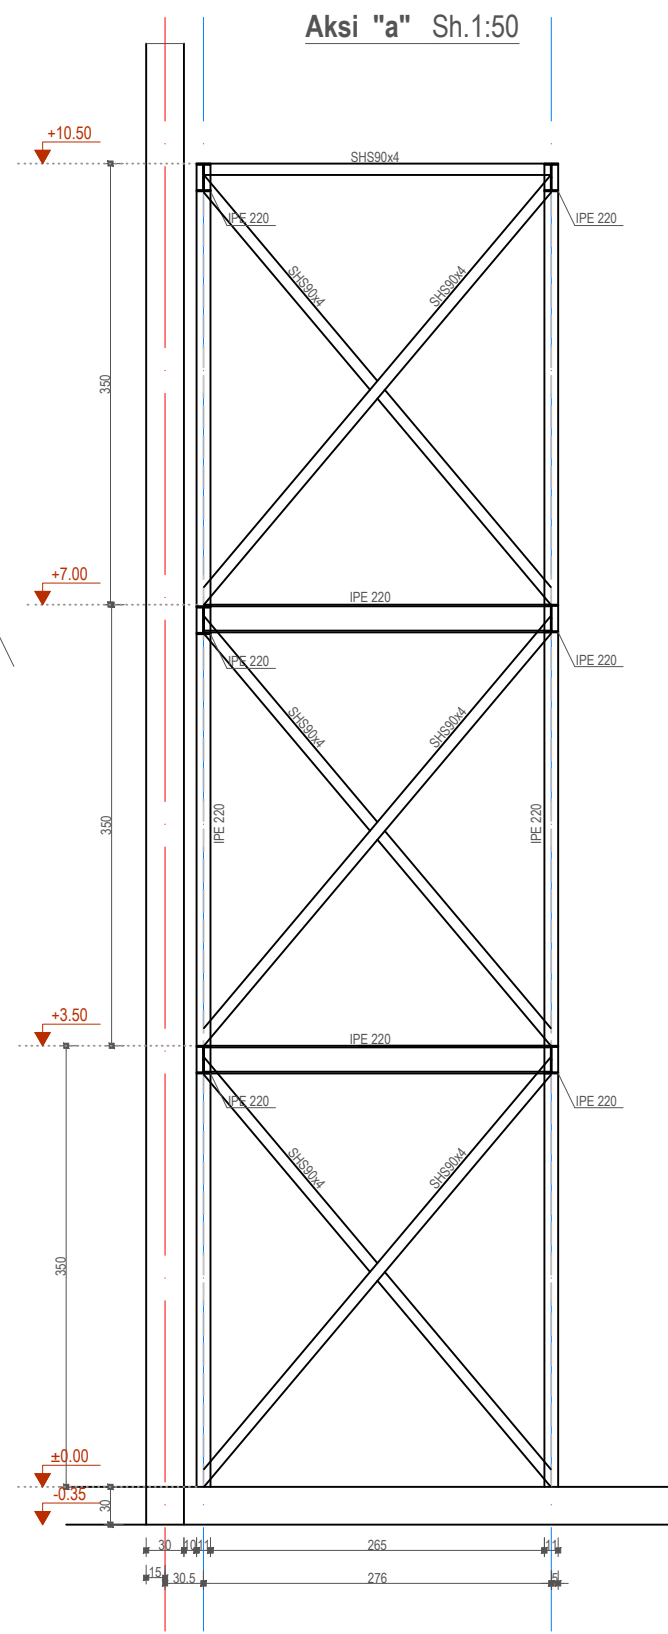

Betoni: B30 (Marka 300) C25/30
 Celiku: S500 ose ekuivalent

POROSITESI
 BASHKIA TIRANE

KONSULENT
 "TOWER" shpk
 &
 "TAULANT" shpk
 Design & Supervision
 adresa:
 Rr. "Gjika Kuqali", P.23/2, Ap.1, Tirane

KONTRATA
 "STUDIM PROJEKTIM NE INFRASTRUKTUREN ARSIMORE, RRUQORE, KULTURORE E SHERBIMEVE PUBLIKE VENDORE NE BASHKINE TIRANE PER VITIN 2021".

OBJEKTI
 NDERTIM SHKOLLA E MESME E BASHKUAR "MERSIN DUQI"

ZONA
 NJESIA ADMINISTRATIVE BERZHITE, FSHATI IBE

FAZA E PROJEKTIT
 PROJEKT ZBATIM

PROJEKTI ARKITEKTONIK
 Ark. Iva MEZEZI
 Nr.Lic.A.0831/4

PROJEKTI KONSTRUKTIV
 Ing.Ditika QATIPI
 Nr.Lic.K.0006/8

PROJEKTI HIDROSANITAR
 Ing.Ditika QATIPI
 Nr.Lic.K.0006/8

PROJEKTI ELEKTRIK
 Ing.Arian FINDO
 Nr.Lic.E.0843/2

PROJEKTI MEKANIK
 Ing.Andis TIRANA
 Nr.Lic.M.0393/2

PROJEKTI MNZ
 Ing.Erjona Qatipi
 Nr.340 Dt. 17/01/2017


KONTROLLOI
 Ing.Ditika QATIPI
 Nr.Lic.K.0006/8

EMERTIMI I FLETES
 Detaje strukturash shkalla emergjences objekti 3 kate

SHKALLA: 1:50


NR.FLETES
K-100

VULA

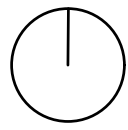


KONSTRUKSION SHKALLA EMERGJENCES OBJEKTI 2 KATE

PLANI I STRUKTURAVE TE SHKALLES Sh.1:50

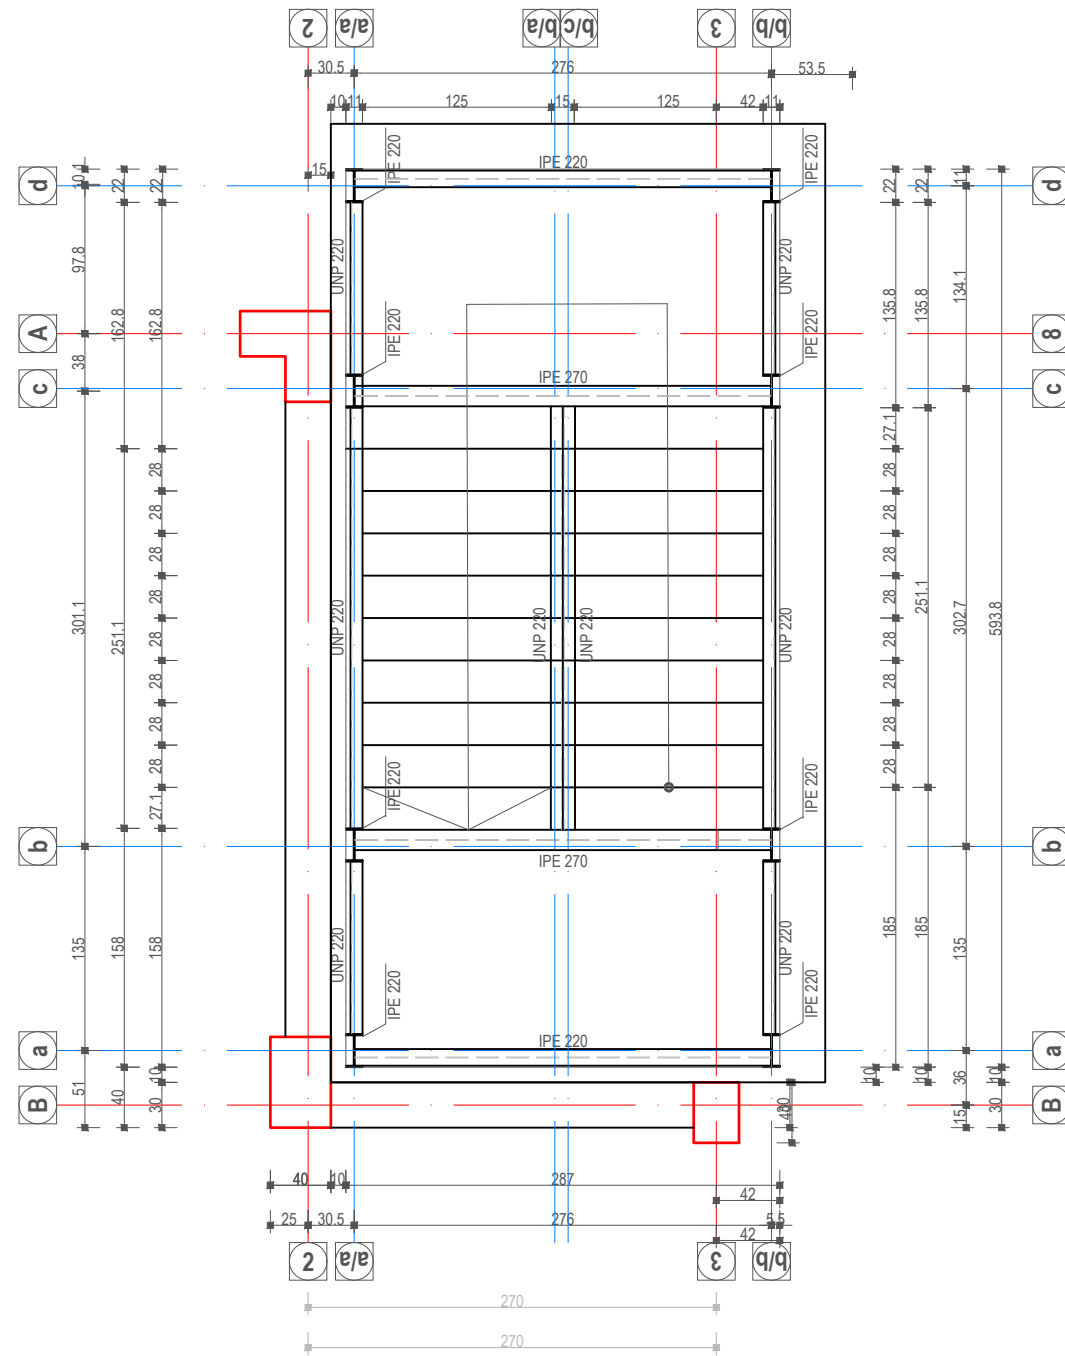

PLANI I SHKALLES Sh.1:50

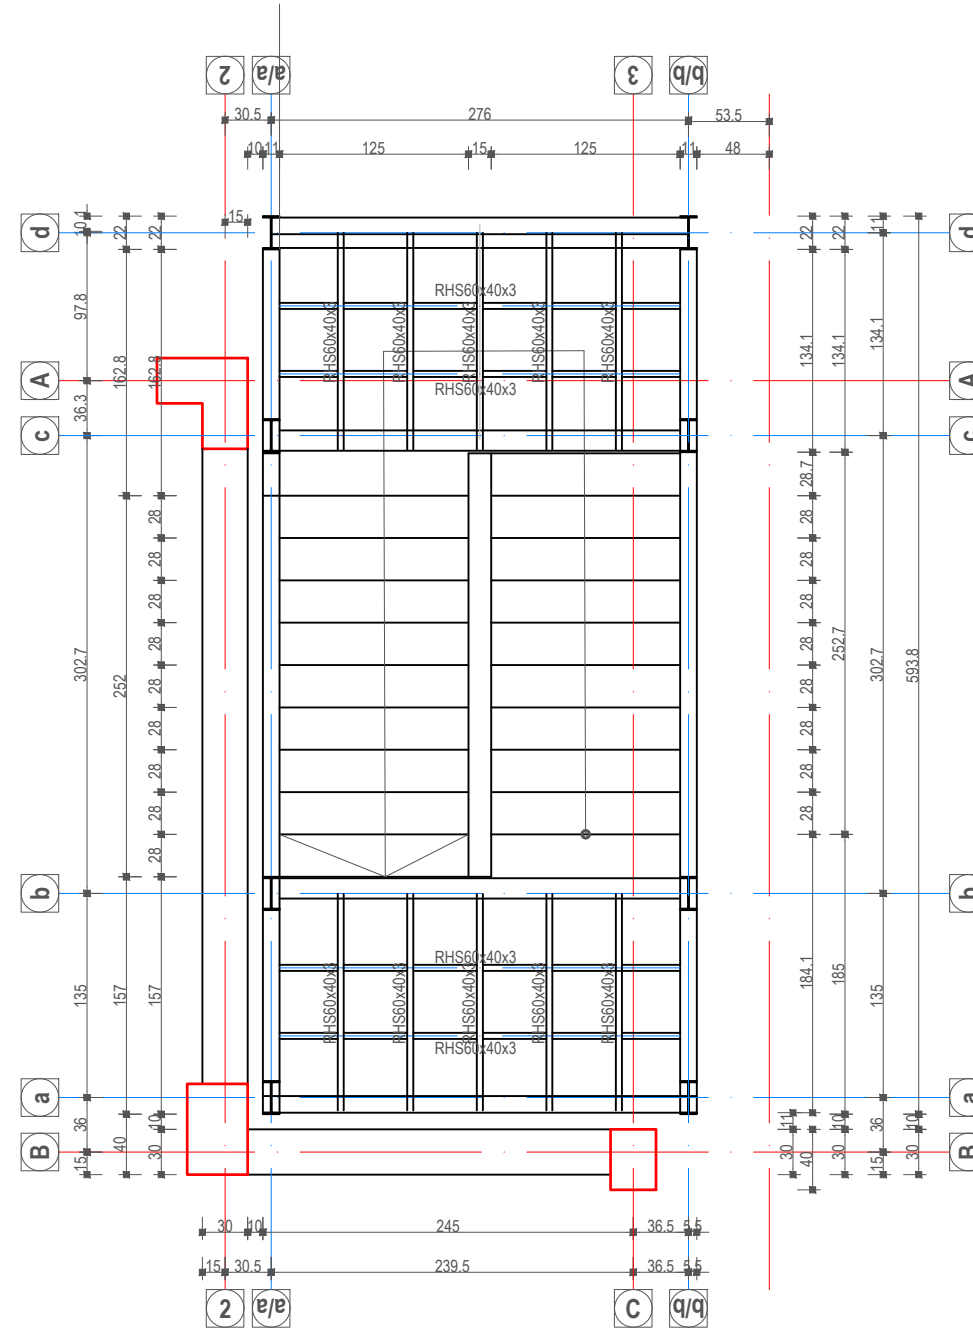

Betoni: B30 (Marka 300) C25/30
Celiku: S500 ose ekuivalent

POROSITESI



BASHKIA TIRANE

KONSULENT

"TOWER" shpk
&
"TAULANT" shpk

adresa:
Rr. "Gjika Kuqali", P.23/2, Ap.1, Tiranë

KONTRATA

"STUDIM PROJEKTIM NE INFRASTRUKTUREN ARSIMORE, RRU Gore, KULTURORE E SHERBIMEVE PUBLIKE VENDORE NE BASHKINE TIRANE PER VITIN 2021".

OBJEKTI

NDERTIM SHKOLLA E MESME E BASHKUAR "MERSIN DUQI"

ZONA

NUËSIA ADMINISTRATIVE BERZHITE, FSHATI IBE

FAZA E PROJEKTIT

PROJEKT ZBATIM

PROJEKTI ARKITEKTONIK

Ark. Iva MEZEZI
Nr.Lic.A.0831/4

PROJEKTI KONSTRUKTIV

Ing.Ditika QATIPI
Nr.Lic.K.0006/8

PROJEKTI HIDROSANITAR

Ing.Ditika QATIPI
Nr.Lic.K.0006/8

PROJEKTI ELEKTRIK

Ing.Arian FINDO
Nr.Lic.E.0843/2

PROJEKTI MEKANIK

Ing.Andis TIRANA
Nr.Lic.M.0393/2

PROJEKTI MNZ

Ing.Erjona Qatipi
Nr.340 Dt. 17/01/2017

KONTROLLOI

Ing.Ditika QATIPI
Nr.Lic.K.0006/8

EMERTIMI I FLETES


Planimetria shkalla emergj.

SHKALLA: 1:50

NR.FLETES


K-101

VULA

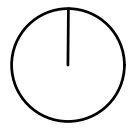


KONSTRUKSION SHKALLA EMERGJENCES OBJEKTI 2 KATE

Plani i Strukturave Bazamenti Sh:1:50

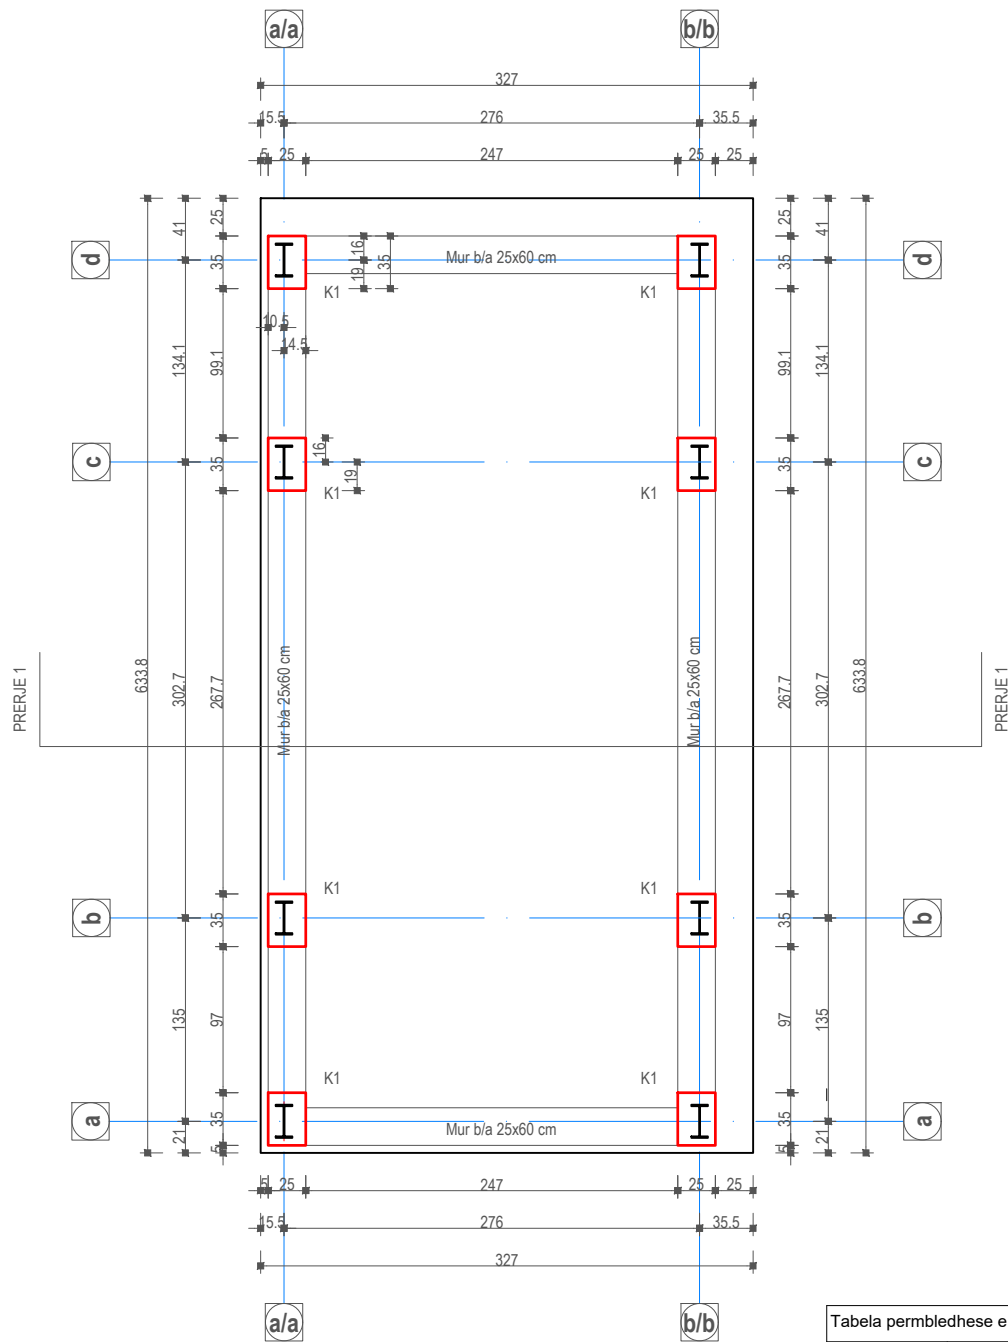


Prerja 1-1 bashkimit te godines me bazamentin e shkalles se emergjences Sh.1:50

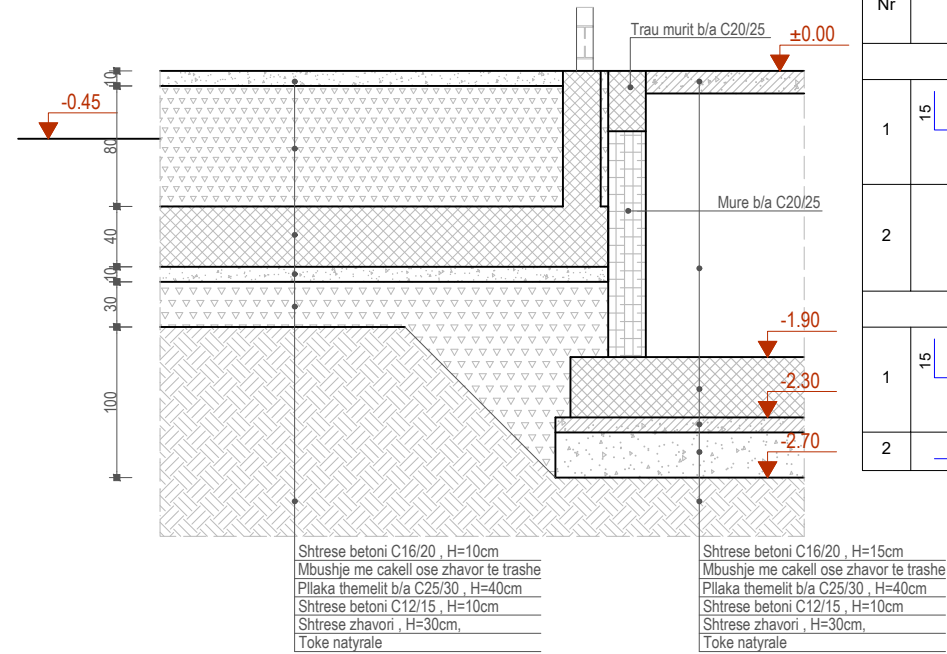


Nr	SKICA [cm]	Ø	lg [m]	n [pcs.]	lgn [m]
Armimi i koloncines "K-1" (8 pcs.)					
1		16	1.63	48	78.24
2		8	1.16	72	83.52
Armimi i murit te xokolit (18 pcs.)					
1		10	1.63	180	293.40
2		8	1.00	252	252.00


Armimi i koloncines "K-1" Sh.1:50

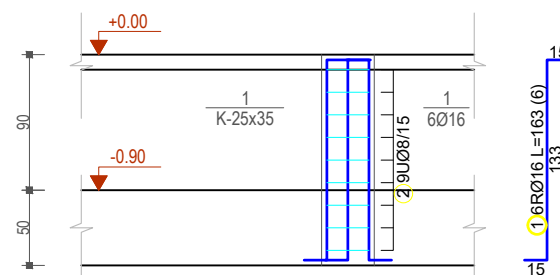

Armimi i murit te xokolit Sh.1:50

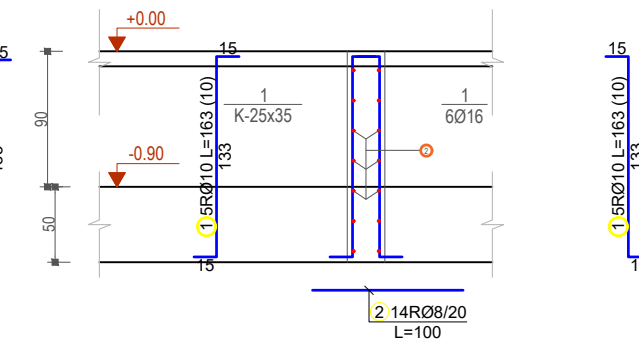

Ø [mm]	lgn [m]	Pesha / njesi [kg/m³]	Pesha [kg]
8	83.52	0.40	32.99
8	252.00	0.41	103.07
10	293.40	0.65	190.42
16	78.24	1.62	126.83
Total			453.30

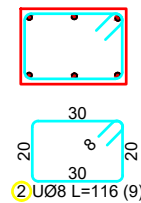

Betoni: B30 (Marka 300) C25/30
Celiku: S500 ose ekuivalent

POROSITESI
BASHKIA TIRANE

KONSULENT
"TOWER" shpk
&
"TAULANT" shpk

TAULANT shpk
Design & Supervision
adresa:
Rr. "Gjilë Kuqali", P.23/2, Ap.1, Tiranë

KONTRATA
"STUDIM PROJEKTIM NE INFRASTRUKTUREN ARSIMORE, RRUQORE, KULTURORE E SHERBIMEVE PUBLIKE VENDORE NE BASHKINE TIRANE PER VITIN 2021".

OBJEKTI
NDERTIM SHKOLLA E MESME E BASHKUAR "MERSIN DUQI"

ZONA
NJËSIA ADMINISTRATIVE BERZHITE, FSHATI IBE

FAZA E PROJEKTTIT
PROJEKT ZBATIM

PROJEKTI ARKITEKTONIK
Ark. Iva MEZEZI
Nr.Lic.A.0831/4

PROJEKTI KONSTRUKTIV
Ing.Ditika QATIPI
Nr.Lic.K.0006/8

PROJEKTI HIDROSANITAR
Ing.Ditika QATIPI
Nr.Lic.K.0006/8

PROJEKTI ELEKTRIK
Ing.Arian FINDO
Nr.Lic.E.0843/2

PROJEKTI MEKANIK
Ing.Andis TIRANA
Nr.Lic.M.0393/2


PROJEKTI MNZ
Ing.Erjona Qatipi
Nr.340 Dt. 17/01/2017

KONTROLLOI
Ing.Ditika QATIPI
Nr.Lic.K.0006/8

EMERTIMI I FLETES
Plani i Bazamentit te Shkalles Emergj.

SHKALLA: 1:50
NR.FLETES
K-102

VULA

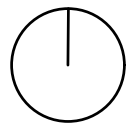

KONSTRUKSION SHKALLA EMERGJENCES OBJEKTI 2 KATE

Armimi i bazamentit te shkalleve te emergjences Sh.1:50

H=40cm

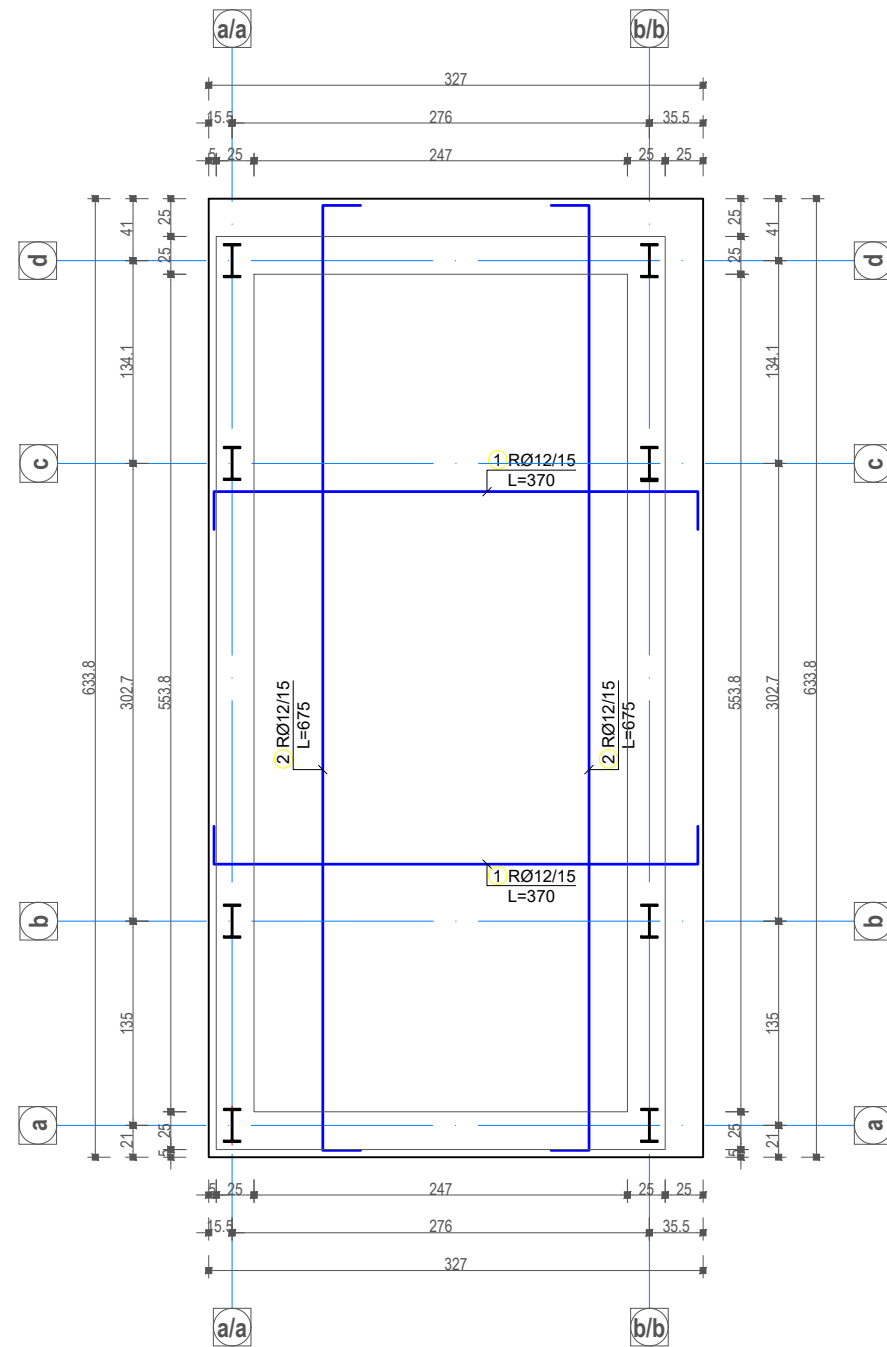


Tabela e hekurit						
Nr	SKICA [cm]	Ø	lg [m]	n [pcs.]	lgn [m]	Remark
Armimi i bazamentit te shkalleve te emergjences (1 pcs.)						
1		12	3.70	86	318.20	
2		12	6.75	46	310.50	

Tabela permbledhese e hekurit bazamenti			
Ø [mm]	lgn [m]	Pesha / njesi [kg/m ³]	Pesha [kg]
12	628.70	0.92	578.40
Total			578.40

Tabela e materialeve te shkalles se objektit 3 kat

Nr.	ELEMENTI	Njesia	Sasia	Pesha/njesi kg	Pesha e plote kg
1	IPE 270	ml	5.5	36.10	198.88
2	IPE 220	ml	89.70	26.20	2331.80
3	SHS 90x4	ml	64.80	10.99	712.16
4	RHS 60x40x4	ml	87.10	6.03	525.21
5	RHS60x20x2	ml	43.50	2.52	109.62
6	SHS 60x3	ml	11.00	5.51	60.61
7	Lama 40x5mm	ml	61.00	6.03	367.83
8	SHS40x4	ml	68.00	4.80	326.40
9	Llamarine e godrinuar δ=4mm	m2	16.68	31.40	523.75
10	Rrjete gabion	m2	61.70		
11	Llamarine δ=20mm	m2	0.915	157.00	143.66
12	Llamarine δ=10mm	m2	0.32	78.50	25.12
13	Prixhonier	kg			50.00
SHUMA				kg	5372.04

Betoni: B30 (Marka 300) C25/30
Celiku: S500 ose ekuivalent



KONTRATA
"STUDIM PROJEKTIM NE INFRASTRUKTUREN ARSIMORE, RRUJORE, KULTURORE E SHERBIMEVE PUBLIKE VENDORE NE BASHKINE TIRANE PER VITIN 2021".

OBJEKTI
NDERTIM SHKOLLA E MESME E BASHKUAR "MERSIN DUQI"

ZONA
NJËSIA ADMINISTRATIVE BERZHITE, FSHATI IBE

FAZA E PROJEKTIT
PROJEKT ZBATIM

PROJEKTI ARKITEKTONIK
Ark. Iva MEZEZI
Nr.Lic.A.0831/4

PROJEKTI KONSTRUKTIV
Ing.Ditika QATIPI
Nr.Lic.K.0006/8

PROJEKTI HIDROSANITAR
Ing.Ditika QATIPI
Nr.Lic.K.0006/8

PROJEKTI ELEKTRIK
Ing.Arian FINDO
Nr.Lic.E.0843/2

PROJEKTI MEKANIK
Ing.Andis TIRANA
Nr.Lic.M.0393/2


PROJEKTI MNZ
Ing.Erjona Qatipi
Nr.340 Dt. 17/01/2017

KONTROLLOI
Ing.Ditika QATIPI
Nr.Lic.K.0006/8

EMERTIMI I FLETES
Armimi i Bazamentit te Shkalles se Emergjences


SHKALLA: 1:50
NR.FLETES
K-103

VULA

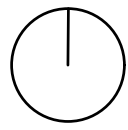


KONSTRUKSION SHKALLA EMERGJENCES OBJEKTI 2 KATE


Aksi "a/a" Sh.1:50 Veshja me rrjete teli

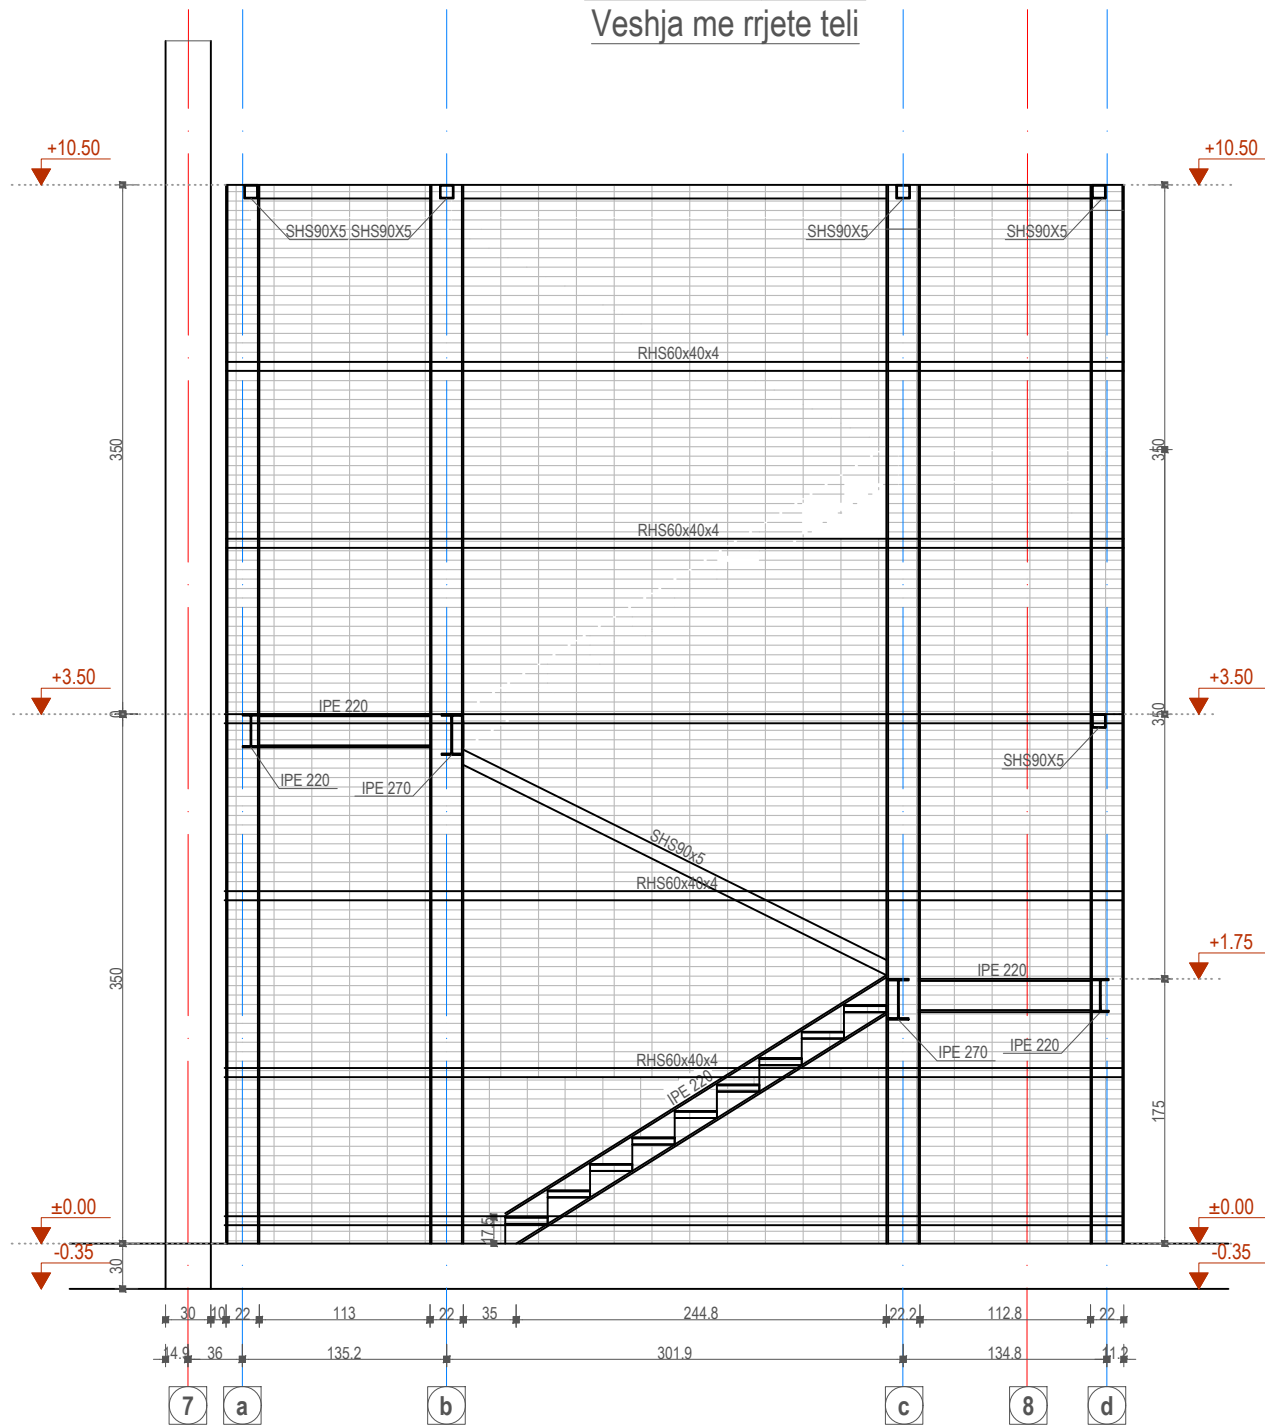


Parapeti i rampes Sh.1:50

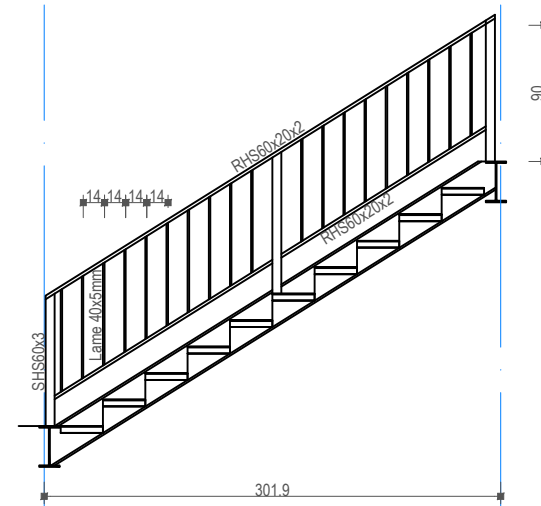


Parapeti i shesh pushimeve Sh.1:50

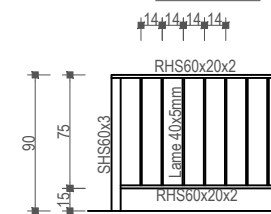

Detaji i montimit te kolones ne bazamentin e betonit Sh.1:50

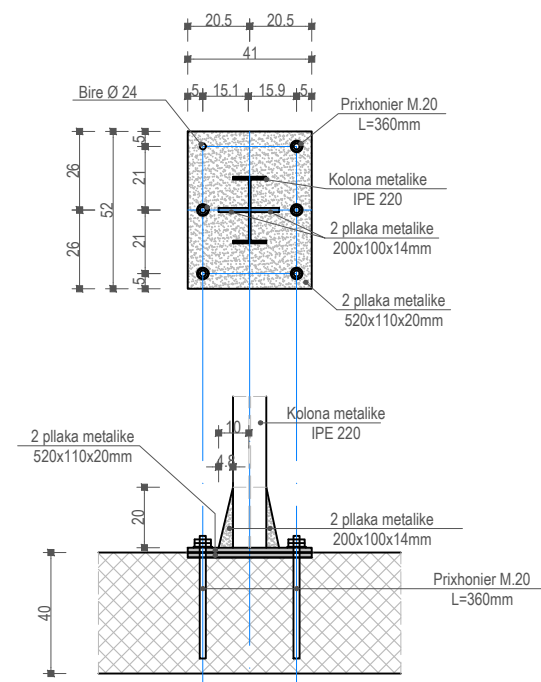

Detaji i bazamakut Sh.1:50

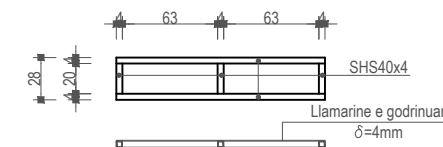

Betoni: B30 (Marka 300) C25/30
Celiku: S500 ose ekuivalent

POROSITESI
BASHKIA TIRANE

KONSULENT
"TOWER" shpk
&
"TAULANT" shpk

TAULANT shpk
Design & Supervision
adresa:
Rr. "Gjilë Kuqali", P.23/2, Ap.1, Tiranë

KONTRATA
"STUDIM PROJEKTIM NE INFRASTRUKTUREN ARSIMORE, RRUGORE, KULTURORE E SHERBIMEVE PUBLIKE VENDORE NE BASHKINE TIRANE PER VITIN 2021".

OBJEKTI
NDERTIM SHKOLLA E MESME E BASHKUAR "MERSIN DUQI"

ZONA
NJËSIA ADMINISTRATIVE BERZHITE, FSHATI IBE

FAZA E PROJEKTIT
PROJEKT ZBATIM

PROJEKTI ARKITEKTONIK
Ark. Iva MEZEZI
Nr.Lic.A.0831/4

PROJEKTI KONSTRUKTIV
Ing.Ditika QATIPI
Nr.Lic.K.0006/8

PROJEKTI HIDROSANITAR
Ing.Ditika QATIPI
Nr.Lic.K.0006/8

PROJEKTI ELEKTRIK
Ing.Arian FINDO
Nr.Lic.E.0843/2

PROJEKTI MEKANIK
Ing.Andis TIRANA
Nr.Lic.M.0393/2


PROJEKTI MNZ
Ing.Erjona Qatipi
Nr.340 Dt. 17/01/2017

KONTROLLOI
Ing.Ditika QATIPI
Nr.Lic.K.0006/8

EMERTIMI I FLETES
Detaje strukturash shkalla emergjences objekti 2 kate


SHKALLA: 1:50
NR.FLETES
K-104

VULA

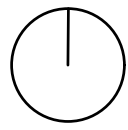


KONSTRUKSION SHKALLA EMERGJENCES OBJEKTI 2 KATE

Aksi "a/a" Sh.1:50

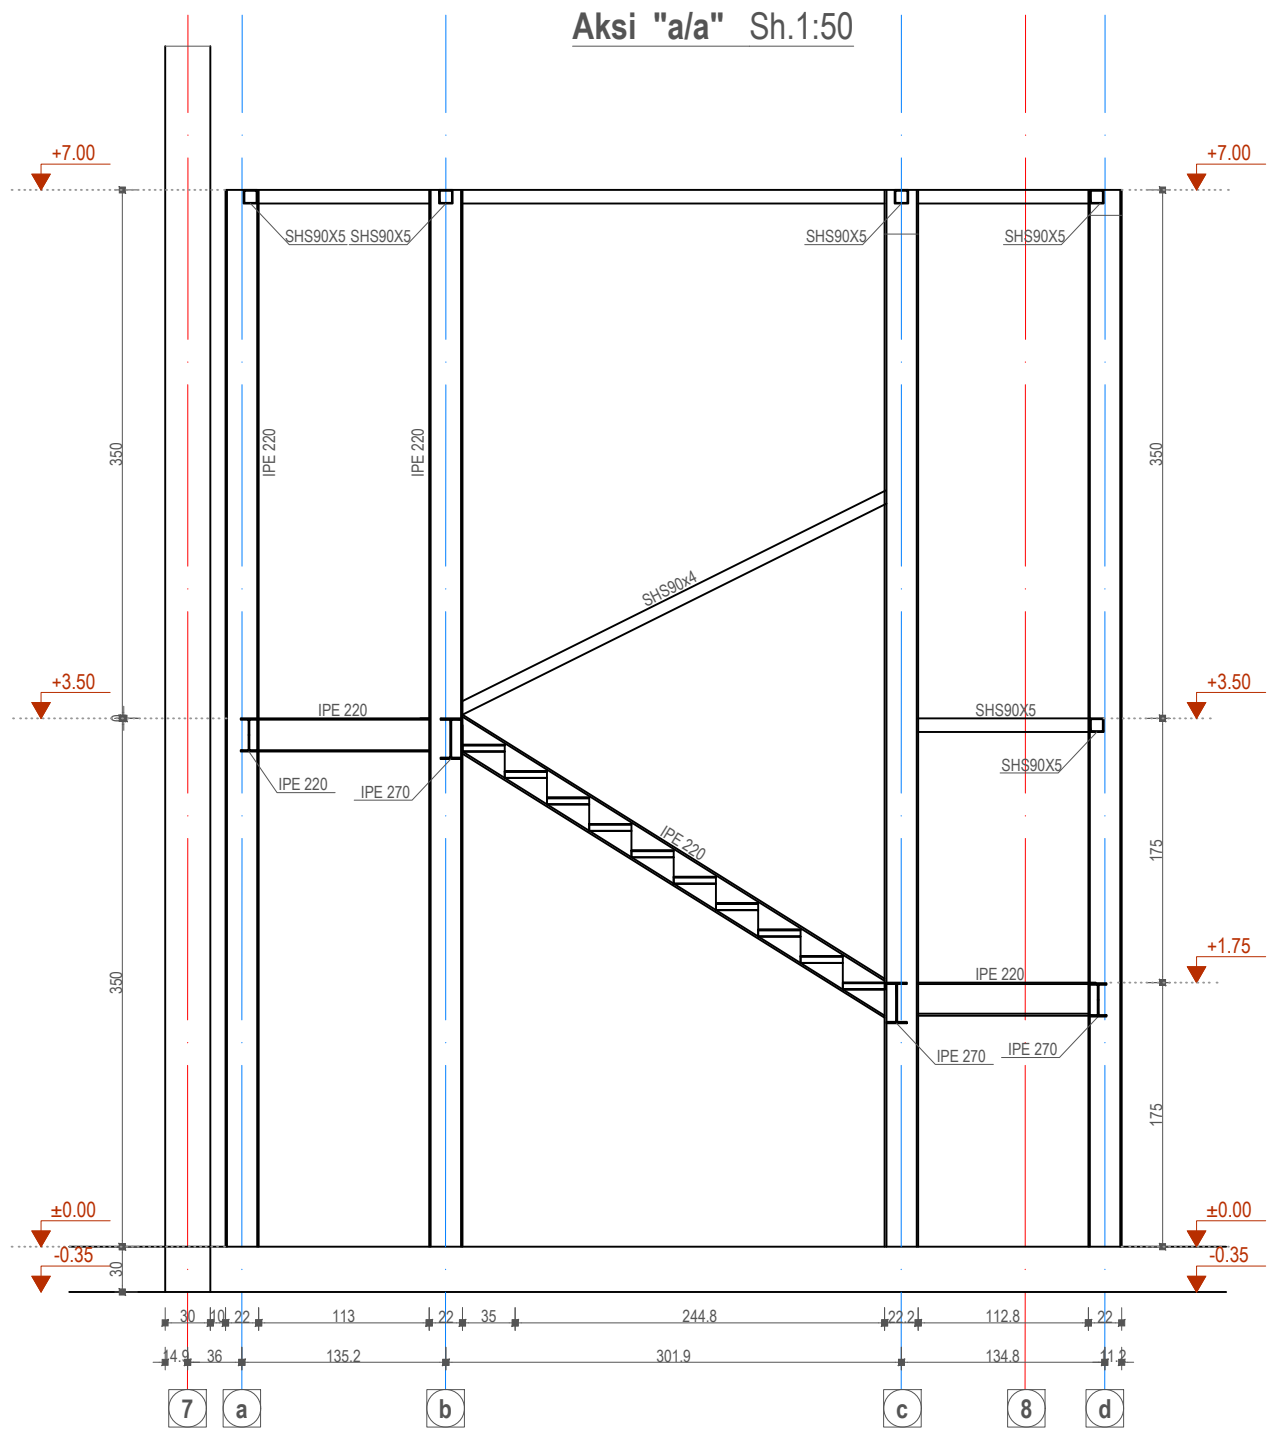

Aksi "a/b" Sh.1:50

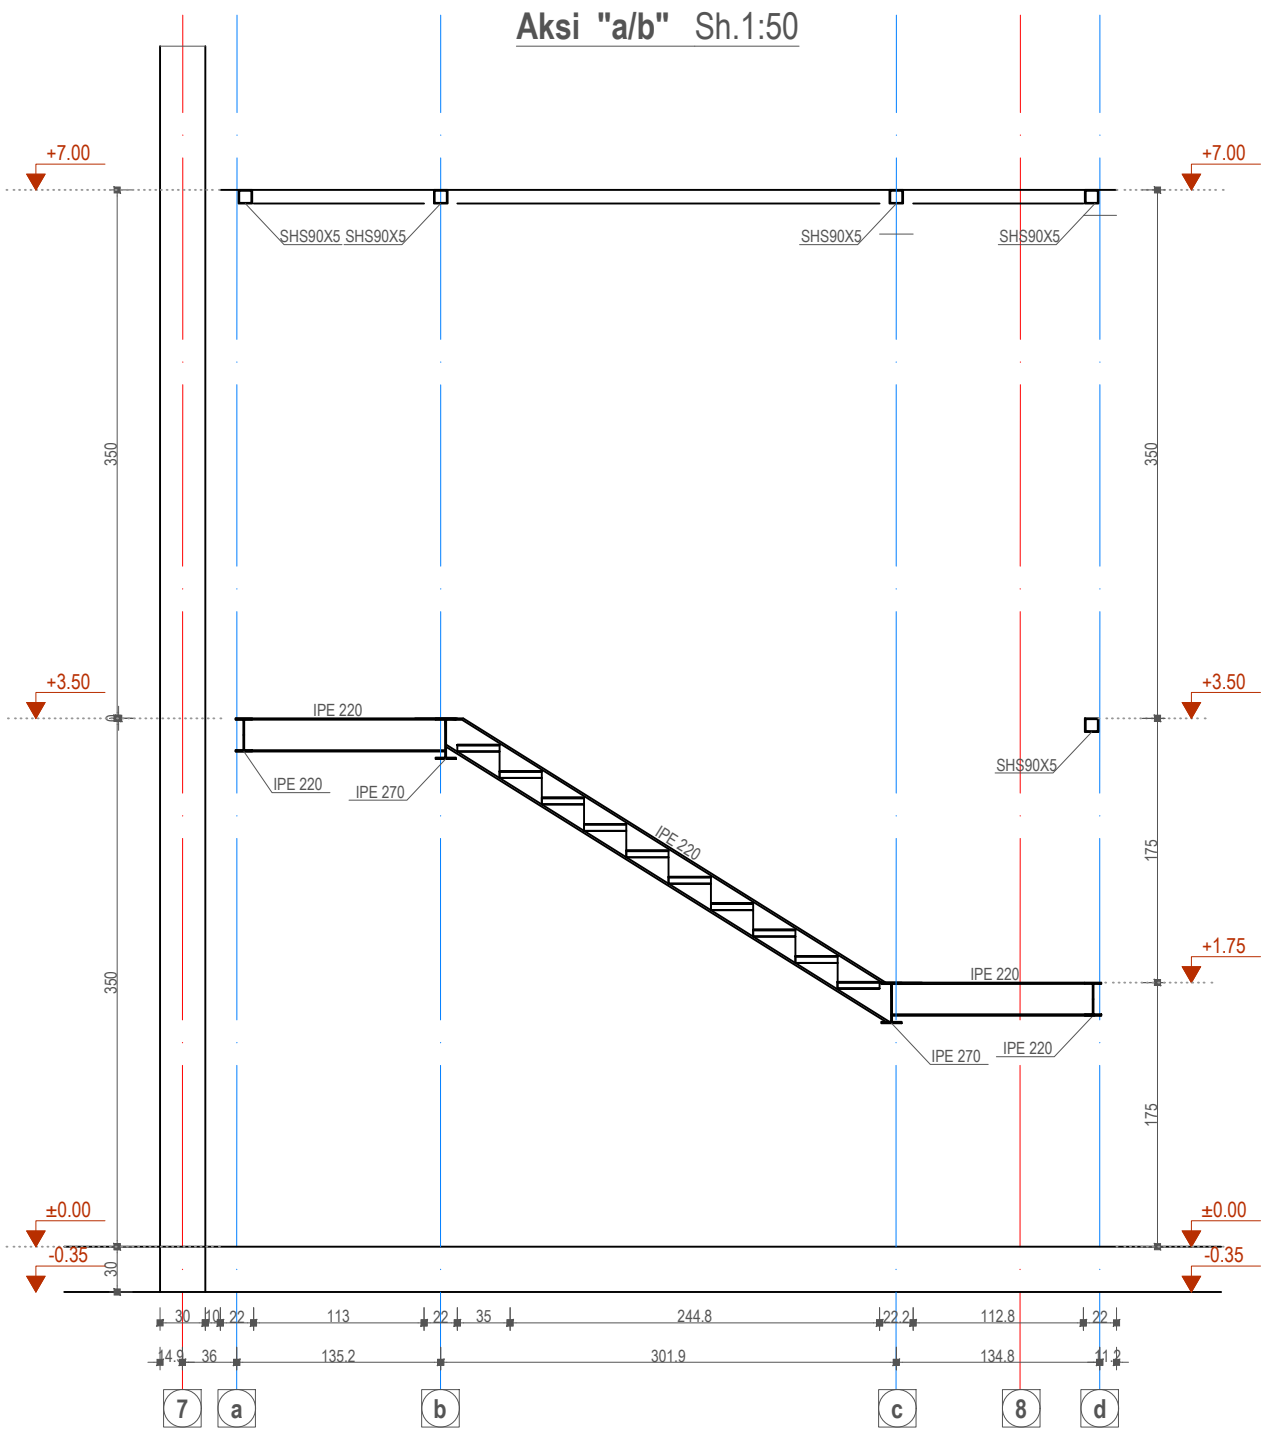

Betoni: B30 (Marka 300) C25/30
 Celiku: S500 ose ekuivalent

POROSITESI

 BASHKIA TIRANE

KONSULENT

 "TOWER" shpk
 &

 "TAULANT" shpk
 adresa:
 Rr. "Gjika Kuqali", P.23/2, Ap.1, Tiranë

KONTRATA
 "STUDIM PROJEKTIM NE INFRASTRUKTUREN ARSIMORE, RRUGORE, KULTURORE E SHERBIMEVE PUBLIKE VENDORE NE BASHKINE TIRANE PER VITIN 2021".

OBJEKTI
 NDERTIM SHKOLLA E MESME E BASHKUAR "MERSIN DUQI"

ZONA
 NJËSIA ADMINISTRATIVE BERZHITE, FSHATI IBE

FAZA E PROJEKTIT
 PROJEKT ZBATIM

PROJEKTI ARKITEKTONIK
 Ark. Iva MEZEZI
 Nr.Lic.A.0831/4

PROJEKTI KONSTRUKTIV
 Ing.Ditika QATIPI
 Nr.Lic.K.0006/8

PROJEKTI HIDROSANITAR
 Ing.Ditika QATIPI
 Nr.Lic.K.0006/8

PROJEKTI ELEKTRIK
 Ing.Arian FINDO
 Nr.Lic.E.0843/2

PROJEKTI MEKANIK
 Ing.Andis TIRANA
 Nr.Lic.M.0393/2

PROJEKTI MNZ
 Ing.Erjona Qatipi
 Nr.340 Dt. 17/01/2017


KONTROLLOI
 Ing.Ditika QATIPI
 Nr.Lic.K.0006/8

EMERTIMI I FLETES
 Detaje strukturash shkalla emergjences objekti 2 kate

SHKALLA: 1:50


NR.FLETES
K-105

VULA

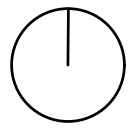


KONSTRUKSION SHKALLA EMERGJENCES OBJEKTI 2 KATE

Aksi "b/c" Sh.1:50

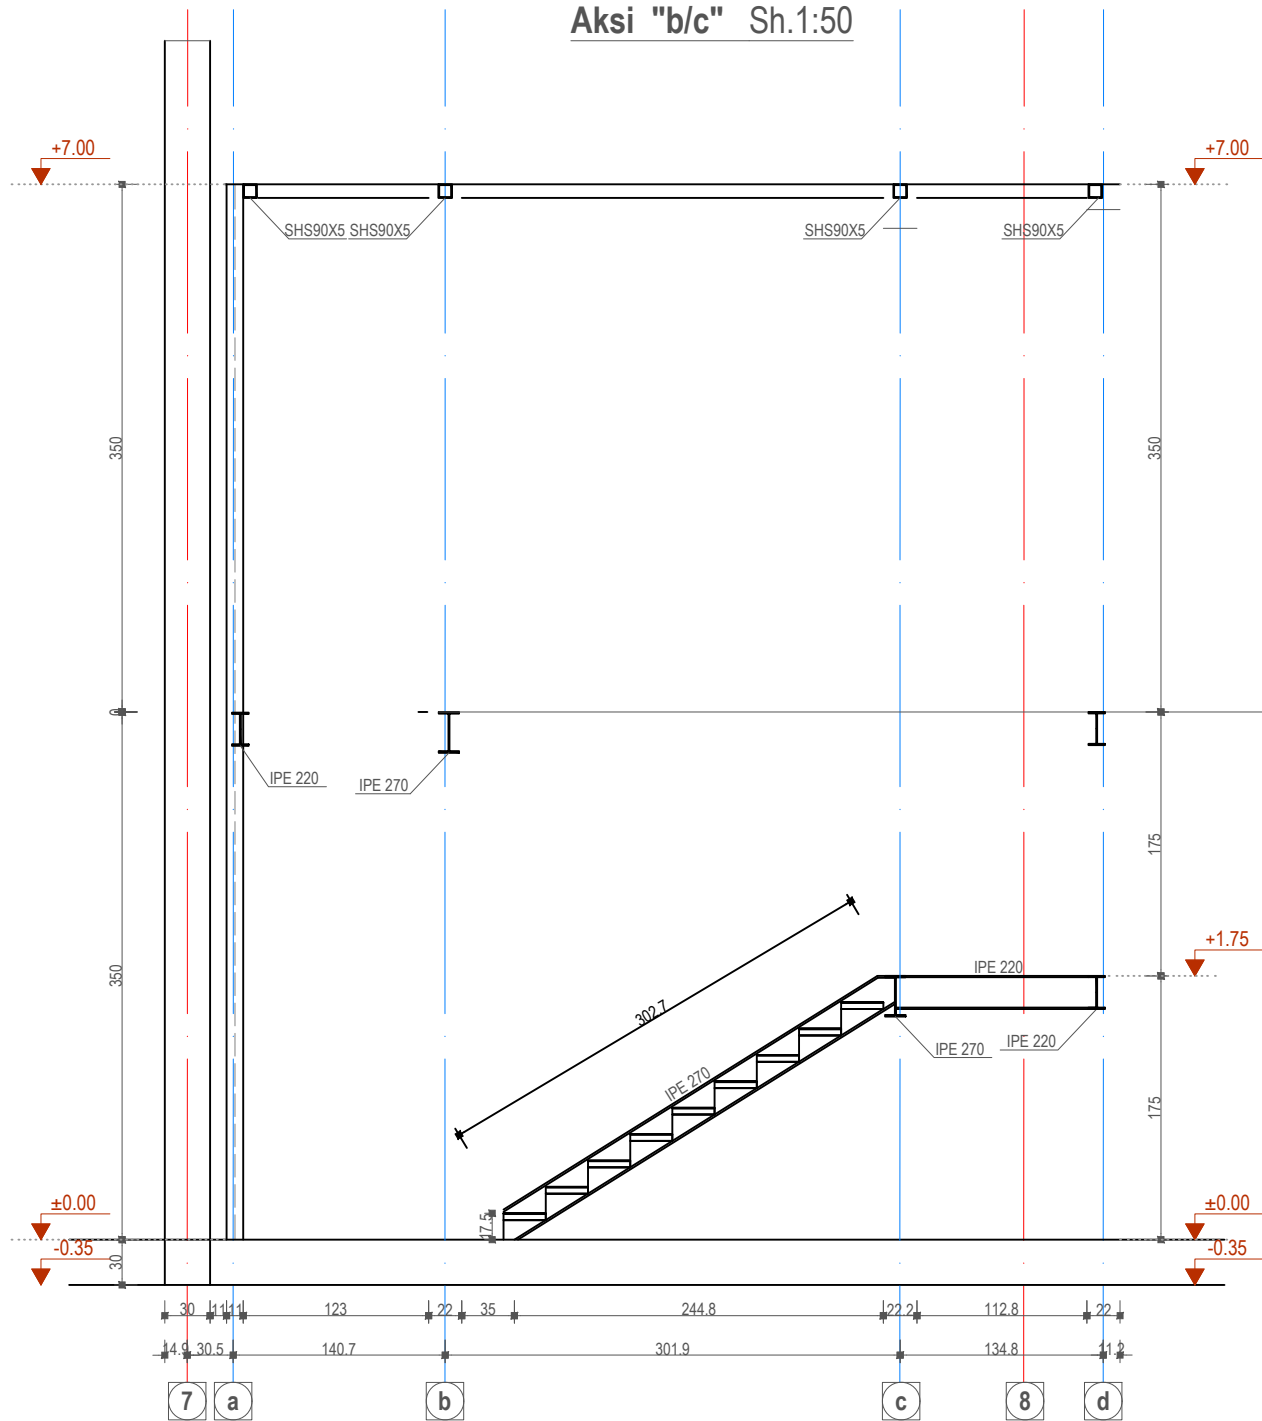

Aksi "b/b" Sh.1:50

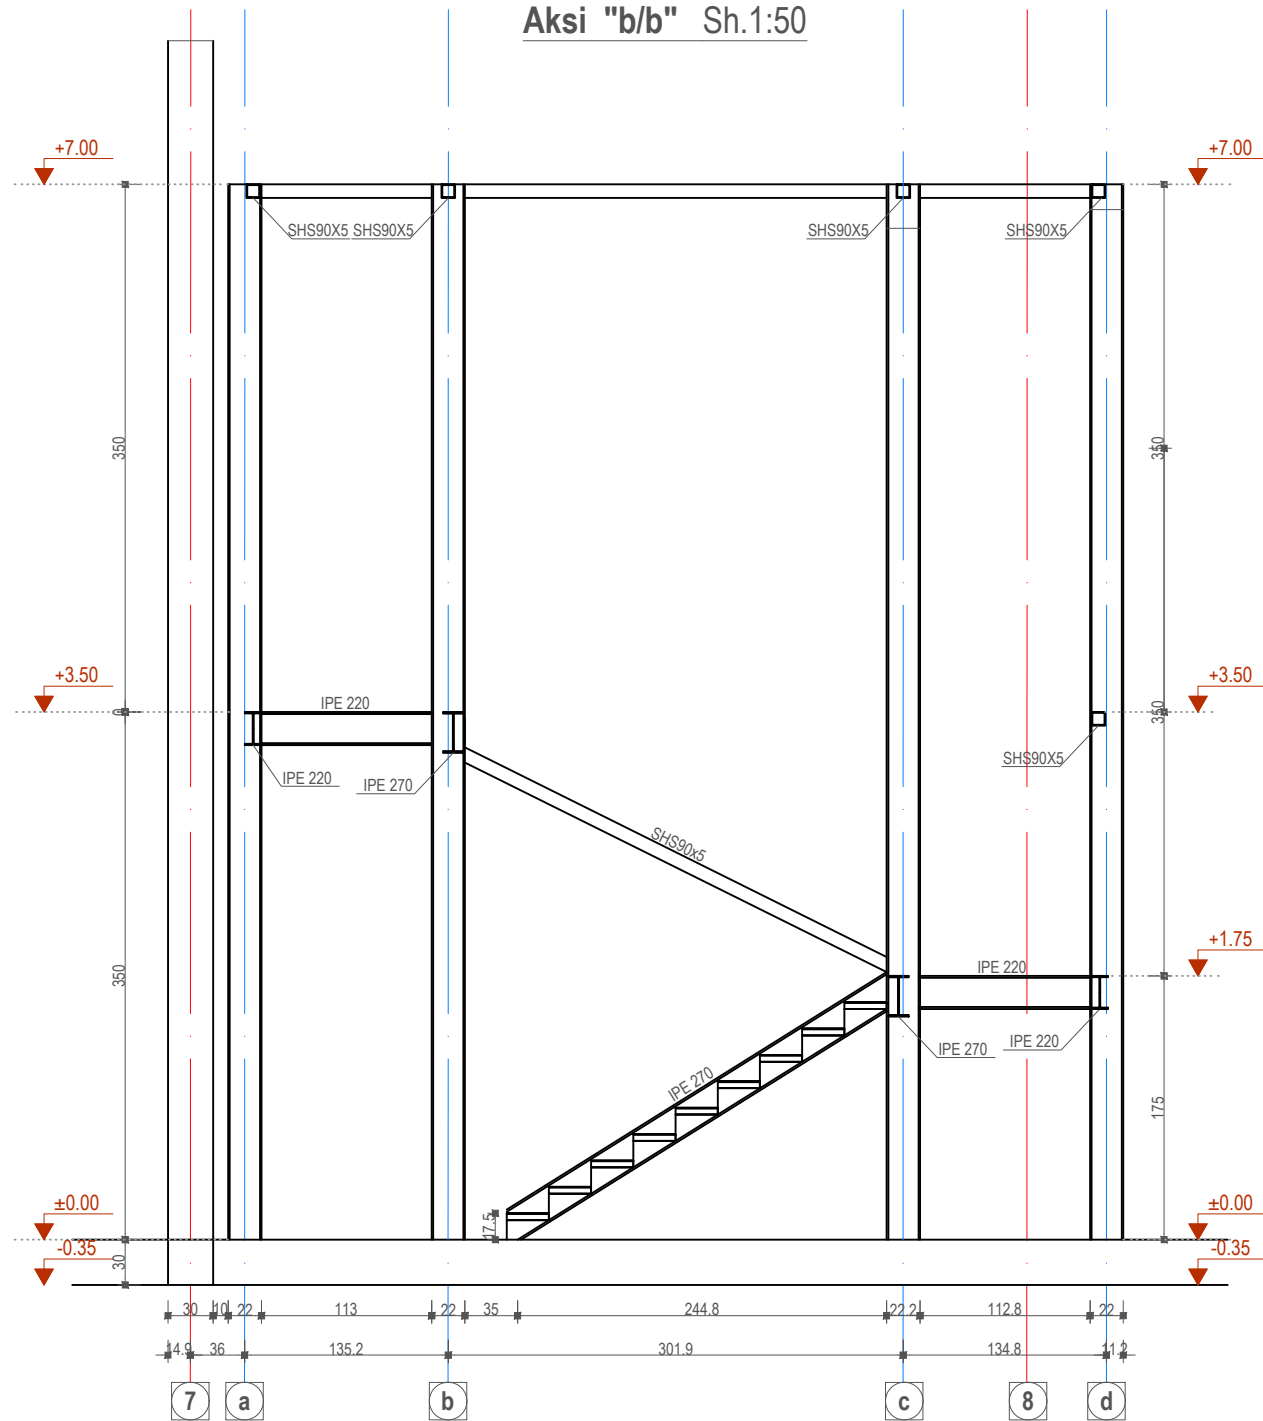

Betoni: B30 (Marka 300) C25/30
 Celiku: S500 ose ekuivalent

POROSITESI
 BASHKIA TIRANE

KONSULENT
 "TOWER" shpk
 &
 "TAULANT" shpk

adresa:
 Rr. "Gjyjkë Kuqali", P.23/2, Ap.1, Tiranë

KONTRATA
 "STUDIM PROJEKTIM NE INFRASTRUKTUREN ARSIMORE, RRU Gore, KULTURORE E SHERBIMEVE PUBLIKE VENDORE NE BASHKINE TIRANE PER VITIN 2021".

OBJEKTI
 NDERTIM SHKOLLA E MESME E BASHKUAR "MERSIN DUQI"

ZONA
 NJËSIA ADMINISTRATIVE BERZHITE, FSHATI IBE

FAZA E PROJEKTIT
 PROJEKT ZBATIM

PROJEKTI ARKITEKTONIK
 Ark. Iva MEZEZI
 Nr.Lic.A.0831/4

PROJEKTI KONSTRUKTIV
 Ing.Ditika QATIPI
 Nr.Lic.K.0006/8

PROJEKTI HIDROSANITAR
 Ing.Ditika QATIPI
 Nr.Lic.K.0006/8

PROJEKTI ELEKTRIK
 Ing.Arian FINDO
 Nr.Lic.E.0843/2

PROJEKTI MEKANIK
 Ing.Andis TIRANA
 Nr.Lic.M.0393/2


PROJEKTI MNZ
 Ing.Erjona Qatipi
 Nr.340 Dt. 17/01/2017

KONTROLLOI
 Ing.Ditika QATIPI
 Nr.Lic.K.0006/8



EMERTIMI I FLETES
 Detaje strukturash shkalla emergjences objekti 2 kate

SHKALLA: 1:50
 NR.FLETES
K-106

VULA

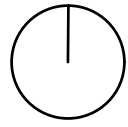

KONSTRUKSION SHKALLA EMERGJENCES OBJEKTI 2 KATE

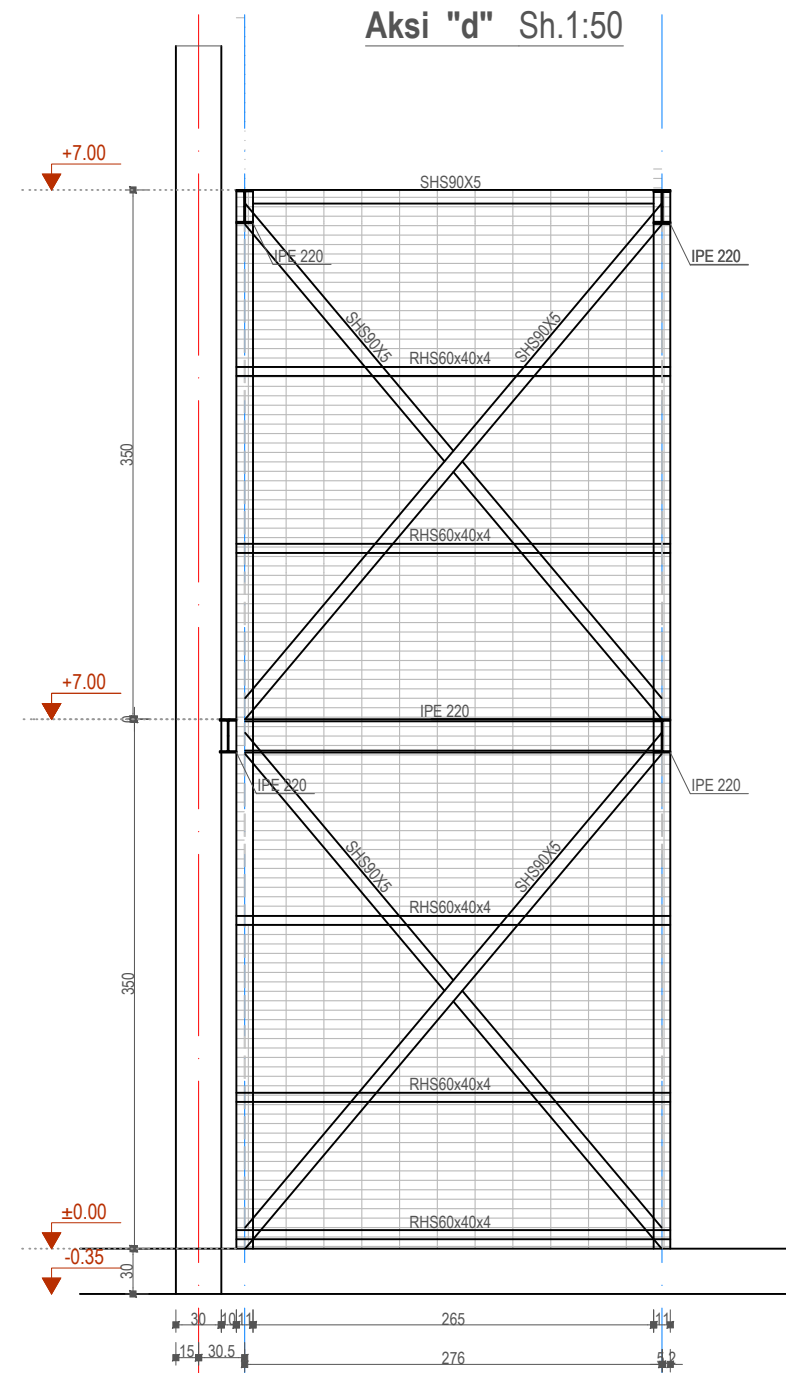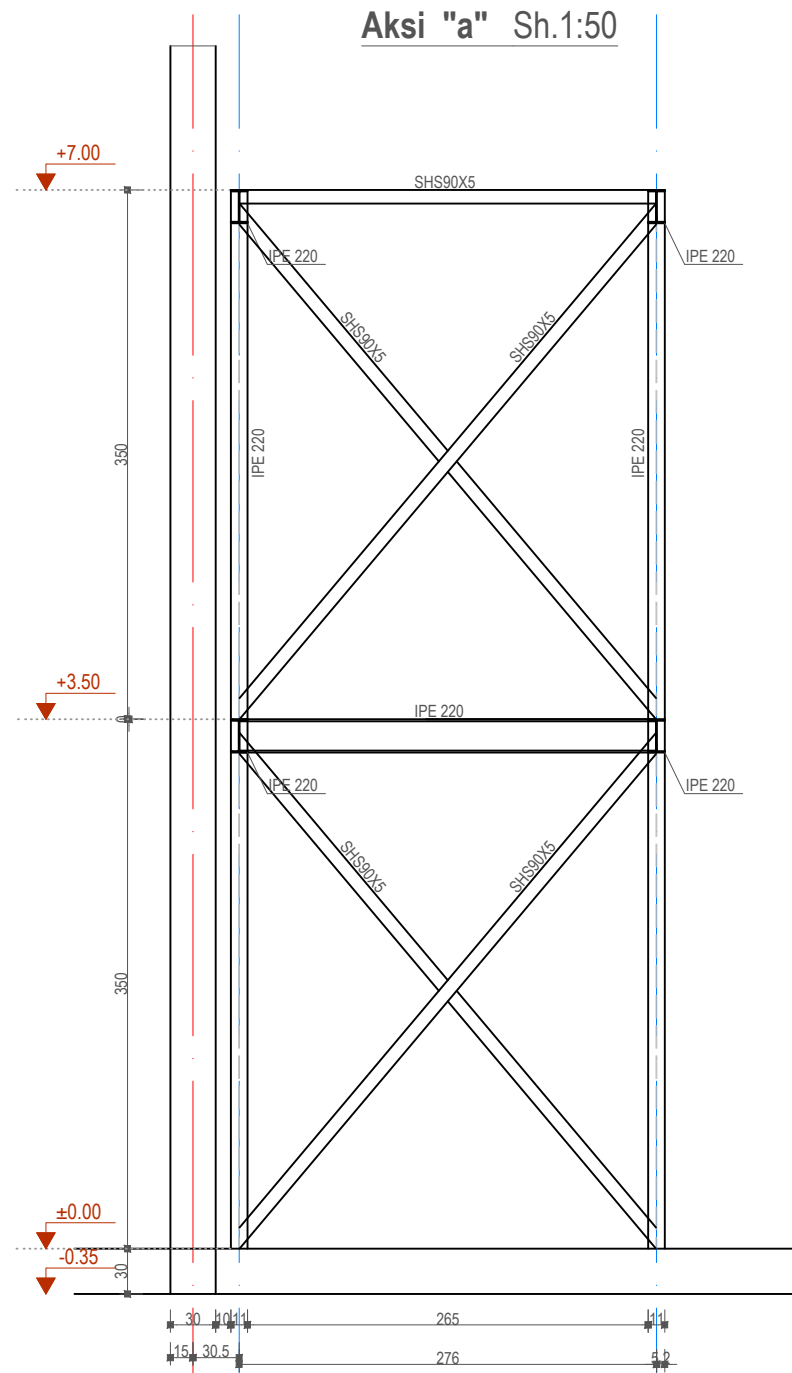

Betoni: B30 (Marka 300) C25/30
Celiku: S500 ose ekuivalent

POROSITESI
 BASHKIA TIRANE

KONSULENT
 "TOWER" shpk
&
 "TAULANT" shpk
 Taulant shpk Design & Supervision
adresa:
Rr. "Gjytkë Kuqali", P.23/2, Ap.1, Tiranë

KONTRATA
"STUDIM PROJEKTIM NE INFRASTRUKTUREN ARSIMORE, RRUJORE, KULTURORE E SHERBIMEVE PUBLIKE VENDORE NE BASHKINE TIRANE PER VITIN 2021".

OBJEKTI
NDERTIM SHKOLLA E MESME E BASHKUAR "MERSIN DUQI"

ZONA
NJËSIA ADMINISTRATIVE BERZHITE, FSHATI IBE

FAZA E PROJEKTIT
PROJEKT ZBATIM

PROJEKTI ARKITEKTONIK
Ark. Iva MEZEZI
Nr.Lic.A.0831/4

PROJEKTI KONSTRUKTIV
Ing.Ditika QATIPI
Nr.Lic.K.0006/8

PROJEKTI HIDROSANITAR
Ing.Ditika QATIPI
Nr.Lic.K.0006/8

PROJEKTI ELEKTRIK
Ing.Arian FINDO
Nr.Lic.E.0843/2

PROJEKTI MEKANIK
Ing.Andis TIRANA
Nr.Lic.M.0393/2

PROJEKTI MNZ
Ing.Erjona Qatipi
Nr.340 Dt. 17/01/2017

KONTROLLOI
Ing.Ditika QATIPI
Nr.Lic.K.0006/8

EMERTIMI I FLETES
Detaje strukturash shkalla emergjences objekti 2 kate

SHKALLA: 1:50
NR.FLETES
K-107

VULA