



MIRATOI:

KRYETARI I BASHKISE ELBASAN

Z.GLEDIAN LLATJA

DREJTORI I D.P.T.P

ING.ARIOLA MUHAMETAJ



RIKONSTRUKSION I URES KEMBESORE EKZISTUESE MBI ZALLIN E BENES NE FSHATIN SHMIL, NJESIA ADMINISTRATIVE LABINOT MAL, ELBASAN Z.K 3400 PASURIA NR 677


INVESTITOR
BASHKIA ELBASAN

PROJEKTUES
DREJTORIA E EMERGJENCAVE CIVILE

ing.Arian Baku
ark. Klajd Haxhihyseni

Drejtore
ing.NDRICIM SINANI

PLANVENDOSJE E OBJEKTIT "RIKONSTRUKSION I URES KEMBESORE EKZISTUESE MBI ZALLIN E BENES NE FSHATIN SHMIL, NJESIA ADMINISTRATIVE LABINOT MAL, ELBASAN Z.K 3400 PASURIA NR 677 SH. 1 :2500

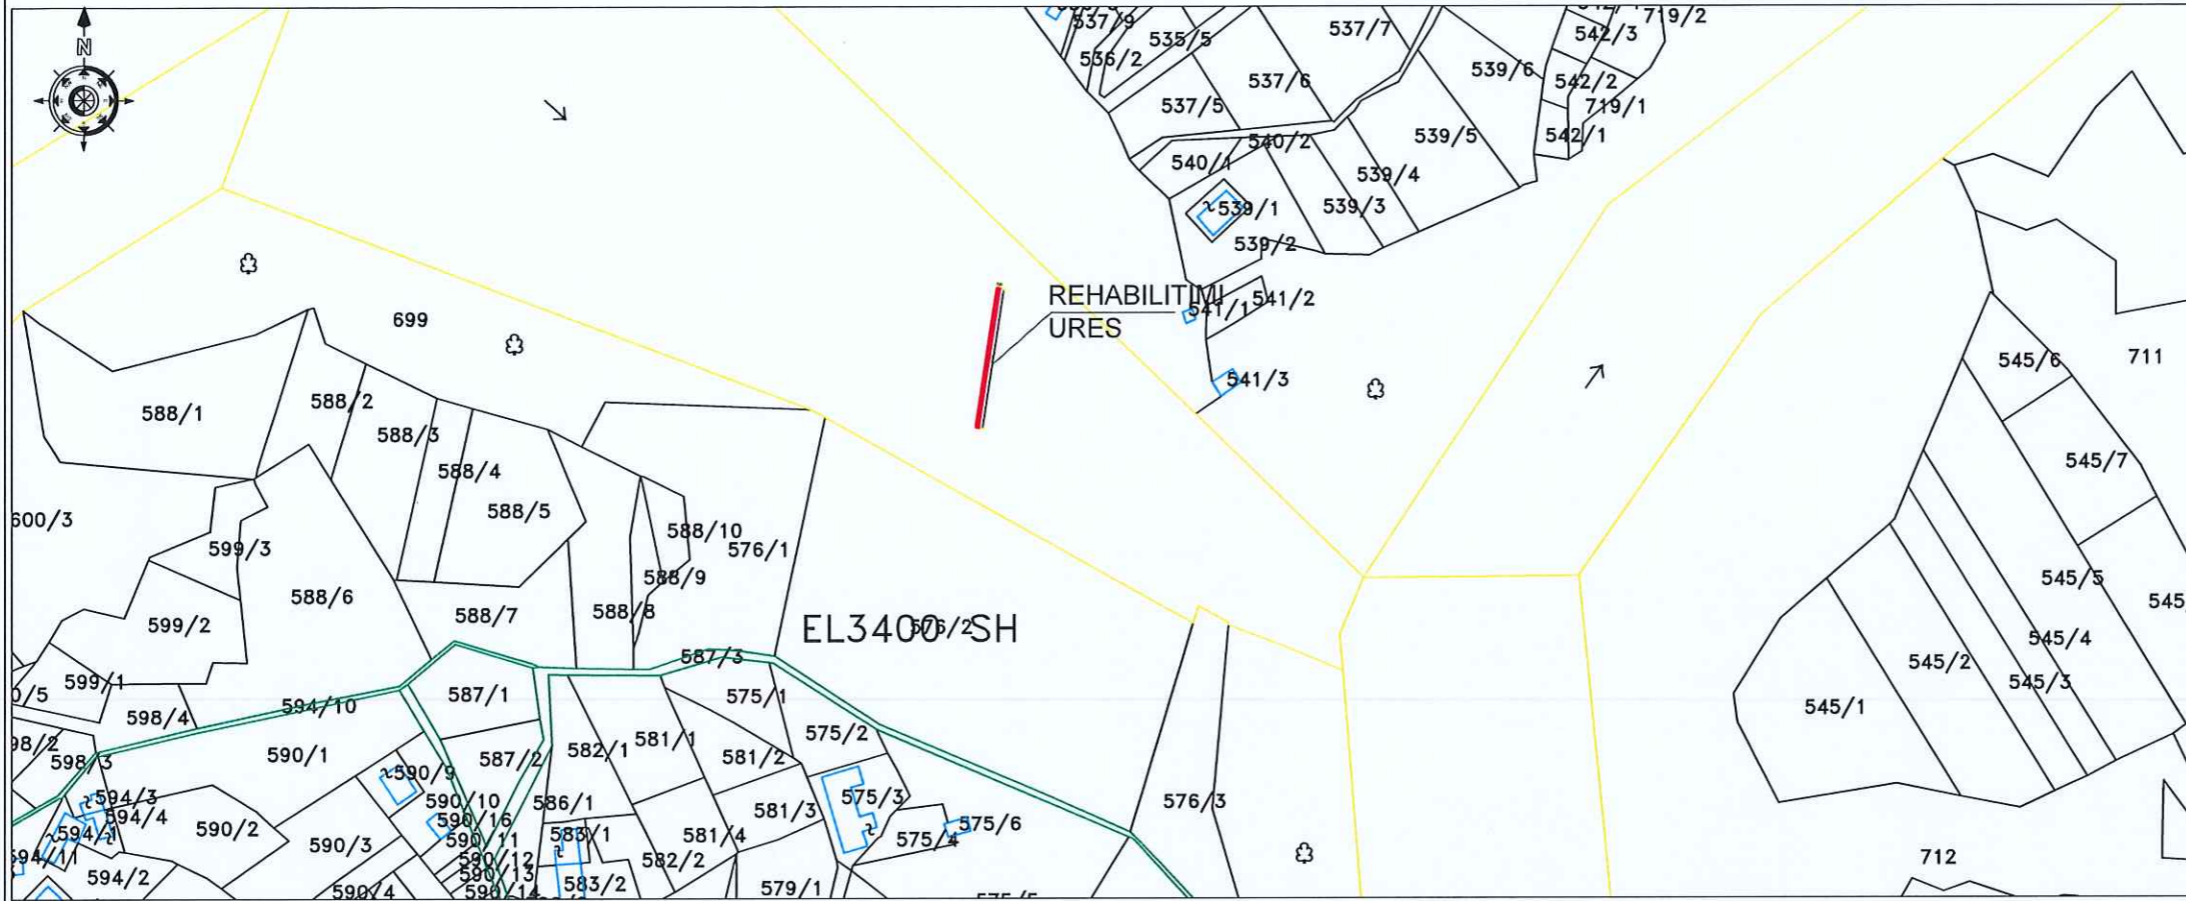

ORTOFOTO

SH. 1:2500



SHENIME TEKNIKE



MIRATOI:

KRYETARI I BASHKISE ELBASAN

Z.GLEDIAN LLATJA

DREJTORI I D.P.T.P

ING.ARIOLA MUHAMETAJ

ADRESA: FSHATI SHMIL, NJESIA ADMINISTRATIVE LABINOT MAL, ELBASAN
 PUNIMET QE DO TE BEHEN JANE: 'RIKONSTRUKSION I URES KEMBESORE EKZISTUESE MBI ZALLIN E BENES NE FSHATIN SHMIL, NJESIA ADMINISTRATIVE LABINOT MAL, ELBASAN RIKONSTRUKSION I URES EKZISTUESE TE VARUR PER KEMBESORE ME HAPESIRE DRITE 54 M H 12 M B 1.2 M

RISHI PERSHKRIMI: NGA: DATA:
 FAZA E PROJEKTI: **PROJEKTI ZBATIMIT (ARKITEKTONIK)**

BASHKIA ELBASAN
 Rruga: "Germal Stafa"
 Lagja: "Brig 17 Sulmuese"
 +35554400152
 email: bashkiaelbasan@elbasani.gov.al
 web: www.elbasani.gov.al

INVESTITOR: **BASHKIA ELBASAN**



DREJTORIA: **DREJTORIA EMERGJENCJE CIVILE**
 Drejtor
 ing.NDRICIM SINANI

Firma	
ing. Arian Baku	Anetar
ark. KLAJD HAXHIHYSENI	Anetar

PROJEKTI: PLANVENDOSJE E OBJEKTIT "RIKONSTRUKSION I URES KEMBESORE EKZISTUESE MBI ZALLIN E BENES NE FSHATIN SHMIL, NJESIA ADMINISTRATIVE LABINOT MAL, ELBASAN
 EMERTIMI I FLETES: **PLANVENDOSJA E STRUKTURES**

SHKALLA A3:	DATA:	VIZATOI:	KONTROLLOI:
1:100		Sektor Projektimit	Sektor Projektimit
PROJEKTI NR:	FLETA NR:	RISHIKIMI:	
1	A3 / P 01	0	

PLANIMETRI DHE PAMJE EKZISTUESE E OBJEKTIT "RIKONSTRUKSION I URES KEMBESORE EKZISTUESE MBI ZALLIN E BENES NE FSHATIN SHMIL, NJESIA ADMINISTRATIVE LABINOT MAL, ELBASAN Z.K 3400 PASURIA NR 677 SH. 1 :50

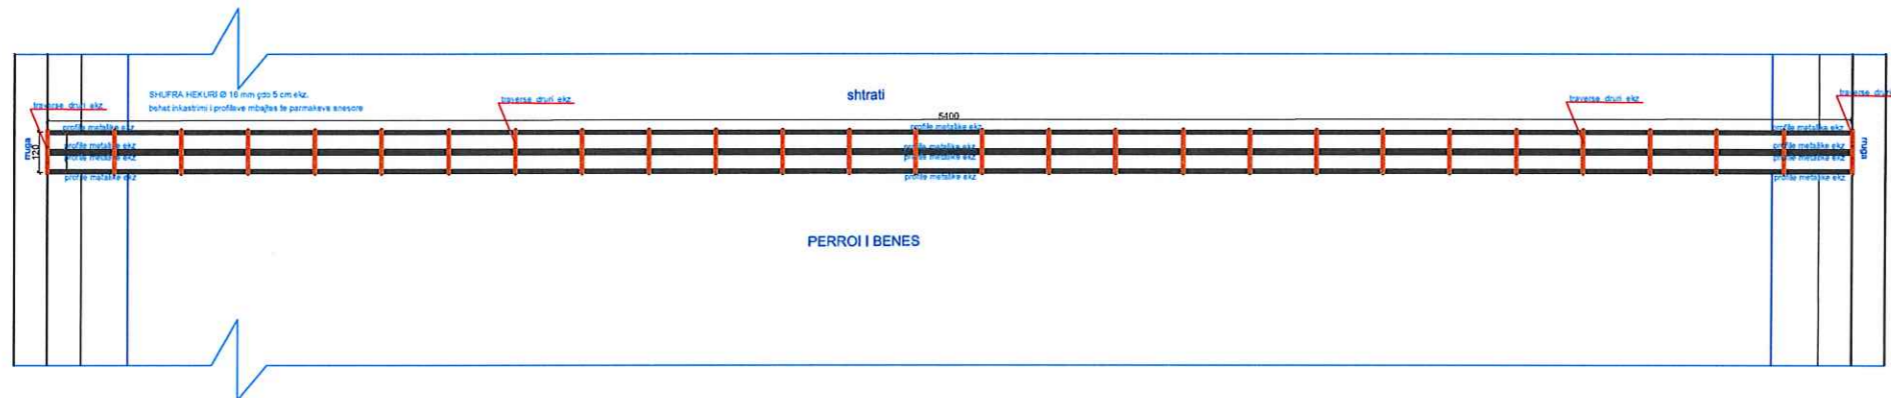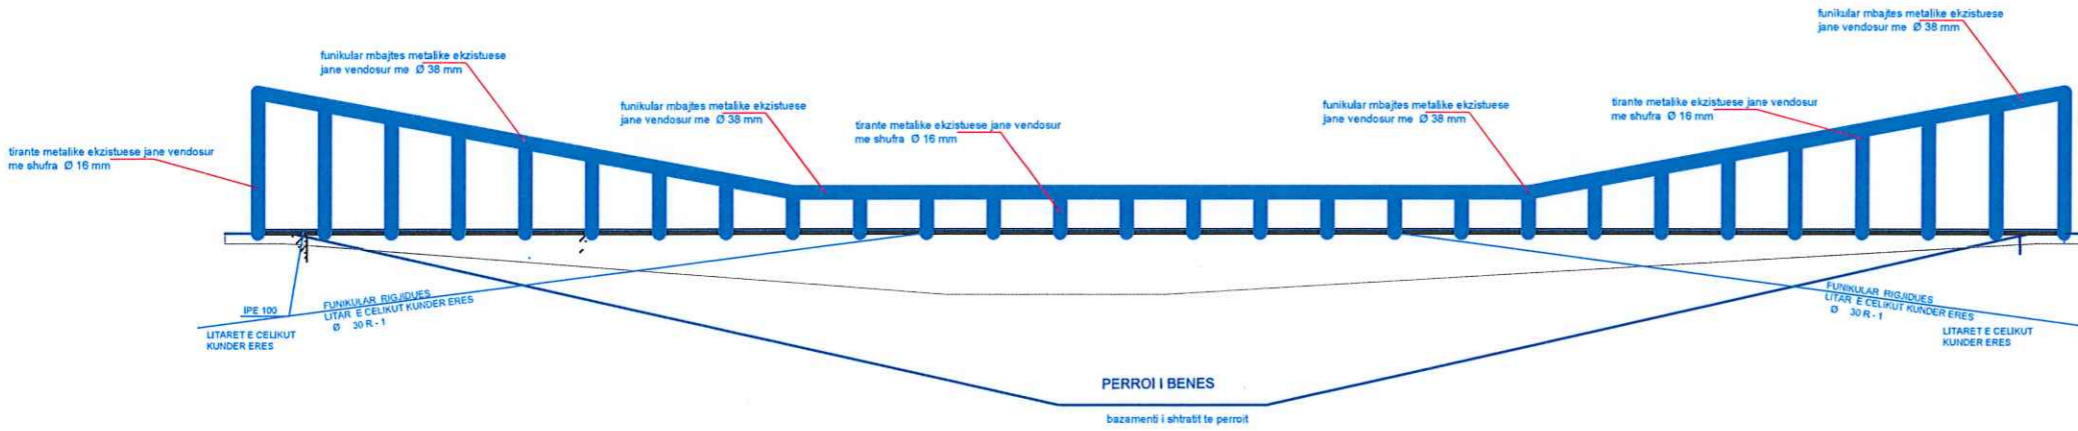

SHENIM:

1. BLOQET E ANKORIMIT NE GJENDJE TE MIRE
2. SHTYLLAT E MBESHETJES NE HYRJE DHE DALJE TE URES NE GJENDJE TE MIRE
3. LITARI I ÇELIKUT QE LIDH SHTYLLAT JANE NE GJENDJE TE MIRE DHE ME PJERRESITE E ORDINATAVE.
4. MORSETAT EKZISTUESE NE GJENDJE TE MIRE, POR DUHET KONTROLLUAR.
5. TIRANTET VERTIKAL NE DY ANET E URES JANE NE GJENDJE TE MIRE
6. TRARET TERTHORE QE LIDHEN ME TIRANTET VERTIKALE ME PROFILA NE FORME L E URES EKZISTUES JANE NE GJENDJE TE MIRE.
7. TRARET GJATESORE TE DYSHEMESE JANE TE AMORTIZUARA DHE TE DEMTUARA.
8. DYSHEMEJA E URES PREJ DRURI ESHTË E AMORTIZUAR DHE NE SHUME PJESE TE DEMTUARA NE PJESE TE MEDHA QE BEJNE TE PAKALUESHME LEVIZJEN E NJEREZVE.
9. TUBAT PREJ ÇELIKU DHE KONTRAVENTIMET JANE NE GJENDJE TE MIRE.
10. LITARI I ÇELIKUT KUNDRA ERES NE GJENDJE TE MIRE

SHENIME TEKNIKE



MIRATOI:

KRYETARI I BASHKISE ELBASAN

Z.GLEDIAN LLATJA

DREJTORI I D.P.T.P

ING.ARIOLA MUHAMETAJ

ADRESA: FSHATI SHMIL, NJESIA ADMINISTRATIVE LABINOT MAL, ELBASAN

PUNIMET QE DO TE BEHEN JANE: "RIKONSTRUKSION I URES KEMBESORE EKZISTUESE MBI ZALLIN E BENES NE FSHATIN SHMIL, NJESIA ADMINISTRATIVE LABINOT MAL, ELBASAN RIKONSTRUKSION I URES EKZISTUESE TE VARUR PER KEMBESORE ME HAPESIRE DRITE 54 M H 12 M B 1.2 M

RISHI PERSHKRIMI NGA DATA:

FAZA E PROJEKTI: PROJEKTI ZBATIMIT (ARKITEKTONIK)



BASHKIA ELBASAN

Rruga: "Qemal Stafa"
Lagja: "Brig 17 Sulmuese"
+35554400152
email: bashkiaelbasan@elbasani.gov.al
web: www.elbasani.gov.al

INVESTITOR: BASHKIA ELBASAN

DREJTORIA: DREJTORIA EMERGJENCAVE CIVILE
Drejtore
ing. NDRICIM SINANI

Komisioni	Firma
Specialist ing. Arian Baku	Anetar
ark. Klajd Haxhihyseni	Anetar
	Anetar
	Anetar

PROJEKTI: PLANVENDOSJE E OBJEKTIT "RIKONSTRUKSION I URES KEMBESORE EKZISTUESE MBI ZALLIN E BENES NE FSHATIN SHMIL, NJESIA ADMINISTRATIVE LABINOT MAL, ELBASAN

EMERTIMI I FLETES: PLANIMETRI DHE PAMJE TE GJENDJES EKZISTUESE

SHKALLA A3:	DATA:	VIZATOI:	KONTROLLOI:
1:100		Sektori Projektimit	Sektori Projektimit
PROJEKTI NR:	FLETA NR:	PROJEKTI NR:	RISHIKIMI:
1	A3 / P 01		0

PLANIMETRIA DHE PAMJE E PUNIMEVE QE KRYHEN NE OBJEKTIN "RIKONSTRUKSION I URES KEMBESORE EKZISTUESE MBI ZALLIN E BENES NE FSHATIN SHMIL, NJESIA ADMINISTRATIVE LABINOT MAL, ELBASAN Z.K 3400 PASURIA NR 677 SH. 1 :50

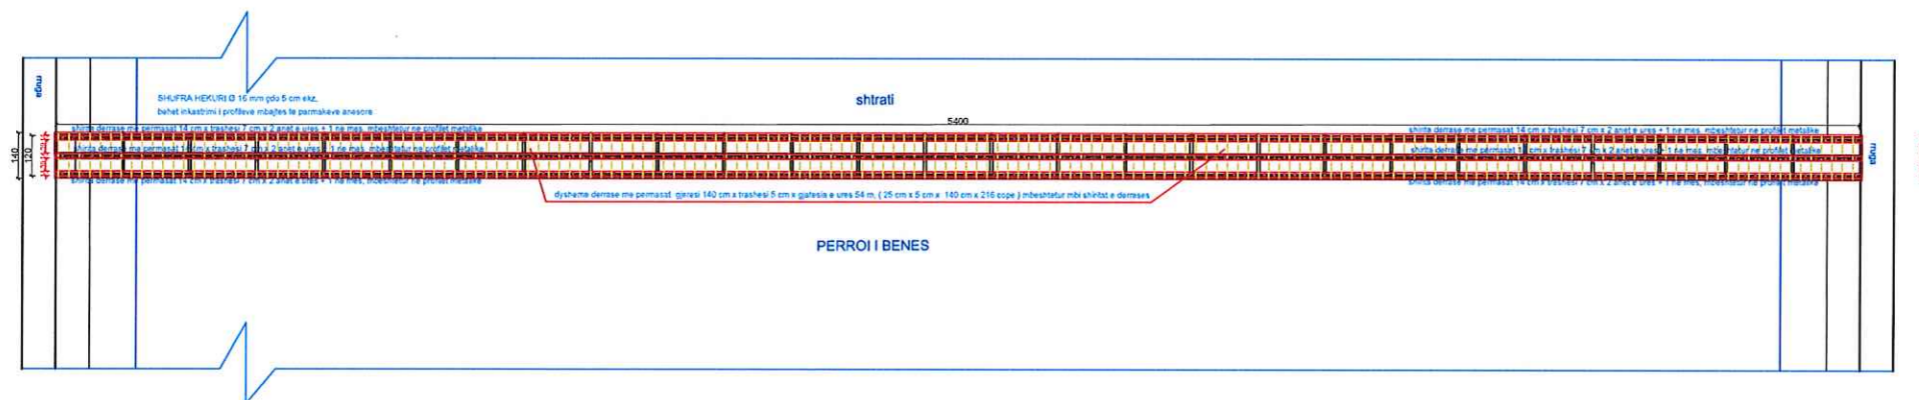
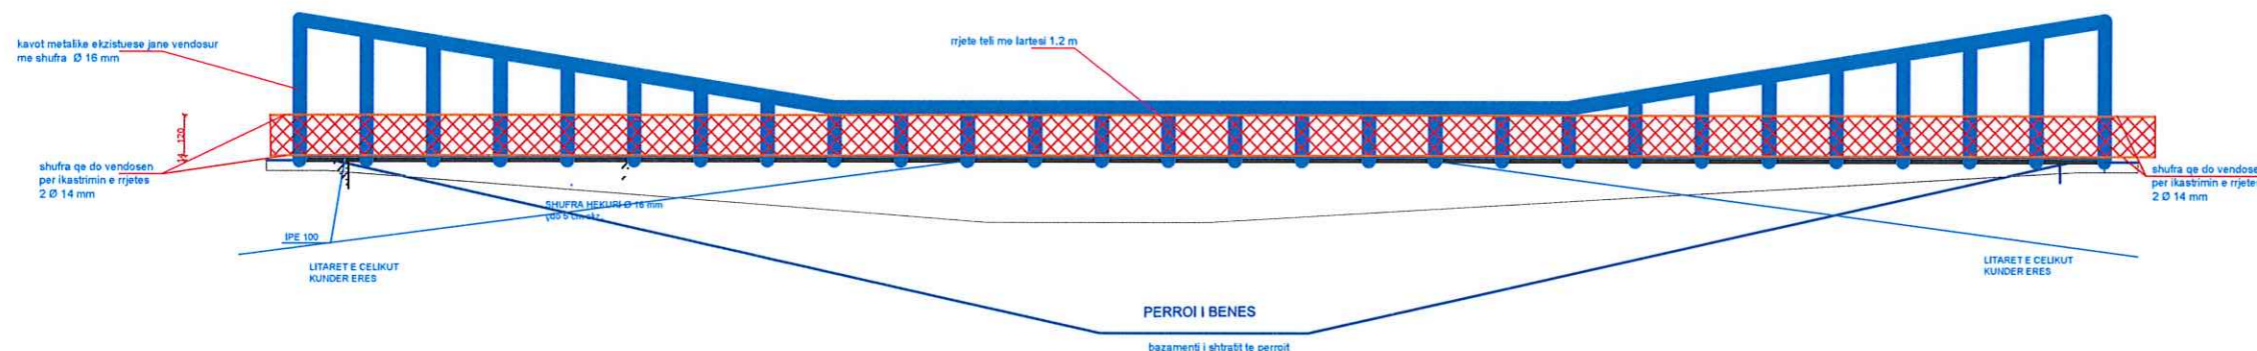


TABELA E BAZES MATERIALE

- Shiritat e derrases 14 cm gjeresi x trashesi 7 cm x gjatesin 54 m (0.14 m x 0.07 m x 3 m gjatesi x 18 cope x 3 shirita)
slp= 7.56 m2 me trashesi 7 cm; volumi = 0.53 m3 dhe per tre shiritat siperafaqja = 22.68 m2 ; volumi = 1.59 m3
- Dyshemeja e ures me derrasa gjeresia e pjese kaluese 1.4 m x gjatesia 54 m x trashesia 5 cm; siperafaqja =75.6 m2; volumi=3.78 m3
- Vendosja e shufrave per inkastrimin e rrjetes se telit te zinkuar me dimension Ø 14 mm ne pjesen e poshtme dhe ne pjesen e sipërme.
 - 54 m x 2 shufra x 1.21 kg/ml = 130.68 kg x 2 ane = 261 kg
 - tel bari per fiksimin e rrjetes se telit ne shufrat ne dy anet hekur Ø 14 mm
- Rrjete teli i zinkuar me kuadrat 5 cm x 5 cm me hekur (tel Ø 5 mm) me lartesi 1.2 m; siperafaqja 54 m gjatesi x 1.2 m lartesi x 2 ane = 129.6 m2
- Lyerja e pjeseve metalike te ures
 - profilave metalike te ures
 - tiranteve
 - piloni ne dy krahet ures
 - funikular
 - si dhe pjeset e inkastrimit me blloqet e betonit

SHENIM:

- LITARET E CELIKUT, MORSETAT EKZISTUESE, TIRANTET VERTIKALE, TRARET TERTHORE, TRARET GJATESORE DHE KONTRAVENTIMET DO TE LYHEN ME 2 DUAR BOJE VARAK + 1 DORE MINJO.
- DO TE ZEVENDESOHEN BAZAMENTI I URES ME DERRASA
- DO TE ZEVENDESOHEN TRAU I DRURIT ME DIMENSIONE 12 X 20 MM NE 2 KRAHET E URES.
- DO TE ZEVENDESOHET DYSHEMEJA E DERRASES ME TRASHESI 50 MM
- DO TE ZEVENDESOHEN 2 TRANVERSAT E DRURIT ME GJERESI 30 CM DHE TRASHESI 5 CM.
- DO TE BEHET VERIFIKIMI I GJITHE MORSETAVE EKZISTUESE
- DO TE BEHET MONTIMI I RRJETES SE TELIT NE TIRANTET EKZISTUESE ME LARTESI 1 M NE 2 ANET E URES.
- DO TE ZEVENDESOHEN HEKURAT E TIRANTEVE VERTIKAL NE ATO PJESE KU EROZIONI I KA GERRYER.
- DO TE VENDOSSET HEKUR PERIODIK Ø 12 MM PER INKASTRIMIN E RRJETES QE DO TE VENDOSSET NE 2 KRAHET E URES.
- DO TE ZEVENDESOHET TE GJITHE PROFILET MBAJTES TE URES QE JANE TE KORUDUAR.
- MORSETAT EKZISTUESE NE GJENDJE TE MIRE, POR DUHET KONTROLLUAR.

SHENIME TEKNIKE



MIRATOI:

KRYETARI I BASHKISE ELBASAN

Z.GLEDIAN LLATJA

DREJTORI I D.P.T.P

ING.ARIOLA MUHAMETAJ

ADRESA: FSHATI SHMIL, NJESIA ADMINISTRATIVE LABINOT MAL, ELBASAN

PUNIMET QE DO TE BEHEN JANE: "RIKONSTRUKSION I URES KEMBESORE EKZISTUESE MBI ZALLIN E BENES NE FSHATIN SHMIL, NJESIA ADMINISTRATIVE LABINOT MAL, ELBASAN RIKONSTRUKSION I URES EKZISTUESE TE VARUR PER KEMBESORE ME HAPESIRE DRITE 64 M H 12 M B 1.2 M

RISHI PERSHKRIMI NGA DATA:
FAZA E PROJEKTI: PROJEKTI ZBATIMIT (ARKITEKTONIK)



BASHKIA ELBASAN
Rruga "Qemal Stafa"
Lagja "Brig 17 Sulmuese"
+35554400152
email: bashkiaelbasan@elbasani.gov.al
web: www.elbasani.gov.al

INVESTITOR: BASHKIA ELBASAN

DREJTORIA: DREJTORIA EMERGJENCAVE CIVILE
Drejtore
ing.NDRICIM SINANI

Komisioni	Firma
Specialist ing. Arian Baku	Anetar
ark. Klajd Haxhihyseni	Anetar
	Anetar
	Anetar

PROJEKTI: PLANVENDOSJE E OBJEKTIT "RIKONSTRUKSION I URES KEMBESORE EKZISTUESE MBI ZALLIN E BENES NE FSHATIN SHMIL, NJESIA ADMINISTRATIVE LABINOT MAL, ELBASAN

EMERTIMI I FLETES: PRERJE


SHKALLA A3:	DATA:	VIZATOI:	KONTROLLOI:
1:100		Sektori Projektimit	Sektori Projektimit
PROJEKTI NR:	FLETA NR:	Projekti	RISHIKIMI:
1	A3 / P 01		0

FOTO

Emertimi i veprës: Rikonstruksion i ures kembesore ekzistuese mbi zallin e "Benes", ne fshatin Shmil,
Njesia Administrative Labinot Mal, Bashkia Elbasan

MIRATOI :
DREJTORI I EMERGJENCAVE CIVILE
DREJTORI



Ing. NDRIÇIM SINANI

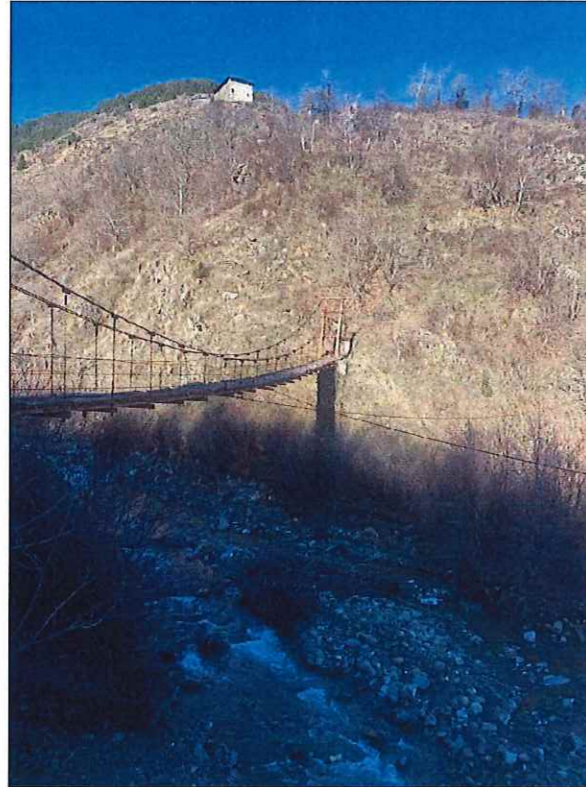

POROSITI :
NJ. ADM. LABINOT MAL
ADMINISTRATORI
YLBER KUÇI

PROJEKTOI:

Ing. Arian Baku
Ark. Klajdi Haxhihyseni 

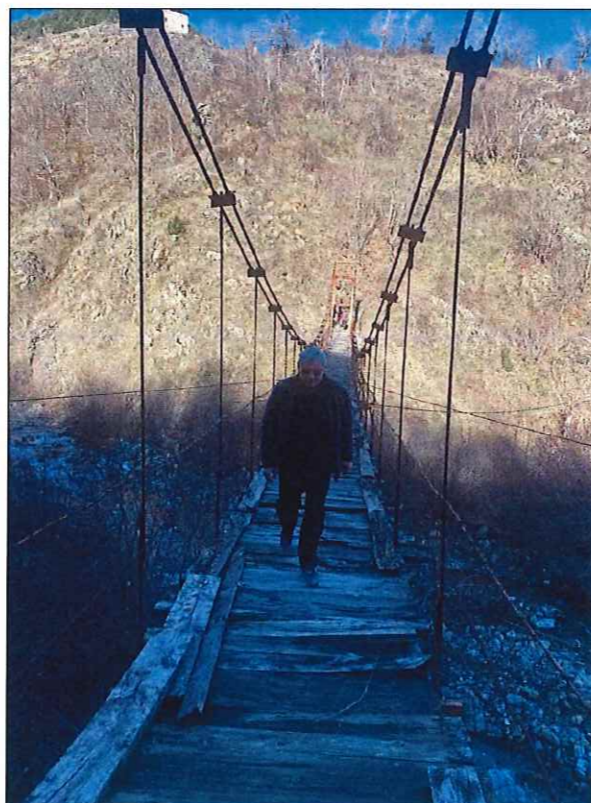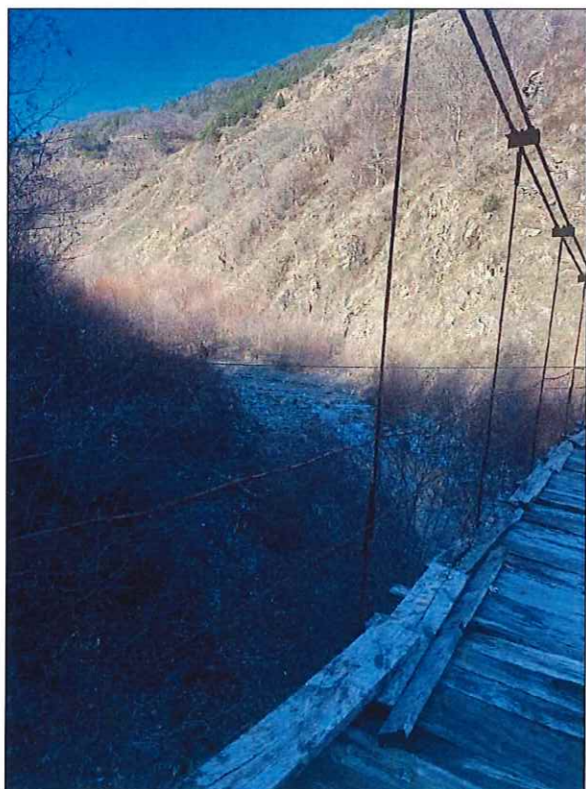

PRILL 2024