


BASHKIA DURRËS

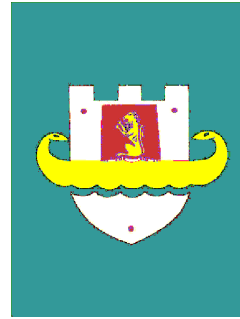


BASHKIA DURRËS



PROJEKT ZBATIMI

RIKONSTRUKSION RRUGA "POLIKSENI LULA" DHE
RRUGA E ULLISHTAVE

DURRËS, 2023

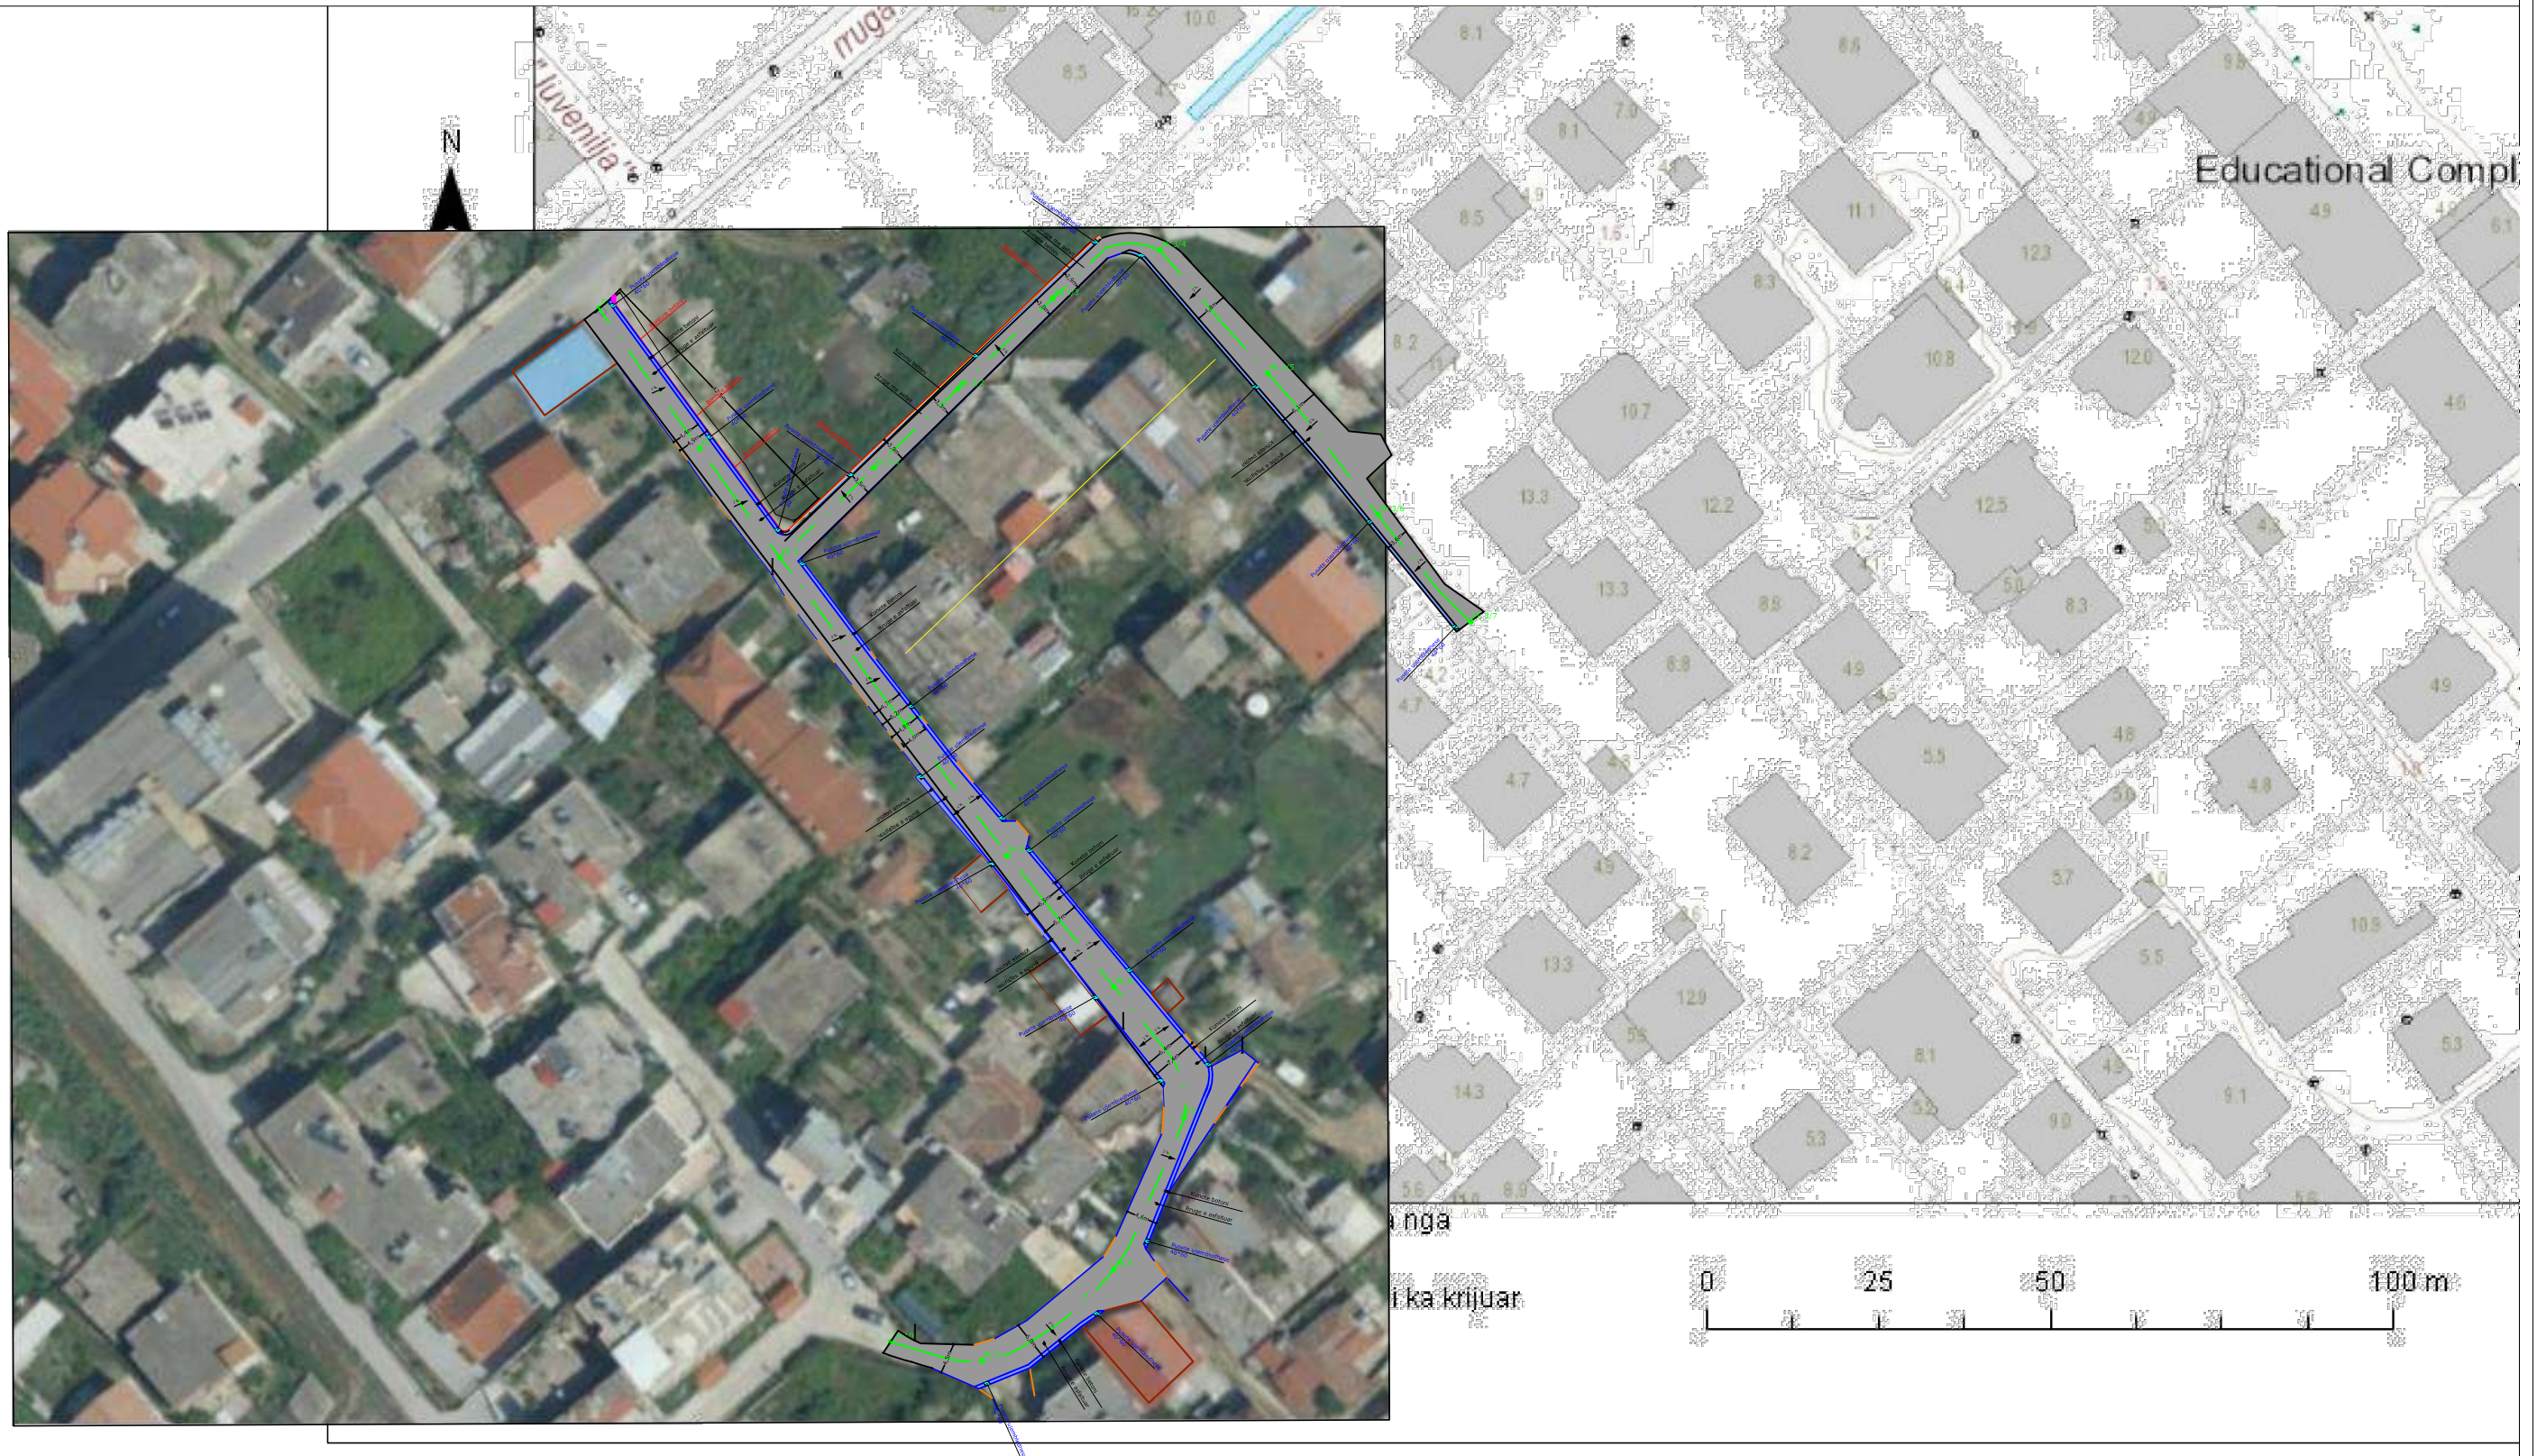

RIKONSTRUKSION RRUGA "POLIKSENI LULO" DHE RRUGA E ULLISHTEVE, N J.ADM NR.5




 BASHKIA DURRES NJESIA E PROJEKTIT DHE INFRASTRUKTURES	OBJEKTI: RIKONSTRUKSION I RRUGES "POLIKSENI LULA" DHE RR. E ULLISHTEVE			EMERTIMI I FLETES :	
	VENDODHJA : DURRES	GRUPI PROJEKTIMIT : EMER MBIEMER Ing. Lorenc Facja Ing. Eni Turkeshi Ing. Ilva Hasanaj Ark.Alba Kokomani Ing.Jetmir Kurti	FIRMA	PLANVENDOSJA	
PROJEKTI : ARKITEKTONIK	DATA: ../2024			SHKALLA 1:1000	No. I FLETES
FAZA E PROJEKTIT : PROJEKT ZBATIMI			A01		


RIKONSTRUKSION RRUGA "POLIKSENI LULO" DHE RRUGA E ULLISHTEVE, N J.ADM NR.5




 BASHKIA DURRES N JESIA E PROJEKTIT DHE INFRASTRUKTURES	OBJEKTI RIKONSTRUKSION I RRUGES "POLIKSENI LULA" DHE RR. E ULLISHTEVE		EMERTIMI I FLETES : AZHORNIM TOPOGRAFIK	
	VENDODHJA : DURRES	PROJEKTI : ARKITEKTONIK	EMER MBIEMER Ing. Lorenc Facja Ing. Eni Turkeshi Ing. Ilva Hasanej Ark.Alba Kokomani Ing.Jetmir Kurti	FIRMA
FAZA E PROJEKTIT : PROJEKT ZBATIMI	GRUPI PROJEKTIMIT :			

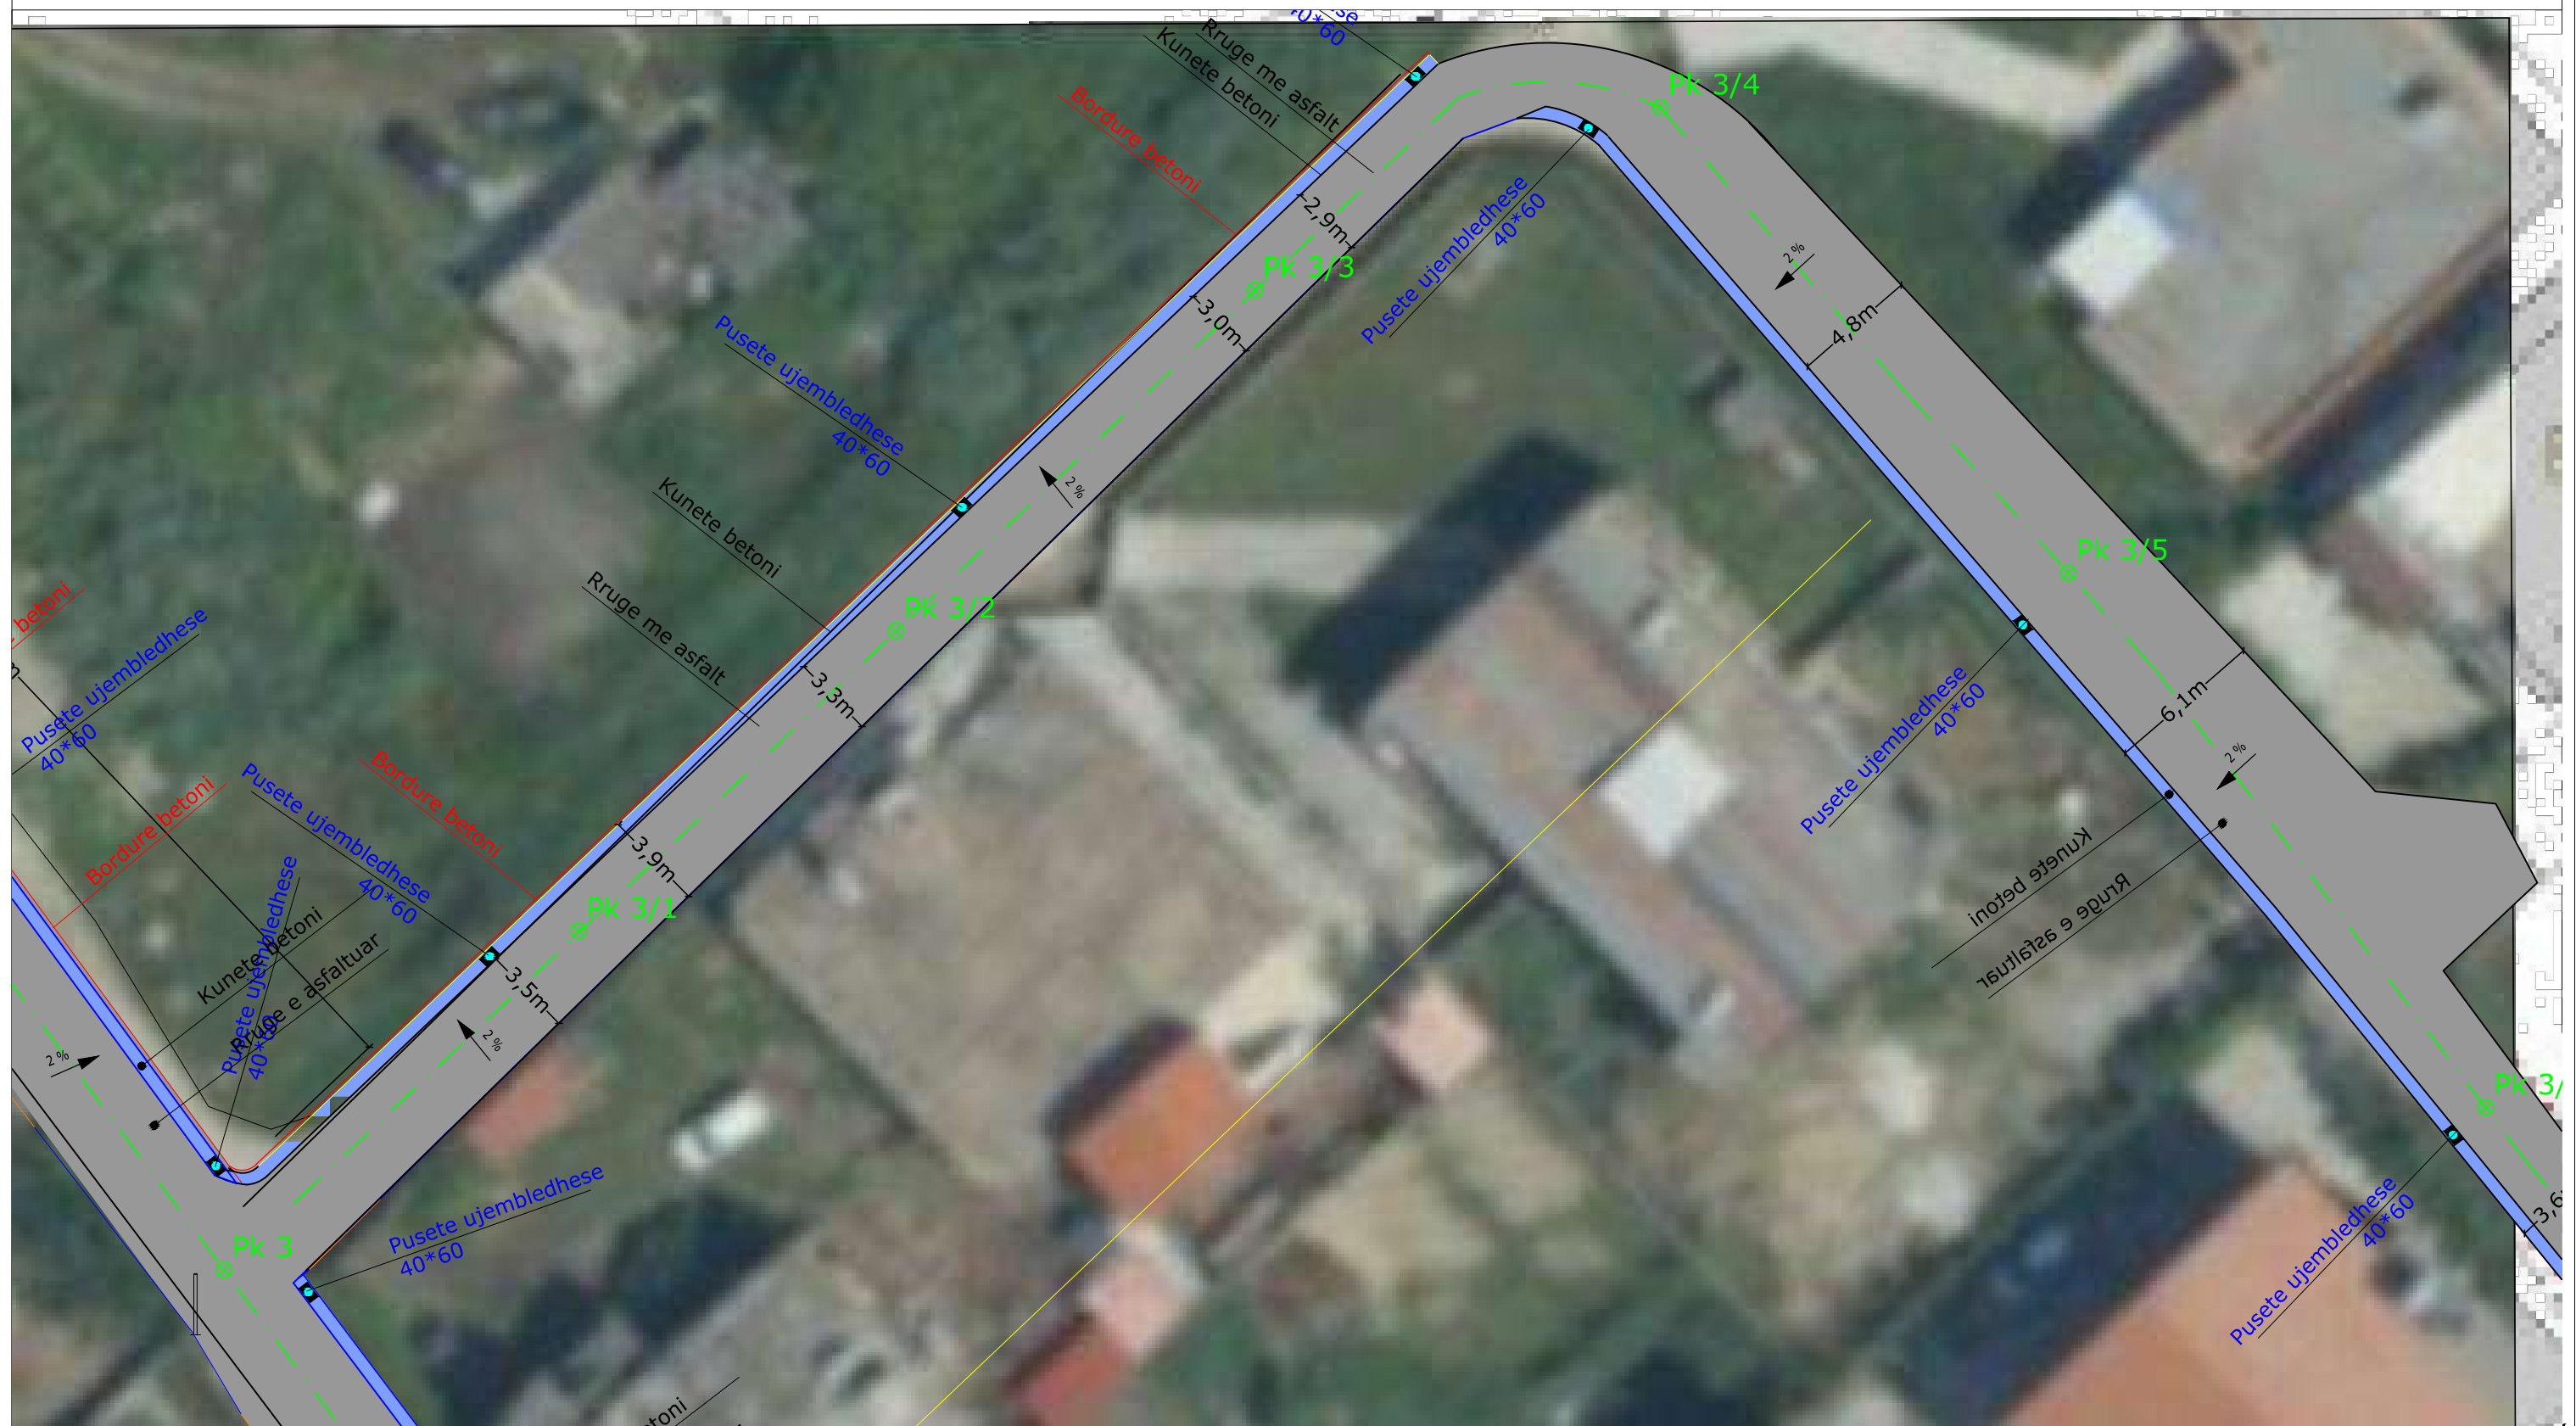

RIKONSTRUKSION RRUGA "POLIKSENI LULO" DHE RRUGA E ULLISHTEVE, N J.ADM NR.5



 BASHKIA DURRES NJESIA E PROJEKTIT DHE INFRASTRUKTURES	OBJEKTI: RIKONSTRUKSION I RRUGES "POLIKSENI LULA" DHE RR. E ULLISHTEVE			EMERTIMI I FLETES : PLANVENDOSJA	
	VENDODHJA : DURRES	GRUPI PROJEKTIMIT : EMER MBIEMER Ing. Lorenc Facja Ing. Eni Turkeshi Ing. Ilva Hasanaj Ark.Alba Kokomani Ing.Jetmir Kurti	FIRMA :	DATA: ../2024	SHKALLA 1:250
PROJEKTI : ARKITEKTONIK	FAZA E PROJEKTIT : PROJEKT ZBATIMI	No. I FLETES	A03		

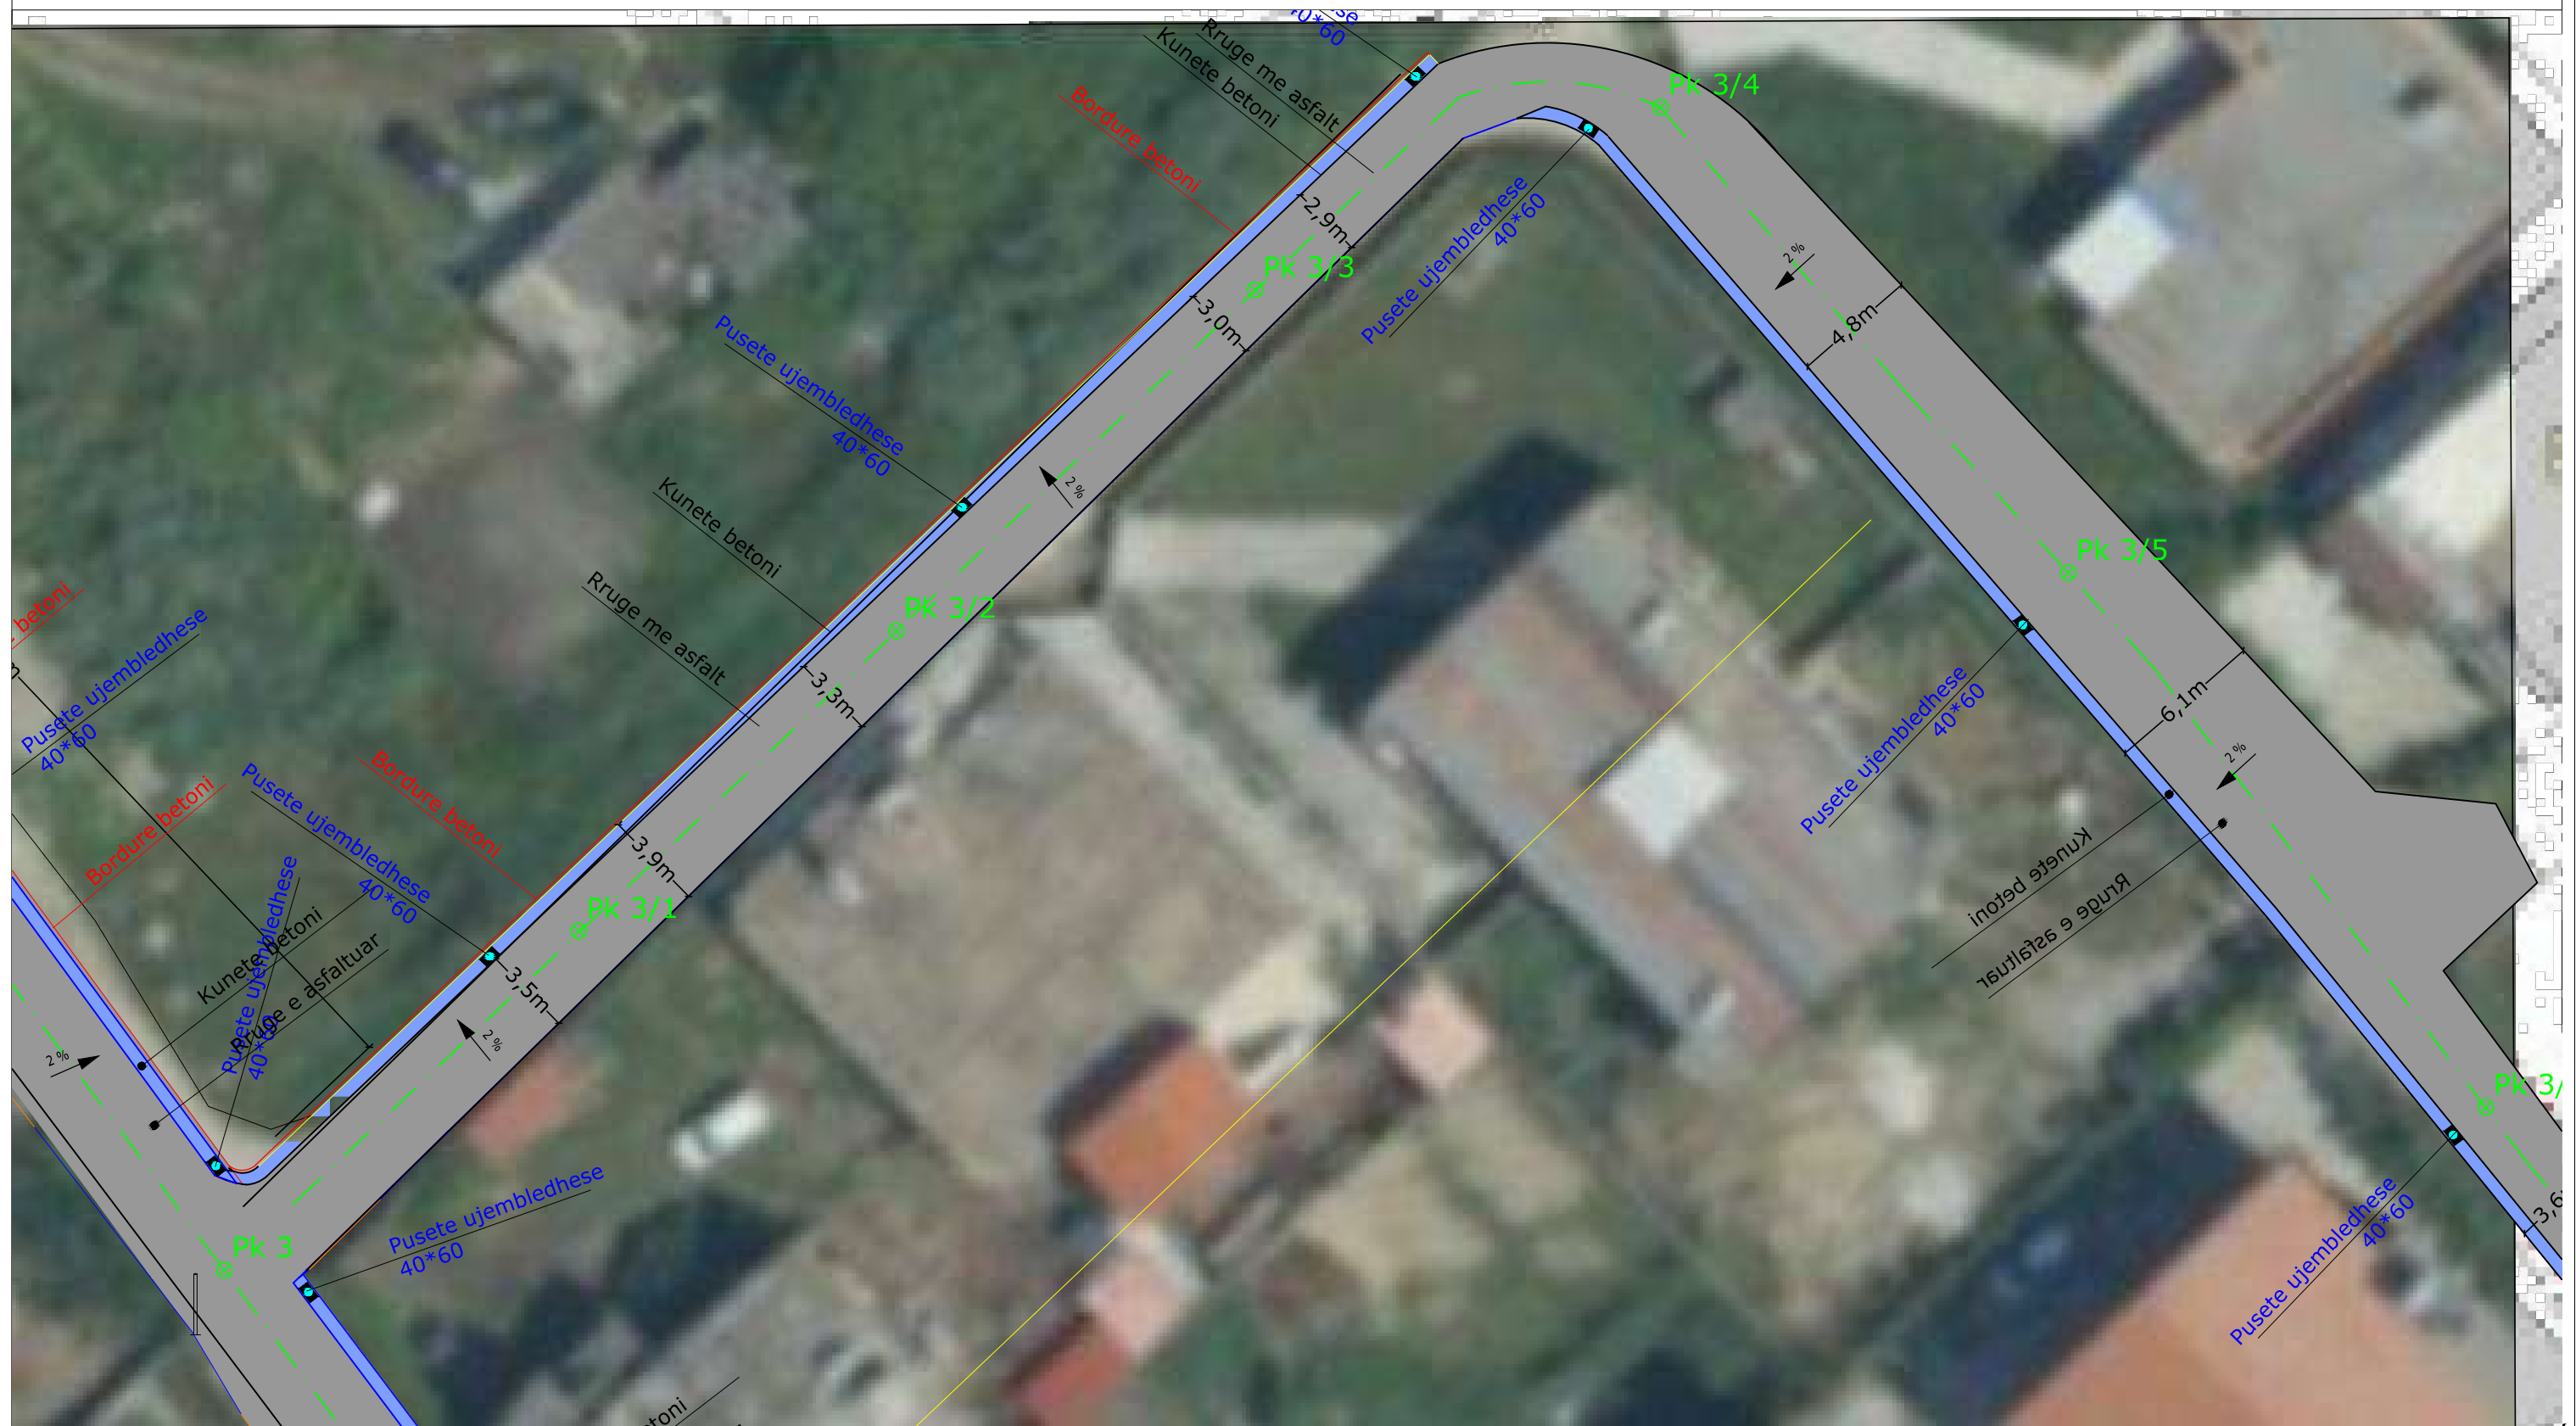

RIKONSTRUKSION RRUGA "POLIKSENI LULO" DHE RRUGA E ULLISHTEVE, N J.ADM NR.5



BASHKIA DURRES 		OBJEKTI RIKONSTRUKSION I RRUGES "POLIKSENI LULA" DHE RR. E ULLISHTEVE	
VENDODHJA : DURRES		EMER MBIEMER Ing. Lorenc Facja Ing. Eni Turkeshi Ing. Ilva Hasanaj Ark.Alba Kokomani Ing.Jetmir Kurti	
PROJEKTI : ARKITEKTONIK		FIRMA	
FAZA E PROJEKTIIT : PROJEKT ZBATIMI		EMERTIMI I FLETES : PLANVENDOSJA	
NJESIA E PROJEKTIIT DHE INFRASTRUKTURES		GRUPI PROJEKTIIT :	
DATA: ../2024		SHKALLA 1:250	
No. I FLETES		A04	
			



RIKONSTRUKSION RRUGA "POLIKSENI LULO" DHE RRUGA E ULLISHTEVE, N J.ADM NR.5




BASHKIA DURRES 		OBJEKTI: RIKONSTRUKSION I RRUGES "POLIKSENI LULA" DHE RR. E ULLISHTEVE	
VENDODHJA : DURRES		EMER MBIEMER	
PROJEKTI : ARKITEKTONIK		Ing. Lorenc Facja Ing. Eni Turkeshi Ing. Ilva Hasanaj Ark.Alba Kokomani Ing.Jetmir Kurti	FIRMA
FAZA E PROJEKTIT : PROJEKT ZBATIMI		EMERTIMI I FLETES : PLANVENDOSJA	
NJESIA E PROJEKTIT DHE INFRASTRUKTURES		GRUPI PROJEKTIMIT :	DATA: ../2024 SHKALLA 1:250 No. I FLETES A05
			



RIKONSTRUKSION RRUGA "POLIKSENI LULO" DHE RRUGA E ULLISHTEVE, N J.ADM NR.5



 BASHKIA DURRES		OBJEKTI RIKONSTRUKSION I RRUGES "POLIKSENI LULA" DHE RR. E ULLISHTEVE	
VENDODHJA : DURRES		EMER MBIEMER	
PROJEKTI : ARKITEKTONIK		Ing. Lorenc Facja Ing. Eni Turkeshi Ing. Ilva Hasanaj Ark.Alba Kokomani Ing.Jetmir Kurti	FIRMA
FAZA E PROJEKTTIT : PROJEKT ZBATIMI		EMERTIMI I FLETES : PLANVENDOSJA	
NJESIA E PROJEKTTIT DHE INFRASTRUKTURES		GRUPI PROJEKTTIT :	DATA: ../2024 SHKALLA 1:250 No. I FLETES A06
			

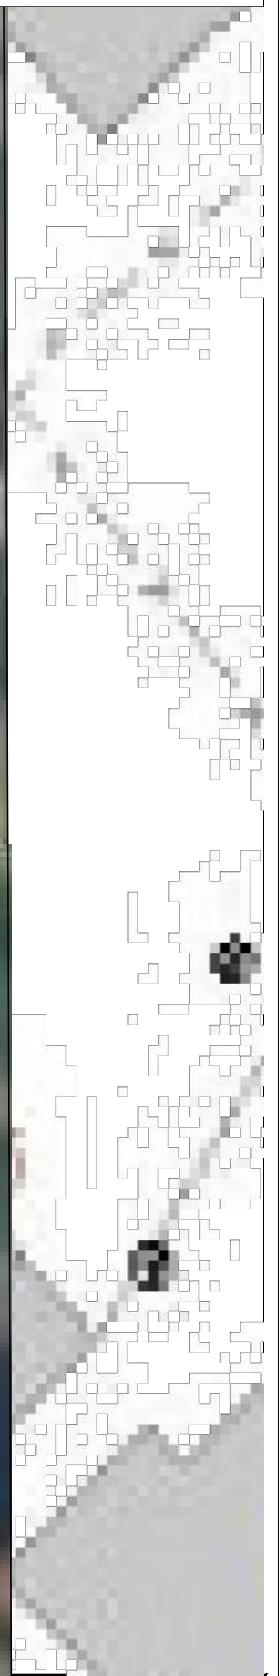
RIKONSTRUKSION RRUGA "POLIKSENI LULO" DHE RRUGA E ULLISHTEVE, N J.ADM NR.5



 BASHKIA DURES		OBJEKTI RIKONSTRUKSION I RRUGES "POLIKSENI LULA" DHE RR. E ULLISHTEVE	
VENDODHJA : DURRES		EMERTIMI I FLETES : PLANVENDOSJA	
PROJEKTI : ARKITEKTONIK		EMER MBIEMER Ing. Lorenc Facja Ing. Eni Turkeshi Ing. Ilva Hasanaj Ark.Alba Kokomani Ing.Jetmir Kurti	
FAZA E PROJEKTI : PROJEKT ZBATIMI		FIRMA	
NJESIA E PROJEKTI DHE INFRASTRUKTURES		GRUPI PROJEKTI :	
		DATA: ../2024 SHKALLA 1:250	
		No. I FLETES A07	
			


RIKONSTRUKSION RRUGA "POLIKSENI LULO" DHE RRUGA E ULLISHTEVE, N J.ADM NR.5




 BASHKIA DURRES		OBJEKTI: RIKONSTRUKSION I RRUGES "POLIKSENI LULA" DHE RR. E ULLISHTEVE	
VENDODHJA : DURRES		EMER MBIEMER	
PROJEKTI : ARKITEKTONIK		Ing. Lorenc Facja Ing. Eni Turkeshi Ing. Ilva Hasanaj Ark.Alba Kokomani Ing.Jetmir Kurti	FIRMA
FAZA E PROJEKTIIT : PROJEKT ZBATIMI		EMERTIMI I FLETES : PLANVENDOSJA	
NJESIA E PROJEKTIIT DHE INFRASTRUKTURES		DATA: ../2024	SHKALLA 1:250
		No. I FLETES	A08




RIKONSTRUKSION RRUGA "POLIKSENI LULO" DHE RRUGA E ULLISHTEVE, N J.ADM NR.5

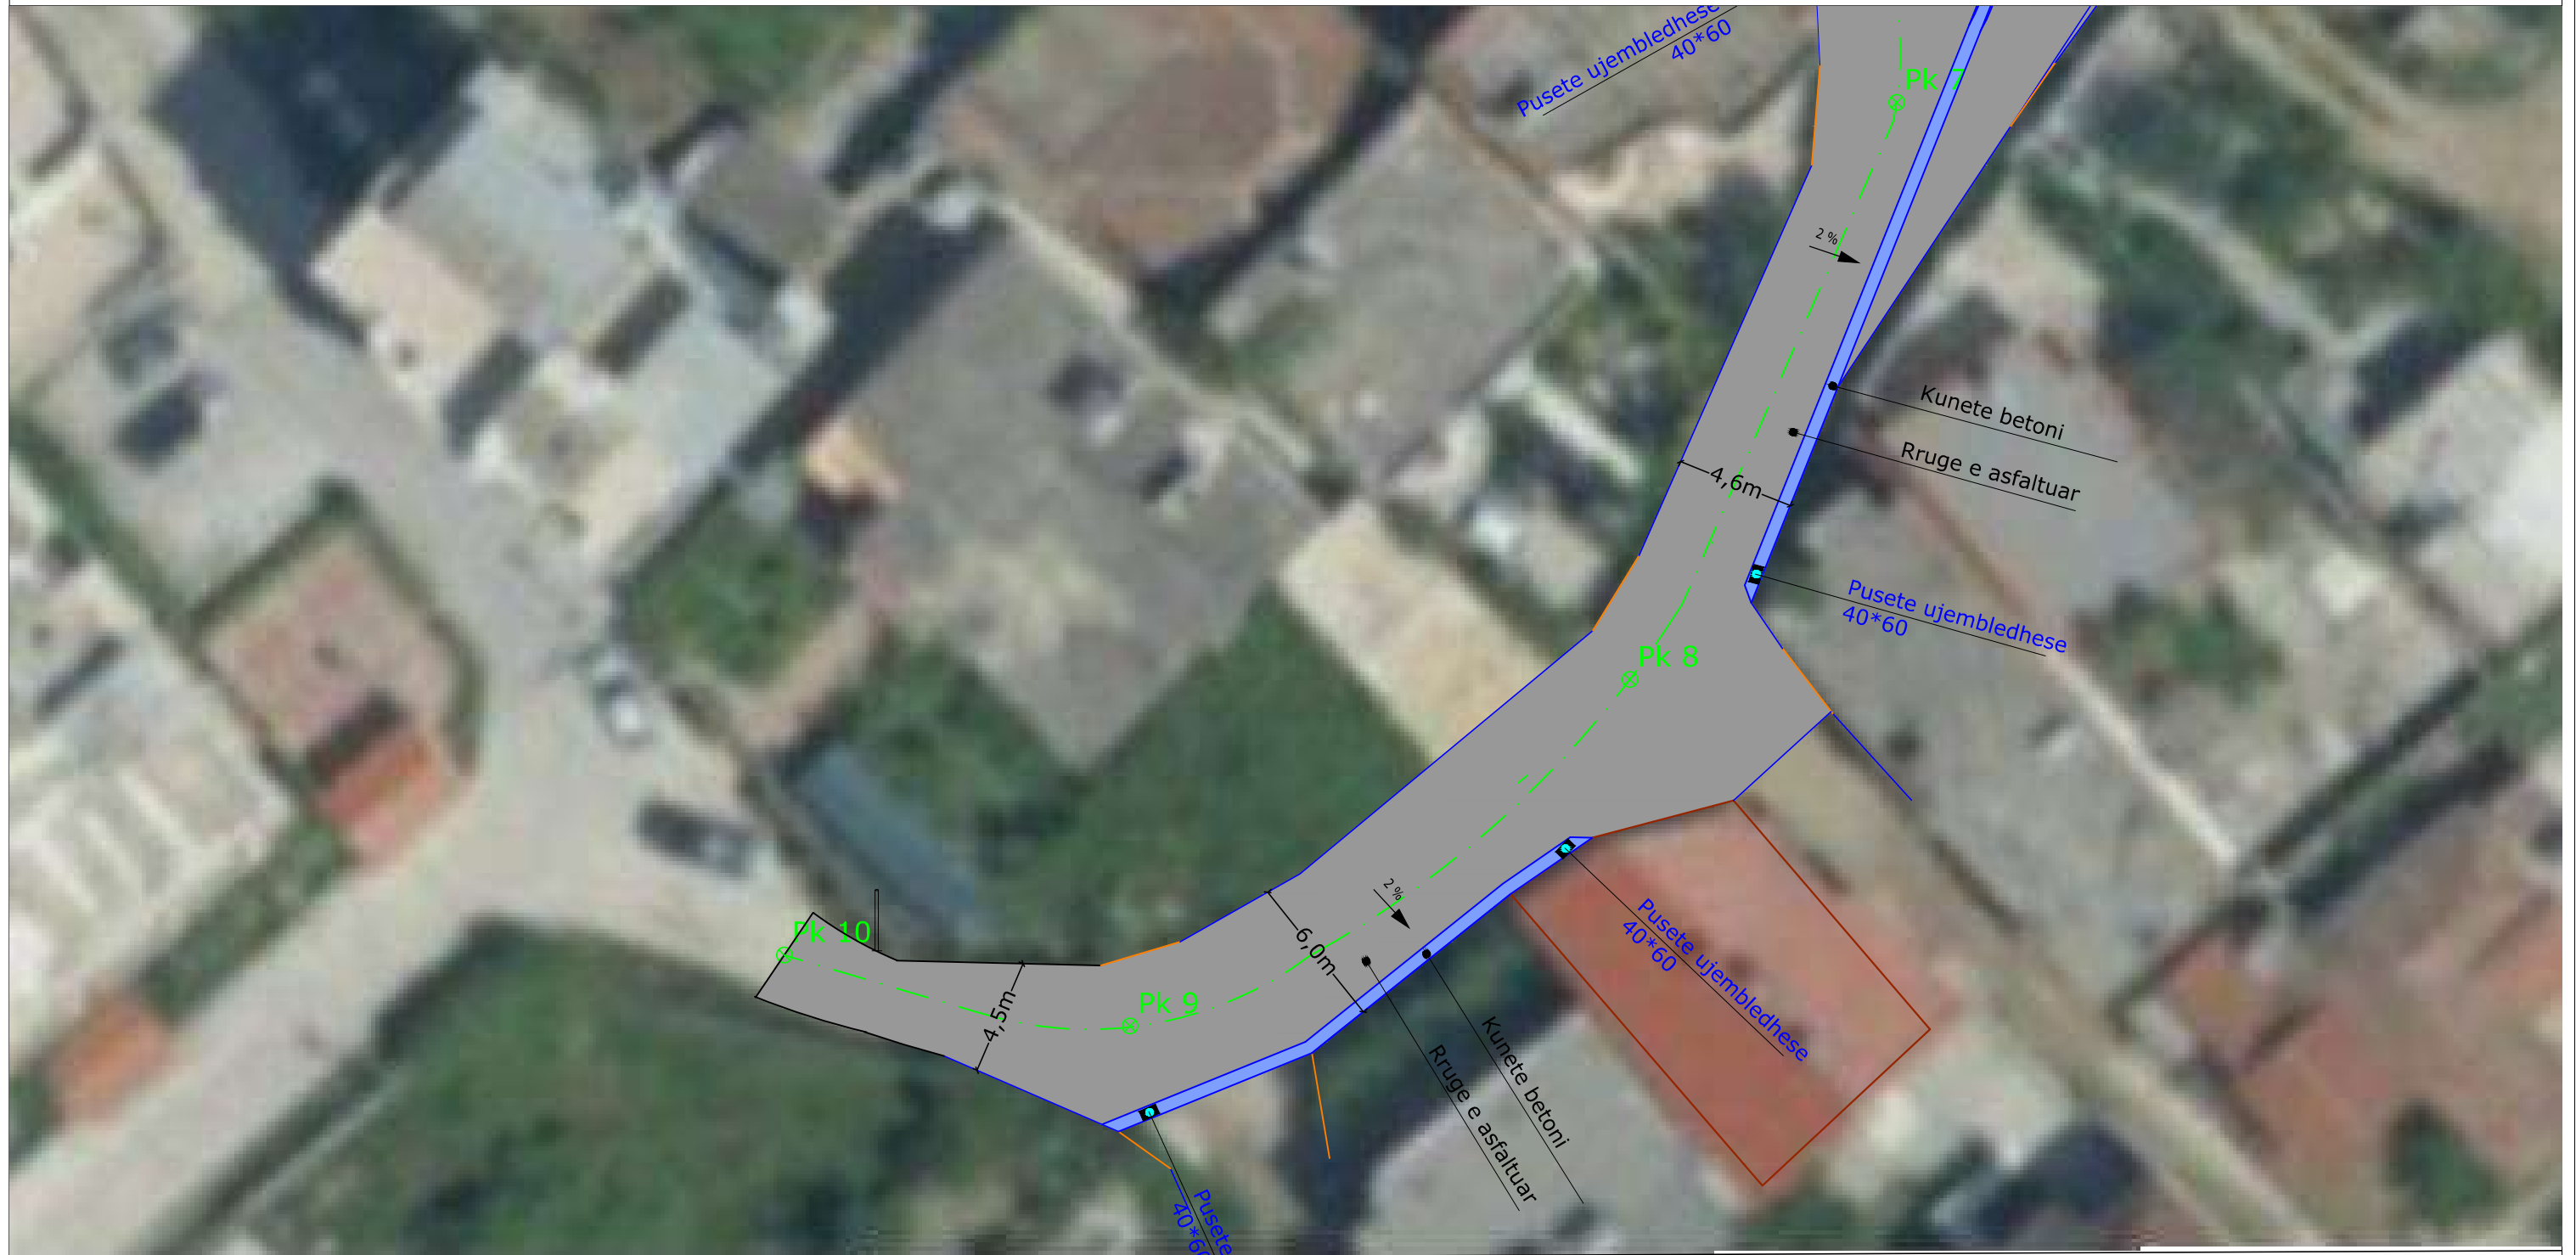



 BASHKIA DURES NJESIA E PROJEKTIT DHE INFRASTRUKTURES	OBJEKTI: RIKONSTRUKSION I RRUGES "POLIKSENI LULA" DHE RR. E ULLISHTEVE			EMERTIMI I FLETES :	
	VENDODHJA : DURRES	EMER MBIEMER Ing. Lorenc Facja Ing. Eni Turkeshi Ing. Ilva Hasanaj Ark.Alba Kokomani Ing.Jetmir Kurti	FIRMA	PLANVENDOSJA	
	PROJEKTI : ARKITEKTONIK	GRUPI PROJEKTIMIT :	No. I FLETES	DATA: ../2024	SHKALLA 1:250
	FAZA E PROJEKTIT : PROJEKT ZBATIMI			No. I FLETES	A09



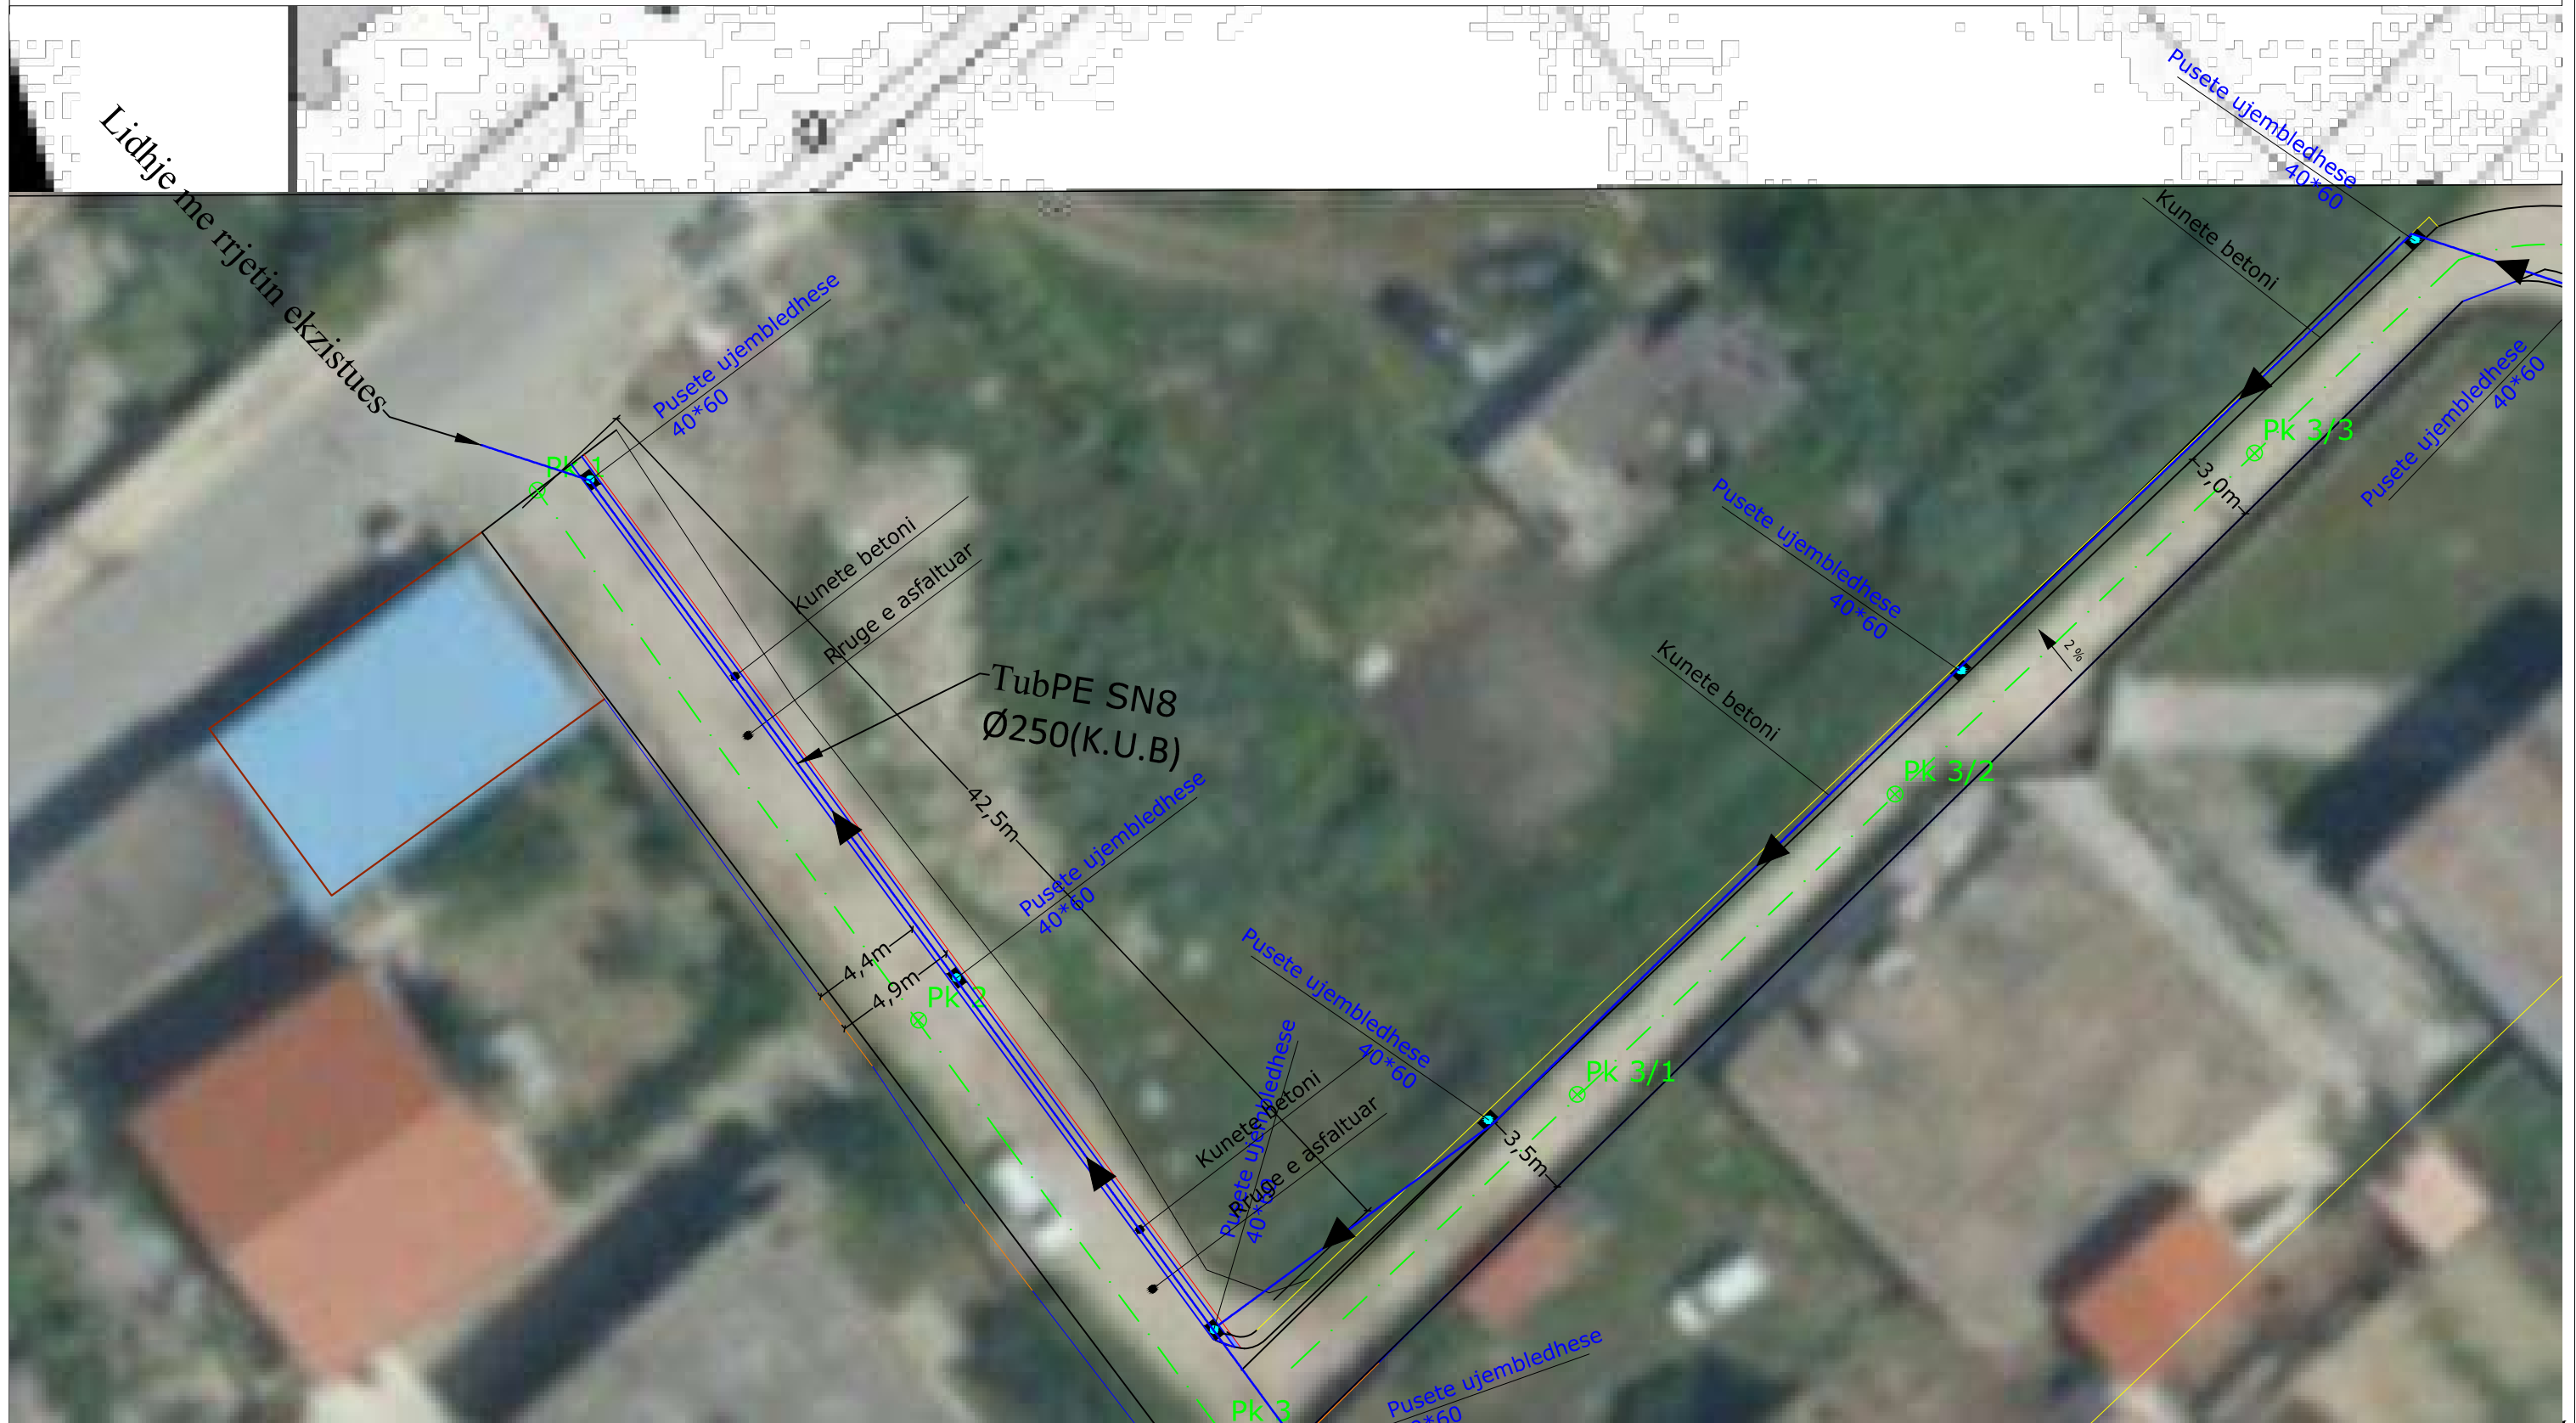

RIKONSTRUKSION RRUGA "POLIKSENI LULO" DHE RRUGA E ULLISHTEVE, N J.ADM NR.5



 BASHKIA DURRES		OBJEKTI RIKONSTRUKSION I RRUGES "POLIKSENI LULA" DHE RR. E ULLISHTEVE	
VENDODHJA : DURRES		FIRMA	
PROJEKTI : ARKITEKTONIK		EMER MBIEMER Ing. Lorenc Facja Ing. Eni Turkeshi Ing. Ilva Hasanaj Ark.Alba Kokomani Ing.Jetmir Kurti	
FAZA E PROJEKTTIT : PROJEKT ZBATIMI		EMERTIMI I FLETES : PLANIMETRIA E KANALIZIMEVE K.U.B	
NJESIA E PROJEKTTIT DHE INFRASTRUKTURES		GRUPI PROJEKTTIT :	
		DATA: ../2024 SHKALLA 1:250	
		No. I FLETES A10	
			



RIKONSTRUKSION RRUGA "POLIKSENI LULO" DHE RRUGA E ULLISHTEVE, N J.ADM NR.5




BASHKIA DURRES 		OBJEKTI: RIKONSTRUKSION I RRUGES "POLIKSENI LULA" DHE RR. E ULLISHTEVE	
VENDODHJA : DURRES		EMER MBIEMER Ing. Lorenc Facja Ing. Eni Turkeshi Ing. Ilva Hasanaj Ark.Alba Kokomani Ing.Jetmir Kurti	
PROJEKTI : ARKITEKTONIK		FIRMA	
FAZA E PROJEKTIIT : PROJEKT ZBATIMI		EMERTIMI I FLETES : PLANIMETRIA E KANALIZIMEVE K.U.B	
NJESIA E PROJEKTIIT DHE INFRASTRUKTURES		DATA: ../2024 SHKALLA 1:250 No. I FLETES A11	
			



RIKONSTRUKSION RRUGA "POLIKSENI LULO" DHE RRUGA E ULLISHTEVE, N J.ADM NR.5



BASHKIA DURRES 		OBJEKTI: RIKONSTRUKSION I RRUGES "POLIKSENI LULA" DHE RR. E ULLISHTEVE	
VENDODHJA : DURRES		EMER MBIEMER	
PROJEKTI : ARKITEKTONIK		Ing. Lorenc Facja Ing. Eni Turkeshi Ing. Ilva Hasanaj Ark.Alba Kokomani Ing.Jetmir Kurti	FIRMA
FAZA E PROJEKTTIT : PROJEKT ZBATIMI		EMERTIMI I FLETES : PLANIMETRIA E KANALIZIMEVE K.U.B	
NJESIA E PROJEKTTIT DHE INFRASTRUKTURES		GRUPI PROJEKTTIT :	DATA: ../2024 SHKALLA 1:250 No. I FLETES A12
			

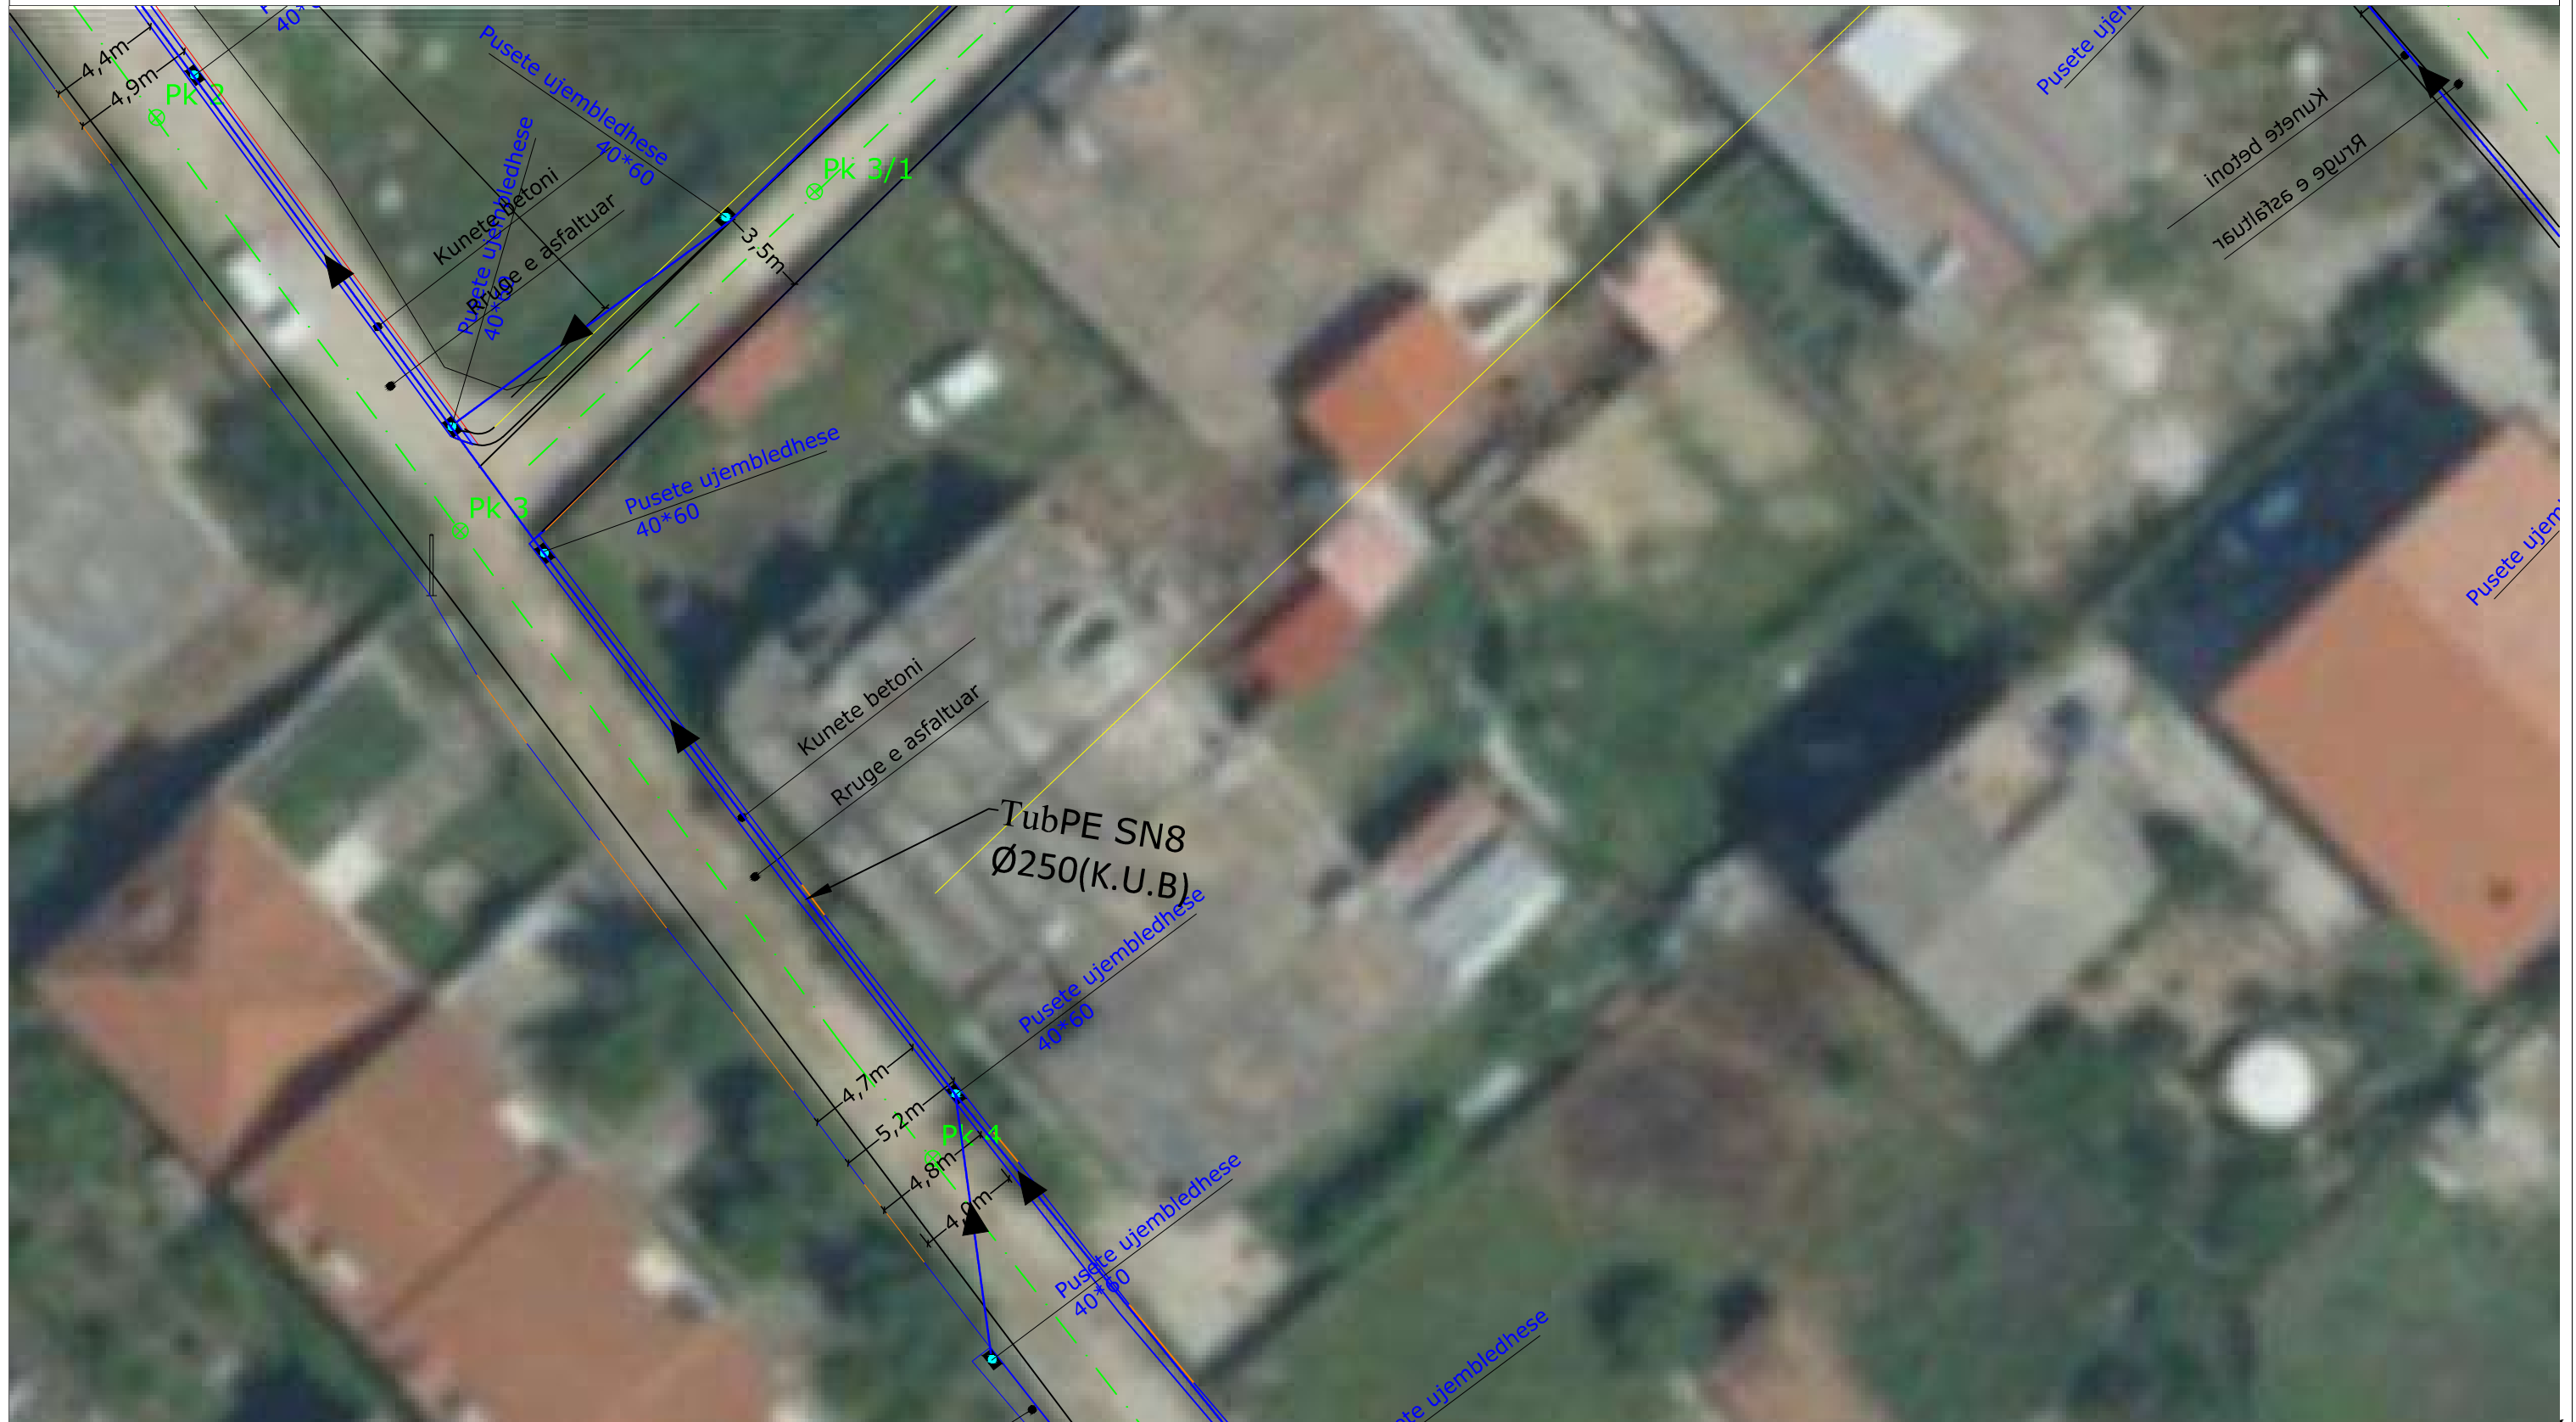

RIKONSTRUKSION RRUGA "POLIKSENI LULO" DHE RRUGA E ULLISHTEVE, N J.ADM NR.5



 BASHKIA DURRES		OBJEKTI: RIKONSTRUKSION I RRUGES "POLIKSENI LULA" DHE RR. E ULLISHTEVE	
VENDODHJA : DURRES		EMERTIMI I FLETES : PLANIMETRIA E KANALIZIMEVE K.U.B	
PROJEKTI : ARKITEKTONIK		EMER MBIEMER Ing. Lorenc Facja Ing. Eni Turkeshi Ing. Ilva Hasanaj Ark.Alba Kokomani Ing.Jetmir Kurti	
FAZA E PROJEKTTIT : PROJEKT ZBATIMI		FIRMA	
NJESIA E PROJEKTTIT DHE INFRASTRUKTURES		GRUPI PROJEKTTIT :	
		DATA: ../2024 SHKALLA 1:250 	
		No. I FLETES A13	

RIKONSTRUKSION RRUGA "POLIKSENI LULO" DHE RRUGA E ULLISHTEVE, N J.ADM NR.5





 BASHKIA DURES		OBJEKTI: RIKONSTRUKSION I RRUGES "POLIKSENI LULA" DHE RR. E ULLISHTEVE	
VENDODHJA : DURRES		FIRMA	
PROJEKTI : ARKITEKTONIK		EMER MBIEMER Ing. Lorenc Facja Ing. Eni Turkeshi Ing. Ilva Hasanaj Ark.Alba Kokomani Ing.Jetmir Kurti	
FAZA E PROJEKTTIT : PROJEKT ZBATIMI		EMERTIMI I FLETES : PLANIMETRIA E KANALIZIMEVE K.U.B	
NJESIA E PROJEKTTIT DHE INFRASTRUKTURES		GRUPI PROJEKTTIMIT :	
		DATA: ../2024 SHKALLA 1:250	
		No. I FLETES A14	
			

RIKONSTRUKSION RRUGA "POLIKSENI LULO" DHE RRUGA E ULLISHTEVE, N J.ADM NR.5




nga

ika kriiuar

 <p>BASHKIA DURRES</p>		<p>OBJEKTI: RIKONSTRUKSION I RRUGES "POLIKSENI LULA" DHE RR. E ULLISHTEVE</p>	
<p>VENDODHJA : DURRES</p>		<p>EMER MBIEMER</p> <p>Ing. Lorenc Facja Ing. Eni Turkeshi Ing. Ilva Hasanaj Ark.Alba Kokomani Ing.Jetmir Kurti</p>	
<p>PROJEKTI : ARKITEKTONIK</p>		<p>FIRMA</p>	
<p>FAZA E PROJEKTTIT : PROJEKT ZBATIMI</p>		<p>EMERTIMI I FLETES : PLANIMETRIA E KANALIZIMEVE K.U.B</p>	
<p>GRUPI PROJEKTTIT :</p>		<p>DATA: ../2024 SHKALLA 1:250</p>	
<p>NJESIA E PROJEKTTIT DHE INFRASTRUKTURES</p>		<p>No. I FLETES A15</p>	
			

RIKONSTRUKSION RRUGA "POLIKSENI LULO" DHE RRUGA E ULLISHTEVE, N J.ADM NR.5



 BASHKIA DURRES NJESIA E PROJEKTIT DHE INFRASTRUKTURES	OBJEKTI: RIKONSTRUKSION I RRUGES "POLIKSENI LULA" DHE RR. E ULLISHTEVE		EMERTIMI I FLETES : PLANIMETRIA E KANALIZIMEVE K.U.B		
	VENDODHJA : DURRES	GRUPI PROJEKTIMIT : EMER MBIEMER Ing. Lorenc Facja Ing. Eni Turkeshi Ing. Ilva Hasanaj Ark.Alba Kokomani Ing.Jetmir Kurti	FIRMA	DATA: ../2024	SHKALLA 1:250
	PROJEKTI : ARKITEKTONIK			No. I FLETES	A16
	FAZA E PROJEKTIT : PROJEKT ZBATIMI				

RIKONSTRUKSION RRUGA "POLIKSENI LULO" DHE RRUGA E ULLISHTEVE, N J.ADM NR.5



Orto 2018

<https://geoportal.asig.gov.al>
Data e Printimit: 13.03.2023.

457578.118
4575017.445

457861.496
4575017.445



Legjenda


- Ortofoto 2018 8 cm
- Ortofoto 2019 (UAV)
- Shtresë Bazë
- Rendi 3 (Kufi Bashki)
- Rendi 2 (Kufi Qarku)
- Rendi 1 (Kufiri Tokësor)

457578.118
4574837.405

457861.496
4574837.405

<https://geoportal.asig.gov.al> ofron të dhëna gjeohapësinore të ofruara nga autoritetet publike përgjegjëse.

Sistemi koordinativ: KRGJSH
Projektimi: KRGJSH

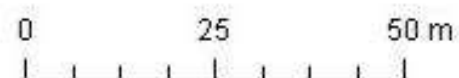


Drejtori i Agjencisë së Kartografisë dhe Gjeodezisë së Kosovës

<p>BASHKIA DURRES</p>	<p>OBJEKTI RIKONSTRUKSION I RRUGES "POLIKSENI LULA" DHE RR. E ULLISHTEVE</p>		<p>EMERTIMI I FLETES :</p> <p>AZHORNIM TOPOGRAFIK</p>	
	<p>VENDODHJA : DURRES</p>	<p>EMER MBIEMER</p> <p>ng.Gjeod. Ervis Bahiti</p>	<p>FIRMA</p> <p>Ing.Gjeod. Fatjon Zeqiri</p>	<p>DATA: ../2024</p>
<p>PROJEKTI : ARKITEKTONIK</p>	<p>GRUPI PROJEKTIMIT :</p>		<p>No. I FLETES</p>	<p>R1</p>
<p>FAZA E PROJEKTIT : PROJEKT ZBATIMI</p>				

RIKONSTRUKSION RRUGA "POLIKSENI LULO" DHE RRUGA E ULLISHTEVE, N J.ADM NR.5





 BASHKIA DURRES NJESIA E PROJEKTIT DHE INFRASTRUKTURES	OBJEKTI : RIKONSTRUKSION I RRUGES "POLIKSENI LULA" DHE RR. E ULLISHTEVE	EMERTIMI I FLETES : AZHORNIM TOPOGRAFIK	
	VENDODHJA : DURRES	EMER MBIEMER : Ing.Gjeod. Ervis Bahiti	FIRMA :
PROJEKTI : ARKITEKTONIK	GRUPI PROJEKTIMIT :	Ing.Gjeod. Fatjon Zeqiri	SHKALLA 1:250
FAZA E PROJEKTIT : PROJEKT ZBATIMI			No. I FLETES : R2




RIKONSTRUKSION RRUGA "POLIKSENI LULO" DHE RRUGA E ULLISHTEVE, N J.ADM NR.5



 BASHKIA DURRES NJESIA E PROJEKTIT DHE INFRASTRUKTURES	OBJEKTI RIKONSTRUKSION I RRUGES "POLIKSENI LULA" DHE RR. E ULLISHTEVE		
	VENDODHJA : DURRES		
	PROJEKTI : ARKITEKTONIK	GRUPI PROJEKTIMIT :	EMER MBIEMER : Ing.Gjeod. Ervis Bahiti Ing.Gjeod. Fatjon Zeqiri
	FAZA E PROJEKTIT : PROJEKT ZBATIMI	FIRMA	EMERTIMI I FLETES : AZHORNIM TOPOGRAFIK
		DATA: ../2024 SHKALLA 1:250	N 
		No. I FLETES R3	


RIKONSTRUKSION RRUGA "POLIKSENI LULO" DHE RRUGA E ULLISHTEVE, N J.ADM NR.5



 BASHKIA DURRES	OBJEKTI RIKONSTRUKSION I RRUGES "POLIKSENI LULA" DHE RR. E ULLISHTEVE			
	VENDODHJA : DURRES	EMER MBIEMER Ing.Gjeod. Ervis Bahiti Ing.Gjeod. Fatjon Zeqiri	FIRMA	EMERTIMI I FLETES : AZHORNIM TOPOGRAFIK
PROJEKTI : ARKITEKTONIK	GRUPI PROJEKTIMIT	DATA: ../2024	SHKALLA 1:250	
FAZA E PROJEKTIMIT : PROJEKT ZBATIMI		No. I FLETES	R4	

RIKONSTRUKSION RRUGA "POLIKSENI LULO" DHE RRUGA E ULLISHTEVE, N J.ADM NR.5



 BASHKIA DURRES NJESIA E PROJEKTIT DHE INFRASTRUKTURES	OBJEKTI RIKONSTRUKSION I RRUGES "POLIKSENI LULA" DHE RR. E ULLISHTEVE			EMERTIMI I FLETES : AZHORNIM TOPOGRAFIK		
	VENDODHJA : DURRES	GRUPI PROJEKTIMIT :	EMER MBIEMER Ing.Gjeod. Ervis Bahiti Ing.Gjeod. Fatjon Zeqiri	FIRMA	DATA: ../2024	SHKALLA 1:250
	PROJEKTI : ARKITEKTONIK		No. I FLETES		R5	
	FAZA E PROJEKTIT : PROJEKT ZBATIMI		