


BASHKIA DURRËS

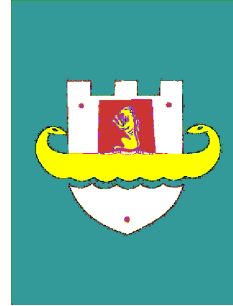

BASHKIA DURRËS



# PROJEKT ZBATIMI

RIKONSTRUKSION RRUGA "CEL ISLAMI"

DURRËS, 2024



# RIKONSTRUKSION RRUGA "CEL ISLAMI"



 BASHKIA DURRES	OBJEKTI: RIKONSTRUKSION RRUGA 'CEL ISLAMI'		EMERTIMI I FLETES :	
	VENDODHJA : DURRES		FRAGMENT RILEVIMI	
NJESIA E PROJEKTIT DHE INFRASTRUKTURES	PROJEKTI : ARKITEKTONIK		DATA: /2024 SHKALLA 1:200	
	FAZA E PROJEKTIT : PROJEKT ZBATIMI		No. I FLETES <b>A01</b>	
GRUPI PROJEKTIMIT :		EMER MBIEMER : Ing. Fatjon Zeqiri FIRMA : Ing. Ervis Bahiti		


# RIKONSTRUKSION RRUGA "CEL ISLAMI"



BASHKIA DURRES		OBJEKTI: RIKONSTRUKSION RRUGA 'CEL ISLAMI'		EMERTIMI I FLETES :	
		VENDODHJA : DURRES		PLANVENDOSJA	
NJESIA E PROJEKTIT DHE INFRASTRUKTURES		PROJEKTI : ARKITEKTONIK		EMER MBIEMER Ing. Lorenc Facja Ing. Eni Turkeshi Ing. Ilva Hasanaj Ark. Alba Kokomani Ing. Jetmir Kurti	
FAZA E PROJEKTIT : PROJEKT ZBATIMI		GRUPI PROJEKTIMIT :		FIRMA	
				DATA: /2024    SHKALLA 1:200	
				No. I FLETES <b>A02</b>	
					

# RIKONSTRUKSION RRUGA "CEL ISLAMI"

## Profili Tip i Rrugës

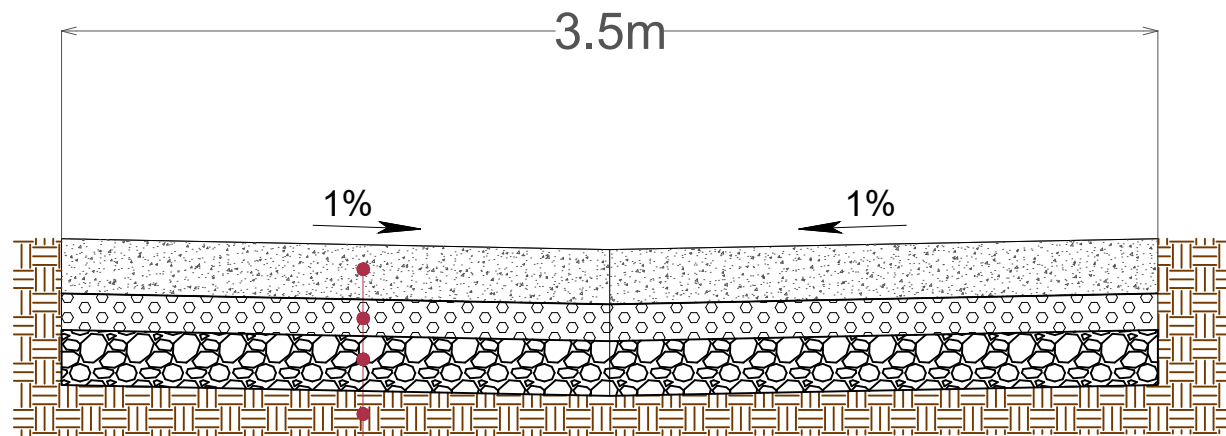

- BETON KLASA C15/20 15CM
- STABILIZANT 10CM
- CAKELL 15CM
- TOKE NATYRALE E NGJESHUR

## Detaji Armimit Rrugës




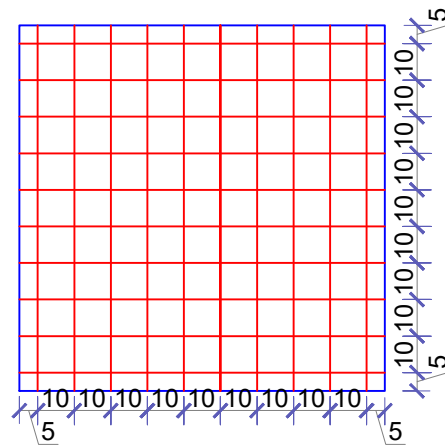



Tabela e Hekurit Ø8/10cm per 1m2

No.	Diameter Φ (mm)	Gjatesi a (cm)	Cop/ml	Gjatesi a (m)	Diameter Φ (mm)	ΣL (m)	Pesha (kg)
zg.	8	100	20	20	8	20	7.9
						<b>Total</b>	<b>7.9</b>

## Profili Tip i Rrugës

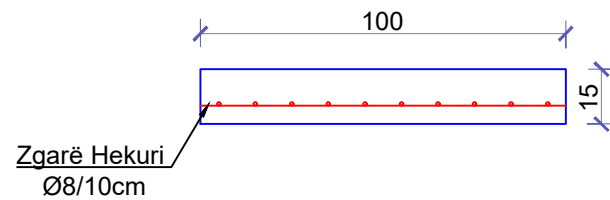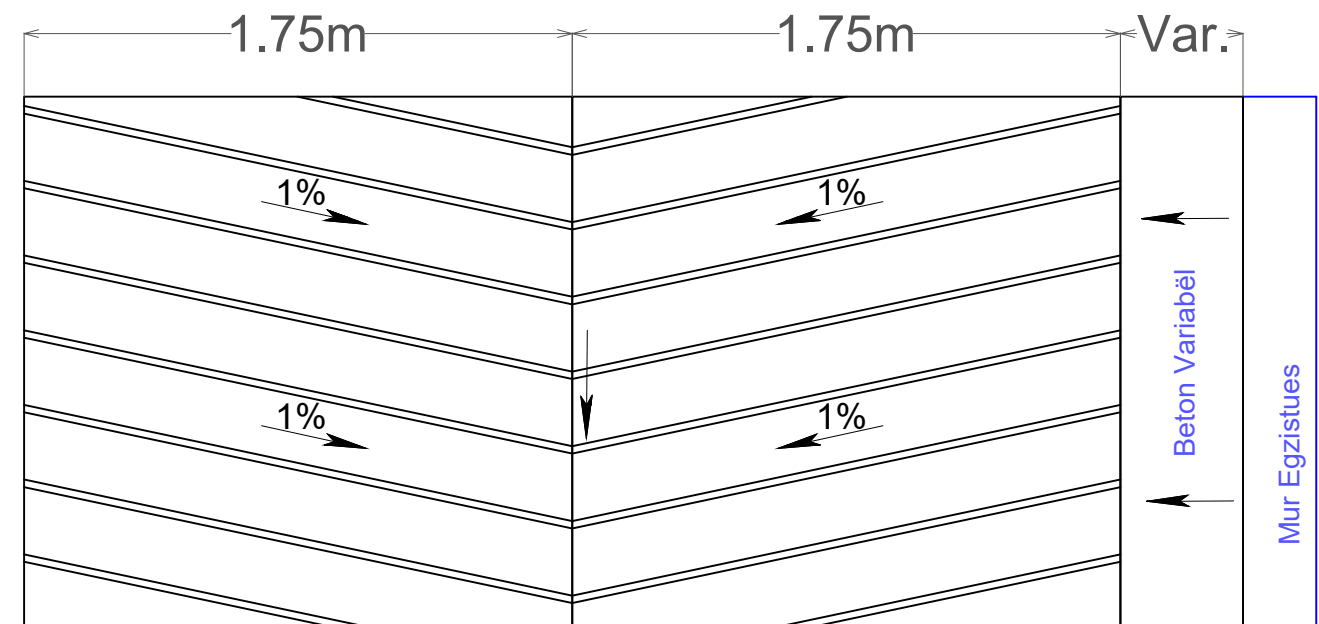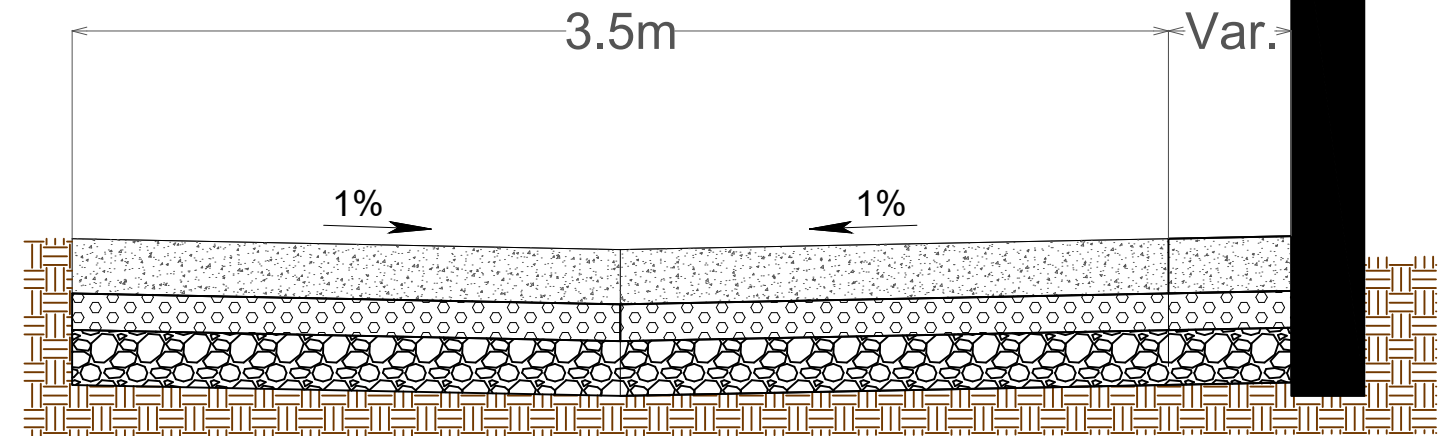

- Shënim:1- Të ndërtohen vijëzime me relief si është paraqitur në profilin tip për të rritur forcën e fërkimit të automjeteve.  
2- Të ndërtohen fuga tërthore cdo 10m për ti lejuar strukturës dilatime.

 BASHKIA DURRES NJESIA E PROJEKTIT DHE INFRASTRUKTURES	OBJEKTI: RIKONSTRUKSION RRUGA 'CEL ISLAMI'	EMER MBIEMER: Ing. Lorenc Facja Ing. Eni Turkeshi Ing. Ilva Hasanaj Ark. Alba Kokomani Ing. Jetmir Kurti	FIRMA:	EMERTIMI I FLETES: PRERJE TERTHORE E RRUGES 'CEL ISLAMI'
	VENDODHJA: DURRES PROJEKTI: ARKITEKTONIK FAZA E PROJEKTIT: PROJEKT ZBATIMI	GRUPI PROJEKTIMIT:	DATA: ..2024 SHKALLA: 1:2 No. I FLETES:	A03