

1V3	a = 1.41982c
	E= 399897.831
	N= 4581133.857
EI	KURBA:1V3
EC	398993.546
Nc	4580706.797
R	1000.000
a	1.41983c
Sv	22.303
Tg	11.152
Bs	0.062

1V4	a = 101.07458c
	E= 399919.786
	N= 4581085.993
EI	KURBA:1V4
EC	399910.455
Nc	4581089.545
R	7.000
a	101.07458c
Sv	11.114
Tg	7.119
Bs	2.984


2V3	FUNDI I RRUGES
	E= 399800.290
	N= 4581082.444

1V5	a = 5.10520c
	E= 399864.663

BASHKIA KAMEZ
 DREJTORIA E SHERBIMEVE PUBLIKE
 DREJTORIA E PROJEKTEVE DHE INVESTIMEVE
 DEPARTAMENTI I PROJEKTEVE

Dr. e Projekteve e Investimeve	FLORA MUCA	<i>[Signature]</i>
STAFI TEKNIK PROJEKTUES	Ing. ARJOLA KURTI	<i>[Signature]</i>
	Ing. ERBLIN LALA	<i>[Signature]</i>
	Ing. DENIS PRENCI	<i>[Signature]</i>
	Ing. EGLANTINA DISHA	<i>[Signature]</i>

Titulli i Projektit	Faza e Projektit
NDERTIM RRUGET: "LUCIE MILOTI, LEKE DUKAGJINI, PEQINI, PARALEL ME PEQININ, RRUGA PINGUL ME AZEM HAJDARIN, SYNEJ + SEG 1 + SEG 2."	PROJEKT ZBATIMI
Emertimi i Filetos	Data e Implementimit :
PLANPIKETIMI I RRUGES	
	Shkalla e Vizatimit
	1:500
	Fleta Nr.
	02

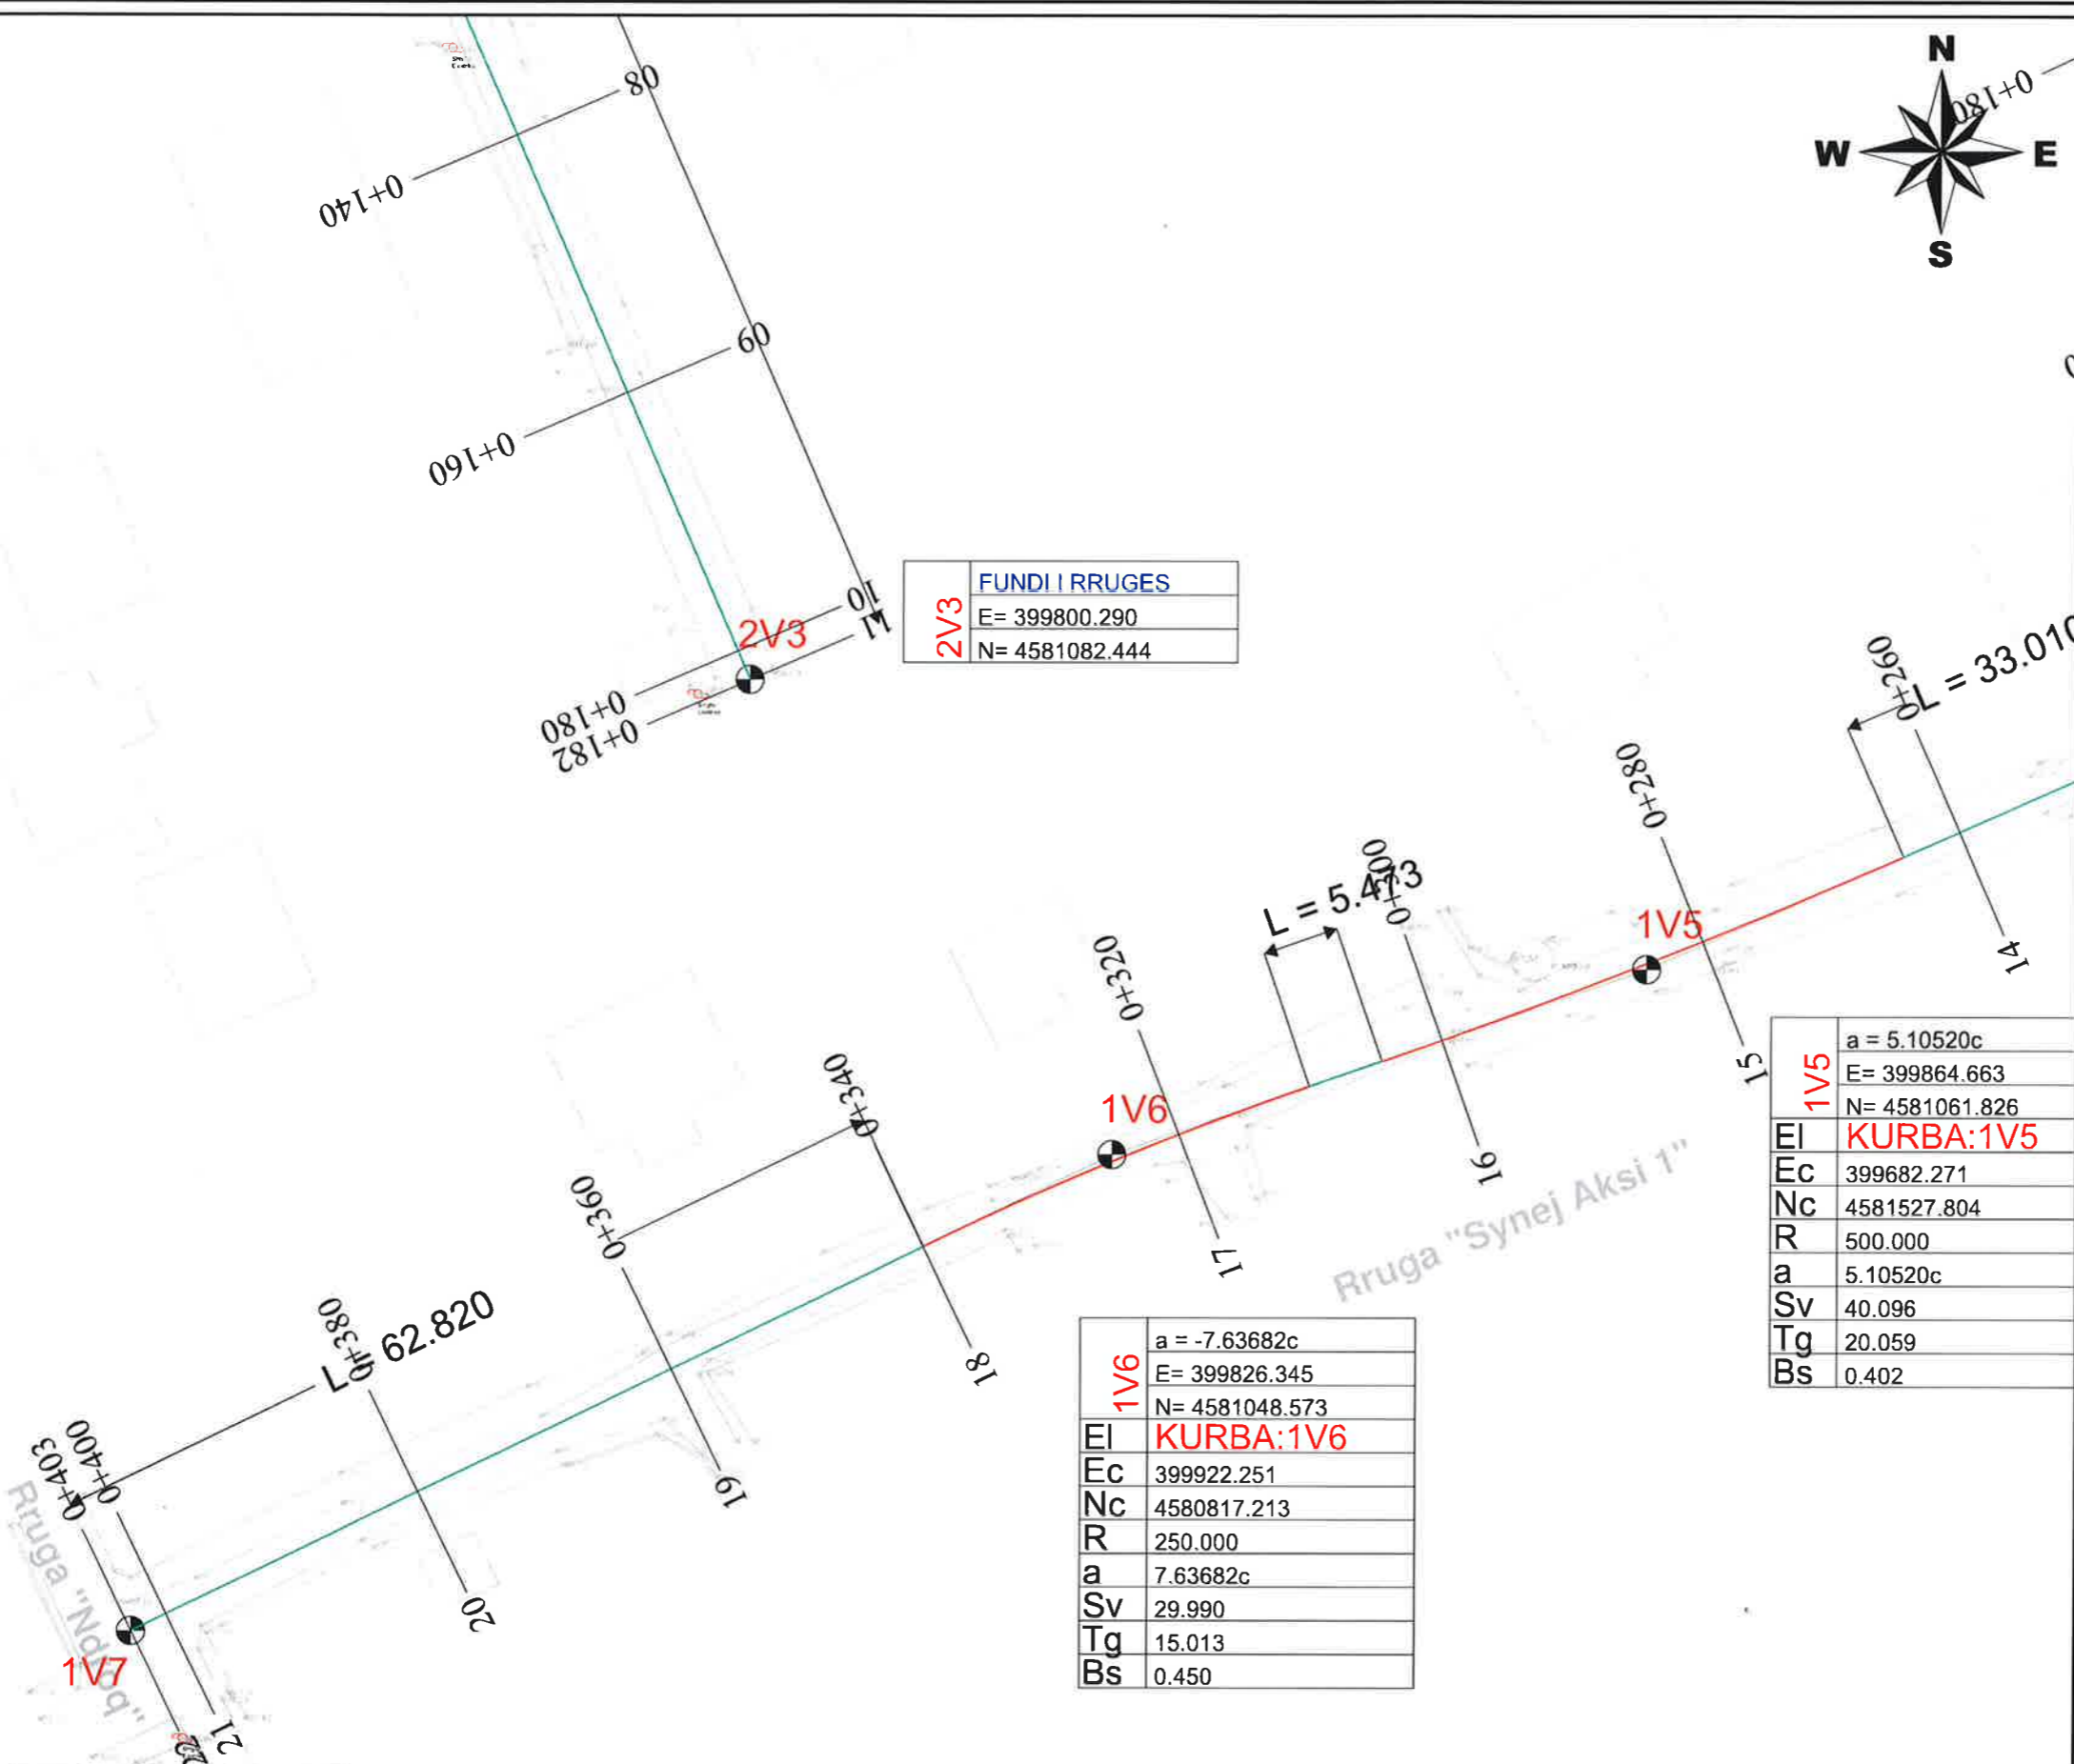

FUNDI I RRUGES	
2V3	E= 399800.290
	N= 4581082.444

1V5	a = 5.10520c
	E= 399864.663
	N= 4581061.826
EI	KURBA:1V5
Ec	399682.271
Nc	4581527.804
R	500.000
a	5.10520c
Sv	40.096
Tg	20.059
Bs	0.402

1V6	a = -7.63682c
	E= 399826.345
	N= 4581048.573
EI	KURBA:1V6
Ec	399922.251
Nc	4580817.213
R	250.000
a	7.63682c
Sv	29.990
Tg	15.013
Bs	0.450

FUNDI I RRUGES	
1V7	E= 399756.361
	N= 4581014.512

BASHKIA KAMEZ
 DREJTORIA E SHERBIMEVE PUBLIKE
 DREJTORIA E PROJEKTEVE DHE INVESTIMEVE
 DEPARTAMENTI I PROJEKTEVE

Dr. e Projekteve e Investimeve		FLORA MUCA
STAFI TEKNIK	Ing.	ARJOLA KURTI
PROJEKTES	Ing.	ERBLIN LALA
	Ing.	DENIS PRENCI
	Ing.	EGLANTINA DISHA

Titulli i Projektit		Faza e Projektit
NDERTIM RRUGET: "LUCIE MILOTI, LEKE DUKAGJINI, PEQINI, PARALEL ME PEQININ, RRUGA PINGUL ME AZEM HAJDARIN, SYNEJ + SEG 1 + SEG 2."		PROJEKT ZBATIMI
Emertimi i Fletes		Data e Implementimit:
PLANPIKETIMI I RRUGES		Shkalla e Vizatimit
		1:500
		Fleta Nr.
		03

Rruga "Zadrime"



2V1	FILLIMI I RRUGES
	E= 399726.464
	N= 4581249.023

2V2	a = 4.27442c
	E= 399735.413
	N= 4581231.713
EI	KURBA:2V2
Ec	399599.853
Nc	4581167.302
R	150.000
a	4.27442c
Sv	10.071
Tg	5.038
Bs	0.085



Rruga "Synej Aksi 2"




BASHKIA KAMEZ

DREJTORIA E SHERBIMEVE PUBLIKE
DREJTORIA E PROJEKTEVE DHE INVESTIMEVE
DEPARTAMENTI I PROJEKTEVE

Dr. e Projekteve e Investimeve		FLORA MUCA	<i>[Signature]</i>
STAFI TEKNIK PROJEKTUES	Ing.	ARJOLA KURTI	<i>[Signature]</i>
	Ing.	ERBLIN LALA	<i>[Signature]</i>
	Ing.	DENIS PRENCI	<i>[Signature]</i>
	Ing.	EGLANTINA DISHA	<i>[Signature]</i>

Titulli i Projektit
NDERTIM RRUGET:
"LUCIE MILOTI, LEKE DUKAGJINI, PEQINI, PARALEL
ME PEQININ, RRUGA PINGUL ME AZEM HAJDARIN,
SYNEJ + SEG 1 + SEG 2."
Emertimi i Fletes
PLANPIKETIMI I RRUGES

Faza e Projektit PROJEKT ZBATIMI
Data e implementimit :
Shkalla e Vizatimit 1:500
Fleta Nr. 04

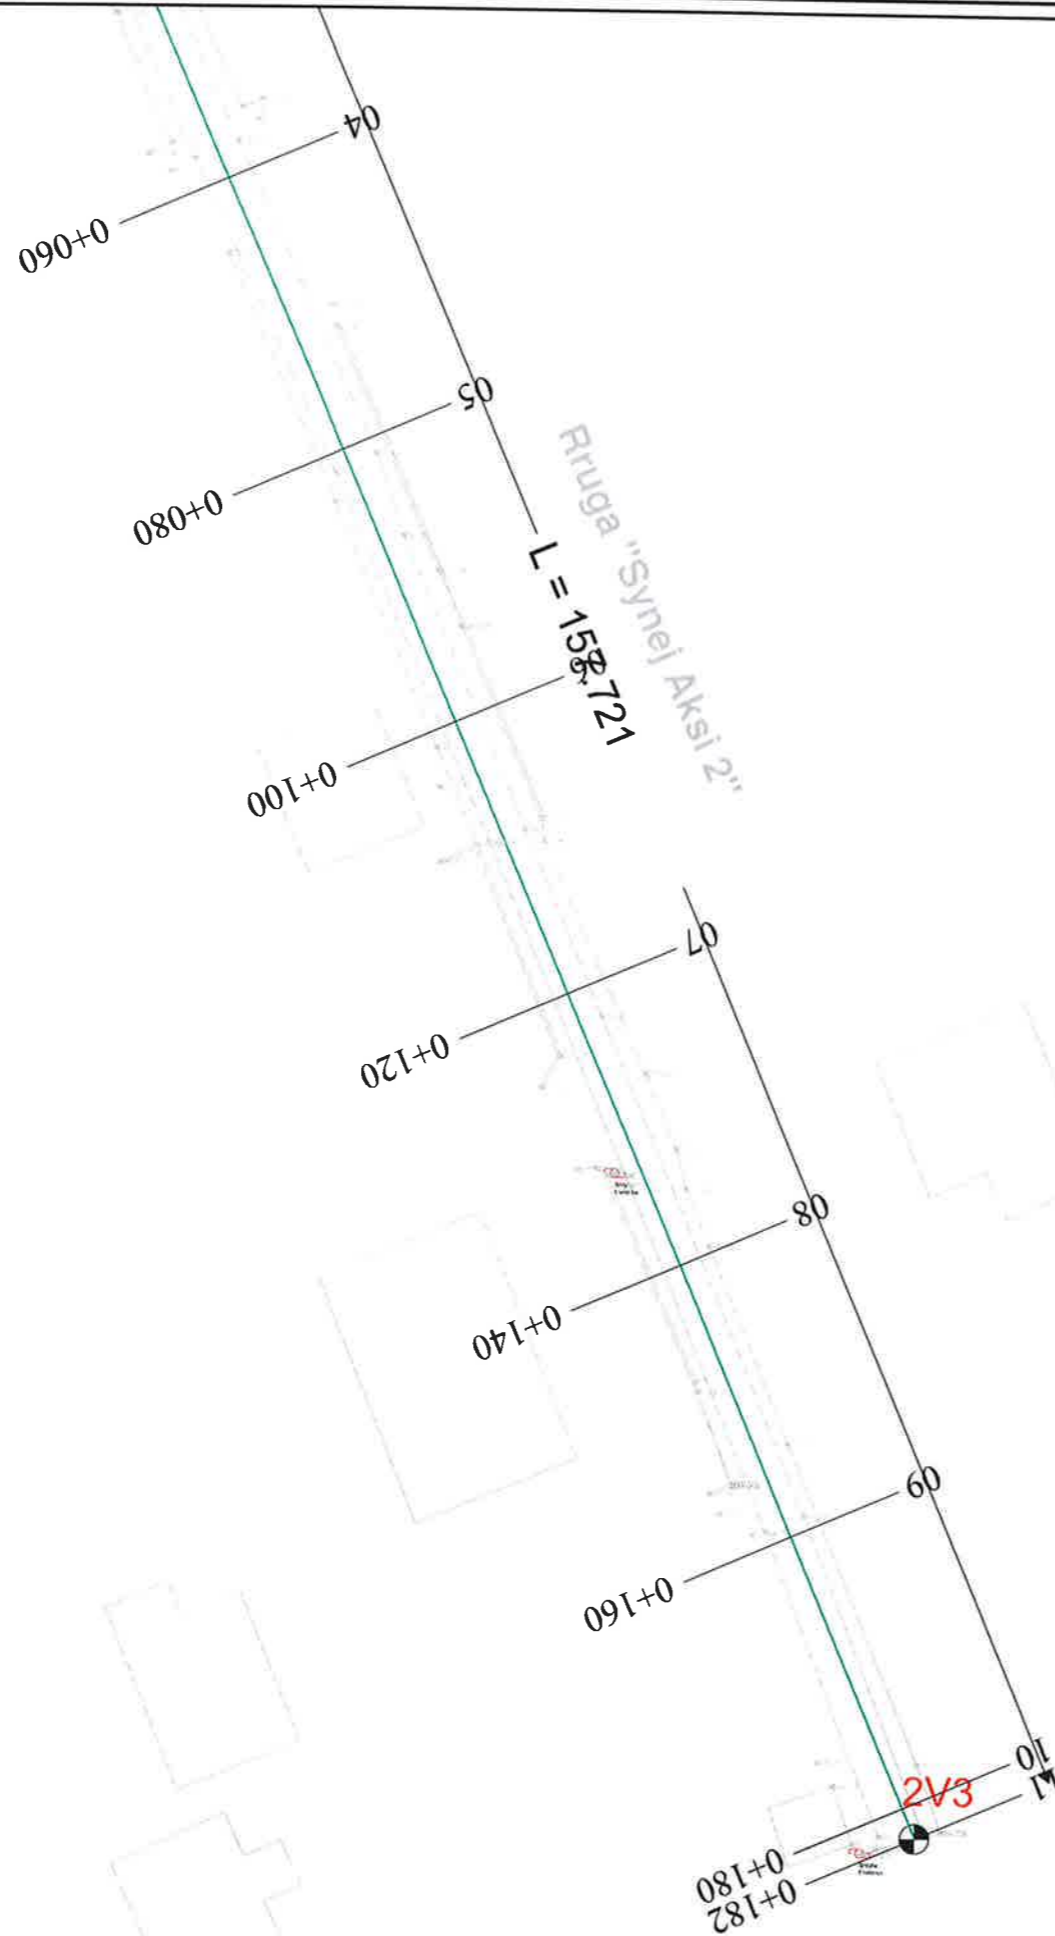

FUNDI I RRUGES
E= 399800.290
N= 4581082.444

L = 5.473



BASHKIA KAMEZ
 DREJTORIA E SHERBIMEVE PUBLIKE
 DREJTORIA E PROJEKTEVE DHE INVESTIMEVE
 DEPARTAMENTI I PROJEKTEVE

Dr. e Projekteve e Investimeve	FLORA MUCA
--------------------------------	------------


STAFI TEKNIK PROJEKTUES	Ing.	ARJOLA KURTI
	Ing.	ERBLIN LALA
	Ing.	DENIS PRENCI
	Ing.	EGLANTINA DISHA

Titulli i Projektit	Faza e Projektit
NDERTIM RRUGET: "LUCIE MILOTI, LEKE DUKAGJINI, PEQINI, PARALEL ME PEQININ, RRUGA PINGUL ME AZEM HAJDARIN, SYNEJ + SEG 1 + SEG 2."	PROJEKT ZBATIMI
Emertimi i Fletes	Data e Implementimit:
PLANPIKETIMI I RRUGES	

Shkalla e Vizatimit	1:500
Fleta Nr.	05

Ec	398291.887
Nc	4580993.599
R	150.000
a	3.81049c
Sv	8.978
Tg	4.490
Bs	0.067

RUGES
825
2.499

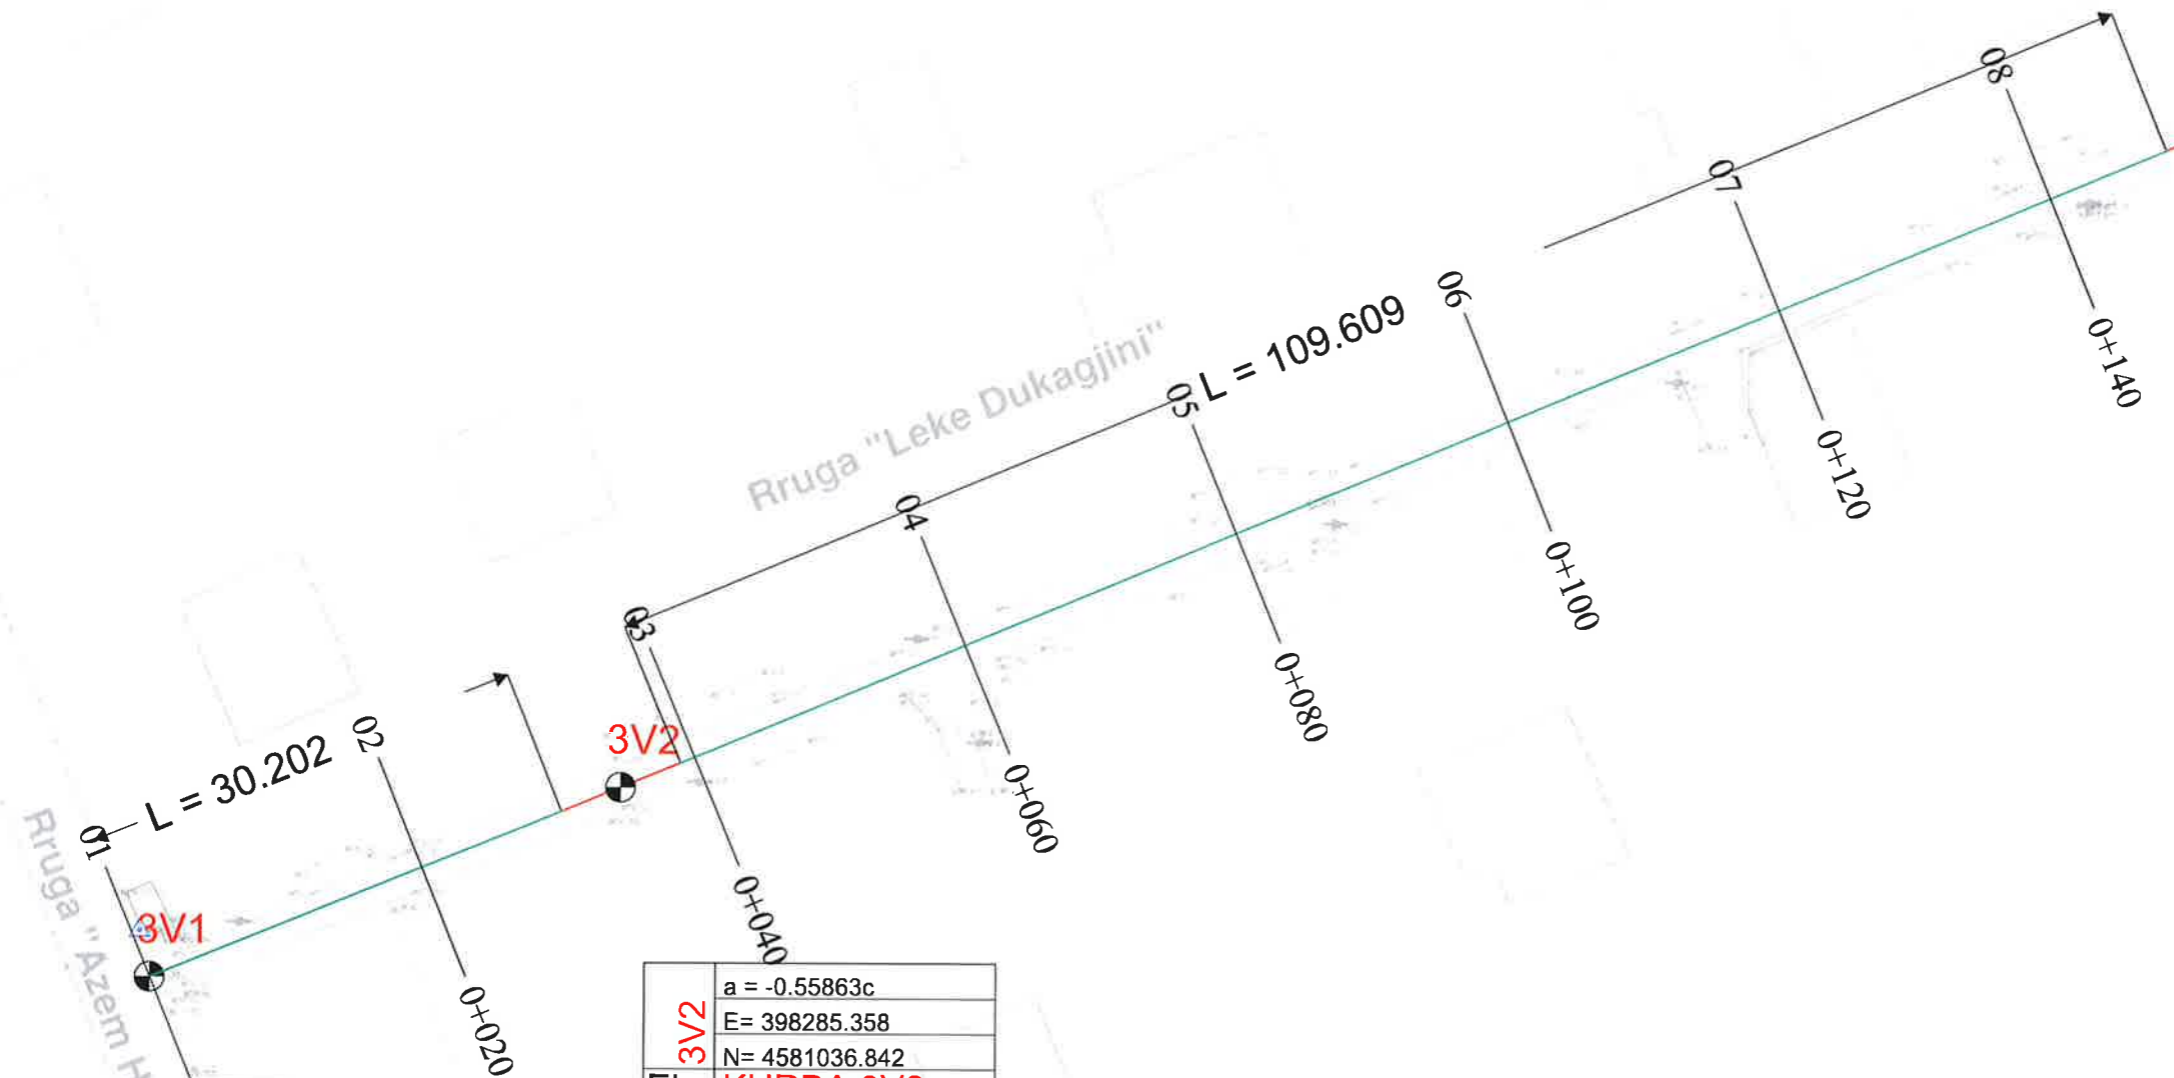

3V1	FILLIMI I RRUGES
E=	398253.313
N=	4581023.821

3V2	a = -0.55863c
E=	398285.358
N=	4581036.842
EI	KURBA:3V2
Ec	397904.640
Nc	4581962.137
R	1000.000
a	0.55832c
Sv	8.770
Tg	4.385
Bs	0.010

M-1001/2016


BASHKIA KAMEZ
DREJTORIA E SHERBIMEVE PUBLIKE
DREJTORIA E PROJEKTEVE DHE INVESTIMEVE
DEPARTAMENTI I PROJEKTEVE

Dr. e Projekteve e Investimeve		FLORA MUCA
STAFI TEKNIK PROJEKTES	Ing.	ARJOLA KURTI
	Ing.	ERBLIN LALA
	Ing.	DENIS PRENCI
	Ing.	EGLANTINA DISHA
Titulli i Projektit		Faza e Projektit
NDERTIM RRUGET: "LUCIE MILOTI, LEKE DUKAGJINI, PEQINI, PARALEL ME PEQININ, RRUGA PINGUL ME AZEM HAJDARIN, SYNEJ + SEG 1 + SEG 2."		PROJEKT ZBATIMI
Emertimi i Fletes		Data e Implementimit:
PLANPIKETIMI I RRUGES		Shkalla e Vizatimit: 1:500
		Fleta Nr. 06

4V	E= 398397.582
	N= 4581172.064
EI	KURBA:4V3
Ec	398156.255
Nc	4581637.432
R	500.000
a	1.39816c
Sv	10.981
Tg	5.491
Bs	0.030



120

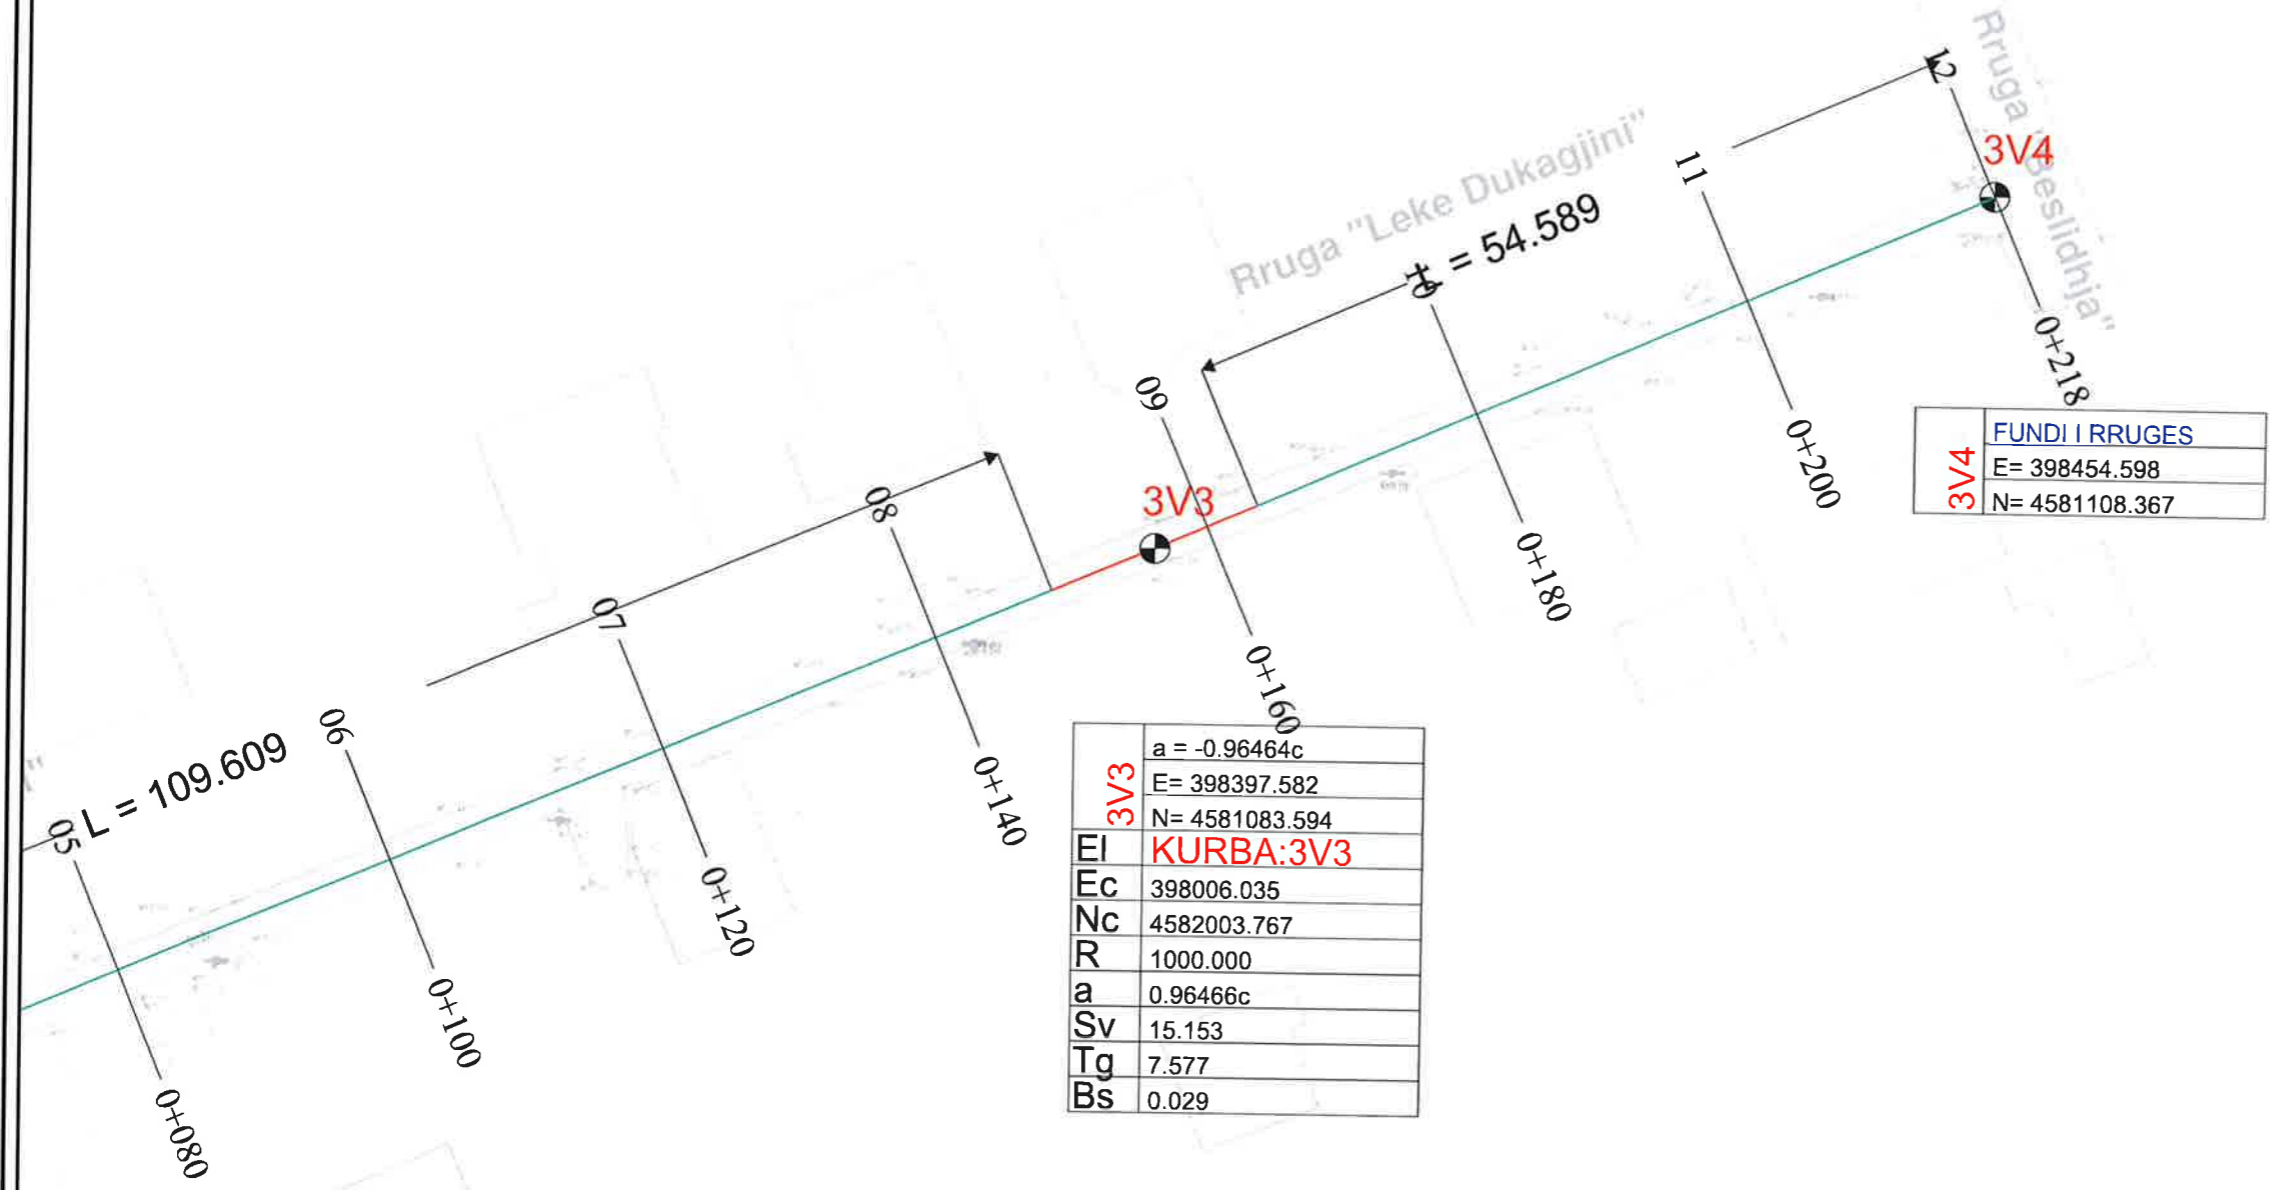



3V3	a = -0.96464c
	E= 398397.582
	N= 4581083.594
EI	KURBA:3V3
Ec	398006.035
Nc	4582003.767
R	1000.000
a	0.96466c
Sv	15.153
Tg	7.577
Bs	0.029

3V4	FUNDI I RRUGES
	E= 398454.598
	N= 4581108.367

BASHKIA KAMEZ
 DREJTORIA E SHERBIMEVE PUBLIKE
 DREJTORIA E PROJEKTEVE DHE INVESTIMEVE
 DEPARTAMENTI I PROJEKTEVE

Dr. e Projekteve e Investimeve		FLORA MUCA
STAFI TEKNIK PROJEKTES	Ing.	ARJOLA KURTI
	Ing.	ERBLIN LALA
	Ing.	DENIS PRENCI
	Ing.	EGLANTINA DISHA

Titulli i Projektit	Faza e Projektit
NDERTIM RRUGET: "LUCIE MILOTI, LEKE DUKAGJINI, PEQINI, PARALEL ME PEQININ, RRUGA PINGUL ME AZEM HAJDARIN, SYNEJ + SEG 1 + SEG 2."	PROJEKT ZBATIMI
Emertimi / Fletes	Data e Implementimit:
PLANPIKETIMI I RRUGES	Shkalla e Vizatimit: 1:500
	Flota Nr.: 07

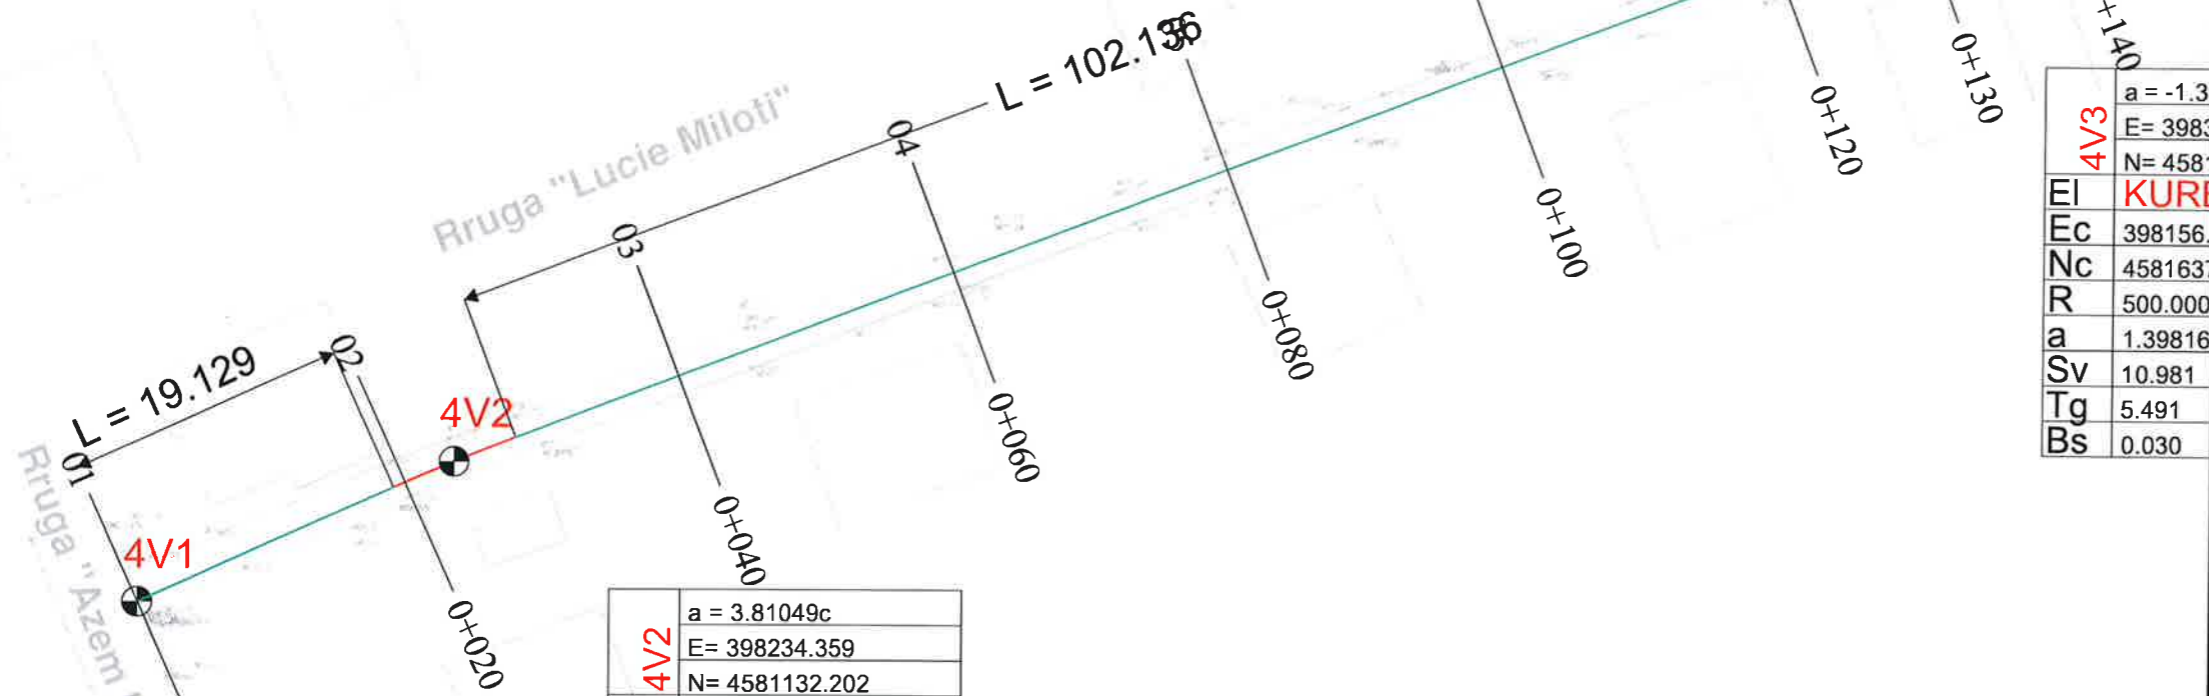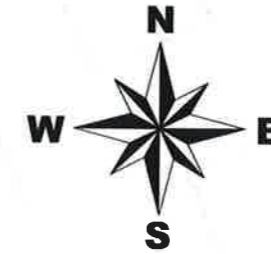

4V1	FILLIMI I RRUGES
	E= 398212.825
	N= 4581122.499


4V2	a = 3.81049c
	E= 398234.359
	N= 4581132.202
EI	KURBA:4V2
Ec	398291.887
Nc	4580993.599
R	150.000
a	3.81049c
Sv	8.978
Tg	4.490
Bs	0.067

4V3	a = -1.39
	E= 3983
	N= 4581
EI	KURBA
Ec	398156.
Nc	4581637
R	500.000
a	1.39816
Sv	10.981
Tg	5.491
Bs	0.030

BASHKIA KAMEZ
 DREJTORIA E SHERBIMEVE PUBLIKE
 DREJTORIA E PROJEKTEVE DHE INVESTIMEVE
 DEPARTAMENTI I PROJEKTEVE

Dr. e Projekteve e Investimeve		FLORA MUCA	<i>[Signature]</i>
STAFI TEKNIK PROJEKTES	Ing.	ARJOLA KURTI	<i>[Signatures]</i>
	Ing.	ERBLIN LALA	
	Ing.	DENIS PRENCI	
	Ing.	EGLANTINA DISHA	

Titulli i Projektit	Faza e Projektit
NDERTIM RRUGET: "LUCIE MILOTI, LEKE DUKAGJINI, PEQINI, PARALEL ME PEQININ, RRUGA PINGUL ME AZEM HAJDARIN, SYNEJ + SEG 1 + SEG 2."	PROJEKT ZBATIMI
Emertimi i Fletes	Data e Implementimit :
PLANPIKETIMI I RRUGES	Shkalla e Vizatimit 1:500
	Fleta Nr. 08

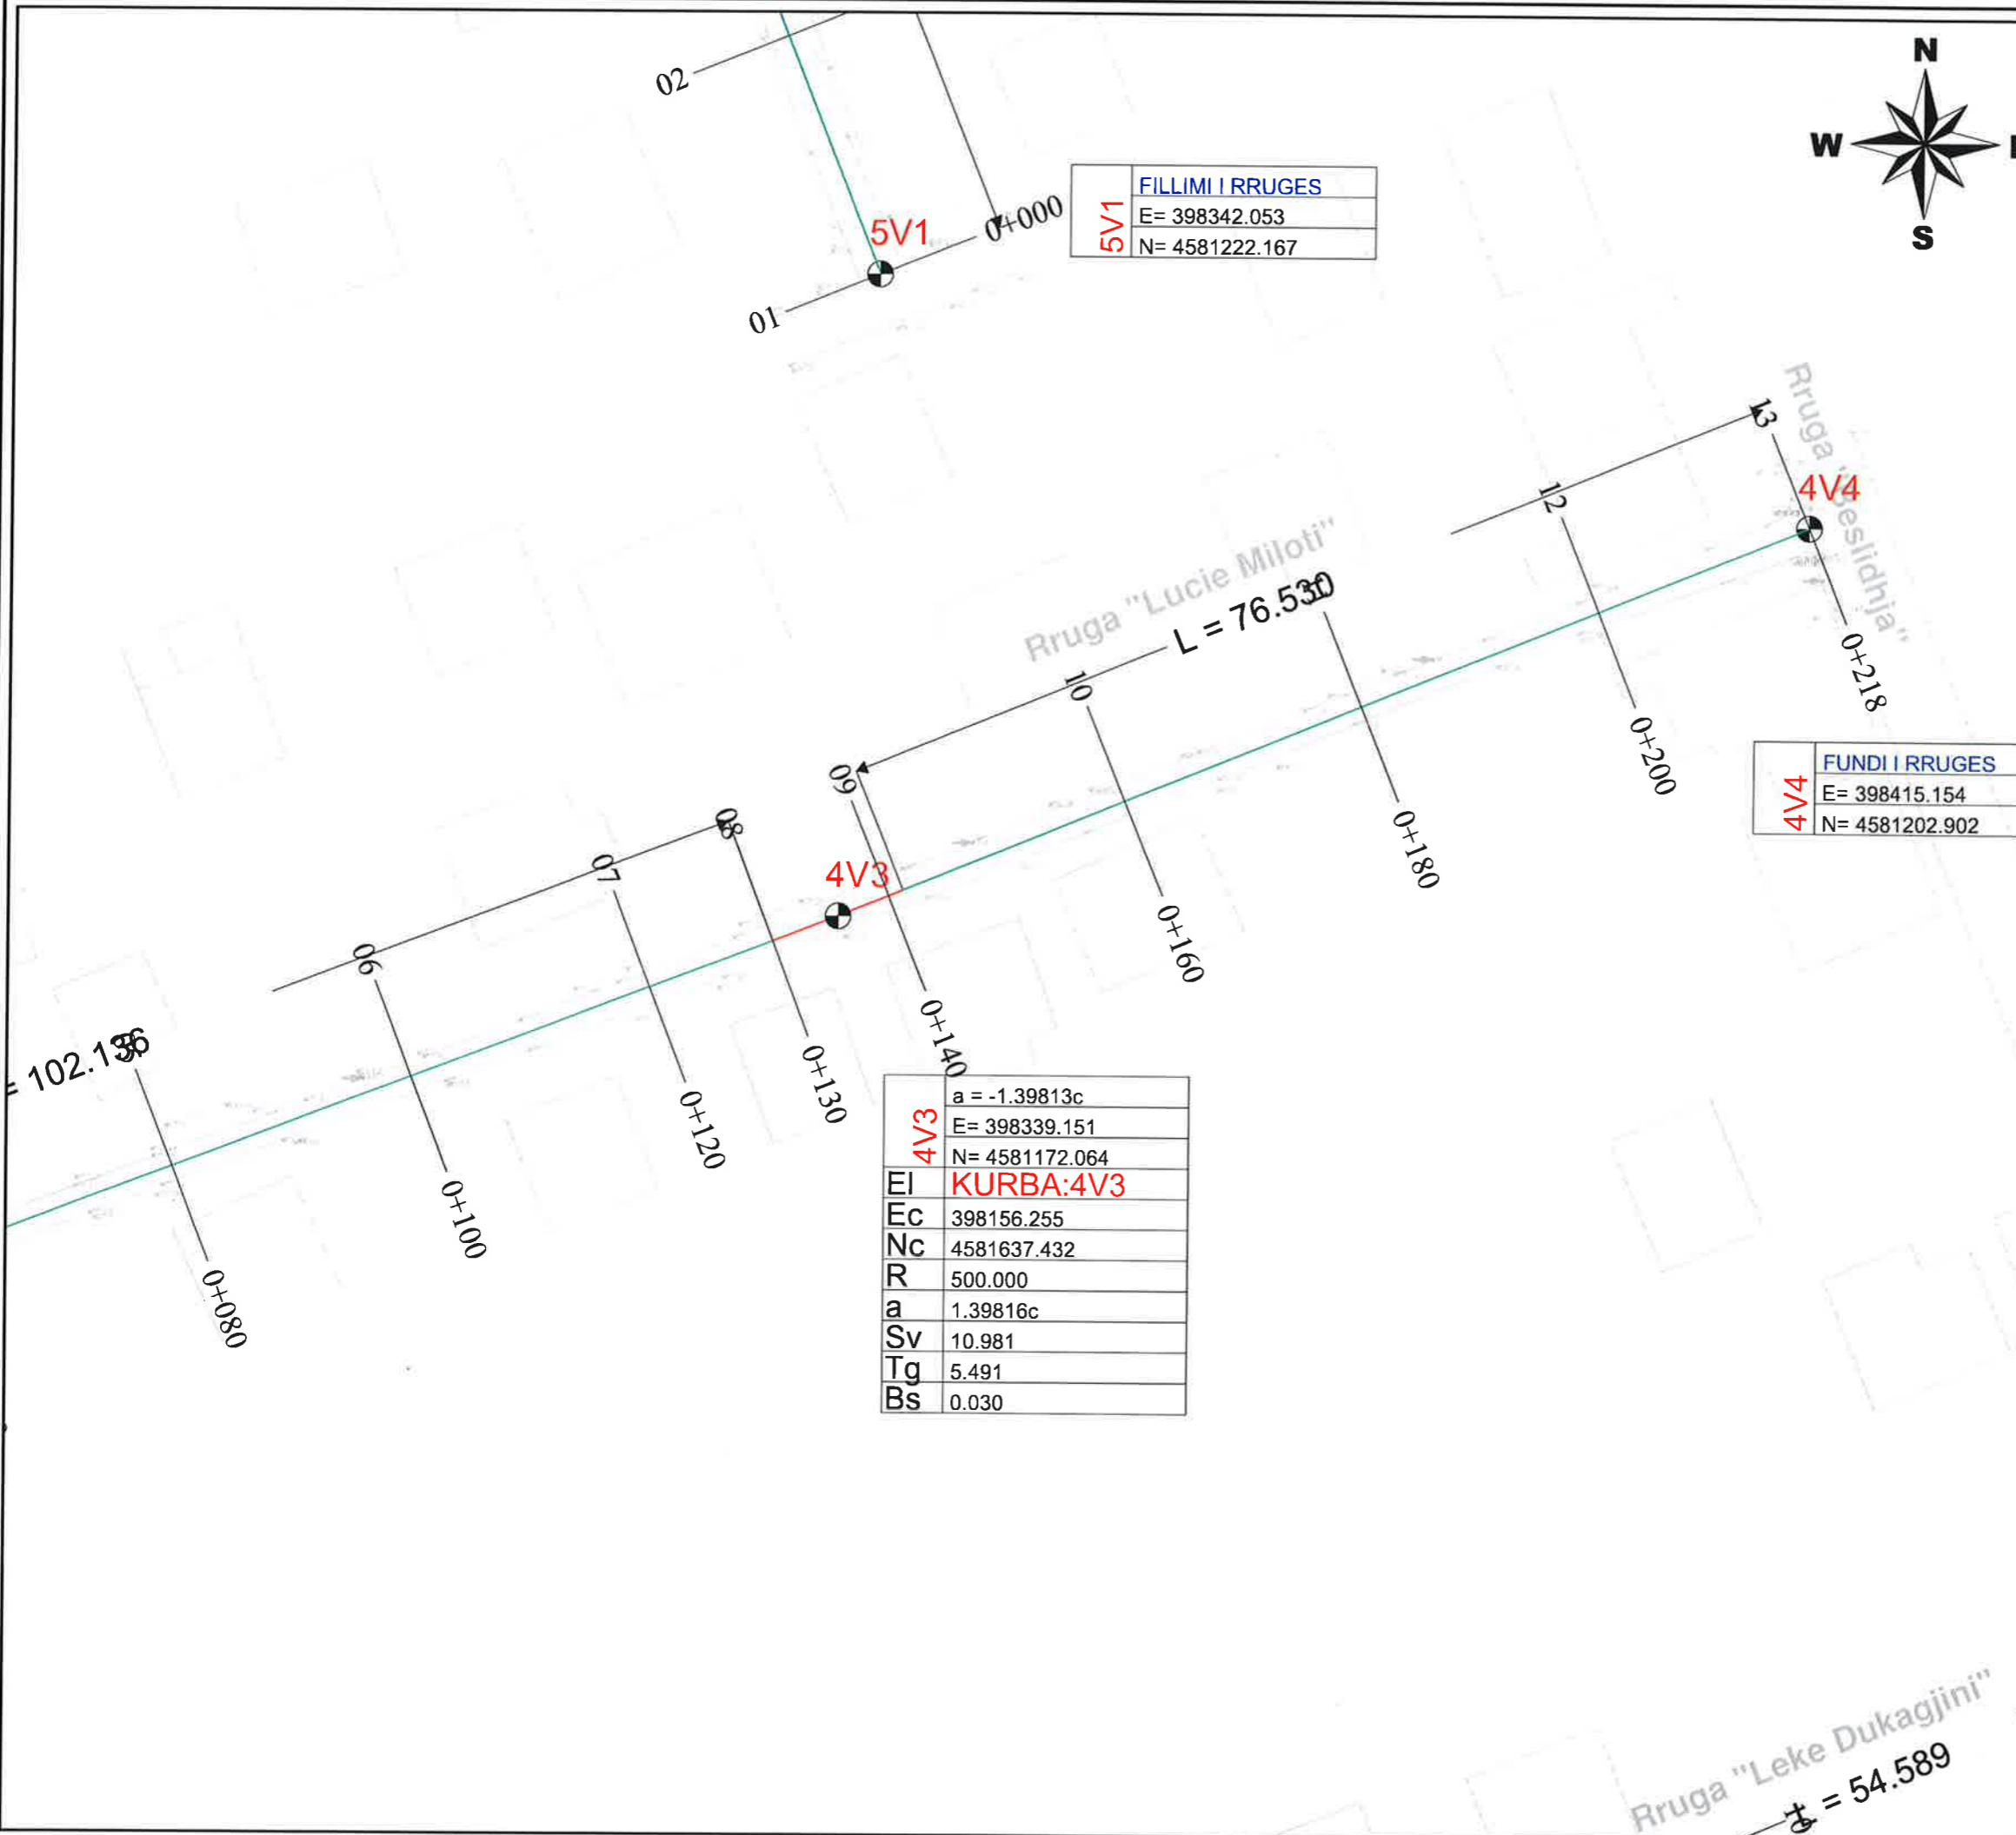

5V1	FILLIMI I RRUGES
	E= 398342.053
	N= 4581222.167

4V4	FUNDI I RRUGES
	E= 398415.154
	N= 4581202.902

4V3	a = -1.39813c
	E= 398339.151
	N= 4581172.064
EI	KURBA:4V3
EC	398156.255
Nc	4581637.432
R	500.000
a	1.39816c
SV	10.981
Tg	5.491
Bs	0.030


BASHKIA KAMEZ

DREJTORIA E SHERBIMEVE PUBLIKE
DREJTORIA E PROJEKTEVE DHE INVESTIMEVE
DEPARTAMENTI I PROJEKTEVE

Dr. e Projekteve e Investimeve		FLORA MUCA	
STAFI TEKNIK PROJEKTES	Ing.	ARJOLA KURTI	
	Ing.	ERBLIN LALA	
	Ing.	DENIS PRENCI	
	Ing.	EGLANTINA DISHA	

Titulli i Projektit	Faza e Projektit
NDERTIM RRUGET: "LUCIE MILOTI, LEKE DUKAGJINI, PEQINI, PARALEL ME PEQININ, RRUGA PINGUL ME AZEM HAJDARIN, SYNEJ + SEG 1 + SEG 2."	PROJEKT ZBATIMI
Emertimi i Fletes	Data e Implementimit:
PLANPIKETIMI I RRUGES	Shkalla e Vizatimit
	1:500
	Fleta Nr.
	09

Rruga "Leke Dukagjini"
L = 54.589

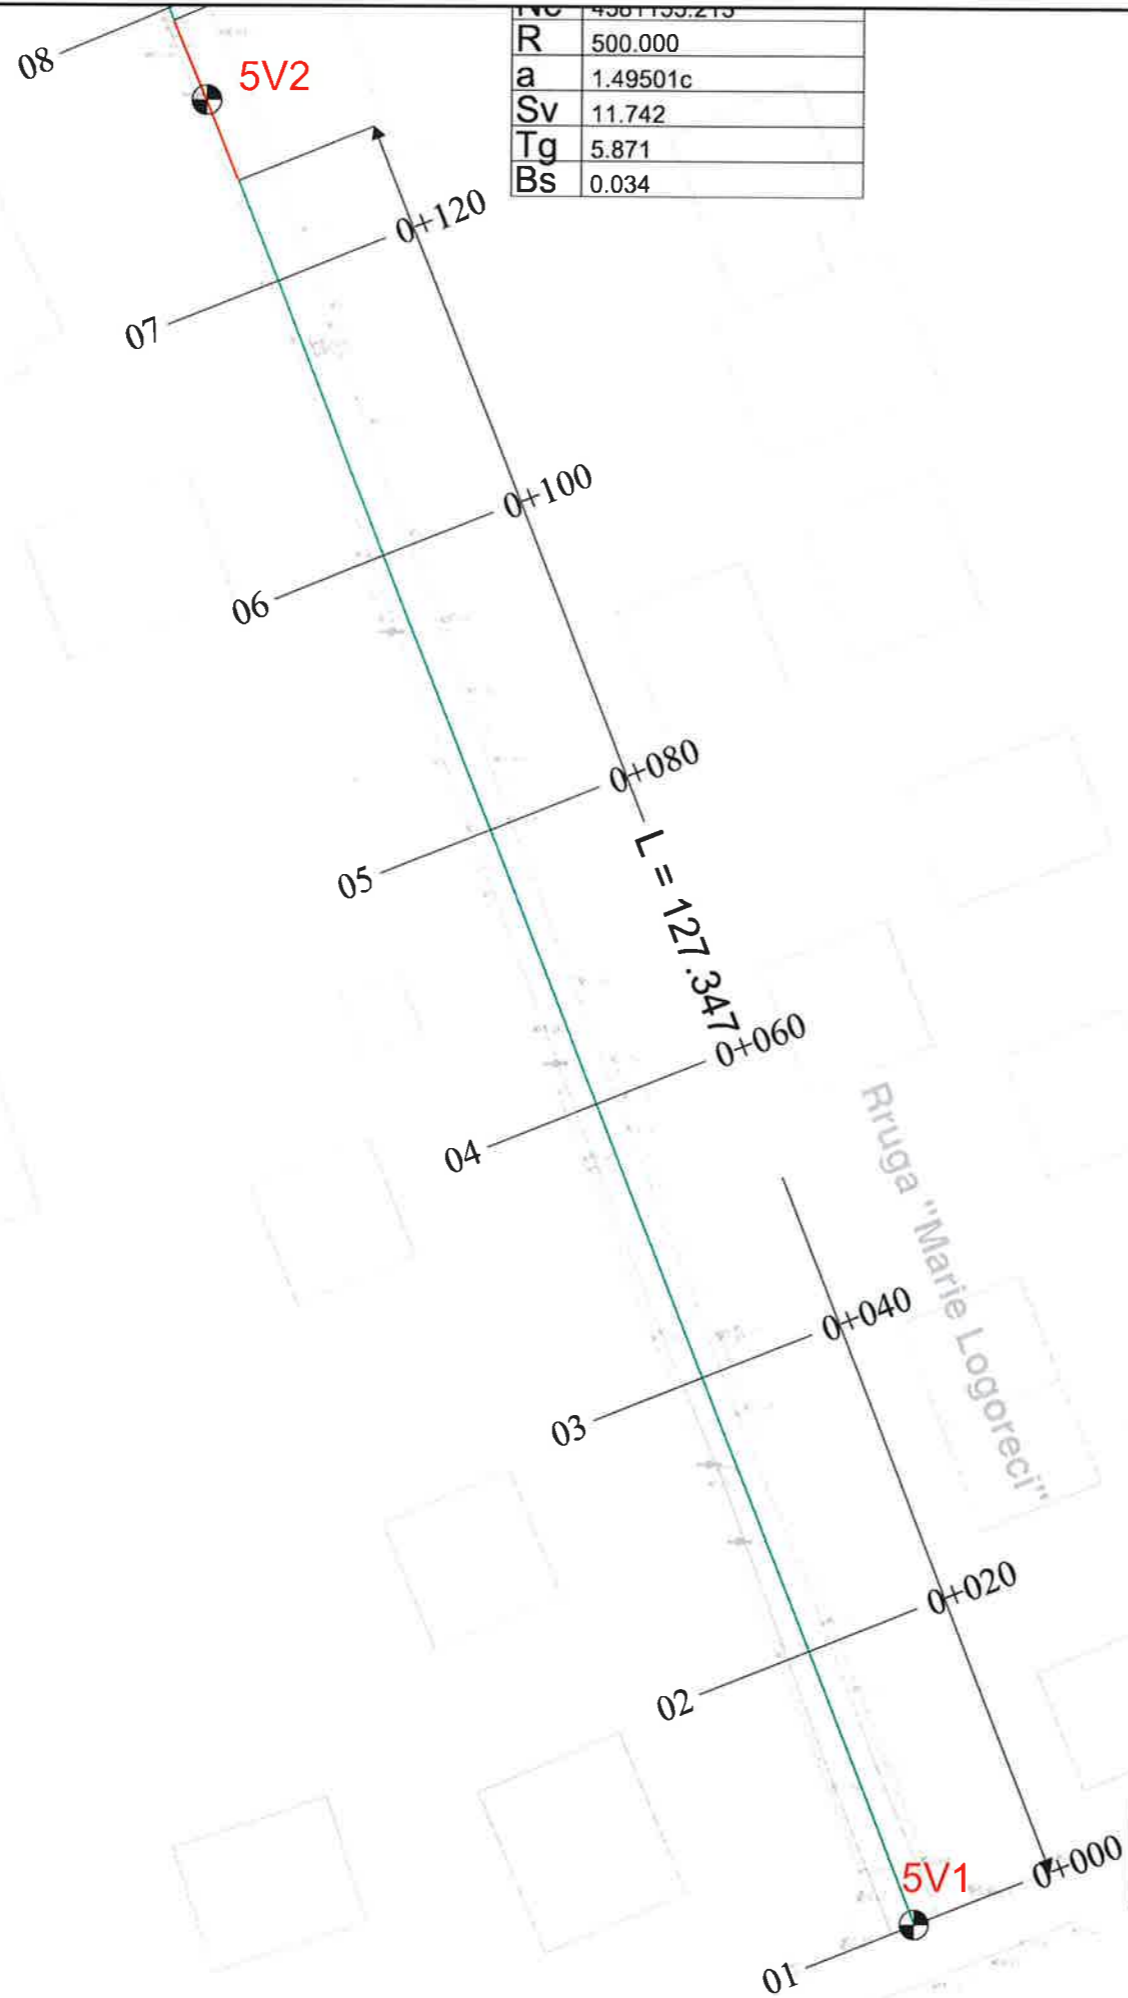

IVC	4581133.213
R	500.000
a	1.49501c
Sv	11.742
Tg	5.871
Bs	0.034


5V1	FILLIMI I RRUGES
	E = 398342.053
	N = 4581222.167



BASHKIA KAMEZ
 DREJTORIA E SHERBIMEVE PUBLIKE
 DREJTORIA E PROJEKTEVE DHE INVESTIMEVE
 DEPARTAMENTI I PROJEKTEVE

Dr. e Projekteve e Investimeve		FLORA MUCA	<i>R</i>
STAFI TEKNIK PROJEKTES	Ing.	ARJOLA KURTI	<i>[Signatures]</i>
	Ing.	ERBLIN LALA	
	Ing.	DENIS PRENCI	
	Ing.	EGLANTINA DISHA	


Titulli i Projektit		Faza e Projektit	
NDERTIM RRUGET: "LUCIE MILOTI, LEKE DUKAGJINI, PEQINI, PARALEL ME PEQININ, RRUGA PINGUL ME AZEM HAJDARIN, SYNEJ + SEG 1 + SEG 2."		PROJEKT ZBATIMI	
Emertimi i Fletes		Data e Implementimit :	
PLANPIKETIMI I RRUGES		Shkalla e Vizatimit 1:500	
		Fleta Nr. 10	

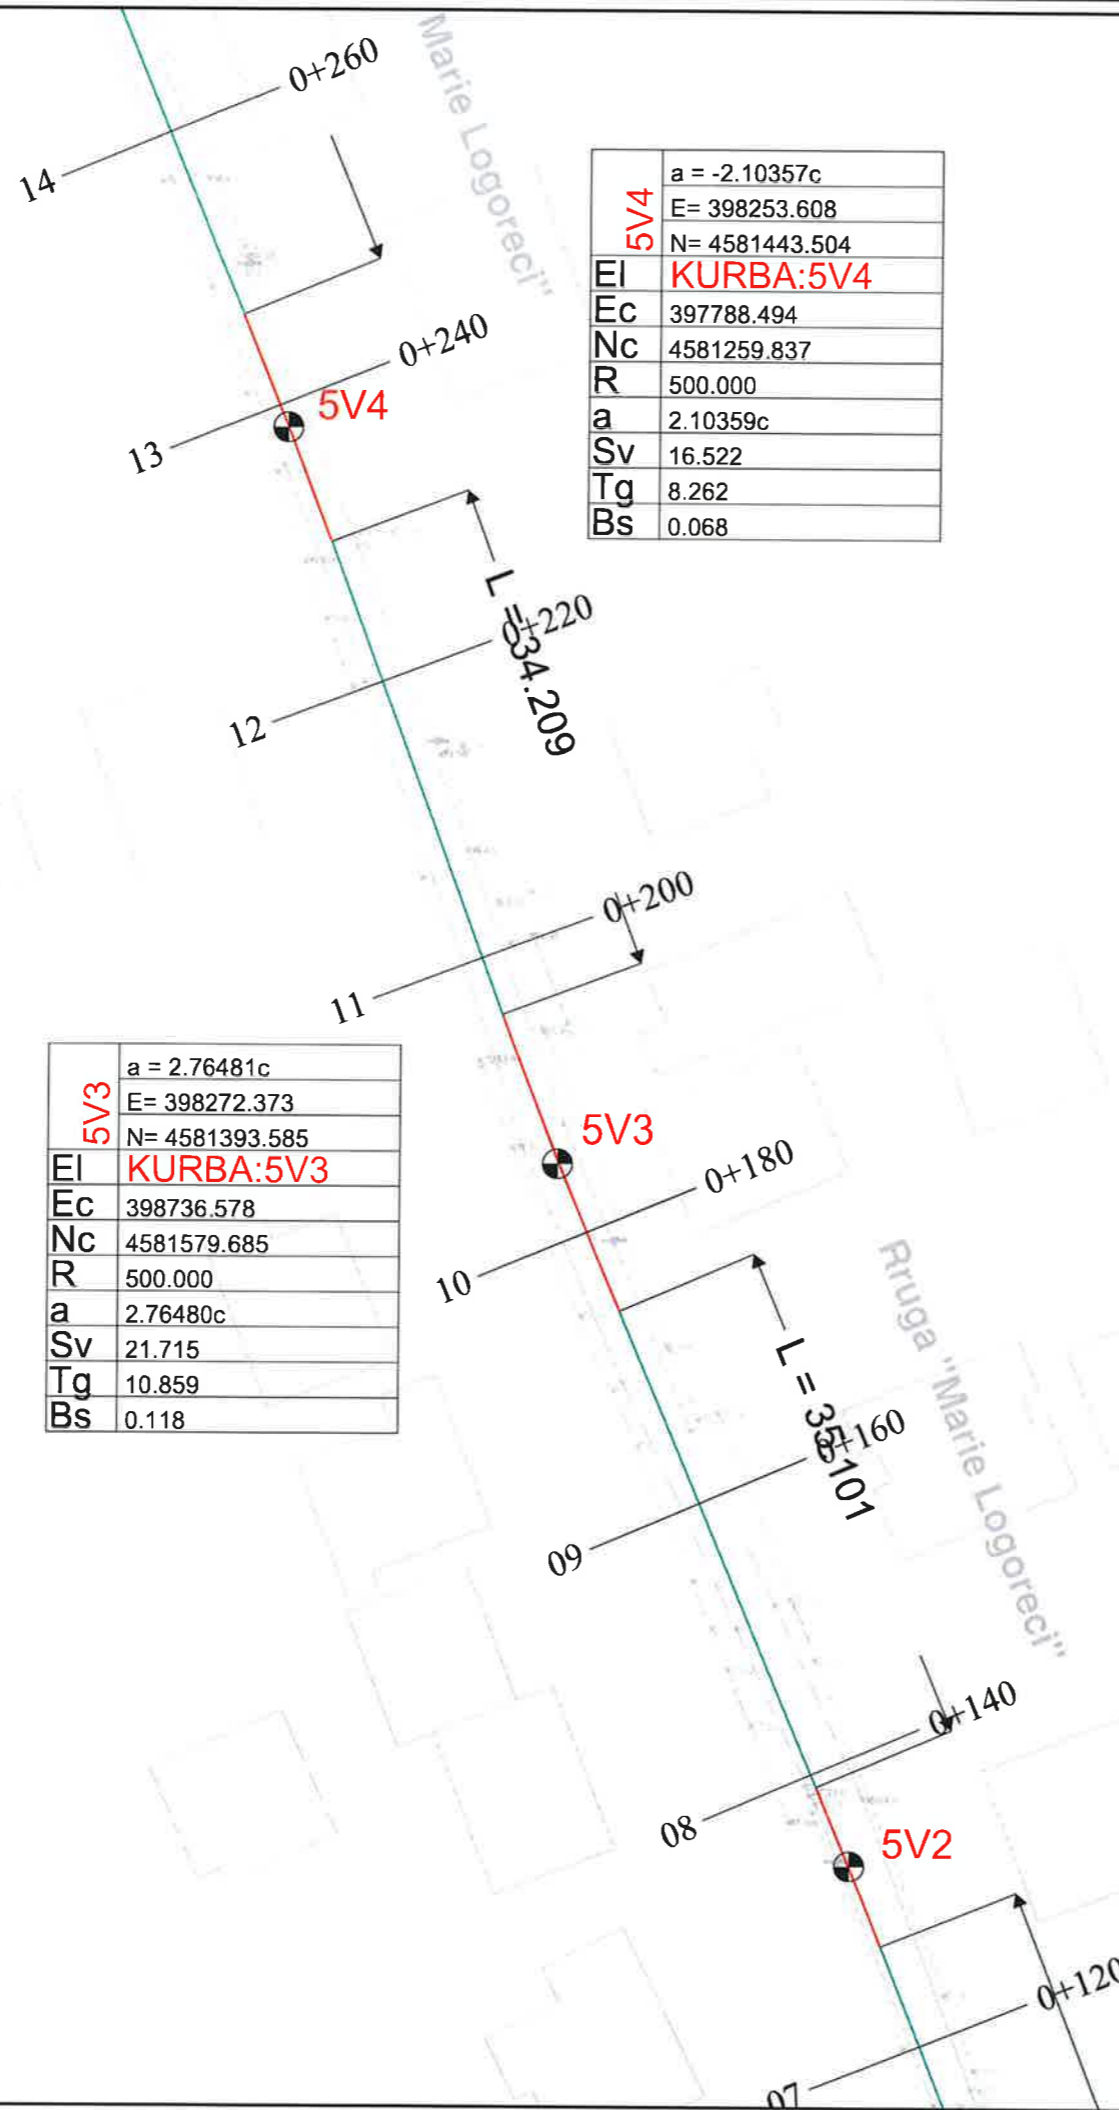

5V4	a = -2.10357c
	E= 398253.608
	N= 4581443.504
EI	KURBA:5V4
Ec	397788.494
Nc	4581259.837
R	500.000
a	2.10359c
Sv	16.522
Tg	8.262
Bs	0.068

5V3	a = 2.76481c
	E= 398272.373
	N= 4581393.585
EI	KURBA:5V3
Ec	398736.578
Nc	4581579.685
R	500.000
a	2.76480c
Sv	21.715
Tg	10.859
Bs	0.118

5V2	a = -1.49506c
	E= 398292.700
	N= 4581345.906
EI	KURBA:5V2
Ec	397830.438
Nc	4581155.213
R	500.000
a	1.49501c
Sv	11.742
Tg	5.871
Bs	0.034

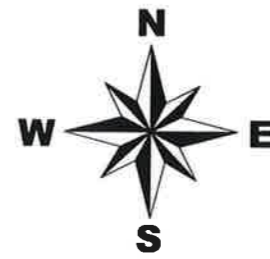


BASHKIA KAMEZ
 DREJTORIA E SHERBIMEVE PUBLIKE
 DREJTORIA E PROJEKTEVE DHE INVESTIMEVE
 DEPARTAMENTI I PROJEKTEVE

Dr. e Projekteve e Investimeve		FLORA MUCA
STAFI TEKNIK PROJEKTES	Ing.	ARJOLA KURTI
	Ing.	ERBLIN LALA
	Ing.	DENIS PRENCI
	Ing.	EGLANTINA DISHA

Titulli i Projektit		Faza e Projektit
NDERTIM RRUGET: "LUCIE MILOTI, LEKE DUKAGJINI, PEQINI, PARALEL ME PEQININ, RRUGA PINGUL ME AZEM HAJDARIN, SYNEJ + SEG 1 + SEG 2."		PROJEKT ZBATIMI
Emertimi i Fletes		Data e Implementimit :
PLANPIKETIMI I RRUGES		Shkalla e Vizatimit 1:500
		Fleta Nr. 11

6V4	E= 398148.424
	N= 4581542.233
EI	KURBA:6V4
Ec	398225.562
Nc	4581413.367
R	150.000
a	6.38748c
Sv	15.050
Tg	7.531
Bs	0.189

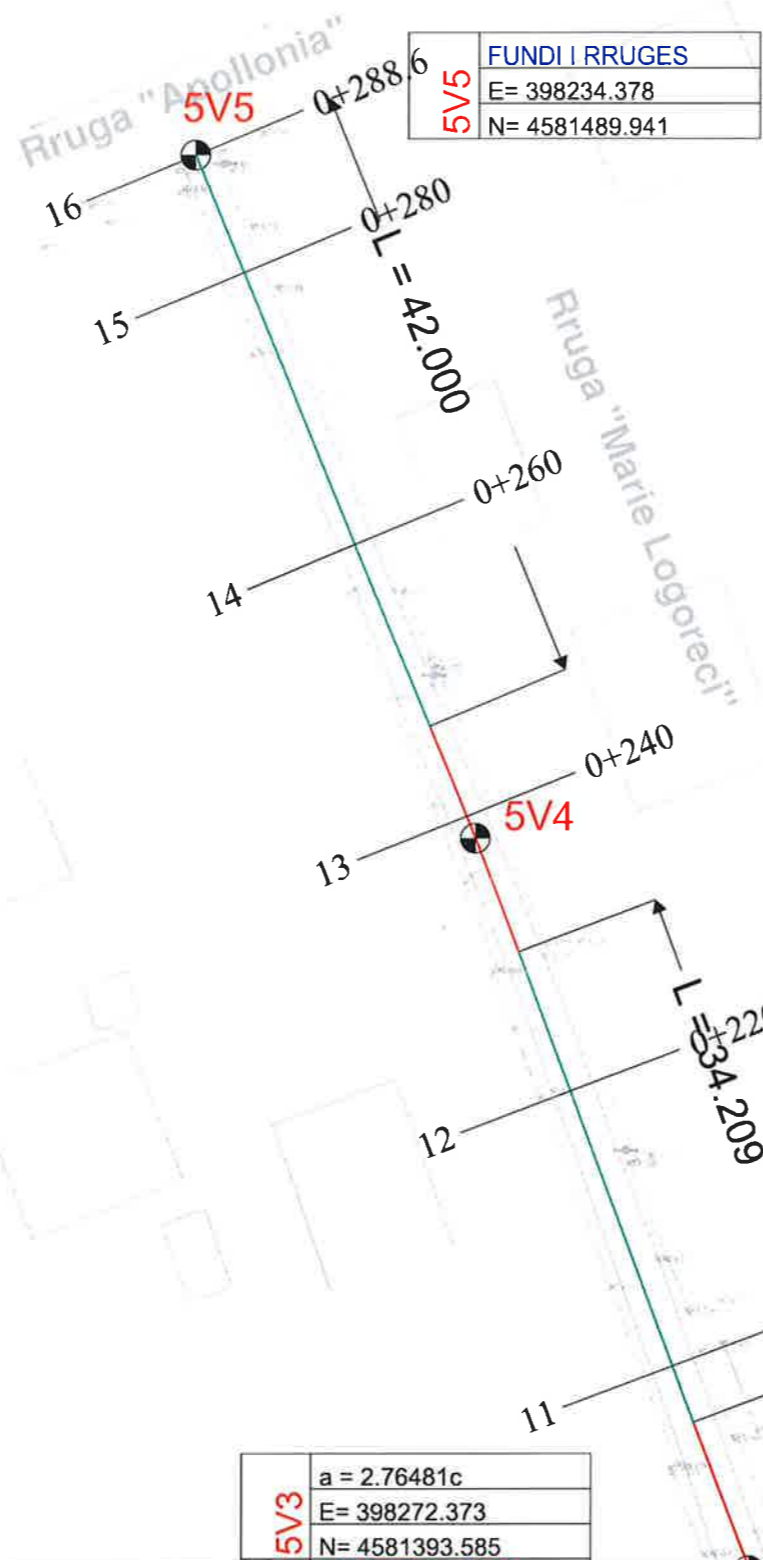

5V5	FUNDI I RRUGES
	E= 398234.378
	N= 4581489.941


5V4	a = -2.10357c
	E= 398253.608
	N= 4581443.504
EI	KURBA:5V4
Ec	397788.494
Nc	4581259.837
R	500.000
a	2.10359c
Sv	16.522
Tg	8.262
Bs	0.068

5V3	a = 2.76481c
	E= 398272.373
	N= 4581393.585

BASHKIA KAMEZ
 DREJTORIA E SHERBIMEVE PUBLIKE
 DREJTORIA E PROJEKTEVE DHE INVESTIMEVE
 DEPARTAMENTI I PROJEKTEVE

Dr. e Projekteve e Investimeve	FLORA MUCA	<i>[Signature]</i>
STAFI TEKNIK	Ing. ARJOLA KURTI	<i>[Signature]</i>
PROJEKTUES	Ing. ERBLIN LALA	<i>[Signature]</i>
	Ing. DENIS PRENCI	<i>[Signature]</i>
	Ing. EGLANTINA DISHA	<i>[Signature]</i>

Titulli i Projektit	Faza e Projektit
NDERTIM RRUGET: "LUCIE MILOTI, LEKE DUKAGJINI, PEQINI, PARALEL ME PEQININ, RRUGA PINGUL ME AZEM HAJDARIN, SYNEJ + SEG 1 + SEG 2."	PROJEKT ZBATIMI
Emertimi i Fletes	Data e Implementimit:
PLANPIKETIMI I RRUGES	
	Shkalla e Vizatimit:
	1:500
	Fleta Nr.
	12

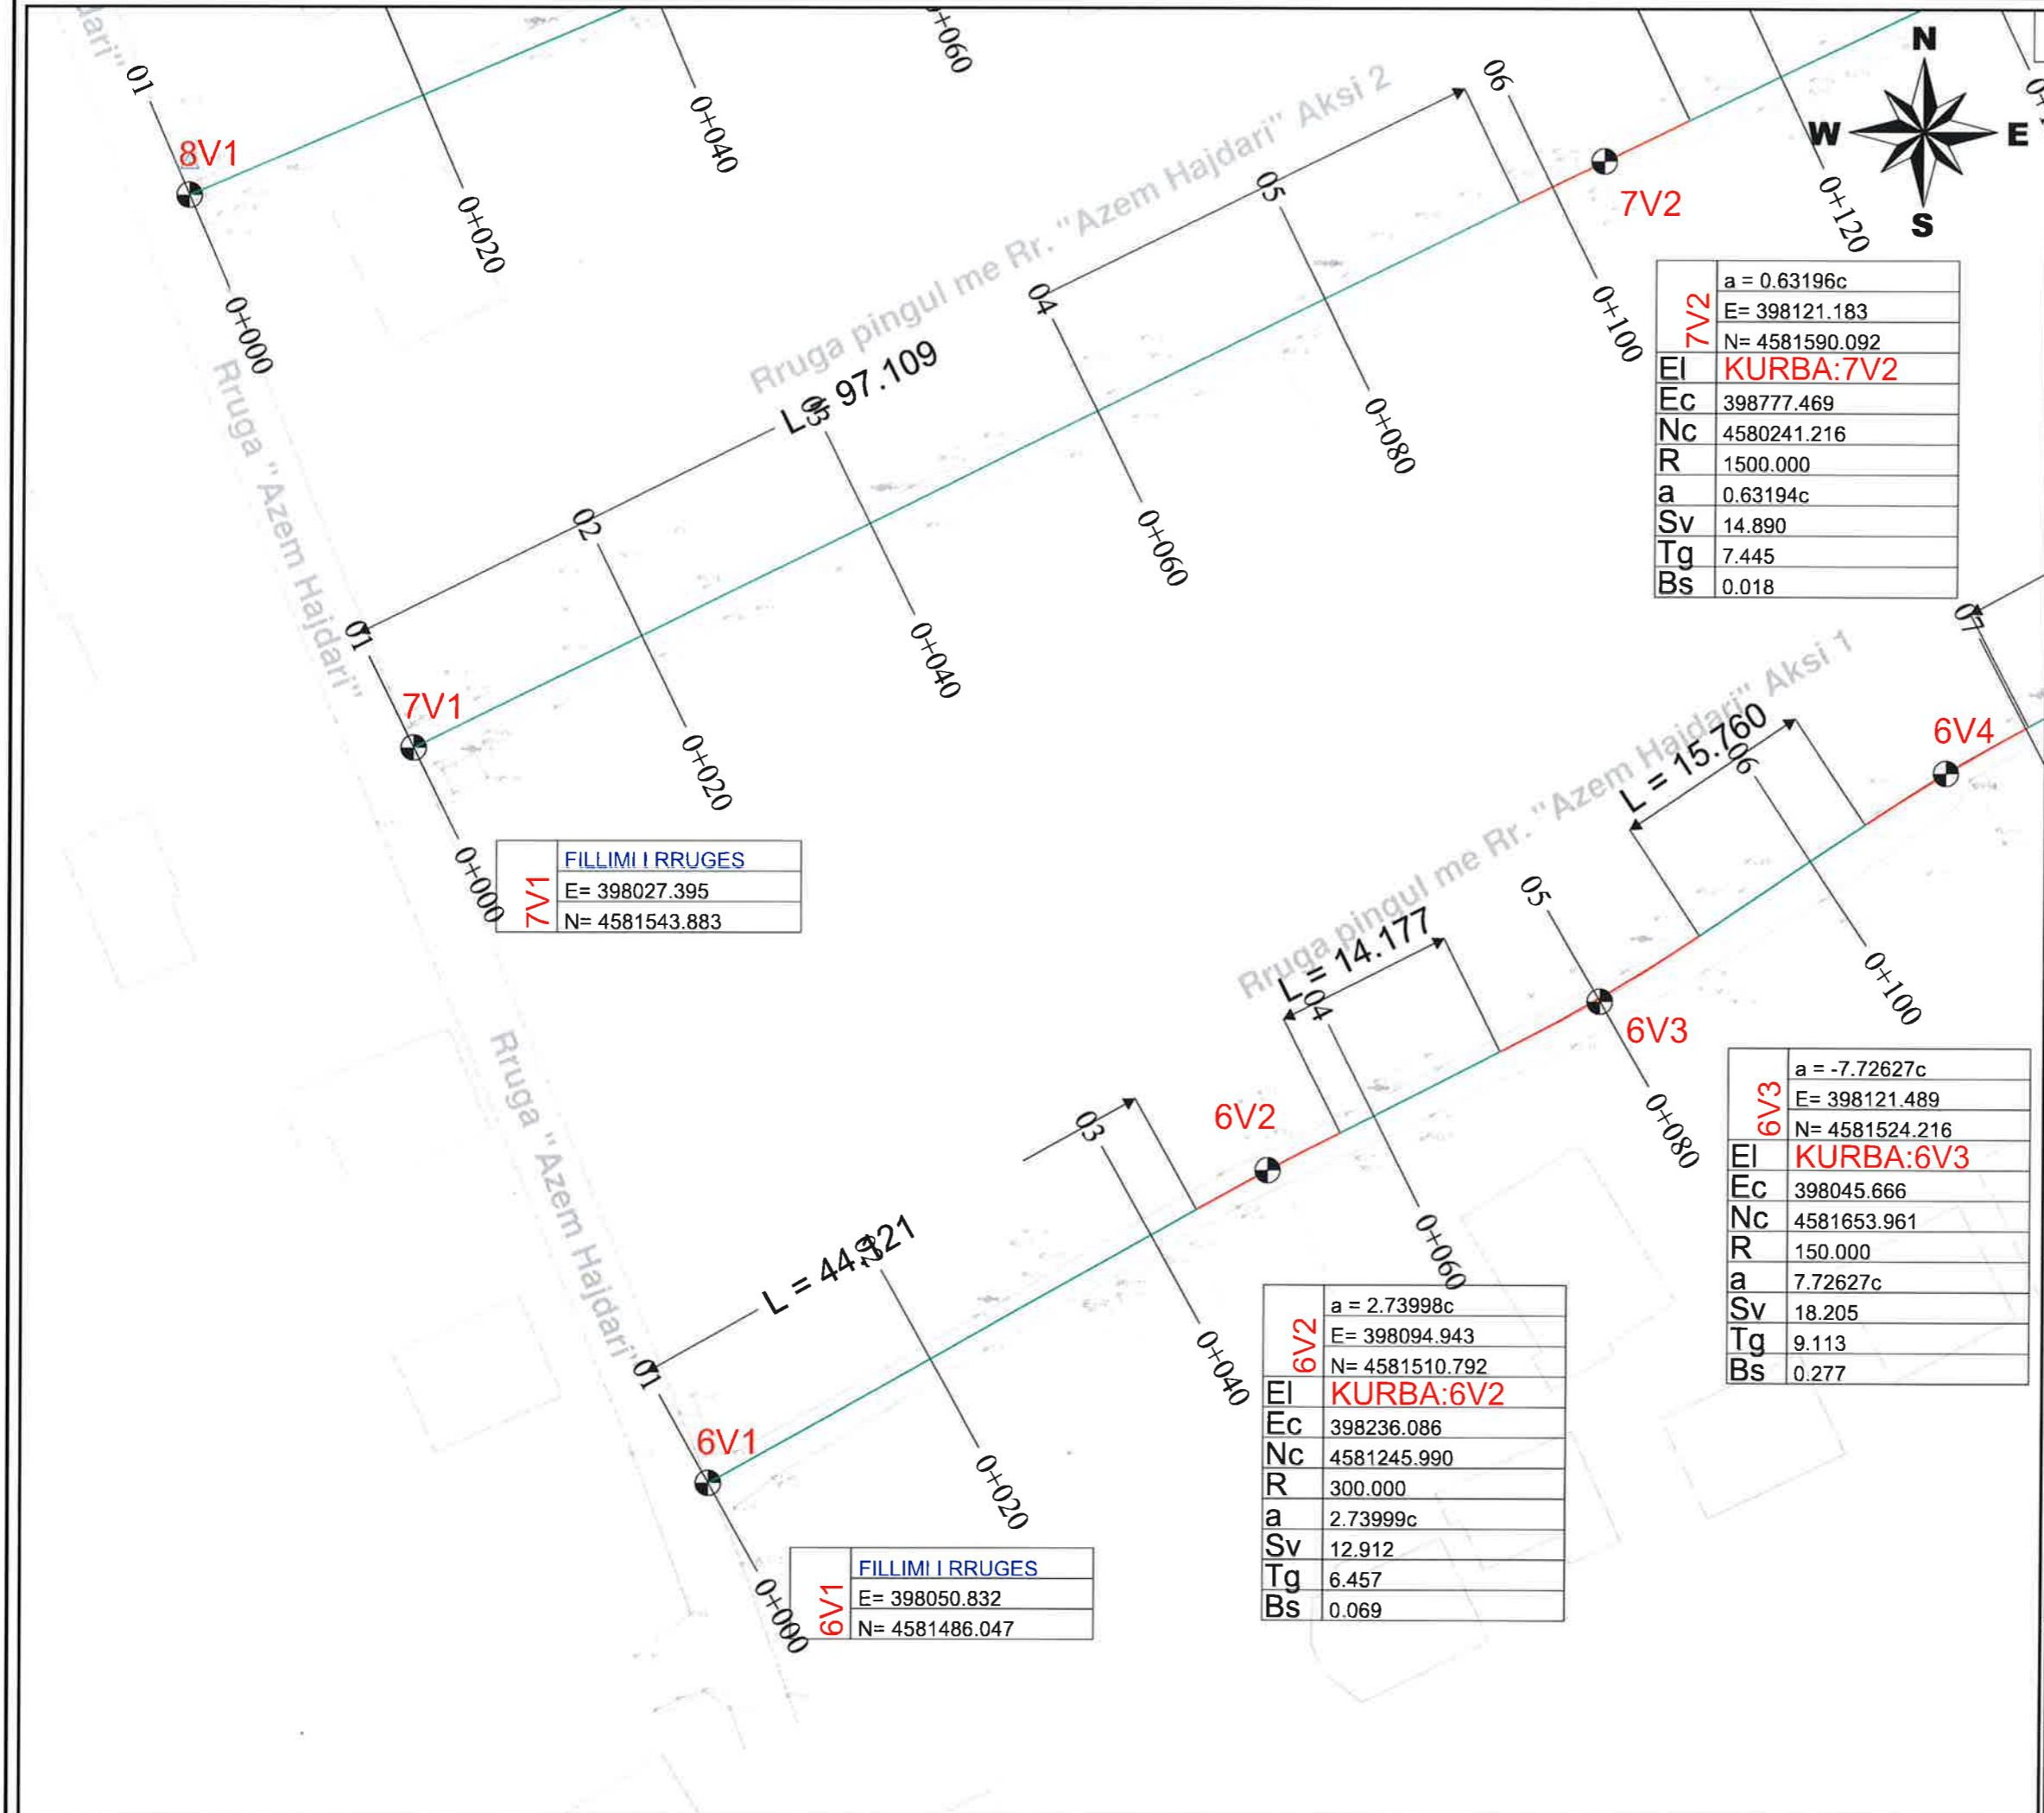

7V2	a = 0.63196c
	E= 398121.183
	N= 4581590.092
EI	KURBA:7V2
EC	398777.469
Nc	4580241.216
R	1500.000
a	0.63194c
Sv	14.890
Tg	7.445
Bs	0.018

7V1	FILLIMI I RRUGES
	E= 398027.395
	N= 4581543.883

6V3	a = -7.72627c
	E= 398121.489
	N= 4581524.216
EI	KURBA:6V3
EC	398045.666
Nc	4581653.961
R	150.000
a	7.72627c
Sv	18.205
Tg	9.113
Bs	0.277


6V2	a = 2.73998c
	E= 398094.943
	N= 4581510.792
EI	KURBA:6V2
EC	398236.086
Nc	4581245.990
R	300.000
a	2.73999c
Sv	12.912
Tg	6.457
Bs	0.069

6V1	FILLIMI I RRUGES
	E= 398050.832
	N= 4581486.047

BASHKIA KAMEZ
 DREJTORIA E SHERBIMEVE PUBLIKE
 DREJTORIA E PROJEKTEVE DHE INVESTIMEVE
 DEPARTAMENTI I PROJEKTEVE

Dr. e Projekteve e Investimeve	FLORA MUCA	
STAFI TEKNIK	Ing. ARJOLA KURTI	
PROJEKTES	Ing. ERBLIN LALA	
	Ing. DENIS PRENCI	
	Ing. EGLANTINA DISHA	

Titulli i Projektit	Faza e Projektit
NDERTIM RRUGET: "LUCIE MILOTI, LEKE DUKAGJINI, PEQINI, PARALEL ME PEQININ, RRUGA PINGUL ME AZEM HAJDARIN, SYNEJ + SEG 1 + SEG 2."	PROJEKT ZBATIMI
Emertimi i Fletes	Data e Implementimit :
PLANPIKETIMI I RRUGES	Shkalla e Vizatimit 1:500
	Fleta Nr. 13

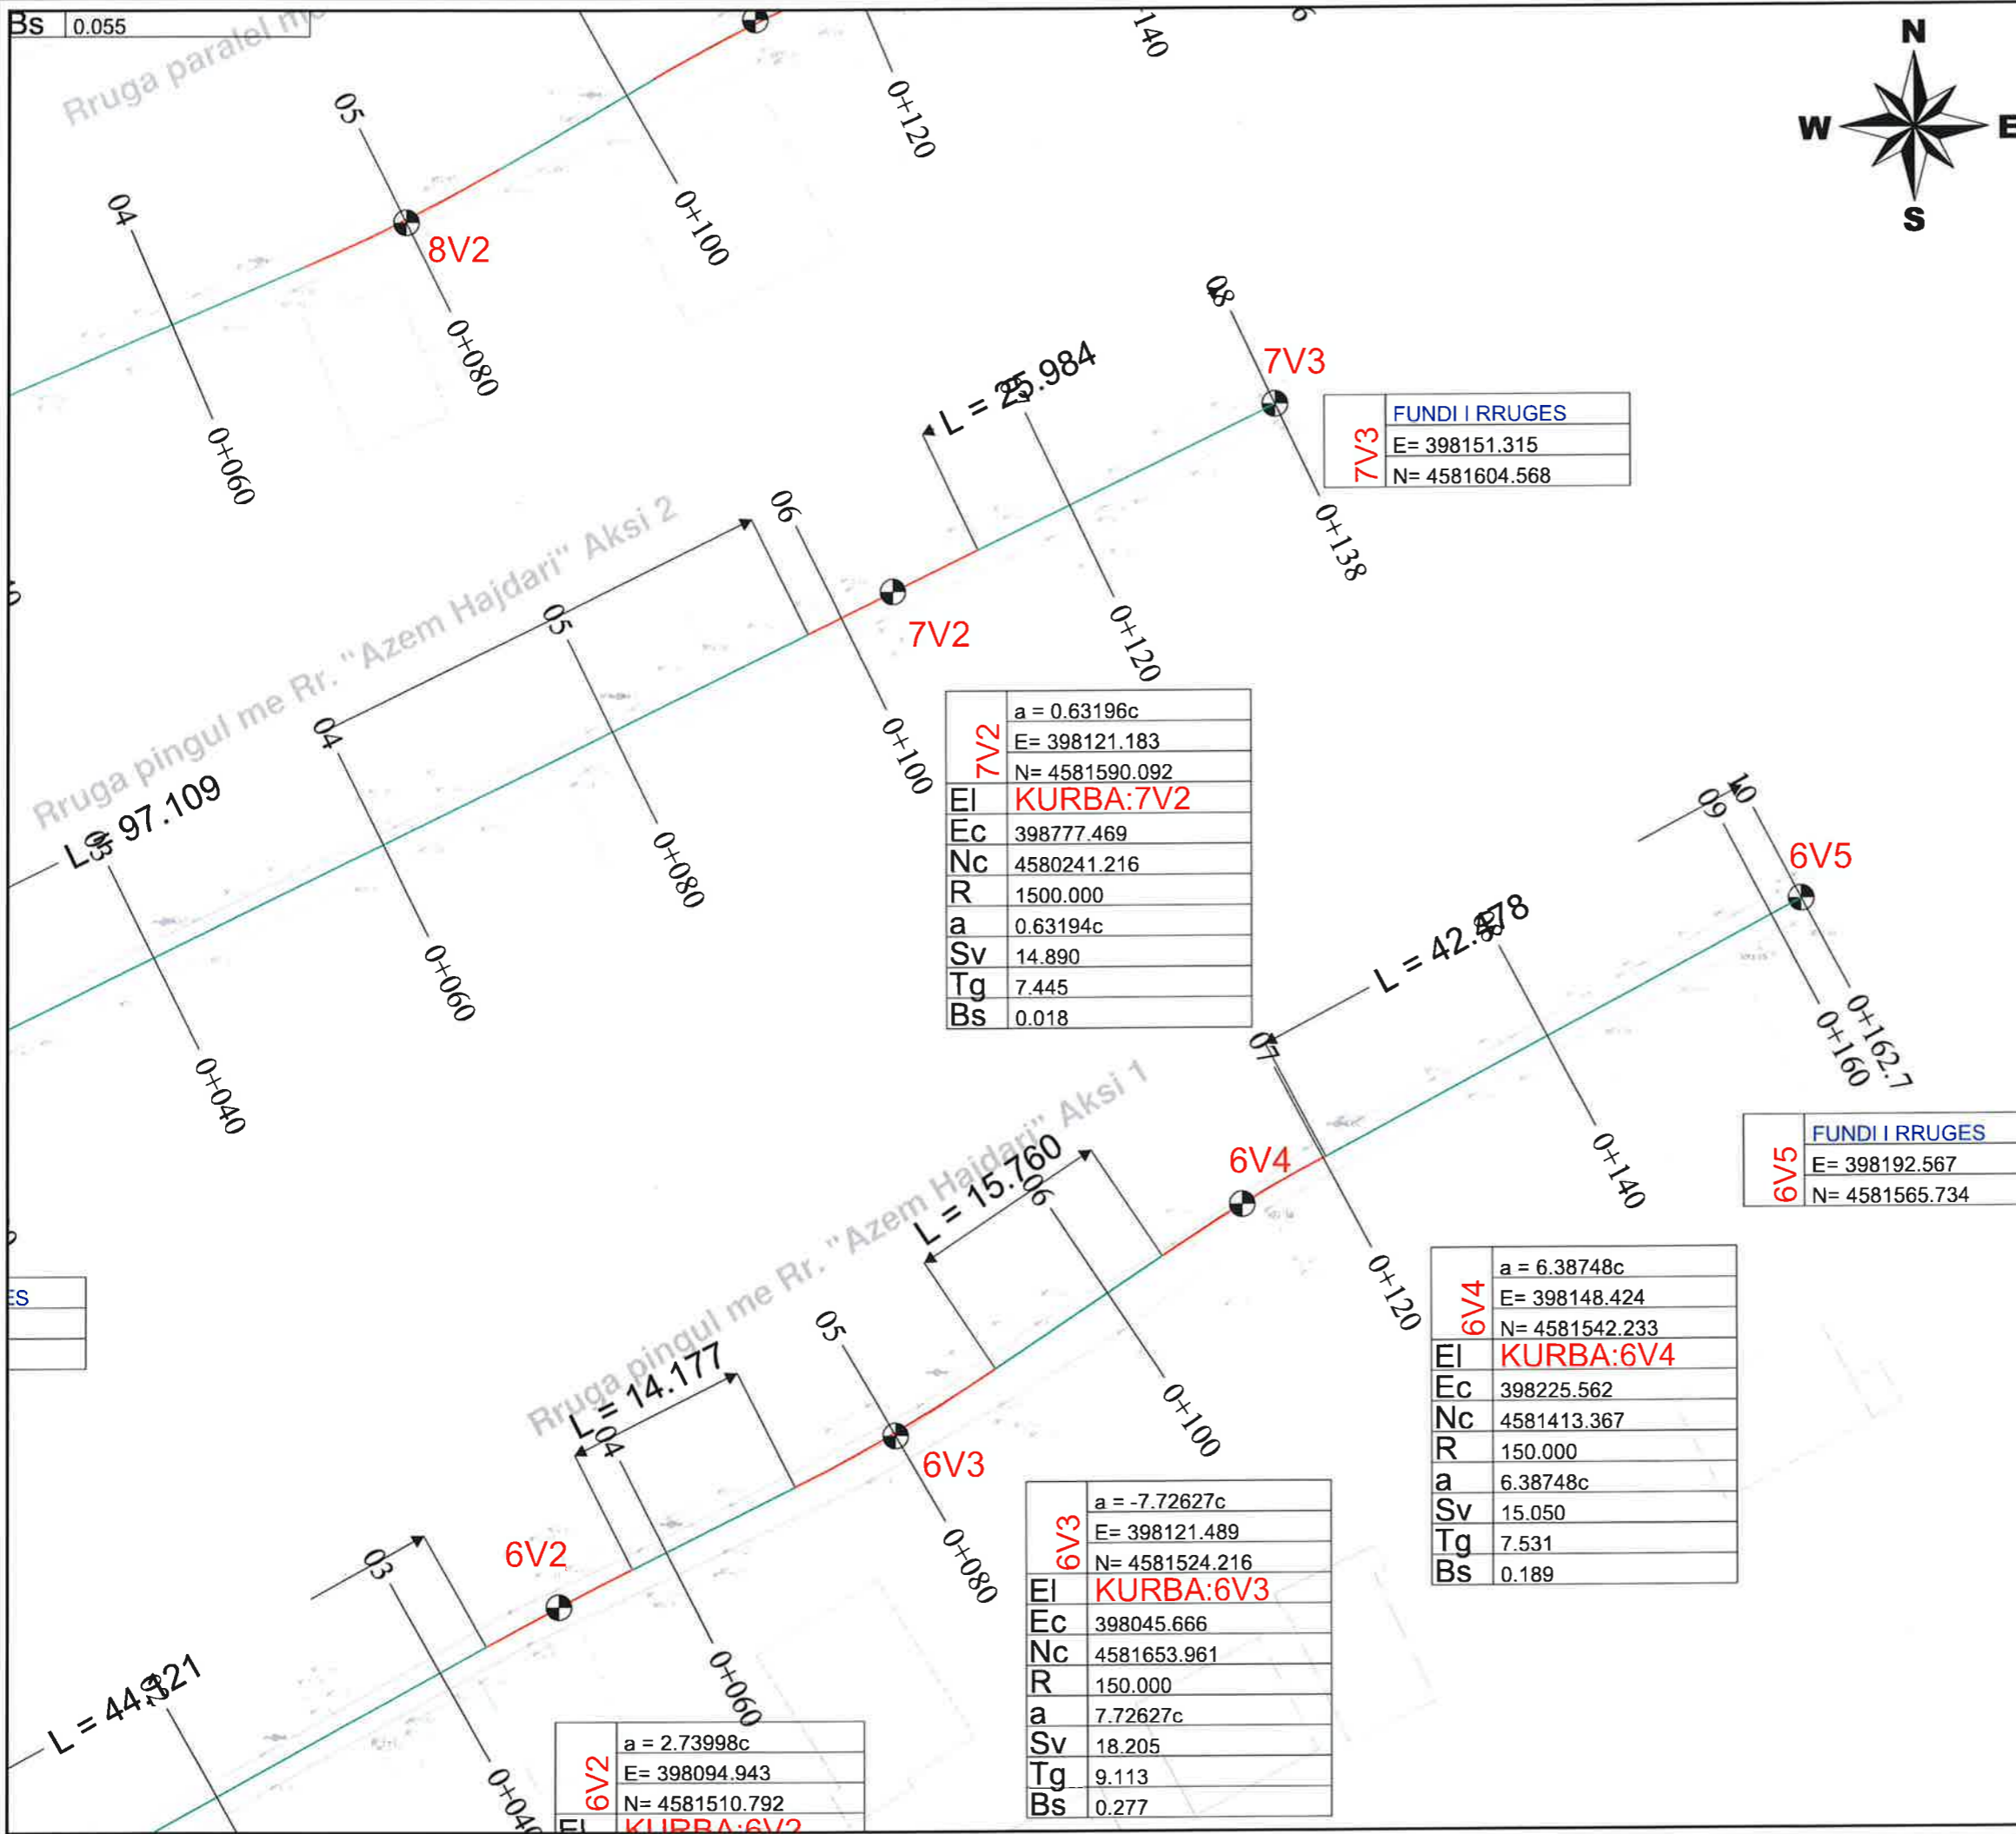

7V3	FUNDI I RRUGES
	E= 398151.315
	N= 4581604.568

7V2	a = 0.63196c
	E= 398121.183
	N= 4581590.092
EI	KURBA:7V2
Ec	398777.469
Nc	4580241.216
R	1500.000
a	0.63194c
Sv	14.890
Tg	7.445
Bs	0.018

6V5	FUNDI I RRUGES
	E= 398192.567
	N= 4581565.734

6V4	a = 6.38748c
	E= 398148.424
	N= 4581542.233
EI	KURBA:6V4
Ec	398225.562
Nc	4581413.367
R	150.000
a	6.38748c
Sv	15.050
Tg	7.531
Bs	0.189

6V3	a = -7.72627c
	E= 398121.489
	N= 4581524.216
EI	KURBA:6V3
Ec	398045.666
Nc	4581653.961
R	150.000
a	7.72627c
Sv	18.205
Tg	9.113
Bs	0.277


6V2	a = 2.73998c
	E= 398094.943
	N= 4581510.792
EI	KURBA:6V2



BASHKIA KAMEZ
 DREJTORIA E SHERBIMEVE PUBLIKE
 DREJTORIA E PROJEKTEVE DHE INVESTIMEVE
 DEPARTAMENTI I PROJEKTEVE

Dr. e Projekteve e Investimeve	FLORA MUCA
STAFI TEKNIK	Ing. ARJOLA KURTI
PROJEKTES	Ing. ERBLIN LALA
	Ing. DENIS PRENCI
	Ing. EGLANTINA DISHA

Titulli i Projektit	Faza e Projektit
NDERTIM RRUGET: "LUCIE MILOTI, LEKE DUKAGJINI, PEQINI, PARALEL ME PEQININ, RRUGA PINGUL ME AZEM HAJDARIN, SYNEJ + SEG 1 + SEG 2."	PROJEKT ZBATIMI
Emertimi i Fietes	Data e Implementimit:
PLANPIKETIMI I RRUGES	Shkalla e Vizatimit
	1:500
	Fleta Nr.
	14

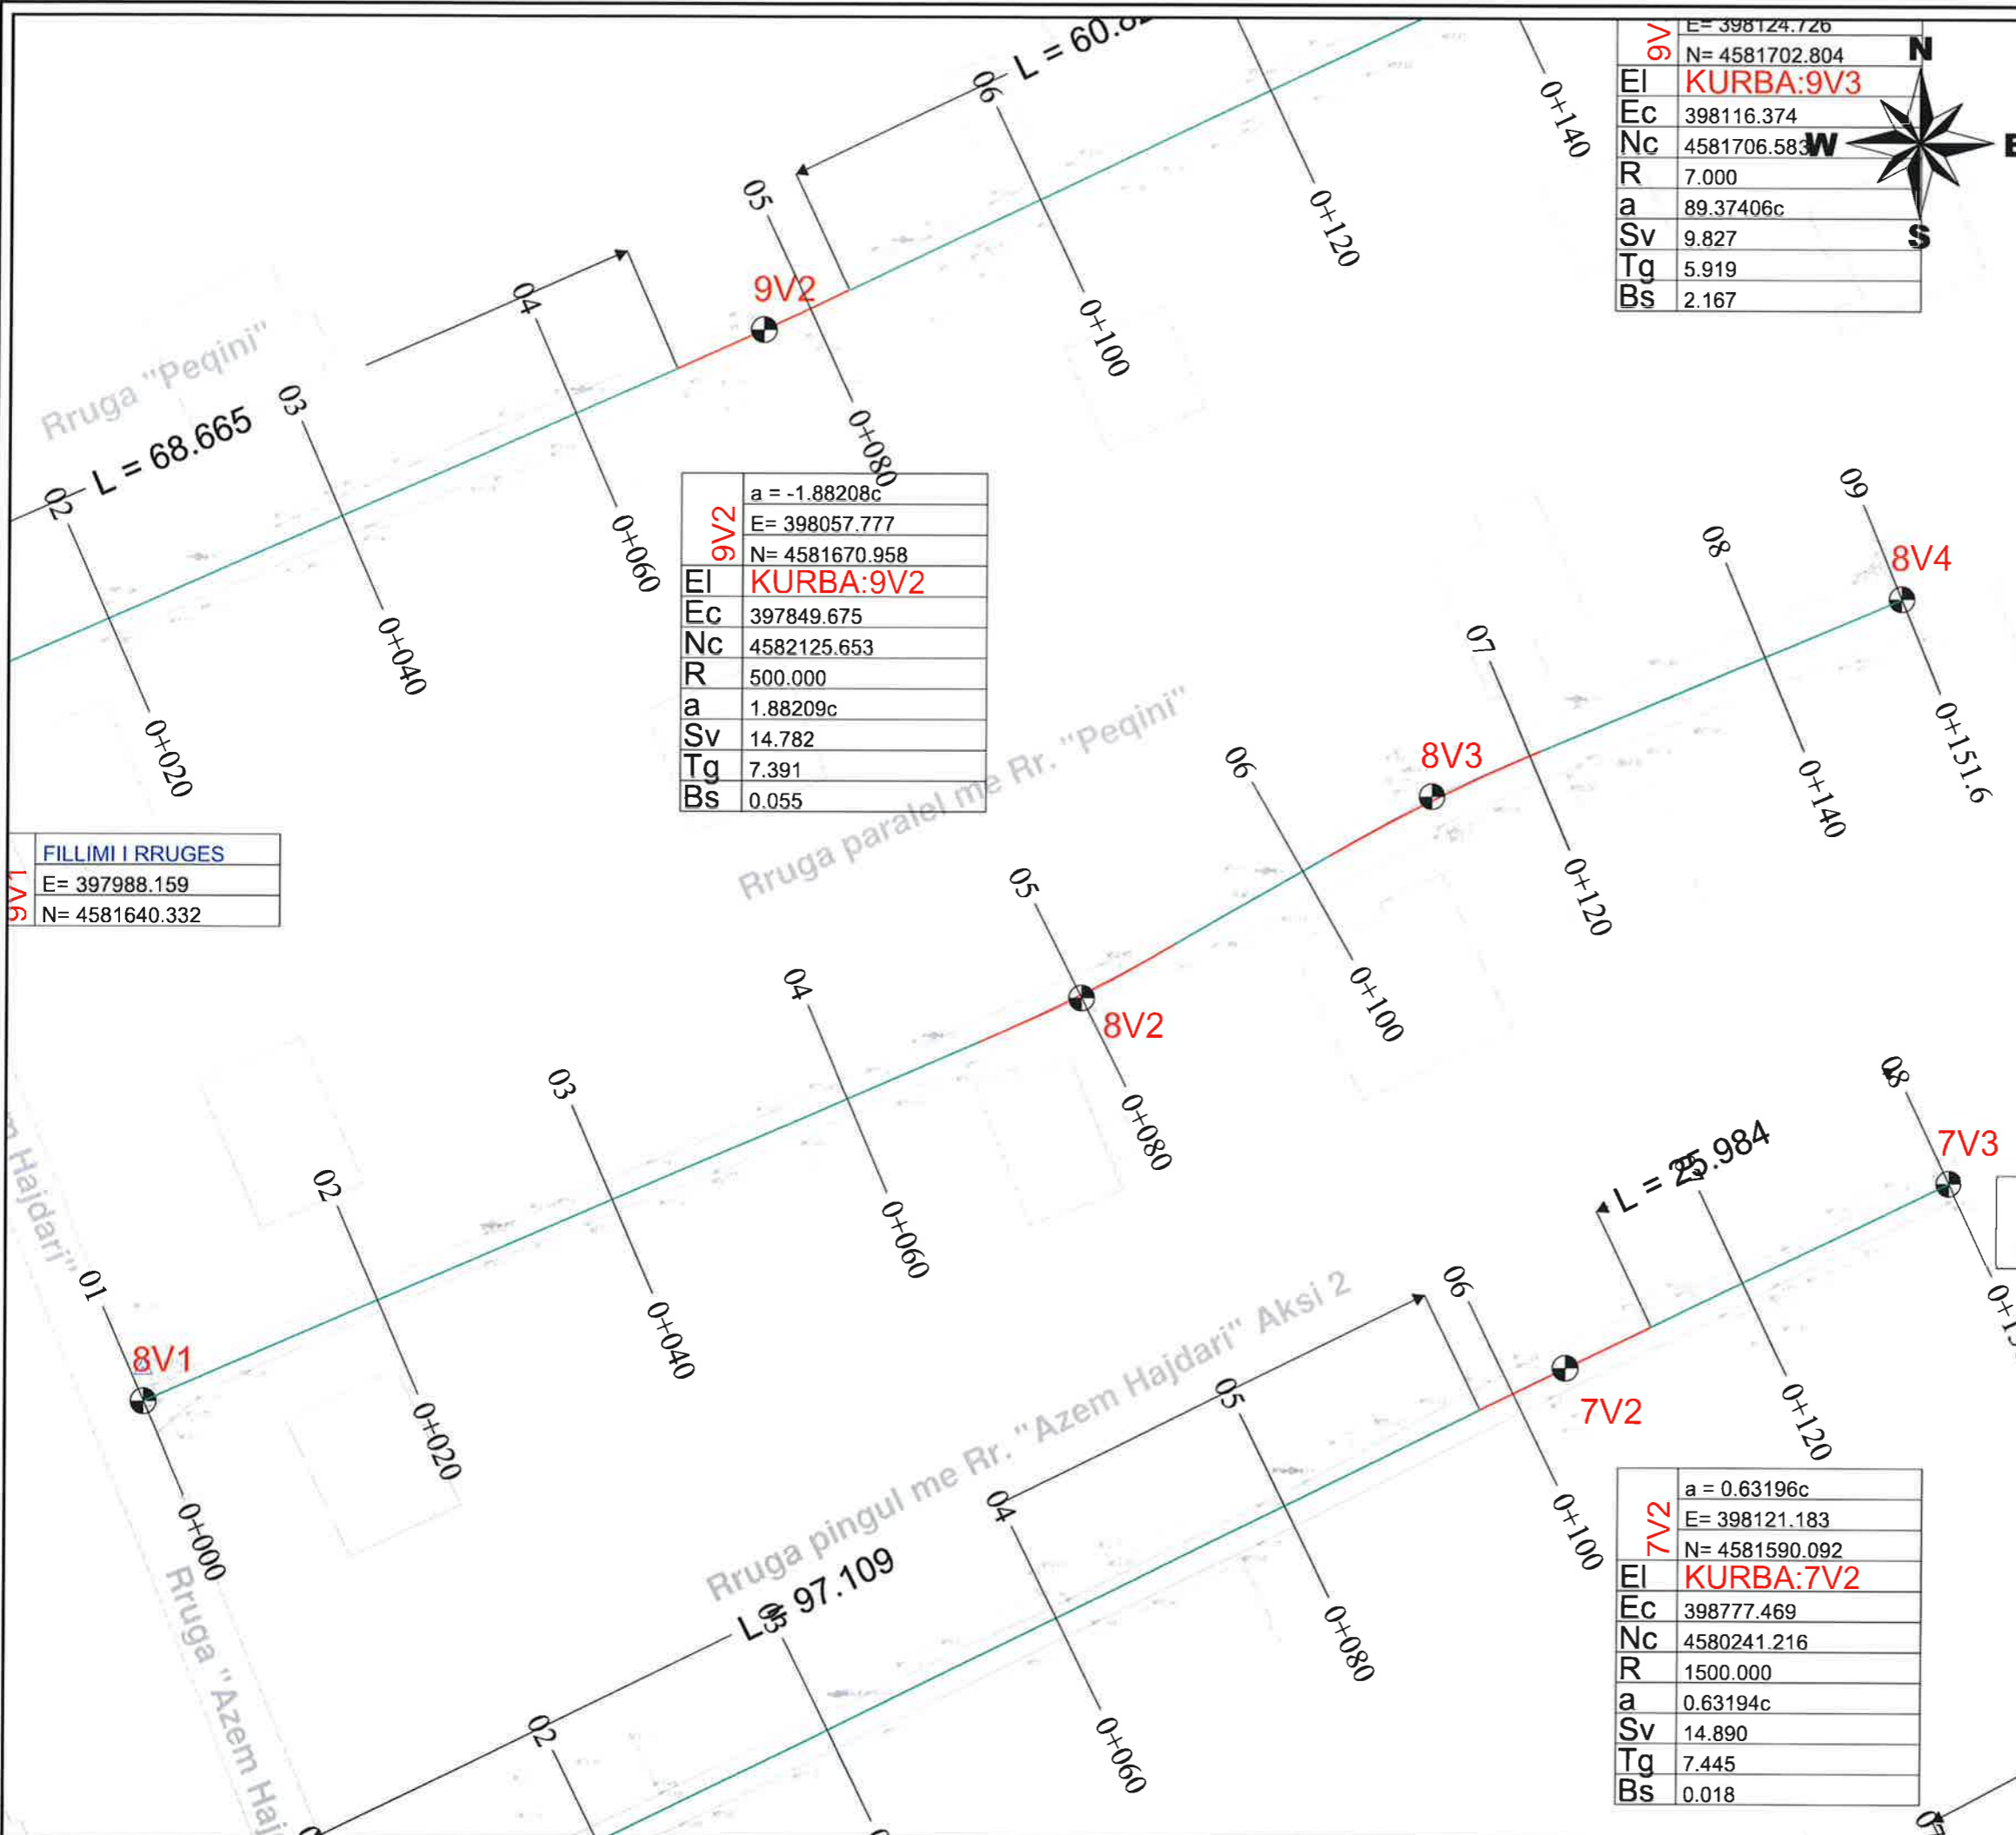

9V3	E= 398124.726
	N= 4581702.804
EI	KURBA:9V3
Ec	398116.374
Nc	4581706.583
R	7.000
a	89.37406c
Sv	9.827
Tg	5.919
Bs	2.167



9V2	a = -1.88208c
	E= 398057.777
	N= 4581670.958
EI	KURBA:9V2
Ec	397849.675
Nc	4582125.653
R	500.000
a	1.88209c
Sv	14.782
Tg	7.391
Bs	0.055

9V1	FILLIMI I RRUGES
	E= 397988.159
	N= 4581640.332



7V2	a = 0.63196c
	E= 398121.183
	N= 4581590.092
EI	KURBA:7V2
Ec	398777.469
Nc	4580241.216
R	1500.000
a	0.63194c
Sv	14.890
Tg	7.445
Bs	0.018

BASHKIA KAMEZ
 DREJTORIA E SHERBIMEVE PUBLIKE
 DREJTORIA E PROJEKTEVE DHE INVESTIMEVE
 DEPARTAMENTI I PROJEKTEVE

Dr. e Projekteve e Investimeve		FLORA MUCA
STAFI TEKNIK PROJEKTES	Ing.	ARJOLA KURTI
	Ing.	ERBLIN LALA
	Ing.	DENIS PRENCI
	Ing.	EGLANTINA DISHA


Titulli i Projektit		Faza e Projektit
NDERTIM RRUGET: "LUCIE MILOTI, LEKE DUKAGJINI, PEQINI, PARALEL ME PEQININ, RRUGA PINGUL ME AZEM HAJDARIN, SYNEJ + SEG 1 + SEG 2."		PROJEKT ZBATIMI
Emertimi i Fletes		Data e Implementimit:
PLANPIKETIMI I RRUGES		Shkalla e Vizatimit: 1:500
		Fleta Nr. 15

N= 4581766.569

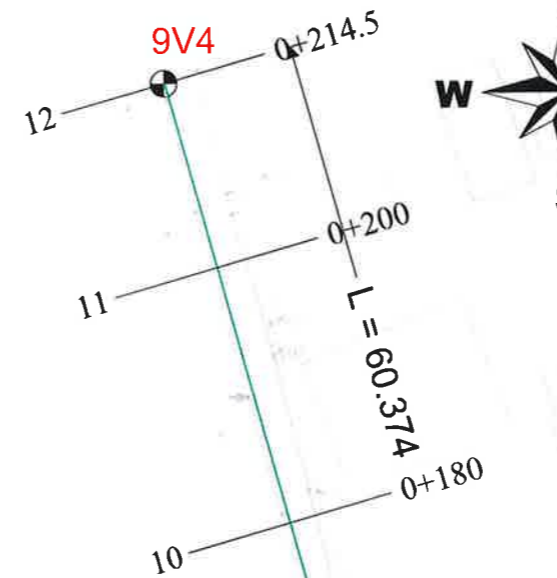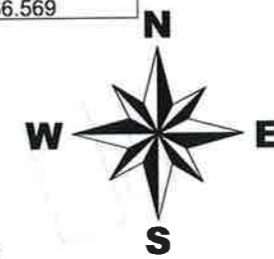

Rruga "Peqini"


9V3	a = -89.37406c
EI	E= 398124.726
Ec	N= 4581702.804
Nc	KURBA:9V3
R	398116.374
a	4581706.583
Sv	7.000
Tg	89.37406c
Bs	9.827
	5.919
	2.167

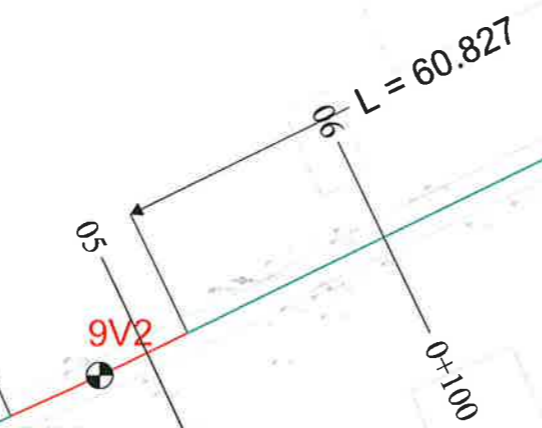

9V2	a = -1.88208c
EI	E= 398057.777
Ec	N= 4581670.958
Nc	KURBA:9V2
R	397849.675
a	4582125.653
Sv	500.000
Tg	1.88209c
Bs	14.782
	7.391
	0.055

Rruga "Peqini"

9V1	FILLIMI I RRUGES
E=	397988.159
N=	4581640.332

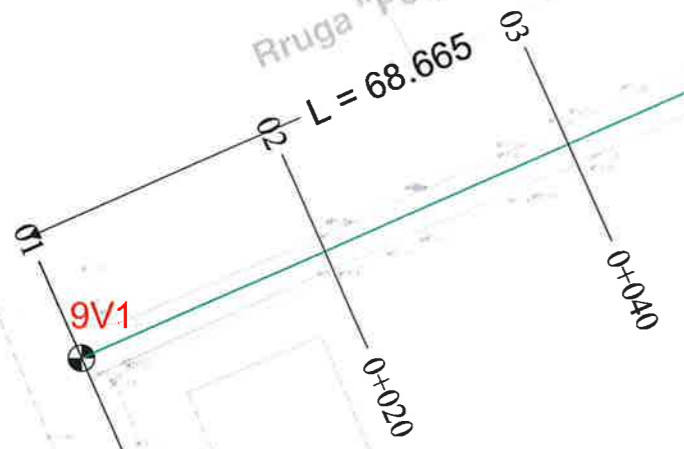

Rruga paralel me Rr. "Peqini"



BASHKIA KAMEZ
 DREJTORIA E SHERBIMEVE PUBLIKE
 DREJTORIA E PROJEKTEVE DHE INVESTIMEVE
 DEPARTAMENTI I PROJEKTEVE

Dr. e Projekteve e Investimeve	FLORA MUCA
--------------------------------	------------

STAFI TEKNIK PROJEKTES	Ing.	ARJOLA KURTI	
	Ing.	ERBLIN LALA	
	Ing.	DENIS PRENCI	
	Ing.	EGLANTINA DISHA	

Titulli i Projektit	Faza e Projektit
NDERTIM RRUGET: "LUCIE MILOTI, LEKE DUKAGJINI, PEQINI, PARALEL ME PEQININ, RRUGA PINGUL ME AZEM HAJDARIN, SYNEJ + SEG 1 + SEG 2."	PROJEKT ZBATIMI
Emertimi i Fietes	Data e Implementimit:
PLANPIKETIMI I RRUGES	Shkalla e Vizatimit
	1:500
	Fleta Nr.
	16



BASHKIA KAMEZ

PROJEKT ZBATIMI

OBJEKTI:

NDERTIM RRUGET:

"LUCIE MILOTI, LEKE DUKAGJINI, PEQINI, PARALEL ME PEQININ,
RRUGA PINGUL ME AZEM HAJDARIN,
SYNEJ + SEG 1 + SEG 2."



PLANIMETRIA E PERGJITHSHME



BASHKIA KAMEZ

DREJTORIA E SHERBIMEVE PUBLIKE
DREJTORIA E PROJEKTEVE DHE INVESTIMEVE
DEPARTAMENTI I PROJEKTEVE

Dr. e Projekteve e Investimeve		FLORA MUCA	
STAFI TEKNIK PROJEKTUES	Ing.	ARJOLA KURTI	
	Ing.	ERBLIN LALA	
	Ing.	DENIS PRENCI	
	Ing.	EGLANTINA DISHA	
Titulli i Projektit		Faza e Projektit	
NDERTIM RRUGET: "LUCIE MILOTI, LEKE DUKAGJINI, PEQINI, PARALEL ME PEQININ, RRUGA PINGUL ME AZEM HAJDARIN, SYNEJ + SEG 1 + SEG 2."		PROJEKT ZBATIMI	
Emertimi i Fletes		Data e Implementimit:	
KAPAK		Shkalla e Vizatimit	
		Fleta Nr.	

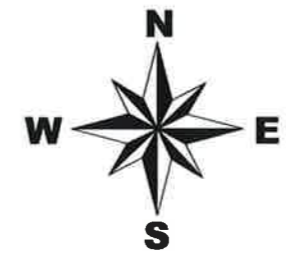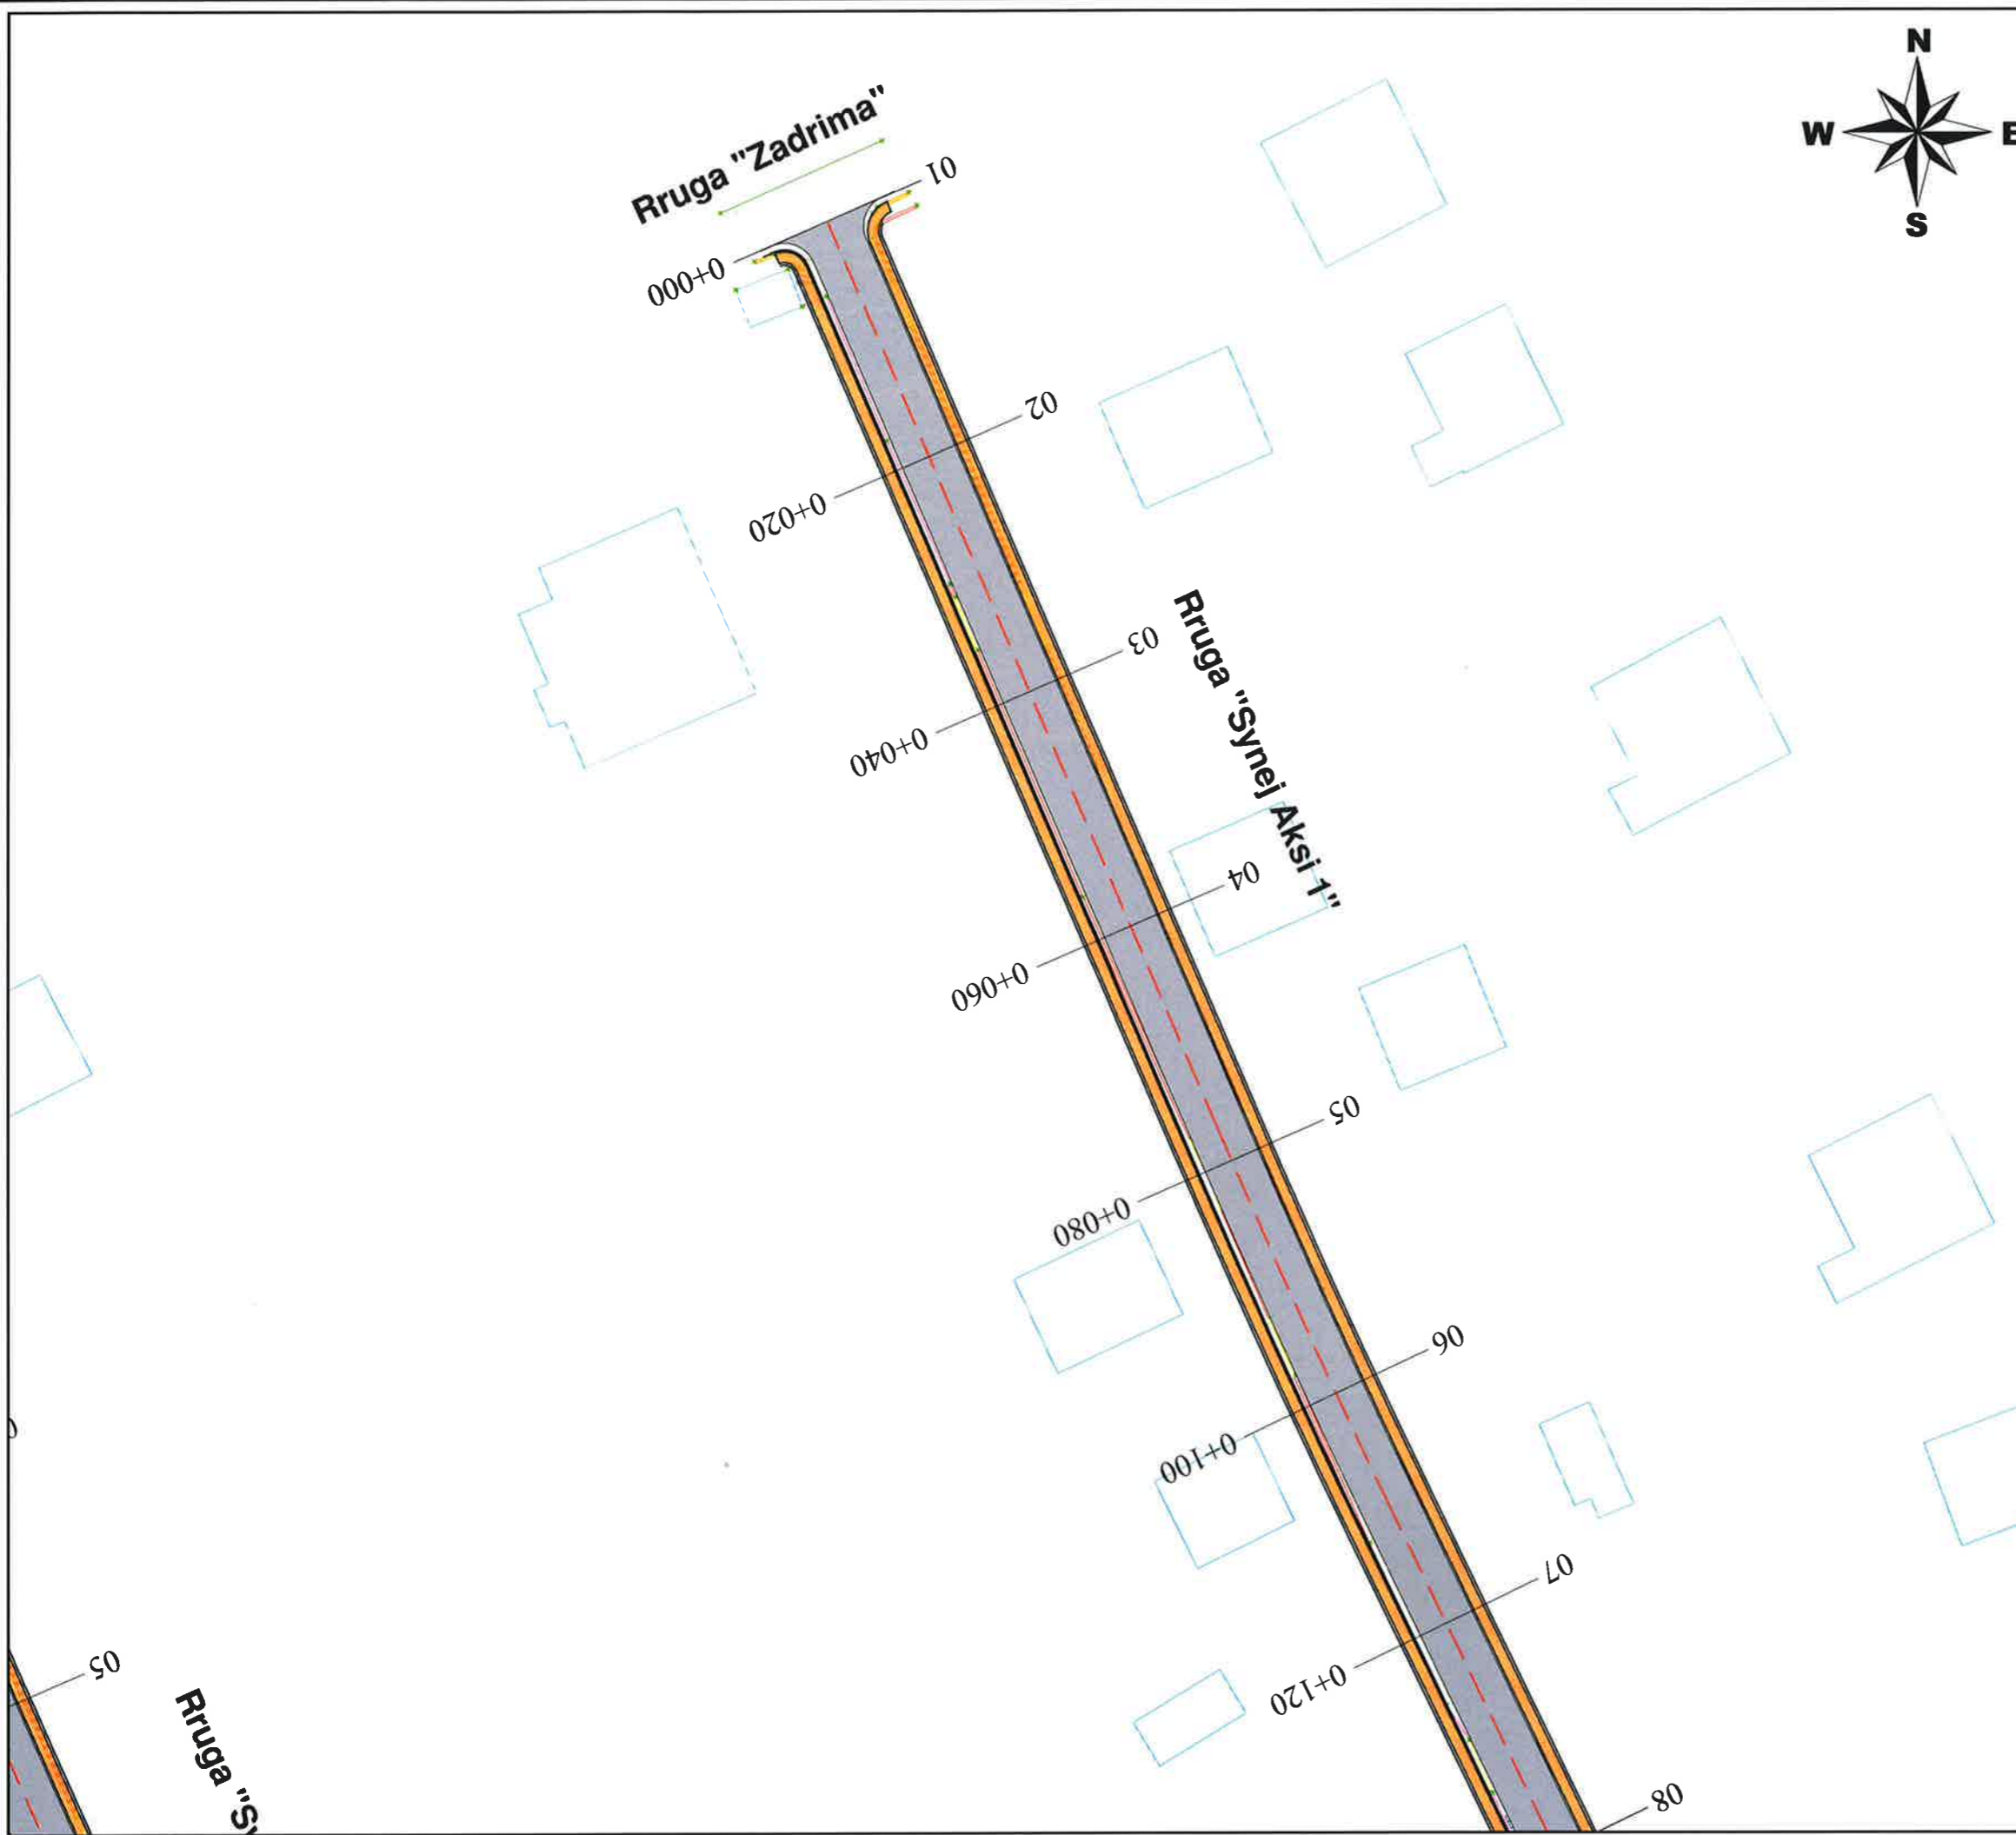

LEGJENDE	
	Sip.Asfalt
	Sip.Trotuar
	Bordure
	Bankine
	Aksi i rruges
	Rruge ekzistuese
	Objekte



BASHKIA KAMEZ

DREJTORIA E SHERBIMEVE PUBLIKE
DREJTORIA E PROJEKTEVE DHE INVESTIMEVE
DEPARTAMENTI I PROJEKTEVE

Dr. e Projekteve e Investimeve		FLORA MUCA	
STAFI TEKNIK PROJEKTES	Ing.	ARJOLA KURTI	
	Ing.	ERBLIN LALA	
	Ing.	DENIS PRENCI	
	Ing.	EGLANTINA DISHA	



Titulli i Projektit
NDERTIM RRUGET:
"LUCIE MILOTI, LEKE DUKAGJINI, PEQINI, PARALEL
ME PEQININ, RRUGA PINGUL ME AZEM HAJDARIN,
SYNEJ + SEG 1 + SEG 2."

Faza e Projektit
PROJEKT ZBATIMI
Data e Implementimit:

Emertimi i Fletes
PLANIMETRIA E PERGJITHSHME

Shkalla e Vizatimit
1:500
Fleta Nr.


01

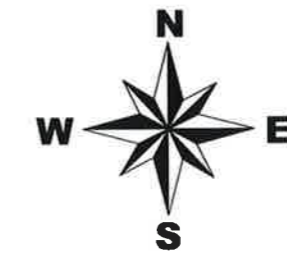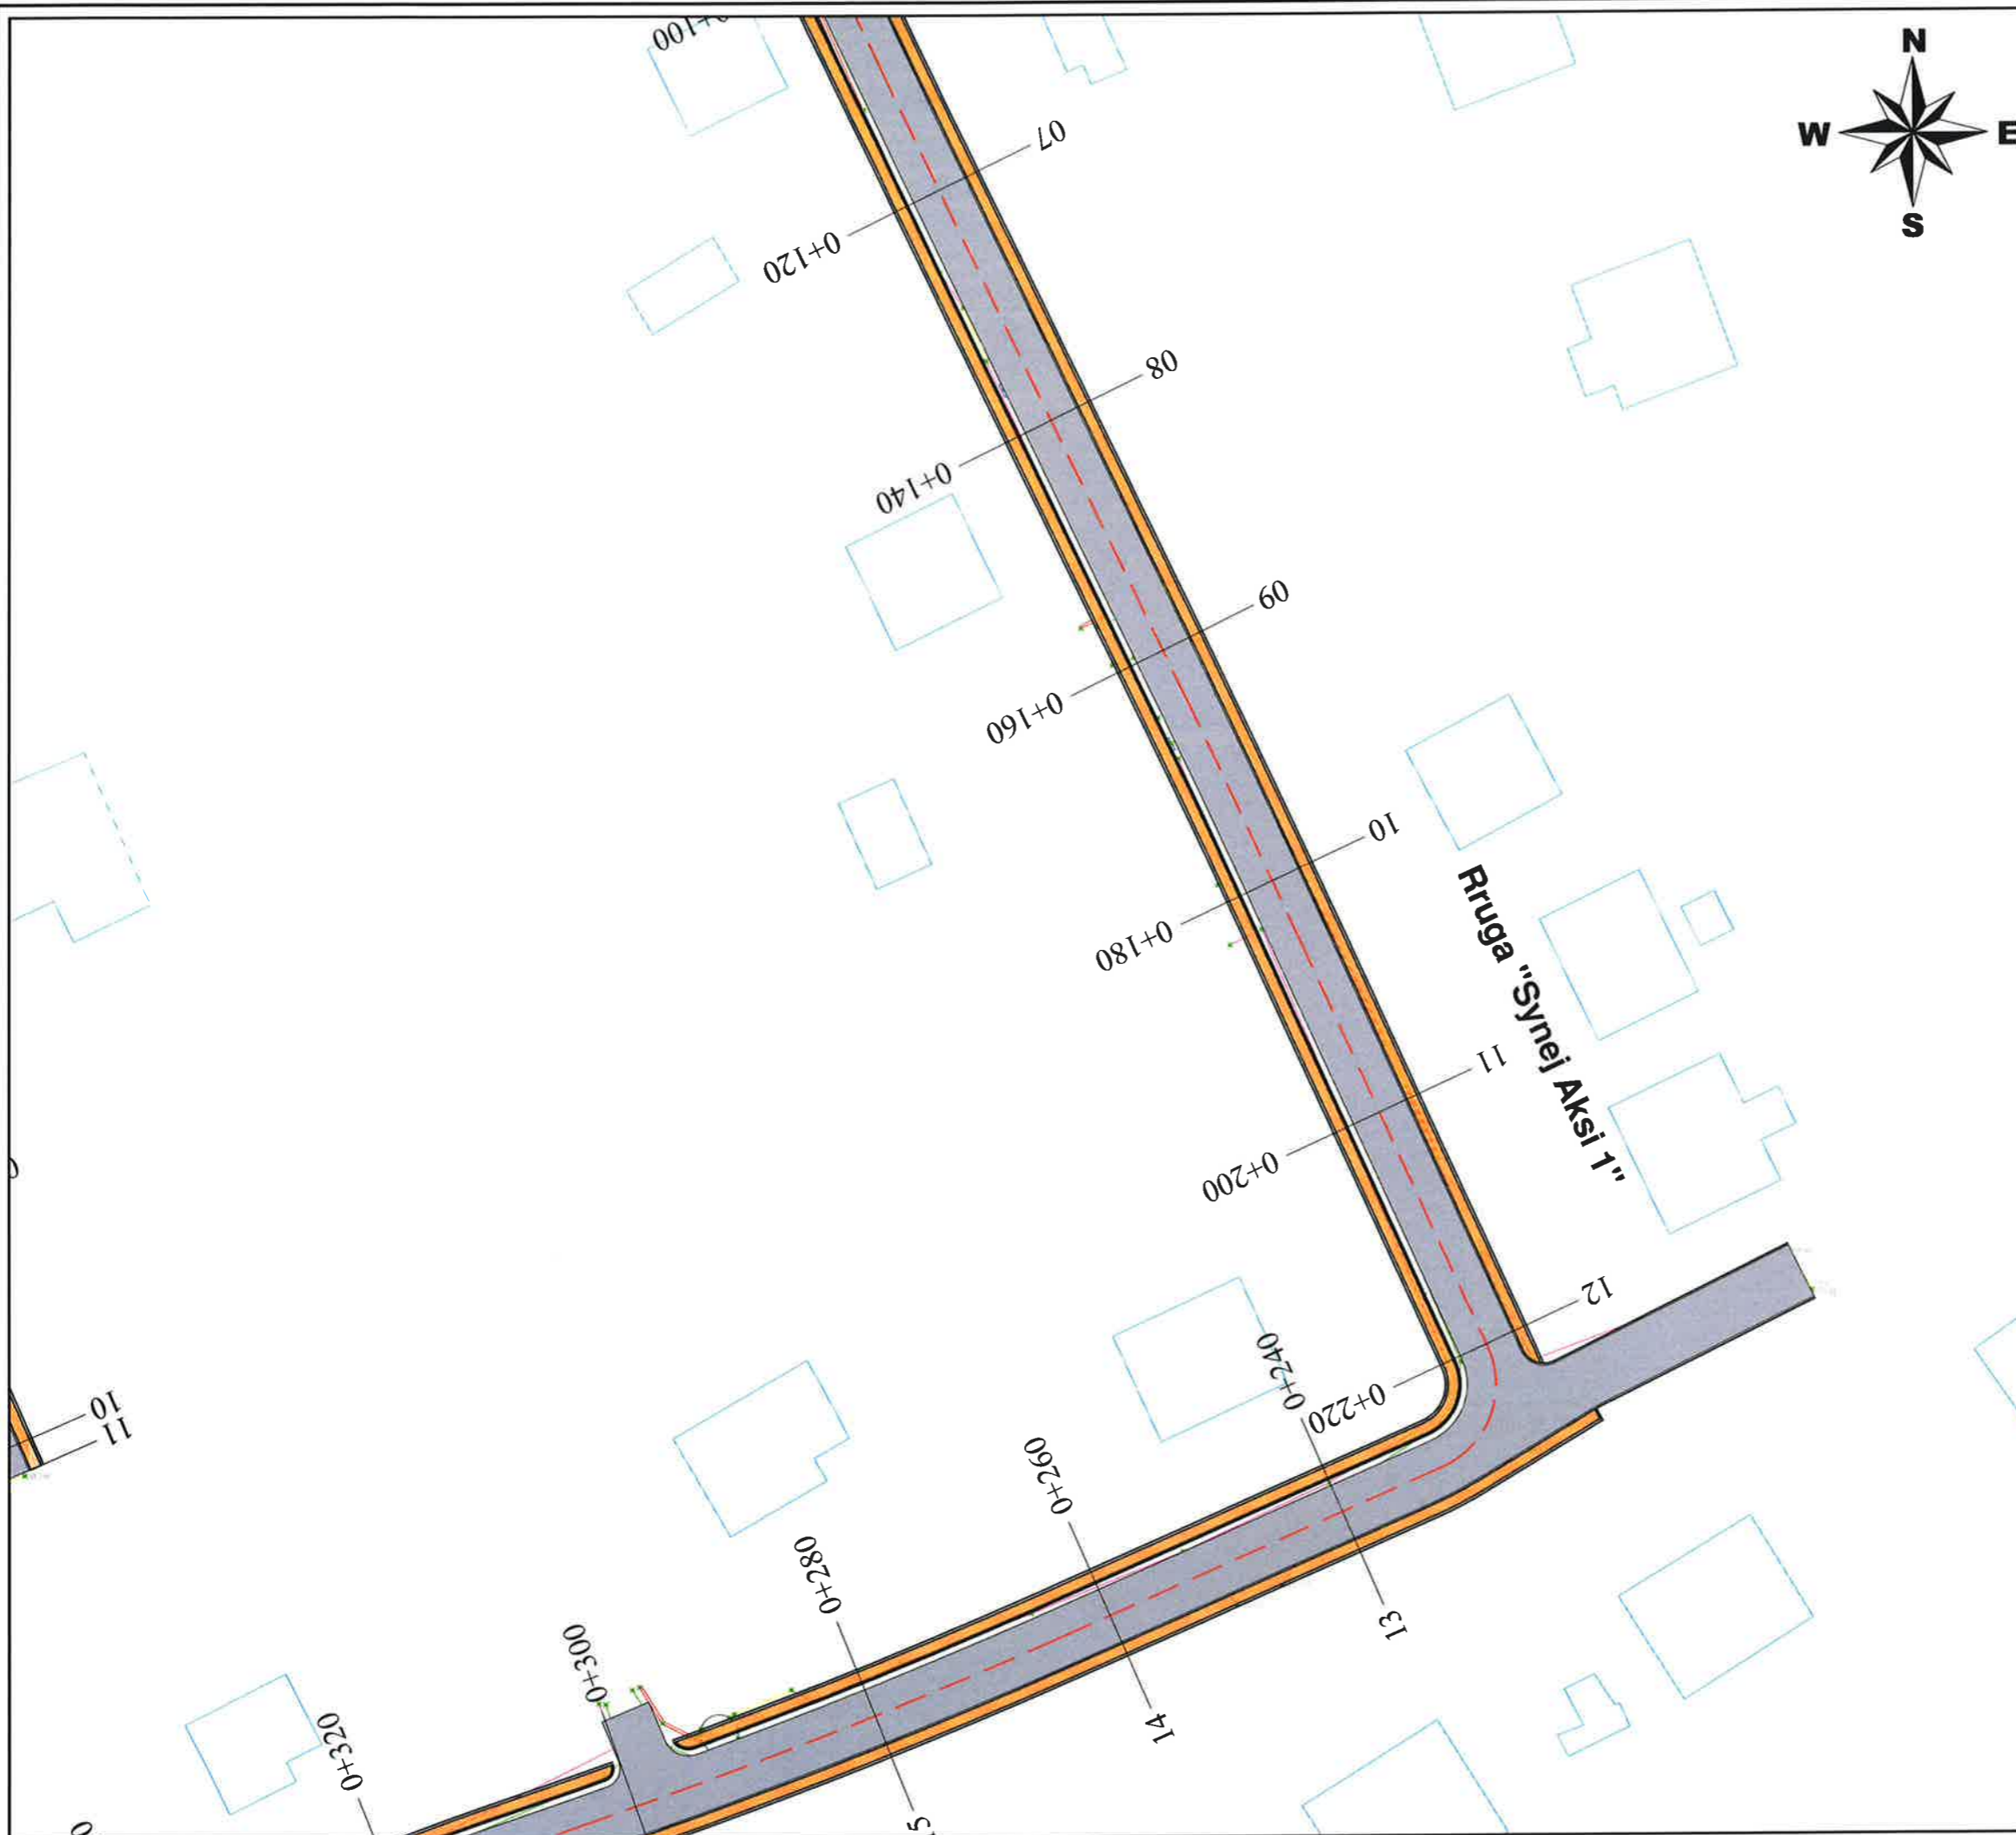

LEGJENDE	
	Sip.Asfalt
	Sip.Trotuar
	Bordure
	Bankine
	Aksi i rruges
	Rruge ekzistuese
	Objekte

BASHKIA KAMEZ
 DREJTORIA E SHERBIMEVE PUBLIKE
 DREJTORIA E PROJEKTEVE DHE INVESTIMEVE
 DEPARTAMENTI I PROJEKTEVE

Dr. e Projekteve e Investimeve		FLORA MUCA
STAFI TEKNIK PROJEKTES	Ing.	ARJOLA KURTI
	Ing.	ERBLIN LALA
	Ing.	DENIS PRENCI
	Ing.	EGLANTINA DISHA
Titulli i Projektit		Faza e Projektit
NDERTIM RRUGET: "LUCIE MILOTI, LEKE DUKAGJINI, PEQINI, PARALEL ME PEQININ, RRUGA PINGUL ME AZEM HAJDARIN, SYNEJ + SEG 1 + SEG 2."		PROJEKT ZBATIMI
Emertimi i Fletes		Data e Implementimit :
PLANIMETRIA E PERGJITHSHME		Shkalla e Vizatimit 1:500
		Fleta Nr. 02

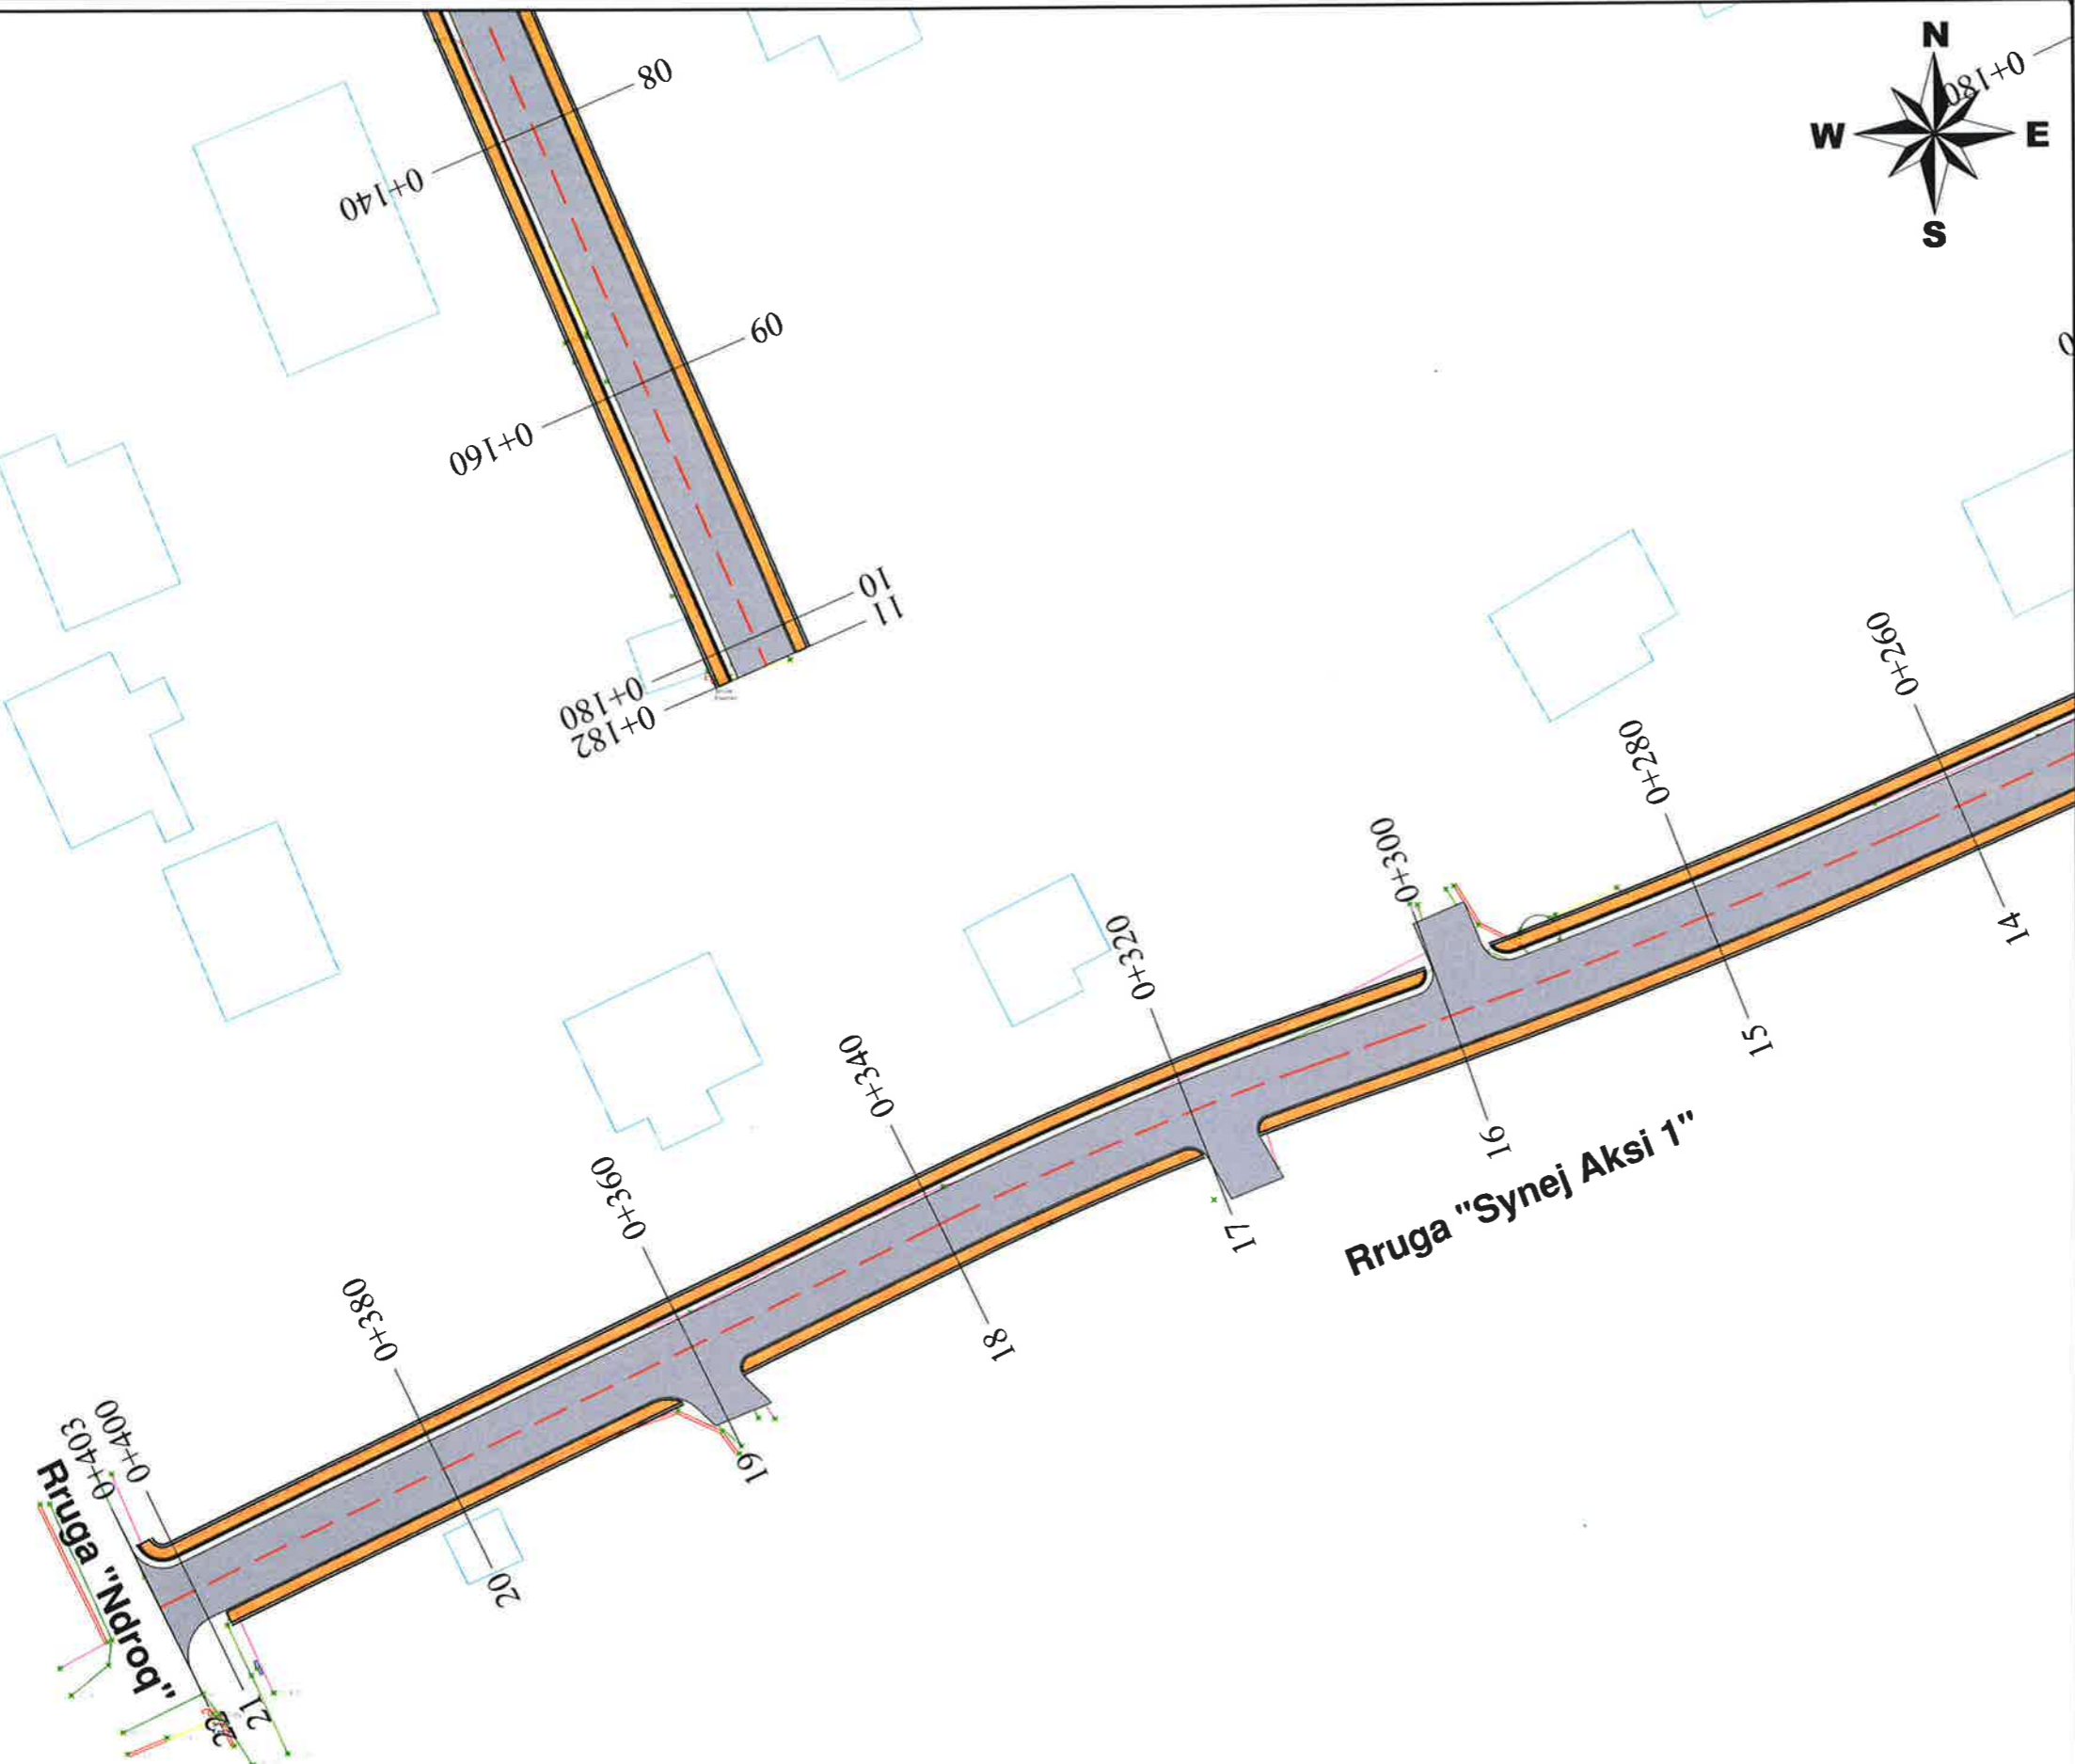

LEGJENDE	
	Sip. Asfalt
	Sip. Trotuar
	Bordure
	Bankine
	Aksi i rruges
	Rruge ekzistuese
	Objekte

BASHKIA KAMEZ
 DREJTORIA E SHERBIMEVE PUBLIKE
 DREJTORIA E PROJEKTEVE DHE INVESTIMEVE
 DEPARTAMENTI I PROJEKTEVE

Dr. e Projekteve e Investimeve	FLORA MUCA
STAFI TEKNIK	Ing. ARJOLA KURTI
PROJEKTUES	Ing. ERBLIN LALA
	Ing. DENIS PRENCI
	Ing. EGLANTINA DISHA

Titulli i Projektit	Faza e Projektit
NDERTIM RRUGET: "LUCIE MILOTI, LEKE DUKAGJINI, PEQINI, PARALEL ME PEQININ, RRUGA PINGUL ME AZEM HAJDARIN, SYNEJ + SEG 1 + SEG 2."	PROJEKT ZBATIMI
Emertimi i Fletes	Data e Implementimit:
PLANIMETRIA E PERGJITHSHME	Shkalla e Vizatimit
	1:500
	Fleta Nr.
	03

Rruga "Zadrime"

000+0

020+0

040+0


060+0

080+0

100+0

120+0

Rruga "Synej Aksi 2"

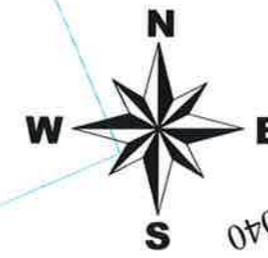


LEGJENDE

-  Sip.Asfalt
-  Sip.Trotuar
-  Bordure
-  Bankine
-  Aksi i rruges
-  Rruge ekzistuese
-  Objekte

BASHKIA KAMEZ
 DREJTORIA E SHERBIMEVE PUBLIKE
 DREJTORIA E PROJEKTEVE DHE INVESTIMEVE
 DEPARTAMENTI I PROJEKTEVE

Dr. e Projekteve e Investimeve	FLORA MUCA
STAFI TEKNIK	Ing. ARJOLA KURTI
PROJEKTUES	Ing. ERBLIN LALA
	Ing. DENIS PRENCI
	Ing. EGLANTINA DISHA

Titulli i Projektit	Faza e Projektit
NDERTIM RRUGET: "LUCIE MILOTI, LEKE DUKAGJINI, PEQINI, PARALEL ME PEQININ, RRUGA PINGUL ME AZEM HAJDARIN, SYNEJ + SEG 1 + SEG 2."	PROJEKT ZBATIMI
Emertimi i Fletes	Data e Implementimit:
PLANIMETRIA E PERGJITHSHME	Shkalla e Vizatimit: 1:500
	Fleta Nr. 04

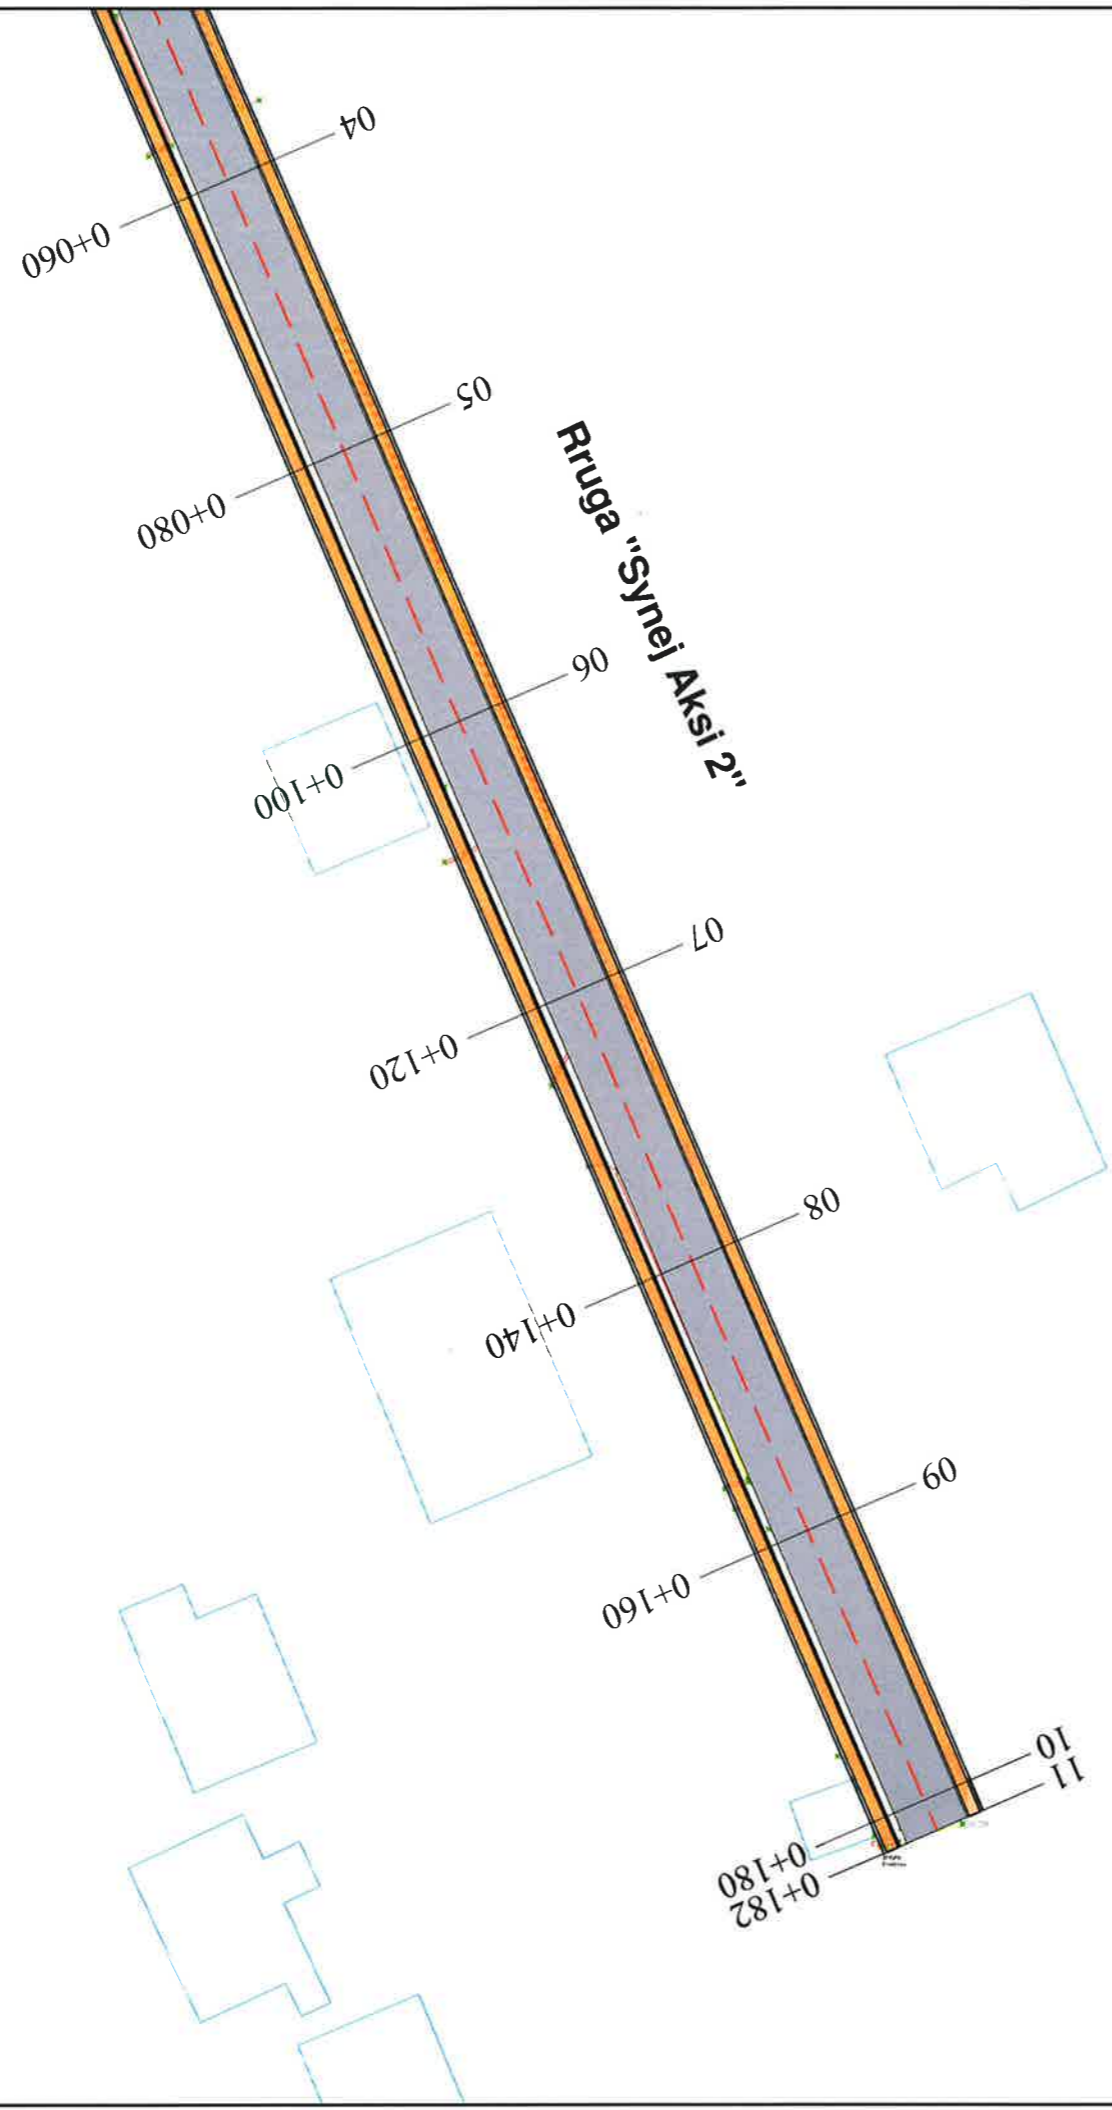

LEGJENDE	
	Sip.Asfalt
	Sip.Trotuar
	Bordure
	Bankine
	Aksi i rruges
	Rruge ekzistuese
	Objekte


 **BASHKIA KAMEZ**
 DREJTORIA E SHERBIMEVE PUBLIKE
 DREJTORIA E PROJEKTEVE DHE INVESTIMEVE
 DEPARTAMENTI I PROJEKTEVE

Dr. e Projekteve e Investimeve	FLORA MUCA
--------------------------------	------------

STAFI TEKNIK PROJEKTES	Ing.	ARJOLA KURTI
	Ing.	ERBLIN LALA
	Ing.	DENIS PRENCI
	Ing.	EGLANTINA DISHA

Titulli i Projektit NDERTIM RRUGET: "LUCIE MILOTI, LEKE DUKAGJINI, PEQINI, PARALEL ME PEQININ, RRUGA PINGUL ME AZEM HAJDARIN, SYNEJ + SEG 1 + SEG 2." Emeritimi i Fietes PLANIMETRIA E PERGJITHSHME	Faza e Projektit PROJEKT ZBATIMI Data e implementimit : Shkalla e Vizatimit 1:500 Fleta Nr. 05
--	---

003+0=

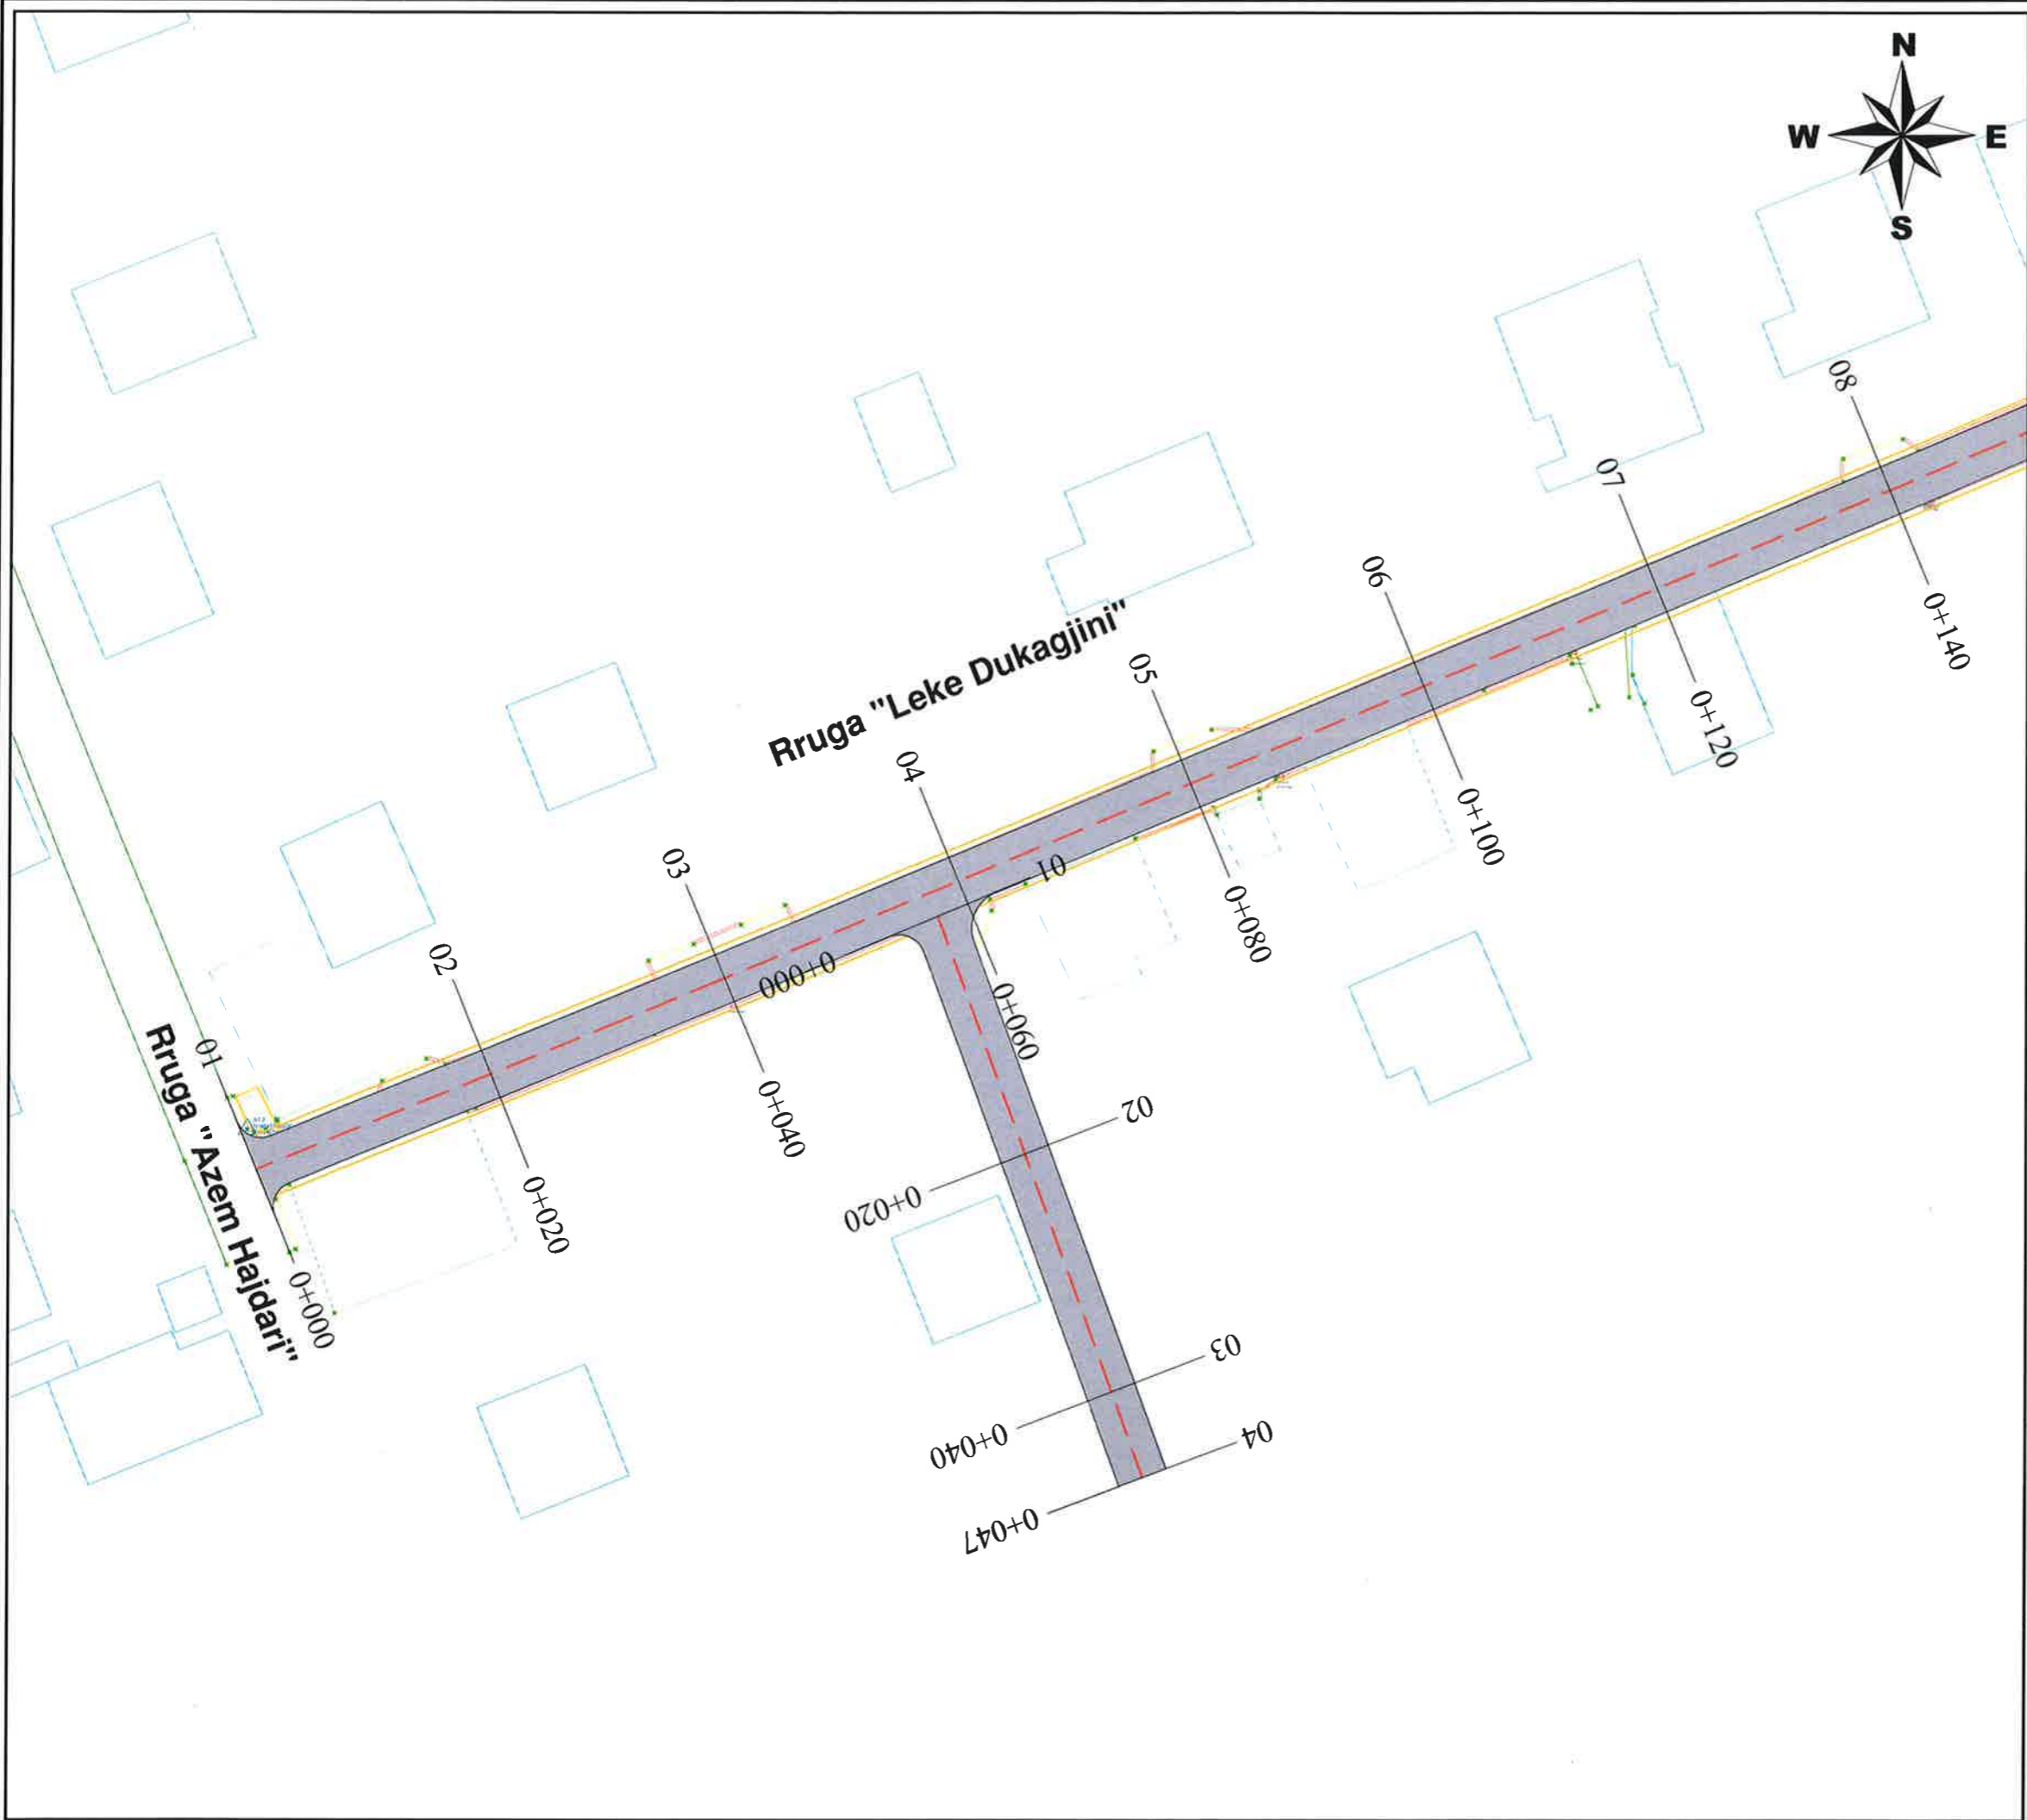

LEGJENDE	
	Sip.Asfalt
	Sip.Trotuar
	Bordure
	Bankine
	Aksi i rruges
	Rruge ekzistuese
	Objekte

 **BASHKIA KAMEZ**
 DREJTORIA E SHERBIMEVE PUBLIKE
 DREJTORIA E PROJEKTEVE DHE INVESTIMEVE
 DEPARTAMENTI I PROJEKTEVE

Dr. e Projekteve e Investimeve	FLORA MUCA	
STAFI TEKNIK PROJEKTUES	Ing. ARJOLA KURTI	
	Ing. ERBLIN LALA	
	Ing. DENIS PRENCI	
	Ing. EGLANTINA DISHA	

Titulli i Projektit NDERTIM RRUGET: "LUCIE MILOTI, LEKE DUKAGJINI, PEQINI, PARALEL ME PEQININ, RRUGA PINGUL ME AZEM HAJDARIN, SYNEJ + SEG 1 + SEG 2."	Faza e Projektit PROJEKT ZBATIMI
Emertimi i Fletes PLANIMETRIA E PERGJITHSHME	Data e Implementimit: _____
	Shkalla e Vizatimit 1:500
	Fleta Nr. 06




LEGJENDE	
	Sip.Asfalt
	Sip.Trotuar
	Bordure
	Bankine
	Aksi i rruges
	Rruge ekzistuese
	Objekte


BASHKIA KAMEZ
 DREJTORIA E SHERBIMEVE PUBLIKE
 DREJTORIA E PROJEKTEVE DHE INVESTIMEVE
 DEPARTAMENTI I PROJEKTEVE

Dr. e Projekteve e Investimeve	FLORA MUCA	
STAFI TEKNIK	Ing. ARJOLA KURTI	
PROJEKTES	Ing. ERBLIN LALA	
	Ing. DENIS PRENCI	
	Ing. EGLANTINA DISHA	

Titulli i Projektit NDERTIM RRUGET: "LUCIE MILOTI, LEKE DUKAGJINI, PEQINI, PARALEL ME PEQININ, RRUGA PINGUL ME AZEM HAJDARIN, SYNEJ + SEG 1 + SEG 2." Emertimi i Fletes PLANIMETRIA E PERGJITHSHME	Faza e Projektit PROJEKT ZBATIMI Data e Implementimit : Shkalla e Vizatimit 1:500 Fleta Nr. 07
--	---

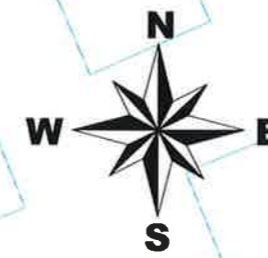

LEGJENDE	
	Sip.Asfalt
	Sip.Trotuar
	Bordure
	Bankine
	Aksi i rruges
	Rruge ekzistuese
	Objekte

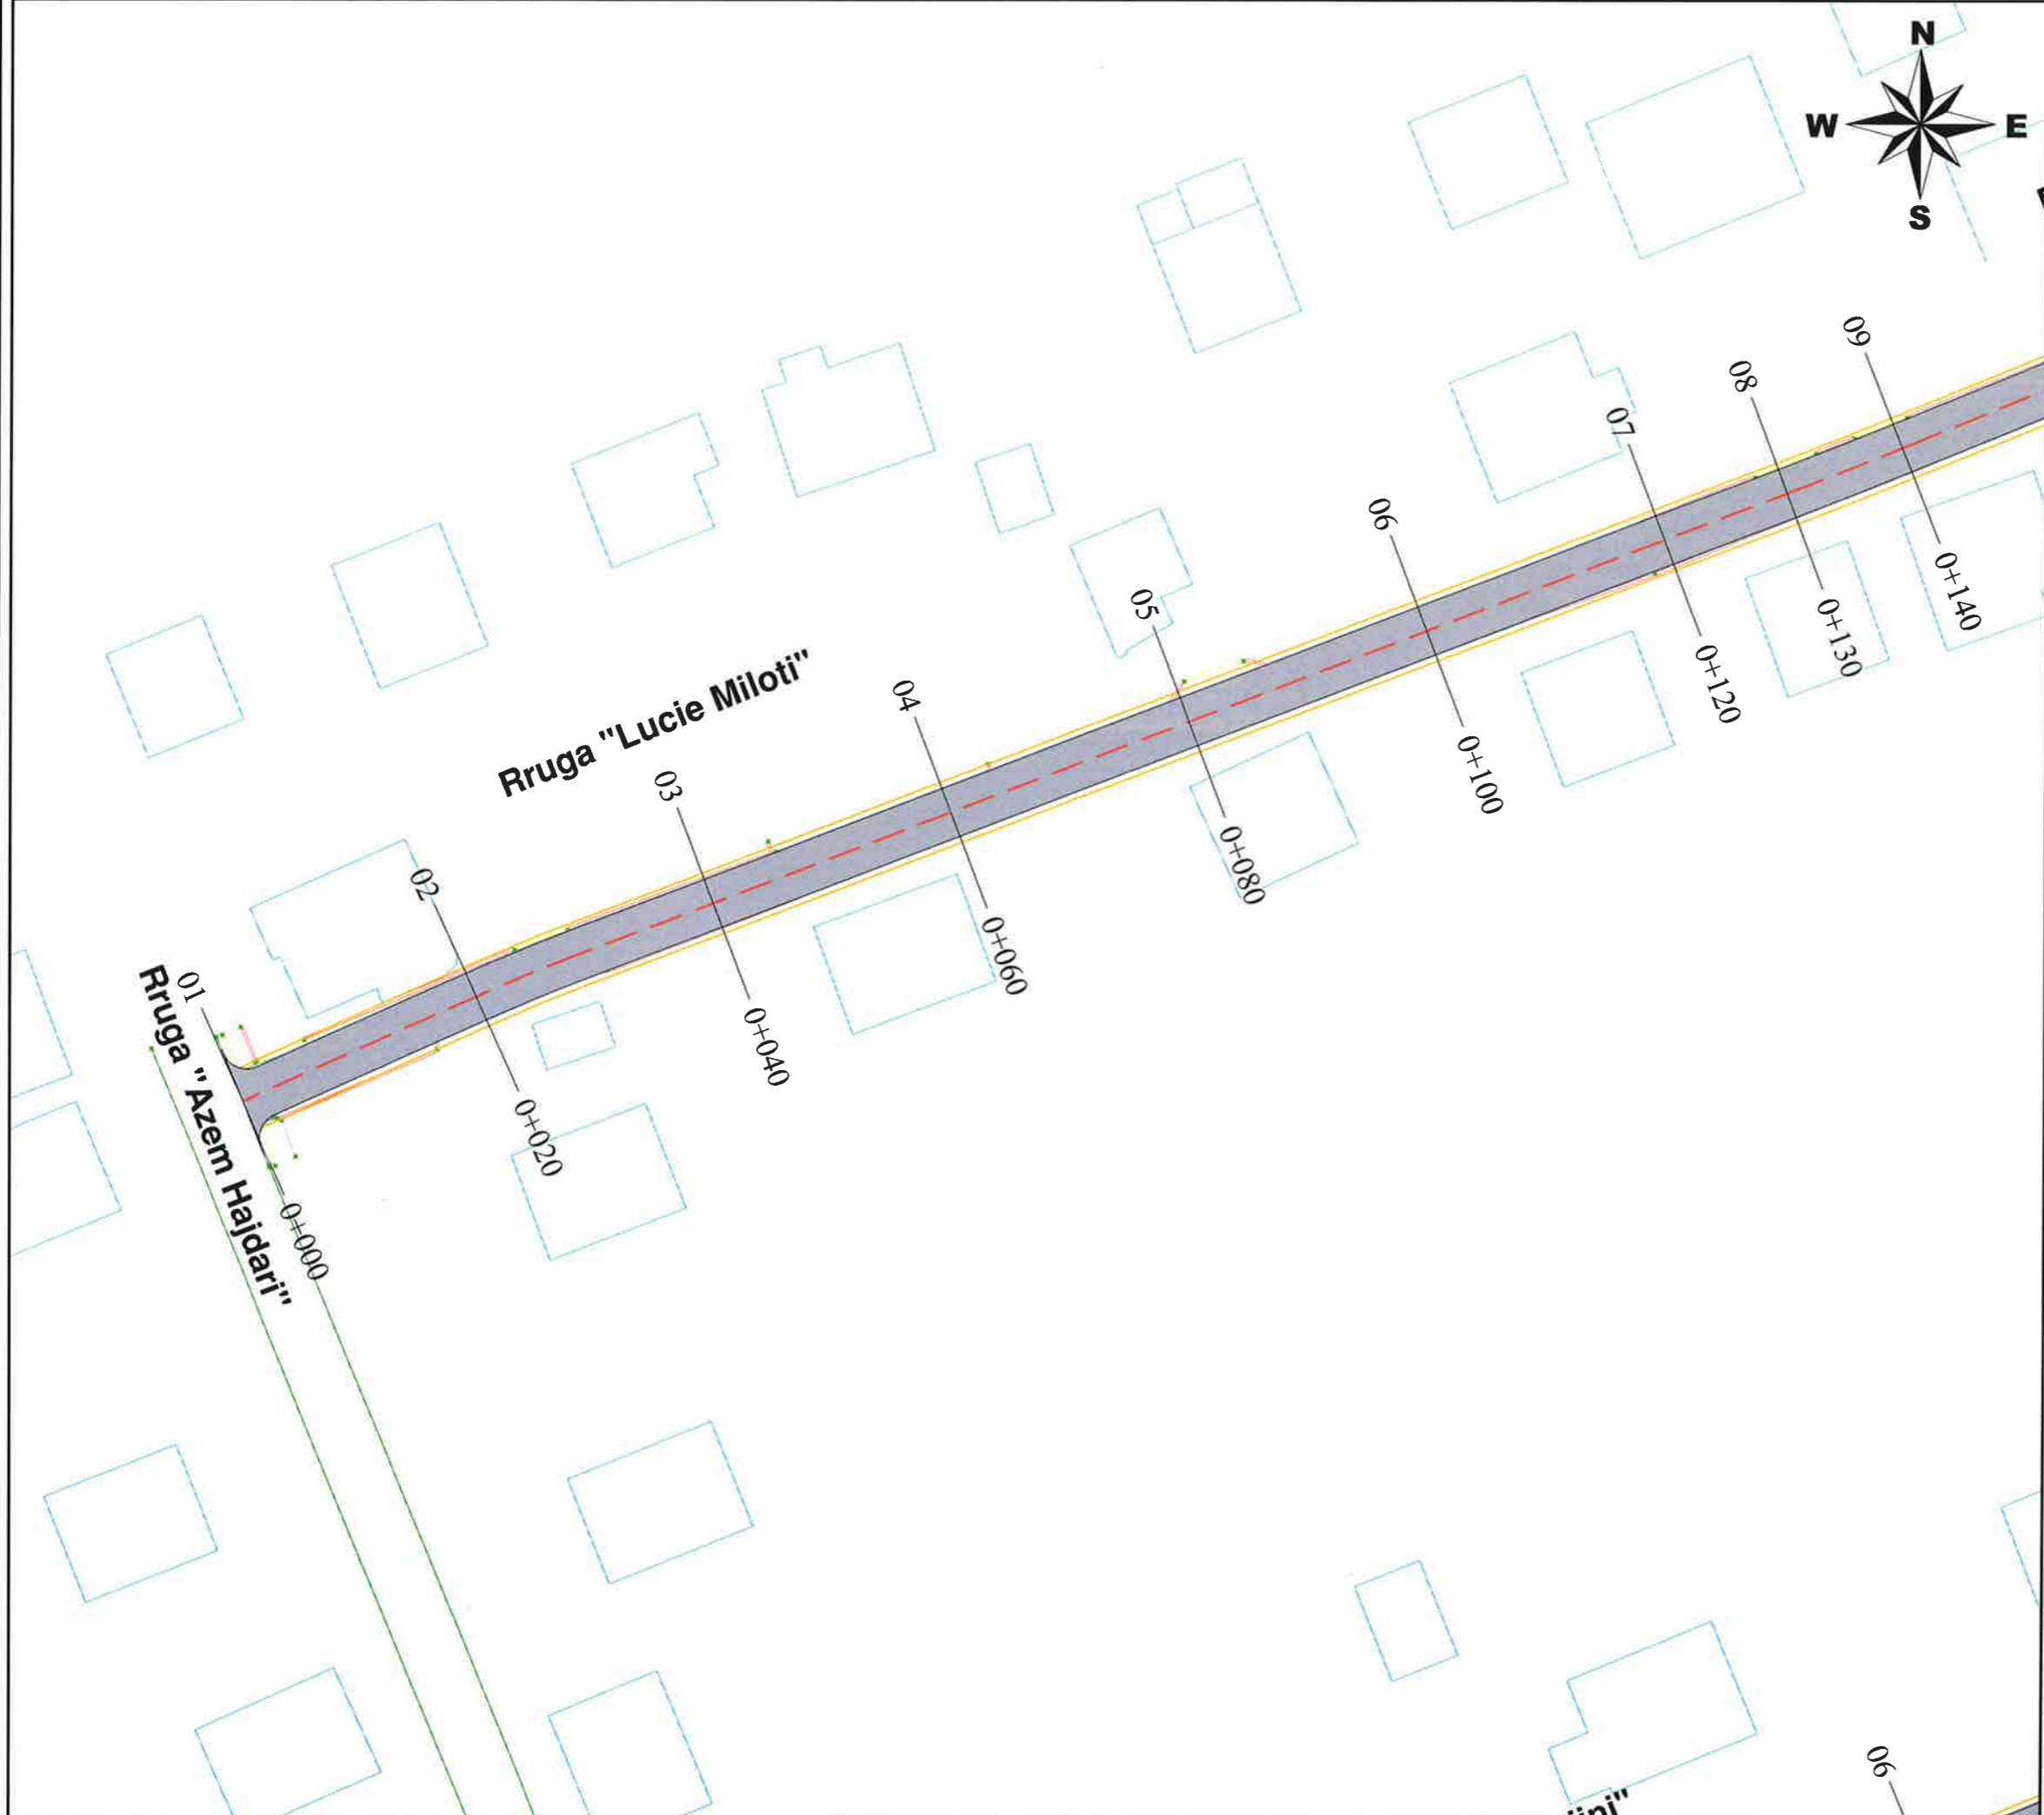


BASHKIA KAMEZ
 DREJTORIA E SHERBIMEVE PUBLIKE
 DREJTORIA E PROJEKTEVE DHE INVESTIMEVE
 DEPARTAMENTI I PROJEKTEVE

Dr. e Projekteve e Investimeve	FLORA MUCA	
--------------------------------	------------	--

STAFI TEKNIK PROJEKTUES	Ing.	ARJOLA KURTI	
	Ing.	ERBLIN LALA	
	Ing.	DENIS PRENCI	
	Ing.	EGLANTINA DISHA	

Titulli i Projektit NDERTIM RRUGET: "LUCIE MILOTI, LEKE DUKAGJINI, PEQINI, PARALEL ME PEQININ, RRUGA PINGUL ME AZEM HAJDARIN, SYNEJ + SEG 1 + SEG 2."	Faza e Projektit PROJEKT ZBATIMI
Emertimi i Fletes PLANIMETRIA E PERGJITHSHME	Data e implementimit : Shkalla e Vizatimit 1:500 Fleta Nr. 08

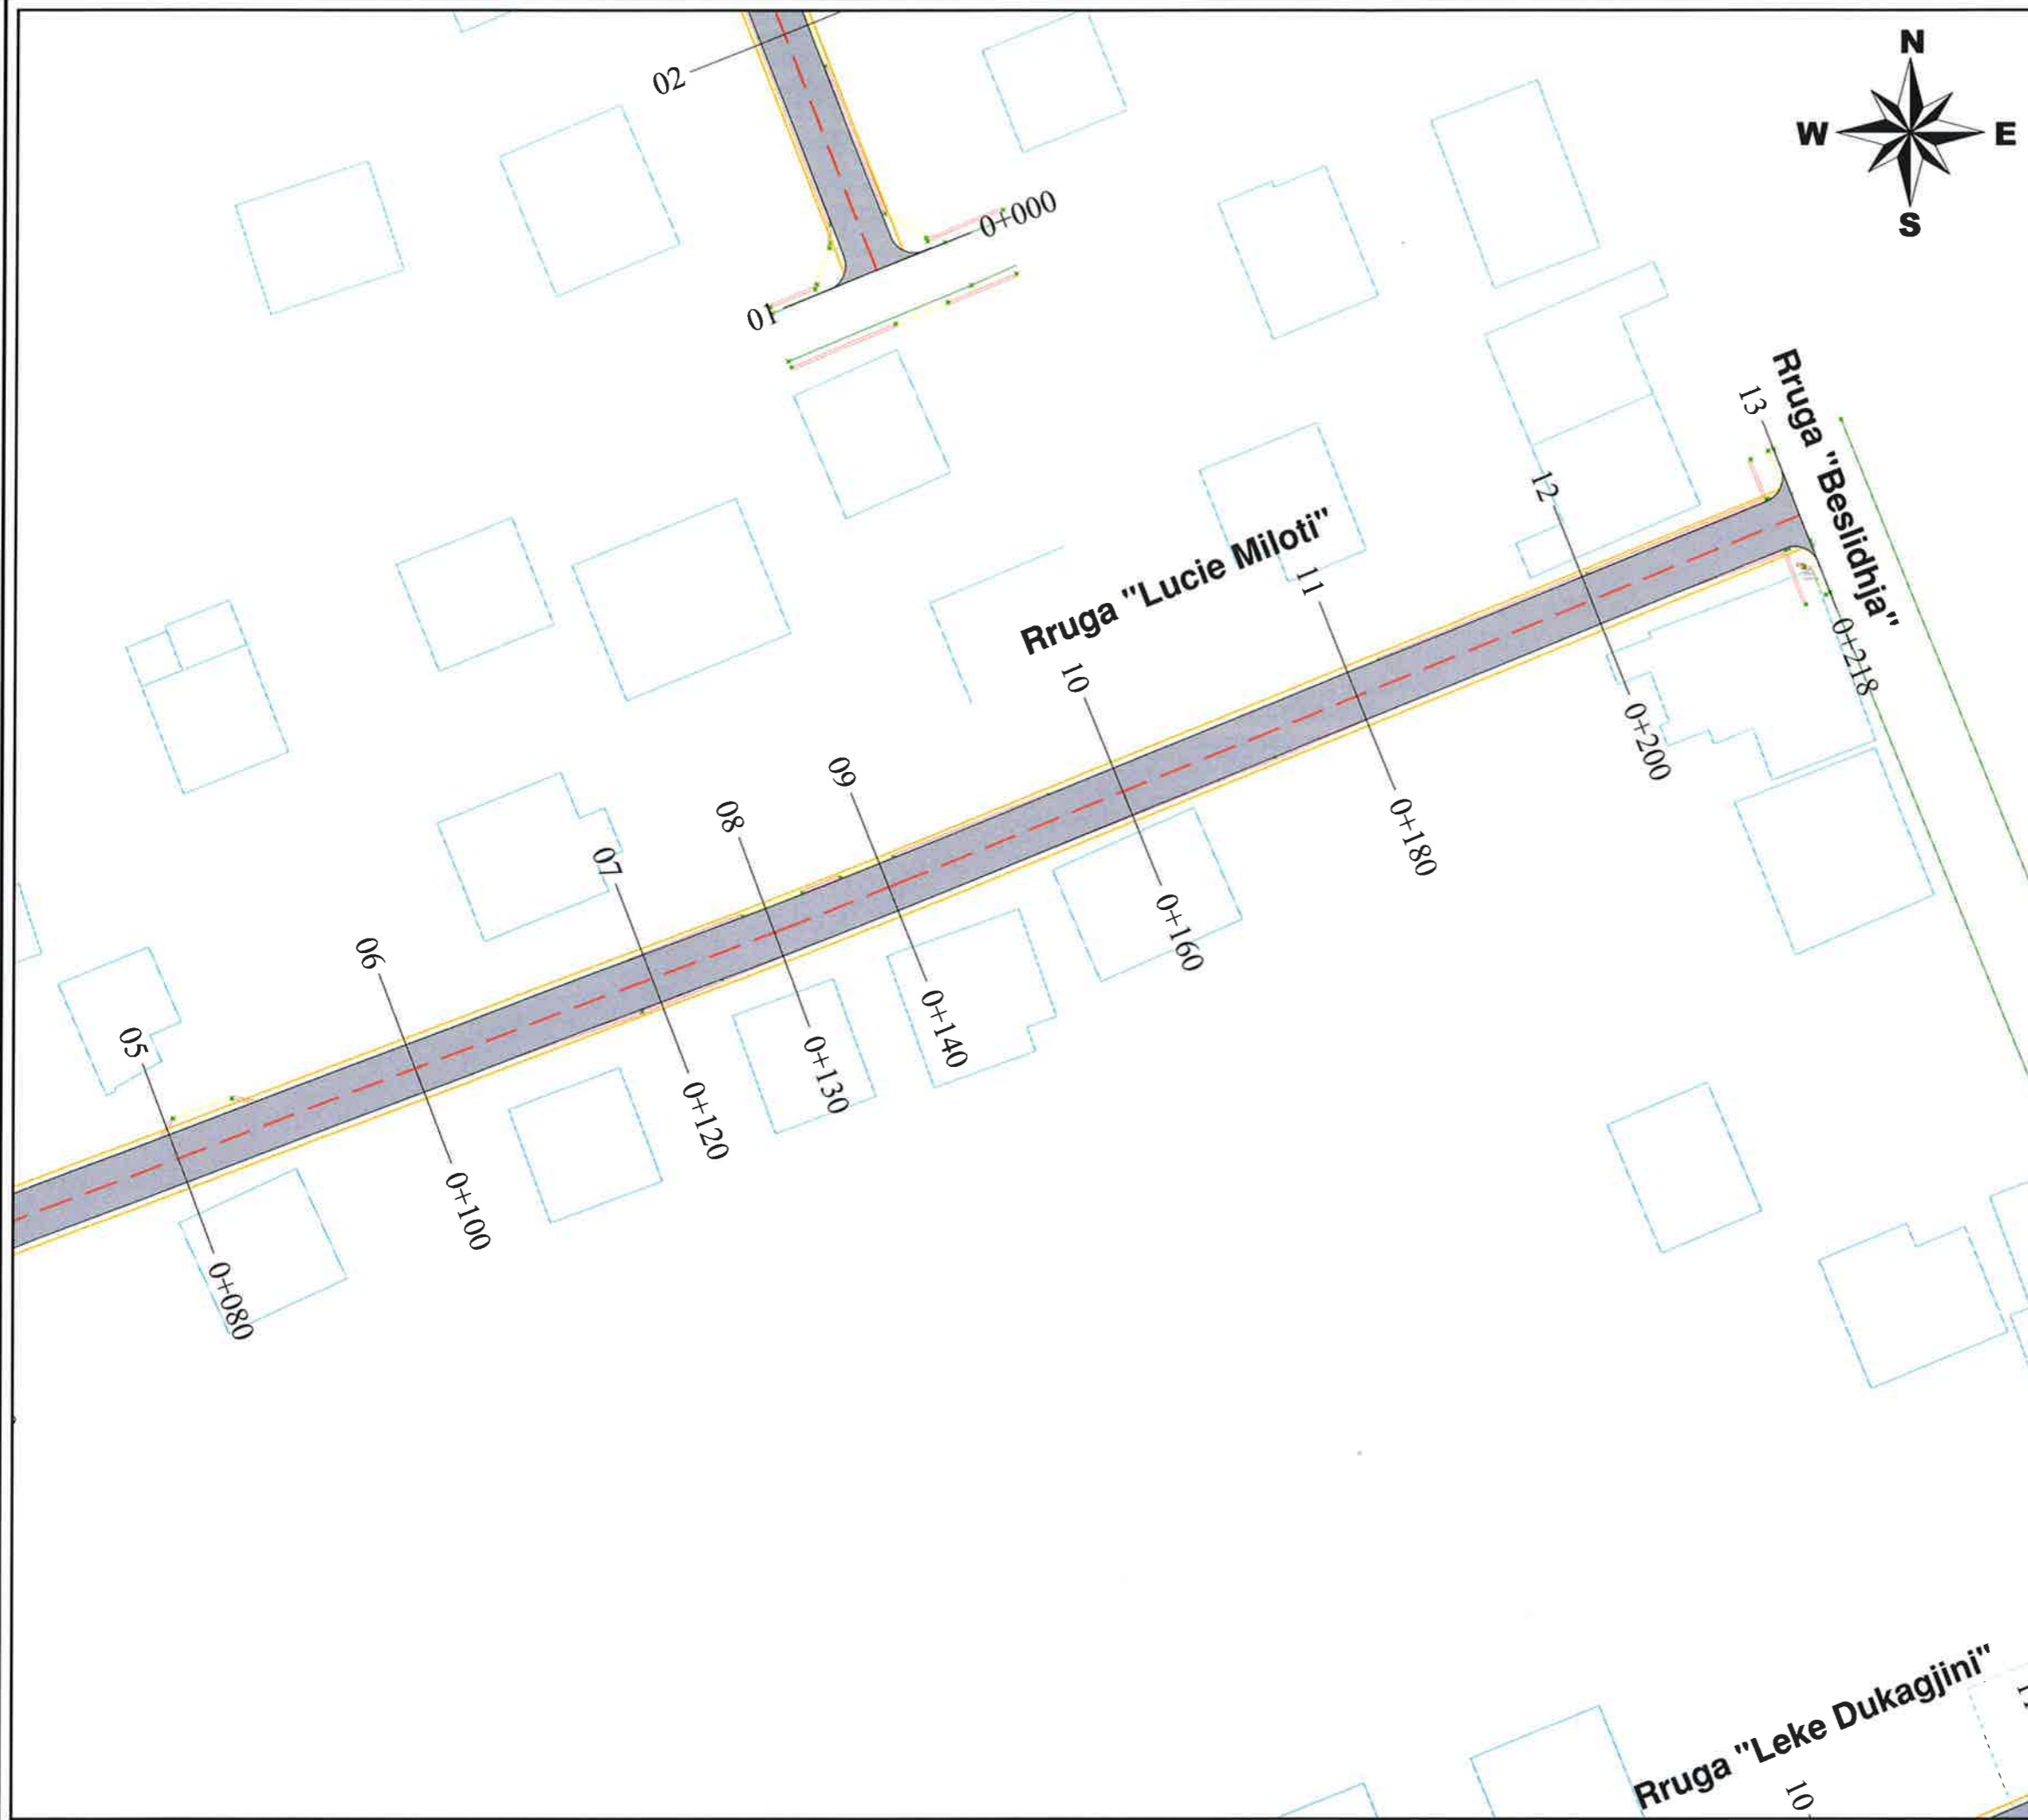

LEGJENDE	
	Sip.Asfalt
	Sip.Trotuar
	Bordure
	Bankine
	Aksi i rruges
	Rruge ekzistuese
	Objekte



BASHKIA KAMEZ

DREJTORIA E SHERBIMEVE PUBLIKE
DREJTORIA E PROJEKTEVE DHE INVESTIMEVE
DEPARTAMENTI I PROJEKTEVE

Dr. e Projekteve e Investimeve		FLORA MUCA	
STAFI TEKNIK PROJEKTES	Ing.	ARJOLA KURTI	
	Ing.	ERBLIN LALA	
	Ing.	DENIS PRENCI	
	Ing.	EGLANTINA DISHA	
Titulli i Projektit		Faza e Projektit	
NDERTIM RRUGET: "LUCIE MILOTI, LEKE DUKAGJINI, PEQINI, PARALEL ME PEQININ, RRUGA PINGUL ME AZEM HAJDARIN, SYNEJ + SEG 1 + SEG 2."		PROJEKT ZBATIMI	
Emeritimi i Fletes		Data e Implementimit :	
PLANIMETRIA E PERGJITHSHME		Shkalla e Vizatimit	
		1:500	
		Fleta Nr.	
		09	