
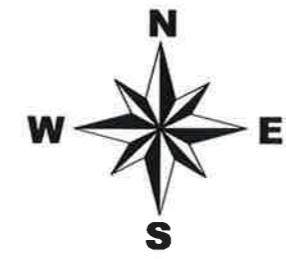


LEGJENDE	
	Sip.Asfalt
	Sip.Trotuar
	Bordure
	Bankine
	Aksi i rruges
	Rruge ekzistuese
	Objekte

**BASHKIA KAMEZ**  
 DREJTORIA E SHERBIMEVE PUBLIKE  
 DREJTORIA E PROJEKTEVE DHE INVESTIMEVE  
 DEPARTAMENTI I PROJEKTEVE

Dr. e Projekteve e Investimeve		FLORA MUCA
STAFI TEKNIK PROJEKTES	Ing.	ARJOLA KURTI
	Ing.	ERBLIN LALA
	Ing.	DENIS PRENCI
	Ing.	EGLANTINA DISHA

<b>Titulli i Projektit</b> NDERTIM RRUGET: "LUCIE MILOTI, LEKE DUKAGJINI, PEQINI, PARALEL ME PEQININ, RRUGA PINGUL ME AZEM HAJDARIN, SYNEJ + SEG 1 + SEG 2." <b>Emertimi i Fletes</b> PLANIMETRIA E PERGJITHSHME	<b>Faza e Projektit</b> PROJEKT ZBATIMI <b>Data e implementimit:</b>  <b>Shkalla e Vizatimit</b> 1:500 <b>Fleta Nr.</b> 10
---	---

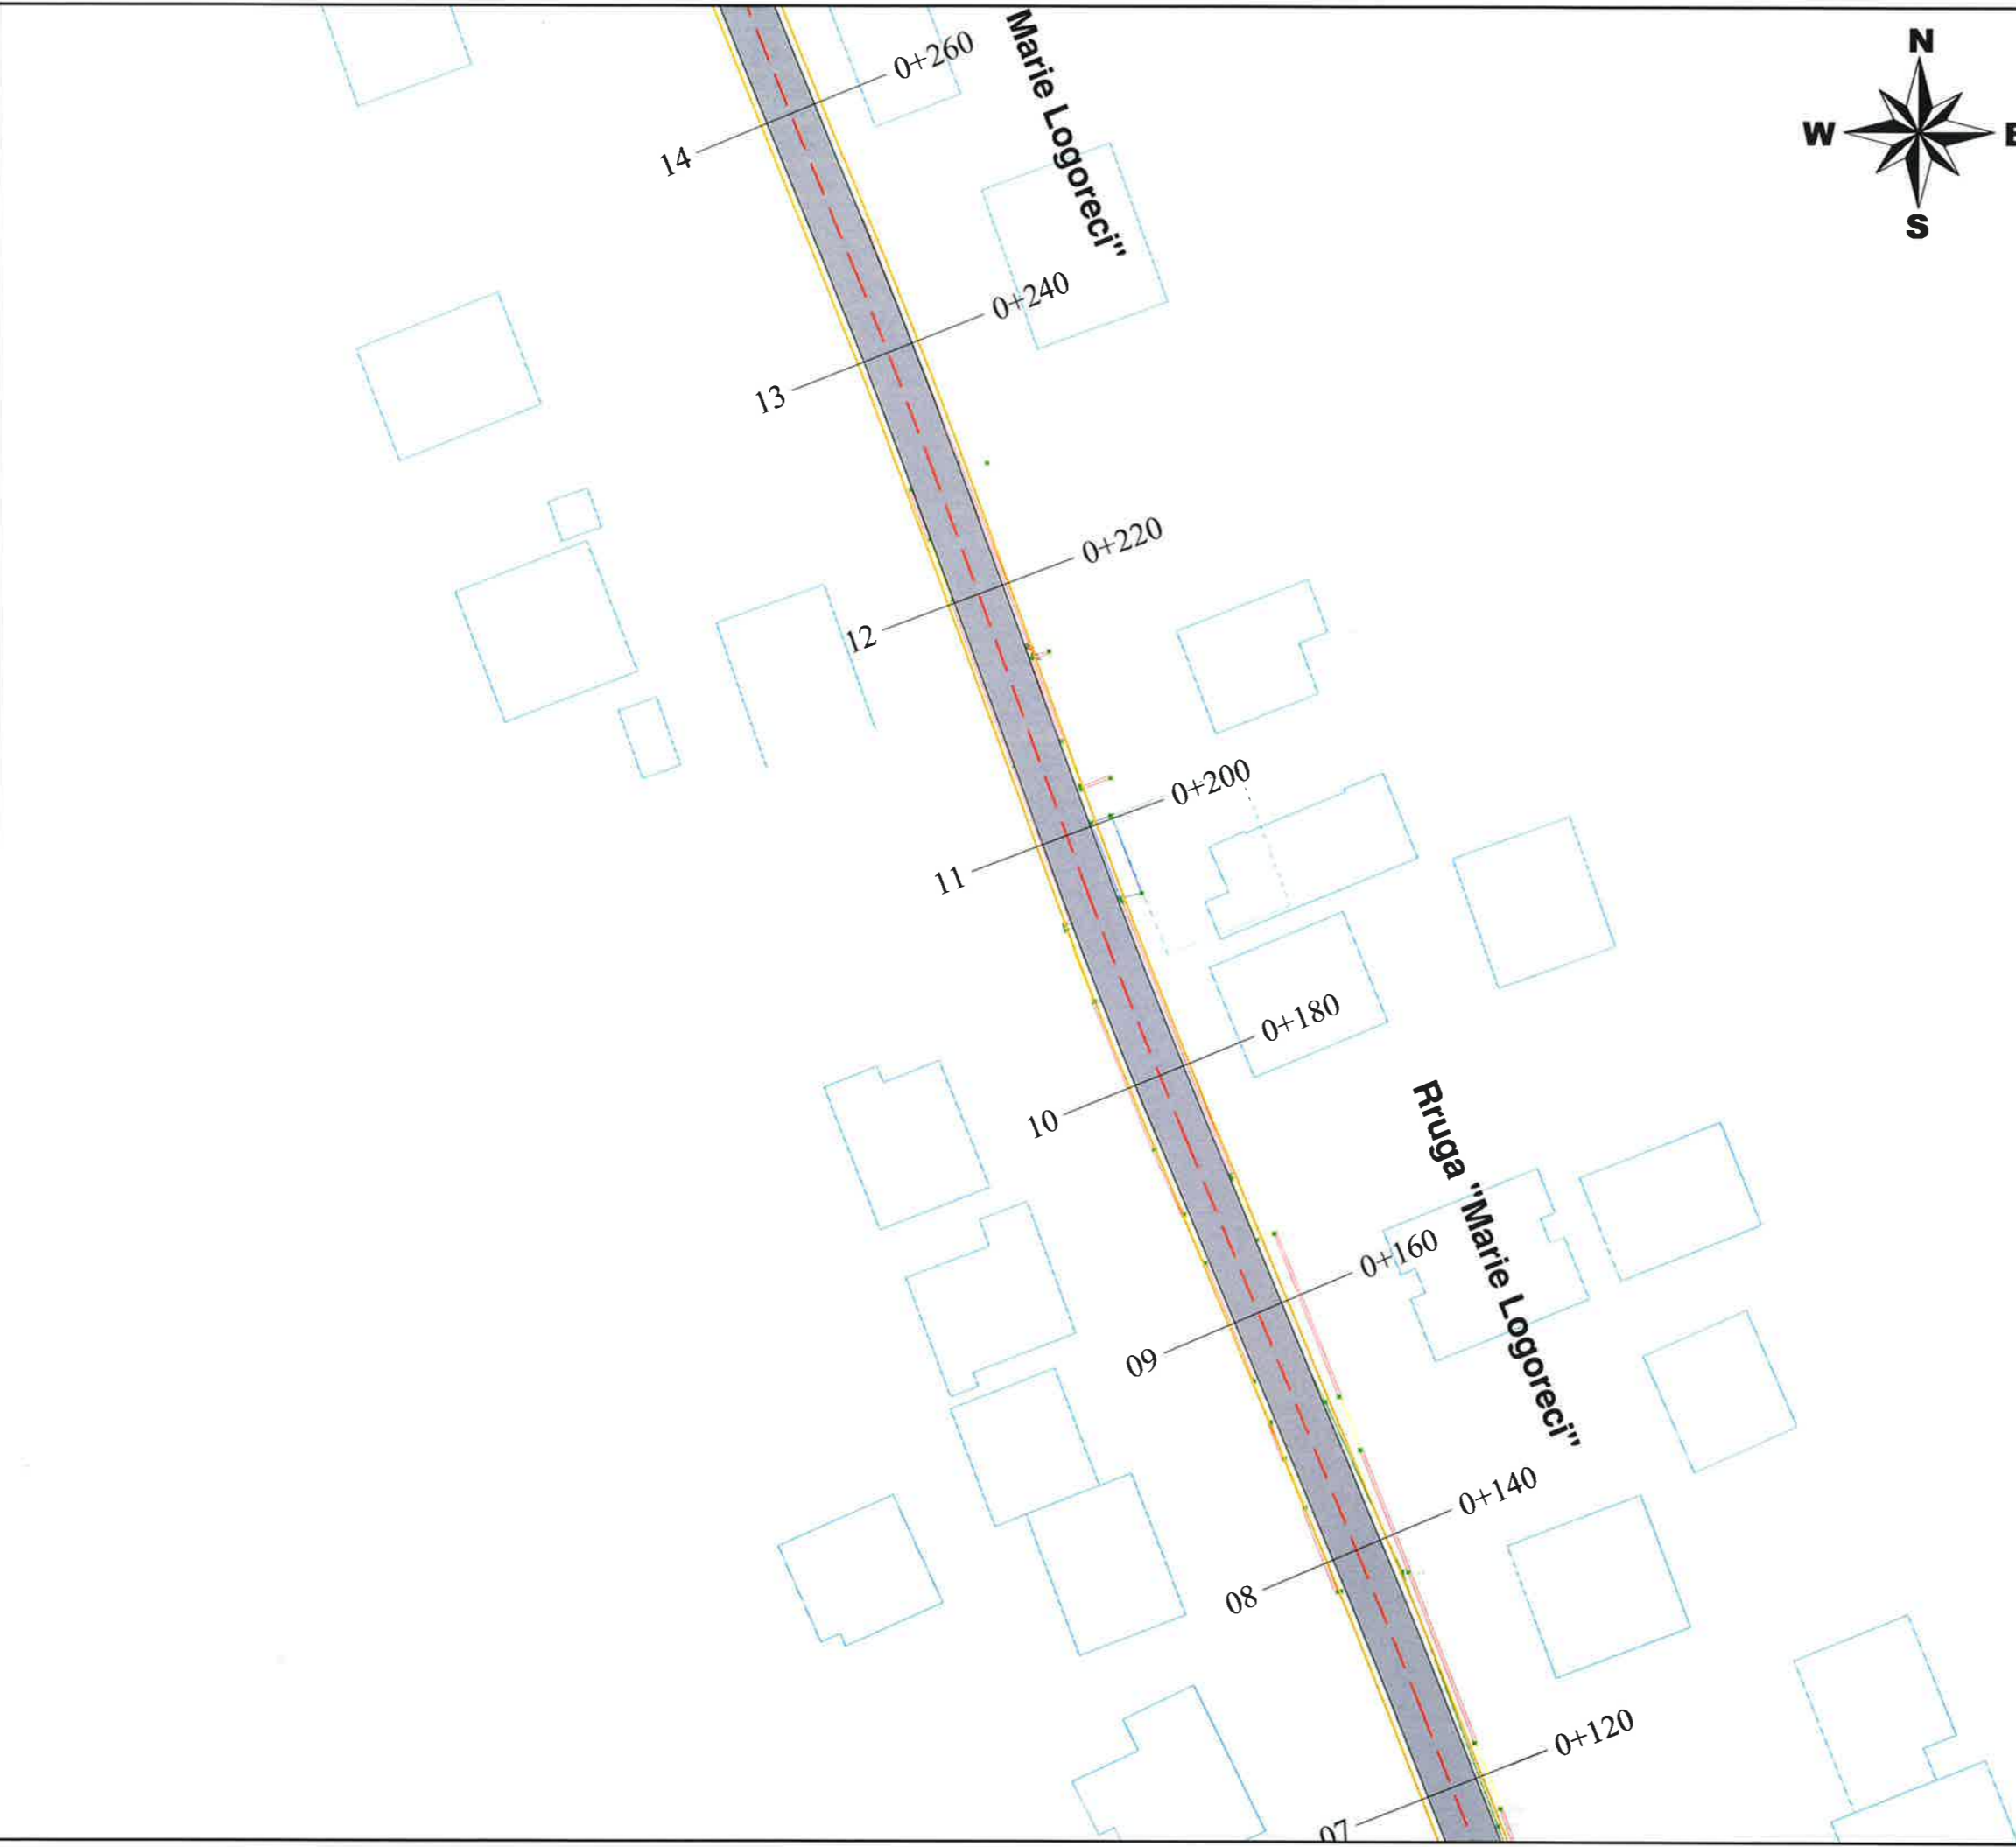


LEGJENDE	
	Sip.Asfalt
	Sip.Trotuar
	Bordure
	Bankine
	Aksi i ruges
	Rruge ekzistuese
	Objekte


 **BASHKIA KAMEZ**  
 DREJTORIA E SHERBIMEVE PUBLIKE  
 DREJTORIA E PROJEKTEVE DHE INVESTIMEVE  
 DEPARTAMENTI I PROJEKTEVE

Dr. e Projekteve e Investimeve		FLORA MUCA	
STAFI TEKNIK PROJEKTES	Ing.	ARJOLA KURTI	
	Ing.	ERBLIN LALA	
	Ing.	DENIS PRENCI	
	Ing.	EGLANTINA DISHA	

Titulli i Projektit NDERTIM RRUGET: "LUCIE MILOTI, LEKE DUKAGJINI, PEQINI, PARALEL ME PEQININ, RRUGA PINGUL ME AZEM HAJDARIN, SYNEJ + SEG 1 + SEG 2." Emertimi i Fletes: PLANIMETRIA E PERGJITHSHME	Faza e Projektit PROJEKT ZBATIMI Data e Implementimit : Shkalla e Vizatimit 1:500 Fleta Nr. 11
---	---

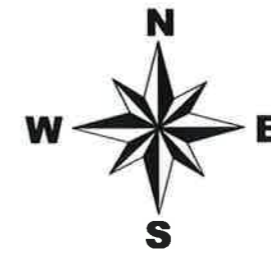



LEGJENDE	
	Sip.Asfalt
	Sip.Trotuar
	Bordure
	Bankine
	Aksi i rruges
	Rruge ekzistuese
	Objekte

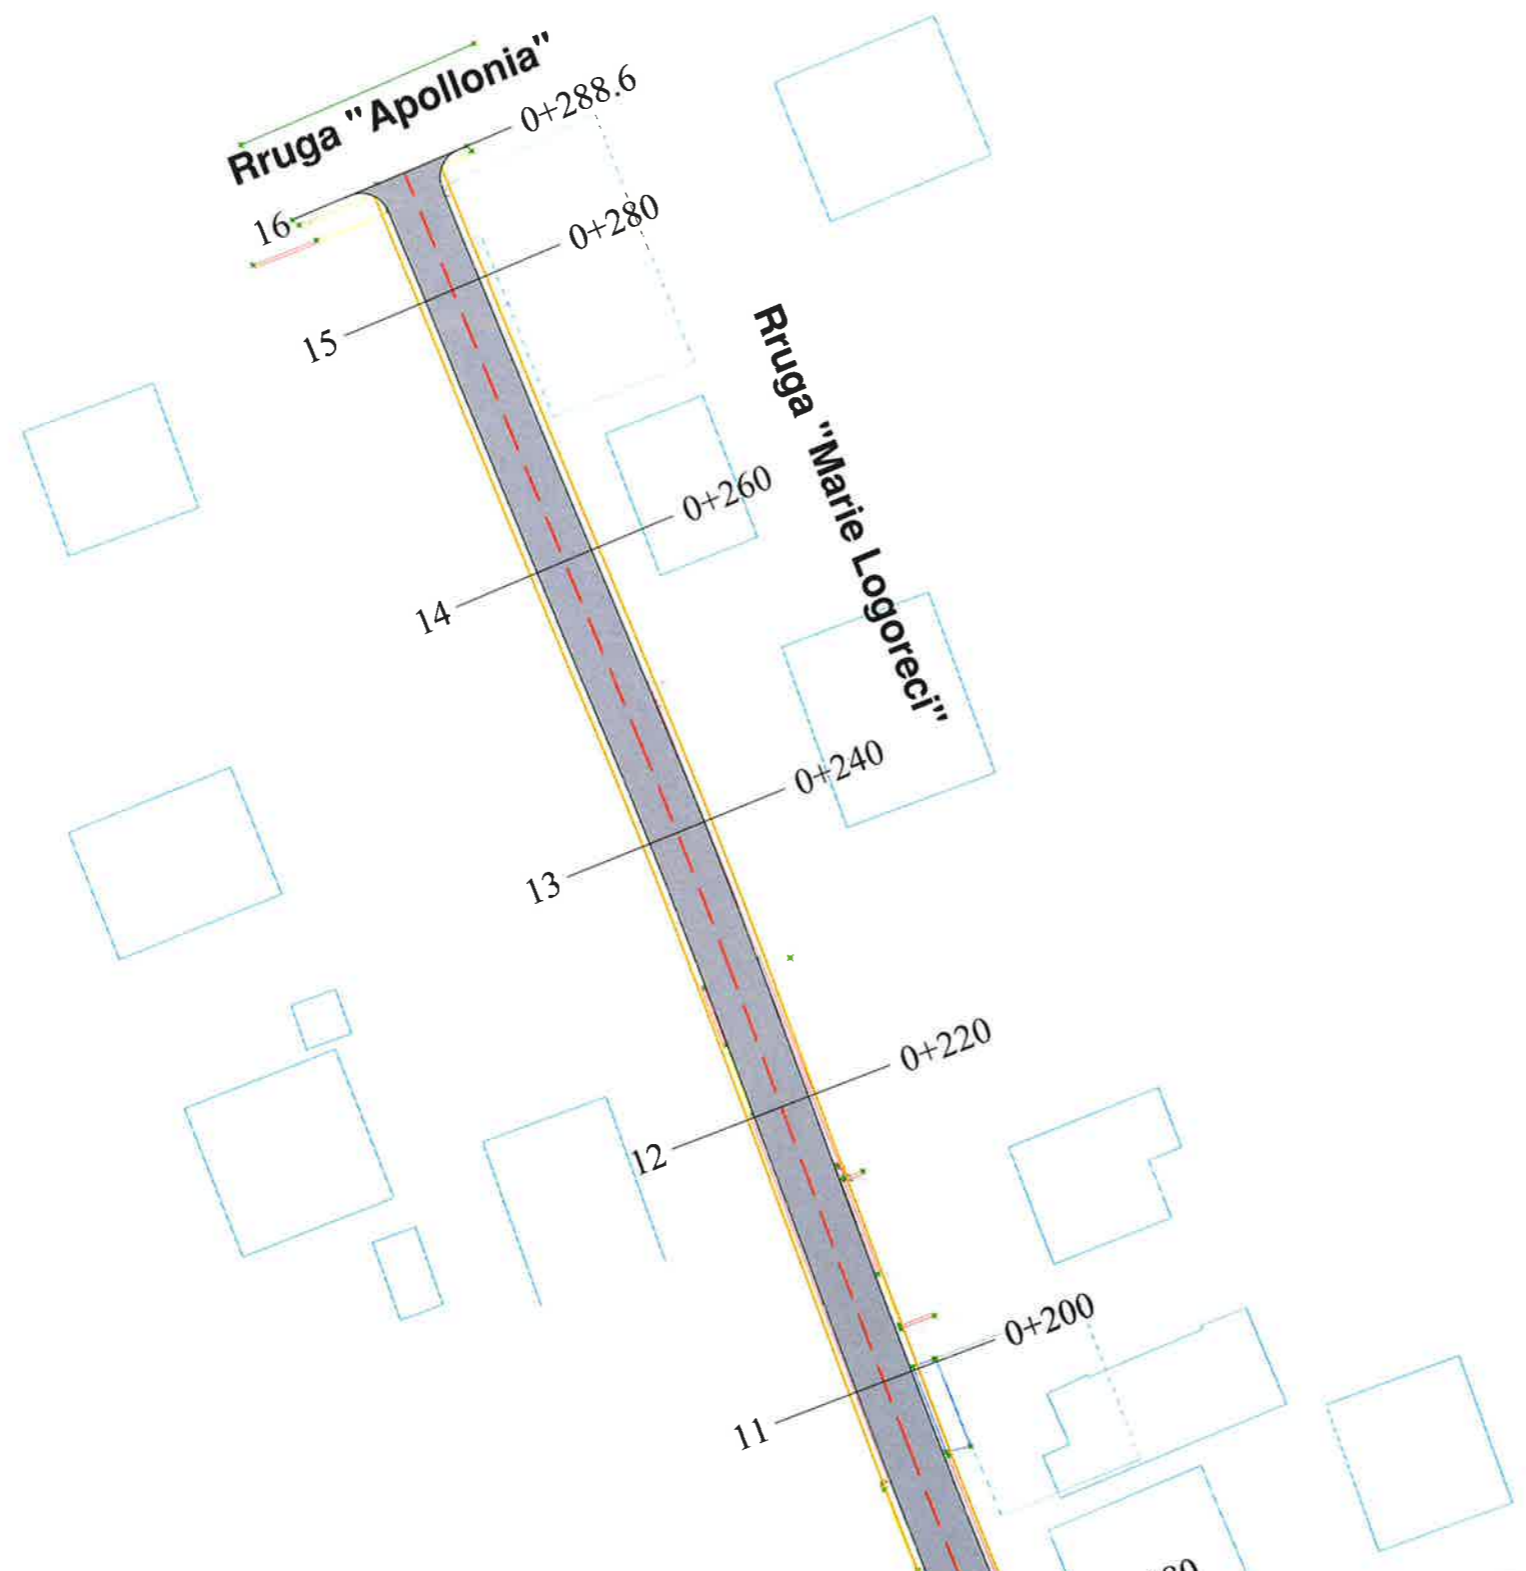

**BASHKIA KAMEZ**  
 DREJTORIA E SHERBIMEVE PUBLIKE  
 DREJTORIA E PROJEKTEVE DHE INVESTIMEVE  
 DEPARTAMENTI I PROJEKTEVE

Dr. e Projekteve e Investimeve	FLORA MUCA	
STAFI TEKNIK	Ing. ARJOLA KURTI	
PROJEKTUES	Ing. ERBLIN LALA	
	Ing. DENIS PRENCI	
	Ing. EGLANTINA DISHA	

Titulli i Projektit NDERTIM RRUGET: "LUCIE MILOTI, LEKE DUKAGJINI, PEQINI, PARALEL ME PEQININ, RRUGA PINGUL ME AZEM HAJDARIN, SYNEJ + SEG 1 + SEG 2."	Faza e Projektit PROJEKT ZBATIMI Data e Implementimit :
Emertimi i Fietes PLANIMETRIA E PERGJITHSHME	Shkalla e Vizatimit 1:500 Fleta Nr. 12

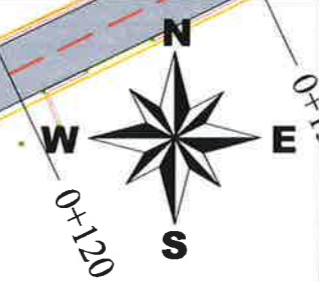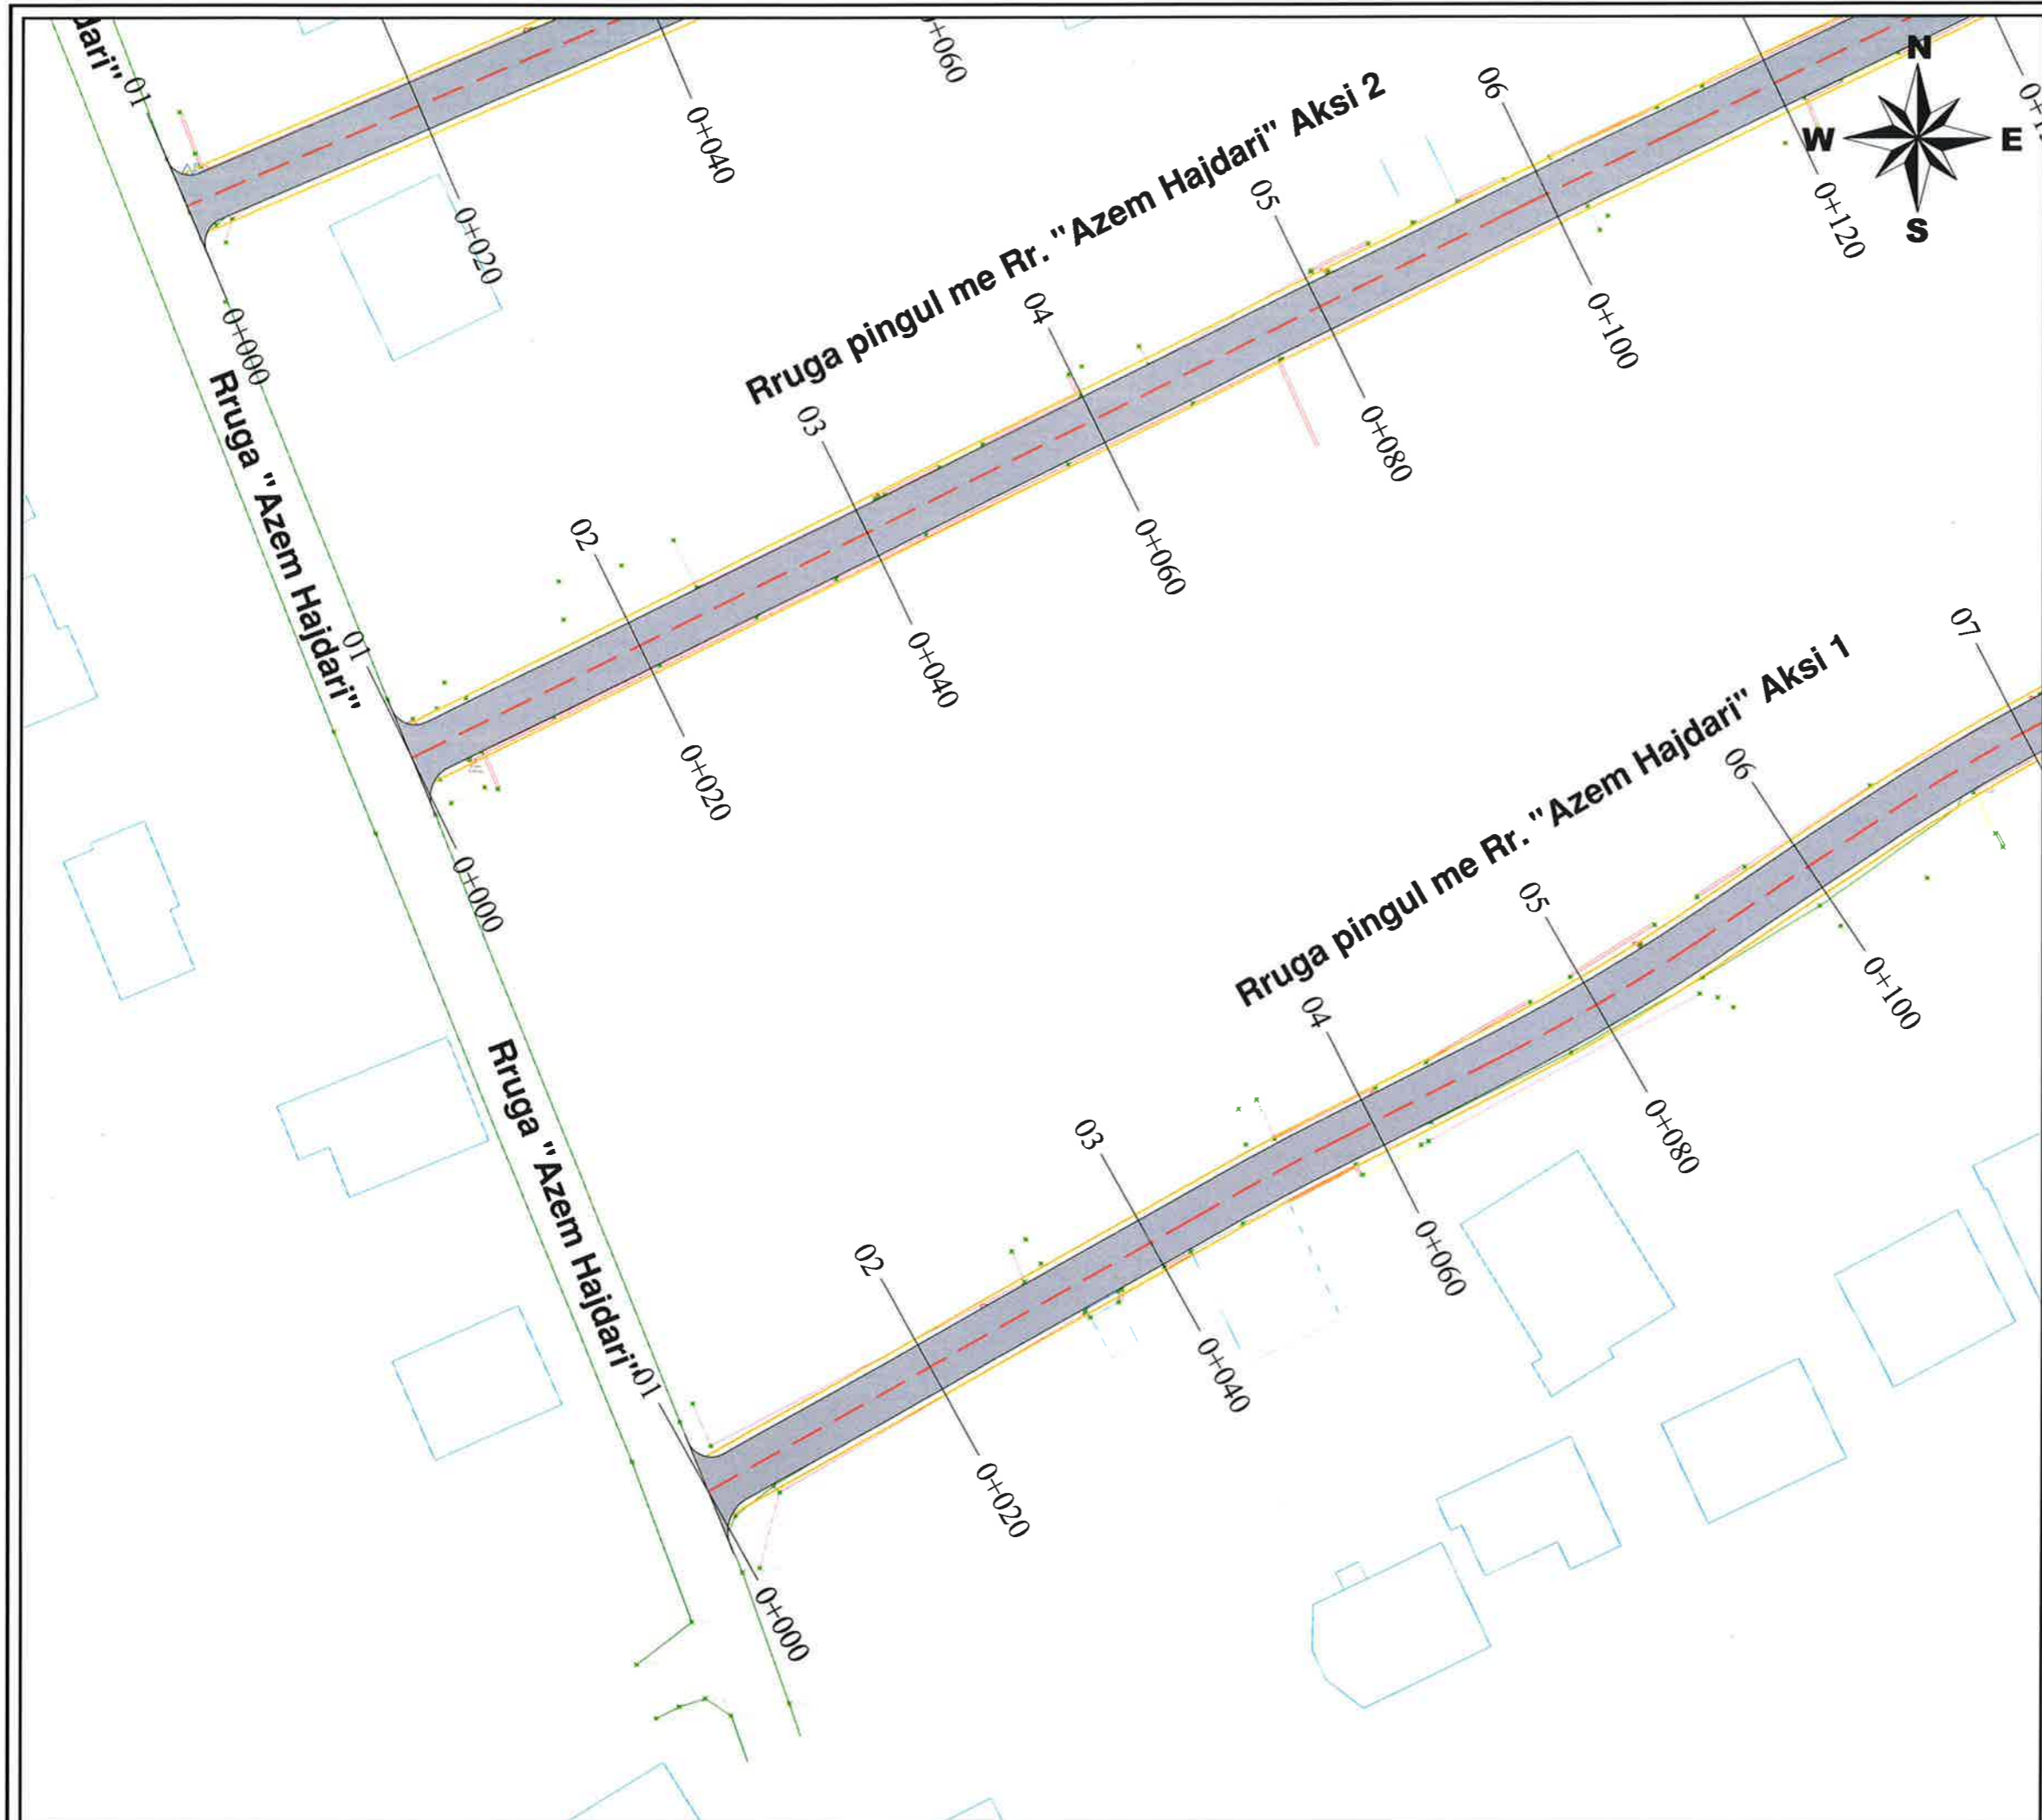


LEGJENDE	
	Sip.Asfalt
	Sip.Trotuar
	Bordure
	Bankine
	Aksi i rruges
	Rruge ekzistuese
	Objekte

**BASHKIA KAMEZ**  
 DREJTORIA E SHERBIMEVE PUBLIKE  
 DREJTORIA E PROJEKTEVE DHE INVESTIMEVE  
 DEPARTAMENTI I PROJEKTEVE

Dr. e Projekteve e Investimeve		FLORA MUCA
STAFI TEKNIK PROJEKTES	Ing.	ARJOLA KURTI
	Ing.	ERBLIN LALA
	Ing.	DENIS PRENCI
	Ing.	EGLANTINA DISHA

<b>Titulli i Projektit</b> NDERTIM RRUGET: "LUCIE MILOTI, LEKE DUKAGJINI, PEQINI, PARALEL ME PEQININ, RRUGA PINGUL ME AZEM HAJDARIN, SYNEJ + SEG 1 + SEG 2."	<b>Faza e Projektit</b> PROJEKT ZBATIMI
<b>Emertimi i Fietes</b> PLANIMETRIA E PERGJITHSHME	<b>Data e implementimit</b> Shtalla e Vizatimit 1:500 Fleta Nr. 13

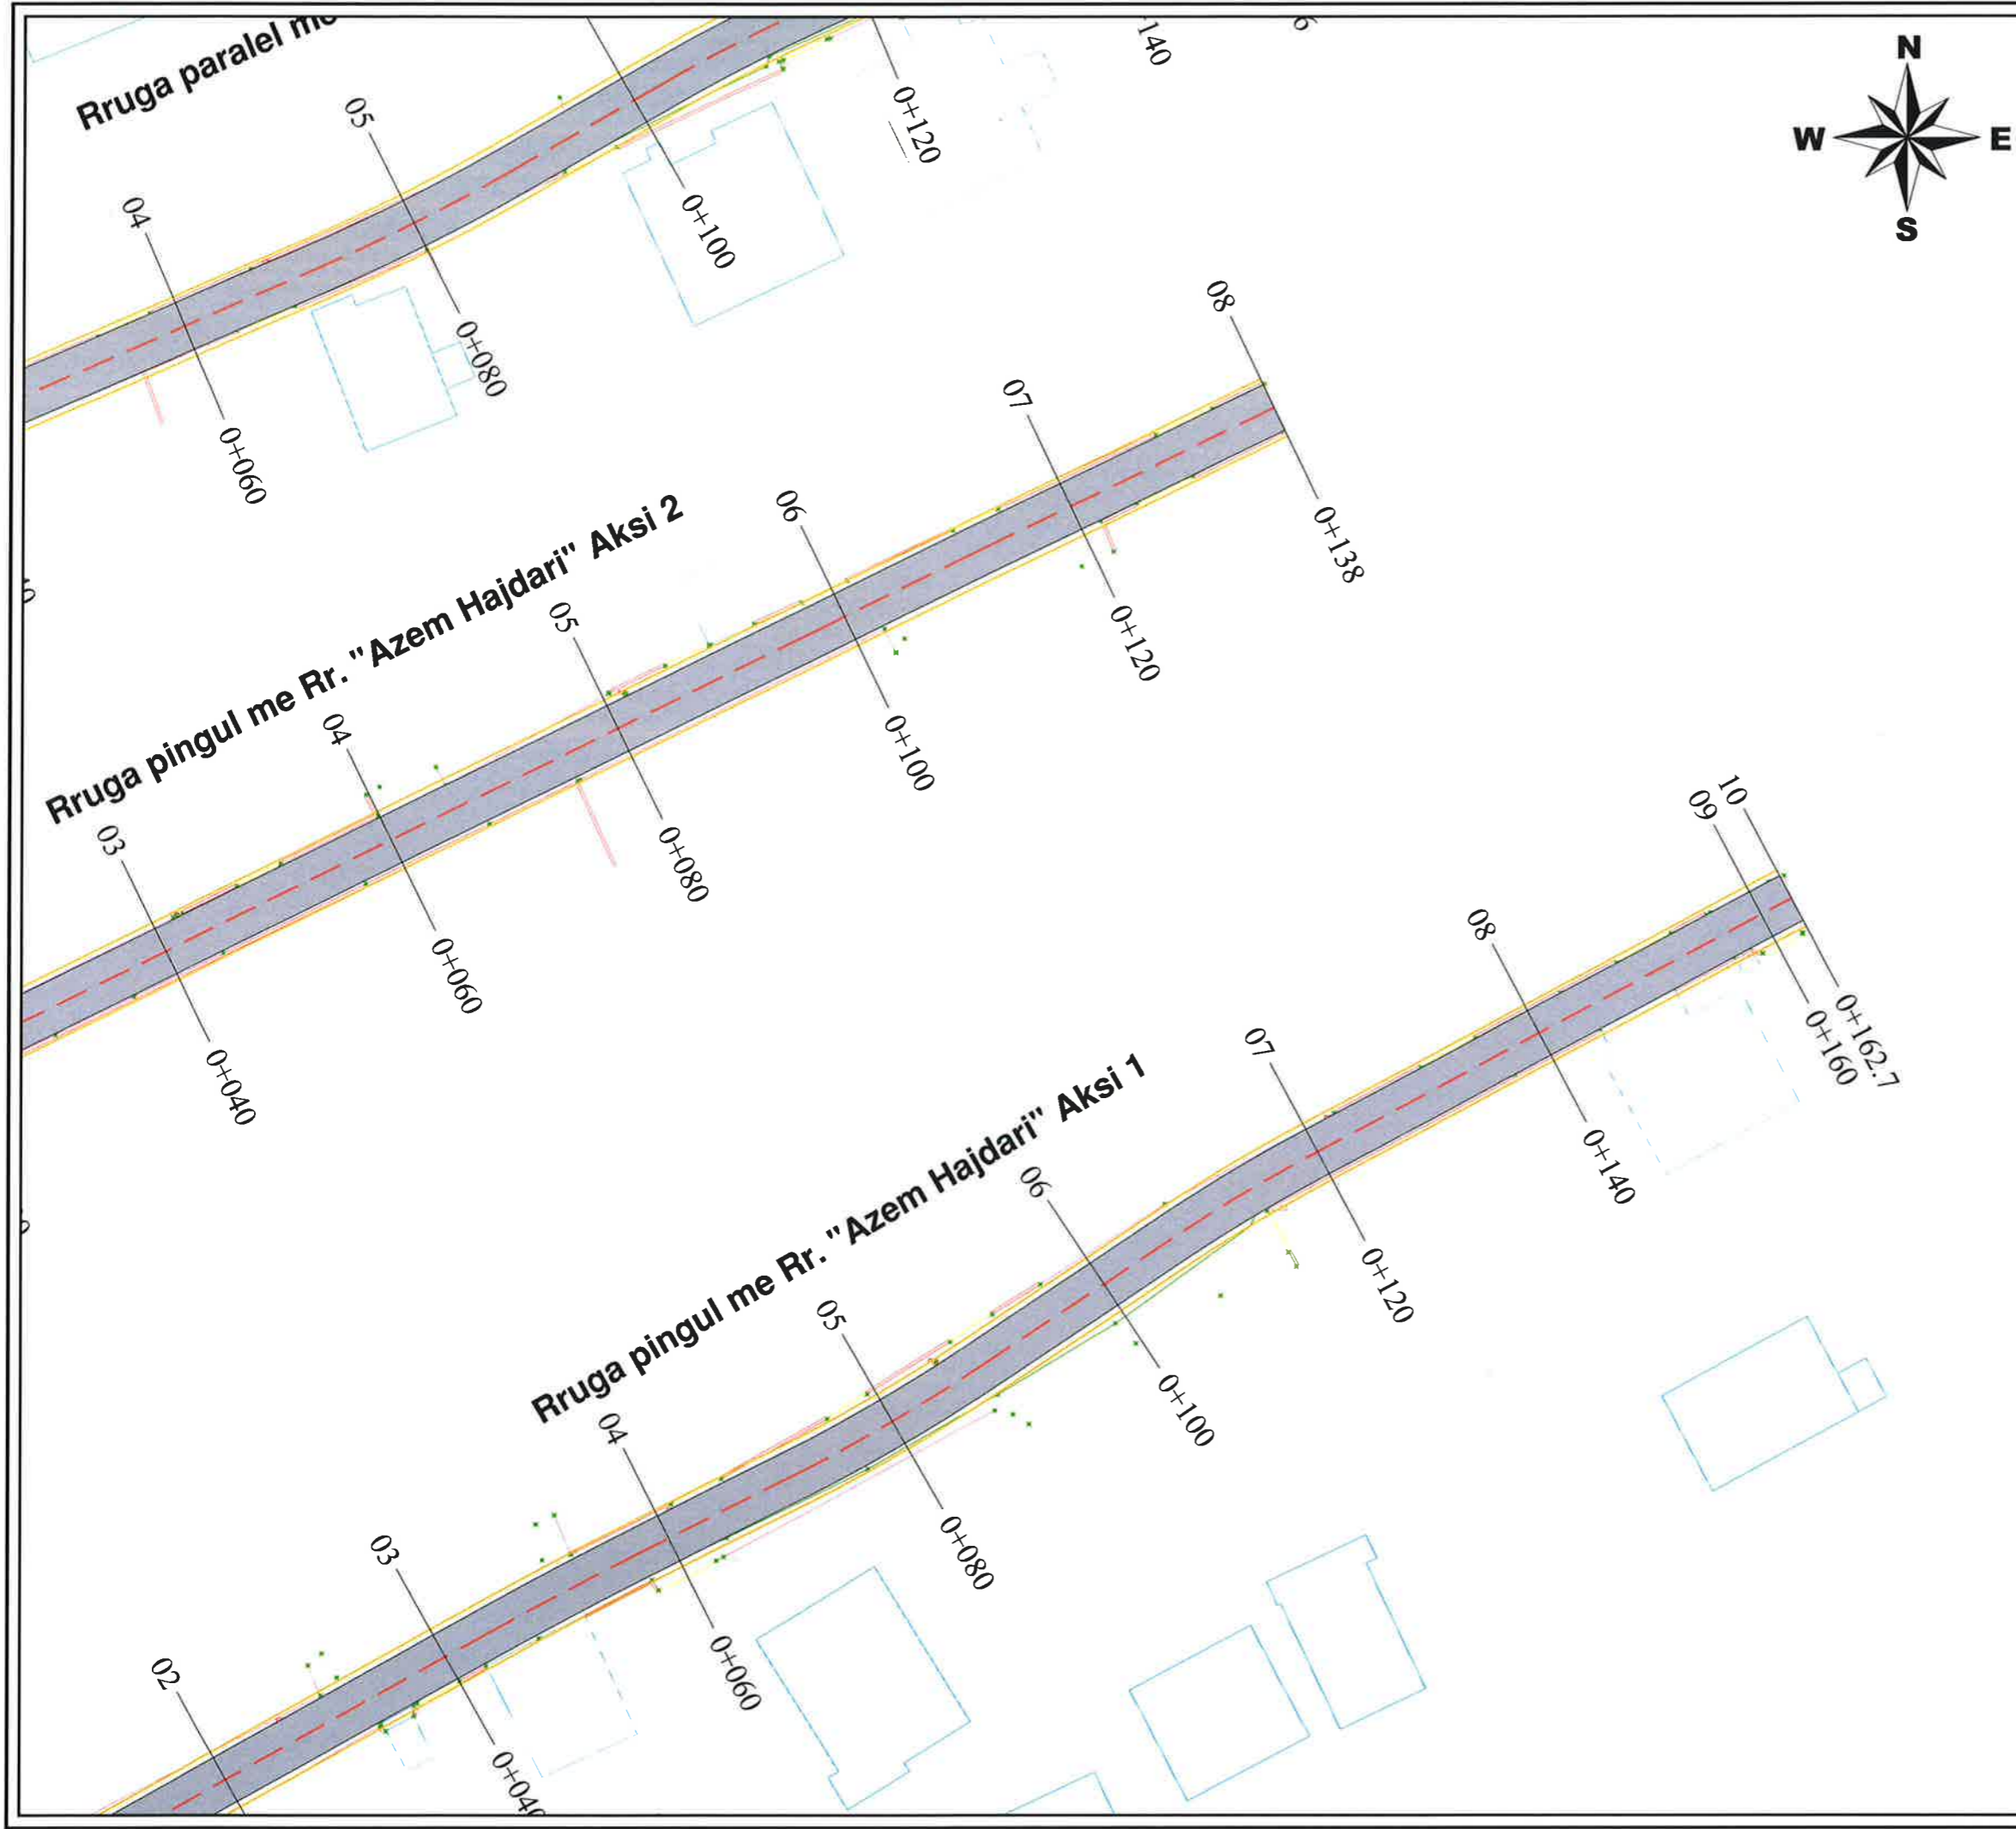


LEGJENDE	
	Sip. Asfalt
	Sip. Trotuar
	Bordure
	Bankine
	Aksi i rruges
	Rruge ekzistuese
	Objekte

**BASHKIA KAMEZ**  
 DREJTORIA E SHERBIMEVE PUBLIKE  
 DREJTORIA E PROJEKTEVE DHE INVESTIMEVE  
 DEPARTAMENTI I PROJEKTEVE

Dr. e Projekteve e Investimeve		FLORA MUCA	
STAFI TEKNIK PROJEKTES	Ing.	ARJOLA KURTI	
	Ing.	ERBLIN LALA	
	Ing.	DENIS PRENCI	
	Ing.	EGLANTINA DISHA	

Titulli i Projektit <b>NDERTIM RRUGET:</b> "LUCIE MILOTI, LEKE DUKAGJINI, PEQINI, PARALEL ME PEQININ, RRUGA PINGUL ME AZEM HAJDARIN, SYNEJ + SEG 1 + SEG 2."	Faza e Projektit <b>PROJEKT ZBATIMI</b> Data e Implementimit : Shkalla e Vizatimit <b>1:500</b> Fleta Nr. <b>14</b>
Emertimi i Fletes <b>PLANIMETRIA E PERGJITHSHME</b>	


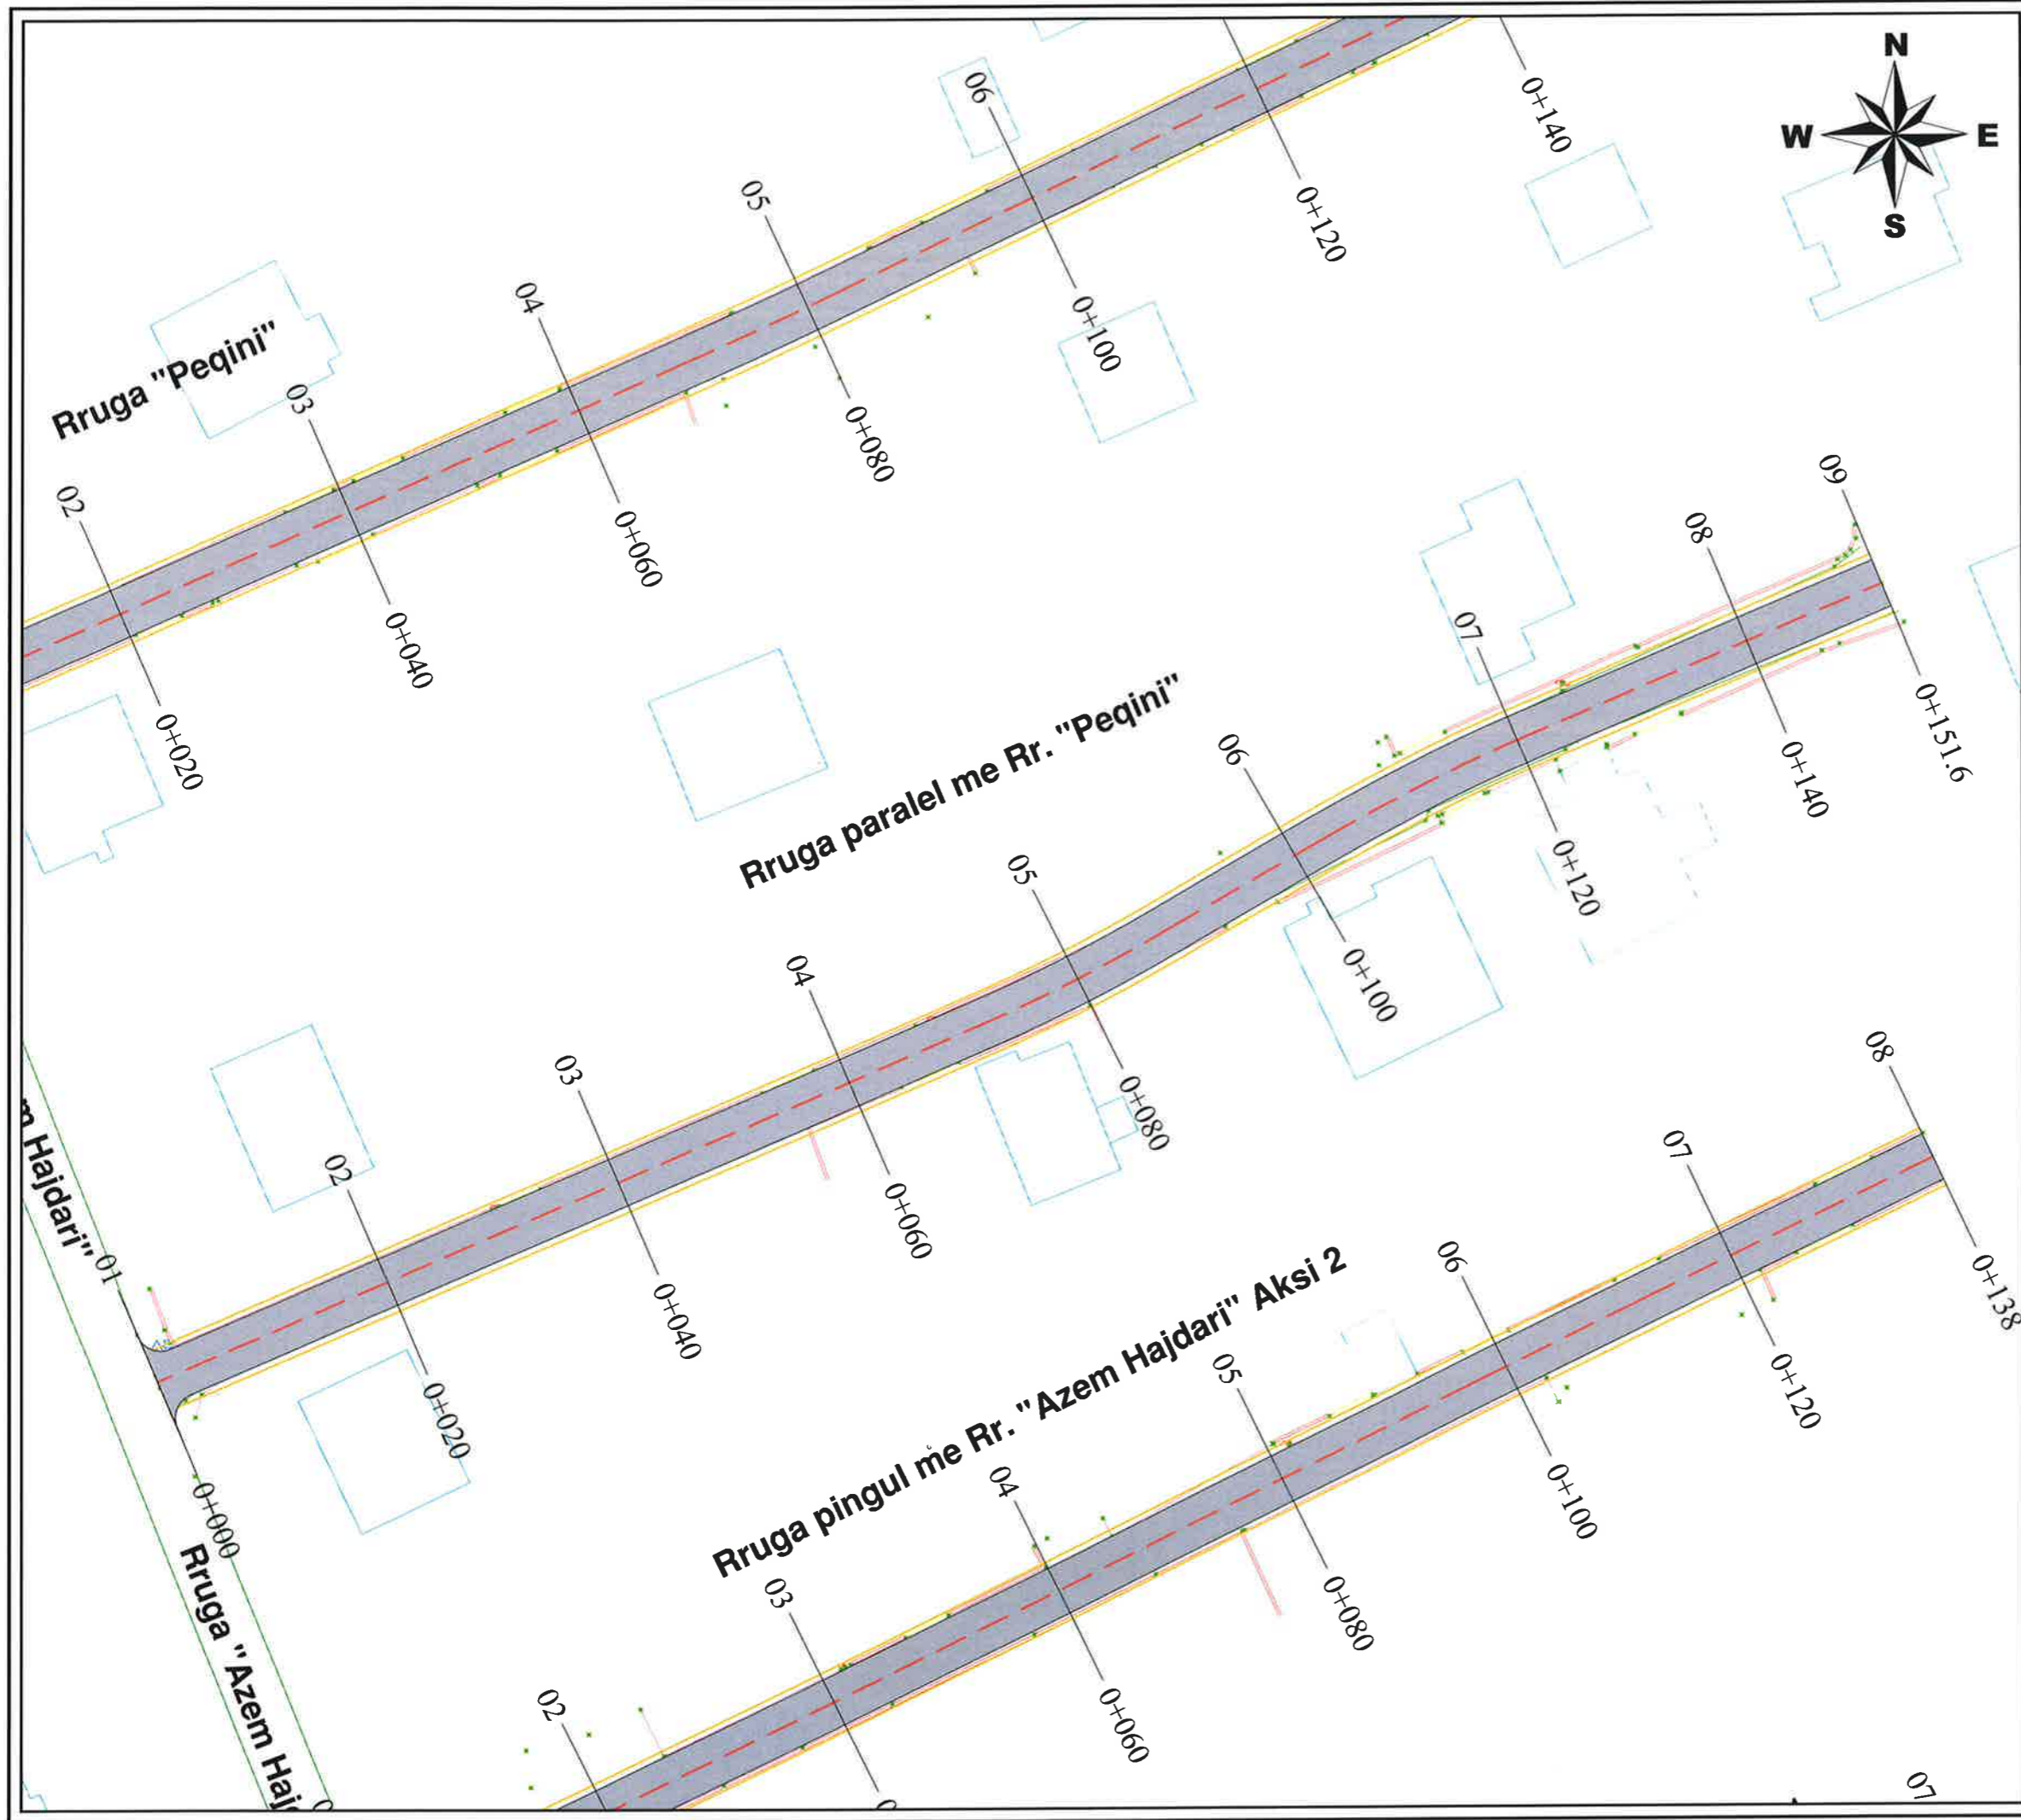


LEGJENDE	
	Sip. Asfalt
	Sip. Trotuar
	Bordure
	Bankine
	Aksi i rruges
	Rruge ekzistuese
	Objekte


**BASHKIA KAMEZ**  
 DREJTORIA E SHERBIMEVE PUBLIKE  
 DREJTORIA E PROJEKTEVE DHE INVESTIMEVE  
 DEPARTAMENTI I PROJEKTEVE


Dr. e Projekteve e Investimeve	FLORA MUCA	
STAFI TEKNIK	Ing. ARJOLA KURTI	
PROJEKTUES	Ing. ERBLIN LALA	
	Ing. DENIS PRENCI	
	Ing. EGLANTINA DISHA	

<b>Titulli i Projektit</b> NDERTIM RRUGET: "LUCIE MILOTI, LEKE DUKAGJINI, PEQINI, PARALEL ME PEQININ, RRUGA PINGUL ME AZEM HAJDARIN, SYNEJ + SEG 1 + SEG 2." <b>Emertimi i Fletes</b> PLANIMETRIA E PERGJITHSHME	<b>Faza e Projektit</b> PROJEKT ZBATIMI <b>Data e Implementimit:</b> <b>Shkalla e Vizatimit</b> 1:500 <b>Fleta Nr.</b> 15
---	---

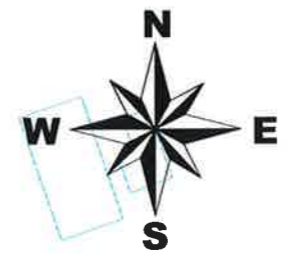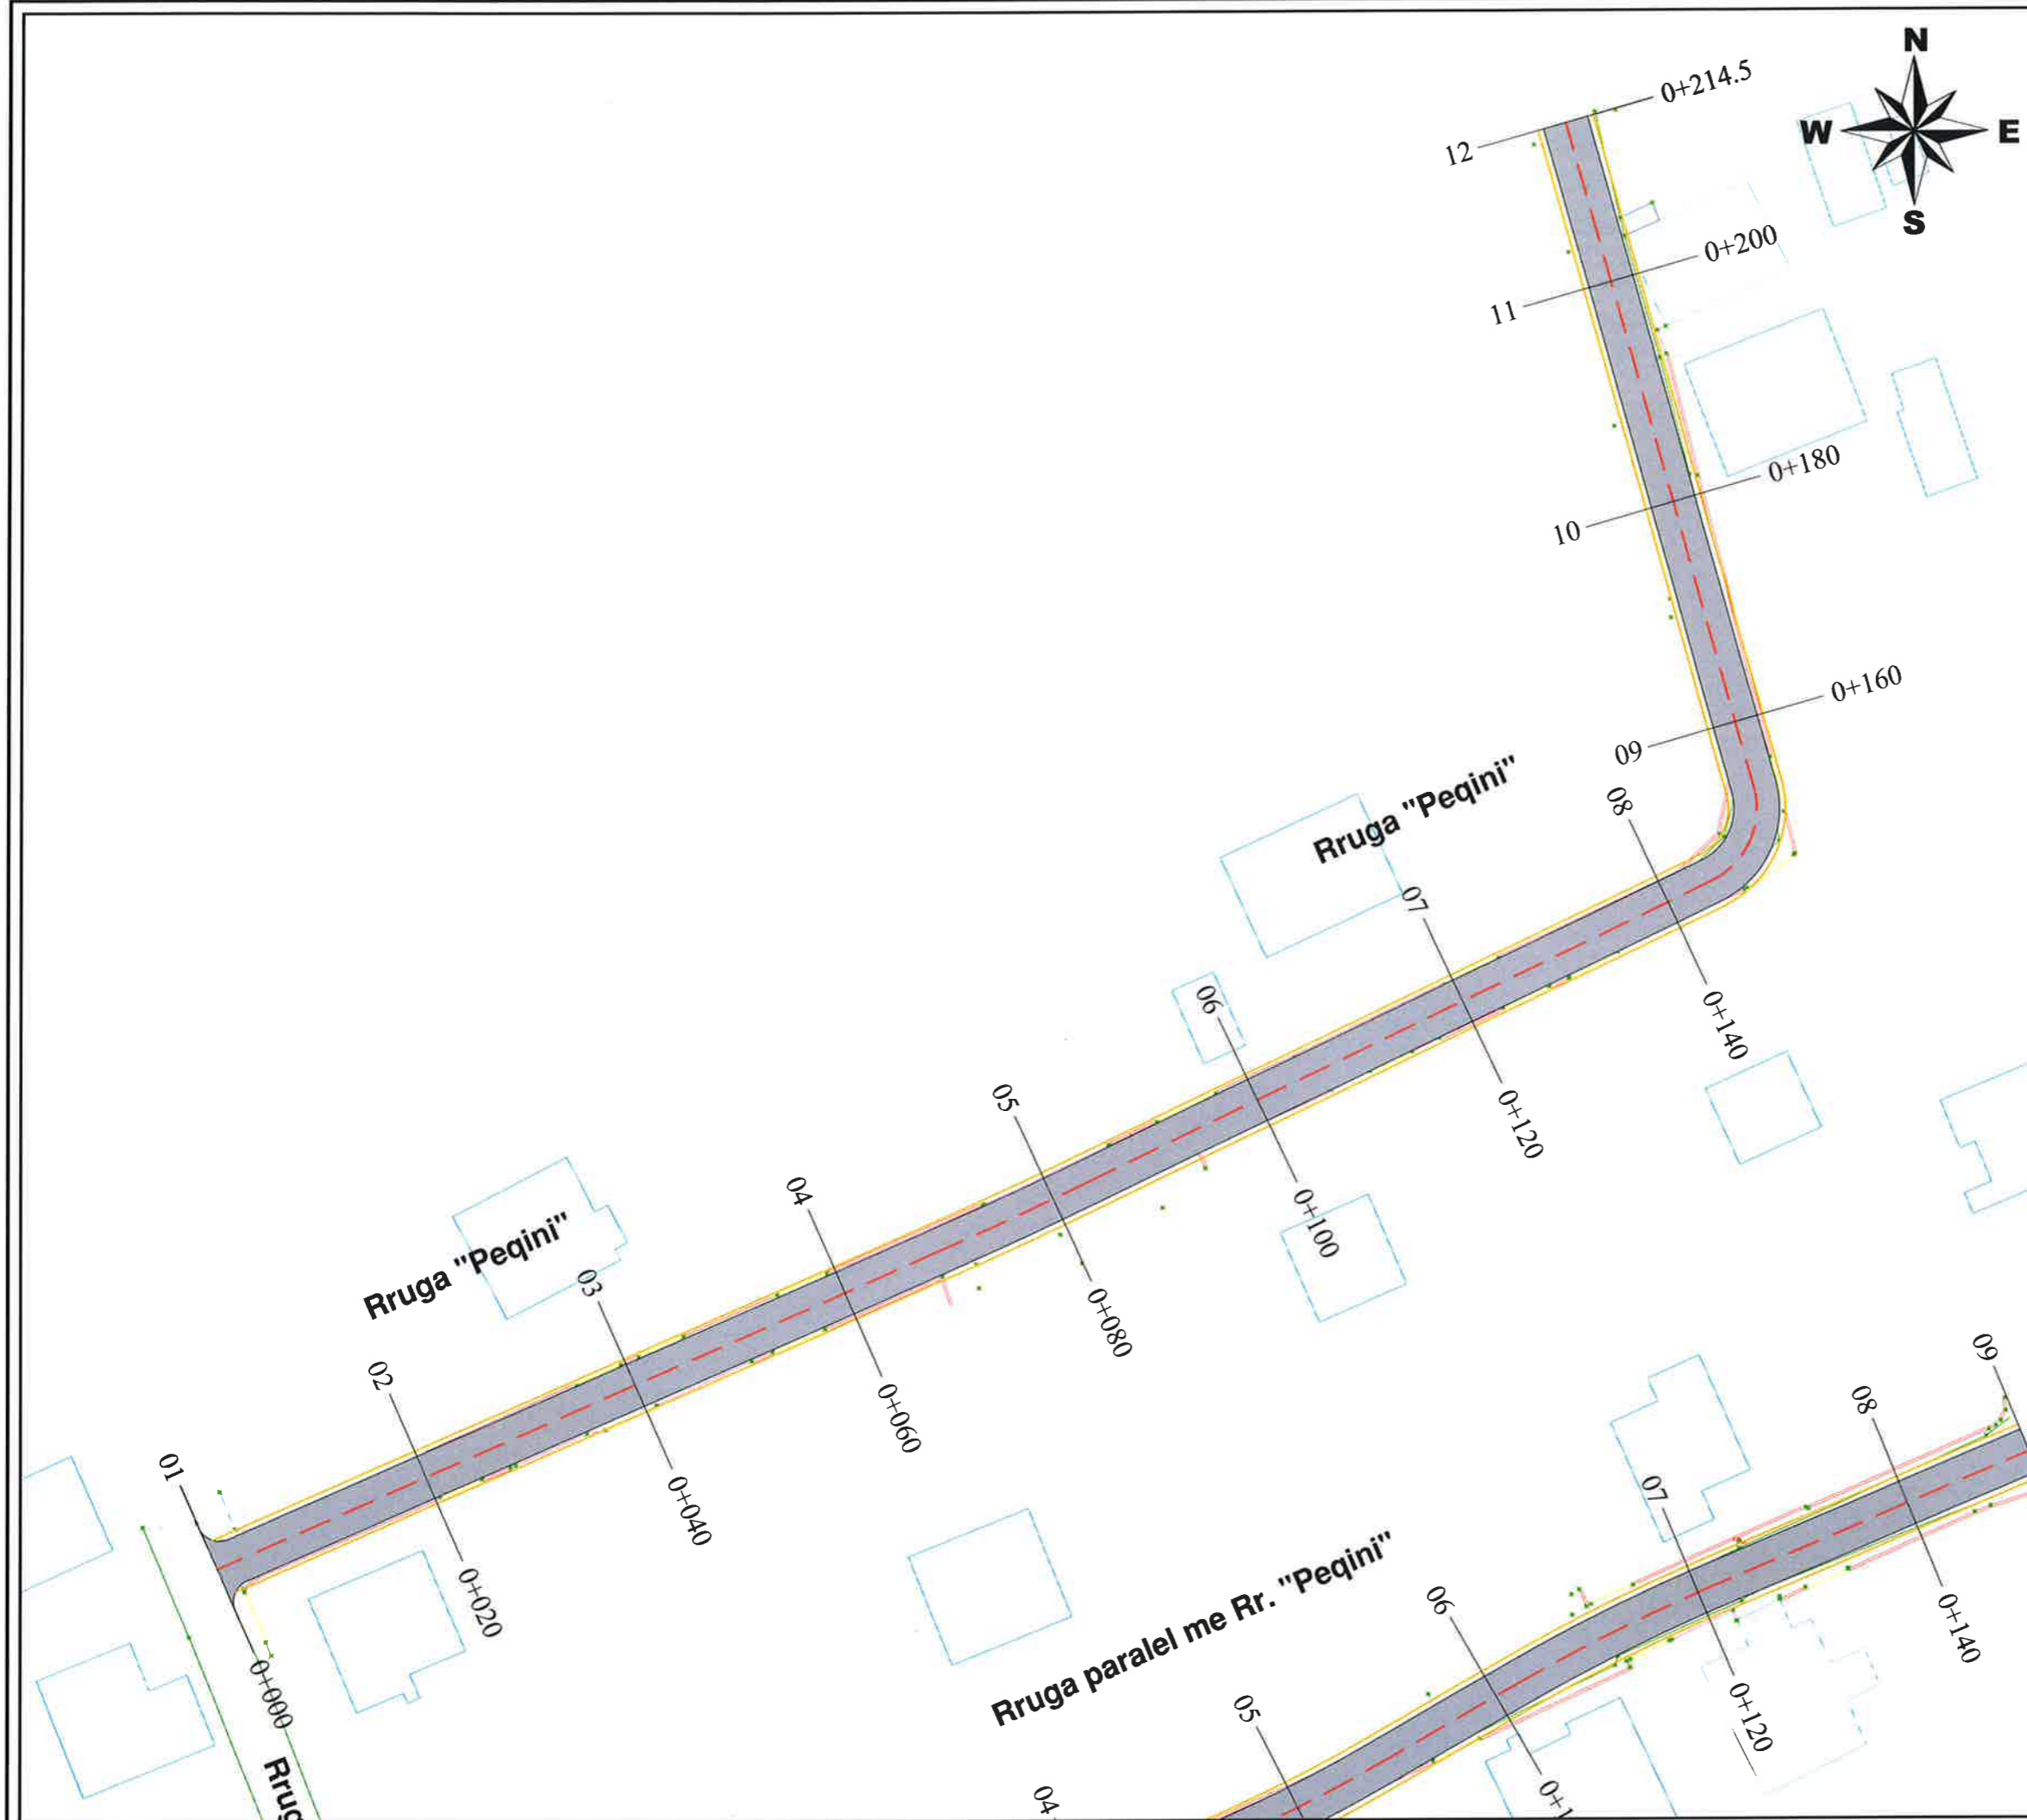

LEGJENDE	
	Sip.Asfalt
	Sip.Trotuar
	Bordure
	Bankine
	Aksi i rruges
	Rruge ekzistuese
	Objekte

 **BASHKIA KAMEZ**  
 DREJTORIA E SHERBIMEVE PUBLIKE  
 DREJTORIA E PROJEKTEVE DHE INVESTIMEVE  
 DEPARTAMENTI I PROJEKTEVE

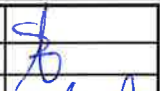Dr. e Projekteve e Investimeve	FLORA MUCA	
--------------------------------	------------	---------------------------------------------------------------------------------------

STAFI TEKNIK PROJEKTUES	Ing.	ARJOLA KURTI	
	Ing.	ERBLIN LALA	
	Ing.	DENIS PRENCI	
	Ing.	EGLANTINA DISHA	

Titulli i Projektit NDERTIM RRUGET: "LUCIE MILOTI, LEKE DUKAGJINI, PEQINI, PARALEL ME PEQININ, RRUGA PINGUL ME AZEM HAJDARIN, SYNEJ + SEG 1 + SEG 2." Emerrimi i Fletes PLANIMETRIA E PERGJITHSHME	Faza e Projektit PROJEKT ZBATIMI Data e Implementimit : Shkalla e Vizatimit <b>1:500</b> Fleta Nr. <b>16</b>
---	---



BASHKIA KAMEZ

# PROJEKT ZBATIMI

## OBJEKTI:

"LUCIE MILOTI, LEKE DUKAGJINI, PEQINI, PARALEL ME PEQININ,  
RRUGA PINGUL ME AZEM HAJDARIN,  
SYNEJ + SEG 1 + SEG 2."

PLANIMETRIA E KUB & KUZ




**BASHKIA KAMEZ**

DREJTORIA E SHERBIMEVE PUBLIKE  
DREJTORIA E PROJEKTEVE DHE INVESTIMEVE  
DEPARTAMENTI I PROJEKTEVE


Dr. e Projekteve e Investimeve		FLORA MUCA	
STAFI TEKNIK PROJEKTES	Ing.	ARJOLA KURTI	
	Ing.	ERBLIN LALA	
	Ing.	DENIS PRENCI	
	Ing.	EGLANTINA DISHA	
Titulli i Projektit		Faza e Projektit	
NDERTIM RRUGET "LUCIE MILOTI, LEKE DUKAGJINI, PEQINI, PARALEL ME PEQININ, RRUGA PINGUL ME AZEM HAJDARIN, SYNEJ + SEG 1 + SEG 2."		PROJEKT ZBATIMI	
Emertimi i Fletes		Data e Implementimit :	
KAPAK		Shkalla e Vizimit	
		Fleta Nr.	



Rruga "Zadrime" PIKE SHKARKIMI

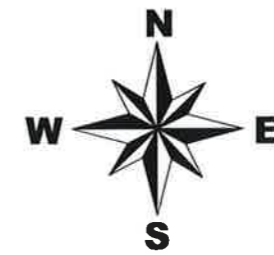



LEGJENDE	
	Tub H.D.P.E $\Phi=315$ KUB
	Tub H.D.P.E $\Phi=315$ KUZ
	PUSETE KUZ
	PUSETE KUB
	DREJTIMI I RRJEDHES KUB
	DREJTIMI I RRJEDHES KUZ

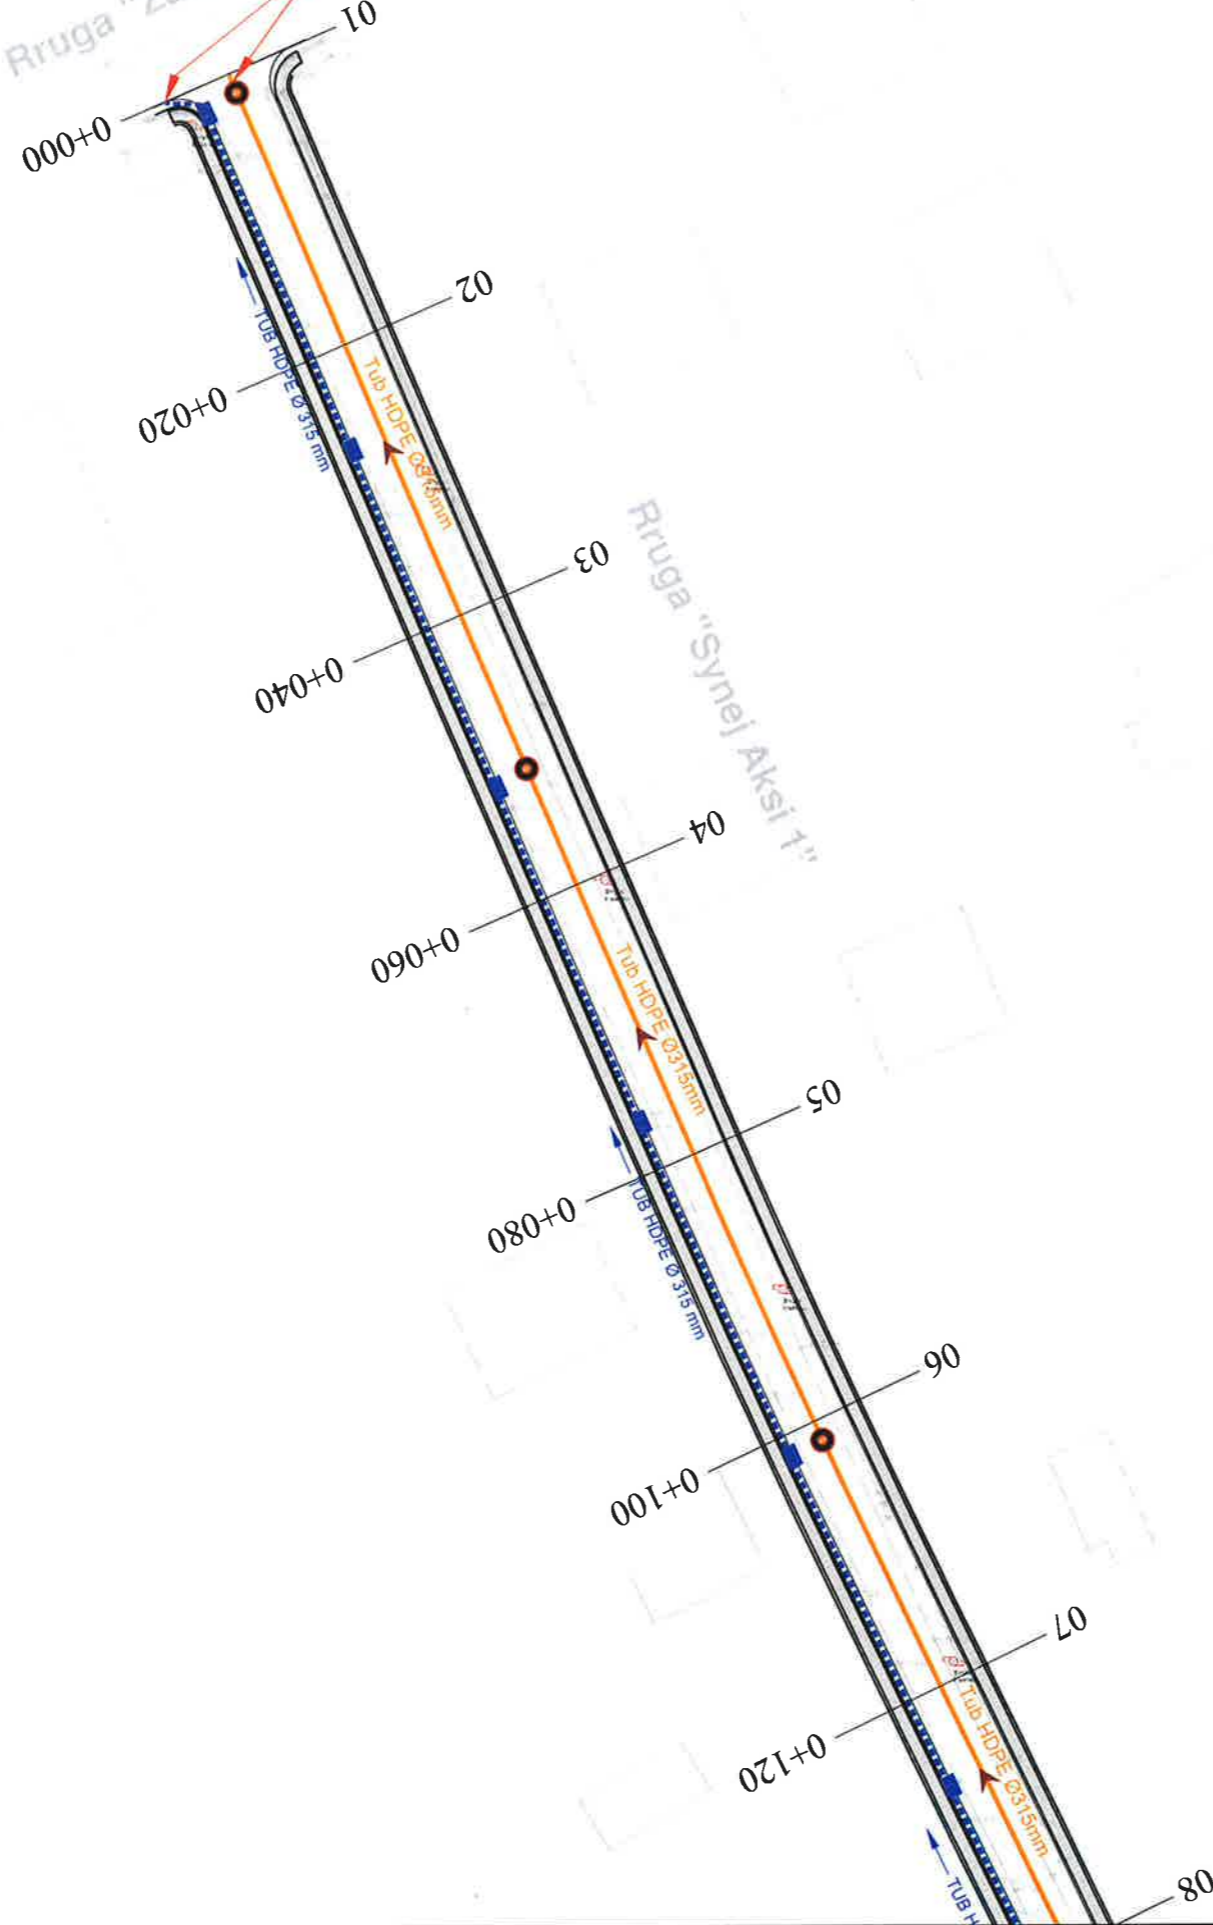

 **BASHKIA KAMEZ**  
 DREJTORIA E SHERBIMEVE PUBLIKE  
 DREJTORIA E PROJEKTEVE DHE INVESTIMEVE  
 DEPARTAMENTI I PROJEKTEVE

Dr. e Projekteve e Investimeve		FLORA MUCA
STAFI TEKNIK PROJEKTES	Ing.	ARJOLA KURTI
	Ing.	ERBLIN LALA
	Ing.	DENIS PRENCI
	Ing.	EGLANTINA DISHA

<b>Titulli i Projektit</b>	<b>Faza e Projektit</b>
NDERTIM RRUGET "LUCIE MILOTI, LEKE DUKAGJINI, PEQINI, PARALEL ME PEQININ, RRUGA PINGUL ME AZEM HAJDARIN, SYNEJ + SEG 1 + SEG 2."	PROJEKT ZBATIMI
<b>Emertimi i Fletes</b>	<b>Data e Implementimit :</b>
PLANIMETRIA E K.U.Z & K.U.B	
	<b>Shkalla e Vizatimit</b>
	1:500
	<b>Fleta Nr.</b>
	01

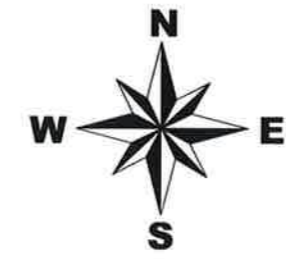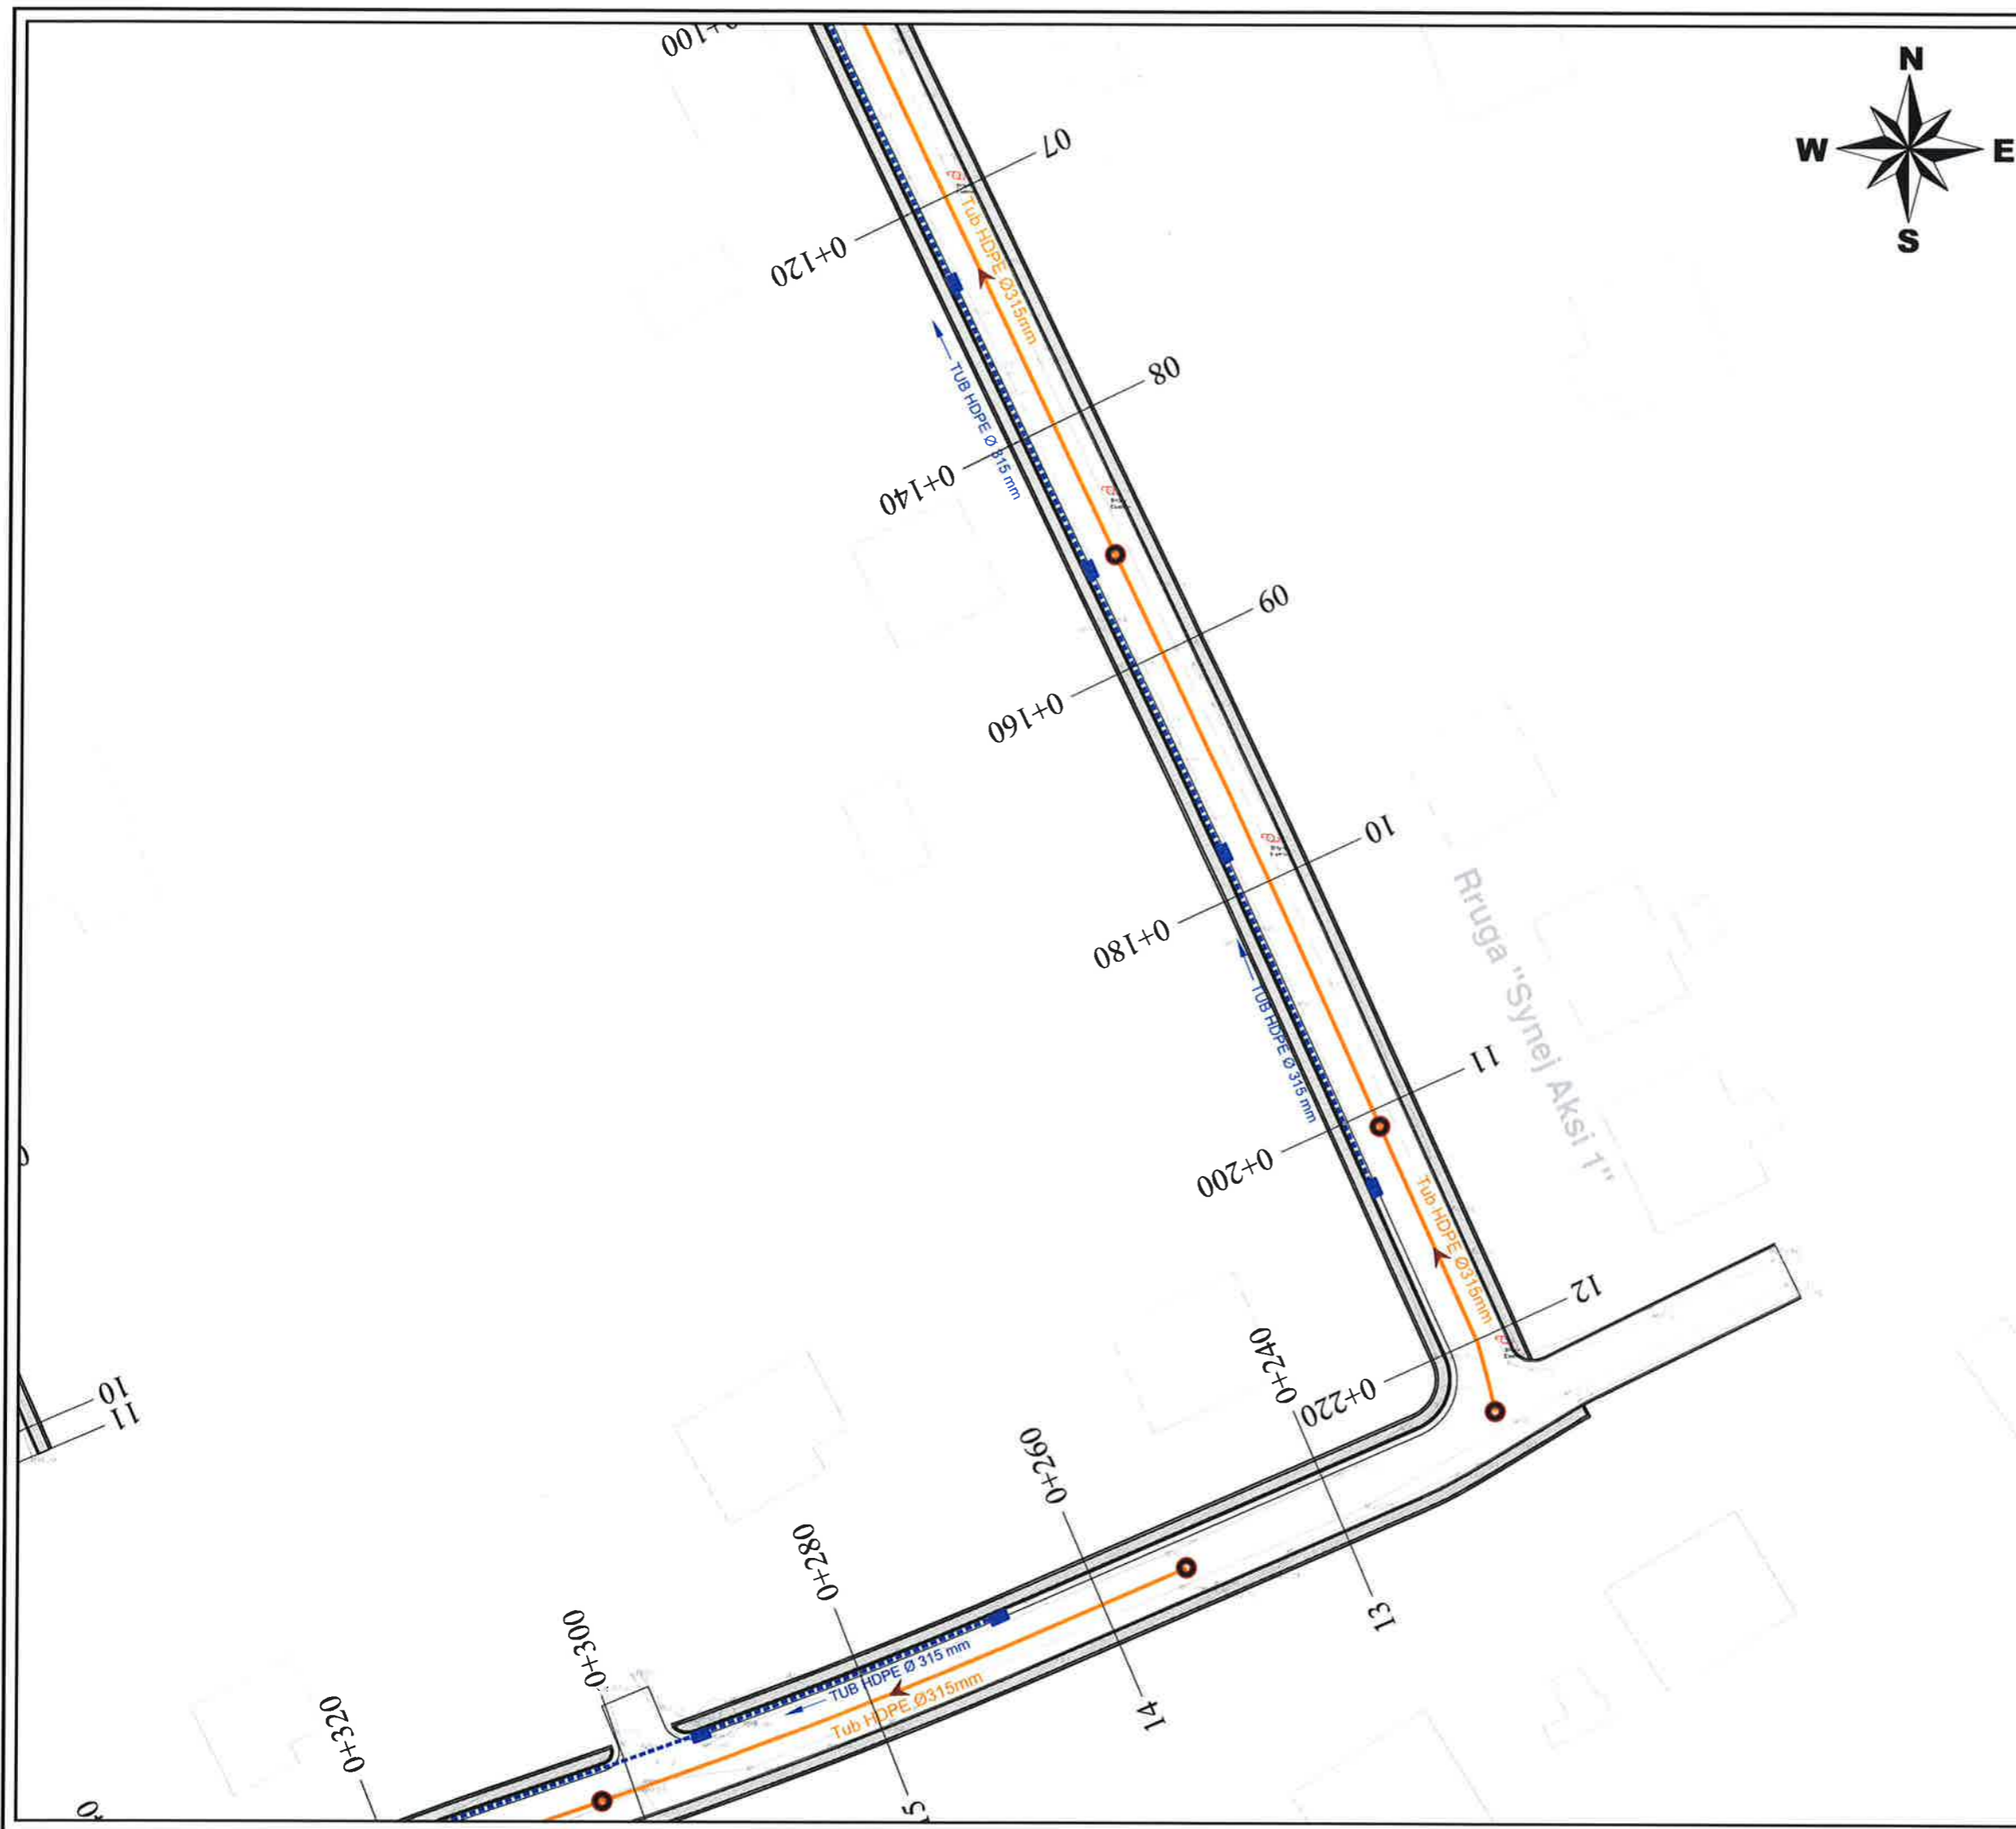


LEGJENDE	
	Tub H.D.P.E $\Phi=315$ KUB
	Tub H.D.P.E $\Phi=315$ KUZ
	PUSETE KUZ
	PUSETE KUB
	DREJTIMI I RRJEDHES KUB
	DREJTIMI I RRJEDHES KUZ

**BASHKIA KAMEZ**  
 DREJTORIA E SHERBIMEVE PUBLIKE  
 DREJTORIA E PROJEKTEVE DHE INVESTIMEVE  
 DEPARTAMENTI I PROJEKTEVE

Dr. e Projekteve e Investimeve		FLORA MUCA
STAFI TEKNIK PROJEKTES	Ing.	ARJOLA KURTI
	Ing.	ERBLIN LALA
	Ing.	DENIS PRENCI
	Ing.	EGLANTINA DISHA

Titulli i Projektit NDERTIM RRUGET "LUCIE MILOTI, LEKE DUKAGJINI, PEQINI, PARALEL ME PEQININ, RRUGA PINGUL ME AZEM HAJDARIN, SYNEJ + SEG 1 + SEG 2." Emertimi i Flotes	Faza e Projektit <b>PROJEKT ZBATIMI</b> Data e Implementimit : Shkalla e Vizatimit <b>1:500</b> Flota Nr. <b>02</b>
PLANIMETRIA E K.U.Z & K.U.B	

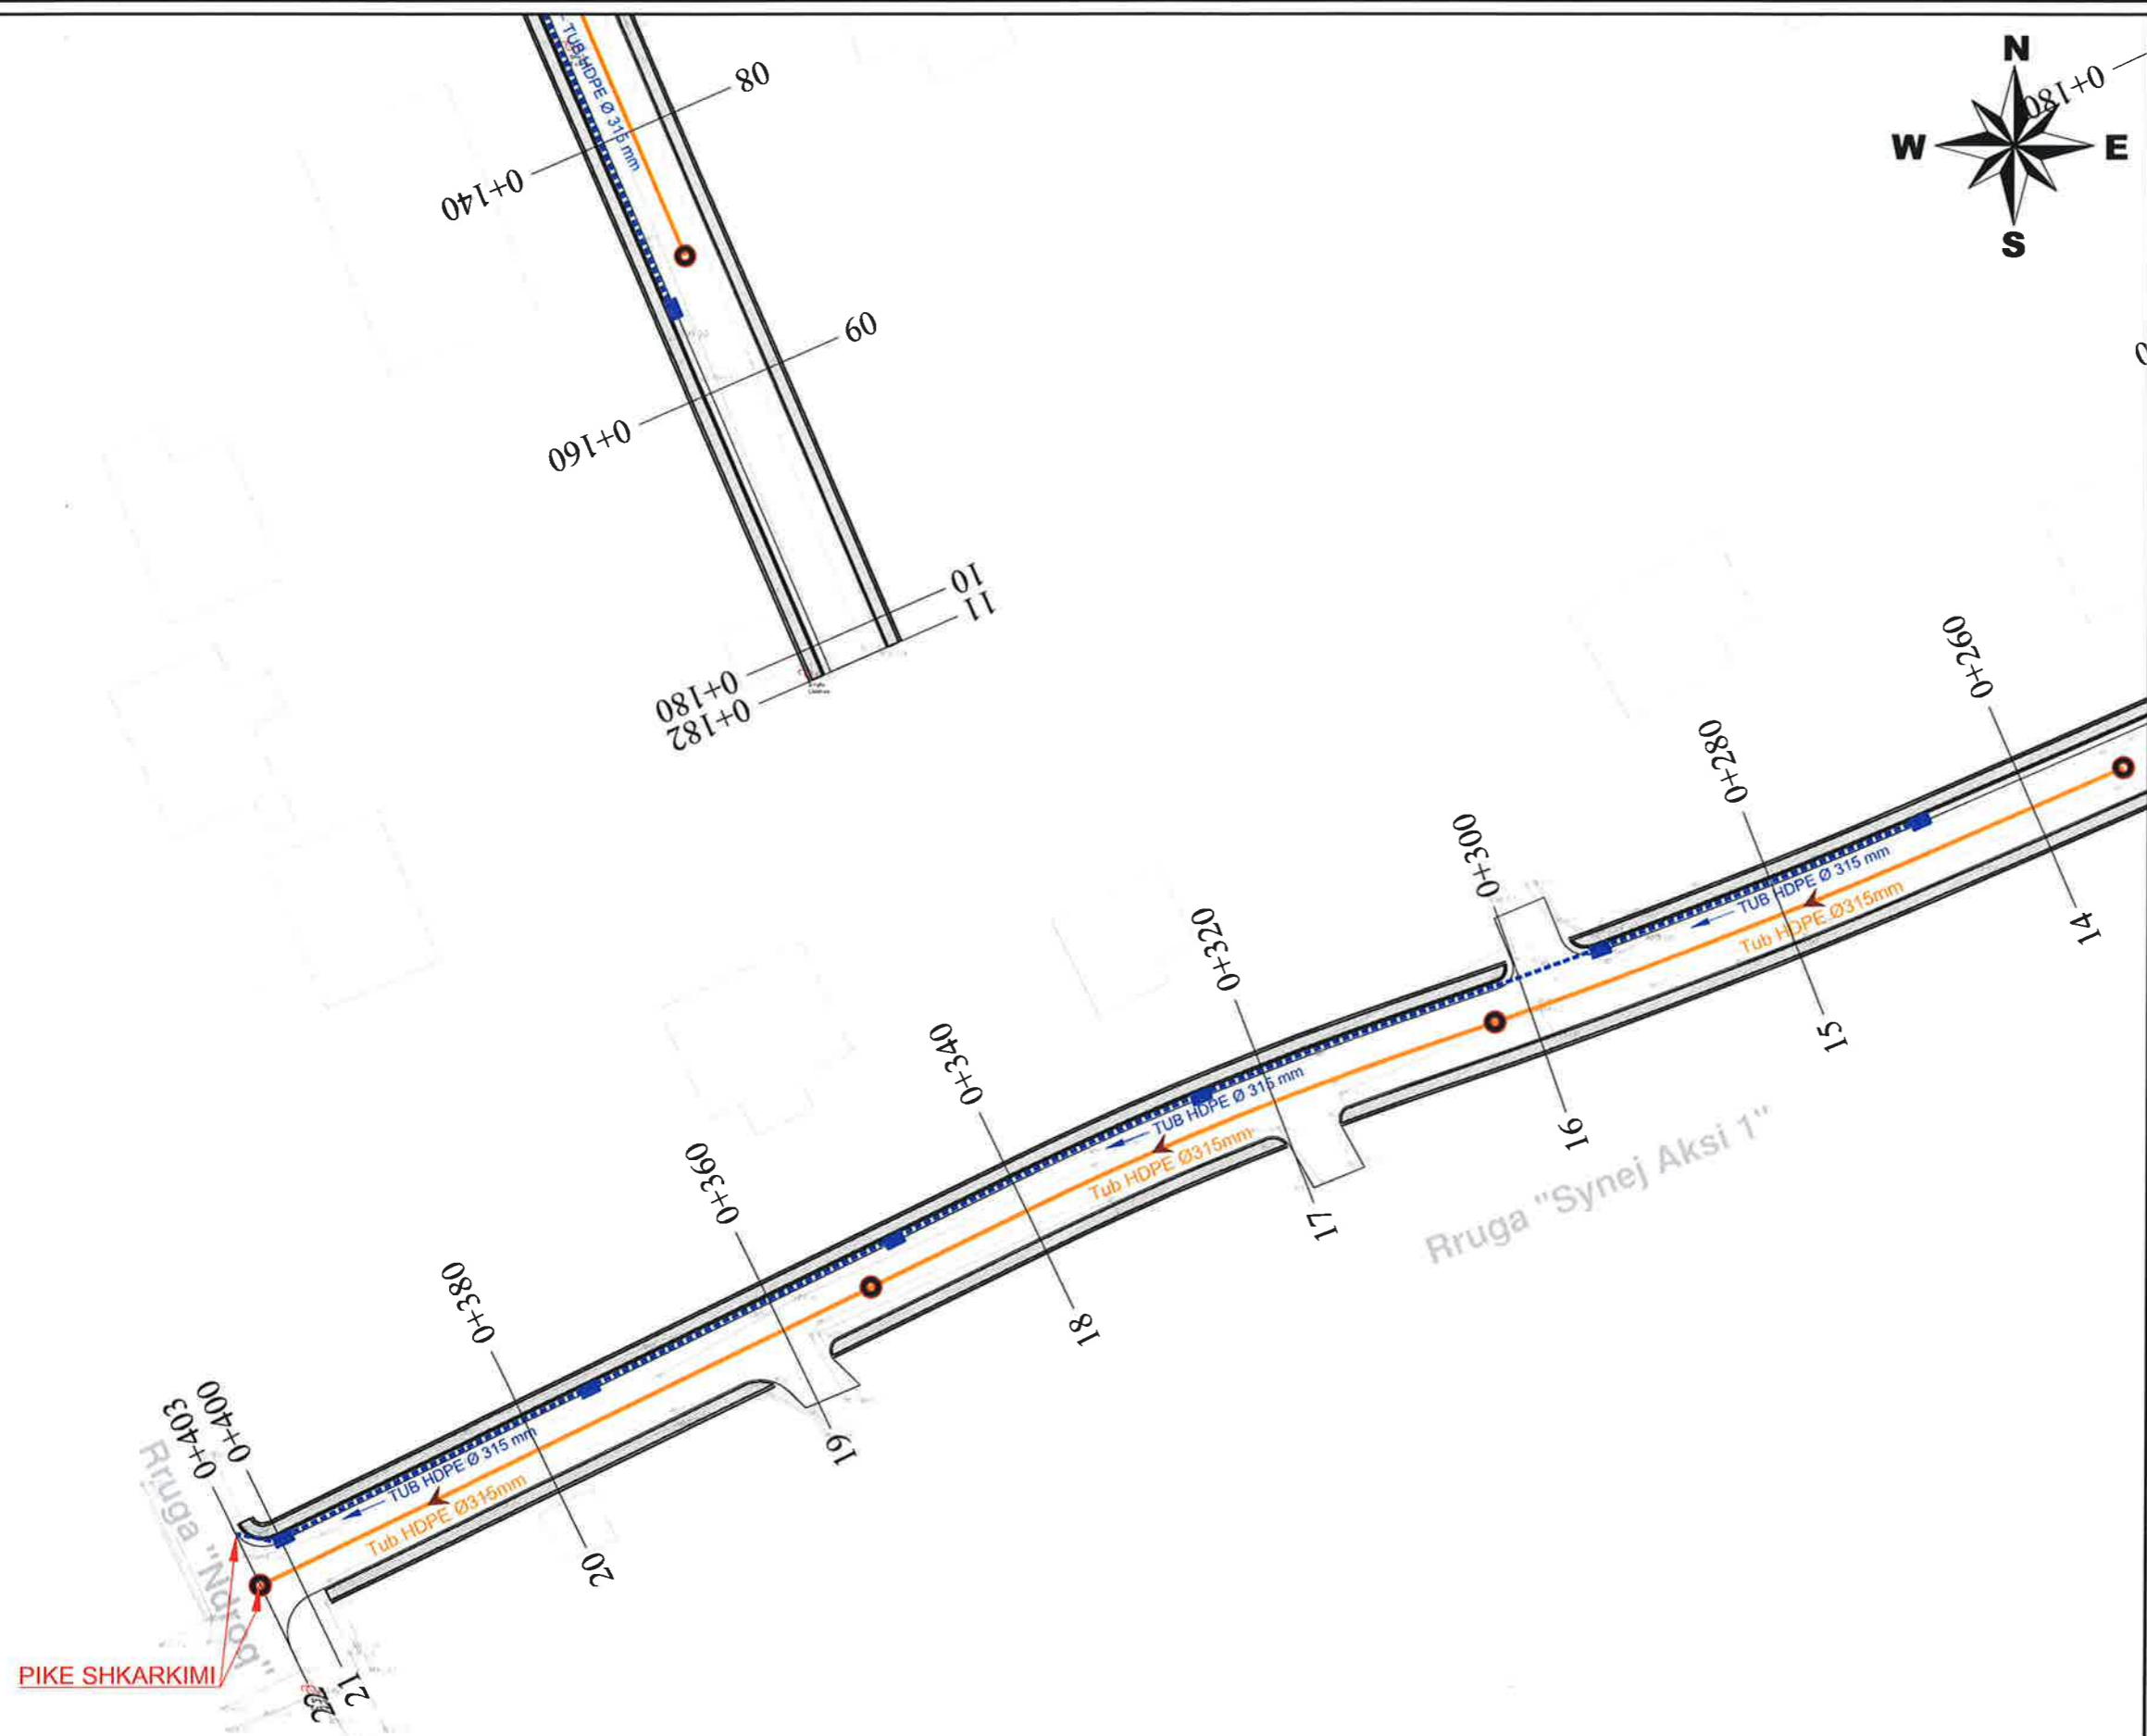


LEGJENDE	
	Tub H.D.P.E Ø=315 KUB
	Tub H.D.P.E Ø=315 KUZ
	PUSETE KUZ
	PUSETE KUB
	DREJTIMI I RRJEDHES KUB
	DREJTIMI I RRJEDHES KUZ

**BASHKIA KAMEZ**  
 DREJTORIA E SHERBIMEVE PUBLIKE  
 DREJTORIA E PROJEKTEVE DHE INVESTIMEVE  
 DEPARTAMENTI I PROJEKTEVE

Dr. e Projekteve e Investimeve	FLORA MUCA	
STAFI TEKNIK	Ing. ARJOLA KURTI	
PROJEKTUES	Ing. ERBLIN LALA	
	Ing. DENIS PRENCI	
	Ing. EGLANTINA DISHA	

Titulli i Projektit	Faza e Projektit
NDERTIM RRUGET "LUCIE MILOTI, LEKE DUKAGJINI, PEQINI, PARALEL ME PEQININ, RRUGA PINGUL ME AZEM HAJDARIN, SYNEJ + SEG 1 + SEG 2."	PROJEKT ZBATIMI
Emertimi i Fletes	Data e Implementimit:
PLANIMETRIA E K.U.Z & K.U.B	Shkalla e Vizatimit: 1:500
	Fleta Nr. 03

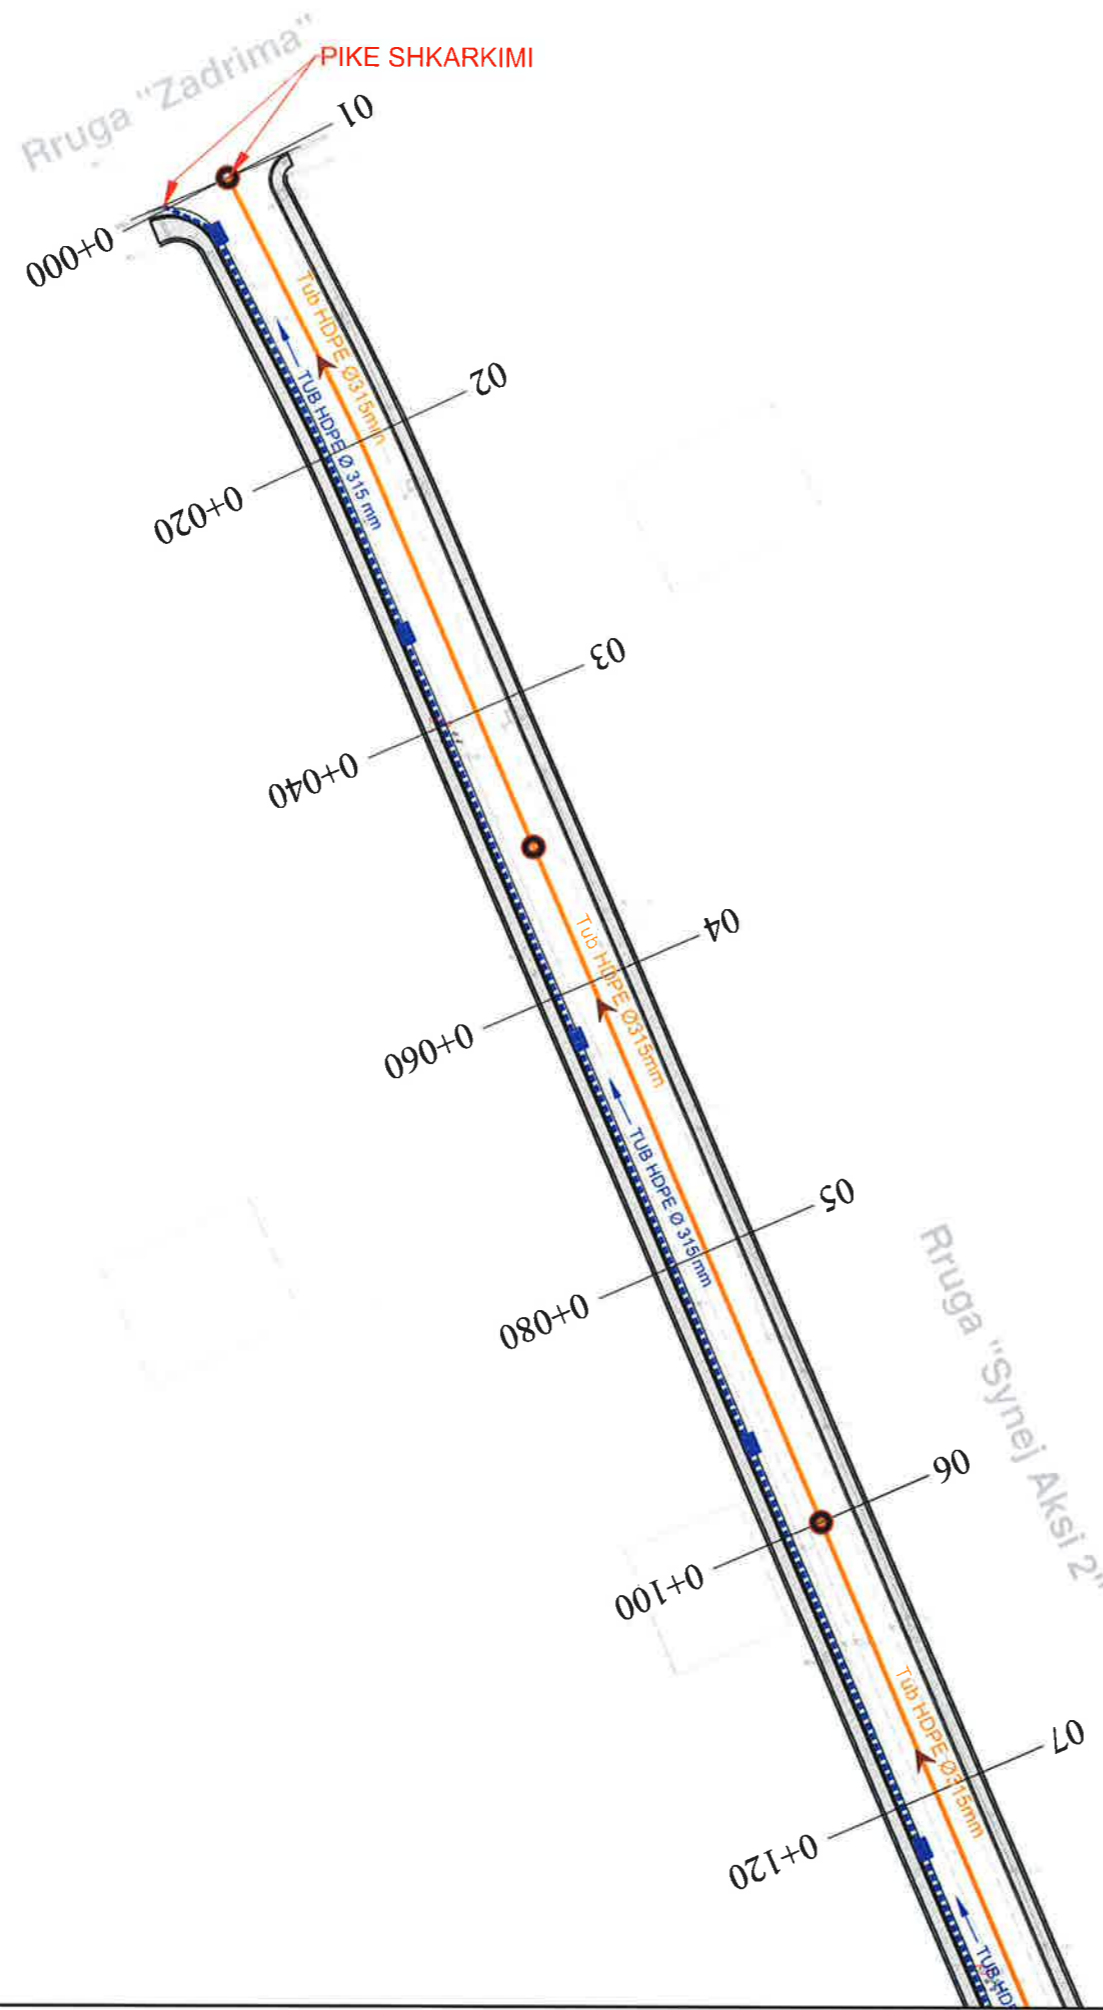


LEGJENDE	
	Tub H.D.P.E $\Phi=315$ KUB
	Tub H.D.P.E $\Phi=315$ KUZ
	PUSETE KUZ
	PUSETE KUB
	DREJTIMI I RRJEDHES KUB
	DREJTIMI I RRJEDHES KUZ

**BASHKIA KAMEZ**  
 DREJTORIA E SHERBIMEVE PUBLIKE  
 DREJTORIA E PROJEKTEVE DHE INVESTIMEVE  
 DEPARTAMENTI I PROJEKTEVE

Dr. e Projekteve e Investimeve	FLORA MUCA
STAFI TEKNIK PROJEKTIUES	Ing. ARJOLA KURTI Ing. ERBLIN LALA Ing. DENIS PRENCI Ing. EGLANTINA DISHA

Titulli i Projektit	Faza e Projektit
NDERTIM RRUGET "LUCIE MILOTI, LEKE DUKAGJINI, PEQINI, PARALEL ME PEQININ, RRUGA PINGUL ME AZEM HAJDARIN, SYNEJ + SEG 1 + SEG 2."	PROJEKT ZBATIMI
Emertimi i Fletes	Data e Implementimit:
PLANIMETRIA E K.U.Z & K.U.B	Shkalla e Vizatimit
	1:500
	Fleta Nr.
	04

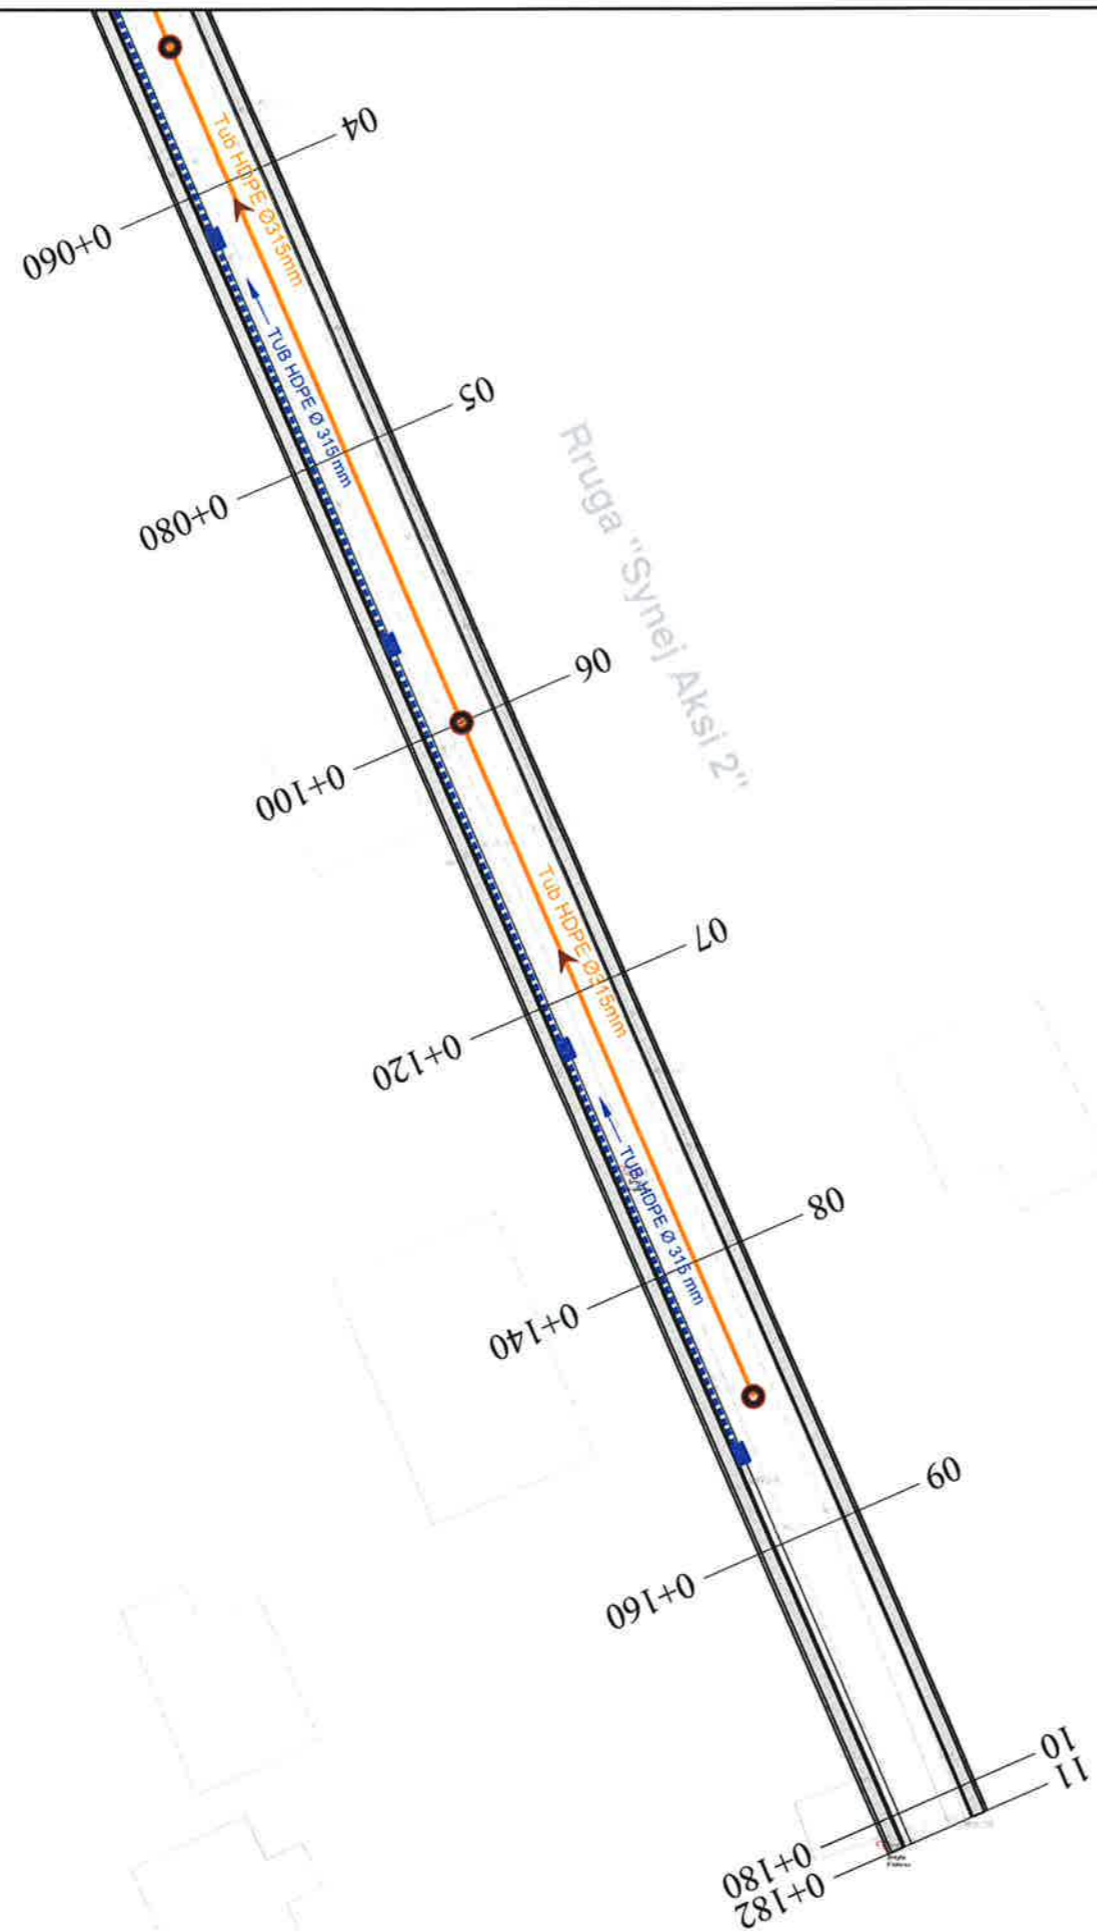


LEGJENDE	
	Tub H.D.P.E Ø=315 KUB
	Tub H.D.P.E Ø=315 KUZ
	PUSETE KUZ
	PUSETE KUB
	DREJTIMI I RRJEDHES KUB
	DREJTIMI I RRJEDHES KUZ

**BASHKIA KAMEZ**  
 DREJTORIA E SHERBIMEVE PUBLIKE  
 DREJTORIA E PROJEKTEVE DHE INVESTIMEVE  
 DEPARTAMENTI I PROJEKTEVE

Dr. e Projekteve e Investimeve		FLORA MUCA	
STAFI TEKNIK PROJEKTES	Ing.	ARJOLA KURTI	
	Ing.	ERBLIN LALA	
	Ing.	DENIS PRENCI	
	Ing.	EGLANTINA DISHA	

<b>Titulli i Projektit</b> NDERTIM RRUGET "LUCIE MILOTI, LEKE DUKAGJINI, PEQINI, PARALEL ME PEQININ, RRUGA PINGUL ME AZEM HAJDARIN, SYNEJ + SEG 1 + SEG 2."	<b>Faza e Projektit</b> PROJEKT ZBATIMI
<b>Emertimi i Fletes</b> PLANIMETRIA E K.U.Z & K.U.B	<b>Data e Implementimit:</b>
	<b>Shkalla e Vizatimit</b> 1:500
	<b>Fleta Nr.</b> 05

003+0

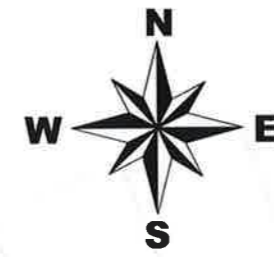

LEGJENDE	
	Tub H.D.P.E Ø=315 KUB
	Tub H.D.P.E Ø=315 KUZ
	PUSETE KUZ
	PUSETE KUB
	DREJTIMI I RRJEDHES KUB
	DREJTIMI I RRJEDHES KUZ




**BASHKIA KAMEZ**  
 DREJTORIA E SHERBIMEVE PUBLIKE  
 DREJTORIA E PROJEKTEVE DHE INVESTIMEVE  
 DEPARTAMENTI I PROJEKTEVE


Dr. e Projekteve e Investimeve	FLORA MUCA	
STAFI TEKNIK PROJEKTUES	Ing. ARJOLA KURTI	
	Ing. ERBLIN LALA	
	Ing. DENIS PRENCI	
	Ing. EGLANTINA DISHA	

<b>Titulli i Projektit</b>	<b>Faza e Projektit</b>
NDERTIM RRUGET "LUCIE MILOTI, LEKE DUKAGJINI, PEQINI, PARALEL ME PEQININ, RRUGA PINGUL ME AZEM HAJDARIN, SYNEJ + SEG 1 + SEG 2."	PROJEKT ZBATIMI
<b>Emertimi i Fletes</b>	<b>Data e implementimit :</b>
PLANIMETRIA E K.U.Z & K.U.B	<b>Shkalla e Vizatimit</b> 1:500
	<b>Fleta Nr.</b> 06

120

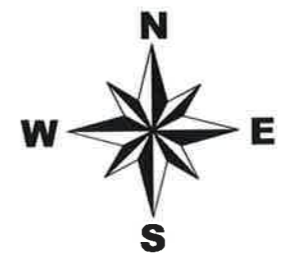

LEGJENDE	
	Tub H.D.P.E Ø=315 KUB
	Tub H.D.P.E Ø=315 KUZ
	PUSETE KUZ
	PUSETE KUB
	DREJTIMI I RRJEDHES KUB
	DREJTIMI I RRJEDHES KUZ

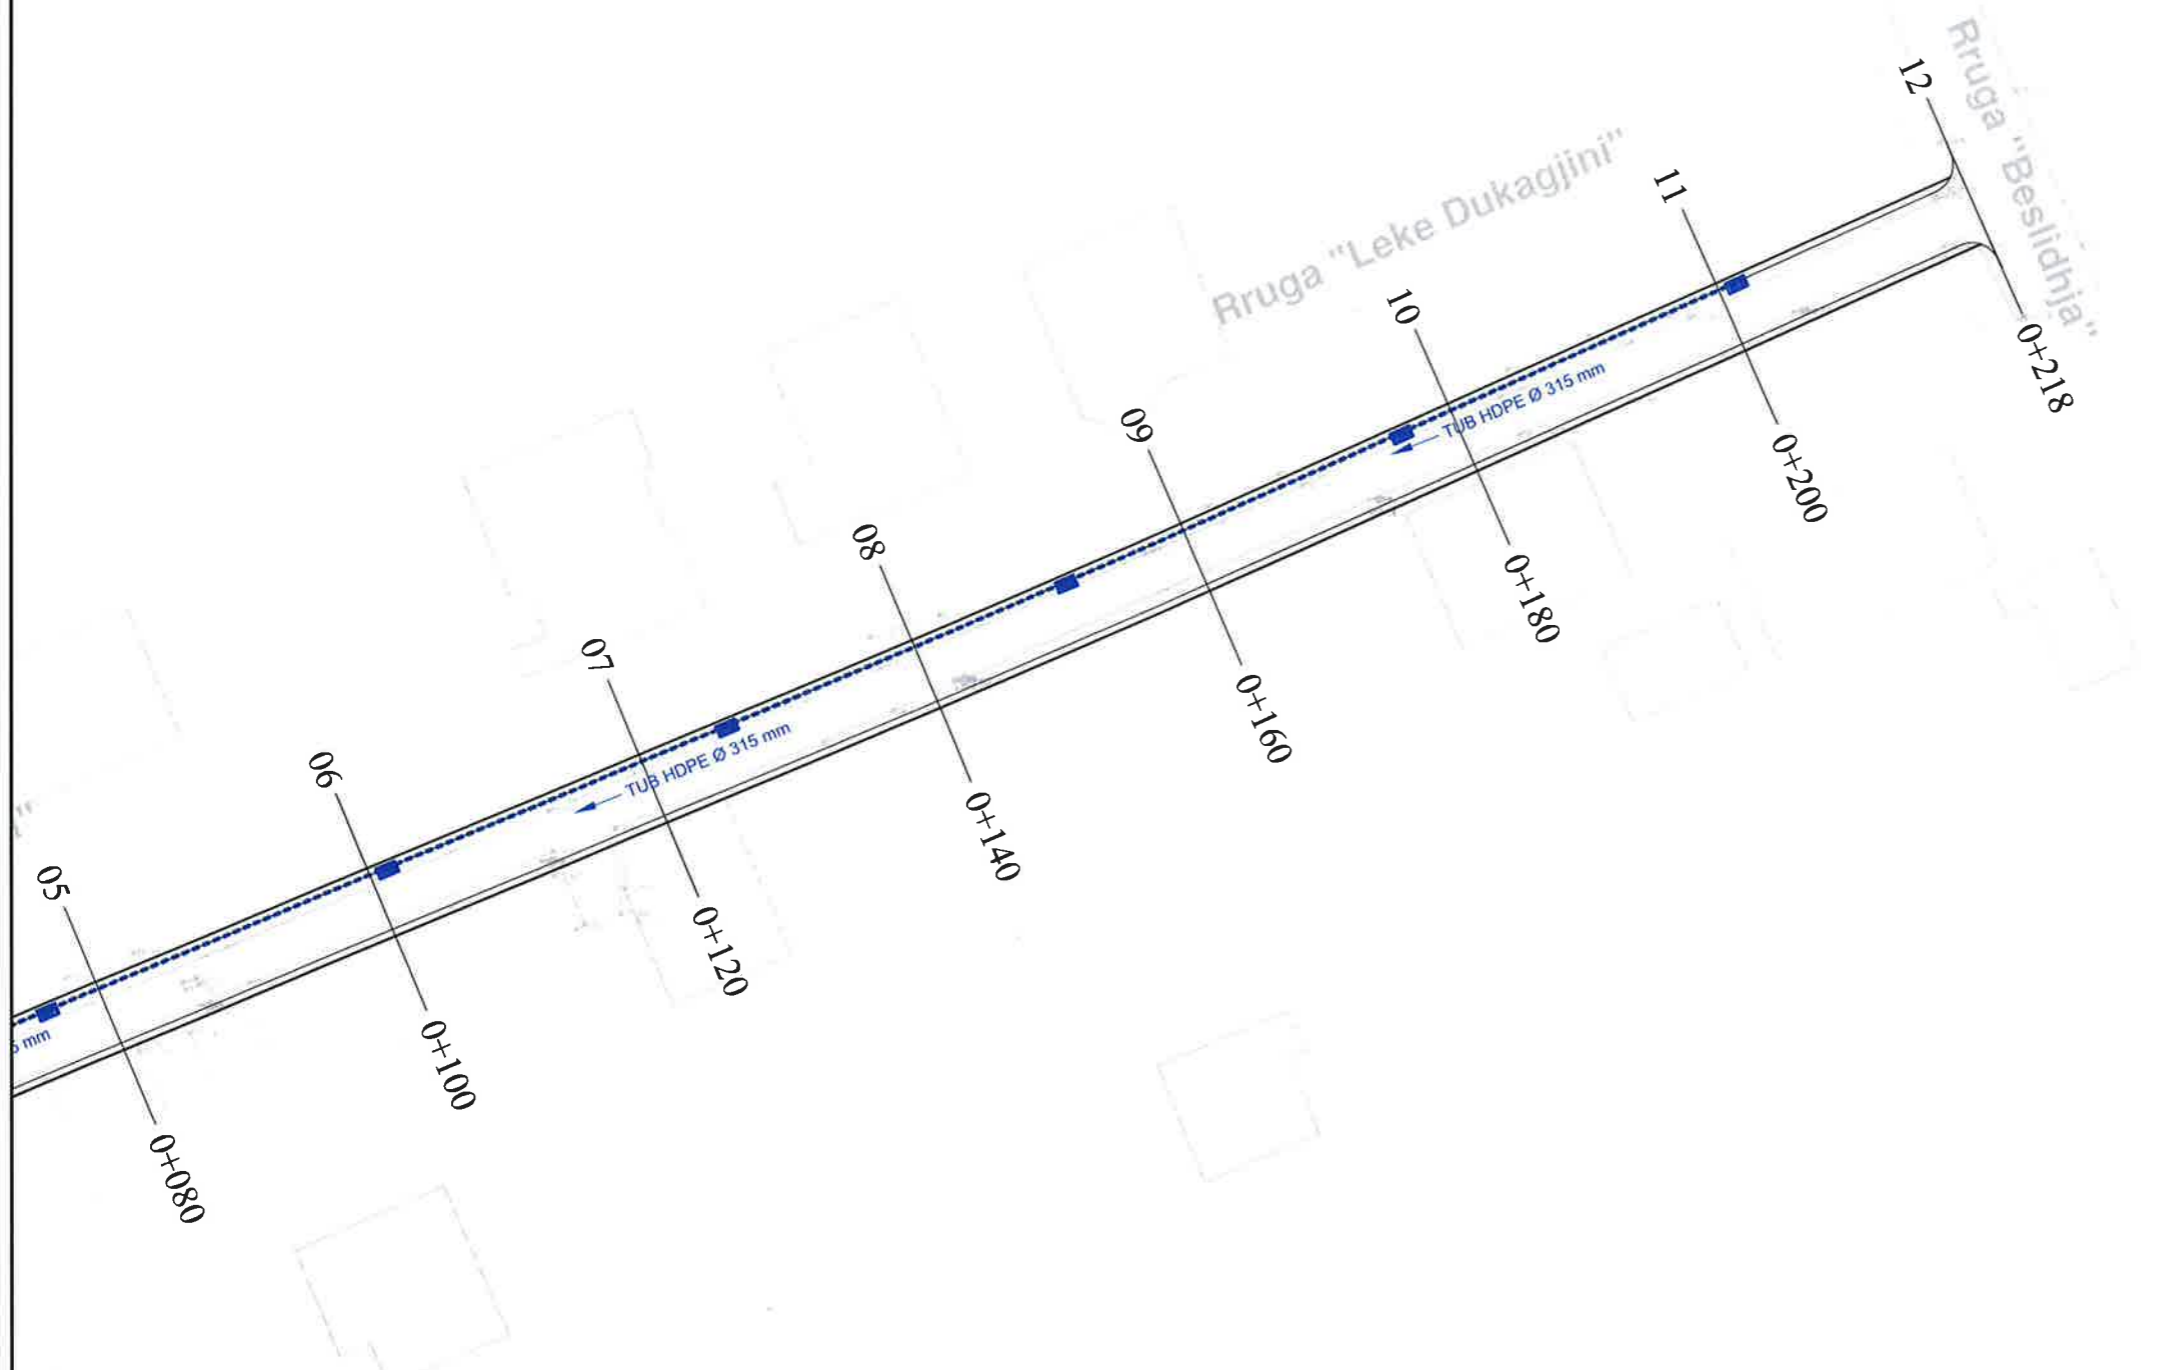


70

**BASHKIA KAMEZ**  
 DREJTORIA E SHERBIMEVE PUBLIKE  
 DREJTORIA E PROJEKTEVE DHE INVESTIMEVE  
 DEPARTAMENTI I PROJEKTEVE

Dr. e Projekteve e Investimeve	FLORA MUCA
STAFI TEKNIK	Ing. ARJOLA KURTI
PROJEKTUES	Ing. ERBLIN LALA
	Ing. DENIS PRENCI
	Ing. EGLANTINA DISHA

Titulli i Projektit	Faza e Projektit
NDERTIM RRUGET "LUCIE MILOTI, LEKE DUKAGJINI, PEQINI, PARALEL ME PEQININ, RRUGA PINGUL ME AZEM HAJDARIN, SYNEJ + SEG 1 + SEG 2."	PROJEKT ZBATIMI
Emeritimi i Filetos	Data e Implementimit :
PLANIMETRIA E K.U.Z & K.U.B	Shkalla e Vizatimit
	1:500
	Fleta Nr.
	07

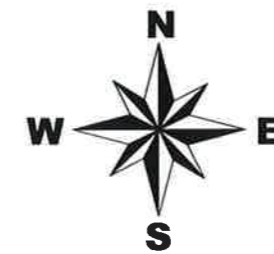

LEGJENDE	
	Tub H.D.P.E $\Phi=315$ KUB
	Tub H.D.P.E $\Phi=315$ KUZ
	PUSETE KUZ
	PUSETE KUB
	DREJTIMI I RRJEDHES KUB
	DREJTIMI I RRJEDHES KUZ

 **BASHKIA KAMEZ**  
 DREJTORIA E SHERBIMEVE PUBLIKE  
 DREJTORIA E PROJEKTEVE DHE INVESTIMEVE  
 DEPARTAMENTI I PROJEKTEVE

Dr. e Projekteve e Investimeve		FLORA MUCA	
STAFI TEKNIK PROJEKTUES	Ing.	ARJOLA KURTI	
	Ing.	ERBLIN LALA	
	Ing.	DENIS PRENCI	
	Ing.	EGLANTINA DISHA	

<b>Titulli i Projektit</b> NDERTIM RRUGET "LUCIE MILOTI, LEKE DUKAGJINI, PEQINI, PARALEL ME PEQININ, RRUGA PINGUL ME AZEM HAJDARIN, SYNEJ + SEG 1 + SEG 2."	<b>Faza e Projektit</b> PROJEKT ZBATIMI
<b>Emertimi i Fletes</b> PLANIMETRIA E K.U.Z & K.U.B	<b>Data e Implementimit:</b>
	<b>Shkalla e Vizatimit</b> 1:500
	<b>Fleta Nr.</b> 10





LEGJENDE	
	Tub H.D.P.E Φ=315 KUB
	Tub H.D.P.E Φ=315 KUZ
	PUSETE KUZ
	PUSETE KUB
	DREJTIMI I RRJEDHES KUB
	DREJTIMI I RRJEDHES KUZ

**BASHKIA KAMEZ**  
 DREJTORIA E SHERBIMEVE PUBLIKE  
 DREJTORIA E PROJEKTEVE DHE INVESTIMEVE  
 DEPARTAMENTI I PROJEKTEVE

Dr. e Projekteve e Investimeve		FLORA MUCA
STAFI TEKNIK PROJEKTUES	Ing.	ARJOLA KURTI
	Ing.	ERBLIN LALA
	Ing.	DENIS PRENCI
	Ing.	EGLANTINA DISHA

<b>Titulli i Projektit</b>	<b>Faza e Projektit</b>
NDERTIM RRUGET "LUCIE MILOTI, LEKE DUKAGJINI, PEQINI, PARALEL ME PEQININ, RRUGA PINGUL ME AZEM HAJDARIN, SYNEJ + SEG 1 + SEG 2."	PROJEKT ZBATIMI
<b>Emertimi i Fletes</b>	<b>Data e Implementimit :</b>
PLANIMETRIA E K.U.Z & K.U.B	<b>Shkalla e Vizatimit</b>
	1:500
	<b>Fleta Nr.</b>
	11




LEGJENDE	
	Tub H.D.P.E $\Phi=315$ KUB
	Tub H.D.P.E $\Phi=315$ KUZ
	PUSETE KUZ
	PUSETE KUB
	DREJTIMI I RRJEDHES KUB
	DREJTIMI I RRJEDHES KUZ



**BASHKIA KAMEZ**  
 DREJTORIA E SHERBIMEVE PUBLIKE  
 DREJTORIA E PROJEKTEVE DHE INVESTIMEVE  
 DEPARTAMENTI I PROJEKTEVE

Dr. e Projekteve e Investimeve	FLORA MUCA	<i>[Signature]</i>
STAFI TEKNIK PROJEKTES	Ing.	ARJOLA KURTI
	Ing.	ERBLIN LALA
	Ing.	DENIS PRENCI
	Ing.	EGLANTINA DISHA

Titulli i Projektit	Faza e Projektit
NDERTIM RRUGET "LUCIE MILOTI, LEKE DUKAGJINI, PEQINI, PARALEL ME PEQININ, RRUGA PINGUL ME AZEM HAJDARIN, SYNEJ + SEG 1 + SEG 2."	PROJEKT ZBATIMI
Emortimi i Fletes	Data e Implementimit:
PLANIMETRIA E K.U.Z & K.U.B	Shkalla e Vizatimit: 1:500
	Fleta Nr. 12

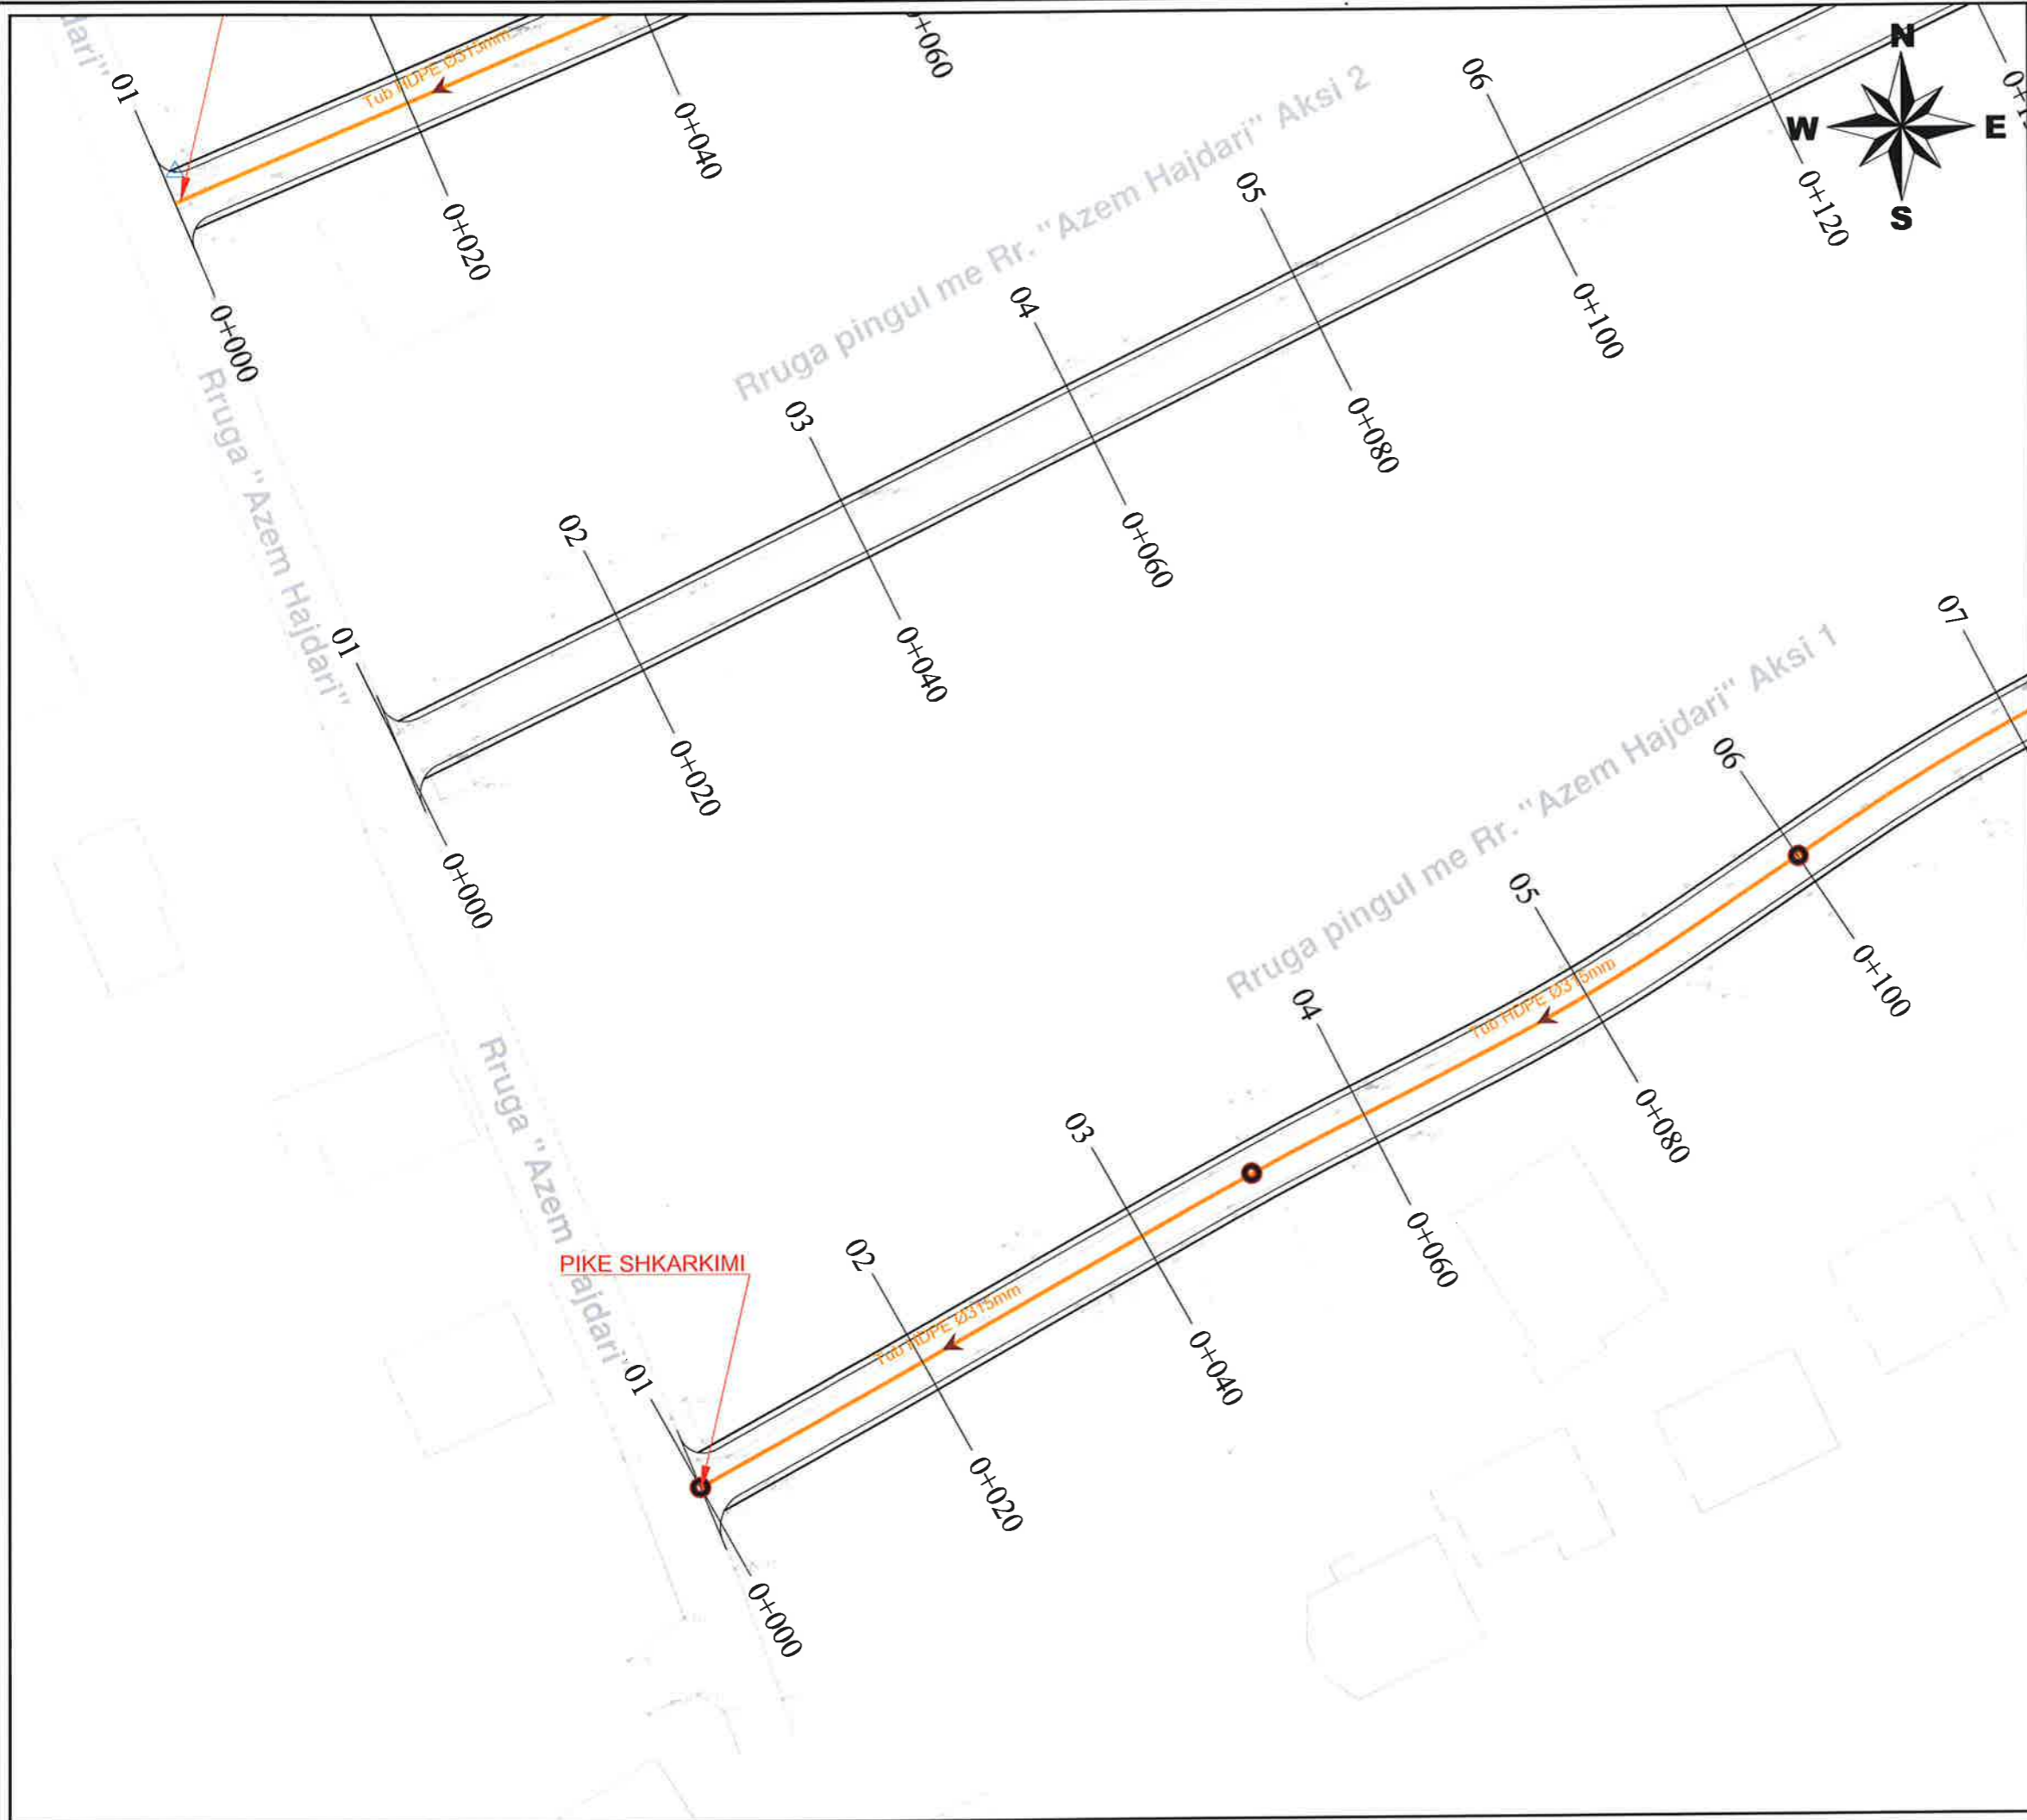


LEGJENDE	
	Tub H.D.P.E $\Phi=315$ KUB
	Tub H.D.P.E $\Phi=315$ KUZ
	PUSETE KUZ
	PUSETE KUB
	DREJTIMI I RRJEDHES KUB
	DREJTIMI I RRJEDHES KUZ

 **BASHKIA KAMEZ**  
 DREJTORIA E SHERBIMEVE PUBLIKE  
 DREJTORIA E PROJEKTEVE DHE INVESTIMEVE  
 DEPARTAMENTI I PROJEKTEVE

Dr. e Projekteve e Investimeve	FLORA MUCA
--------------------------------	------------

STAFI TEKNIK PROJEKTUES	Ing.	ARJOLA KURTI
	Ing.	ERBLIN LALA
	Ing.	DENIS PRENCI
	Ing.	EGLANTINA DISHA

Titulli i Projektit NDERTIM RRUGET "LUCIE MILOTI, LEKE DUKAGJINI, PEQINI, PARALEL ME PEQININ, RRUGA PINGUL ME AZEM HAJDARIN, SYNEJ + SEG 1 + SEG 2." Emertimi i Fletes PLANIMETRIA E K.U.Z & K.U.B	Faza e Projektit PROJEKT ZBATIMI Data e implementimit : Shkalla e Vizatimit 1:500 Fleta Nr. <b>13</b>
---	---

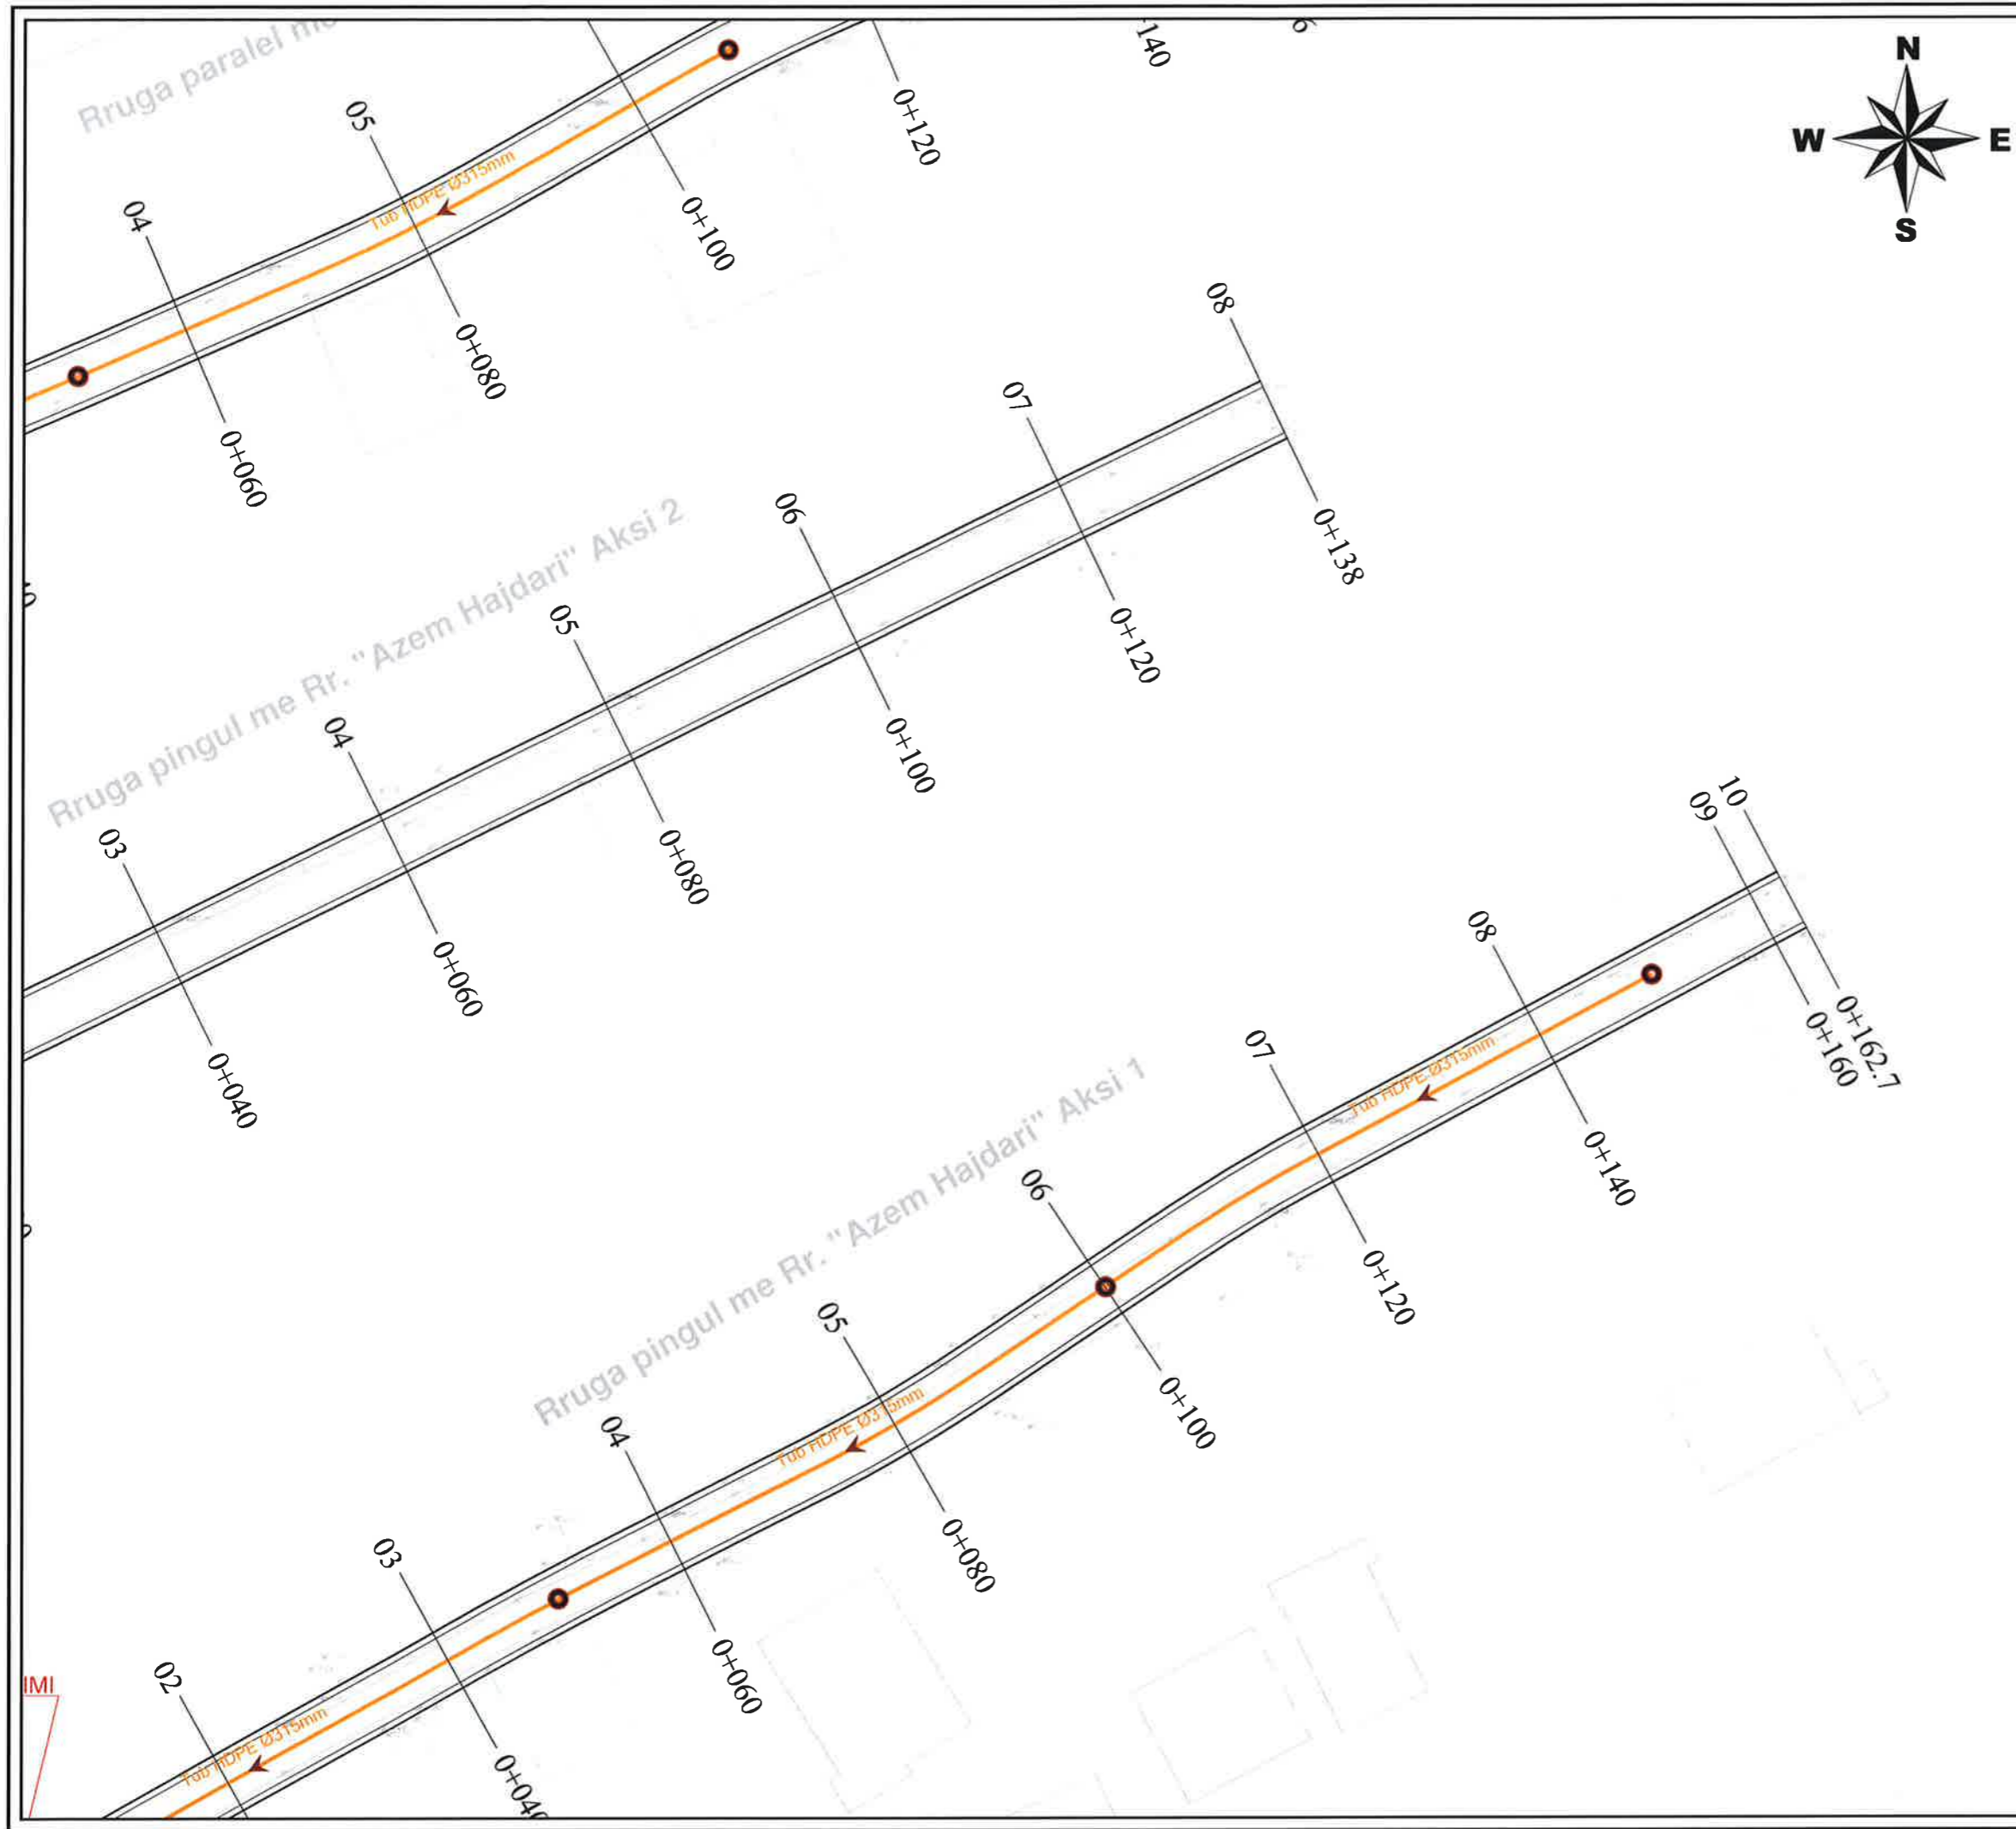

LEGJENDE	
	Tub H.D.P.E $\Phi=315$ KUB
	Tub H.D.P.E $\Phi=315$ KUZ
	PUSETE KUZ
	PUSETE KUB
	DREJTIMI I RRJEDHES KUB
	DREJTIMI I RRJEDHES KUZ




## BASHKIA KAMEZ

DREJTORIA E SHERBIMEVE PUBLIKE  
DREJTORIA E PROJEKTEVE DHE INVESTIMEVE  
DEPARTAMENTI I PROJEKTEVE

Dr. e Projekteve e Investimeve		FLORA MUCA
STAFI TEKNIK PROJEKTES	Ing.	ARJOLA KURTI
	Ing.	ERBLIN LALA
	Ing.	DENIS PRENCI
	Ing.	EGLANTINA DISHA

Titulli i Projektit NDERTIM RRUGET "LUCIE MILOTI, LEKE DUKAGJINI, PEQINI, PARALEL ME PEQININ, RRUGA PINGUL ME AZEM HAJDARIN, SYNEJ + SEG 1 + SEG 2."	Faza e Projektit PROJEKT ZBATIMI Data e implementimit :
Emertimi i Fletes PLANIMETRIA E K.U.Z & K.U.B	Shkalla e Vizimit 1:500 Fleta Nr. 14

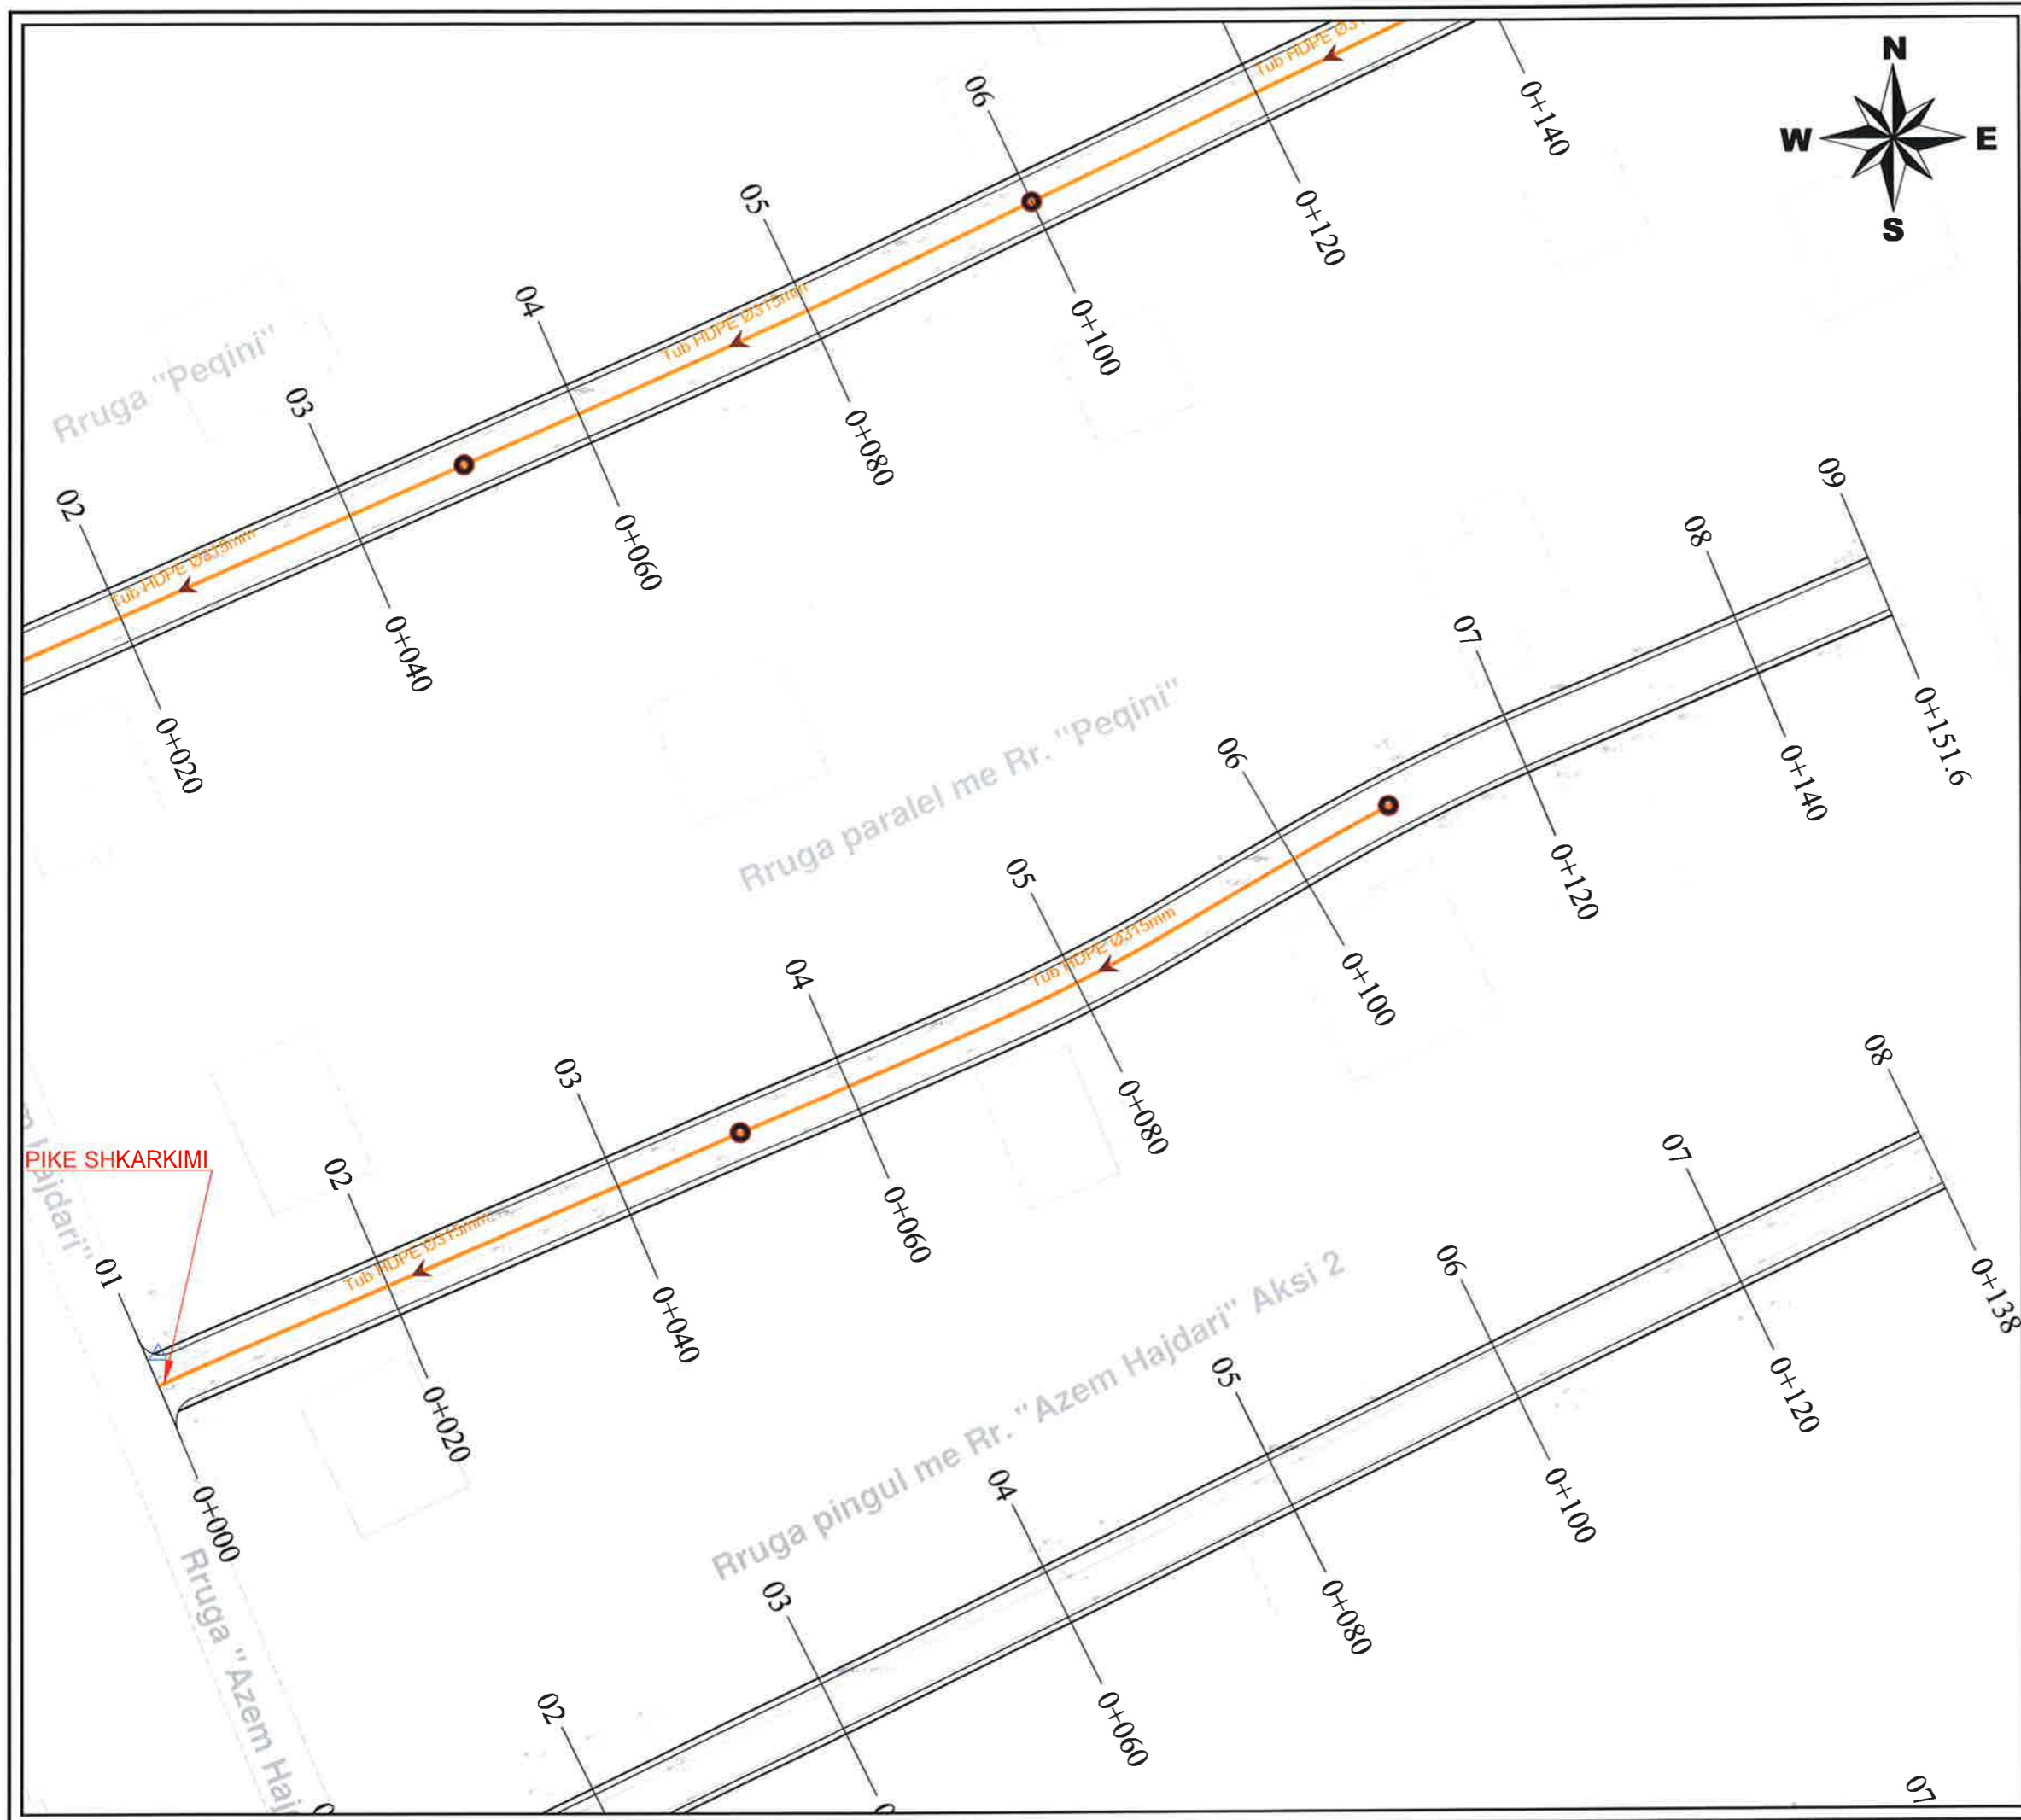

**LEGJENDE**

	Tub H.D.P.E $\Phi=315$ KUB
	Tub H.D.P.E $\Phi=315$ KUZ
	PUSETE KUZ
	PUSETE KUB
	DREJTIMI I RRJEDHES KUB
	DREJTIMI I RRJEDHES KUZ


**BASHKIA KAMEZ**

DREJTORIA E SHERBIMEVE PUBLIKE  
DREJTORIA E PROJEKTEVE DHE INVESTIMEVE  
DEPARTAMENTI I PROJEKTEVE

Dr. e Projekteve e Investimeve	FLORA MUCA
--------------------------------	------------

STAFI TEKNIK PROJEKTES	Ing.	ARJOLA KURTI
	Ing.	ERBLIN LALA
	Ing.	DENIS PRENCI
	Ing.	EGLANTINA DISHA

<b>Titulli i Projektit</b>	<b>Faza e Projektit</b>
NDERTIM RRUGET "LUCIE MILOTI, LEKE DUKAGJINI, PEQINI, PARALEL ME PEQININ, RRUGA PINGUL ME AZEM HAJDARIN, SYNEJ + SEG 1 + SEG 2."	PROJEKT ZBATIMI
<b>Emertimi i Fletes</b>	<b>Data e Implementimit :</b>
PLANIMETRIA E K.U.Z & K.U.B	<b>Shkalla e Vizatimit</b>
	1:500
	<b>Fleta Nr.</b>
	15

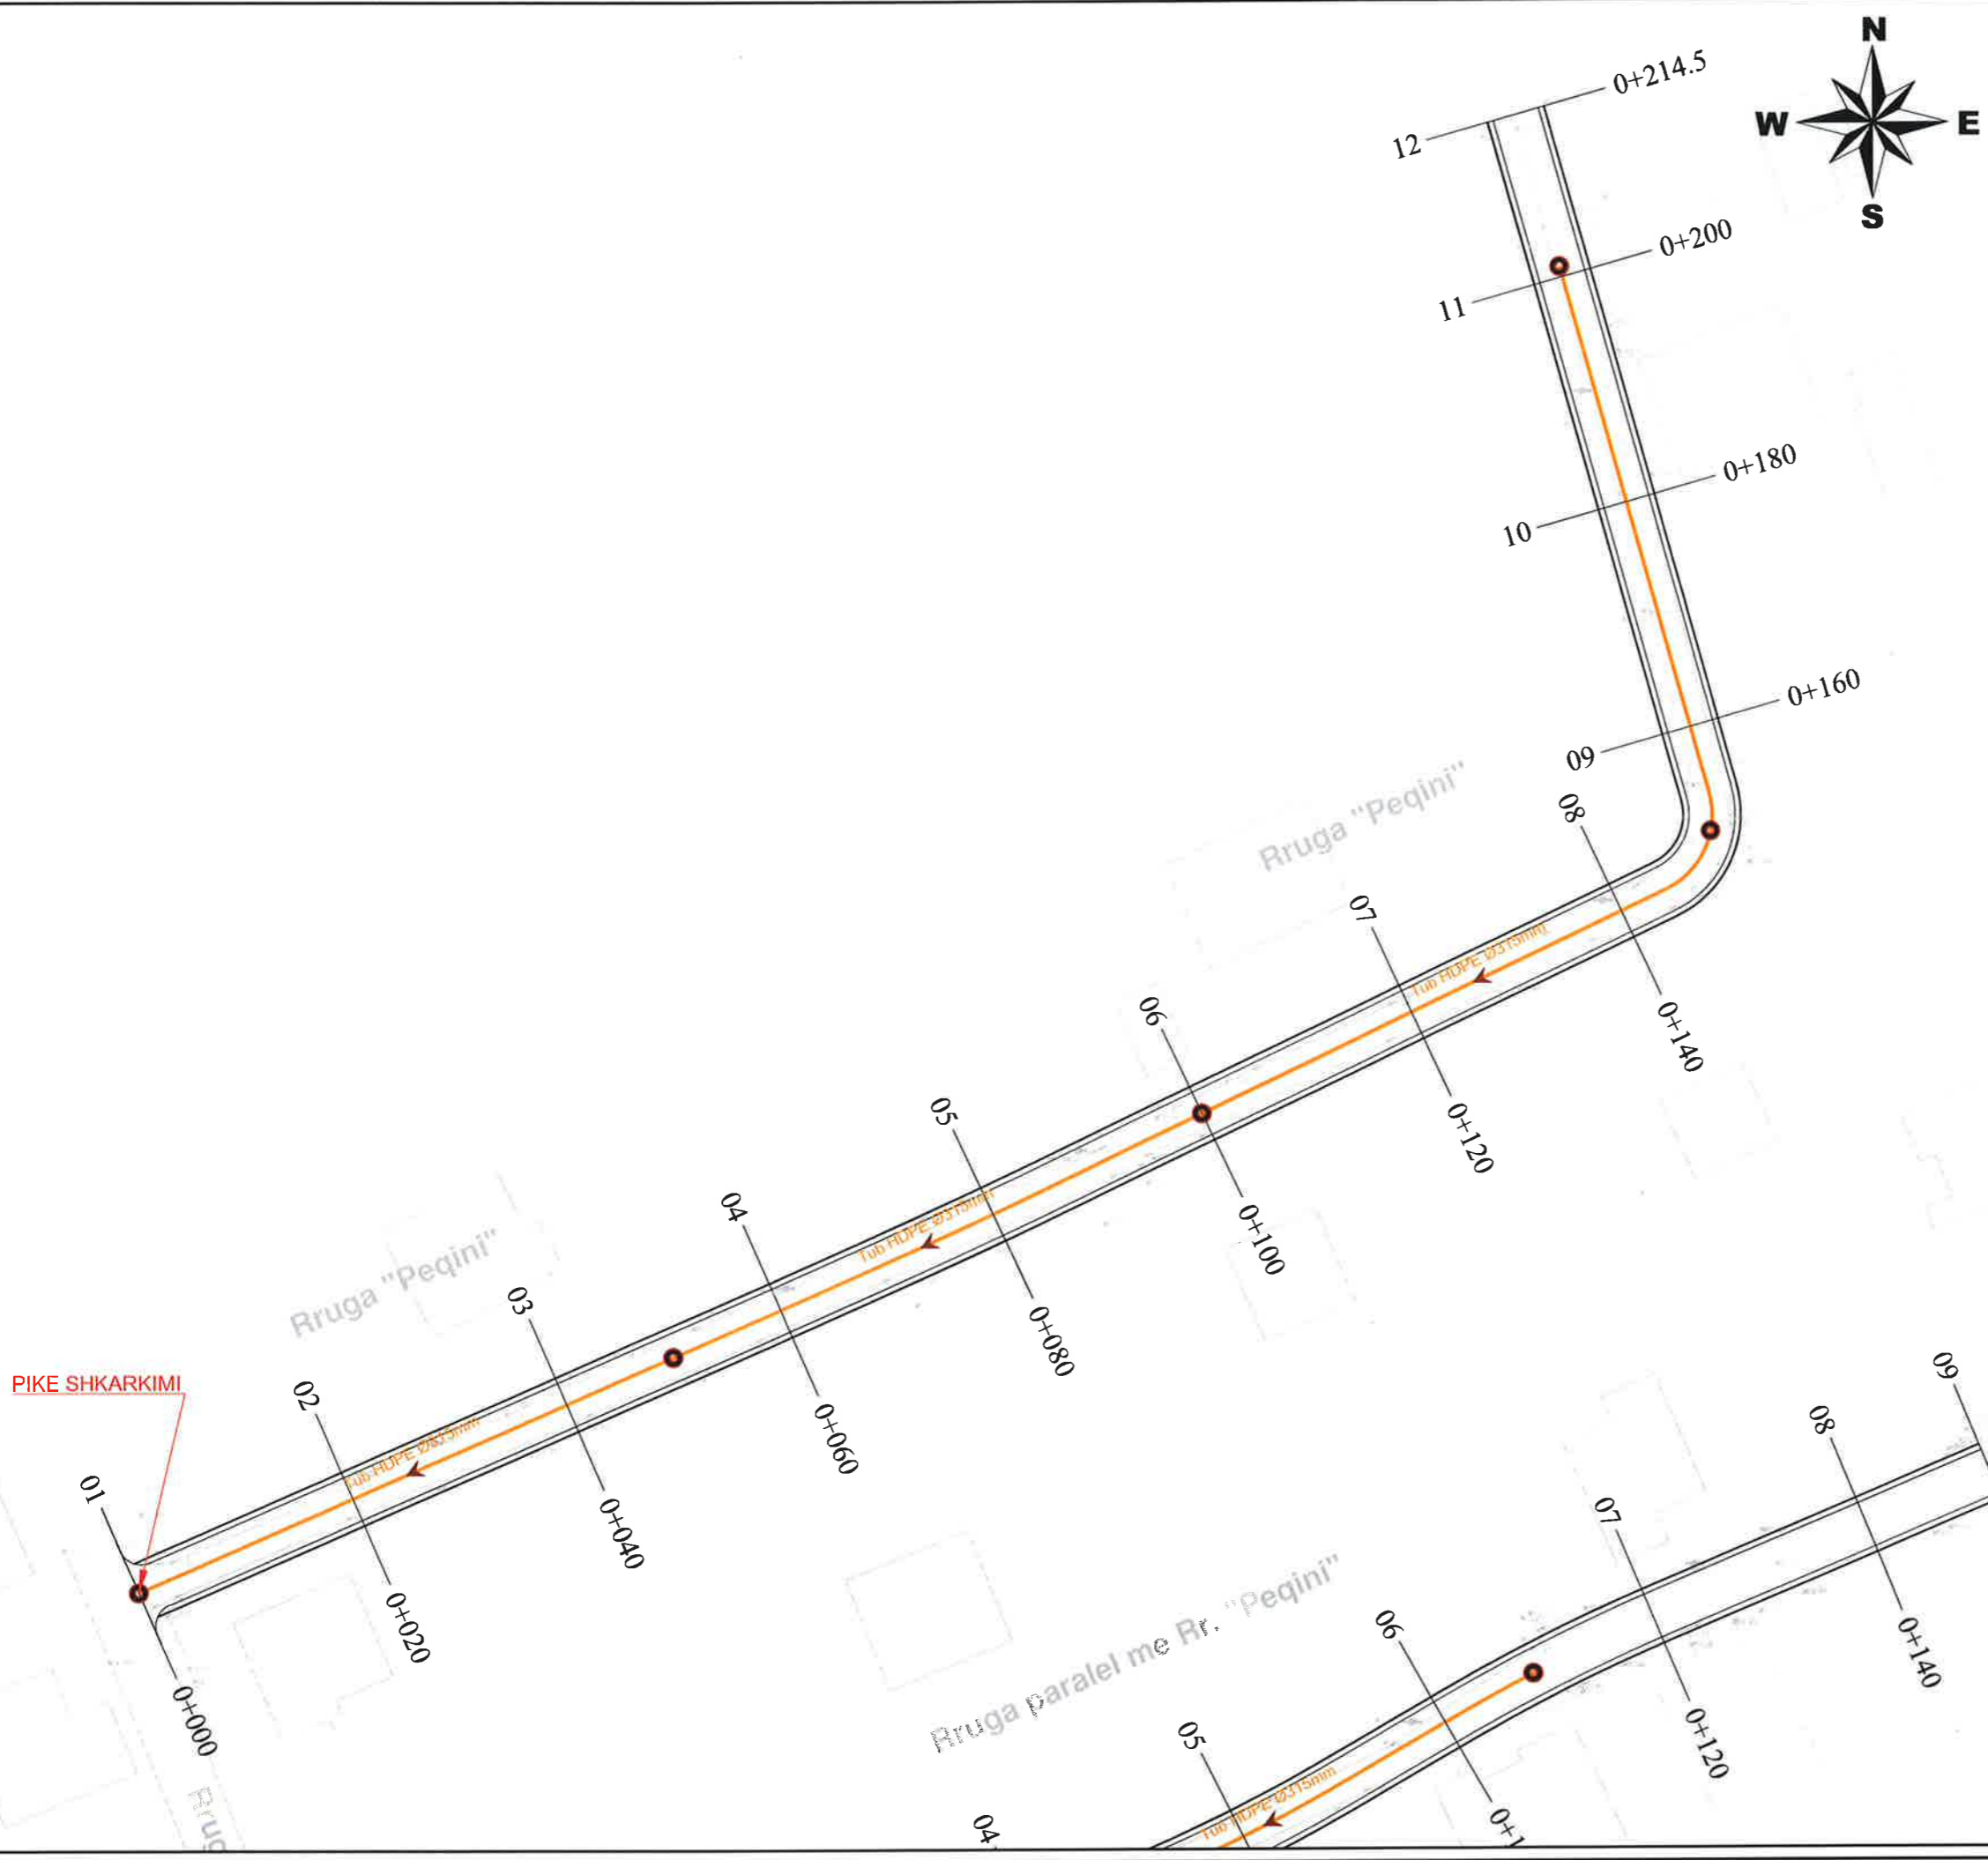

LEGJENDE	
	Tub H.D.P.E Ø=315 KUB
	Tub H.D.P.E Ø=315 KUZ
	PUSETE KUZ
	PUSETE KUB
	DREJTIMI I RRJEDHES KUB
	DREJTIMI I RRJEDHES KUZ

 **BASHKIA KAMEZ**  
 DREJTORIA E SHERBIMEVE PUBLIKE  
 DREJTORIA E PROJEKTEVE DHE INVESTIMEVE  
 DEPARTAMENTI I PROJEKTEVE

Dr. e Projekteve e Investimeve	FLORA MUCA
--------------------------------	------------

STAFI TEKNIK PROJEKTES	Ing.	ARJOLA KURTI
	Ing.	ERBLIN LALA
	Ing.	DENIS PRENCI
	Ing.	EGLANTINA DISHA

<b>Titulli i Projektit</b>	<b>Faza e Projektit</b>
NDERTIM RRUGET "LUCIE MILOTI, LEKE DUKAGJINI, PEQINI, PARALEL ME PEQININ, RRUGA PINGUL ME AZEM HAJDARIN, SYNEJ + SEG 1 + SEG 2."	PROJEKT ZBATIMI
<b>Emertimi i Fletes</b>	<b>Data e Implementimit :</b>
PLANIMETRIA E K.U.Z & K.U.B	

**Shkalla e Vizatimit**  
1:500  
**Flota Nr.**  
16



BASHKIA KAMEZ

# PROJEKT ZBATIMI

**OBJEKTI:**

NDERTIM RRUGET

"LUCIE MILOTI, LEKE DUKAGJINI, PEQINI, PARALEL ME PEQININ,  
RRUGA PINGUL ME AZEM HAJDARIN,  
SYNEJ + SEG 1 + SEG 2."

PROFILET TERTHORE







**BASHKIA KAMEZ**

DREJTORIA E SHERBIMEVE PUBLIKE  
DREJTORIA E PROJEKTEVE DHE INVESTIMEVE  
DEPARTAMENTI I PROJEKTEVE

Dr. e Projekteve e Investimeve		FLORA MUCA	
STAFI TEKNIK PROJEKTUES	Ing.	ARJOLA KURTI	
	Ing.	ERBLIN LALA	
	Ing.	DENIS PRENCI	
	Ing.	EGLANTINA DISHA	

<b>Titulli i Projektit</b> NDERTIM RRUGET "LUCIE MILOTI, LEKE DUKAGJINI, PEQINI, PARALEL ME PEQININ, RRUGA PINGUL ME AZEM HAJDARIN, SYNEJ + SEG 1 + SEG 2."	<b>Faza e Projektit</b> PROJEKT ZBATIMI
<b>Emertimi i Pakes</b> KAPAK	<b>Data e Implementimit</b>  <b>Skala e Vizatimit</b>  <b>Pleta Nr.</b>

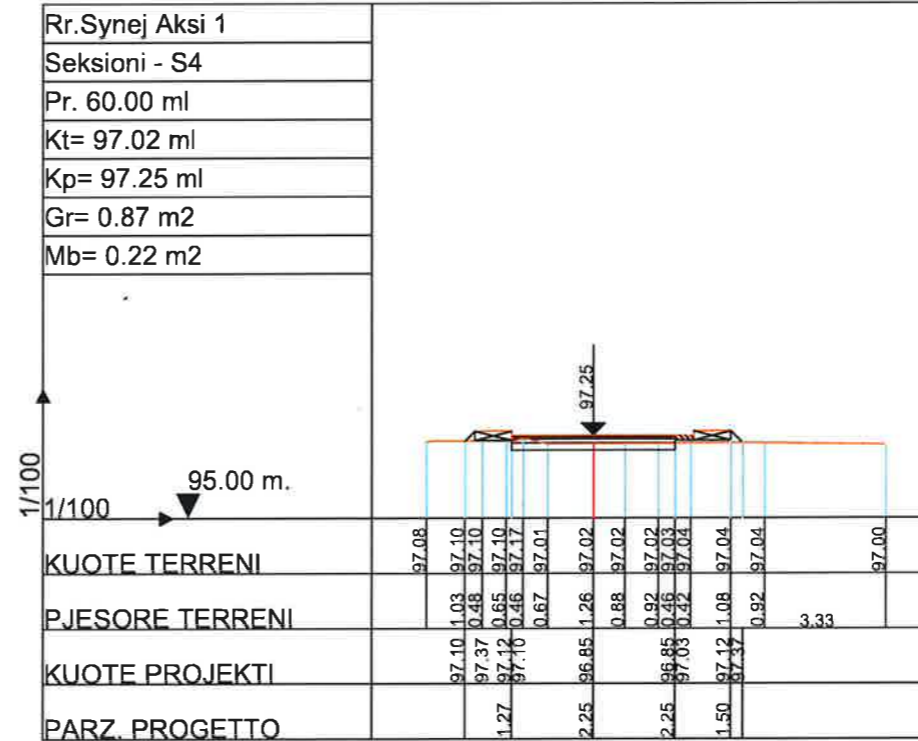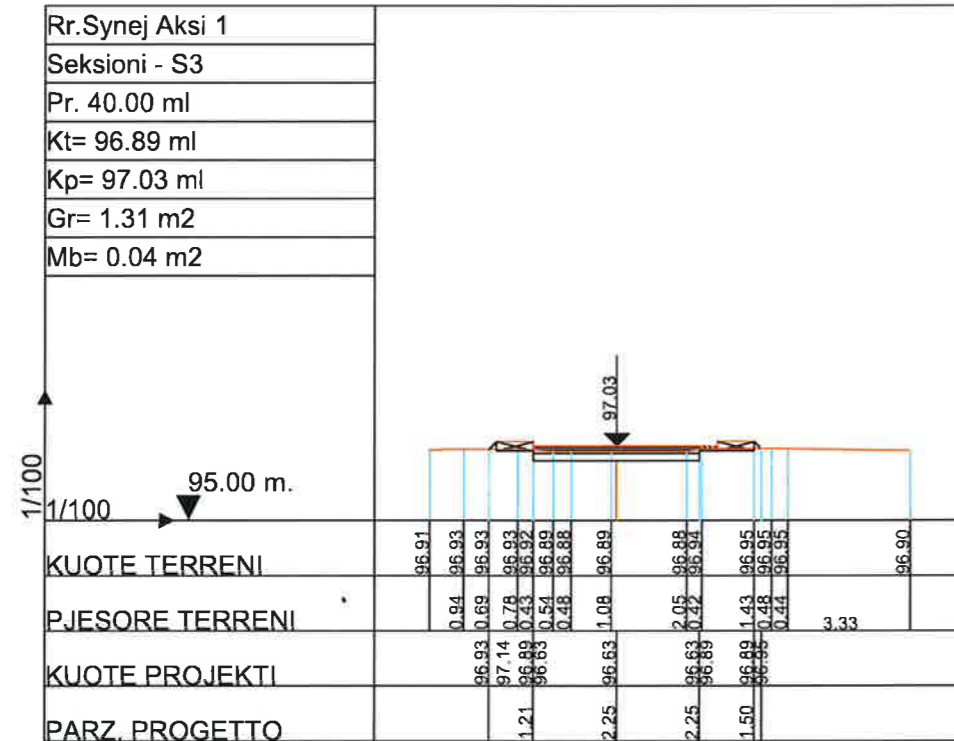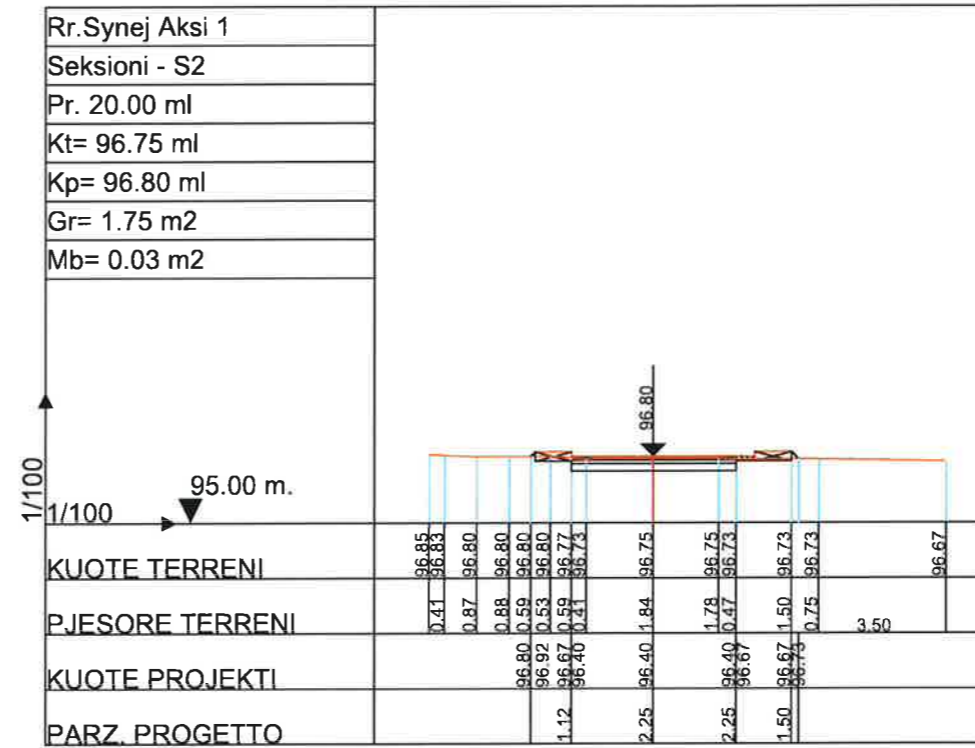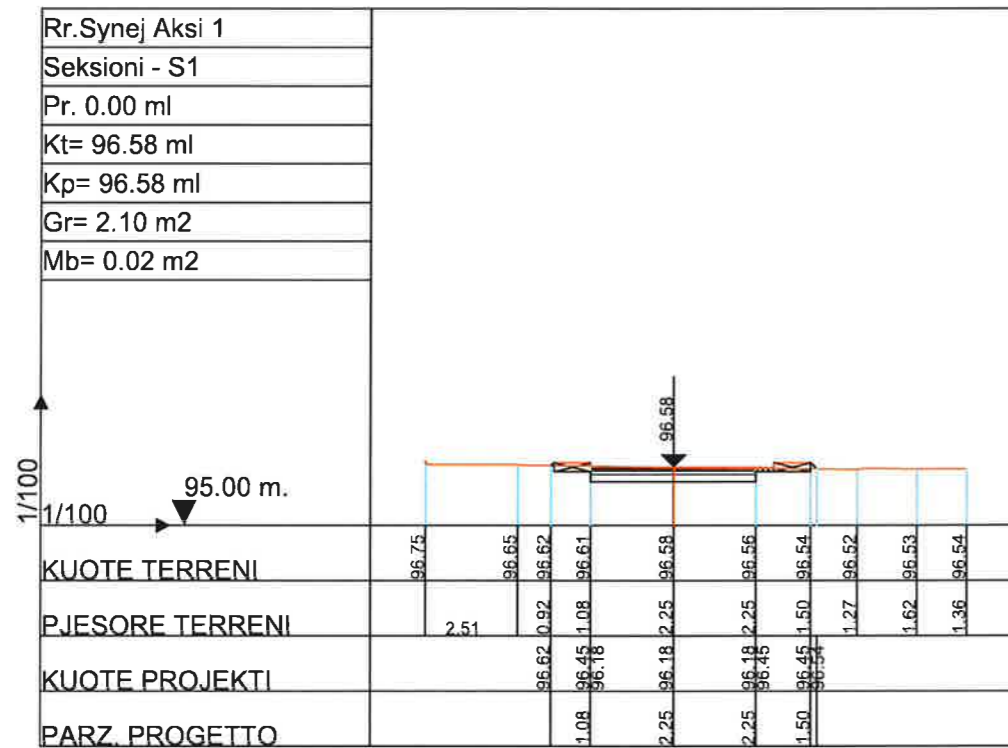



## BASHKIA KAMEZ

DREJTORIA E SHERBIMEVE PUBLIKE  
DREJTORIA E PROJEKTEVE DHE INVESTIMEVE  
DEPARTAMENTI I PROJEKTEVE

---

Dr. e Projekteve e Investimeve: FLORA MUCA





---

STAFI TEKNIK PROJEKTES	Ing.	ARJOLA KURTI
	Ing.	ERBLIN LALA
	Ing.	DENIS PRENCI
	Ing.	EGLANTINA DISHA

---

Titulli i Projektit		Faza e Projektit
NDERTIM RRUGET		PROJEKT ZBATIMI
"LUCIE MILOTI, LEKE DUKAGJINI, PEQINI, PARALEL ME PEQININ, RRUGA PINGUL ME AZEM HAJDARIN, SYNEJ + SEG 1 + SEG 2."		Data e Implementimit
Emertimi i Fietes		Shkalla e Vizatimit
PROFILET TERTHORE		1:200
		Fleta Nr.
		01



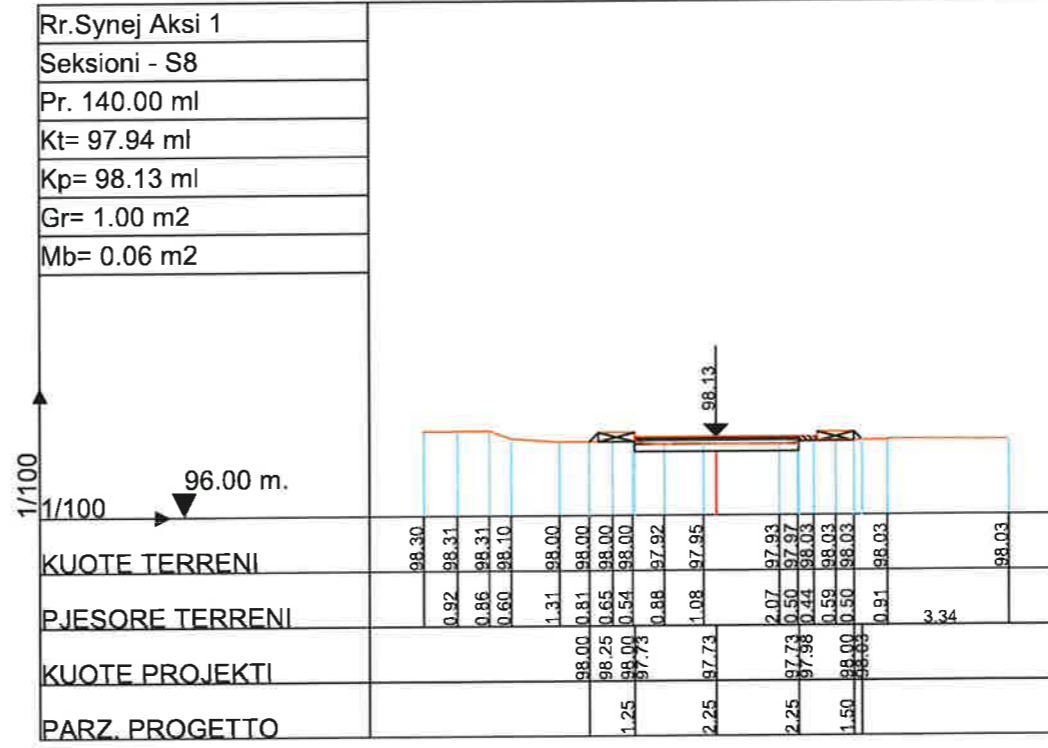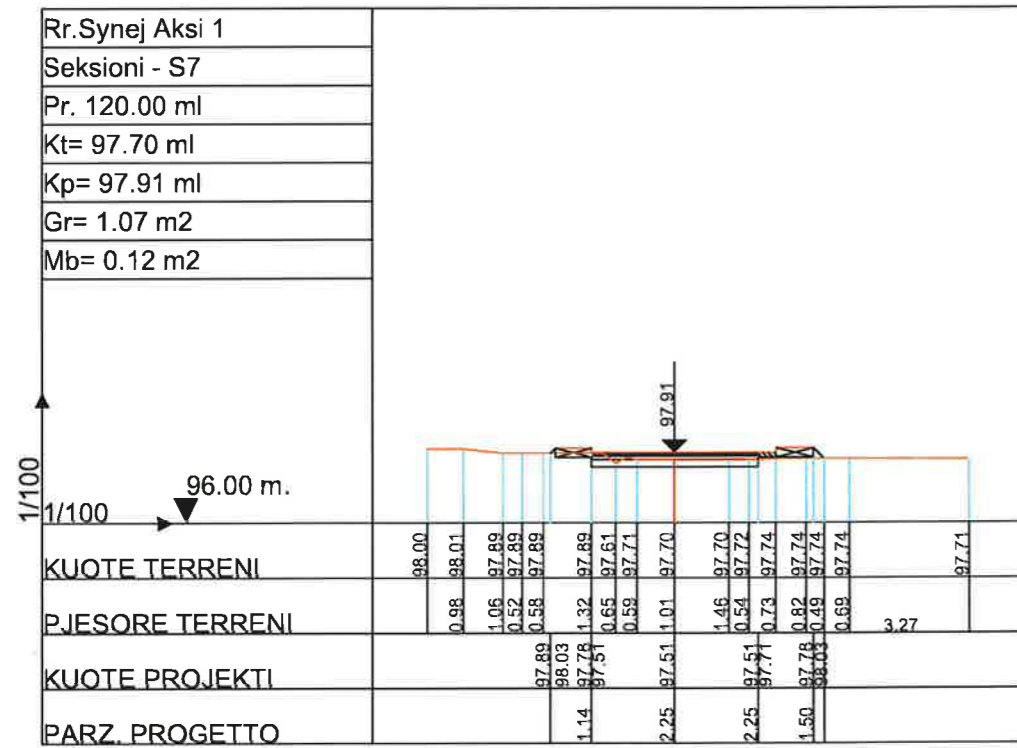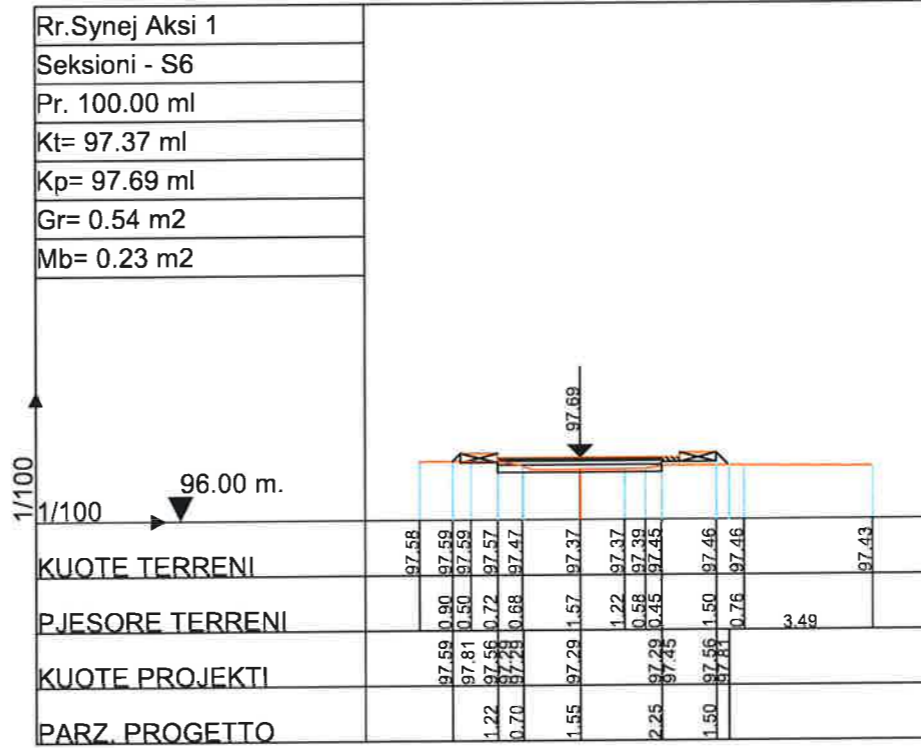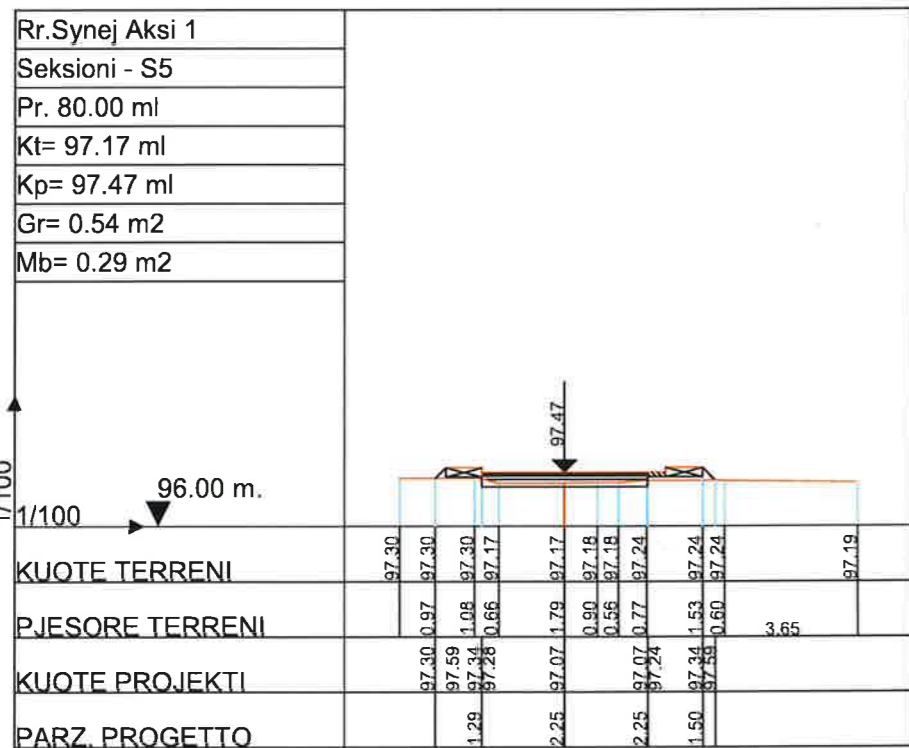

		<b>BASHKIA KAMEZ</b>
DREJTORIA E SHERBIMEVE PUBLIKE		DREJTORIA E PROJEKTEVE DHE INVESTIMEVE
DEPARTAMENTI I PROJEKTEVE		
Dr. e Projekteve e Investimeve		FLORA MUCA
STAFI TEKNIK	Ing. ARJOLA KURTI	
PROJEKTUES	Ing. ERBLIN LALA	
	Ing. DENIS PRENCI	
	Ing. EGLANTINA DISHA	
Titulli i Projektit		Faza e Projektit
NDERTIM RRUGET		PROJEKT ZBATIMI
"LUCIE MILOTI, LEKE DUKAGJINI, PEQINI, PARALEL ME PEQININ, RRUGA PINGUL ME AZEM HAJDARIN, SYNEJ + SEG 1 + SEG 2."		Data e Implementimit :
Emertimi i Filet		Shkalla e Vizatimit
PAROJFILLET TIERRITHORRE		1:200
		Flota Nr.
		<b>02</b>