

BASHKIA VLORË

MIRATOI
KRYETARI I BASHKISË VLORË

ERMAL DREDHA

PROJEKT KONSTRUKTIV : **RIKONSTRUKSION I**
SHKOLLËS "JANI MINGA"


DREJTORIA E
URBANISTIKËS

DREJTOR:
KLAUDIO MEHMETAJ

VLORË 2024



SHKOLLA
"JANI MINGA"

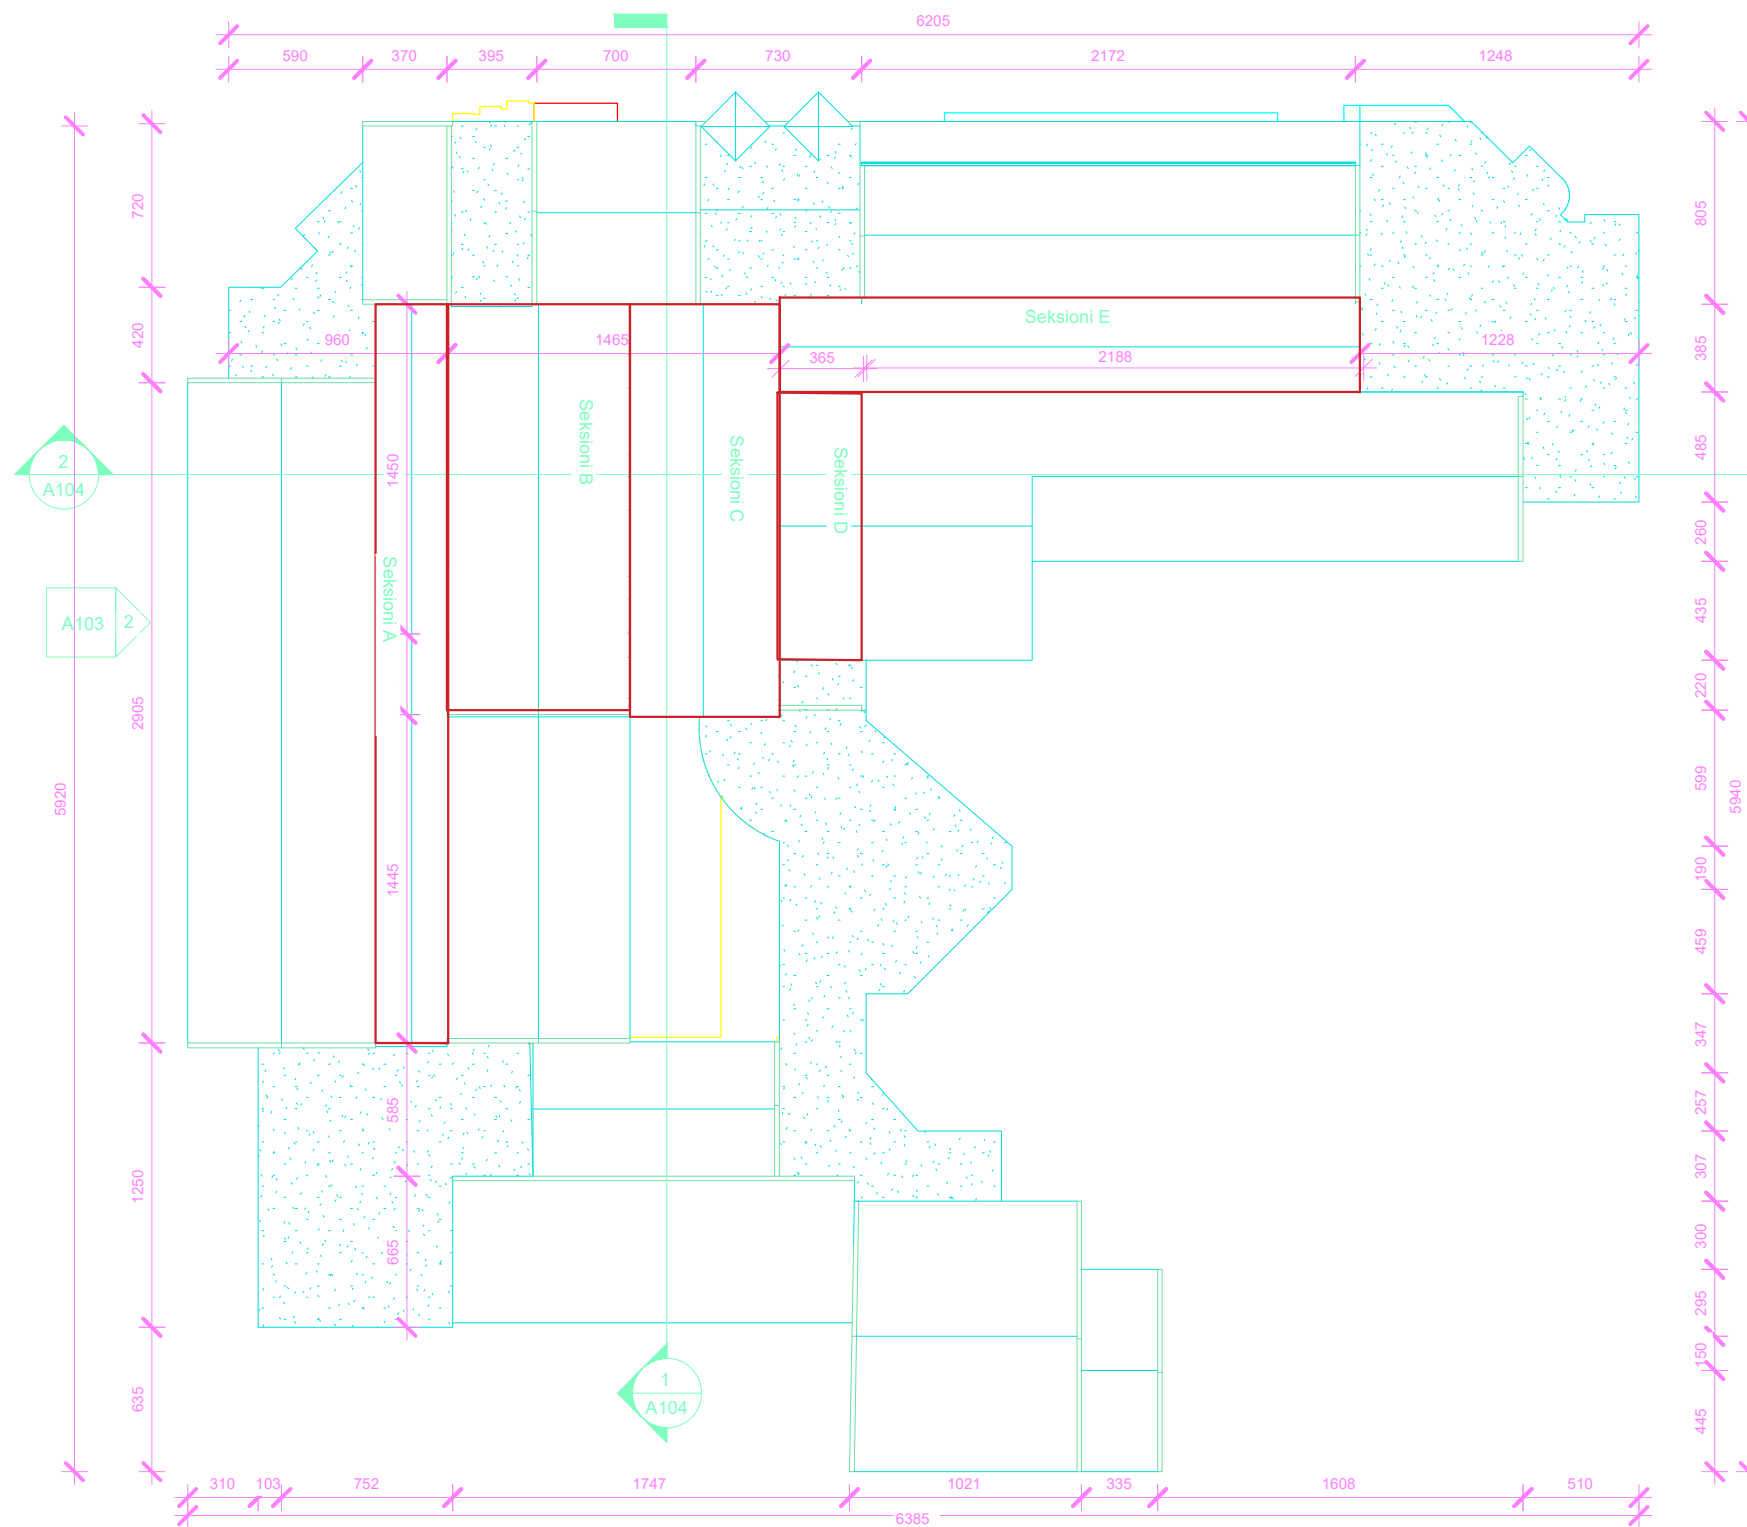

BASHKIA VLORË


DREJTORIA E
URBANISTIKËS

GRUPI I PROJEKTIMIT:
ING. STELA RRAPAJ
ING. ILIR LAMAJ
ING. ESTELA HOXHAJ

PROJEKT : **Rikonstruktion i shkollës "JANI MINGA"**



SHKOLLA
"JANI MINGA"

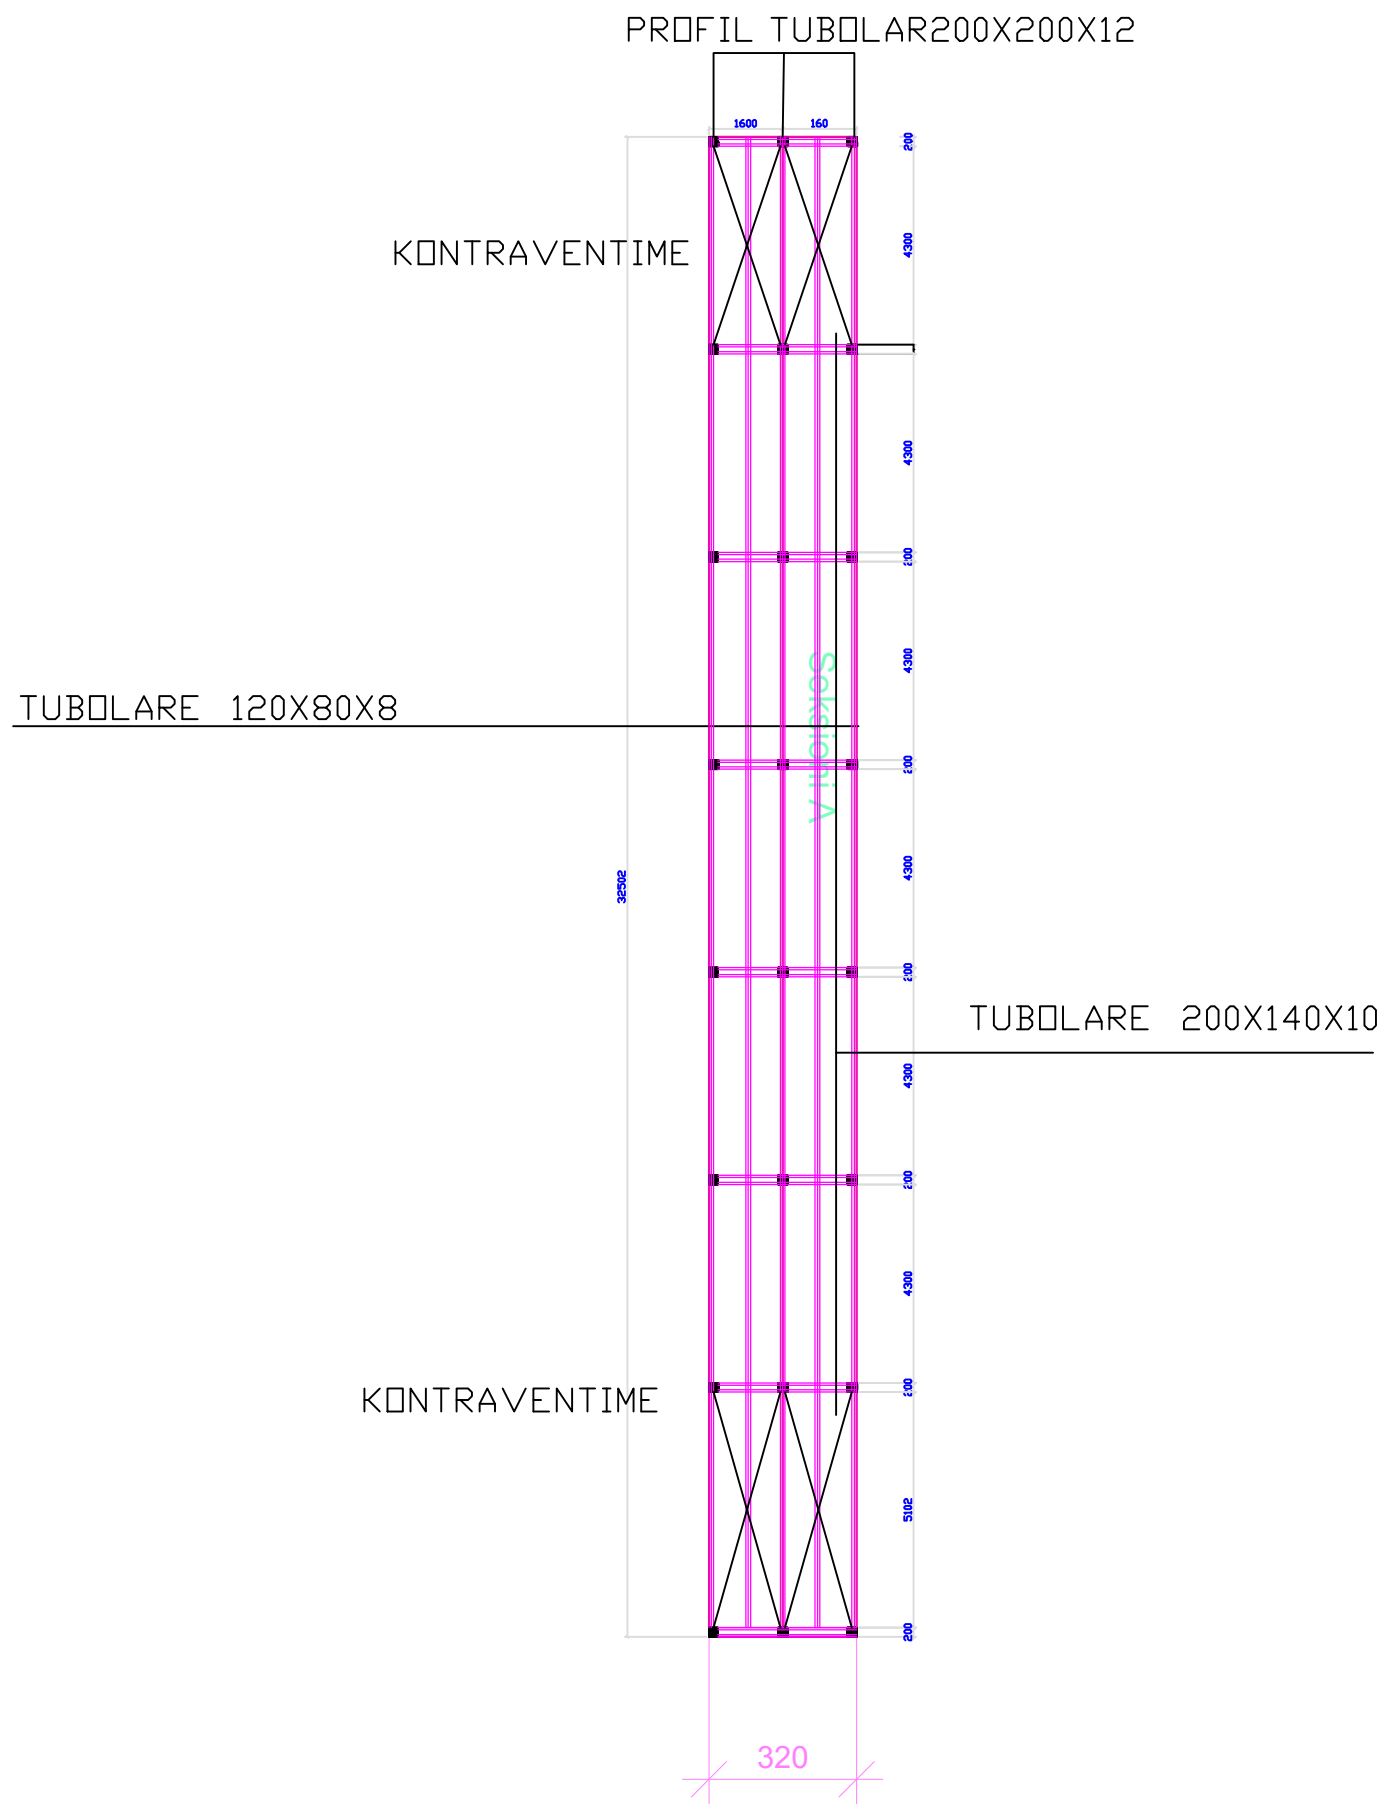

BASHKIA VLORË


DREJTORIA E
URBANISTIKËS

GRUPI I PROJEKTIMIT:
ING. STELA RRAPAJ
ING. ILIR LAMAJ
ING. ESTELA HOXHAJ

PROJEKT : **Rikonstruksion i shkollës "JANI MINGA"**



SHKOLLA
"JANI MINGA"

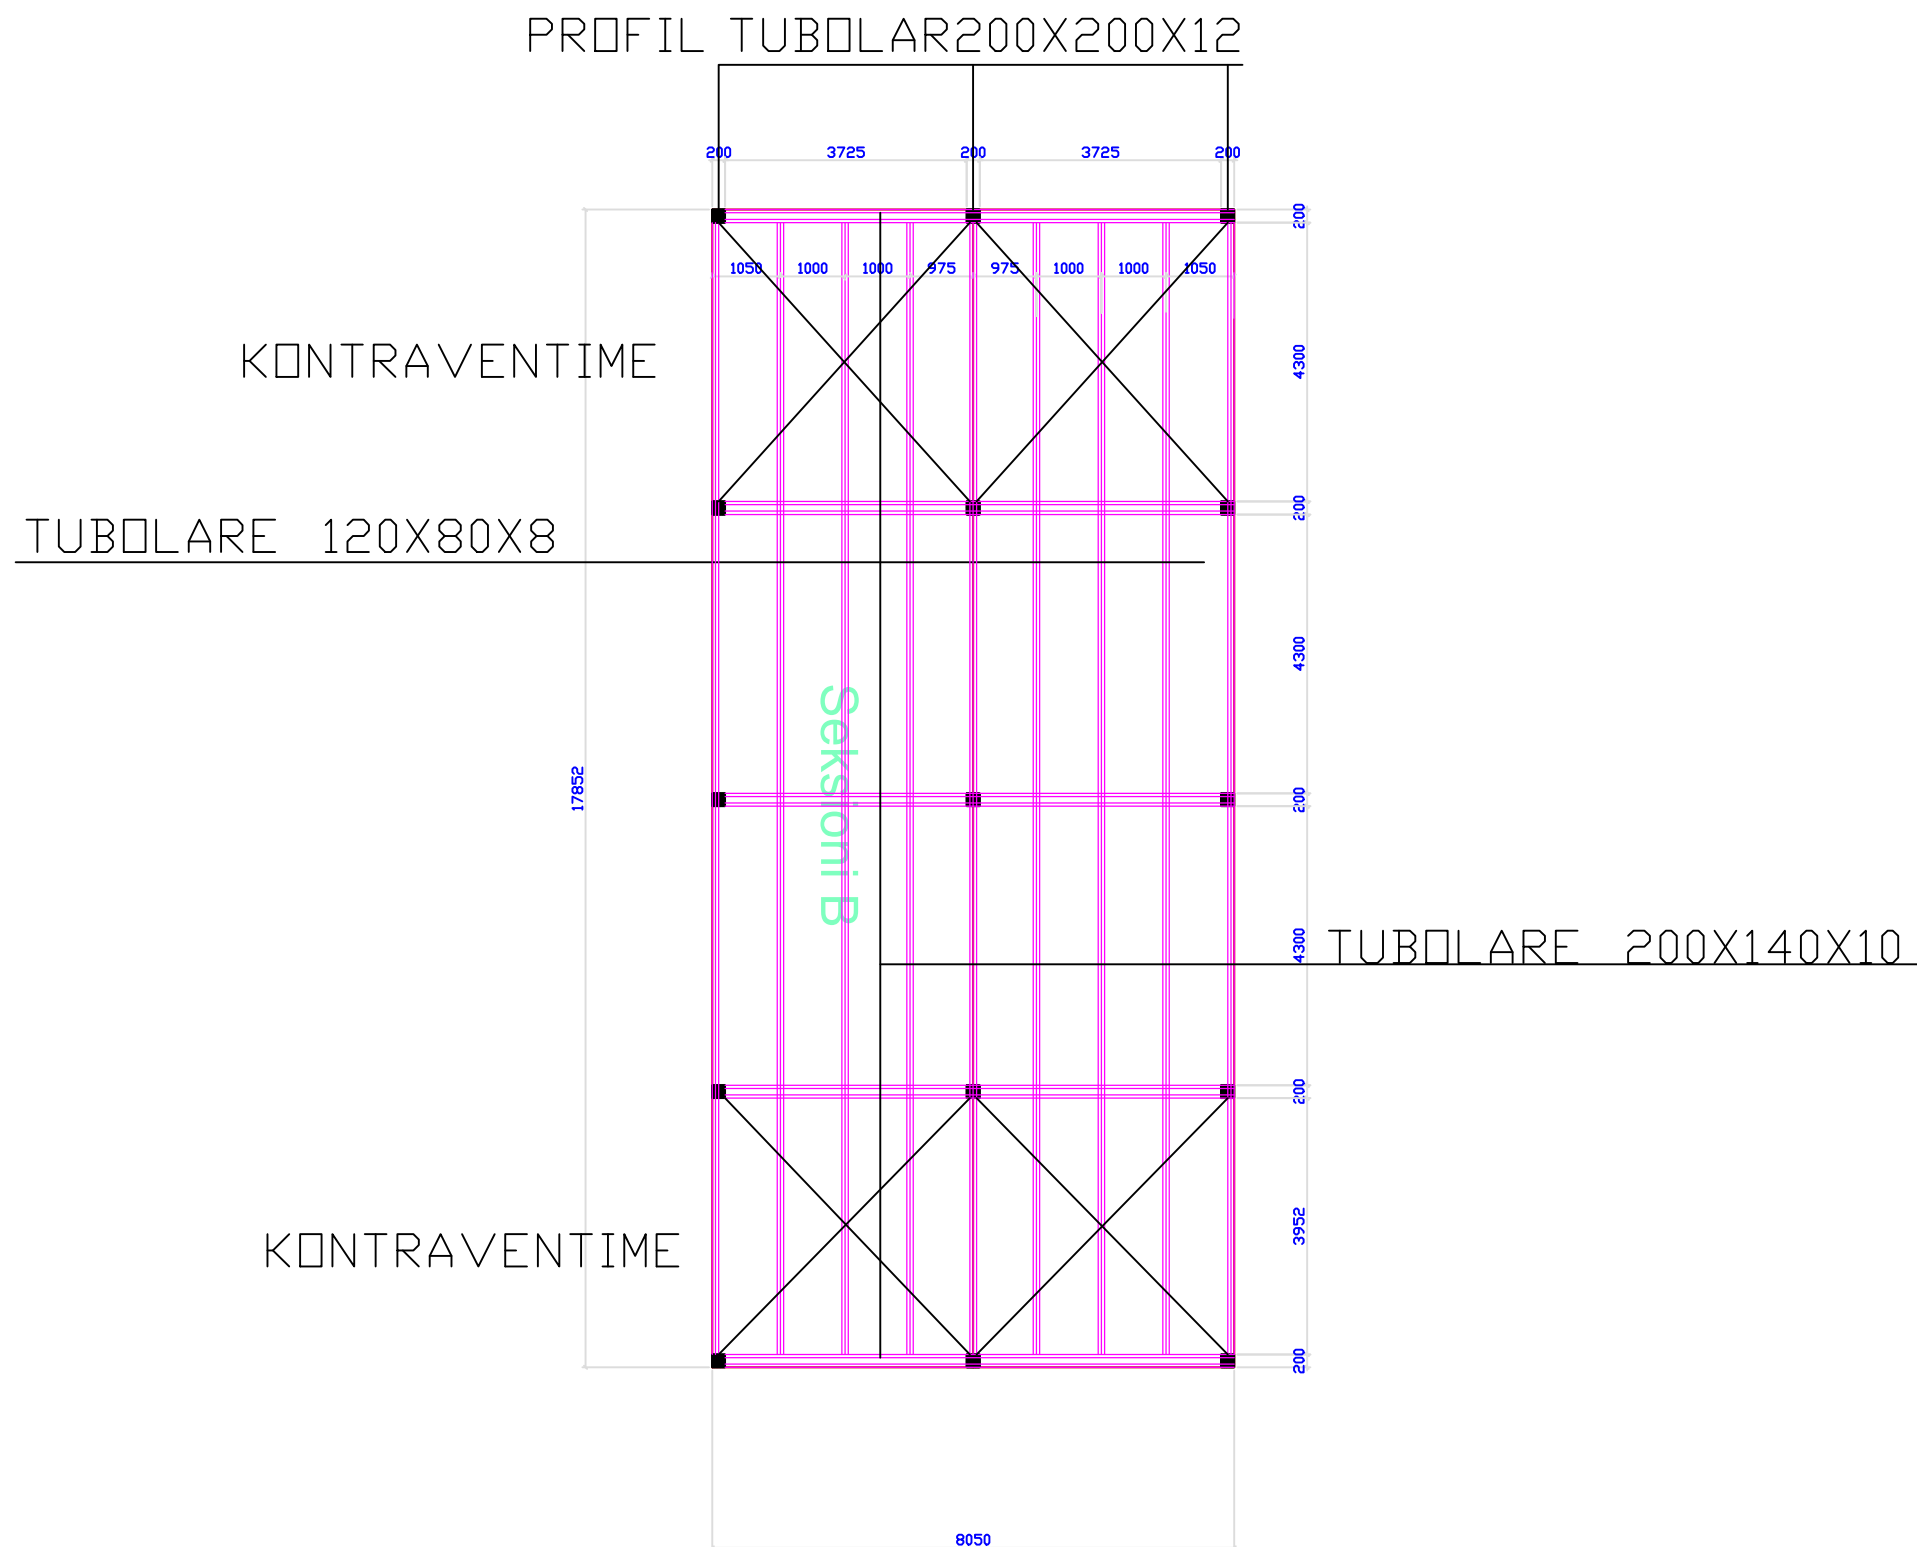

BASHKIA VLORE

DREJTORIA E
URBANISTIKES


GRUPI I PROJEKTIMIT:
ING. STELA RRAPAJ
ING. ILIR LAMAJ
ING. ESTELA HOXHAJ

PROJEKT : **Rikonstruksion i shkollës "JANI MINGA"**



SHKOLLA
"JANI MINGA"

PROFIL TUBOLAR 200X200X12

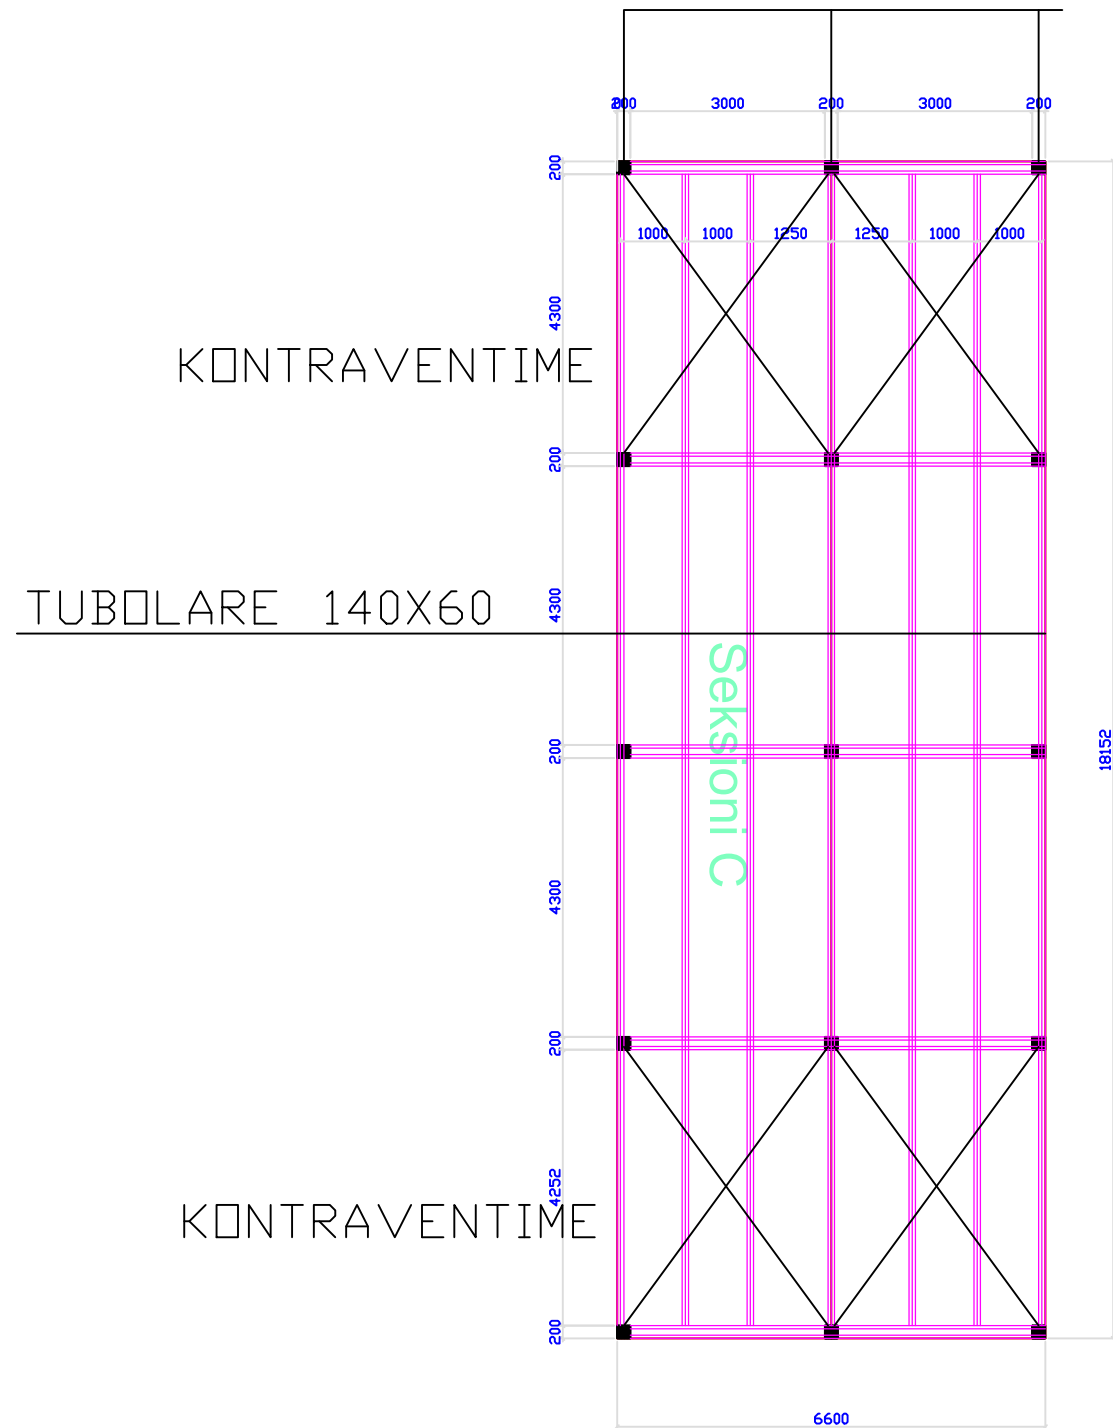

BASHKIA VLORE

DREJTORIA E
URBANISTIKES


GRUPI I PROJEKTIMIT:
ING. STELA RRAPAJ
ING. ILIR LAMAJ
ING. ESTELA HOXHAJ

PROJEKT : **Rikonstruksion i shkollës "JANI MINGA"**



SHKOLLA
"JANI MINGA"

PROFIL TUBOLAR200X200X12

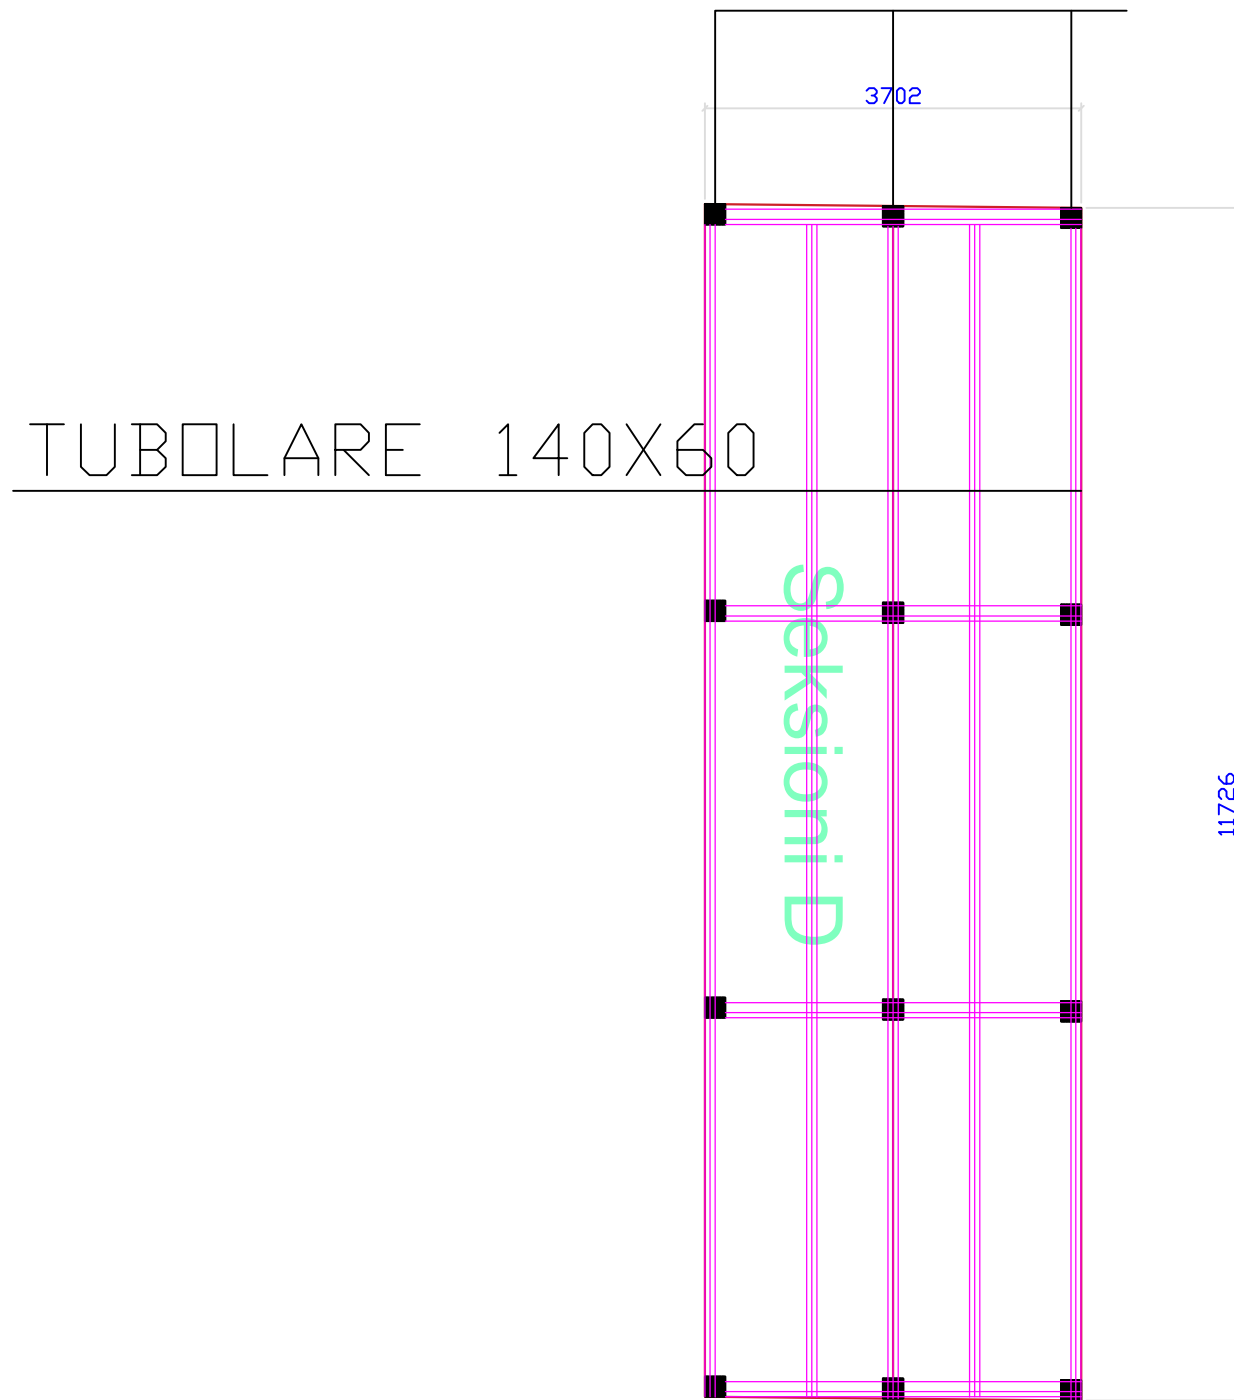

BASHKIA VLORE

DREJTORIA E
URBANISTIKËS


GRUPI I PROJEKTIMIT:
ING.STELA RRAPAJ
ING. ILIR LAMAJ
ING. ESTELA HOXHAJ

PROJEKT : **Rikonstruksion i shkollës "JANI MINGA"**

VLORE 2024



SHKOLLA
"JANI MINGA"

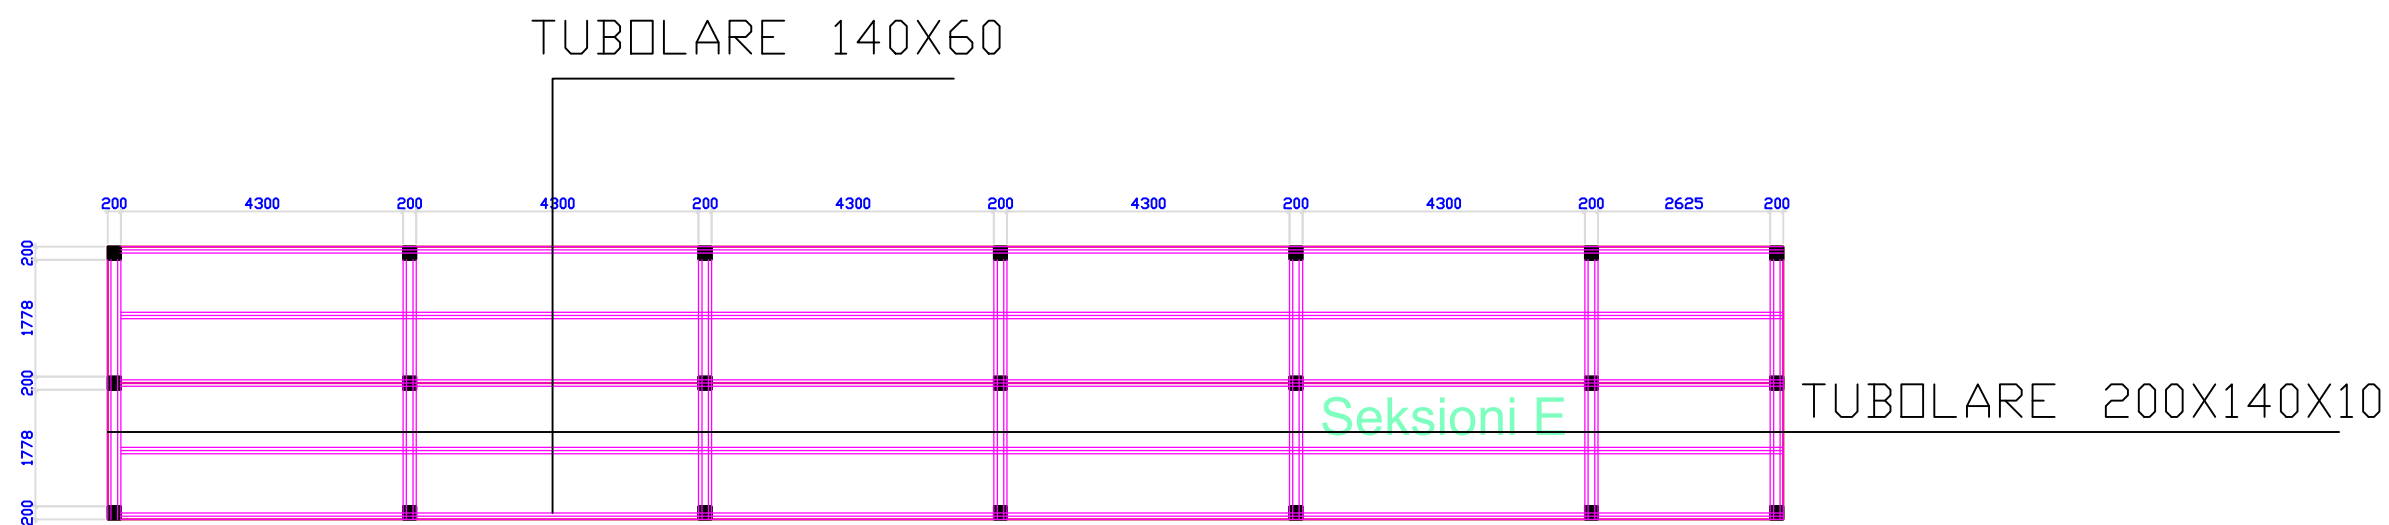

BASHKIA VLORE

DREJTORIA E
URBANISTIKES

GRUPI I PROJEKTIMIT:
ING. STELA RRAPAJ
ING. ILIR LAMAJ
ING. ESTELA HOXHAJ


PROJEKT : **Rikonstruksion i shkollës "JANI MINGA"**

PLAN STRUKTURASH SEKSIONI E

sh: 1:100


VLORE 2024

A-06

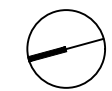

SHKOLLA
"JANI MINGA"

PRERJE TIP

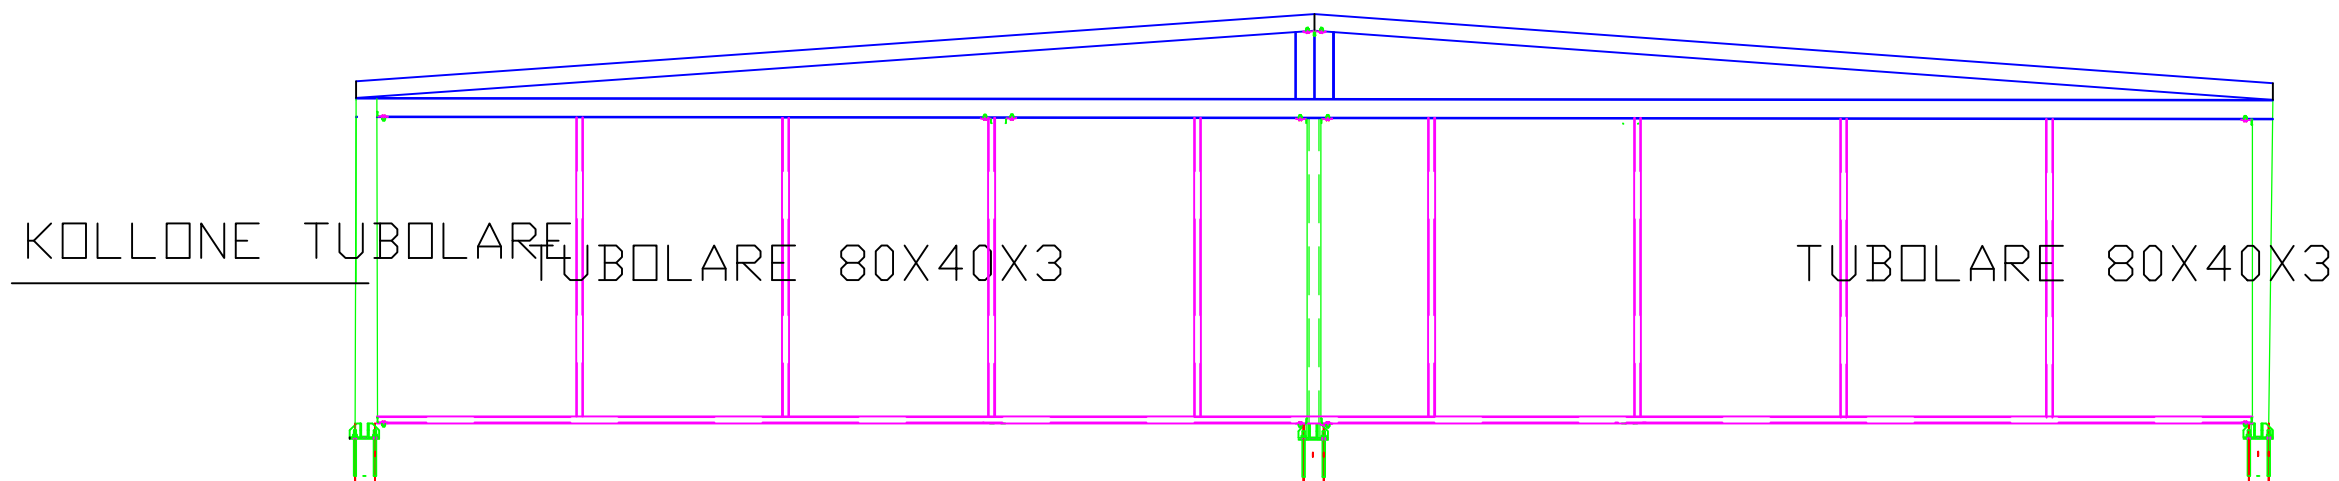

KOLLONE TUBOLARE

TUBOLARE 80X40X3

TUBOLARE 80X40X3


BASHKIA VLORE

DREJTORIA E
URBANISTIKES


GRUPI I PROJEKTIMIT:
ING. STELA RRAPAJ
ING. ILIR LAMAJ
ING. ESTELA HOXHAJ

PROJEKT : **Rikonstruksion i shkollës "JANI MINGA"**

VLORE 2024

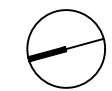

SHKOLLA
"JANI MINGA"

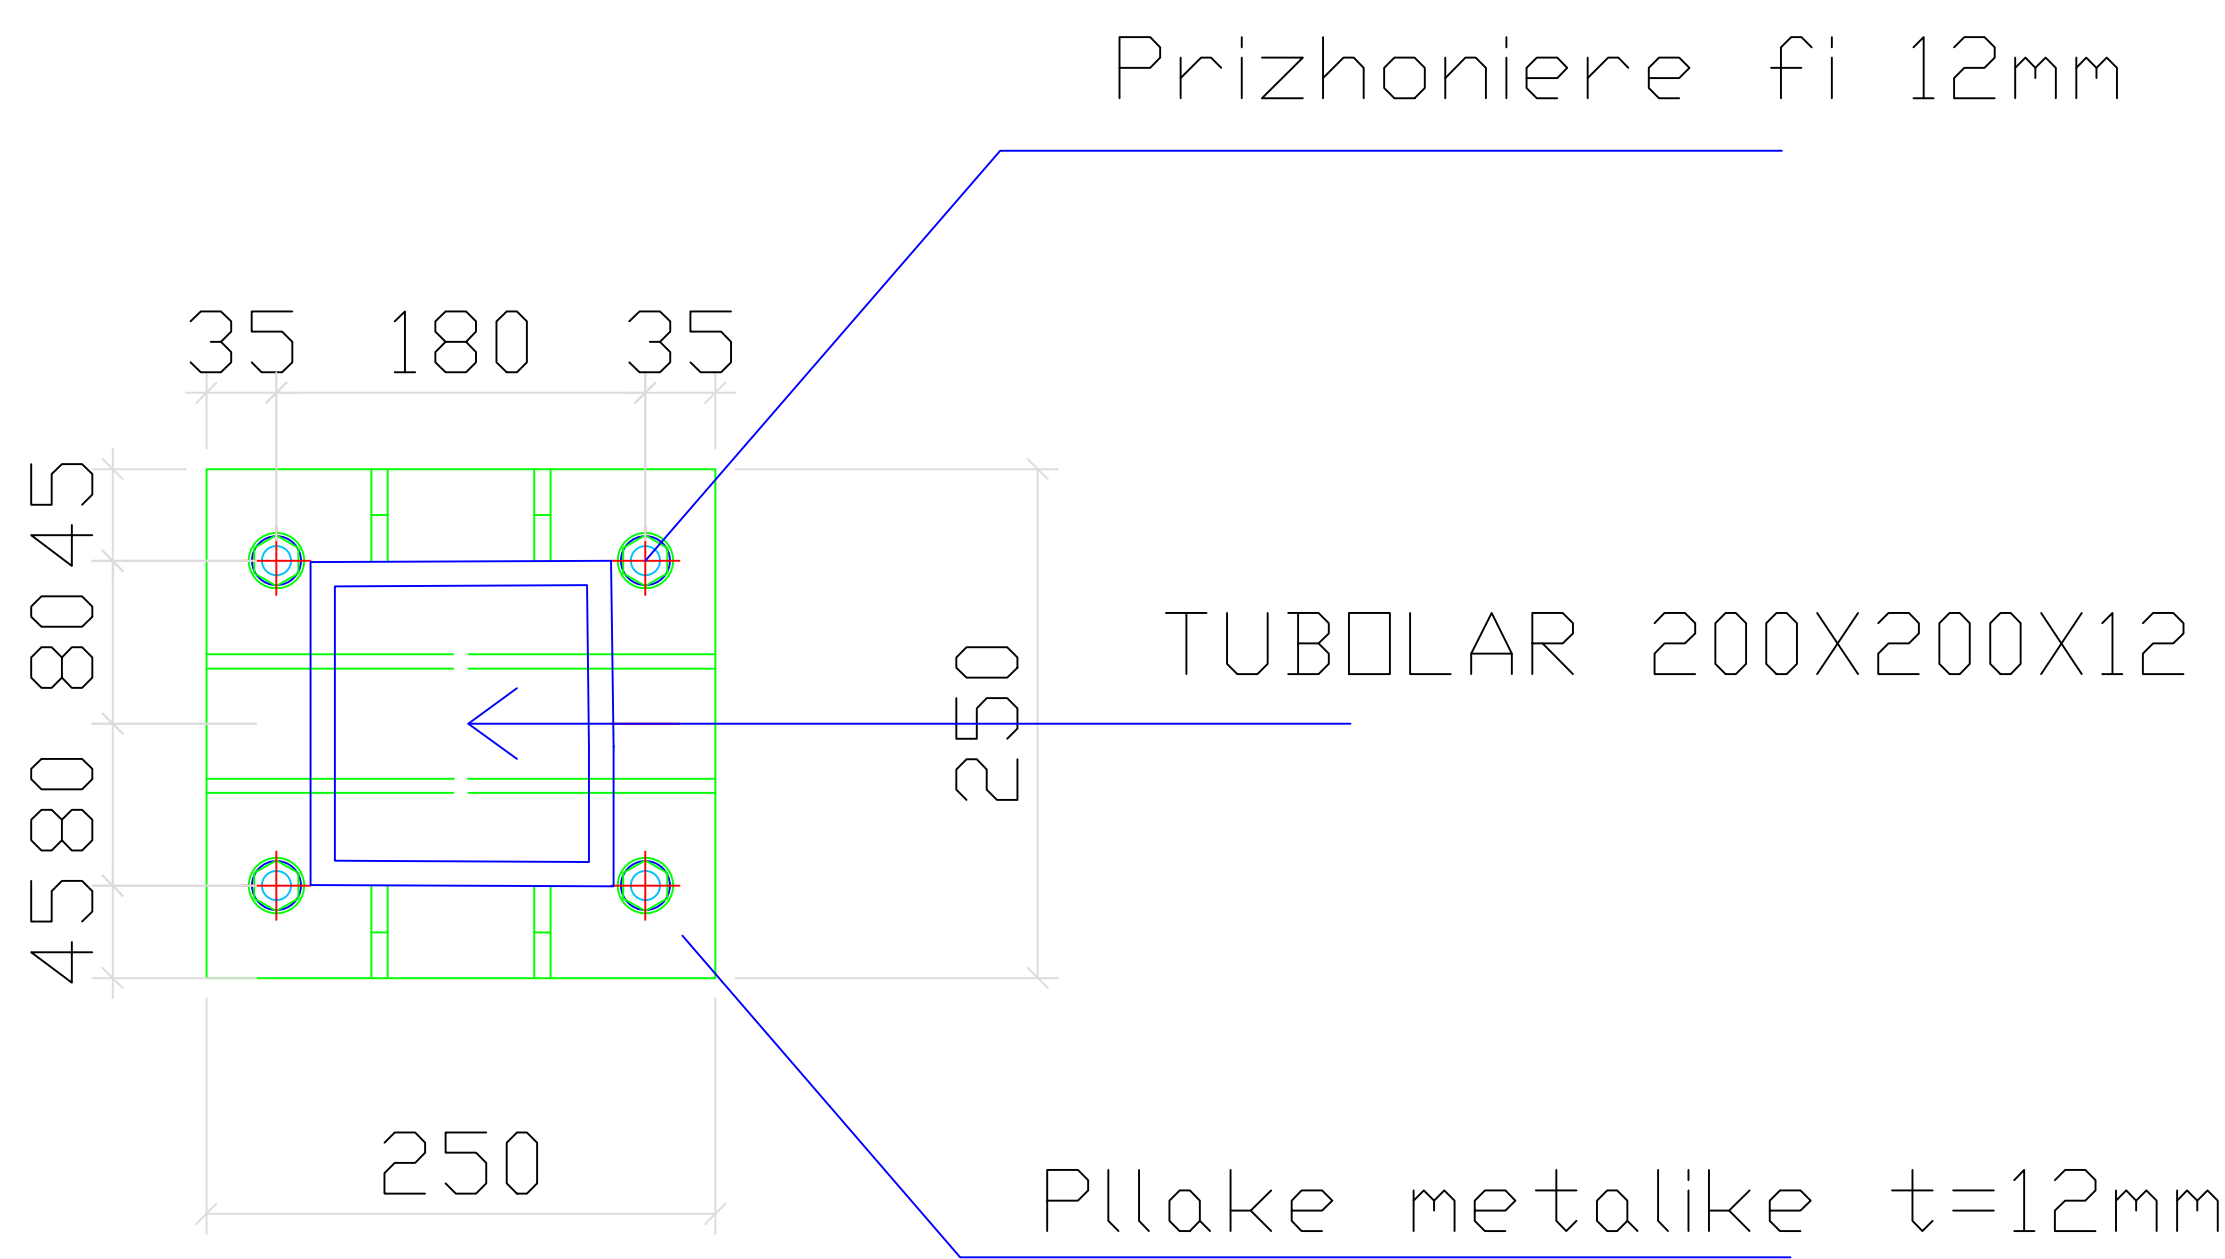

BASHKIA VLORE

DREJTORIA E
URBANISTIKES

GRUPI I PROJEKTIMIT:
ING. STELA RRAPAJ
ING. ILIR LAMAJ
ING. ESTELA HOXHAJ

PROJEKT : **Rikonstruksion i shkollës "JANI MINGA"**