

PROJEKTUES:"SUPER PROJEKT" shpk



ADMINISTRATORE : ALMA RUCI

Adresa:

Rruga : "Islam Alla", Pall.124/1,Shk.1,Ap.1,
Mbrapa Ekspozites Shqiperia Sot. Tirane
Tel.: Mob: 042 42 70 32
E mail: super_projekt@yahoo.com



INVESTITOR :

"BASHKIA KUCOVE "



Titulli i Projektit :
"Rikonstruksioni, krijimi i ambienteve sportive dhe ndertimi i palestres ne shkollen "Gaqi Karakashi", Bashkia Kucove"

KUCOVE,BASHKIA KUCOVE

PLANIMETRIA E PALESTRES

Faza


Projekt Zbatimi

Shenime:

Shkalla 1: 30

Formati A3

Viti : 2024

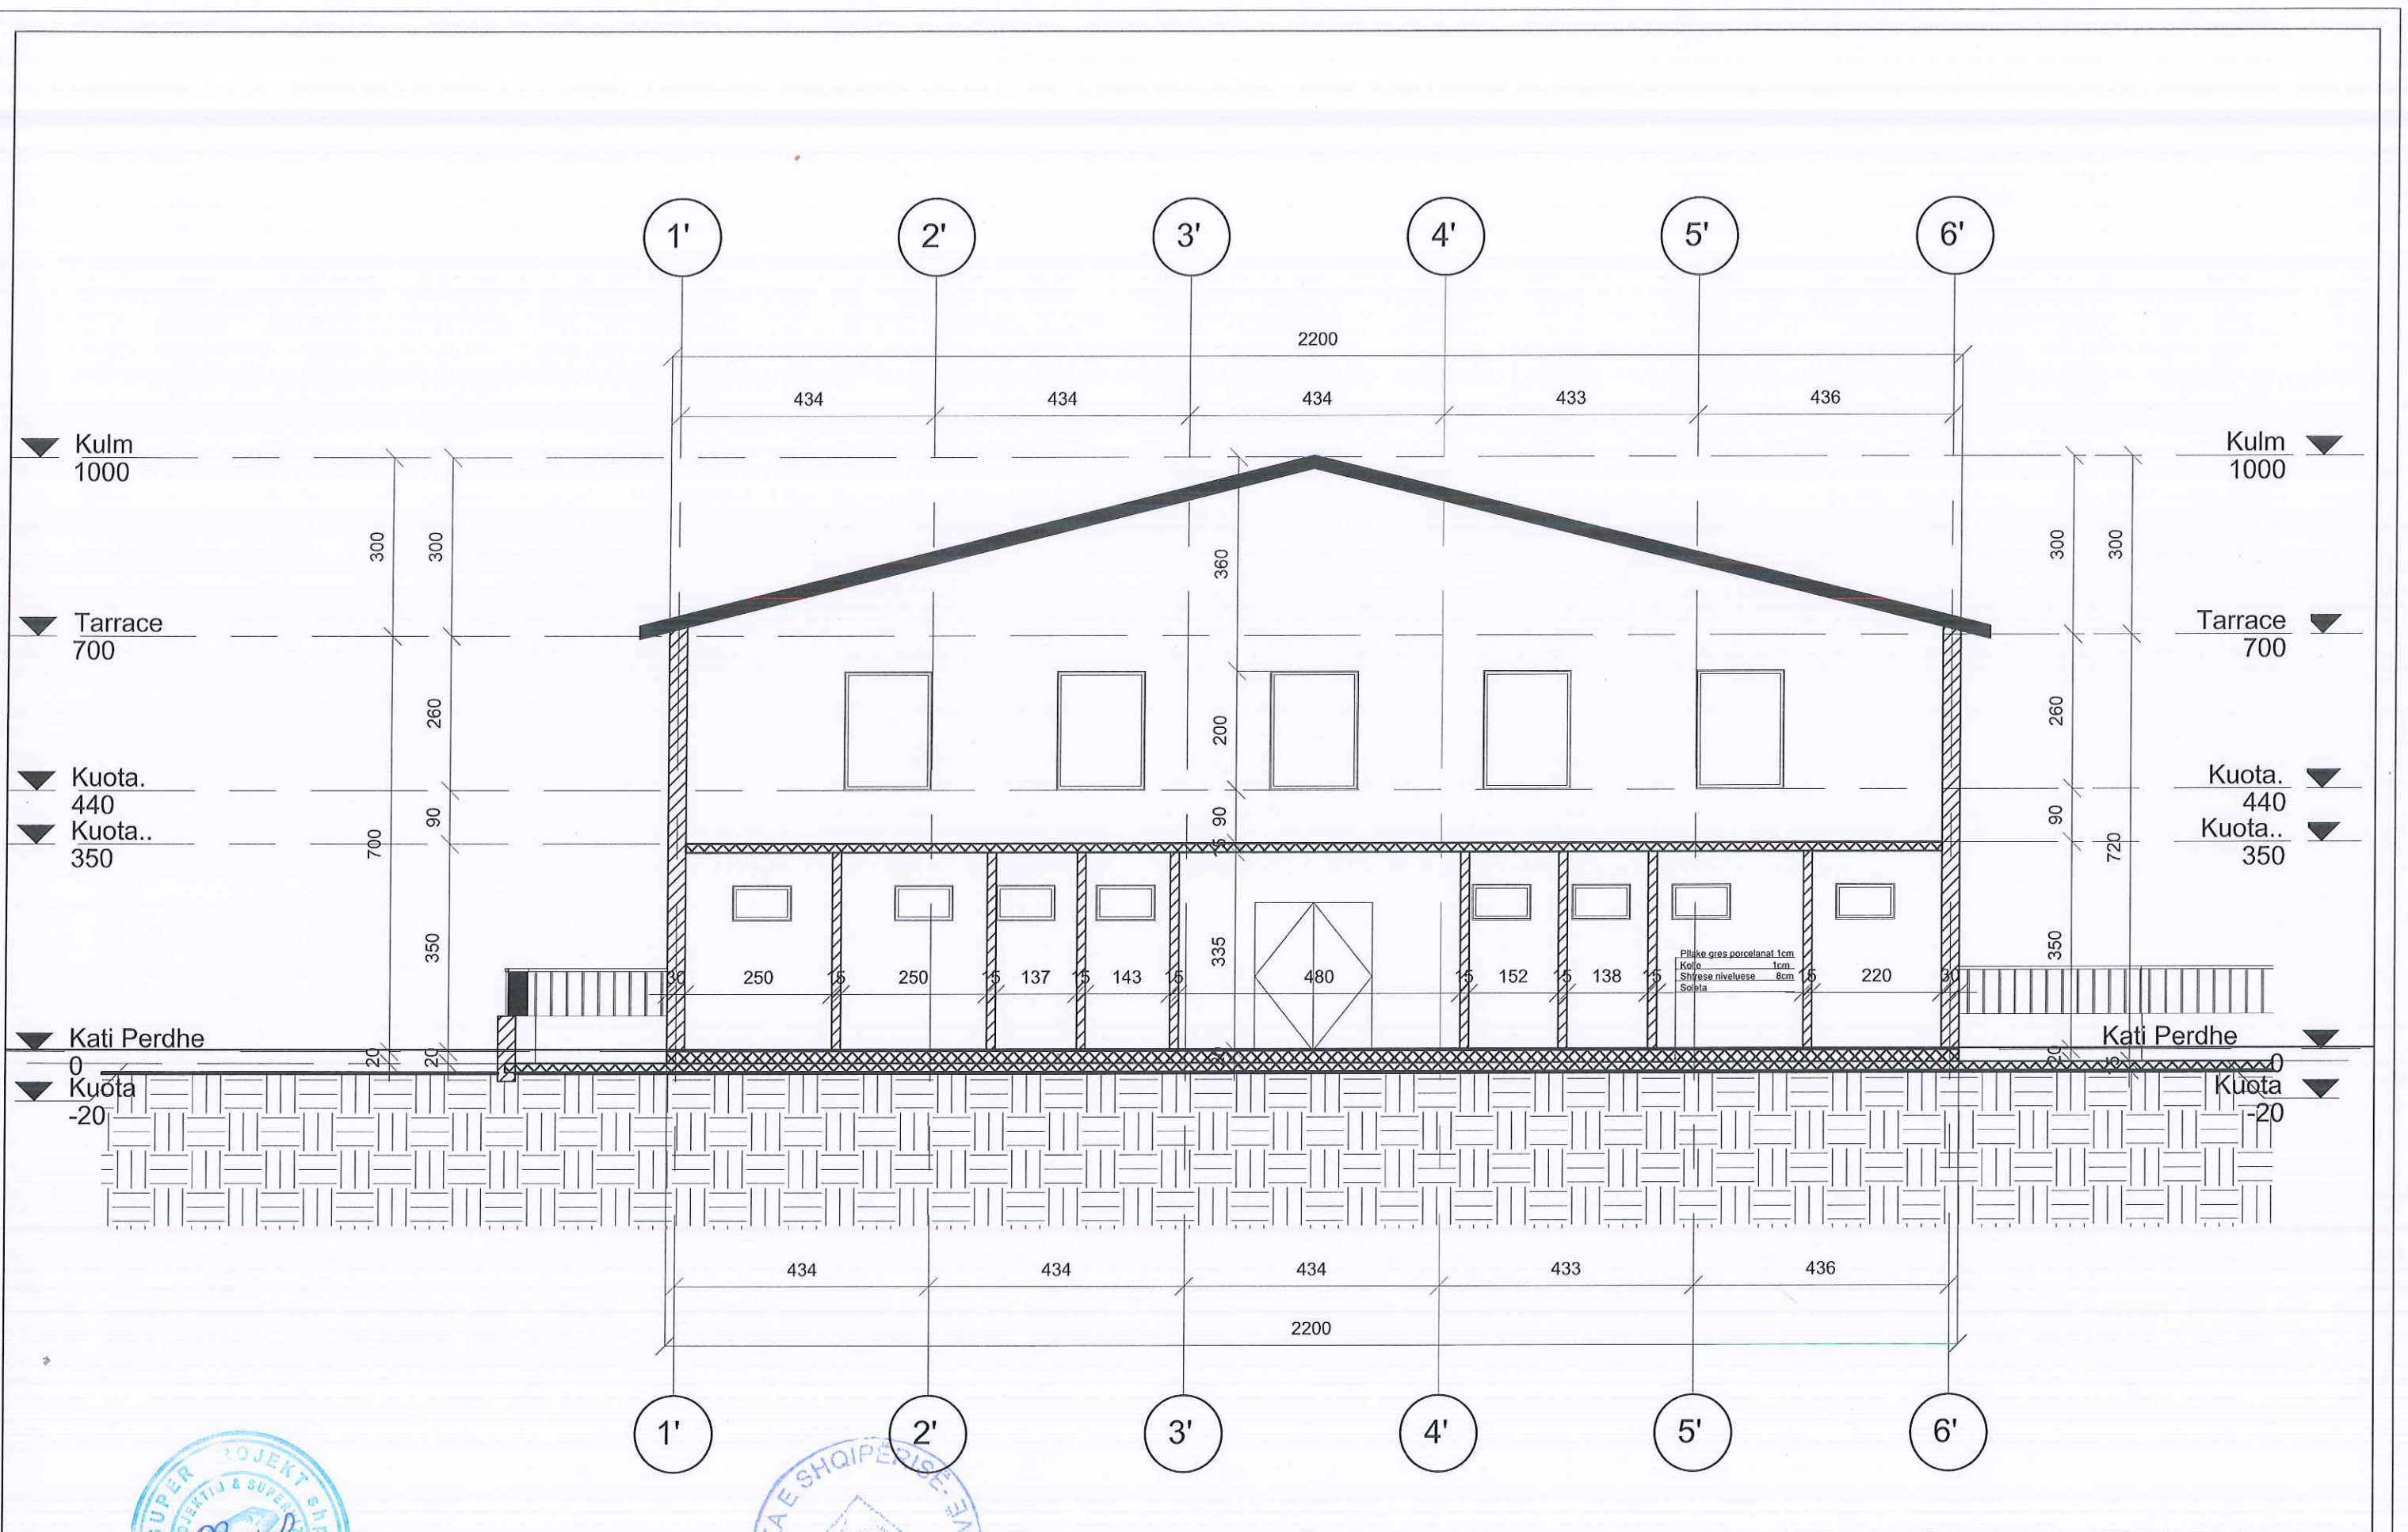


PROJEKTUES "SUPER PROJEKT" shpk



ADMINISTRATORE : ALMA RUCI

Adresa:
 Rruga : "Islam Alla". Pall. 124/1. Shk. 1. Ap. 1.
 Mbrapa Ekspozites Shqiperia Sot. Tirane
 Tel.: Mob: 042 42 70 32
 E mail: super_projekt@yahoo.com

INVESTITOR :
 "BASHKIA KUÇOVE"


Titulli i Projektit:
 "Rikonstruksioni, krijimi i ambienteve sportive dhe ndertimi i palestres ne shkollen "Gaqi Karakash", Bashkia Kuçove"


KUCOVE, BASHKIA KUÇOVE

PRERJE 1-1 PALESTRA

Faza
 Projekt Zbatimi

Shenime:

Shkalla	1: 25
Formati	A3
Viti:	2024

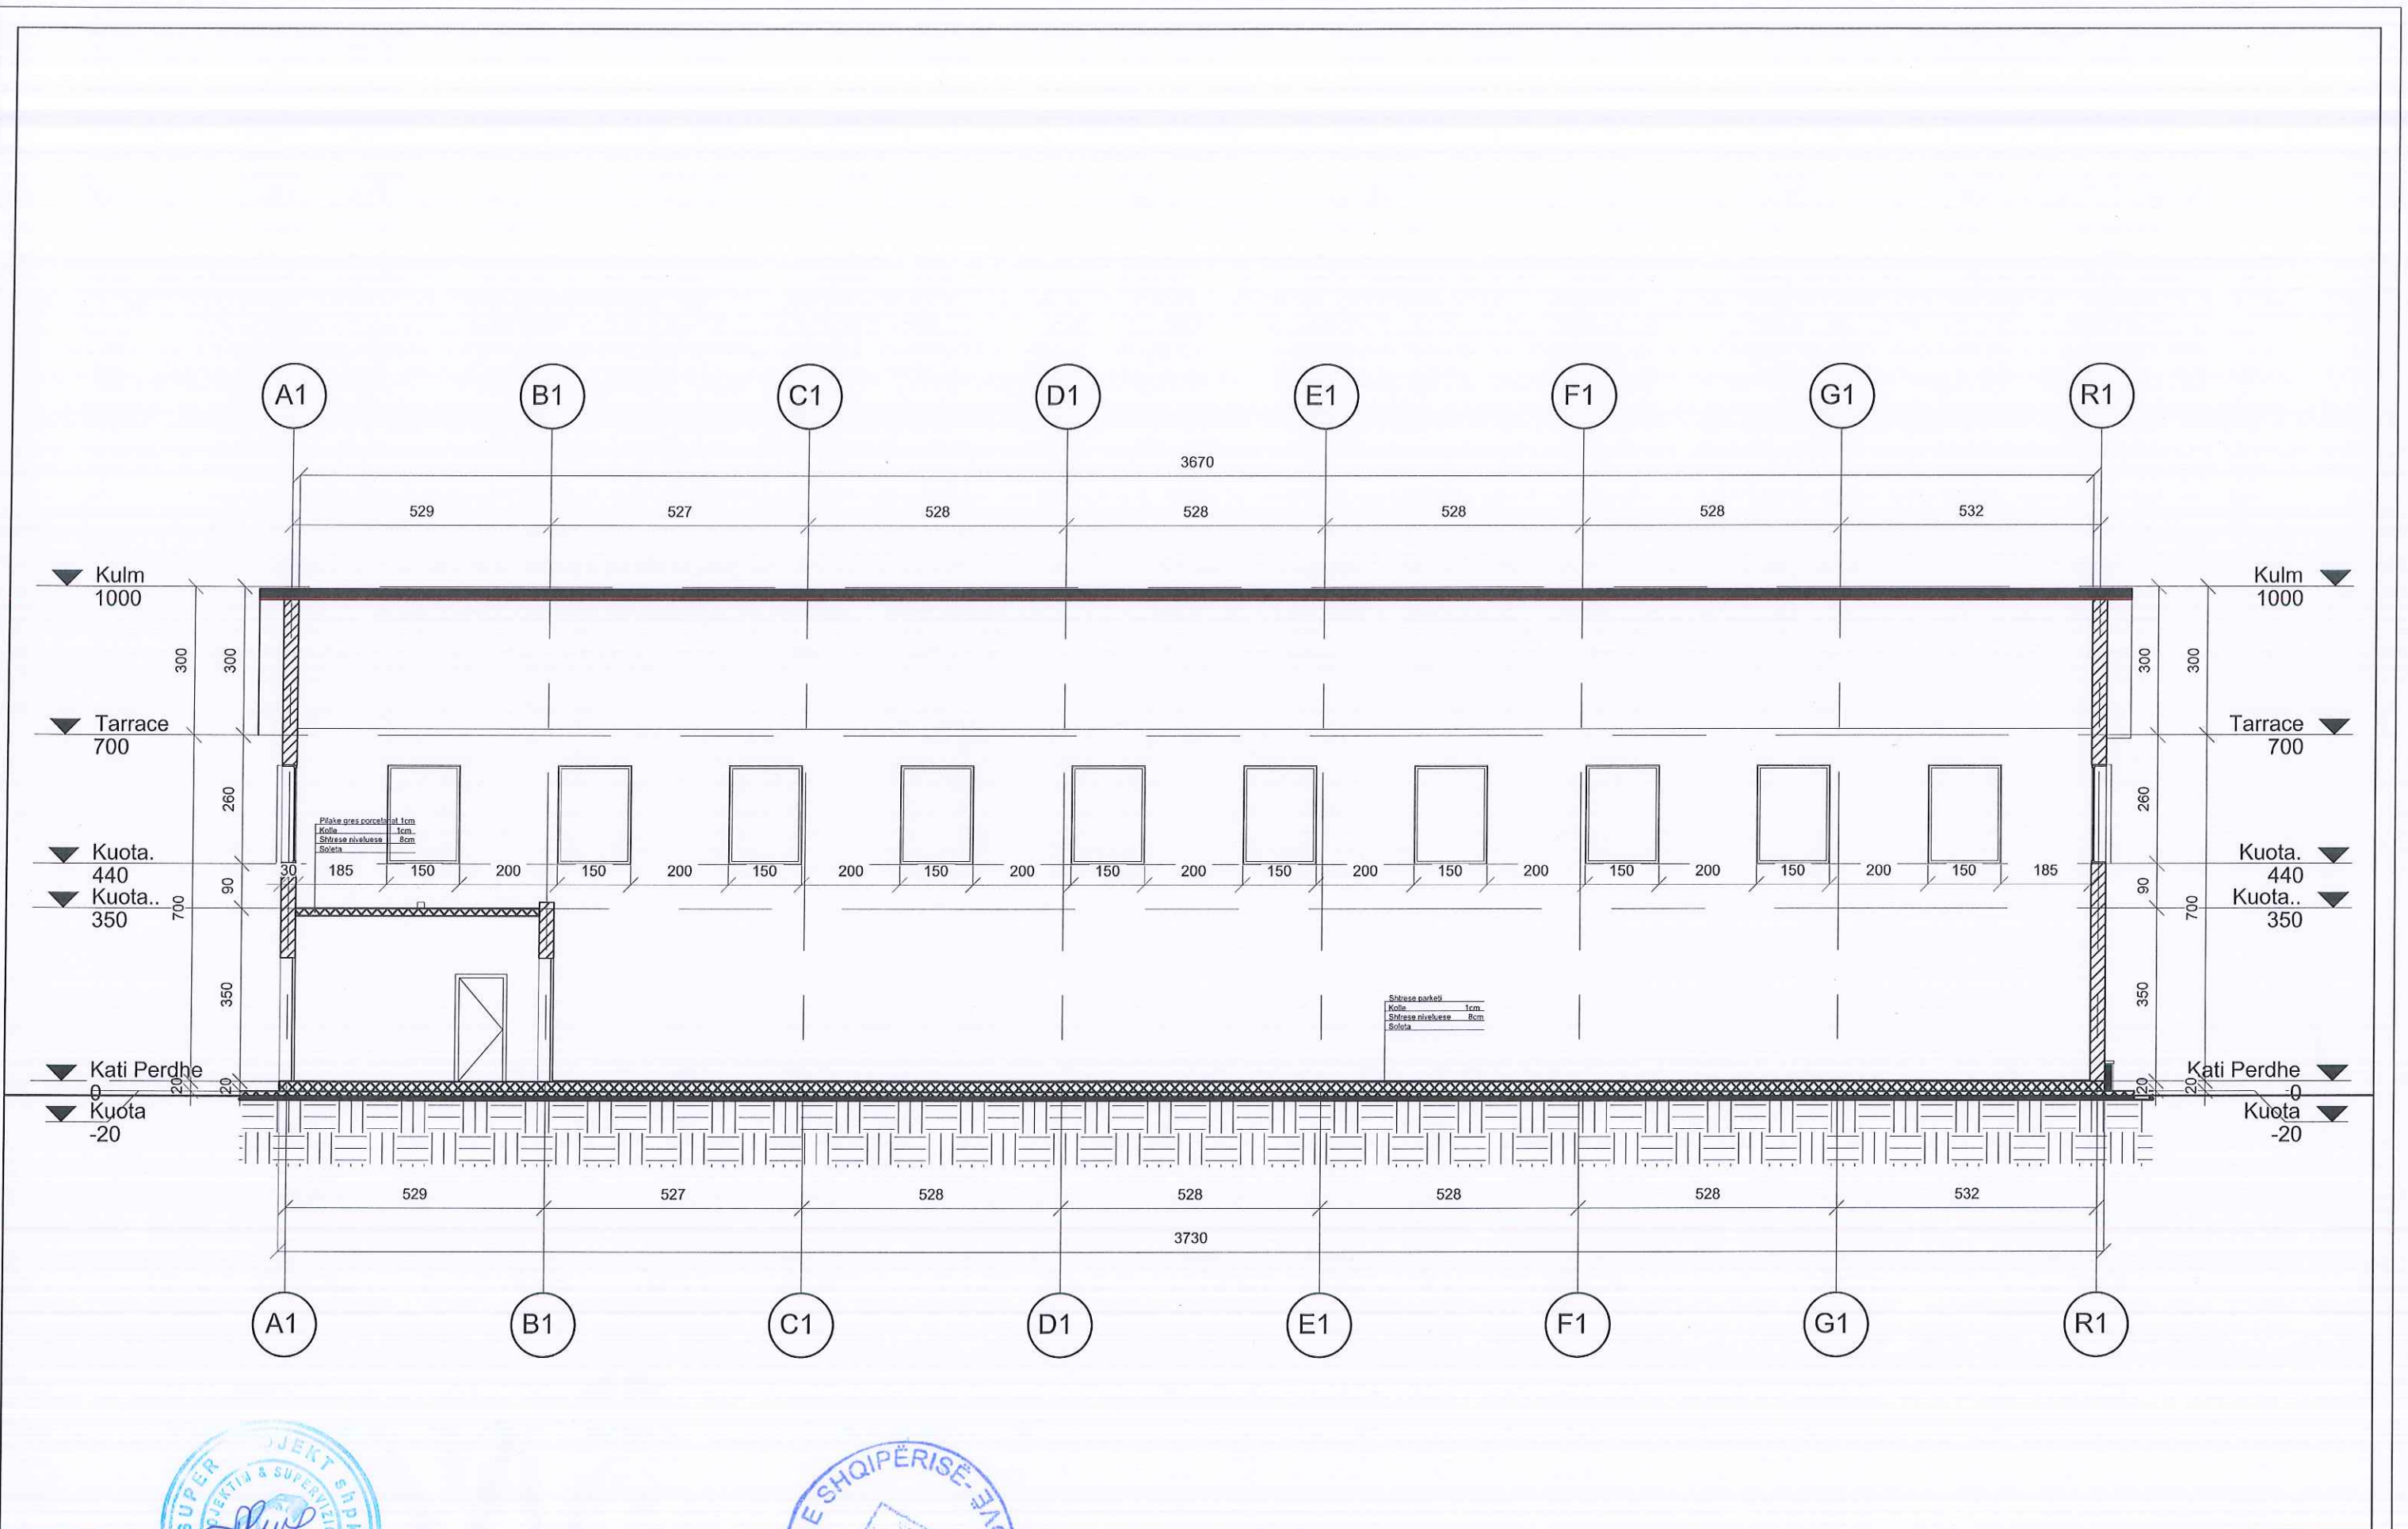

PROJEKTUES: "SUPER PROJEKT" shpk
 ADMINISTRATORE: ALMA RUCI

Adresa:
 Rruga: "Islam Alla". Pall. 124/1. Shk. 1. Ap. 1.
 Mbrapa Ekspozites Shqiperia Sot. Tirane
 Tel.: Mob: 042 42 70 32
 E mail: super_projekt@yahoo.com

INVESTITOR:
 "BASHKIA KUÇOVE"


Titulli i Projektit:
 "Rikonstruksioni, krijimi i ambienteve sportive dhe ndertimi i palestres ne shkollen "Gaqi Karakashi", Bashkia Kuçove"
 KUCOVE, BASHKIA KUÇOVE
 PRERJE 2-2 PALESTRA

Faza
 Projekt Zbatimi

Shenime:

Shkalla	1: 25
Formati	A3
Viti:	2024

PAMJA PERENDIMORE

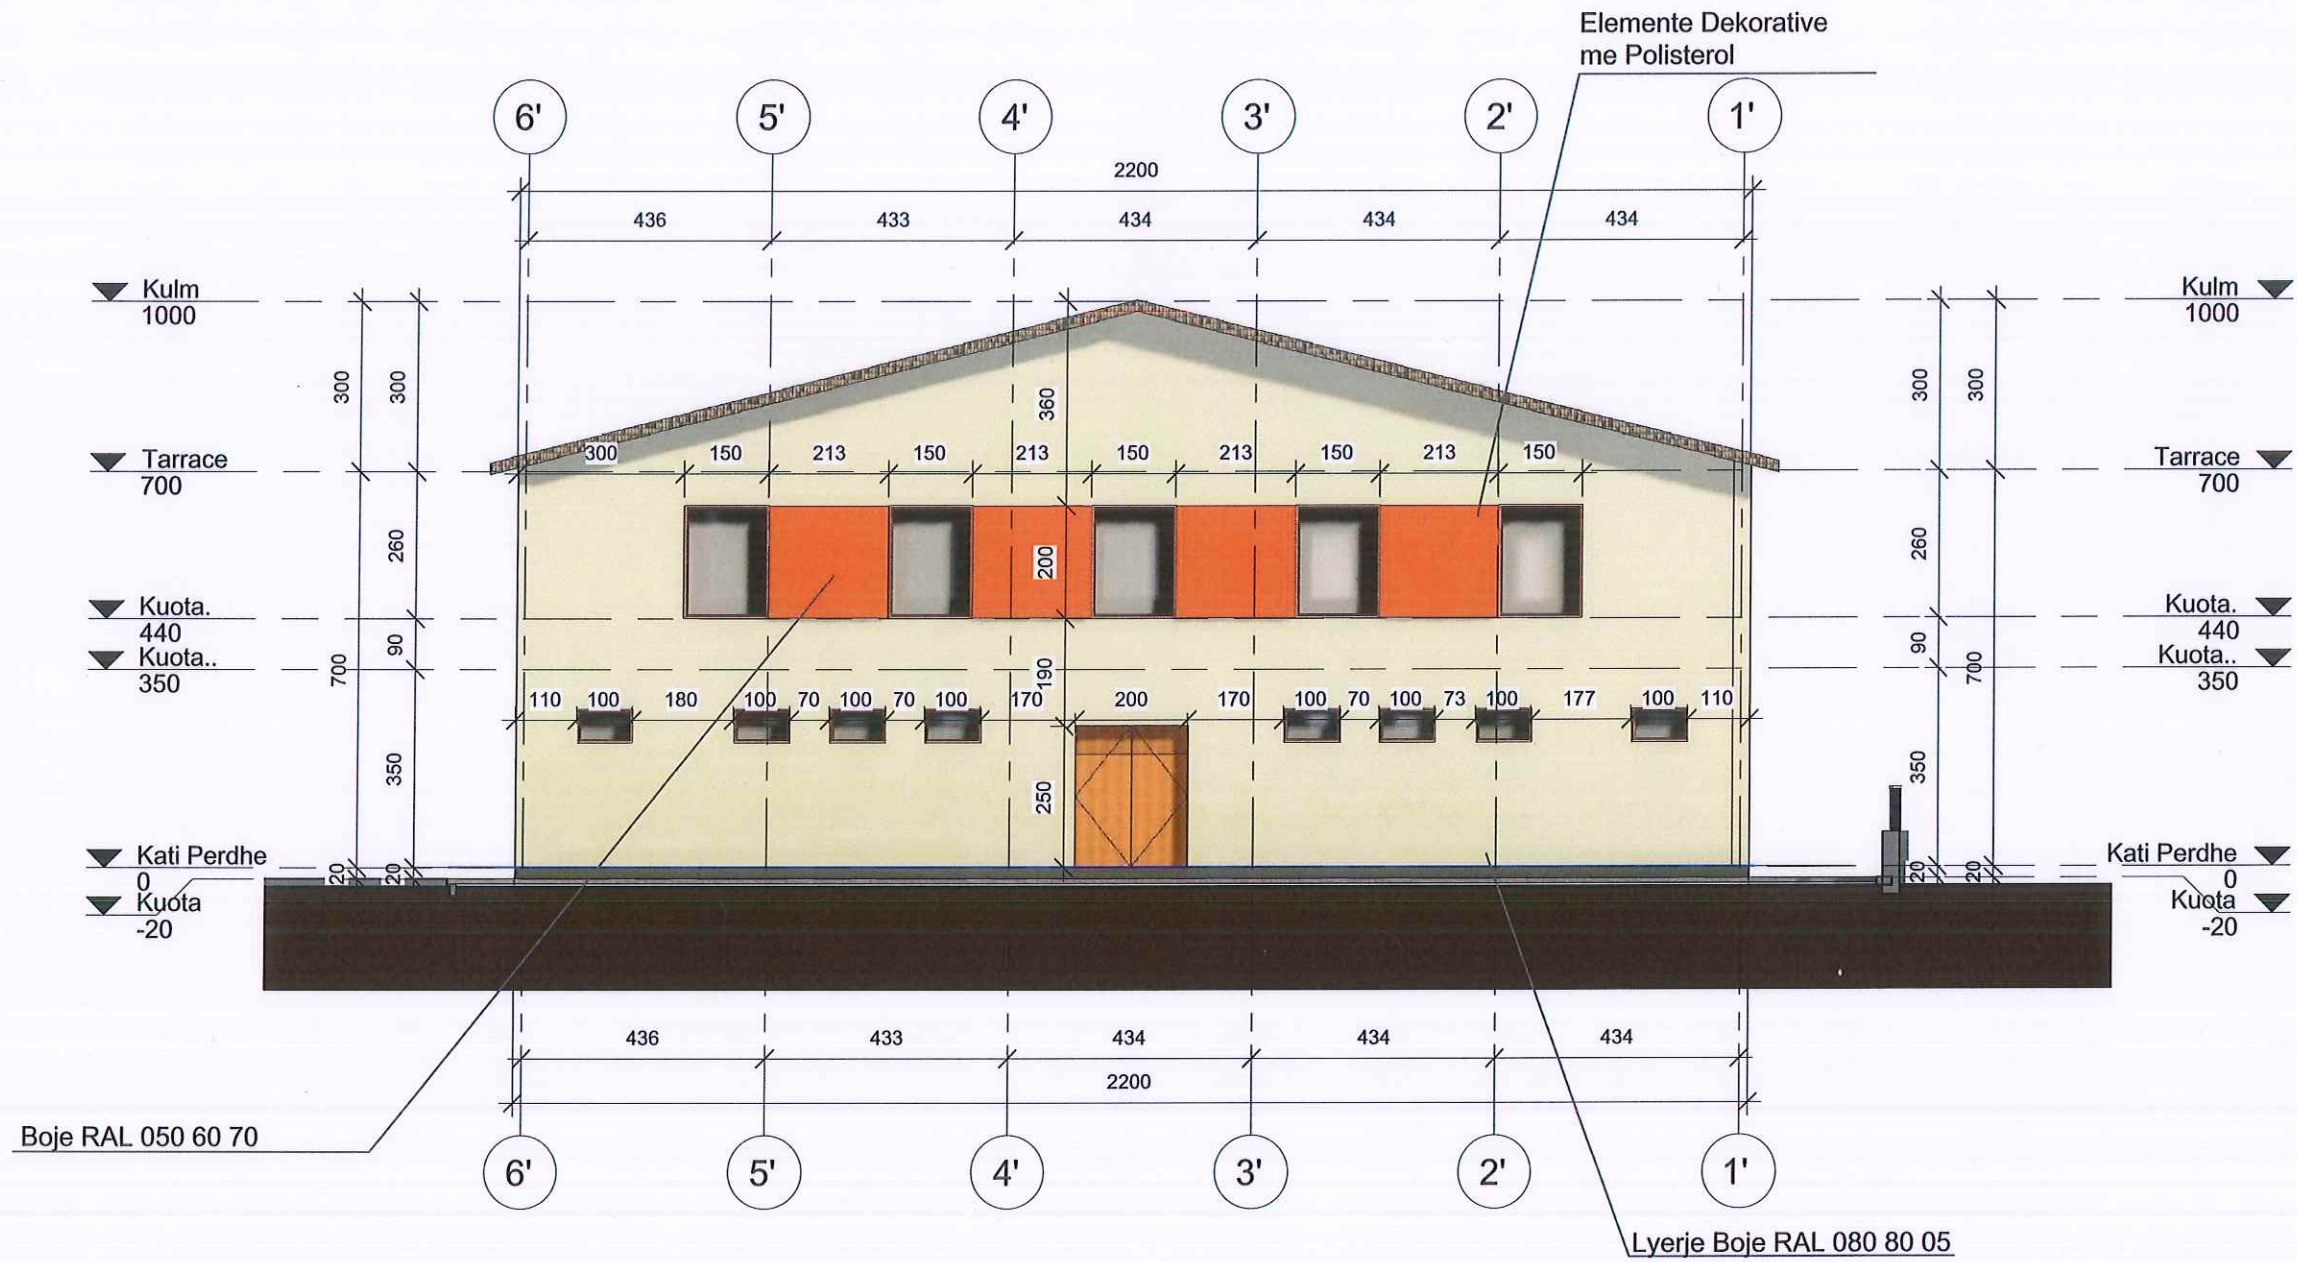

PROJEKTUES: "SUPER PROJEKT" shpk

Adresa:

Rruga: "Islam Alla". Pall. 124/1. Shk. 1. Ap. 1.
Mbrapa Ekspozites Shqiperia Sot. Tirane
Tel.: Mob: 042 42 70 32
E mail: super_projekt@yahoo.com

INVESTITOR:

"BASHKIA KUCOVE"



Titulli i Projektit:
"Rikonstruksioni, krijimi i ambienteve sportive dhe ndertimi i palestres ne shkollen "Gaqi Karakashi", Bashkia Kucove"

KUCOVE, BASHKIA KUCOVE


FASADA PERENDIMORE PALESTRA

Faza

Projekt Zbatimi

Shenime:

Shenim:
KODI I BOJERAVE - LYERJE FASADE
Lyerja e fasades do te realizohet me boje hidroplastike cilesi e larte me tre tonalite ngjyrme sipas kodeve te paraqitura ne vizatime.

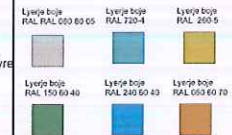

Shkalla

1: 40

Formati


A3

Viti:

2024

ADMINISTRATORE: ALMA RUCI

PAMJA JUGORE

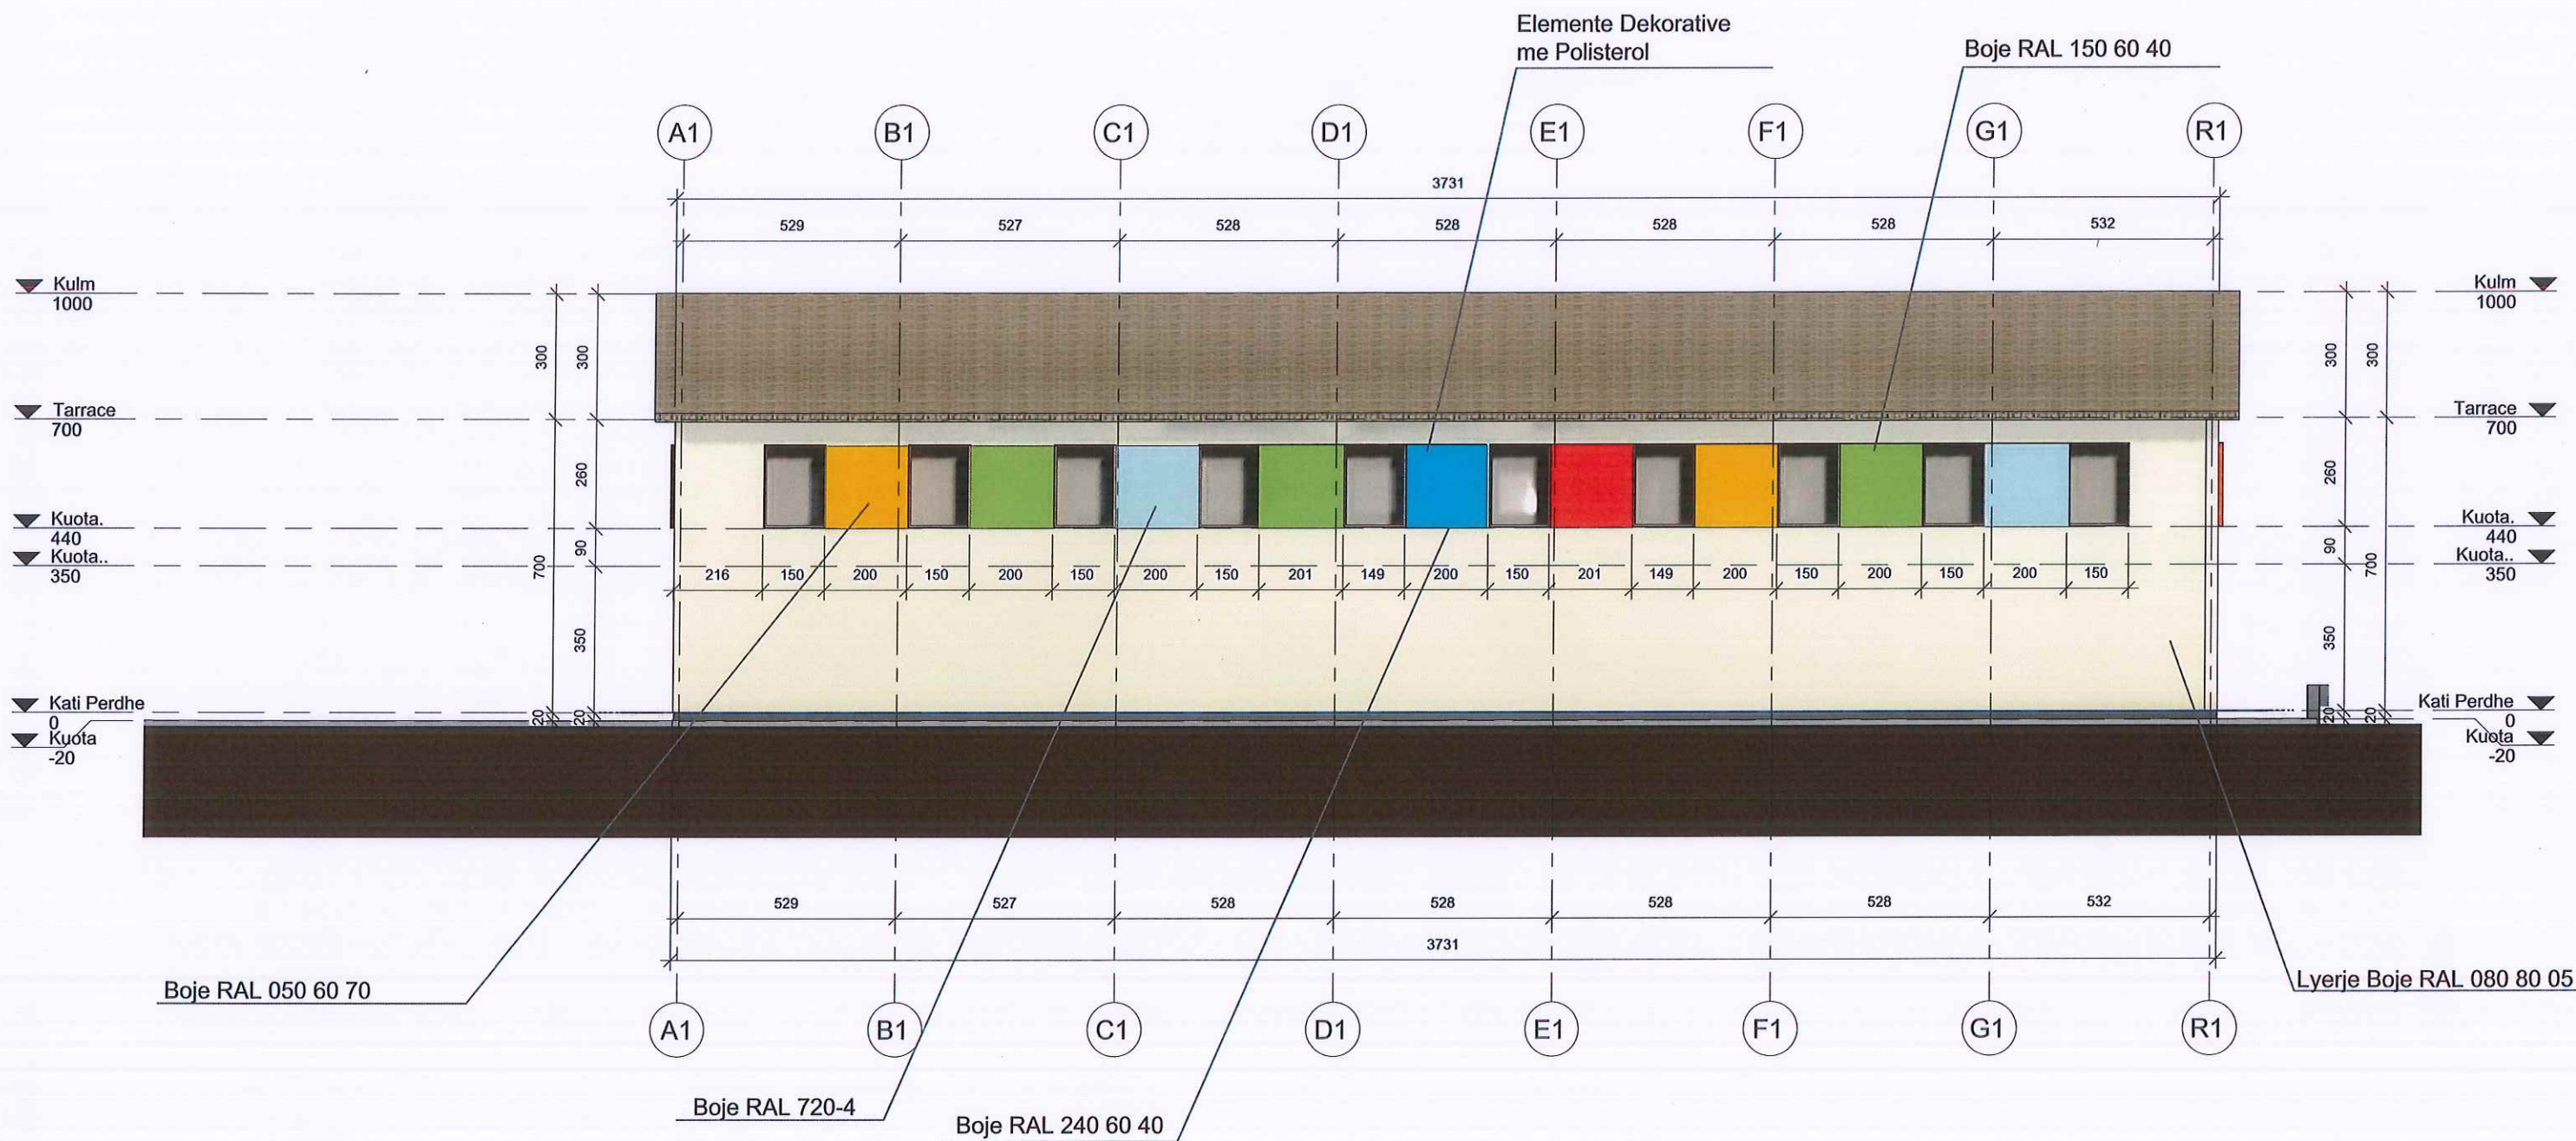

PROJEKTUES: "SUPER PROJEKT" shpk



ADMINISTRATORE : ALMA RUCI

Adresa:

Rruga : "Islam Alla", Pall.124/1.Shk.1.Ap.1.
Mbrapa Ekspozites Shqiperia Sot. Tirane
Tel.: Mob: 042 42 70 32
E mail: super_projekt@yahoo.com

INVESTITOR :

"BASHKIA KUCOVE "



Titulli i Projektit :
"Rikonstruksioni, krijimi i ambienteve sportive dhe ndertimi i palestres ne shkollen "Gaqi Karakashi", Bashkia Kucove"

KUCOVE, BASHKIA KUCOVE

FASADA JUGORE PALESTRA

Faza

Projekt Zbatimi

Shenime:

Shenim :
KODI I BOJERAVE -LYERJE
FASADE


Lyerja e fasades do te realizohet me boje hidroplastike cilesi e larte me tre tonalite ngjyre sipas kodeve te paraqitura ne vizatime.

Lyerja boje RAL 080 80 05	Lyerja boje RAL 720-4	Lyerja boje RAL 205-5
Lyerja boje RAL 150 60 40	Lyerja boje RAL 240 60 40	Lyerja boje RAL 050 60 70

Shkalla 1: 40

Formati A3

Viti : 2024

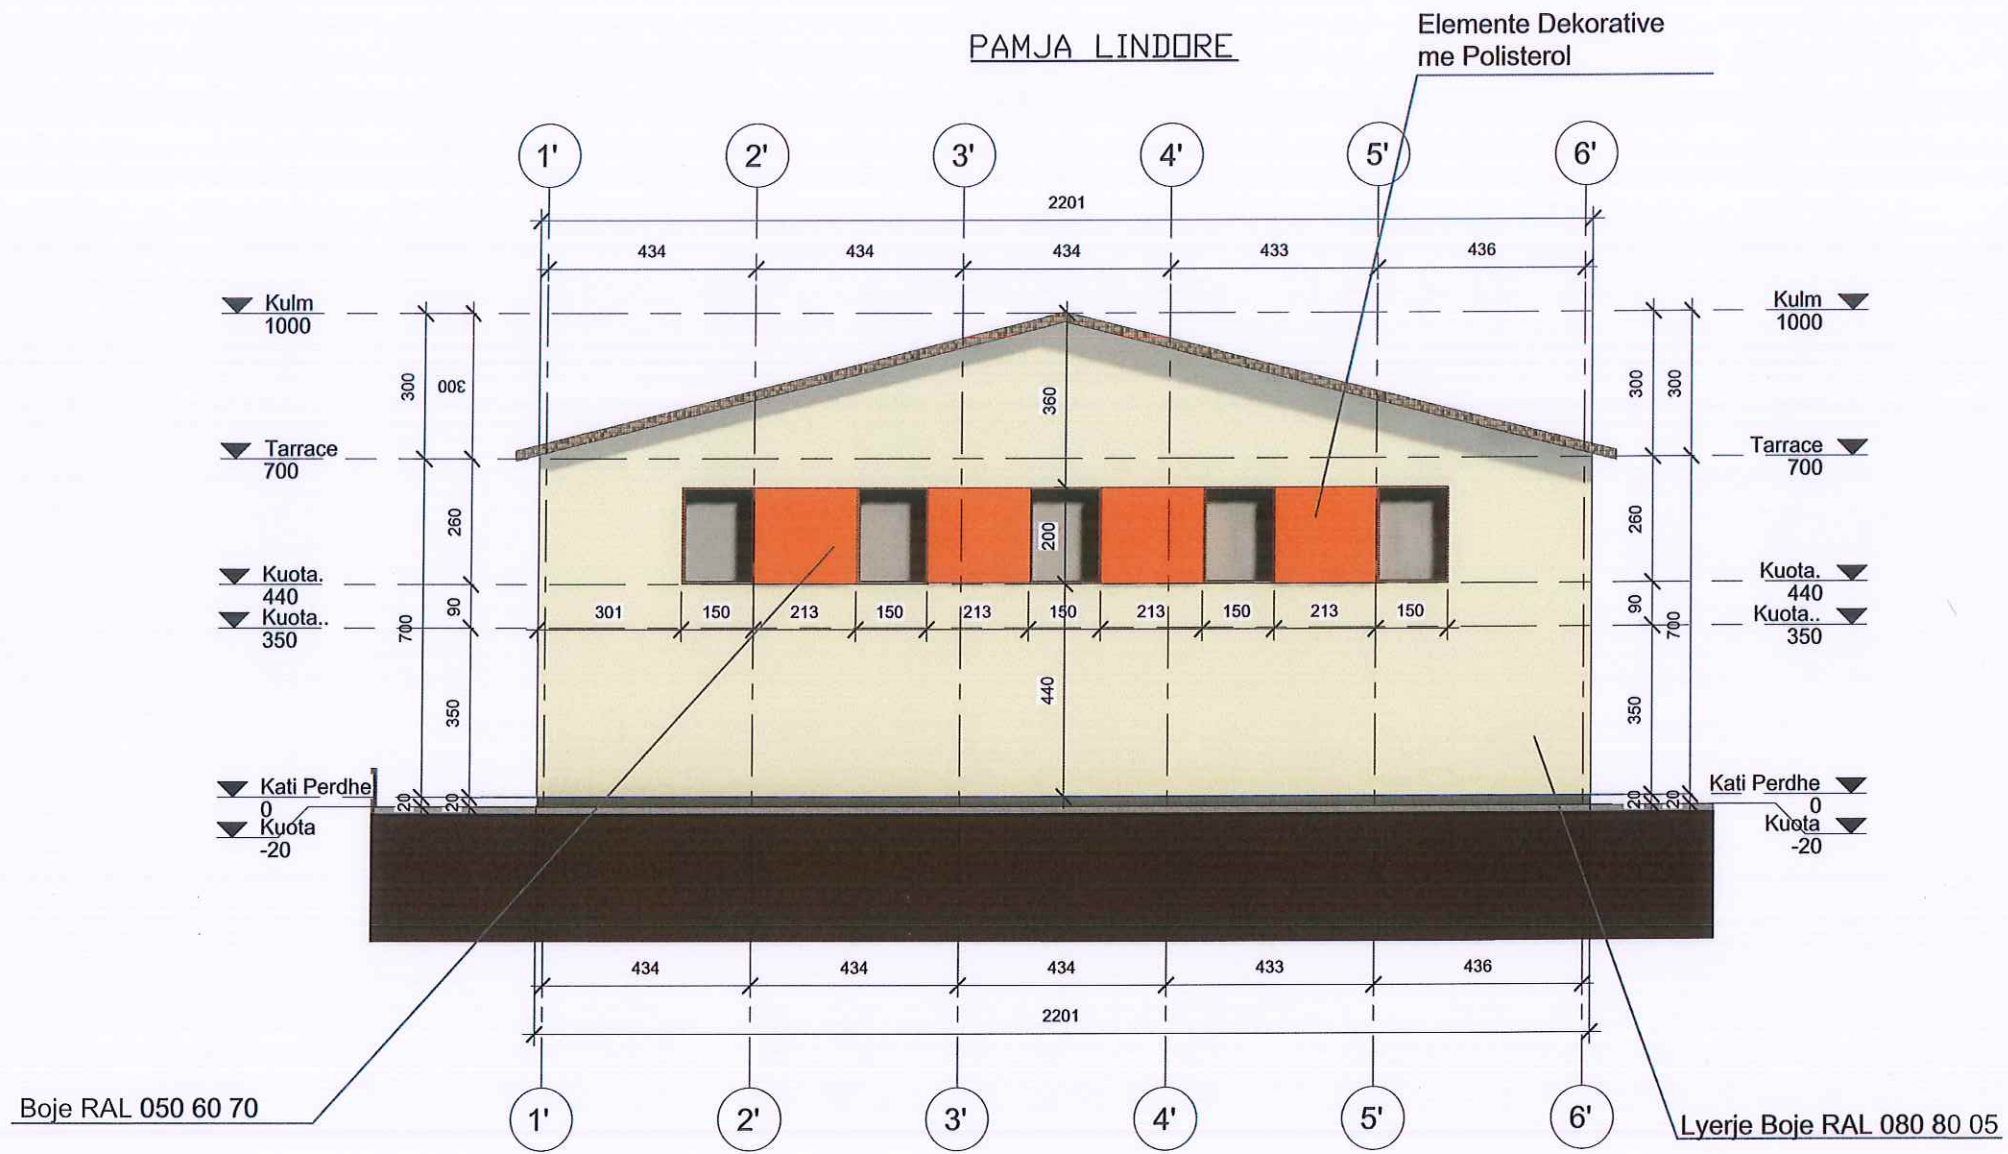

PROJEKTUES: "SUPER PROJEKT" shpk

ADMINISTRATORE: ALMA RUCI

Adresa:
 Rruga "Islam Alla", Pall. 124/1, Shk. 1, Ap. 1,
 Mbrapa Ekspozites Shqiperia Sot. Tirane
 Tel.: Mob: 042 42 70 32
 E mail: super_projekt@yahoo.com




INVESTITOR:
 "BASHKIA KUCOVE"

Titulli i Projektit:
 "Rikonstruksioni, krijimi i ambienteve sportive dhe ndertimi i palestres ne shkollen "Gaqi Karakashi", Bashkia Kucove"

KUCOVE, BASHKIA KUCOVE
 FASADA LINDORE PALESTRA

Faza
 Projekt Zbatimi

Shenime:
 Kodet e bojeve te fasades:
 Lyerja e fasades do te realizohet me boje hidropastike cilesi e larte me tre tonalite ngjyre sipas kodeve te paraqitura ne vizatime.

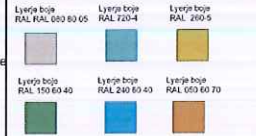


Shkalla: 1: 40

Formati: A3

Viti: 2024

PAMJA VERIORE

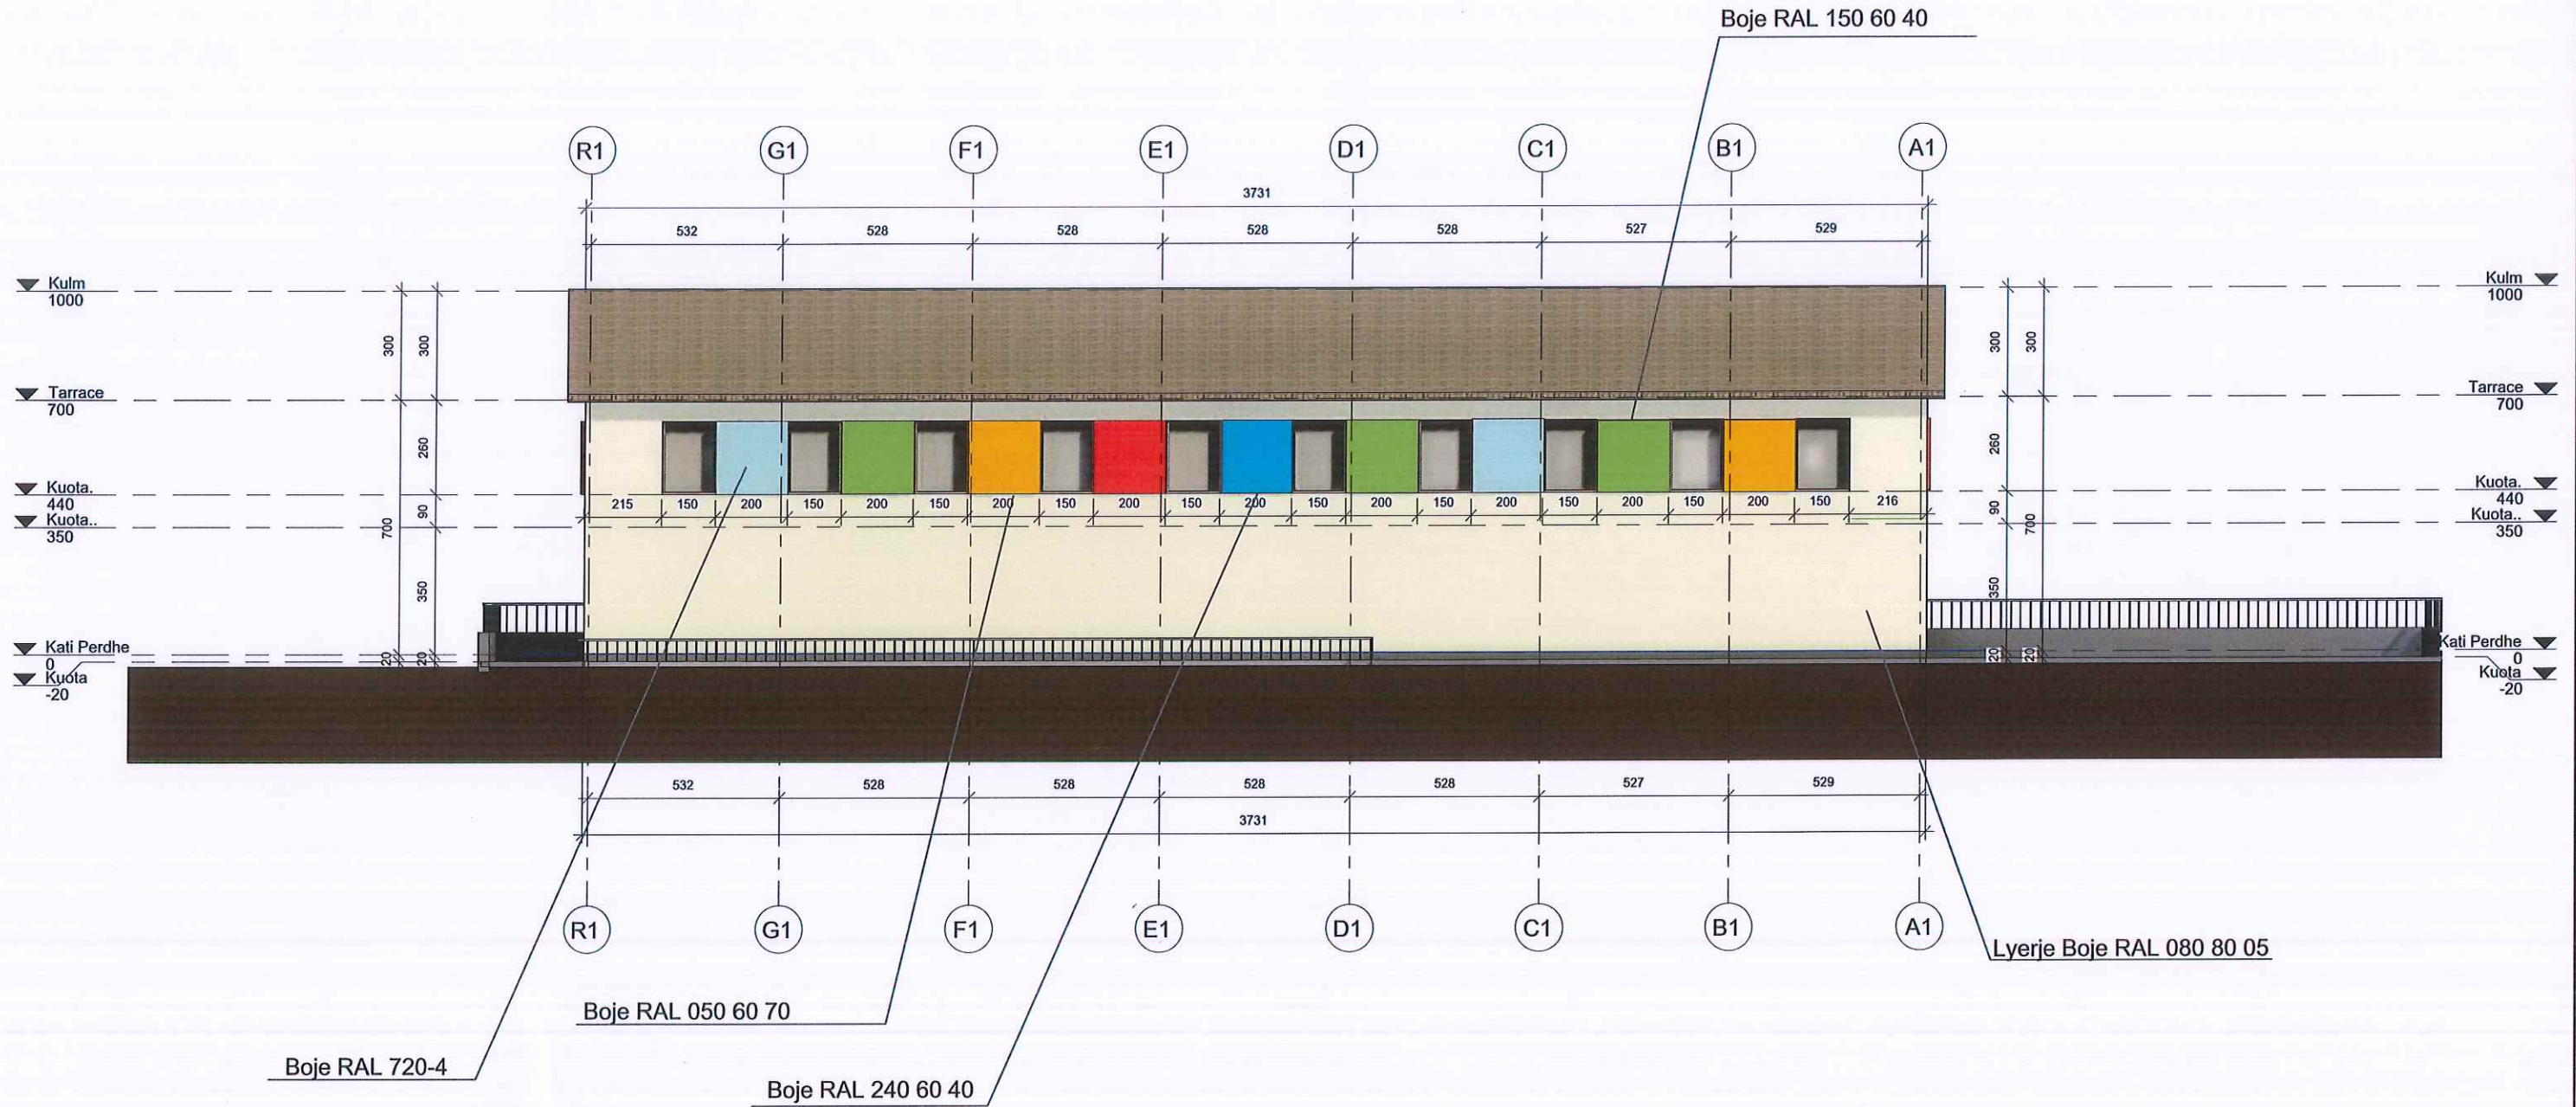

ADMINISTRATORE : ALMA RUCI


Adresa:
Rruga : "Islam Alla", Pall. 124/1. Shk. 1. Ap. 1.
Mbrapa Ekspozites Shqiperia Sot. Tirane
Tel.: Mob: 042 42 70 32
E mail: super_projekt@yahoo.com

INVESTITOR :
"BASHKIA KUCOVE"

Titulli i Projektit :
"Rikonstruksioni, krijimi i ambienteve sportive dhe ndertimi i palestres ne shkollen "Gaqi Karakashi", Bashkia Kucove"
KUCOVE, BASHKIA KUCOVE
FASADA VERIORE PALESTRA

Faza
Projekt Zbatimi

Shenime:
Shenim :
KODI I BOJERAVE -LYERJE
FASADE
Lyerja e fasades do te realizohet me boje hidroplastike cilesi e larte me tre tonalite ngjyre sipas kodeve te paraqitura ne vizatime.

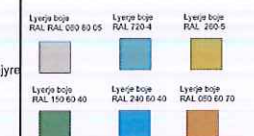

Shkalla 1: 40
Formati A3
Viti : 2024



PROJEKTUES:"SUPER PROJEKT" shpk



ADMINISTRATORE : ALMA RUCI

Adresa:

Rruga : "Islam Allai" Paf. 129 / Shk. 1, Ap. 3,
Mbrapa Ekspozites Shqiptare S.C. Tirane,
Tel.: Mob: 042 42 70 82
E mail: super_projekt@yahoo.com



INVESTITOR :

"BASHKIA KUCOVE "



Titulli i Projektit :
"Rikonstruksioni, krijimi i ambienteve sportive dhe ndertimi i palestres ne shkollen "Gaqi Karakashi", Bashkia Kucove"

KUCOVE, BASHKIA KUCOVE

PAMJE (RENDERA)

Faza

Projekt Zbatimi

Shenime:

Shkalla

Formati

A3

Viti :

2024



PROJEKTUES:"SUPER PROJEKT" shpk



ADMINISTRATORE : ALMA RUCI


Adresa:

Rruga : "Islami Alla" Pall.1341 Shk.1 Nr.1
Mbrapa Ekspozites Shqiponja sol. Tirane
Tel.: Mob: 042 42 70 32
E mail: super_projekt@yahoo.com



INVESTITOR :

"BASHKIA KUCOVE "

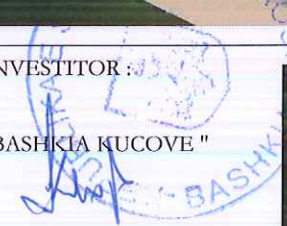

Titulli i Projektit :
"Rikonstruksioni, krijimi i ambienteve sportive dhe ndertimi i palestres ne shkollen "Gaqi Karakashi", Bashkia Kucove"

KUCOVE, BASHKIA KUCOVE

PAMJE (RENDERA)

Faza

Projekt Zbatimi

Shenime:

Shkalla

Formati

A3

Viti :

2024



PROJEKTUES:"SUPER PROJEKT" shpk



ADMINISTRATORE : ALMA RUCI

Adresa:

Rruga : "Islam Alla" , Pall. 12/4, Shk. 1, Ap. 1,
Mbrapa Ekspozites Shqipëria Sot. Tirane
Tel.: Mob: 042 42 70 32
E mail: super_projekt@yahoo.com

INVESTITOR :

"BASHKIA KUCOVE "



Titulli i Projektit :
"Rikonstruksioni, krijimi i ambienteve sportive dhe ndertimi i palestres ne shkollen "Gaqi Karakashi", Bashkia Kucove"

KUCOVE, BASHKIA KUCOVE

PAMJE (RENDERA)

Faza

Projekt Zbatimi

Shenime:

Shkalla


Formati

A3

Viti :

2024

Kati Perdhe

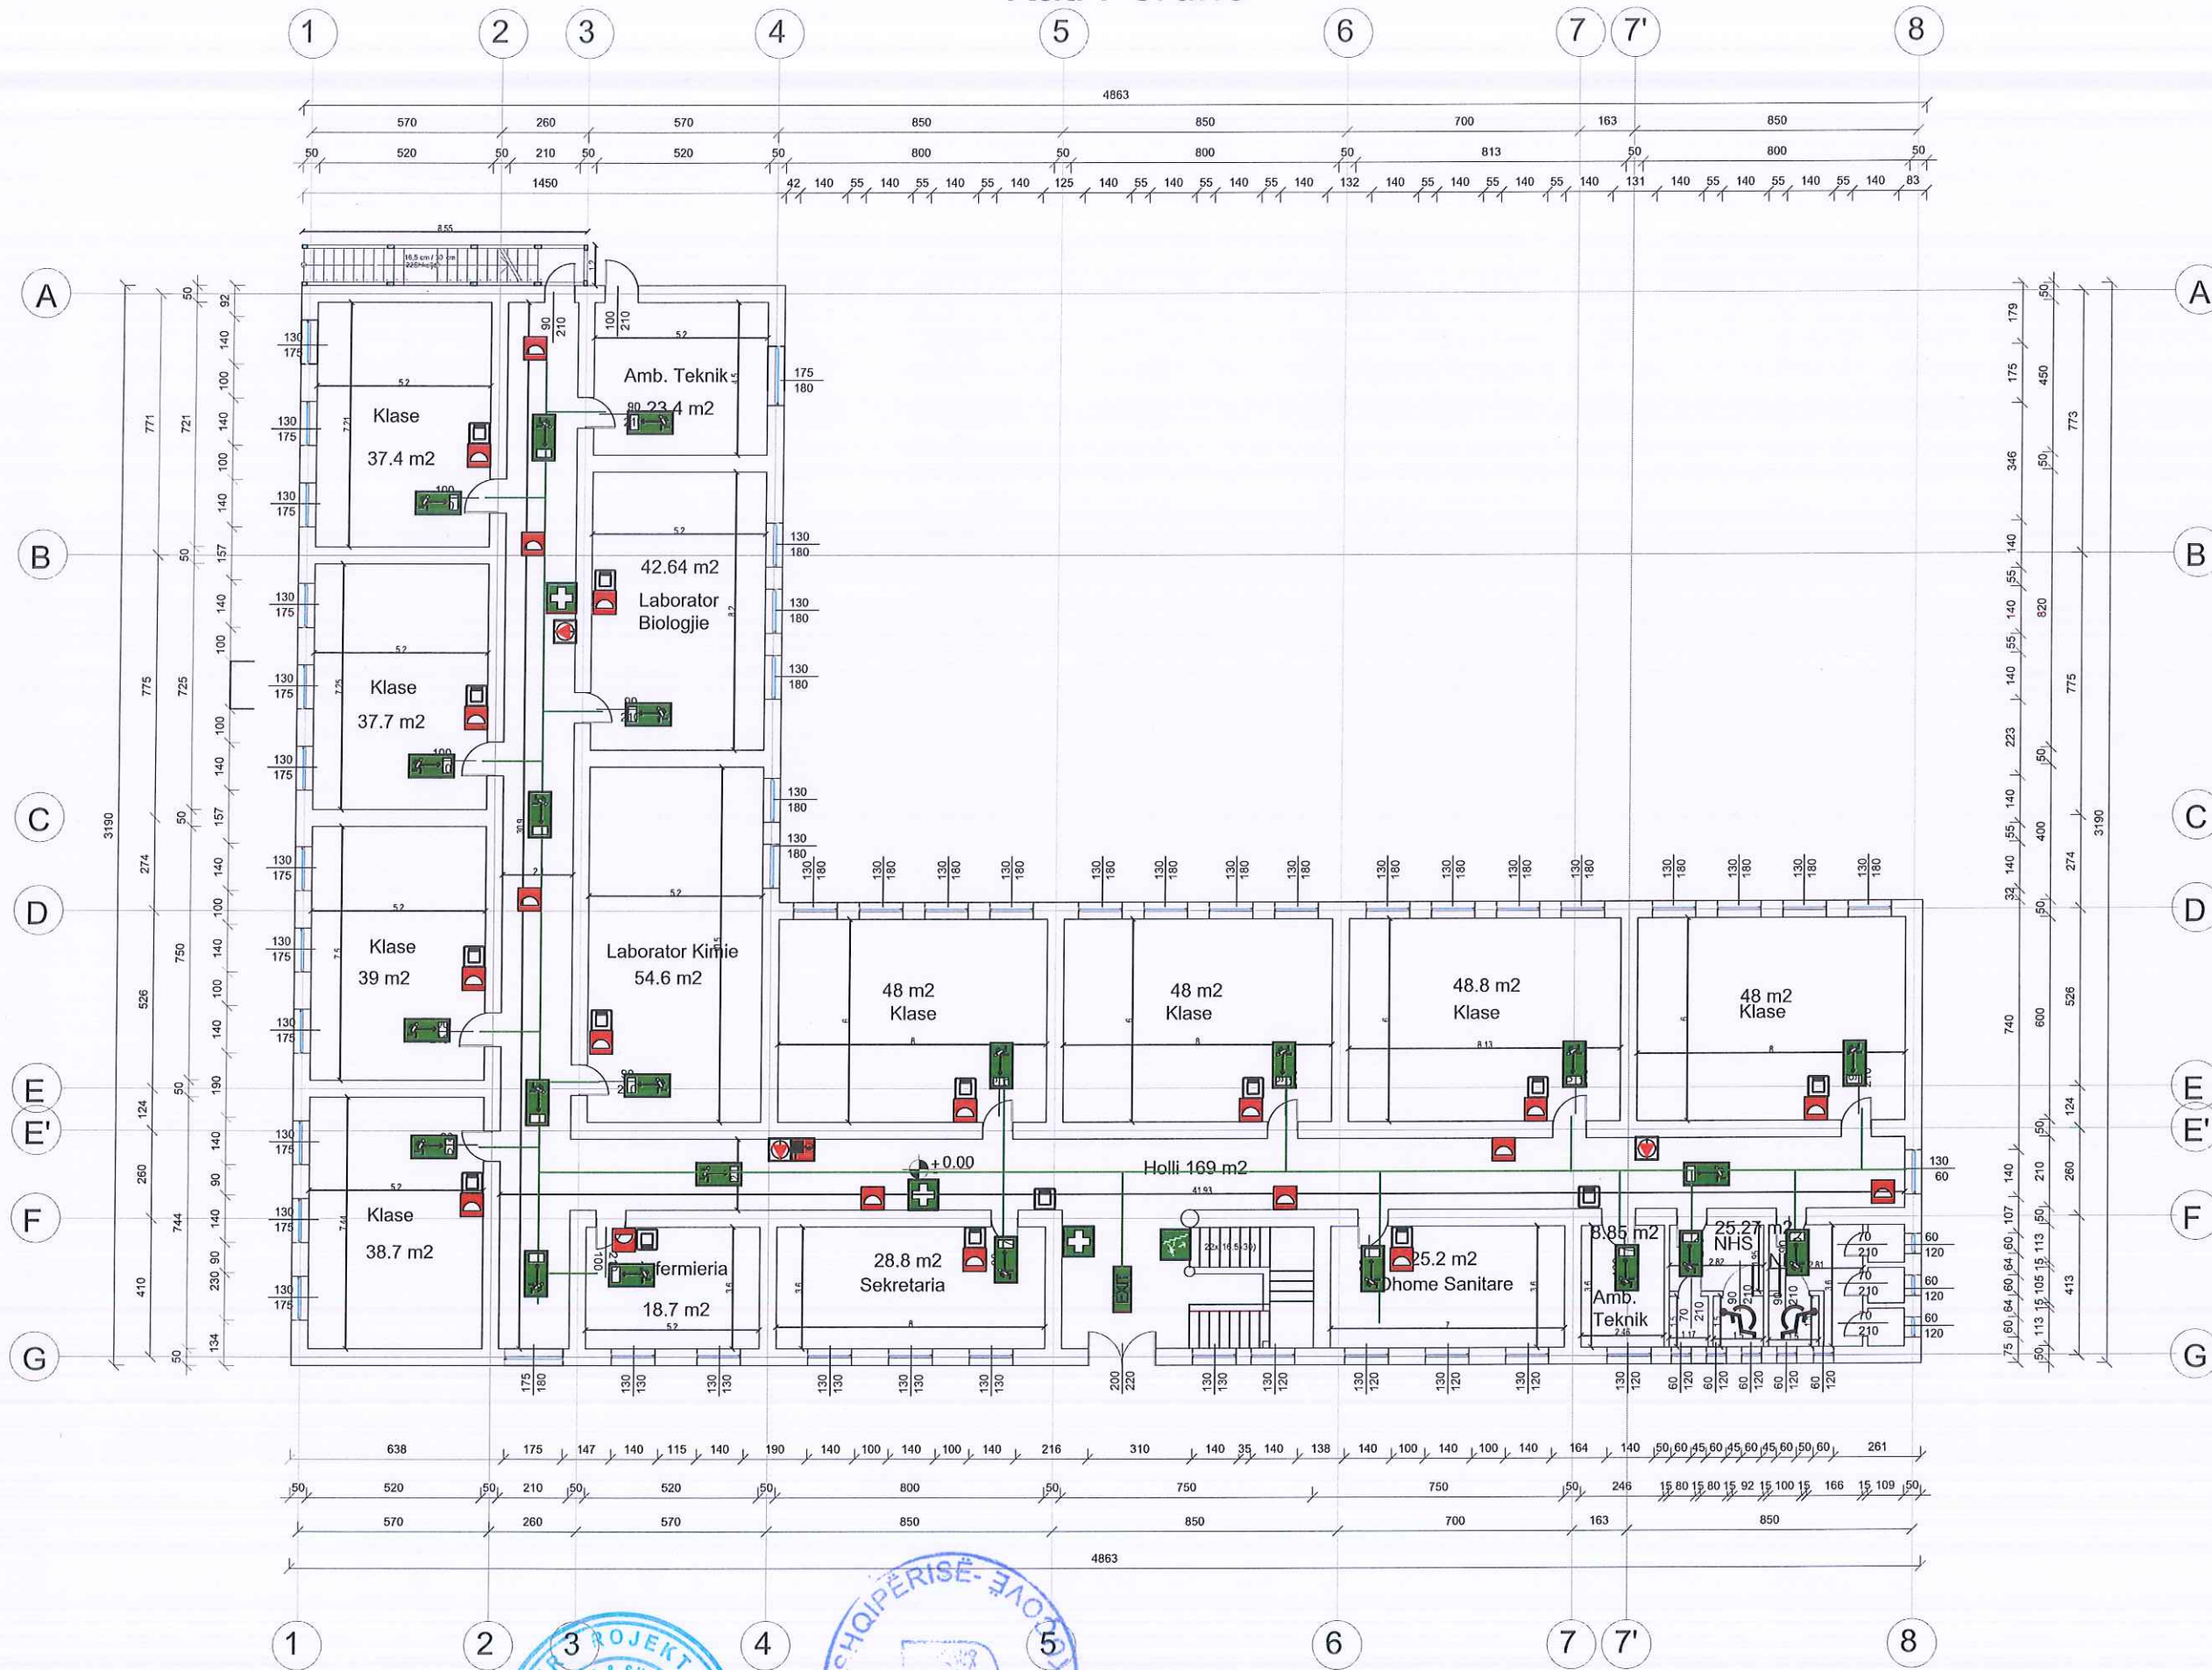

Legjenda

- ZJARREFIKES
- HIDRANT
- POMPA E UJIT
- PAJISJE ANTI ZJARR
- ALARM ZJARRI
- ALARM TYMI
- Kuti e Ndhemes
- RERE
- ALARM ZJARRI
- BORIE EVAKUIMI
- DREJTIMI I DALJES
- SHKALLE DALJE
- DALJE EMERGJENCE

PROJEKTUES: "SUPER PROJEKT" shpk



ADMINISTRATORE: ALMA RUCI

Adresa:
Rruga: "Islam Alla", P.1127, S.1, Ap.1,
Mbrapa Ekspozites Shqiperia Sot, Tirane
Tel.: Mob: 042 42 70 32
E mail: super_projekt@yahoo.com



INVESTITOR:
"BASHKIA KUCOVE"



Titulli i Projektit:
"Rikonstruksioni, krijimi i ambienteve sportive dhe ndertimi i palestres ne shkollen "Gaqj Karakashi", Bashkia Kucove"

KUCOVE, BASHKIA KUCOVE


PLANI I MKZ, KATI PERDHE

Faza

Projekt Zbatimi

Shenime:	Shkalla	1: 50
	Formati	A3
Viti:	2024	

Kati i Pare

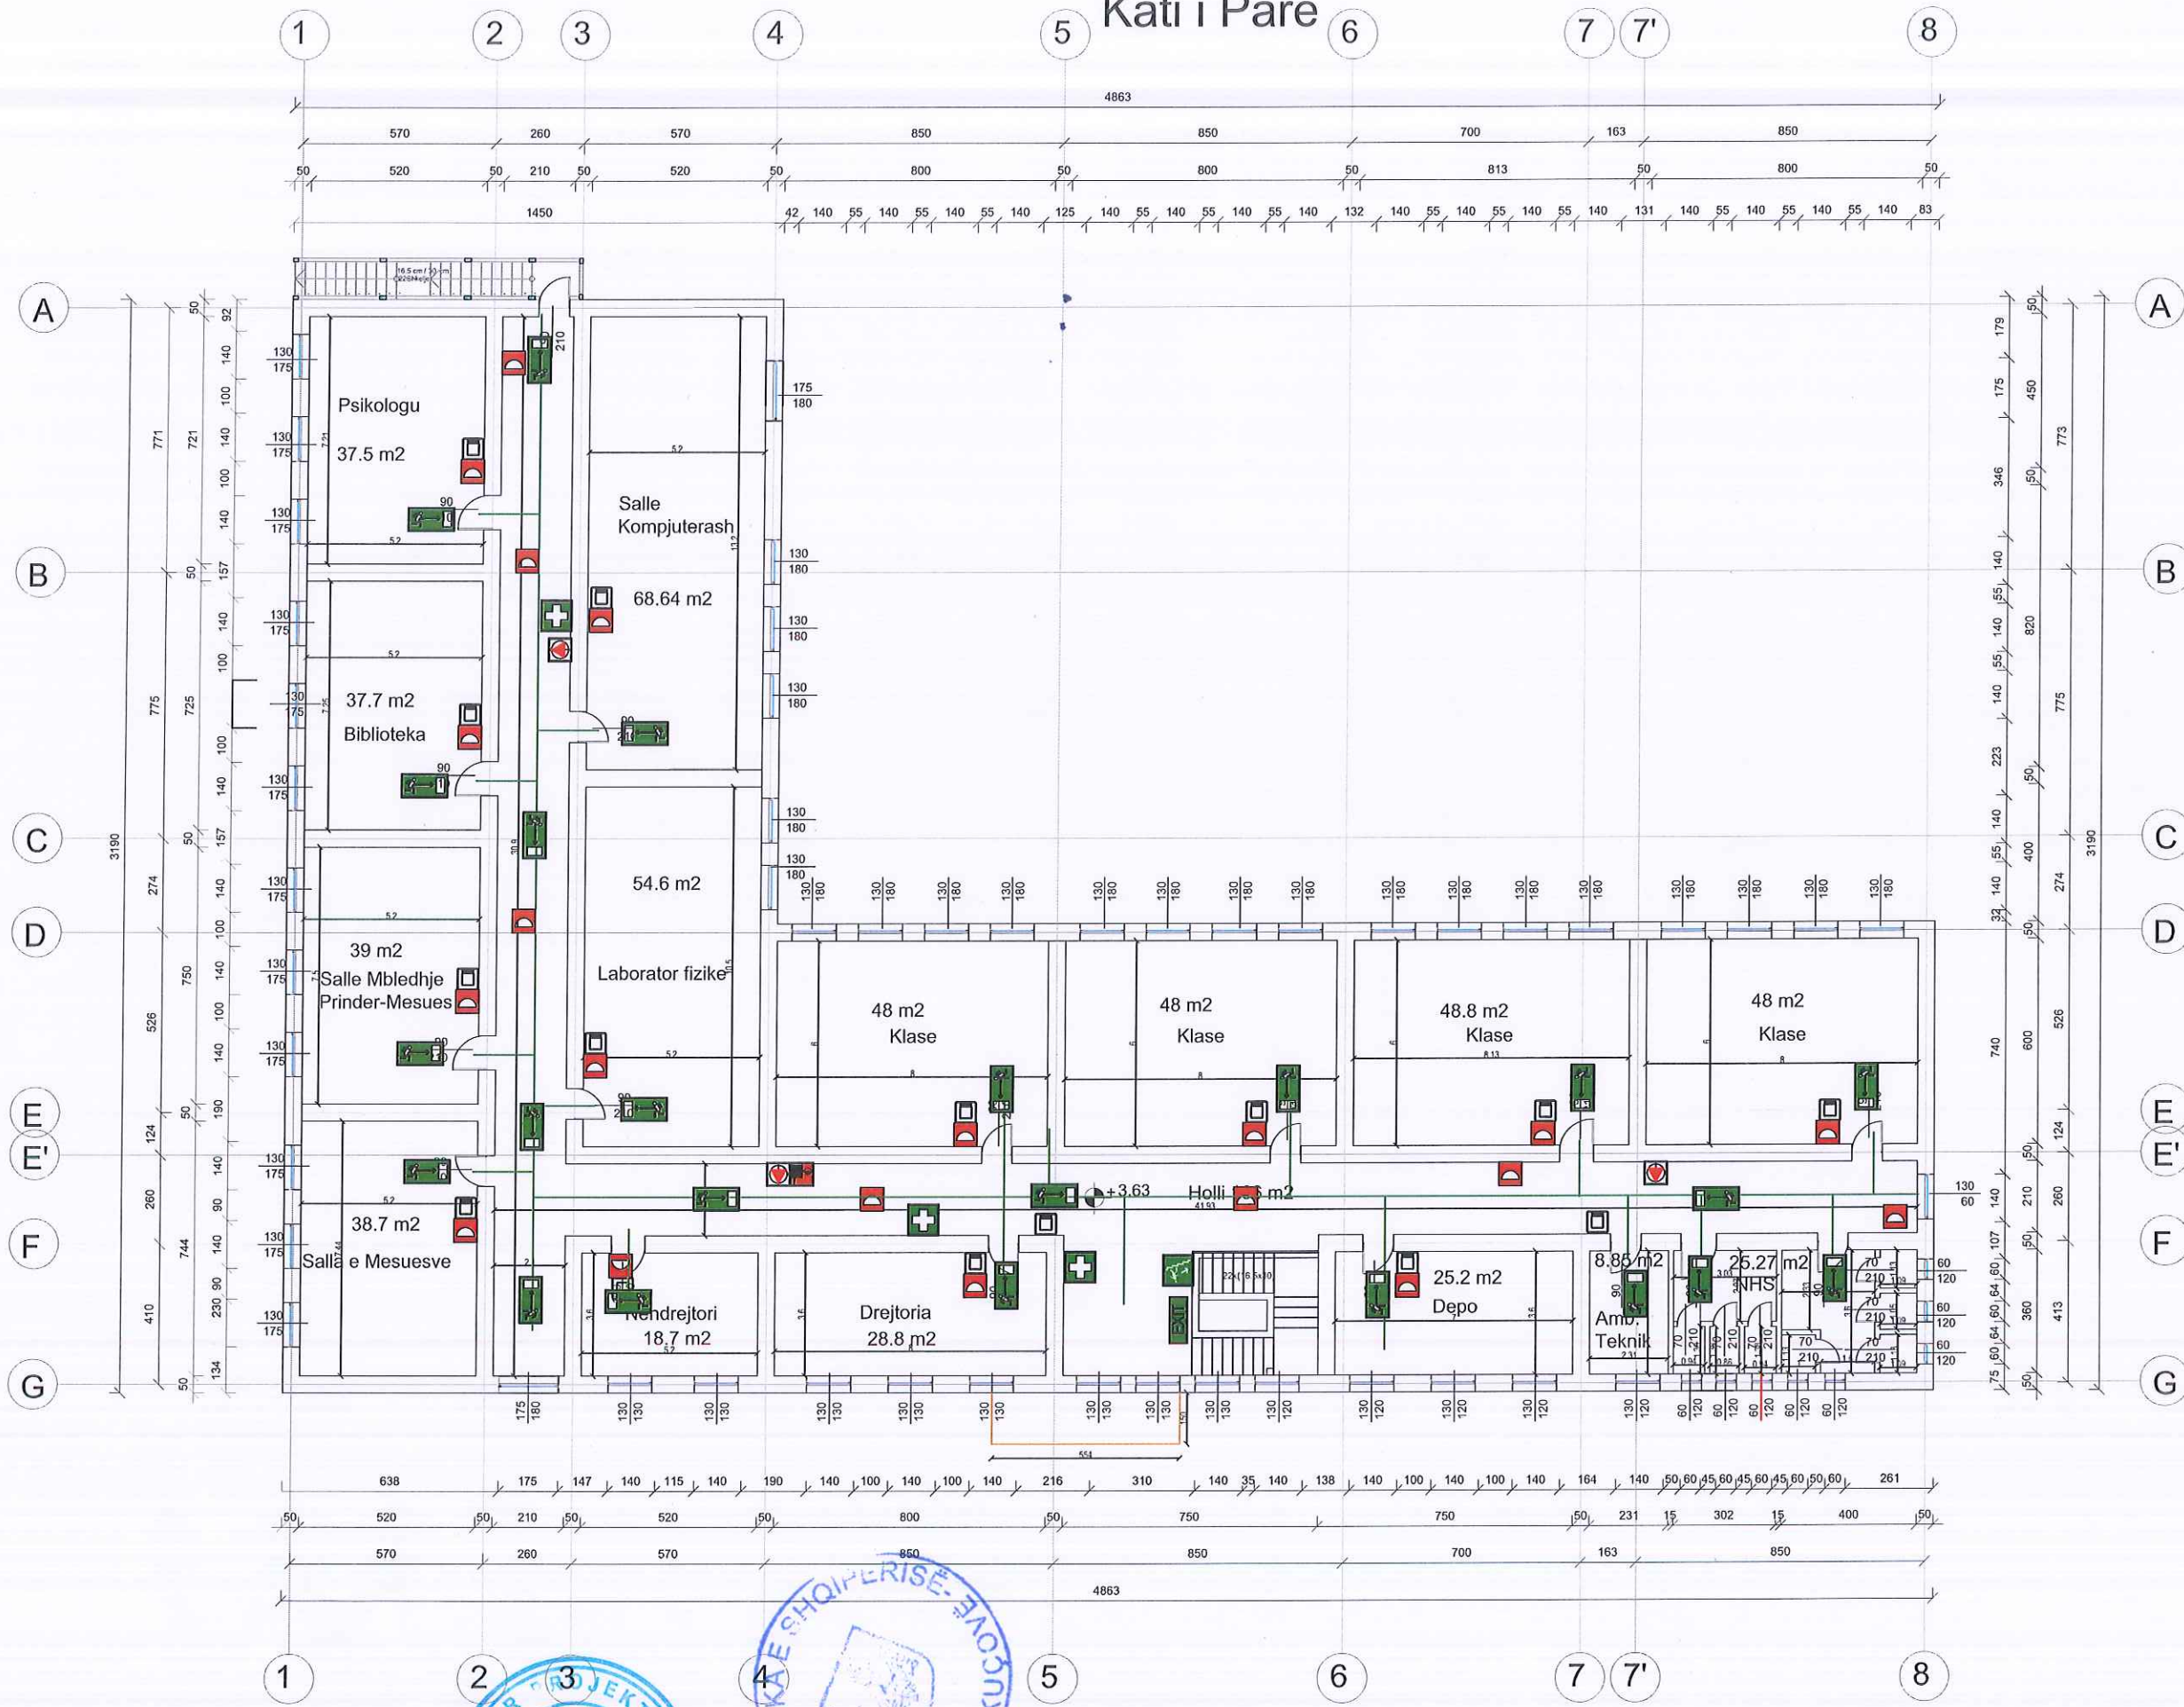

Legjenda

- ZJARREFIKES
- HIDRANT
- POMPA E UJIT
- PAJISJE ANTI ZJARR
- ALARM ZJARRI
- ALARM TYMI
- Kuti e Ndhimes
- RERE
- ALARM ZJARRI
- BORIE EVAKUIMI
- DREJTIMI I DALJES
- SHKALLE DALJE
- DALJE EMERGJENCE

PROJEKTUES: "SUPER PROJEKT" shpk

Adresa:
Rruga: "Islam Alla", Pall. 129/1, Shk. 1, Ap. 1,
Mbrapa Ekspozites Shqiperia Sol, Tirane
Tel.: Mob: 042 42 70 32
E mail: super_projekt@yahoo.com

INVESTITOR:
"BASHKIA KUCOVE"

Titulli i Projektit:
"Rikonstruksioni, krijimi i ambienteve sportive dhe ndertimi i palestres ne shkollen "Gaqi Karakashi", Bashkia Kucove"

KUCOVE, BASHKIA KUCOVE

PLANI I MKZ

Faza

Projekt Zbatimi

Shenime:


Shkalla 1: 50

Formati A3

Viti: 2024

ADMINISTRATORE: ALMA RUCI

Kati Perdhe

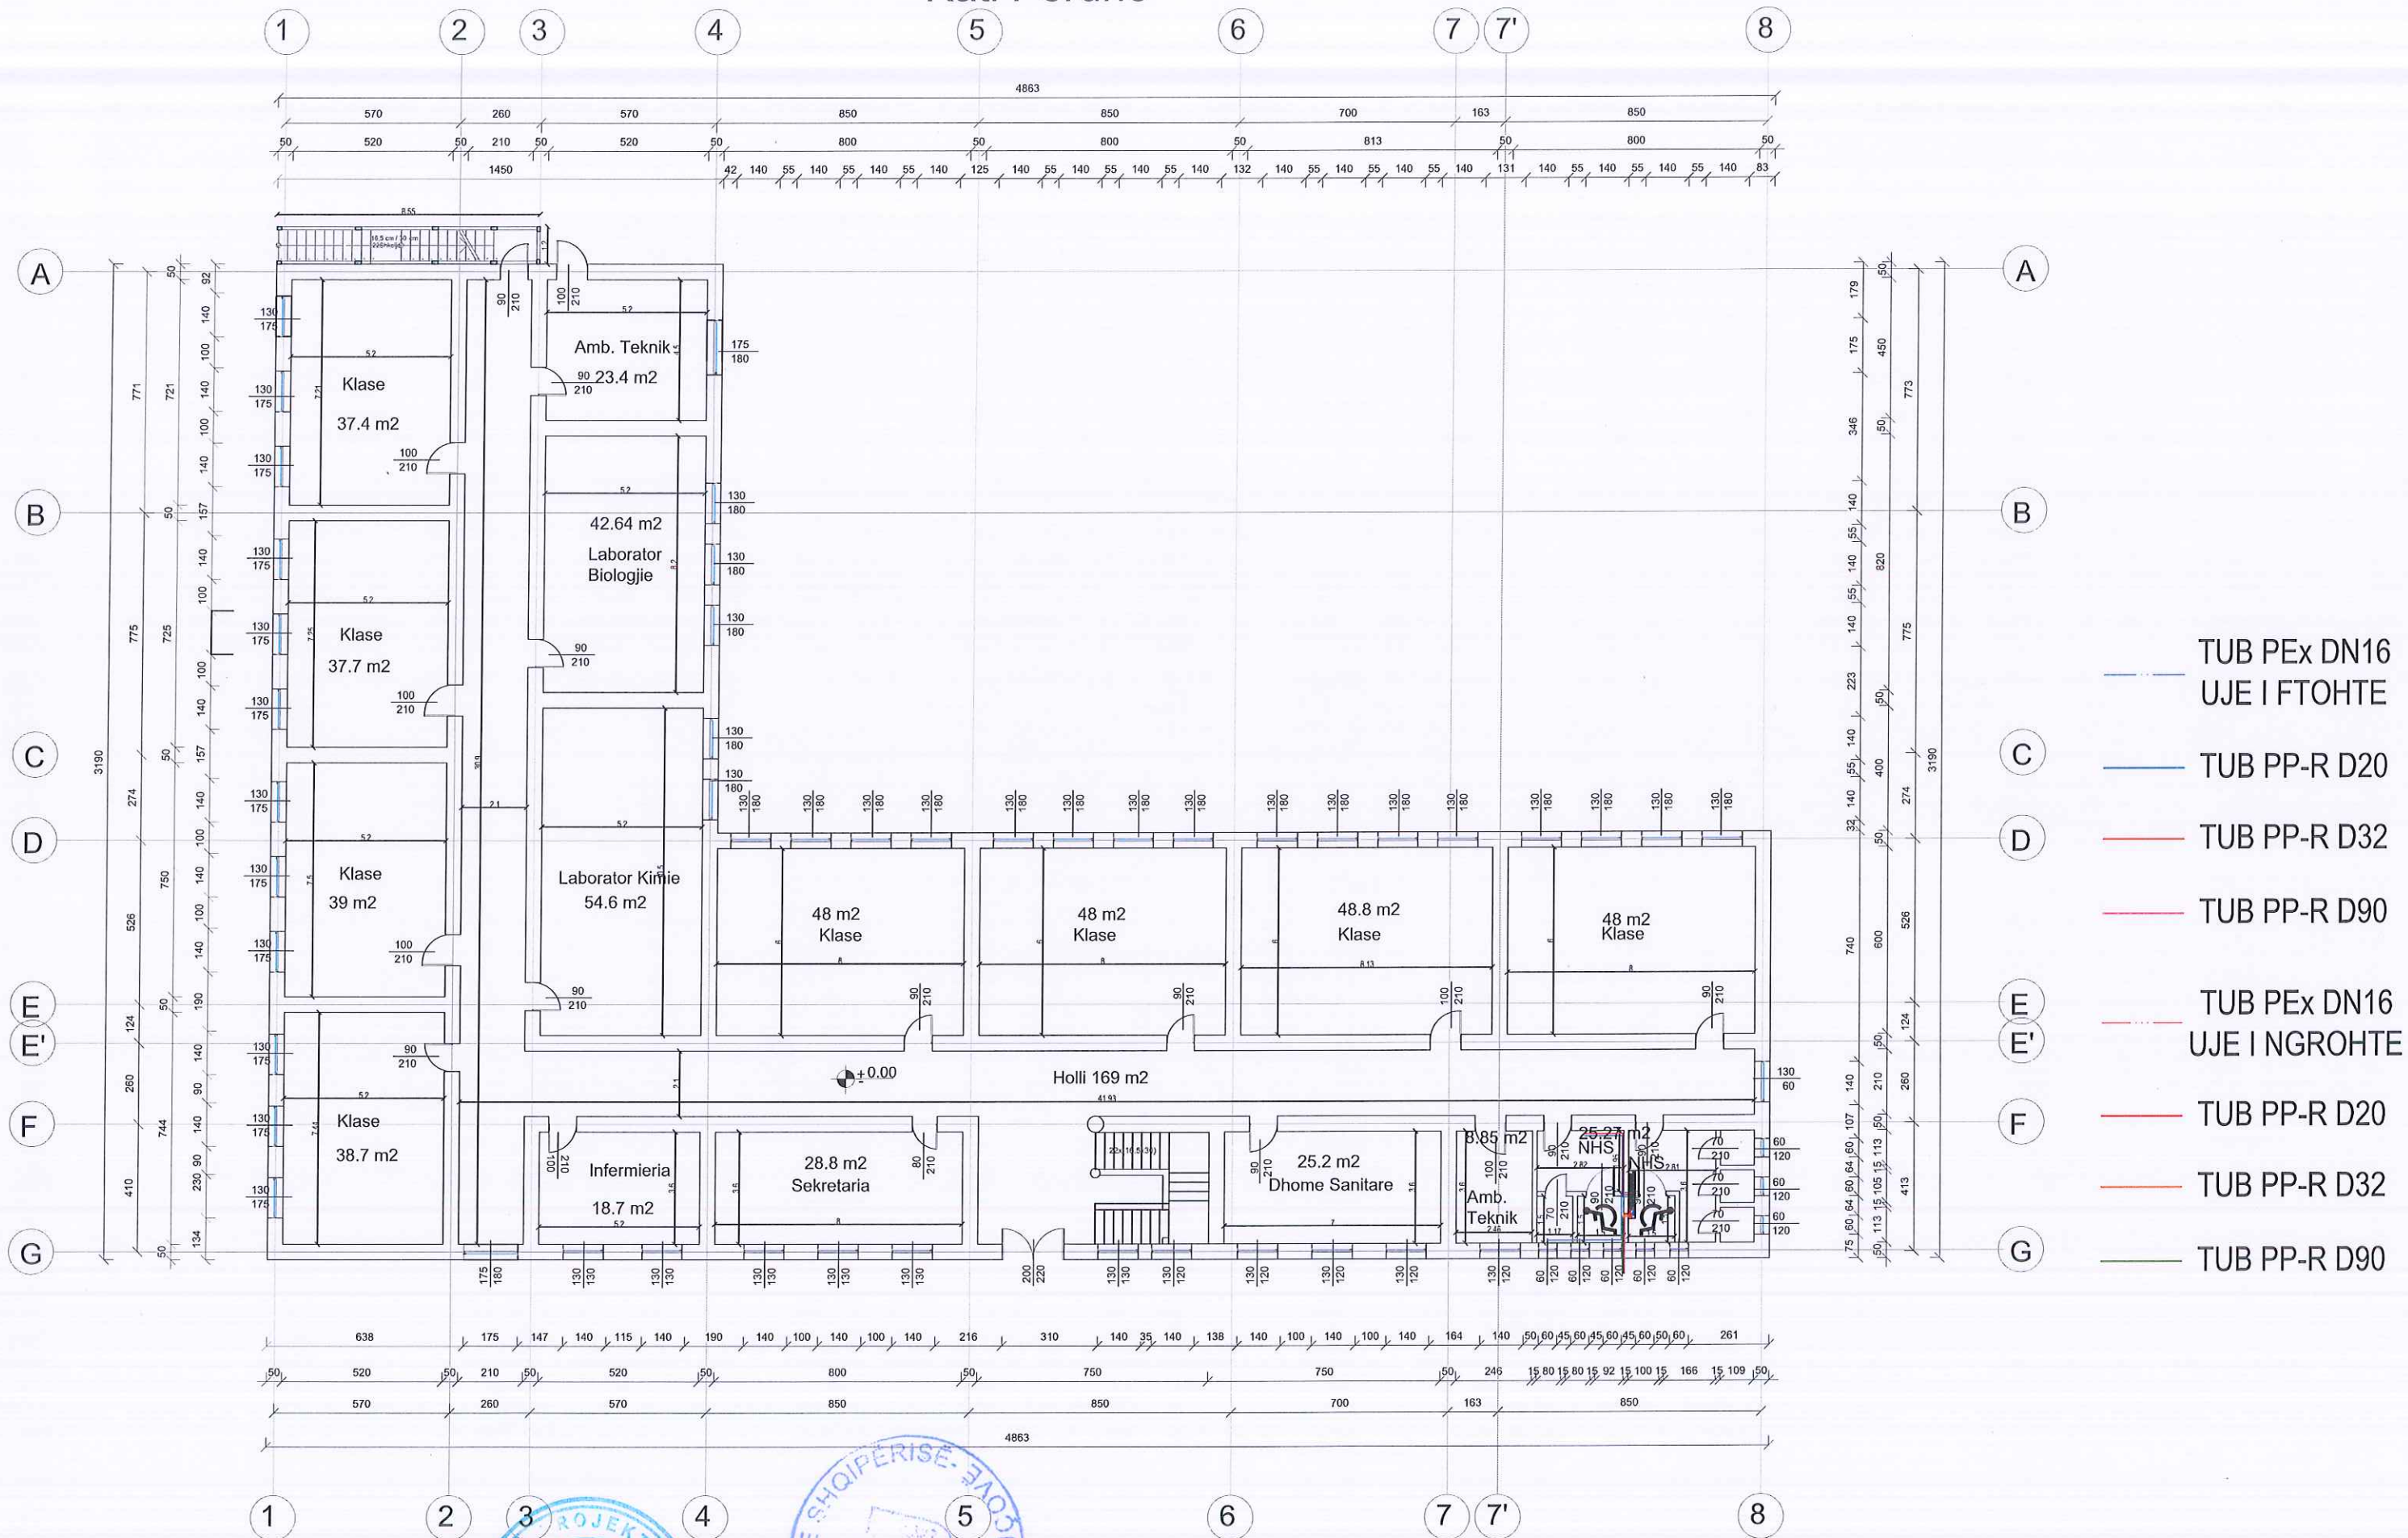

PROJEKTUES:"SUPER PROJEKT" shpk



Adresa:

Rruga: "Islam Allai", Pall. 124, S.M. 1/A, 1
Mbrapa Ekspozites Shqiperia Sq. Tirane
Tel.: Mob: 042 42 70 32
E mail: super_projekt@yahoo.com

ADMINISTRATORE : ALMA RUCI

INVESTITOR:

"BASHKIA KUCOVE "



Titulli i Projektit :
"Rikonstruksioni, krijimi i ambienteve sportive dhe ndertimi i palestres ne shkollen "Gaqi Karakashi", Bashkia Kucove"

KUCOVE,BASHKIA KUCOVE

Plani hidraulik,furnizimi me uje,kati perdhe

Faza

Projekt Zbatimi


Shenime:

Shkalla 1: 50

Formati A3

Viti : 2024

Kati i Pare

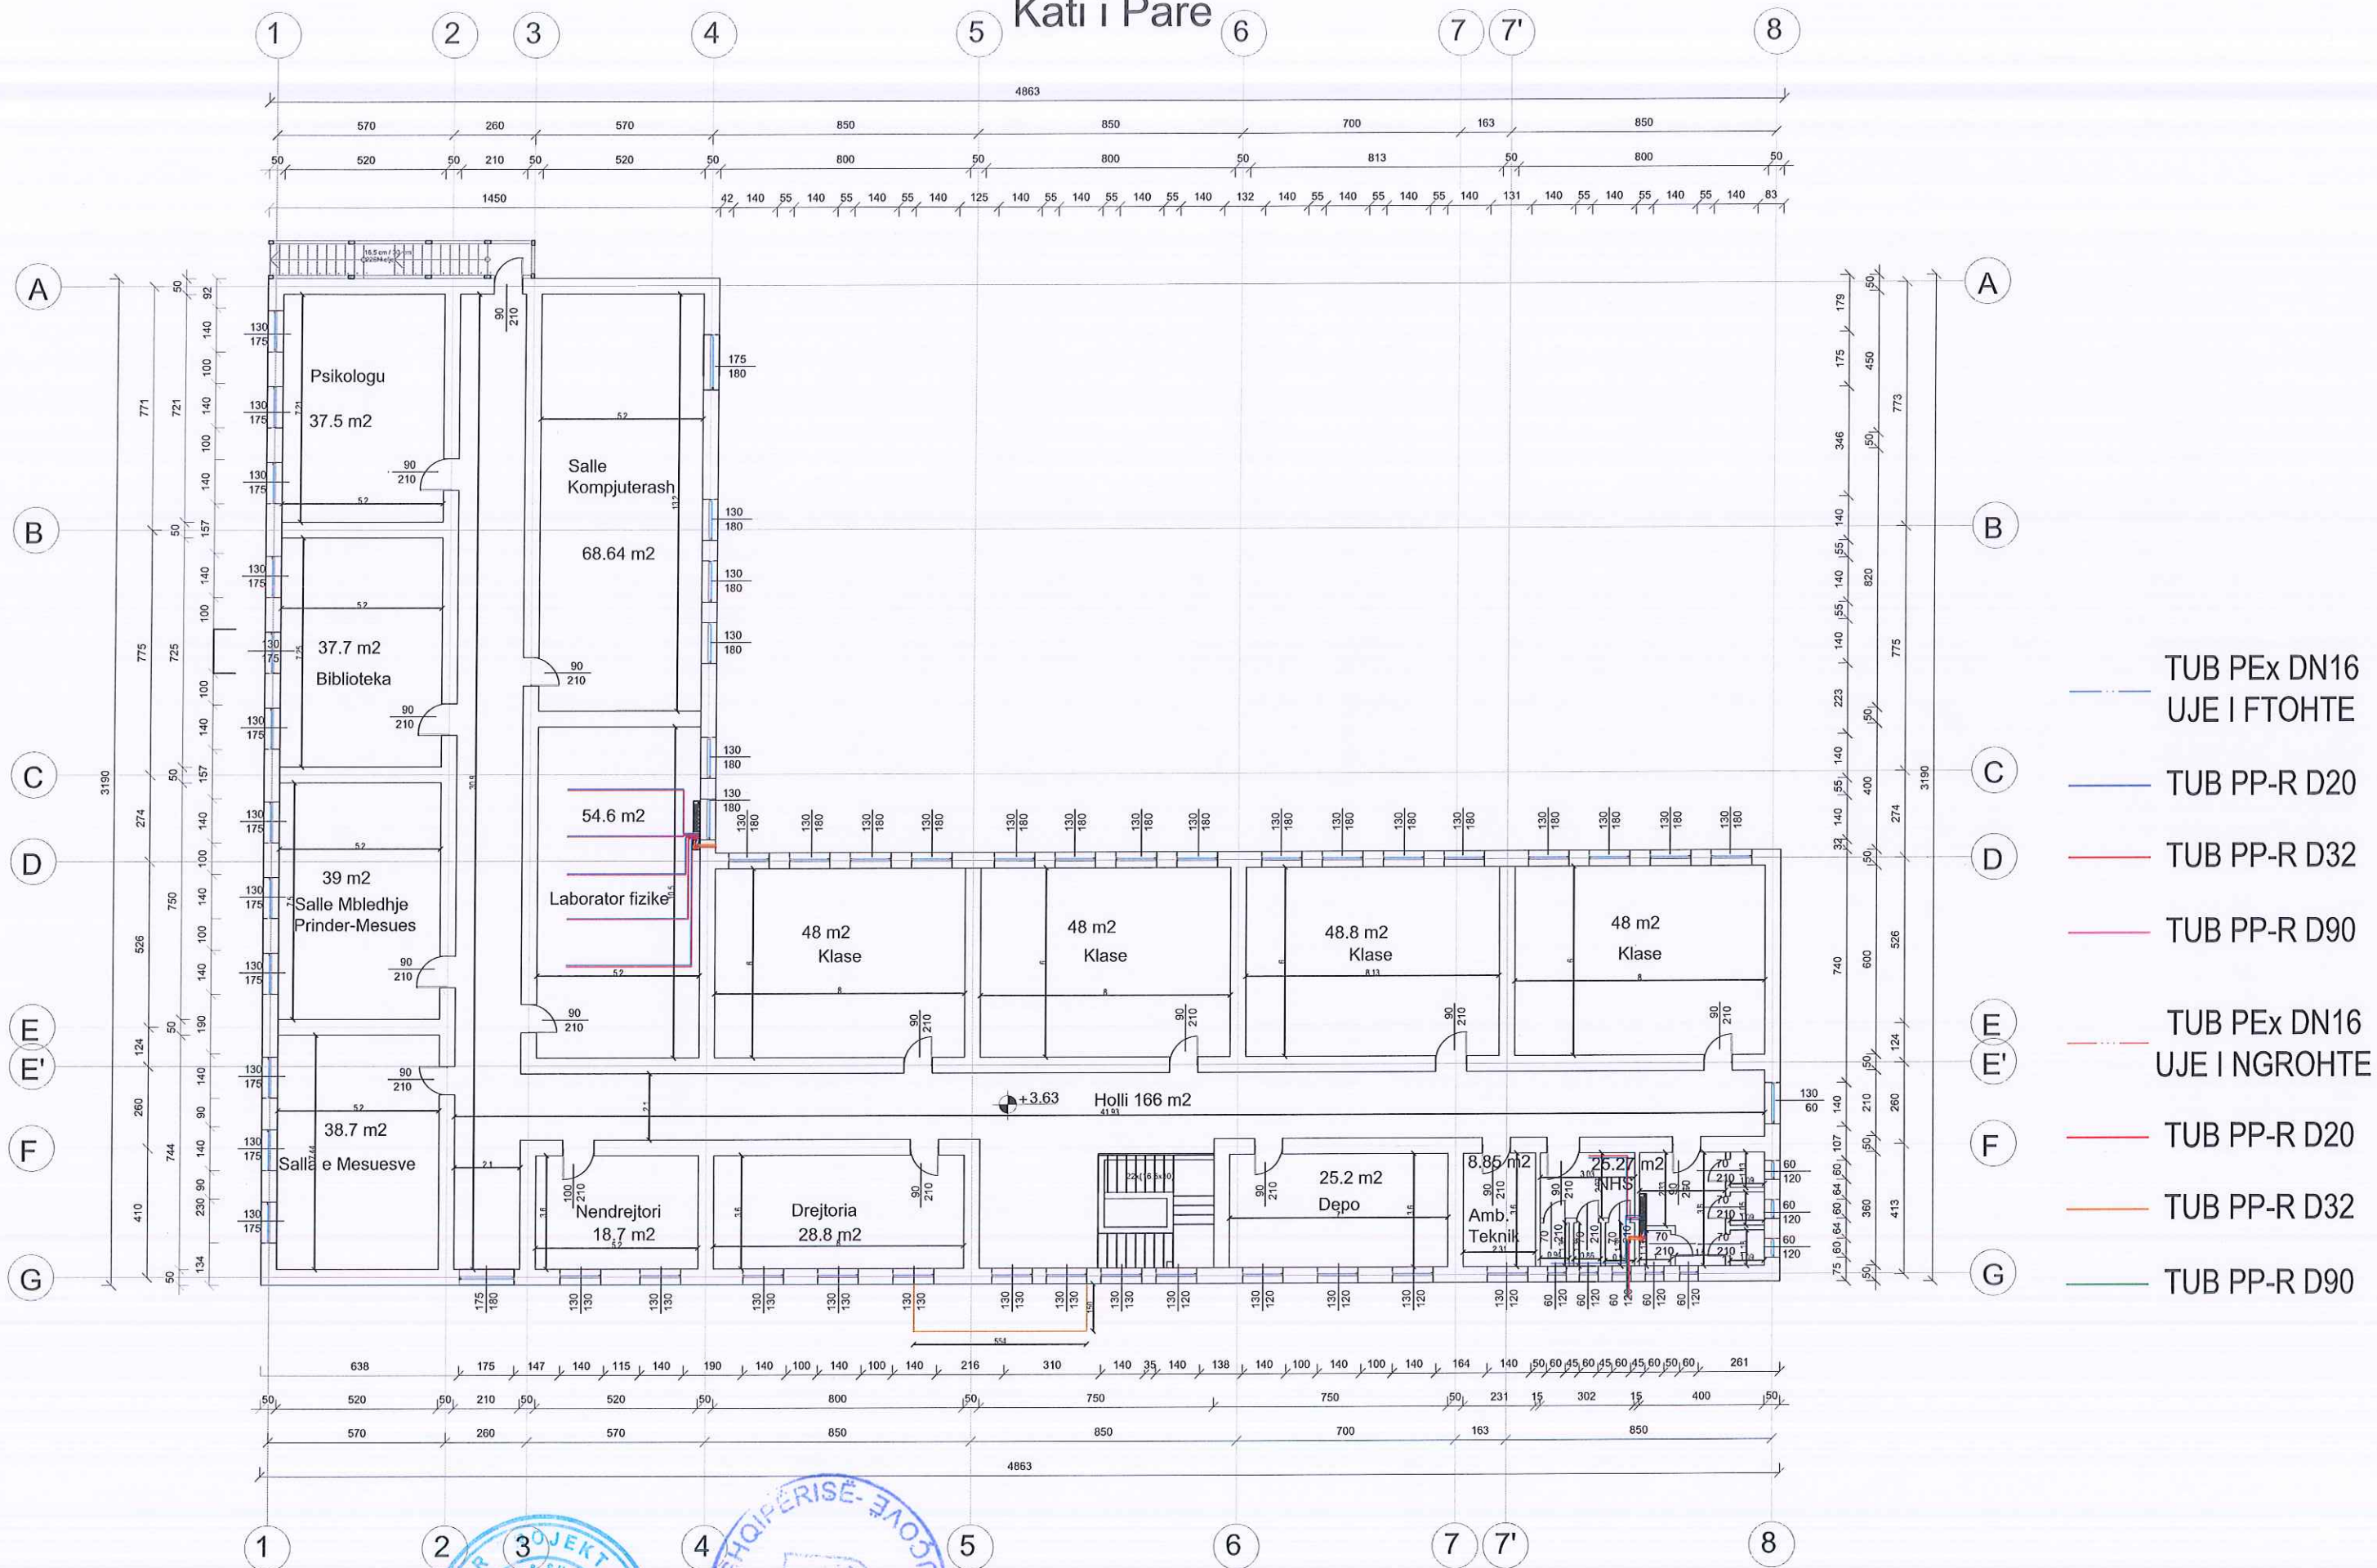

PROJEKTUES:"SUPER PROJEKT" shpk



ADMINISTRATORE : ALMA RUCI

Adresa:

Rruga : "Islam Alla" Pall. 214-215, Nr. 1, Ap.1,
Mbrapa Ekspozites Shqiperia Sol, Tirane
Tel.: Mob: 042 42 70 32
E mail: super_projekt@yahoo.com



INVESTITOR :

"BASHKIA KUCOVE"



Tirulli i Projektit :
"Rikonstruksioni, krijimi i ambienteve sportive dhe ndertimi i palestres ne shkollen "Gaqi Karakashi", Bashkia Kucove"

KUCOVE, BASHKIA KUCOVE

Plani hidraulik, furnizimi me uje, kati i pare

Faza

Projekt Zbatimi


Shenime:

Shkalla 1: 50



Formati A3

Viti : 2024

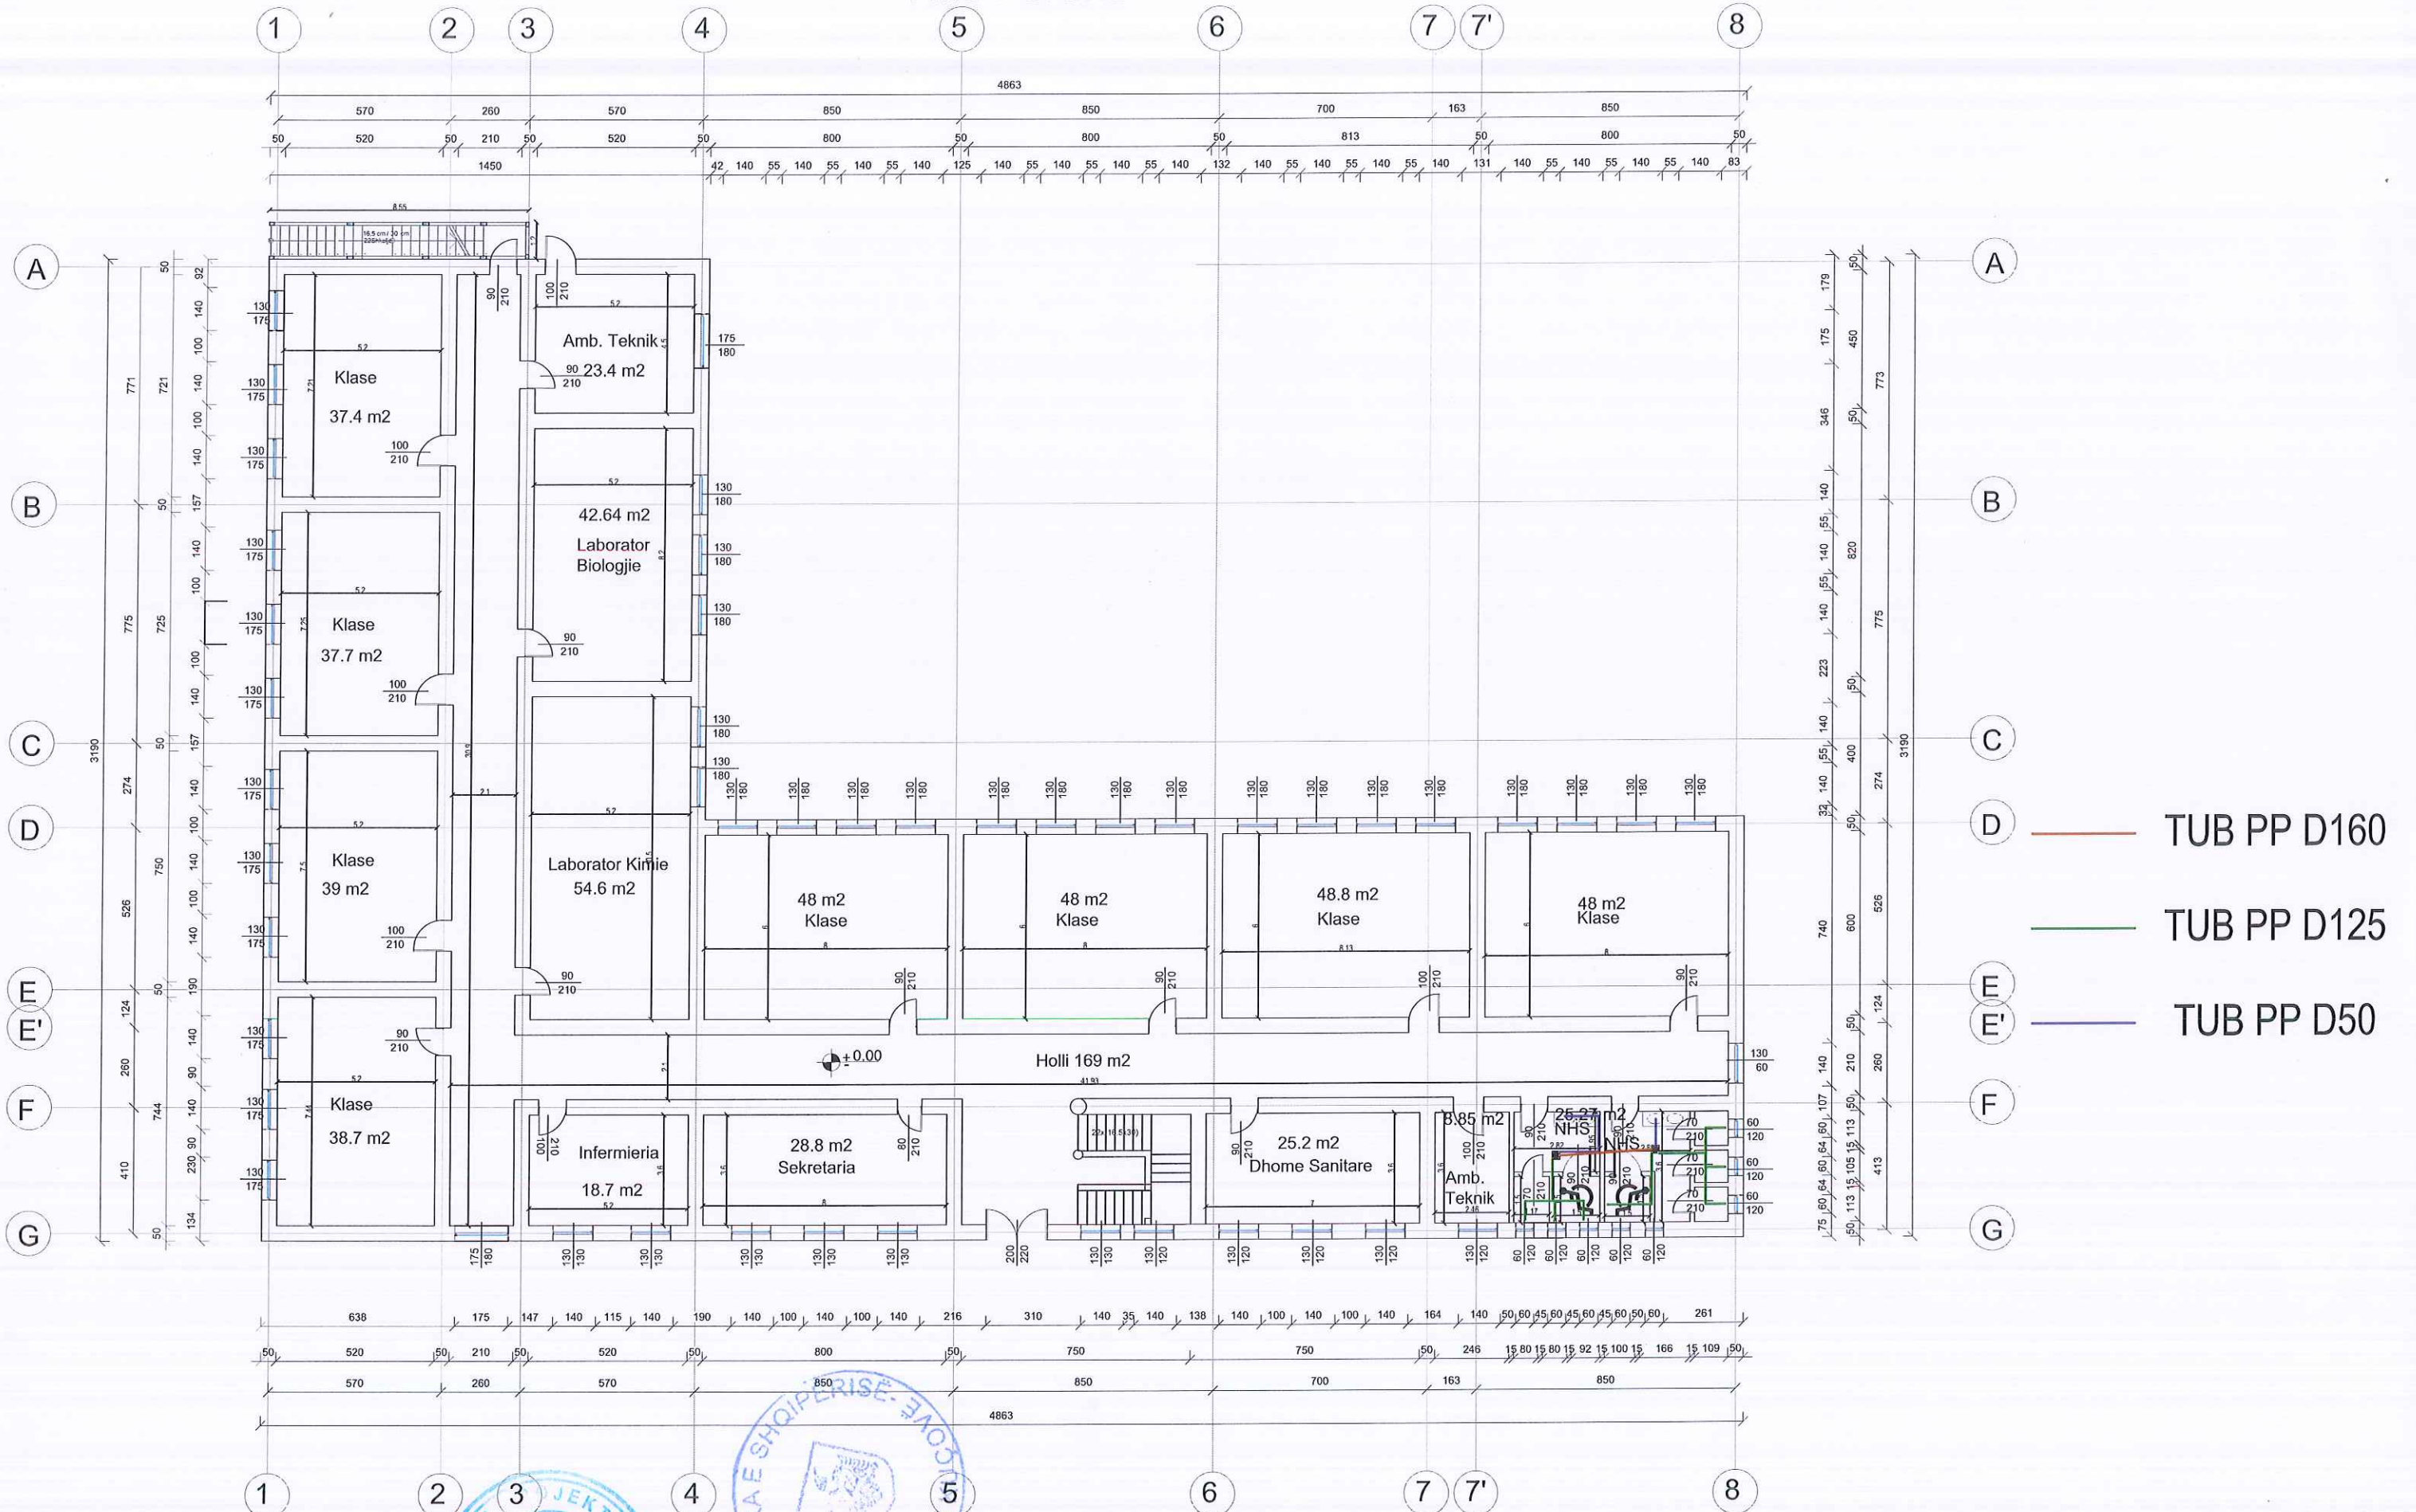
Kati Perdhe



- TUB PP D160
- TUB PP D125
- TUB PP D50

<p>PROJEKTUES: "SUPER PROJEKT" shpk</p>  <p>ADMINISTRATORE: ALMA RUCI</p>	<p>Adresa:</p> <p>Rruga: "Islam Allai", Pall. 124, Shk. 1, Ap. 1 Mbrapa Ekspozites Shqipetia Sol. Tirane</p> <p>Tel.: Mob: 042 42 70 32 K01410003P E mail: super_projekt@yahoo.com</p>	<p>INVESTITOR:</p> <p>"BASHKIA KUCOVE"</p> 	<p>Titulli i Projektit:</p> <p>"Rikonstruksioni, krijimi i ambienteve sportive dhe ndertimi i palestres ne shkollen "Gaqi Karakashi", Bashkia Kucove"</p> <p>KUCOVE, BASHKIA KUCOVE</p> <p>Plani hidraulik, shkarkimi, kati perdhe</p>	<p>Faza</p> <p>Projekt Zbatimi</p>	<p>Shenime:</p>	<p>Shkalla 1: 50</p> <p>Formati A3</p> <p>Viti: 2024</p>
--	--	--	--	------------------------------------	-----------------	--

Kati i Pare

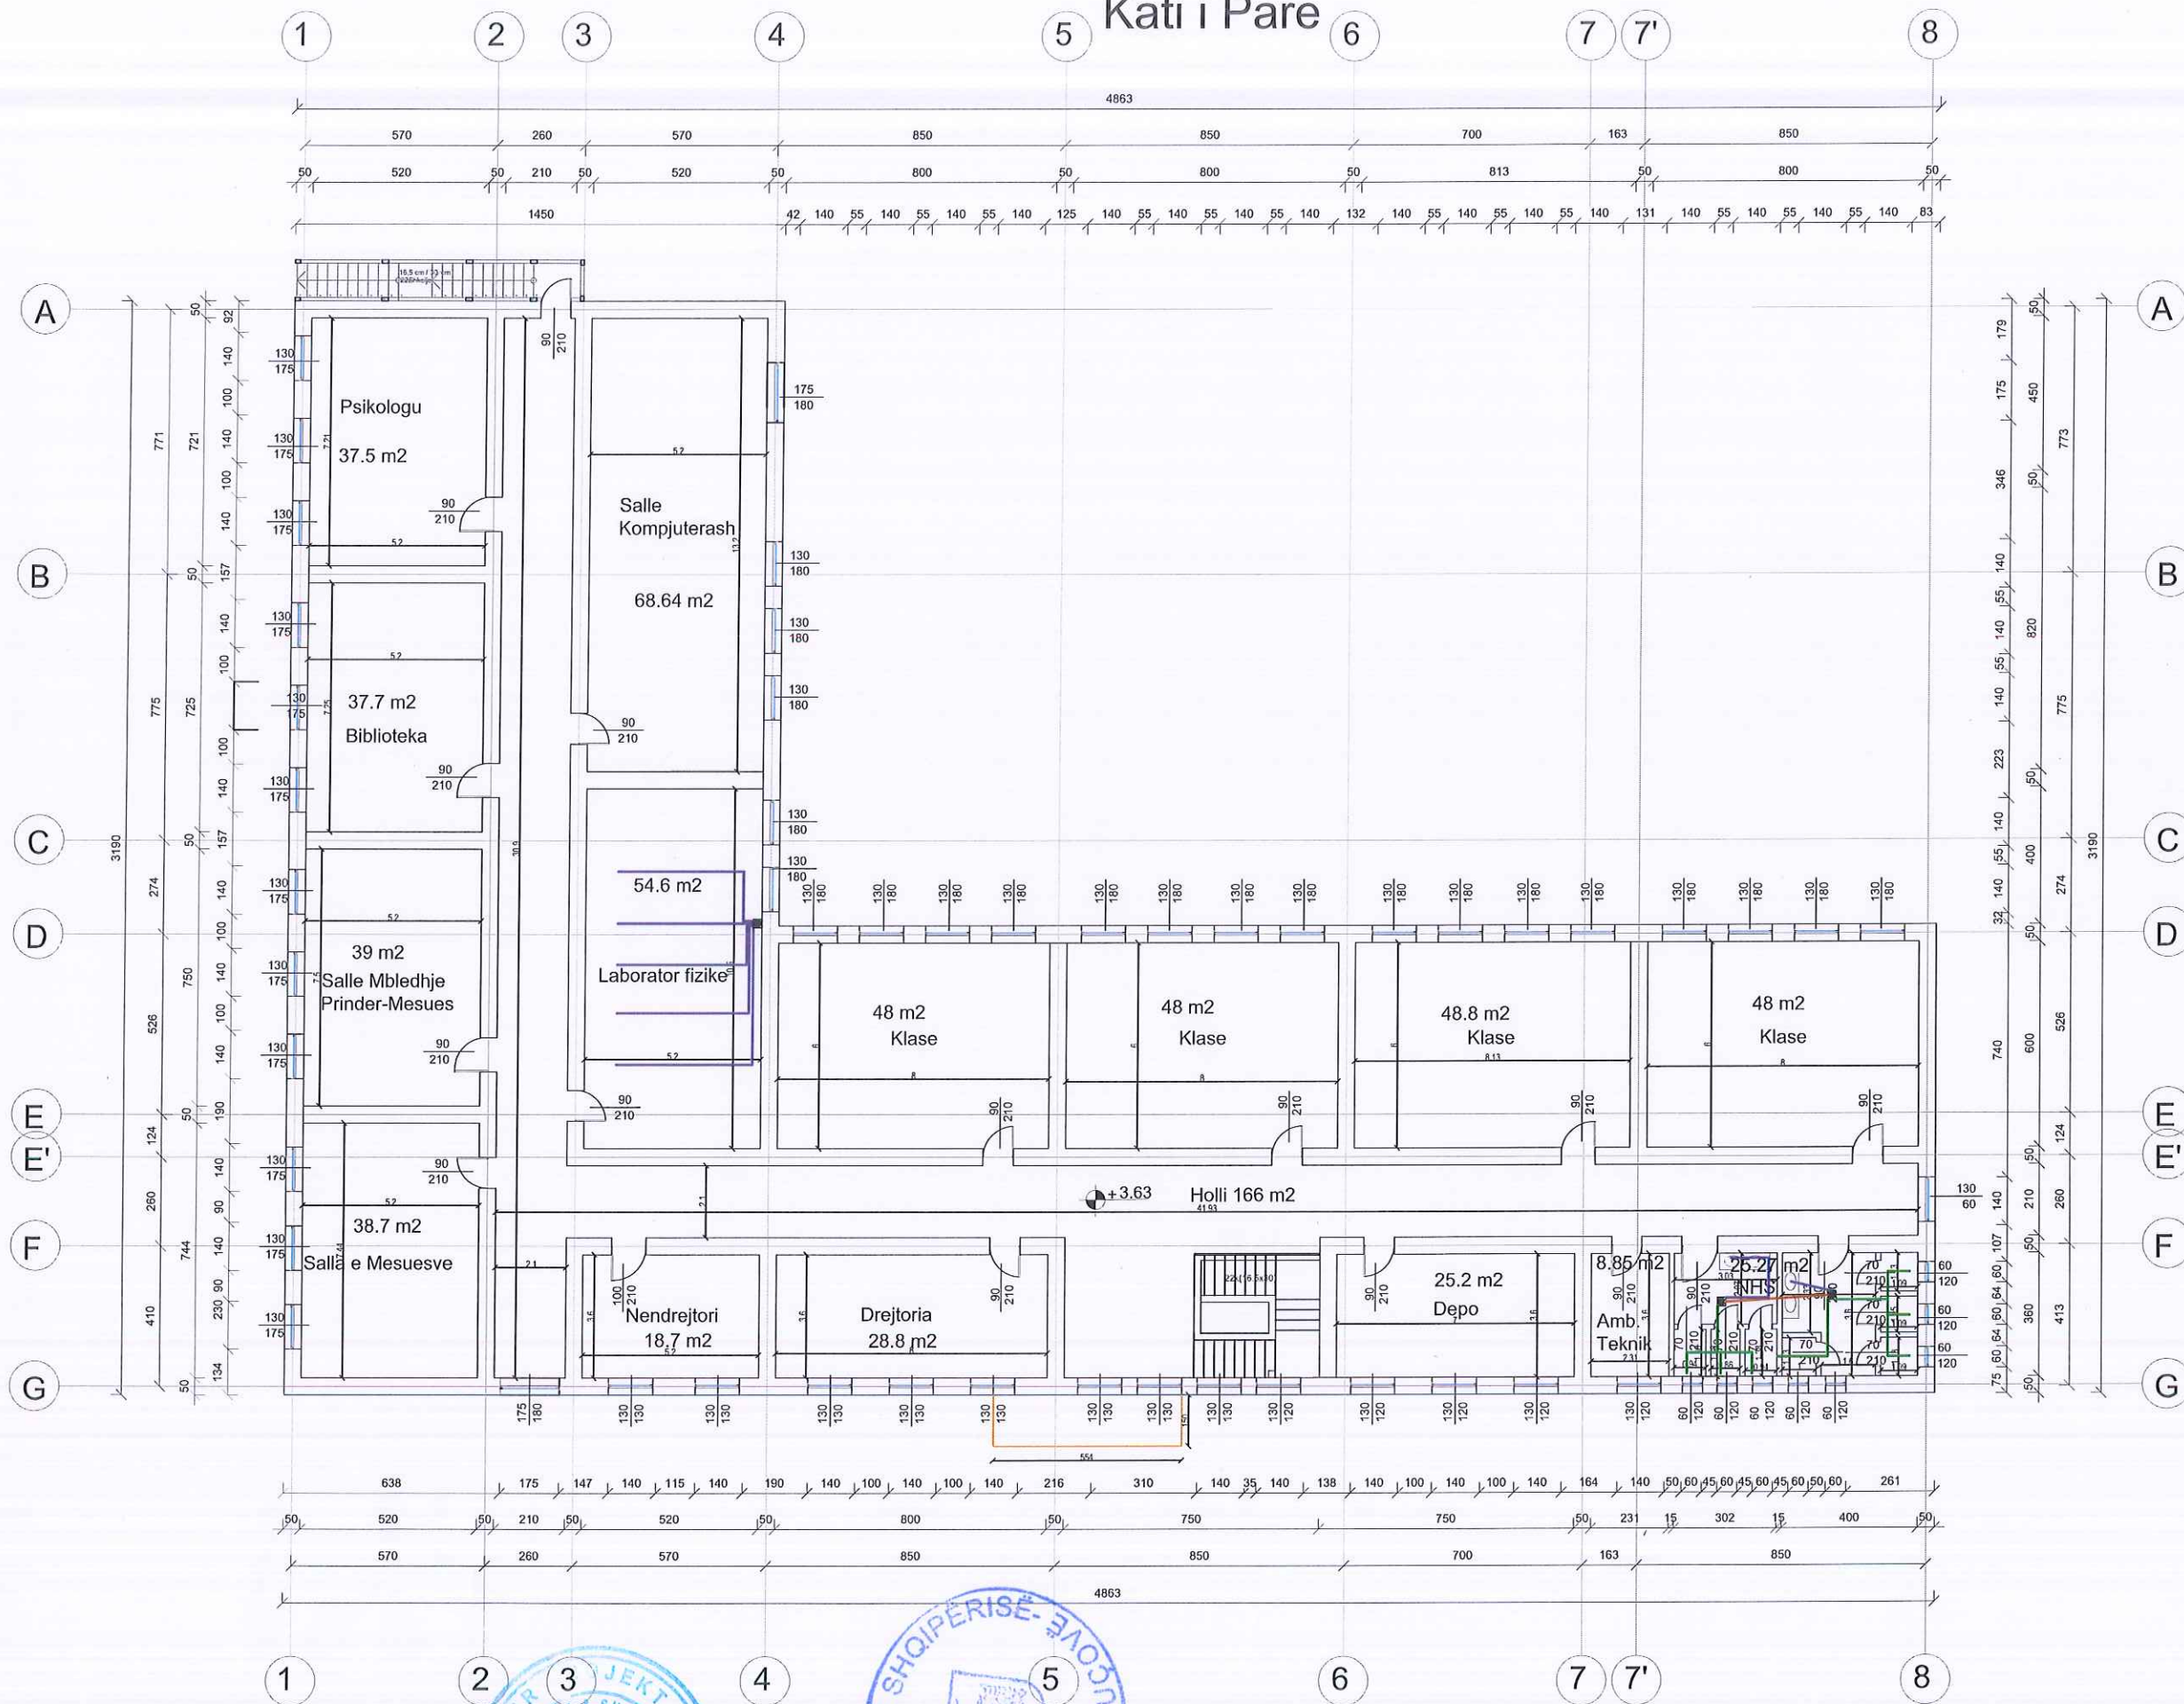

- TUB PP D160
- TUB PP D125
- TUB PP D50

PROJEKTUES: "SUPER PROJEKT" shpk



ADMINISTRATORE : ALMA RUCI

Adresa:
Rruga : "Islam Alla" Pall. 174/1 Shk. I Ap. F.
Mbrapa Ekspozites Shqiperia Sot. Tirane
Tel.: Mob: 042 42 70 32
E mail: super_projekt@yahoo.com



INVESTITOR:
"BASHKIA KUCOVE"



Titulli i Projektit :
"Rikonstruksioni, krijimi i ambienteve sportive dhe ndertimi i palestres ne shkollen "Gaqi Karakashi", Bashkia Kucove"

KUCOVE, BASHKIA KUCOVE

Plani hidraulik, shkakrimi, kati i pare

Faza

Projekt Zbatimi

Shenime:

Shkalla 1: 50

Formati A3

Viti : 2024

Kati Perdhe

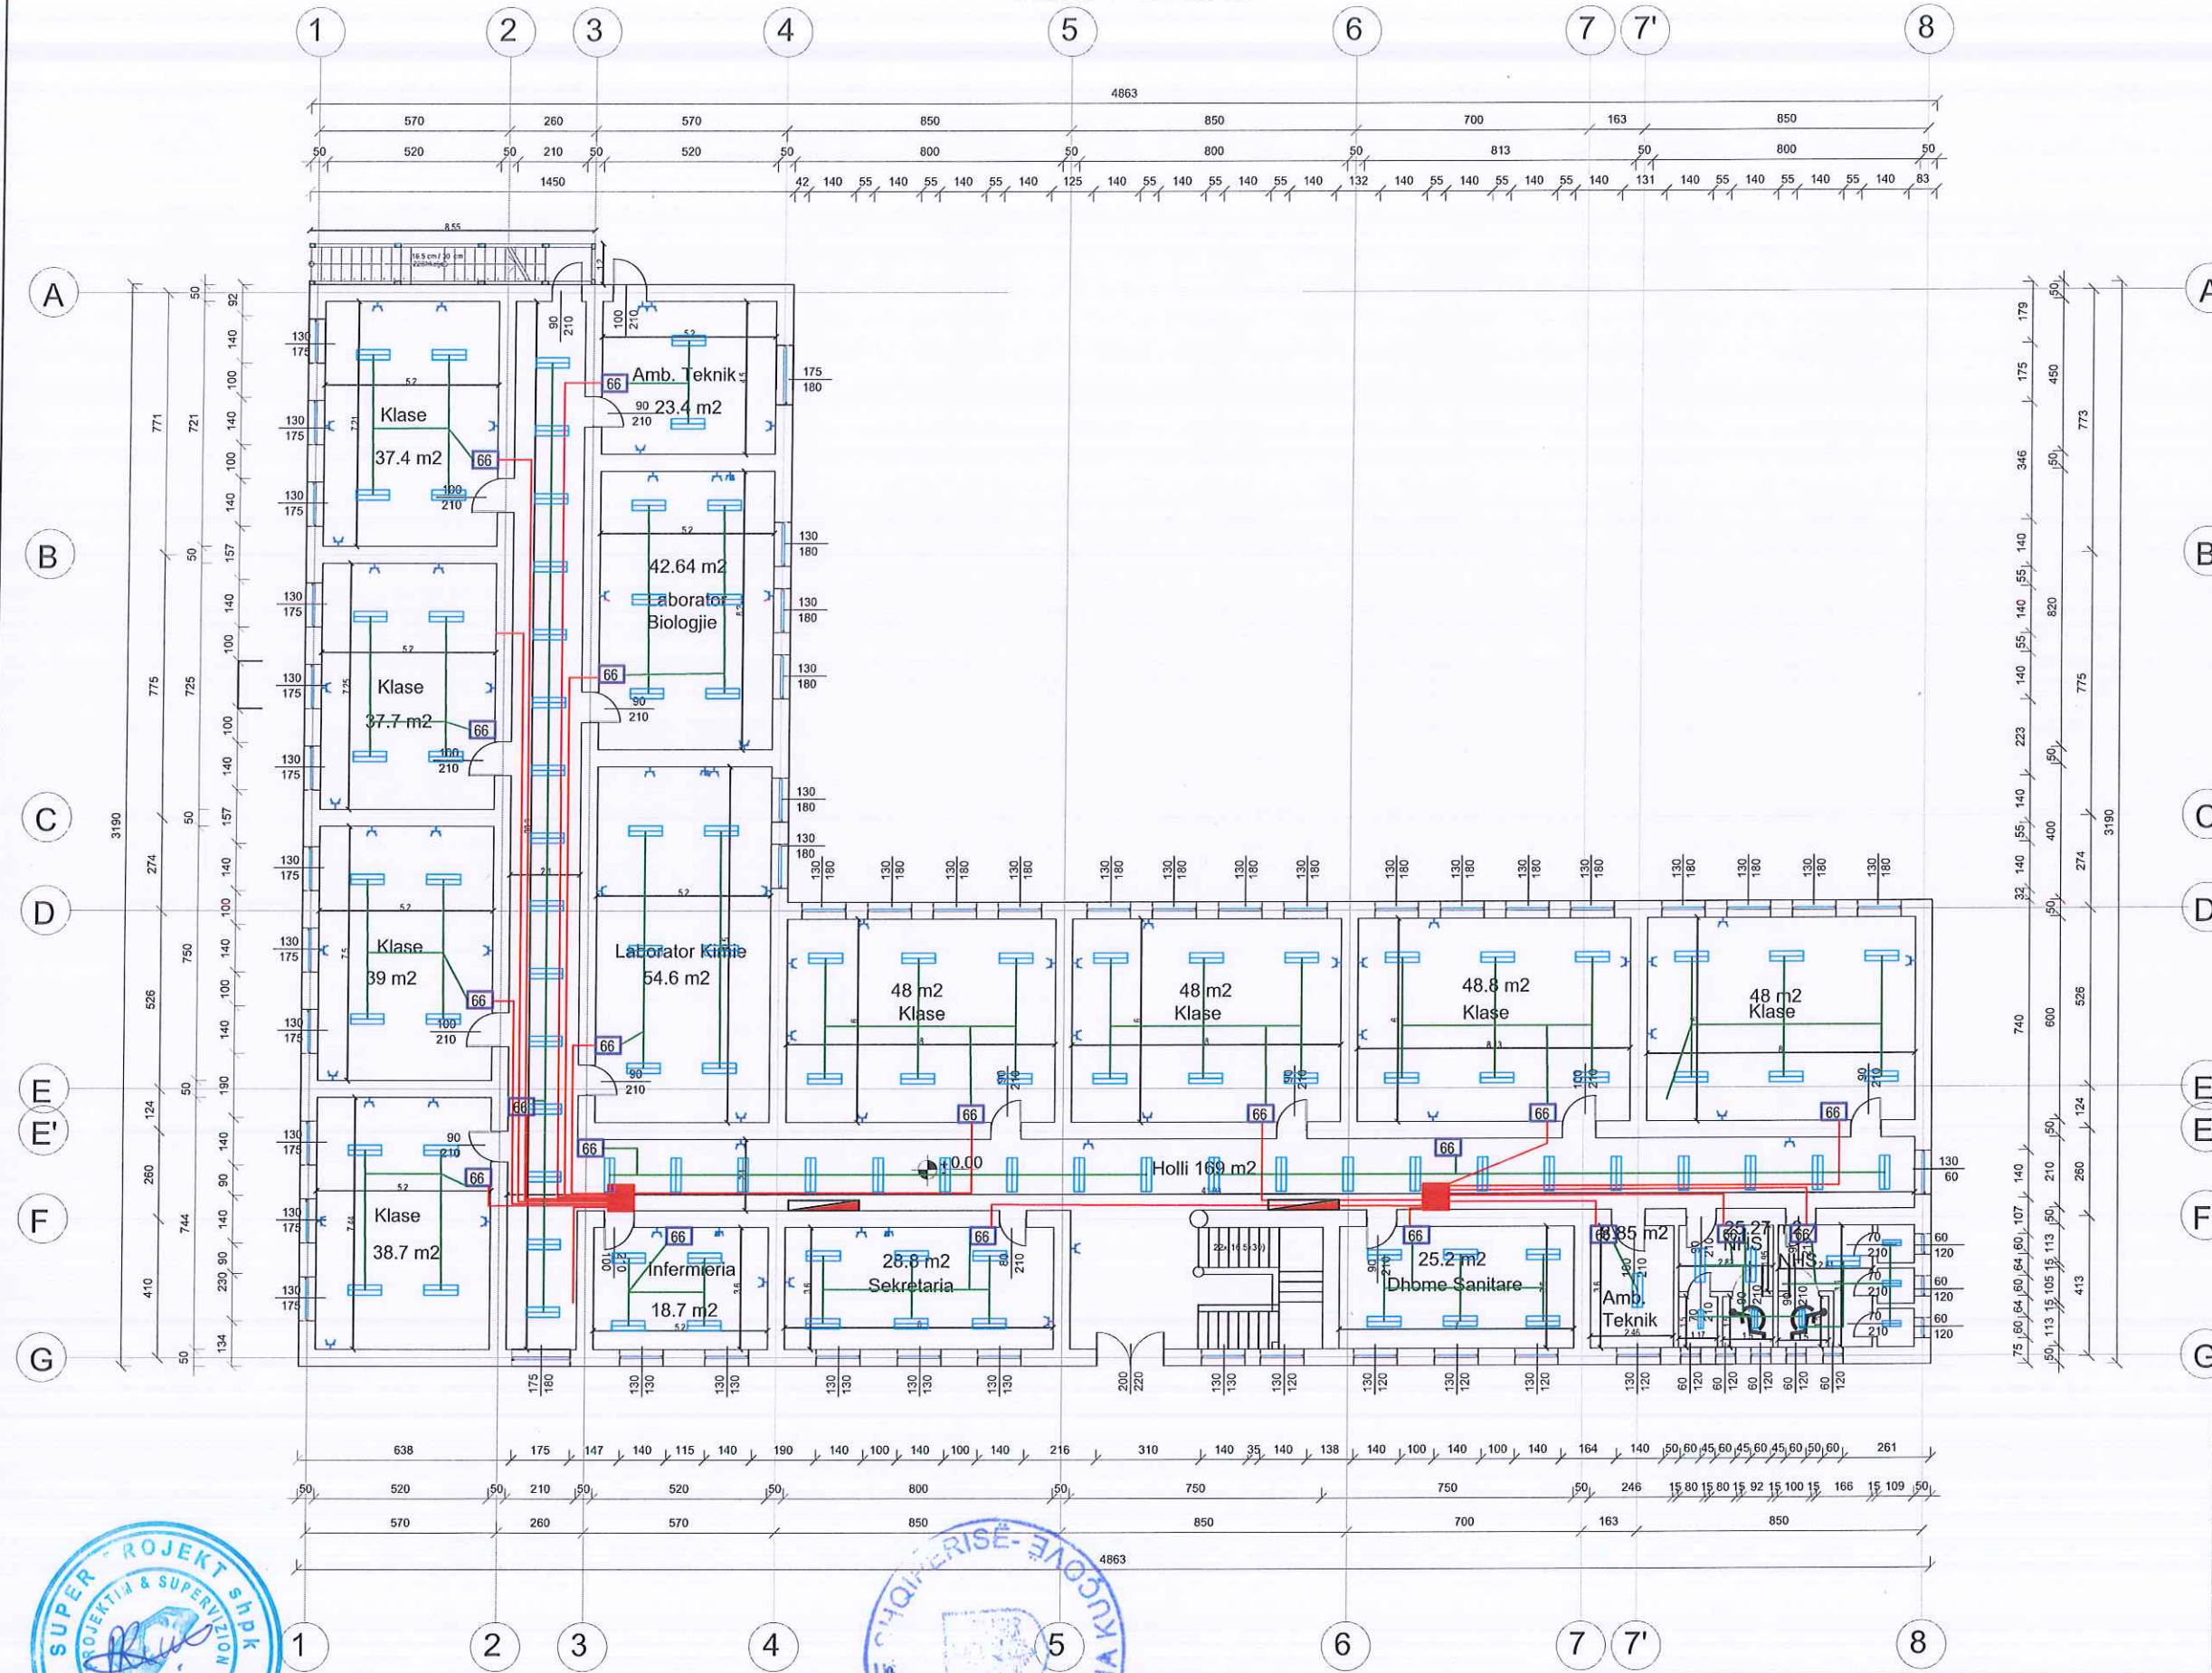


TABELA TOTALE E MATERIALEVE

SIMBOLI	ELEMENTI	COPE
	KUADER NDRICIMI	4
	KUTIA SHPERNDARESE	4
	ÇELES 1P 10A, 250V	49
	NDRICUES LUMINISHENT 2x18 w	202
	PRIZE INTERNET RJ 45(SISTEM LAN)	20
	PRIZA SHUKO	134



PROJEKTUES: "SUPER PROJEKT" shpk
 ADMINISTRATORE: ALMA RUCI

Adresa:
 Rruga: "Islam Alla", Pall.124/1,Shk.1.Ap.1.
 Mbrapa Ekspozites Shqiperia Sot. Tirane
 Tel.: Mob: 042 42 70 32
 E mail: super_projekt@yahoo.com

INVESTITOR:
 "BASHKIA KUCOVE"

Titulli i Projektit:
 "Rikonstruksioni, krijimi i ambienteve sportive dhe ndertimi i palestres ne shkollen "Gaqi Karakashi", Bashkia Kucove"
 KUCOVE, BASHKIA KUCOVE
 Plani elektrik, kati perdhe

Faza
 Projekt Zbatimi

Shenime:

Shkalla: 1: 50
 Formati: A3
 Viti: 2024

Kati i Pare

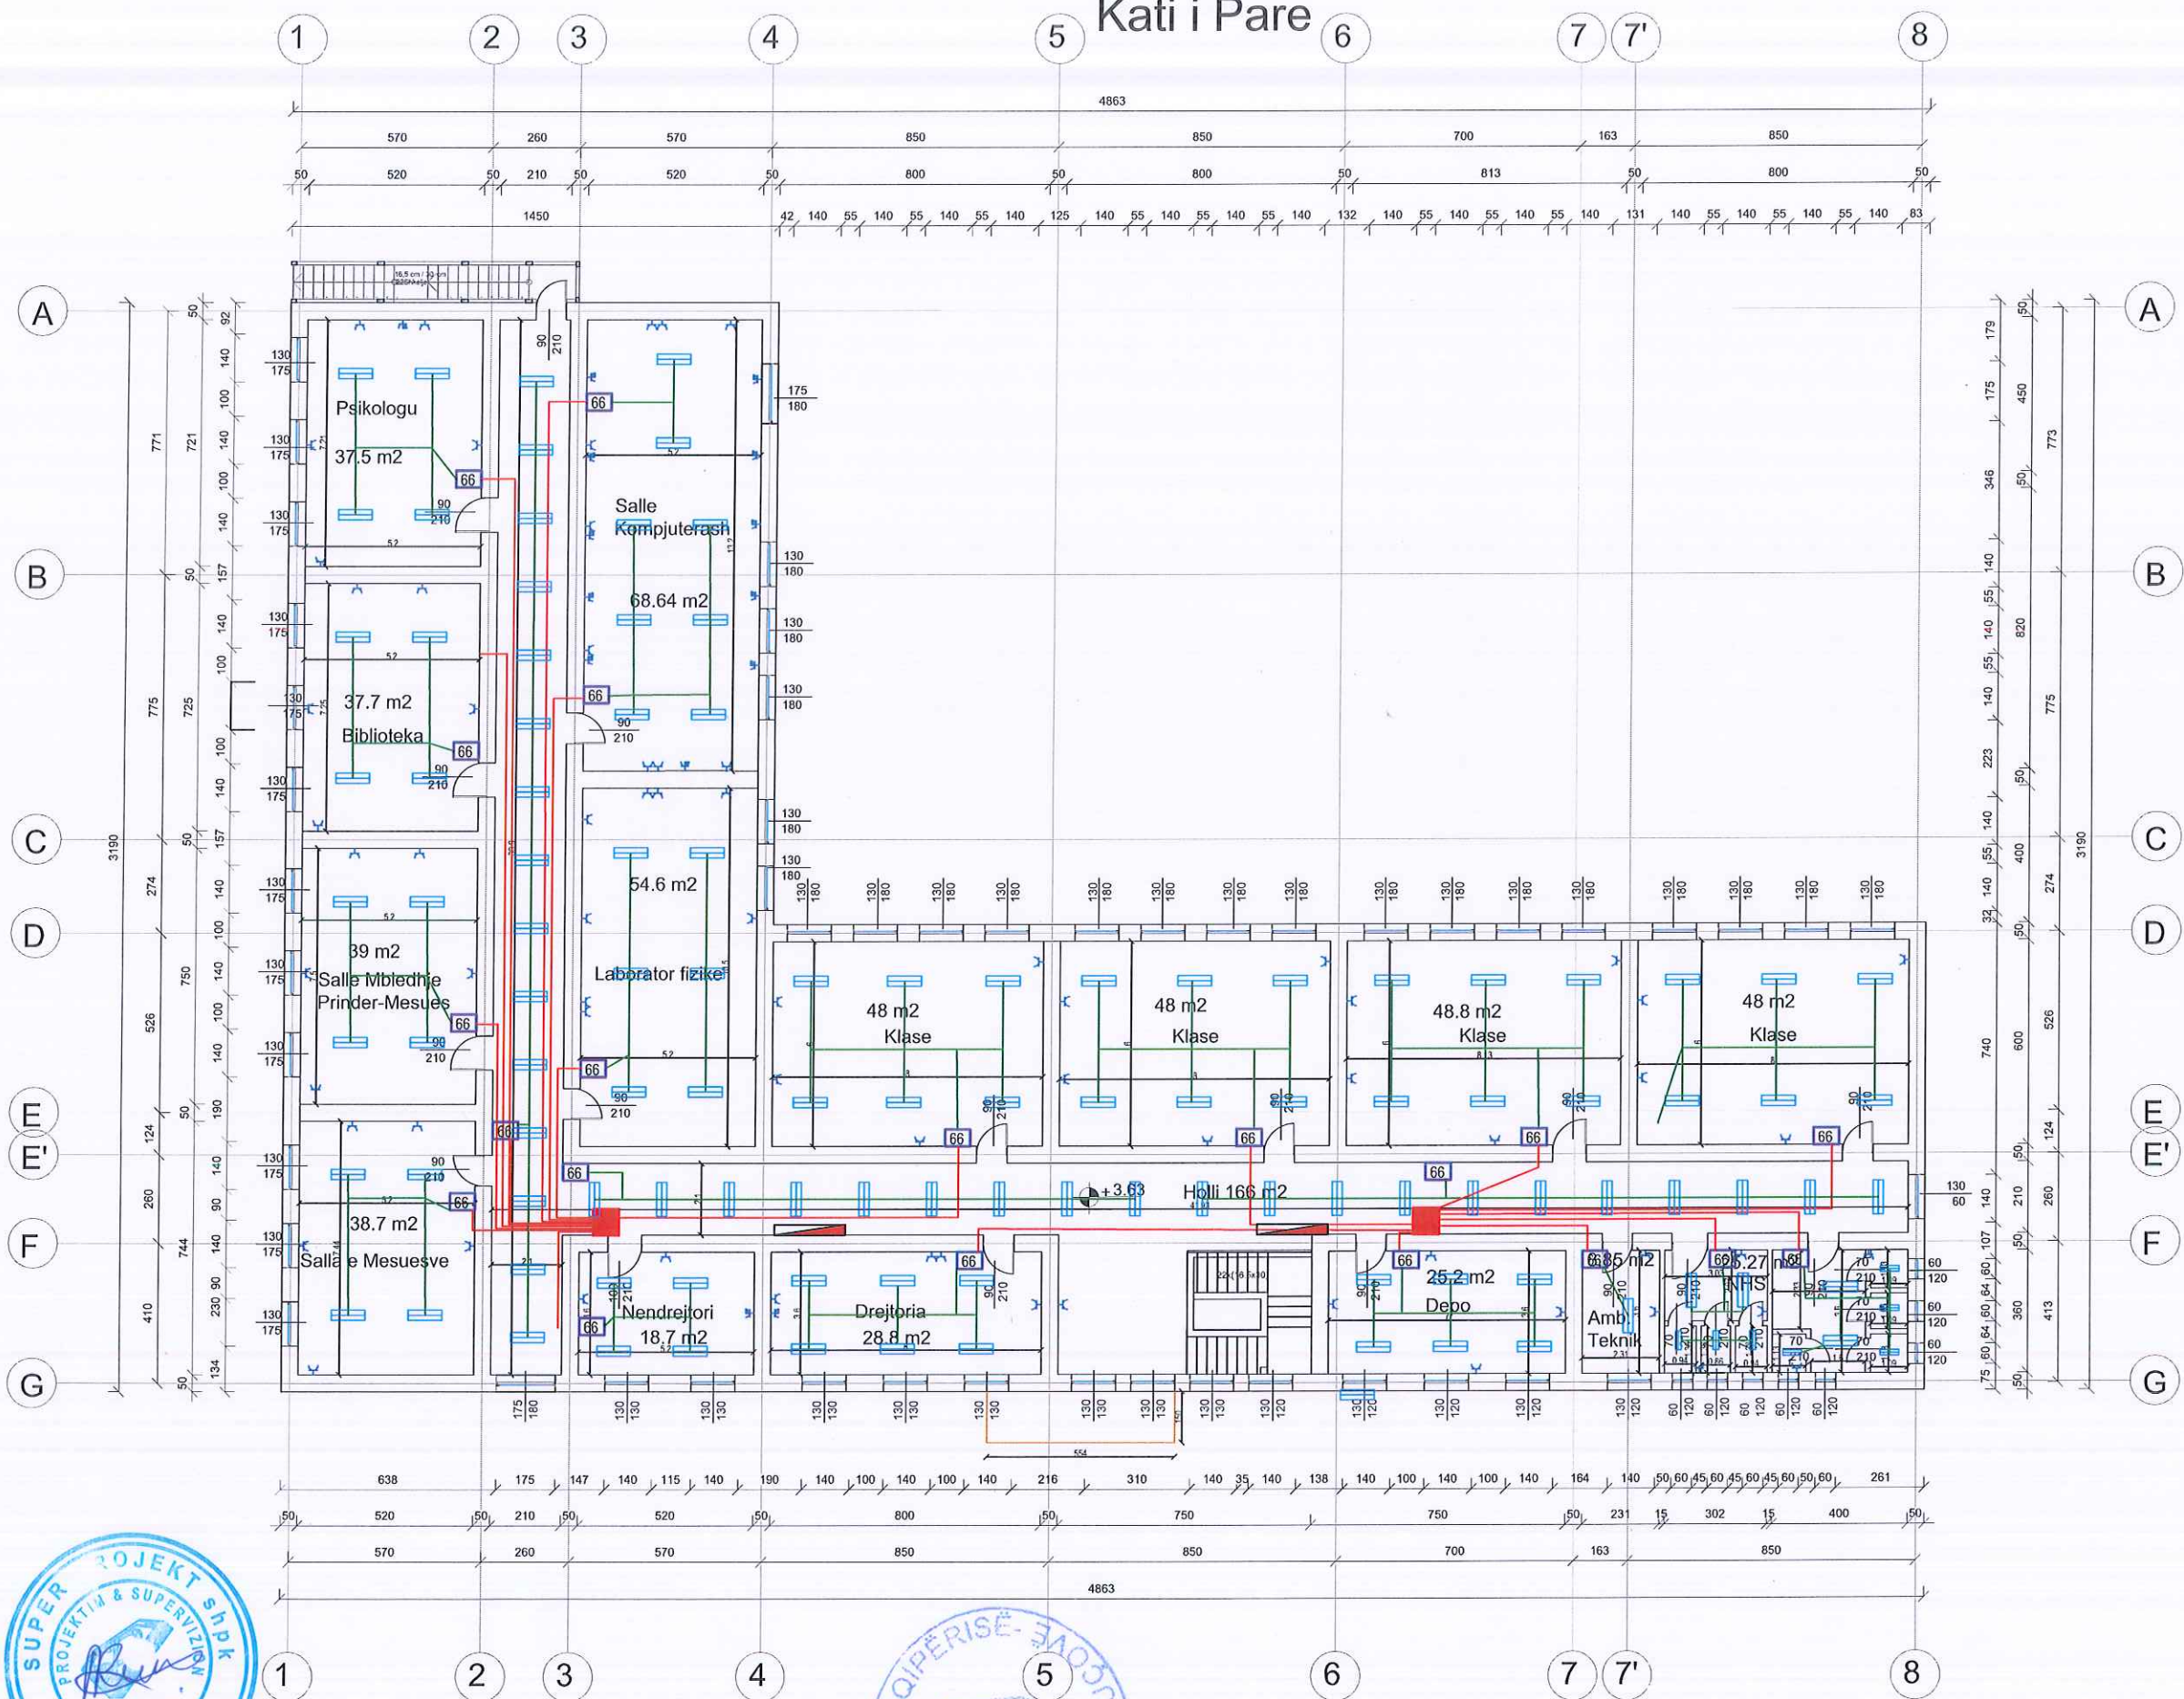


TABELA TOTALE E MATERIALEVE

SIMBOLI	ELEMENTI	COPE
	KUADER NDRICIMI	4
	KUTIA SHPERDARESE	4
	ÇELES 1P 10A, 250V	49
	NDRICUES LUMINISHENT 2x18 w	202
	PRIZE INTERNET RJ 45(SISTEMI LAN)	20
	PRIZA SHUKO	134



PROJEKTUES: "SUPER PROJEKT" shpk

Adresa:
Rruga "Islam Allaj", Pall. 124/1. Shk. 1. Ap. 1.
Mbrapa Ekspozites Shqiperia Sot. Tirane
Tel.: Mob: 042 42 70 32
E mail: super_projekt@yahoo.com

INVESTITOR :

"BASHKIA KUCOVE"



Titulli i Projektit :
"Rikonstruksioni, krijimi i ambienteve sportive dhe ndertimi i palestres ne shkollen "Gaqj Karakashi", Bashkia Kucove"

KUCOVE, BASHKIA KUCOVE

Plani elektrik, kati i pare

Faza

Projekt Zbatimi

Shenime:


Shkalla 1: 50

Formati A3


Viti : 2024

ADMINISTRATORE : ALMA RUCI

PLANI ELEKTRIK DHE PRIZAT E NDRICIMIT

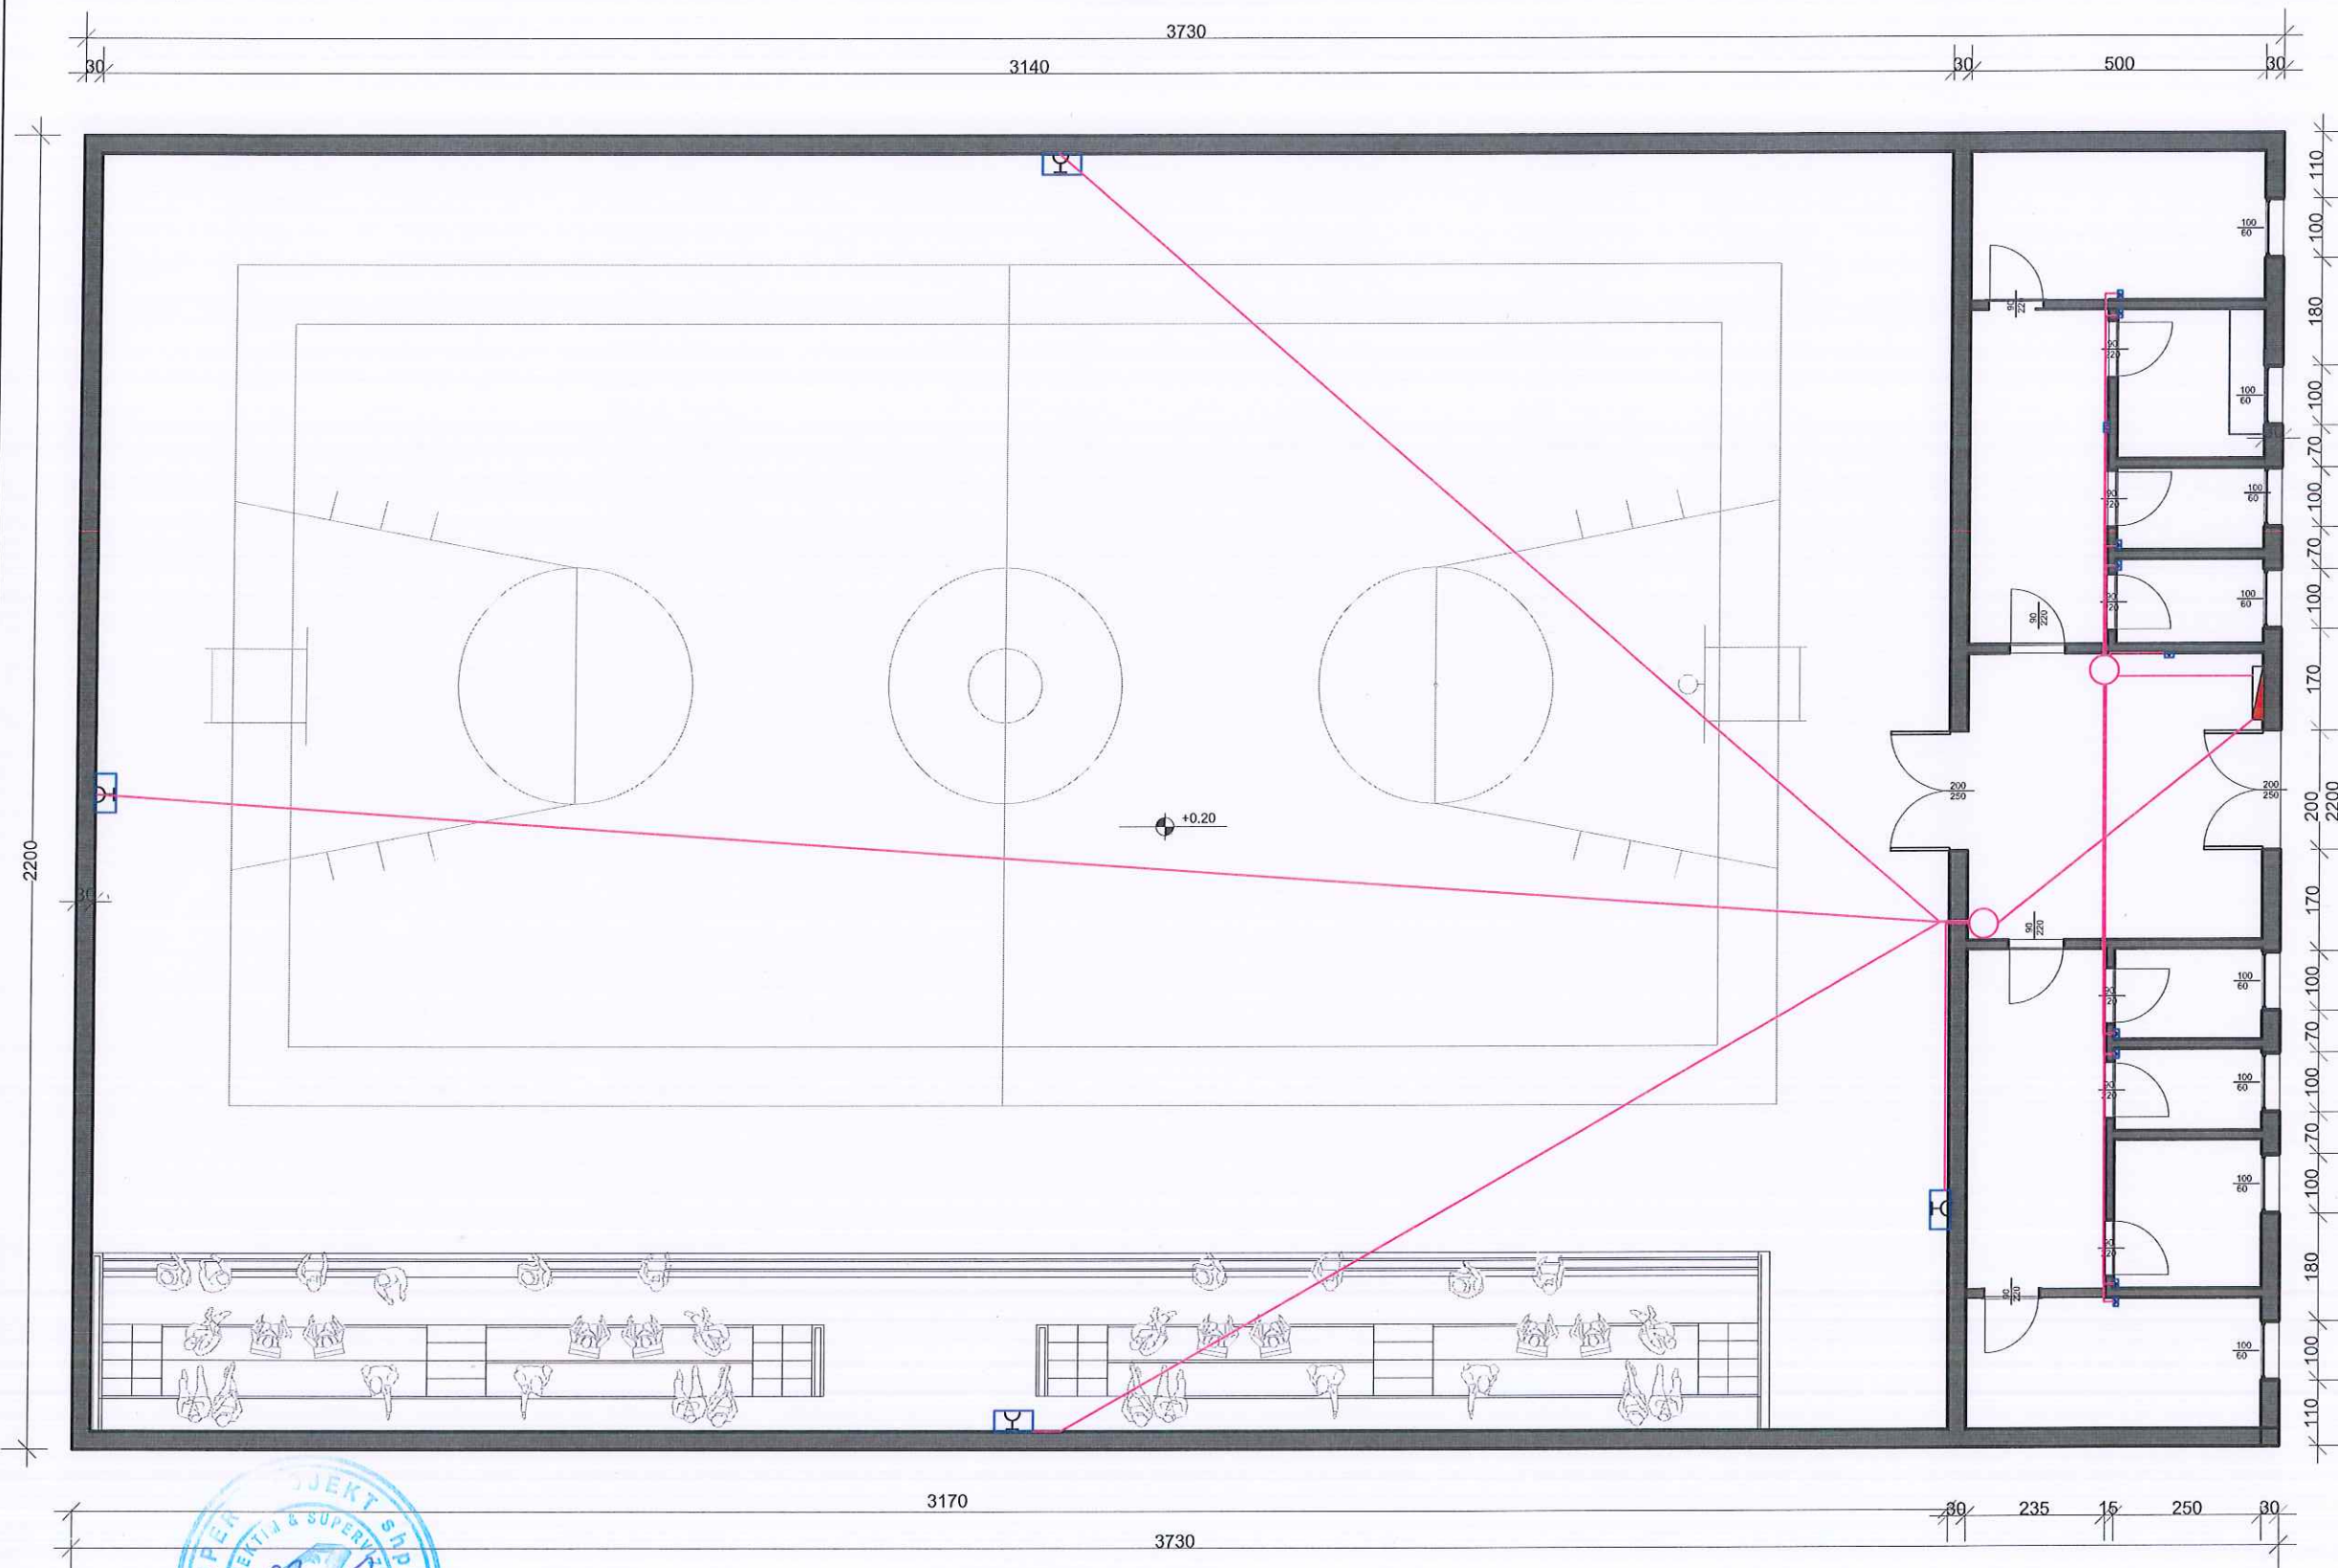

SHENIME TEKNIKE
 TE RESPEKTOHEN
 SEKSIONET E LINJAVE
 TE FUQISE QE DALIN
 NGA KUADRI K.
 PER CDO NJE DERI DY
 PRIZA, DEGGEZIMI DO
 TE KRYHET ME
 SEKSION 3X2.5.
 DEGEZIMI PER CDO
 PRIZE NE BANJO (WC):
 BOJLERI, LAVATRICE,
 PASQYRA E
 LAVAMANIT, DO TE
 REALIZOHET 3X2.5MM.
 POZICIONI EKZAKT I
 PRIZAVE DOTE JETE
 NE VARESI TE
 MONTIMIT TE
 PAISJEVE TE
 MESIPERME GJE QE
 KERKON BASHKEPUNIM
 ME HIDRAULIKET DHE
 PROJEKTIN H/S.
 LARTESITE E
 PRIZAVE, TIPI, PER
 CDO AMBIENT JEPEN
 NE FLETET E
 SHENJAVE DALLUESE.

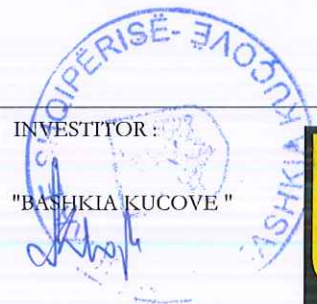

PROJEKTUES: "SUPER PROJEKT" shtetërisht e miratuar
 ADMINISTRATORE : ALMA RUCI

Adresa:
 Rruga : "Islam Alla", Pall.124/1.Shk.1.Ap.1.
 Mbrapa Ekspozites Shqiperia Sot. Tirane
 Tel.: Mob: 042 42 70 32
 E mail: super_projekt@yahoo.com

INVESTITTOR :
 "BASHKIA KUCOVE"


Titulli i Projektit :
 "Rikonstruksioni, krijimi i ambienteve sportive dhe ndertimi i palestres ne shkollen "Gaqi Karakashi", Bashkia Kucove"
 KUCOVE, BASHKIA KUCOVE
 PLANI ELEKTRIK I PALESTRES DHE PRIZAT E NDRICIMIT

Faza
 Projekt Zbatimi

Shenime:
 LEGJENDA
 -SHTITA E AUTOMATIKE
 -SHTI BIVOLVOMEKES KRYESORE
 -PRIZAT E PËTJARRA, 100-6A
 -PRIZAT E PËTJARRA SHKURTOR 100-6A

Shkalla	1: 30
Formati	A3
Viti	2024

PLANI I NDRICIMIT

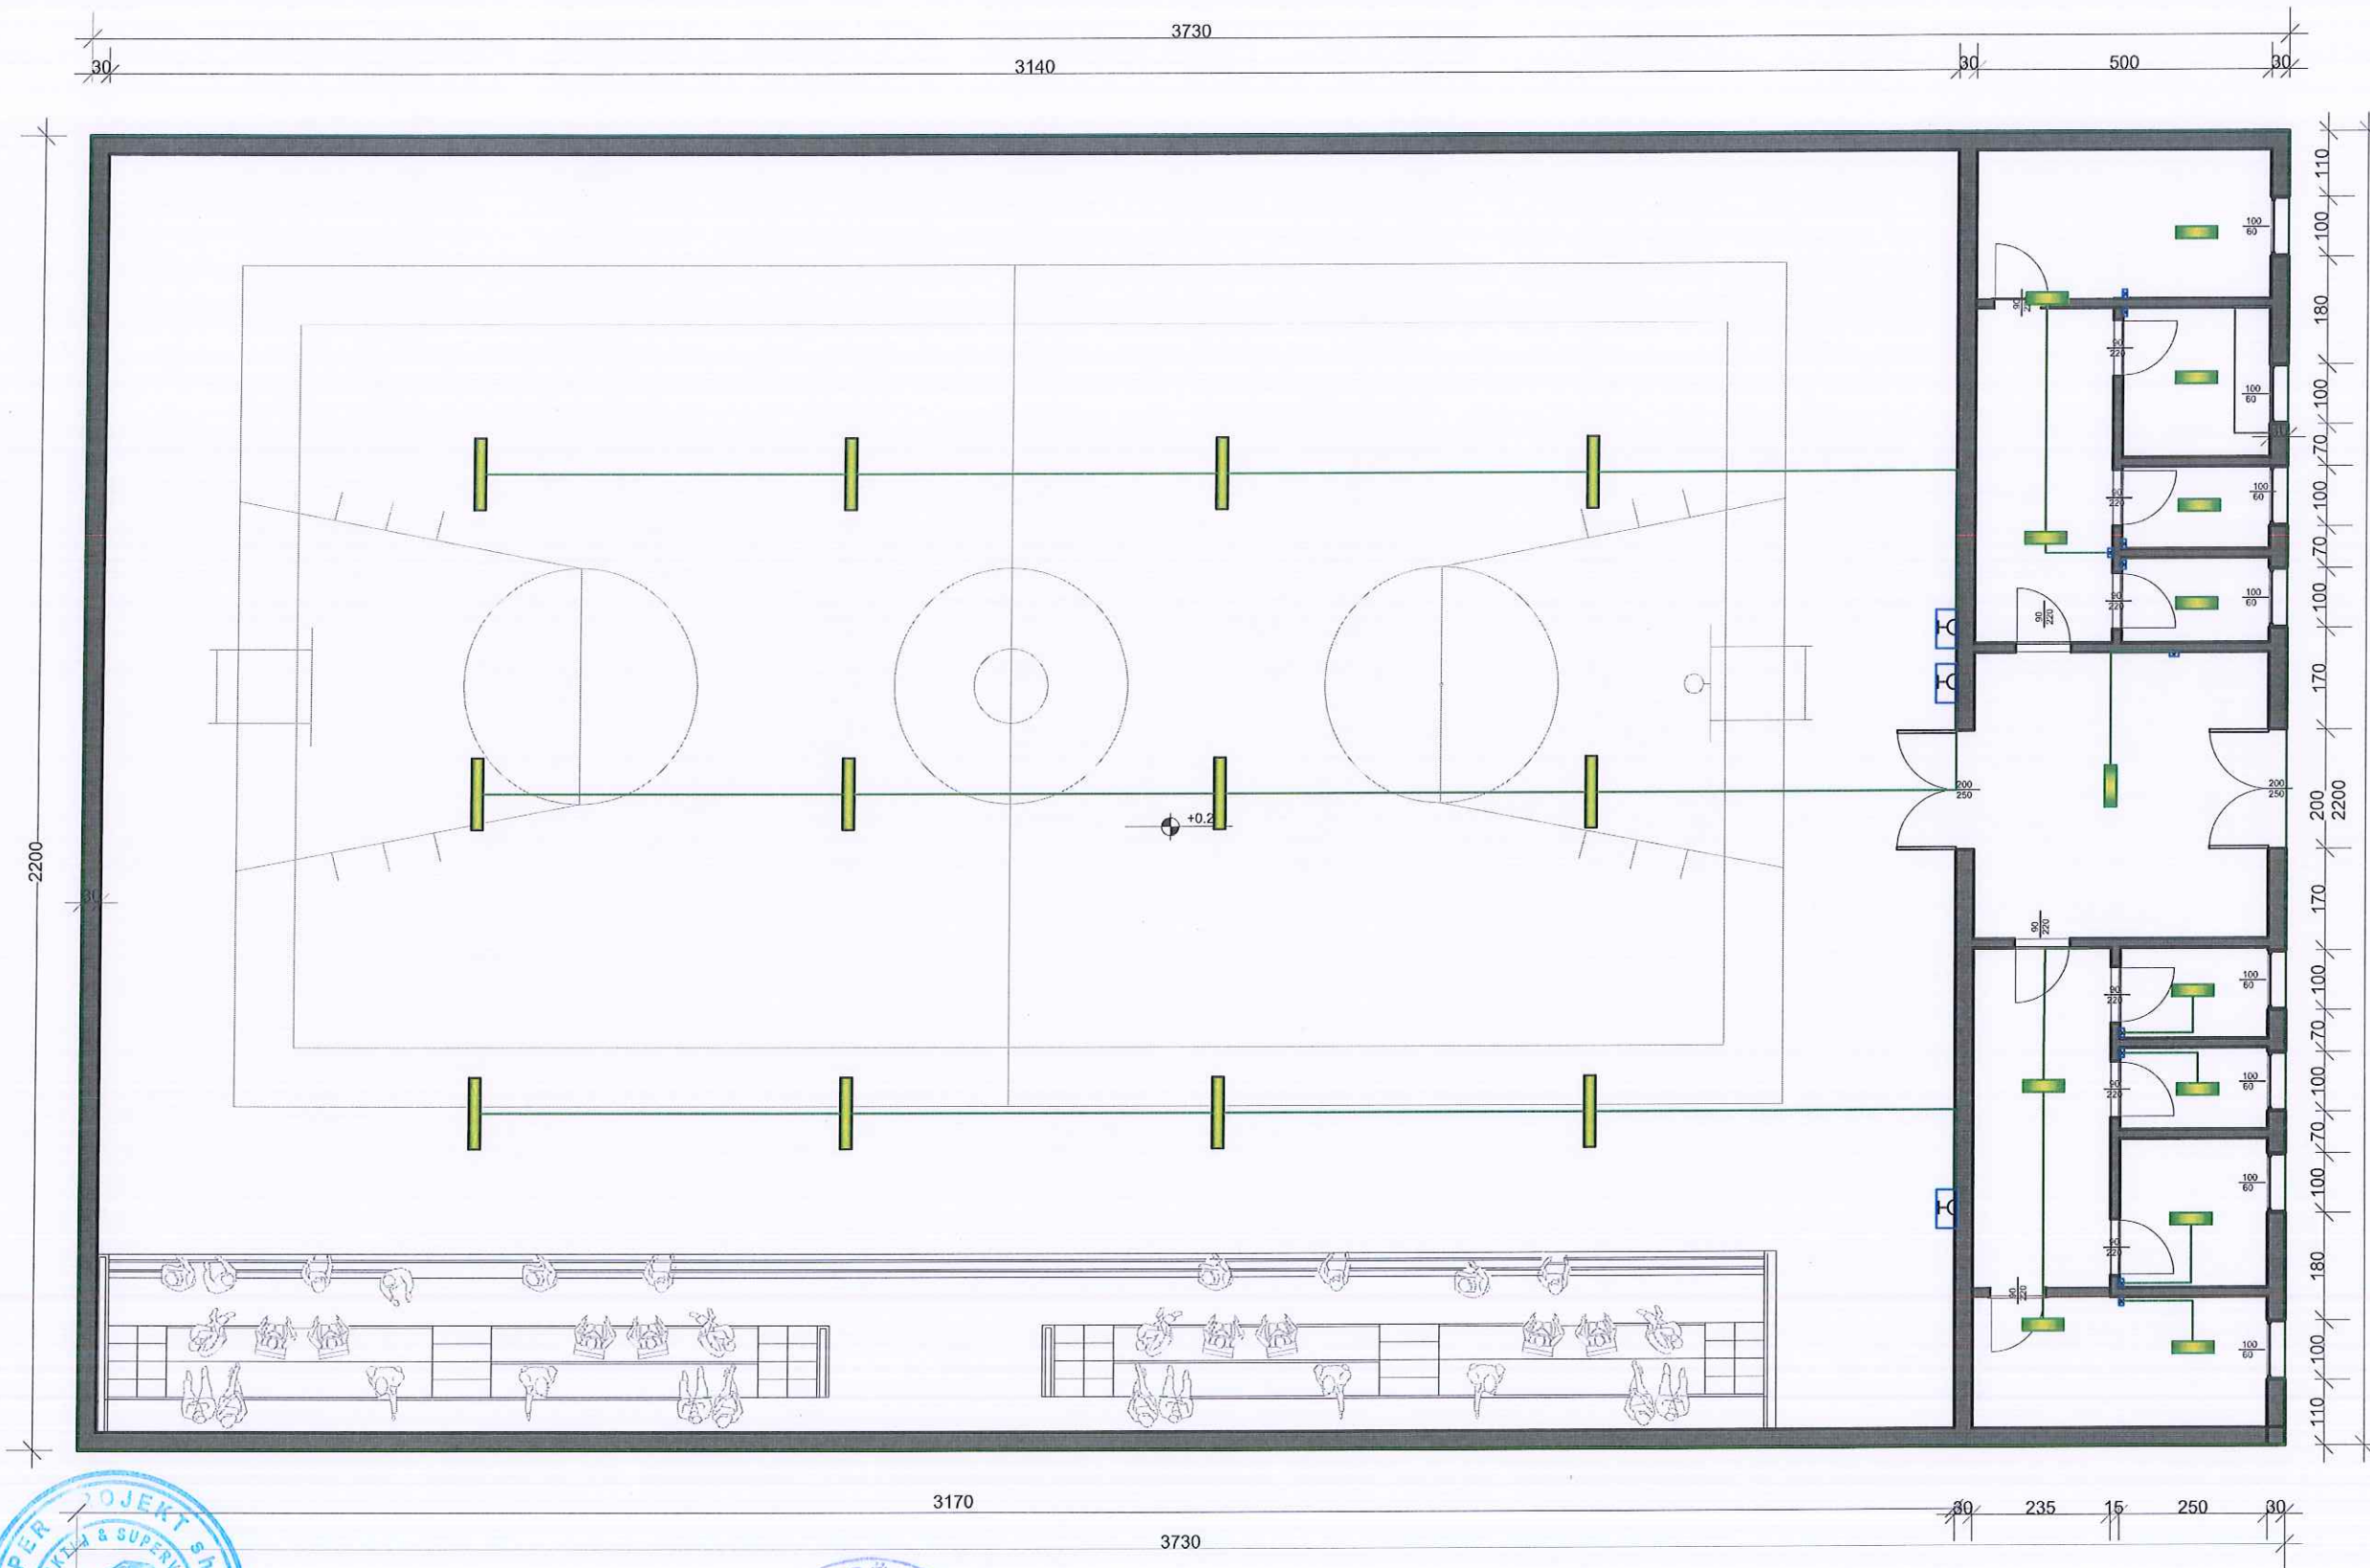

PROJEKTUES: "SUPER PROJEKT" shpk
 ADMINISTRATORE : ALMA RUCI

Adresa:
 Rruga : "Islam Alla". Pall.124/1. Shk.1.Ap.1.
 Mbrapa Ekspozites Shqiperia Sot. Tirane
 Tel.: Mob: 042 42 70 32
 E mail: super_projekt@yahoo.com



INVESTITOR :
 "BASHKIA KUCOVE"


Titulli i Projektit :
 "Rikonstruksioni, krijimi i ambienteve sportive dhe ndertimi i palestres ne shkollen "Gaqi Karakashi", Bashkia Kucove"
 KUCOVE, BASHKIA KUCOVE
 PLANI I NDRICIMIT I PALESTRES

Faza
 Projekt Zbatimi

Shenime:
 LEGJENDA
 - DRYTA E AUTODRYTEVE
 - DRYTE BIVENDIMORE BIVENDIC
 - PIZAT BIVENDIC 110x60
 - PIZAT BIVENDIMOR UNIVERSITETI 110x60

Shkalla	1: 30
Formati	A3
Viti:	2024

Kati Perdhe

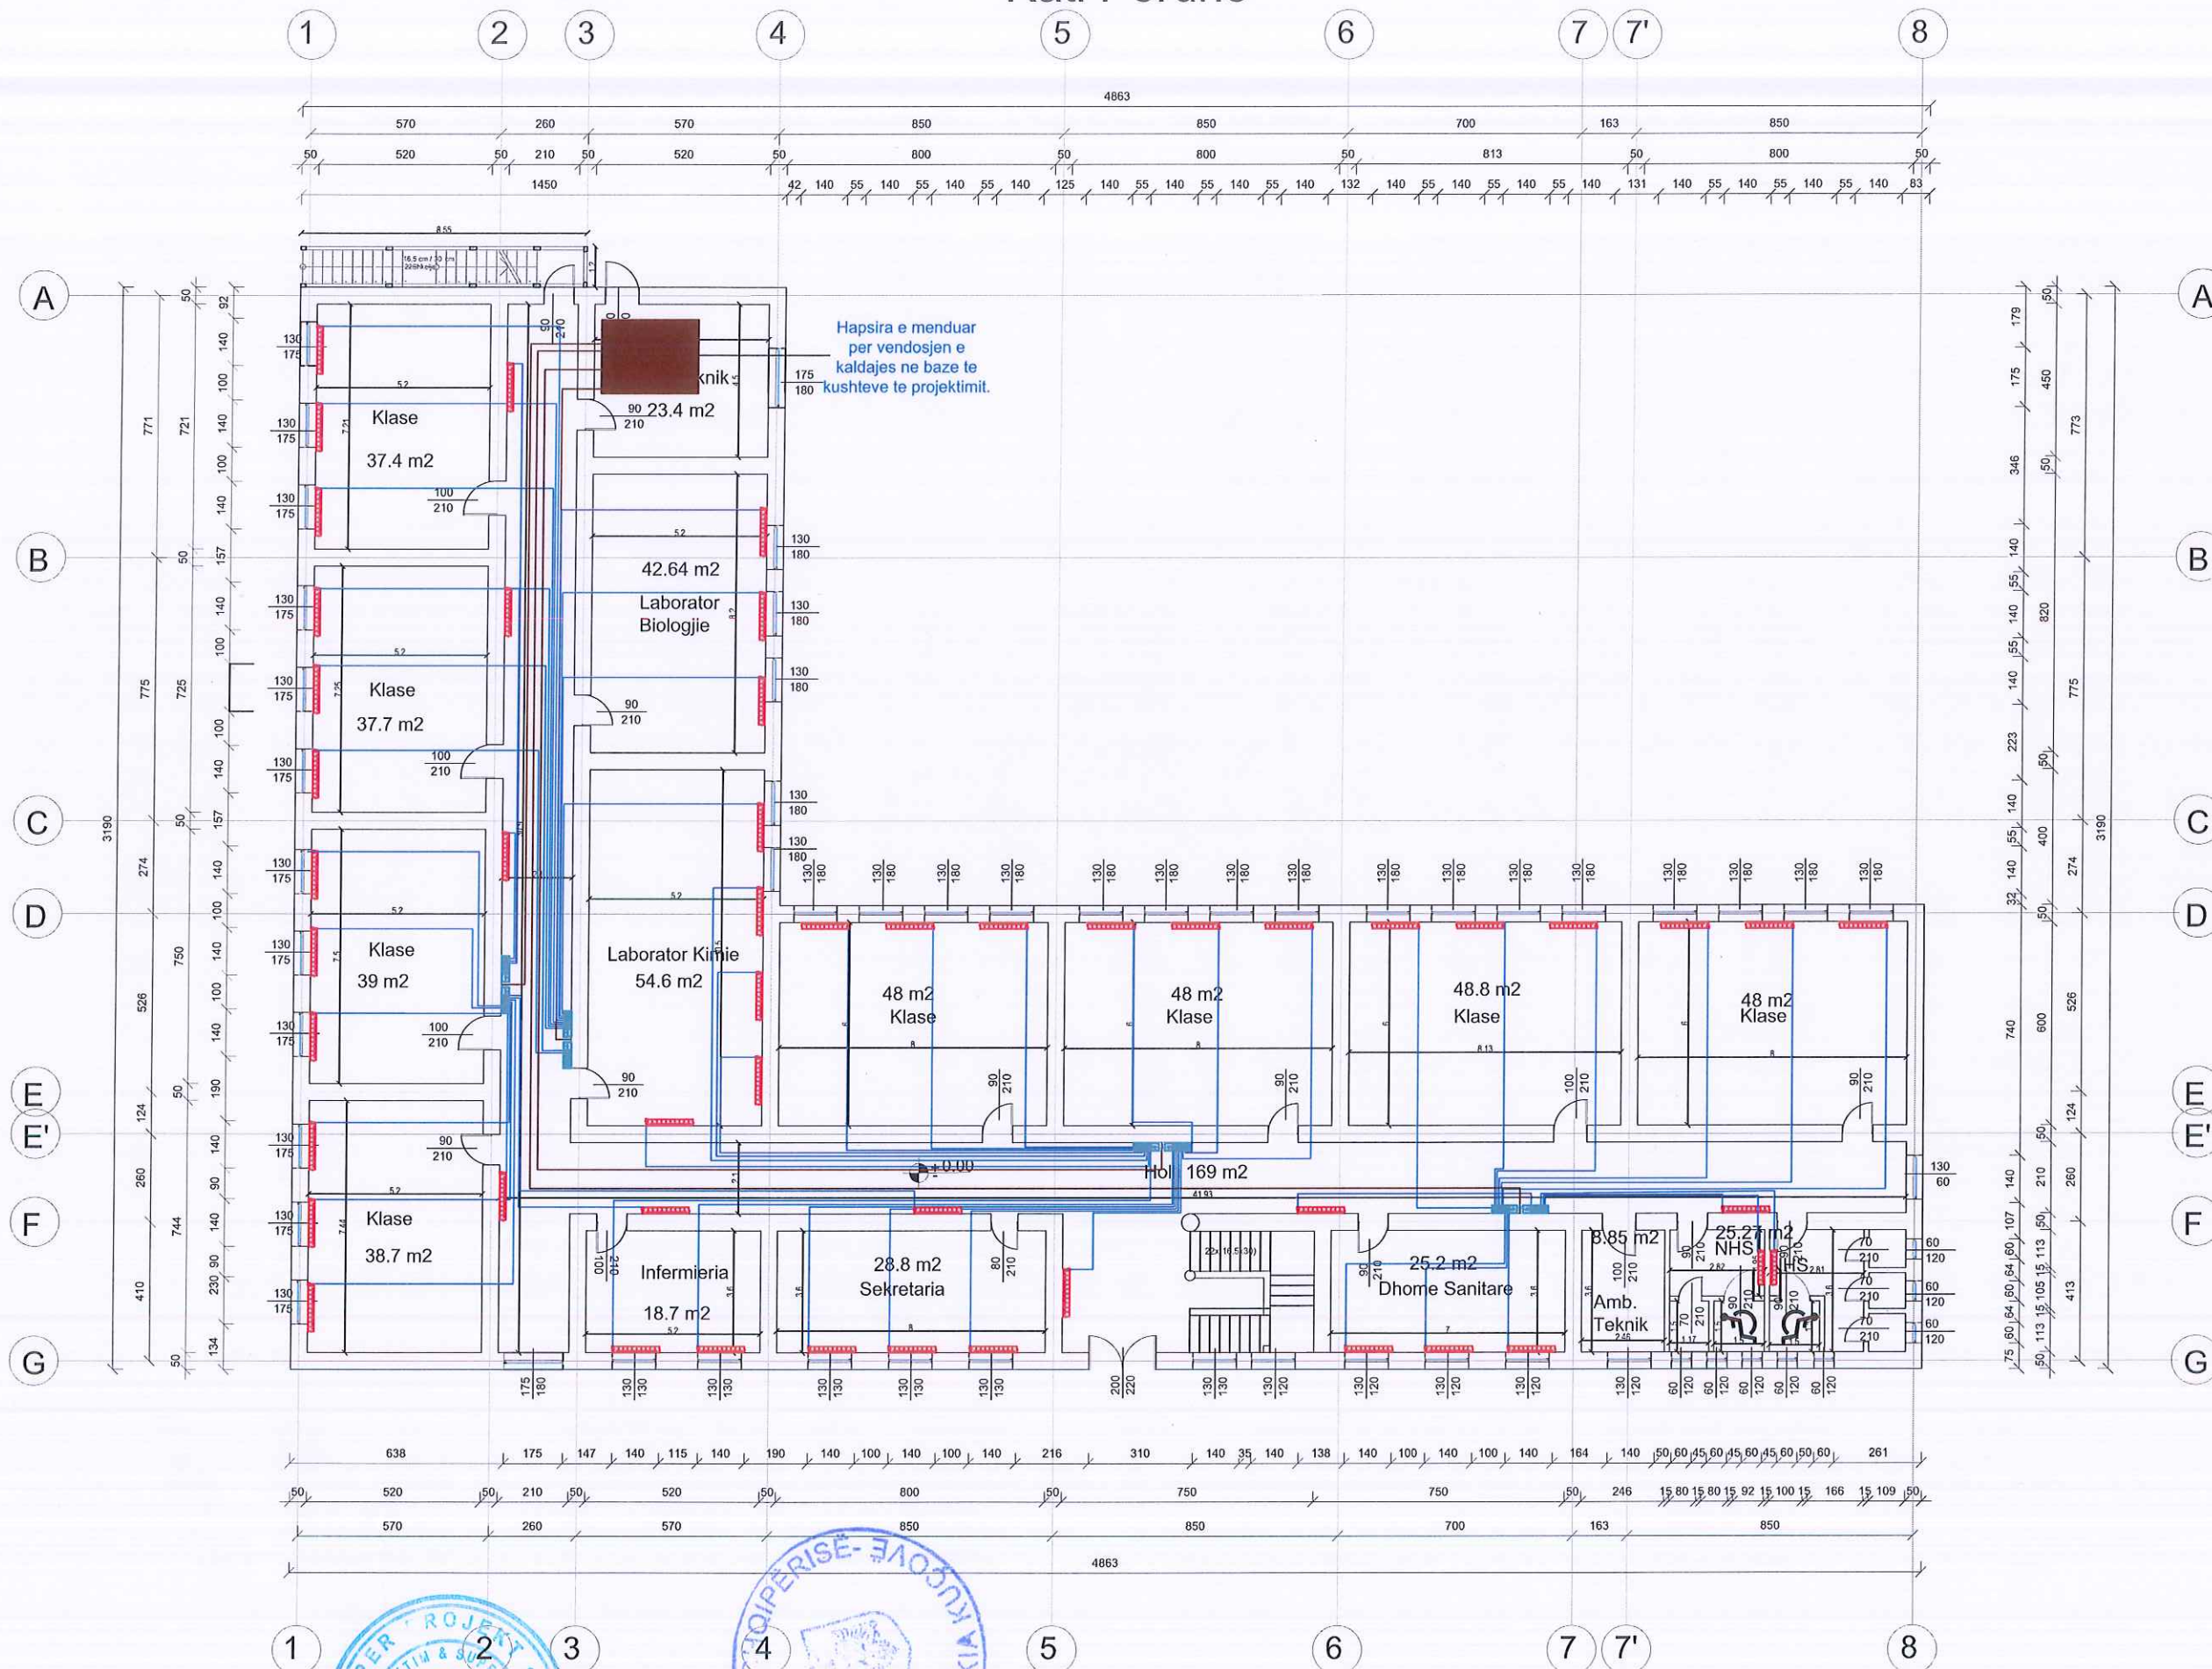

PROJEKTUES: "SUPER PROJEKT" shpk



Adresa:

Rruga "Islam Alla", Pall. 124/1, Shk. 1 Ap. 1.
Mbrapa Ekspozites Shqipëria Sot, Tirane
Tel.: Mob: 042 42 70 32
E mail: super_projekt@yahoo.com



INVESTITOR:

"BASHKIA KUÇOVE"

[Signature]



Titulli i Projektit:
"Rikonstruksioni, krijimi i ambienteve sportive dhe ndertimi i palestres ne shkollen "Gaqi Karakashi", Bashkia Kuçove"

KUCOVE, BASHKIA KUÇOVE

Planimetria e ngrohjes, kati perdhe

Faza

Projekt Zbatimi


Shenime:

Shkalla 1: 50

Formati A3

Viti: 2024

Kati i Pare

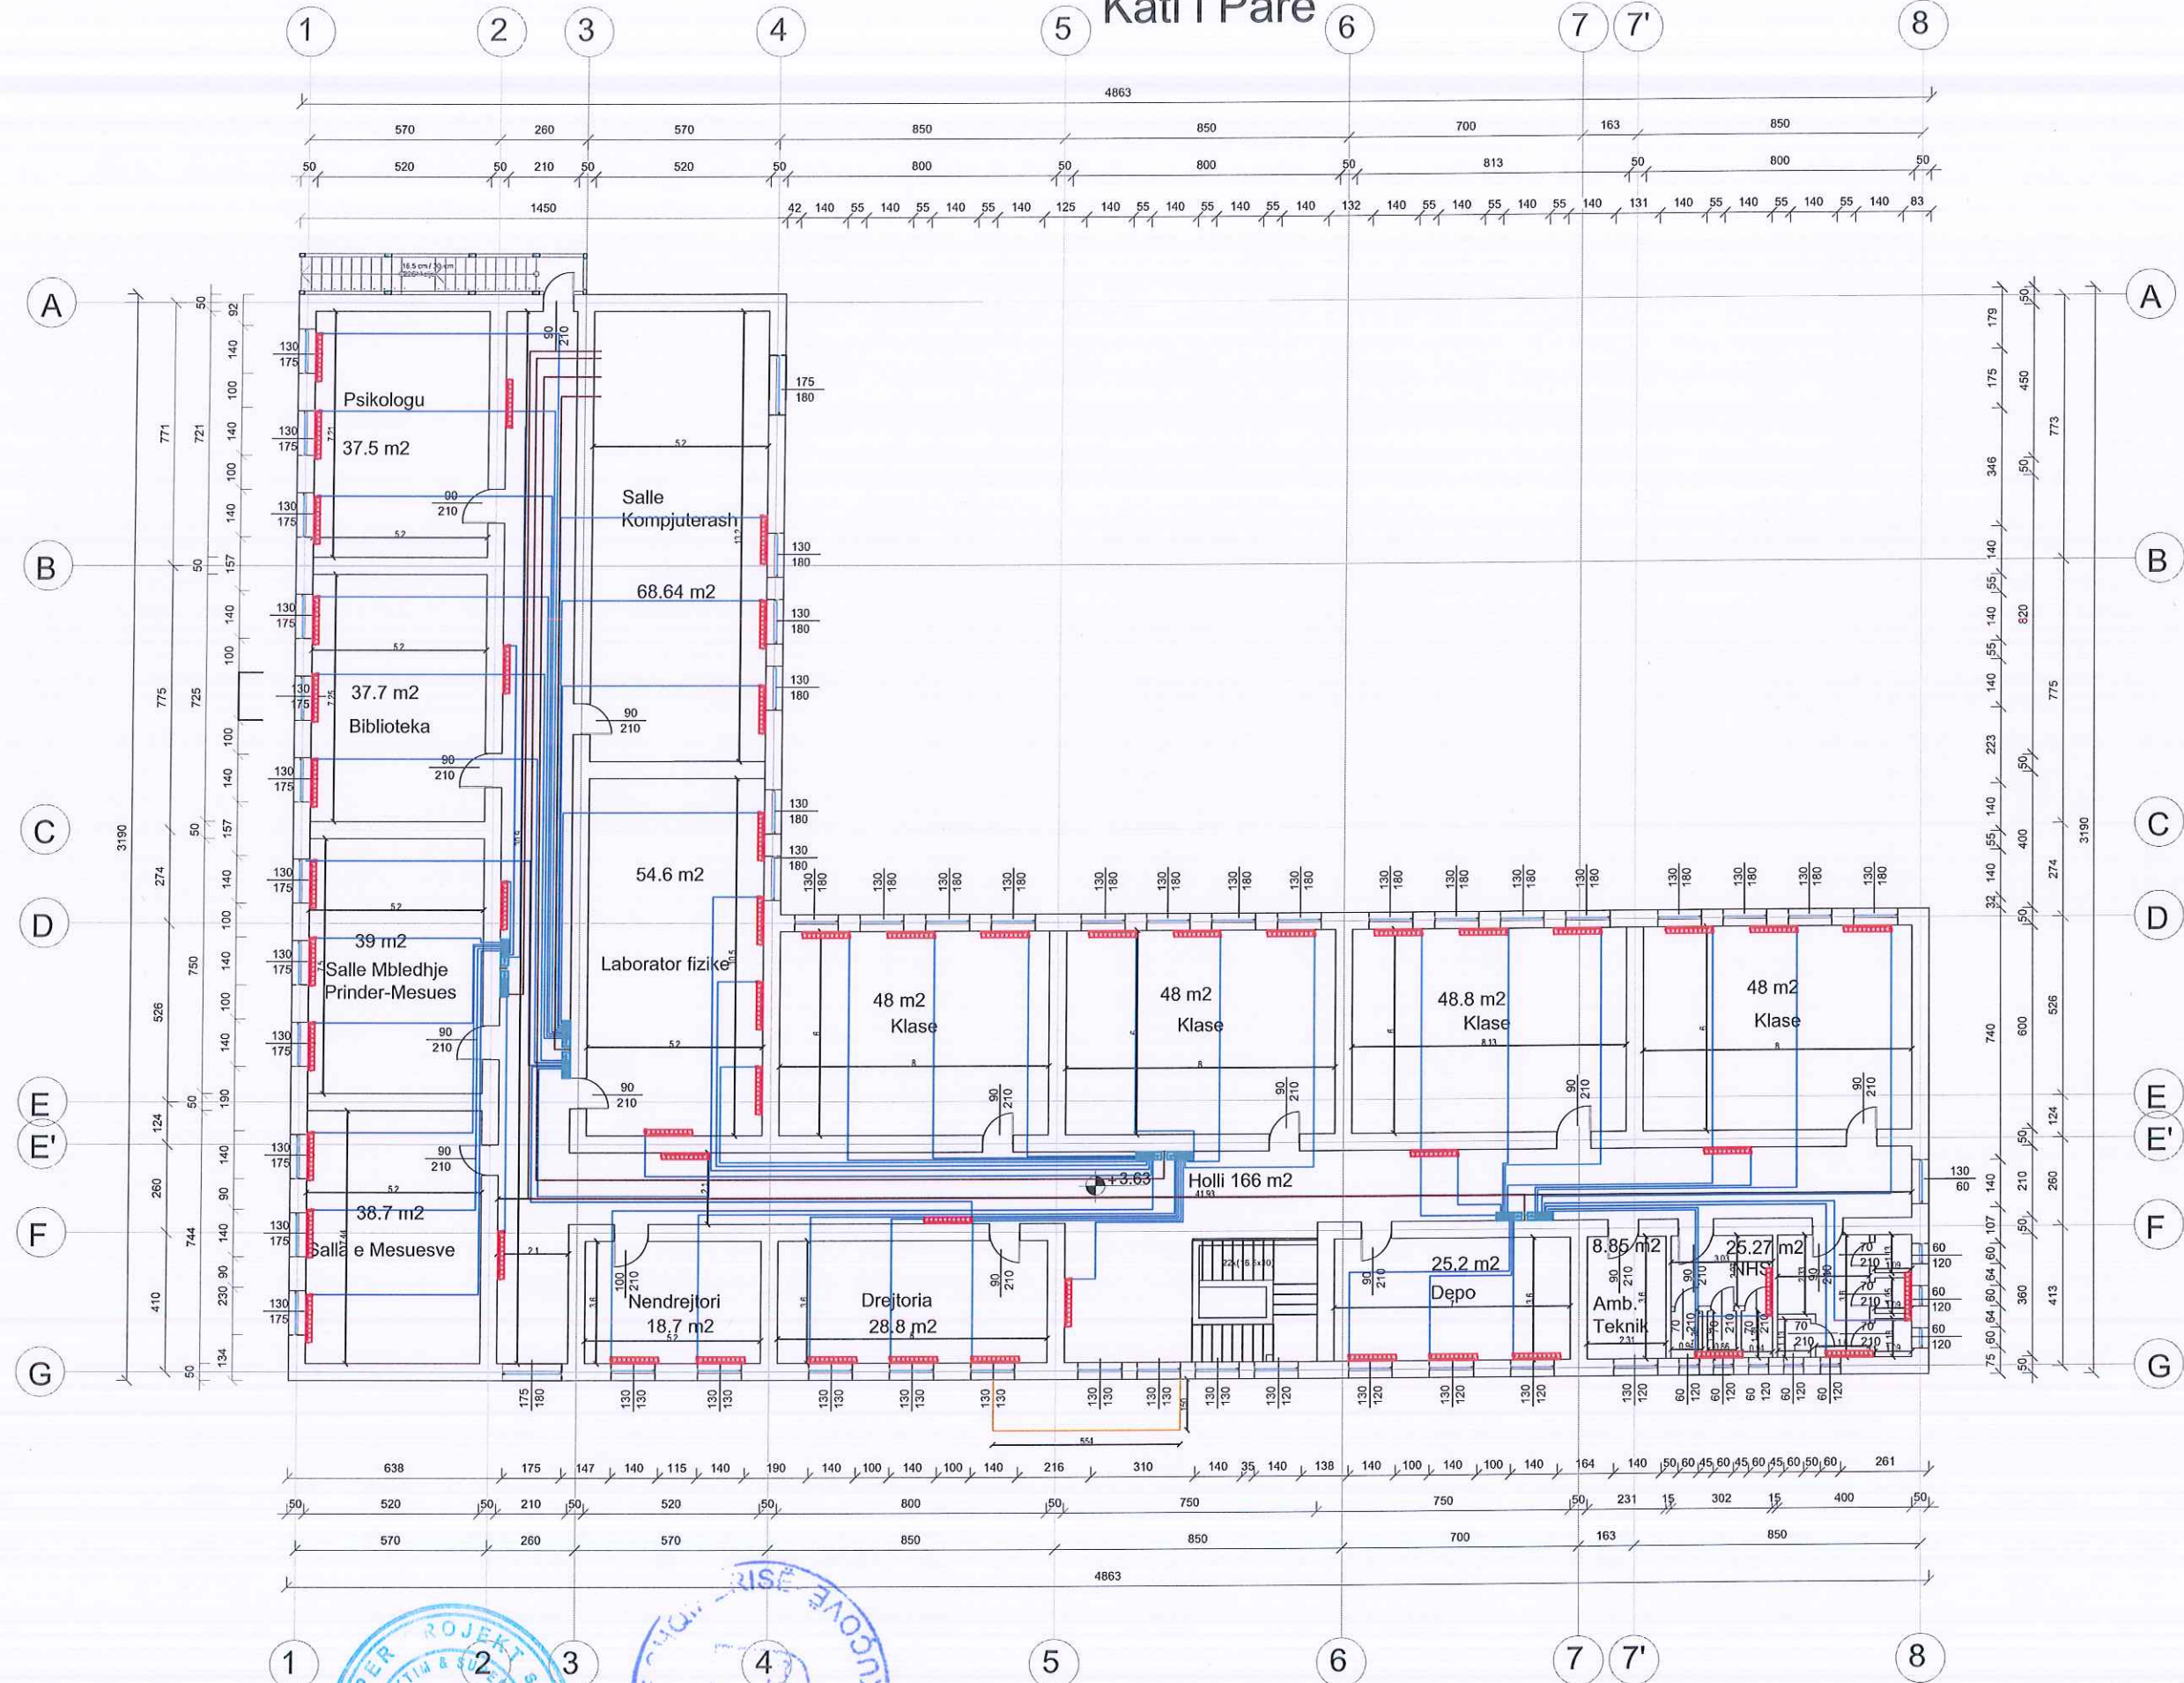

PROJEKTUES: "SUPER PROJEKT" shpk



ADMINISTRATORE: ALMA RUCI

Adresa:

Rruga: "Islam Alla", Pall. 124/1, Shk. I, Ap. 1.
Mbrapa Ekspozites Shqiperia Sot, Tirane
Tel.: Mob: 042 42 70 32
E mail: super_projekt@yahoo.com



INVESTITOR:

"BASHKIA KUCOVE"



Titulli i Projektit:
"Rikonstruksioni, krijimi i ambienteve sportive dhe ndertimi i palestres ne shkollen "Gaqi Karakashi", Bashkia Kucove"

KUCOVE, BASHKIA KUCOVE

Planimetria e ngrohjes, kati i pare

Faza


Projekt Zbatimi

Shenime:

Shkalla 1: 50

Formati A3

Viti: 2024

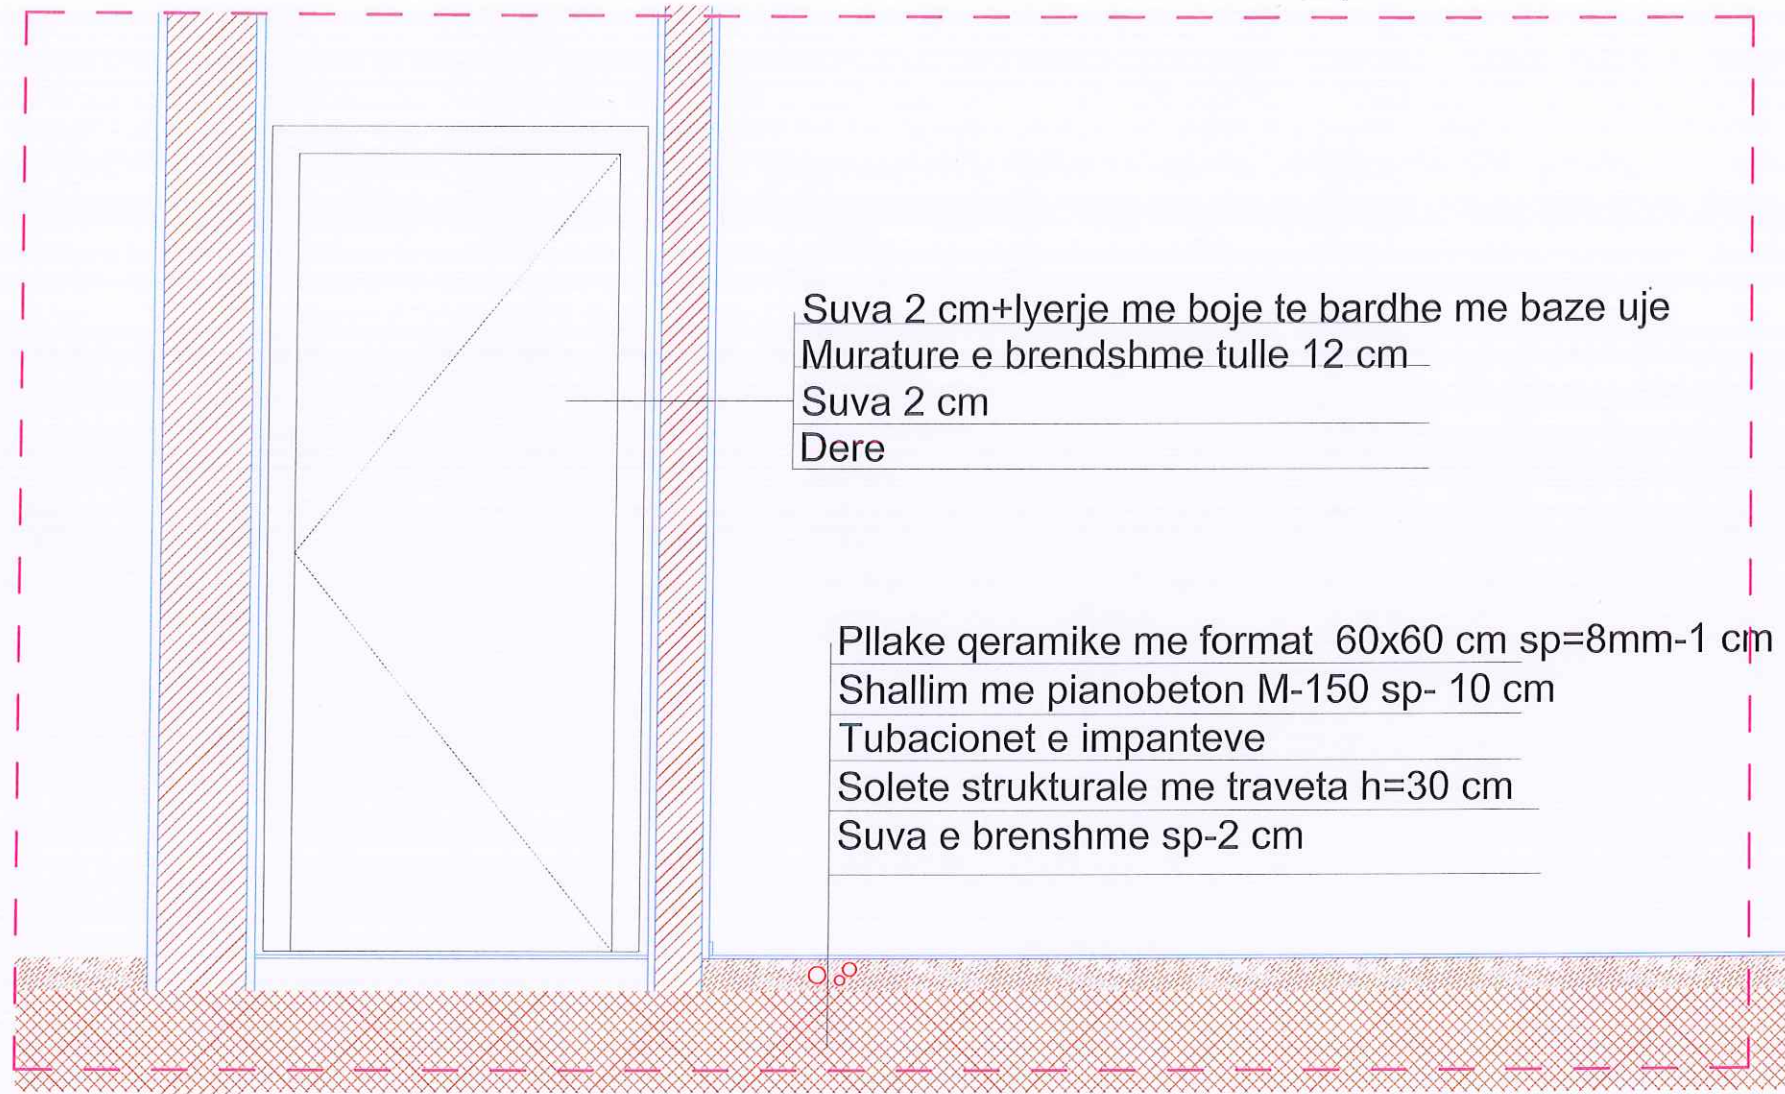

Suva 2 cm+lyerje me boje te bardhe me baze uje
 Murature e brendshme tulle 12 cm
 Suva 2 cm
 Dere

Pllake qeramike me format 60x60 cm sp=8mm-1 cm
 Shallim me pianobeton M-150 sp- 10 cm
 Tubacionet e impanteve
 Solete strukturale me traveta h=30 cm
 Suva e brendshme sp-2 cm

PROJEKTUES:"SUPER PROJEKT" shpk



ADMINISTRATORE : ALMA RUCI

Adresa:

Rruga : "Islam Alla". Pall.124 / Shk. 1 Ap.1.
 Mbrapa Ekspozites Shqiperia Sot. Tirane
 Tel.: Mob: 042 42 70 32
 E mail: super_projekt@yahoo.com



INVESTITOR :

"BASHKIA KUÇOVE"



Titulli i Projektit :
 "Rikonstruksioni, krijimi i ambienteve sportive dhe ndertimi i palestres ne
 shkollen "Gaqi Karakashi", Bashkia Kuçove"

KUCOVE, BASHKIA KUÇOVE

Detaje

Faza

Projekt Zbatimi


Shenime:

Shkalla 1: 50

Formati A3

Viti : 2024

SHTYLLË ELEKTRIKE ME PUSETË NË TOKË ME LIDHJE EKUIPOTENCIALE DHE MORSETERIA E LINJËS SË NDRIÇIMIT

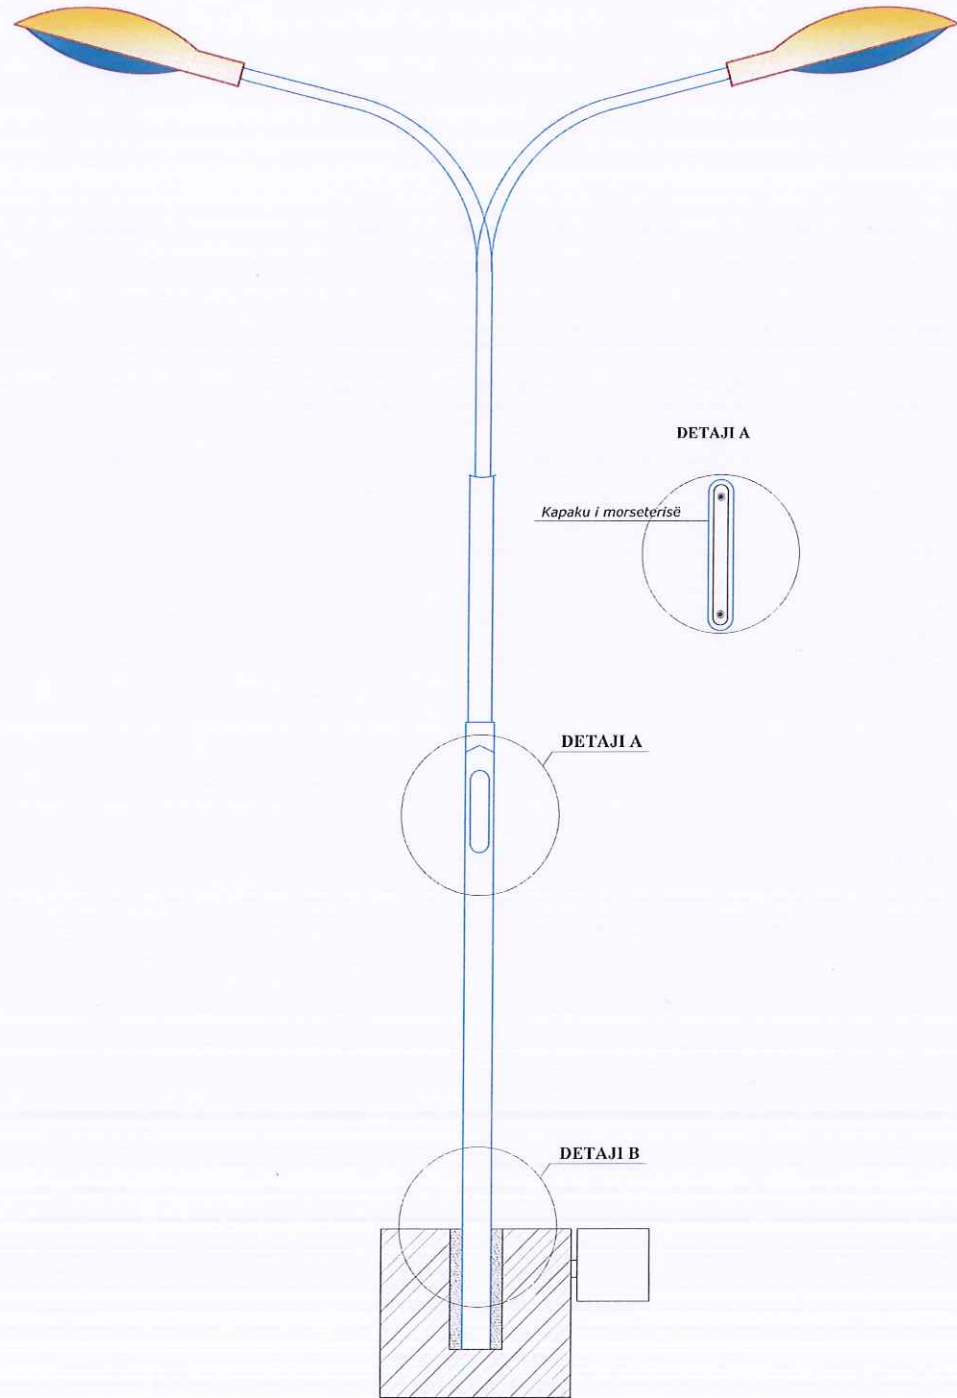


DETAJI A

Kapaku i morseterisë


DETAJI A

DETAJI B


Hollësi e inkastrimit të kolonës së ndriçuesit

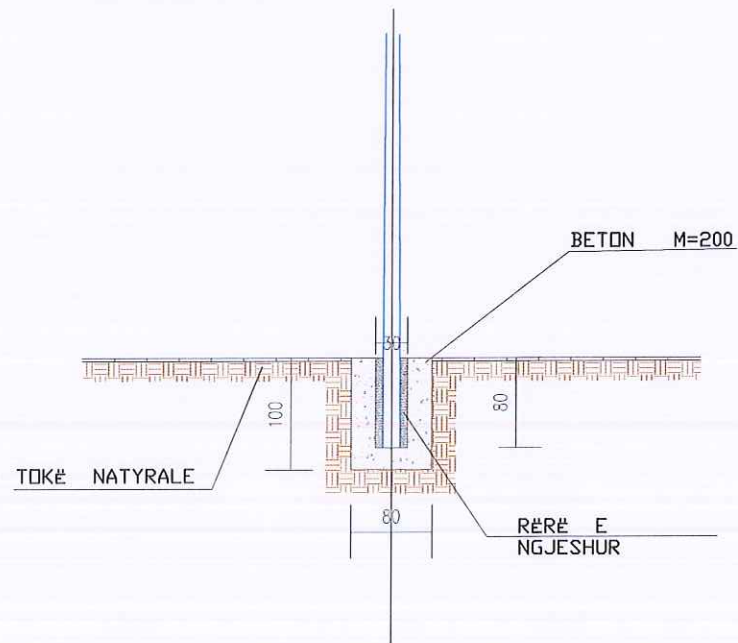

DETAJI C

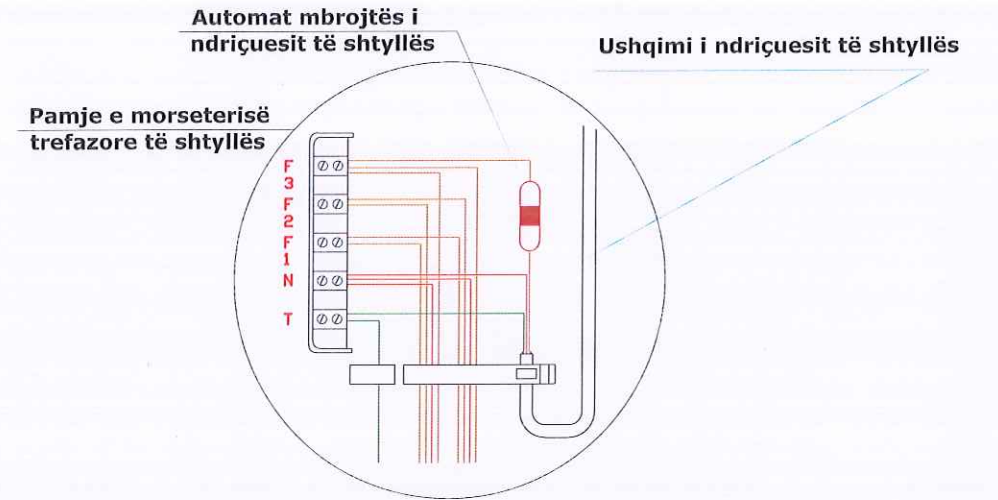

DETAJI B

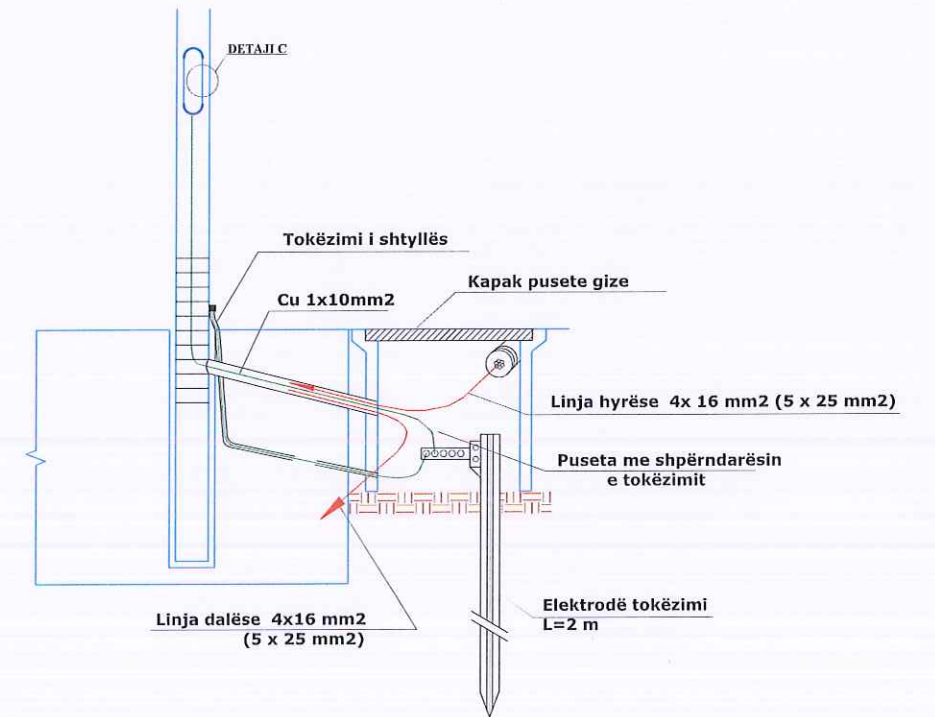

PROJEKTUES: "SUPER PROJEKT" shpk



ADMINISTRATORE : ALMA RUCI

Adresa:

Rruga : "Islam Allë", Pall. 124/1 Shk. 1 Ap.1.
Mbrapa Ekspozites Shqiperia Sot, Tirane.
Tel.: Mob: 042 42 70 32
E mail: super_projekt@yahoo.com

INVESTITOR :

"BASHKIA KUCOVE"

Titulli i Projektit :
"Rikonstruksioni, krijimi i ambienteve sportive dhe ndertimi i palestres ne shkollen "Gaqi Karakashi", Bashkia Kucove"

KUCOVE, BASHKIA KUCOVE

Detaje Ndricimi

Faza

Projekt Zbatimi

Shenime:

Shkalla 1: 50

Formati A3

Viti : 2024