
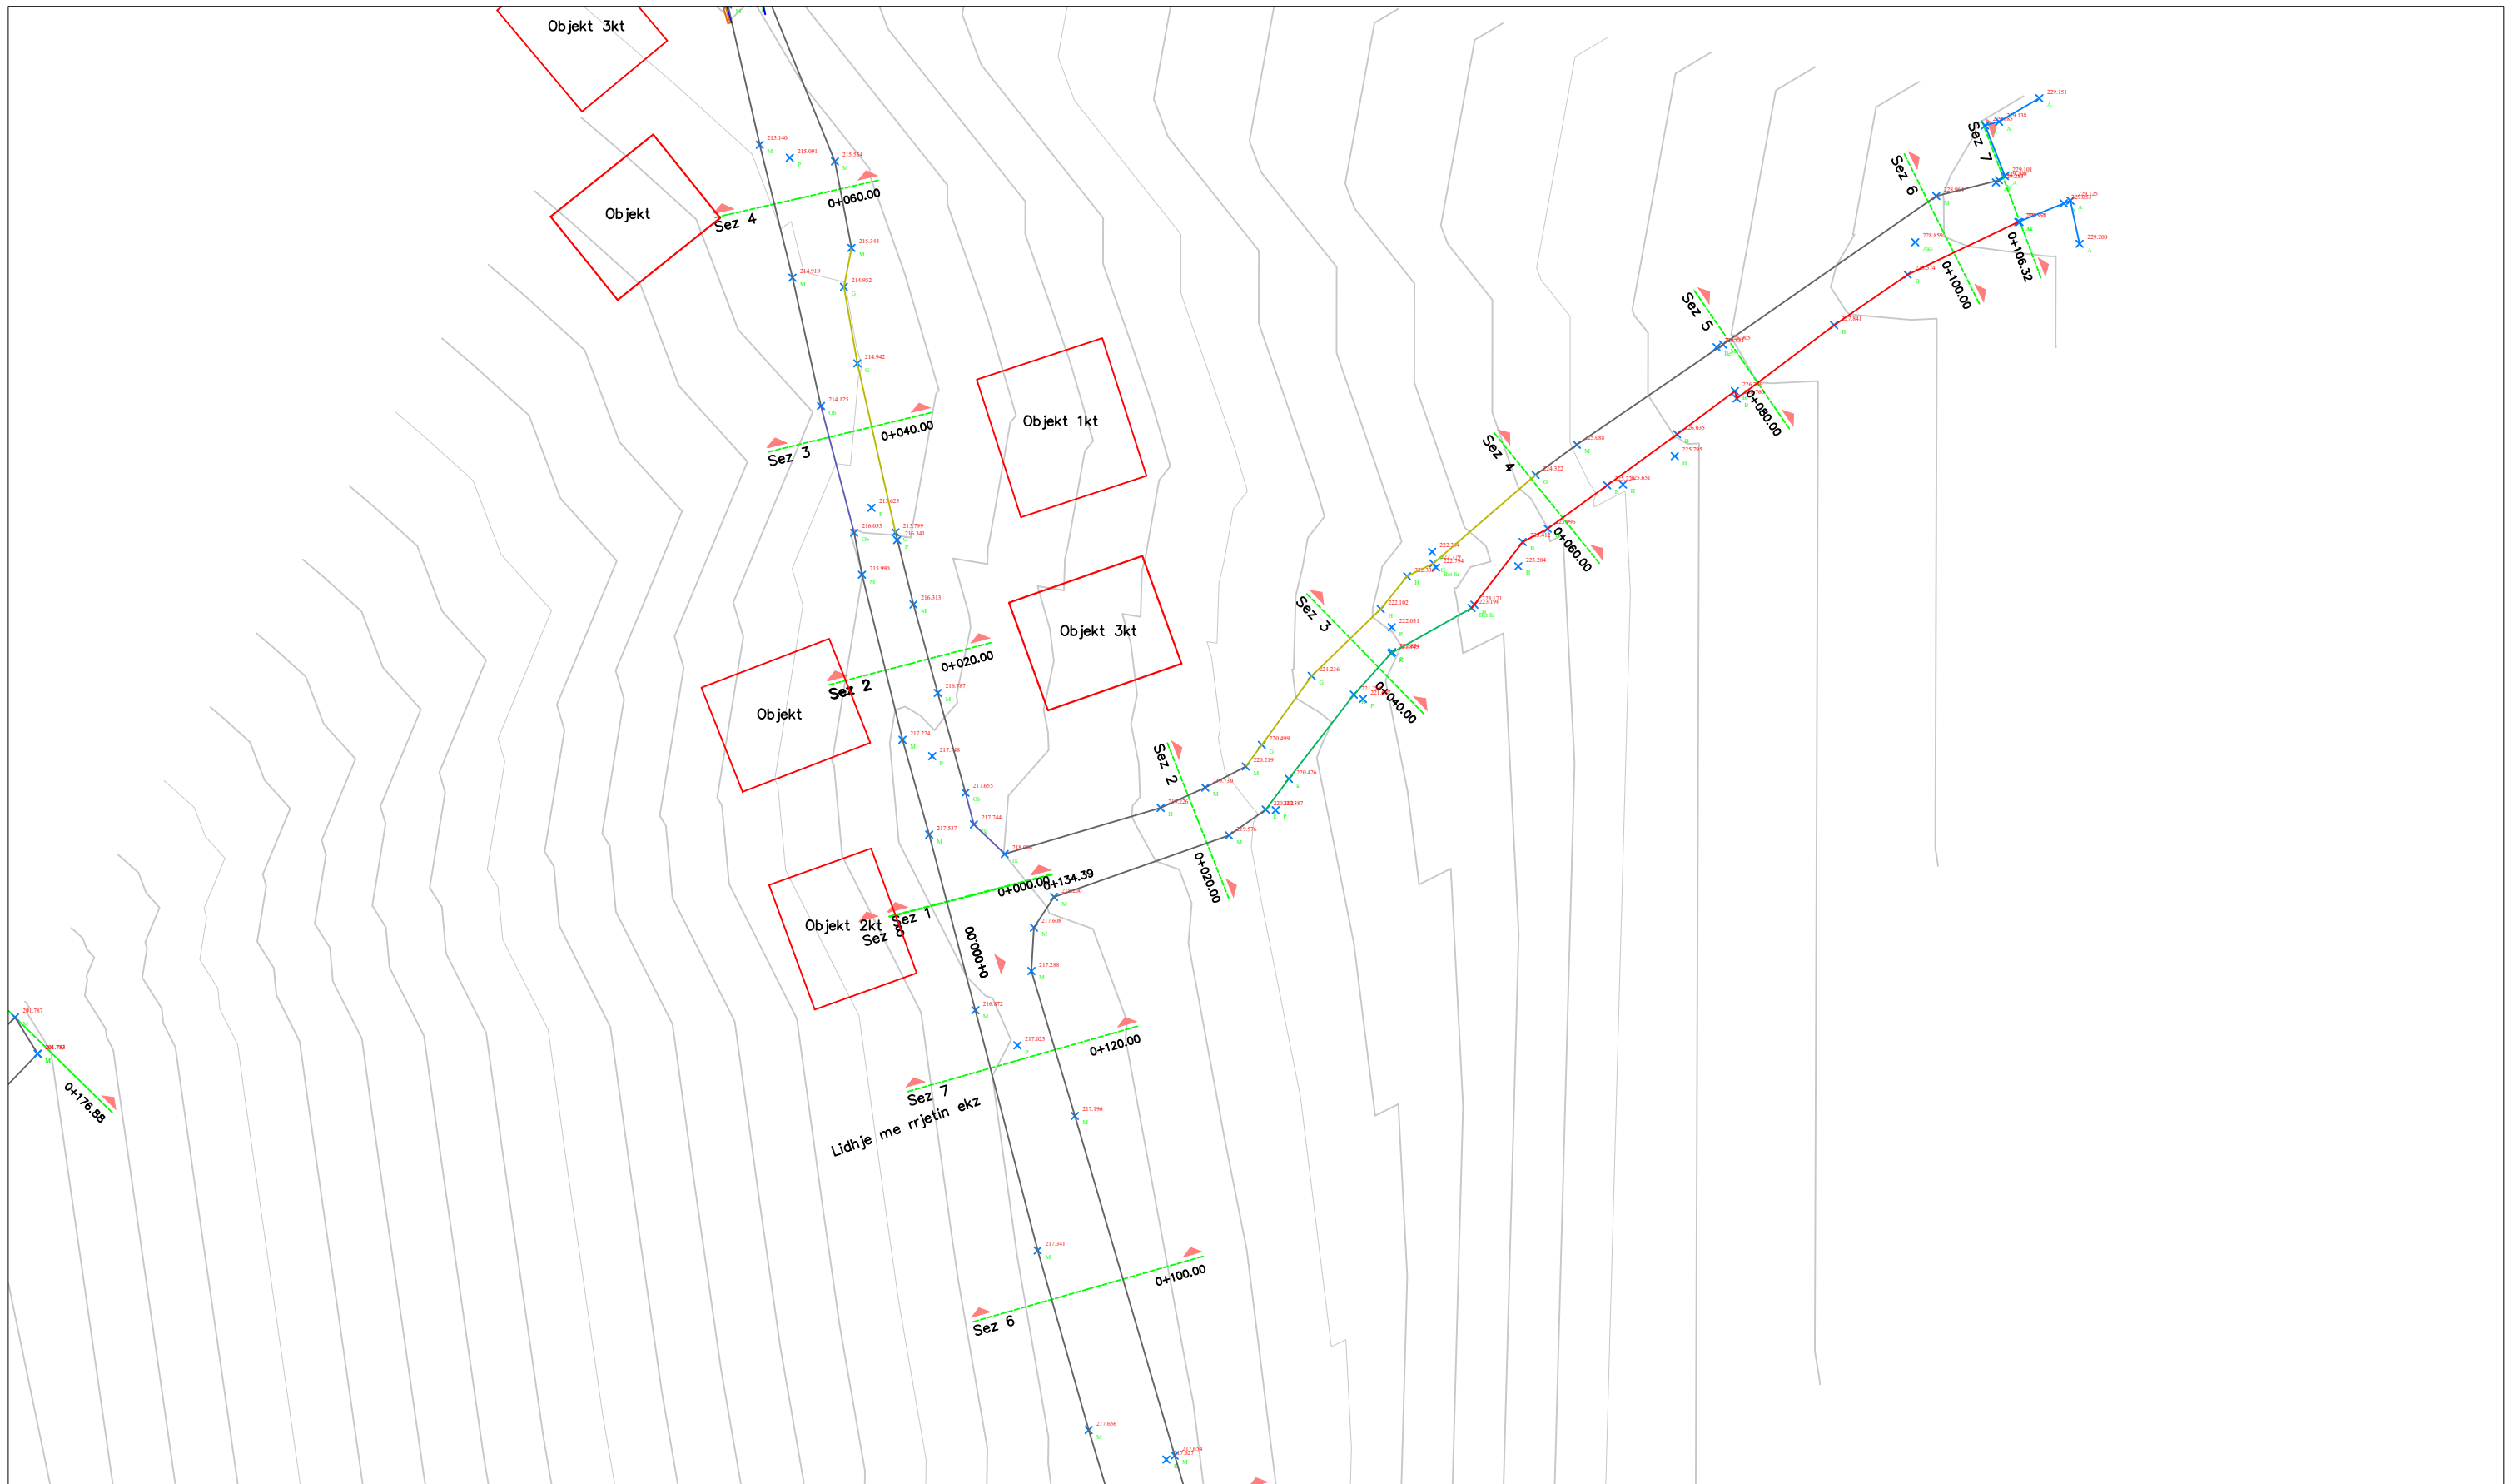

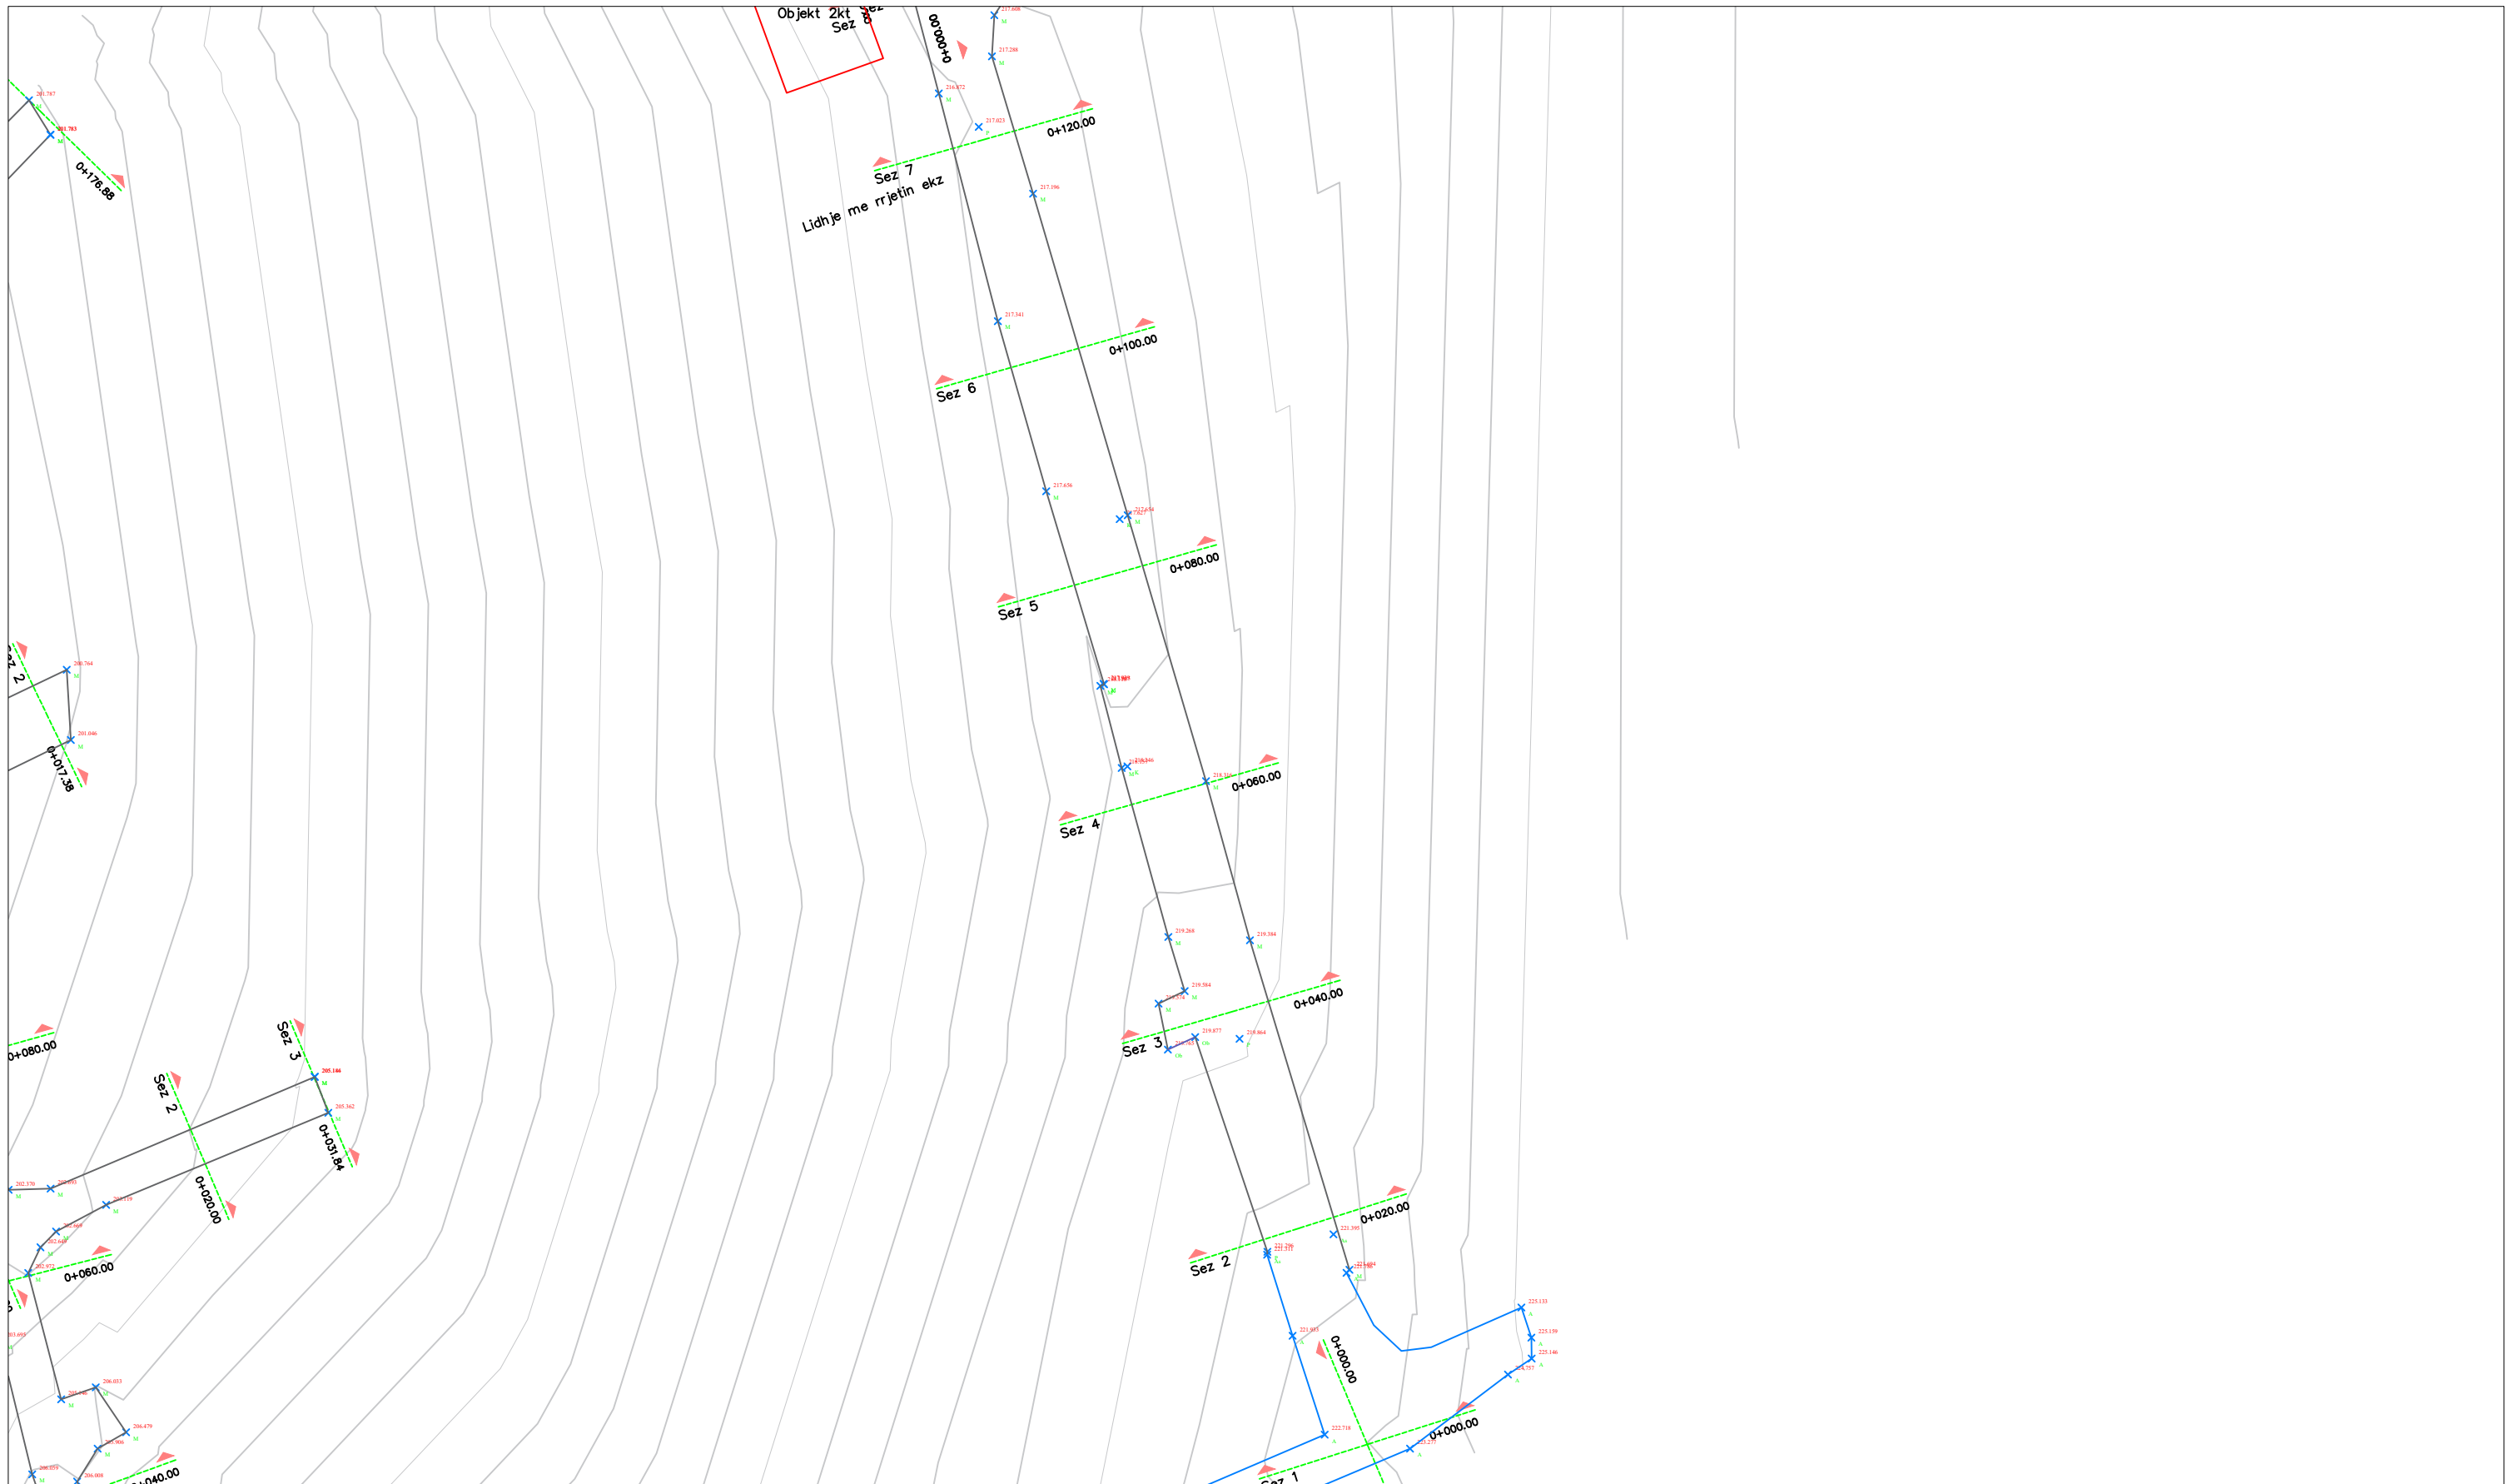



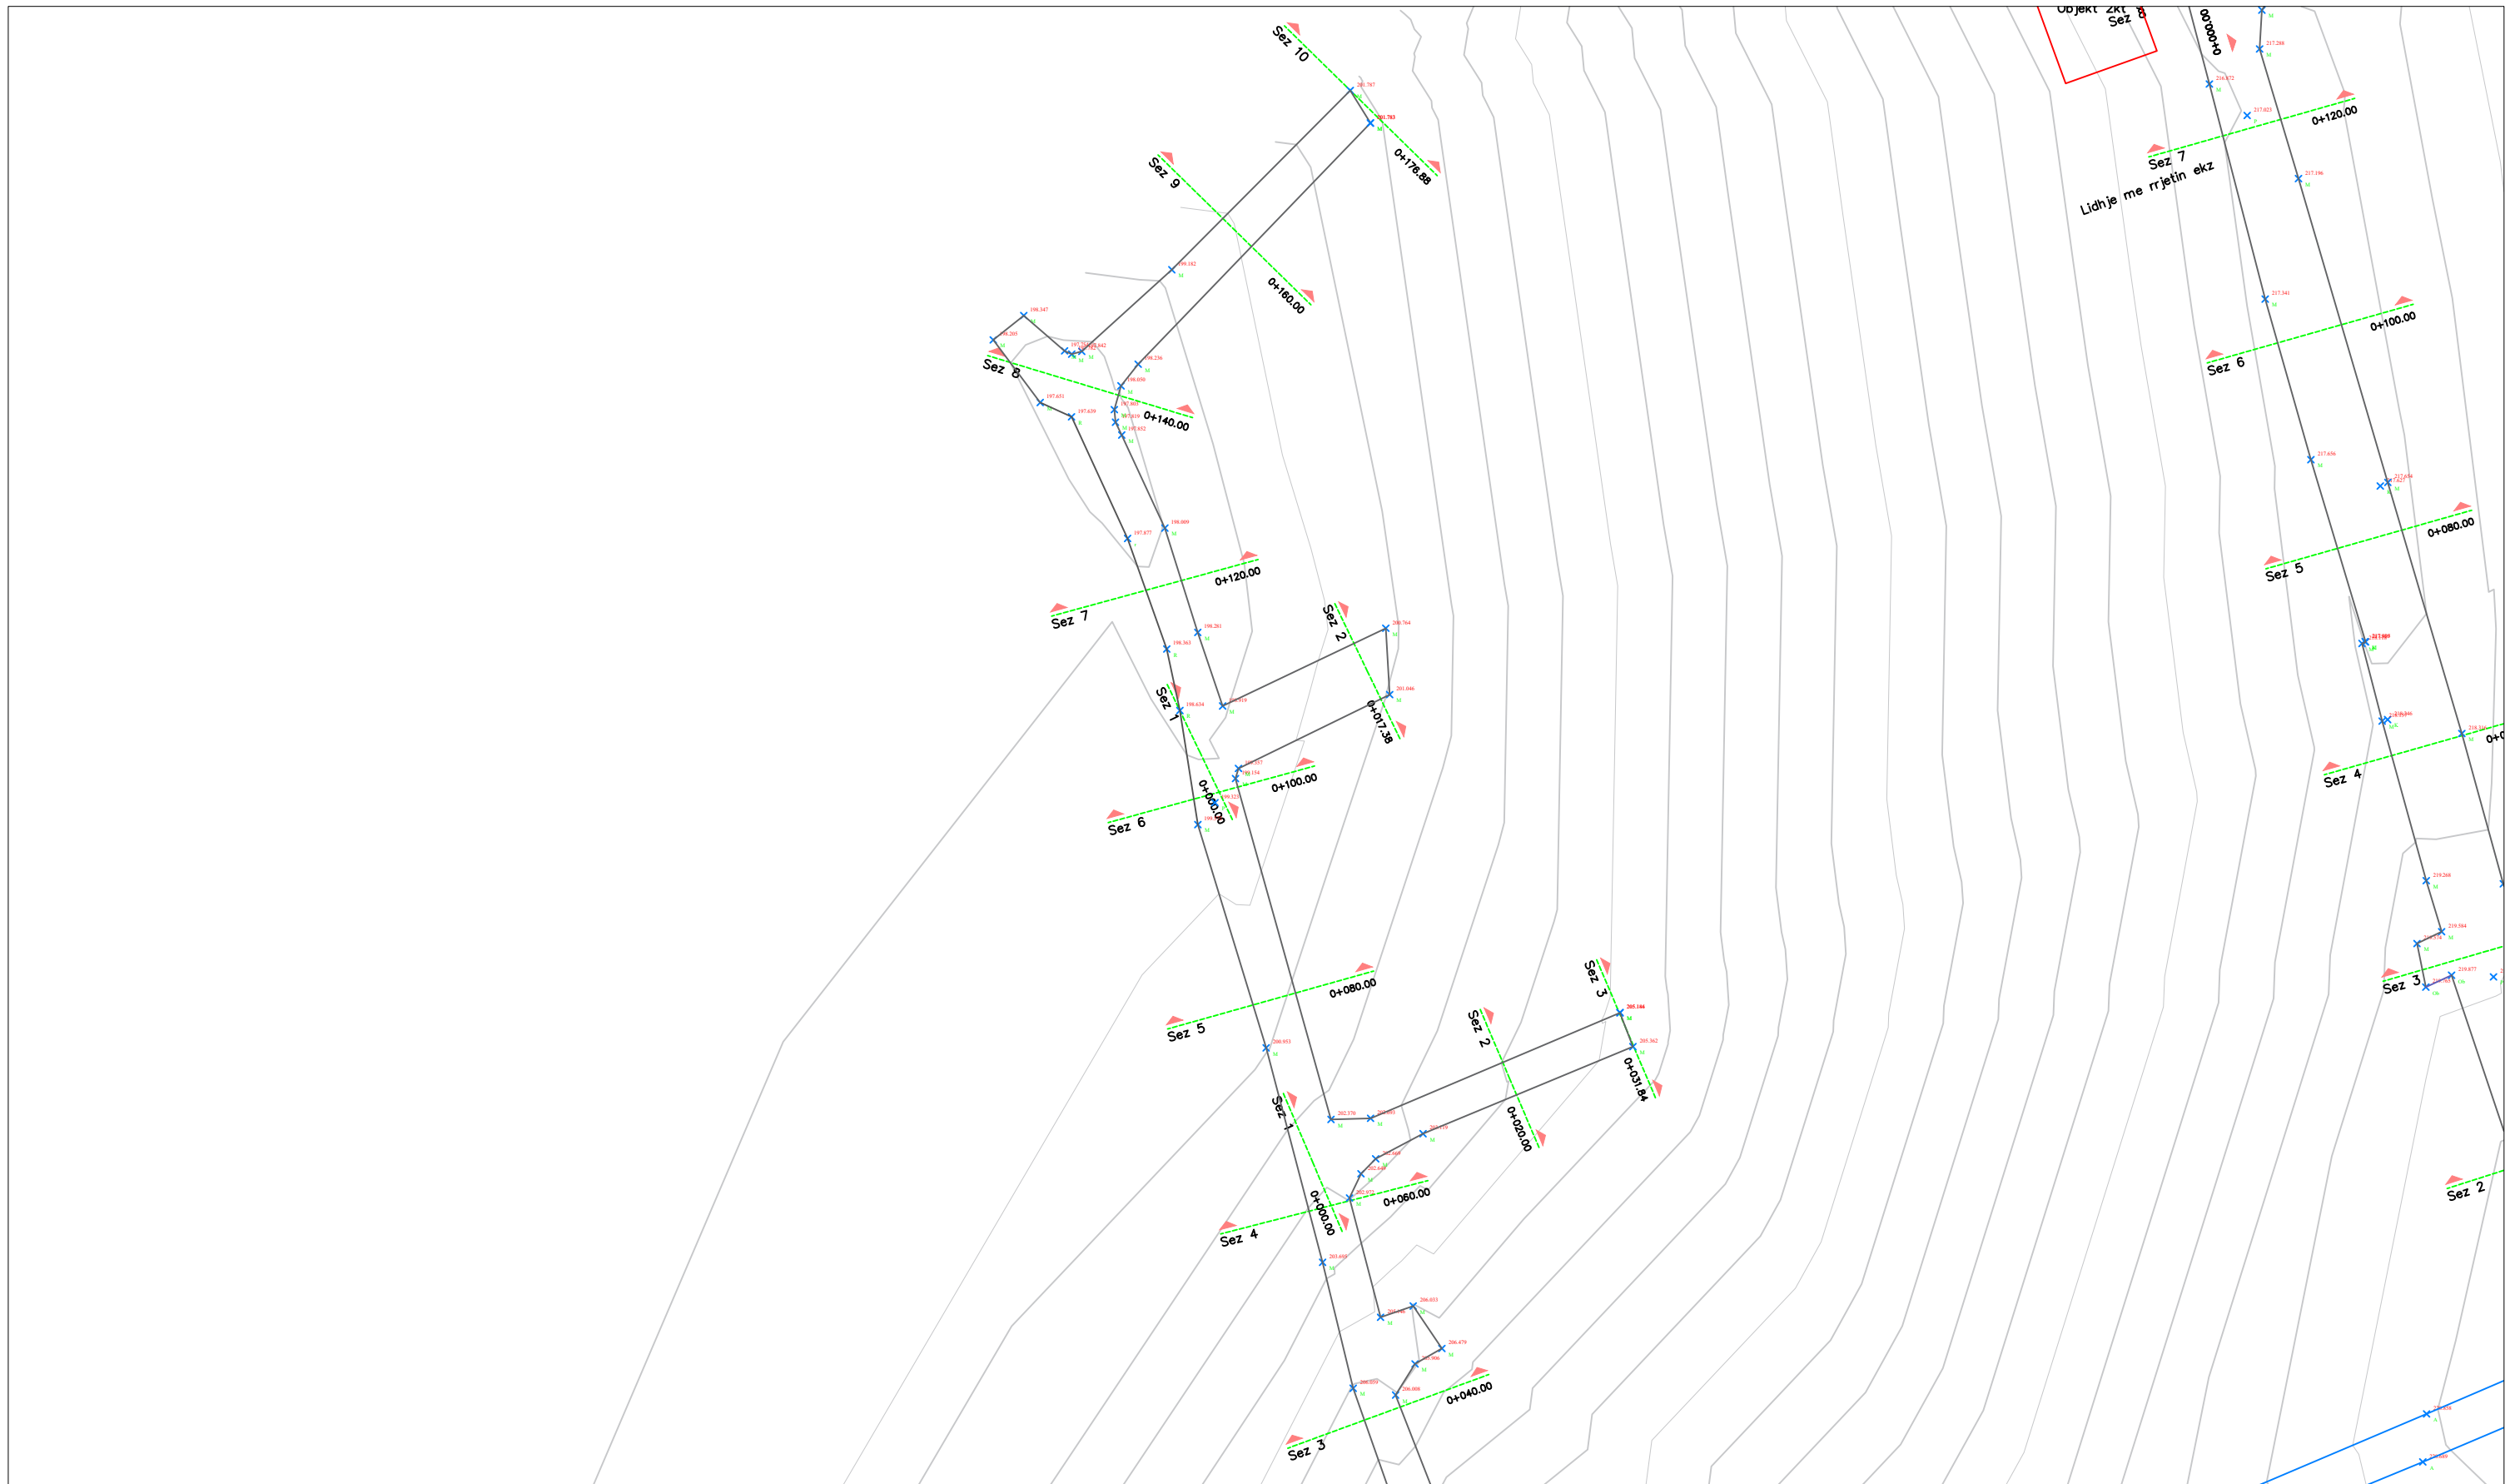
| | | | | | | |
|--|-------------------------|---|---|--|--|-----------------------|
|  REPUBLIKA E SHQIPERISE BASHKIA E TIRANËS DREJTORIA E PËRGJITHSHME E PUNËVE PUBLIKE | PROJEKT - ZBATIM | GRUPI I PROJEKTIMIT | AUTOR I PROJEKTIT: | "TESLA VIZION" sh.p.k | STUDIM PROJEKTIM: REHABILITIMI INFRASTRUKTURËS RRUGORE NË NJËSINË ADMINISTRATIVE NR. 5 + 13 + FARKË". | SHKALLA. |
| | VITI 2023 | Ing. DERFRIM CELAMI Ing. ARMANDO KOLA Ing. ELTON UJKASHI Ing. VERA KAROSHI(KAVAJA) | "TESLA VIZION" sh.p.k "KLAJGER KONSTRUKSION" sh.p.k | Seli/Zyra Qendrore: Adresa: Tiranë Rruga Gjin Bue Shpata, Nr. 101 | PLANIMETRIA GJENDJA EKZISTUESE. Blloku ne rugen Ramazan Begu. | FLETA: G. 1 |




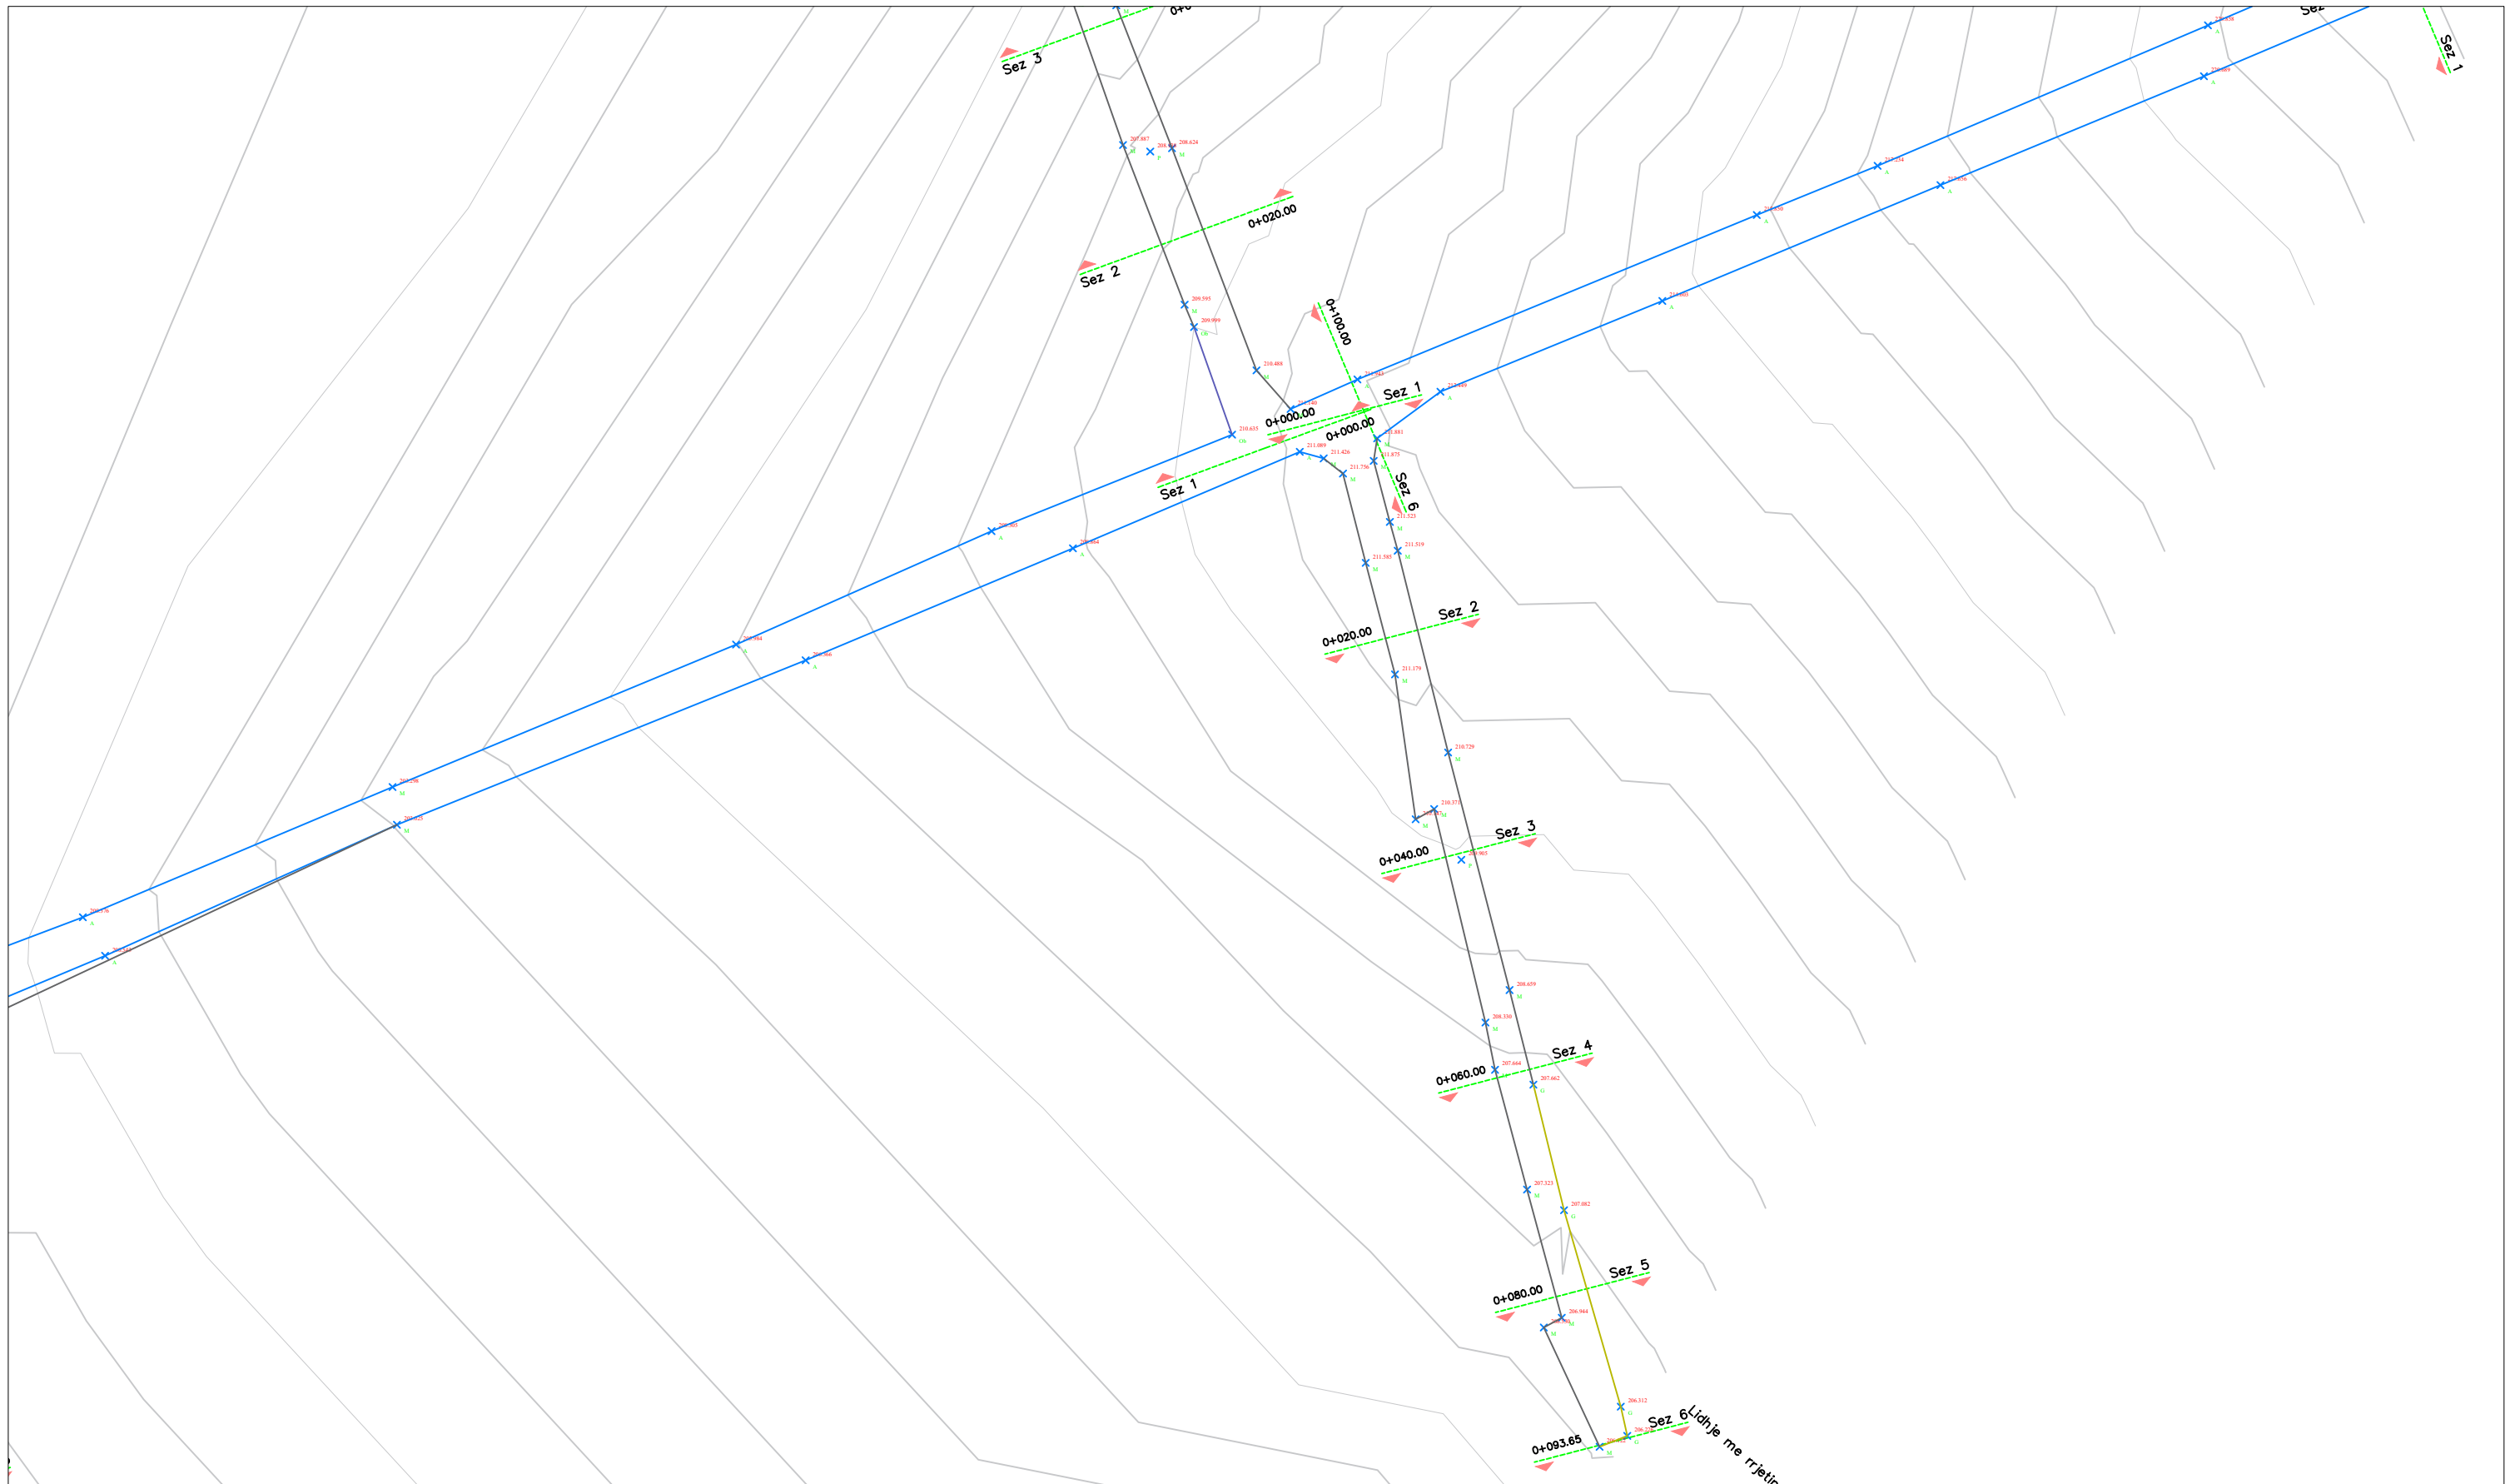
| | | | | | | | | |
|--|---|---|--|---|---|--|--|-----------------|
|  BASHKIA TIRANË | REPUBLIKA E SHQIPERISE BASHKIA E TIRANËS DREJTORIA E PËRGJITHSHME E PUNËVE PUBLIKE | | PROJEKT - ZBATIM | GRUPI I PROJEKTIMIT | AUTOR I PROJEKTIT: "TESLA VIZION" sh.p.k "KLAJGER KONSTRUKSION" sh.p.k | "TESLA VIZION" sh.p.k Seli/Zyra Qendrore: Adresa: Tiranë Rruga Gjin Bue Shpata, Nr. 101 | STUDIM PROJEKTIM: REHABILITIMI INFRASTRUKTURËS RRUGORE NË NJËSINË ADMINISTRATIVE NR. 5 + 13 + FARKË". | SHKALLA. |
| | VITI 2023 | Ing. DERFRIM CELAMI Ing. ARMANDO KOLA Ing. ELTON UJKASHI Ing. VERA KAROSHI(KAVAJA) | "TESLA VIZION" sh.p.k "KLAJGER KONSTRUKSION" sh.p.k | PLANIMETRIA GJENDJA EKZISTUESE. Blloku ne rugen Ramazan Begu. | FLETA: G. 2 | 1:500 | | |




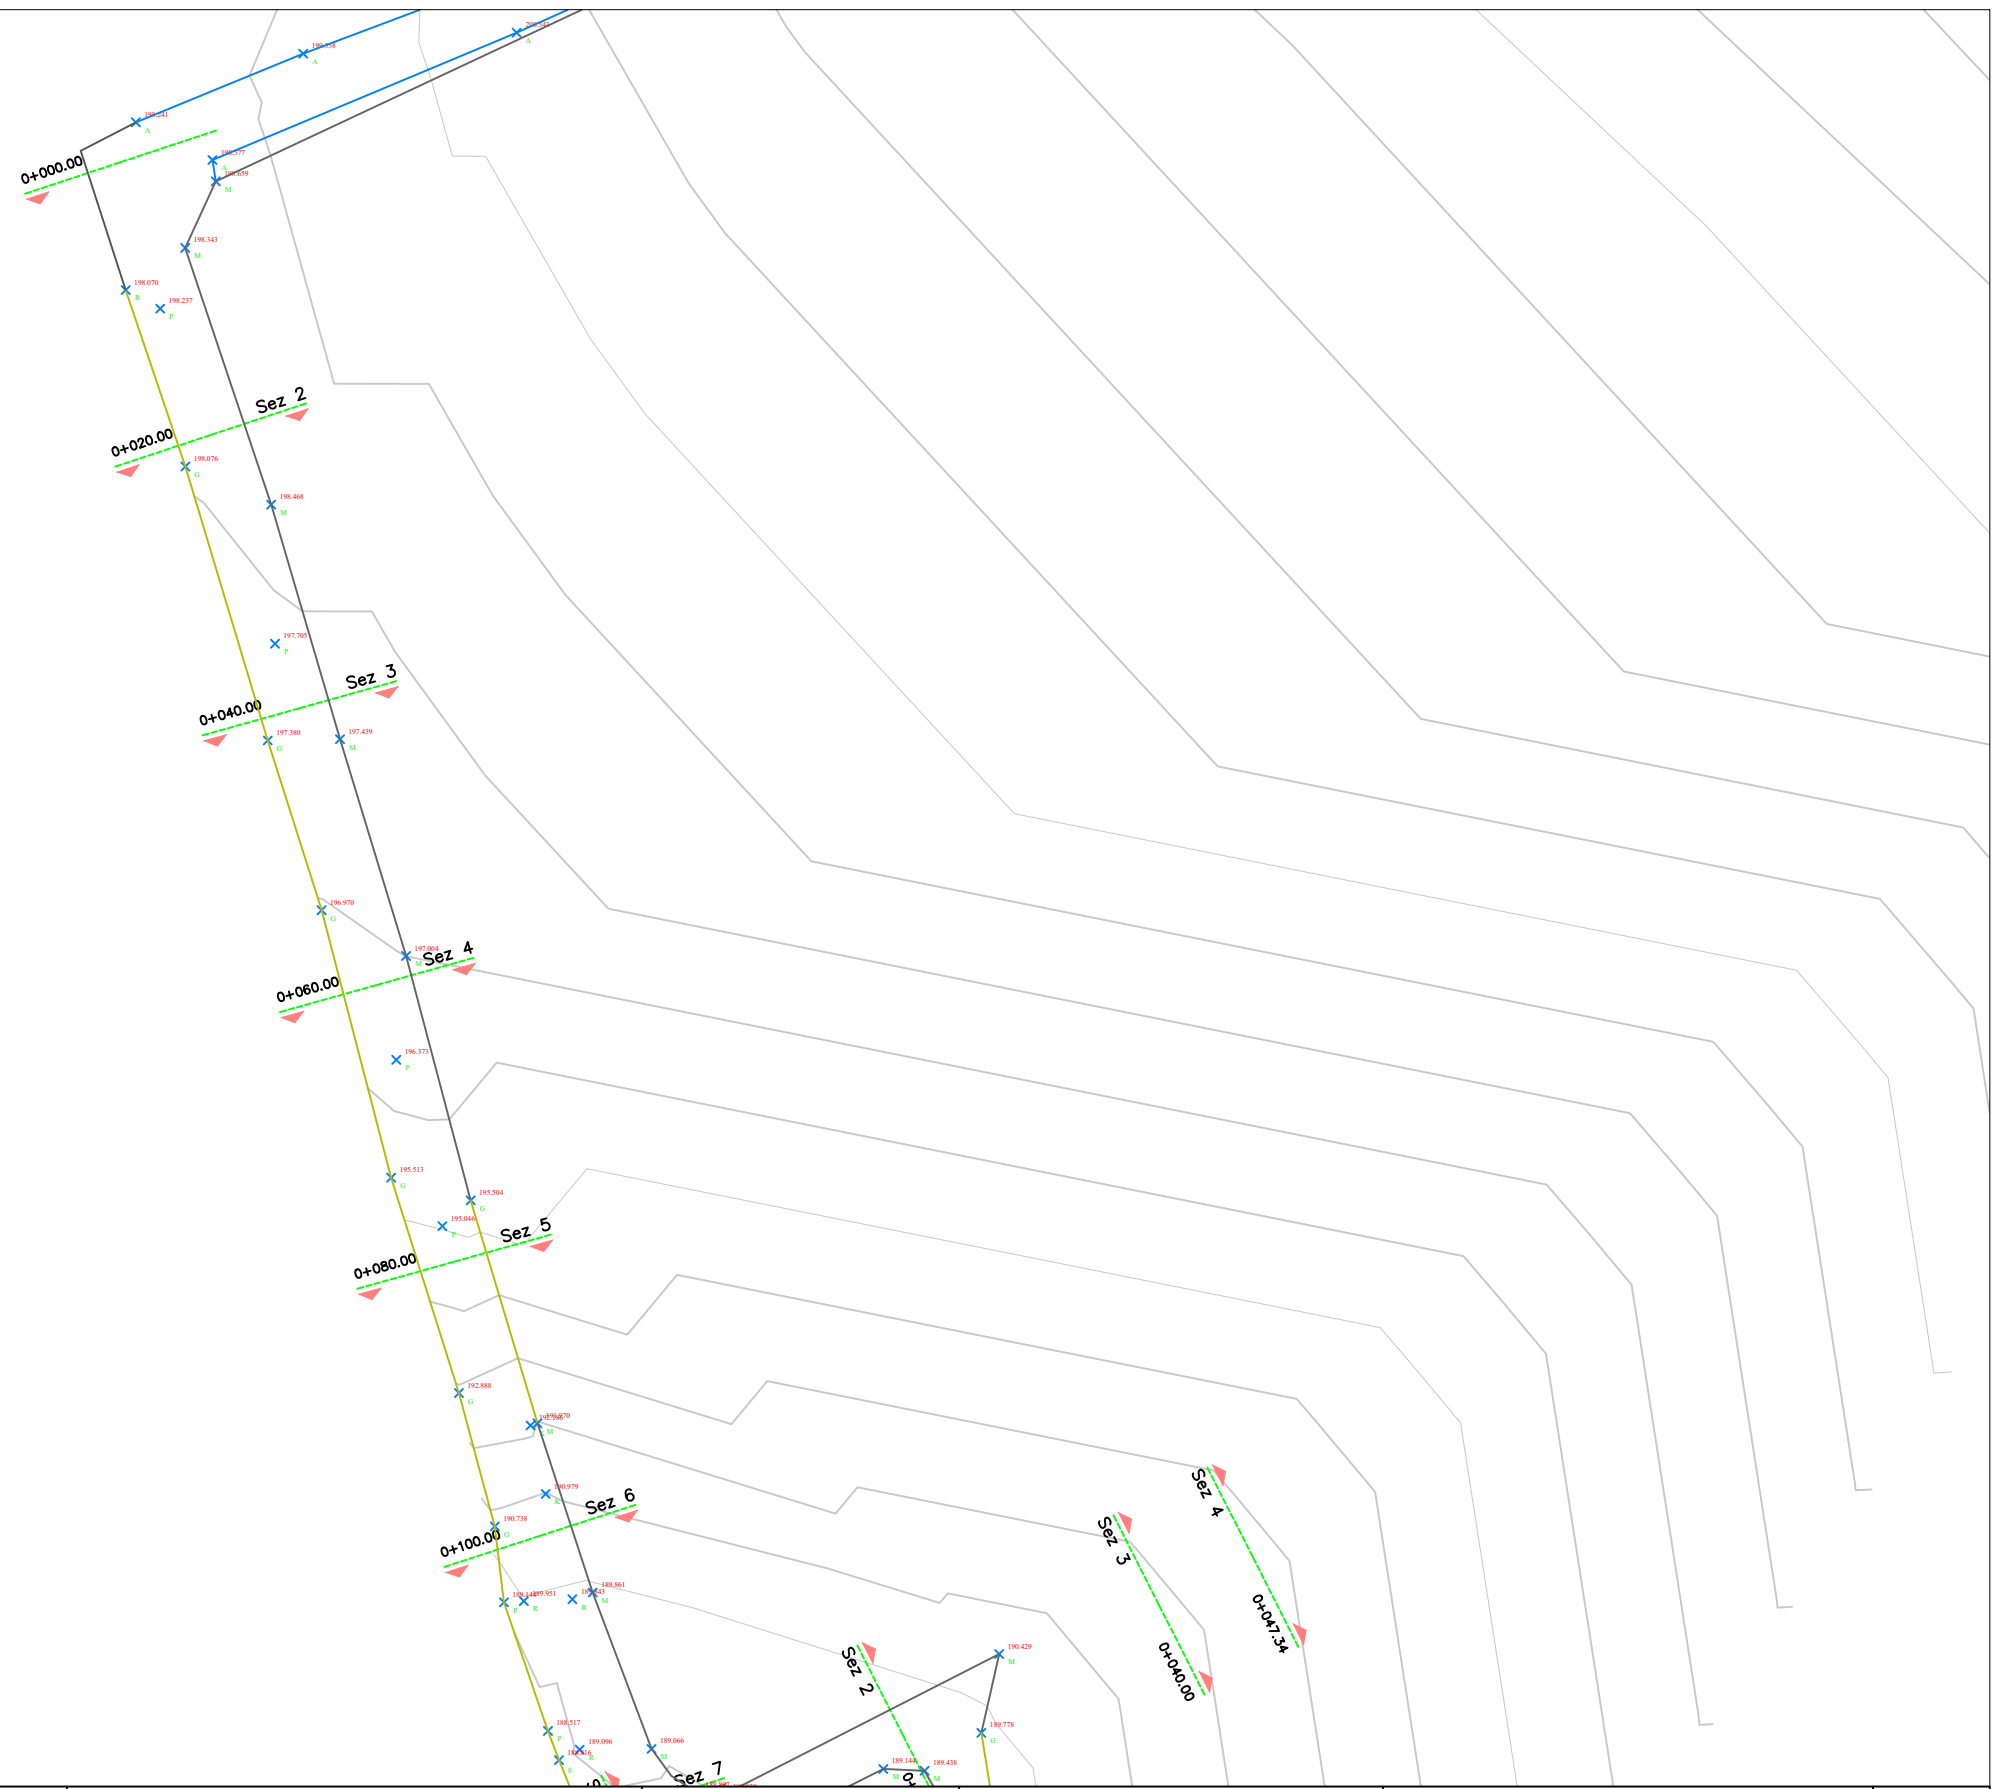
| | | | | | | |
|--|-------------------------|--|--|--|--|------------------------------|
|  REPUBLIKA E SHQIPERISE BASHKIA E TIRANËS DREJTORIA E PËRGJITHSHME E PUNËVE PUBLIKE | PROJEKT - ZBATIM | GRUPI I PROJEKTIMIT | AUTOR I PROJEKTIT: | "TESLA VIZION" sh.p.k | STUDIM PROJEKTIM: REHABILITIMI INFRASTRUKTURËS RRUGORE NË NJËSINË ADMINISTRATIVE NR. 5 + 13 + FARKË". | SHKALLA. |
| | VITI 2023 | Ing. DERFRIM CELAMI Ing. ARMANDO KOLA Ing. ELTON UJKASHI Ing. VERA KAROSHI(KAVAJA) | "TESLA VIZION" sh.p.k "KLAJGER KONSTRUKSION" sh.p.k | Seli/Zyra Qendrore: Adresa: Tiranë Rruga Gjin Bue Shpata, Nr. 101 | PLANIMETRIA GJENDJA EKZISTUESE. Blloku ne rugen Ramazan Begu. | FLETA: G. 3 |




| | | | | | | |
|--|-------------------------|---|---|--|--|-----------------------|
|  REPUBLIKA E SHQIPERISE BASHKIA E TIRANËS DREJTORIA E PËRGJITHSHME E PUNËVE PUBLIKE | PROJEKT - ZBATIM | GRUPI I PROJEKTIMIT | AUTOR I PROJEKTIT: | "TESLA VIZION" sh.p.k | STUDIM PROJEKTIM: REHABILITIMI INFRASTRUKTURËS RRUGORE NË NJËSINË ADMINISTRATIVE NR. 5 + 13 + FARKË". | SHKALLA. |
| | VITI 2023 | Ing. DERFRIM CELAMI Ing. ARMANDO KOLA Ing. ELTON UJKASHI Ing. VERA KAROSHI(KAVAJA) | "TESLA VIZION" sh.p.k "KLAJGER KONSTRUKSION" sh.p.k | Seli/Zyra Qendrore: Adresa: Tiranë Rruga Gjin Bue Shpata, Nr. 101 | PLANIMETRIA GJENDJA EKZISTUESE. Blloku ne rugen Ramazan Begu. | FLETA: G. 4 |





| | | | | | | |
|--|-------------------------|---|---|--|--|-----------------------|
|  REPUBLIKA E SHQIPERISE BASHKIA E TIRANËS DREJTORIA E PËRGJITHSHME E PUNËVE PUBLIKE | PROJEKT - ZBATIM | GRUPI I PROJEKTIMIT | AUTOR I PROJEKTIT: | "TESLA VIZION" sh.p.k | STUDIM PROJEKTIM: REHABILITIMI INFRASTRUKTURËS RRUGORE NË NJËSINË ADMINISTRATIVE NR. 5 + 13 + FARKË". | SHKALLA. |
| | VITI 2023 | Ing. DERFRIM CELAMI Ing. ARMANDO KOLA Ing. ELTON UJKASHI Ing. VERA KAROSHI(KAVAJA) | "TESLA VIZION" sh.p.k "KLAJGER KONSTRUKSION" sh.p.k | Seli/Zyra Qendrore: Adresa: Tiranë Rruga Gjin Bue Shpata, Nr. 101 | PLANIMETRIA GJENDJA EKZISTUESE. Biloku ne rugen Ramazan Begu. | FLETA: G. 5 |





| | | | | | | | | | | | | | |
|--|---|--|---|--|---|--|--|--|--|--|---|--|------------------------------|
|  BASHKIA TIRANË | REPUBLIKA E SHQIPERISE BASHKIA E TIRANËS DREJTORIA E PËRGJITHSHME E PUNËVE PUBLIKE | | PROJEKT - ZBATIM | | GRUPI I PROJEKTIMIT | | AUTOR I PROJEKTIT: | | "TESLA VIZION" sh.p.k | | SHKALLA. | | |
| | VITI 2023 | | Ing. DERFRIM CELAMI Ing. ARMANDO KOLA Ing. ELTON UJKASHI Ing. VERA KAROSHI(KAVAJA) | | "TESLA VIZION" sh.p.k "KLAJGER KONSTRUKSION" sh.p.k | | Seli/Zyra Qendrore: Adresa: Tiranë Rruga Gjin Bue Shpata, Nr. 101 | | STUDIM PROJEKTIM: REHABILITIMI INFRASTRUKTURËS RRUGORE NË NJËSINË ADMINISTRATIVE NR. 5 + 13 + FARKË". | | PLANIMETRIA GJENDJA EKZISTUESE. Blloku ne rugen Ramazan Begu. | | FLETA: G. 6 |


Blloku në rrugën Ramazan Begu

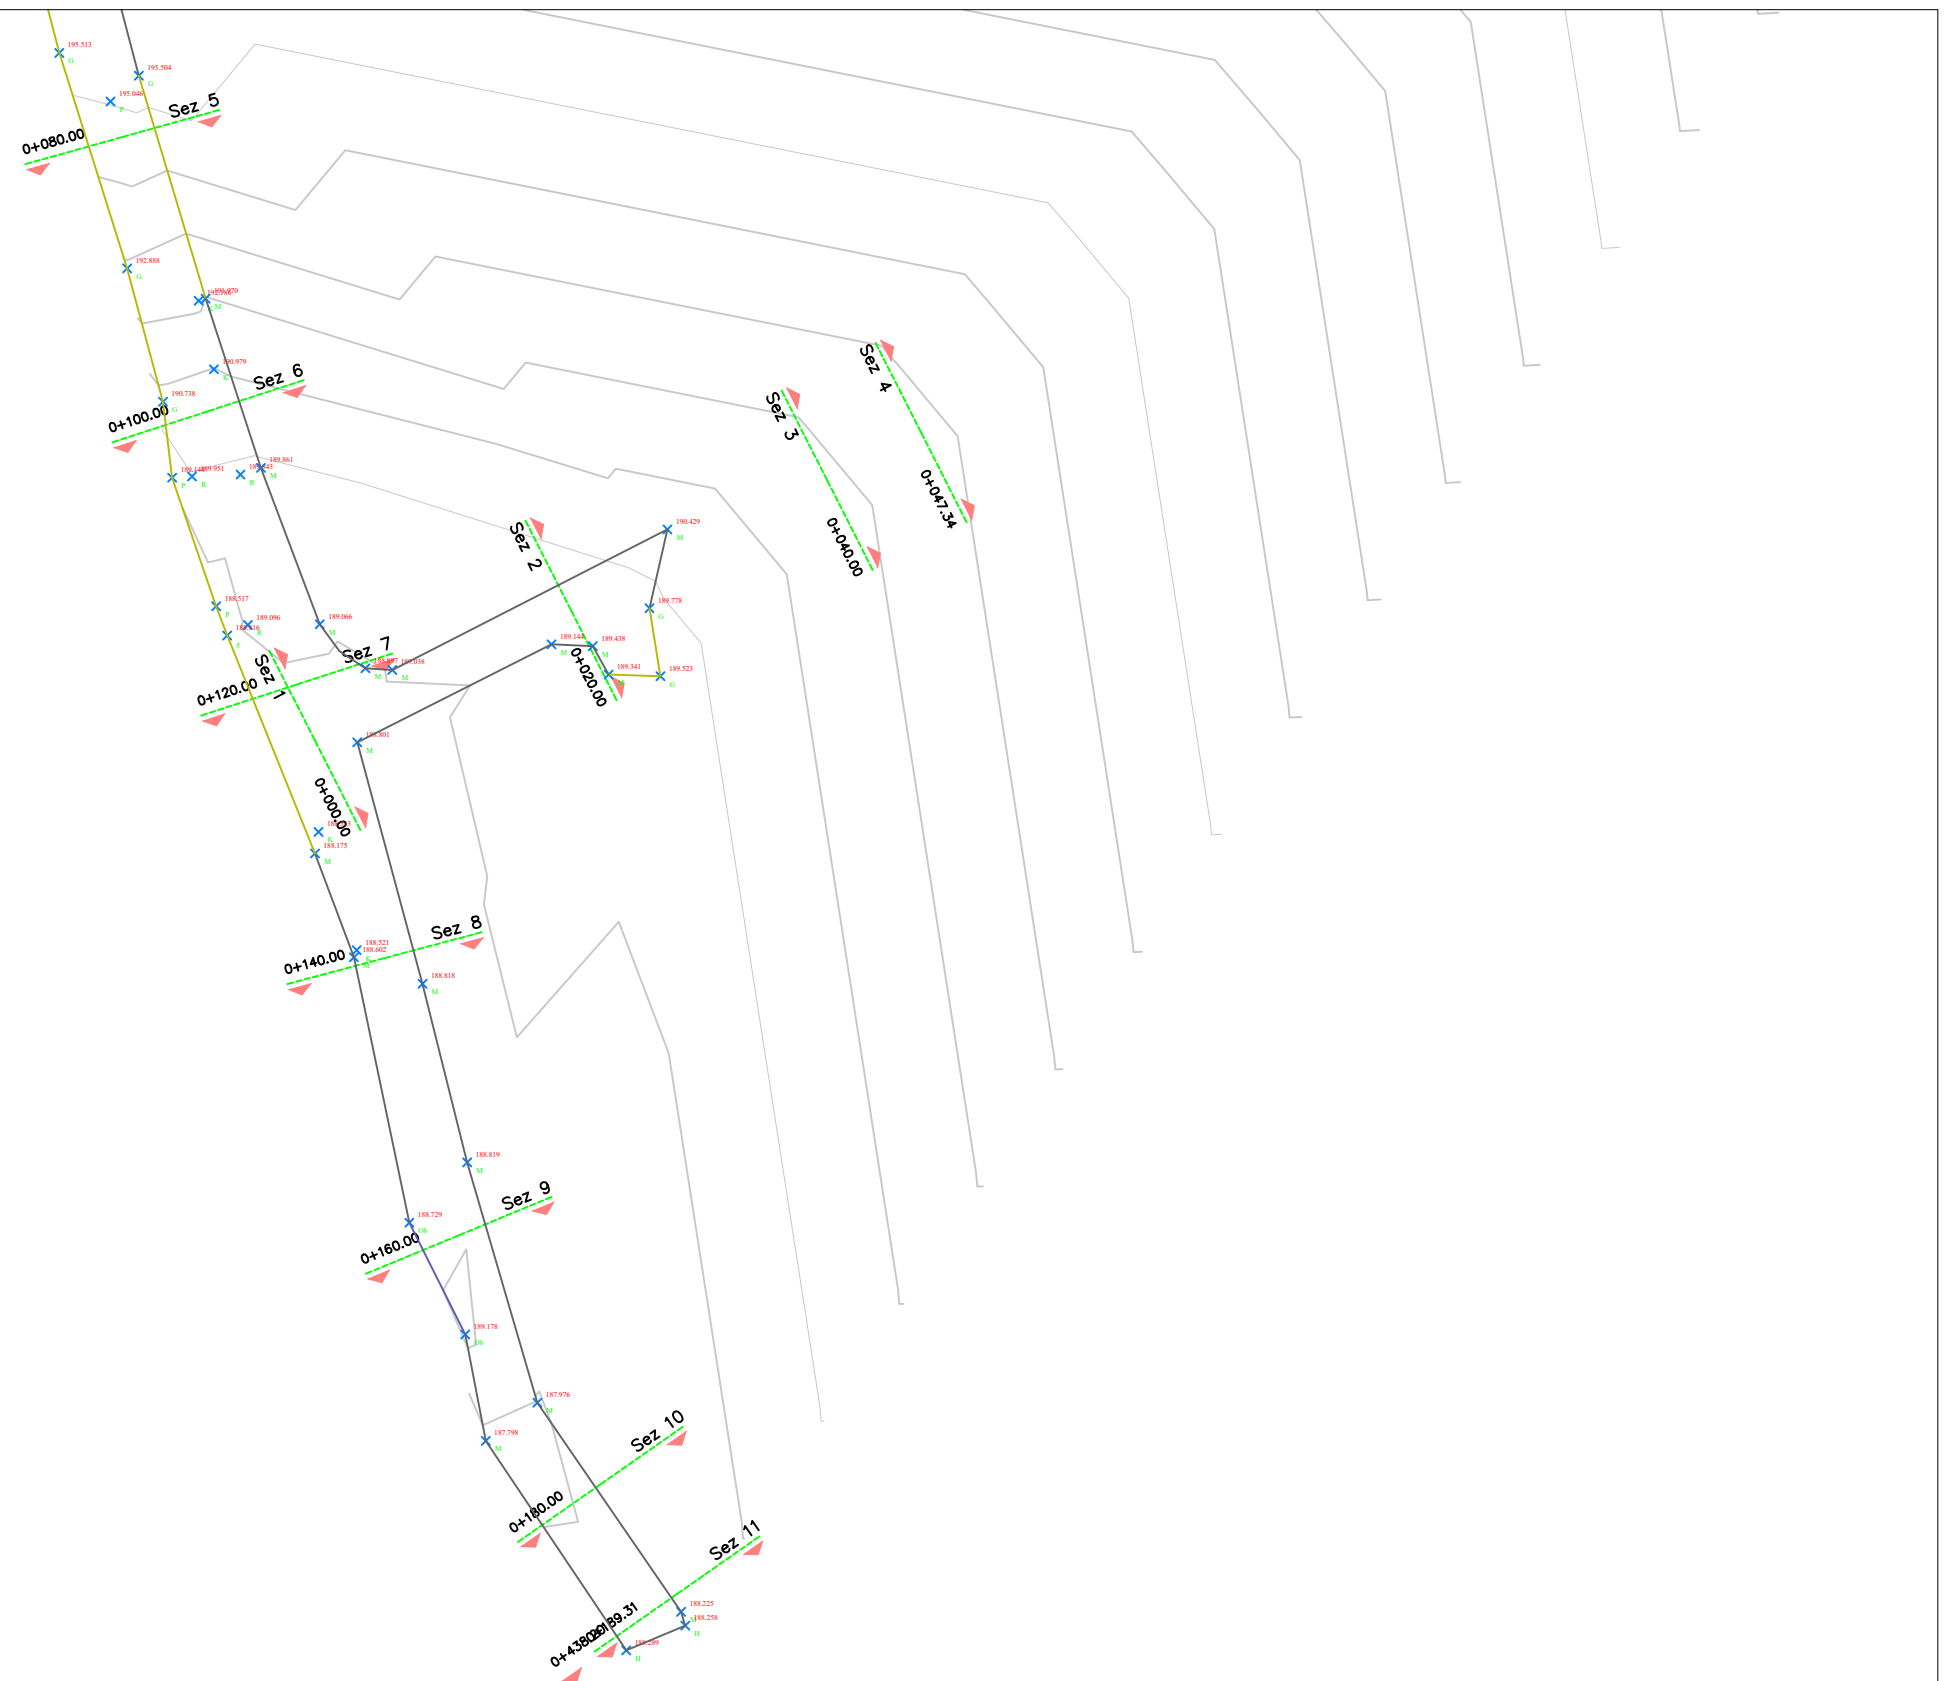


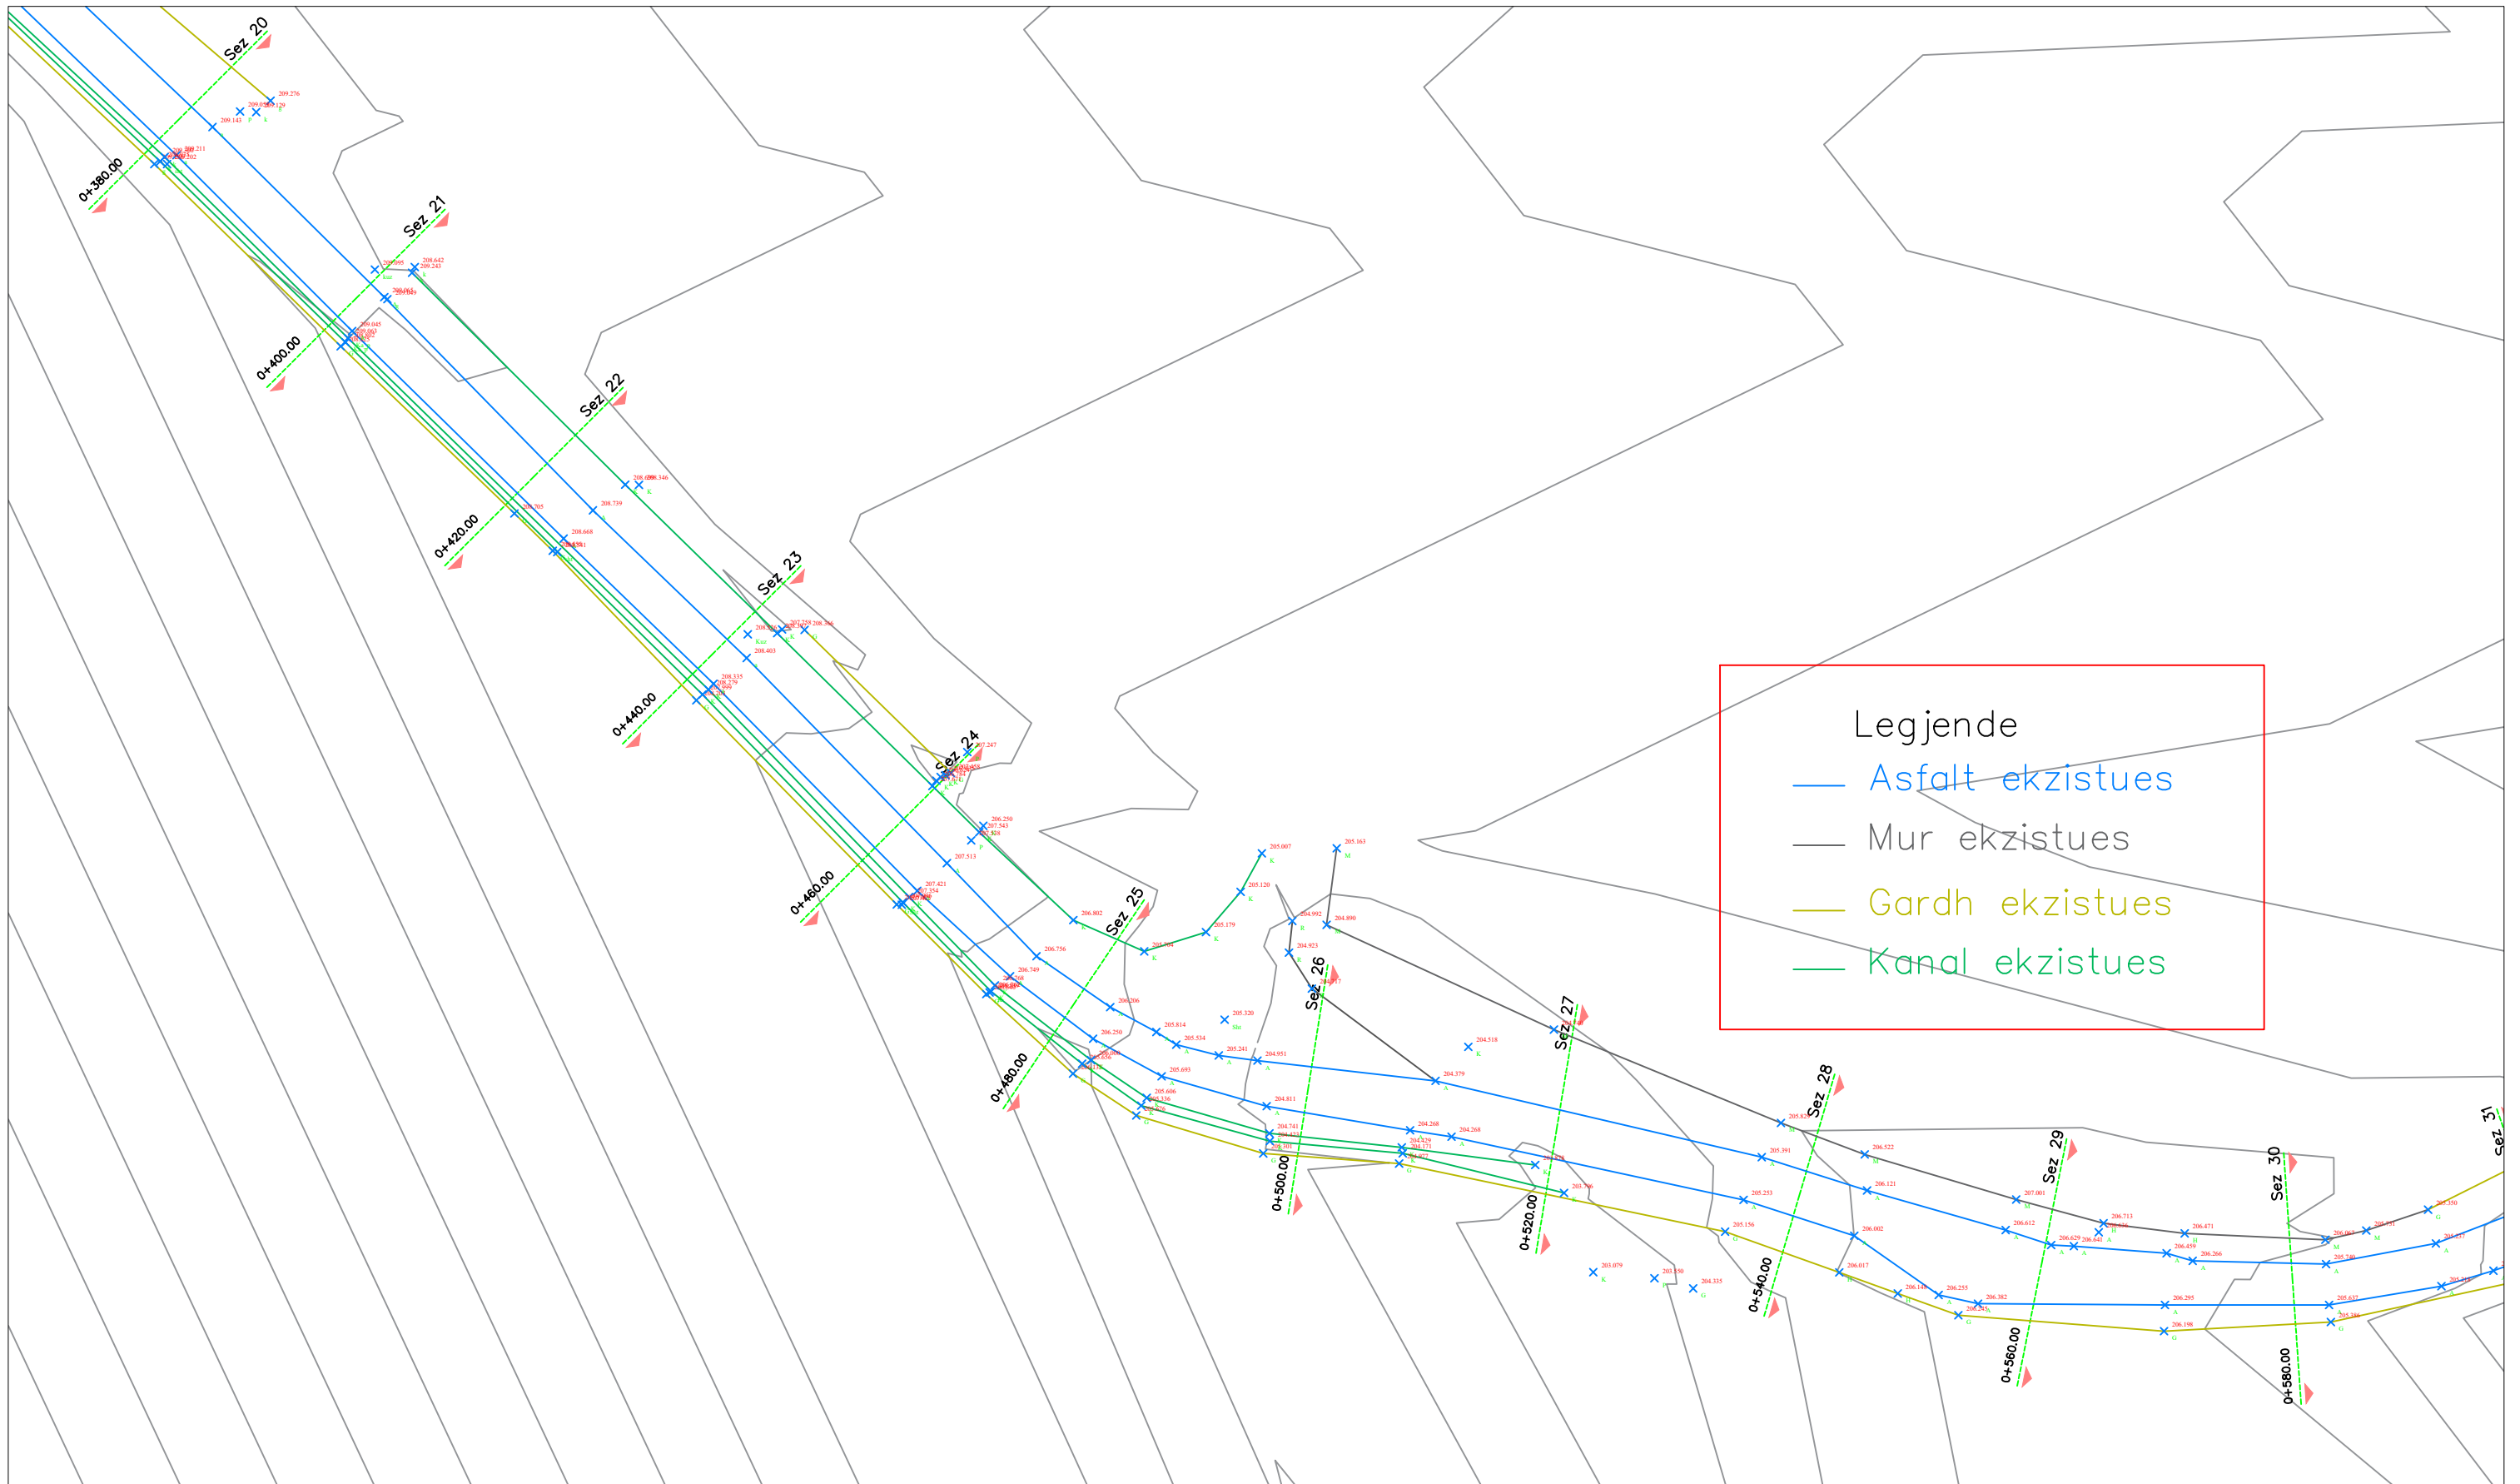
| | | | | | | |
|--|-------------------------|---|---|--|--|-----------------------|
|  <p>REPUBLIKA E SHQIPERISE BASHKIA E TIRANËS DREJTORIA E PËRGJITHSHME E PUNËVE PUBLIKE</p> | PROJEKT - ZBATIM | GRUPI I PROJEKTIMIT | AUTOR I PROJEKTIT: | "TESLA VIZION" sh.p.k | STUDIM PROJEKTIM: REHABILITIMI INFRASTRUKTURËS RRUGORE NË NJËSINË ADMINISTRATIVE NR. 5 + 13 + FARKË". | SHKALLA. |
| | VITI 2023 | Ing. DERFRIM CELAMI Ing. ARMANDO KOLA Ing. ELTON UJKASHI Ing. VERA KAROSHI(KAVAJA) | "TESLA VIZION" sh.p.k "KLAJGER KONSTRUKSION" sh.p.k | Seli/Zyra Qendrore: Adresa: Tiranë Rruga Gjin Bue Shpata, Nr. 101 | PLANIMETRIA GJENDJA EKZISTUESE. Blloku ne rrugen Ramazan Begu. | FLETA: G. 7 |

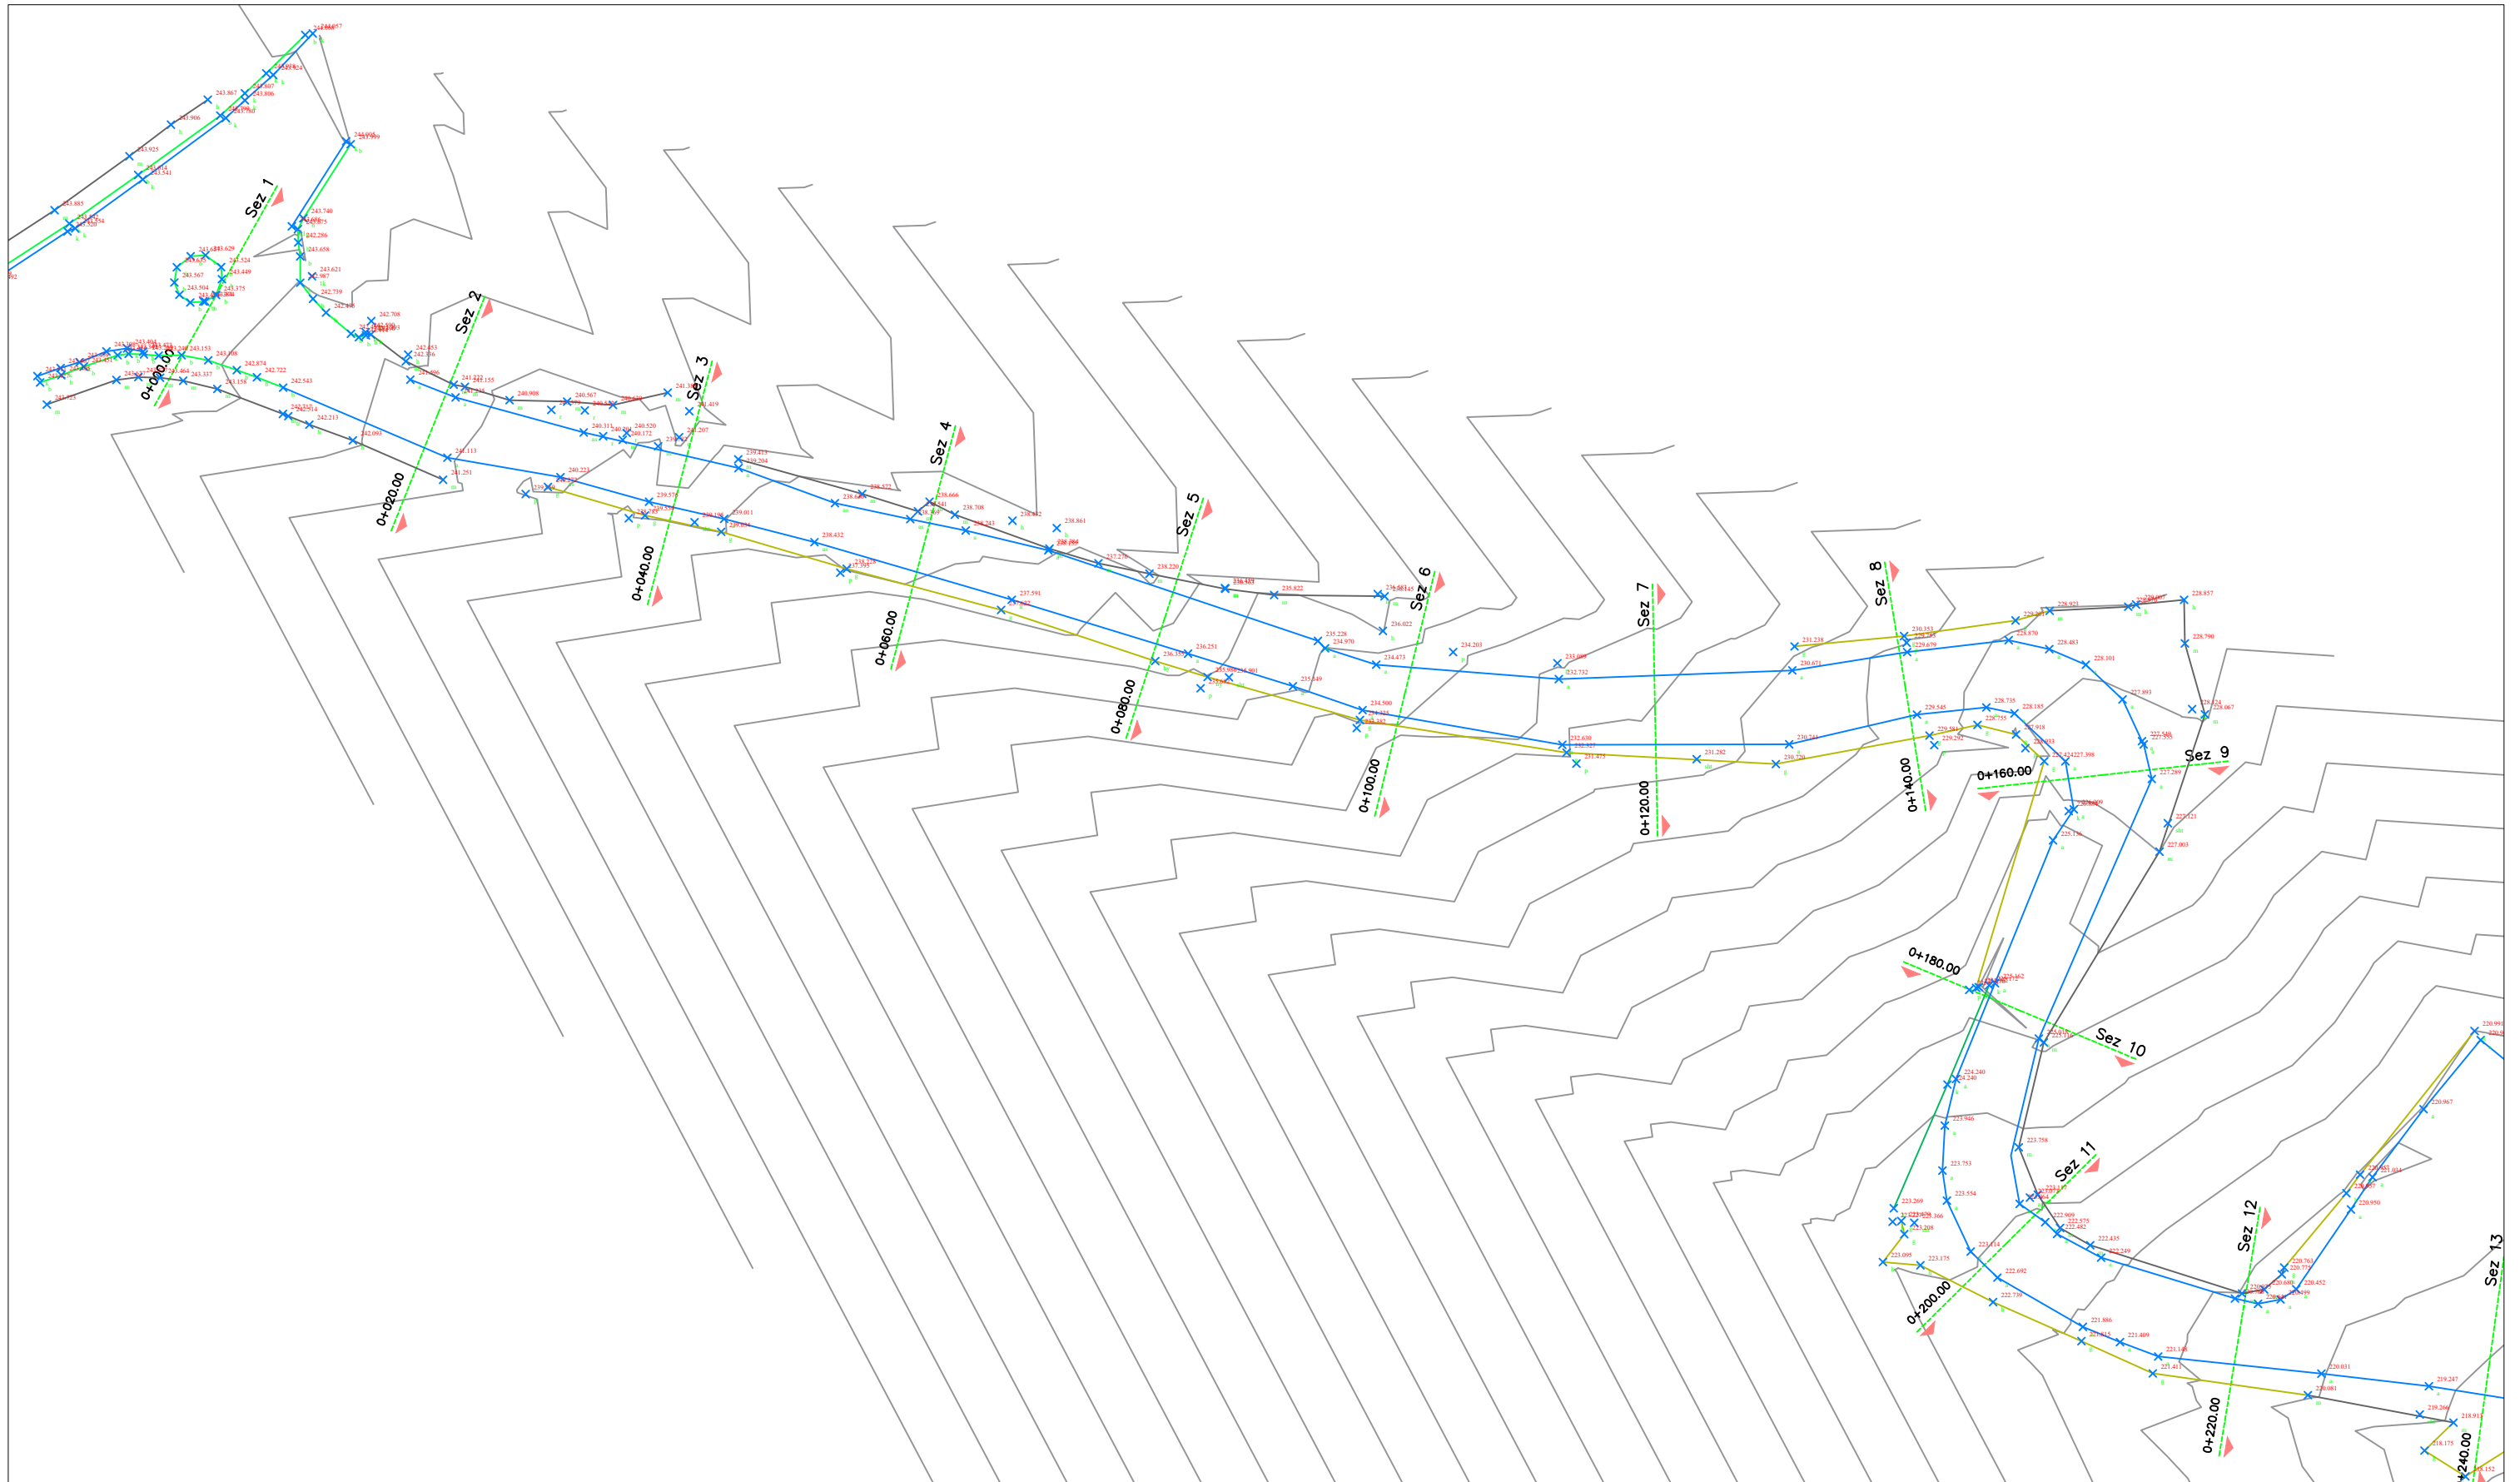

| | | | | | | |
|---|------------------|---|---|--|--|-------------------------|
|  <p>REPUBLIKA E SHQIPERISE BASHKIA E TIRANËS DREJTORIA E PËRGJITHSHME E PUNËVE PUBLIKE</p> | PROJEKT - ZBATIM | GRUPI I PROJEKTIMIT | AUTOR I PROJEKTIT: | "TESLA VIZION" sh.p.k | STUDIM PROJEKTIM: REHABILITIMI INFRASTRUKTURËS RRUGORE NË NJËSINË ADMINISTRATIVE NR. 5 + 13 + FARKË. | SHKALLA. |
| | VITI 2023 | Ing. DERFRIM CELAMI Ing. ARMANDO KOLA Ing. ELTON UJKASHI Ing. VERA KAROSHI(KAVAJA) | "TESLA VIZION" sh.p.k "KLAJGER KONSTRUKSION" sh.p.k | Seli/Zyra Qendrore: Adresa: Tiranë Rruga Gjin Bue Shpata, Nr. 101 | PLANIMETRIA GJENDJA EKZISTUESE. Rruga e Vilave. | FLETA: G. 8 1:500 |

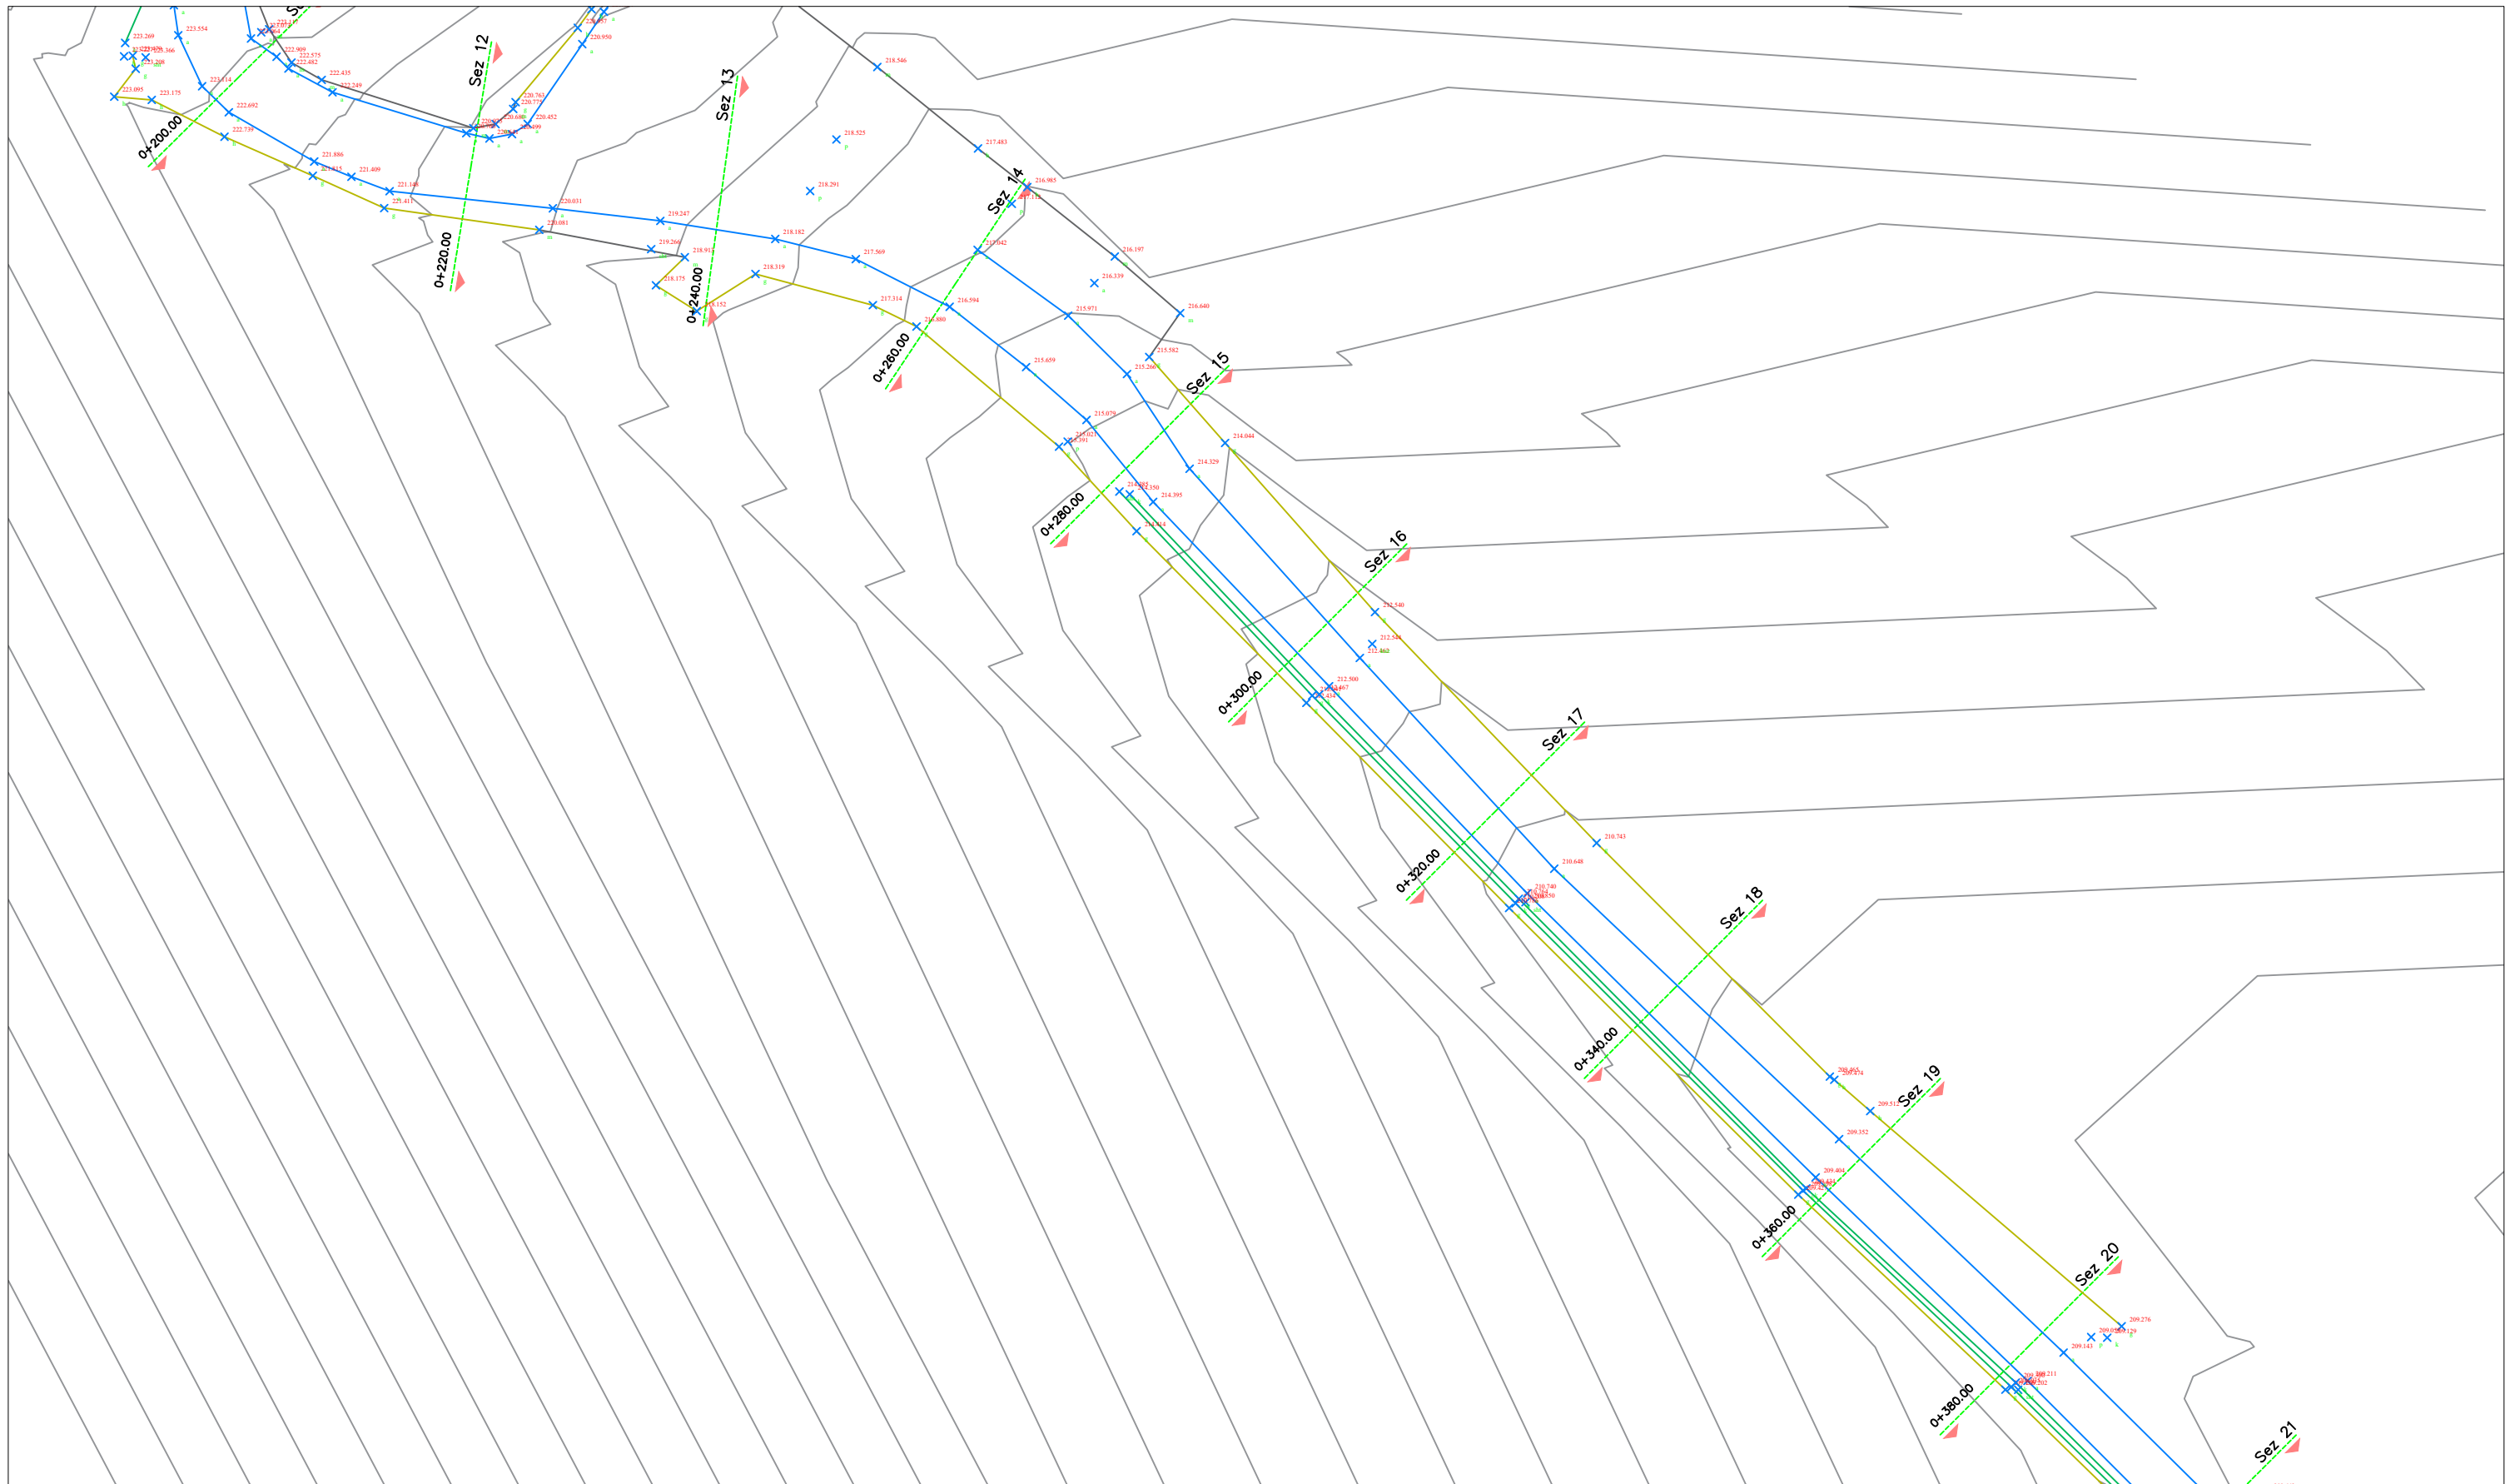


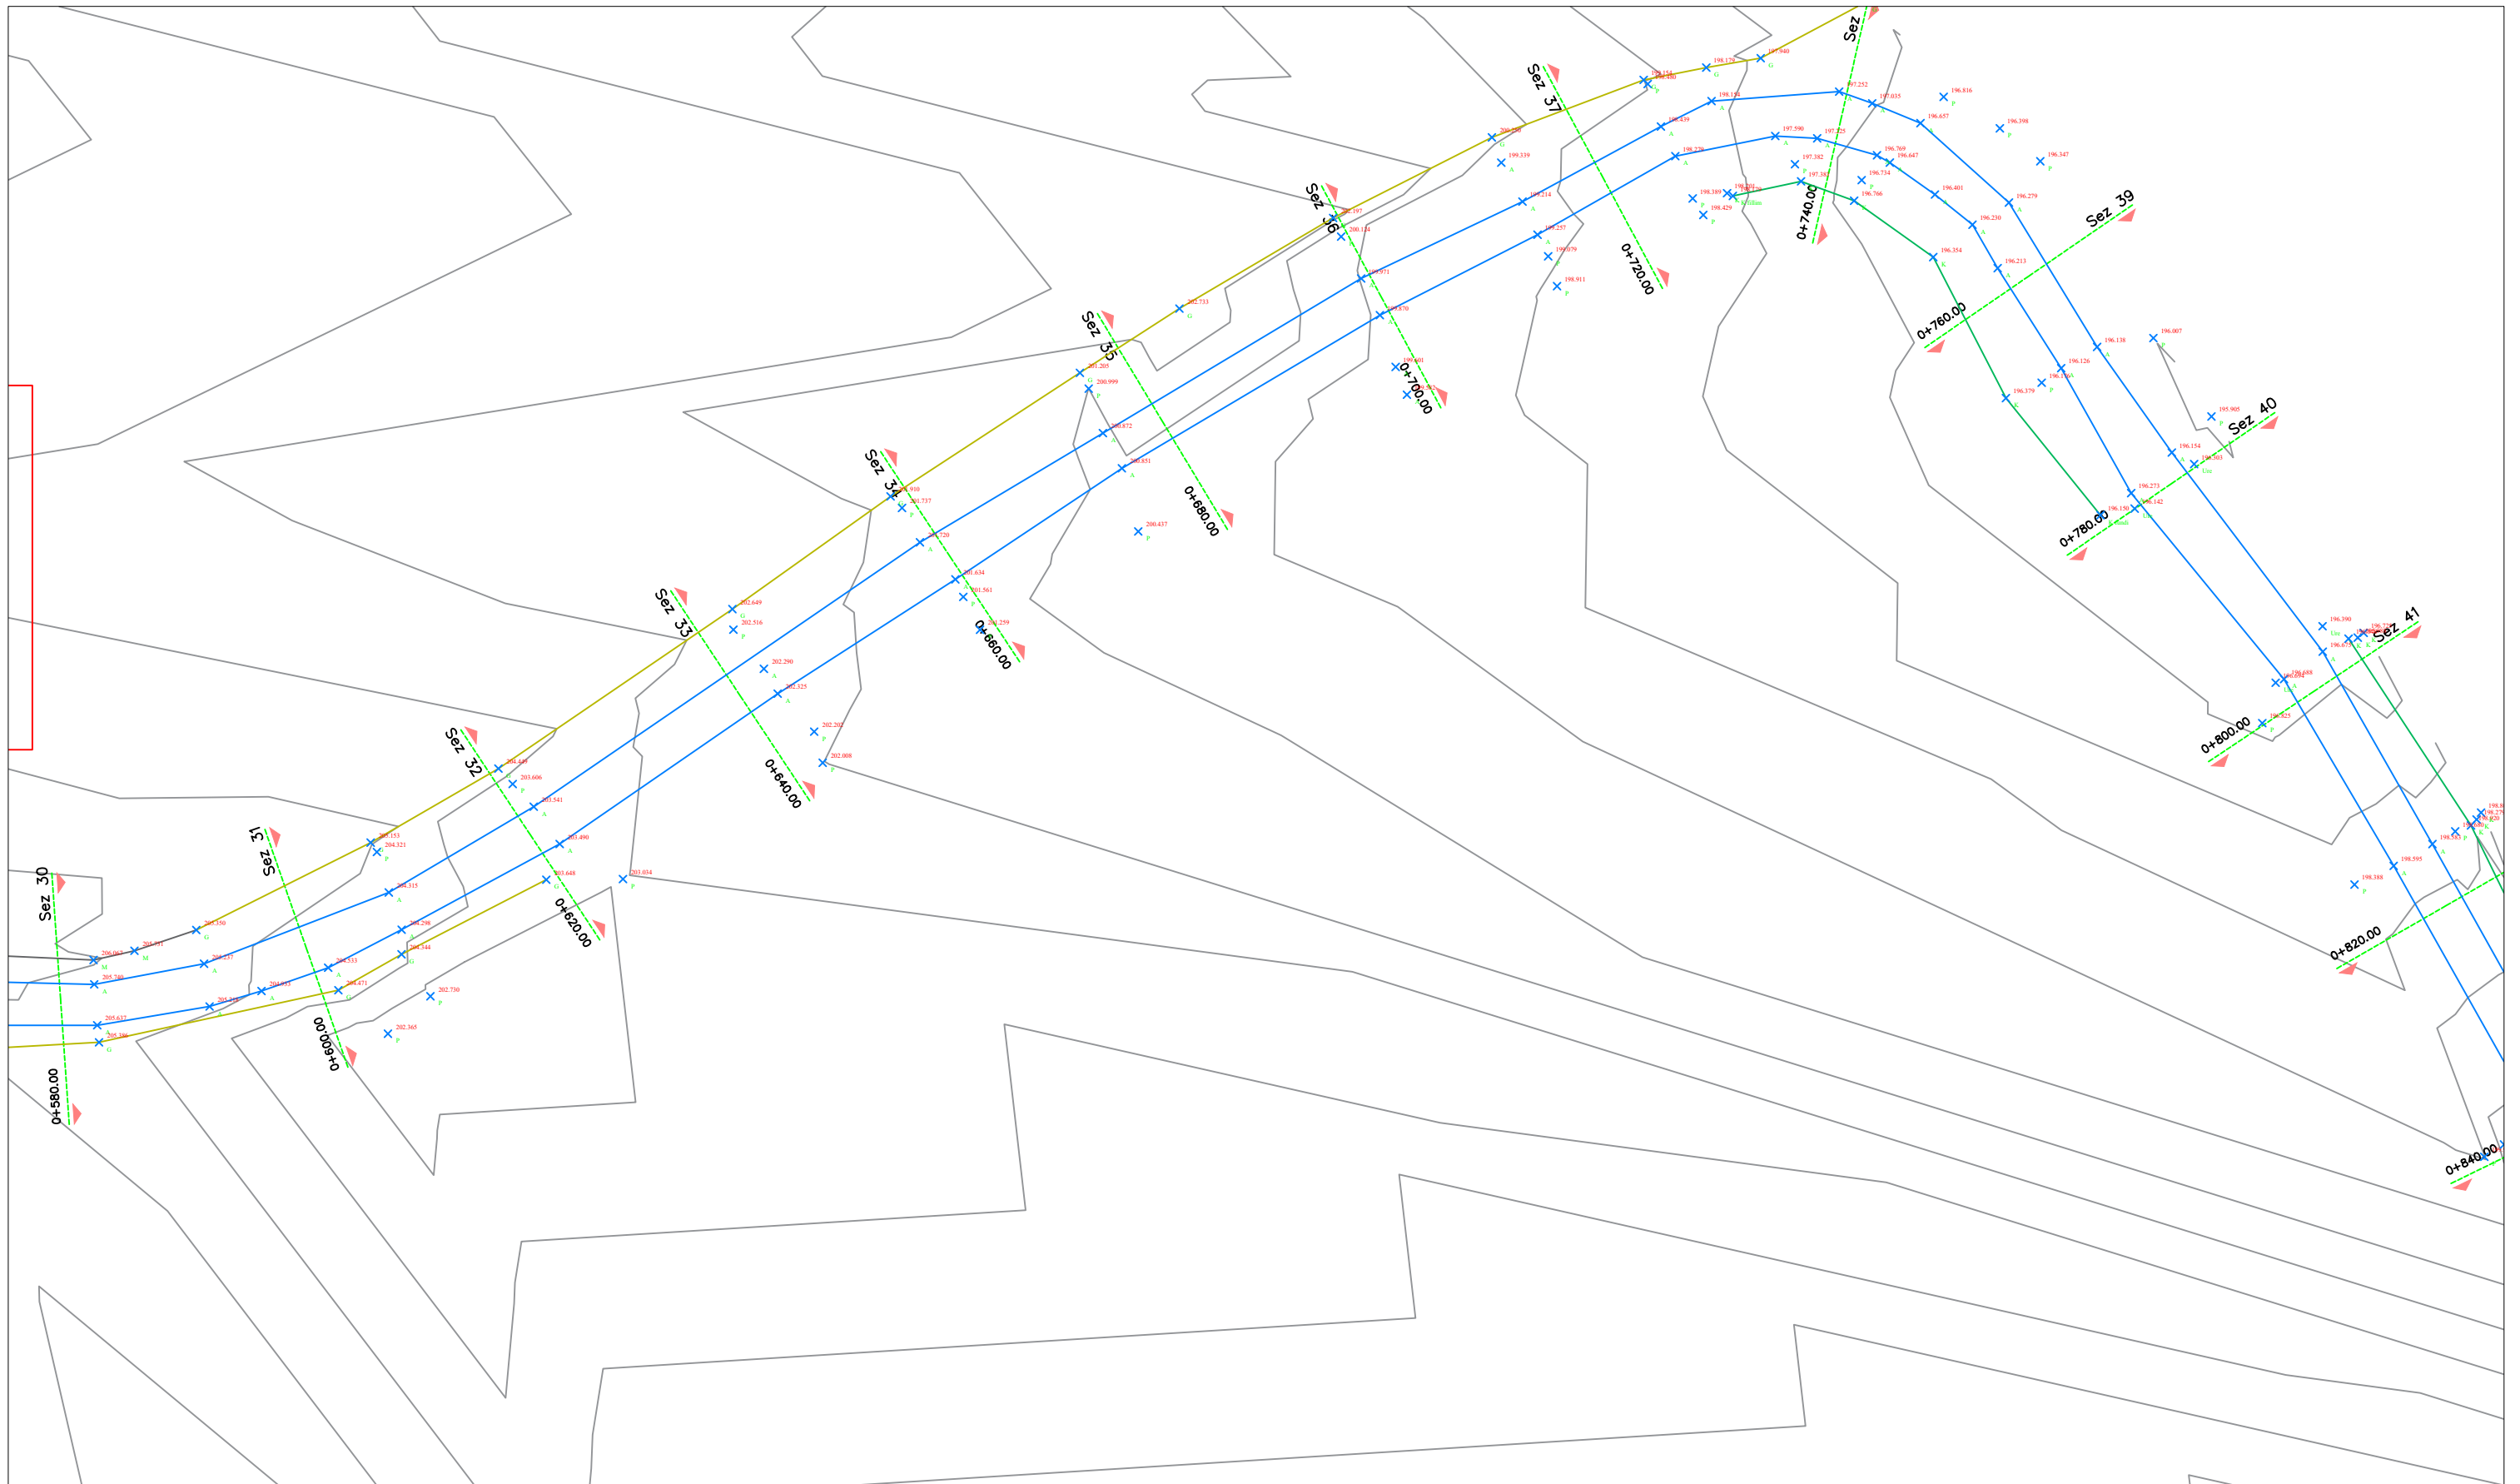
| | | | | | | |
|--|-------------------------|---|---|--|---|-----------------------|
|  REPUBLIKA E SHQIPERISE BASHKIA E TIRANËS DREJTORIA E PËRGJITHSHME E PUNËVE PUBLIKE | PROJEKT - ZBATIM | GRUPI I PROJEKTIMIT | AUTOR I PROJEKTIT: | "TESLA VIZION" sh.p.k | STUDIM PROJEKTIM: REHABILITIMI | SHKALLA. |
| | VITI 2023 | Ing. DERFRIM CELAMI Ing. ARMANDO KOLA Ing. ELTON UJKASHI Ing. VERA KAROSHI(KAVAJA) | "TESLA VIZION" sh.p.k "KLAJGER KONSTRUKSION" sh.p.k | Seli/Zyra Qendrore: Adresa: Tiranë Rruga Gjin Bue Shpata, Nr. 101 | INFRASTRUKTURËS RRUGORE NË NJËSINË ADMINISTRATIVE NR. 5 + 13 + FARKË". | FLETA: G. 9 |
| | | | | | PLANIMETRIA GJENDJA EKZISTUESE. Rruga e Vilave. | |




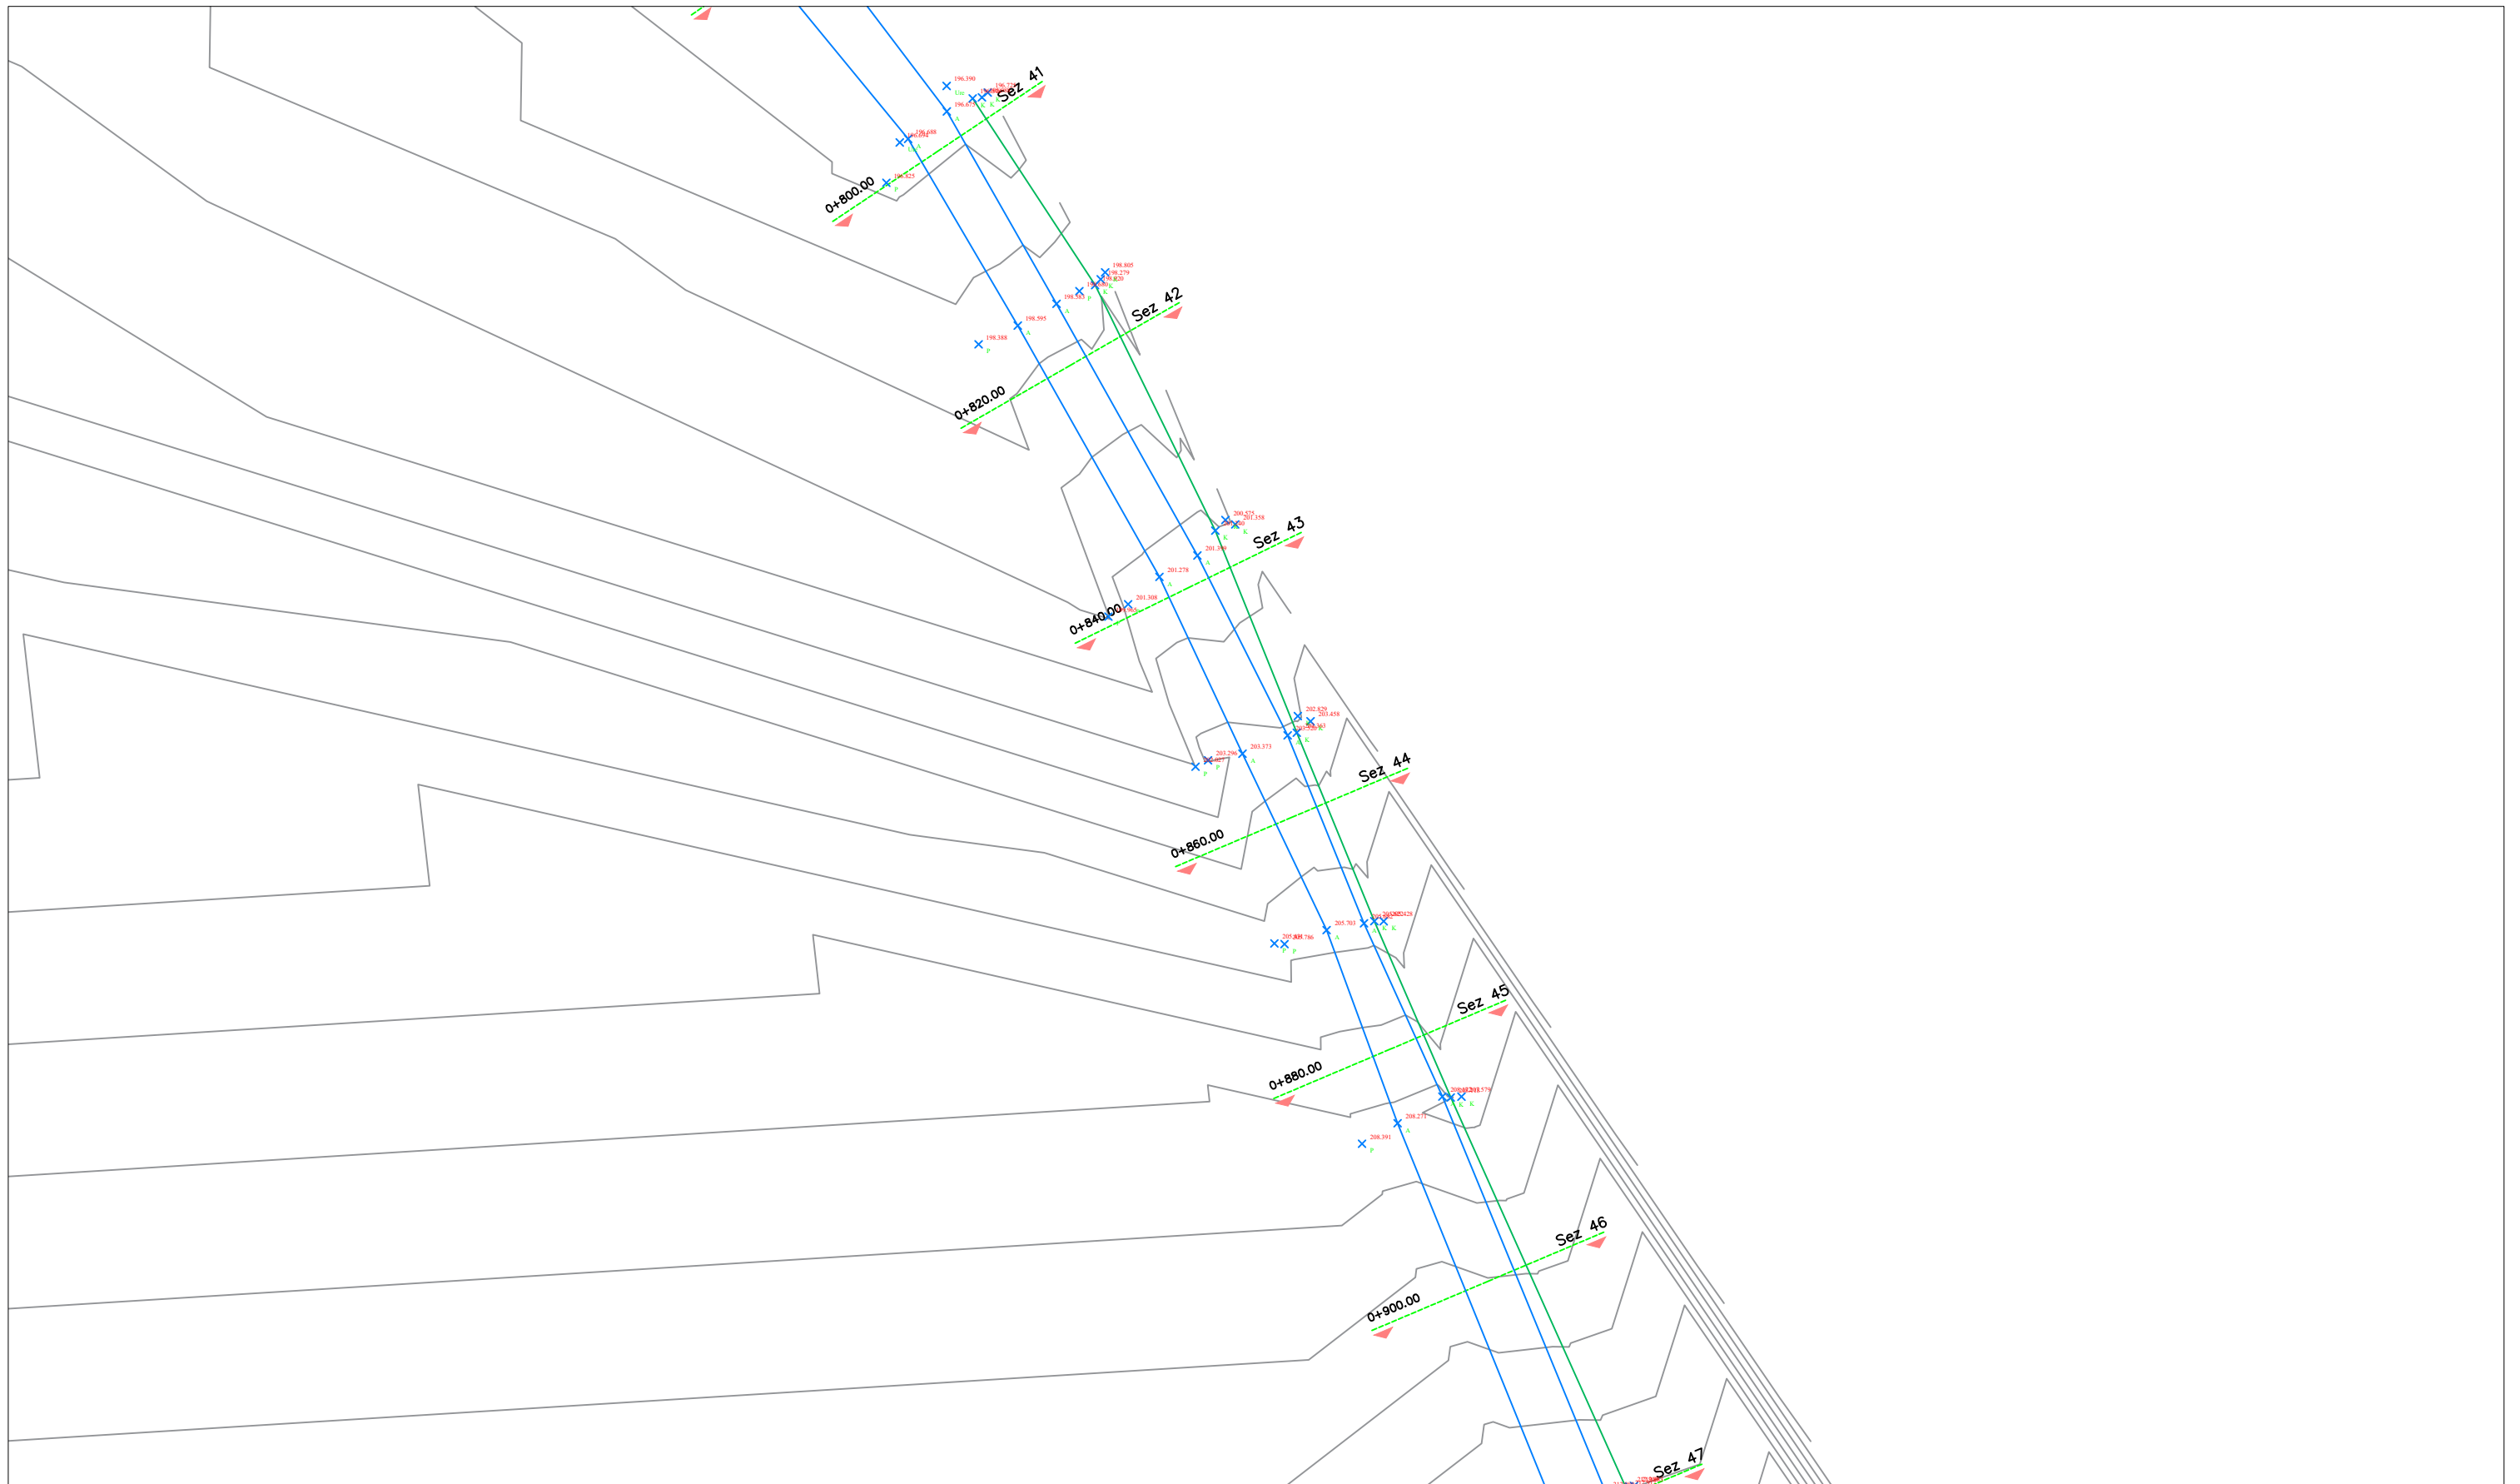
Legjende


- Asfalt ekzistues
- Mur ekzistues
- Gardh ekzistues
- Kanal ekzistues


| | | | | | | | |
|--|---|---|---|---|--|---|-----------------|
|  BASHKIA TIRANË | REPUBLIKA E SHQIPERISE BASHKIA E TIRANËS DREJTORIA E PËRGJITHSHME E PUNËVE PUBLIKE | PROJEKT - ZBATIM | GRUPI I PROJEKTIMIT | AUTOR I PROJEKTIT: "TESLA VIZION" sh.p.k "KLAJGER KONSTRUKSION" sh.p.k | "TESLA VIZION" sh.p.k Seli/Zyra Qendrore: Adresa: Tiranë Rruga Gjin Bue Shpata, Nr. 101 | STUDIM PROJEKTIM: REHABILITIMI INFRASTRUKTURËS RRUGORE NË NJËSINË ADMINISTRATIVE NR. 5 + 13 + FARKË. | SHKALLA: |
| | VITI 2023 | Ing. DERFRIM CELAMI Ing. ARMANDO KOLA Ing. ELTON UJKASHI Ing. VERA KAROSHI(KAVAJA) | PLANIMETRIA GJENDJA EKZISTUESE. Rruga e Vilave. | FLETA: G. 10 | 1:500 | | |




| | | | | | | |
|--|-------------------------|---|---|--|---|-----------------|
|  <p>REPUBLIKA E SHQIPERISE BASHKIA E TIRANËS DREJTORIA E PËRGJITHSHME E PUNËVE PUBLIKE</p> | PROJEKT - ZBATIM | GRUPI I PROJEKTIMIT | AUTOR I PROJEKTIT: | "TESLA VIZION" sh.p.k | STUDIM PROJEKTIM: REHABILITIMI INFRASTRUKURËS RRUGORE NË NJËSINË ADMINISTRATIVE NR. 5 + 13 + FARKË". | SHKALLA. |
| | VITI 2023 | Ing. DERFRIM CELAMI Ing. ARMANDO KOLA Ing. ELTON UJKASHI Ing. VERA KAROSHI(KAVAJA) | "TESLA VIZION" sh.p.k "KLAJGER KONSTRUKSION" sh.p.k | Seli/Zyra Qendrore: Adresa: Tiranë Rruga Gjin Bue Shpata, Nr. 101 | PLANIMETRIA GJENDJA EKZISTUESE, Rruga e Vilave. | FLETA: G. 11 |




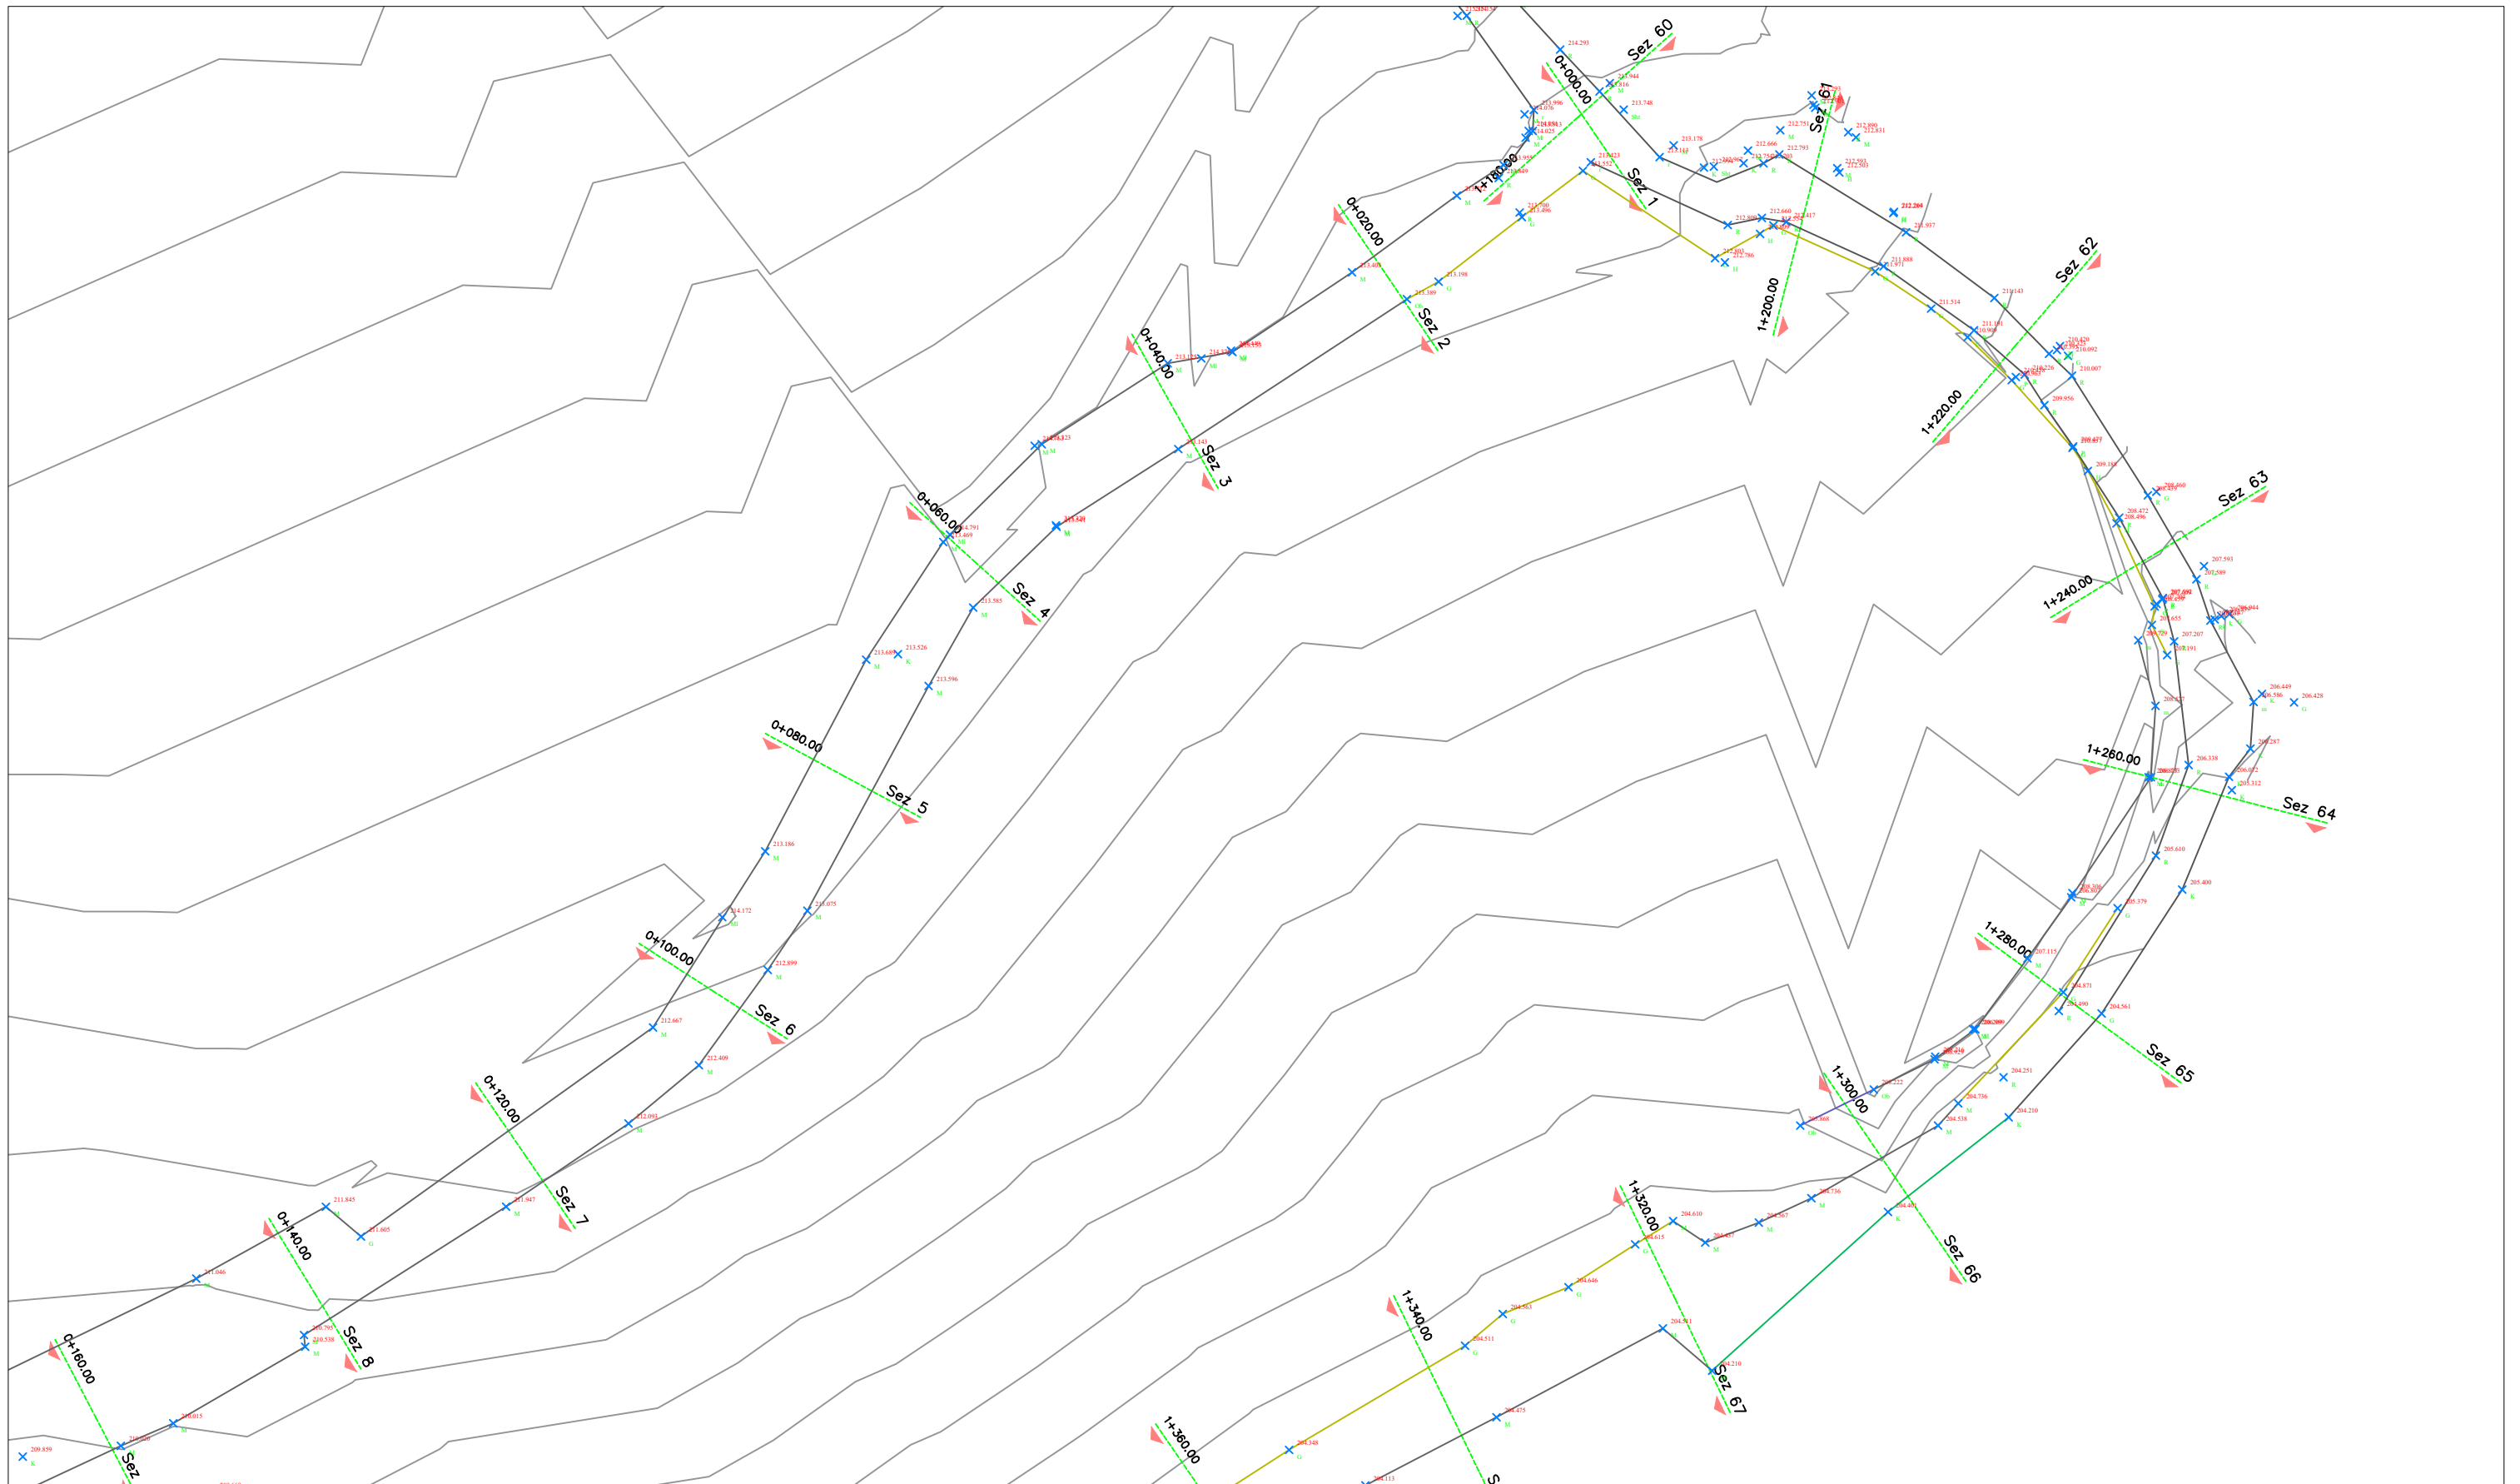
| | | | | | | |
|---|------------------|---|---|--|---|-----------------|
|  <p>REPUBLIKA E SHQIPERISE BASHKIA E TIRANËS DREJTORIA E PËRGJITHSHME E PUNËVE PUBLIKE</p> | PROJEKT - ZBATIM | GRUPI I PROJEKTIMIT | AUTOR I PROJEKTIT: | "TESLA VIZION" sh.p.k | STUDIM PROJEKTIM: REHABILITIMI INFRASTRUKTURËS RRUGORE NË NJËSINË ADMINISTRATIVE NR. 5 + 13 + FARKË". | SHKALLA. |
| | VITI 2023 | Ing. DERFRIM CELAMI Ing. ARMANDO KOLA Ing. ELTON UJKASHI Ing. VERA KAROSHI(KAVAJA) | "TESLA VIZION" sh.p.k "KLAJGER KONSTRUKSION" sh.p.k | Seli/Zyra Qendrore: Adresa: Tiranë Rruga Gjin Bue Shpata, Nr. 101 | PLANIMETRIA GJENDJA EKZISTUESE. Rruga e Vilave. | FLETA: G. 12 |

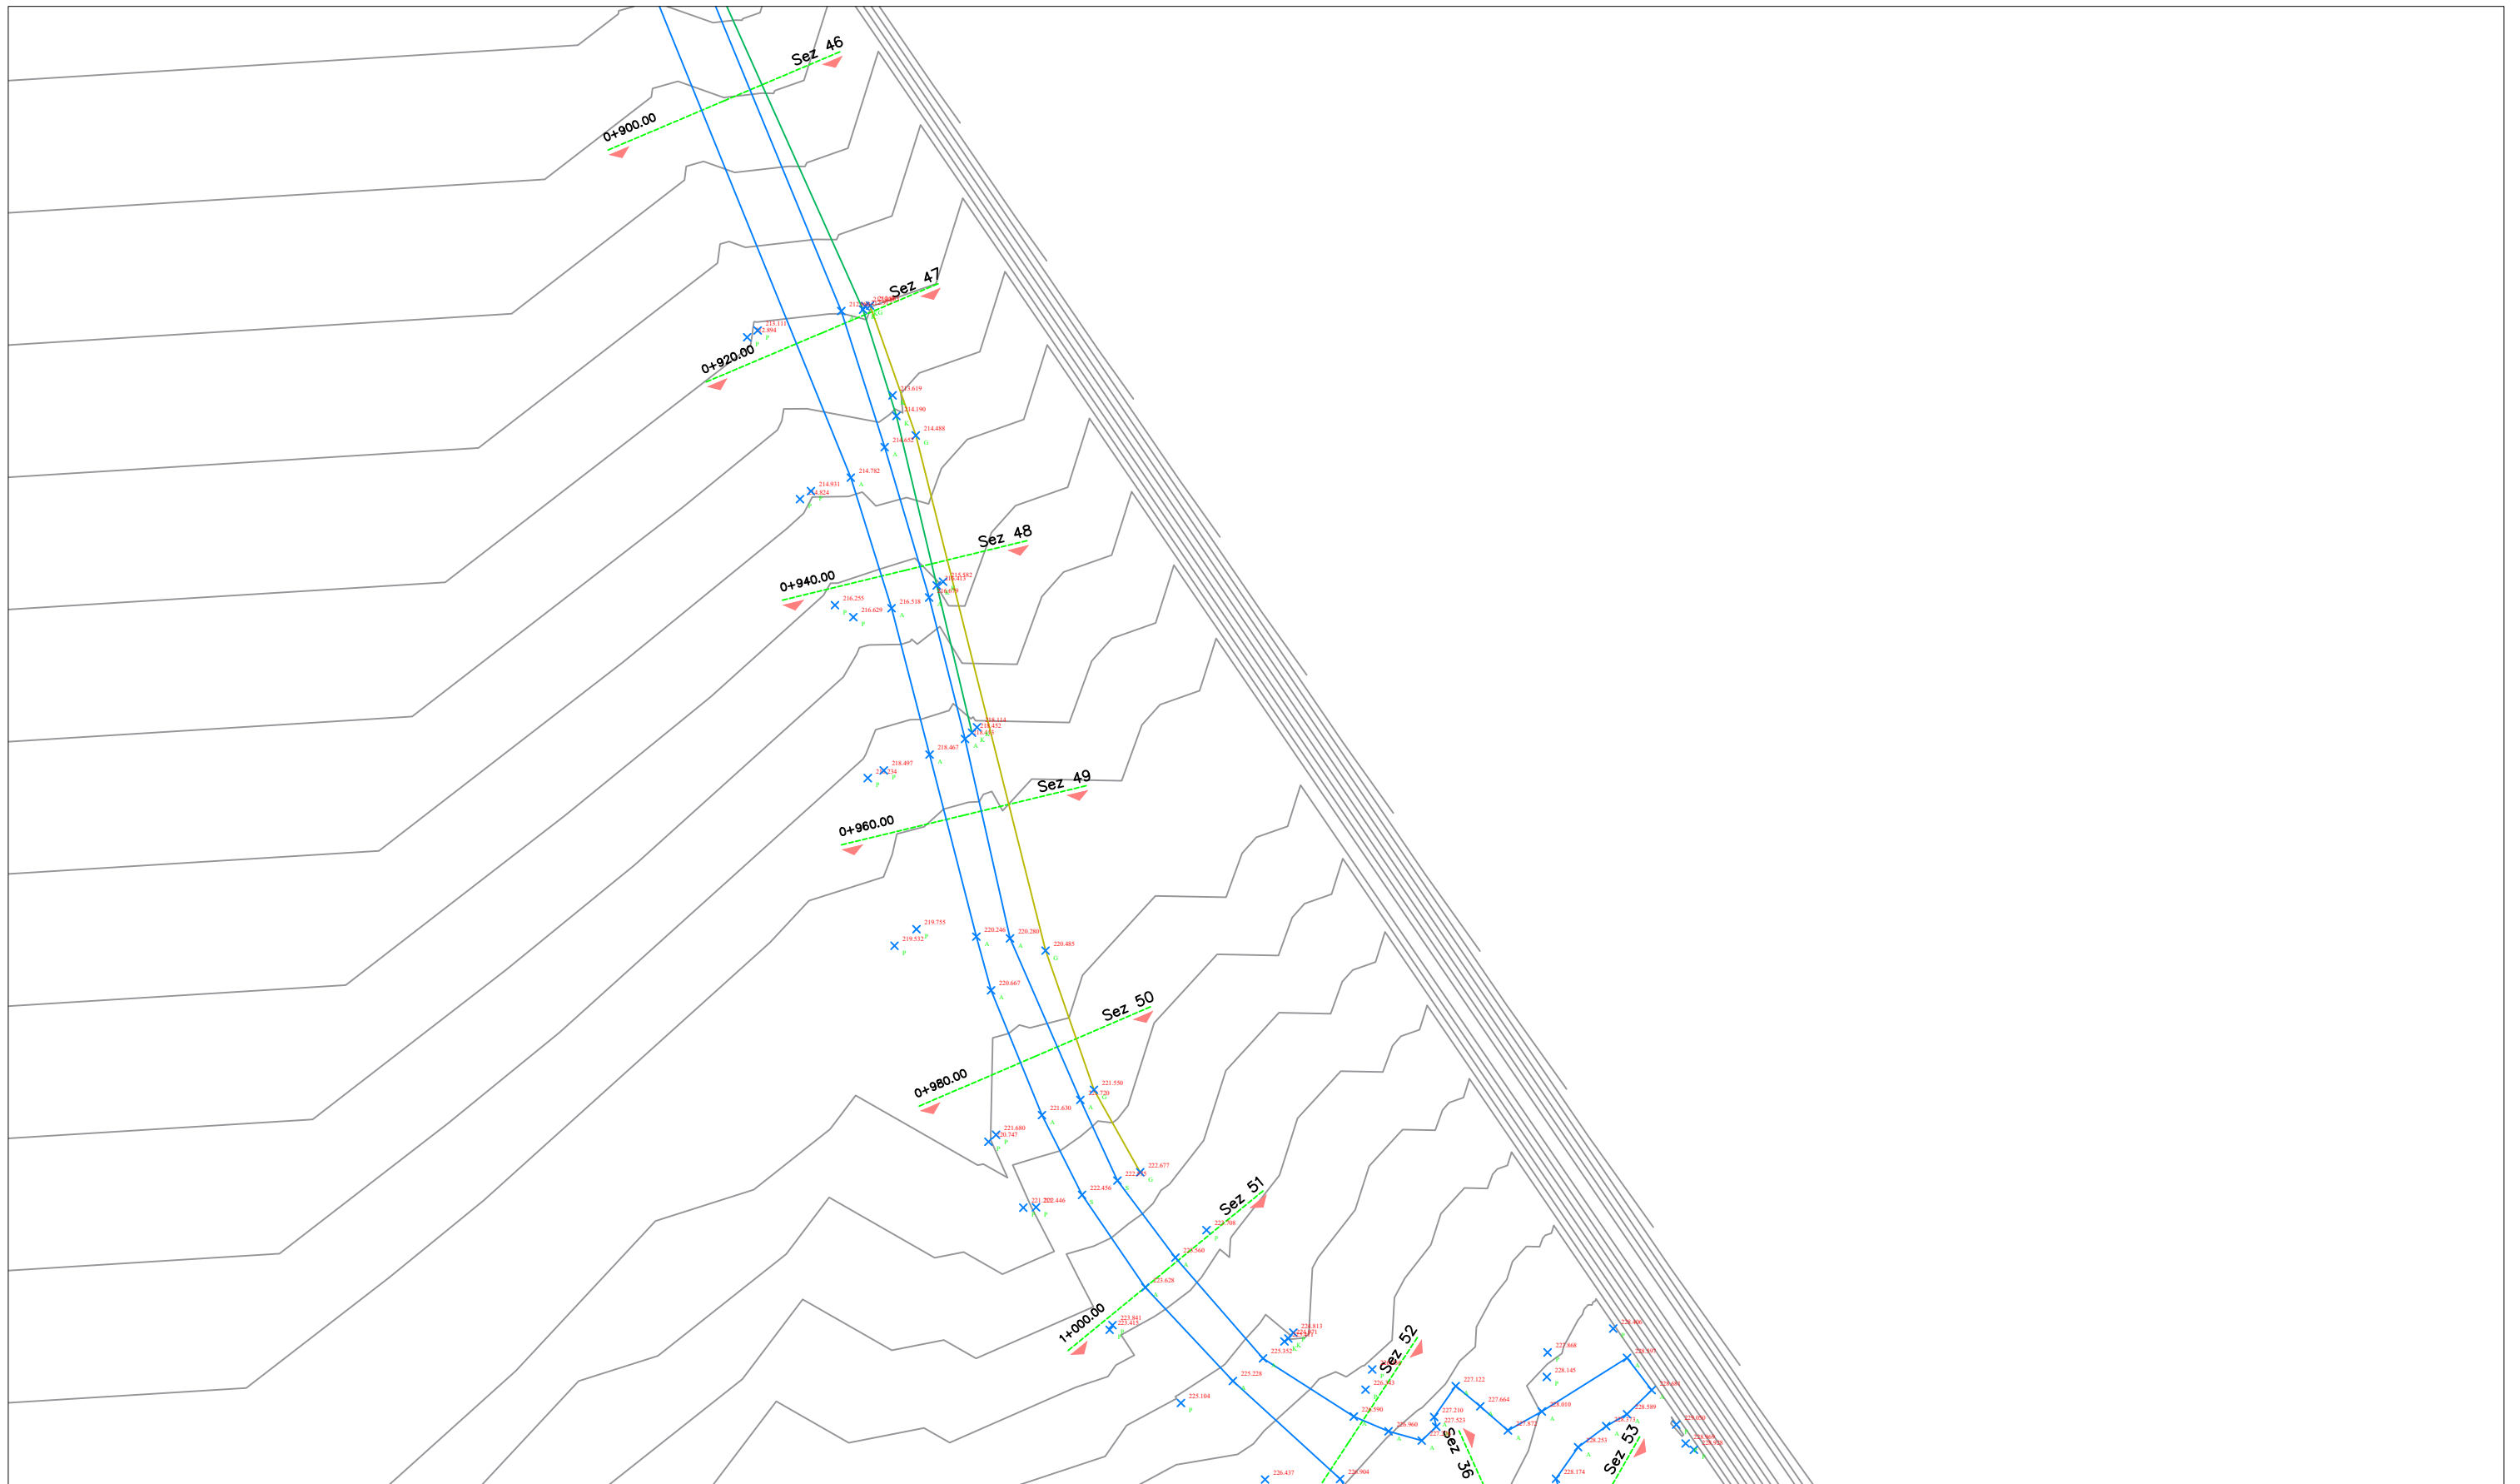


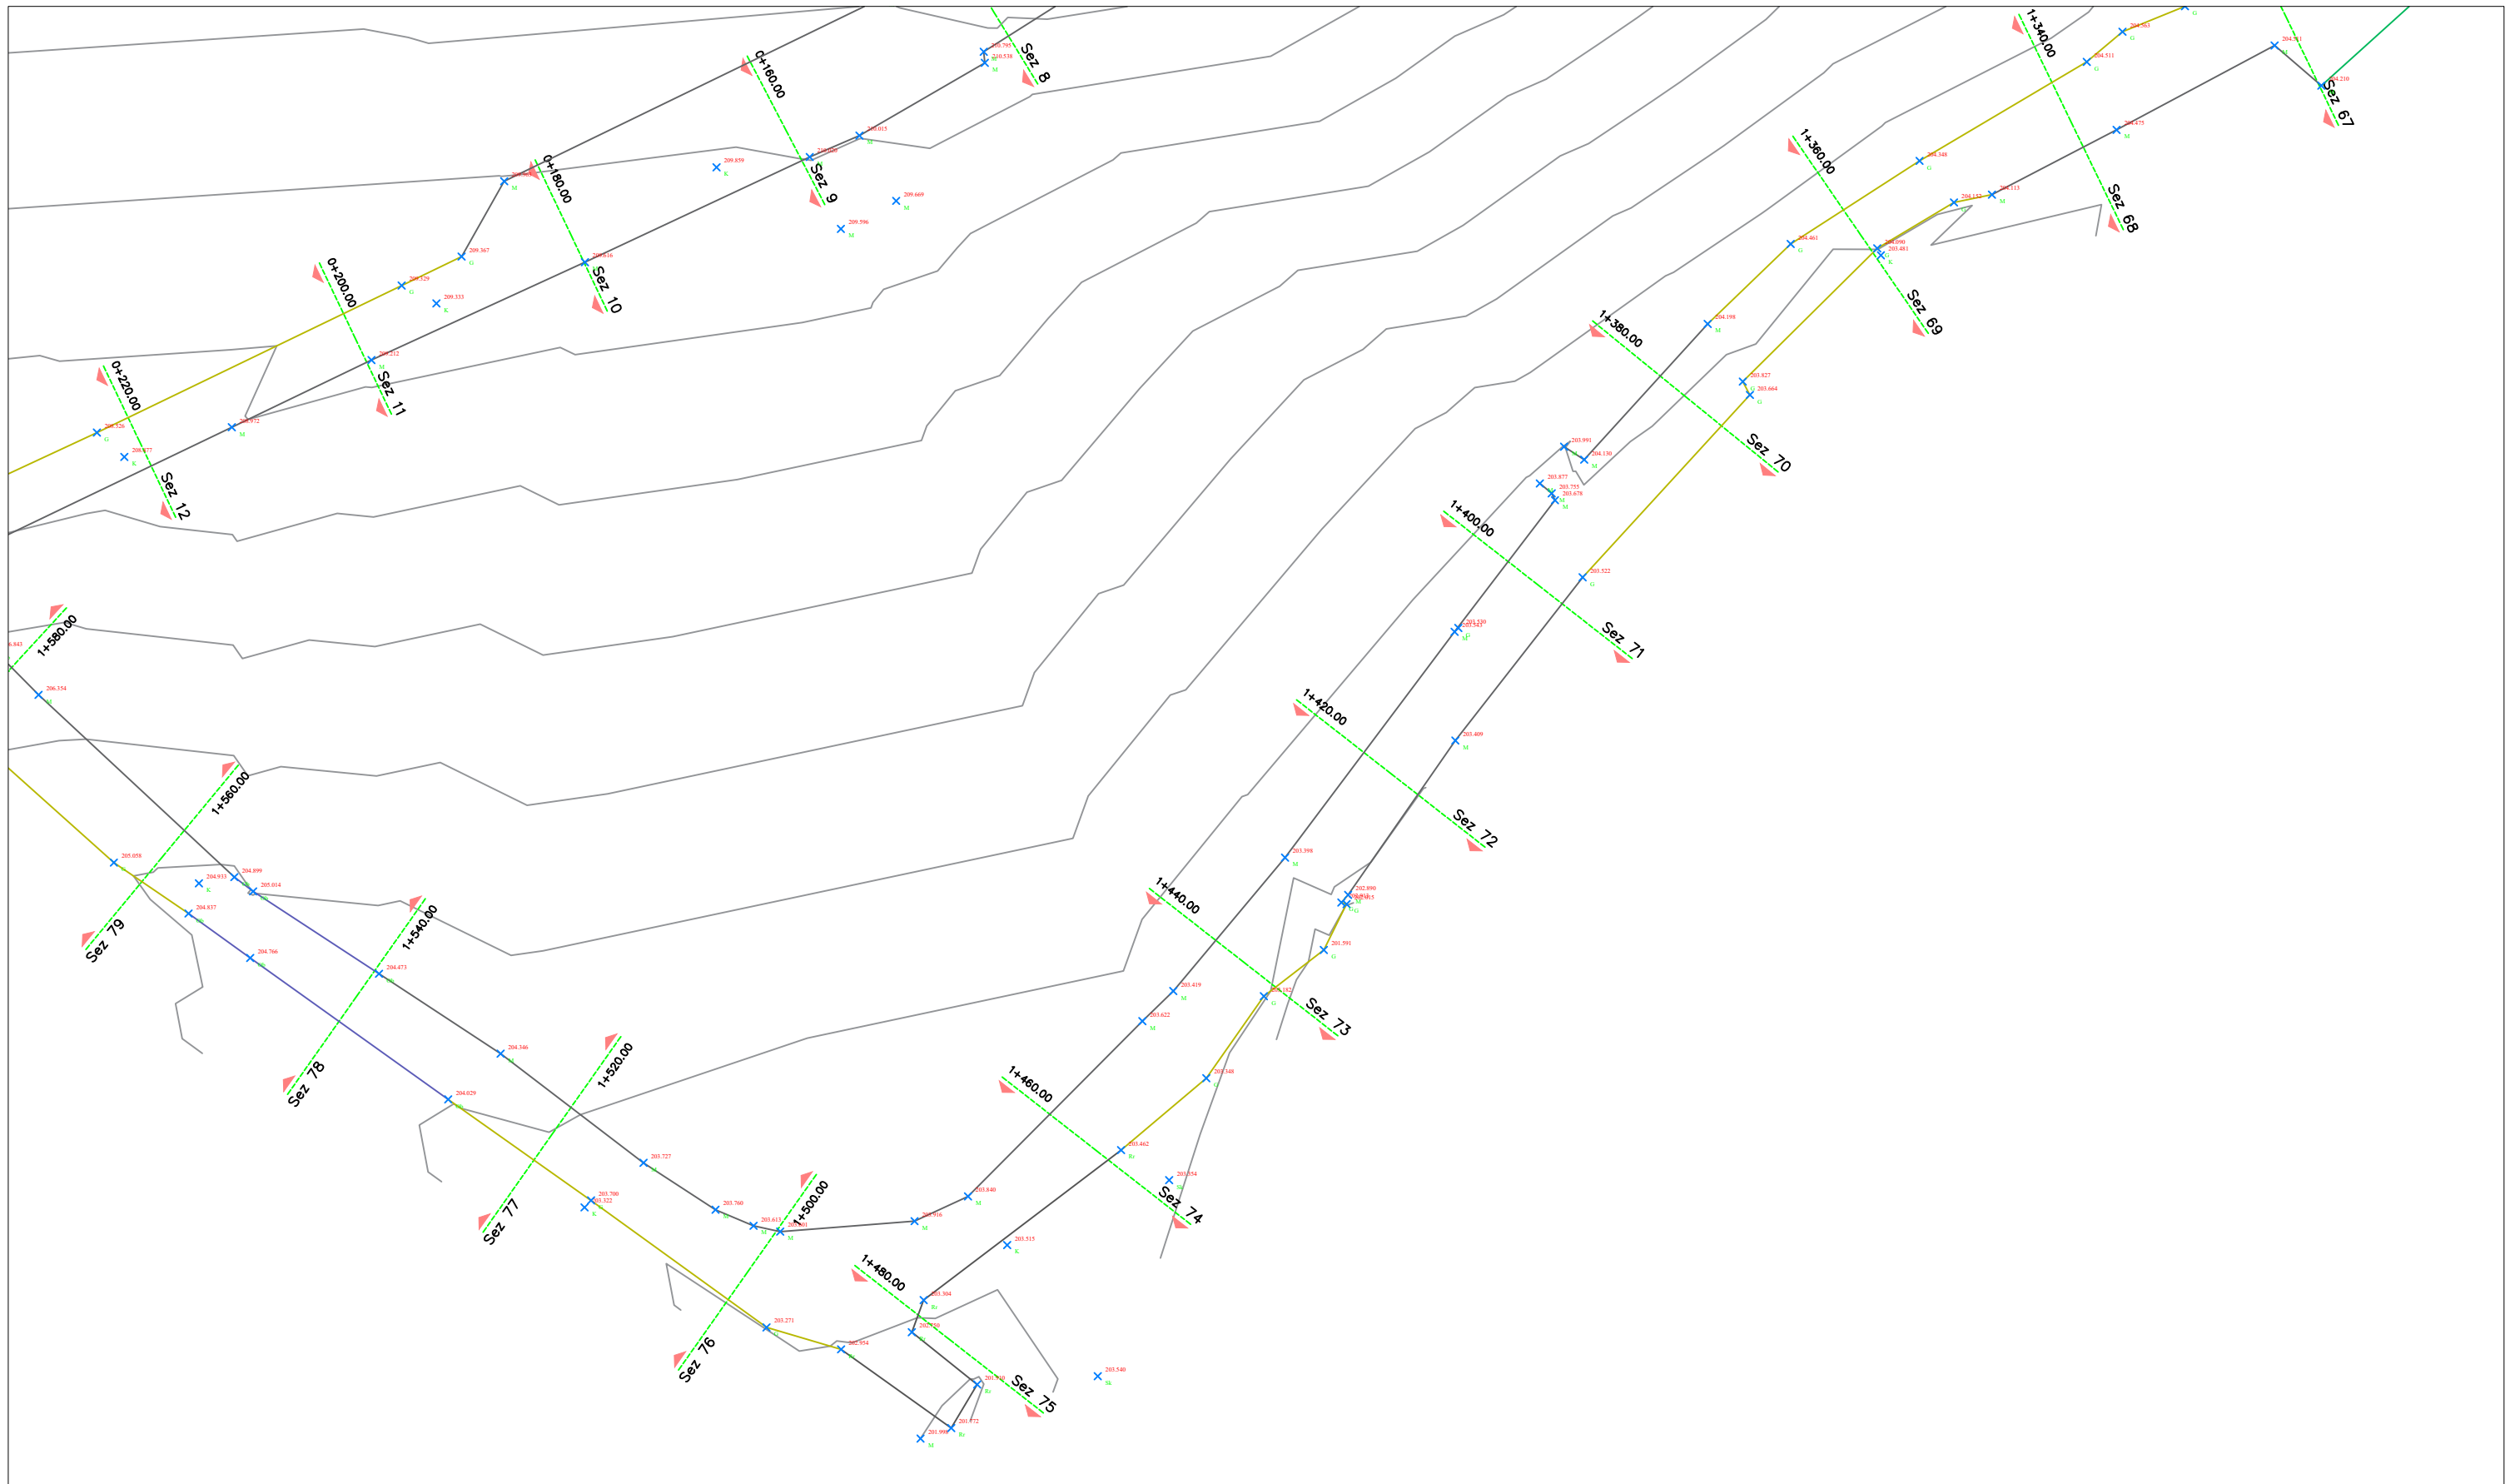
| | | | | | | |
|--|-------------------------|--|--|--|--|-------------------------------|
|  REPUBLIKA E SHQIPERISE BASHKIA E TIRANËS DREJTORIA E PËRGJITHSHME E PUNËVE PUBLIKE | PROJEKT - ZBATIM | GRUPI I PROJEKTIMIT | AUTOR I PROJEKTIT: | "TESLA VIZION" sh.p.k | STUDIM PROJEKTIM: REHABILITIMI INFRASTRUKTURËS RRUGORE NË NJËSINË ADMINISTRATIVE NR. 5 + 13 + FARKË". | SHKALLA. |
| | VITI 2023 | Ing. DERFRIM CELAMI Ing. ARMANDO KOLA Ing. ELTON UJKASHI Ing. VERA KAROSHI(KAVAJA) | "TESLA VIZION" sh.p.k "KLAJGER KONSTRUKSION" sh.p.k | Seli/Zyra Qendrore: Adresa: Tiranë Rruga Gjin Bue Shpata, Nr. 101 | PLANIMETRIA GJENDJA EKZISTUESE. Rruga e Vilave. | FLETA: G. 13 |




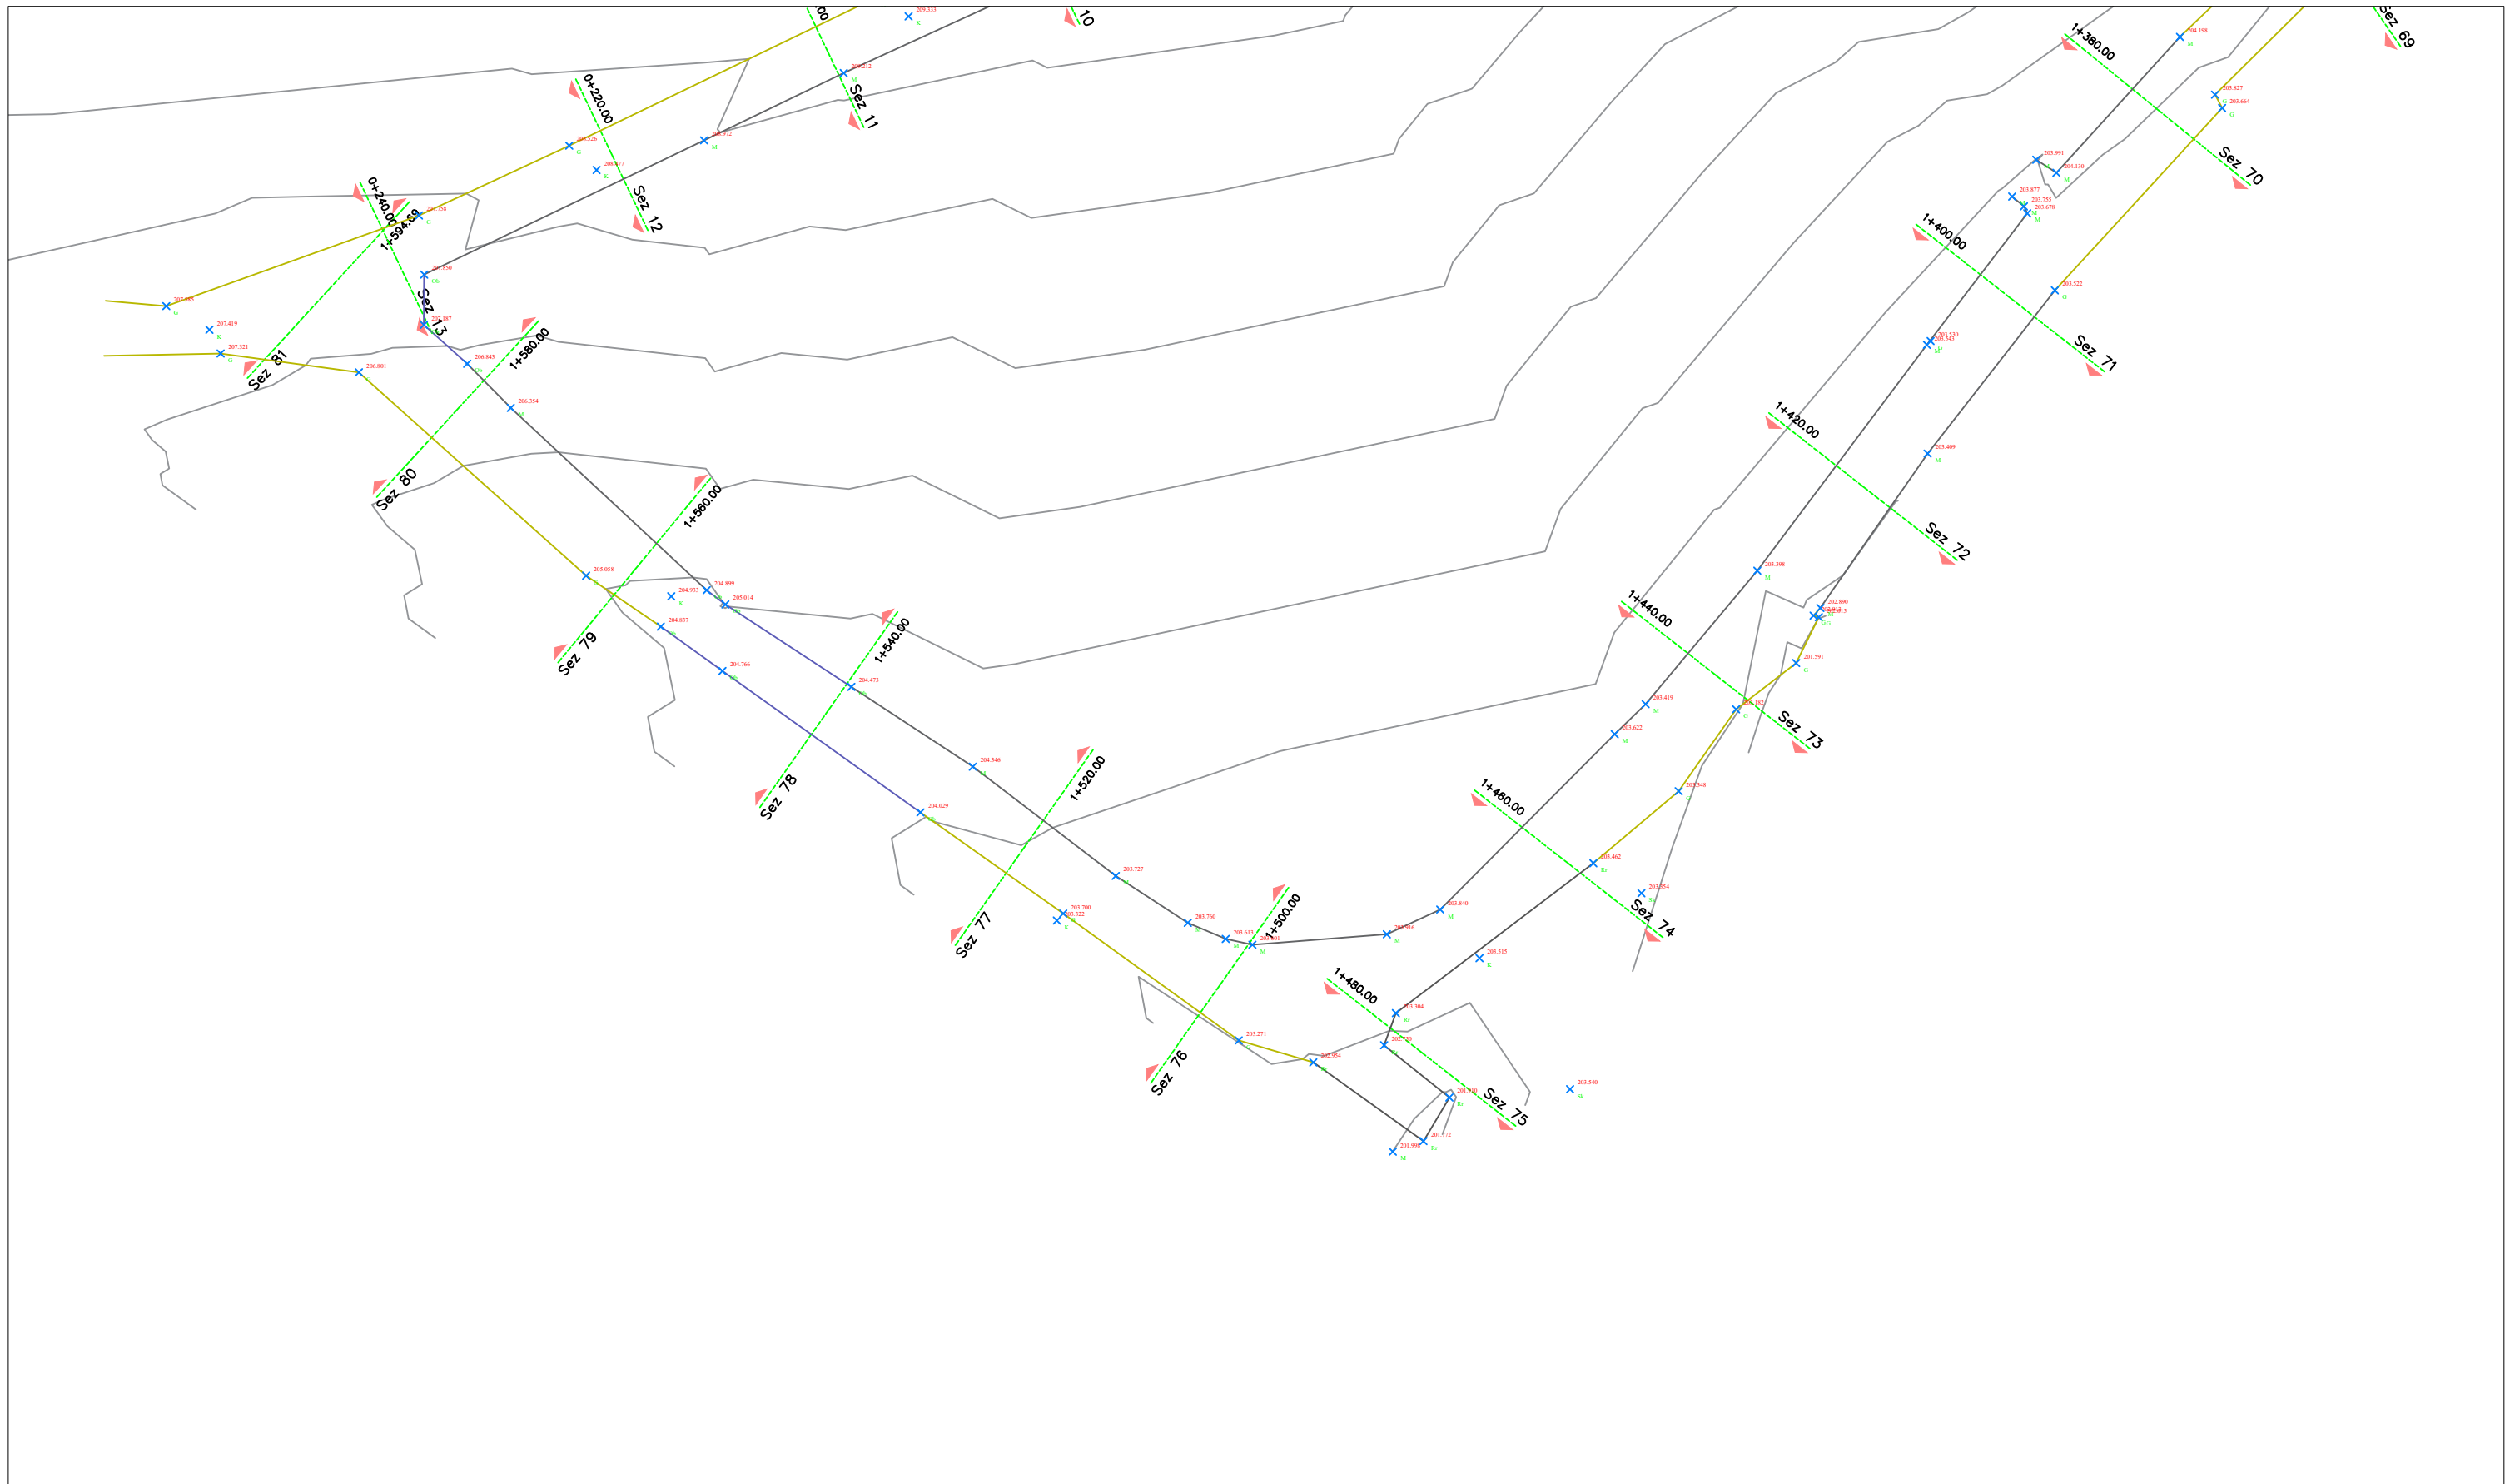
| | | | | | | | |
|--|-------------------------|---|---|---|--|--|------------------------------|
|  REPUBLIKA E SHQIPERISE BASHKIA E TIRANËS DREJTORIA E PËRGJITHSHME E PUNËVE PUBLIKE | PROJEKT - ZBATIM | GRUPI I PROJEKTIMIT | | AUTOR I PROJEKTIT: "TESLA VIZION" sh.p.k "KLAJGER KONSTRUKSION" sh.p.k | "TESLA VIZION" sh.p.k Seli/Zyra Qendrore: Adresa: Tiranë Rruga Gjin Bue Shpata, Nr. 101 | STUDIM PROJEKTIM: REHABILITIMI INFRASTRUKTURËS RRUGORE NË NJËSINË ADMINISTRATIVE NR. 5 + 13 + FARKË". | SHKALLA: 1:500 |
| | VITI 2023 | Ing. DERFRIM CELAMI Ing. ARMANDO KOLA Ing. ELTON UJKASHI Ing. VERA KAROSHI(KAVAJA) | PLANIMETRIA GJENDJA EKZISTUESE. Rruga e Vilave. | | | FLETA: G. 14 | |




| | | | | | | |
|--|-------------------------|---|---|---|--|-----------------|
|  <p>REPUBLIKA E SHQIPERISE BASHKIA E TIRANËS DREJTORIA E PËRGJITHSHME E PUNËVE PUBLIKE</p> | PROJEKT - ZBATIM | GRUPI I PROJEKTIMIT | AUTOR I PROJEKTIT: | "TESLA VIZION" sh.p.k | STUDIM PROJEKTIM: REHABILITIMI INFRASTRUKTURËS RRUGORE NË NJËSINË ADMINISTRATIVE NR. 5 + 13 + FARKË". | SHKALLA. |
| | VITI 2023 | Ing. DERFRIM CELAMI Ing. ARMANDO KOLA Ing. ELTON UJKASHI Ing. VERA KAROSHI(KAVAJA) | "TESLA VIZION" sh.p.k "KLAJGER KONSTRUKSION" sh.p.k | Seli/Zyra Qendrore: Adresa: Tiranë Rruga Gjijn Bue Shpata, Nr. 101 | PLANIMETRIA GJENDJA EKZISTUESE. Rruga e Vilave. | FLETA: G. 15 |
| | | | | | | 1:500 |




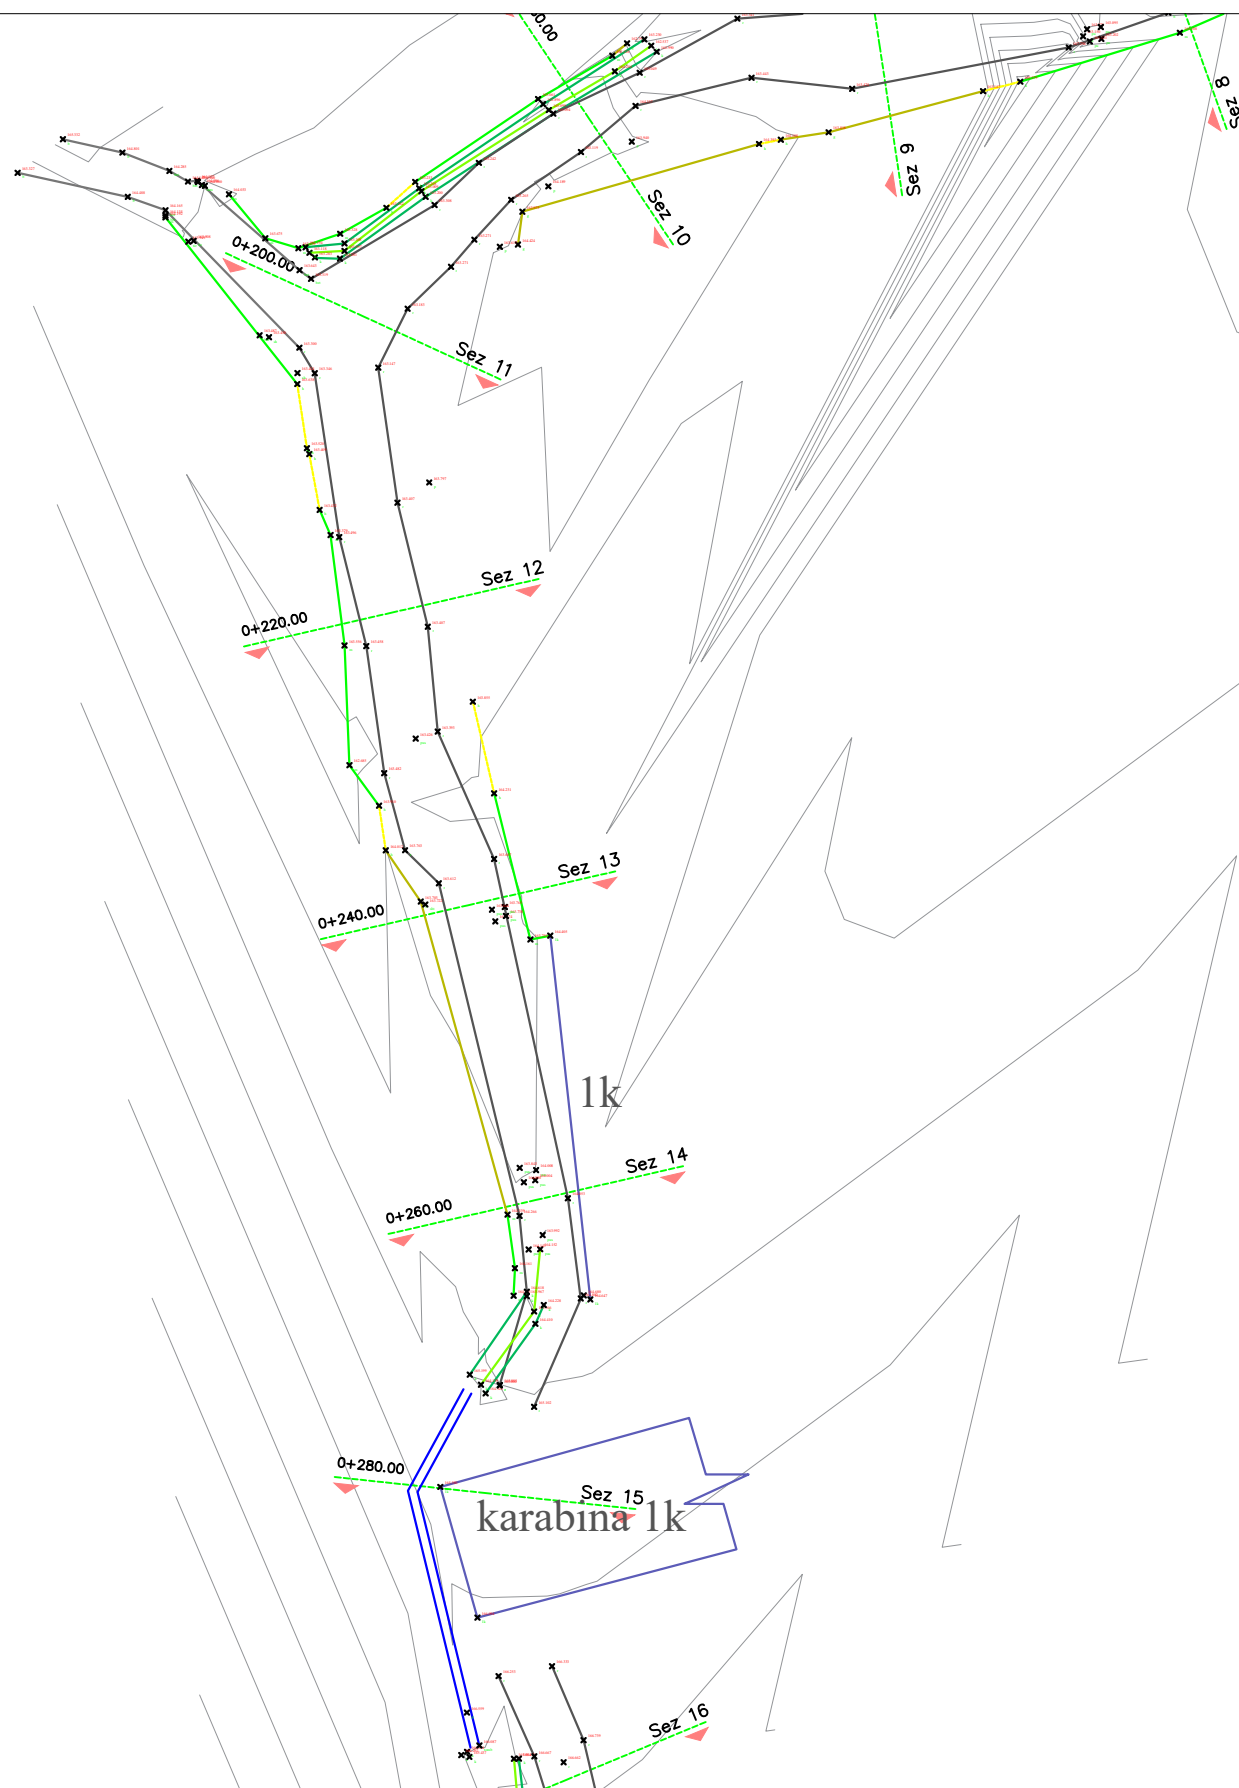
| | | | | | | |
|--|-------------------------|---|---|--|--|------------------------|
|  <p>REPUBLIKA E SHQIPERISE BASHKIA E TIRANËS DREJTORIA E PËRGJITHSHME E PUNËVE PUBLIKE</p> | PROJEKT - ZBATIM | GRUPI I PROJEKTIMIT | AUTOR I PROJEKTIT: | "TESLA VIZION" sh.p.k | STUDIM PROJEKTIM: REHABILITIMI INFRASTRUKTURËS RRUGORE NË NJËSINË ADMINISTRATIVE NR. 5 + 13 + FARKË". | SHKALLA. |
| | VITI 2023 | Ing. DERFRIM CELAMI Ing. ARMANDO KOLA Ing. ELTON UJKASHI Ing. VERA KAROSHI(KAVAJA) | "TESLA VIZION" sh.p.k "KLAJGER KONSTRUKSION" sh.p.k | Seli/Zyra Qendrore: Adresa: Tiranë Rruga Gjin Bue Shpata, Nr. 101 | PLANIMETRIA GJENDJA EKZISTUESE. Rruga e Vilave. | FLETA: G. 16 |




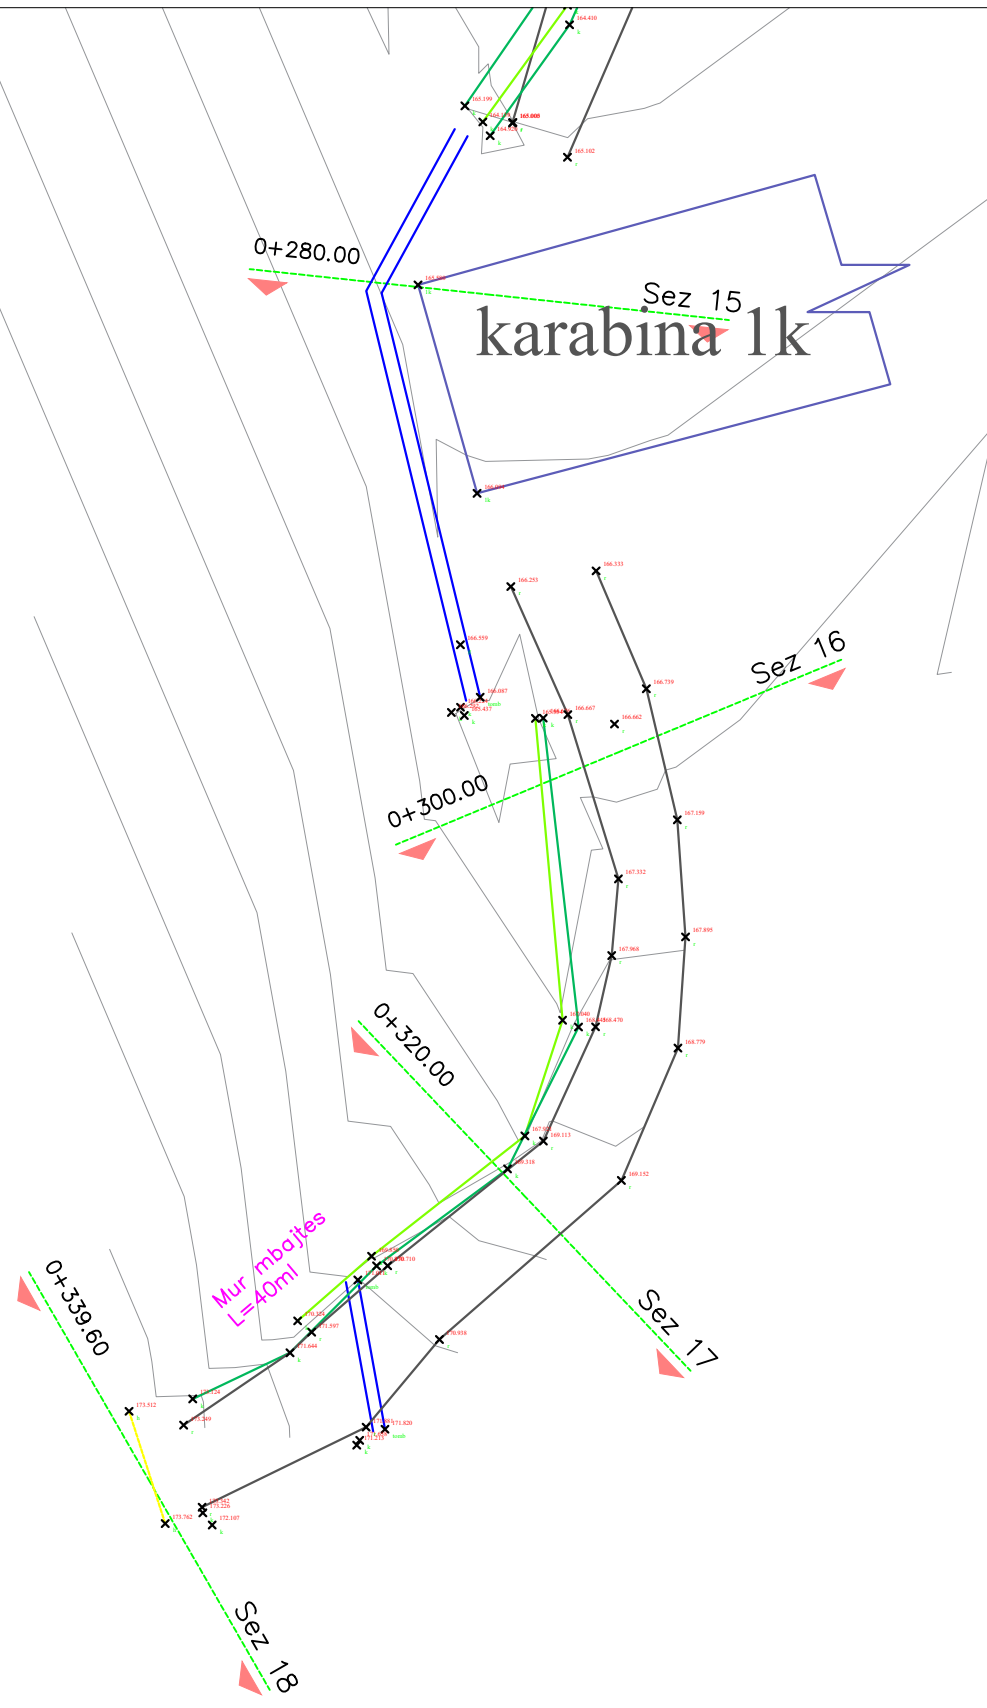
| | | | | | | |
|--|-------------------------|---|---|--|--|------------------------|
|  REPUBLIKA E SHQIPERISE BASHKIA E TIRANËS DREJTORIA E PËRGJITHSHME E PUNËVE PUBLIKE | PROJEKT - ZBATIM | GRUPI I PROJEKTIMIT | AUTOR I PROJEKTIT: | "TESLA VIZION" sh.p.k | STUDIM PROJEKTIM: REHABILITIMI INFRASTRUKTURËS RRUGORE NË NJËSINË ADMINISTRATIVE NR. 5 + 13 + FARKË". | SHKALLA. |
| | VITI 2023 | Ing. DERFRIM CELAMI Ing. ARMANDO KOLA Ing. ELTON UJKASHI Ing. VERA KAROSHI(KAVAJA) | "TESLA VIZION" sh.p.k "KLAJGER KONSTRUKSION" sh.p.k | Seli/Zyra Qendrore: Adresa: Tiranë Rruga Gjin Bue Shpata, Nr. 101 | PLANIMETRIA GJENDJA EKZISTUESE. Rruga e Vilave. | FLETA: G. 17 |




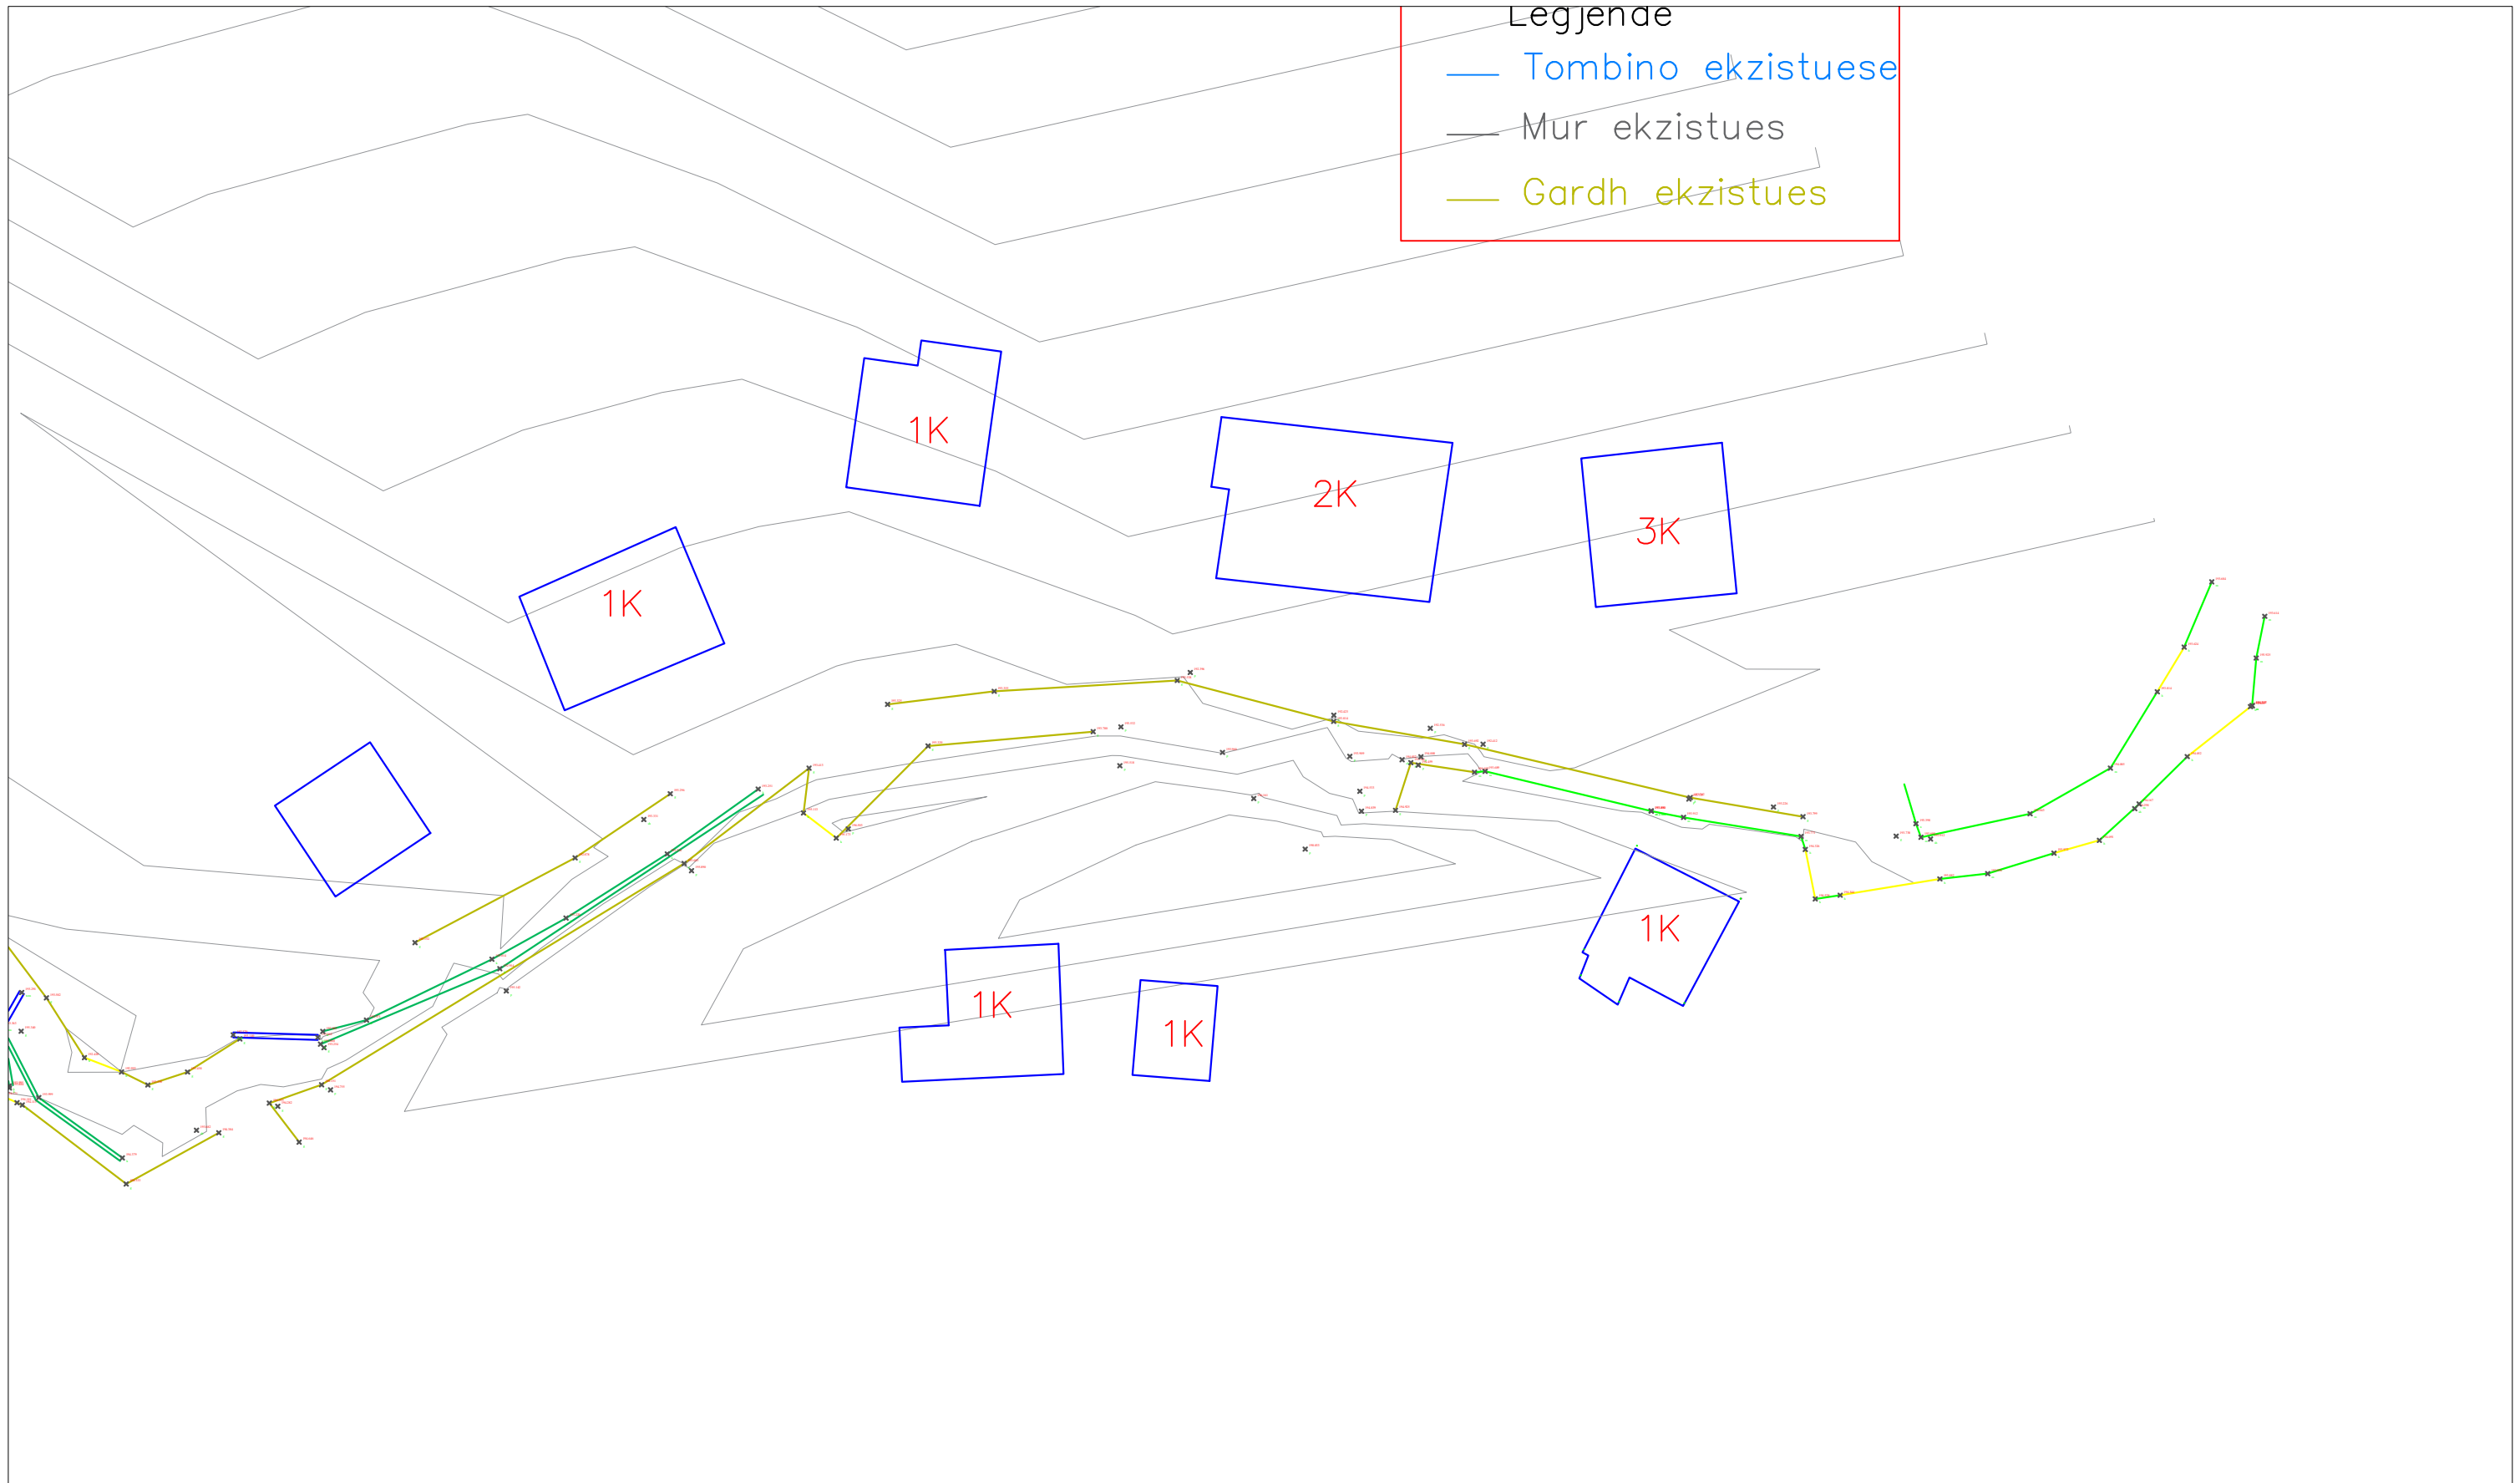
| | | | | | | |
|--|-------------------------|---|---|--|--|------------------------|
|  REPUBLIKA E SHQIPERISE BASHKIA E TIRANËS DREJTORIA E PËRGJITHSHME E PUNËVE PUBLIKE | PROJEKT - ZBATIM | GRUPI I PROJEKTIMIT | AUTOR I PROJEKTIT: | "TESLA VIZION" sh.p.k | STUDIM PROJEKTIM: REHABILITIMI INFRASTRUKTURËS RRUQORE NË NJËSINË ADMINISTRATIVE NR. 5 + 13 + FARKË". | SHKALLA. |
| | VITI 2023 | Ing. DERFRIM CELAMI Ing. ARMANDO KOLA Ing. ELTON UJKASHI Ing. VERA KAROSHI(KAVAJA) | "TESLA VIZION" sh.p.k "KLAJGER KONSTRUKSION" sh.p.k | Seli/Zyra Qendrore: Adresa: Tiranë Rruga Gjin Bue Shpata, Nr. 101 | PLANIMETRIA GJENDJA EKZISTUESE. Rr. Rexhep Hoxha | FLETA: G. 18 |



| | | | | | | |
|--|-------------------------|---|---|--|--|------------------------|
|  REPUBLIKA E SHQIPERISE BASHKIA E TIRANËS DREJTORIA E PËRGJITHSHME E PUNËVE PUBLIKE | PROJEKT - ZBATIM | GRUPI I PROJEKTIMIT | AUTOR I PROJEKTIT: | "TESLA VIZION" sh.p.k | STUDIM PROJEKTIM: REHABILITIMI INFRASTRUKTURËS RRUGORE NË NJËSINË ADMINISTRATIVE NR. 5 + 13 + FARKË". | SHKALLA. |
| | VITI 2023 | Ing. DERFRIM CELAMI Ing. ARMANDO KOLA Ing. ELTON UJKASHI Ing. VERA KAROSHI(KAVAJA) | "TESLA VIZION" sh.p.k "KLAJGER KONSTRUKSION" sh.p.k | Seli/Zyra Qendrore: Adresa: Tiranë Rruga Gjin Bue Shpata, Nr. 101 | PLANIMETRIA GJENDJA EKZISTUESE. Rr. Rexhep Hoxha | FLETA: G. 19 |




| | | | | | | |
|--|-------------------------|---|--|--|--|--------------------------|
|  <p>REPUBLIKA E SHQIPERISE BASHKIA E TIRANËS DREJTORIA E PËRGJITHSHME E PUNËVE PUBLIKE</p> | PROJEKT - ZBATIM | GRUPI I PROJEKTIMIT | AUTOR I PROJEKTIT: | "TESLA VIZION" sh.p.k | STUDIM PROJEKTIM: REHABILITIMI INFRASTRUKTURËS RRUGORE NË NJËSINË ADMINISTRATIVE NR. 5 + 13 + FARKË". | SHKALLA. |
| | VITI 2023 | Ing. DERFRIM CELAMI Ing. ARMANDO KOLA Ing. ELTON UJKASHI Ing. VERA KAROSHI(KAVAJA) | "TESLA VIZION" sh.p.k "KLAJGER KONSTRUKSION" sh.p.k | Seli/Zyra Qendrore: Adresa: Tiranë Rruga Gjin Bue Shpata, Nr. 101 | PLANIMETRIA GJENDJA EKZISTUESE. Rr. Rexhep Hoxha | FLETA: G. 20 1:500 |





Legjende


| | |
|---|--------------------|
| — | Tombino ekzistuese |
| — | Mur ekzistues |
| — | Gardh ekzistues |


| | | | | | | |
|--|-------------------------|---|--|--|---|------------------------|
|  REPUBLIKA E SHQIPERISE BASHKIA E TIRANËS DREJTORIA E PËRGJITHSHME E PUNËVE PUBLIKE | PROJEKT - ZBATIM | GRUPI I PROJEKTIMIT | AUTOR I PROJEKTIT: | "TESLA VIZION" sh.p.k | STUDIM PROJEKTIM: REHABILITIMI INFRASTRUKTURËS RRUGORE NË NJËSINË ADMINISTRATIVE NR. 5 + 13 + FARKË. | SHKALLA. |
| | VITI 2023 | Ing. DERFRIM CELAMI Ing. ARMANDO KOLA Ing. ELTON UJKASHI Ing. VERA KAROSHI(KAVAJA) | "TESLA VIZION" sh.p.k "KLAJGER KONSTRUKSION" sh.p.k | Seli/Zyra Qendrore: Adresa: Tiranë Rruga Gjin Bue Shpata, Nr. 101 | PLANIMETRIA GJENDJA EKZISTUESE. Rr. Zgjatimi i rruges Leka i Madh. | FLETA: G. 21 |


1:500

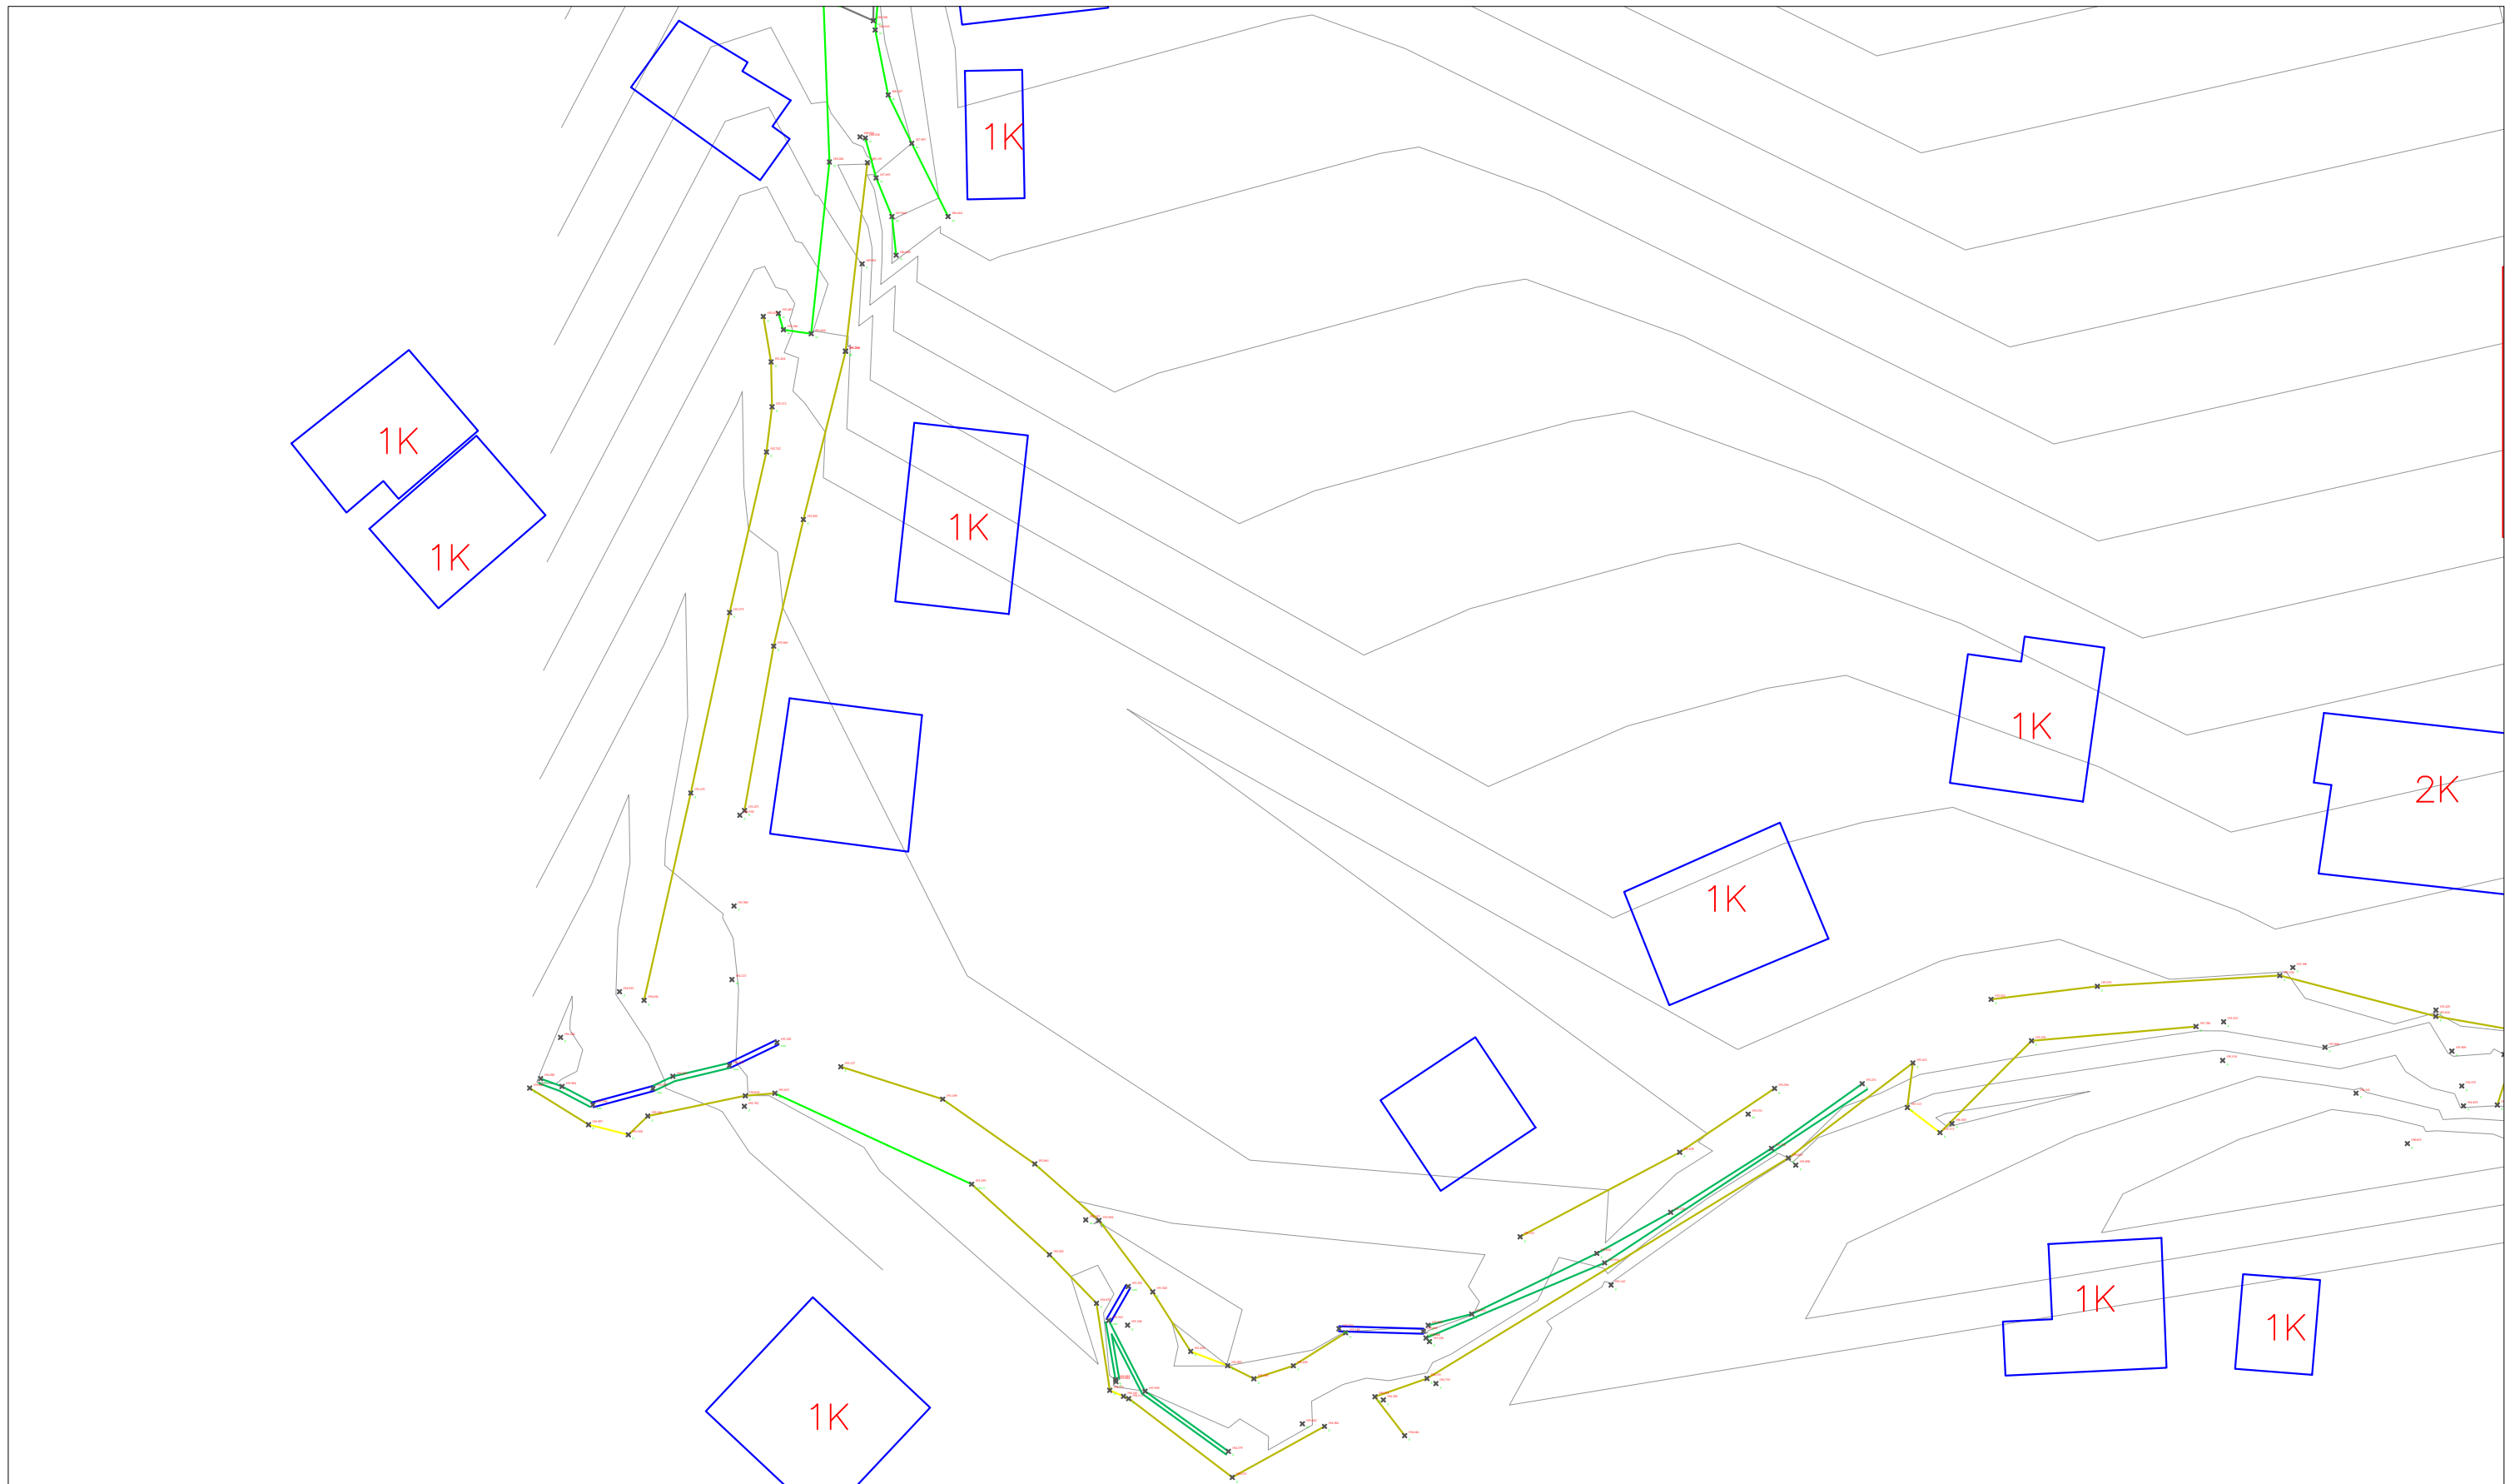


| | | | | | | |
|--|-------------------------|---|---|--|--|------------------------|
|  REPUBLIKA E SHQIPERISE BASHKIA E TIRANËS DREJTORIA E PËRGJITHSHME E PUNËVE PUBLIKE | PROJEKT - ZBATIM | GRUPI I PROJEKTIMIT | AUTOR I PROJEKTIT: | "TESLA VIZION" sh.p.k | STUDIM PROJEKTIM: REHABILITIMI INFRASTRUKTURËS RRUGORE NË NJËSINË ADMINISTRATIVE NR. 5 + 13 + FARKË". | SHKALLA. |
| | VITI 2023 | Ing. DERFRIM CELAMI Ing. ARMANDO KOLA Ing. ELTON UJKASHI Ing. VERA KAROSHI(KAVAJA) | "TESLA VIZION" sh.p.k "KLAJGER KONSTRUKSION" sh.p.k | Seli/Zyra Qendrore: Adresa: Tiranë Rruga Gjin Bue Shpata, Nr. 101 | PLANIMETRIA GJENDJA EKZISTUESE. Rr. Zgjatimi i rruges Leka i Madh. | FLETA: G. 22 |

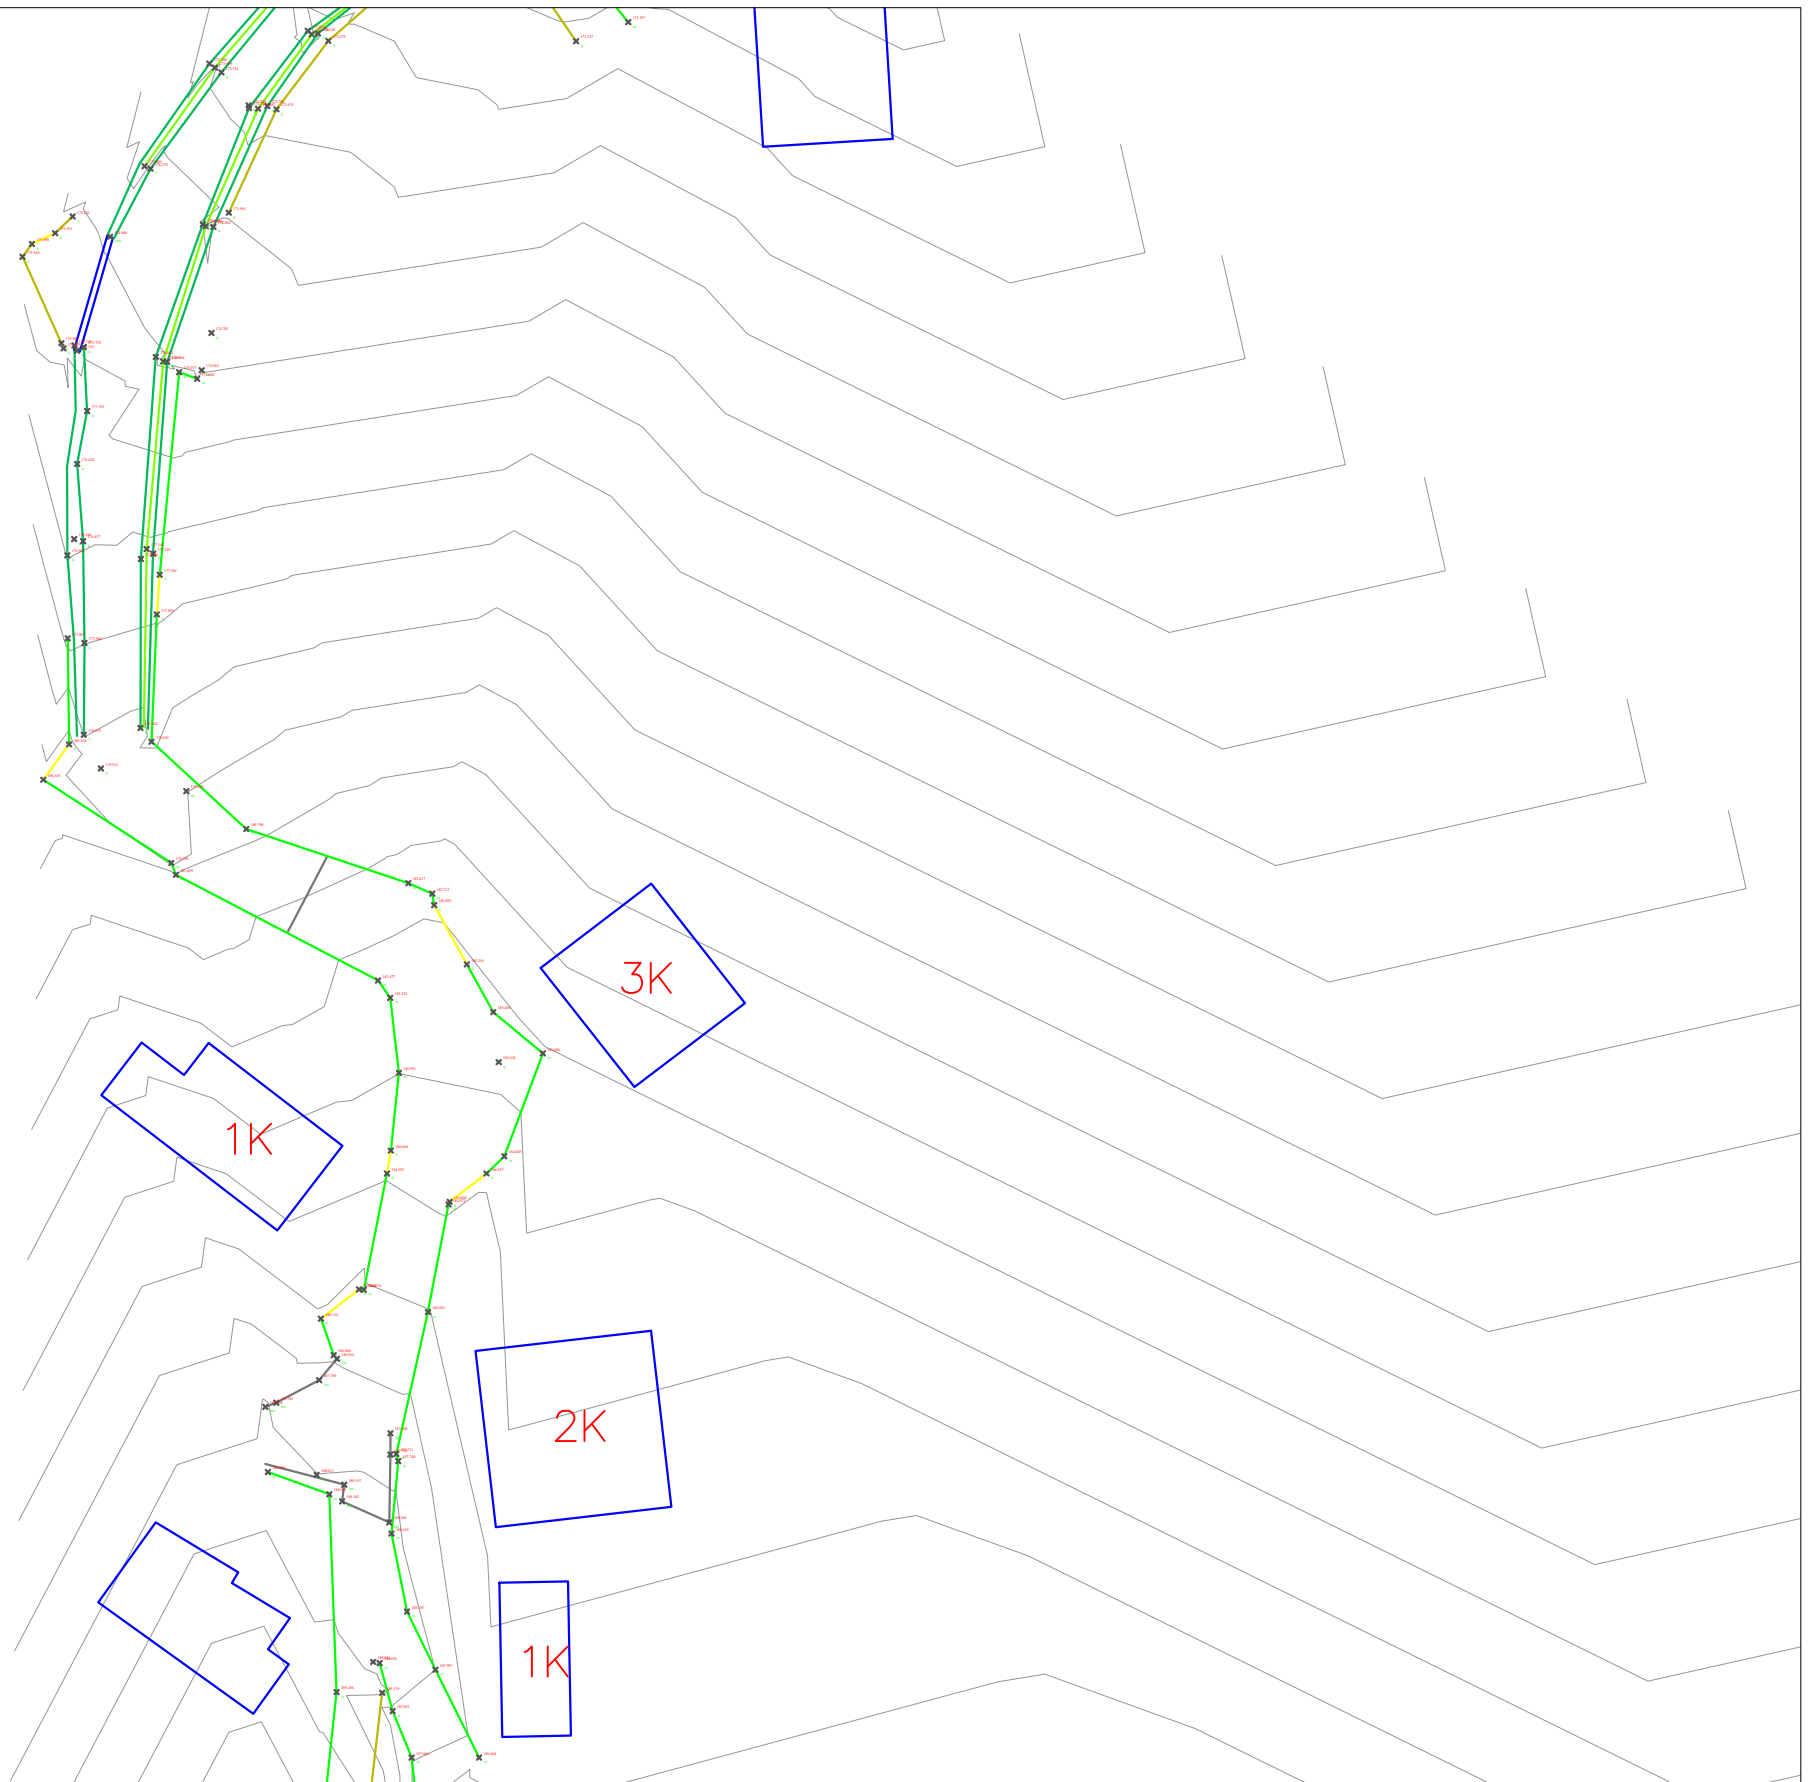

| | | | | | | |
|--|-------------------------|---|---|--|---|------------------------|
|  REPUBLIKA E SHQIPERISE BASHKIA E TIRANËS DREJTORIA E PËRGJITHSHME E PUNËVE PUBLIKE | PROJEKT - ZBATIM | GRUPI I PROJEKTIMIT | AUTOR I PROJEKTIT: | "TESLA VIZION" sh.p.k | STUDIM PROJEKTIM: REHABILITIMI INFRASTRUKURËS RRUGORE NË NJËSINË ADMINISTRATIVE NR. 5 + 13 + FARKË". | SHKALLA. |
| | VITI 2023 | Ing. DERFRIM CELAMI Ing. ARMANDO KOLA Ing. ELTON UJKASHI Ing. VERA KAROSHI(KAVAJA) | "TESLA VIZION" sh.p.k "KLAJGER KONSTRUKSION" sh.p.k | Seli/Zyra Qendrore: Adresa: Tiranë Rruga Gjin Bue Shpata, Nr. 101 | PLANIMETRIA GJENDJA EKZISTUESE. Rr. Zgjatimi i rruges Leka i Madh. | FLETA: G. 23 |

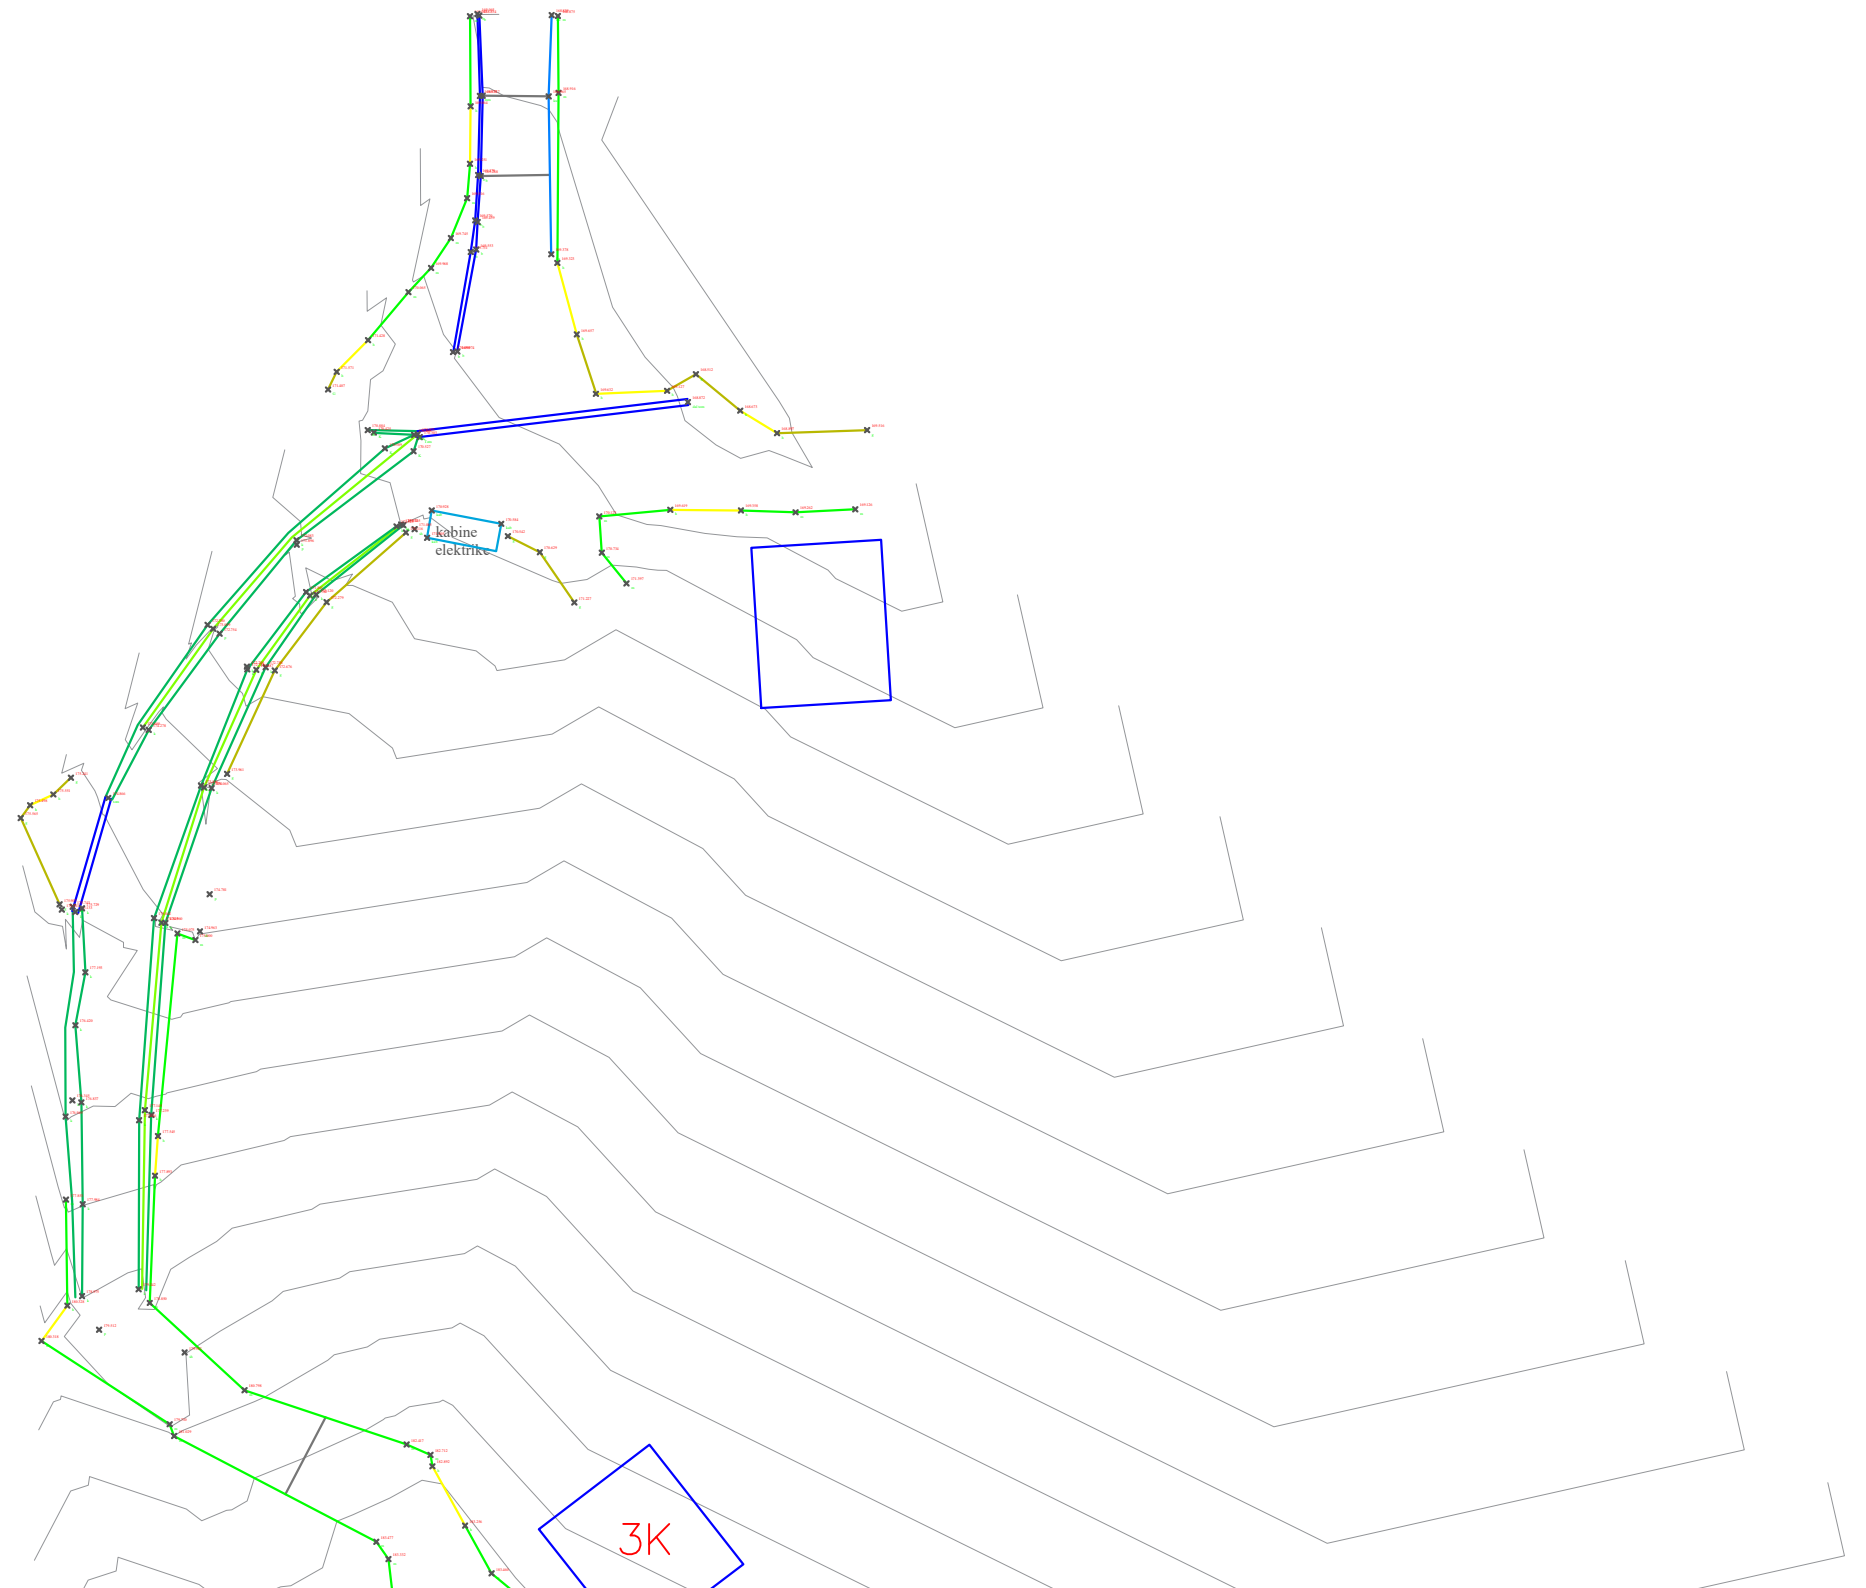

| | | | | | | |
|--|-------------------------|---|---|--|--|------------------------|
|  REPUBLIKA E SHQIPERISE BASHKIA E TIRANËS DREJTORIA E PËRGJITHSHME E PUNËVE PUBLIKE | PROJEKT - ZBATIM | GRUPI I PROJEKTIMIT | AUTOR I PROJEKTIT: | "TESLA VIZION" sh.p.k | STUDIM PROJEKTIM: REHABILITIMI INFRASTRUKTURËS RRUGORE NË NJËSINË ADMINISTRATIVE NR. 5 + 13 + FARKË". | SHKALLA. |
| | VITI 2023 | Ing. DERFRIM CELAMI Ing. ARMANDO KOLA Ing. ELTON UJKASHI Ing. VERA KAROSHI(KAVAJA) | "TESLA VIZION" sh.p.k "KLAJGER KONSTRUKSION" sh.p.k | Seli/Zyra Qendrore: Adresa: Tiranë Rruga Gjin Bue Shpata, Nr. 101 | PLANIMETRIA GJENDJA EKZISTUESE. Rr. Zgjatimi i rruges Leka i Madh. | FLETA: G. 24 |