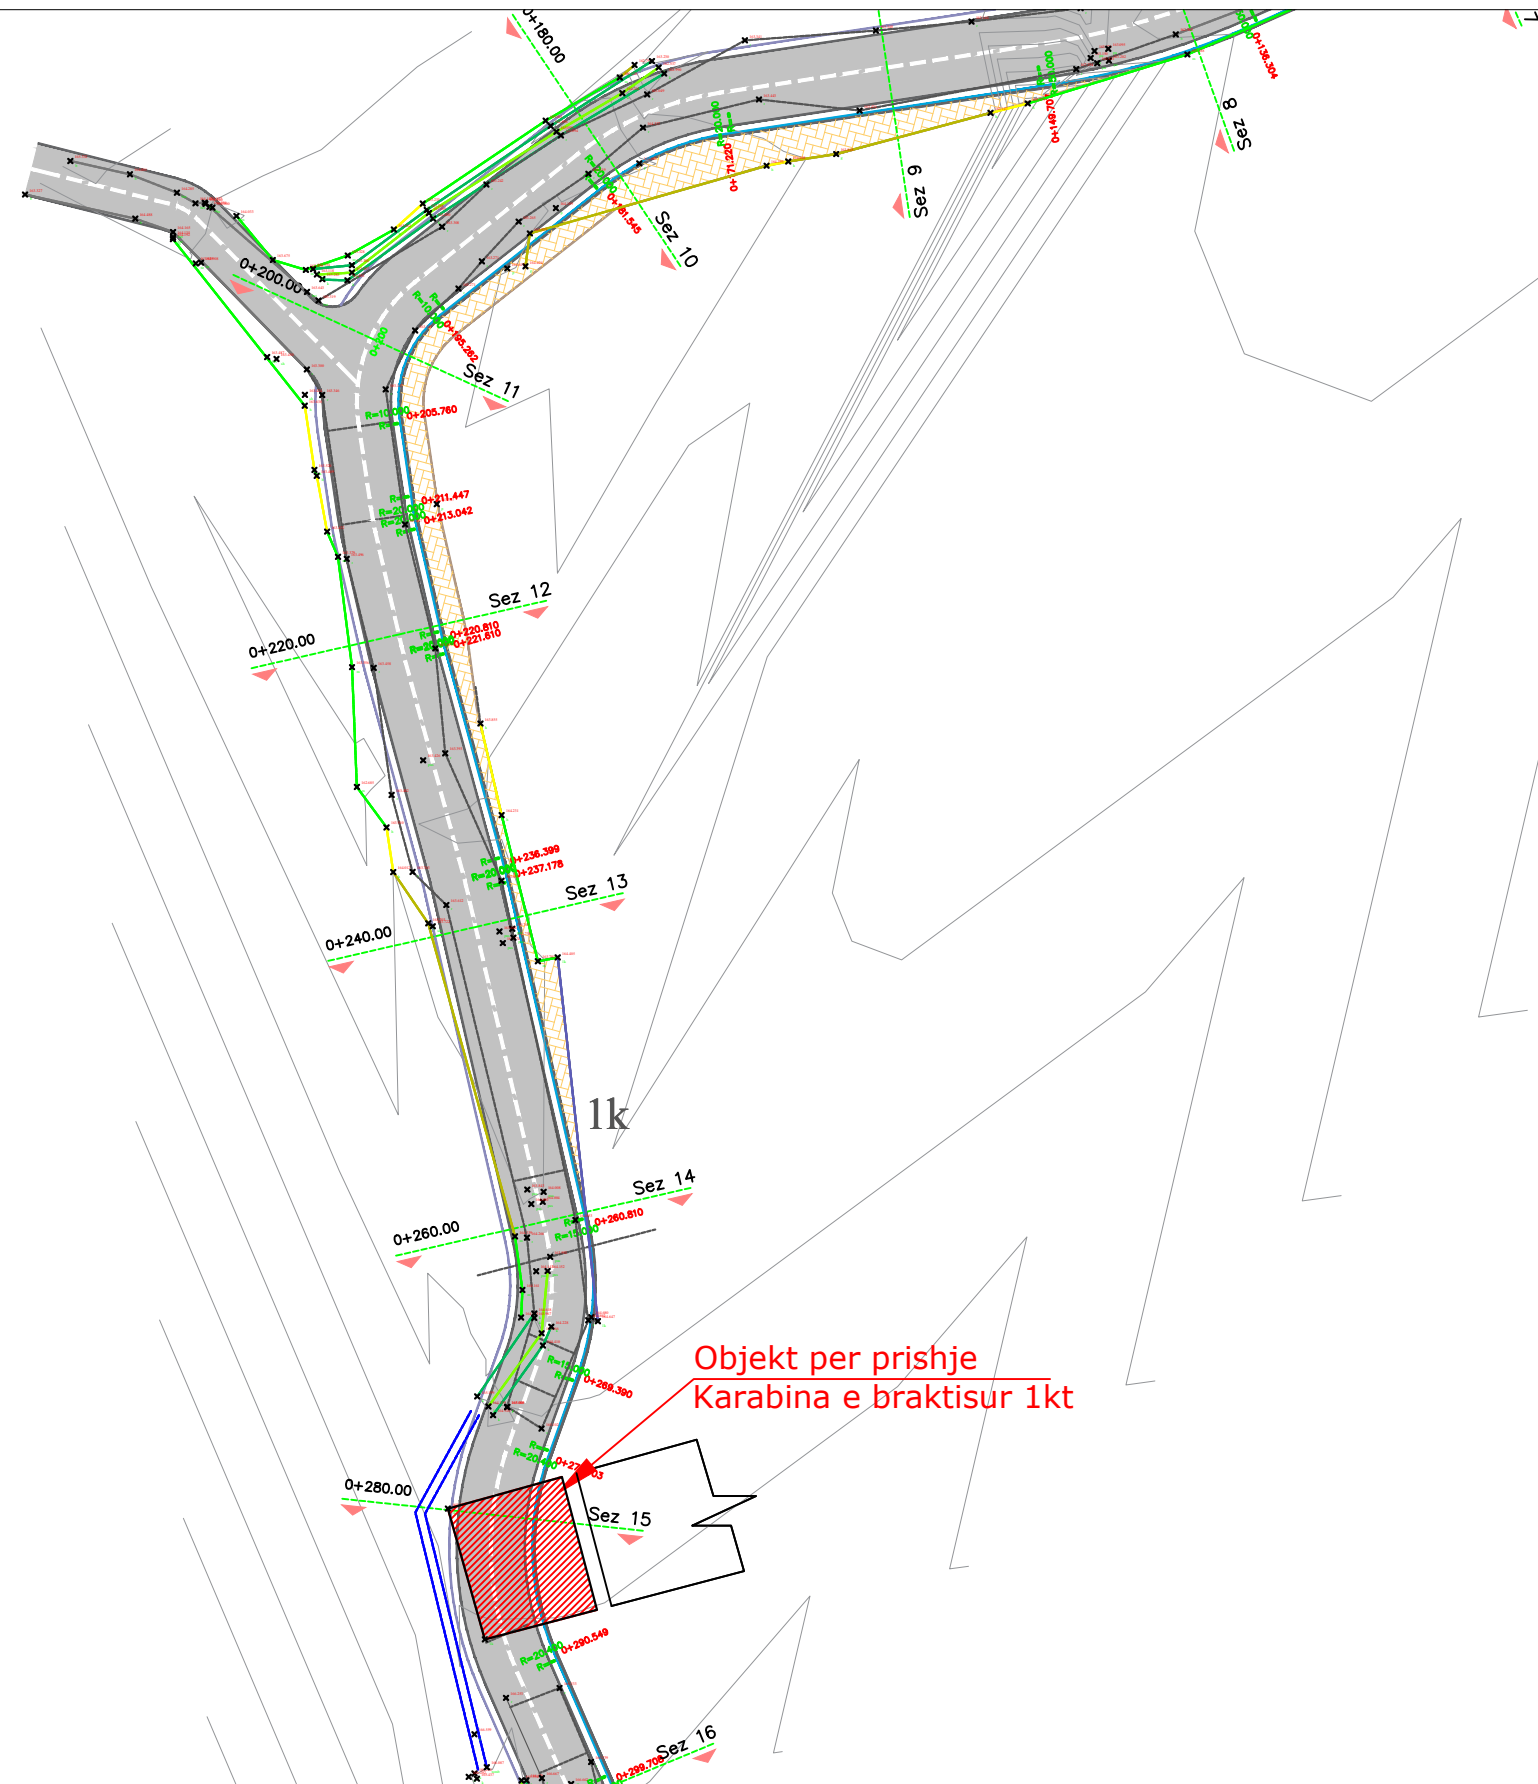

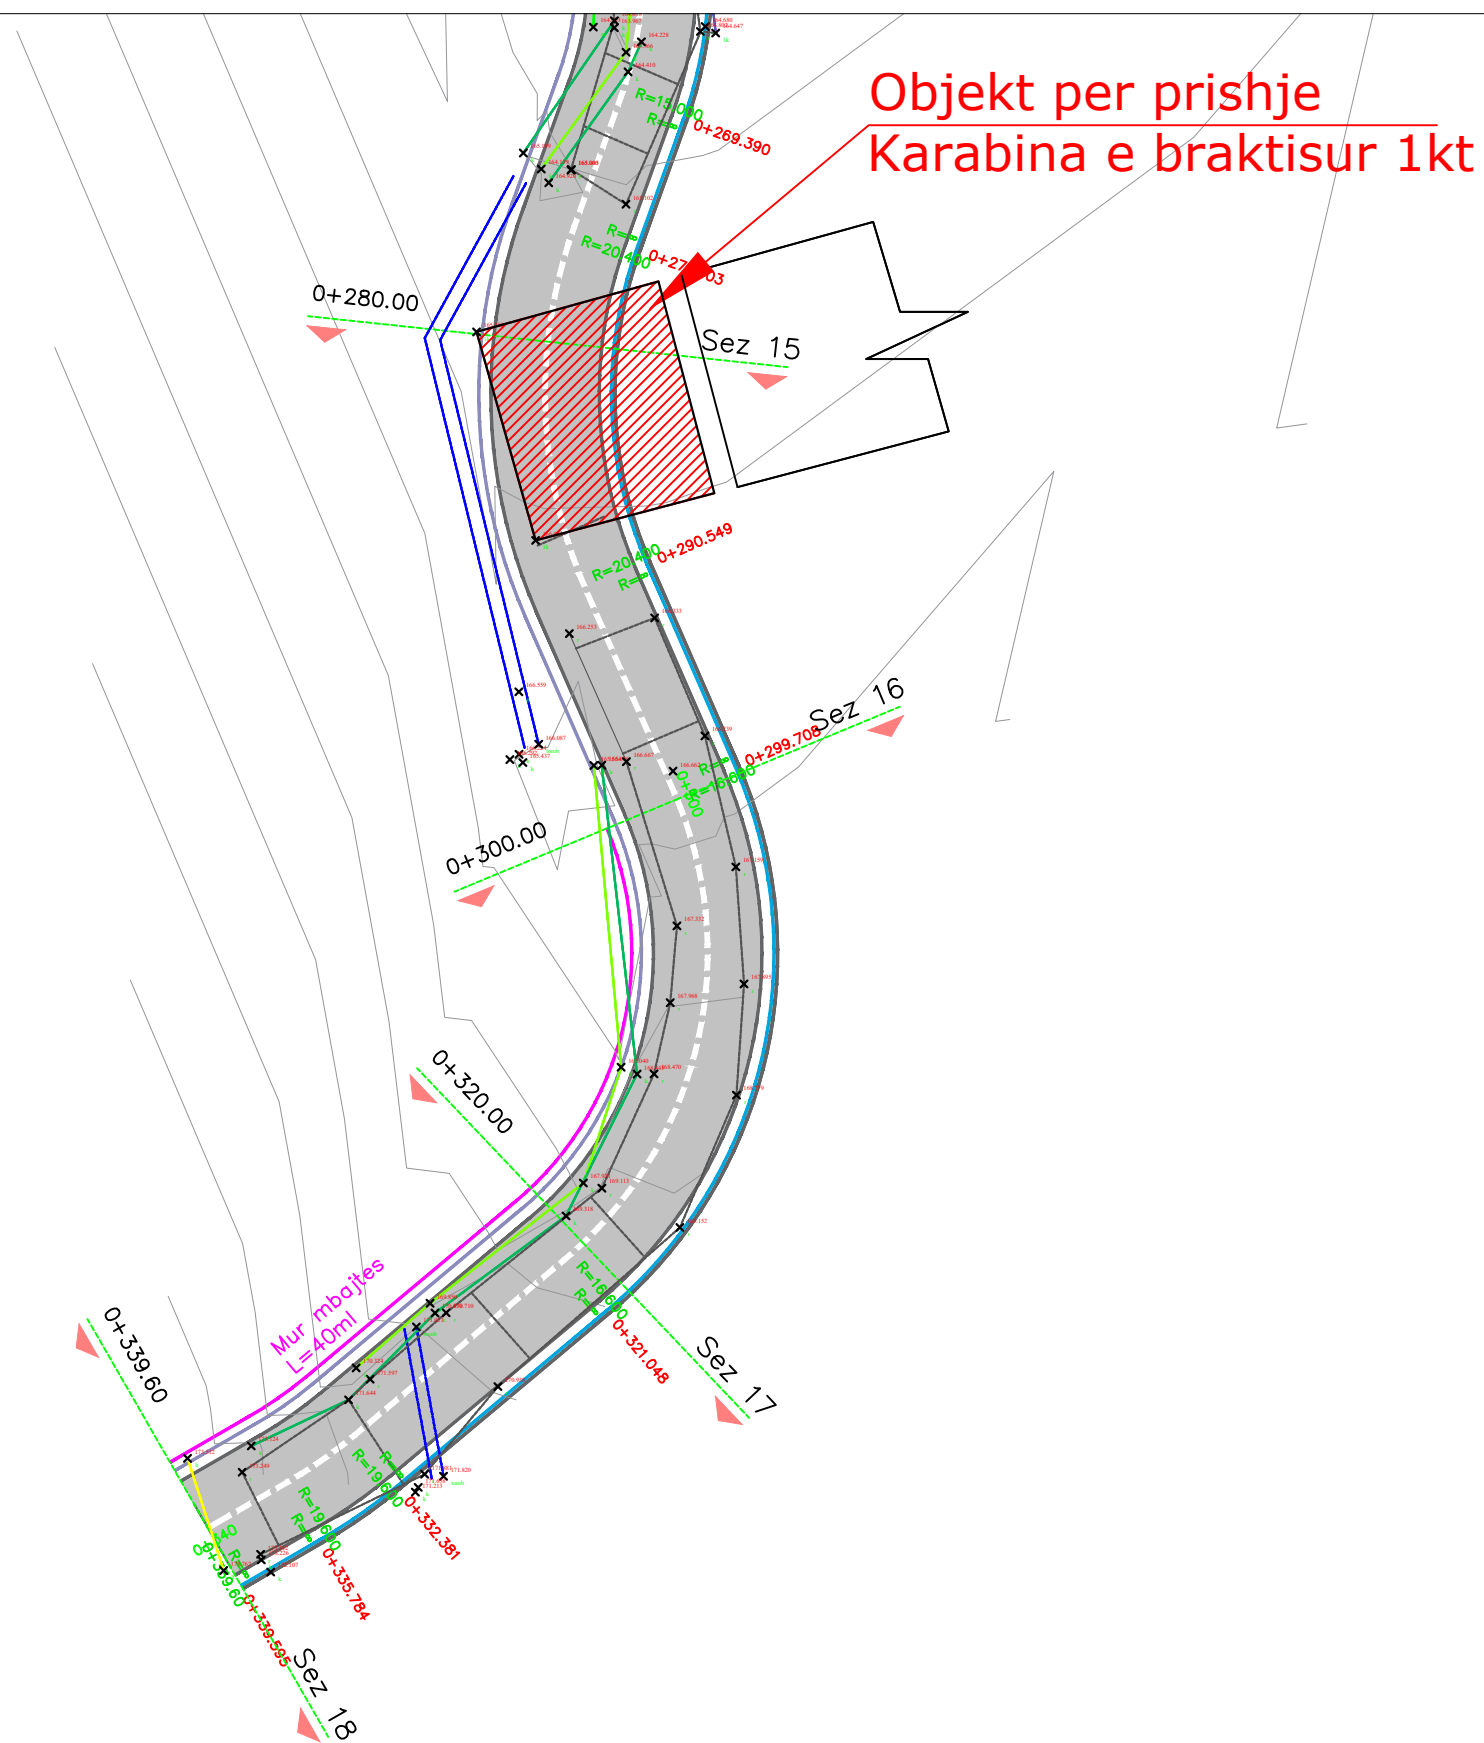

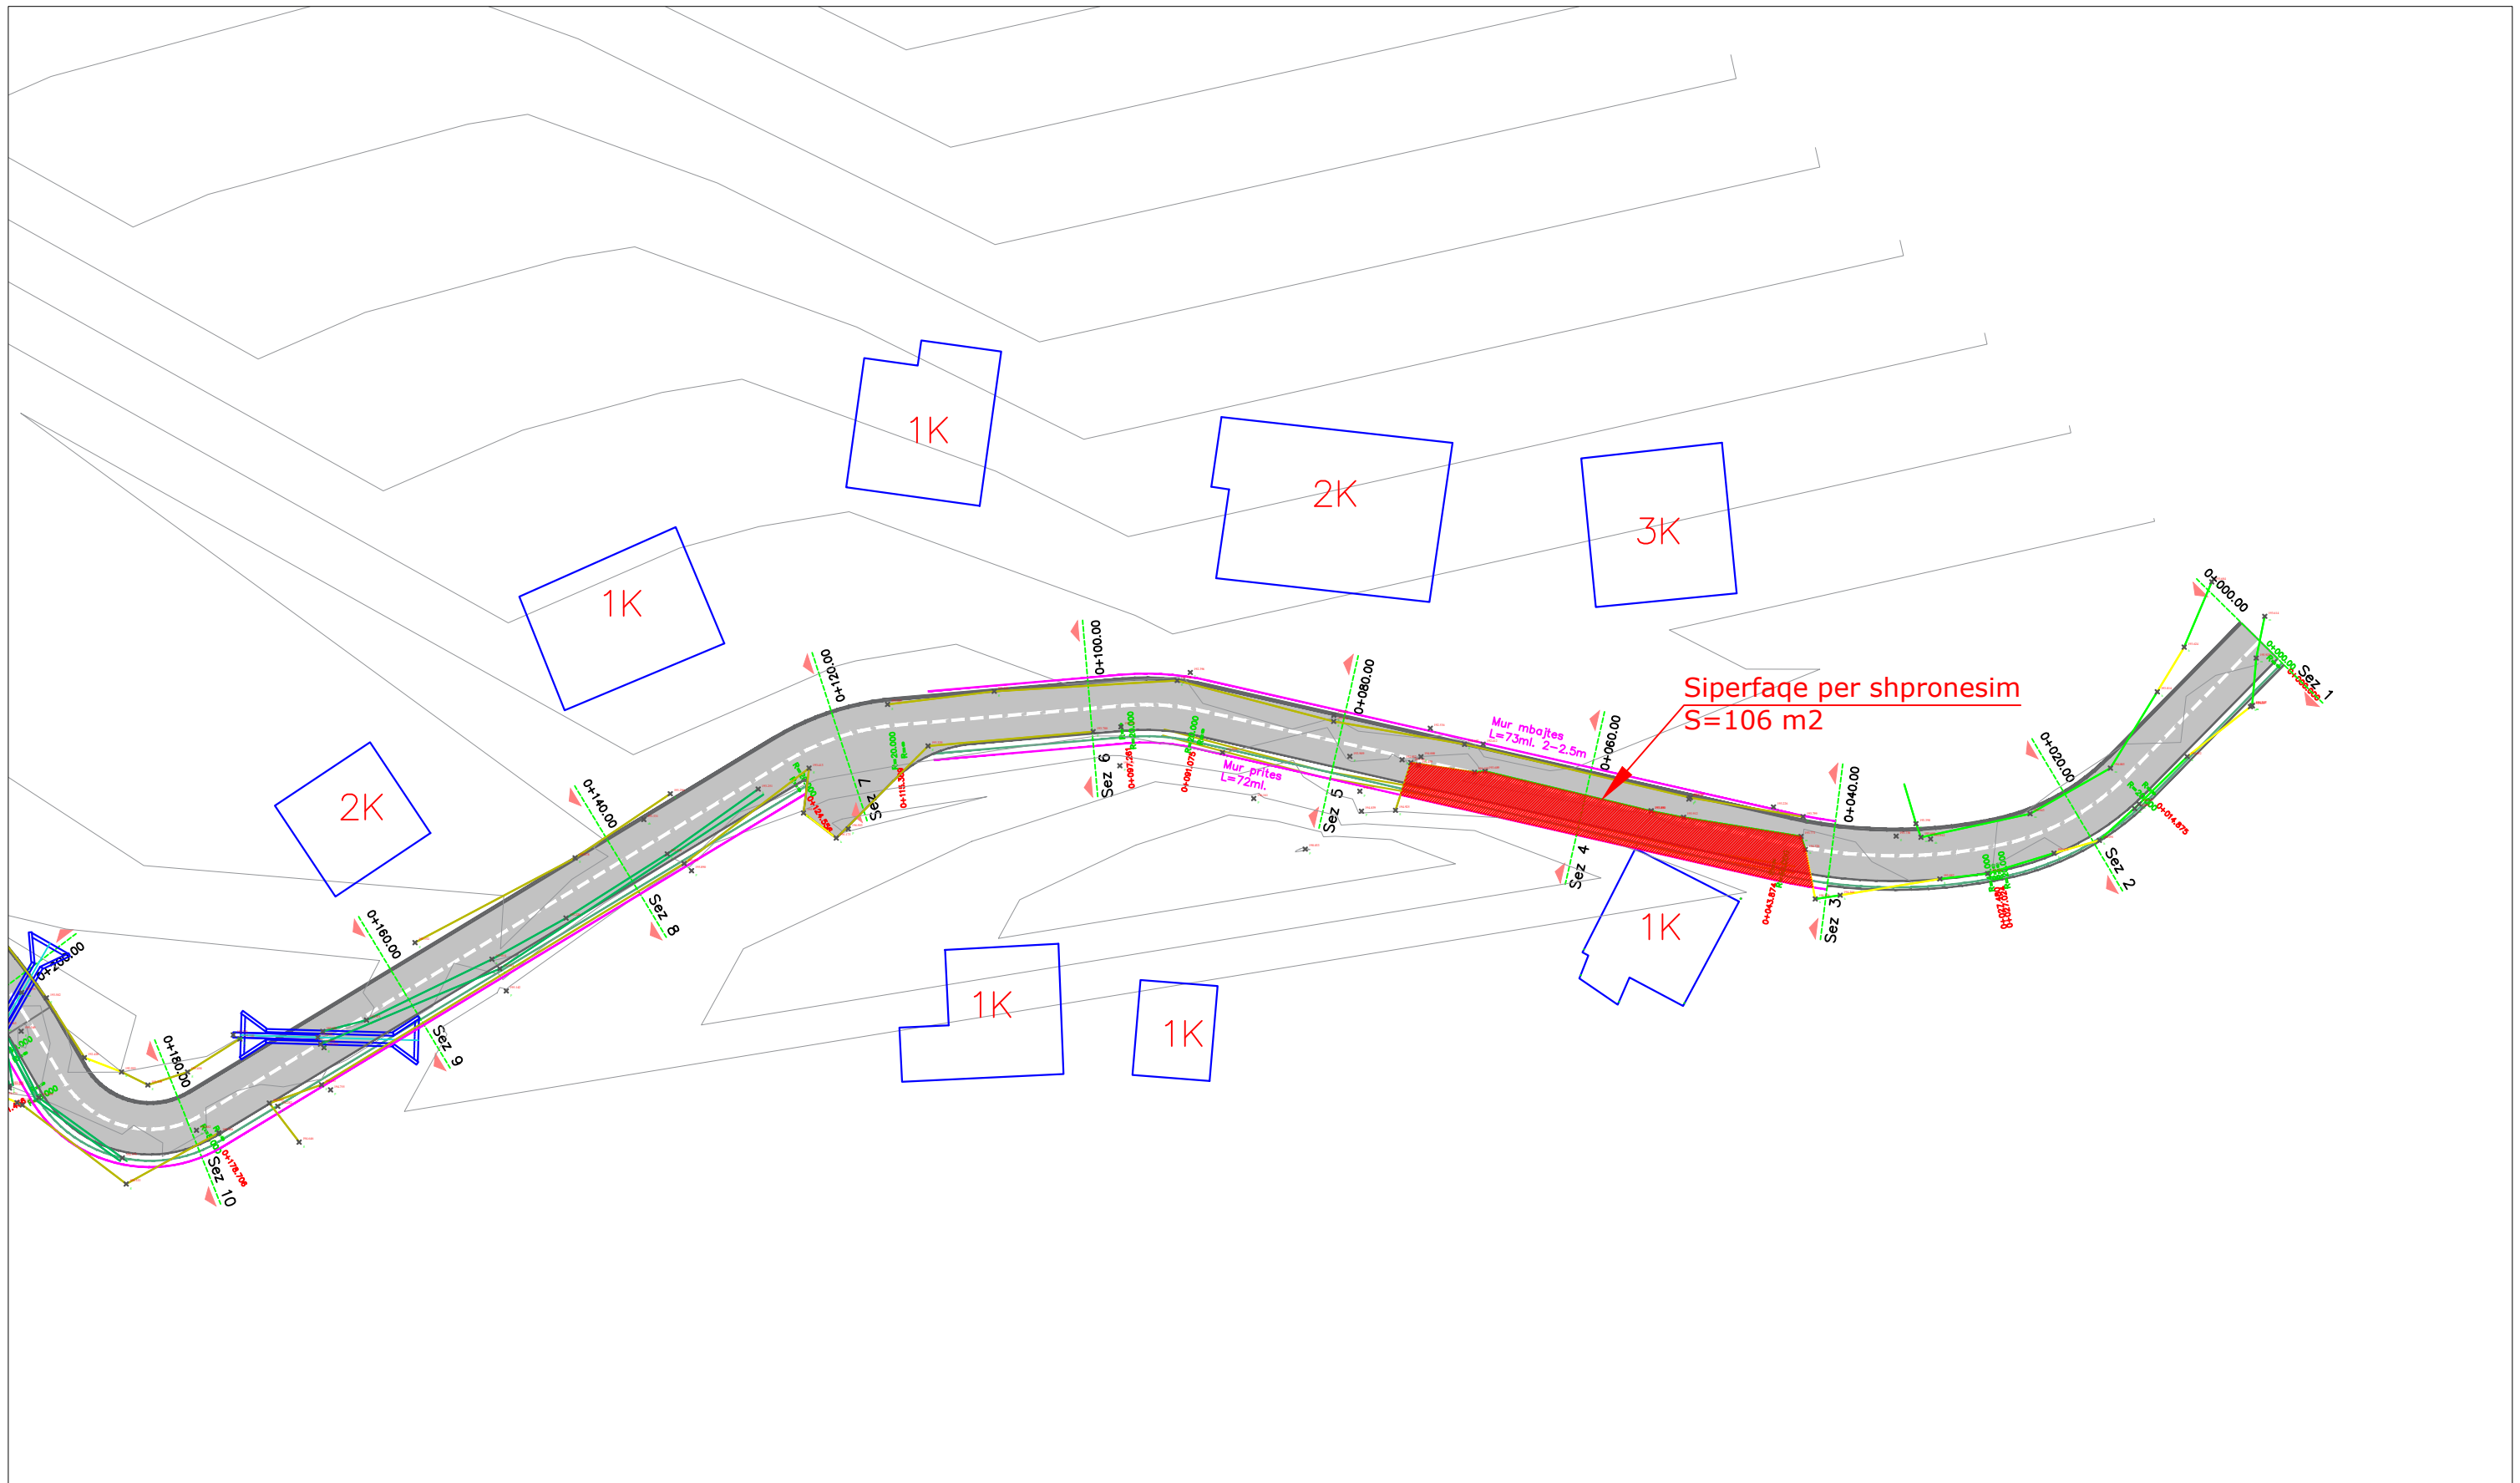
 <p><b>REPUBLIKA E SHQIPERISE</b> <b>BASHKIA E TIRANËS</b> <b>DREJTORIA E PËRGJITHSHME E PUNËVE PUBLIKE</b></p>	<b>PROJEKT - ZBATIM</b>	<b>GRUPI I PROJEKTIMIT</b>	<b>AUTOR I PROJEKTIT:</b>	<b>"TESLA VIZION" sh.p.k</b>	<b>STUDIM PROJEKTIM: REHABILITIMI</b> <b>INFRASTRUKTURËS RRUGORE NË NJËSINË</b> <b>ADMINISTRATIVE NR. 5 + 13 + FARKË".</b>	<b>SHKALLA.</b>
	<b>VITI 2023</b>	Ing. DERFRIM CELAMI    Ing. ARMANDO KOLA Ing. ELTON UJKASHI Ing. VERA KAROSHI(KAVAJA)	"TESLA VIZION" sh.p.k "KLAJGER KONSTRUKSION" sh.p.k	Seli/Zyra Qendrore: Adresa: Tiranë Rruga Gjin Bue Shpata, Nr. 101	<b>Planimetria e shpronësimit</b> <b>Rr. Rexhep Hoxha</b>	<b>FLETA:</b> SH. 1




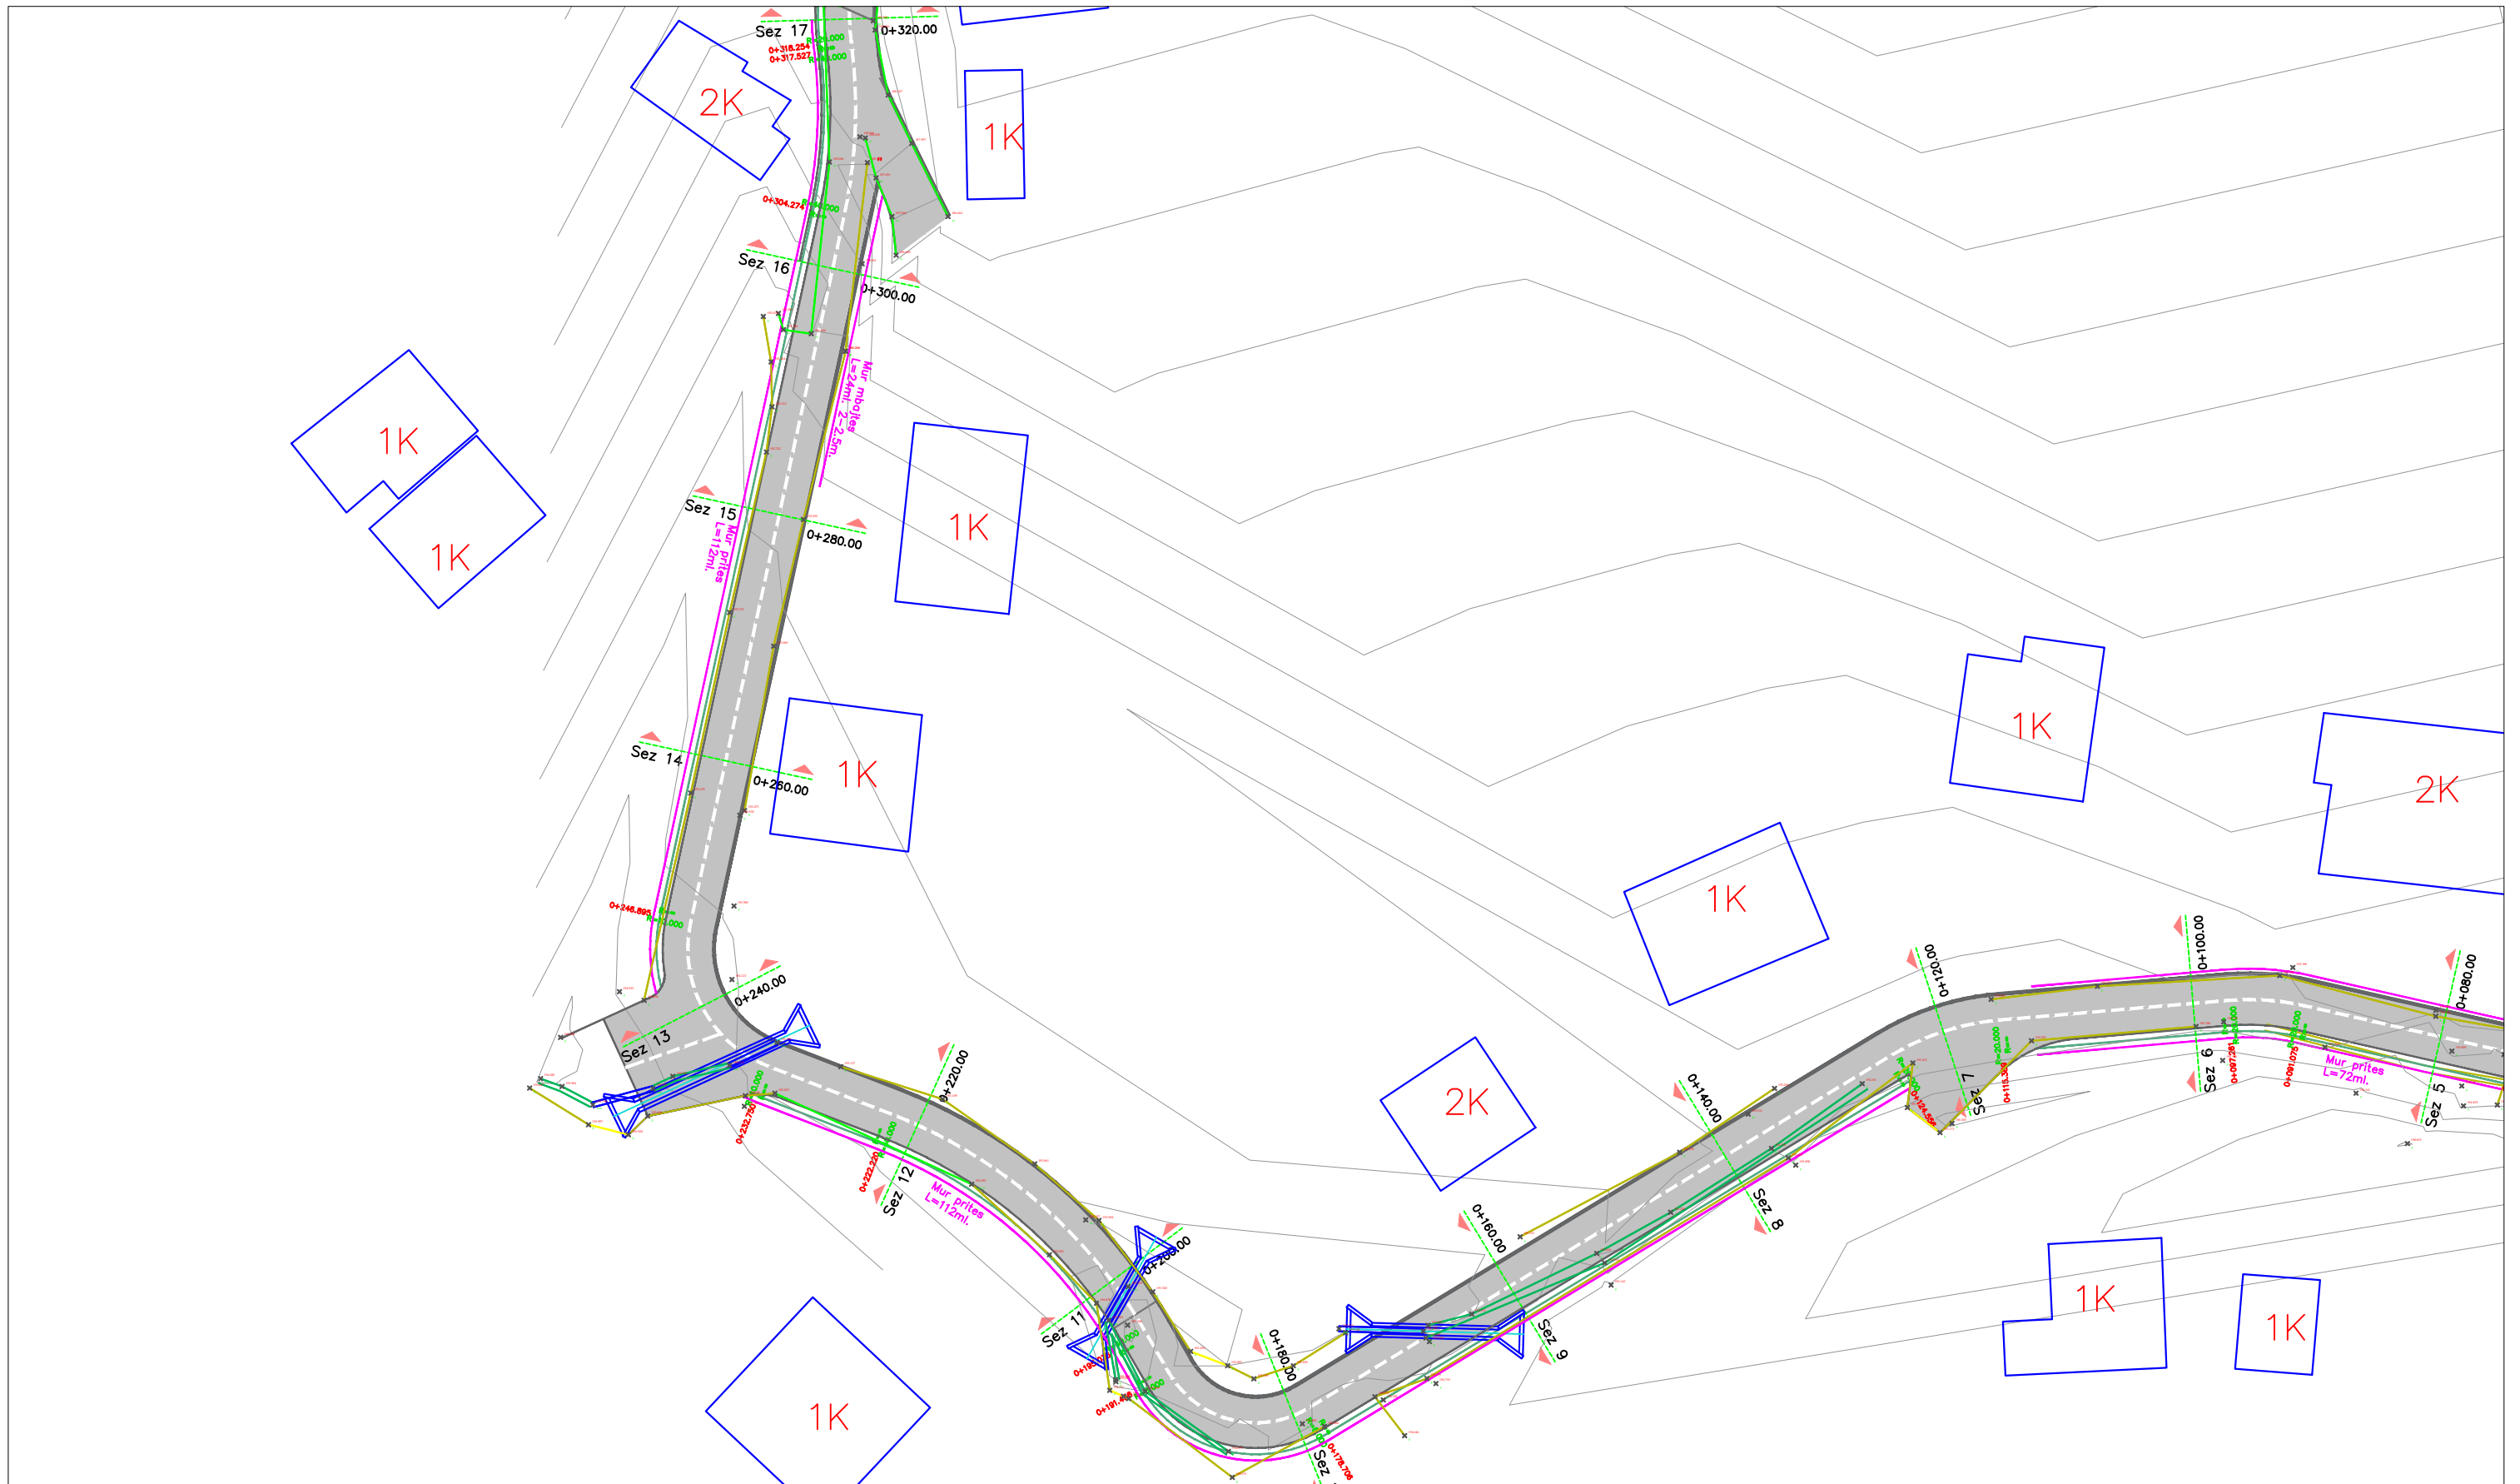
 BASHKIA TIRANË	REPUBLIKA E SHQIPERISE BASHKIA E TIRANËS DREJTORIA E PËRGJITHSHME E PUNËVE PUBLIKE		PROJEKT - ZBATIM	GRUPI I PROJEKTIMIT	AUTOR I PROJEKTIT:	"TESLA VIZION" sh.p.k	STUDIM PROJEKTIM: REHABILITIMI INFRASTRUKTURËS RRUGORE NË NJËSINË ADMINISTRATIVE NR. 5 + 13 + FARKË.	SHKALLA.
	VITI 2023	Ing. DERFRIM CELAMI    Ing. ARMANDO KOLA Ing. ELTON UJKASHI Ing. VERA KAROSHI(KAVAJA)	"TESLA VIZION" sh.p.k "KLAJGER KONSTRUKSION" sh.p.k	Seli/Zyra Qendrore: Adresa: Tiranë Rruga Gjin Bue Shpata, Nr. 101	Planimetria e shpronësimit Rr. Rexhep Hoxha	FLETA: SH. 2	1:500	




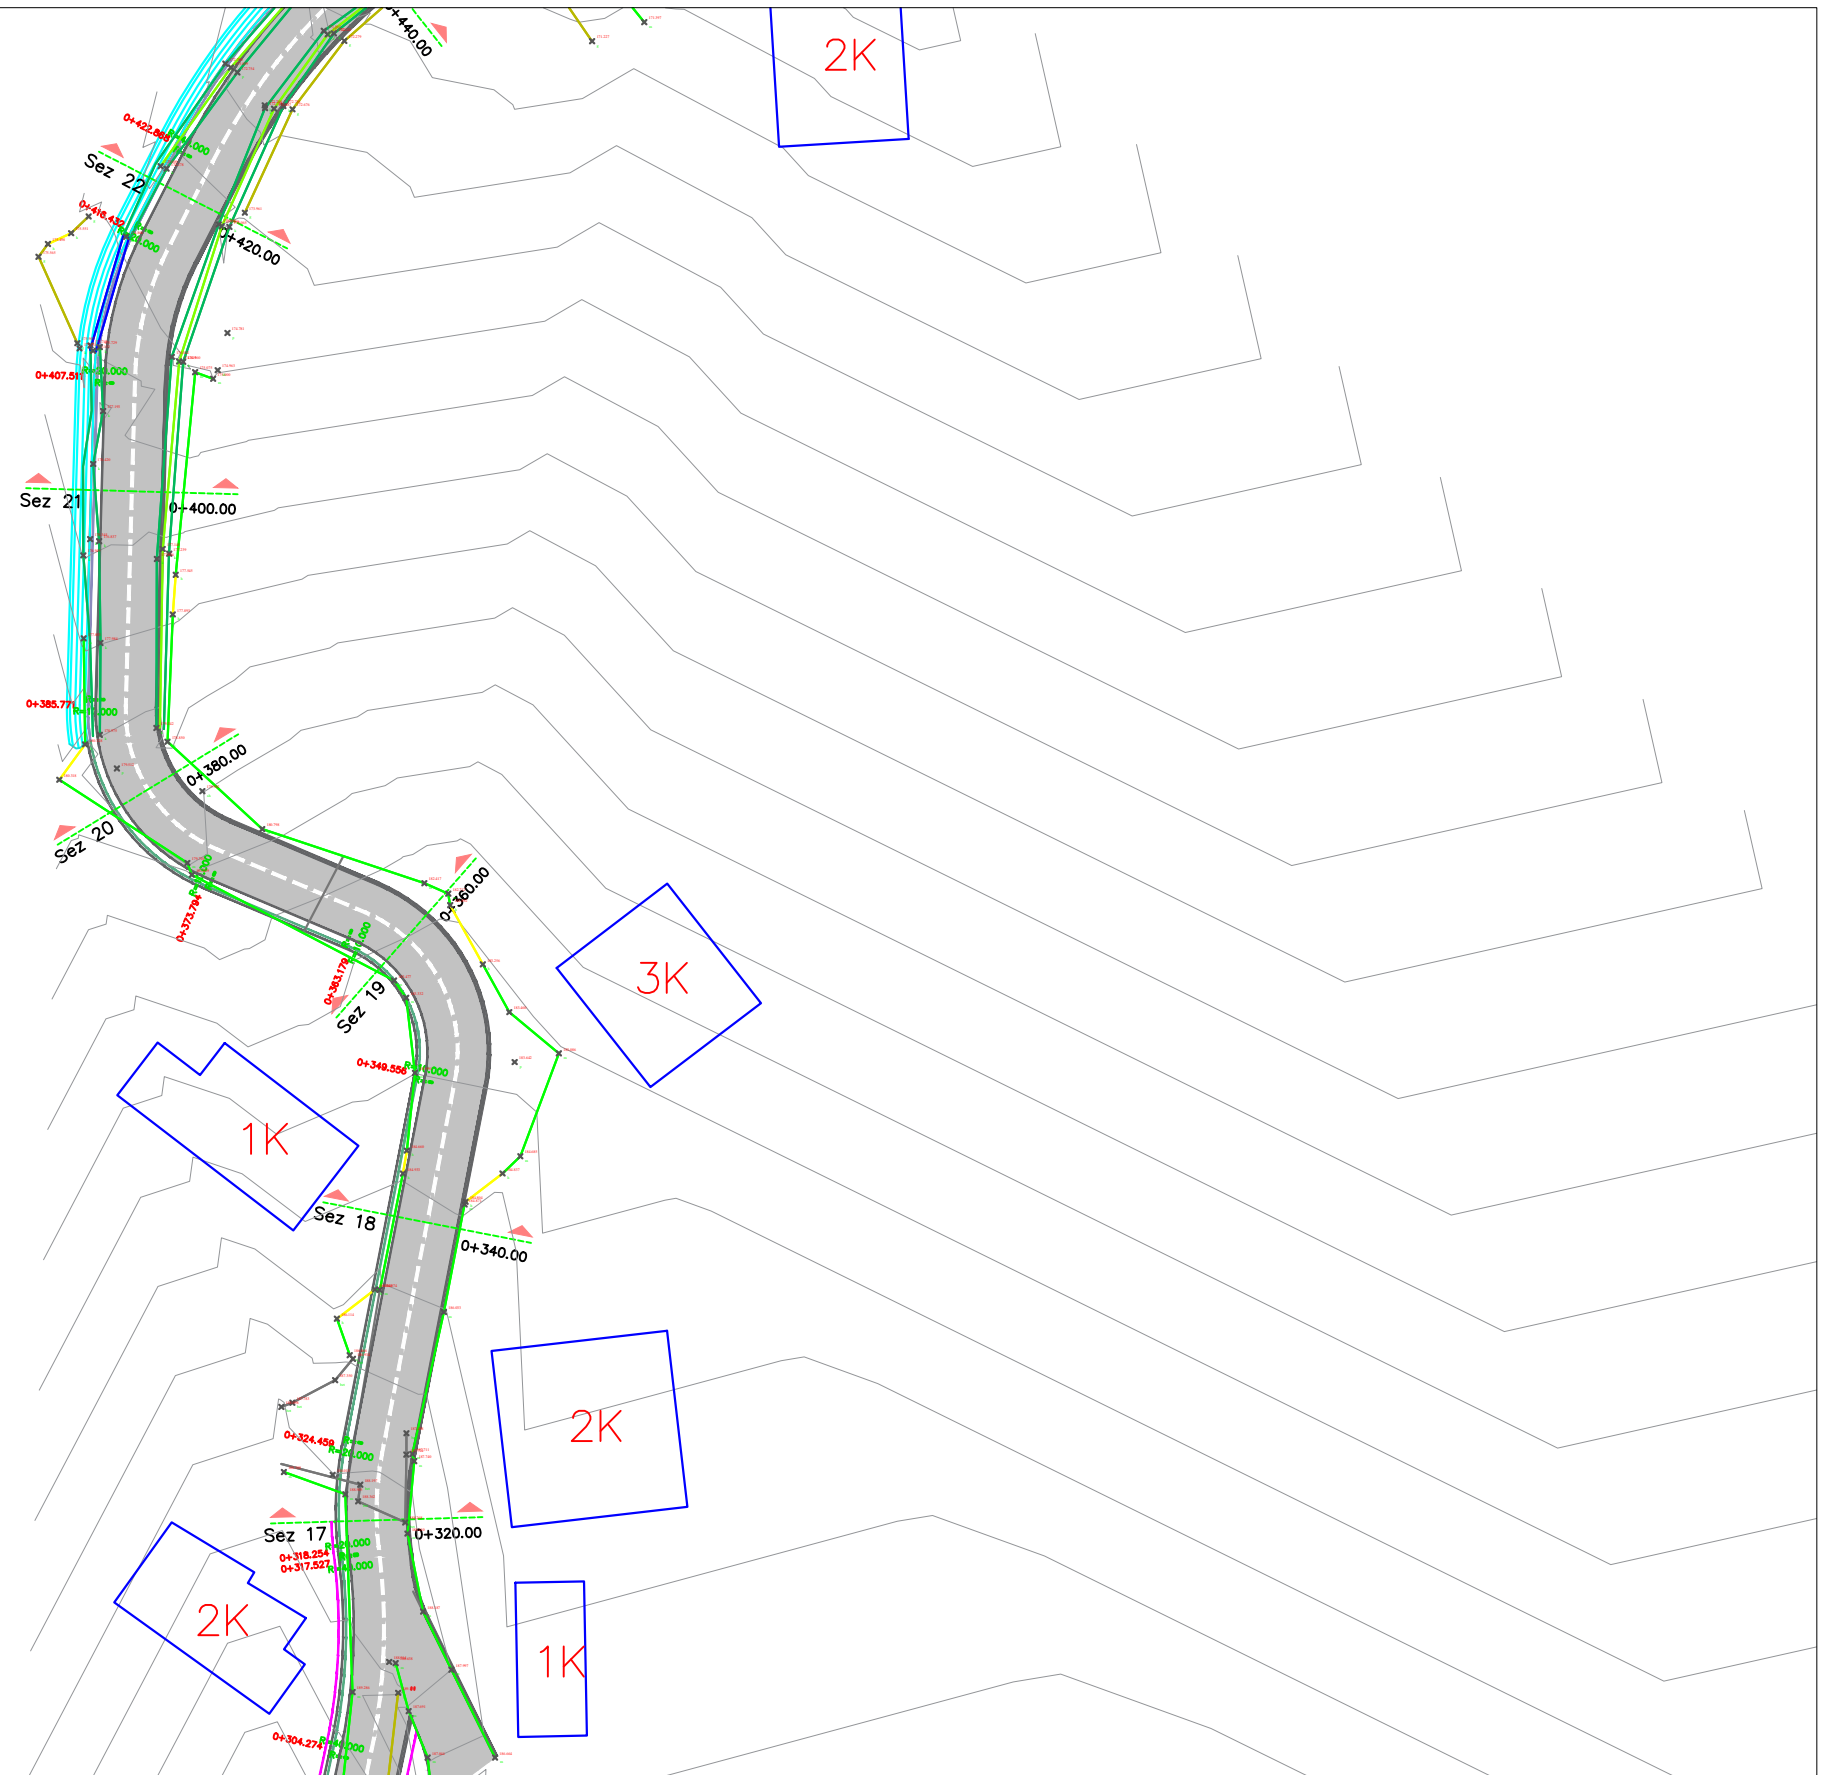
 <b>BASHKIA TIRANË</b>	<b>REPUBLIKA E SHQIPERISE</b> <b>BASHKIA E TIRANËS</b> <b>DREJTORIA E PËRGJITHSHME E PUNËVE PUBLIKE</b>	<b>PROJEKT - ZBATIM</b>	<b>GRUPI I PROJEKTIMIT</b>	<b>AUTOR I PROJEKTIT:</b>	<b>"TESLA VIZION" sh.p.k</b>	<b>STUDIM PROJEKTIM: REHABILITIMI</b> <b>INFRASTRUKTURËS RRUGORE NË NJËSINË</b> <b>ADMINISTRATIVE NR. 5 + 13 + FARKË".</b>	<b>SHKALLA.</b>
	<b>VITI 2023</b>	<b>Ing. DERFRIM CELAMI</b> <b>Ing. ARMANDO KOLA</b> <b>Ing. ELTON UJKASHI</b> <b>Ing. VERA KAROSHI(KAVAJA)</b>	<b>"TESLA VIZION" sh.p.k</b> <b>"KLAJGER</b> <b>KONSTRUKSION" sh.p.k</b>	<b>Seli/Zyra Qendrore:</b> <b>Adresa: Tiranë Rruga Gjin Bue Shpata, Nr. 101</b>	<b>Planimetria e shpronësimit</b> <b>Rr. Rexhep Hoxha</b>	<b>FLETA:</b> <b>SH. 3</b>	<b>1:500</b>




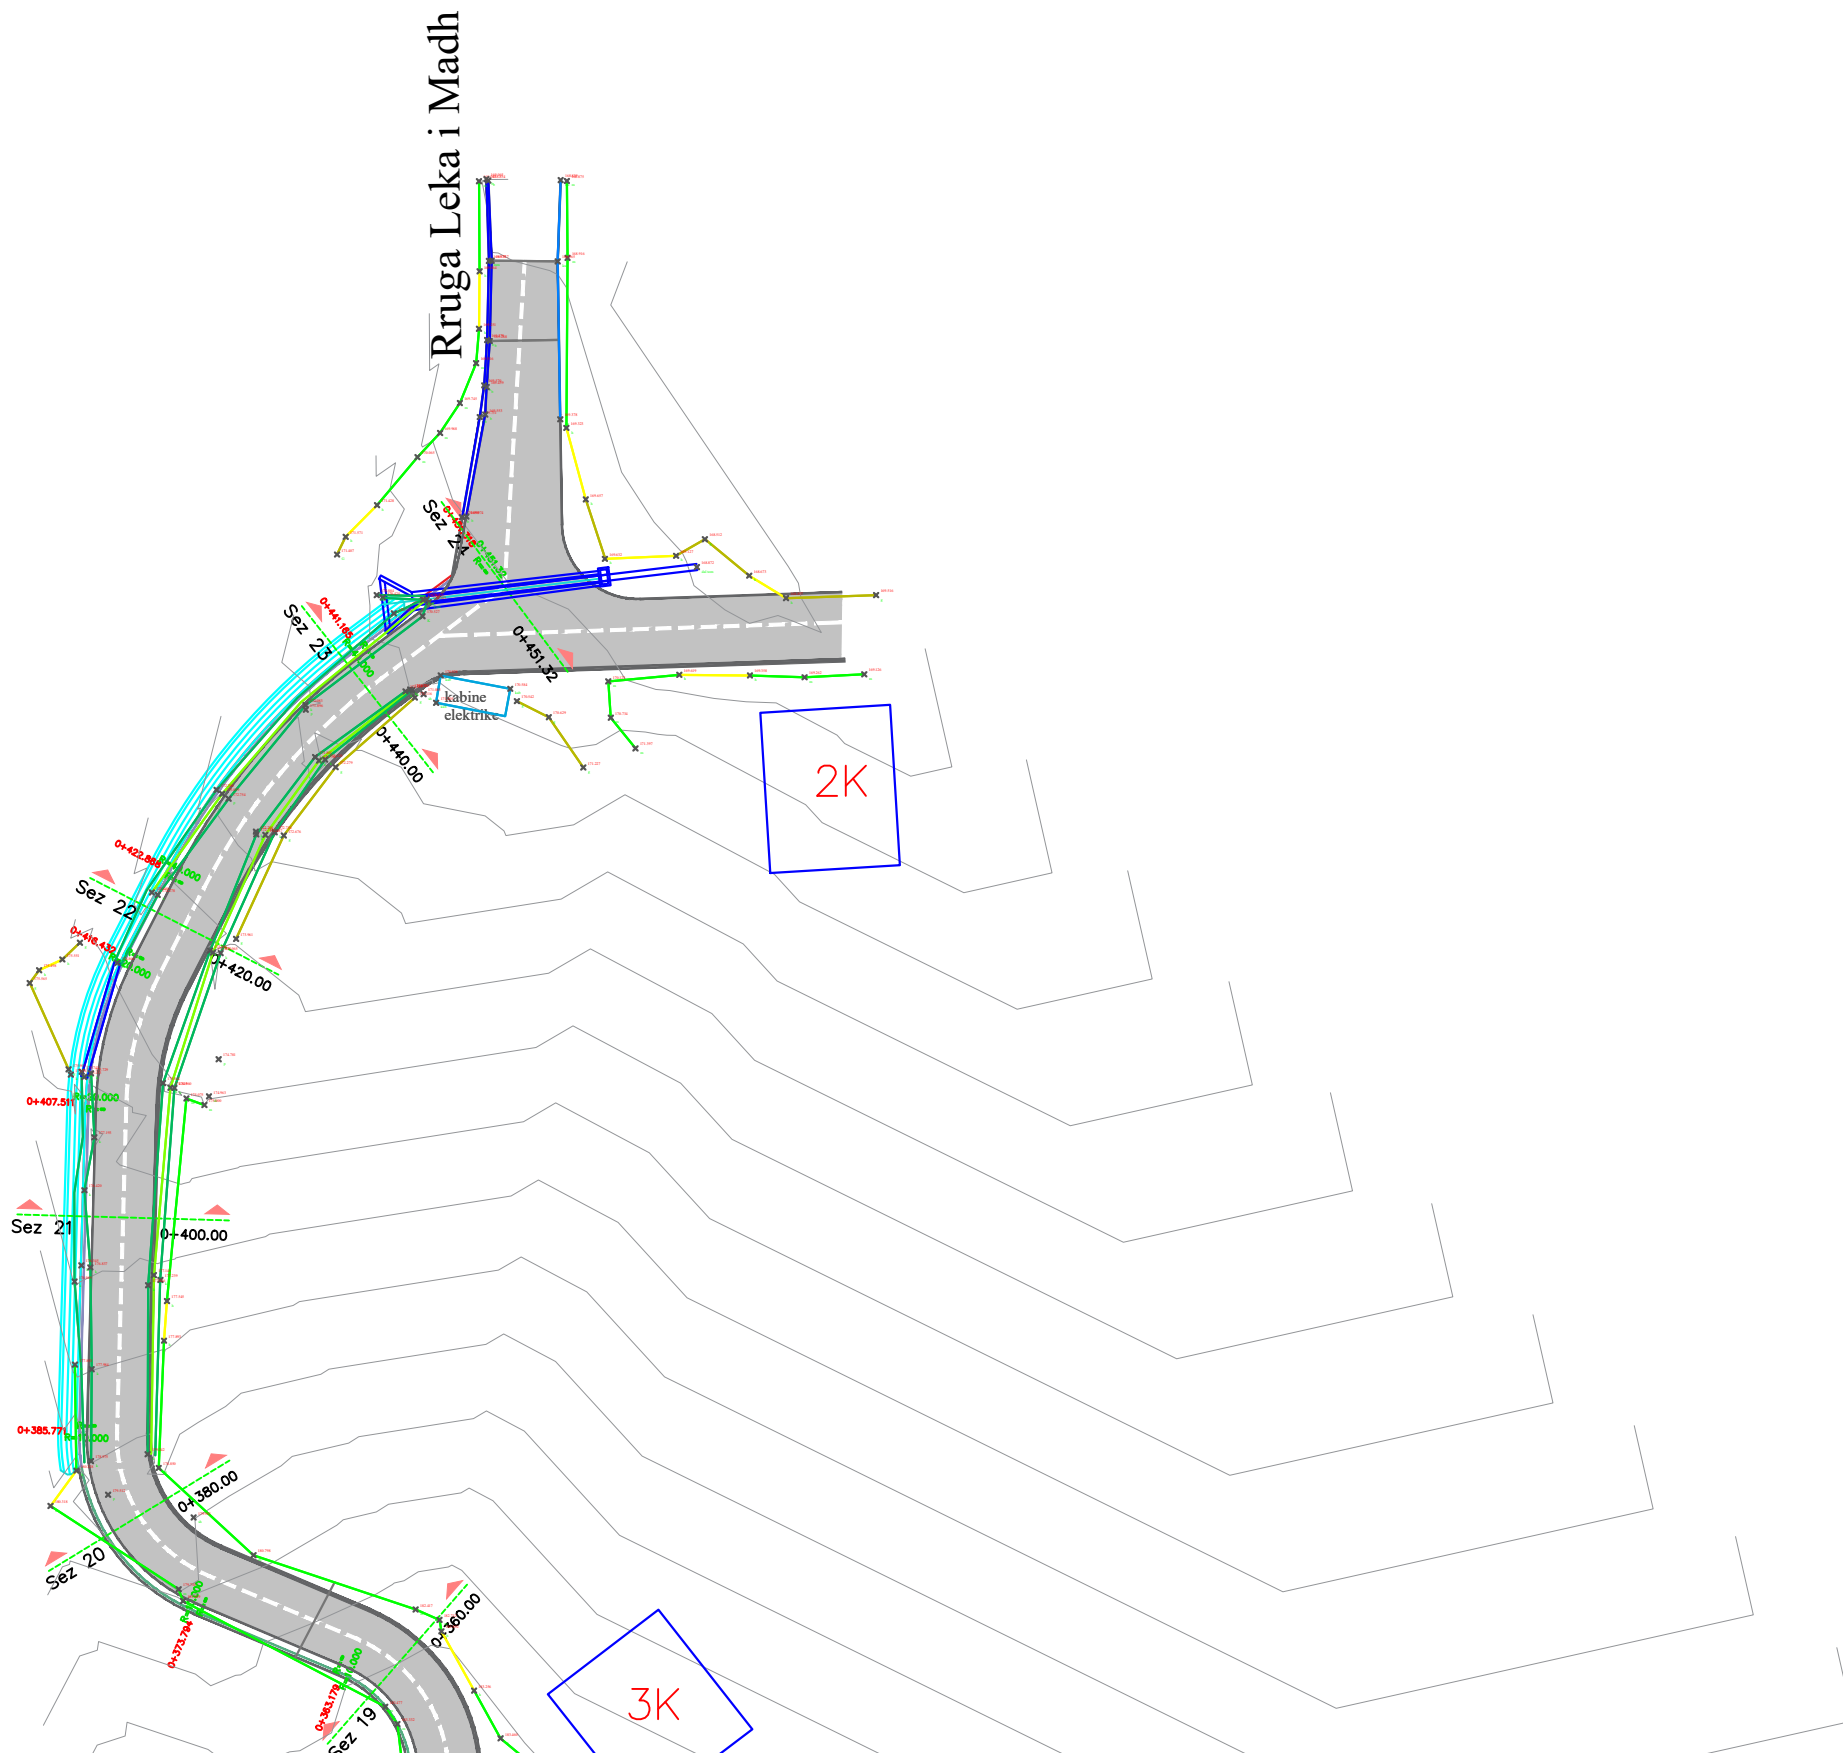
 <p>REPUBLIKA E SHQIPERISE BASHKIA E TIRANËS DREJTORIA E PËRGJITHSHME E PUNËVE PUBLIKE</p>	PROJEKT - ZBATIM	GRUPI I PROJEKTIMIT	AUTOR I PROJEKTIT:	"TESLA VIZION" sh.p.k	STUDIM PROJEKTIM: REHABILITIMI INFRASTRUKTURËS RRUGORE NË NJËSINË ADMINISTRATIVE NR. 5 + 13 + FARKË.	SHKALLA.
	VITI 2023	Ing. DERFRIM CELAMI    Ing. ARMANDO KOLA Ing. ELTON UJKASHI Ing. VERA KAROSHI(KAVAJA)	"TESLA VIZION" sh.p.k "KLAJGER KONSTRUKSION" sh.p.k	Seli/Zyra Qendrore: Adresa: Tiranë Rruga Gjin Bue Shpata, Nr. 101	Planimetria e shpronësimit. Zgjatimi Leka I Madh dhe Vangjel Koca	FLETA: SH. 4




 <p><b>REPUBLIKA E SHQIPERISE</b>  <b>BASHKIA E TIRANËS</b>  <b>DREJTORIA E PËRGJITHSHME E PUNËVE PUBLIKE</b></p>	<b>PROJEKT - ZBATIM</b>	<b>GRUPI I PROJEKTIMIT</b>	<b>AUTOR I PROJEKTIT:</b>	<b>"TESLA VIZION" sh.p.k</b>	<b>STUDIM PROJEKTIM: REHABILITIMI INFRASTRUKTURËS RRUGORE NË NJËSINË ADMINISTRATIVE NR. 5 + 13 + FARKË.</b>	<b>SHKALLA:</b>
	VITI 2023	Ing. DERFRIM CELAMI    Ing. ARMANDO KOLA Ing. ELTON UJKASHI Ing. VERA KAROSHI(KAVAJA)	"TESLA VIZION" sh.p.k "KLAJGER KONSTRUKSION" sh.p.k	Seli/Zyra Qendrore: Adresa: Tiranë Rruga Gjin Bue Shpata, Nr. 101	Planimetria e shpronesimit. Zgjatimi Leka I Madh dhe Vangjel Koca	FLETA: SH. 5 1:500



 <b>REPUBLIKA E SHQIPERISE</b> <b>BASHKIA E TIRANËS</b> <b>DREJTORIA E PËRGJITHSHME E PUNËVE</b> <b>PUBLIKE</b>	<b>PROJEKT - ZBATIM</b>	<b>GRUPI I PROJEKTIMIT</b>	<b>AUTOR I PROJEKTIT:</b>	<b>"TESLA VIZION" sh.p.k</b>	<b>STUDIM PROJEKTIM: REHABILITIMI</b> <b>INFRASTRUKTURËS RRUGORE NË NJËSINË</b> <b>ADMINISTRATIVE NR. 5 + 13 + FARKË".</b>	<b>SHKALLA.</b>
	<b>VITI 2023</b>	Ing. DERFRIM CELAMI    Ing. ARMANDO KOLA Ing. ELTON UJKASHI Ing. VERA KAROSHI(KAVAJA)	"TESLA VIZION" sh.p.k "KLAJGER KONSTRUKSION" sh.p.k	Seli/Zyra Qendrore: Adresa: Tiranë Rruga Gjin Bue Shpata, Nr. 101	Planimetria e shpronësimit. Zgjatimi Leka I Madh dhe Vangjel Koca	<b>FLETA:</b> SH. 6  1:500



 <b>REPUBLIKA E SHQIPERISE</b> <b>BASHKIA E TIRANËS</b> <b>DREJTORIA E PËRGJITHSHME E PUNËVE</b> <b>PUBLIKE</b>	<b>PROJEKT - ZBATIM</b>	<b>GRUPI I PROJEKTIMIT</b>	<b>AUTOR I PROJEKTIT:</b>	<b>"TESLA VIZION" sh.p.k</b>	<b>STUDIM PROJEKTIM: REHABILITIMI</b> <b>INFRASTRUKTURËS RRUGORE NË NJËSINË</b> <b>ADMINISTRATIVE NR. 5 + 13 + FARKË".</b>	<b>SHKALLA.</b>
	VITI 2023	Ing. DERFRIM CELAMI    Ing. ARMANDO KOLA Ing. ELTON UJKASHI Ing. VERA KAROSHI(KAVAJA)	"TESLA VIZION" sh.p.k "KLAJGER KONSTRUKSION" sh.p.k	Seli/Zyra Qendrore: Adresa: Tiranë Rruga Gjin Bue Shpata, Nr. 101	Planimetria e shpronësimit. Zgjatimi Leka I Madh dhe Vangjel Koca	FLETA: SH. 7 1:500