

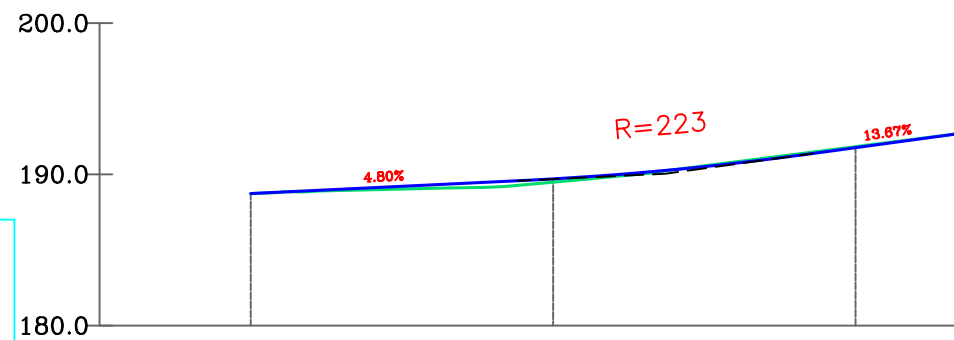
 REPUBLIKA E SHQIPERISE BASHKIA E TIRANËS DREJTORIA E PËRGJITHSHME E PUNËVE PUBLIKE	PROJEKT - ZBATIM	GRUPI I PROJEKTIMIT	AUTOR I PROJEKTIT:	"TESLA VIZION" sh.p.k	STUDIM PROJEKTIM: REHABILITIMI INFRASTRUKTURËS RRUGORE NË NJËSINË ADMINISTRATIVE NR. 5 + 13 + FARKË.	SHKALLA.
	VITI 2023	Ing. DERFRIM CELAMI Ing. ARMANDO KOLA Ing. ELTON UJKASHI Ing. VERA KAROSHI(KAVAJA)	"TESLA VIZION" sh.p.k "KLAJGER KONSTRUKSION" sh.p.k	Seli/Zyra Qendrore: Adresa: Tiranë Rruga Gjin Bue Shpata, Nr. 101	Profili gjatesor Blloku në rrugën Ramazan Begu Aksi 1	FLETA: Gj. 1

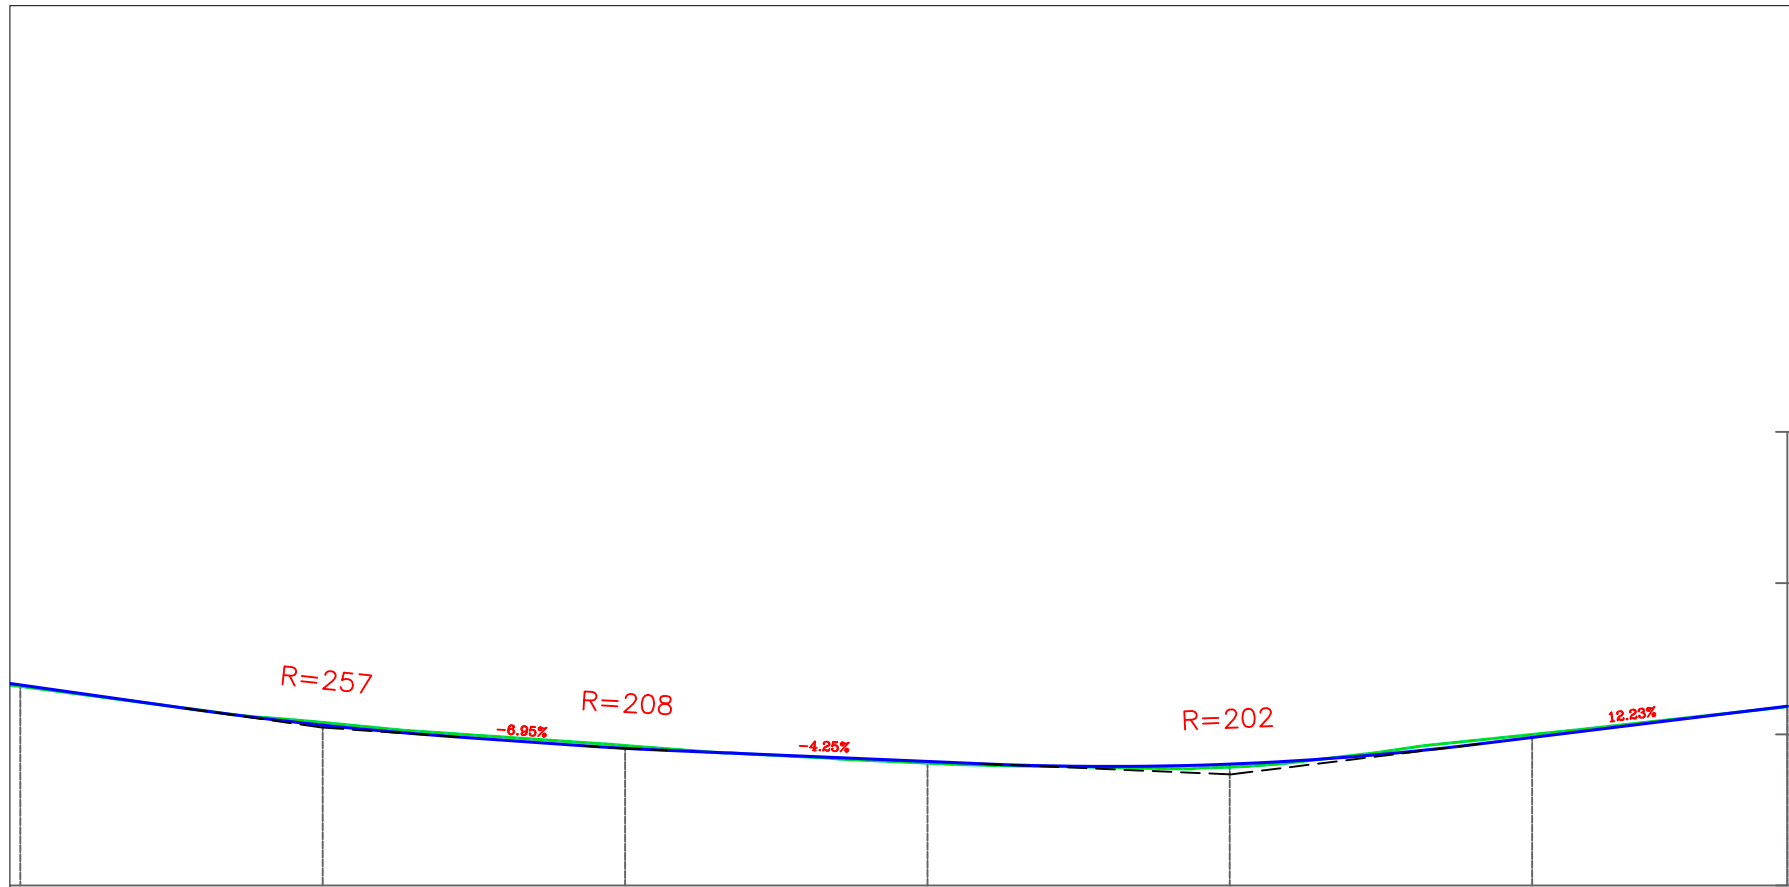


Sc-4	Sc-5	Sc-6	Sc-7	Sc-8	Sc-9
60.00	0+080.00	0+100.00	0+120.00	0+140.00	0+160.00
	20,00	20,00	20,00	20,00	16,88
3.17	200.78	199.26	198.09	197.83	199.99
3.27	200.60	199.07	198.20	198.03	199.79
.10	-0.18	-0.19	0.11	0.20	-0.20
L=21.11m	L=8.92m R=182.20m Bs=0.04	L=2.95m R=100.35m Bs=0.01	L=30.57m	L=8.28m R=40.85m Bs=0.17	L=6.47m R=5.35m Bs=1.15
	L=5.19m		L=5.56m		L=34.31m
		01			176

 REPUBLIKA E SHQIPERISE BASHKIA E TIRANËS DREJTORIA E PËRGJITHSHME E PUNËVE PUBLIKE	PROJEKT - ZBATIM	GRUPI I PROJEKTIMIT	AUTOR I PROJEKTIT:	"TESLA VIZION" sh.p.k	STUDIM PROJEKTIM: REHABILITIMI INFRASTRUKTURËS RRUGORE NË NJËSINË ADMINISTRATIVE NR. 5 + 13 + FARKË".	SHKALLA.
	VITI 2023	Ing. DERFRIM CELAMI Ing. ARMANDO KOLA Ing. ELTON UJKASHI Ing. VERA KAROSHI(KAVAJA)	"TESLA VIZION" sh.p.k "KLAJGER KONSTRUKSION" sh.p.k	Seli/Zyra Qendrore: Adresa: Tiranë Rruga Gjin Bue Shpata, Nr. 101	Profili gjatesor Blloku në rrugën Ramazan Begu Aksi 1	FLETA: Gj. 2


Profili : Profili aksi 3
 Shkalla : 200:200
 Kuota Ref : 180.00




PIKETA	Sc-1	Sc-2	Sc-3
DISTANCA PROGRESIVE	0+000.00	0+020.00	0+040.00
DISTANCA PJESORE		20,00	7,34
KUOTA PROJEKTIT	188.73	189.70	191.76
KUOTA TERRENIT	188.73	189.48	191.83
DISNIVELI	0.00	0.22	-0.07
GJEOMETRIA HORIZONTALE	L=47.34m		
KILOMETRAZHI	00		

 REPUBLIKA E SHQIPERISE BASHKIA E TIRANËS DREJTORIA E PËRGJITHSHME E PUNËVE PUBLIKE	PROJEKT - ZBATIM	GRUPI I PROJEKTIMIT	AUTOR I PROJEKTIT:	"TESLA VIZION" sh.p.k	STUDIM PROJEKTIM: REHABILITIMI INFRASTRUKTURËS RRUGORE NË NJËSINË ADMINISTRATIVE NR. 5 + 13 + FARKË.	SHKALLA.
	VITI 2023	Ing. DERFRIM CELAMI Ing. ARMANDO KOLA Ing. ELTON UJKASHI Ing. VERA KAROSHI(KAVAJA)	"TESLA VIZION" sh.p.k "KLAJGER KONSTRUKSION" sh.p.k	Seli/Zyra Qendrore: Adresa: Tiranë Rruga Gjin Bue Shpata, Nr. 101	Profili gjatesor Blloku në rrugën Ramazan Begu Aksi 3	FLETA: Gj. 3


Profili : Profili aksi 4
 Shkalla : 200:200
 Kuota Ref : 200.00

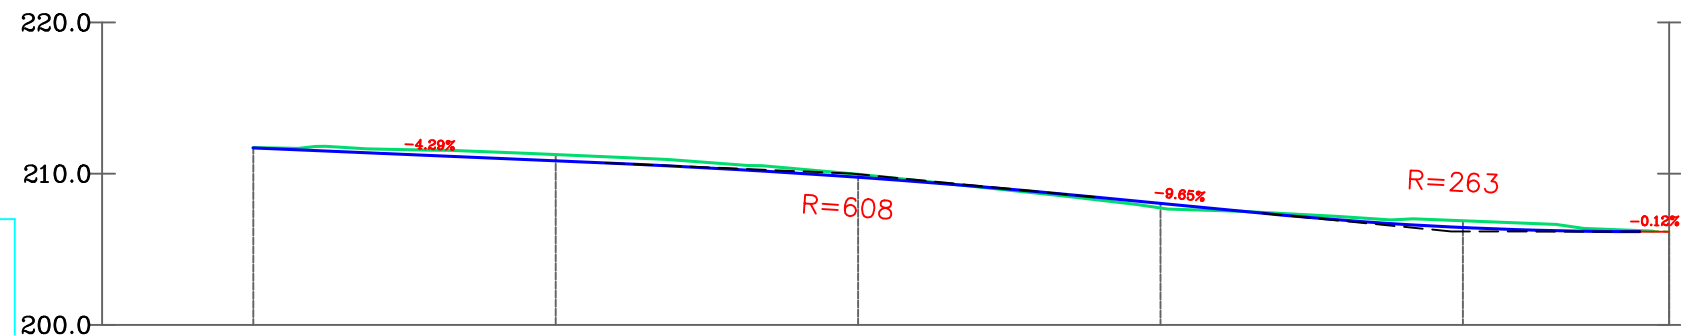


PIKETA	Sc-1	Sc-2	Sc-3	Sc-4	Sc-5	
DISTANCA PROGRESIVE	0+000.00	0+020.00	0+040.00	0+060.00	0+080.00	
DISTANCA PJESORE		20,00	20,00	20,00	20,00	13,65
KUOTA PROJEKTIT	211.71	210.85	209.76	208.04	206.44	
KUOTA TERRENIT	211.73	211.26	209.96	207.73	206.89	
DISNIVELI	-0.02	-0.41	-0.20	0.30	-0.45	
GJEOMETRIA HORIZONTALE	L=93.85m					
KILOMETRAZHI	00					

 REPUBLIKA E SHQIPERISE BASHKIA E TIRANËS DREJTORIA E PËRGJITHSHME E PUNËVE PUBLIKE	PROJEKT - ZBATIM	GRUPI I PROJEKTIMIT	AUTOR I PROJEKTIT:	"TESLA VIZION" sh.p.k	STUDIM PROJEKTIM: REHABILITIMI INFRASTRUKTURËS RRUGORE NË NJËSINË ADMINISTRATIVE NR. 5 + 13 + FARKË.	SHKALLA.
	VITI 2023	Ing. DERFRIM CELAMI Ing. ARMANDO KOLA Ing. ELTON UJKASHI Ing. VERA KAROSHI(KAVAJA)	"TESLA VIZION" sh.p.k "KLAJGER KONSTRUKSION" sh.p.k	Seli/Zyra Qendrore: Adresa: Tiranë Rruga Gjin Bue Shpata, Nr. 101	Profili gjatesor Blloku në rrugën Ramazan Begu Aksi 4	FLETA: Gj. 4


Profili : pgj 5
 Shkalla : 200:200
 Kuota Ref : 210.00

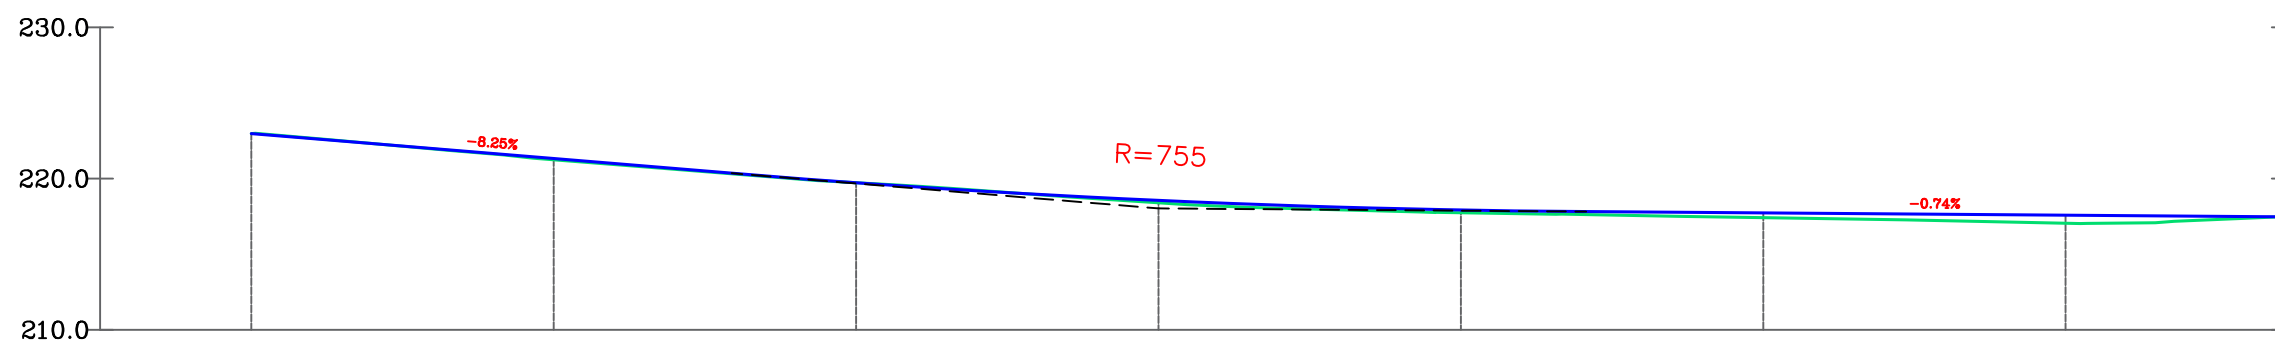


PIKETA	Sc-1	Sc-2	Sc-3	Sc-4	Sc-5	Sc-6	Sc-7
DISTANCA PROGRESIVE	0+000.00	0+020.00	0+040.00	0+060.00	0+080.00	0+100.00	0+120.00
DISTANCA PJESORE		20,00	20,00	20,00	20,00	20,00	14,39
KUOTA PROJEKTIT	222.98	221.33	219.72	218.56	217.92	217.73	217.58
KUOTA TERRENIT	222.98	221.25	219.72	218.40	217.74	217.41	217.05
DISNIVELI	0.00	0.08	0.00	0.16	0.18	0.32	0.53
GJEOMETRIA HORIZONTALE							
KILOMETRAZHI							

 REPUBLIKA E SHQIPERISE BASHKIA E TIRANËS DREJTORIA E PËRGJITHSHME E PUNËVE PUBLIKE	PROJEKT - ZBATIM	GRUPI I PROJEKTIMIT	AUTOR I PROJEKTIT:	"TESLA VIZION" sh.p.k	STUDIM PROJEKTIM: REHABILITIMI INFRASTRUKTURËS RRUGORE NË NJËSINË ADMINISTRATIVE NR. 5 + 13 + FARKË.	SHKALLA.
	VITI 2023	Ing. DERFRIM CELAMI Ing. ARMANDO KOLA Ing. ELTON UJKASHI Ing. VERA KAROSHI(KAVAJA)	"TESLA VIZION" sh.p.k "KLAJGER KONSTRUKSION" sh.p.k	Seli/Zyra Qendrore: Adresa: Tiranë Rruga Gjin Bue Shpata, Nr. 101	Profili gjatesor Blloku në rrugën Ramazan Begu Aksi 5	FLETA: Gj. 5


Profili : Profili aksi 6
 Shkalla : 200:200
 Kuota Ref : 210.00

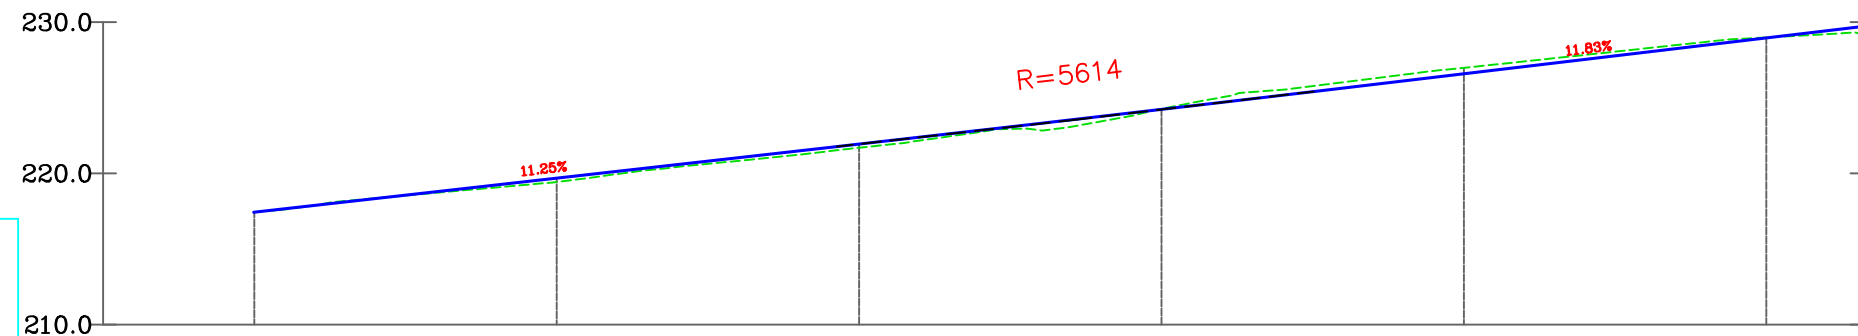


PIKETA	Sc-1	Sc-2	Sc-3	Sc-4	Sc-5	Sc-6
DISTANCA PROGRESIVE	0+000.00	0+020.00	0+040.00	0+060.00	0+080.00	0+100.00
DISTANCA PJESORE		20,00	20,00	20,00	20,00	6,32
KUOTA PROJEKTIT	217.44	219.69	221.94	224.23	226.59	228.96
KUOTA TERRENIT	217.44	219.43	221.70	224.26	226.98	228.99
DISNIVELI	0.00	0.26	0.25	-0.03	-0.39	-0.03
GJEOMETRIA HORIZONTALE						
KILOMETRAZHI	00					01


 REPUBLIKA E SHQIPERISE BASHKIA E TIRANËS DREJTORIA E PËRGJITHSHME E PUNËVE PUBLIKE	PROJEKT - ZBATIM	GRUPI I PROJEKTIMIT	AUTOR I PROJEKTIT:	"TESLA VIZION" sh.p.k	STUDIM PROJEKTIM: REHABILITIMI INFRASTRUKTURËS RRUGORE NË NJËSINË ADMINISTRATIVE NR. 5 + 13 + FARKË.	SHKALLA.
	VITI 2023	Ing. DERFRIM CELAMI Ing. ARMANDO KOLA Ing. ELTON UJKASHI Ing. VERA KAROSHI(KAVAJA)	"TESLA VIZION" sh.p.k "KLAJGER KONSTRUKSION" sh.p.k	Seli/Zyra Qendrore: Adresa: Tiranë Rruga Gjin Bue Shpata, Nr. 101	Profili gjatesor Blloku në rrugën Ramazan Begu Aksi 6	FLETA: Gj. 6

Profili : Profili aksi 7 - (43)
 Shkalla : 200:200
 Kuota Ref : 210.00

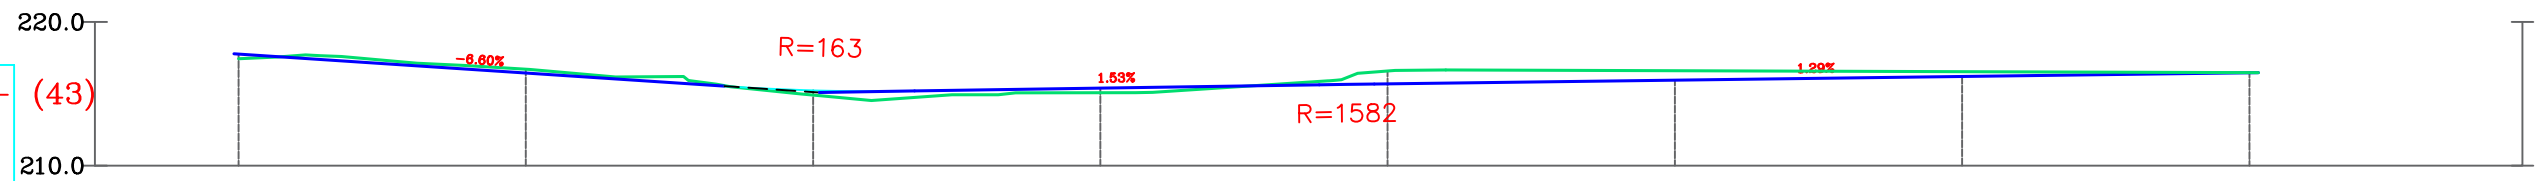


PIKETA	Sc-1	Sc-2	Sc-3	Sc-4	Sc-5	Sc-6	Sc-7	Sc-8
DISTANCA PROGRESIVE	0+000.00	0+020.00	0+040.00	0+060.00	0+080.00	0+100.00	0+120.00	0+140.00
DISTANCA PJESORE		20,00	20,00	20,00	20,00	20,00	20,00	19,01
KUOTA PROJEKTIT	217.76	216.44	215.24	215.39	215.69	215.95	216.21	216.46
KUOTA TERRENIT	217.44	216.71	214.91	215.07	216.59	216.60	216.54	216.47
DISNIVELI	0.32	-0.27	0.33	0.32	-0.90			
GJEOMETRIA HORIZONTALE		L=39.15m	L=1.46m R=16.38m Bs=0.01	L=35.24m	L=0.59m R=11.80m Bs=0.00	L=22.55m	L=6.47m R=101.50m Bs=0.05	L=53.54m
KILOMETRAZHI	00							01


 REPUBLIKA E SHQIPERISE BASHKIA E TIRANËS DREJTORIA E PËRGJITHSHME E PUNËVE PUBLIKE	PROJEKT - ZBATIM	GRUPI I PROJEKTIMIT	AUTOR I PROJEKTIT:	"TESLA VIZION" sh.p.k	STUDIM PROJEKTIM: REHABILITIMI INFRASTRUKTURËS RRUGORE NË NJËSINË ADMINISTRATIVE NR. 5 + 13 + FARKË.	SHKALLA.
	VITI 2023	Ing. DERFRIM CELAMI Ing. ARMANDO KOLA Ing. ELTON UJKASHI Ing. VERA KAROSHI(KAVAJA)	"TESLA VIZION" sh.p.k "KLAJGER KONSTRUKSION" sh.p.k	Seli/Zyra Qendrore: Adresa: Tiranë Rruga Gjin Bue Shpata, Nr. 101	Profili gjatesor Blloku në rrugën Ramazan Begu Aksi 7	FLETA: Gj. 7

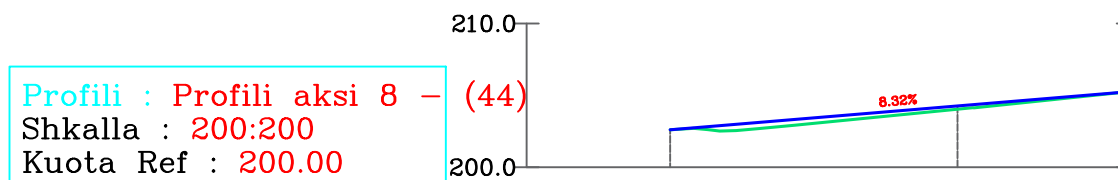


PIKETA	Sc-1	Sc-2
DISTANCA PROGRESIVE	0+000.00	0+020.00
DISTANCA PJESORE	20,00	11,84
KUOTA PROJEKTIT	202.60	204.26
KUOTA TERRENIT	202.60	204.03
DISNIVELI	0.00	0.23
GJEOMETRIA HORIZONTALE	L=31.84m	
KILOMETRAZHI	00	


 REPUBLIKA E SHQIPERISE BASHKIA E TIRANËS DREJTORIA E PËRGJITHSHME E PUNËVE PUBLIKE	PROJEKT - ZBATIM	GRUPI I PROJEKTIMIT	AUTOR I PROJEKTIT:	"TESLA VIZION" sh.p.k	STUDIM PROJEKTIM: REHABILITIMI INFRASTRUKTURËS RRUGORE NË NJËSINË ADMINISTRATIVE NR. 5 + 13 + FARKË.	SHKALLA.
	VITI 2023	Ing. DERFRIM CELAMI Ing. ARMANDO KOLA Ing. ELTON UJKASHI Ing. VERA KAROSHI(KAVAJA)	"TESLA VIZION" sh.p.k "KLAJGER KONSTRUKSION" sh.p.k	Seli/Zyra Qendrore: Adresa: Tiranë Rruga Gjin Bue Shpata, Nr. 101	Profili gjatesor Blloku në rrugën Ramazan Begu Aksi 8	FLETA: Gj. 8


Profili : pgj 9
 Shkalla : 200:200
 Kuota Ref : 190.00

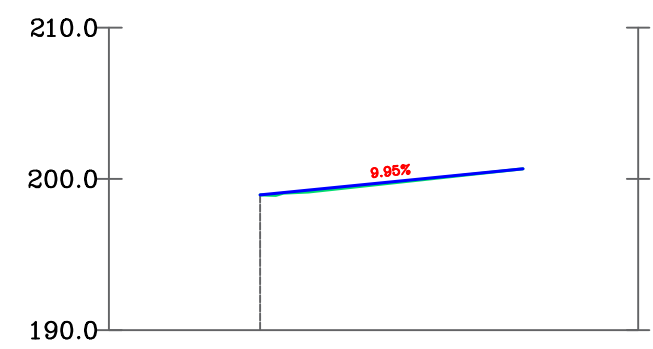



PIKETA	Sc-1	Sc-2
DISTANCA PROGRESIVE	0+000.00	0+017.38
DISTANCA PJESORE		17,38
KUOTA PROJEKTIT	198.95	200.67
KUOTA TERRENIT	198.95	200.67
DISNIVELI	0.00	0.00
GJEOMETRIA HORIZONTALE	L=17.38m	
KILOMETRAZHI	00	


 REPUBLIKA E SHQIPERISE BASHKIA E TIRANËS DREJTORIA E PËRGJITHSHME E PUNËVE PUBLIKE	PROJEKT - ZBATIM	GRUPI I PROJEKTIMIT	AUTOR I PROJEKTIT:	"TESLA VIZION" sh.p.k	STUDIM PROJEKTIM: REHABILITIMI INFRASTRUKTURËS RRUGORE NË NJËSINË ADMINISTRATIVE NR. 5 + 13 + FARKË.	SHKALLA.
	VITI 2023	Ing. DERFRIM CELAMI Ing. ARMANDO KOLA Ing. ELTON UJKASHI Ing. VERA KAROSHI(KAVAJA)	"TESLA VIZION" sh.p.k "KLAJGER KONSTRUKSION" sh.p.k	Seli/Zyra Qendrore: Adresa: Tiranë Rruga Gjin Bue Shpata, Nr. 101	Profili gjatesor Blloku në rrugën Ramazan Begu Aksi 9	FLETA: Gj. 9

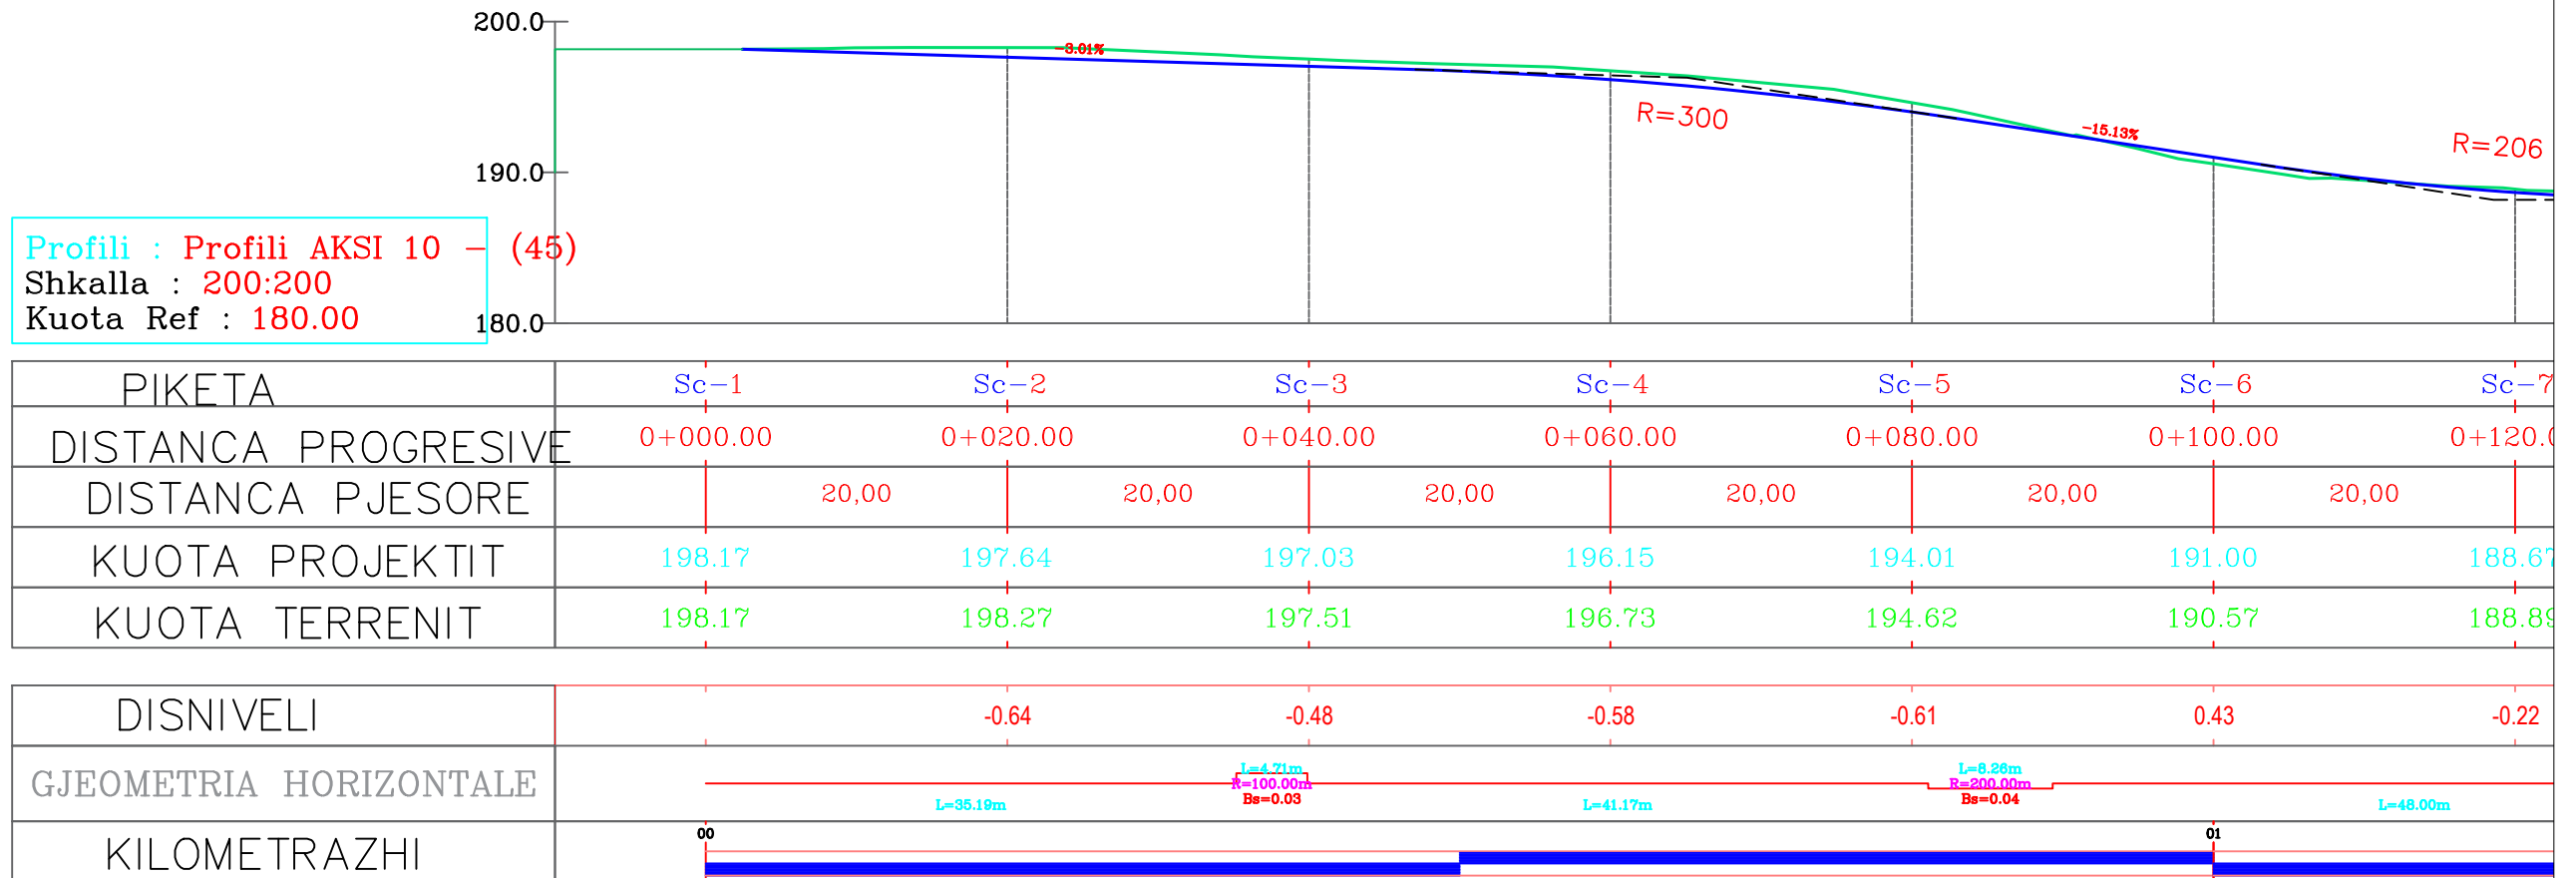

 REPUBLIKA E SHQIPERISE BASHKIA E TIRANËS DREJTORIA E PËRGJITHSHME E PUNËVE PUBLIKE	PROJEKT - ZBATIM	GRUPI I PROJEKTIMIT	AUTOR I PROJEKTIT:	"TESLA VIZION" sh.p.k	STUDIM PROJEKTIM: REHABILITIMI INFRASTRUKTURËS RRUGORE NË NJËSINË ADMINISTRATIVE NR. 5 + 13 + FARKË.	SHKALLA:
	VITI 2023	Ing. DERFRIM CELAMI Ing. ARMANDO KOLA Ing. ELTON UJKASHI Ing. VERA KAROSHI(KAVAJA)	"TESLA VIZION" sh.p.k "KLAJGER KONSTRUKSION" sh.p.k	Seli/Zyra Qendrore: Adresa: Tiranë Rruga Gjin Bue Shpata, Nr. 101	Profili gjatesor Blloku në rrugën Ramazan Begu Aksi 10	FLETA: Gj. 10

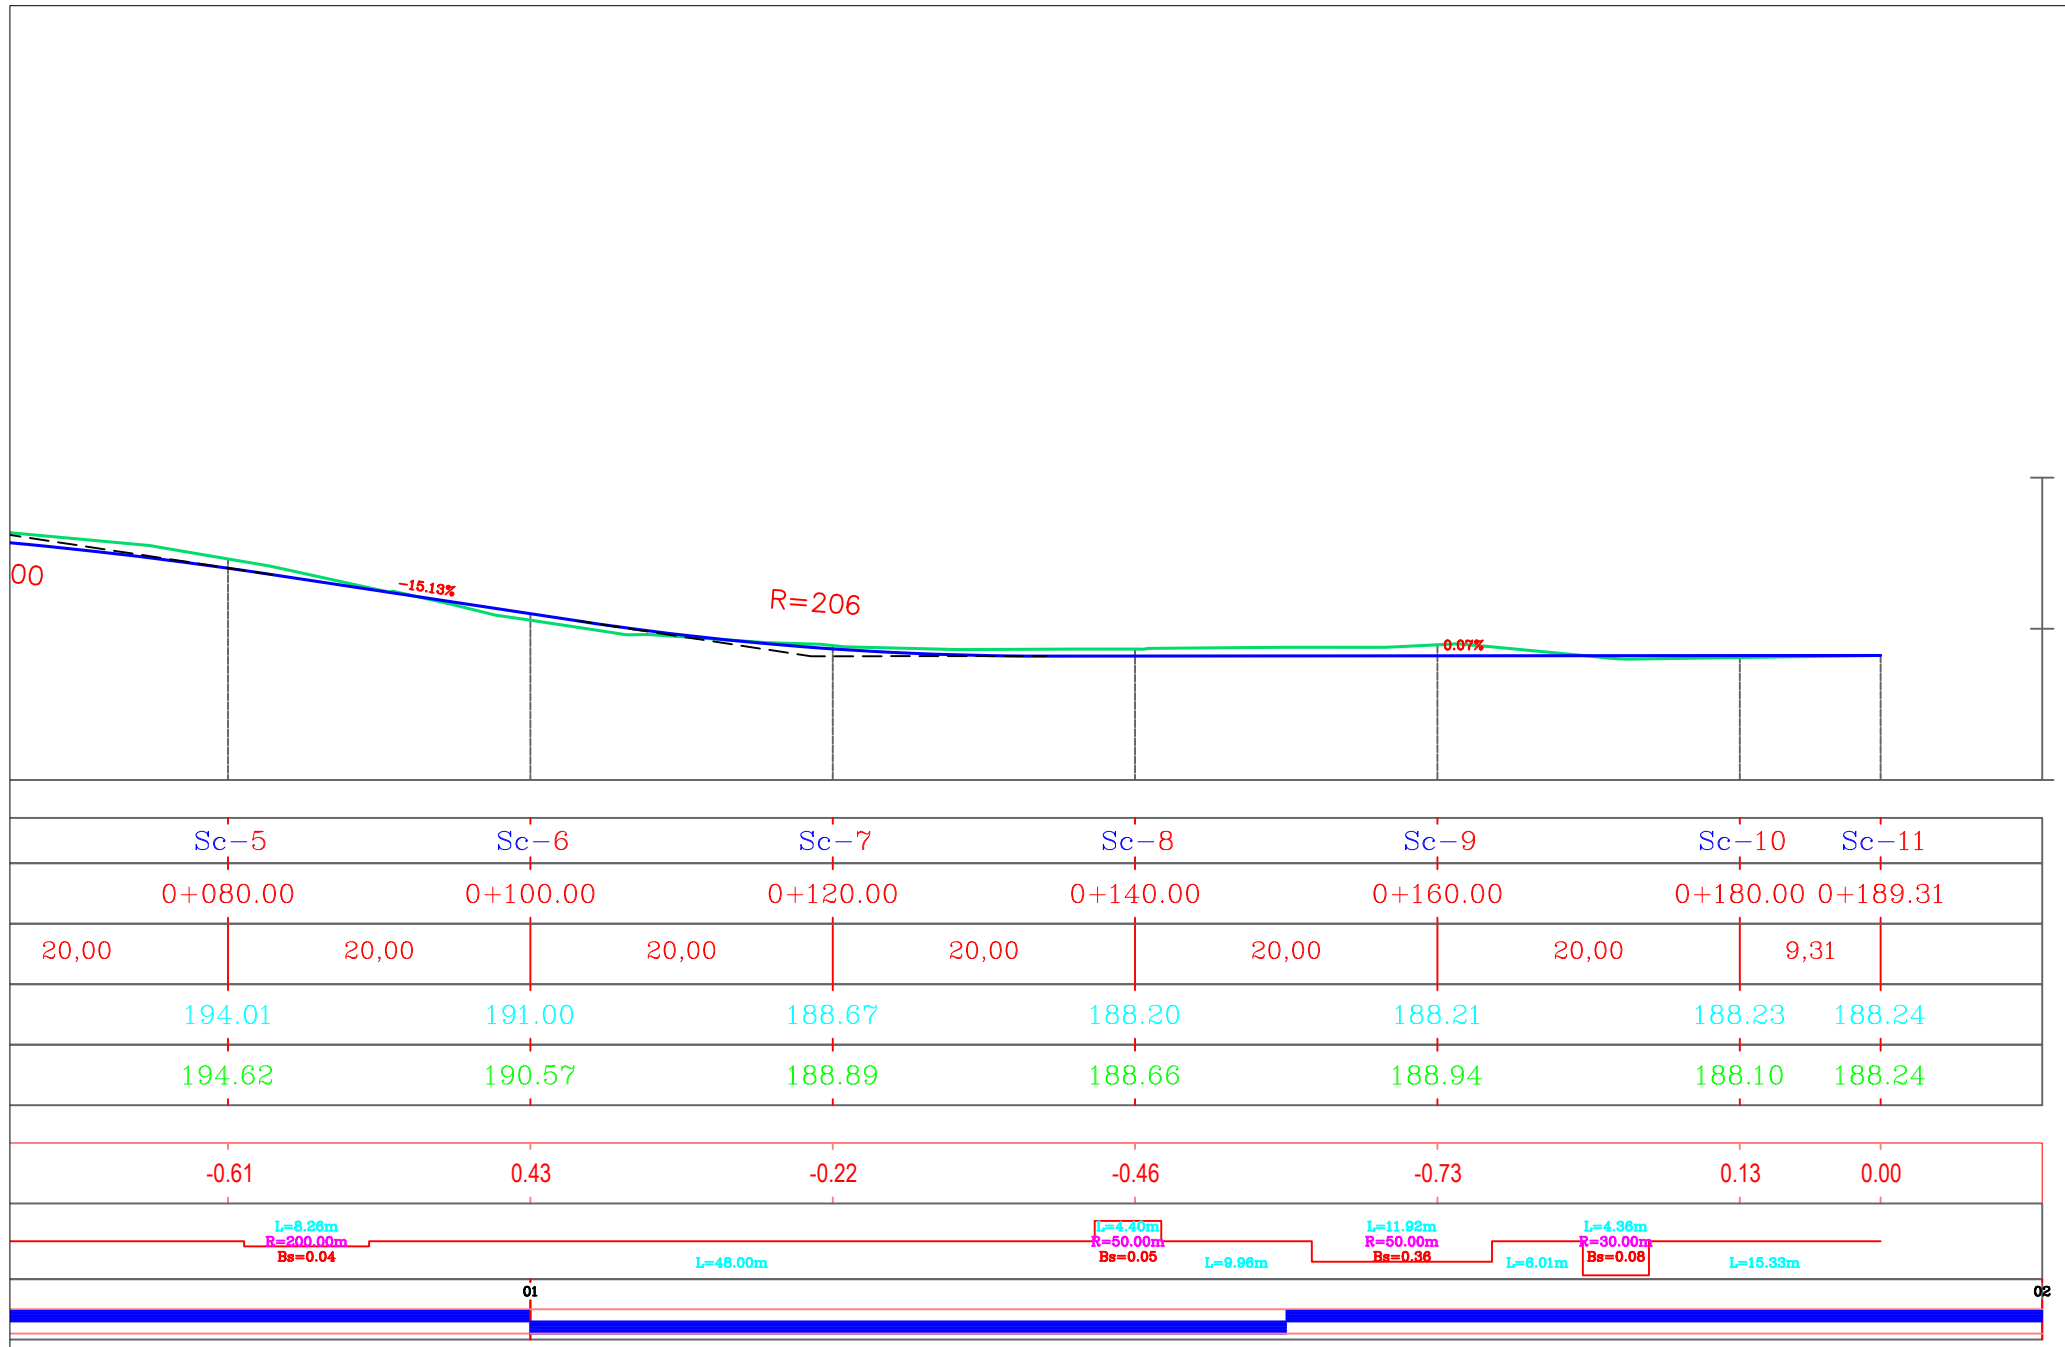


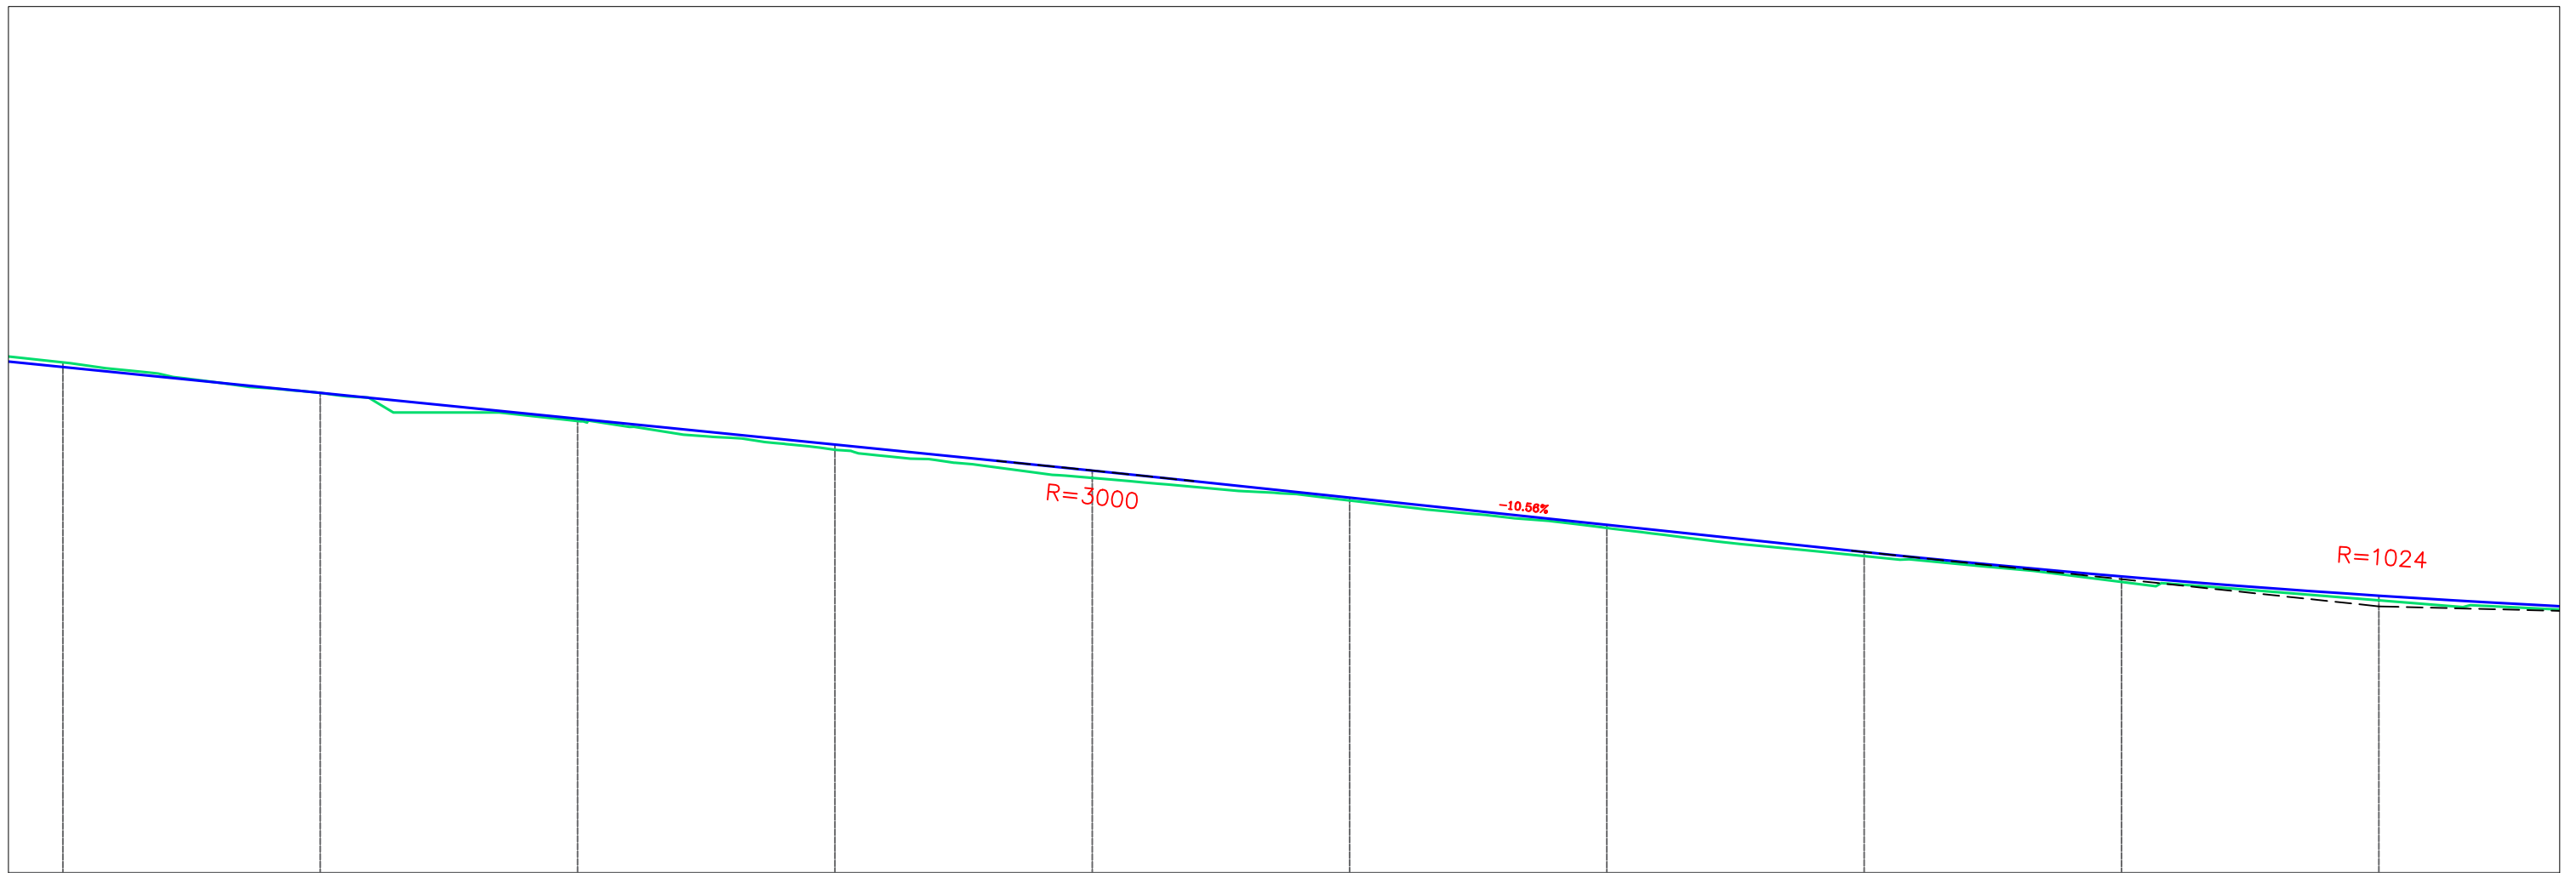
 REPUBLIKA E SHQIPERISE BASHKIA E TIRANËS DREJTORIA E PËRGJITHSHME E PUNËVE PUBLIKE	PROJEKT - ZBATIM	GRUPI I PROJEKTIMIT	AUTOR I PROJEKTIT:	"TESLA VIZION" sh.p.k	STUDIM PROJEKTIM: REHABILITIMI INFRASTRUKTURËS RRUGORE NË NJËSINË ADMINISTRATIVE NR. 5 + 13 + FARKË".	SHKALLA.
	VITI 2023	Ing. DERFRIM CELAMI Ing. ARMANDO KOLA Ing. ELTON UJKASHI Ing. VERA KAROSHI(KAVAJA)	"TESLA VIZION" sh.p.k "KLAJGER KONSTRUKSION" sh.p.k	Seli/Zyra Qendrore: Adresa: Tiranë Rruga Gjin Bue Shpata, Nr. 101	Profili gjatesor Blloku në rrugën Ramazan Begu Aksi 10	FLETA: Gj. 11

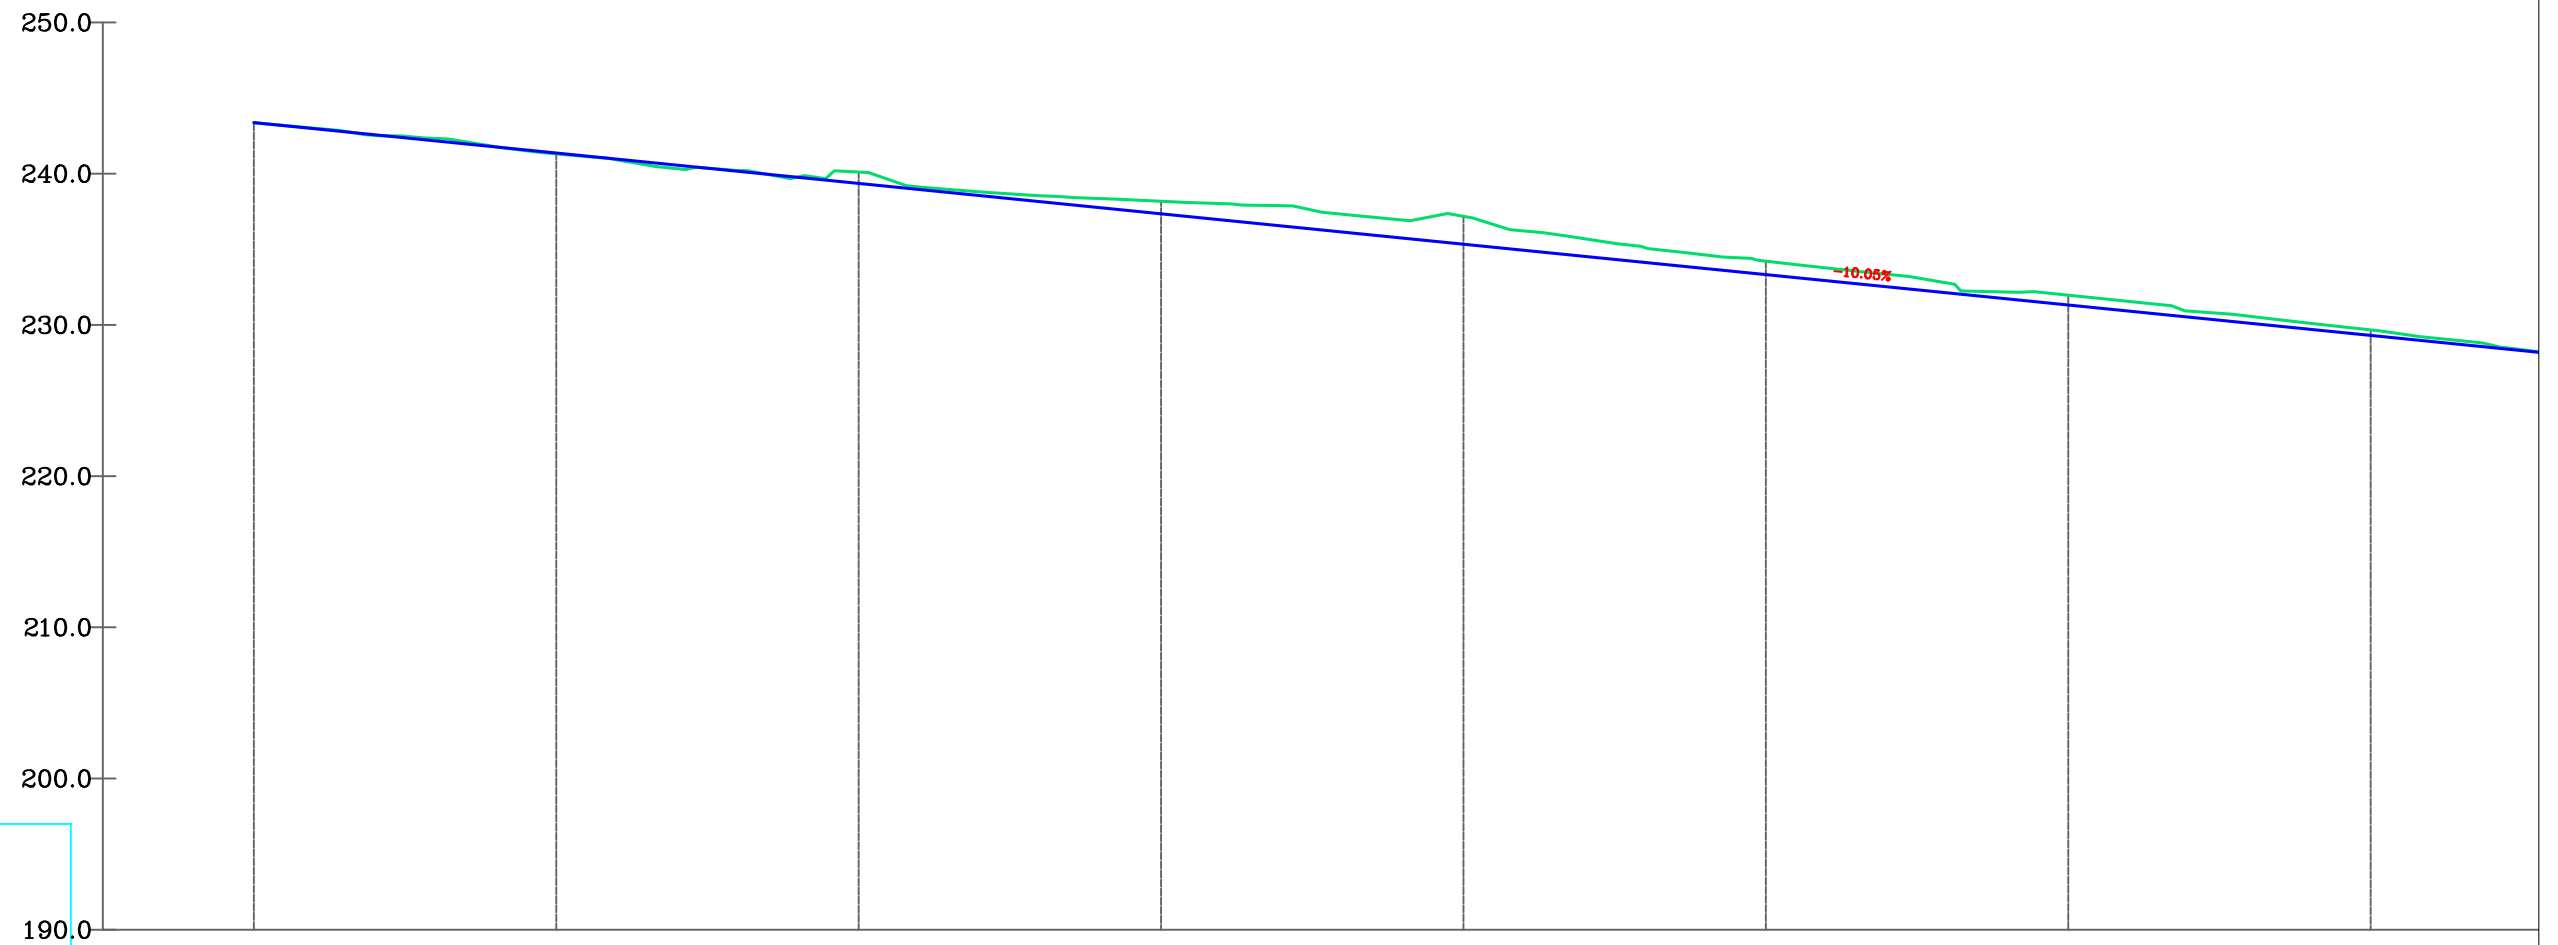


Profili : Profili aksi 1
 Shkalla : 200:200
 Kuota Ref : 190.00


PIKETA	Sc-1	Sc-2	Sc-3	Sc-4	Sc-5	Sc-6	Sc-7	Sc-8	
DISTANCA PROGRESIVE	0+000.00	0+020.00	0+040.00	0+060.00	0+080.00	0+100.00	0+120.00	0+140.00	
DISTANCA PJESORE		20,00	20,00	20,00	20,00	20,00	20,00	20,00	
KUOTA PROJEKTIT	243.37	241.36	239.35	237.34	235.33	233.33	231.32	229.31	
KUOTA TERRENIT	243.37	241.31	240.11	238.17	237.17	234.21	231.96	229.67	
DISNIVELI	0.00	0.06	-0.75	-0.83	-1.84	-0.89	-0.64	-0.36	
GJEOMETRIA HORIZONTALE		L=12.51m R=50.00m Bs=0.39	L=41.63m	L=5.22m R=100.00m Bs=0.03	L=23.56m	L=16.57m R=50.00m Bs=0.69	L=13.04m	L=7.18m R=50.00m Bs=0.13	L=12.13m
KILOMETRAZHI	00					01			


 REPUBLIKA E SHQIPERISE BASHKIA E TIRANËS DREJTORIA E PËRGJITHSHME E PUNËVE PUBLIKE	PROJEKT - ZBATIM	GRUPI I PROJEKTIMIT	AUTOR I PROJEKTIT:	"TESLA VIZION" sh.p.k	STUDIM PROJEKTIM: REHABILITIMI INFRASTRUKTURËS RRUGORE NË NJËSINË ADMINISTRATIVE NR. 5 + 13 + FARKË.	SHKALLA.
	VITI 2023	Ing. DERFRIM CELAMI Ing. ARMANDO KOLA Ing. ELTON UJKASHI Ing. VERA KAROSHI(KAVAJA)	"TESLA VIZION" sh.p.k "KLAJGER KONSTRUKSION" sh.p.k	Seli/Zyra Qendrore: Adresa: Tiranë Rruga Gjin Bue Shpata, Nr. 101	Profili gjatesor Rruga e Vilave Farke Aksi 1	FLETA: Gj. 12




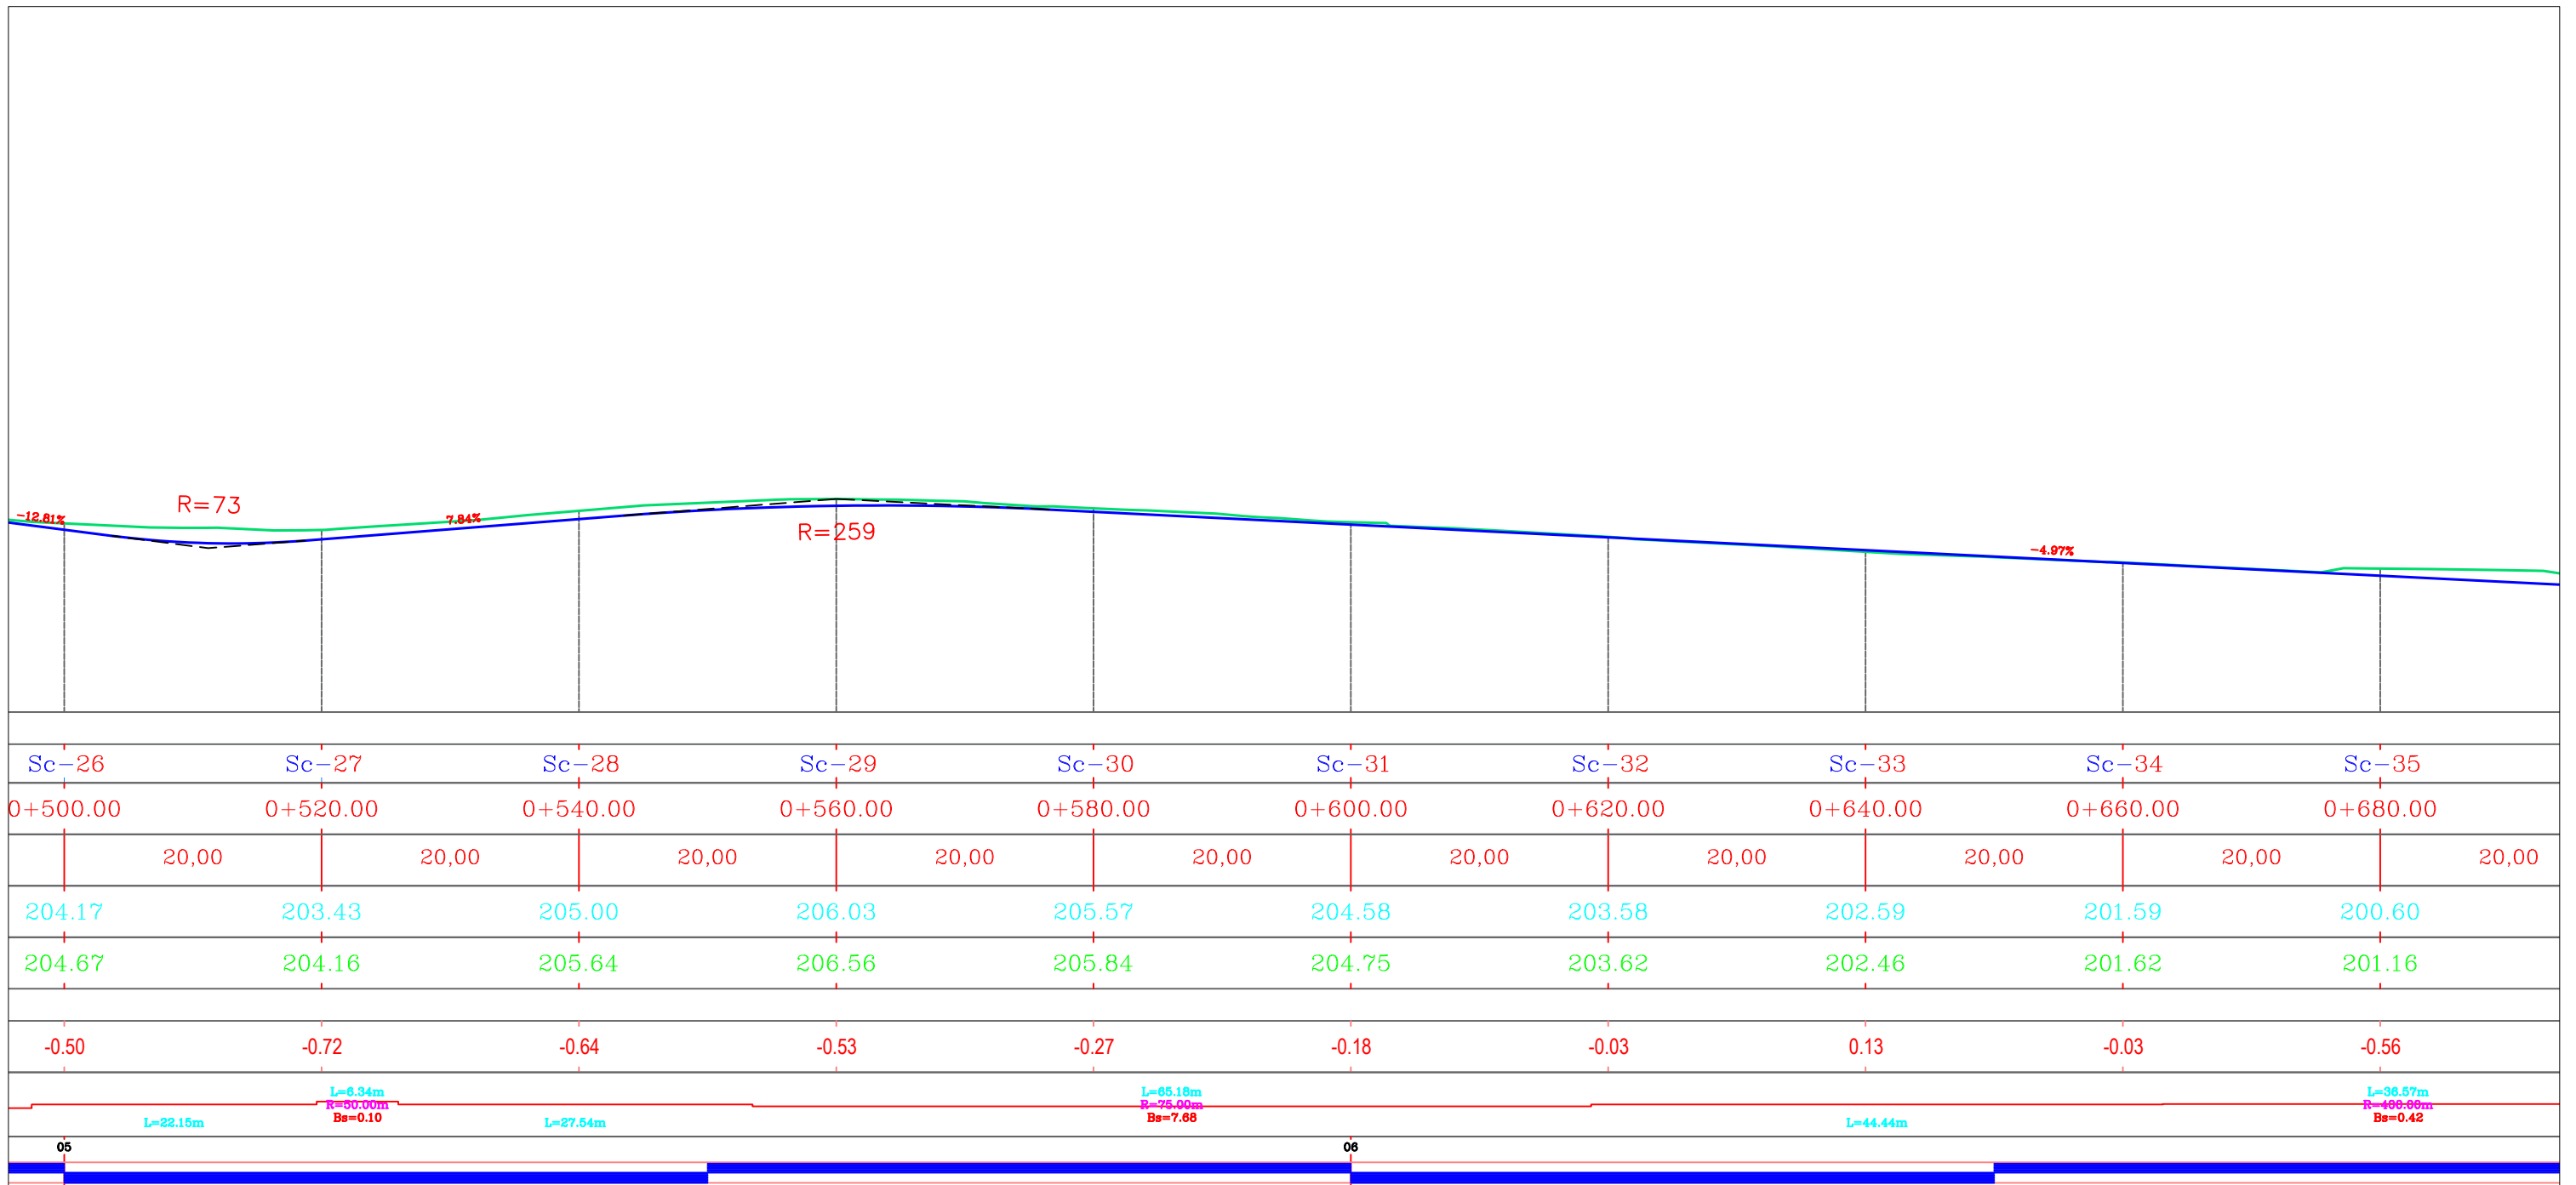
Sc-8	Sc-9	Sc-10	Sc-11	Sc-12	Sc-13	Sc-14	Sc-15	Sc-16	Sc-17
0+140.00	0+160.00	0+180.00	0+200.00	0+220.00	0+240.00	0+260.00	0+280.00	0+300.00	0+320.00
20,00	20,00	20,00	20,00	20,00	20,00	20,00	20,00	20,00	20,00
229.31	227.30	225.29	223.28	221.26	219.16	217.04	214.93	213.04	211.54
229.67	227.29	225.11	222.88	220.69	218.93	216.80	214.62	212.61	211.18
-0.36	0.01	0.18	0.40	0.57	0.22	0.24	0.31	0.43	0.36
L=12.13m	L=13.17m R=9.00m Bs=9.58	L=23.68m	L=15.90m R=10.00m Bs=4.28	L=5.20m	L=12.00m R=50.00m Bs=0.36	L=20.66m	L=25.97m R=40.00m Bs=2.20		

 


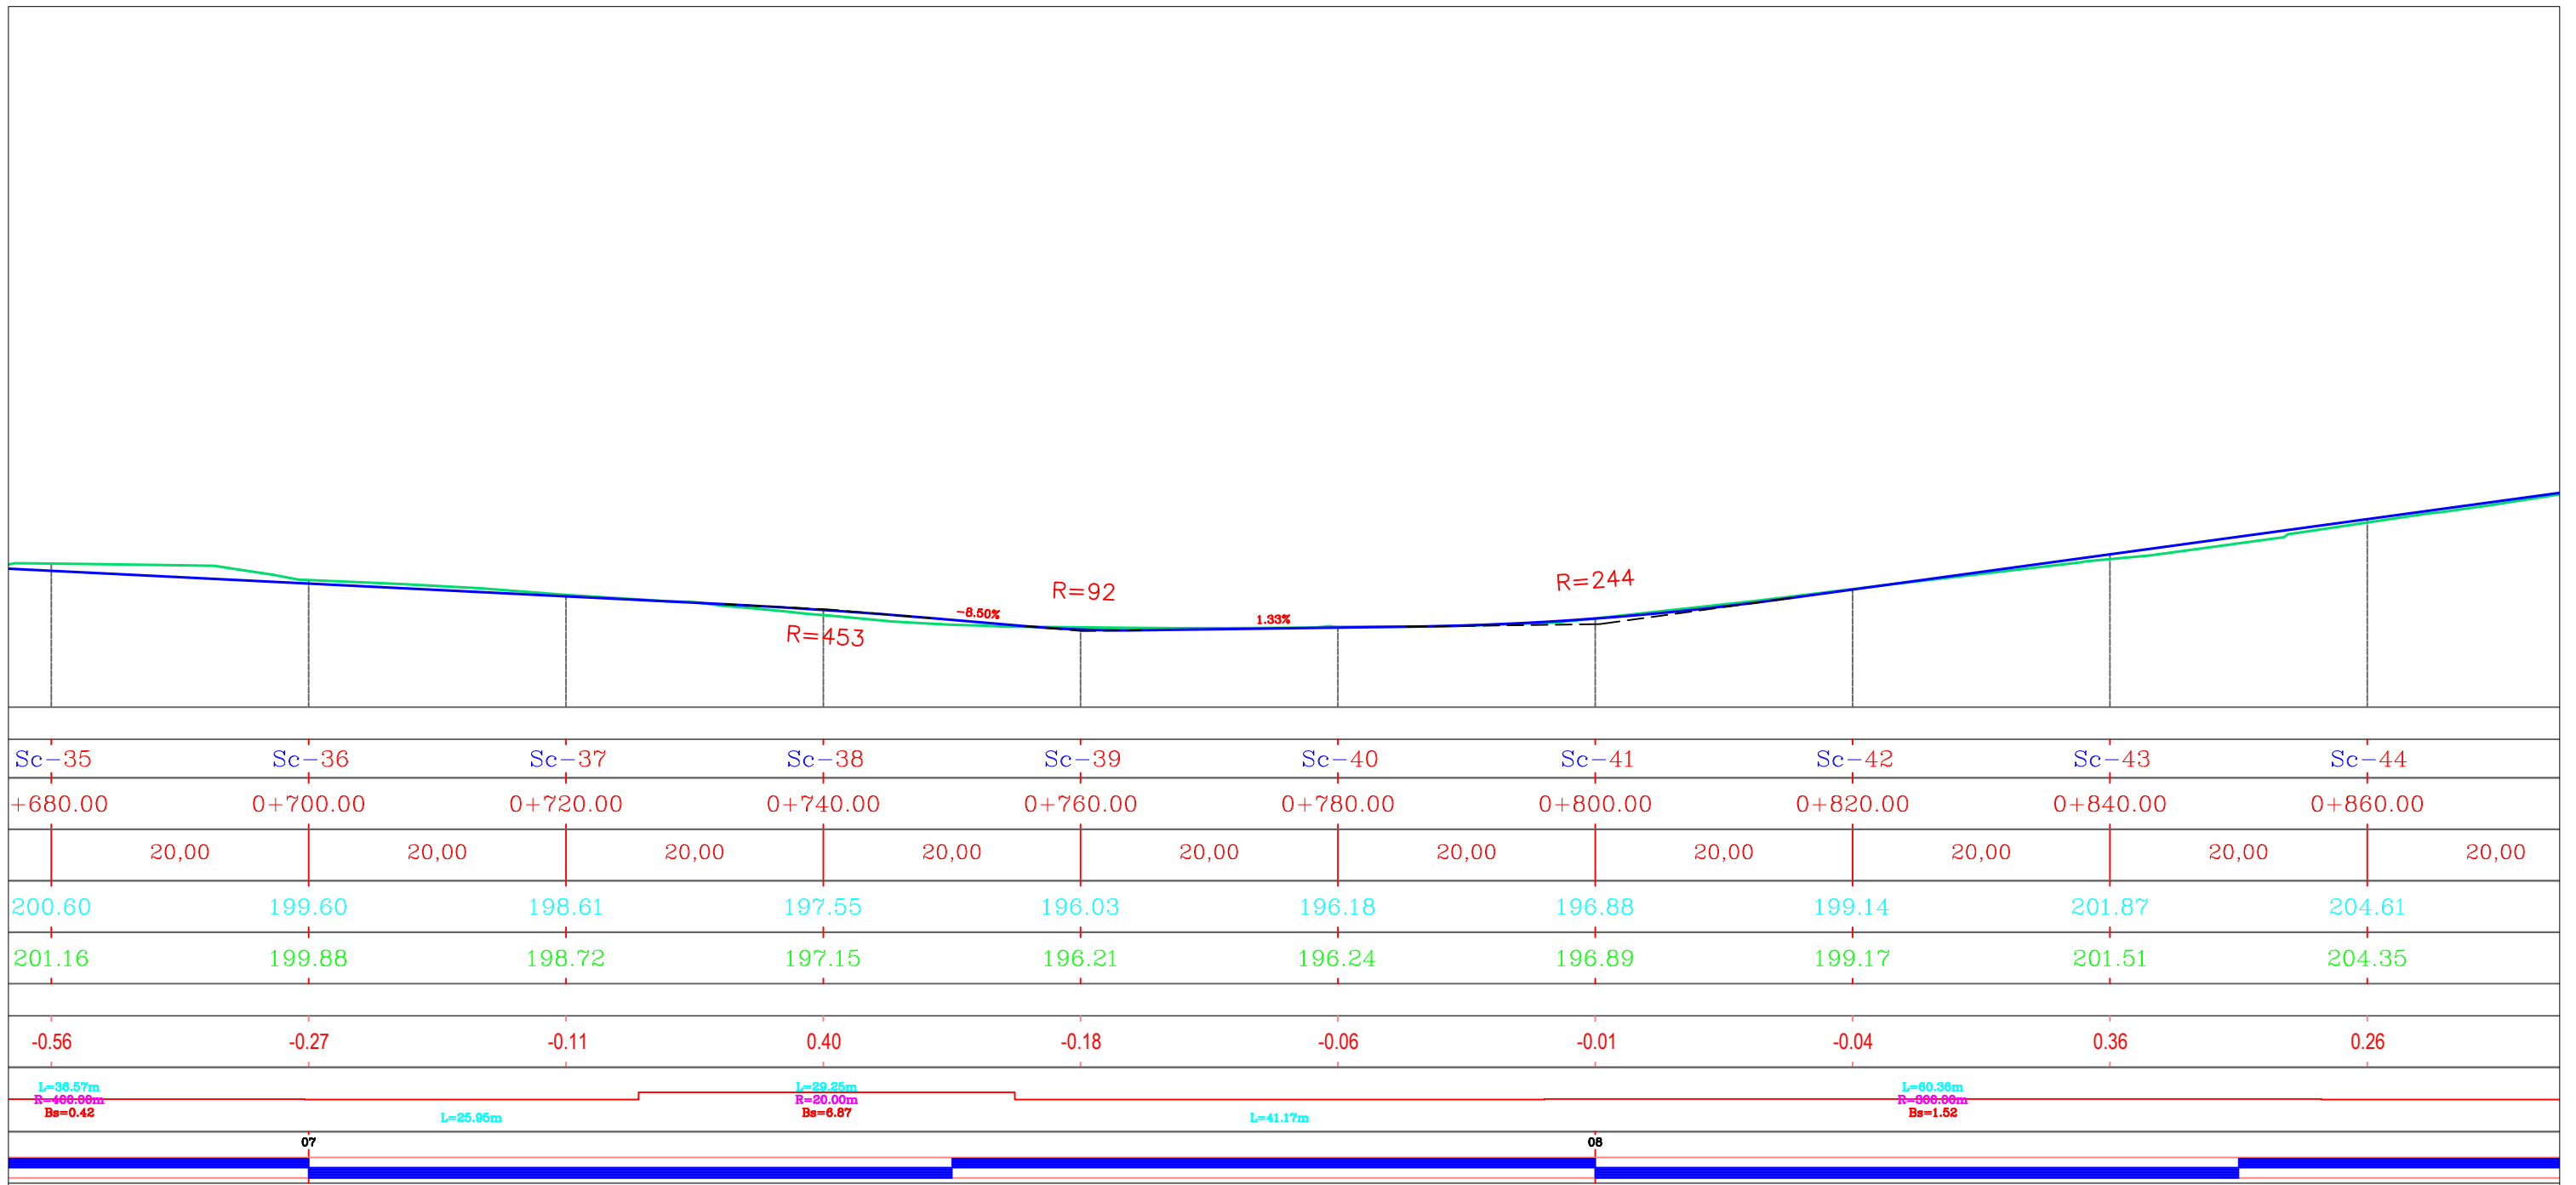
 REPUBLIKA E SHQIPERISE BASHKIA E TIRANËS DREJTORIA E PËRGJITHSHME E PUNËVE PUBLIKE	PROJEKT - ZBATIM	GRUPI I PROJEKTIMIT	AUTOR I PROJEKTIT:	"TESLA VIZION" sh.p.k	STUDIM PROJEKTIM: REHABILITIMI INFRASTRUKTURËS RRUGORE NË NJËSINË ADMINISTRATIVE NR. 5 + 13 + FARKË".	SHKALLA.
	VITI 2023	Ing. DERFRIM CELAMI Ing. ARMANDO KOLA Ing. ELTON UJKASHI Ing. VERA KAROSHI(KAVAJA)	"TESLA VIZION" sh.p.k "KLAJGER KONSTRUKSION" sh.p.k	Seli/Zyra Qendrore: Adresa: Tiranë Rruga Gjin Bue Shpata, Nr. 101	Profili gjatesor Rruga e Vilave Farke Aksi 1	FLETA: Gj. 13

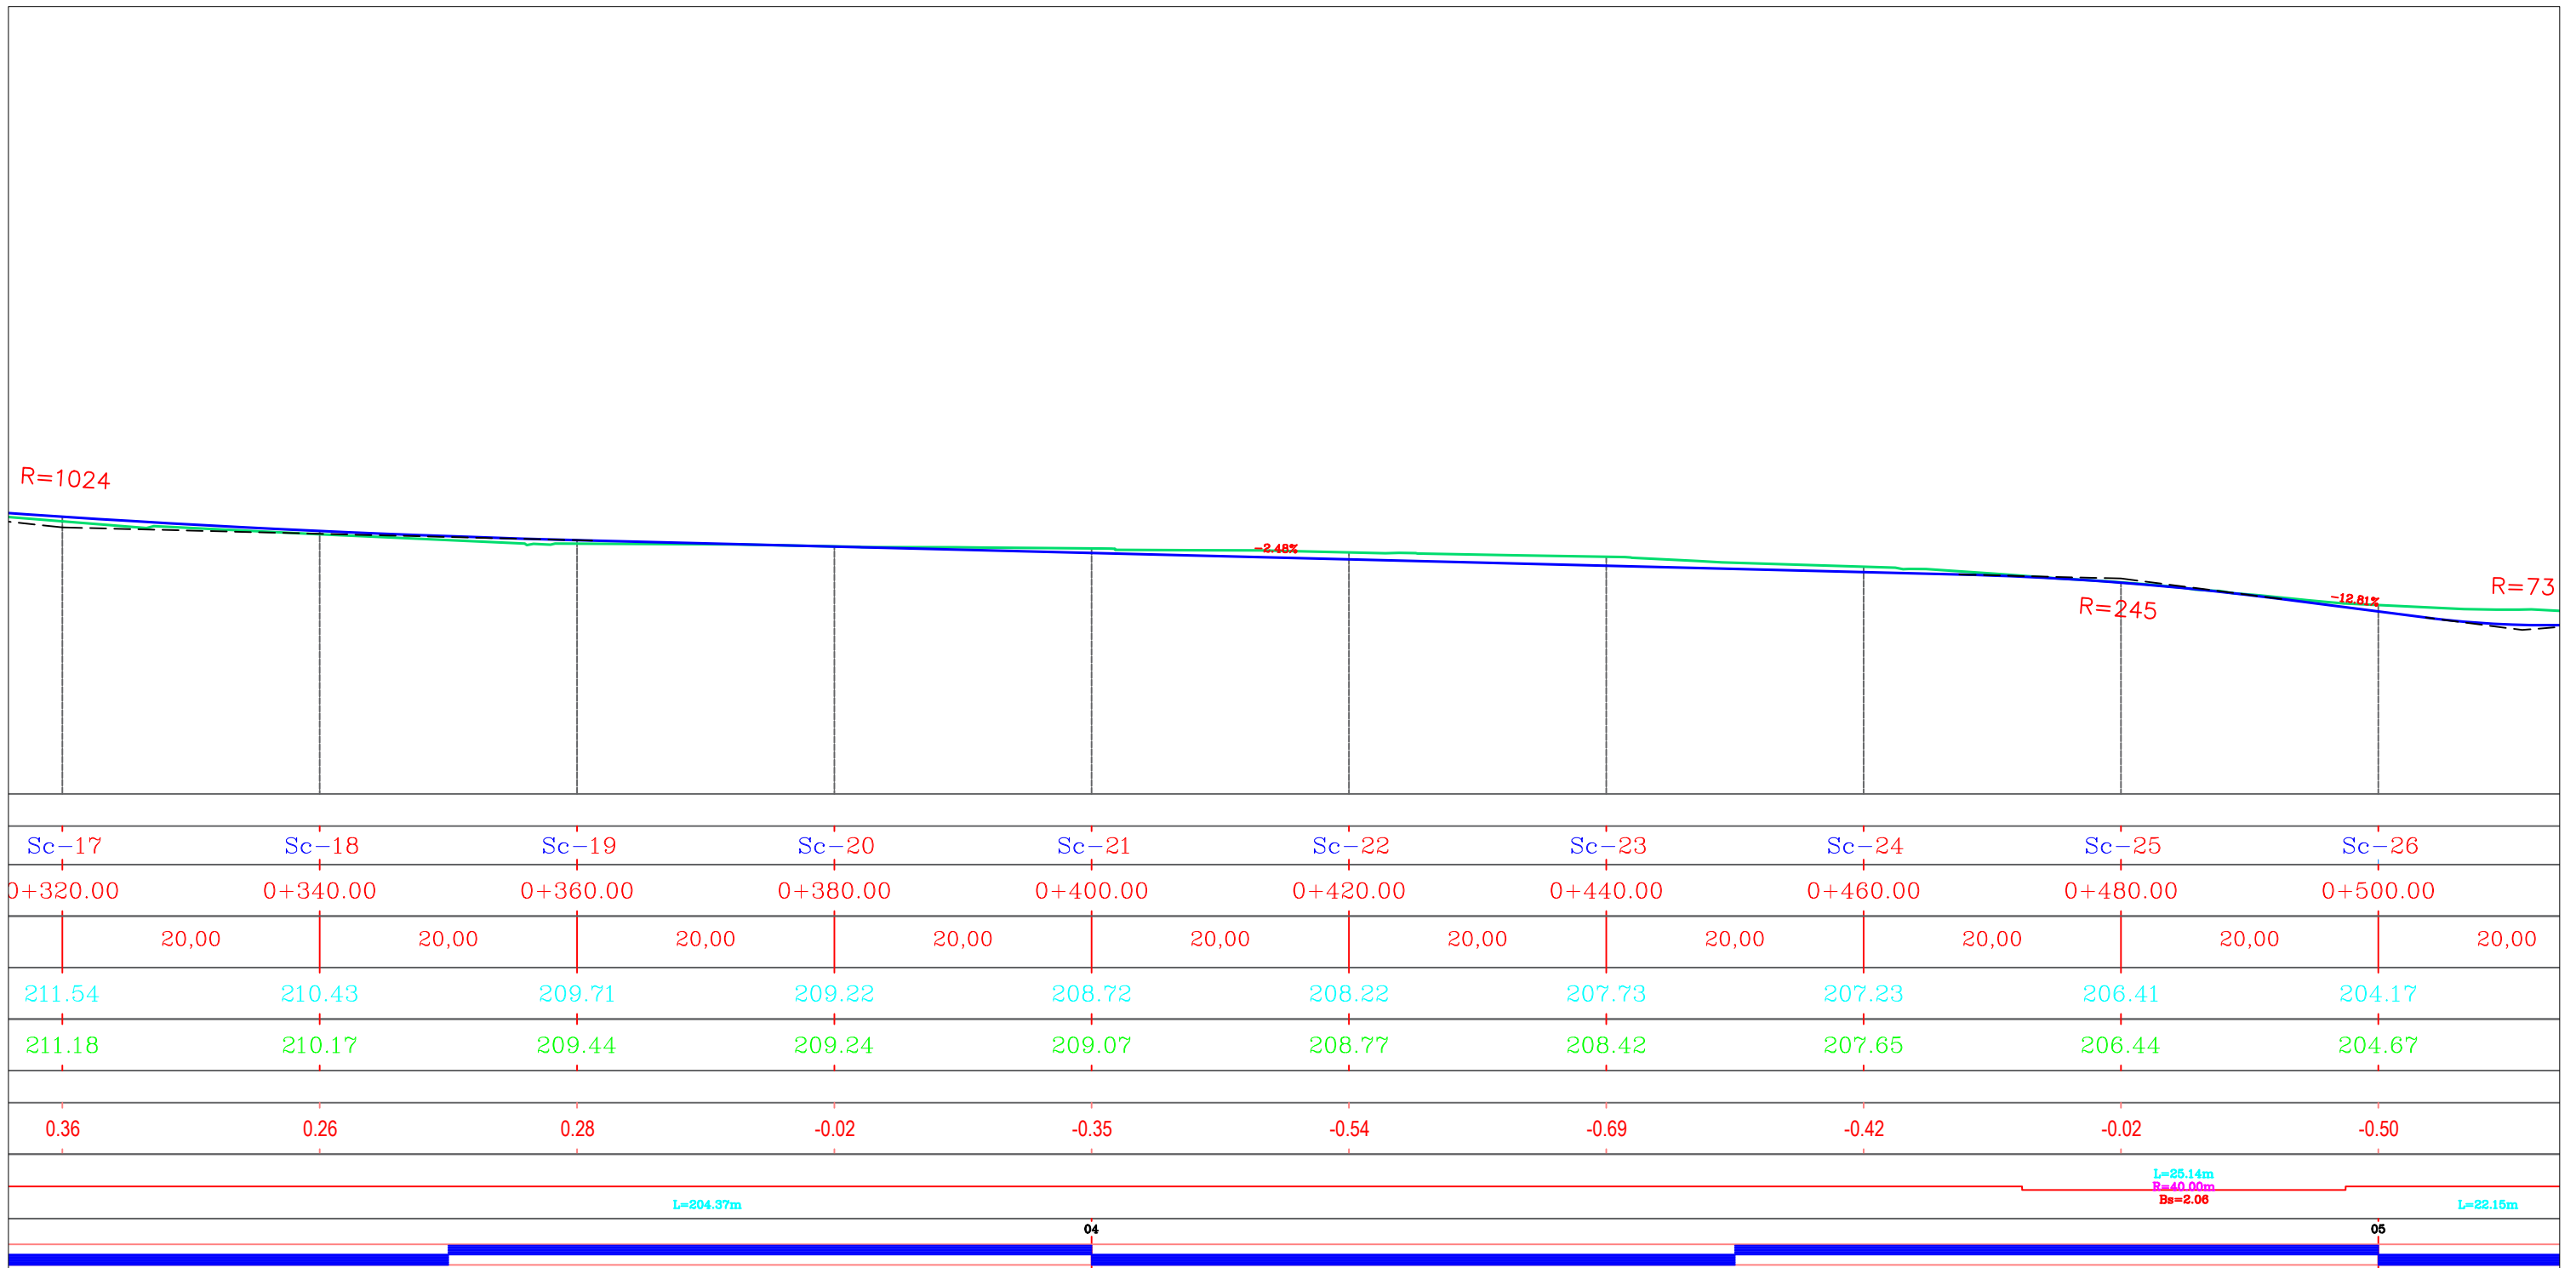


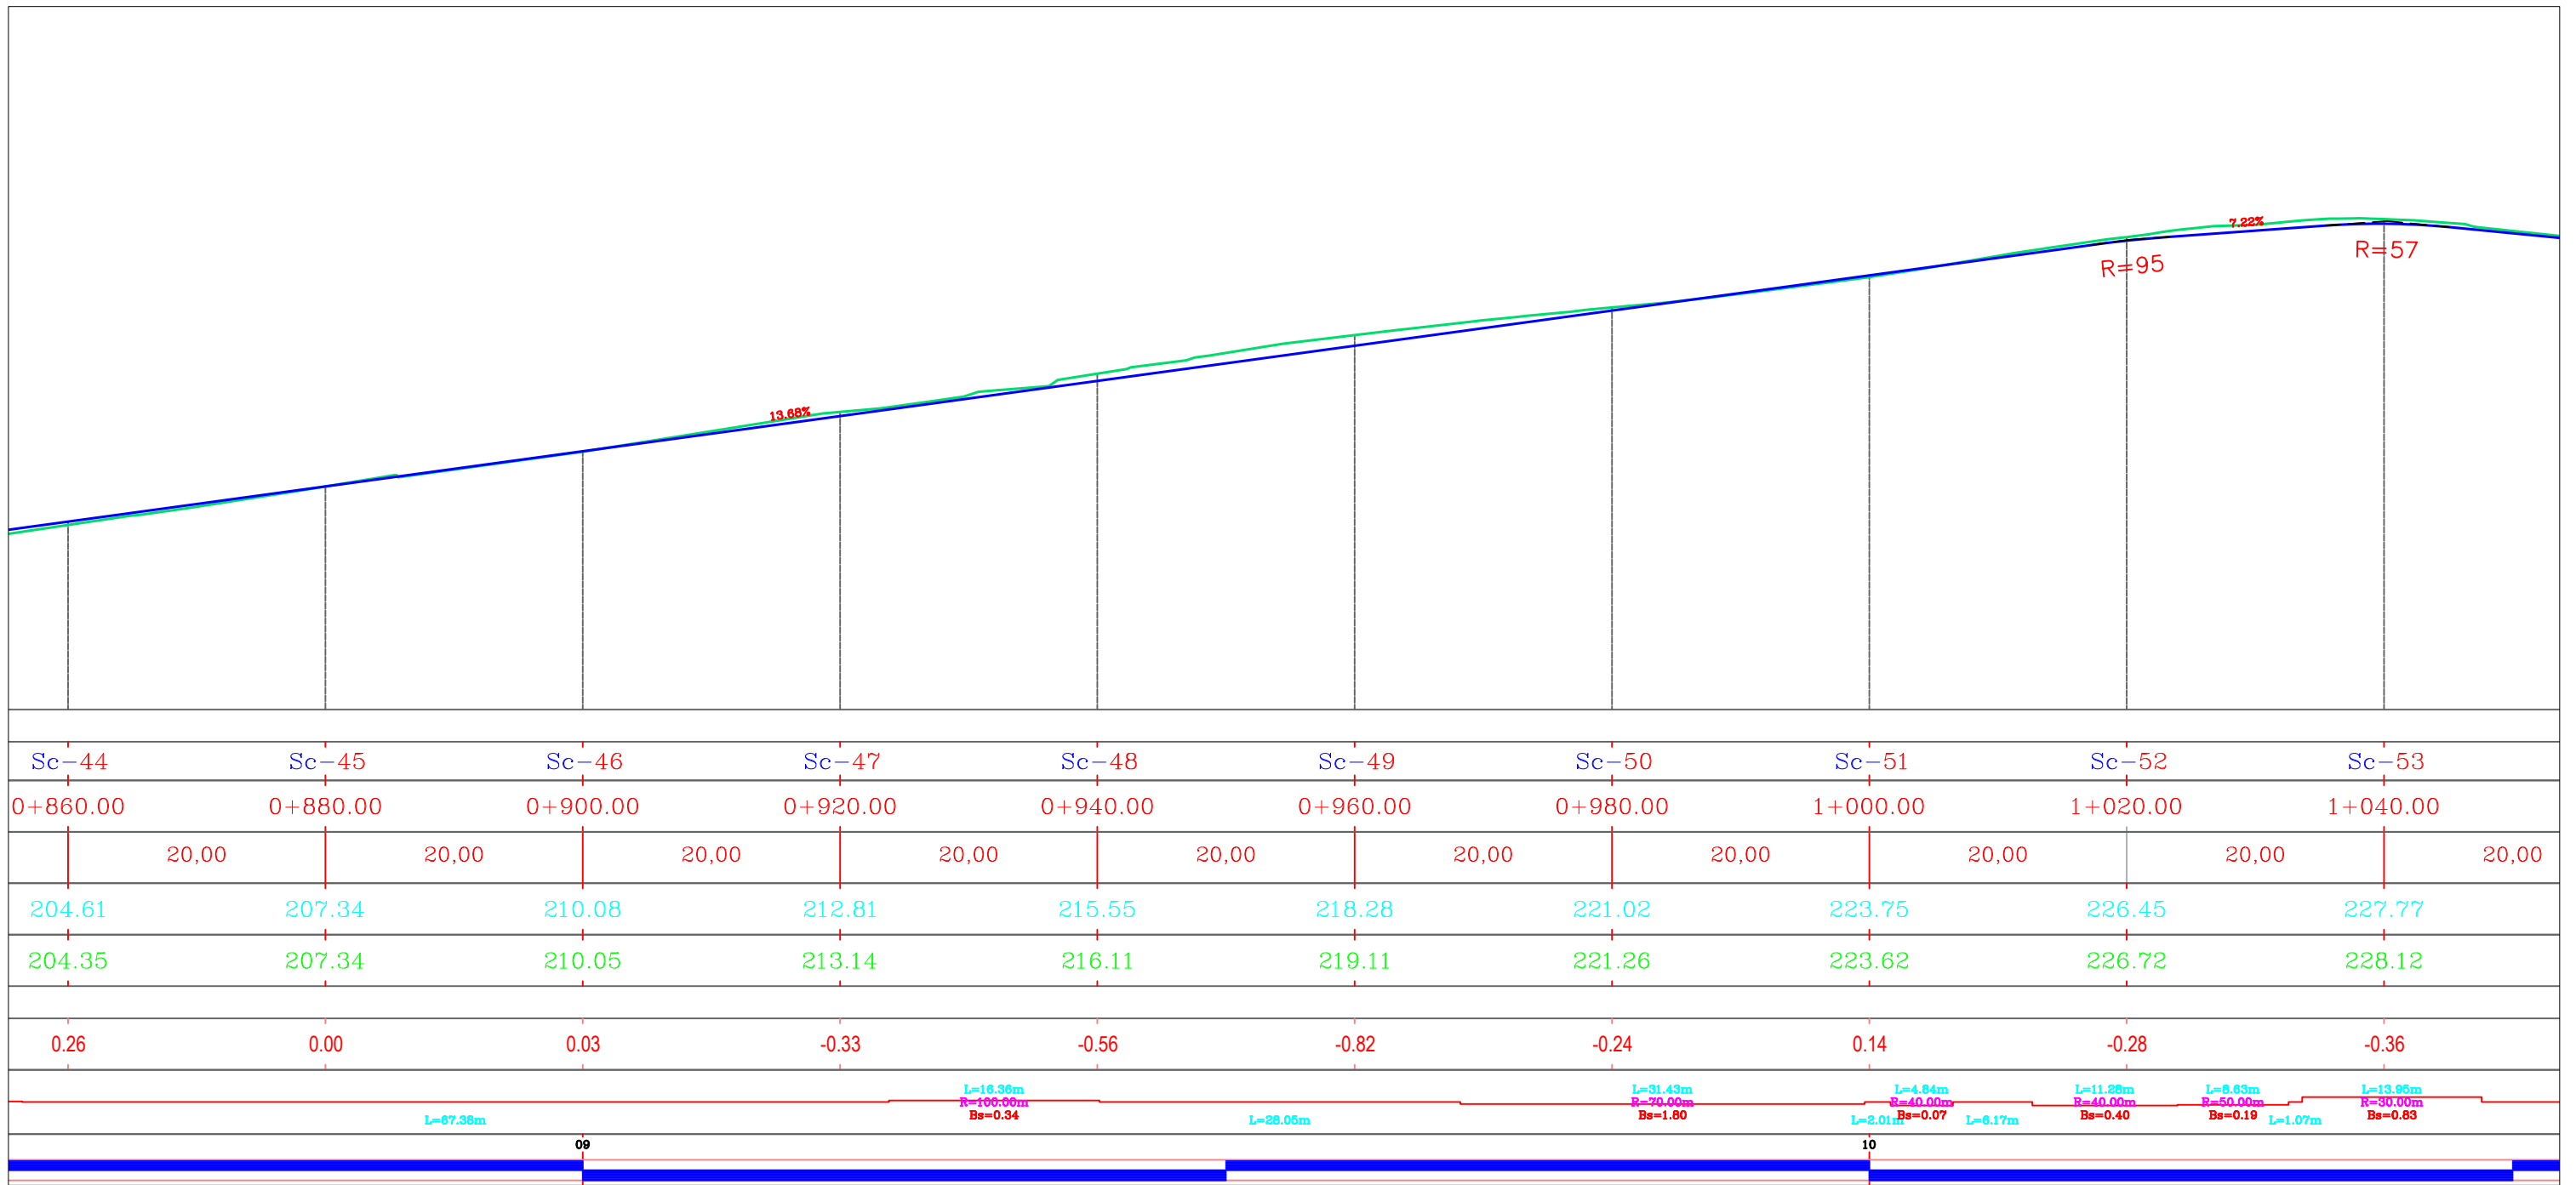
 REPUBLIKA E SHQIPERISE BASHKIA E TIRANËS DREJTORIA E PËRGJITHSHME E PUNËVE PUBLIKE	PROJEKT - ZBATIM	GRUPI I PROJEKTIMIT	AUTOR I PROJEKTIT:	"TESLA VIZION" sh.p.k	STUDIM PROJEKTIM: REHABILITIMI INFRASTRUKTURËS RRUGORE NË NJËSINË ADMINISTRATIVE NR. 5 + 13 + FARKË".	SHKALLA.
	VITI 2023	Ing. DERFRIM CELAMI Ing. ARMANDO KOLA Ing. ELTON UJKASHI Ing. VERA KAROSHI(KAVAJA)	"TESLA VIZION" sh.p.k "KLAJGER KONSTRUKSION" sh.p.k	Seli/Zyra Qendrore: Adresa: Tiranë Rruga Gjin Bue Shpata, Nr. 101	Profili gjatesor Rruga e Vilave Farke Aksi 1	FLETA: Gj. 14




 REPUBLIKA E SHQIPERISE BASHKIA E TIRANËS DREJTORIA E PËRGJITHSHME E PUNËVE PUBLIKE	PROJEKT - ZBATIM	GRUPI I PROJEKTIMIT	AUTOR I PROJEKTIT:	"TESLA VIZION" sh.p.k	STUDIM PROJEKTIM: REHABILITIMI INFRASTRUKTURËS RRUGORE NË NJËSINË ADMINISTRATIVE NR. 5 + 13 + FARKË".	SHKALLA.
	VITI 2023	Ing. DERFRIM CELAMI Ing. ARMANDO KOLA Ing. ELTON UJKASHI Ing. VERA KAROSHI(KAVAJA)	"TESLA VIZION" sh.p.k "KLAJGER KONSTRUKSION" sh.p.k	Seli/Zyra Qendrore: Adresa: Tiranë Rruga Gjin Bue Shpata, Nr. 101	Profili gjatesor Rruga e Vilave Farke Aksi 1	FLETA: Gj. 15



 REPUBLIKA E SHQIPERISE BASHKIA E TIRANËS DREJTORIA E PËRGJITHSHME E PUNËVE PUBLIKE	PROJEKT - ZBATIM	GRUPI I PROJEKTIMIT	AUTOR I PROJEKTIT:	"TESLA VIZION" sh.p.k	STUDIM PROJEKTIM: REHABILITIMI INFRASTRUKTURËS RRUGORE NË NJËSINË ADMINISTRATIVE NR. 5 + 13 + FARKË".	SHKALLA.
	VITI 2023	Ing. DERFRIM CELAMI Ing. ARMANDO KOLA Ing. ELTON UJKASHI Ing. VERA KAROSHI(KAVAJA)	"TESLA VIZION" sh.p.k "KLAJGER KONSTRUKSION" sh.p.k	Seli/Zyra Qendrore: Adresa: Tiranë Rruga Gjin Bue Shpata, Nr. 101	Profili gjatesor Rruga e Vilave Farke Aksi 1	FLETA: Gj. 16




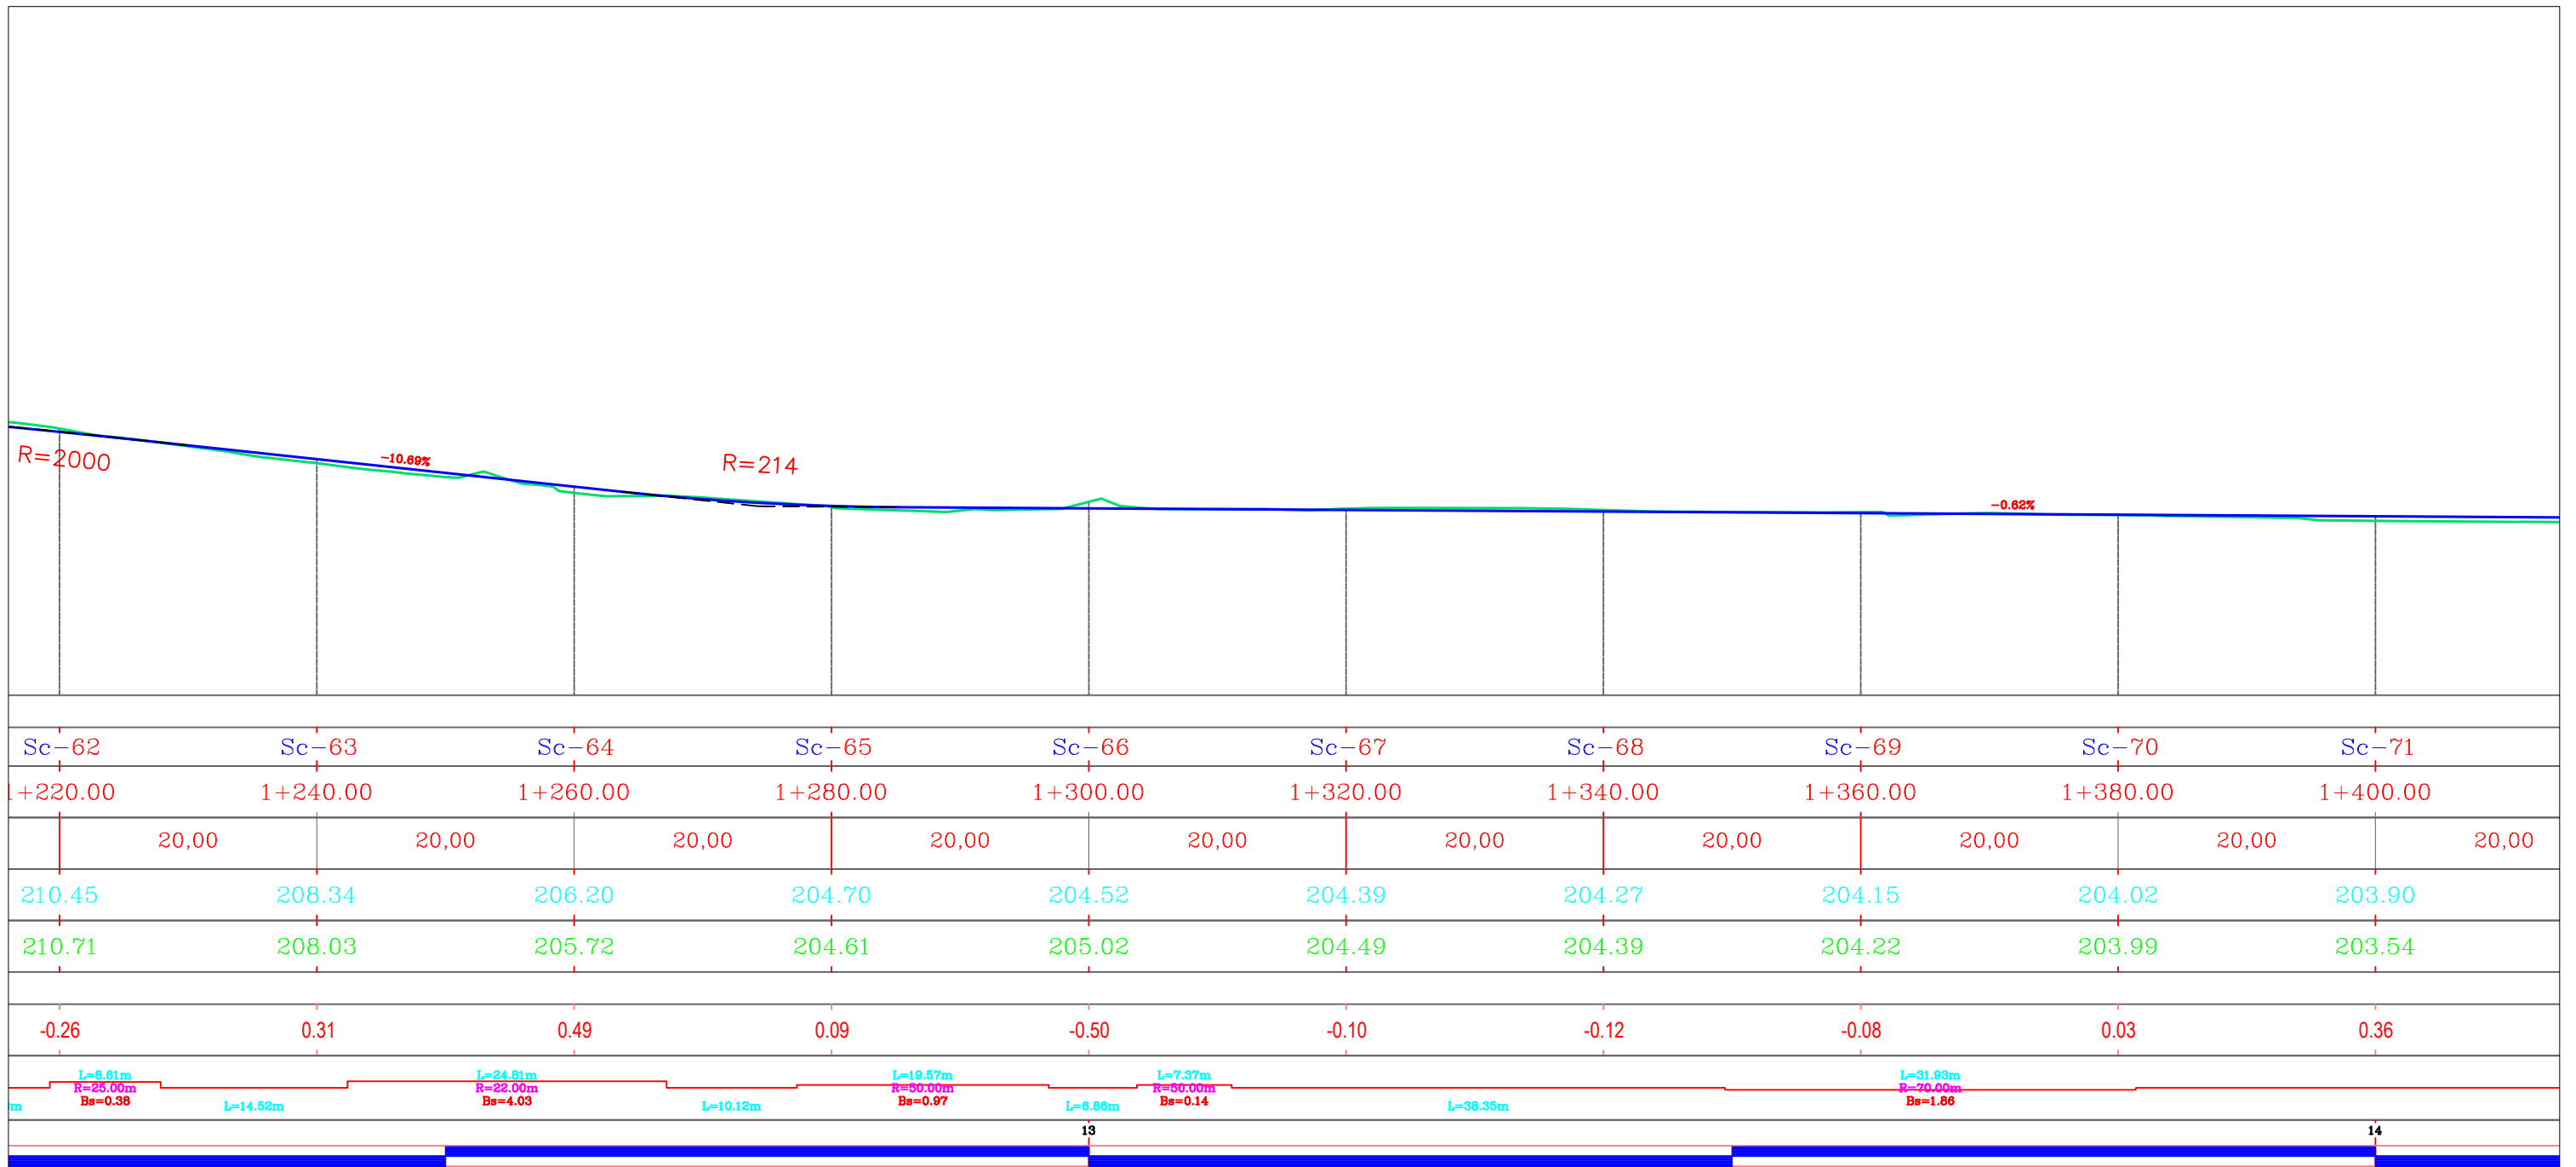
09	L=67.36m	L=16.36m R=100.00m Bs=0.34	L=28.05m	L=31.43m R=20.00m Bs=1.80	L=4.84m R=40.00m Bs=0.07	L=6.17m	L=11.28m R=50.00m Bs=0.40	L=8.63m R=30.00m Bs=0.19	L=1.07m	L=13.95m R=30.00m Bs=0.83
----	----------	----------------------------------	----------	---------------------------------	--------------------------------	---------	---------------------------------	--------------------------------	---------	---------------------------------

 REPUBLIKA E SHQIPERISE BASHKIA E TIRANËS DREJTORIA E PËRGJITHSHME E PUNËVE PUBLIKE	PROJEKT - ZBATIM	GRUPI I PROJEKTIMIT	AUTOR I PROJEKTIT:	"TESLA VIZION" sh.p.k	STUDIM PROJEKTIM: REHABILITIMI INFRASTRUKTURËS RRUGORE NË NJËSINË ADMINISTRATIVE NR. 5 + 13 + FARKË".	SHKALLA:
	VITI 2023	Ing. DERFRIM CELAMI Ing. ARMANDO KOLA Ing. ELTON UJKASHI Ing. VERA KAROSHI(KAVAJA)	"TESLA VIZION" sh.p.k "KLAJGER KONSTRUKSION" sh.p.k	Seli/Zyra Qendrore: Adresa: Tiranë Rruga Gjin Bue Shpata, Nr. 101	Profili gjatesor Rruga e Vilave Farke Aksi 1	FLETA: Gj. 17




Stacioni	0+40.00	1+060.00	1+080.00	1+100.00	1+120.00	1+140.00	1+160.00	1+180.00	1+200.00	1+220.00
L	13.95m	52.67m	11.33m	19.84m	6.22m	11.07m	14.67m	12.64m	4.74m	6.61m
R	30.00m		30.00m		30.00m	30.00m	20.00m	25.00m		25.00m
Bs	0.83		0.54		0.10	0.52	1.43	0.82		0.38


 REPUBLIKA E SHQIPERISE BASHKIA E TIRANËS DREJTORIA E PËRGJITHSHME E PUNËVE PUBLIKE	PROJEKT - ZBATIM	GRUPI I PROJEKTIMIT	AUTOR I PROJEKTIT:	"TESLA VIZION" sh.p.k	STUDIM PROJEKTIM: REHABILITIMI	SHKALLA:	
	VITI 2023	Ing. DERFRIM CELAMI Ing. ARMANDO KOLA Ing. ELTON UJKASHI Ing. VERA KAROSHI(KAVAJA)	"TESLA VIZION" sh.p.k "KLAJGER KONSTRUKSION" sh.p.k	Seli/Zyra Qendrore: Adresa: Tiranë Rruga Gjin Bue Shpata, Nr. 101	INFRASTRUKTURËS RRUGORE NË NJËSINË ADMINISTRATIVE NR. 5 + 13 + FARKË.		
					Profili gjatesor Rruga e Vilave Farke Aksi 1	FLETA: Gj. 18	-




Sc-62	Sc-63	Sc-64	Sc-65	Sc-66	Sc-67	Sc-68	Sc-69	Sc-70	Sc-71
+220.00	1+240.00	1+260.00	1+280.00	1+300.00	1+320.00	1+340.00	1+360.00	1+380.00	1+400.00
20,00	20,00	20,00	20,00	20,00	20,00	20,00	20,00	20,00	20,00
210.45	208.34	206.20	204.70	204.52	204.39	204.27	204.15	204.02	203.90
210.71	208.03	205.72	204.61	205.02	204.49	204.39	204.22	203.99	203.54
-0.26	0.31	0.49	0.09	-0.50	-0.10	-0.12	-0.08	0.03	0.36

L=8.61m R=25.00m Bs=0.38	L=14.52m	L=24.81m R=22.00m Bs=4.03	L=10.12m	L=19.57m R=50.00m Bs=0.97	L=7.37m R=50.00m Bs=0.14	L=6.86m	L=38.35m	L=31.93m R=20.00m Bs=1.86
--------------------------------	----------	---------------------------------	----------	---------------------------------	--------------------------------	---------	----------	---------------------------------


 REPUBLIKA E SHQIPERISE BASHKIA E TIRANËS DREJTORIA E PËRGJITHSHME E PUNËVE PUBLIKE	PROJEKT - ZBATIM	GRUPI I PROJEKTIMIT	AUTOR I PROJEKTIT:	"TESLA VIZION" sh.p.k	STUDIM PROJEKTIM: REHABILITIMI INFRASTRUKTURËS RRUGORE NË NJËSINË ADMINISTRATIVE NR. 5 + 13 + FARKË".	SHKALLA.
	VITI 2023	Ing. DERFRIM CELAMI Ing. ARMANDO KOLA Ing. ELTON UJKASHI Ing. VERA KAROSHI(KAVAJA)	"TESLA VIZION" sh.p.k "KLAJGER KONSTRUKSION" sh.p.k	Seli/Zyra Qendrore: Adresa: Tiranë Rruga Gjin Bue Shpata, Nr. 101	Profili gjatesor Rruga e Vilave Farke Aksi 1	FLETA: Gj. 19

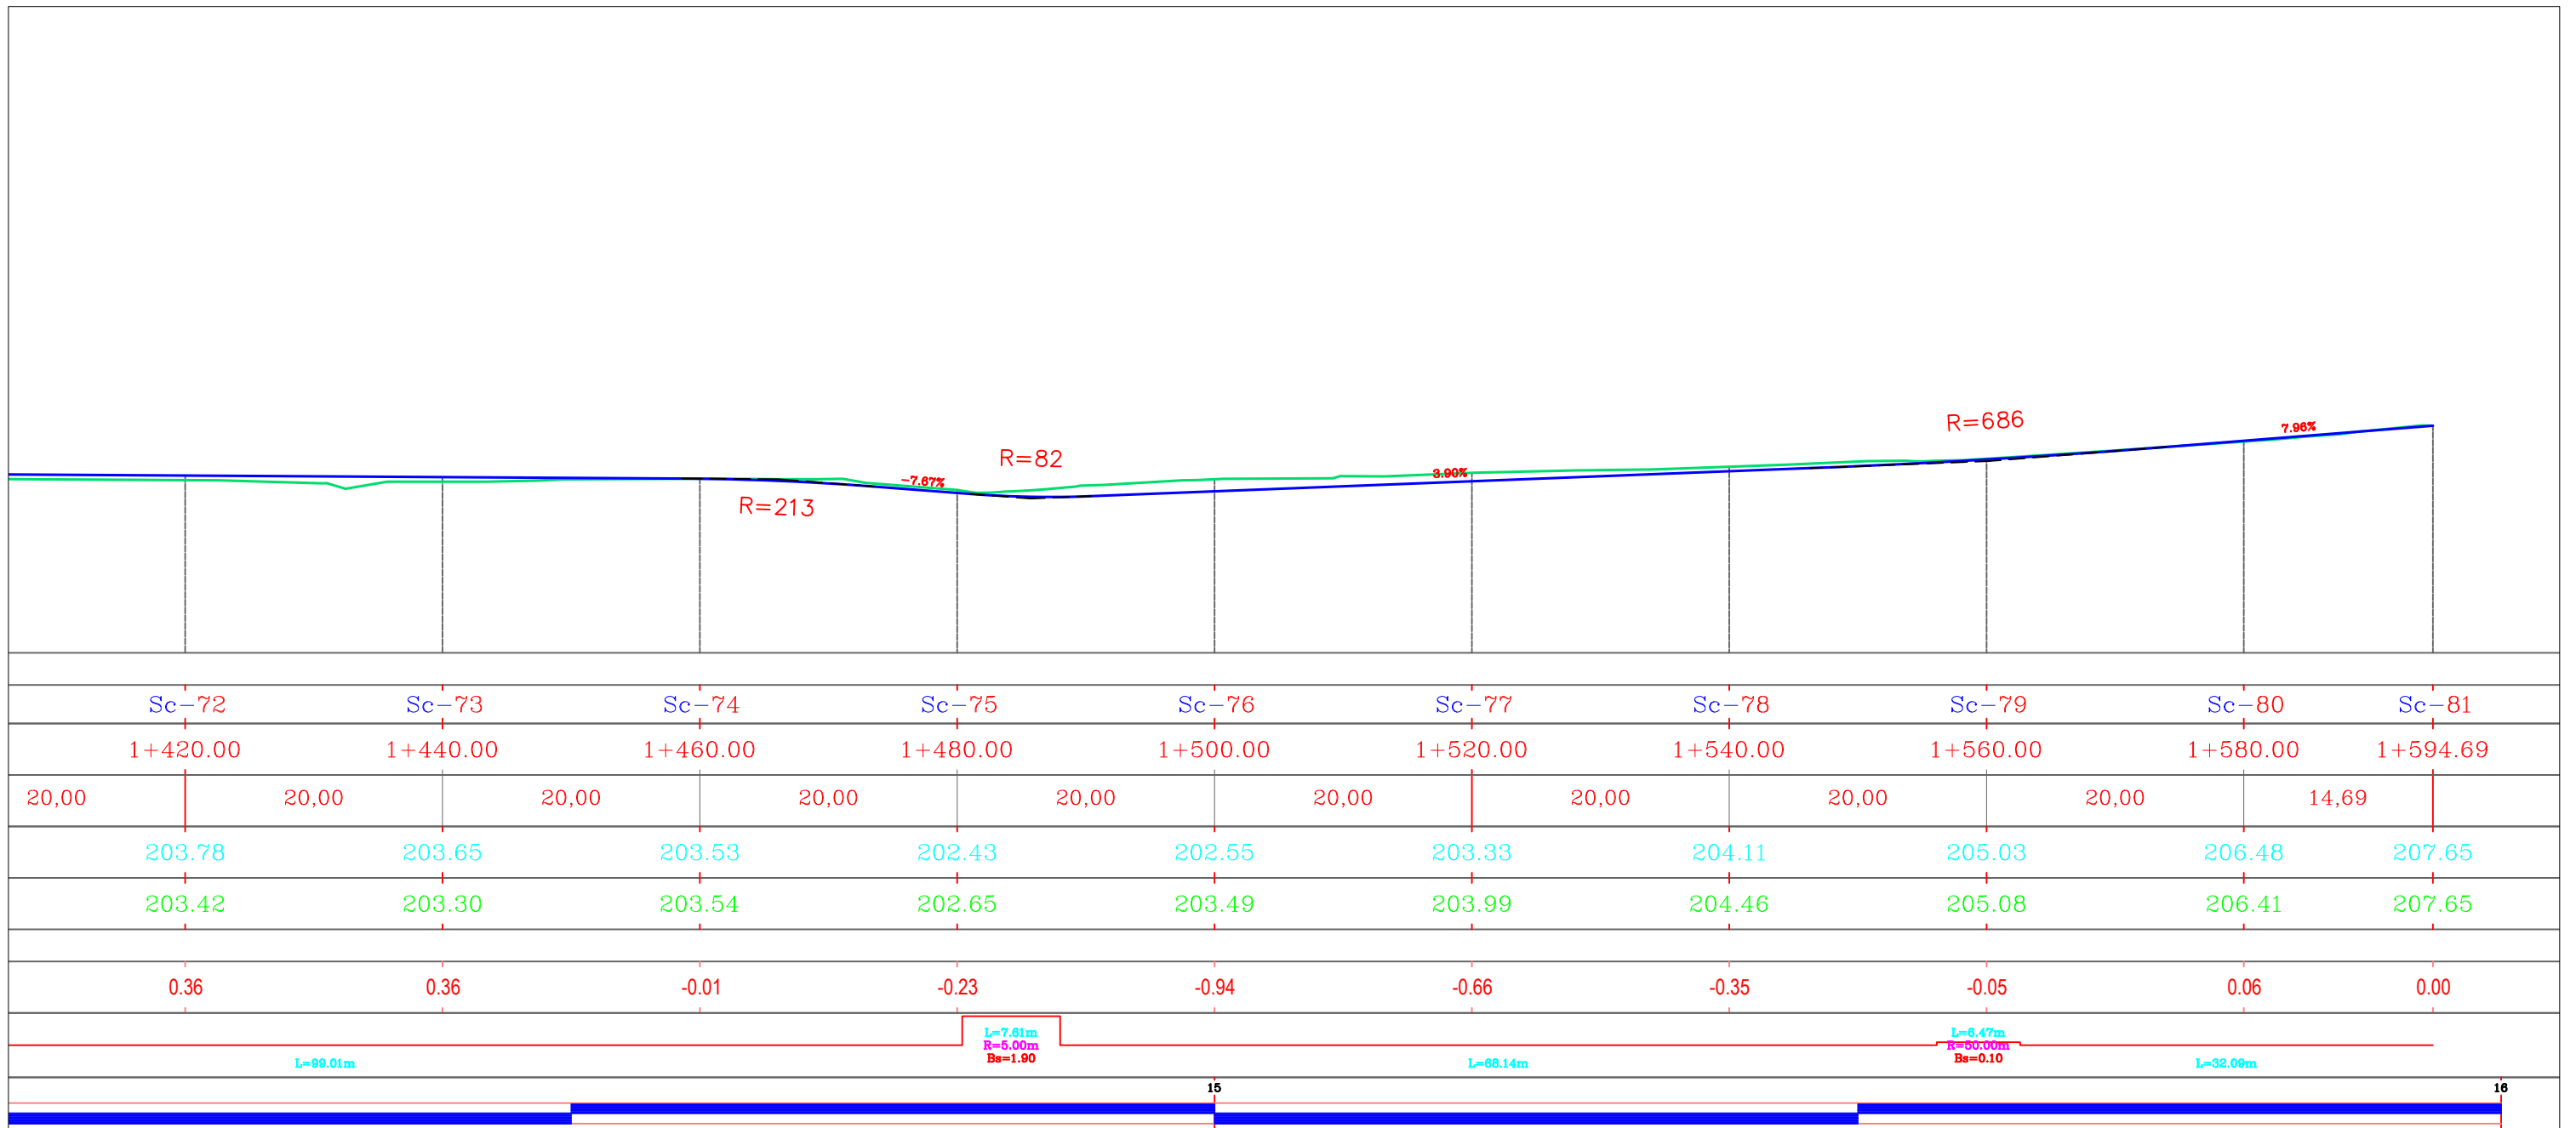

20,00	20,00	20,00	20,00	20,00	20,00	20,00	20,00	20,00	14,69
203.42	203.30	203.54	202.65	203.49	203.99	204.46	205.08	206.41	207.65
L=99.01m			L=7.61m R=5.00m Bs=1.00	L=68.14m				L=6.47m R=50.00m Bs=0.10	L=32.09m


 REPUBLIKA E SHQIPERISE BASHKIA E TIRANËS DREJTORIA E PËRGJITHSHME E PUNËVE PUBLIKE	PROJEKT - ZBATIM	GRUPI I PROJEKTIMIT	AUTOR I PROJEKTIT:	"TESLA VIZION" sh.p.k	STUDIM PROJEKTIM: REHABILITIMI INFRASTRUKTURËS RRUGORE NË NJËSINË ADMINISTRATIVE NR. 5 + 13 + FARKË".	SHKALLA.
	VITI 2023	Ing. DERFRIM CELAMI Ing. ARMANDO KOLA Ing. ELTON UJKASHI Ing. VERA KAROSHI(KAVAJA)	"TESLA VIZION" sh.p.k "KLAJGER KONSTRUKSION" sh.p.k	Seli/Zyra Qendrore: Adresa: Tiranë Rruga Gjin Bue Shpata, Nr. 101	Profili gjatesor Rruga e Vilave Farke Aksi 1	FLETA: Gj. 20


Profili : Profili AKSI 2 - (41)
 Shkalla : 200:200
 Kuota Ref : 200.00

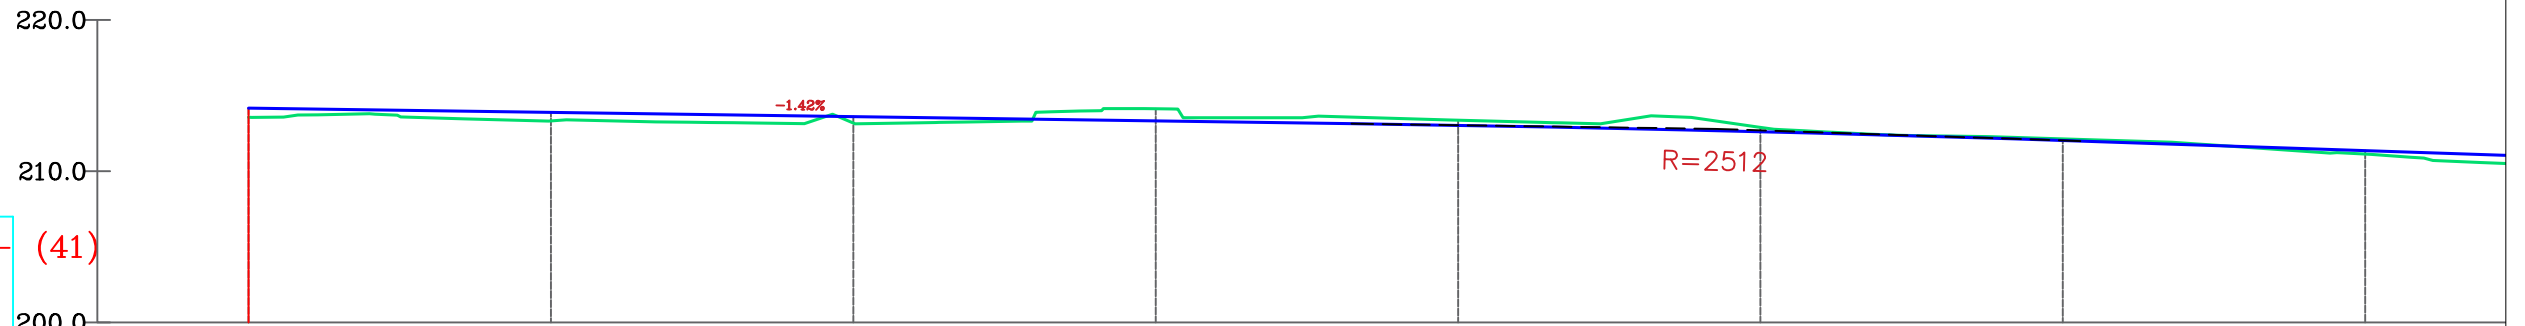


PIKETA	Sc-1	Sc-2	Sc-3	Sc-4	Sc-5	Sc-6	Sc-7	Sc-8
DISTANCA PROGRESIVE	0+000.00	0+020.00	0+040.00	0+060.00	0+080.00	0+100.00	0+120.00	0+140.00
DISTANCA PJESORE		20,00	20,00	20,00	20,00	20,00	20,00	20,00
KUOTA PROJEKTIT	214.18	213.89	213.61	213.33	213.03	212.61	212.03	211.37
KUOTA TERRENIT	213.57	213.32	213.19	213.44	213.38	212.90	212.14	211.13


DISNIVELI													
GJEOMETRIA HORIZONTALE		L=29.15m	L=4.28m R=50.00m Bs=0.05	L=9.99m	L=15.21m R=50.00m Bs=0.56	L=10.44m R=40.00m Bs=0.34	L=0.51m	L=15.82m	L=1.37m R=30.00m Bs=0.01	L=12.86m	L=12.21m R=30.00m Bs=0.63	L=12.44m	L=48.55m R=300.00m Bs=0.94
KILOMETRAZHI	00										01		

 REPUBLIKA E SHQIPERISE BASHKIA E TIRANËS DREJTORIA E PËRGJITHSHME E PUNËVE PUBLIKE	PROJEKT - ZBATIM	GRUPI I PROJEKTIMIT	AUTOR I PROJEKTIT:	"TESLA VIZION" sh.p.k	STUDIM PROJEKTIM: REHABILITIMI INFRASTRUKTURËS RRUGORE NË NJËSINË ADMINISTRATIVE NR. 5 + 13 + FARKË.	SHKALLA:
	VITI 2023	Ing. DERFRIM CELAMI Ing. ARMANDO KOLA Ing. ELTON UJKASHI Ing. VERA KAROSHI(KAVAJA)	"TESLA VIZION" sh.p.k "KLAJGER KONSTRUKSION" sh.p.k	Seli/Zyra Qendrore: Adresa: Tiranë Rruga Gjin Bue Shpata, Nr. 101	Profili gjatesor Rruga e Vilave Farke Aksi 2	FLETA: Gj. 21

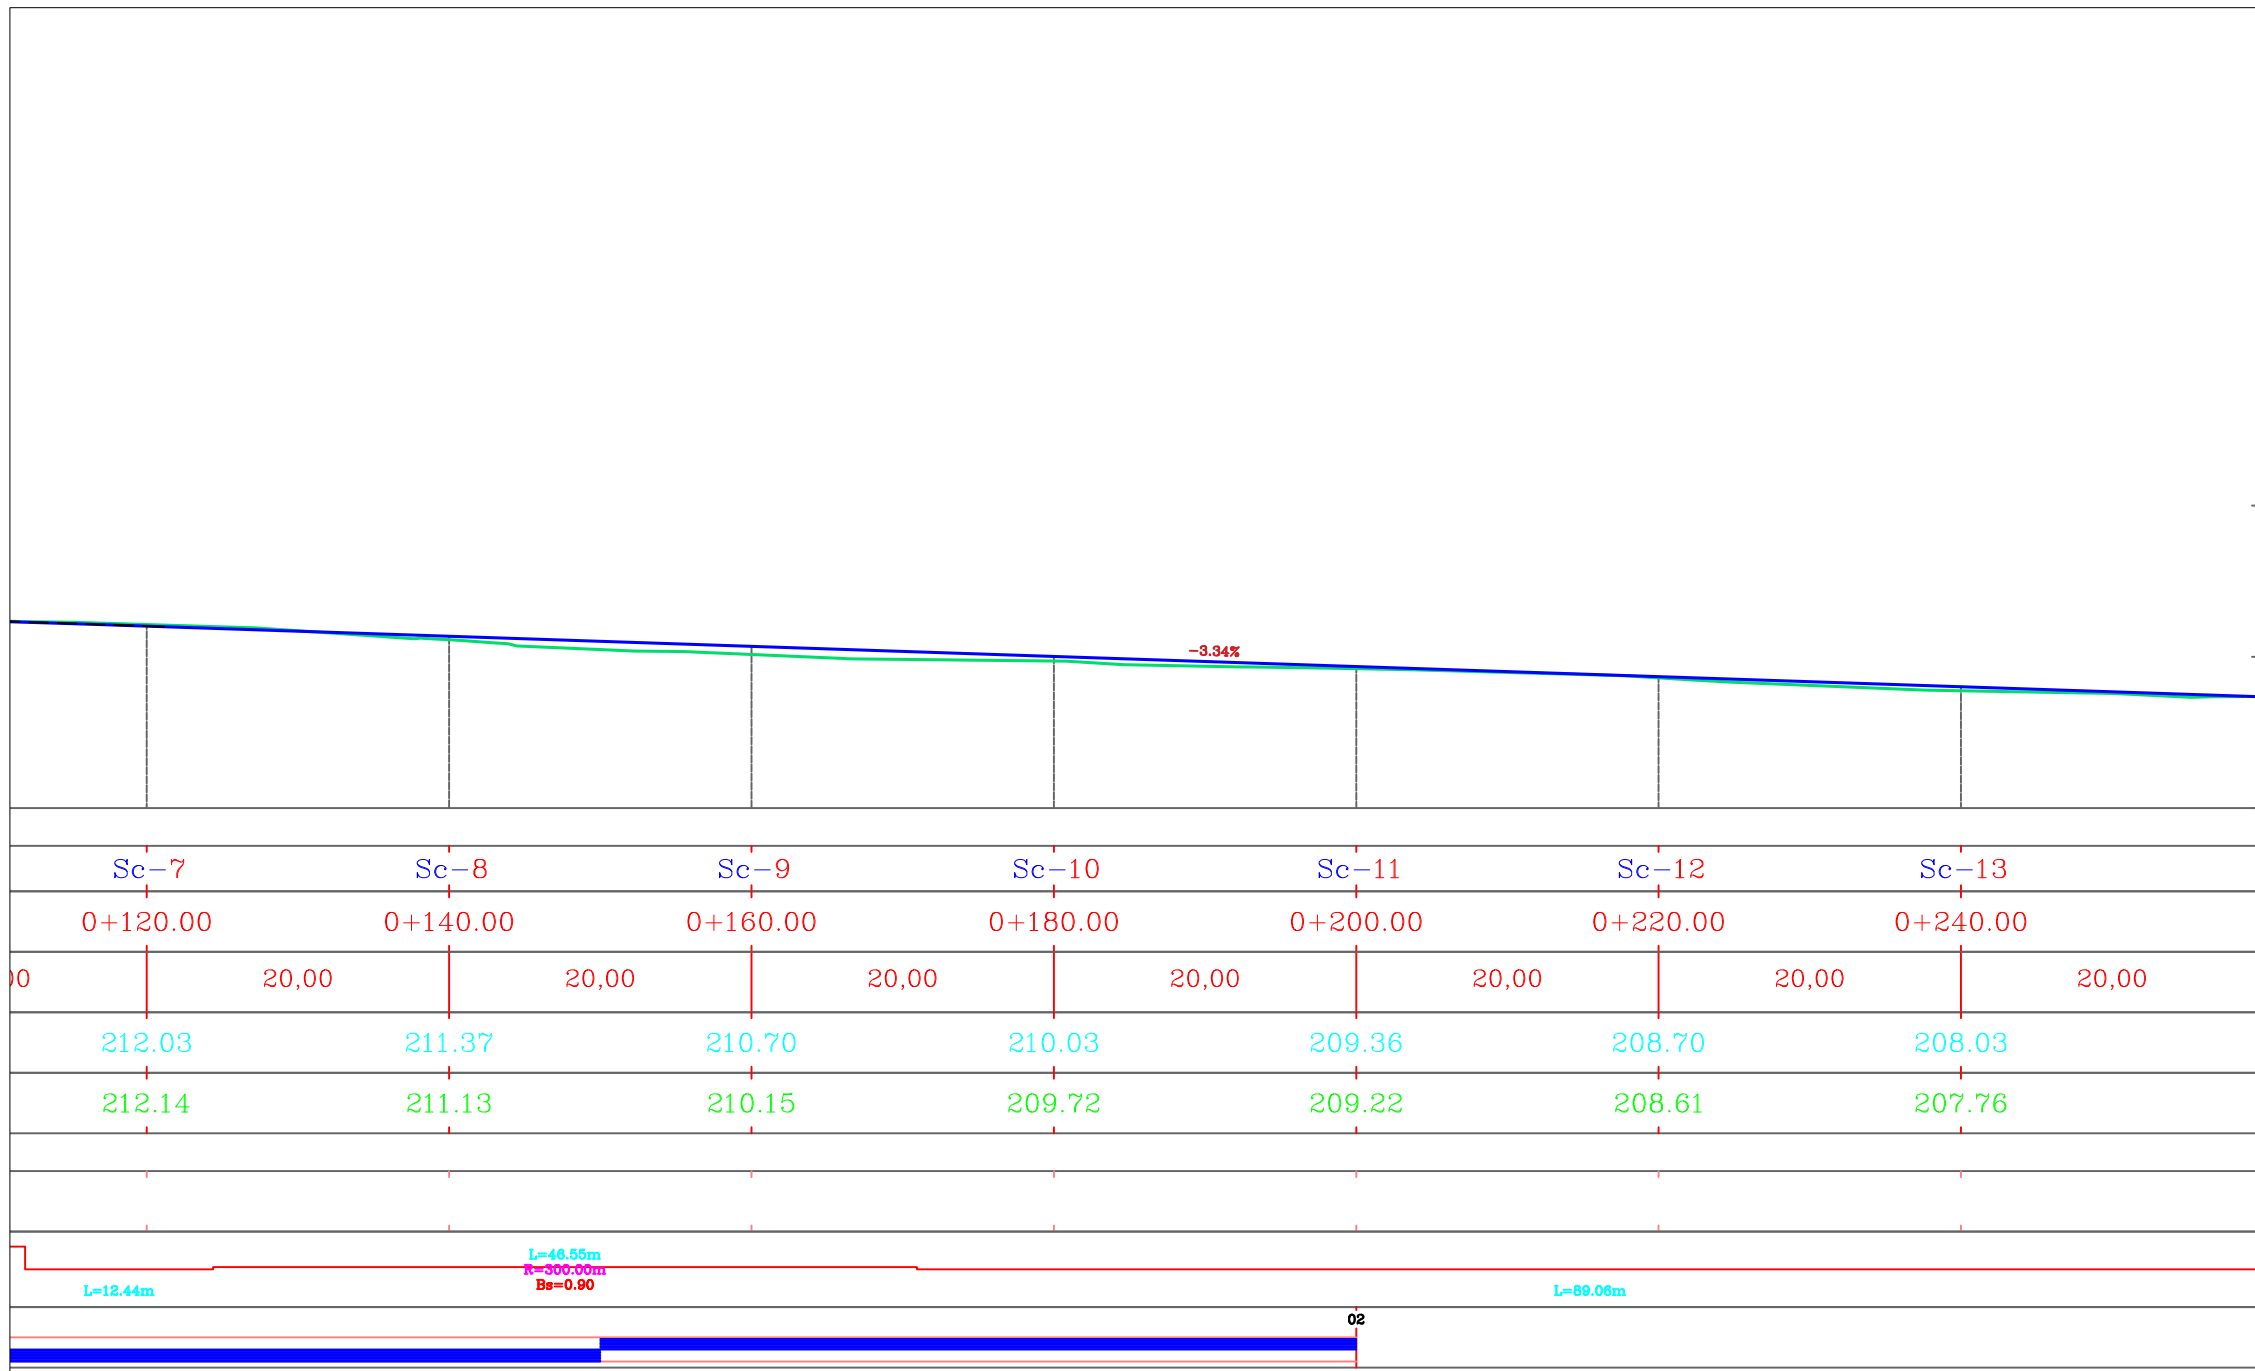


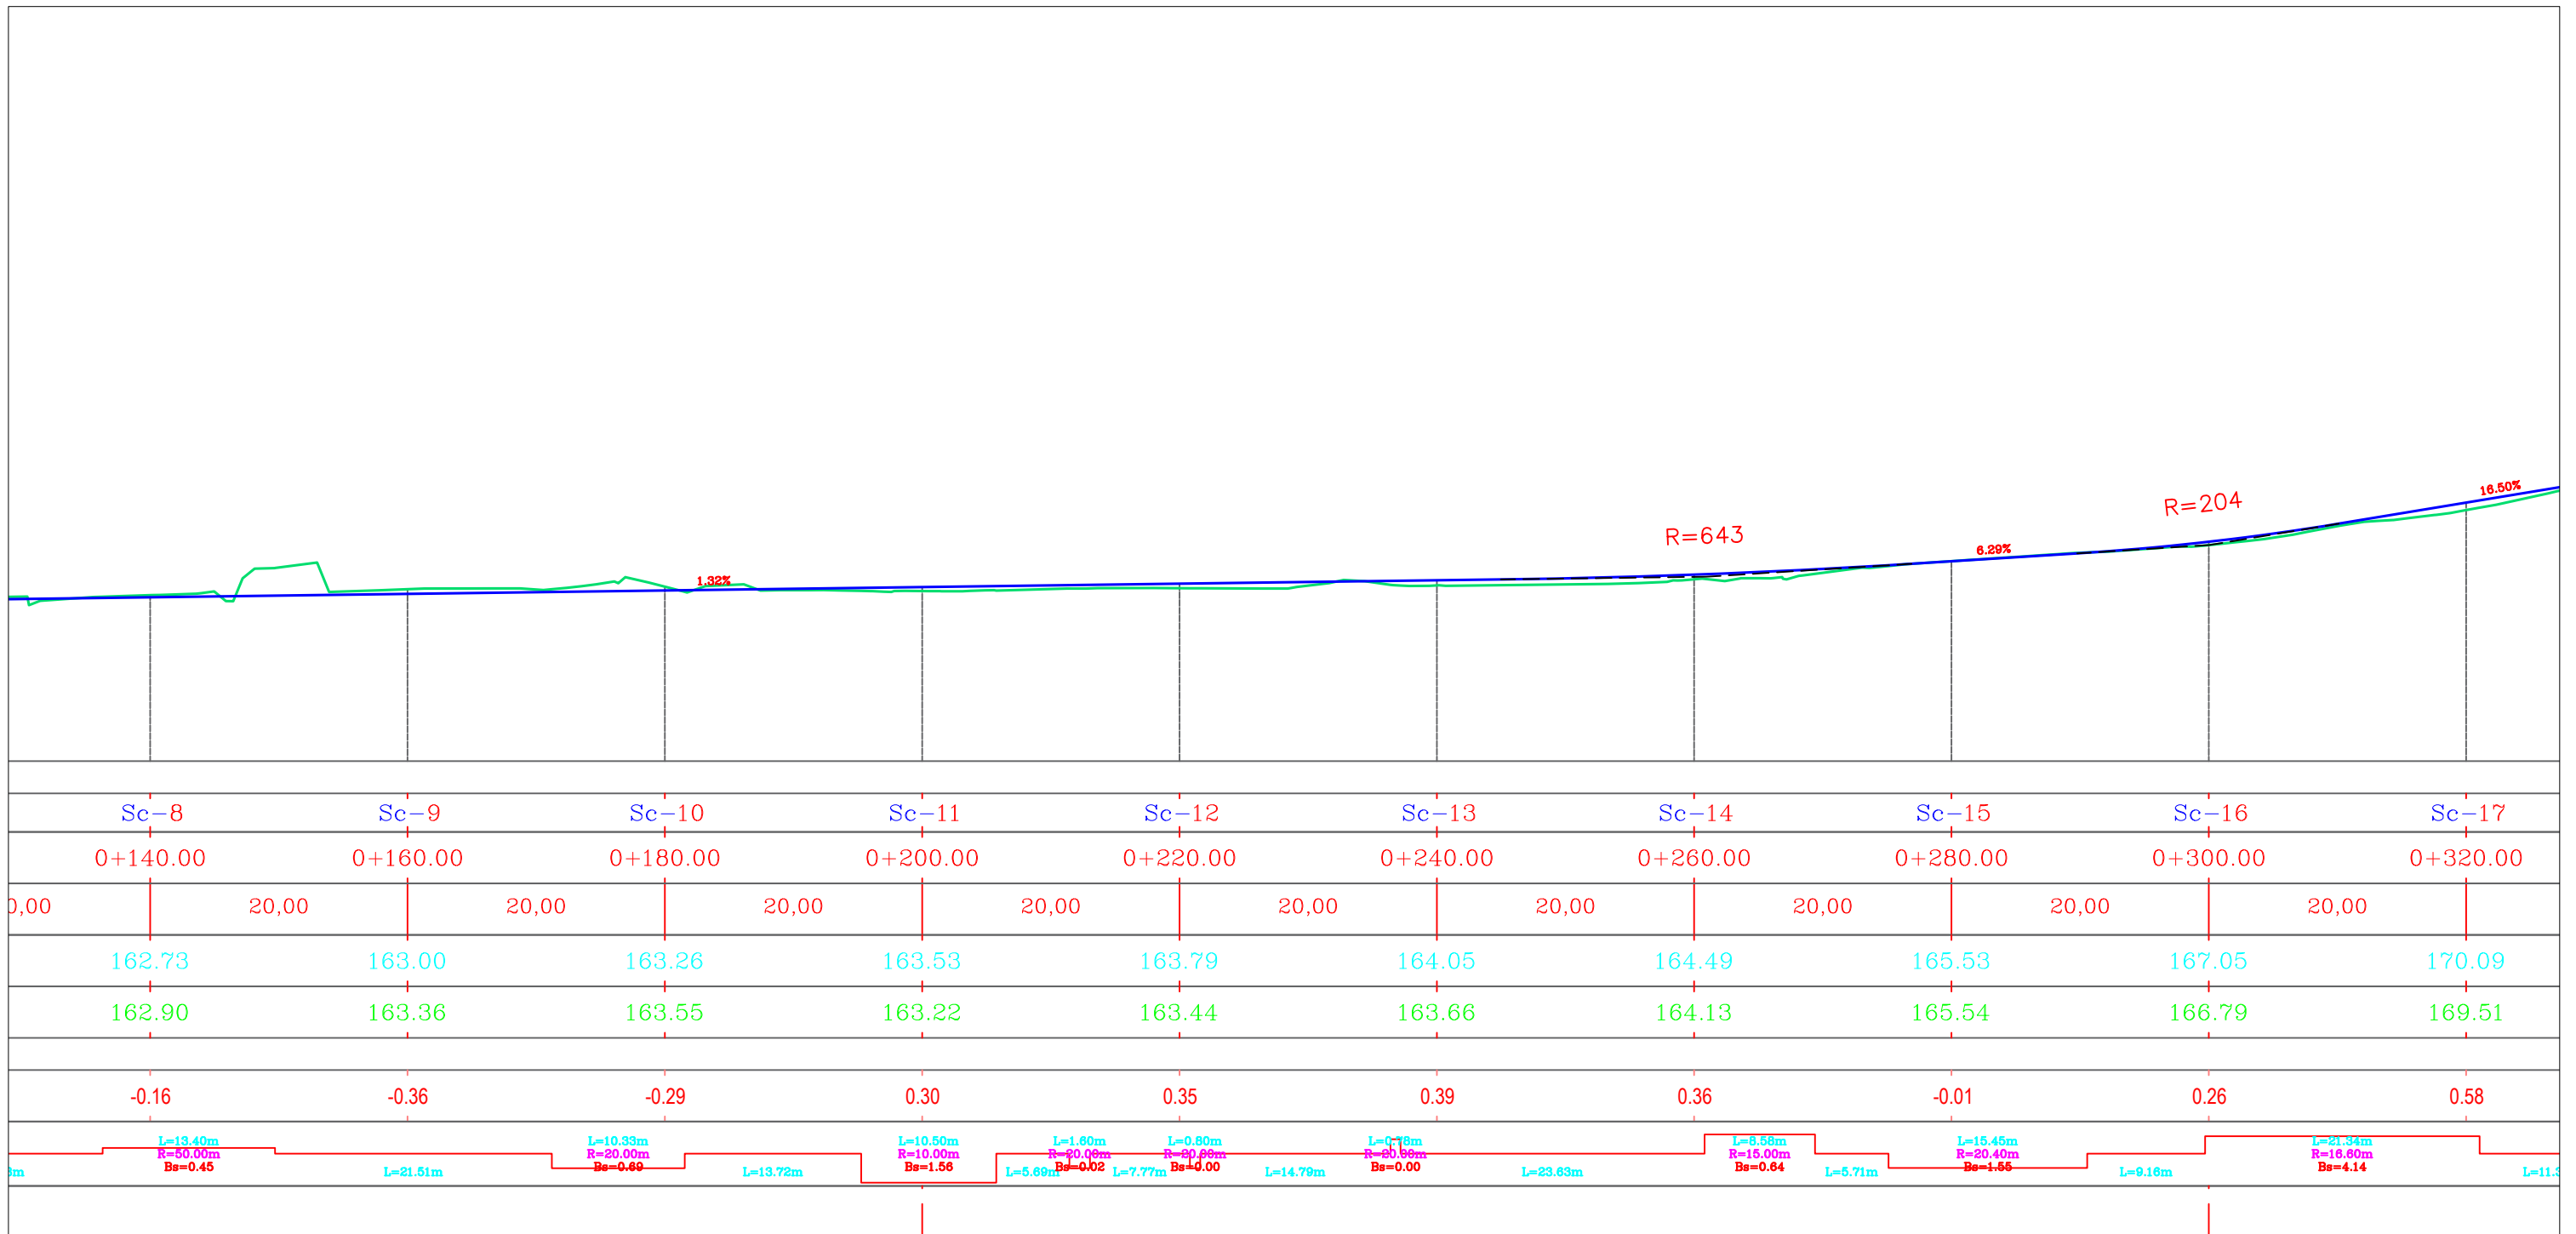
 REPUBLIKA E SHQIPERISE BASHKIA E TIRANËS DREJTORIA E PËRGJITHSHME E PUNËVE PUBLIKE	PROJEKT - ZBATIM	GRUPI I PROJEKTIMIT	AUTOR I PROJEKTIT:	"TESLA VIZION" sh.p.k	STUDIM PROJEKTIM: REHABILITIMI INFRASTRUKTURËS RRUGORE NË NJËSINË ADMINISTRATIVE NR. 5 + 13 + FARKË".	SHKALLA.
	VITI 2023	Ing. DERFRIM CELAMI Ing. ARMANDO KOLA Ing. ELTON UJKASHI Ing. VERA KAROSHI(KAVAJA)	"TESLA VIZION" sh.p.k "KLAJGER KONSTRUKSION" sh.p.k	Seli/Zyra Qendrore: Adresa: Tiranë Rruga Gjin Bue Shpata, Nr. 101	Profili gjatesor Rruga e Vilave Farke Aksi 2	FLETA: Gj. 22

Profili : Profili aksi
Shkalla : 200:200
Kuota Ref : 150.00

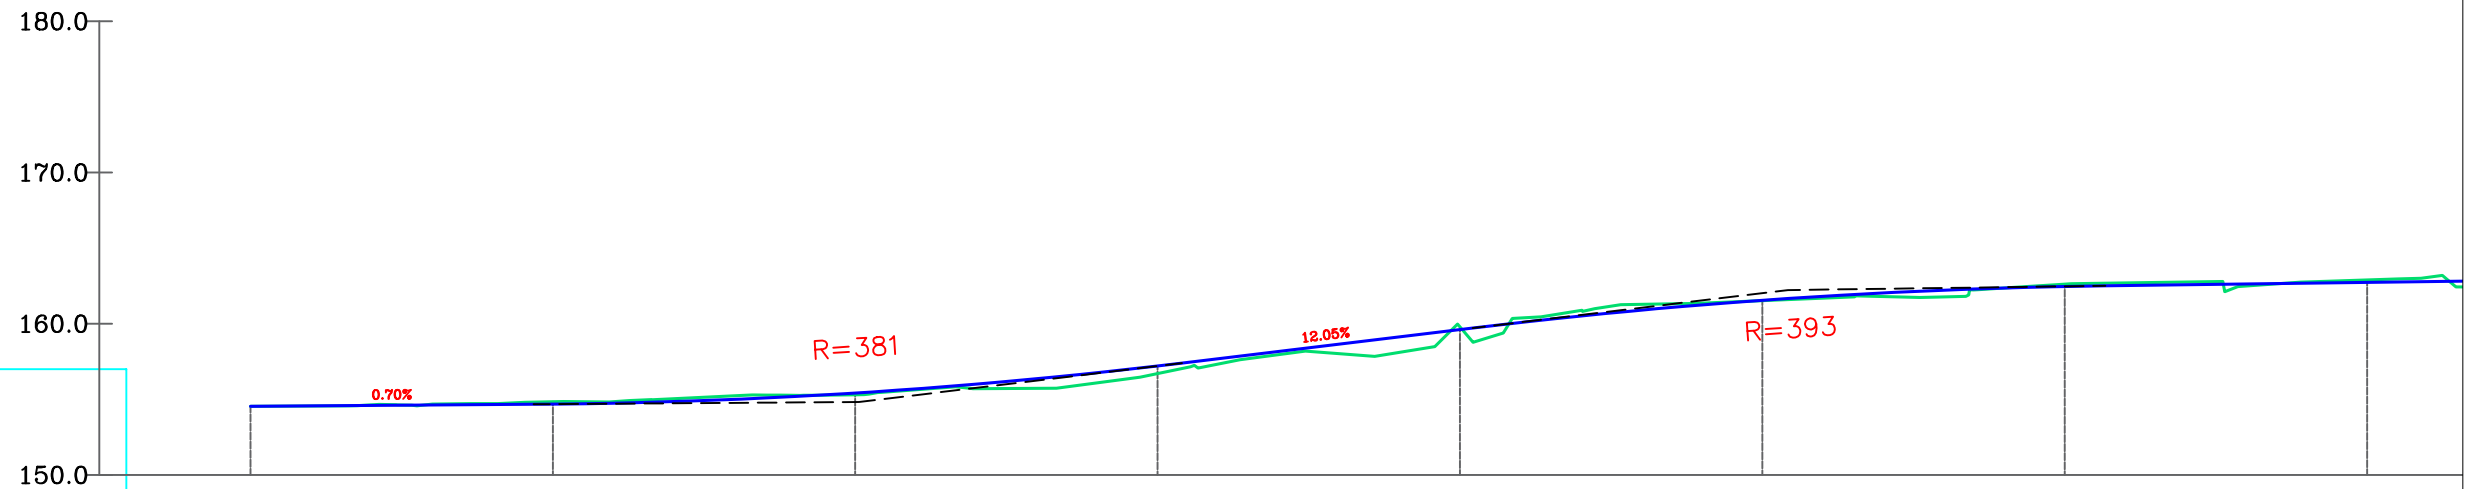


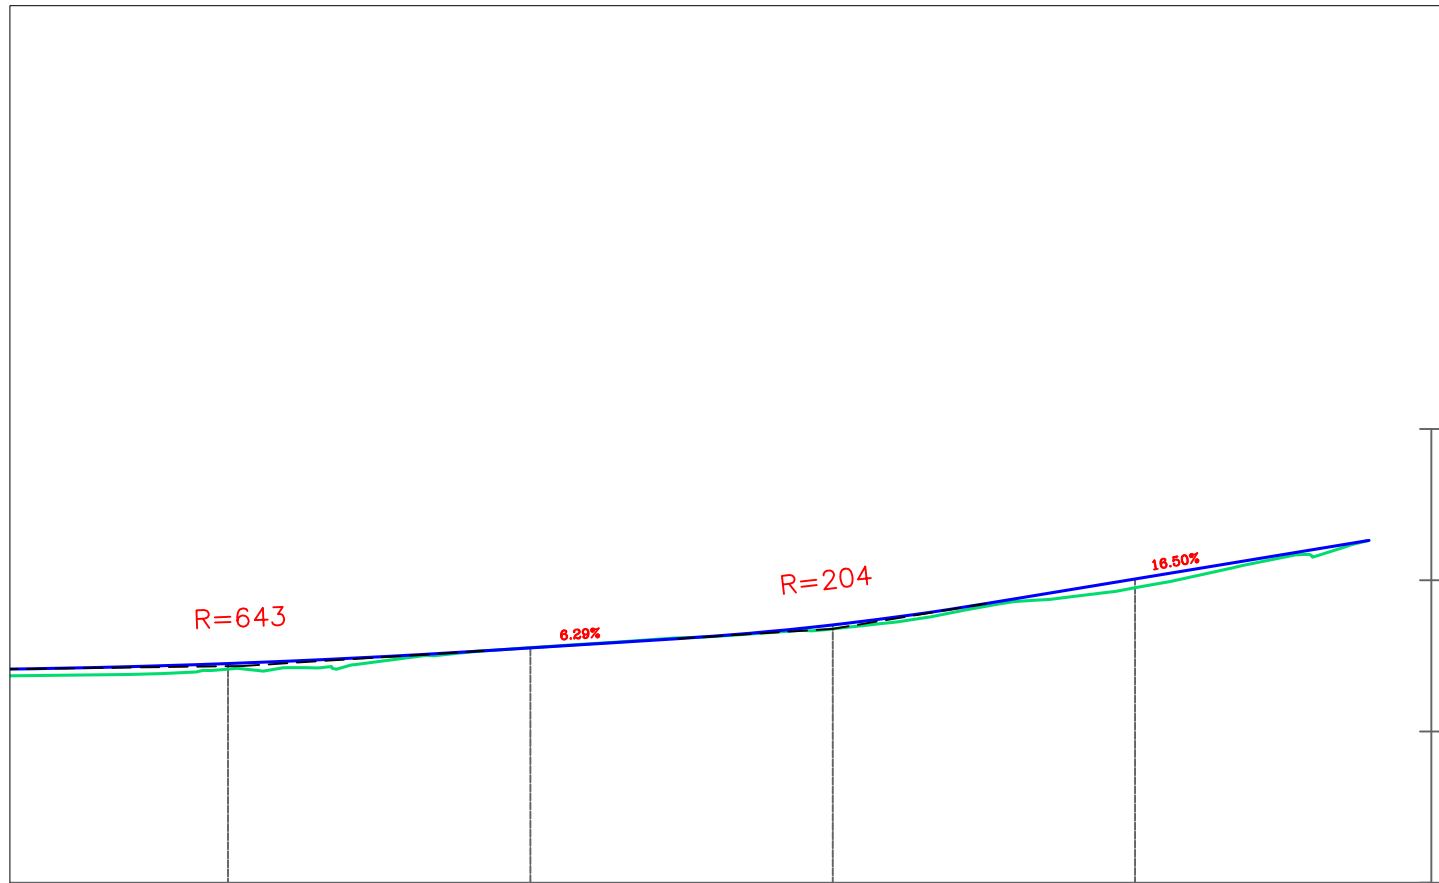
PIKETA	Sc-1	Sc-2	Sc-3	Sc-4	Sc-5	Sc-6	Sc-7	Sc-8
DISTANCA PROGRESIVE	0+000.00	0+020.00	0+040.00	0+060.00	0+080.00	0+100.00	0+120.00	0+140.00
DISTANCA PJESORE	20,00	20,00	20,00	20,00	20,00	20,00	20,00	
KUOTA PROJEKTIT	154.54	154.69	155.42	157.21	159.61	161.55	162.46	162.73
KUOTA TERRENIT	154.54	154.84	155.30	156.71	159.79	161.53	162.62	162.90
DISNIVELI	0.00	-0.16	0.11	0.50	-0.18	0.02	-0.16	-0.16
GJEOMETRIA HORIZONTALE	L=32.49m		L=9.23m R=10.00m Bs=1.17	L=54.65m		L=23.11m R=100.00m Bs=0.67	L=16.83m	L=13.40m R=50.00m Bs=0.45
KILOMETRAZHI								

 REPUBLIKA E SHQIPERISE BASHKIA E TIRANËS DREJTORIA E PËRGJITHSHME E PUNËVE PUBLIKE	PROJEKT - ZBATIM	GRUPI I PROJEKTIMIT	AUTOR I PROJEKTIT:	"TESLA VIZION" sh.p.k	STUDIM PROJEKTIM: REHABILITIMI INFRASTRUKTURËS RRUGORE NË NJËSINË ADMINISTRATIVE NR. 5 + 13 + FARKË.	SHKALLA.
	VITI 2023	Ing. DERFRIM CELAMI Ing. ARMANDO KOLA Ing. ELTON UJKASHI Ing. VERA KAROSHI(KAVAJA)	"TESLA VIZION" sh.p.k "KLAJGER KONSTRUKSION" sh.p.k	Seli/Zyra Qendrore: Adresa: Tiranë Rruga Gjin Bue Shpata, Nr. 101	Profili gjatesor Rruga Rexhep Hoxha	FLETA: Gj. 23




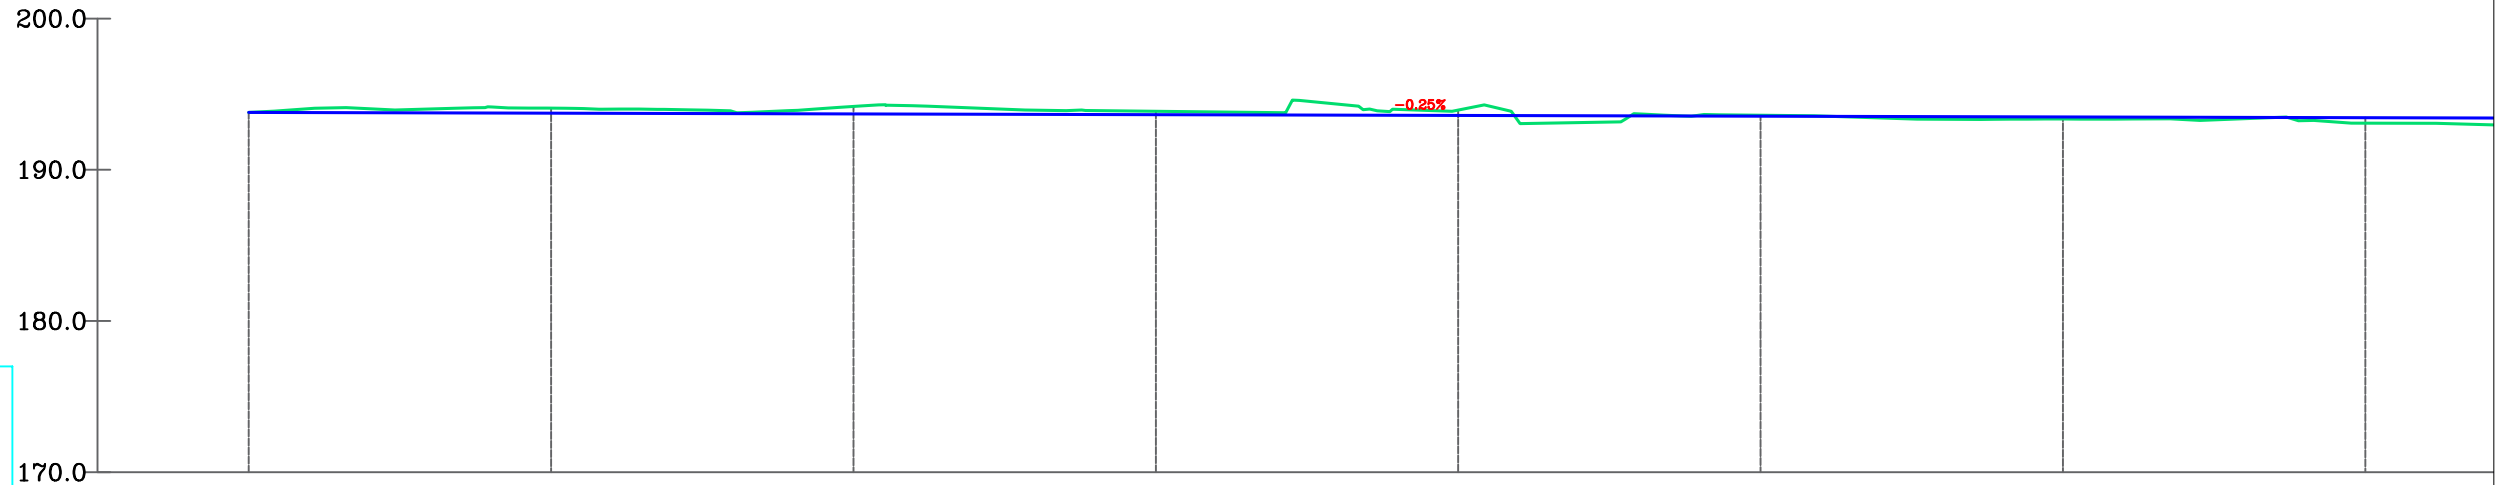
Sc-8	Sc-9	Sc-10	Sc-11	Sc-12	Sc-13	Sc-14	Sc-15	Sc-16	Sc-17							
0+140.00	0+160.00	0+180.00	0+200.00	0+220.00	0+240.00	0+260.00	0+280.00	0+300.00	0+320.00							
20,00	20,00	20,00	20,00	20,00	20,00	20,00	20,00	20,00	20,00							
162.73	163.00	163.26	163.53	163.79	164.05	164.49	165.53	167.05	170.09							
162.90	163.36	163.55	163.22	163.44	163.66	164.13	165.54	166.79	169.51							
-0.16	-0.36	-0.29	0.30	0.35	0.39	0.36	-0.01	0.26	0.58							
L=13.40m R=50.00m Bs=0.45	L=21.51m	L=10.33m R=20.00m Bs=0.69	L=13.72m	L=10.50m R=10.00m Bs=1.56	L=1.80m R=20.00m Bs=0.02	L=0.80m R=20.86m Bs=0.00	L=7.77m	L=14.79m	L=7.8m R=20.86m Bs=0.00	L=23.63m	L=8.58m R=15.00m Bs=0.64	L=5.71m	L=15.45m R=20.40m Bs=1.66	L=9.16m	L=21.34m R=16.60m Bs=4.14	L=11.3

 REPUBLIKA E SHQIPERISE BASHKIA E TIRANËS DREJTORIA E PËRGJITHSHME E PUNËVE PUBLIKE	PROJEKT - ZBATIM	GRUPI I PROJEKTIMIT	AUTOR I PROJEKTIT:	"TESLA VIZION" sh.p.k	STUDIM PROJEKTIM: REHABILITIMI	SHKALLA:
	VITI 2023	Ing. DERFRIM CELAMI Ing. ARMANDO KOLA Ing. ELTON UJKASHI Ing. VERA KAROSHI(KAVAJA)	"TESLA VIZION" sh.p.k "KLAJGER KONSTRUKSION" sh.p.k	Seli/Zyra Qendrore: Adresa: Tiranë Rruga Gjin Bue Shpata, Nr. 101	INFRASTRUKTURËS RRUGORE NË NJËSINË ADMINISTRATIVE NR. 5 + 13 + FARKË".	FLETA: - Gj. 24



Sc-14	Sc-15	Sc-16	Sc-17
0+260.00	0+280.00	0+300.00	0+320.00
20,00	20,00	20,00	19,60
164.49	165.53	167.05	170.09
164.13	165.54	166.79	169.51
0.36	-0.01	0.26	0.58
L=23.63m	L=5.71m	L=9.16m	L=11.33m
L=8.58m R=15.00m Bs=0.64	L=15.45m R=20.40m Bs=1.65	L=21.34m R=18.80m Bs=4.14	L=3.81m R=19.60m Bs=0.07


 REPUBLIKA E SHQIPERISE BASHKIA E TIRANËS DREJTORIA E PËRGJITHSHME E PUNËVE PUBLIKE	PROJEKT - ZBATIM	GRUPI I PROJEKTIMIT	AUTOR I PROJEKTIT:	"TESLA VIZION" sh.p.k	STUDIM PROJEKTIM: REHABILITIMI INFRASTRUKTURËS RRUGORE NË NJËSINË ADMINISTRATIVE NR. 5 + 13 + FARKË".	SHKALLA.
	VITI 2023	Ing. DERFRIM CELAMI Ing. ARMANDO KOLA Ing. ELTON UJKASHI Ing. VERA KAROSHI(KAVAJA)	"TESLA VIZION" sh.p.k "KLAJGER KONSTRUKSION" sh.p.k	Seli/Zyra Qendrore: Adresa: Tiranë Rruga Gjin Bue Shpata, Nr. 101	Profili gjatesor Rruga Rexhep Hoxha	FLETA: Gj. 25




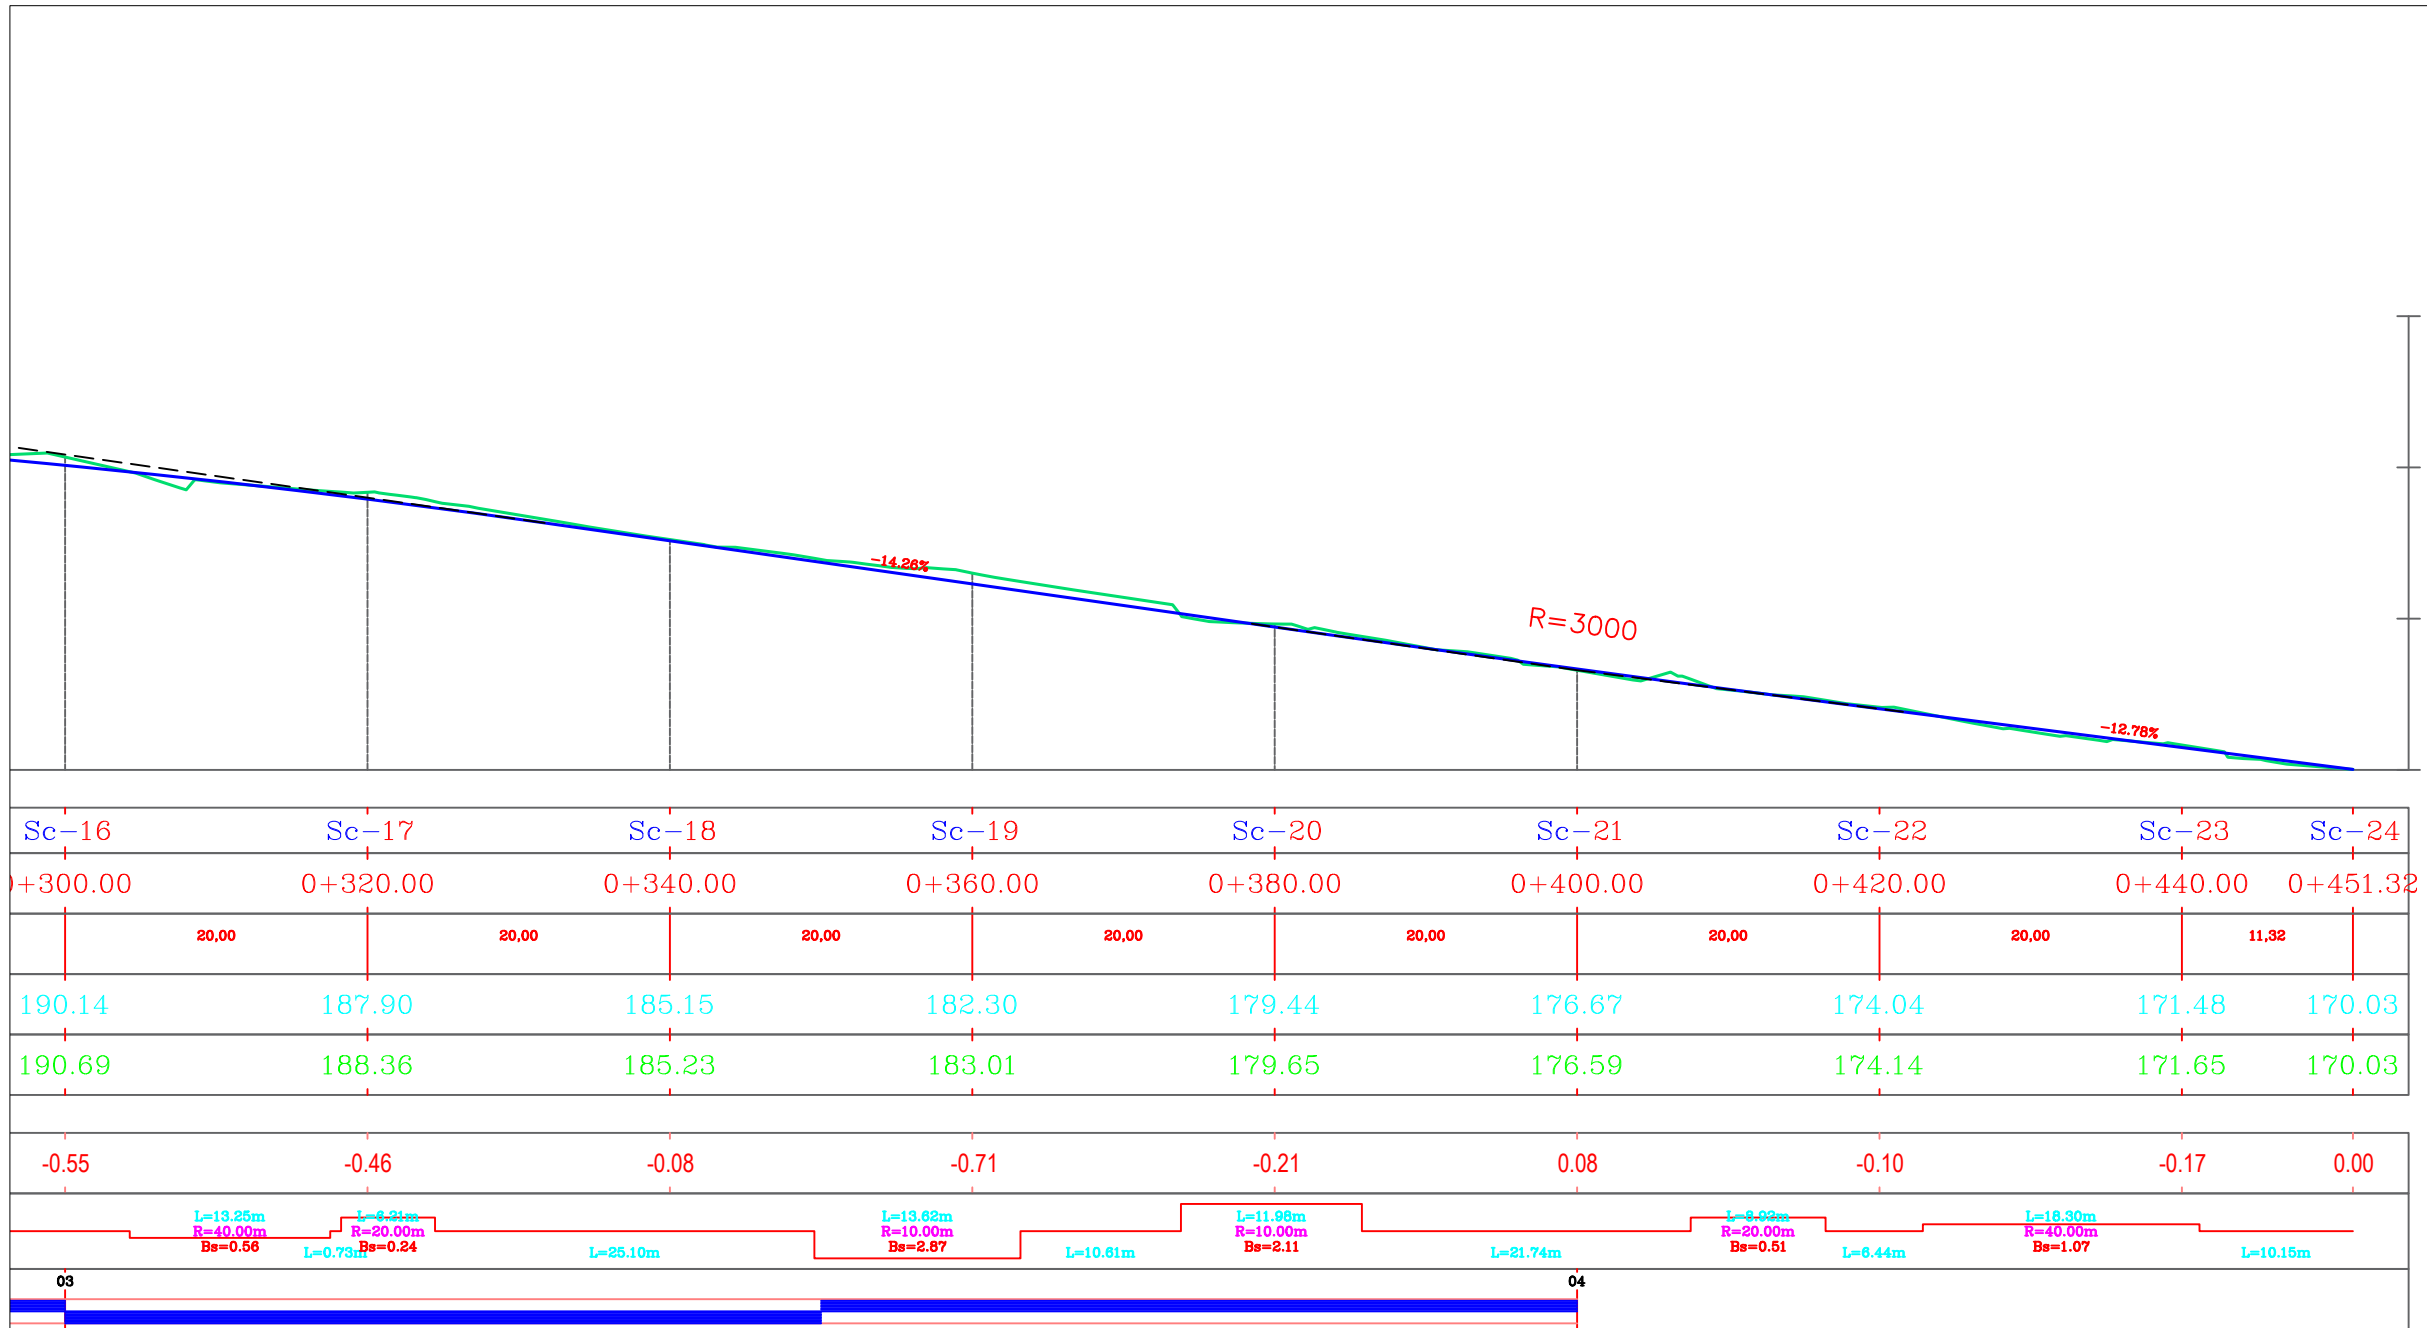
Profili : Profili aksi
 Shkalla : 200:200
 Kuota Ref : 170.00


PIKETA	Sc-1	Sc-2	Sc-3	Sc-4	Sc-5	Sc-6	Sc-7	Sc-8	
DISTANCA PROGRESIVE	0+000.00	0+020.00	0+040.00	0+060.00	0+080.00	0+100.00	0+120.00	0+140.00	
DISTANCA PJESORE		20,00	20,00	20,00	20,00	20,00	20,00	20,00	
KUOTA PROJEKTIT	193.80	193.75	193.70	193.65	193.59	193.54	193.49	193.44	
KUOTA TERRENIT	193.80	194.07	194.18	193.87	193.95	193.61	193.36	193.08	
DISNIVELI	0.00	-0.33	-0.49	-0.22	-0.36	-0.07	0.14	0.36	
GJEOMETRIA HORIZONTALE									
KILOMETRAZHI	00							01	

 REPUBLIKA E SHQIPERISE BASHKIA E TIRANËS DREJTORIA E PËRGJITHSHME E PUNËVE PUBLIKE	PROJEKT - ZBATIM	GRUPI I PROJEKTIMIT	AUTOR I PROJEKTIT:	"TESLA VIZION" sh.p.k	STUDIM PROJEKTIM: REHABILITIMI INFRASTRUKTURËS RRUGORE NË NJËSINË ADMINISTRATIVE NR. 5 + 13 + FARKË.	SHKALLA.
	VITI 2023	Ing. DERFRIM CELAMI Ing. ARMANDO KOLA Ing. ELTON UJKASHI Ing. VERA KAROSHI(KAVAJA)	"TESLA VIZION" sh.p.k "KLAJGER KONSTRUKSION" sh.p.k	Seli/Zyra Qendrore: Adresa: Tiranë Rruga Gjin Bue Shpata, Nr. 101	Profili gjatesor Vazhdimi i Rruges Leka i Madh.	FLETA: Gj. 26

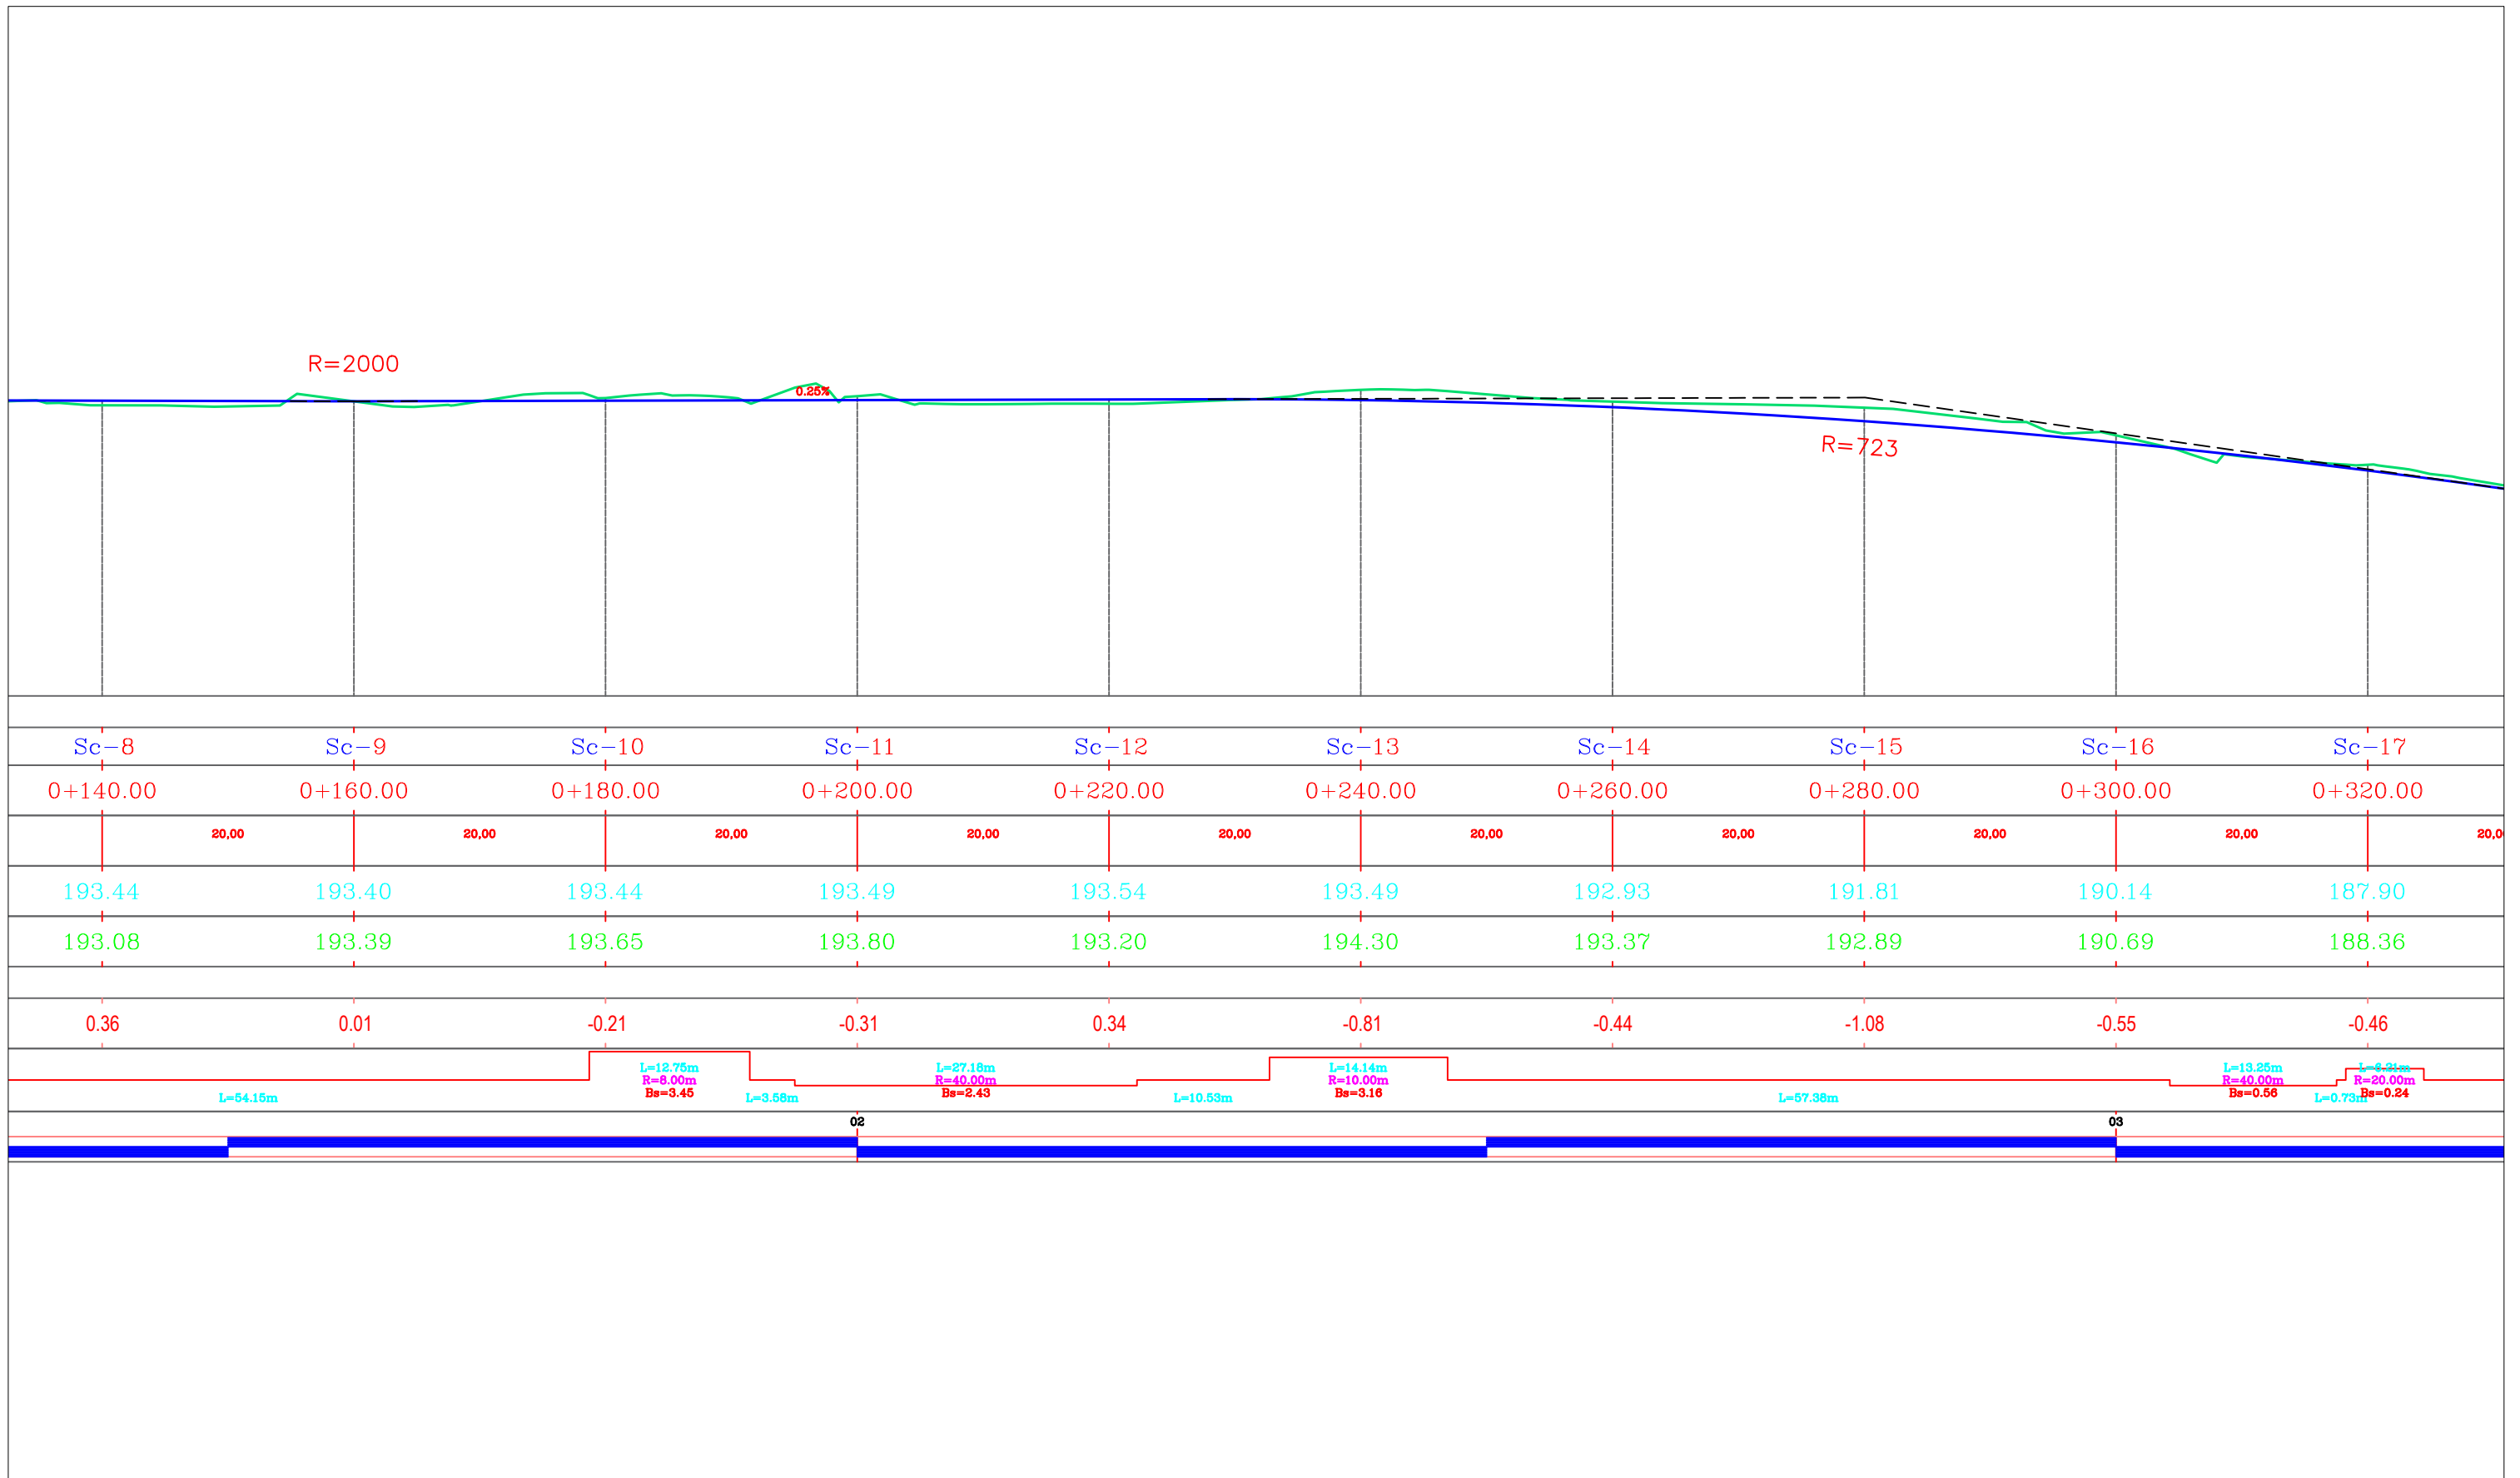

 REPUBLIKA E SHQIPERISE BASHKIA E TIRANËS DREJTORIA E PËRGJITHSHME E PUNËVE PUBLIKE	PROJEKT - ZBATIM	GRUPI I PROJEKTIMIT	AUTOR I PROJEKTIT:	"TESLA VIZION" sh.p.k	STUDIM PROJEKTIM: REHABILITIMI INFRASTRUKTURËS RRUGORE NË NJËSINË ADMINISTRATIVE NR. 5 + 13 + FARKË".	SHKALLA.
	VITI 2023	Ing. DERFRIM CELAMI Ing. ARMANDO KOLA Ing. ELTON UJKASHI Ing. VERA KAROSHI(KAVAJA)	"TESLA VIZION" sh.p.k "KLAJGER KONSTRUKSION" sh.p.k	Seli/Zyra Qendrore: Adresa: Tiranë Rruga Gjin Bue Shpata, Nr. 101	Profili gjatesor Vazhdimi i Rruges Leka i Madh.	FLETA: Gj. 27



 REPUBLIKA E SHQIPERISE BASHKIA E TIRANËS DREJTORIA E PËRGJITHSHME E PUNËVE PUBLIKE	PROJEKT - ZBATIM	GRUPI I PROJEKTIMIT	AUTOR I PROJEKTIT:	"TESLA VIZION" sh.p.k	STUDIM PROJEKTIM: REHABILITIMI INFRASTRUKTURËS RRUGORE NË NJËSINË ADMINISTRATIVE NR. 5 + 13 + FARKË".	SHKALLA.
	VITI 2023	Ing. DERFRIM CELAMI Ing. ARMANDO KOLA Ing. ELTON UJKASHI Ing. VERA KAROSHI(KAVAJA)	"TESLA VIZION" sh.p.k "KLAJGER KONSTRUKSION" sh.p.k	Seli/Zyra Qendrore: Adresa: Tiranë Rruga Gjin Bue Shpata, Nr. 101	Profili gjatesor Vazhdimi i Rruges Leka i Madh.	FLETA: Gj. 27