

PROJEKTI

ELEKTRIK

MIRATOI
KRYETARI I BASHKISE
NURI BELBAE



OBJEKTI

**NDËRTIM I SHKOLLËS SË MESME "SALI HALILI", RRAJCË FUSHË,
BASHKIA PRRENJAS**

**AUTORITETI
KONTRAKTOR**

BASHKIA PRRENJAS

KONSULENTI

"ERALD-G" Shpk



VITI 2024

SHENIME TEKNIKE

- PROJEKTI ELEKTRIK I OBJEKTIT ESHTË REALIZUAR KOMFORM NORMAVE EUROPIANE PER IMPIANTE ELEKTRIKE DHE VECANERISHT TE NORMES "CE". PROJEKTI NJEKOHESISHT ESHTË NDIKUAR NGA KERKESAT E IVESTITORIT DHE KLIENTIT, KJO NE SAJE TE EKSPERIENCAVE TE MEPARSHME TE PROJEKTUESIT. PROJEKTI ESHTË NE PERPTHJE TE PLOTE ME LIGJIN SHQIPTAR PER IMPIANTET ELEKTRIKE, ME RREGULLOREN E SIGURIMIT TEKNIK DHE SHFRYTEZIMIT DHE ME LIGJIN: "MBI ENERGJINE ELEKTRIKE".
- NE PROJEKT ESHTË PARASHIKUAR NDERTIMI I KETYRE INSTALIMEVE:
 - PROJEKTI PER FURNIZIM ALTERNATIV (GJENERATORE) NE RAST TE NDERPRERJES TE ENERGJISE ELEKTRIKE.
 - INSTALIMI ELEKTRIK I RRJETIT TE FUQISE
 - INSTALIMI ELEKTRIK I RRJETIT TE NDRICIMIT.
 - INSTALIMI I RRJETIT TELEVIZIV DHE ANTENES PERKATES.
 - INSTALIMI I RRJETIT TELEFONIK NE TE GJITHE GODINEN.
 - INSTALIMI I RRJETIT KOMPJUTERIK NE TE GJITHE GODINEN.
 - INSTALIMI I RRJETIT TE SINJALIZIMIT TE ZJARRIT.
 - INSTALIMI ISISTEMIT TE MBROJTJES NGA SHKARKIMET ATMOSFERIKE.
- PROJEKTI PARASHIKON PER MBROJTJEN NGA GODITJET E RRYMES ELEKTRIKE AUTOMAT DIFERENCIAL, KURSE PER MBROJTJEN NGA MBINGARKESAT DHE LIDHJET E SHKURTRA ELEKTRIKE AUTOMAT MAGNETIK. KARAKTERISTIKAT ELEKTRIKE TE AUTOMATEVE TE TREGUARA NE PROJEKT, GARANTOJNE MBROJTJE SELEKTIVE, PRANDAJ DUHET TE RESPEKTOHEN.
- LINJAT ELEKTRIKE QE FURNIZOJNE PRIZAT NJEFAZORE DHE NDRICIMIN JANE ME TRE PERCJELLES, KU NJERI PREJ TYRE ME NGJYRE TE VERDHE-JESHILE SHERBEN SI PERCJELLES MBROJTES I TOKEZIMIT. PERCJELLESAT TE PERDOREN ME NGJYRA: NGJYRA BLU PER NEUTRIN, E VERDHE-JESHILE PER TOKEZIMIN, NGJYRAT E TJERA PER FAZEN. PER LINJEN ELEKTRIKE PERDORIM PERCJELLESA TE TIPIT "FROR" OSE "FG7OR", SIPAS TE DHENAVE TE TREGUARA NE PROJEKT. PERCJELLESAT NUK DUHET TE EKSPOZOHEN NE AMBJENTE ME RREZIK ZJARRI. DUHEN PERDORUR TUBA OSE KANALE MBROJTJES PER PERCJELLESAT, TE CILAT KANE KARAKTERISTIKAT PERKATESE KUNDRRA ZJARRIT. SEKSIONI I PERCJELLESAVE PERCAKTOHET NE VARESI TE FUQISE DHE GJATESISE SE LINJES. PER LINJAT ME PERCJELLESA ME SEKSION NEN 16mm², PERCJELLESI I NEUTRIT MERRET ME PO TE NJEJTIN SEKSION SA TE PERCJELLESIT TE FAZES. PER LINJAT ME TENSION NOMINAL 230/400 V, PERCJELLESAT DUHET TE KENE TENSION NOMINAL TE IZOLIMIT JO ME PAK SE 450/750 V. LIDHJET DHE DERIVIMET E PERCJELLESVE, BEHEN NE KUTITE E DERIVIMIT DUKE PERDORUR MORSETA ME KAPUC IZOLIMI.
- SHPERNDARJA E RRJETIT ELEKTRIK NE GODINE DO TE BEHET NE TUBA "PVC" OSE NE KANALINA METALIKE, TE MONTUARA MBI TAVANIN E VARUR, OSE NEN DYSHEME. PERZGJEDHJA E SEKSIONIT TE TYRE BEHET NE MENYRE QE SEKSIONI I TYRE TE JETE SA DYFISHI I SEKSIONIT TE PERCJELLESVE. TUBAT MBROJTJES JANE TE TIPIT FLESIBEL, OSE PREJ MATERIALI TERMOPLASTIK, TE SERISE SE RENDE. DIAMETRI I BRENDSHEM I TUBAVE DUHET TE JETE 1.3 HERE ME I MADH SE DIAMETRI I PERCJELLESVE QE INSTALOHEN NE TO. MINIMUMI I KERKUAR ESHTË 16mm. KTHESAT E TUBAVE BEHEN NE MENYRE QE TE MOS DEMTOJNE PERCJELLESAT BRENDA TYRE. PER SHPERNDARJEN E RRJETIT JASHTË GODINES, PERDOREN TUBA MBROJTJES FLESIBEL OSE POLIETILENI ME DENDESI TE LARTE, ME REZISTENCE TE LARTE KIMIKE KUNDER ACIDITETEVE, HIDROKARBUREVE, DETERGJENTEVE, ZJARRIT DHE UJIT. KETO TUBA INSTALOHEN NE NJE DISTANCE THELLESIE NGA SIPERFAQA JO ME PAK SE 50 cm, PER TE RRITUR MBROJTJEN NGA FAKTORET MEKANIK.
- NDRICIMI I OBJEKTIT ESHTË NDRICIM I FTOHTE ME NDRICUESA FLUORESHENT. NE TE GJITHA AMBJENTET E PUNES, NE SALLAT E LEKSIONEVE DHE SEMINAREVE, INSTALOHET NDRICIM I NEVOJSHEM PREJ 300 lx. NE AMBJENTET E KORRIDORIT DHE NE SHKALLE INSTALOHET NDRICIM PREJ 100 lx. NDRICUESIT FLUORESHENT INSTALOHEN NE TAVANIN E VARUR SIPAS DIMENSIONEVE DHE PIKAVE TE DHENA NE PROJEKT.
- ESHTË E DETYRUESHME VENDOSJA E NJE PUSETE ME PERMASA 30x30x30cm ME SHKEPUTESIN PER MATJE.BASHKIMI I PERCJELLESAVE TE TOKES DUHET TE BEHET ME MORSETA TE POSAÇME.NE PERFUNDIM TE IMPIANTIT TE TOKEZIMIT DUHET TE BEHEN MATJET DHE TE MBAHET PROTOKOLLI I POSACEM.IMPIANTI I TOKEZIMIT QUHET I PERFUNDUAR KUR VLERA E REZISTENCES SE TOKEZIMIT ESHTË ME E VOGEL SE 4Ω.
- INSTALIMI I RRUFEPRITESIT DO TE BEHET ME ANE TE SHUFRAVE TE RRUFEPRITESIT QE DO TE VENDOSEN NE PARAPETIN E TARACES SE OBJEKTIT, DHE ME ANE TE SHIRITAVE ZINGATO ME PERMASA30X4mm, DO TE REALIZOHET ZBRITJA NE TOKE DHE LIDHJA ME DETAJET E TOKEZIMIT.
- IMPIANTI TELEFONIK BEHET ME KABELL TELEFONIK 1c+T NE TUBO FLEKSIBEL 20mm. LINJA TELEFONIKE KALON NE TUBO DHE KUTI DERIVACIONI TE NDARA NGA SINJALET E TJERA. LINJA TELEFONIKE KALON NGA PRIZA NE PRIZE. KOLLONA MAGJISTRALË E TELEFONISE BHET ME KABELL TELEFONIK ME SHUME FIJE, NE TUBO 30mm E SERISE SE RENDE, FLEKSIBEL, DHE KUTI DERIVACIONI NE CDO KAT. VENDOSJAE CENTRALIT TELEFONIK BEHET NE RAKORDIM ME TELEKOMIN NE VARESI TE LINJES SE JASHTME TELEFONIKE.
- IMPIANTI TELEVIZIV REALIZOHET ME ANE TE ANTENES KOLEKTIVE TE VENDOSUR NE TARACEN E OBJEKTIT. SINJALI TELEVIZIV NGA ANTENA NE PRIZEN TELEVIZIVE BEHET NEPERMJET PARTITOREVE DHE SHPERNDARRESVE TE VENDOSUR NE CDO KAT NE KUTI DERIVACIONI. PRIZAT TELEVIZIVE JANE FUNDORË DHE LINJAT NGA KUTIA HYRESE E DERIVACIONIT NE PRIZA JANE RADIALE.KABLLI I PERDORUR PER IMPIANTIN TV ESHTË KOAKSIAL 75 Ohm ME GAS TE NJEKUAR. PERCJELLESI I JASHTËM I KABLLIT KOAKSIAL TE LIDHUR ME ANTENE DUHET TE TOKEZOHET. SINJALI TELEVIZIV KALON I PAVARUR NGA SINJALET E TJERA
- RRJETI KOMPJUTERIK INSTALOHET NE TE GJITHE GODINEN. AJO REALIZOHET NEPERMJET NJE SERVERI TE VENDOSUR SI NE PLANIMETRI, I CILI BEN TE MUNDUR SHPERNDARJEN E SINJALIT TE INTERNETIT NE TE GJITHE GODINEN. PERDOREN PERCJELLES TE TIPIT "FTP-CAT-6" DHE PRIZA TE TIPIT RJ-45.
- IMPIANTI I SINJALIZIMIT TE ZJARRIT PERBEHET NGA CENTRALI I ALARMIT TE ZJARRIT, SI DHE NGA DETEKTORËT E TYMIT DHE TE ZJARRIT TE VENDOSUR NE OBJEKT SIPAS PLANIMETRISË PERKATESË.CENTRALI ALARMIT AKTIVIZON ALARMIN OPTIK DHE AKUSTIK, SI DHE AKTIVIZON MBYLLJEN E VALVOLES SE GAZIT. LIDHJET E DETEKTORËVE BEHEN ME KABELL P207 0.8mm², NDErsa LIDHJET E SINJALISUESVE OPTIK DHE AKUSTIK BEHENME KABELL FG4T2, ME SEKSION 1.5mm².
- SISTEMI I ALARMIT PERBEHET NGA CENTRALI I ALARMIT I CILI INSTALOHET SIPAS PLANIMETRISË SE DHENE. CENTRALI I ALARMIT LIDHET ME TE GJITHE PAJISJET E TJERA TE SIGURISE. AI USHQEHET ME RRYME ELEKTRIKE TE PAVARUR NGA PAJISJET E TJERA. FURNIZIMI I TIJ ME ENERGJI ELEKTRIKE DUHET TE JETE I PANDERPRERE. PER SIGURI VENDOSËT NJE "UPS" PER TENSION TE ULET, E CILA LIDHET ME CENTRALIN E ALARMIT. LIDHJET E PAJISJEVE TE ALARMIT BEHEN ME KABELL RJ59.
- NGROHJA QENDRORE BEHET ME ANE TE KALDAJAVE QE PUNOJNE ME NAFTE. IMPIANTI I NGROHJES QENDRORE KA KUADER ME VETE. NE PERFUNDIM TE PUNIMEVE ELEKTRIKE, ZBATUESI I PROJEKTIT PLOTESON DEKLARATEN E ZBATIMIT TE PUNIMEVE DHE PROTOKOLLIN E REALIZIMIT TE TOKEZIMIT. AI MBAN PERGJEGJESI PER PASOJAT QE MUND TE JENE SHFAQUR NGA PUNA E TIJ EVENTUALISHT E MANGËT E PROVUAR.

INVESTITORI: BASHKIA PIRENJJAS

NDERTIM I SHKOLLËS SË MESME "SALI HALILI",
RRAJÇË FUSHË, BASHKIA PIRENJJAS

EMERTIMI : PROJEKTI ELEKTRIK

"ERALD-G" Sh.p.k
Rruga "KONGRESI I LUSHNJES"
Tirane



Drejtuës i projektit

Inxh. Gezim Islami

Projektues

Inxh. Gezim ISLAMI

Ark. Elton ÇARÇANI

Hidr. Anisa ZAKA

Elek. Hajdar KURTI

Mek. Arben MUHA

Top. Kujtim CANAMETI

SHKALLA












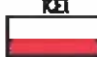







Viti 2024




















FLETA

E - 01

Format A3

LEGENDA E IMPIANTIT ELEKTRIK

	Kuadri Elektrik
	Celes 1 Polar
	Celes deviat
	Celes invertitor
	Pulsant
	Pulsant me tirant
	Prisa elektrike me mbrojtje
	Grup prizash CEE te perbera nga: Priza CEE 2P+T 220V,50Hz,16A Priza CEE 3P+N+T 380V,50 Hz,
	Priza telefonike RJ 11 ose RJ 12, Priza TV
	Priza per transmetim te dhenash RJ 45
	Celes 1 polar me drite
	Ndriques braçet
	Ndriques ne tavan
	Ndriques lumineshent 2x36W
	Ndriques lumineshent 2x58W
	Ndriques lumineshent 4x18W
	Ndriques lumineshet 1x18W
	Linje elektrike
	Lidhje ekuipotenciale


	Ndriques emergjence me drejtim levizje
	Dedektore tymi
	Dedektore nxehtesie
	Pulsant manual per sinjalizimin e zjarrit
	Sinjalizues akustik per sinjalizimin e zjarrit
	Central i alarmit te zjarrit
	Paisje ndihmese e cent. alarmit zjarrit
	Sinjalizues optik dhe akustik per sinjalizimin e zjarrit
	Pusete elektrike 1x1x1m, h=0.6m
	Elektroda tokezimi Zn, 50x50x4mm, l=1.5m
	Shkeputes per matjen e Rtokzimit, ne kuti PT-3 ip65, ht=0.5m
	Ndjesor kontakti alarmi
	Centrali i alarmit
	Celes elektronik per hapjen e dyerve
	Alarm akustik me sinjalizues optik
	Modem
	Dergues mesazhesh ne linjen telefonike
	Sensor alarmi
	Sensor mikrofonic per dritaret



INVESTITORI: BASHKIA PRRENJAS

NDËRTIM I SHKOLLËS SË MESME "SALI HALILI",
RRAJÇË FUSHË, BASHKIA PRRENJAS

EMERTIMI : PROJEKTI ELEKTRIK

 "ERALD-G" Sh.p.k
Rruga "KONGRESI I LUSHNJES"
Tirane



Drejtesues i projektit

Inxh. Gezim Islami

Projektues

Inxh. Gezim ISLAMI	Elek. Hajdar KURTI
Ark. Elton ÇARÇANI	Mek. Arben MUHA
Hidr. Anisa ZAKA	Top. Kujtim CANAMETI

SHKALLA

Viti 2024










FLETA

E - 02

Format A3














LEGJENDA

LEGJENDA

	Kamera HD 360 °
	Kabell RG-59 + 3x1.5 mm ² + FTP Cat-6
	Fiber optike
	Pus elektrik
	Switch me 32 porta
	Monitor CCTV
	Tastiere komandimi
	Amplifikator zeri 150W
	Kabell 2 x 0.8 mm ²
	Artopolant zeri 10 W
	Boks zeri 6 W
	Mikrofon komandimi

	Paneli i matjes se energjise elektrike
	Kuader elektrik
	Fotoelement
	Celes me rele kohe
	Ndricues 250W ME JODUR
	Çeles 1P I=10A,U=250V,h=1.1m
	Çeles deviat 1P I=10A,U=250V,h=1.1m
	Çeles dypozicionesh 1P I=10A,U=250V,h=1.1m
	Çeles invertitor 2P,I=10A,U=250V,h=1.1m
	Aspirator
	Ndriçues emergjence
	Ndriçues lumineshent 2x36W
	Ndriçues lumineshent 1x18W
	Ndriçues muror 40-100W, U=220V
	Ndriçues lumineshent 4x18W
	Ndriçues tavanor INC (40=100)W, U=250V
	Linje elektrike nen suva
	Linje elektrike nen dysHEME
	Kuti deviacioni
	Linje elektrike ngjitese
	Projektues me jodur 400 w
	Buton i ndricimit te shkalleve


LEGJENDA

	Kuti deviacioni
	Linje elektrike ngjitese
	Linje elektrike nen dysHEME
	Linje elektrike nen suva
	Prize bojleri 2p+t,I=16A,U=250V,h=1.8m
	Prize shuko universal 2p+t,I=16A,U=250V
	Kuader elektrik
	Prize universal 3p+t,I=16A,U=380V,h=1.1m
	Prize bivalente 2p+t,I=16A,U=250V,h=1.1m
	Prize kondicioneri 2p+t,I=16A,U=250V
	Prize televizive
	Prize telefonie
	Prize interneti

Post Pune

PP

DETAJET E POSTIT TE PUNES

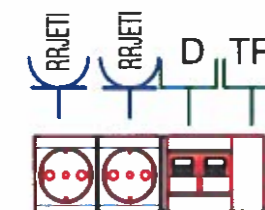

INVESTITORI: BASHKIA PRRENJAS

NDËRTIM I SHKOLLËS SË MESME "SALI HALILI",
RAJÇË FUSHË, BASHKIA PRRENJAS

EMERTIMI : PROJEKTI ELEKTRIK



"ERALD-G" Sh.p.k
Rruga "KONGRESI I LUSHNJES"
Tirane



Drejtes i projektit

Inxh.Gezim Islami

Projektues

Inxh. Gezim ISLAMI

Ark. Elton ÇARÇANI

Hidr. Anisa ZAKA

Elek. Hajdar KURTI

Mek. Arben MUHA

Top.Kujtim CANAMETI

SHKALLA

Viti 2024


FLETA

E - 03


Format A3



PLANI I PALESTRES - INSTALIMI I NDRICIMIT

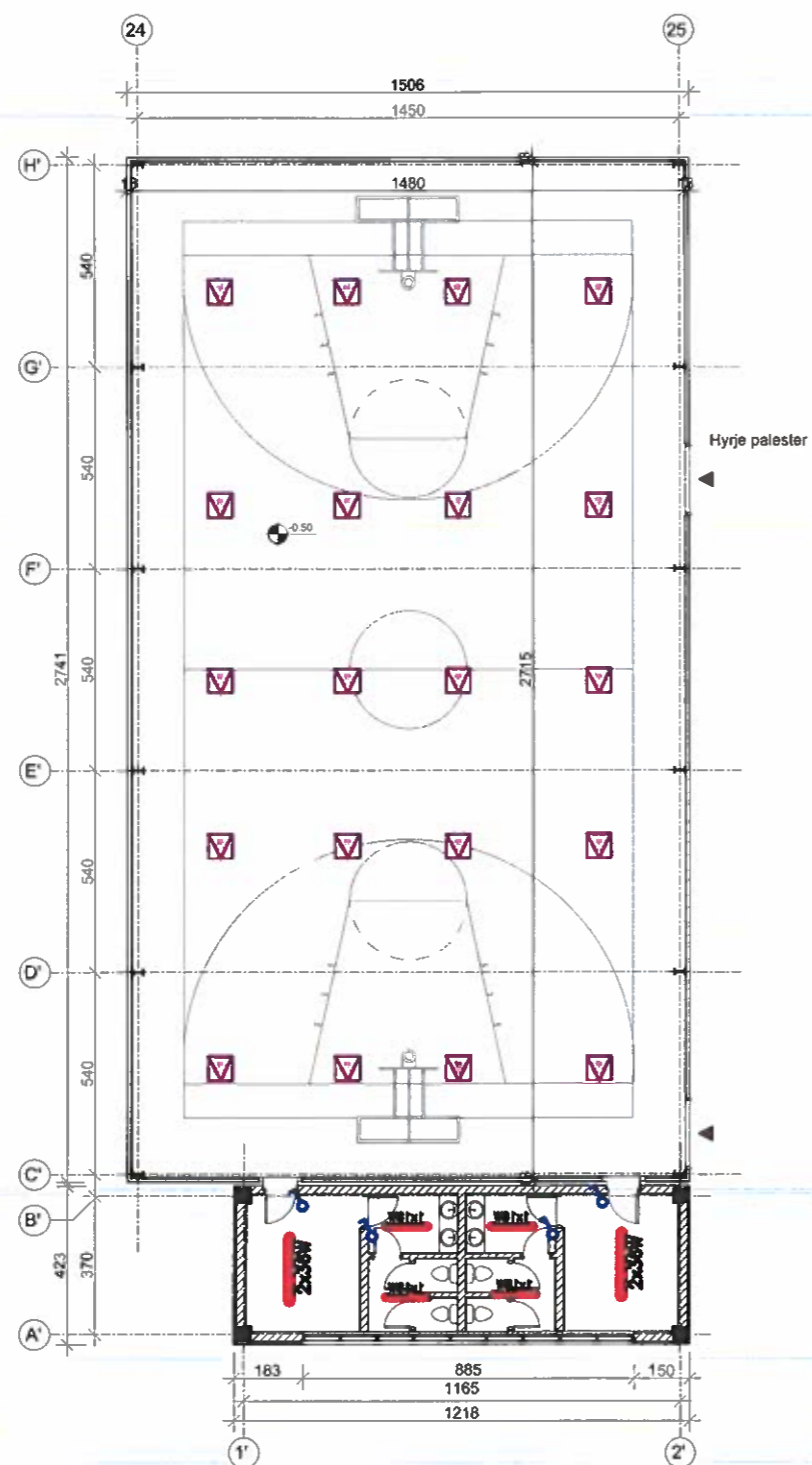

INSTALIMI I FUQISE

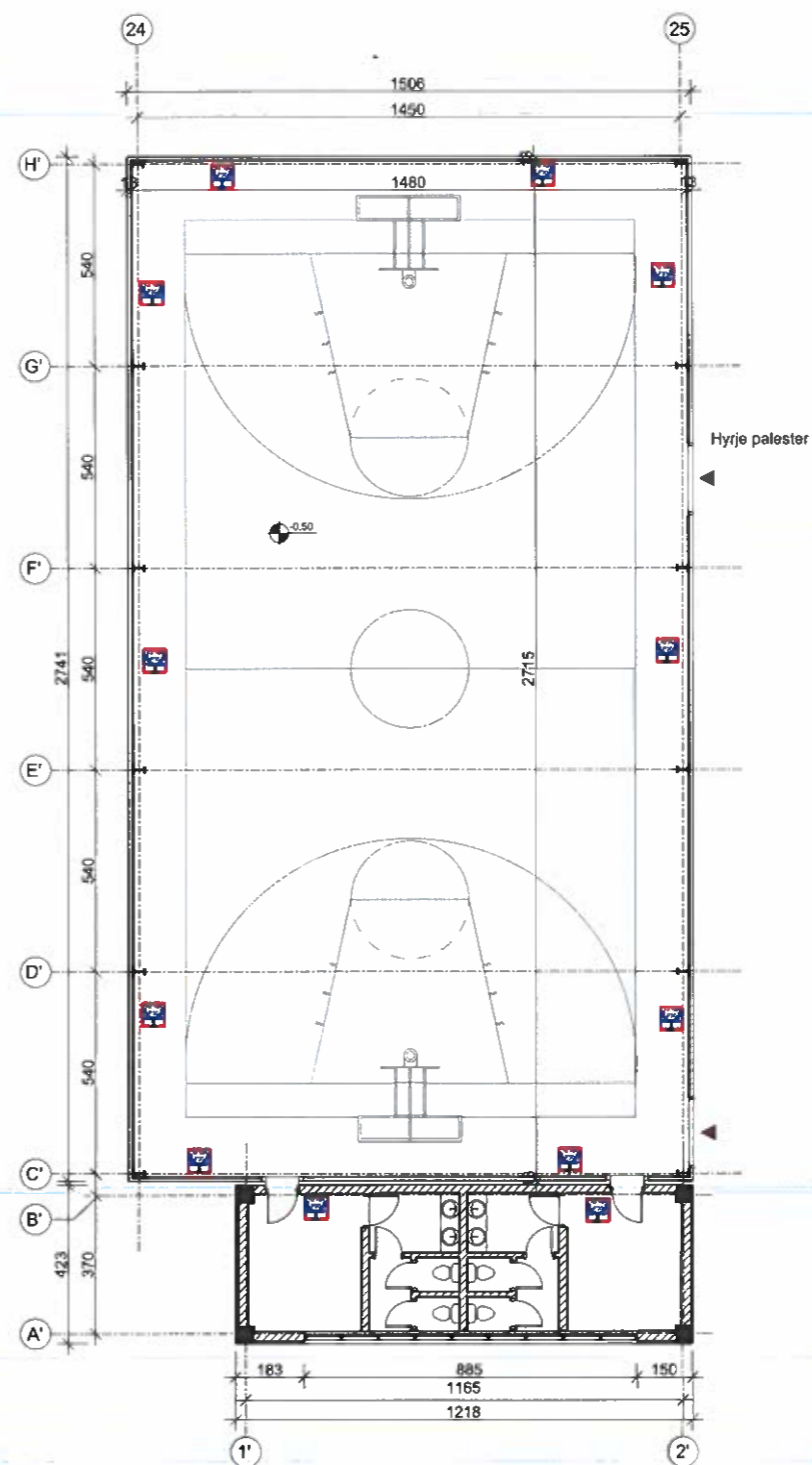

INVESTITORI: BASHKIA PRRENJAS
 NDËRTIM I SHKOLLËS SË MESME "SALI HALILI",
 RRAJCË FUSHË, BASHKIA PRRENJAS


EMERTIMI : PROJEKTI ELEKTRIK
 "ERALD-G" Sh.p.k
 Rruga "KONGRESI I LUSHNJES"
 Tirane



Drejtuues i projektit	Projektues	
Inxh. Gezim Islami	Inxh. Gezim ISLAMI	Elek. Hajdar KURTI
	Ark. Elton ÇARÇANI	Mek. Arben MUHA
	Hidr. Anisa ZAKA	Top. Kujtim CANAMETI

SHKALLA	FLETA
Viti 2024	E - 04
	Format A3

PLANI I KATIT PERDHE. INSTALIMI I NDRICIMIT

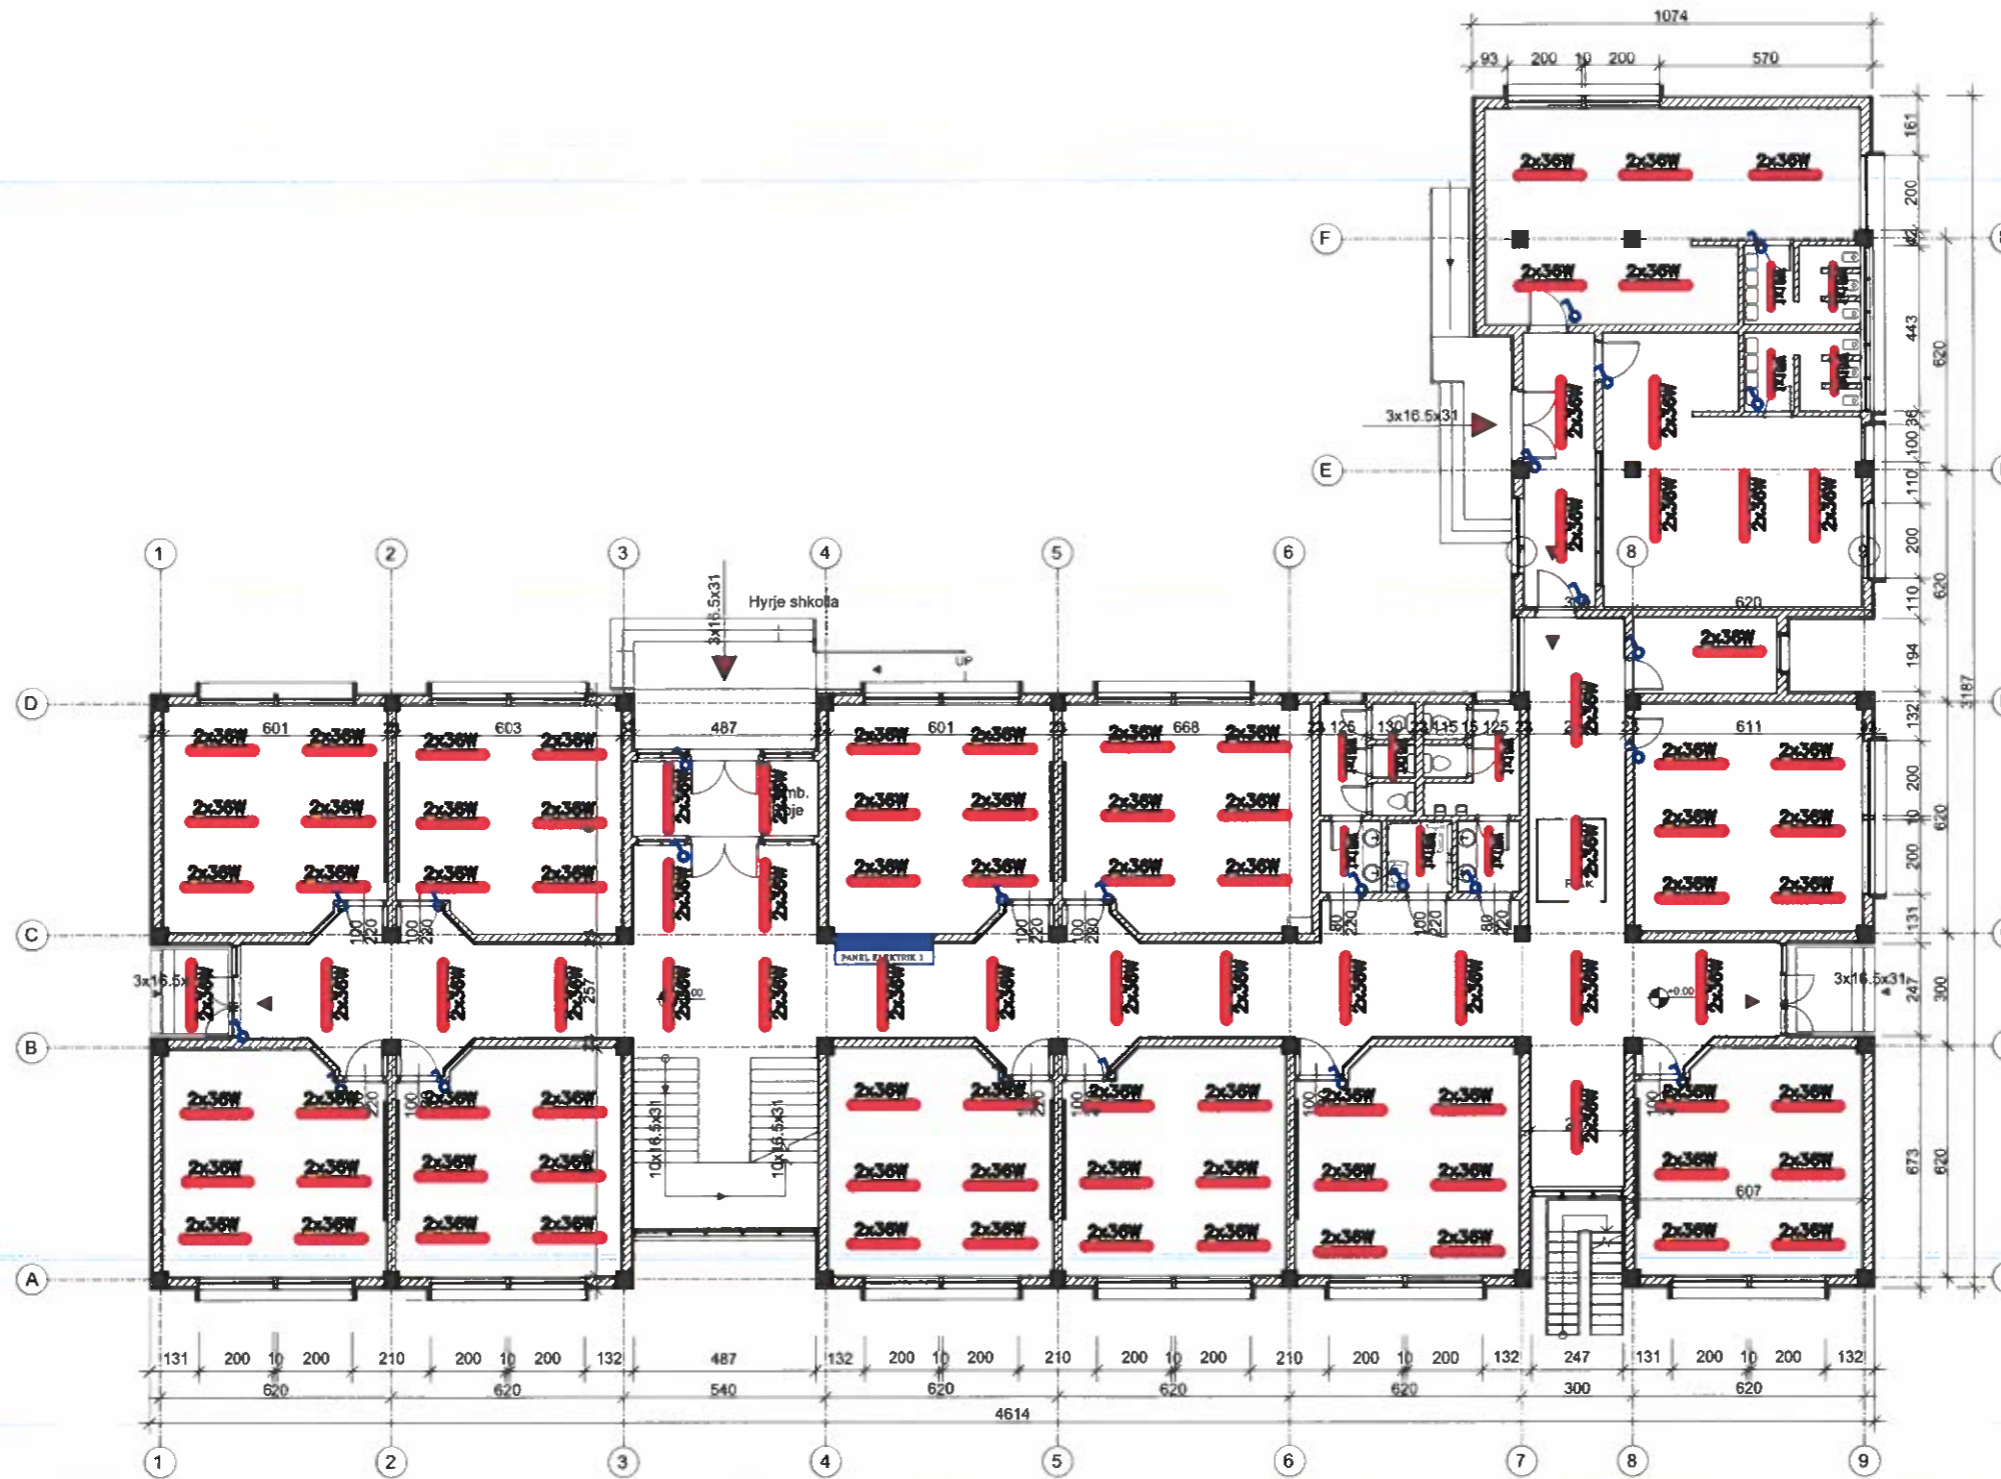

INVESTITORI: BASHKIA PRRENJAS
 NDËRTIM I SHKOLLËS SË MESME "SALI HALILI",
 RRAJCË FUSHË, BASHKIA PRRENJAS

EMERTIMI : PROJEKTI ELEKTRIK
 "ERALD-G" Sh.p.k
 Rruga "KONGRESI I LUSHNJES"
 Tirane




Drejtes i projektit
 Inxh. Gezim Islami

Projektues


Inxh. Gezim ISLAMI	Elek. Hajdar KURTI
Ark. Elton ÇARÇANI	Mek. Arben MUHA
Hidr. Anisa ZAKA	Top. Kujtim CANAMETI

SHKALLA	FLETA
Viti 2024	E - 05 Format A3


PLANI I KATIT TE PARE. INSTALIMI I NDRICIMIT

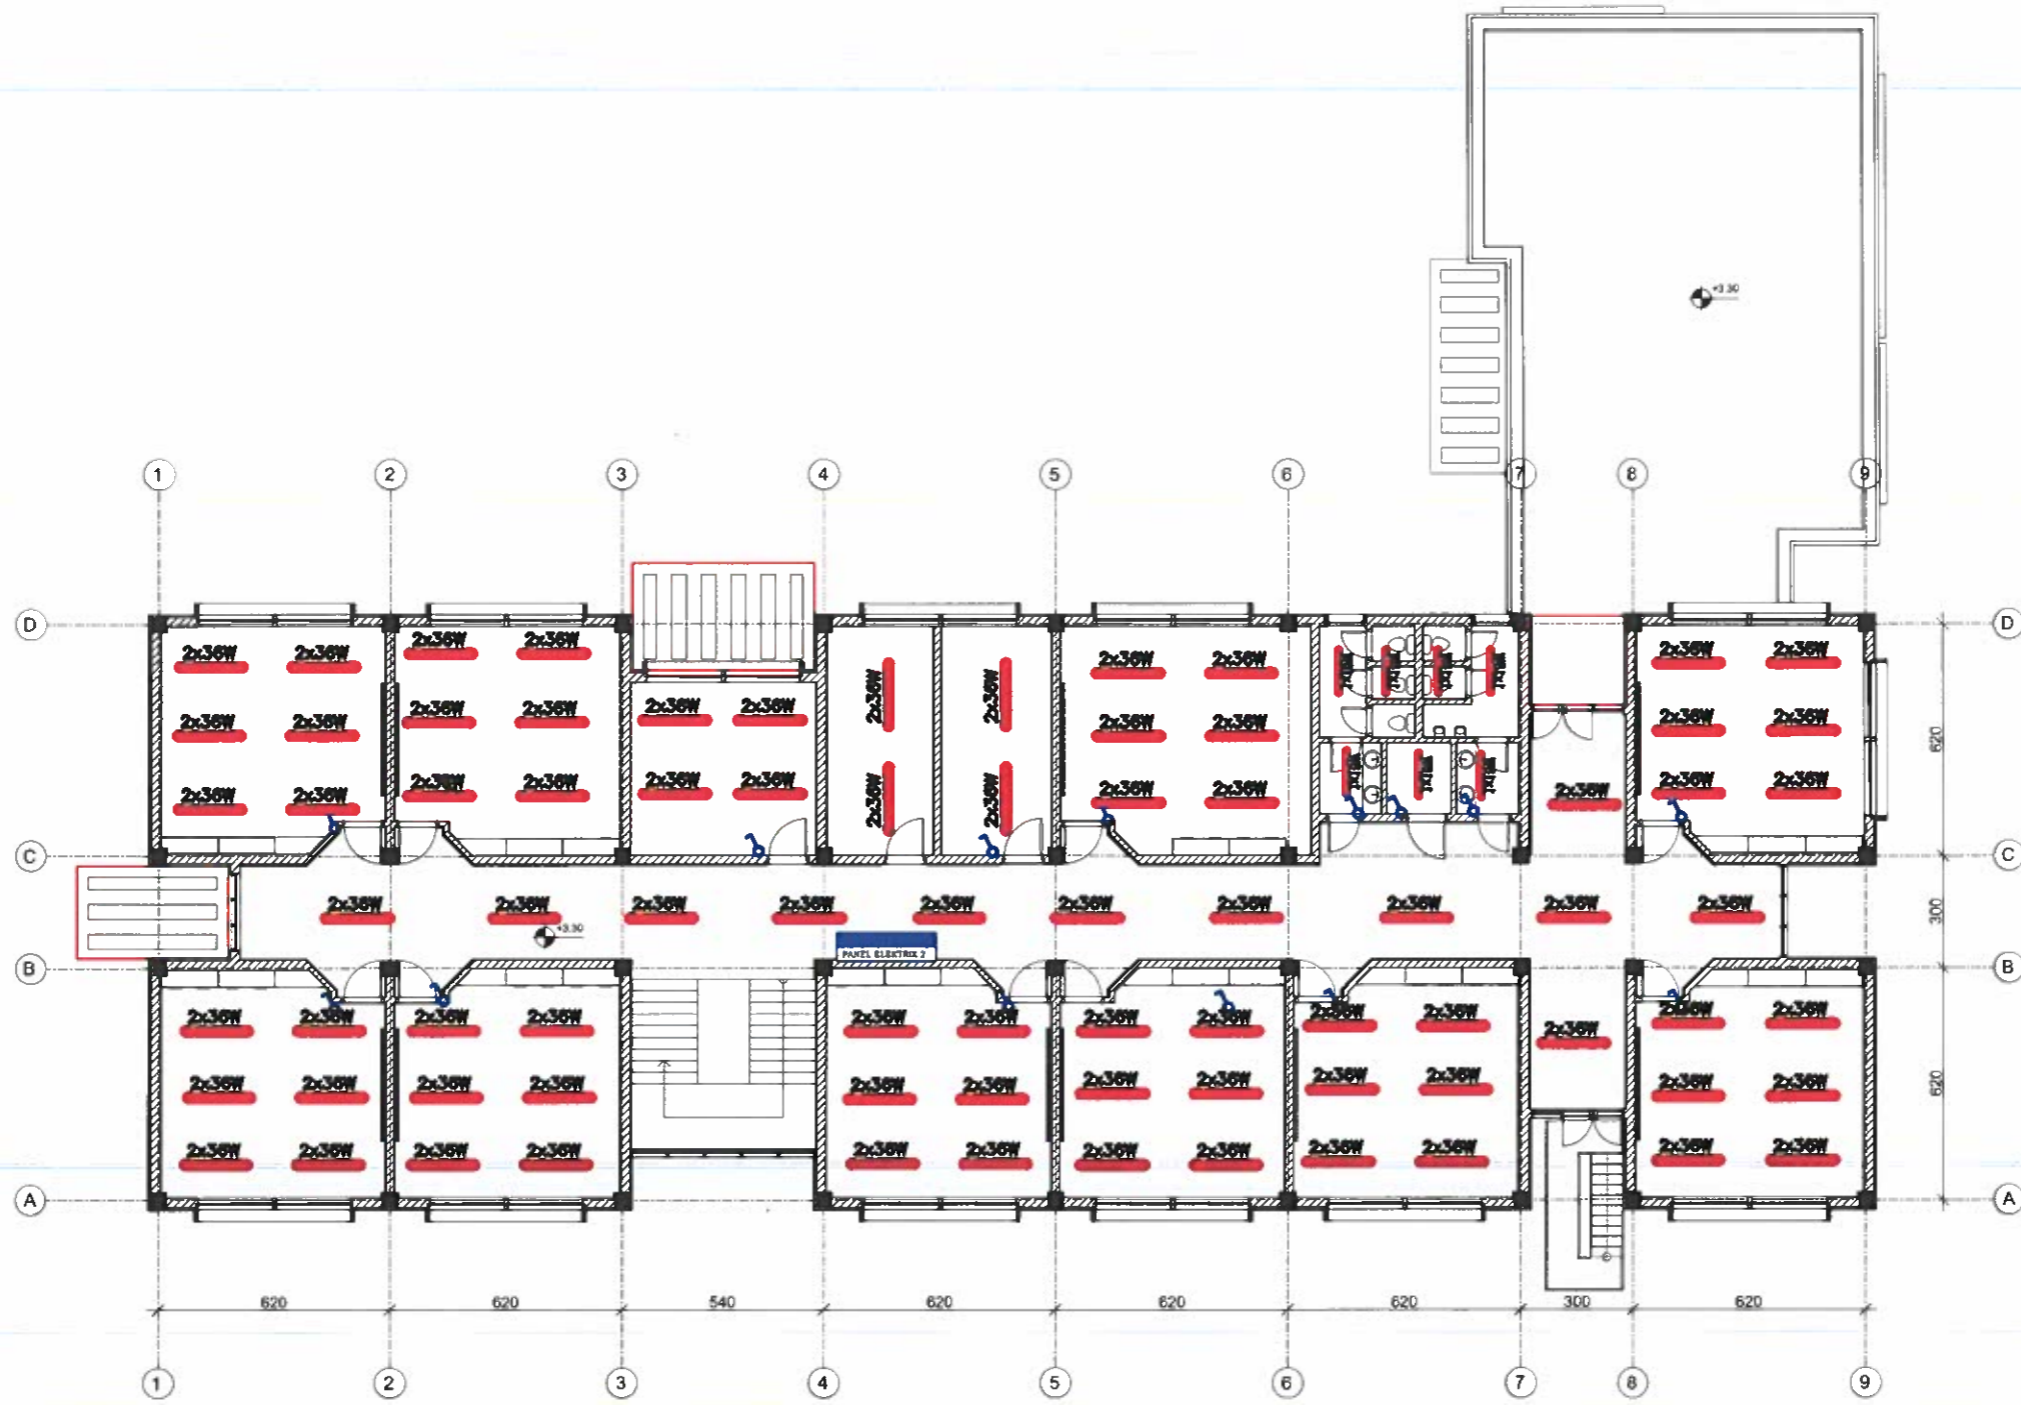

INVESTITORI: BASHKIA PRRENJAS NDËRTIM I SHKOLLËS SË MESME "SALI HALILI", RRAJÇË FUSHË, BASHKIA PRRENJAS	EMERTIMI : PROJEKTI ELEKTRIK "ERALD-G" Sh.p.k Rruga "KONGRESI I LUSHNJES" Tirane	Drejtes i projektit		Projektues		SHKALLA Viti 2024	FLETA E - 06 Format A3
		Inxh. Gezim Islami		Inxh. Gezim ISLAMI Ark. Elton ÇARÇANI Hidr. Anisa ZAKA	Elek. Hajdar KURTI Mek. Arben MUHA Top. Kujtim CANAMETI		

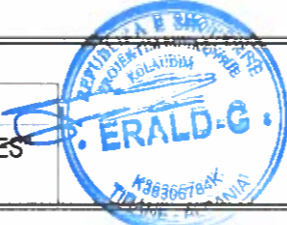

PLANI I KATIT TE DYTE. INSTALIMI I NDRICIMIT

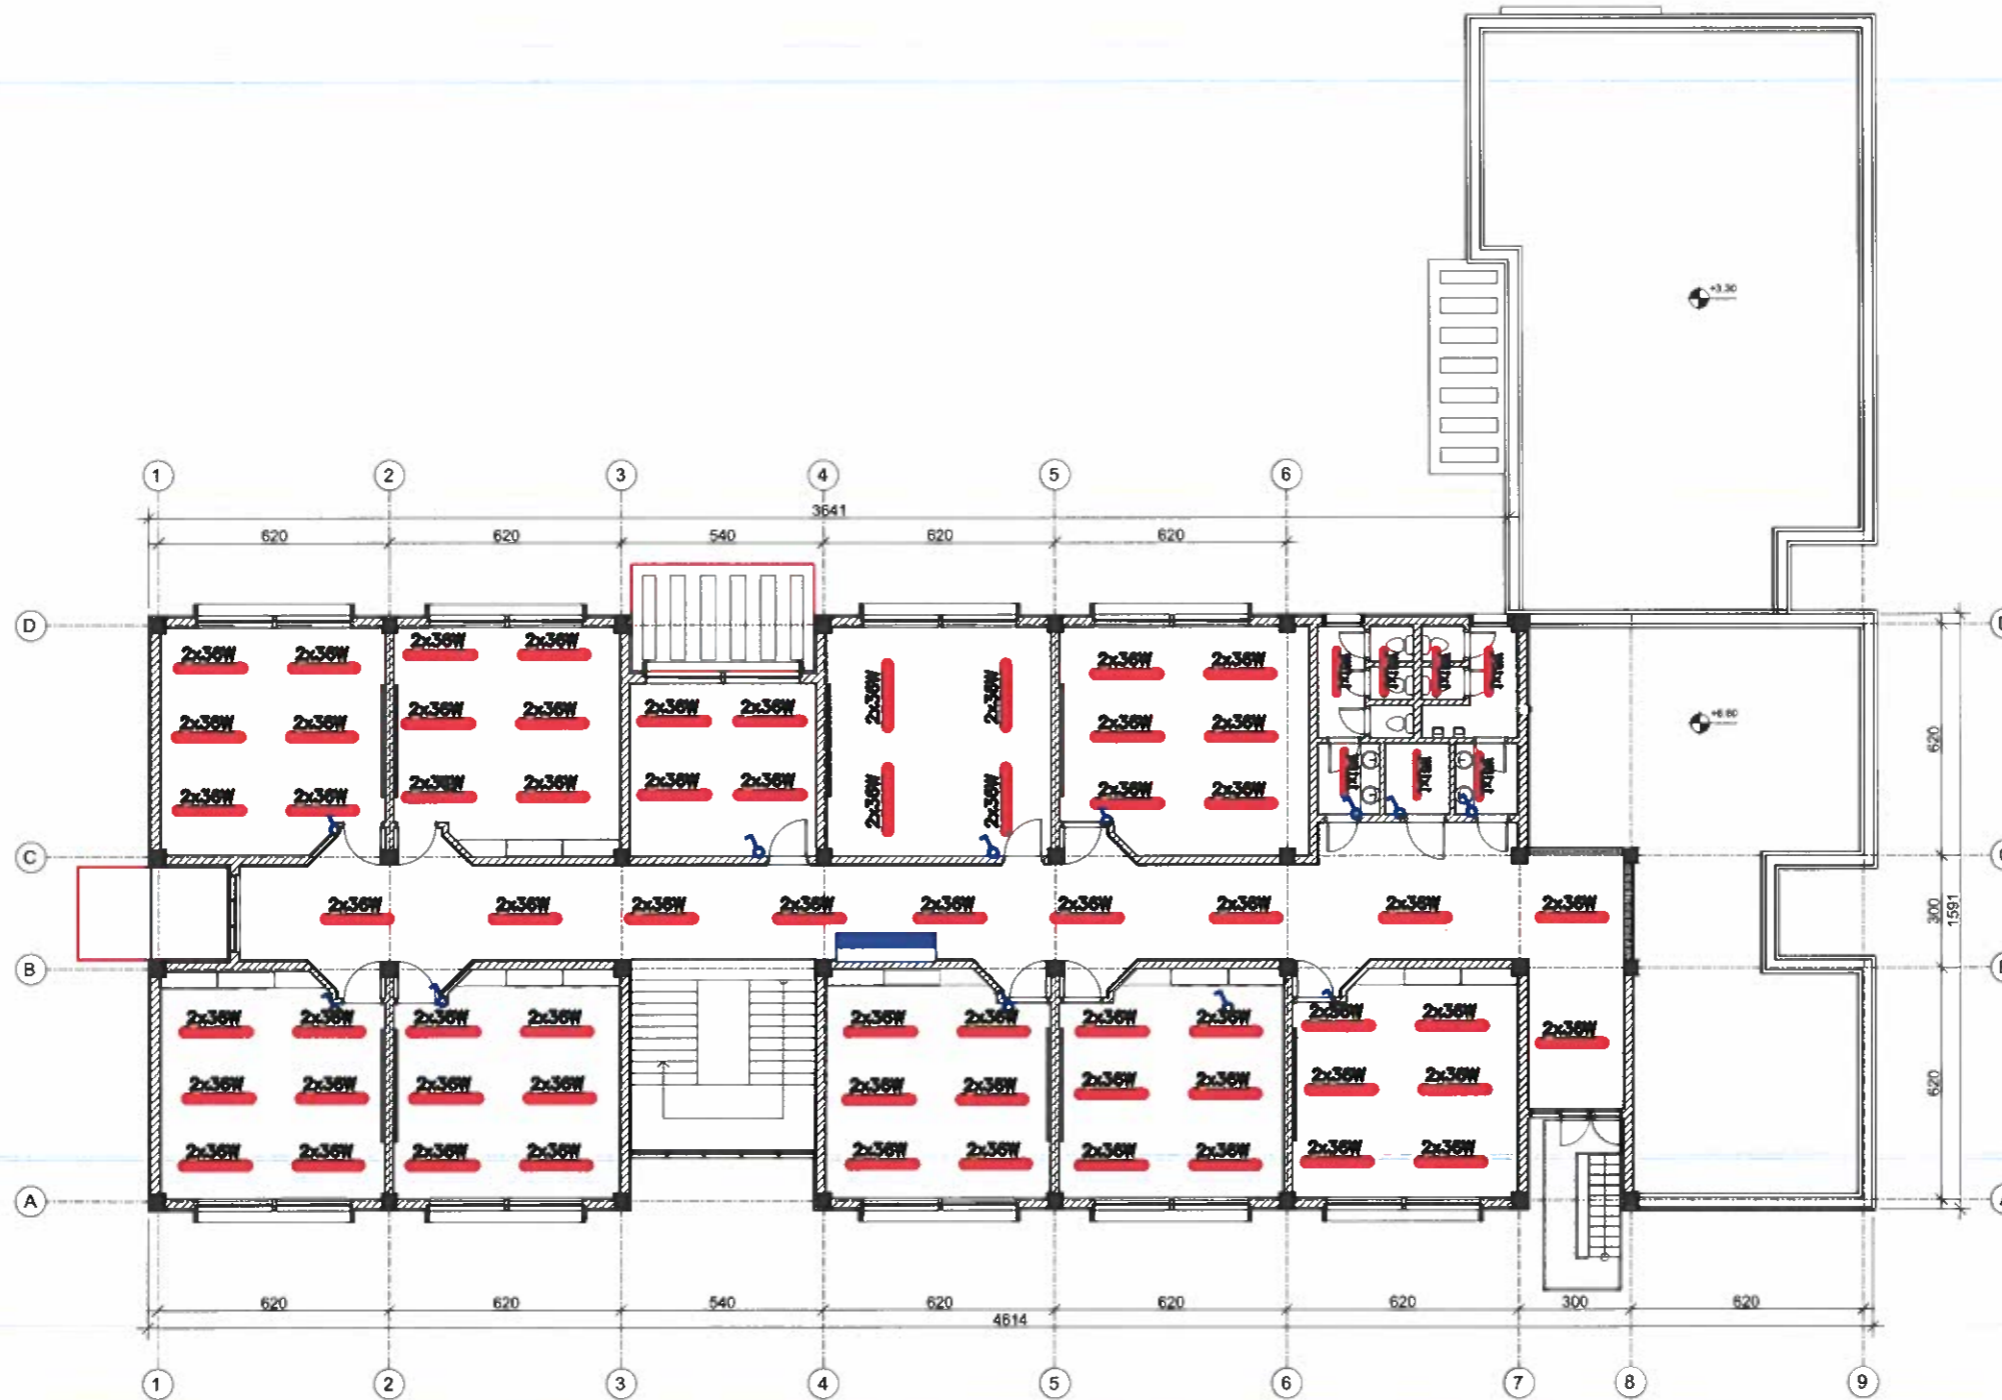

INVESTITORI: BASHKIA PRRENJAS

NDËRTIM I SHKOLLËS SË MESME "SALI HALILI",
RRAJCË FUSHË, BASHKIA PRRENJAS

EMERTIMI : PROJEKTI ELEKTRIK

ERALD-G Sh.p.k
Rruga "KONGRESI I LUSHNJES"
Tirane



Drejtes i projektit

Inxh. Gezim Islami

Projektues

Inxh. Gezim ISLAMI	Elek. Hajdar KURTI
Ark. Elton ÇARÇANI	Mek. Arben MUHA
Hidr. Anisa ZAKA	Top. Kujtim CANAMETI

SHKALLA


Viti 2024

FLETA

E - 07

Format A3

PLANI I KATIT TE PARE. INSTALIMI I FUQISE

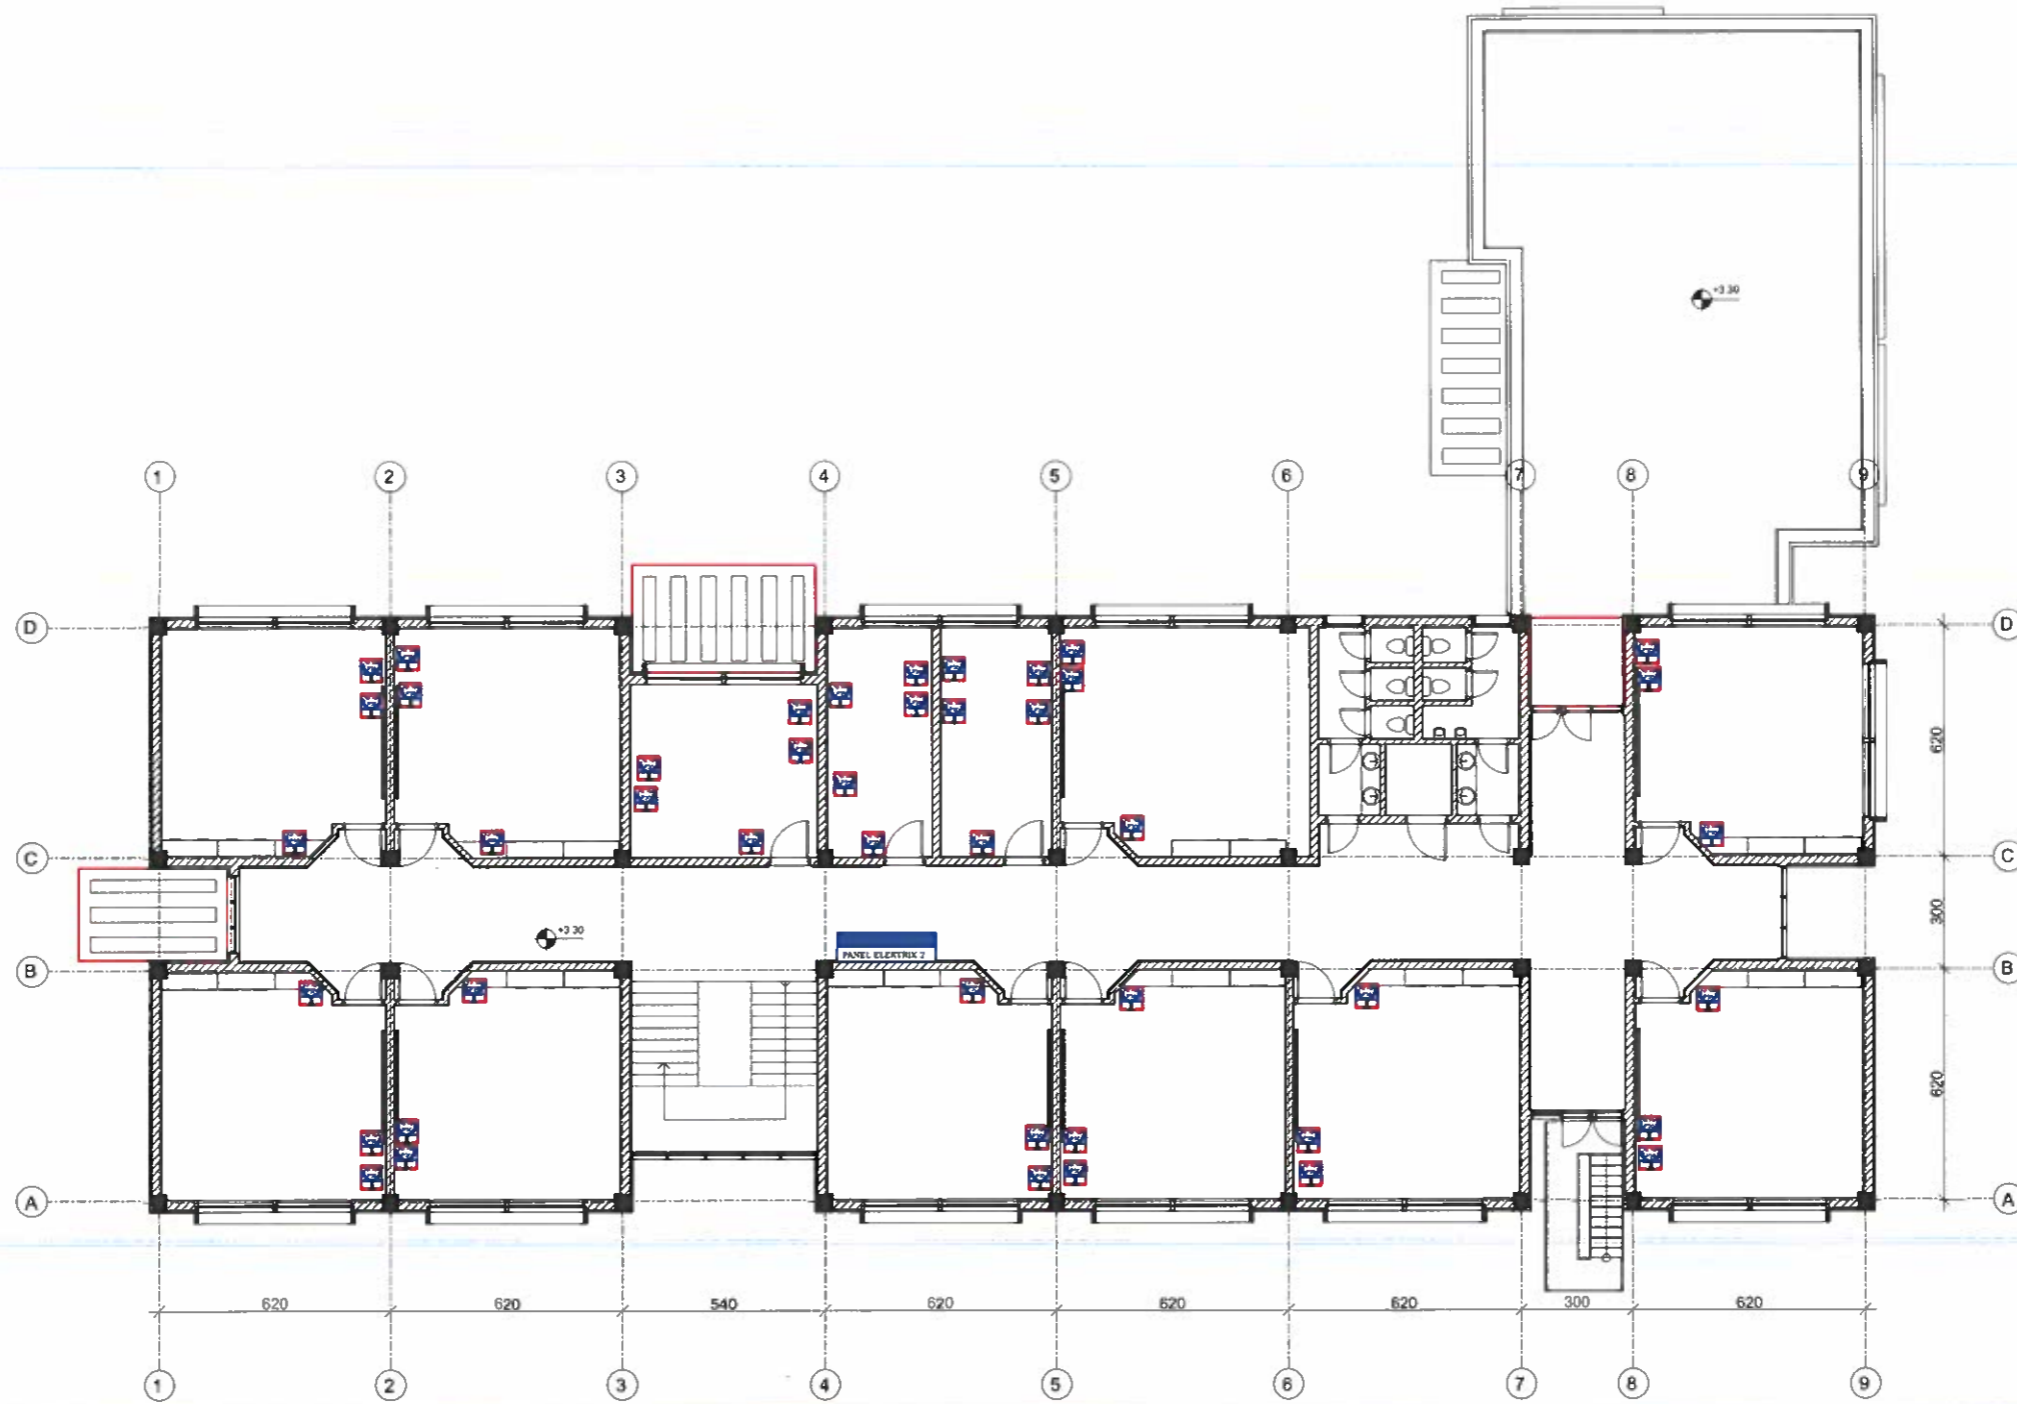

INVESTITORI: BASHKIA PRRENJAS

NDËRTIM I SHKOLLËS SË MESME "SALI HALILI",
RRAJCË FUSHË, BASHKIA PRRENJAS

EMERTIMI : PROJEKTI ELEKTRIK

"ERALD-G" Sh.p.k
Rruga "KONGRESI I LUSHNJES"
Tirane



Drejtuës i projektit

Inxh. Gezim Islami

Projektues

Inxh. Gezim ISLAMI	Elek. Hajdar KURTI
Ark. Elton ÇARÇANI	Mek. Arben MUHA
Hidr. Anisa ZAKA	Top. Kujtim CANAMETI

SHKALLA


Viti 2024

FLETA

E - 09

Format A3

PLANI I KATIT TE DYTE. INSTALIMI I FUQISE

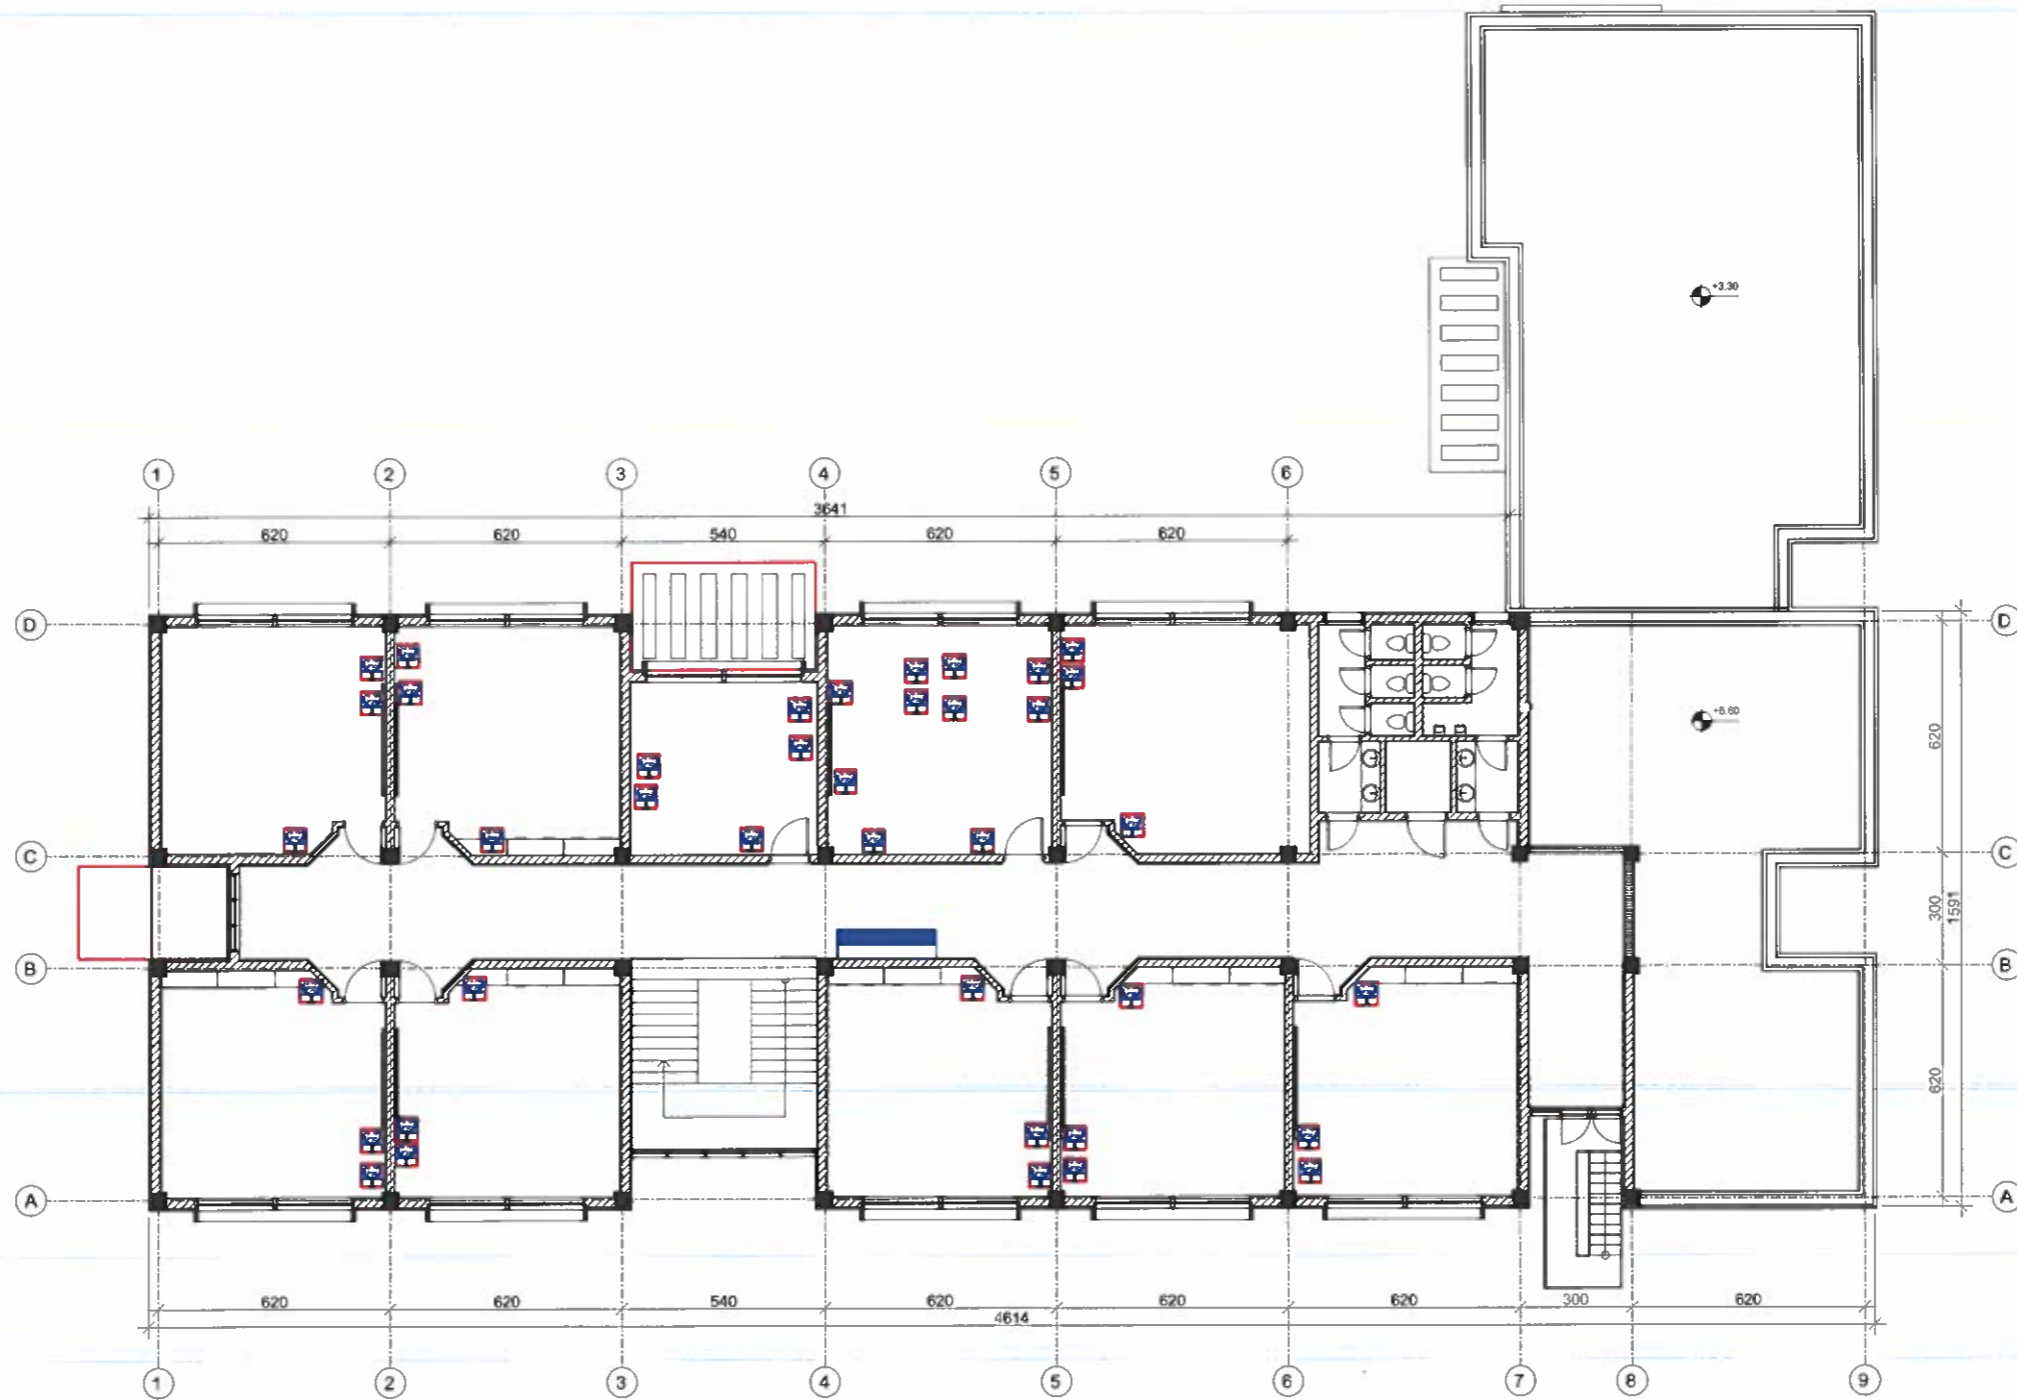

INVESTITORI: BASHKIA PRRENJAS

NDËRTIM I SHKOLLËS SË MESME "SALI HALILI",
RRAJCË FUSHË, BASHKIA PRRENJAS

EMERTIMI : PROJEKTI ELEKTRIK

"ERALD-G" Sh.p.k
Rruga "KONGRESI I LUSHNJES"
Tirane



Drejtues i projektit

Inxh. Gezim Islami

Projektues

Inxh. Gezim ISLAMI
Ark. Elton ÇARÇANI
Hidr. Anisa ZAKA

Elek. Hajdar KURTI
Mek. Arben MUHA
Top. Kujtim CANAMETI

SHKALLA


Viti 2024

FLETA

E - 10


Format A3

PLANI I KATIT PERDHE. INSTALIMI I RRYMAVE TE DOBETA

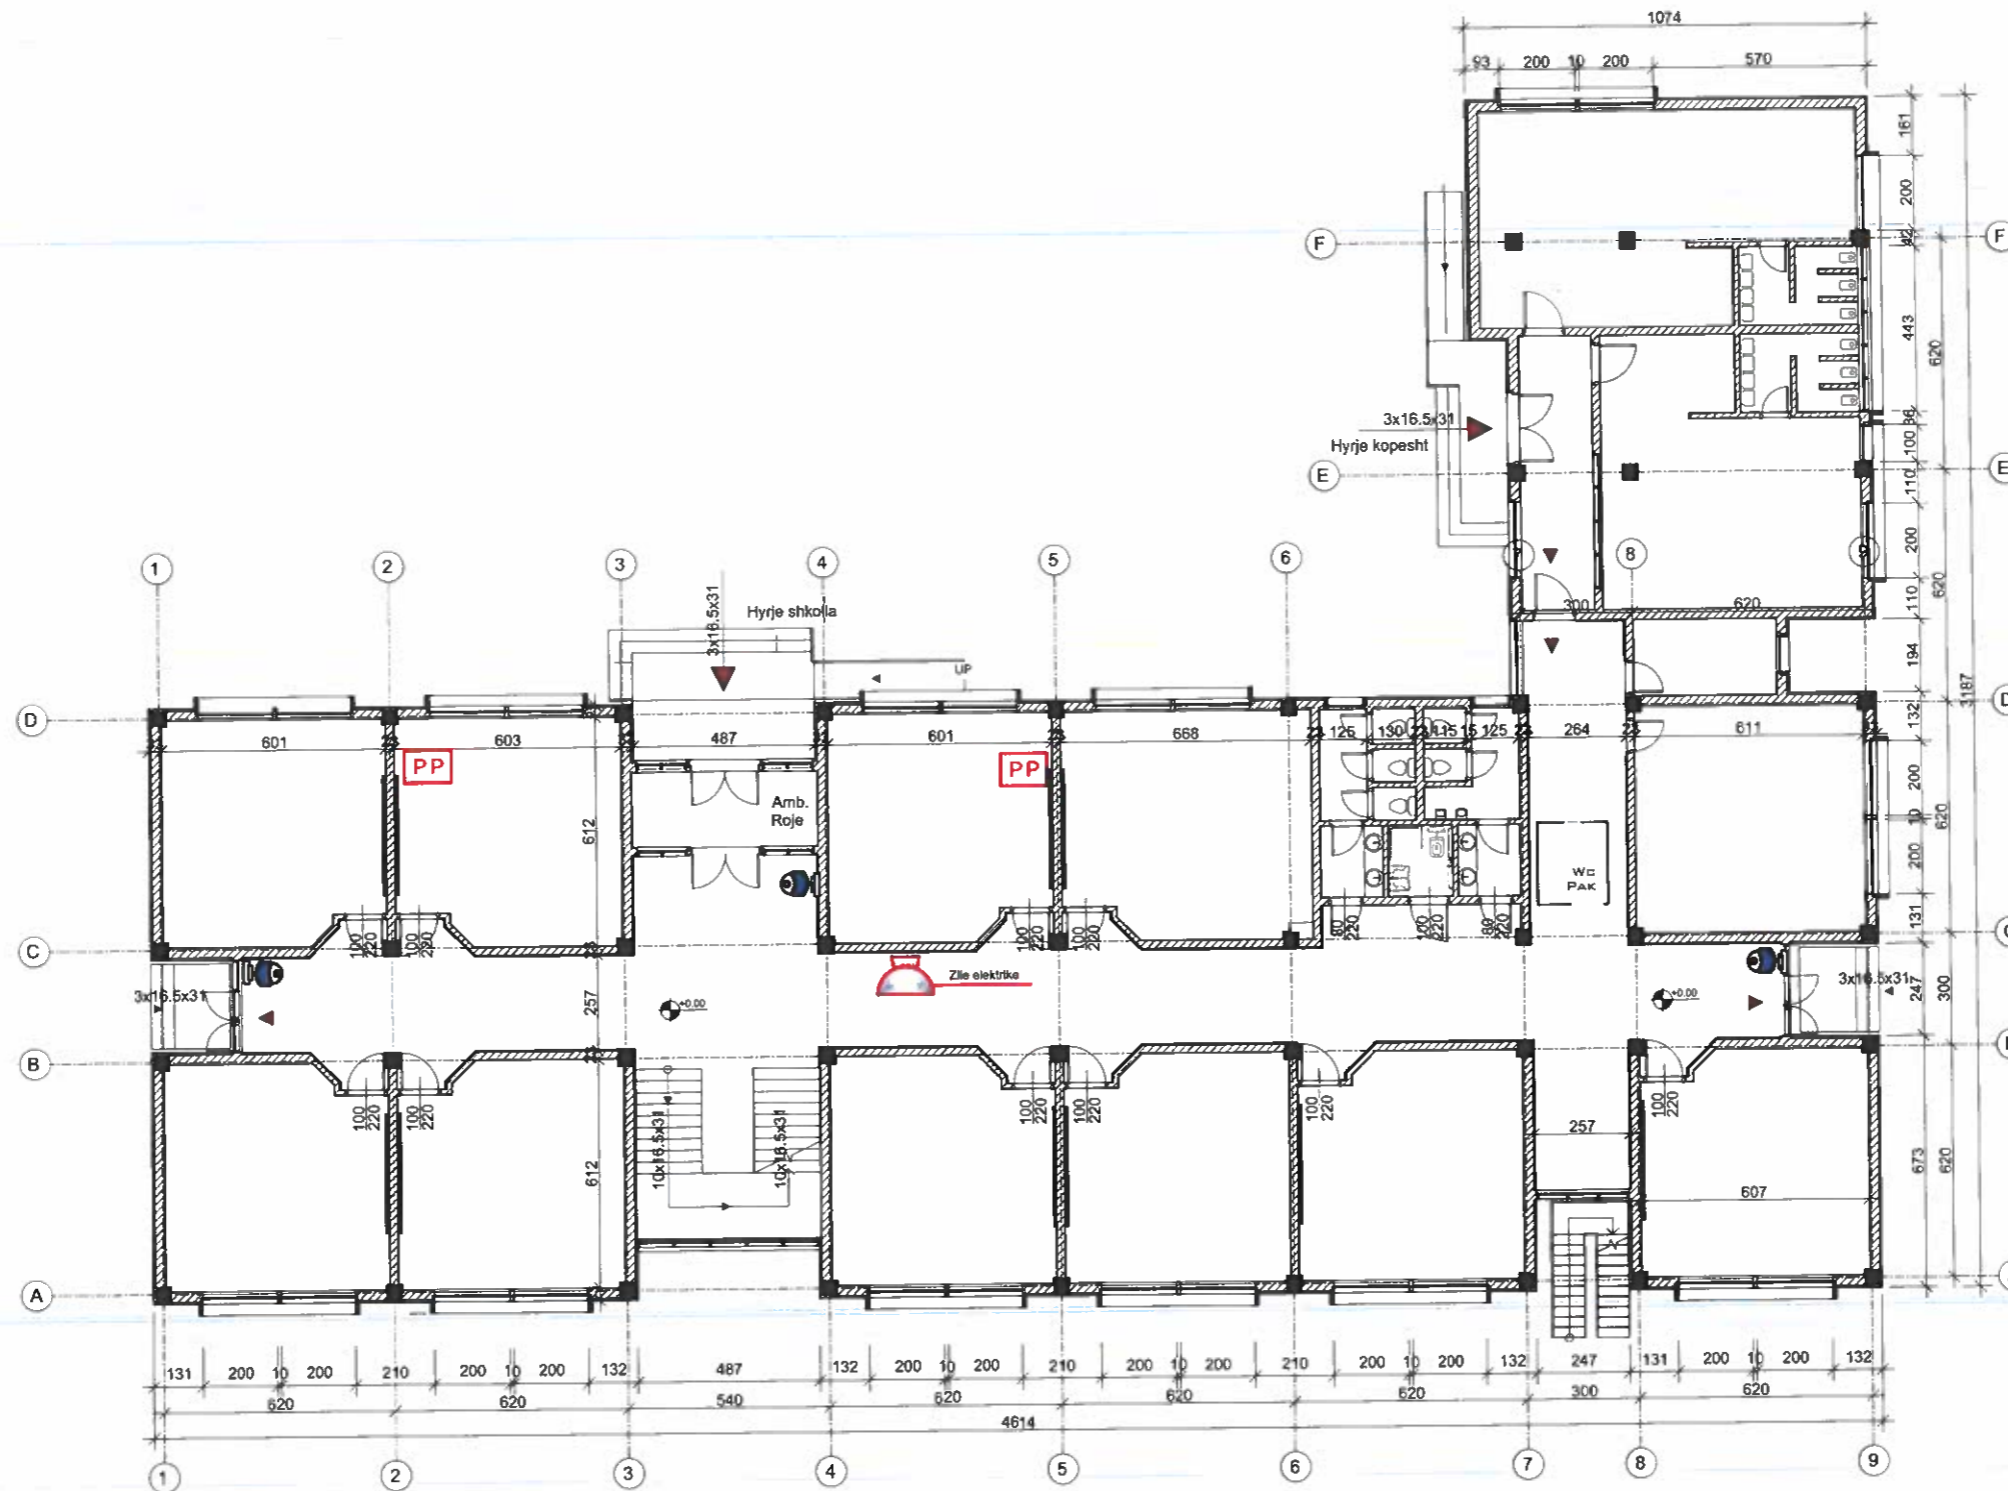


INVESTITORI: BASHKIA PRRENJAS NDËRTIM I SHKOLLËS SË MESME "SALI HALILI", RRAJCË FUSHË, BASHKIA PRRENJAS	EMERTIMI : PROJEKTI ELEKTRIK "ERALD-G" Sh.p.k Rruga "KONGRESI I LUSHNJES" Tirane	 ERALD-G K36306784K TIRANE	Drejtes i projektit		Projektues		SHKALLA	FLETA
			Inxh. Gezim Islami	Inxh. Gezim Islami	Inxh. Gezim ISLAMI	Elek. Hajdar KURTI		E - 11
			Ark. Elton ÇARÇANI		Ark. Elton ÇARÇANI	Mek. Arben MUHA	Viti 2024	Format A3
			Hidr. Anisa ZAKA		Hidr. Anisa ZAKA	Top. Kujtim CANAMETI		

PLANI I KATIT TE PARE. INSTALIMI I RRYMAVE TE DOBETA

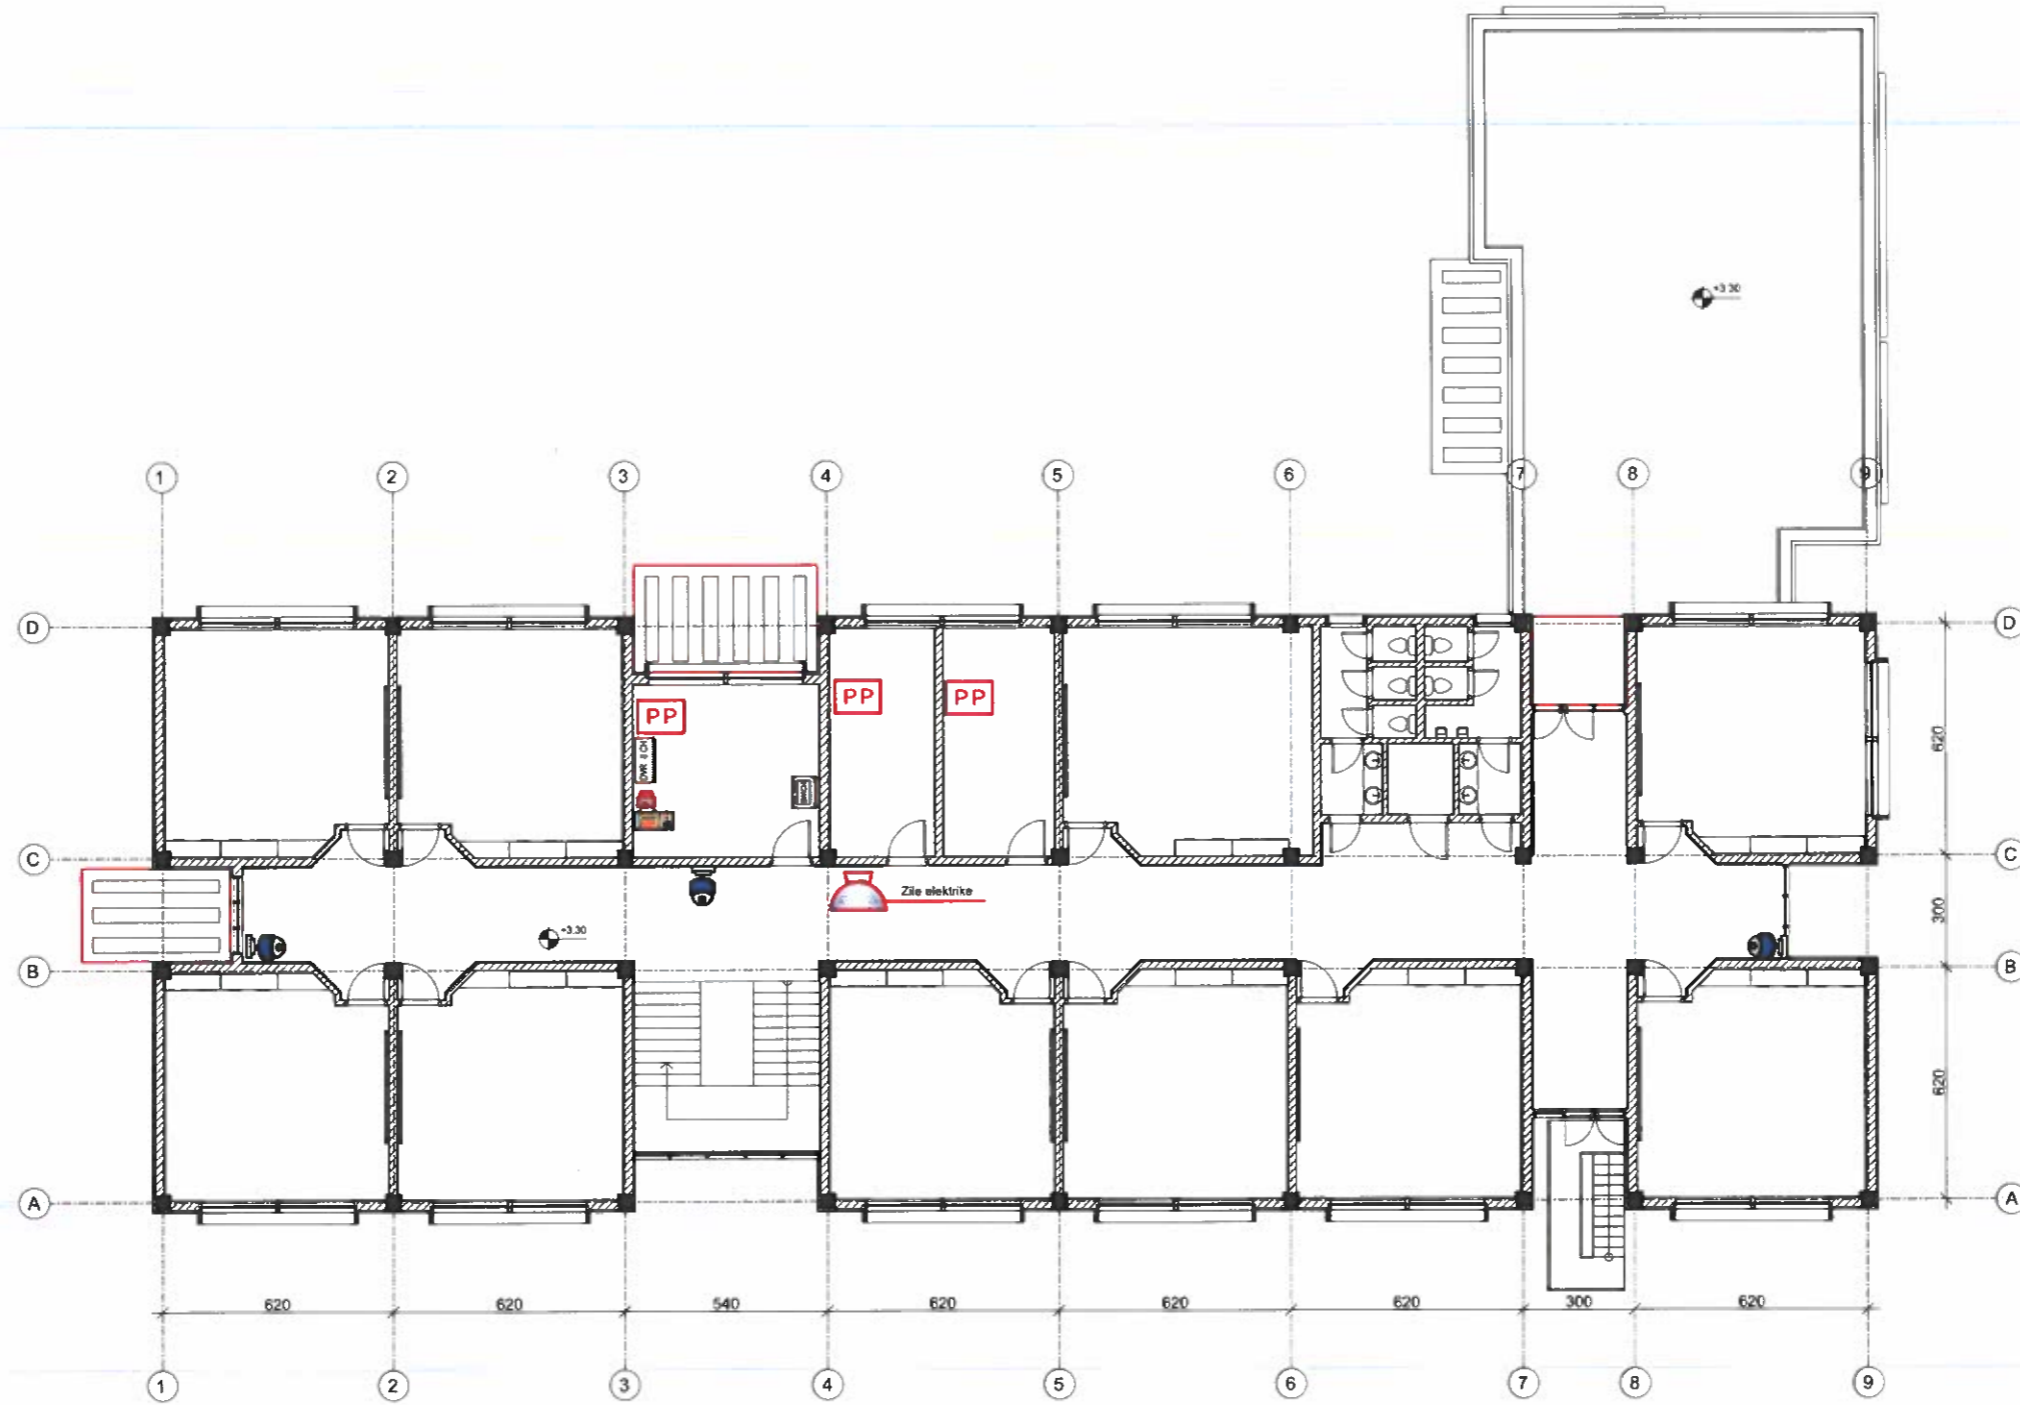

INVESTITORI: BASHKIA PRRENJAS NDËRTIM I SHKOLLËS SË MESME "SALI HALILI", RRAJÇË FUSHË, BASHKIA PRRENJAS	EMERTIMI : PROJEKTI ELEKTRIK "ERALD-G" Sh.p.k Rruga "KONGRESI I LUSHNJES" Tirane	ERALD-G K38306784K TIRANË - ALBANIA	Drejtues i projektit Inxh. Gezim Islami	Projektues		SHKALLA Viti 2024	FLETA E - 12 Format A3
				Inxh. Gezim ISLAMI Ark. Elton ÇARÇANI Hidr. Anisa ZAKA	Elek. Hajdar KURTI Mek. Arben MUHA Top. Kujtim CANAMETI		

PLANI I KATIT TE DYTE. INSTALIMI I RRYMAVE TE DOBETA

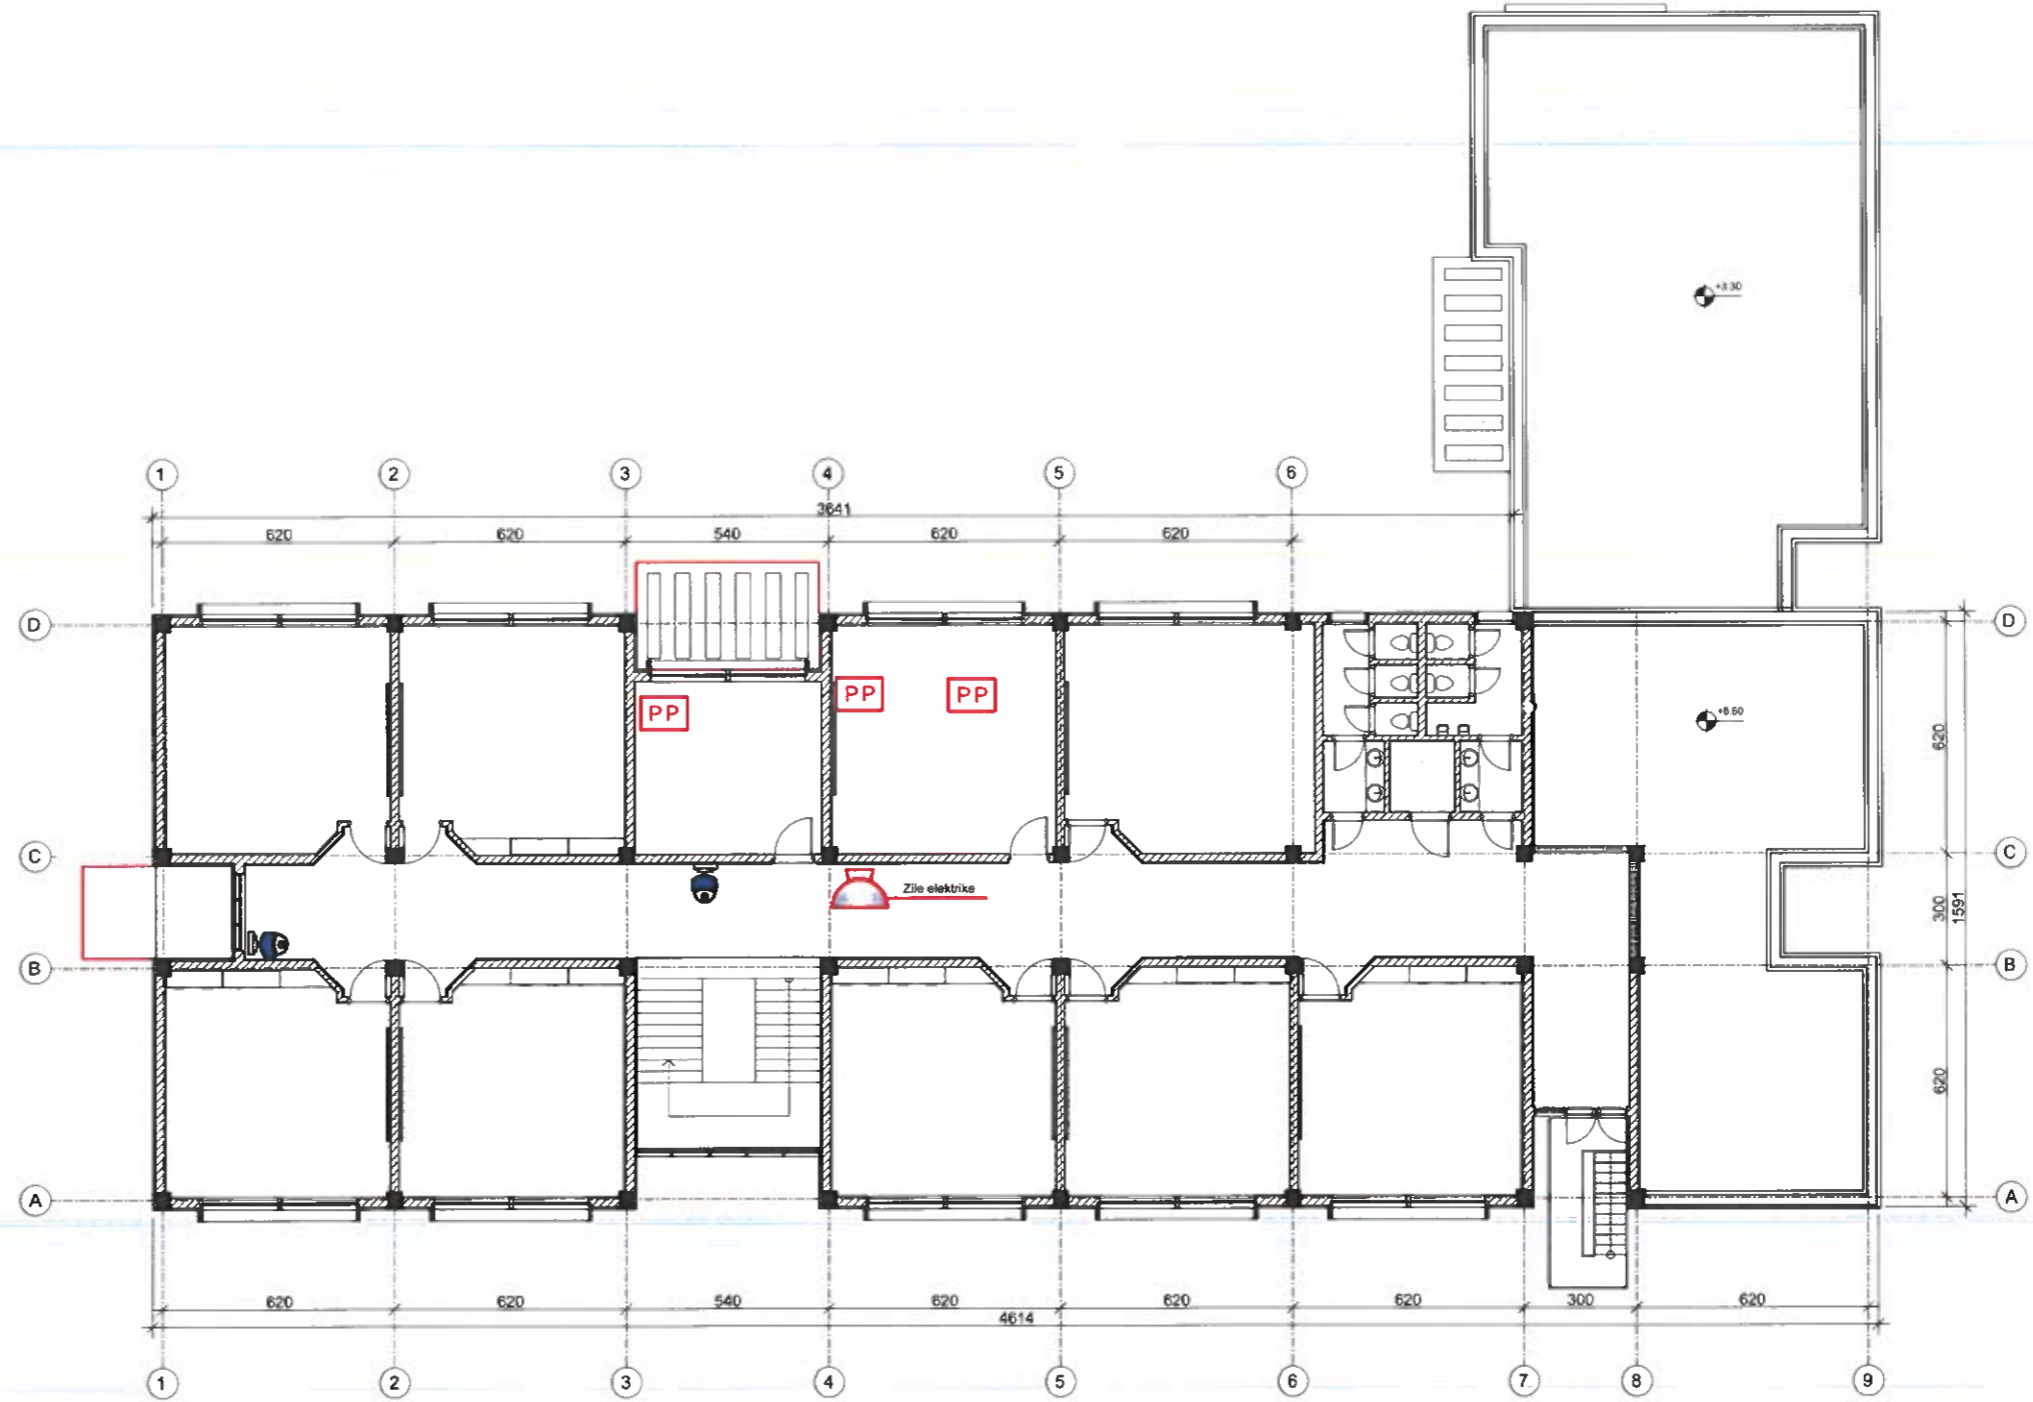

INVESTITORI: BASHKIA PRRENJAS

NDËRTIM I SHKOLLËS SË MESME "SALI HALILI",
RRAJÇË FUSHË, BASHKIA PRRENJAS

EMERTIMI : PROJEKTI ELEKTRIK

"ERALD-G" Sh.p.k
Rruga "KONGRESI I LUSHNJES"
Tirane



Drejtuës i projektit

Inxh. Gezim Islami

Projektues

Inxh. Gezim ISLAMI	Elek. Hajdar KURTI
Ark. Elton ÇARÇANI	Mek. Arben MUHA
Hidr. Anisa ZAKA	Top. Kujtim CANAMETI

SHKALLA


Viti 2024

FLETA

E - 13

Format A3

PLANI I KATIT PERDHE. INSTALIMI I NDRICIMIT

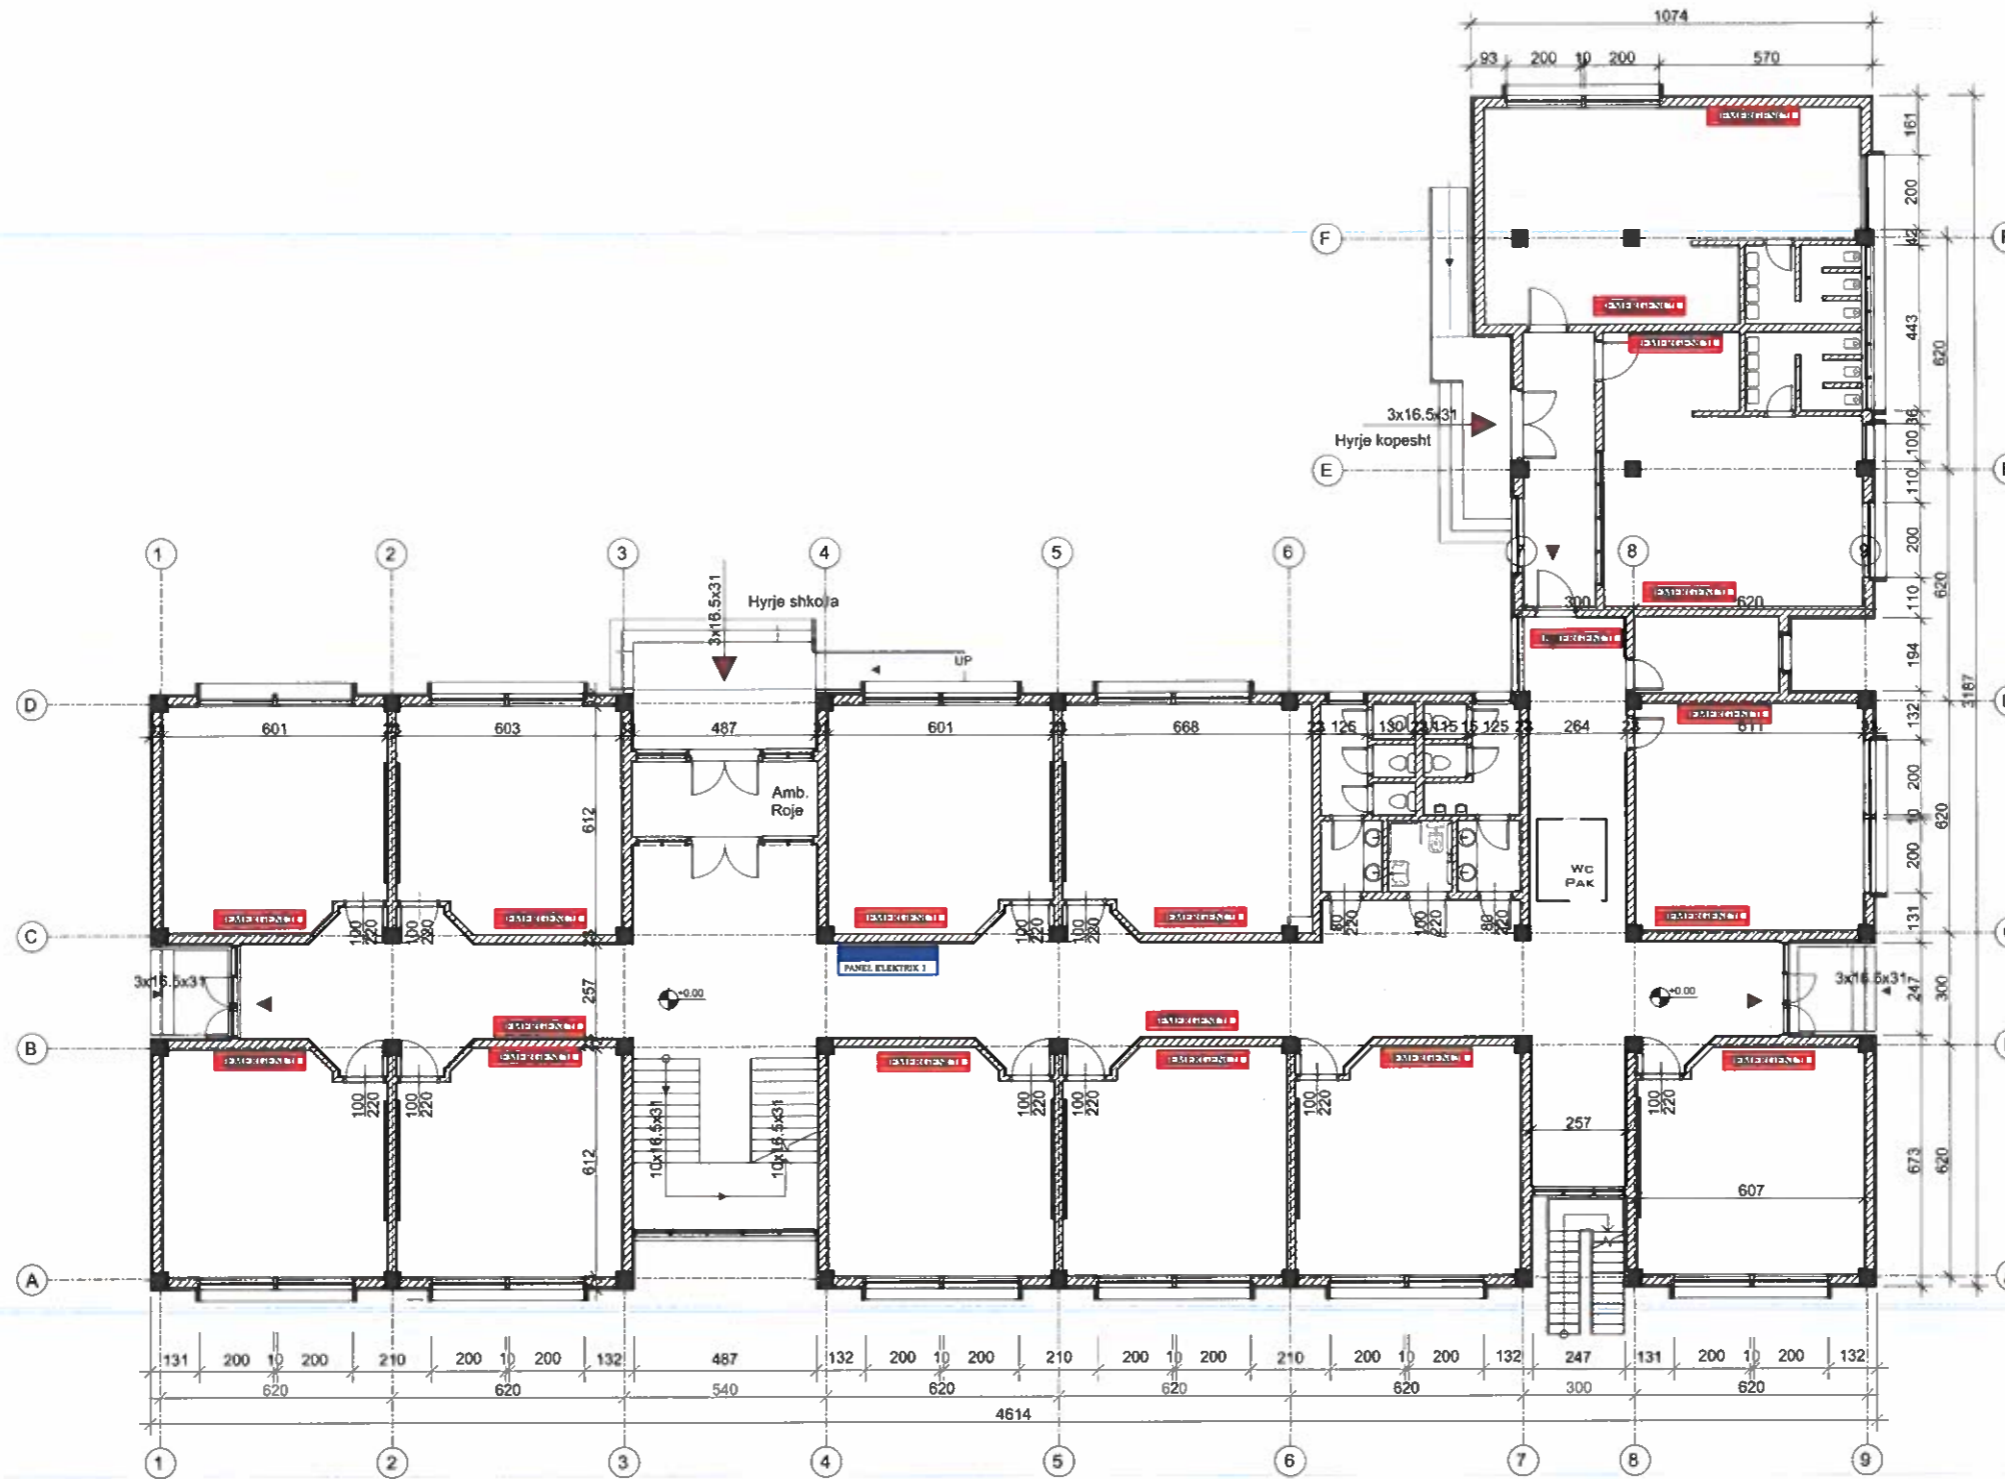

INVESTITORI: BASHKIA PËRRENJAS

NDËRTIM I SHKOLLËS SË MESME "SALI HALILI",
RRAJÇË FUSHË, BASHKIA PËRRENJAS

EMERTIMI : PROJEKTI ELEKTRIK



"ERALD-G" Sh.p.k
Rruga "KONGRESI I LUSHNJES"
Tirane



Drejtes i projektit

Inxh. Gezim Islami

Projektues

Inxh. Gezim ISLAMI	Elek. Hajdar KURTI
Ark. Elton ÇARÇANI	Mek. Arben MUHA
Hidr. Anisa ZAKA	Top. Kujtim CANAMETI

SHKALLA


Viti 2024

FLETA

E - 14

Format A3

PLANI I KATIT TE PARE. INSTALIMI I NDRICIMIT

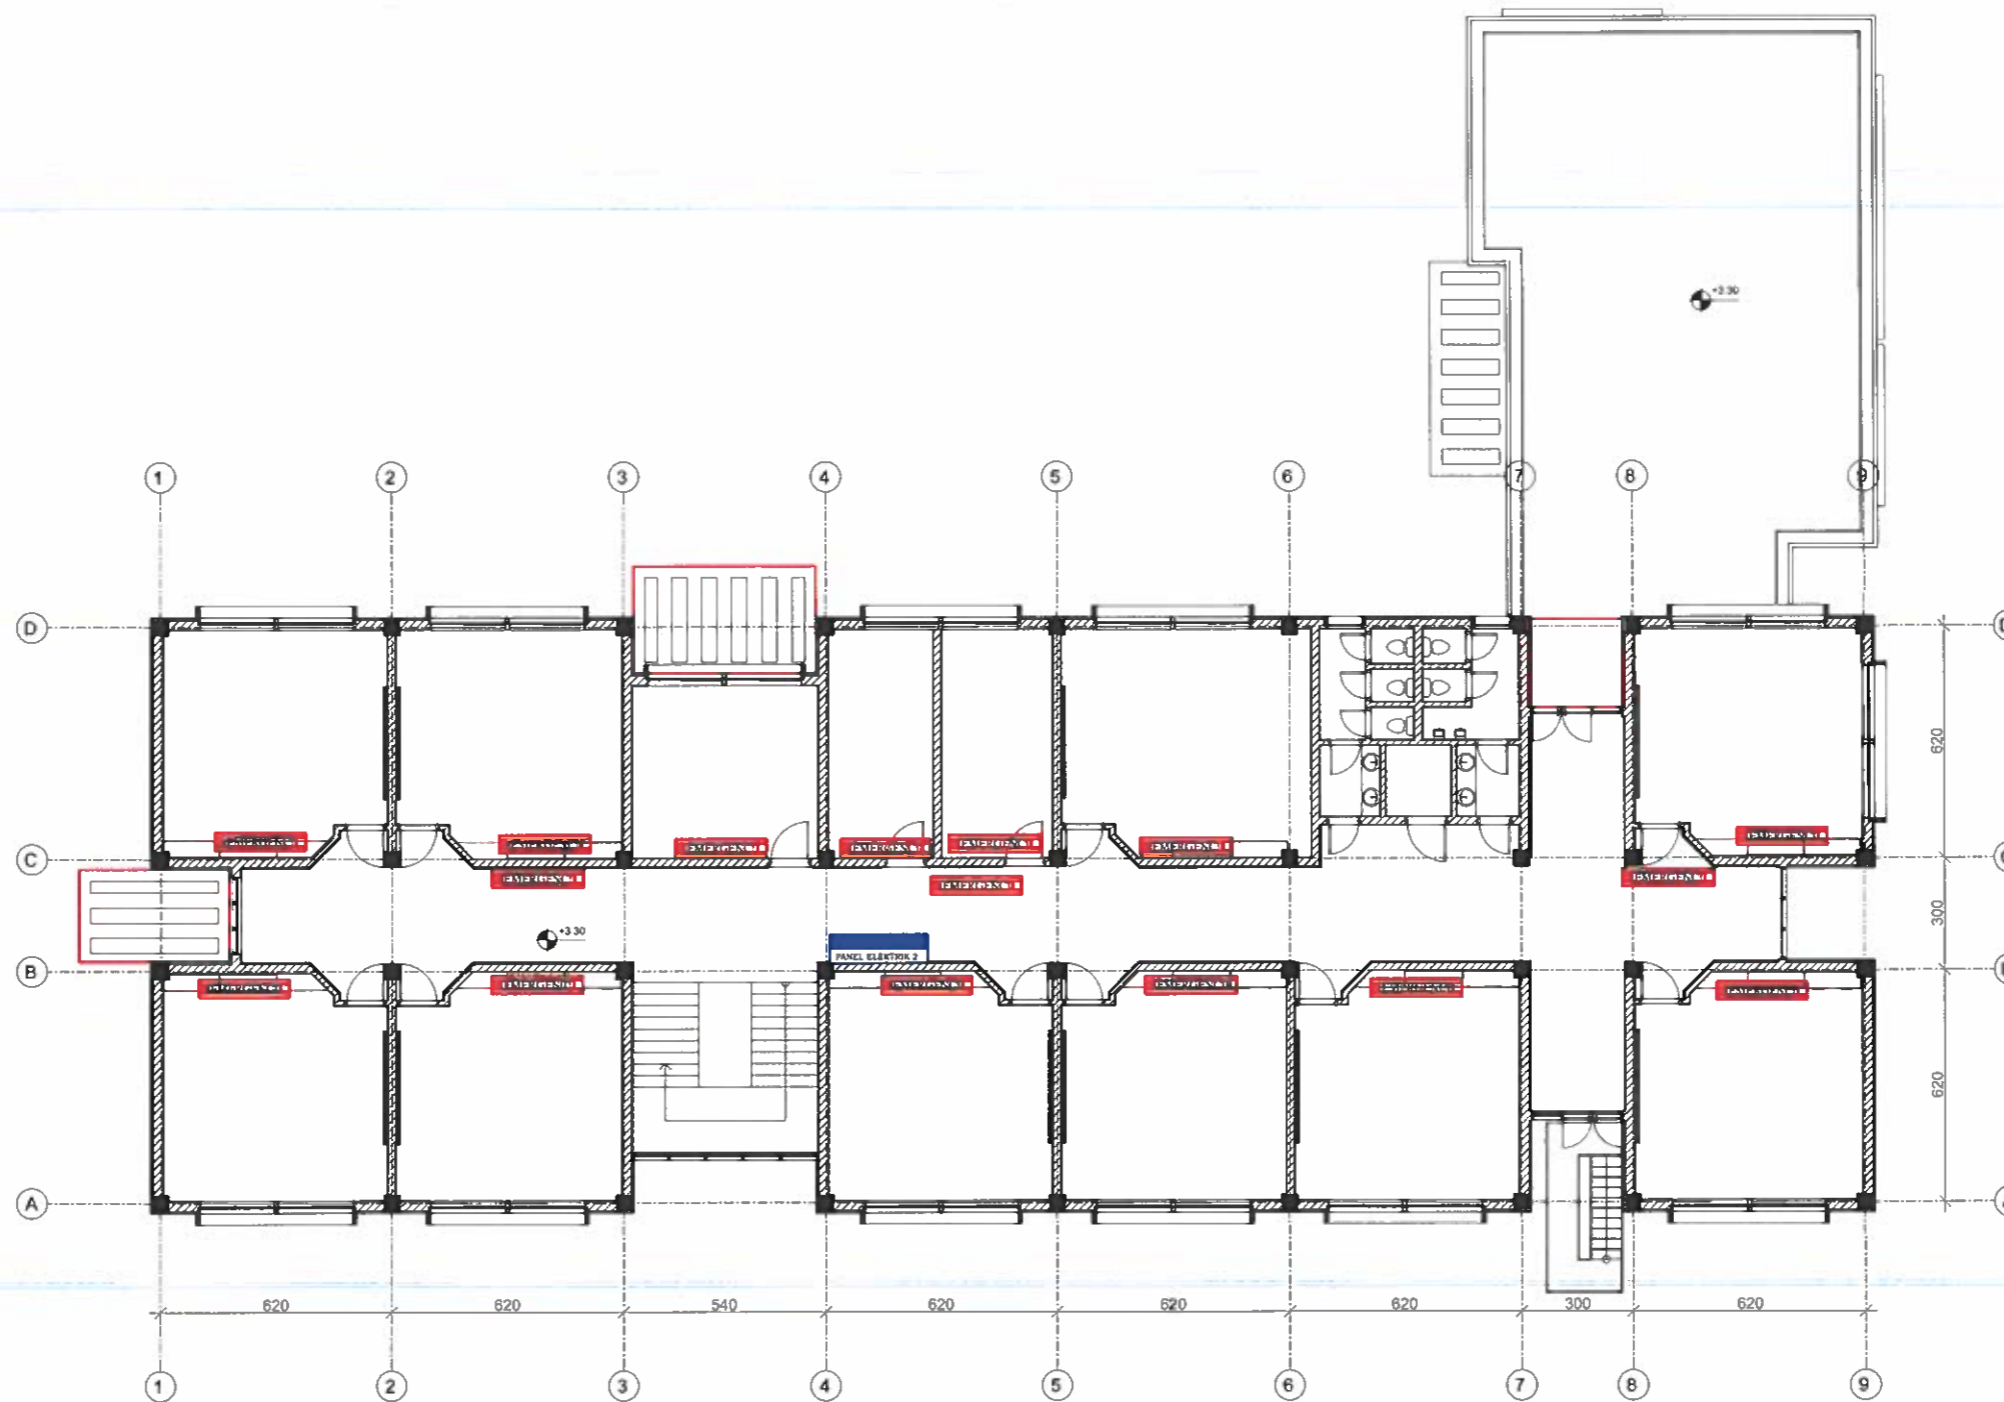

INVESTITORI: BASHKIA PRRENJAS

NDËRTIM I SHKOLLËS SË MESME "SALI HALILI",
 RRAJÇË FUSHË, BASHKIA PRRENJAS

EMERTIMI : PROJEKTI ELEKTRIK



"ERALD-G" Sh.p.k
 Rruga "KONGRESI I LUSHNJES"
 Tirane



Drejtuës i projektit

Inxh. Gezim Islami

Projektues

Inxh. Gezim ISLAMI

Ark. Elton ÇARÇANI

Hidr. Anisa ZAKA

Elek. Hajdar KURTI

Mek. Arben MUHA

Top. Kujtim CANAMETI

SHKALLA


Viti 2024

FLETA

E - 15







Format A3

PLANI I KATIT TE DYTE. INSTALIMI I NDRICIMIT

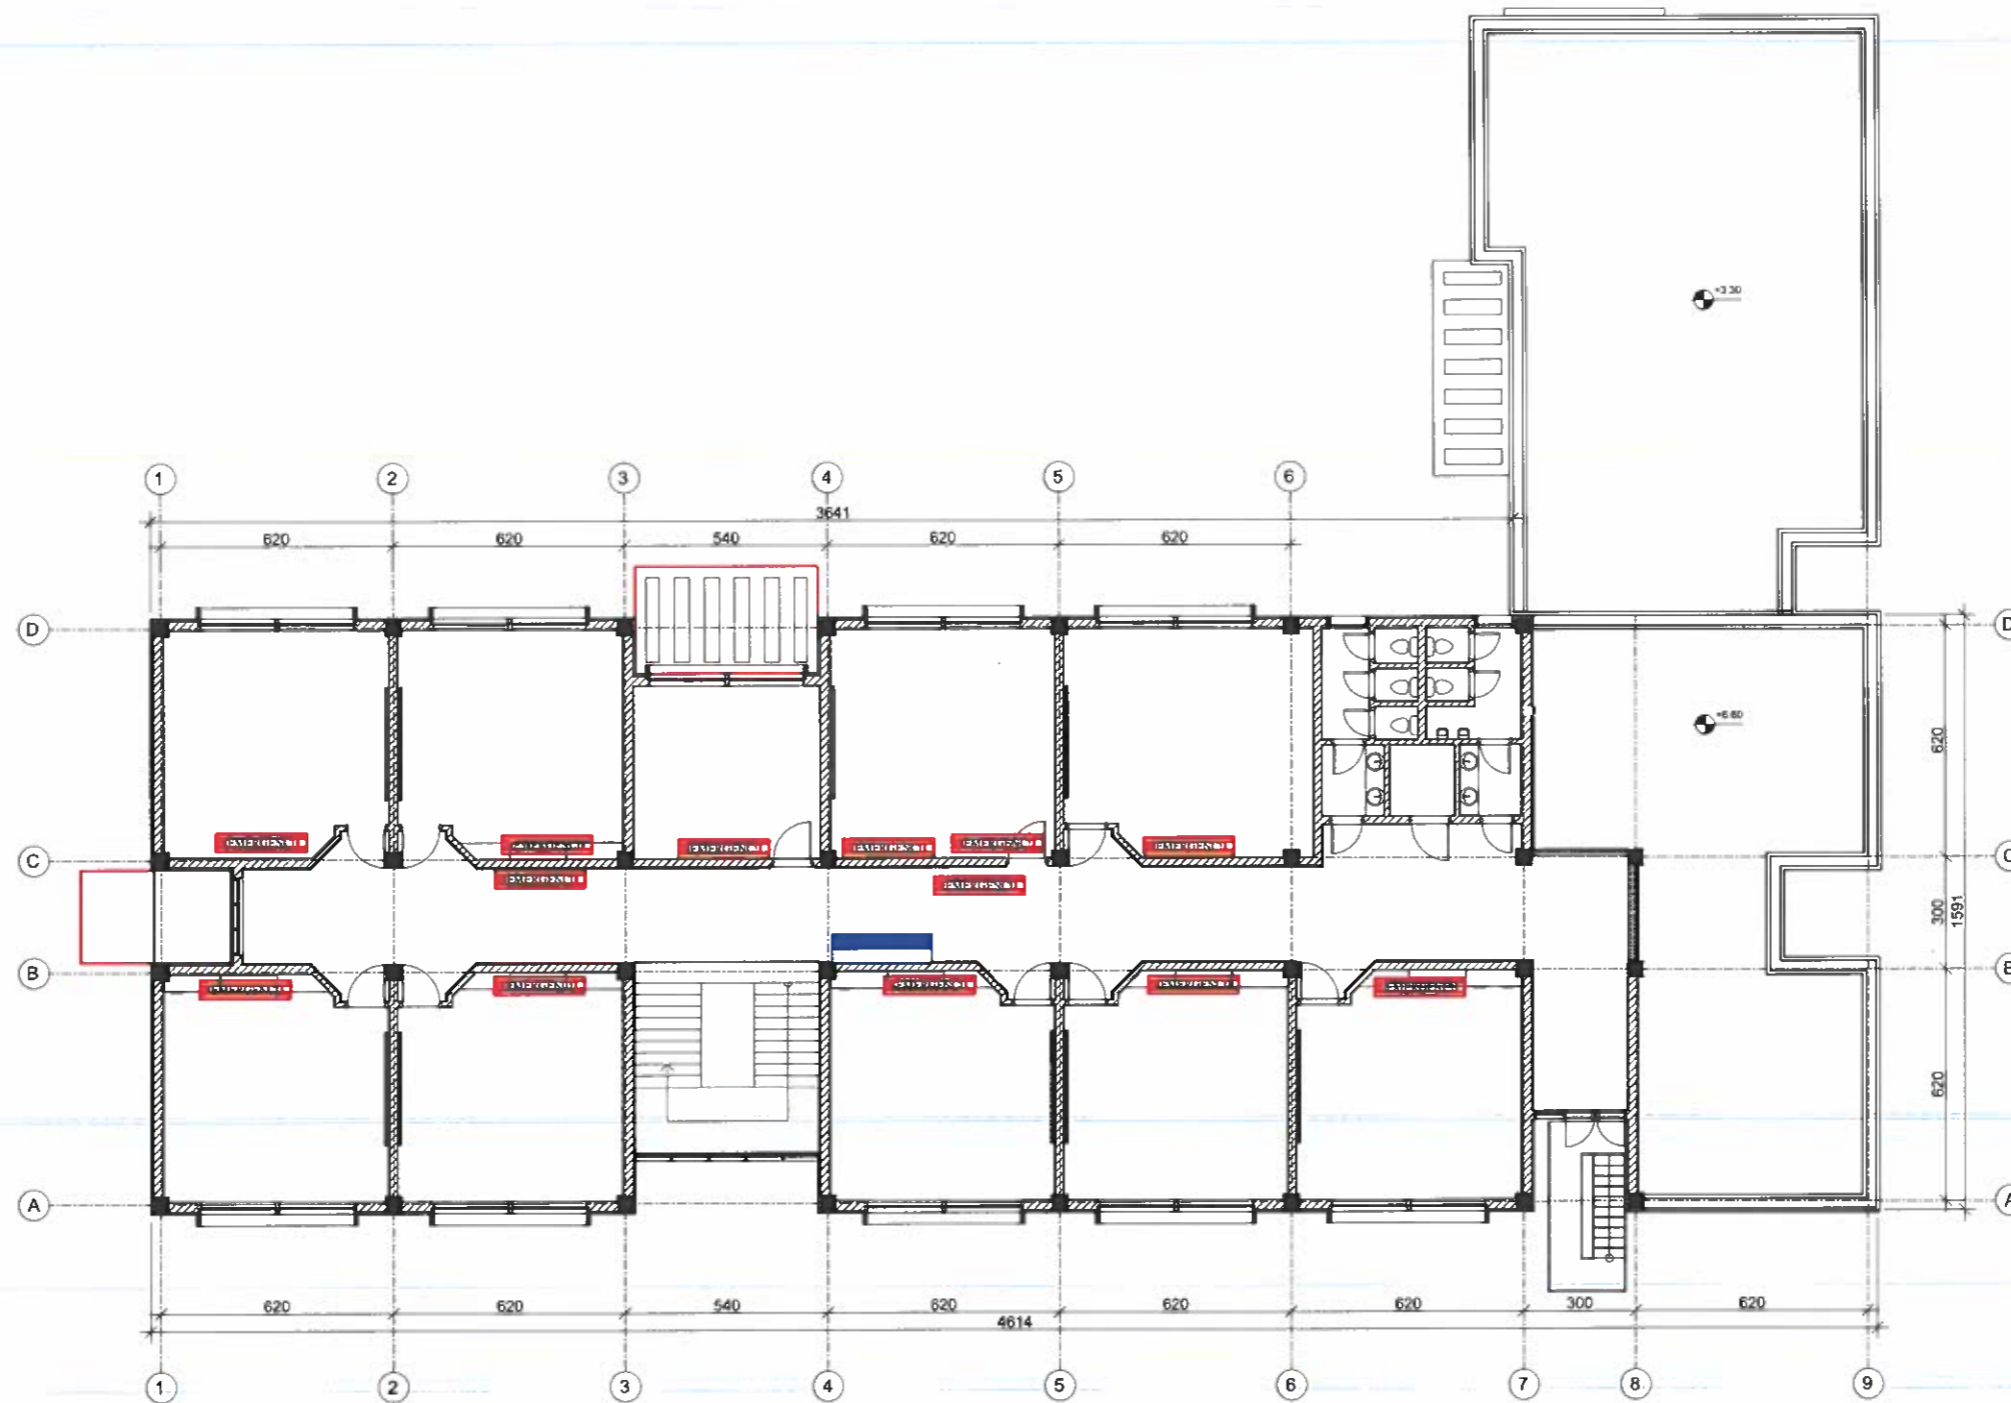

INVESTITORI: BASHKIA PRRENJAS NDËRTIM I SHKOLLËS SË MESME "SALI HALILI", RRAJCË FUSHË, BASHKIA PRRENJAS	EMERTIMI : PROJEKTI ELEKTRIK "ERALD-G" Sh.p.k Rruga "KONGRESI I LUSHNJEVE" Tirane		Drejtuues i projektit		Projektues		SHKALLA	FLETA
			Inxh. Gezim Islami	Inxh. Gezim ISLAMI Ark. Elton ÇARÇANI Hidr. Anisa ZAKA	Elek. Hajdar KURTI Mek. Arben MUHA Top. Kujtim CANAMETI	Viti 2024	E - 16 Format A3	

DETAJE TE INSTALIMIT TE RRUFEPRITESIT

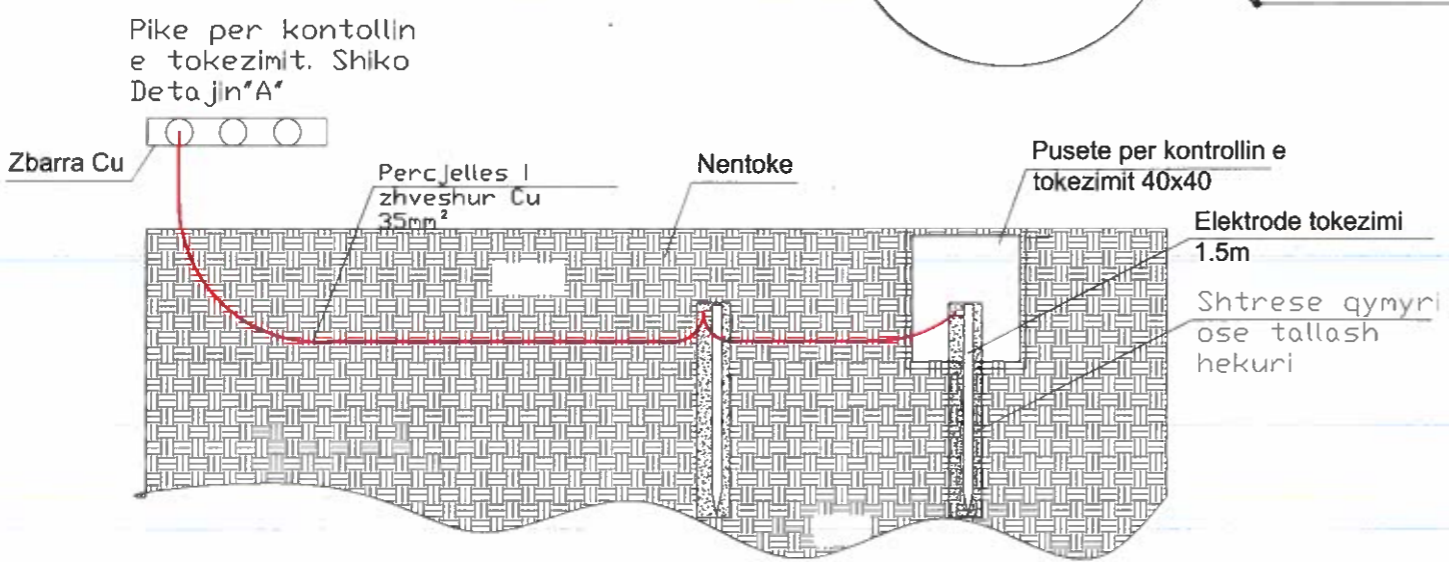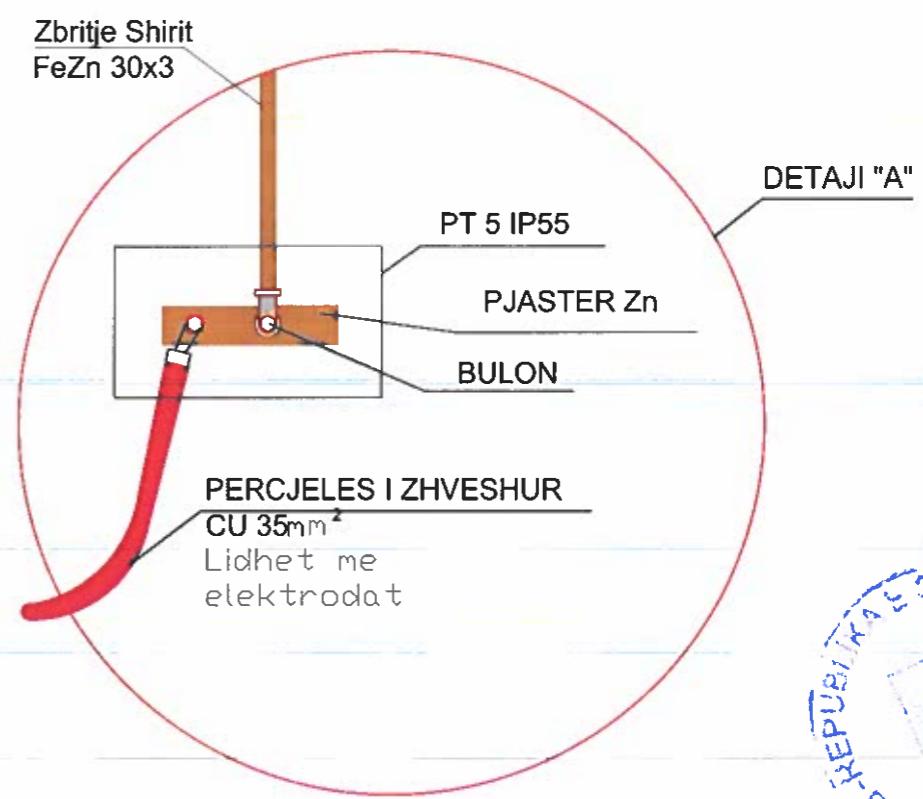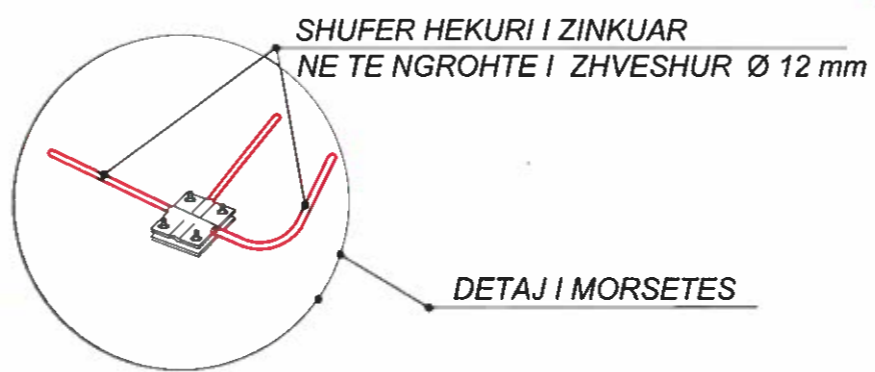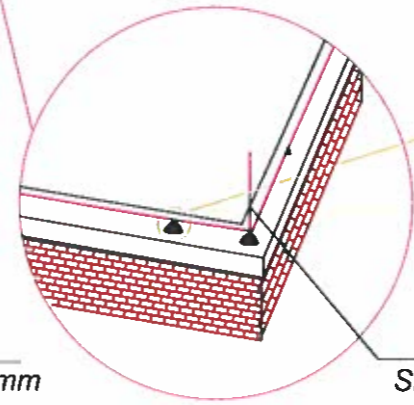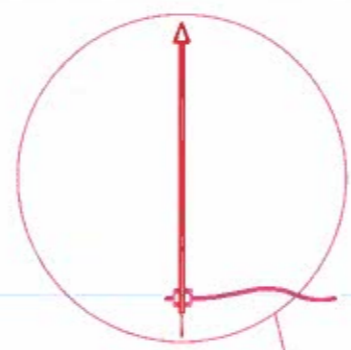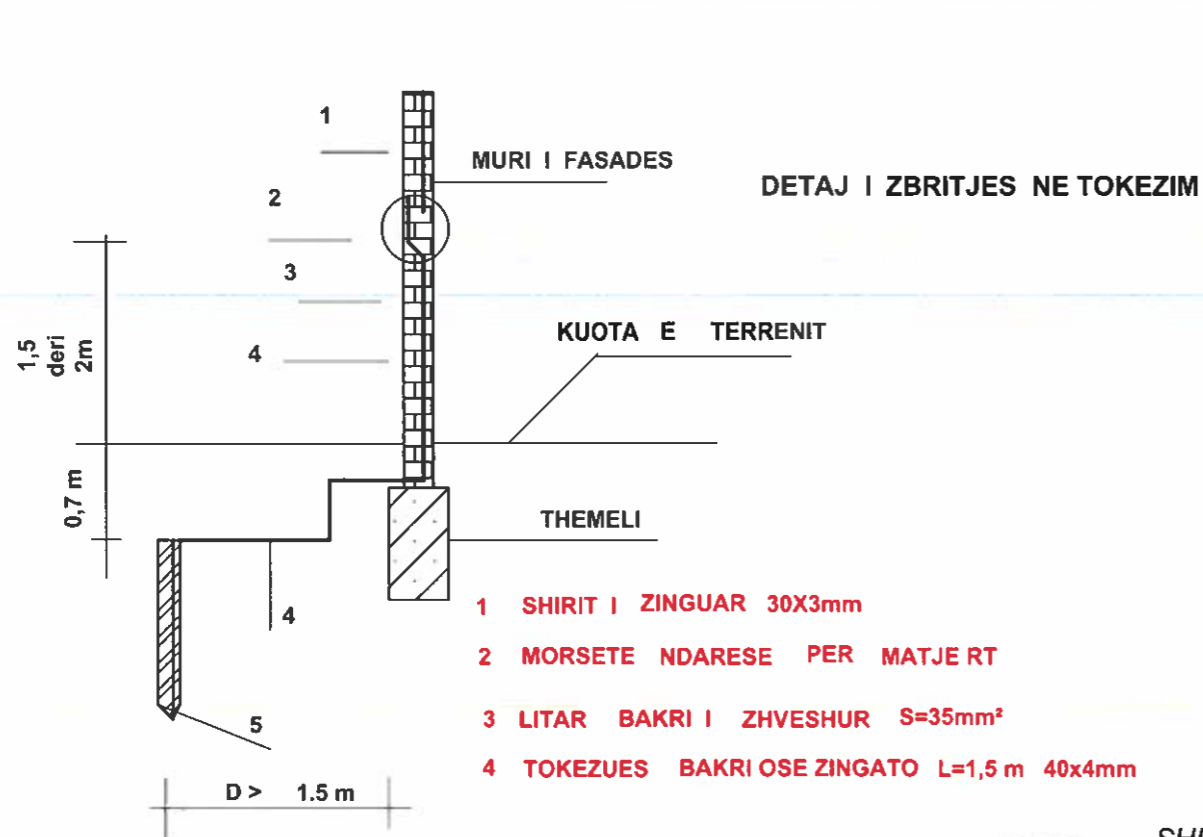

INVESTITORI: BASHKIA PRRENJAS NDËRTIM I SHKOLLËS SË MESME "SALI HALILI", RRAJÇË FUSHË, BASHKIA PRRENJAS	EMERTIMI : PROJEKTI ELEKTRIK "ERALD-G" Sh.p.k Rruga "KONGRESI I LUSHNJES" Tirane	 ERALD-G K36306784K TIRANË - ALBANIA	Drejtues i projektit Inxh. Gezim Islami		Projektues Inxh. Gezim ISLAMI Ark. Elton ÇARÇANI Hidr. Anisa ZAKA		SHKALLA Viti 2024	FLETA E - 17 Format A3
			Elek. Hajdar KURTI Mek. Arben MUHA Top. Kujtim CANAMETI	Viti 2024	Format A3			