

MIRATOI  
KRYETARI I BASHKISË

NURI BELBA  


**PROJEKTI**

**HIDROSANITAR**

**OBJEKTI**

**NDËRTIM I SHKOLLËS SË MESME "SALI HALILI", RRAJCË FUSHË,  
BASHKIA PRRENJAS**

**AUTORITETI  
KONTRAKTOR**

**BASHKIA PRRENJAS**

**KONSULENTI**


**"ERALD-G" Shpk**



**VITI 2024**



# IMPIANTI I SHKARKIMIT TE UJRAVE TE ZEZA DHE TE SHIUT KATI PERDHE

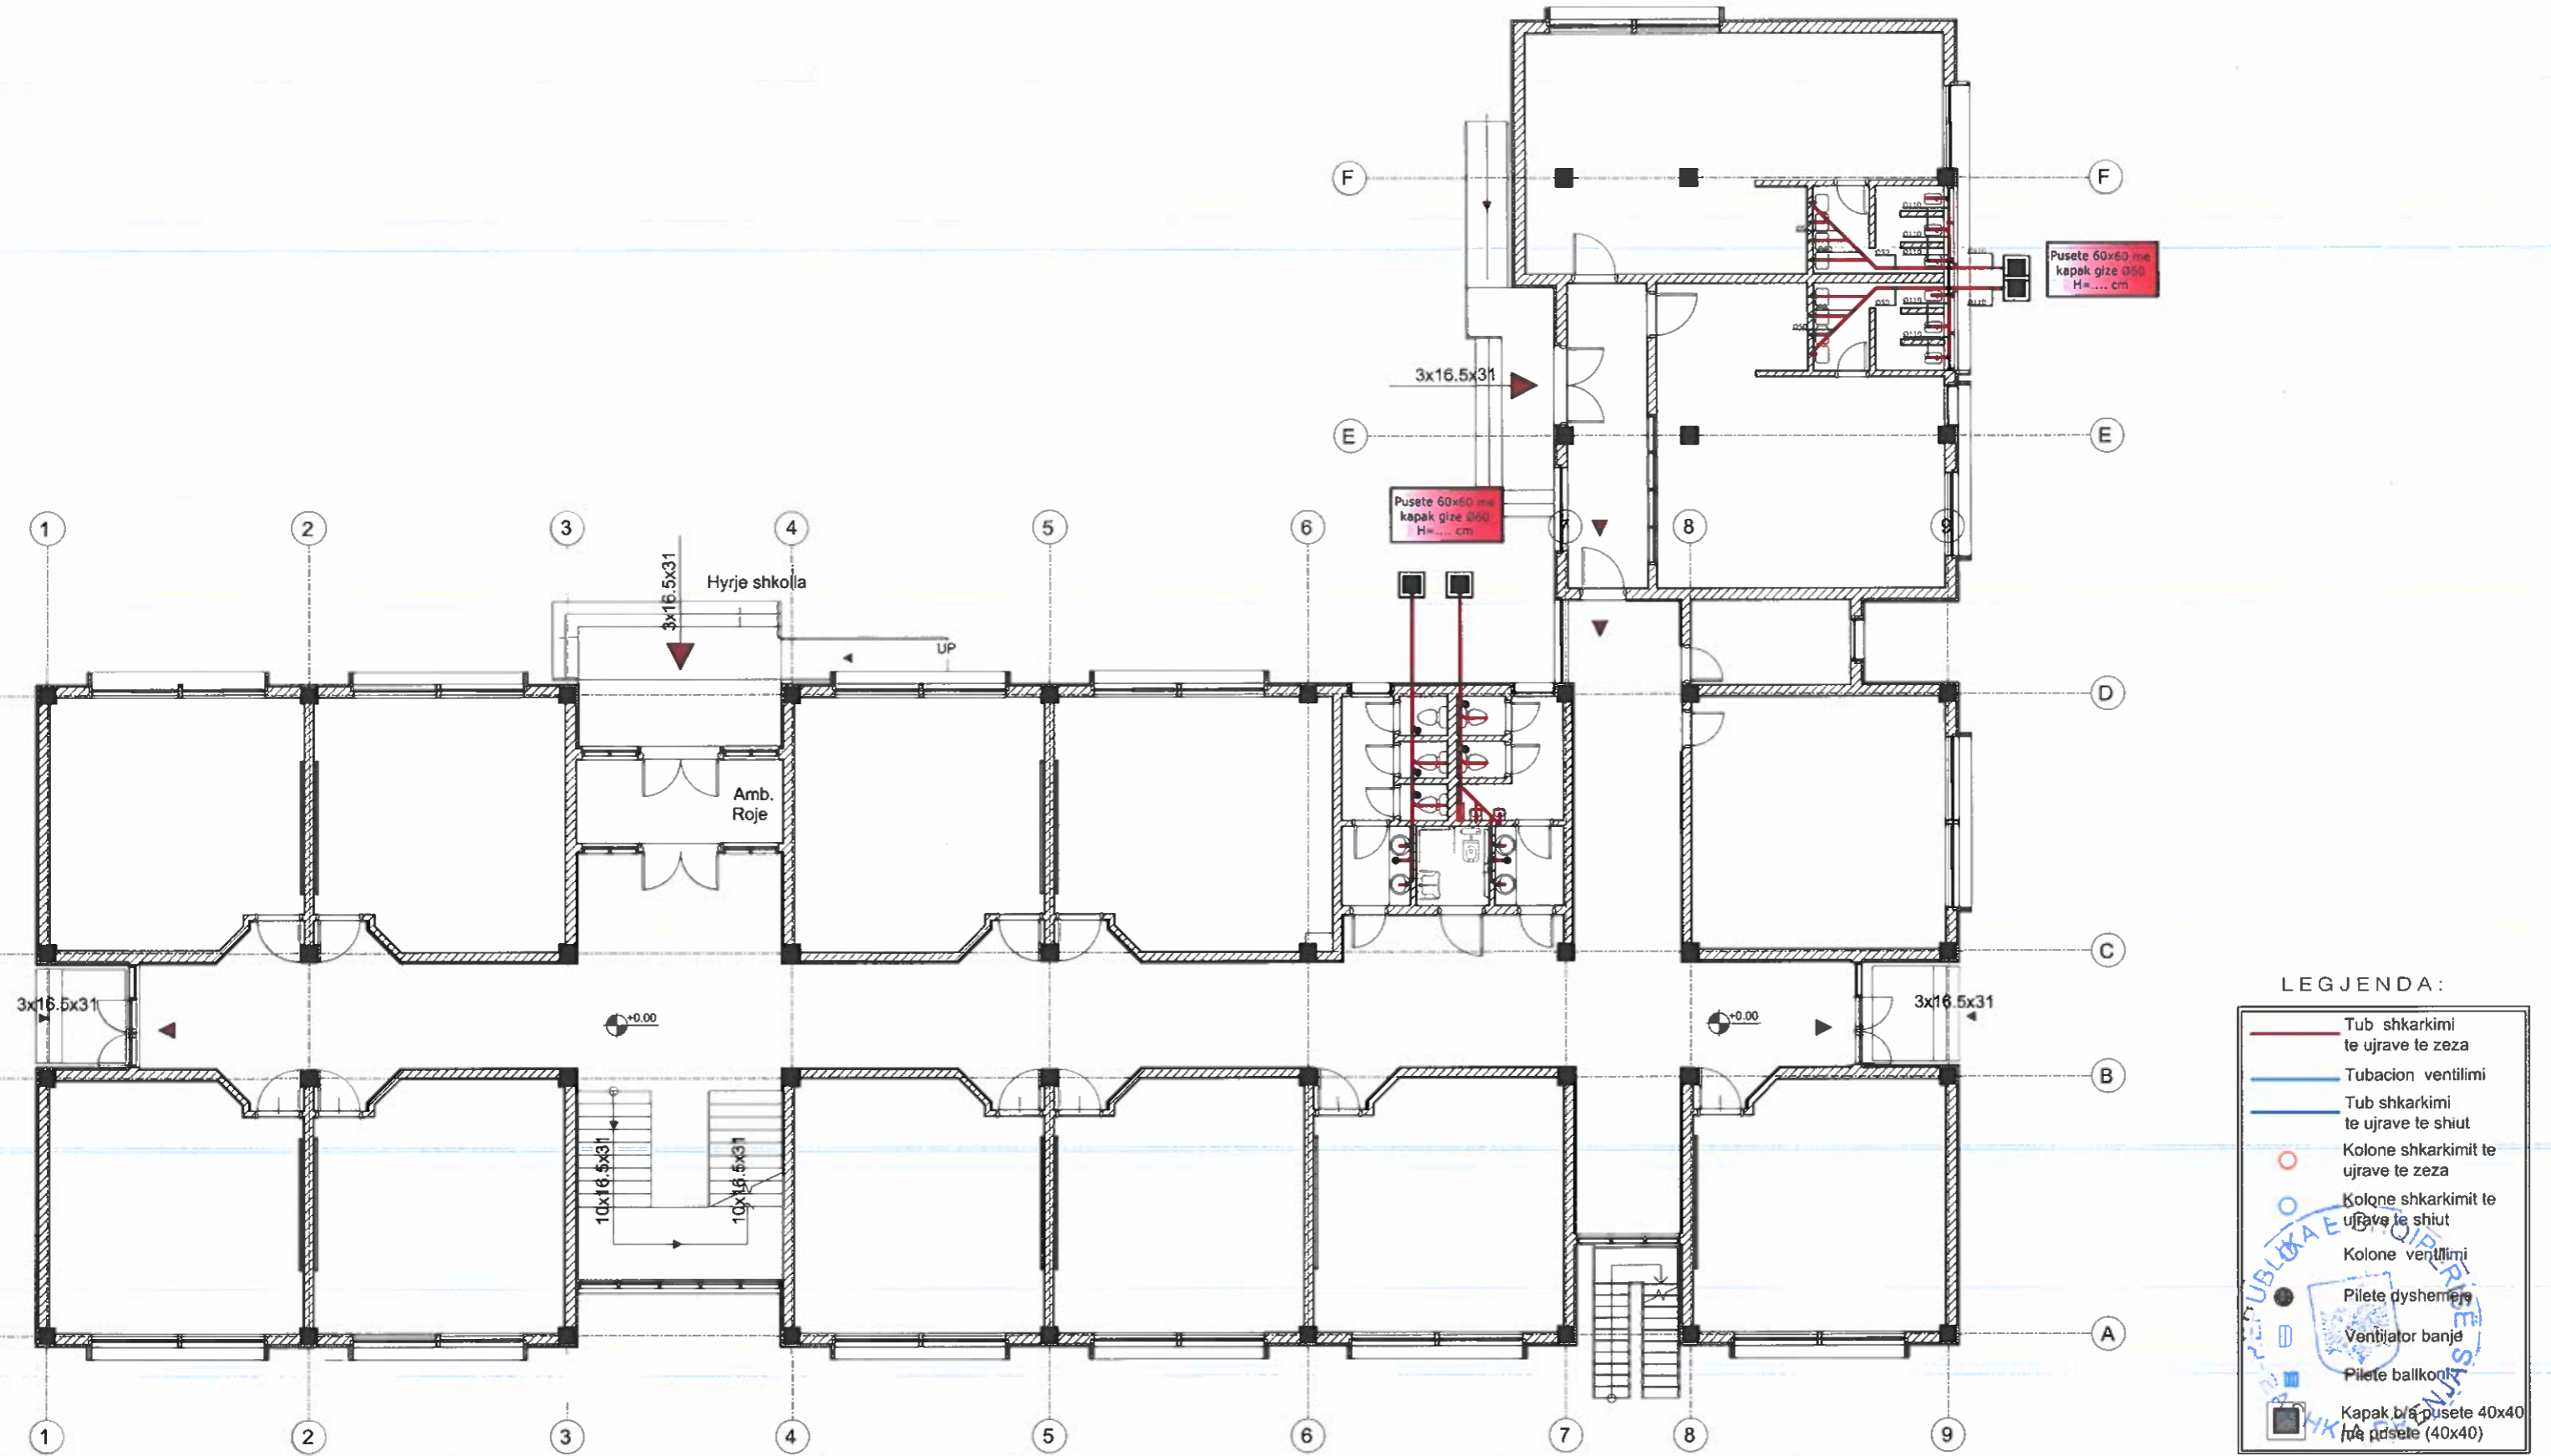


**LEGJENDA:**

- Tub shkarkimi te ujrave te zeza
- Tubacion ventilimi
- Tub shkarkimi te ujrave te shiut
- Kolone shkarkimit te ujrave te zeza
- Kolone shkarkimit te ujrave te shiut
- Kolone ventilimi
- Pilete dyshemeje
- Ventilator banje
- Pilete ballkon
- Kapak b/ë pusete 40x40  
tub pusete (40x40)

<b>INVESTITORI: BASHKIA PRRENJAS</b> NDËRTIM I SHKOLLËS SË MESME "SALI HALILI", RRAJÇË FUSHË, BASHKIA PRRENJAS	<b>EMERTIMI : PROJEKTI HIDROSANITAR</b> "ERALD-G" Sh.p.k Rruga "KONGRESI I LUSHNJES" Tirane	Drejtues i projektit Inxh. Gezim Islami		Projektues Inxh. Gezim ISLAMI Ark. Elton ÇARÇANI Hidr. Anisa ZAKA		SHKALLA SH 1:150 Viti 2024	FLETA HS - 01 Format A3
		(Stamp: REPUBLIKA E SHQIPËRIE, QYLLIMADHOK, KOLICAJ, ERALD-G, TIRANE - ALBANIA)		(Stamp: REPUBLIKA E SHQIPËRIE, QYLLIMADHOK, KOLICAJ, ERALD-G, TIRANE - ALBANIA)			

# IMPIANTI I SHKARKIMIT TE UJRAVE TE ZEZA DHE TE SHIUT KATI PERDHE (PALESTRA)

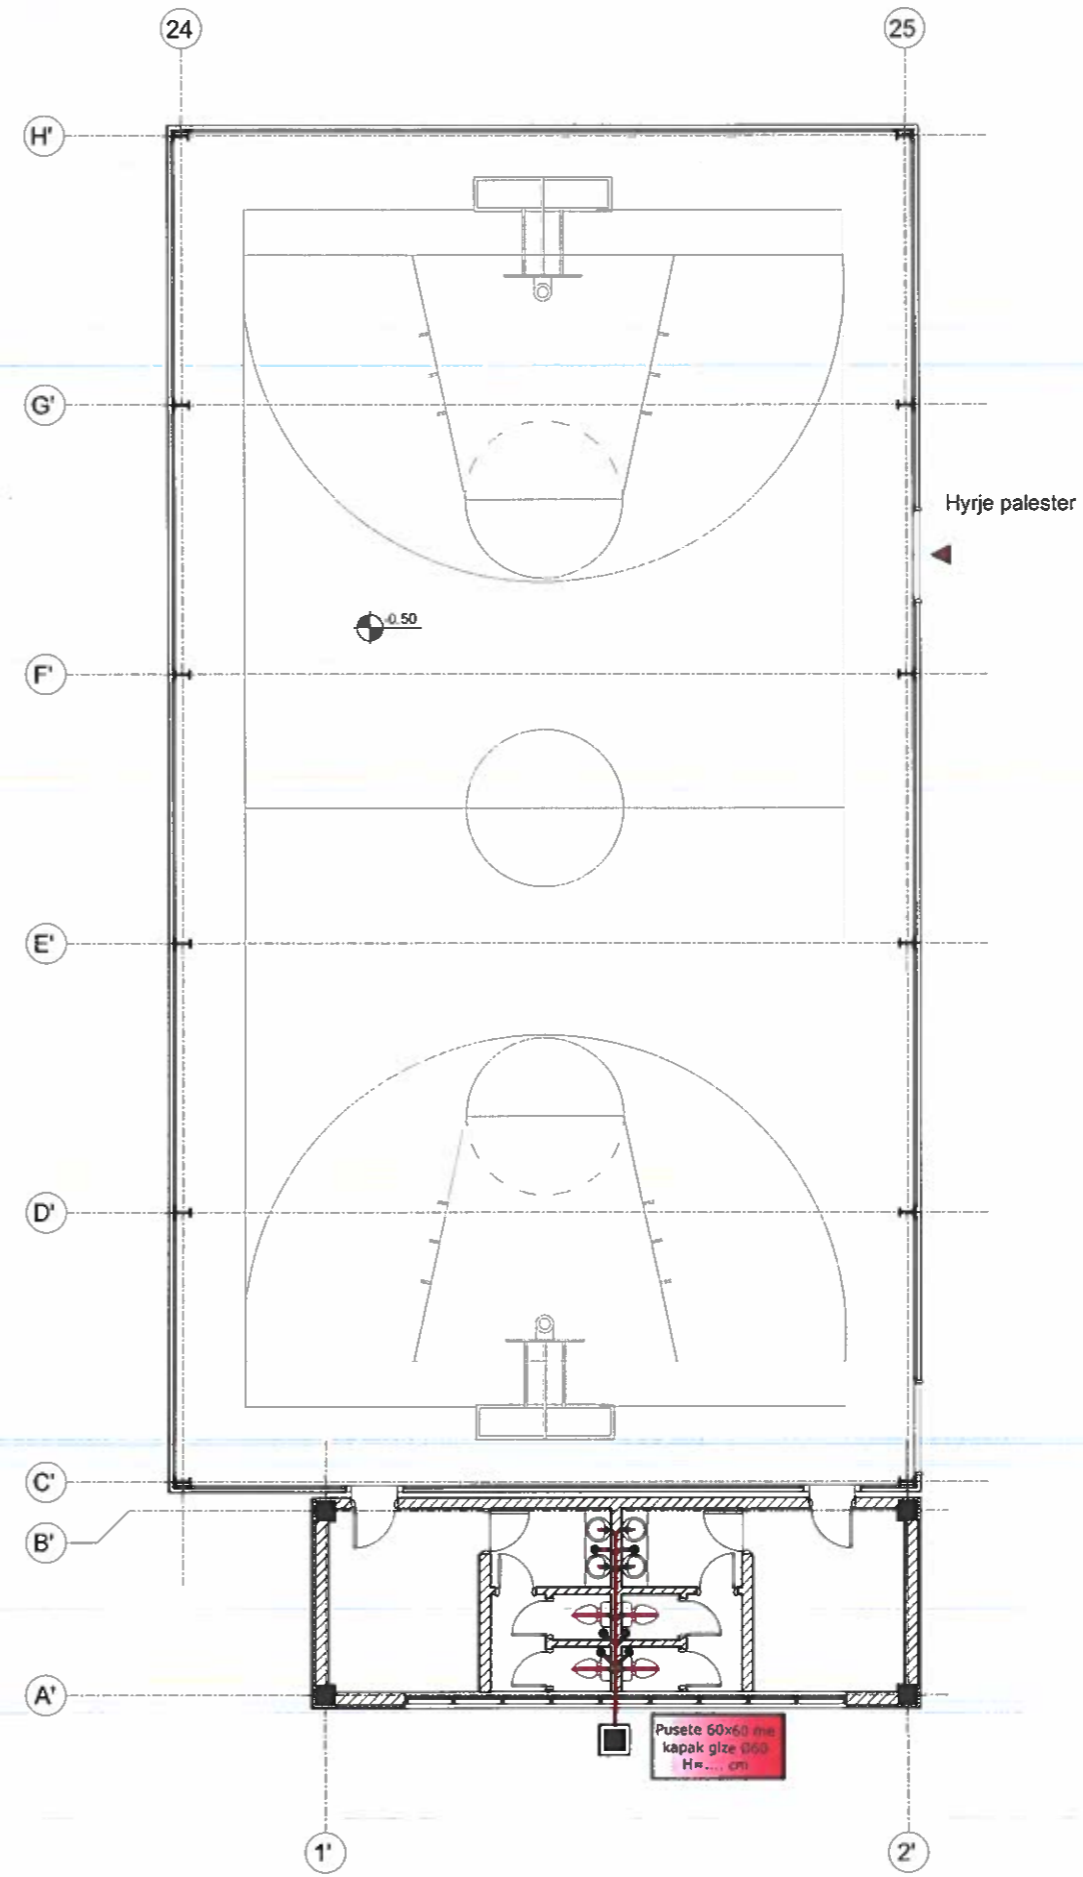

## LEGJENDA:

	Tub shkarkimi te ujrave te zeza
	Tubacion ventilimi
	Tub shkarkimi te ujrave te shiut
	Kolone shkarkimit te ujrave te zeza
	Kolone shkarkimit te ujrave te shiut
	Kolone ventilimi
	Pilete dyshemeje
	Ventilator banje
	Pilete ballkoni
	Kapak b/a pusete 40x40 me pusete (40x40)



**INVESTITORI: BASHKIA PRRENJAS**

NDËRTIM I SHKOLLËS SË MESME "SALI HALILI",  
RRAJÇË FUSHË, BASHKIA PRRENJAS

EMERTIMI : PROJEKTI HIDROSANITAR

"ERALD-G" Sh.p.k  
Rruga "KONGRESI I LUSHNJËS"  
Tirane



Drejtes i projektit

Inxh. Gezim Islami

Projektues

Inxh. Gezim ISLAMI  
Ark. Elton ÇARÇANI  
Hidr. Anisa ZAKA

Elek. Hajdar KURTI  
Mek. Arben MUHA  
Top. Kujtim CANAMETI

SHKALLA

SH 1:150


Viti 2024

FLETA

HS - 02

Format A3

# IMPIANTI I SHKARKIMIT TE UJRAVE TE ZEZA DHE TE SHIUT KATI PARE

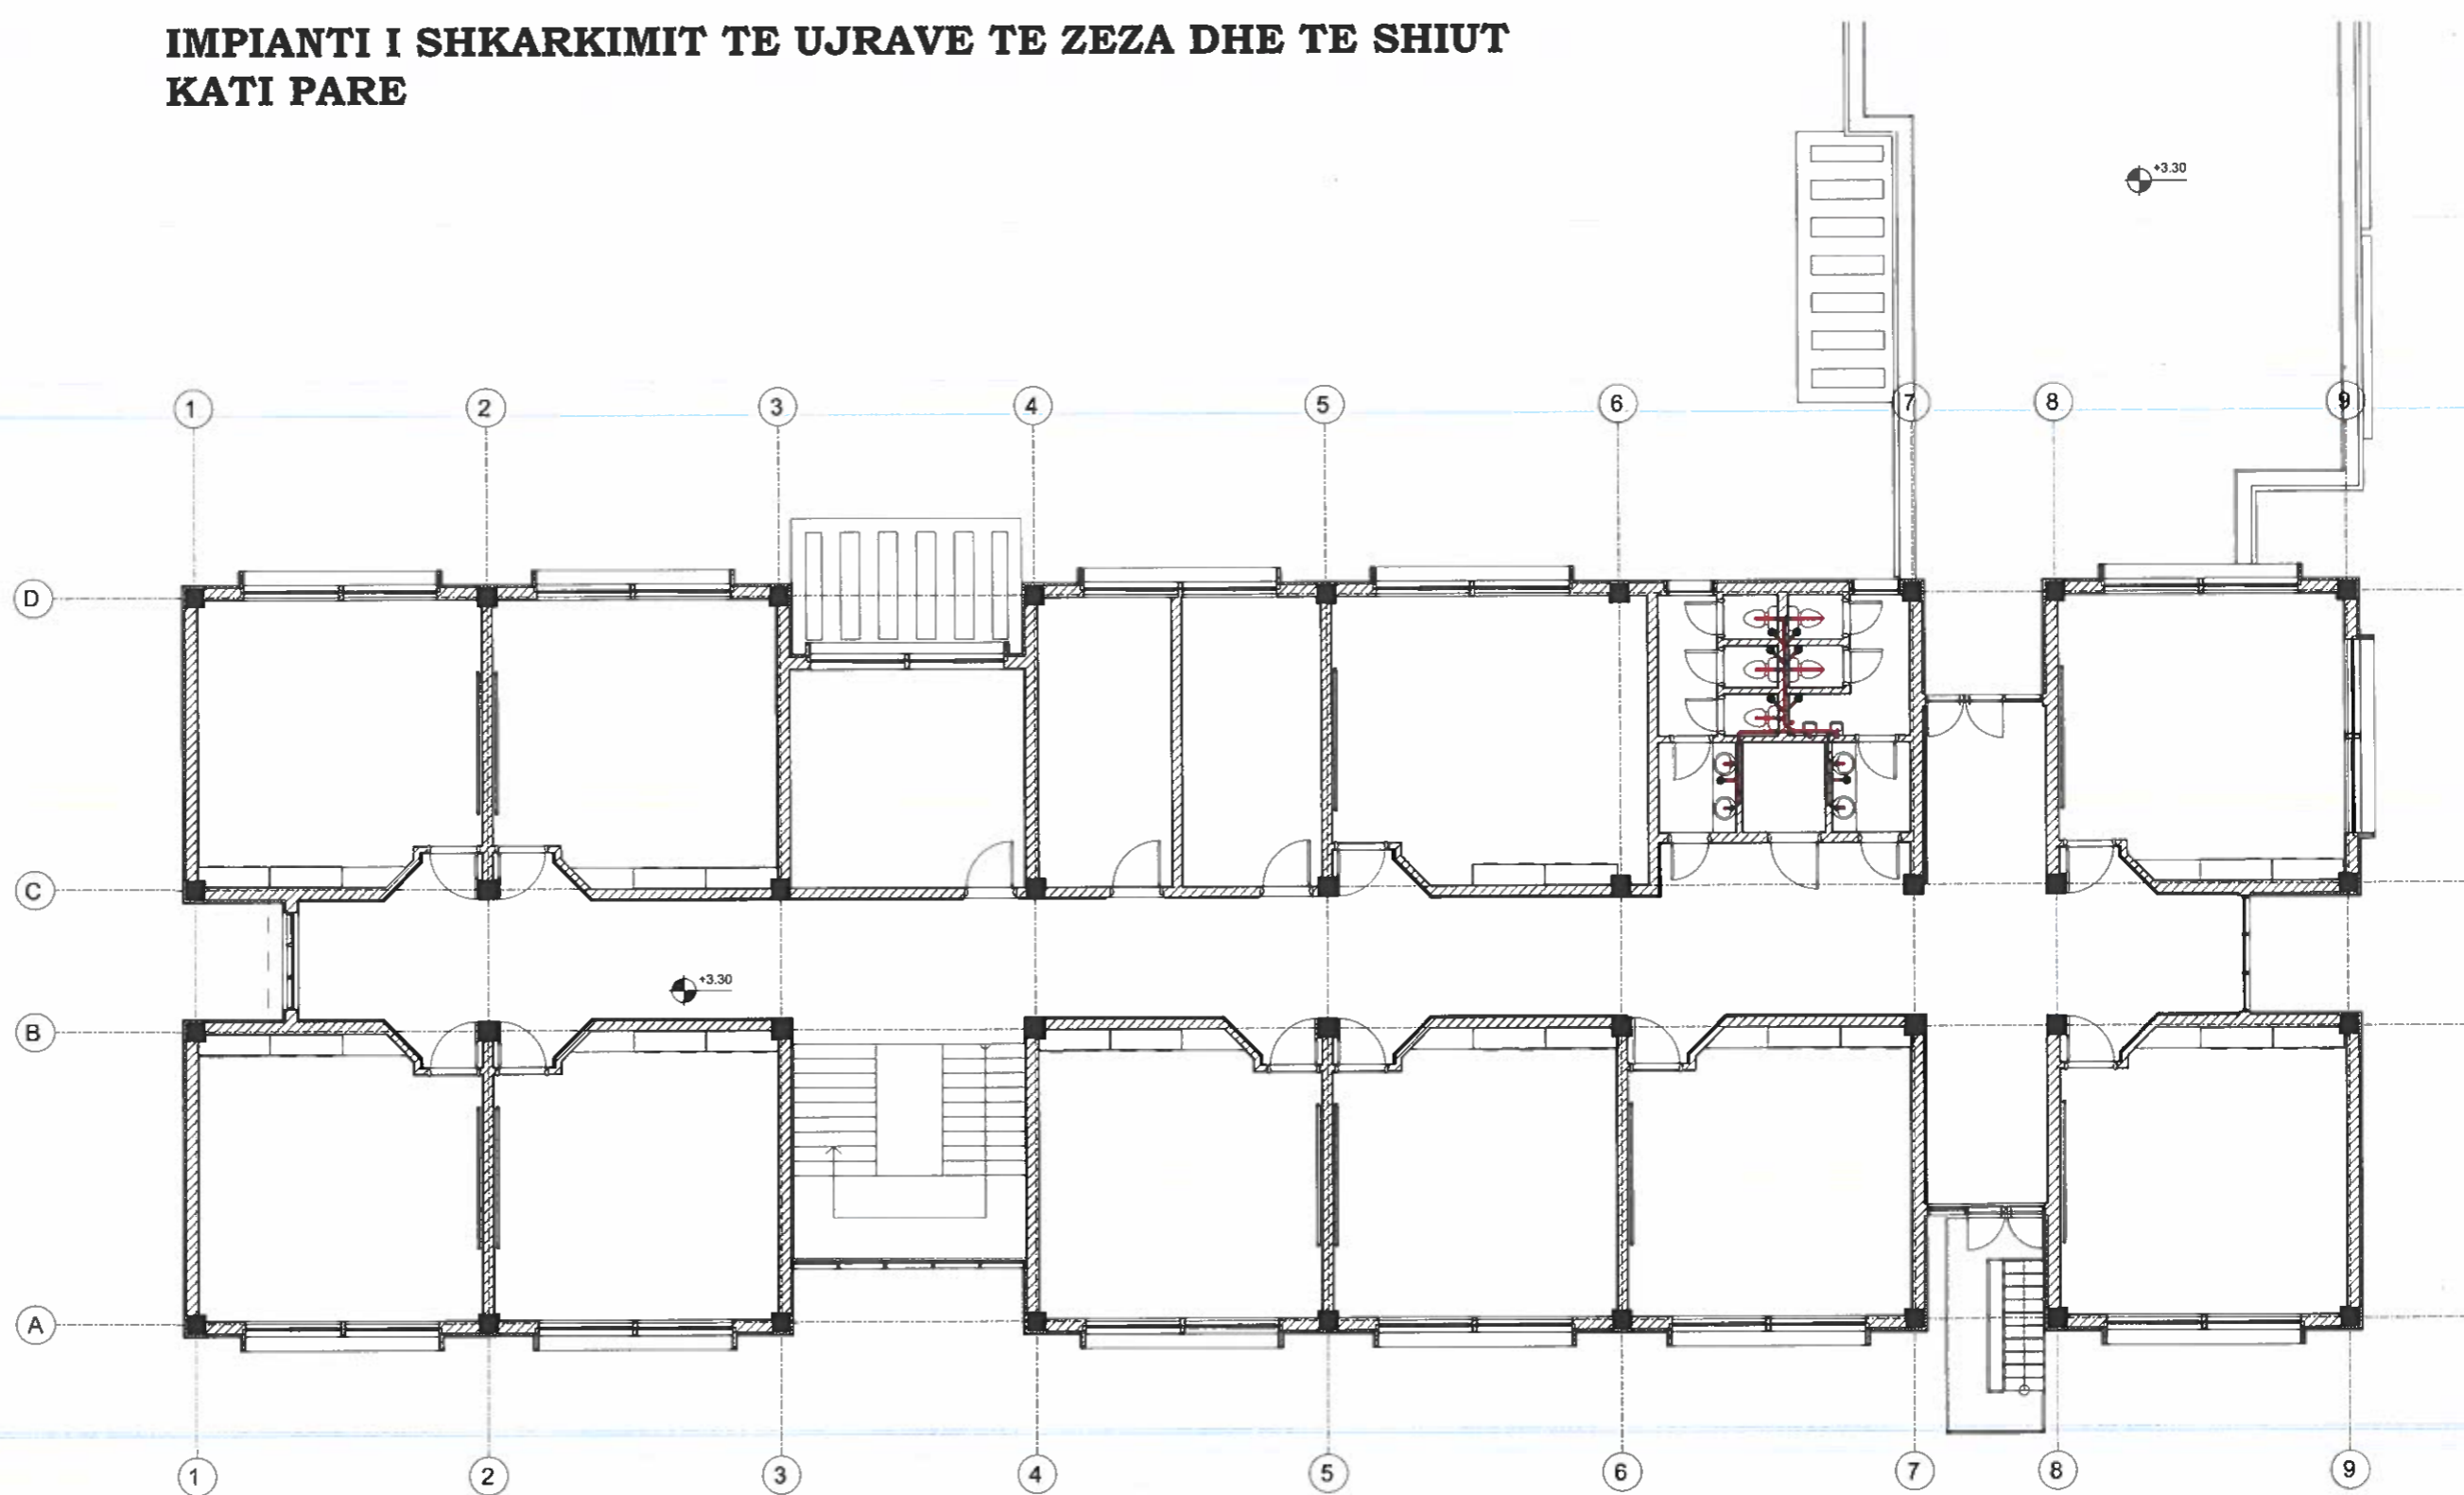

## LEGJENDA:

	Tub shkarkimi te ujrave te zeza
	Tubacion ventilimi
	Tub shkarkimi te ujrave te shiut
	Kolone shkarkimit te ujrave te zeza
	Kolone shkarkimit te ujrave te shiut
	Kolone ventilimi
	Pilete dyshemeje
	Ventilator banje
	Pilete ballkoni
	Kapak b/a pusete 40x40 me pusete (40x40)



**INVESTITORI: BASHKIA PRRENJAS**

NDËRTIM I SHKOLLËS SË MESME "SALI HALILI",  
RRAJÇË FUSHË, BASHKIA PRRENJAS

EMERTIMI : PROJEKTI HIDROSANITAR

"ERALD-G" Sh.p.k  
Rruga "KONGRESI I LUSHNJES"  
Tirane



Drejtuës i projektit

Inxh. Gezim Islami

Projektues

Inxh. Gezim ISLAMI  
Ark. Elton ÇARÇANI  
Hidr. Anisa ZAKA

Elek. Hajdar KURTI  
Mek. Arben MUHA  
Top. Kujtim CANAMETI

SHKALLA

SH 1:150


Viti 2024

FLETA

HS - 03

Format A3

# IMPIANTI I SHKARKIMIT TE UJRAVE TE ZEZA DHE TE SHIUT KATI DYTE

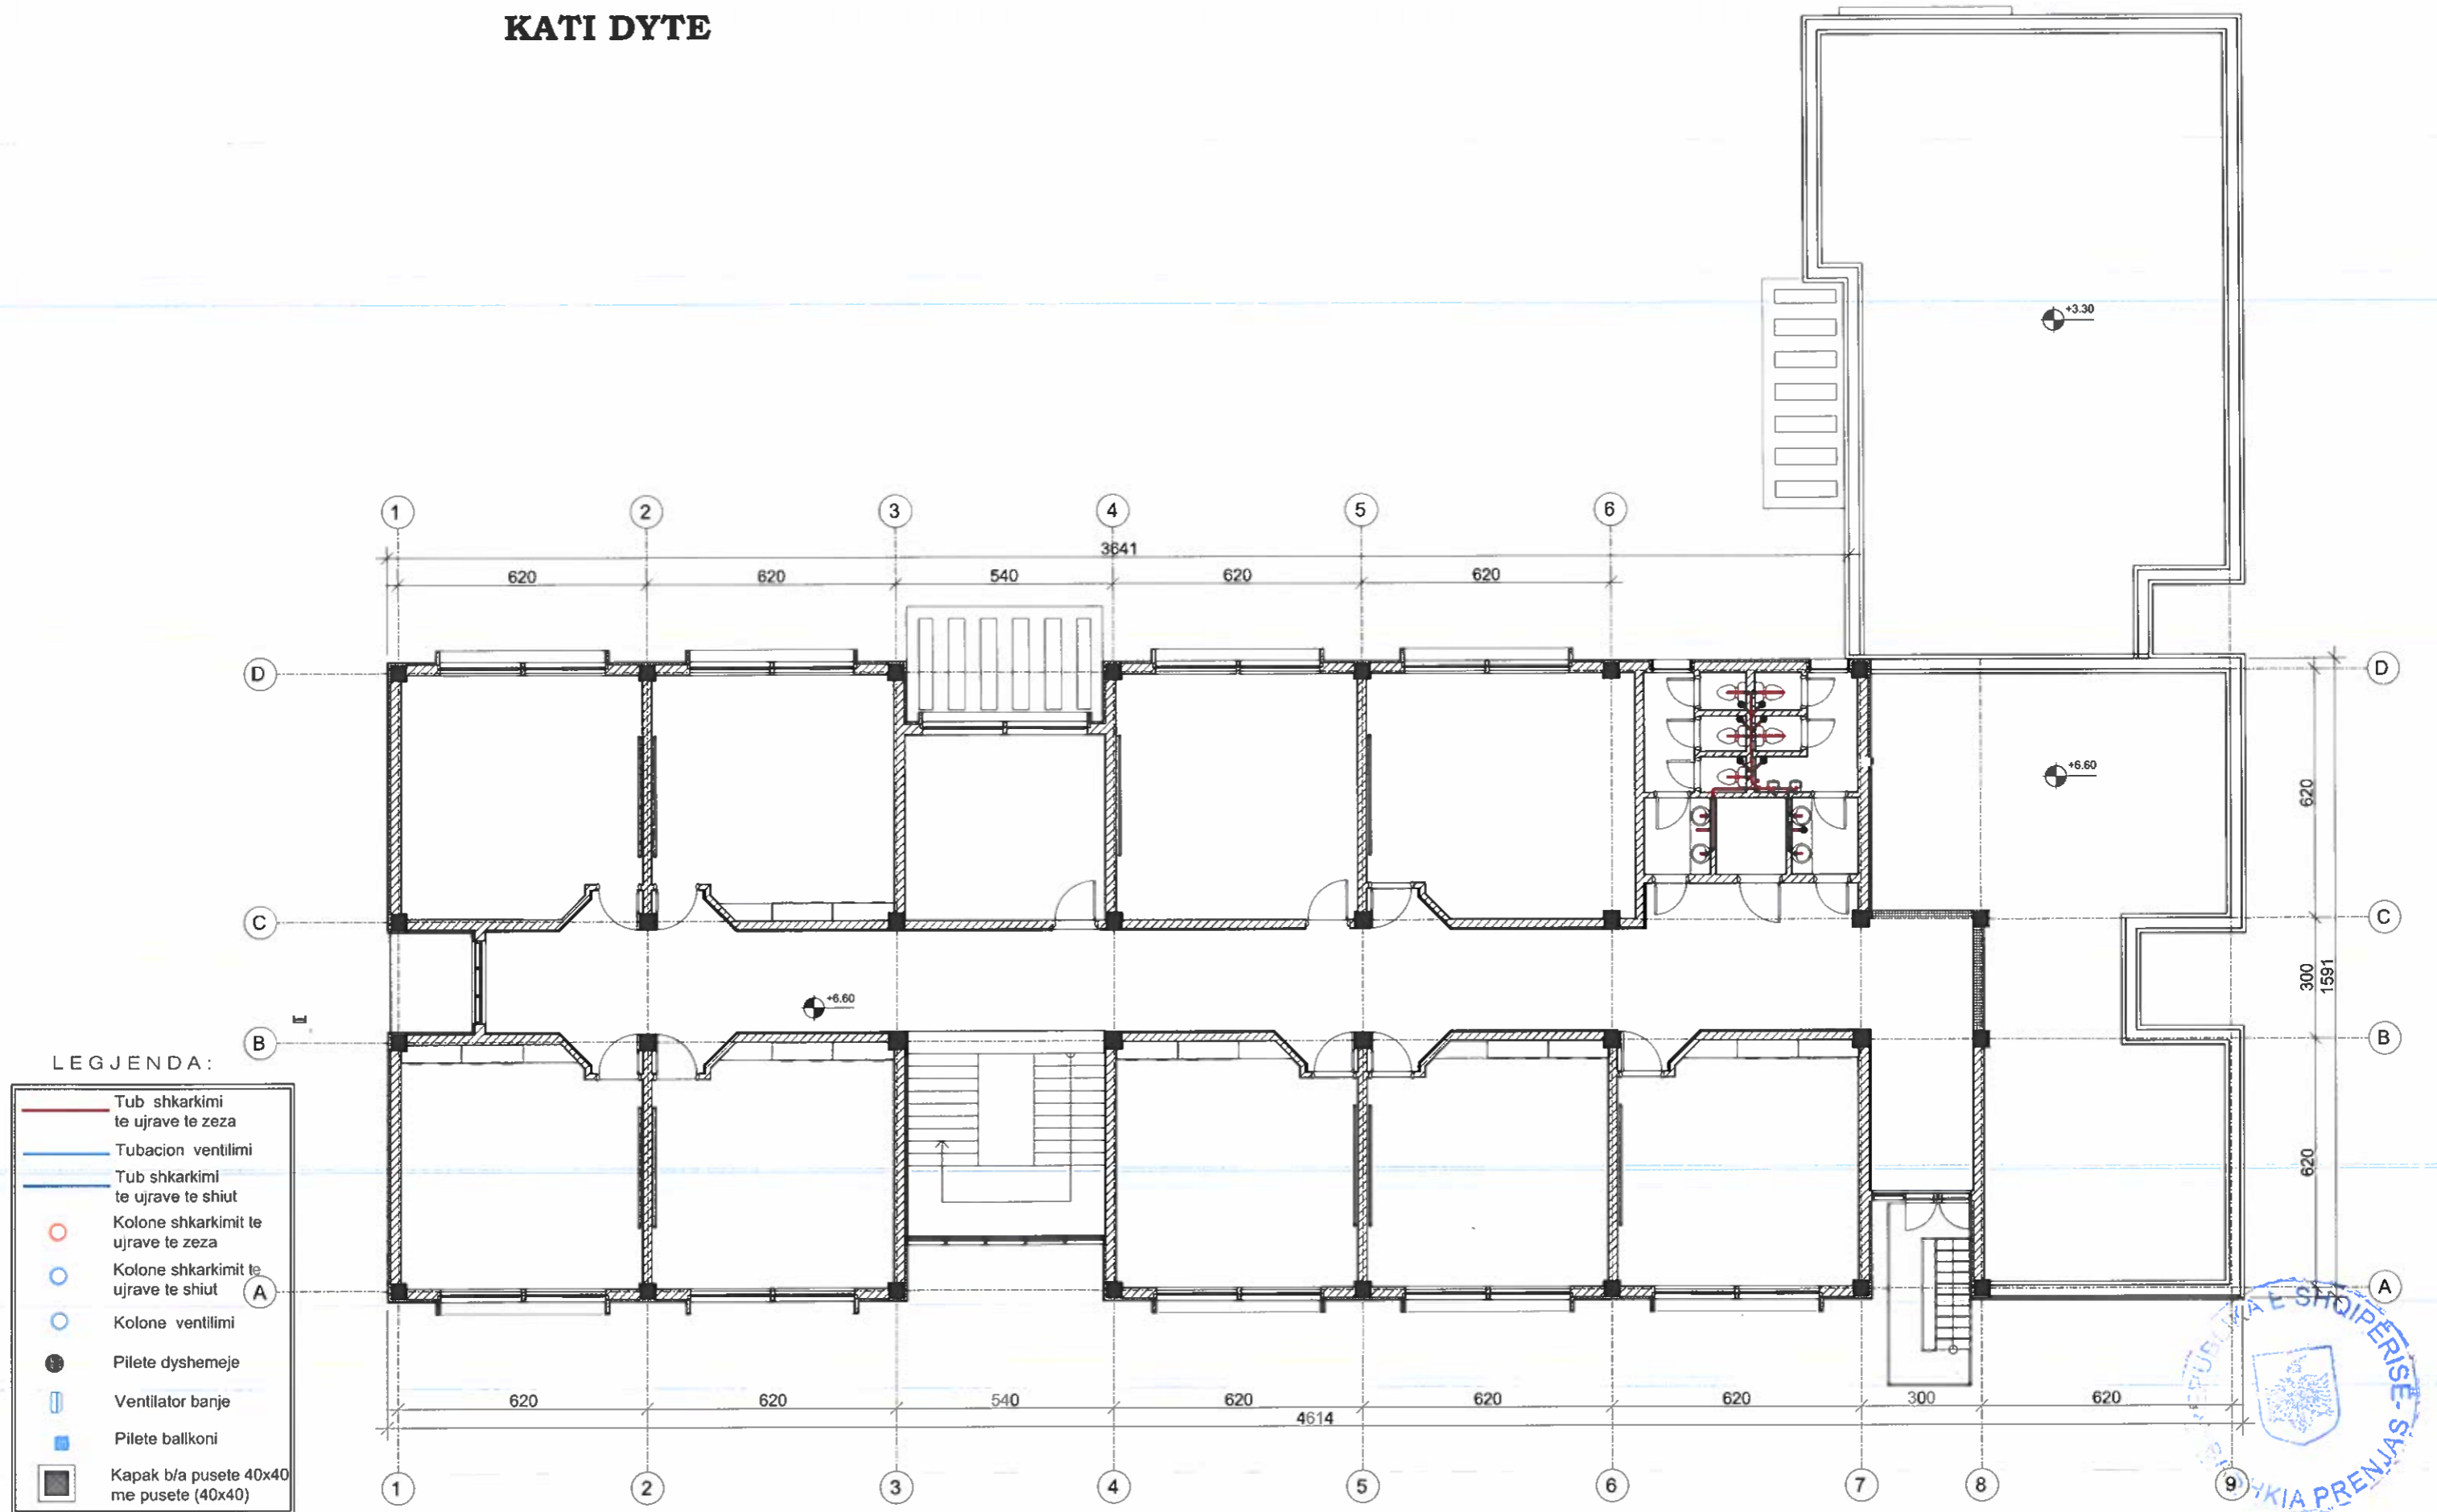

**INVESTITORI: BASHKIA PRRENJAS**

NDËRTIM I SHKOLLËS SË MESME "SALI HALILI",  
RRAJÇË FUSHË, BASHKIA PRRENJAS

EMERTIMI : PROJEKTI HIDROSANITAR

"ERALD-G" Sh.p.k  
Rruga "KONGRESI I LUSHNJES"  
Tirane



Drejtuës i projektit

Inxh. Gezim Islami

Projektues

Inxh. Gezim ISLAMI  
Ark. Elton ÇARÇANI  
Hidr. Anisa ZAKA

Elek. Hajdar KURTI  
Mek. Arben MUHA  
Top. Kujtim CANAMETI

SHKALLA

SH 1:150

Viti 2024

FLETA

HS - 03



Format A3

# IMPIANTI I UJIT TE FTOHTE DHE TE NGROHTE SANITAR ( KATI PERDHE)

LEGJENDA E AMBIENTIT TEKNIK:



LEGJENDA:

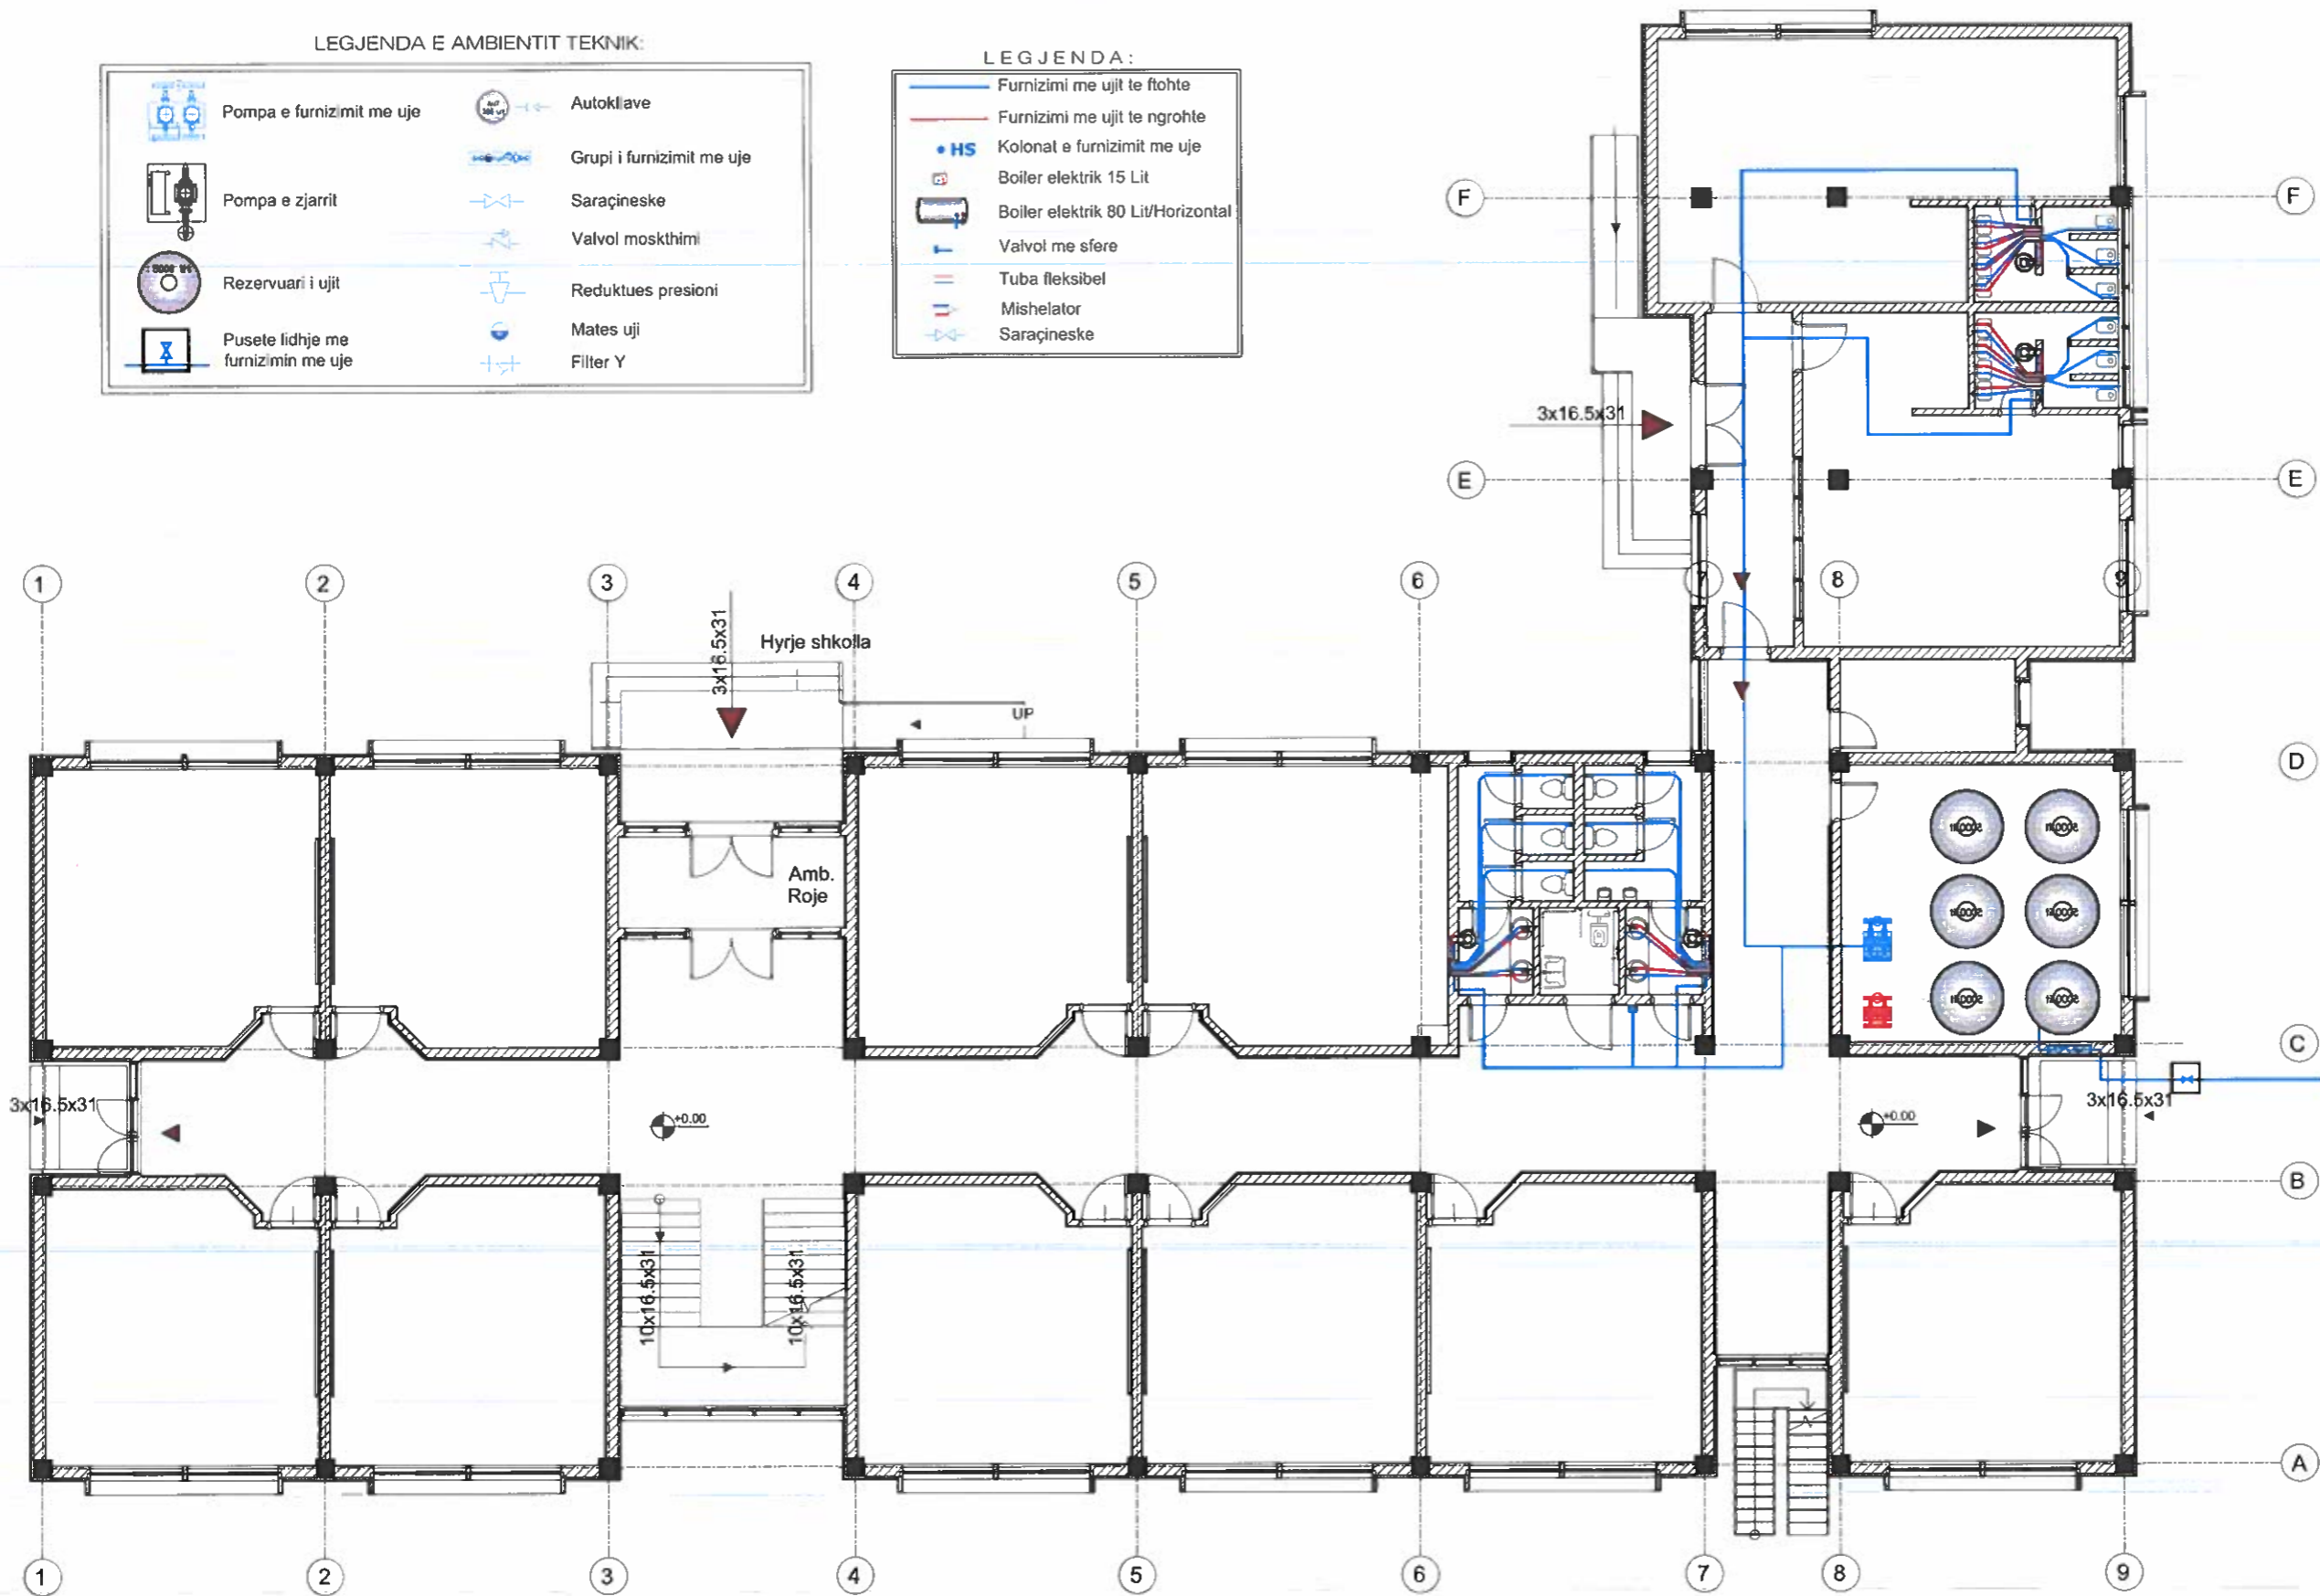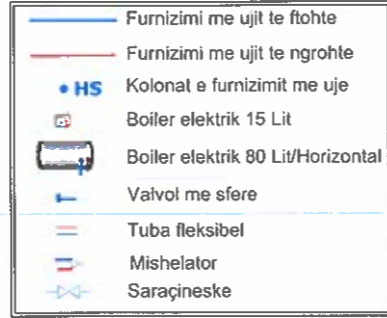

**INVESTITORI: BASHKIA PRRENJAS**  
 NDËRTIM I SHKOLLËS SË MESME "SALI HALILI",  
 RRAJÇË FUSHË, BASHKIA PRRENJAS


**EMERTIMI : PROJEKTI HIDROSANITAR**  
 "ERALD-G" Sh.p.k  
 Rruga "KONGRESI I LUSHNJES"  
 Tirane



Drejtes i projektit		Projektues	
Inxh. Gezim Islami	Inxh. Gezim ISLAMI	Elek. Hajdar KURTI	
	Ark. Elton ÇARÇANI	Mek. Arben MUHA	
	Hidr. Anisa CAKA	Top. Kujtim CANAMETI	

SHKALLA	FLETA
SH 1:150	HS - 05
Viti 2024	Format A3

# IMPIANTI I UJIT TE FTOHTE DHE TE NGROHTE SANITAR (KATI PERDHE - PALESTRA)

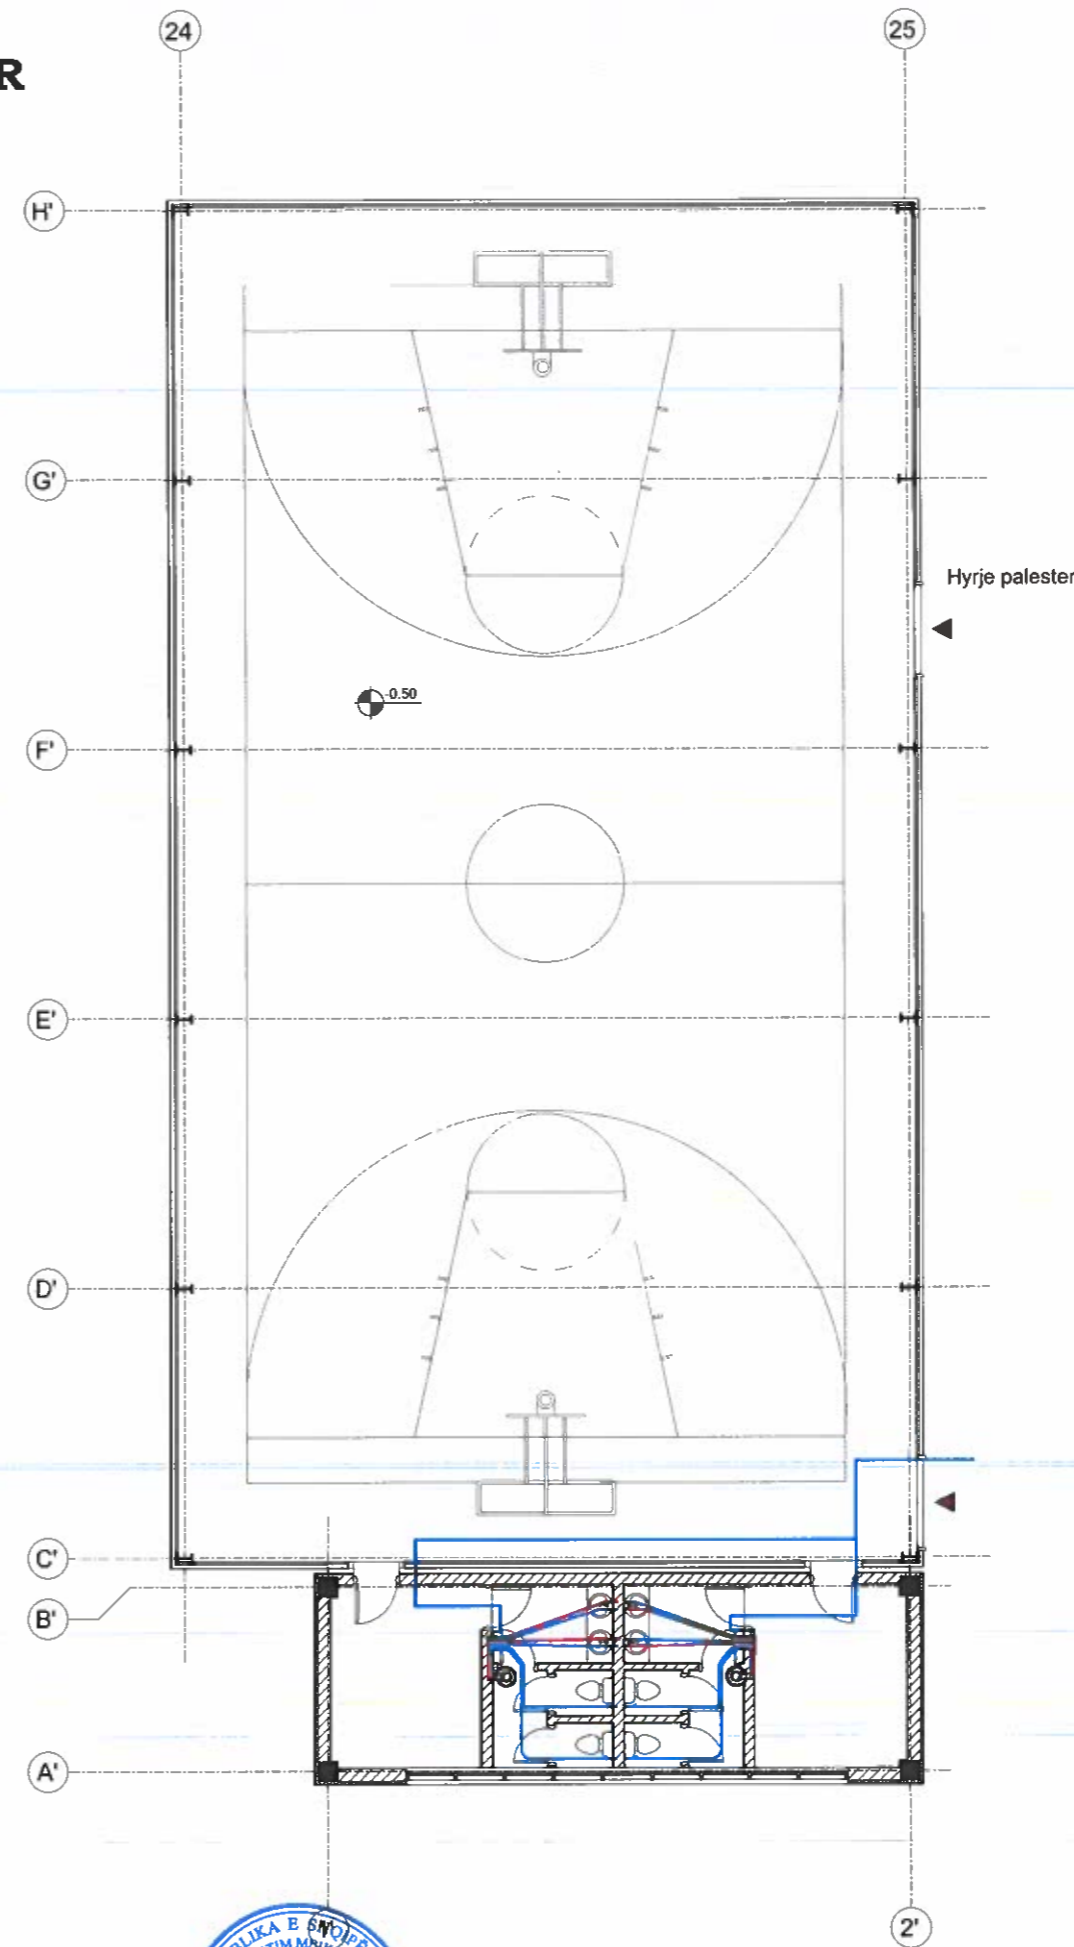

LEGJENDA:

	Furnizimi me ujit te ftohte
	Furnizimi me ujit te ngrohte
	Kolonat e furnizimit me uje
	Boiler elektrik 15 Lit
	Boiler elektrik 80 Li/Horizontal
	Valvol me sfere
	Tuba fleksibel
	Mishelator
	Saraçineske



**INVESTITORI: BASHKIA PRRENJAS**

NDËRTIM I SHKOLLËS SË MESME "SALI HALILI",  
RRAJÇË FUSHË, BASHKIA PRRENJAS

EMERTIMI : PROJEKTI HIDROSANITAR



"ERALD-G" Sh.p.k  
Rruga "KONGRESI I LUSHNJES"  
Tirane



Drejtes i projektit

Inxh. Gezim Islami

Projektues

Inxh. Gezim ISLAMI  
Ark. Elton ÇARÇANI  
Hidr. Anisa ÇAKA

Elek. Hajdar KURTI  
Mek. Arben MUHA  
Top. Kujtim CANAMETI

SHKALLA

SH 1:150

Viti 2024







FLETA


HS - 06

Format A3

# IMPIANTI I UJIT TE FTOHTE DHE TE NGROHTE SANITAR (KATI I PARE)

## LEGJENDA:


- Furnizimi me ujit te ftohte
- Furnizimi me ujit te ngrohte
- HS Kolonat e furnizimit me uje
-  Boiler elektrik 15 Lit
-  Boiler elektrik 80 Lit/Horizontal
-  Valvol me sferë
-  Tuba fleksibel
-  Mishelator
-  Saraçineske

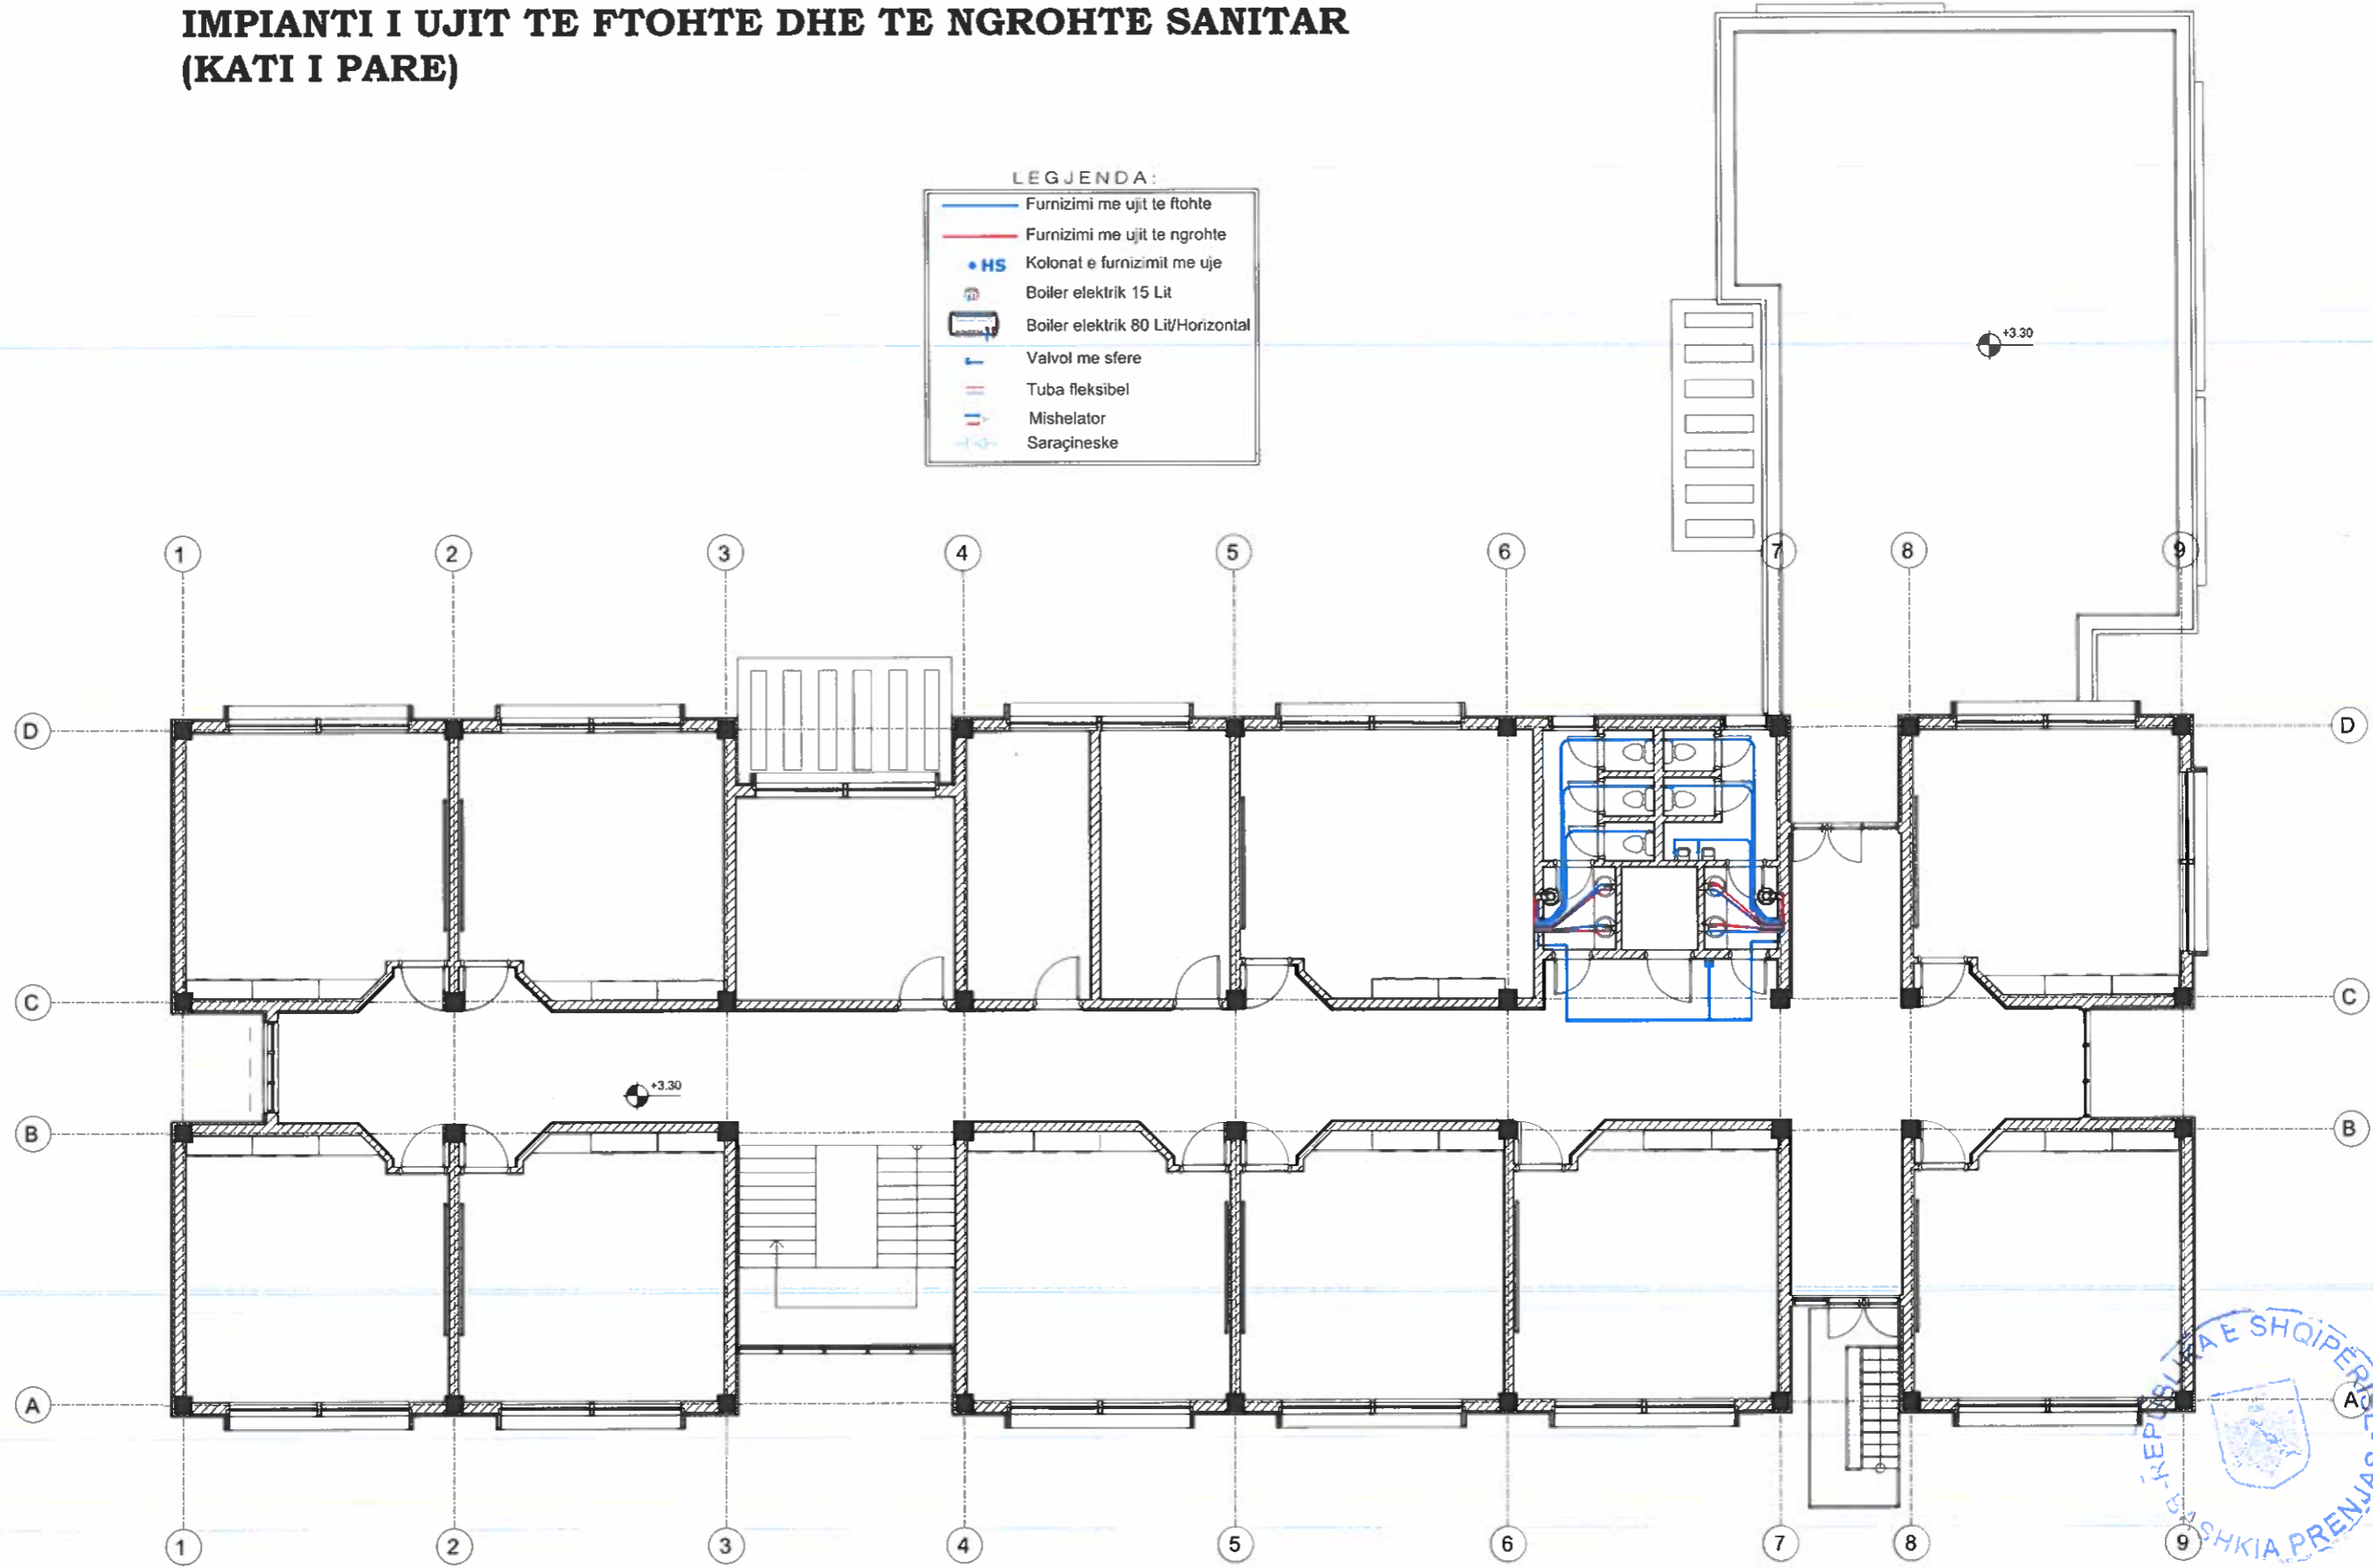

**INVESTITORI: BASHKIA PRRENJAS**

NDËRTIM I SHKOLLËS SË MESME "SALI HALILI",  
RRAJCË FUSHË, BASHKIA PRRENJAS

EMERTIMI : PROJEKTI HIDROSANITAR

 "ERALD-G" Sh.p.k  
Rruga "KONGRESI I LUSHNJES"  
Tirane



Drejtuës i projektit

Inxh. Gezim Islami

Projektues

Inxh. Gezim ISLAMI  
Ark. Elton ÇARÇANI  
Hidr. Anisa ÇAKA

Elek. Hajdar KURTI  
Mek. Arben MUHA  
Top. Kujtim CANAMETI

SHKALLA

SH 1:150

Viti 2024

FLETA


HS - 07

Format A3





# IMPIANTI I UJIT TE FTOHTE DHE TE NGROHTE SANITAR ( KATI I DYTE)

LEGJENDA E AMBIENTIT TEKNIK:

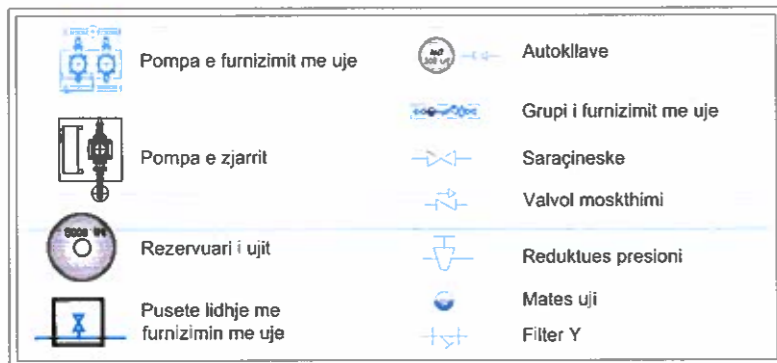

LEGJENDA:

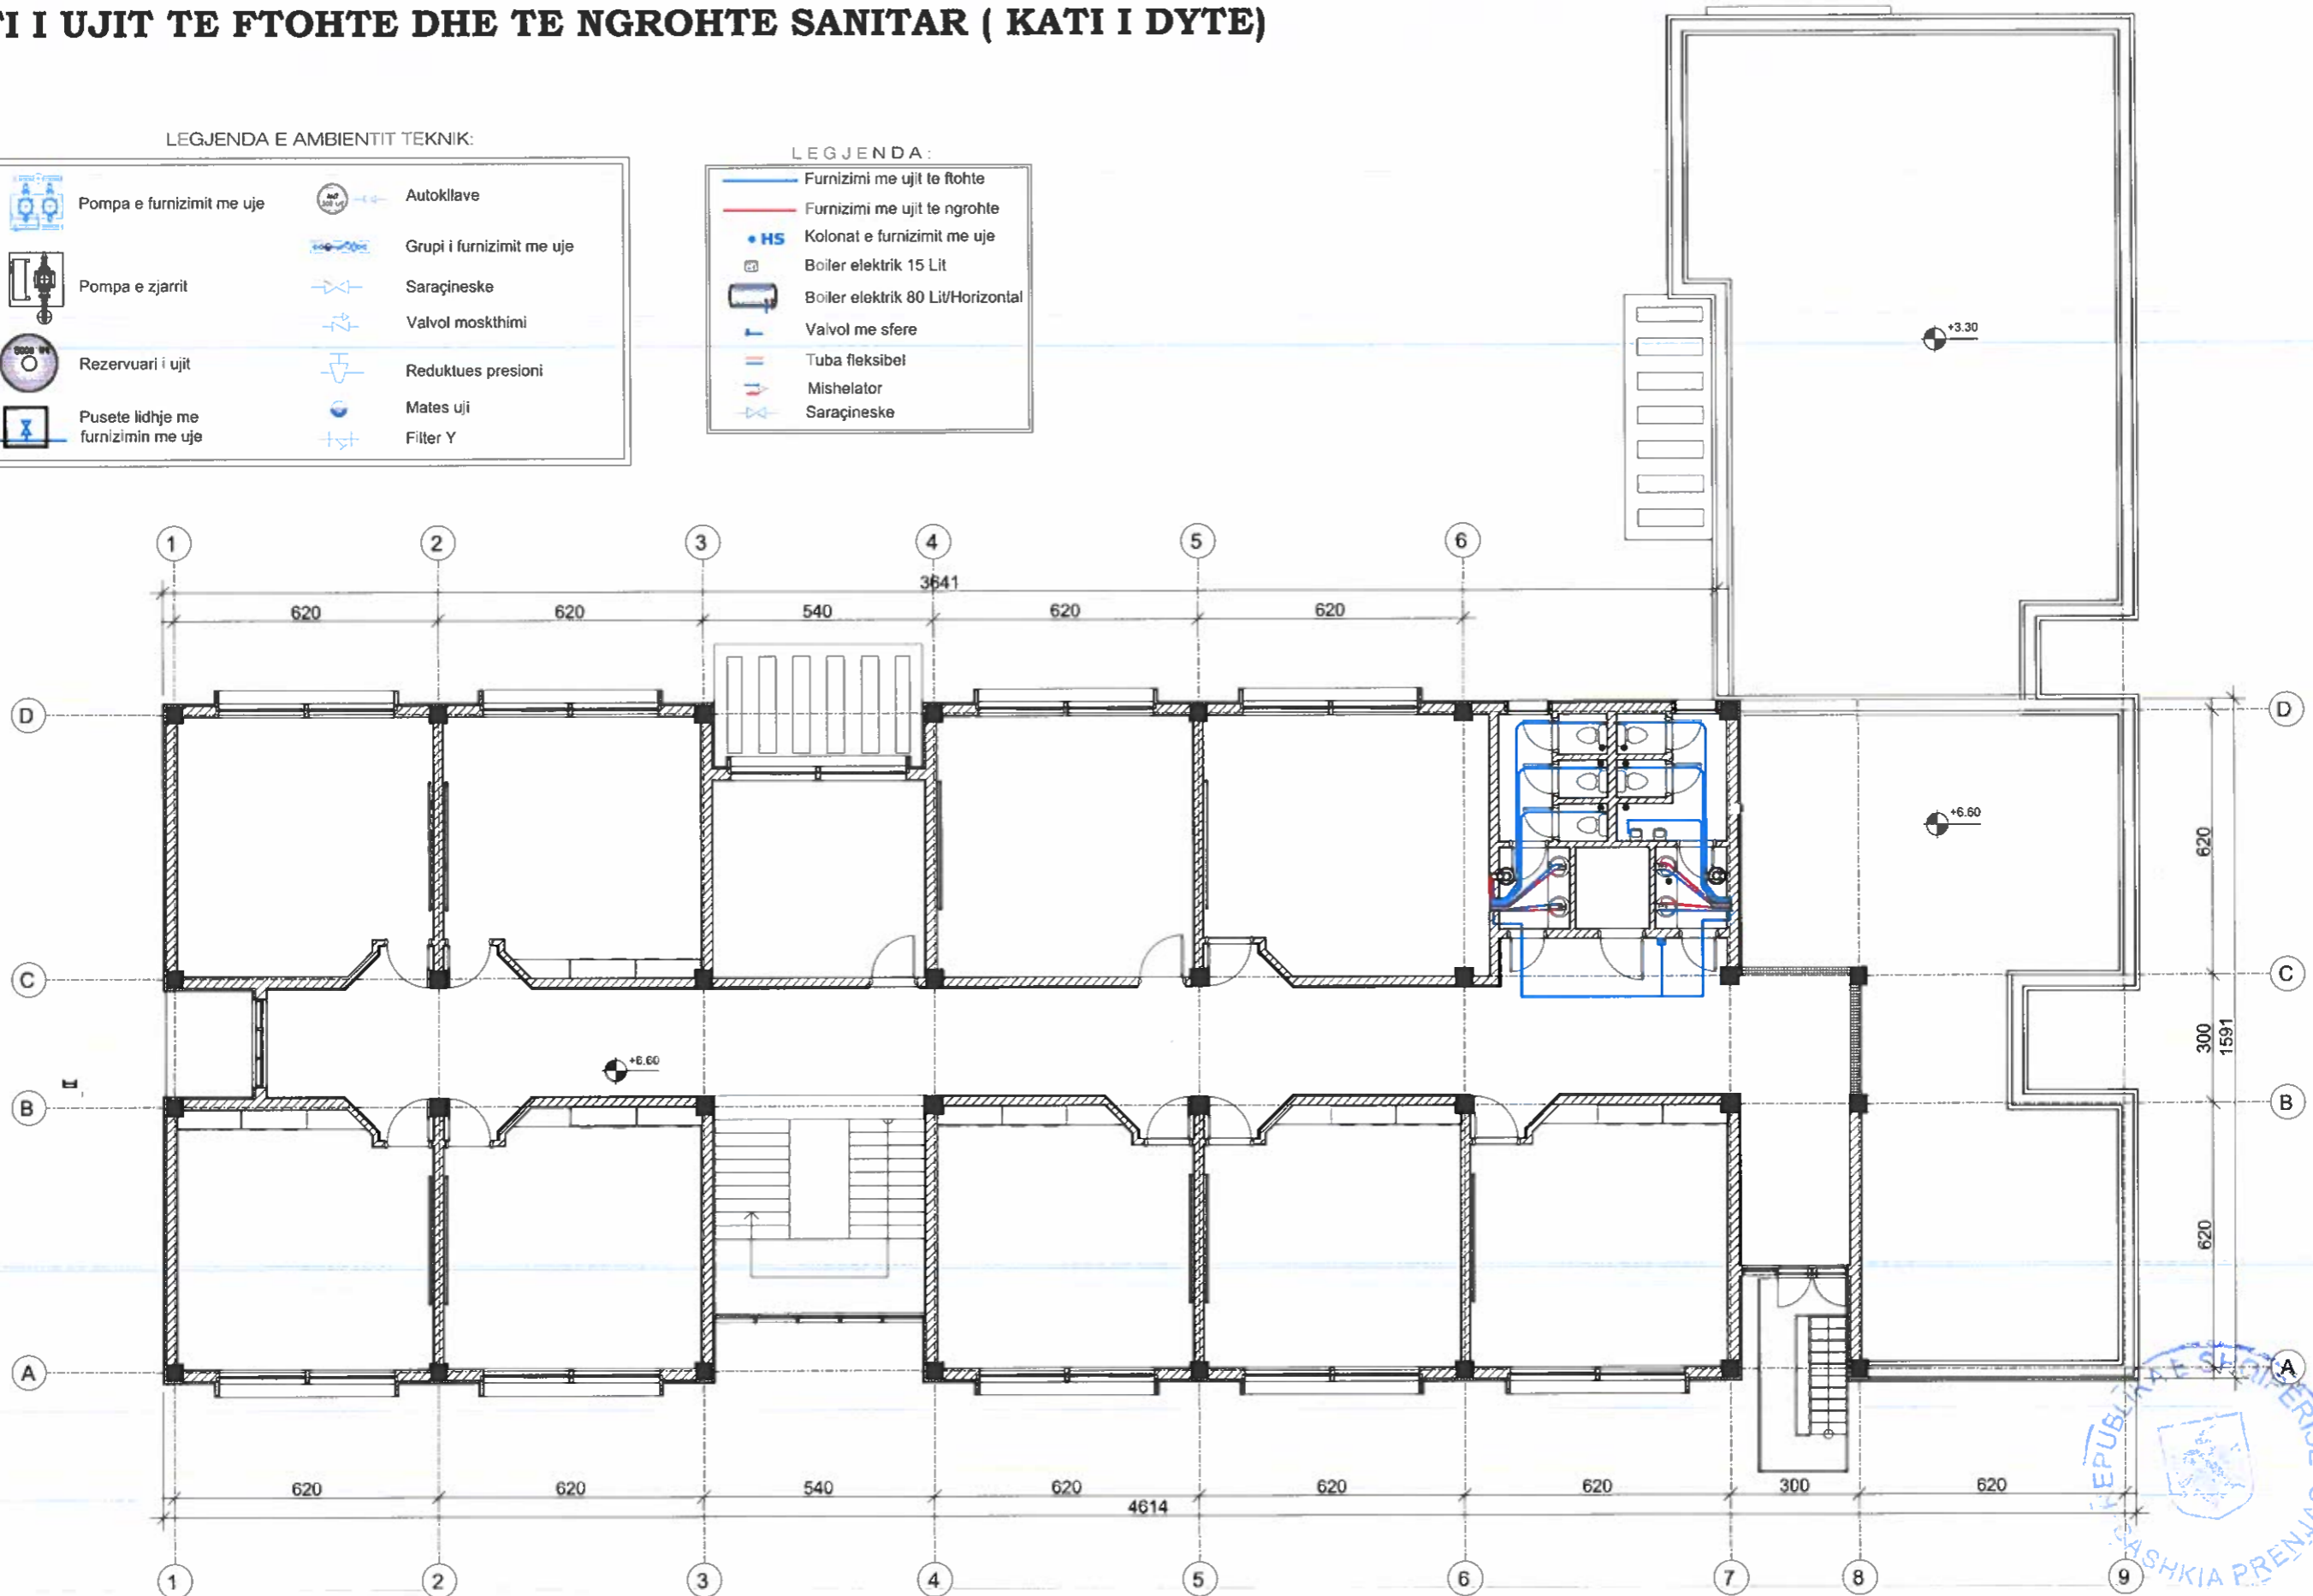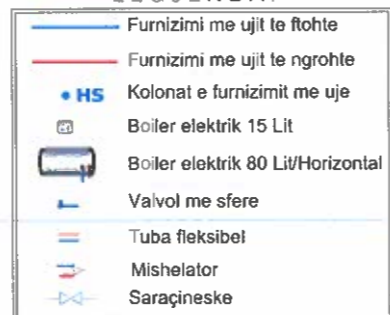

**INVESTITORI: BASHKIA PRRENJAS**

NDËRTIM I SHKOLLËS SË MESME "SALI HALILI",  
RRAJÇË FUSHË, BASHKIA PRRENJAS

EMERTIMI : PROJEKTI HIDROSANITAR



"ERALD-G" Sh.p.k  
Rruga "KONGRESI I LUSHNJES"  
Tirane



Drejtes i projektit

Inxh. Gezim Islami

Projektues

Inxh. Gezim ISLAMI  
Ark. Elton ÇARÇANI  
Hidr. Anisa ÇAKA

Elek. Hajdar KURTI  
Mek. Arben MUHA  
Top. Kujtim CANAMETI

SHKALLA

SH 1:150

Viti 2024

FLETA

HS - 08

Format A3