




REPUBLIKA E SHQIPERISE
BASHKIA TIRANE
DREJTORIA E PERGJITHSHEME E PUNEVE PUBLIKE

PROJEKT ZBATIM

STUDIM - PROJEKTIM:
“REHABILITIMI I INFRASTRUKTURËS RRUGORE NË NJËSINË ADMINISTRATIVE NR. 6 + 14 + KASHAR”

DETAJ KANALI

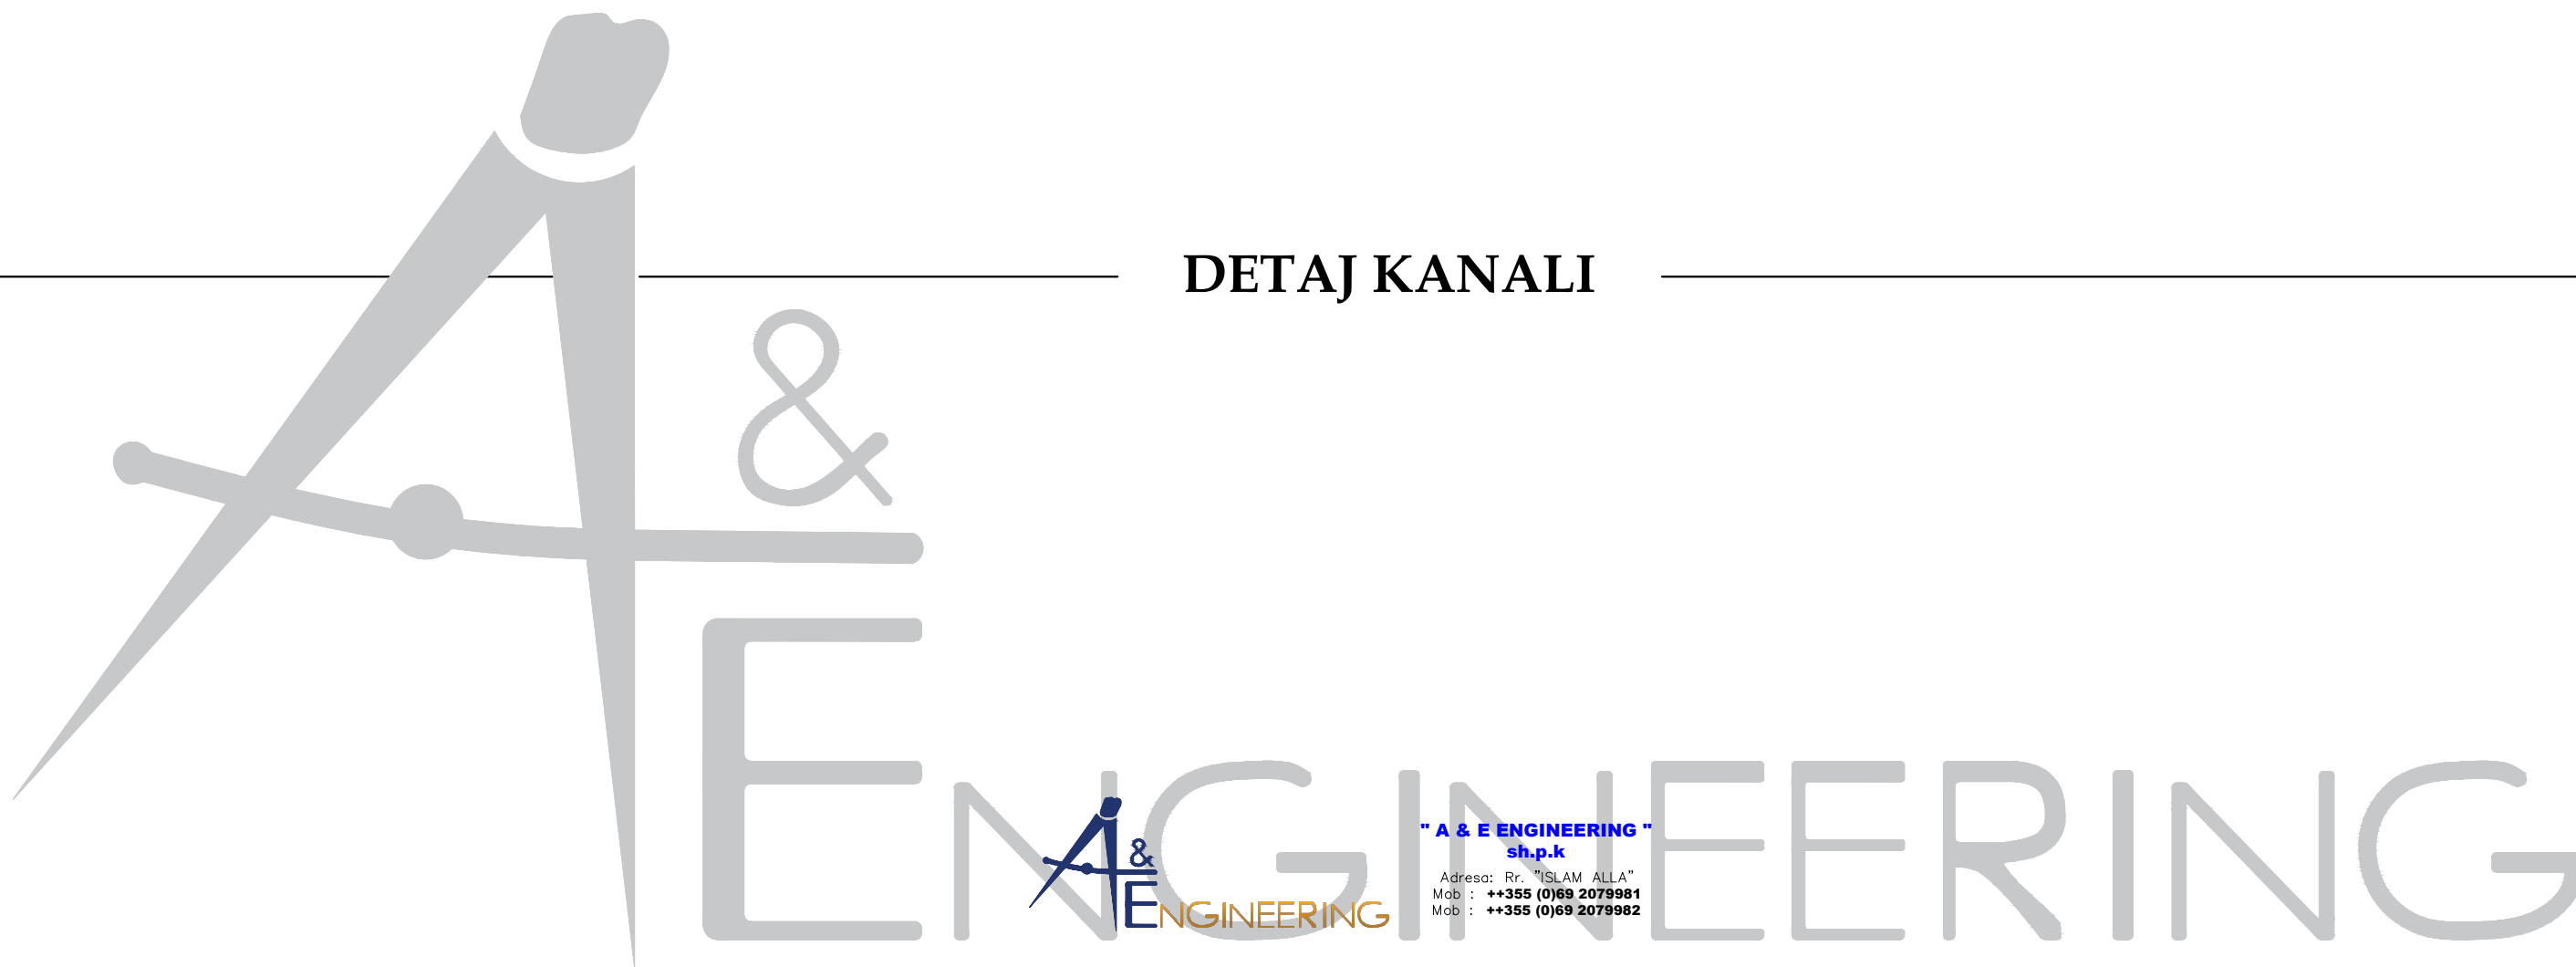


"A & E ENGINEERING"
sh.p.k

Adresa: Rr. "ISLAM ALLA"
Mob : **++355 (0)69 2079981**
Mob : **++355 (0)69 2079982**

DETAJ KANALI

SEKSIONI TERTHOR I KANALIT SH 1:5

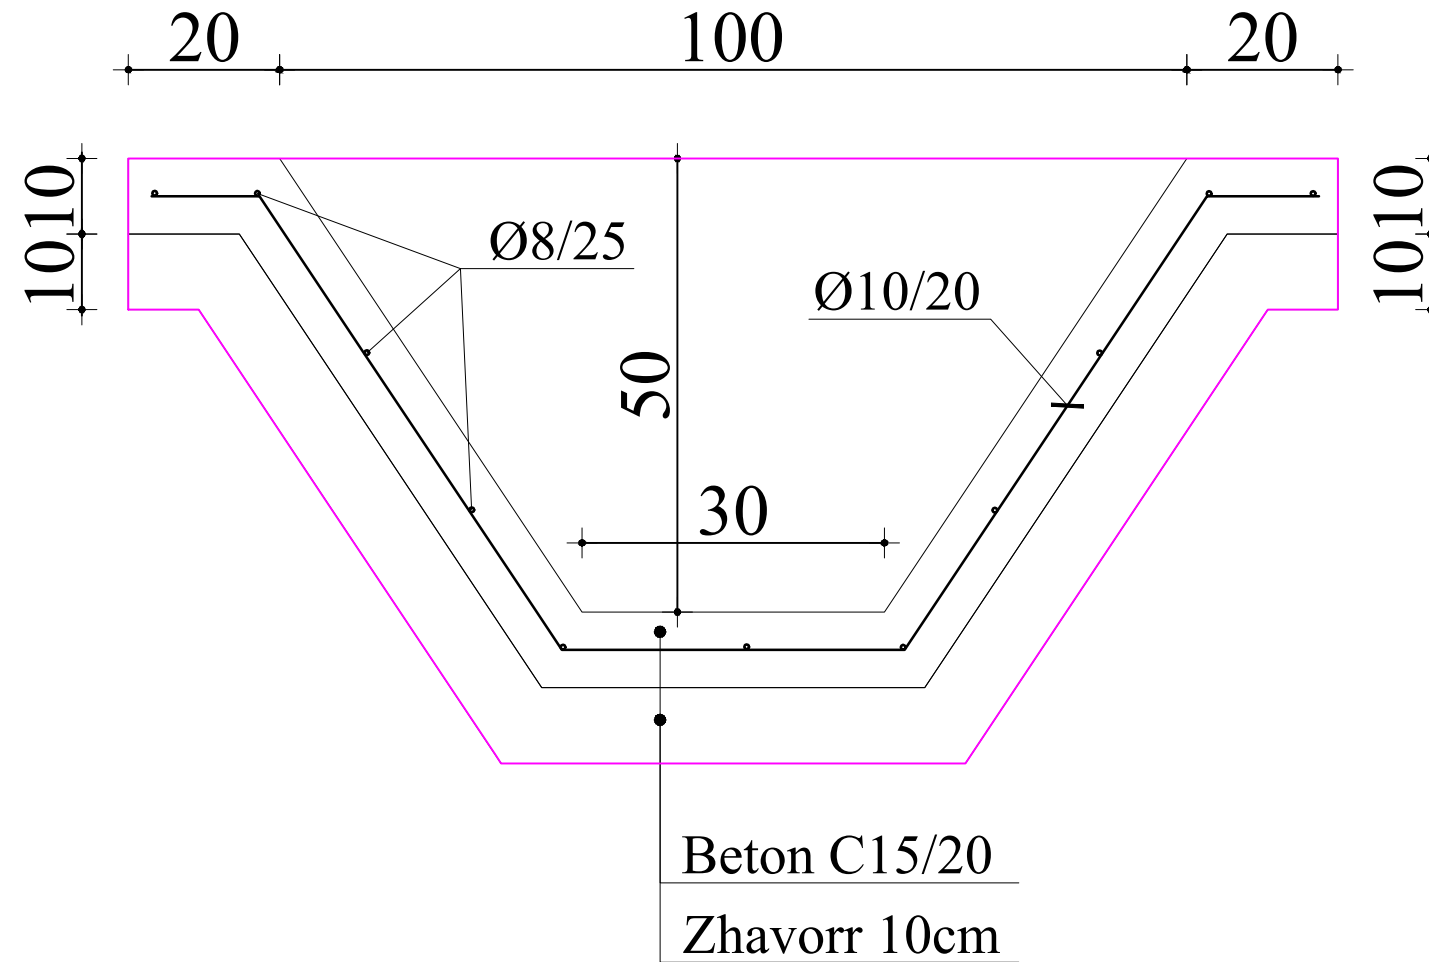

Elementi		Specifikimi i armatures					Armimi per 1ml				
Lloji	Sasia	Poz	Ø(mm)	L(cm)	cope	Σl(m)	Ø(mm)	ΣL(m)	Pesha (kg/m)	Totali	
Kanal b/a /1m	1	1	10	218	6	13.08	8	11	0.395	4.35	
							10	13.08	0.617	8.07	
		4	8	100	11	11					
										Hekur kg / ml	12.42
										Beton C20/25 m3 / ml	0.94

