

REPUBLIKA E SHQIPERISE
QENDRA E TRANSFERIMIT TE TEKNOLOGJIVE BUJQESORE
FUSHE KRUJE


**“ Studim Projektim te Objekteve te Infrastruktures se Ujitjes, Kullimit dhe Mbrojtjes
nga Permbytja per Vitin 2015-2016, Kanali Ujites K.U. 10, Gur i Zi SHKODER”**

Projekt Zbatimi

“Prerje Tip e Rruges se Aksesit”



Prerje tip Rruge aksesi

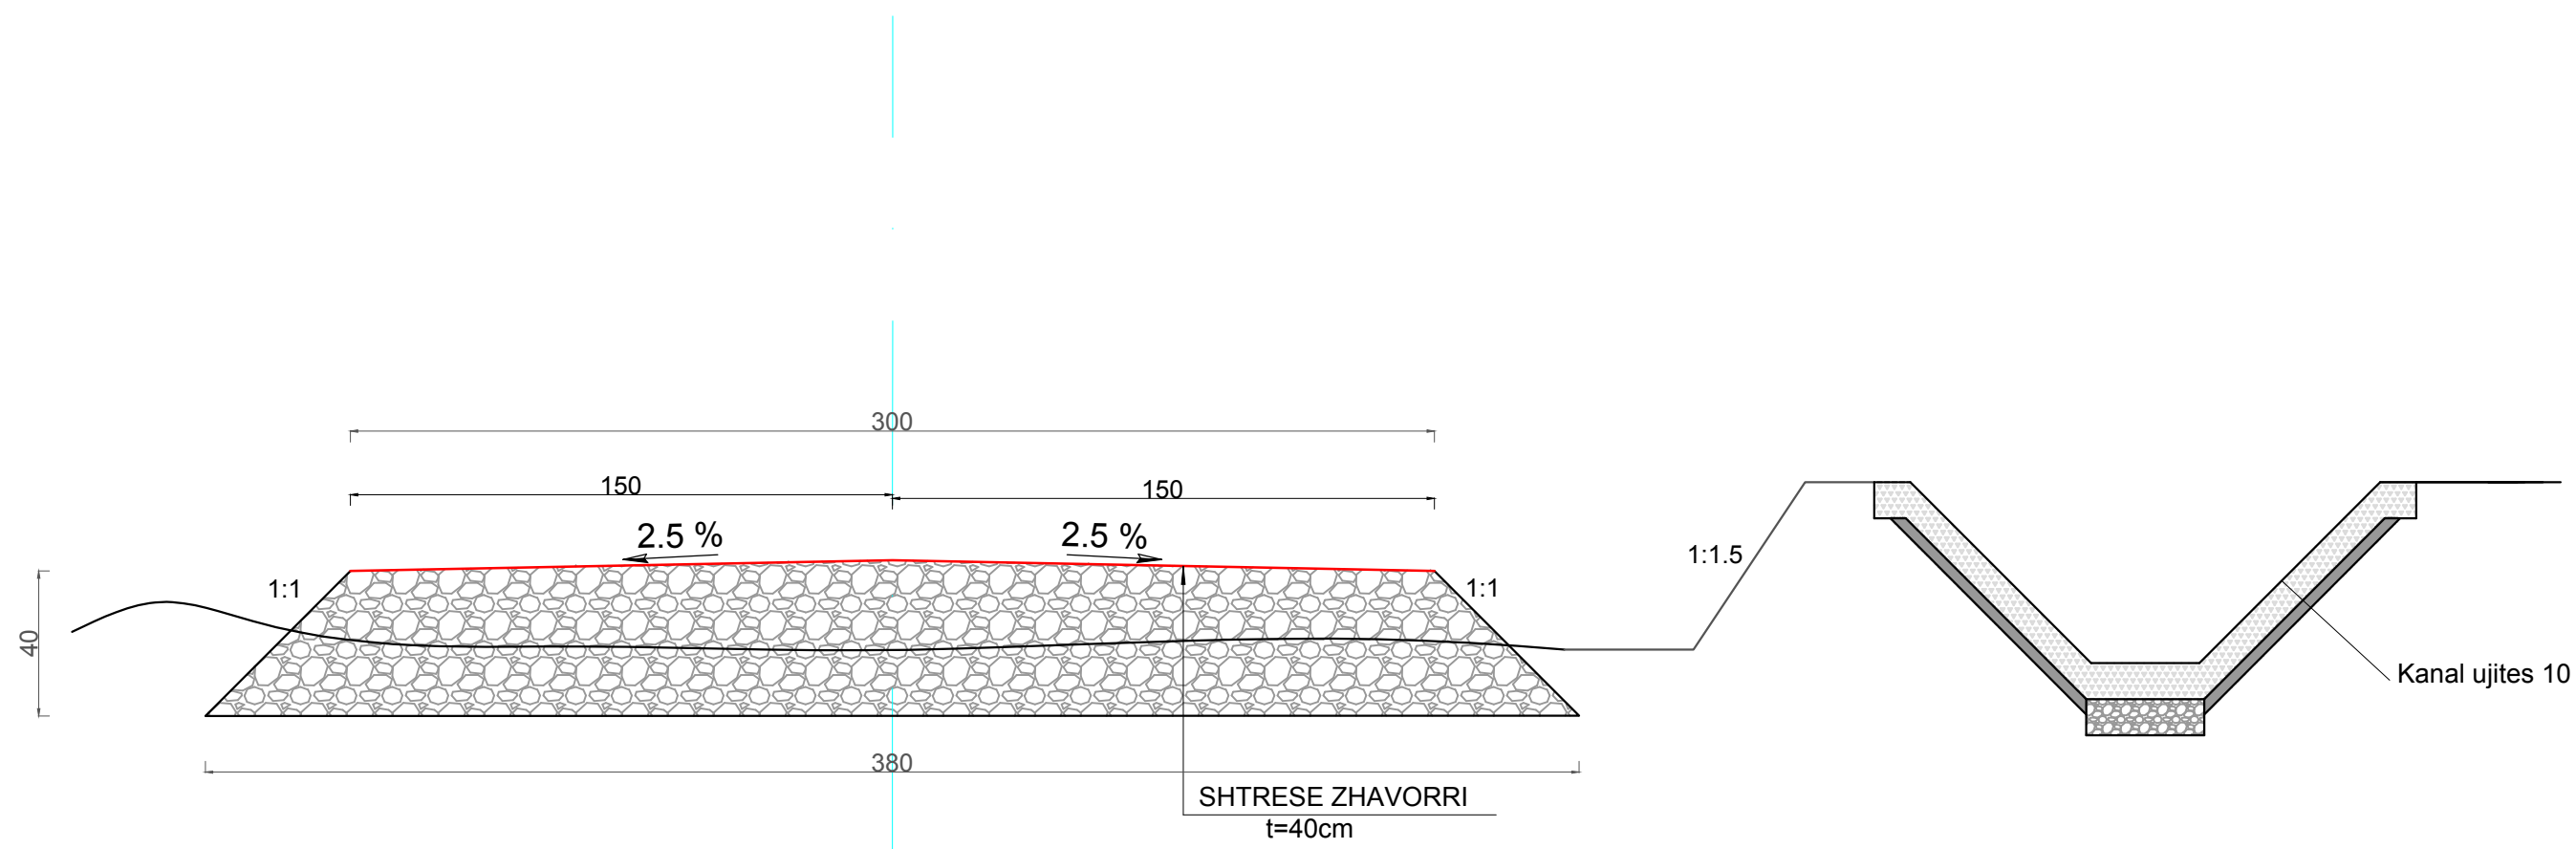

INVESTITORI
 REPUBLIKA E SHQIPERISE
 QENDRA E TRANSFERIMIT TE TEKNOLOGJIVE
 BUJQESORE FUSHE KRUJE



InfraKonsult

Address: Rr. "Qemal Stafa", P.25; Ap. 4,hyrja 4,
 perballë Qendres Lincoln
 Mob:+355 (0)68 90 10 844 / +355 (0)69 40 17 013
 E-mail: infraconsult@yahoo.com

**Studim Projektim te Objekteve te Infstraktures se
 Ujitjes,Kullimit dhe Mbrojtjes nga Permytja per Vitin
 2015-2016, Kanali Ujites KU-10, Gur i Zi, SHKODER**

Prerje tip e rruges se aksesit

FAZA - PROJEKT ZBATIM

SHKALLA

DATA:Dhjetor 2015

VIZATIMI Nr:

Drejtor Projekti **Orgest MERTIKA**

Projektues **Ing. Raul STANI**

Projektues **Ing. Suela DOLA**

Projektues **Ing. Orgest MERTIKA**