

REPUBLIKA E SHQIPERISE
QENDRA E TRANSFERIMIT TE TEKNOLOGJIVE BUJQESORE
FUSHE KRUJE


**“ Studim Projektim te Objekteve te Infrastruktures se Ujitjes, Kullimit dhe Mbrojtjes
nga Permytja per Vitin 2015-2016, Kanali Ujites K.U. 10, Gur i Zi SHKODER”**

Projekt Zbatimi

“Profili Gjatesor dhe Prerjet Terthore”



15.00
14.00
13.00
12.00
11.00
10.00

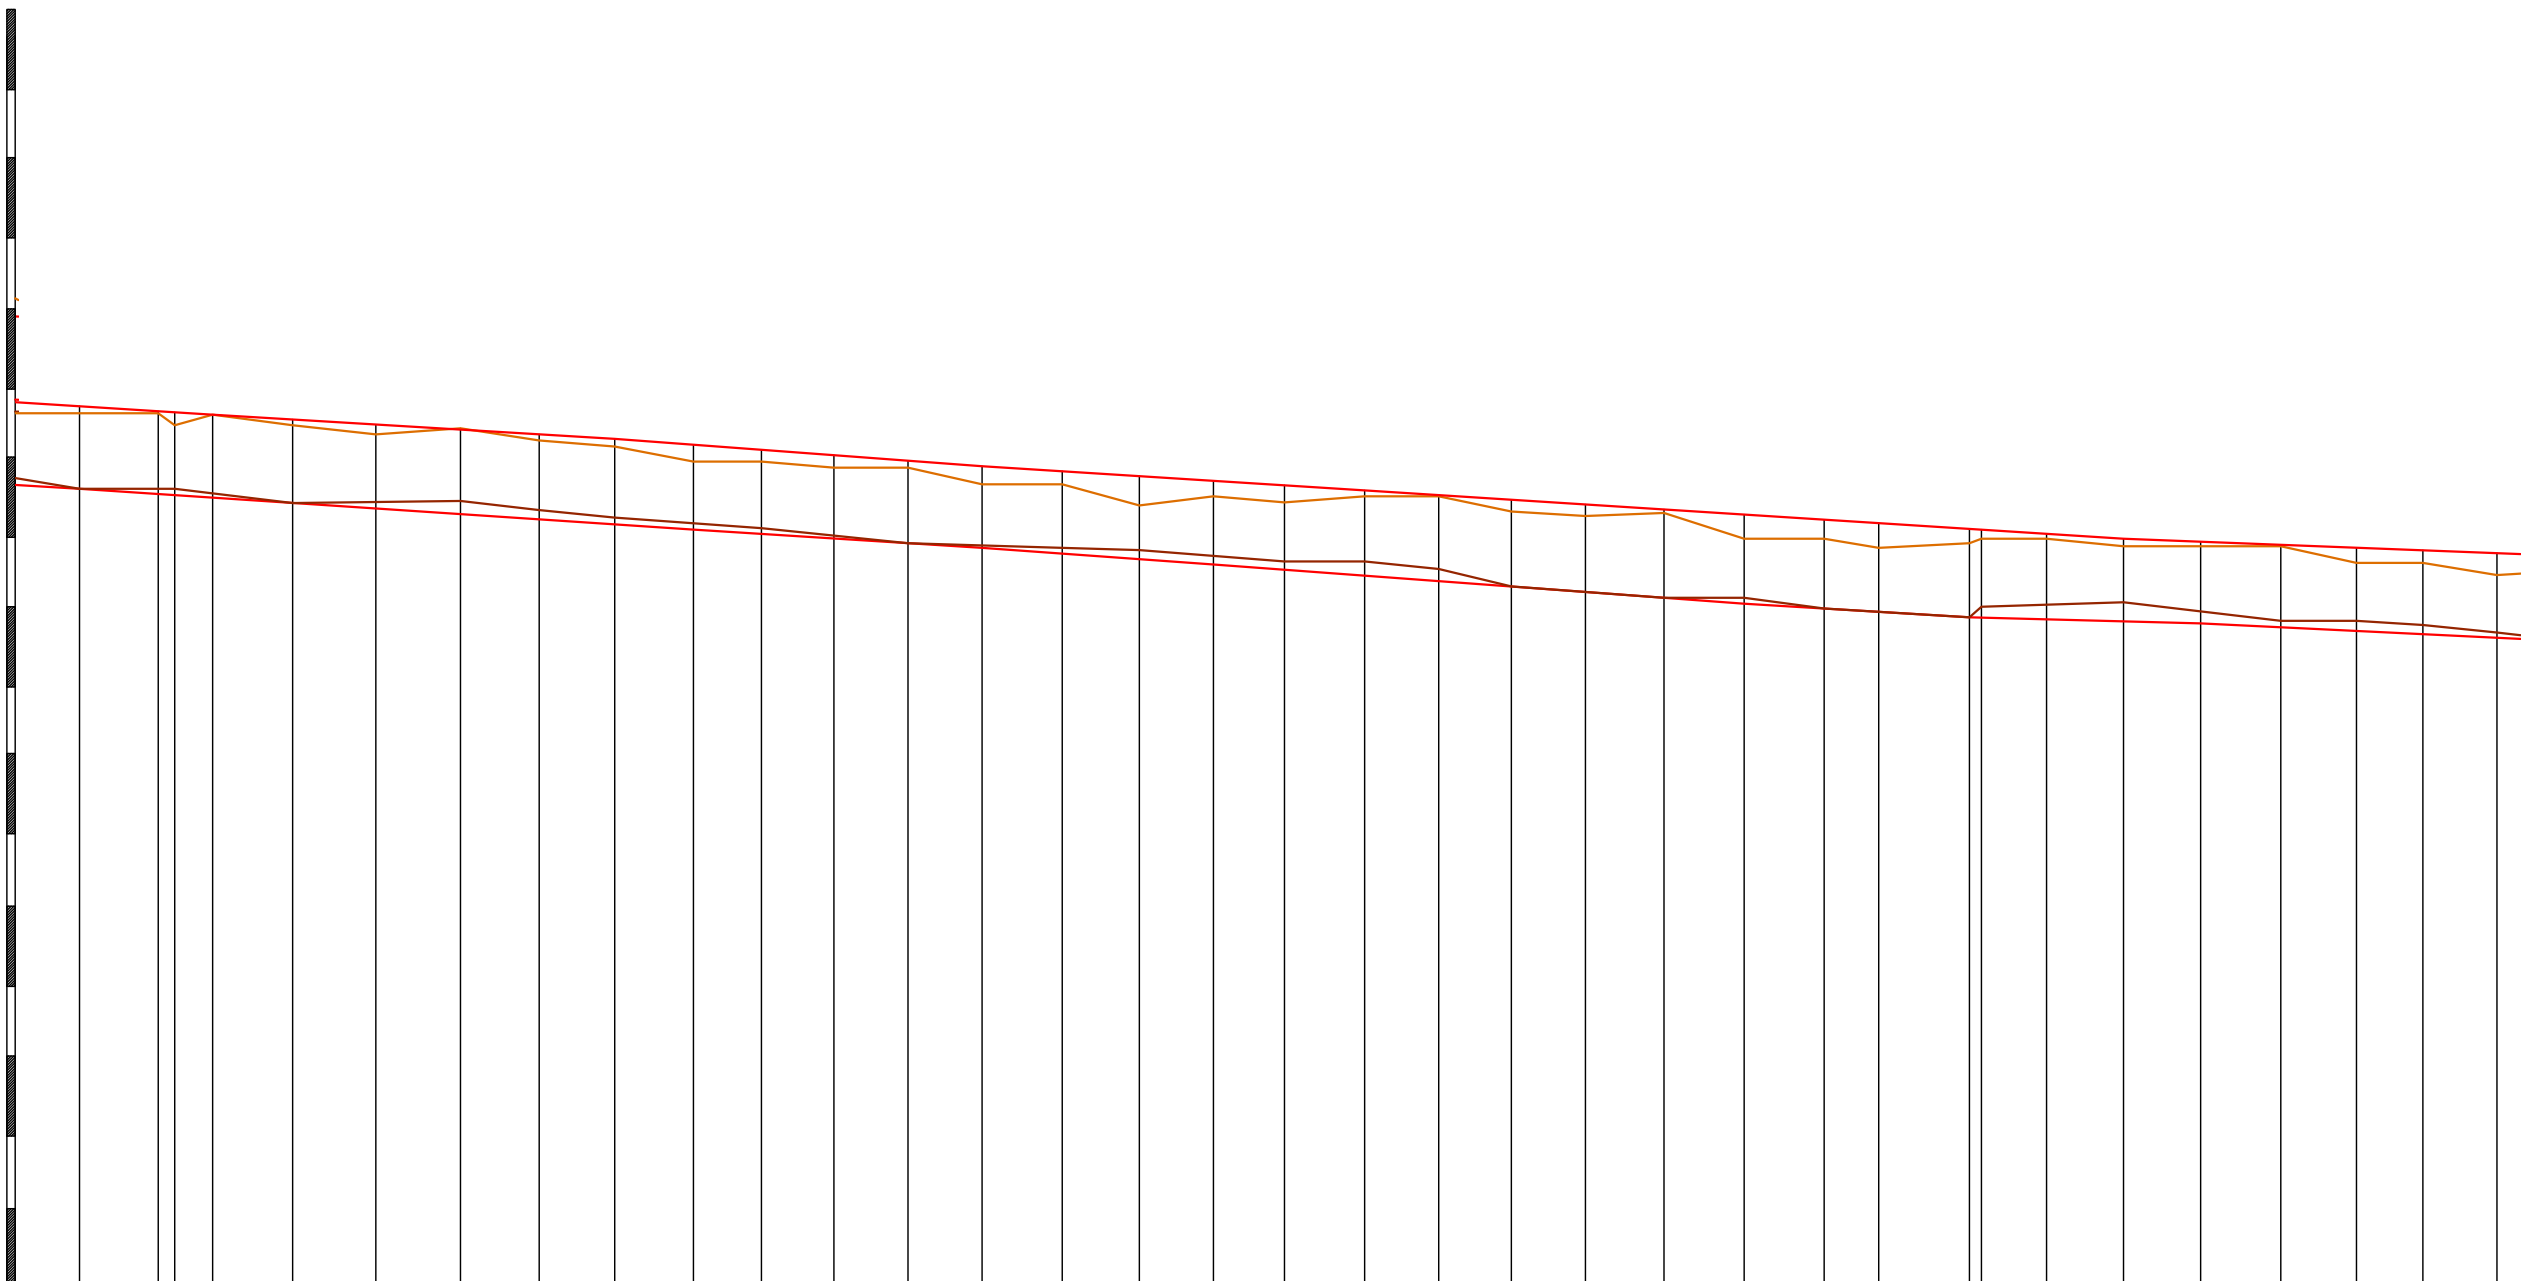

ELEMENTET	0.00135																												0.00086						
GERMIMI	15.57	15.53	15.59	15.48	15.35	15.41	15.21	15.12	14.94	14.93	14.81	14.74	14.64	14.66	14.39	14.45	14.42	14.48	14.43	14.27	14.22	14.22	13.97	13.93	13.84	13.88	13.83	13.93	13.82	13.83	13.86	13.66	13.63	13.52	
KUOTA E PROJEKTIT	14.71	14.83	14.57	14.52	14.43	14.36	14.29	14.72	14.14	14.06	13.99	13.91	14.92	13.57	13.70	13.64	13.57	13.50	13.42	13.34	13.26	13.18	13.10	13.04	13.00	12.95	12.94	12.90	12.86	12.82	12.78	12.75	12.71	12.67	
KUOTA E TABANIT	14.67	14.87	14.56	14.49	14.41	14.41	14.32	14.27	14.14	14.10	14.00	13.91	13.83	13.80	13.37	13.71	13.68	13.65	13.53	13.37	13.30	13.24	13.12	13.05	13.00	13.00	13.00	13.05	13.10	13.05	12.94	12.90	12.83	12.72	
KUOTA E PIKETAVE	15.57	15.53	15.59	15.48	15.35	15.41	15.21	15.12	14.94	14.93	14.81	14.74	14.64	14.66	14.39	14.45	14.42	14.48	14.43	14.27	14.22	14.22	13.97	13.93	13.84	13.88	13.83	13.93	13.82	13.83	13.86	13.66	13.63	13.52	
NUMRI I PIKETAVE	18	19	19/1	20	21	22	23	24	25	26	27	28	29	30	31	32	33	34	35	36	37	38	39	40	41	42	43	43/144	45	46	47	48	49	50	
DIST.PARCIALE	60	52	11	25	53	55	56	52	50	52	45	48	49	49	53	51	49	47	53	49	48	49	52	53	36	60	8	43	51	51	53	50	44	49	
DIST.PROGRESIVE	901	953	964	989	1042	1097	1153	1205	1255	1307	1352	1400	1449	1498	1551	1602	1651	1698	1751	1800	1848	1897	1949	2002	2055	2091	2151	2159	2202	2253	2304	2357	2407	2451	2500
SITUACIONI	SEKSION I BETONUAR																																		



INVESTITORI
REPUBLIKA E SHQIPERISE
QENDRA E TRANSFERIMIT TE TEKNOLOGJIVE
BUJQESORE FUSHE KRUIJE



InfraKonsult
Address: Rr. "Qemal Stafa"; P.25; Ap. 4,hyrja 4,
perballë Qendres Lincoln
Mob:+355 (0)68 90 10 844 / +355 (0)69 40 17 013
E-mail: infrakonsult@yahoo.com

**Studim Projektim te Objekteve te Infrastekures se
Ujitjes,Kullimit dhe Mbrojtjes nga Permytja per Vitin
2015-2016, Kanali Ujites KU-10, Gur i Zi, SHKODER**

**Kanali Ujites 10
Profil gjatesor PIK.18-50**


FAZA - PROJEKT ZBATIM

SHKALLA DATA:Dhjetor 2015

VIZATIMI Nr: 1

Drejtor Projekti	Ing. Sulejman SHEMSIU
Projektues	Ing. Redi STRUGA
Projektes	Ing. Nerlita DODA
Projektues	Ing. Orgest MERTIKA

15.00
14.00
13.00
12.00
11.00
10.00

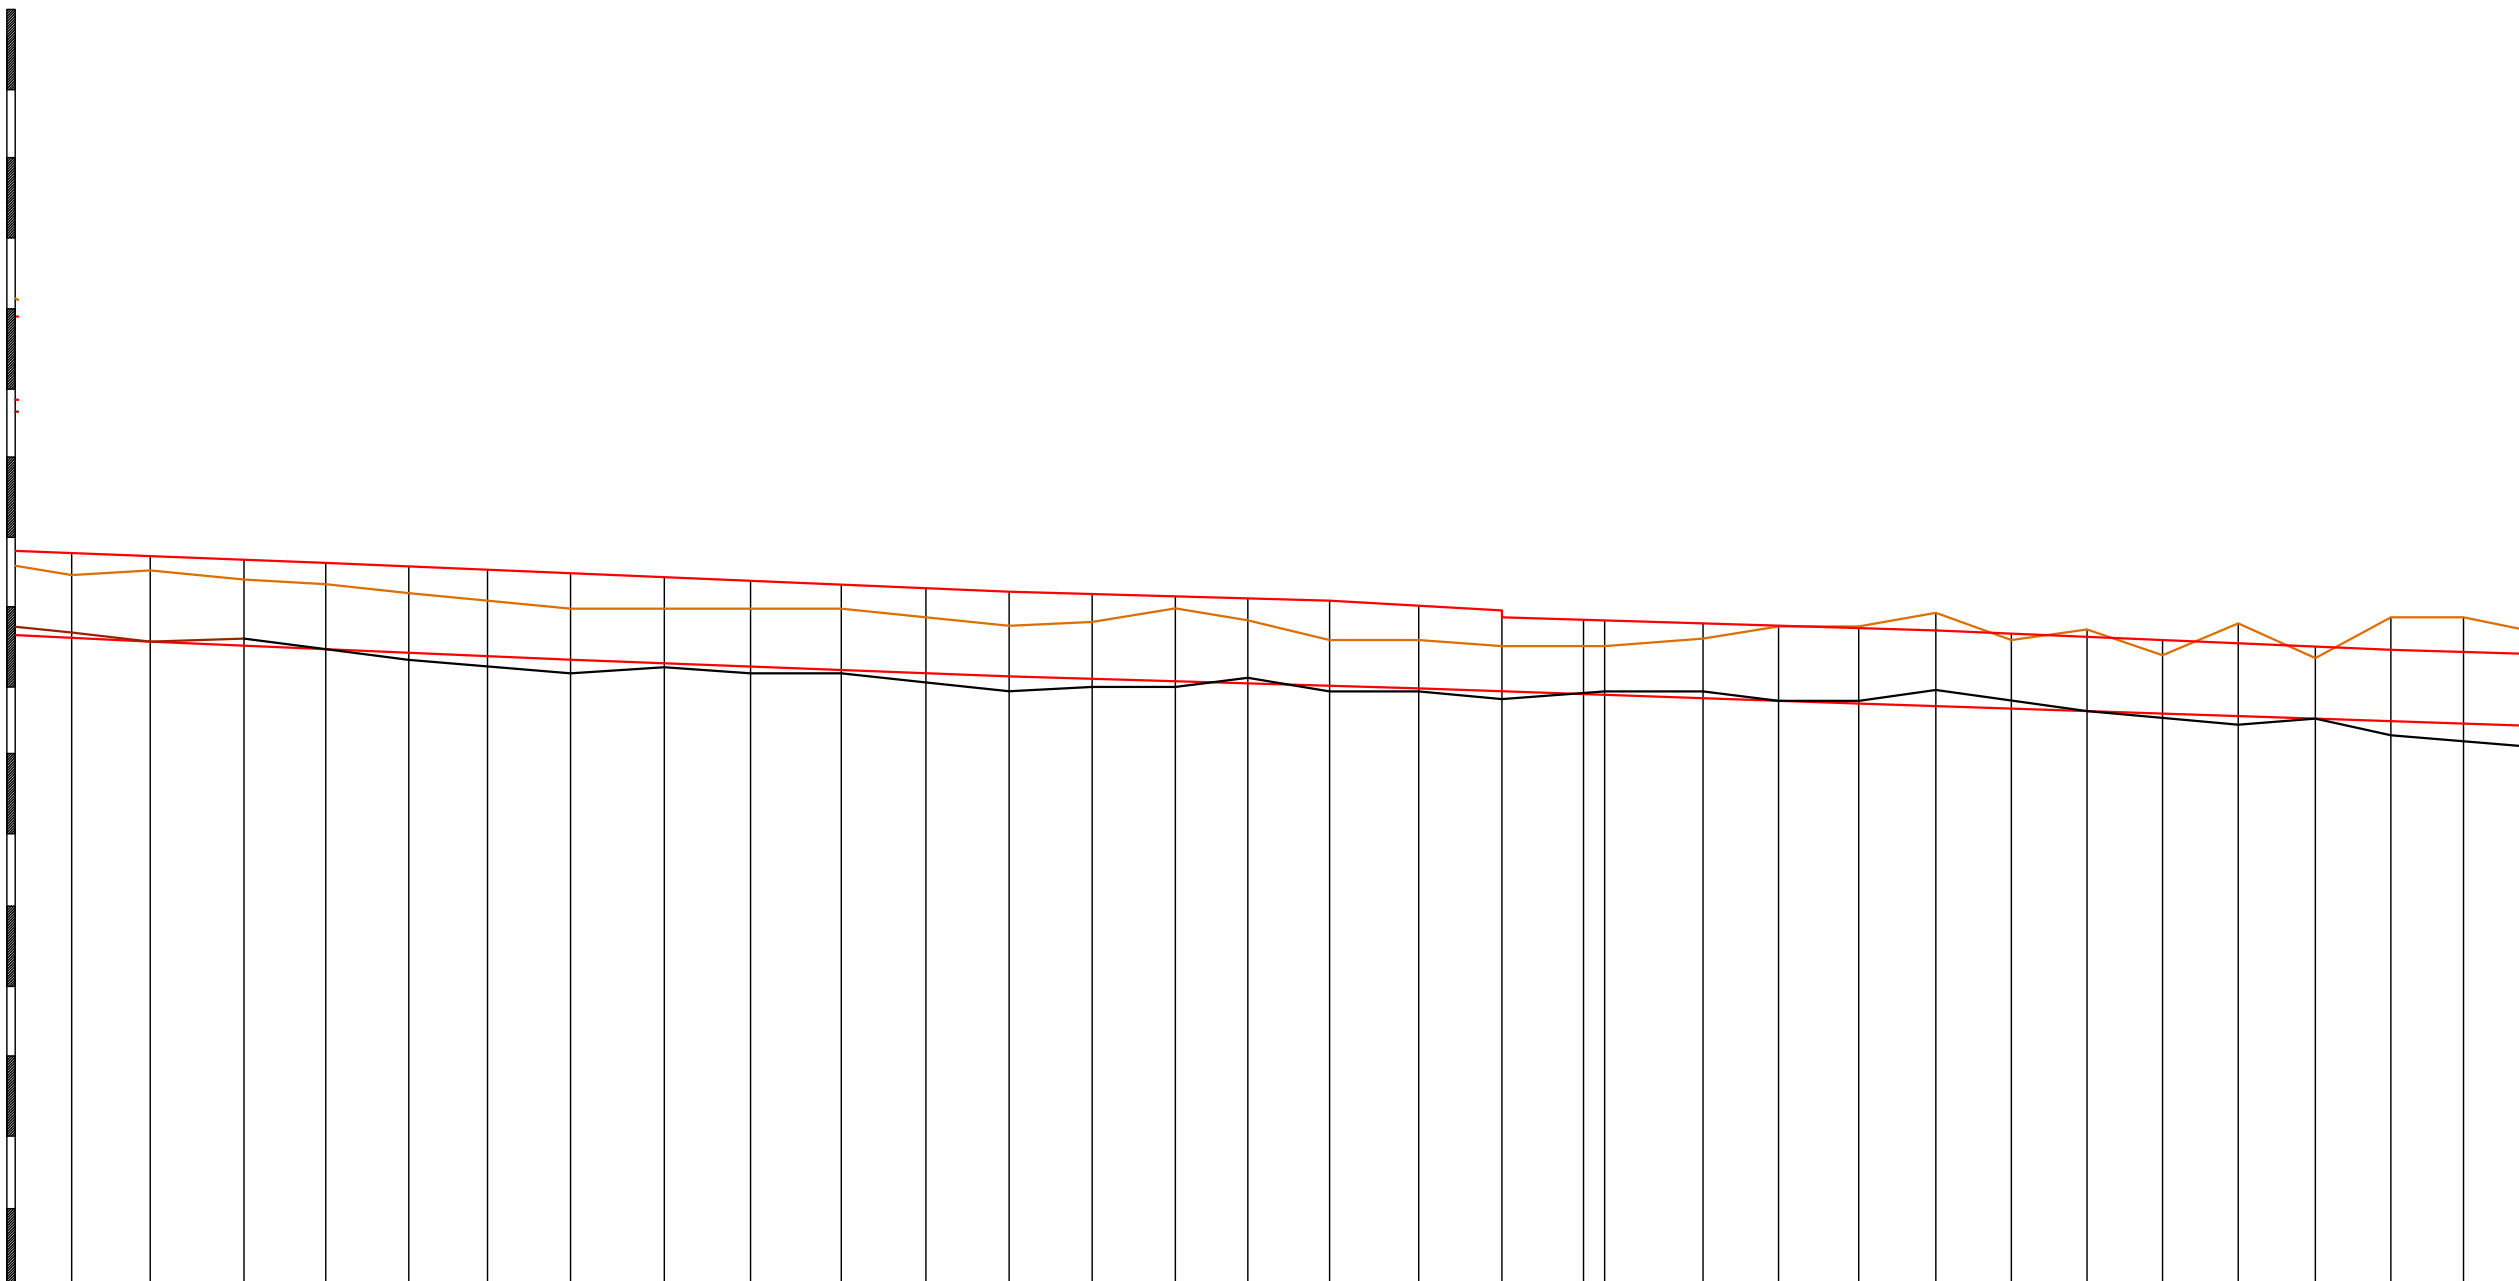

ELEMENTET	0.00066																																				
GERMIMI	0.85	0.97	0.87	0.83	0.84	0.77	0.72	0.68	0.74	0.74	0.69	0.69	0.70	0.91	0.83	0.60	0.64	0.63	0.78	1.03	1.06	1.21	0.95	1.03	0.77	1.22	0.72	0.35	0.38								
KUOTA E PROJEKTIT	12.67	12.62	12.56	12.50	12.46	12.43	12.39	12.35	12.31	12.27	12.23	12.20	12.16	12.12	12.08	12.04	12.00	11.96	11.88	11.83	11.80	11.77	11.75	11.73	11.73	11.67	11.64	11.61	11.58								
KUOTA E TABANIT	12.72	12.68	12.62	12.50	12.40	12.32	12.28	12.28	12.21	12.22	12.10	11.99	12.06	12.07	12.16	12.00	11.94	11.89	11.95	11.84	11.85	11.94	11.75	11.70	11.69	11.54	11.53	11.38	11.35								
KUOTA E PIKETAVE	13.52	13.59	15.43	13.33	13.30	13.20	13.11	13.03	13.05	13.01	12.92	12.89	12.86	12.03	12.91	12.64	12.64	12.59	12.65	11.93	11.86	11.86	12.98	12.70	12.76	12.47	12.89	12.36	12.96	12.86							
NUMRI I PIKETAVE	50	51	52	53	54	55	56	57	58	59	60	61	62	63	64	65	66	67	68	69	70	71	72	73	74	75	76	77	78	79	80						
DIST.PARCIALE	49	52	62	54	55	52	55	62	57	60	56	55	55	55	48	54	59	55	54	14	65	50	53	51	50	50	50	50	51	50	48	49					
DIST.PROGRESIVE	2500	2552	2614	2668	2723	2775	2830	2892	2949	3009	3065	3120	3175	3230	3278	3332	3391	3456	3500	3514	3579	3629	3682	3733	3783	3833	3883	3933	3984	4034	4092						
SITUACIONI																																					

INVESTITORI
 REPUBLIKA E SHQIPERISE
 QENDRA E TRANSFERIMIT TE TEKNOLOGJIVE
 BUJQESORE FUSHE KRUIJE


InfraKonsult
 konsulence inxhinierike
 Address: Rr. "Qemal Stafa"; P.25; Ap. 4,hyrja 4,
 perballë Qendres Lincoln
 Mob:+355 (0)68 90 10 844 / +355 (0)69 40 17 013
 E-mail: infrakonsult@yahoo.com

**Studim Projektim te Objekteve te Infrastuktures se
 Ujitjes,Kullimit dhe Mbrojtjes nga Permytja per Vitin
 2015-2016, Kanali Ujites KU-10, Gur i Zi, SHKODER**
**Kanali Ujites 10
 Profil gjatesor PIK.50-80**


FAZA - PROJEKT ZBATIM
 SHKALLA DATA:Dhjetor 2015
 VIZATIMI Nr: 2

Drejtor Projektimi: Ing. Sulejman SHEMSIU
 Projektues: Ing. BASHIRI
 Projektues: Ing. Nerilja DODA
 Projektues: Ing. Orgest MERTIKA

15.00
14.00
13.00
12.00
11.00
10.00

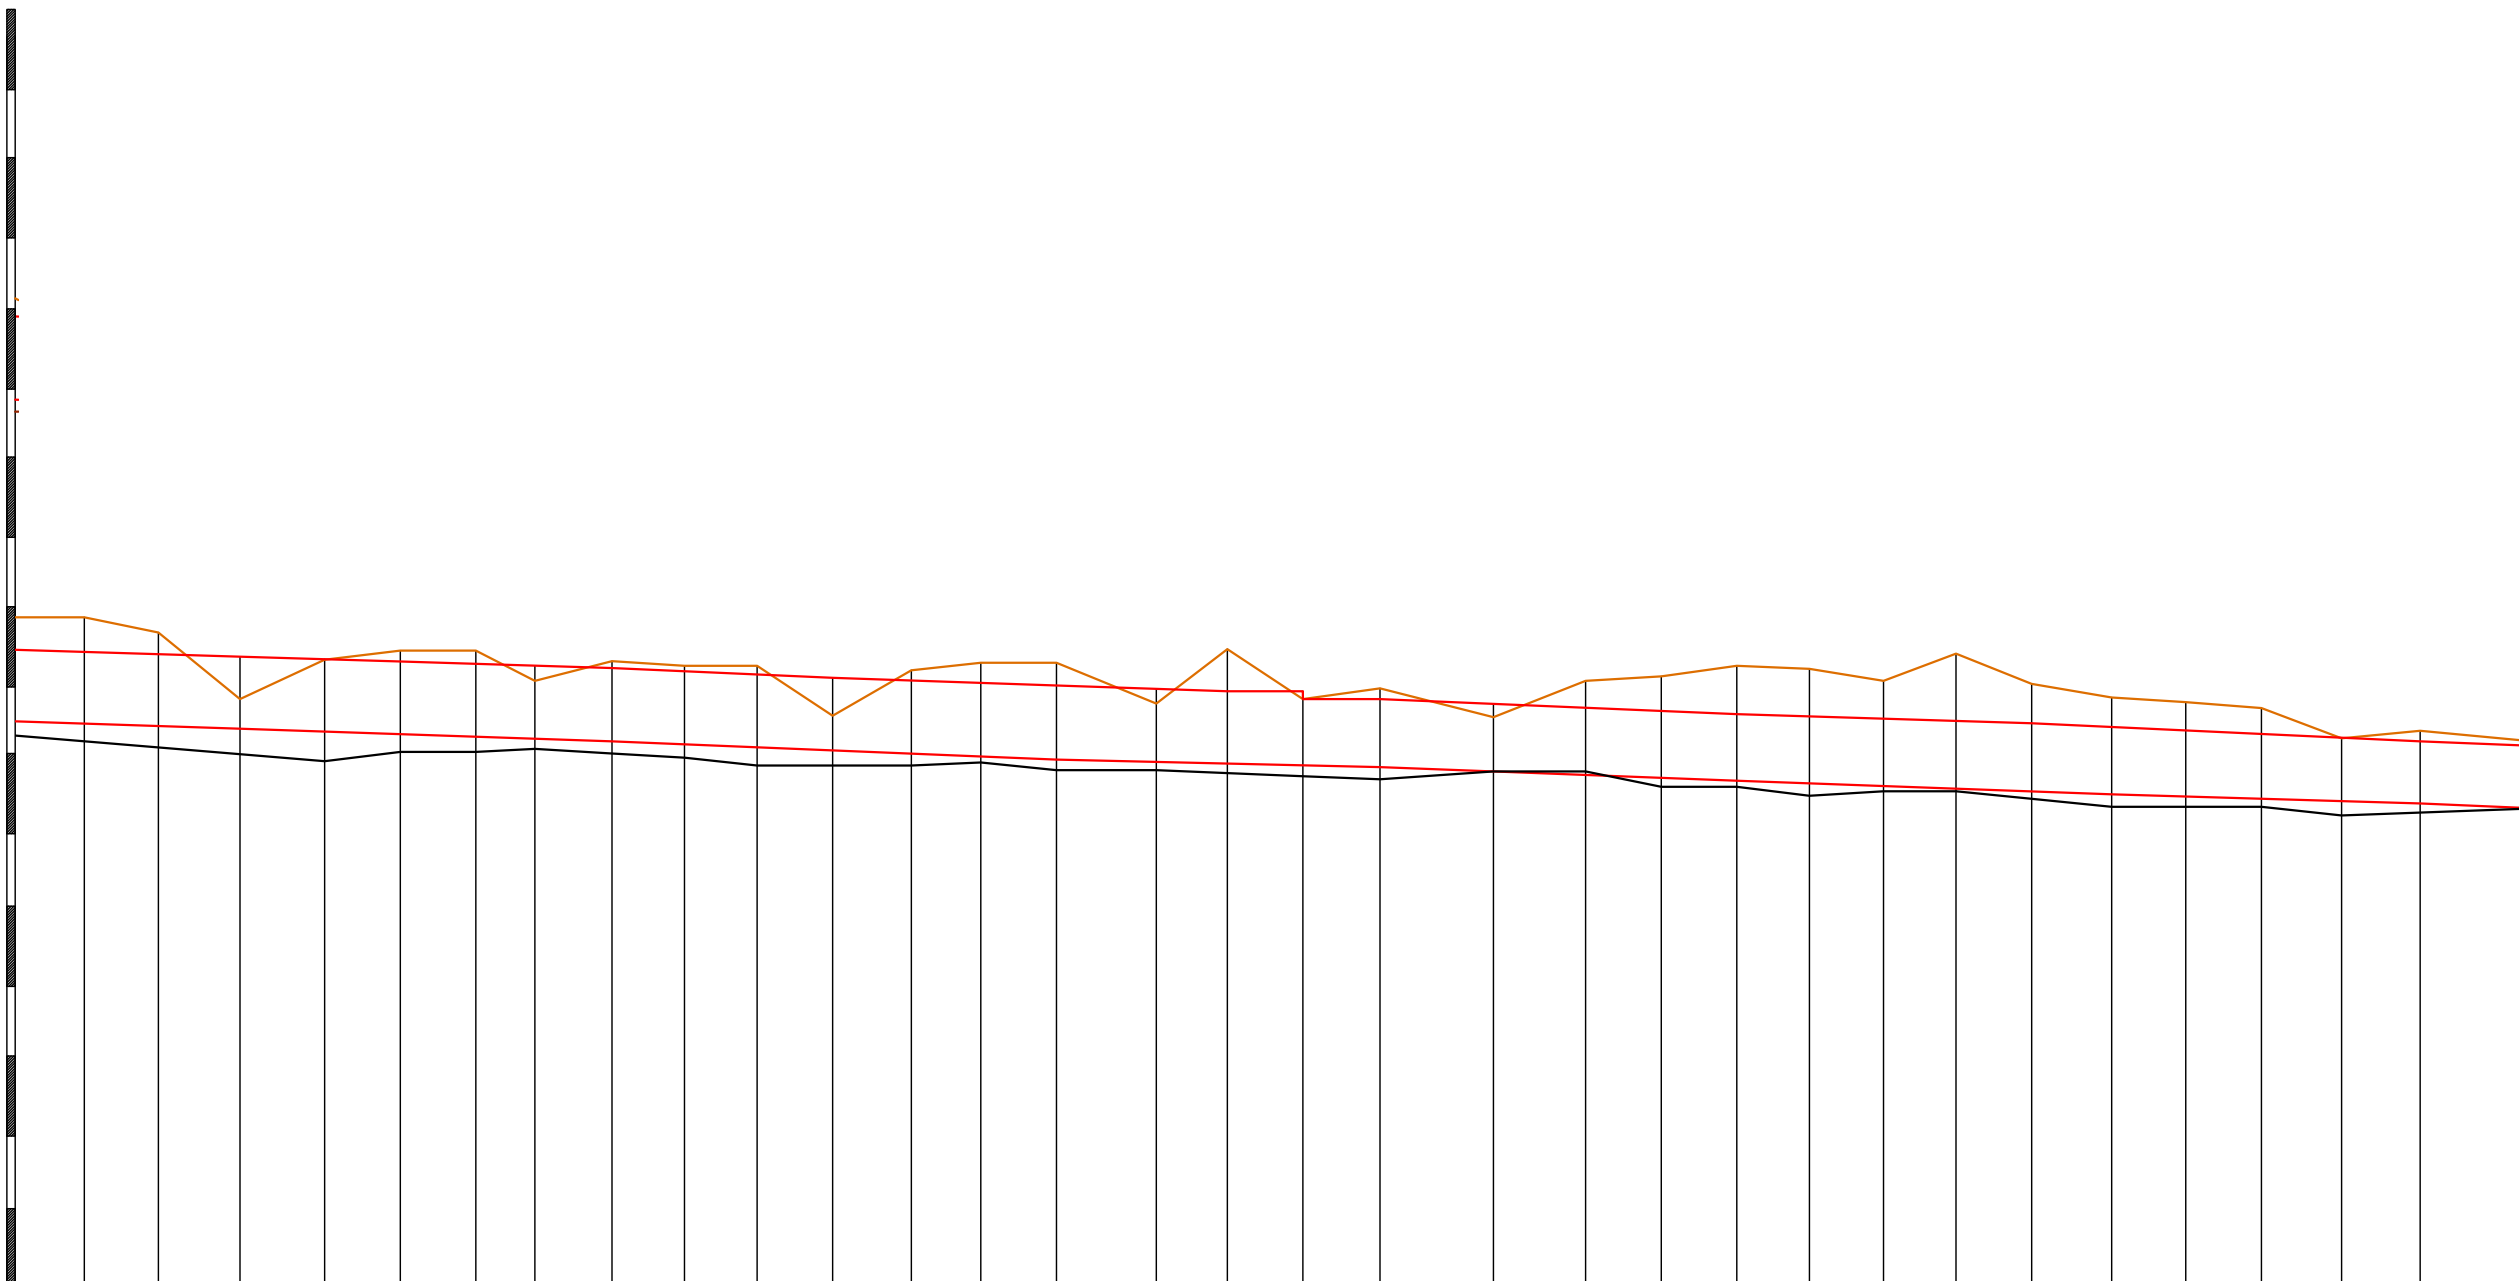

ELEMENTET	0.00065																																
GERMIMI	12.86	12.83	12.76	12.41	12.54	12.52	12.10	12.76	12.31	12.30	11.67	12.26	12.37	12.39	11.88	12.62	11.91	12.08	11.71	12.14	12.20	12.38	12.28	12.20	12.47	12.20	11.98	11.89	11.49	11.42	11.50		
KUOTA E PROJEKTIT	11.58	11.54	11.73	11.47	00.44	11.40	11.37	11.34	11.10	11.27	11.73	11.20	11.17	11.14	11.08	11.04	11.00	10.97	10.92	10.89	10.89	10.83	10.79	10.75	10.72	10.69	10.66	10.63	10.60	10.56	10.53		
KUOTA E TABANIT	11.35	11.25	11.70	11.01	11.13	11.15	11.28	11.18	11.11	11.00	11.00	11.00	11.03	10.95	10.85	10.90	10.89	10.86	10.91	10.90	10.75	10.70	10.05	10.66	10.65	10.60	10.48	10.46	10.43	10.38	10.48		
KUOTA E PIKETAVE	12.86	12.83	12.76	12.41	12.54	12.52	12.10	12.76	12.31	12.30	11.67	12.26	12.37	12.39	11.88	12.62	11.91	12.08	11.71	12.14	12.20	12.38	12.28	12.20	12.47	12.20	11.98	11.89	11.49	11.42	11.50		
NUMRI I PIKETAVE	80	81	82	83	84	85	86	87	88	89	90	91	92	93	94	95	96	97	98	99	100	101	102	103	104	105	106	107	108	109	110		
DIST.PARCIALE	48	49	54	56	50	50	39	51	48	48	50	52	46	50	66	47	50	51	75	61	50	50	48	49	48	50	53	49	50	53	52	75	
DIST.PROGRESIVE	4092	4131	4185	4241	4291	4341	4380	4431	4479	4527	4577	4629	4675	4725	4791	4838	4889	4939	5014	5075	5125	5175	5223	5272	5320	5370	5432	5472	5522	5575	5627		
SITUACIONI																																	


INVESTITORI
REPUBLIKA E SHQIPERISE
QENDRA E TRANSFERIMIT TE TEKNOLOGJIVE
BUJQESORE FUSHE KRUIJE



InfraKonsult
Address: Rr. "Qemal Stafa"; P.25; Ap. 4,hyrja 4,
perballë Qendres Lincoln
Mob:+355 (0)68 90 10 844 / +355 (0)69 40 17 013
E-mail: infrakonsult@yahoo.com

Studim Projektim te Objekteve te Infrastrukures se Ujitjes,Kullimit dhe Mbrojtjes nga Permbytja per Vitin 2015-2016, Kanali Ujites KU-10, Gur i Zi, SHKODER
Kanali Ujites 10
Profil gatesor PIK.80-110

FAZA - PROJEKT ZBATIM
SHKALLA DATA:Dhjetor 2015
VIZATIMI Nr: 3

Drejtor Projekti **Ing. Sulejman SHEHRSIU**
Projektues **Ing. Redi SHKURBA**
Projektues **Ing. Nerlita DODA**
Projektues **Ing. Orgest MERTIKA**

15.00
14.00
13.00
12.00
11.00
10.00

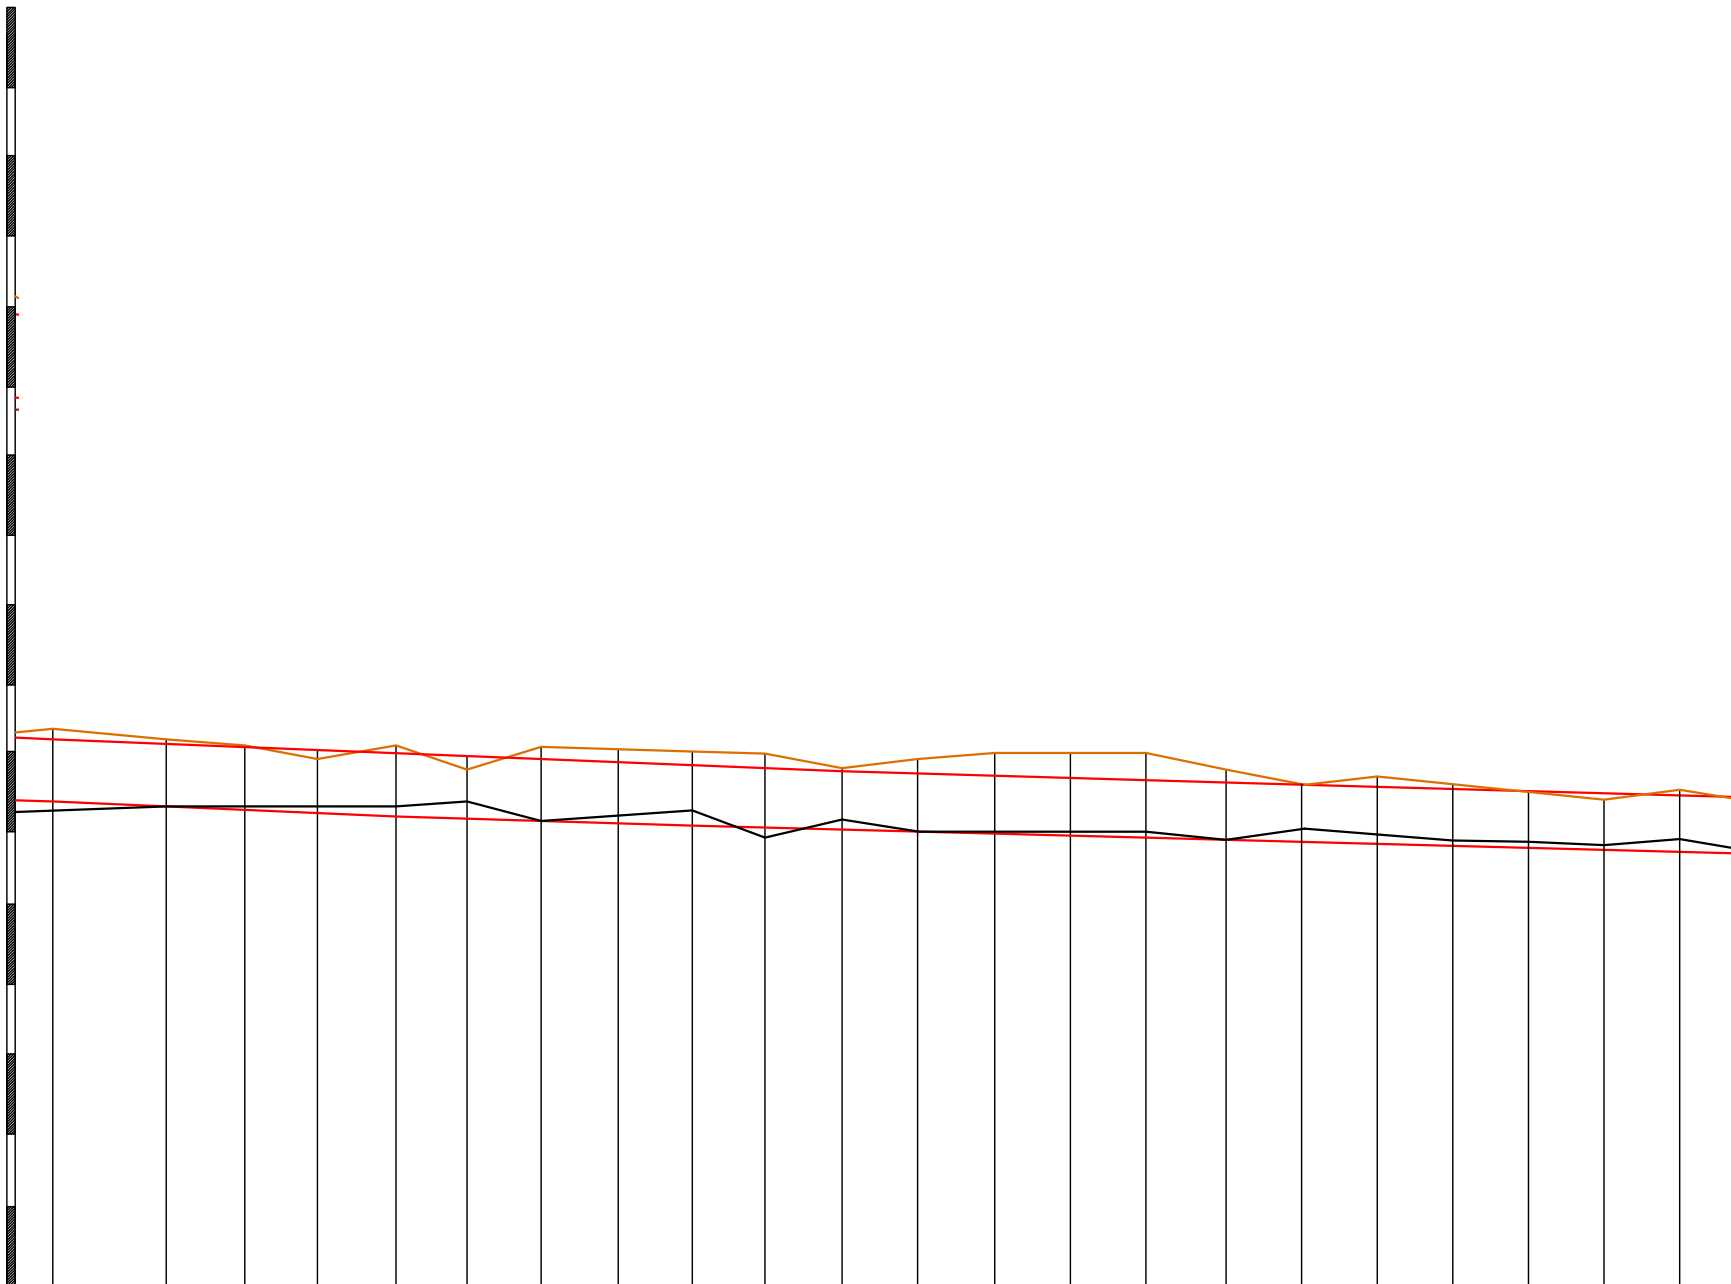

ELEMENTET																							
GERMIMI	11.50	11.33	11.25	11.15	10.18	11.00	11.23	11.23	11.28	11.14	11.05	11.03	11.19	11.11	11.24	10.99	10.77	10.90	10.79	10.68	10.57	10.70	10.60
KUOTA E PROJEKTIT	10.53	10.48	10.45	10.42	10.39	10.36	10.33	10.40	10.27	10.24	10.21	10.18	10.15	0.12	10.09	10.06	10.03	10.00	9.97	9.94	9.91	9.88	9.86
KUOTA E TABANIT	10.48	10.45	10.43	10.42	10.44	10.52	10.30	10.33	10.38	10.10	10.24	10.16	10.06	10.11	10.11	10.02	10.12	10.12	10.04	10.02	9.97	10.05	9.90
KUOTA E PIKETAVE	11.50	11.33	11.25	11.15	10.18	11.00	11.23	11.23	11.28	11.14	11.05	11.03	11.19	11.11	11.24	10.99	10.77	10.90	10.79	10.68	10.57	10.70	10.60
NUMRI I PIKETAVE	110	111	112	113	114	115	116	117	118	119	120	121	122	123	124	125	126	127	128	129	130	131	132
DIST.PARCIALE	2	75	52	48	52	47	49	51	49	48	51	50	51	50	50	53	52	51	52	50	51	50	38
DIST.PROGRESIVE	5627	5702	5754	5802	5854	5901	5950	6001	6050	6098	6149	6199	6250	6300	6350	6403	6455	6506	6558	6608	6659	6709	6747
SITUACIONI																							



INVESTITORI
REPUBLIKA E SHQIPERISE
QENDRA E TRANSFERIMIT TE TEKNOLOGJIVE
BUJQESORE FUSHE KRUIJE





InfraKonsult
Address: Rr. "Qemal Stafa"; P.25; Ap. 4,hyrja 4,
perballë Qendres Lincoln
Mob:+355 (0)68 90 10 844 / +355 (0)69 40 17 013
E-mail: infrakonsult@yahoo.com

Studim Projektim te Objekteve te Infrastuktures se Ujitjes,Kullimit dhe Mbrojtjes nga Permytja per Vitin 2015-2016, Kanali Ujites KU-10, Gur i Zi, SHKODER
Kanali Ujites 10
Profil gjatesor PIK.110-132

FAZA - PROJEKT ZBATIM
SHKALLA DATA:Dhjetor 2015
VIZATIMI Nr: 4

Direktor Projekti **Mulejman SHEMSIU**
Projektues **Ing. Raul SHKURBI**
Projektues **Ing. Scerila DITA**
Projektues **Ing. Orgest MERTIKA**

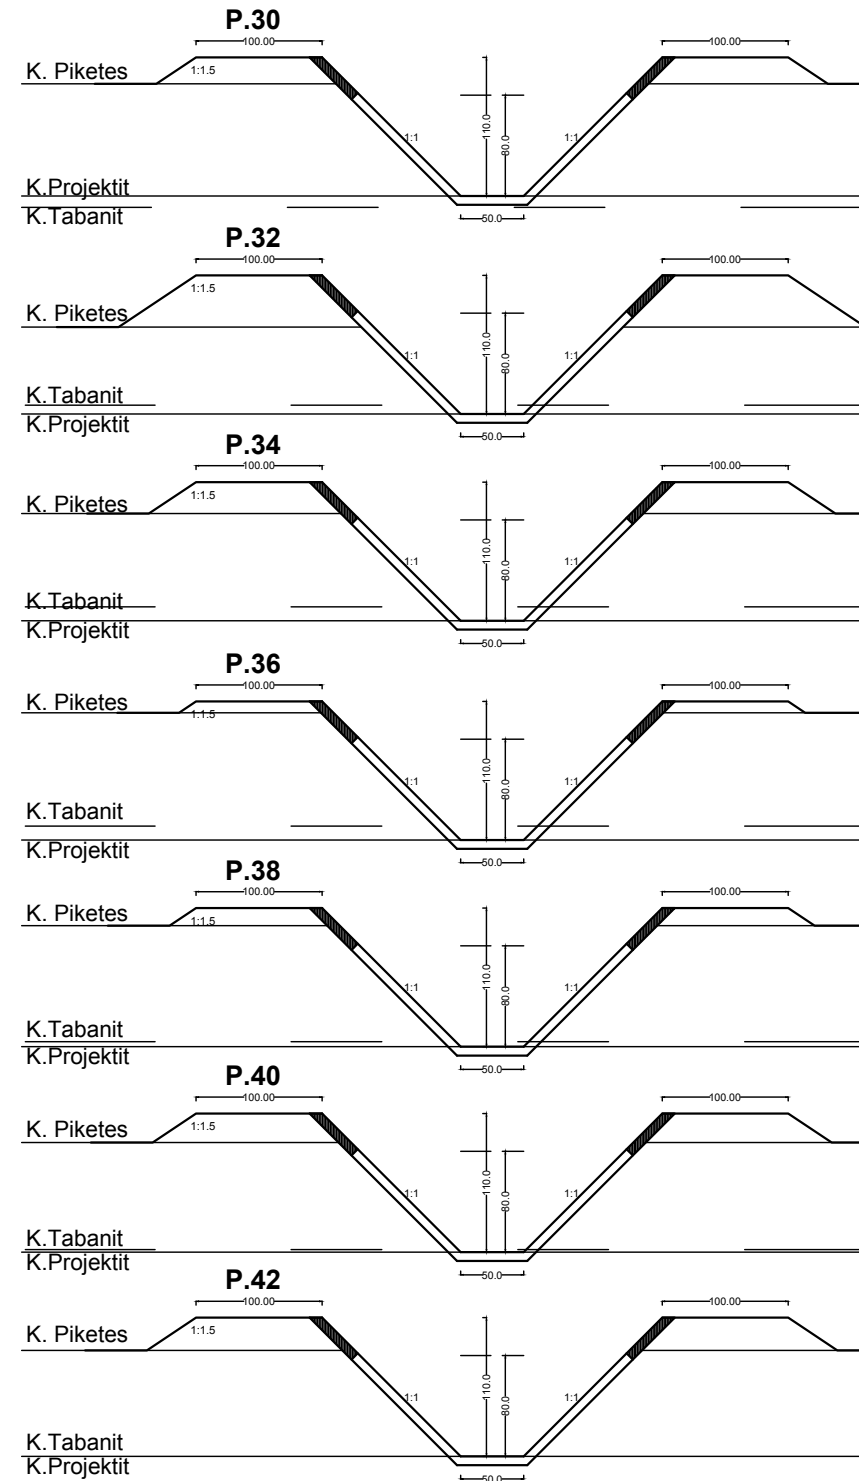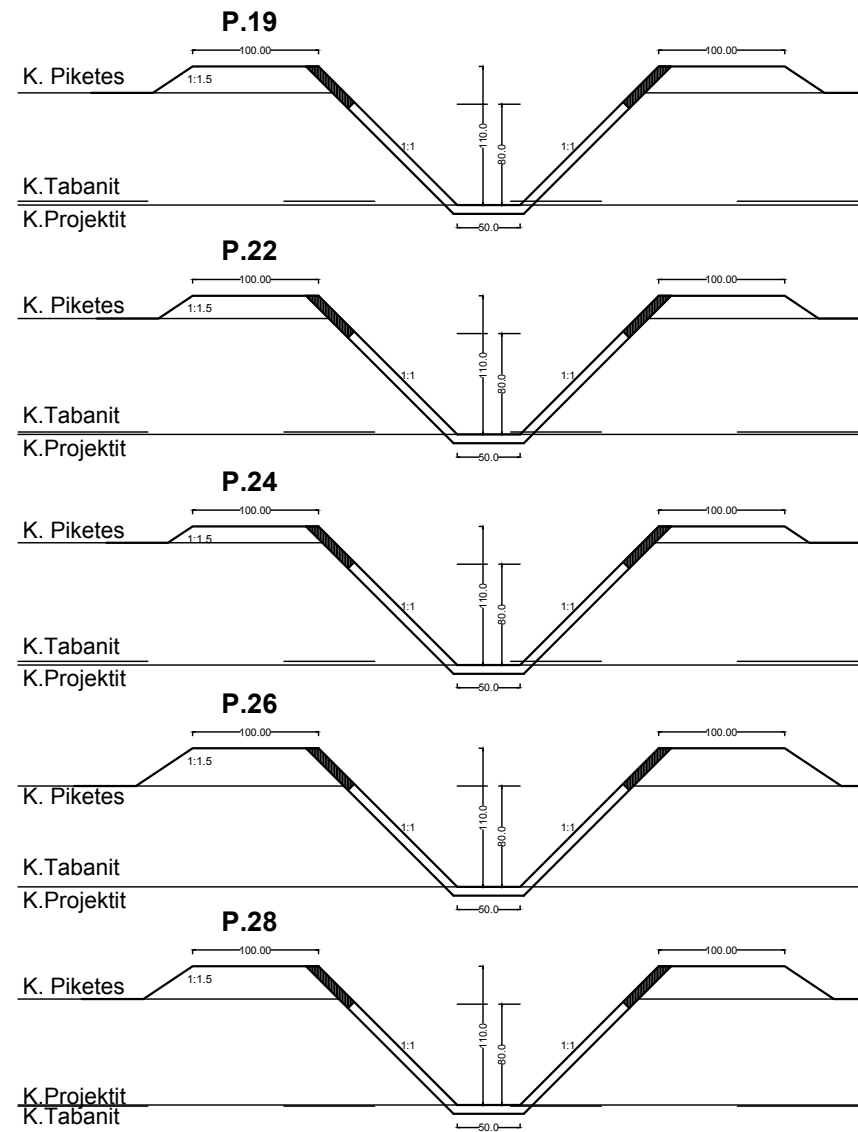

INVESTITORI
REPUBLIKA E SHQIPERISE
QENDRA E TRANSFERIMIT TE TEKNOLOGJIVE
BUJQESORE FUSHE KRUIJE



InfraKonsult
Address: Rr. "Qemal Stafa", P.25; Ap. 4,hyrja 4,
perballe Qendres Lincoln
Mob:+355 (0)68 90 10 844 / +355 (0)69 40 17 013
E-mail: infrakonsult@yahoo.com

Studim Projektim te Objekteve te Infrastrutures se
Ujitjes,Kullimit dhe Mbrojtjes nga Permybtja per Vitin
2015-2016, Kanali Ujites KU-10, Gur i Zi, SHKODER

Kanali Ujites 10
Profile Terthore Pik.19-42




FAZA - PROJEKT ZBATIM

SHKALLA

DATA:Dhjetor 2015

VIZATIMI Nr: 5

Dirjtor Projekti	
Projektues	Ing. Nerlita DODA
Projektues	Ing. Orgest MERTIKA
Projektues	

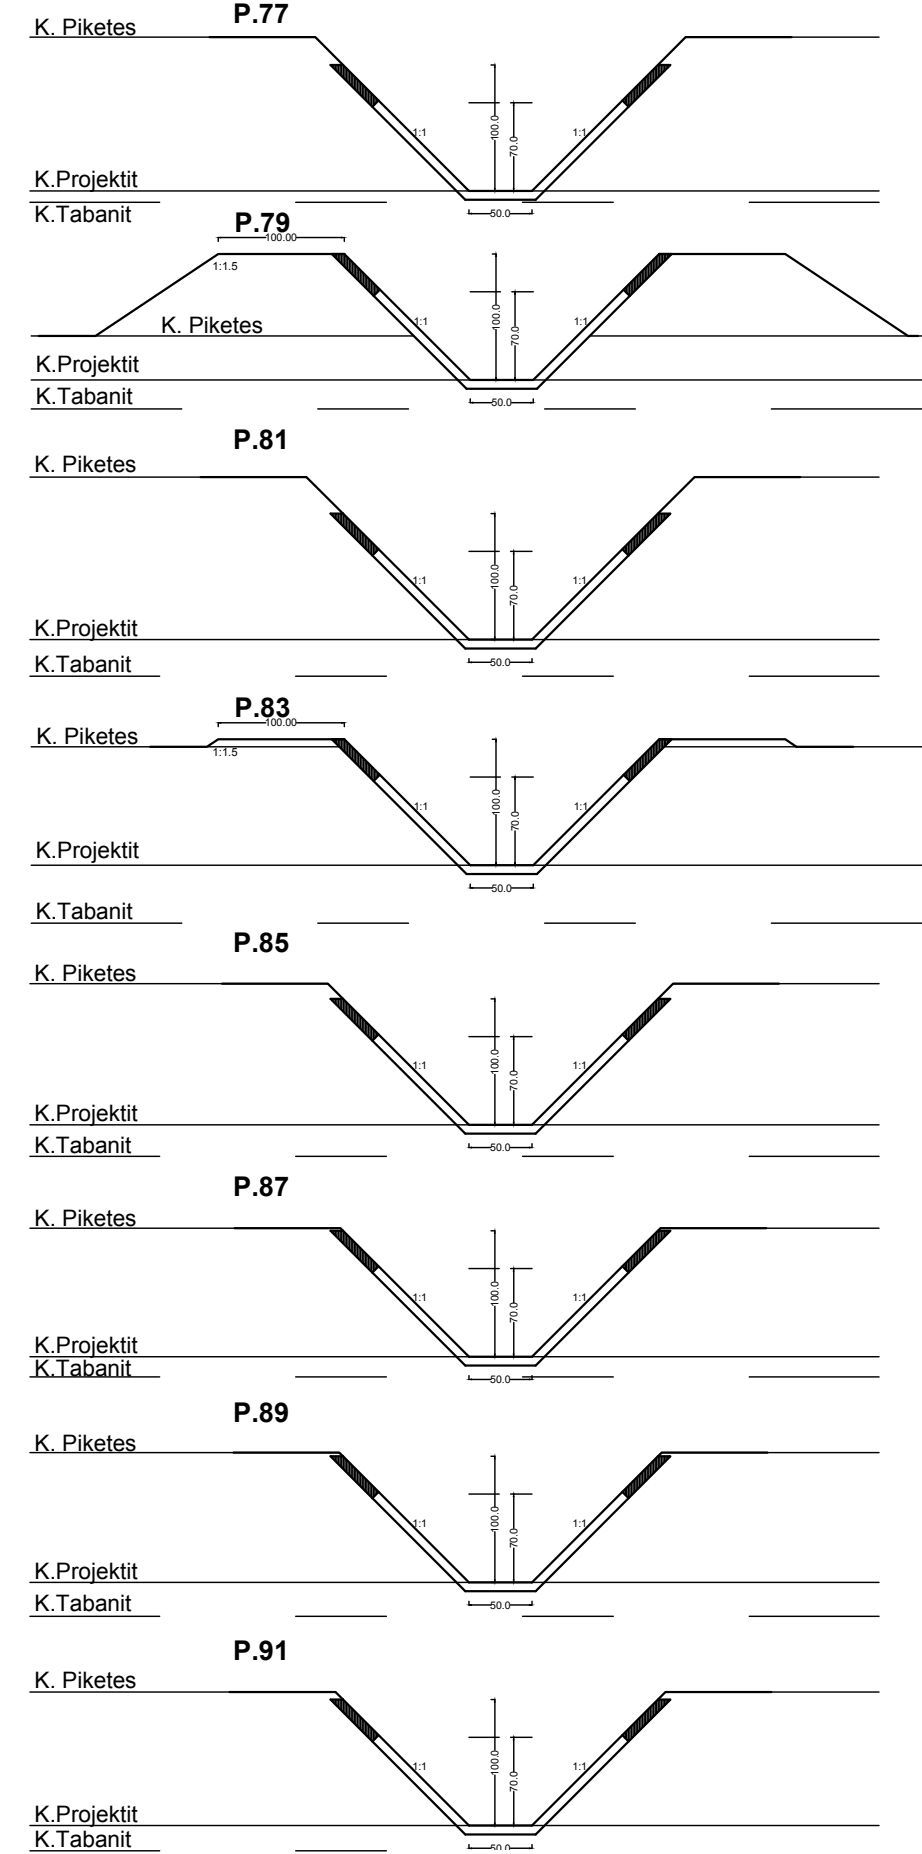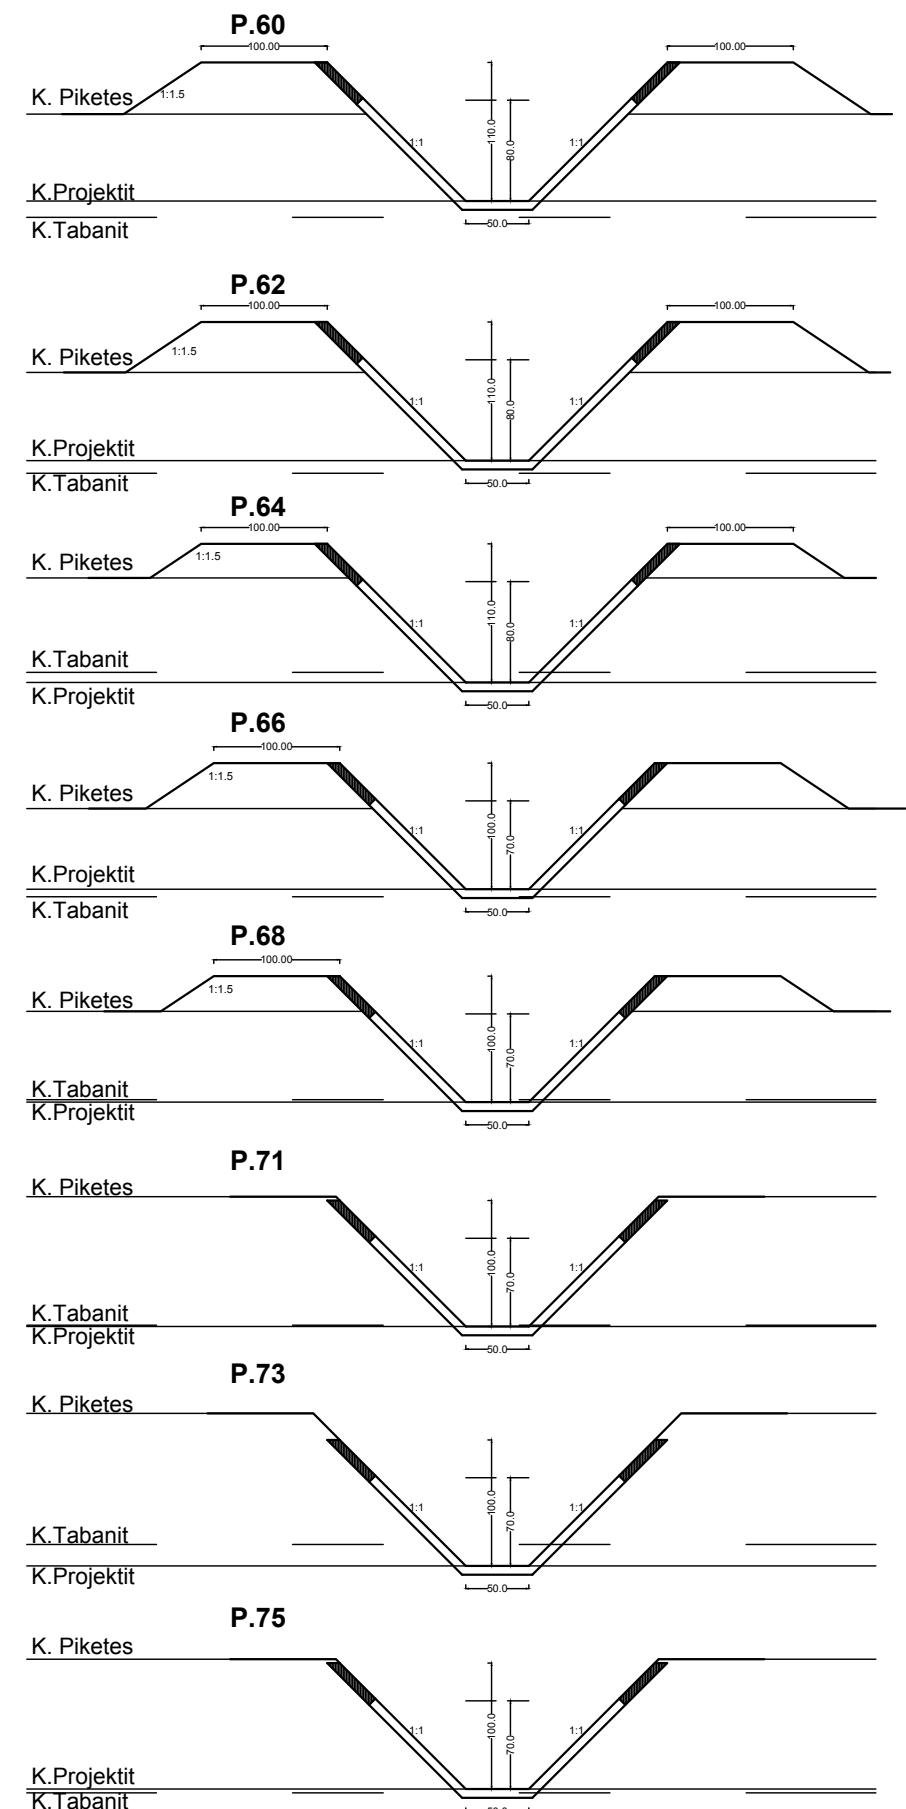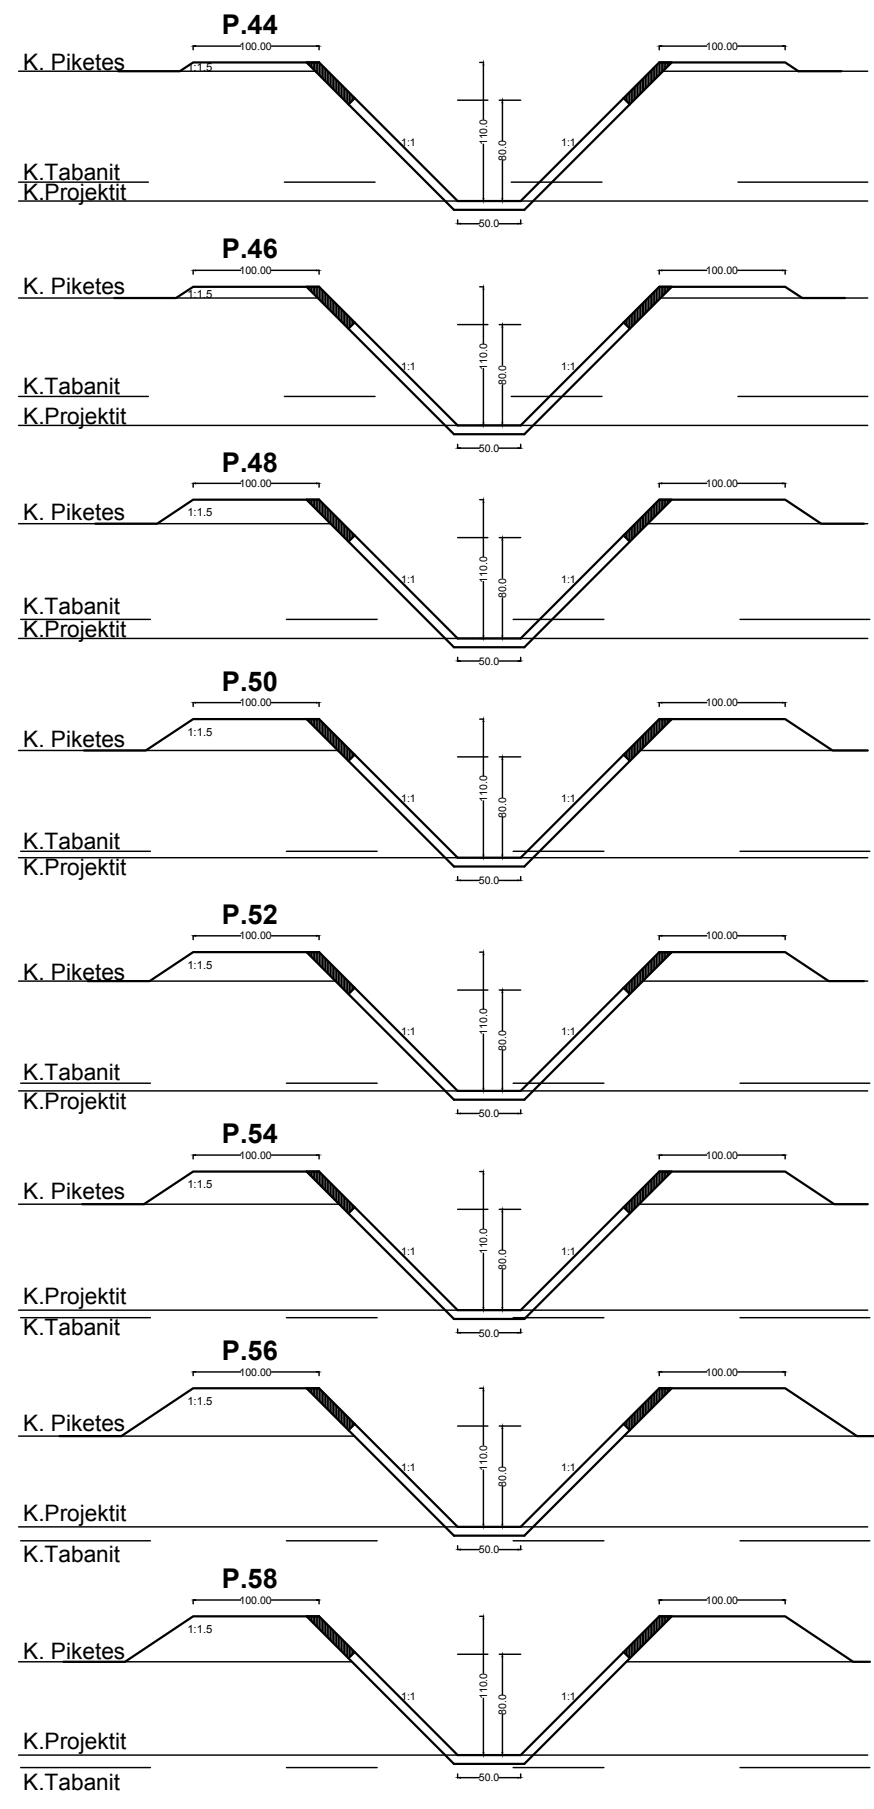


















INVESTITORI
 REPUBLIKA E SHQIPERISE
 QENDRA E TRANSFERIMIT TE TEKNOLOGJIVE
 BUJQESORE FUSHE KRUJE

InfraKonsult
 konsulence inxhinierike
 Address: Rr. "Qemal Stafa", P.25; Ap. 4, hyrja 4,
 perballe Qendres Lincolin
 Mob: +355 (0)68 90 10 844 / +355 (0)69 40 17 013
 E-mail: infrakonsult@yahoo.com

Studim Projektim te Objekteve te Infrastruktures se Ujitjes, Kullimit dhe Mbrojtjes nga Permybtja per Vitin 2015-2016, Kanali Ujitjes KU-10, Gur i Zi, SHKODER
Kanali Ujitjes 10
Profile Terthore Pik.44-91

FAZA - PROJEKT ZBATIM
 SHKALLA DATA: Dhjetor 2015
 VIZATIMI Nr: 6

Drejtor Projekti: **Shejman SHEMSIU**
 Projektues: **Ing. Raul SHKURT**
 Projektues: **Ing. Scerina DOLA**
 Projektues: **Ing. Orgest MERTIKA**

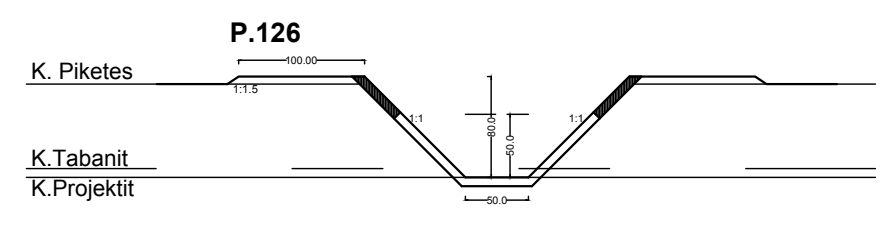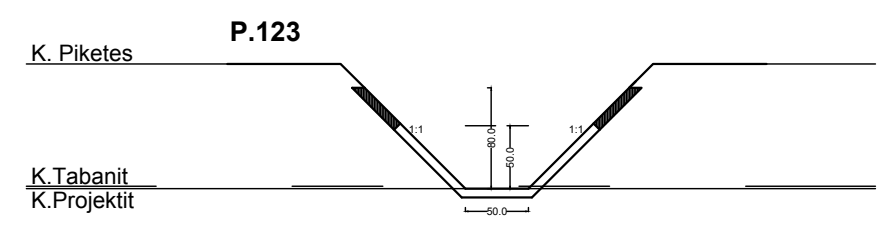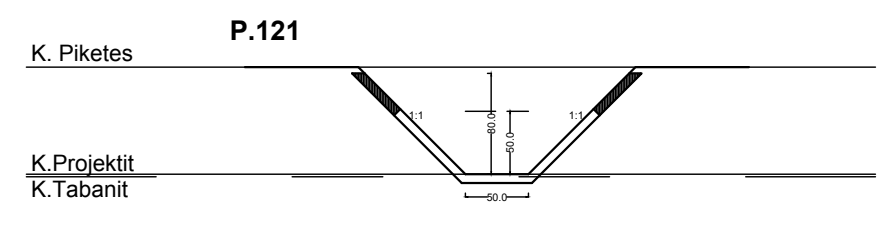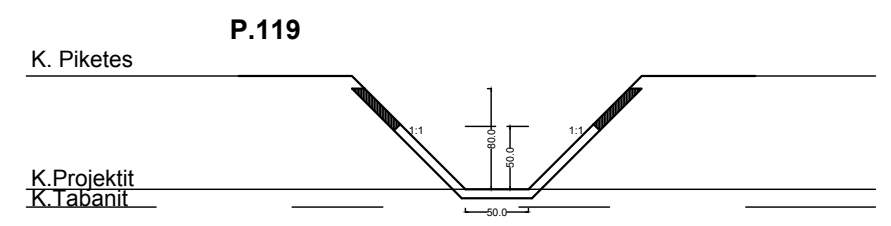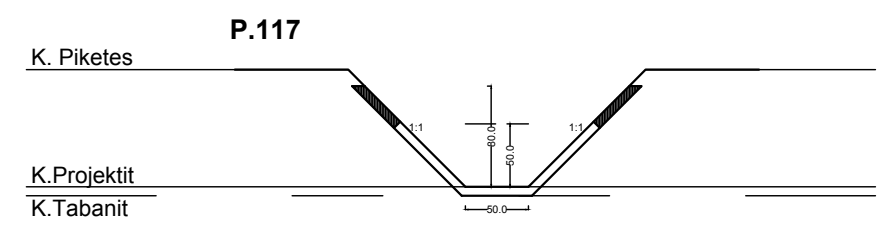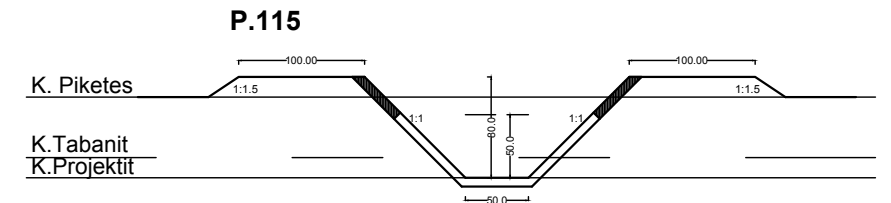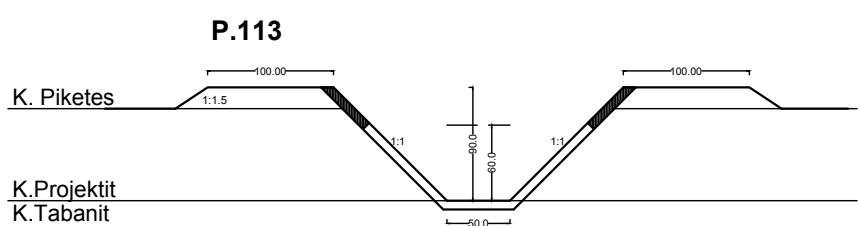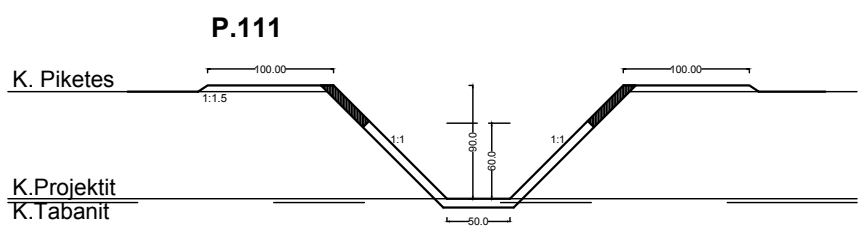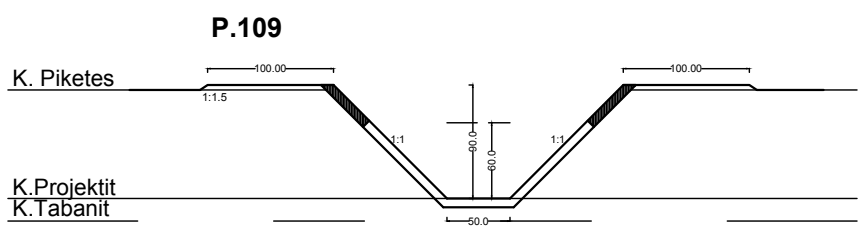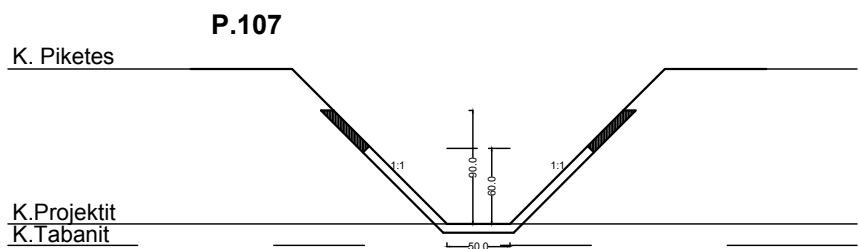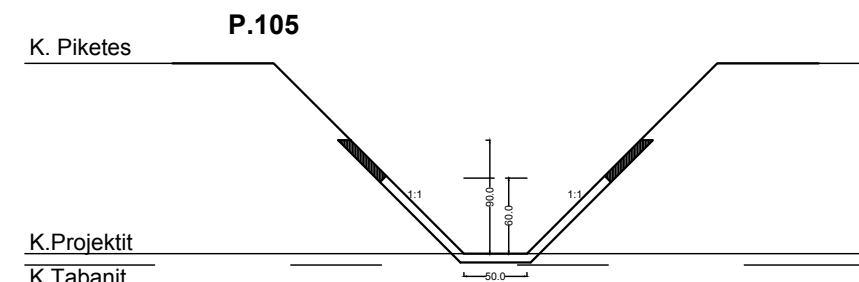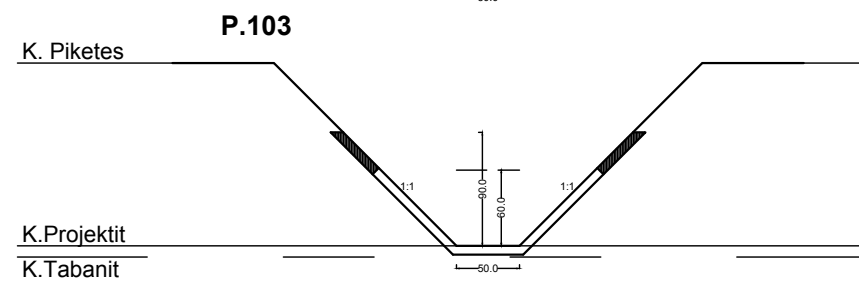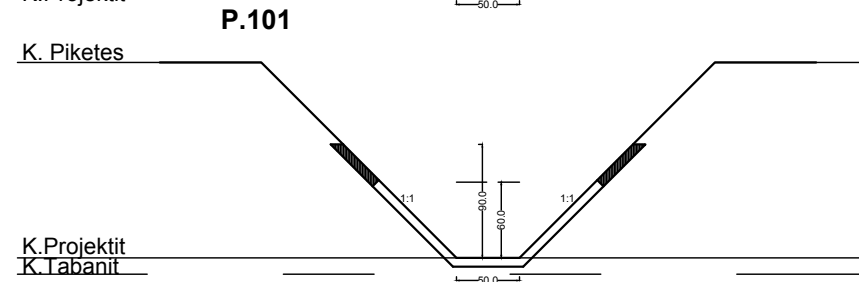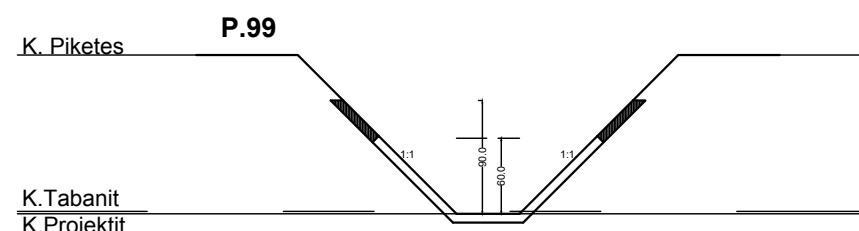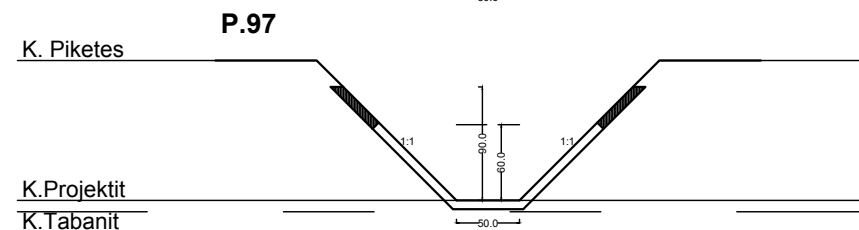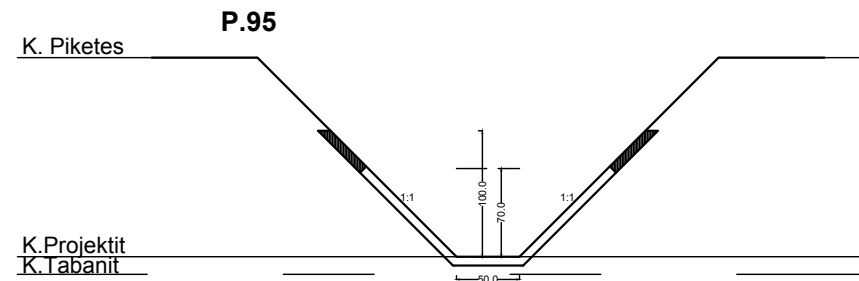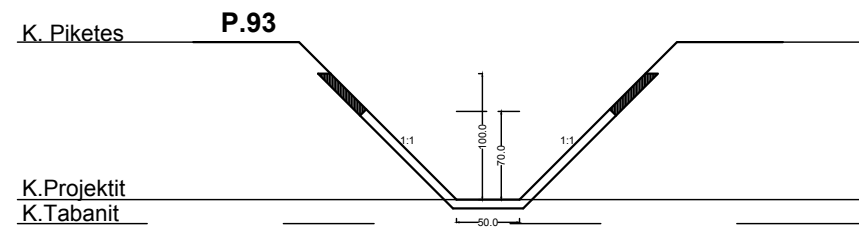

INVESTITORI
 REPUBLIKA E SHQIPERISE
 QENDRA E TRANSFERIMIT TE TEKNOLOGJIVE
 BUJQESORE FUSHE KRUIJE



InfraKonsult
 Address: Rr. "Qemal Stafa"; P.25; Ap. 4,hyrja 4,
 perballë Qendres Lincoln
 Mob:+355 (0)68 90 10 844 / +355 (0)69 40 17 013
 E-mail: infrakonsult@yahoo.com

**Studim Projektim te Objekteve te Infrastuktures se
 Ujitjes,Kullimit dhe Mbrojtjes nga Permytja per Vitin
 2015-2016, Kanali Ujitjes KU-10, Gur i Zi, SHKODER**

**Kanali Ujitjes 10
 Profile Terthore Pik.93-126**

FAZA - PROJEKT ZBATIM


SHKALLA DATA:Dhjetor 2015

VIZATIMI Nr: 7


Drejtor Projekti
 Projektues
 Projektues
 Projektues

Ing. Sulejman SHEMSIU
 Ing. Raul SHKURT
 Ing. Neritan BODA
 Ing. Orgest MERTIKA


P.127

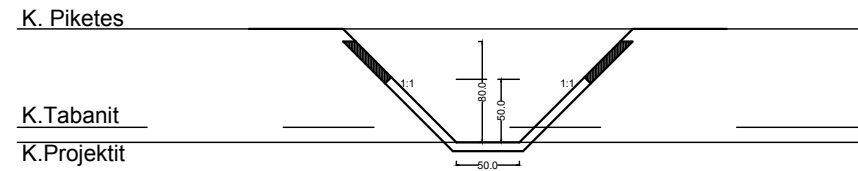


P.128

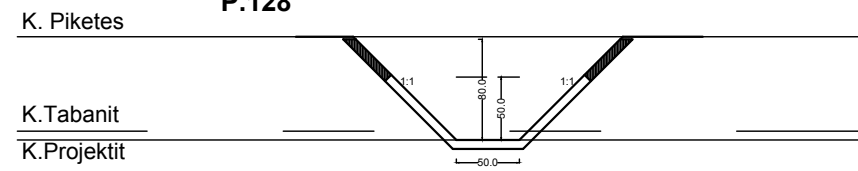


P.129

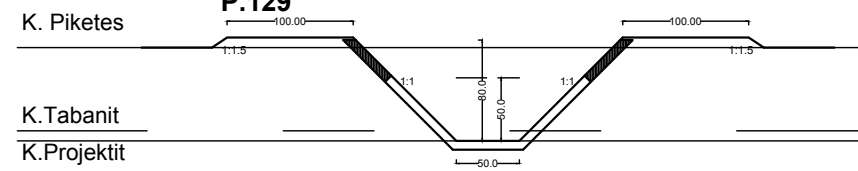


P.130

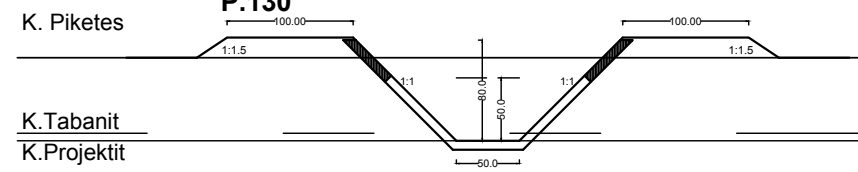

P.131

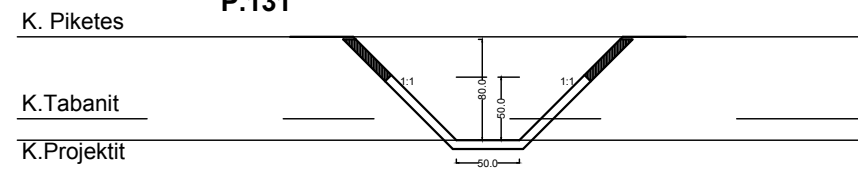

P.132

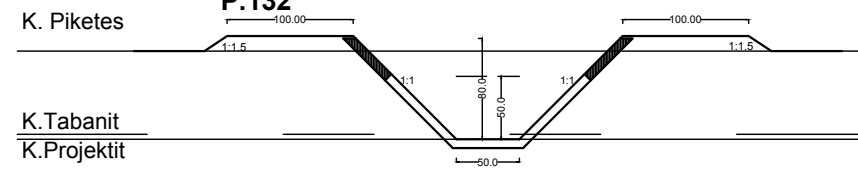

INVESTITORI
 REPUBLIKA E SHQIPERISE
 QENDRA E TRANSFERIMIT TE TEKNOLOGJIVE
 BUJQESORE FUSHE KRUIJE



InfraKonsult
 Address: Rr. "Qemal Stafa"; P.25; Ap. 4,hyrja 4,
 perballë Qendres Lincoln
 Mob:+355 (0)68 90 10 844 / +355 (0)69 40 17 013
 E-mail: infrakonsult@yahoo.com

Studim Projektim te Objekteve te Infrastuktures se Ujitjes,Kullimit dhe Mbrojtjes nga Permytja per Vitin 2015-2016, Kanali Ujites KU-10, Gur i Zi, SHKODER

Kanali Ujites 10
Profile Terthore Pik.127-132


FAZA - PROJEKT ZBATIM

SHKALLA DATA:Dhjetor 2015


VIZATIMI Nr: 8

Drejtor Projekti	Ing. Sulejta SHEMSIU
Projektues	Ing. Rudi SHRI GJINIS
Projektues	Ing. Nerita BODA
Projektues	Ing. Orgest MERTIKA


SEKSION TIP PK .043

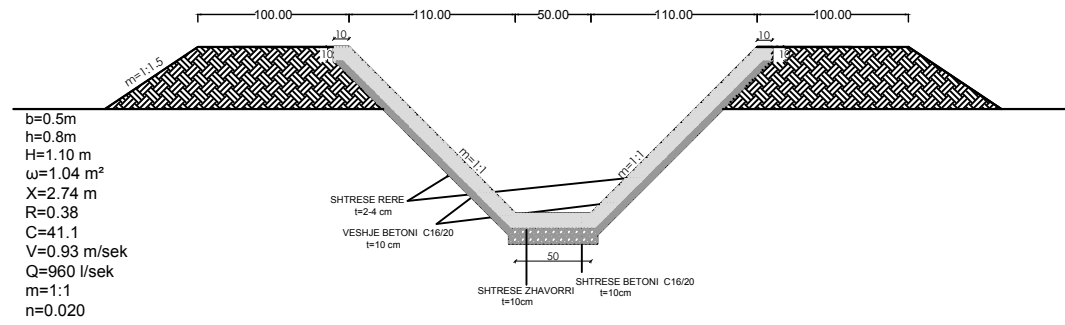


SEKSION TIP PK .66-96

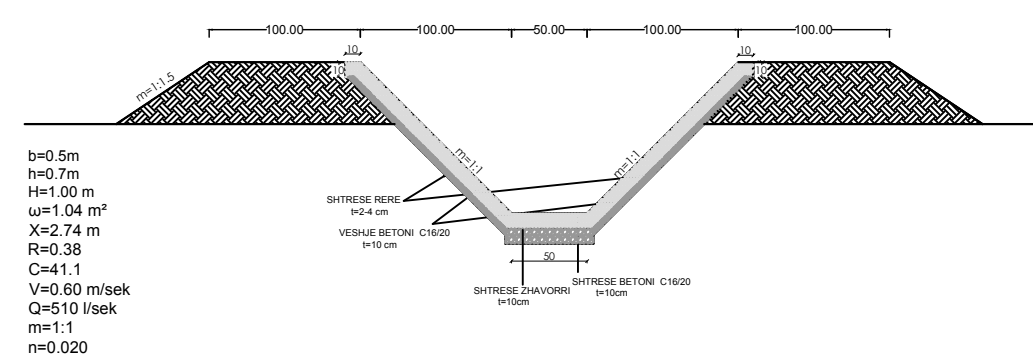


SEKSION TIP PK .43-53

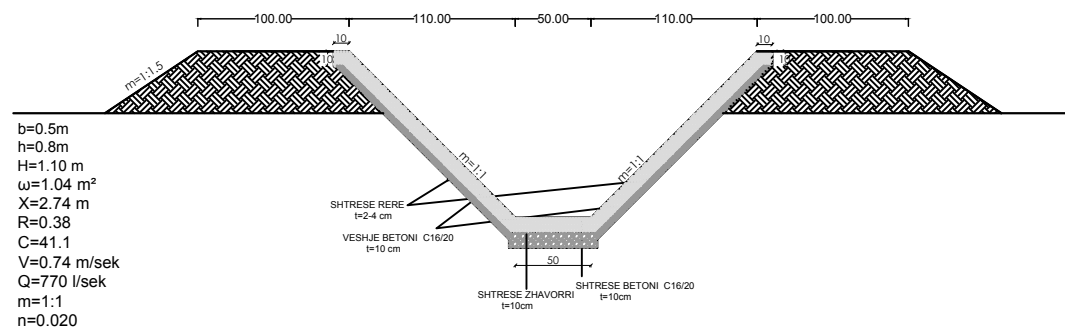


SEKSION TIP PK.96-113

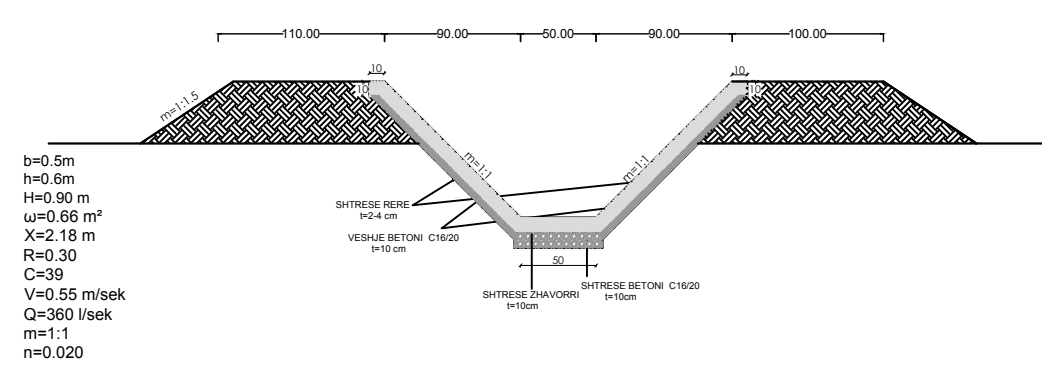

SEKSION TIP PK .53-66

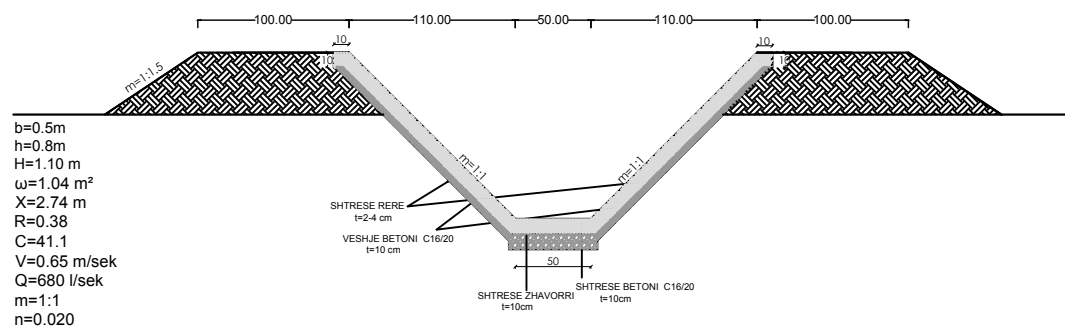

SEKSION TIP PK.113-132

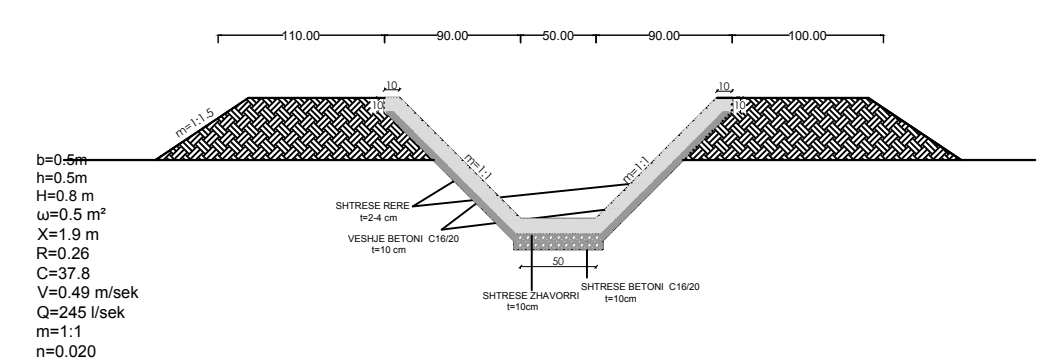

INVESTITORI
 REPUBLIKA E SHQIPERISE
 QENDRA E TRANSFERIMIT TE TEKNOLOGJIVE
 BUJQESORE FUSHE KRUIJE



InfraKonsult

Address: Rr. "Qemal Stafa"; P.25; Ap. 4,hyrja 4,
 perballë Qendres Lincoln
 Mob:+355 (0)68 90 10 844 / +355 (0)69 40 17 013
 E-mail: infrakonsult@yahoo.com

Studim Projektim te Objekteve te Infrastrukures se
Ujitjes,Kullimit dhe Mbrojtjes nga Permbytja per Vitin
2015-2016, Kanali Ujitjes KU-10, Gur i Zi, SHKODER

Kanali Ujitjes 10
Profile Terthore Tip

FAZA - PROJEKT ZBATIM

SHKALLA

DATA:Dhjetor 2015

VIZATIMI Nr: 9

Drejtor Projekti

Projektues

Projektues

Projektues

Abdullman SHEMSIU

Ing. Refik DUKU

Ing. Nerida DUKU

Ing. Orgest MERTIKA