


# Profili tip 1

## Rr. Ardian Kodra 1 (Pr.0+00.0 - Pr.0+520.0)

## Rr. Deshmoret (Pr.0+00.0 - Pr.0+253.0)

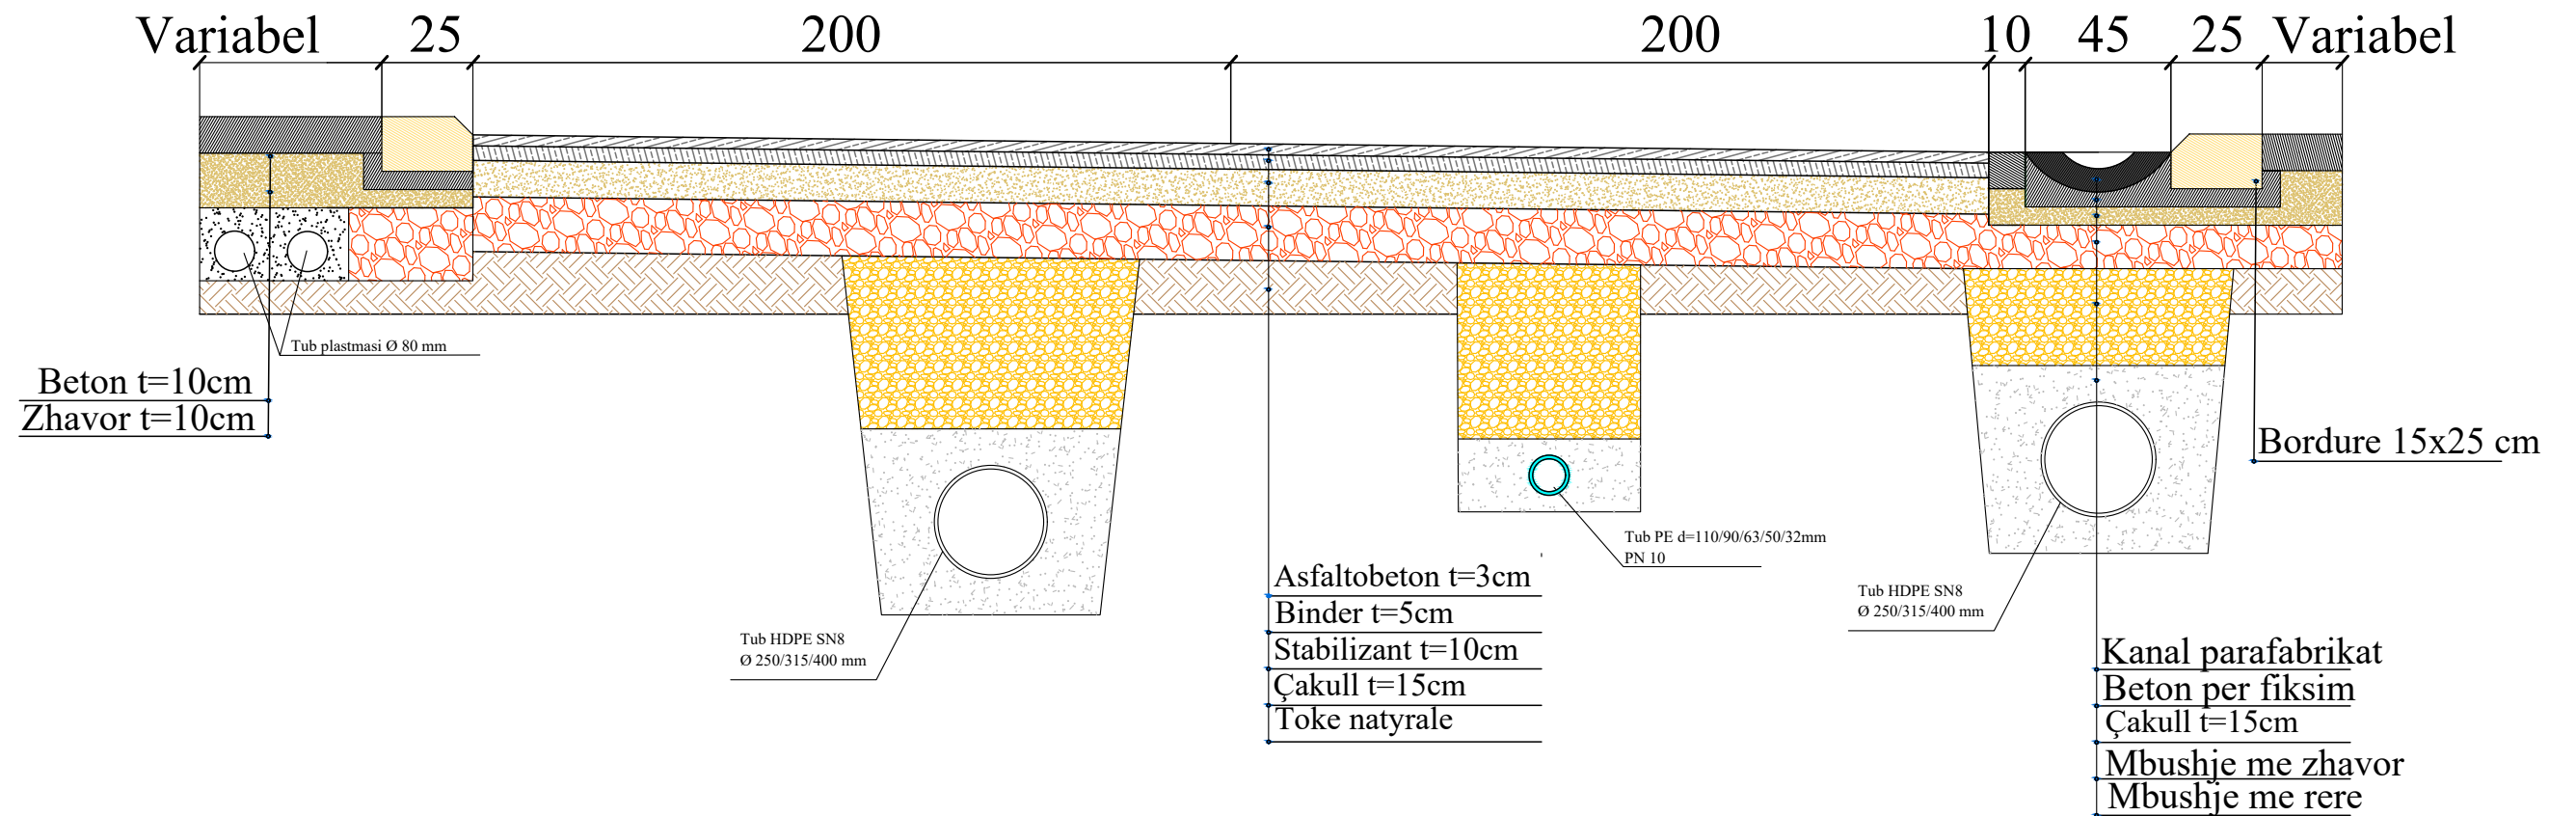


		TE DHENA MBI PROJEKTIN		GRUPI I PROJEKTIMIT "HTS COMPANY" SH.P.K							
OBJEKTI:	RIKONSTRUKSION I RRUGEVE FERMENTIM	EMRI I FLETES:	PROFILI TIP	ARKITEKT	BESNIK SPAHIA	ING.TOPOGRAF	LULZIM GUMA				
		FAZA:	PROJEKT - ZBATIM	ING. HIDROTEKNIK	KUJTIM BILAJ	ING. NDERTIMI	XHESILA MYZYRI				
POROSITESI:	<b>BASHKIA SHKODER</b>	SHKALLA:	1:20	ING. ELEKTRIK	VIKTOR GOGOLLARI	ING.NDERTIMI	SKENDER CELA				
		NR.FLETES:	F-01	EKSPERT VNM	NARENDA BUSHI	ARKITEKT	ADONEL MYZYRI				
		VITI:	2024	ING. GJEOLOG	MIMOZA JUSUFATI						

## Profili tip 2

### Rr. Deshmoret (Pr.0+253.0 - Pr.0+416.0)


### Rr. Çlirimi (Pr.0+00.0 - Pr.0+270.0)

### Rr. Besa (Pr.0+00.0 - Pr.0+402.0)

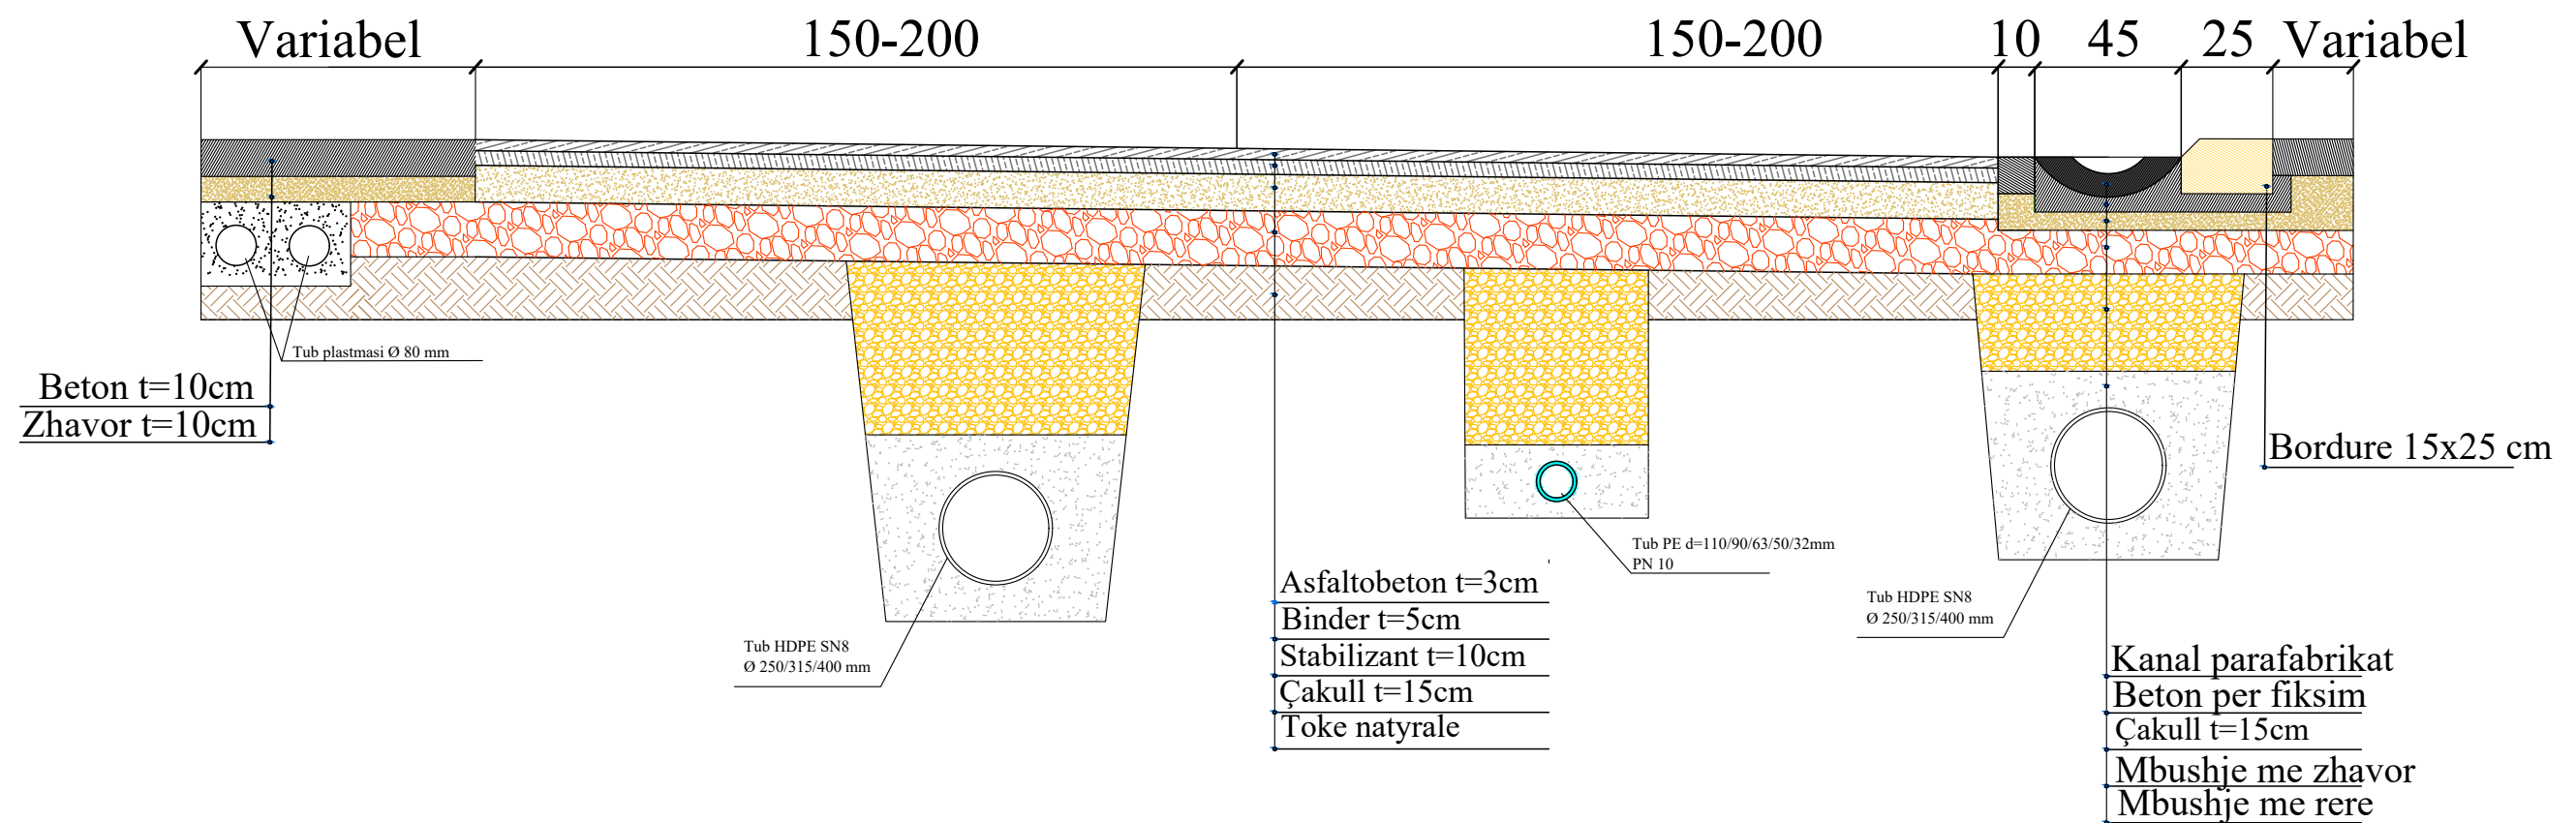


OBJEKTI: RIKONSTRUKSION I RRUGEVE FERMENTIM		TE DHENA MBI PROJEKTIN		GRUPI I PROJEKTIMIT "HTS COMPANY" SH.P.K						
		EMRI I FLETES:	PROFILI TIP	ARKITEKT	BESNIK SPAHIA	ING. TOPOGRAF	LULZIM GUMA			
POROSITESI: <b>BASHKIA SHKODER</b>		FAZA:	PROJEKT - ZBATIM	ING. HIDROTEKNIK	KUJTIM BILAJ	ING. NDERTIMI	XHESILA MYZYRI			
		SHKALLA:	1:20	ING. ELEKTRIK	VIKTOR GOGOLLARI	ING. NDERTIMI	SKENDER CELA			
		NR.FLETES:	F-02	EKSPERT VNM	NARENDA BUSHI	ARKITEKT	ADONEL MYZYRI			
		VITI:	2024	ING. GJEOLOG	MIMOZA JUSUFATI					

# Profili tip 3 Rr. 12 Vjetori Rr. Ora e Maleve Rr. Deshmoret (degezimet)

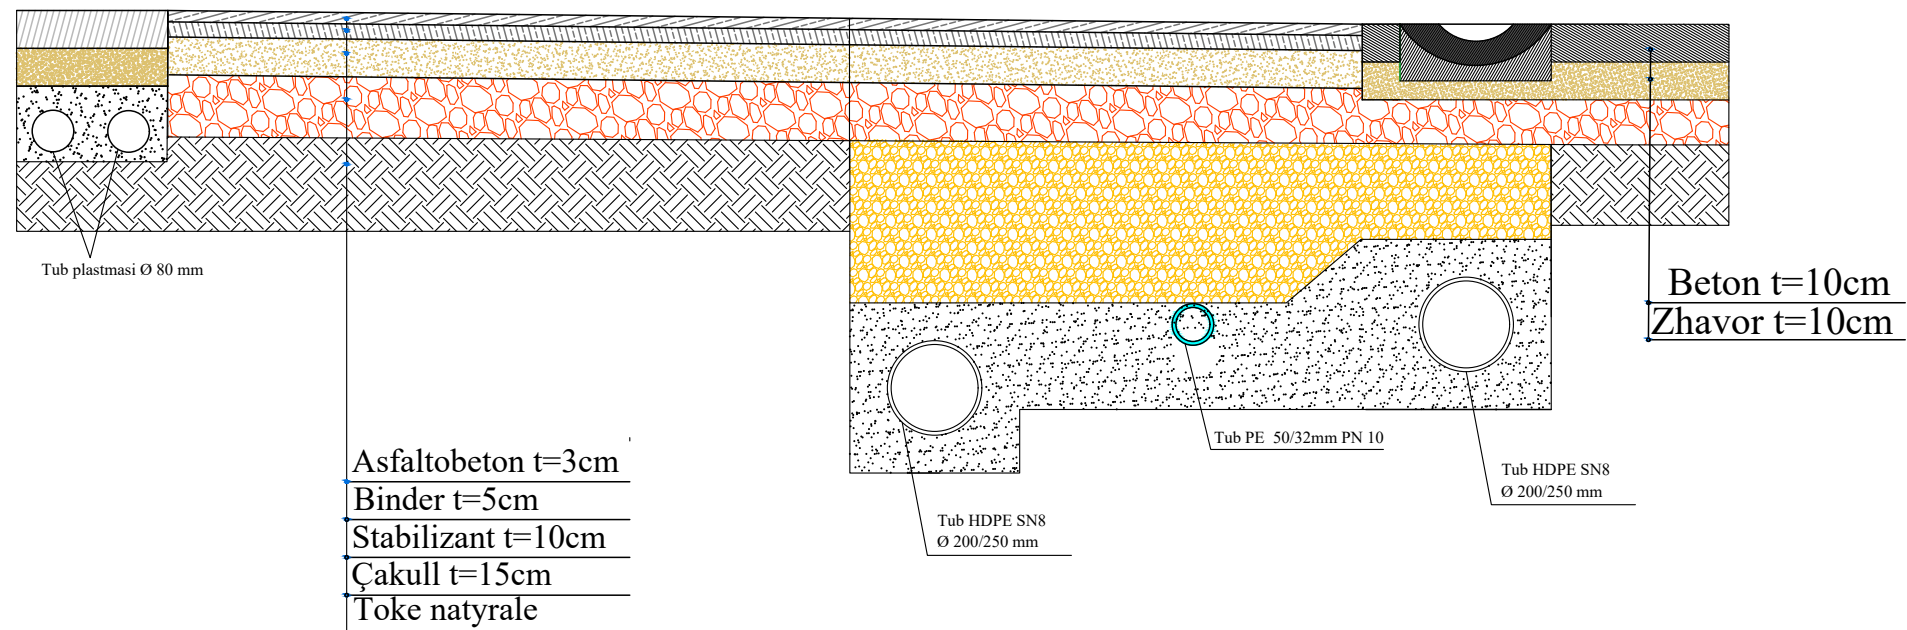

		TE DHENA MBI PROJEKTIN		GRUPI I PROJEKTIMIT "HTS COMPANY" SH.P.K						
		EMRI I FLETES:	PROFILI TIP	ARKITEKT	BESNIK SPAHIA	ING. TOPOGRAF	LULZIM GUMA			
OBJEKTI:	RIKONSTRUKSION I RRUGEVE FERMENTIM	FAZA:	PROJEKT - ZBATIM	ING. HIDROTEKNIK	KUJTIM BILAJ	ING. NDERTIMI	XHESILA MYZYRI			
POROSITESI:	<b>BASHKIA SHKODER</b>	SHKALLA:	1:20	ING. ELEKTRIK	VIKTOR GOGOLLARI	ING. NDERTIMI	SKENDER CELA			
		NR. FLETES:	F-03	EKSPERT VNM	NARENDA BUSHI	ARKITEKT	ADONEL MYZYRI			
		VITI:	2024	ING. GJEOLOG	MIMOZA JUSUFATI					

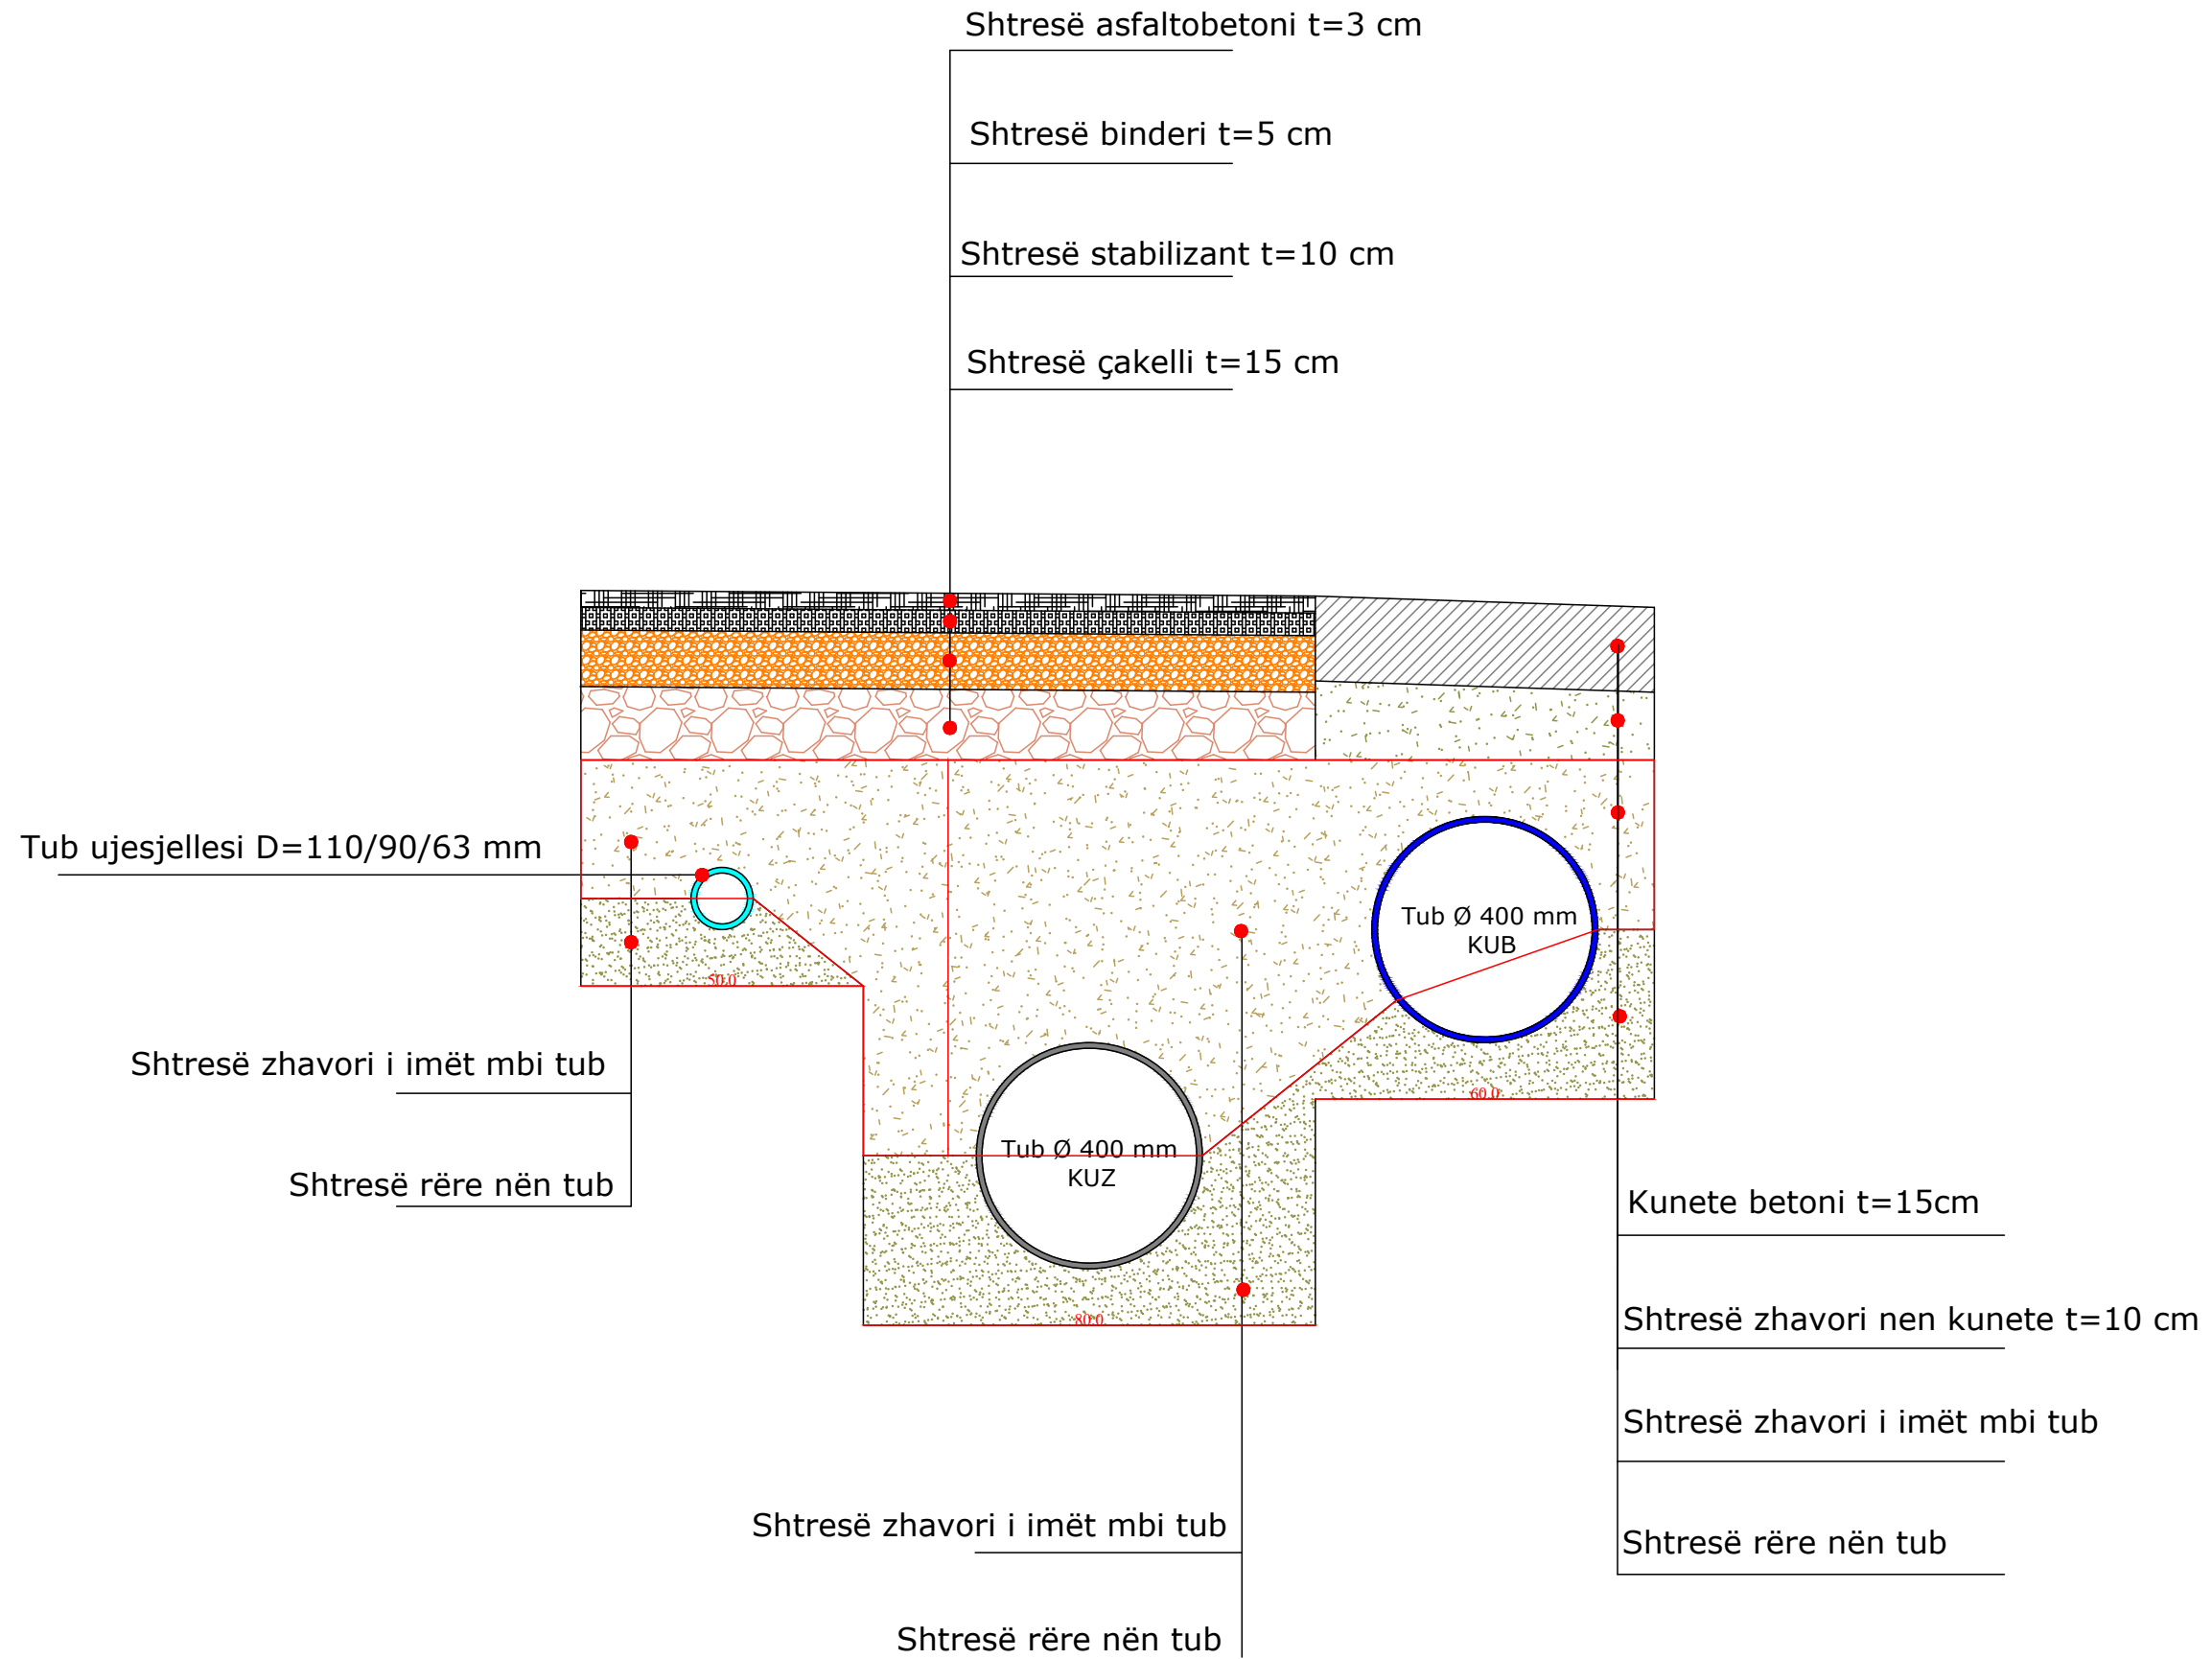

		TE DHENA MBI PROJEKTIN		GRUPI I PROJEKTIMIT "HTS COMPANY" SH.P.K							
OBJEKTI:	RIKONSTRUKSION I RRUGEVE FERMENTIM	EMRI I FLETES:	DETAJE	ARKITEKT	BESNIK SPAHIA	ING.TOPOGRAF	LULZIM GUMA				
		FAZA:	PROJEKT - ZBATIM	ING. HIDROTEKNIK	KUJTIM BILAJ	ING. NDERTIMI	XHESILA MYZYRI				
POROSITESI:	<b>BASHKIA SHKODER</b>	SHKALLA:	1:20	ING. ELEKTRIK	VIKTOR GOGOLLARI	ING.NDERTIMI	SKENDER CELA				
		NR.FLETES:	F-04	EKSPERT VNM	NARENATA BUSHI	ARKITEKT	ADONEL MYZYRI				
		VITI:	2024	ING. GJEOLOG	MIMOZA JUSUFATI						