


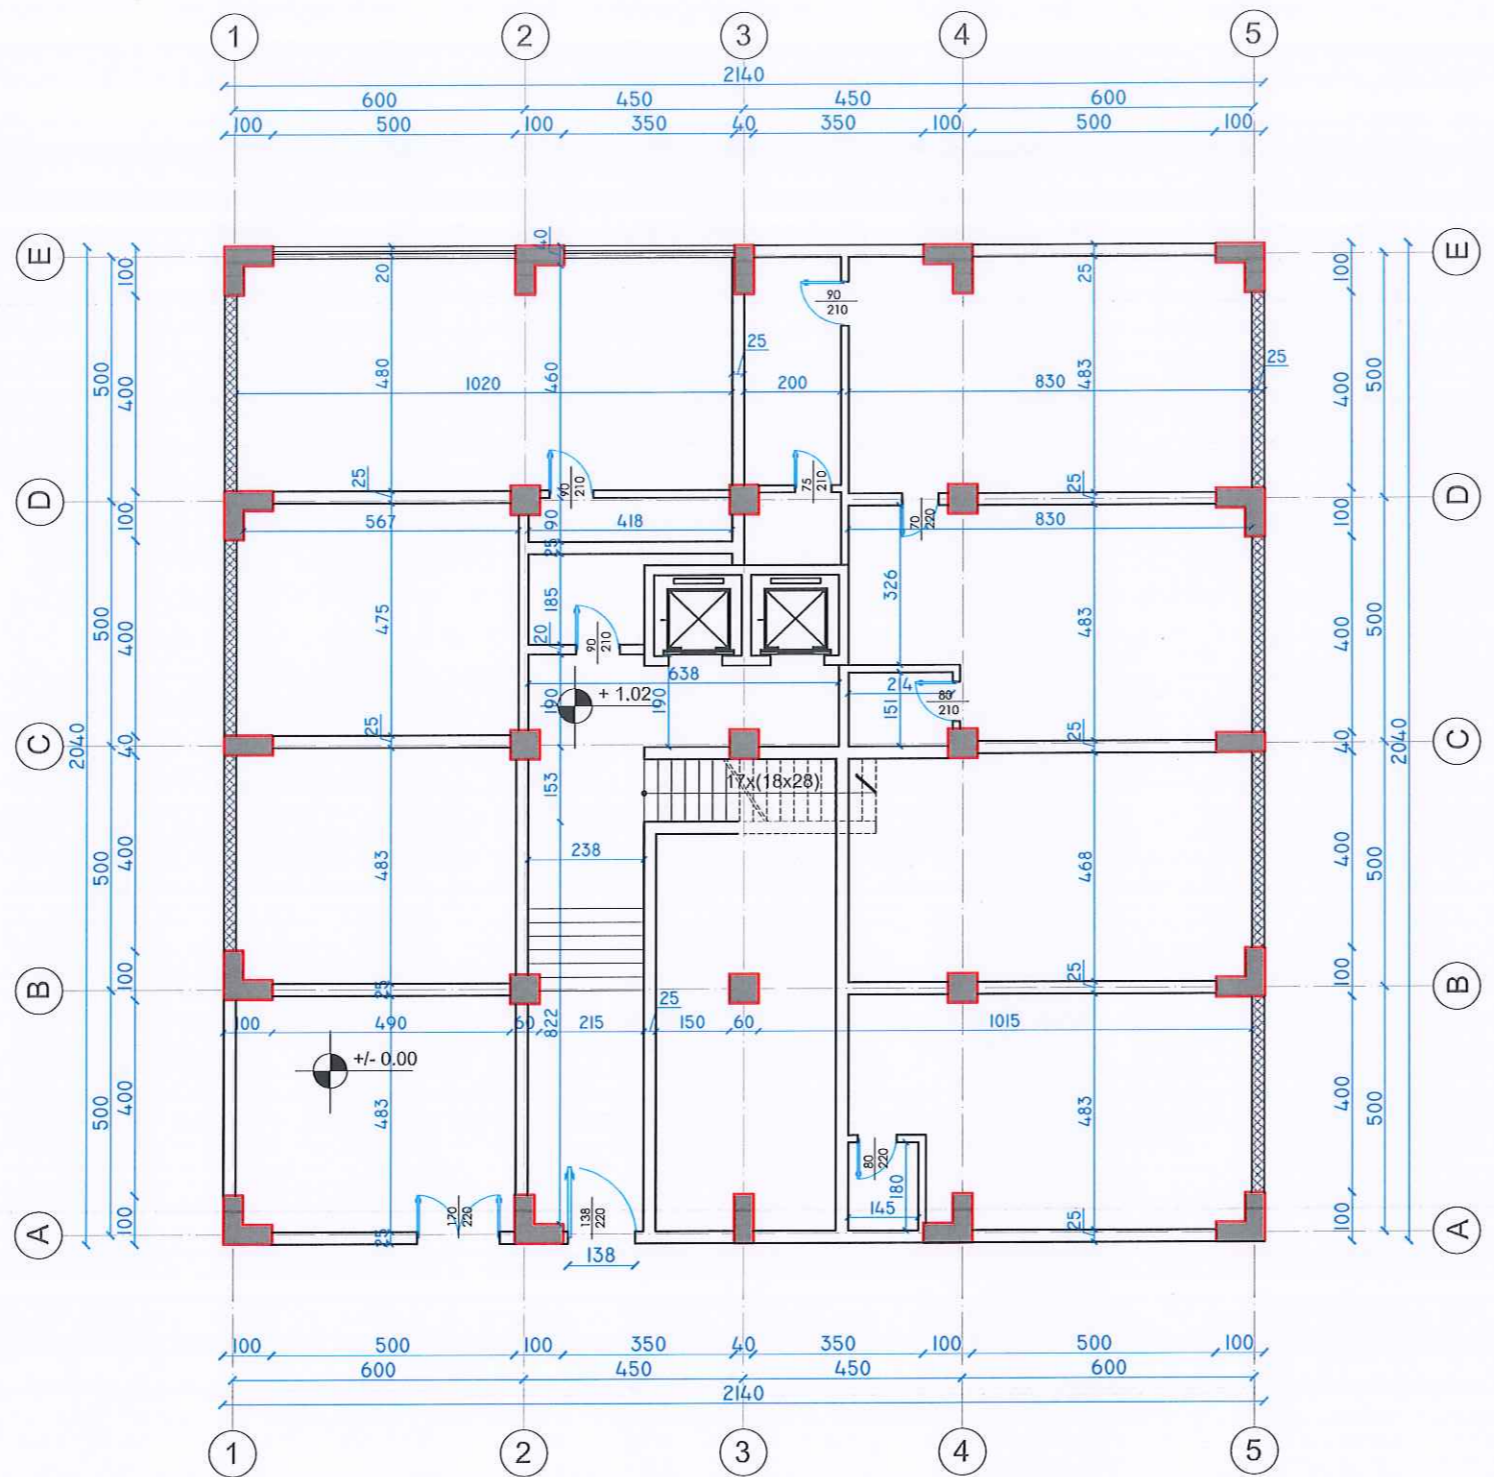
PROJEKTI I ZBATIMIT (Arkitektura)

Objekti : "PALLATI NR. 15"

Rruga : "ABAZ CEL KUPA"

Porosites : **Bashkia DURRES**

Autoriteti Kontraktor BASHKIA DURRES		
Faza PROJEKT-ZBATIMI		
Titulli i Projektit HARTIMIN I PROJEKTEVE TE NDERHYRJEVE REHABILITUESE - PERSHTATESE TE NEVOJSHME		
PROJEKTUES: "ARKONSTUDIO SH.P.K." Licensë N.6996/6 Administrator: Ark. NASJEL ÇIÇO		
Drejtes Projekti/ Inxh. Konstruktor	Inxh. DHIMITER PAPA	Nr. Lic. K.1510/2
Inxh. Hidroteknik	Inxh. KRISTAQ KALI	Nr. Lic. H/T. 0103/5
Inxh. Gjeodet	Inxh. GJERGJI LOÇI	Nr. Lic. T.1336
Inxh. Gjeodet	Inxh. ORIENT MUÇA	
Inxh. Ndertimi	Inxh. KLODJAN SEFERI	
Inxh. Ndertimi	Inxh. EGLI SINA	
Arkitekte	Ark. SIDORELA HOXHA	
Arkitekte	Ark. DELINA SALIASI	
Objekti PALLATI NR. 15, RRUGA "ABAZ CELKUPA", KODI GIS (24795)		
Kapitulli DOKUMENTIMI GJEOMETRIK I OBJEKTIT		
Titulli i Vizatimit		
Shkalla:	Nr. i Fletës A_00	
		



Autoriteti Kontraktor
BASHKIA DURRES

Faza
PROJEKT-ZBATIMI

Titulli i Projektit
HARTIMIN I PROJEKTEVE TE NDERHYRJEVE REHABILITUESE - PERSHTATESE TE NEVOJSHME

PROJEKTUES:
"ARKONSTUDIO SH.P.K."
 Licensë N.6996/6
 Administrator:
 Ark. NASJEL ÇIÇO

Drejtes Projekti/ Inxh. Konstruktore	Inxh. DHIMITER PAPA	Nr. Lic. K.1510/2
Inxh. Hidroteknik	Inxh. KRISTAQ KALI	Nr. Lic. U/R. 0103/5
Inxh. Gjeodet	Inxh. GJERGJI LOÇI	Nr. Lic. 1236
Inxh. Gjeodet	Inxh. ORIENT MUÇA	
Inxh. Ndertimi	Inxh. KLODJAN SEFERI	
Inxh. Ndertimi	Inxh. EGLI SINA	
Arkitekthe	Ark. SIDORELA HOXHA	
Arkitekthe	Ark. DELINA SALIASI	

Objekti
**PALLATI NR. 15, RRUGA "ABAZ CELKUPA",
 KODI GIS (24795)**


Kapitulli
DOKUMENTIMI GJEOMETRIK I OBJEKTIT

Titulli i Vizatimit
PLANIMETRIA NE KUOTEN +1.02

Shkalla:
 1:150

Nr. i Fletës
 A_01



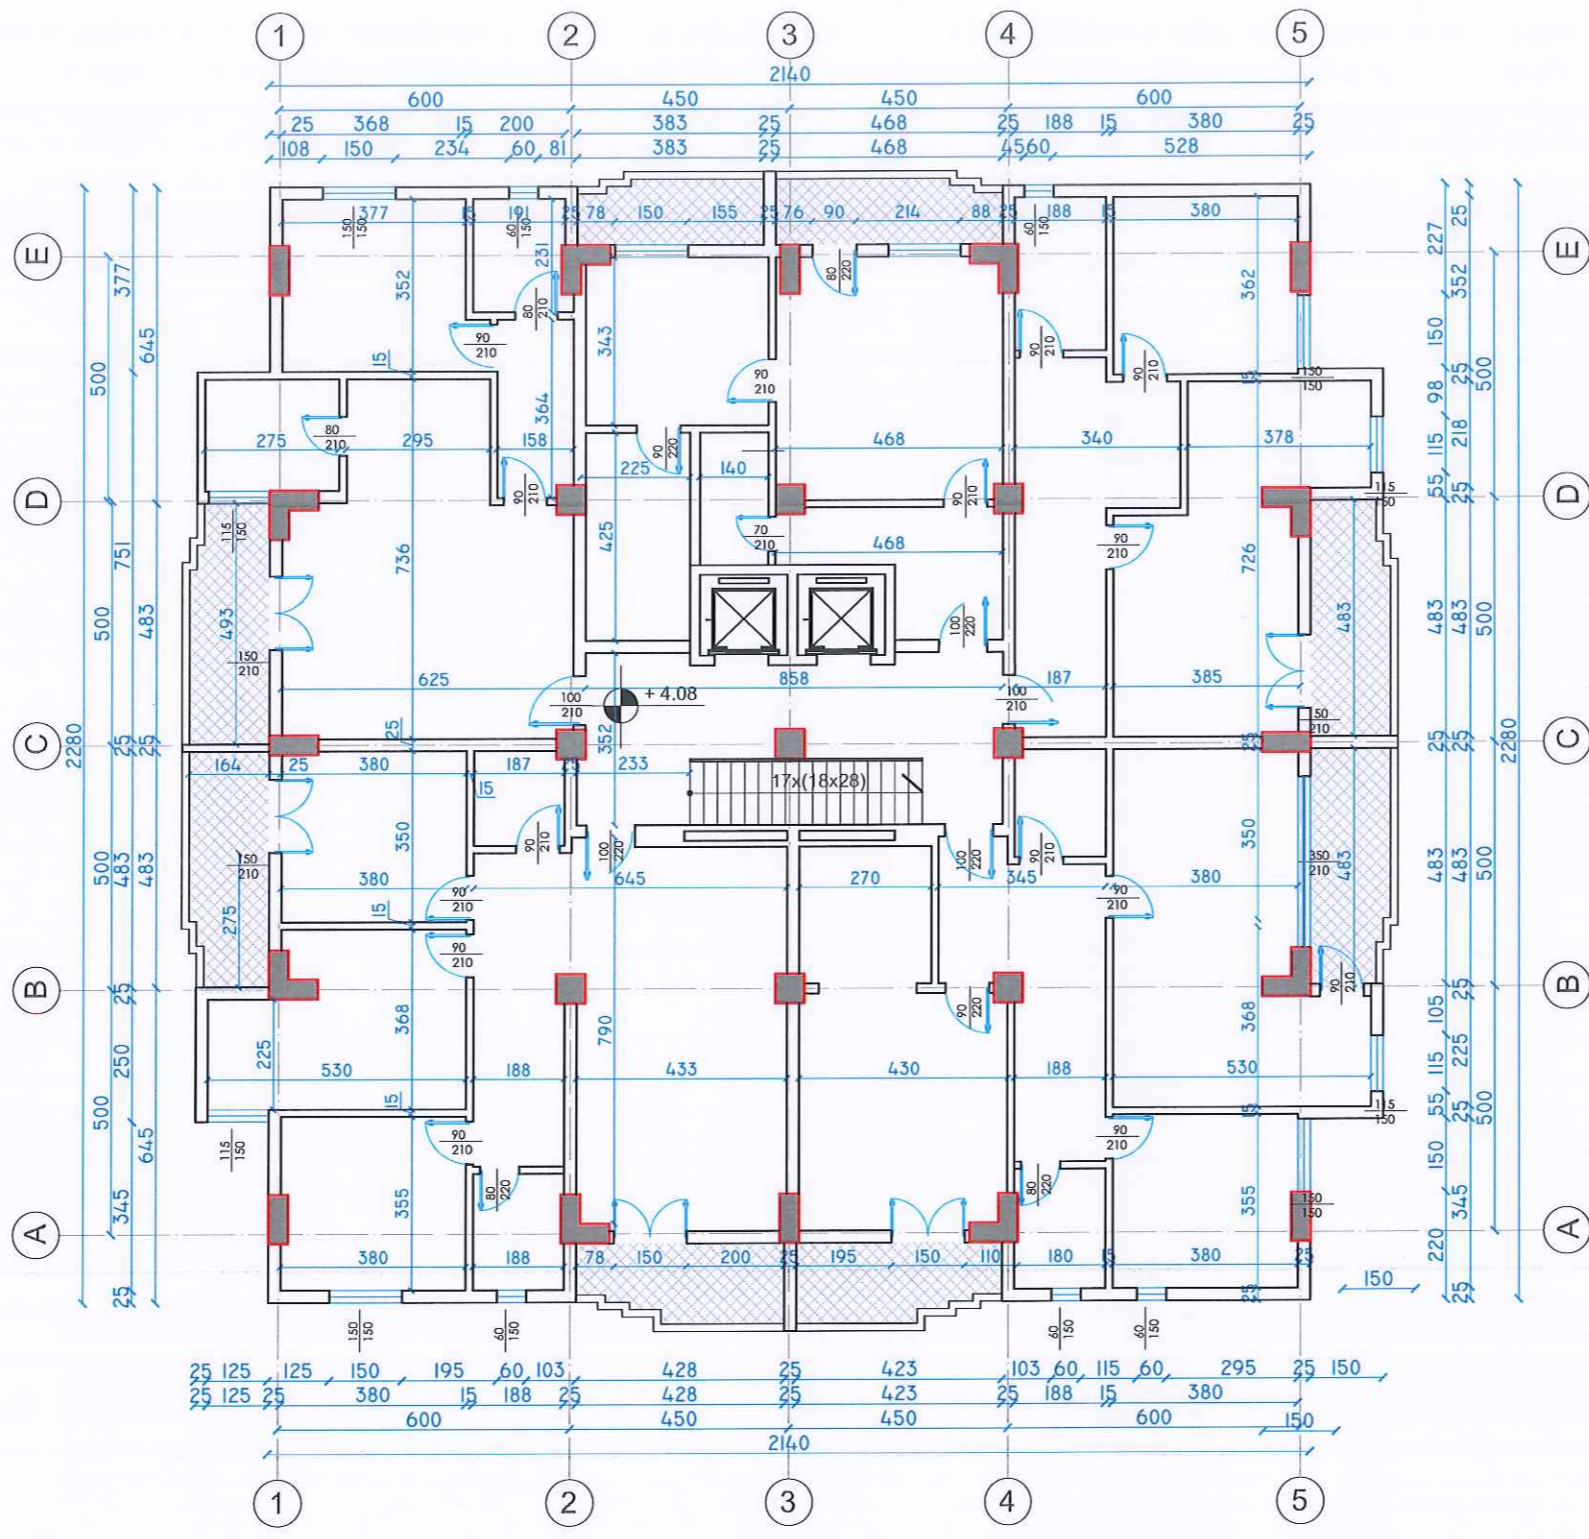

Autoriteti Kontraktor
BASHKIA DURRES

Faza
PROJEKT-ZBATIMI

Titulli i Projektit
HARTIMIN I PROJEKTEVE TE NDERHYRJEVE REHABILITUESE - PERSHTATESE TE NEVOJSHME

PROJEKTUES:
"ARKONSTUDIO SH.P.K."
 Licensë N.6996/6
 Administrator:
 Ark. NASJEL ÇIÇO

Drejtes Projekti/ Inxh. Konstruktor	Inxh. DHIMITER PAPA	Nr. Lic. K.1510/2
Inxh. Hidroteknik	Inxh. KRISTAQ KALI	Nr. Lic. H/T. 0103/5
Inxh. Gjeodet	Inxh. GJERGJI LOÇI	Nr. Lic. G. 150/0
Inxh. Gjeodet	Inxh. ORIENT MUÇA	
Inxh. Ndertimi	Inxh. KLODJAN SEFERI	
Inxh. Ndertimi	Inxh. EGLI SINA	
Arkitekte	Ark. SIDORELA HOXHA	
Arkitekte	Ark. DELINA SALIASI	

Objekti
PALLATI NR. 15, RRUGA "ABAZ CELKUPA", KODI GIS (24795)


Kapitulli
DOKUMENTIMI GJEOMETRIK I OBJEKTIT

Titulli i Vizatimit
PLANIMETRIA NE KUOTEN +4.08

Shkalla:
 1:150

Nr. i Fletës
 A_02



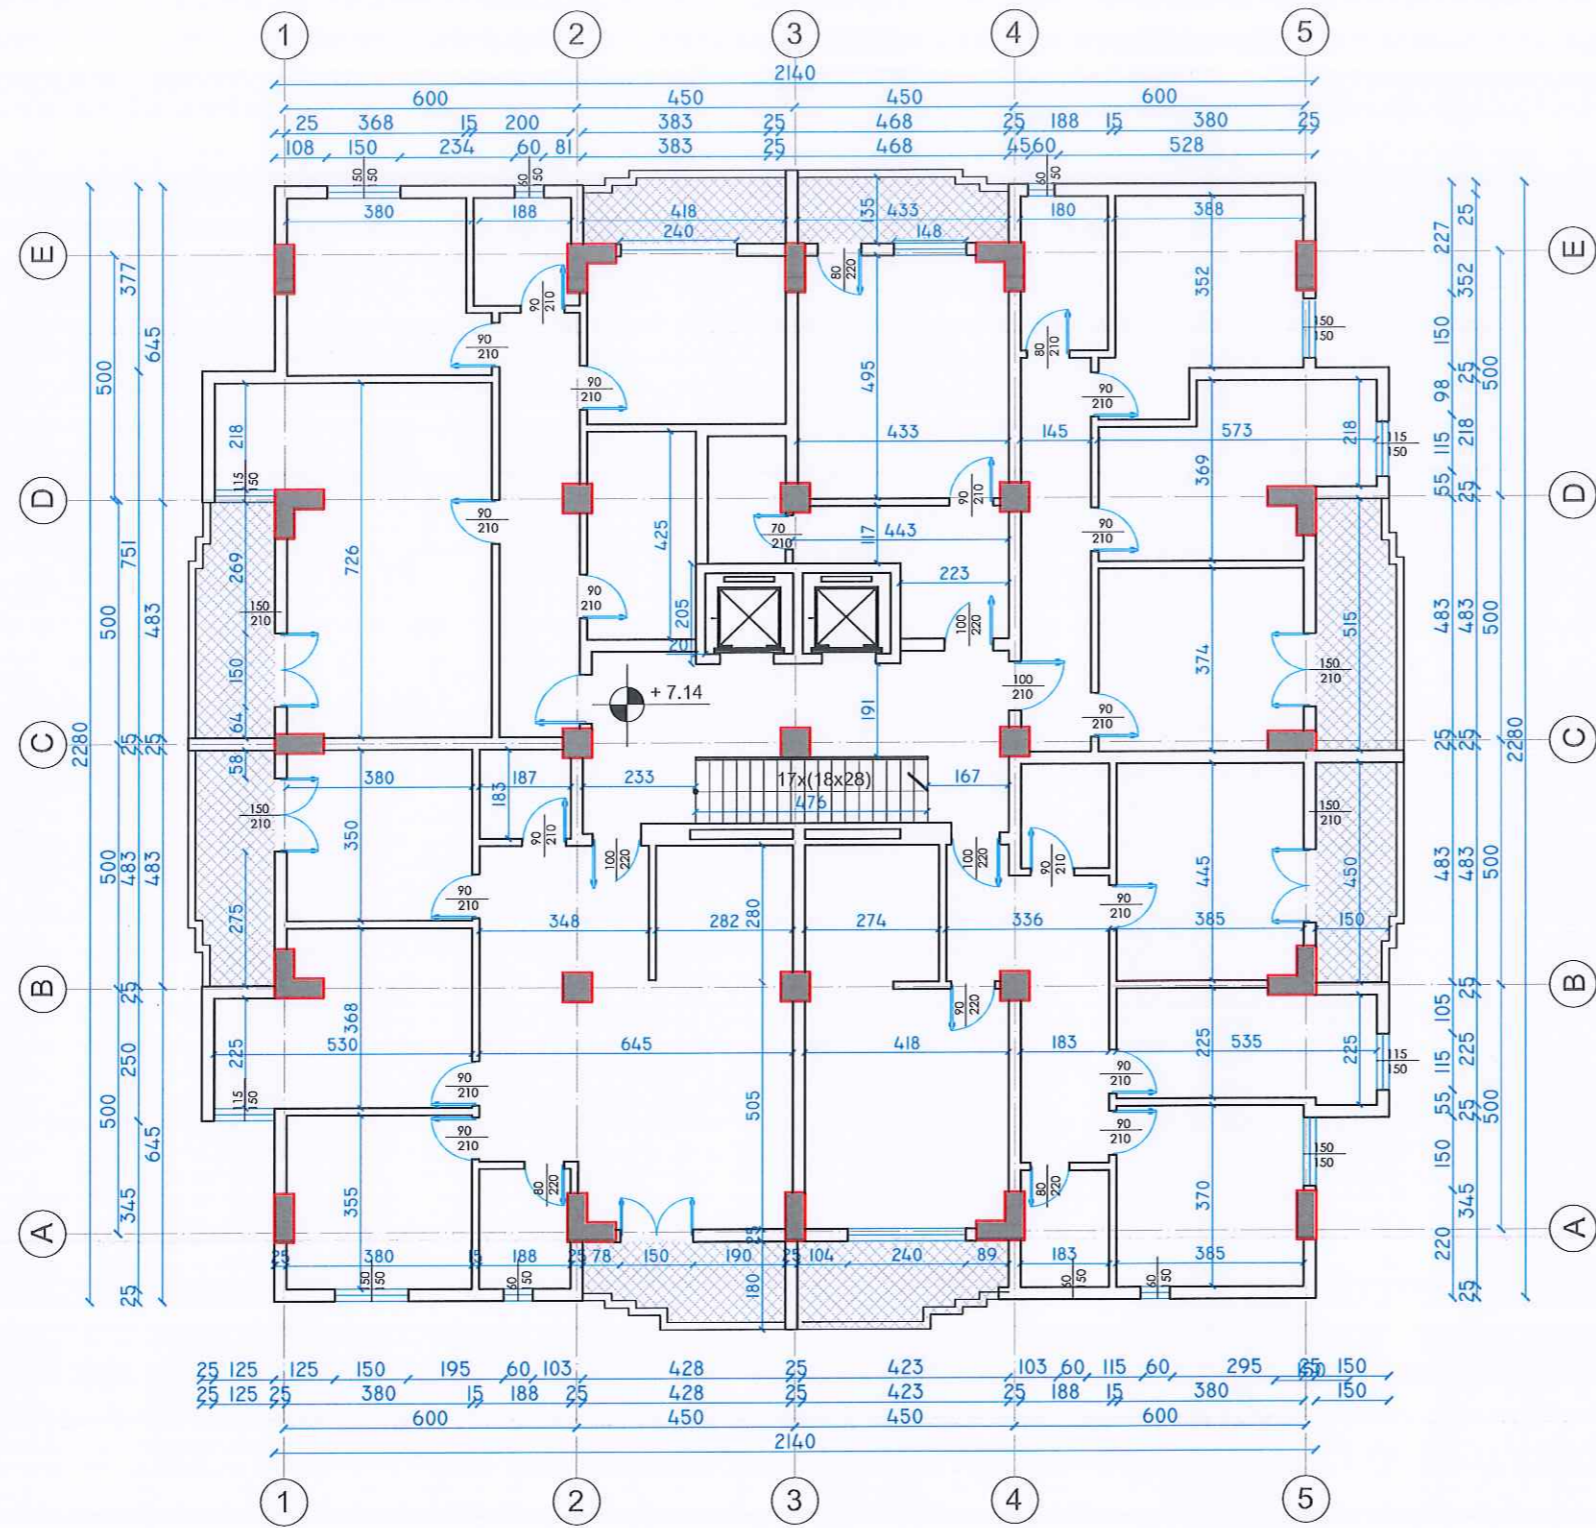

Autoriteti Kontraktor
BASHKIA DURRES

Faza
PROJEKT-ZBATIMI

Titulli i Projektit
**HARTIMIN I PROJEKTEVE TE NDERHYRJEVE
 REHABILITUESE - PERSHTATESE
 TE NEVOJSHME**

PROJEKTUES:
"ARKONSTUDIO SH.P.K."
 Licensë N.6996/6
 Administrator:
 Ark. NASJEL ÇIÇO

Drejtes Projekti/ Inxh. Konstruktor	Inxh. DHIMITER PAPA	Nr. Lic. K.1510/2
Inxh. Hidroteknik	Inxh. KRISTAQ KALI	Nr. Lic. H/T. 0103/5
Inxh. Gjeodet	Inxh. GJERGJI LOÇI	Nr. Lic. K. 1236
Inxh. Gjeodet	Inxh. ORIENT MUÇA	
Inxh. Ndertimi	Inxh. KLODJAN SEFERI	
Inxh. Ndertimi	Inxh. EGLI SINA	
Arkitekthe	Ark. SIDORELA HOXHA	
Arkitekthe	Ark. DELINA SALIASI	

Objekti
**PALLATI NR. 15, RRUGA "ABAZ CELKUPA",
 KODI GIS (24795)**


Kapitulli
DOKUMENTIMI GJEOMETRIK I OBJEKTIT

Titulli i Vizatimit
PLANIMETRIA NE KUOTEN +7.14

Shkalla:
 1:150

Nr. i Fletës
 A_03



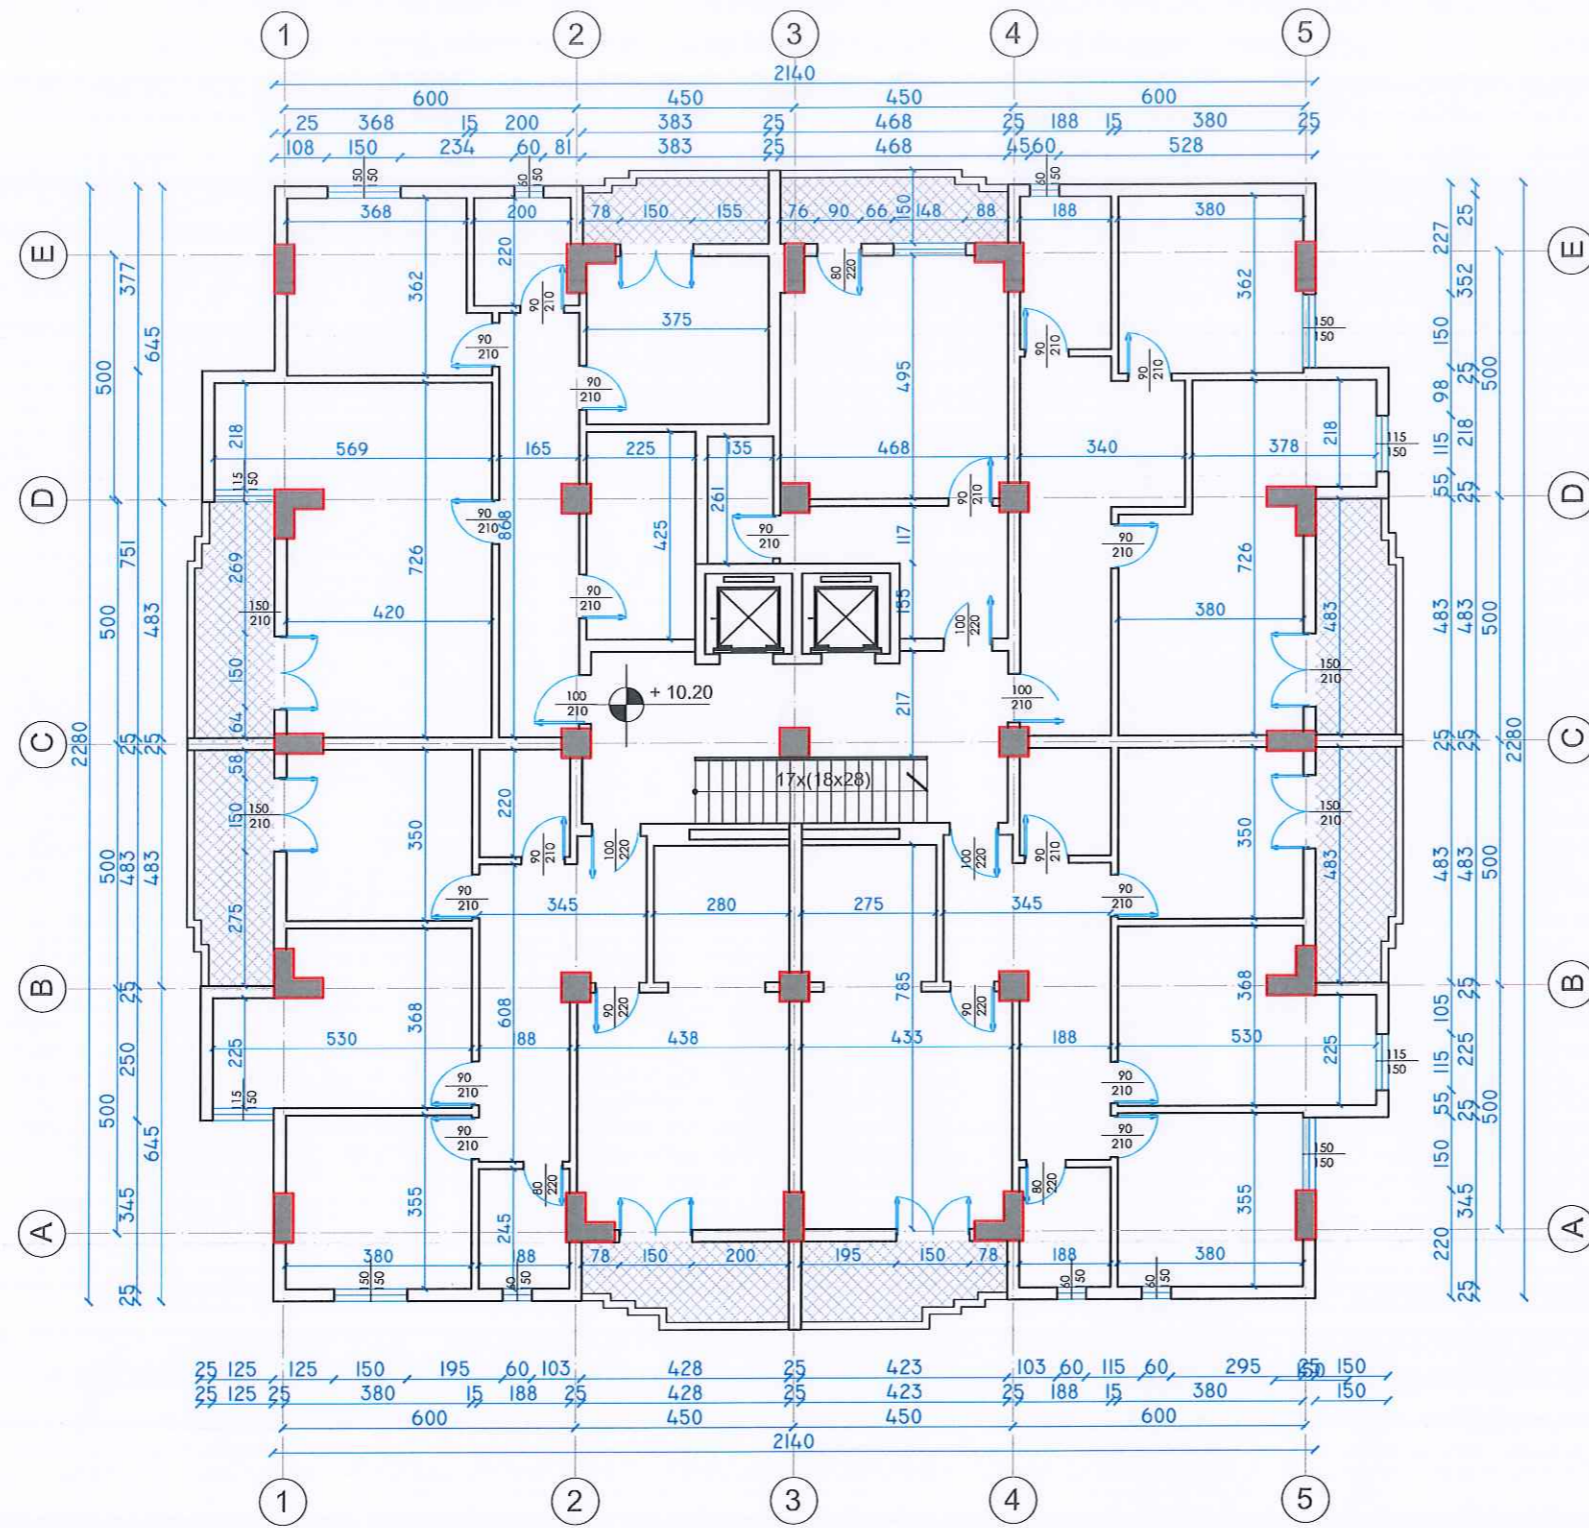

Autoriteti Kontraktor
BASHKIA DURRES

Faza
PROJEKT-ZBATIMI

Titulli i Projektit
HARTIMIN I PROJEKTEVE TE NDERHYRJEVE REHABILITUESE - PERSHTATESE TE NEVOJSHME

PROJEKTUES:
"ARKONSTUDIO SH.P.K."
 Licensë N.6996/6
 Administrator:
 Ark. NASJEL ÇIÇO

Drejtes Projekti/ Inxh. Konstruktore	Inxh. DHIMITER PAPA	Nr. Lic. K.1510/2
Inxh. Hidroteknik	Inxh. KRISTAQ KALI	Nr. Lic. H/T. 0103/5
Inxh. Gjeodet	Inxh. GJERGJI LOÇI	
Inxh. Gjeodet	Inxh. ORIENT MUÇA	
Inxh. Ndertimi	Inxh. KLODJAN SEFERI	
Inxh. Ndertimi	Inxh. EGLI SINA	
Arkitekte	Ark. SIDORELA HOXHA	
Arkitekte	Ark. DELINA SALIASI	

Objekti
PALLATI NR. 15, RRUGA "ABAZ CELKUPA", KODI GIS (24795)


Kapitulli
DOKUMENTIMI GJEOMETRIK I OBJEKTIT

Titulli i Vizatimit
PLANIMETRIA NE KUOTEN +10.20

Shkalla:
 1:150

Nr. i Fletës
 A_04



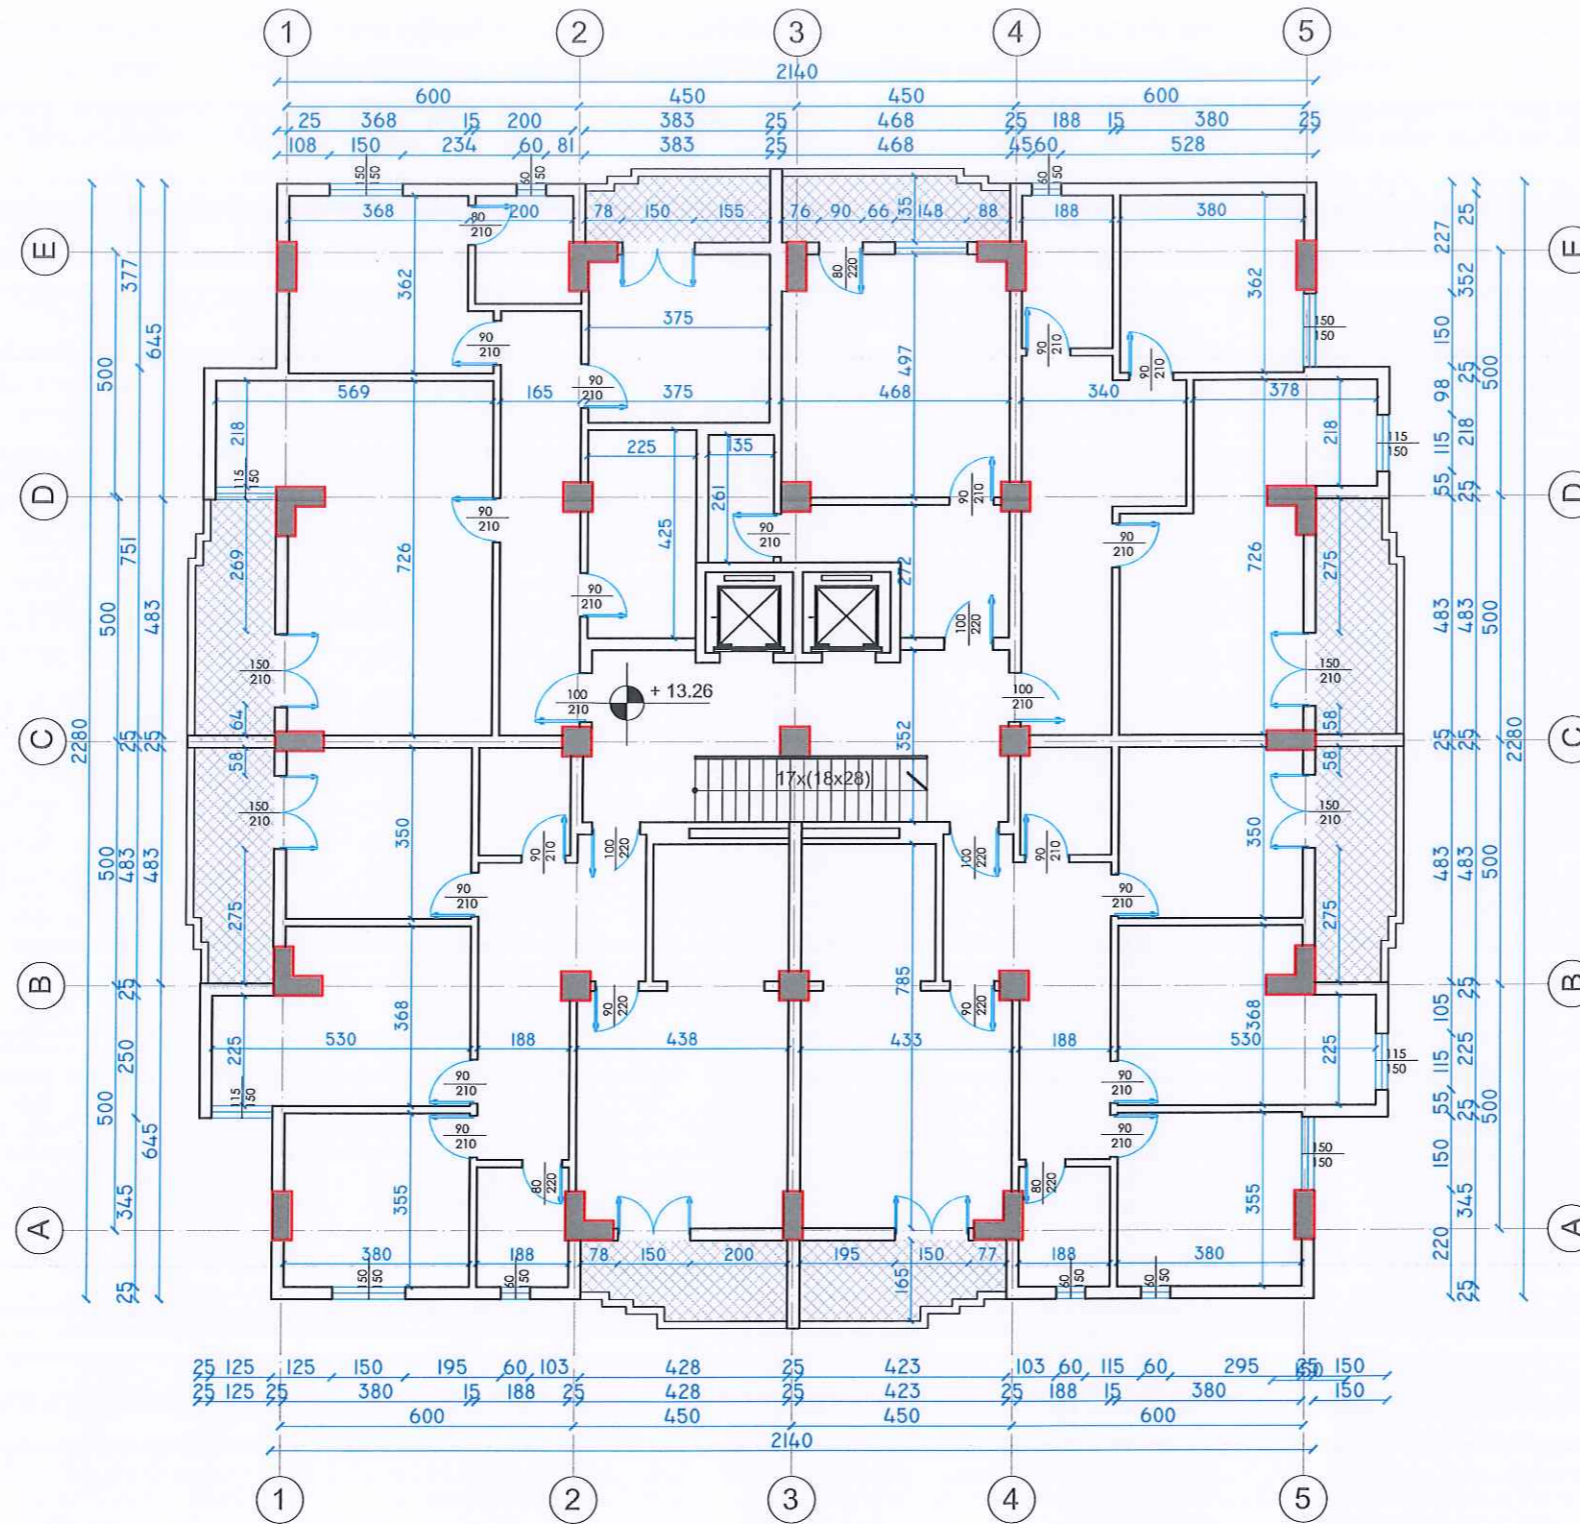

Autoriteti Kontraktor
BASHKIA DURRES

Faza
PROJEKT-ZBATIMI

Titulli i Projektit
HARTIMIN I PROJEKTEVE TE NDERHYRJEVE REHABILITUESE - PERSHTATESE TE NEVOJSHME

PROJEKTUES:
"ARKONSTUDIO SH.P.K."
 Licensë N.6996/6
 Administrator:
 Ark. NASJEL ÇIÇO

Drejtes Projekti/ Inxh. Konstruktore	Inxh. DHIMITER PAPA	Nr. Lic. K.1510/2
Inxh. Hidroteknik	Inxh. KRISTAQ KALI	Nr. Lic. H/T. 0103/5
Inxh. Gjeodet	Inxh. GJERGJI LOÇI	Nr. Lic. T. 1236
Inxh. Gjeodet	Inxh. ORIENT MUÇA	
Inxh. Ndertimi	Inxh. KLODJAN SEFERI	
Inxh. Ndertimi	Inxh. EGLI SINA	
Arkitekte	Ark. SIDORELA HOXHA	
Arkitekte	Ark. DELINA SALIASI	

Objekti
**PALLATI NR. 15, RRUGA "ABAZ CELKUPA",
 KODI GIS (24795)**


Kapitulli
DOKUMENTIMI GJEOMETRIK I OBJEKTIT

Titulli i Vizimit
PLANIMETRIA NE KUOTEN +13.26

Shkalla:
 1:150

Nr. i Fletës
 A_05



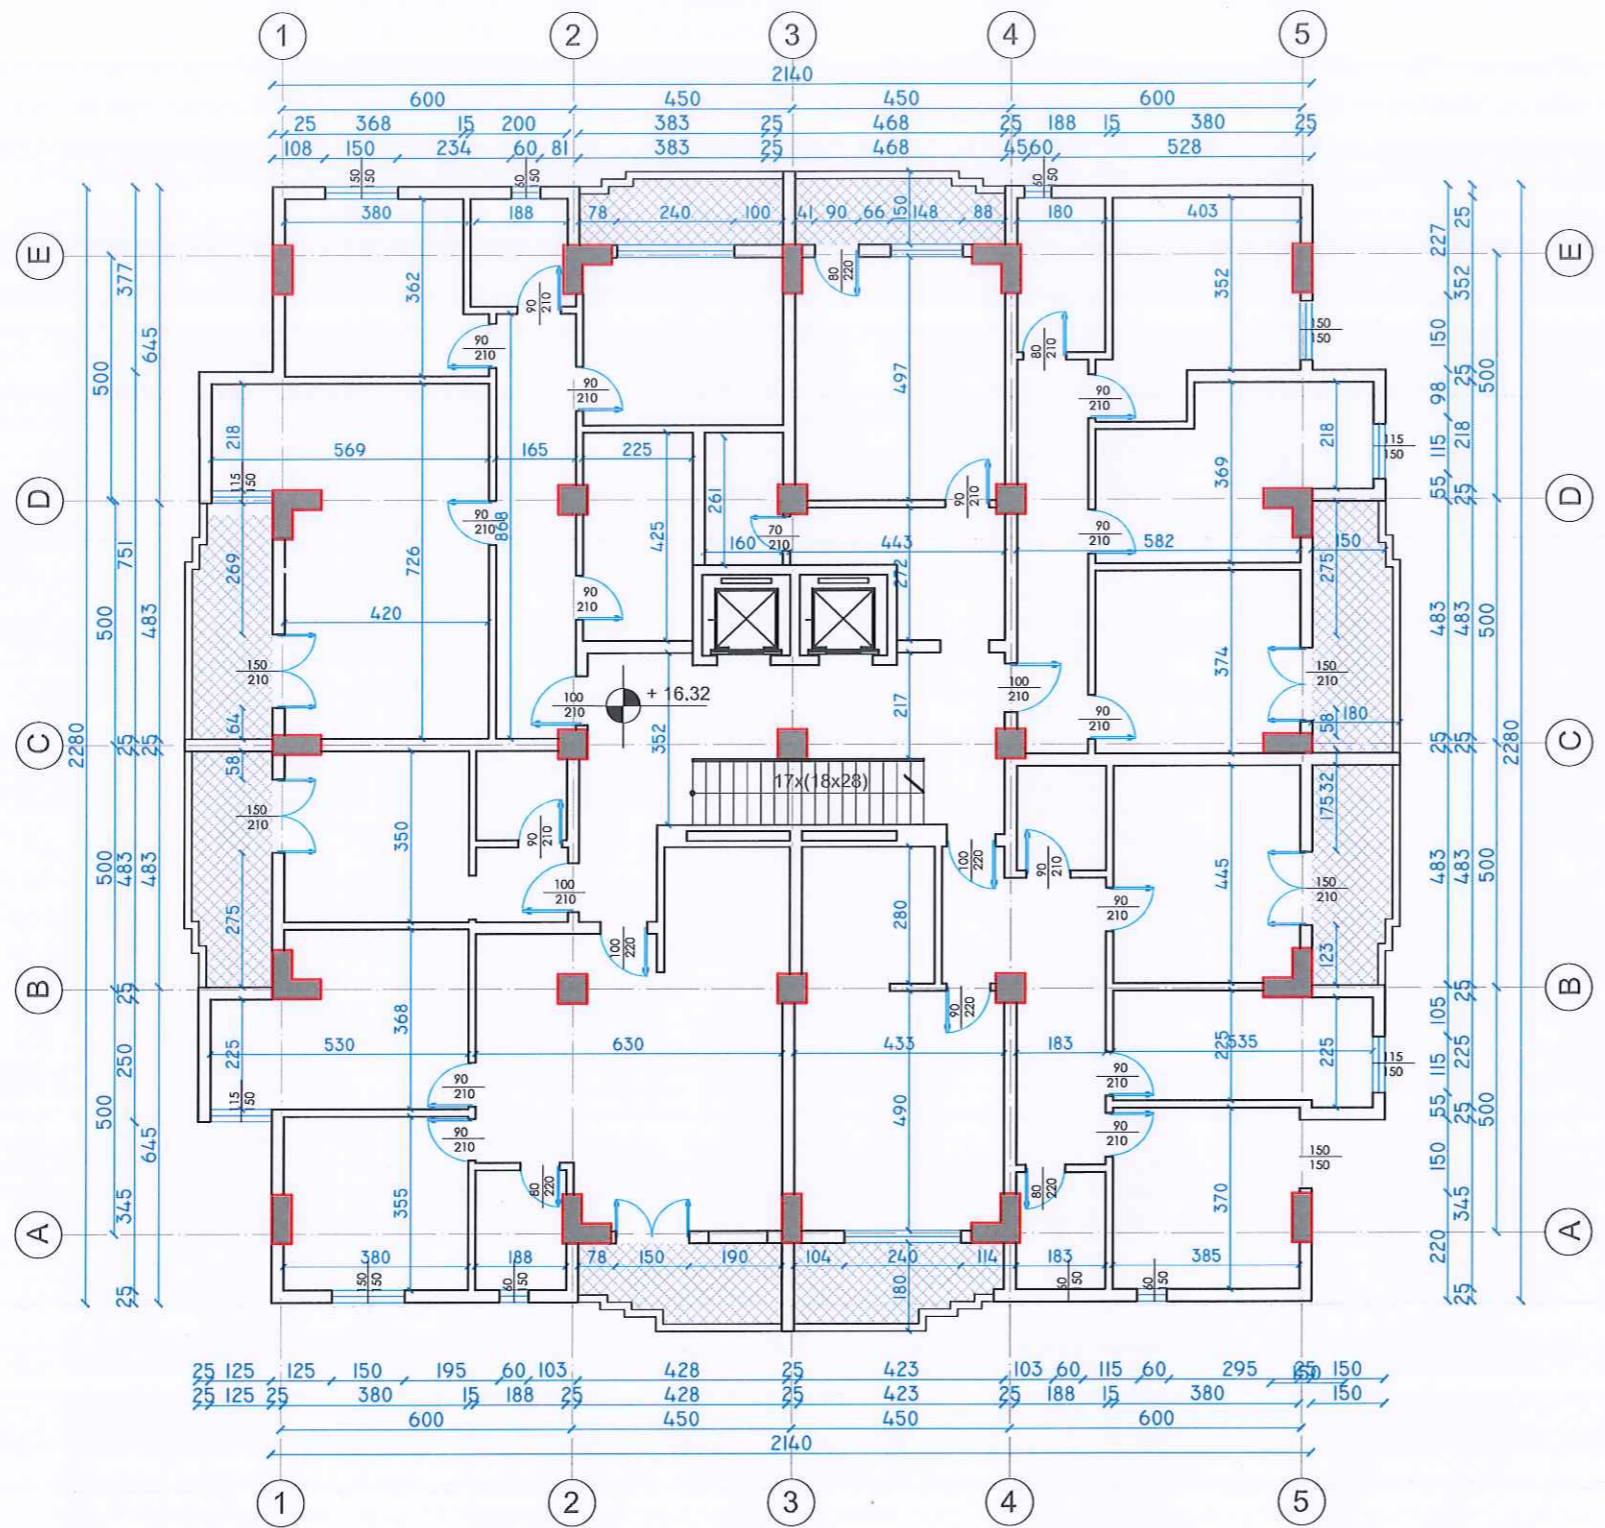

Autoriteti Kontraktor
BASHKIA DURRES

Faza
PROJEKT-ZBATIMI

Titulli i Projektit
HARTIMIN I PROJEKTEVE TE NDERHYRJEVE REHABILITUESE - PERSHTATESE TE NEVOJSHME

PROJEKTUES:
"ARKONSTUDIO SH.P.K."
 Licensë N.6996/6
 Administrator:
 Ark. NASJEL ÇIÇO

Drejtes Projekti/ Inxh. Konstruktore	Inxh. DHIMTER PAPA	Nr. Lic. K.1510/2
Inxh. Hidroteknik	Inxh. KRISTAQ KALI	Nr. Lic. H/T. 0103/5
Inxh. Gjeodet	Inxh. GJERGJI LOÇI	Nr. Lic. 1236
Inxh. Gjeodet	Inxh. ORIENT MUÇA	
Inxh. Ndertimi	Inxh. KLODJAN SEFERI	
Inxh. Ndertimi	Inxh. EGLI SINA	
Arkitekthe	Ark. SIDORELA HOXHA	
Arkitekthe	Ark. DELINA SALIASI	

Objekti
**PALLATI NR. 15, RRUGA "ABAZ CELKUPA",
 KODI GIS (24795)**


Kapitulli
DOKUMENTIMI GJEOMETRIK I OBJEKTIT

Titulli i Vizatimit
PLANIMETRIA NE KUOTEN +16.32

Shkalla:
 1:150

Nr. i Fletës
 A_06



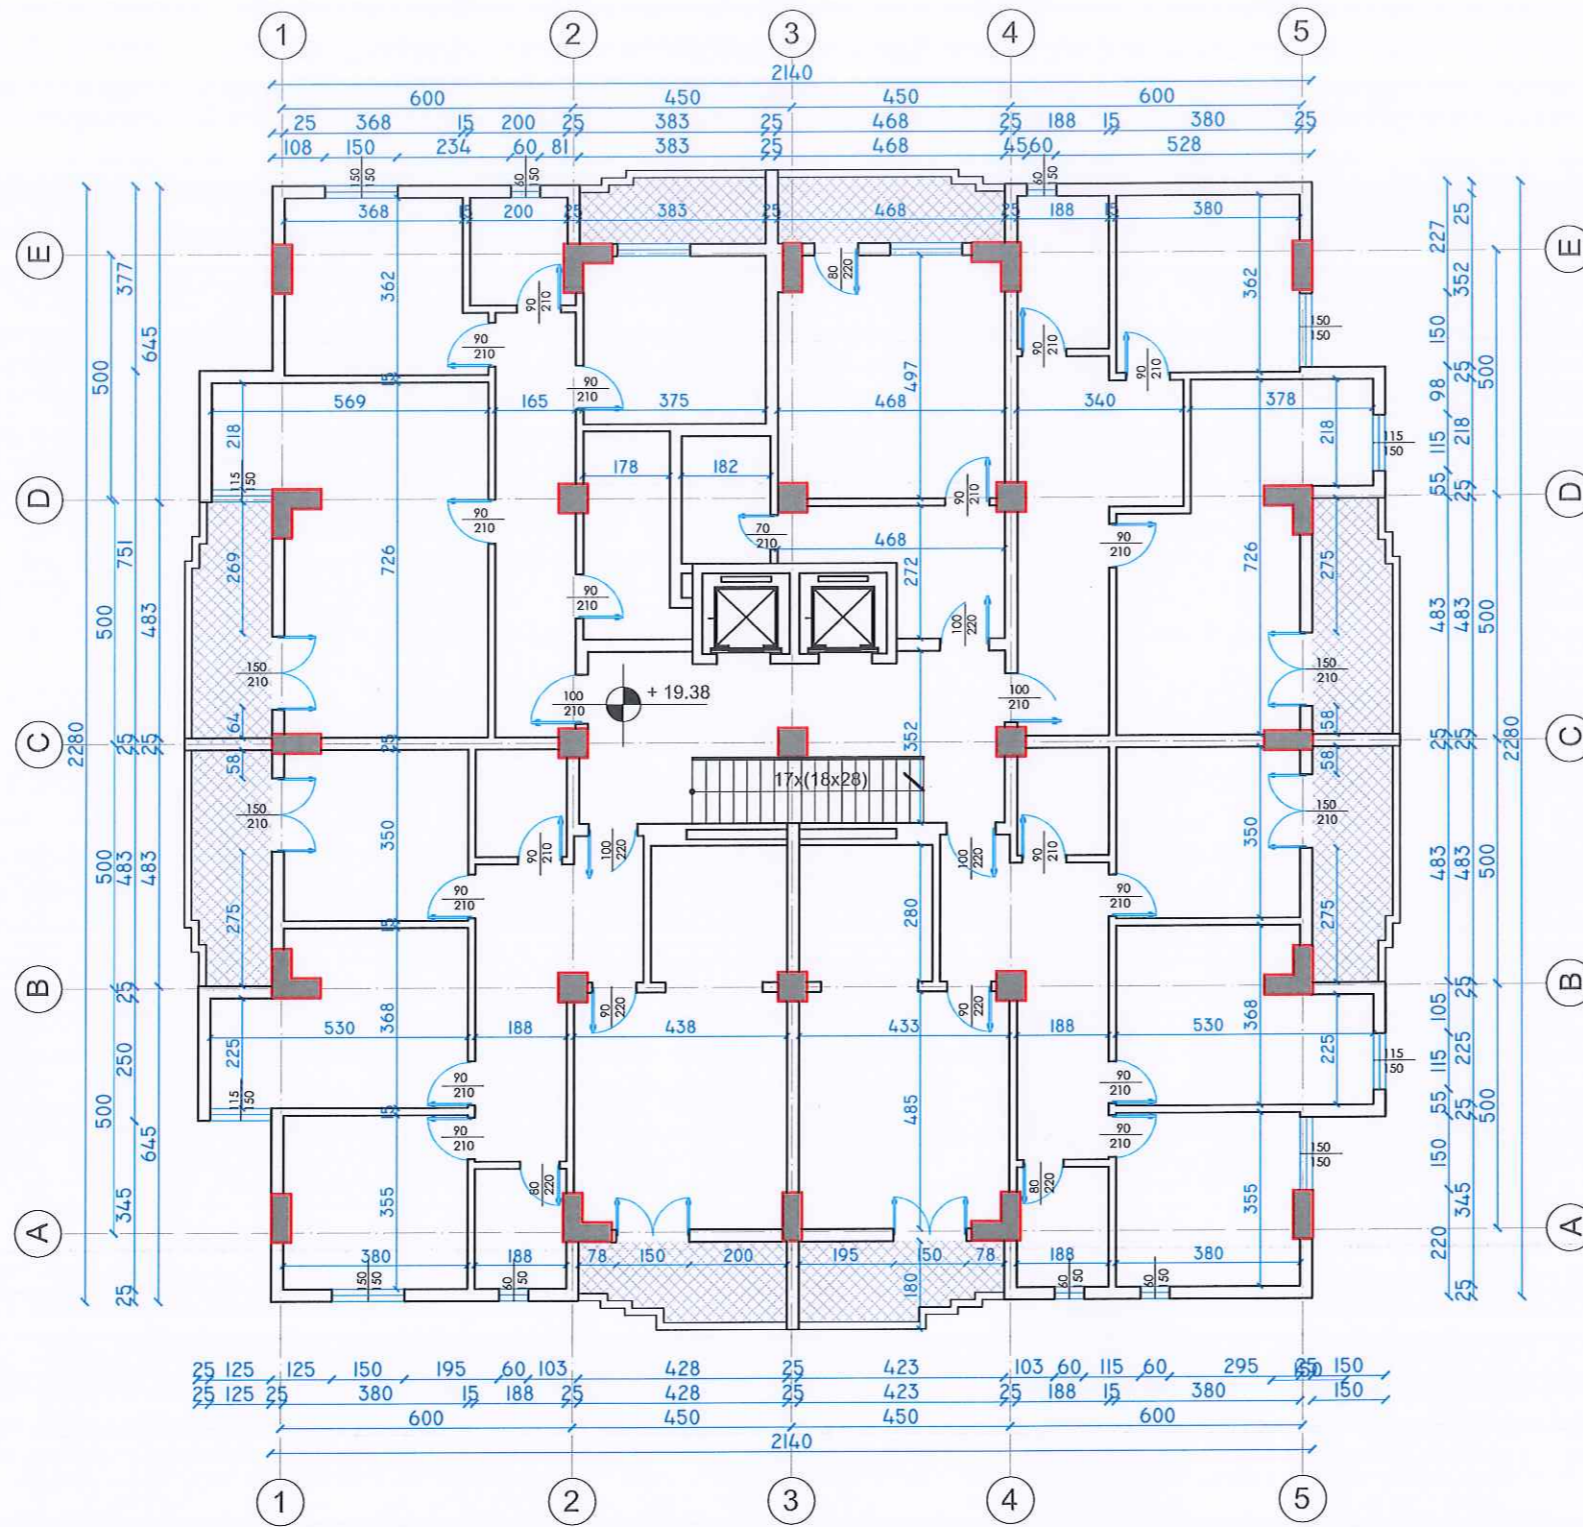

Autoriteti Kontraktor
BASHKIA DURRES

Faza
PROJEKT-ZBATIMI

Titulli i Projektit
HARTIMIN I PROJEKTEVE TE NDERHYRJEVE REHABILITUESE - PERSHTATESE TE NEVOJSHME

PROJEKTUES:
"ARKONSTUDIO SH.P.K."
 Licensë N.6996/6
 Administrator:
 Ark. NASJEL ÇIÇO

Drejtes Projekti/ Inxh. Konstruktore	Inxh. DHIMITER PAPA	Nr. Lic. K.1510/2
Inxh. Hidroteknik	Inxh. KRISTAQ KALI	Nr. Lic. H/T. 0103/5
Inxh. Gjeodet	Inxh. GJERGJI LOÇI	Nr. Lic. K.1336
Inxh. Gjeodet	Inxh. ORIENT MUÇA	
Inxh. Ndertimi	Inxh. KLODJAN SEFERI	
Inxh. Ndertimi	Inxh. EGLI SINA	
Arkitekte	Ark. SIDORELA HOXHA	
Arkitekte	Ark. DELINA SALLIASI	

Objekti
PALLATI NR. 15, RRUGA "ABAZ CELKUPA", KODI GIS (24795)


Kapitulli
DOKUMENTIMI GJEOMETRIK I OBJEKTIT

Titulli i Vizatimit
PLANIMETRIA NE KUOTEN +19.38

Shkalla:
 1:150

Nr. i Fletës
 A_07



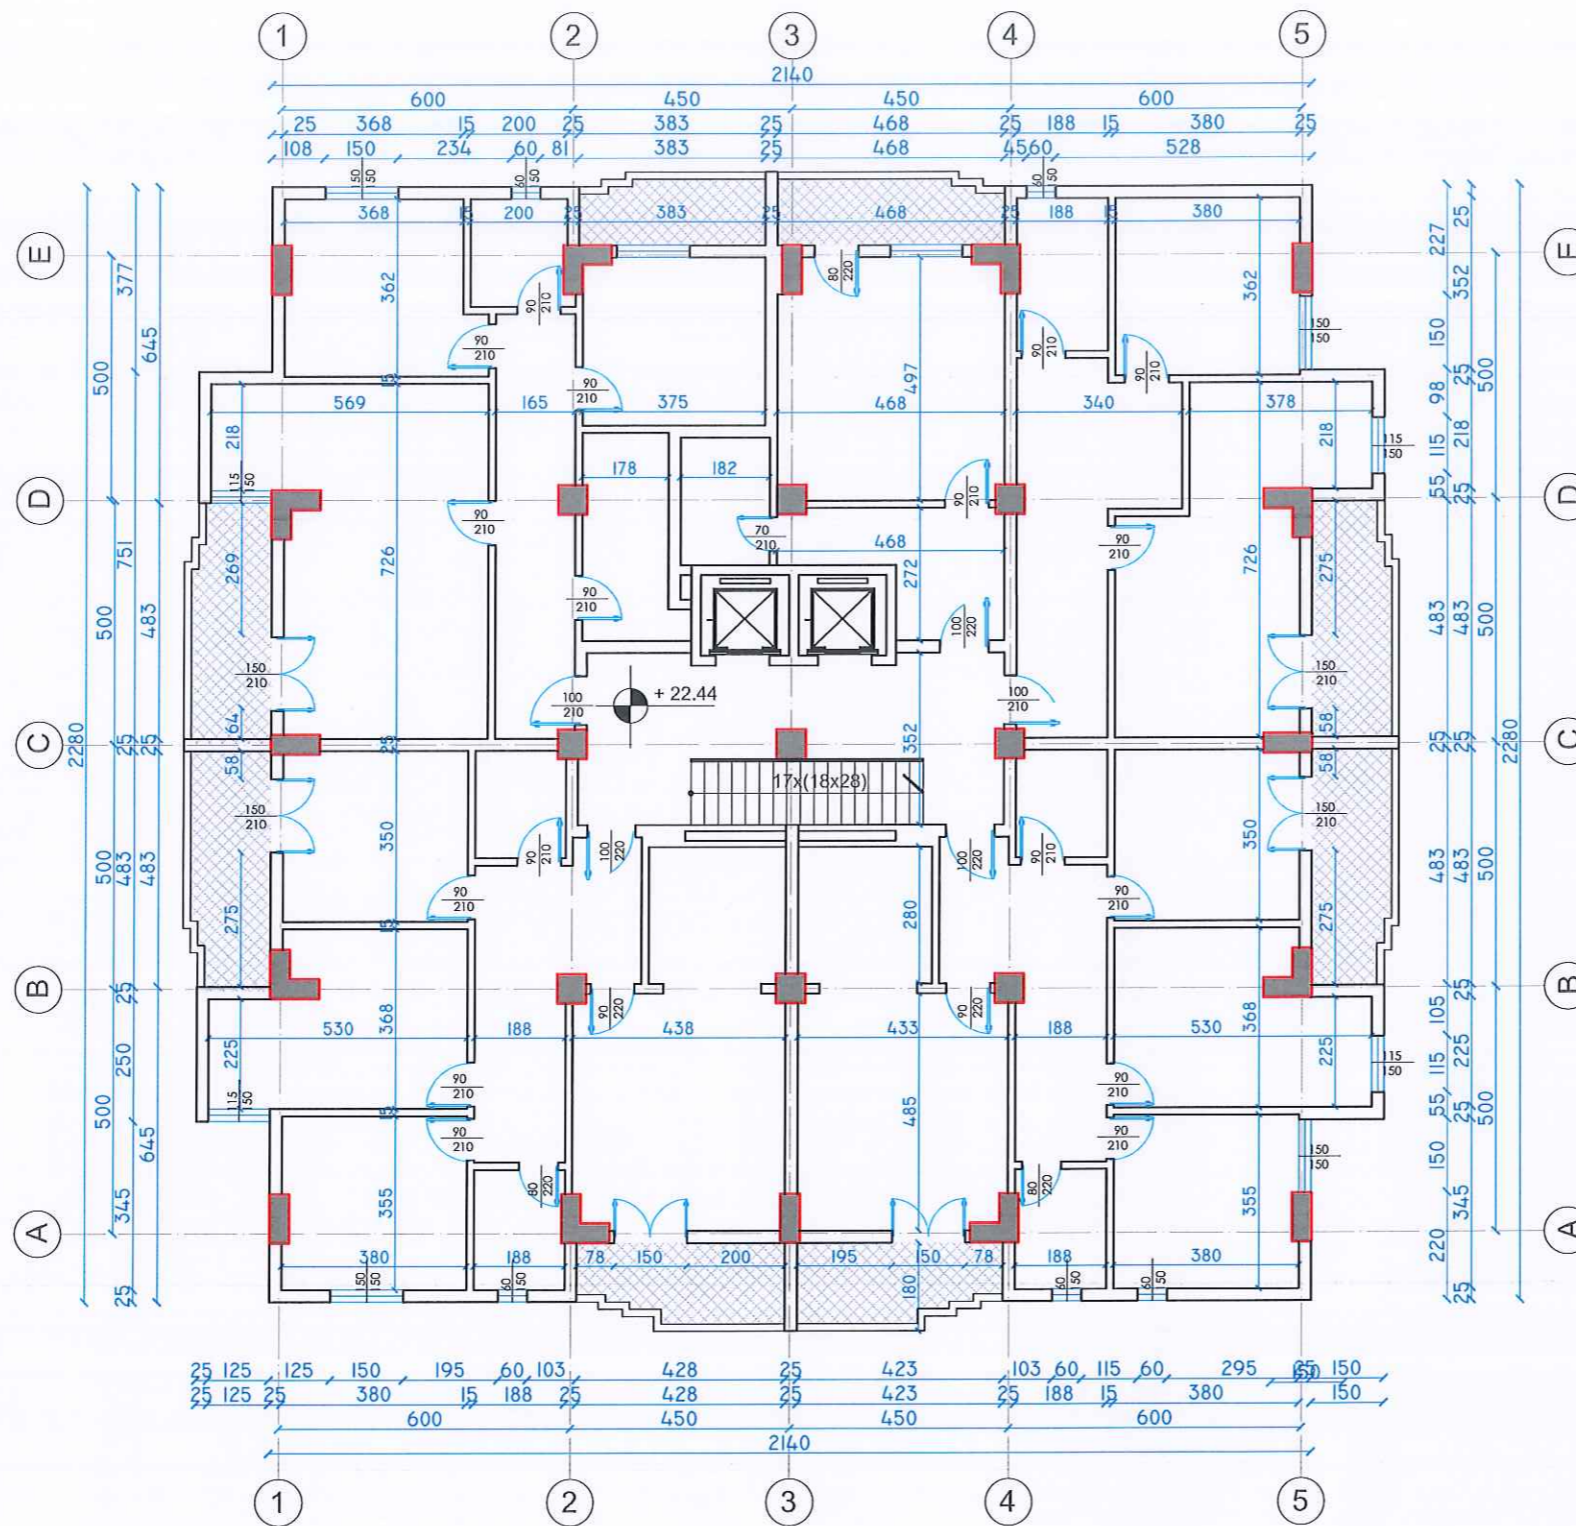

Autoriteti Kontraktor
BASHKIA DURRES

Faza
PROJEKT-ZBATIMI

Titulli i Projektit
HARTIMIN I PROJEKTEVE TE NDERHYRJEVE REHABILITUESE - PERSHTATESE TE NEVOJSHME

PROJEKTUES:
"ARKONSTUDIO SH.P.K."
 Licensë N.6996/6
 Administrator:
 Ark. NASJEL ÇIÇO

Drejtues Projekti/ Inxh. Konstruktore	Inxh. DHIMITER PAPA	Nr. Lic. K.1510/2
Inxh. Hidroteknik	Inxh. KRISTAQ KALI	Nr. Lic. M.T. 0103/5
Inxh. Gjeodet	Inxh. GJERGJI LOÇI	Nr. Lic. T.1320
Inxh. Gjeodet	Inxh. ORIENT MUÇA	
Inxh. Ndertimi	Inxh. KLODJAN SEFERI	
Inxh. Ndertimi	Inxh. EGLI SINA	
Arkitekte	Ark. SIDORELA HOXHA	
Arkitekte	Ark. DELINA SALIASI	

Objekti
**PALLATI NR. 15, RRUGA "ABAZ CELKUPA",
 KODI GIS (24795)**


Kapitulli
DOKUMENTIMI GJEOMETRIK I OBJEKTIT

Titulli i Vizimit
PLANIMETRIA NE KUOTEN +22.44

Shkalla:
 1:150

Nr. i Fletës
 A_08



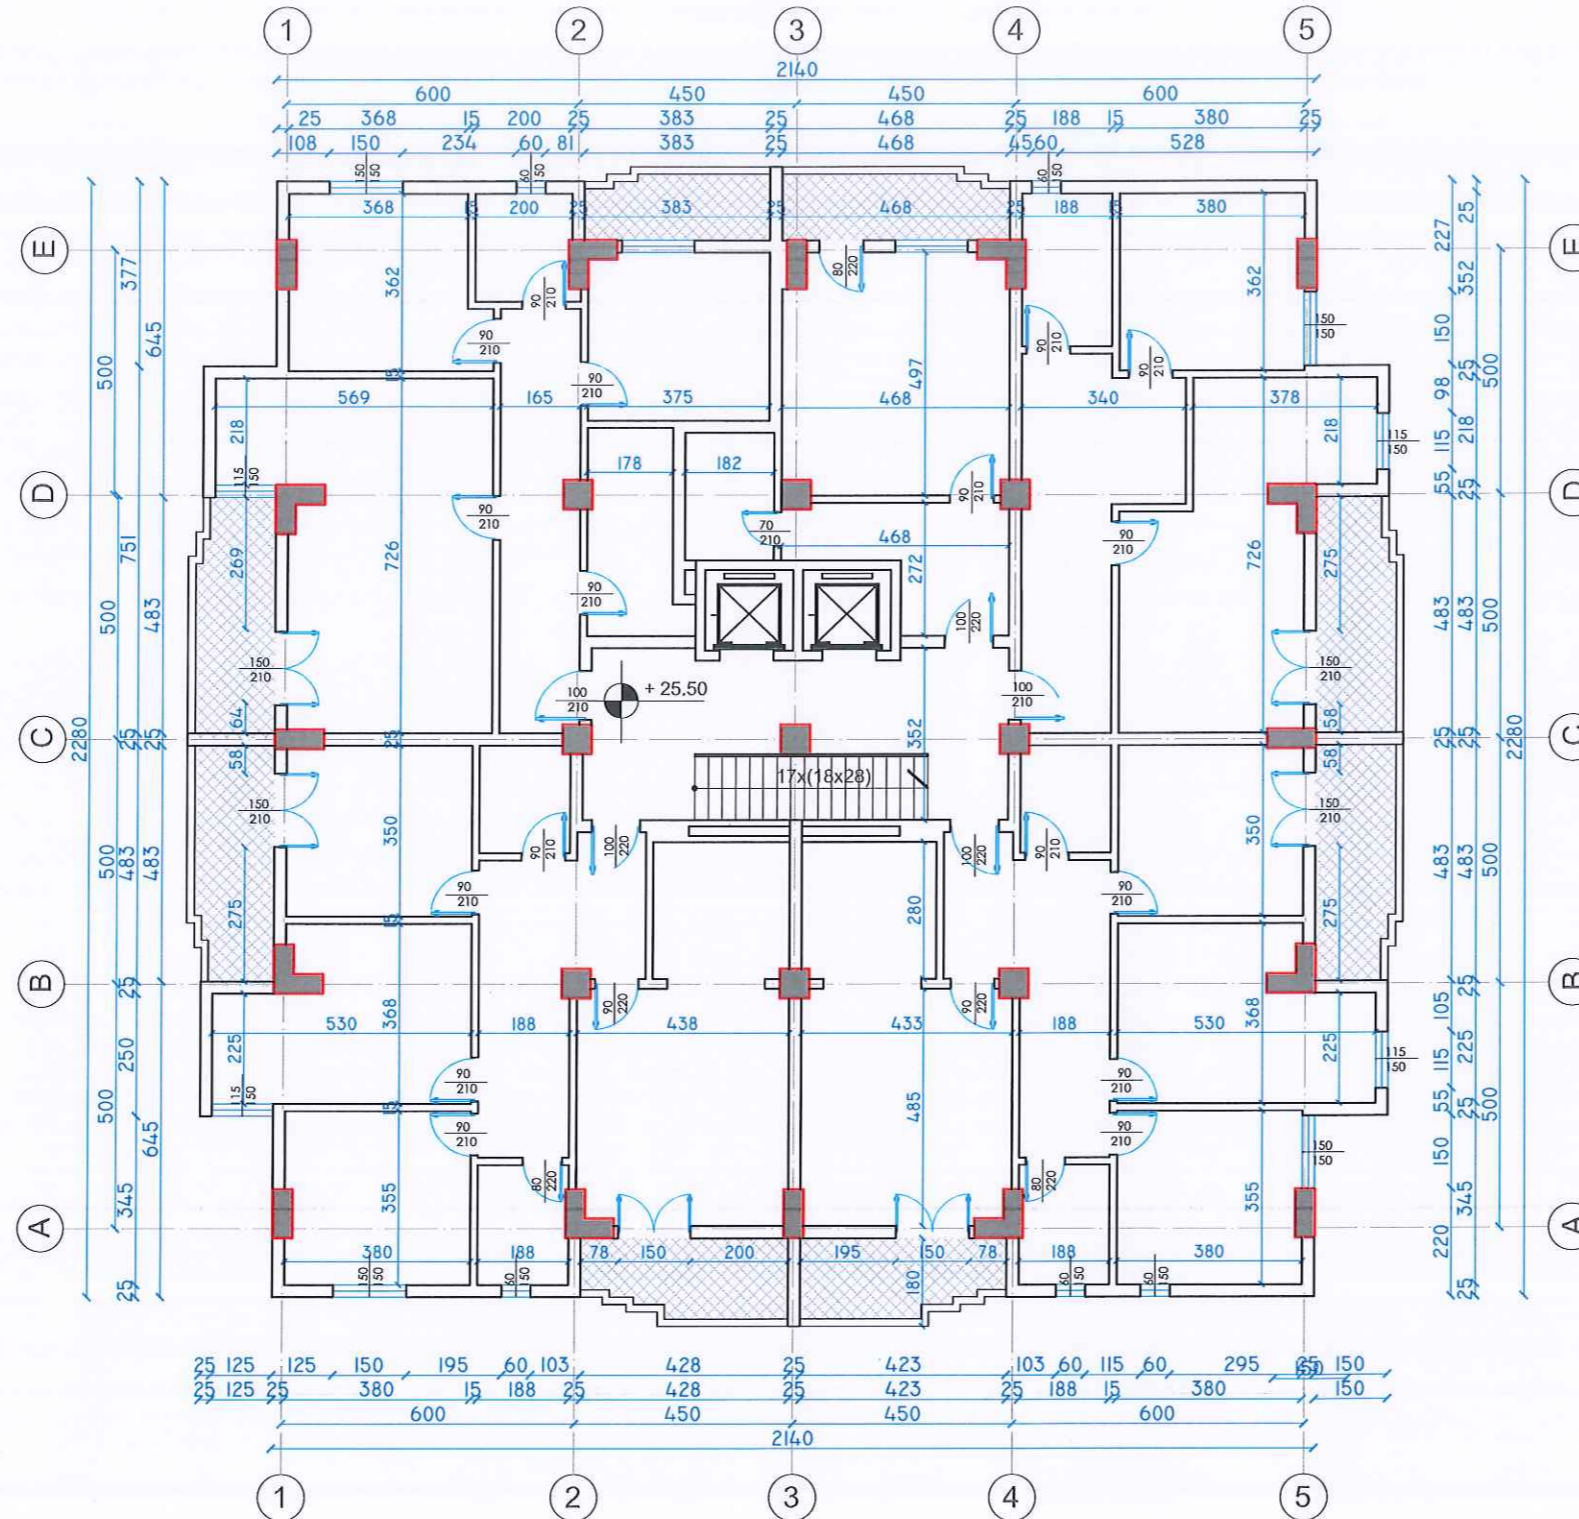

Autoriteti Kontraktor
BASHKIA DURRES

Faza
PROJEKT-ZBATIMI

Titulli i Projektit
HARTIMIN I PROJEKTEVE TE NDERHYRJEVE REHABILITUESE – PERSHTATESE TE NEVOJSHME

PROJEKTUES:
"ARKONSTUDIO SH.P.K."
 Licensë N.6996/6
 Administrator:
 Ark. NASJEL ÇIÇO

Drejtues Projekti/ Inxh. Konstruktore	Inxh. DHIMITER PAPA	Nr. Lic. K.1510/2
Inxh. Hidroteknik	Inxh. KRISTAQ KALI	Nr. Lic. H/T. 0103/5
Inxh. Gjeodet	Inxh. GJERGJI LOÇI	Nr. Lic. 7126
Inxh. Gjeodet	Inxh. ORIENT MUÇA	
Inxh. Ndertimi	Inxh. KLODJAN SEFERI	
Inxh. Ndertimi	Inxh. EGLI SINA	
Arkitekte	Ark. SIDORELA HOXHA	
Arkitekte	Ark. DELINA SALIASI	


Objekti
**PALLATI NR. 15, RRUGA "ABAZ CELKUPA",
 KODI GIS (24795)**

Kapitulli
DOKUMENTIMI GJEOMETRIK I OBJEKTIT

Titulli i Vizatimit
PLANIMETRIA NE KUOTEN +25.50

Shkalla: 1:150
 Nr. i Fletës: A_09



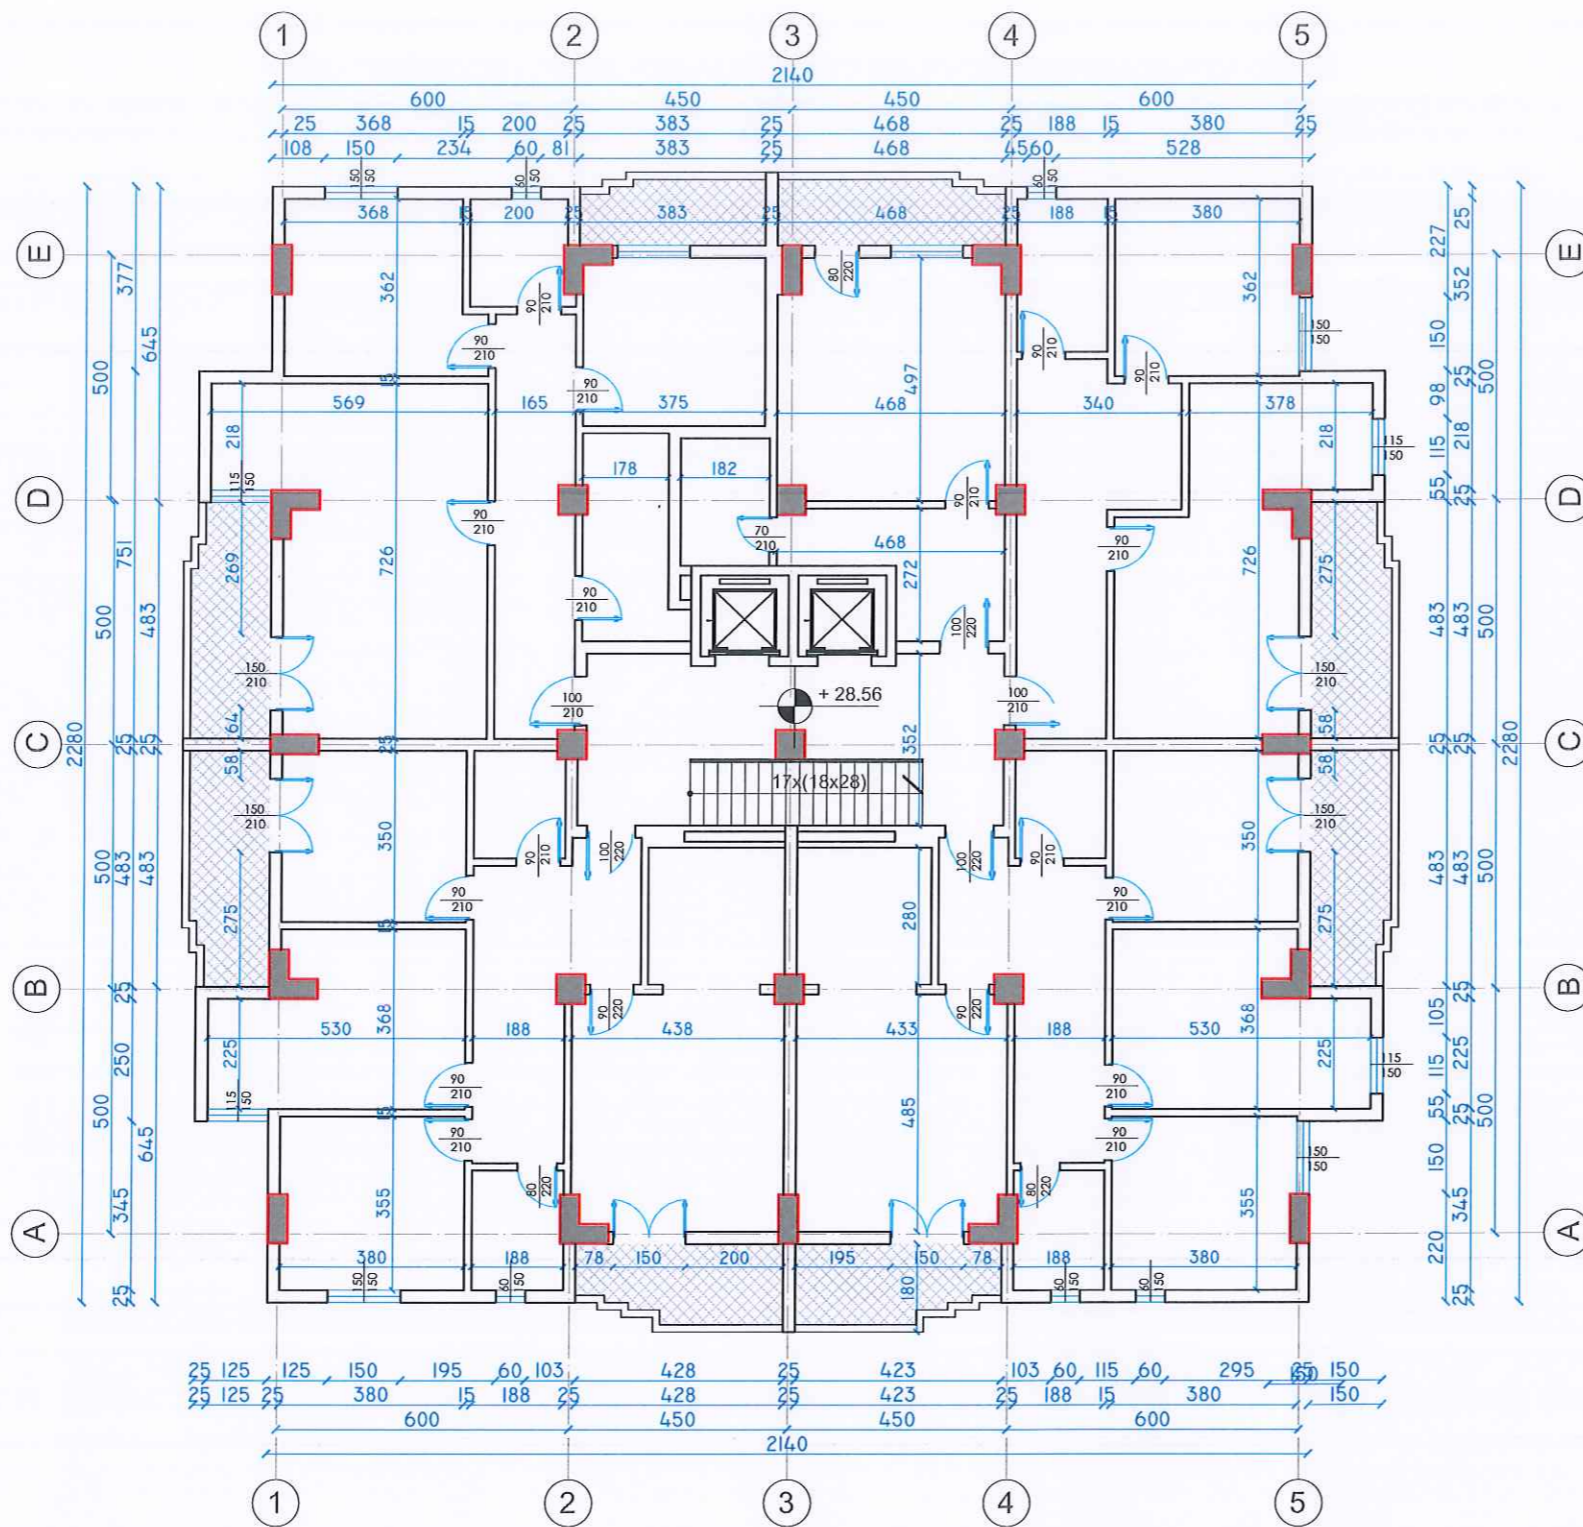

Autoriteti Kontraktor
BASHKIA DURRES

Faza
PROJEKT-ZBATIMI

Titulli i Projektit
HARTIMIN I PROJEKTEVE TE NDERHYRJEVE REHABILITUESE - PERSHTATESE TE NEVOJSHME

PROJEKTUES:
"ARKONSTUDIO SH.P.K."
 Licensë N.6996/6
 Administrator:
 Ark. NASJEL ÇIÇO

Drejtes Projekti/ Inxh. Konstruktor	Inxh. DHIMTER PAPA	Nr. Lic. K.1510/2
Inxh. Hidroteknik	Inxh. KRISTAQ KALI	Lic. H/T. 0103/5
Inxh. Gjeodet	Inxh. GJERGJI LOÇI	Nr. Lic. 1200
Inxh. Gjeodet	Inxh. ORIENT MUÇA	
Inxh. Ndertimi	Inxh. KLODJAN SEFERI	
Inxh. Ndertimi	Inxh. EGLI SINA	
Arkitekte	Ark. SIDORELA HOXHA	
Arkitekte	Ark. DELINA SALIASI	

Objekti
PALLATI NR. 15, RRUGA "ABAZ CELKUPA", KODI GIS (24795)


Kapitulli
DOKUMENTIMI GJEOMETRIK I OBJEKTIT

Titulli i Vizatimit
PLANIMETRIA NE KUOTEN +28.56

Shkalla:
 1:150

Nr. i Fletës
 A_10



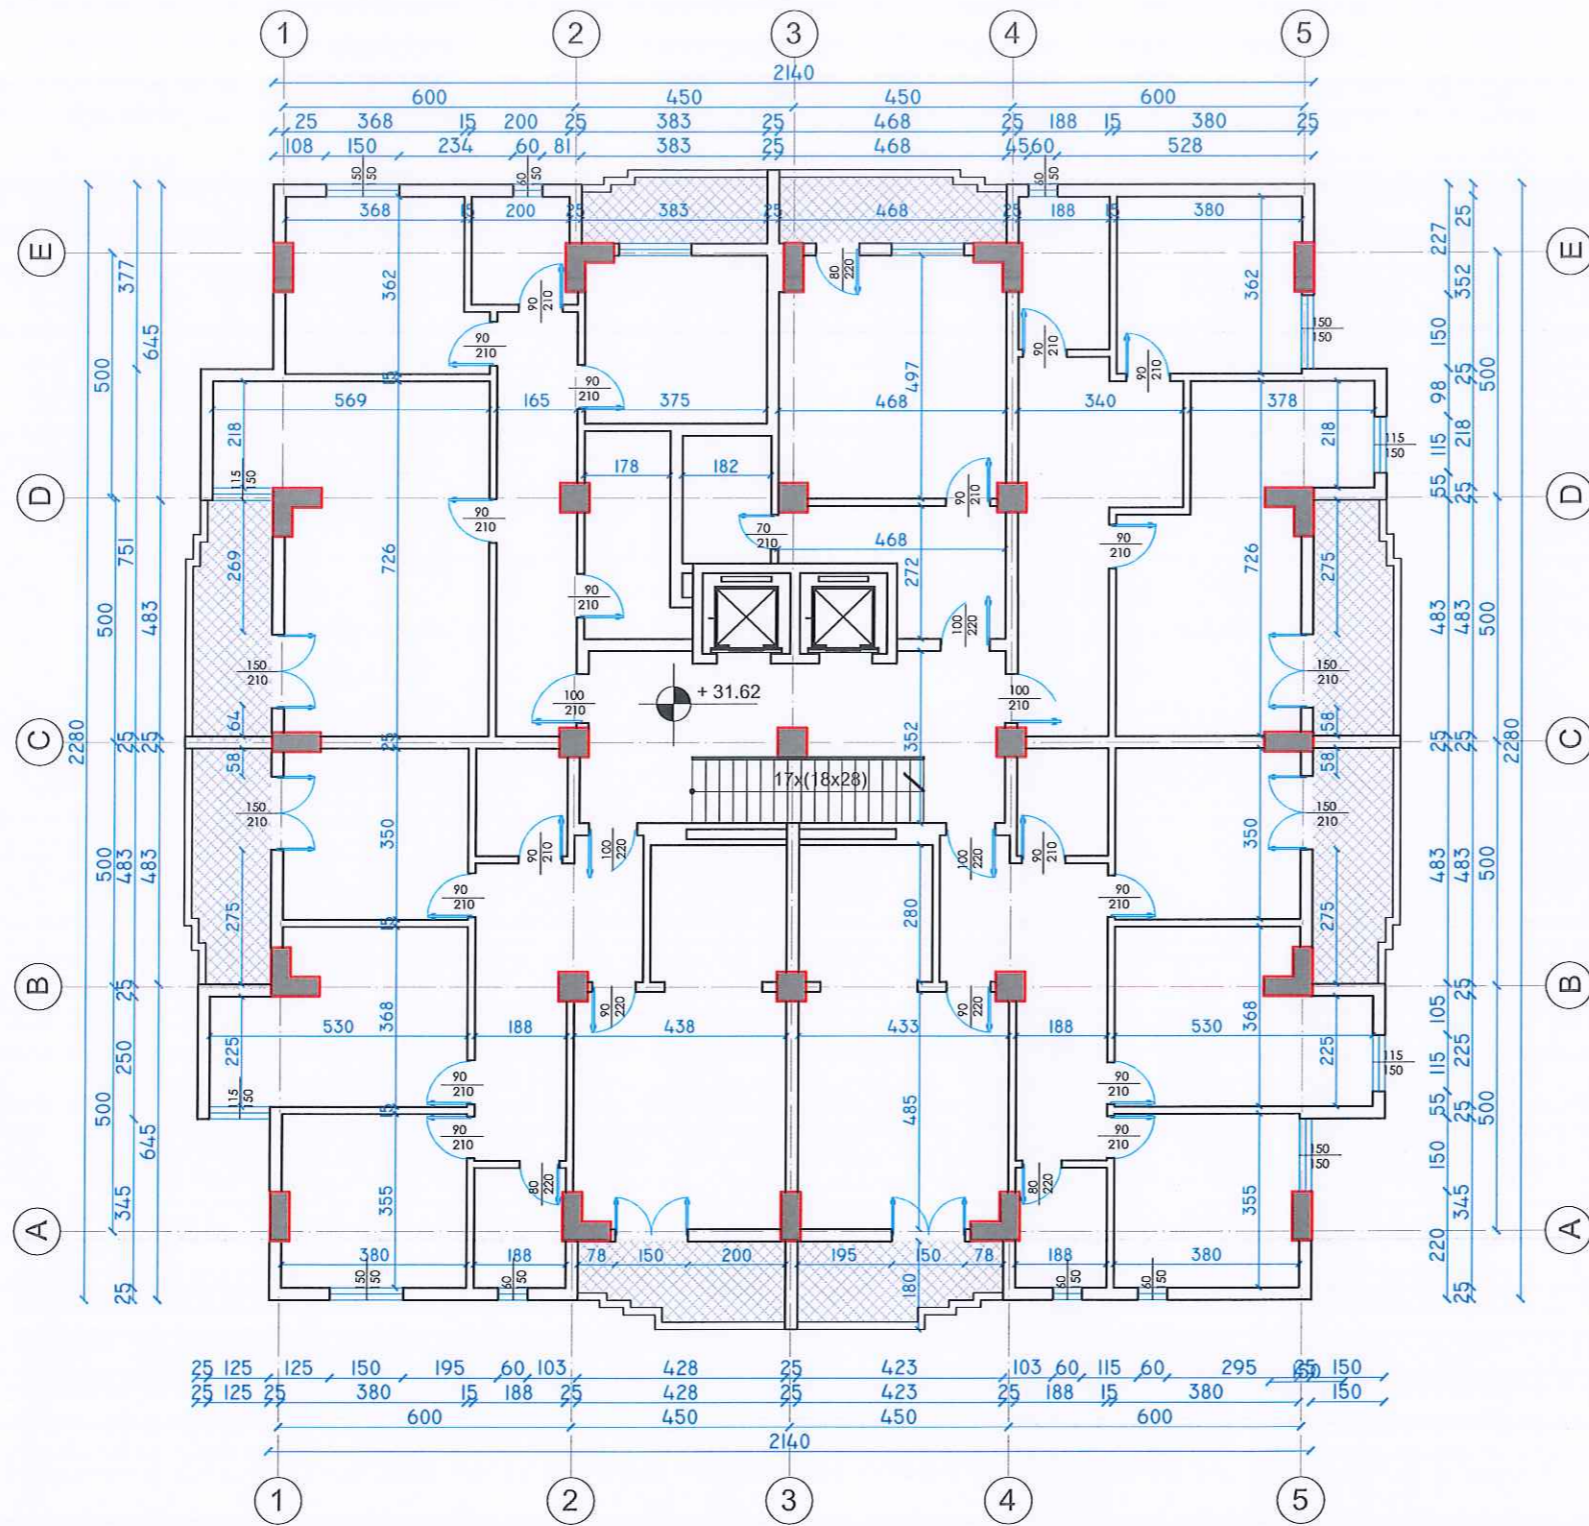

Autoriteti Kontraktor
BASHKIA DURRES

Faza
PROJEKT-ZBATIMI

Titulli i Projektit
HARTIMIN I PROJEKTEVE TE NDERHYRJEVE REHABILITUESE - PERSHTATESE TE NEVOJSHME

PROJEKTUES:
"ARKONSTUDIO SH.P.K."
 Licensë N.6996/6
 Administrator:
 Ark. NASJEL ÇIÇO

Drejtes Projekti/ Inxh. Konstruktor	Inxh. DHIMITER PAPA	Nr. Lic. K.1510/2
Inxh. Hidroteknik	Inxh. KRISTAQ KALI	Nr. Lic. H/T. 0103/5
Inxh. Gjeodet	Inxh. GJERGJI LOÇI	Nr. Lic. G.1236
Inxh. Gjeodet	Inxh. ORIENT MUÇA	
Inxh. Ndertimi	Inxh. KLODJAN SEFERI	
Inxh. Ndertimi	Inxh. EGLI SINA	
Arkitekte	Ark. SIDORELA HOXHA	
Arkitekte	Ark. DELINA SALIASI	


Objekti
PALLATI NR. 15, RRUGA "ABAZ CELKUPA", KODI GIS (24795)

Kapitulli
DOKUMENTIMI GJEOMETRIK I OBJEKTIT

Titulli i Vizatimit
PLANIMETRIA NE KUOTEN +31.62

Shkalla: 1:150
 Nr. i Fletës: A_11



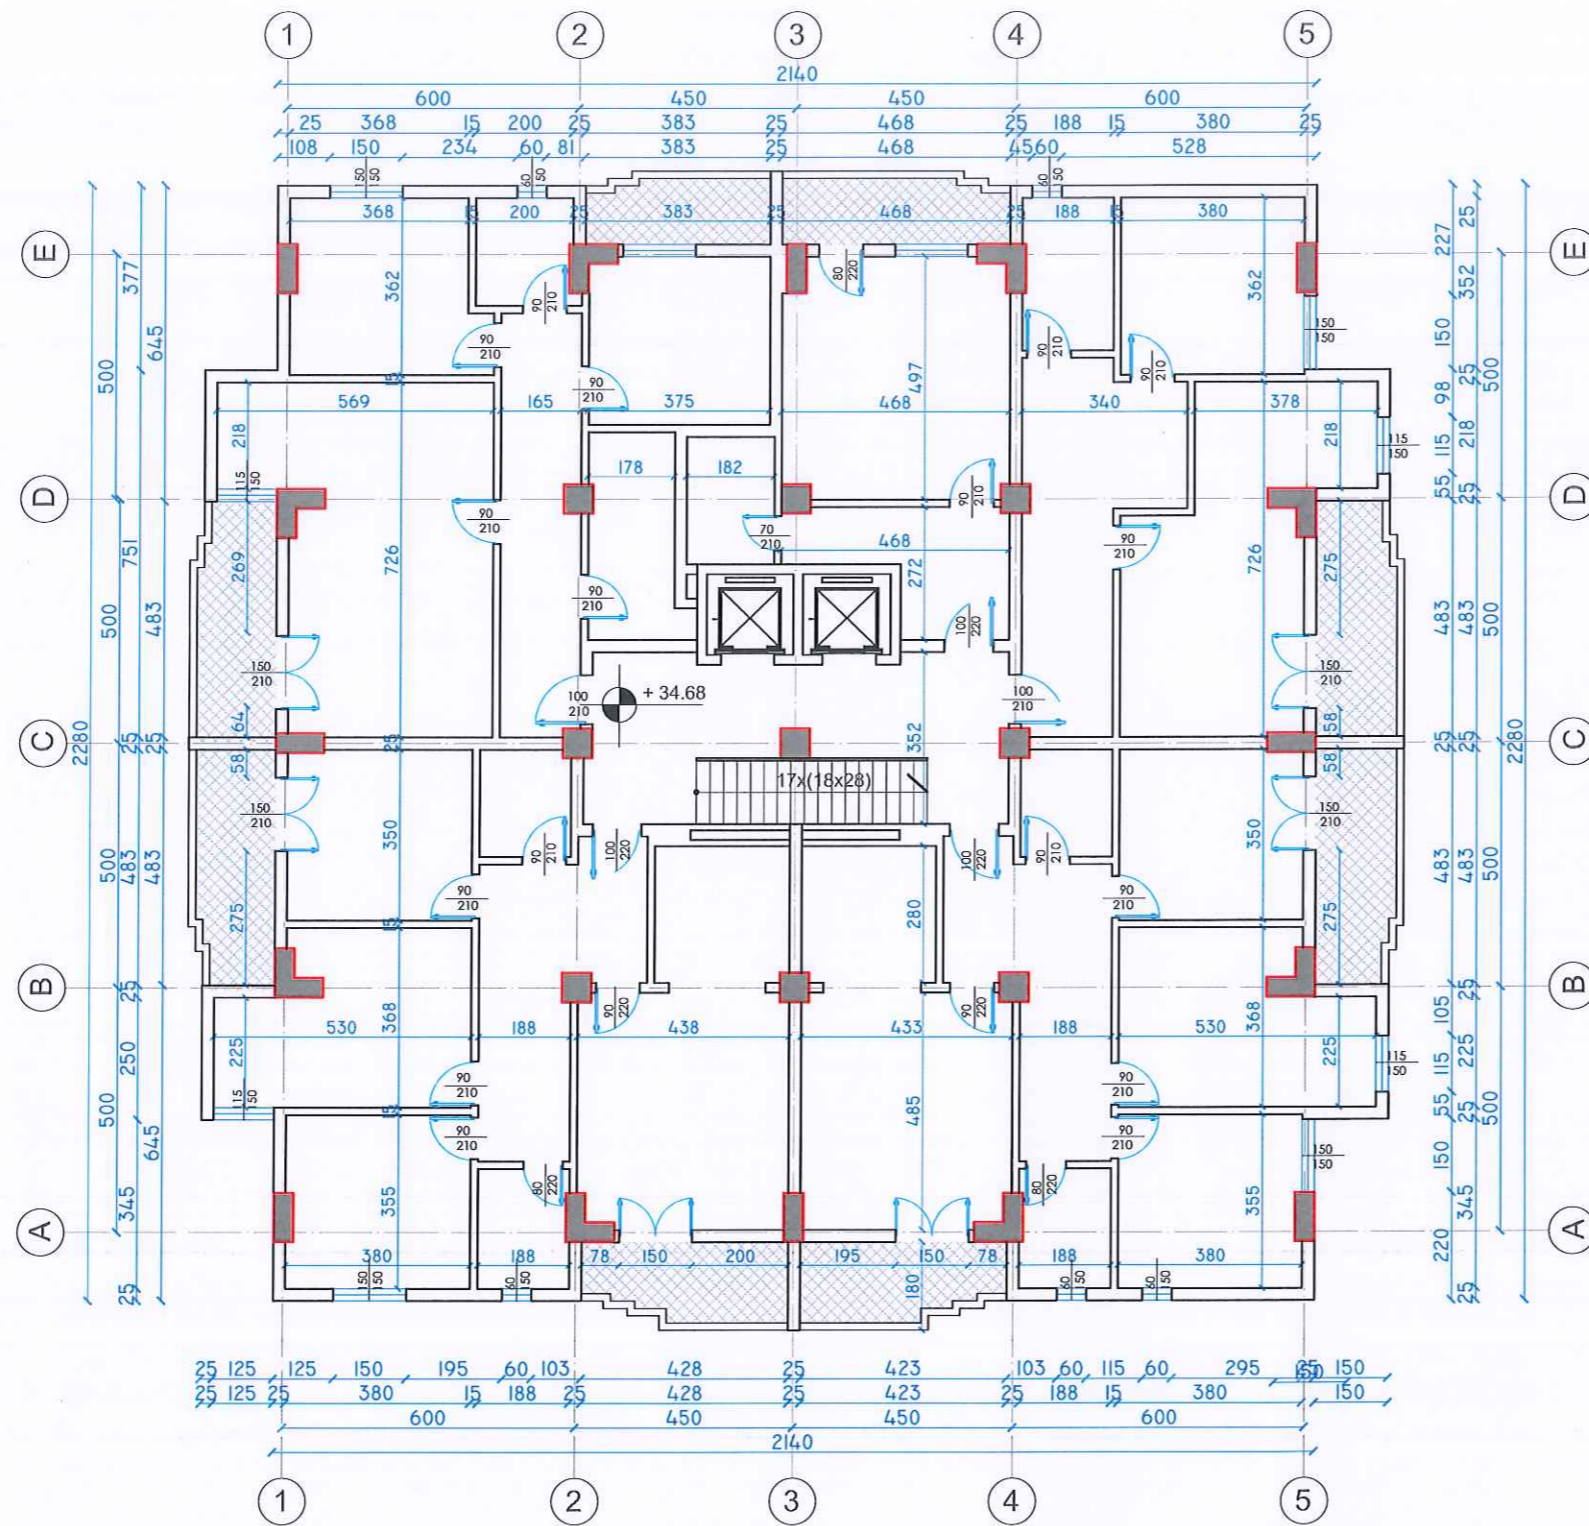

Autoriteti Kontraktor
BASHKIA DURRES

Faza
PROJEKT-ZBATIMI

Titulli i Projektit
HARTIMIN I PROJEKTEVE TE NDERHYRJEVE REHABILITUESE - PERSHTATESE TE NEVOJSHME

PROJEKTUES:
"ARKONSTUDIO SH.P.K."
 Licensë N.6996/6
 Administrator:
 Ark. NASJEL ÇIÇO

Drejtes Projekti/ Inxh. Konstruktore	Inxh. DHIMETER PAPA	Nr. Lqj. K.1510/2
Inxh. Hidroteknik	Inxh. KRISTAQ KALI	Nr. Lqj. 0103/5
Inxh. Gjeodet	Inxh. GJERGJI LOÇI	Nr. Lqj. 74250
Inxh. Gjeodet	Inxh. ORIENT MUÇA	
Inxh. Ndertimi	Inxh. KLODJAN SEFERI	
Inxh. Ndertimi	Inxh. EGLI SINA	
Arkitekte	Ark. SIDORELA HOXHA	
Arkitekte	Ark. DELINA SALIASI	

Objekti
**PALLATI NR. 15, RRUGA "ABAZ CELKUPA",
 KODI GIS (24795)**


Kapitulli
DOKUMENTIMI GJEOMETRIK I OBJEKTIT

Titulli i Vizatimit
PLANIMETRIA NE KUOTEN +34.68

Shkalla:
 1:150

Nr. i Fletës
 A_12



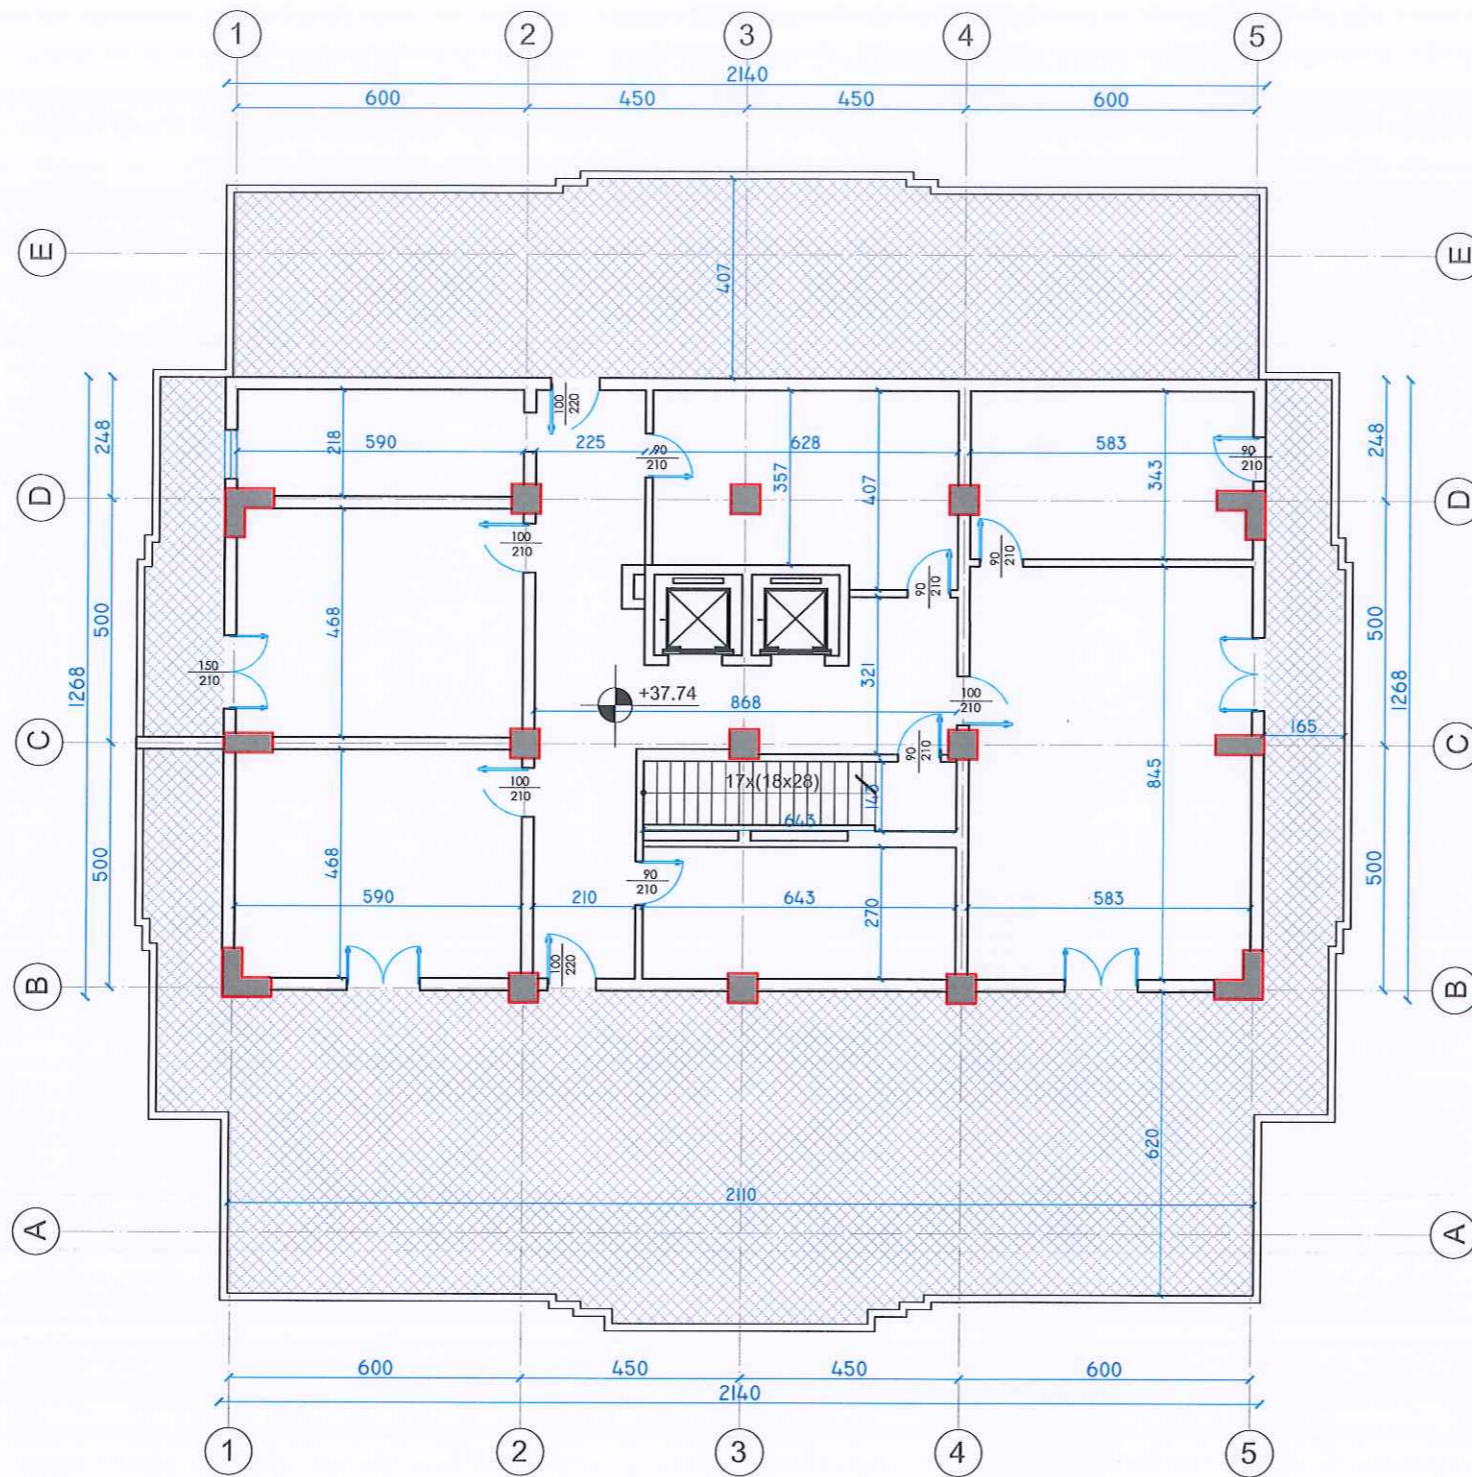

Autoriteti Kontraktor
BASHKIA DURRES

Faza
PROJEKT-ZBATIMI

Titulli i Projektit
**HARTIMIN I PROJEKTEVE TE NDERHYRJEVE
 REHABILITUESE - PERSHTATESE
 TE NEVOJSHME**

PROJEKTUES:
"ARKONSTUDIO SH.P.K."
 Licensë N.6996/6
 Administrator:
 Ark. NASJEL ÇIÇO

Drejtes Projekti/ Inxh. Konstruktor	Inxh. DHIMITER PAPA	Nr. Lic. K.1810/2
Inxh. Hidroteknik	Inxh. KRISTAQ KALI	Nr. Lic. H/T. 0103/5
Inxh. Gjeodet	Inxh. GJERGJI LOÇI	Nr. Lic. H/T. 0103/5
Inxh. Gjeodet	Inxh. ORIENT MUÇA	
Inxh. Ndertimi	Inxh. KLODJAN SEFERI	
Inxh. Ndertimi	Inxh. EGLI SINA	
Arkitekte	Ark. SIDORELA HOXHA	
Arkitekte	Ark. DELINA SALIASI	

Objekti
**PALLATI NR. 15, RRUGA "ABAZ CELKUPA",
 KODI GIS (24795)**

Kapitulli
DOKUMENTIMI GJEOMETRIK I OBJEKTIT

Titulli i Vizatimit
PLANIMETRIA NE KUOTEN +37.74

Shkalla:
 1:150

Nr. i Fletës
 A_13

