


PLANIMETRIA E REZERVUARIT 200m3
SH 1:75

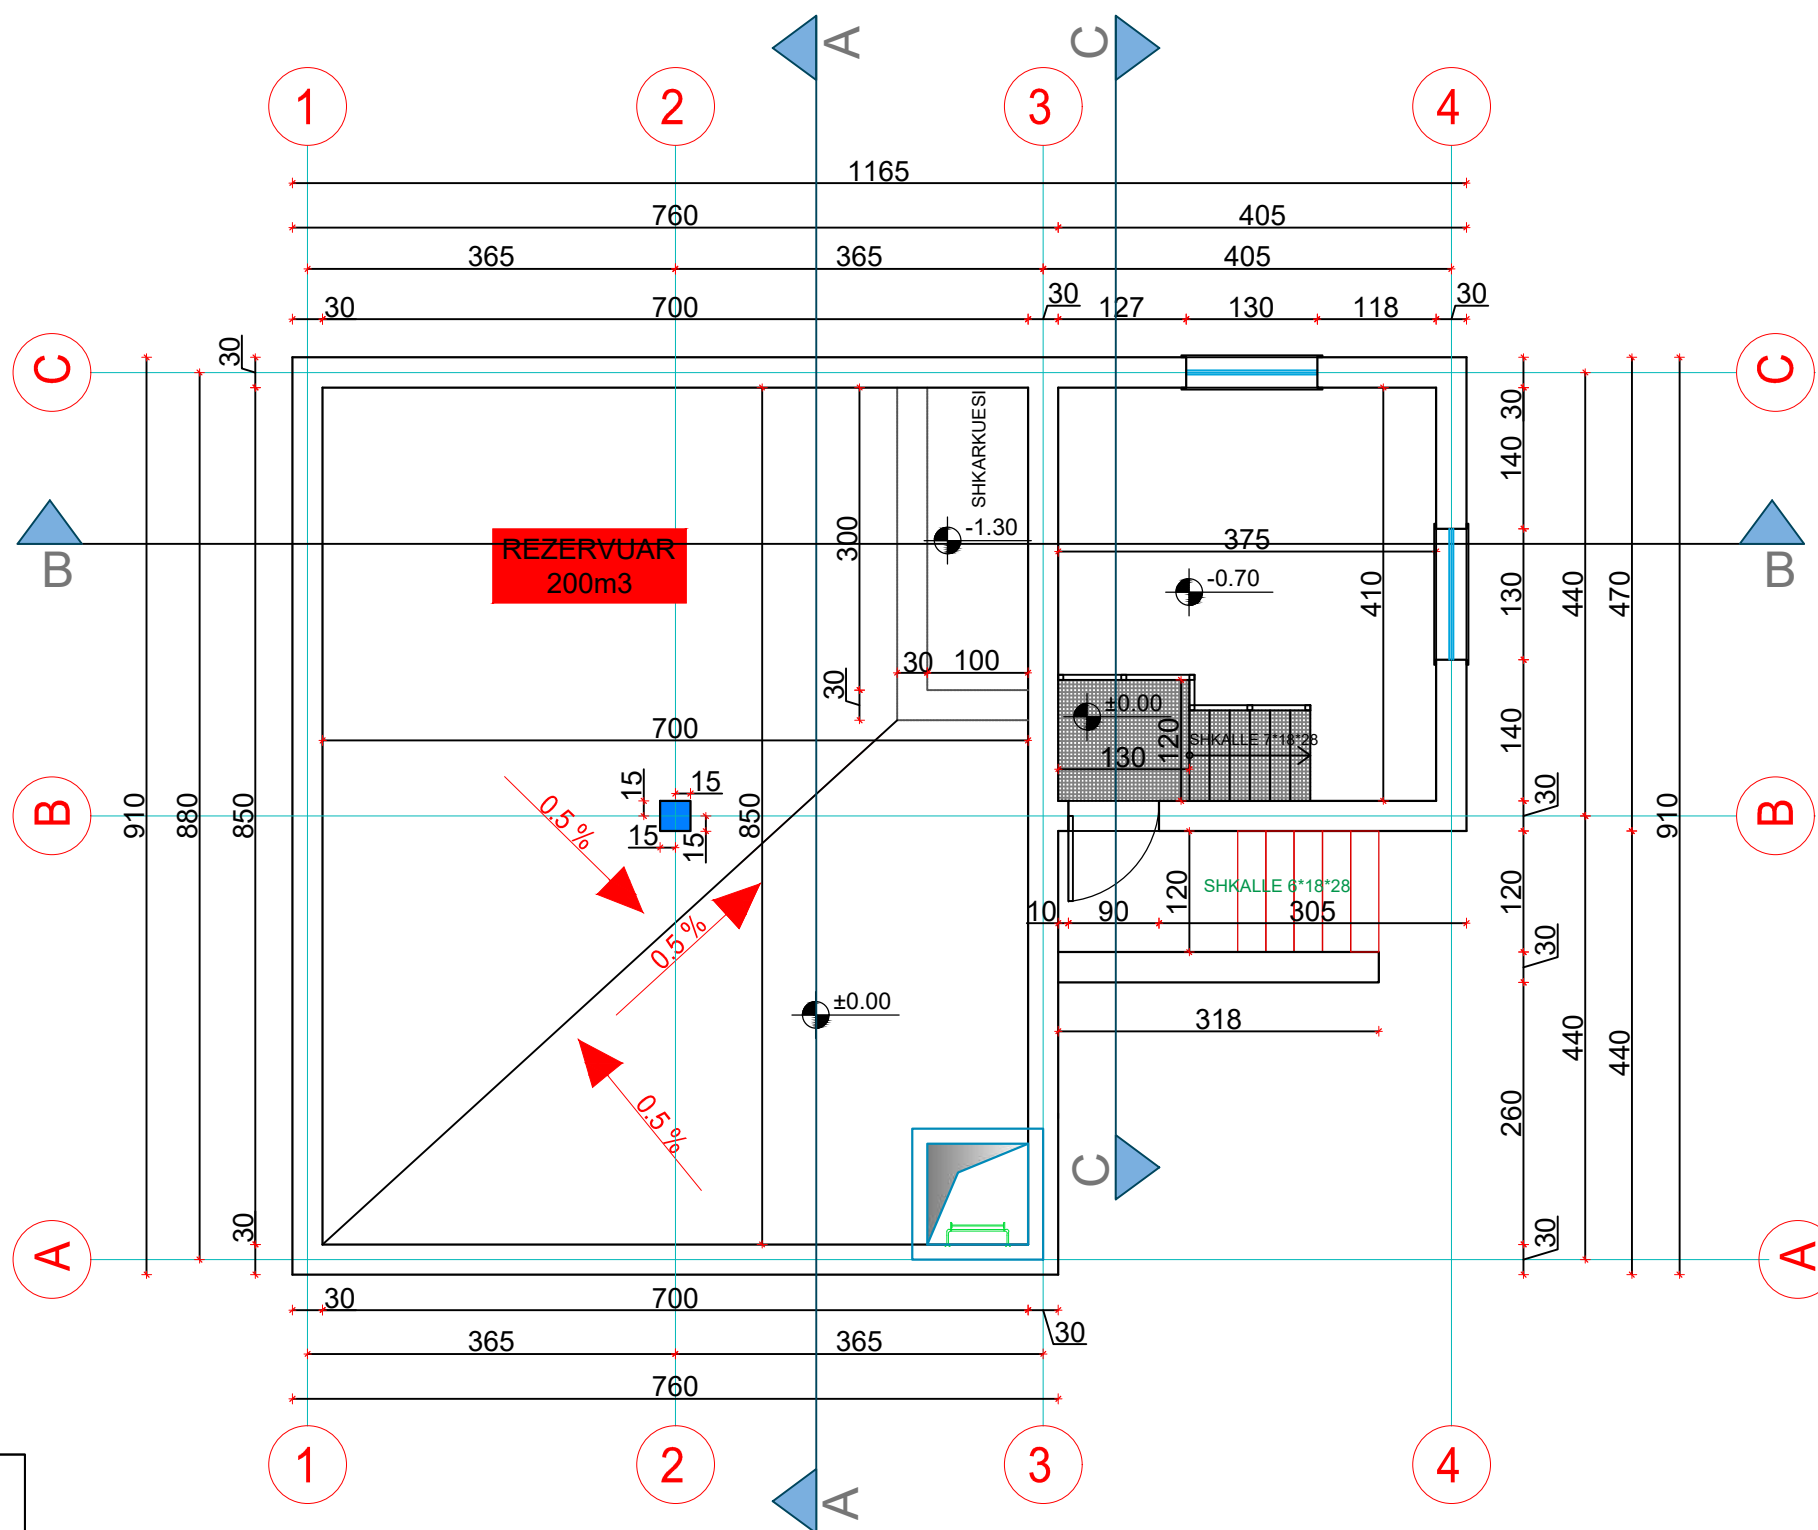

Shenim:


1. Betoni per platene , soleten muret dhe kollonat duhet te jete i tipit C30 /37
2. Hekur i tipt S 500
3. Betoni per shtresen e varfer dhe pjerresite duhet te jete i tipit C12/15
5. Waterstopi duhet te jete i klases 2M ose PE
6. Betoni do te hidhet me faza.
7. Pjerresia e platese se dyshemese duhet 0.5%
8. Shtresa mbrojtese per platene dhe per muret duhet te jete t=4cm.
9. Shtresa mbrojtese per kollonen dhe soleten duhet te jete t=3cm
10. Dimensionet jane dhene ne [cm]

LEGJENDE:

- Muri b/a Pozicioni i murit te betonit
- Pozicioni i kollones,b=30x30cm
- Aksi ne drejtimin y-y
- Aksi ne drejtimin x-x
- Drejtimi i prerjeve
- Note: Dimensionet jepen ne cm

EMERTESA OBJEKTIT: "NDERTIMI I UJESJELLESIT TE FSHATRAVE, KLOS, SELVIA, QYRKAN, LUMAS, FLOQ (NJ.A. KLOS) DHE RIKONSTRUKSIONI I UJESJELLESIT TE FSHATIT SELITE (NJ.A. MOLLAS)"		Nr. 1
FAZA E PROJEKTIT :PROJEKT ZBATIMI		SH- 1/75
EMERTESA E FLETES: PLANIMETRIA E REZERVUARIT		Dt. / /2024
 POROSITESI - BASHKIA CERRIK Rruga: Myrteza Topi (Nr 18.zip.code.1001) E-Mail: zetakonsultshpk@gmail.com TIRANE - ALBANIA	GRUPI PROJEKTIMIT BO (ZENIT&CO)&ZETAKONSULT sh.p.k Inxh.Hidro. Merita MENGRI Inxh.Elek. Kristaq Zhupa Ark.Raimonda MYDINLLARI Inxh.Ndert.Rexhep Tarba Inxh. Gjeodet. Bledar SINA	
	Inxh. Gjeo.Yzeir MIRAKA Inxh. Mek. Arqile PERI Inxh. Lorenc HOXHA Inxh.Gjeodet.Lulzim VRAPI Inxh.Ndert.Flutura Duro	
Nr.License N.5907/2 Nr.License N.0433/21		

PRERJA A-A
SH 1:75

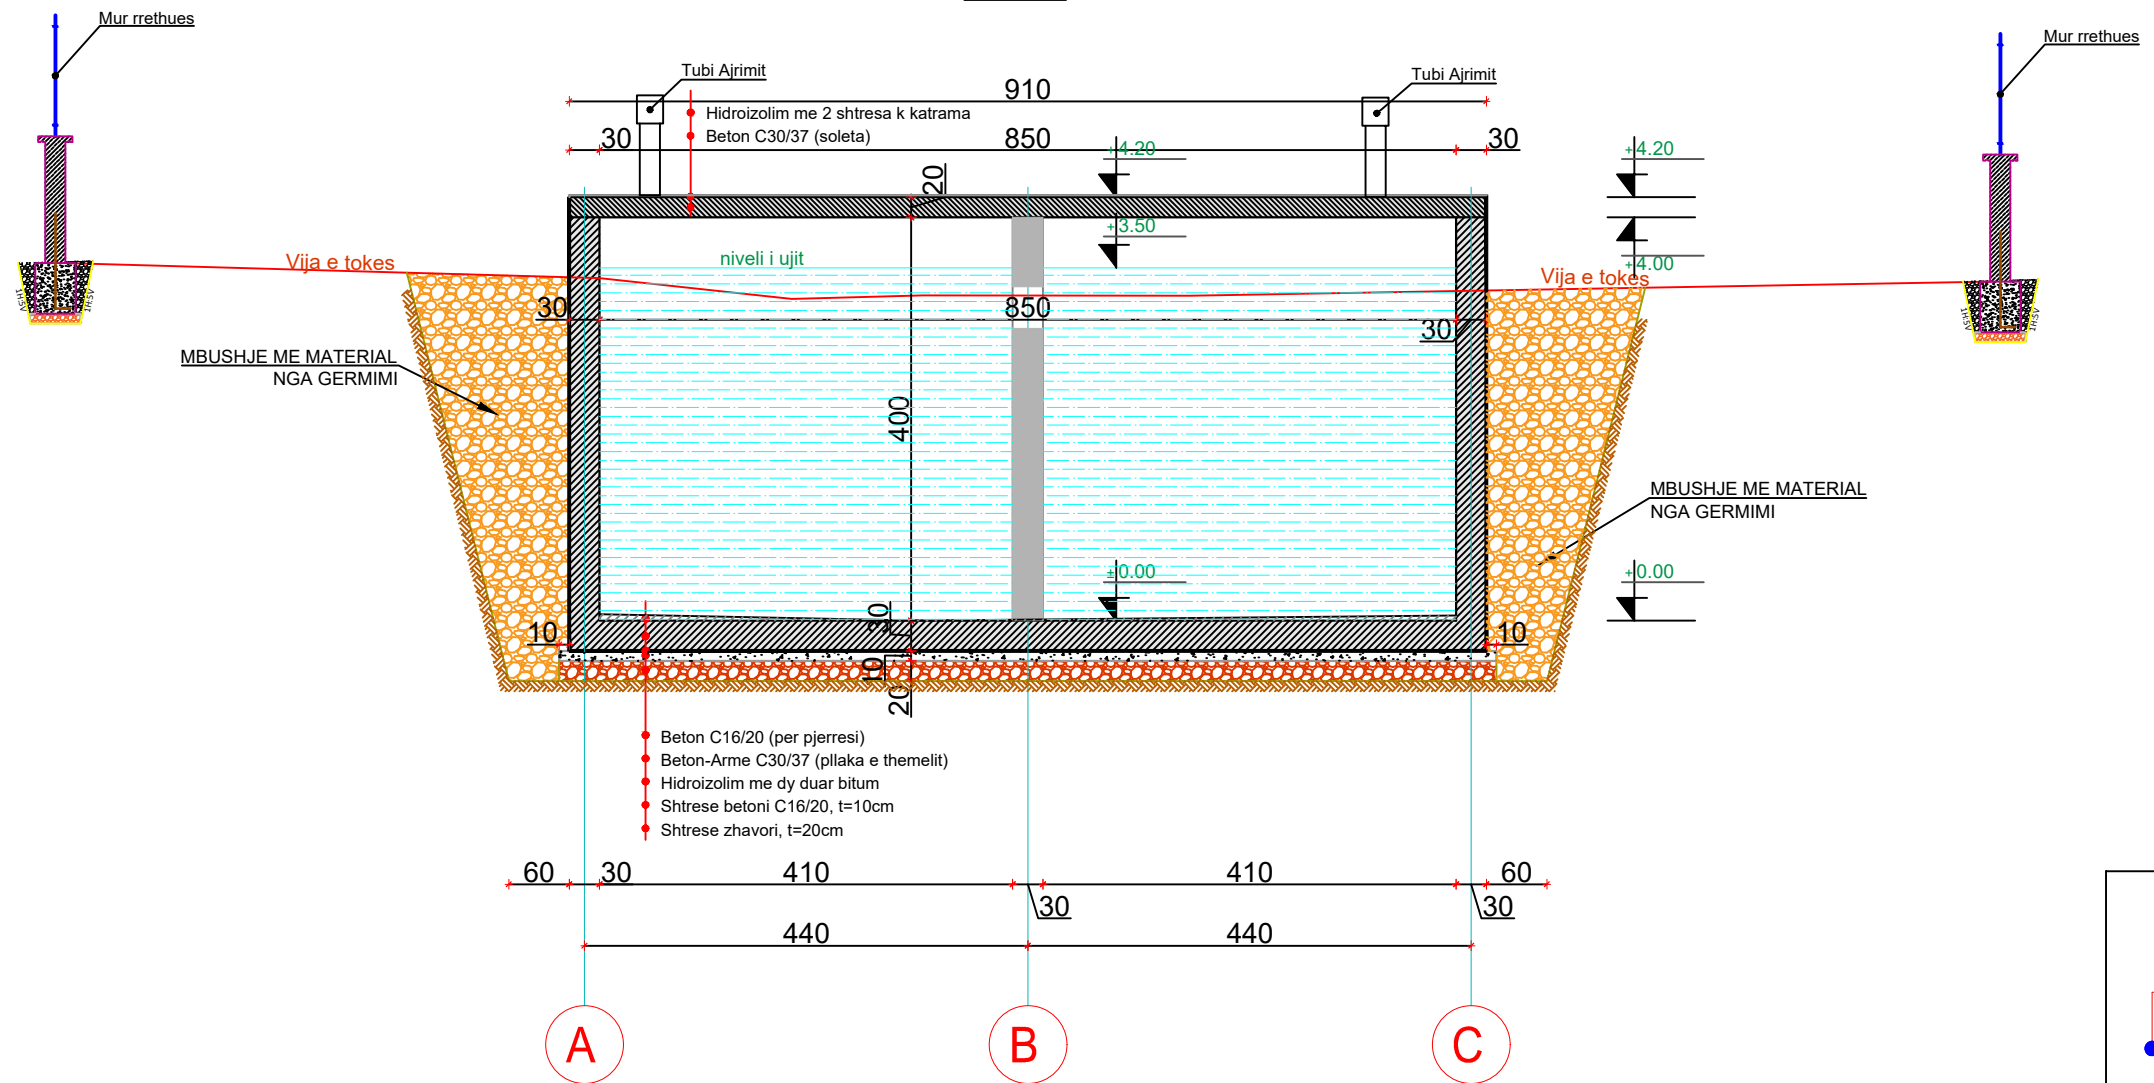

LEGJENDE:


- Muri b/a - Pozicioni i murit te betonit
- - Pozicioni i kollones, b=30x30cm
- A - Aksi ne drejtimin y-y
- 1 - Aksi ne drejtimin x-x
- ▶ - Drejtimi i prerjeve
- Note: Dimensionet jepen ne cm

Shenim:

- Betoni per platene , soleten muret dhe kollonat duhet te jete i tipit C30 /37
- Hekur i tipit S 500
- Betoni per shtresen e varfer dhe pjerresite duhet te jete i tipit C12/15
- Waterstopi duhet te jete i klases 2M ose PE
- Betoni do te hidhet me faza.
- Pjerresia e plateve se dyshemese duhet 0.5%
- Shtresa mbrojtese per platene dhe per muret duhet te jete t=4cm.
- Shtresa mbrojtese per kollonen dhe soleten duhet te jete t=3cm
- Dimensionet jane dhene ne [cm]

EMERTESA OBJEKTIT: "NDERTIMI I UJESJELLESIT TE FSHATRAVE, KLOS, SELVIA, QYRKAN, LUMAS, FLOQ (NJ.A. KLOS) DHE RIKONSTRUKSIONI I UJESJELLESIT TE FSHATIT SELITE (NJ.A. MOLLAS)"

FAZA E PROJEKTIT :PROJEKT ZBATIMI	Nr. 2
EMERTESA E FLETES: PRERJA A-A	SH- 1/75
<p>POROSITESI - BASHKIA CERRIK</p> <p>Rruga: Myrteza Topi (Nr 18.zip.code.1001) E-Mail: zetakonsultshpk@gmail.com</p> <p>Mobile phone 069 33 52 077</p> <p>TIRANE - ALBANIA</p>	<p>GRUPI PROJEKTIMIT BO (ZENIT&CO)&ZETAKONSULT sh.p.k</p> <p>Inxh.Hidro. Merita MENGRI Inxh.Elek. Kristaq Zhupa Ark.Raimonda MYDINLARI Inxh.Ndert.Rexhep Tarba Inxh. Gjeodet. Bledar SINA</p> <p>Inxh. Gjeo.Yzeir MIRAKA Inxh. Mek. Arqile PERI Inxh. Ndert.Lorenc HOXHA Inxh.Gjeodet.Lulzim VRAPI Inxh.Ndert.Flutura Duro</p> <p>Nr.License N.5907/2 Nr.License N.0433/21</p>

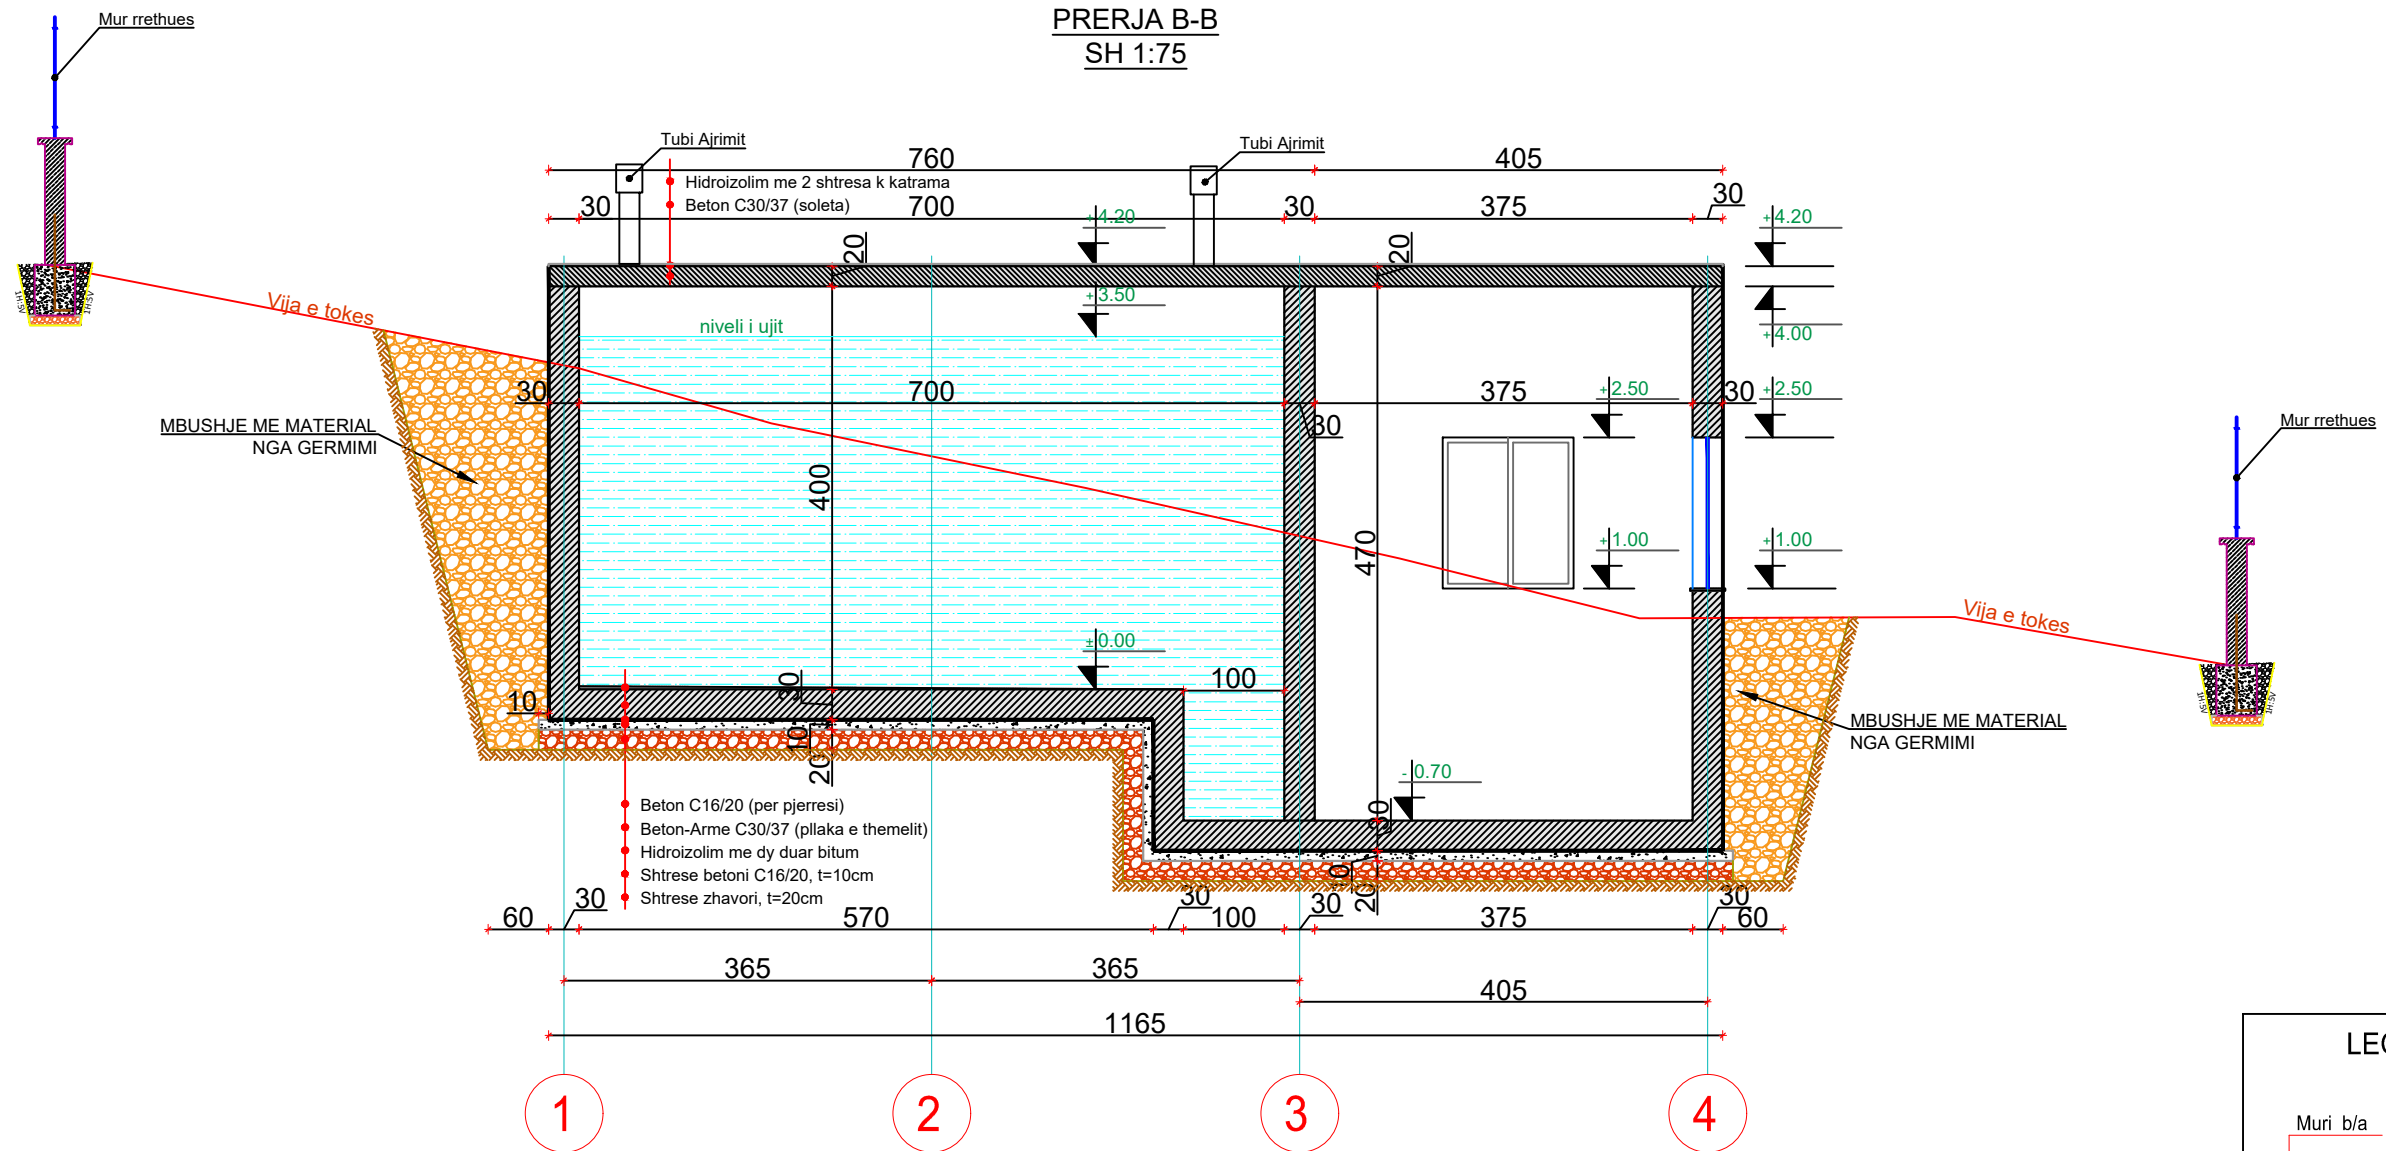


Shenim:

1. Betoni per platene , soleten muret dhe kollonat duhet te jete i tipit C30 /37
2. Hekur i tipt S 500
3. Betoni per shtresen e varfer dhe pjerresite duhet te jete i tipit C12/15
5. Waterstopi duhet te jete i klases 2M ose PE
6. Betoni do te hidhet me faza.
7. Pjerresia e platese se dyshemese duhet 0.5%
8. Shtresa mbrojtese per platene dhe per muret duhet te jete t=4cm.
9. Shtresa mbrojtese per kollonen dhe soleten duhet te jete t=3cm
10. Dimensionet jane dhene ne [cm]

LEGJENDE:

- Muri b/a Pozicioni i murit te betonit
- Pozicioni i kollones,b=30x30cm
- Aksi ne drejtimin y-y
- Aksi ne drejtimin x-x
- Drejtimi i prerjeve
- Note: Dimensionet jepen ne cm

EMERTESA OBJEKTIT: "NDERTIMI I UJESJELLESIT TE FSHATRAVE, KLOS, SELVIA, QYRKAN, LUMAS, FLOQ (NJ.A. KLOS) DHE RIKONSTRUKSIONI I UJESJELLESIT TE FSHATIT SELITE (NJ.A. MOLLAS)"		Nr. 3
FAZA E PROJEKTIT :PROJEKT ZBATIMI		SH- 1/75
EMERTESA E FLETES: PRERJA B-B		Dt. / /2024
 ZETAKONSULT Rruga: Myrteza Topi (Nr 18.zip.code.1001) Tirane - ALBANIA E-Mail: zetakonsultshpk@gmail.com Mobile phone 069 33 52 077	GRUPI PROJEKTIMIT BO (ZENIT&CO)&ZETAKONSULT sh.p.k Inxh.Hidro. Merita MENGRI Inxh.Elek. Kristaq Zhupa Ark.Raimonda MYDINLLARI Inxh.Ndert.Rexhep Tarba Inxh. Gjeodet. Bledar SINA Inxh. Gjeo.Yzeir MIRAKA Inxh. Mek. Arqile PERI Inxh. Nderc.Lorenc HOXHA Inxh.Gjeodet.Lulzim VRAPI Inxh.Ndert.Flutura Duro	
	Nr.Licence N.5907/2 Nr.Licence N.0433/21	

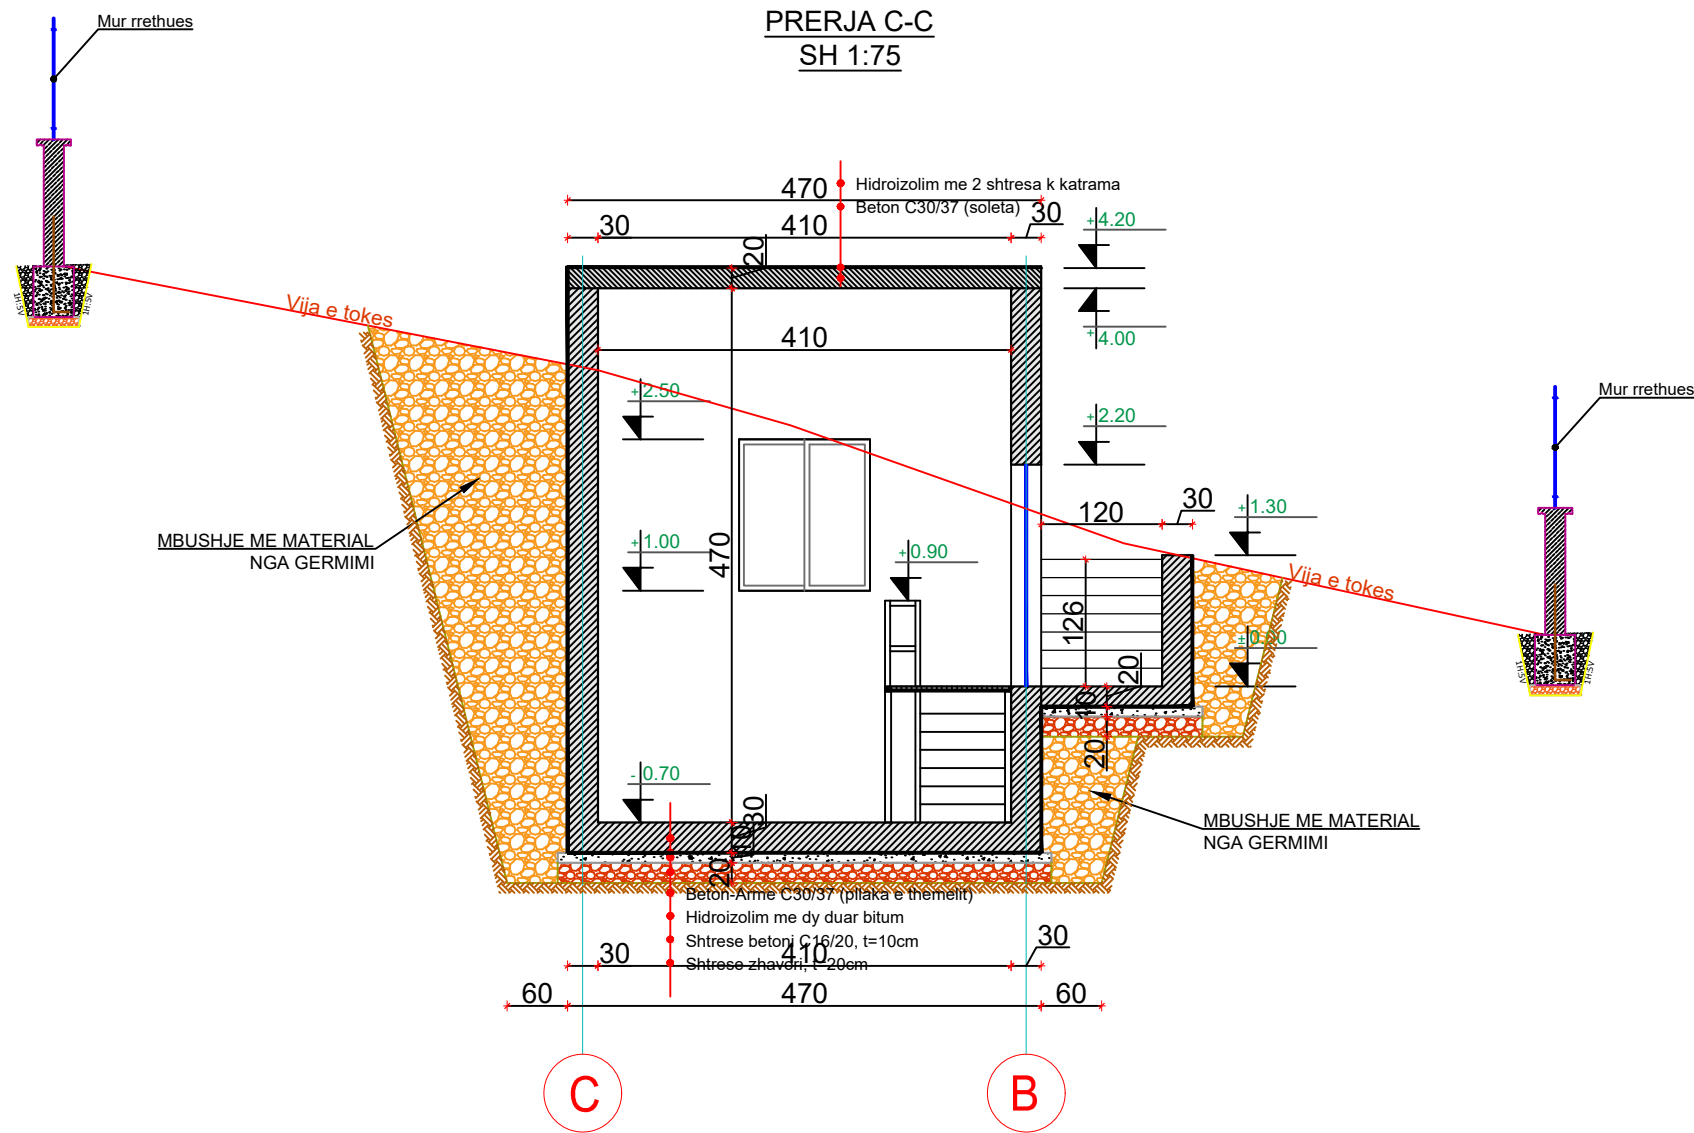

Shenim:


1. Betoni per platene , soleten muret dhe kollonat duhet te jete i tipit C30 /37
2. Hekur i tipt S 500
3. Betoni per shtresen e varfer dhe pjerresite duhet te jete i tipit C12/15
5. Waterstopi duhet te jete i klases 2M ose PE
6. Betoni do te hidhet me faza.
7. Pjerresia e platese se dyshemese duhet 0.5%
8. Shtresa mbrojtese per platene dhe per muret duhet te jete t=4cm.
9. Shtresa mbrojtese per kollonen dhe soleten duhet te jete t=3cm
10. Dimensionet jane dhene ne [cm]

LEGJENDE:


- Muri b/a Pozicioni i murit te betonit
- Pozicioni i kollones, b=30x30cm
- Aksi ne drejtimin y-y
- Aksi ne drejtimin x-x
- Drejtimi i prerjeve
- Note: Dimensionet jepen ne cm

EMERTESA OBJEKTIT: "NDERTIMI I UJESJELLESIT TE FSHATRAVE, KLOS, SELVIAS, QYRKAN, LUMAS, FLOQ (NJ.A. KLOS) DHE RIKONSTRUKSIONI I UJESJELLESIT TE FSHATIT SELITE (NJ.A. MOLLAS)"		Nr. 4
FAZA E PROJEKTIT :PROJEKT ZBATIMI		SH- 1/75
EMERTESA E FLETES: PRERJA C-C		Dt. / /2024
 ZETAKONSULT Rruga: Myrteza Topi (Nr 18.zip.code.1001) E-Mail: zetakonsultshpk@gmail.com TIRANE -ALBANIA	POROSITESI - BASHKIA CERRIK GRUPI PROJEKTIMIT BO (ZENIT&CO)&ZETAKONSULT sh.p.k Inxh.Hidro. Merita MENGRI Inxh.Elek. Kristaq Zhupa Ark.Raimonda MYDINLLARI Inxh.Ndert.Rexhep Tarba Inxh. Gjeodet. Bledar SINA Inxh. Gjeo.Yzeir MIRAKA Inxh. Mek. Arqile PERI Inxh.Ndert.Lorenc HOXHA Inxh.Gjeodet.Lulzim VRAPI Inxh.Ndert.Flutura Duro	
	Nr.Licence N.5907/2 Nr.Licence N.0433/21	

ARMIMI I PLLAKES SE DYSHEMESE
ZGARA E POSHTME
SH 1:75

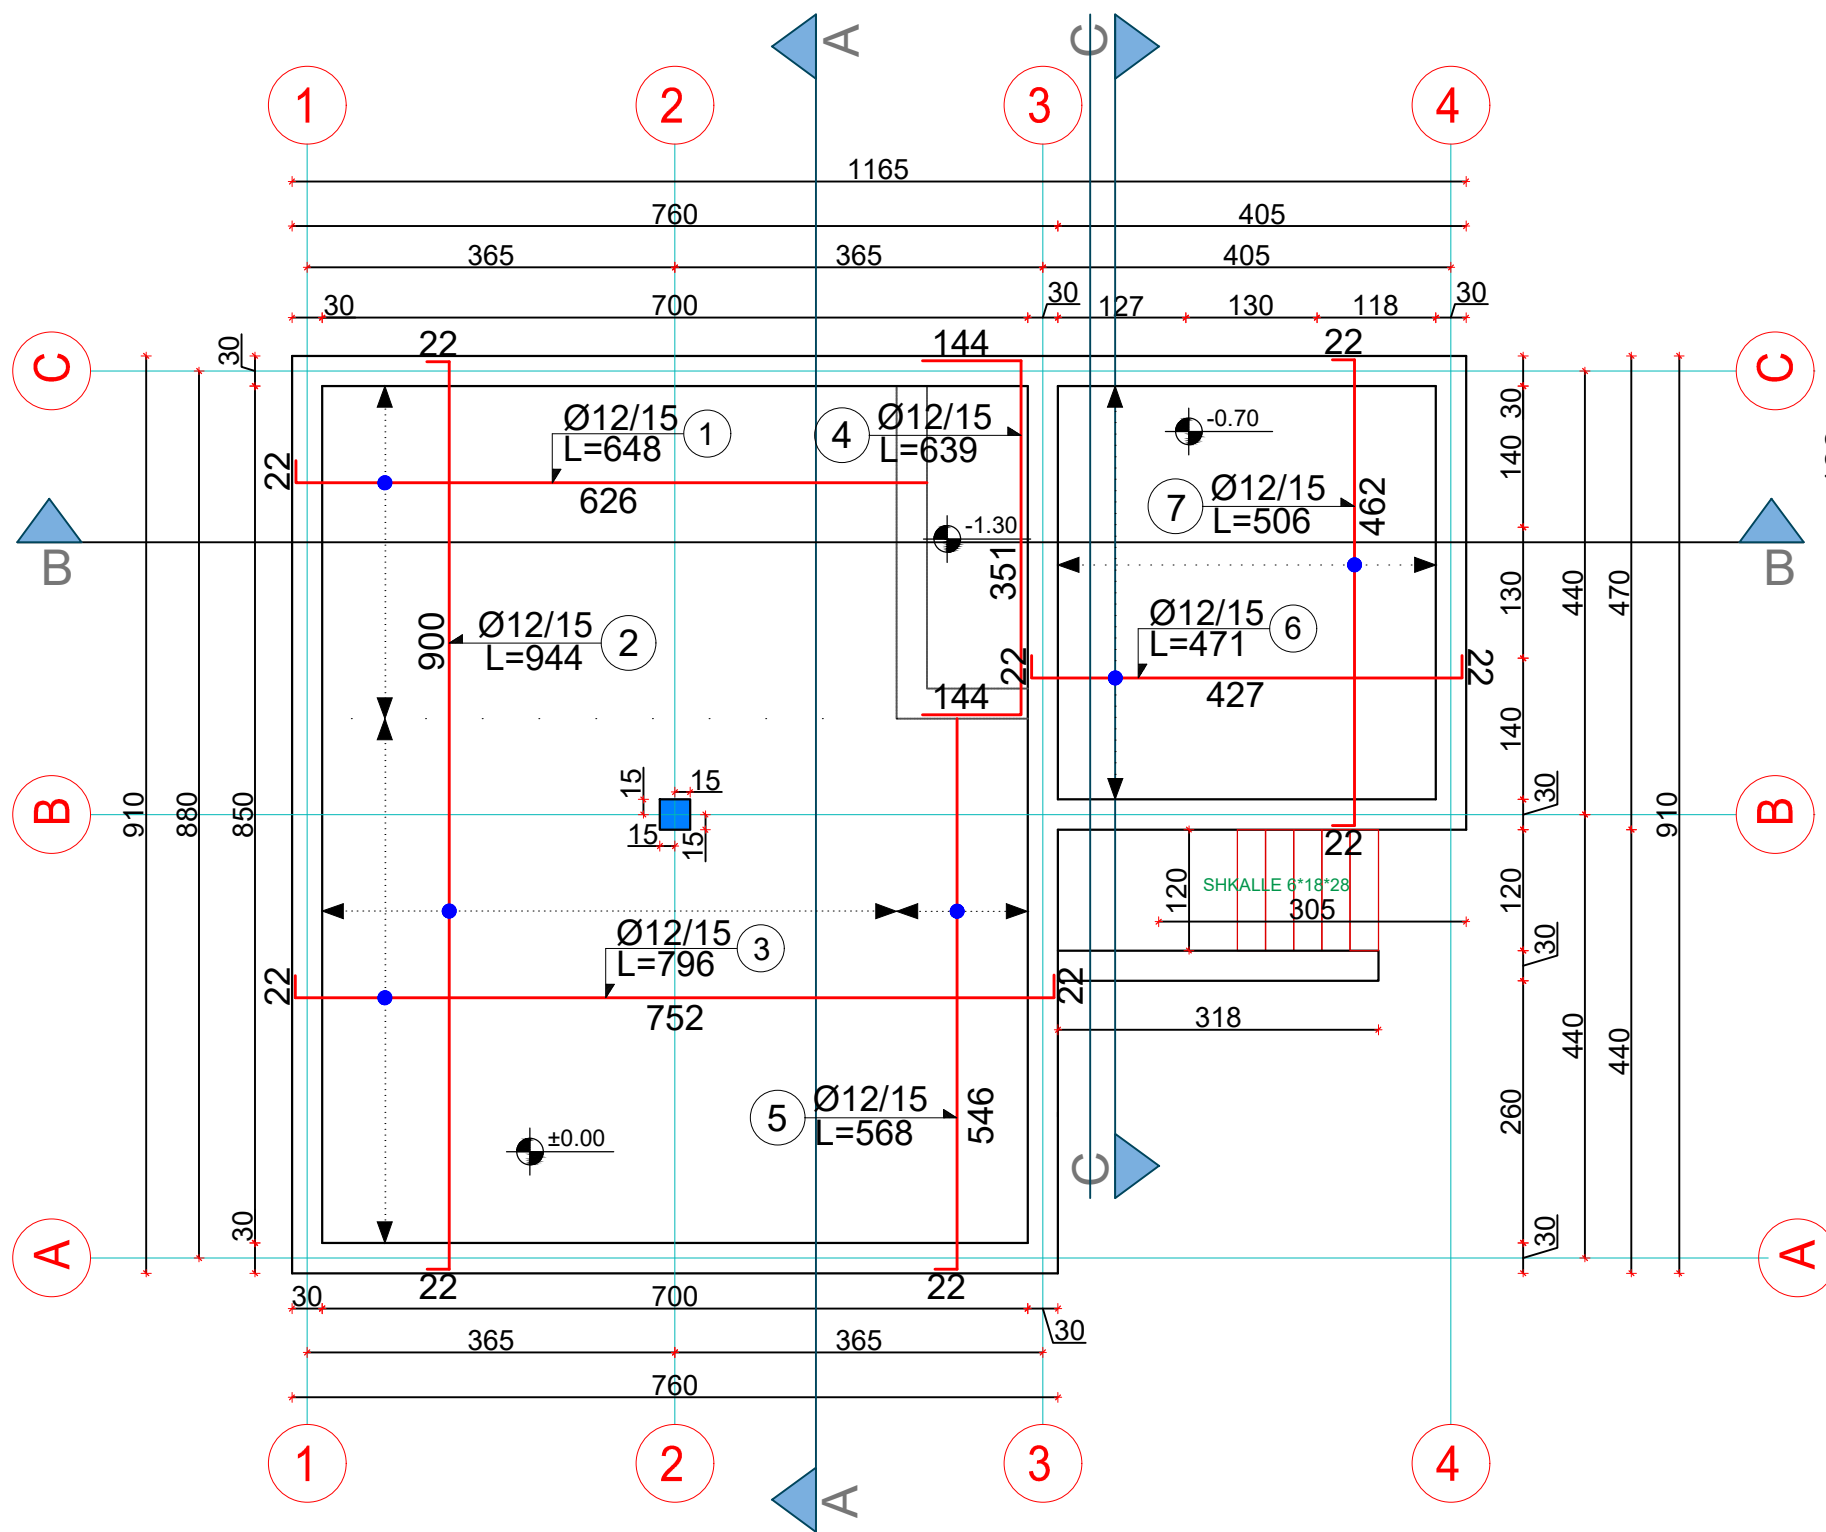

ARMIM SHITESI PER SHKARKUESIN
SH 1:75

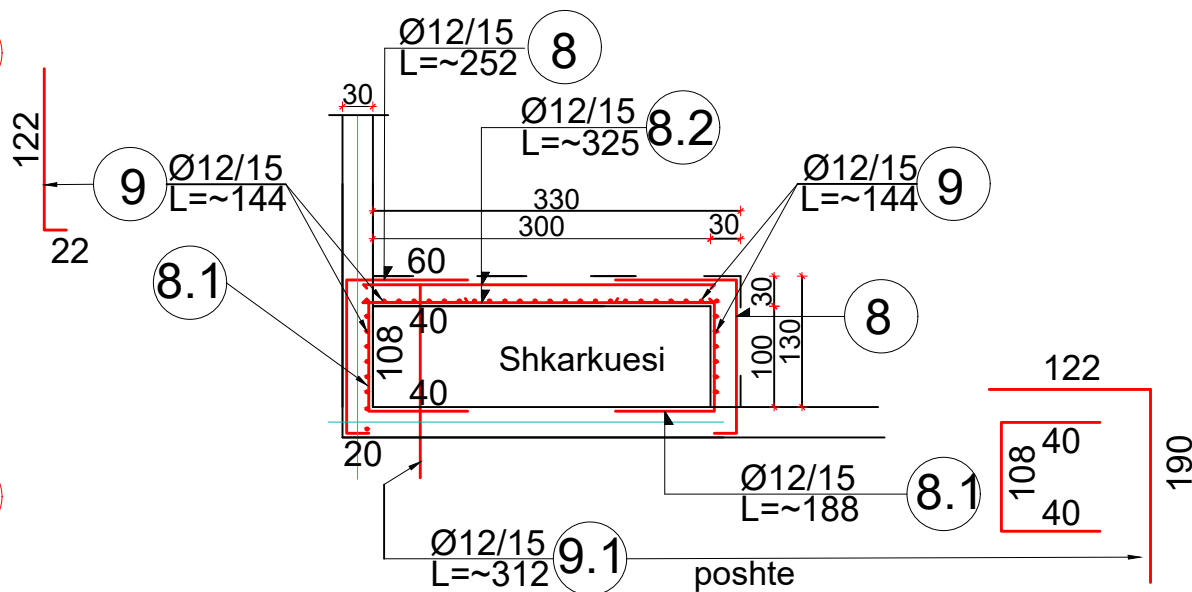

- Shenim:
- Betoni per platene , soleten muret dhe kollonat duhet te jete i tipit C30 /37
 - Hekur i tipit S 500
 - Betoni per shtresen e varfer dhe pjerresite duhet te jete i tipit C12/15
 - Waterstopi duhet te jete i klases 2M ose PE
 - Betoni do te hidhet me faza.
 - Pjerresia e platese se dyshemese duhet 0.5%
 - Shtresa mbrojtese per platene dhe per muret duhet te jete t=4cm.
 - Shtresa mbrojtese per kollonen dhe soleten duhet te jete t=3cm
 - Dimensionet jane dhene ne [cm]

LEGJENDE:

- Muri b/a Pozicioni i murit te betonit
- Pozicioni i kollones,b=30x30cm
- A Aksi ne drejtimin y-y
- 1 Aksi ne drejtimin x-x
- ▶ Drejtimi i prerjeve

Note: Dimensionet jepen ne cm

Ø12/15	1	Numeri i shufrave
Ø12	→	Diametri i shufrave ne mm
/15	→	Distanca midis shufrave ne cm
L=~1200	→	Gjatesia e shufrave ne cm

EMERTESA OBJEKTIT: "NDERTIMI I UJESJELLESIT TE FSHATRAVE, KLOS, SELVIA, QYRKAN, LUMAS, FLOQ (Nj.A. KLOS) DHE RIKONSTRUKSIONI I UJESJELLESIT TE FSHATIT SELITE (Nj.A. MOLLAS)"

FAZA E PROJEKTIT :PROJEKT ZBATIMI	Nr. 5
EMERTESA E FLETES: ARMIMI I REZERVUARIT 200m3	SH- 1/75
POROSITESI - BASHKIA CERRIK	Dt. / /2024

GRUPI PROJEKTIMIT BO (ZENIT&CO)&ZETAKONSULT sh.p.k


Inxh.Hidro. Merita MENGRI
 Inxh.Elek. Kristaq Zhupa
 Ark.Raimonda MYDINLLARI
 Inxh.Ndert.Rexhep Tarba
 Inxh. Gjeodet. Bledar SINA

Inxh. Gjeo.Yzeir MIRAKA
 Inxh. Mek. Arqile PERI
 Inxh.Ndert.Lorenc HOXHA
 Inxh.Gjeodet.Lulzim VRAPI
 Inxh.Ndert.Flutura Duro


Rruga:Myrteza Topi (Nr 18.zip.code.1001) Mobile phone 069 33 52 077
 E-Mail: zetakonsultshpk@gmail.com
 TIRANE-ALBANIA

Nr.License N.5907/2
 Nr.License N.0433/21


DETAJI I SHPERNDARJES SE GANXHAVE LIDHESE NE PLLAKEN E DYSHEMESE SH 1:50

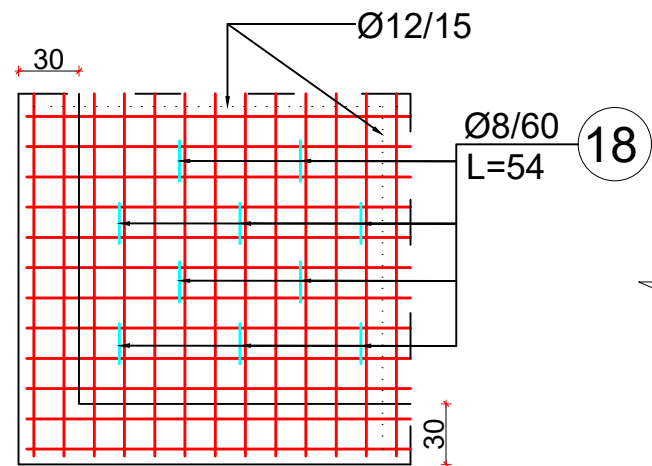

ganxha lidhese te zgares poshte & larte

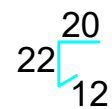

ARMIMI I PLLAKES SE DYSHEMESE ZGARA E SIPERME SH 1:75

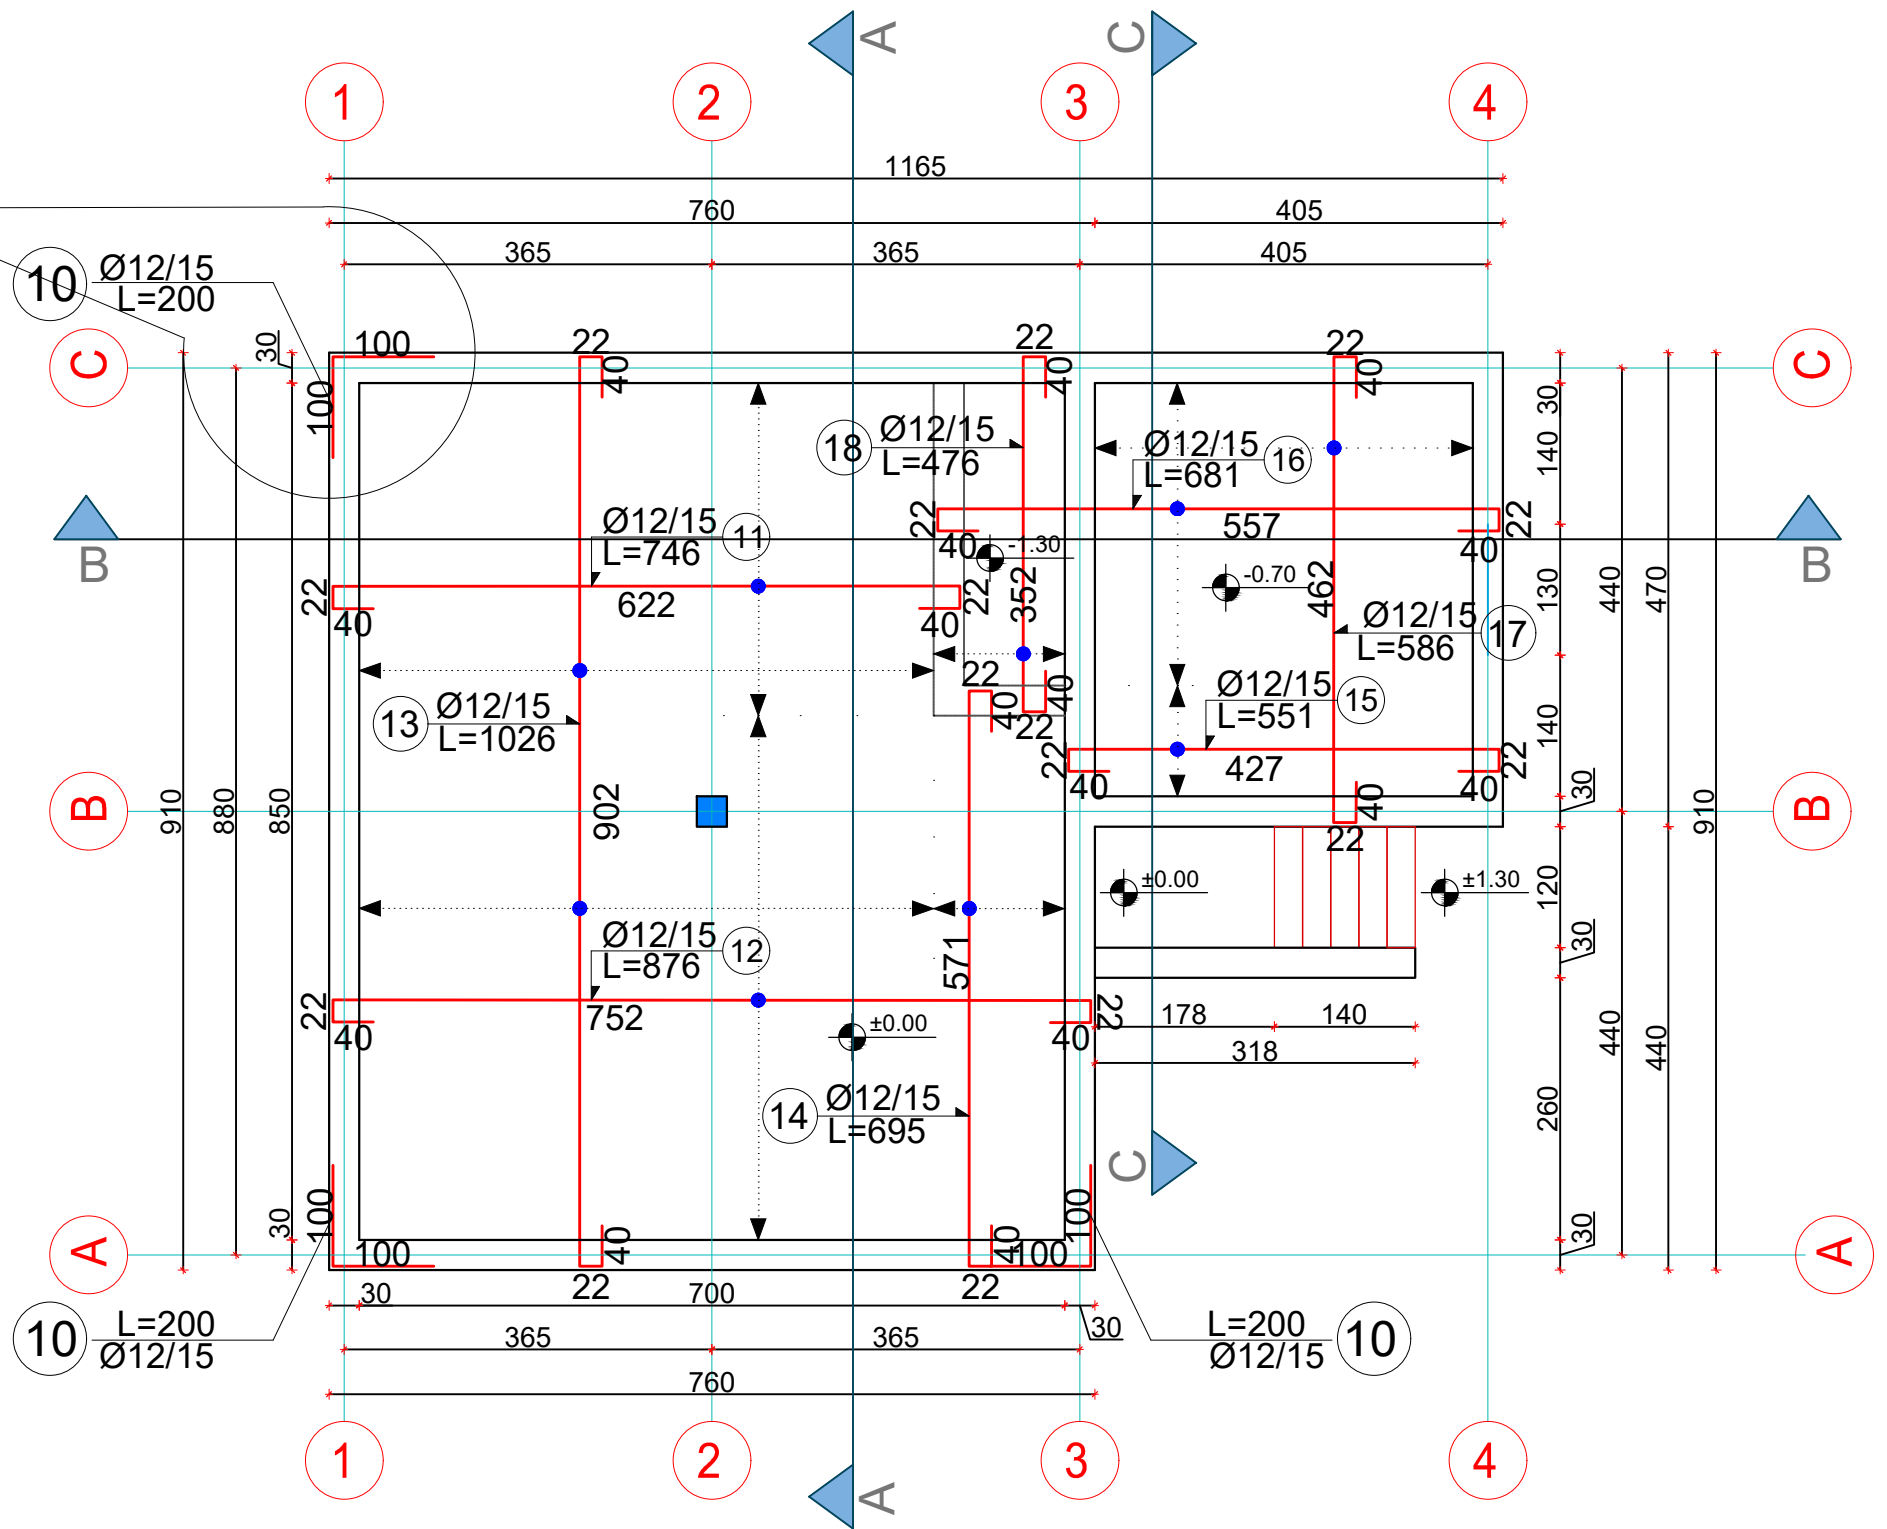

LEGJENDE:

- Muri b/a Pozicioni i murit te betonit
 - Pozicioni i kollones, b=30x30cm
 - Aksi ne drejtimin y-y
 - Aksi ne drejtimin x-x
 - Drejtimi i prerjeve
- Note: Dimensionet jepen ne cm

Shenim:


1. Betoni per platene , soleten muret dhe kollonat duhet te jete i tipit C30 /37
2. Hekur i tipit S 500
3. Betoni per shtresen e varfer dhe pjerresite duhet te jete i tipit C12/15
5. Waterstopi duhet te jete i klases 2M ose PE
6. Betoni do te hidhet me faza.
7. Pjerresia e platese se dyshemese duhet 0.5%
8. Shtresa mbrojtese per platene dhe per muret duhet te jete t=4cm.
9. Shtresa mbrojtese per kollonen dhe soleten duhet te jete t=3cm
10. Dimensionet jane dhene ne [cm]

	1	→	Numeri i shufrave
	Ø12	→	Diametri i shufrave ne mm
	/15	→	Distanca midis shufrave ne cm
	L=1200	→	Gjatesia e shufrave ne cm

EMERTESA OBJEKTIT: "NDERTIMI I UJESJELLESIT TE FSHATRAVE, KLOS, SELVIAS, QYRKAN, LUMAS, FLOQ (NJ.A. KLOS) DHE RIKONSTRUKSIONI I UJESJELLESIT TE FSHATIT SELITE (NJ.A. MOLLAS)"

FAZA E PROJEKTIT :PROJEKT ZBATIMI		Nr. 6
EMERTESA E FLETES: ARMIMI I REZERVUARIT 200m3		SH- 1/75
POROSITESI - BASHKIA CERRIK Rruga: Myrteza Topi (Nr 18.zip.code.1001) Mobile phone 069 33 52 077 E-Mail: zetakonsultshpk@gmail.com TIRANE -ALBANIA		GRUPI PROJEKTIMIT BO (ZENIT&CO)&ZETAKONSULT sh.p.k Inxh.Hidro. Merita MENGRI Inxh.Elek. Kristaq Zhupa Ark.Raimonda MYDINLLARI Inxh.Ndert.Rexhep Tarba Inxh. Gjeodet. Bedar SINA Inxh. Gjeo.Yzeir MIRAKA Inxh. Mek. Arqile PERI Inxh.Ndert.Lorenc HOXHA Inxh.Gjeodet.Lulzim VRAPI Inxh.Ndert.Flutura Duro
		Dt. / /2024
		Nr.License N.5907/2 N.License N.0433/21

MURET, PRERJA AKSI 1-1 SH 1:50

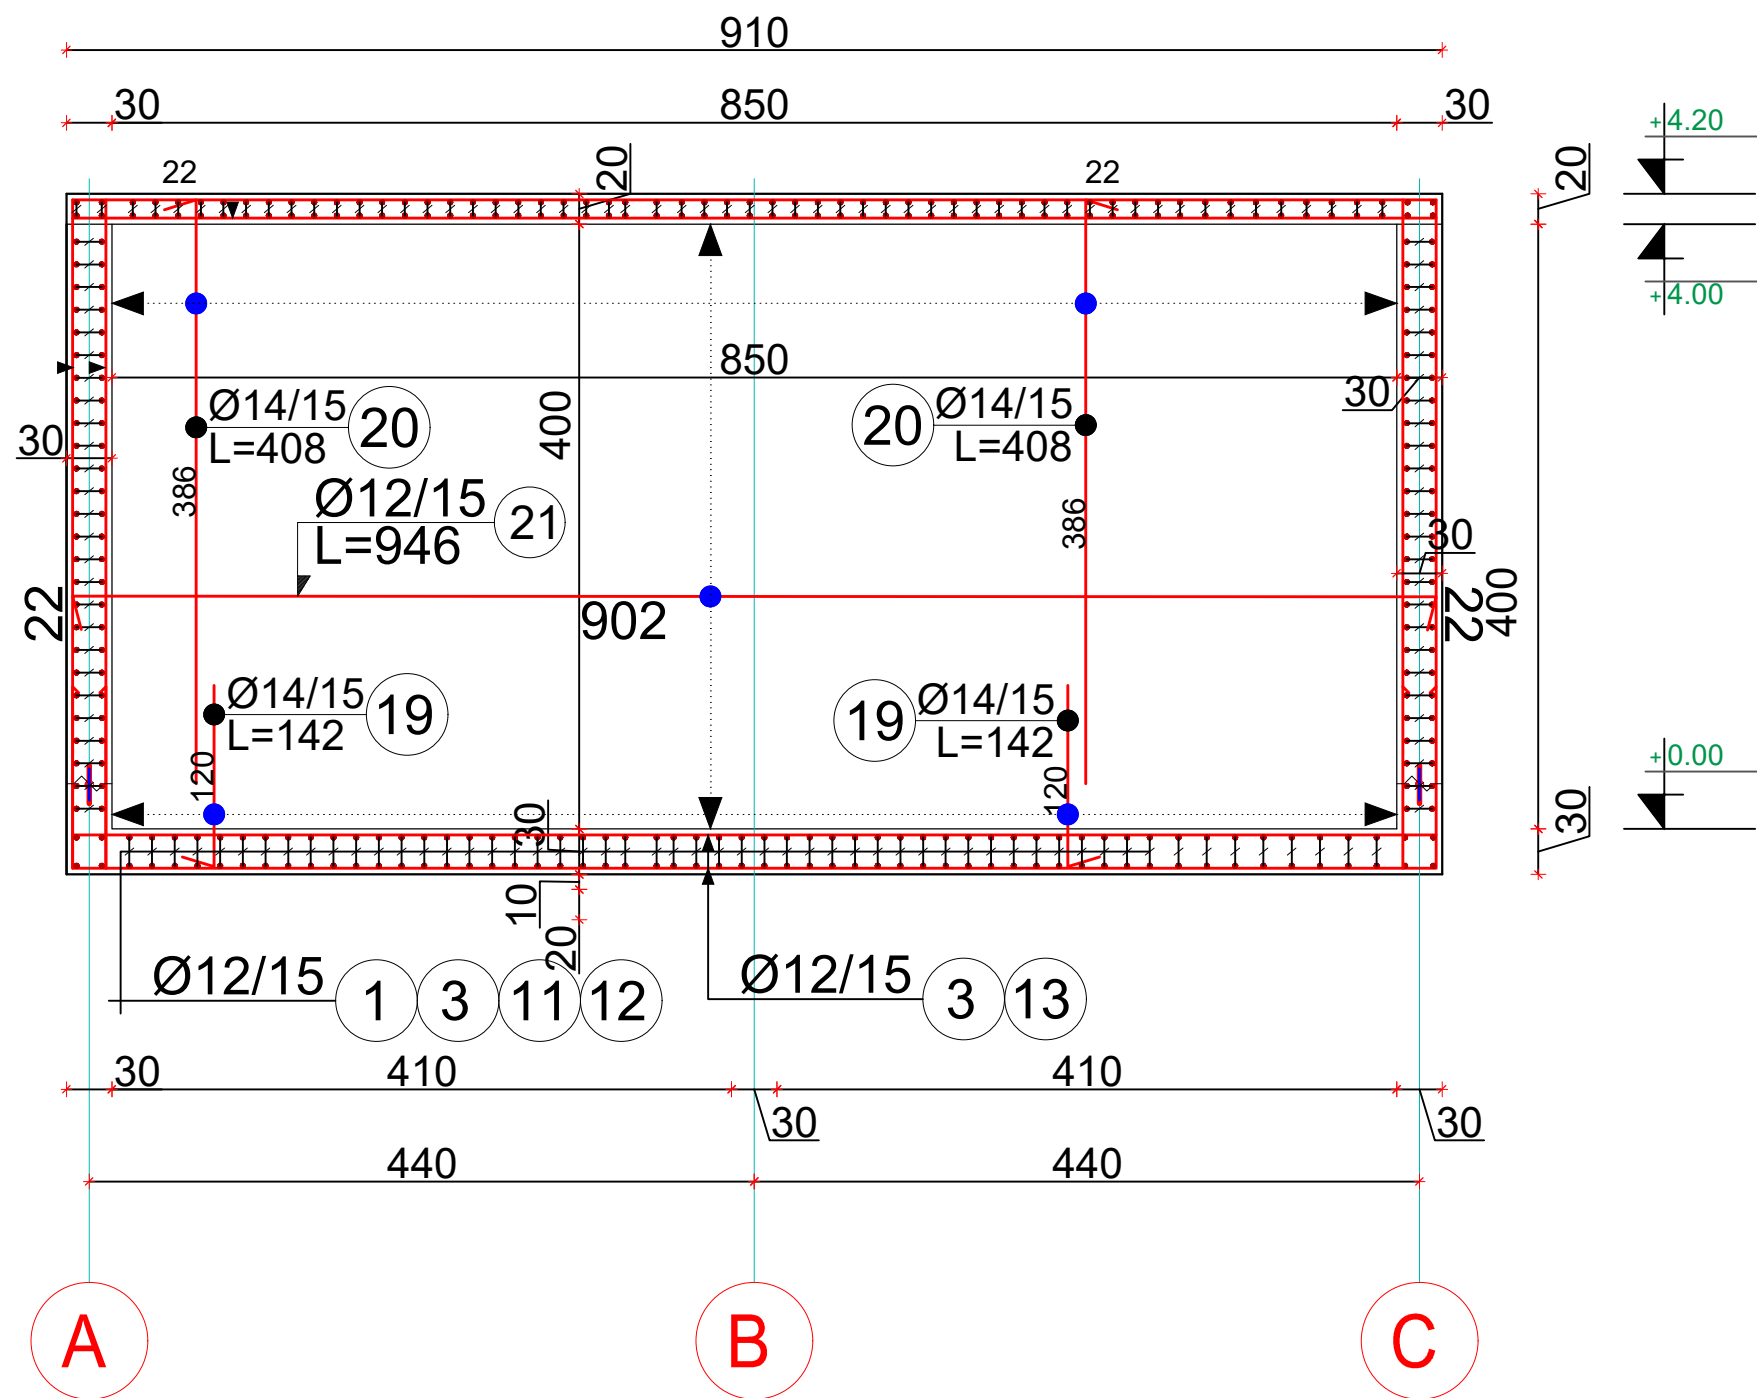

LEGJENDE:


	19	→	Numeri i shufrave
	Ø12	→	Diametri i shufrave ne mm
	/15	→	Distanca midis shufrave ne cm
	L~1200	→	Gjatesia e shufrave ne cm

Shenim:

- Betoni per platene , soleten muret dhe kollonat duhet te jete i tipit C30 /37
- Hekur i tipit S 500
- Betoni per shtresen e varfer dhe pjerresite duhet te jete i tipit C12/15
- Waterstopi duhet te jete i klases 2M ose PE
- Betoni do te hidhet me faza.
- Pjerresia e platese se dyshemese duhet 0.5%
- Shtresa mbrojtese per platene dhe per muret duhet te jete t=4cm.
- Shtresa mbrojtese per kollonen dhe soleten duhet te jete t=3cm
- Dimensionet jane dhene ne [cm]

EMERTESA OBJEKTIT: "NDERTIMI I UJESJELLESIT TE FSHATRAVE, KLOS, SELVIA, QYRKAN, LUMAS, FLOQ (NJ.A. KLOS) DHE RIKONSTRUKSIONI I UJESJELLESIT TE FSHATIT SELITE (NJ.A. MOLLAS)"			
FAZA E PROJEKTIT :PROJEKT ZBATIMI			Nr. 7
EMERTESA E FLETES: ARMIMI I REZERVUARIT 200m3			SH- 1/50
POROSITESI - BASHKIA CERRIK Rruga: Myrteza Topi (Nr 18.zip.code.1001) E-Mail: zetakonsultshpk@gmail.com TIRANE -ALBANIA		GRUPI PROJEKTIMIT BO (ZENIT&CO)&ZETAKONSULT sh.p.k Inxh.Hidro. Merita MENGRI Inxh.Elek. Kristaq Zhupa Ark.Raimonda MYDINLLARI Inxh.Ndert.Rexhep Tarba Inxh. Gjeodet. Bledar SINA	Inxh. Gjeo.Yzeir MIRAKA Inxh. Mek. Arqile PERI Inxh. Ndert.Lorenc HOXHA Inxh.Gjeodet.Lulzim VRAPI Inxh.Ndert.Flutura Duro
Dt. / /2024		Nr.License N.5907/2 Nr.License N.0433/21	

MURET, PRERJA AKSI 3-3 SH 1:50

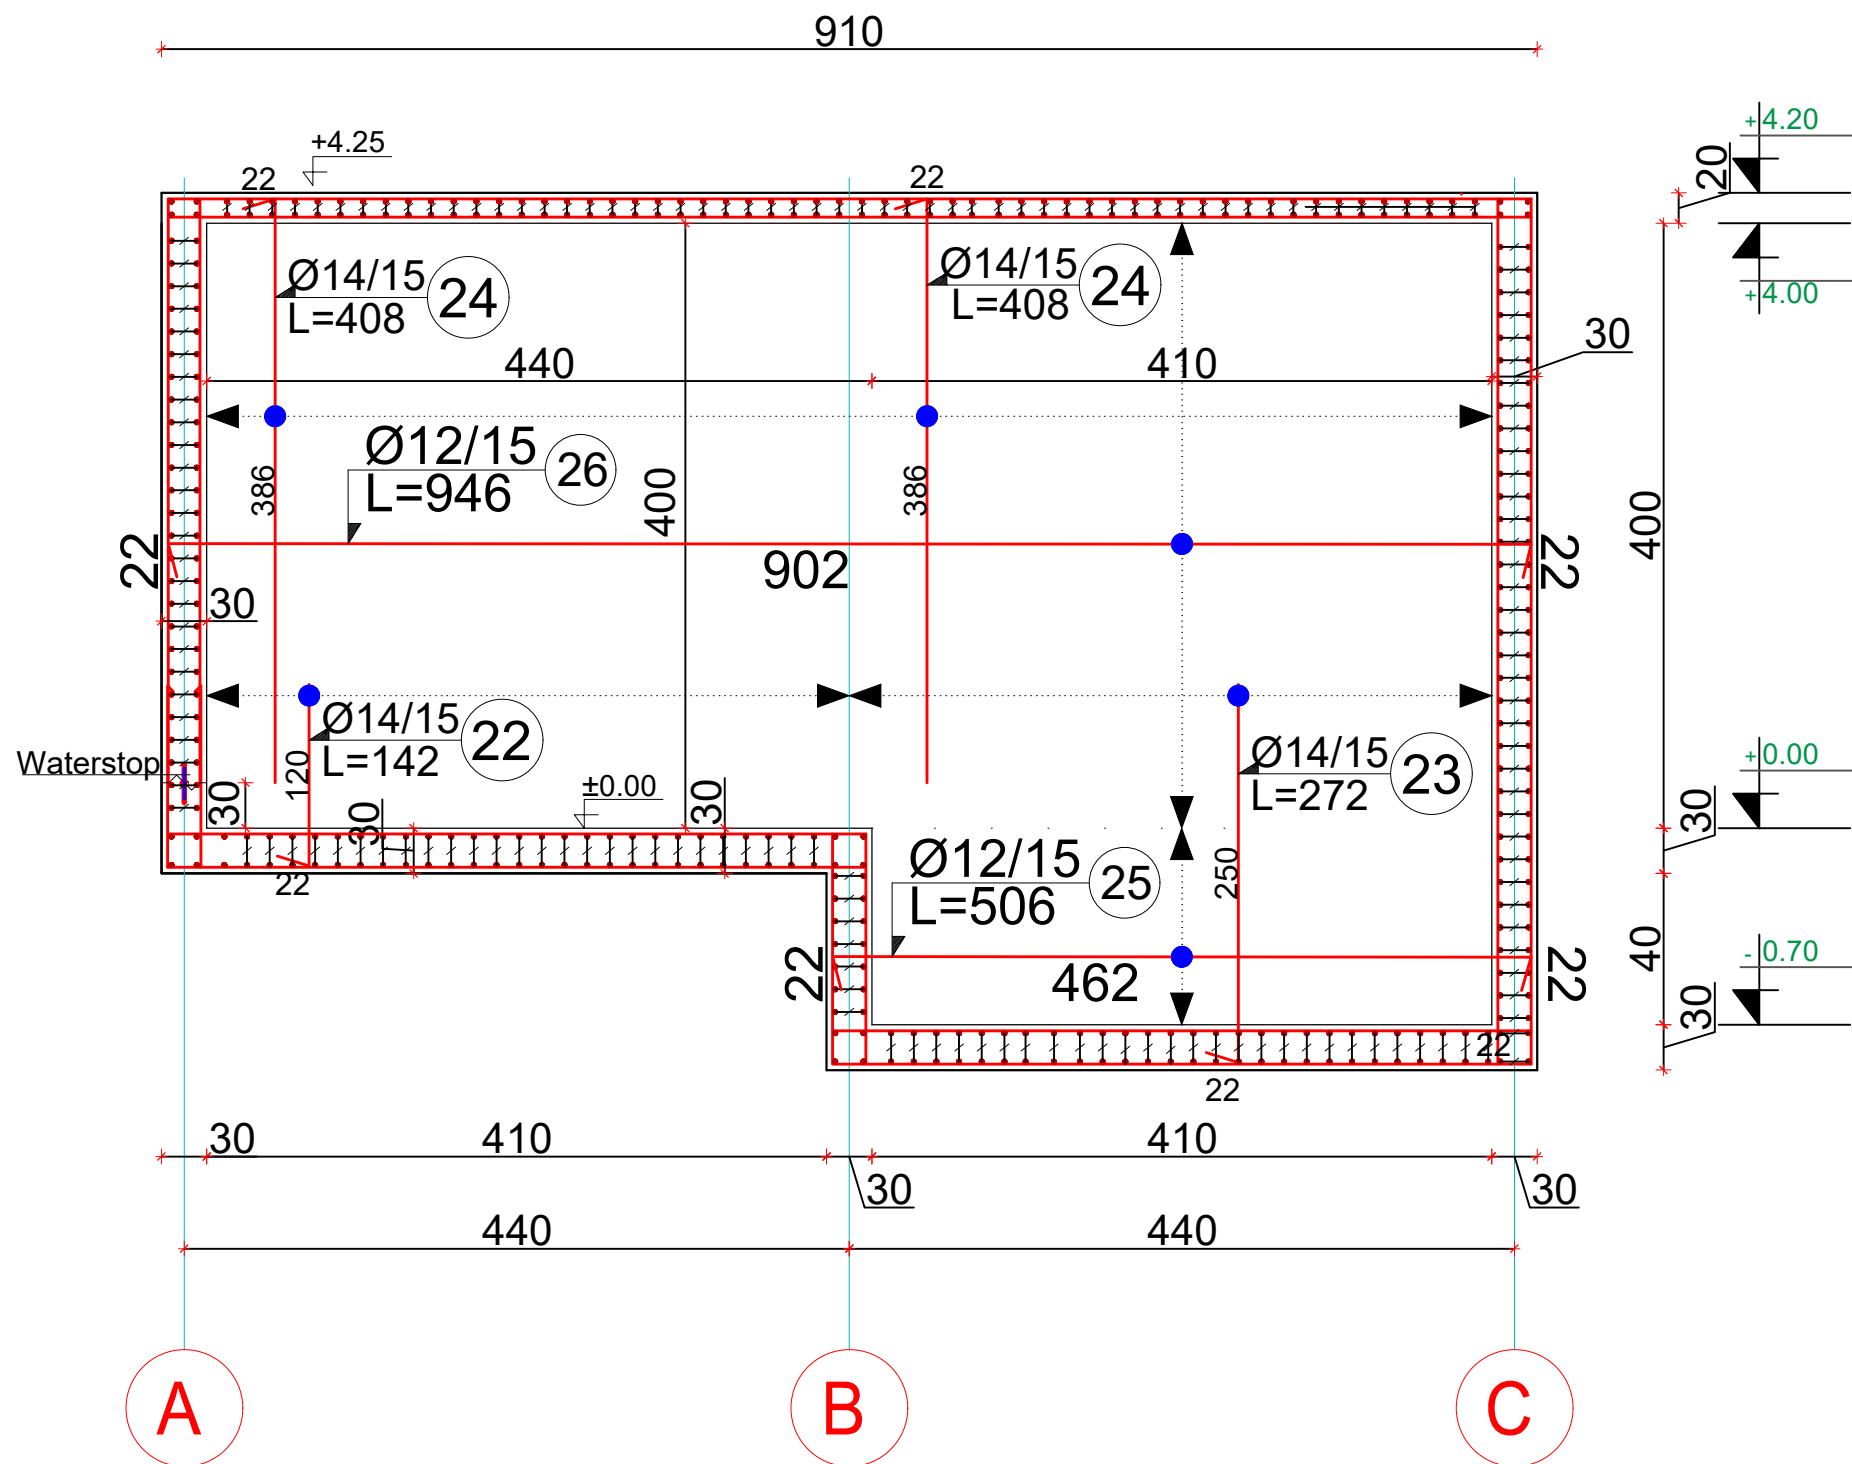

LEGJENDE:


	19	→	Numeri i shufrave
	Ø12	→	Diametri i shufrave ne mm
	/15	→	Distanca midis shufrave ne cm
	L~1200	→	Gjatesia e shufrave ne cm

Shenim:

- Betoni per platene , soleten muret dhe kollonat duhet te jete i tipit C30 /37
- Hekur i tipit S 500
- Betoni per shtresen e varfer dhe pjerresite duhet te jete i tipit C12/15
- Waterstopi duhet te jete i klases 2M ose PE
- Betoni do te hidhet me faza.
- Pjerresia e platese se dyshemese duhet 0.5%
- Shtresa mbrojtese per platene dhe per muret duhet te jete t=4cm.
- Shtresa mbrojtese per kollonen dhe soleten duhet te jete t=3cm
- Dimensionet jane dhene ne [cm]

EMERTESA OBJEKTIT: "NDERTIMI I UJESJELLESIT TE FSHATRAVE, KLOS, SELVIA, QYRKAN, LUMAS, FLOQ (Nj.A. KLOS) DHE RIKONSTRUKSIONI I UJESJELLESIT TE FSHATIT SELITE (Nj.A. MOLLAS)"		Nr. 8
FAZA E PROJEKTIT :PROJEKT ZBATIMI		SH- 1/50
EMERTESA E FLETES: ARMIMI I REZERVUARIT 200m3		Dt. / /2024
	POROSITESI - BASHKIA CERRIK Rruga: Myrteza Topi (Nr 18.zip.code.1001) Mobile phone 069 33 52 077 E-Mail: zetakonsultshpk@gmail.com TIRANE -ALBANIA	GRUPI PROJEKTIMIT BO (ZENIT&CO)&ZETAKONSULT sh.p.k Inxh.Hidro. Merita MENGRI Inxh.Elek. Kristaq Zhupa Ark.Raimonda MYDINLLARI Inxh.Ndert.Rexhep Tarba Inxh. Gjeodet. Bledar SINA Inxh. Gjeo.Yzeir MIRAKA Inxh. Mek. Arqile PERI Inxh. Lorenc HOXHA Inxh.Gjeodet.Lulzim VRAPI Inxh.Ndert.Flutura Duro
	Nr.License N.5907/2 Nr.License N.0433/21	

MURET, PRERJA AKSI 4-4 SH 1:50

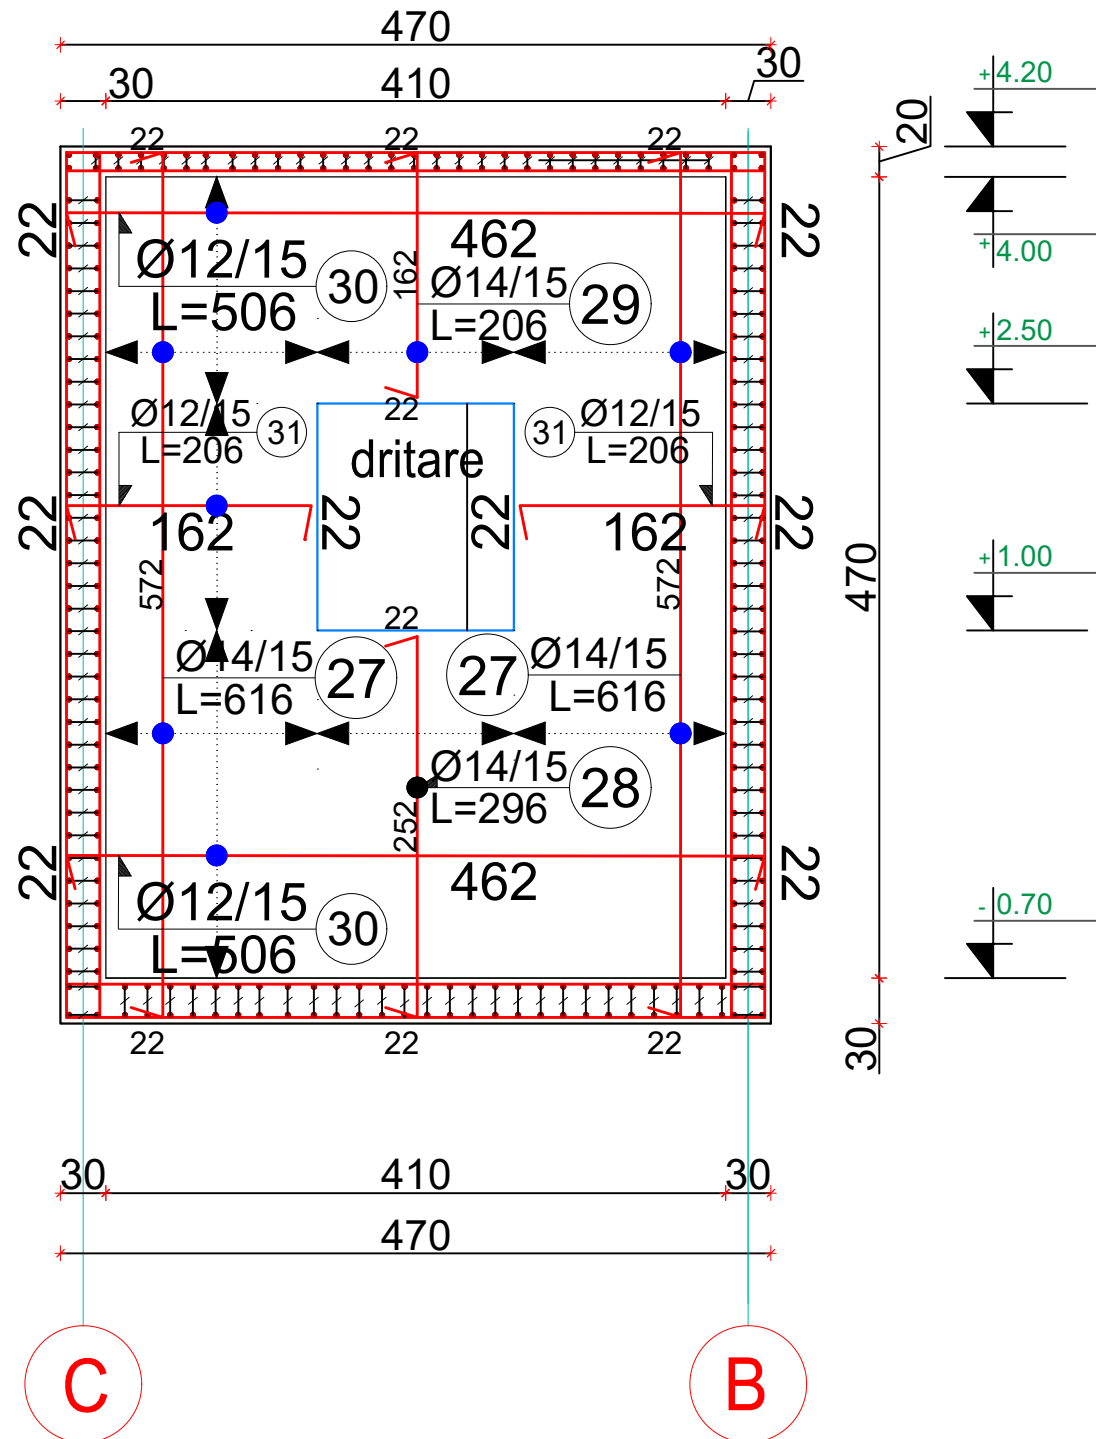

LEGJENDE:


	19	→	Numeri i shufrave
	Ø12	→	Diametri i shufrave ne mm
	/15	→	Distanca midis shufrave ne cm
	L~1200	→	Gjatesia e shufrave ne cm

Shenim:

- Betoni per platene , soleten muret dhe kollonat duhet te jete i tipit C30 /37
- Hekur i tipit S 500
- Betoni per shtresen e varfer dhe pjerresite duhet te jete i tipit C12/15
- Waterstopi duhet te jete i klases 2M ose PE
- Betoni do te hidhet me faza.
- Pjerresia e platese se dyshemese duhet 0.5%
- Shtresa mbrojtese per platene dhe per muret duhet te jete t=4cm.
- Shtresa mbrojtese per kollonen dhe soleten duhet te jete t=3cm
- Dimensionet jane dhene ne [cm]

EMERTESA OBJEKTIT: "NDERTIMI I UJESJELLESIT TE FSHATRAVE, KLOS, SELVIAS, QYRKAN, LUMAS, FLOQ (NJ.A. KLOS) DHE RIKONSTRUKSIONI I UJESJELLESIT TE FSHATIT SELITE (NJ.A. MOLLAS)"			
FAZA E PROJEKTIT :PROJEKT ZBATIMI			Nr. 9
EMERTESA E FLETES: ARMIMI I REZERVUARIT 200m3			SH- 1/50
POROSITESI - BASHKIA CERRIK Rruga: Myrteza Topi (Nr 18.zip.code.1001) E-Mail: zetakonsultshpk@gmail.com TIRANE - ALBANIA		GRUPI PROJEKTIMIT BO (ZENIT&CO)&ZETAKONSULT sh.p.k Inxh.Hidro. Merita MENGRI Inxh.Elek. Kristaq Zhupa Ark.Raimonda MYDINLLARI Inxh.Ndert.Rexhep Tarba Inxh. Gjeodet. Bledar SINA	Inxh. Gjeo.Yzeir MIRAKA Inxh. Mek. Arqile PERI Inxh. Ndert.Lorenc HOXHAI Inxh.Gjeodet.Lulzim VRAPI Inxh.Ndert.Flutura Duro
Dt. / /2024		Nr.License N.5907/2 Nr.License N.0433/21	

MURET, PRERJA AKSI A-A SH 1:50

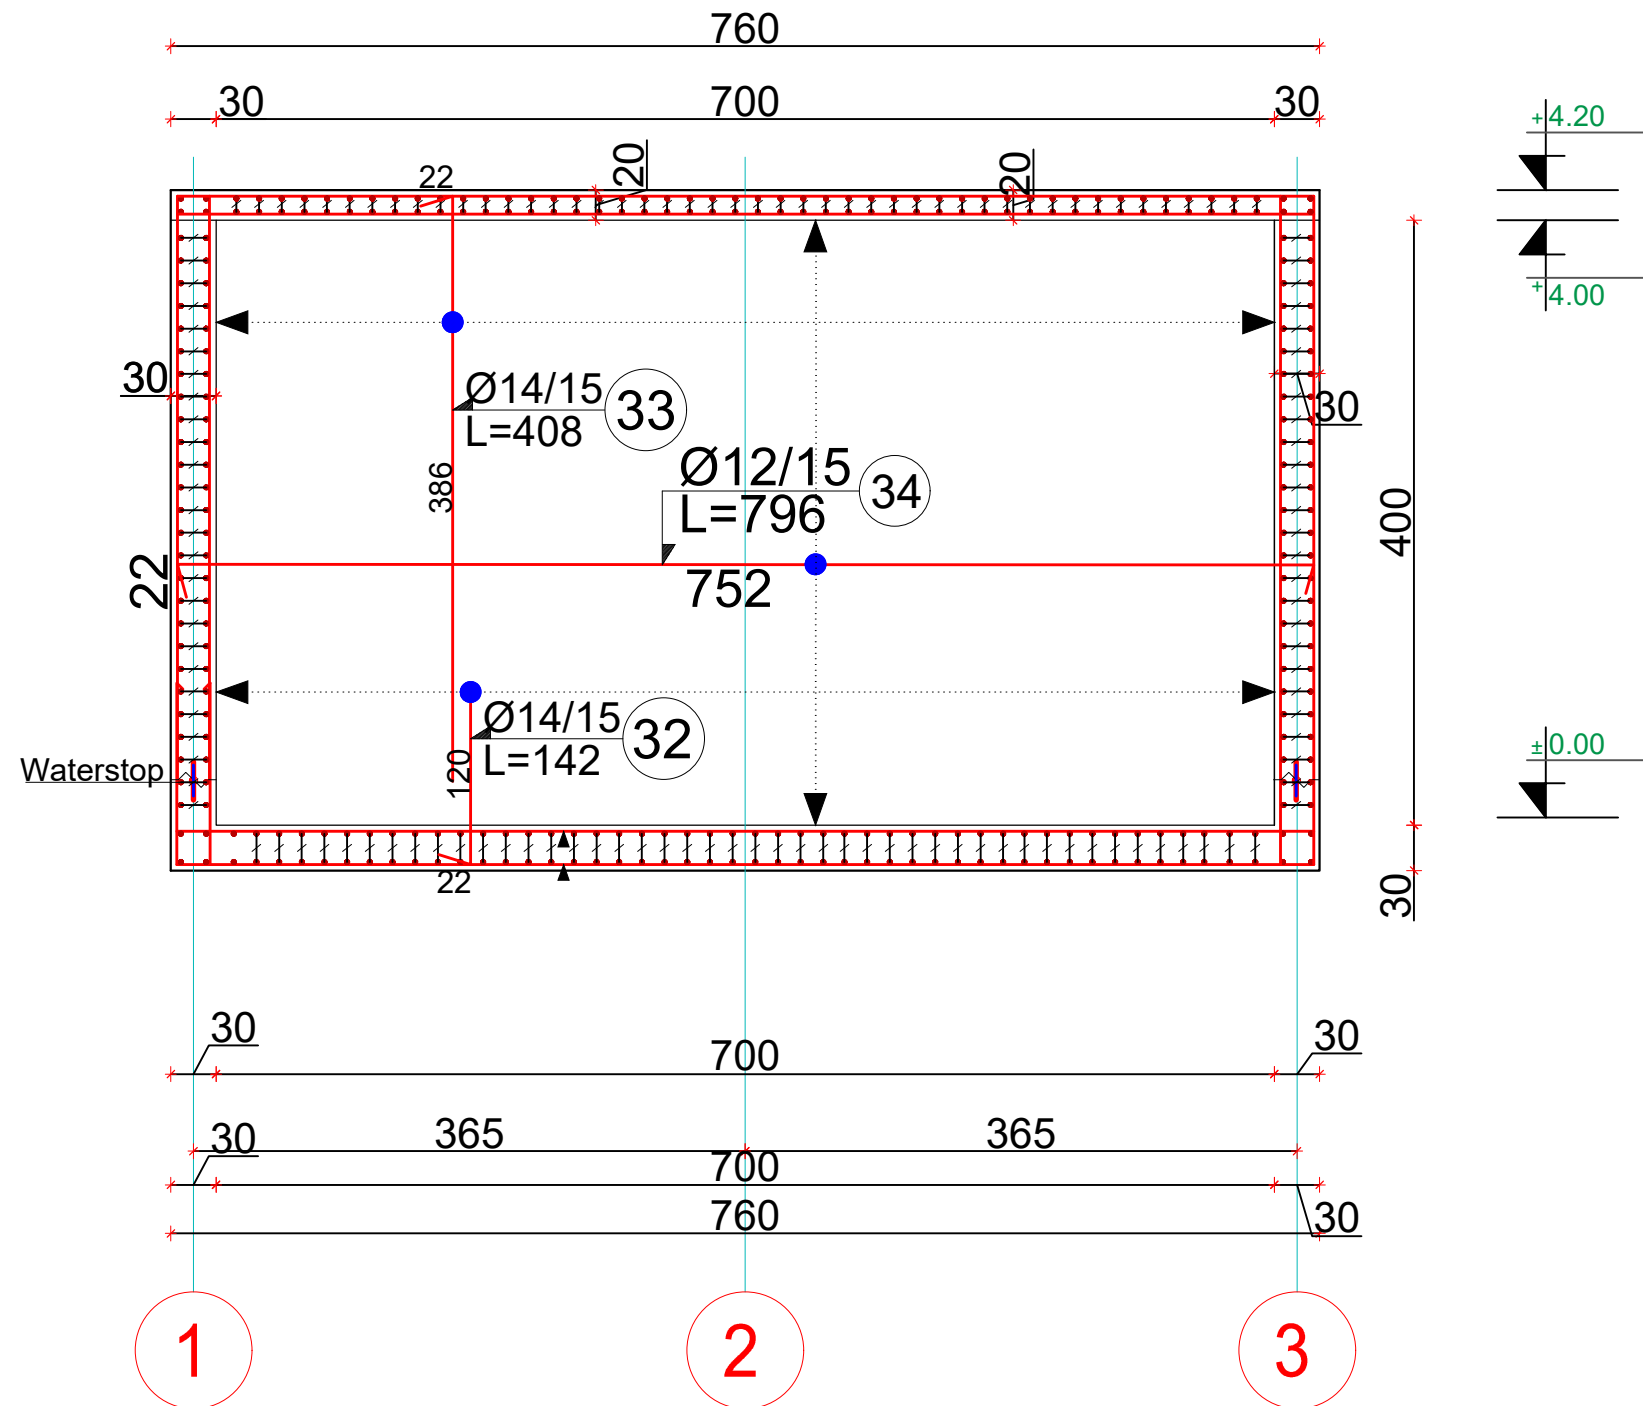

LEGJENDE:


	19	→	Numeri i shufrave
	Ø12	→	Diametri i shufrave ne mm
	/15	→	Distanca midis shufrave ne cm
	L~1200	→	Gjatesia e shufrave ne cm

Shenim:

1. Betoni per platene , soleten muret dhe kollonat duhet te jete i tipit C30 /37
2. Hekur i tipit S 500
3. Betoni per shtresen e varfer dhe pjerresite duhet te jete i tipit C12/15
5. Waterstopi duhet te jete i klases 2M ose PE
6. Betoni do te hidhet me faza.
7. Pjerresia e platese se dyshemese duhet 0.5%
8. Shtresa mbrojtese per platene dhe per muret duhet te jete t=4cm.
9. Shtresa mbrojtese per kollonen dhe soleten duhet te jete t=3cm
10. Dimensionet jane dhene ne [cm]

EMERTESA OBJEKTIT: "NDERTIMI I UJESJELLESIT TE FSHATRAVE, KLOS, SELVIA, QYRKAN, LUMAS, FLOQ (NJ.A. KLOS) DHE RIKONSTRUKSIONI I UJESJELLESIT TE FSHATIT SELITE (NJ.A. MOLLAS)"			
FAZA E PROJEKTIT :PROJEKT ZBATIMI			Nr. 10
EMERTESA E FLETES: ARMIMI I REZERVUARIT 200m3			SH- 1/50
POROSITESI - BASHKIA CERRIK Rruga: Myrteza Topi (Nr 18.zip.code.1001) E-Mail: zetakonsultshpk@gmail.com TIRANE - ALBANIA		GRUPI PROJEKTIMIT BO (ZENIT&CO)&ZETAKONSULT sh.p.k Inxh.Hidro. Merita MENGRI Inxh.Elek. Kristaq Zhupa Ark.Raimonda MYDINLLARI Inxh.Ndert.Rexhep Tarba Inxh. Gjeodet. Bledar SINA	Inxh. Gjeo.Yzeir MIRAKA Inxh. Mek. Arqile PERI Inxh. Lorenc HOXHA Inxh.Gjeodet.Lulzim VRAPI Inxh.Ndert.Flutura Duro
		Dt. / /2024 Nr.Licence N.5907/2 Nr.Licence N.0433/21	

PRERJA B-B
SH 1:50

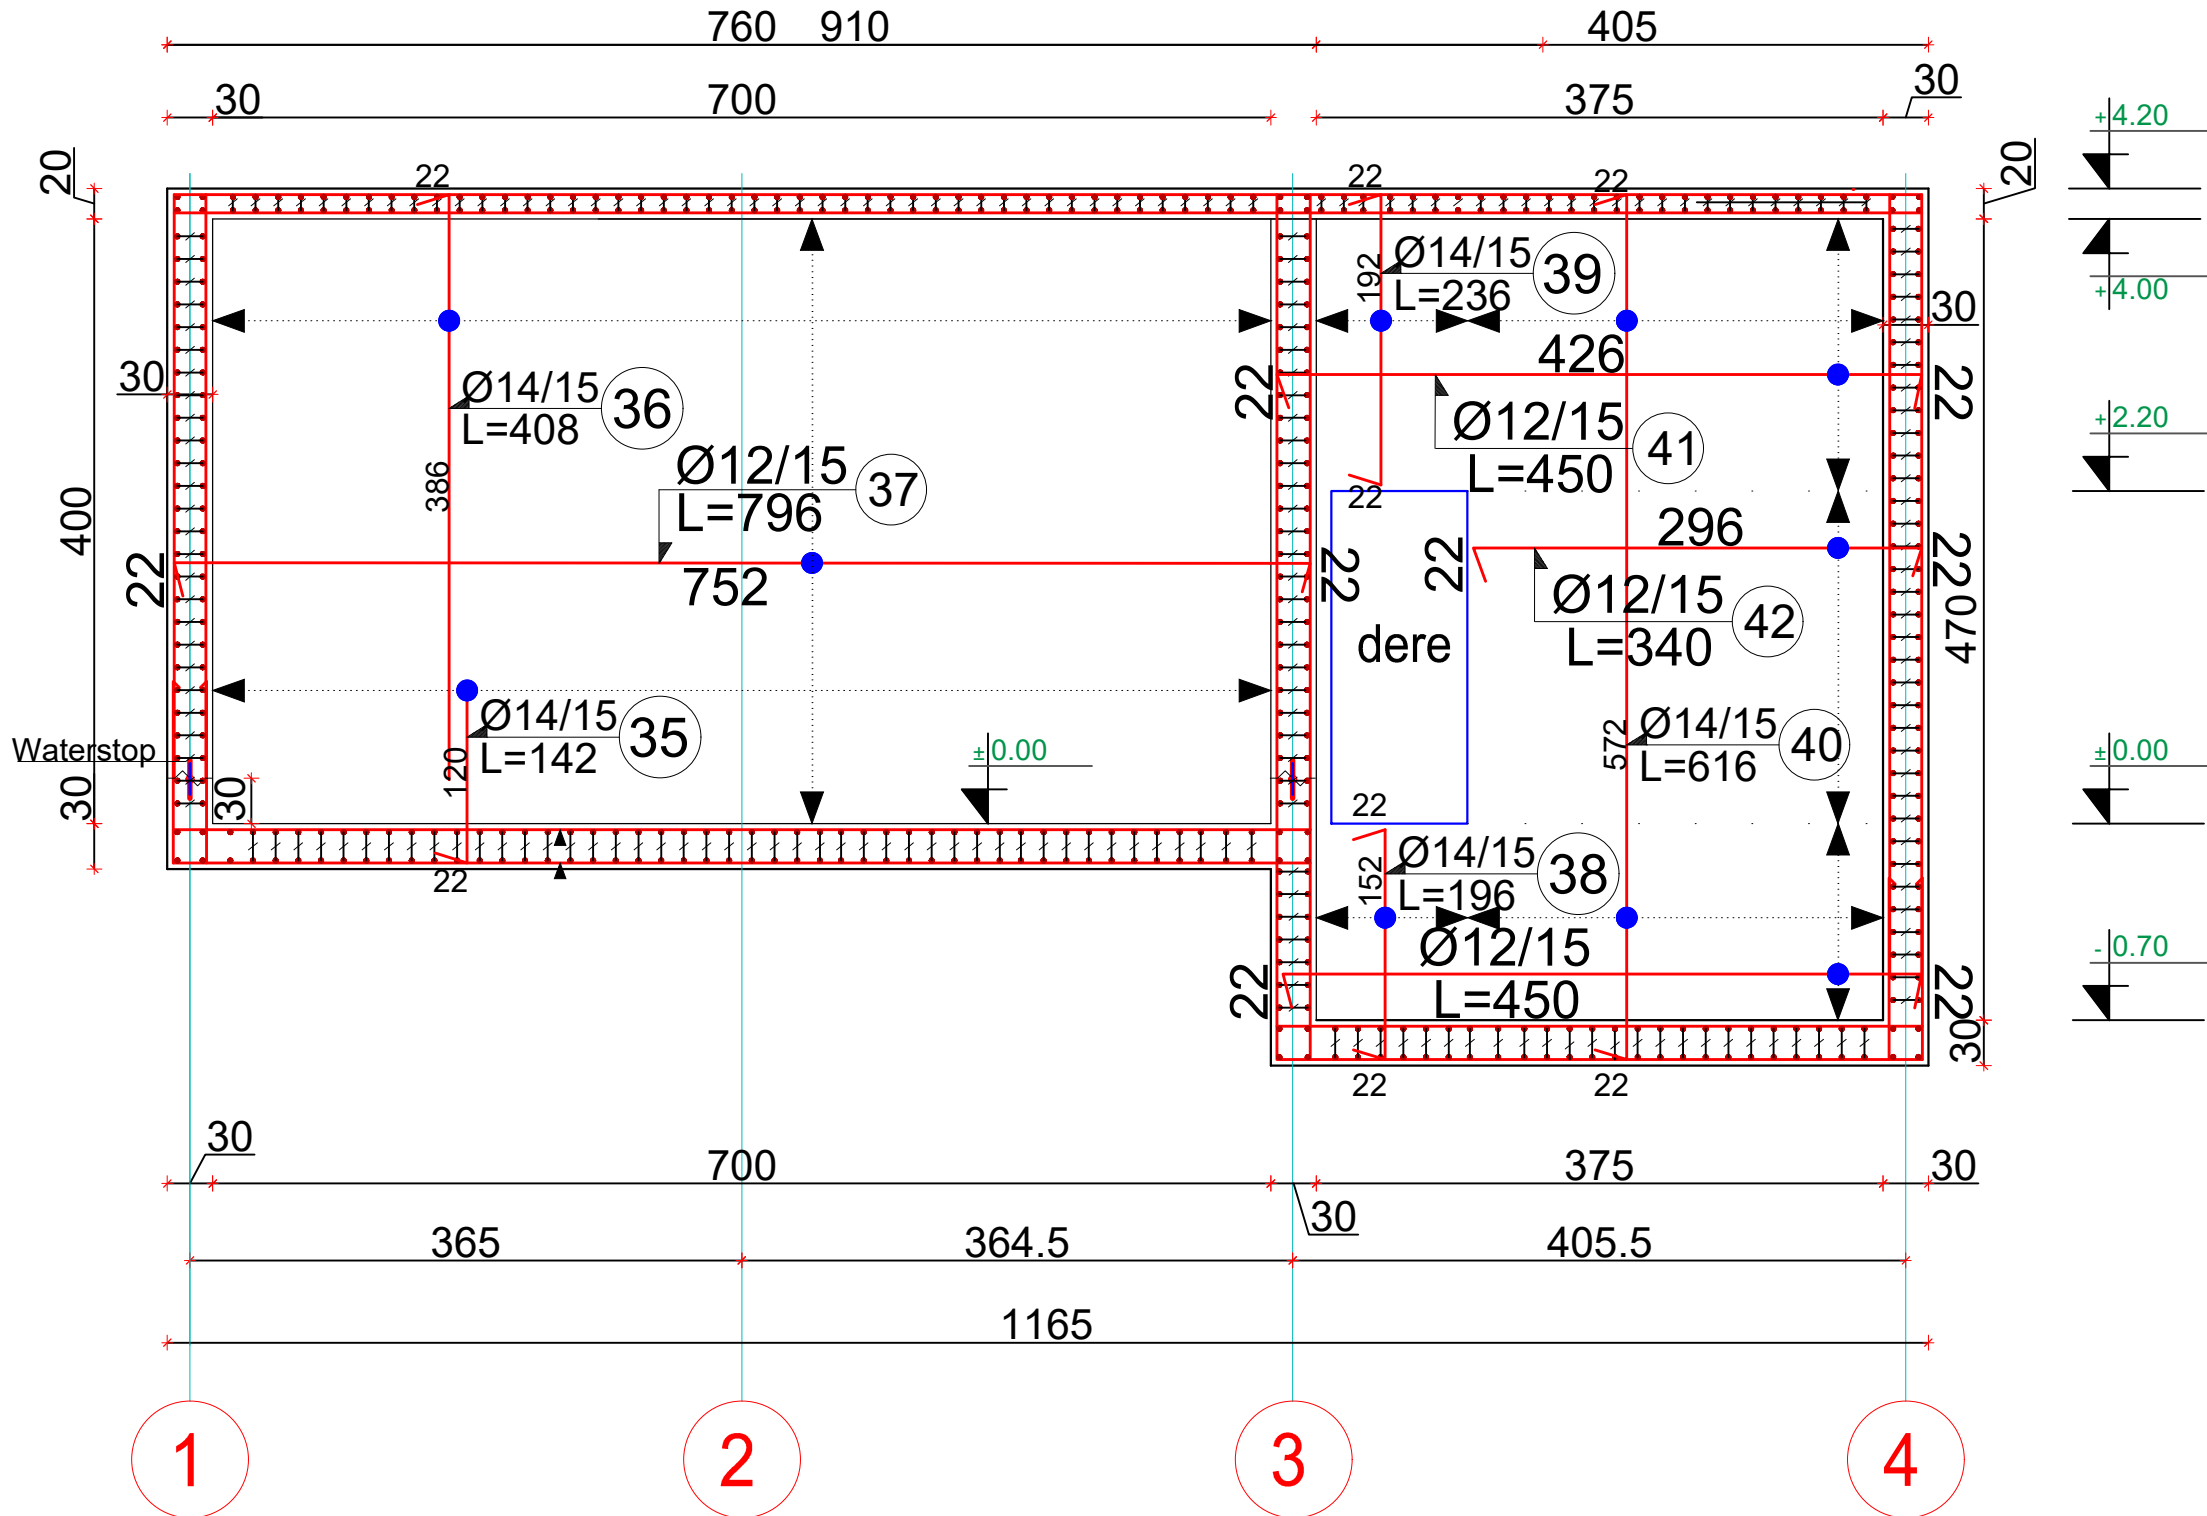

LEGJENDE:

	19	→	Numeri i shufrave
	Ø12	→	Diametri i shufrave ne mm
	/15	→	Distanca midis shufrave ne cm
	L~1200	→	Gjatesia e shufrave ne cm

Shenim:


1. Betoni per platene , soleten muret dhe kollonat duhet te jete i tipit C30 /37
2. Hekur i tipit S 500
3. Betoni per shtresen e varfer dhe pjerresite duhet te jete i tipit C12/15
5. Waterstopi duhet te jete i klases 2M ose PE
6. Betoni do te hidhet me faza.
7. Pjerresia e platese se dyshemese duhet 0.5%
8. Shtresa mbrojtese per platene dhe per muret duhet te jete t=4cm.
9. Shtresa mbrojtese per kollonen dhe soleten duhet te jete t=3cm
10. Dimensionet jane dhene ne [cm]

EMERTESA OBJEKTIT: "NDERTIMI I UJESJELLESIT TE FSHATRAVE, KLOS, SELVIAS, QYRKAN, LUMAS, FLOQ (NJ.A. KLOS) DHE RIKONSTRUKSIONI I UJESJELLESIT TE FSHATIT SELITE (NJ.A. MOLLAS)"

	FAZA E PROJEKTIT :PROJEKT ZBATIMI	Nr. 11
	EMERTESA E FLETES: ARMIMI I REZERVUARIT 200m3	SH- 1/50
	POROSITESI - BASHKIA CERRIK	Dt. / /2024
	Rruga: Myrteza Topi (Nr 18.zip.code.1001) E-Mail: zetakonsultshpk@gmail.com TIRANE-ALBANIA	GRUPI PROJEKTIMIT BO (ZENIT&CO)&ZETAKONSULT sh.p.k Inxh.Hidro. Merita MENGRI Inxh.Elek. Kristaq Zhupa Ark.Raimonda MYDINLLARI Inxh.Ndert.Rexhep Tarba Inxh. Gjeodet. Bledar SINA

Nr.License N.5907/2
Nr.License N.0433/21

PRERJA C-C
SH 1:50

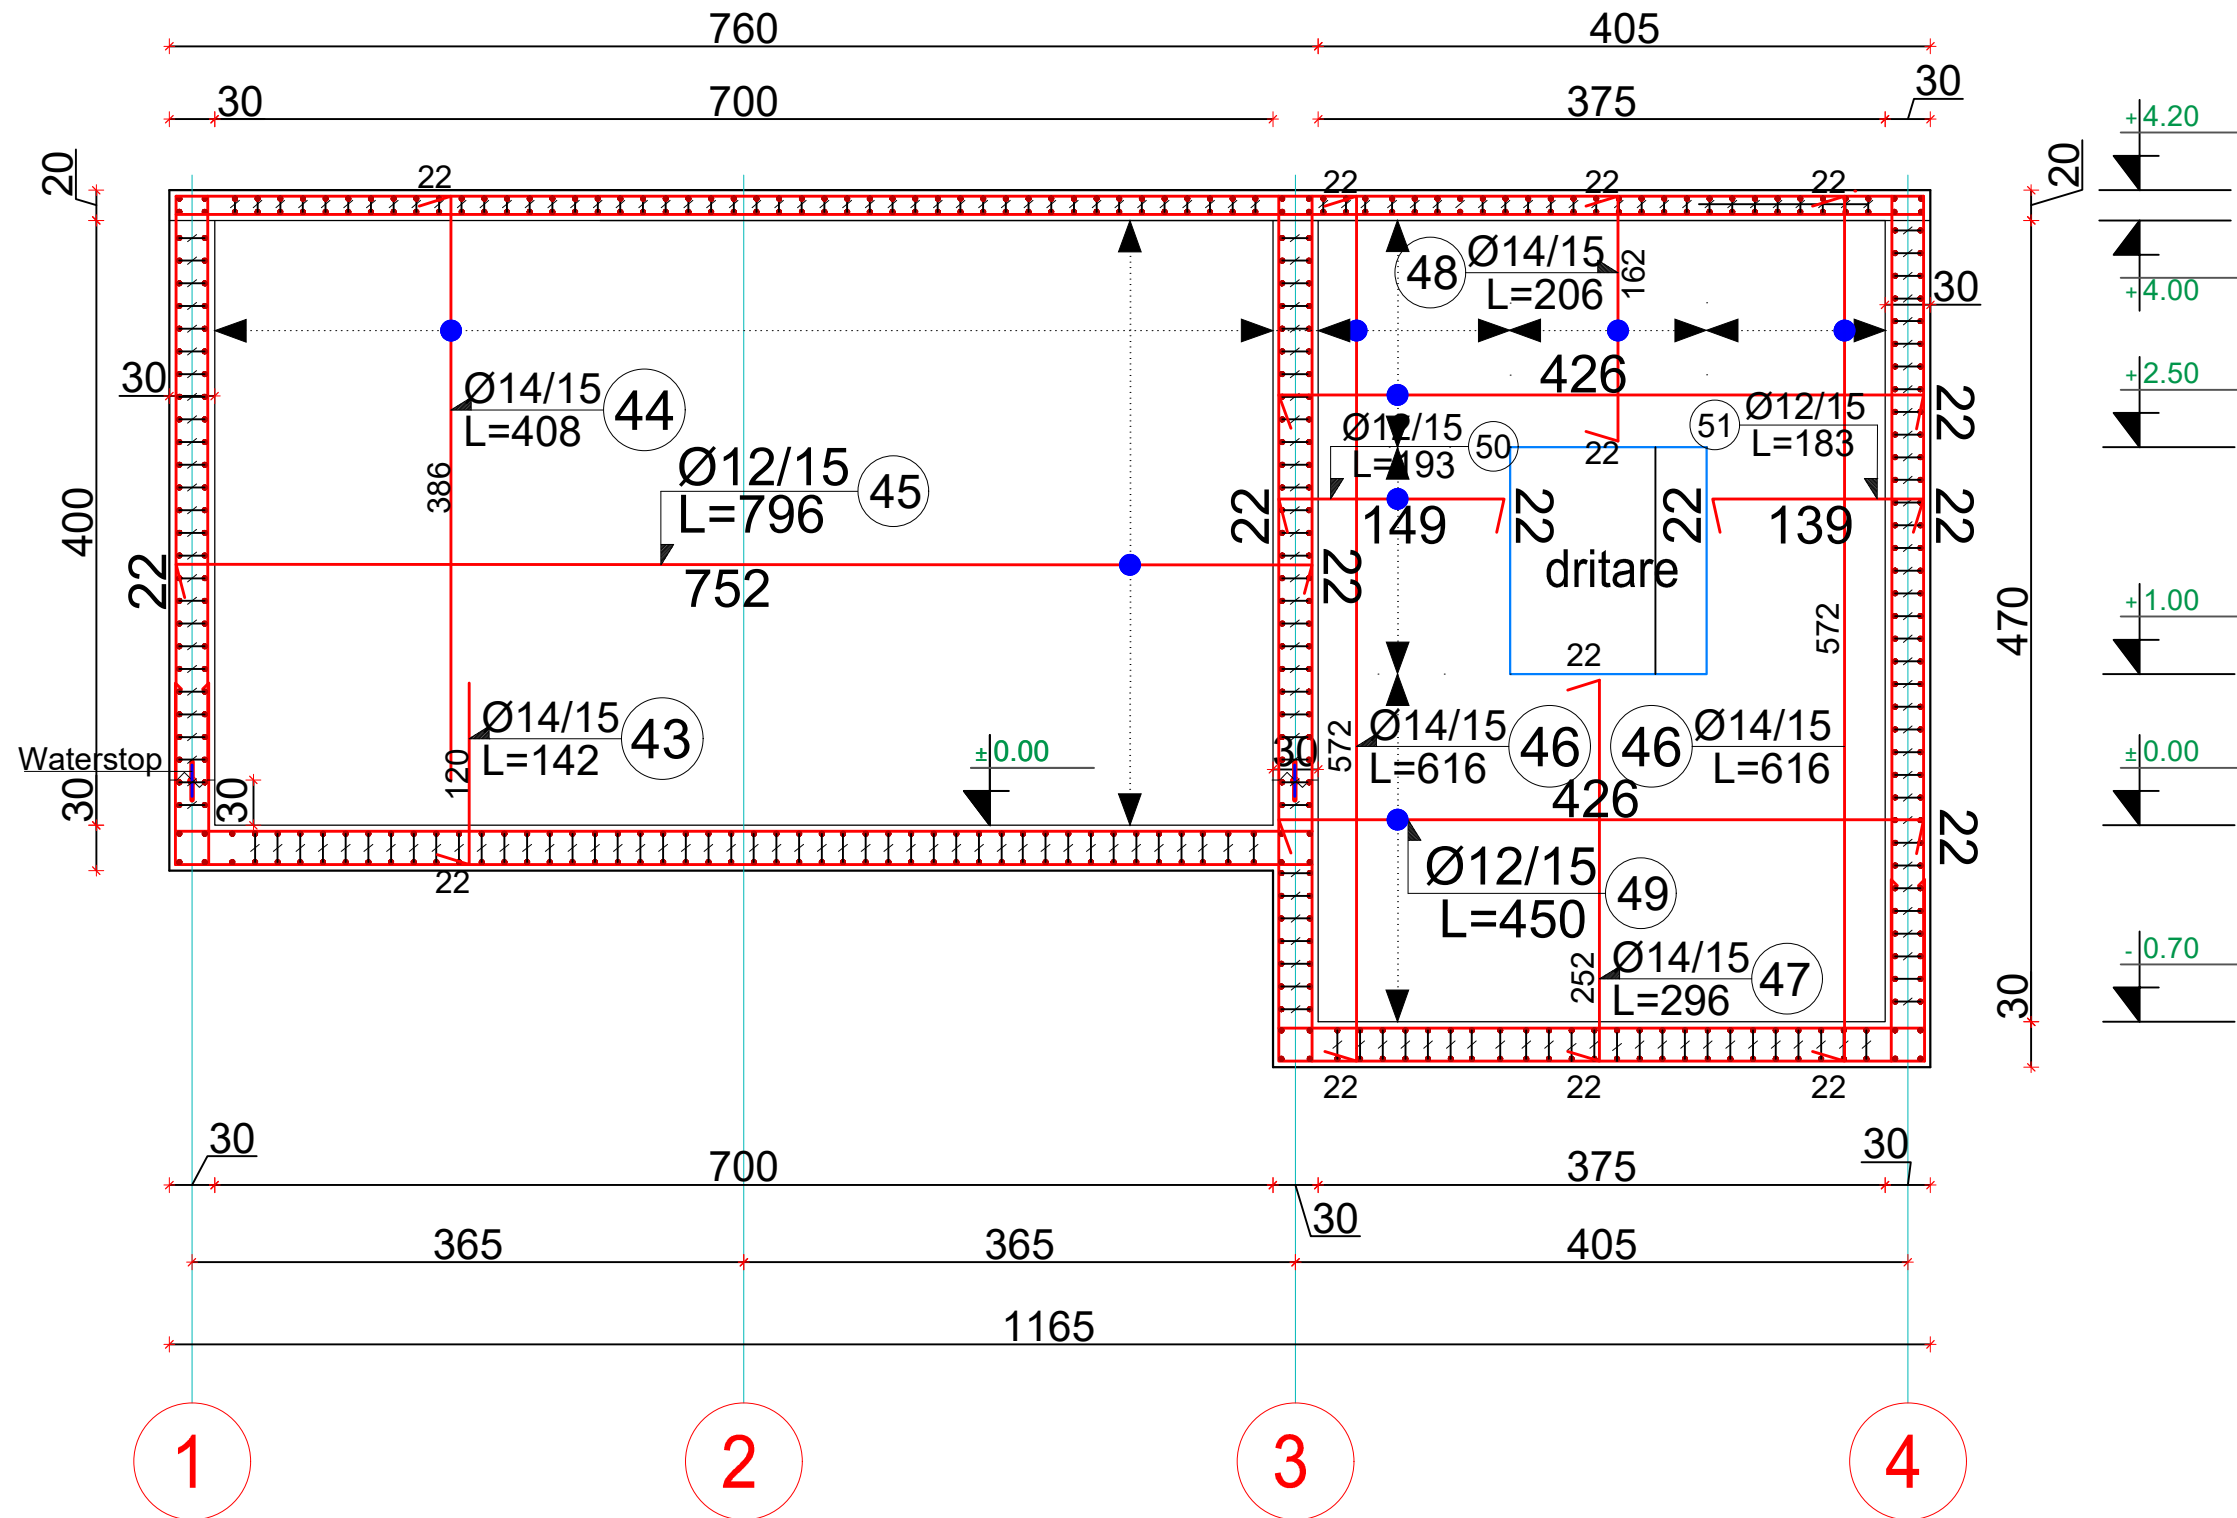


LEGJENDE:

	19	→	Numeri i shufrave
	Ø12	→	Diametri i shufrave ne mm
	/15	→	Distanca midis shufrave ne cm
	L=~1200	→	Gjatesia e shufrave ne cm

Shenim:

1. Betoni per platene , soleten muret dhe kollonat duhet te jete i tipit C30 /37
2. Hekur i tipit S 500
3. Betoni per shtresen e varfer dhe pjerresite duhet te jete i tipit C12/15
5. Waterstopi duhet te jete i klases 2M ose PE
6. Betoni do te hidhet me faza.
7. Pjerresia e platese se dyshemese duhet 0.5%
8. Shtresa mbrojtese per platene dhe per muret duhet te jete t=4cm.
9. Shtresa mbrojtese per kollonen dhe soleten duhet te jete t=3cm
10. Dimensionet jane dhene ne [cm]


(KOLLONA)

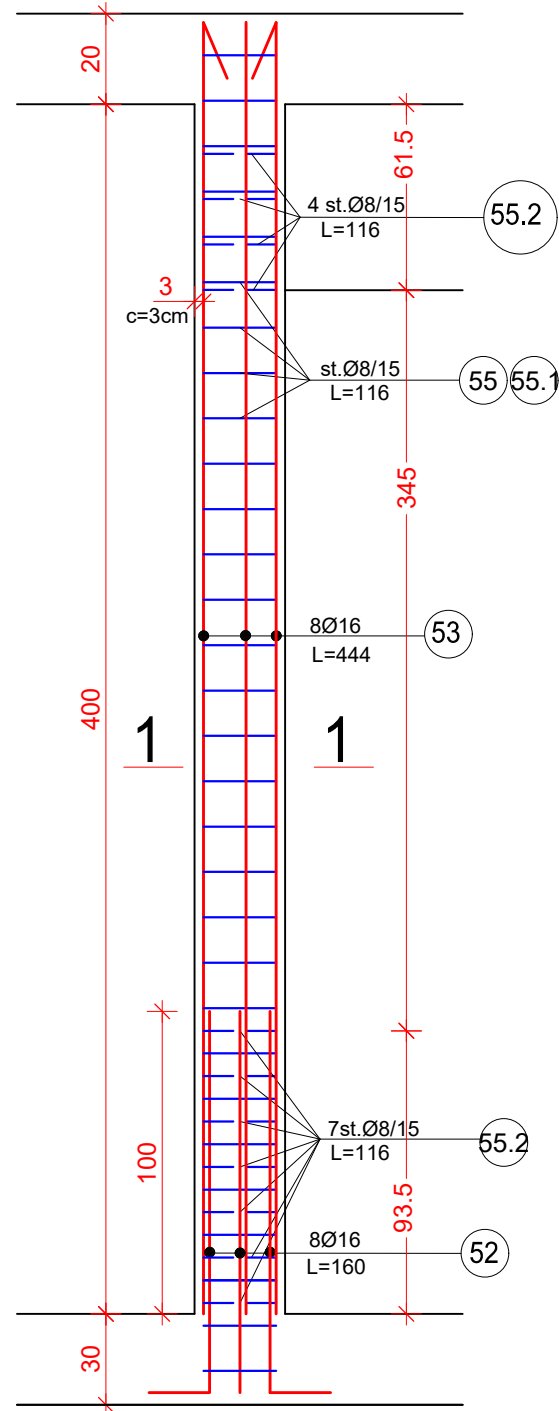


LEGJENDE:

$\varnothing 12/15$ L=1200	①	Numeri i shufrave
$\varnothing 12$	→	Diametri i shufrave ne mm
/15	→	Distanca midis shufrave ne cm
L=1200	→	Gjatesia e shufrave ne cm


Plani i vendosjes se shufrave ne lidhje me pllaken e dyshemese SH 1:25

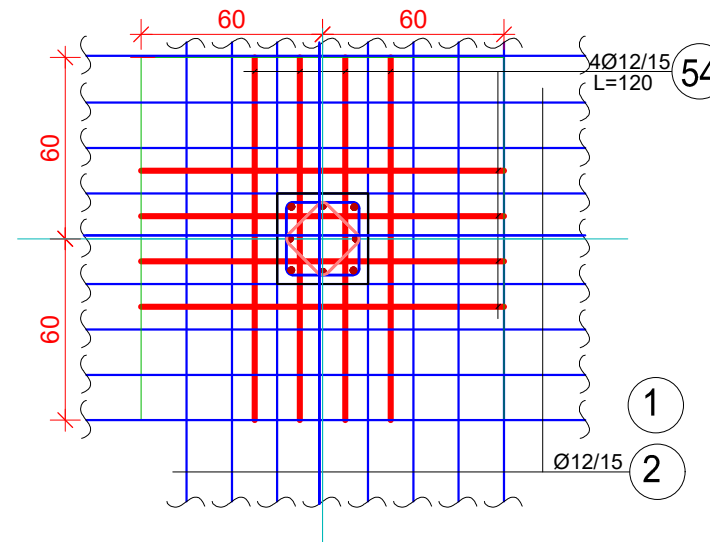

Detaj i lidhjes te kollones me pllaken e dyshemese SH 1:25

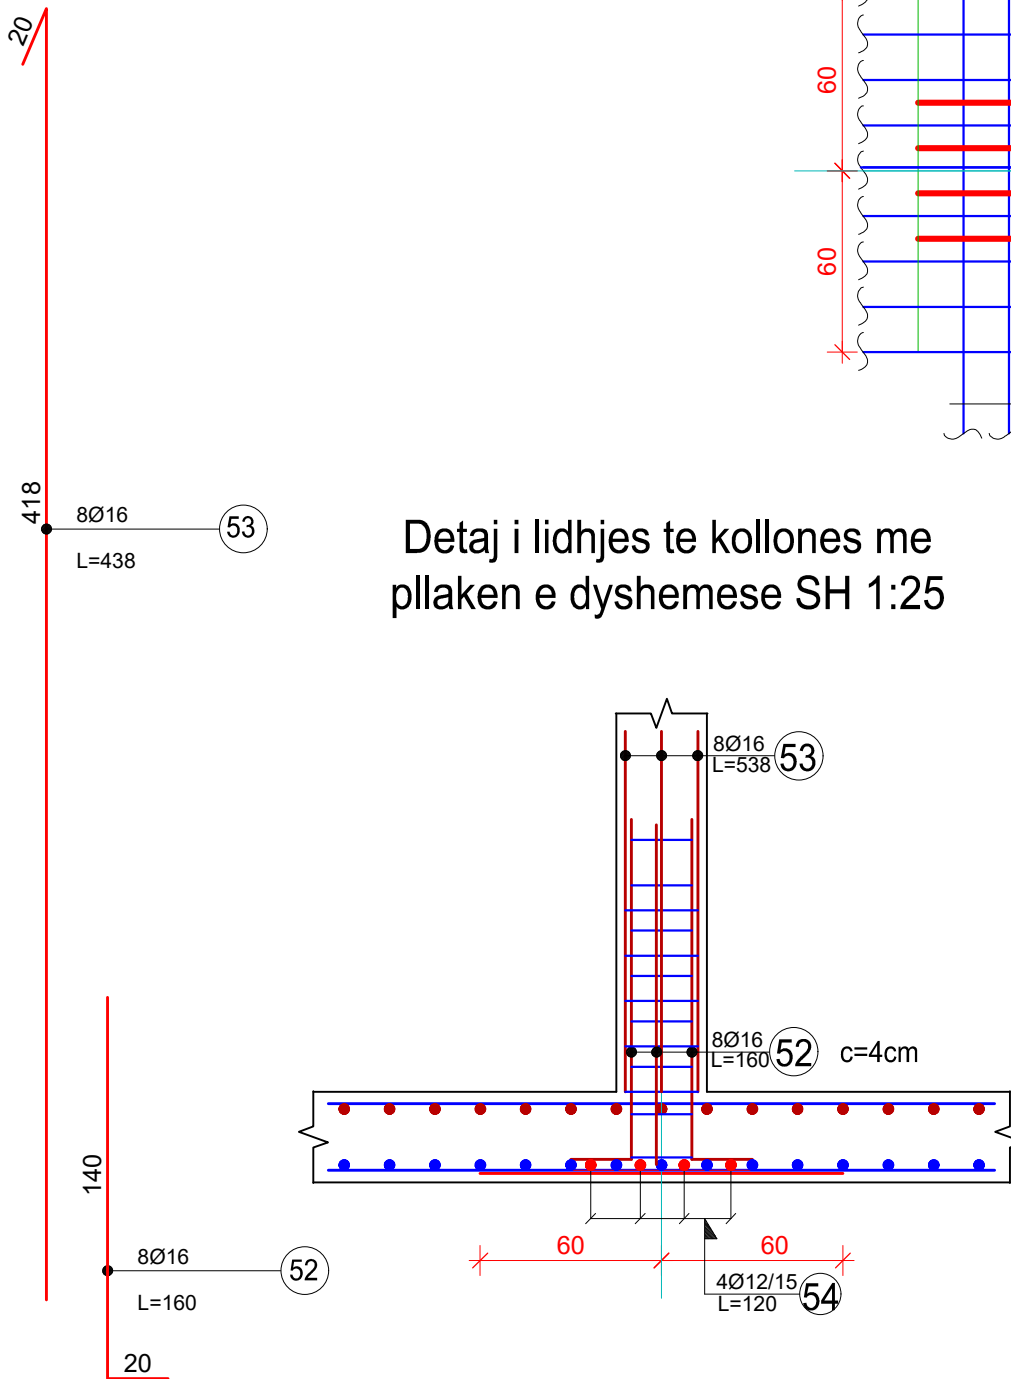

PRERJA 1-1 SH 1:25

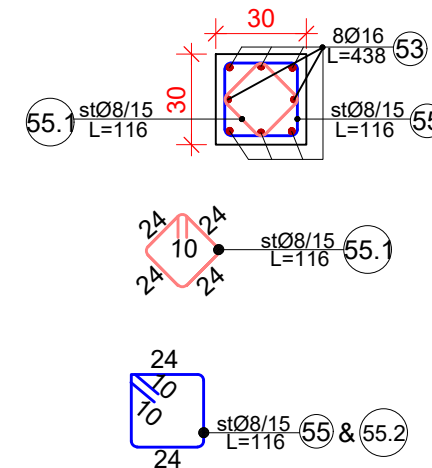


Shenim:

1. Betoni per platene , soleten muret dhe kollonat duhet te jete i tipit C30 /37
2. Hekur i tipit S 500
3. Betoni per shtresen e varfer dhe pjerresite duhet te jete i tipit C12/15
5. Waterstopi duhet te jete i klases 2M ose PE
6. Betoni do te hidhet me faza.
7. Pjerrësia e plateve se dyshemese duhet 0.5%
8. Shtresa mbrojtëse per platene dhe per muret duhet te jete t=4cm.
9. Shtresa mbrojtëse per kollonen dhe soleten duhet te jete t=3cm
10. Dimensionet jane dhene ne [cm]


EMERTESA OBJEKTIT: "NDERTIMI I UJESJELLESIT TE FSHATRAVE, KLOS, SELVIA, QYRKAN, LUMAS, FLOQ (NJ.A. KLOS) DHE RIKONSTRUKSIONI I UJESJELLESIT TE FSHATIT SELITE (NJ.A. MOLLAS)"

FAZA E PROJEKTIT :PROJEKT ZBATIMI	Nr. 13
EMERTESA E FLETES: ARMIMI I REZERVUARIT 200m3	SH- 1/25
POROSITESI - BASHKIA CERRIK	Dt. / /2024
Rruga: Myrteza Topi (Nr 18.zip.code.1001) E-Mail: zetakonsultshpk@gmail.com TIRANE-ALBANIA	GRUPI PROJEKTIMIT BO (ZENIT&CO)&ZETAKONSULT sh.p.k Inxh. Hidro. Merita MENGRI Inxh. Elek. Kristaq Zhupa Ark. Raimonda MYDINLARI Inxh. Ndert. Rexhep Tarba Inxh. Gjeodet. Bledar SINA
Mobile phone 069 33 52 077	Inxh. Gjeo. Yzeir MIRAKA Inxh. Mek. Arqile PERI Inxh. Ndert. Lorenc HOXHAI Inxh. Gjeodet. Lulzim VRAPI Inxh. Ndert. Flutura Duro
	Nr. License N. 5907/2 Nr. License N. 0433/21


ARMIMI TIP I MURIT

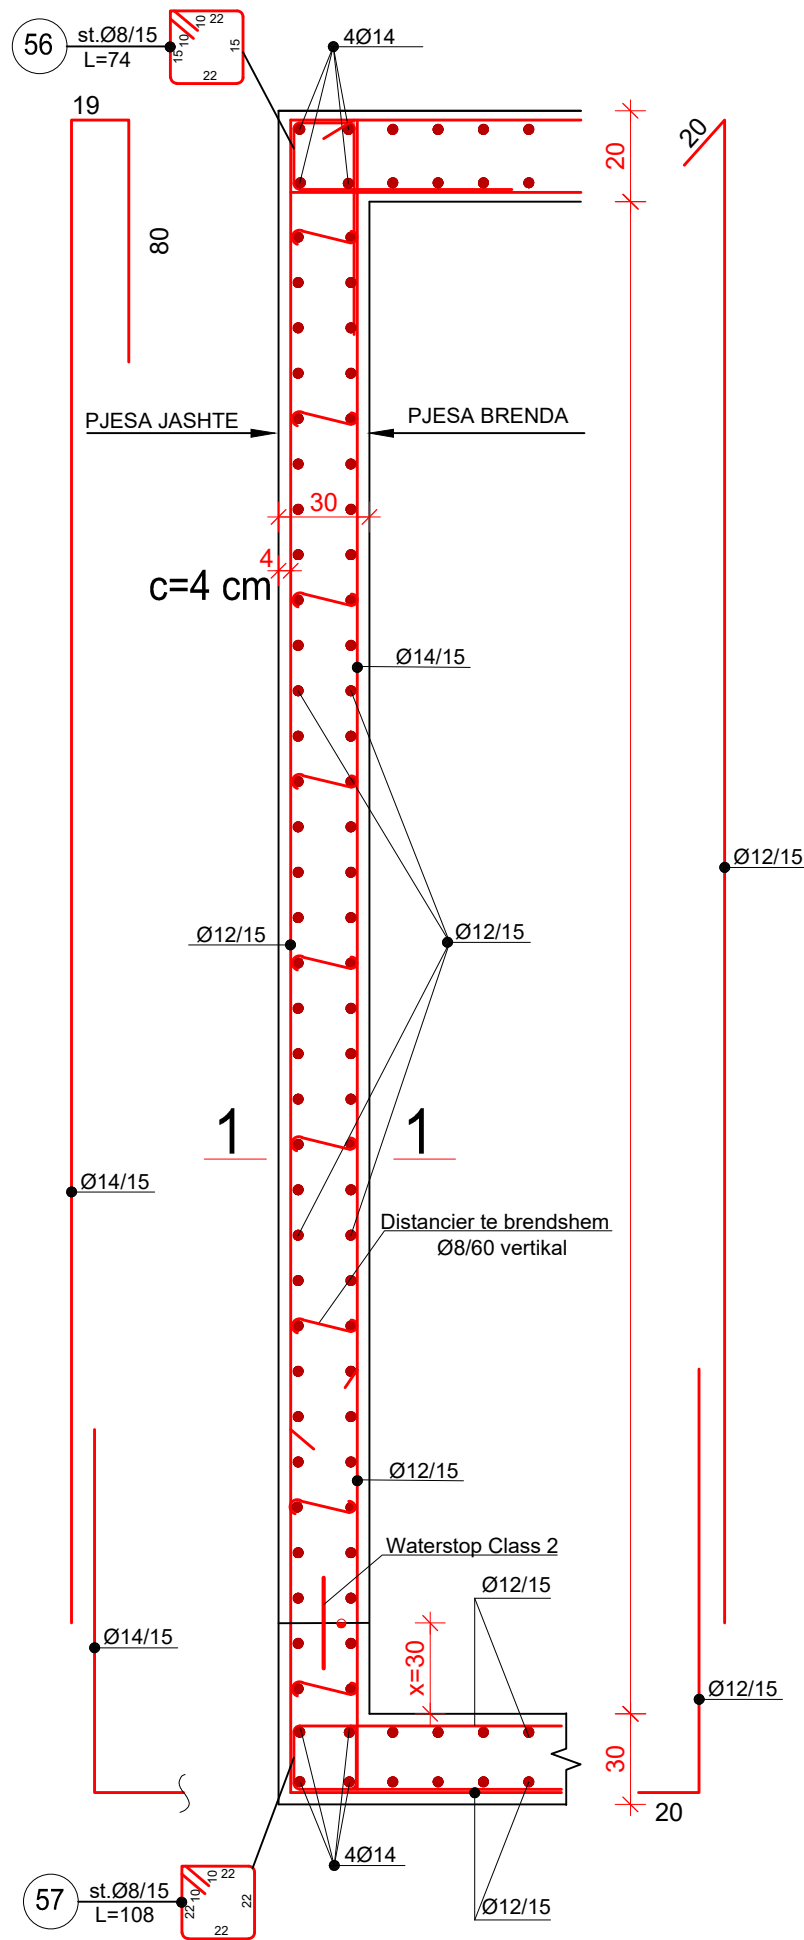


Detaj armimi i bashkimit te murit b/a me soleten SH 1:25 c=3.0 cm

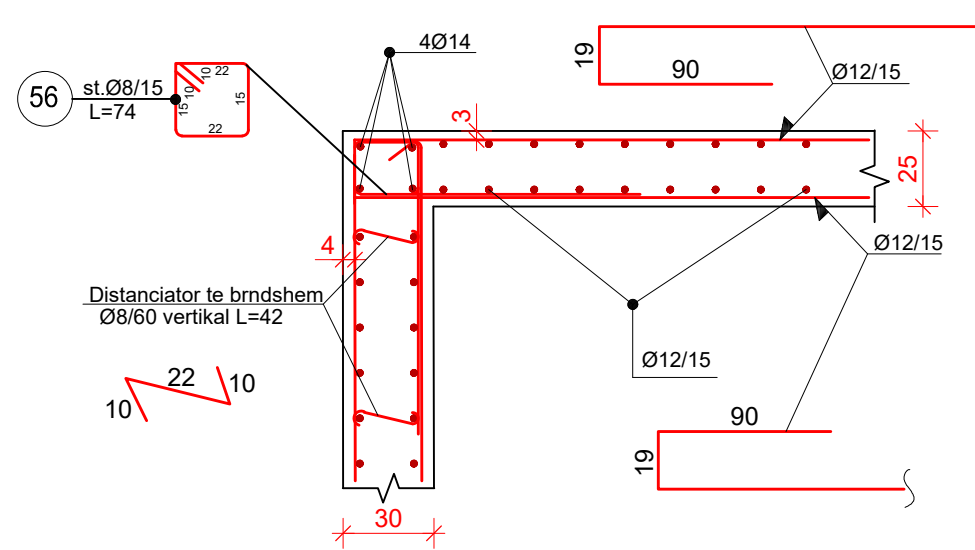


PRERJA 1-1 SH 1:25

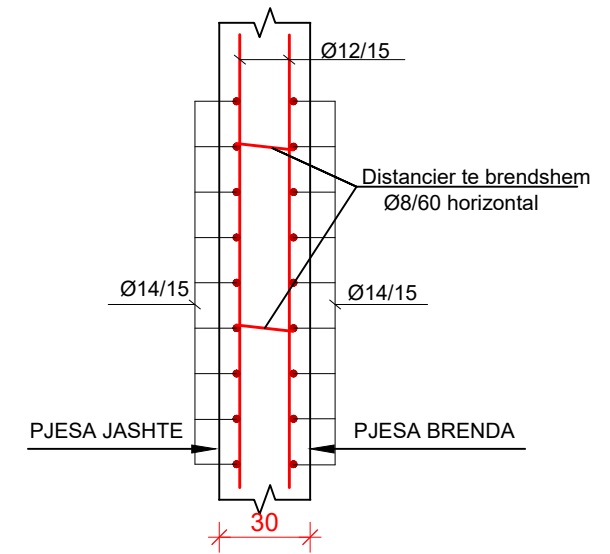


Detaj armimi i bashkimit te murit b/a me pllaken e themelit SH 1:25 c=4.0 cm

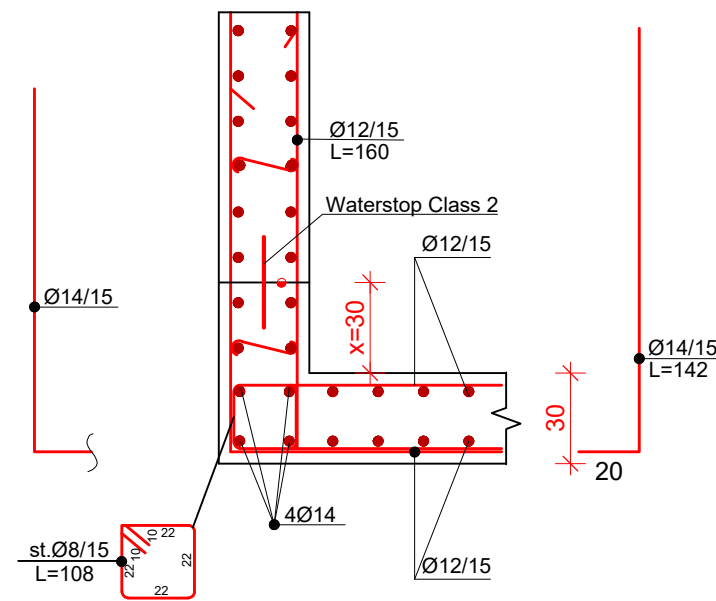

Detaj tip i armimit ne bashkimet e murit me mur b/a
Prerje horizontale SH 1:25 c=4.0 cm

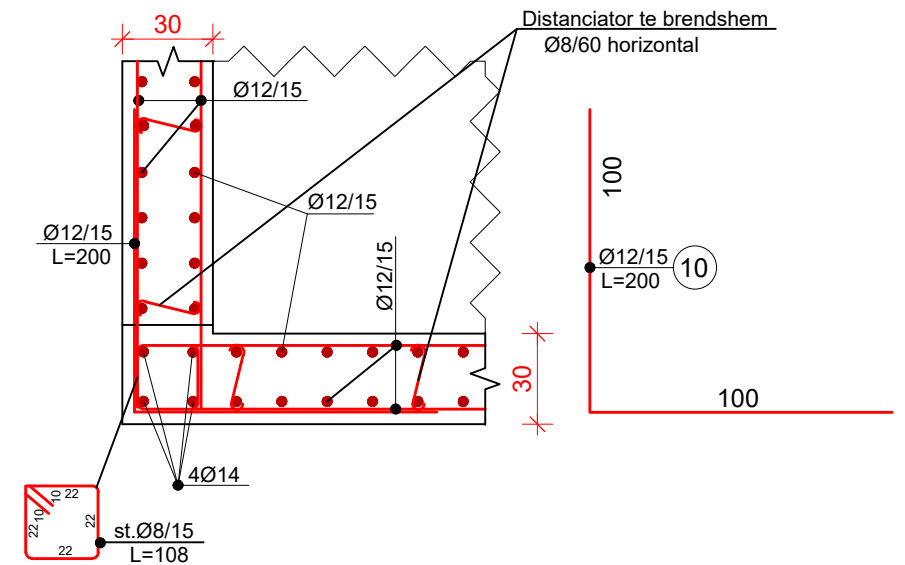


Detaj i armimit per mbrojtjen e waterstopit SH 1:25

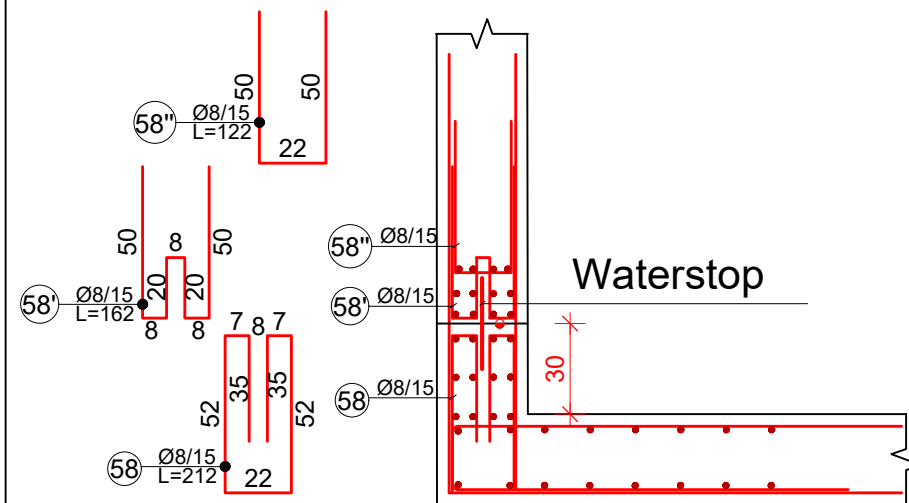


EMERTESA OBJEKTIT: "NDERTIMI I UJESJELLESIT TE FSHATRAVE, KLOS, SELVIAS, QYRKAN, LUMAS, FLOQ (NJ.A. KLOS) DHE RIKONSTRUKSIONI I UJESJELLESIT TE FSHATIT SELITE (NJ.A. MOLLAS)"			
FAZA E PROJEKTIT :PROJEKT ZBATIMI		Nr. 14	
EMERTESA E FLETES: ARMIMI I REZERVUARIT 200m3		SH- 1/25	
POROSITESI - BASHKIA CERRIK		GRUPI PROJEKTIMIT BO (ZENIT&CO)&ZETAKONSULT sh.p.k	
Rruga: Myrteza Topi (Nr 18.zip.code.1001) E-Mail: zetakonsultshpk@gmail.com TIRANE-ALBANIA		Inxh.Hidro. Merita MENGRI Inxh.Elek. Kristaq Zhupa Ark.Raimonda MYDINLLARI Inxh.Ndert.Rexhep Tarba Inxh. Gjeodet. Bledar SINA Inxh. Gjeo.Yzeir MIRAKA Inxh. Mek. Arqile PERI Inxh. Ndert.Lorenc HOXHHA Inxh.Gjeodet.Lulzim VRAPI Inxh.Ndert.Flutura Duro	
Mobile phone 069 33 52 077		Dt. / /2024	
		Nr.License N.5907/2 Nr.License N.0433/21	

ARMIMI I SOLETES
ZGARA E POSHTME SH-1:75

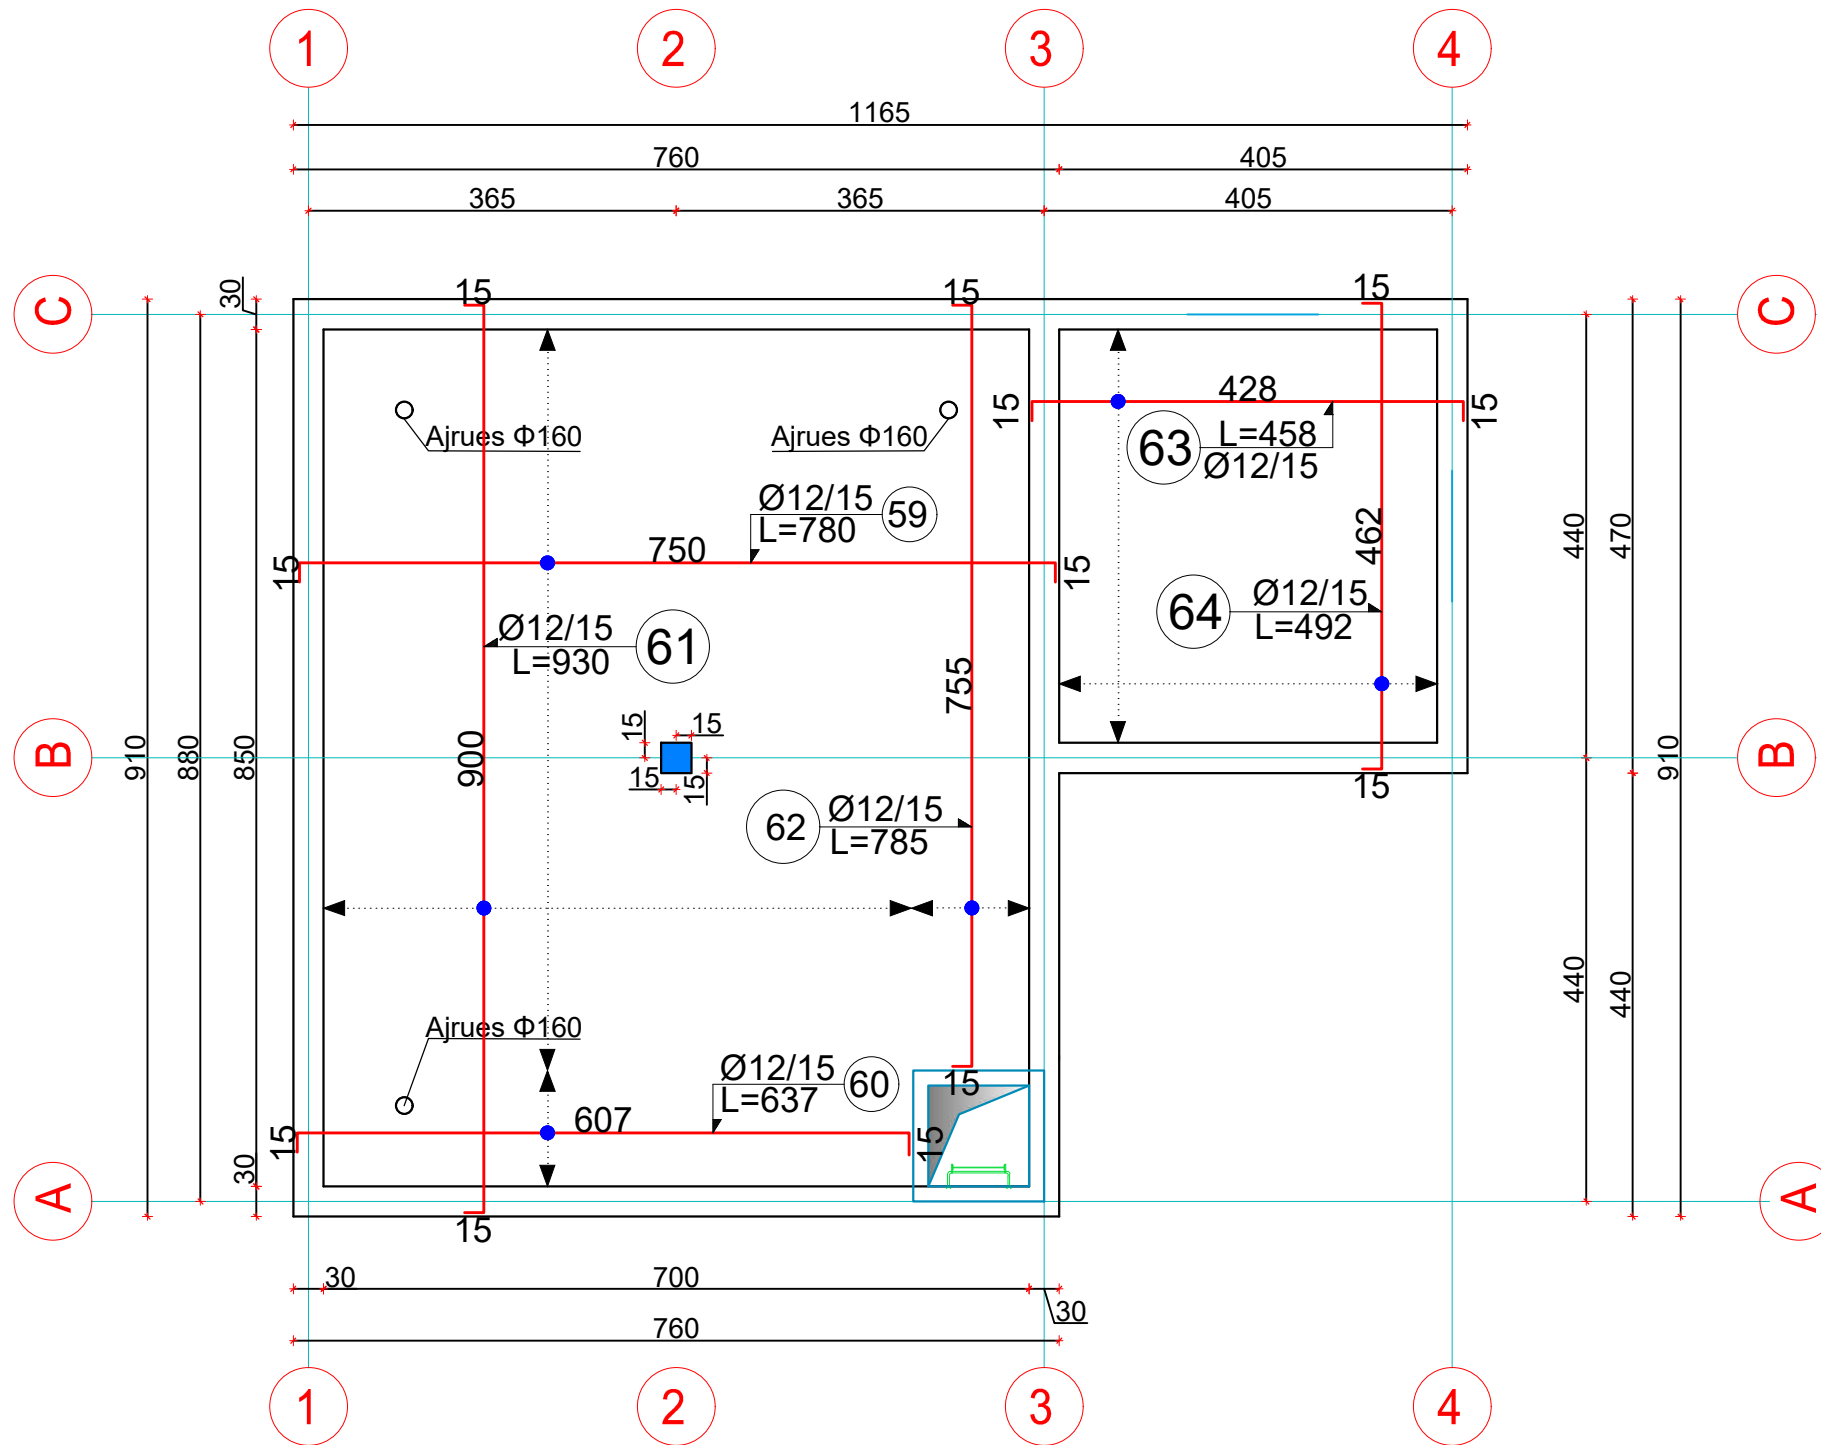

DETAJI I SHPERNDARJES SE GANXHAVE LIDHESE
NE SOLETE SH 1:50

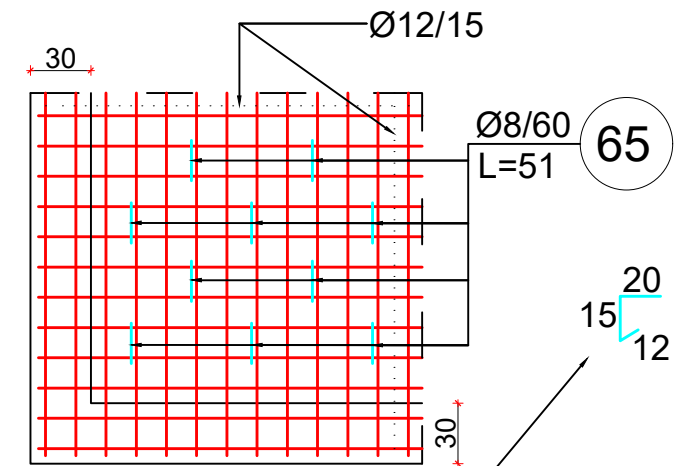

ganxha lidhese ndermjet zgares se poshteme & te sipërme

Shenim:

1. Betoni per platene , soleten muret dhe kollonat duhet te jete i tipit C30 /37
2. Hekur i tipit S 500
3. Betoni per shtresen e varfer dhe pjerresite duhet te jete i tipit C12/15
5. Waterstopi duhet te jete i klases 2M ose PE
6. Betoni do te hidhet me faza.
7. Pjerresia e platese se dyshemese duhet 0.5%
8. Shtresa mbrojtese per platene dhe per muret duhet te jete t=4cm.
9. Shtresa mbrojtese per kollonen dhe soleten duhet te jete t=3cm
10. Dimensionet jane dhene ne [cm]

LEGJENDE:


- Muri b/a Pozicioni i murit te betonit
 - Pozicioni i kollones,b=30x30cm
 - Aksi ne drejtimin y-y
 - Aksi ne drejtimin x-x
 - Drejtimi i prerjeve
- Note: Dimensionet jepen ne cm

	→	Numeri i shufrave
Ø12	→	Diametri i shufrave ne mm
/15	→	Distanca midis shufrave ne cm
L=~1200	→	Gjatesia e shufrave ne cm

EMERTESA OBJEKTIT: "NDERTIMI I UJESJELLESIT TE FSHATRAVE, KLOS, SELVIA, QYRKAN, LUMAS, FLOQ (Nj.A. KLOS) DHE RIKONSTRUKSIONI I UJESJELLESIT TE FSHATIT SELITE (Nj.A. MOLLAS)"

	FAZA E PROJEKTIT :PROJEKT ZBATIMI	Nr. 15
	EMERTESA E FLETES: ARMIMI I REZERVUARIT 200m3	SH- 1/75
	POROSITESI - BASHKIA CERRIK	Dt. / /2024
Rruga: Myrteza Topi (Nr 18.zip.code.1001) E-Mail: zetakonsultshpk@gmail.com TIRANE-ALBANIA	Mobile phone 069 33 52 077	GRUPI PROJEKTIMIT BO (ZENIT&CO)&ZETAKONSULT sh.p.k Inxh.Hidro. Merita MENGRI Inxh.Elek. Kristaq Zhupa Ark.Raimonda MYDINLLARI Inxh.Ndert.Rexhep Tarba Inxh. Gjeodet. Bledar SINA
	Inxh. Gjeo.Yzeir MIRAKA Inxh. Mek. Arqile PERI Inxh. Ndert.Lorenc HOXHAI Inxh.Gjeodet.Lulzim VRAPI Inxh.Ndert.Flutura Duro	Nr.License N.5907/2 Nr.License N.0433/21

ARMIMI I SOLETES
ZGARA E SIPERME, SH-1:75

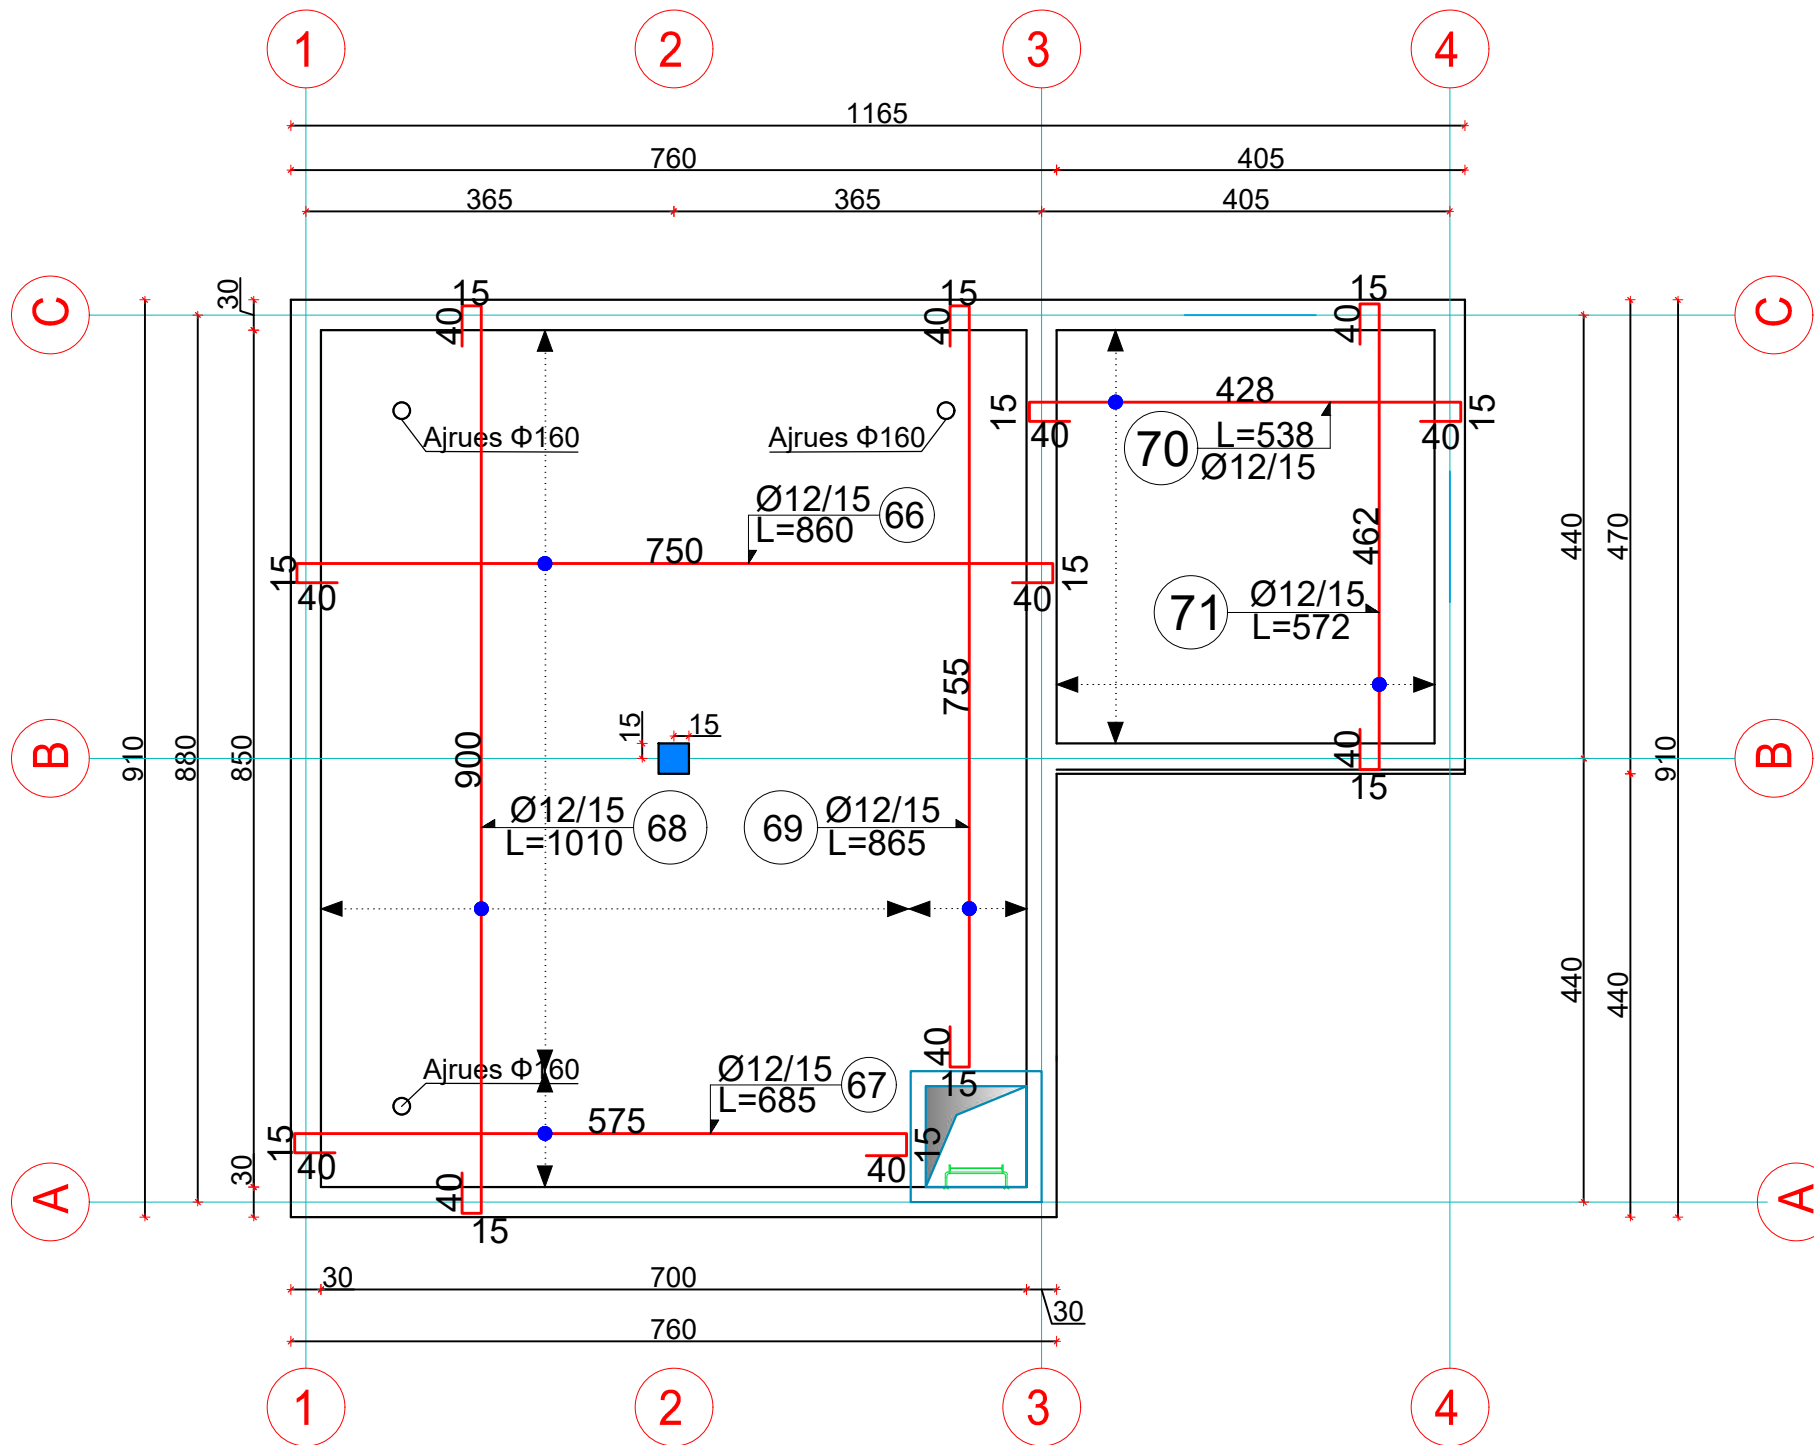

Shenim:

1. Betoni per platene , soleten muret dhe kollonat duhet te jete i tipit C30 /37
2. Hekur i tipit S 500
3. Betoni per shtresen e varfer dhe pjerresite duhet te jete i tipit C12/15
5. Waterstopi duhet te jete i klases 2M ose PE
6. Betoni do te hidhet me faza.
7. Pjerresia e platese se dyshemese duhet 0.5%
8. Shtresa mbrojtese per platene dhe per muret duhet te jete t=4cm.
9. Shtresa mbrojtese per kollonen dhe soleten duhet te jete t=3cm
10. Dimensionet jane dhene ne [cm]

LEGJENDE:

- Muri b/a Pozicioni i murit te betonit
 - Pozicioni i kollones,b=30x30cm
 - Aksi ne drejtimin y-y
 - Aksi ne drejtimin x-x
 - Drejtimi i prerjeve
- Note: Dimensionet jepen ne cm

	→	Numeri i shufrave
Ø12	→	Diametri i shufrave ne mm
/15	→	Distanca midis shufrave ne cm
L=~1200	→	Gjatesia e shufrave ne cm

EMERTESA OBJEKTIT: "NDERTIMI I UJESJELLESIT TE FSHATRAVE, KLOS, SELVIAS, QYRKAN, LUMAS, FLOQ (Nj.A. KLOS) DHE RIKONSTRUKSIONI I UJESJELLESIT TE FSHATIT SELITE (Nj.A. MOLLAS)"

	FAZA E PROJEKTIT :PROJEKT ZBATIMI	Nr. 16
	EMERTESA E FLETES: ARMIMI I REZERVUARIT 200m3	SH- 1/75
POROSITESI - BASHKIA CERRIK	GRUPI PROJEKTIMIT BO (ZENIT&CO)&ZETAKONSULT sh.p.k Inxh.Hidro. Merita MENGRI Inxh.Elek. Kristaq Zhupa Ark.Raimonda MYDINLLARI Inxh.Ndert.Rexhep Tarba Inxh. Gjeodet. Bledar SINA	Dt. / /2024
Rruga:Myrteza Topi (Nr 18.zip.code.1001) E-Mail: zetakonsultshpk@gmail.com TIRANE-ALBANIA	Mobile phone 069 33 52 077	Nr.License N.5907/2 Nr.License N.0433/21

TABELA E SPECIFIKIMIT TE ARMATURES									
Lloji	Sasia	Poz	d(mm)	l(cm)	cope	l(m)	Pesha/nj	Pesha	TOTALI
ZGARA E POSHTME	1	1	12	648	23	149.04	0.888	132.35	132.35
		2	12	944	39	368.16	0.888	326.93	326.93
		3	12	796	36	286.56	0.888	254.47	254.47
		4	12	639	7	44.73	0.888	39.72	39.72
		5	12	568	7	39.76	0.888	35.31	35.31
		6	12	471	30	141.3	0.888	125.47	125.47
		7	12	506	26	131.56	0.888	116.83	116.83
Ø6-10mm									
Ø12 mm									1031.07

TABELA E SPECIFIKIMIT TE ARMATURES									
Lloji	Sasia	Poz	d(mm)	l(cm)	cope	l(m)	Pesha/nj	Pesha	TOTALI
SHKARKUESI	2	8	12	252	6	15.12	0.888	13.43	26.85
		8.1	12	188	6	11.28	0.888	10.02	20.03
		8.2	12	325	6	19.5	0.888	17.32	34.63
		9	12	144	29	41.76	0.888	37.08	74.17
	1	9	12	144	35	50.4	0.888	44.76	44.76
Ø6-10mm									
Ø>12mm									200.44

TABELA E SPECIFIKIMIT TE ARMATURES									
Lloji	Sasia	Poz	d(mm)	l(cm)	cope	l(m)	Pesha/nj	Pesha	TOTALI
ZGARA E SIPERME	1	10	12	200	81	162	0.888	143.86	143.86
		11	12	746	23	171.58	0.888	152.36	152.36
		12	12	876	36	315.36	0.888	280.04	280.04
		13	12	1026	39	400.14	0.888	355.32	355.32
		14	12	695	7	48.65	0.888	43.20	43.20
		15	12	551	8	44.08	0.888	39.14	39.14
		16	12	557	20	111.4	0.888	98.92	98.92
		17	12	716	26	186.16	0.888	165.31	165.31
Ø6-10mm									
Ø>12mm									1278.16

TABELA E SPECIFIKIMIT TE ARMATURES											
Lloji	Sasia	Poz	d(mm)	l(cm)	cope	l(m)	Pesha/nj	Pesha	TOTALI		
Muret	2	19	14	142	58	82.36	1.208	99.49	198.98		
		20	14	408	58	236.64	1.208	285.86	571.72		
		21	12	946	28	264.88	0.888	235.21	470.43		
		22	14	142	29	41.18	1.208	49.75	99.49		
		23	14	272	29	78.88	1.208	95.29	190.57		
		24	14	408	58	236.64	1.208	285.86	571.72		
		25	12	506	9	45.54	0.888	40.44	80.88		
		26	12	946	28	264.88	0.888	235.21	470.43		
		27	14	616	21	129.36	1.208	156.27	312.53		
		28	14	296	8	23.68	1.208	28.61	57.21		
		29	14	206	8	16.48	1.208	19.91	39.82		
		30	12	506	28	141.68	0.888	125.81	251.62		
		31	12	206	18	37.08	0.888	32.93	65.85		
		32	14	142	48	68.16	1.208	82.34	164.67		
		33	14	408	48	195.84	1.208	236.57	473.15		
		34	12	796	28	222.88	0.888	197.92	395.83		
		35	14	142	48	68.16	1.208	82.34	164.67		
		36	14	408	48	195.84	1.208	236.57	473.15		
		37	12	796	28	222.88	0.888	197.92	395.83		
		38	14	196	6	11.76	1.208	14.21	28.41		
		39	14	236	6	14.16	1.208	17.11	34.21		
		40	14	616	20	123.2	1.208	148.83	297.65		
		41	12	450	23	103.5	0.888	91.91	183.82		
		42	12	340	14	47.6	0.888	42.27	84.54		
		43	14	142	48	68.16	1.208	82.34	164.67		
		44	14	408	48	195.84	1.208	236.57	473.15		
		45	12	796	28	222.88	0.888	197.92	395.83		
		46	14	616	18	110.88	1.208	133.94	267.89		
		47	14	296	8	23.68	1.208	28.61	57.21		
		48	14	206	8	16.48	0.888	14.63	29.27		
		49	12	450	28	126	0.888	111.89	223.78		
		50	12	149	9	13.41	0.888	11.91	23.82		
		51	12	183	9	16.47	0.888	14.63	29.25		
		Ø6-10mm									
		Ø>12mm									7742.07

TABELA E SPECIFIKIMIT TE ARMATURES									
Lloji	Sasia	Poz	d(mm)	l(cm)	cope	l(m)	Pesha/nj	Pesha	TOTALI
Stafat	1	56	8	74	300	222	0.395	87.69	87.69
		57	8	108	300	324	0.395	127.98	127.98
		58	8	220	160	352	0.395	139.04	139.04
		58'	8	220	160	352	0.395	139.04	139.04
		58"	8	220	160	352	0.395	139.04	139.04
		DIST	8	42	400	168	0.395	66.36	66.36
		Ø6-10mm							
Ø>12mm									

TABELA E SPECIFIKIMIT TE ARMATURES									
Lloji	Sasia	Poz	d(mm)	l(cm)	cope	l(m)	Pesha/nj	Pesha	TOTALI
SOLETA ZGARA SIPER	1	66	12	860	40	344	0.888	305.47	305.47
		67	12	685	8	54.8	0.888	48.66	48.66
		68	12	1010	50	505	0.888	448.44	448.44
		69	12	865	8	69.2	0.888	61.45	61.45
		70	12	538	28	150.64	0.888	133.77	133.77
		71	12	572	26	148.72	0.888	132.06	132.06
		Ø6-10mm							
Ø>12mm									1129.86

TABELA E SPECIFIKIMIT TE ARMATURES									
Lloji	Sasia	Poz	d(mm)	l(cm)	cope	l(m)	Pesha/nj	Pesha	TOTALI
KOLONA K-1 (30X30)	1	52	16	160	8	12.8	1.580	20.22	20.22
		53	16	438	8	35.04	1.580	55.36	55.36
		54	16	120	8	9.6	1.580	15.17	15.17
		55	8	116	29	33.64	0.395	13.29	13.29
		55.1	8	116	29	33.64	0.395	13.29	13.29
		55.2	8	116	11	12.76	0.395	5.04	5.04
Ø6-10mm								31.62	
Ø>12mm									90.76

TABELA E SPECIFIKIMIT TE ARMATURES									
Lloji	Sasia	Poz	d(mm)	l(cm)	cope	l(m)	Pesha/nj	Pesha	TOTALI
SOLETA ZGARA POSHTE	1	59	12	780	40	312	0.888	277.06	277.06
		60	12	637	8	50.96	0.888	45.25	45.25
		61	12	930	50	465	0.888	412.92	412.92
		62	12	785	8	62.8	0.888	55.77	55.77
		63	12	458	28	128.24	0.888	113.88	113.88
		64	12	492	26	127.92	0.888	113.59	113.59
		65	8	47	140	65.8	0.395	25.99	25.99
Ø6-10mm								25.99	
Ø>12mm									1018.46

EMERTESA OBJEKTIT: "NDERTIMI I UJESJELLESIT TE FSHATRAVE, KLOS, SELVIAS, QYRKAN, LUMAS, FLOQ (Nj.A. KLOS) DHE RIKONSTRUKSIONI I UJESJELLESIT TE FSHATIT SELITE (Nj.A. MOLLAS)"

 ZETAKONSULT  ZENIT&CO	FAZA E PROJEKTIT :PROJEKT ZBATIMI EMERTESA E FLETES: TABELA E HEKURIT	Nr. 14 SH- 1/75 Dt. / /2024
	POROSITESI - BASHKIA CERRIK Rruga: Myrteza Topi (Nr 18.zip.code.1001) E-Mail: zetakonsultshpk@gmail.com TIRANE ALBANIA	GRUPI PROJEKTIMIT BO (ZENIT&CO)&ZETAKONSULT sh.p.k Inxh.Hidro. Merita MENGRI Inxh.Elek. Kristaq Zhupa Ark.Raimonda MYDINLLARI Inxh.Ndert.Rexhep Tarba Inxh. Gjeodet. Bledar SINA Inxh. Gjeo.Yzeir MIRAKA Inxh. Mek. Arqile PERI Inxh. Ndert.Lorenc HOXHA Inxh.Gjeodet.Lulzim VRAPI Inxh.Ndert.Flutura Duro