

OBJEKTI : "NDERTIMI I UJESJELLESIT TE FSHATRAVE, KLOS, SELVIAS, QYRKAN, LUMAS, FLOQ (Nj.A. KLOS) DHE RIKONSTRUKSIONI I UJESJELLESIT TE FSHATIT SELITE (Nj.A. MOLLAS)"

POROSITES : BASHKIA CERRIK.

| | | | |
|--|--|-------------------------------|---|
| EMERTESA OBJEKTIT: "NDERTIMI I UJESJELLESIT TE FSHATRAVE, KLOS, SELVIAS, QYRKAN, LUMAS, FLOQ (Nj.A. KLOS) DHE RIKONSTRUKSIONI I UJESJELLESIT TE FSHATIT SELITE (Nj.A. MOLLAS)" | | | |
|  | FAZA E PROJEKTIT : PROJEKT ZBATIMI | | Nr. IE-00 |
| | EMERTIMI FLETES : LISTA E FLETEVE TE VIZATIMIT DHE SHKURTIME TE SHPREHJEVE TEKNIKE | | |
|  | POROSITESI - BASHKIA CËRRIK | | GRUPI PROJEKTIMIT BO: ZENIT&CO&ZETAKONSULT sh.p.k |
| | Rruga: Myrteza Topi (Nr 18.zip.code.1001) E-Mail: zetakonsultshpk@gmail.com TIRANE - ALBANIA | Mobile phone 069 33 52 077 | Inxh.Hidro. Merita MENGRI Inxh.Elek. Petrit PEQINI Inxh.Elek. Kristaq ZHUPA Ark.Raimonda MYDINLLARI Inxh.Ndert.Rexhep Tarba |
| | | | Dt. / / 2024 |
| | | | Nr.License N.5907/2 Nr.License N.0433/21 |

LISTA E FLETEVE TE VIZATIMIT DHE SHKURTIME TE SHPREHJEVE TEKNIKE

| NR | EMERTIMI I FLETES SE PROJEKTIT | FLETA |
|----|--|-------|
| 1 | KAPAKU | IE-00 |
| 2 | LISTA E VIZATIMEVE | IE-01 |
| A | FLETE VIZATIMI TE PERBASHKETA | IE-02 |
| 1 | TABELA E SIMBOLEVE | IE-03 |
| 2 | BLLOK SKEMA E FUNKSIONIMIT UJESJELLESIT | IE-04 |
| 3 | SKEMA E FURNIZIMIT ME ENERGJI ELEKTRIKE NE TM 6/10KV | IE-05 |
| B | KABINA E TM,DHOMA KOMANDIMIT DHE KLORINIMIT TE STPZH NR.1 DHE 2 | IE-06 |
| 1 | SKEMA ELEKTRIKE E PANELEVE TE TM-20kV | IE-07 |
| 2 | SKEMA ELEKTRIKE E PANELEVE TE TENSIONIT ULET | IE-08 |
| 3 | SKEMA E SISTEMIT KLORINIMIT | IE-09 |
| 4 | PAMJA E JASHTEME E PTM DHE PTU | IE-10 |
| 5 | ORGANIZIMI I KABINES ELEKTRIKE | IE-11 |
| 6 | INSTALIMI PAISJEVE DHE MAKINERIVE | IE-12 |
| 7 | SISTEMI KUTIVE SHPERNDARESE DHE TUBOVE | IE-13 |
| 8 | SISTEMI I NDRICIMIT | IE-14 |
| 9 | SISTEMI PRIZAVE | IE-15 |
| 10 | SISTEMI TOKEZIMIT DHE BARAZIMIT POTENCIALEVE | IE-16 |
| 11 | SISTEMI RRUFEPITES | IE-16 |
| 12 | SISTEMI TOKEZIMIT,BARAZIMIT POTENCIALEVE DHE RRUFEPITES | IE-17 |
| 13 | PARAQITJA SKEMATIKE E SISTEMIT TOKEZIMIT | IE-18 |
| 14 | SISTEMI MBIKQYRJES,TRASMENTIMIT TE DHENAVE DHE KOMANDIMIT DISTANCE (SCADA) | IE-19 |
| C | STACIONET E POMPAVE ZHYTESE Nr.1 | IE-20 |
| 1 | KUADRI ELEKTRIK I PUSCPIMIT | IE-21 |

| NR | EMERTIMI I FLETES SE PROJEKTIT | FLETA |
|----|--|-------|
| 2 | KUADRI ELEKTRIK I PUSCPIMIT | IE-22 |
| 3 | PLANIMETRIA E STACIONIT ZHYTES | IE-23 |
| 4 | SISTEMI TUBOVE DHE KUTIJAVE SHPERNDARESE | IE-24 |
| 5 | SISTEMI I NDRICIMIT | IE-25 |
| 6 | SISTEMI PRIZAVE | IE-26 |
| 7 | SISTEMI TOKEZIMIT DHE BARAZIMIT POTENCIALEVE | IE-27 |
| 8 | SISTEMI RRUFEPITES | IE-28 |
| 10 | SISTEMI RRUFEPITES DHE TOKEZIMIT | IE-29 |
| D | STACIONET E POMPAVE ZHYTESE Nr.2 | IE-30 |
| 1 | KUADRI ELEKTRIK I PUSCPIMIT | IE-31 |
| 2 | PLANIMETRIA E STACIONIT ZHYTES | IE-32 |
| 3 | PLANIMETRIA E STACIONIT ZHYTES | IE-33 |
| 4 | SISTEMI TUBOVE DHE KUTIJAVE SHPERNDARESE | IE-34 |
| 5 | SISTEMI I NDRICIMIT | IE-35 |
| 6 | SISTEMI PRIZAVE | IE-36 |
| 7 | SISTEMI TOKEZIMIT DHE BARAZIMIT POTENCIALEVE | IE-37 |
| 8 | SISTEMI RRUFEPITES | IE-38 |
| E | DEPO GRUMBULLUESE 250m3 SELVIAS | IE-39 |
| 1 | KUADRI ELEKTRIK I DEPOS | IE-40 |
| 2 | PLANIMETRIA E DEPOS | IE-41 |
| 3 | SISTEMI TUBOVE DHE KUTIJAVE SHPERNDARESE | IE-42 |
| 4 | SISTEMI I NDRICIMIT | IE-43 |
| 5 | SISTEMI I NDRICIMIT JASHEM | IE-44 |
| 6 | SISTEMI PRIZAVE | IE-45 |
| 7 | SISTEMI TOKEZIMIT DHE BARAZIMIT POTENCIALEVE | IE-46 |

| NR | EMERTIMI I FLETES SE PROJEKTIT | FLETA |
|----|--|-------|
| 8 | SISTEMI RRUFEPITES DHE TOKEZIMIT - 1 | IE-45 |
| 9 | SISTEMI RRUFEPITES DHE TOKEZIMIT - 2 | IE-48 |
| E | DEPO GRUMBULLUESE 200m3 KLOS | IE-49 |
| 1 | KUADRI ELEKTRIK I DEPOS | IE-50 |
| 2 | PLANIMETRIA E DEPOS | IE-51 |
| 3 | SISTEMI TUBOVE DHE KUTIJAVE SHPERNDARESE | IE-52 |
| 4 | SISTEMI I NDRICIMIT | IE-53 |
| 5 | SISTEMI I NDRICIMIT JASHEM | IE-54 |
| 6 | SISTEMI PRIZAVE | IE-55 |
| 7 | SISTEMI TOKEZIMIT DHE BARAZIMIT POTENCIALEVE | IE-56 |
| 8 | SISTEMI RRUFEPITES DHE TOKEZIMIT - 1 | IE-57 |
| 9 | SISTEMI RRUFEPITES DHE TOKEZIMIT - 2 | IE-58 |
| E | DEPO GRUMBULLUESE 100m3 QYRKAN,LUMAS | IE-59 |
| 1 | KUADRI ELEKTRIK I DEPOS | IE-60 |
| 2 | PLANIMETRIA E DEPOS | IE-61 |
| 3 | SISTEMI TUBOVE DHE KUTIJAVE SHPERNDARESE | IE-62 |
| 4 | SISTEMI I NDRICIMIT | IE-63 |
| 5 | SISTEMI I NDRICIMIT JASHEM | IE-64 |
| 6 | SISTEMI PRIZAVE | IE-65 |
| 7 | SISTEMI TOKEZIMIT DHE BARAZIMIT POTENCIALEVE | IE-66 |
| 8 | SISTEMI RRUFEPITES DHE TOKEZIMIT - 1 | IE-67 |

LA-Linje ajrore
 LK-Linje kabllore
 PTM-Panele te tensionit mesem 6/10/20kV
 HK-Panel hyrje kabllore
 ME-Matje energjie
 MTR- Mbrojtje transformatori
 TR-Transformator fuqie
 PTU-Panele te tensionit ulet 0.4kV
 PHTR-Panel hyrje transformatori

PHG-Panel hyrje gjeneratori
 PLM-Panel leshim motori
 LBNF-Leshim i bute me ndryshim frekuence
 LBSS-Leshim i bute me soft starter
 PK-Panel kondesatori
 NV-Nevoja vetjake
 BPU-Burim i pamvarur ushqimi
 PLE-Pika e lidhjes me energji elektrike
 KTMM-Kabine e TM

KTMSH-Kabine e TM shtyllore
 SP-Stacion pompimi
 DU-Depo uji
 P-Elektropompe
 SPR-Sistem perserites sinjali radio

| | |
|---|---|
| EMERTESA OBJEKTIT:"NDRITIMI I UJESJELLESIT TE FSHATRAVE, KLOS, SELVIAS, QYRKAN, LUMAS, FLOQ (Nj.A. KLOS) DHE RIKONSTRUKSIONI I UJESJELLESIT TE FSHATIT SELITE (Nj.A. MOLLAS)" | |
|  | FAZA E PROJEKTIT :PROJEKT ZBATIMI |
| EMERTIMI FLETES :LISTA E FLETEVE TE VIZATIMIT DHE SHKURTIME TE SHPREHJEVE TEKNIKE | |
| GRUPI PROJEKTIMIT BO: ZENIT&CO&ZETAKONSULT sh.p.k | |
| Inxh.Hidro. Merita MENGRI Inxh.Elek. Petrit PEQINI Inxh.Elek. Kristaq ZHUPA Ark.Raimonda MYDINLLARI Inxh.Ndert.Rexhep Tarba | Inxh. Gjeo.Yzeir MIRAKA Inxh. Mek. Arqile PERI Inxh. Ndert.Lorenc HOXHA Inxh.Gjeodet.Lulzim VRAPI Inxh.Ndert.Flutura Duro |
| Rruga:Myrteza Topi (Nr 18.zip.code.1001) E-Mail: zetakonsultshpk@gmail.com TIRANE -ALBANIA | Mobile phone 069 33 52 077 Nr.License N.5907/2 Nr.License N.0433/21 |

FLETE TE PERBASHKETA

| | | | |
|--|--|--|---|
| EMERTESA OBJEKTIT: "NDERTIMI I UJESJELLESIT TE FSHATRAVE, KLOS, SELVIAS, QYRKAN, LUMAS, FLOQ (NJ.A. KLOS) DHE RIKONSTRUKSIONI I UJESJELLESIT TE FSHATIT SELITE (NJ.A. MOLLAS)" | | | |
|  | FAZA E PROJEKTIT :PROJEKT ZBATIMI | Nr. IE-02 | |
| | EMERTIMI FLETES :FLETE TE PERBASHKETA | Dt. / /2024 | |
|  | POROSITESI - BASHKIA CËRRIK | GRUPI PROJEKTIMIT BO: ZENIT&CO&ZETAKONSULT sh.p.k Inxh.Hidro. Merita MENGRI Inxh.Elek. Petrit PEQINI Inxh.Elek. Kristaq ZHUPA Ark.Raimonda MYDINLLARI Inxh.Ndert.Rexhep Tarba | Inxh. Gjeo.Yzeir MIRAHA Inxh. Mek. Arqile PERI Inxh. Ndert.Lorenc HOXHA Inxh.Gjeodet.Lulzim VRAPI Inxh.Ndert.Flutura Duro |
| Rruga: Myrteza Topi (Nr 18.zip.code.1001) E-Mail: zetakonsultshpk@gmail.com TIRANE -ALBANIA | Mobile phone 069 33 52 077 | | Nr.License N.5907/2 Nr.License N.0433/21 |

TABELA E SIMBOLEVE (NORMA IEC 617 E CEI 3-14...3-26)

PASQYRA E SIMBOLEVE (NORMA IEC 617 E CEI 3-14...3-26)

| SIMBOLI | CODI IEC | EMERTIMI | SIMBOLI | CODI IEC | EMERTIMI | SIMBOLI | CODI IEC | EMERTIMI |
|---------|----------|------------------------------|---------|----------|--|---------|----------|---------------------|
| | | Peshjtjelle ne trekendesh | | | Bashkim perciellsash | | | Celes Thike |
| | | Peshjtjelle yll | | | Morseteri | | | Tokezim |
| | | Peshjtjelle yll me pike mesi | | | Kontakt normalisht i mbyllur | | | Linje ajrore |
| | | Rrjet 3fazor+N | | | Blok kontakt normalisht i mbyllur dhe hapur | | | Linje kablore |
| | | Percilles 3 fazor | | | Kontakt i normalisht i hapur qe mbyllet me vonese | | | Kabine elektrike |
| | | Drejtues rryme | | | Kontakt i normalisht i hapur qe mbyllet menjehere | | | Shkarkues |
| | | Diode | | | Kontakt normalisht i mbyllur qe hapet me vonese kohe | | | Transformator fuqie |
| | | Soft starter | | | Kontakt qe mbyllet manualisht | | | Transformator rryme |
| | | Frekuenc inverter | | | Kontakt normalisht i mbyllur | | | El/motor 3fazor |

PASQYRA E SIMBOLEVE (NORMA IEC 617 E CEI 3-14...3-26)

| SIMBOLI | CODI IEC | EMERTIMI | SIMBOLI | CODI IEC | EMERTIMI | SIMBOLI | CODI IEC | EMERTIMI |
|---------|----------|--|---------|----------|--|---------|----------|-------------------|
| | | Sigurese | | | Buton normalisht i mbyllur qe hapet me rrotullim | | | Antene satelitore |
| | | Thike toke | | | Llampe sinjalizimi | | | Antene radio |
| | | Rele termike | | | Prize | | | Qender e banuar |
| | | Ampermeter | | | Prize 5 polare | | | Kuti shperndares |
| | | Voltmer | | | Celes ndricimi | | | Llampe neoni |
| | | Mates energjie | | | Celes ndricimi me dy drejtime | | | Prozhektor |
| | | Buton normalisht i hapur | | | Buri | | | Ndricules ne mur |
| | | Buton normalisht i mbyllur | | | Kuader elektrik | | | |
| | | Buton normalisht i hapur qe mbyllet me rrotullim | | | Bobine kontaktori | | | |

EMERTESA OBJEKTIT: "NDERTIMI I UJESJELLESIT TE FSHATRAVE, KLOS, SELVIAS, QYRKAN, LUMAS, FLOQ (NJ.A. KLOS) DHE RIKONSTRUKSIONI I UJESJELLESIT TE FSHATIT SELITE (NJ.A. MOLLAS)"

FAZA E PROJEKTIT :PROJEKT ZBATIMI Nr. IE-03

EMERTIMI FLETES :TABELA E SIMBOLEVE (NORMA IEC 617 E CEI 3-14...3-26)

POROSITESI - BASHKIA CËRRIK


Rruga: Myrteza Topi (Nr 18.zip.code.1001) E-Mail: zetakonsultshpk@gmail.com TIRANE -ALBANIA

GRUPI PROJEKTIMIT BO: ZENIT&CO&ZETAKONSULT sh.p.k
 Inxh.Hidro. Merita MENGRI Inxh.Elek. Petrit PEQINI Inxh.Elek. Kristaq ZHUPA Ark.Raimonda MYDINLLARI Inxh.Ndert.Rexhep Tarba
 Inxh. Gjeo.Yzeir MIRAHA Inxh. Mek. Arqile PERI Inxh. Ndert.Lorenc HOXHA Inxh.Gjeodet.Lulzim VRAPI Inxh.Ndert.Flutura Duro

Dt. / /2024

Nr.Licence N.5907/2 Nr.Licence N.0433/21

BLLOK SKEMA E FUNKSIONIMIT UJESJELLESIT

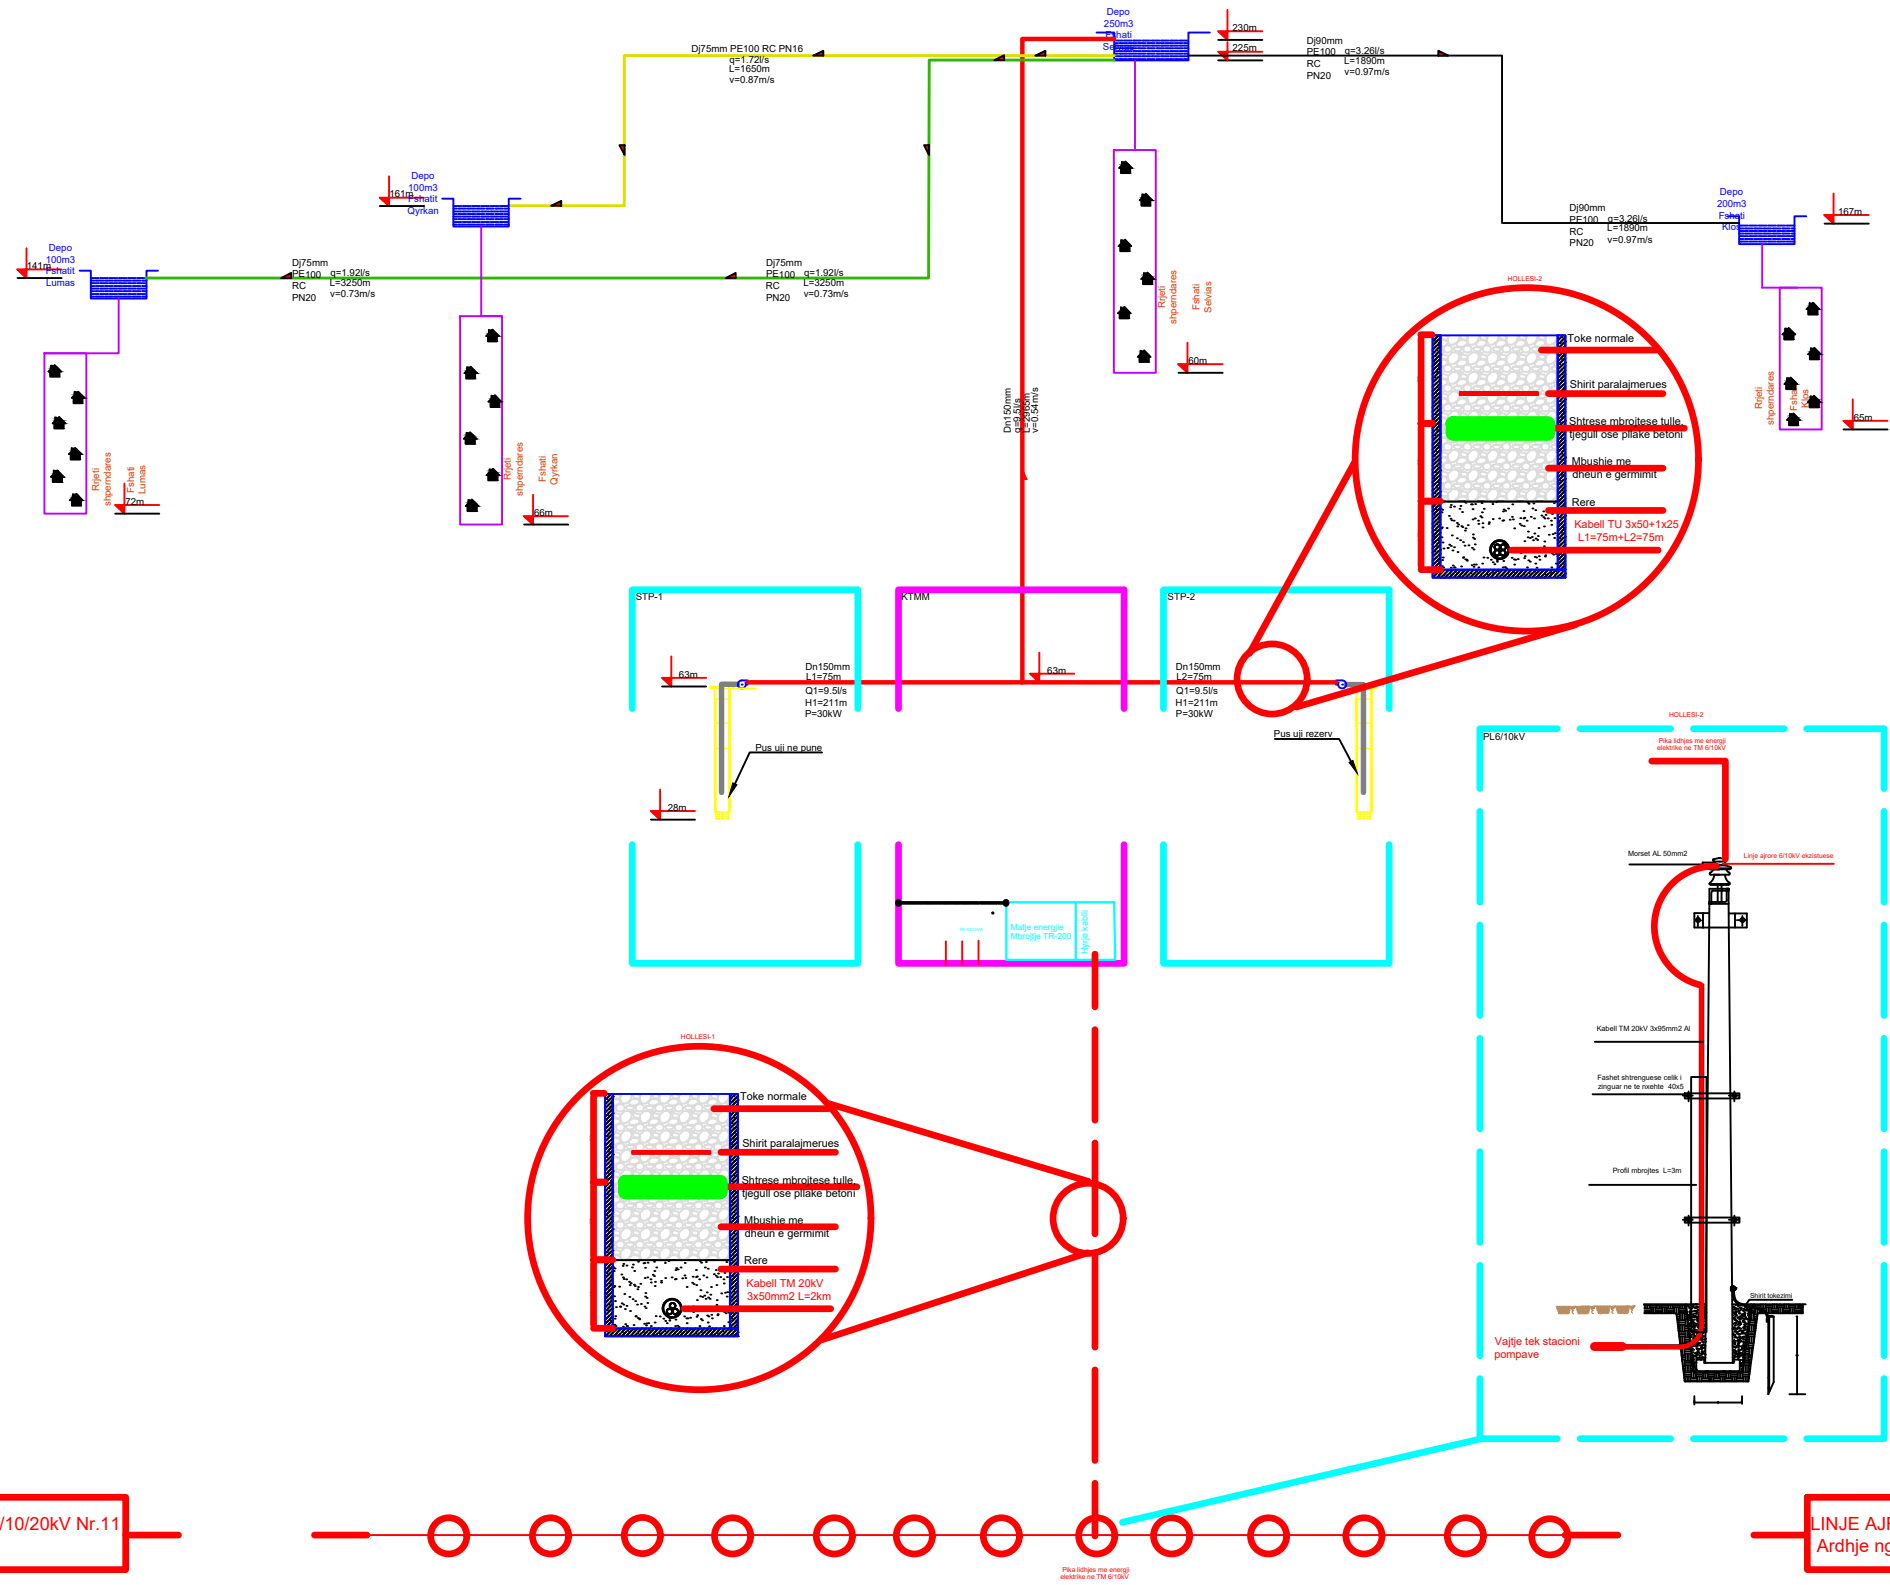

LINJE AJRORE E TM 6/10/20kV Nr.11
Ardhje nga N/st Cerrik

LINJE AJRORE E TM 6/10/20kV Nr.11
Ardhje nga N/st Cerrik drejtim Mollas


EMERTESA OBJEKTIT: "NDERTIMI I UJESJELLESIT TE FSHATRAVE, KLOS, SELVIA, QYRKAN, LUMAS, FLOQ (N.J.A. KLOS) DHE RIKONSTRUKSIONI I UJESJELLESIT TE FSHATIT SELITE (N.J.A. MOLLAS)"

| | | |
|--|---|---|
| FAZA E PROJEKTIT :PROJEKT ZBATIMI | | Nr. IE-04 |
| EMERTIMI FLETES :BLLOK SKEMA E FUNKSIONIMIT UJESJELLESIT | | |
| <p>ZETAKONSULT ZENIT&CO</p> | <p>GRUPI PROJEKTIMIT BO: ZENIT&CO&ZETAKONSULT sh.p.k</p> <p>Inxh.Hidro. Merita MENGRI Inxh.Elek. Petrit PEQINI Inxh.Elek. Kristaq ZHUPA Ark.Raimonda MYDINLLARI Inxh.Ndert.Rexhep Tarba</p> | <p>Inxh. Gjeo.Yzeir MIRAKA Inxh. Mek. Arqile PERI Inxh. Ndert.Lorenc HOXHHA Inxh.Gjeodet.Lulzim VRAPI Inxh.Ndert.Flutura Duro</p> |
| | <p>POROSITESI - BASHKIA CËRRIK</p> <p>Rruga:Myrteza Topi (Nr 18.zip.code.1001) Mobile phone 069 33 52 077 E-Mail: zetakonsultshpk@gmail.com</p> <p>TIRANE -ALBANIA</p> | <p>Nr.License N.5907/2 Nr.License N.0433/21</p> |

KABINA E TENSIONIT MESEM DHOMA KOMANDIMI SISTEMI KLORINIMIT PER STACIONET E POMPAVE ZHYTESE NR.1 DHE 2

| | | | |
|--|--|---|---|
| EMERTESA OBJEKTIT: "NDERTIMI I UJESJELLESIT TE FSHATRAVE, KLOS, SELVIAS, QYRKAN, LUMAS, FLOQ (NJ.A. KLOS) DHE RIKONSTRUKSIONI I UJESJELLESIT TE FSHATIT SELITE (NJ.A. MOLLAS)" | | | |
|  | FAZA E PROJEKTIT :PROJEKT ZBATIMI | Nr. IE-05 | |
|  | EMERTIMI FLETES :KABINA E TENSIONIT MESEM DHOMA KOMANDIMI SISTEMI KLORINIMIT PER STACIONET E POMPAVE ZHYTESE NR.1 DHE 2 | Dt. ___/___/2024 | |
| POROSITESI - BASHKIA CËRRIK | GRUPI PROJEKTIMIT BO: ZENIT&CO&ZETAKONSULT sh.p.k | Nr. License N.5907/2 | |
| Rruga: Myrteza Topi (Nr 18.zip.code.1001) E-Mail: zetakonsultshpk@gmail.com TIRANE - ALBANIA | Mobile phone 069 33 52 077 | Inxh.Hidro. Merita MENGRI Inxh.Elek. Petrit PEQINI Inxh.Elek. Kristaq ZHUPA Ark.Raimonda MYDINLLARI Inxh.Ndert.Rexhep Tarba | Inxh. Gjeo.Yzeir MIRAHA Inxh. Mek. Arqile PERI Inxh. Ndert.Lorenc HOXHA Inxh.Gjeodet.Lulzim VRAPI Inxh.Ndert.Flutura Duro |
| | | Nr. License N.0433/21 | |

SKEMA ELEKTRIKE E PANELEVE TE TM-20kV

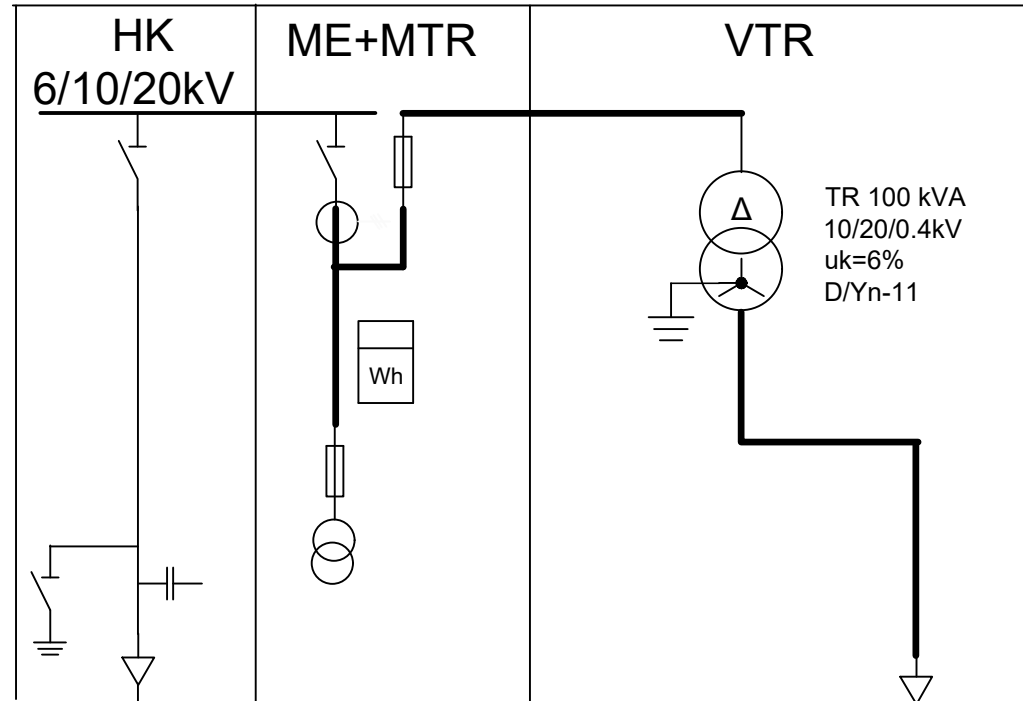


| RENDITJA E PANELEVE | | 1 | 2 | 3 | |
|-----------------------|----------------------------|---------------------|----------------|-------------------------|----------------------------|
| PAISJET | TIPI PANELIT | HYRJE LINJE | MATJE+MBROJTJE | VENDOSJE TRANSFORMATORI | |
| CELSI NGARKESES | TIPI | | | | |
| | TENSIONI NOMINAL | 20kV | 20kV | 6/10/20kV | 0.4kV |
| | RRYMA NOMINALE | 200A | 200A | 2,89/5,78/9,63 | 144A |
| | FUQIA CKYCSE | 16kA | 16kA | — | — |
| | RELE | — | — | — | — |
| CELSI THIKE | TIPI | — | — | — | — |
| | TENSIONI NOMINAL | — | — | — | — |
| | RRYMA NOMINALE | — | — | — | — |
| | RRYMA PER KOHE TE SHKURTER | — | — | — | — |
| SIGURESA | DIMENSIONI | — | 100/6A | 100/15A | — |
| MBROJTJA RELE | TIPI | FUNKSIONI | — | — | — |
| VOLTMETRI | TIPI | TIPI | — | — | — |
| AMPERMETRI | TIPI | TIPI | — | — | — |
| CELSI VOLMETRIK | TIPI | | — | — | — |
| CELSI AMPERMETRIK | TIPI | | — | — | — |
| TRANSFOMATOR FUQISE | TIPI | | — | — | 100 kVA |
| TRANSFOMATOR RRYME | TIPI | | — | 5A | — |
| TRANSFOMATOR TENSIONI | | | — | 10/0.1kV | — |
| KABLLI | TIPI | Alumin 20kV 3x35mm2 | | Alumin 20kV 3x50mm2 | FG70R 0.6/1kV 3x50+1x25mm2 |

Ardhje linje kablore Al-20kV
3x50 mm2 nga linja existuese
n/stacioni 35/6,10 Cerrik


Elek PTR-1000

| | | |
|--|---|--|
| EMERTESA OBJEKTIT: "NDERTIMI I UJESJELLESIT TE FSHATRAVE, KLOS, SELVIAS, QYRKAN, LUMAS, FLOQ (NJ.A. KLOS) DHE RIKONSTRUKSIONI I UJESJELLESIT TE FSHATIT SELITE (NJ.A. MOLLAS)" | | Nr. IE-06 |
| FAZA E PROJEKTIT :PROJEKT ZBATIMI | | |
| EMERTIMI FLETES :SKEMA ELEKTRIKE E PANELEVE TE TM-20kV | | |
| | GRUPI PROJEKTIMIT BO: ZENIT&CO&ZETAKONSULT sh.p.k | |
| | Inxh.Hidro. Merita MENGRI Inxh.Elek. Petrit PEQINI Inxh.Elek. Kristaq ZHUPA Ark.Raimonda MYDINLLARI Inxh.Ndert.Rexhep Tarba | Inxh. Gjeo.Yzeir MIRAKA Inxh. Mek. Arqile PERI Inxh. Ndert.Lorenc HOXHHA Inxh.Gjeodet.Lulzim VRAPI Inxh.Ndert.Flutura Duro |
| Rruga:Myrteza Topi (Nr 18.zip.code.1001) E-Mail: zetakonsultshpk@gmail.com TIRANE-ALBANIA | Mobile phone 069 33 52 077 | |

SKEMA ELEKTRIKE E PANELEVE TE TENSIONIT ULET

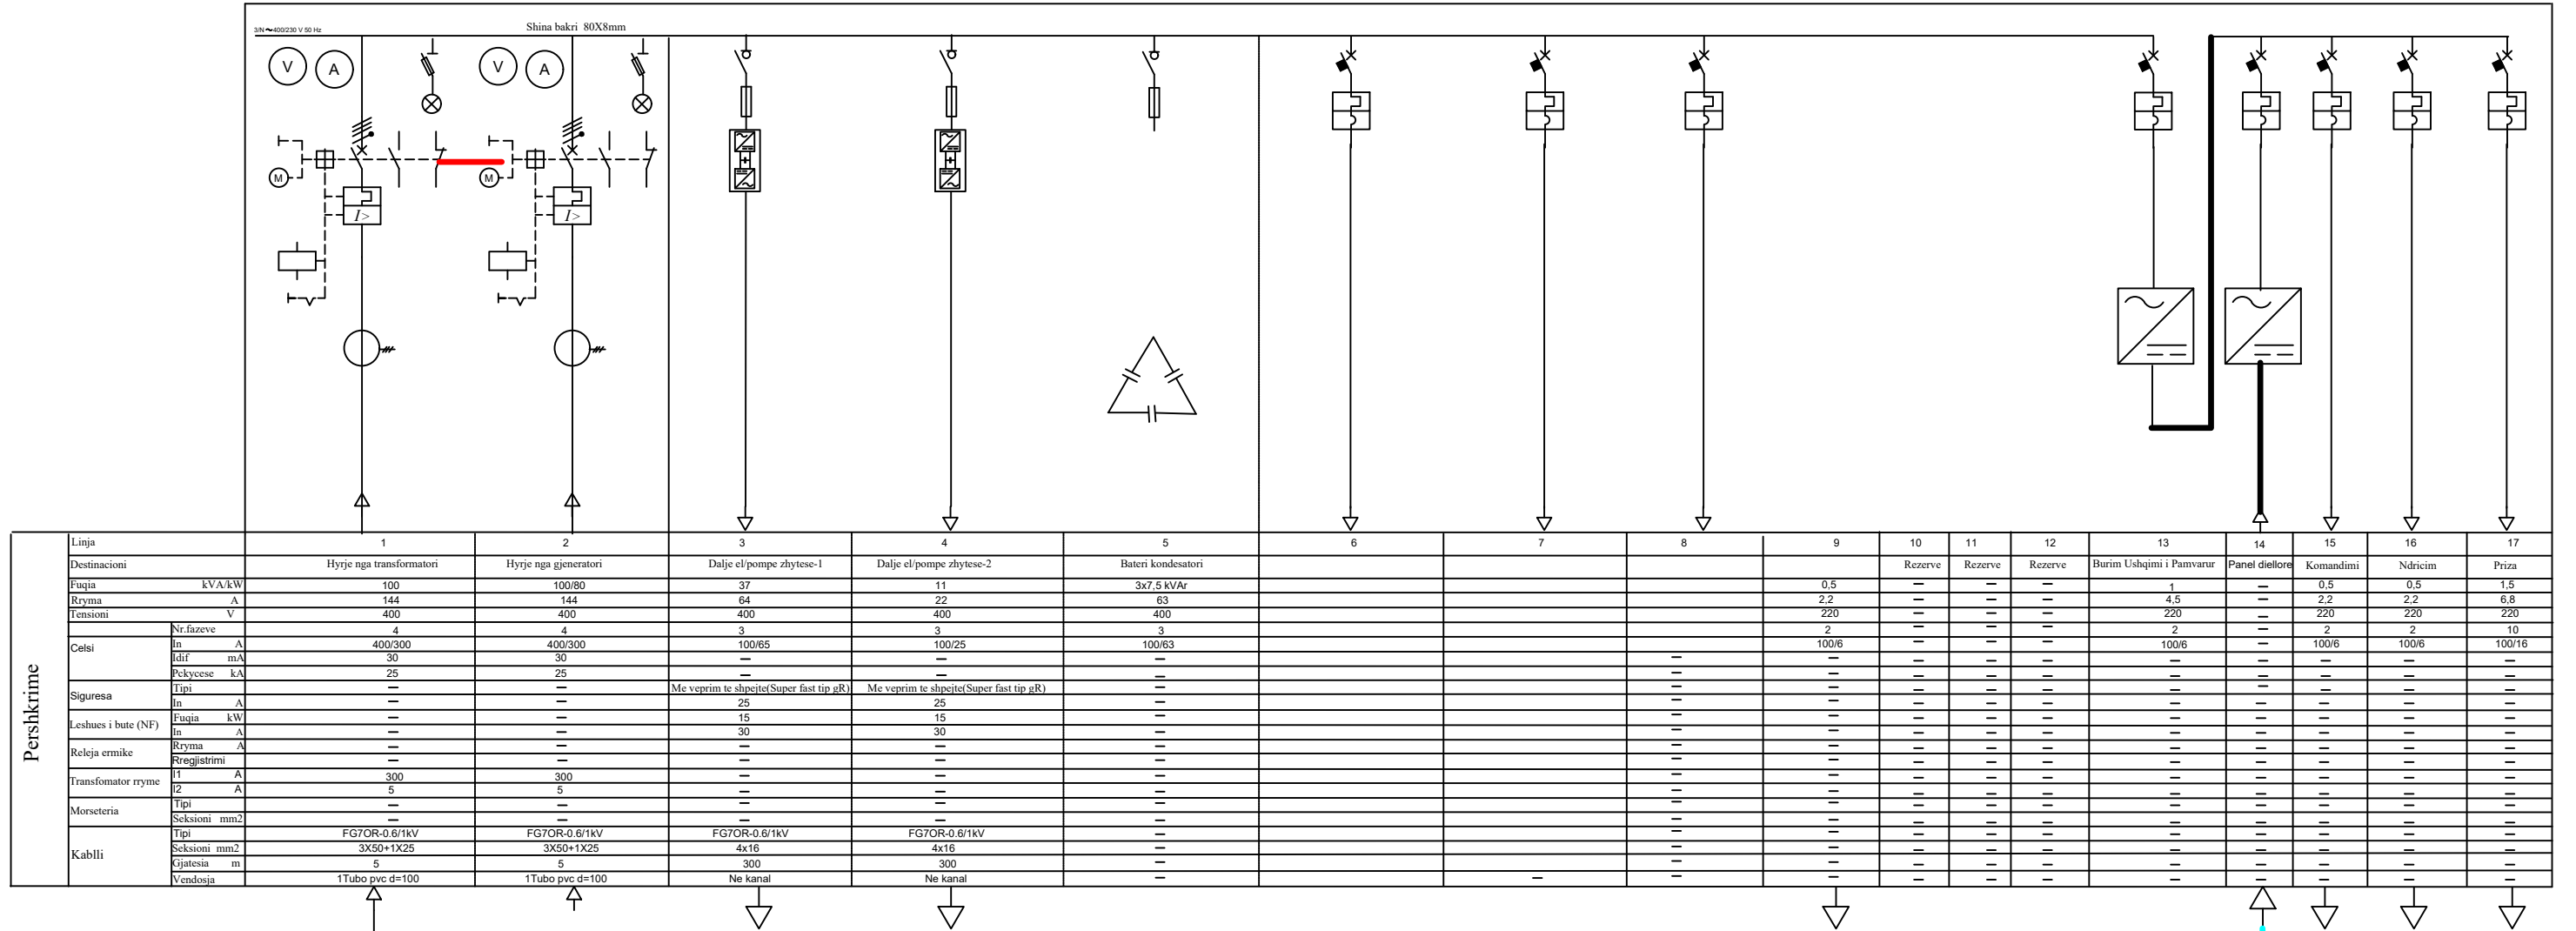


| Pershkrimë | Linja | 1 | 2 | 3 | 4 | 5 | 6 | 7 | 8 | 9 | 10 | 11 | 12 | 13 | 14 | 15 | 16 | 17 |
|---------------------|--------------|--------------|--------------------------|--|--------------------------|--------------------------|--------------------|---|---|-------|----|----|---------|---------|---------|--------------------------|----------------|-----------|
| | | Destinacioni | Hyrje nga transformatori | Hyrje nga gjeneratori | Dalje el/pompe zhytесе-1 | Dalje el/pompe zhytесе-2 | Bateri kondesatori | | | | | | Rezerve | Rezerve | Rezerve | Burim Ushqimi i Pamvarur | Panel diellore | Komandimi |
| Fuqia | kVA/kW | 100 | 100/80 | 37 | 11 | 3x7,5 kVAr | | | | 0,5 | | | | 1 | 0,5 | 0,5 | | 1,5 |
| Rryma | A | 144 | 144 | 64 | 22 | 63 | | | | 2,2 | | | | 4,5 | 2,2 | 2,2 | | 6,8 |
| Tensioni | V | 400 | 400 | 400 | 400 | 400 | | | | 220 | | | | 220 | 220 | 220 | | 220 |
| Celsi | Nr.fazeve | 4 | 4 | 3 | 3 | 3 | | | | 2 | | | | 2 | 2 | 2 | | 10 |
| | In | A | 400/300 | 400/300 | 100/65 | 100/25 | 100/63 | | | 100/6 | | | | 100/6 | 100/6 | 100/6 | | 100/16 |
| Siguresa | Idif | mA | 30 | 30 | | | | | | | | | | | | | | |
| | Pckycese | kA | 25 | 25 | | | | | | | | | | | | | | |
| Leshues i bute (NF) | Tipi | | | Me veprim te shpejtet(Super fast tip gR) | | | | | | | | | | | | | | |
| | In | A | | | 25 | | | | | | | | | | | | | |
| Releja ermike | Fuqia | kW | | | 15 | | | | | | | | | | | | | |
| | In | A | | | 30 | | | | | | | | | | | | | |
| Transformator rryme | Rryma | A | | | | | | | | | | | | | | | | |
| | Rregjistrimi | | | | | | | | | | | | | | | | | |
| Morseteria | I1 | A | 300 | 300 | | | | | | | | | | | | | | |
| | I2 | A | 5 | 5 | | | | | | | | | | | | | | |
| Kabli | Tipi | | | | | | | | | | | | | | | | | |
| | Seksioni mm2 | | FG7OR-0.6/1kV | FG7OR-0.6/1kV | FG7OR-0.6/1kV | FG7OR-0.6/1kV | | | | | | | | | | | | |
| Vendosja | Seksioni mm2 | | 3X50+1X25 | 3X50+1X25 | 4x16 | 4x16 | | | | | | | | | | | | |
| | Kjatesia m | | 5 | 5 | 300 | 300 | | | | | | | | | | | | |
| | | | 1Tubo pvc d=100 | 1Tubo pvc d=100 | Ne kanal | Ne kanal | | | | | | | | | | | | |

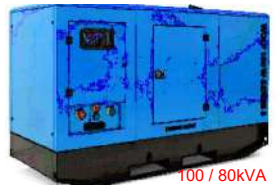

PUSI-1
30kW

PUSI-2
30kW

TR S=100 kVA
6/10kV/0.4kV
uk=6%
D/Yn-11

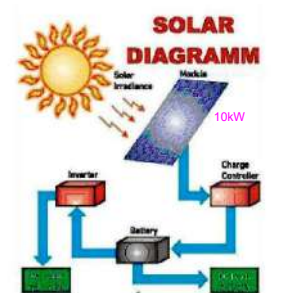

EMERTESA OBJEKTIT: "NDERTIMI I UJESJELLESIT TE FSHATRAVE, KLOS, SELVIAS, QYRKAN, LUMAS, FLOQ (NJ.A. KLOS) DHE RIKONSTRUKSIONI I UJESJELLESIT TE FSHATIT SELITE (NJ.A. MOLLAS)"

FAZA E PROJEKTIT :PROJEKT ZBATIMI

EMERTIMI FLETES :SKEMA ELEKTRIKE E PANELEVE TE TENSIONIT ULET

GRUPI PROJEKTIMIT BO: ZENIT&CO&ZETAKONSULT sh.p.k

POROSITESI - BASHKIA CERRIK

Rruga: Myrteza Topi (Nr 18.zip.code.1001) E-Mail: zetakonsultshpk@gmail.com TIRANE -ALBANIA


Mobile phone 069 33 52 077

Nr. IE-07

Dt. / /2024

Nr.License N.5907/2 Nr.License N.0433/21


SISTEMI KLORINIMIT

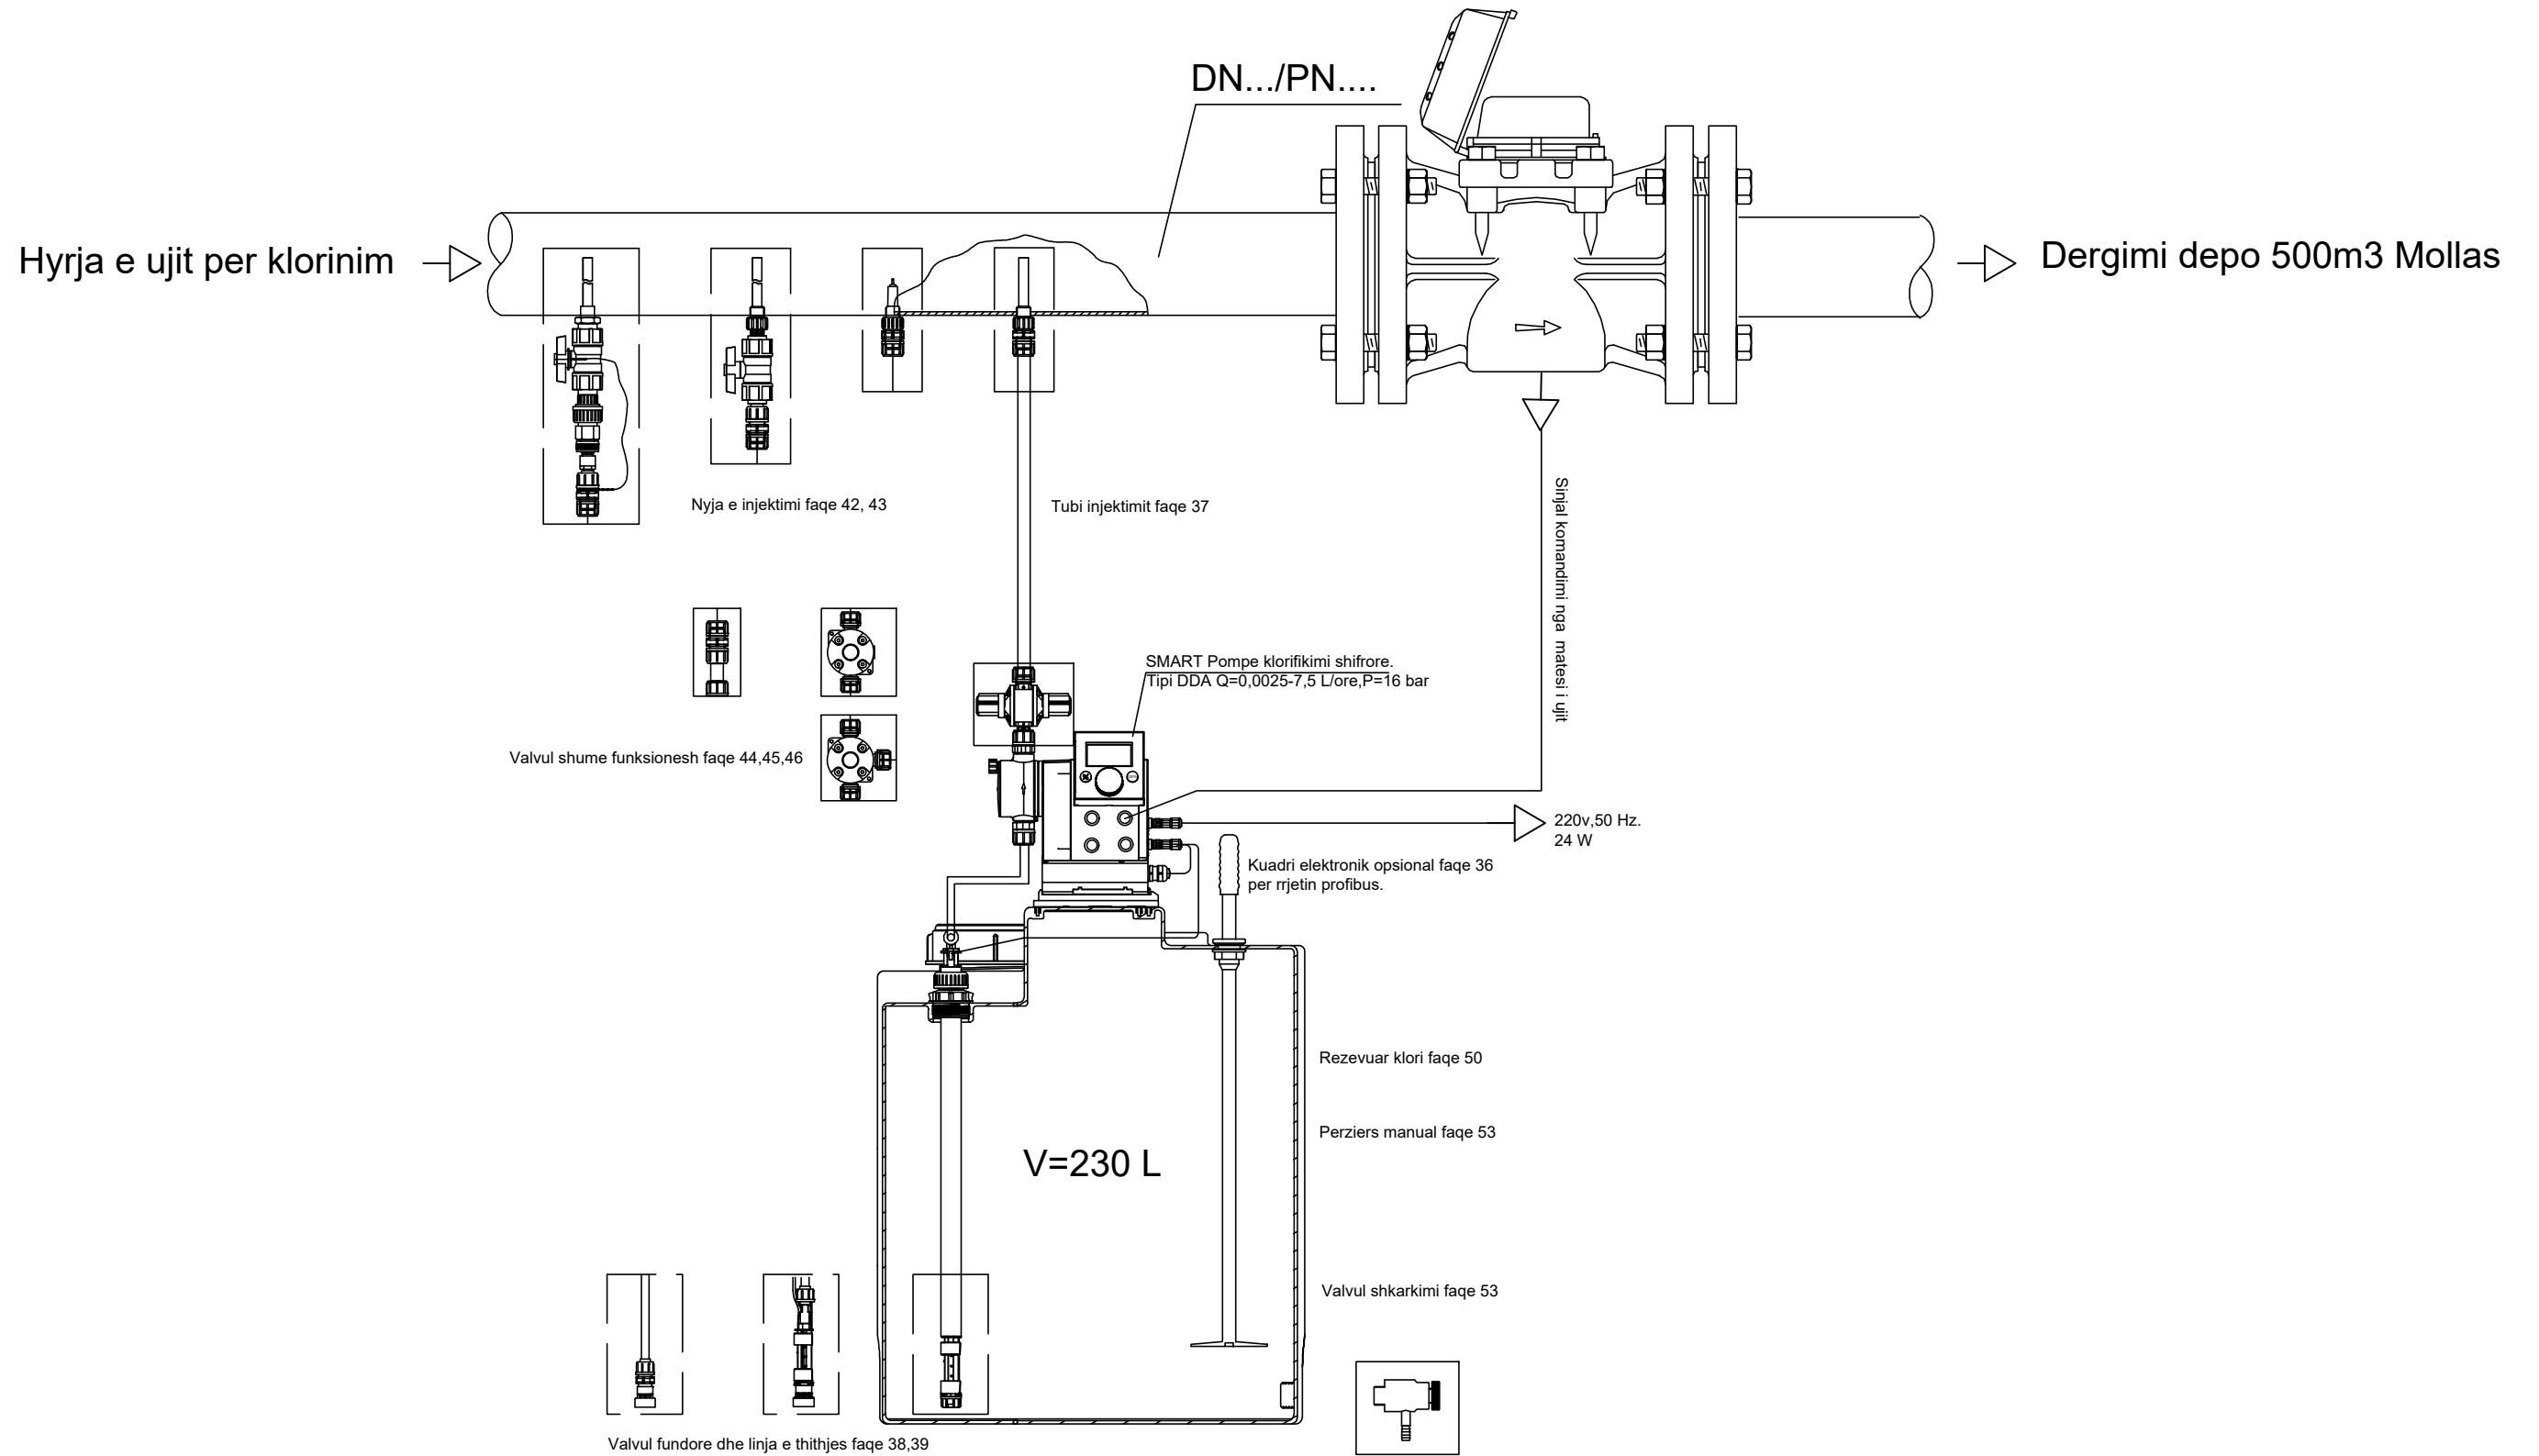



| | | | |
|--|--|--|-----------|
| EMERTESA OBJEKTIT: "NDERTIMI I UJESJELLESIT TE FSHATRAVE, KLOS, SELVIAS, QYRKAN, LUMAS, FLOQ (NJ.A. KLOS) DHE RIKONSTRUKSIONI I UJESJELLESIT TE FSHATIT SELITE (NJ.A. MOLLAS)" | | | |
| FAZA E PROJEKTIT :PROJEKT ZBATIMI | | | Nr. IE-08 |
| EMERTIMI FLETES :SISTEMI KLORINIMIT | | | |
|  ZETAKONSULT ZENIT&CO | | GRUPI PROJEKTIMIT BO: ZENIT&CO&ZETAKONSULT sh.p.k Inxh.Hidro. Merita MENGRI Inxh.Elek. Petrit PEQINI Inxh.Elek. Kristaq ZHUPA Ark.Raimonda MYDINLLARI Inxh.Ndert.Rexhep Tarba | |
| POROSITESI - BASHKIA CËRRIK Rruga:Myrteza Topi (Nr 18.zip.code.1001) E-Mail: zetakonsultshpk@gmail.com TIRANE -ALBANIA | | Inxh. Gjeo.Yzeir MIRAHA Inxh. Mek. Arqile PERI Inxh. Ndert.Lorenc HOXHHA Inxh.Gjeodet.Lulzim VRAPI Inxh.Ndert.Flutura Duro | |
| Mobile phone 069 33 52 077 | | Dt. / /2024 Nr.License N.5907/2 Nr.License N.0433/21 | |

PAMJA E JASHTEME E PTM DHE PTU

PANELE TM 20kV

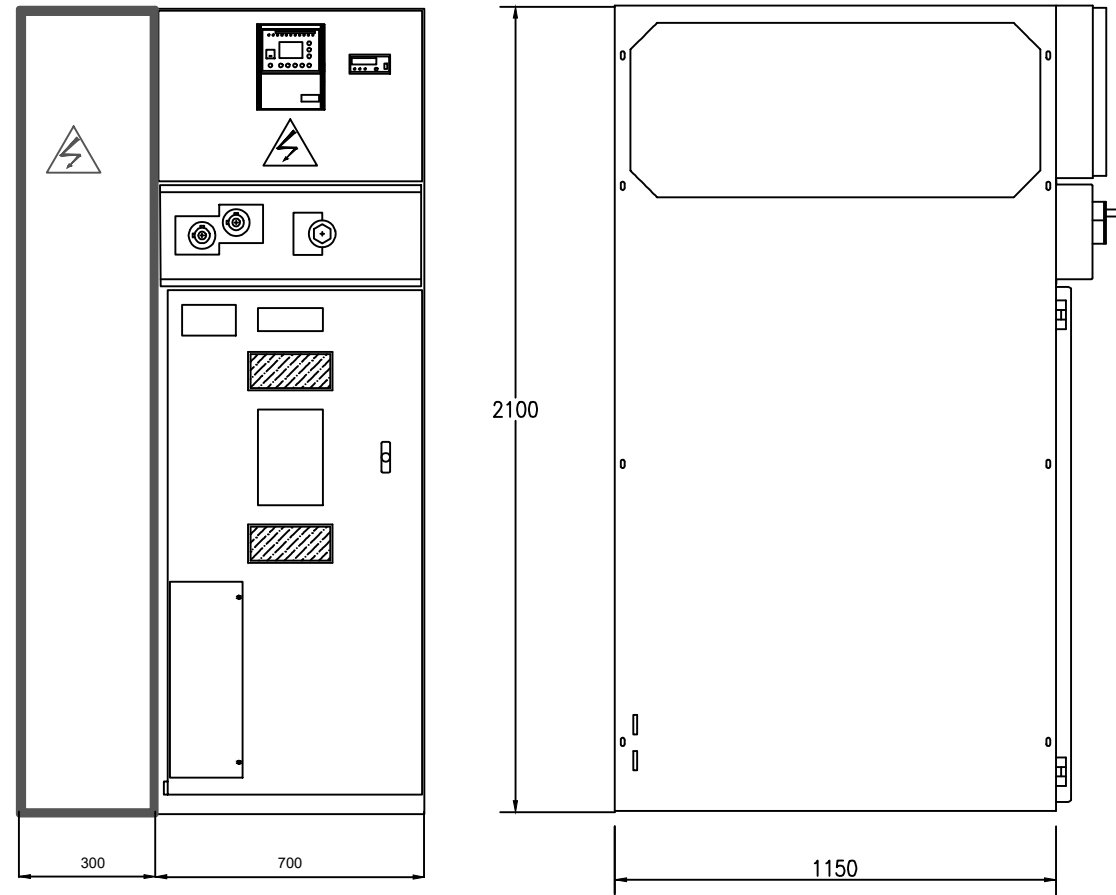


PANELE TU 400 V

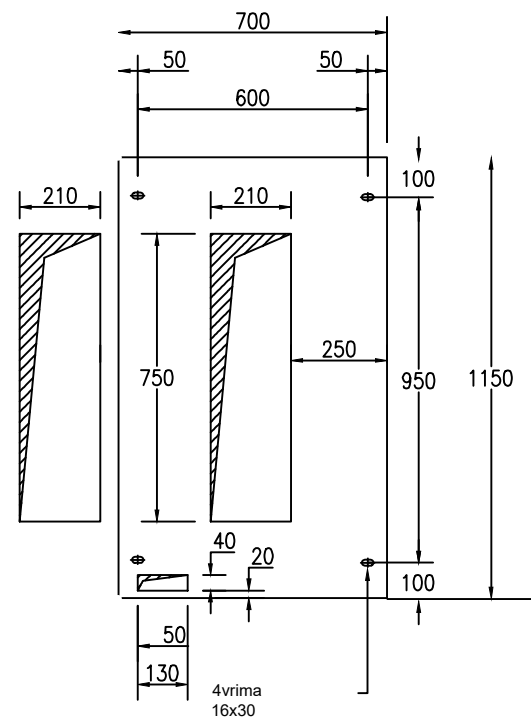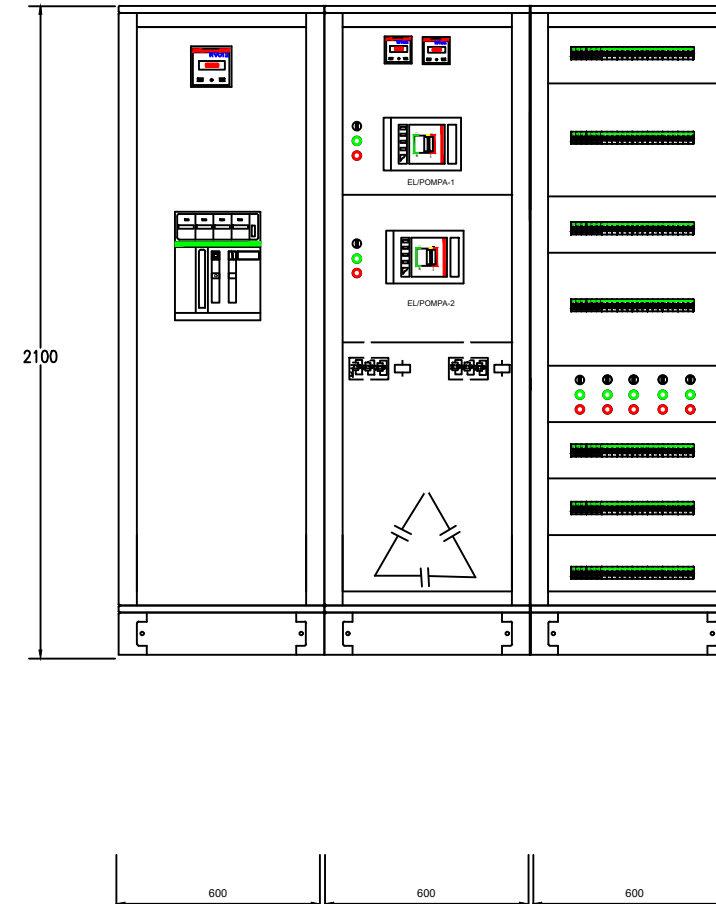

| | | |
|---|--|--|
| EMERTESA OBJEKTIT: "NDERTIMI I UJESJELLESIT TE FSHATRAVE, KLOS, SELVIAS, QYRKAN, LUMAS, FLOQ (N.J.A. KLOS) DHE RIKONSTRUKSIONI I UJESJELLESIT TE FSHATIT SELITE (N.J.A. MOLLAS)" | | Nr. IE-09 |
| FAZA E PROJEKTIT :PROJEKT ZBATIMI | | |
| EMERTIMI FLETES :PAMJA E JASHTEME E PTM DHE PTU | | |
|  ZETAKONSULT  ZENIT&CO | GRUPI PROJEKTIMIT BO: ZENIT&CO&ZETAKONSULT sh.p.k | |
| | POROSITESI - BASHKIA CËRRIK Rruga: Myrteza Topi (Nr 18.zip.code.1001) E-Mail: zetakonsultshpk@gmail.com TIRANE - ALBANIA | Inxh.Hidro. Merita MENGRI Inxh.Elek. Petrit PEQINI Ark.Raimonda MYDINLLARI Inxh.Ndert.Rexhep Tarba Inxh. Gjeo.Yzeir MIRAHA Inxh. Mek. Arqile PERI Inxh. Ndert.Lorenc HOXHA Inxh.Gjeodet.Lulzim VRAPI Inxh.Ndert.Flutura Duro |
| Dt. / /2024 | | Nr.Licence N.5907/2 Nr.Licence N.0433/21 |


ORGANIZIMI I KABINES ELEKTRIKE

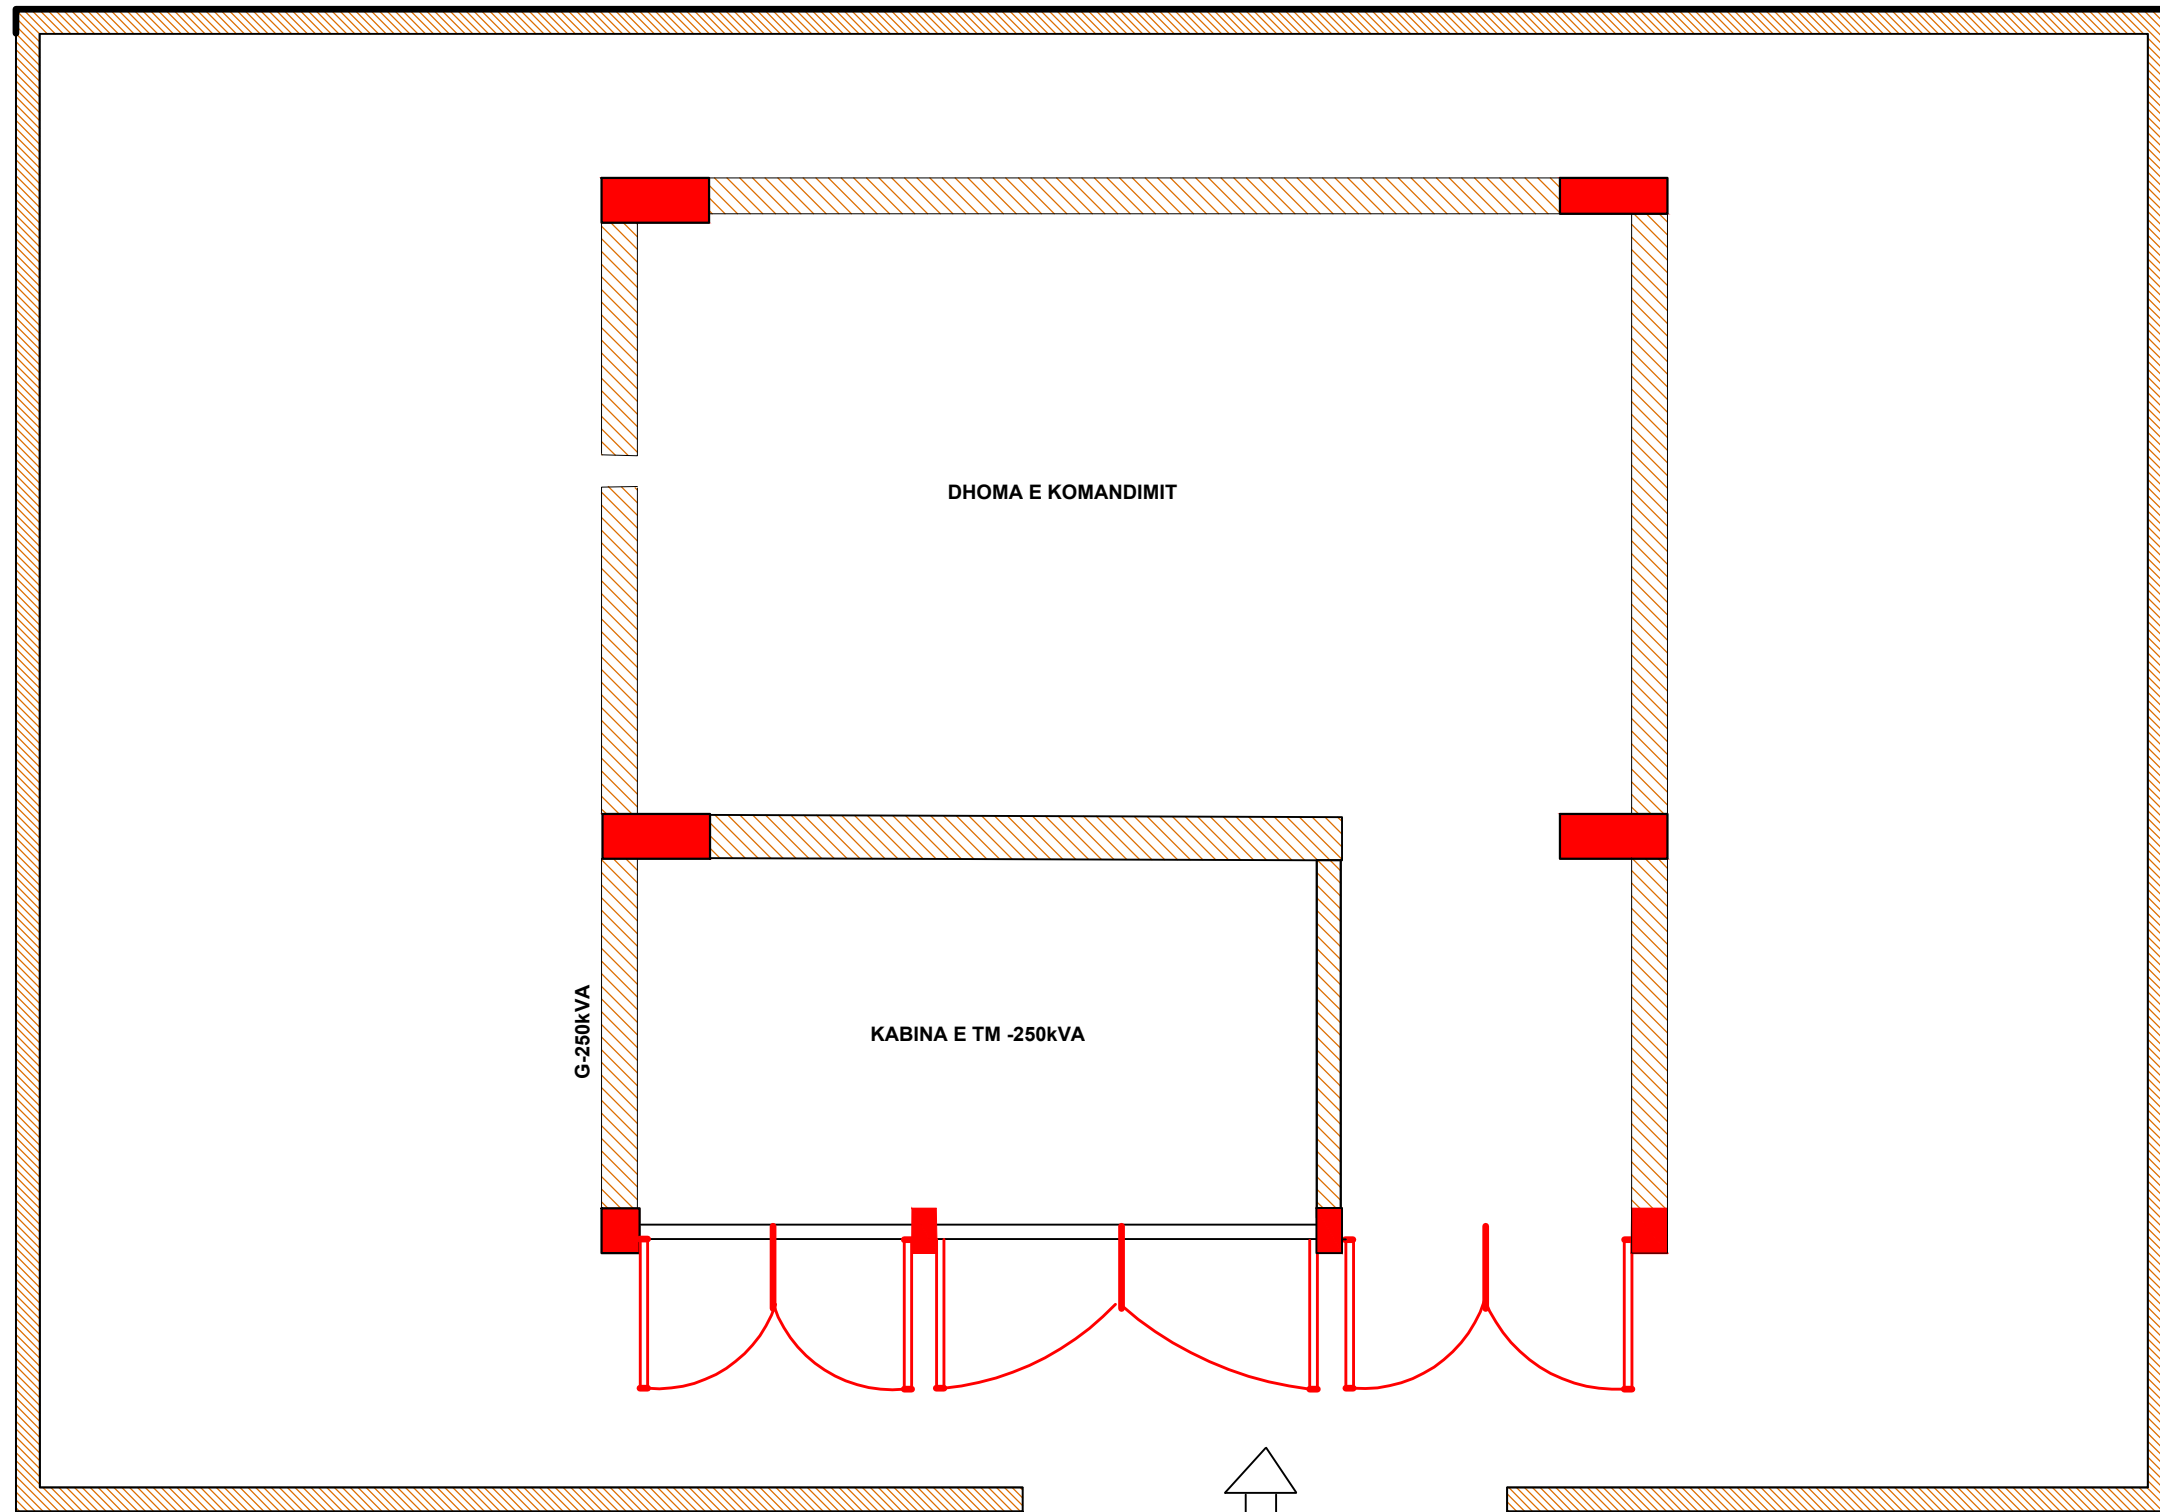


↑
HYRJA

| | | | |
|---|---|--|--|
| EMERTESA OBJEKTIT: "NDERTIMI I UJESJELLESIT TE FSHATRAVE, KLOS, SELVIAS, QYRKAN, LUMAS, FLOQ (NJ.A. KLOS) DHE RIKONSTRUKSIONI I UJESJELLESIT TE FSHATIT SELITE (NJ.A. MOLLAS)" | | | |
| FAZA E PROJEKTIT :PROJEKT ZBATIMI | | | Nr. IE-10 |
| EMERTIMI FLETES :ORGANIZIMI I KABINES ELEKTRIKE | | | |
|  ZETAKONSULT  ZENIT&CO | POROSITESI - BASHKIA CËRRIK Rruga: Myrteza Topi (Nr 18.zip.code.1001) E-Mail: zetakonsultshpk@gmail.com TIRANE - ALBANIA | | GRUPI PROJEKTIMIT BO: ZENIT&CO&ZETAKONSULT sh.p.k Inxh.Hidro. Merita MENGRI Inxh.Elek. Petrit PEQINI Ark.Raimonda MYDINLLARI Inxh.Ndert.Rexhep Tarba |
| | Inxh. Gjeo.Yzeir MIRAHA Inxh. Mek. Arqile PERI Inxh. Ndert.Lorenc HOXHA Inxh.Gjeodet.Lulzim VRAPI Inxh.Ndert.Flutura Duro | | Dt. / /2024 Nr.License N.5907/2 Nr.License N.0433/21 |

INSTALIMI PAISJEVE DHE MAKINERIVE

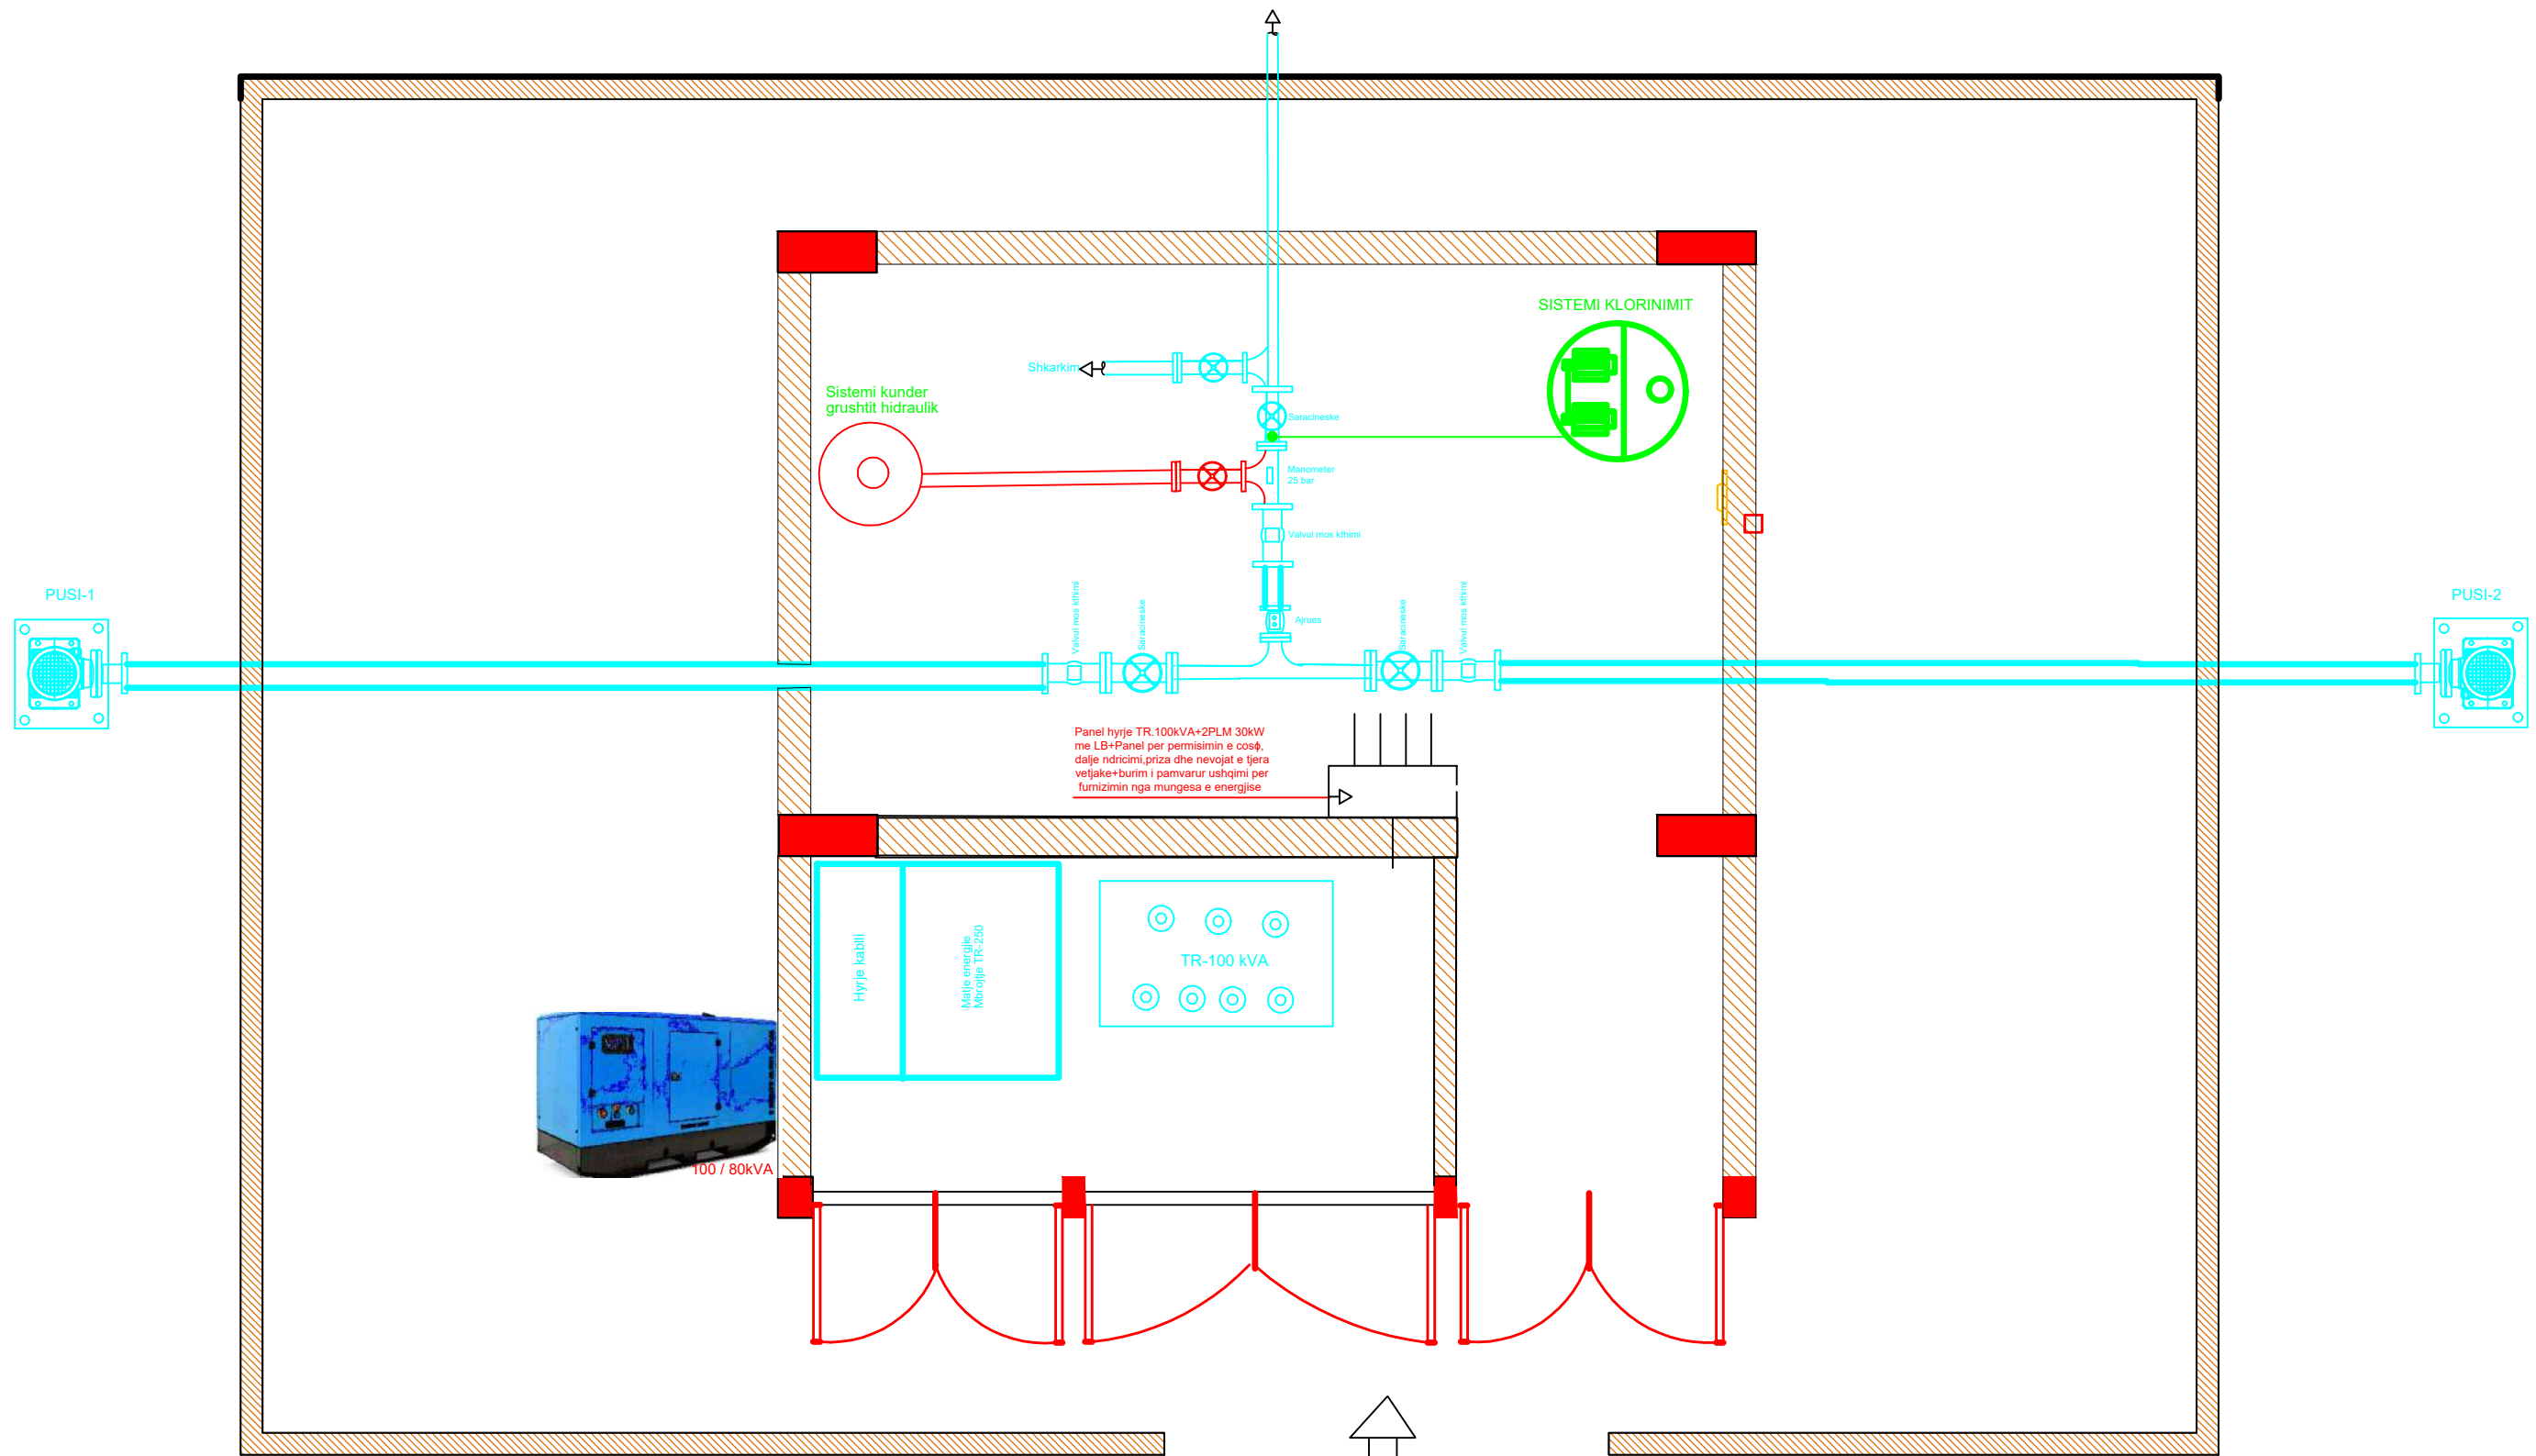

Panel hyrje TR-100kVA+2PLM 30kW me LB+Panel per permissimin e cosqf, dalje ndricimi,priza dhe nevojat e tjera vetjake+burimi i pamvarur ushqimi per furnizimin nga mungesa e energjise

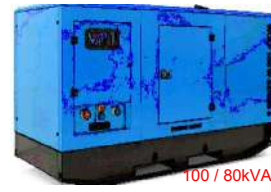


↑
HYRJA

EMERTESA OBJEKTIT: "NDERTIMI I UJESJELLESIT TE FSHATRAVE, KLOS, SELVIAS, QYRKAN, LUMAS, FLOQ (NJ.A. KLOS) DHE RIKONSTRUKSIONI I UJESJELLESIT TE FSHATIT SELITE (NJ.A. MOLLAS)"


| | | |
|--|--|--|
| FAZA E PROJEKTIT :PROJEKT ZBATIMI | | Nr. IE-11 |
| EMERTIMI FLETES :INSTALIMI PAISJEVE DHE MAKINERIVE | | |
| ZENIT&CO | POROSITESI - BASHKIA CËRRIK Rruga:Myrteza Topi (Nr 18.zip.code.1001) E-Mail: zetakonsultshpk@gmail.com TIRANE-ALBANIA | GRUPI PROJEKTIMIT BO: ZENIT&CO&ZETAKONSULT sh.p.k Inxh.Hidro. Merita MENGRI Inxh.Elek. Petrit PEQINI Inxh.Elek. Kristaq ZHUPA Ark.Raimonda MYDINLLARI Inxh.Ndert.Rexhep Tarba Inxh. Gjeo.Yzeir MIRAQA Inxh. Mek. Arqile PERI Inxh. Ndert.Lorenc HOXHHA Inxh.Gjeodet.Lulzim VRAPI Inxh.Ndert.Flutura Duro |
| | Dt. / /2024 Nr.Licence N.5907/2 Nr.Licence N.0433/21 | |

INSTALIMI KABLLOVE TE FUQISE

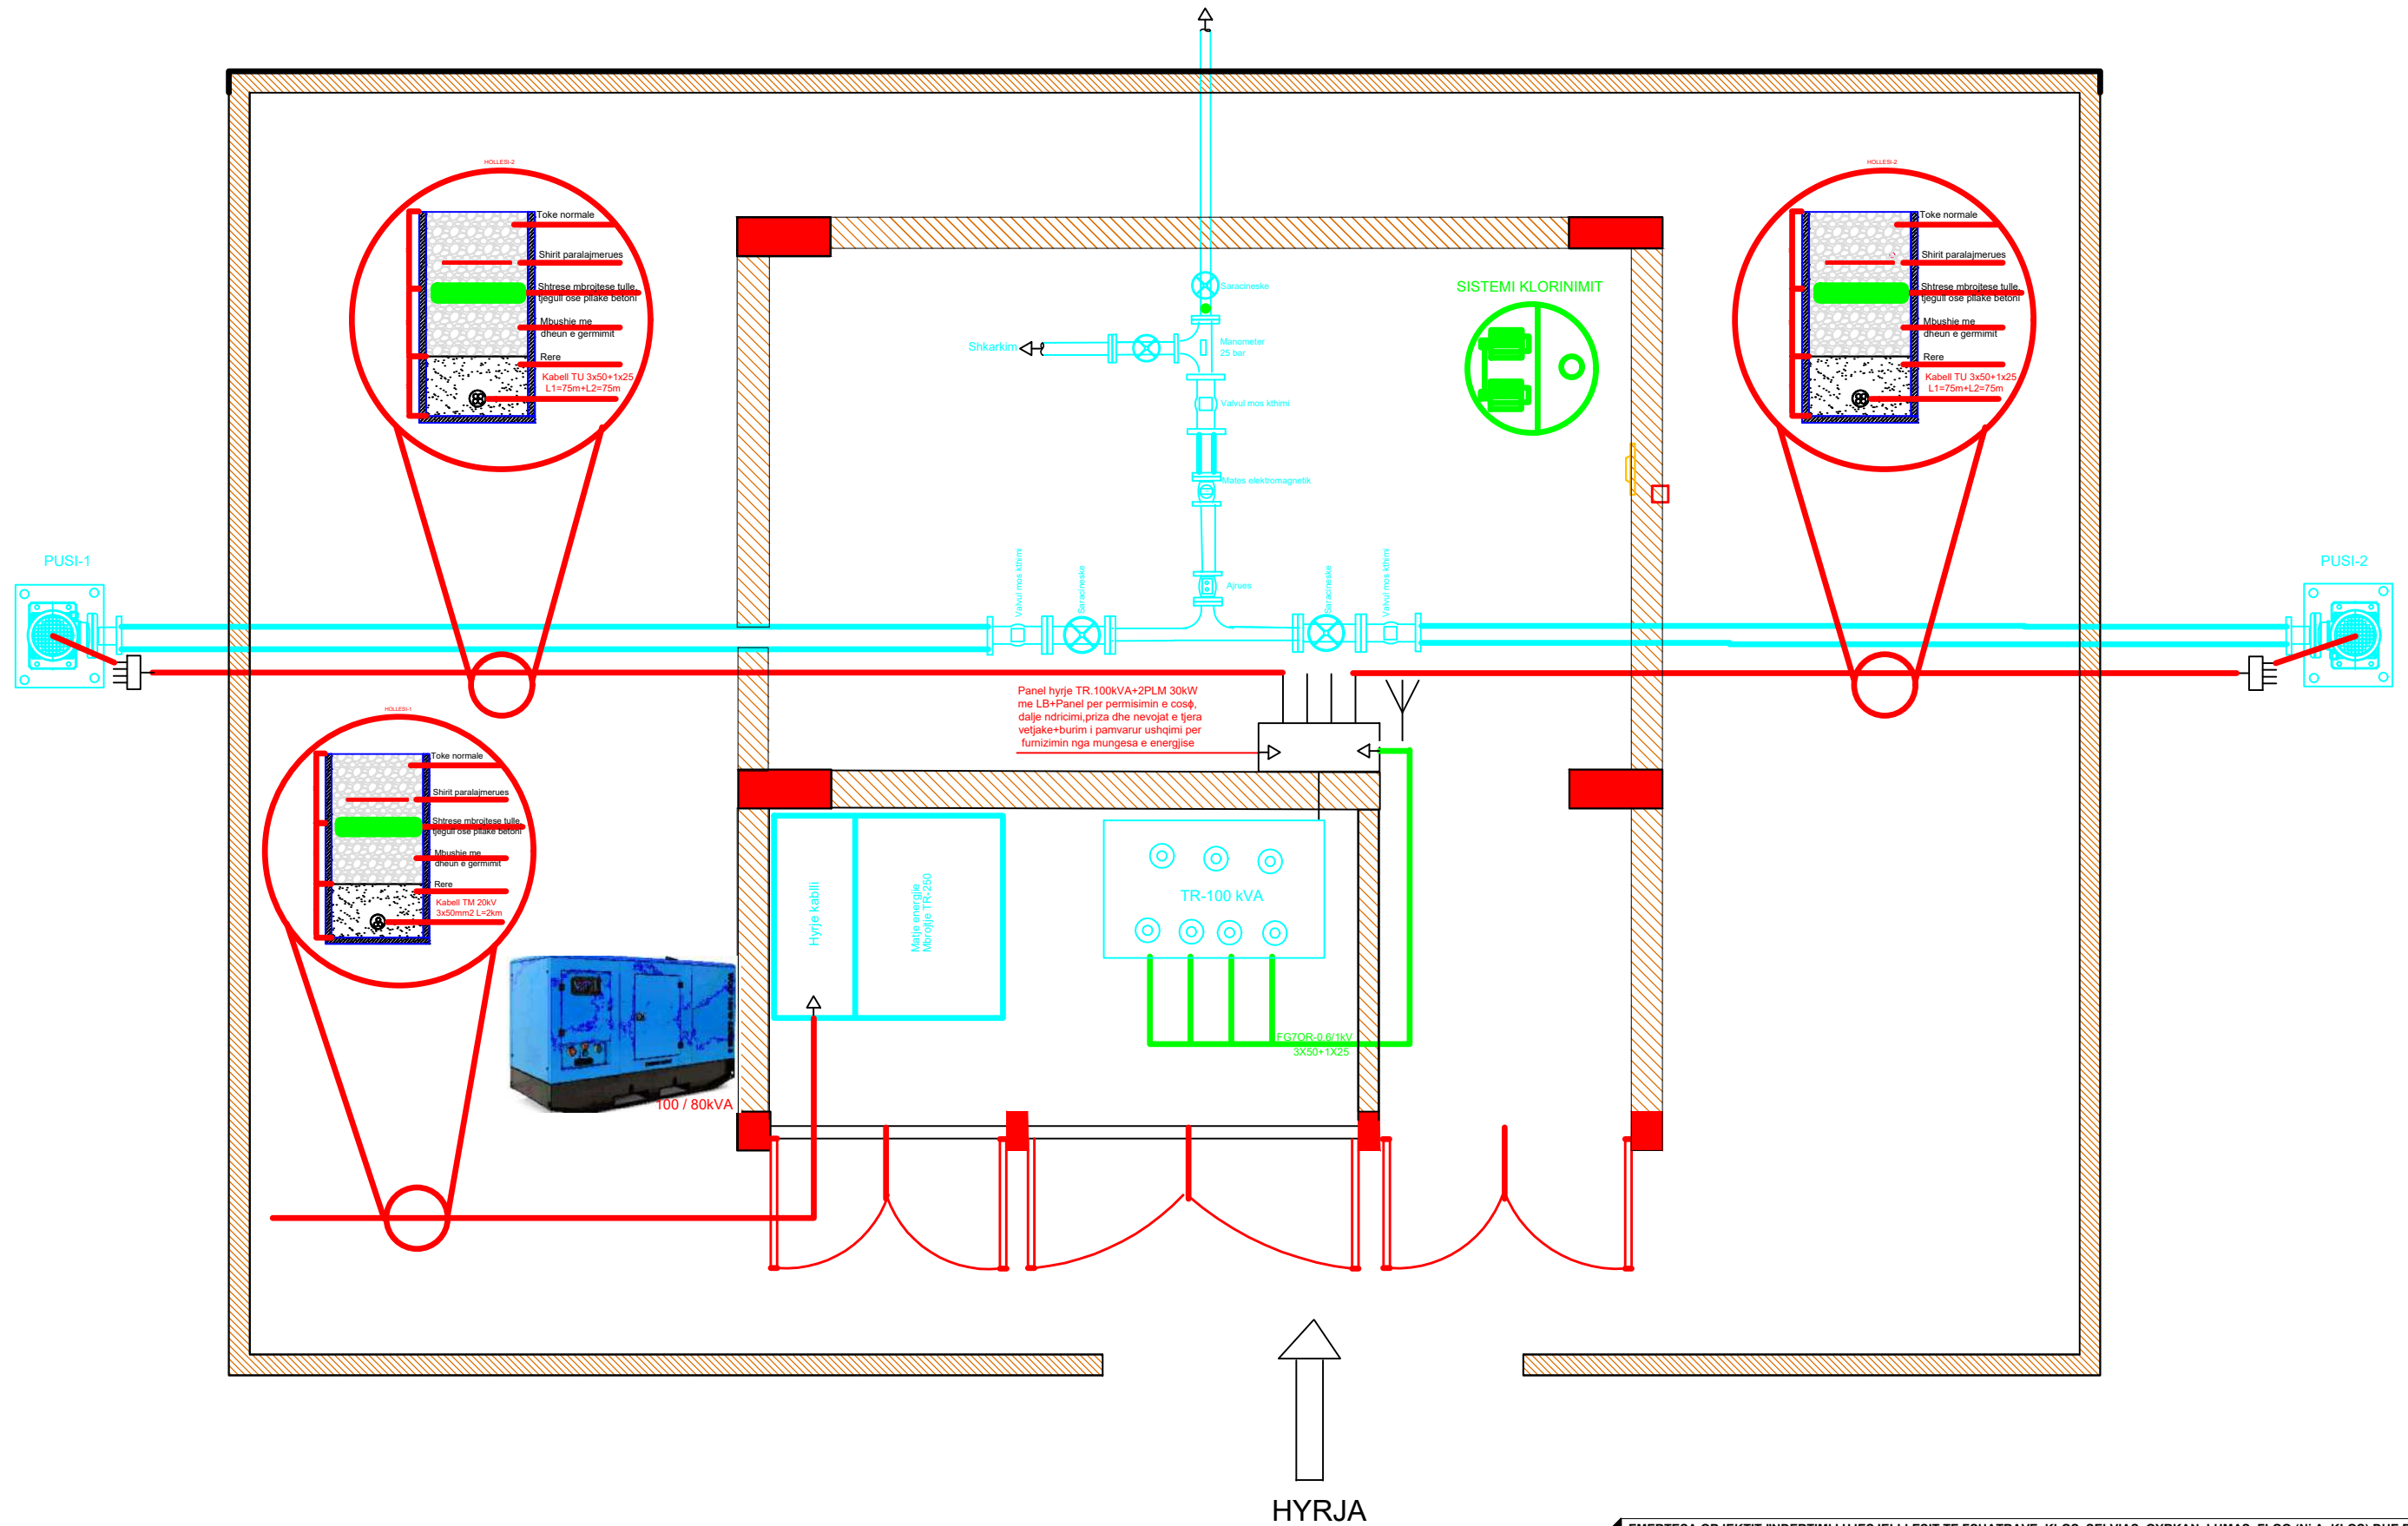


| | | |
|--|---|--|
| EMERTESA OBJEKTIT: "NDERTIMI I UJESJELLESIT TE FSHATRAVE, KLOS, SELVIAS, QYRKAN, LUMAS, FLOQ (Nj.A. KLOS) DHE RIKONSTRUKSIONI I UJESJELLESIT TE FSHATIT SELITE (Nj.A. MOLLAS)" | | Nr. IE-12 |
| FAZA E PROJEKTIT :PROJEKT ZBATIMI | | |
| EMERTIMI FLETES :INSTALIMI KABLLOVE TE FUQISE | | |
| ZENIT&CO | GRUPI PROJEKTIMIT BO: ZENIT&CO&ZETAKONSULT sh.p.k | Dt. / /2024 |
| | POROSITESI - BASHKIA CËRRIK Rruga: Myrteza Topi (Nr 18.zip.code.1001) E-Mail: zetakonsultshpk@gmail.com TIRANE -ALBANIA | Inxh.Hidro. Merita MENGRI Inxh.Elek. Petrit PEQINI Inxh.Elek. Kristaq ZHUPA Inxh.Raimonda MYDINLLARI Inxh.Ndert.Rexhep Tarba |
| | Nr.License N.5907/2 Nr.License N.0433/21 | |

SISTEMI KUTIVE SHPERNDARESE DHE TUBOVE

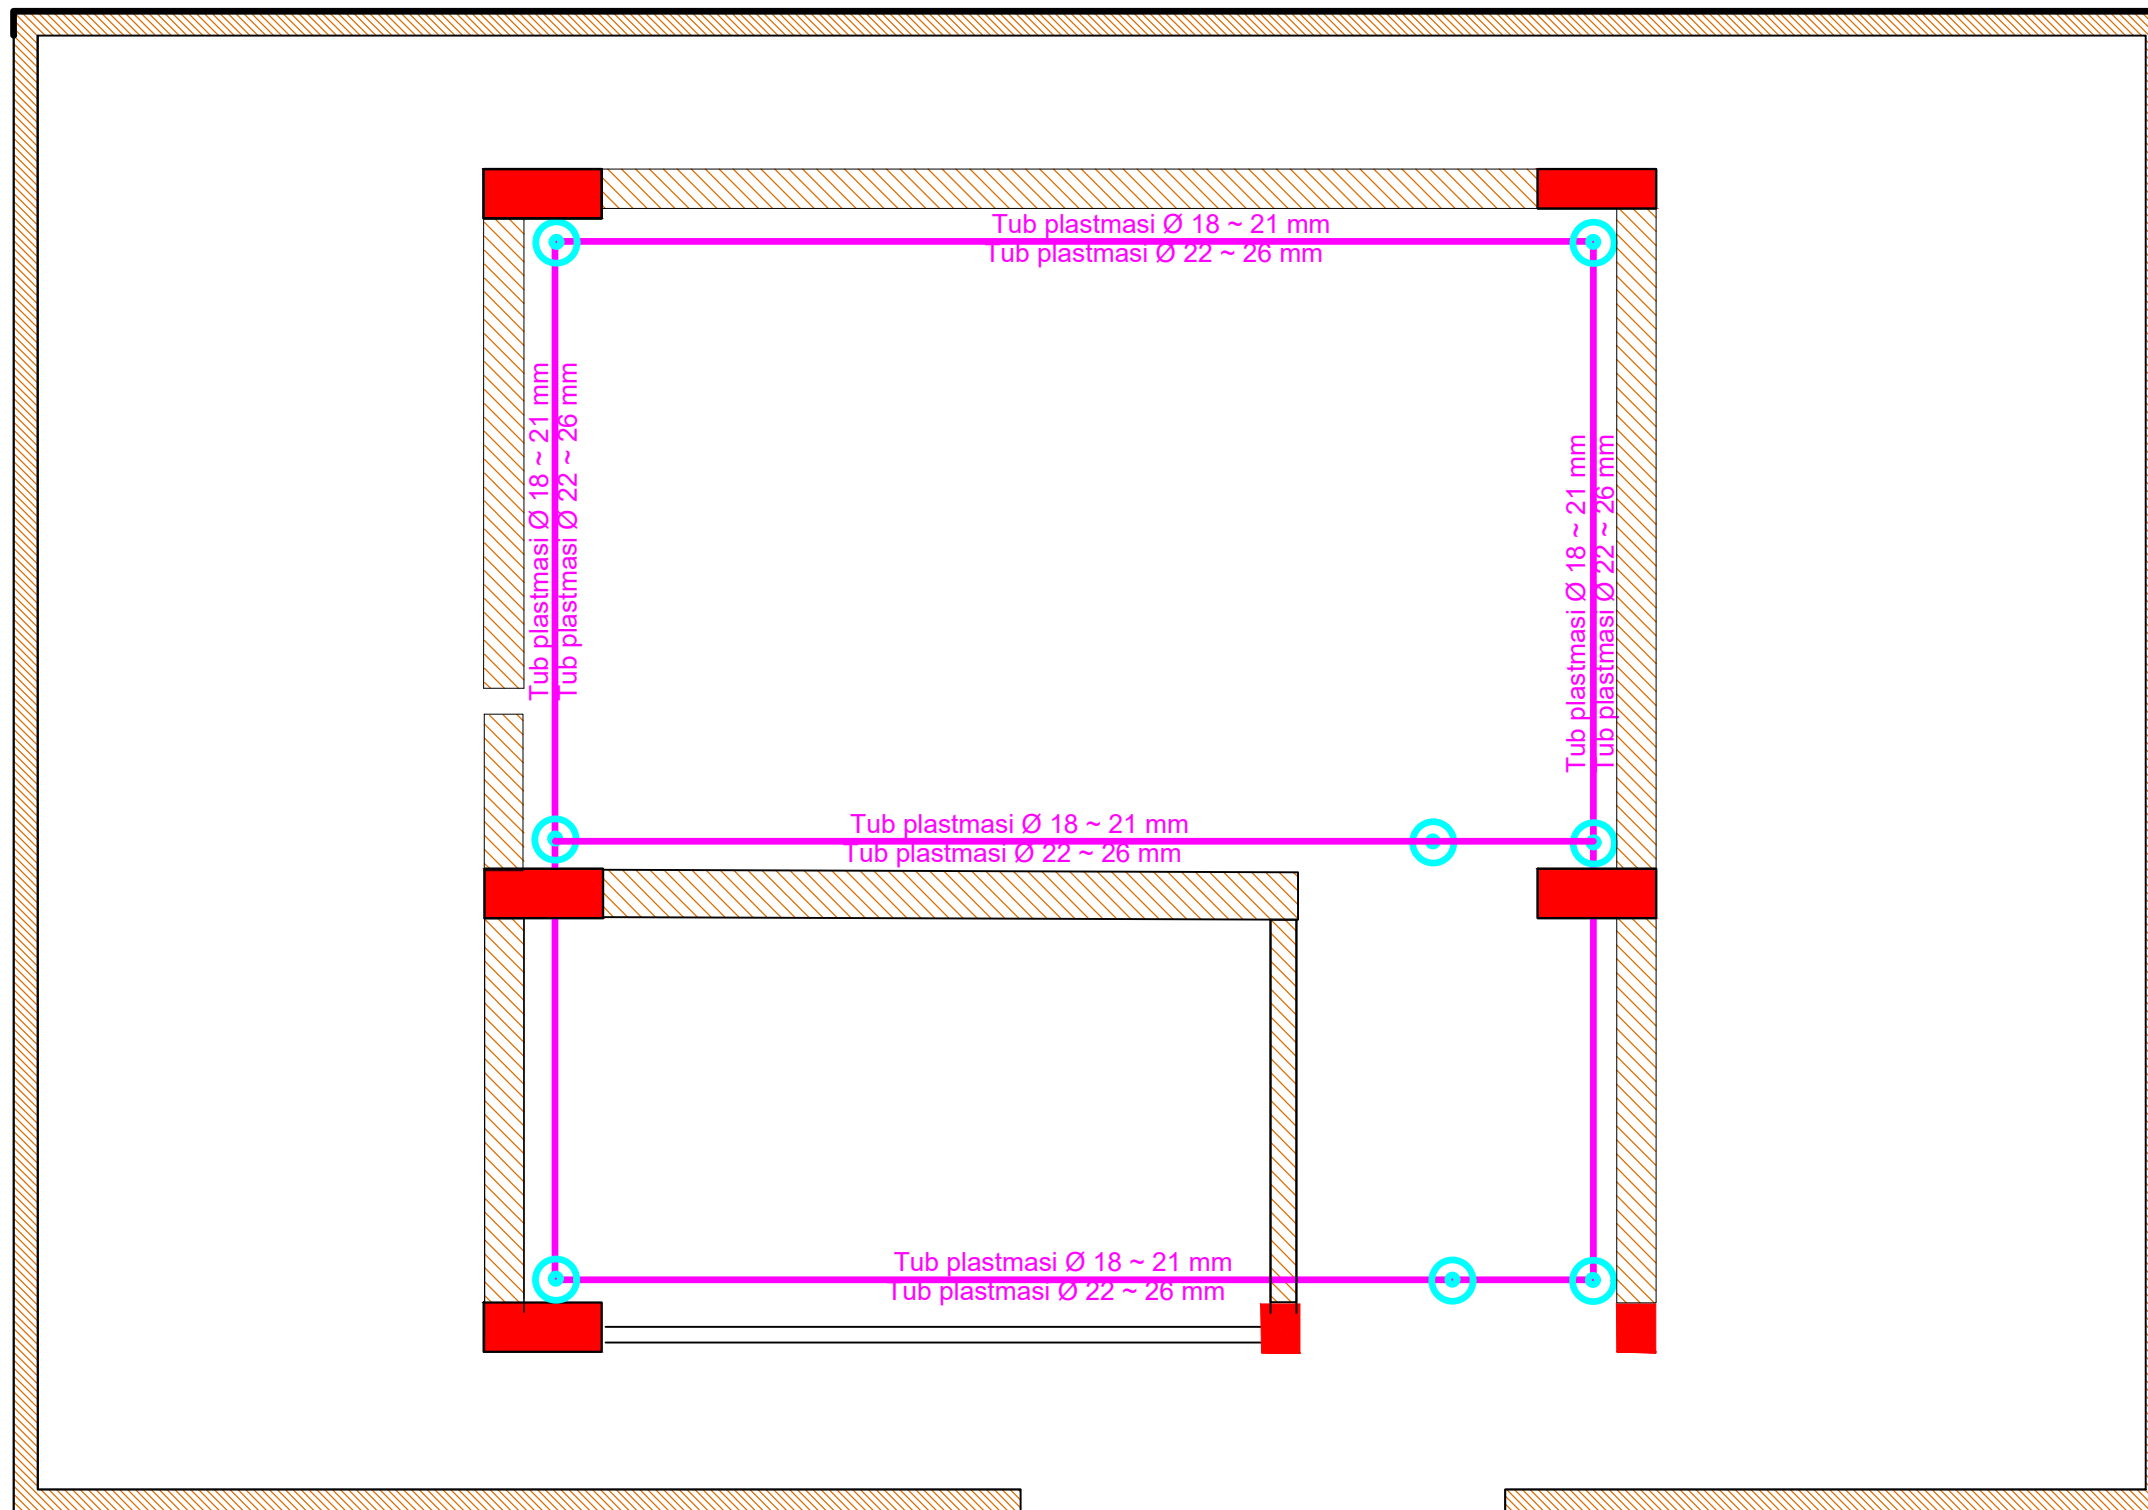

| | | |
|---|--|---|
| EMERTESA OBJEKTIT: "NDERTIMI I UJESJELLESIT TE FSHATRAVE, KLOS, SELVIAS, QYRKAN, LUMAS, FLOQ (NJ.A. KLOS) DHE RIKONSTRUKSIONI I UJESJELLESIT TE FSHATIT SELITE (NJ.A. MOLLAS)" | | Nr. IE-13 |
| FAZA E PROJEKTIT :PROJEKT ZBATIMI | | |
| EMERTIMI FLETES : SISTEMI KUTIVE SHPERNDARESE DHE TUBOVE | | |
|  ZETAKONSULT  ZENIT&CO | GRUPI PROJEKTIMIT BO: ZENIT&CO&ZETAKONSULT sh.p.k Inxh.Hidro. Merita MENGRI Inxh.Elek. Petrit PEQINI Inxh.Elek. Kristaq ZHUPA Ark.Raimonda MYDINLLARI Inxh.Ndert.Rexhep Tarba | |
| | Inxh. Gjeo.Yzeir MIRAKA Inxh. Mek. Arqile PERI Inxh. Ndert.Lorenc HOXHA Inxh.Gjeodet.Lulzim VRAPI Inxh.Ndert.Flutura Duro | |
| Rruga:Myrteza Topi (Nr 18.zip.code.1001) E-Mail: zetakonsultshpk@gmail.com TIRANE -ALBANIA | Mobile phone 069 33 52 077 | Dt. ___/___/2024 Nr.License N.5907/2 Nr.License N.0433/21 |
| POROSITESI - BASHKIA CËRRIK | | |


SISTEMI I NDRICIMIT

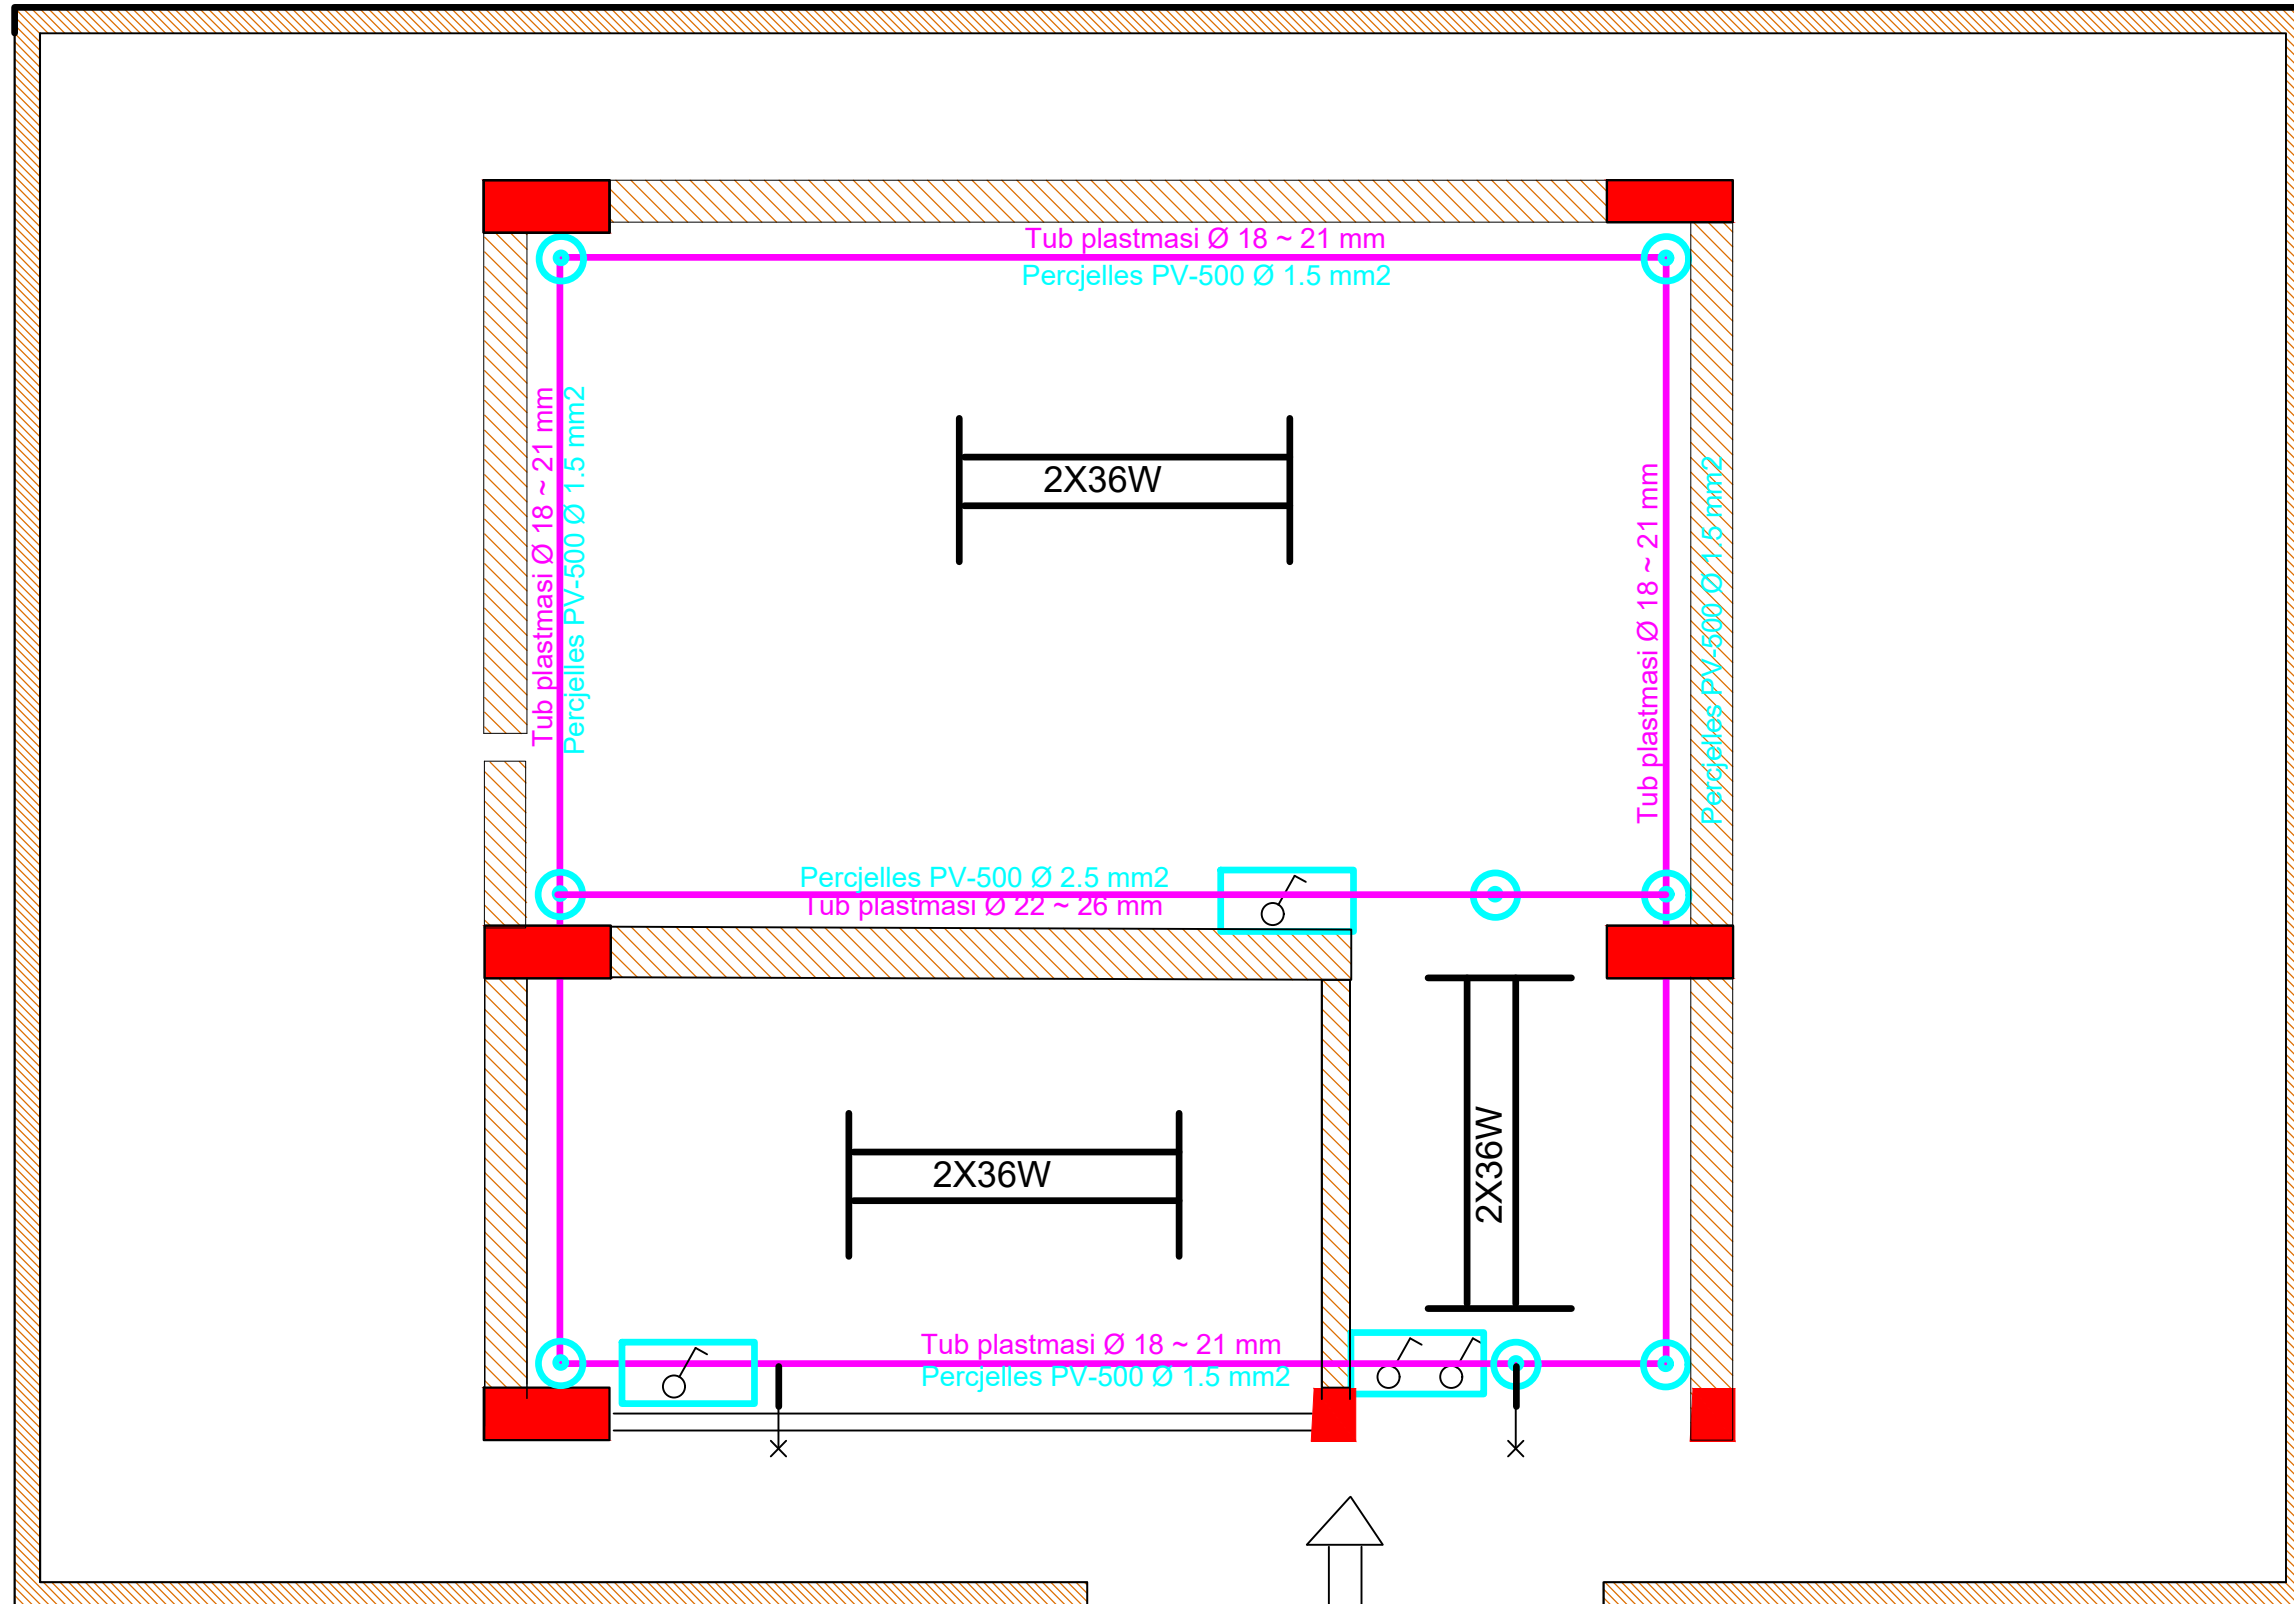

↑
HYRJA

| | | |
|--|--|--|
| EMERTESA OBJEKTIT: "NDERTIMI I UJESJELLESIT TE FSHATRAVE, KLOS, SELVIAS, QYRKAN, LUMAS, FLOQ (NJ.A. KLOS) DHE RIKONSTRUKSIONI I UJESJELLESIT TE FSHATIT SELITE (NJ.A. MOLLAS)" | | Nr. IE-14 |
| FAZA E PROJEKTIT :PROJEKT ZBATIMI | | |
| EMERTIMI FLETES : SISTEMI I NDRICIMIT | | |
|  ZENIT&CO Rruga: Myrteza Topi (Nr 18.zip.code.1001) E-Mail: zetakonsultshpk@gmail.com TIRANE - ALBANIA | GRUPI PROJEKTIMIT BO: ZENIT&CO&ZETAKONSULT sh.p.k Inxh.Hidro. Merita MENGRI Inxh.Elek. Petrit PEQINI Inxh.Elek. Kristaq ZHUPA Ark.Raimonda MYDINLLARI Inxh.Ndert.Rexhep Tarba | |
| | Inxh. Gjeo.Yzeir MIRAKA Inxh. Mek. Arqile PERI Inxh. Ndert.Lorenc HOXHA Inxh.Gjeodet.Lulzim VRAPI Inxh.Ndert.Flutura Duro | Dt. / /2024 Nr.License N.5907/2 Nr.License N.0433/21 |


SISTEMI I PRIZAVE

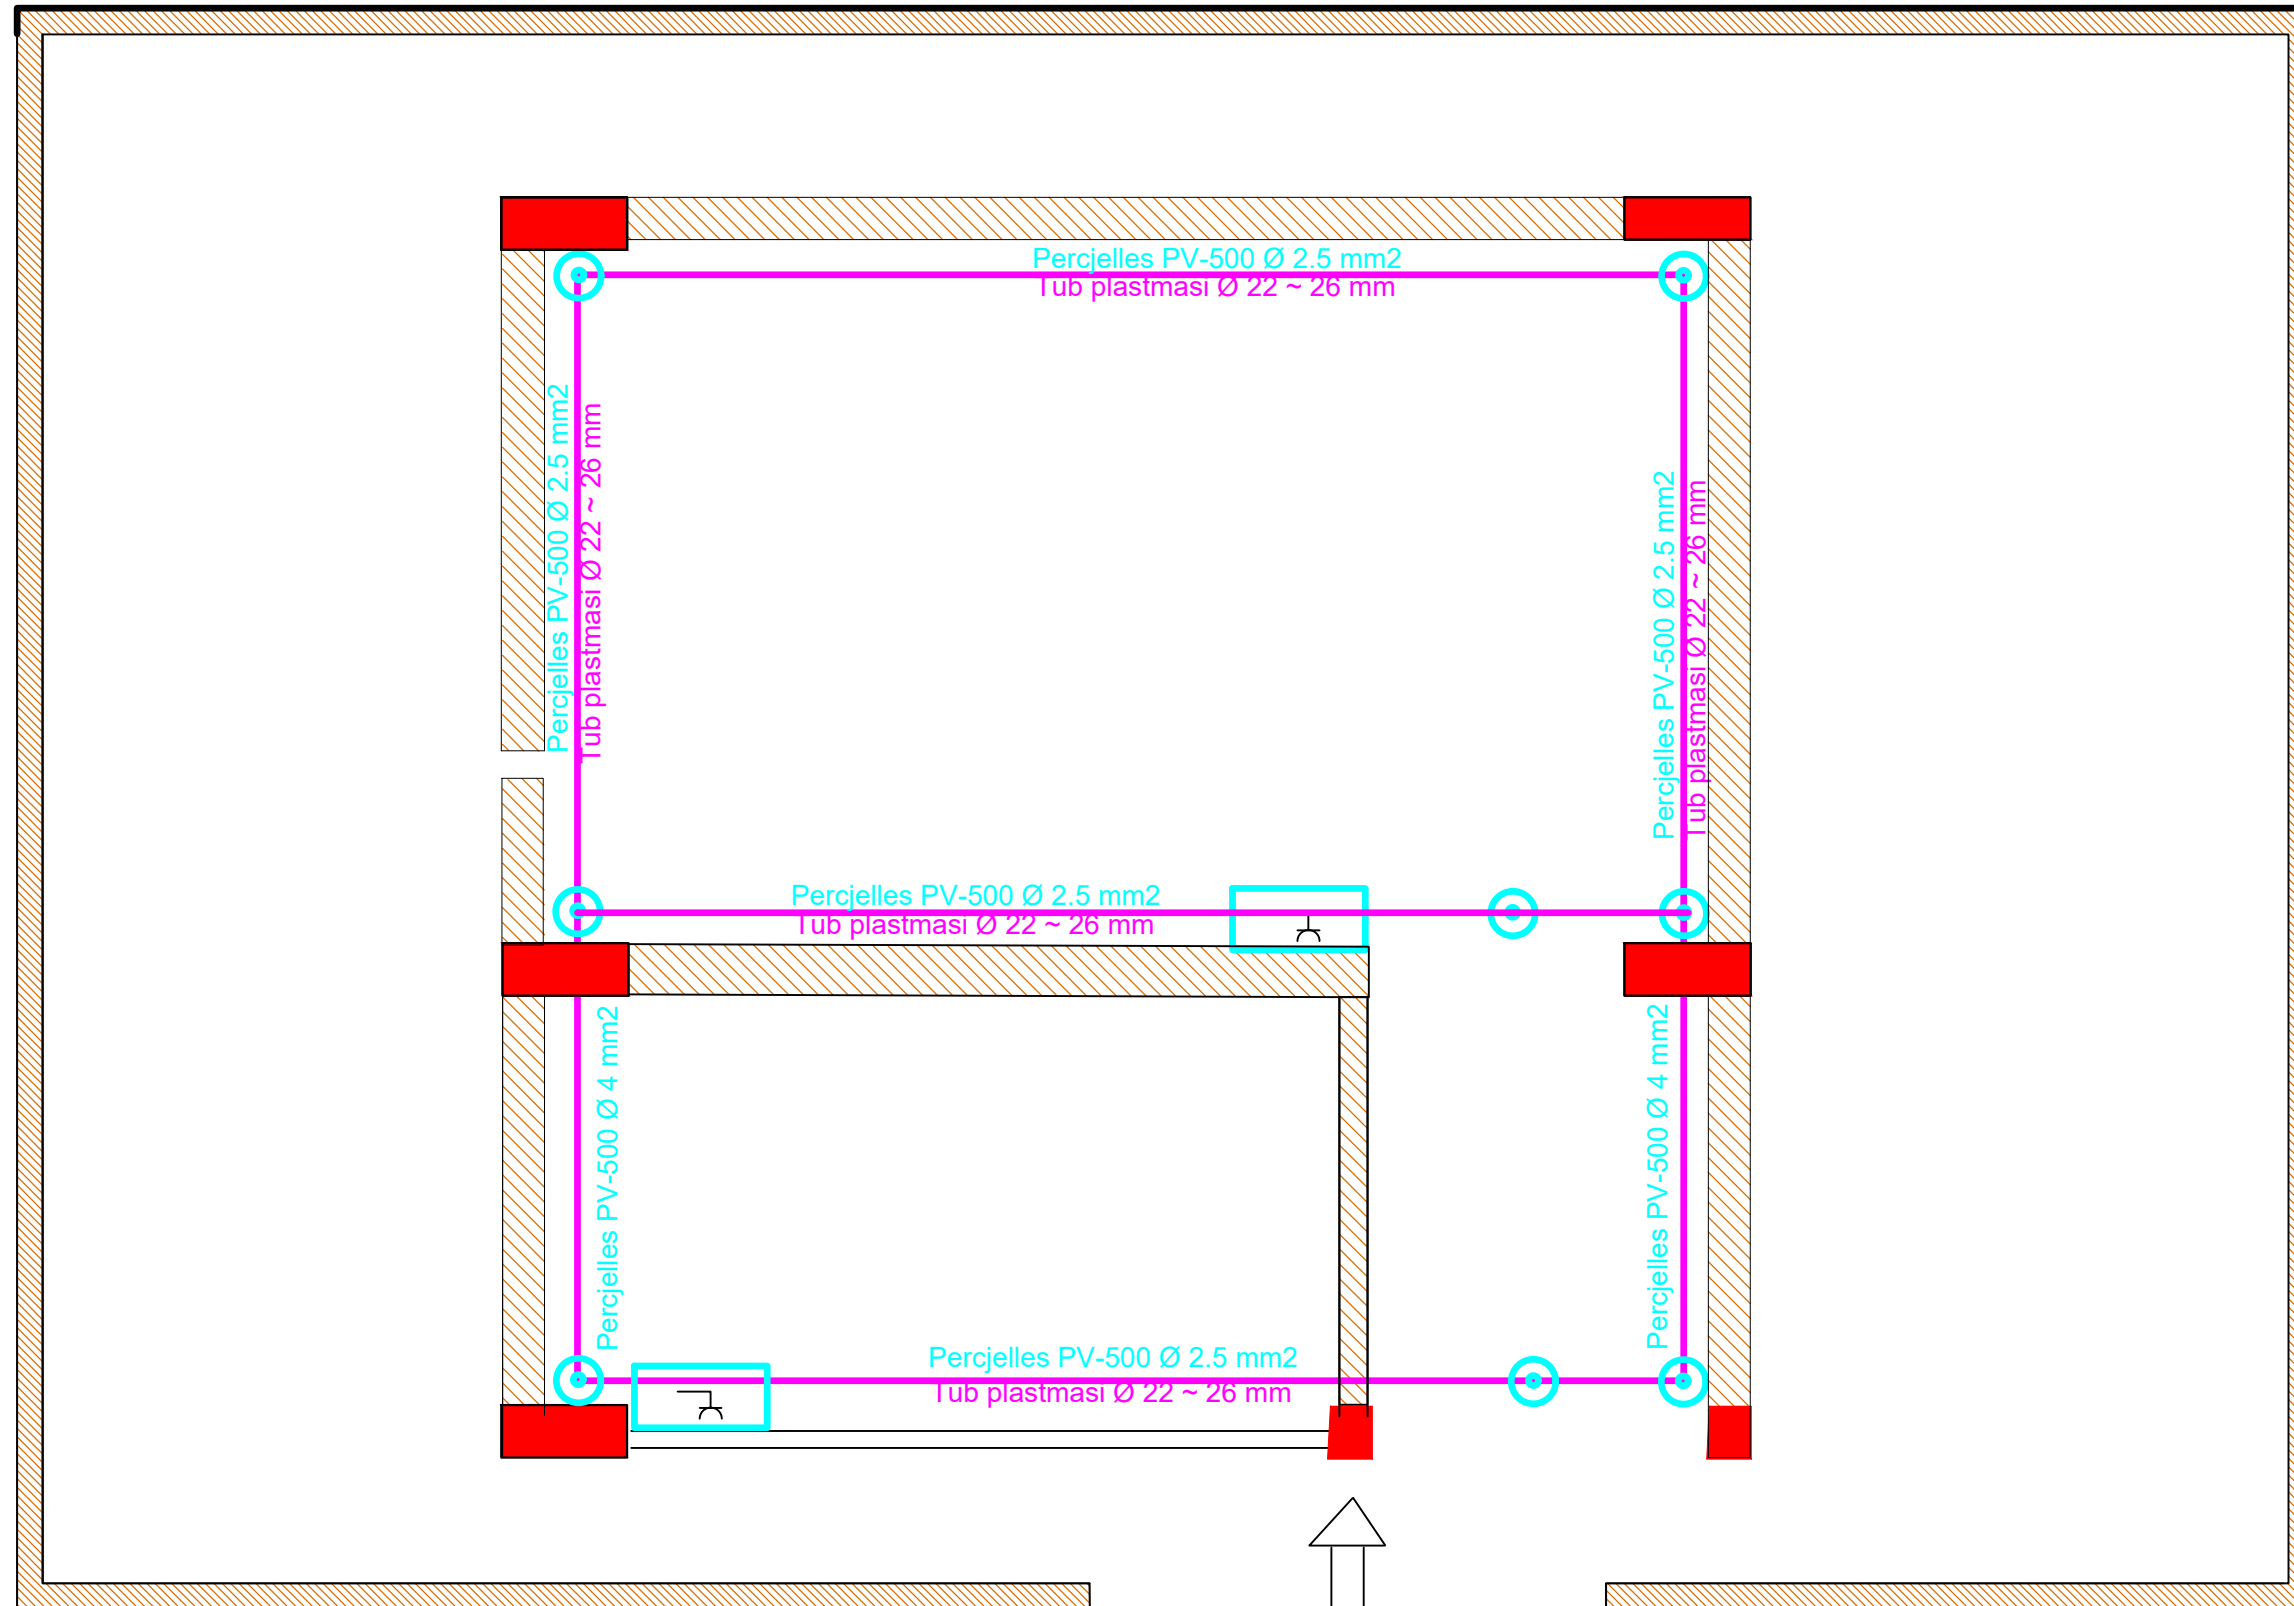

HYRJA


| | | |
|---|---|---|
| EMERTESA OBJEKTIT: "NDERTIMI I UJESJELLESIT TE FSHATRAVE, KLOS, SELVIAS, QYRKAN, LUMAS, FLOQ (NJ.A. KLOS) DHE RIKONSTRUKSIONI I UJESJELLESIT TE FSHATIT SELITE (NJ.A. MOLLAS)" | | Nr. IE-15 |
| FAZA E PROJEKTIT :PROJEKT ZBATIMI | | |
| EMERTIMI FLETES :SISTEMI I PRIZAVE | | |
| | GRUPI PROJEKTIMIT BO: ZENIT&CO&ZETAKONSULT sh.p.k Inxh.Hidro. Merita MENGRI Inxh.Elek. Petrit PEQINI Inxh.Elek. Kristaq ZHUPA Ark.Raimonda MYDINLLARI Inxh.Ndert.Rexhep Tarba | Inxh. Gjeo.Yzeir MIRAKA Inxh. Mek. Arqile PERI Inxh. Ndert.Lorenc HOXHA Inxh.Gjeodet.Lulzim VRAPI Inxh.Ndert.Flutura Duro |
| | Rruga:Myrteza Topi (Nr 18.zip.code.1001) E-Mail: zetakonsultshpk@gmail.com TIRANE -ALBANIA | Mobile phone 069 33 52 077 |
| POROSITESI - BASHKIA CËRRIK | | |

SISTEMI TOKEZIMIT DHE BARAZIMIT POTENCIALEVE

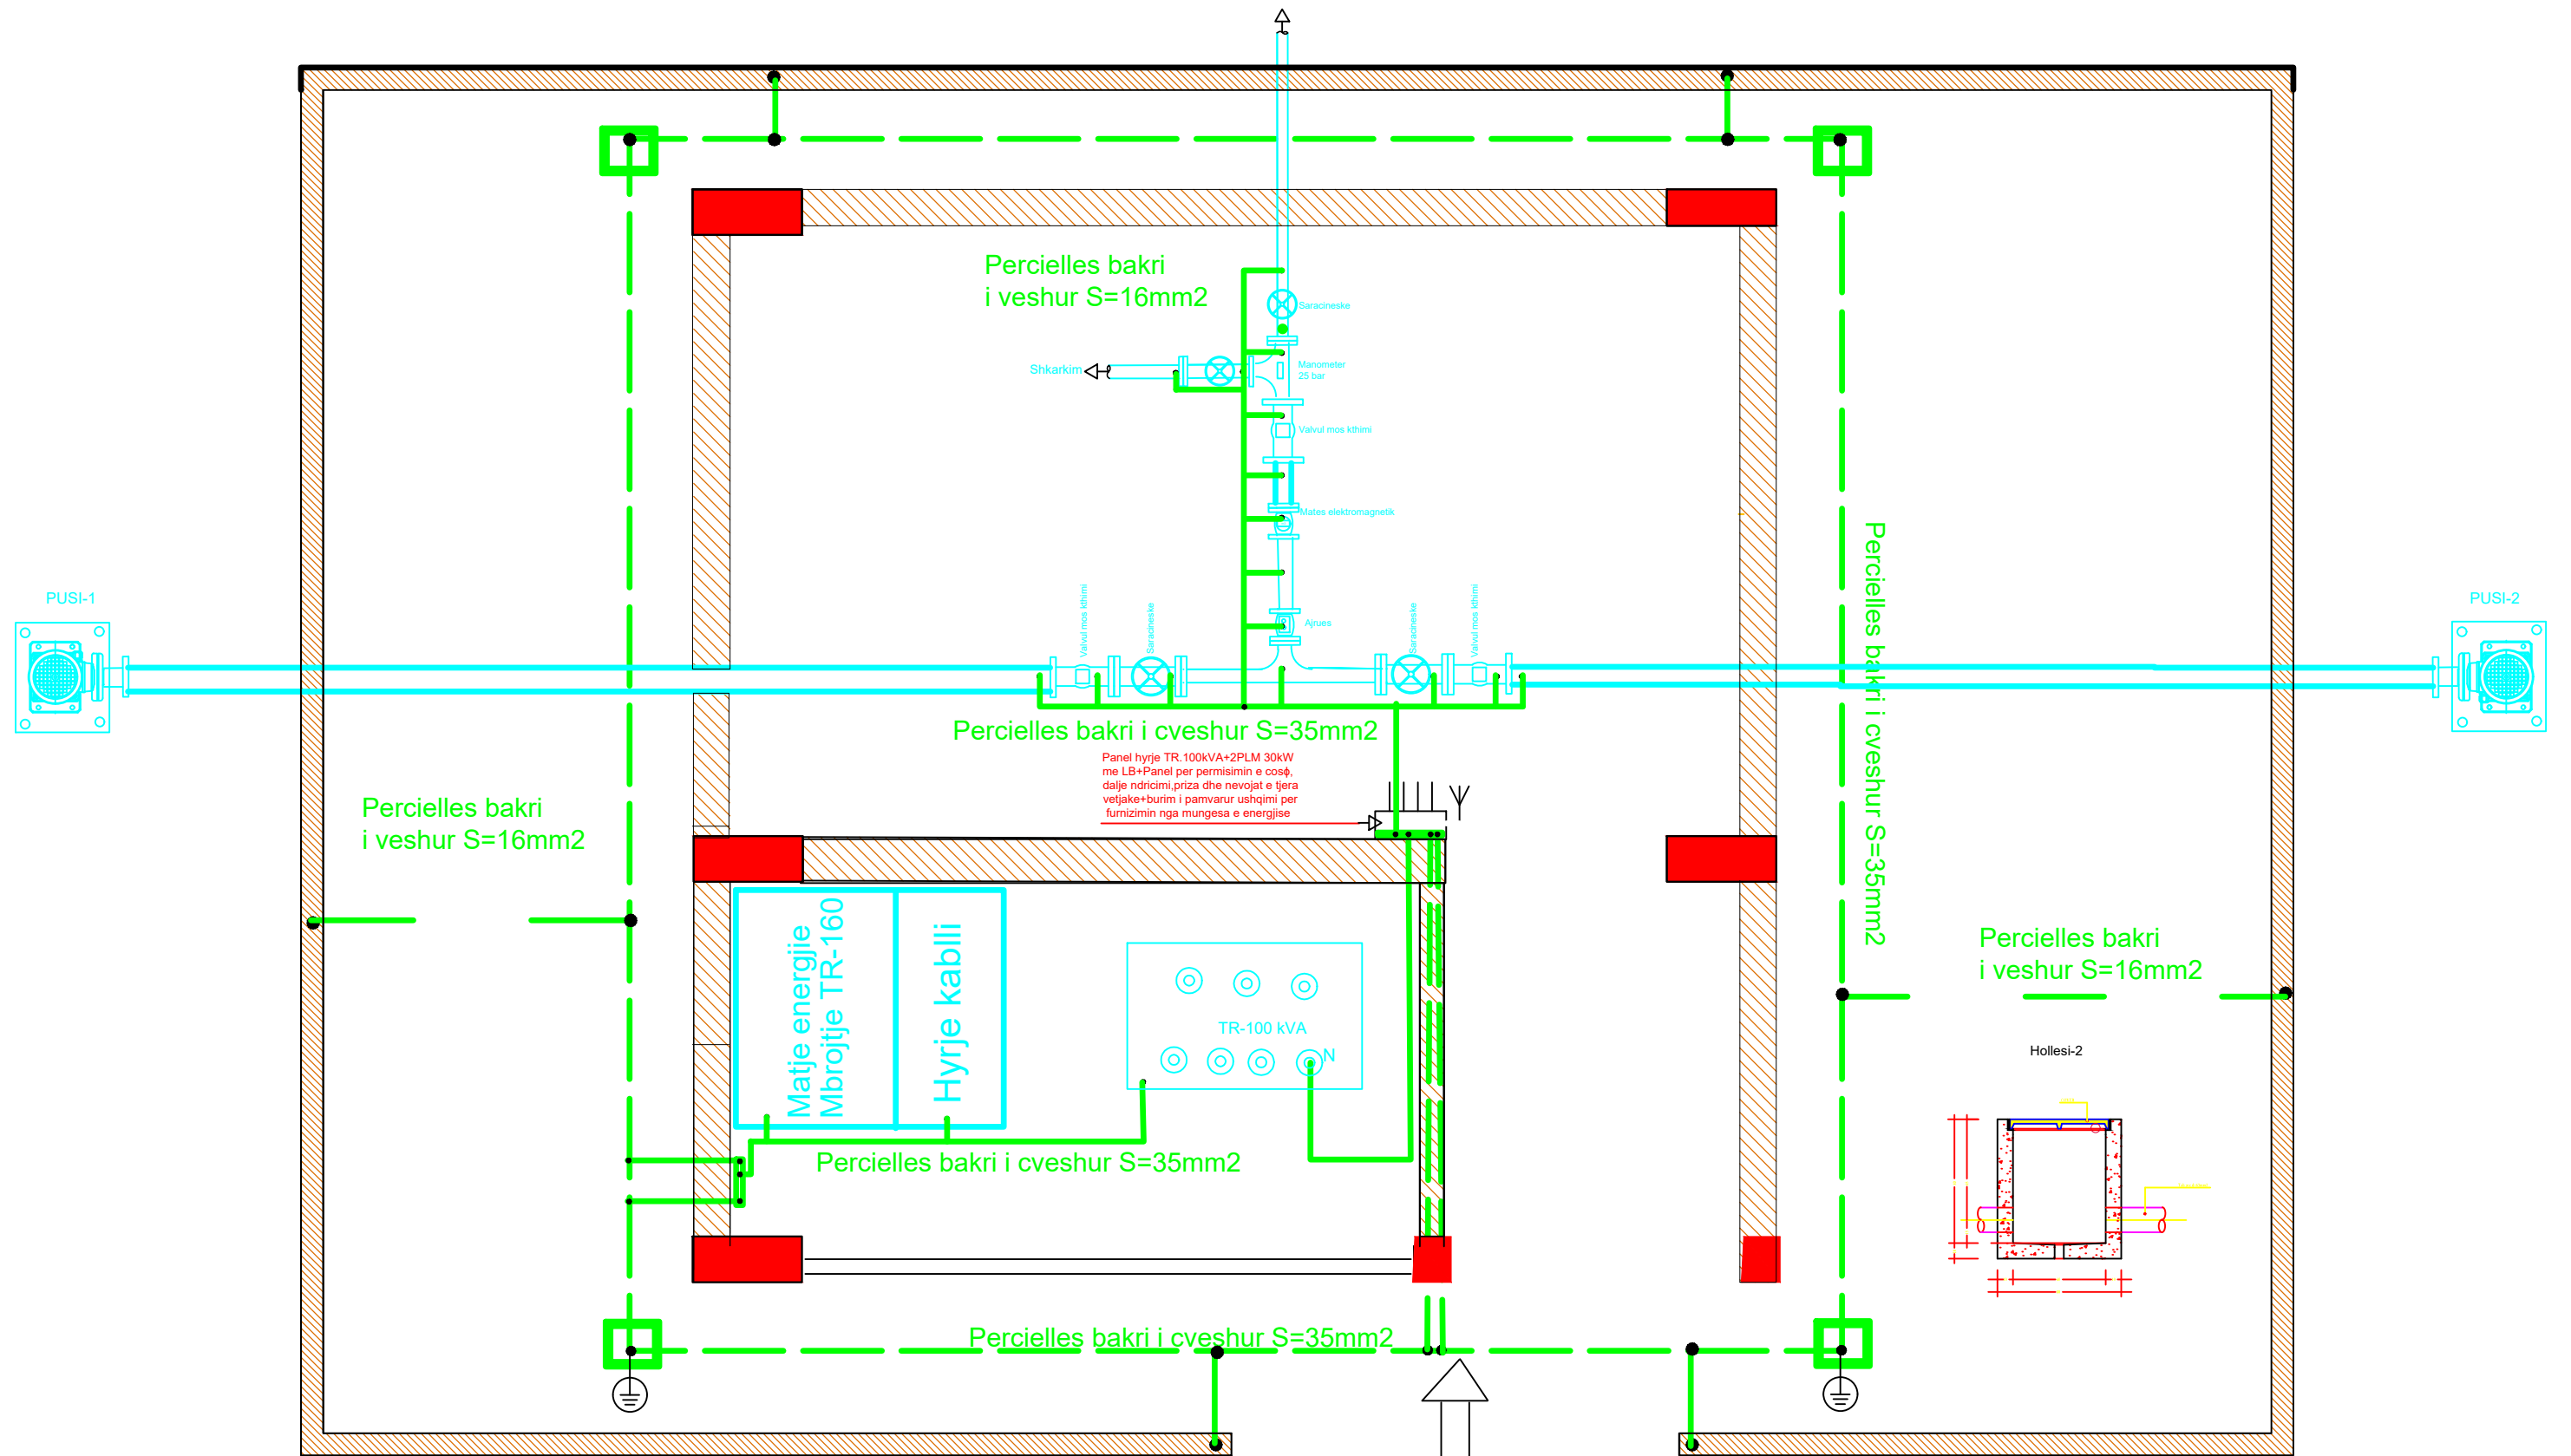

| | | |
|--|---|---|
| EMERTESA OBJEKTIT: "NDERTIMI I UJESJELLESIT TE FSHATRAVE, KLOS, SELVIAS, QYRKAN, LUMAS, FLOQ (NJ.A. KLOS) DHE RIKONSTRUKSIONI I UJESJELLESIT TE FSHATIT SELITE (NJ.A. MOLLAS)" | | Nr. IE-16 |
| FAZA E PROJEKTIT :PROJEKT ZBATIMI | | |
| EMERTIMI FLETES :SISTEMI TOKEZIMIT DHE BARAZIMIT POTENCIALEVE | | |
| ZETAKONSULT ZENIT&CO | GRUPI PROJEKTIMIT BO: ZENIT&CO&ZETAKONSULT sh.p.k | Dt. / /2024 |
| | POROSITESI - BASHKIA CËRRIK Rruga: Myrteza Topi (Nr 18.zip.code.1001) Mobile phone 069 33 52 077 E-Mail: zetakonsultshpk@gmail.com TIRANE - ALBANIA | Inxh.Hidro. Merita MENGRI Inxh.Elek. Petrit PEQINI Inxh.Elek. Kristaq ZHUPA Ark.Raimonda MYDINLLARI Inxh.Ndert.Rexhep Tarba |
| | Nr.Licence N.5907/2 Nr.Licence N.0433/21 | |


SISTEMI RRUFEPRITES

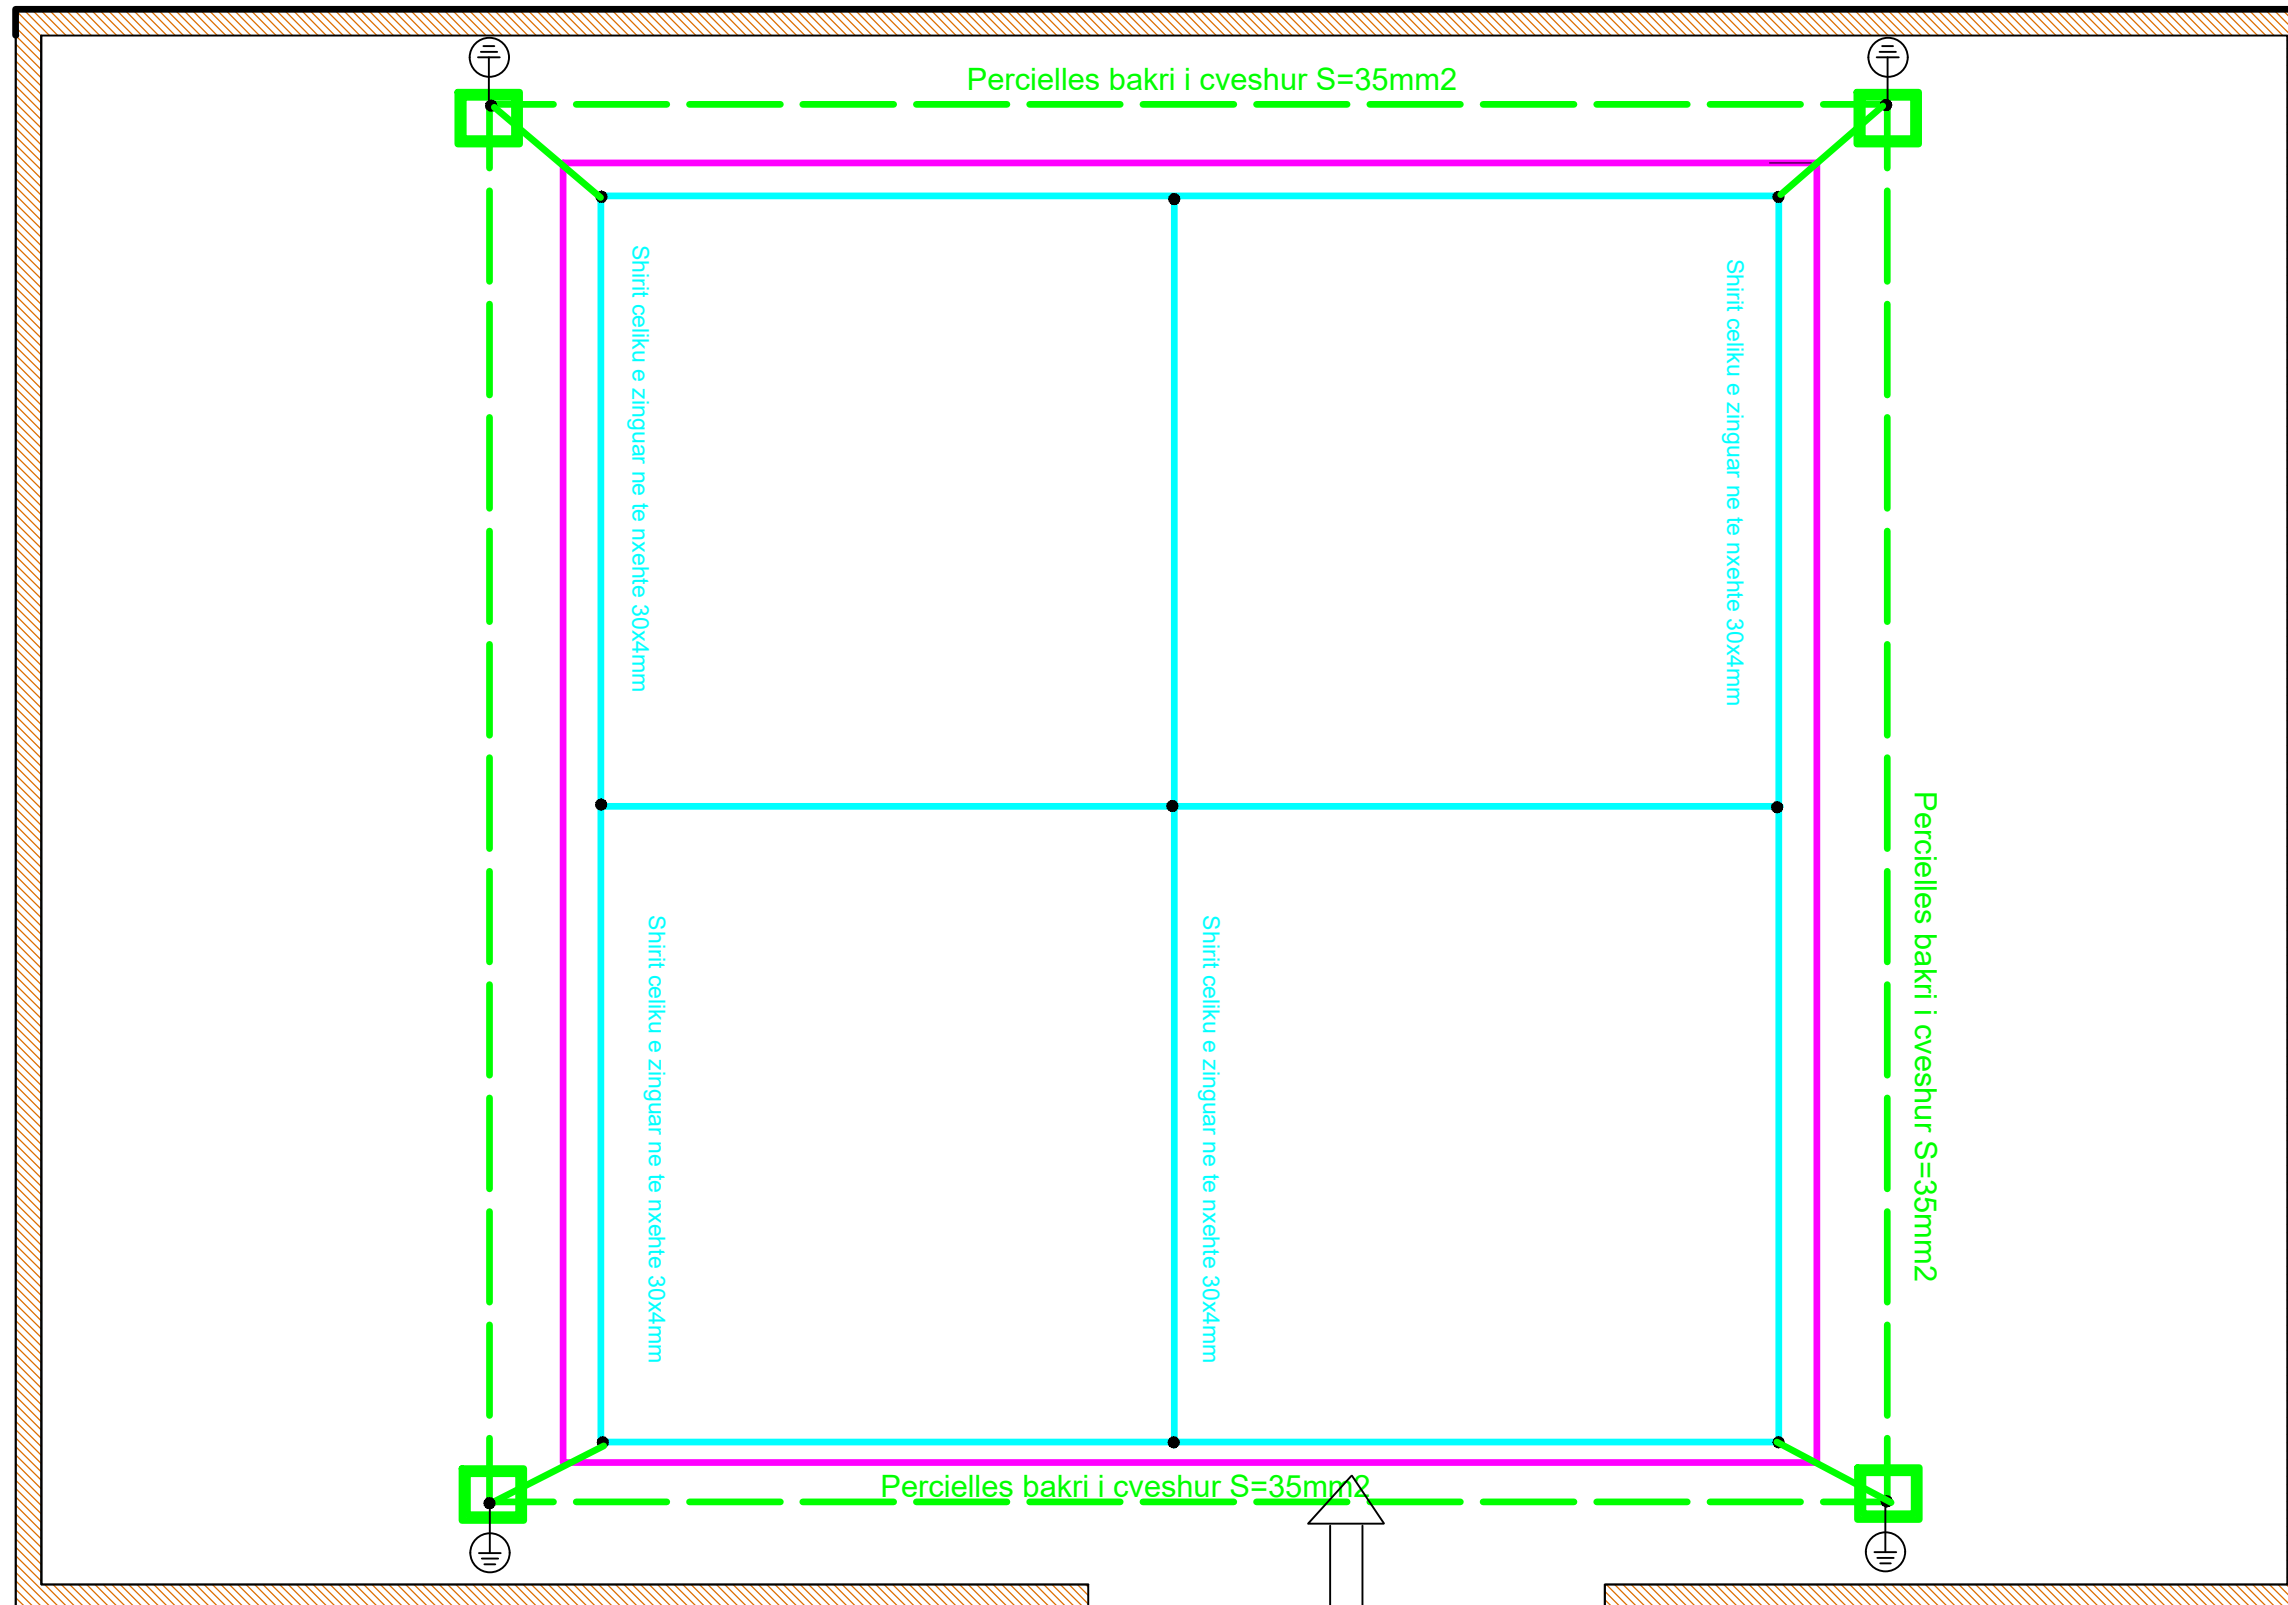

HYRJA


| | | |
|---|---|--|
| EMERTESA OBJEKTIT: "NDERTIMI I UJESJELLESIT TE FSHATRAVE, KLOS, SELVIAS, QYRKAN, LUMAS, FLOQ (NJ.A. KLOS) DHE RIKONSTRUKSIONI I UJESJELLESIT TE FSHATIT SELITE (NJ.A. MOLLAS)" | | Nr. IE-17 |
| FAZA E PROJEKTIT :PROJEKT ZBATIMI | | |
| EMERTIMI FLETES : SISTEMI RRUFEPRITES | | |
| | POROSITESI - BASHKIA CËRRIK | GRUPI PROJEKTIMIT BO: ZENIT&CO&ZETAKONSULT sh.p.k Inxh.Hidro. Merita MENGRI Inxh.Elek. Petrit PEQINI Inxh.Elek. Kristaq ZHUPA Ark.Raimonda MYDINLLARI Inxh.Ndert.Rexhep Tarba |
| | Rruga:Myrteza Topi (Nr 18.zip.code.1001) E-Mail: zetakonsultshpk@gmail.com TIRANE-ALBANIA | Mobile phone 069 33 52 077 |
| | | Dt. / /2024 Nr.License N.5907/2 Nr.License N.0433/21 |

SISTEMI RRUFEPRITES DHE TOKEZIMIT DHE BARAZIMIT POTENCIALEVE

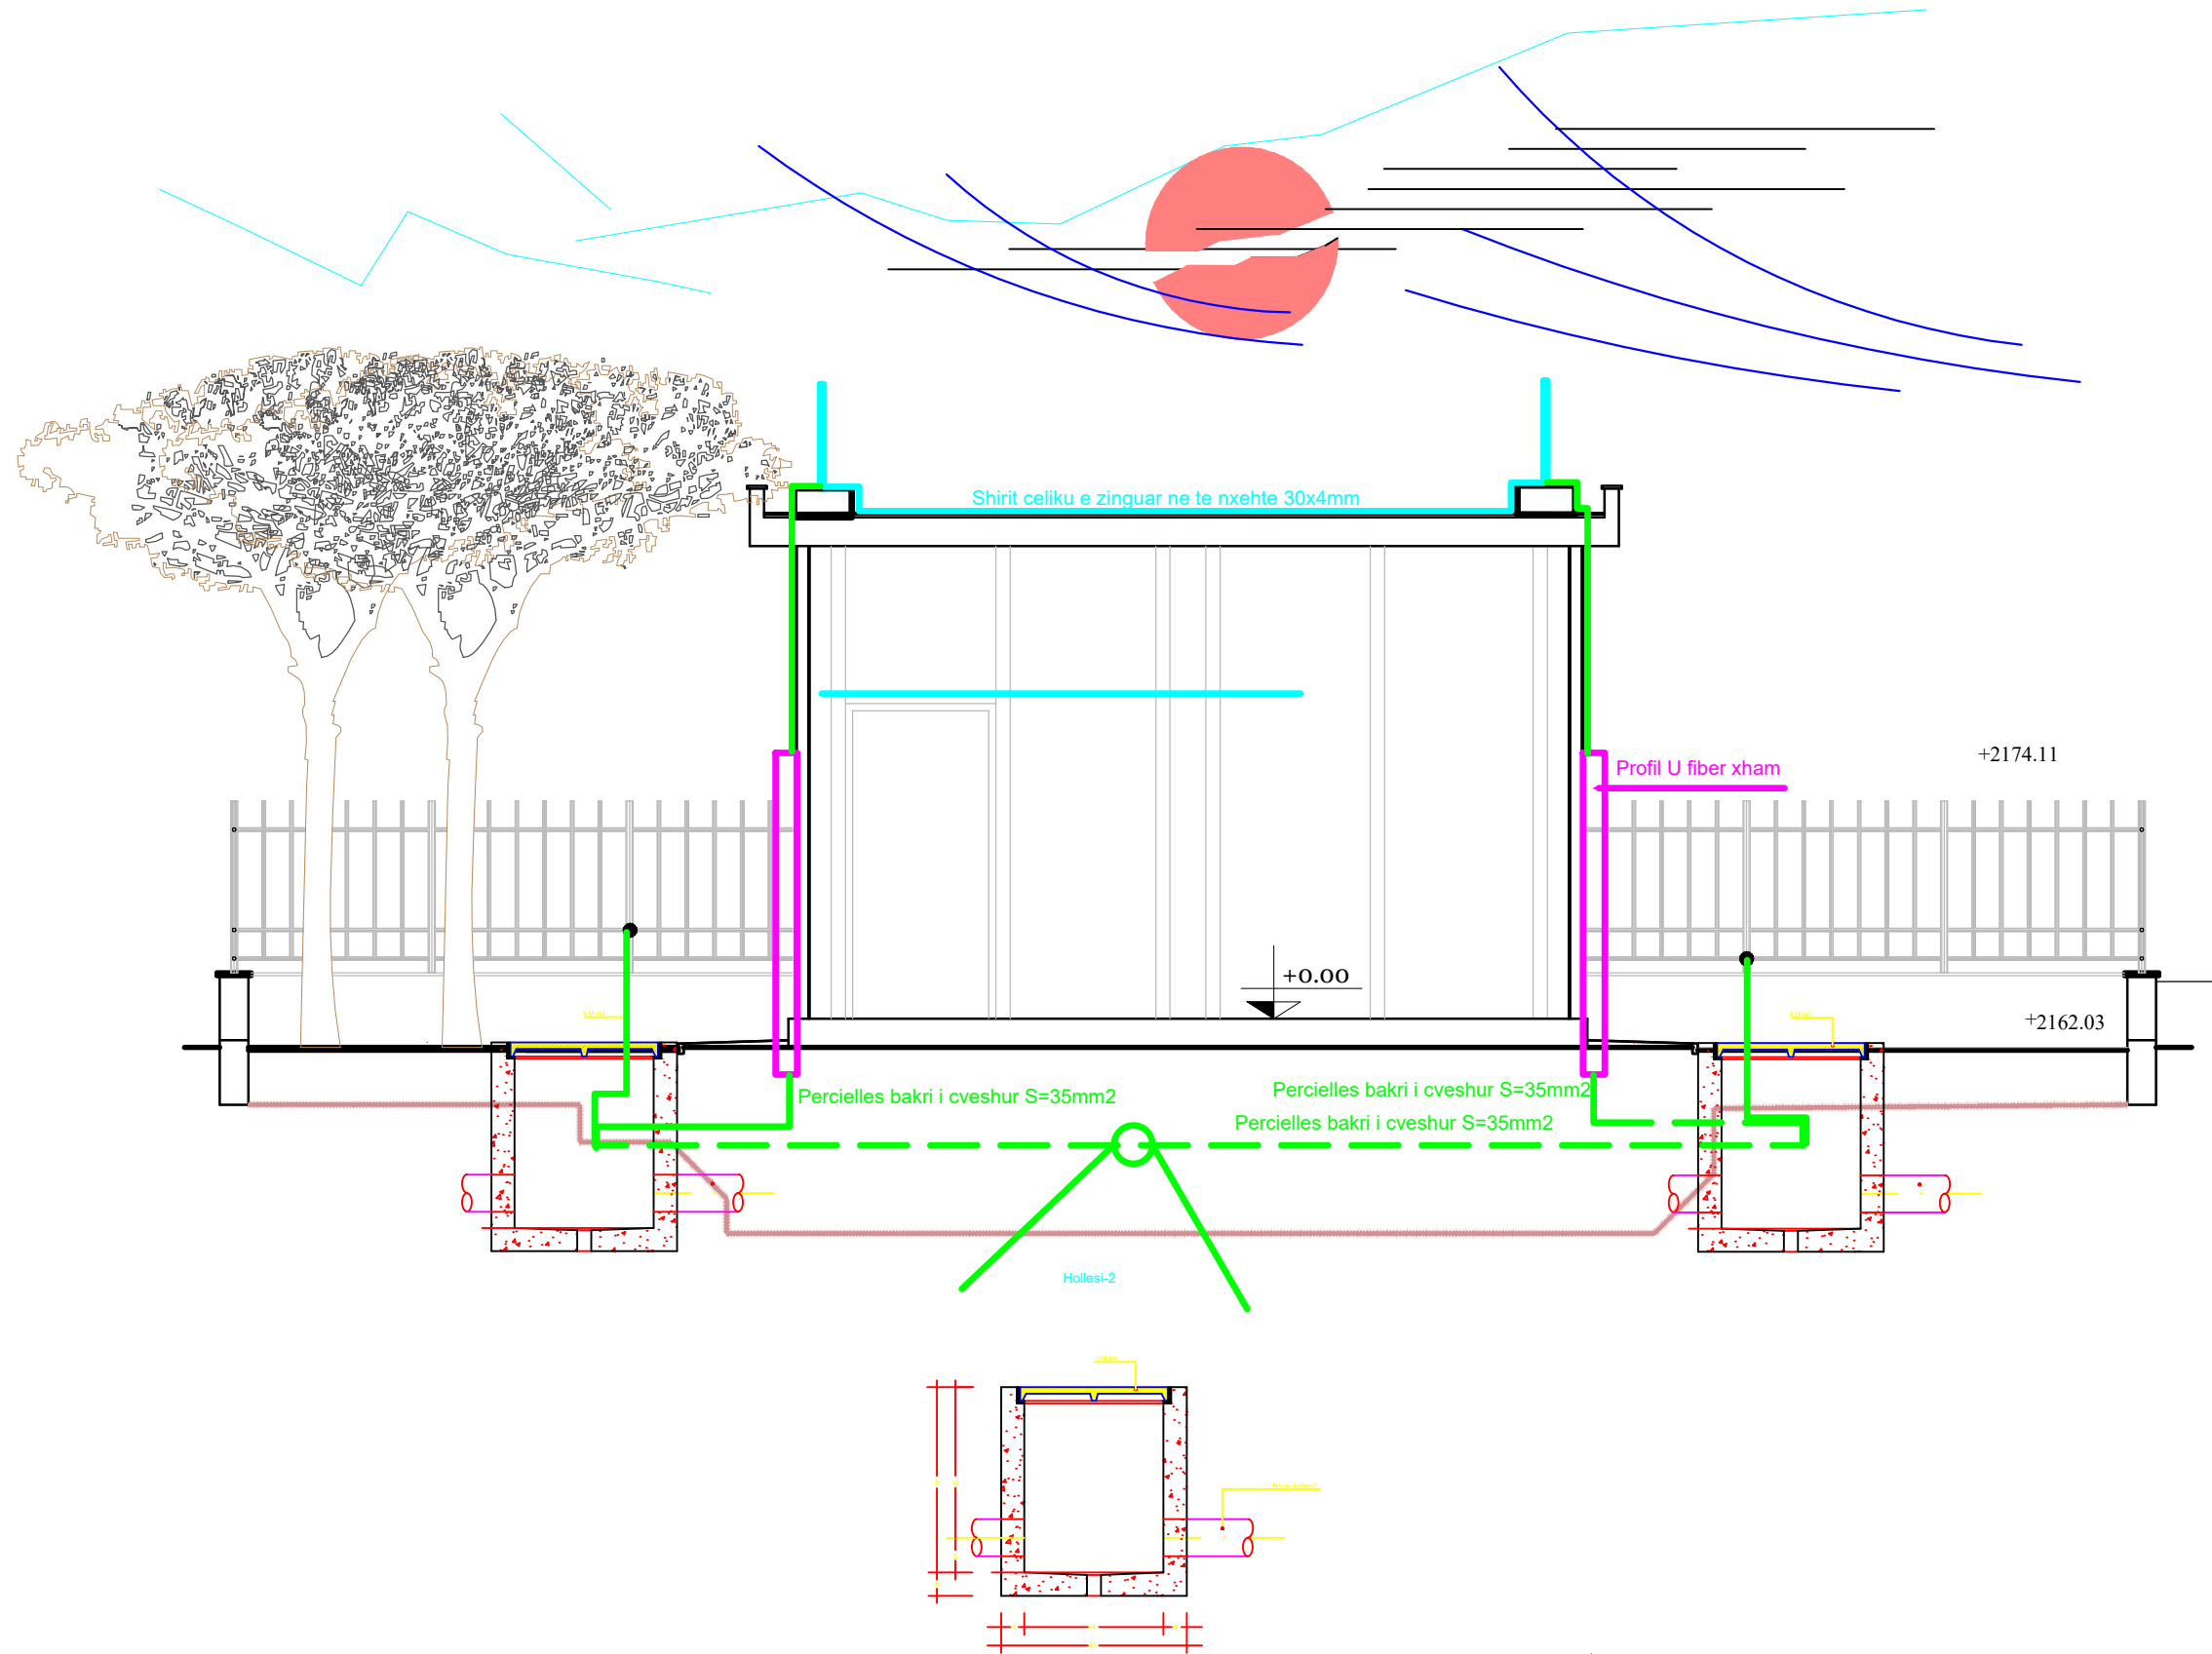


| | | |
|--|---|---|
| EMERTESA OBJEKTIT: "NDERTIMI I UJESJELLESIT TE FSHATRAVE, KLOS, SELVIAS, QYRKAN, LUMAS, FLOQ (NJ.A. KLOS) DHE RIKONSTRUKSIONI I UJESJELLESIT TE FSHATIT SELITE (NJ.A. MOLLAS)" | | Nr. IE-18 |
| FAZA E PROJEKTIT :PROJEKT ZBATIMI | | |
| EMERTIMI FLETES : SISTEMI RRUFEPRITES DHE TOKEZIMIT DHE BARAZIMIT POTENCIALEVE | | |
| | GRUPI PROJEKTIMIT BO: ZENIT&CO&ZETAKONSULT sh.p.k | Dt. / /2024 |
| | POROSITESI - BASHKIA CËRRIK Inxh.Hidro. Merita MENGRI Inxh.Elek. Petrit PEQINI Inxh.Elek. Kristaq ZHUPA Ark.Raimonda MYDINLLARI Inxh.Ndert.Rexhep Tarba | Inxh. Gjeo.Yzeir MIRAHA Inxh. Mek. Arqile PERI Inxh. Ndert.Lorenc HOXHA Inxh.Gjeodet.Lulzim VRAPI Inxh.Ndert.Flutura Duro |
| Rruga:Myrteza Topi (Nr 18.zip.code.1001) E-Mail: zetakonsultshpk@gmail.com TIRANE-ALBANIA | Mobile phone 069 33 52 077 | Nr.License N.6907/2 Nr.License N.0433/21 |

PARAQITJA SKEMATIKE E SISTEMIT TOKEZIMIT

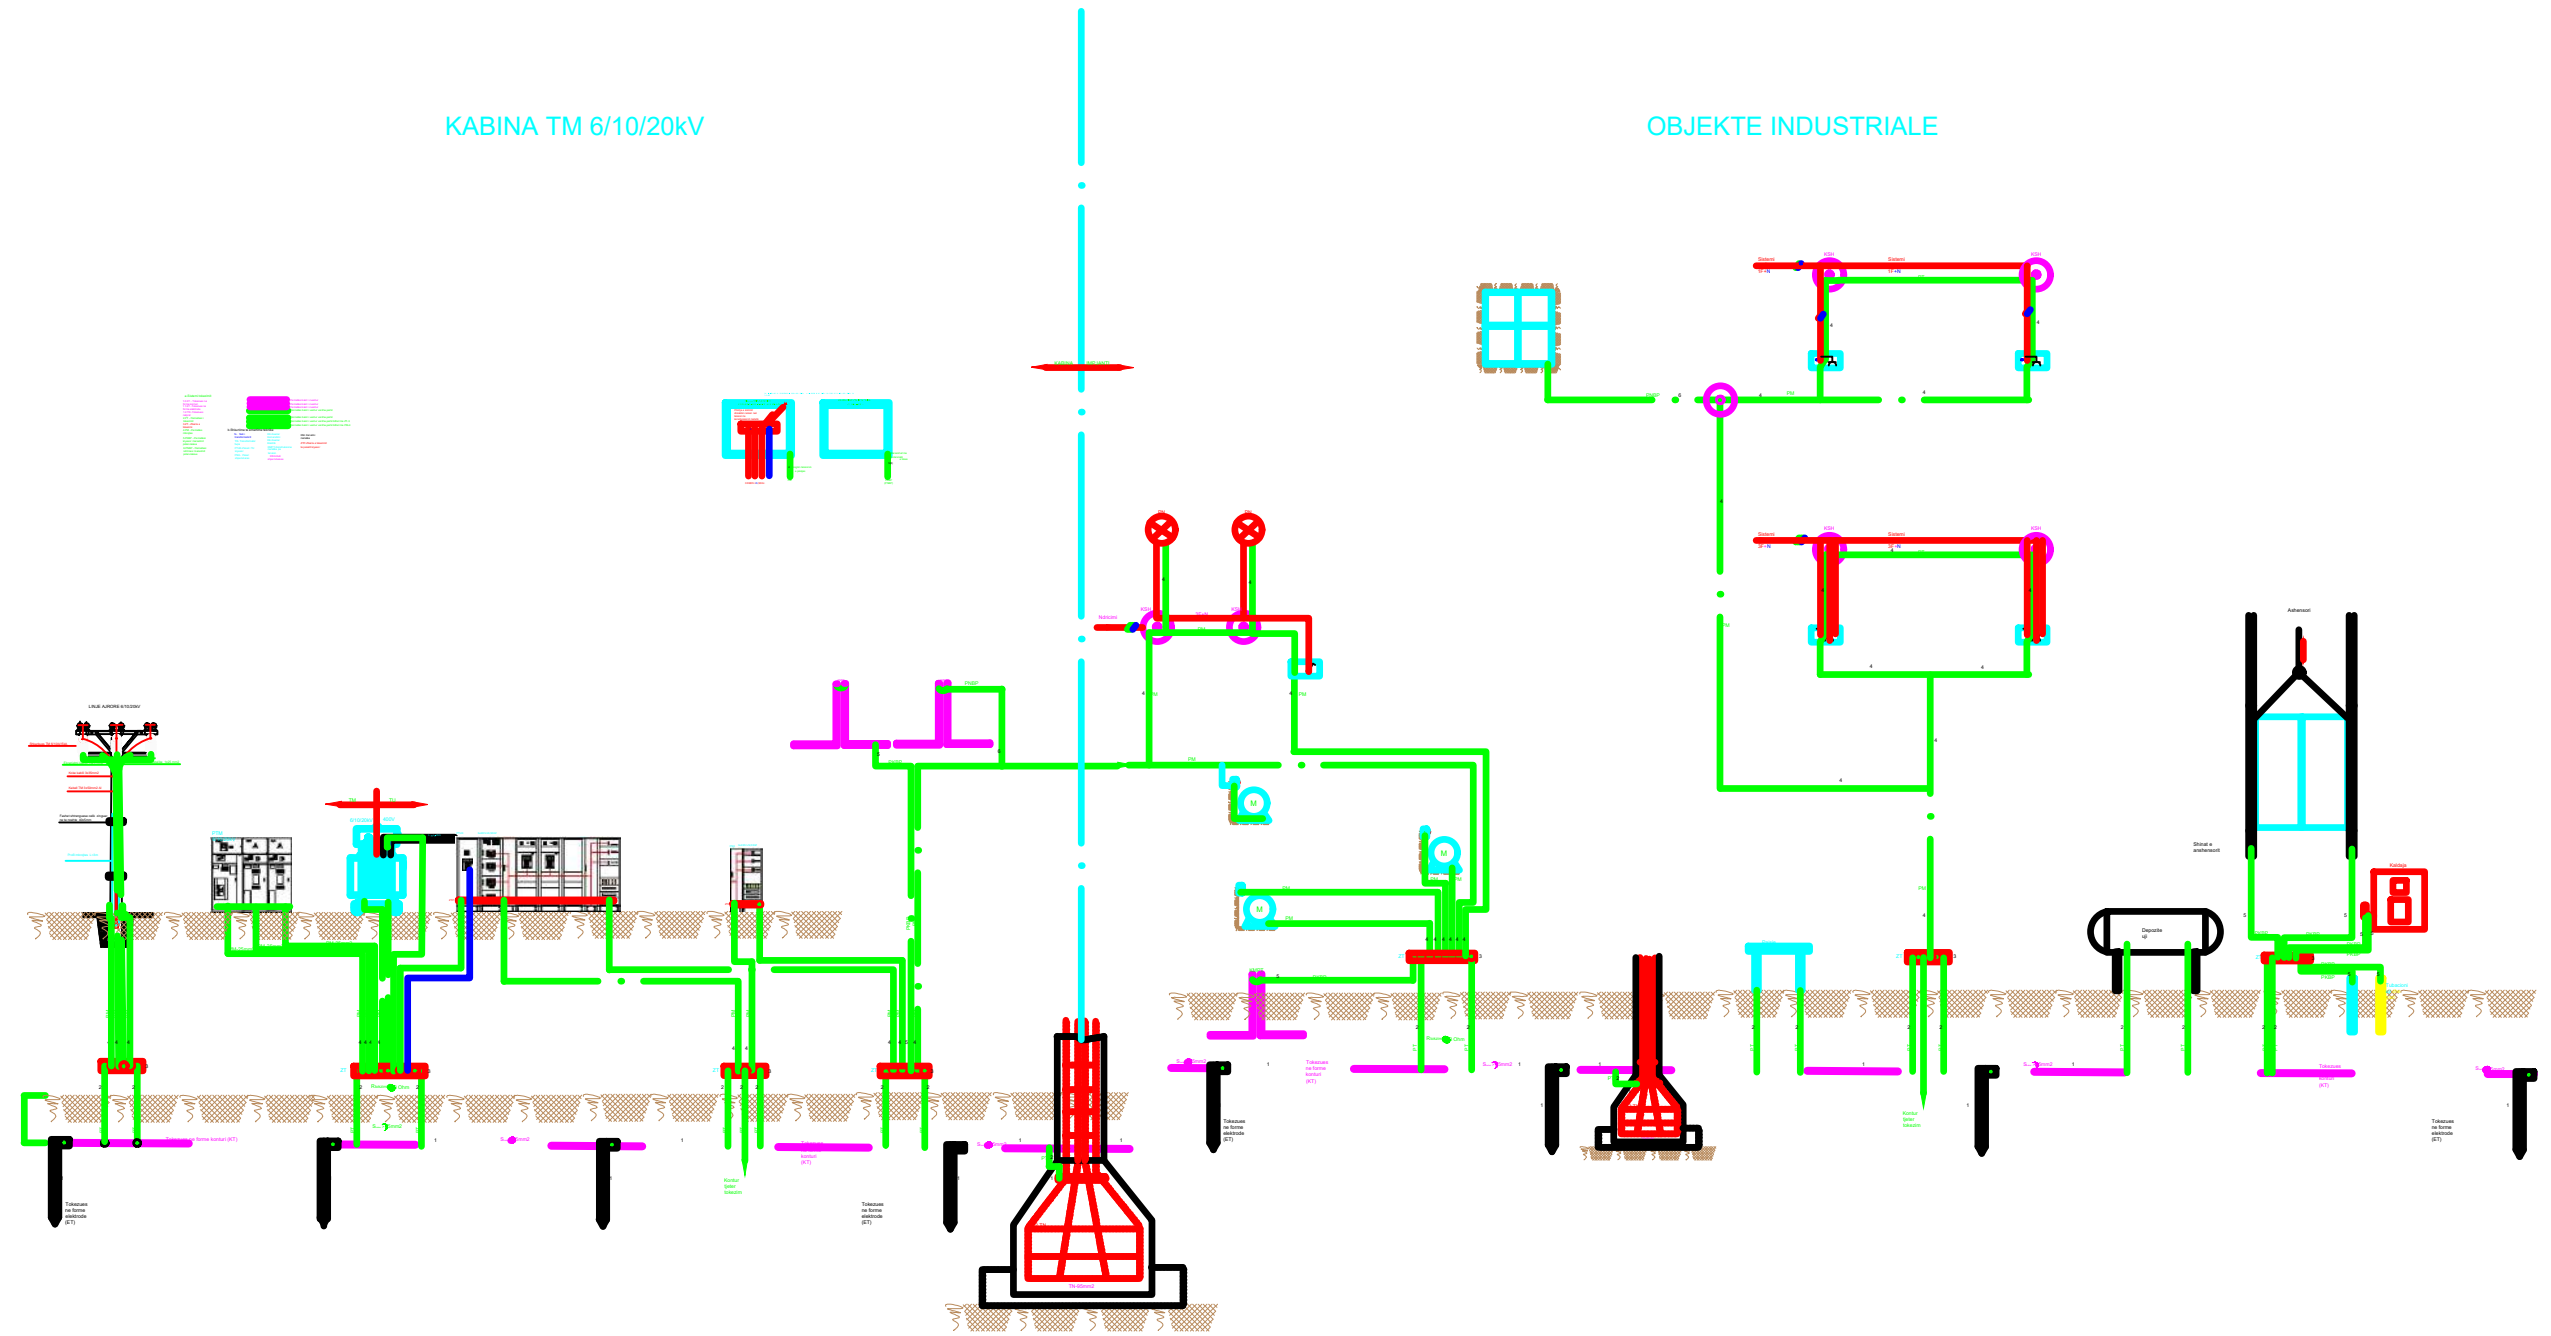

| | | |
|--|--|-----------|
| EMERTESA OBJEKTIT: "NDERTIMI I UJESJELLESIT TE FSHATRAVE, KLOS, SELVIAS, QYRKAN, LUMAS, FLOQ (NJ.A. KLOS) DHE RIKONSTRUKSIONI I UJESJELLESIT TE FSHATIT SELITE (NJ.A. MOLLAS)" | | Nr. IE-19 |
| FAZA E PROJEKTIT :PROJEKT ZBATIMI | | |
| EMERTIMI FLETES :PARAQITJA SKEMATIKE E SISTEMIT TOKEZIMIT | | |
|  ZENIT&CO Rruga: Myrteza Topi (Nr 18.zip.code.1001) E-Mail: zetakonsultshpk@gmail.com TIRANE - ALBANIA | GRUPI PROJEKTIMIT BO: ZENIT&CO&ZETAKONSULT sh.p.k Inxh.Hidro. Merita MENGRI Inxh.Elek. Petrit PEQINI Inxh.Elek. Kristaq ZHUPA Ark.Raimonda MYDINLLARI Inxh.Ndert.Rexhep Tarba | |
| | Inxh. Gjeo.Yzeir MIRAKA Inxh. Mek. Arqile PERI Inxh. Ndert.Lorenc HOXHA Inxh.Gjeodet.Lulzim VRAPI Inxh.Ndert.Flutura Duro | |
| Dt. / /2024 Nr.License N.5907/2 Nr.License N.0433/21 | | |

SISTEMI MBIQYRJES,TRASMENTIMIT TE DHENAVE DHE KOMANDIMIT DISTANCE(SCADA)

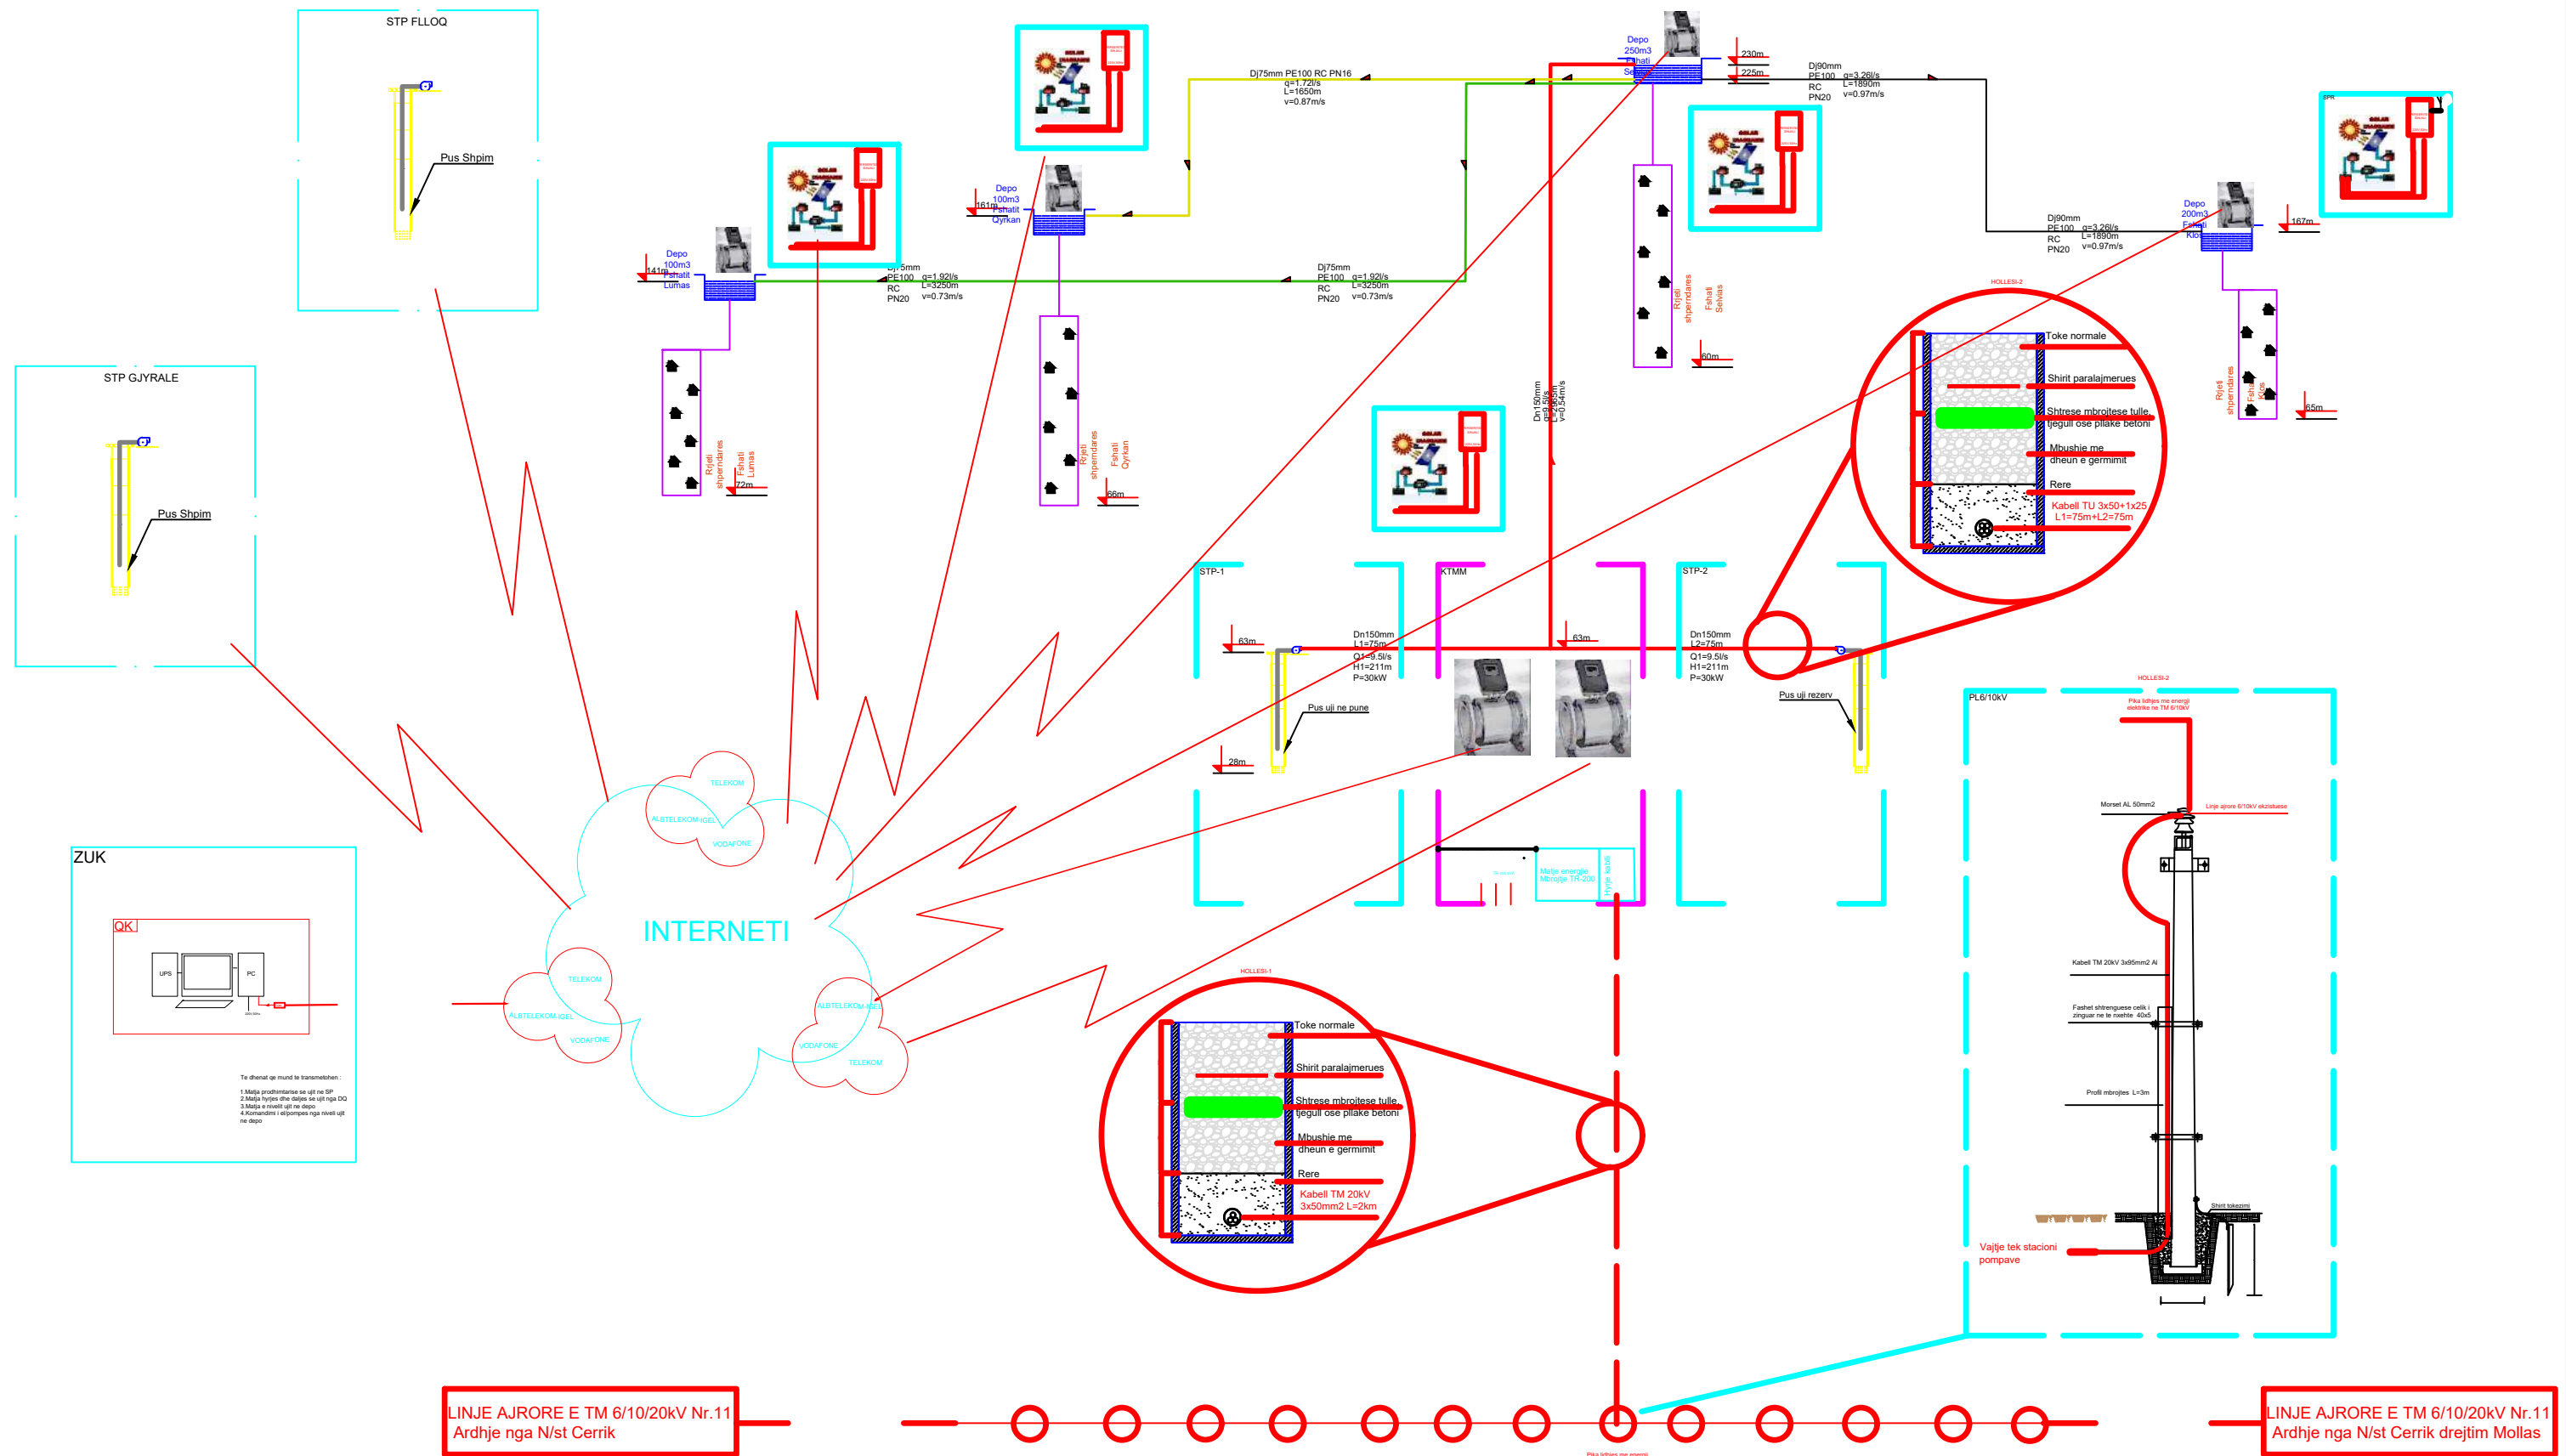


| | |
|--|---------------------------|
| EMERTESA OBJEKTIT: "NDERTIMI I UJESJELLESIT TE FSHATRAVE, KLOS, SELVIAS, QYRKAN, LUMAS, FLOQ (Nj.A. KLOS) DHE RIKONSTRUKSIONI I UJESJELLESIT TE FSHATIT SELITE (Nj.A. MOLLAS)" | |
| FAZA E PROJEKTIT :PROJEKT ZBATIMI | Nr. IE-20 |
| EMERTIMI FLETES : SISTEMI MBIQYRJES,TRASMENTIMIT TE DHENAVE DHE KOMANDIMIT DISTANCE(SCADA) | |
| POROSITESI - BASHKIA CERRIK | Dt. / /2024 |
| Rruga:Myrteza Topi (Nr 18.zip.code.1001) E-Mail: zetakonsultshpk@gmail.com | Nr.Licence N.5907/2 |
| Mobile phone 069 33 52 077 | Nr.Licence N.0433/21 |
| TIRANE-ALBANIA | |
| GRUPI PROJEKTIMIT BO: ZENIT&CO&ZETAKONSULT sh.p.k | |
| Inxh.Hidro. Merita MENGRI | Inxh. Gjeo.Yzeir MIRAKA |
| Inxh.Elek. Petrit PEQINI | Inxh. Mek. Arqile PERI |
| Inxh.Elek. Kristaq ZHUPA | Inxh. Ndert.Lorenc HOXHHA |
| Ark.Raimonda MYDINLLARI | Inxh.Gjeodet.Lulzim VRAPI |
| Inxh.Ndert.Rexhep Tarba | Inxh.Ndert.Flutura Duro |

STACIONI I POMPES ZHYTESE NR.1

| | | | |
|--|--|--|---|
| EMERTESA OBJEKTIT: "NDERTIMI I UJESJELLESIT TE FSHATRAVE, KLOS, SELVIAS, QYRKAN, LUMAS, FLOQ (NJ.A. KLOS) DHE RIKONSTRUKSIONI I UJESJELLESIT TE FSHATIT SELITE (NJ.A. MOLLAS)" | | | |
|  | FAZA E PROJEKTIT :PROJEKT ZBATIMI | Nr. IE-21 | |
| | EMERTIMI FLETES : STACIONI I POMPES ZHYTESE NR.1 | Dt. / /2024 | |
|  | POROSITESI - BASHKIA CËRRIK | GRUPI PROJEKTIMIT BO: ZENIT&CO&ZETAKONSULT sh.p.k Inxh.Hidro. Merita MENGRI Inxh.Elek. Petrit PEQINI Inxh.Elek. Kristaq ZHUPA Ark.Raimonda MYDINLLARI Inxh.Ndert.Rexhep Tarba | Inxh. Gjeo.Yzeir MIRAHA Inxh. Mek. Arqile PERI Inxh. Ndert.Lorenc HOXHA Inxh.Gjeodet.Lulzim VRAPI Inxh.Ndert.Flutura Duro |
| Rruga:Myrteza Topi (Nr 18.zip.code.1001) E-Mail: zetakonsultshpk@gmail.com TIRANE -ALBANIA | Mobile phone 069 33 52 077 | | Nr.License N.5907/2 Nr.License N.0433/21 |

KUADRI ELEKTRIK I PUSCPIMIT


SKEMA ELEKTRIKE

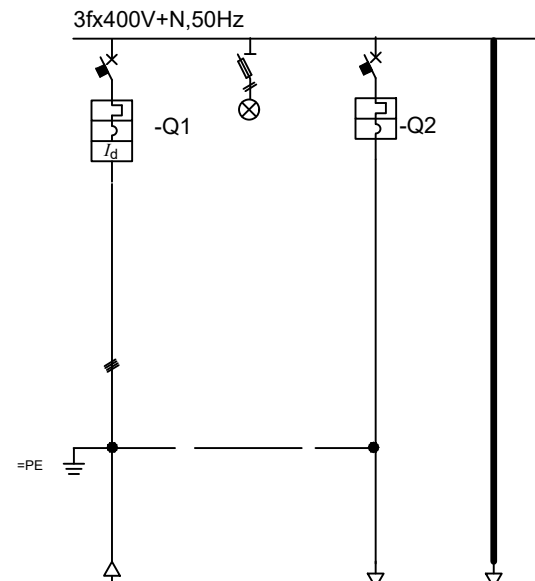


PAMJA E JASHTEME



DIMENSIONI BALLOR

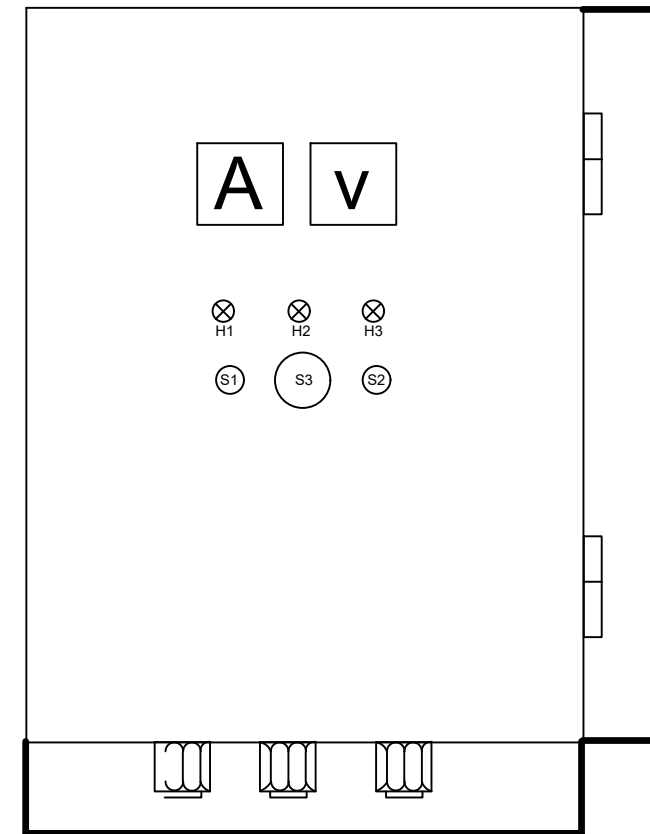

DIMENSIONI ANESOR

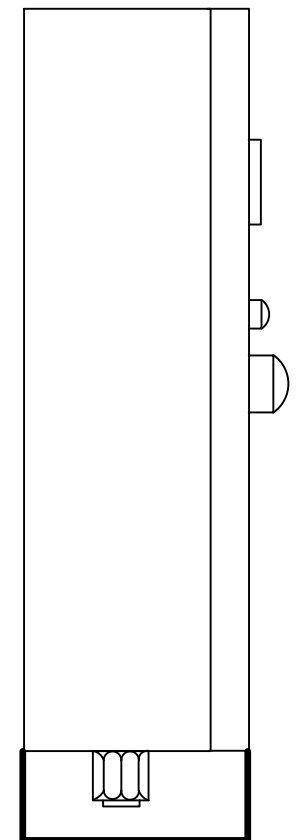


| Pershkrimë | Linja | =V1 | =P | =E1 | |
|-----------------------|--------------|---------------|------------|--------------------|---------------------|
| | Destinacioni | Hyrje nga SQP | Sinjalizim | Ndricimi zakonshem | Dalje pompe zhytесе |
| | Faqja | 15 | | 2 | |
| | Rryma | 30 | | 10 | |
| | Tensioni | 380 | | | |
| Celsi | Nr.fazeve | 3 | | | |
| | In | 63 | | | |
| | Idif | mA | | | |
| | Pkycese | kA | | | |
| Siguresa | Tipi | | gG | | |
| | In | A | 6 | | |
| Kontaktori | Faqja | kW | | | |
| | In | A | | | |
| Releja e rryme | Rryma | A | | | |
| | Rregjistrimi | | | | |
| Transformator Tension | S | VA | | | |
| | U | V | | | |
| Morseteria | Tipi | | | | |
| | Seksioni | mm2 | | | |
| Kablli | Tipi | FG7OR-0.6/1kV | | FG7OR-0.6/1kV | FG7OR-0.6/1kV |
| | Seksioni | 4x16 | | 3x1.5+1G1.5 | 4x16 |
| | Gjatesia | m | 300 | | |
| | Vendosja | | Ne kanal | | |

EMERTESA OBJEKTIT: "NDERTIMI I UJESJELLESIT TE FSHATRAVE, KLOS, SELVIAS, QYRKAN, LUMAS, FLOQ (NJ.A. KLOS) DHE RIKONSTRUKSIONI I UJESJELLESIT TE FSHATIT SELITE (NJ.A. MOLLAS)"


| | | |
|--|---|--|
| | FAZA E PROJEKTIT :PROJEKT ZBATIMI | Nr. IE-22 |
| | EMERTIMI FLETES : KUADRI ELEKTRIK I PUSCPIMIT | |
| | POROSITESI - BASHKIA CERRIK | |
| | Rruga: Myrteza Topi (Nr 18.zip.code.1001) E-Mail: zetakonsultshpk@gmail.com TIRANE - ALBANIA | GRUPI PROJEKTIMIT BO: ZENIT&CO&ZETAKONSULT sh.p.k Inxh.Hidro. Merita MENGRI Inxh.Elek. Petrit PEQINI Ark.Raimonda MYDINLLARI Inxh.Ndert.Rexhep Tarba |
| | Mobile phone 069 33 52 077 Nr.License N.5907/2 Nr.License N.0433/21 | Dt. / /2024 |

PLANIMETRIA E STACIONIT ZHYTES

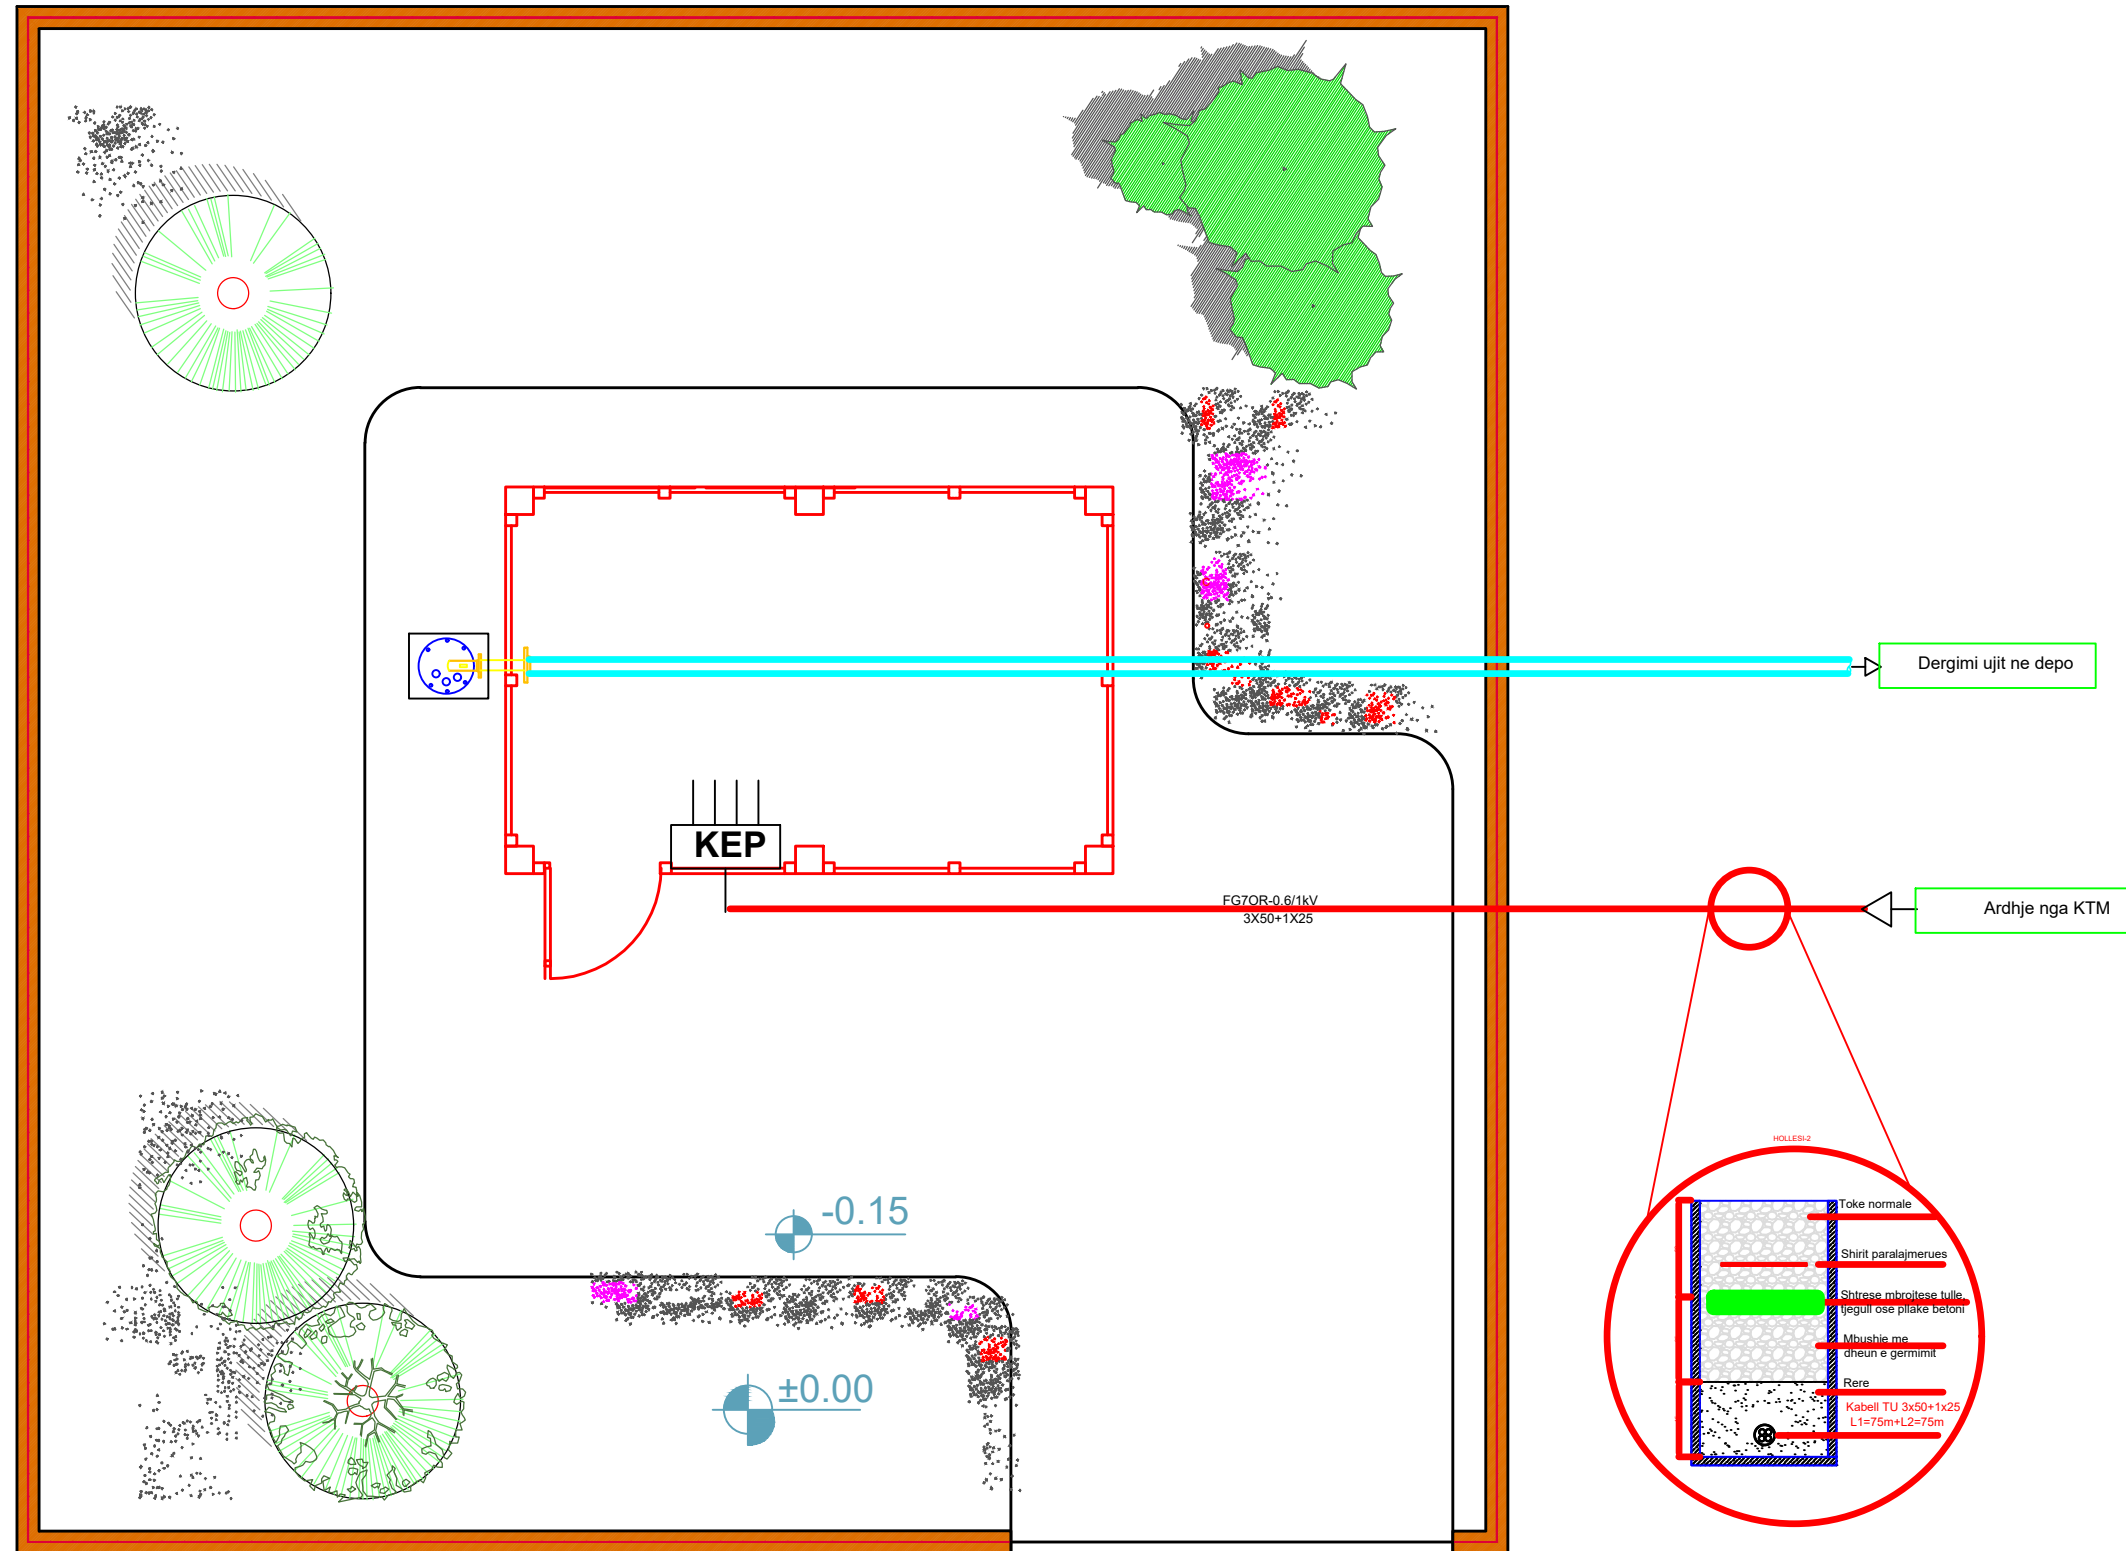


| | | |
|--|------------------------------------|--|
| EMERTESA OBJEKTIT: "NDERTIMI I UJESJELLESIT TE FSHATRAVE, KLOS, SELVIAS, QYRKAN, LUMAS, FLOQ (Nj.A. KLOS) DHE RIKONSTRUKSIONI I UJESJELLESIT TE FSHATIT SELITE (Nj.A. MOLLAS)" | | |
| | FAZA E PROJEKTIT :PROJEKT ZBATIMI | Nr. IE-23 |
| EMERTIMI FLETES : PLANIMETRIA E STACIONIT ZHYTES | | |
| | POROSITESI - BASHKIA CËRRIK | GRUPI PROJEKTIMIT BO: ZENIT&CO&ZETAKONSULT sh.p.k |
| Rruga: Myrteza Topi (Nr 18.zip.code.1001) E-Mail: zetakonsultshpk@gmail.com TIRANE - ALBANIA | Mobile phone 069 33 52 077 | Inxh.Hidro. Merita MENGRI Inxh.Elek. Petrit PEQINI Inxh.Elek. Kristaq ZHUPA Ark.Raimonda MYDINLLARI Inxh.Ndert.Rexhep Tarba Inxh. Gjeo.Yzeir MIRAKA Inxh. Mek. Arqile PERI Inxh. Ndert.Lorenc HOXHA Inxh.Gjeodet.Lulzim VRAPI Inxh.Ndert.Flutura Duro |
| | | Dt. / /2024 |
| | | Nr.Licence N.5907/2 Nr.Licence N.0433/21 |

INSTALIMI EL/POMPES ZHYTESE

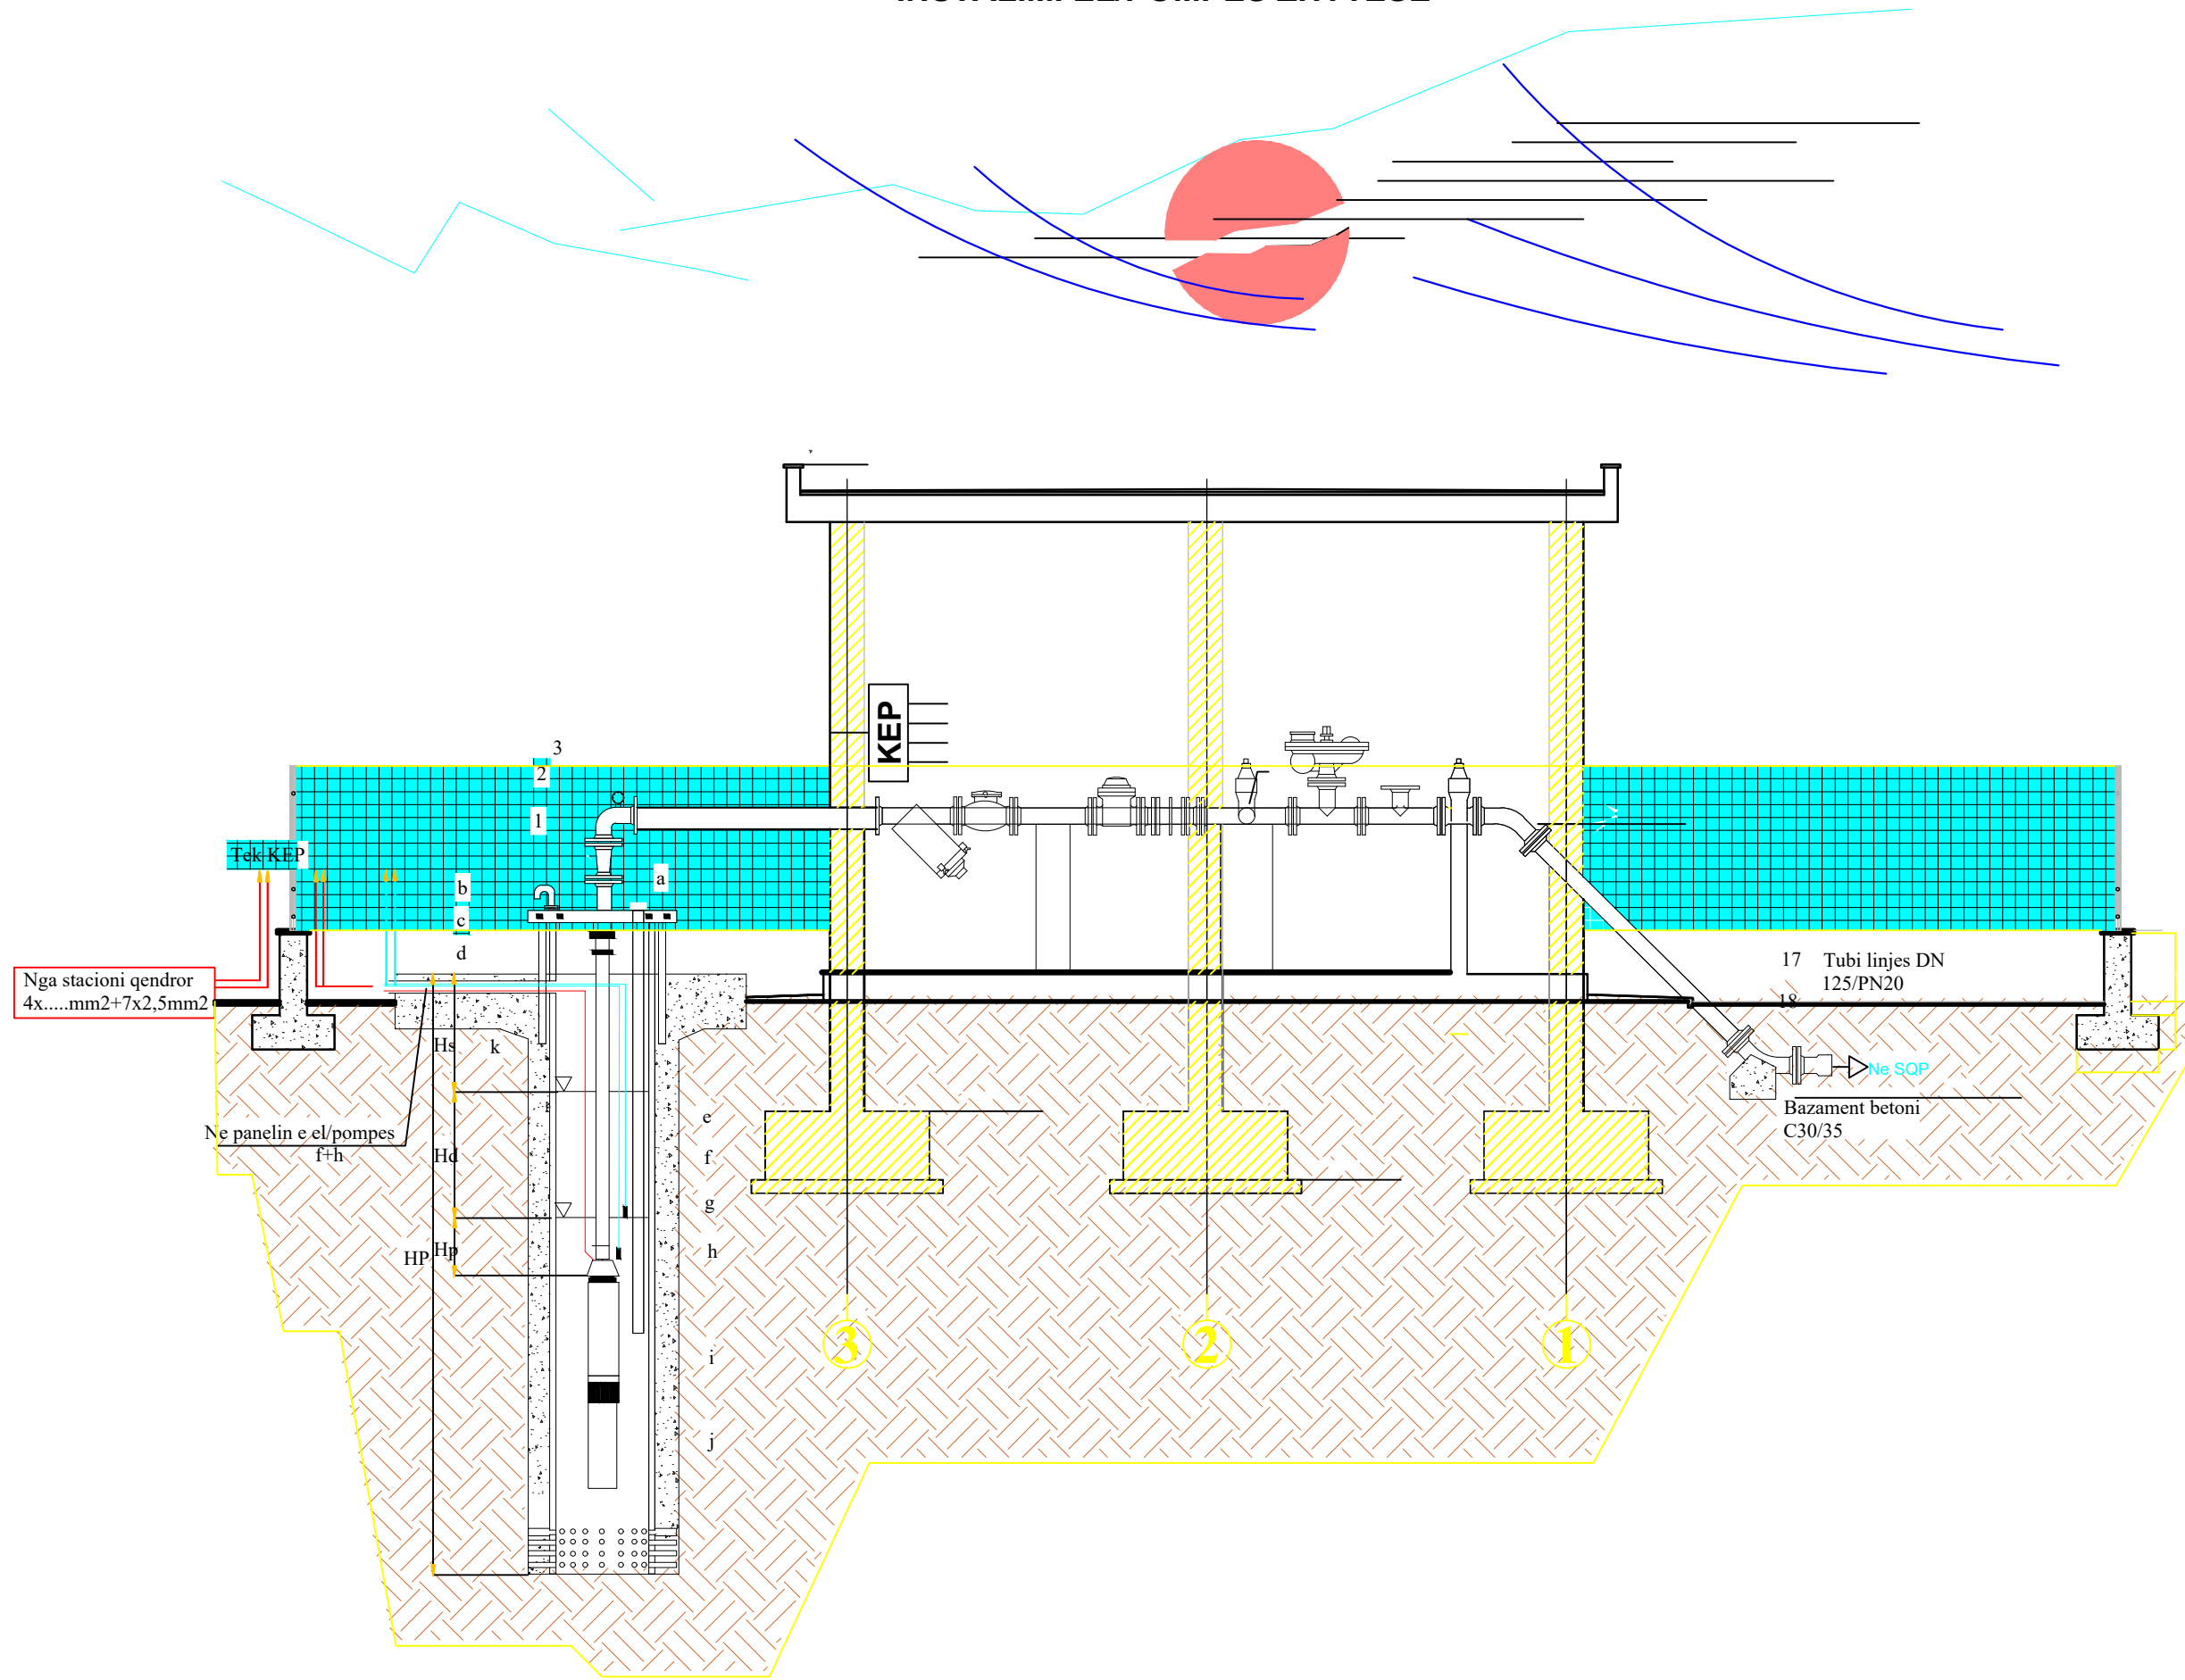

| | | |
|--|--|--|
| EMERTESA OBJEKTIT: "NDERTIMI I UJESJELLESIT TE FSHATRAVE, KLOS, SELVIAS, QYRKAN, LUMAS, FLOQ (Nj.A. KLOS) DHE RIKONSTRUKSIONI I UJESJELLESIT TE FSHATIT SELITE (Nj.A. MOLLAS)" | | Nr. IE-24 |
| FAZA E PROJEKTIT :PROJEKT ZBATIMI | | |
| EMERTIMI FLETES : INSTALIMI EL/POMPES ZHYTESE | | |
|  ZENIT&CO Rruga: Myrteza Topi (Nr 18.zip.code.1001) TIRANE-ALBANIA E-Mail: zetakonsultshpk@gmail.com Mobile phone: 069 33 52 077 | GRUPI PROJEKTIMIT BO: ZENIT&CO&ZETAKONSULT sh.p.k Inxh.Hidro. Merita MENGRI Inxh.Elek. Petrit PEQINI Inxh.Elek. Kristaq ZHUPA Ark.Raimonda MYDINLLARI Inxh.Ndert.Rexhep Tarba | |
| | Inxh. Gjeo.Yzeir MIRAKA Inxh. Mek. Arqile PERI Inxh. Ndert.Lorenc HOXHA Inxh.Gjeodet.Lulzim VRAPI Inxh.Ndert.Flutura Duro | Dt. / /2024 Nr.License N.5907/2 Nr.License N.0433/21 |


SISTEMI TUBOVE DHE KUTIJAVE SHPERNDARESE

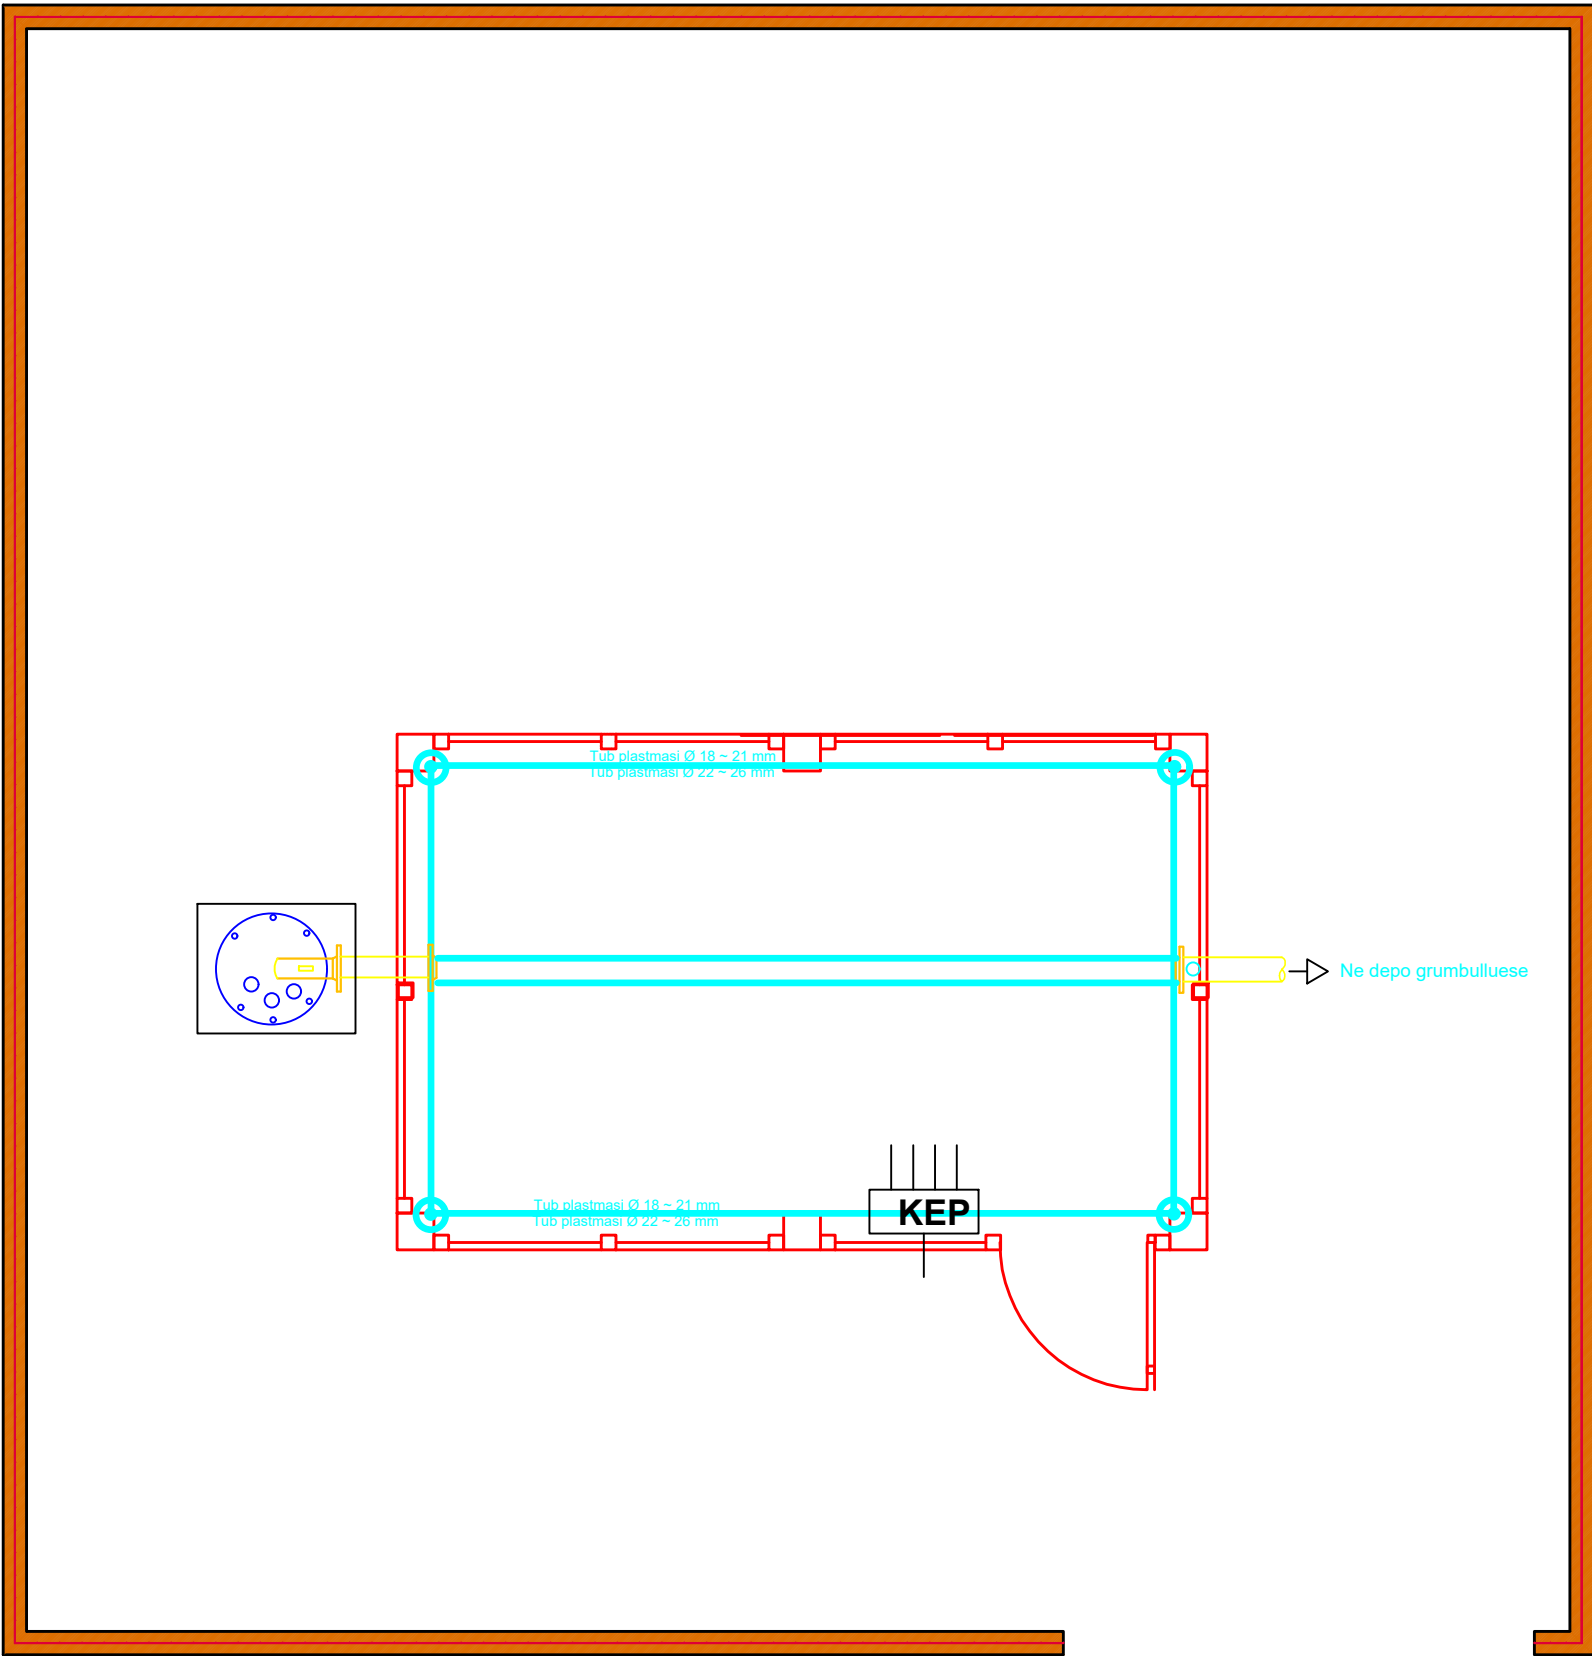

EMERTESA OBJEKTIT: "NDERTIMI I UJESJELLESIT TE FSHATRAVE, KLOS, SELVIAS, QYRKAN, LUMAS, FLOQ (NJ.A. KLOS) DHE RIKONSTRUKSIONI I UJESJELLESIT TE FSHATIT SELITE (NJ.A. MOLLAS)"


| | | |
|--|--|--|
|  ZETAKONSULT  | FAZA E PROJEKTIT :PROJEKT ZBATIMI | Nr. IE-25 |
| | EMERTIMI FLETES : SISTEMI TUBOVE DHE KUTIJAVE SHPERNDARESE | |
| POROSITESI - BASHKIA CËRRIK Rruga: Myrteza Topi (Nr 18.zip.code.1001) E-Mail: zetakonsultshpk@gmail.com TIRANE - ALBANIA | GRUPI PROJEKTIMIT BO: ZENIT&CO&ZETAKONSULT sh.p.k Inxh.Hidro. Merita MENGRI Inxh.Elek. Petrit PEQINI Inxh.Elek. Kristaq ZHUPA Ark.Raimonda MYDINLLARI Inxh.Ndert.Rexhep Tarba | Dt. / /2024 Inxh. Gjeo.Yzeir MIRAKA Inxh. Mek. Arqile PERI Inxh. Ndert.Lorenc HOXHA Inxh.Gjeodet.Lulzim VRAPI Inxh.Ndert.Flutura Duro |
| | Nr.License N.5907/2 Nr.License N.0433/21 | |

SISTEMI I NDRICIMIT

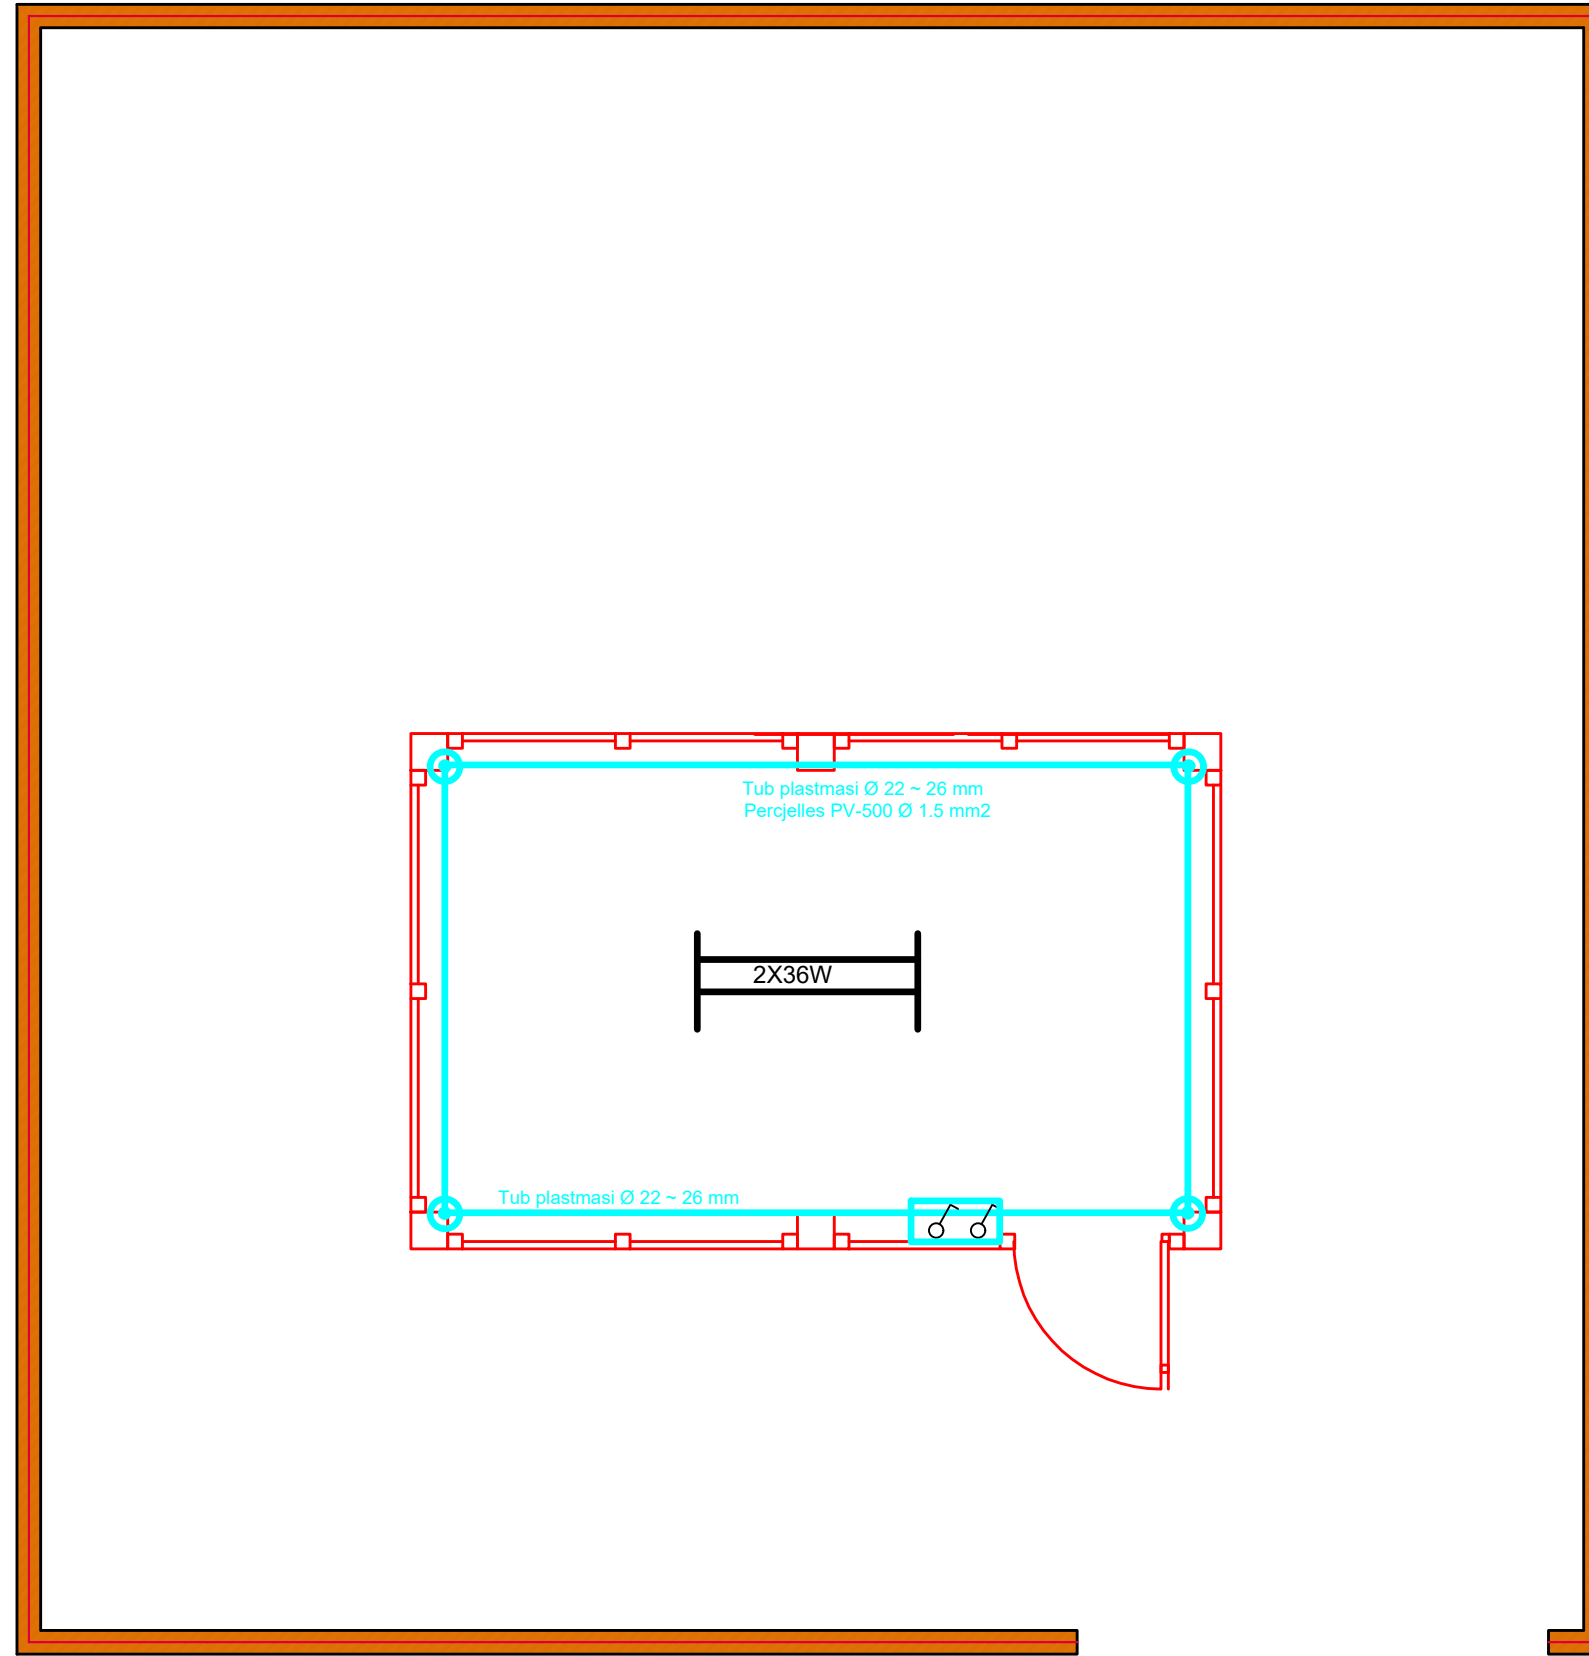


| | | |
|--|---|---|
| EMERTESA OBJEKTIT: "NDERTIMI I UJESJELLESIT TE FSHATRAVE, KLOS, SELVIAS, QYRKAN, LUMAS, FLOQ (NJ.A. KLOS) DHE RIKONSTRUKSIONI I UJESJELLESIT TE FSHATIT SELITE (NJ.A. MOLLAS)" | | Nr. IE-26 |
| FAZA E PROJEKTIT :PROJEKT ZBATIMI | | |
| EMERTIMI FLETES : SISTEMI I NDRICIMIT | | |
|  ZENIT&CO | POROSITESI - BASHKIA CËRRIK Rruga: Myrteza Topi (Nr 18.zip.code.1001) E-Mail: zetakonsultshpk@gmail.com TIRANE - ALBANIA | GRUPI PROJEKTIMIT BO: ZENIT&CO&ZETAKONSULT sh.p.k Inxh.Hidro. Merita MENGRI Inxh.Elek. Petrit PEQINI Ark.Raimonda MYDINLLARI Inxh.Ndert.Rexhep Tarba Inxh. Gjeo.Yzeir MIRAHA Inxh. Mek. Arqile PERI Inxh. Ndert.Lorenc HOXHA Inxh.Gjeodet.Lulzim VRAPI Inxh.Ndert.Flutura Duro |
| | Dt. / /2024 Nr.License N.5907/2 Nr.License N.0433/21 | |

SISTEMI I PRIZAVE

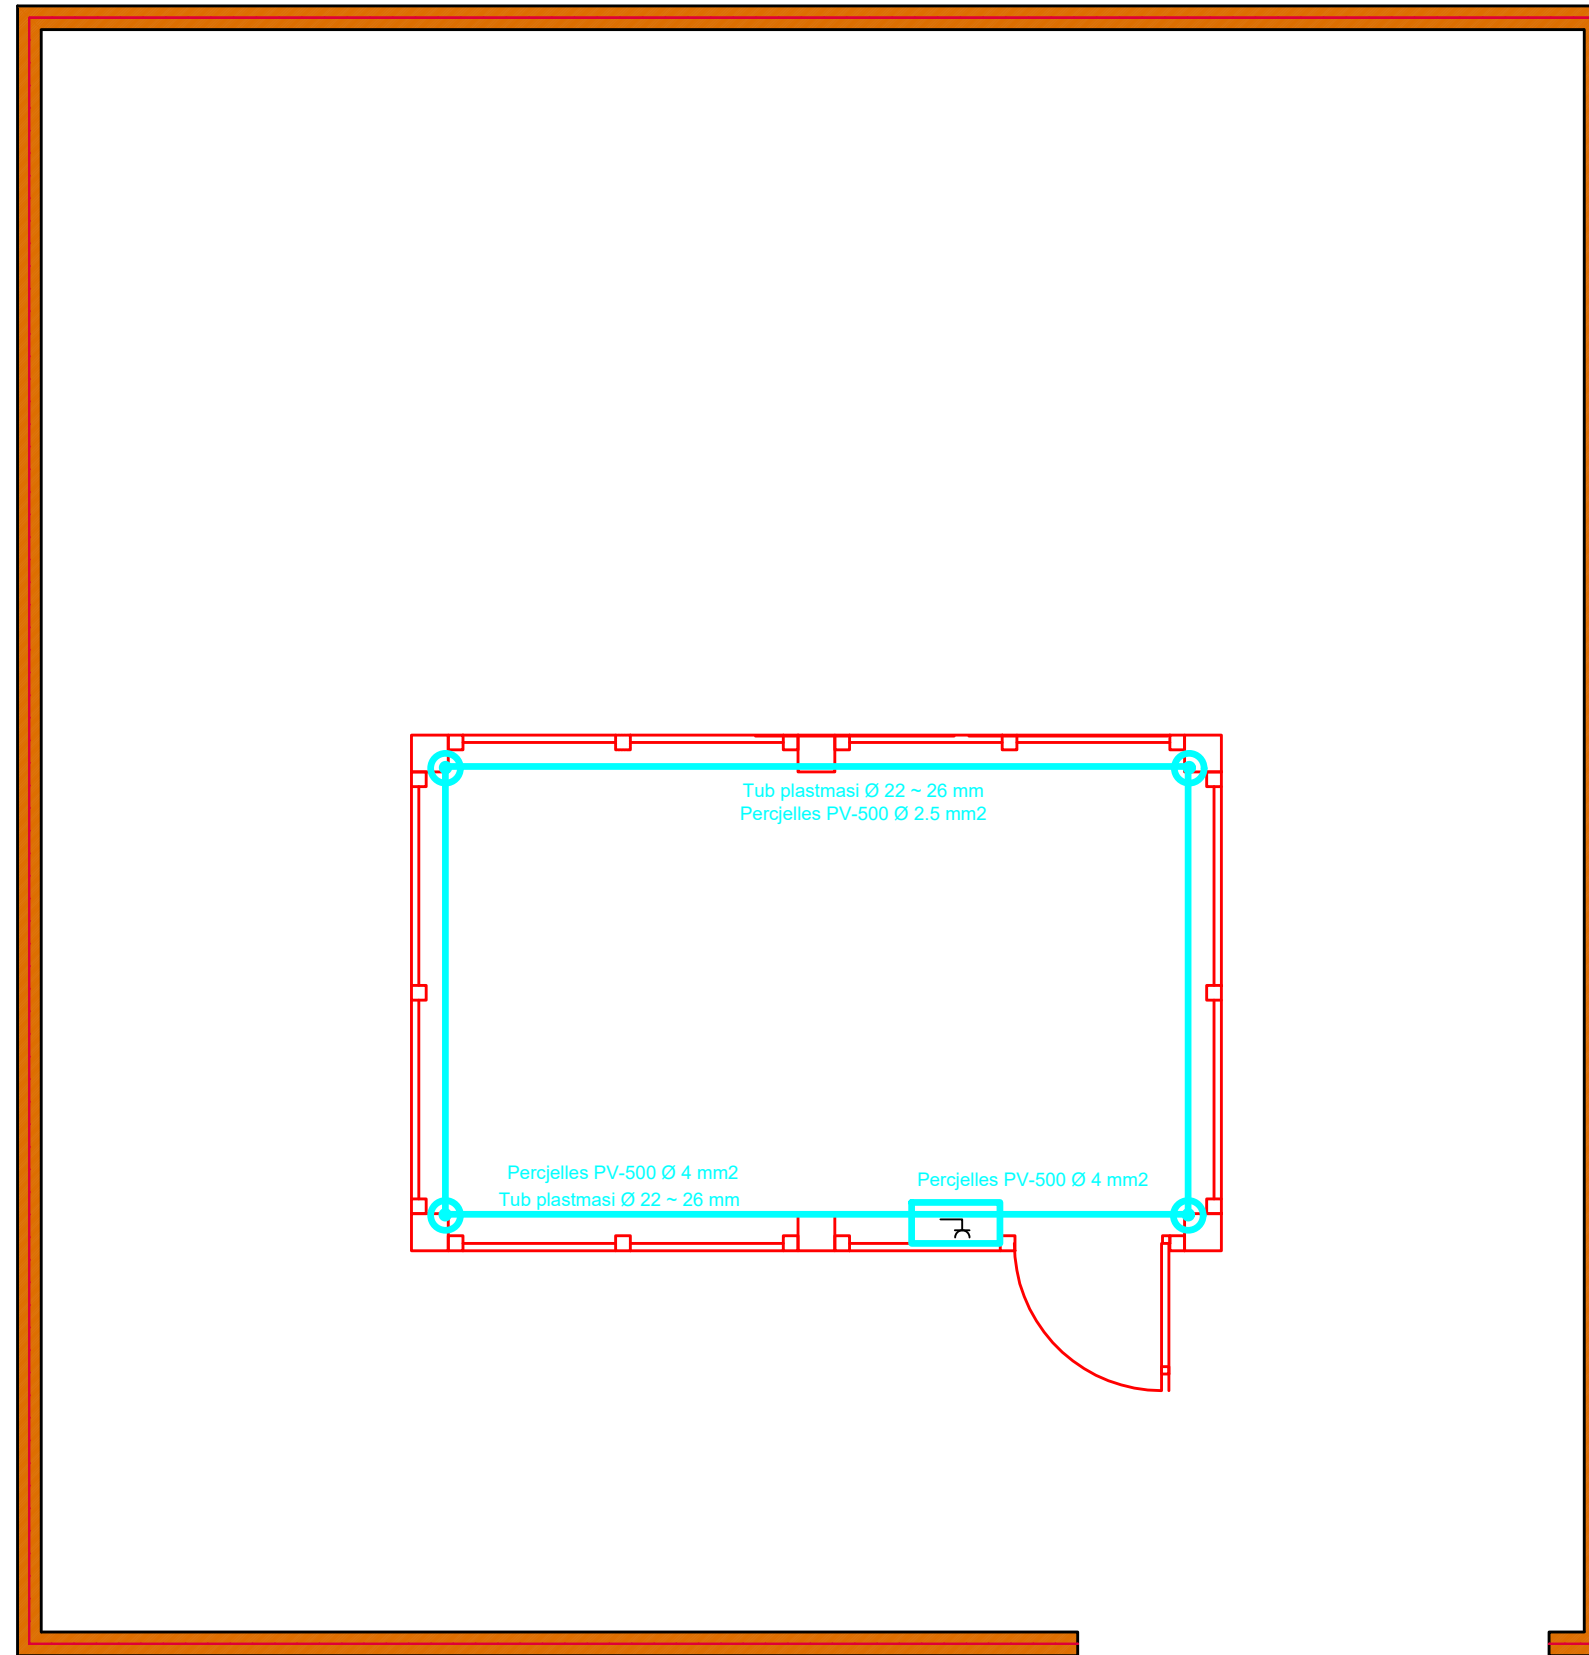


| | | |
|---|---|---|
| EMERTESA OBJEKTIT: "NDERTIMI I UJESJELLESIT TE FSHATRAVE, KLOS, SELVIAS, QYRKAN, LUMAS, FLOQ (NJ.A. KLOS) DHE RIKONSTRUKSIONI I UJESJELLESIT TE FSHATIT SELITE (NJ.A. MOLLAS)" | | |
| FAZA E PROJEKTIT :PROJEKT ZBATIMI | | Nr. IE-27 |
| EMERTIMI FLETES : SISTEMI I PRIZAVE | | |
|  ZETAKONSULT  ZENIT&CO | POROSITESI - BASHKIA CËRRIK Rruga: Myrteza Topi (Nr 18.zip.code.1001) E-Mail: zetakonsultshpk@gmail.com TIRANE - ALBANIA | GRUPI PROJEKTIMIT BO: ZENIT&CO&ZETAKONSULT sh.p.k Inxh.Hidro. Merita MENGRI Inxh.Elek. Petrit PEQINI Inxh.Elek. Kristaq ZHUPA Ark.Raimonda MYDINLLARI Inxh.Ndert.Rexhep Tarba Inxh. Gjeo.Yzeir MIRAKA Inxh. Mek. Arqile PERI Inxh. Ndert.Lorenc HOXHA Inxh.Gjeodet.Lulzim VRAPI Inxh.Ndert.Flutura Duro |
| | Dt. / /2024 Nr.License N.5907/2 Nr.License N.0433/21 | |

SISTEMI TOKEZIMIT DHE BARAZIMIT POTENCIALEVE

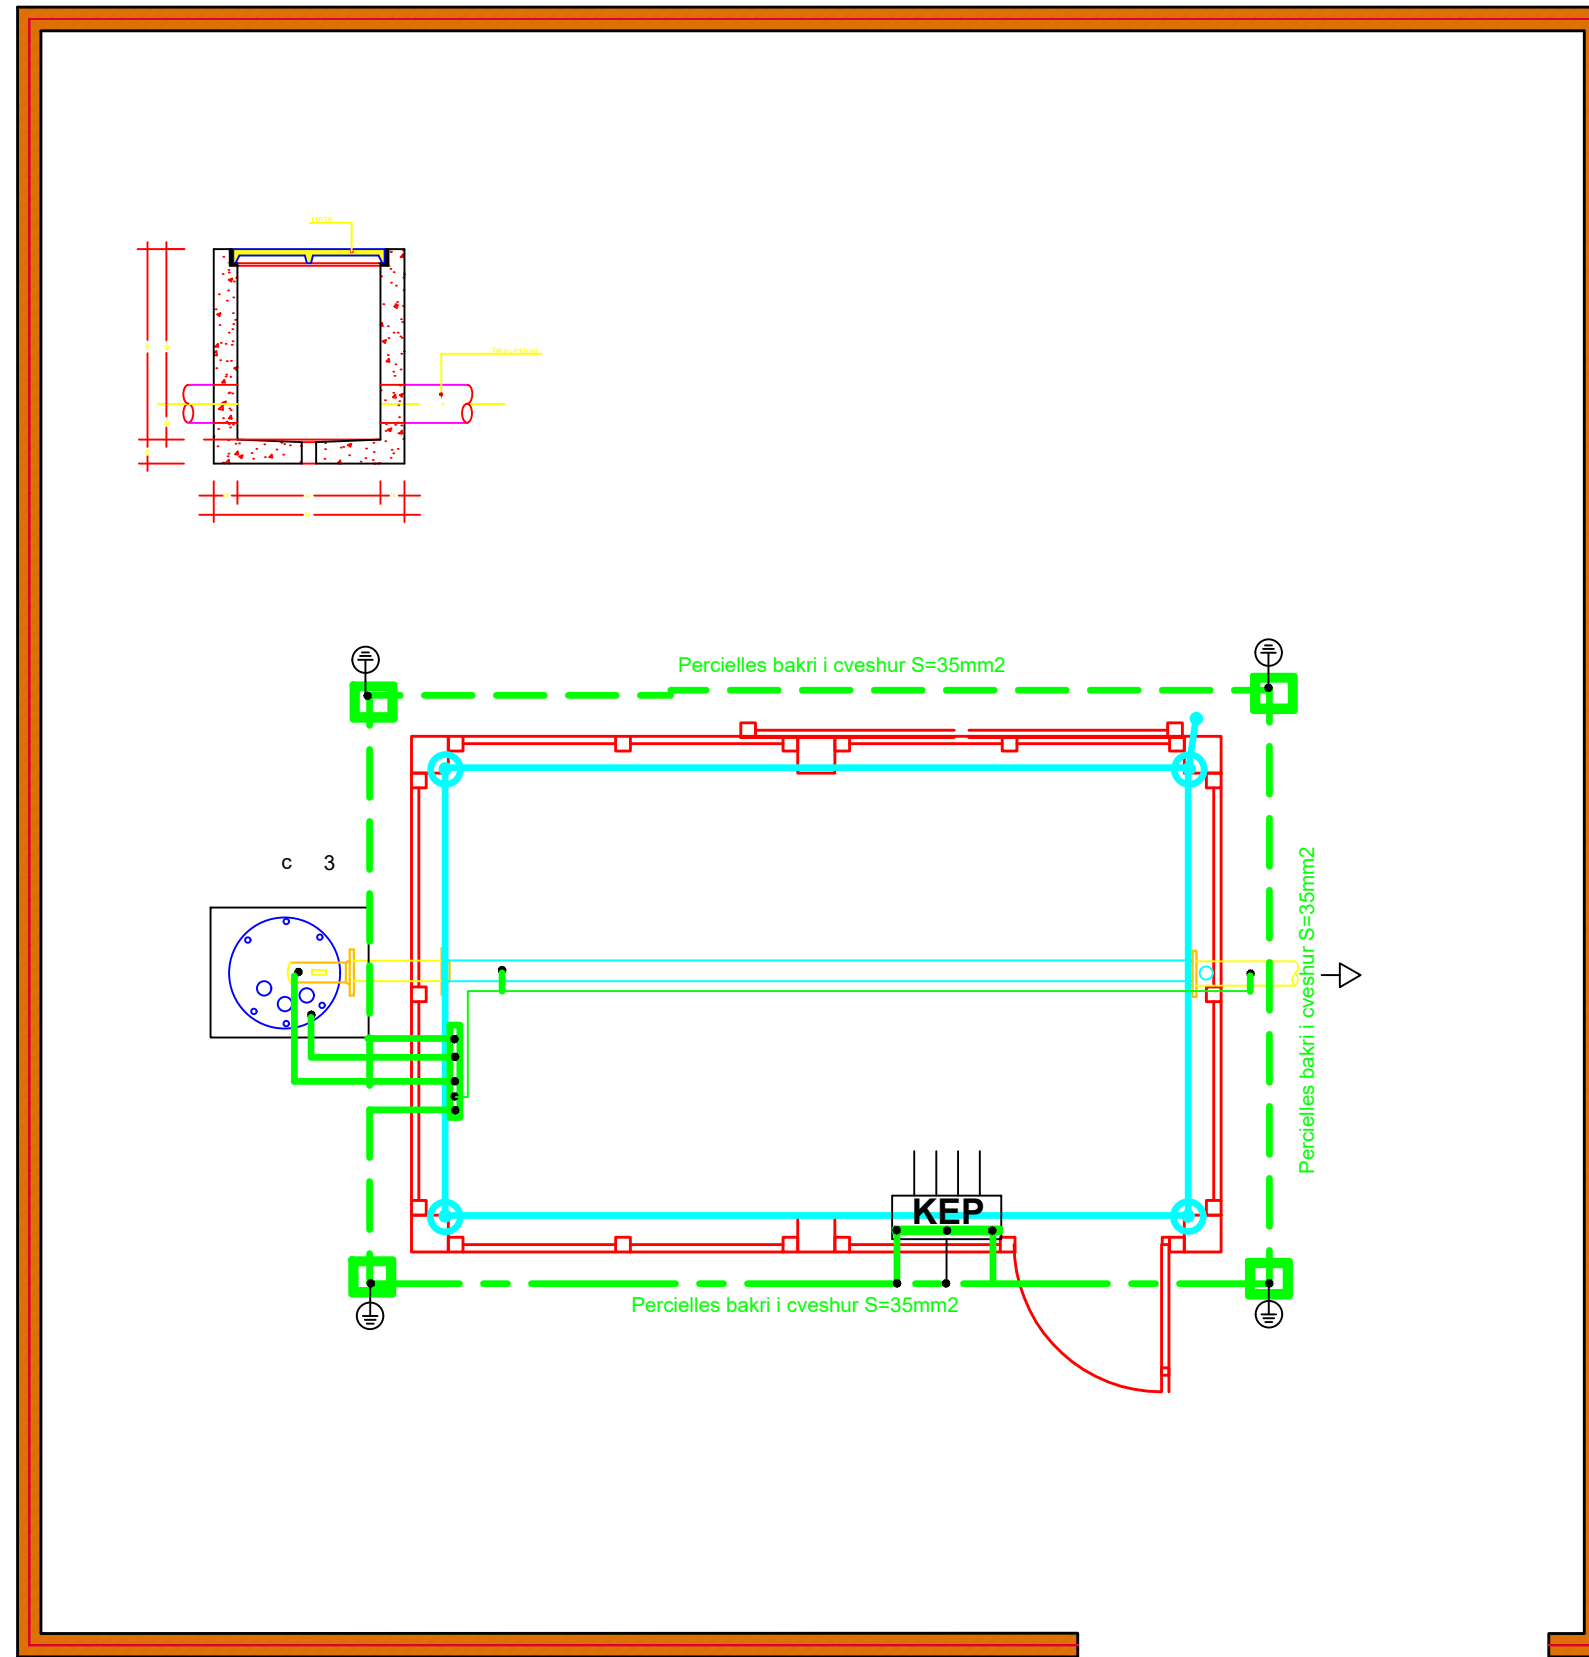


| | | |
|--|---|---|
| EMERTESA OBJEKTIT: "NDERTIMI I UJESJELLESIT TE FSHATRAVE, KLOS, SELVIAS, QYRKAN, LUMAS, FLOQ (NJ.A. KLOS) DHE RIKONSTRUKSIONI I UJESJELLESIT TE FSHATIT SELITE (NJ.A. MOLLAS)" | | |
| FAZA E PROJEKTIT :PROJEKT ZBATIMI | | Nr. IE-28 |
| EMERTIMI FLETES :SISTEMI TOKEZIMIT DHE BARAZIMIT POTENCIALEVE | | |
|  ZENIT&CO | GRUPI PROJEKTIMIT BO: ZENIT&CO&ZETAKONSULT sh.p.k | Dt. / /2024 |
| | POROSITESI - BASHKIA CËRRIK Rruga: Myrteza Topi (Nr 18.zip.code.1001) E-Mail: zetakonsultshpk@gmail.com TIRANE - ALBANIA | Inxh.Hidro. Merita MENGRI Inxh.Elek. Petrit PEQINI Ark.Raimonda MYDINLLARI Inxh.Ndert.Rexhep Tarba |
| Nr.License N.5907/2 Nr.License N.0433/21 | | |

SISTEMI RRUFEPRITES

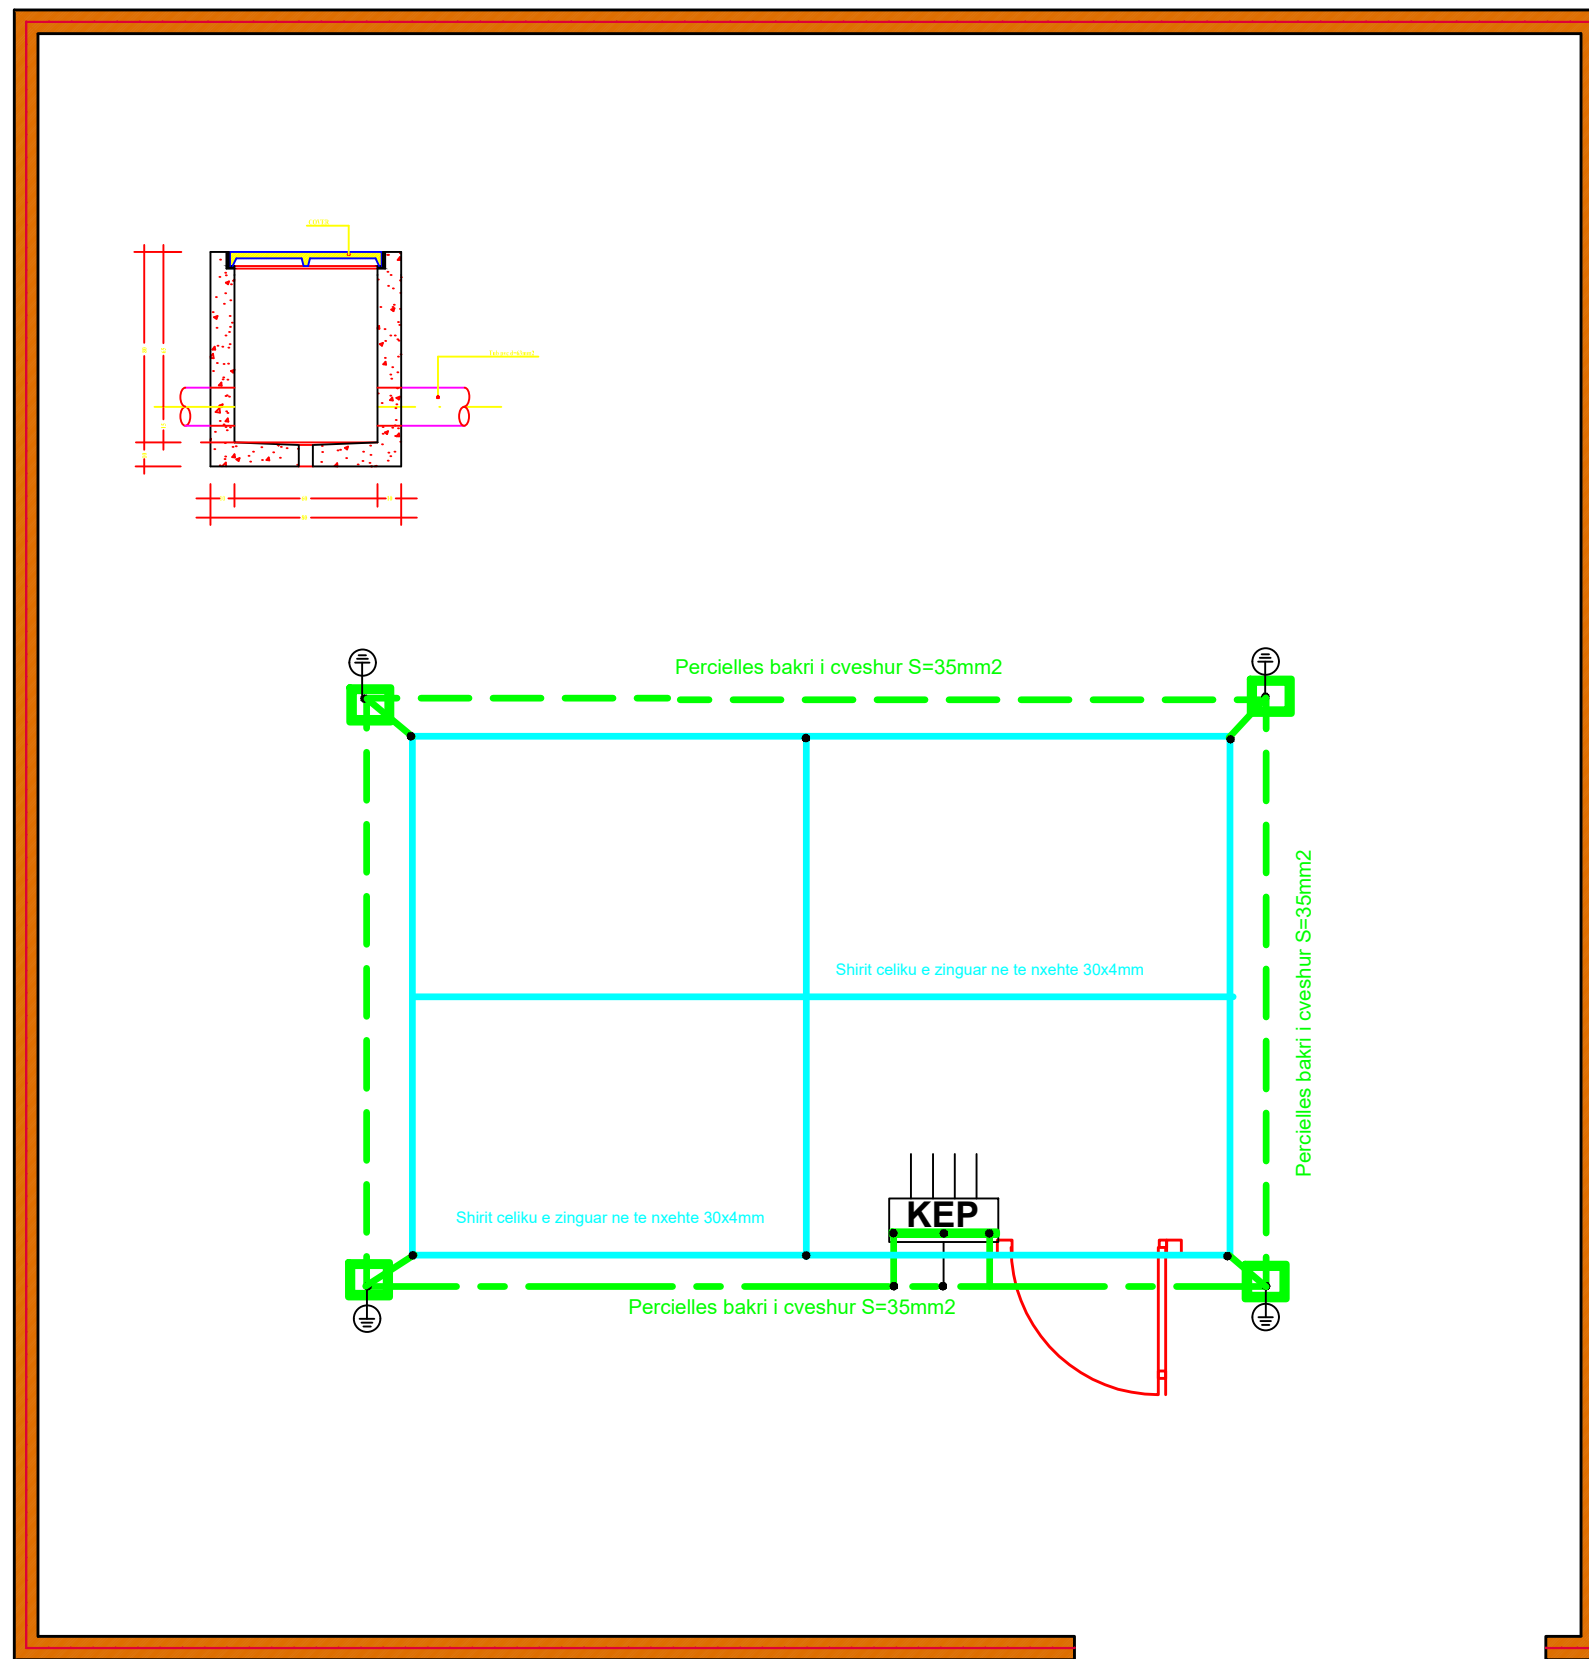

| | | |
|--|--|--|
| EMERTESA OBJEKTIT: "NDERTIMI I UJESJELLESIT TE FSHATRAVE, KLOS, SELVIAS, QYRKAN, LUMAS, FLOQ (NJ.A. KLOS) DHE RIKONSTRUKSIONI I UJESJELLESIT TE FSHATIT SELITE (NJ.A. MOLLAS)" | | Nr. IE-29 |
| FAZA E PROJEKTIT :PROJEKT ZBATIMI | | |
| EMERTIMI FLETES : SISTEMI RRUFEPRITES | | |
|  ZENIT&CO Rruga: Myrteza Topi (Nr 18.zip.code.1001) E-Mail: zetakonsultshpk@gmail.com TIRANE - ALBANIA | GRUPI PROJEKTIMIT BO: ZENIT&CO&ZETAKONSULT sh.p.k Inxh.Hidro. Merita MENGRI Inxh.Elek. Petrit PEQINI Inxh.Elek. Kristaq ZHUPA Ark.Raimonda MYDINLLARI Inxh.Ndert.Rexhep Tarba | |
| | Inxh. Gjeo.Yzeir MIRAHA Inxh. Mek. Arqile PERI Inxh. Ndert.Lorenc HOXHHA Inxh.Gjeodet.Lulzim VRAPI Inxh.Ndert.Flutura Duro | Dt. / /2024 Nr.License N.5907/2 Nr.License N.0433/21 |

SISTEMI RRUFEPRITES DHE TOKEZIMIT

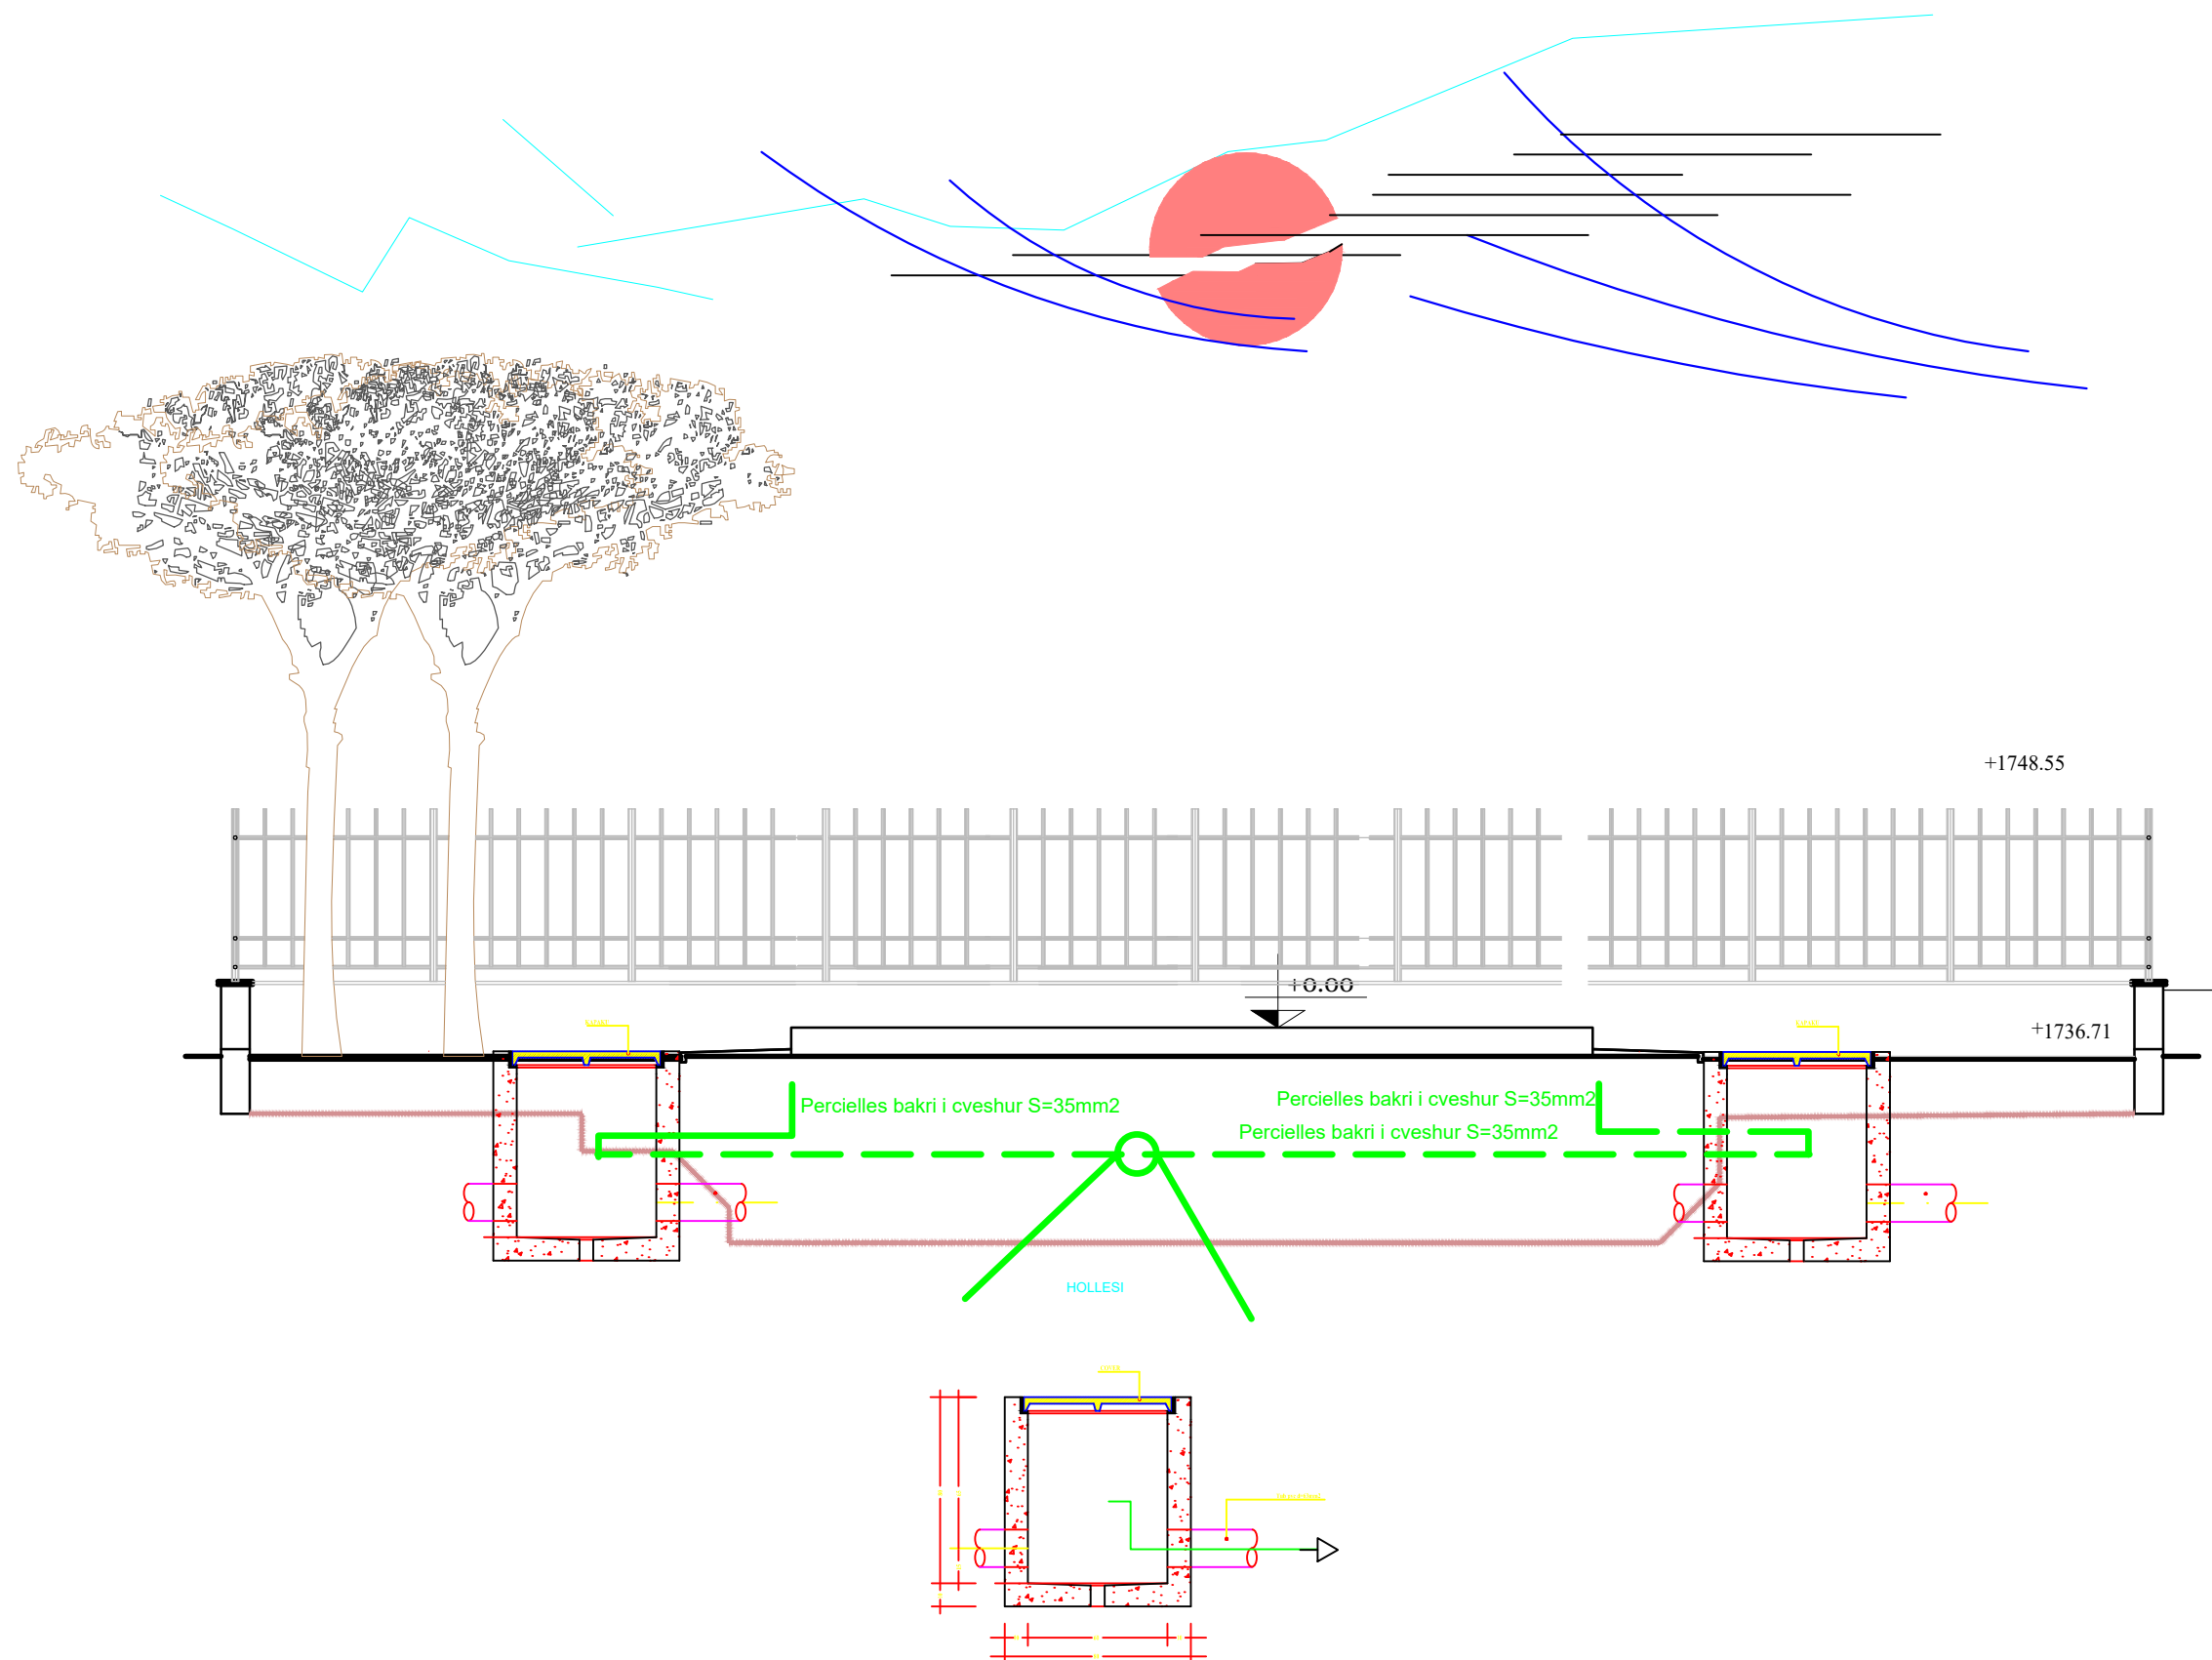


| | | |
|--|---|-----------|
| EMERTESA OBJEKTIT: "NDERTIMI I UJESJELLESIT TE FSHATRAVE, KLOS, SELVIAS, QYRKAN, LUMAS, FLOQ (NJ.A. KLOS) DHE RIKONSTRUKSIONI I UJESJELLESIT TE FSHATIT SELITE (NJ.A. MOLLAS)" | | Nr. IE-30 |
| FAZA E PROJEKTIT :PROJEKT ZBATIMI | | |
| EMERTIMI FLETES : SISTEMI RRUFEPRITES DHE TOKEZIMIT | | |
|  ZENIT&CO | GRUPI PROJEKTIMIT BO: ZENIT&CO&ZETAKONSULT sh.p.k | |
| | Inxh.Hidro. Merita MENGRI Inxh.Elek. Petrit PEQINI Inxh.Elek. Kristaq ZHUPA Ark.Raimonda MYDINLLARI Inxh.Ndert.Rexhep Tarba | |
| Rruga:Myrteza Topi (Nr 18.zip.code.1001) E-Mail: zetakonsultshpk@gmail.com TIRANE-ALBANIA | Inxh. Gjeo.Yzeir MIRAKA Inxh. Mek. Arqile PERI Inxh. Ndert.Lorenc HOXHA Inxh.Gjeodet.Lulzim VRAPI Inxh.Ndert.Flutura Duro | |
| Mobile phone 069 33 52 077 | Nr.License N.6907/2 Nr.License N.0433/21 | |
| | Dt. / /2024 | |

STACIONI I POMPES ZHYTESE NR.2

| | | | |
|--|--|--|---|
| EMERTESA OBJEKTIT: "NDERTIMI I UJESJELLESIT TE FSHATRAVE, KLOS, SELVIAS, QYRKAN, LUMAS, FLOQ (NJ.A. KLOS) DHE RIKONSTRUKSIONI I UJESJELLESIT TE FSHATIT SELITE (NJ.A. MOLLAS)" | | | |
|  | FAZA E PROJEKTIT :PROJEKT ZBATIMI | Nr. IE-31 | |
| | EMERTIMI FLETES : STACIONI I POMPES ZHYTESE NR.2 | | |
|  | POROSITESI - BASHKIA CËRRIK | GRUPI PROJEKTIMIT BO: ZENIT&CO&ZETAKONSULT sh.p.k Inxh.Hidro. Merita MENGRI Inxh.Elek. Petrit PEQINI Inxh.Elek. Kristaq ZHUPA Ark.Raimonda MYDINLLARI Inxh.Ndert.Rexhep Tarba | Inxh. Gjeo.Yzeir MIRAHA Inxh. Mek. Arqile PERI Inxh. Ndert.Lorenc HOXHA Inxh.Gjeodet.Lulzim VRAPI Inxh.Ndert.Flutura Duro |
| Rruga: Myrteza Topi (Nr 18.zip.code.1001) E-Mail: zetakonsultshpk@gmail.com TIRANE - ALBANIA | Mobile phone 069 33 52 077 | | Dt. ___/___/2024 Nr.License N.5907/2 Nr.License N.0433/21 |

KUADRI ELEKTRIK I PUSCPIMIT

SKEMA ELEKTRIKE

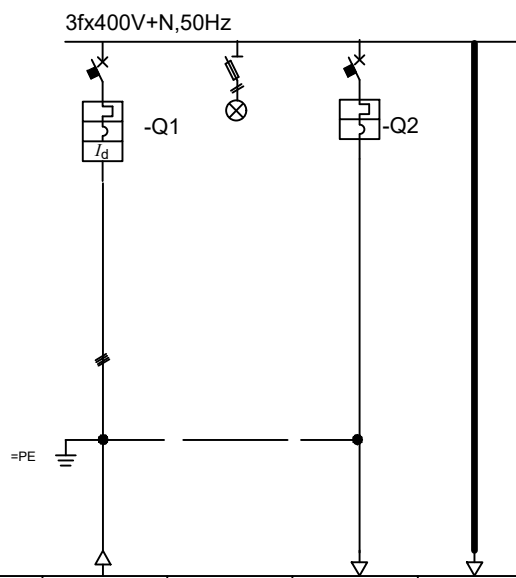


| Pershkrimë | Linja | =W1 | =P | =E1 | | |
|------------|------------------------|---------------|------------|--------------------|---------------------|--|
| | Destinacioni | Hyrje nga SQP | Sinjalizim | Ndricimi zakonshem | Dalje pompe zhytесе | |
| | Fuqia | 15 kW | | 2 | | |
| | Rryma | 30 A | | 10 | | |
| | Tensioni | 380 V | | | | |
| | Celsi | Nr. fazeve | 3 | | | |
| | | In | 63 A | | | |
| | | Idif | mA | | | |
| | Siguresa | Pekyese | kA | | | |
| | | Tipi | | gG | | |
| | Kontaktori | In | A | 6 | | |
| | | Fuqia | kW | | | |
| | Releja ermike | Rryma | A | | | |
| | | Fregjistrimi | | | | |
| | Transformator Tensioni | S | VA | | | |
| V | | V | | | | |
| Morseteria | Tipi | | | | | |
| | Seksioni | mm2 | | | | |
| Kabli | Tipi | FG7OR-0.6/1kV | | FG7OR-0.6/1kV | FG7OR-0.6/1kV | |
| | Seksioni | mm2 | 4x16 | 3x1.5+1G1.5 | 4x16 | |
| | Gjatesia | m | 300 | | | |
| | Vendosja | | Ne kanal | | | |


PAMJA E JASHTEME



DIMENSIONI BALLOR

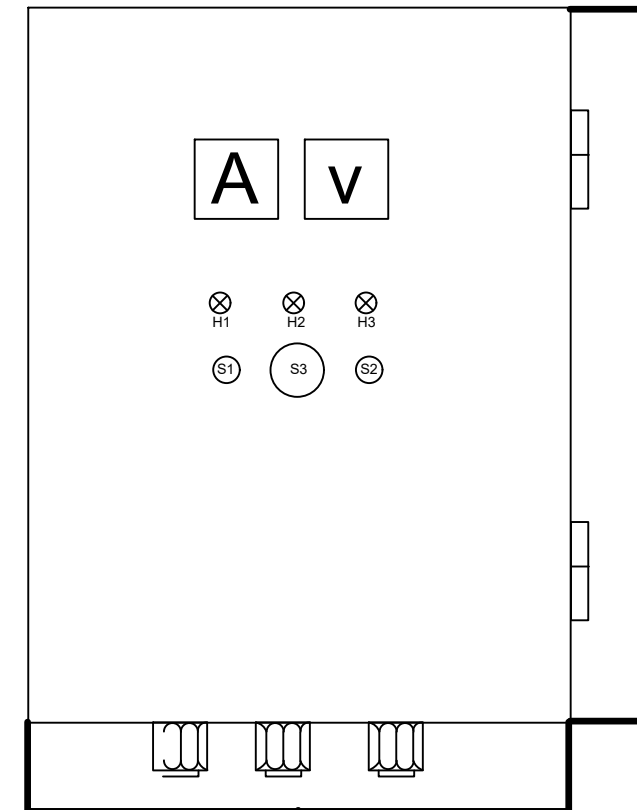


DIMENSIONI ANESOR

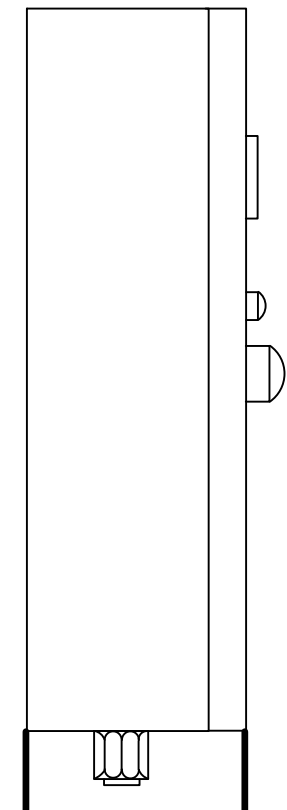

EMERTESA OBJEKTIT: "NDERTIMI I UJESJELLESIT TE FSHATRAVE, KLOS, SELVIAS, QYRKAN, LUMAS, FLOQ (NJ.A. KLOS) DHE RIKONSTRUKSIONI I UJESJELLESIT TE FSHATIT SELITE (NJ.A. MOLLAS)"


| | | |
|--|---|--|
| | FAZA E PROJEKTIT :PROJEKT ZBATIMI | Nr. IE-32 |
| | EMERTIMI FLETES : KUADRI ELEKTRIK I PUSCPIMIT | |
| | POROSITESI - BASHKIA CERRIK | |
| | Rruga: Myrteza Topi (Nr 18.zip.code.1001) E-Mail: zetakonsultshpk@gmail.com TIRANE - ALBANIA | GRUPI PROJEKTIMIT BO: ZENIT&CO&ZETAKONSULT sh.p.k Inxh.Hidro. Merita MENGRI Inxh.Elek. Petrit PEQINI Inxh.Elek. Kristaq ZHUPA Ark.Raimonda MYDINLLARI Inxh.Ndert.Rexhep Tarba |
| | Mobile phone 069 33 52 077 | Dt. / /2024 Nr.Licence N.5907/2 Nr.Licence N.0435/21 |

PLANIMETRIA E STACIONIT ZHYTES

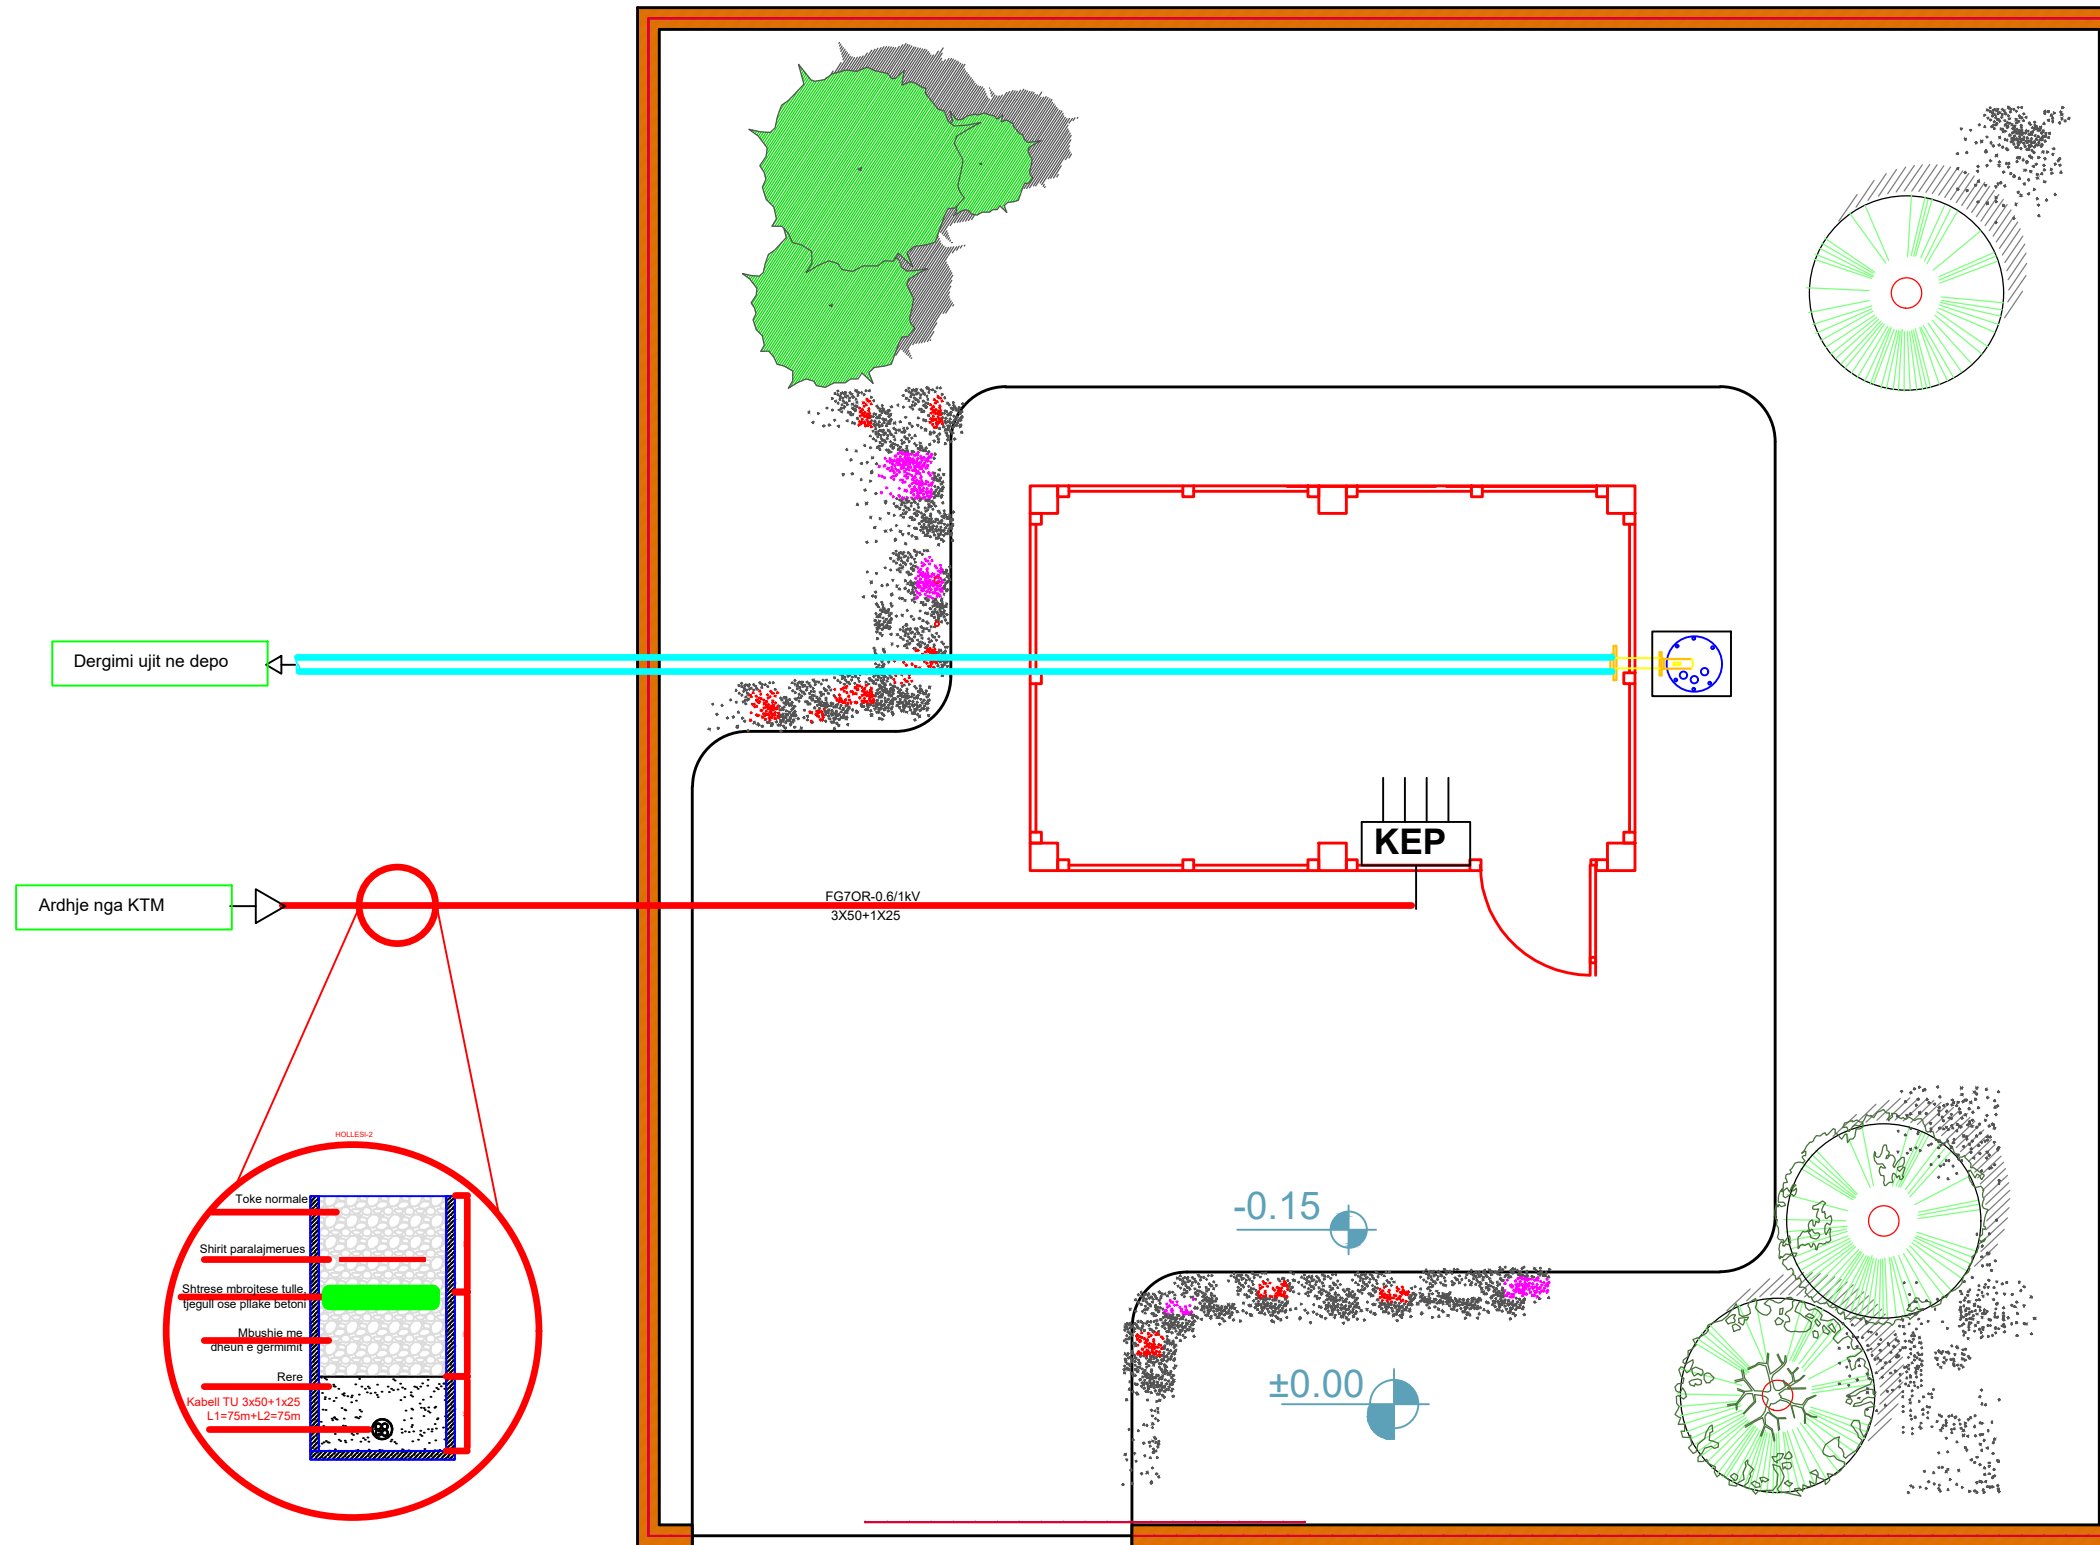

| | | |
|---|---|---|
| EMERTESA OBJEKTIT: "NDERTIMI I UJESJELLESIT TE FSHATRAVE, KLOS, SELVIA, QYRKAN, LUMAS, FLOQ (NJ.A. KLOS) DHE RIKONSTRUKSIONI I UJESJELLESIT TE FSHATIT SELITE (NJ.A. MOLLAS)" | | Nr. IE-33 |
| FAZA E PROJEKTIT :PROJEKT ZBATIMI | | |
| EMERTIMI FLETES : PLANIMETRIA E STACIONIT ZHYTES | | |
| ZETAKONSULT ZENIT&CO | GRUPI PROJEKTIMIT BO: ZENIT&CO&ZETAKONSULT sh.p.k | |
| | Inxh.Hidro. Merita MENGRI Inxh.Elek. Petrit PEQINI Inxh.Elek. Kristaq ZHUPA Ark.Raimonda MYDINLLARI Inxh.Ndert.Rexhep Tarba | Inxh. Gjeo.Yzeir MIRAKA Inxh. Mek. Arqile PERI Inxh. Ndert.Lorenc HOXHA Inxh.Gjeodet.Lulzim VRAPI Inxh.Ndert.Flutura Duro |
| Rruga:Myrteza Topi (Nr 18.zip.code.1001) E-Mail: zetakonsultshpk@gmail.com TIRANE -ALBANIA | Mobile phone 069 33 52 077 | Dt. / /2024 Nr.License N.5907/2 Nr.License N.0433/21 |
| POROSITESI - BASHKIA CËRRIK | | |

INSTALIMI EL/POMPES ZHYTESE

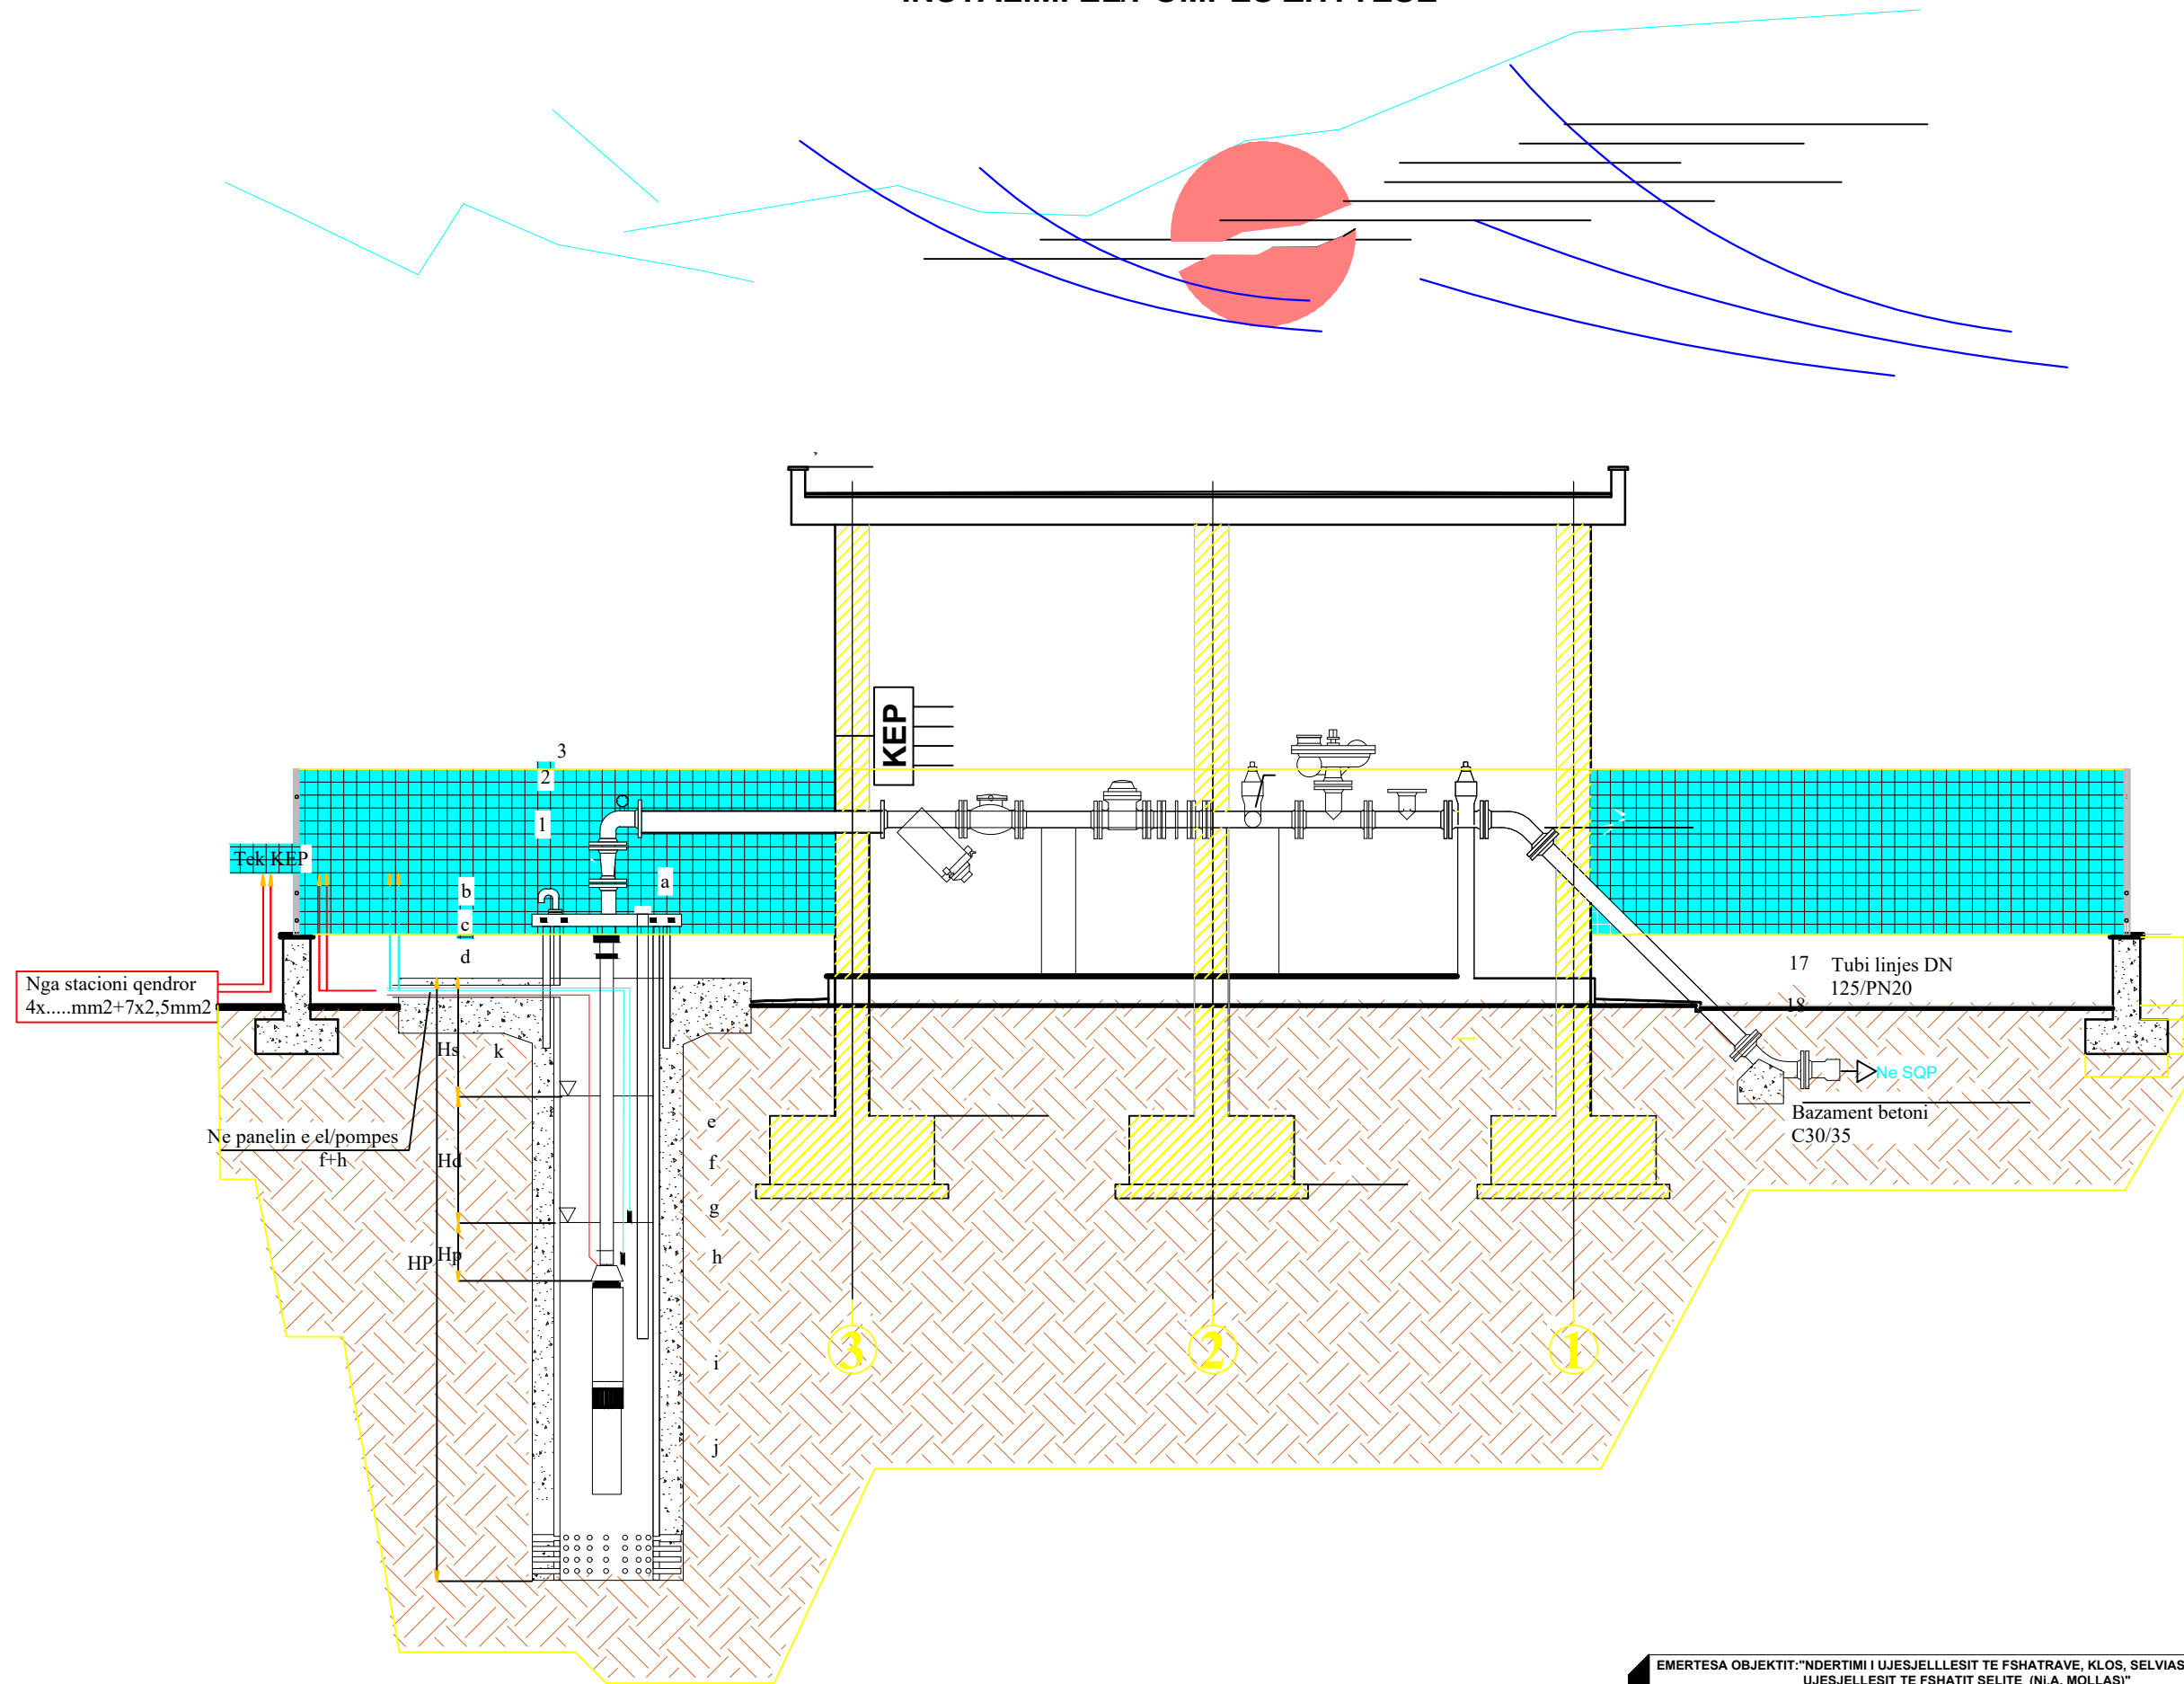


EMERTESA OBJEKTIT: "NDERTIMI I UJESJELLESIT TE FSHATRAVE, KLOS, SELVIAS, QYRKAN, LUMAS, FLOQ (Nj.A. KLOS) DHE RIKONSTRUKSIONI I UJESJELLESIT TE FSHATIT SELITE (Nj.A. MOLLAS)"

| | | |
|--|---|--|
| | FAZA E PROJEKTIT :PROJEKT ZBATIMI | Nr. IE-34 |
| | EMERTIMI FLETES : INSTALIMI EL/POMPES ZHYTESE | |
| | POROSITESI - BASHKIA CËRRIK Rruga: Myrteza Topi (Nr 18.zip.code.1001) E-Mail: zetakonsultshpk@gmail.com TIRANE - ALBANIA | GRUPI PROJEKTIMIT BO: ZENIT&CO&ZETAKONSULT sh.p.k Inxh.Hidro. Merita MENGRI Inxh.Elek. Petrit PEQINI Ark.Raimonda MYDINLLARI Inxh.Ndert.Rexhep Tarba |
| | Mobile phone 069 33 52 077 | Inxh. Gjeo.Yzeir MIRAHA Inxh. Mek. Arqile PERI Inxh. Ndert.Lorenc HOXHA Inxh.Gjeodet.Lulzim VRAPI Inxh.Ndert.Flutura Duro |

Dt. / /2024


Nr.License N.5907/2
 Nr.License N.0433/21

SISTEMI TUBOVE DHE KUTIAJAVE SHPERNDARESE

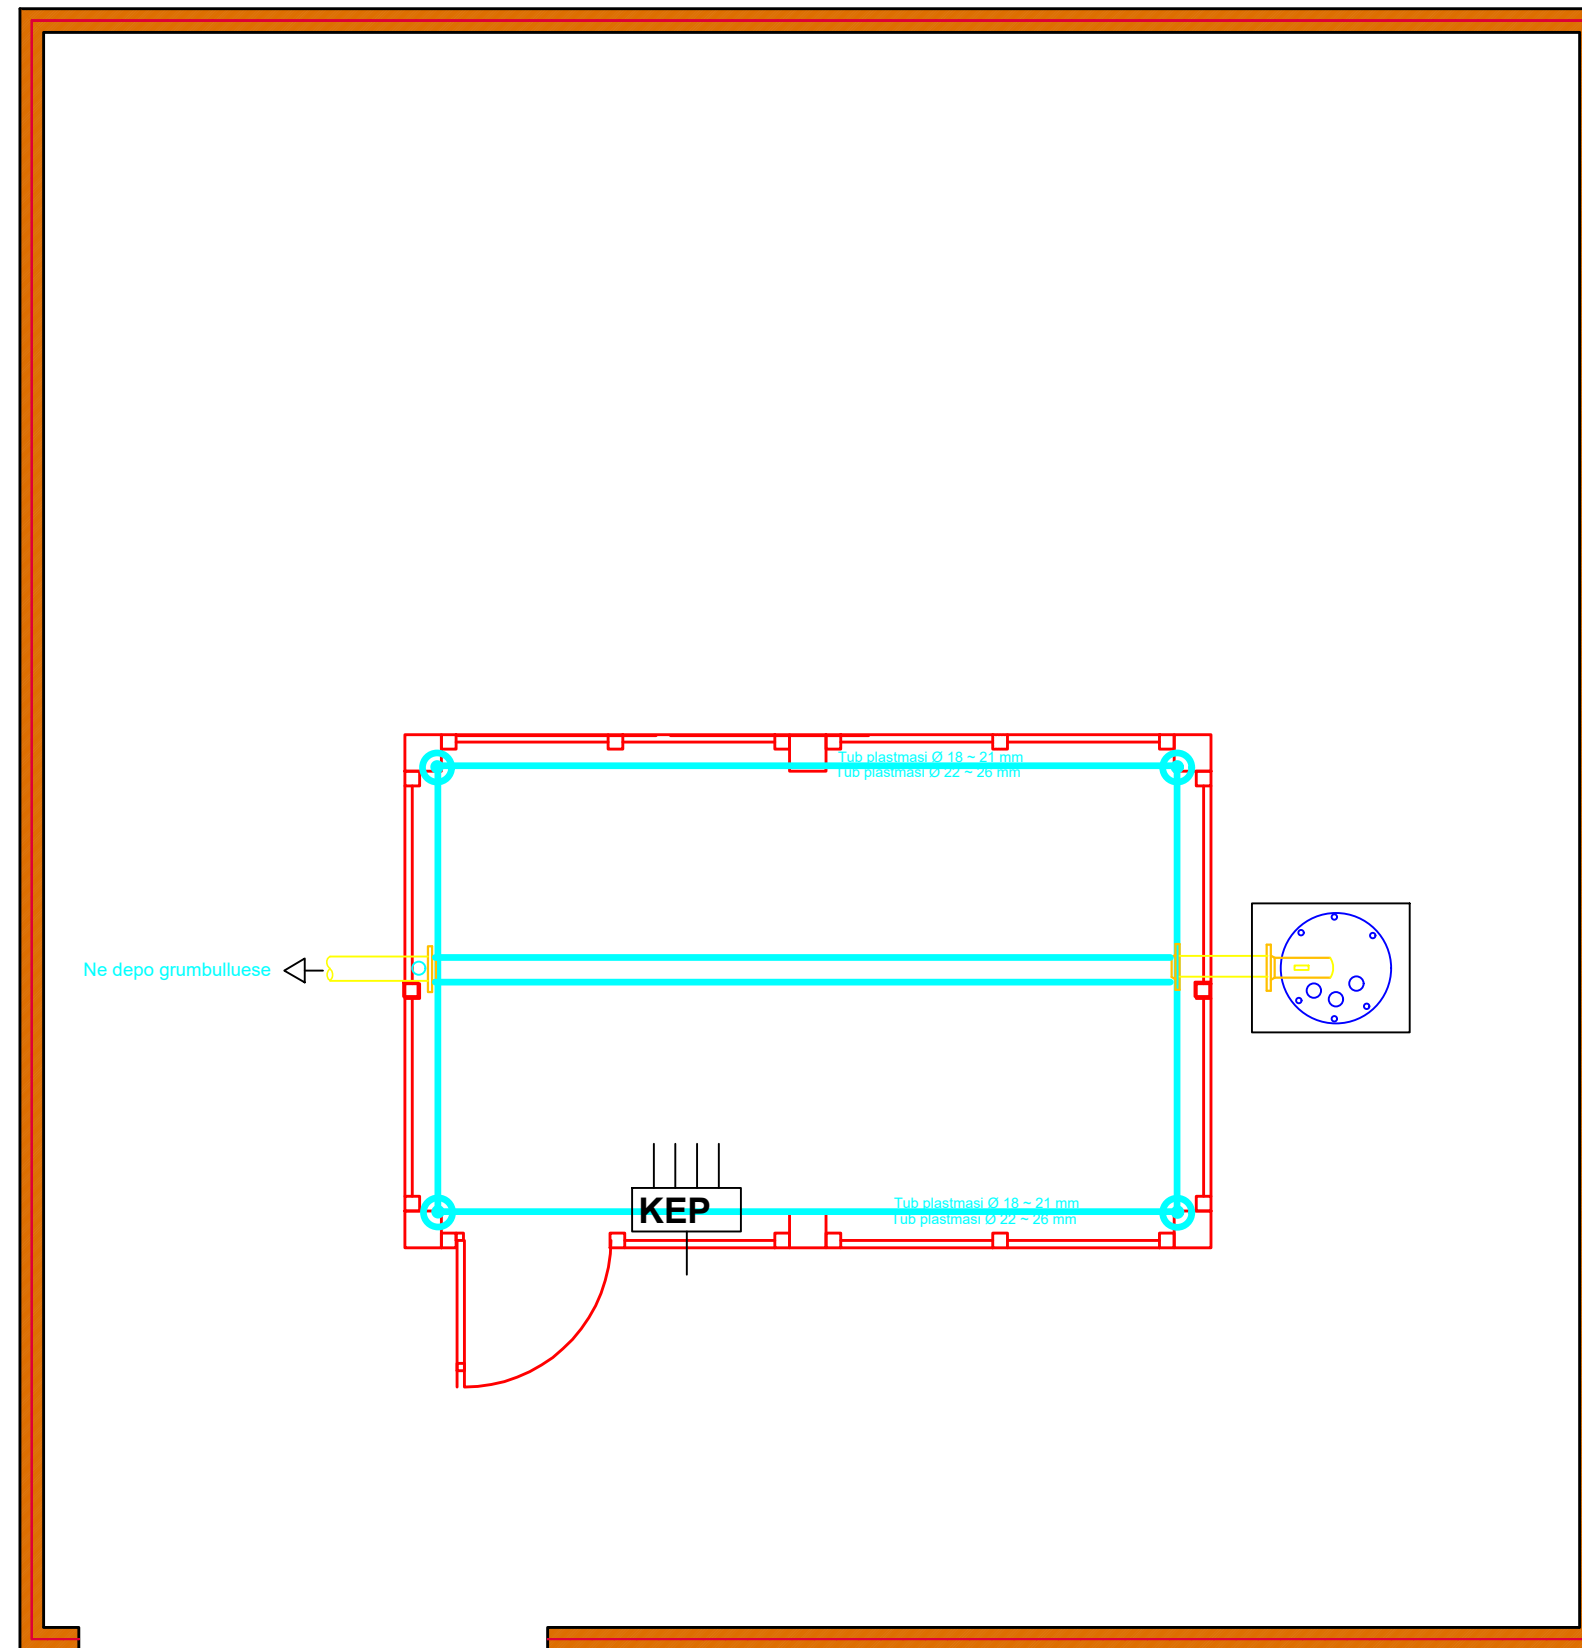


| | | |
|---|--|--|
| EMERTESA OBJEKTIT: "NDERTIMI I UJESJELLESIT TE FSHATRAVE, KLOS, SELVIAS, QYRKAN, LUMAS, FLOQ (NJ.A. KLOS) DHE RIKONSTRUKSIONI I UJESJELLESIT TE FSHATIT SELITE (NJ.A. MOLLAS)" | | Nr. IE-35 |
| FAZA E PROJEKTIT :PROJEKT ZBATIMI | | |
| EMERTIMI FLETES : SISTEMI TUBOVE DHE KUTIAJAVE SHPERNDARESE | | |
|  ZETAKONSULT  ZENIT&CO | GRUPI PROJEKTIMIT BO: ZENIT&CO&ZETAKONSULT sh.p.k Inxh.Hidro. Merita MENGRI Inxh.Elek. Petrit PEQINI Inxh.Elek. Kristaq ZHUPA Ark.Raimonda MYDINLLARI Inxh.Ndert.Rexhep Tarba | |
| | Inxh. Gjeo.Yzeir MIRAKA Inxh. Mek. Arqile PERI Inxh. Ndert.Lorenc HOXHA Inxh.Gjeodet.Lulzim VRAPI Inxh.Ndert.Flutura Duro | |
| Rruga:Myrteza Topi (Nr 18.zip.code.1001) E-Mail: zetakonsultshpk@gmail.com TIRANE -ALBANIA | Mobile phone 069 33 52 077 | Dt. / /2024 Nr.Licence N.5907/2 Nr.Licence N.0433/21 |

SISTEMI I NDRICIMIT

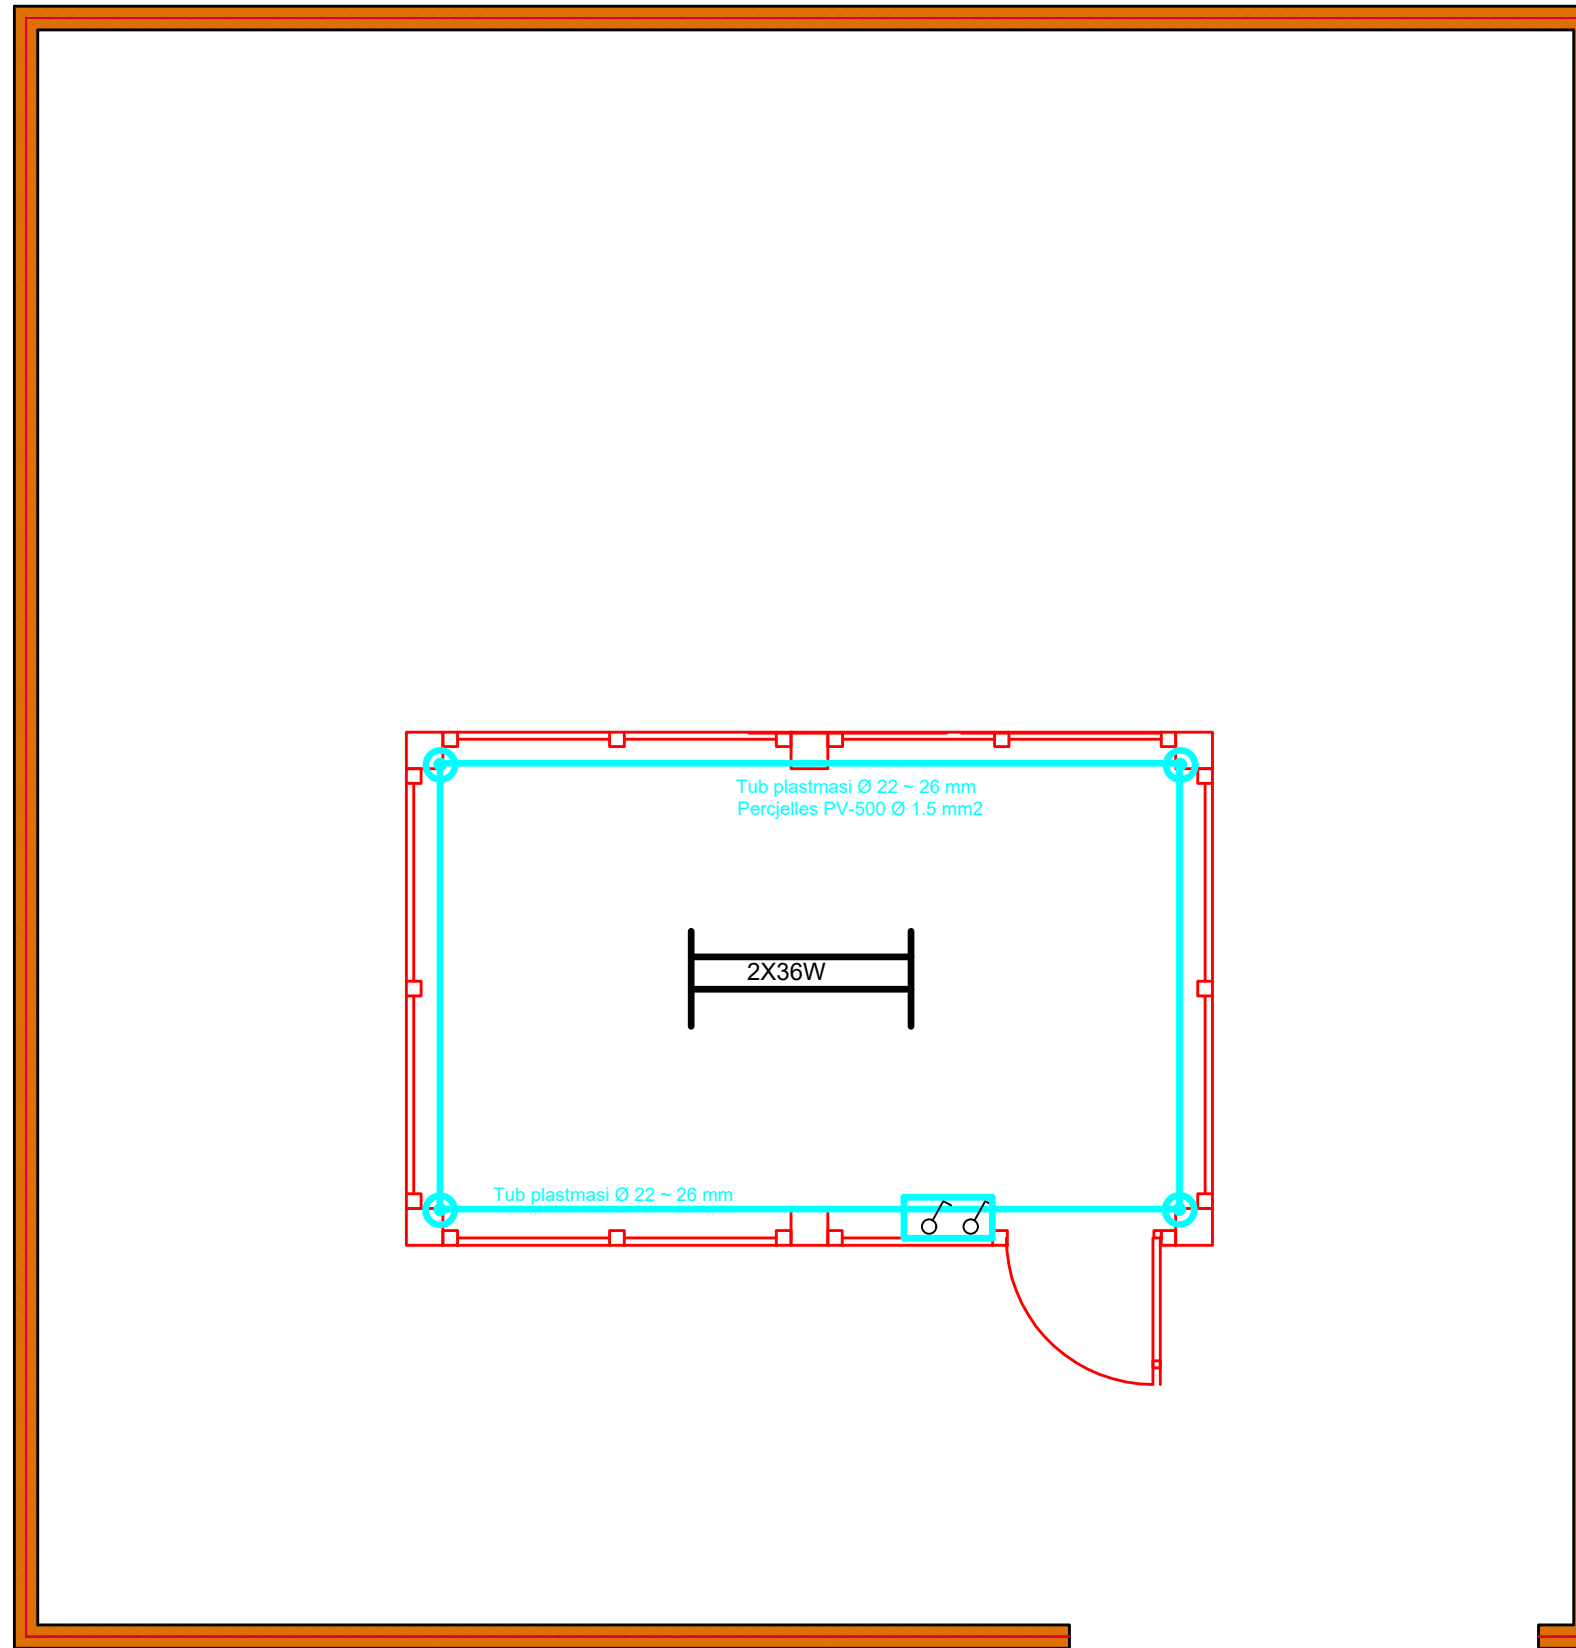


| | | |
|--|---|---|
| EMERTESA OBJEKTIT: "NDERTIMI I UJESJELLESIT TE FSHATRAVE, KLOS, SELVIAS, QYRKAN, LUMAS, FLOQ (NJ.A. KLOS) DHE RIKONSTRUKSIONI I UJESJELLESIT TE FSHATIT SELITE (NJ.A. MOLLAS)" | | |
| FAZA E PROJEKTIT :PROJEKT ZBATIMI | | Nr. IE-36 |
| EMERTIMI FLETES : SISTEMI I NDRICIMIT | | |
|  ZETAKONSULT  | POROSITESI - BASHKIA CËRRIK Rruga: Myrteza Topi (Nr 18.zip.code.1001) E-Mail: zetakonsultshpk@gmail.com TIRANE - ALBANIA | GRUPI PROJEKTIMIT BO: ZENIT&CO&ZETAKONSULT sh.p.k Inxh.Hidro. Merita MENGRI Inxh.Elek. Petrit PEQINI Ark.Raimonda MYDINLLARI Inxh.Ndert.Rexhep Tarba Inxh. Gjeo.Yzeir MIRAHA Inxh. Mek. Arqile PERI Inxh. Ndert.Lorenc HOXHA Inxh.Gjeodet.Lulzim VRAPI Inxh.Ndert.Flutura Duro |
| | Dt. / /2024 Nr.License N.5907/2 Nr.License N.0433/21 | |

SISTEMI I PRIZAVE

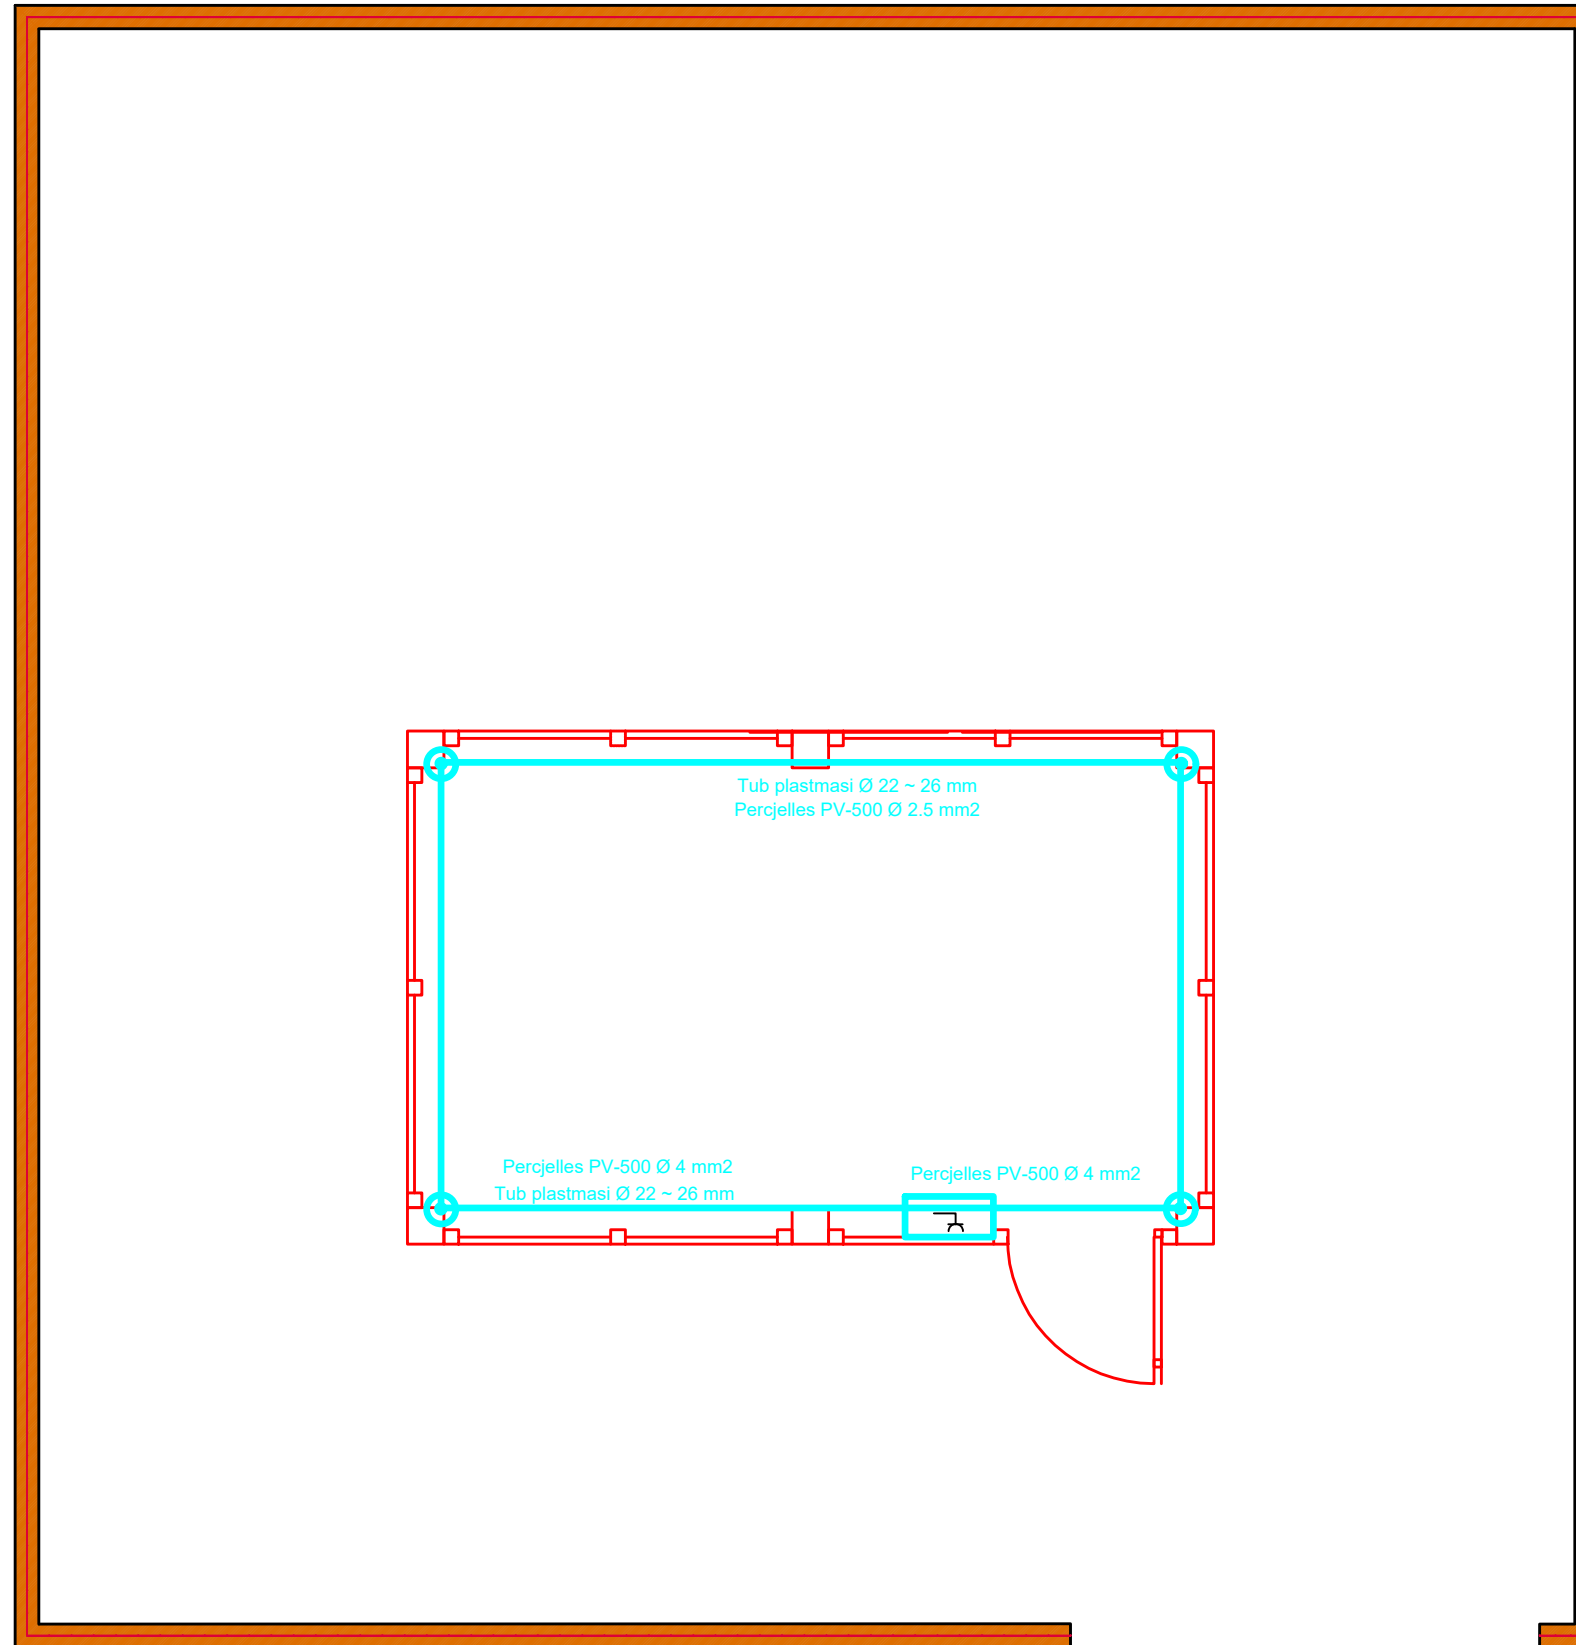


| | | |
|---|---|---|
| EMERTESA OBJEKTIT: "NDERTIMI I UJESJELLESIT TE FSHATRAVE, KLOS, SELVIAS, QYRKAN, LUMAS, FLOQ (NJ.A. KLOS) DHE RIKONSTRUKSIONI I UJESJELLESIT TE FSHATIT SELITE (NJ.A. MOLLAS)" | | |
| FAZA E PROJEKTIT :PROJEKT ZBATIMI | | Nr. IE-37 |
| EMERTIMI FLETES : SISTEM I PRIZAVE | | |
|  ZETAKONSULT  ZENIT&CO | POROSITESI - BASHKIA CËRRIK Rruga: Myrteza Topi (Nr 18.zip.code.1001) E-Mail: zetakonsultshpk@gmail.com TIRANE -ALBANIA | GRUPI PROJEKTIMIT BO: ZENIT&CO&ZETAKONSULT sh.p.k Inxh.Hidro. Merita MENGRI Inxh.Elek. Petrit PEQINI Inxh.Elek. Kristaq ZHUPA Ark.Raimonda MYDINLLARI Inxh.Ndert.Rexhep Tarba Inxh. Gjeo.Yzeir MIRAHA Inxh. Mek. Arqile PERI Inxh. Ndert.Lorenc HOXHA Inxh.Gjeodet.Lulzim VRAPI Inxh.Ndert.Flutura Duro |
| | Dt. / /2024 Nr.License N.5907/2 Nr.License N.0433/21 | |

SISTEMI TOKEZIMIT DHE BARAZIMIT POTENCIALEVE

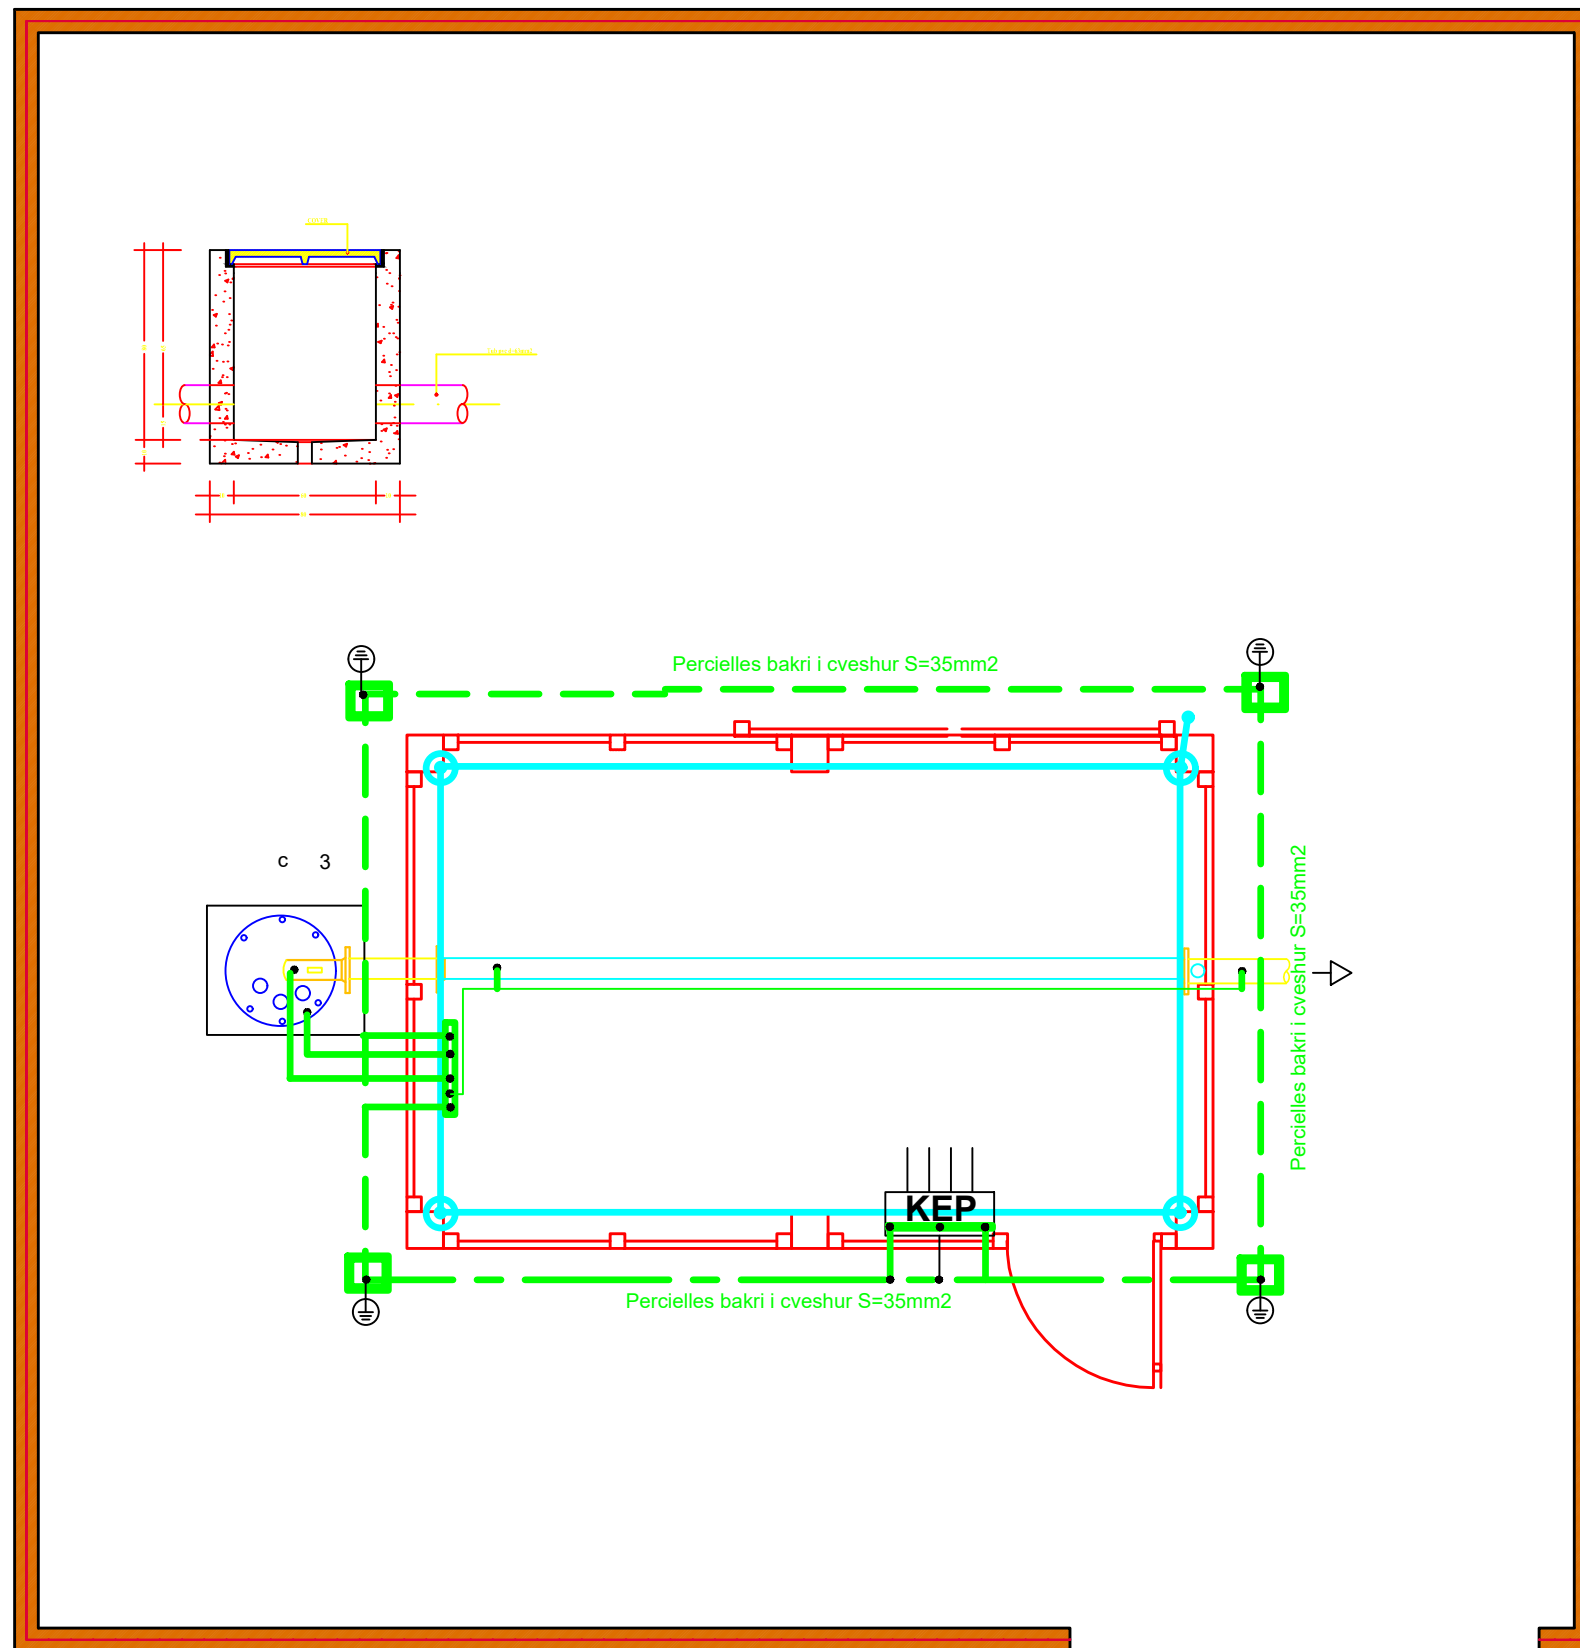


| | | |
|--|---|---|
| EMERTESA OBJEKTIT: "NDERTIMI I UJESJELLESIT TE FSHATRAVE, KLOS, SELVIAS, QYRKAN, LUMAS, FLOQ (NJ.A. KLOS) DHE RIKONSTRUKSIONI I UJESJELLESIT TE FSHATIT SELITE (NJ.A. MOLLAS)" | | |
| FAZA E PROJEKTIT :PROJEKT ZBATIMI | | Nr. IE-38 |
| EMERTIMI FLETES : SISTEMI TOKEZIMIT DHE BARAZIMIT POTENCIALEVE | | |
| | GRUPI PROJEKTIMIT BO: ZENIT&CO&ZETAKONSULT sh.p.k | |
| | POROSITESI - BASHKIA CËRRIK Rruga: Myrteza Topi (Nr 18.zip.code.1001) E-Mail: zetakonsultshpk@gmail.com TIRANE - ALBANIA | Inxh.Hidro. Merita MENGRI Inxh.Elek. Petrit PEQINI Ark.Raimonda MYDINLLARI Inxh.Ndert.Rexhep Tarba |
| Nr.License N.5907/2 Nr.License N.0433/21 | Dt. / /2024 | Nr.License N.0433/21 |

SISTEMI RRUFEPRITES

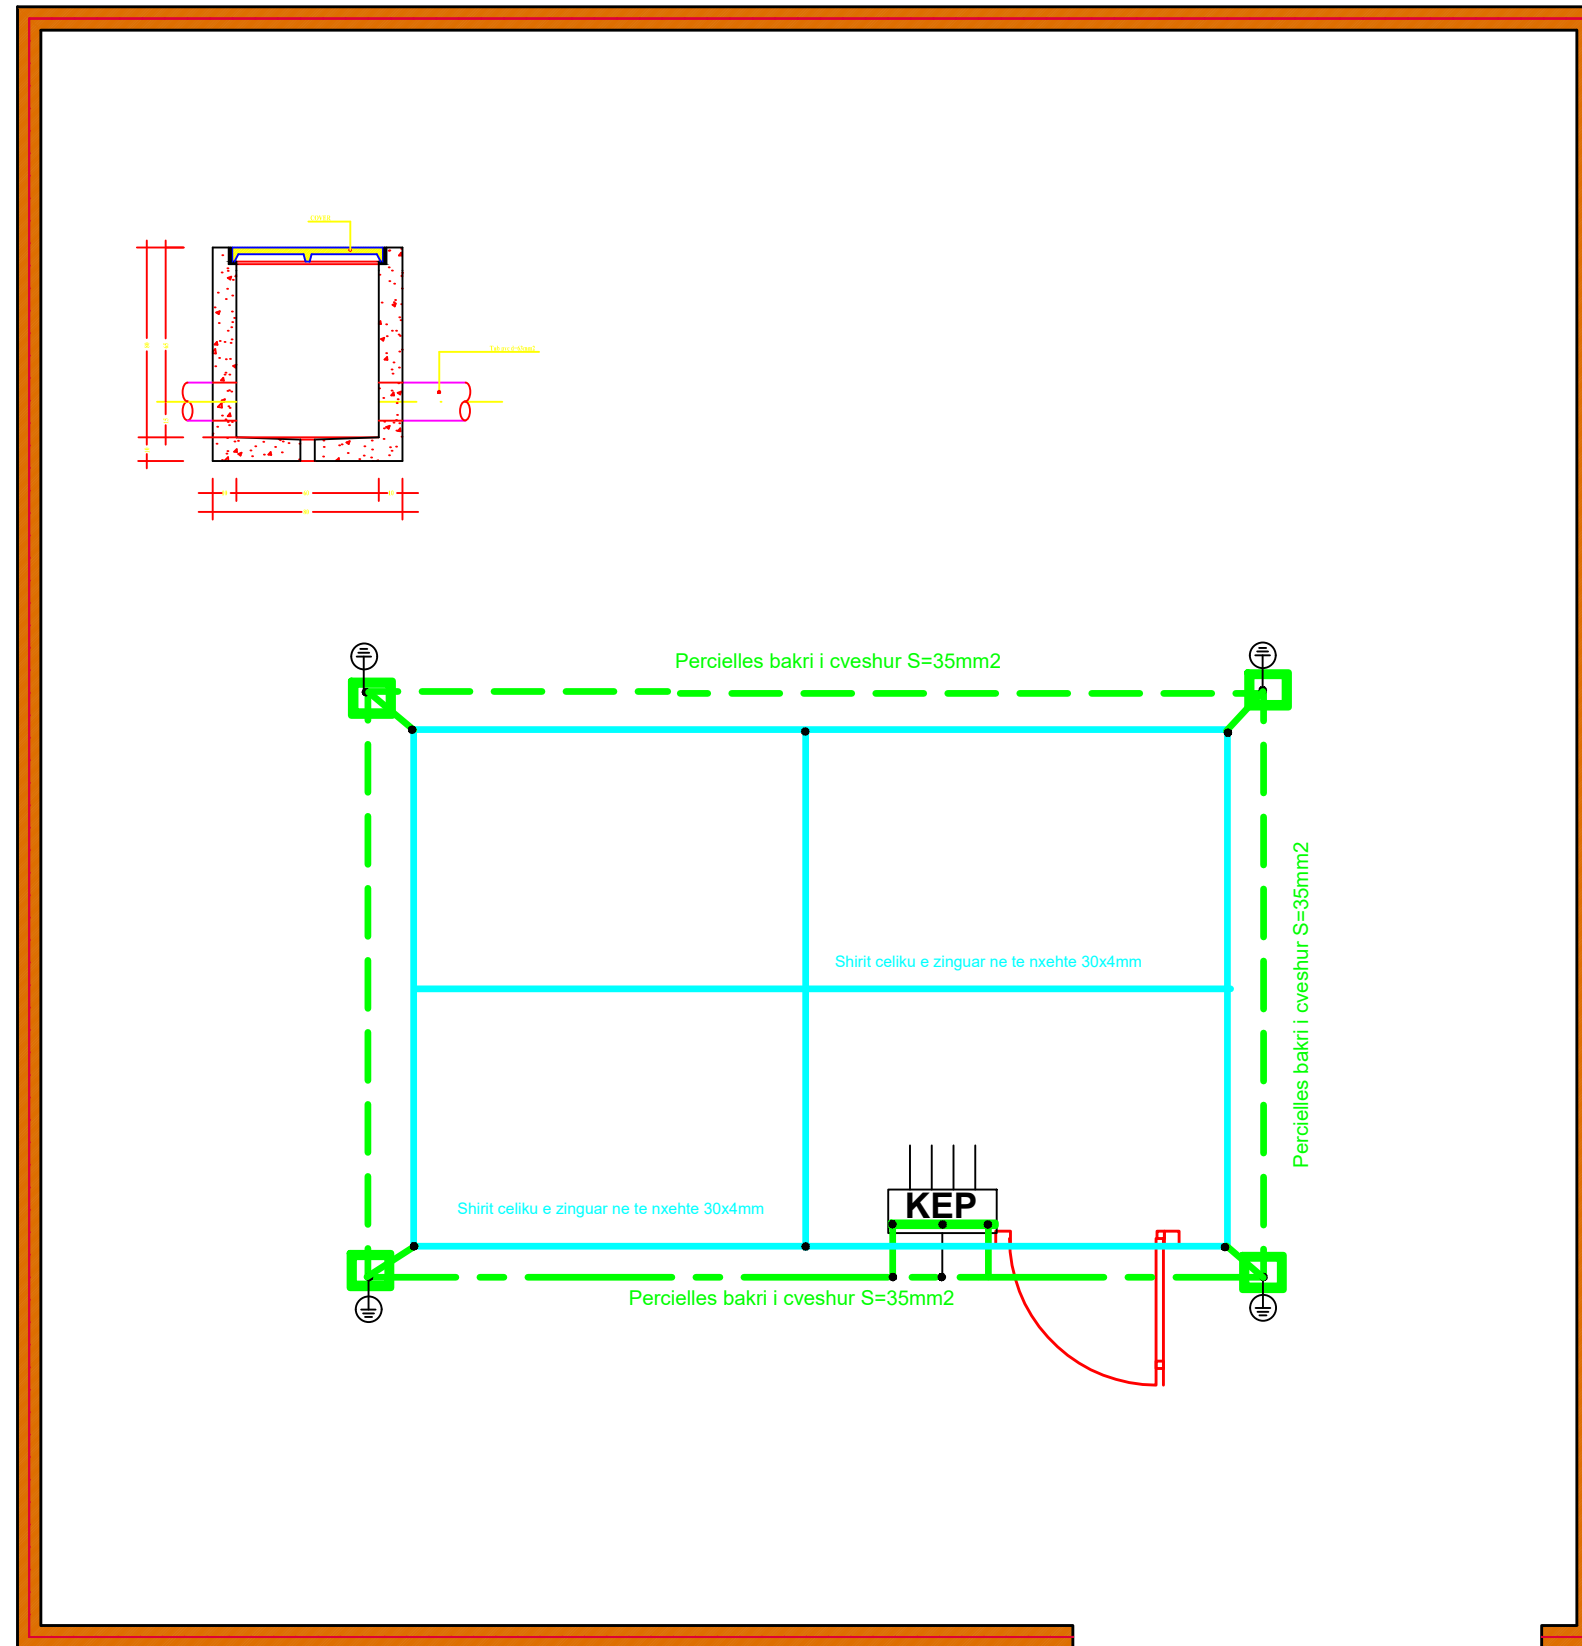

| | | |
|--|---|--|
| EMERTESA OBJEKTIT: "NDERTIMI I UJESJELLESIT TE FSHATRAVE, KLOS, SELVIAS, QYRKAN, LUMAS, FLOQ (NJ.A. KLOS) DHE RIKONSTRUKSIONI I UJESJELLESIT TE FSHATIT SELITE (NJ.A. MOLLAS)" | | |
| FAZA E PROJEKTIT :PROJEKT ZBATIMI | | Nr. IE-39 |
| EMERTIMI FLETES : SISTEMI RRUFEPRITES | | |
| <p>ZENIT&CO</p> | <p>POROSITESI - BASHKIA CËRRIK</p> <p>Rruga: Myrteza Topi (Nr 18.zip.code.1001) E-Mail: zetakonsultshpk@gmail.com TIRANE-ALBANIA</p> | <p>GRUPI PROJEKTIMIT BO: ZENIT&CO&ZETAKONSULT sh.p.k</p> <p>Inxh.Hidro. Merita MENGRI Inxh.Elek. Petrit PEQINI Inxh.Elek. Kristaq ZHUPA Ark.Raimonda MYDINLLARI Inxh.Ndert.Rexhep Tarba</p> <p>Inxh. Gjeo.Yzeir MIRAKA Inxh. Mek. Arqile PERI Inxh. Ndert.Lorenc HOXHA Inxh.Gjeodet.Lulzim VRAPI Inxh.Ndert.Flutura Duro</p> |
| | <p>Mobile phone 069 33 52 077</p> | <p>Dt. / /2024</p> <p>Nr.License N.5907/2 Nr.License N.0433/21</p> |

SISTEMI RRUFEPRITES DHE TOKEZIMIT

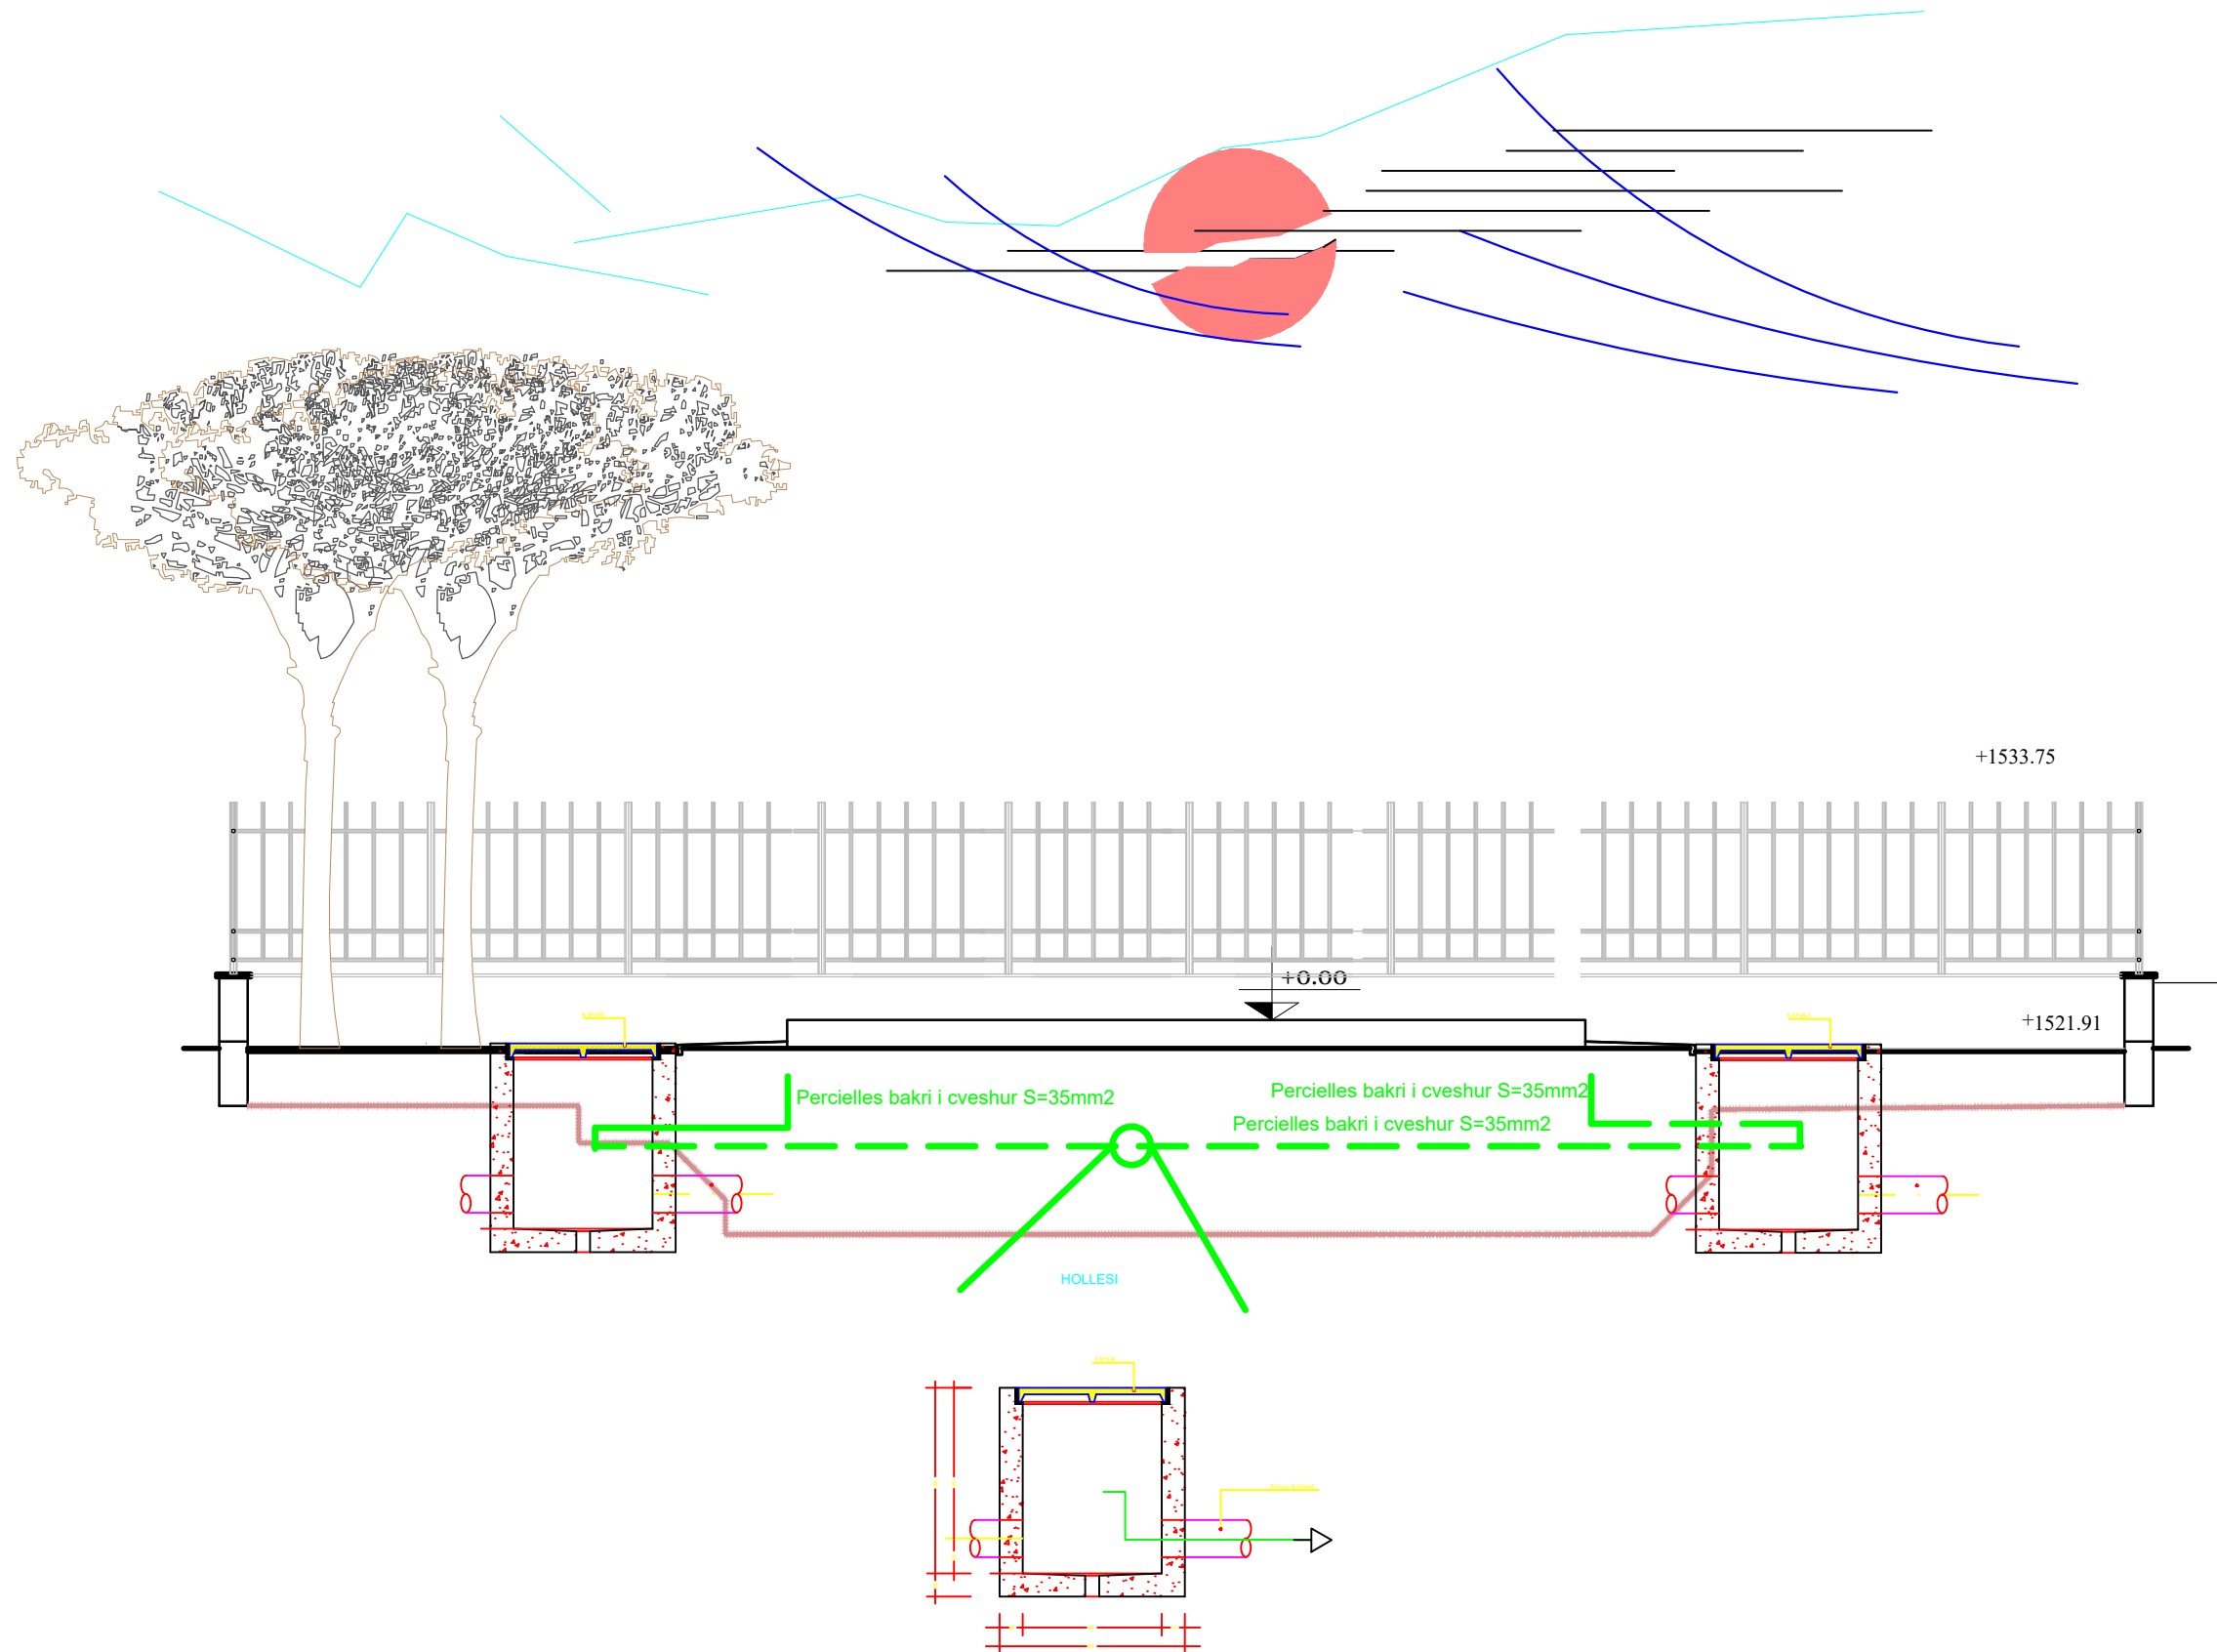


| | | |
|--|---|-----------|
| EMERTESA OBJEKTIT: "NDERTIMI I UJESJELLESIT TE FSHATRAVE, KLOS, SELVIAS, QYRKAN, LUMAS, FLOQ (NJ.A. KLOS) DHE RIKONSTRUKSIONI I UJESJELLESIT TE FSHATIT SELITE (NJ.A. MOLLAS)" | | Nr. IE-40 |
| FAZA E PROJEKTIT :PROJEKT ZBATIMI | | |
| EMERTIMI FLETES : SISTEMI RRUFEPRITES DHE TOKEZIMIT | | |
|  ZENIT&CO | GRUPI PROJEKTIMIT BO: ZENIT&CO&ZETAKONSULT sh.p.k | |
| | Inxh.Hidro. Merita MENGRI Inxh.Elek. Petrit PEQINI Inxh.Elek. Kristaq ZHUPA Ark.Raimonda MYDINLLARI Inxh.Ndert.Rexhep Tarba | |
| Rruga:Myrteza Topi (Nr 18.zip.code.1001) E-Mail: zetakonsultshpk@gmail.com TIRANE-ALBANIA | Inxh. Gjeo.Yzeir MIRAKA Inxh. Mek. Arqile PERI Inxh. Ndert.Lorenc HOXHHA Inxh.Gjeodet.Lulzim VRAPI Inxh.Ndert.Flutura Duro | |
| Mobile phone 069 33 52 077 | Dt. / /2024 Nr.License N.6907/2 Nr.License N.0433/21 | |

DEPO GRUMBULLUESE 250 m3 SELVIAS

| | | | |
|--|--|--|---|
| EMERTESA OBJEKTIT: "NDERTIMI I UJESJELLESIT TE FSHATRAVE, KLOS, SELVIAS, QYRKAN, LUMAS, FLOQ (NJ.A. KLOS) DHE RIKONSTRUKSIONI I UJESJELLESIT TE FSHATIT SELITE (NJ.A. MOLLAS)" | | | |
|  | FAZA E PROJEKTIT :PROJEKT ZBATIMI | Nr. IE-41 | |
| | EMERTIMI FLETES : DEPO GRUMBULLUESE 250 m3 SELVIAS | Dt. / /2024 | |
|  | POROSITESI - BASHKIA CËRRIK | GRUPI PROJEKTIMIT BO: ZENIT&CO&ZETAKONSULT sh.p.k Inxh.Hidro. Merita MENGRI Inxh.Elek. Petrit PEQINI Inxh.Elek. Kristaq ZHUPA Ark.Raimonda MYDINLLARI Inxh.Ndert.Rexhep Tarba | Inxh. Gjeo.Yzeir MIRAHA Inxh. Mek. Arqile PERI Inxh. Ndert.Lorenc HOXHA Inxh.Gjeodet.Lulzim VRAPI Inxh.Ndert.Flutura Duro |
| Rruga: Myrteza Topi (Nr 18.zip.code.1001) E-Mail: zetakonsultshpk@gmail.com TIRANE - ALBANIA | Mobile phone 069 33 52 077 | | Nr.License N.5907/2 Nr.License N.0433/21 |

KUADRI ELEKTRIK I DEPOS


SKEMA ELEKTRIKE

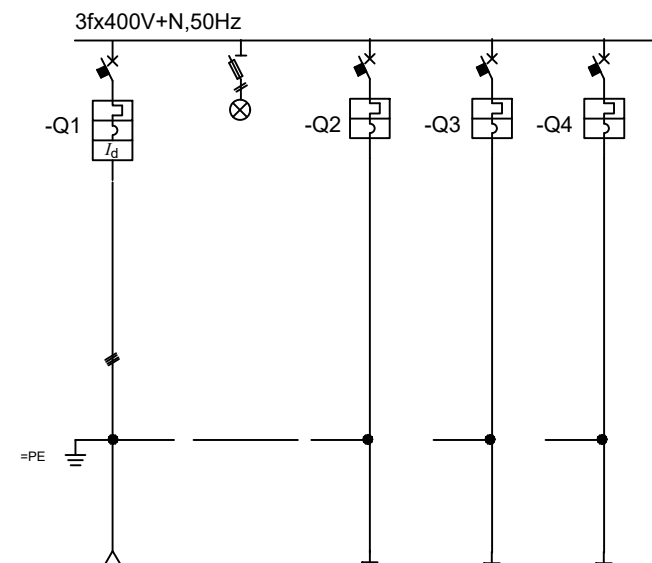


PAMJA E JASHTEME




DIMENSIONI BALLOR

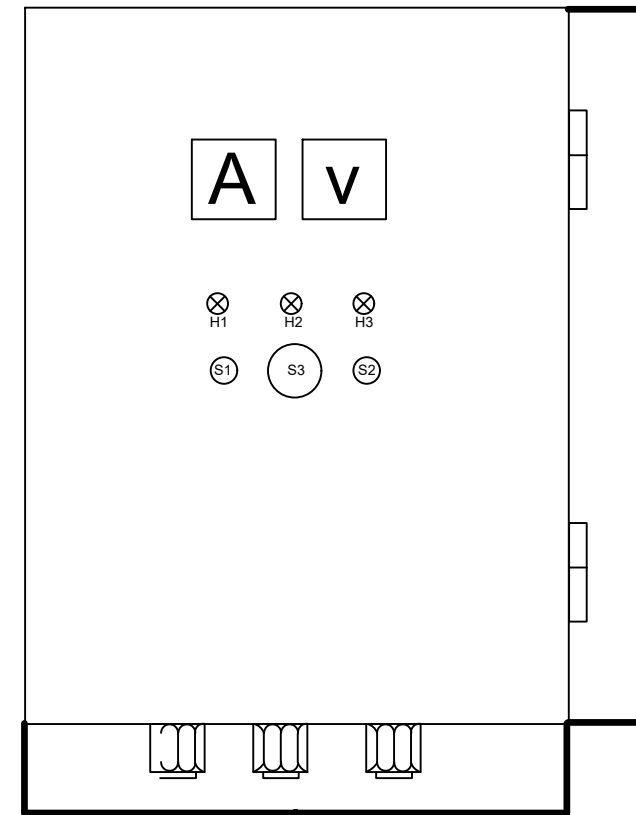

DIMENSIONI ANESOR

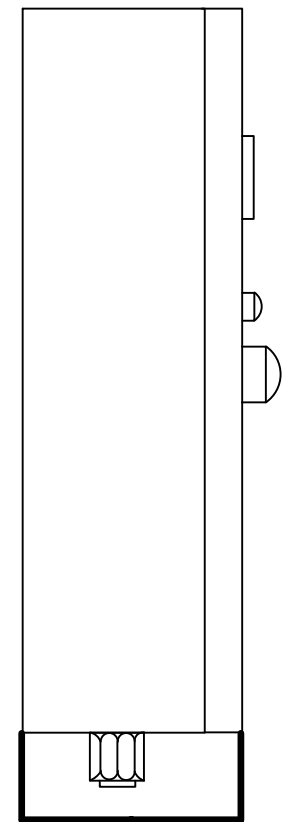


| Pershkrimë | Linja | =W1 | =P | =E1 | | | |
|-----------------------|--------------|---------------|------------|--------------------|---------------|---------------|-------|
| | Destinacioni | Hyje nga SQP | Sinjalizim | Ndricimi zakonshem | Priza | Rezerve | |
| | Fuqia kW | 15 | — | 0,5 | 1,5 | 1,5 | |
| | Rryma A | 30 | — | 2,27 | 6,8 | 6,8 | |
| | Tensioni V | 380 | — | — | — | — | |
| | Celsi | Nr.fazeve | 3+N+T | 3+N+T | 1+N+T | 1+N+T | 3+N+T |
| | | In A | 63 | — | — | — | — |
| | | Idrif mA | — | — | — | — | — |
| | Siguresa | Pkyese kA | — | — | — | — | — |
| | | Tipi | — | gG | — | — | — |
| Kontaktori | In A | — | 6 | — | — | — | |
| | Fuqia kW | — | — | — | — | — | |
| Releja ermike | In A | — | — | — | — | — | |
| | Rryma A | — | — | — | — | — | |
| Transformator Tension | S VA | — | — | — | — | — | |
| | U V | — | — | — | — | — | |
| Morseteria | Tipi | — | — | — | — | — | |
| | Seksioni mm2 | — | — | — | — | — | |
| Kablli | Tipi | FG7OR-0.6/1kV | — | FG7OR-0.6/1kV | FG7OR-0.6/1kV | FG7OR-0.6/1kV | |
| | Seksioni mm2 | 4x16 | — | 3x1,5+1G1,5 | — | — | |
| | Gjatesia m | 300 | — | — | — | — | |
| | Vendosja | Ne kanal | — | — | — | — | |

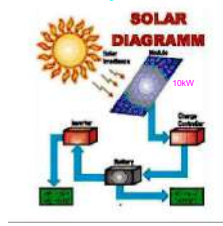

EMERTESA OBJEKTIT: "NDERTIMI I UJESJELLESIT TE FSHATRAVE, KLOS, SELVIAS, QYRKAN, LUMAS, FLOQ (NJ.A. KLOS) DHE RIKONSTRUKSIONI I UJESJELLESIT TE FSHATIT SELITE (NJ.A. MOLLAS)"


| | | |
|--|---|--|
| | FAZA E PROJEKTIT :PROJEKT ZBATIMI | Nr. IE-42 |
| | EMERTIMI FLETES : KUADRI ELEKTRIK I DEPOS | |
| | POROSITESI - BASHKIA CËRRIK | |
| | Rruga: Myrteza Topi (Nr 18.zip.code.1001) Mobile phone 069 33 52 077 E-Mail: zetakonsultshpk@gmail.com TIRANE - ALBANIA | GRUPI PROJEKTIMIT BO: ZENIT&CO&ZETAKONSULT sh.p.k Inxh.Hidro. Merita MENGRI Inxh.Elek. Petrit PEQINI Ark.Raimonda MYDINLLARI Inxh.Ndert.Rexhep Tarba |
| | | Dt. / /2024 Nr.Licence N.5907/2 Nr.Licence N.0433/21 |

PLANIMETRIA DEPOS

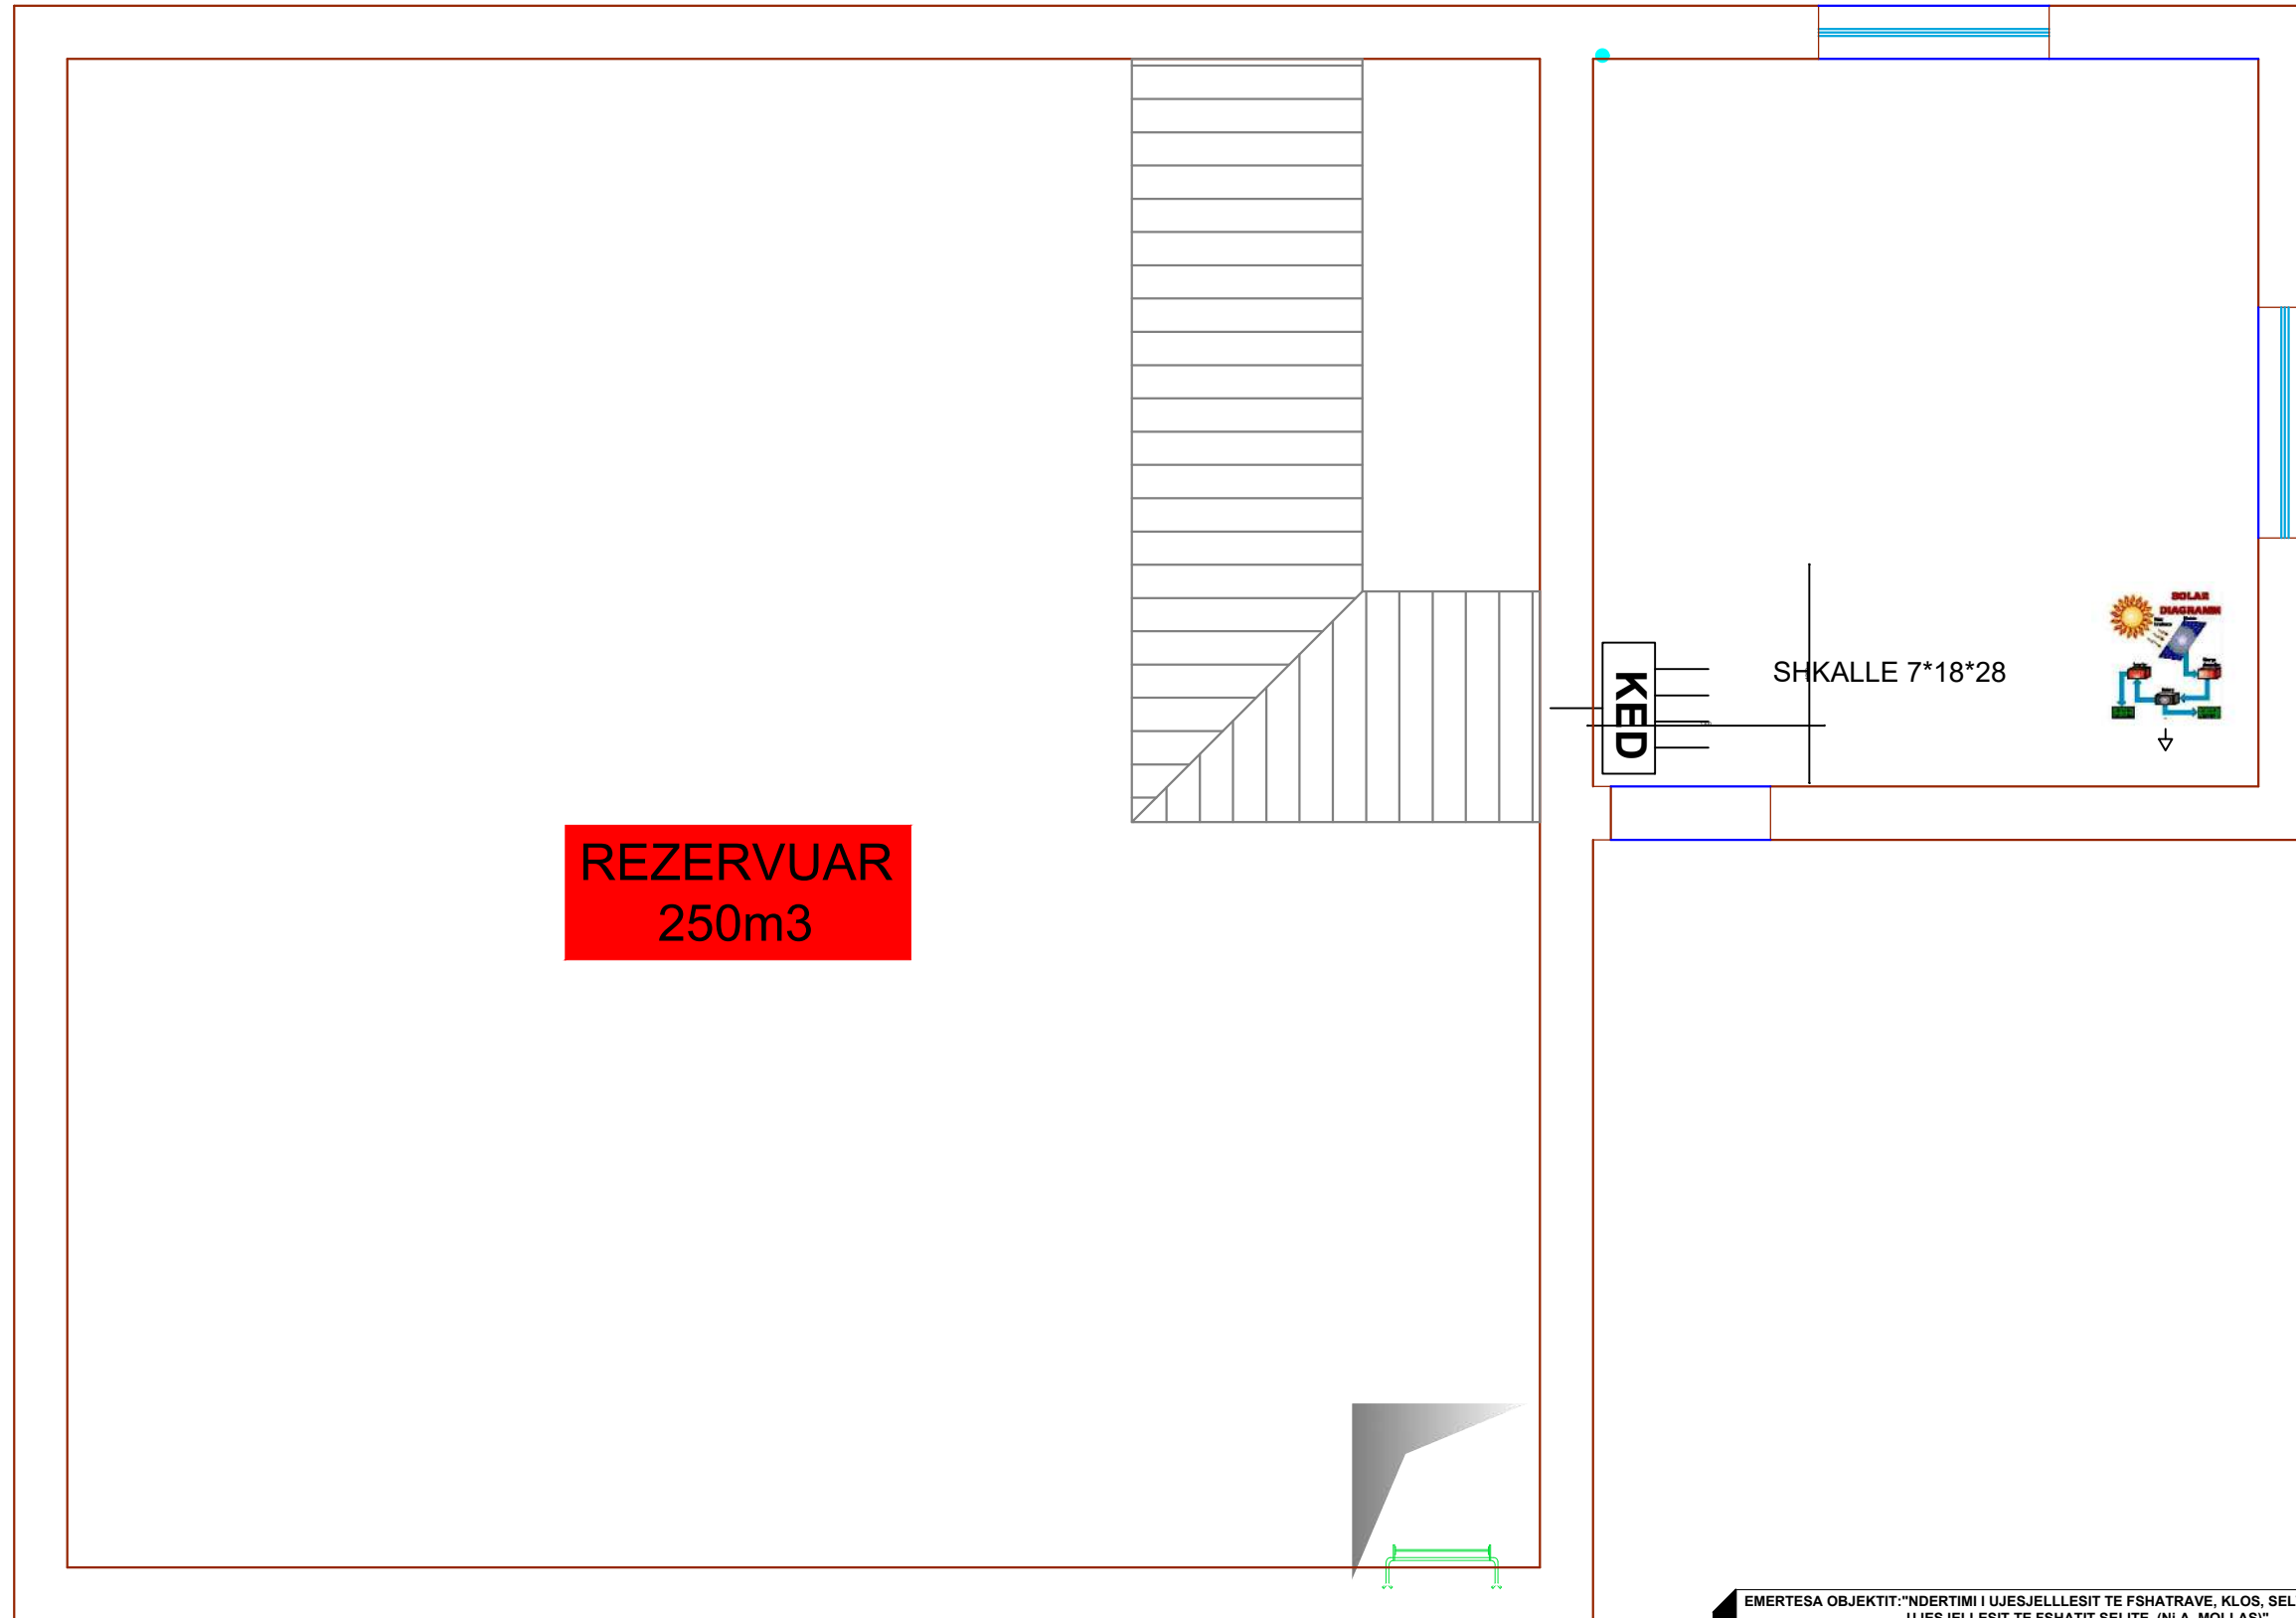


| | | |
|---|---|--|
| EMERTESA OBJEKTIT: "NDERTIMI I UJESJELLESIT TE FSHATRAVE, KLOS, SELVIAS, QYRKAN, LUMAS, FLOQ (NJ.A. KLOS) DHE RIKONSTRUKSIONI I UJESJELLESIT TE FSHATIT SELITE (NJ.A. MOLLAS)" | | Nr. IE-43 |
| FAZA E PROJEKTIT :PROJEKT ZBATIMI | | |
| EMERTIMI FLETES : PLANIMETRIA DEPOS | | |
| | POROSITESI - BASHKIA CËRRIK | DT. / /2024 |
| | Rruga: Myrteza Topi (Nr 18.zip.code.1001) Mobile phone 069 33 52 077 E-Mail: zetakonsultshpk@gmail.com TIRANE - ALBANIA | GRUPI PROJEKTIMIT BO: ZENIT&CO&ZETAKONSULT sh.p.k Inxh.Hidro. Merita MENGRI Inxh.Elek. Petrit PEQINI Inxh.Elek. Kristaq ZHUPA Ark.Raimonda MYDINLLARI Inxh.Ndert.Rexhep Tarba |
| | | Nr.License N.5907/2 Nr.License N.0433/21 |

INSTALIMI TUBOVE DHE KUTIJAVE SHPERNDARESE

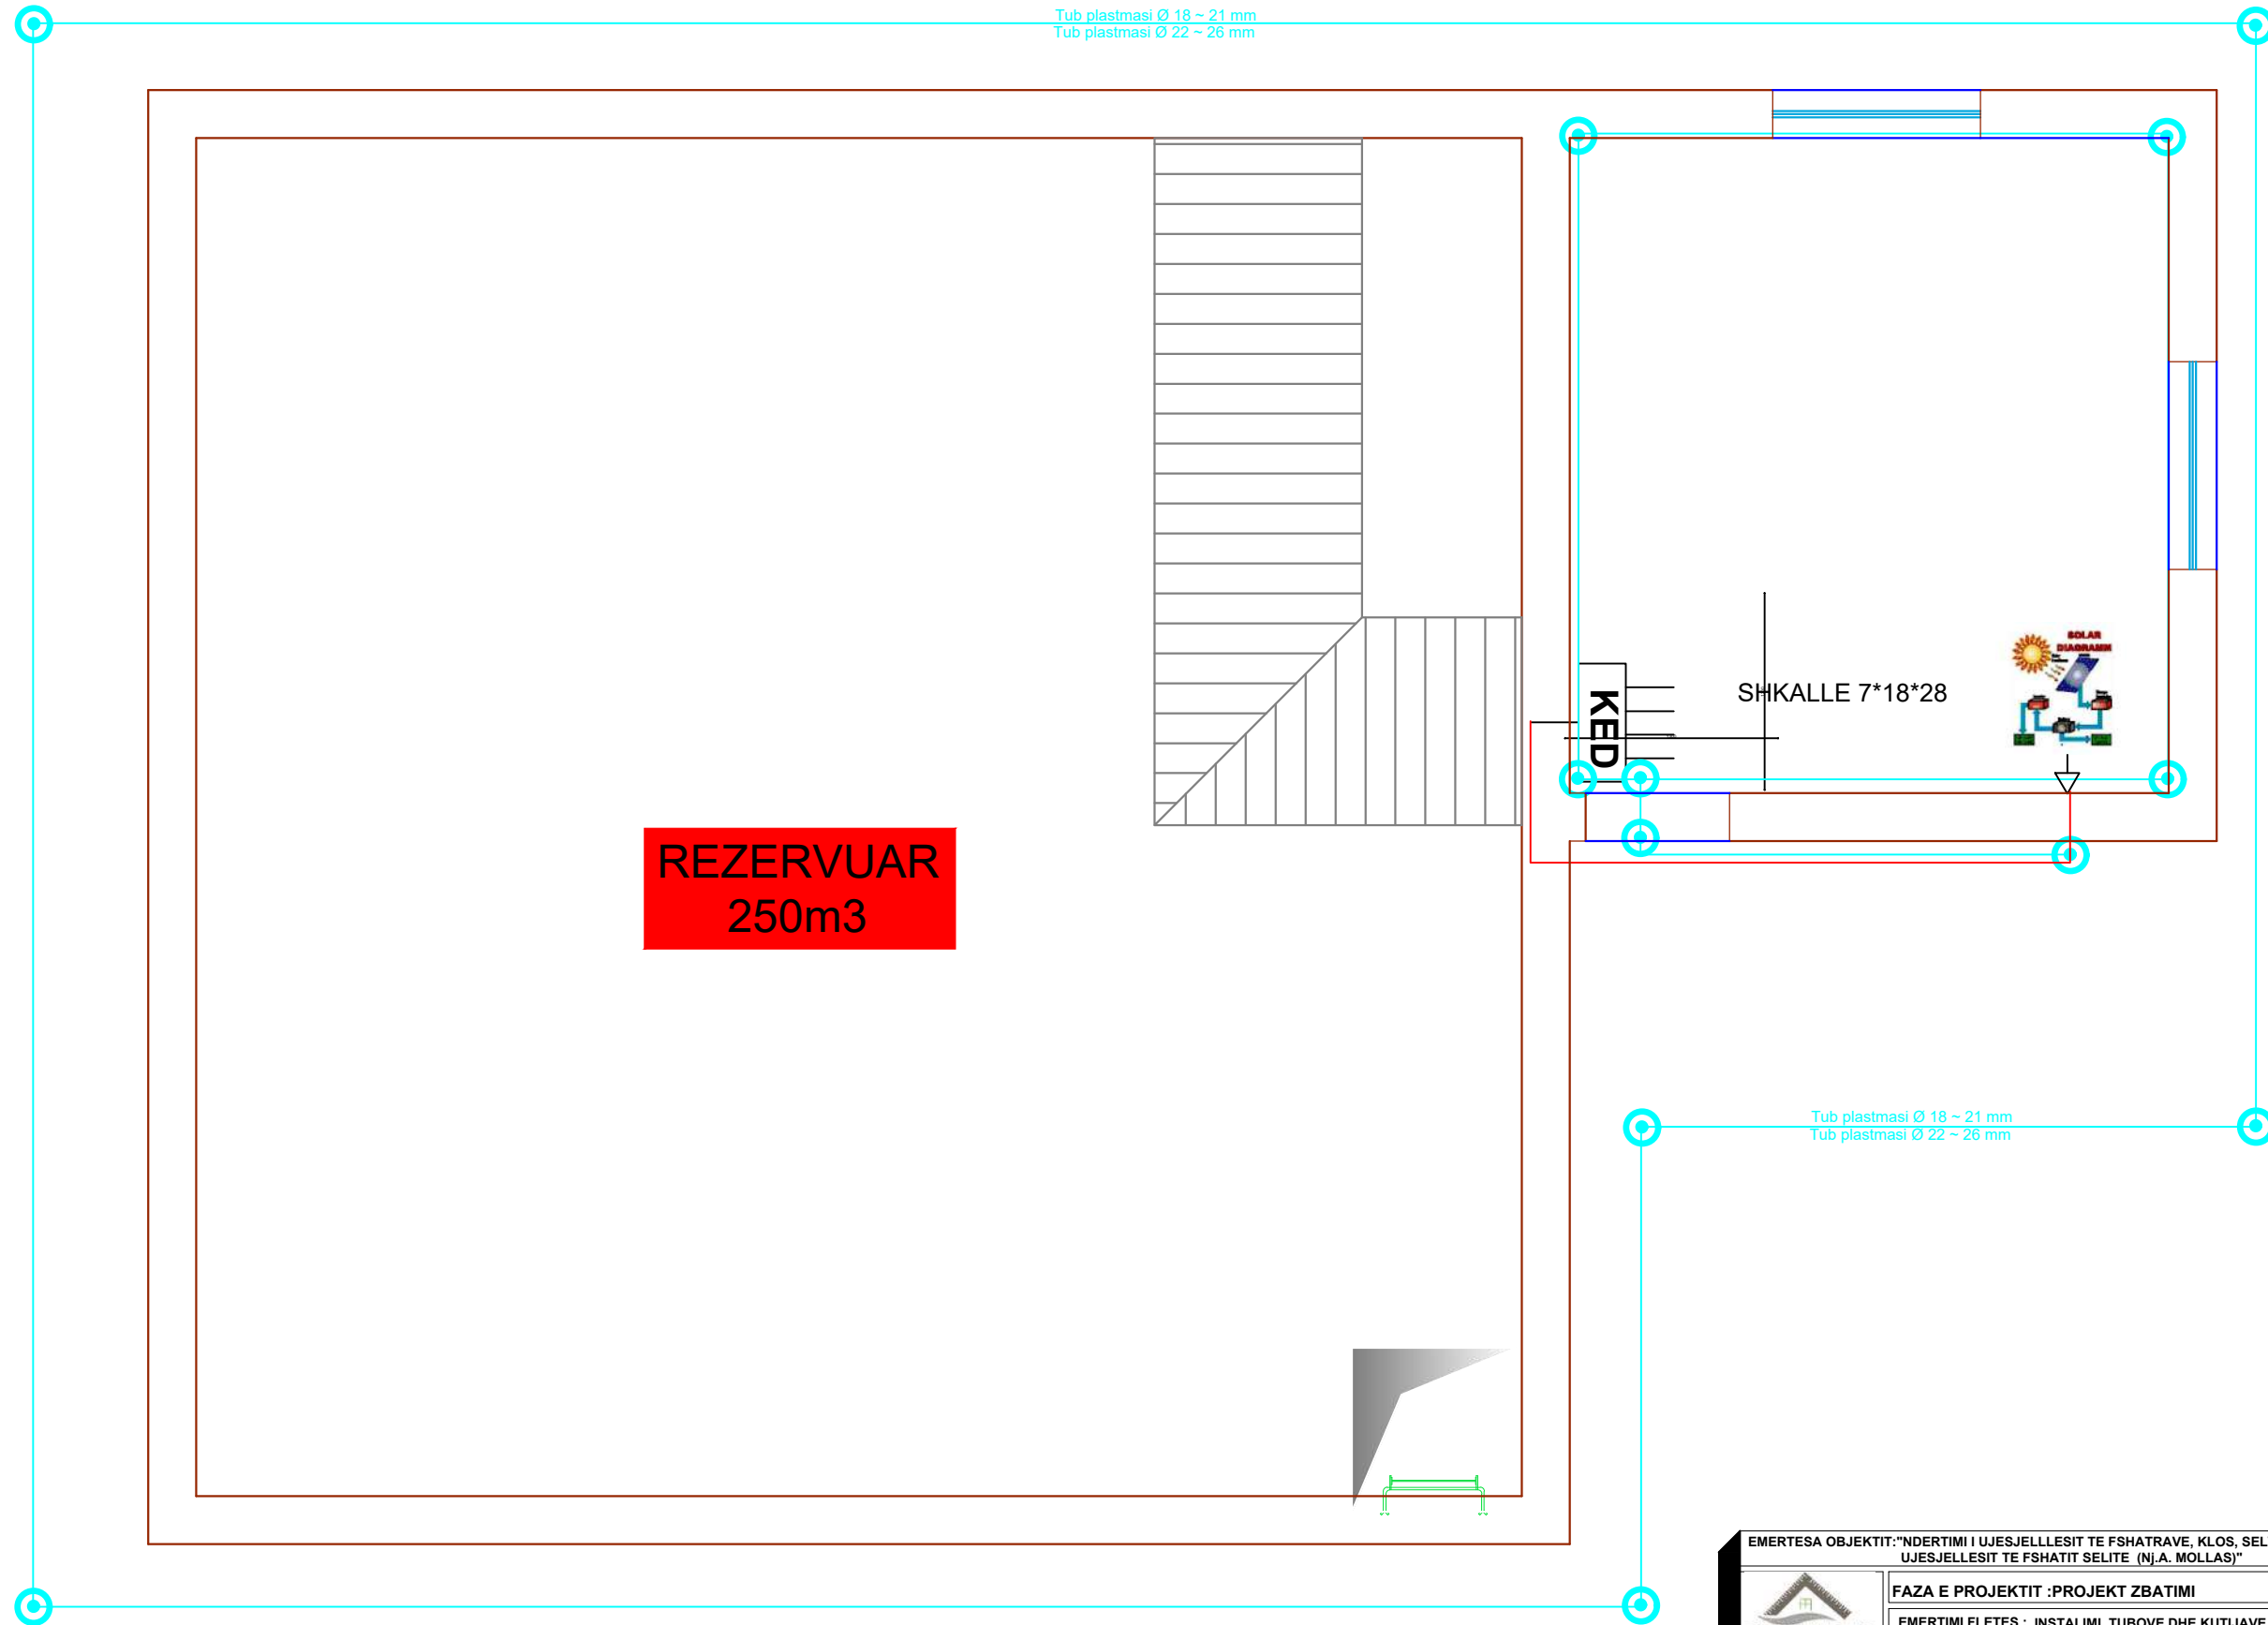


| | | |
|---|---|--|
| EMERTESA OBJEKTIT: "NDERTIMI I UJESJELLESIT TE FSHATRAVE, KLOS, SELVIAS, QYRKAN, LUMAS, FLOQ (Nj.A. KLOS) DHE RIKONSTRUKSIONI I UJESJELLESIT TE FSHATIT SELITE (Nj.A. MOLLAS)" | | Nr. IE-44 |
| FAZA E PROJEKTIT :PROJEKT ZBATIMI | | |
| EMERTIMI FLETES : INSTALIMI TUBOVE DHE KUTIJAVE SHPERNDARESE | | |
| | POROSITESI - BASHKIA CËRRIK | Dt. / /2024 |
| | Rruga: Myrteza Topi (Nr 18.zip.code.1001) Mobile phone 069 33 52 077 E-Mail: zetakonsultshpk@gmail.com TIRANE - ALBANIA | GRUPI PROJEKTIMIT BO: ZENIT&CO&ZETAKONSULT sh.p.k Inxh.Hidro. Merita MENGRI Inxh.Elek. Petrit PEQINI Ark.Raimonda MYDINLLARI Inxh.Ndert.Rexhep Tarba |
| | | Nr.License N.6907/2 Nr.License N.0433/21 |

SISTEMI I NDRICIMIT

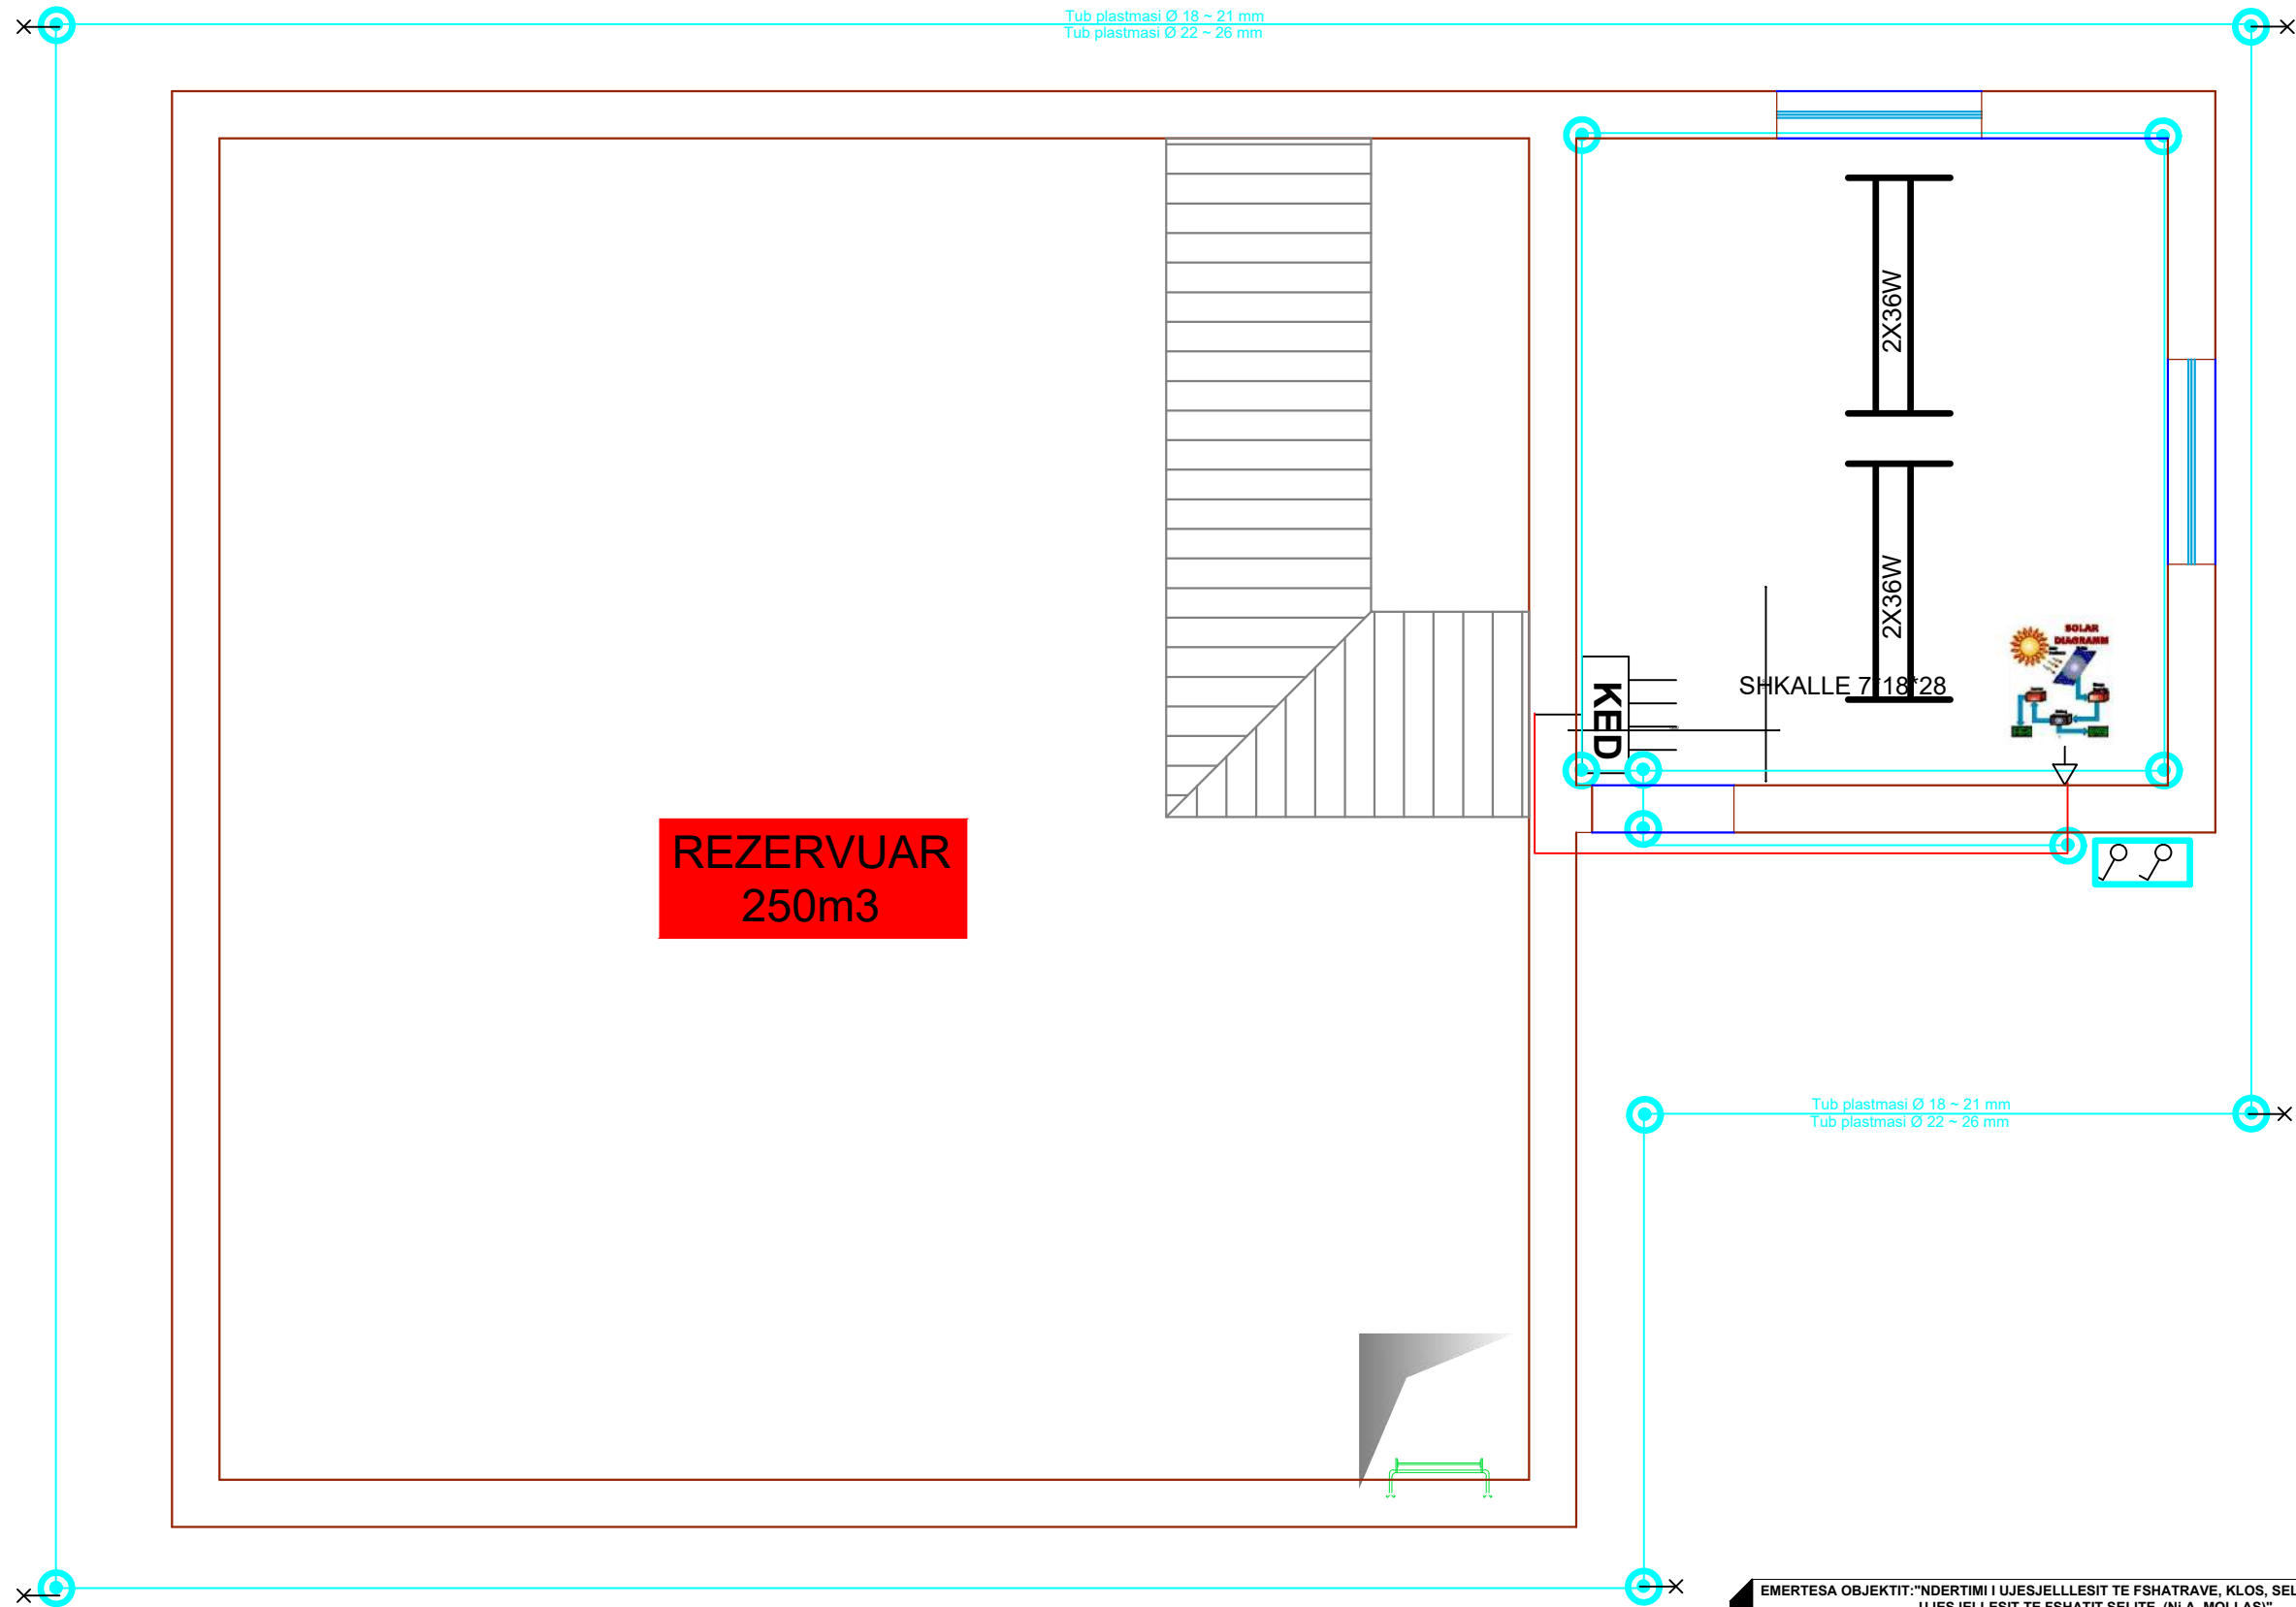


| | | |
|--|--|--|
| EMERTESA OBJEKTIT: "NDERTIMI I UJESJELLESIT TE FSHATRAVE, KLOS, SELVIAS, QYRKAN, LUMAS, FLOQ (N.J.A. KLOS) DHE RIKONSTRUKSIONI I UJESJELLESIT TE FSHATIT SELITE (N.J.A. MOLLAS)" | | |
| FAZA E PROJEKTIT :PROJEKT ZBATIMI | | Nr. IE-45 |
| EMERTIMI FLETES : SISTEMI I NDRICIMIT | | |
| ZENIT&CO | POROSITESI - BASHKIA CËRRIK | GRUPI PROJEKTIMIT BO: ZENIT&CO&ZETAKONSULT sh.p.k Inxh.Hidro. Merita MENGRI Inxh.Elek. Petrit PEQINI Inxh.Elek. Kristaq ZHUPA Ark.Raimonda MYDINLLARI Inxh.Ndert.Rexhep Tarba |
| | Rruga:Myrteza Topi (Nr 18.zip.code.1001) E-Mail: zetakonsultshpk@gmail.com TIRANE -ALBANIA | Mobile phone 069 33 52 077 |
| | | Dt. / /2024 Nr.License N.5907/2 Nr.License N.0433/21 |

SISTEMI I NDRICIMIT JASHEM

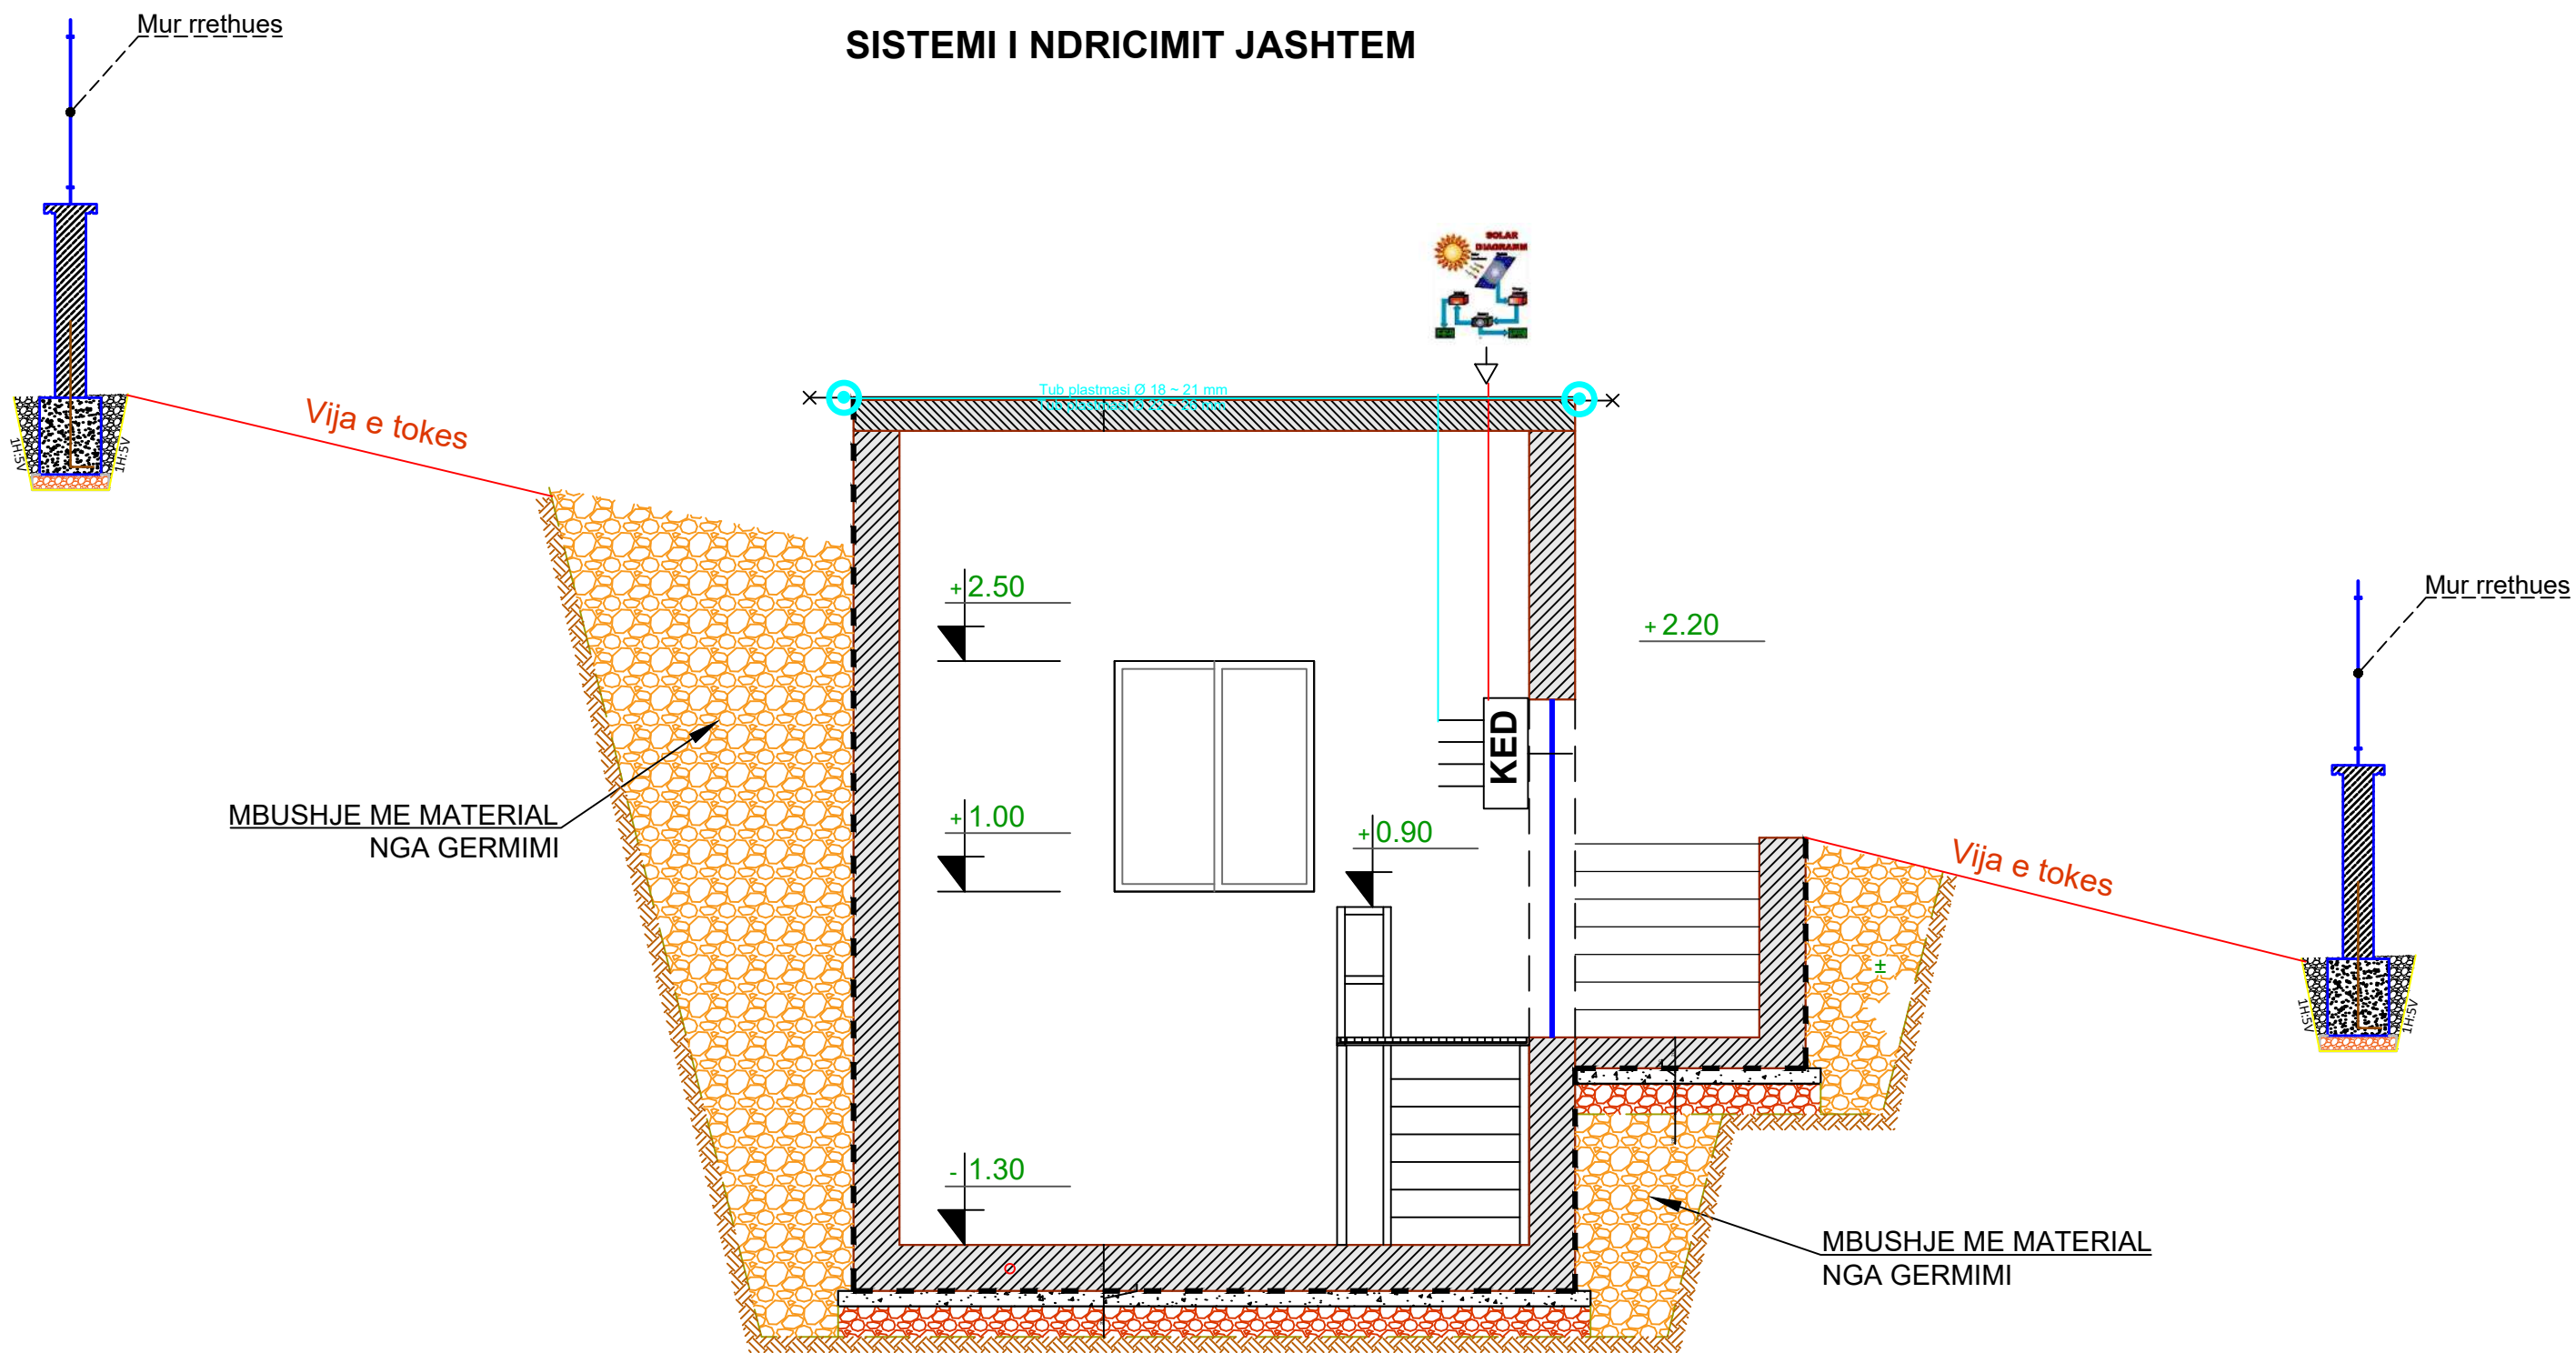

| | | | |
|--|---|--|--|
| EMERTESA OBJEKTIT: "NDERTIMI I UJESJELLESIT TE FSHATRAVE, KLOS, SELVIAS, QYRKAN, LUMAS, FLOQ (Nj.A. KLOS) DHE RIKONSTRUKSIONI I UJESJELLESIT TE FSHATIT SELITE (Nj.A. MOLLAS)" | | | |
| FAZA E PROJEKTIT :PROJEKT ZBATIMI | | | Nr. IE-46 |
| EMERTIMI FLETES : SISTEMI I NDRICIMIT JASHEM | | | |
| | POROSITESI - BASHKIA CËRRIK Rruga: Myrteza Topi (Nr 18.zip.code.1001) E-Mail: zetakonsultshpk@gmail.com TIRANE - ALBANIA | | GRUPI PROJEKTIMIT BO: ZENIT&CO&ZETAKONSULT sh.p.k Inxh.Hidro. Merita MENGRI Inxh.Elek. Petrit PEQINI Inxh.Elek. Kristaq ZHUPA Ark.Raimonda MYDINLLARI Inxh.Ndert.Rexhep Tarba |
| | Mobile phone 069 33 52 077 | | Inxh. Gjeo.Yzeir MIRAHA Inxh. Mek. Arqile PERI Inxh. Ndert.Lorenc HOXHA Inxh.Gjeodet.Lulzim VRAPI Inxh.Ndert.Flutura Duro |
| | | | Dt. / /2024 Nr.License N.5907/2 Nr.License N.0433/21 |


SISTEMI I PRIZAVE

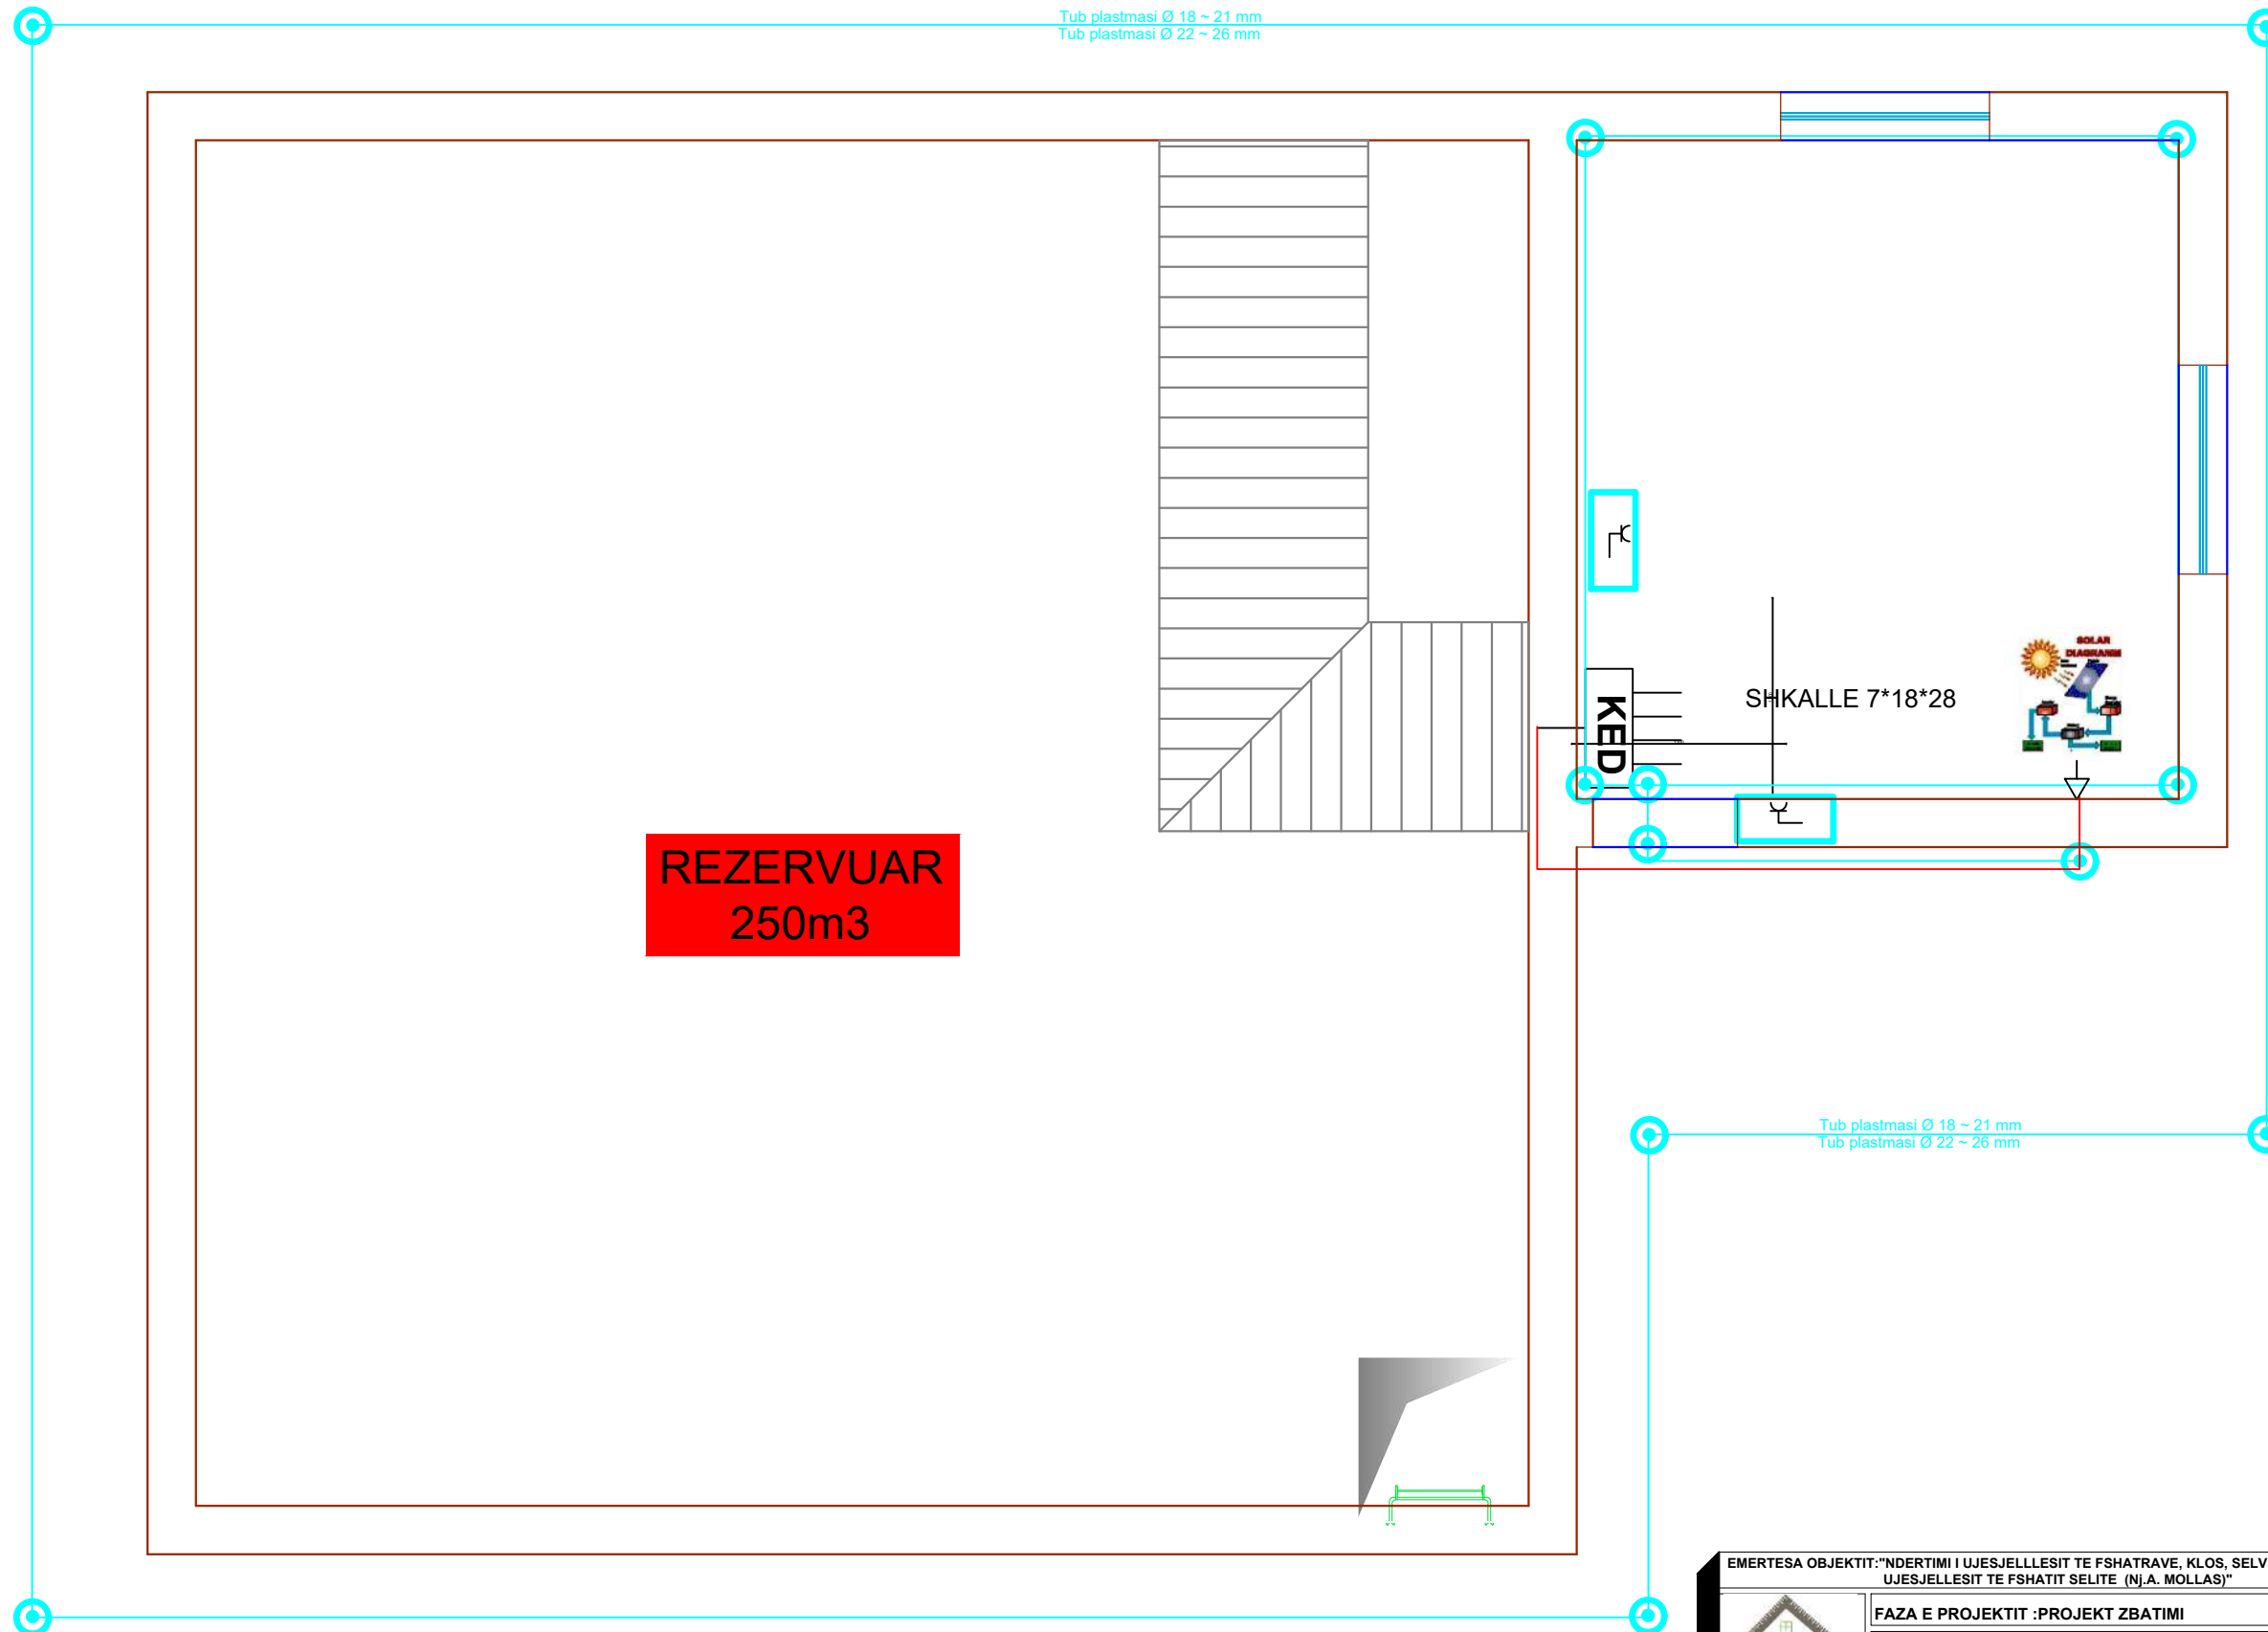

EMERTESA OBJEKTIT: "NDERTIMI I UJESJELLESIT TE FSHATRAVE, KLOS, SELVIA, QYRKAN, LUMAS, FLOQ (Nj.A. KLOS) DHE RIKONSTRUKSIONI I UJESJELLESIT TE FSHATIT SELITE (Nj.A. MOLLAS)"


| | | |
|--|---|--|
| | FAZA E PROJEKTIT :PROJEKT ZBATIMI | Nr. IE-47 |
| | EMERTIMI FLETES : SISTEMI I PRIZAVE | |
| | POROSITESI - BASHKIA CËRRIK | Dt. / /2024 |
| | Rruga: Myrteza Topi (Nr 18.zip.code.1001) Mobile phone 069 33 52 077 E-Mail: zetakonsultshpk@gmail.com TIRANE - ALBANIA | GRUPI PROJEKTIMIT BO: ZENIT&CO&ZETAKONSULT sh.p.k Inxh.Hidro. Merita MENGRI Inxh.Elek. Petrit PEQINI Ark.Raimonda MYDINLLARI Inxh.Ndert.Rexhep Tarba |
| | | Nr.License N.5907/2 Nr.License N.0433/21 |

SISTEMI TOKEZIMIT DHE BARAZIMIT POTENCIALEVE TE STACIONET

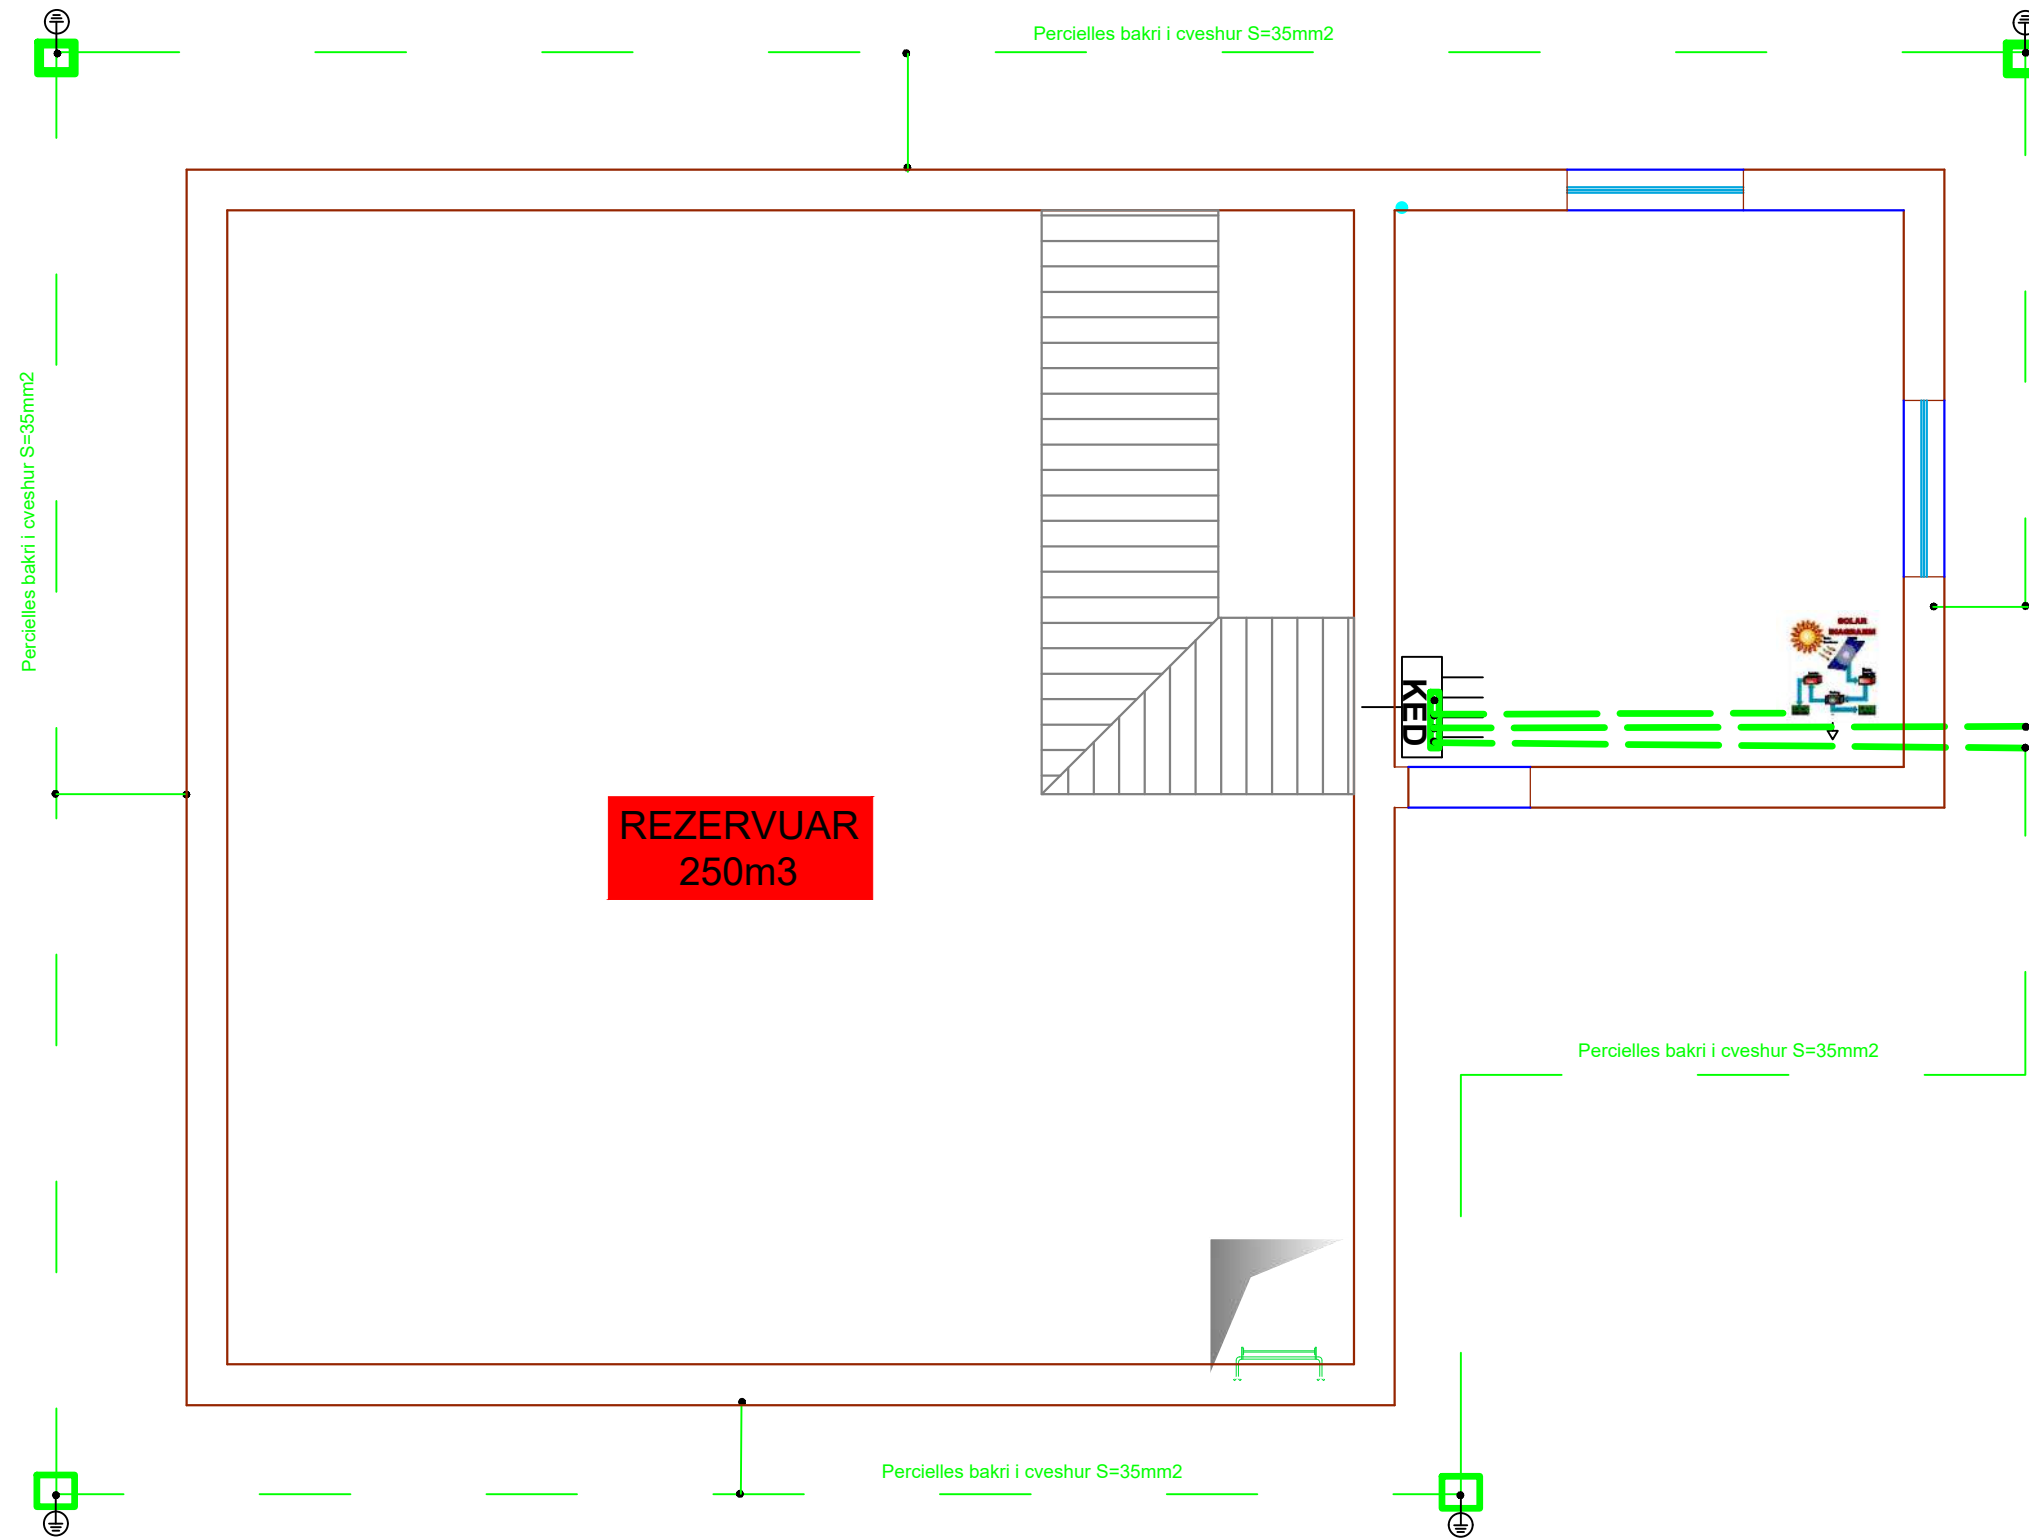


| | | |
|--|---|---|
| EMERTESA OBJEKTIT: "NDERTIMI I UJESJELLESIT TE FSHATRAVE, KLOS, SELVIAS, QYRKAN, LUMAS, FLOQ (NJ.A. KLOS) DHE RIKONSTRUKSIONI I UJESJELLESIT TE FSHATIT SELITE (NJ.A. MOLLAS)" | | |
| FAZA E PROJEKTIT :PROJEKT ZBATIMI | | Nr. IE-48 |
| EMERTIMI FLETES : SISTEMI TOKEZIMIT DHE BARAZIMIT POTENCIALEVE TE STACIONET | | |
|  ZENIT&CO | GRUPI PROJEKTIMIT BO: ZENIT&CO&ZETAKONSULT sh.p.k | Dt. / /2024 |
| | POROSITESI - BASHKIA CËRRIK Rruga: Myrteza Topi (Nr 18.zip.code.1001) E-Mail: zetakonsultshpk@gmail.com TIRANE - ALBANIA | Inxh.Hidro. Merita MENGRI Inxh.Elek. Petrit PEQINI Inxh.Elek. Kristaq ZHUPA Ark.Raimonda MYDINLLARI Inxh.Ndert.Rexhep Tarba |
| Nr.License N.5907/2 Nr.License N.0433/21 | | |

SISTEMI RRUFEPRITES DHE TOKEZIMIT-1

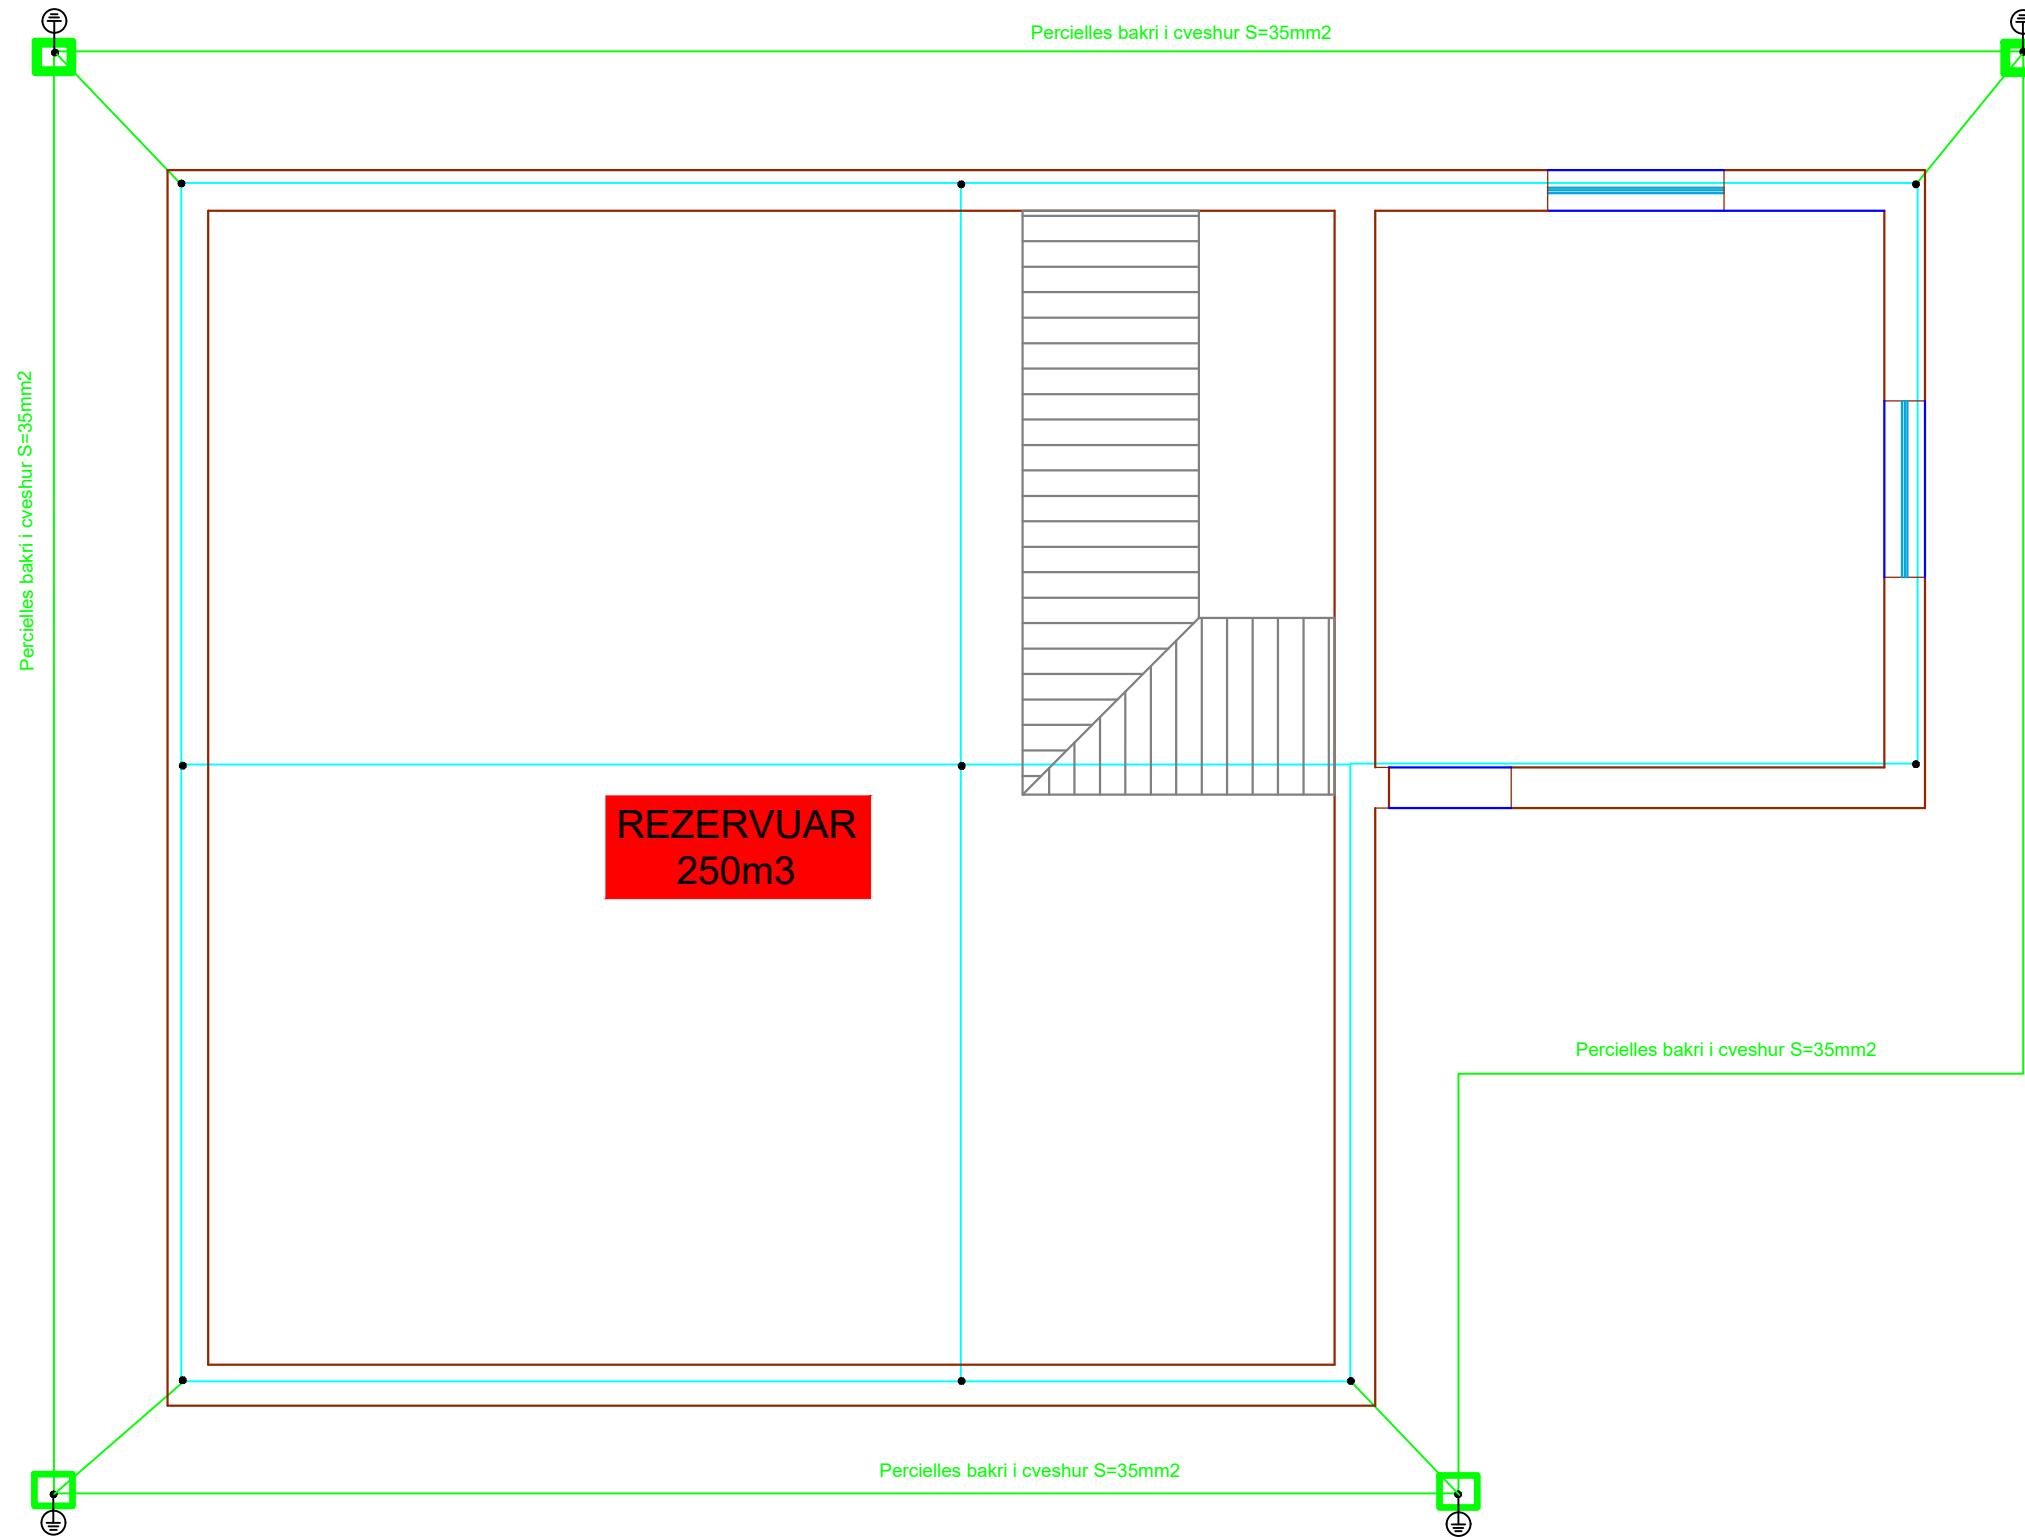

| | | |
|---|--|---|
| EMERTESA OBJEKTIT: "NDERTIMI I UJESJELLESIT TE FSHATRAVE, KLOS, SELVIAS, QYRKAN, LUMAS, FLOQ (NJ.A. KLOS) DHE RIKONSTRUKSIONI I UJESJELLESIT TE FSHATIT SELITE (NJ.A. MOLLAS)" | | |
| FAZA E PROJEKTIT :PROJEKT ZBATIMI | | Nr. IE-49 |
| EMERTIMI FLETES : SISTEMI RRUFEPRITES DHE TOKEZIMIT-1 | | |
|  ZENIT&CO Rruga: Myrteza Topi (Nr 18.zip.code.1001) TIRANE-ALBANIA E-Mail: zetakonsultshpk@gmail.com Mobile phone 069 33 52 077 | GRUPI PROJEKTIMIT BO: ZENIT&CO&ZETAKONSULT sh.p.k Inxh.Hidro. Merita MENGRI Inxh.Elek. Petrit PEQINI Inxh.Elek. Kristaq ZHUPA Ark.Raimonda MYDINLLARI Inxh.Ndert.Rexhep Tarba | Inxh. Gjeo.Yzeir MIRAKA Inxh. Mek. Arqile PERI Inxh. Ndert.Lorenc HOXHA Inxh.Gjeodet.Lulzim VRAPI Inxh.Ndert.Flutura Duro |
| | Dt. / /2024 Nr.License N.5907/2 Nr.License N.0433/21 | POROSITESI - BASHKIA CËRRIK |

SISTEMI RRUFEPRITES DHE TOKEZIMIT-2

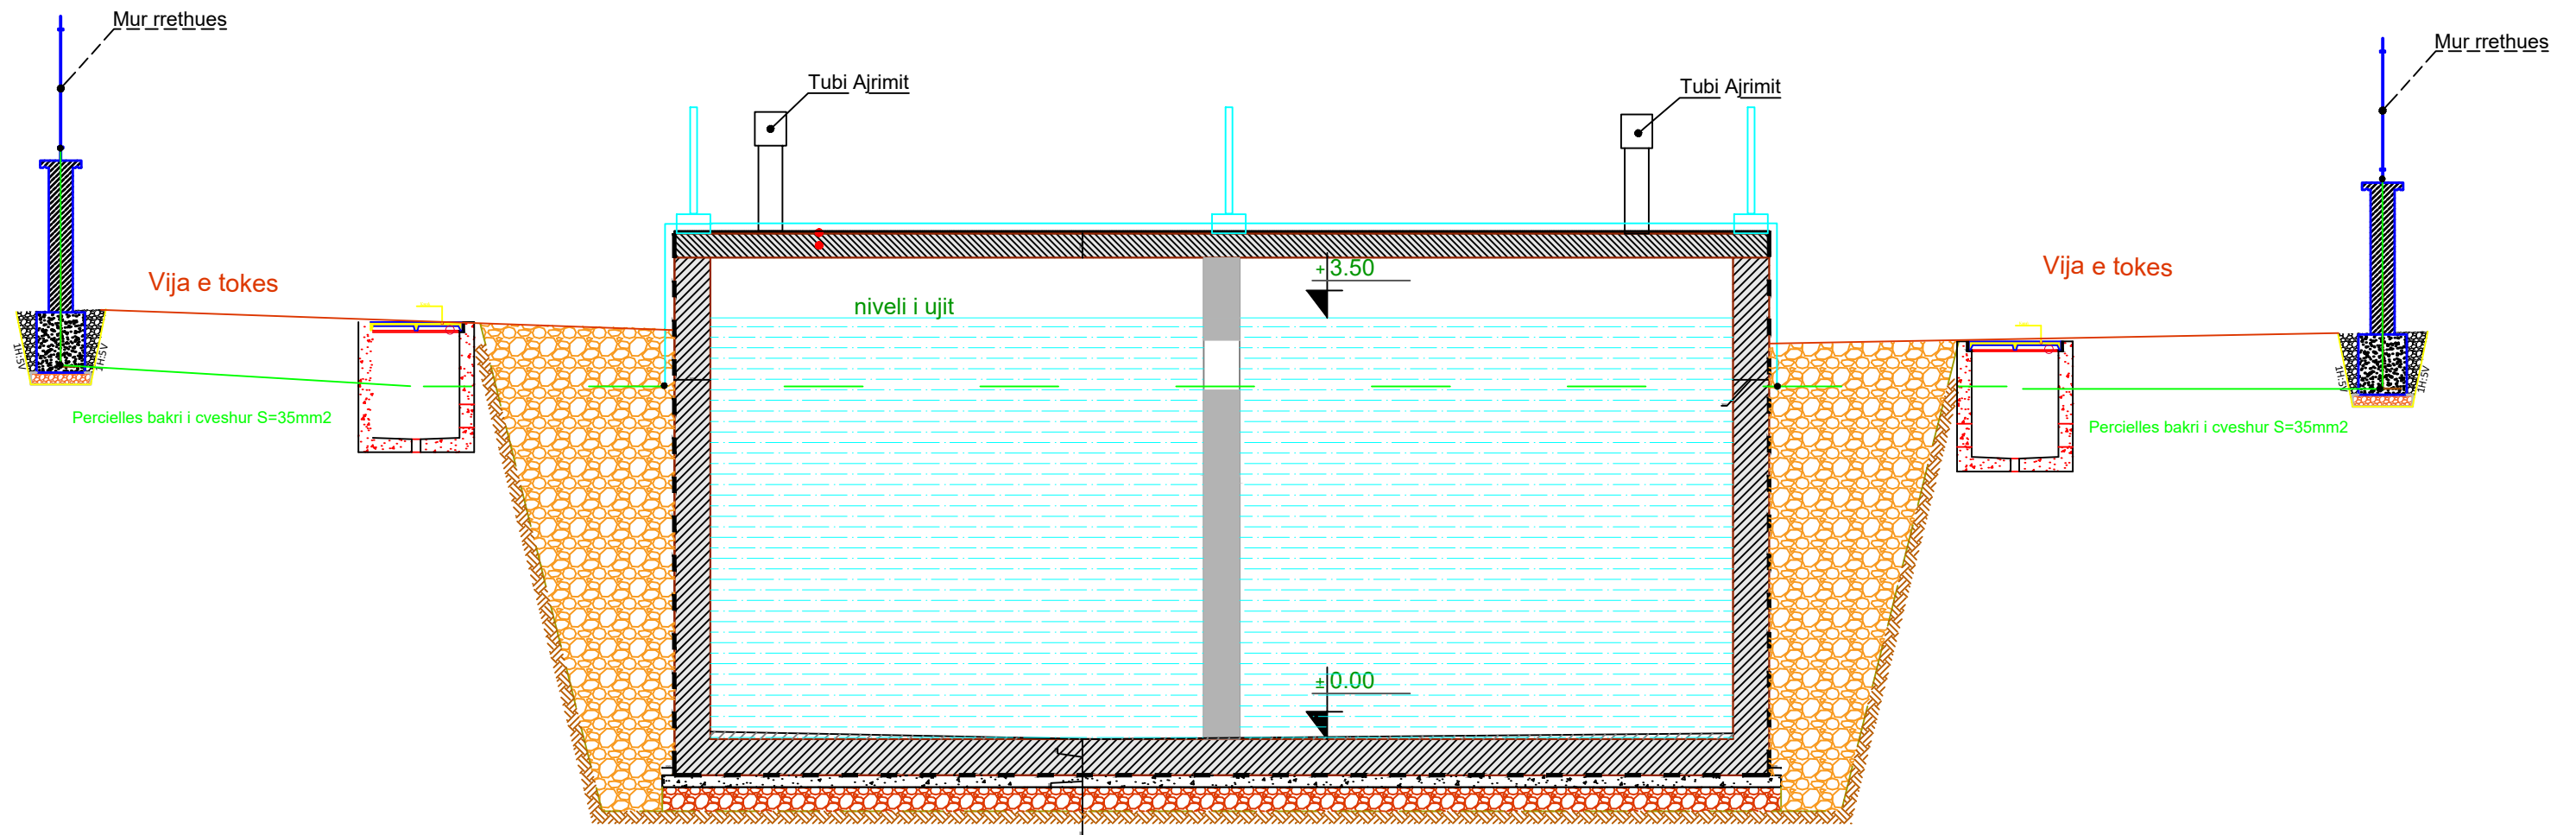

| | | | |
|--|--|--|---|
| EMERTESA OBJEKTIT: "NDERTIMI I UJESJELLESIT TE FSHATRAVE, KLOS, SELVIAS, QYRKAN, LUMAS, FLOQ (NJ.A. KLOS) DHE RIKONSTRUKSIONI I UJESJELLESIT TE FSHATIT SELITE (NJ.A. MOLLAS)" | | | |
|  | FAZA E PROJEKTIT :PROJEKT ZBATIMI | | Nr. IE-50 |
| EMERTIMI FLETES : SISTEMI RRUFEPRITES DHE TOKEZIMIT-2 | | | |
|  | POROSITESI - BASHKIA CËRRIK | | Dt. / /2024 |
| Rruga: Myrteza Topi (Nr 18.zip.code.1001) E-Mail: zetakonsultshpk@gmail.com TIRANE - ALBANIA | Mobile phone 069 33 52 077 | GRUPI PROJEKTIMIT BO: ZENIT&CO&ZETAKONSULT sh.p.k Inxh.Hidro. Merita MENGRI Inxh.Elek. Petrit PEQINI Inxh.Elek. Kristaq ZHUPA Ark.Raimonda MYDINLLARI Inxh.Ndert.Rexhep Tarba | Inxh. Gjeo.Yzeir MIRAHA Inxh. Mek. Arqile PERI Inxh. Ndert.Lorenc HOXHA Inxh.Gjeodet.Lulzim VRAPI Inxh.Ndert.Flutura Duro |
| | | | Nr.License N.5907/2 Nr.License N.0433/21 |


DEPO GRUMBULLUESE

200 m3 KLOS

| | | | |
|--|---|--|---|
| EMERTESA OBJEKTIT: "NDERTIMI I UJESJELLESIT TE FSHATRAVE, KLOS, SELVIAS, QYRKAN, LUMAS, FLOQ (NJ.A. KLOS) DHE RIKONSTRUKSIONI I UJESJELLESIT TE FSHATIT SELITE (NJ.A. MOLLAS)" | | | |
|  | FAZA E PROJEKTIT :PROJEKT ZBATIMI | Nr. IE-51 | |
| | EMERTIMI FLETES : DEPO GRUMBULLUESE 200 m3 KLOS | Dt. / /2024 | |
|  | POROSITESI - BASHKIA CËRRIK | GRUPI PROJEKTIMIT BO: ZENIT&CO&ZETAKONSULT sh.p.k Inxh.Hidro. Merita MENGRI Inxh.Elek. Petrit PEQINI Inxh.Elek. Kristaq ZHUPA Ark.Raimonda MYDINLLARI Inxh.Ndert.Rexhep Tarba | Inxh. Gjeo.Yzeir MIRAKA Inxh. Mek. Arqile PERI Inxh. Ndert.Lorenc HOXHA Inxh.Gjeodet.Lulzim VRAPI Inxh.Ndert.Flutura Duro |
| Rruga: Myrteza Topi (Nr 18.zip.code.1001) E-Mail: zetakonsultshpk@gmail.com TIRANE - ALBANIA | Mobile phone 069 33 52 077 | | Nr.License N.5907/2 Nr.License N.0433/21 |

KUADRI ELEKTRIK I DEPOS


SKEMA ELEKTRIKE

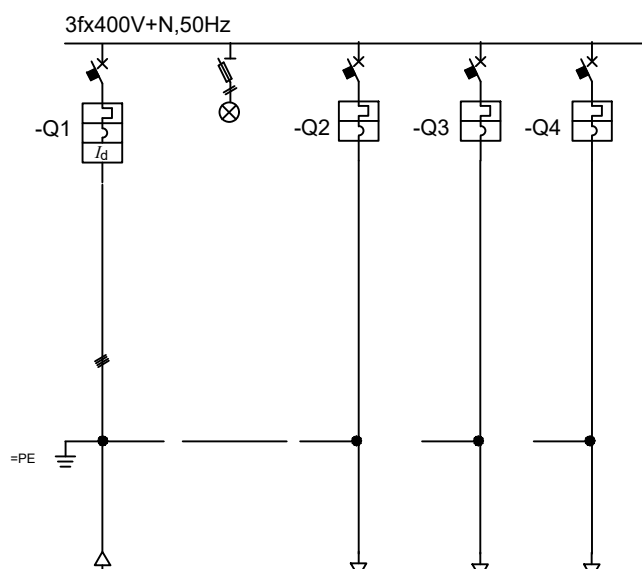


PAMJA E JASHTEME



DIMENSIONI BALLOR

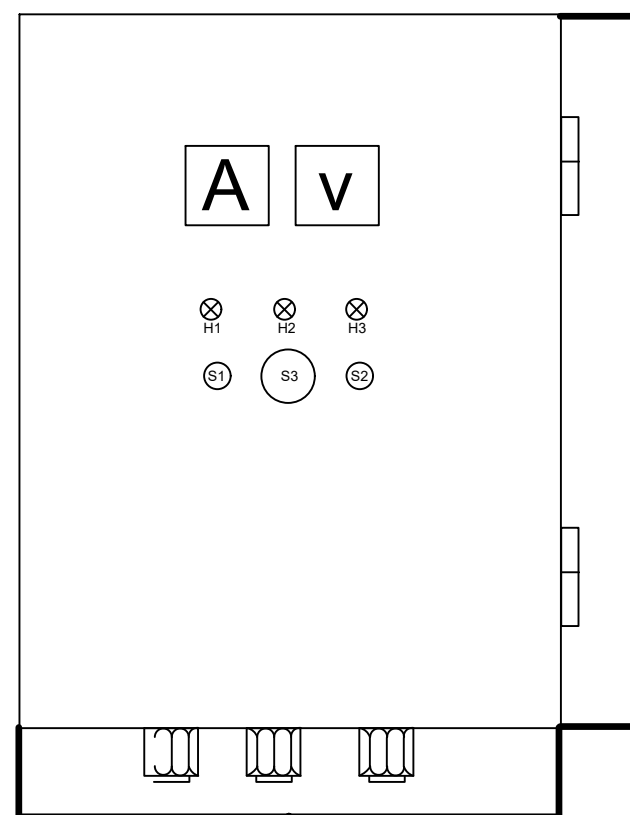

DIMENSIONI ANESOR

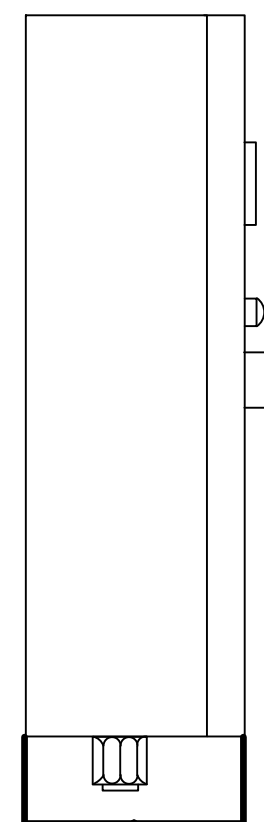


| Pershkrimë | Linja | =W1 | =P | =E1 | | | |
|-----------------------|---------------|---------------|------------|--------------------|---------------|---------------|-------|
| | Destinacioni | Hyrje nga SQP | Sinjalizim | Ndricimi zakonshem | Priza | Rezerve | |
| | Fuqia | 15 kW | --- | 0.5 | 1.5 | 1.5 | |
| | Rryma | 30 A | --- | 2.27 | 6.8 | 6.8 | |
| | Tensioni | 380 V | --- | --- | --- | --- | |
| | Celsi | Nr.fazeve | 3+N+T | 3+N+T | 1+N+T | 1+N+T | 3+N+T |
| | | In A | 63 | --- | --- | --- | --- |
| | | Idif mA | --- | --- | --- | --- | --- |
| | Siguresa | Polycese kA | --- | --- | --- | --- | --- |
| | | Tipi | --- | gG | --- | --- | --- |
| | Kontaktori | In A | --- | 6 | --- | --- | --- |
| | | Fuqia kW | --- | --- | --- | --- | --- |
| | Relaja ernike | In A | --- | --- | --- | --- | --- |
| Rryma A | | --- | --- | --- | --- | --- | |
| Transformator Tension | Fregjistrimi | --- | --- | --- | --- | --- | |
| | S VA | --- | --- | --- | --- | --- | |
| Morseteria | U V | --- | --- | --- | --- | --- | |
| | Tipi | --- | --- | --- | --- | --- | |
| Kabli | Tipi | --- | --- | --- | --- | --- | |
| | Seksioni mm2 | FG7OR-0.6/1kV | --- | FG7OR-0.6/1kV | FG7OR-0.6/1kV | FG7OR-0.6/1kV | |
| | Tipi | 4x16 | --- | 3x1.5+1G1.5 | --- | --- | |
| | Seksioni mm2 | --- | --- | --- | --- | --- | |
| Vendosja | Gjatesia m | 300 | --- | --- | --- | --- | |
| | Vendosja | Ne kanal | --- | --- | --- | --- | |

EMERTESA OBJEKTIT: "NDERTIMI I UJESJELLESIT TE FSHATRAVE, KLOS, SELVIAS, QYRKAN, LUMAS, FLOQ (NJ.A. KLOS) DHE RIKONSTRUKSIONI I UJESJELLESIT TE FSHATIT SELITE (NJ.A. MOLLAS)"

| | | |
|--|--|--|
| | FAZA E PROJEKTIT :PROJEKT ZBATIMI | Nr. IE-52 |
| | EMERTIMI FLETES : KUADRI ELEKTRIK I DEPOS | |
| | POROSITESI - BASHKIA CERRIK | |
| | Rruga: Myrteza Topi (Nr 18.zip.code.1001) E-Mail: zetakonsultshpk@gmail.com TIRANE -ALBANIA | GRUPI PROJEKTIMIT BO: ZENIT&CO&ZETAKONSULT sh.p.k Inxh.Hidro. Merita MENGRI Inxh.Elek. Petrit PEQINI Inxh.Elek. Kristaq ZHUPA Ark.Raimonda MYDINLLARI Inxh.Ndert.Rexhep Tarba |
| | Mobile phone 069 33 52 077 Nr.License N.5907/2 Nr.License N.0433/21 | Dt. / /2024 |


PLANIMETRIA DEPOS

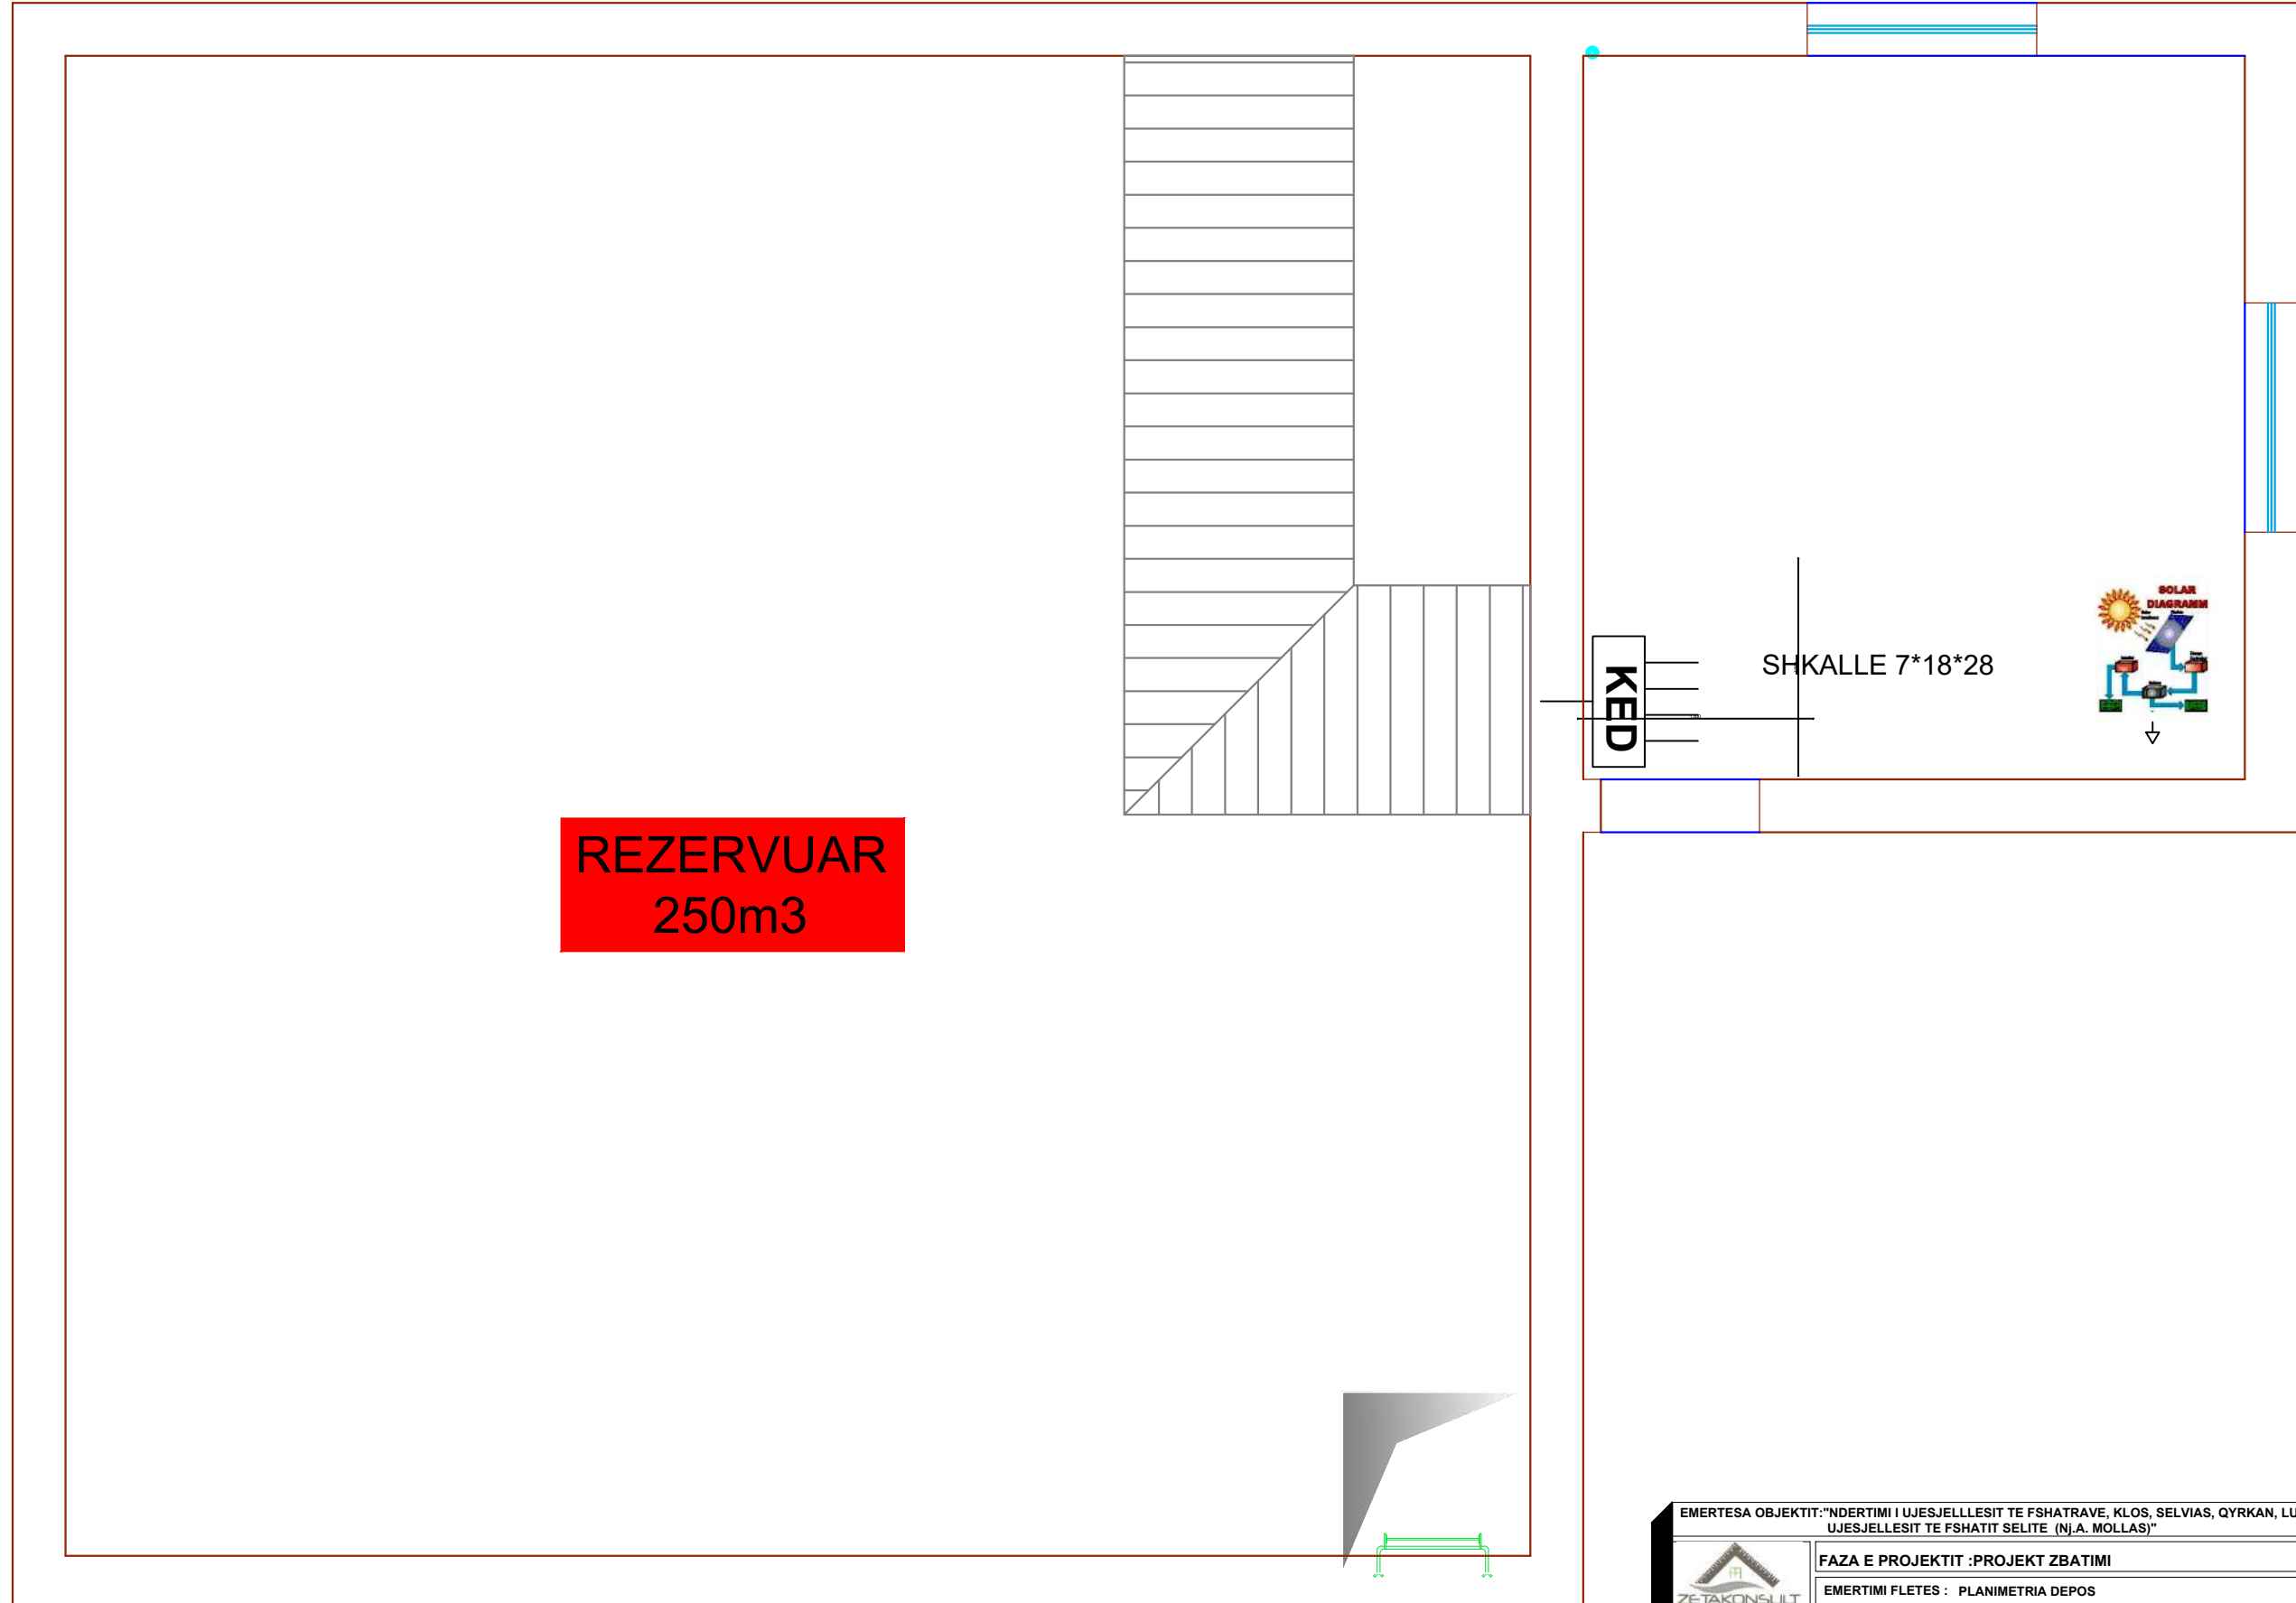

**REZERVUAR
250m3**


KED

SHKALLE 7*18*28

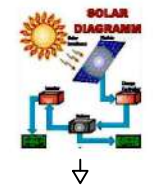


| | | |
|--|--|---|
| EMERTESA OBJEKTIT: "NDERTIMI I UJESJELLESIT TE FSHATRAVE, KLOS, SELVIA, QYRKAN, LUMAS, FLOQ (NJ.A. KLOS) DHE RIKONSTRUKSIONI I UJESJELLESIT TE FSHATIT SELITE (NJ.A. MOLLAS)" | | |
| | FAZA E PROJEKTIT :PROJEKT ZBATIMI | Nr. IE-53 |
| EMERTIMI FLETES : PLANIMETRIA DEPOS | | |
| POROSITESI - BASHKIA CËRRIK | GRUPI PROJEKTIMIT BO: ZENIT&CO&ZETAKONSULT sh.p.k Inxh.Hidro. Merita MENGRI Inxh.Elek. Petrit PEQINI Inxh.Elek. Kristaq ZHUPA Ark.Raimonda MYDINLLARI Inxh.Ndert.Rexhep Tarba | Dt. / /2024 Nr.License N.5907/2 Nr.License N.0433/21 |
| Rruga:Myrteza Topi (Nr 18.zip.code.1001) E-Mail: zetakonsultshpk@gmail.com TIRANE -ALBANIA | Mobile phone 069 33 52 077 | Inxh. Gjeo.Yzeir MIRAKA Inxh. Mek. Arqile PERI Inxh. Ndert.Lorenc HOXHA Inxh.Gjeodet.Lulzim VRAPI Inxh.Ndert.Flutura Duro |

INSTALIMI TUBOVE DHE KUTIJAVE SHPERNDARESE

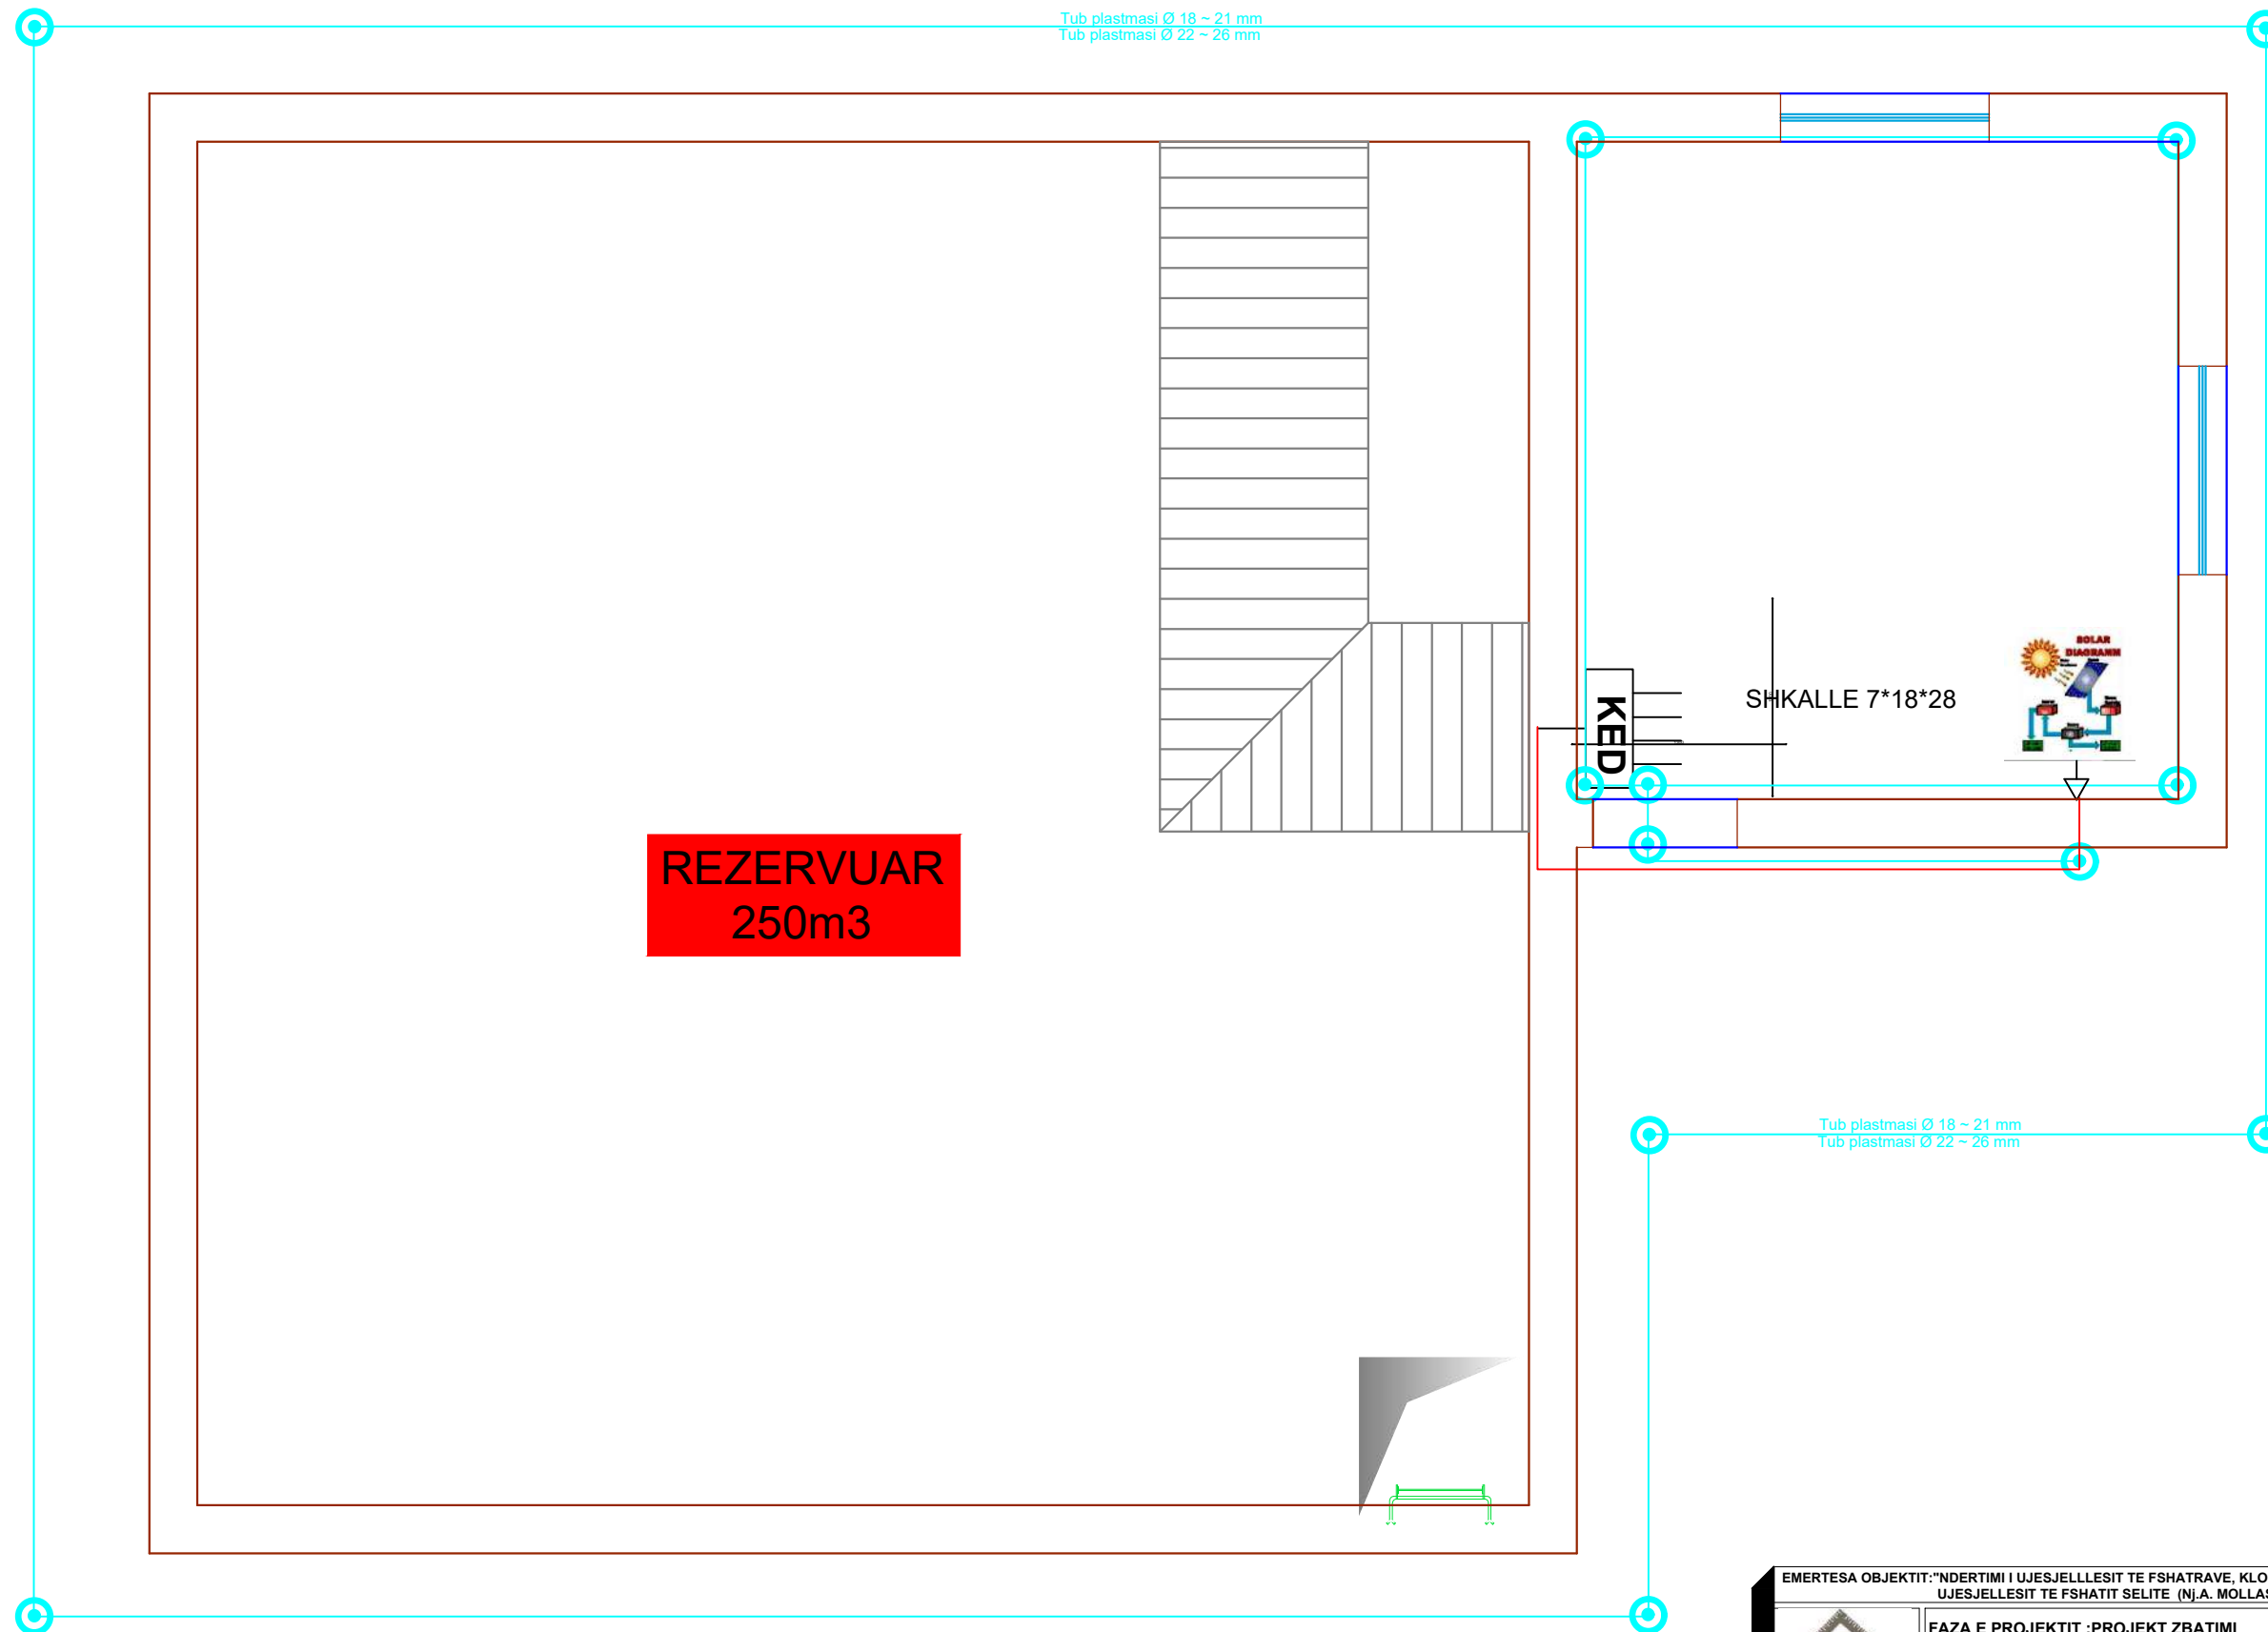

| | | |
|---|--|--|
| EMERTESA OBJEKTIT: "NDERTIMI I UJESJELLESIT TE FSHATRAVE, KLOS, SELVIAS, QYRKAN, LUMAS, FLOQ (NJ.A. KLOS) DHE RIKONSTRUKSIONI I UJESJELLESIT TE FSHATIT SELITE (NJ.A. MOLLAS)" | | Nr. IE-54 |
| FAZA E PROJEKTIT :PROJEKT ZBATIMI | | |
| EMERTIMI FLETES : INSTALIMI TUBOVE DHE KUTIJAVE SHPERNDARESE | | |
|  ZETAKONSULT  ZENIT&CO | GRUPI PROJEKTIMIT BO: ZENIT&CO&ZETAKONSULT sh.p.k Inxh.Hidro. Merita MENGRI Inxh.Elek. Petrit PEQINI Inxh.Elek. Kristaq ZHUPA Ark.Raimonda MYDINLLARI Inxh.Ndert.Rexhep Tarba | |
| | Inxh. Gjeo.Yzeir MIRAHA Inxh. Mek. Arqile PERI Inxh. Ndert.Lorenc HOXHA Inxh.Gjeodet.Lulzim VRAPI Inxh.Ndert.Flutura Duro | |
| Rruga:Myrteza Topi (Nr 18.zip.code.1001) E-Mail: zetakonsultshpk@gmail.com TIRANE -ALBANIA | Mobile phone 069 33 52 077 | Dt. / /2024 Nr.License N.5907/2 Nr.License N.0433/21 |
| POROSITESI - BASHKIA CËRRIK | | |


SISTEMI I NDRICIMIT

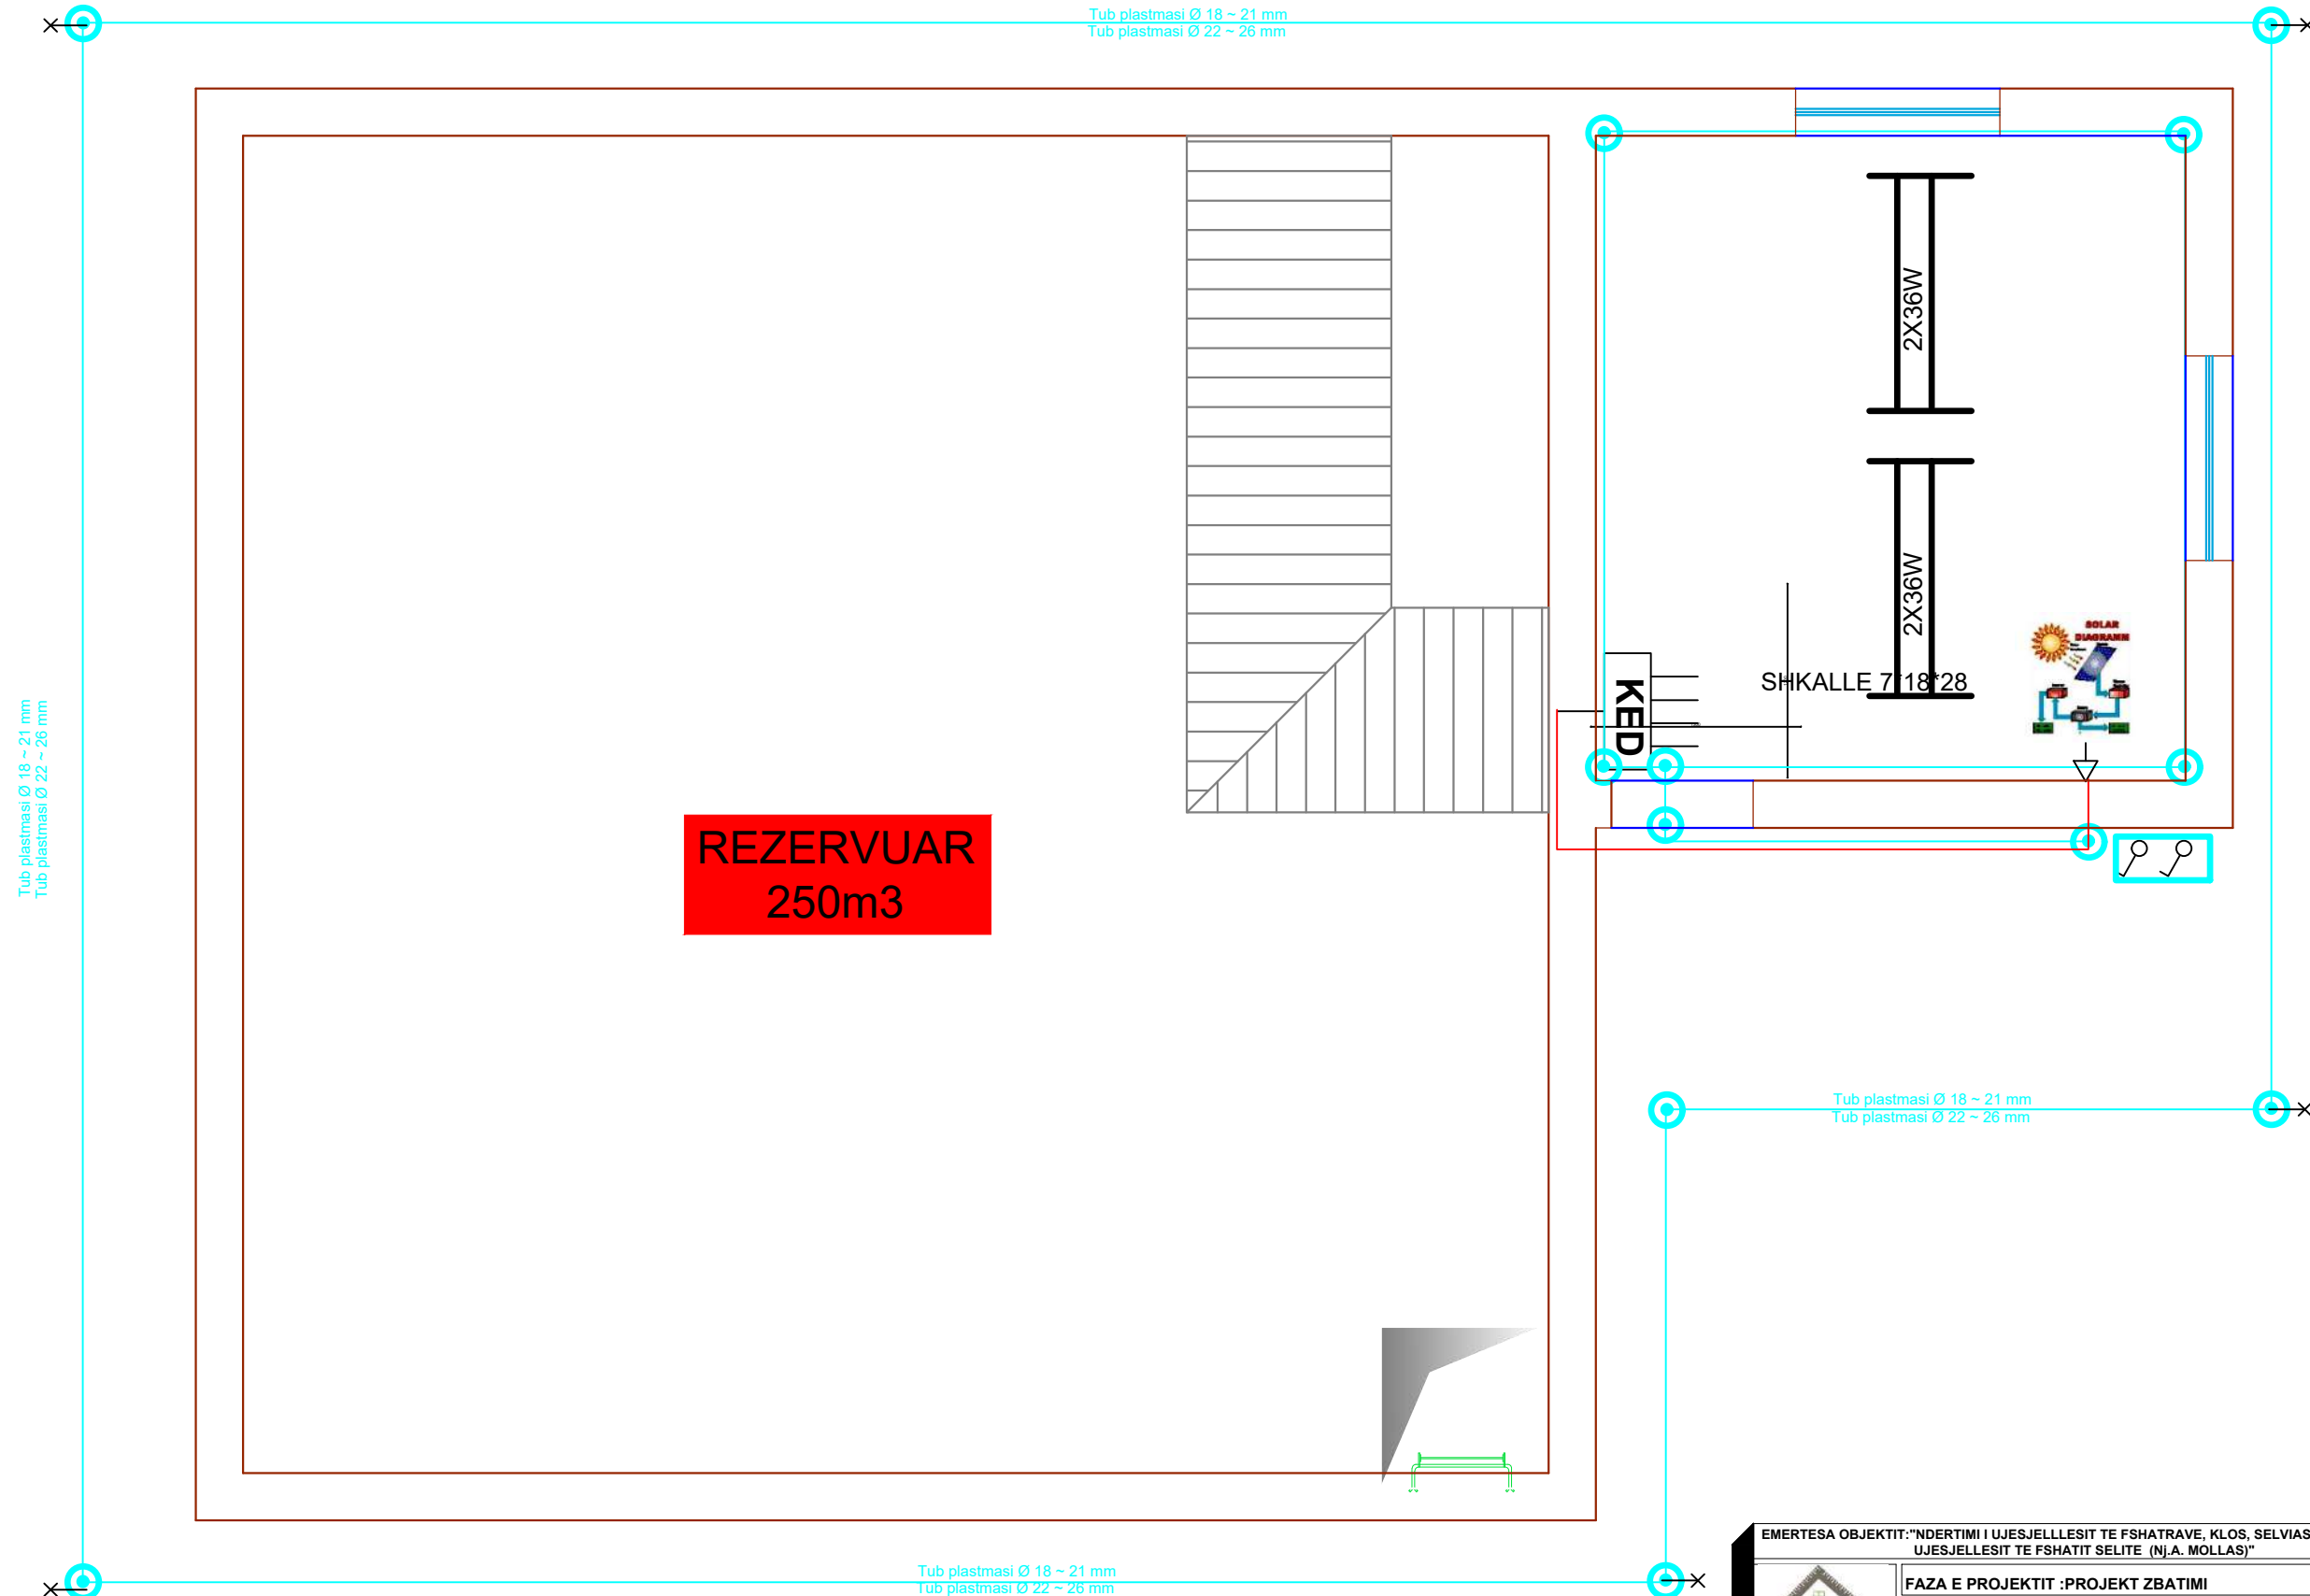

EMERTESA OBJEKTIT: "NDERTIMI I UJESJELLESIT TE FSHATRAVE, KLOS, SELVIA, QYRKAN, LUMAS, FLOQ (NJ.A. KLOS) DHE RIKONSTRUKSIONI I UJESJELLESIT TE FSHATIT SELITE (NJ.A. MOLLAS)"

| | | |
|--|---|--|
| | FAZA E PROJEKTIT :PROJEKT ZBATIMI | Nr. IE-55 |
| | EMERTIMI FLETES : SISTEMI I NDRICIMIT | |
| | POROSITESI - BASHKIA CËRRIK | Dt. / /2024 |
| | Rruga: Myrteza Topi (Nr 18.zip.code.1001) Mobile phone 069 33 52 077 E-Mail: zetakonsultshpk@gmail.com TIRANE - ALBANIA | GRUPI PROJEKTIMIT BO: ZENIT&CO&ZETAKONSULT sh.p.k Inxh.Hidro. Merita MENGRI Inxh.Elek. Petrit PEQINI Ark.Raimonda MYDINLLARI Inxh.Ndert.Rexhep Tarba |
| | | Nr.License N.5907/2 Nr.License N.0433/21 |


SISTEMI I NDRICIMIT JASHEM

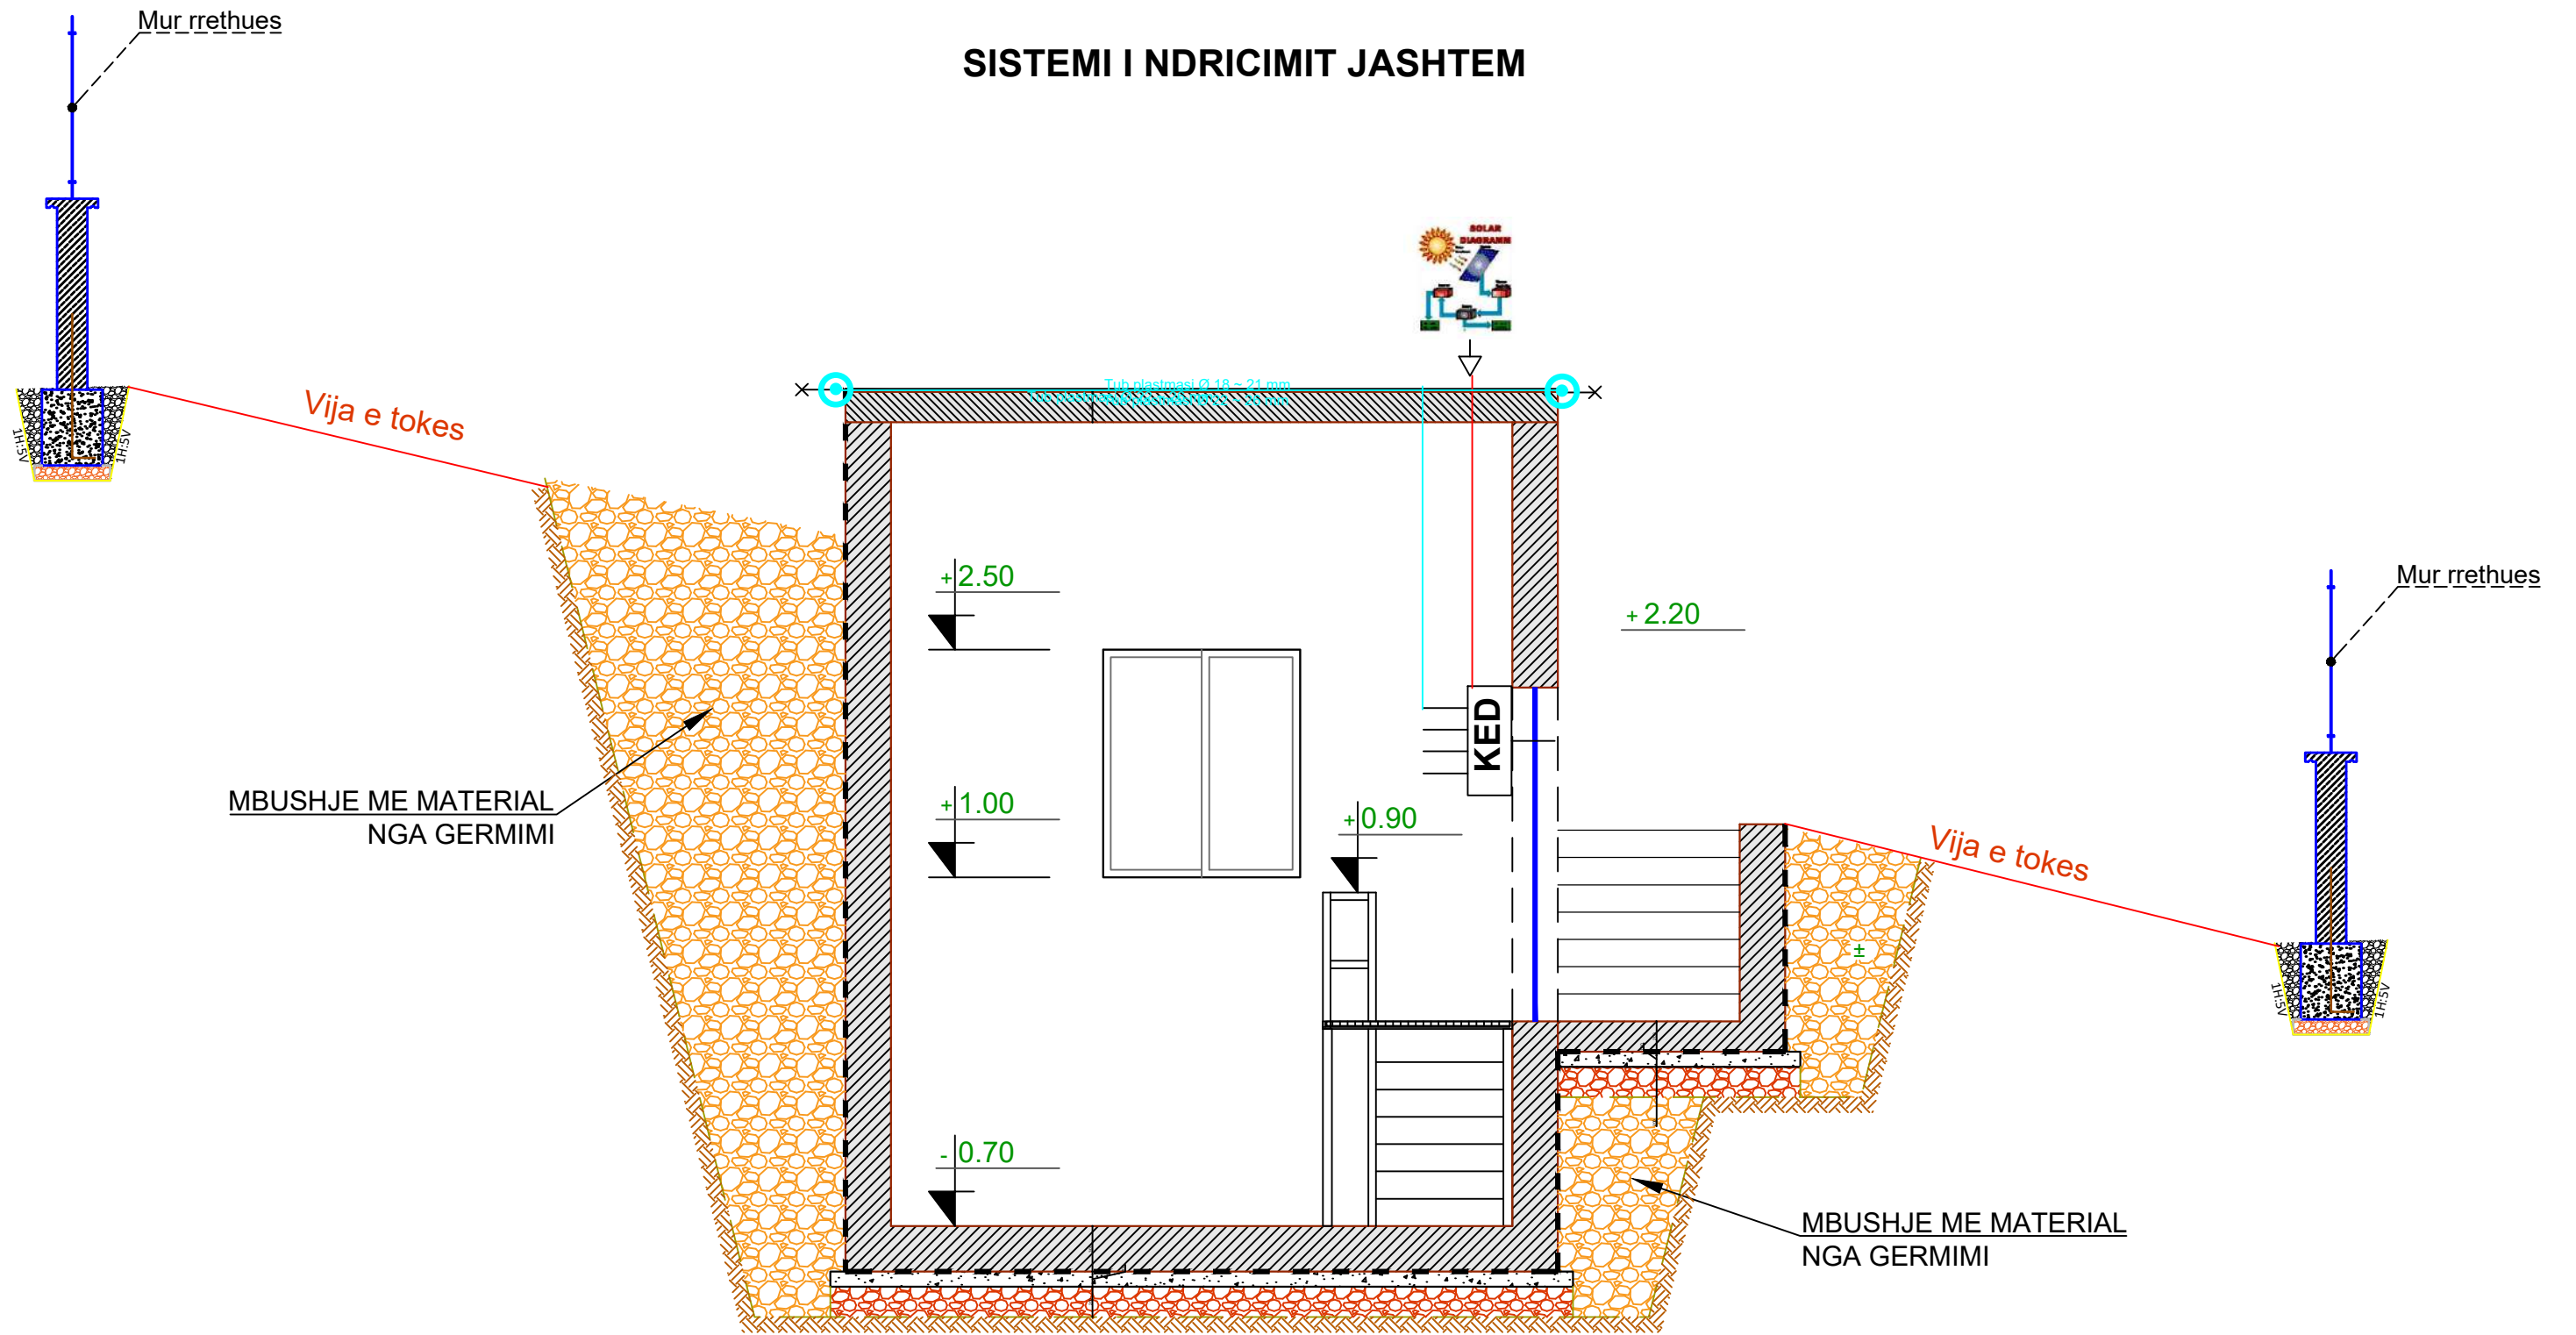

| | | | |
|--|--|-------------------------------|--|
| EMERTESA OBJEKTIT: "NDERTIMI I UJESJELLESIT TE FSHATRAVE, KLOS, SELVIAS, QYRKAN, LUMAS, FLOQ (Nj.A. KLOS) DHE RIKONSTRUKSIONI I UJESJELLESIT TE FSHATIT SELITE (Nj.A. MOLLAS)" | | | |
| FAZA E PROJEKTIT :PROJEKT ZBATIMI | | | Nr. IE-56 |
| EMERTIMI FLETES : SISTEMI I NDRICIMIT JASHEM | | | |
| | POROSITESI - BASHKIA CËRRIK | | GRUPI PROJEKTIMIT BO: ZENIT&CO&ZETAKONSULT sh.p.k Inxh.Hidro. Merita MENGRI Inxh.Elek. Petrit PEQINI Inxh.Elek. Kristaq ZHUPA Ark.Raimonda MYDINLLARI Inxh.Ndert.Rexhep Tarba |
| | Rruga:Myrteza Topi (Nr 18.zip.code.1001) E-Mail: zetakonsultshpk@gmail.com TIRANE -ALBANIA | Mobile phone 069 33 52 077 | Inxh. Gjeo.Yzeir MIRAKA Inxh. Mek. Arqile PERI Inxh. Ndert.Lorenc HOXHA Inxh.Gjeodet.Lulzim VRAPI Inxh.Ndert.Flutura Duro |

SISTEMI I PRIZAVE

Tub plastmasi Ø 18 ~ 21 mm
Tub plastmasi Ø 22 ~ 26 mm

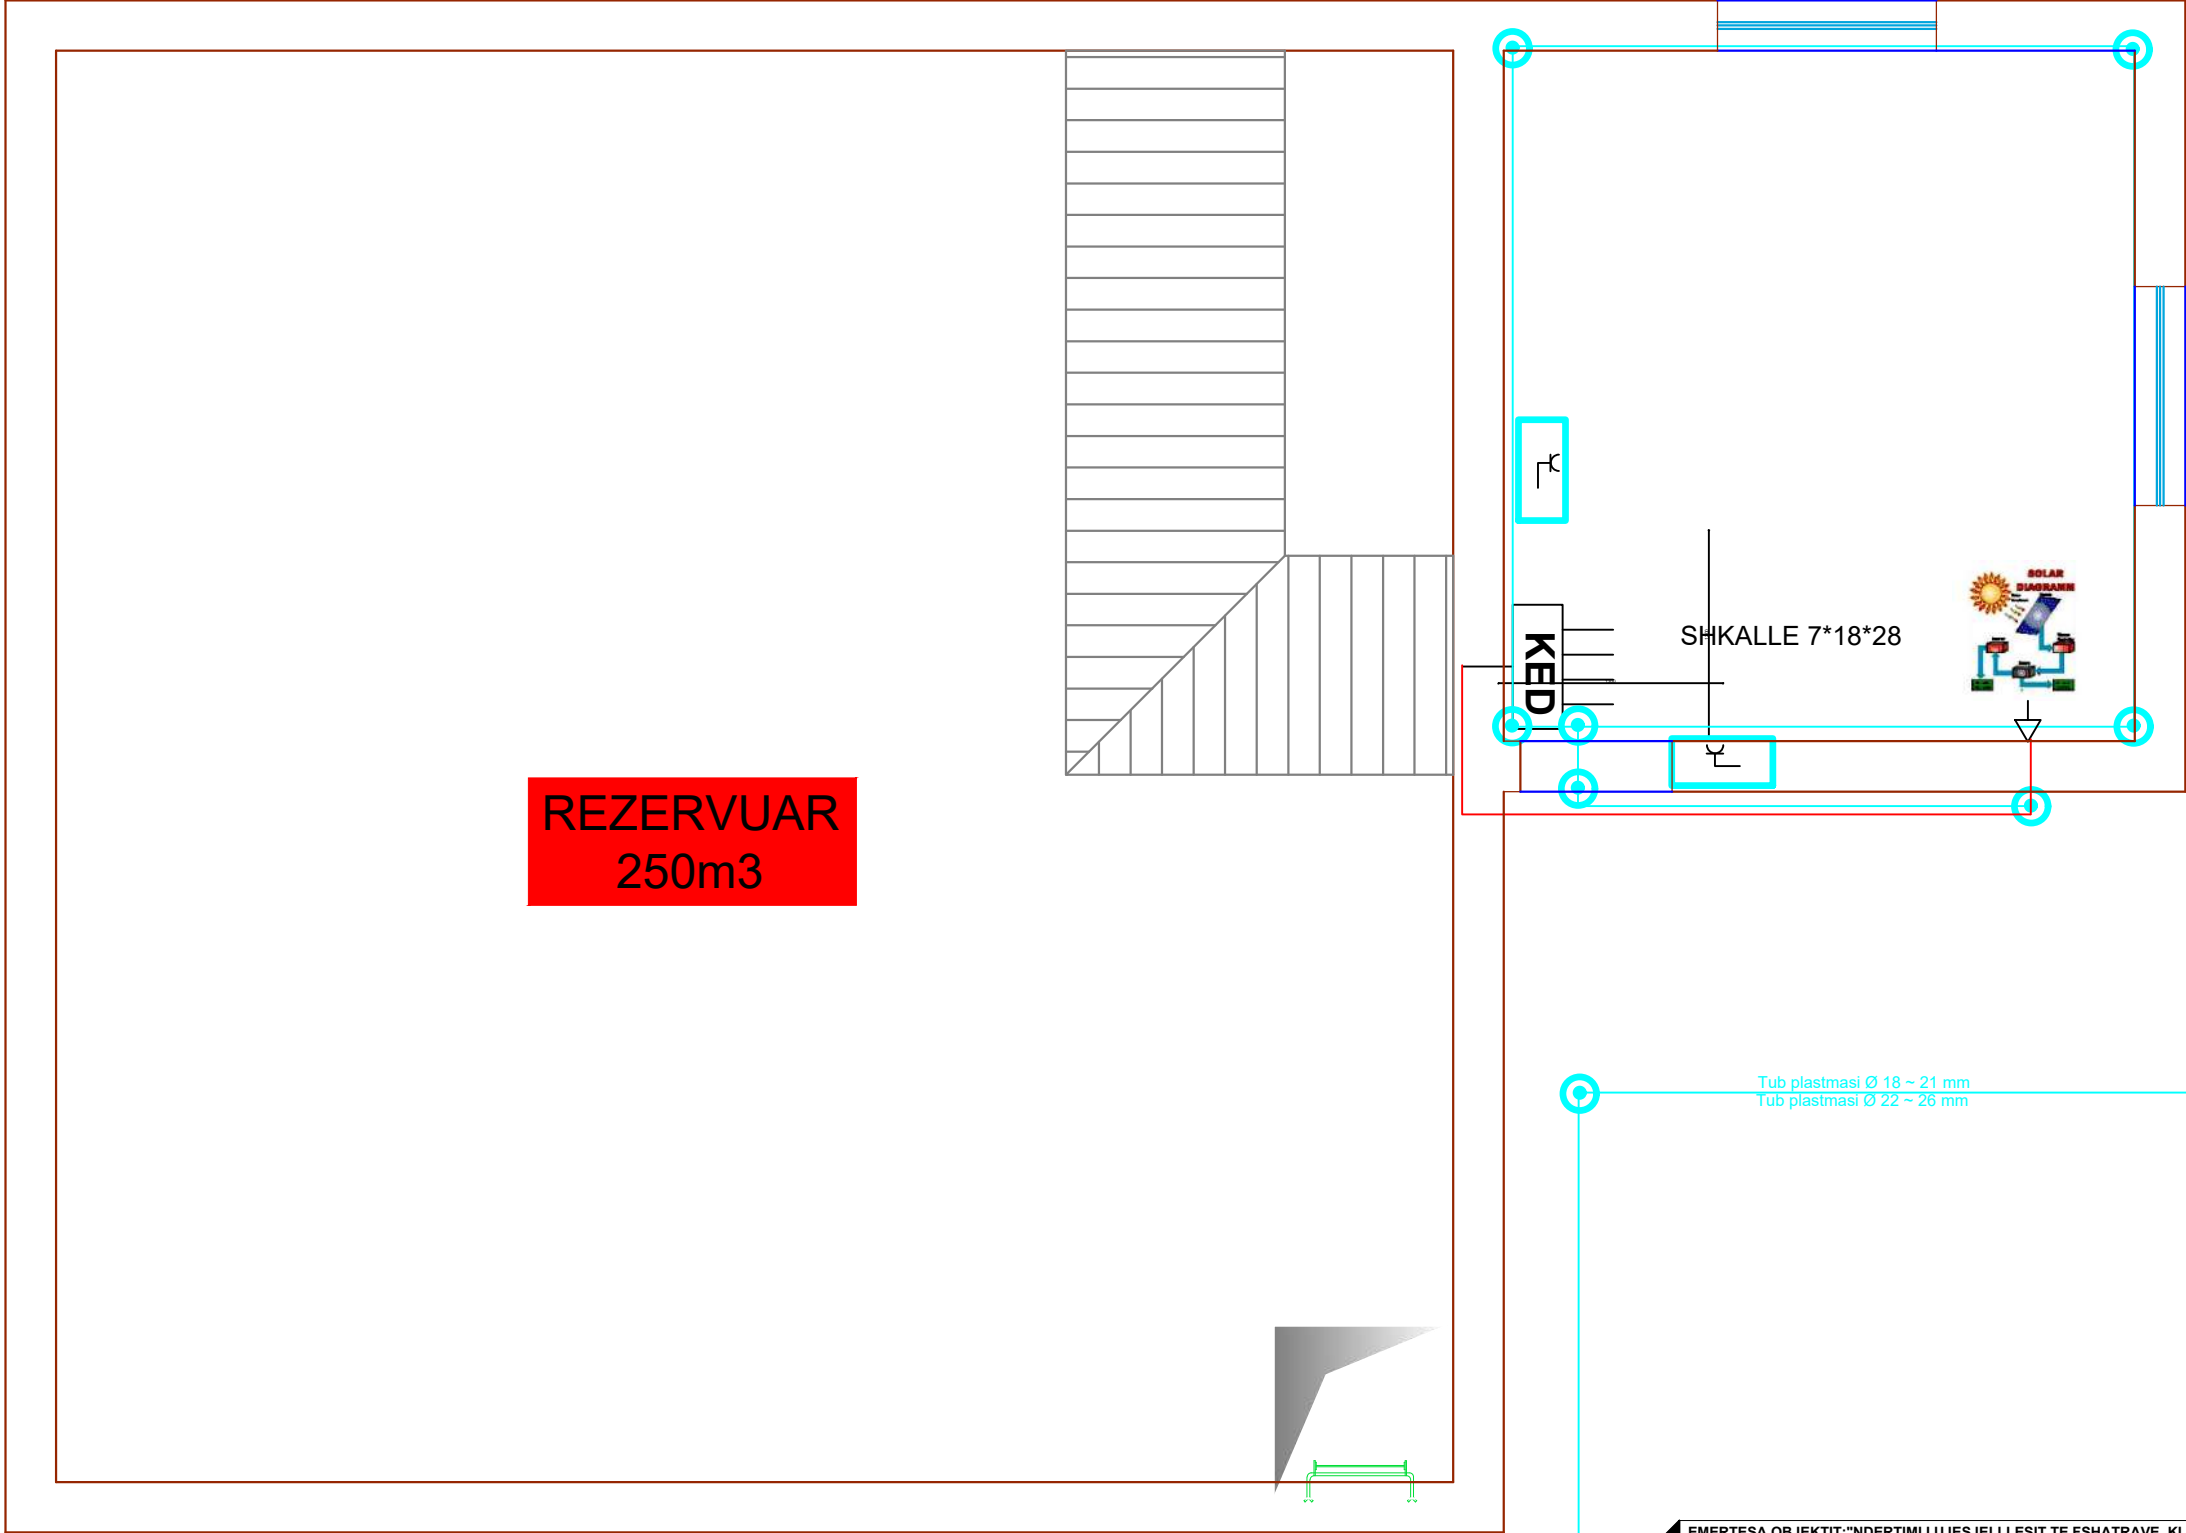

**REZERVUAR
250m3**

SHKALLE 7*18*28




Tub plastmasi Ø 18 ~ 21 mm
Tub plastmasi Ø 22 ~ 26 mm

EMERTESA OBJEKTIT: "NDERTIMI I UJESJELLESIT TE FSHATRAVE, KLOS, SELVIAS, QYRKAN, LUMAS, FLOQ (N.J.A. KLOS) DHE RIKONSTRUKSIONI I UJESJELLESIT TE FSHATIT SELITE (N.J.A. MOLLAS)"


| | | |
|--|---|--|
| | FAZA E PROJEKTIT :PROJEKT ZBATIMI | Nr. IE-57 |
| | EMERTIMI FLETES : SISTEMI I PRIZAVE | |
| | POROSITESI - BASHKIA CËRRIK | |
| | Rruga: Myrteza Topi (Nr 18.zip.code.1001) E-Mail: zetakonsultshpk@gmail.com Mobile phone 069 33 52 077 TIRANE - ALBANIA | GRUPI PROJEKTIMIT BO: ZENIT&CO&ZETAKONSULT sh.p.k Inxh.Hidro. Merita MENGRI Inxh.Elek. Petrit PEQINI Inxh.Elek. Kristaq ZHUPA Ark.Raimonda MYDINLLARI Inxh.Ndert.Rexhep Tarba |
| | | Dt. / /2024 Nr.License N.5907/2 Nr.License N.0433/21 |

SISTEMI TOKEZIMIT DHE BARAZIMIT POTENCIALEVE TE STACIONET

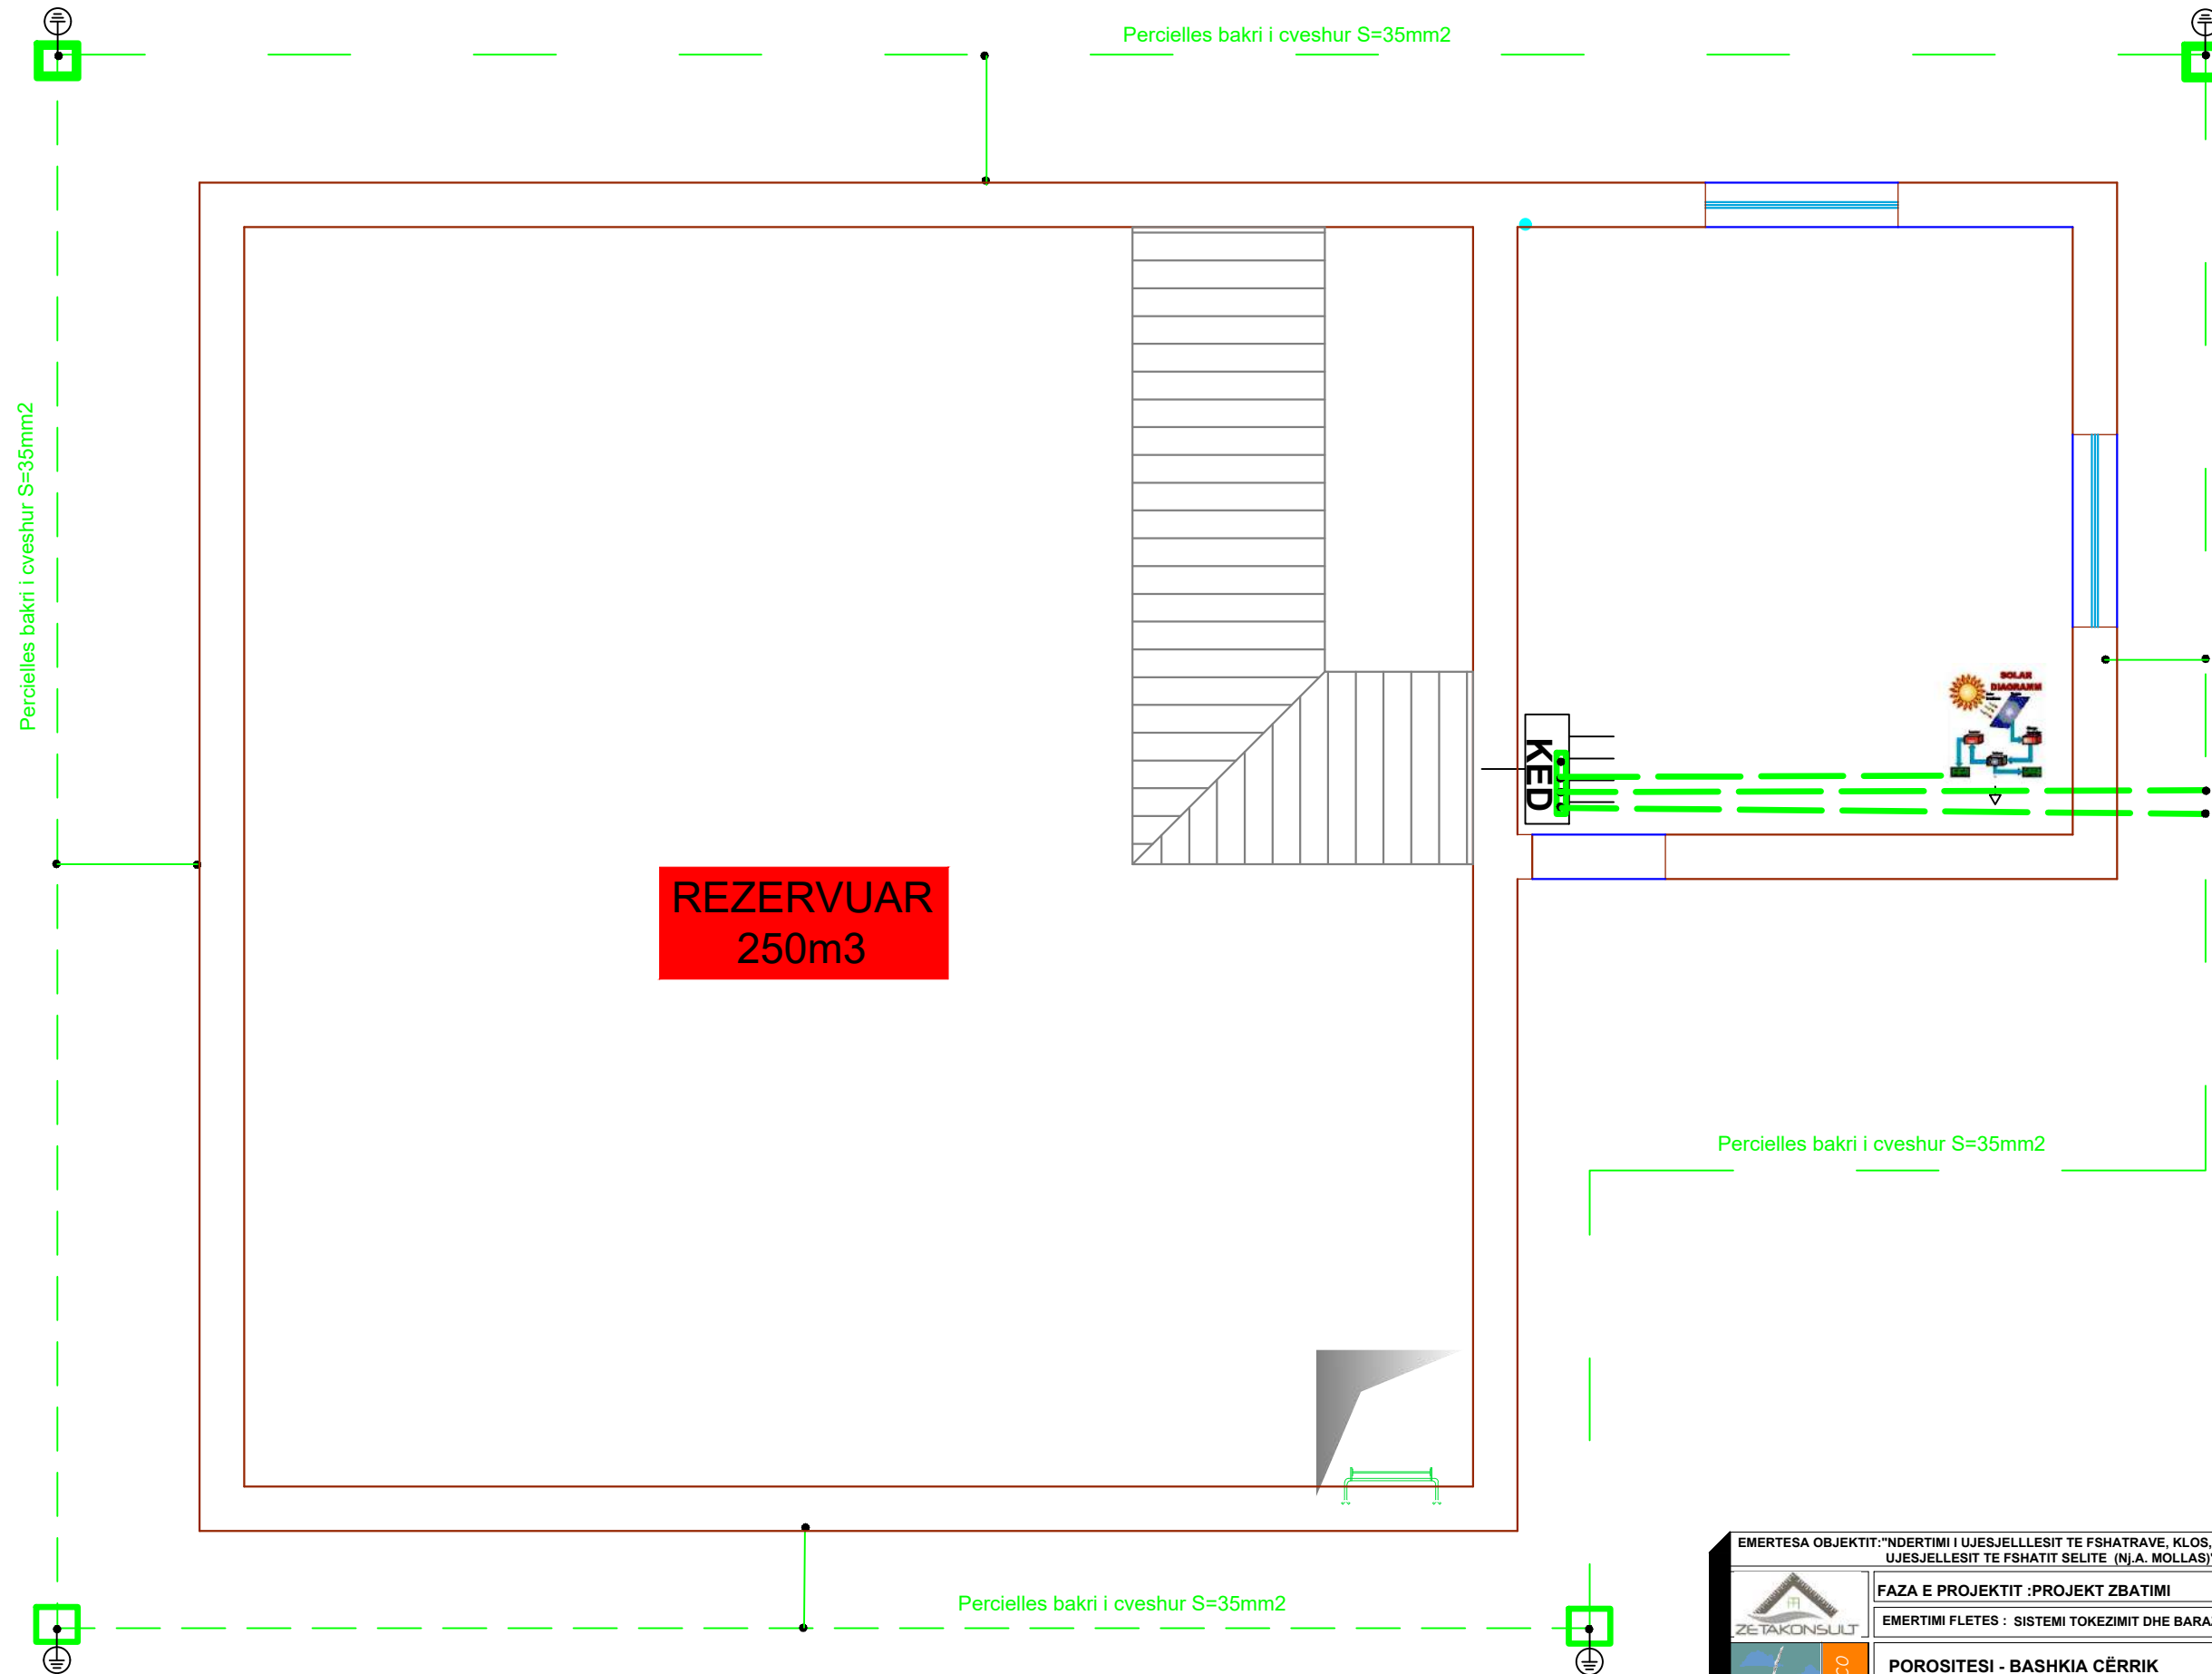


| | | |
|--|--|--|
| EMERTESA OBJEKTIT: "NDERTIMI I UJESJELLESIT TE FSHATRAVE, KLOS, SELVIA, QYRKAN, LUMAS, FLOQ (NJ.A. KLOS) DHE RIKONSTRUKSIONI I UJESJELLESIT TE FSHATIT SELITE (NJ.A. MOLLAS)" | | |
|  | FAZA E PROJEKTIT :PROJEKT ZBATIMI | Nr. IE-58 |
| EMERTIMI FLETES : SISTEMI TOKEZIMIT DHE BARAZIMIT POTENCIALEVE TE STACIONET | | |
| POROSITESI - BASHKIA CËRRIK | GRUPI PROJEKTIMIT BO: ZENIT&CO&ZETAKONSULT sh.p.k Inxh.Hidro. Merita MENGRI Inxh.Elek. Petrit PEQINI Inxh.Elek. Kristaq ZHUPA Ark.Raimonda MYDINLLARI Inxh.Ndert.Rexhep Tarba | Dt. / /2024 Nr.Licence N.5907/2 Nr.Licence N.0433/21 |
| Rruga: Myrteza Topi (Nr 18.zip.code.1001) E-Mail: zetakonsultshpk@gmail.com TIRANE -ALBANIA | Mobile phone 069 33 52 077 | |

SISTEMI RRUFEPRITES DHE TOKEZIMIT-1

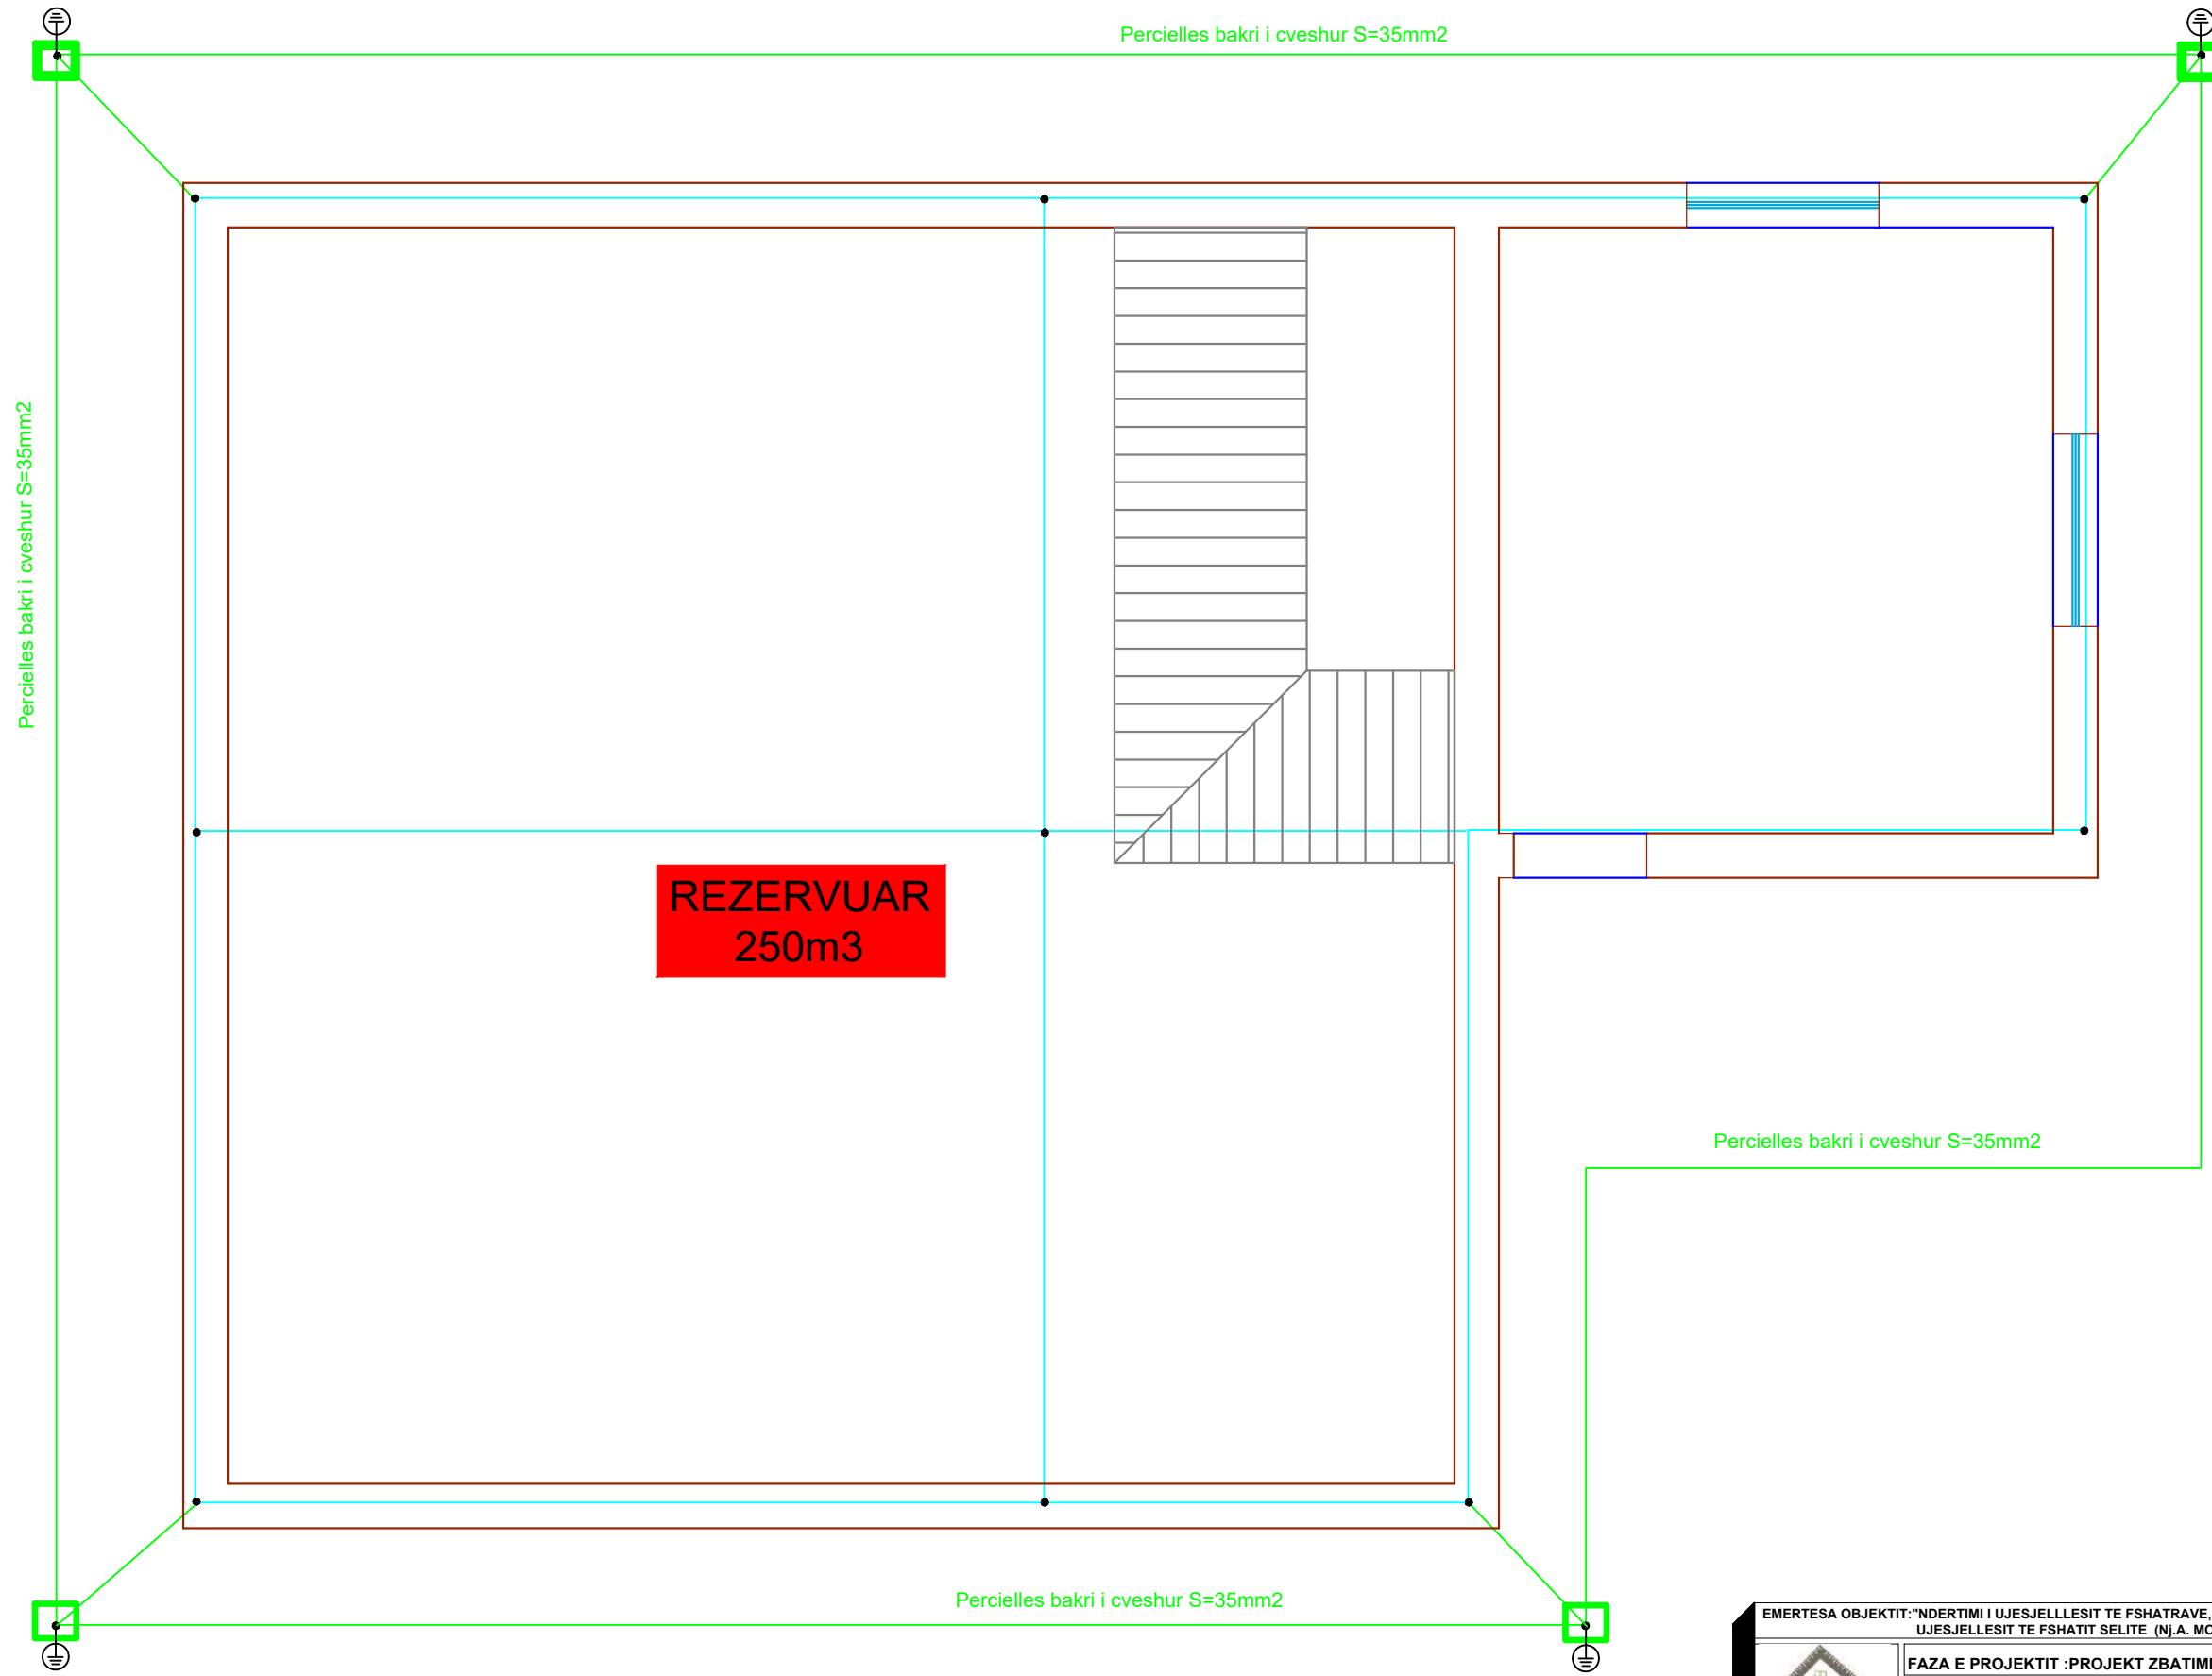

| | | |
|---|--|--|
| EMERTESA OBJEKTIT: "NDERTIMI I UJESJELLESIT TE FSHATRAVE, KLOS, SELVIAS, QYRKAN, LUMAS, FLOQ (NJ.A. KLOS) DHE RIKONSTRUKSIONI I UJESJELLESIT TE FSHATIT SELITE (NJ.A. MOLLAS)" | | Nr. IE-59 |
| FAZA E PROJEKTIT :PROJEKT ZBATIMI | | |
| EMERTIMI FLETES : SISTEMI RRUFEPRITES DHE TOKEZIMIT-1 | | |
| | POROSITESI - BASHKIA CËRRIK | GRUPI PROJEKTIMIT BO: ZENIT&CO&ZETAKONSULT sh.p.k Inxh.Hidro. Merita MENGRI Inxh.Elek. Petrit PEQINI Inxh.Elek. Kristaq ZHUPA Ark.Raimonda MYDINLLARI Inxh.Ndert.Rexhep Tarba |
| | Rruga:Myrteza Topi (Nr 18.zip.code.1001) E-Mail: zetakonsultshpk@gmail.com TIRANE -ALBANIA | Mobile phone 069 33 52 077 |
| | | Dt. ___/___/2024 Nr.License N.5907/2 Nr.License N.0433/21 |

SISTEMI RRUFEPRITES DHE TOKEZIMIT-2

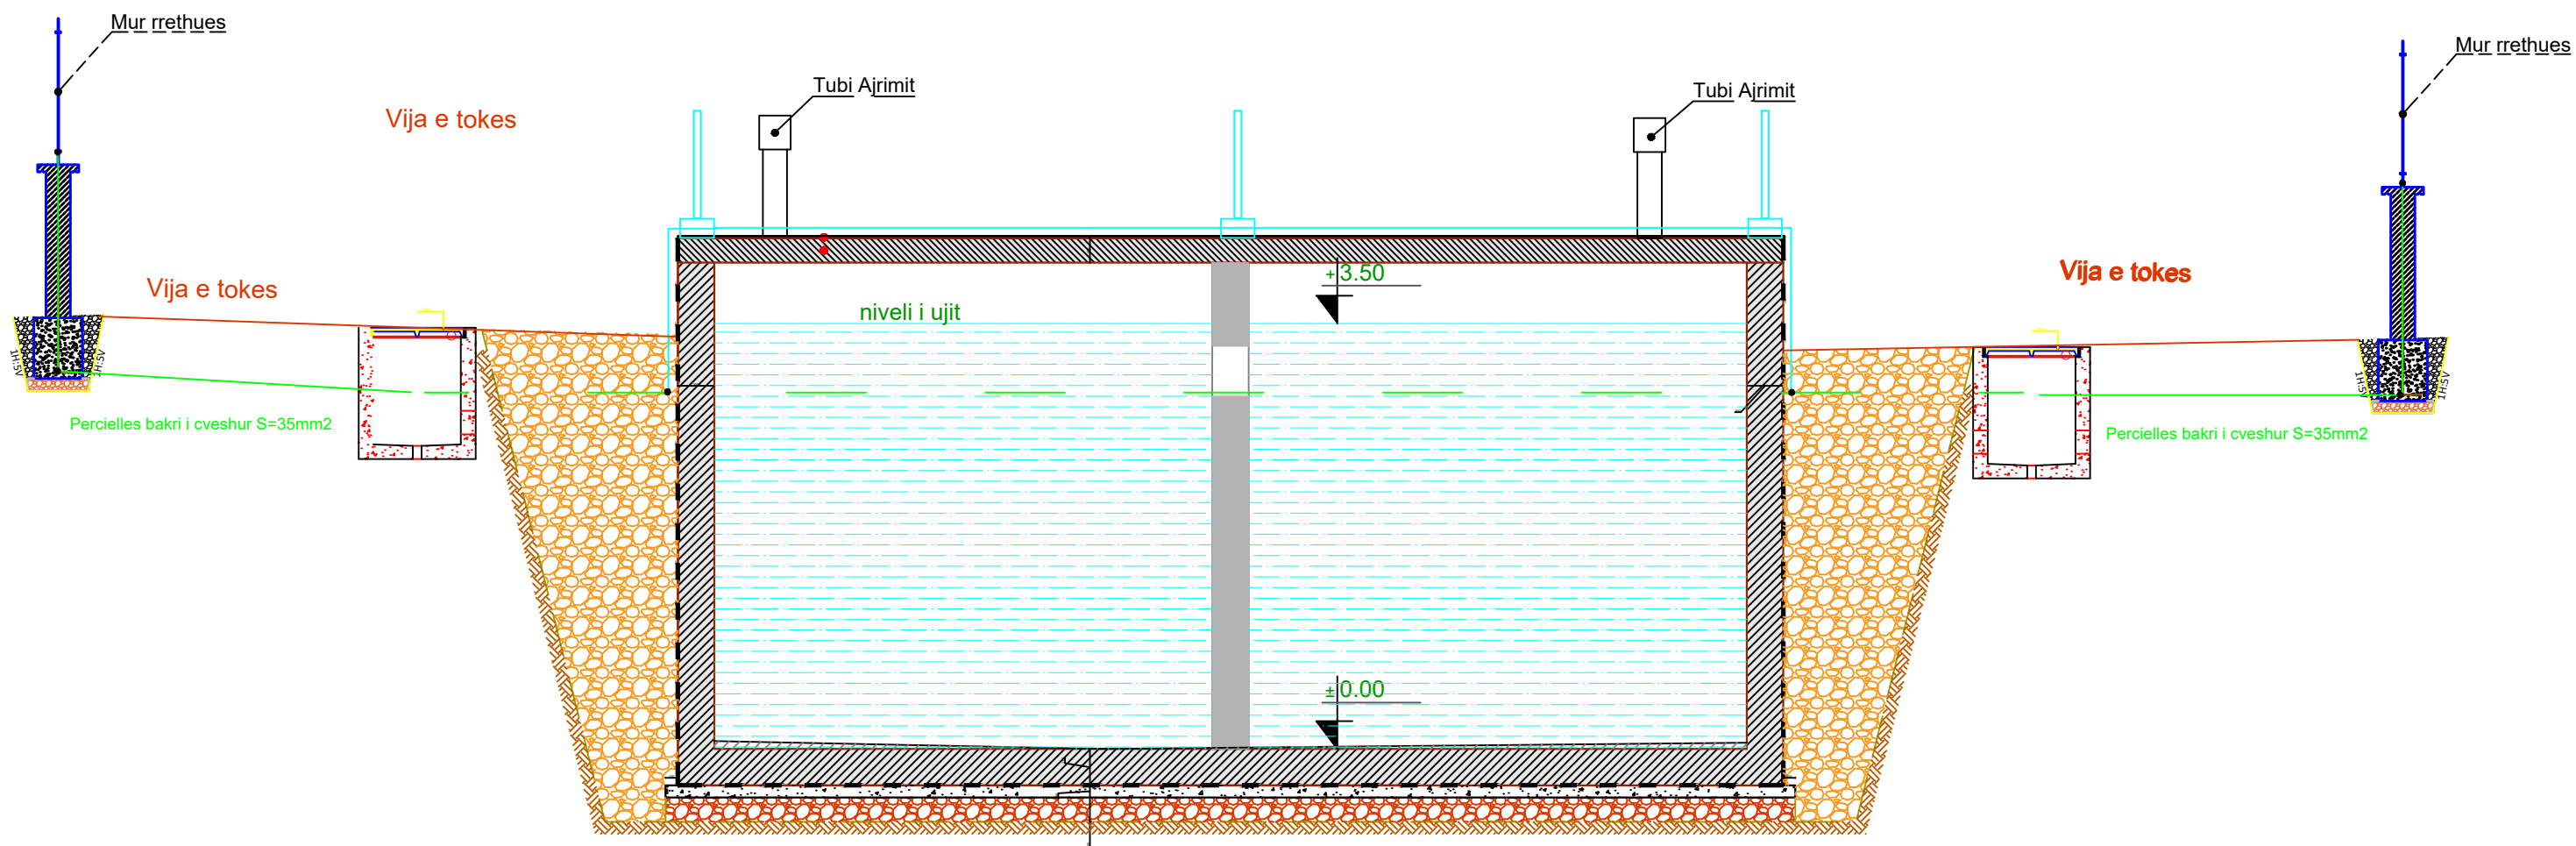

EMERTESA OBJEKTIT: "NDERTIMI I UJESJELLESIT TE FSHATRAVE, KLOS, SELVIAS, QYRKAN, LUMAS, FLOQ (NJ.A. KLOS) DHE RIKONSTRUKSIONI I UJESJELLESIT TE FSHATIT SELITE (NJ.A. MOLLAS)"

| | | |
|---|---|--|
|  | FAZA E PROJEKTIT :PROJEKT ZBATIMI | Nr. IE-60 |
| | EMERTIMI FLETES : SISTEMI RRUFEPRITES DHE TOKEZIMIT-2 | |
|  | POROSITESI - BASHKIA CËRRIK Rruga: Myrteza Topi (Nr 18.zip.code.1001) E-Mail: zetakonsultshpk@gmail.com TIRANE - ALBANIA | GRUPI PROJEKTIMIT BO: ZENIT&CO&ZETAKONSULT sh.p.k Inxh.Hidro. Merita MENGRI Inxh.Elek. Petrit PEQINI Ark.Raimonda MYDINLLARI Inxh.Ndert.Rexhep Tarba |
| | Inxh. Gjeo.Yzeir MIRAKA Inxh. Mek. Arqile PERI Inxh. Ndert.Lorenc HOXHA Inxh.Gjeodet.Lulzim VRAPI Inxh.Ndert.Flutura Duro | Dt. / /2024 Nr.License N.5907/2 Nr.License N.0433/21 |


DEPO GRUMBULLUESE

100 m3 QYRKAN

| | | | |
|--|---|--|---|
| EMERTESA OBJEKTIT: "NDERTIMI I UJESJELLESIT TE FSHATRAVE, KLOS, SELVIAS, QYRKAN, LUMAS, FLOQ (NJ.A. KLOS) DHE RIKONSTRUKSIONI I UJESJELLESIT TE FSHATIT SELITE (NJ.A. MOLLAS)" | | | |
|  | FAZA E PROJEKTIT :PROJEKT ZBATIMI | Nr. IE-61 | |
| | EMERTIMI FLETES : DEPO GRUMBULLUESE 100 m3 QYRKAN | | |
|  | POROSITESI - BASHKIA CËRRIK | GRUPI PROJEKTIMIT BO: ZENIT&CO&ZETAKONSULT sh.p.k Inxh.Hidro. Merita MENGRI Inxh.Elek. Petrit PEQINI Inxh.Elek. Kristaq ZHUPA Ark.Raimonda MYDINLLARI Inxh.Ndert.Rexhep Tarba | Inxh. Gjeo.Yzeir MIRAHA Inxh. Mek. Arqile PERI Inxh. Ndert.Lorenc HOXHA Inxh.Gjeodet.Lulzim VRAPI Inxh.Ndert.Flutura Duro |
| Rruga: Myrteza Topi (Nr 18.zip.code.1001) E-Mail: zetakonsultshpk@gmail.com TIRANE - ALBANIA | Mobile phone 069 33 52 077 | | Dt. ___/___/2024 Nr.License N.5907/2 Nr.License N.0433/21 |

KUADRI ELEKTRIK I DEPOS

SKEMA ELEKTRIKE

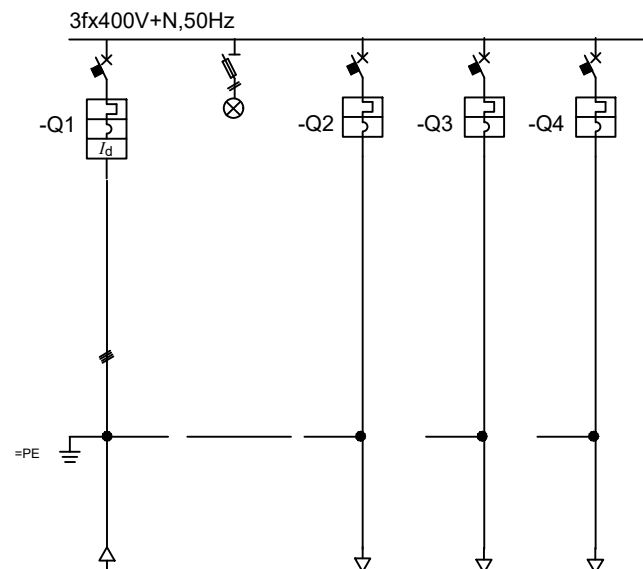


| Pershkrimet | Linja | =W1 | | | | |
|-----------------------|--------------|---------------|------------|--------------------|---------------|---------------|
| | | Hyrje nga SQP | Sinjalizim | Ndricimi zakonshem | Priza | Rezerve |
| Destinacioni | | 15 | | 0,5 | 1,5 | 1,5 |
| Fuqia | kW | 30 | | 2,27 | 6,8 | 6,8 |
| Rryma | A | 380 | | | | |
| Tensioni | V | | | | | |
| Celsi | Nr.fazeve | 3+N+T | 3+N+T | 1+N+T | 1+N+T | 3+N+T |
| | In | A | | | | |
| | Idif | mA | | | | |
| Siguresa | Pkycese | KA | | | | |
| | Tipi | | gG | | | |
| Kontaktori | Fuqia | kW | | | | |
| | In | A | | | | |
| Releja ermike | Rryma | A | | | | |
| | Rregjistrimi | | | | | |
| Transformator Tension | S | VA | | | | |
| | U | V | | | | |
| Morieteria | Tipi | | | | | |
| | Seksioni | mm2 | | | | |
| Kablli | Tipi | FG7OR-0.6/1kV | | FG7OR-0.6/1kV | FG7OR-0.6/1kV | FG7OR-0.6/1kV |
| | Seksioni | mm2 | | 4x16 | | |
| | Gjatesia | m | | 3x1.5+1G1.5 | | |
| | Vendosja | | Ne kanal | | | |


PAMJA E JASHTEME



DIMENSIONI BALLOR

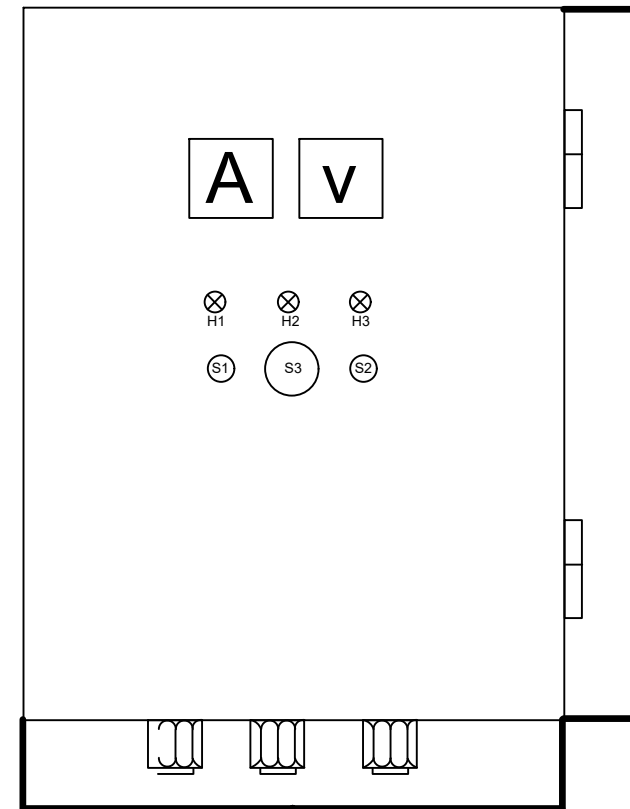



DIMENSIONI ANESOR

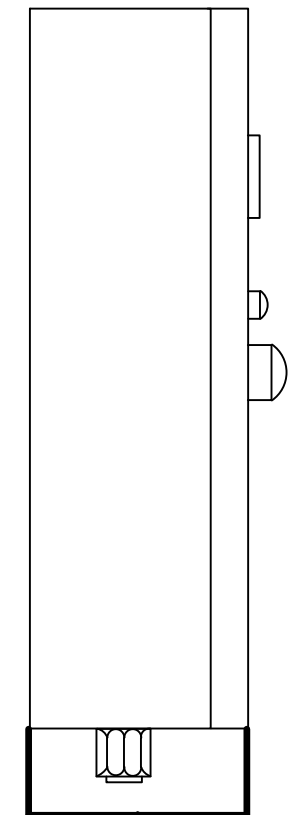

EMERTESA OBJEKTIT: "NDERTIMI I UJESJELLESIT TE FSHATRAVE, KLOS, SELVIAS, QYRKAN, LUMAS, FLOQ (Nj.A. KLOS) DHE RIKONSTRUKSIONI I UJESJELLESIT TE FSHATIT SELITE (Nj.A. MOLLAS)"

| | | |
|--|---|---|
| | FAZA E PROJEKTIT :PROJEKT ZBATIMI | Nr. IE-62 |
| | EMERTIMI FLETES : KUADRI ELEKTRIK I DEPOS | |
| | POROSITESI - BASHKIA CERRIK | |
| | Rruga: Myrteza Topi (Nr 18.zip.code.1001) E-Mail: zetakonsultshpk@gmail.com Mobile phone 069 33 52 077 TIRANE - ALBANIA | GRUPI PROJEKTIMIT BO: ZENIT&CO&ZETAKONSULT sh.p.k Inxh.Hidro. Merita MENGRI Inxh.Elek. Petrit PEQINI Inxh.Elek. Kristaq ZHUPA Ark.Raimonda MYDINLLARI Inxh.Ndert.Rexhep Tarba Inxh. Gjeo.Yzeir MIRAKA Inxh. Mek. Arqile PERI Inxh. Ndert.Lorenc HOXHA Inxh.Gjeodet.Lulzim VRAPI Inxh.Ndert.Flutura Duro |


PLANIMETRIA DEPOS

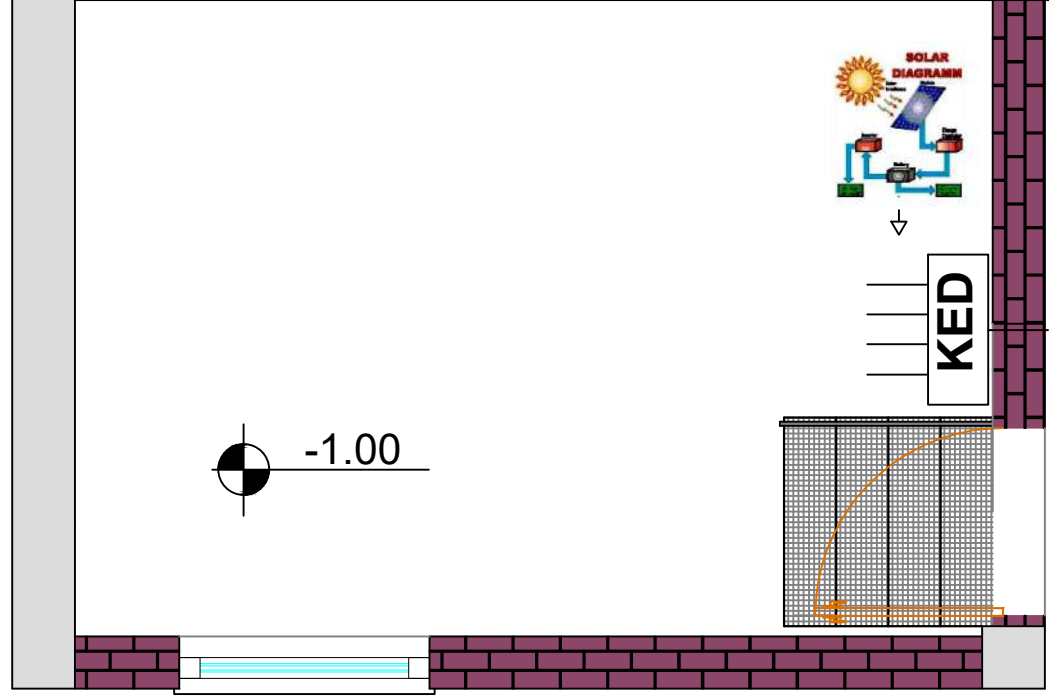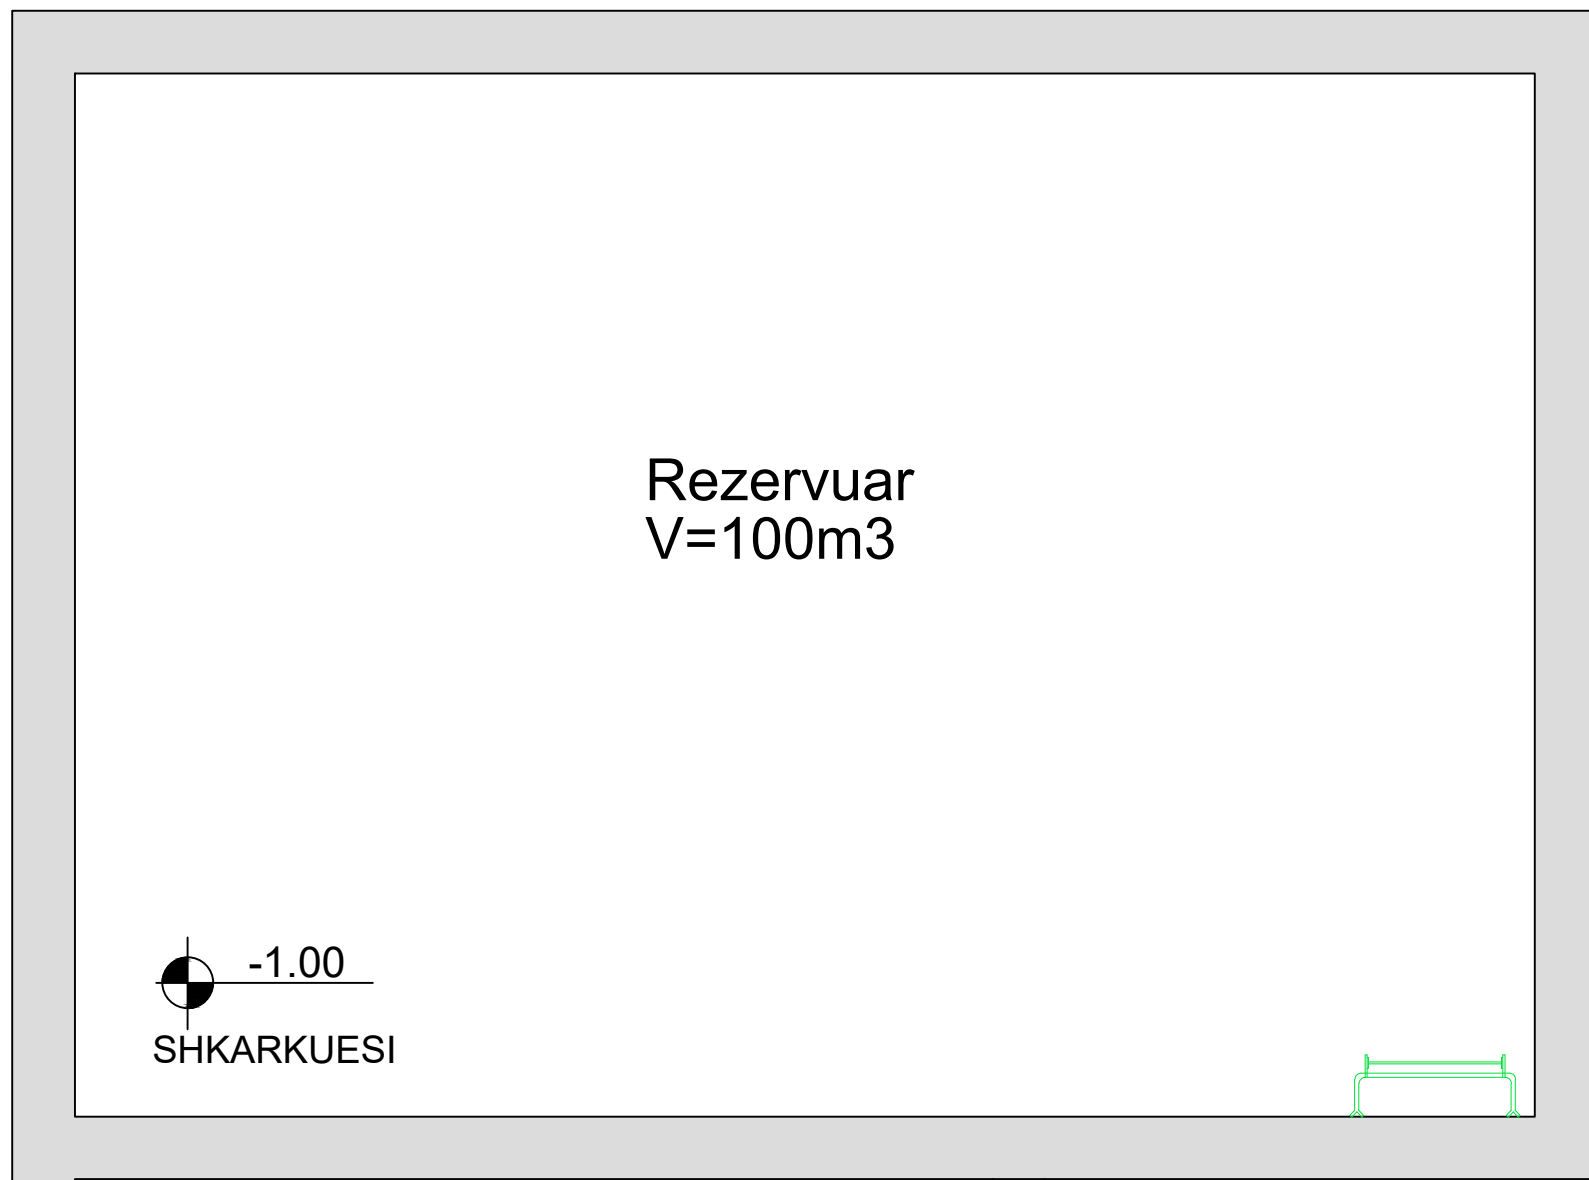

EMERTESA OBJEKTIT: "NDERTIMI I UJESJELLESIT TE FSHATRAVE, KLOS, SELVIAS, QYRKAN, LUMAS, FLOQ (NJ.A. KLOS) DHE RIKONSTRUKSIONI I UJESJELLESIT TE FSHATIT SELITE (NJ.A. MOLLAS)"


| | | |
|---|--|---|
|  ZETAKONSULT  ZENIT&CO | FAZA E PROJEKTIT :PROJEKT ZBATIMI | Nr. IE-63 |
| | EMERTIMI FLETES : PLANIMETRIA DEPOS | |
| POROSITESI - BASHKIA CËRRIK Rruga: Myrteza Topi (Nr 18.zip.code.1001) E-Mail: zetakonsultshpk@gmail.com TIRANE - ALBANIA | GRUPI PROJEKTIMIT BO: ZENIT&CO&ZETAKONSULT sh.p.k Inxh.Hidro. Merita MENGRI Inxh.Elek. Petrit PEQINI Inxh.Elek. Kristaq ZHUPA Ark.Raimonda MYDINLLARI Inxh.Ndert.Rexhep Tarba | Inxh. Gjeo.Yzeir MIRAHA Inxh. Mek. Arqile PERI Inxh. Ndert.Lorenc HOXHA Inxh.Gjeodet.Lulzim VRAPI Inxh.Ndert.Flutura Duro |
| | Dt. / /2024 Nr.License N.5907/2 Nr.License N.0433/21 | |

INSTALIMI TUBOVE DHE KUTIJAVE SHPERNDARESE

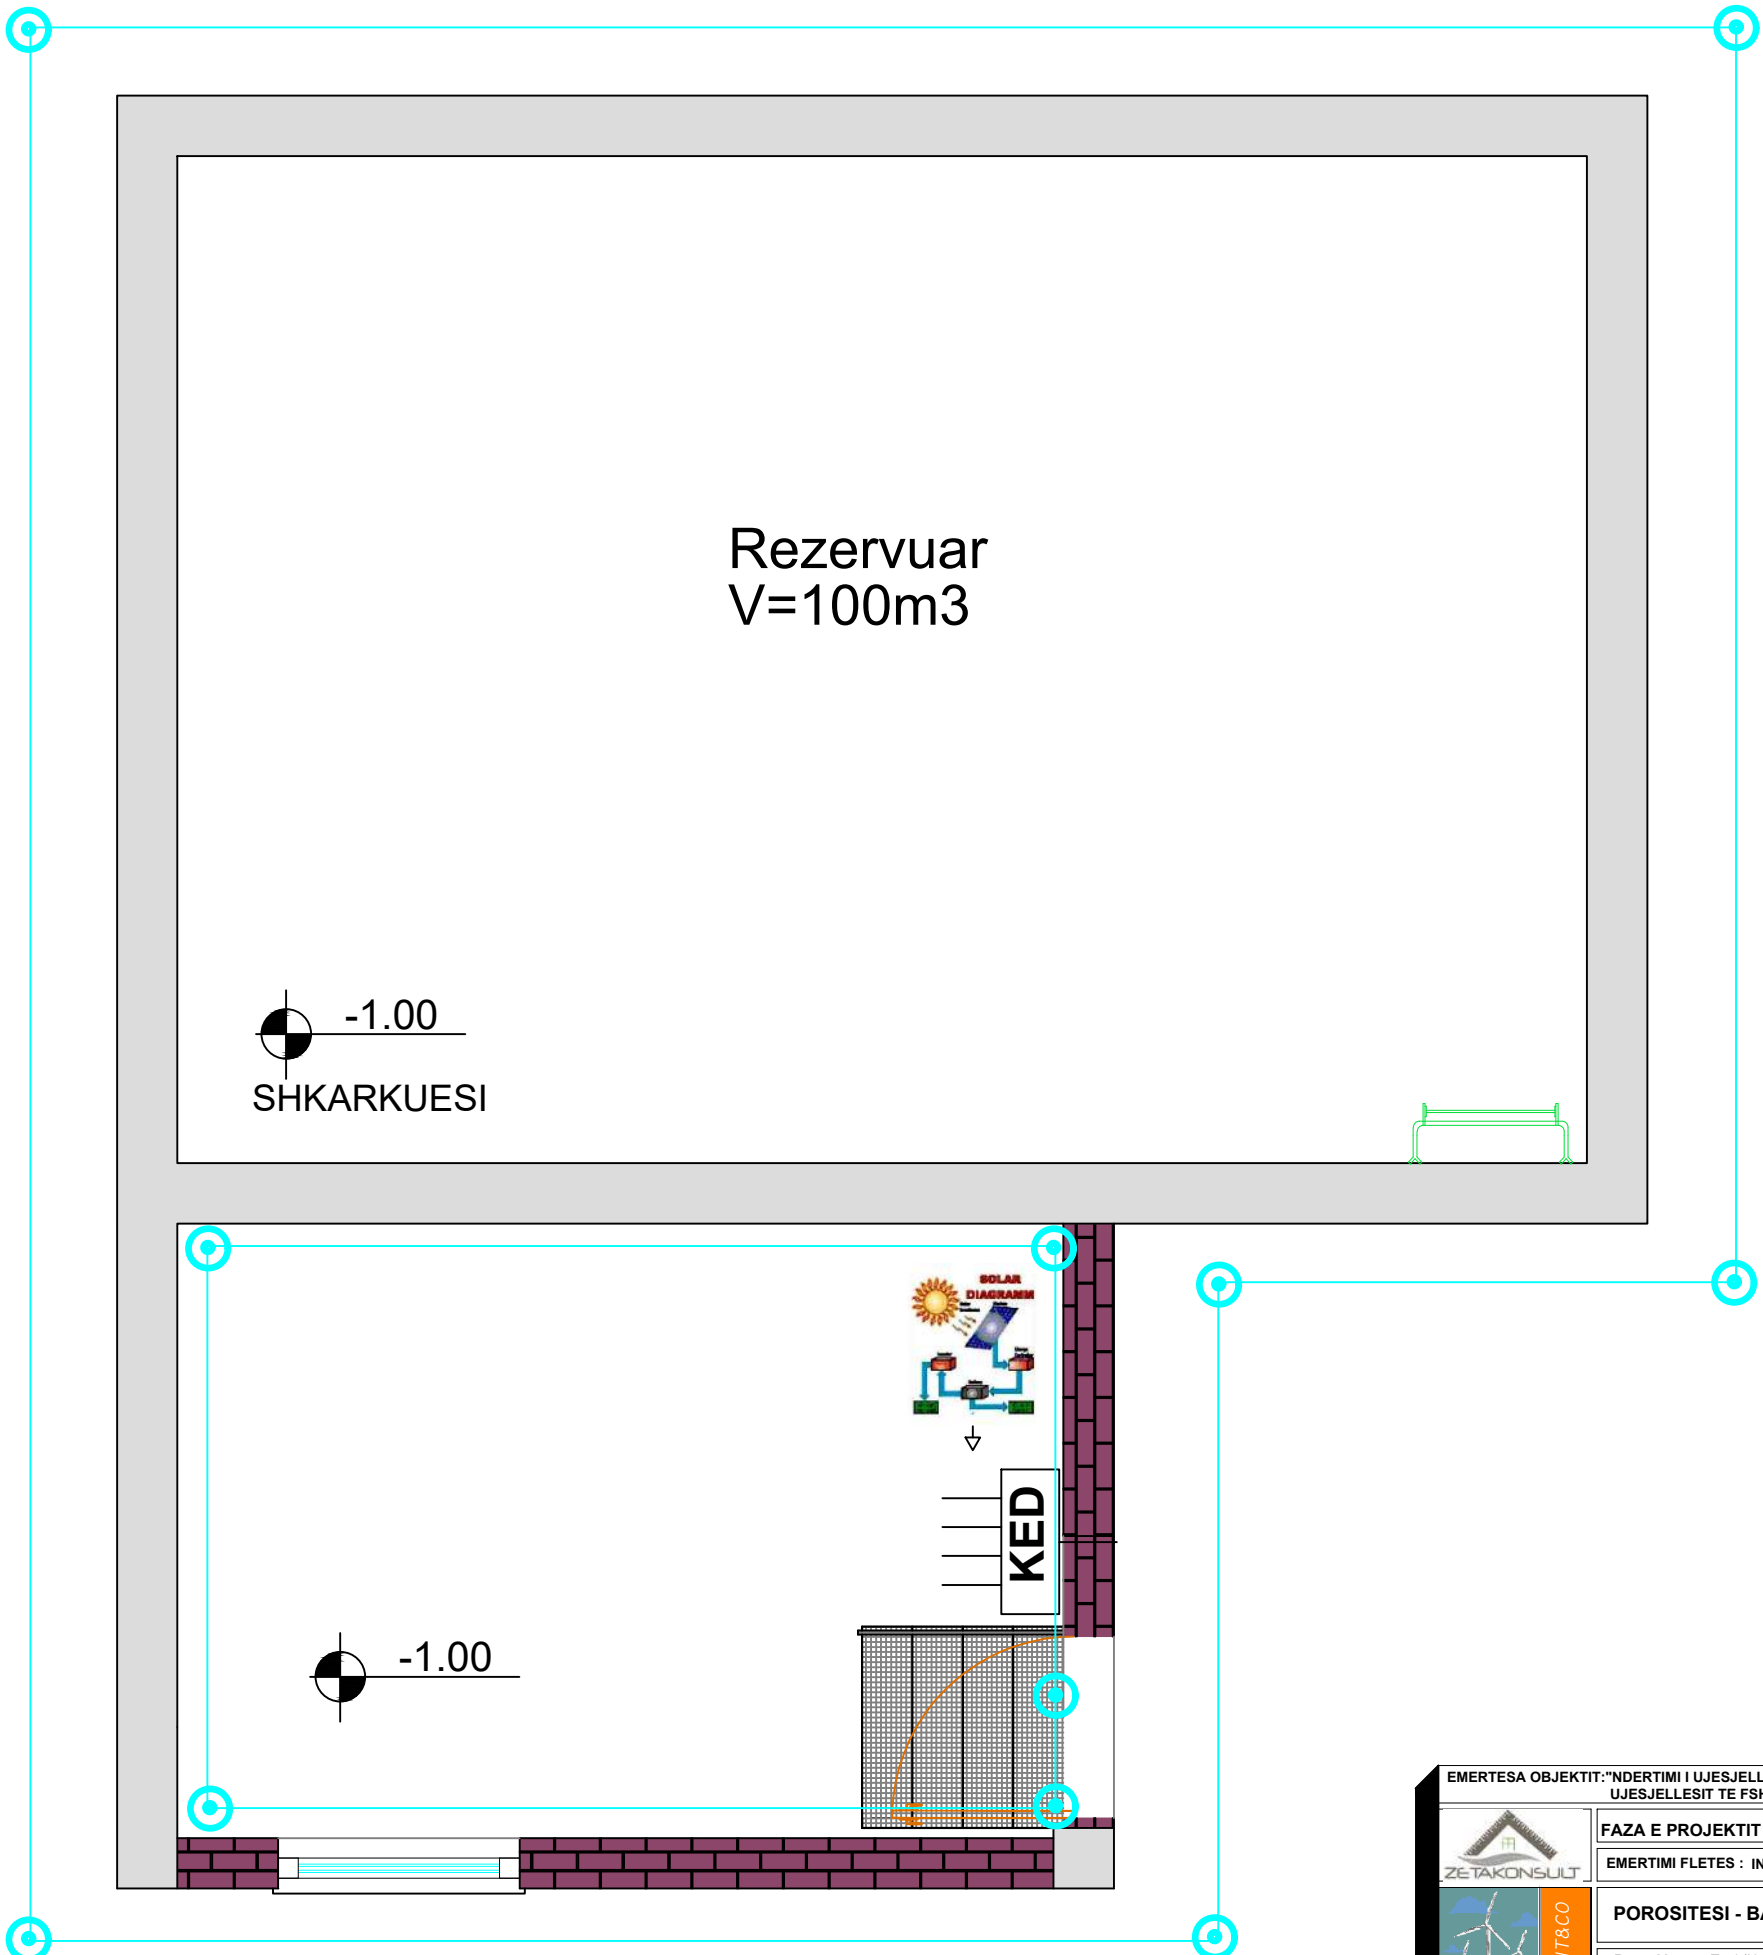


| | | |
|--|---|---|
| EMERTESA OBJEKTIT: "NDERTIMI I UJESJELLESIT TE FSHATRAVE, KLOS, SELVIAS, QYRKAN, LUMAS, FLOQ (NJ.A. KLOS) DHE RIKONSTRUKSIONI I UJESJELLESIT TE FSHATIT SELITE (NJ.A. MOLLAS)" | | Nr. IE-64 |
| FAZA E PROJEKTIT :PROJEKT ZBATIMI | | |
| EMERTIMI FLETES : INSTALIMI TUBOVE DHE KUTIJAVE SHPERNDARESE | | |
|  ZENIT&CO | POROSITESI - BASHKIA CËRRIK Rruga: Myrteza Topi (Nr 18.zip.code.1001) E-Mail: zetakonsultshpk@gmail.com TIRANE - ALBANIA | GRUPI PROJEKTIMIT BO: ZENIT&CO&ZETAKONSULT sh.p.k Inxh.Hidro. Merita MENGRI Inxh.Elek. Petrit PEQINI Inxh.Elek. Kristaq ZHUPA Ark.Raimonda MYDINLLARI Inxh.Ndert.Rexhep Tarba Inxh. Gjeo.Yzeir MIRAHA Inxh. Mek. Arqile PERI Inxh. Ndert.Lorenc HOXHA Inxh.Gjeodet.Lulzim VRAPI Inxh.Ndert.Flutura Duro |
| | Dt. / /2024 Nr.License N.5907/2 Nr.License N.0433/21 | |


SISTEMI I NDRICIMIT

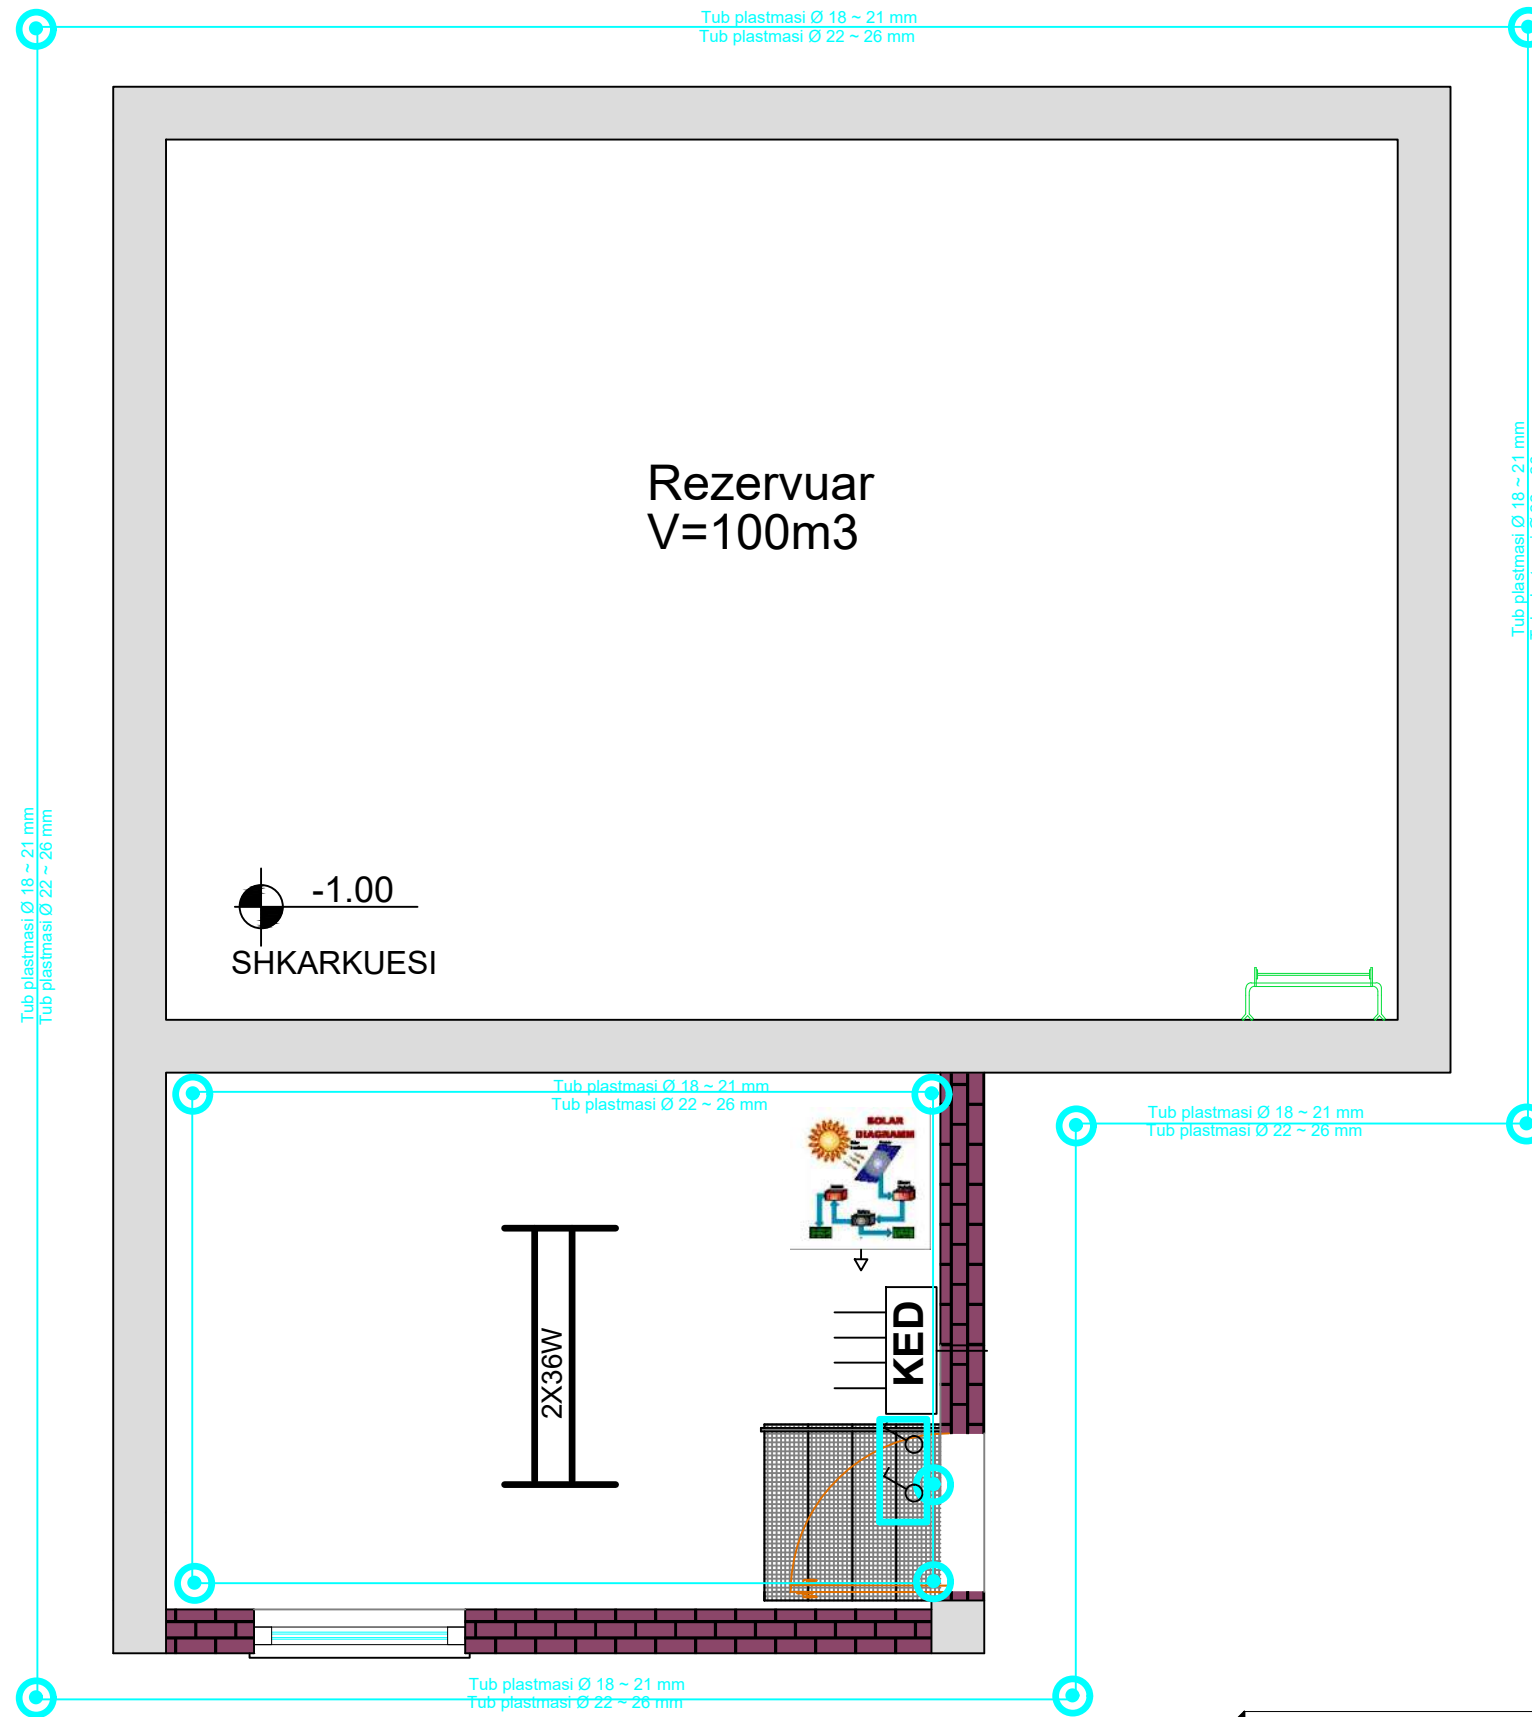


| | | |
|--|--|---|
| EMERTESA OBJEKTIT: "NDERTIMI I UJESJELLESIT TE FSHATRAVE, KLOS, SELVIAS, QYRKAN, LUMAS, FLOQ (NJ.A. KLOS) DHE RIKONSTRUKSIONI I UJESJELLESIT TE FSHATIT SELITE (NJ.A. MOLLAS)" | | |
| FAZA E PROJEKTIT :PROJEKT ZBATIMI | | Nr. IE-65 |
| EMERTIMI FLETES : SISTEMI I NDRICIMIT | | |
|  ZENIT&CO | POROSITESI - BASHKIA CËRRIK Rruga: Myrteza Topi (Nr 18.zip.code.1001) E-Mail: zetakonsultshpk@gmail.com Mobile phone 069 33 52 077 TIRANE, ALBANIA | GRUPI PROJEKTIMIT BO: ZENIT&CO&ZETAKONSULT sh.p.k Inxh.Hidro. Merita MENGRI Inxh.Elek. Petrit PEQINI Inxh.Elek. Kristaq ZHUPA Ark.Raimonda MYDINLLARI Inxh.Gjeodet.Lulzim VRAPI Inxh. Gjeo.Yzeir MIRAQA Inxh. Mek. Arqile PERI Inxh. Ndert.Lorenc HOXHHA Inxh.Gjeodet.Lulzim VRAPI Inxh.Ndert.Rexhep Tarba Inxh.Ndert.Flutura Duro |
| | Dt. / /2024 | |

SISTEMI I NDRICIMIT JASHEM

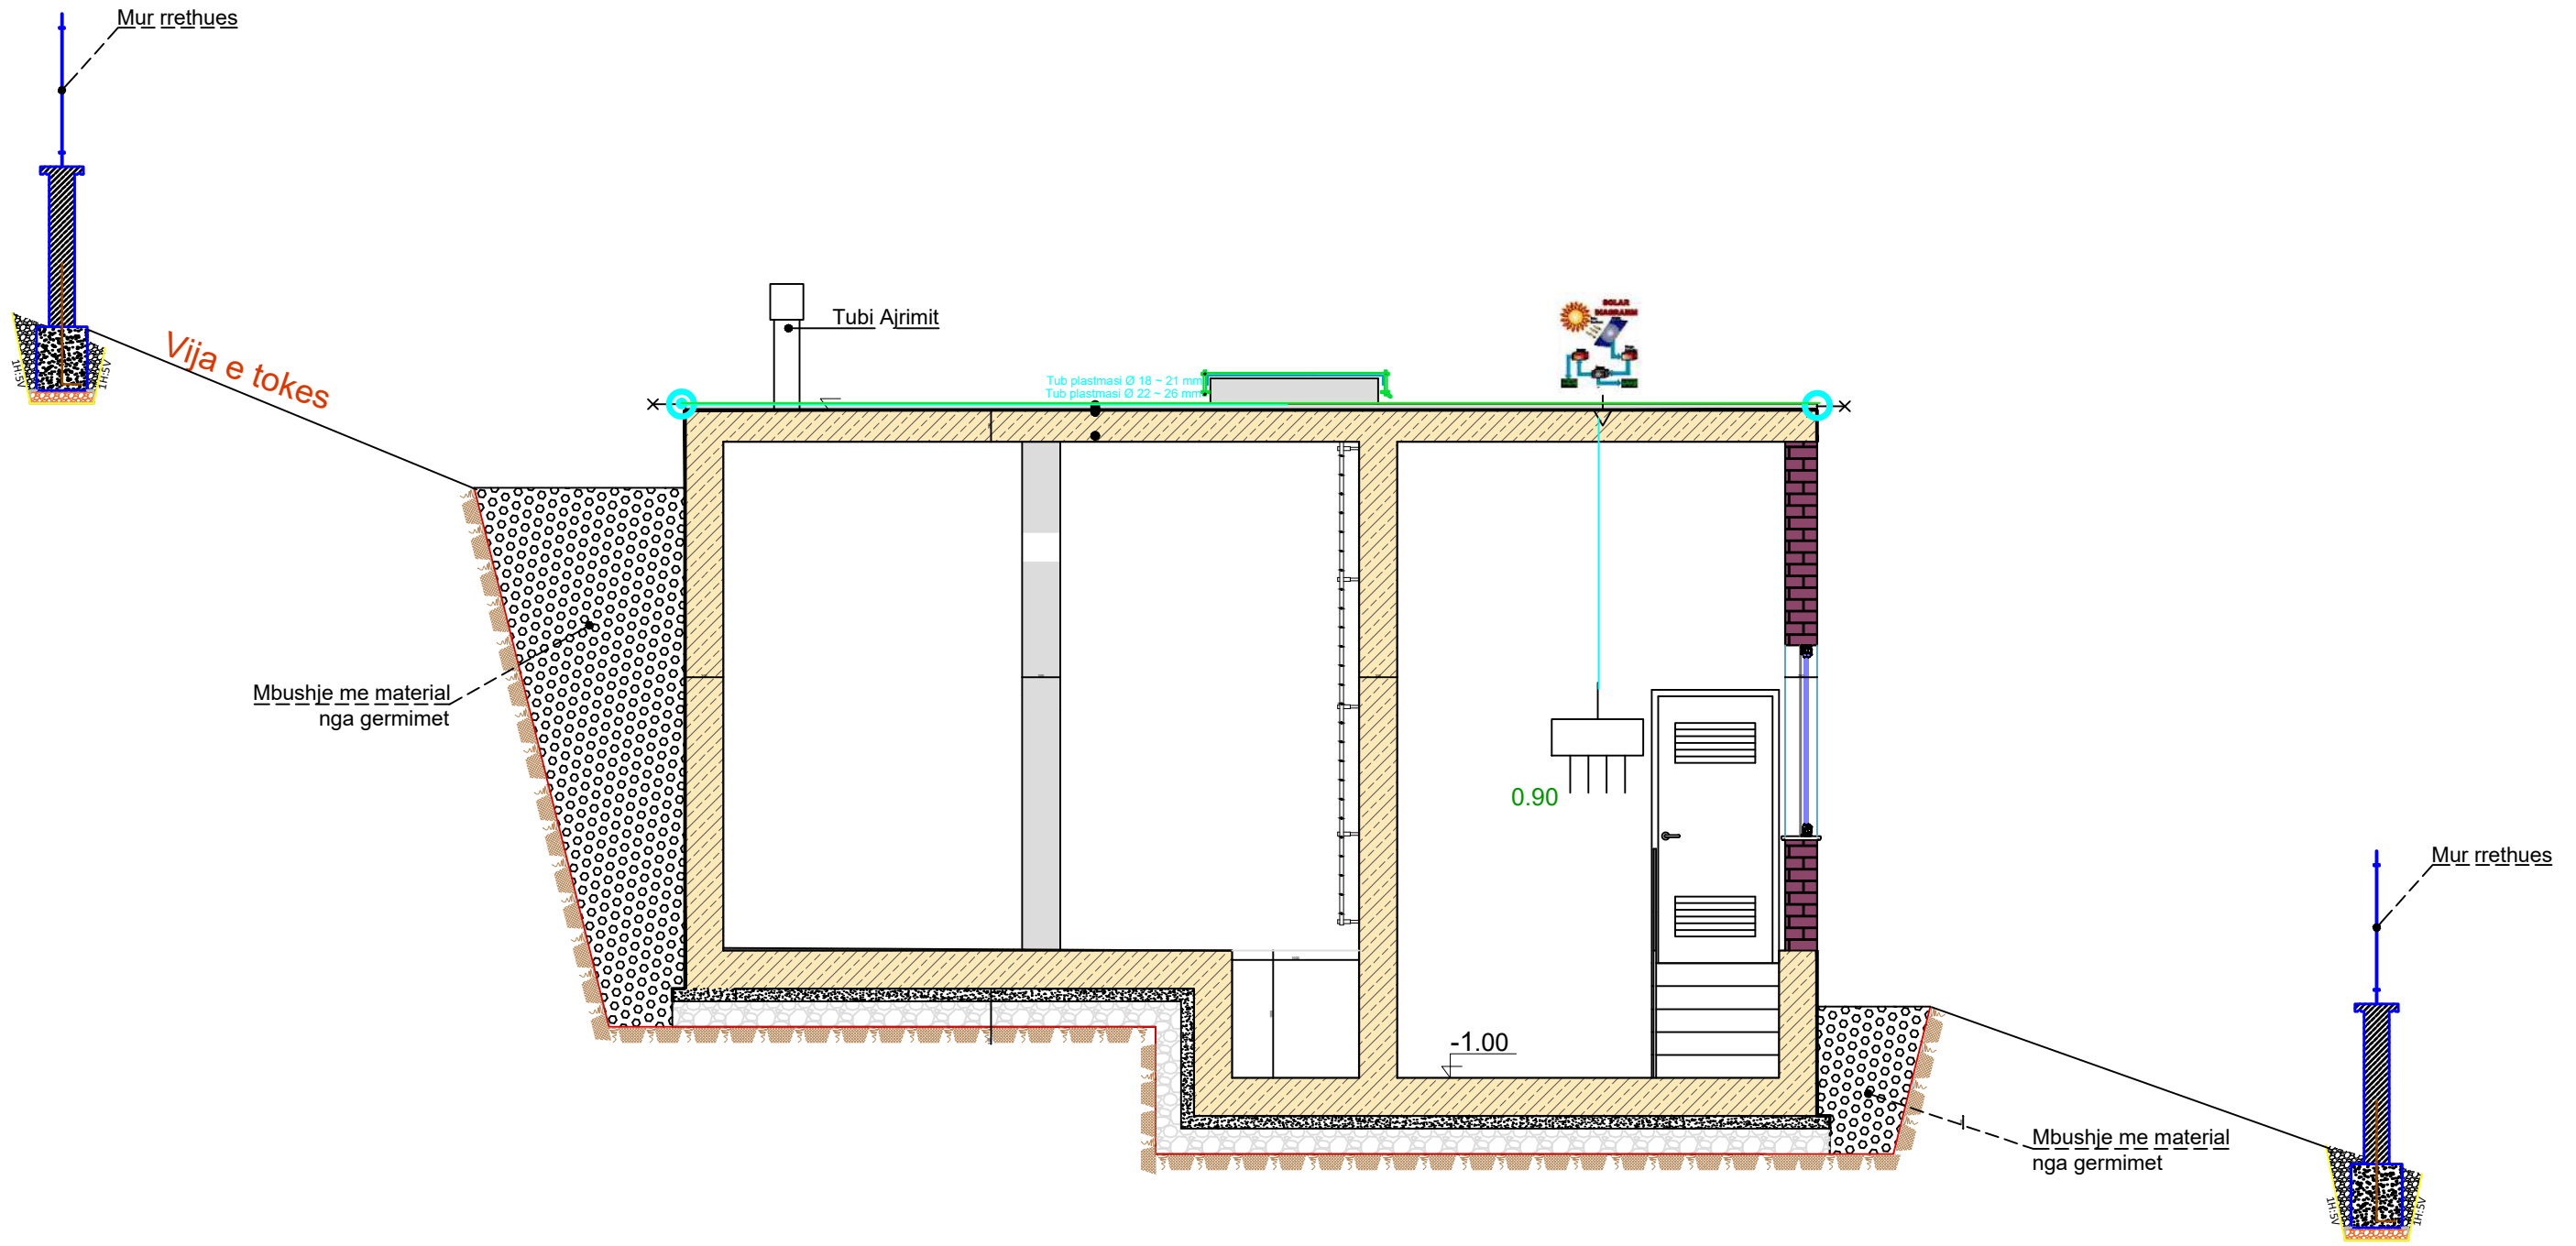


| | | |
|--|---|---|
| EMERTESA OBJEKTIT: "NDERTIMI I UJESJELLESIT TE FSHATRAVE, KLOS, SELVIAS, QYRKAN, LUMAS, FLOQ (Nj.A. KLOS) DHE RIKONSTRUKSIONI I UJESJELLESIT TE FSHATIT SELITE (Nj.A. MOLLAS)" | | Nr. IE-66 |
| FAZA E PROJEKTIT :PROJEKT ZBATIMI | | |
| EMERTIMI FLETES : SISTEMI I NDRICIMIT JASHEM | | |
|  ZENIT&CO | GRUPI PROJEKTIMIT BO: ZENIT&CO&ZETAKONSULT sh.p.k | Dt. / /2024 |
| | POROSITESI - BASHKIA CËRRIK Rruga: Myrteza Topi (Nr 18.zip.code.1001) E-Mail: zetakonsultshpk@gmail.com TIRANE -ALBANIA | Inxh.Hidro. Merita MENGRI Inxh.Elek. Petrit PEQINI Inxh.Elek. Kristaq ZHUPA Ark.Raimonda MYDINLLARI Inxh.Ndert.Rexhep Tarba |
| | | Nr.License N.6907/2 Nr.License N.0433/21 |

SISTEMI I PRIZAVE

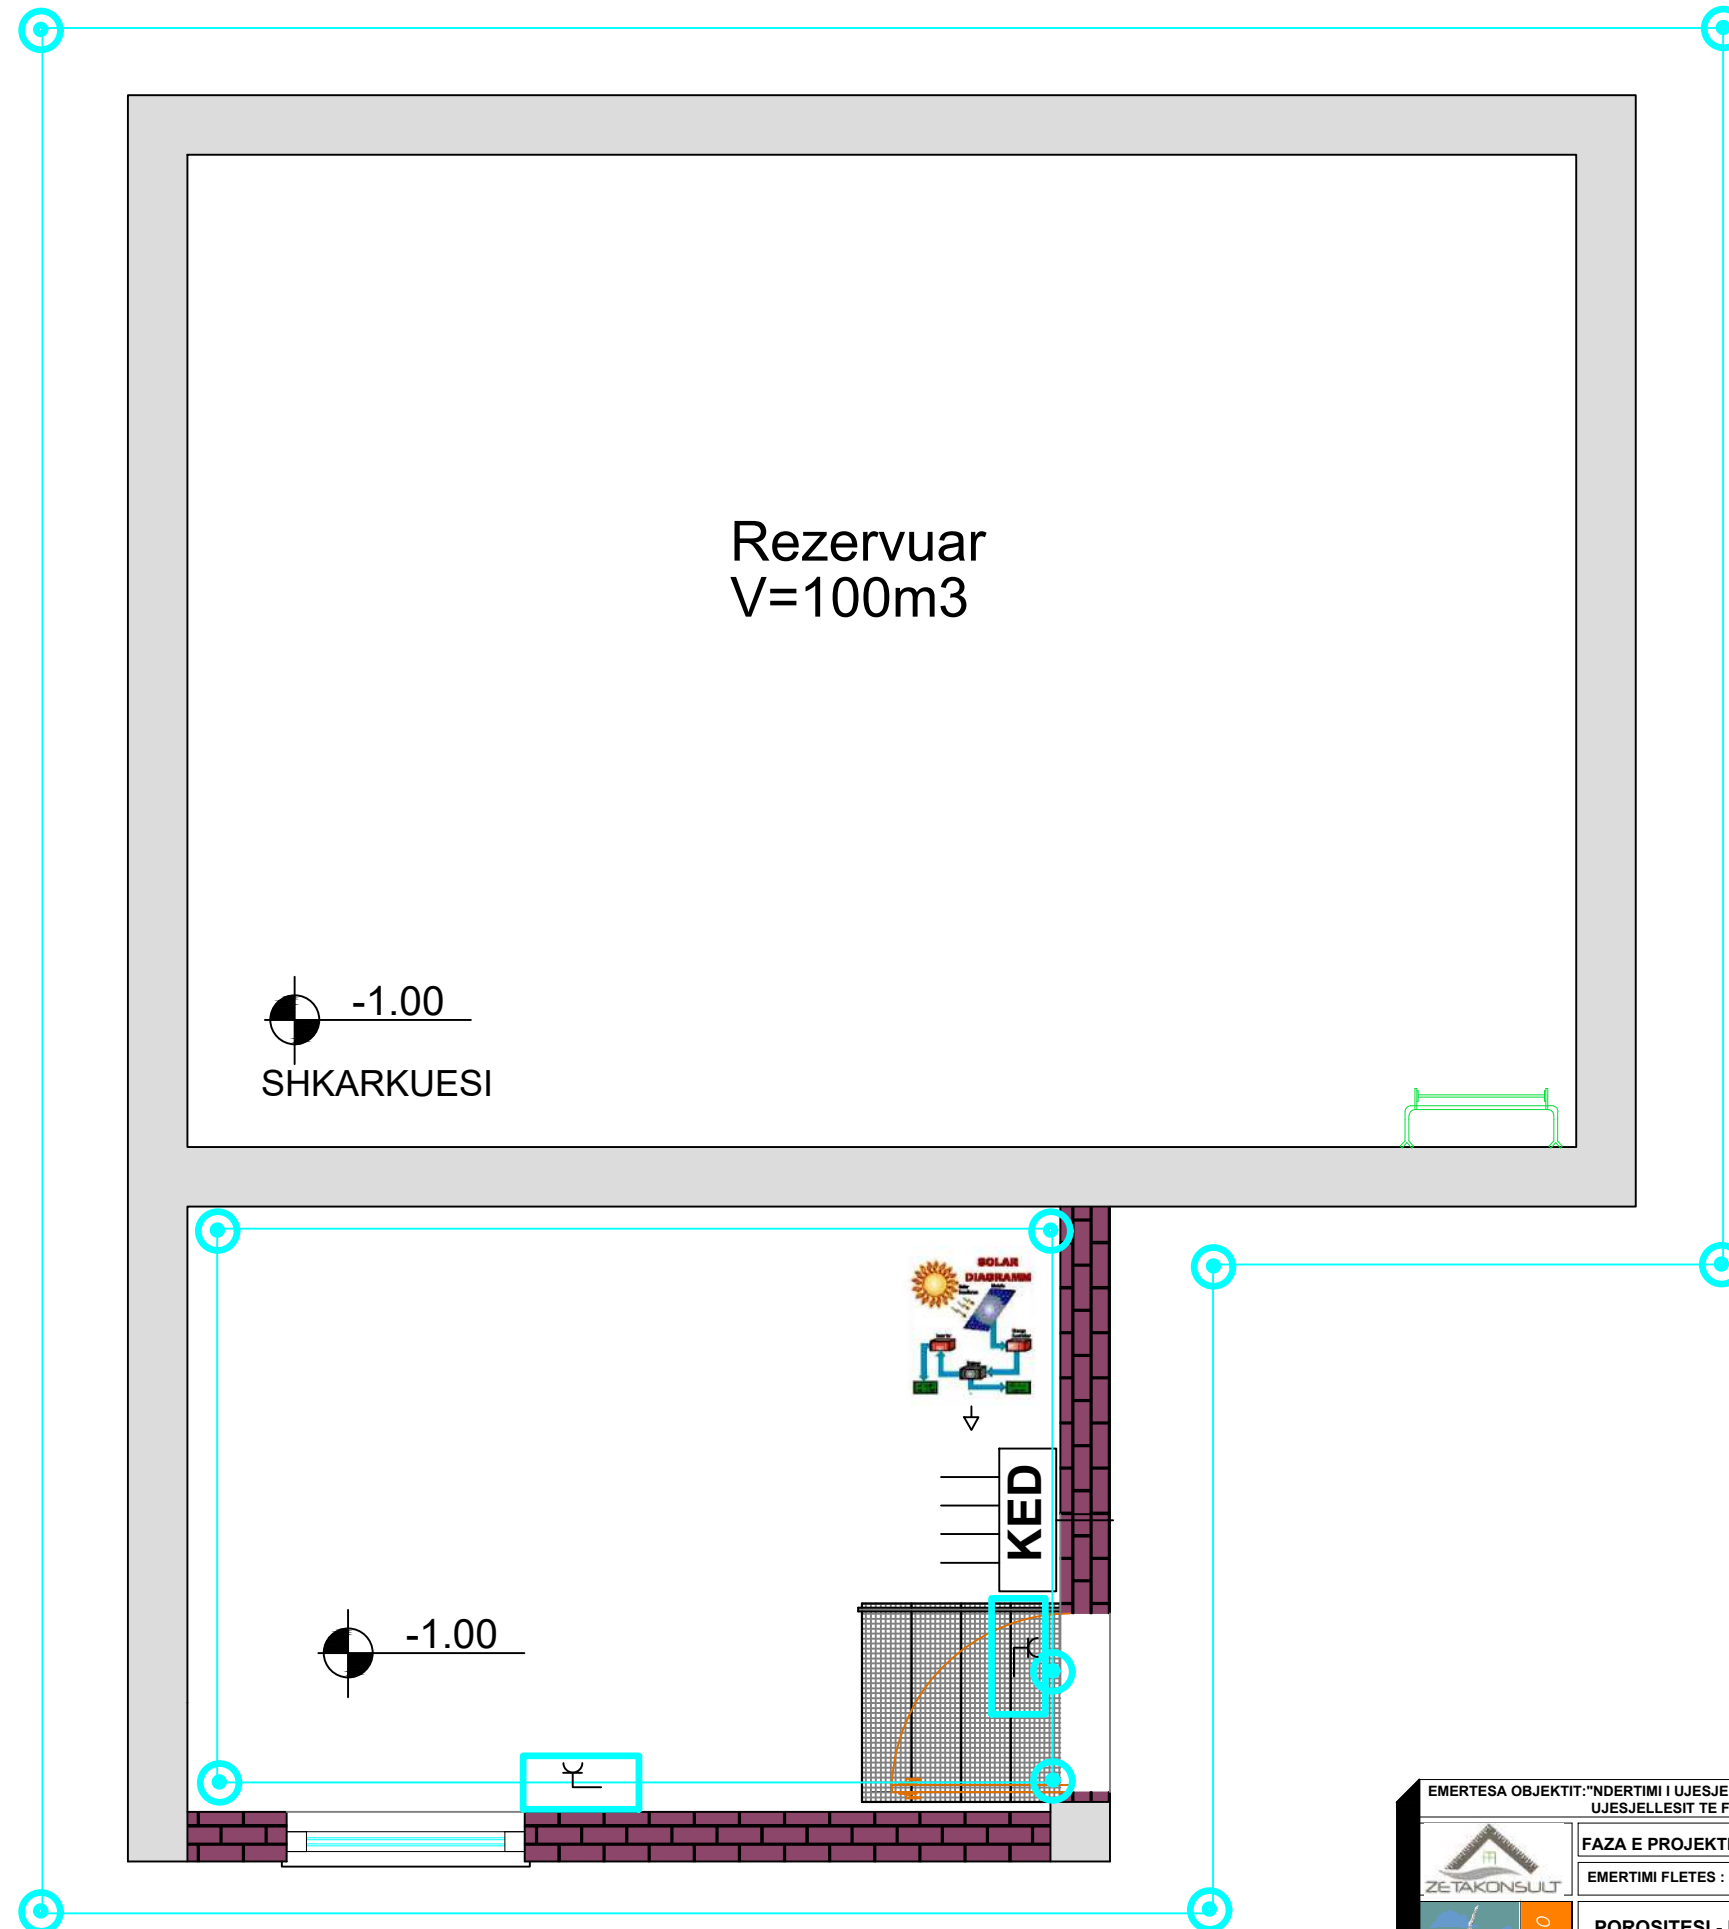


| | | |
|--|--|---|
| EMERTESA OBJEKTIT: "NDERTIMI I UJESJELLESIT TE FSHATRAVE, KLOS, SELVIAS, QYRKAN, LUMAS, FLOQ (NJ.A. KLOS) DHE RIKONSTRUKSIONI I UJESJELLESIT TE FSHATIT SELITE (NJ.A. MOLLAS)" | | |
| FAZA E PROJEKTIT :PROJEKT ZBATIMI | | Nr. IE-67 |
| EMERTIMI FLETES : SISTEMI I PRIZAVE | | |
|  ZENIT&CO | POROSITESI - BASHKIA CËRRIK Rruga: Myrteza Topi (Nr 18.zip.code.1001) E-Mail: zetakonsultshpk@gmail.com TIRANE -ALBANIA | GRUPI PROJEKTIMIT BO: ZENIT&CO&ZETAKONSULT sh.p.k Inxh.Hidro. Merita MENGRI Inxh.Elek. Petrit PEQINI Inxh.Elek. Kristaq ZHUPA Ark.Raimonda MYDINLLARI Inxh.Ndert.Rexhep Tarba Inxh. Gjeo.Yzeir MIRAHA Inxh. Mek. Arqile PERI Inxh. Ndert.Lorenc HOXHA Inxh.Gjeodet.Lulzim VRAPI Inxh.Ndert.Flutura Duro |
| | Dt. / /2024 Nr.License N.5907/2 Nr.License N.0433/21 | |

SISTEMI TOKEZIMIT DHE BARAZIMIT POTENCIALEVE TE STACIONET

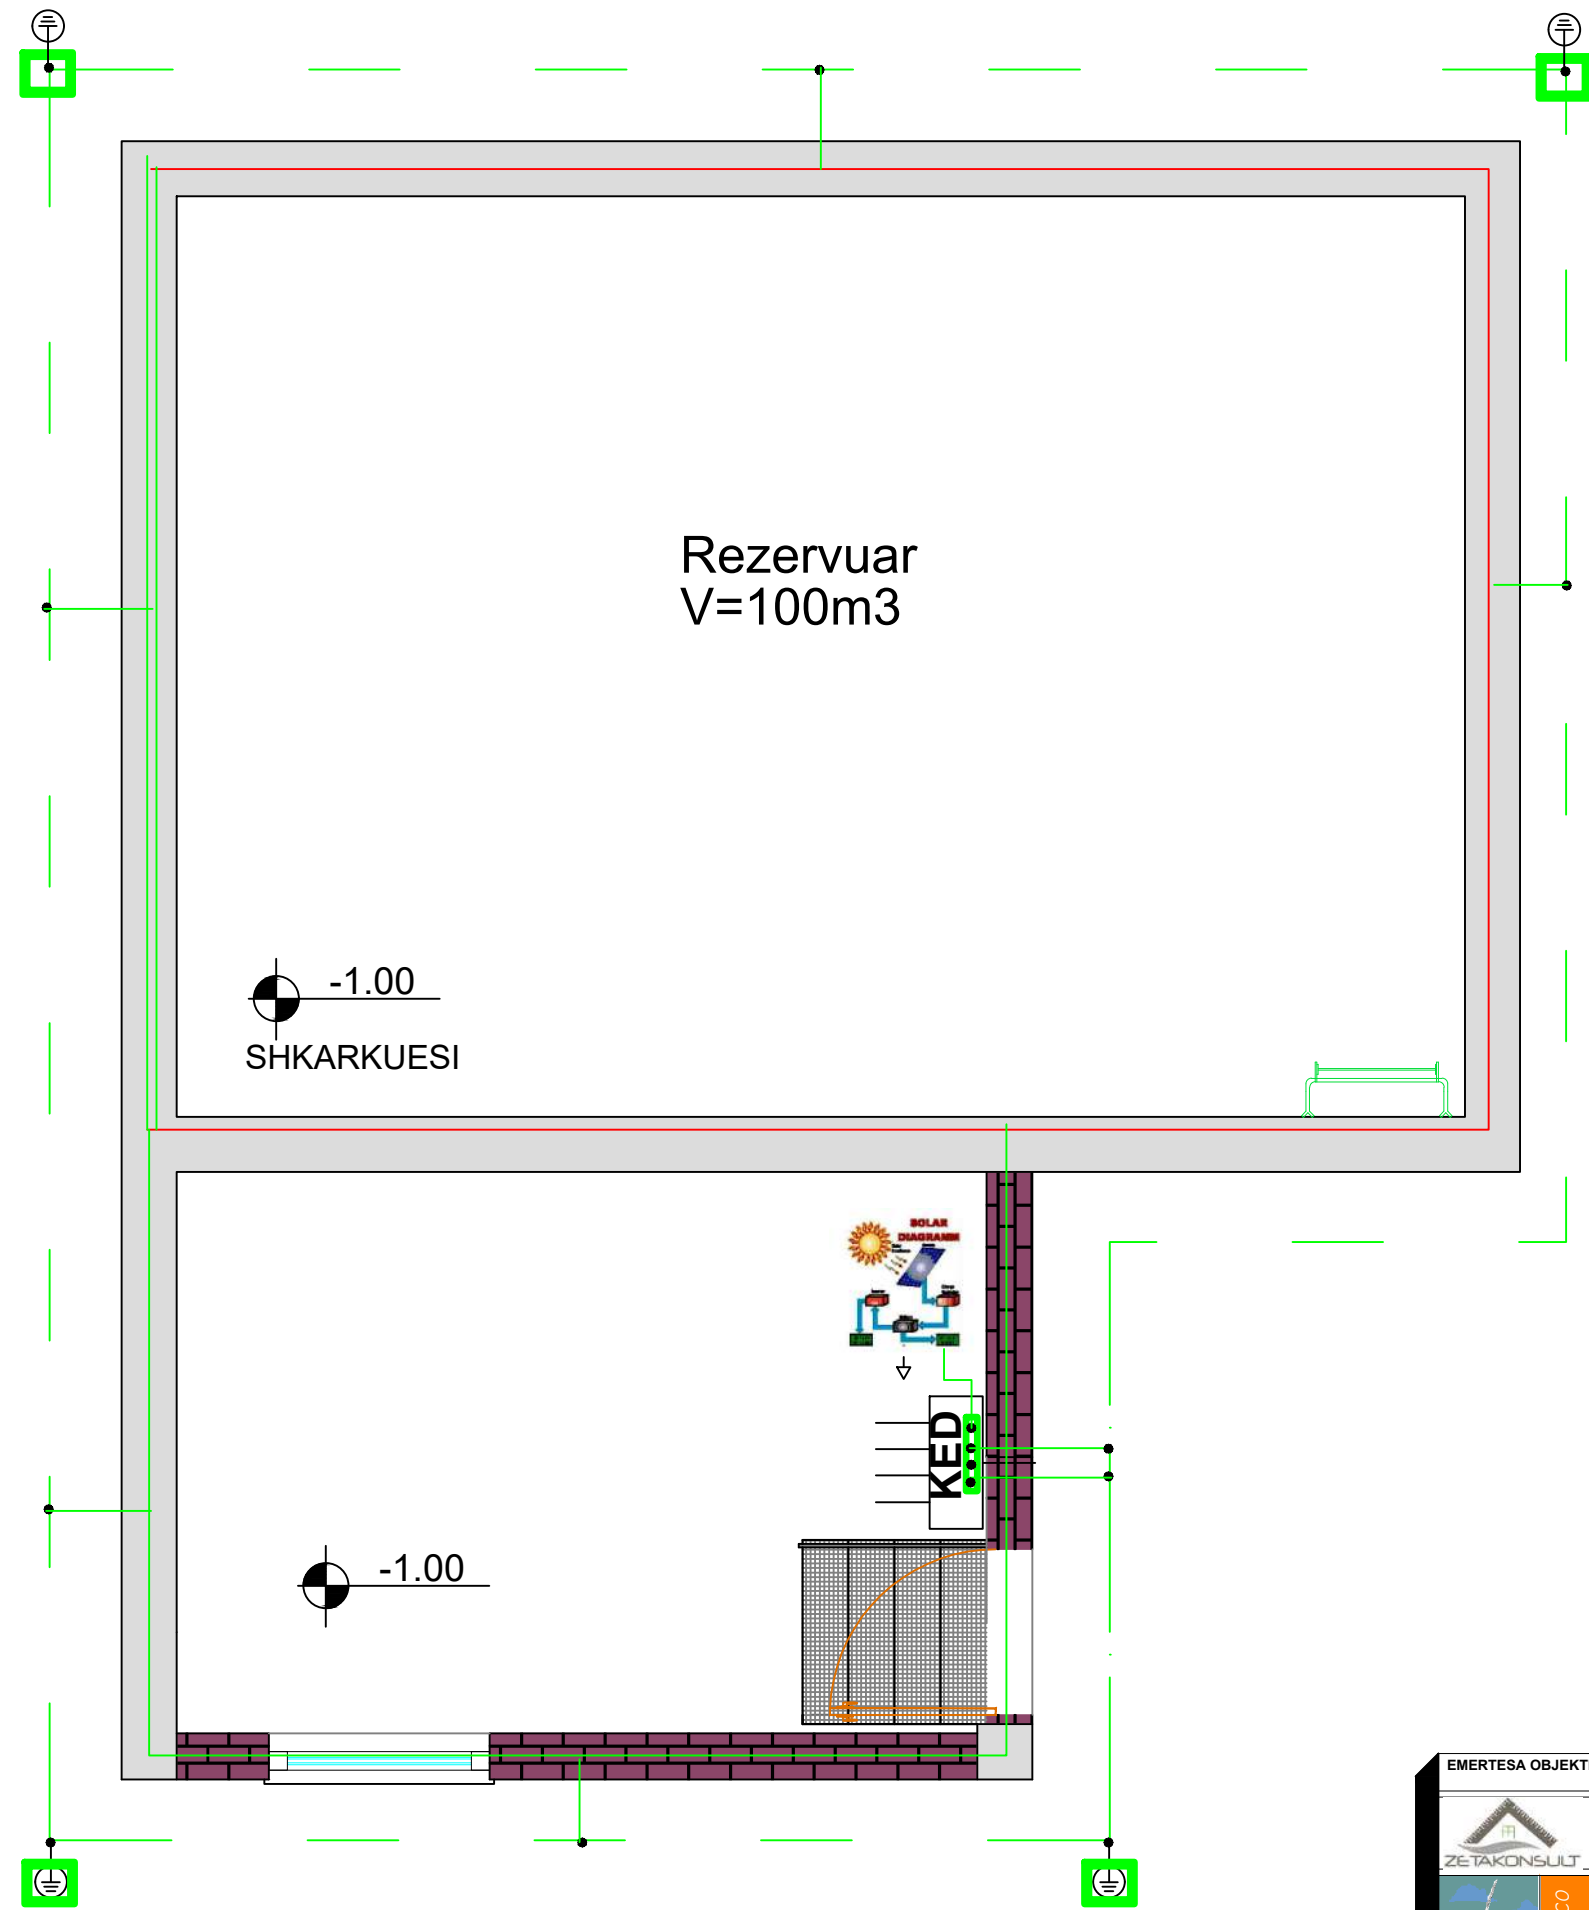


| | | |
|---|---|--|
| EMERTESA OBJEKTIT: "NDERTIMI I UJESJELLESIT TE FSHATRAVE, KLOS, SELVIAS, QYRKAN, LUMAS, FLOQ (NJ.A. KLOS) DHE RIKONSTRUKSIONI I UJESJELLESIT TE FSHATIT SELITE (NJ.A. MOLLAS)" | | Nr. IE-68 |
| FAZA E PROJEKTIT :PROJEKT ZBATIMI | | |
| EMERTIMI FLETES :SISTEMI TOKEZIMIT DHE BARAZIMIT POTENCIALEVE TE STACIONET | | |
| | POROSITESI - BASHKIA CËRRIK | Dt. / /2024 |
| | Rruga: Myrteza Topi (Nr 18.zip.code.1001) Mobile phone 069 33 52 077 E-Mail: zetakonsultshpk@gmail.com TIRANE - ALBANIA | GRUPI PROJEKTIMIT BO: ZENIT&CO&ZETAKONSULT sh.p.k Inxh.Hidro. Merita MENGRI Inxh.Elek. Petrit PEQINI Inxh.Elek. Kristaq ZHUPA Ark.Raimonda MYDINLLARI Inxh.Ndert.Rexhep Tarba |
| | | Nr.License N.5907/2 Nr.License N.0433/21 |

SISTEMI RRUFEPRITES DHE TOKEZIMIT

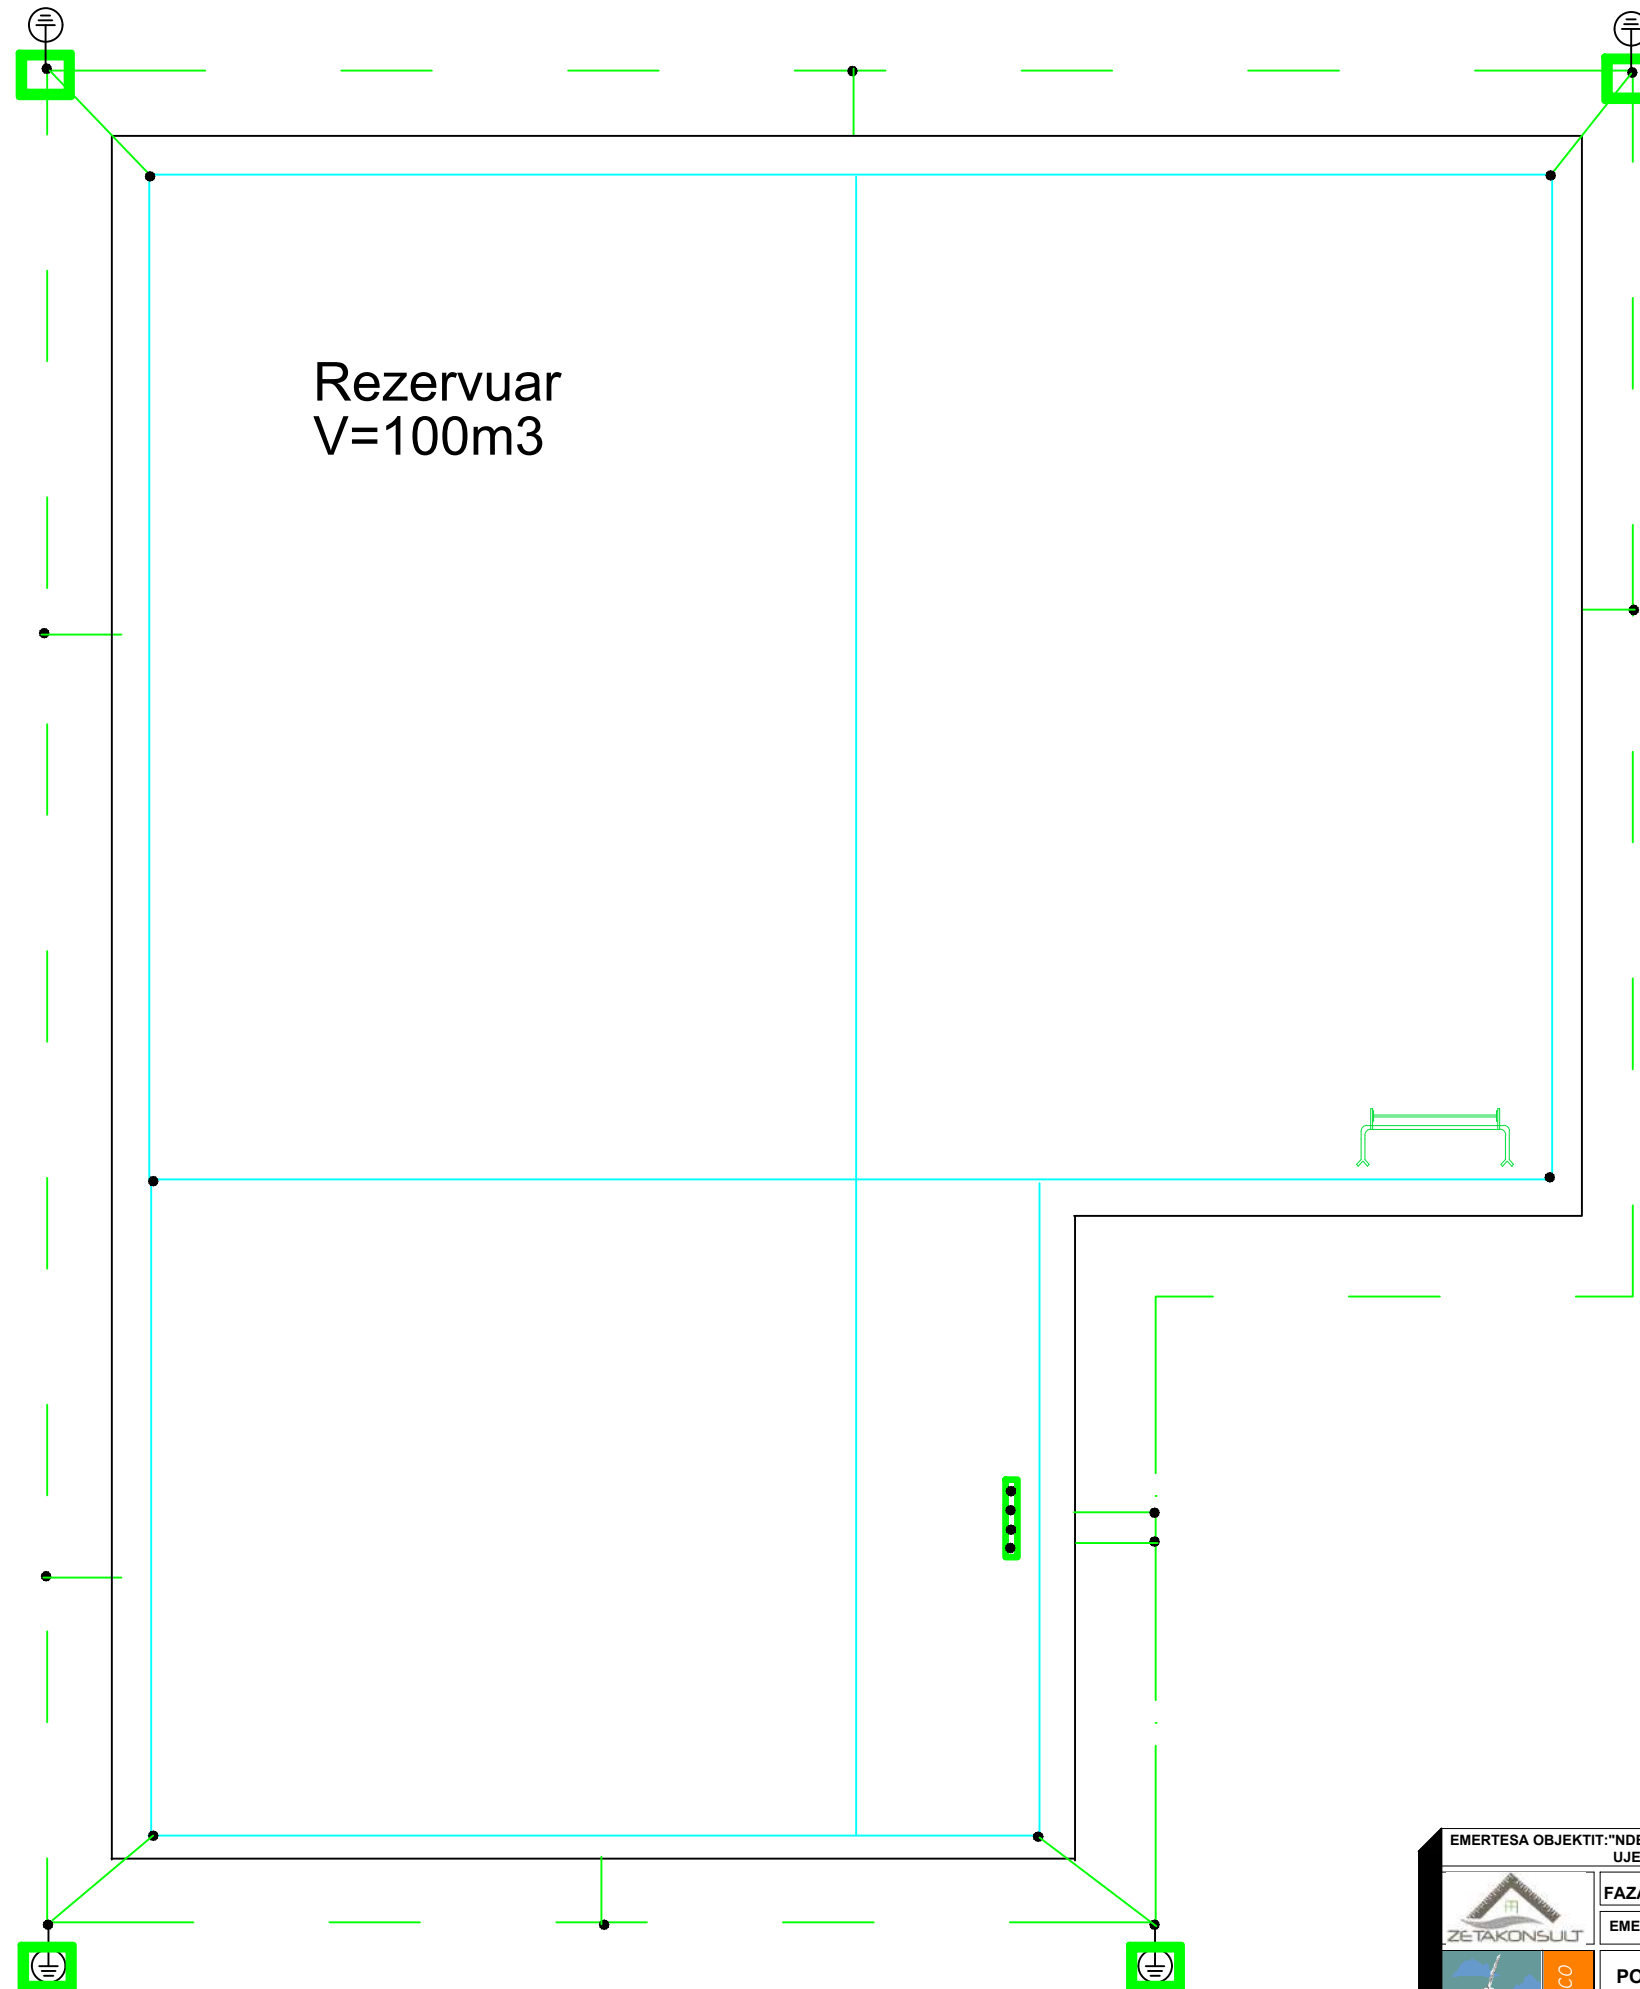

| | | | |
|--|--|--|---|
| EMERTESA OBJEKTIT: "NDERTIMI I UJESJELLESIT TE FSHATRAVE, KLOS, SELVIAS, QYRKAN, LUMAS, FLOQ (NJ.A. KLOS) DHE RIKONSTRUKSIONI I UJESJELLESIT TE FSHATIT SELITE (NJ.A. MOLLAS)" | | | |
| FAZA E PROJEKTIT :PROJEKT ZBATIMI | | | Nr. IE-69 |
| EMERTIMI FLETES :SISTEMI RRUFEPRITES DHE TOKEZIMIT | | | |
|  ZETAKONSULT  | POROSITESI - BASHKIA CËRRIK Rruga: Myrteza Topi (Nr 18.zip.code.1001) E-Mail: zetakonsultshpk@gmail.com TIRANE - ALBANIA | | Nr. License N.5907/2 Nr. License N.0433/21 |
| | GRUPI PROJEKTIMIT BO: ZENIT&CO&ZETAKONSULT sh.p.k Inxh.Hidro. Merita MENGRI Inxh.Elek. Petrit PEQINI Ark.Raimonda MYDINLLARI Inxh.Ndert.Rexhep Tarba | | Inxh. Gjeo.Yzeir MIRAKA Inxh. Mek. Arqile PERI Inxh. Ndert.Lorenc HOXHA Inxh.Gjeodet.Lulzim VRAPI Inxh.Ndert.Flutura Duro |

SISTEMI RRUFEPRITES DHE TOKEZIMIT-2

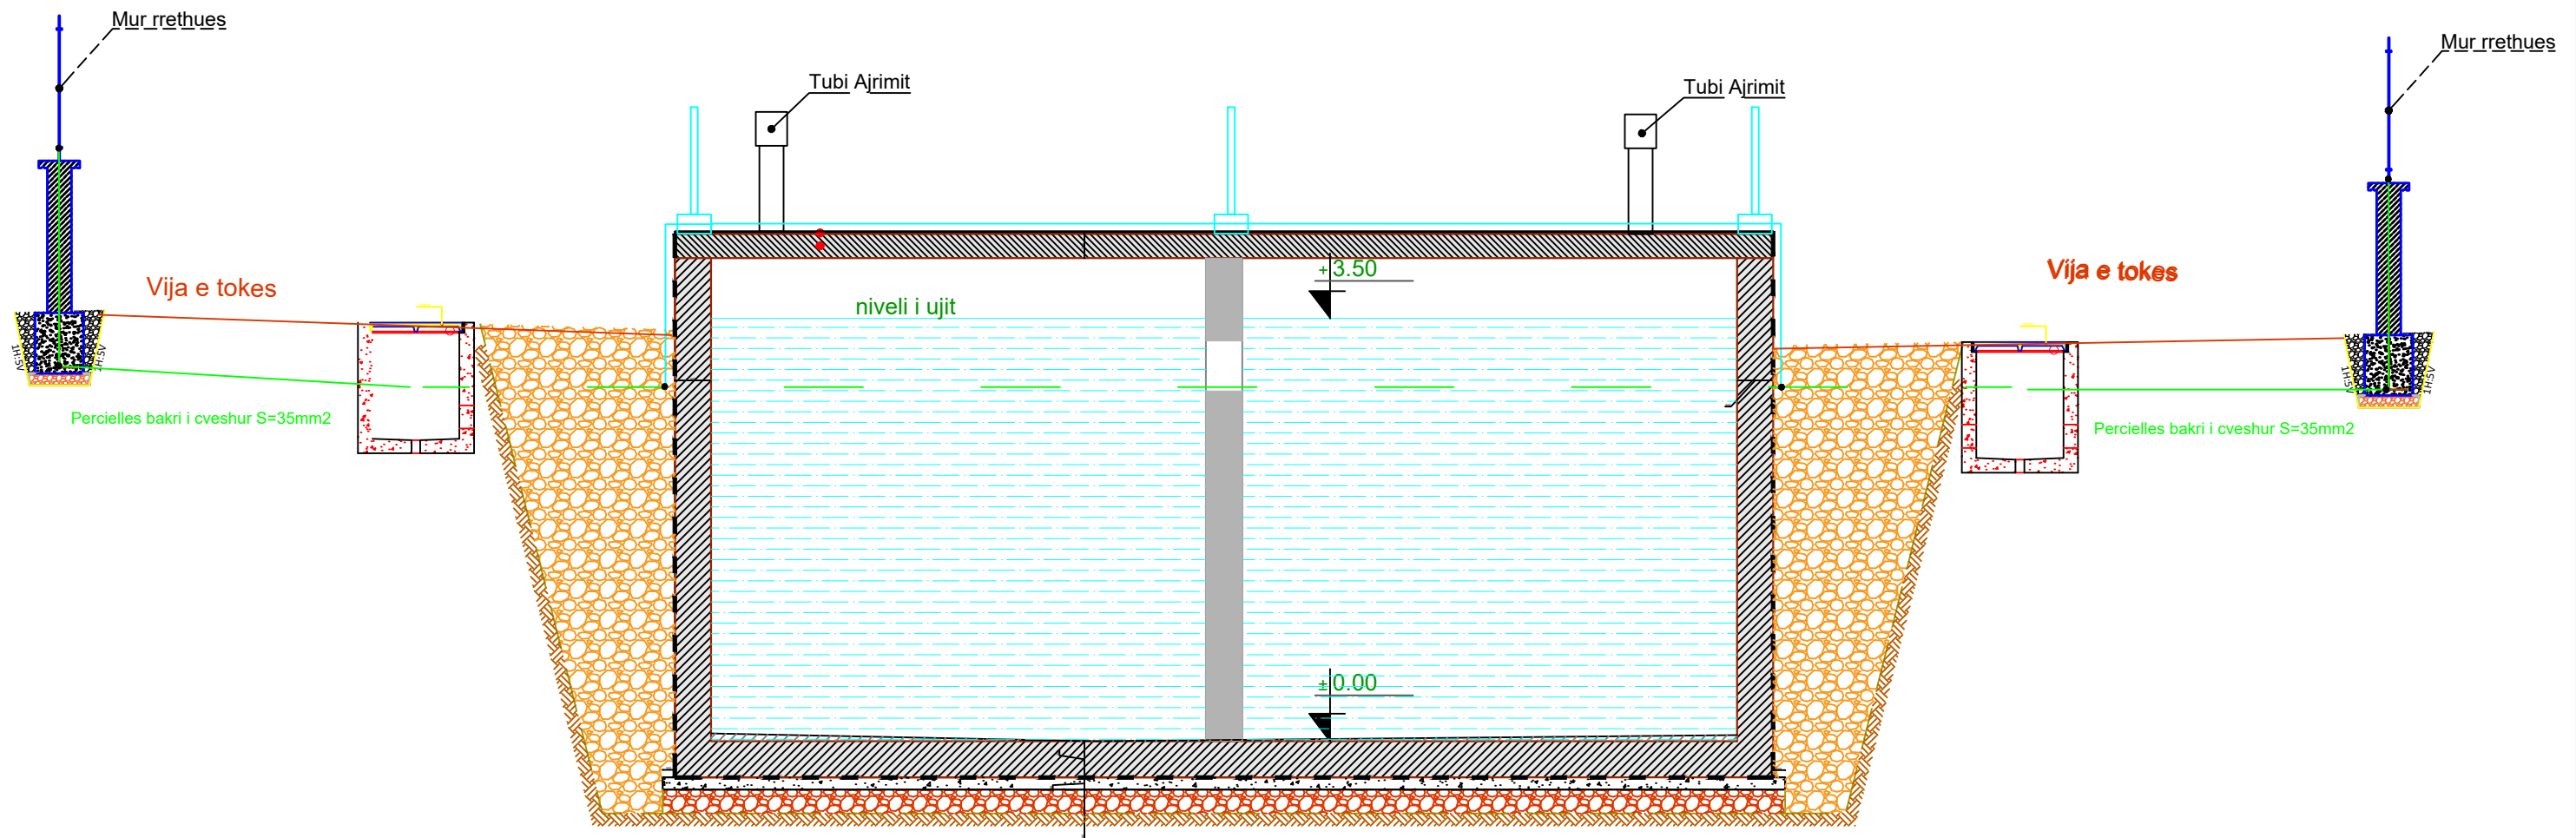

| | | | |
|--|---|--|---|
| EMERTESA OBJEKTIT: "NDERTIMI I UJESJELLESIT TE FSHATRAVE, KLOS, SELVIAS, QYRKAN, LUMAS, FLOQ (N.J.A. KLOS) DHE RIKONSTRUKSIONI I UJESJELLESIT TE FSHATIT SELITE (N.J.A. MOLLAS)" | | | |
| FAZA E PROJEKTIT :PROJEKT ZBATIMI | | | Nr. IE-70 |
| EMERTIMI FLETES :SISTEMI RRUFEPRITES DHE TOKEZIMIT-2 | | | |
|  ZENIT&CO | POROSITESI - BASHKIA CËRRIK Rruga: Myrteza Topi (Nr 18.zip.code.1001) E-Mail: zetakonsultshpk@gmail.com TIRANE -ALBANIA | | GRUPI PROJEKTIMIT BO: ZENIT&CO&ZETAKONSULT sh.p.k Inxh.Hidro. Merita MENGRI Inxh.Elek. Petrit PEQINI Inxh.Elek. Kristaq ZHUPA Ark.Raimonda MYDINLLARI Inxh.Ndert.Rexhep Tarba Inxh. Gjeo.Yzeir MIRAHA Inxh. Mek. Arqile PERI Inxh. Ndert.Lorenc HOXHA Inxh.Gjeodet.Lulzim VRAPI Inxh.Ndert.Flutura Duro |
| | Mobile phone 069 33 52 077 | | Dt. / /2024 Nr.License N.5907/2 Nr.License N.0433/21 |


DEPO GRUMBULLUESE

100 m3 LUMAS

| | | | |
|--|---|--|-------------------------------------|
| EMERTESA OBJEKTIT: "NDERTIMI I UJESJELLESIT TE FSHATRAVE, KLOS, SELVIAS, QYRKAN, LUMAS, FLOQ (NJ.A. KLOS) DHE RIKONSTRUKSIONI I UJESJELLESIT TE FSHATIT SELITE (NJ.A. MOLLAS)" | | | |
|  | FAZA E PROJEKTIT :PROJEKT ZBATIMI | Nr. IE-71 | |
|  | EMERTIMI FLETES : DEPO GRUMBULLUESE 100 m3 LUMAS | Dt. / /2024 | |
| POROSITESI - BASHKIA CËRRIK | GRUPI PROJEKTIMIT BO: ZENIT&CO&ZETAKONSULT sh.p.k | Inxh. Gjeo.Yzeir MIRAKA | Nr. License |
| Rruga: Myrteza Topi (Nr 18.zip.code.1001) E-Mail: zetakonsultshpk@gmail.com | Inxh.Hidro. Merita MENGRI Inxh.Elek. Petrit PEQINI Inxh.Elek. Kristaq ZHUPA Ark.Raimonda MYDINLLARI Inxh.Ndert.Rexhep Tarba | Inxh. Mek. Arqile PERI Inxh. Ndert.Lorenc HOXHA Inxh.Gjeodet.Lulzim VRAPI Inxh.Ndert.Flutura Duro | N.5907/2 Nr.License N.0433/21 |
| TIRANE - ALBANIA | Mobile phone 069 33 52 077 | | |

KUADRI ELEKTRIK I DEPOS

SKEMA ELEKTRIKE

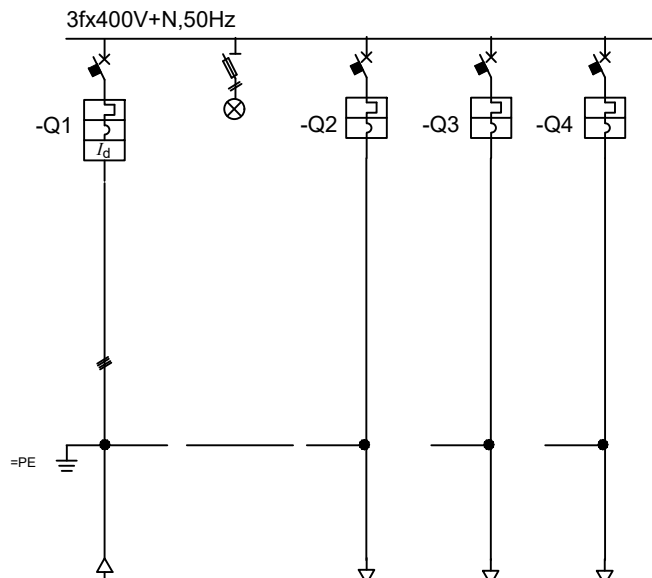


| Linja | =W1 | =P | =E1 | | |
|-----------------------|--------------|---------------|---------------|--------------------|---------------|
| | Destinacioni | Hyrje nga SQP | Sinjalizim | Ndricimi zakonshem | Priza |
| Fuqia | 15 kW | — | 0,5 | 1,5 | 1,5 |
| Rryma | 30 A | — | 2,27 | 6,8 | 6,8 |
| Tensioni | 380 V | — | — | — | — |
| Celsi | Nr.fazeve | 3+N+T | 3+N+T | 1+N+T | 3+N+T |
| | In A | 63 | — | — | — |
| | Idif mA | — | — | — | — |
| Siguresa | Pkycese kA | — | — | — | — |
| | Tipi | — | gG | — | — |
| Kontaktori | In A | — | 6 | — | — |
| | Fuqia kW | — | — | — | — |
| Releja ermike | Rryma A | — | — | — | — |
| | Fregjistrimi | — | — | — | — |
| Transformator Tension | S VA | — | — | — | — |
| | U V | — | — | — | — |
| Morseteria | Tipi | — | — | — | — |
| | Seksioni mm2 | — | — | — | — |
| Kabli | Tipi | FG7OR-0.6/1kV | FG7OR-0.6/1kV | FG7OR-0.6/1kV | FG7OR-0.6/1kV |
| | Seksioni mm2 | 4x16 | 3x1.5+1G1.5 | — | — |
| | Kjatesia m | 300 | — | — | — |
| | Vendosja | Ne kanal | — | — | — |


PAMJA E JASHTEME



DIMENSIONI BALLOR

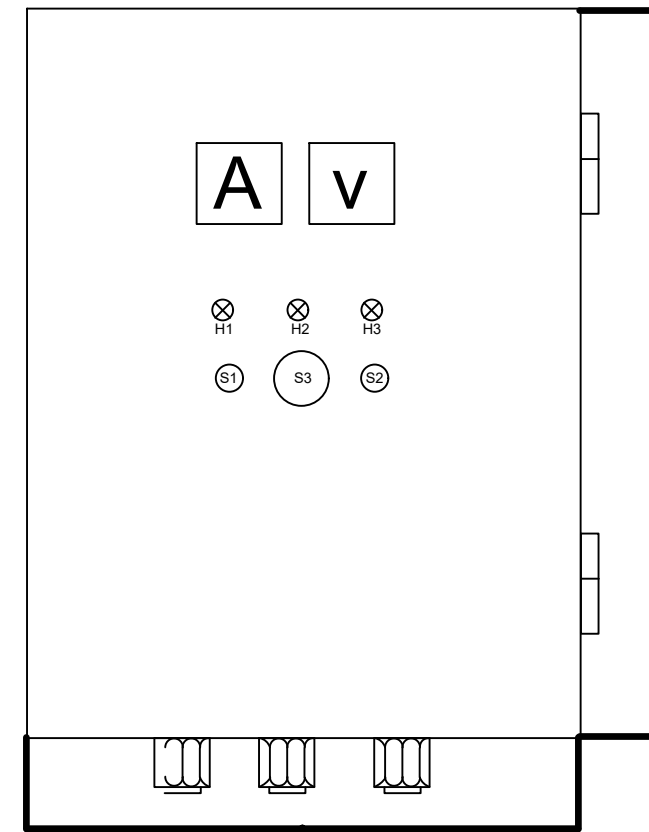


DIMENSIONI ANESOR

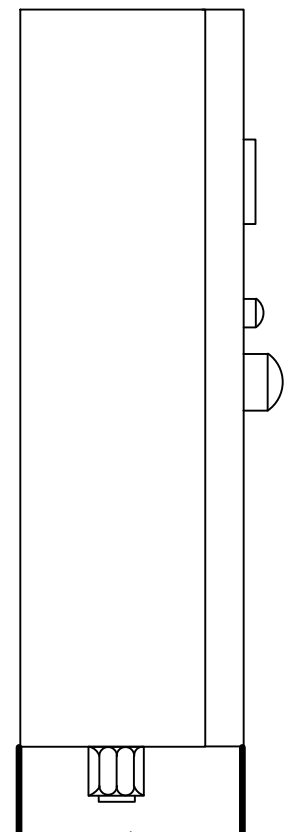

EMERTESA OBJEKTIT: "NDERTIMI I UJESJELLESIT TE FSHATRAVE, KLOS, SELVIAS, QYRKAN, LUMAS, FLOQ (NJ.A. KLOS) DHE RIKONSTRUKSIONI I UJESJELLESIT TE FSHATIT SELITE (NJ.A. MOLLAS)"


| | | |
|--|---|--|
| | FAZA E PROJEKTIT :PROJEKT ZBATIMI | Nr. IE-72 |
| | EMERTIMI FLETES : KUADRI ELEKTRIK I DEPOS | |
| | POROSITESI - BASHKIA CERRIK | |
| | Rruga: Myrteza Topi (Nr 18.zip.code.1001) Mobile phone 069 33 52 077 E-Mail: zetakonsultshpk@gmail.com TIRANE - ALBANIA | GRUPI PROJEKTIMIT BO: ZENIT&CO&ZETAKONSULT sh.p.k Inxh.Hidro. Merita MENGRI Inxh.Elek. Petrit PEQINI Inxh.Elek. Kristaq ZHUPA Ark.Raimonda MYDINLLARI Inxh.Ndert.Rexhep Tarba |
| | | Dt. / /2024 Nr.License N.5907/2 Nr.License N.0433/21 |

PLANIMETRIA DEPOS

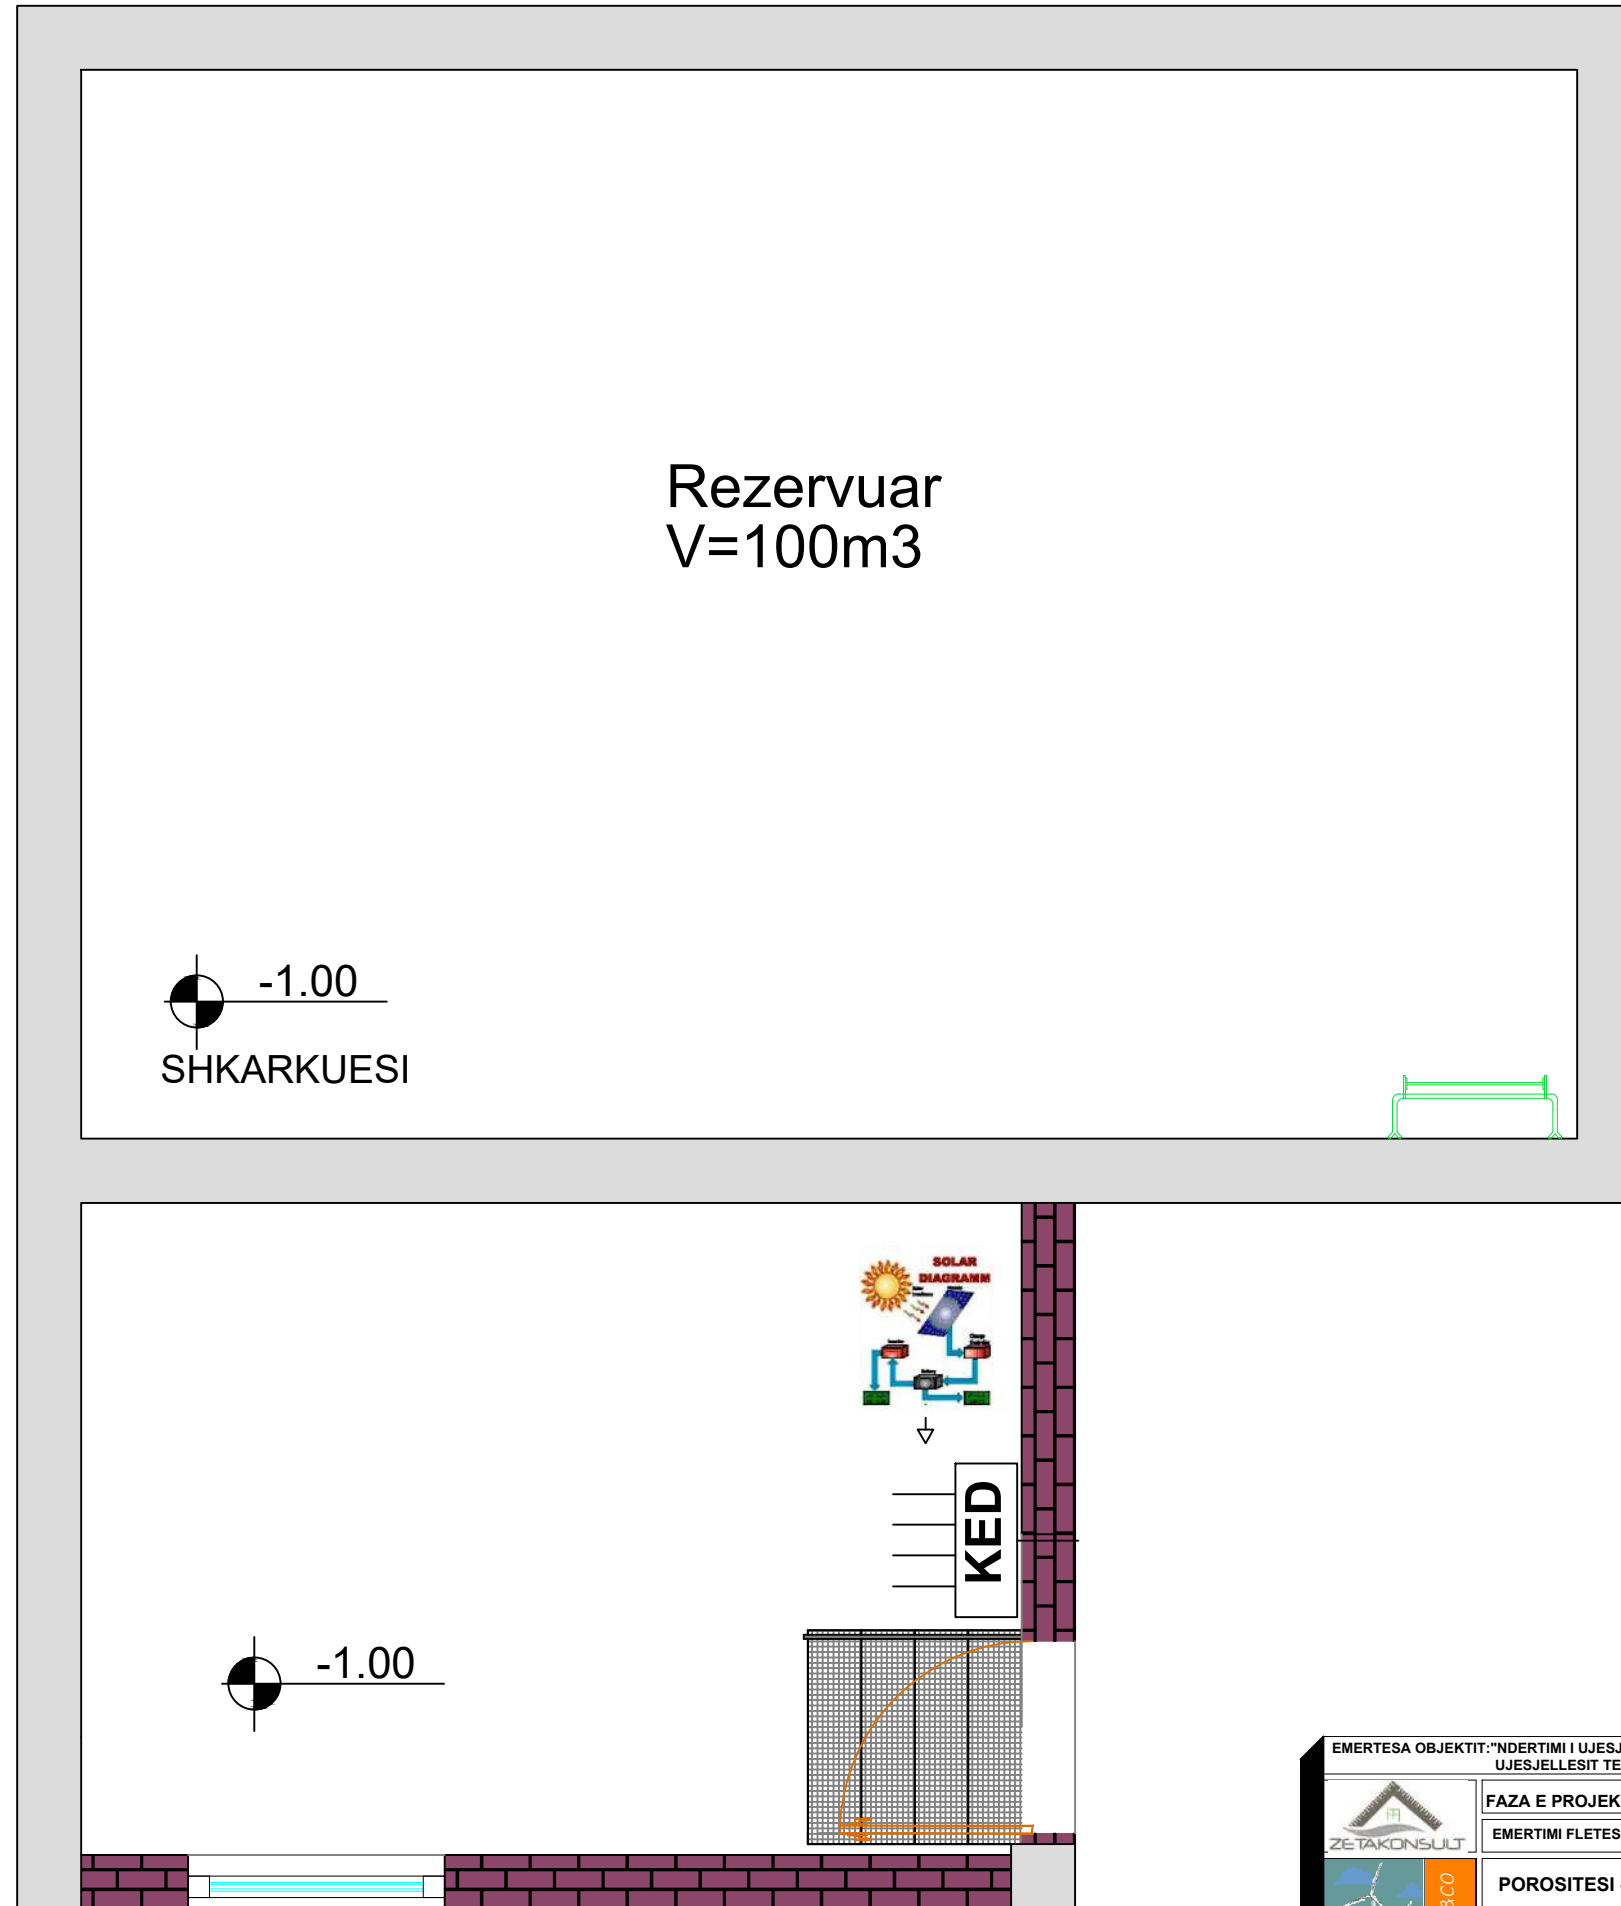


| | | | |
|--|---|----------------------------|---|
| EMERTESA OBJEKTIT: "NDERTIMI I UJESJELLESIT TE FSHATRAVE, KLOS, SELVIAS, QYRKAN, LUMAS, FLOQ (NJ.A. KLOS) DHE RIKONSTRUKSIONI I UJESJELLESIT TE FSHATIT SELITE (NJ.A. MOLLAS)" | | | |
| FAZA E PROJEKTIT :PROJEKT ZBATIMI | | | Nr. IE-73 |
| EMERTIMI FLETES : PLANIMETRIA DEPOS | | | |
| | POROSITESI - BASHKIA CËRRIK | | GRUPI PROJEKTIMIT BO: ZENIT&CO&ZETAKONSULT sh.p.k |
| | Rruga: Myrteza Topi (Nr 18.zip.code.1001) E-Mail: zetakonsultshpk@gmail.com | | Inxh.Hidro. Merita MENGRI Inxh.Elek. Petrit PEQINI Inxh.Elek. Kristaq ZHUPA Ark.Raimonda MYDINLLARI Inxh.Ndert.Rexhep Tarba |
| TIRANE - ALBANIA | | Mobile phone 069 33 52 077 | Inxh. Gjeo.Yzeir MIRAHA Inxh. Mek. Arqile PERI Inxh. Ndert.Lorenc HOXHA Inxh.Gjeodet.Lulzim VRAPI Inxh.Ndert.Flutura Duro |
| | | | Dt. / /2024 Nr.License N.5907/2 Nr.License N.0433/21 |

INSTALIMI TUBOVE DHE KUTIJAVE SHPERNDARESE

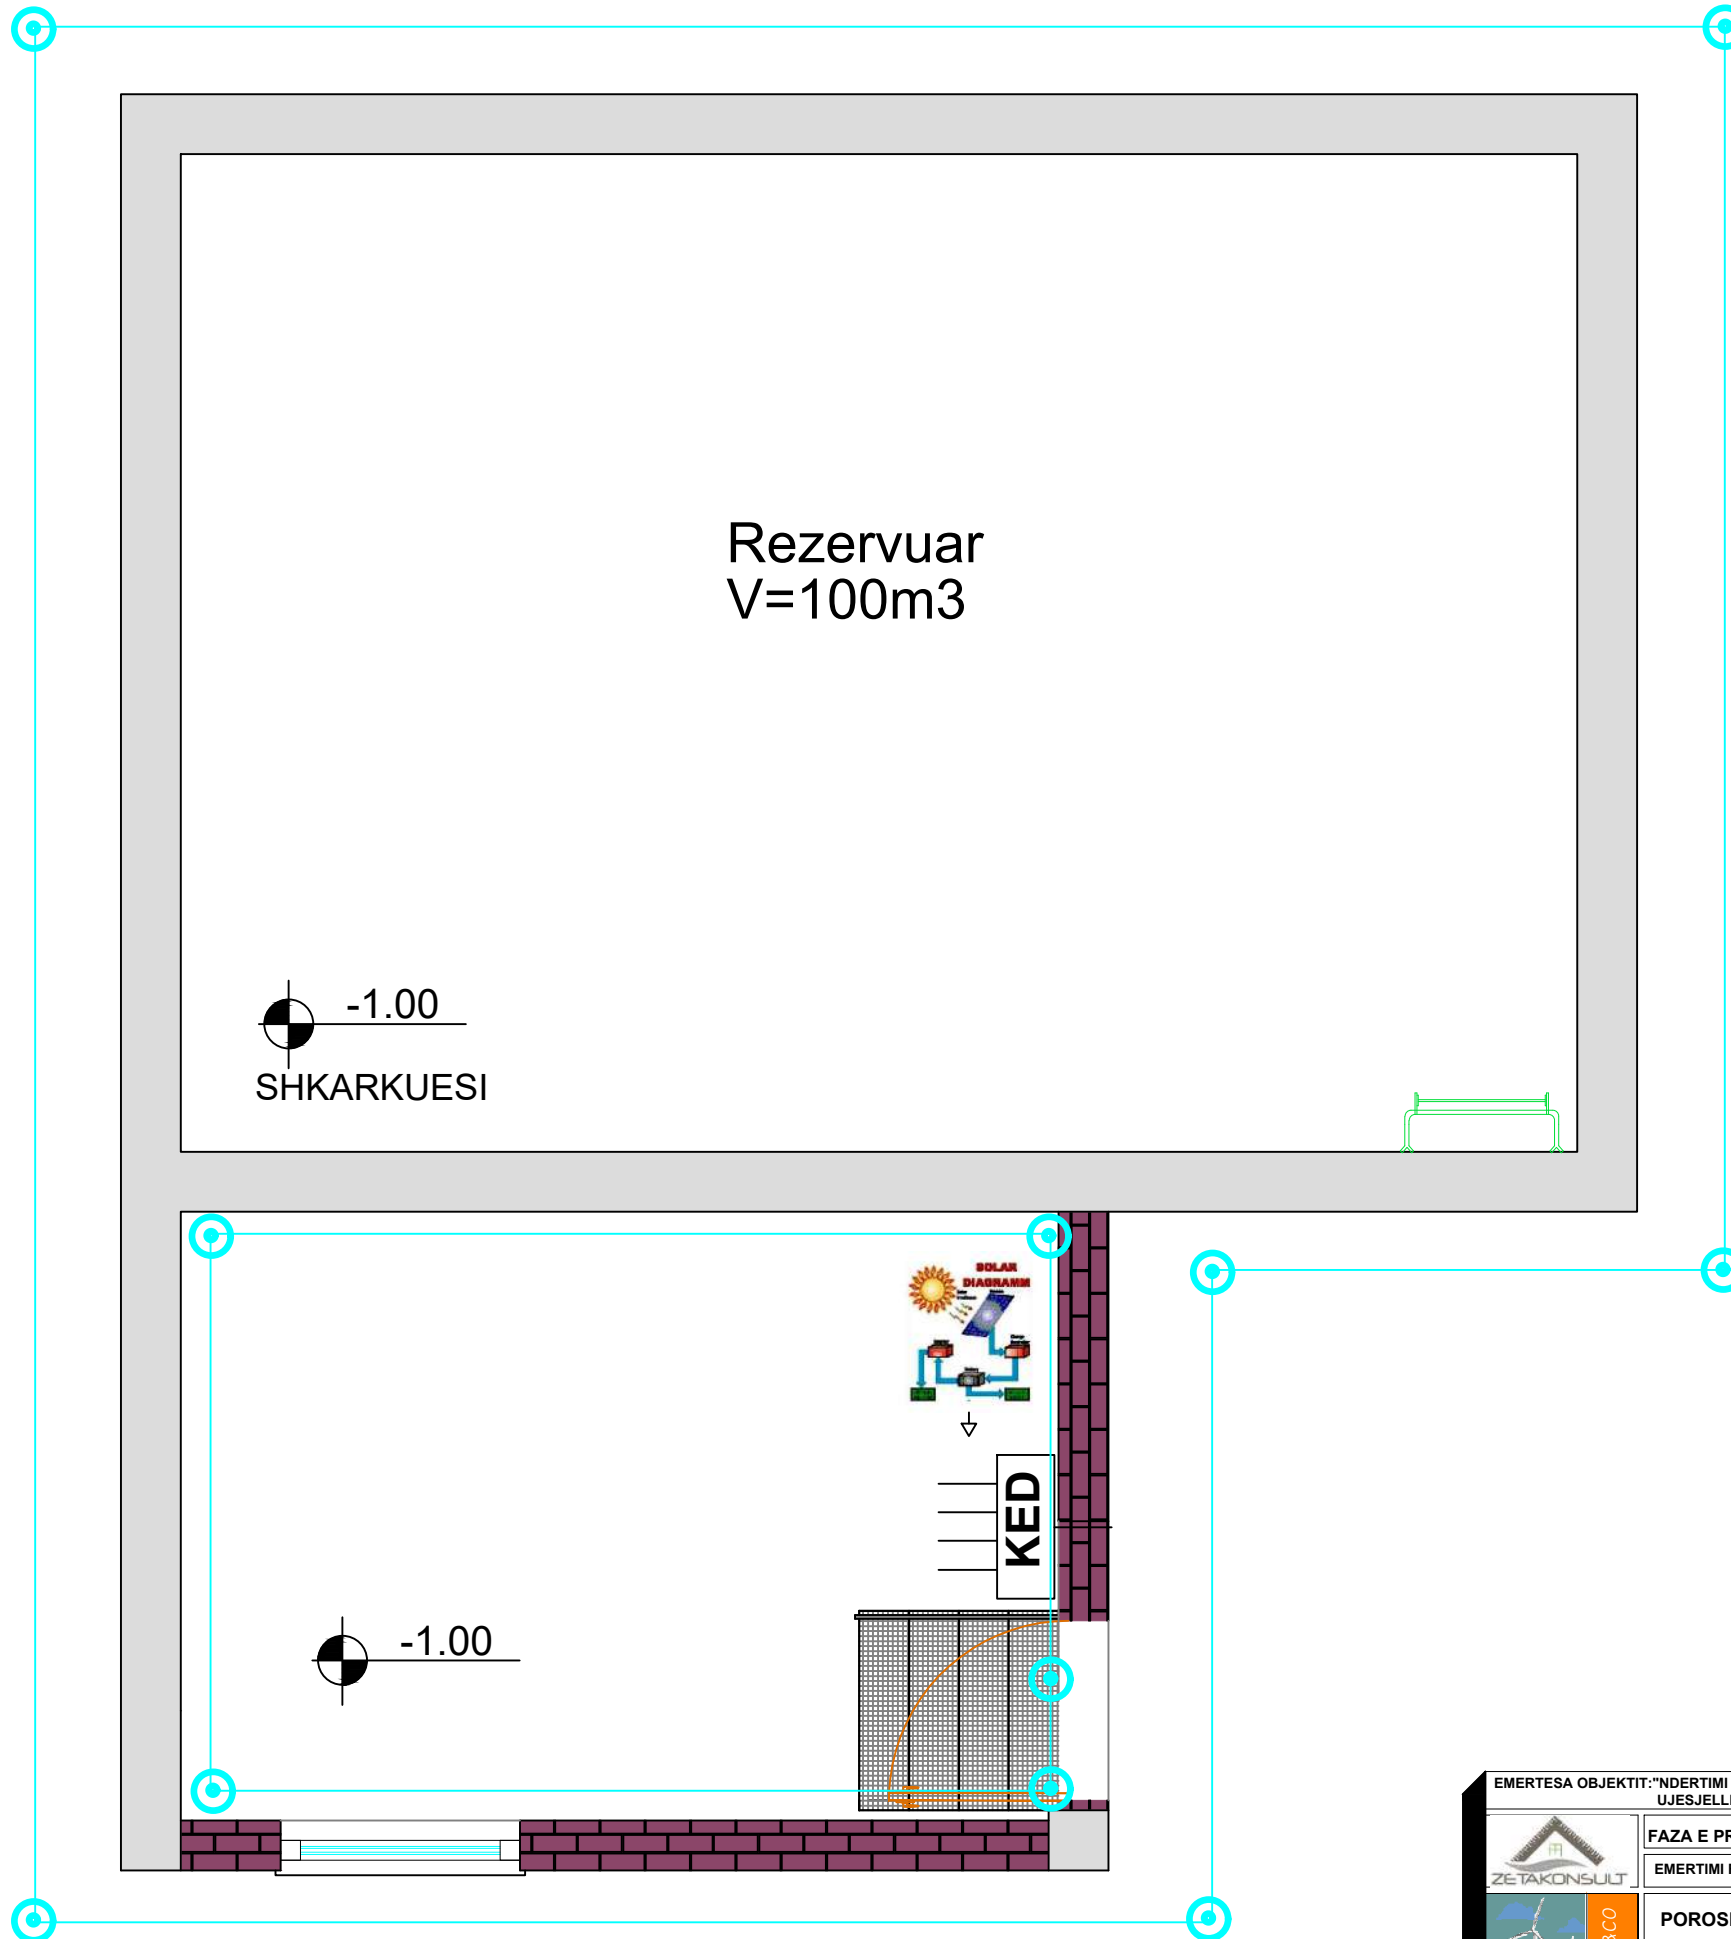


| | | |
|--|--|---|
| EMERTESA OBJEKTIT: "NDERTIMI I UJESJELLESIT TE FSHATRAVE, KLOS, SELVIAS, QYRKAN, LUMAS, FLOQ (NJ.A. KLOS) DHE RIKONSTRUKSIONI I UJESJELLESIT TE FSHATIT SELITE (NJ.A. MOLLAS)" | | |
| FAZA E PROJEKTIT :PROJEKT ZBATIMI | | Nr. IE-74 |
| EMERTIMI FLETES : INSTALIMI TUBOVE DHE KUTIJAVE SHPERNDARESE | | |
|  ZENIT&CO | GRUPI PROJEKTIMIT BO: ZENIT&CO&ZETAKONSULT sh.p.k Inxh.Hidro. Merita MENGRI Inxh.Elek. Petrit PEQINI Inxh.Elek. Kristaq ZHUPA Ark.Raimonda MYDINLLARI Inxh.Ndert.Rexhep Tarba | Inxh. Gjeo.Yzeir MIRAKA Inxh. Mek. Arqile PERI Inxh. Ndert.Lorenc HOXHA Inxh.Gjeodet.Lulzim VRAPI Inxh.Ndert.Flutura Duro |
| | Rruga:Myrteza Topi (Nr 18.zip.code.1001) Mobile phone 069 33 52 077 E-Mail: zetakonsultshpk@gmail.com TIRANE -ALBANIA | Dt. / /2024 Nr.License N.5907/2 Nr.License N.0433/21 |

SISTEMI I NDRICIMIT

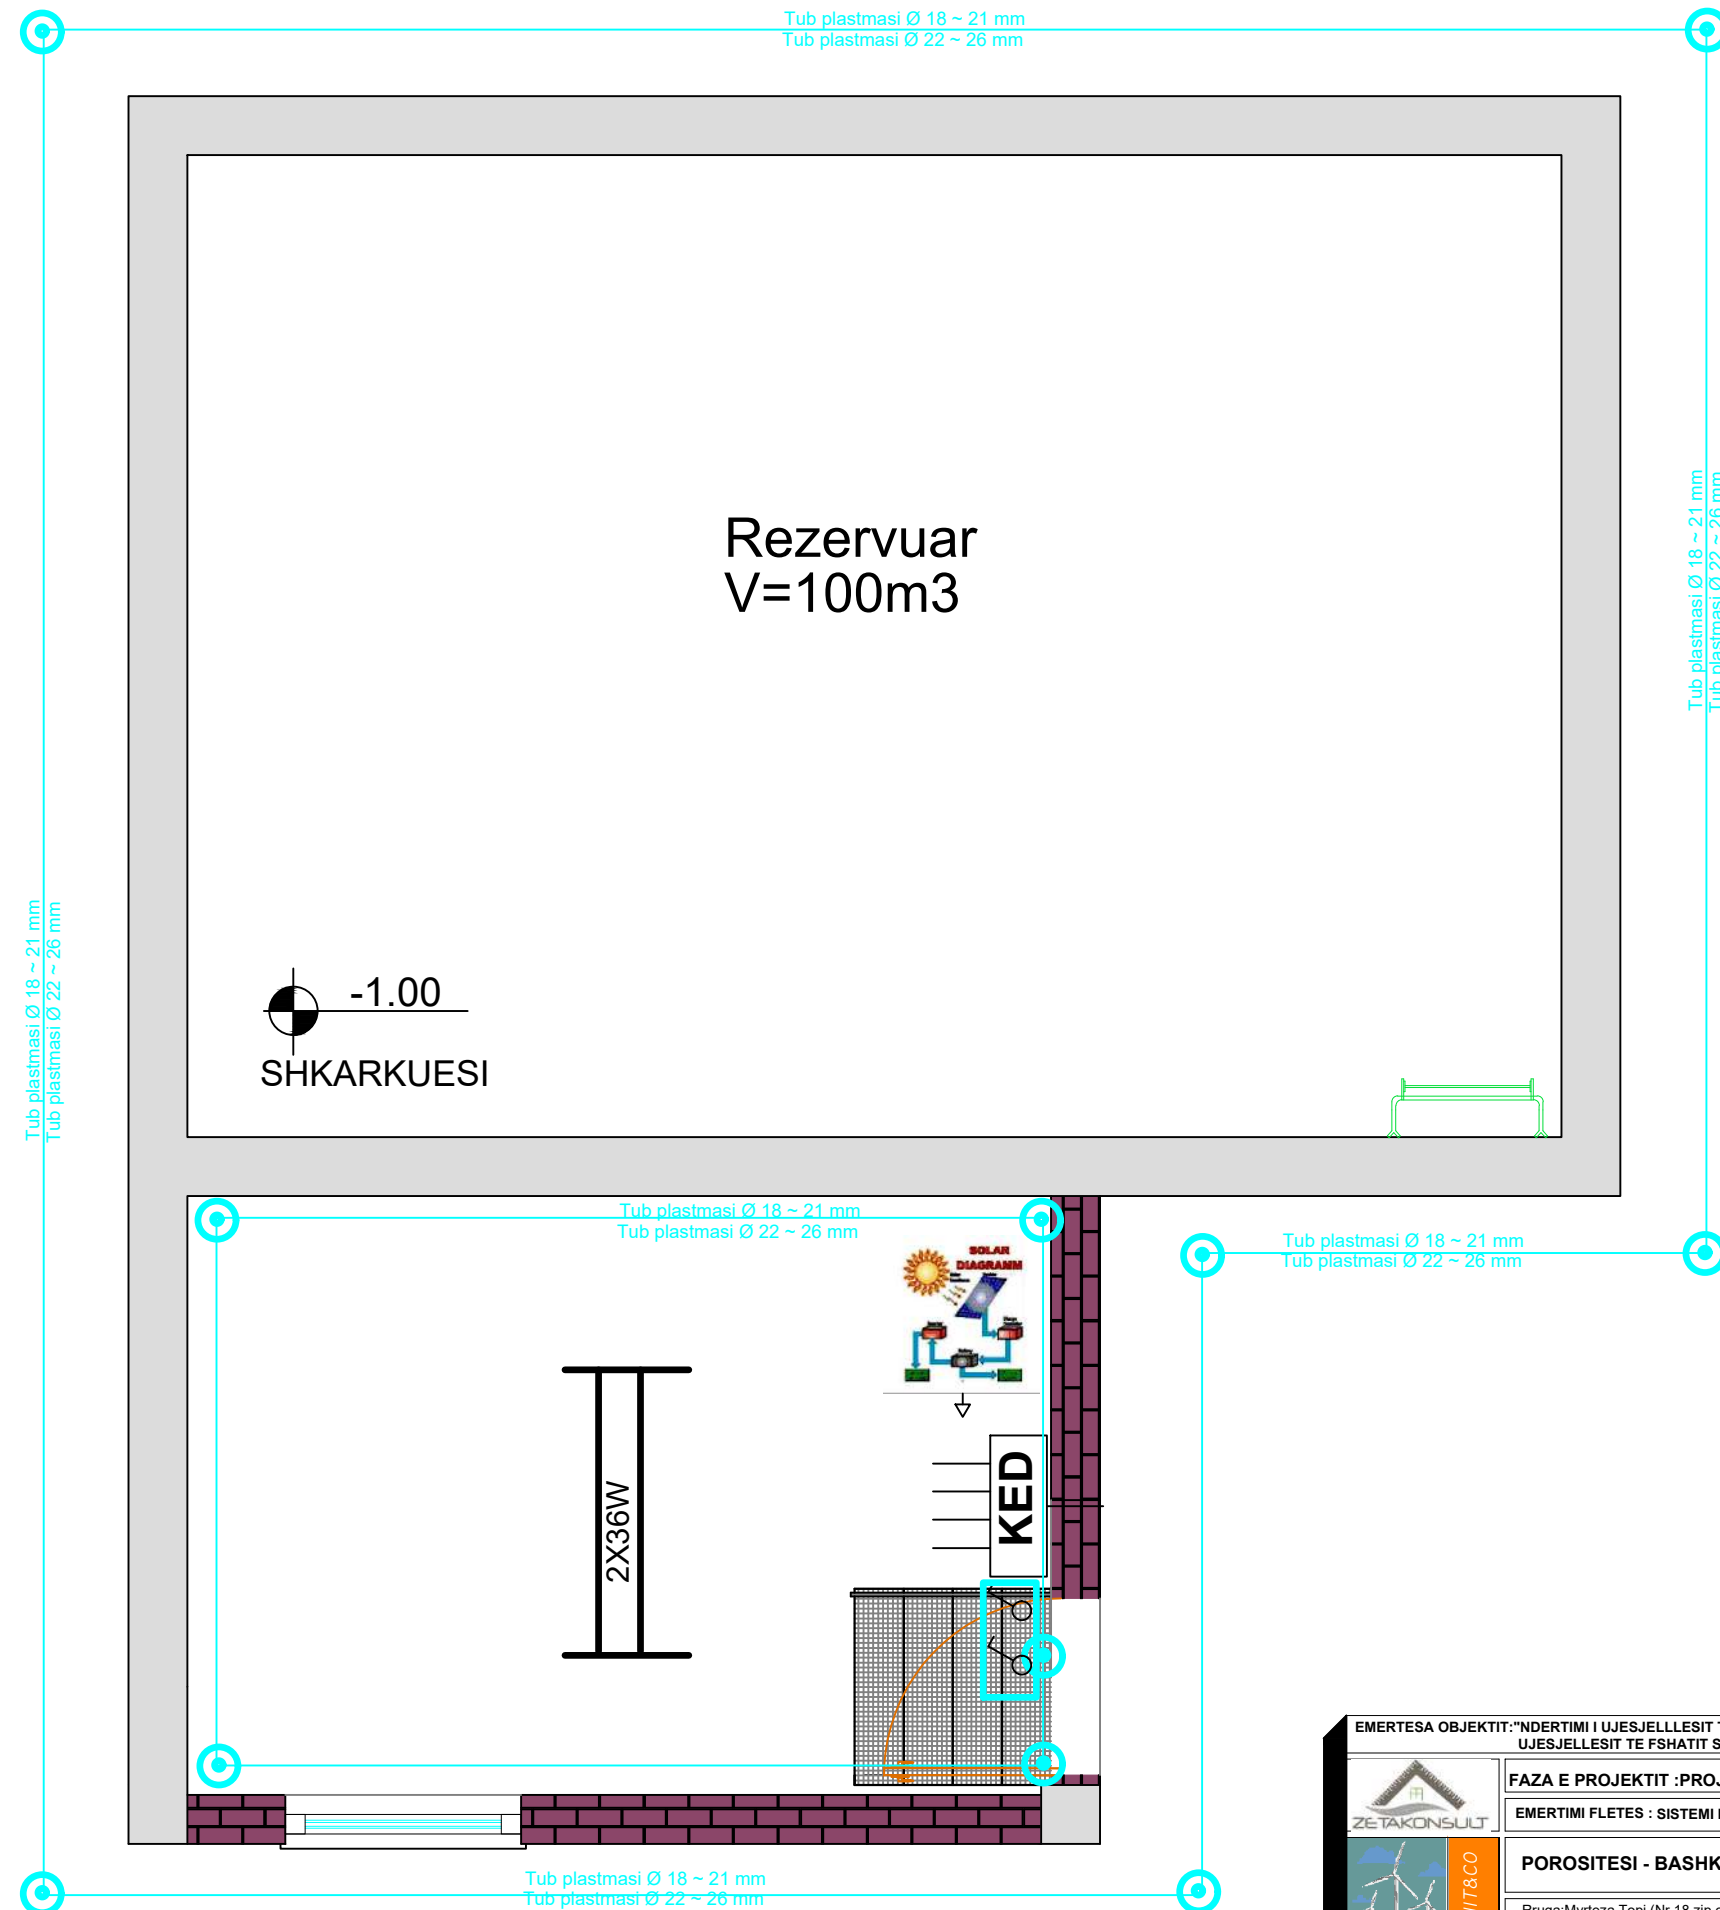


| | | | |
|--|---|--|--|
| EMERTESA OBJEKTIT: "NDERTIMI I UJESJELLESIT TE FSHATRAVE, KLOS, SELVIAS, QYRKAN, LUMAS, FLOQ (NJ.A. KLOS) DHE RIKONSTRUKSIONI I UJESJELLESIT TE FSHATIT SELITE (NJ.A. MOLLAS)" | | | |
| FAZA E PROJEKTIT : PROJEKT ZBATIMI | | | Nr. IE-75 |
| EMERTIMI FLETES : SISTEMI I NDRICIMIT | | | |
| | POROSITESI - BASHKIA CËRRIK | | GRUPI PROJEKTIMIT BO: ZENIT&CO&ZETAKONSULT sh.p.k Inxh.Hidro. Merita MENGRI Inxh.Elek. Petrit PEQINI Inxh.Elek. Kristaq ZHUPA Ark.Raimonda MYDINLLARI Inxh.Ndert.Rexhep Tarba |
| | Rruga: Myrteza Topi (Nr 18.zip.code.1001) E-Mail: zetakonsultshpk@gmail.com TIRANE - ALBANIA | | Inxh. Gjeo.Yzeir MIRAQA Inxh. Mek. Arqile PERI Inxh. Ndert.Lorenc HOXHA Inxh.Gjeodet.Lulzim VRAPI Inxh.Ndert.Flutura Duro |
| | | | Dt. ___/___/2024 Nr.License N.5907/2 Nr.License N.0433/21 |

SISTEMI I NDRICIMIT JASHEM

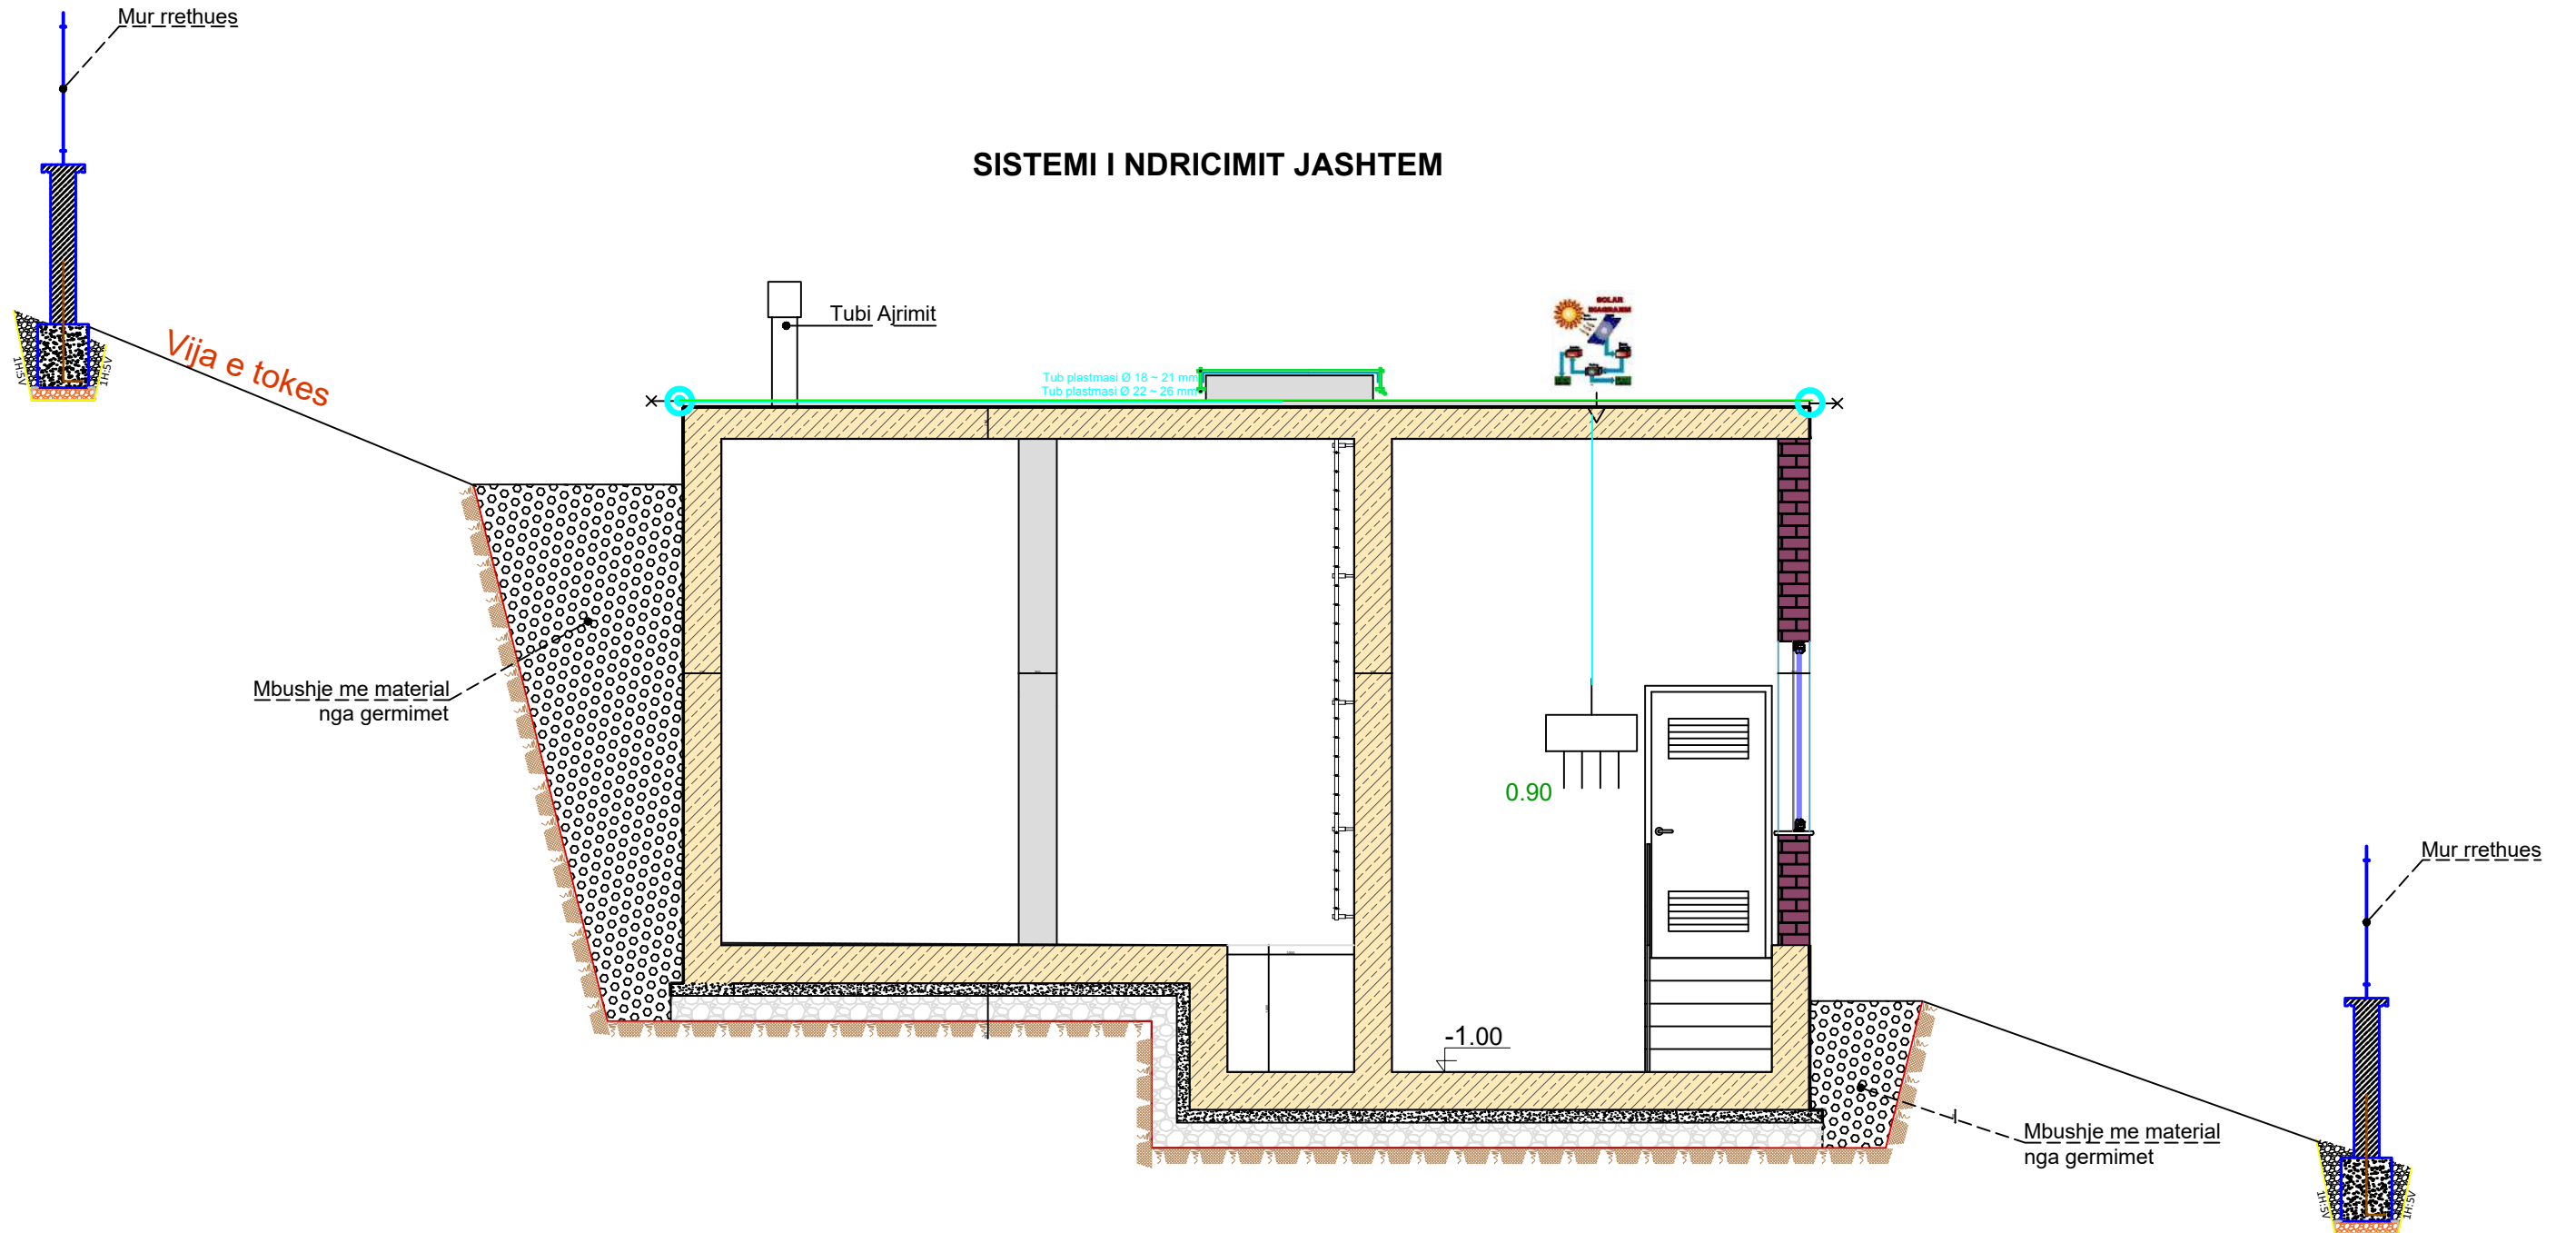

| | | | |
|--|--|--|--|
| EMERTESA OBJEKTIT: "NDERTIMI I UJESJELLESIT TE FSHATRAVE, KLOS, SELVIAS, QYRKAN, LUMAS, FLOQ (NJ.A. KLOS) DHE RIKONSTRUKSIONI I UJESJELLESIT TE FSHATIT SELITE (NJ.A. MOLLAS)" | | | |
| FAZA E PROJEKTIT :PROJEKT ZBATIMI | | | Nr. IE-76 |
| EMERTIMI FLETES : SISTEMI I NDRICIMIT JASHEM | | | |
|  ZENIT&CO | POROSITESI - BASHKIA CËRRIK | | GRUPI PROJEKTIMIT BO: ZENIT&CO&ZETAKONSULT sh.p.k Inxh.Hidro. Merita MENGRI Inxh.Elek. Petrit PEQINI Inxh.Elek. Kristaq ZHUPA Ark.Raimonda MYDINLLARI Inxh.Ndert.Rexhep Tarba |
| | Rruga:Myrteza Topi (Nr 18.zip.code.1001) E-Mail: zetakonsultshpk@gmail.com TIRANE -ALBANIA | | Mobile phone 069 33 52 077 |
| | | | Dt. / /2024 Nr.License N.6907/2 Nr.License N.0433/21 |


SISTEMI I PRIZAVE

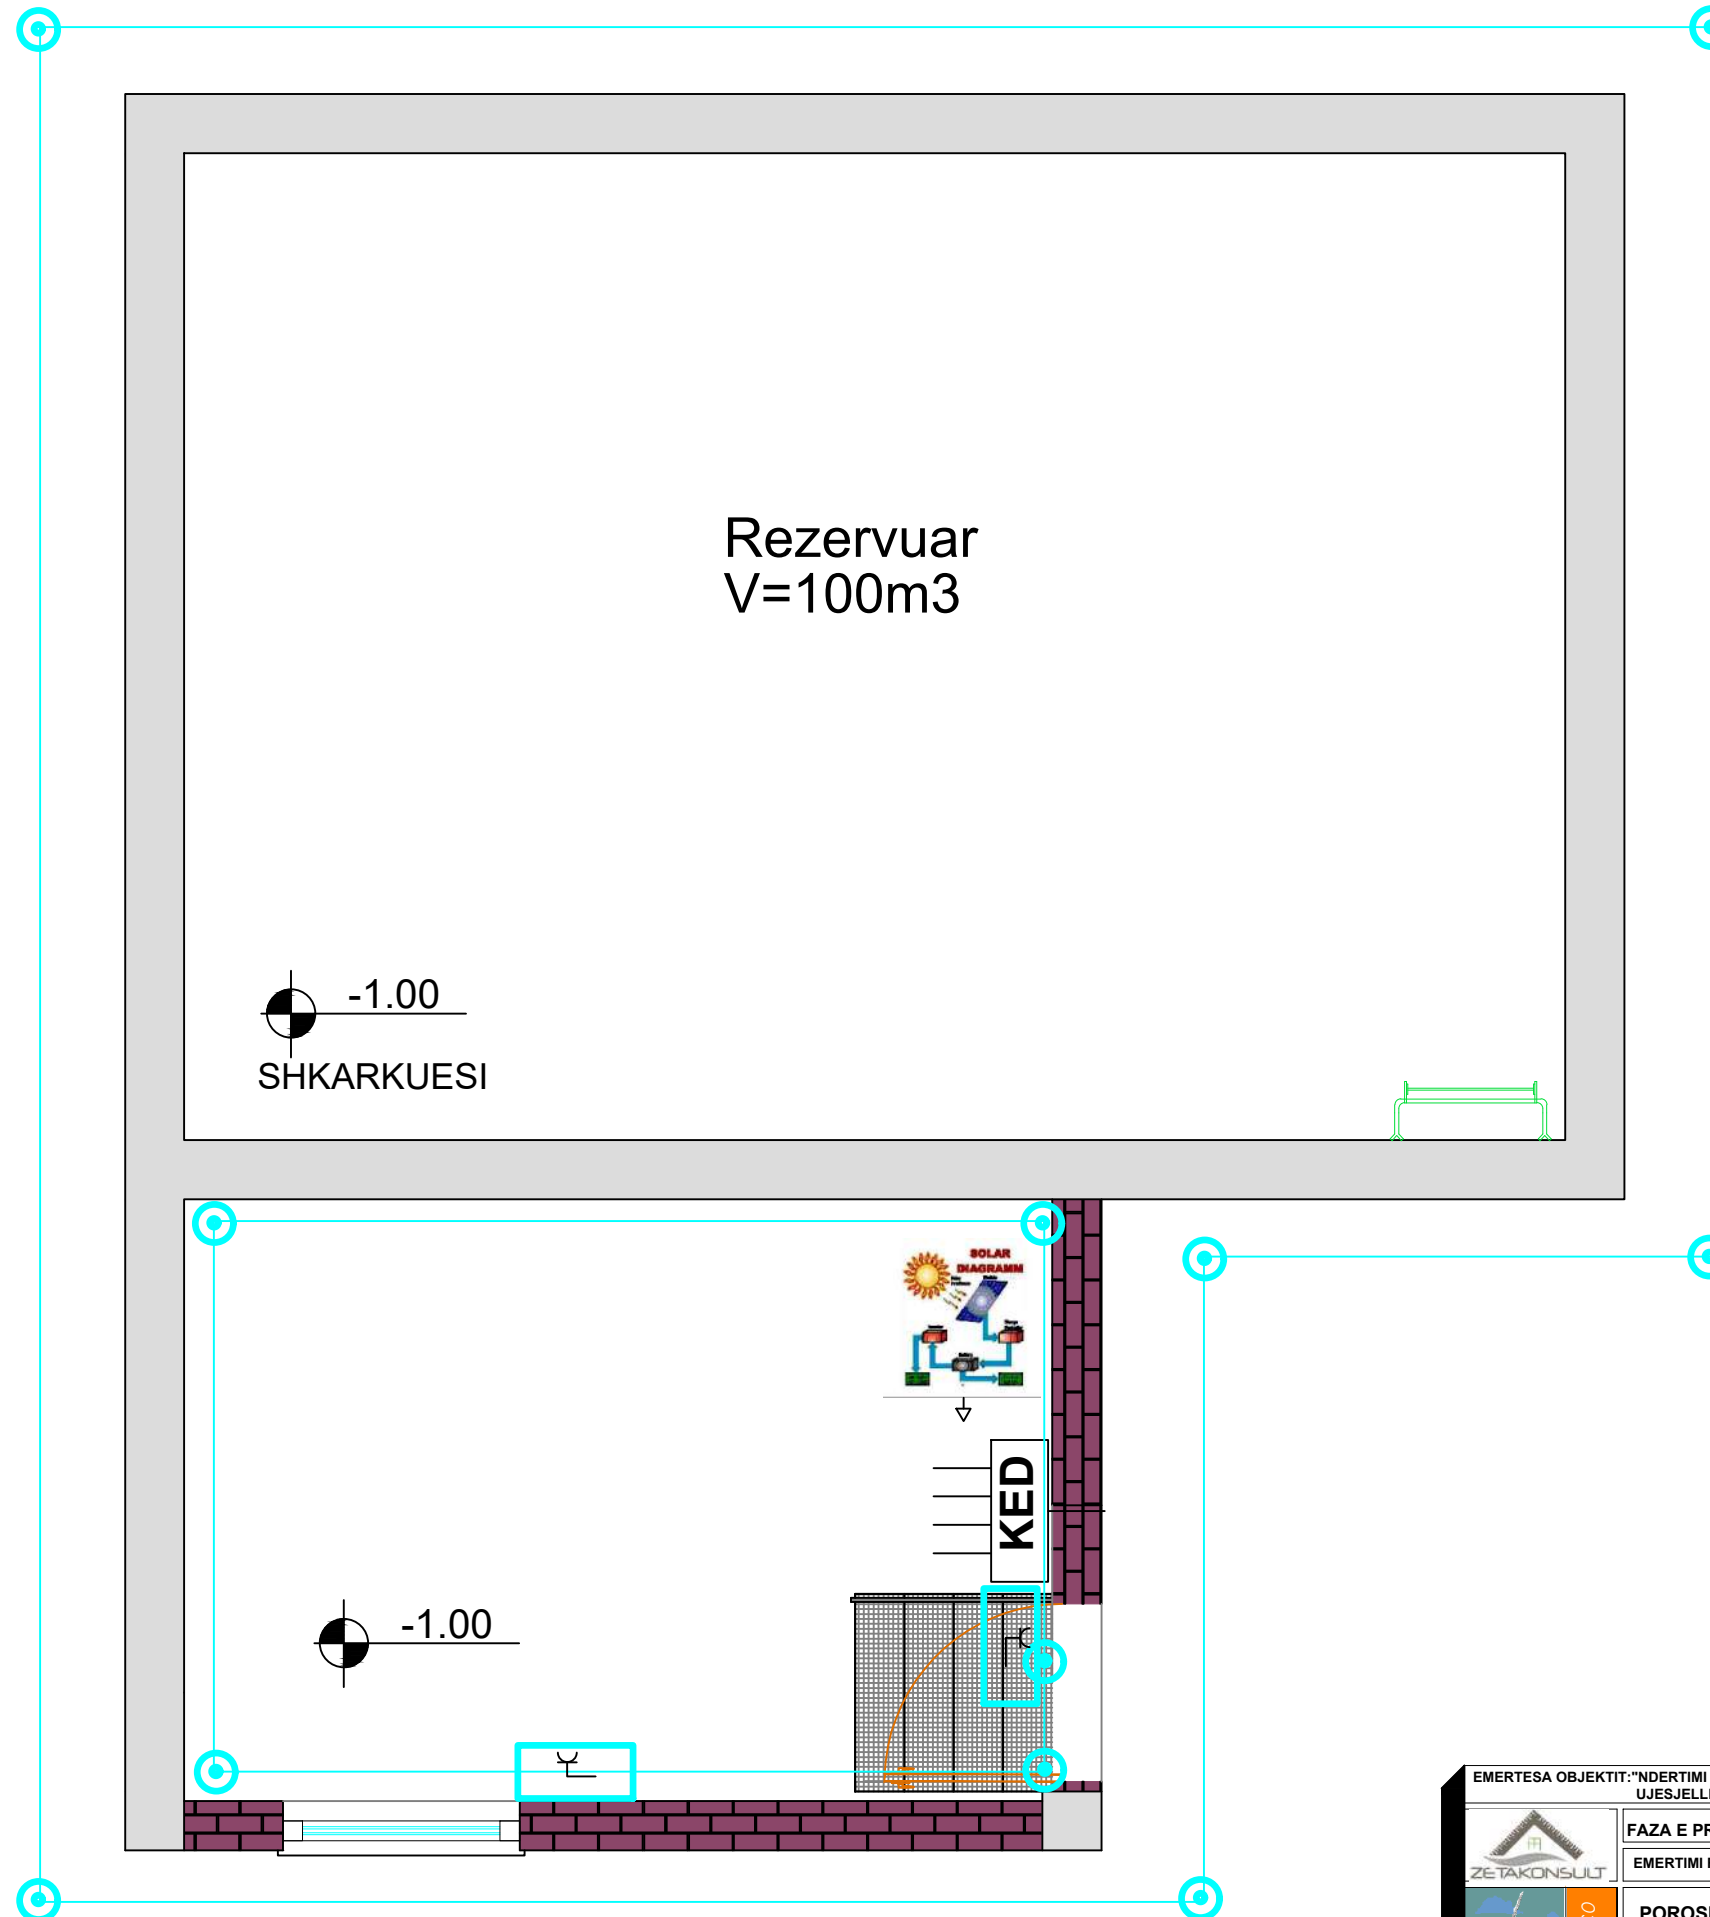

EMERTESA OBJEKTIT: "NDERTIMI I UJESJELLESIT TE FSHATRAVE, KLOS, SELVIAS, QYRKAN, LUMAS, FLOQ (NJ.A. KLOS) DHE RIKONSTRUKSIONI I UJESJELLESIT TE FSHATIT SELITE (NJ.A. MOLLAS)"


| | | |
|--|--|---|
| | FAZA E PROJEKTIT :PROJEKT ZBATIMI | Nr. IE-77 |
| | EMERTIMI FLETES : SISTEMI I PRIZAVE | |
| POROSITESI - BASHKIA CËRRIK Rruga: Myrteza Topi (Nr 18.zip.code.1001) E-Mail: zetakonsultshpk@gmail.com TIRANE -ALBANIA | GRUPI PROJEKTIMIT BO: ZENIT&CO&ZETAKONSULT sh.p.k Inxh.Hidro. Merita MENGRI Inxh.Elek. Petrit PEQINI Ark.Raimonda MYDINLLARI Inxh.Ndert.Rexhep Tarba | Inxh. Gjeo.Yzeir MIRAHA Inxh. Mek. Arqile PERI Inxh. Ndert.Lorenc HOXHA Inxh.Gjeodet.Lulzim VRAPI Inxh.Ndert.Flutura Duro |
| | Dt. / /2024 Nr.License N.5907/2 Nr.License N.0433/21 | |

SISTEMI TOKEZIMIT DHE BARAZIMIT POTENCIALEVE TE STACIONET

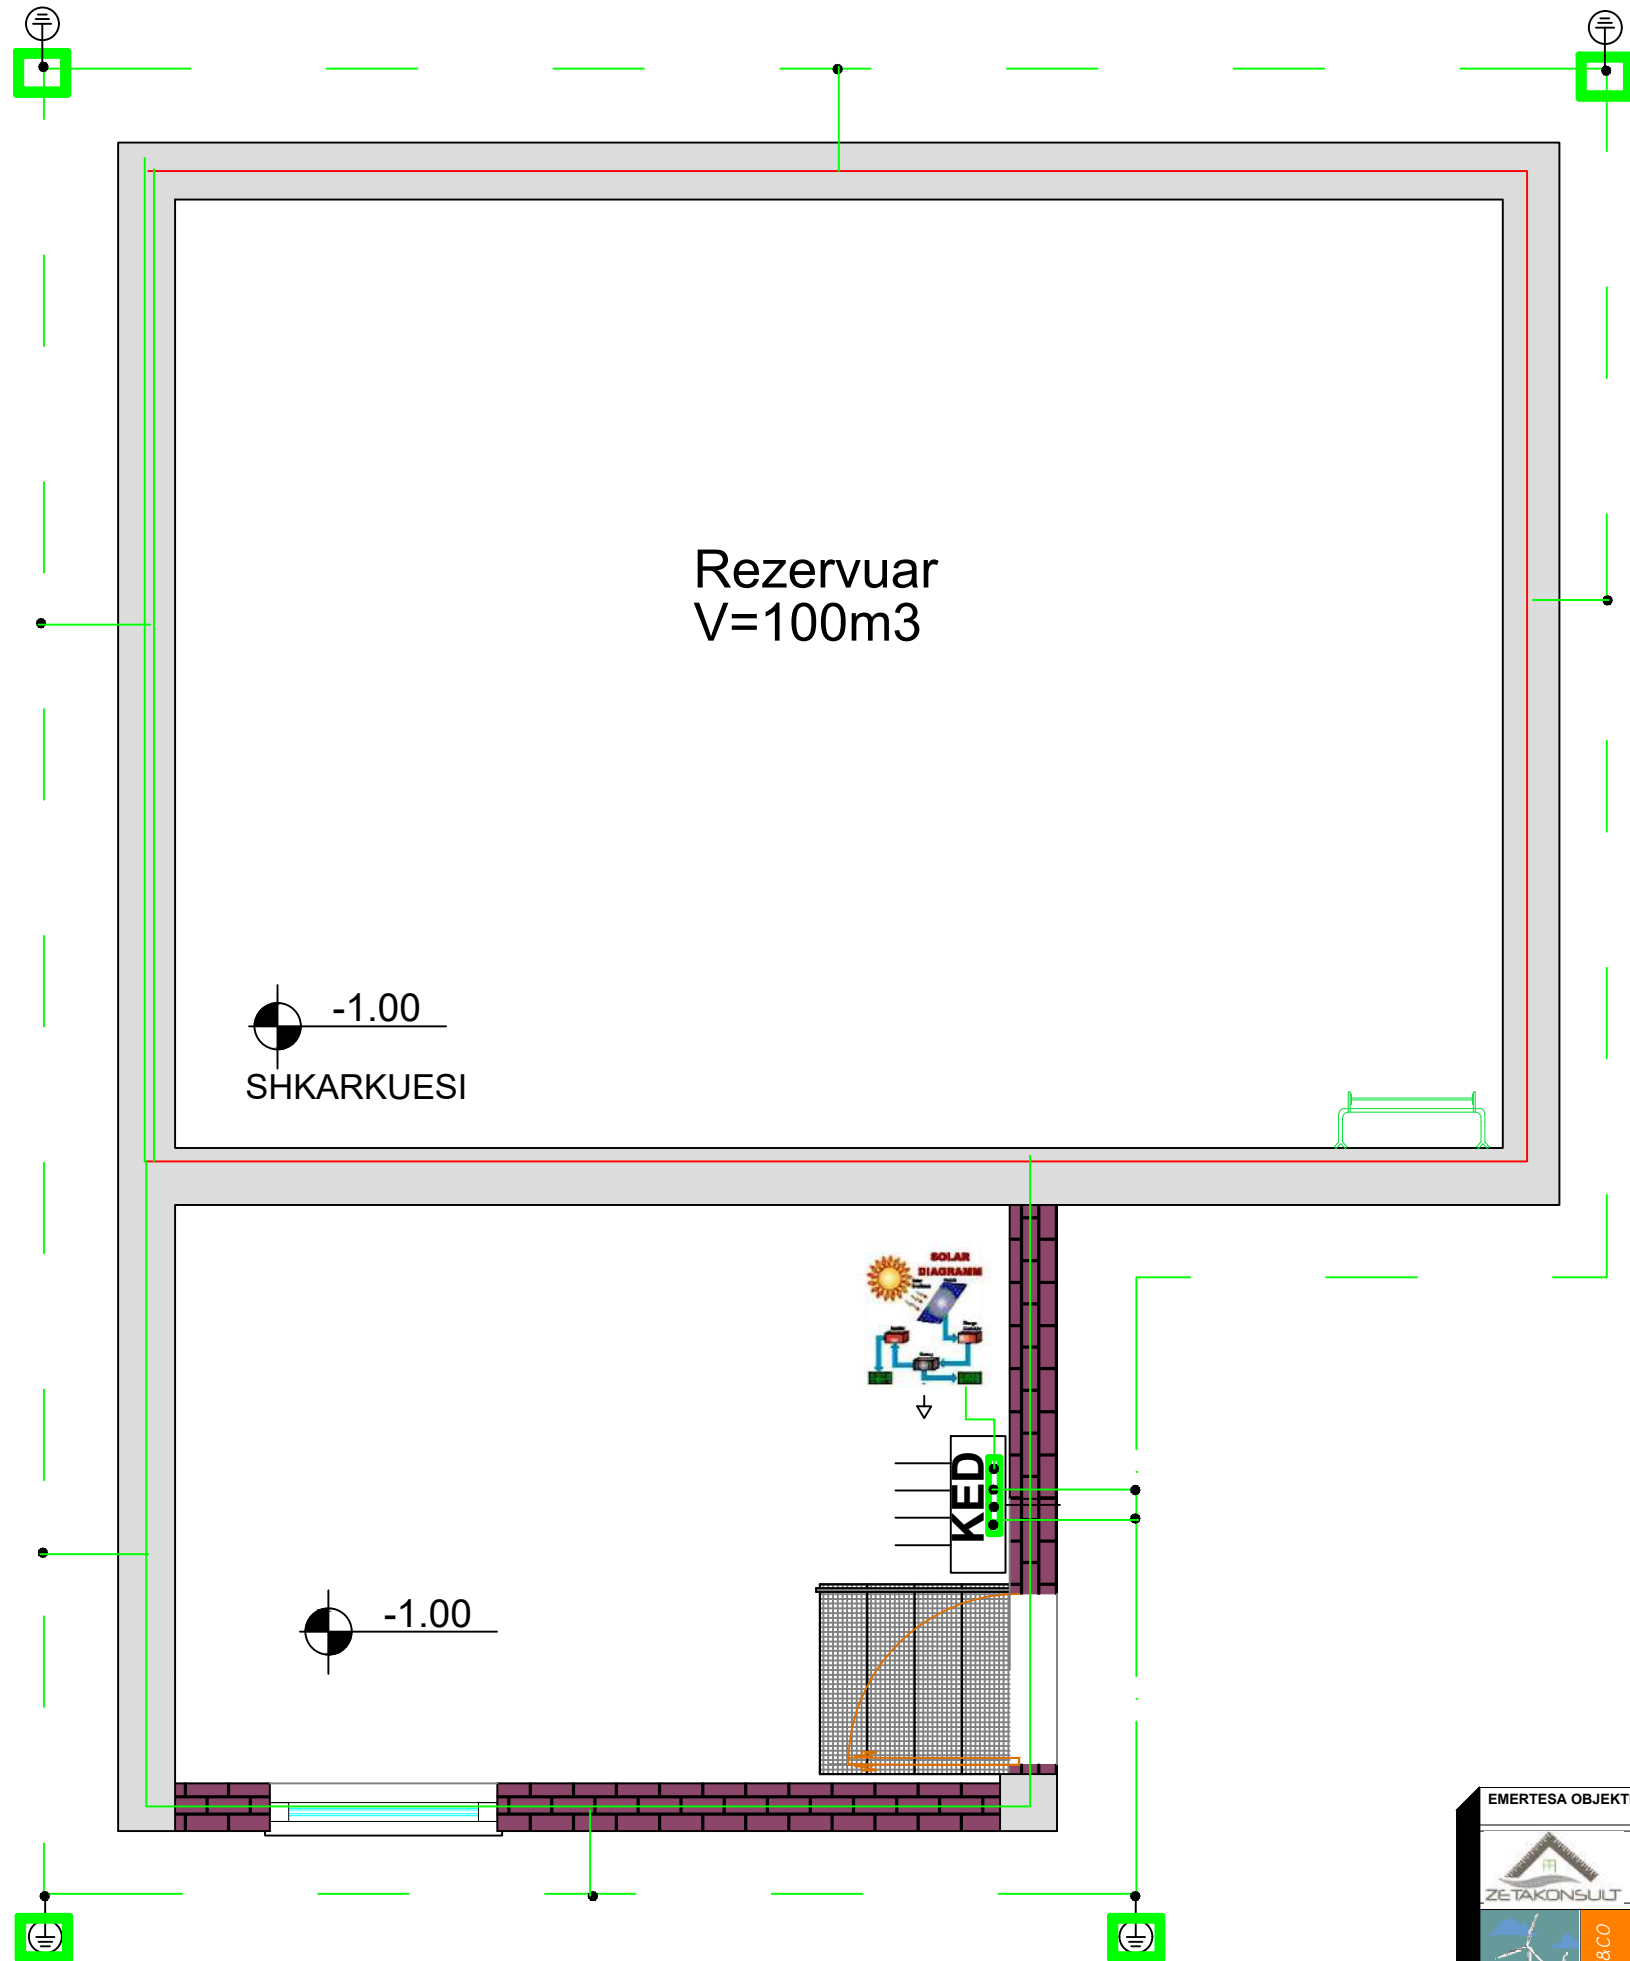


| | | |
|--|--|--|
| EMERTESA OBJEKTIT: "NDERTIMI I UJESJELLESIT TE FSHATRAVE, KLOS, SELVIAS, QYRKAN, LUMAS, FLOQ (NJ.A. KLOS) DHE RIKONSTRUKSIONI I UJESJELLESIT TE FSHATIT SELITE (NJ.A. MOLLAS)" | | |
| FAZA E PROJEKTIT :PROJEKT ZBATIMI | | Nr. IE-78 |
| EMERTIMI FLETES : SISTEMI TOKEZIMIT DHE BARAZIMIT POTENCIALEVE TE STACIONET | | |
| ZENIT&CO | GRUPI PROJEKTIMIT BO: ZENIT&CO&ZETAKONSULT sh.p.k | Dt. / /2024 |
| | POROSITESI - BASHKIA CËRRIK Rruga: Myrteza Topi (Nr 18.zip.code.1001) E-Mail: zetakonsultshpk@gmail.com TIRANE -ALBANIA | Inxh.Hidro. Merita MENGRI Inxh.Elek. Petrit PEQINI Inxh.Elek. Kristaq ZHUPA Inxh.Raimonda MYDINLLARI Inxh.Ndert.Rexhep Tarba |
| Nr.License N.5907/2 Nr.License N.0433/21 | | |

SISTEMI RRUFEPRITES DHE TOKEZIMIT

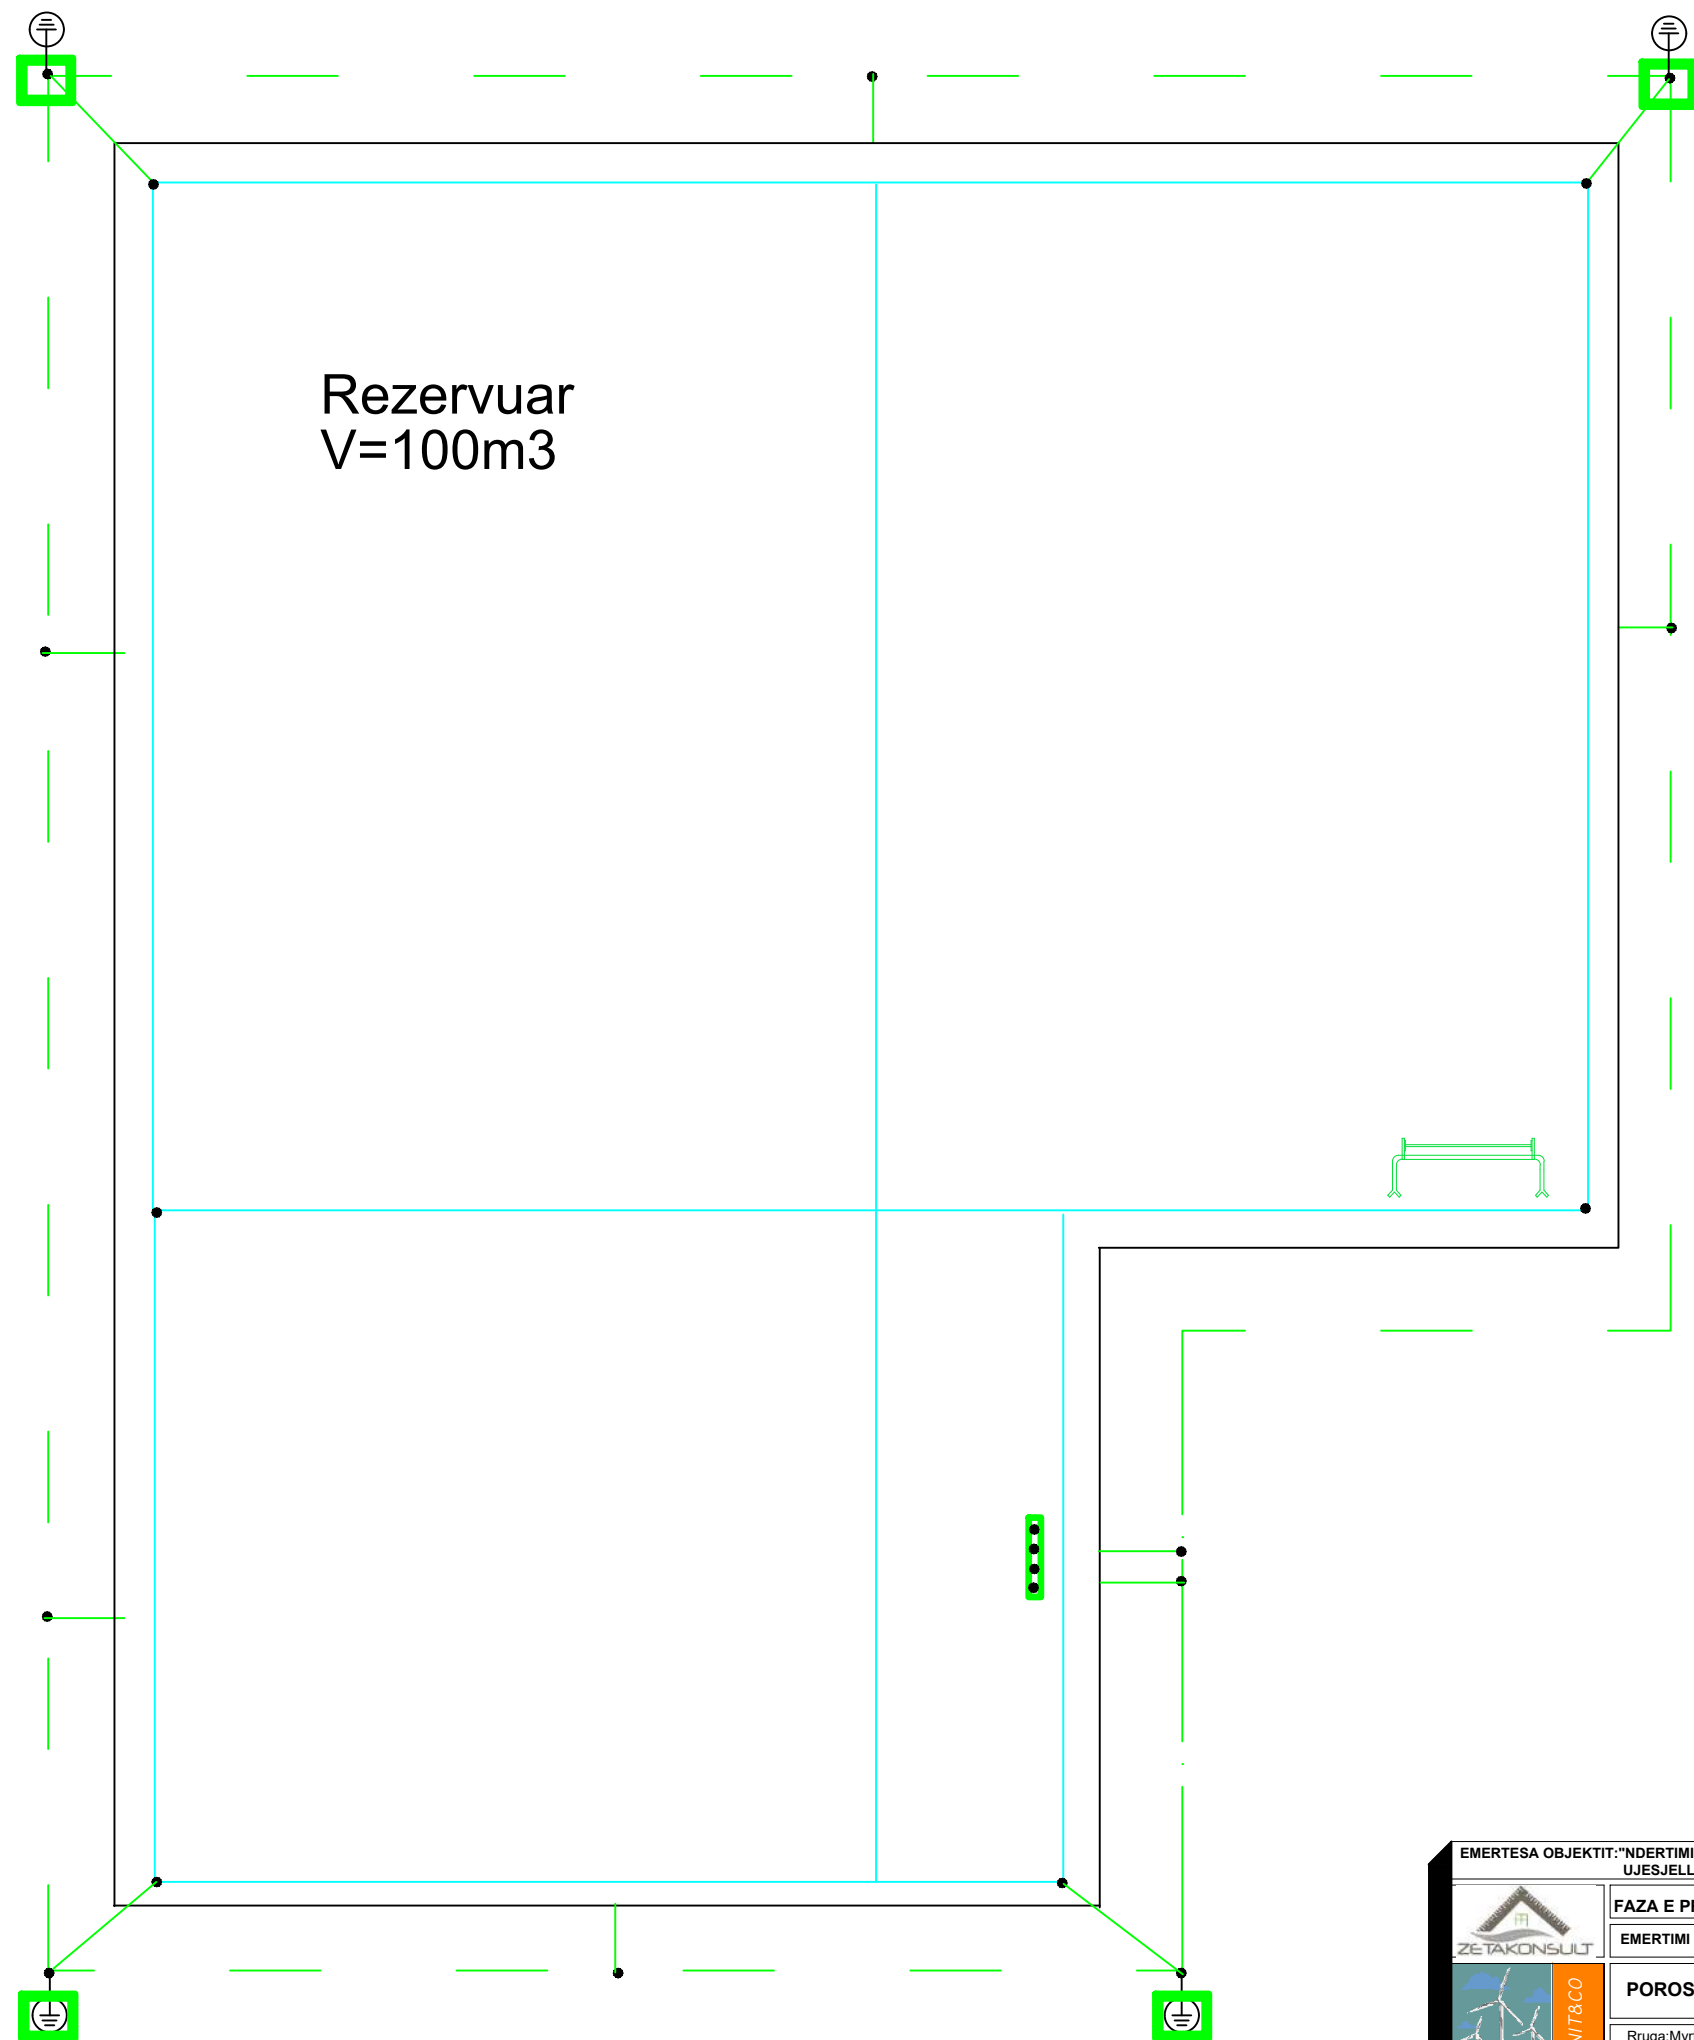

| | | |
|--|---|---|
| EMERTESA OBJEKTIT: "NDERTIMI I UJESJELLESIT TE FSHATRAVE, KLOS, SELVIAS, QYRKAN, LUMAS, FLOQ (NJ.A. KLOS) DHE RIKONSTRUKSIONI I UJESJELLESIT TE FSHATIT SELITE (NJ.A. MOLLAS)" | | |
| FAZA E PROJEKTIT :PROJEKT ZBATIMI | | Nr. IE-79 |
| EMERTIMI FLETES : SISTEMI RRUFEPRITES DHE TOKEZIMIT | | |
|  ZETAKONSULT  | POROSITESI - BASHKIA CËRRIK Rruga: Myrteza Topi (Nr 18.zip.code.1001) E-Mail: zetakonsultshpk@gmail.com TIRANE - ALBANIA | GRUPI PROJEKTIMIT BO: ZENIT&CO&ZETAKONSULT sh.p.k Inxh.Hidro. Merita MENGRI Inxh.Elek. Petrit PEQINI Ark.Raimonda MYDINLLARI Inxh.Ndert.Rexhep Tarba Inxh. Gjeo.Yzeir MIRAHA Inxh. Mek. Arqile PERI Inxh. Ndert.Lorenc HOXHA Inxh.Gjeodet.Lulzim VRAPI Inxh.Ndert.Flutura Duro |
| | Nr.License N.5907/2 Nr.License N.0433/21 | Dt. / /2024 |

SISTEMI RRUFEPRITES DHE TOKEZIMIT-2

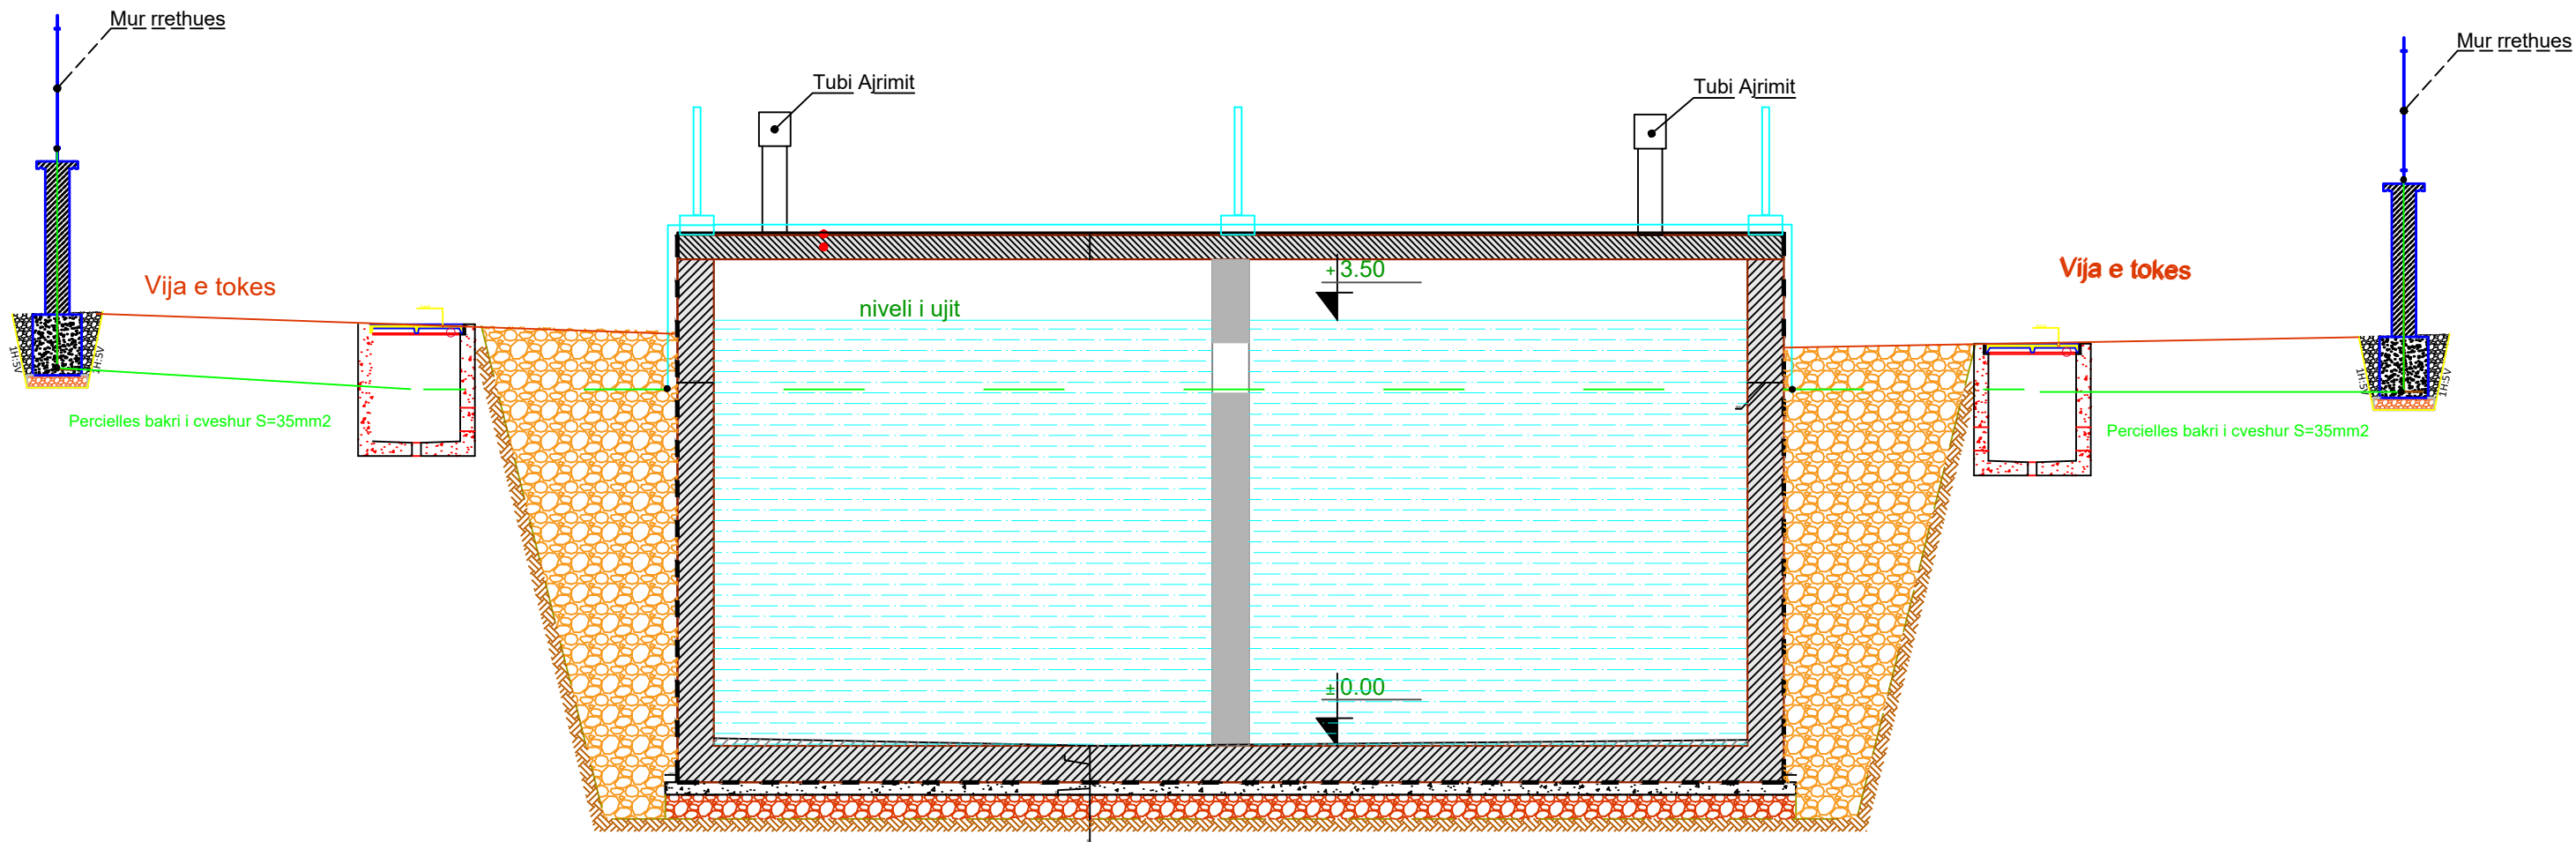

| | | | |
|--|--|--|--|
| EMERTESA OBJEKTIT: "NDERTIMI I UJESJELLESIT TE FSHATRAVE, KLOS, SELVIAS, QYRKAN, LUMAS, FLOQ (NJ.A. KLOS) DHE RIKONSTRUKSIONI I UJESJELLESIT TE FSHATIT SELITE (NJ.A. MOLLAS)" | | | |
| FAZA E PROJEKTIT :PROJEKT ZBATIMI | | | Nr. IE-80 |
| EMERTIMI FLETES : SISTEMI RRUFEPRITES DHE TOKEZIMIT-2 | | | |
| ZENIT&CO | POROSITESI - BASHKIA CËRRIK | | GRUPI PROJEKTIMIT BO: ZENIT&CO&ZETAKONSULT sh.p.k Inxh.Hidro. Merita MENGRI Inxh.Elek. Petrit PEQINI Inxh.Elek. Kristaq ZHUPA Ark.Raimonda MYDINLLARI Inxh.Ndert.Rexhep Tarba |
| | Rruga:Myrteza Topi (Nr 18.zip.code.1001) Mobile phone 069 33 52 077 E-Mail: zetakonsultshpk@gmail.com TIRANE -ALBANIA | | Inxh. Gjeo.Yzeir MIRAKA Inxh. Mek. Arqile PERI Inxh. Ndert.Lorenc HOXHA Inxh.Gjeodet.Lulzim VRAPI Inxh.Ndert.Flutura Duro |
| | | | Dt. / /2024 Nr.License N.5907/2 Nr.License N.0433/21 |

STACIONI I POMPES ZHYTESE FLOQ


| | | |
|--|--|--|
| EMERTESA OBJEKTIT: "NDERTIMI I UJESJELLESIT TE FSHATRAVE, KLOS, SELVIAS, QYRKAN, LUMAS, FLOQ (NJ.A. KLOS) DHE RIKONSTRUKSIONI I UJESJELLESIT TE FSHATIT SELITE (NJ.A. MOLLAS)" | | |
|  | FAZA E PROJEKTIT :PROJEKT ZBATIMI | Nr. IE-81 |
| | EMERTIMI FLETES : STACIONI I POMPES ZHYTESE FLOQ | |
|  | POROSITESI - BASHKIA CËRRIK | GRUPI PROJEKTIMIT BO: ZENIT&CO&ZETAKONSULT sh.p.k Inxh.Hidro. Merita MENGRI Inxh.Elek. Petrit PEQINI Inxh.Elek. Kristaq ZHUPA Ark.Raimonda MYDINLLARI Inxh.Ndert.Rexhep Tarba |
| Rruga: Myrteza Topi (Nr 18.zip.code.1001) E-Mail: zetakonsultshpk@gmail.com TIRANE - ALBANIA | Mobile phone 069 33 52 077 | Inxh. Gjeo.Yzeir MIRAKA Inxh. Mek. Arqile PERI Inxh. Ndert.Lorenc HOXHA Inxh.Gjeodet.Lulzim VRAPI Inxh.Ndert.Flutura Duro |
| | | Dt. / /2024 Nr.License N.5907/2 Nr.License N.0433/21 |

KUADRI ELEKTRIK I PUSCPIMIT


PAMJA E JASHTEME



DIMENSIONI BALLOR

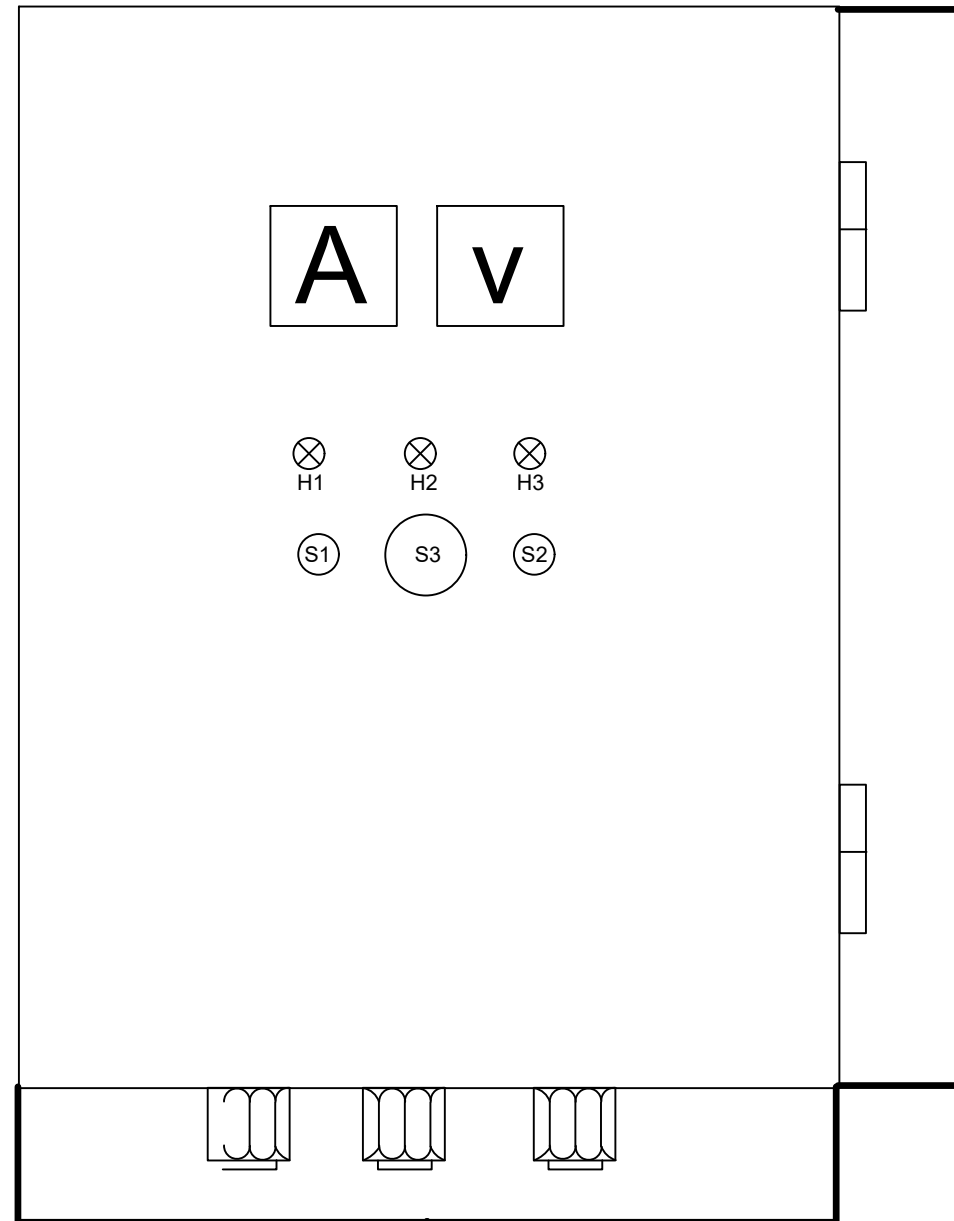


DIMENSIONI ANESOR

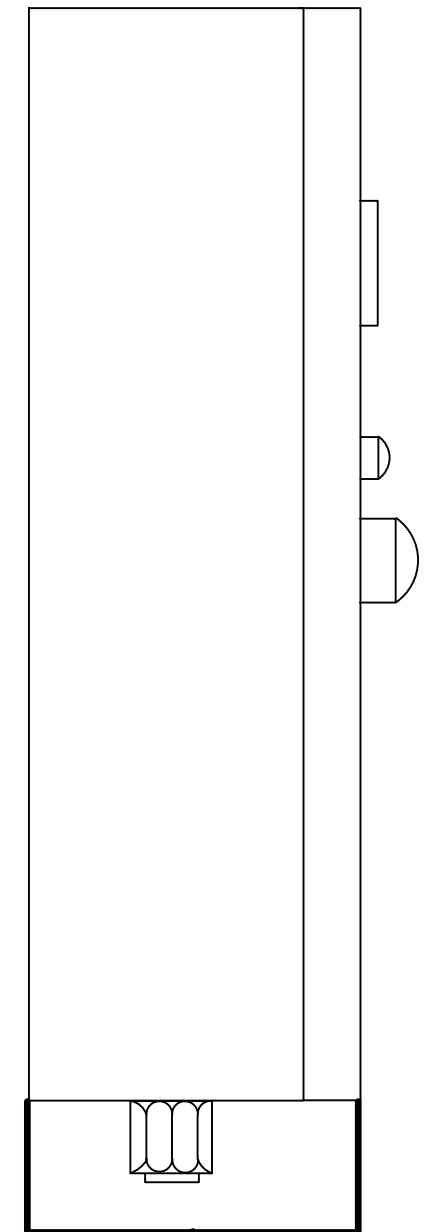


| | | | |
|--|--|-------------------------------|--|
| EMERTESA OBJEKTIT: "NDERTIMI I UJESJELLESIT TE FSHATRAVE, KLOS, SELVIAS, QYRKAN, LUMAS, FLOQ (NJ.A. KLOS) DHE RIKONSTRUKSIONI I UJESJELLESIT TE FSHATIT SELITE (NJ.A. MOLLAS)" | | | |
| FAZA E PROJEKTIT :PROJEKT ZBATIMI | | | Nr. IE-82 |
| EMERTIMI FLETES : KUADRI ELEKTRIK I PUSCPIMIT | | | |
| | POROSITESI - BASHKIA CËRRIK | | Dt. / /2024 |
| | Rruga: Myrteza Topi (Nr 18.zip.code.1001) E-Mail: zetakonsultshpk@gmail.com TIRANE - ALBANIA | Mobile phone 069 33 52 077 | GRUPI PROJEKTIMIT BO: ZENIT&CO&ZETAKONSULT sh.p.k Inxh.Hidro. Merita MENGRI Inxh.Elek. Petrit PEQINI Inxh.Elek. Kristaq ZHUPA Ark.Raimonda MYDINLLARI Inxh.Ndert.Rexhep Tarba |
| | | | Nr.License N.6907/2 Nr.License N.0433/21 |



SKEMA ELEKTRIKE E PANELIT TE TENSIONIT ULET

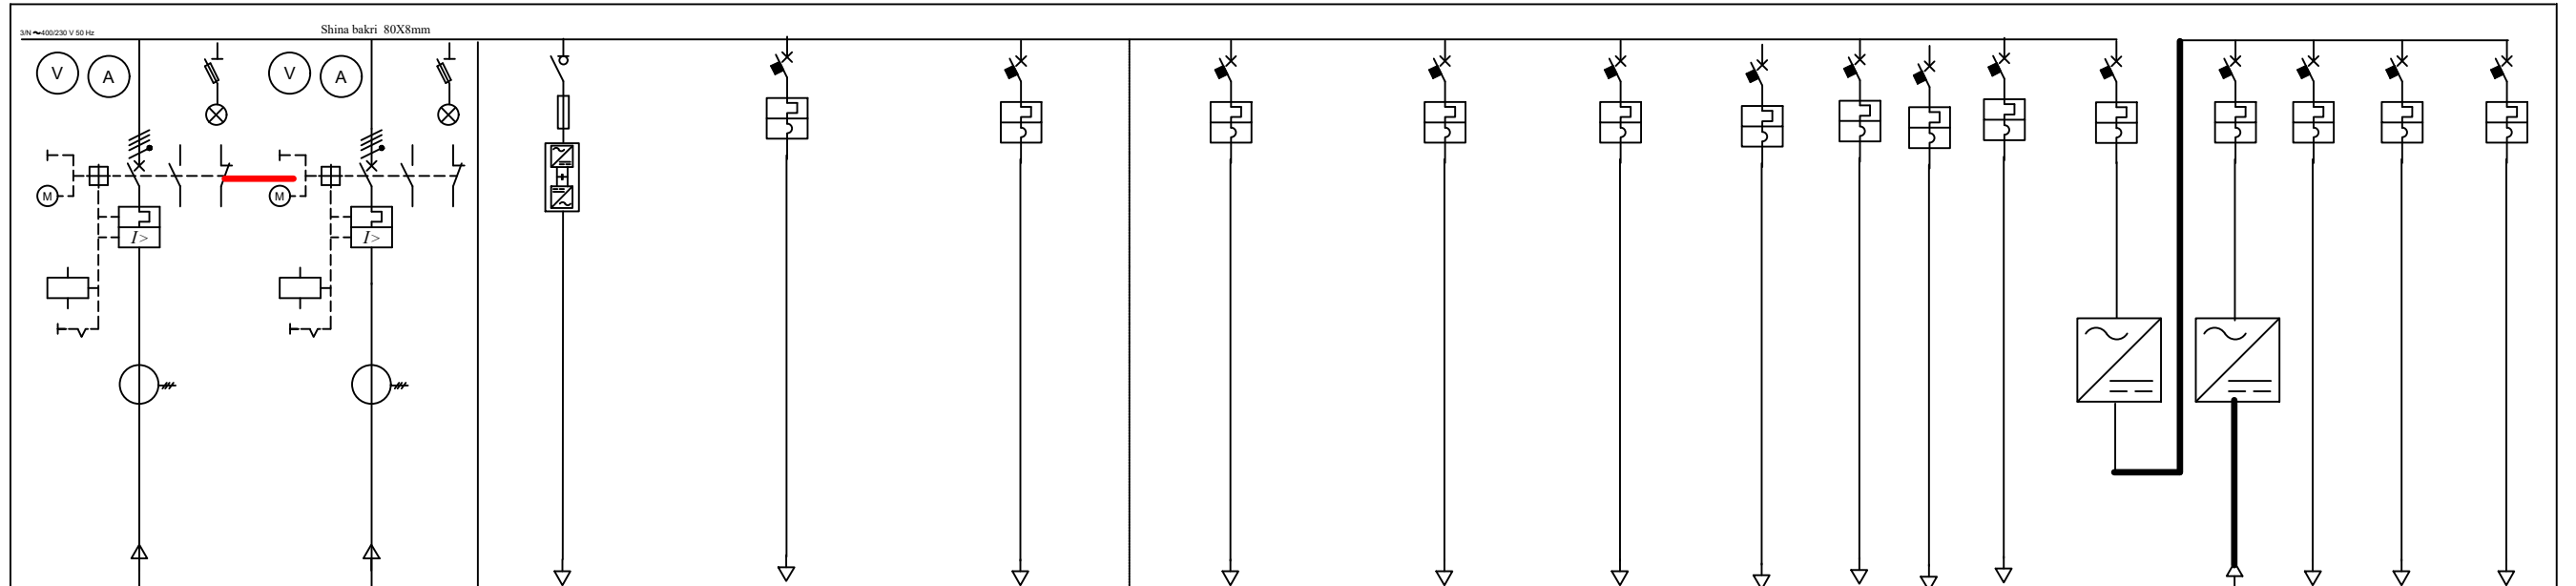

| Pershkrimet | Linja | 1 | | 2 | | 3 | | 4 | | 5 | | 6 | | 7 | | 8 | | 9 | | 10 | | 11 | | 12 | | 13 | | 14 | | 15 | | 16 | | 17 | | | |
|-------------|--------------|-------------------|-----------------------|---|--------------------------|---------|-------|---------|---------|---|---------|---------|---------|---------|---------|---------|---------|---------|---------|--------------------------|-----------------|-----------|---------|-------|---|----|---|----|---|----|---|----|---|----|---|---|---|
| | | Destinacioni | Hyrje nga Kabina FLOQ | Hyrje nga gjeneneratori | Dalje el/pompe zhytесе-1 | Ndrimim | Priza | Rezerve | Rezerve | — | Rezerve | Rezerve | Rezerve | Rezerve | Rezerve | Rezerve | Rezerve | Rezerve | Rezerve | Burim Ushqimi i Pamvarur | Paneli diellore | Komandimi | Ndrimim | Priza | — | — | — | — | — | — | — | — | — | — | — | | |
| | Fuqia | 10 | 15 | 37 | 0,5 | 1,5 | — | — | — | — | — | — | — | — | — | — | — | — | 0,5 | 0,5 | 0,5 | 0,5 | — | — | — | — | — | — | — | — | — | — | — | — | — | | |
| | Rryma | 14,4 | 21 | 64 | 2,2 | 6,8 | — | — | — | — | — | — | — | — | — | — | — | — | 2,2 | — | — | — | — | — | — | — | — | — | — | — | — | — | — | — | — | | |
| | Tensioni | 400 | 400 | 400 | 220 | 220 | — | — | — | — | — | — | — | — | — | — | — | — | 220 | — | — | — | — | — | — | — | — | — | — | — | — | — | — | — | — | — | |
| | Nr. fazeve | 4 | 4 | 3 | 2 | 10 | — | — | — | — | — | — | — | — | — | — | — | — | 2 | — | — | — | — | — | — | — | — | — | — | — | — | — | — | — | — | | |
| | In | 400/300 | 400/300 | 100/65 | 100/6 | 100/16 | — | — | — | — | — | — | — | — | — | — | — | — | 100/6 | — | — | — | — | — | — | — | — | — | — | — | — | — | — | — | — | — | |
| | Idrif | 30 | 30 | — | — | |
| | Pkycese | 16 | 16 | — | — | |
| | Tipi | — | — | Me veprim te shpejta(Super fast tip gR) | | — | — | |
| | In | — | — | 25 | — | — |
| | Fuqia | — | — | 15 | — | — |
| | In | — | — | 30 | — | — |
| | Rryma | — | — |
| | Rregjistrimi | — | — |
| | f1 | — | — |
| | f2 | — | — |
| | Tipi | — | — |
| | Seksioni | — | — |
| | Tipi | FG7OR-0.6/1kV | FG7OR-0.6/1kV | FG7OR-0.6/1kV | — | — |
| | Seksioni | 5X6 | 5X6 | 4x16 | — | — |
| | Gjatesia | 250 | 5 | 300 | — | — | |
| | Vendosja | Ne kanal nen toke | 1Tubo pvc d=100 | Ne kanal | — | — | |

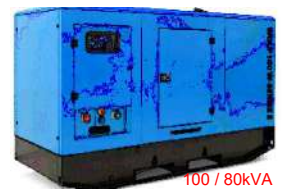

PUSI-1
7,5kW

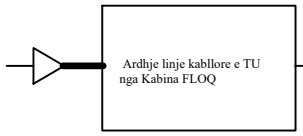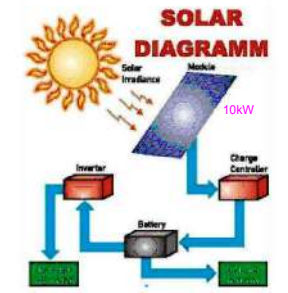


EMERTESA OBJEKTIT: "NDRITIMI I UJESJELLESIT TE FSHATRAVE, KLOS, SELVIAS, QYRKAN, LUMAS, FLOQ (NJ.A. KLOS) DHE RIKONSTRUKSIONI I UJESJELLESIT TE FSHATIT SELITE (NJ.A. MOLLAS)"

FAZA E PROJEKTIT :PROJEKT ZBATIMI Nr. IE-83

EMERTIMI FLETES : SKEMA ELEKTRIKE E PANELIT TE TENSIONIT ULET


| | | | | |
|-------------------------|---|---|--|---|
| ZENIT&CO | POROSITESI - BASHKIA CERRIK Rruga: Myrteza Topi (Nr 18.zip.code.1001) E-Mail: zetakonsultshpk@gmail.com TIRANE - ALBANIA | GRUPI PROJEKTIMIT BO: ZENIT&CO&ZETAKONSULT sh.p.k Inxh.Hidro. Merita MENGRI Inxh.Elek. Petrit PEQINI Inxh.Elek. Kristaq ZHUPA Inxh.Raimonda MYDINLLARI Inxh.Ndert.Rexhep Tarba | Inxh. Gjeo.Yzeir MIRAKA Inxh. Mek. Arqile PERI Inxh. Ndert.Lorenc HOXHAI Inxh.Gjeodet.Lulzim VRAPI Inxh.Ndert.Flutura Duro | Dt. ___/___/2024 Nr.License N.6907/2 Nr.License N.0433/21 |
| | Mobile phone 069 33 52 077 | | | |

SISTEMI KLORINIMIT

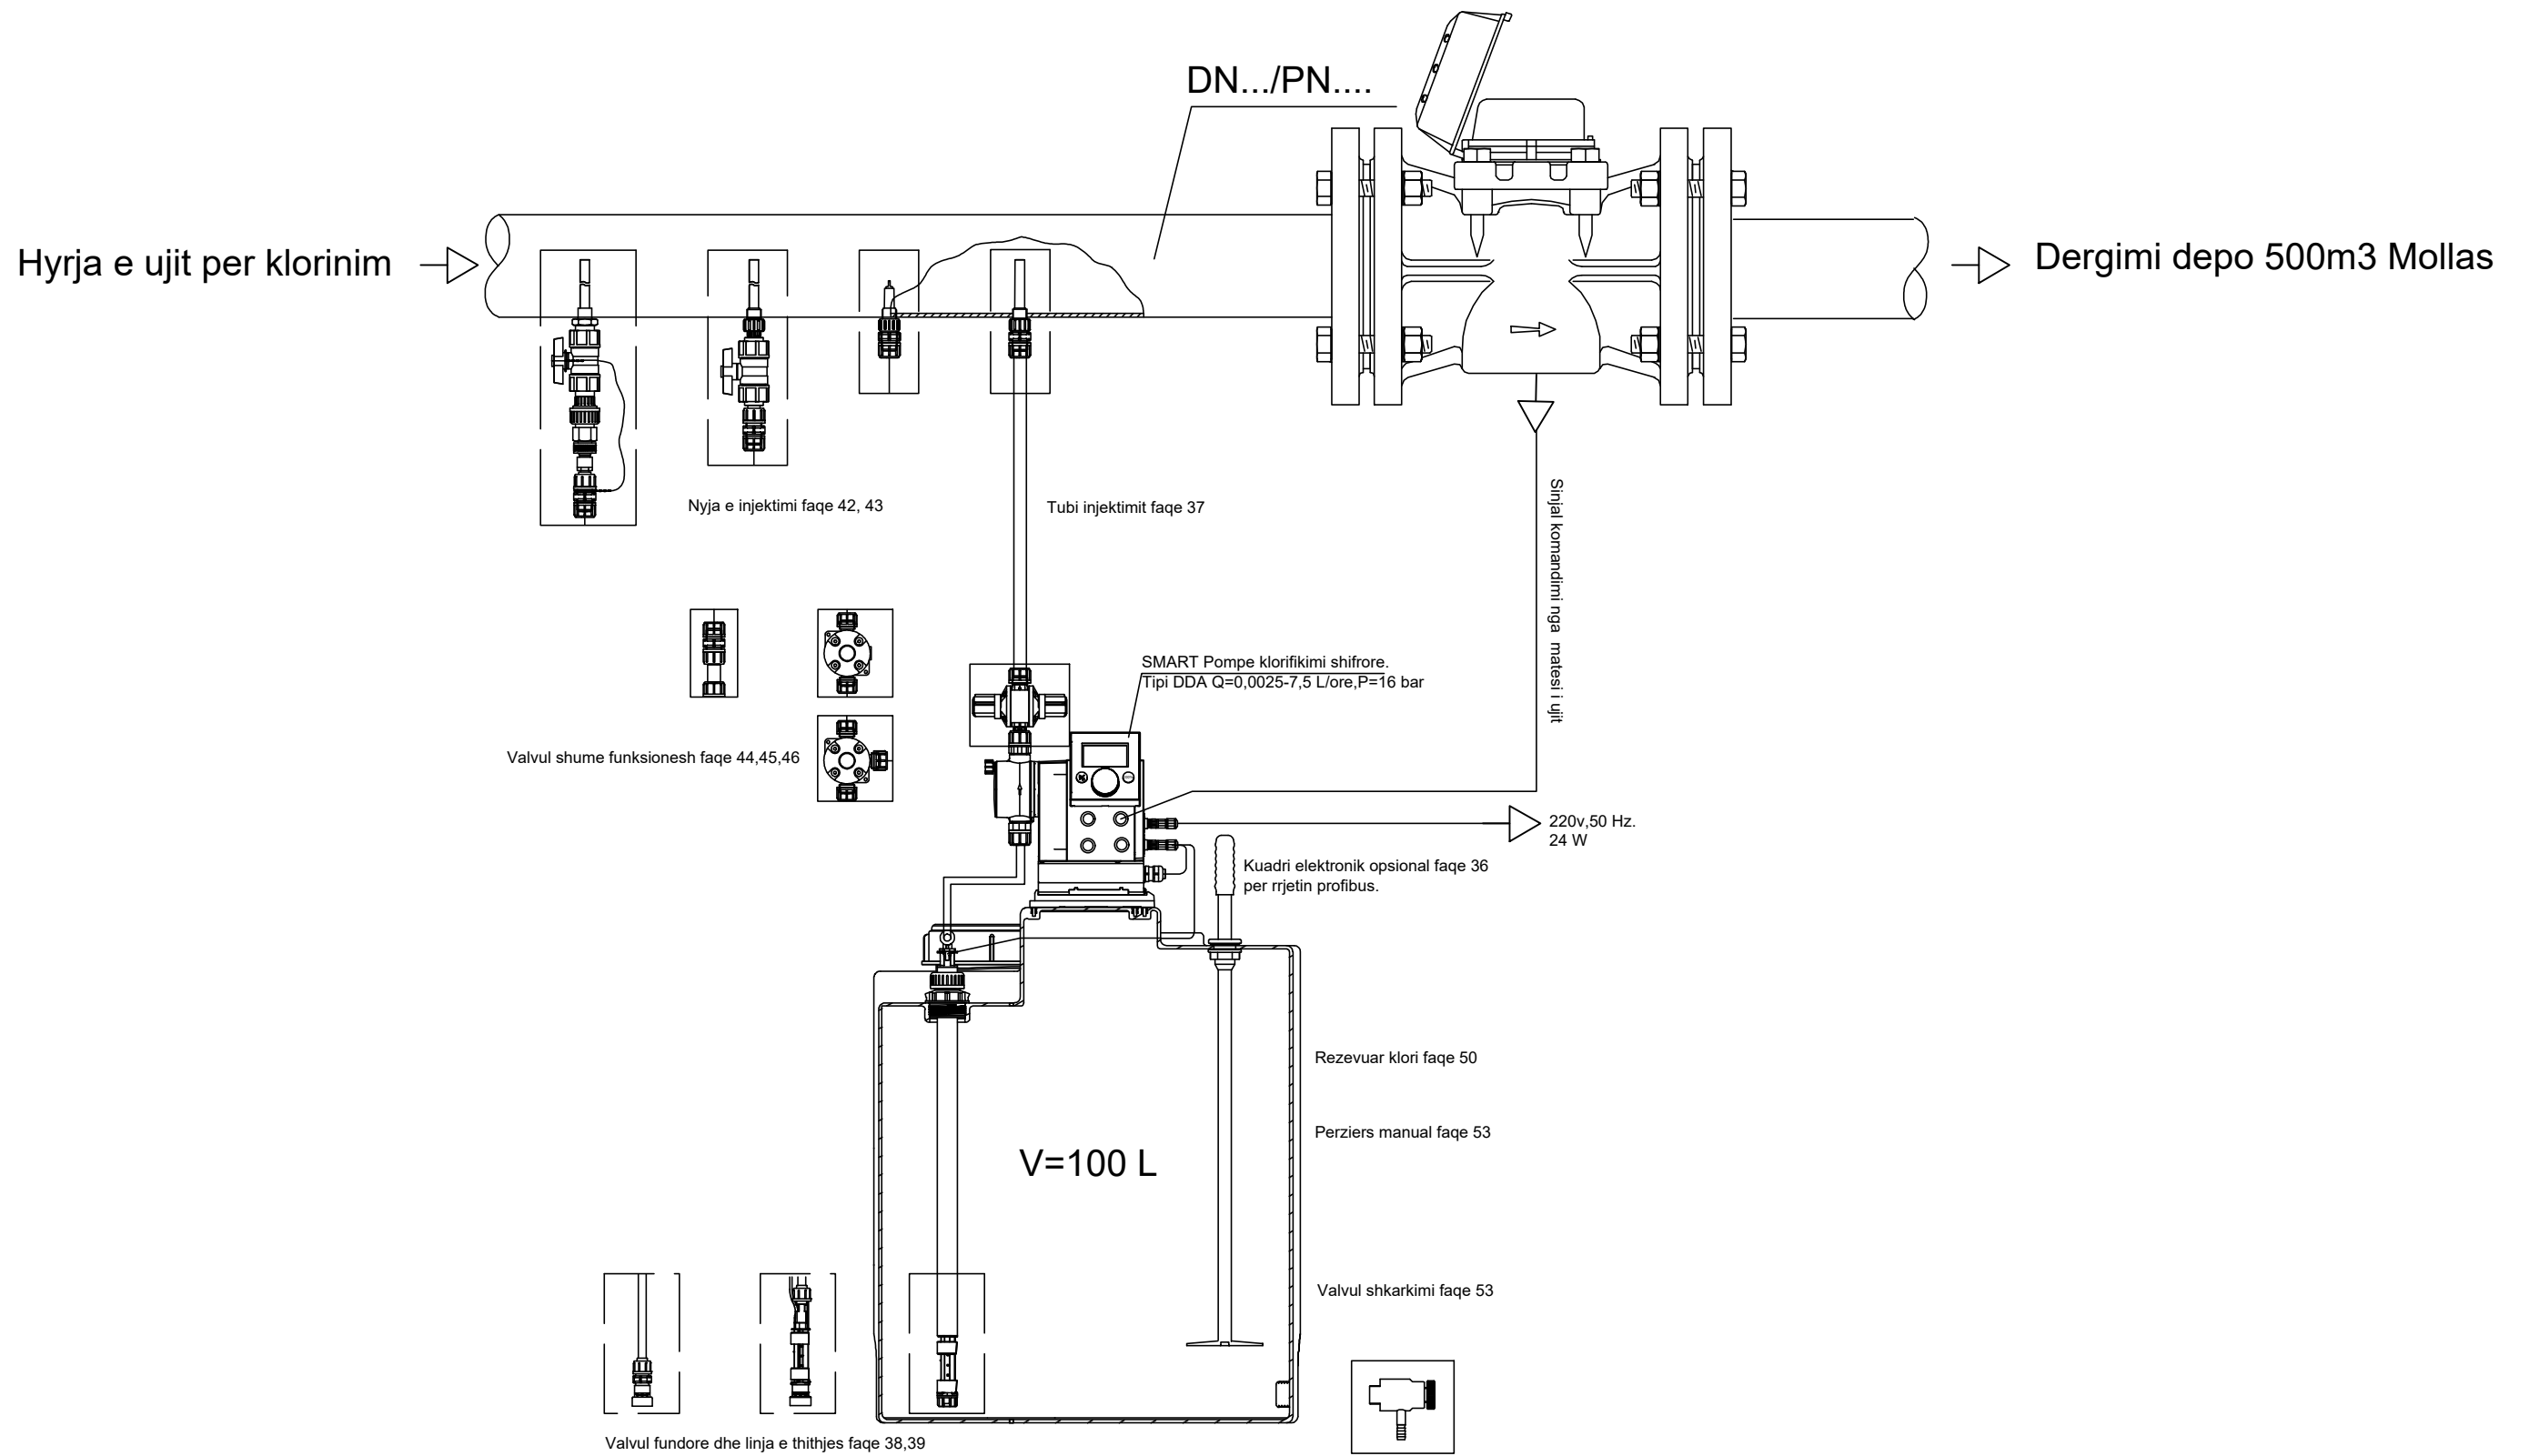


| | | | |
|--|--|--|---|
| EMERTESA OBJEKTIT: "NDERTIMI I UJESJELLESIT TE FSHATRAVE, KLOS, SELVIAS, QYRKAN, LUMAS, FLOQ (Nj.A. KLOS) DHE RIKONSTRUKSIONI I UJESJELLESIT TE FSHATIT SELITE (Nj.A. MOLLAS)" | | | |
| FAZA E PROJEKTIT :PROJEKT ZBATIMI | | Nr. IE-84 | |
| EMERTIMI FLETES : SISTEMI KLORINIMIT | | | |
| | GRUPI PROJEKTIMIT BO: ZENIT&CO&ZETAKONSULT sh.p.k | | Dt. / /2024 |
| | POROSITESI - BASHKIA CËRRIK Rruga: Myrteza Topi (Nr 18.zip.code.1001) E-Mail: zetakonsultshpk@gmail.com TIRANE - ALBANIA | | |
| | | Inxh.Hidro. Merita MENGRI Inxh.Elek. Petrit PEQINI Inxh.Elek. Kristaq ZHUPA Inxh.Raimonda MYDINLLARI Inxh.Ndert.Rexhep Tarba | Inxh. Gjeo.Yzeir MIRAHA Inxh. Mek. Arqile PERI Inxh. Ndert.Lorenc HOXHA Inxh.Gjeodet.Lulzim VRAPI Inxh.Ndert.Flutura Duro |

PLANIMETRIA E STACIONIT ZHYTES

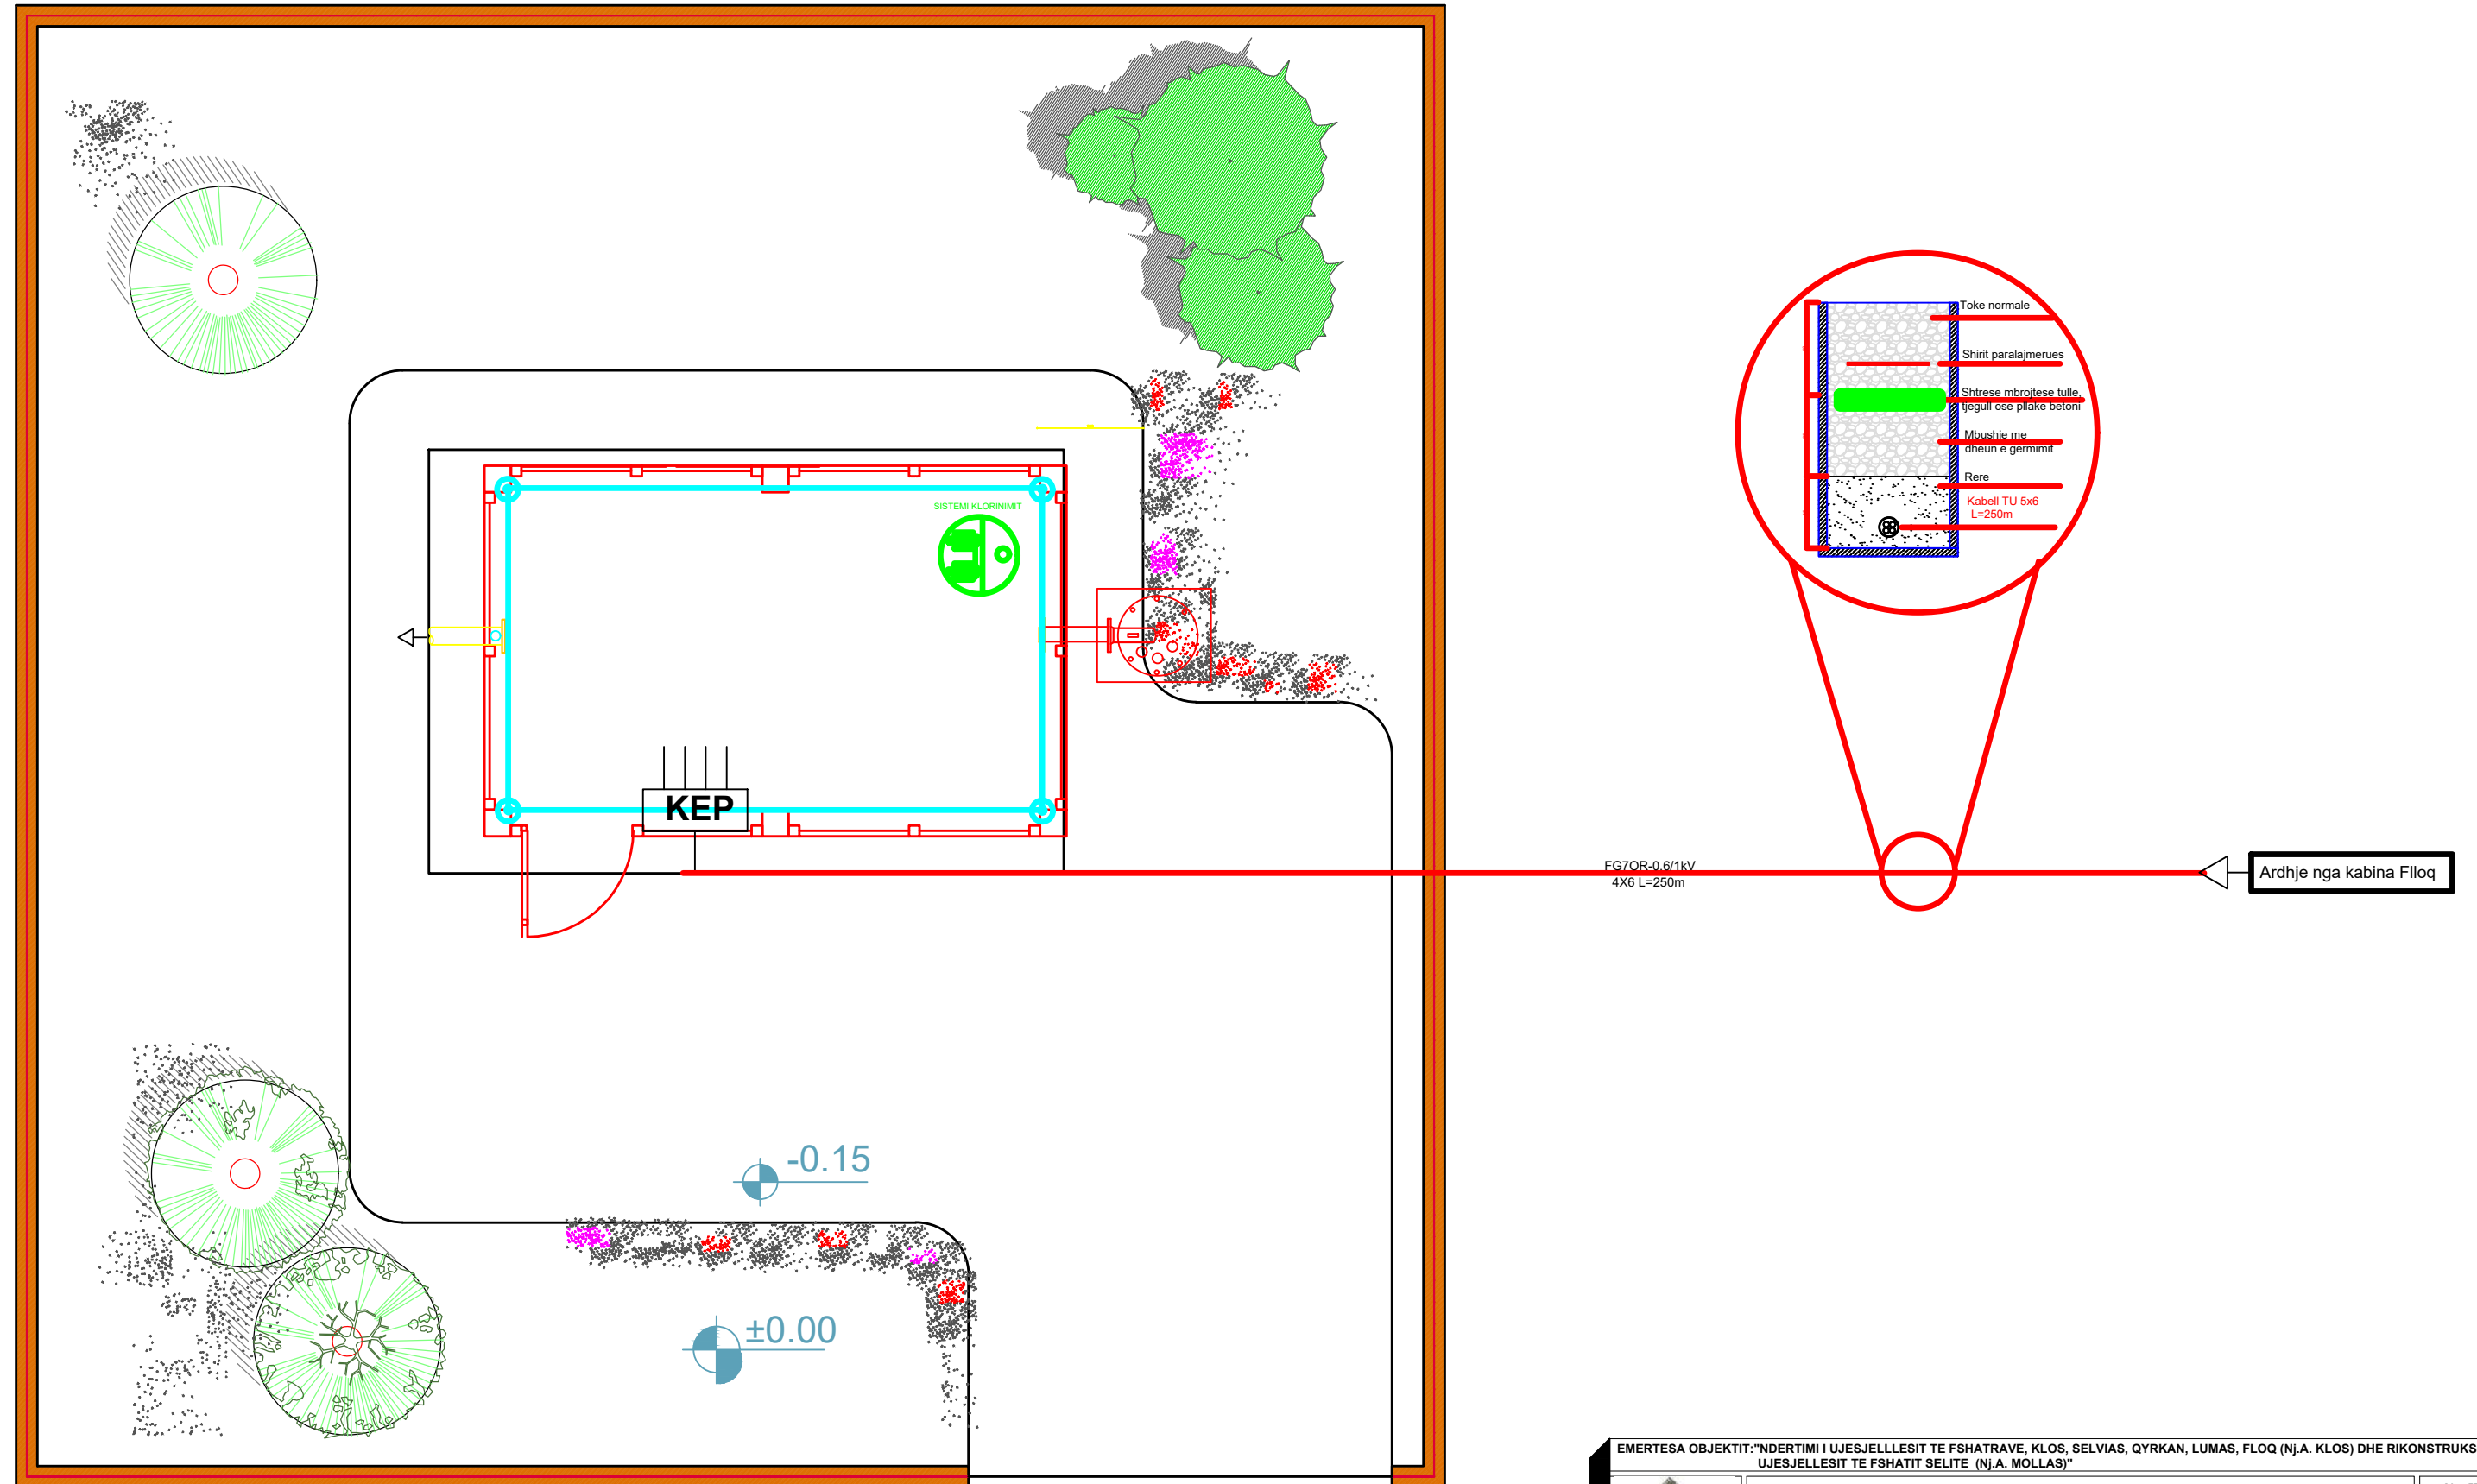

| | | |
|--|---|---|
| EMERTESA OBJEKTIT: "NDERTIMI I UJESJELLESIT TE FSHATRAVE, KLOS, SELVIAS, QYRKAN, LUMAS, FLOQ (NJ.A. KLOS) DHE RIKONSTRUKSIONI I UJESJELLESIT TE FSHATIT SELITE (NJ.A. MOLLAS)" | | Nr. IE-85 |
| FAZA E PROJEKTIT :PROJEKT ZBATIMI | | |
| EMERTIMI FLETES : PLANIMETRIA E STACIONIT ZHYTES | | |
| ZENIT&CO | POROSITESI - BASHKIA CËRRIK Rruga: Myrteza Topi (Nr 18.zip.code.1001) E-Mail: zetakonsultshpk@gmail.com TIRANE - ALBANIA | GRUPI PROJEKTIMIT BO: ZENIT&CO&ZETAKONSULT sh.p.k Inxh.Hidro. Merita MENGRI Inxh.Elek. Petrit PEQINI Inxh.Elek. Kristaq ZHUPA Ark.Raimonda MYDINLLARI Inxh.Ndert.Rexhep Tarba Inxh. Gjeo.Yzeir MIRAHA Inxh. Mek. Arqile PERI Inxh. Ndert.Lorenc HOXHA Inxh.Gjeodet.Lulzim VRAPI Inxh.Ndert.Flutura Duro |
| | Dt. / /2024 Nr.License N.5907/2 Nr.License N.0433/21 | |


INSTALIMI EL/POMPES ZHYTESE

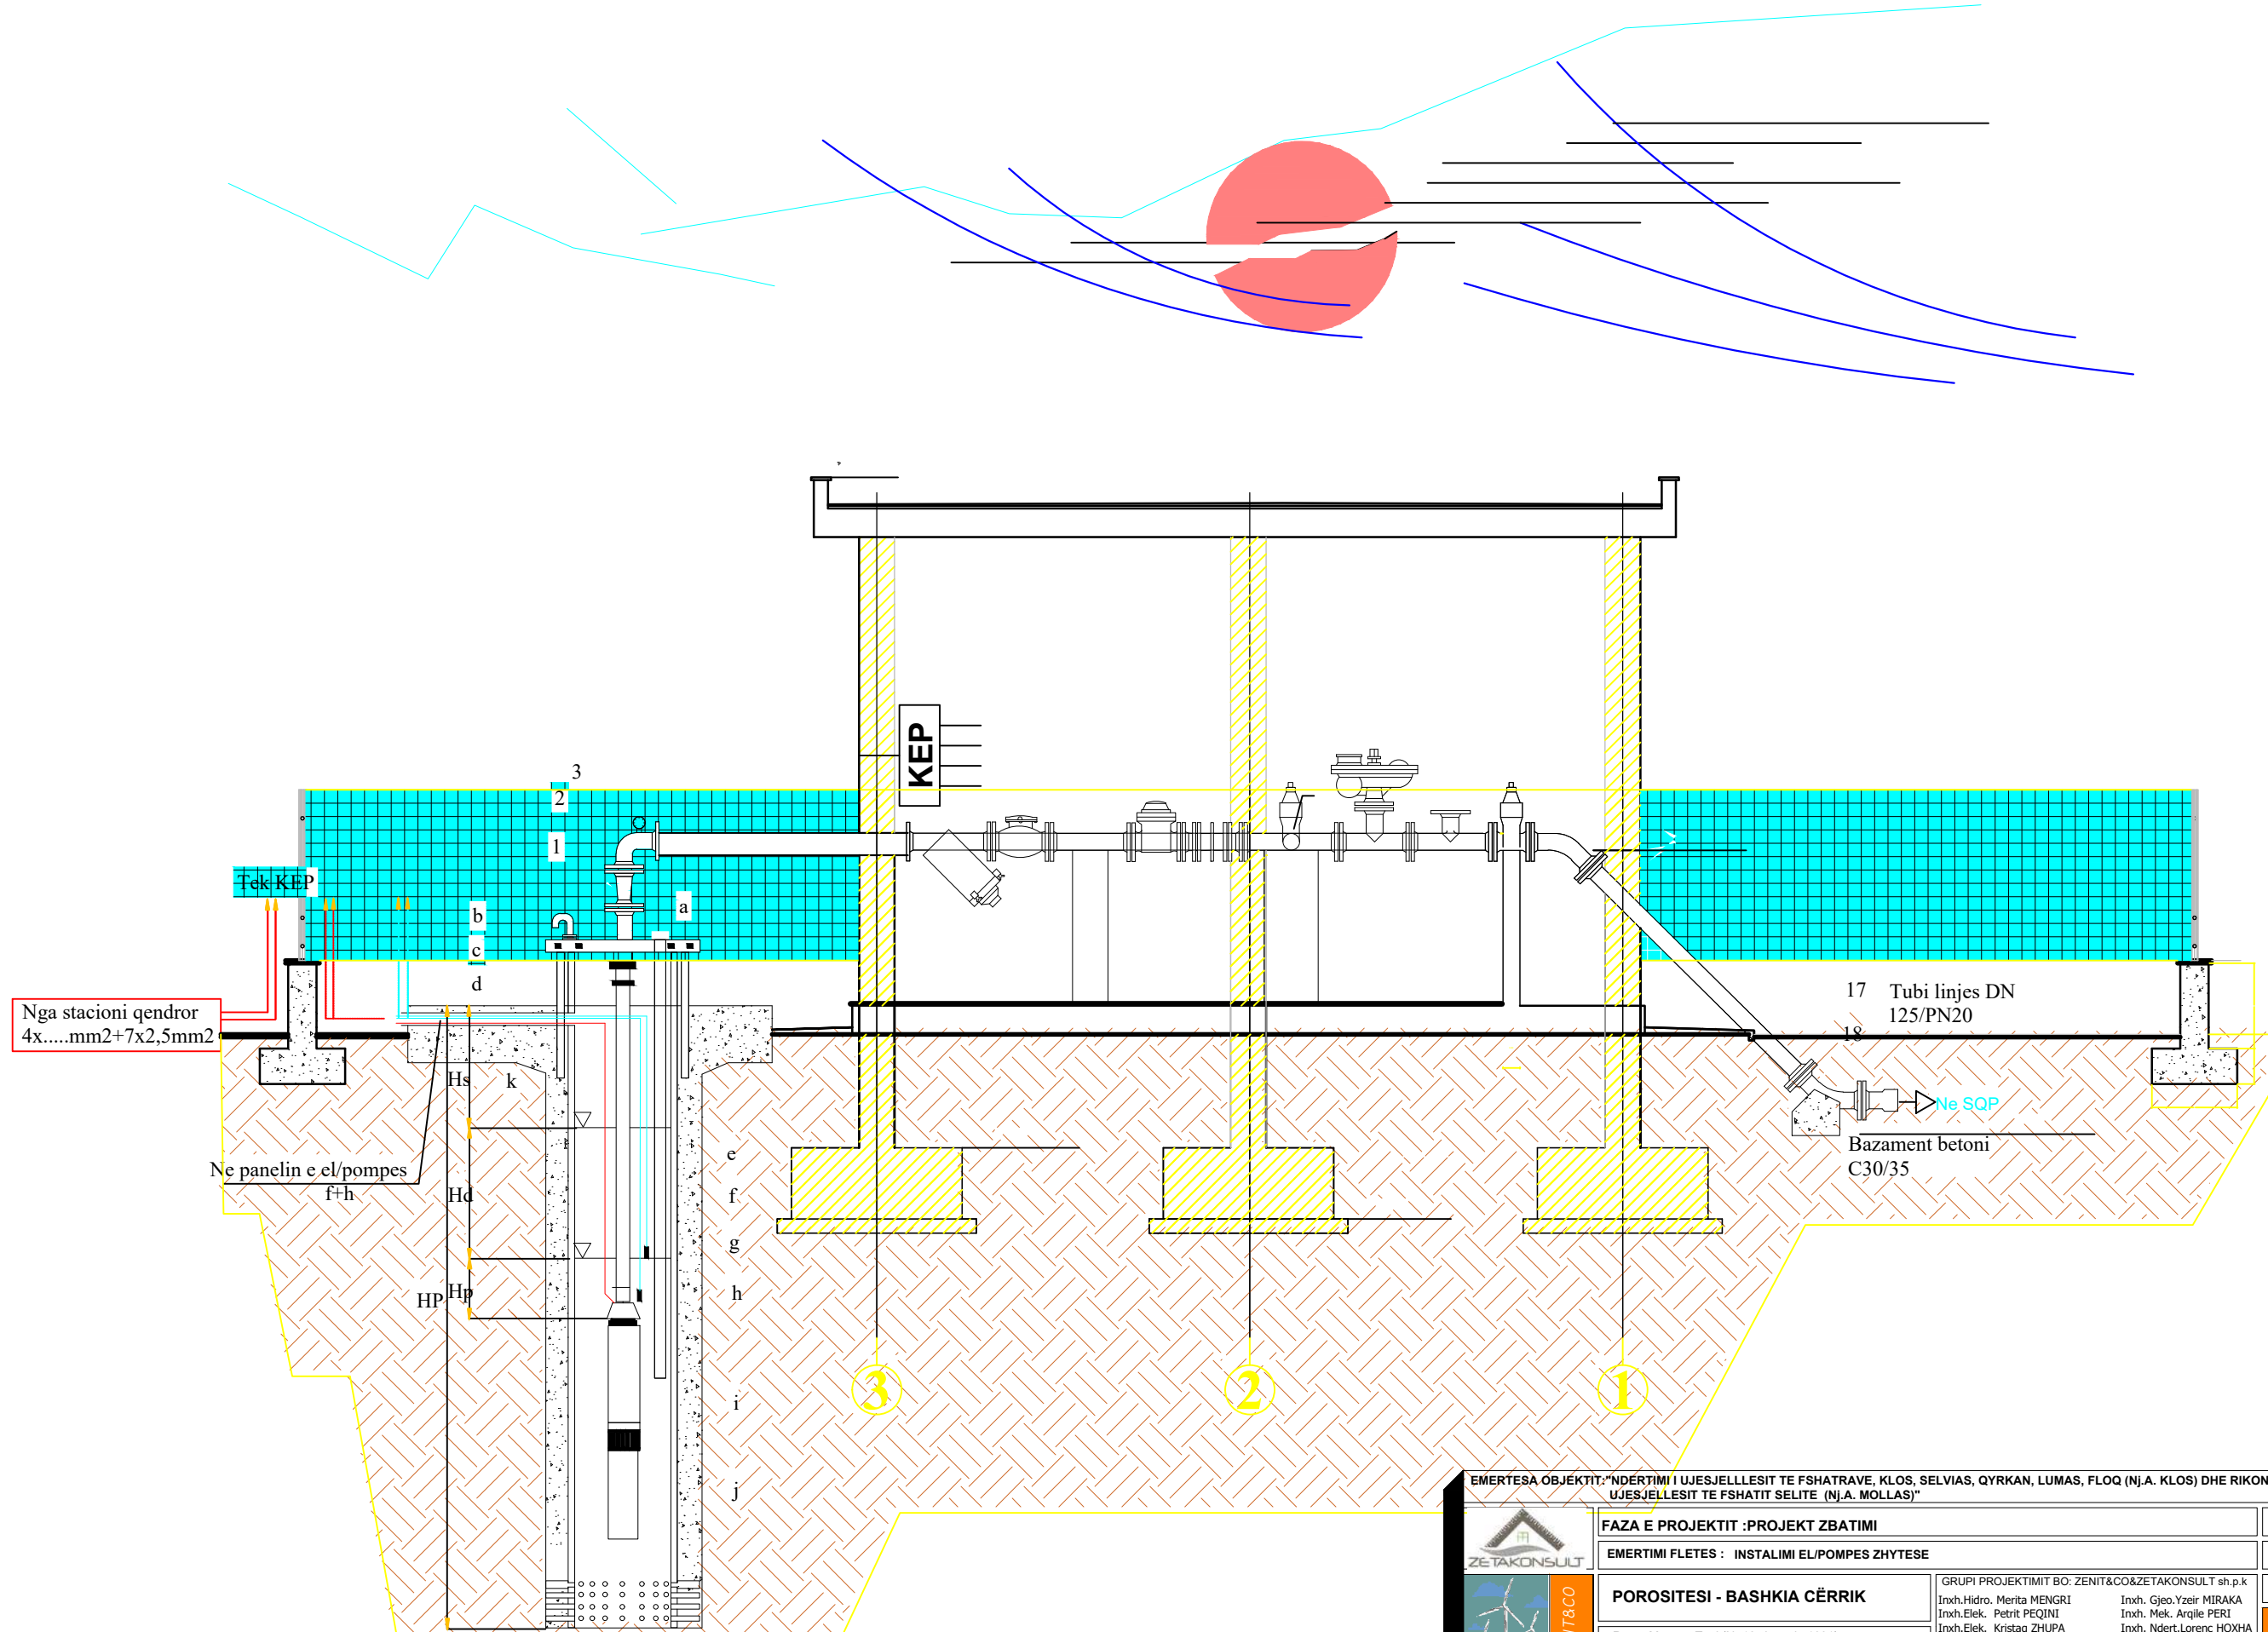

EMERTESA OBJEKTIT: "NDERTIMI I UJESJELLESIT TE FSHATRAVE, KLOS, SELVIA, QYRKAN, LUMAS, FLOQ (N.J.A. KLOS) DHE RIKONSTRUKSIONI I UJESJELLESIT TE FSHATIT SELITE (N.J.A. MOLLAS)"


| | | |
|---|--|--|
| FAZA E PROJEKTIT :PROJEKT ZBATIMI | | Nr. IE-86 |
| EMERTIMI FLETES : INSTALIMI EL/POMPES ZHYTESE | | |
| POROSITESI - BASHKIA CËRRIK Rruga: Myrteza Topi (Nr 18.zip.code.1001) E-Mail: zetakonsultshpk@gmail.com TIRANE - ALBANIA | | GRUPI PROJEKTIMIT BO: ZENIT&CO&ZETAKONSULT sh.p.k Inxh.Hidro. Merita MENGRI Inxh.Elek. Petrit PEQINI Ark.Raimonda MYDINLLARI Inxh.Ndert.Rexhep Tarba |
| Inxh. Gjeo.Yzeir MIRAQA Inxh. Mek. Arqile PERI Inxh. Ndert.Lorenc HOXHA Inxh.Gjeodet.Lulzim VRAPI Inxh.Ndert.Flutura Duro | | Dt. / /2024 Nr.License N.6907/2 Nr.License N.0433/21 |

SISTEMI TUBOVE DHE KUTIAJAVE SHPERNDARESE

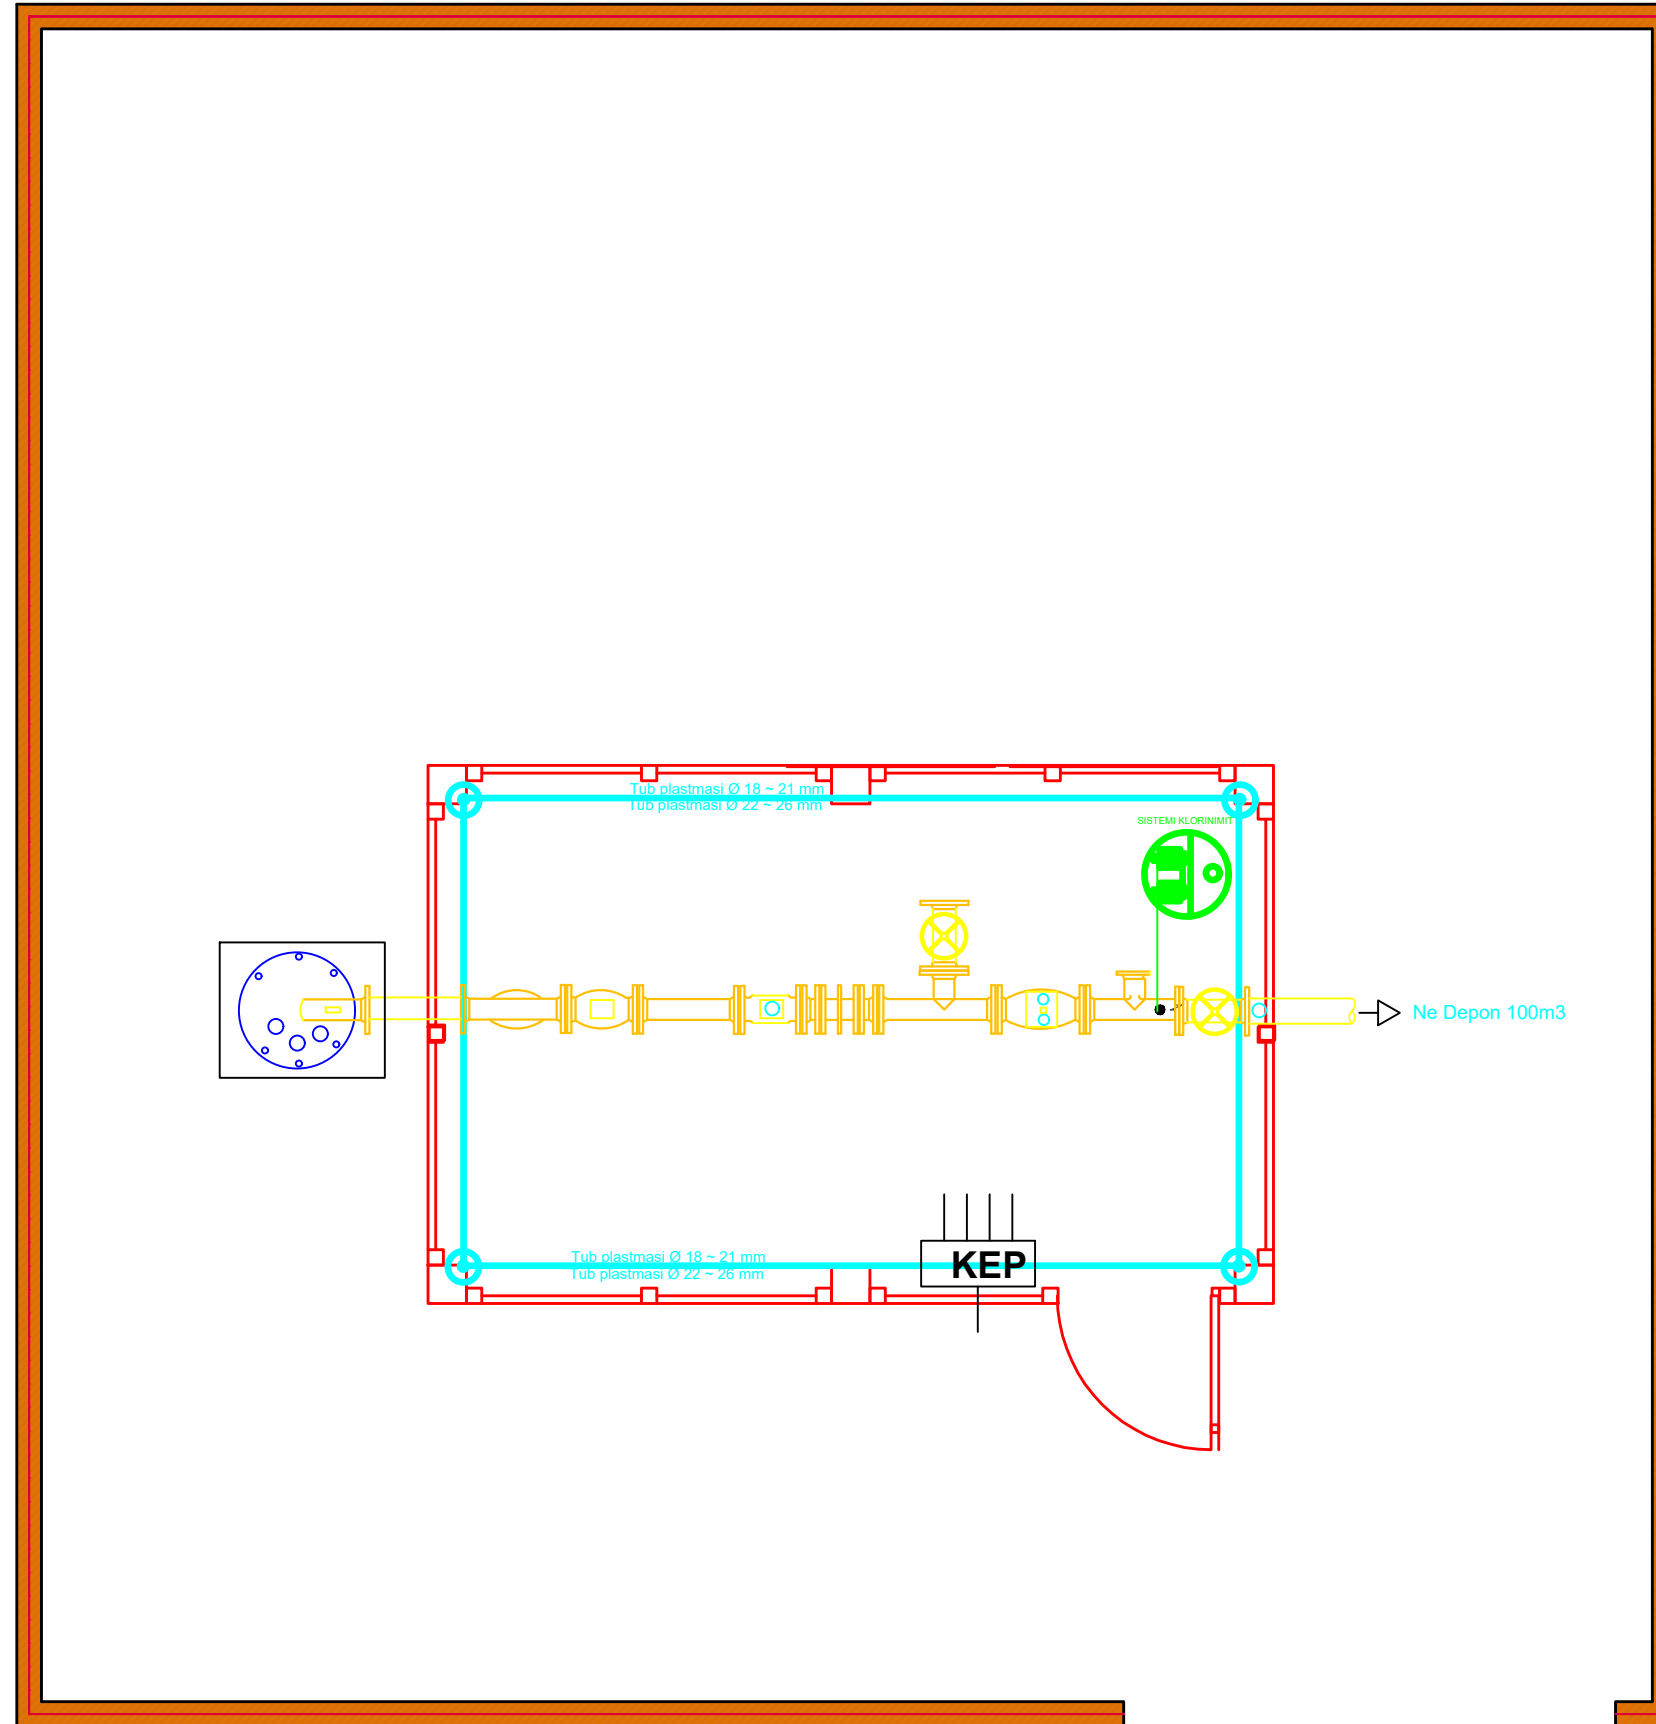


| | | |
|--|--|---|
| EMERTESA OBJEKTIT: "NDERTIMI I UJESJELLESIT TE FSHATRAVE, KLOS, SELVIAS, QYRKAN, LUMAS, FLOQ (NJ.A. KLOS) DHE RIKONSTRUKSIONI I UJESJELLESIT TE FSHATIT SELITE (NJ.A. MOLLAS)" | | |
| FAZA E PROJEKTIT :PROJEKT ZBATIMI | | Nr. IE-87 |
| EMERTIMI FLETES : SISTEMI TUBOVE DHE KUTIAJAVE SHPERNDARESE | | |
|  ZENIT&CO Rruga: Myrteza Topi (Nr 18.zip.code.1001) TIRANE -ALBANIA E-Mail: zetakonsultshpk@gmail.com Mobile phone 069 33 52 077 | GRUPI PROJEKTIMIT BO: ZENIT&CO&ZETAKONSULT sh.p.k Inxh.Hidro. Merita MENGRI Inxh.Elek. Petrit PEQINI Inxh.Elek. Kristaq ZHUPA Ark.Raimonda MYDINLLARI Inxh.Ndert.Rexhep Tarba | Inxh. Gjeo.Yzeir MIRAHA Inxh. Mek. Arqile PERI Inxh. Ndert.Lorenc HOXHA Inxh.Gjeodet.Lulzim VRAPI Inxh.Ndert.Flutura Duro |
| | Dt. / /2024 Nr.License N.5907/2 Nr.License N.0433/21 | |

SISTEMI I NDRICIMIT

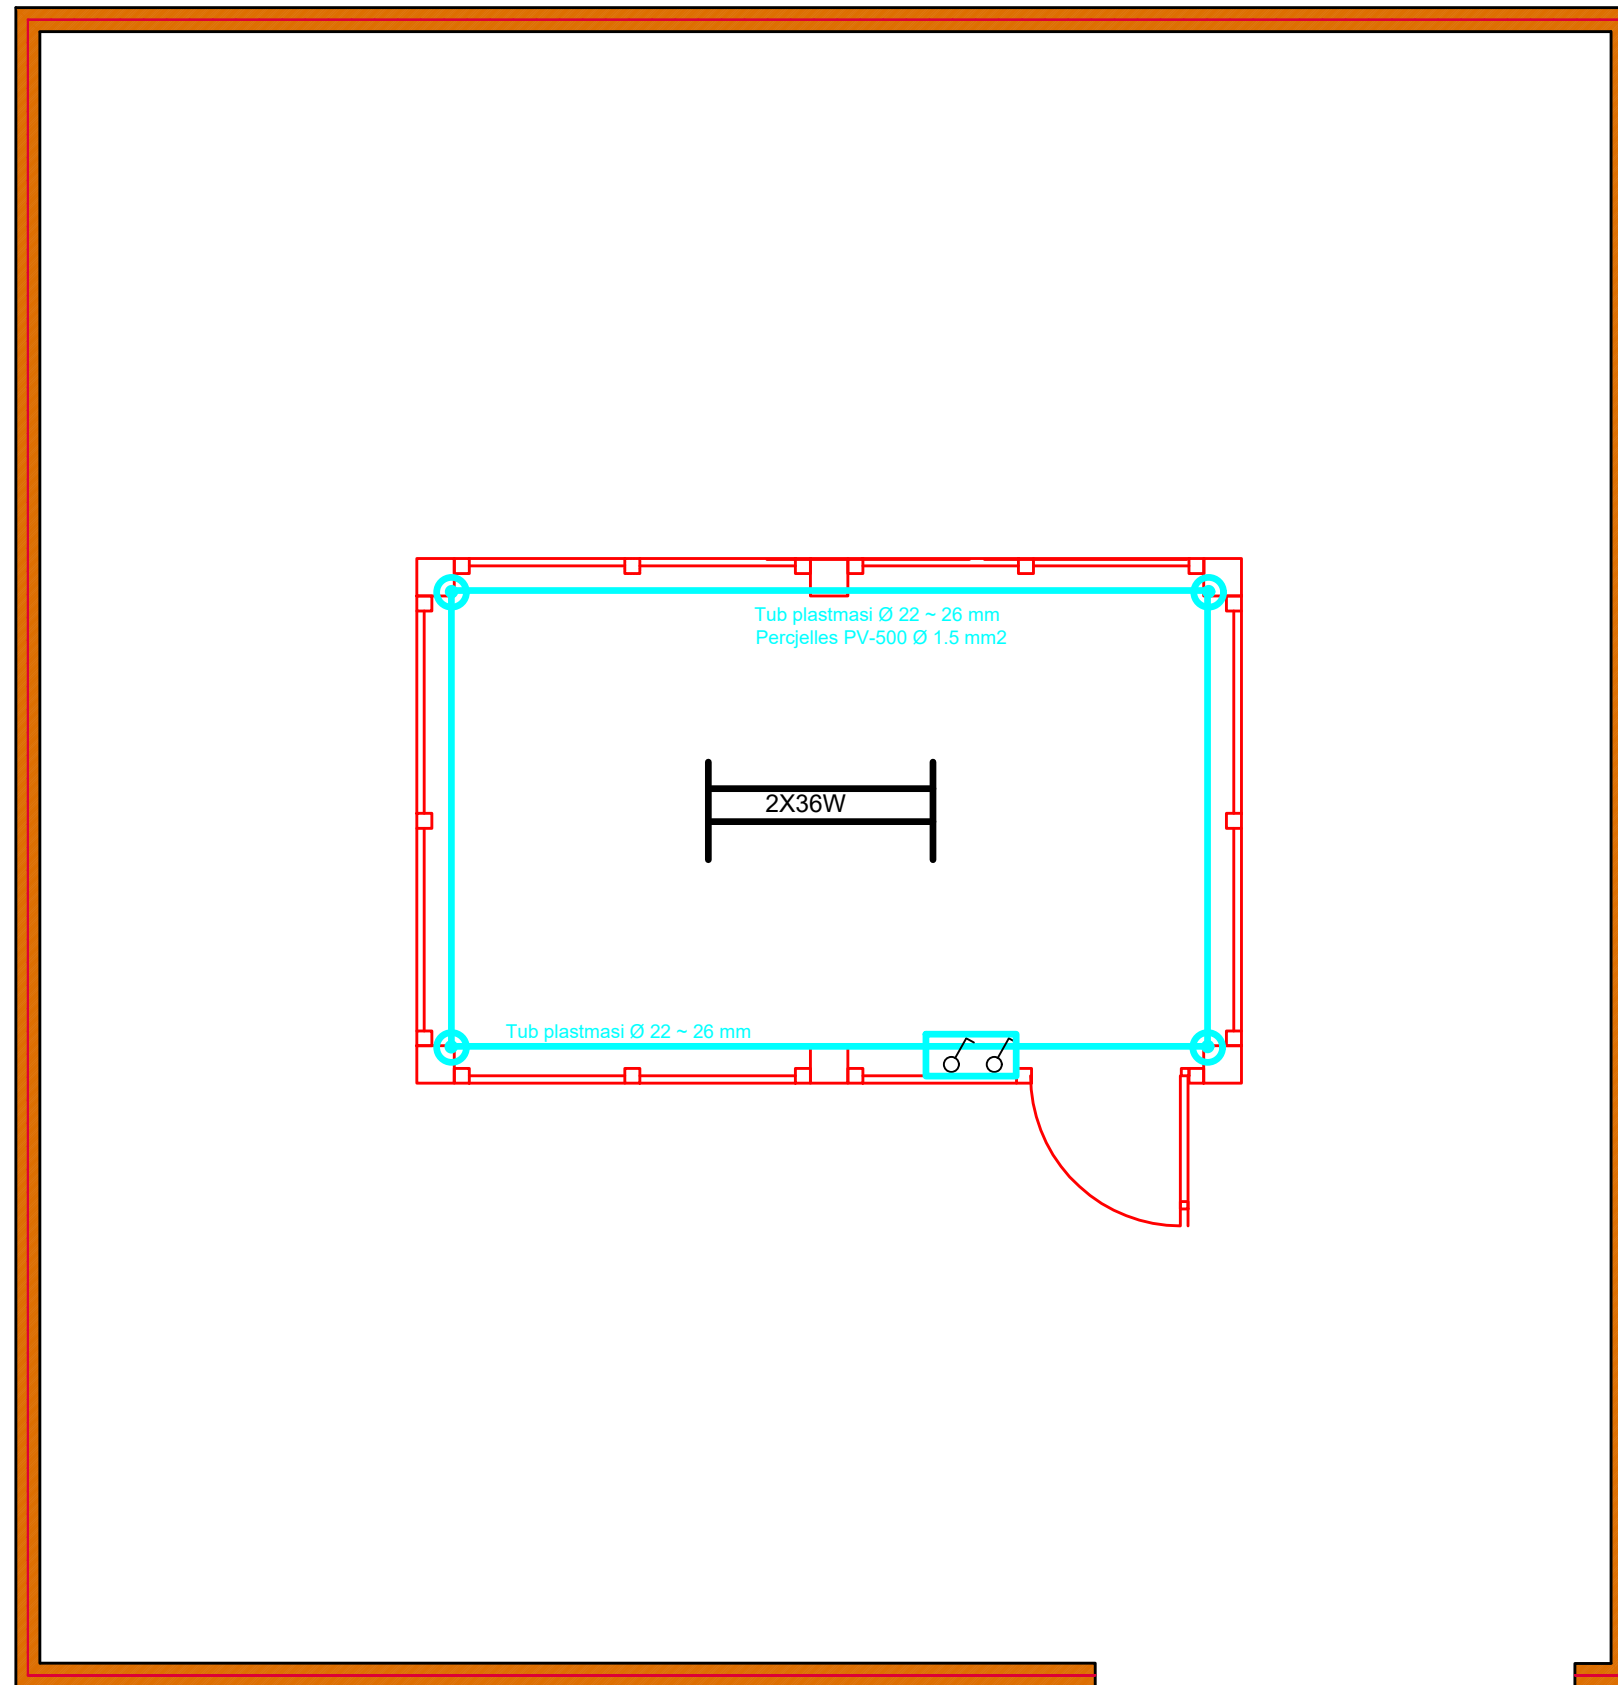


| | | | |
|---|---|--|---|
| EMERTESA OBJEKTIT: "NDERTIMI I UJESJELLESIT TE FSHATRAVE, KLOS, SELVIAS, QYRKAN, LUMAS, FLOQ (NJ.A. KLOS) DHE RIKONSTRUKSIONI I UJESJELLESIT TE FSHATIT SELITE (NJ.A. MOLLAS)" | | | |
| FAZA E PROJEKTIT :PROJEKT ZBATIMI | | | Nr. IE-88 |
| EMERTIMI FLETES : SISTEMI I NDRICIMIT | | | |
|  ZETAKONSULT  ZENIT&CO | POROSITESI - BASHKIA CËRRIK Rruga: Myrteza Topi (Nr 18.zip.code.1001) E-Mail: zetakonsultshpk@gmail.com TIRANE - ALBANIA | | Dt. ___/___/2024 Nr. License N.5907/2 Nr. License N.0433/21 |
| | GRUPI PROJEKTIMIT BO: ZENIT&CO&ZETAKONSULT sh.p.k Inxh.Hidro. Merita MENGRI Inxh.Elek. Petrit PEQINI Inxh.Elek. Kristaq ZHUPA Inxh.Raimonda MYDINLLARI Inxh.Ndert.Rexhep Tarba | | Inxh. Gjeo.Yzeir MIRAHA Inxh. Mek. Arqile PERI Inxh. Ndert.Lorenc HOXHA Inxh.Gjeodet.Lulzim VRAPI Inxh.Ndert.Flutura Duro |

SISTEMI I PRIZAVE

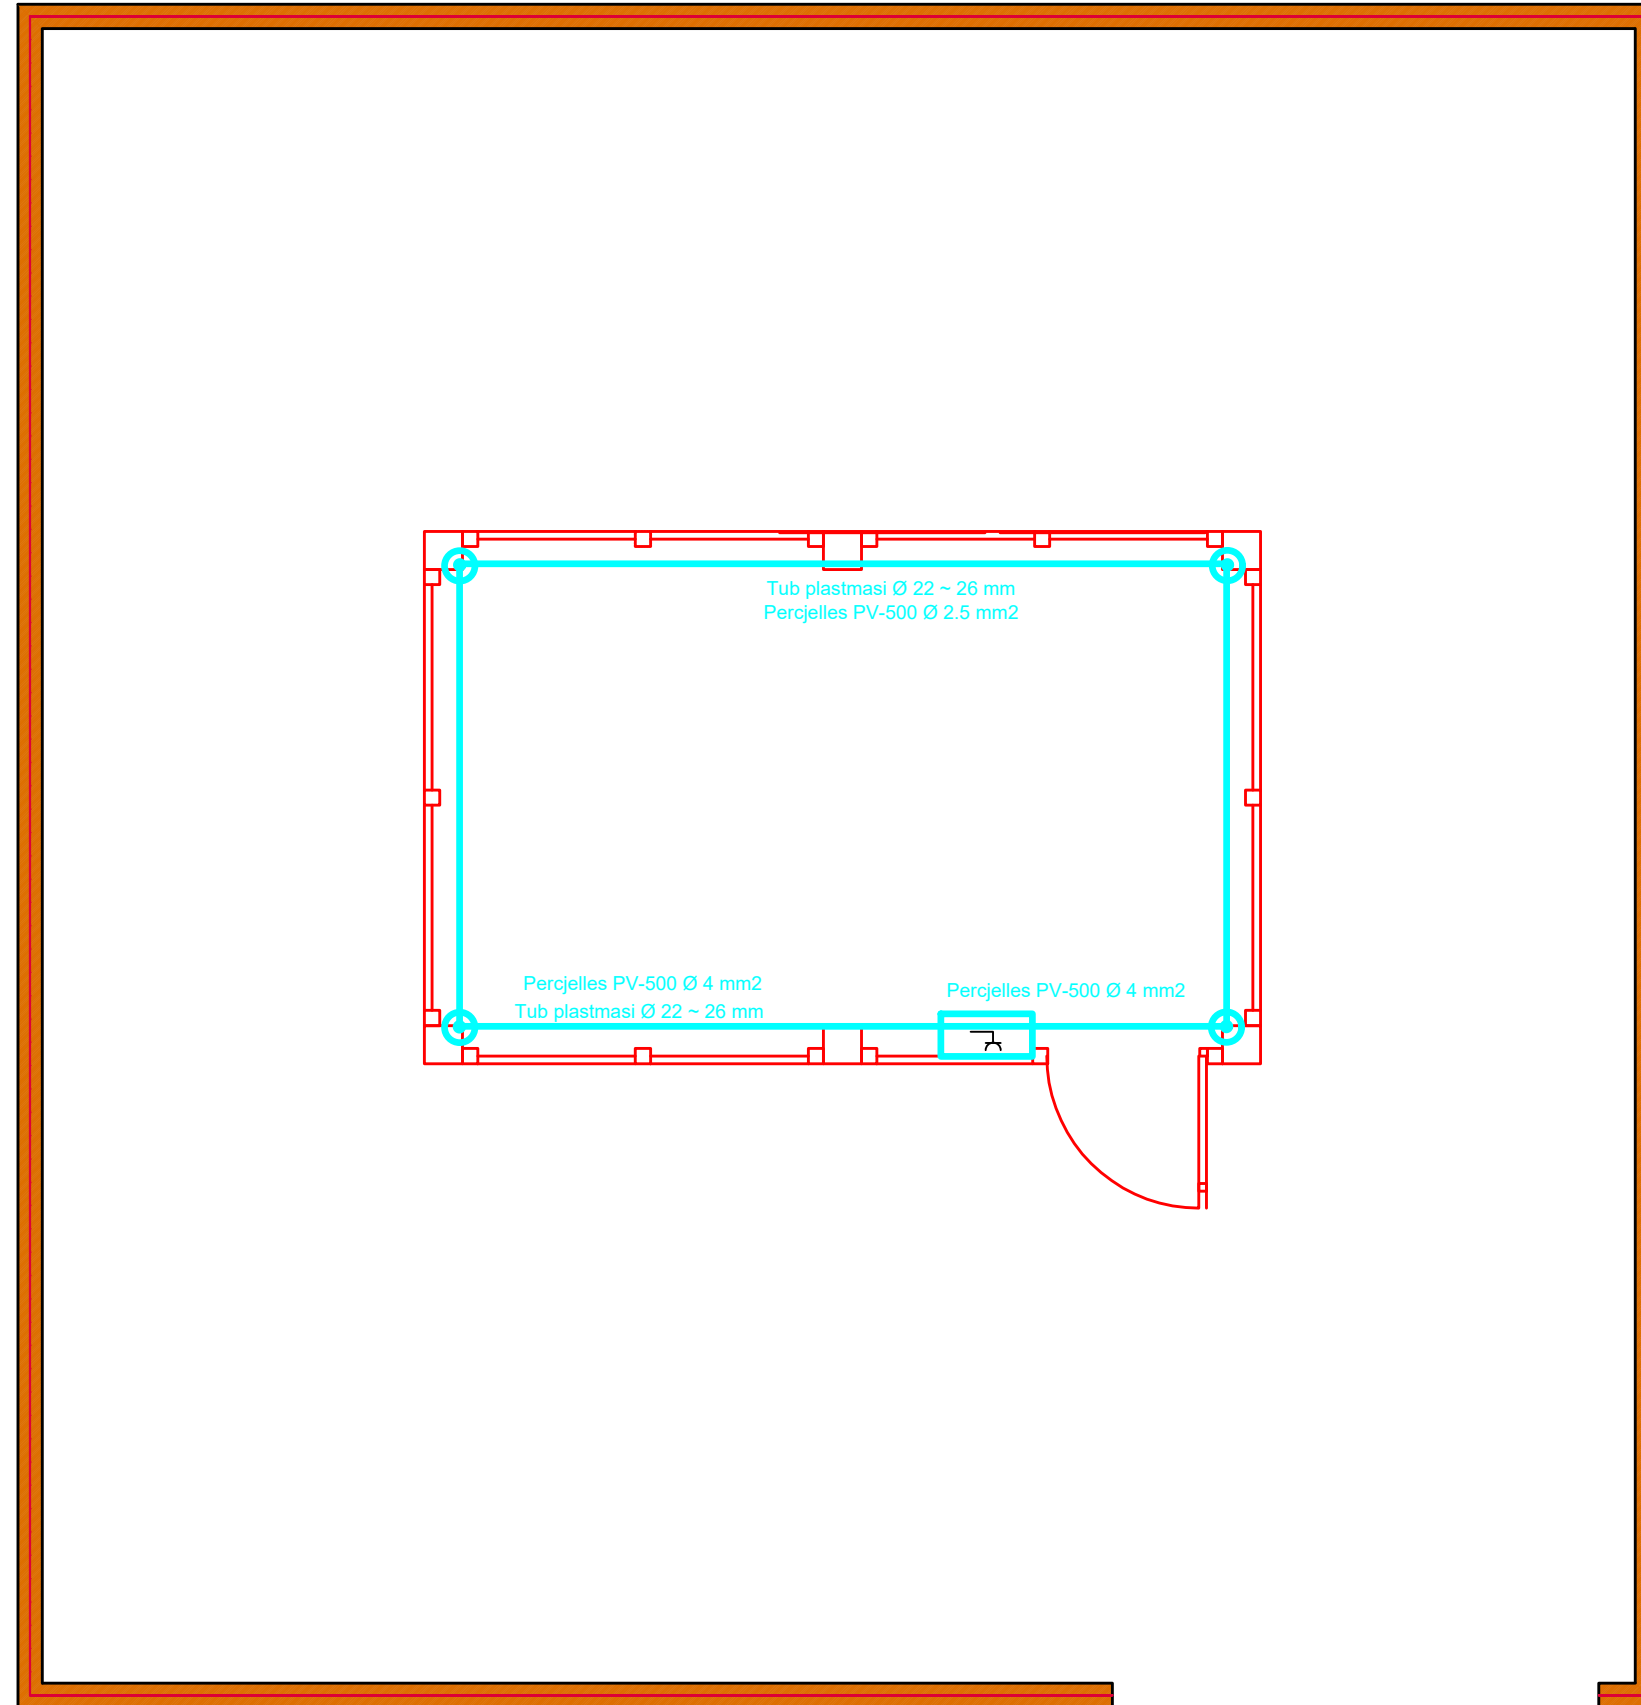


| | | |
|--|---|---|
| EMERTESA OBJEKTIT: "NDERTIMI I UJESJELLESIT TE FSHATRAVE, KLOS, SELVIAS, QYRKAN, LUMAS, FLOQ (NJ.A. KLOS) DHE RIKONSTRUKSIONI I UJESJELLESIT TE FSHATIT SELITE (NJ.A. MOLLAS)" | | |
| FAZA E PROJEKTIT :PROJEKT ZBATIMI | | Nr. IE-89 |
| EMERTIMI FLETES : SISTEMI I PRIZAVE | | |
|  ZETAKONSULT  | POROSITESI - BASHKIA CËRRIK Rruga: Myrteza Topi (Nr 18.zip.code.1001) E-Mail: zetakonsultshpk@gmail.com TIRANE - ALBANIA | GRUPI PROJEKTIMIT BO: ZENIT&CO&ZETAKONSULT sh.p.k Inxh.Hidro. Merita MENGRI Inxh.Elek. Petrit PEQINI Ark.Raimonda MYDINLLARI Inxh.Ndert.Rexhep Tarba Inxh. Gjeo.Yzeir MIRAHA Inxh. Mek. Arqile PERI Inxh. Ndert.Lorenc HOXHA Inxh.Gjeodet.Lulzim VRAPI Inxh.Ndert.Flutura Duro |
| | Dt. / /2024 Nr.License N.5907/2 Nr.License N.0433/21 | |

SISTEMI TOKEZIMIT DHE BARAZIMIT POTENCIALEVE

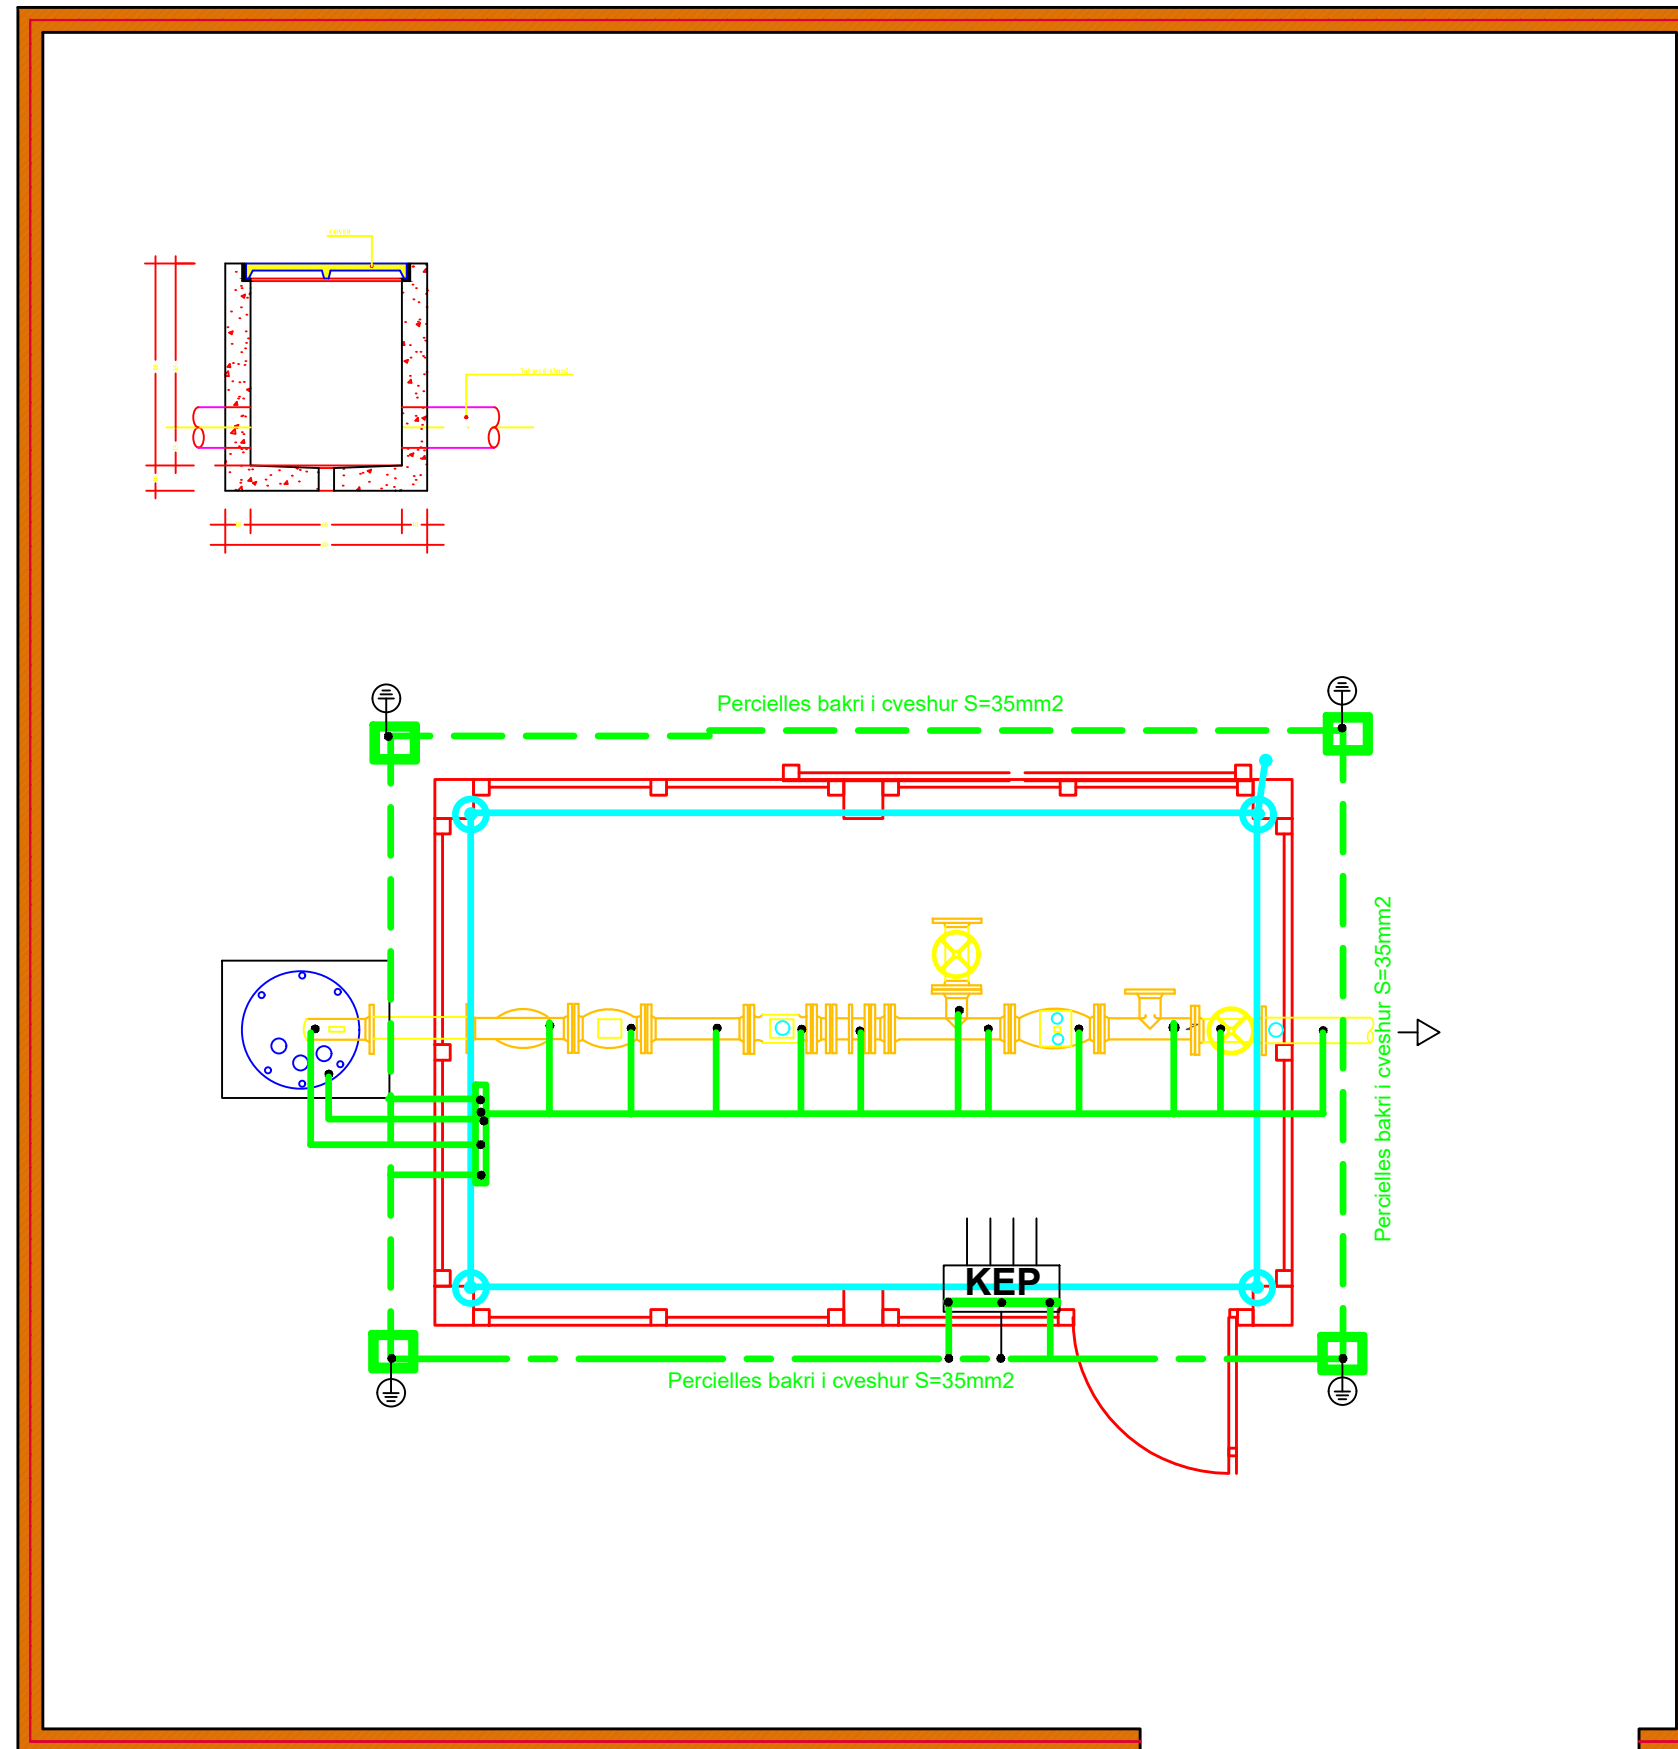


| | | |
|--|---|---|
| EMERTESA OBJEKTIT: "NDERTIMI I UJESJELLESIT TE FSHATRAVE, KLOS, SELVIAS, QYRKAN, LUMAS, FLOQ (NJ.A. KLOS) DHE RIKONSTRUKSIONI I UJESJELLESIT TE FSHATIT SELITE (NJ.A. MOLLAS)" | | |
| FAZA E PROJEKTIT :PROJEKT ZBATIMI | | Nr. IE-90 |
| EMERTIMI FLETES : SISTEMI TOKEZIMIT DHE BARAZIMIT POTENCIALEVE | | |
|  ZENIT&CO | GRUPI PROJEKTIMIT BO: ZENIT&CO&ZETAKONSULT sh.p.k | Dt. / /2024 |
| | POROSITESI - BASHKIA CËRRIK Rruga: Myrteza Topi (Nr 18.zip.code.1001) E-Mail: zetakonsultshpk@gmail.com TIRANE - ALBANIA | Inxh.Hidro. Merita MENGRI Inxh.Elek. Petrit PEQINI Ark.Raimonda MYDINLLARI Inxh.Ndert.Rexhep Tarba |
| Nr.License N.5907/2 Nr.License N.0433/21 | | |

SISTEMI RRUFEPRITES

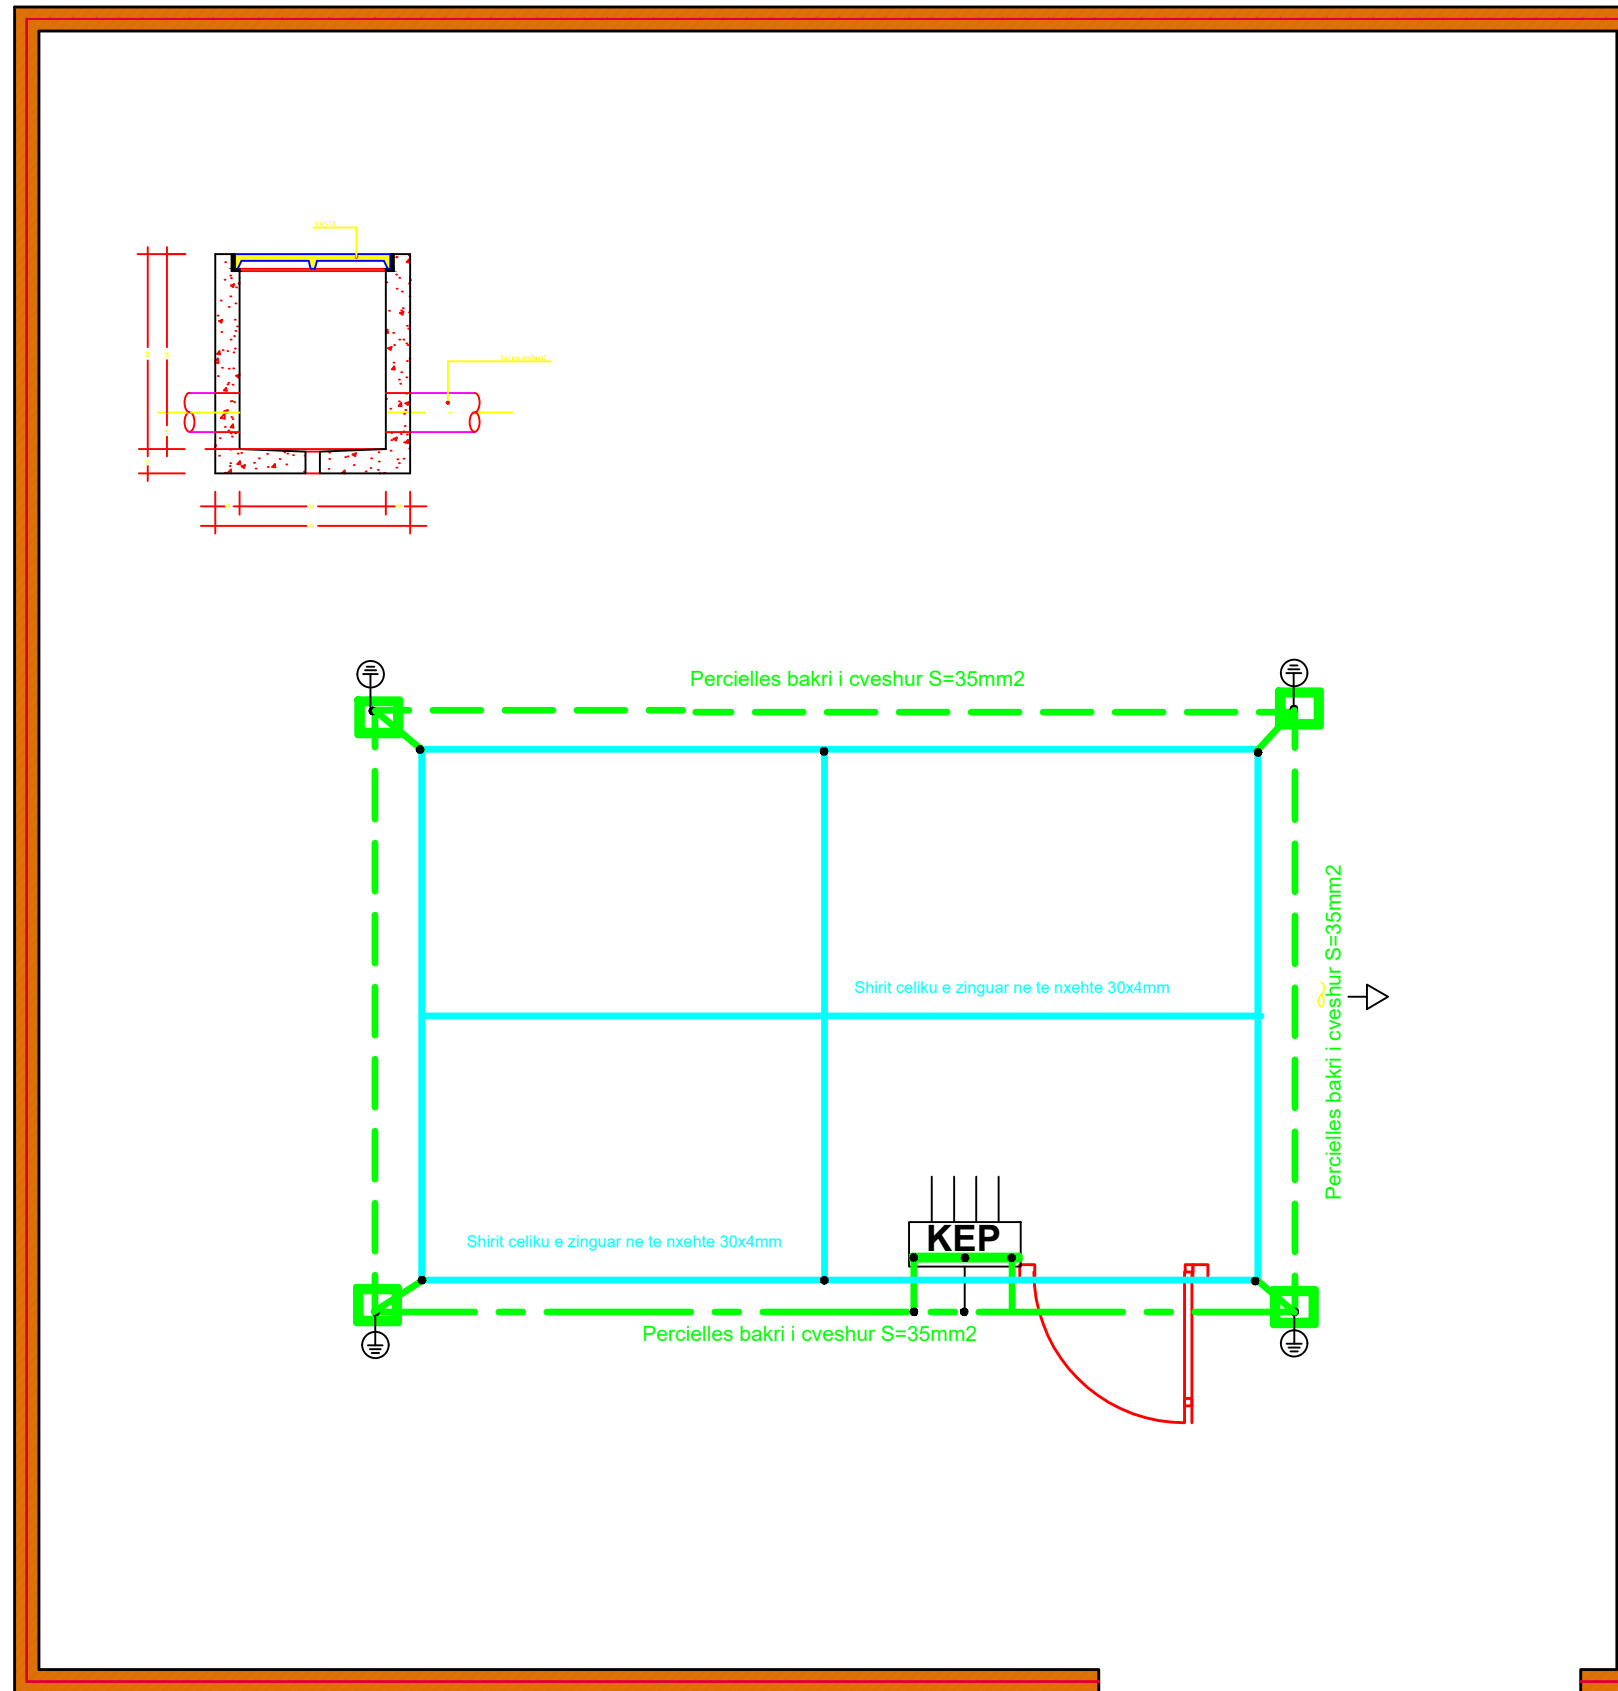

| | | |
|---|---|---|
| EMERTESA OBJEKTIT: "NDERTIMI I UJESJELLESIT TE FSHATRAVE, KLOS, SELVIAS, QYRKAN, LUMAS, FLOQ (NJ.A. KLOS) DHE RIKONSTRUKSIONI I UJESJELLESIT TE FSHATIT SELITE (NJ.A. MOLLAS)" | | |
| FAZA E PROJEKTIT :PROJEKT ZBATIMI | | Nr. IE-91 |
| EMERTIMI FLETES : SISTEMI RRUFEPRITES | | |
|  ZETAKONSULT  ZENIT&CO | POROSITESI - BASHKIA CËRRIK Rruga: Myrteza Topi (Nr 18.zip.code.1001) E-Mail: zetakonsultshpk@gmail.com TIRANE - ALBANIA | GRUPI PROJEKTIMIT BO: ZENIT&CO&ZETAKONSULT sh.p.k Inxh.Hidro. Merita MENGRI Inxh.Elek. Petrit PEQINI Inxh.Elek. Kristaq ZHUPA Ark.Raimonda MYDINLLARI Inxh.Ndert.Rexhep Tarba Inxh. Gjeo.Yzeir MIRAHA Inxh. Mek. Arqile PERI Inxh. Ndert.Lorenc HOXHA Inxh.Gjeodet.Lulzim VRAPI Inxh.Ndert.Flutura Duro |
| | Dt. / /2024 Nr.Licence N.5907/2 Nr.Licence N.0433/21 | |

SISTEMI RRUFEPRITES DHE TOKEZIMIT

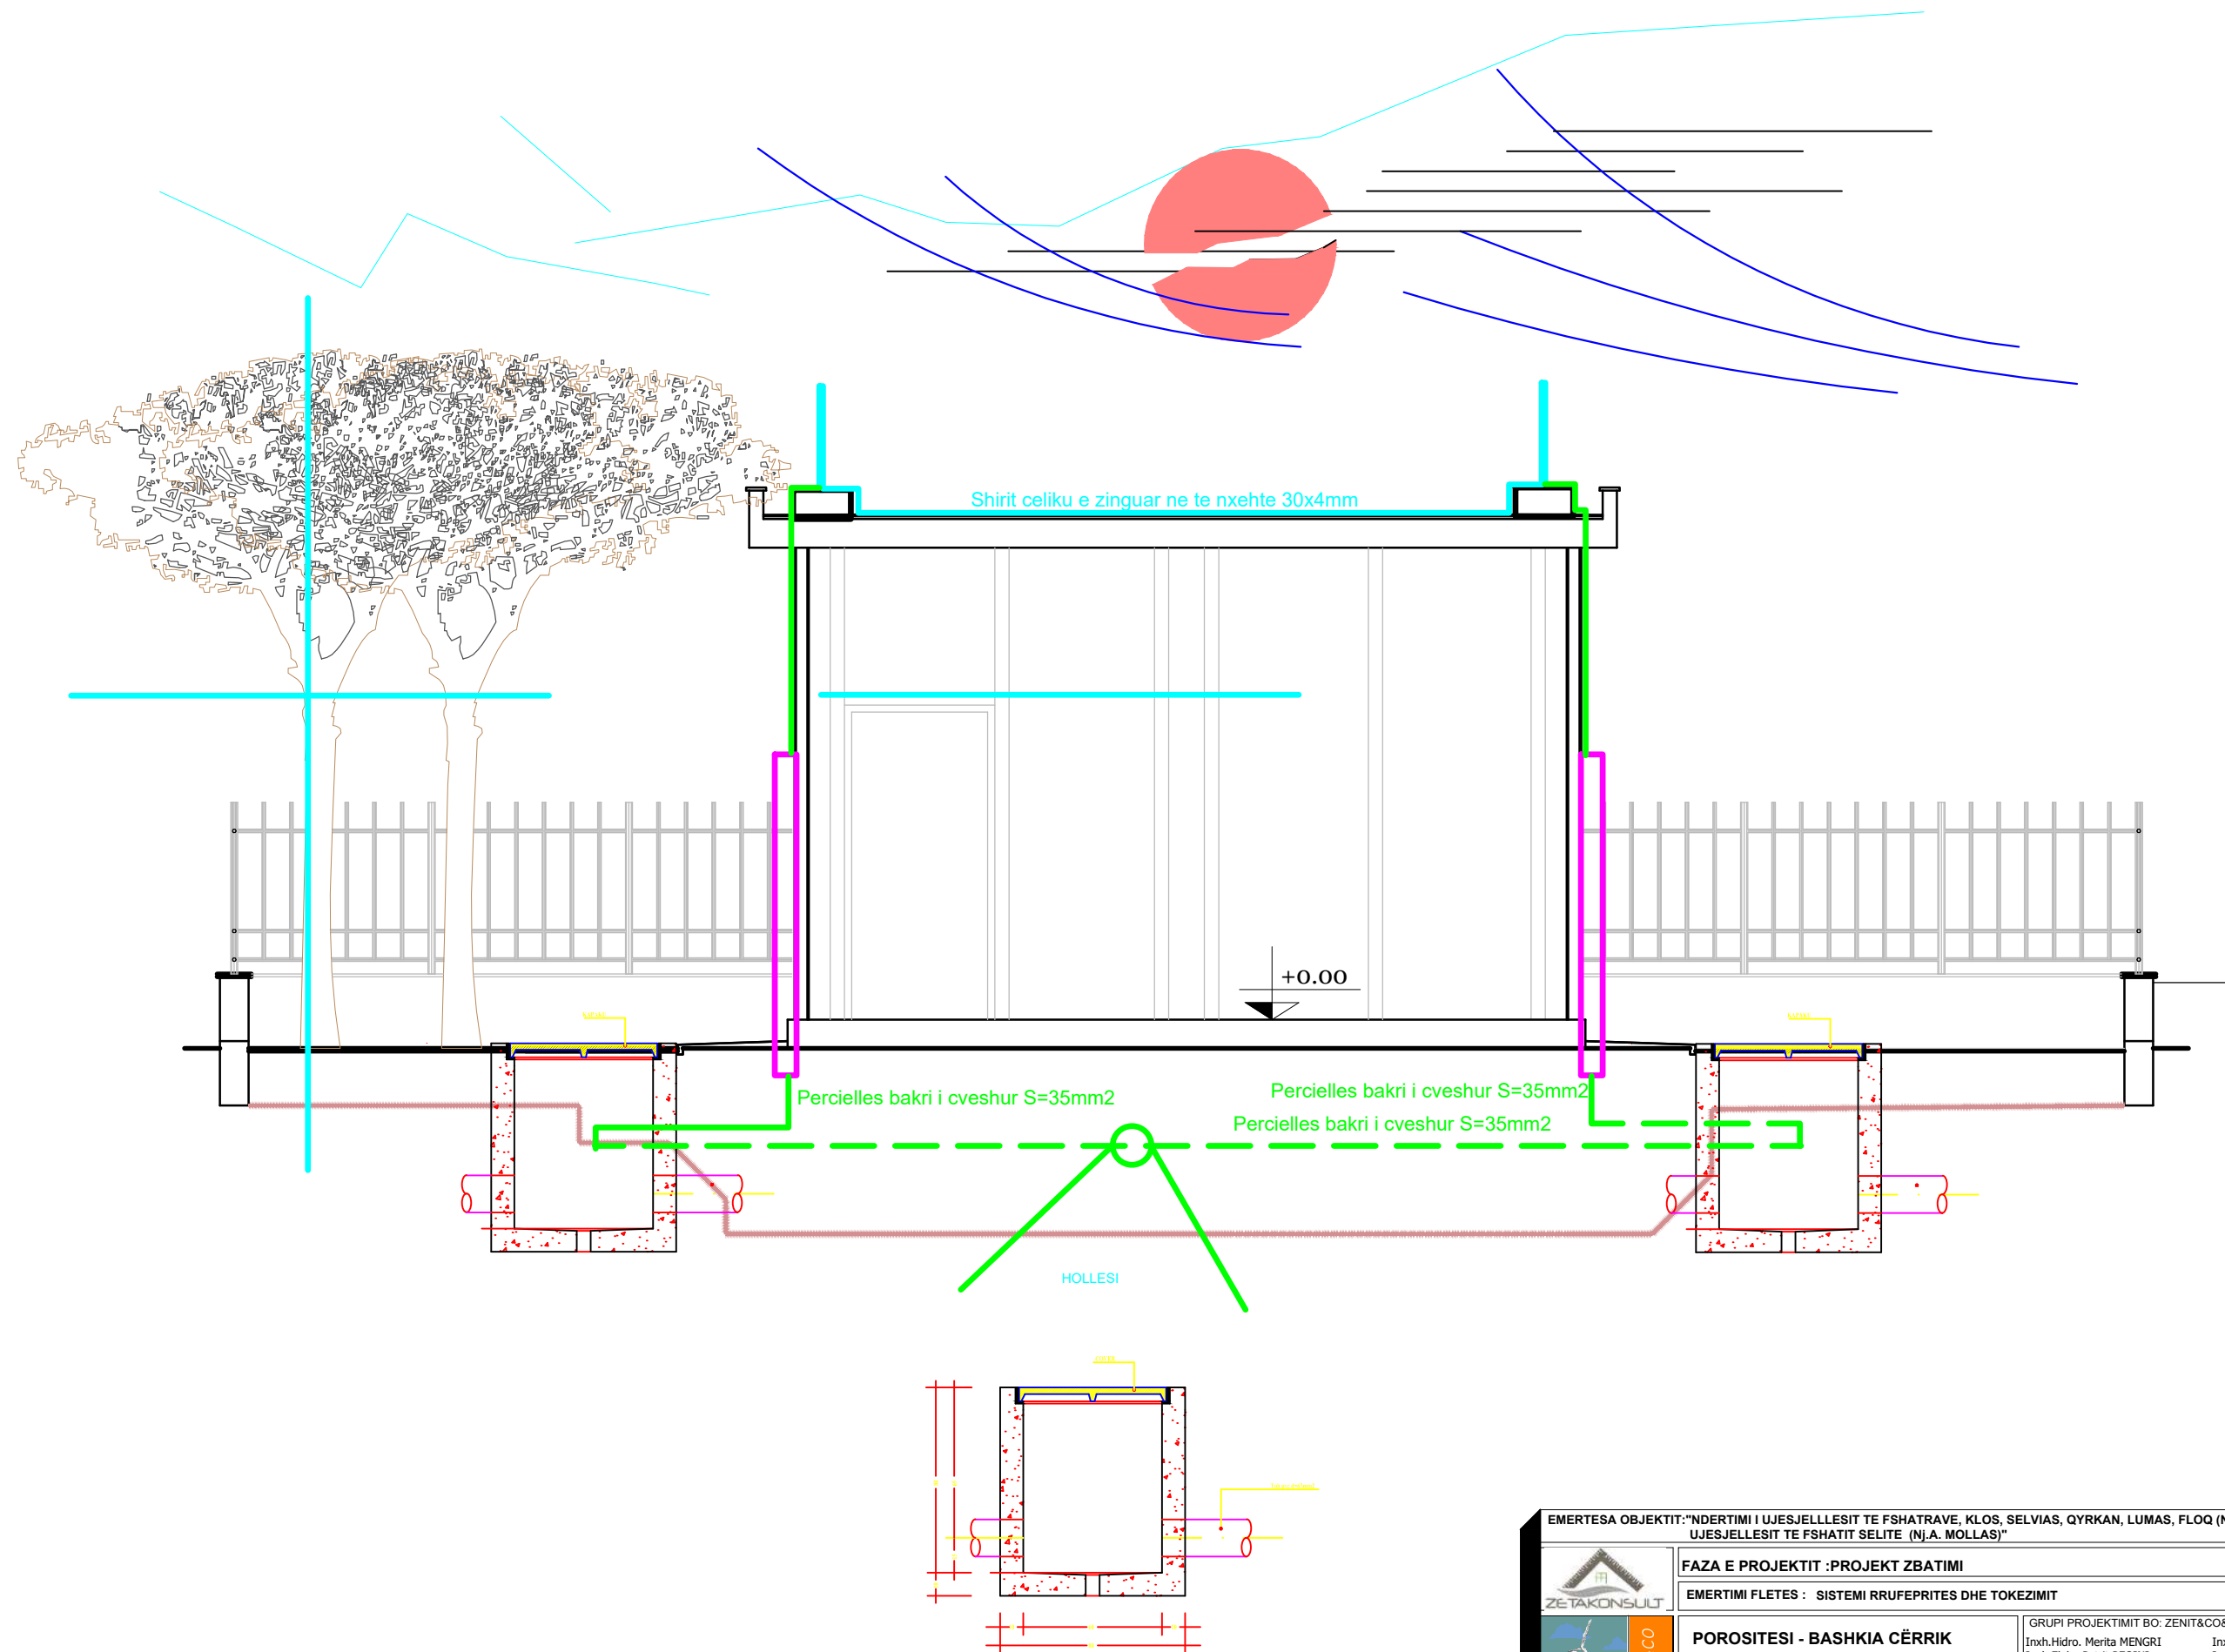

| | | |
|---|--|--|
| EMERTESA OBJEKTIT: "NDERTIMI I UJESJELLESIT TE FSHATRAVE, KLOS, SELVIAS, QYRKAN, LUMAS, FLOQ (NJ.A. KLOS) DHE RIKONSTRUKSIONI I UJESJELLESIT TE FSHATIT SELITE (NJ.A. MOLLAS)" | | Nr. IE-92 |
| FAZA E PROJEKTIT :PROJEKT ZBATIMI | | |
| EMERTIMI FLETES : SISTEMI RRUFEPRITES DHE TOKEZIMIT | | |
|  ZETAKONSULT  ZENIT&CO | GRUPI PROJEKTIMIT BO: ZENIT&CO&ZETAKONSULT sh.p.k Inxh.Hidro. Merita MENGRI Inxh.Elek. Petrit PEQINI Inxh.Elek. Kristaq ZHUPA Ark.Raimonda MYDINLLARI Inxh.Ndert.Rexhep Tarba | |
| | Inxh. Gjeo.Yzeir MIRAKA Inxh. Mek. Arqile PERI Inxh. Ndert.Lorenc HOXHA Inxh.Gjeodet.Lulzim VRAPI Inxh.Ndert.Flutura Duro | |
| Rruga:Myrteza Topi (Nr 18.zip.code.1001) E-Mail: zetakonsultshpk@gmail.com TIRANE-ALBANIA | Mobile phone 069 33 52 077 | Dt. / /2024 Nr.License N.6907/2 Nr.License N.0433/21 |


DEPO GRUMBULLUESE

100 m3 FLOQ

| | | | |
|--|--|--|---|
| EMERTESA OBJEKTIT: "NDERTIMI I UJESJELLESIT TE FSHATRAVE, KLOS, SELVIAS, QYRKAN, LUMAS, FLOQ (NJ.A. KLOS) DHE RIKONSTRUKSIONI I UJESJELLESIT TE FSHATIT SELITE (NJ.A. MOLLAS)" | | | |
|  | FAZA E PROJEKTIT :PROJEKT ZBATIMI | Nr. IE-93 | |
| | EMERTIMI FLETES : DEPO GRUMBULLUESE 100 m3 FLOQ | Dt. / /2024 | |
|  | POROSITESI - BASHKIA CËRRIK | GRUPI PROJEKTIMIT BO: ZENIT&CO&ZETAKONSULT sh.p.k Inxh.Hidro. Merita MENGRI Inxh.Elek. Petrit PEQINI Inxh.Elek. Kristaq ZHUPA Ark.Raimonda MYDINLLARI Inxh.Ndert.Rexhep Tarba | Inxh. Gjeo.Yzeir MIRAHA Inxh. Mek. Arqile PERI Inxh. Ndert.Lorenc HOXHA Inxh.Gjeodet.Lulzim VRAPI Inxh.Ndert.Flutura Duro |
| | Rruga:Myrteza Topi (Nr 18.zip.code.1001) E-Mail: zetakonsultshpk@gmail.com TIRANE -ALBANIA | Mobile phone 069 33 52 077 | |

KUADRI ELEKTRIK I DEPOS


SKEMA ELEKTRIKE

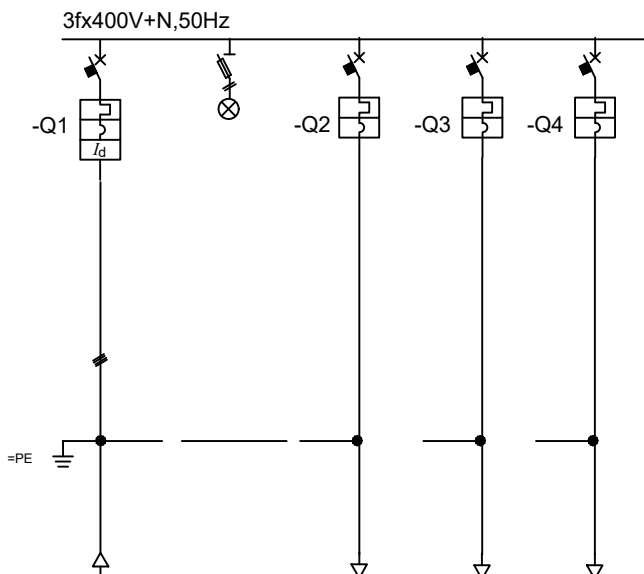


PAMJA E JASHTEME



DIMENSIONI BALLOR

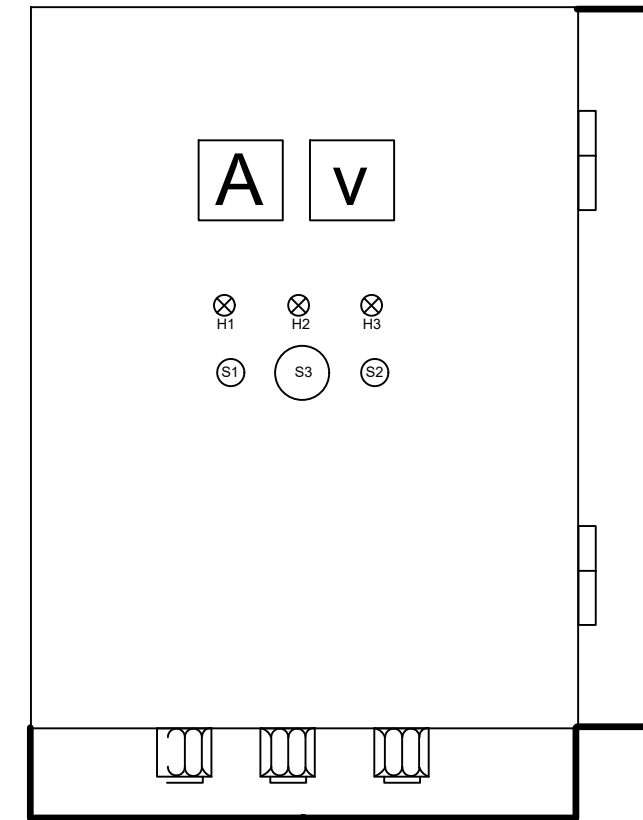

DIMENSIONI ANESOR

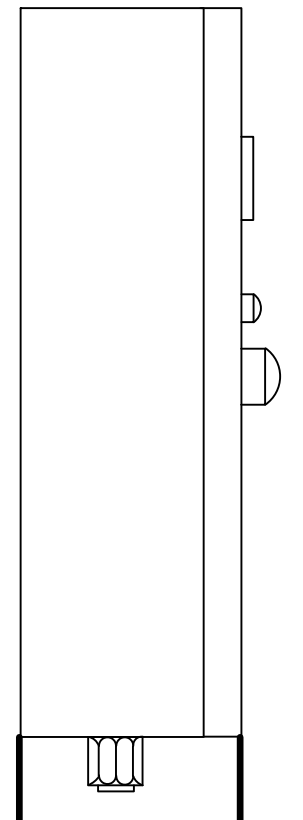


| Pershkrimë | Linja | =W1 | =P | =E1 | | |
|-----------------------|--------------|---------------|------------|--------------------|---------------|---------------|
| | | Hyrje nga SQP | Sinjalizim | Ndricimi zakonshem | Priza | Rezerve |
| | Fuqia | 15 | --- | 0,5 | 1,5 | 1,5 |
| | Rryma | 30 | --- | 2,27 | 6,8 | 6,8 |
| | Tensioni | 380 | --- | --- | --- | --- |
| Celsi | Nr.fazeve | 3+N+T | 3+N+T | 1+N+T | 1+N+T | 3+N+T |
| | In | 63 | --- | --- | --- | --- |
| | Idif | --- | --- | --- | --- | --- |
| Siguresa | Pkycesse | --- | --- | --- | --- | --- |
| | Tipi | --- | gG | --- | --- | --- |
| Kontaktori | In | --- | 6 | --- | --- | --- |
| | Fuqia | --- | --- | --- | --- | --- |
| Releja ermike | Rryma | --- | --- | --- | --- | --- |
| | Rregjistrimi | --- | --- | --- | --- | --- |
| Transformator Tension | S | --- | --- | --- | --- | --- |
| | U | --- | --- | --- | --- | --- |
| Morseteria | Tipi | --- | --- | --- | --- | --- |
| | Seksioni | mm2 | --- | --- | --- | --- |
| Kabli | Tipi | FG7OR-0.6/1kV | --- | FG7OR-0.6/1kV | FG7OR-0.6/1kV | FG7OR-0.6/1kV |
| | Seksioni | mm2 | 4x16 | 3x1,5+1G1,5 | --- | --- |
| | Gjatesia | m | 300 | --- | --- | --- |
| | Vendosja | | Ne kanal | --- | --- | --- |

EMERTESA OBJEKTIT: "NDERTIMI I UJESJELLESIT TE FSHATRAVE, KLOS, SELVIAS, QYRKAN, LUMAS, FLOQ (NJ.A. KLOS) DHE RIKONSTRUKSIONI I UJESJELLESIT TE FSHATIT SELITE (NJ.A. MOLLAS)"


| | | |
|--|---|---|
| | FAZA E PROJEKTIT :PROJEKT ZBATIMI | Nr. IE-94 |
| | EMERTIMI FLETES : KUADRI ELEKTRIK I DEPOS | |
| | POROSITESI - BASHKIA CËRRIK | |
| | Rruga: Myrteza Topi (Nr 18.zip.code.1001) E-Mail: zetakonsultshpk@gmail.com Mobile phone 069 33 52 077 TIRANE - ALBANIA | GRUPI PROJEKTIMIT BO: ZENIT&CO&ZETAKONSULT sh.p.k Inxh.Hidro. Merita MENGRI Inxh.Elek. Petrit PEQINI Inxh.Elek. Kristaq ZHUPA Ark.Raimonda MYDINLLARI Inxh.Ndert.Rexhep Tarba Inxh. Gjeo.Yzeir MIRAHA Inxh. Mek. Arqile PERI Inxh. Ndert.Lorenc HOXHA Inxh.Gjeodet.Lulzim VRAPI Inxh.Ndert.Flutura Duro |

PLANIMETRIA DEPOS

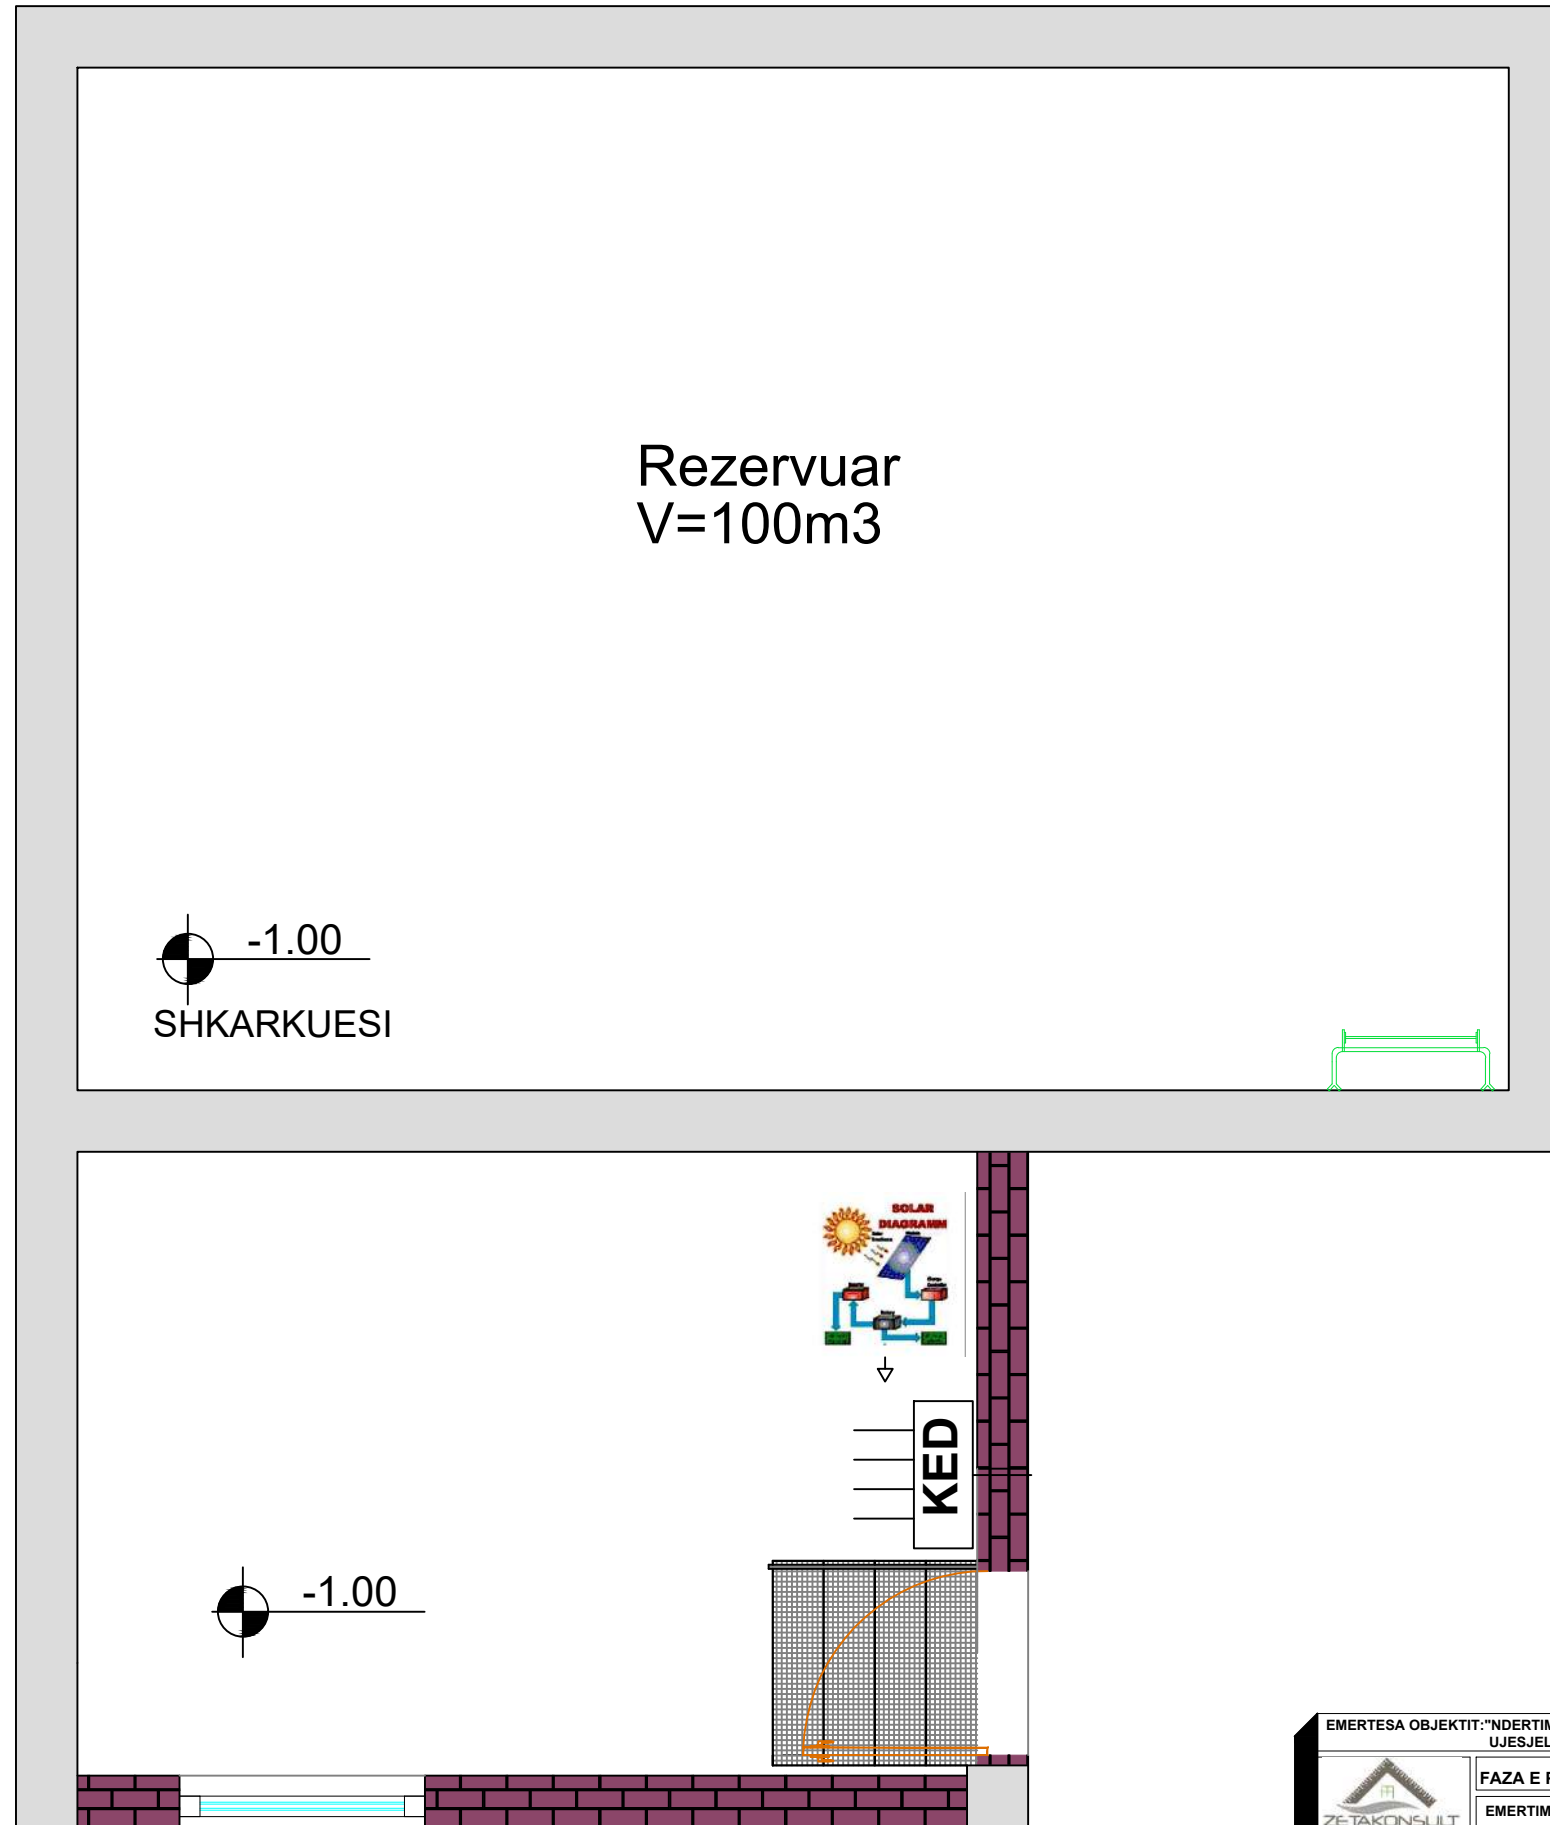


| | | |
|--|---|--|
| EMERTESA OBJEKTIT: "NDERTIMI I UJESJELLESIT TE FSHATRAVE, KLOS, SELVIAS, QYRKAN, LUMAS, FLOQ (NJ.A. KLOS) DHE RIKONSTRUKSIONI I UJESJELLESIT TE FSHATIT SELITE (NJ.A. MOLLAS)" | | Nr. IE-95 |
| FAZA E PROJEKTIT :PROJEKT ZBATIMI | | |
| EMERTIMI FLETES : PLANIMETRIA DEPOS | | |
|  ZENIT&CO | POROSITESI - BASHKIA CËRRIK Rruga: Myrteza Topi (Nr 18.zip.code.1001) E-Mail: zetakonsultshpk@gmail.com TIRANE - ALBANIA | GRUPI PROJEKTIMIT BO: ZENIT&CO&ZETAKONSULT sh.p.k Inxh.Hidro. Merita MENGRI Inxh.Elek. Petrit PEQINI Inxh.Elek. Kristaq ZHUPA Ark.Raimonda MYDINLLARI Inxh.Ndert.Rexhep Tarba |
| | Inxh. Gjeo.Yzeir MIRAHA Inxh. Mek. Arqile PERI Inxh. Ndert.Lorenc HOXHA Inxh.Gjeodet.Lulzim VRAPI Inxh.Ndert.Flutura Duro | Dt. / /2024 Nr.License N.5907/2 Nr.License N.0433/21 |

INSTALIMI TUBOVE DHE KUTIJAVE SHPERNDARESE

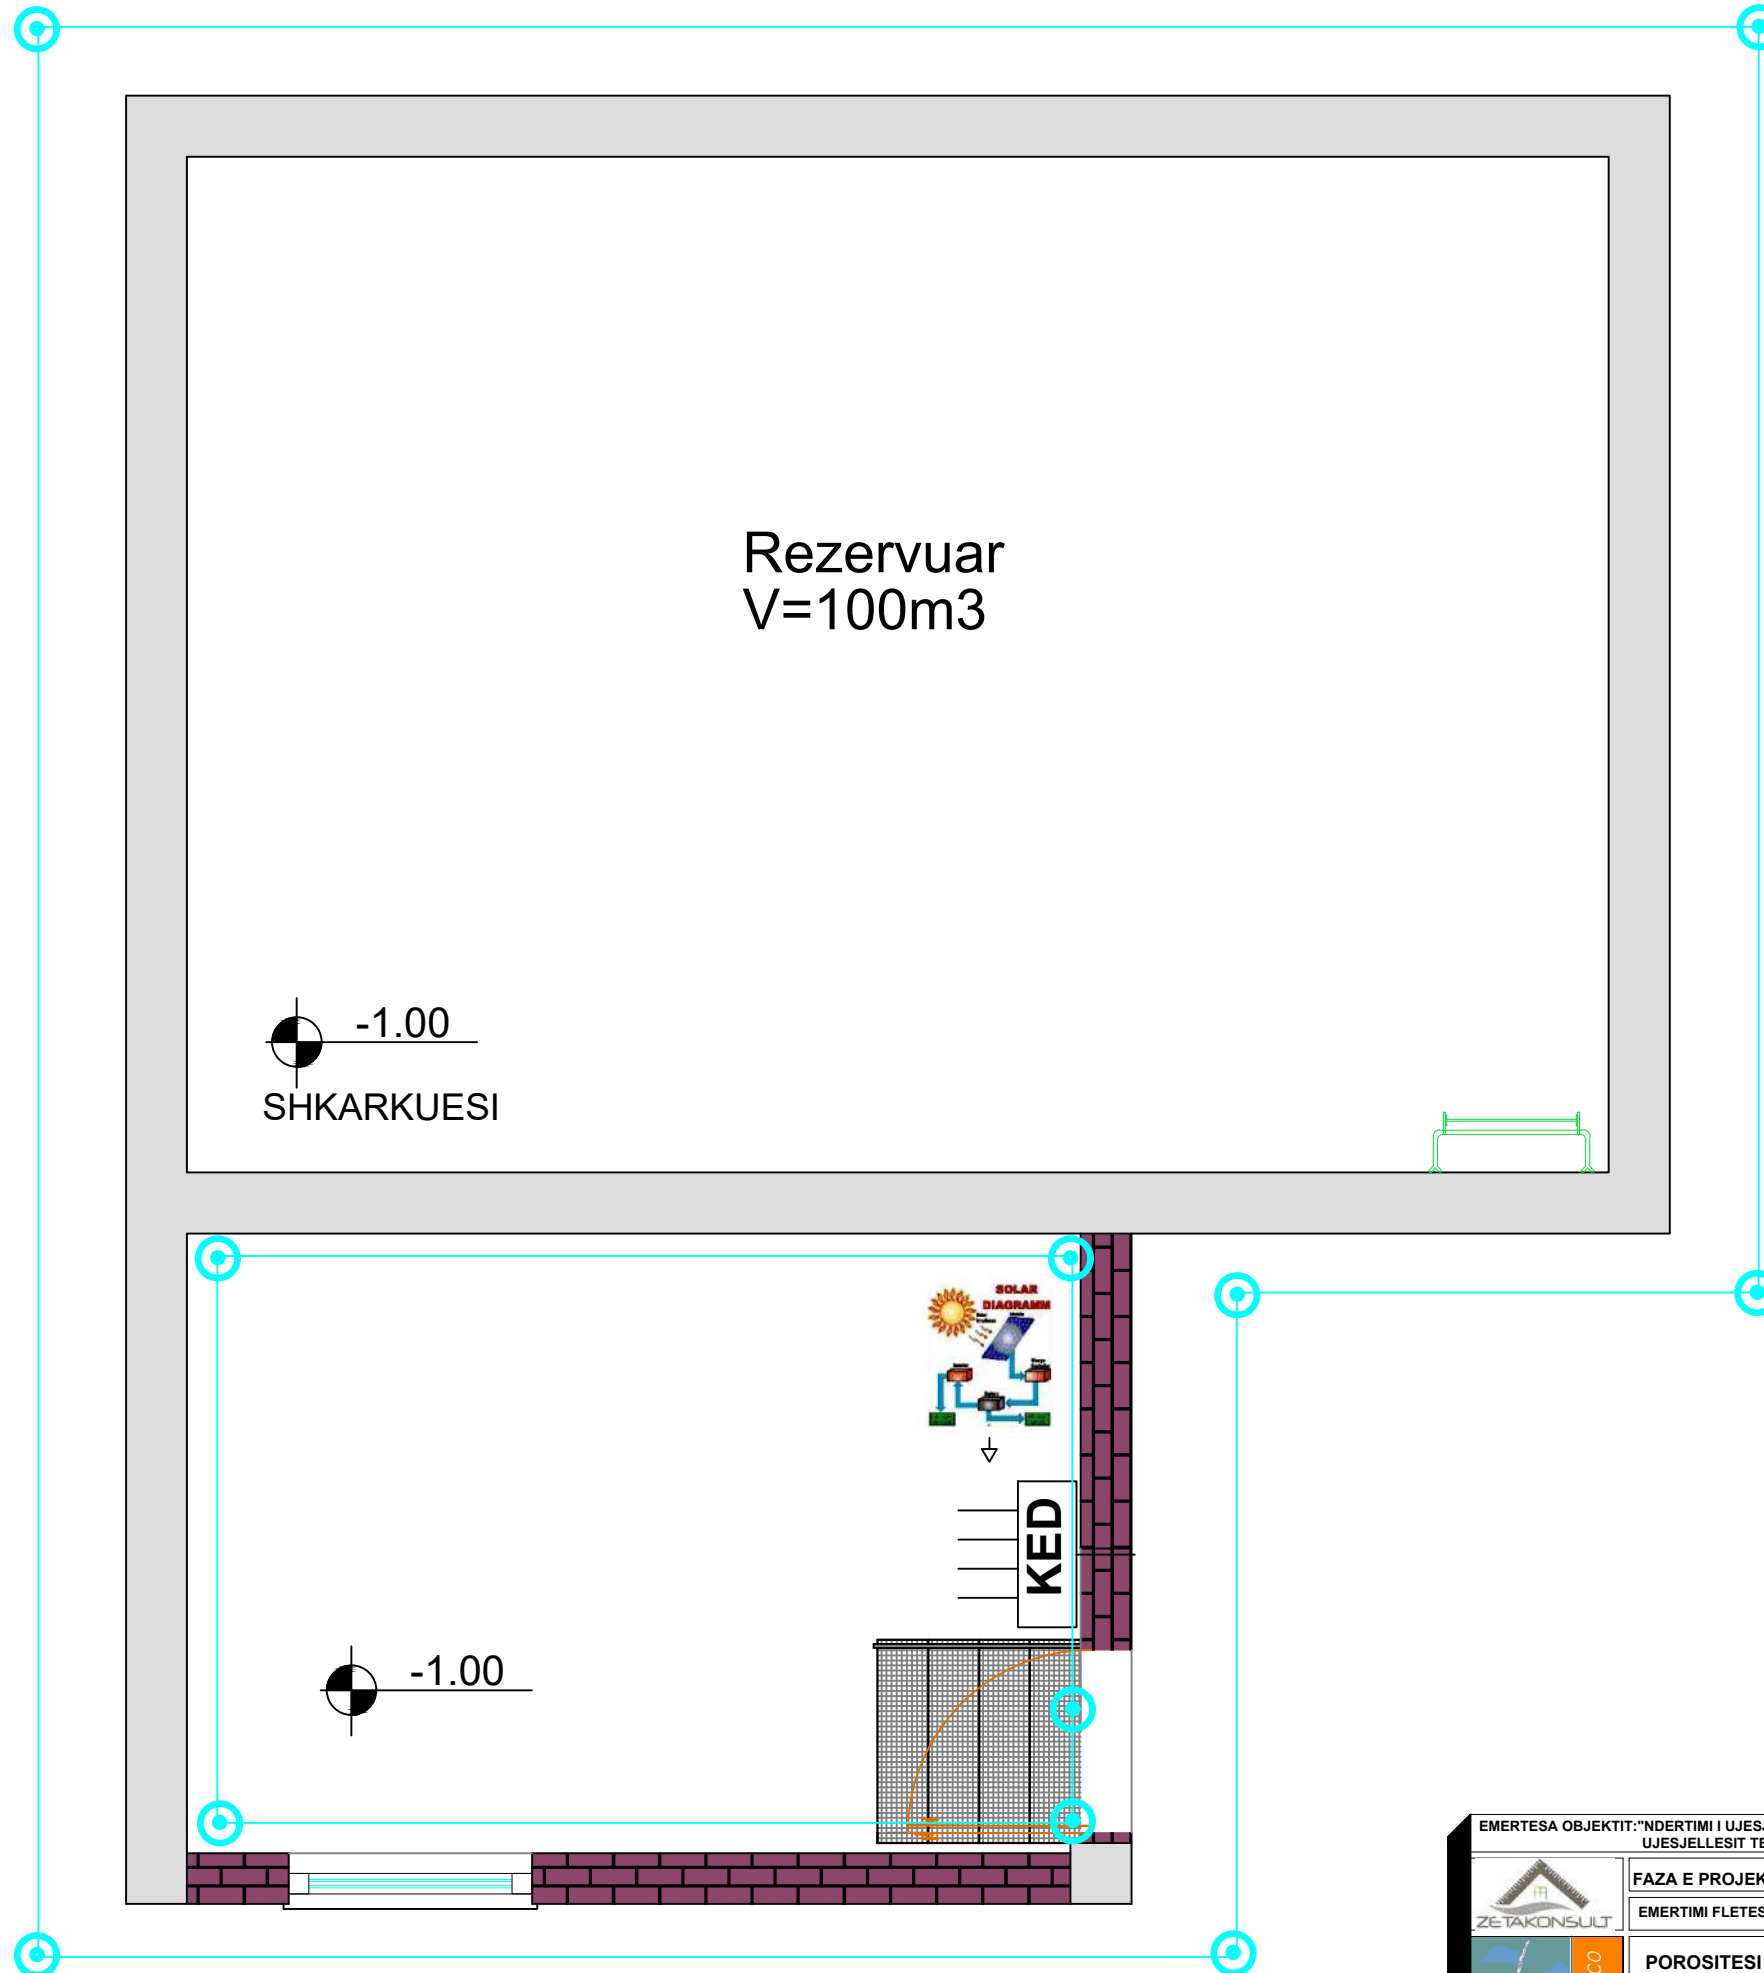

| | | |
|--|---|---|
| EMERTESA OBJEKTIT: "NDERTIMI I UJESJELLESIT TE FSHATRAVE, KLOS, SELVIAS, QYRKAN, LUMAS, FLOQ (NJ.A. KLOS) DHE RIKONSTRUKSIONI I UJESJELLESIT TE FSHATIT SELITE (NJ.A. MOLLAS)" | | Nr. IE-96 |
| FAZA E PROJEKTIT :PROJEKT ZBATIMI | | |
| EMERTIMI FLETES : INSTALIMI TUBOVE DHE KUTIJAVE SHPERNDARESE | | |
|  ZETAKONSULT  | GRUPI PROJEKTIMIT BO: ZENIT&CO&ZETAKONSULT sh.p.k | |
| | Inxh.Hidro. Merita MENGRI Inxh.Elek. Petrit PEQINI Inxh.Elek. Kristaq ZHUPA Ark.Raimonda MYDINLLARI Inxh.Ndert.Rexhep Tarba | |
| Inxh. Gjeo.Yzeir MIRAHA Inxh. Mek. Arqile PERI Inxh. Ndert.Lorenc HOXHA Inxh.Gjeodet.Lulzim VRAPI Inxh.Ndert.Flutura Duro | Dt. / /2024 | |
| Rruga: Myrteza Topi (Nr 18.zip.code.1001) E-Mail: zetakonsultshpk@gmail.com TIRANE -ALBANIA | Mobile phone 069 33 52 077 | Nr.License N.5907/2 Nr.License N.0433/21 |


SISTEMI I NDRICIMIT

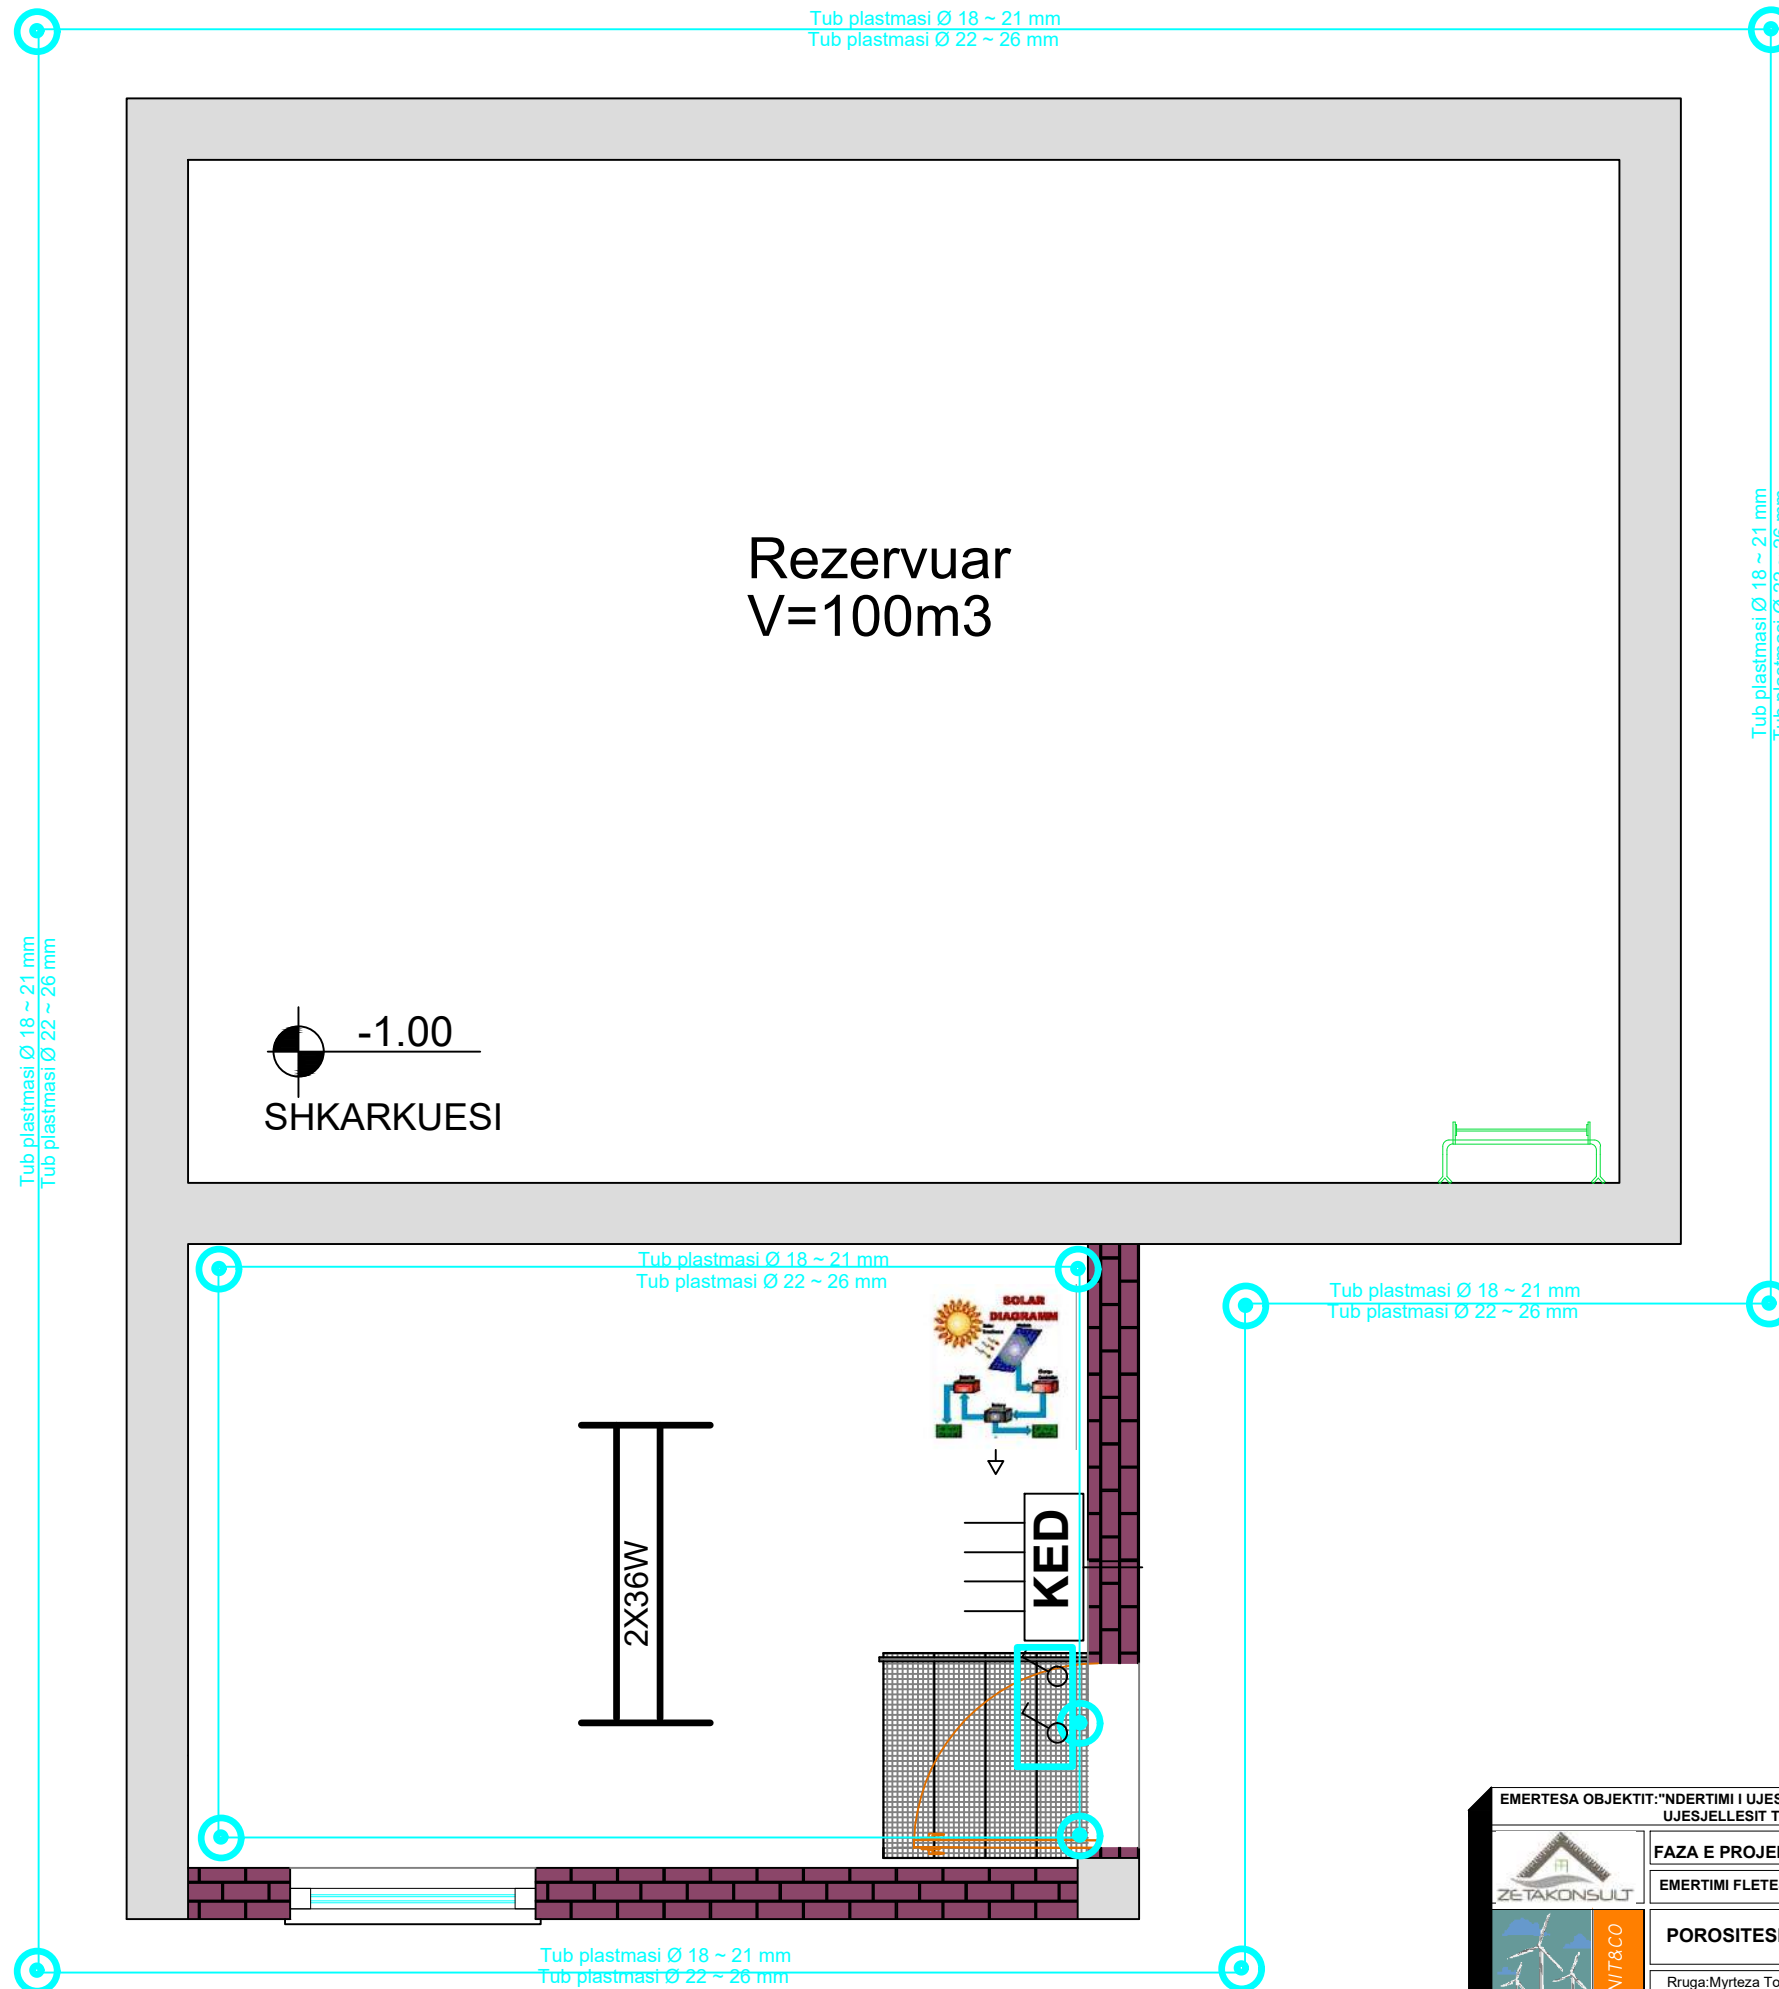

EMERTESA OBJEKTIT: "NDERTIMI I UJESJELLESIT TE FSHATRAVE, KLOS, SELVIAS, QYRKAN, LUMAS, FLOQ (NJ.A. KLOS) DHE RIKONSTRUKSIONI I UJESJELLESIT TE FSHATIT SELITE (NJ.A. MOLLAS)"

| | | |
|--|--|--|
| | FAZA E PROJEKTIT :PROJEKT ZBATIMI | Nr. IE-97 |
| | EMERTIMI FLETES : SISTEMI I NDRICIMIT | |
| | POROSITESI - BASHKIA CËRRIK | |
| | Rruga: Myrteza Topi (Nr 18.zip.code.1001) E-Mail: zetakonsultshpk@gmail.com Mobile phone 069 33 52 077 TIRANE -ALBANIA | GRUPI PROJEKTIMIT BO: ZENIT&CO&ZETAKONSULT sh.p.k Inxh.Hidro. Merita MENGRI Inxh.Elek. Petrit PEQINI Inxh.Elek. Kristaq ZHUPA Ark.Raimonda MYDINLLARI Inxh.Ndert.Rexhep Tarba |
| | | Dt. / /2024 Nr.License N.5907/2 Nr.License N.0433/21 |


SISTEMI I NDRICIMIT JASHEM

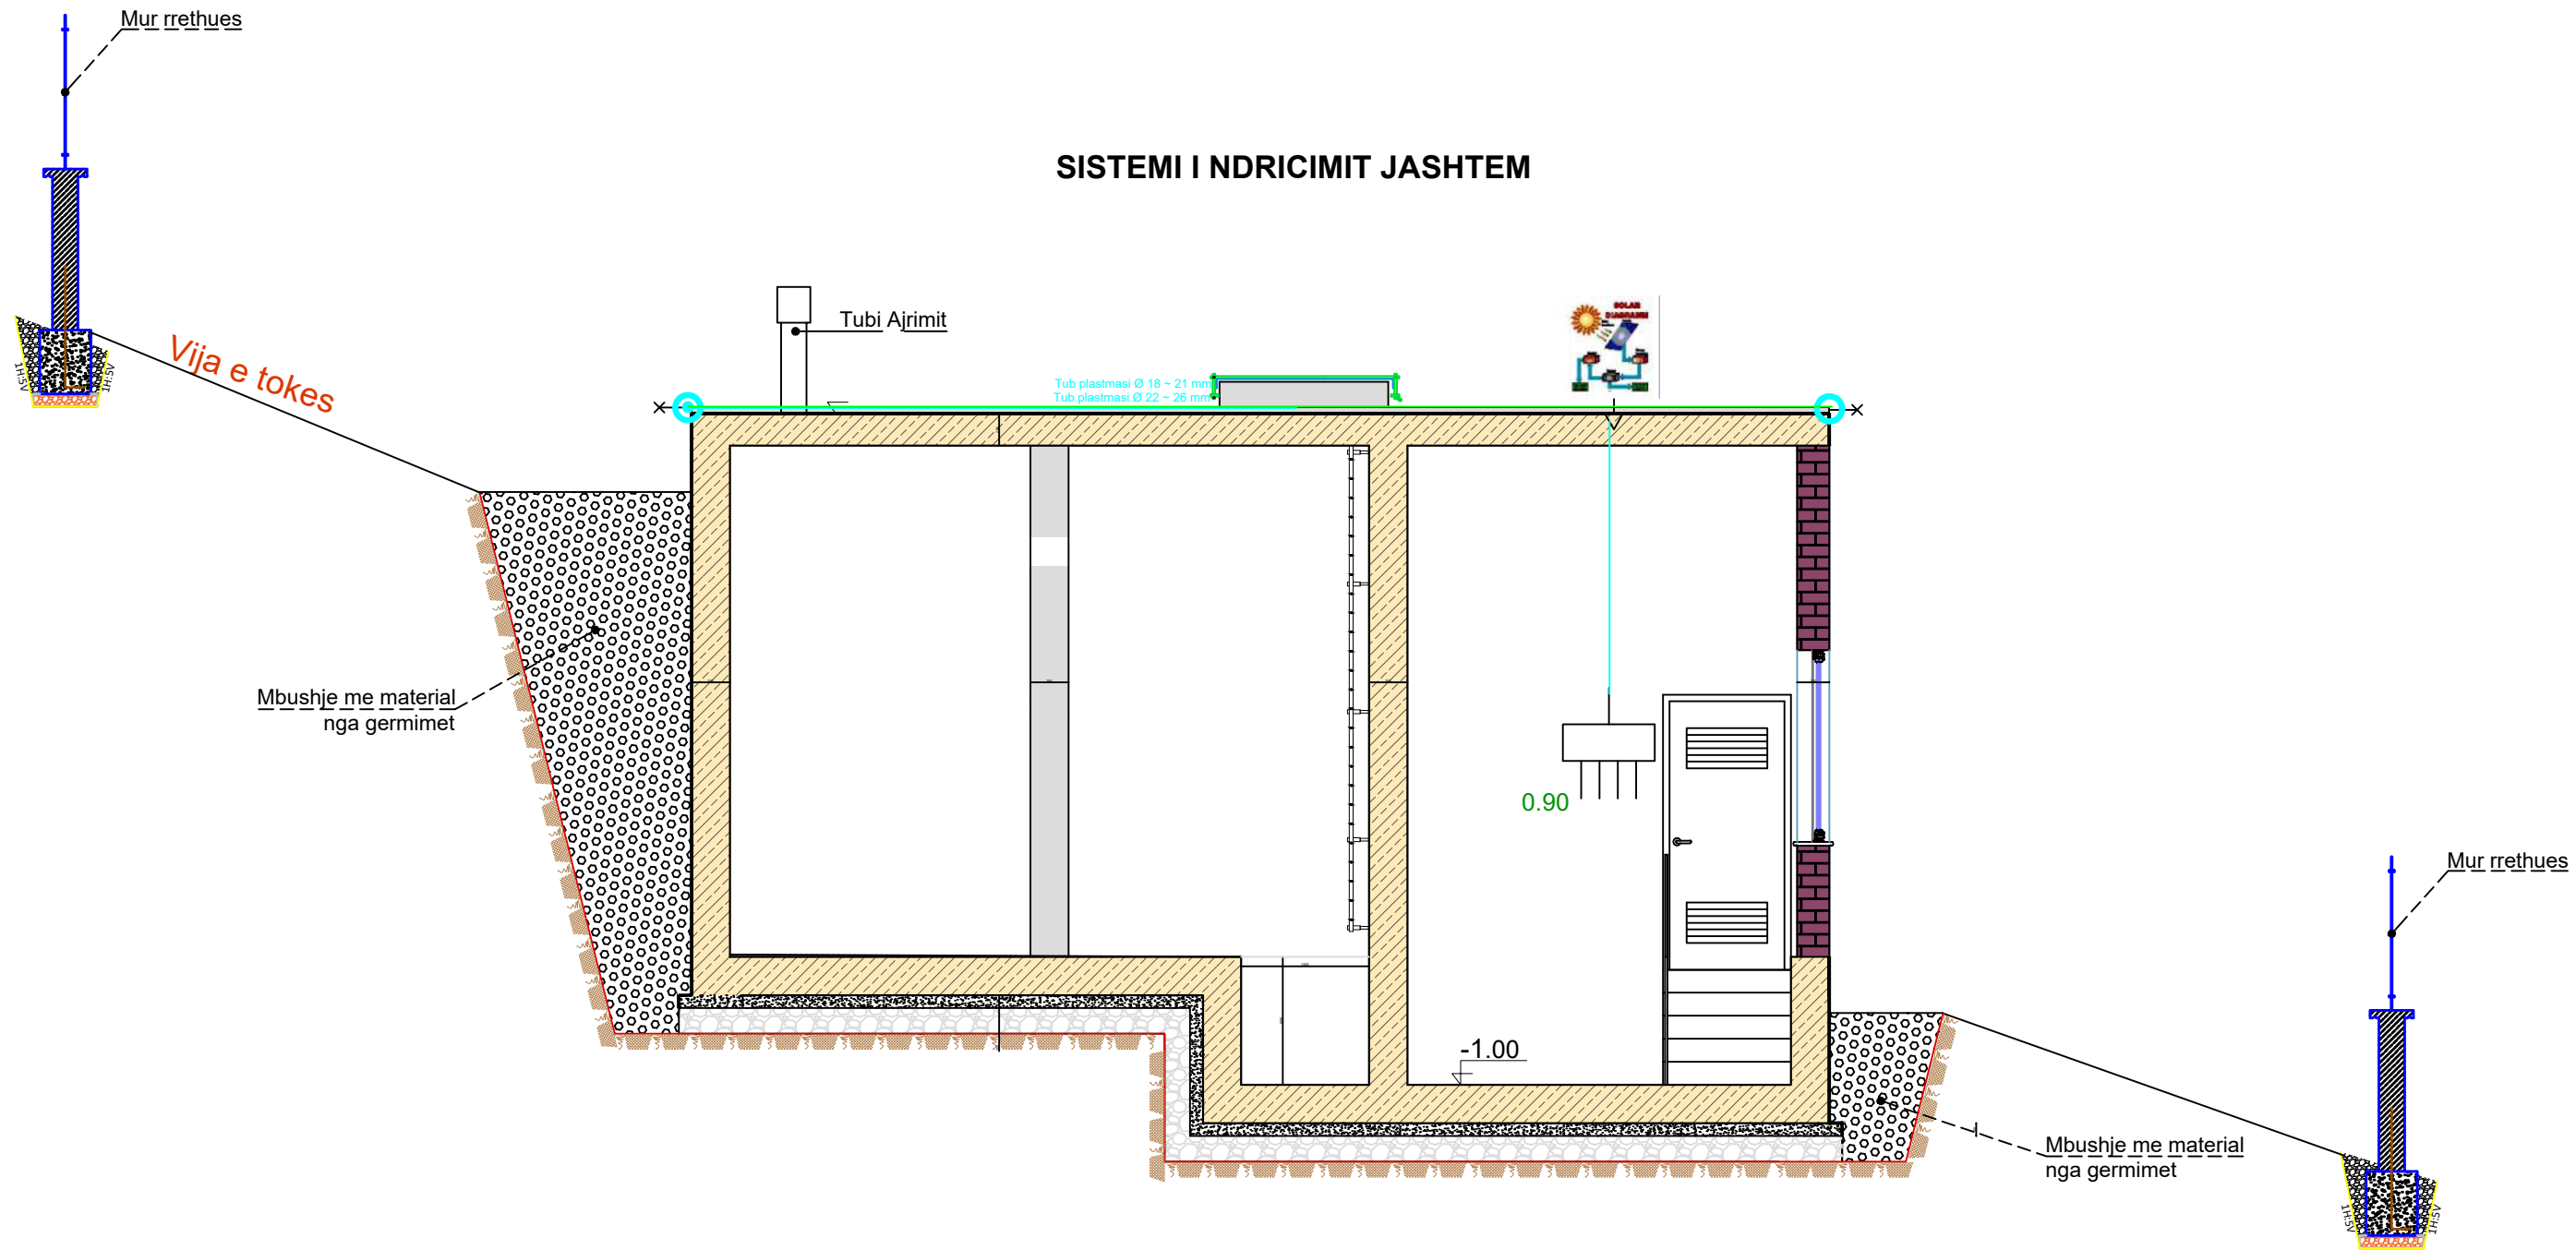

EMERTESA OBJEKTIT: "NDERTIMI I UJESJELLESIT TE FSHATRAVE, KLOS, SELVIAS, QYRKAN, LUMAS, FLOQ (Nj.A. KLOS) DHE RIKONSTRUKSIONI I UJESJELLESIT TE FSHATIT SELITE (Nj.A. MOLLAS)"


| | | |
|--|---|--|
| | FAZA E PROJEKTIT :PROJEKT ZBATIMI | Nr. IE-98 |
| | EMERTIMI FLETES : SISTEMI I NDRICIMIT JASHEM | |
| | POROSITESI - BASHKIA CËRRIK | |
| | Rruga: Myrteza Topi (Nr 18.zip.code.1001) Mobile phone 069 33 52 077 E-Mail: zetakonsultshpk@gmail.com TIRANE - ALBANIA | GRUPI PROJEKTIMIT BO: ZENIT&CO&ZETAKONSULT sh.p.k Inxh.Hidro. Merita MENGRI Inxh.Elek. Petrit PEQINI Ark.Raimonda MYDINLLARI Inxh.Ndert.Rexhep Tarba |
| | | Dt. / /2024 Nr.License N.5907/2 Nr.License N.0433/21 |

SISTEMI I PRIZAVE

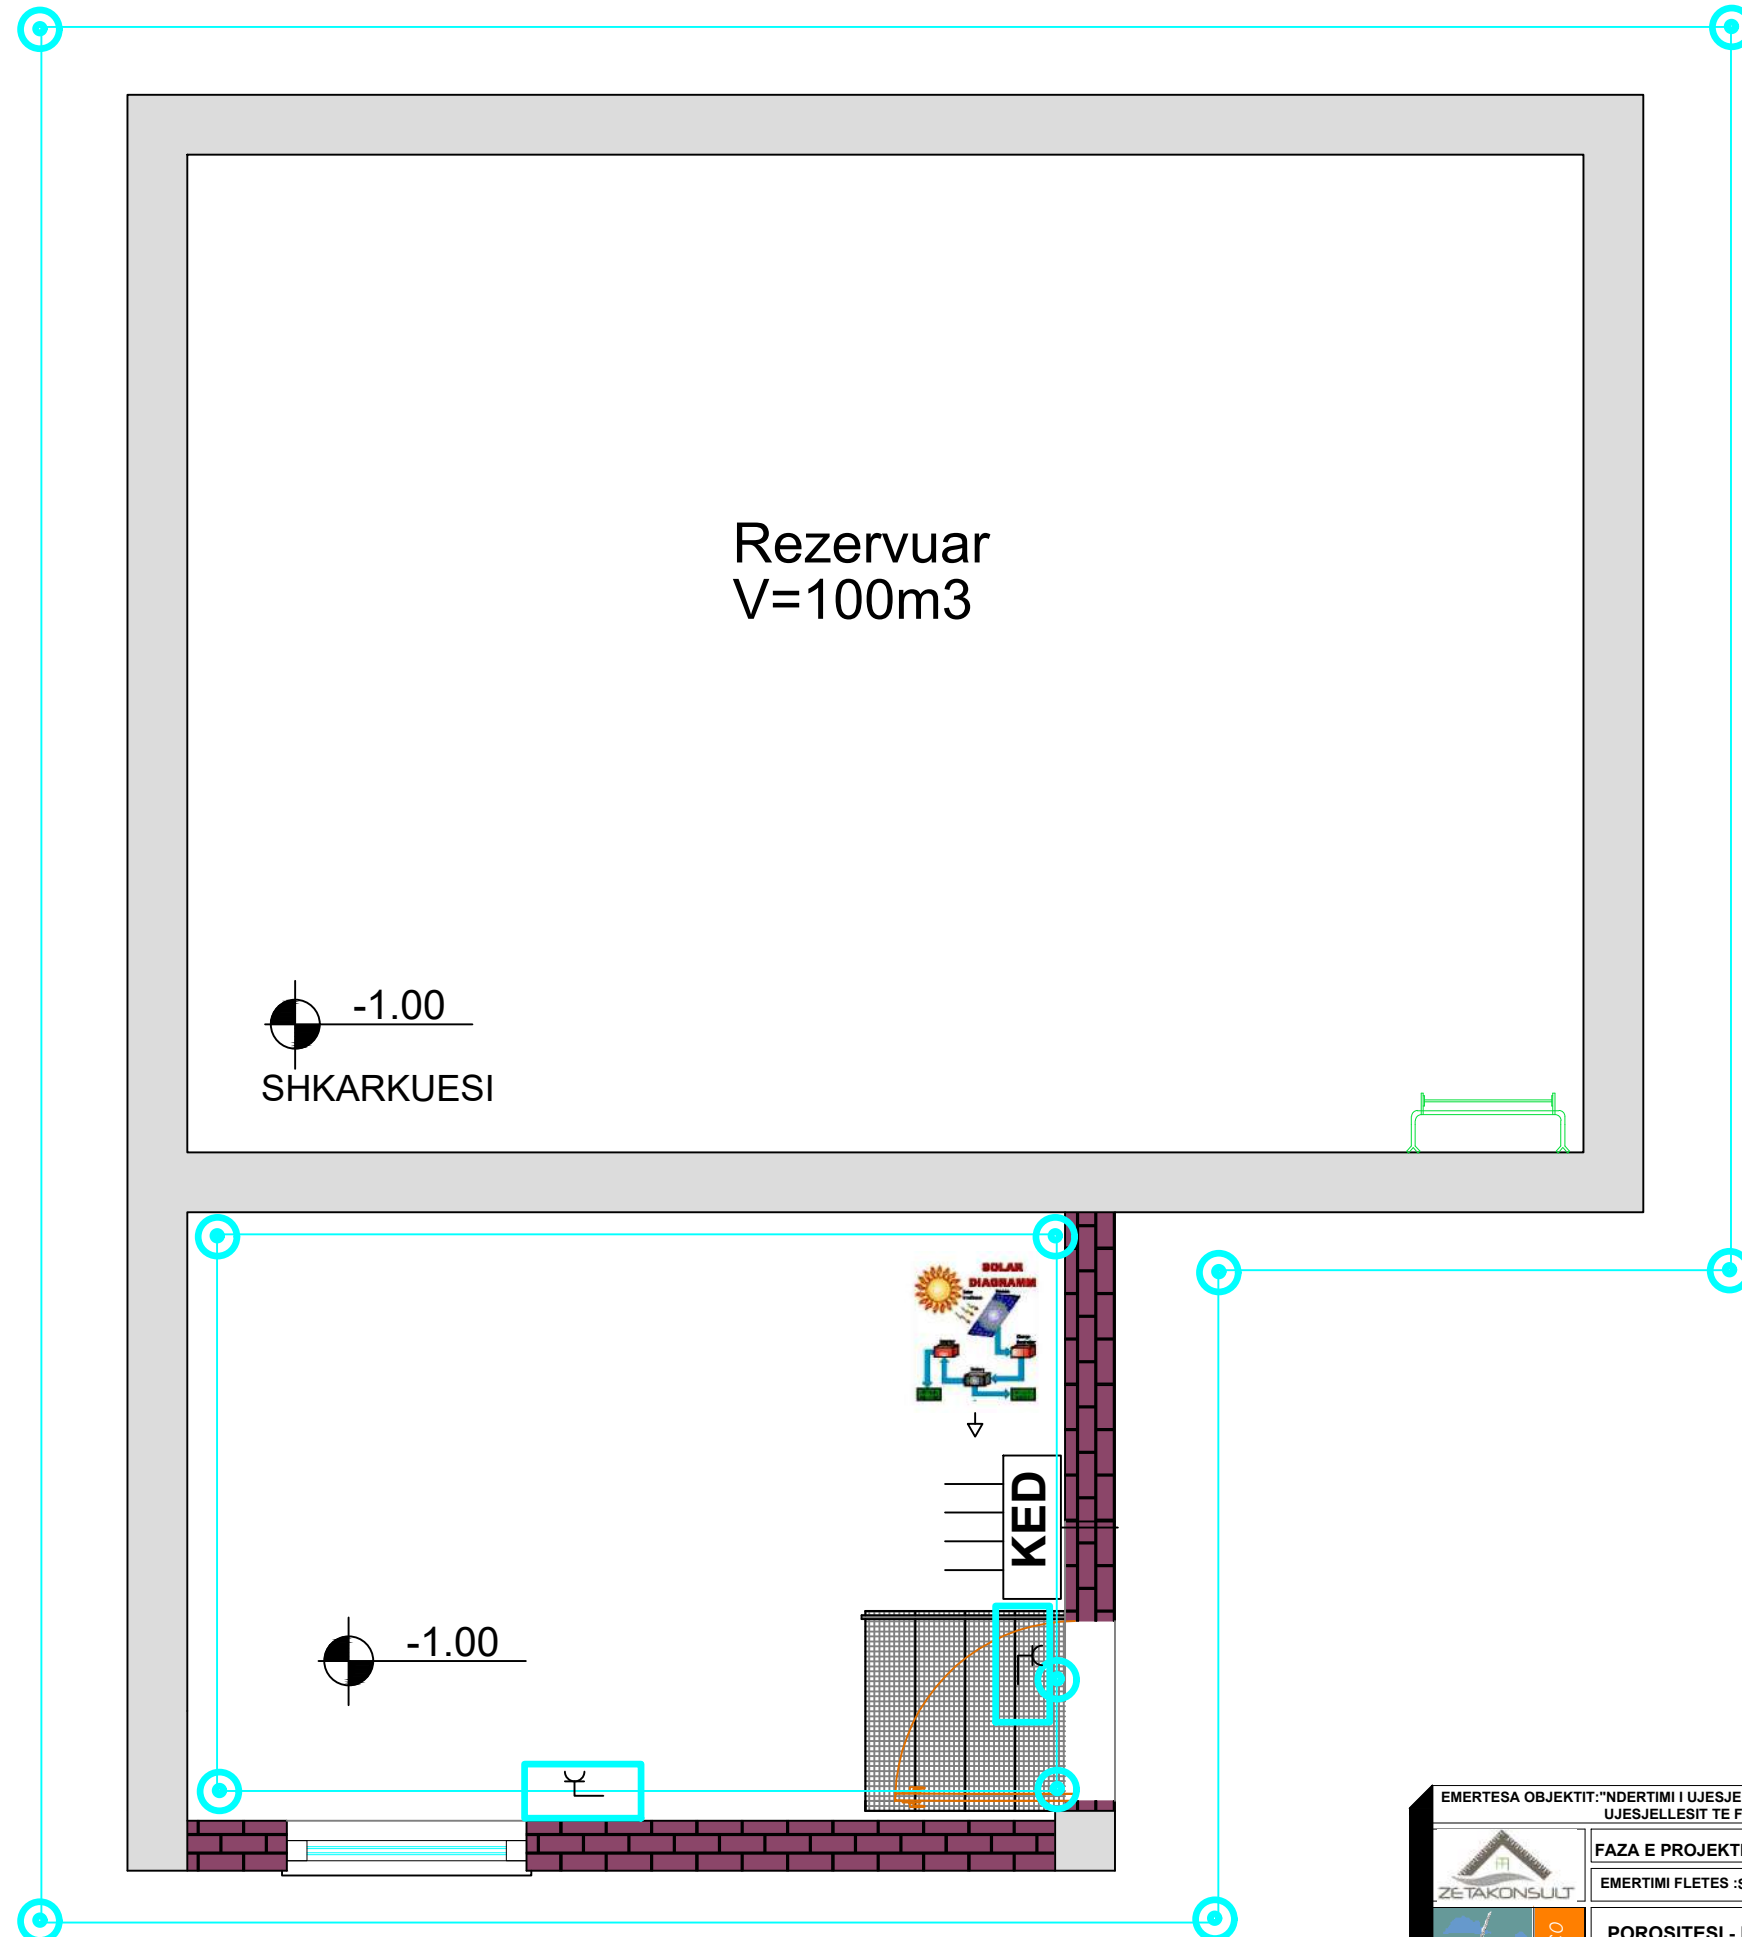


| | | |
|--|---|---|
| EMERTESA OBJEKTIT: "NDERTIMI I UJESJELLESIT TE FSHATRAVE, KLOS, SELVIAS, QYRKAN, LUMAS, FLOQ (NJ.A. KLOS) DHE RIKONSTRUKSIONI I UJESJELLESIT TE FSHATIT SELITE (NJ.A. MOLLAS)" | | |
| FAZA E PROJEKTIT :PROJEKT ZBATIMI | | Nr. IE-99 |
| EMERTIMI FLETES :SISTEMI I PRIZAVE | | |
| | POROSITESI - BASHKIA CËRRIK | |
| | Rruga: Myrteza Topi (Nr 18.zip.code.1001) Mobile phone 069 33 52 077 E-Mail: zetakonsultshpk@gmail.com TIRANE -ALBANIA | |
| GRUPI PROJEKTIMIT BO: ZENIT&CO&ZETAKONSULT sh.p.k Inxh.Hidro. Merita MENGRI Inxh.Elek. Petrit PEQINI Inxh.Elek. Kristaq ZHUPA Ark.Raimonda MYDINLLARI Inxh.Ndert.Rexhep Tarba | | Inxh. Gjeo.Yzeir MIRAHA Inxh. Mek. Arqile PERI Inxh. Ndert.Lorenc HOXHA Inxh.Gjeodet.Lulzim VRAPI Inxh.Ndert.Flutura Duro |
| Dt. / /2024 | | Nr.License N.5907/2 Nr.License N.0435/21 |

SISTEMI TOKEZIMIT DHE BARAZIMIT POTENCIALEVE TE STACIONET

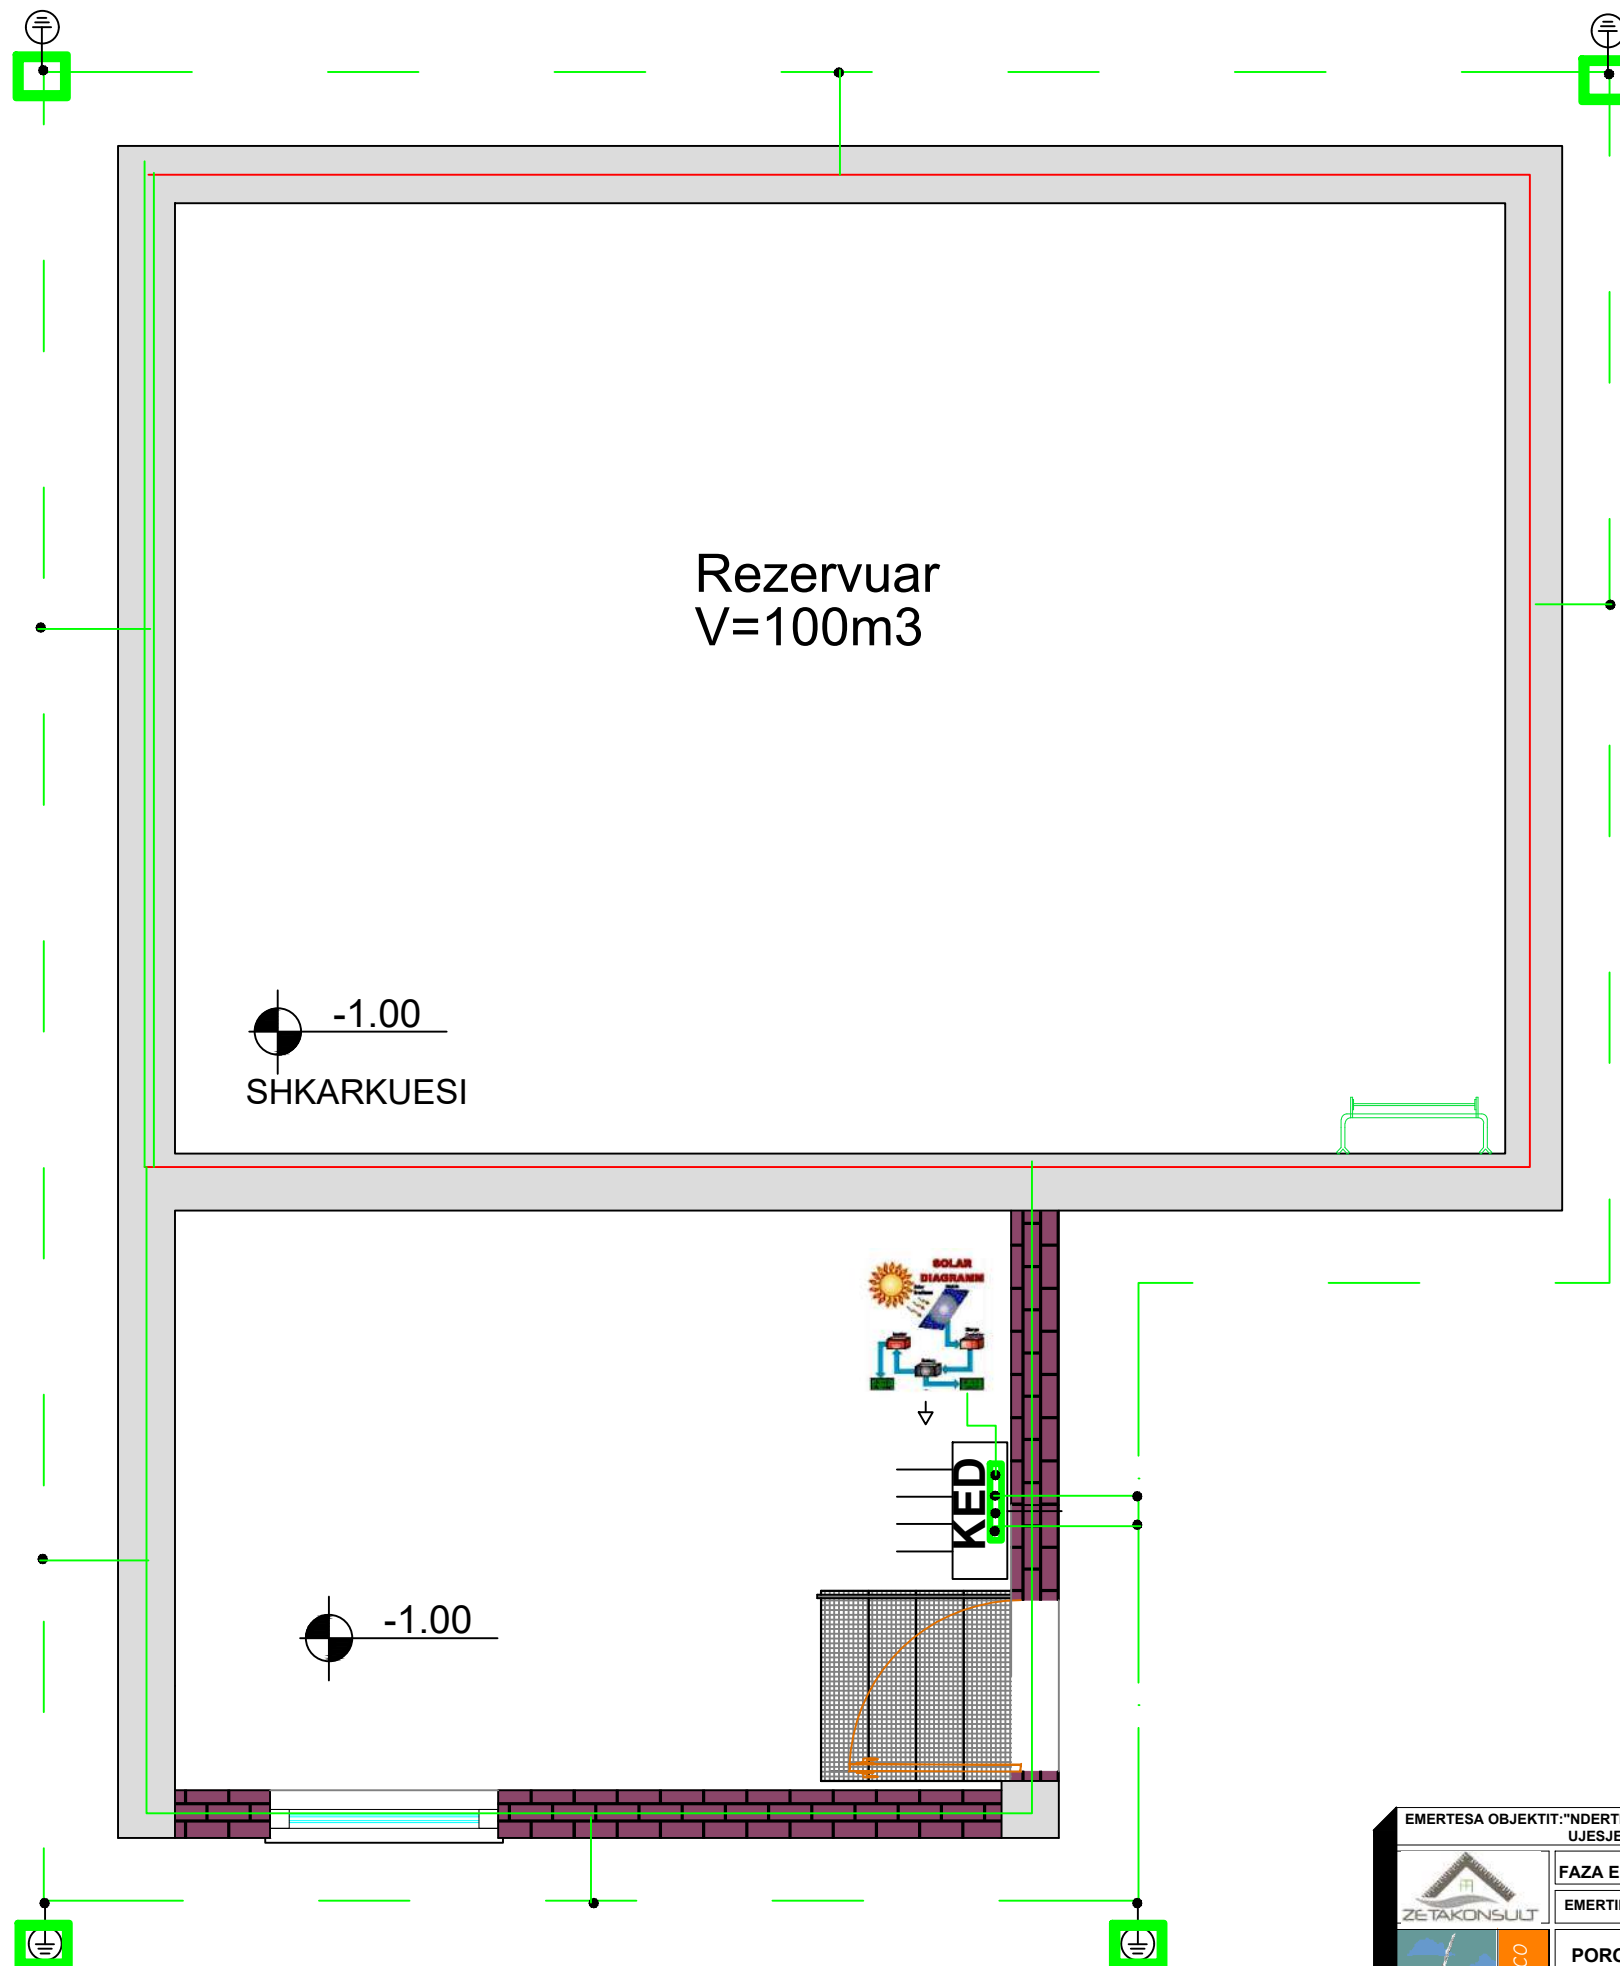


| | | |
|--|--|--|
| EMERTESA OBJEKTIT: "NDERTIMI I UJESJELLESIT TE FSHATRAVE, KLOS, SELVIAS, QYRKAN, LUMAS, FLOQ (NJ.A. KLOS) DHE RIKONSTRUKSIONI I UJESJELLESIT TE FSHATIT SELITE (NJ.A. MOLLAS)" | | Nr. IE-100 |
| FAZA E PROJEKTIT :PROJEKT ZBATIMI | | |
| EMERTIMI FLETES :SISTEMI TOKEZIMIT DHE BARAZIMIT POTENCIALEVE TE STACIONET | | |
|  ZENIT&CO | GRUPI PROJEKTIMIT BO: ZENIT&CO&ZETAKONSULT sh.p.k | Dt. / /2024 |
| | POROSITESI - BASHKIA CËRRIK Rruga: Myrteza Topi (Nr 18.zip.code.1001) E-Mail: zetakonsultshpk@gmail.com TIRANE - ALBANIA | Inxh.Hidro. Merita MENGRI Inxh.Elek. Petrit PEQINI Inxh.Elek. Kristaq ZHUPA Inxh.Raimonda MYDINLLARI Inxh.Ndert.Rexhep Tarba |
| | Nr.License N.5907/2 Nr.License N.0433/21 | |

SISTEMI RRUFEPRITES DHE TOKEZIMIT

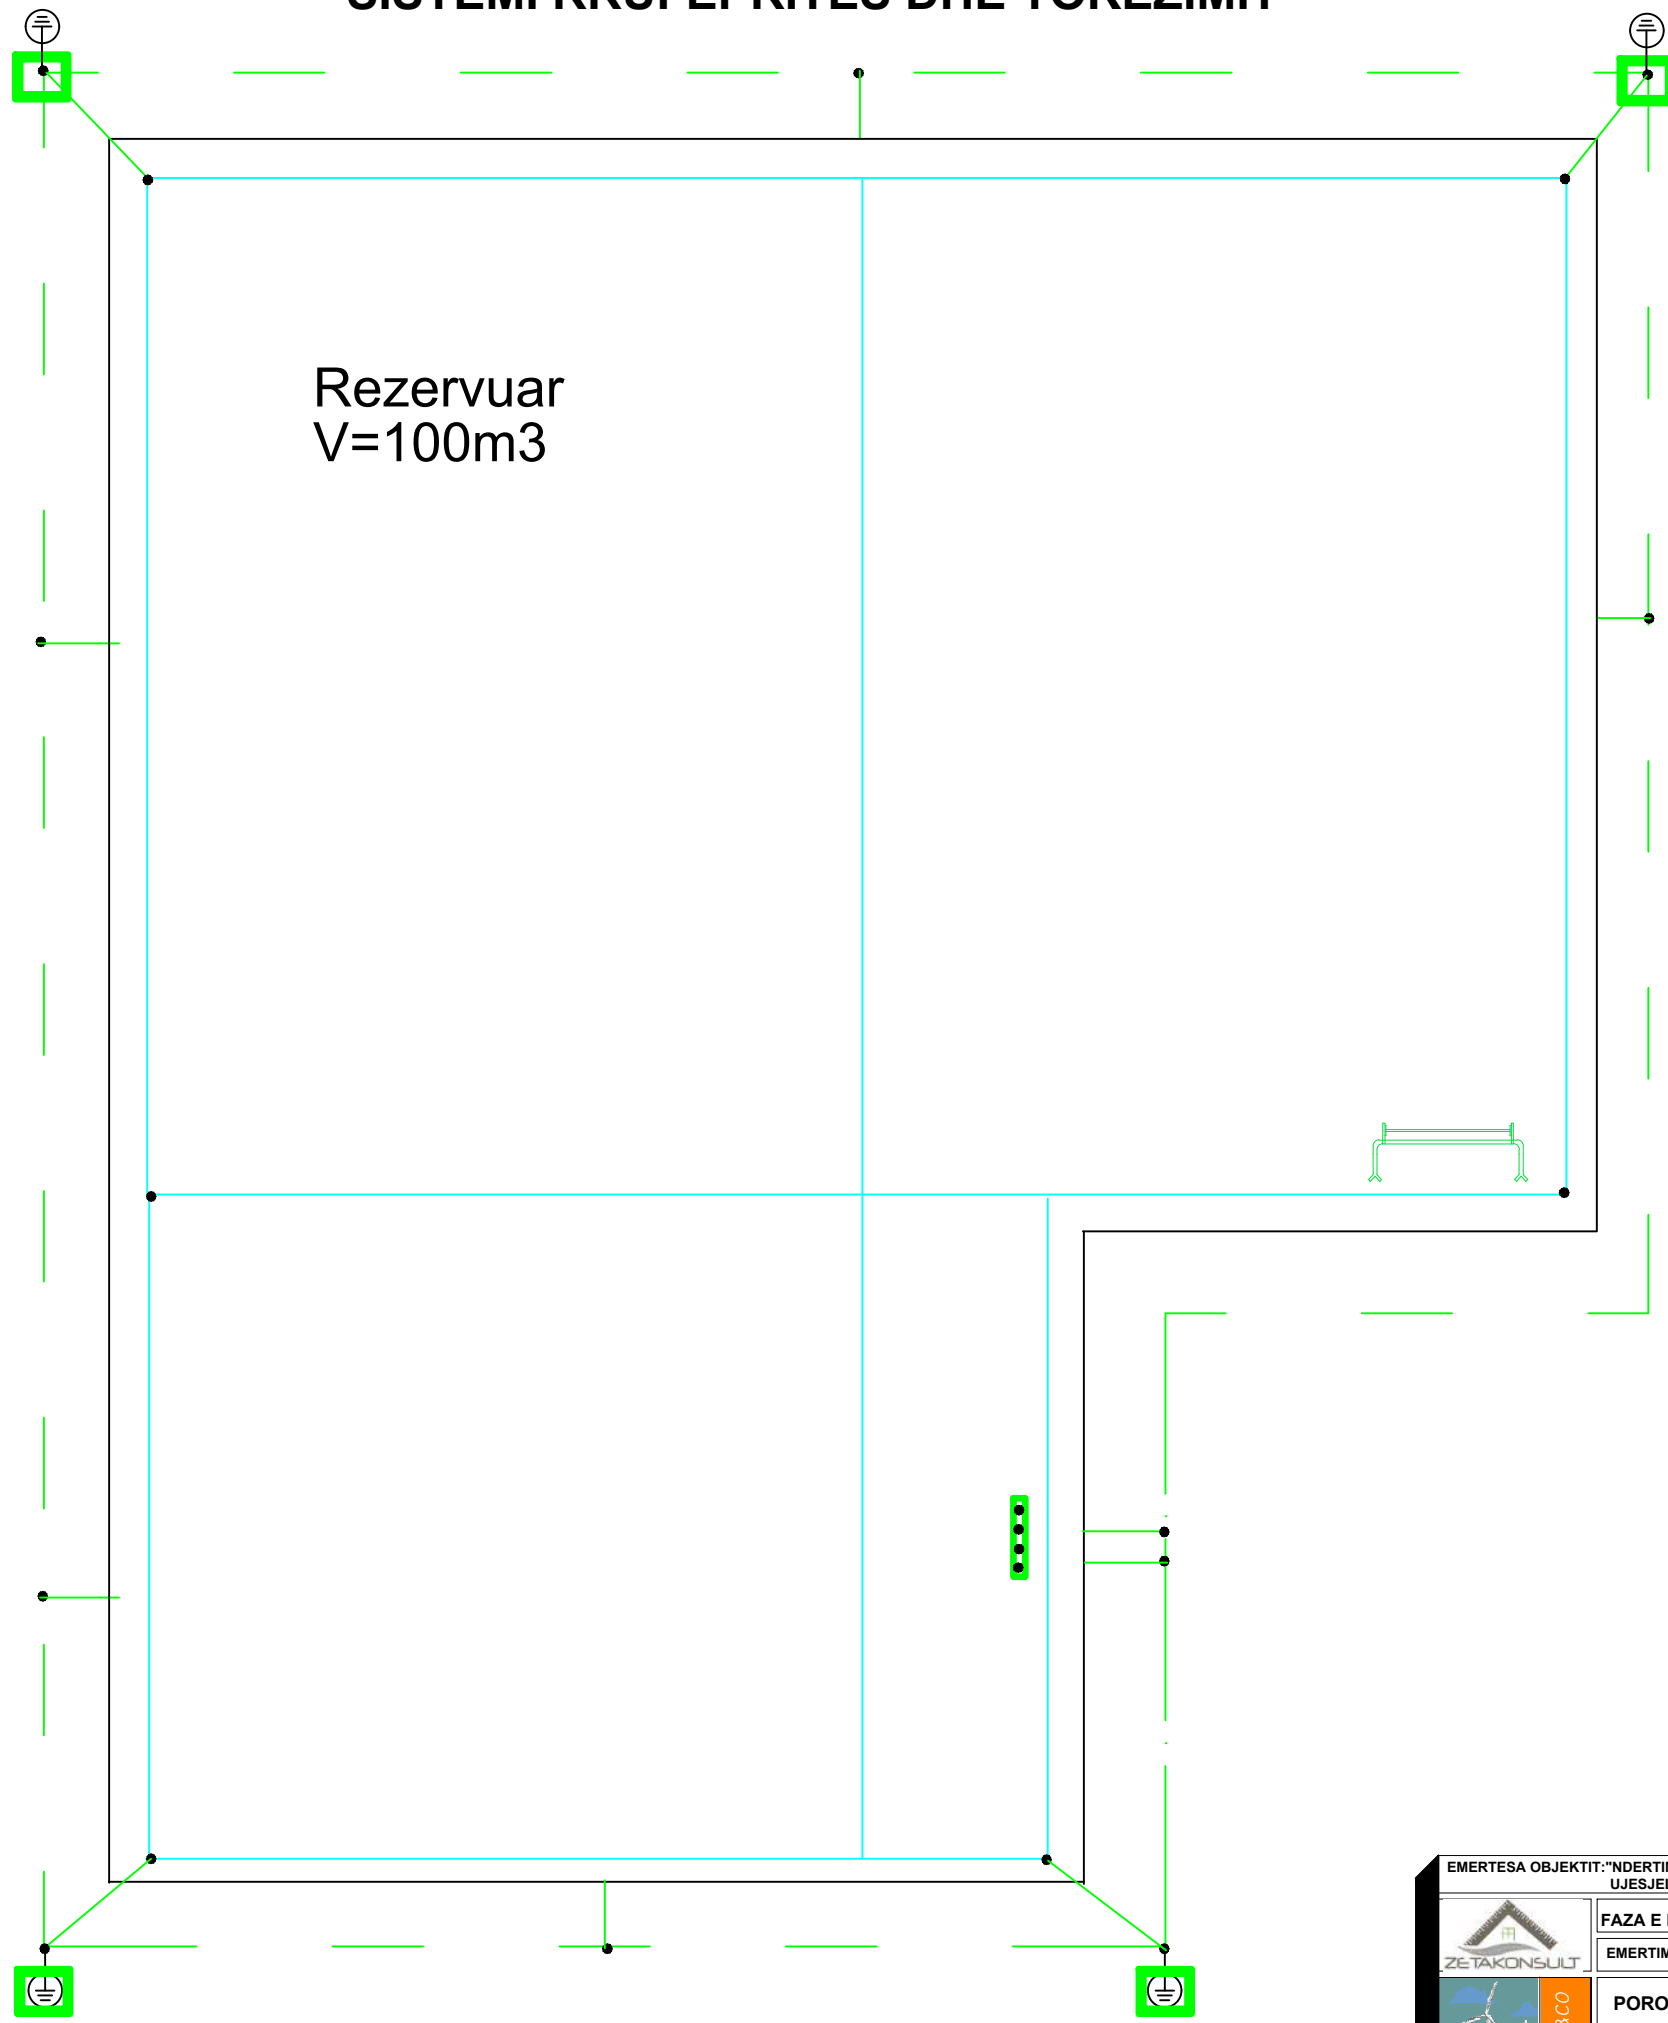

| | | |
|---|--|--|
| EMERTESA OBJEKTIT: "NDERTIMI I UJESJELLESIT TE FSHATRAVE, KLOS, SELVIAS, QYRKAN, LUMAS, FLOQ (NJ.A. KLOS) DHE RIKONSTRUKSIONI I UJESJELLESIT TE FSHATIT SELITE (NJ.A. MOLLAS)" | | Nr. IE-101 |
| FAZA E PROJEKTIT :PROJEKT ZBATIMI | | |
| EMERTIMI FLETES :SISTEMI RRUFEPRITES DHE TOKEZIMIT | | |
|  ZETAKONSULT  ZENIT&CO | GRUPI PROJEKTIMIT BO: ZENIT&CO&ZETAKONSULT sh.p.k Inxh.Hidro. Merita MENGRI Inxh.Elek. Petrit PEQINI Inxh.Elek. Kristaq ZHUPA Ark.Raimonda MYDINLLARI Inxh.Ndert.Rexhep Tarba | |
| | Inxh. Gjeo.Yzeir MIRAKA Inxh. Mek. Arqile PERI Inxh. Ndert.Lorenc HOXHA Inxh.Gjeodet.Lulzim VRAPI Inxh.Ndert.Flutura Duro | |
| Rruga:Myrteza Topi (Nr 18.zip.code.1001) E-Mail: zetakonsultshpk@gmail.com TIRANE -ALBANIA | Mobile phone 069 33 52 077 | Dt. / /2024 Nr.License N.5907/2 Nr.License N.0433/21 |

SISTEMI RRUFEPRITES DHE TOKEZIMIT-2

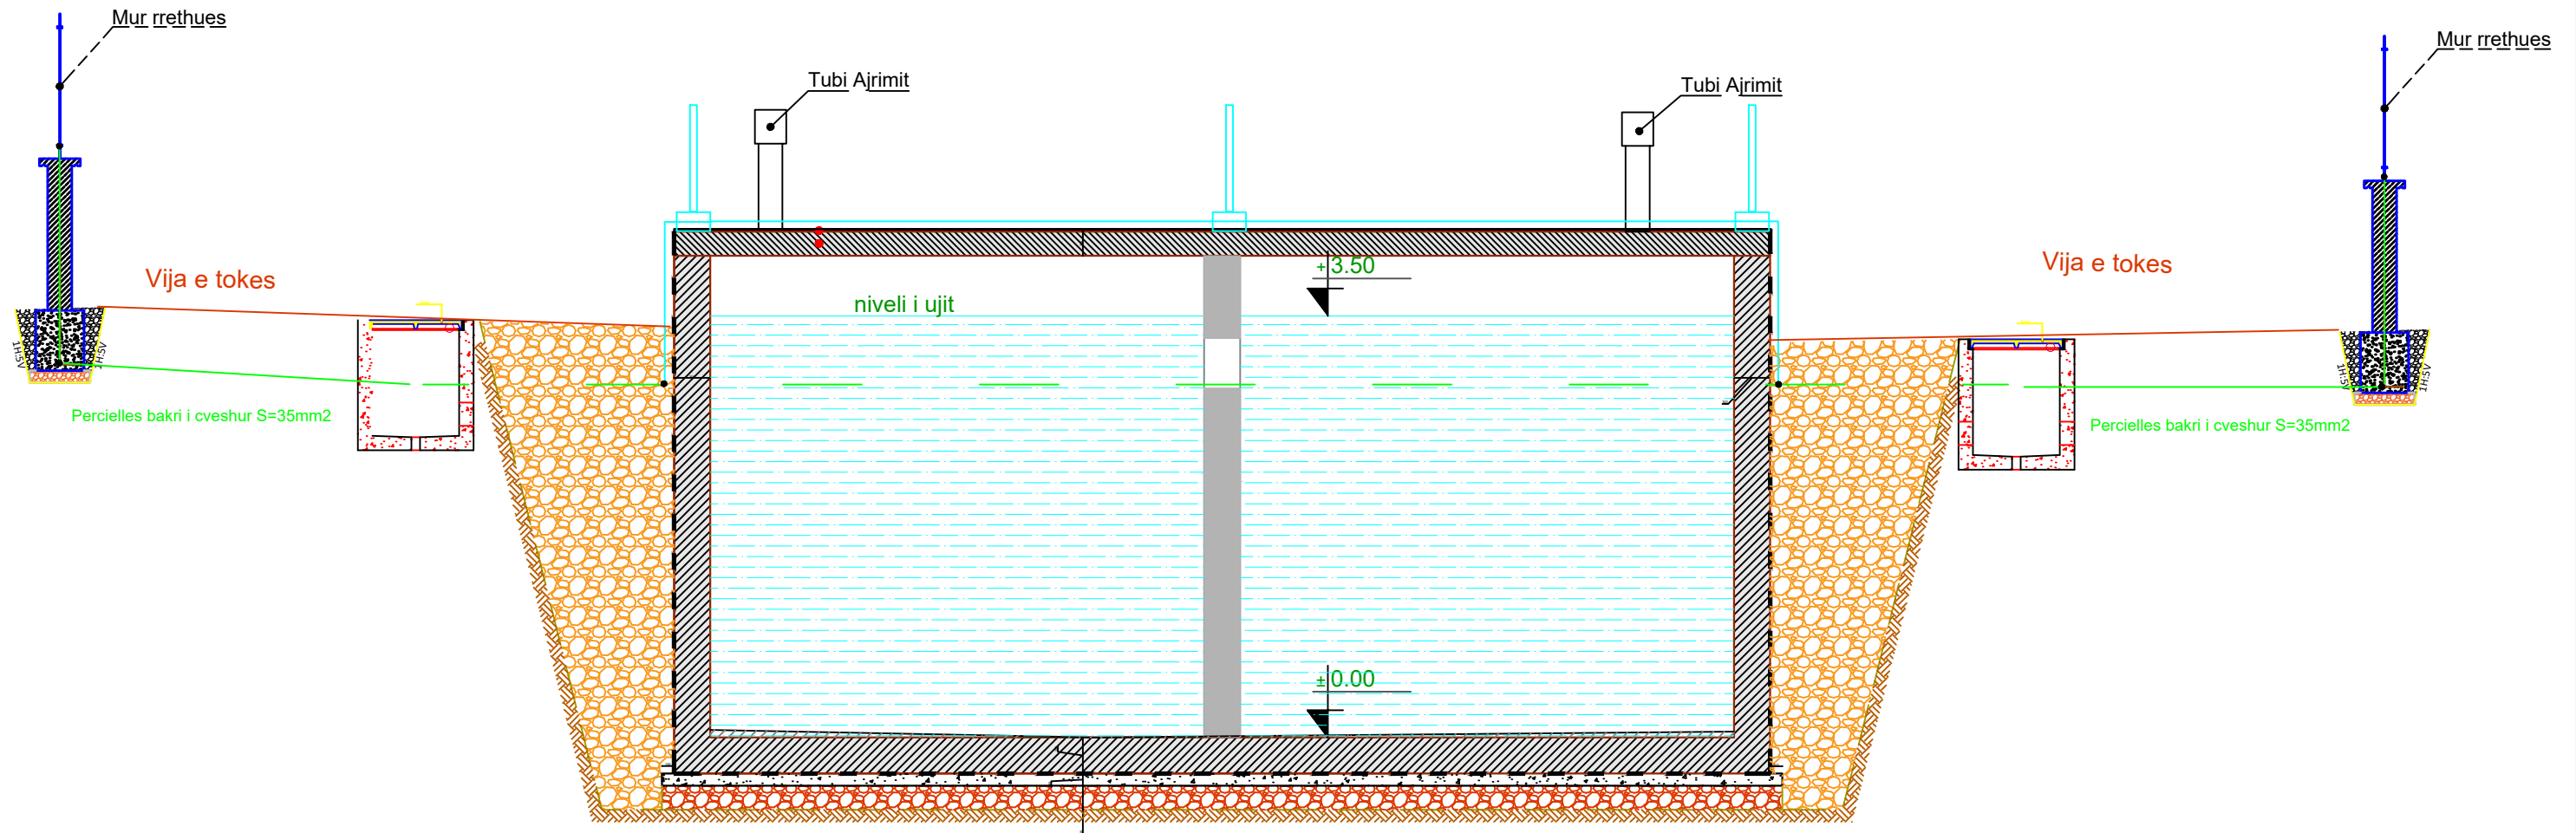

| | | | |
|--|---|--|--|
| EMERTESA OBJEKTIT: "NDERTIMI I UJESJELLESIT TE FSHATRAVE, KLOS, SELVIAS, QYRKAN, LUMAS, FLOQ (Nj.A. KLOS) DHE RIKONSTRUKSIONI I UJESJELLESIT TE FSHATIT SELITE (Nj.A. MOLLAS)" | | | |
| FAZA E PROJEKTIT :PROJEKT ZBATIMI | | | Nr. IE-102 |
| EMERTIMI FLETES : SISTEMI RRUFEPRITES DHE TOKEZIMIT-2 | | | |
|  ZENIT&CO | POROSITESI - BASHKIA CËRRIK Rruga: Myrteza Topi (Nr 18.zip.code.1001) E-Mail: zetakonsultshpk@gmail.com TIRANE - ALBANIA | | GRUPI PROJEKTIMIT BO: ZENIT&CO&ZETAKONSULT sh.p.k Inxh.Hidro. Merita MENGRI Inxh.Elek. Petrit PEQINI Inxh.Elek. Kristaq ZHUPA Ark.Raimonda MYDINLLARI Inxh.Ndert.Rexhep Tarba |
| | Inxh. Gjeo.Yzeir MIRAKA Inxh. Mek. Arqile PERI Inxh. Ndert.Lorenc HOXHA Inxh.Gjeodet.Lulzim VRAPI Inxh.Ndert.Flutura Duro | | Dt. ___/___/2024 Nr.License N.6907/2 Nr.License N.0433/21 |