
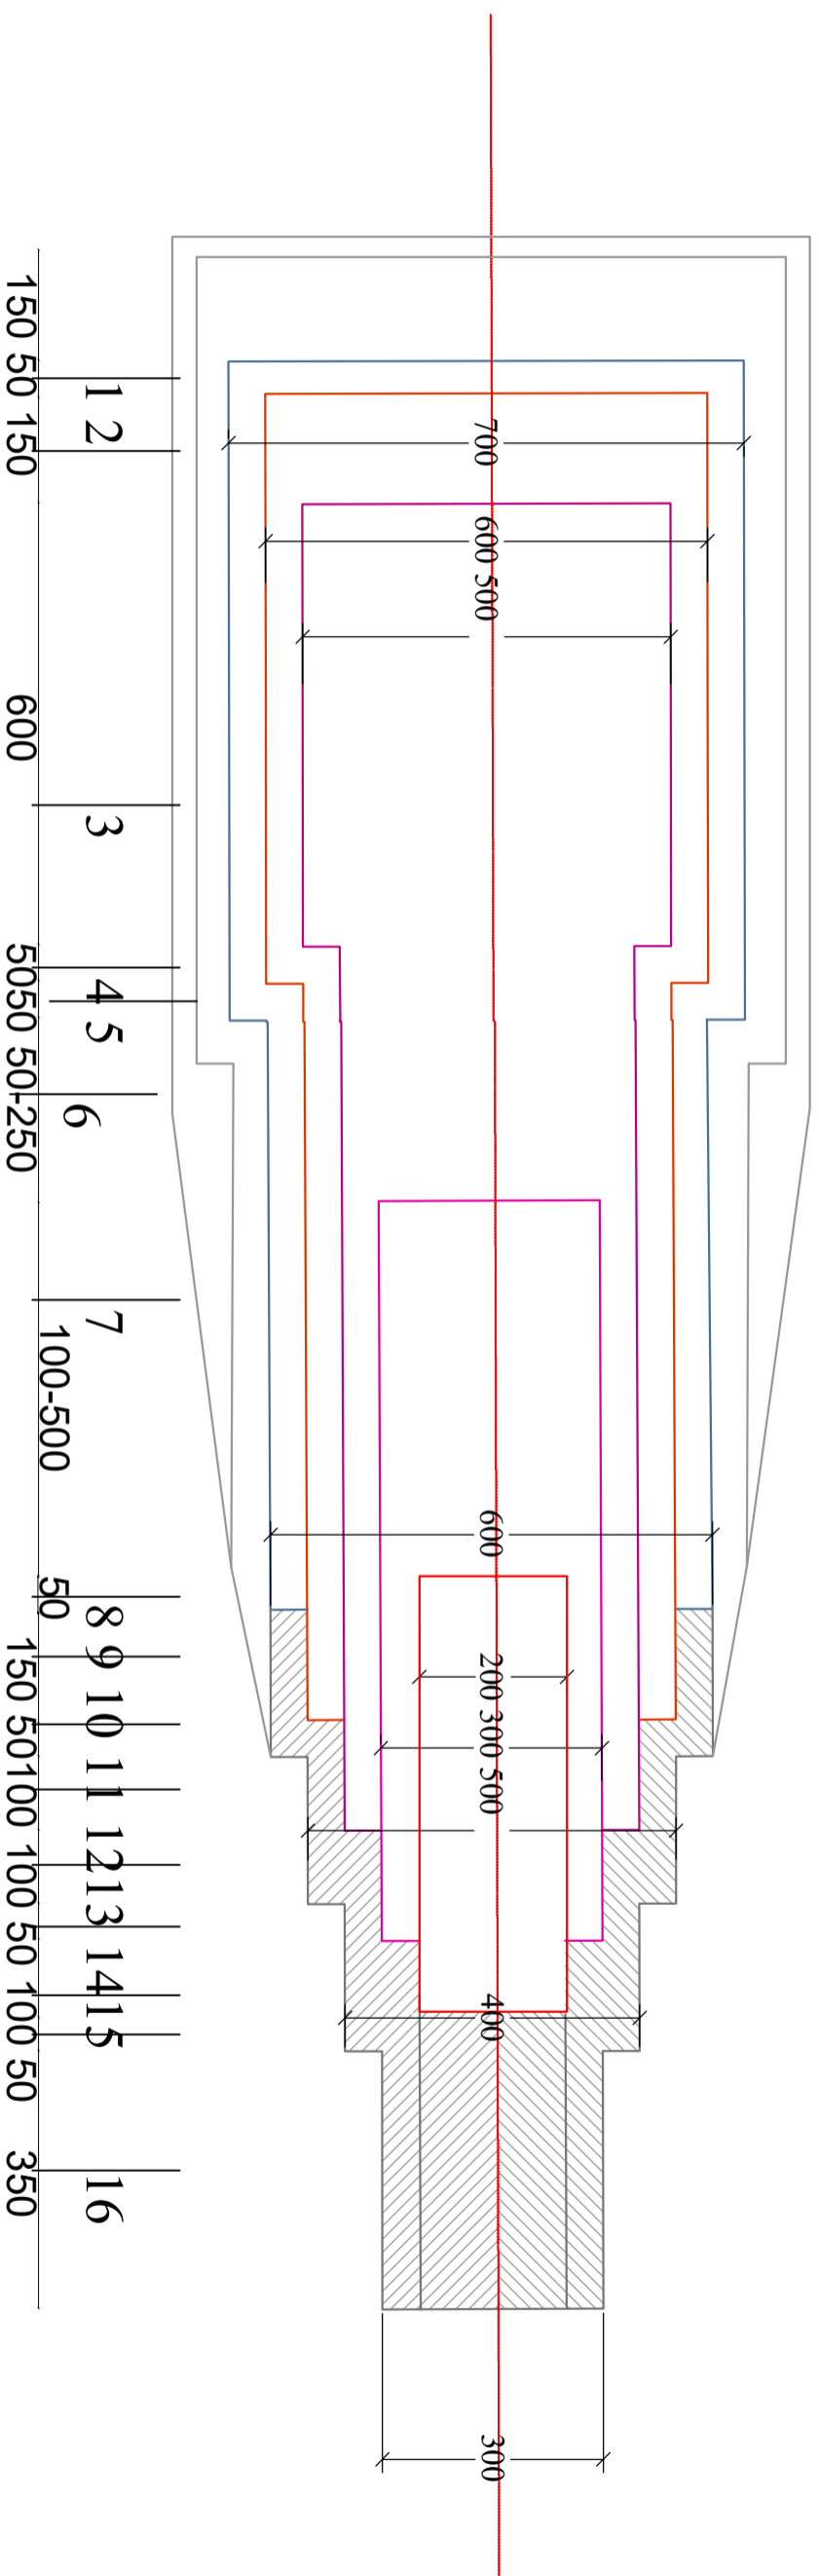


PROFILI GJATESOR DHE PLANIMETRIA

E PENELIT 1

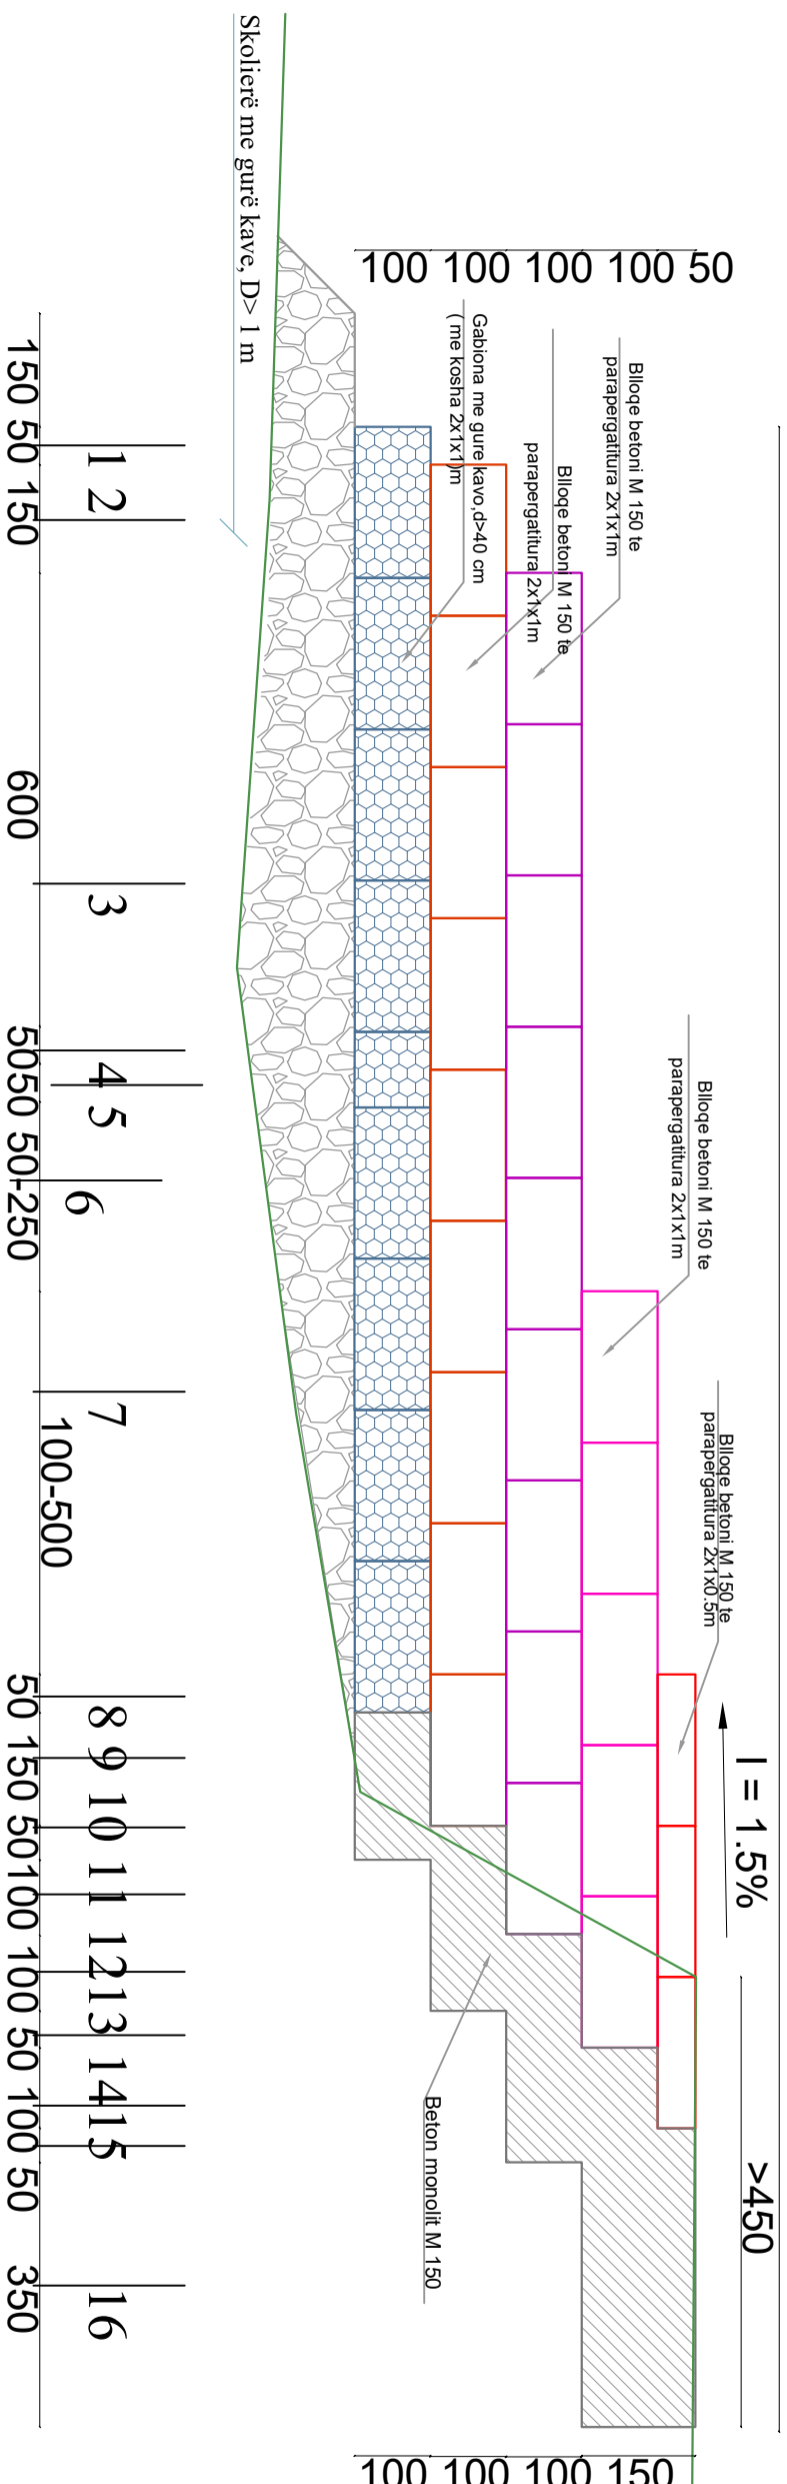

REPUBLIKA E SHQIPËRISË
BASHKIA DIMAL

AUTORITETI KONTRAKTOR : BASHKIA DIMAL

HARTIMI I PROJEKTTI PËR OBJEKTIN :
MBROJTJE LUMORE E TOKAVE BUJQESORE NE ZONEN
E DAFINAVE, BASHKIA DIMAL



PROJEKTUES :
"XH&MILLER" SHPK

FAZA : PROJEKT ZBATTIMI

EMËRTIMI I FLETËS :
PLANIMETRIA E PENELIT

SHKALLA E VIZATIMIT :

Sh 1:500

FORMATI I VIZATIMIT - A3

DATA :

KAPITULLI :


PROJEKTI
ARKITEKTONIK

NR. I FLETËS :


A - 04

DIMAL 2024


P 1-2

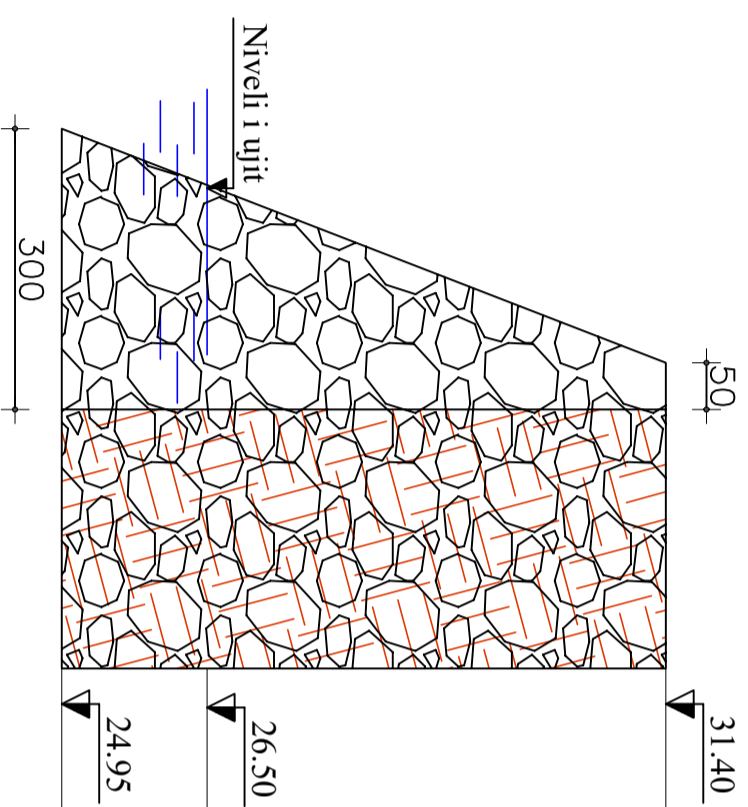


P 2-3

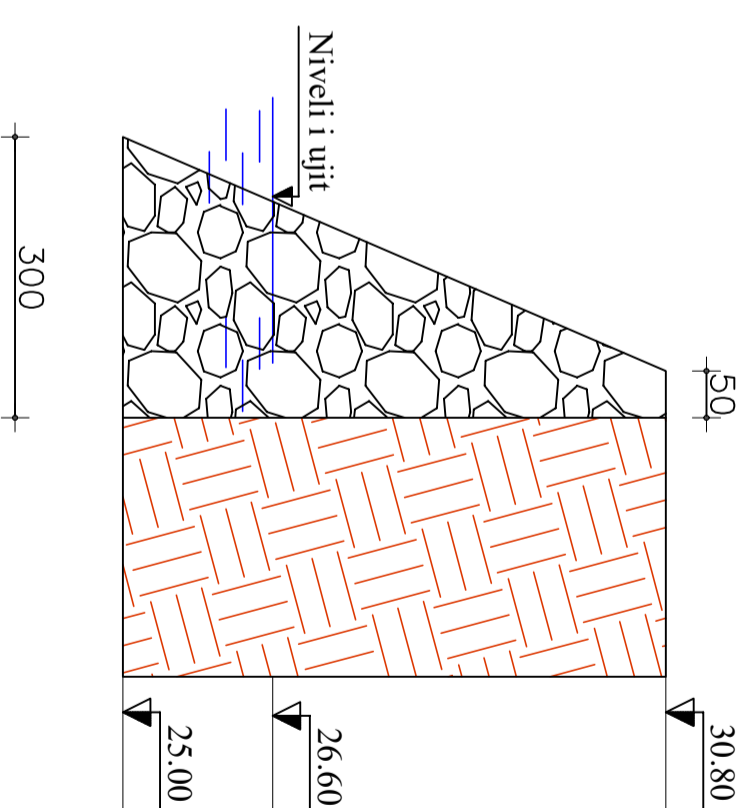

P 3-4

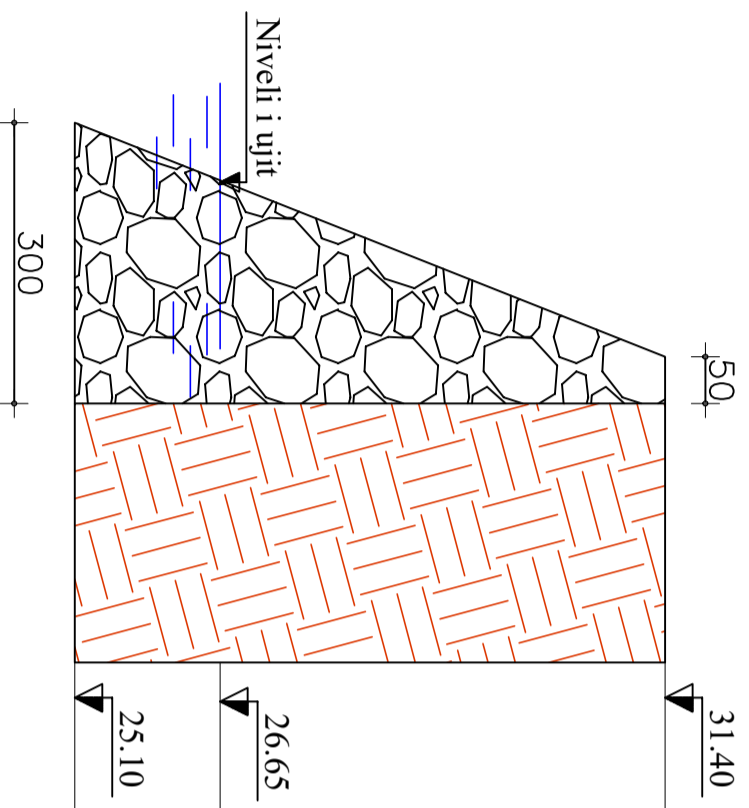

P 4-5

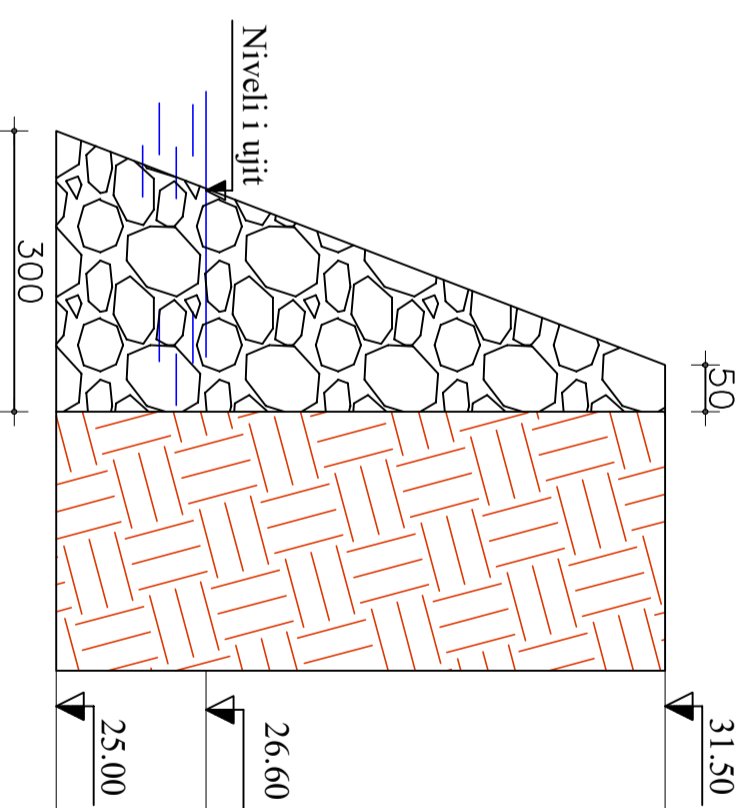

REPUBLIKA E SHQIPËRISË
BASHKIA DIMAL

AUTORITETI KONTRAKTOR : BASHKIA DIMAL

HARTIMI I PROJEKTI PËR OBJEKTIN :
MBROJTJE LUMORE E TOKAVE BUJQESORE NE ZONEN
E DAFINAVE, BASHKIA DIMAL

FAZA : PROJEKT ZBATIMI



PROJEKTUES :
"XH&MILLER" SHPK

EMËRTIMI I FLETËS :

PROFIL TTP

SHKALLA E VIZATIMIT :

Sh 1:500

FORMATI I VIZATIMIT - A 3

KAPITULLI :

PROJEKTI
ARKITEKTONIK

NR. I FLETËS :

A - 05

DATA :

DIMAL 2024