

PROJEKT ELEKTRIK:


RIKONSTRUKSION I FUSHAVE SPORTIVE TE SHKOLLES 9-VJECARE "DESHMORET E PRISHTINES"

Fuqia e Instaluar $S_n=6$ kVA

Fuqia e Kerkuar $S_k=5.4$ kVA

Ing. Klinti Tula Lic.1842

Ing. Ditmir Bardulla

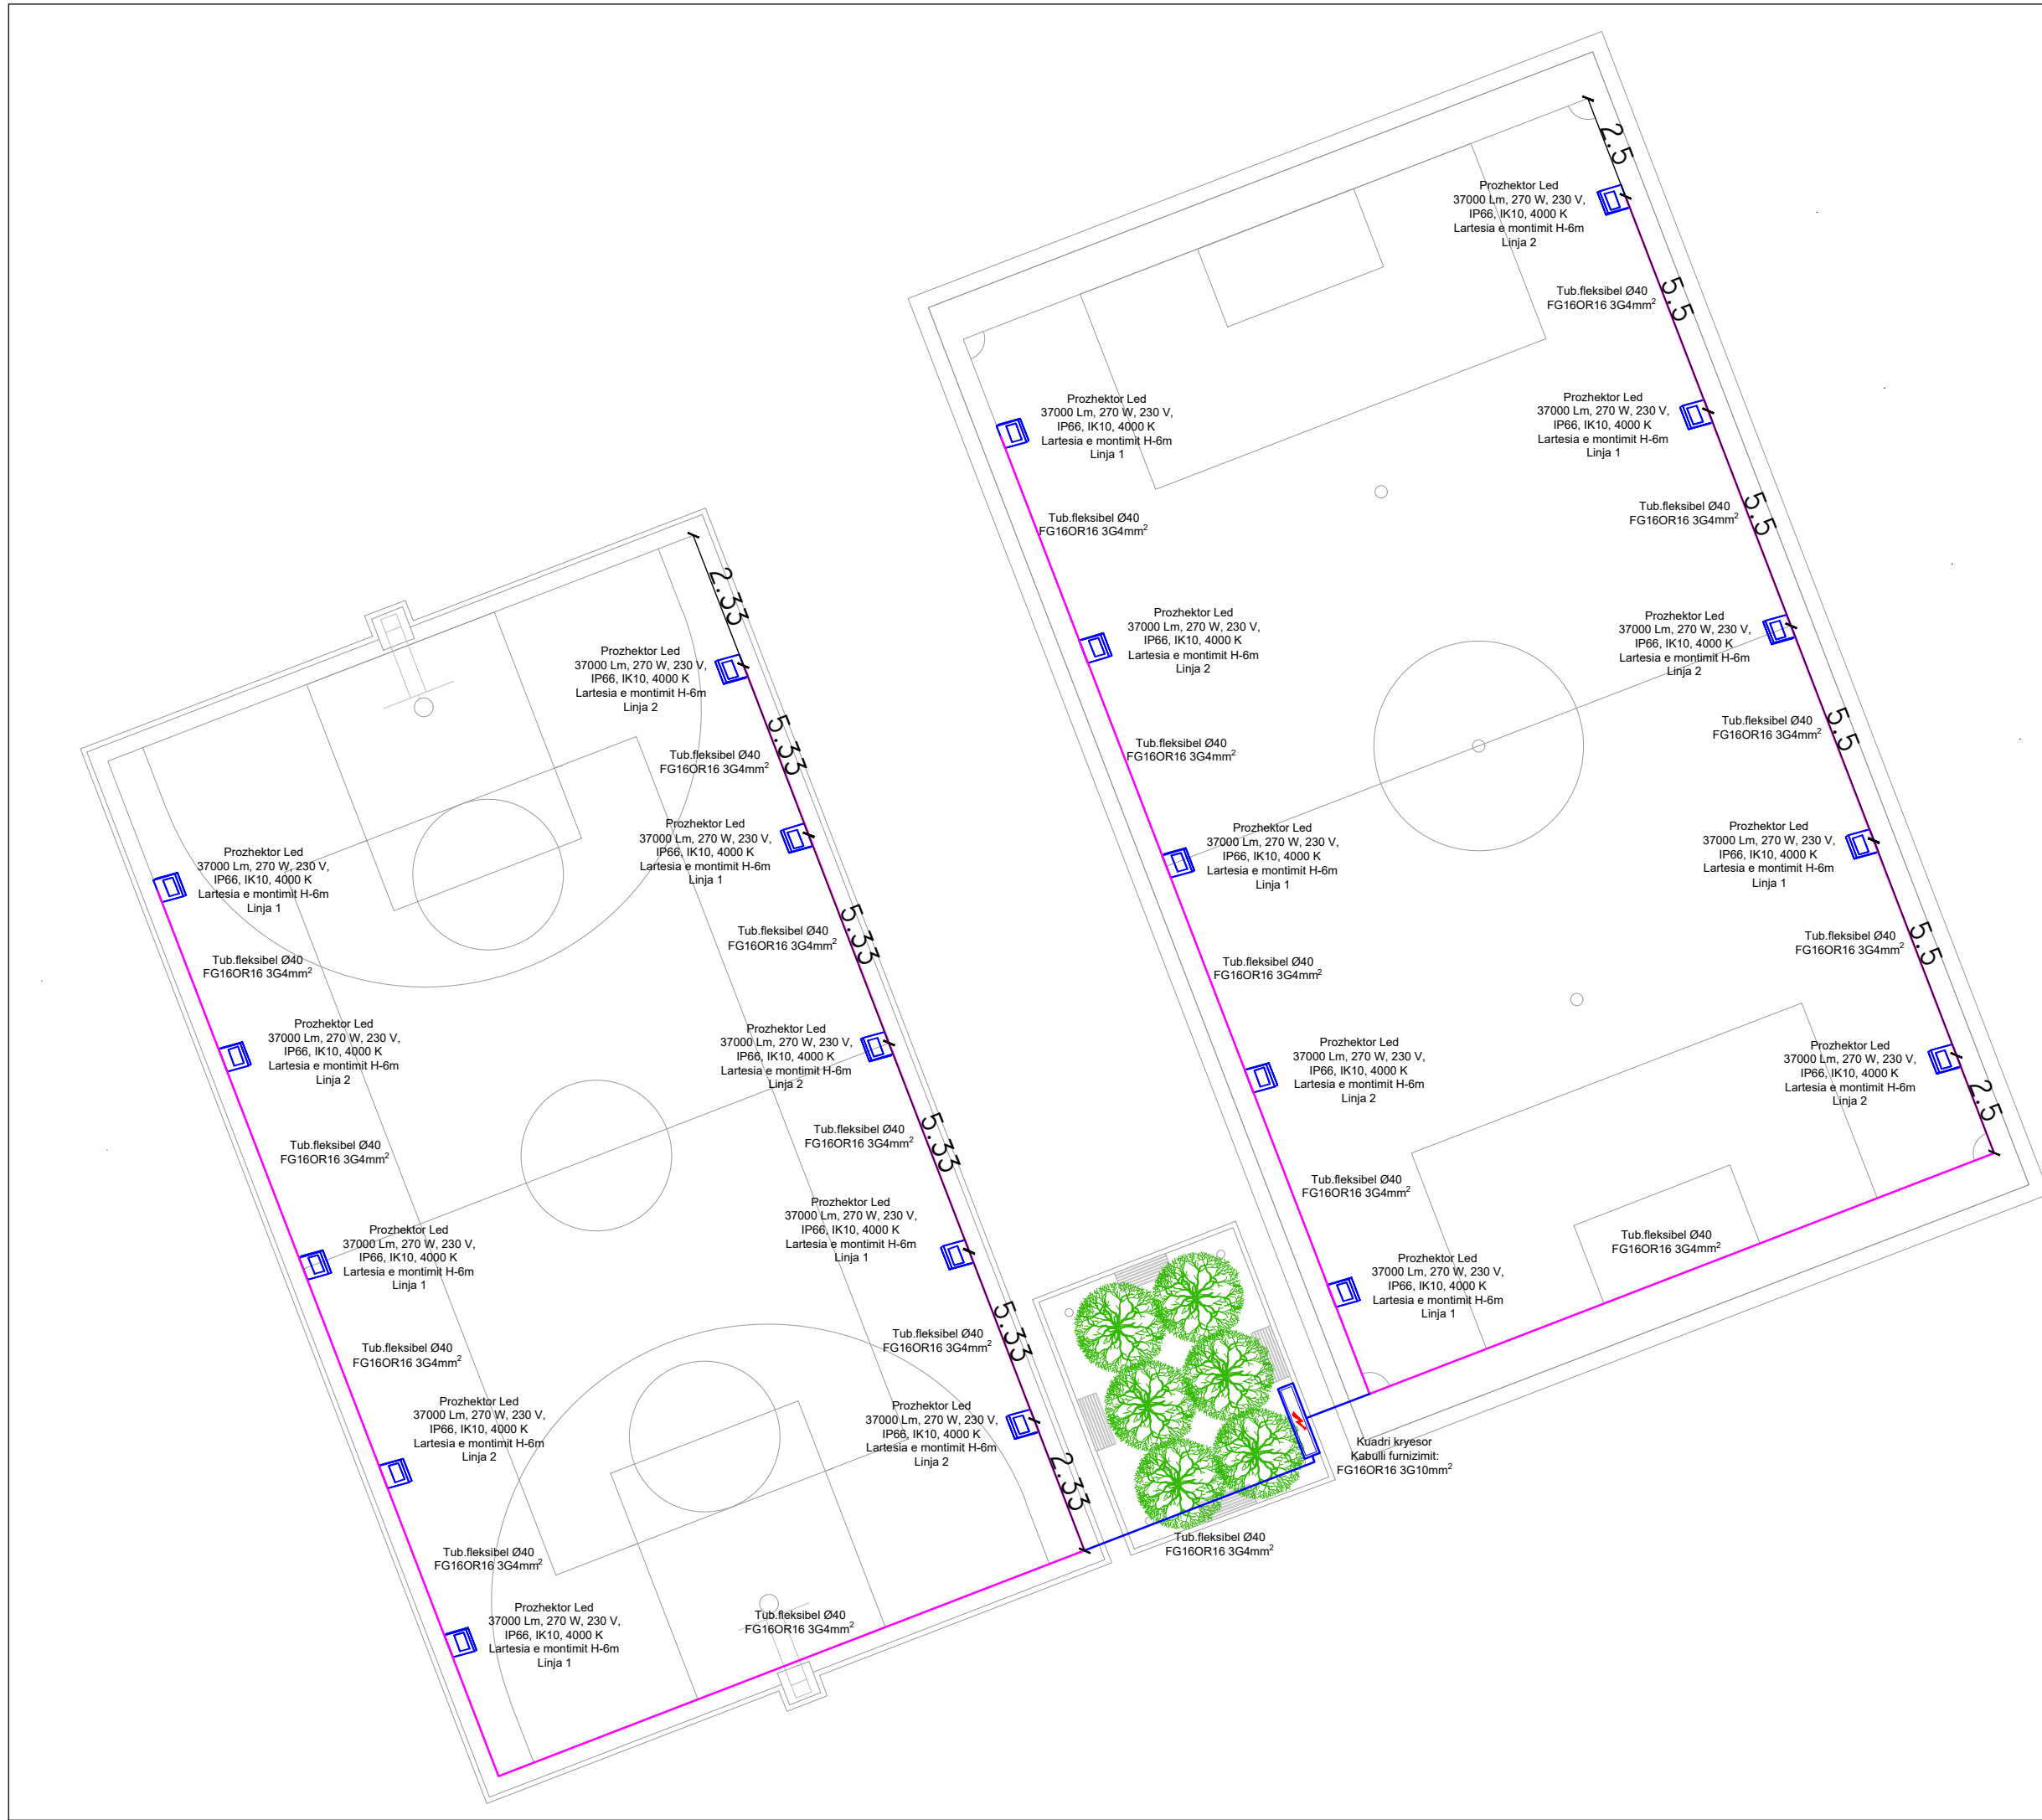

LEGJENDA/LEGEND	
	Ndricuesi i fushave, 37000 Lm, 2770 W, 230 V, IP66, IK10, 4000 K
	Kuadri elektrik kryesor
	Tub fleksibel plastik me diameter të jashtëm Ø40mm, montuar ne toke
	Tub fleksibel plastik me diameter të jashtëm Ø40mm, montuar ne rrjete

BASHKIA SHKODËR

OBJEKTI:
RIKONSTRUKSIONI I FUSHAVE SPORTIVE TE SHKOLLËS
9-VJEÇARE "DESHMORET E PRISHTINES"

EMËRTIMI I FLETËS:
PLANI I NDRICIMIT TE JASHTEM

NR. FLETE E.00.01	SHKALLA 1:200	FORMATI A3 (420x297MM)	KORRIK 2024
----------------------	------------------	------------------------------	----------------

GRUPI PROJEKTUES

ING.KLINTI TULA	
ING.DITMIR BARDULLA	
LIC: E.1842	