

PROJEKTI HIDRAULIK

RIKONSTRUKSIONI I FUSHAVE SPORTIVE TË SHKOLLËS 9-VJEÇARE "DËSHMORËT E PRISHTINËS"

BASHKIA SHKODËR



OBJEKTI:
RIKONSTRUKSIONI I FUSHAVE SPORTIVE TË SHKOLLËS
9-VJEÇARE "DËSHMORËT E PRISHTINËS"

EMËRTIMI I FLETËS: KAPAK

NR. FLETE H-00	SHKALLA -	FORMATI A3 (420x297MM)	KORRIK 2024
-------------------	--------------	------------------------------	----------------

GRUPI PROJEKTUES


ING. ROBERTO VATHKRUIA LIC. K.3001/1

ARK. ENXHI HAXHIAJ LIC. A.2310/1

ING. FREXHI LATO LIC. K.3180

MVV CONSULTING SH.P.K NIPT: M41722006N

MVV

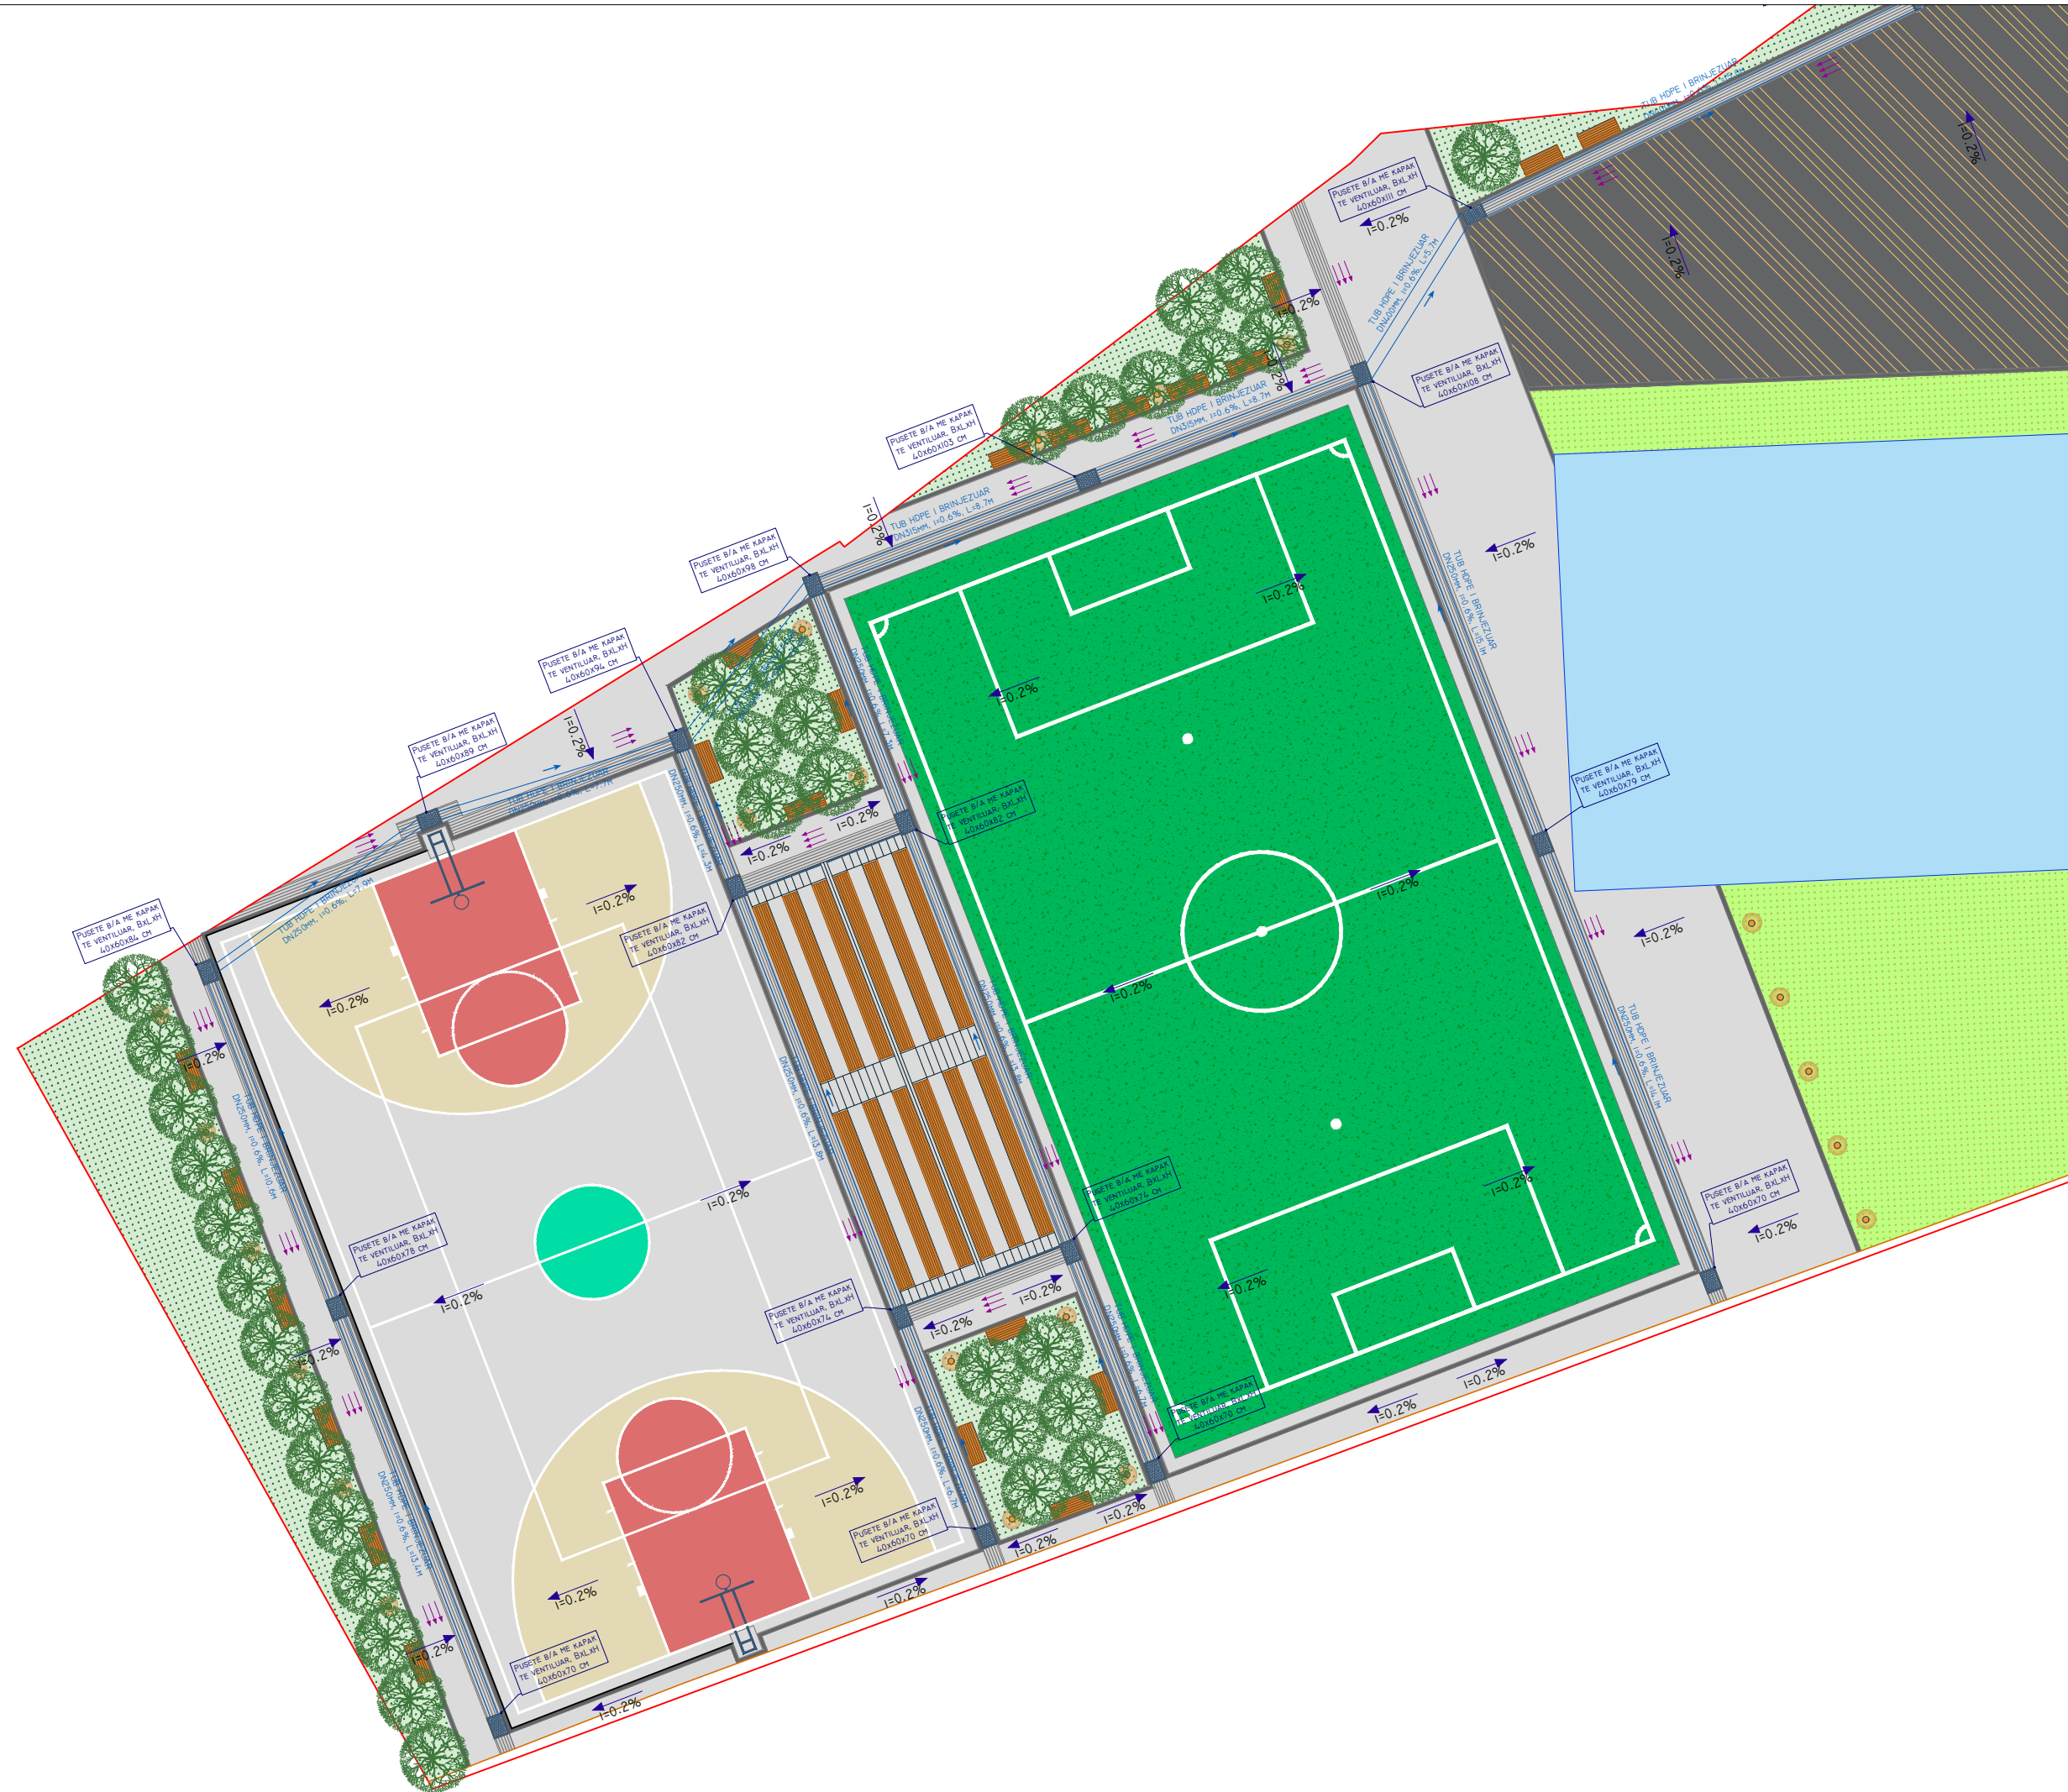


LEGJENDA DHE SHËNIME

LEGJENDA	
[Symbol]	PËRSHKRIMI
[Symbol]	LINJAT E KANALIZIMIT TE UJRAVE ATMOSFERIKE JASHTE OBJEKTIT
[Symbol]	KUNETE, Ø=50CM
[Symbol]	PUSETE E KANALIZIMIT TE UJRAVE ATMOSFERIKE, 40x60CM, E VENTILUAR
[Symbol]	DREJTIM KULLIMIT I SIPERADJEVE / PLATFORMAVE
[Symbol]	DREJTIM I TUBIT TE LINJES SE KANALIZIMIT TE UJRAVE ATMOSFERIKE
[Symbol]	DREJTIM I KULLIMIT / PËRRESIMIT GJATESOR TE KUNETAVE

- SHËNIME**
1. TE GJITHE TUBAT E LINJAVE TE JASHTME TE KANALIZIMIT ATMOSFERIK DO TE JENE TUBA HDPE TE BRINJEZUAR ME REZISTENCE SN8.
 2. TE GJITHE PUSETAT DO TE JENE BETONARME DHE ME KAPAK TE VENTILUAR GIZE SI NE DETAJ. NE KETO PUSETA DO TE SHKARKOHEN VETEM UJERA ATMOSFERIKE (SISTEM I KANALIZIMEVE TE VECUAR) DERI NE PIKEN E LIDHJES ME RRJETIN E JASHTEM (RRUGOR - PIKA E LIDHJES) TE KANALIZIMEVE TE UJRAVE ATMOSFERIKE.
 3. NE ZONEN SPORTIVE PAS SHKOLLES DO TE PERDOREN KUNETAT ME SEKSION U NDERSA NE ASFALT ATO ME SEKSION ME PËRRESIM NGA NJE ANE, TE DYJA PREJ BETONI, SI NE DETAJE.
 4. TE RESPEKTOHET DHENIA E PËRRESISE PER PLATFORMAT, KUNETAT DHE TUBAT PASI SHESHI KA NJE DISNIVEL TE VOGEL I CILI NUK I KALON 10CM.

BASHKIA SHKODËR



OBJEKTI:
RIKONSTRUKSIONI I FUSHAVE SPORTIVE TË SHKOLLËS
9-VJEÇARE "DËSHMORËT E PRISHTINËS"

EMËRTIMI I FLETËS: PLANI I DRENAZHIMIT TE AMBJENTEVE SPORTIVE DHE REKREATIVE NE PJESEN E PASME TE SHKOLLES

NR. FLETE H-01	SHKALLA 1:200	FORMATI A3 (420x297MM)	KORRIK 2024
-------------------	------------------	------------------------------	----------------

GRUPI PROJEKTUES

ING. ROBERTO VATHKRUIJA LIC. K.3001/1
ARK. ENXHI HAXHIAJ LIC. A.2310/1
ING. FREXHI LATO LIC. K.3180

MVV CONSULTING SH.P.K NIPT: M41722006N





LEGJENDA DHE SHËNIME

LEGJENDA	
SIMBOLI	PËRSHKRIMI
	LINJAT E KANALIZIMIT TE UJERAVE ATMOSFERIKE JASHTE OBJEKTIT
	KUNETE, Ø=50CM
	PUSETE E KANALIZIMIT I UJERAVE ATMOSFERIKE, 40x60CM, E VENTILUAR
	DREJTIM KULLIMI I SIPERfaqeve / PLATFORMAVE
	DREJTIM I TUBIT TE LINJES SE KANALIZIMIT TE UJERAVE ATMOSFERIKE
	DREJTIM I KULLIMIT / PËRRRESIMIT GJATESOR TE KUNETAVE

- SHËNIME**
- TE GJITHE TUBAT E LINJAVE TE JASHTME TE KANALIZIMIT ATMOSFERIK DO TE JENE TUBA HDPE TE BRINJEZUAR ME REZISTENCE SN8.
 - TE GJITHE PUSSETAT DO TE JENE BETONARME DHE ME KAPAK TE VENTILUAR GIZE SI NE DETAJ. NE KETO PUSETA DO TE SHKARKOHEN VETEM UJERA ATMOSFERIKE (SISTEM I KANALIZIMEVE TE VECUAR) DERI NE PIKEN E LIDHJES ME RRJETIN E JASHTEM (RRUGOR - PIKA E LIDHJES) TE KANALIZIMEVE TE UJERAVE ATMOSFERIKE.
 - NE ZONEN SPORTIVE PAS SHKOLLES DO TE PERDOREN KUNETAT ME SEKSION U NDERSA NE ASFALT ATO ME SEKSION ME PËRRRESIM NGA NJE ANE, TE DYJA PREJ BETONI, SI NE DETAJE.
 - TE RESPEKTOHET DHENIA E PËRRRESISE PER PLATFORMAT, KUNETAT DHE TUBAT PASI SHESHI KA NJE DISNIVEL TE VOGEL I CILI NUK I KALON 10CM.

BASHKIA SHKODËR

OBJEKTI:
RIKONSTRUKSIONI I FUSHAVE SPORTIVE TË SHKOLLËS
9-VJEÇARE "DËSHMORËT E PRISHTINËS"


EMËRTIMI I FLETËS: PLANI I DRENAZHIMIT TE SHESHIT TE SHKOLLËS DHE LIDHJA ME RRJETIN E JASHTEM

NR. FLETE H-02	SHKALLA 1:200	FORMATI A3 (420x297MM)	KORRIK 2024
-------------------	------------------	------------------------------	----------------

GRUPI PROJEKTUES

ING.ROBERTO VATHKRUIA LIC. K.3001/1	
ARK. ENXHI HAXHIAJ LIC. A.2310/1	
ING. FREXHI LATO LIC. K.3180	
MVV CONSULTING SH.P.K NIPT: M41722006N	

SEKSIONE GERMIMI TIP

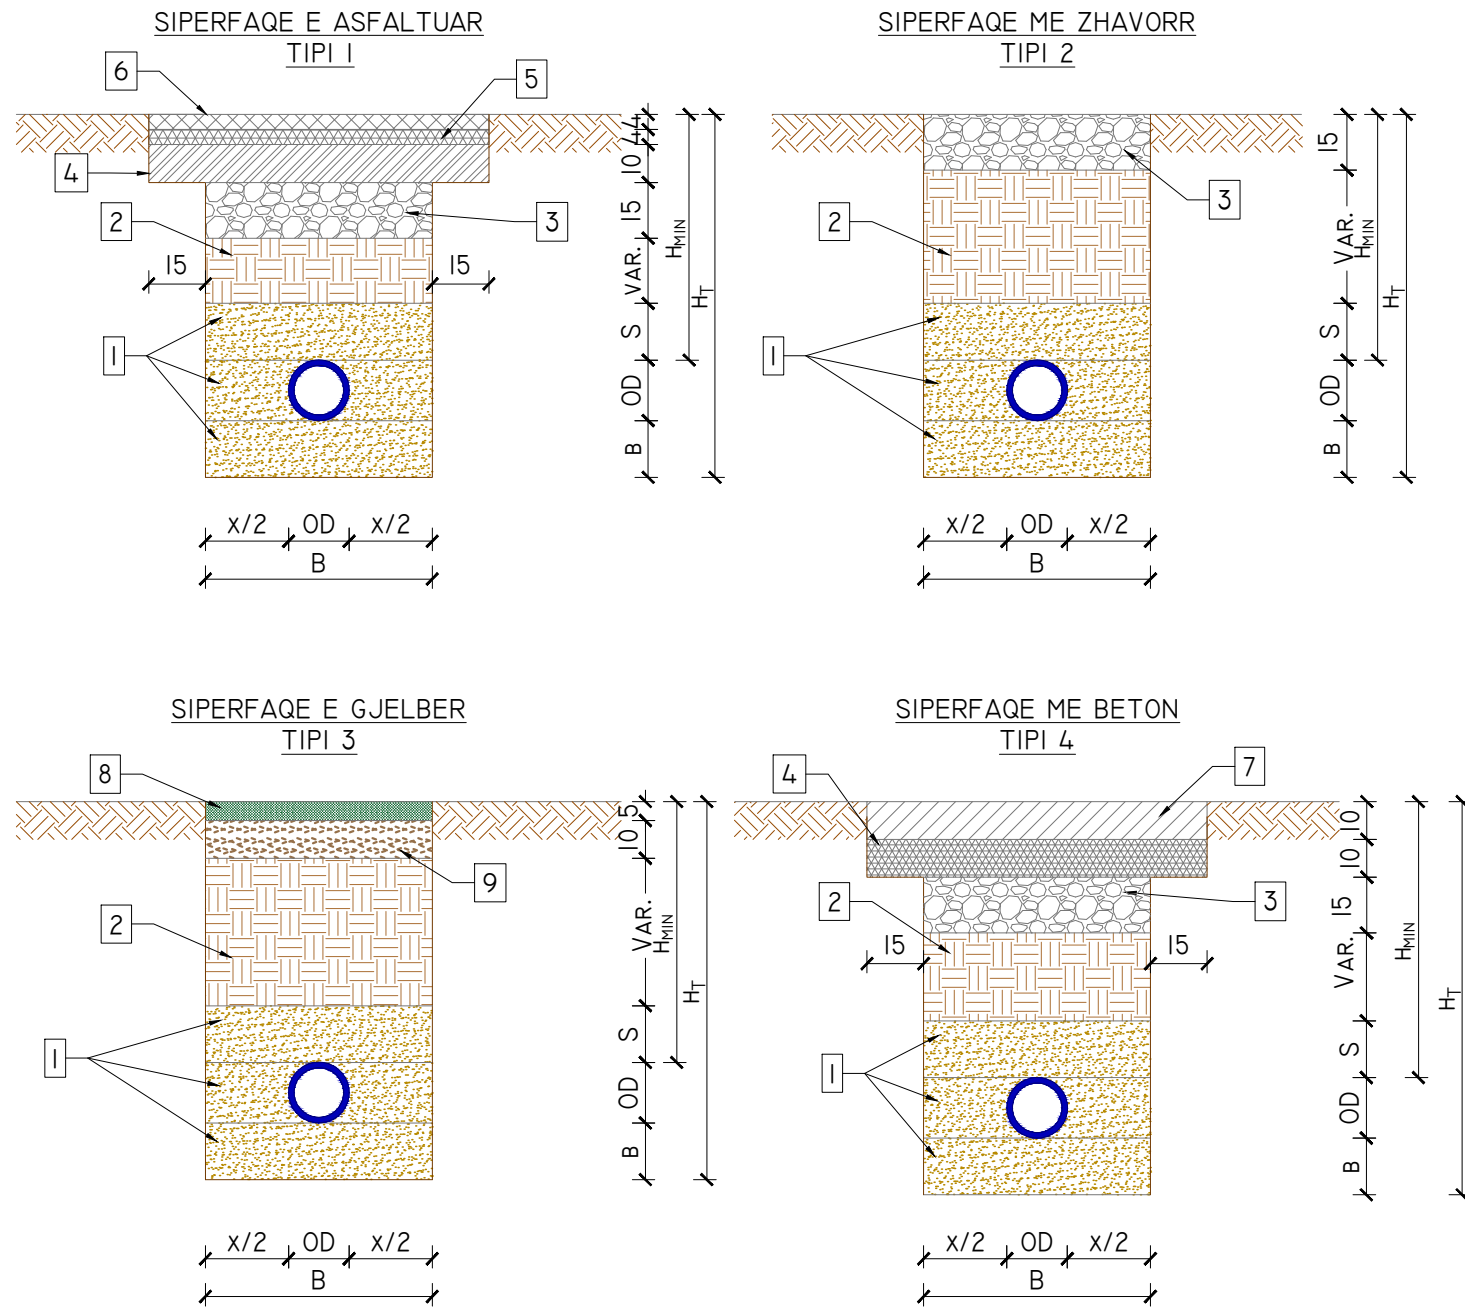

DETAJE TE SEKSIONEVE TE GERMIMIT TIP

LEGJENDA	
SIMBOLI	PERSHKRIMI
[Symbol]	BETON
[Symbol]	SHTRESE ZHAVORRI
[Symbol]	ASFALT
[Symbol]	MBUSHJE ZHAVORRI TE DALE NGA GERMIMET
[Symbol]	TOKE NATYRALE
[Symbol]	MBUSHJE RERE
[Symbol]	TUBACION
[Symbol]	TROTUAR / PLLAKA
[Symbol]	STABILIZANT
[Symbol]	BINDER

NR	TUBI I PERDORUR	x	OD	B	B	S	H _{MIN}	H _T
		M	MM	M	M	M	M	M
3	Tub HDPE DE250 (OD250, ID222)	0.8	250	1.0	0.1	0.3	0.8	1.2
4	Tub HDPE DE315 (OD315, ID278)	0.8	315	1.0	0.1	0.3	0.8	1.3
5	Tub HDPE DE400 (OD400, ID348)	0.8	400	1.2	0.1	0.3	0.8	1.4
6	Tub HDPE DE500 (OD500, ID432)	1.0	500	1.5	0.1	0.3	0.8	1.5

NR	PERSHKRIMI
1	MBUSHJE ME RERE
2	MBUSHJE ME MATERIAL TE IMPORTUAR
3	SHTRESË ÇAKËLLI T=15CM
4	SHTRESË STABILIZANTI T=10CM
5	SHTRESË BINDERI T=3CM
6	SHTRESË ASFALTOBETONI T=3CM
7	SHTRESË BETONI T=10CM, ME ZGARE HEKURI 6/20CM
8	MBUSHJE DHEU
9	DHE VEGJETAL (HUMUS)

SHENIME :

- TE GJITHA DIMENSIONET JANE NE CM, NE TE KUNDERT DO KETE NJE SHENIM.
- VLERAT E TABELES ME LARTE TREGOJNE MINIMUMIN QE DUHET TE RESPEKTOHET.
- TE GJITHE TUBAT E PERDORUR DO TE JENE HDPE TE BRINJEZUAR, KLASI SN8.

BASHKIA SHKODËR



OBJEKTI:
RIKONSTRUKSIONI I FUSHAVE SPORTIVE TË SHKOLLËS
9-VJEÇARE "DËSHMORËT E PRISHTINËS"


EMËRTIMI I FLETËS: PLANVENDOSJA E FUSHAVE DHE PLANI I
SISTEMIMIT TË AMBJENTEVE SPORTIVE DHE REKREATIVE

NR. FLETE H-03	SHKALLA 1:20	FORMATI A3 (420x297MM)	KORRIK 2024
-------------------	-----------------	------------------------------	----------------

GRUPI PROJEKTUES


ING. ROBERTO VATHKRUIA LIC. K.3001/1
ARK. ENXHI HAXHIAJ LIC. A.2310/1
ING. FREXHI LATO LIC. K.3180

MVV CONSULTING SH.P.K NIPT: M41722006N

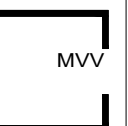


DETAJI I PUSETES SE KANALIZIMIT TE UJERAVE ATMOSFERIKE 40 x 60 cm , E VENTILUAR


PAMJE NGA LART

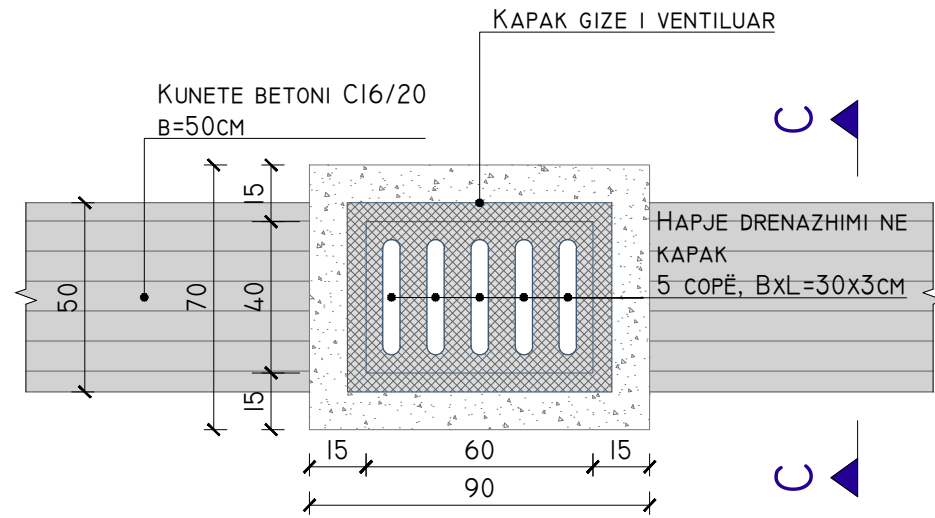


PLANI

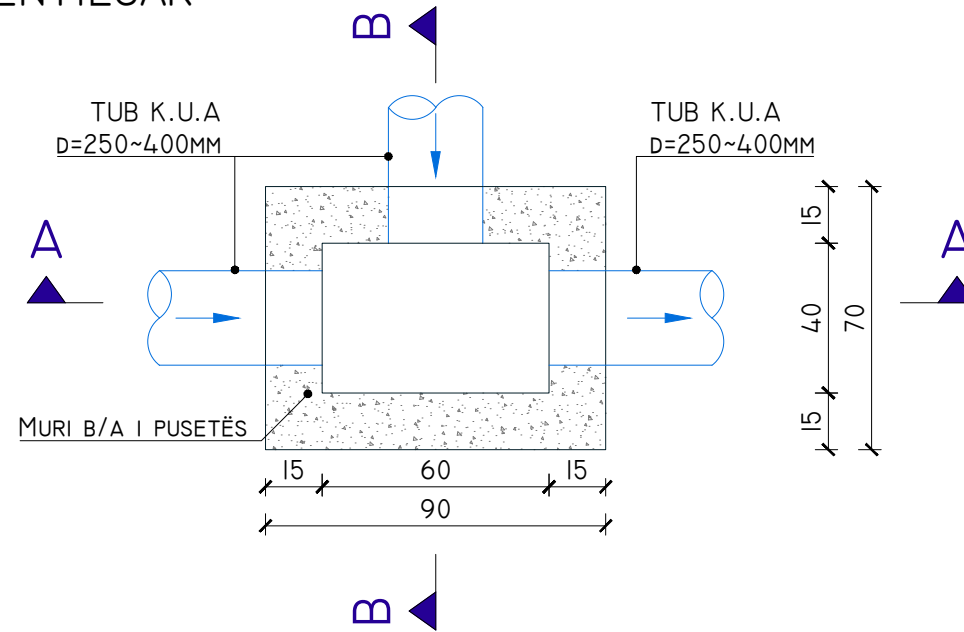

PRERJE A-A

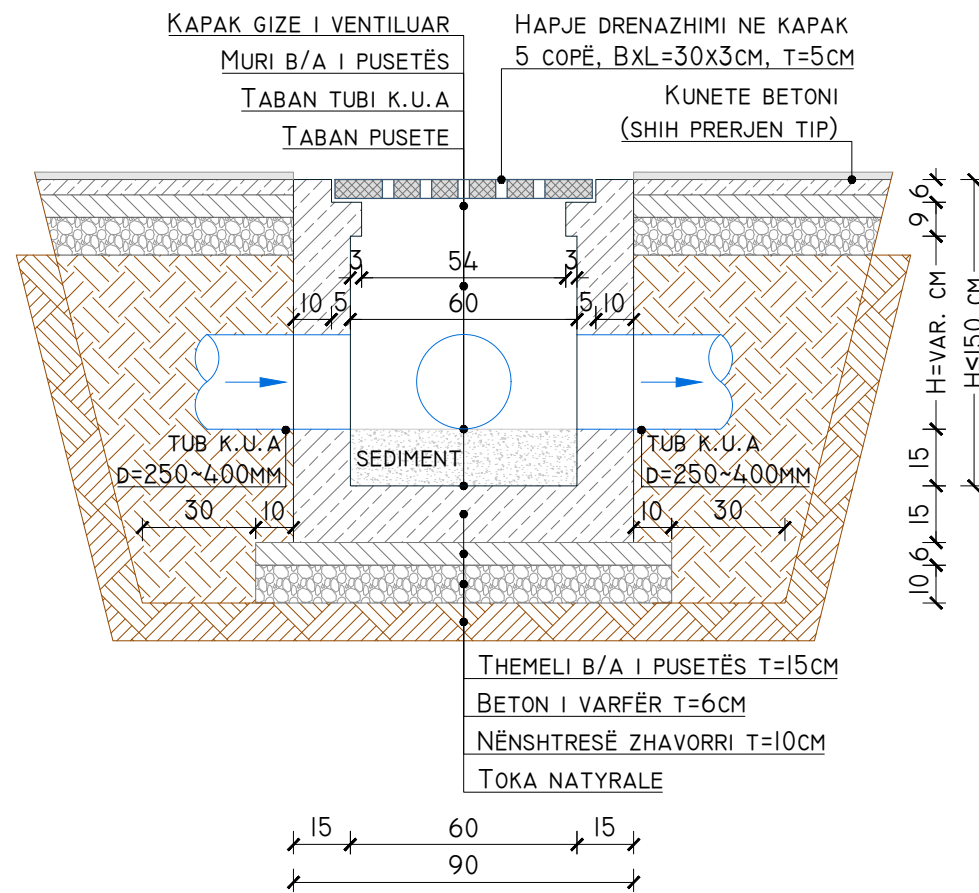


PRERJE B-B

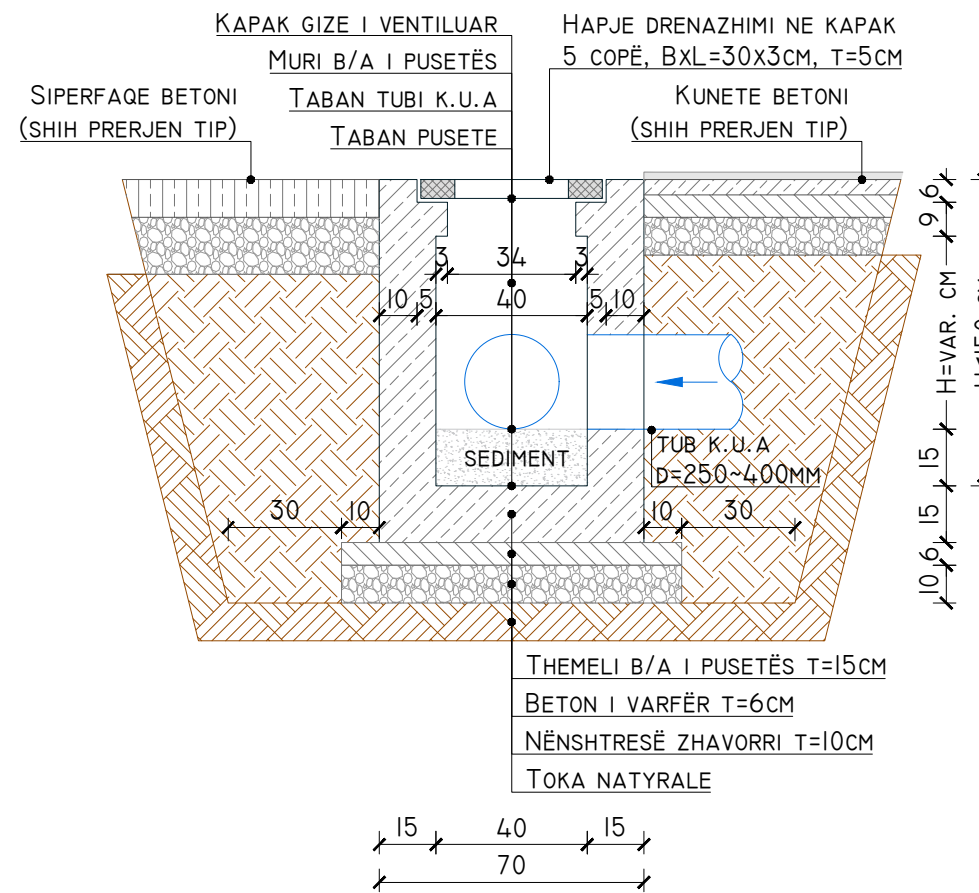

PRERJE C-C

(KUNETAT NE SIPERFAQE TE BETONUARA)

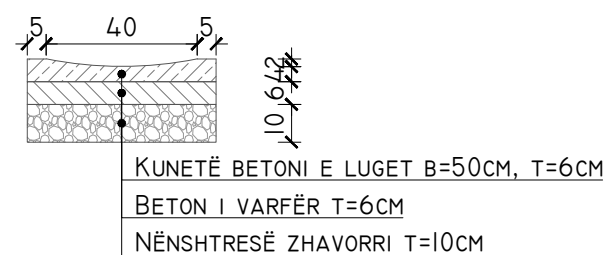


SHENIM:

TABANI I PJESES SE LUGET TE KUNETES (2CM NEN) DUHET TE VIJE NE TE NJEJTIN NIVEL ME KRESHTEN E PUSETES SE BETONIT KU KUNETA SHKARKON.

PRERJE C-C

(KUNETAT NE SIPERFAQE TE ASFALTUARA)

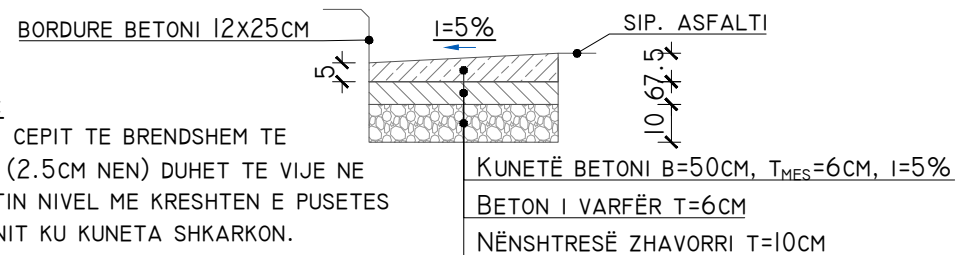

SHENIM:

TABANI I CEPIT TE BRENDSHEM TE KUNETES (2.5CM NEN) DUHET TE VIJE NE TE NJEJTIN NIVEL ME KRESHTEN E PUSETES SE BETONIT KU KUNETA SHKARKON.

BASHKIA SHKODËR



OBJEKTI:
RIKONSTRUKSIONI I FUSHAVE SPORTIVE TË SHKOLLËS
9-VJEÇARE "DËSHMORËT E PRISHTINËS"

EMËRTIMI I FLETËS: DETAJI I PUSETES SE KULLIMIT TIP
40x60 CM DHE I KUNETAVE TE PERDORURA

NR. FLETE H-04	SHKALLA 1:20	FORMATI A3 (420x297MM)	KORRIK 2024
-------------------	-----------------	------------------------------	----------------

GRUPI PROJEKTUES

ING. ROBERTO VATHKRUIA LIC. K.3001/I
ARK. ENXHI HAXHIAJ LIC. A.2310/I
ING. FREXHI LATO LIC. K.3180

MVV CONSULTING SH.P.K NIPT: M4I722006N

