

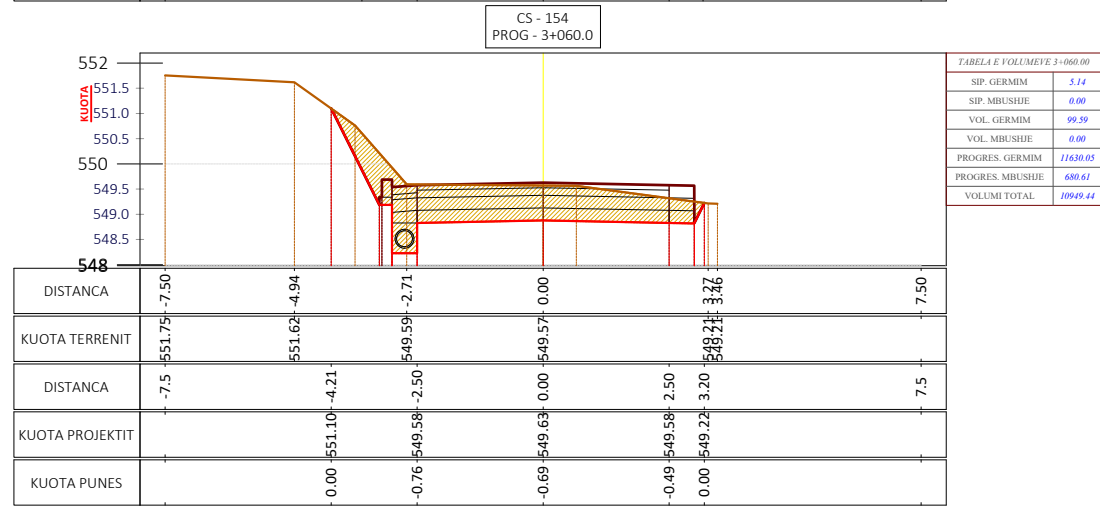
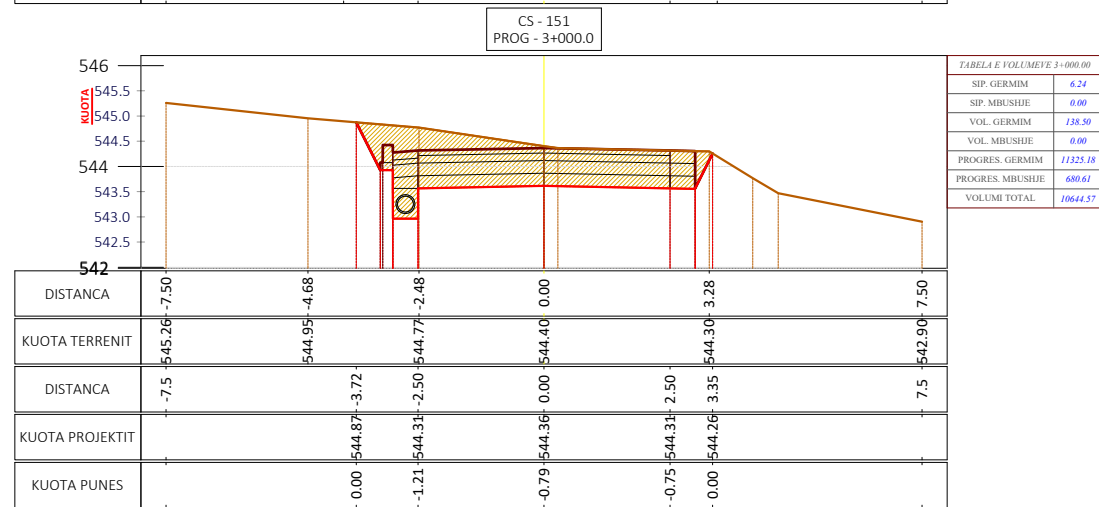
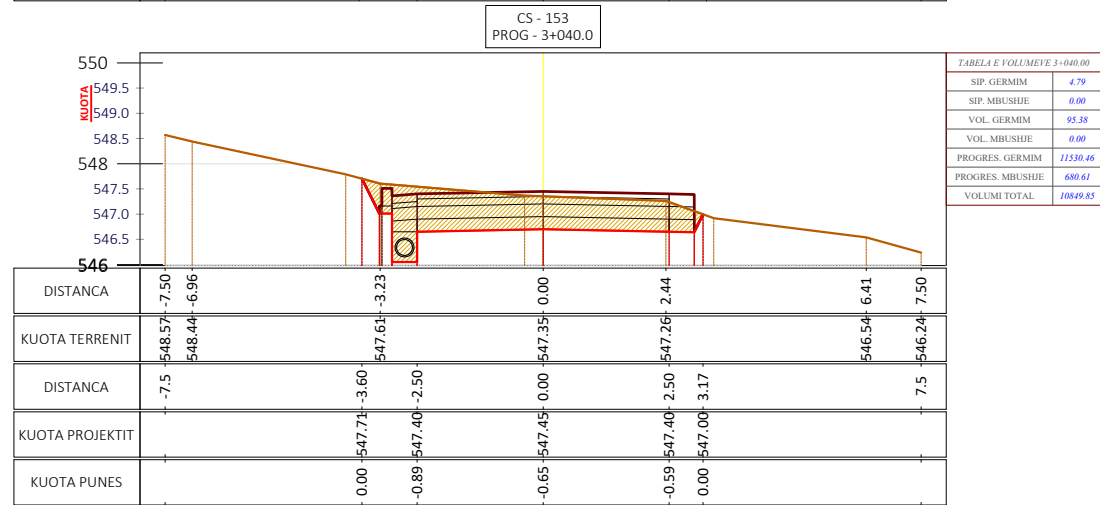
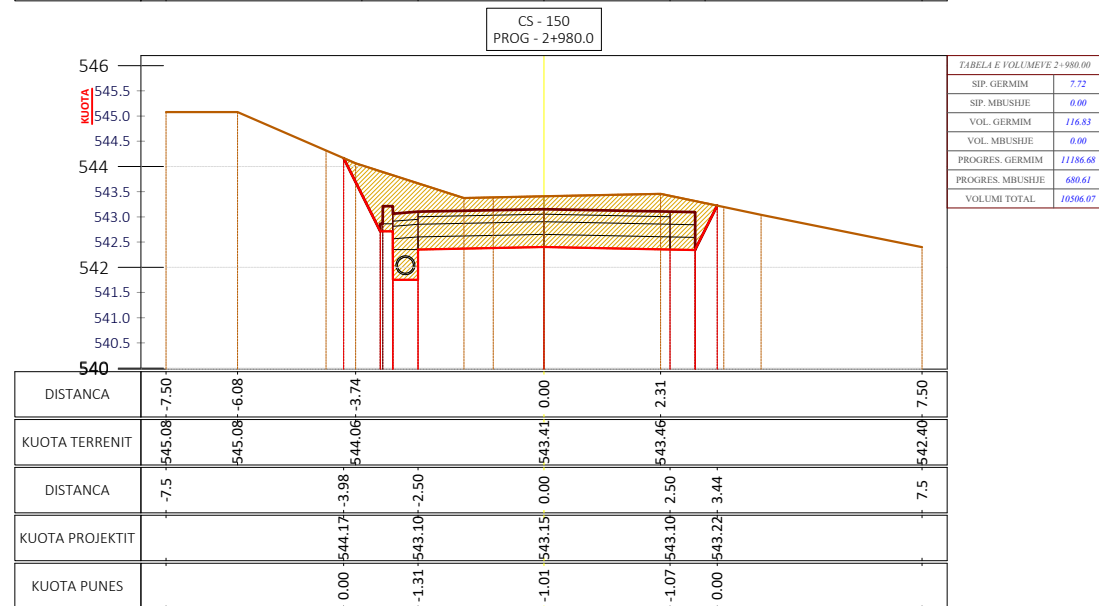


PROFILAT TËRTHORË SHKALLA - 1 : 150

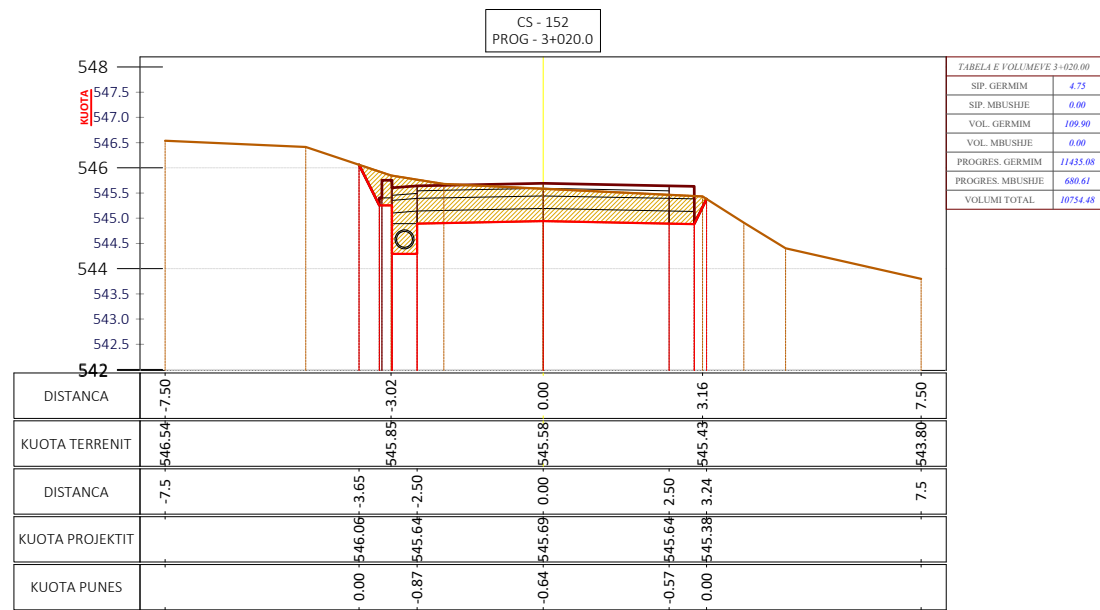

Shënime Teknike:

Porositës:
BASHKIA TIRANË

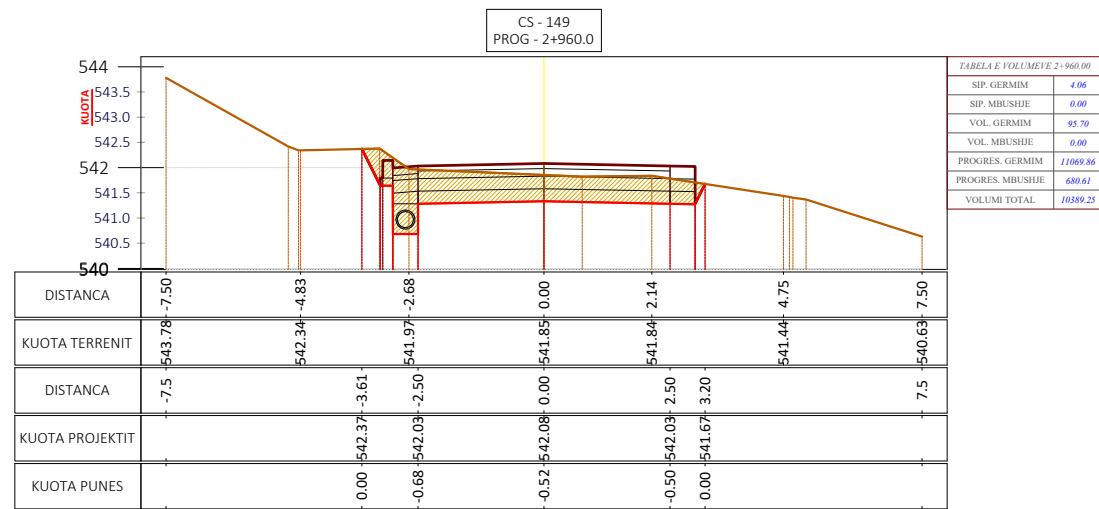

BASHKIA TIRANË

Projektues:

Shoqëria "ZENIT&CO" shpk
Adresa: Tiranë
Email: zenit06@live.com
Shoqëria "FTA Studio" shpk
Adresa: Tiranë
Email: ftastudio@yahoo.com



Titulli i Kontratës:

**Studim-Projektim: "Rehabilitimi
Infrastrukturës rrugore në
Njësinë Administrative Dajt +
Shëngjergj + Zall Bastar"**

Titulli i Projektit:

**Studim-Projektim: "Rruga për në
Fshatin Priskë"**

**Pozicioni i Projektit:
Bashkia Tiranë, Njësia
Administrative "Dajt"**

Emërtimi i Vizatimit:

Profilat Tërthorë të Rrugës

Përshkrimi i Fazës:

FAZA V-Projekt Zbatimi

Shkalla: 1:150

Numri i Fletës:

Viti: 2024

Nr.80

VULA:

PROFILAT TËRTHORË

SHKALLA - 1 : 150

Shënime Teknike:

Porositës:
BASHKIA TIRANË



BASHKIA TIRANË

Projektues:

Shoqëria "ZENIT&CO" shpk

Adresa: Tiranë

Email: zenit06@live.com

Shoqëria "FTA Studio" shpk

Adresa: Tiranë

Email: ftastudio@yahoo.com



Titulli i Kontratës:

**Studim-Projektim: "Rehabilitimi
Infrastrukturës rrugore në
Njësinë Administrative Dajt +
Shëngjergj + Zall Bastar"**

Titulli i Projektit:

**Studim-Projektim: "Rruga për në
Fshatin Priskë"**

Pozicioni i Projektit:
**Bashkia Tiranë, Njësia
Administrative "Dajt"**

Emërtimi i Vizatimit:
Profilat Tërthorë të Rrugës

Përshkrimi i Fazës:
FAZA V-Projekt Zbatimi







Shkalla: 1:150

Numri i Fletës:

Viti: 2024

Nr.81

VULA:

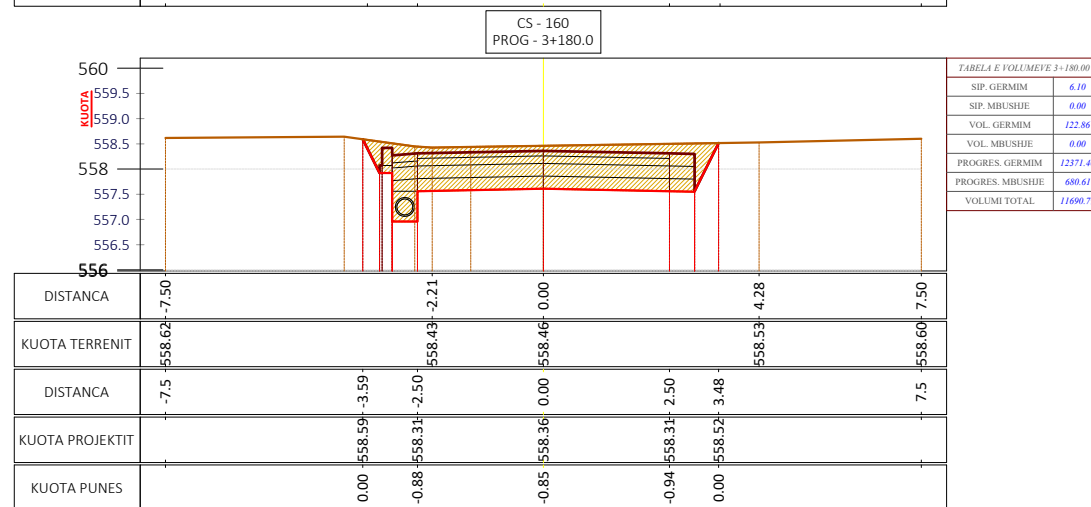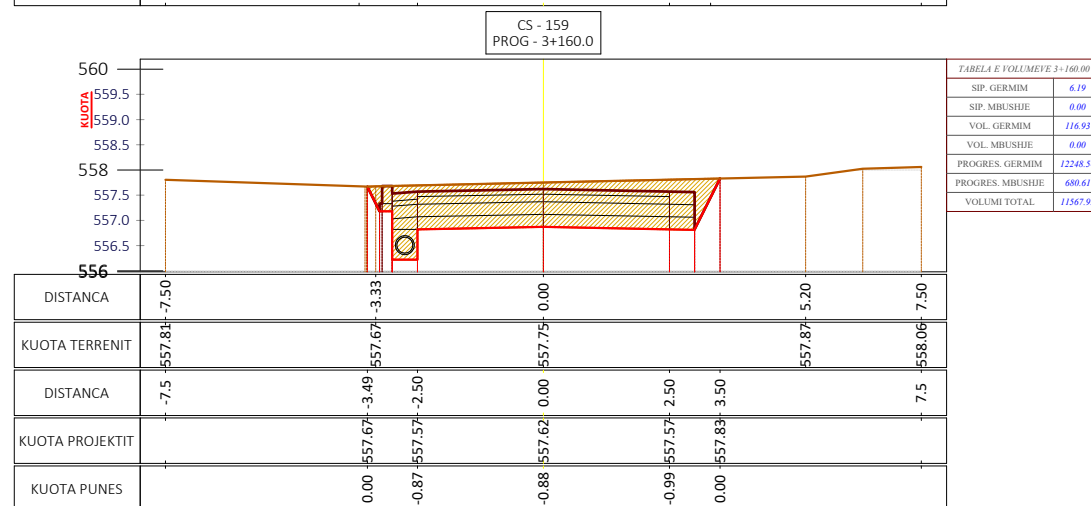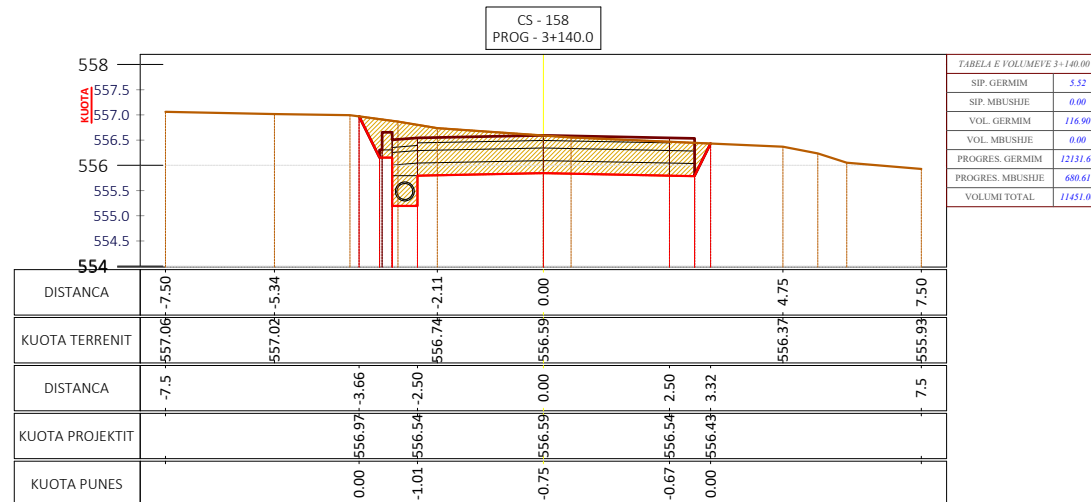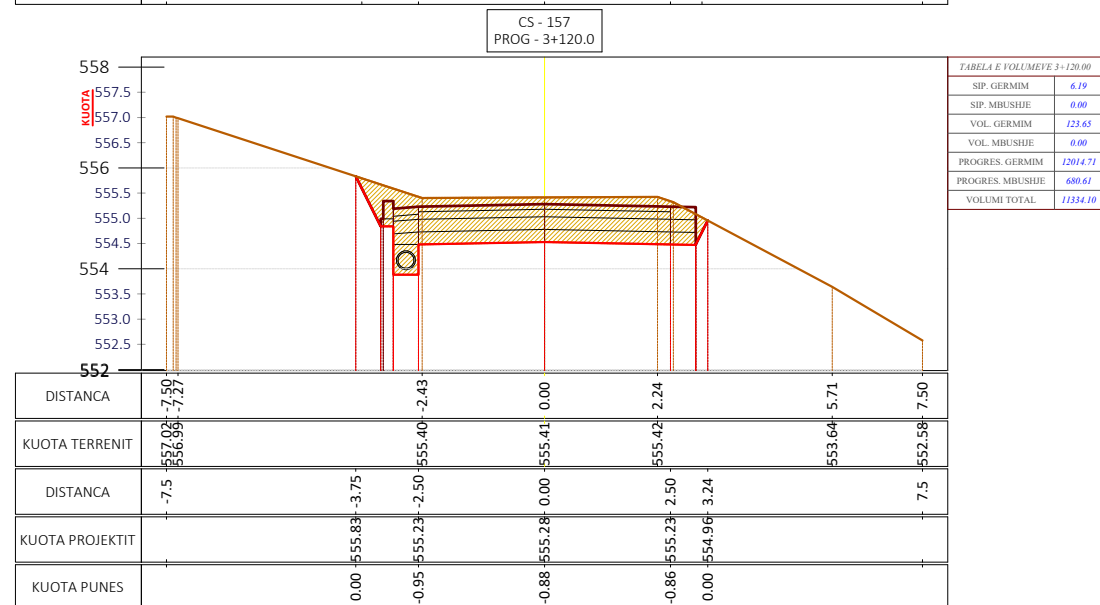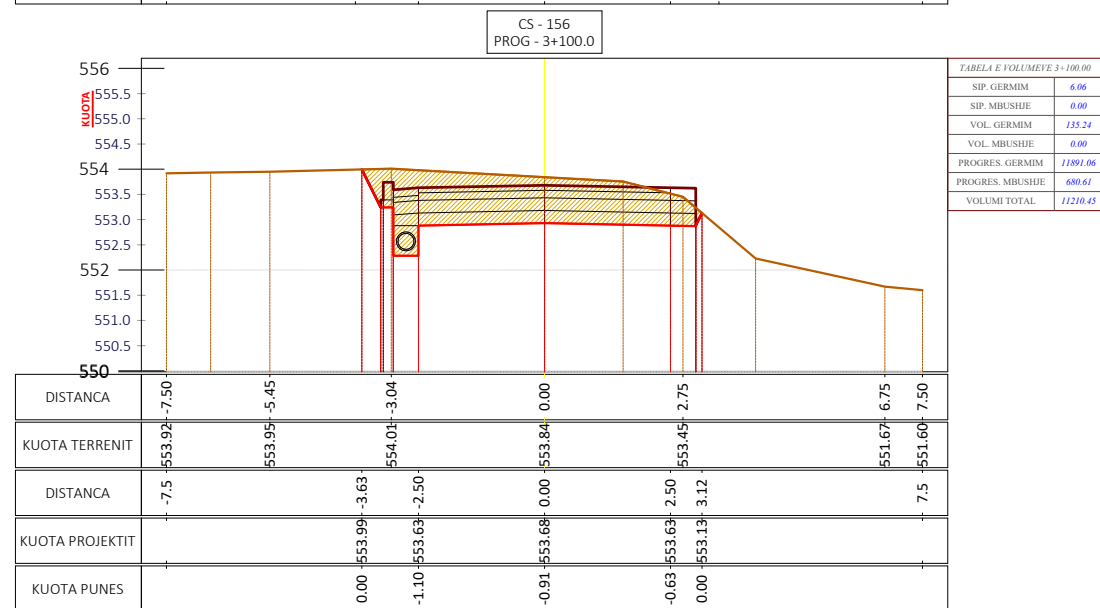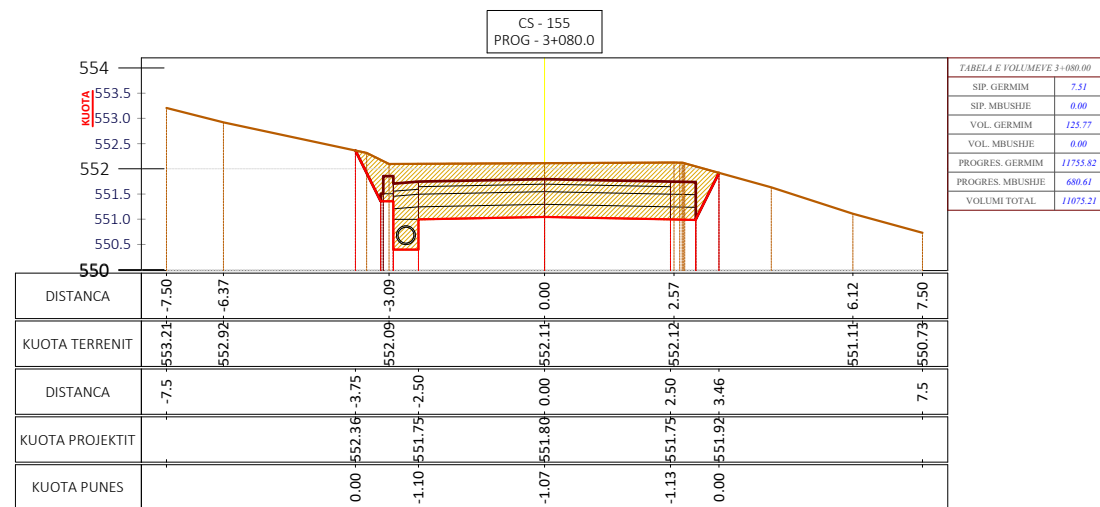

PROFILAT TËRTHORË SHKALLA - 1 : 150

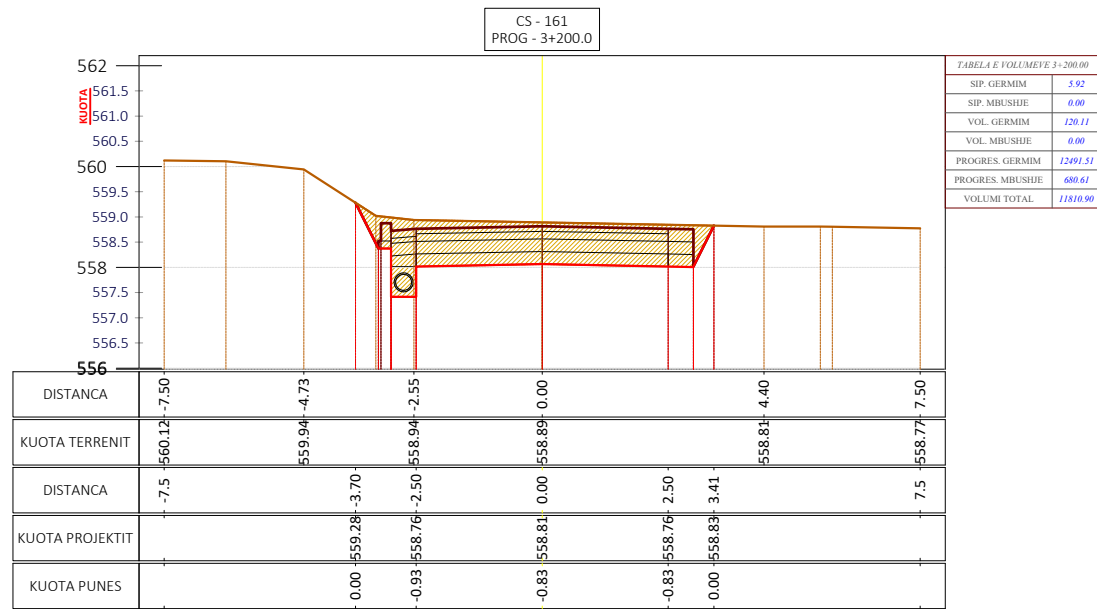


TABELA E VOLUMEVE 1-200.00	
SIP. GERMIM	3.92
SIP. MBUSHJE	0.00
VOL. GERMIM	120.11
VOL. MBUSHJE	0.00
PROGRES. GERMIM	1201.31
PROGRES. MBUSHJE	680.61
VOLUMI TOTAL	11810.90

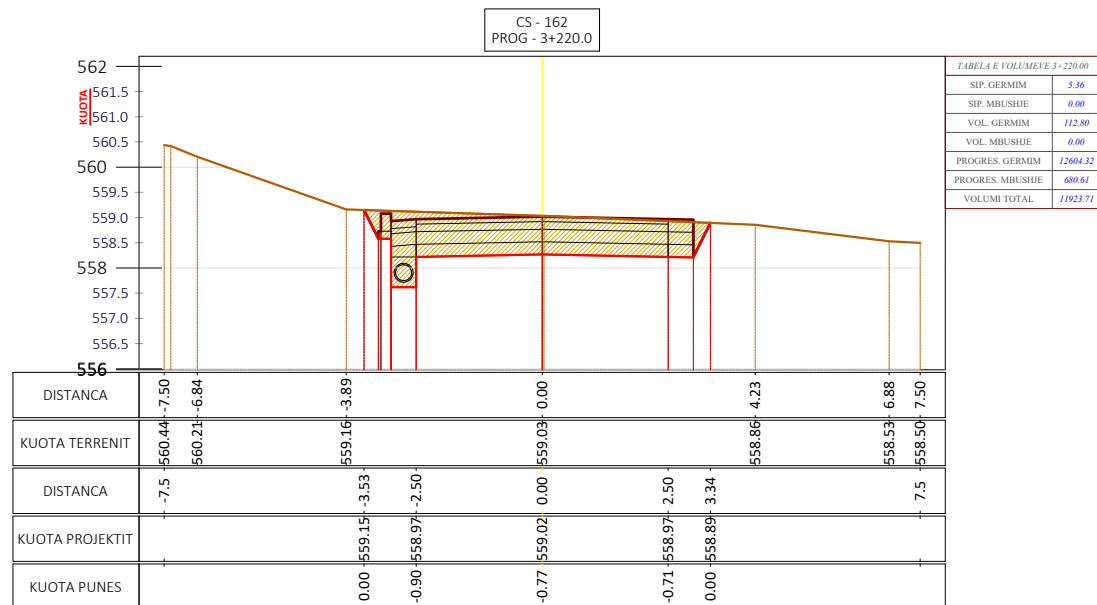


TABELA E VOLUMEVE 1-220.00	
SIP. GERMIM	3.36
SIP. MBUSHJE	0.00
VOL. GERMIM	112.80
VOL. MBUSHJE	0.00
PROGRES. GERMIM	1260.32
PROGRES. MBUSHJE	680.61
VOLUMI TOTAL	11923.71

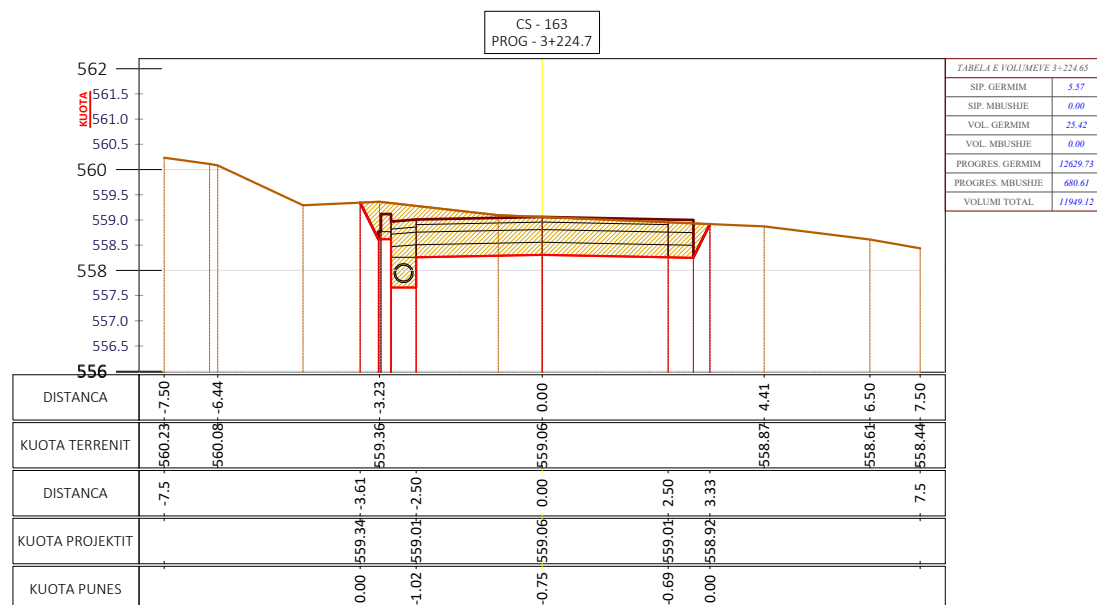


TABELA E VOLUMEVE 1-224.65	
SIP. GERMIM	3.57
SIP. MBUSHJE	0.00
VOL. GERMIM	23.42
VOL. MBUSHJE	0.00
PROGRES. GERMIM	12629.73
PROGRES. MBUSHJE	680.61
VOLUMI TOTAL	11949.12

Shënime Teknike:

Porositës:
BASHKIA TIRANË



BASHKIA
TIRANË

Projektues:

Shoqëria "ZENIT&CO" shpk
Adresa: Tiranë
Email: zenit06@live.com
Shoqëria "FTA Studio" shpk
Adresa: Tiranë
Email: ftastudio@yahoo.com



Titulli i Kontratës:

**Studim-Projektim: "Rehabilitimi
Infrastrukturës rrugore në
Njësinë Administrative Dajt +
Shëngjergj + Zall Bastar"**

Titulli i Projektit:

**Studim-Projektim: "Rruga për në
Fshatin Priskë"**

Pozicioni i Projektit:
**Bashkia Tiranë, Njësia
Administrative "Dajt"**

Emërtimi i Vizatimit:

Profilat Tërthorë të Rrugës

Përshkrimi i Fazës:

FAZA V-Projekt Zbatimi

Shkalla: 1:150

Numri i Fletës:

Viti: 2024

Nr.82

VULA:

TABELA PËRMBLEDHËSE E VOLUMEVE

TABELA VOLUMEVE										
PROGRESIVA	SIP. GERMIM	SIP. MBUSHJE	VOL. GERMIM	VOL. MBUSHJE	G. PROGRESIV	M. PROGRESIV	G-M			
22+00.00	4.92	0.00	70.17	0.00	6923.04	622.58	6300.45			
22+20.00	2.77	0.00	75.35	0.00	6998.38	622.58	6375.80			
22+40.00	0.64	0.31	36.18	3.00	7034.56	625.59	6408.97			
22+60.00	1.45	0.00	22.63	3.03	7057.19	628.62	6428.56			
22+80.00	2.76	0.00	42.09	0.00	7099.27	628.62	6470.65			
23+00.00	0.47	0.77	31.93	7.66	7131.20	636.29	6494.91			
23+20.00	0.55	0.64	10.04	14.11	7141.24	650.40	6490.84			
23+40.00	2.45	0.00	30.83	6.38	7172.07	656.78	6515.29			
23+60.00	0.62	1.06	30.82	10.56	7202.89	667.34	6535.55			
23+80.00	2.40	0.16	29.53	11.63	7232.41	678.97	6553.44			
24+00.00	9.33	0.00	119.74	1.64	7352.16	680.61	6671.55			
24+20.00	5.64	0.00	149.71	0.00	7501.86	680.61	6821.25			
24+40.00	3.33	0.00	90.74	0.00	7592.60	680.61	6911.99			
24+60.00	10.07	0.00	123.52	0.00	7716.12	680.61	7035.51			
24+80.00	14.02	0.00	232.79	0.00	7948.91	680.61	7268.30			
25+00.00	11.07	0.00	252.25	0.00	8201.16	680.61	7520.55			
25+20.00	8.59	0.00	208.42	0.00	8409.58	680.61	7728.97			
25+40.00	4.55	0.00	136.32	0.00	8545.91	680.61	7865.30			
25+60.00	3.47	0.00	80.16	0.00	8626.07	680.61	7945.46			
25+80.00	5.00	0.00	84.67	0.00	8710.74	680.61	8030.13			
26+00.00	5.16	0.00	101.53	0.00	8812.27	680.61	8131.66			
26+20.00	4.40	0.00	95.60	0.00	8907.88	680.61	8227.27			
26+40.00	6.46	0.00	108.70	0.00	9016.57	680.61	8335.96			
26+60.00	6.11	0.00	125.74	0.00	9142.31	680.61	8461.70			
26+80.00	5.71	0.00	118.21	0.00	9260.53	680.61	8579.92			
27+00.00	8.26	0.00	139.11	0.00	9399.64	680.61	8719.03			
27+20.00	7.87	0.00	158.22	0.00	9557.86	680.61	8877.25			
27+40.00	10.20	0.00	180.09	0.00	9737.96	680.61	9057.35			
27+60.00	7.35	0.00	175.56	0.00	9913.52	680.61	9232.91			
27+80.00	5.78	0.00	133.76	0.00	10047.28	680.61	9366.67			
28+00.00	5.10	0.00	109.05	0.00	10156.33	680.61	9475.72			
28+20.00	5.07	0.00	101.73	0.00	10258.06	680.61	9577.45			
28+40.00	5.75	0.00	108.23	0.00	10366.29	680.61	9685.68			
28+60.00	9.85	0.00	156.33	0.00	10522.62	680.61	9842.01			
28+80.00	4.38	0.00	142.73	0.00	10665.36	680.61	9984.75			
29+00.00	3.40	0.00	78.17	0.00	10743.53	680.61	10062.92			
29+20.00	7.14	0.00	105.79	0.00	10849.32	680.61	10168.71			
29+40.00	5.33	0.00	124.84	0.00	10974.15	680.61	10293.54			
29+60.00	4.06	0.00	95.70	0.00	11069.86	680.61	10389.25			
29+80.00	7.72	0.00	116.83	0.00	11186.68	680.61	10506.07			
30+00.00	6.24	0.00	138.50	0.00	11325.18	680.61	10644.57			
30+20.00	4.75	0.00	109.90	0.00	11435.08	680.61	10754.48			
30+40.00	4.79	0.00	95.38	0.00	11530.46	680.61	10849.85			
30+60.00	5.14	0.00	99.59	0.00	11630.05	680.61	10949.44			
30+80.00	7.51	0.00	125.77	0.00	11755.82	680.61	11075.21			
31+00.00	6.06	0.00	135.24	0.00	11891.06	680.61	11210.45			
31+20.00	6.19	0.00	123.65	0.00	12014.71	680.61	11334.10			
31+40.00	5.52	0.00	116.90	0.00	12131.61	680.61	11451.00			
31+60.00	6.19	0.00	116.93	0.00	12248.54	680.61	11567.93			
31+80.00	6.10	0.00	122.86	0.00	12371.40	680.61	11690.79			
32+00.00	5.92	0.00	120.11	0.00	12491.51	680.61	11810.90			
32+20.00	5.36	0.00	112.80	0.00	12604.32	680.61	11923.71			
32+24.65	5.57	0.00	25.42	0.00	12629.73	680.61	11949.12			

Shënime Teknike:

Porositës:
BASHKIA TIRANË



BASHKIA
TIRANË

Projektues:

Shoqëria "ZENIT&CO" shpk
Adresa: Tiranë
Email: zenit06@live.com
Shoqëria "FTA Studio" shpk
Adresa: Tiranë
Email: ftastudio@yahoo.com



Titulli i Kontratës:
**Studim-Projektim: "Rehabilitimi
Infrastrukturës rrugore në
Njësinë Administrative Dajt +
Shëngjergj + Zall Bastar"**

Titulli i Projektit:
**Studim-Projektim: "Rruga për në
Fshatin Priskë"**

Pozicioni i Projektit:
**Bashkia Tiranë, Njësia
Administrative "Dajt"**

Emërtimi i Vizatimit:
Tabela Përmbledhëse e Volumeve

Përshkrimi i Fazës:
FAZA V-Projekt Zbatimi

Shkalla: 1:

Numri i Fletës:

Viti: 2024

Nr.84

VULA:

PROFILI TIP 1

SHKALLA - 1 : 20

APLIKOHET

Prog: 0+000.0 - 1+300.0


Prog: 1+335.0 - 1+700.0

Prog: 1+755.0 - 2+010.0

Prog: 2+070.0 - 2+370.0

Prog: 2+390.0 - 2+400.0

Prog: 2+435.0 - 2+460.0

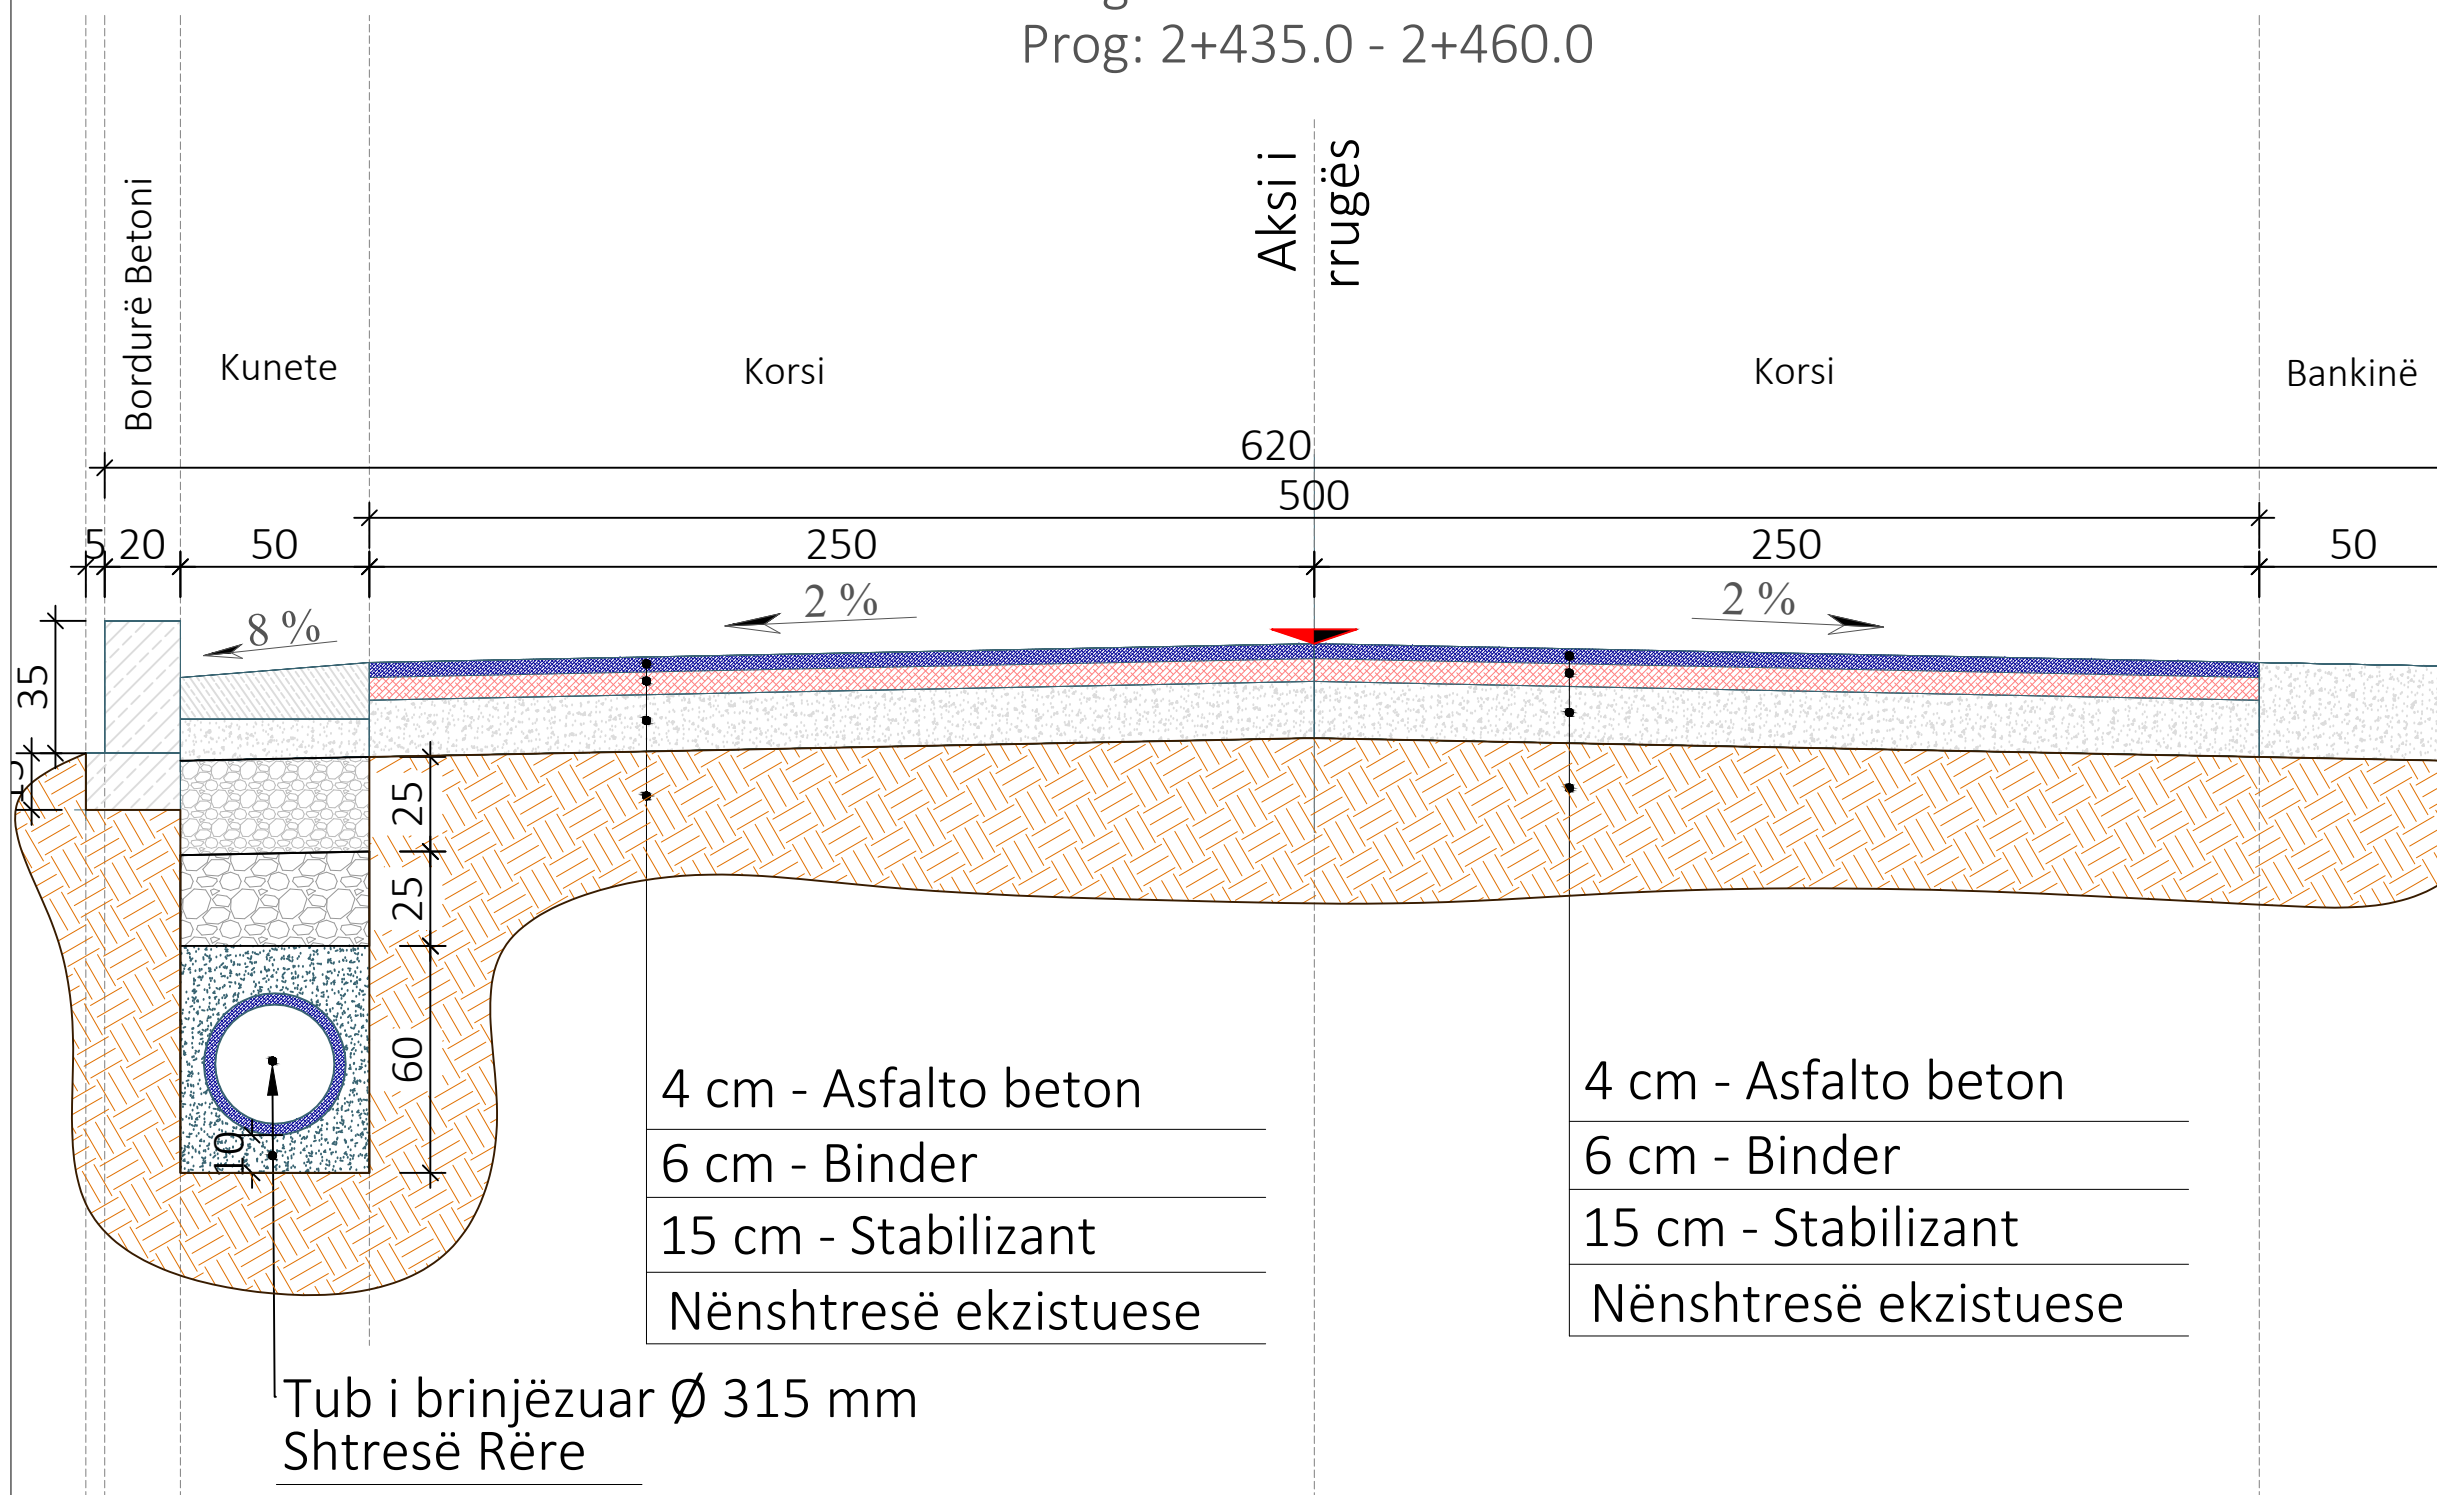

Shënime Teknike:

Porositës:
BASHKIA TIRANË



BASHKIA
TIRANË

Projektues:

Shoqëria "ZENIT&CO" shpk
Adresa: Tiranë
Email: zenit06@live.com
Shoqëria "FTA Studio" shpk
Adresa: Tiranë
Email: ftastudio@yahoo.com



Titulli i Kontratës:

**Studim-Projektim: "Rehabilitimi
Infrastrukturës rrugore në
Njësinë Administrative Dajt +
Shëngjergj + Zall Bastar"**

Titulli i Projektit:

**Studim-Projektim: "Rruga për në
Fshatin Priskë"**

Pozicioni i Projektit:
**Bashkia Tiranë, Njësia
Administrative "Dajt"**

Emërtimi i Vizatimit:
Profilat Tërthorë Tip

Përshkrimi i Fazës:
FAZA V-Projekt Zbatimi

Shkalla: 1:20

Numri i Fletës:

Viti: 2024

Nr.85

VULA:


PROFILI TIP 2

SHKALLA - 1 : 20

APLIKOHET

Prog: 2+540.0 - 2+690.0

Prog: 2+760.0 - 3+224.7

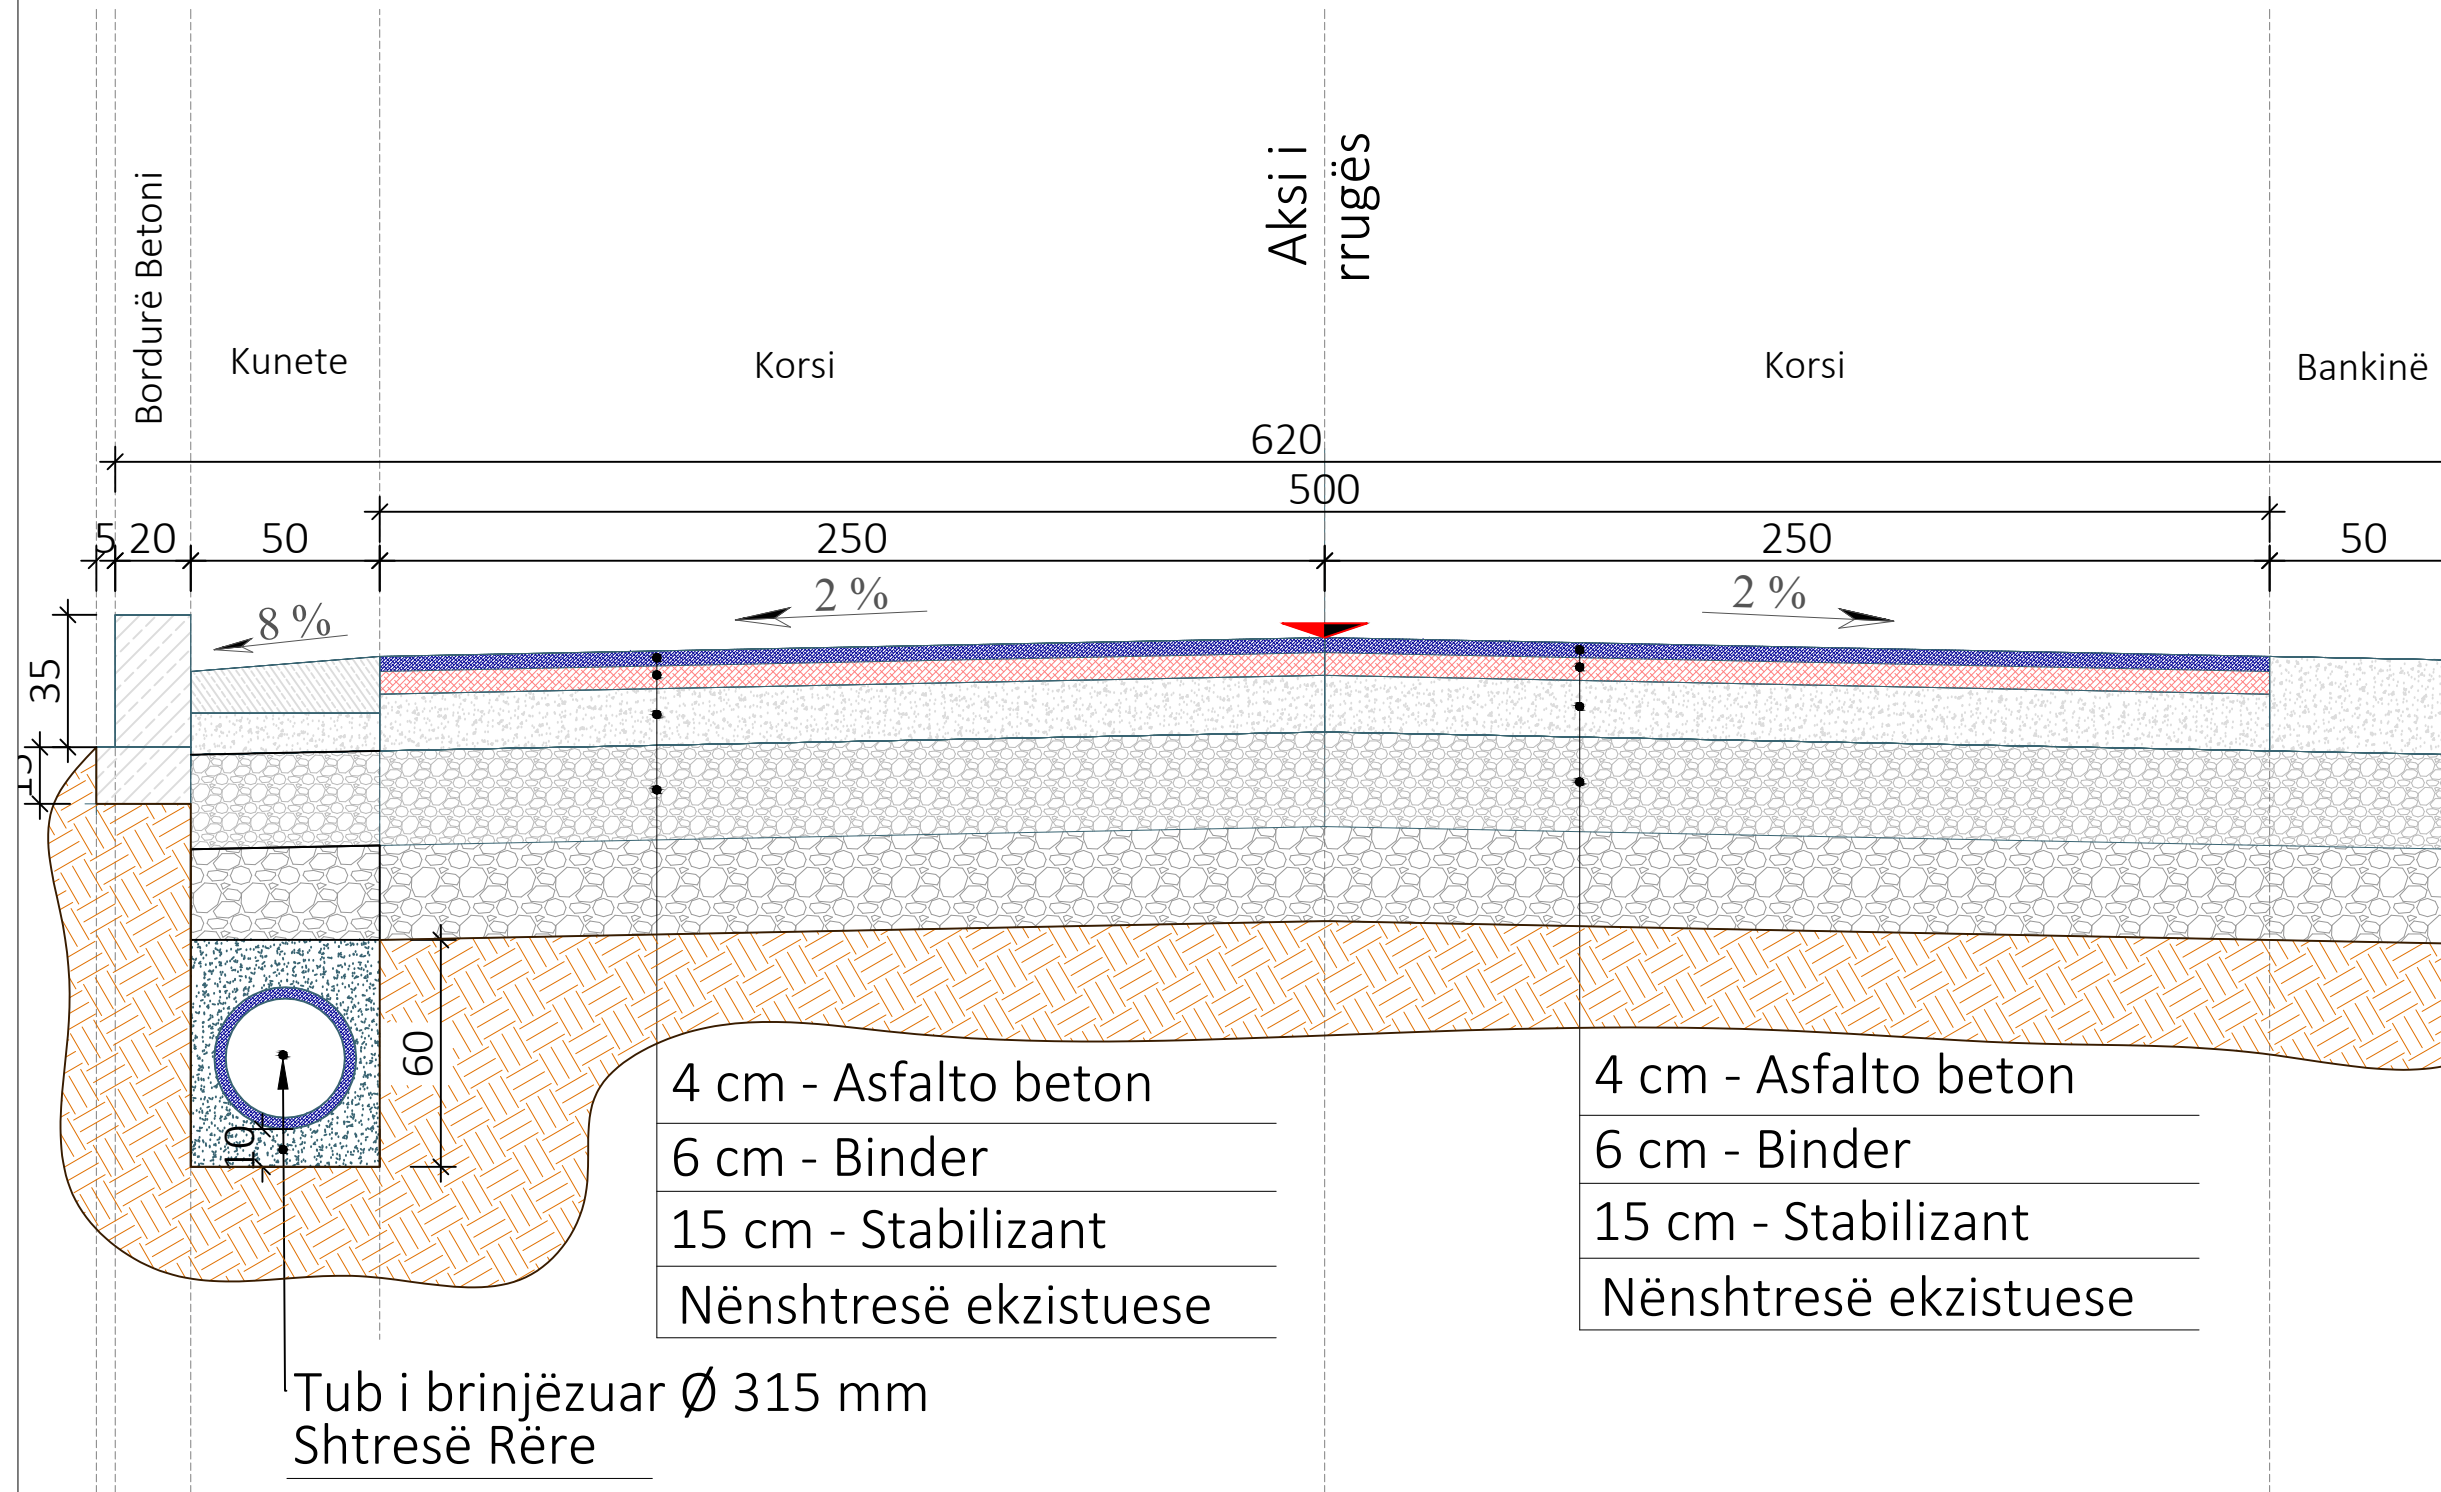

Shënime Teknike:

Porositës:
BASHKIA TIRANË



BASHKIA
TIRANË

Projektues:

Shoqëria "ZENIT&CO" shpk
Adresa: Tiranë
Email: zenit06@live.com
Shoqëria "FTA Studio" shpk
Adresa: Tiranë
Email: ftastudio@yahoo.com



Titulli i Kontratës:

Studim-Projektim: "Rehabilitimi
Infrastrukturës rrugore në
Njësinë Administrative Dajt +
Shëngjergj + Zall Bastar"

Titulli i Projektit:

Studim-Projektim: "Rruga për në
Fshatin Priskë"

Pozicioni i Projektit:
Bashkia Tiranë, Njësia
Administrative "Dajt"

Emërtimi i Vizatimit:
Profilat Tërthorë Tip

Përshkrimi i Fazës:
FAZA V-Projekt Zbatimi

Shkalla: 1:20

Numri i Fletës:

Viti: 2024

Nr.86


VULA:

PROFILI TIP 3

SHKALLA - 1 : 25

APLIKOHET

- Prog: 1+300.0 - 1+335.0
- Prog: 1+700.0 - 1+755.0
- Prog: 2+010.0 - 2+070.0
- Prog: 2+370.0 - 2+435.0
- Prog: 2+400.0 - 2+460.0

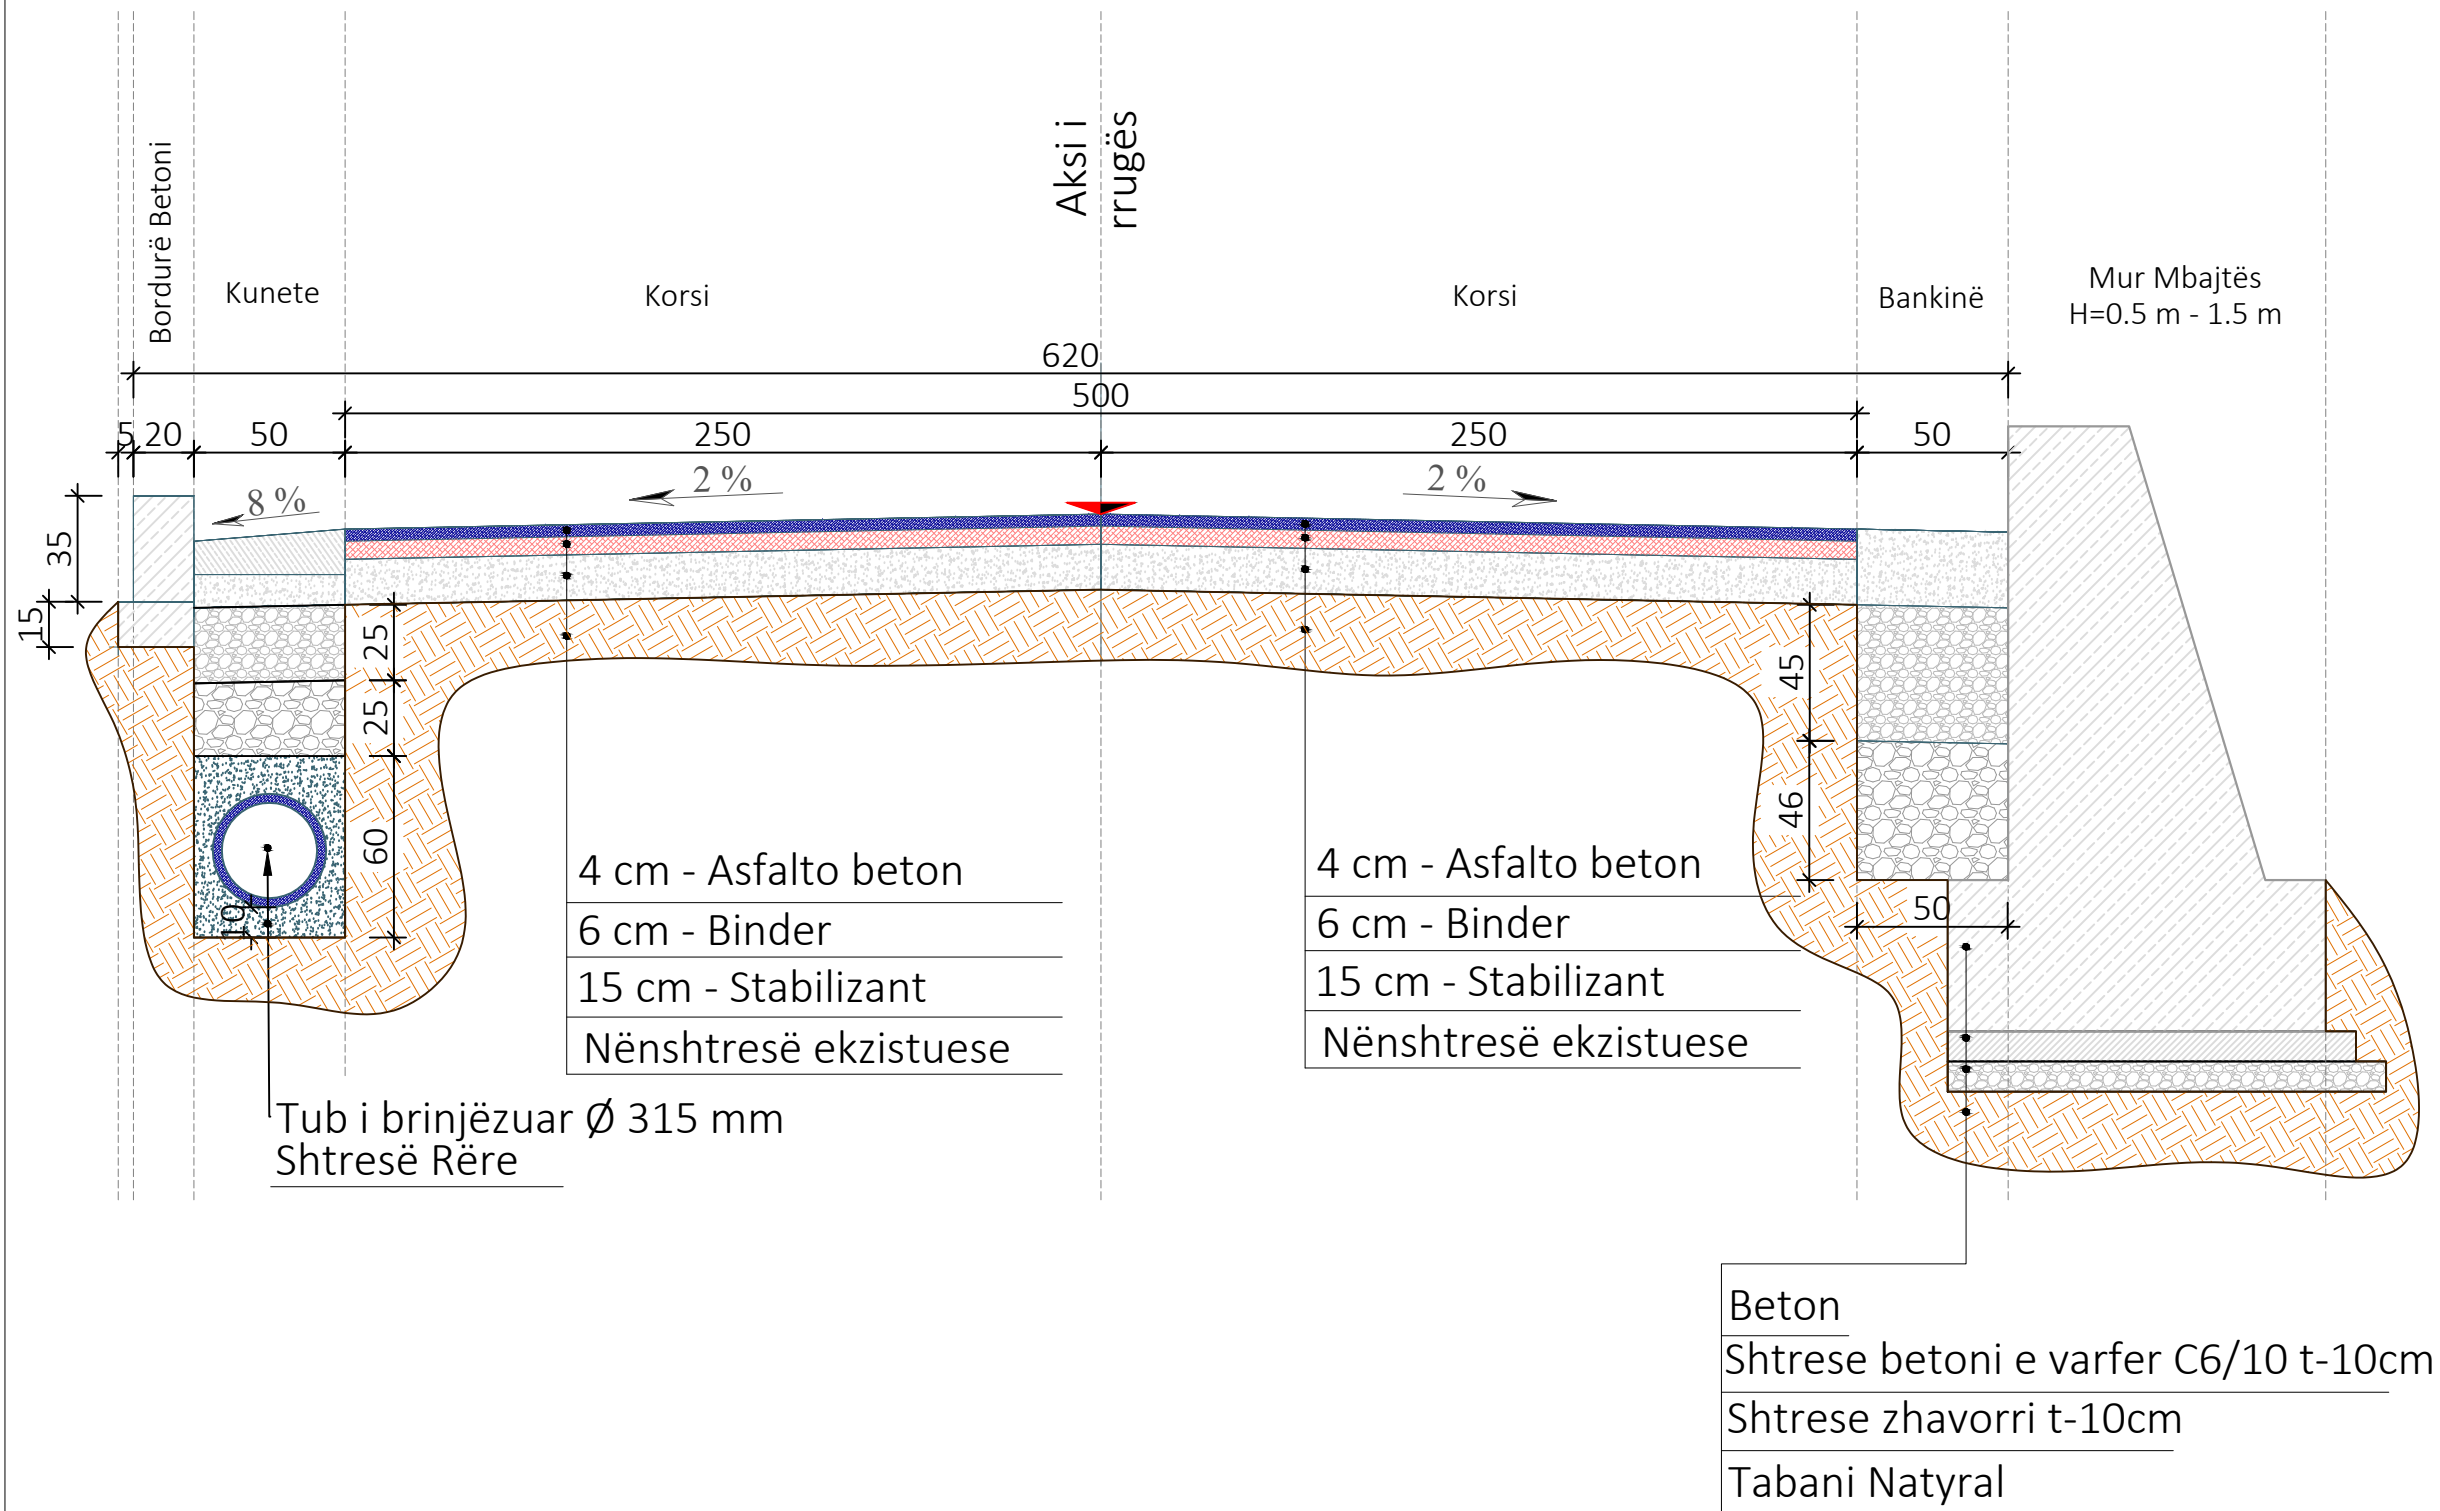

Shënime Teknike:

Porositës:
BASHKIA TIRANË



Projektues:

Shoqëria "ZENIT&CO" shpk
Adresa: Tiranë
Email: zenit06@live.com
Shoqëria "FTA Studio" shpk
Adresa: Tiranë
Email: ftastudio@yahoo.com



Titulli i Kontratës:
Studim-Projektim: "Rehabilitimi Infrastrukturës rrugore në Njësinë Administrative Dajt + Shëngjergj + Zall Bastar"

Titulli i Projektit:
Studim-Projektim: "Rruga për në Fshatin Priskë"

Pozicioni i Projektit:
Bashkia Tiranë, Njësia Administrative "Dajt"

Emërtimi i Vizatimit:
Profilat Tërthorë Tip

Përshkrimi i Fazës:
FAZA V-Projekt Zbatimi

Shkalla: 1:25

Numri i Fletës:
Nr.87


Viti: 2024

VULA:

PROFILI TIP 4

SHKALLA - 1 : 25

APLIKOHET
Prog: 2+460.0 - 2+540.0

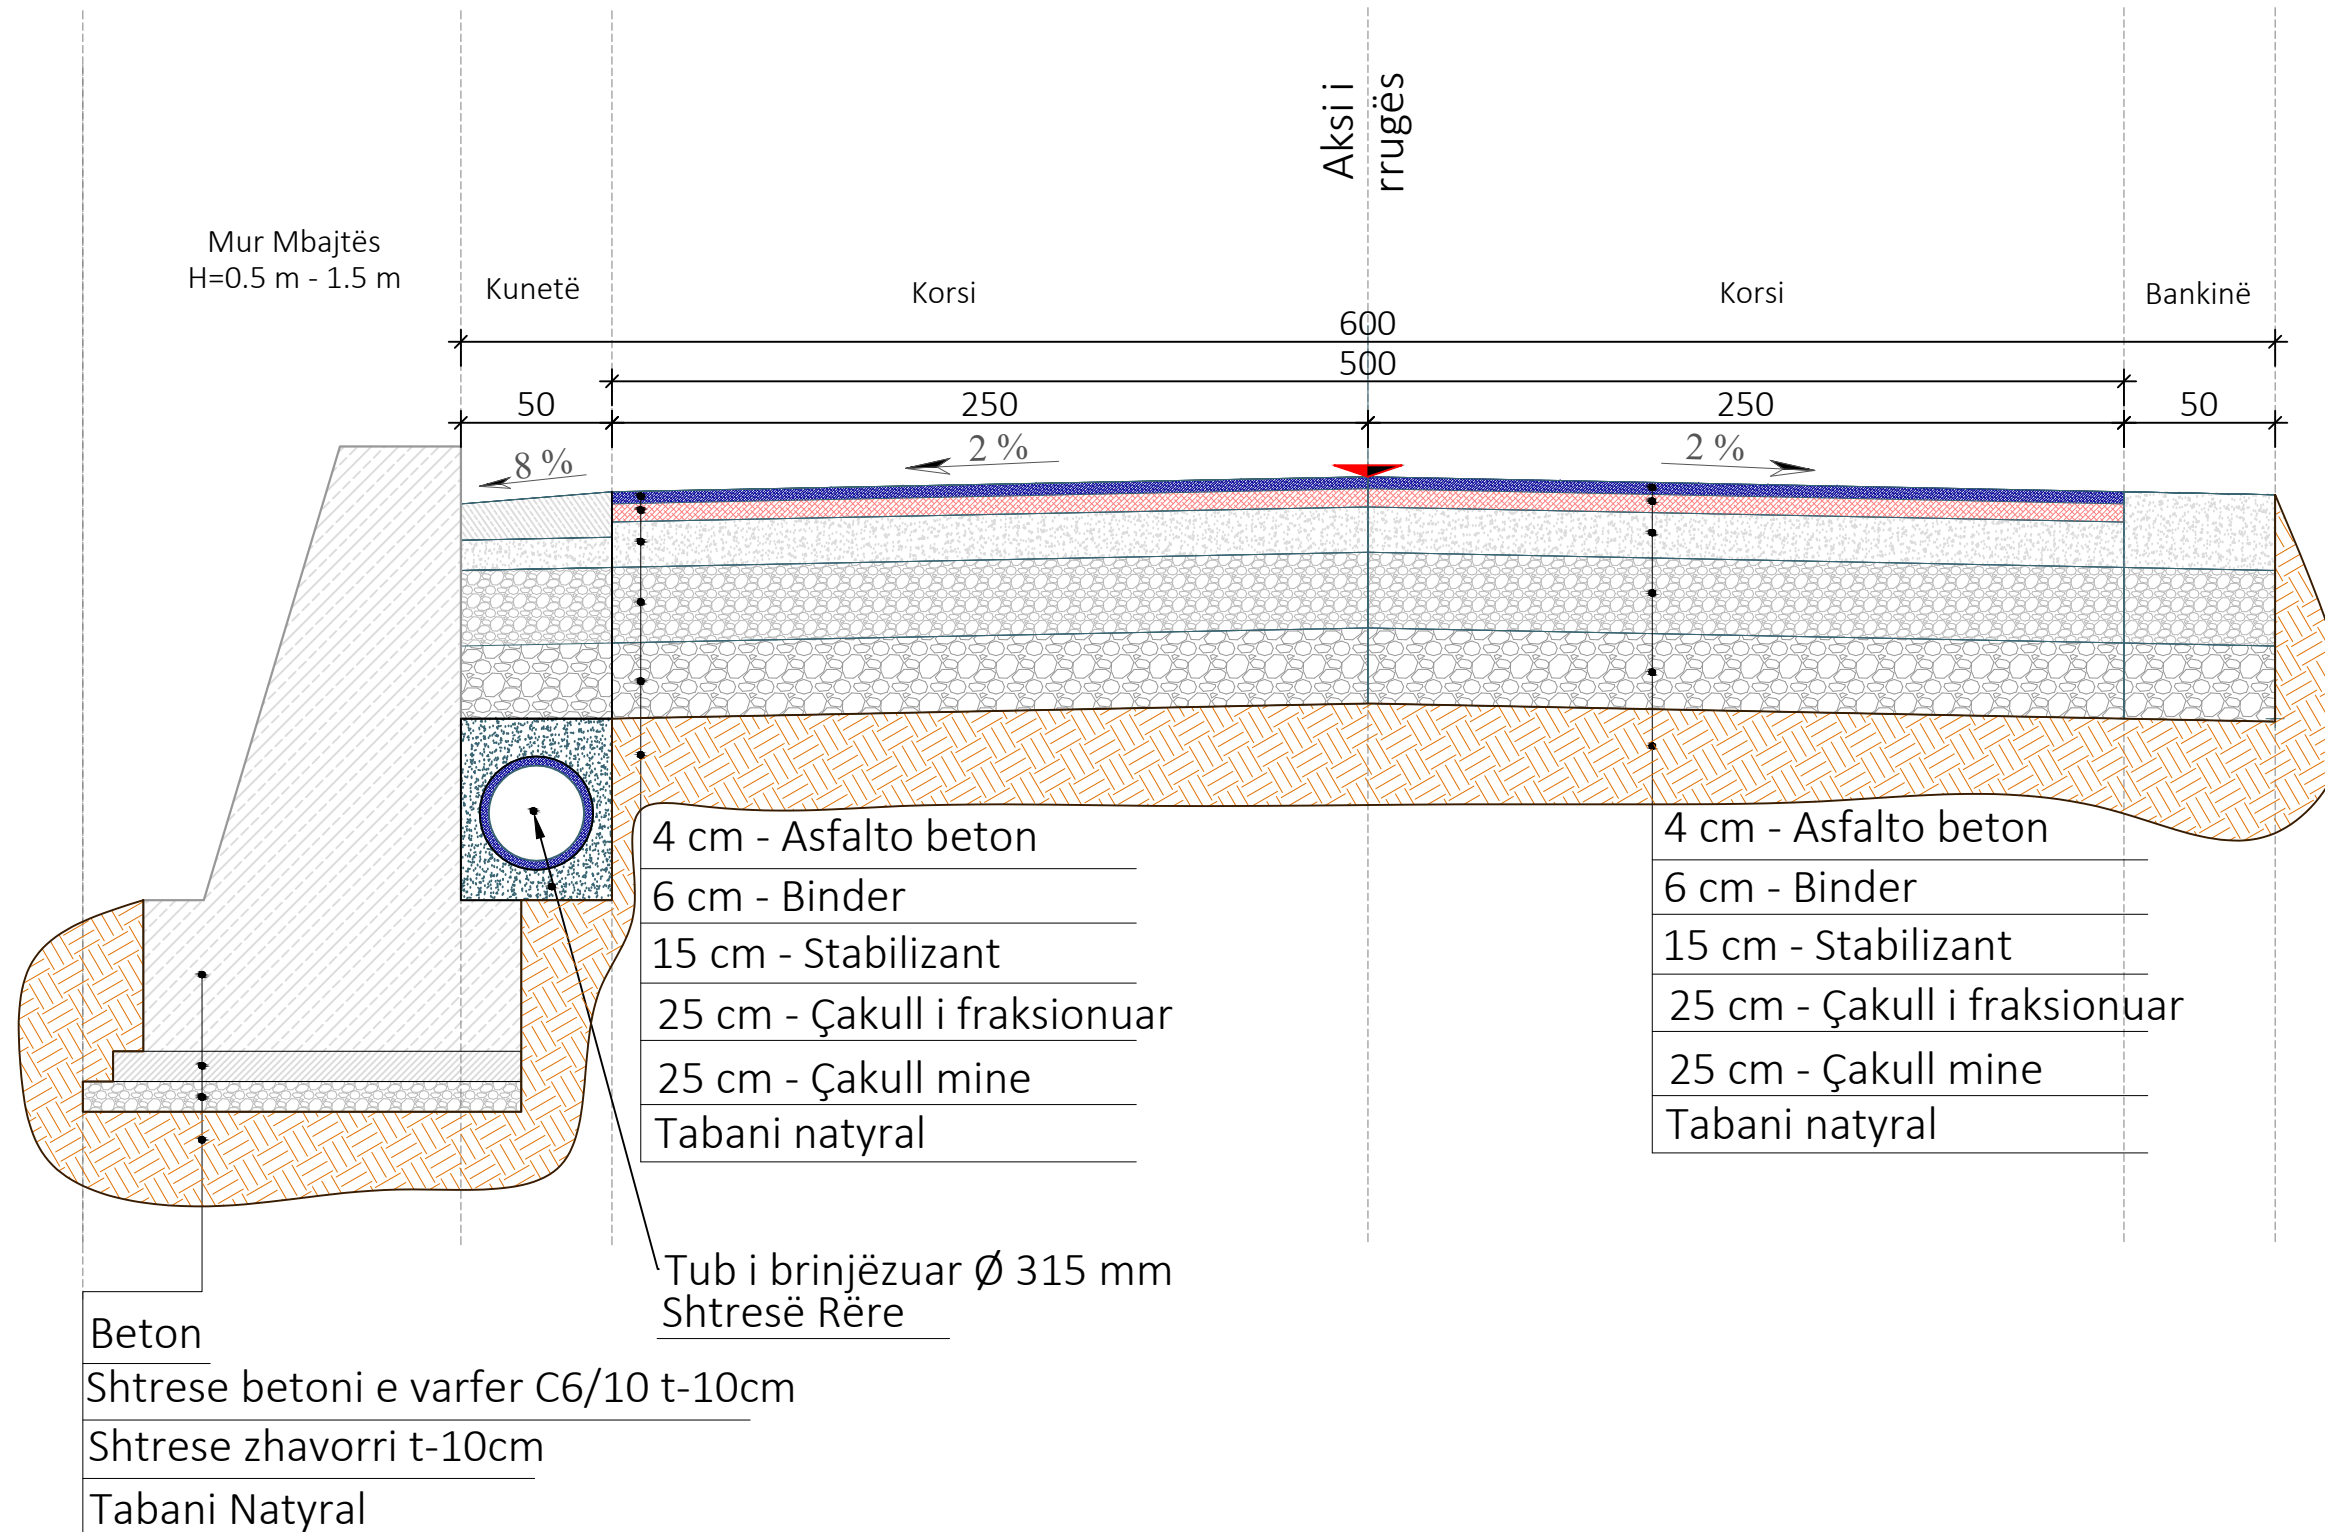

Shënime Teknike:

Porositës:
BASHKIA TIRANË



BASHKIA
TIRANË

Projektues:

Shoqëria "ZENIT&CO" shpk
Adresa: Tiranë
Email: zenit06@live.com
Shoqëria "FTA Studio" shpk
Adresa: Tiranë
Email: ftastudio@yahoo.com



Titulli i Kontratës:
**Studim-Projektim: "Rehabilitimi
Infrastrukturës rrugore në
Njësinë Administrative Dajt +
Shëngjergj + Zall Bastar"**

Titulli i Projektit:
**Studim-Projektim: "Rruga për në
Fshatin Priskë"**

Pozicioni i Projektit:
**Bashkia Tiranë, Njësia
Administrative "Dajt"**

Emërtimi i Vizatimit:
Profilat Tërthorë Tip

Përshkrimi i Fazës:
FAZA V-Projekt Zbatimi

Shkalla: 1:25

Numri i Fletës:

Viti: 2024


Nr.88

VULA:

PROFILI TIP 5

SHKALLA - 1 : 25

APLIKOHET
Prog: 2+690.0 - 2+760.0

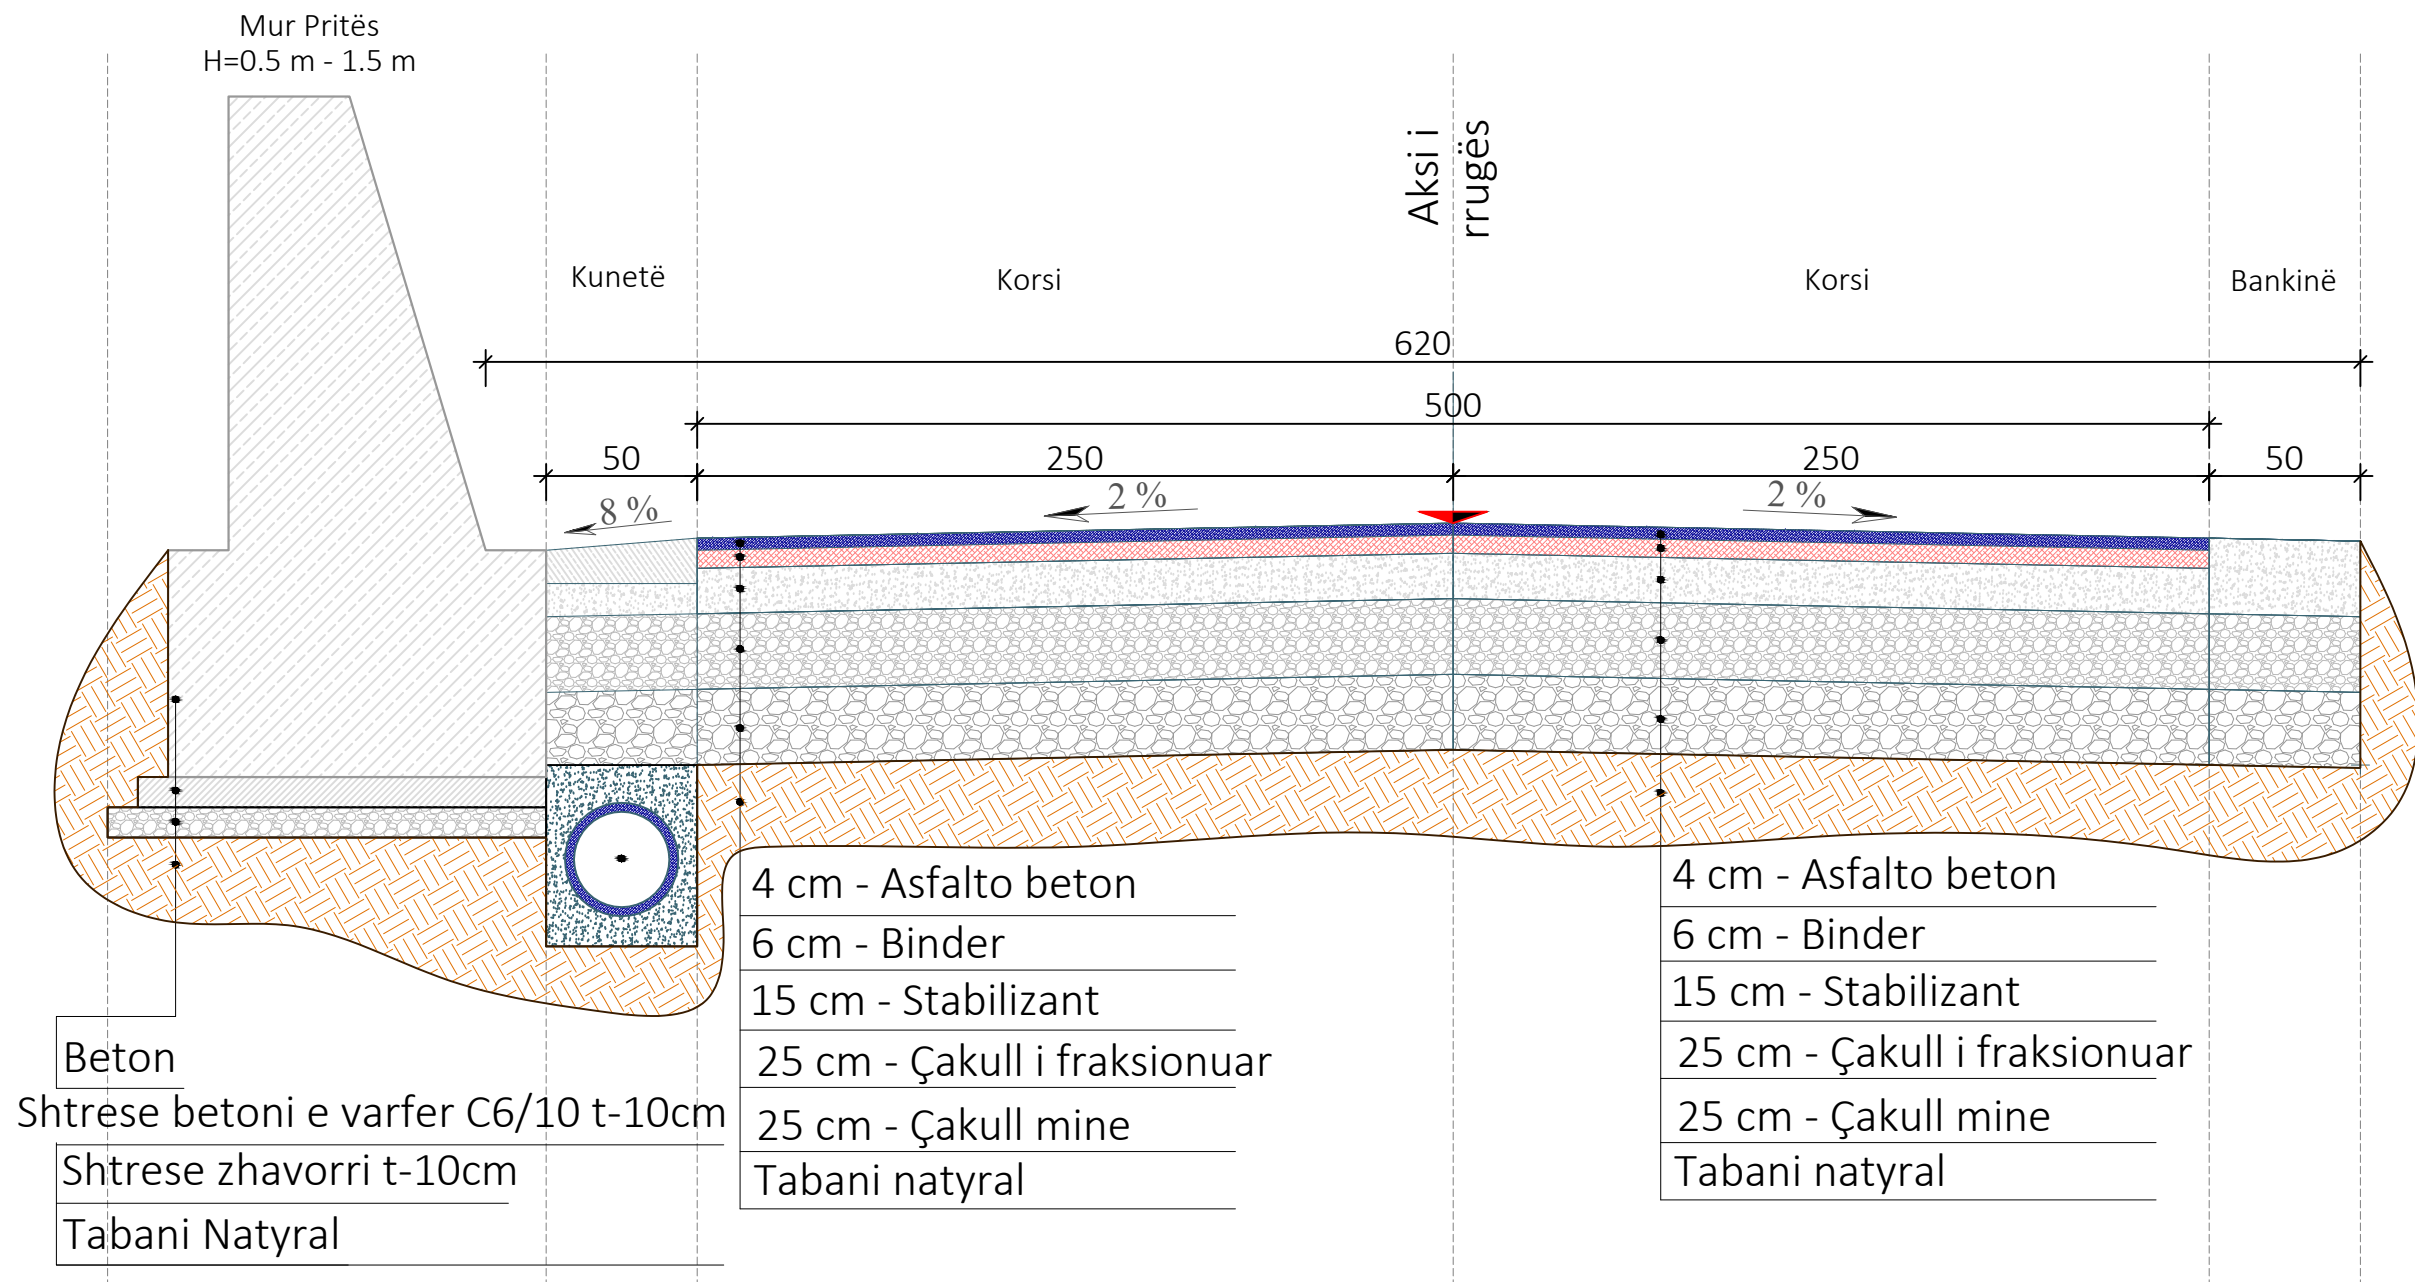

Shënime Teknike:

Porositës:
BASHKIA TIRANË



BASHKIA
TIRANË

Projektues:

Shoqëria "ZENIT&CO" shpk
Adresa: Tiranë
Email: zenit06@live.com
Shoqëria "FTA Studio" shpk
Adresa: Tiranë
Email: ftastudio@yahoo.com



Titulli i Kontratës:
**Studim-Projektim: "Rehabilitimi
Infrastrukturës rrugore në
Njësinë Administrative Dajt +
Shëngjergj + Zall Bastar"**

Titulli i Projektit:
**Studim-Projektim: "Rruga për në
Fshatin Priskë"**

Pozicioni i Projektit:
**Bashkia Tiranë, Njësia
Administrative "Dajt"**

Emërtimi i Vizatimit:
Profilat Tërthorë Tip

Përshkrimi i Fazës:
FAZA V-Projekt Zbatimi

Shkalla: 1:25

Numri i Fletës:

Viti: 2024


Nr.89

VULA:


DETAJE TË TOMBINOS

SHKALLA - 1 : 75


PRERJE GJATESORE E TOMBINOS B-B

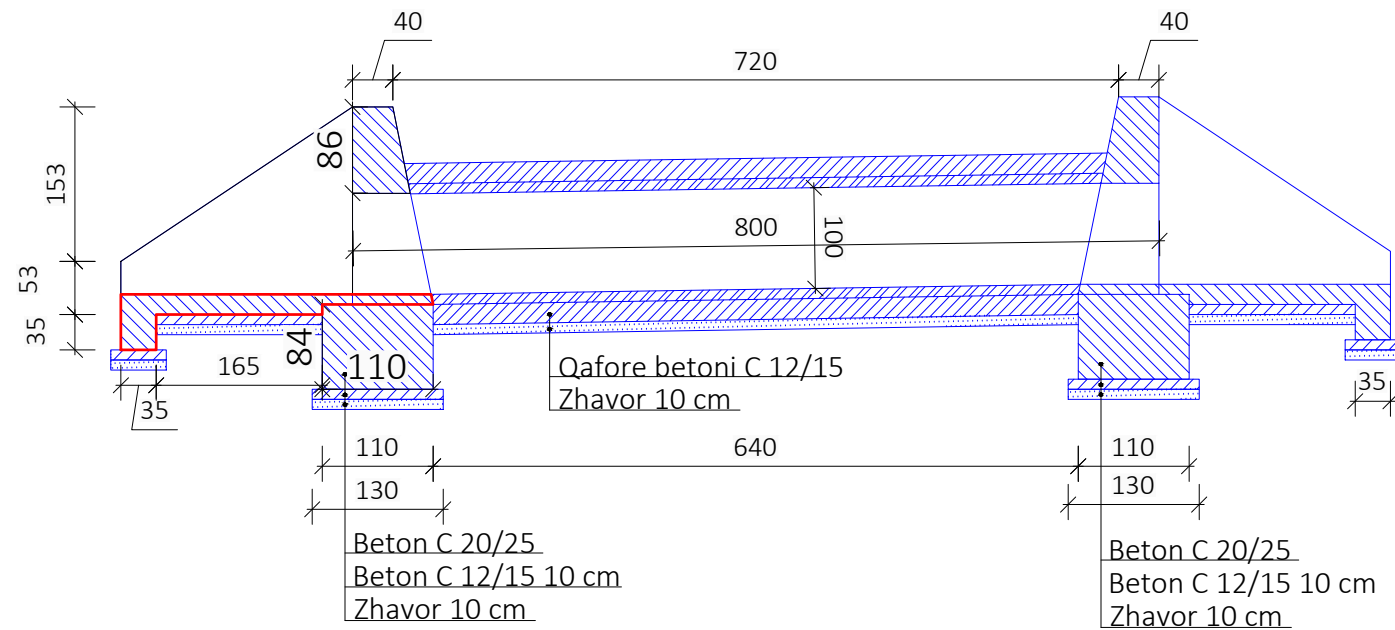

Prerje A-A

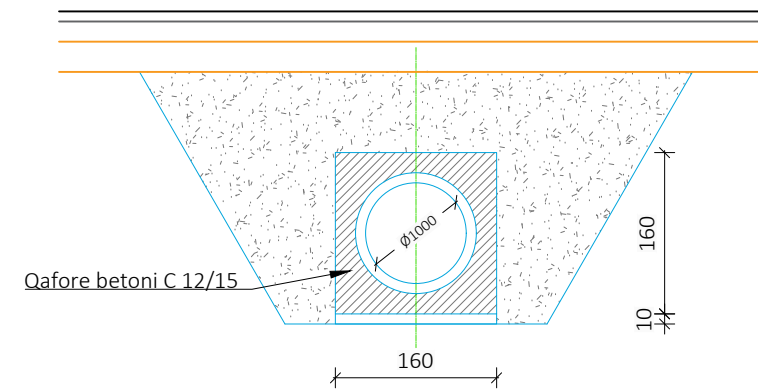


PLANIMETRI E TOMBINOS RRETHORE Ø1000 mm

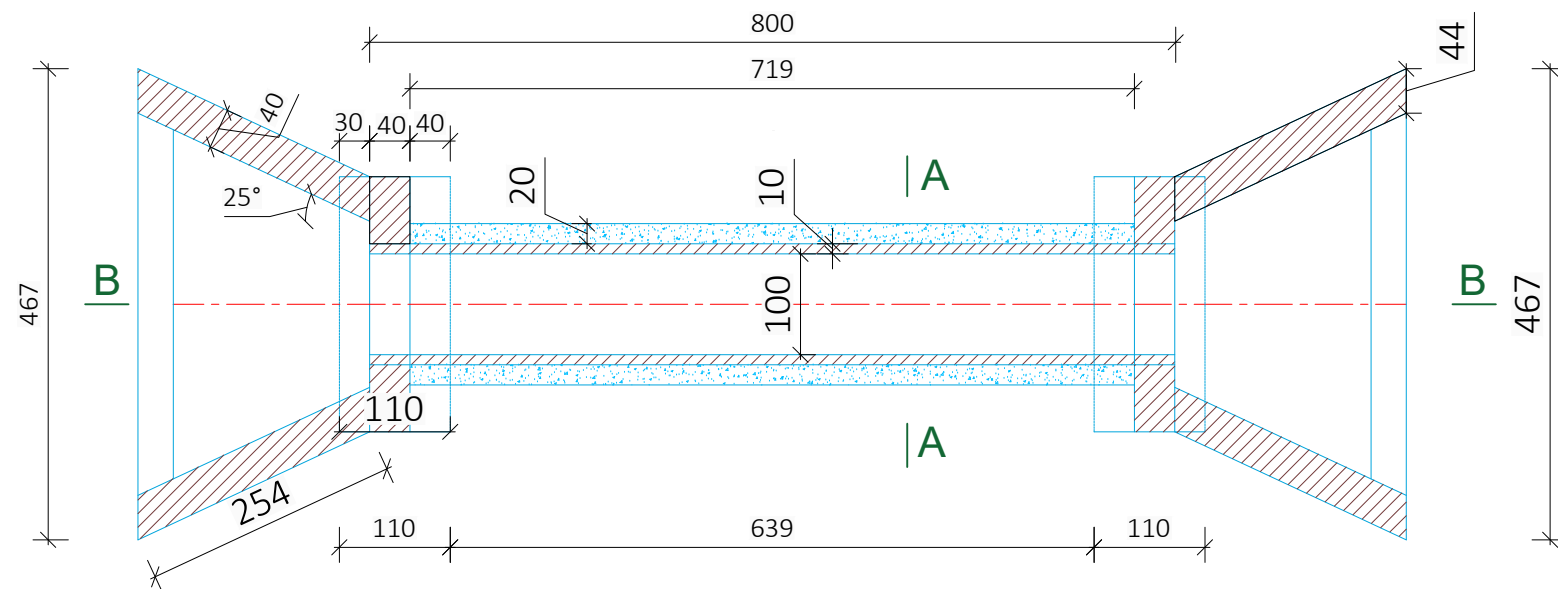


Sasia e Hekurit Per nje Tub

poz nr	Ø mm	l cm	sasia m	Armatura Per nje Tub	pesha kg
1	6	100	28	Ø 6	7.61
2	8	3513	1	Ø 8	29.06
3	8	3843	1	Ø 8	36.67
4	6	15	22	Ø 6	0.35
Hekur FeB 44K Per nje Tub					36.67
Beton C16/20 Per nje Tub m³					0.35

Armimi i Tubave me d=100 (Per Mbushje 4m)

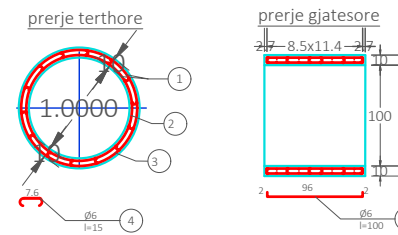

Armatura Spirale

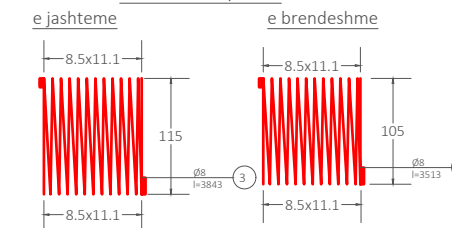

Shënime Teknike:

Porositës:
BASHKIA TIRANË



BASHKIA TIRANË

Projektues:

Shoqëria "ZENIT&CO" shpk
Adresa: Tiranë
Email: zenit06@live.com
Shoqëria "FTA Studio" shpk
Adresa: Tiranë
Email: ftastudio@yahoo.com



Titulli i Kontratës:

Studim-Projektim: "Rehabilitimi
Infrastrukturës rrugore në
Njësinë Administrative Dajt +
Shëngjergj + Zall Bastar"

Titulli i Projektit:

Studim-Projektim: "Rruga për në
Fshatin Priskë"

Pozicioni i Projektit:
Bashkia Tiranë, Njësia
Administrative "Dajt"

Emërtimi i Vizatimit:
Detaje të Tombinos

Përshkrimi i Fazës:
FAZA V-Projekt Zbatimi

Shkalla: 1:75




Numri i Fletës:

Viti: 2024

Nr.90


VULA:

DETAJE TË KUSH SHKALLA - 1 : 25

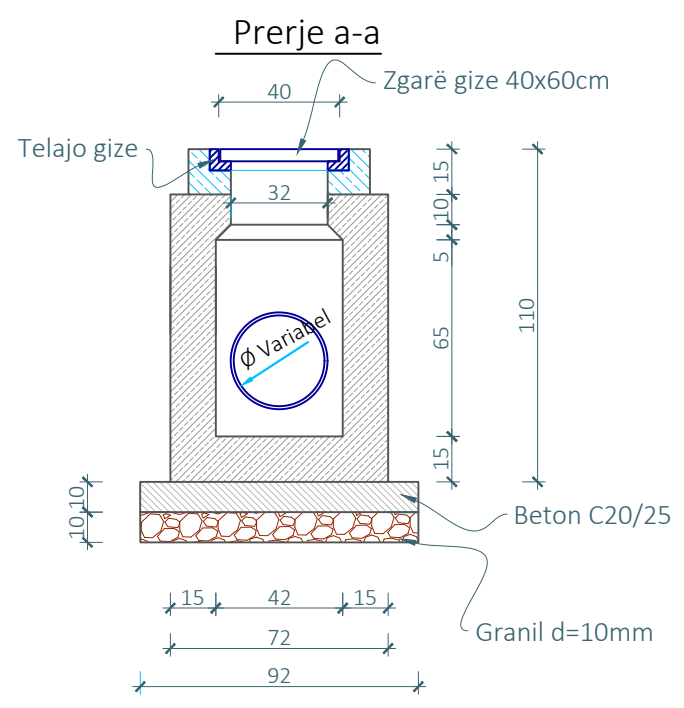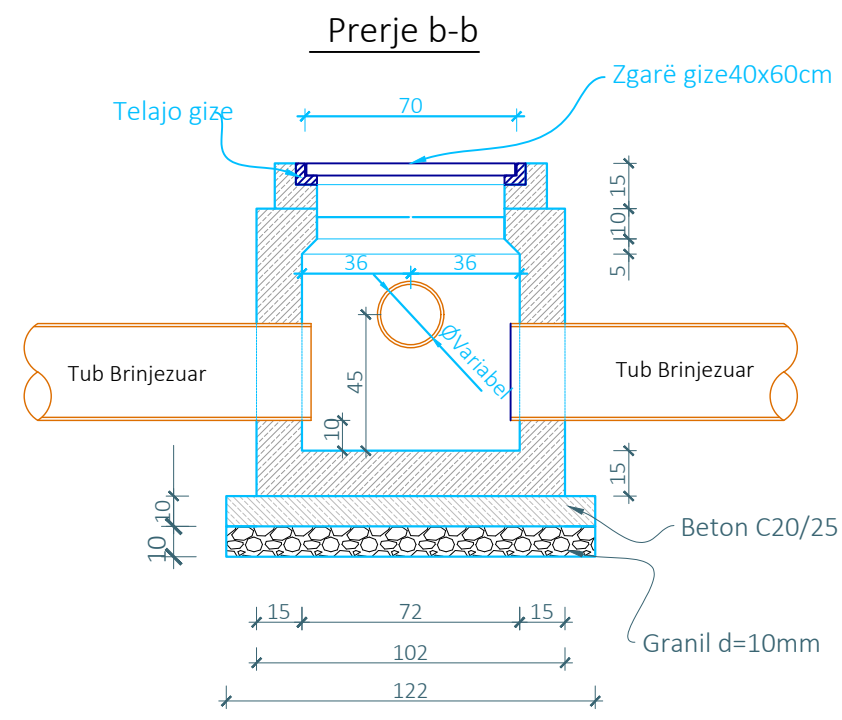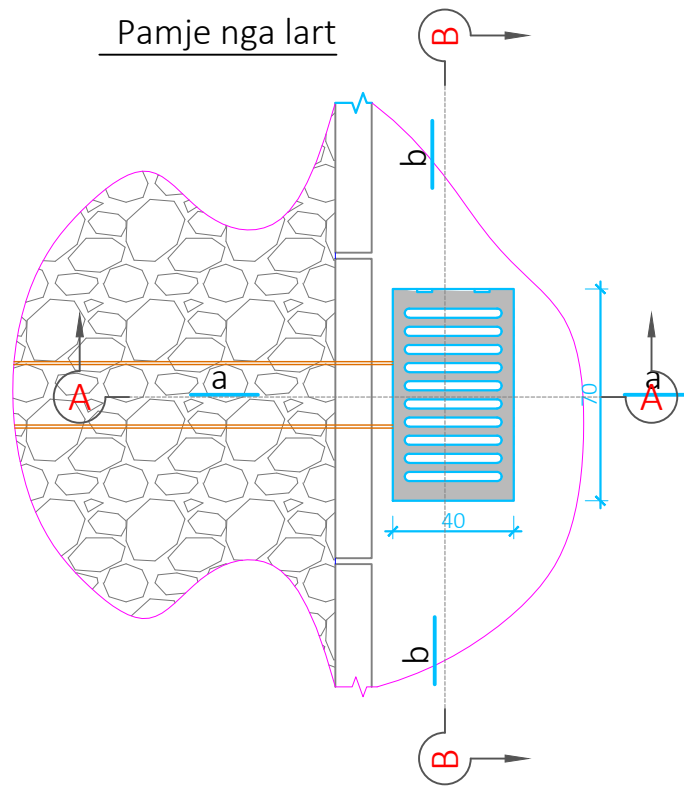

- Shënime :**
- Muret e pusetes do të jenë beton C20/25 (M-250) dhe me trashësi 15cm.
 - Betoni që do të përdoret për brezin duhet të jetë i imët, ndërsa betoni i shtresës do të jetë C12/15.
 - Telajo e kapakut të jetë prej gize i inkastruar me brezin e betonit dhe i vendosur në nivelin e mbaruar të rrugës sipas projektit.
 - Grila duhet të jetë e kapur me mentesha me telajon apo e lidhur në ndonjë mënyrë tjetër me të.
 - Fundi i tubit duhet të jete 10cm nga fundi i pusetes.
 - Zgara metalike duhet të ketë karakteristika që të përballojnë ngarkesën deri 20 ton/aks.

Seksion Terthor për kanalet e Ujrave të Bardha

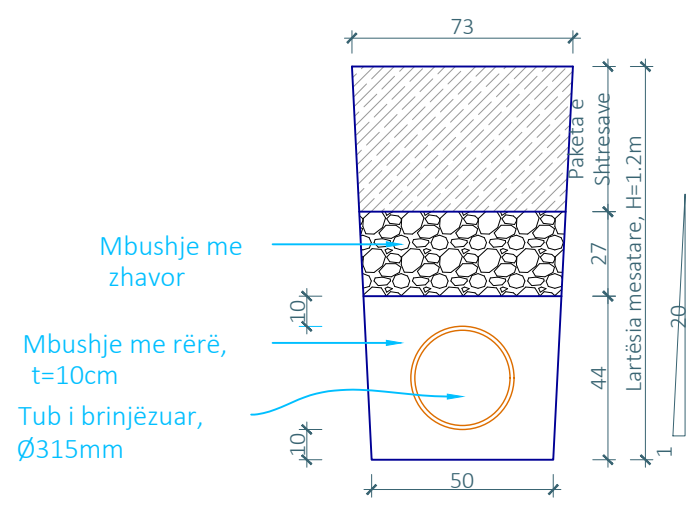


Shënime Teknike:	
Porositës: BASHKIA TIRANË	
 BASHKIA TIRANË	
Projektues:	
Shoqëria "ZENIT&CO" shpk Adresa: Tiranë Email: zenit06@live.com Shoqëria "FTA Studio" shpk Adresa: Tiranë Email: ftastudio@yahoo.com	
Titulli i Kontratës:	
Studim-Projektim: "Rehabilitimi Infrastrukturës rrugore në Njësinë Administrative Dajt + Shëngjergj + Zall Bastar"	
Titulli i Projektit:	
Studim-Projektim: "Rruga për në Fshatin Priskë"	
Pozicioni i Projektit:	
Bashkia Tiranë, Njësia Administrative "Dajt"	
Emërtimi i Vizatimit:	
Detaje të KUSH	
Përshkrimi i Fazës:	
FAZA V-Projekt Zbatimi	
Shkalla: 1:25	Numri i Fletës:
Viti: 2024	Nr.91
VULA:	


DETAJE TË SINJALISTIKËS

SHKALLA - 1 : 40

MENYRA E VENDOSJES SE TABELAVE RRUGORE SH 1:25

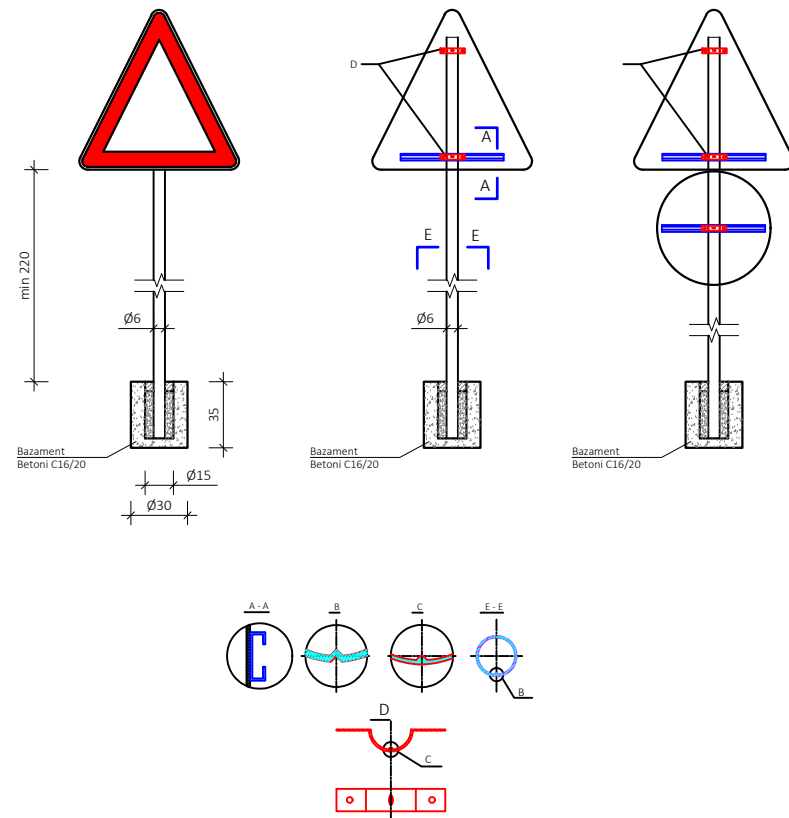

Përvijues special pengesash për ishuj dhe ndarës trafiku SH 1:20

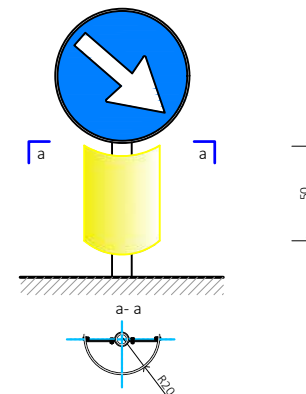

SHënim:


Sipas: "Manuali i Sinjalizimit Rrugor" Shmangësit normale, anësorë duhet të vendosen përgjatë atyre segmenteve rrugore, jashtë qendrave të banuara, ku është e nevojshme shikueshmëria në largësi të ecurisë së aksit të rrugës, për arsye të shpejtësisë vendore zotëruese, drejtimit planoaltimetrik apo kushteve klimatike të zonës. (neni 171/1). Duhet të shmangen vendosjet rastësore, dhe për pjesë homogjene të rrugës, vendosja duhet të jetë në vazhdimësi dhe me të njëjtin lloj shmangësi.

Shmangësit anësorë (Skema 58 aneksi A), në vijë të drejtë, duhet të vendosen njëri pas tjetrit me një një hapësirë maksimumi 50 m. Në kthesa, vendosja e tyre bëhet në funksion të rrezes së kthesës, sipas tabelës së mëposhtme:

Rezja e Kthesës (m)	Distanca (m)
deri në 30	6
30 + 50	8
50 + 100	12
100 + 200	20
200 + 400	30
mbi 400	Së distanca e pranuar në vijë të drejtë, dhe jo më shumë se 50

SHENJAT NDALUESE

Kufizim maksimal i shpejtësisë

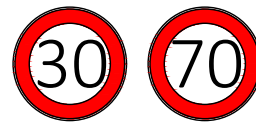

Ndalim parakalimi



Fundi i kufizimit të shpejtësisë



SINJALET E RREZIKUT


Kthesë Vendkalim kembesorësh



Ndal dhe jep përparësi



E drejte përparësie

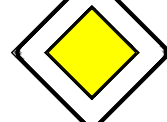

SINJALET E PERPARESISE



Kryqezim me të drejte përparësie



Sinjalet E Drejtimit



PERMASAT E SHENJAVE RRUGORE

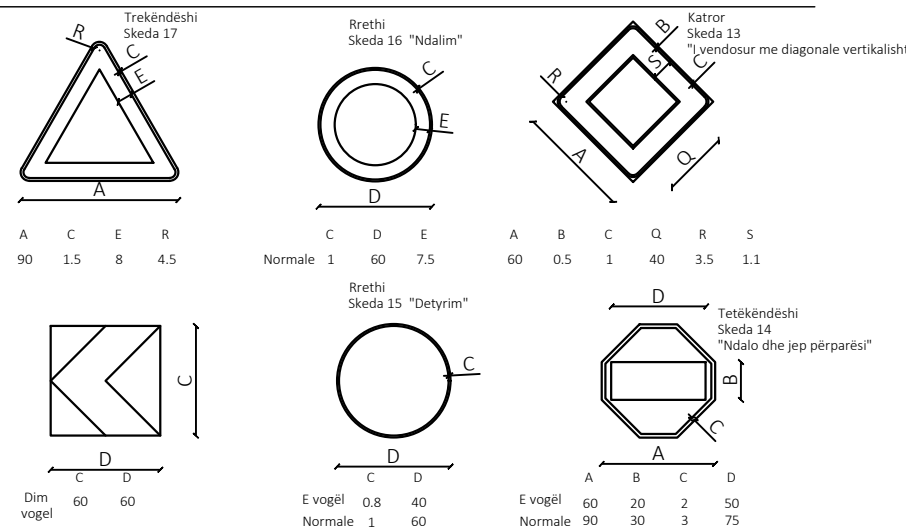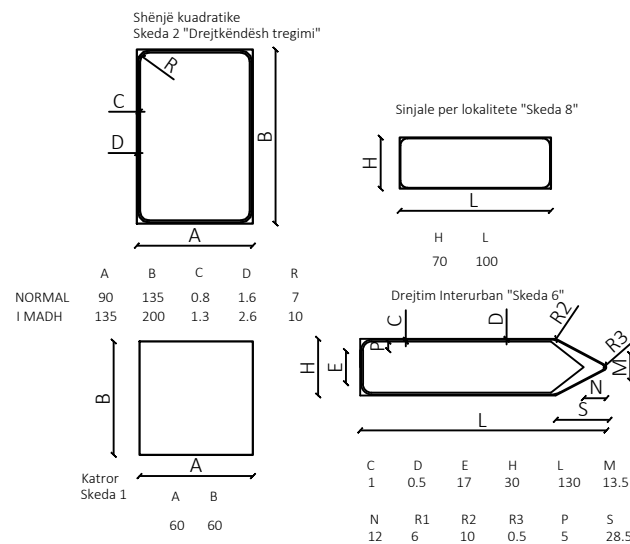

Shënime Teknike:

Porositës:
BASHKIA TIRANË



BASHKIA
TIRANË

Projektues:

Shoqëria "ZENIT&CO" shpk

Adresa: Tiranë

Email: zenit06@live.com

Shoqëria "FTA Studio" shpk

Adresa: Tiranë

Email: ftastudio@yahoo.com



Titulli i Kontratës:

Studim-Projektim: "Rehabilitimi
Infrastrukturës rrugore në
Njësinë Administrative Dajt +
Shëngjergj + Zall Bastar"

Titulli i Projektit:

Studim-Projektim: "Rruga për në
Fshatin Priskë"

Pozicioni i Projektit:
Bashkia Tiranë, Njësia
Administrative "Dajt"

Emërtimi i Vizatimit:
Detaje të Sinjalistikës

Përshkrimi i Fazës:
FAZA V-Projekt Zbatimi

Shkalla: 1:40



Numri i Fletës:

Viti: 2024

Nr.92

VULA:

Vijëzimi i DETAJE TË SINJALISTIKËS SHKALLA - 1 : 50

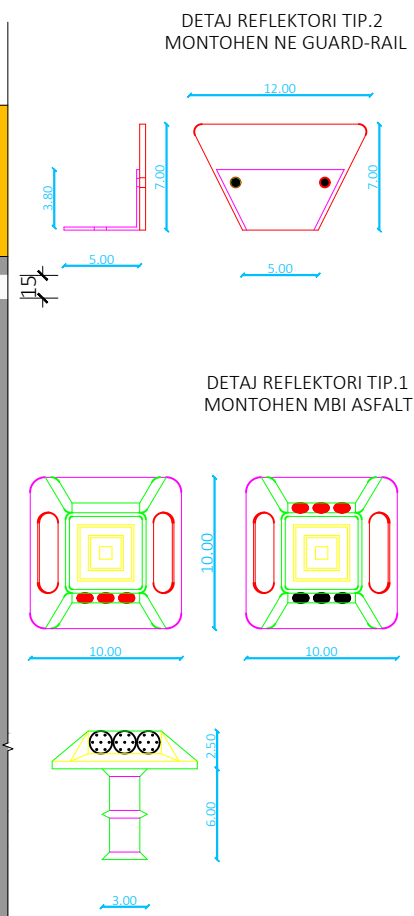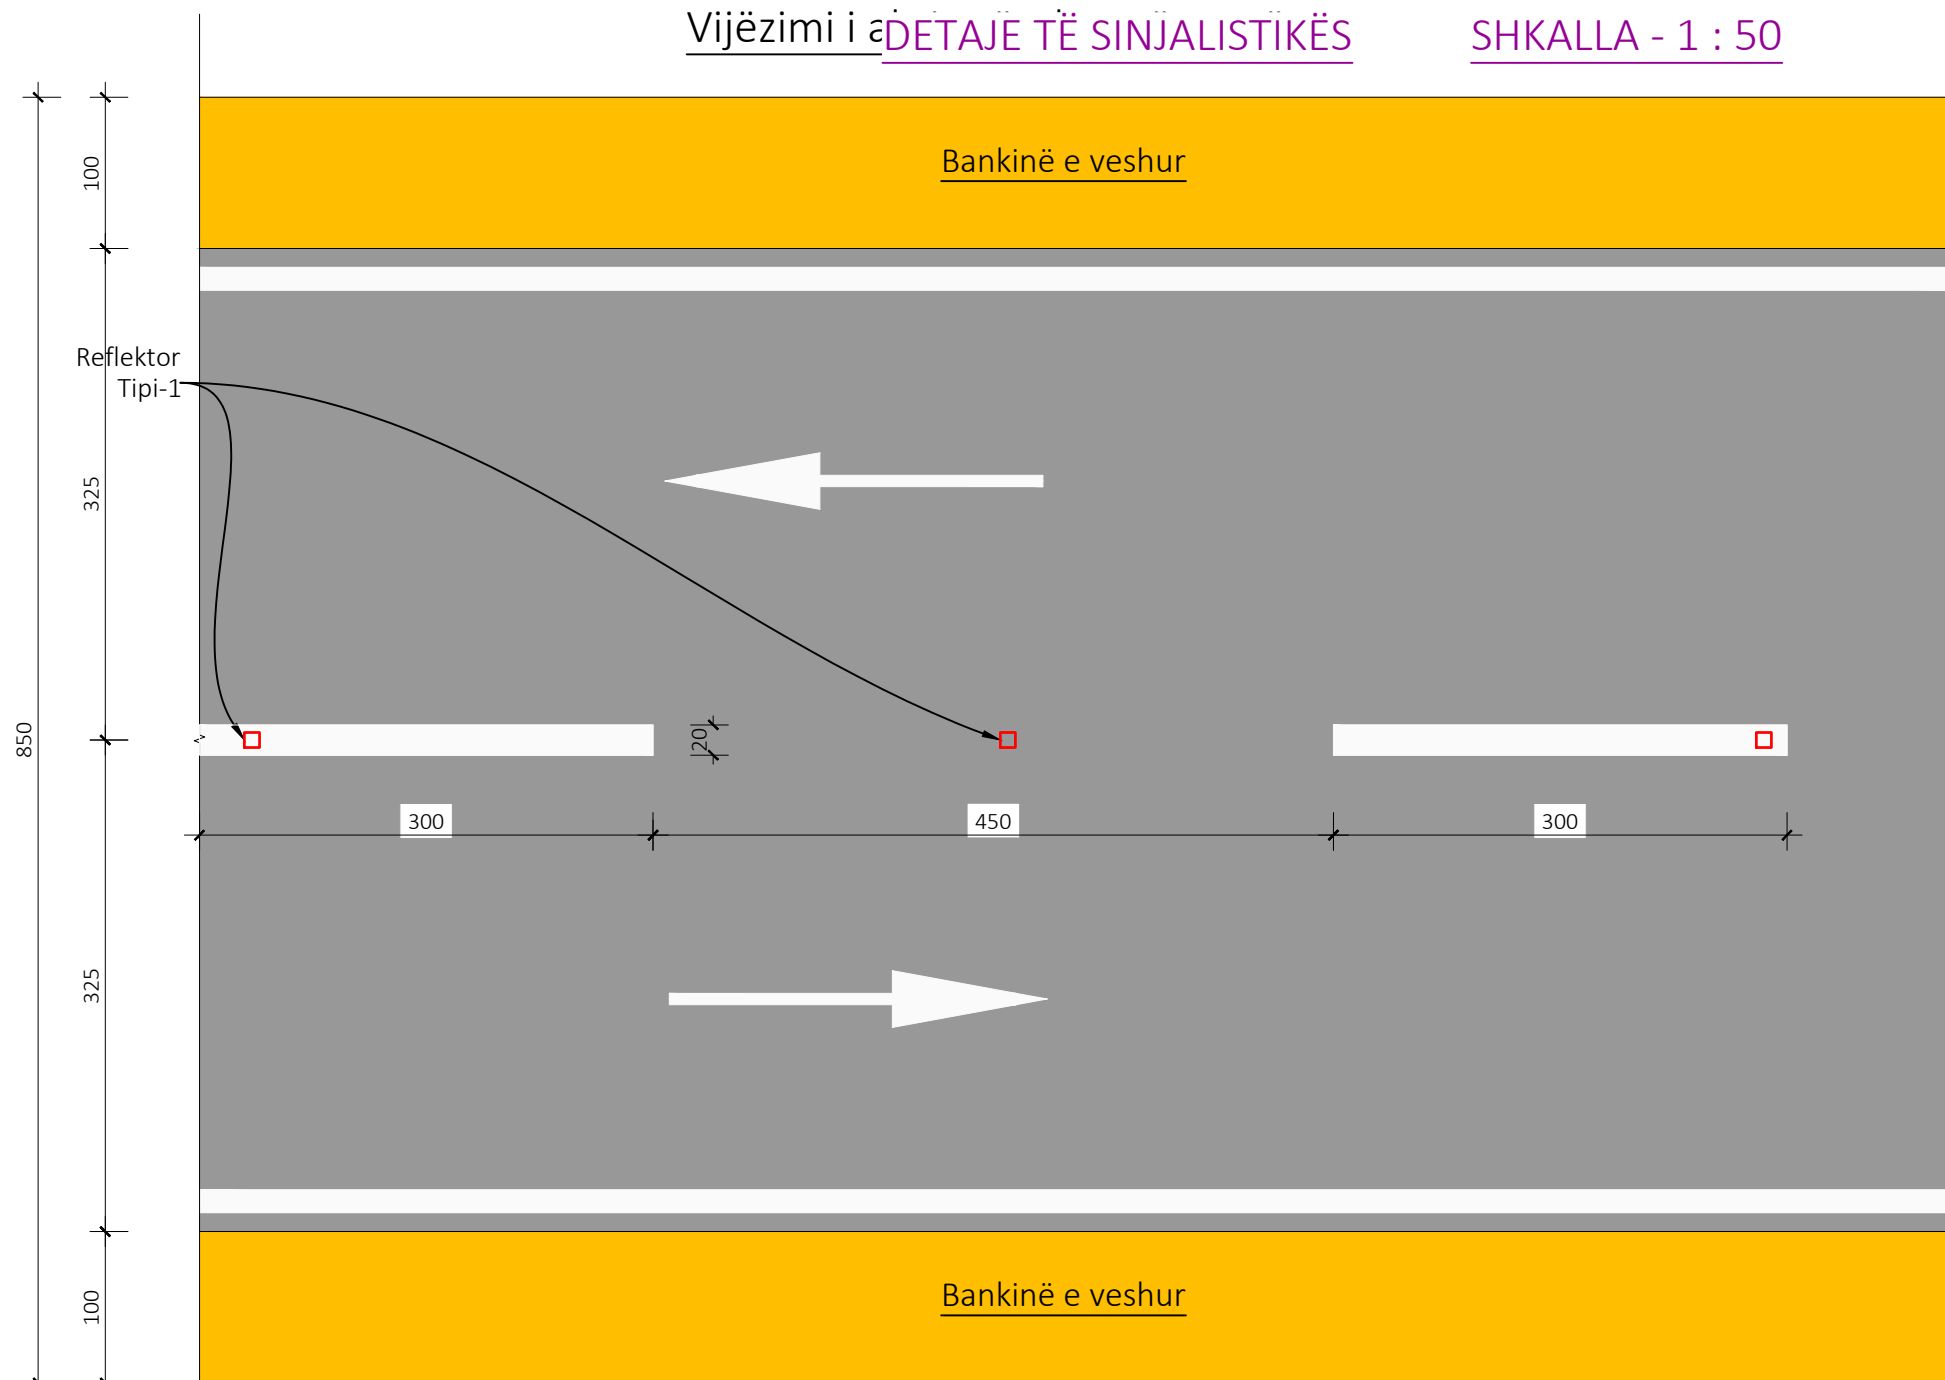

Referuar: Manual i Sinjalizimit Rrugor Sinjalizimi Horizontal

Tabela e shiritave gjatësore të ndërprera

Iloji shiritit	pjesa [m]	intervali [m]	qëllimi aplikimit
a	4.5	7.5	ndarje e drejtimit të lëvizjes dhe korsive të lëvizjes në pjesë me shpejtësi të parashikuar më të madhe se 110 km/orë
b	3.0	4.5	ndarje e drejtimit të lëvizjes dhe korsive të lëvizjes në pjesë me shpejtësi të parashikuar ndërmjet 50 km/orë dhe 110 km/orë
c	3.0	3.0	ndarje e drejtimit të lëvizjes dhe korsive të lëvizjes në pjesë me shpejtësi të parashikuar jo më të madhe se 50 km/orë ose në tunele
ç	4.5	1.5	shirita të paralajmërimit të afrimit të një shiriti të vazhdueshëm
d	3.0	3.0	për të përkufizuar korsitë e shpejtësisë dhe të ngadalësisë
dh	1.0	1.0	për shirita të anëve dhe për të ndërprerë shiritat e pandërprera që i korrespondojnë hyrjeve anësore ose itinerareve të biçikletave, triçikleve, etj.
e	1.0	1.5	për shirita të drejtimit në kryqëzime
ë	4.5	3.0	për shirita të ndarjeve të korsive të kthyeshme

Shënime Teknike:

Porositës:
BASHKIA TIRANË



Projektues:

Shoqëria "ZENIT&CO" shpk
Adresa: Tiranë
Email: zenit06@live.com
Shoqëria "FTA Studio" shpk
Adresa: Tiranë
Email: ftastudio@yahoo.com



Titulli i Kontratës:

Studim-Projektim: "Rehabilitimi Infrastrukturës rrugore në Njësinë Administrative Dajt + Shëngjergj + Zall Bastar"

Titulli i Projektit:

Studim-Projektim: "Rruga për në Fshatin Priskë"

Pozicioni i Projektit:
Bashkia Tiranë, Njësia Administrative "Dajt"

Emërtimi i Vizatimit:
Detaje të Sinjalistikës

Përshkrimi i Fazës:
FAZA V-Projekt Zbatimi

Shkalla: 1:50

Numri i Fletës:

Viti: 2024

Nr.93

VULA:



DREJTORIA E PËRGJITHSHME E PUNËVE PUBLIKE

FAZA - V - PROJEKT ZBATIMI

OBJEKTI KONTRATËS:

STUDIM-PROJEKTIM: "REHABILITIMI INFRASTRUKTURËS RRUGORE NË NJËSINË ADMINISTRATIVE DAJT + SHËNGJERGJ + ZALL BASTAR"

TITULLI I PROJEKTIT:

STUDIM-PROJEKTIM: "RRUGA PËR NË FSHATIN FEZAJ DHE RRUGËT E BRËNDSHMË"


PROJEKTUES:

Shoqëria "ZENIT&co" shpk
Shoqëria "FTA Studio" shpk

Tiranë 2024


HOROGRAFIA E RRUGËS

SHKALLA - 1 : 1500

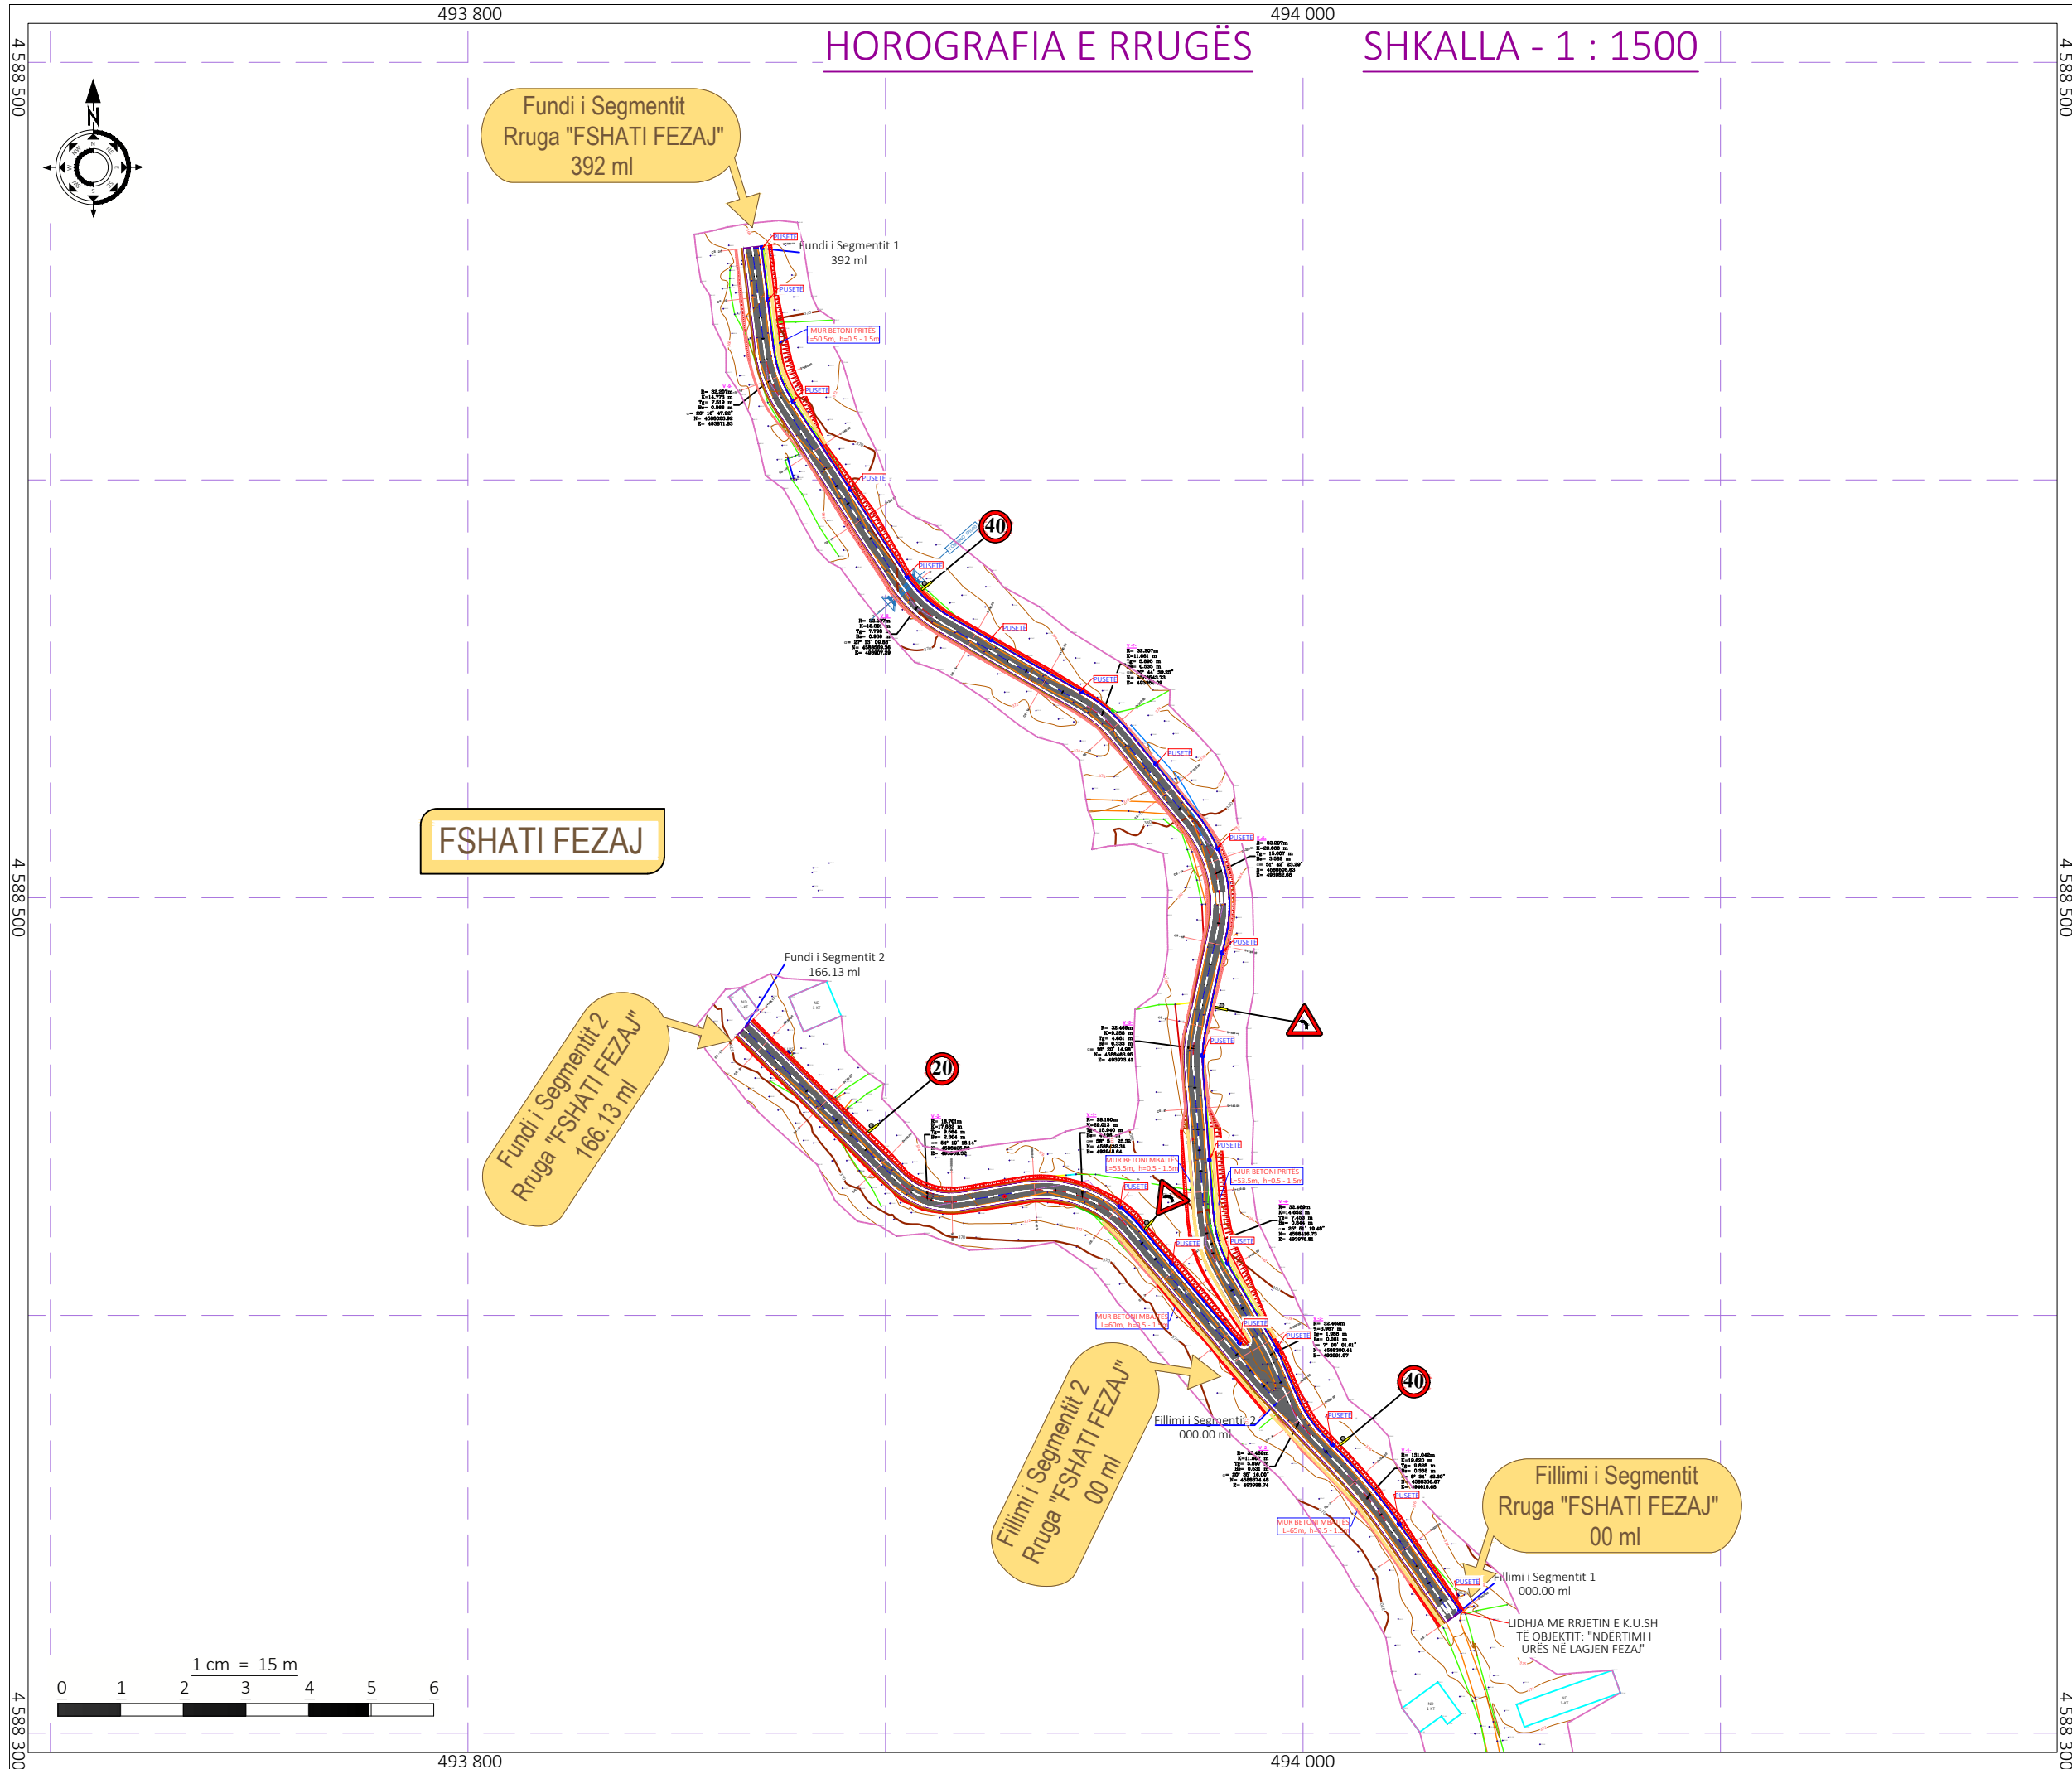

Shënime Teknike:	
Porositës: BASHKIA TIRANË	
 BASHKIA TIRANË	
Projektues:	
Shoqëria "ZENIT&CO" shpk Adresa: Tiranë Email: zenit06@live.com Shoqëria "FTA Studio" shpk Adresa: Tiranë Email: ftastudio@yahoo.com	
	
Titulli i Kontratës: Studim-Projektim: "Rehabilitimi Infrastrukturës rrugore në Njësinë Administrative Dajt + Shëngjergj + Zall Bastar"	
Titulli i Projektit: Studim-Projektim: "Rruga për në Fshatin Fezaj dhe Rrugët e Brëndshme"	
Pozicioni i Projektit: Bashkia Tiranë, Njësia Administrative "Zall Bastar"	
Emërtimi i Vizatimit: Horografia e Rrugës	
Përshkrimi i Fazës: FAZA V-Projekt Zbatimi	
Shkalla: 1:1500	Numri i Fletës:
Viti: 2024	Nr.1
VULA:	

HOROGRAFIA E RRUGËS SHKALLA - 1 : 1500

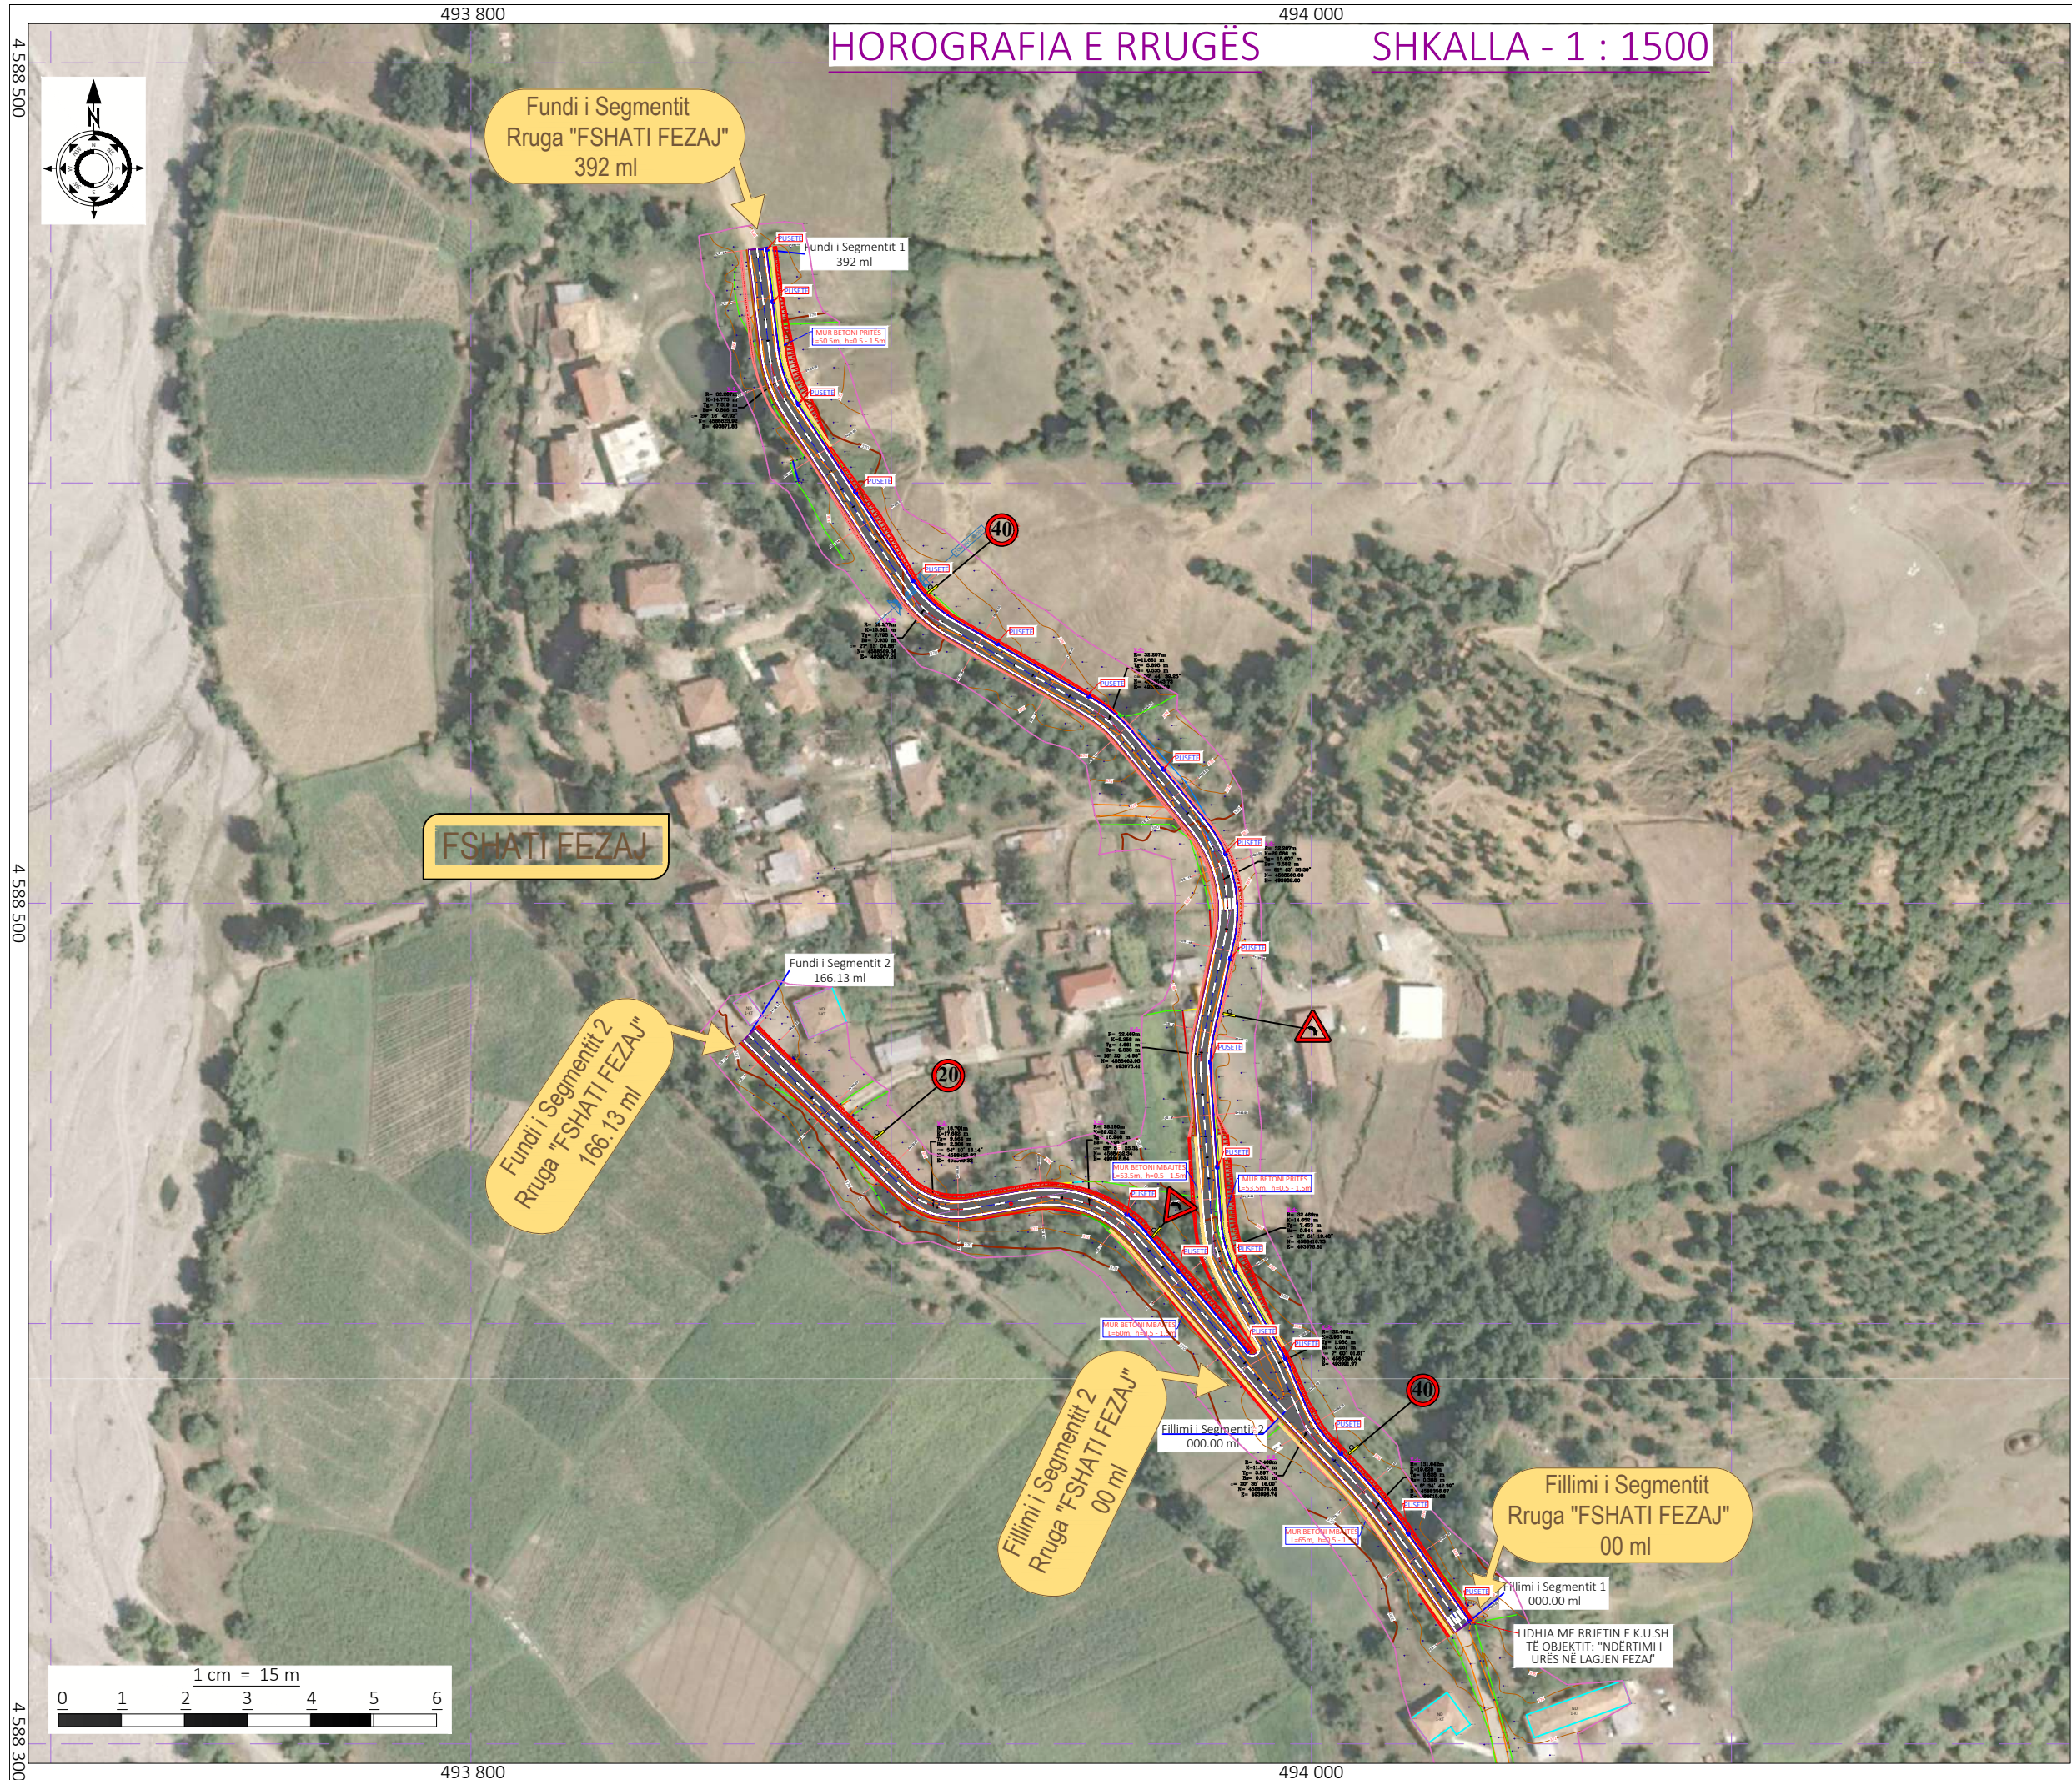

Shënime Teknike:

Porositës:
BASHKIA TIRANË



Projektues:

Shoqëria "ZENIT&CO" shpk
Adresa: Tiranë
Email: zenit06@live.com
Shoqëria "FTA Studio" shpk
Adresa: Tiranë
Email: ftastudio@yahoo.com



Titulli i Kontratës:
Studim-Projektim: "Rehabilitimi Infrastrukturës rrugore në Njësine Administrative Dajt + Shëngjergj + Zall Bastar"

Titulli i Projektit:
Studim-Projektim: "Rruga për në Fshatin Fezaj dhe Rrugët e Brëndshme"

Pozicioni i Projektit:
Bashkia Tiranë, Njësia Administrative "Zall Bastar"


Emërtimi i Vizatimit:
Horografia e Rrugës

Përshkrimi i Fazës:
FAZA V-Projekt Zbatimi

Shkalla: 1:1500 Numri i Fletës:

Viti: 2024 **Nr.2**

VULA:

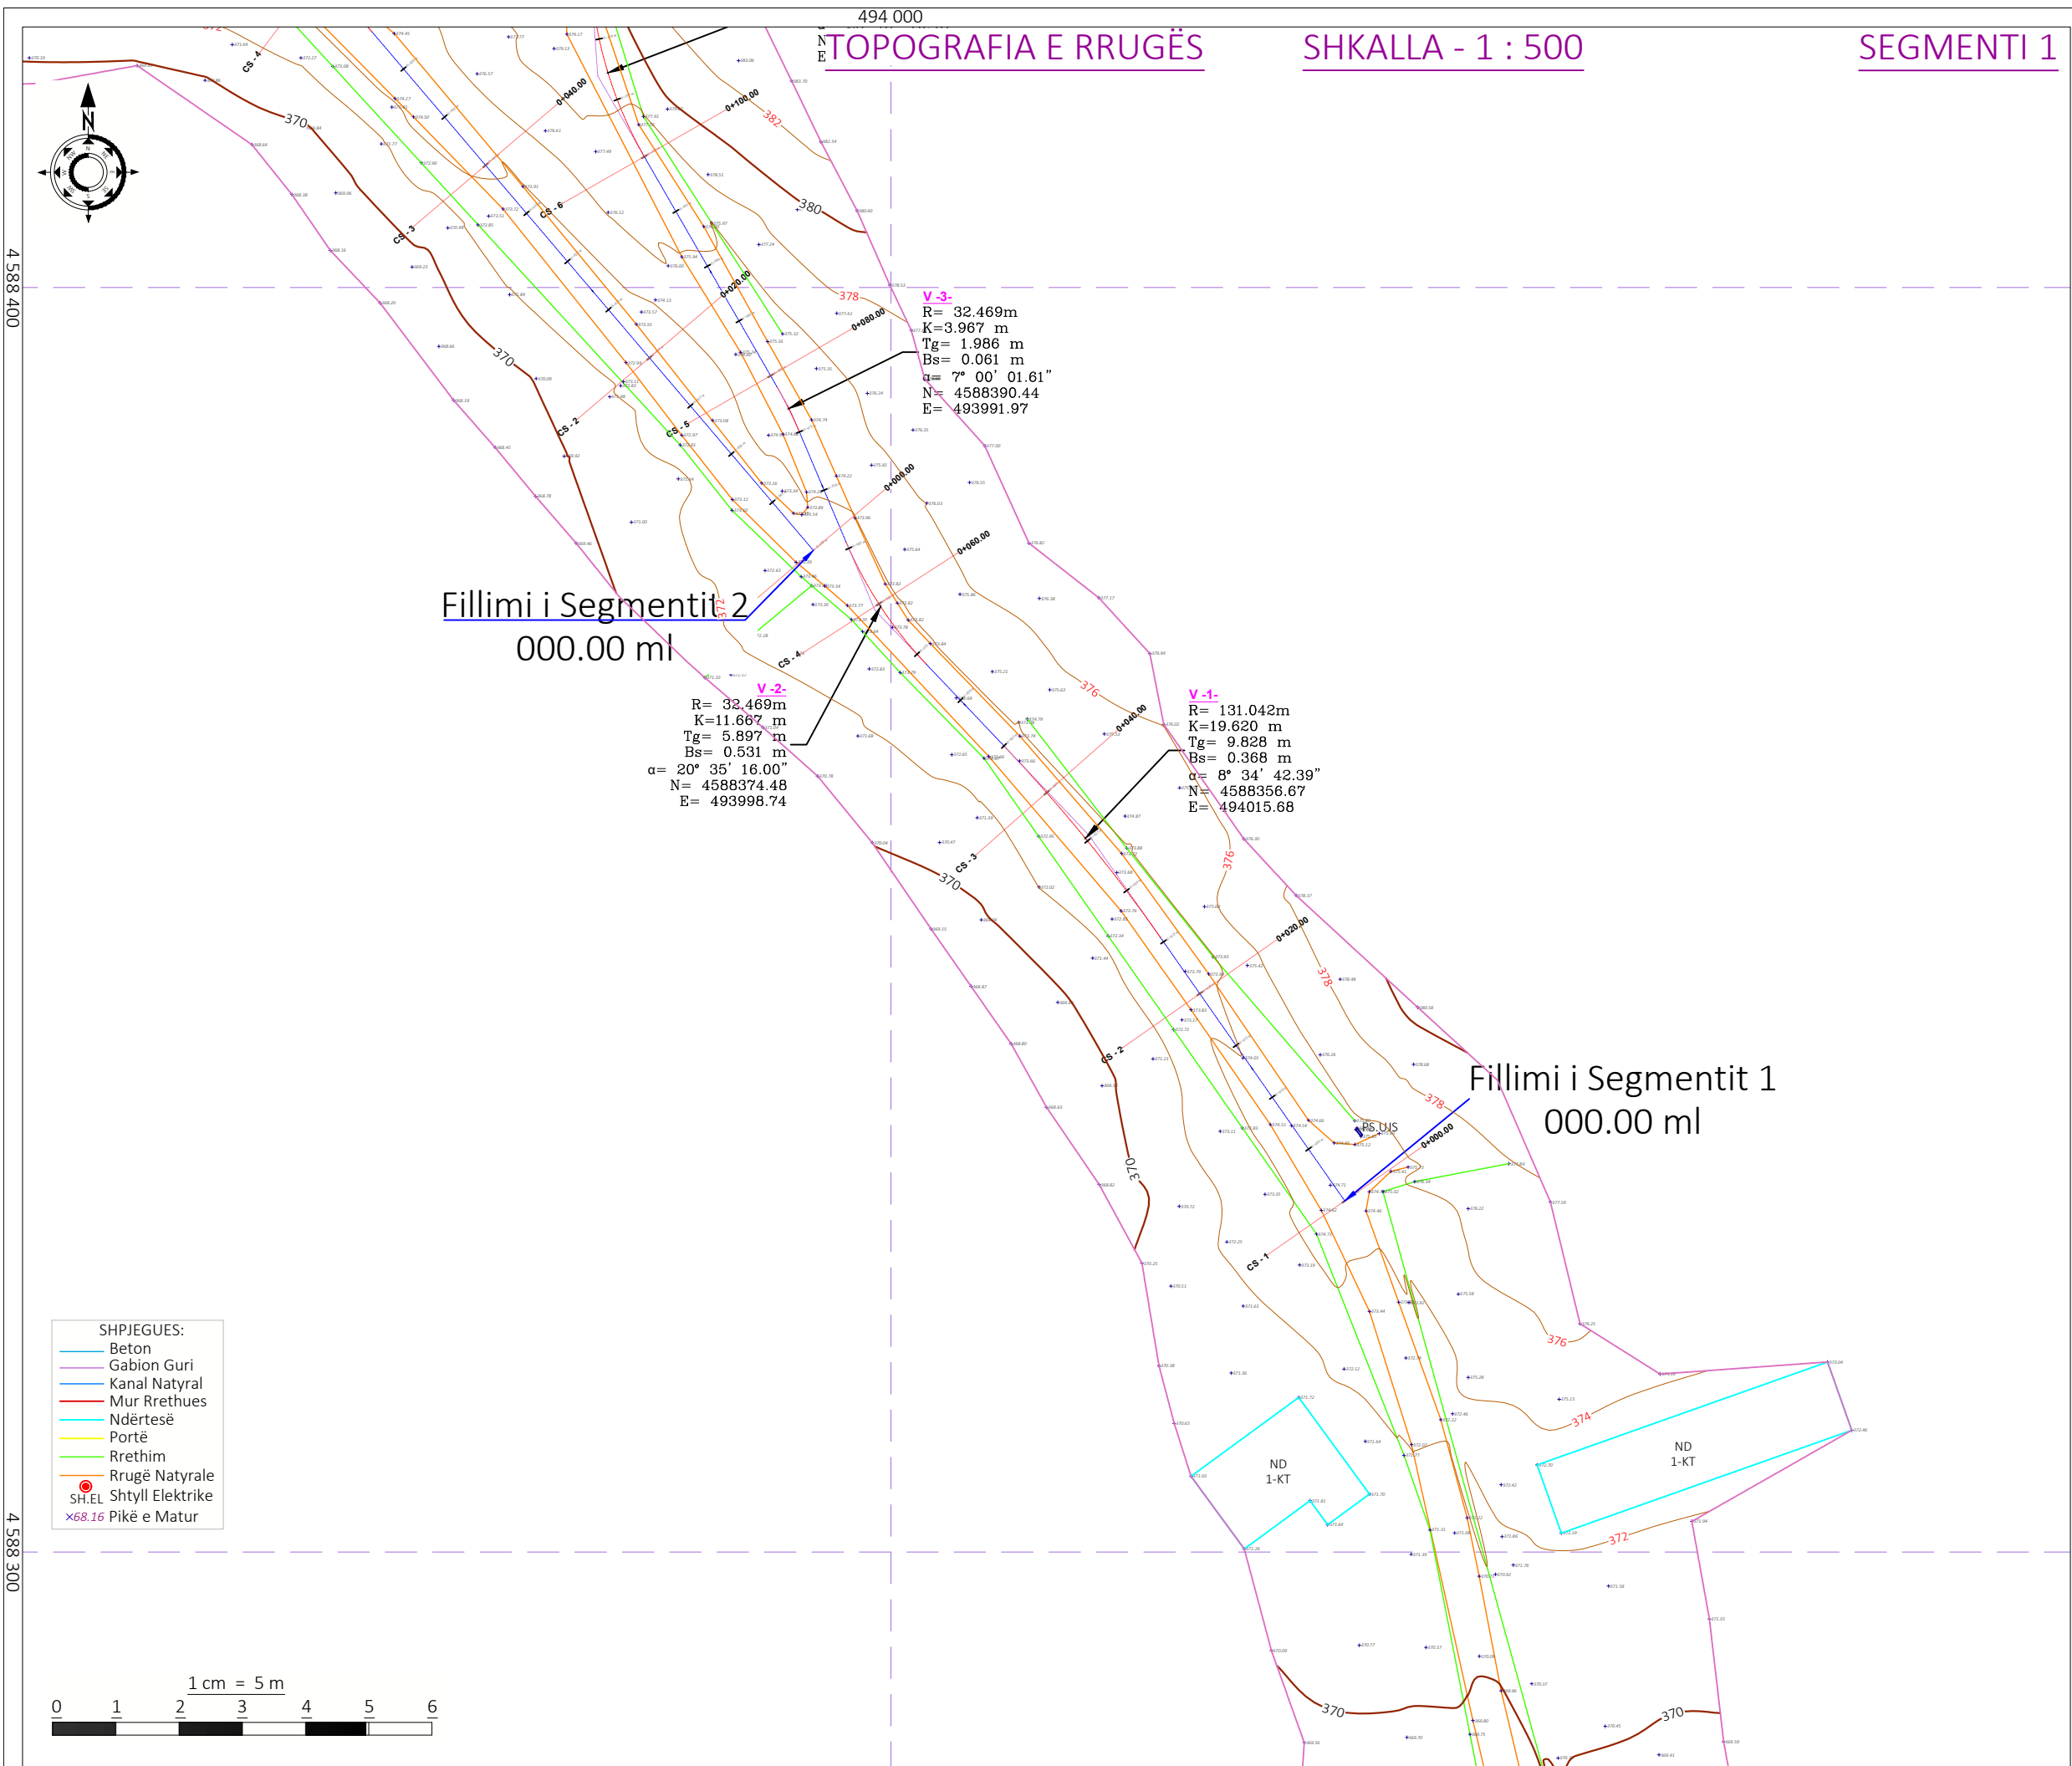

Shënime Teknike:	
Porositës: BASHKIA TIRANË	
 BASHKIA TIRANË	
Projektues:	
Shoqëria "ZENIT&CO" shpk Adresa: Tiranë Email: zenit06@live.com Shoqëria "FTA Studio" shpk Adresa: Tiranë Email: ftastudio@yahoo.com	
	
Titulli i Kontratës:	
Studim-Projektim: "Rehabilitimi Infrastrukturës rrugore në Njësinë Administrative Dajt + Shëngjergj + Zall Bastar"	
Titulli i Projektit:	
Studim-Projektim: "Rruga për në Fshatin Fezaj dhe Rrugët e Brëndshme"	
Pozicioni i Projektit:	
Bashkia Tiranë, Njësia Administrative "Zall Bastar"	
Emërtimi i Vizatimit:	
Topografia e Rrugës	
Përshkrimi i Fazës:	
FAZA V-Projekt Zbatimi	
Shkalla: 1:500	Numri i Fletës:
Viti: 2024	Nr.3
VULA:	


493 900

494 000

TOPOGRAFIA E RRUGËS


SHKALLA - 1 : 500

SEGMENTI 1

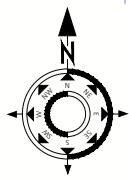

4 588 500

4 588 500

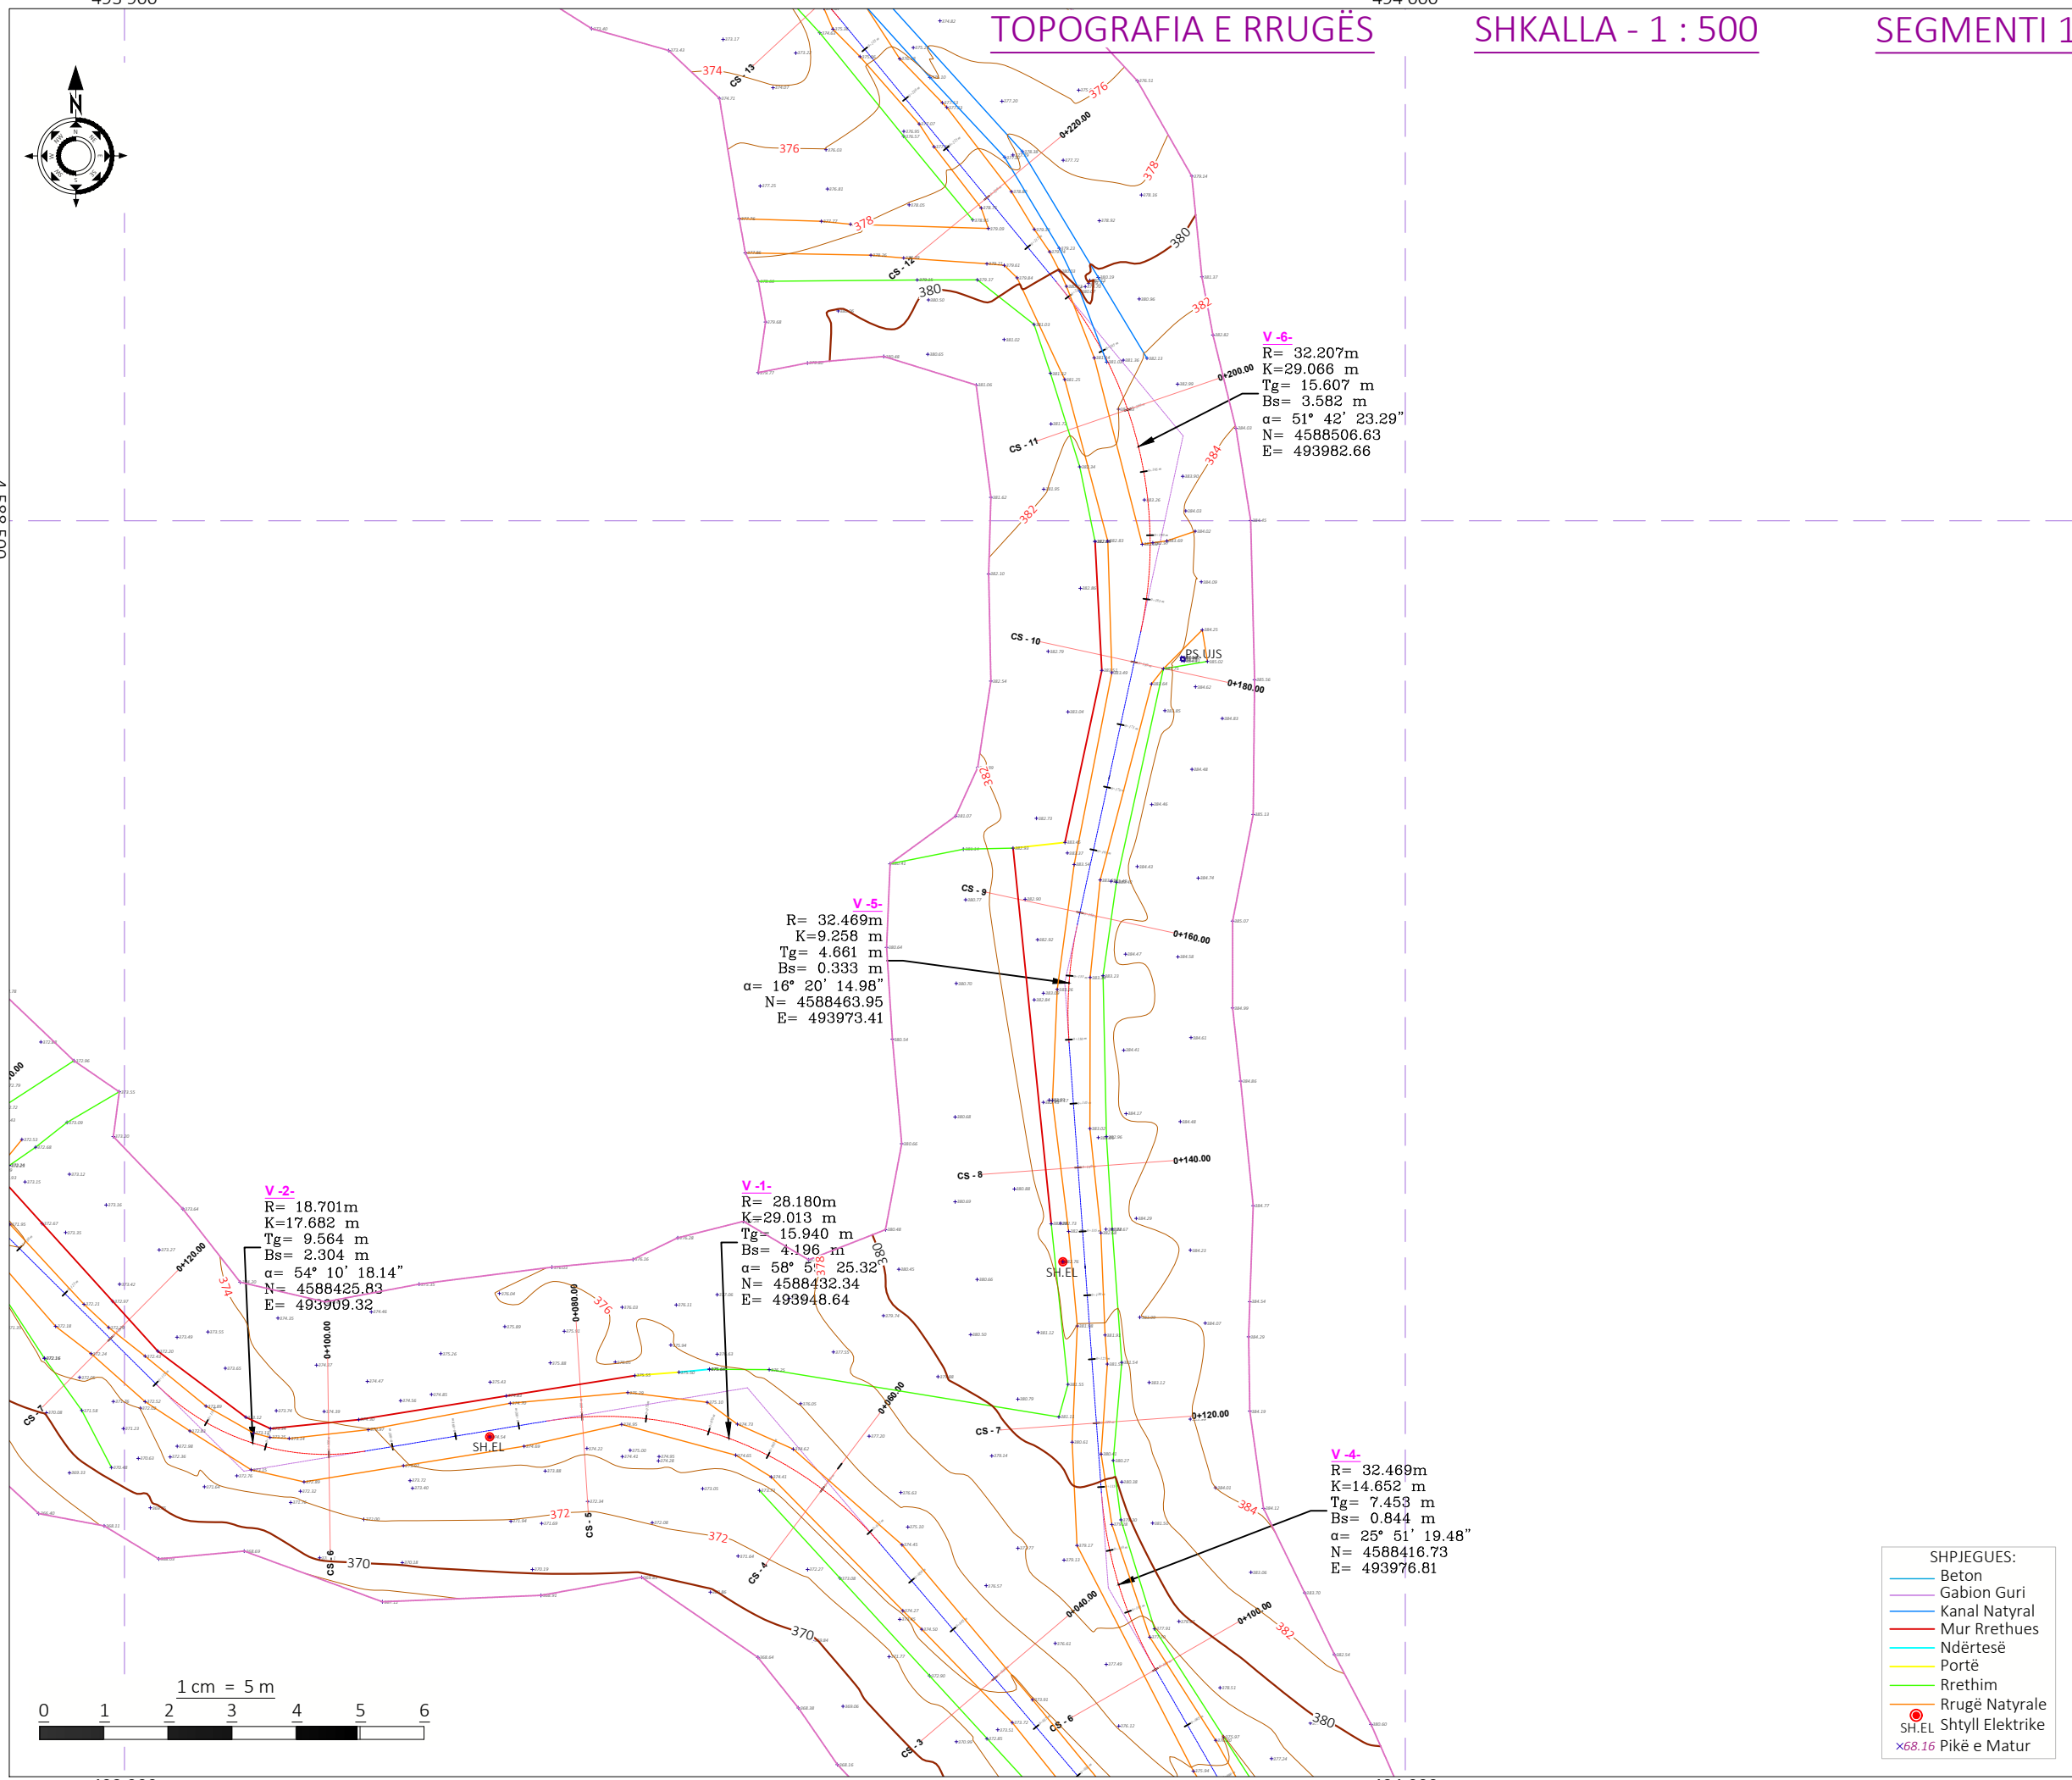

V-6-
 R= 32.207m
 K=29.066 m
 Tg= 15.607 m
 Bs= 3.582 m
 $\alpha = 51^\circ 42' 23.29''$
 N= 4588506.63
 E= 493982.66


V-5-
 R= 32.469m
 K=9.258 m
 Tg= 4.661 m
 Bs= 0.333 m
 $\alpha = 16^\circ 20' 14.98''$
 N= 4588463.95
 E= 493973.41

V-2-
 R= 18.701m
 K=17.682 m
 Tg= 9.564 m
 Bs= 2.304 m
 $\alpha = 54^\circ 10' 18.14''$
 N= 4588425.83
 E= 493909.32

V-1-
 R= 28.180m
 K=29.013 m
 Tg= 15.940 m
 Bs= 4.196 m
 $\alpha = 58^\circ 5' 25.32''$
 N= 4588432.34
 E= 493948.64

V-4-
 R= 32.469m
 K=14.652 m
 Tg= 7.453 m
 Bs= 0.844 m
 $\alpha = 25^\circ 51' 19.48''$
 N= 4588416.73
 E= 493976.81

- SHPJEGUES:**
- Beton
 - Gabion Guri
 - Kanal Natyral
 - Mur Rrethues
 - Ndërtesë
 - Portë
 - Rrethim
 - Rrugë Natyrale
 - SH.EL Shtyll Elektrike
 - x 68.16 Pikë e Matur

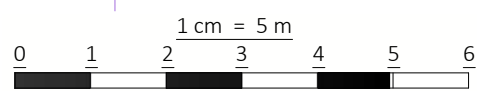

493 900

494 000

Shënime Teknike:

Porositës:
BASHKIA TIRANË



Projektues:

Shoqëria "ZENIT&CO" shpk
 Adresa: Tiranë
 Email: zenit06@live.com
Shoqëria "FTA Studio" shpk
 Adresa: Tiranë
 Email: ftastudio@yahoo.com



Titulli i Kontratës:
**Studim-Projektim: "Rehabilitimi
 Infrastrukturës rrugore në
 Njësinë Administrative Dajt +
 Shëngjergj + Zall Bastar"**

Titulli i Projektit:
**Studim-Projektim: "Rruga për në
 Fshatin Fezaj dhe Rrugët e
 Brëndshme"**

Pozicioni i Projektit:
**Bashkia Tiranë, Njësia
 Administrative "Zall Bastar"**

Emërtimi i Vizatimit:
Topografia e Rrugës

Përshkrimi i Fazës:
FAZA V-Projekt Zbatimi



Shkalla: 1:500 Numri i Fletës:

Viti: 2024 **Nr.4**


VULA:

493 900
TOPOGRAFIA E RRUGËS SHKALLA - 1 : 500

SEGMENTI 1

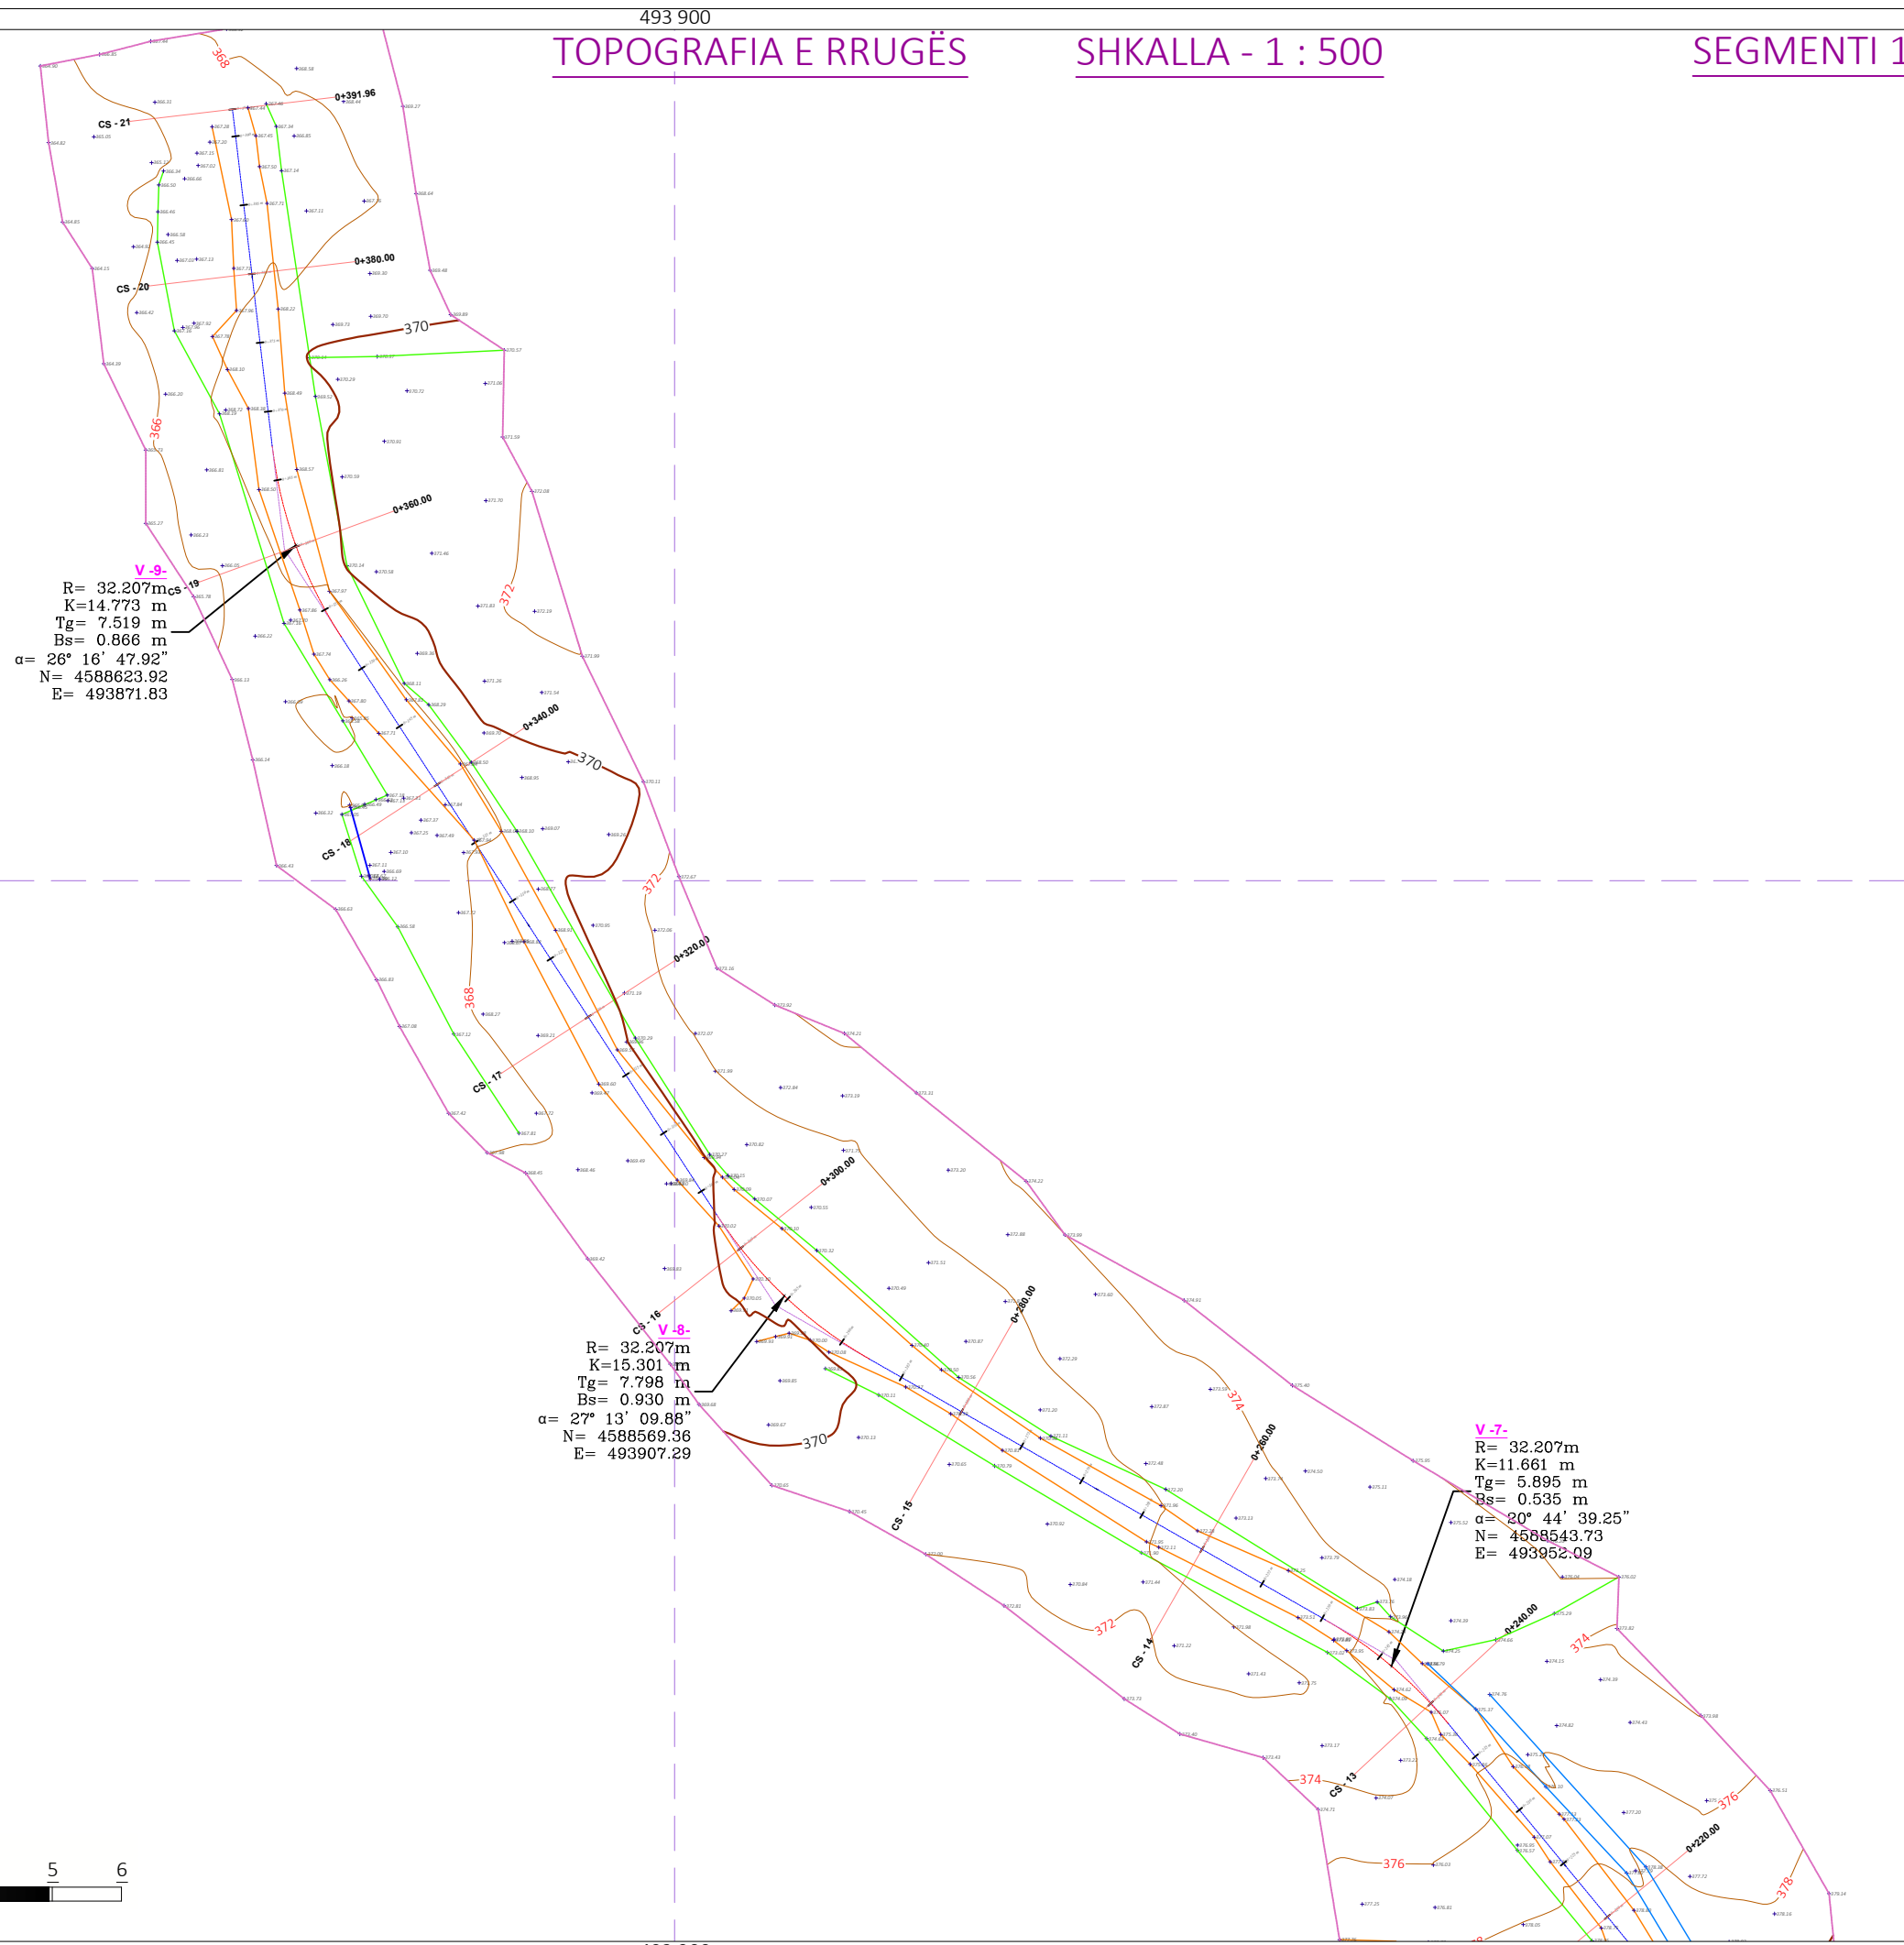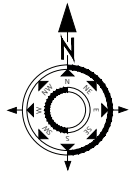

- SHPJEGUES:**
- Beton
 - Gabion Guri
 - Kanal Natyral
 - Mur Rrethues
 - Ndërtesë
 - Portë
 - Rrethim
 - Rrugë Natyrale
 - SH.EL Shtyll Elektrike
 - x 68.16 Pikë e Matur

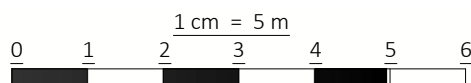

493 900

Shënime Teknike:

Porositës:
BASHKIA TIRANË



Projektues:

Shoqëria "ZENIT&CO" shpk
 Adresa: Tiranë
 Email: zenit06@live.com
Shoqëria "FTA Studio" shpk
 Adresa: Tiranë
 Email: ftastudio@yahoo.com



Titulli i Kontratës:
Studim-Projektim: "Rehabilitimi Infrastrukturës rrugore në Njësinë Administrative Dajt + Shëngjergj + Zall Bastar"

Titulli i Projektit:
Studim-Projektim: "Rruga për në Fshatin Fezaj dhe Rrugët e Brëndshme"

Pozicioni i Projektit:
Bashkia Tiranë, Njësia Administrative "Zall Bastar"

Emërtimi i Vizatimit:
Topografia e Rrugës

Përshkrimi i Fazës:
FAZA V-Projekt Zbatimi

Shkalla: 1:500

Numri i Fletës:

Viti: 2024


Nr.5

VULA:


TOPOGRAFIA E RRUGËS

SHKALLA - 1 : 500

SEGMENTI 2

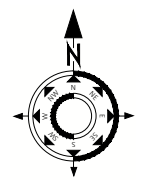

Fundi i Segmentit 2
166.13 ml

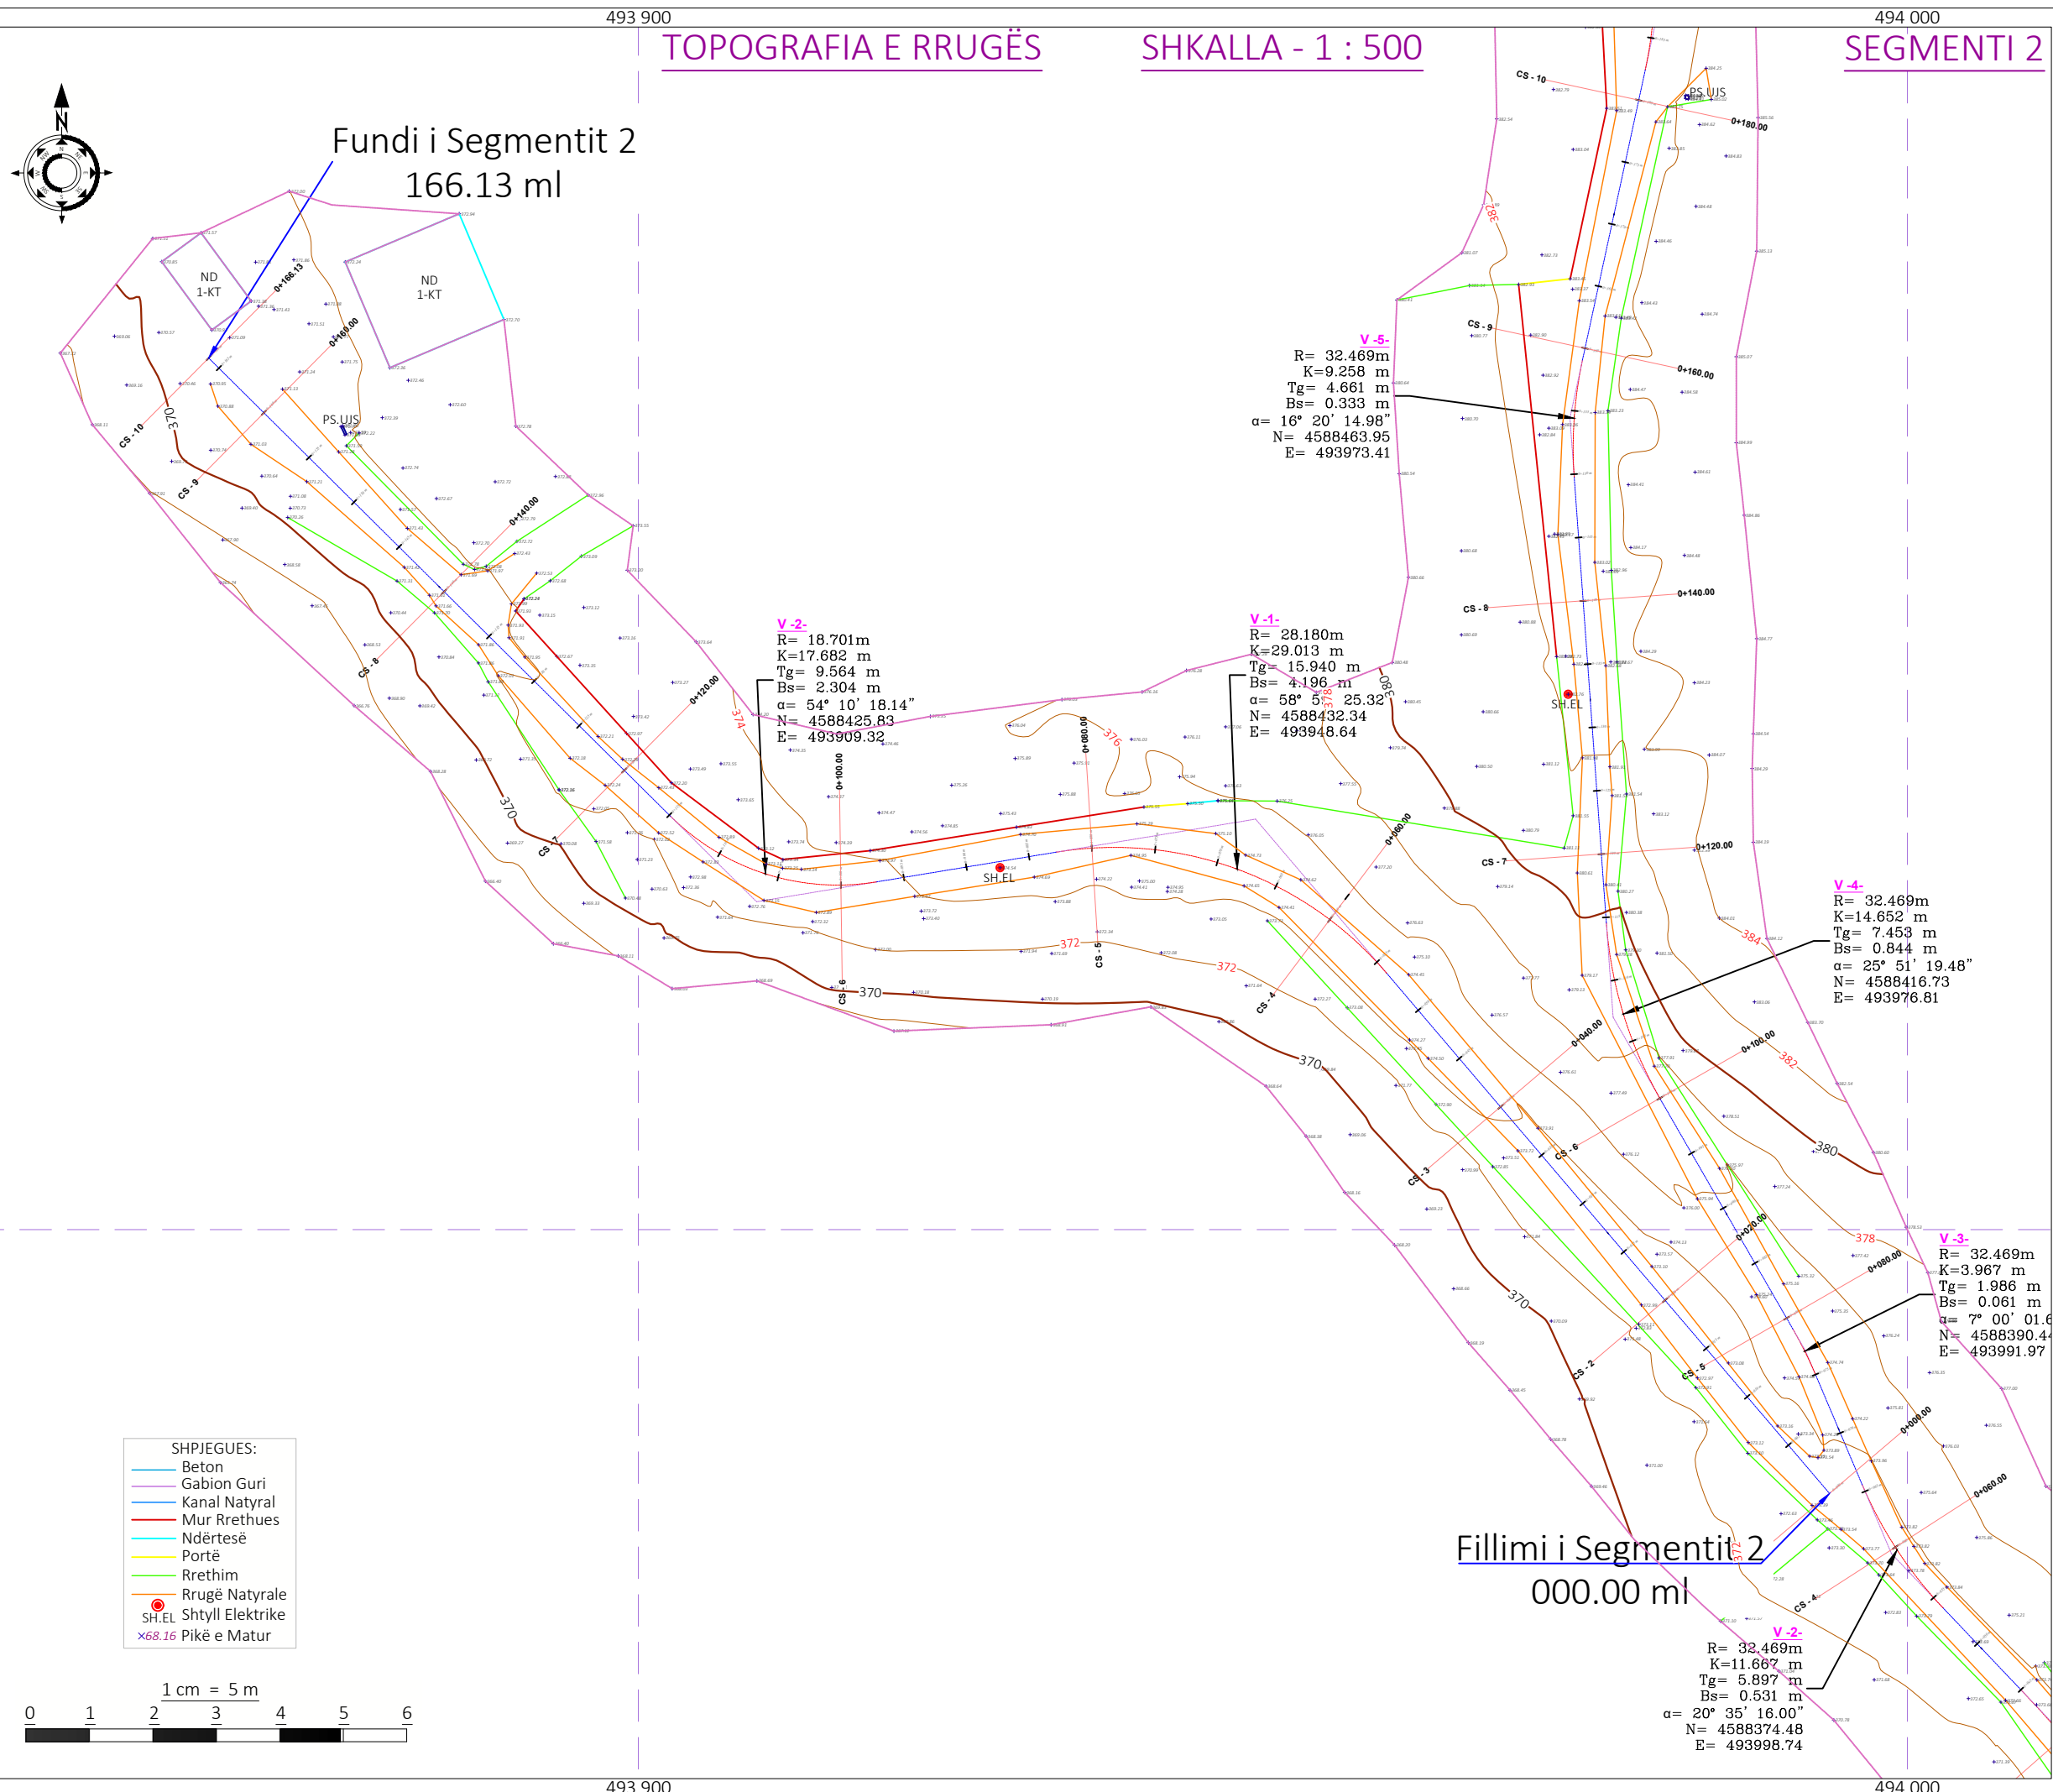

V-5-
R= 32.469m
K=9.258 m
Tg= 4.661 m
Bs= 0.333 m
 $\alpha = 16^\circ 20' 14.98''$
N= 4588463.95
E= 493973.41

V-2-
R= 18.701m
K=17.682 m
Tg= 9.564 m
Bs= 2.304 m
 $\alpha = 54^\circ 10' 18.14''$
N= 4588425.83
E= 493909.32

V-1-
R= 28.180m
K=29.013 m
Tg= 15.940 m
Bs= 4.196 m
 $\alpha = 58^\circ 5' 25.32''$
N= 4588432.34
E= 493948.64


V-4-
R= 32.469m
K=14.652 m
Tg= 7.453 m
Bs= 0.844 m
 $\alpha = 25^\circ 51' 19.48''$
N= 4588416.73
E= 493976.81

V-3-
R= 32.469m
K=3.967 m
Tg= 1.986 m
Bs= 0.061 m
 $\alpha = 7^\circ 00' 01.6''$
N= 4588390.4
E= 493991.97

V-2-
R= 32.469m
K=11.667 m
Tg= 5.897 m
Bs= 0.531 m
 $\alpha = 20^\circ 35' 16.00''$
N= 4588374.48
E= 493998.74

Fillimi i Segmentit 2
000.00 ml

- SHPJEGUES:
- Beton
 - Gabion Guri
 - Kanal Natyral
 - Mur Rrethues
 - Ndërtesë
 - Portë
 - Rrethim
 - Rrugë Natyrale
 - SH.EL Shtyll Elektrike
 - x 68.16 Pikë e Matur

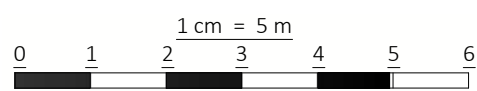

Shënime Teknike:

Porositës:
BASHKIA TIRANË



Projektues:

Shoqëria "ZENIT&CO" shpk
Adresa: Tiranë
Email: zenit06@live.com
Shoqëria "FTA Studio" shpk
Adresa: Tiranë
Email: ftastudio@yahoo.com



Titulli i Kontratës:
**Studim-Projektim: "Rehabilitimi
Infrastrukturës rrugore në
Njësinë Administrative Dajt +
Shëngjergj + Zall Bastar"**

Titulli i Projektit:
**Studim-Projektim: "Rruga për në
Fshatin Fezaj dhe Rrugët e
Brëndshme"**

Pozicioni i Projektit:
**Bashkia Tiranë, Njësia
Administrative "Zall Bastar"**

Emërtimi i Vizatimit:
Topografia e Rrugës

Përshkrimi i Fazës:
FAZA V-Projekt Zbatimi

Shkalla: 1:500 Numri i Fletës:

Viti: 2024 **Nr.6**

VULA:

PLANIMETRIA E RRUGËS

SHKALLA - 1 : 500

SEGMENTI 1

Shënime Teknike:

Porositës:
BASHKIA TIRANË



Projektues:

Shoqëria "ZENIT&CO" shpk
Adresa: Tiranë
Email: zenit06@live.com
Shoqëria "FTA Studio" shpk
Adresa: Tiranë
Email: ftastudio@yahoo.com



Titulli i Kontratës:
Studim-Projektim: "Rehabilitimi
Infrastrukturës rrugore në
Njësinë Administrative Dajt +
Shëngjergj + Zall Bastar"

Titulli i Projektit:
Studim-Projektim: "Rruga për në
Fshatin Fezaj dhe Rrugët e
Brëndshme"

Pozicioni i Projektit:
Bashkia Tiranë, Njësia
Administrative "Zall Bastar"


Emërtimi i Vizatimit:
Planimetria e Rrugës


Përshkrimi i Fazës:
FAZA V-Projekt Zbatimi

Shkalla: 1:500 Numri i Fletës:

Viti: 2024 **Nr.7**

VULA:

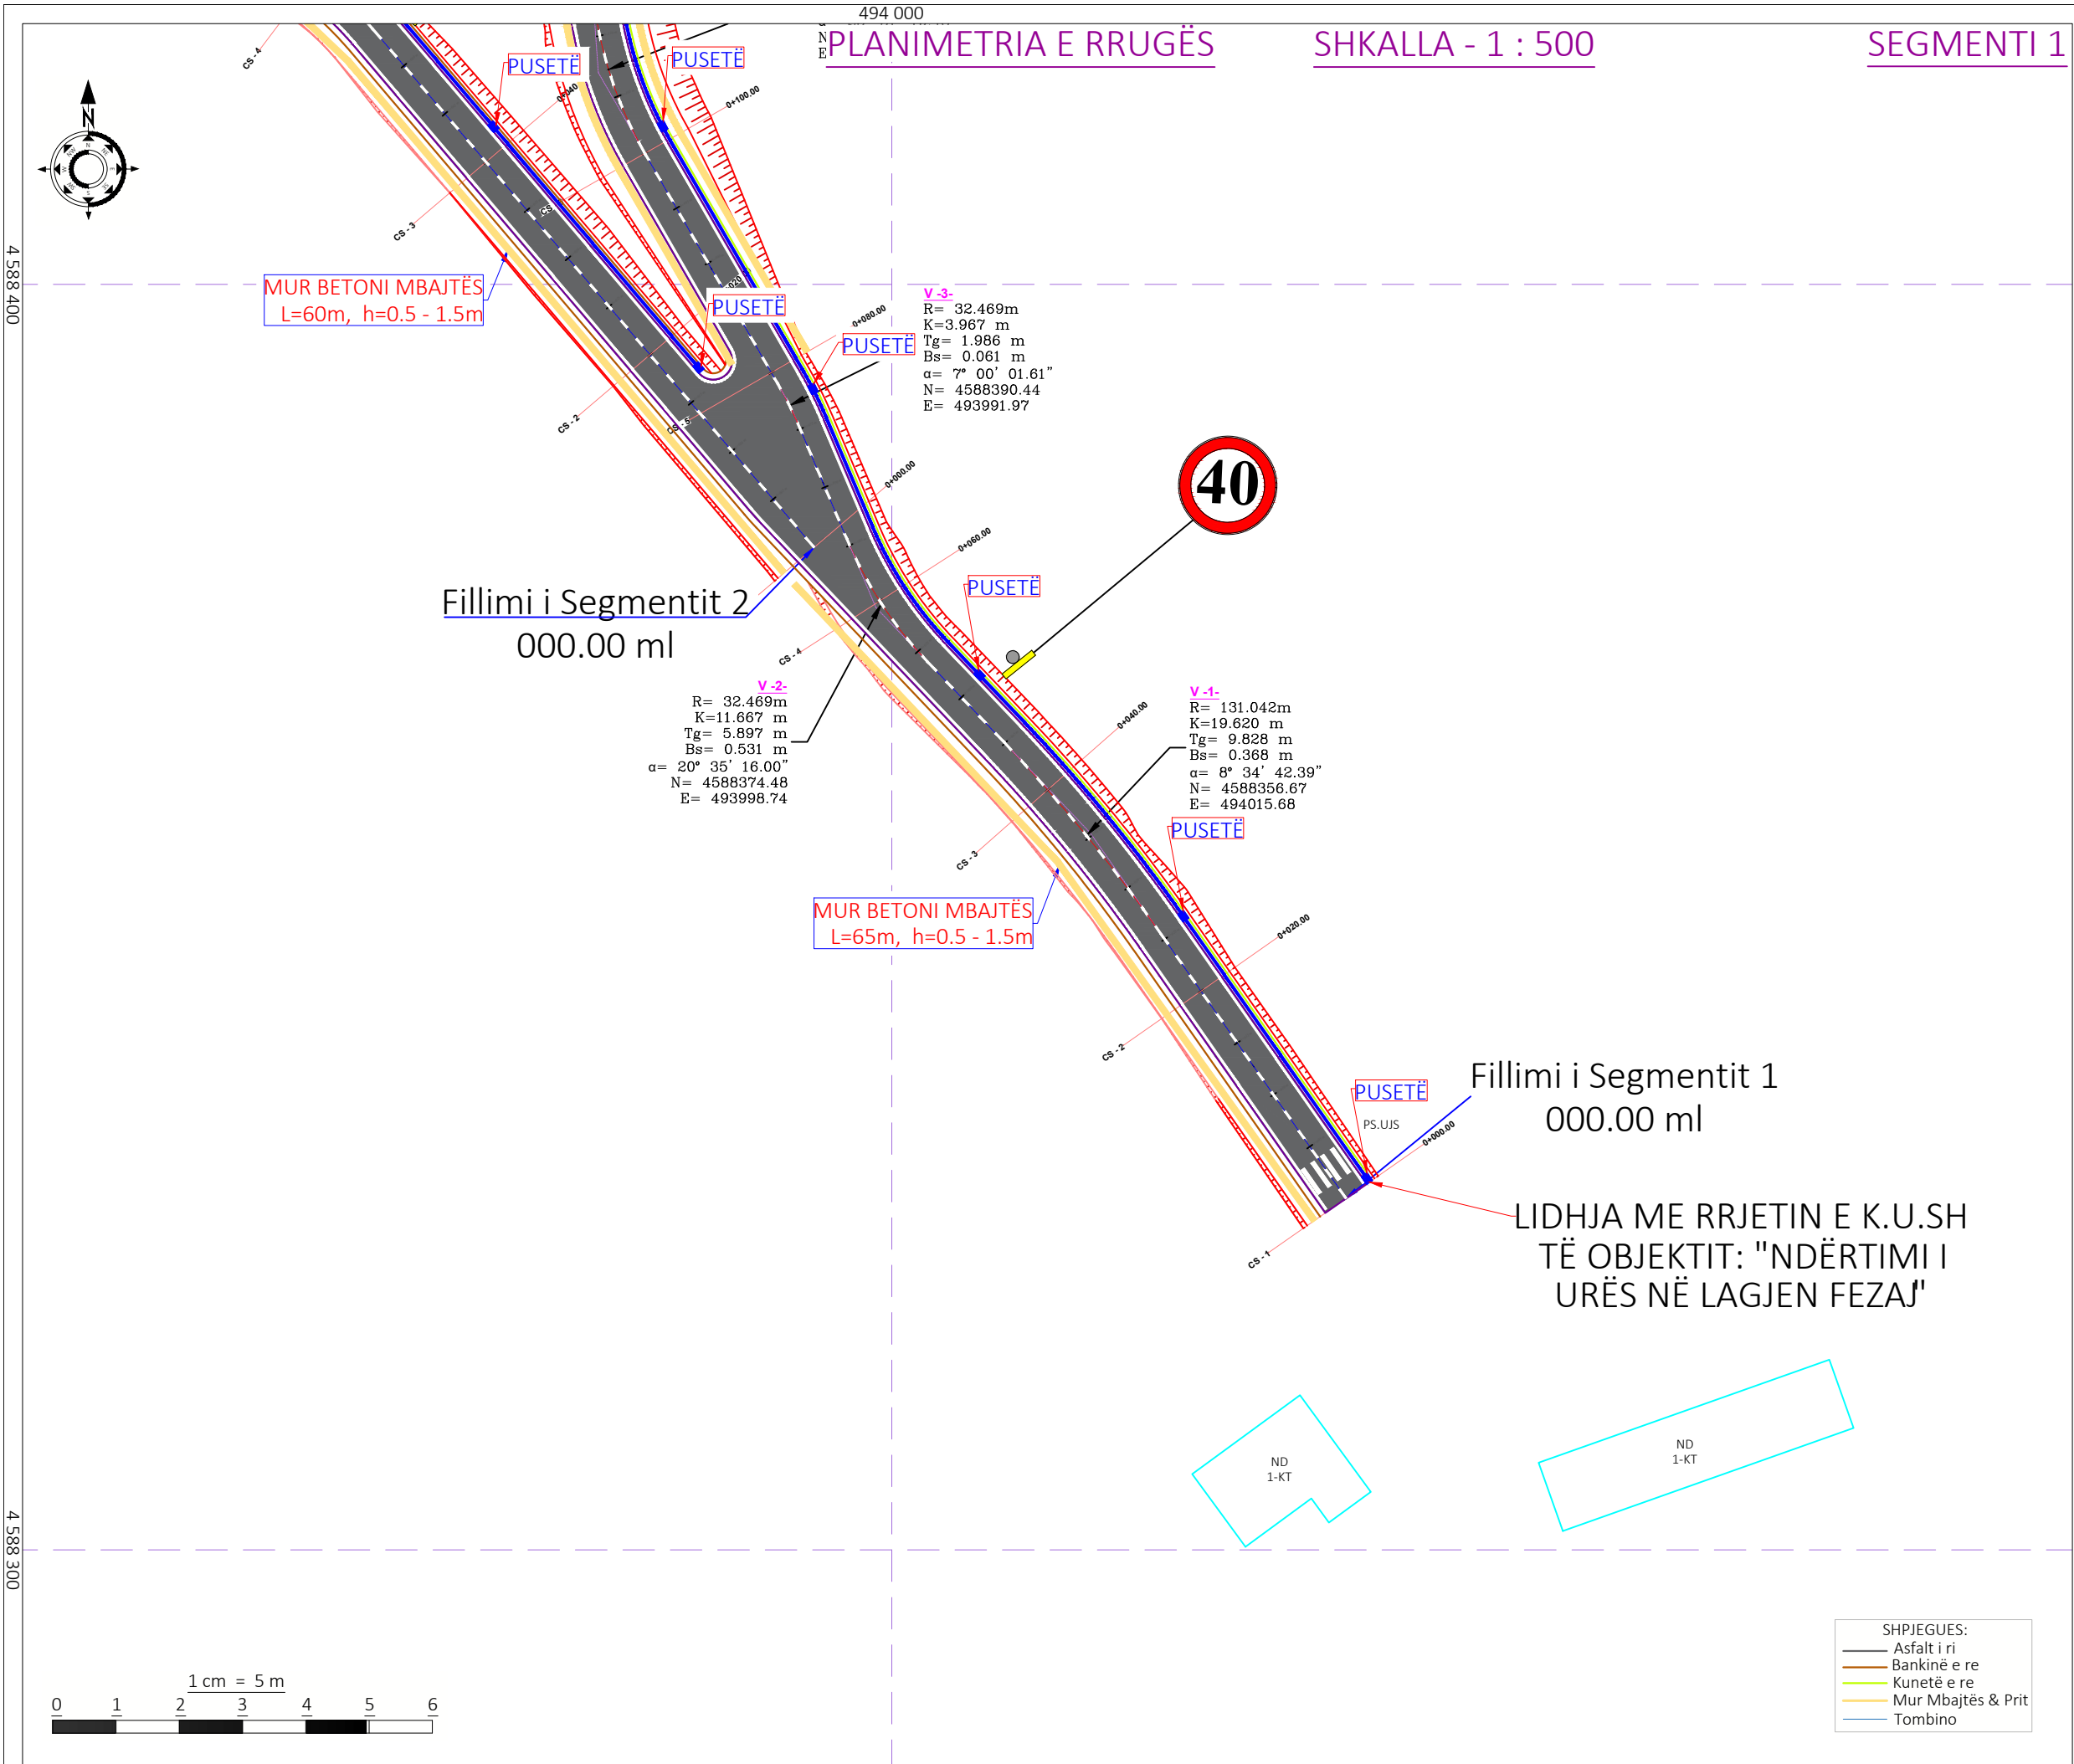

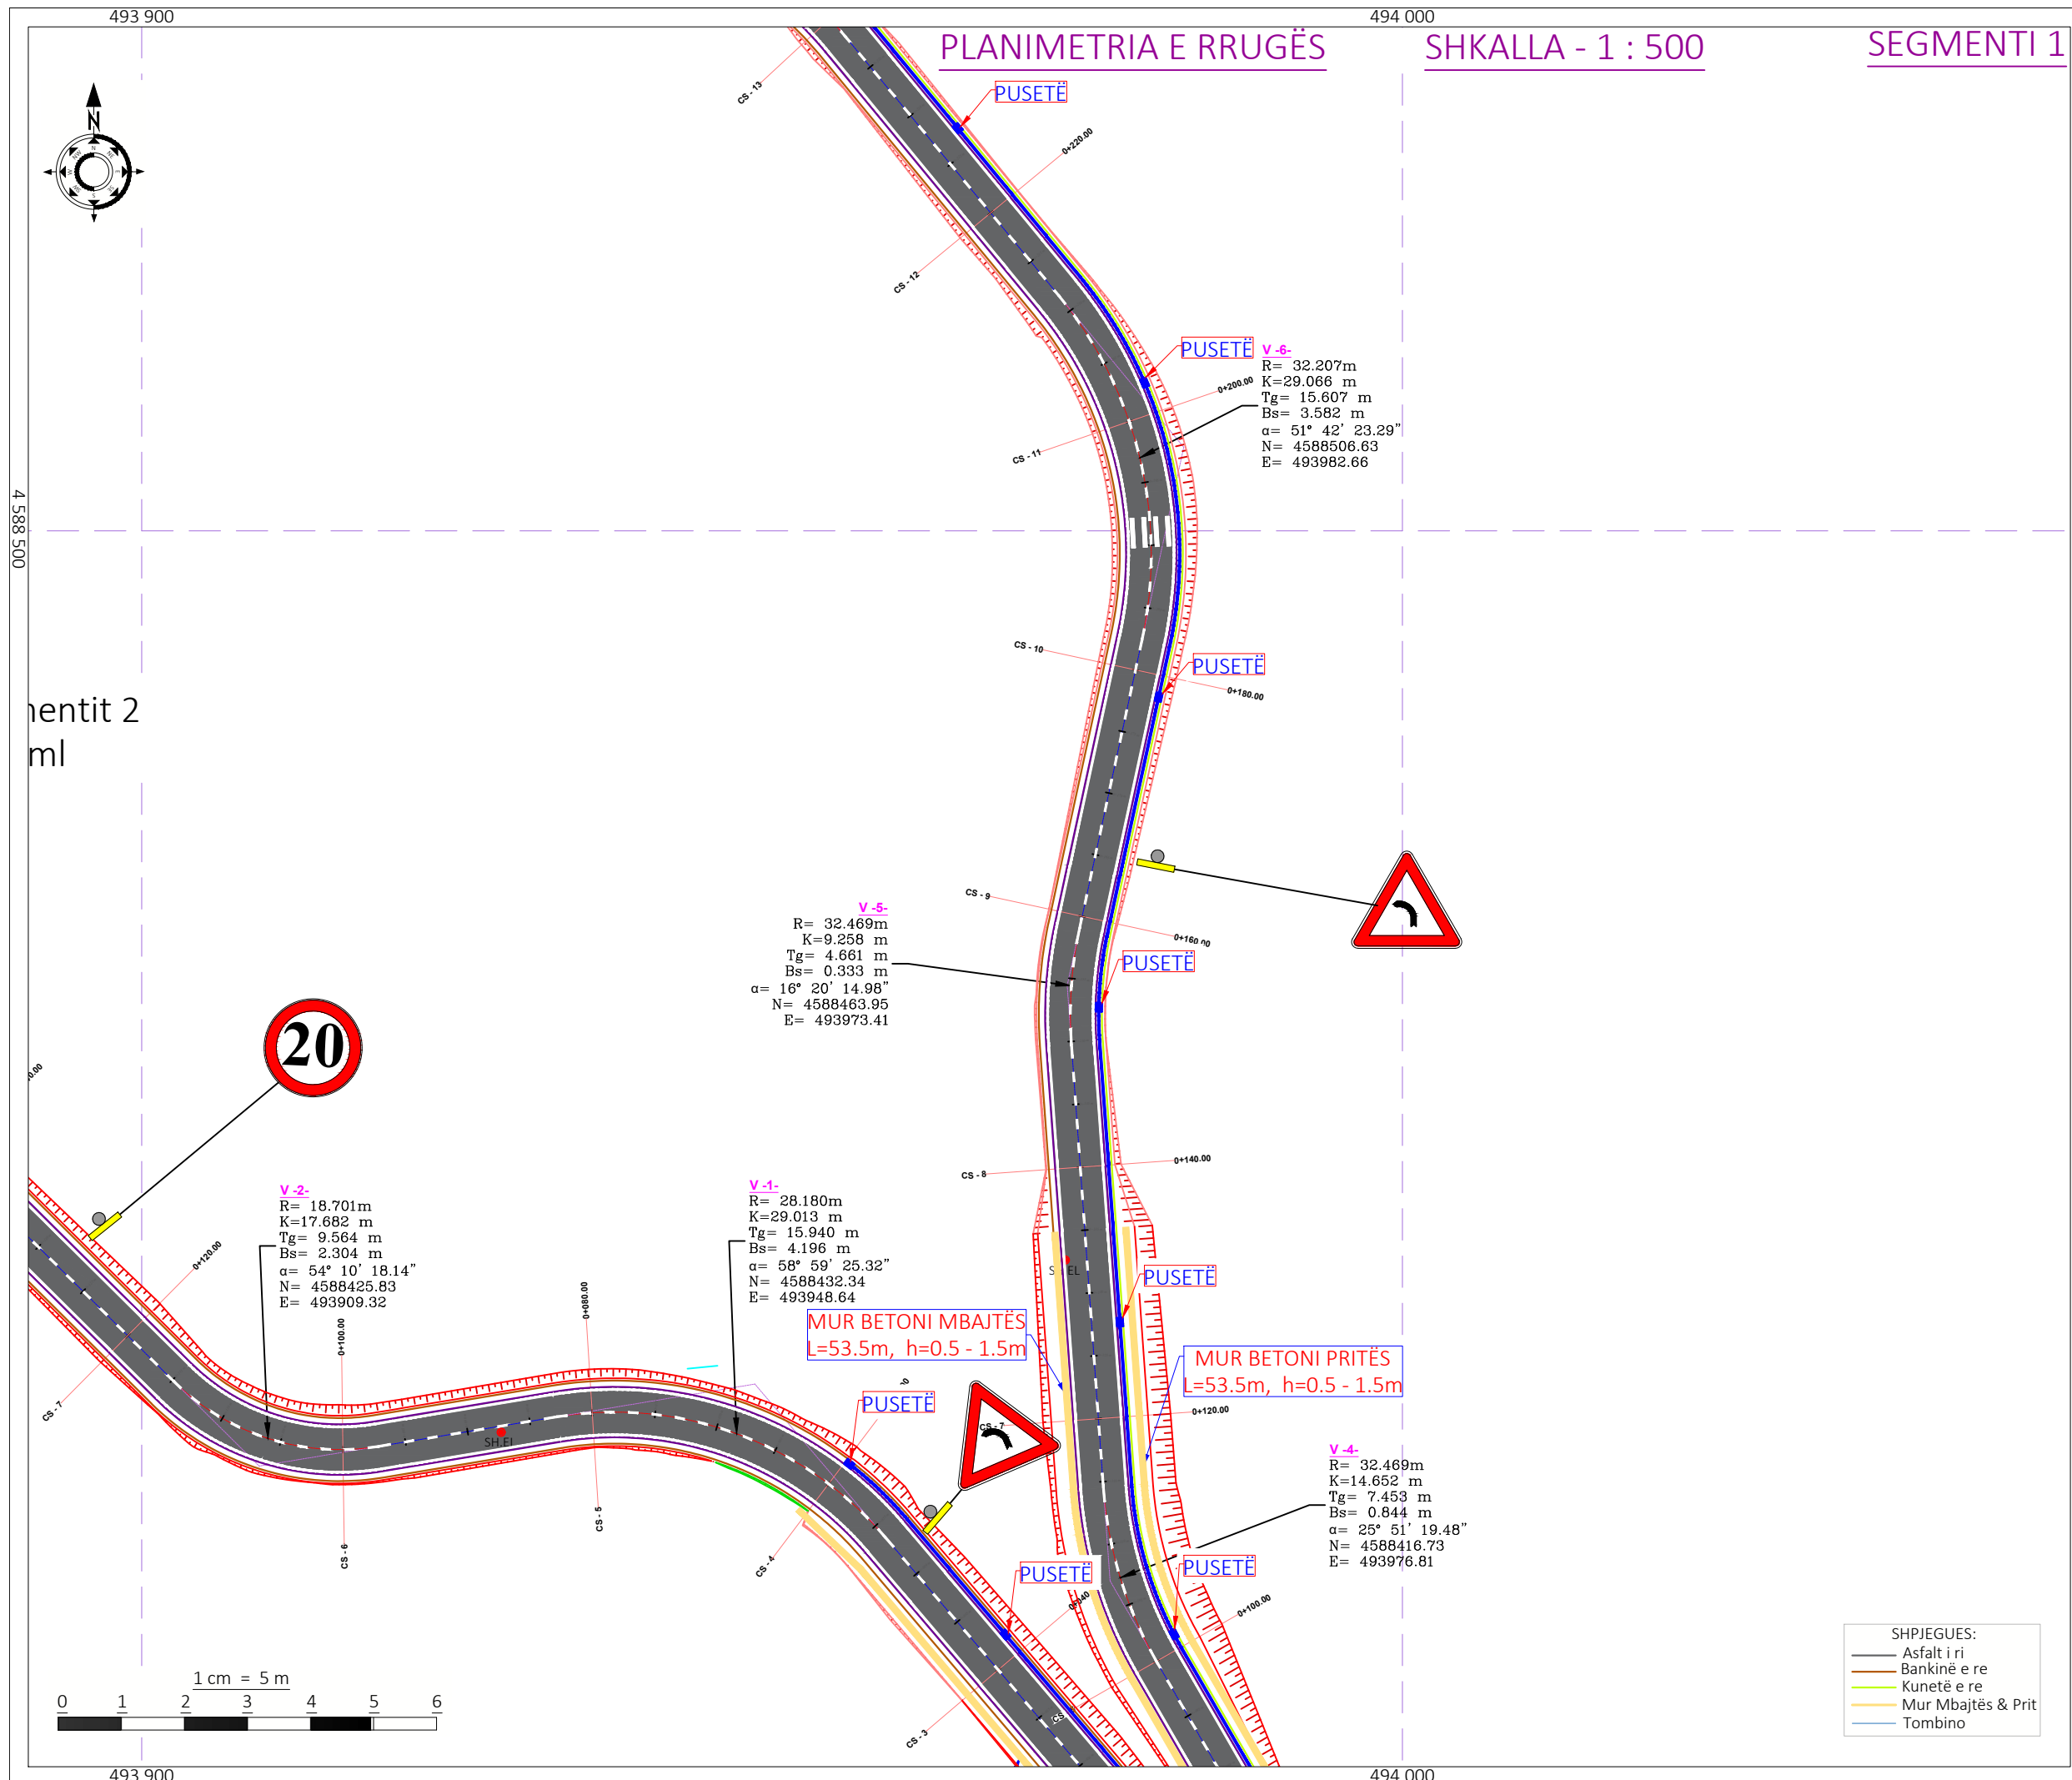

Shënime Teknike:

Porositës:
BASHKIA TIRANË



BASHKIA TIRANË

Projektues:

Shoqëria "ZENIT&CO" shpk
 Adresa: Tiranë
 Email: zenit06@live.com

Shoqëria "FTA Studio" shpk
 Adresa: Tiranë
 Email: ftastudio@yahoo.com



Titulli i Kontratës:
Studim-Projektim: "Rehabilitimi Infrastrukturës rrugore në Njësinë Administrative Dajt + Shëngjergj + Zall Bastar"

Titulli i Projektit:
Studim-Projektim: "Rruga për në Fshatin Fezaj dhe Rrugët e Brëndshme"

Pozicioni i Projektit:
Bashkia Tiranë, Njësia Administrative "Zall Bastar"

Emërtimi i Vizatimit:
Planimetria e Rrugës

Përshkrimi i Fazës:
FAZA V-Projekt Zbatimi

Shkalla: 1:500 Numri i Fletës:
Nr.8

Viti: 2024

VULA:

493 900

TOPOGRAFIA E RRUGËS

SHKALLA - 1 : 500

SEGMENTI 1

Shënime Teknike:

Porositës:
BASHKIA TIRANË



Projektues:

Shoqëria "ZENIT&CO" shpk
Adresa: Tiranë
Email: zenit06@live.com
Shoqëria "FTA Studio" shpk
Adresa: Tiranë
Email: ftastudio@yahoo.com



Titulli i Kontratës:

Studim-Projektim: "Rehabilitimi
Infrastrukturës rrugore në
Njësinë Administrative Dajt +
Shëngjergj + Zall Bastar"

Titulli i Projektit:

Studim-Projektim: "Rruga për në
Fshatin Fezaj dhe Rrugët e
Brëndshme"

Pozicioni i Projektit:

Bashkia Tiranë, Njësia
Administrative "Zall Bastar"

Emërtimi i Vizatimit:

Topografia e Rrugës

Përshkrimi i Fazës:

FAZA V-Projekt Zbatimi



Shkalla: 1:500

Numri i Fletës:

Viti: 2024

Nr.9

VULA:

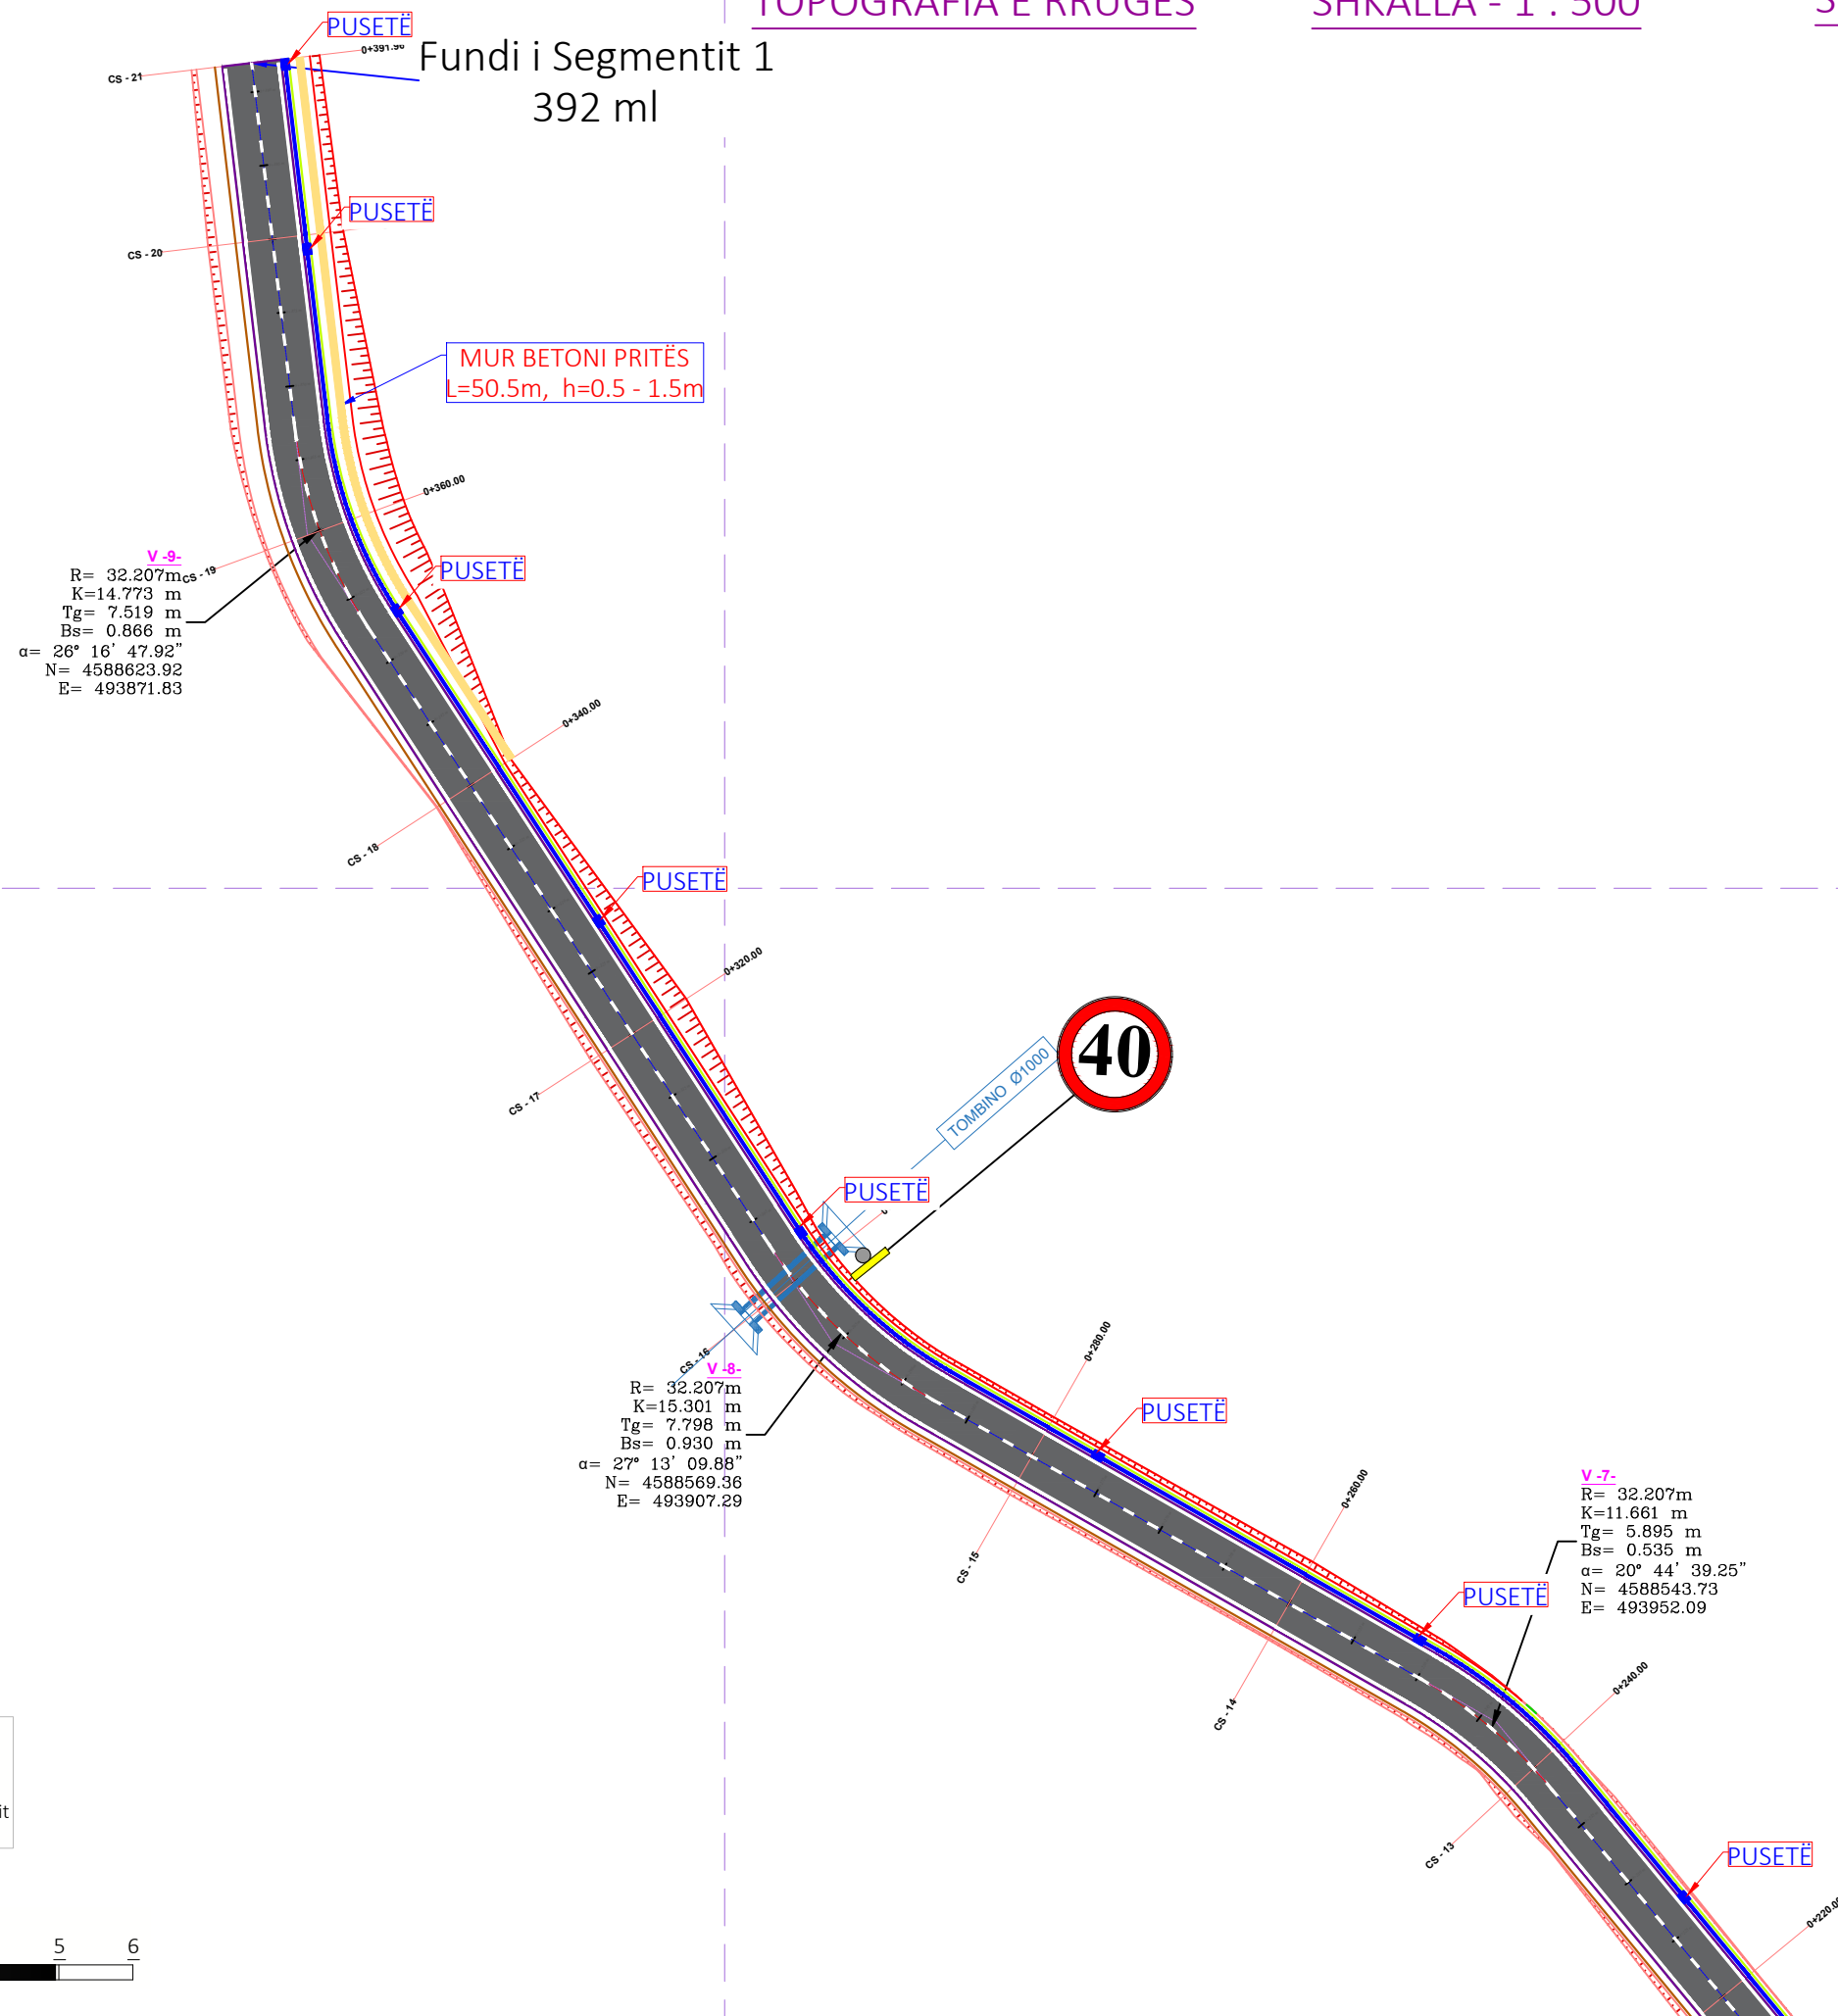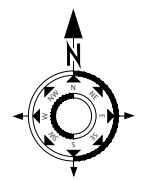

Fundi i Segmentit 1
392 ml

V-9-
R= 32.207m
K=14.773 m
Tg= 7.519 m
Bs= 0.866 m
 $\alpha = 26^\circ 16' 47.92''$
N= 4588623.92
E= 493871.83


MUR BETONI PRITËS
L=50.5m, h=0.5 - 1.5m

40

V-8-
R= 32.207m
K=15.301 m
Tg= 7.798 m
Bs= 0.930 m
 $\alpha = 27^\circ 13' 09.88''$
N= 4588569.36
E= 493907.29

V-7-
R= 32.207m
K=11.661 m
Tg= 5.895 m
Bs= 0.535 m
 $\alpha = 20^\circ 44' 39.25''$
N= 4588543.73
E= 493952.09

- SHPJEGUES:
- Asfalt i ri
- Bankinë e re
- Kunetë e re
- Mur Mbajtës & Prit
- Tombino

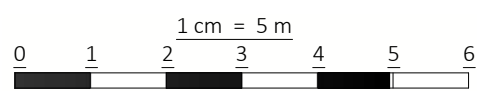

493 900


4 588 600

4 588 600

TOPOGRAFIA E RRUGËS

SHKALLA - 1 : 500

SEGMENTI 2

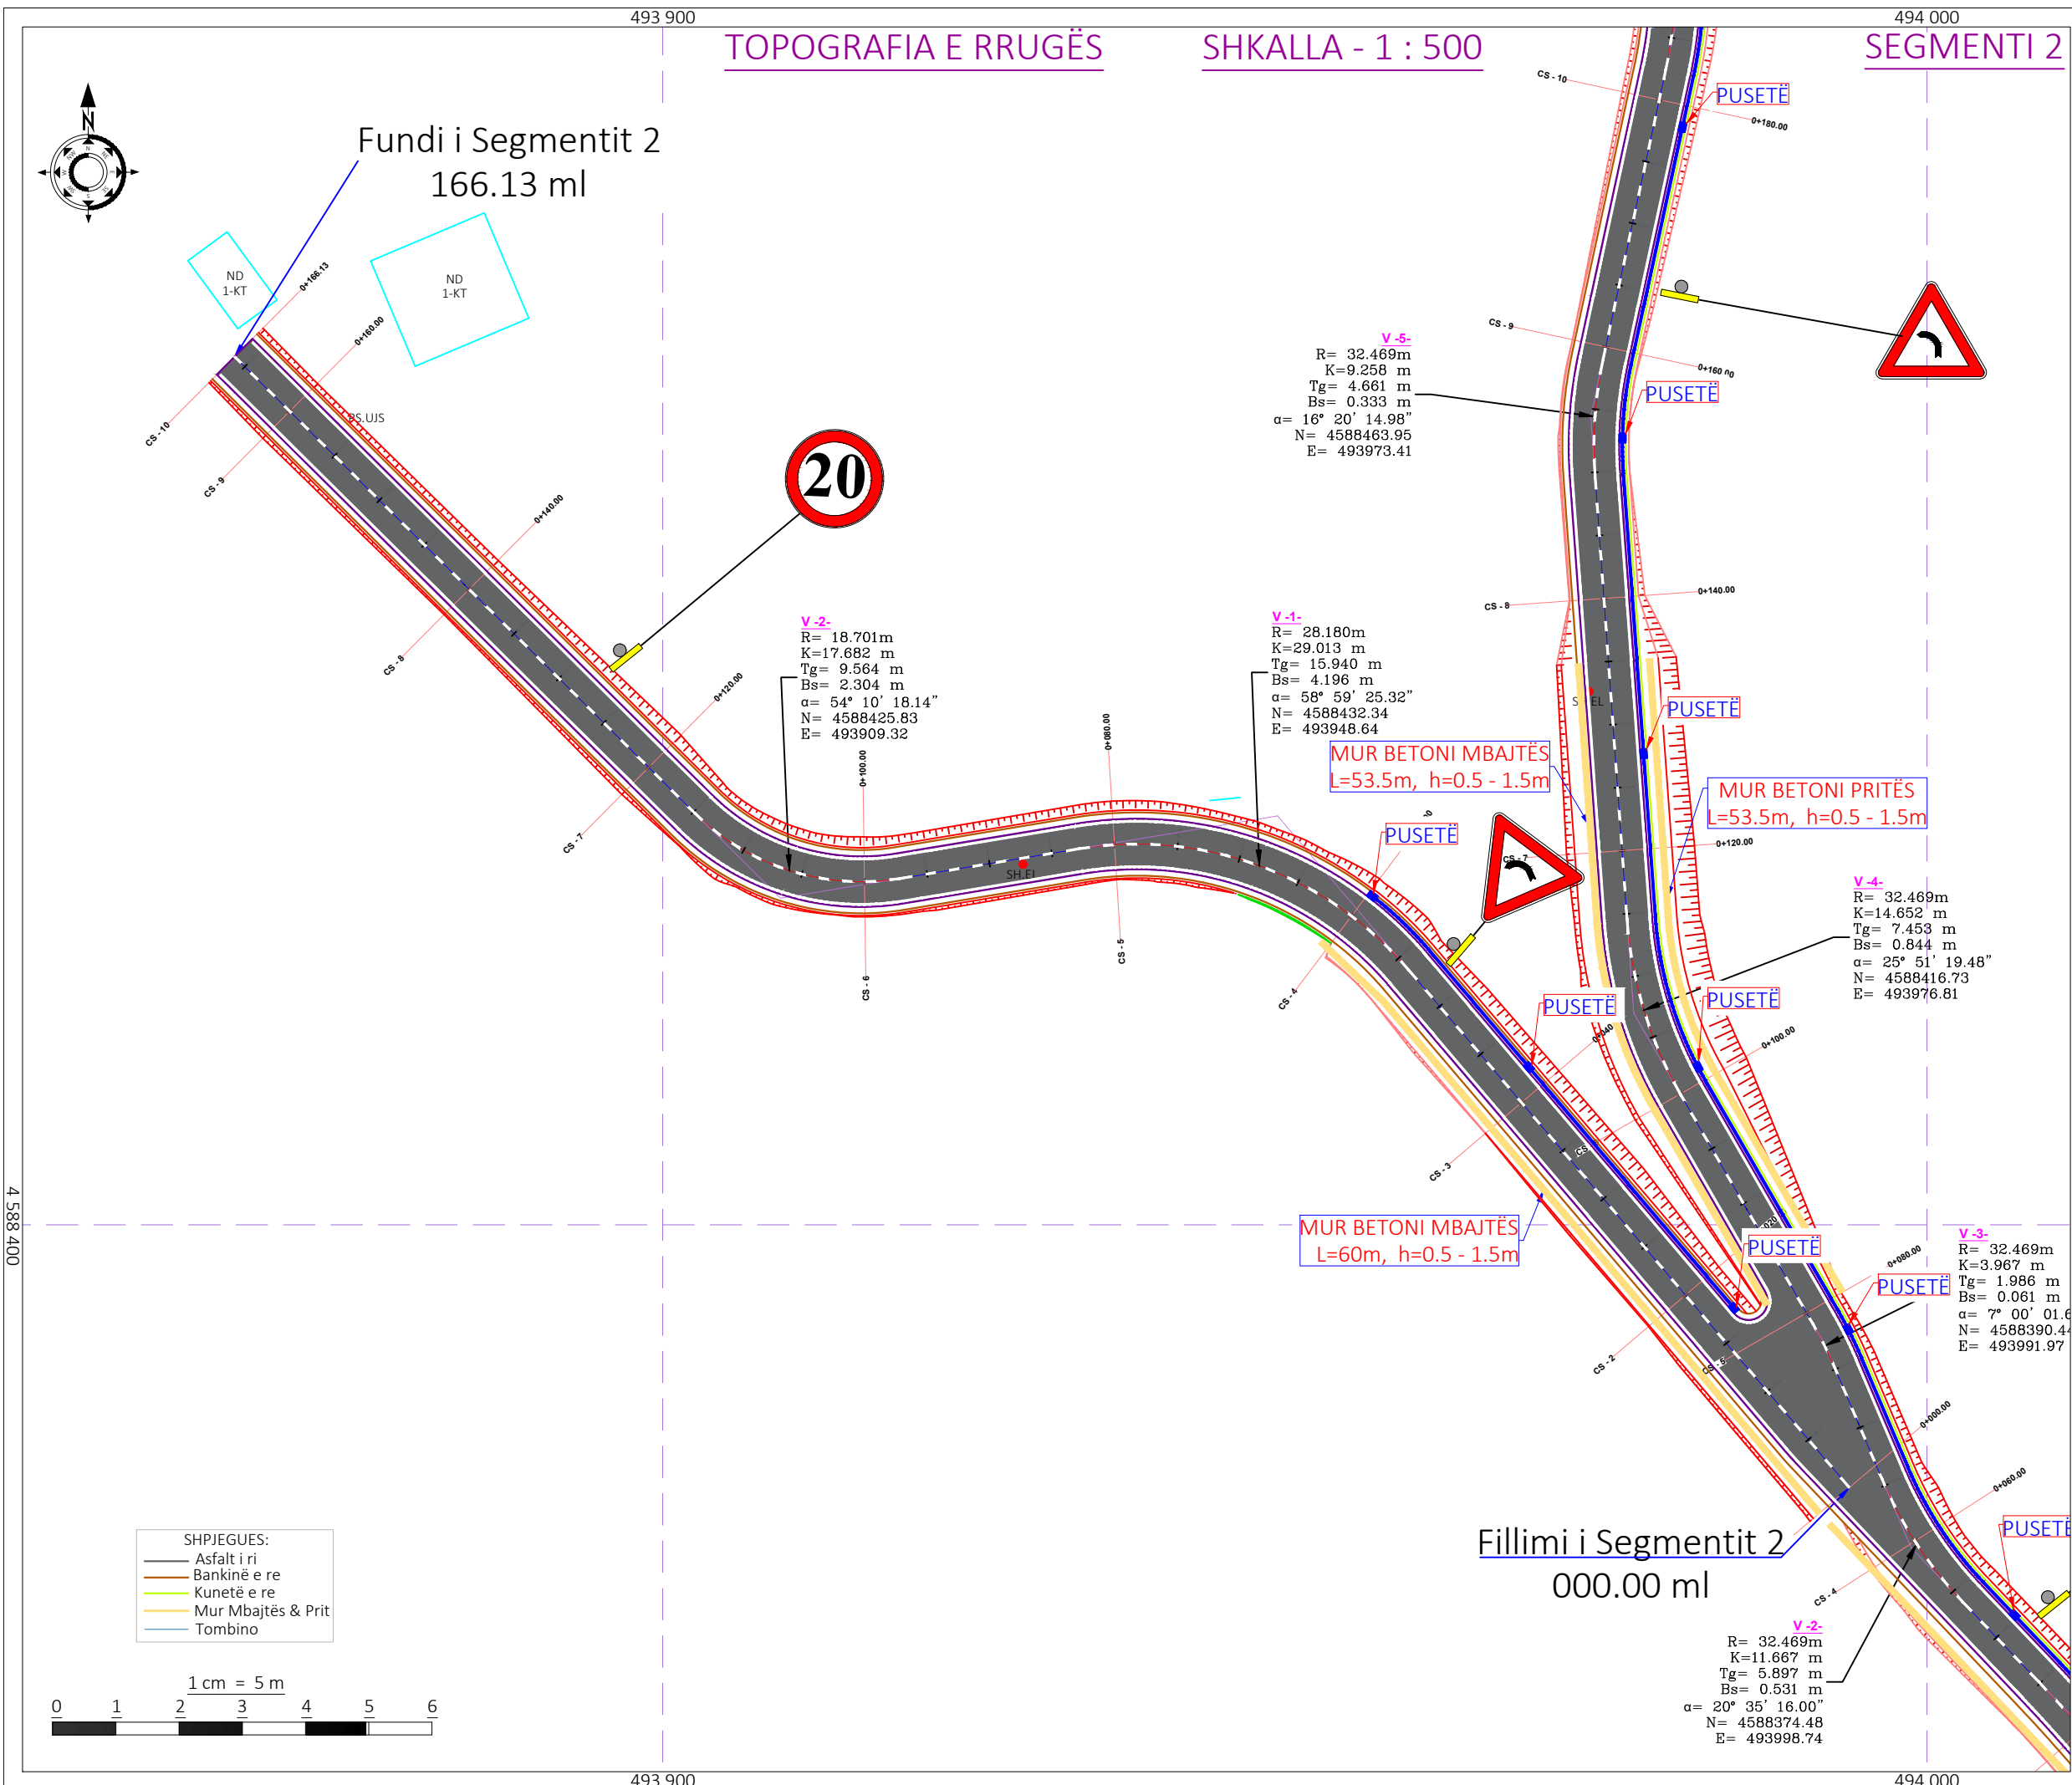

20

V-5-
R= 32.469m
K=9.258 m
Tg= 4.661 m
Bs= 0.333 m
alpha= 16° 20' 14.98"
N= 4588463.95
E= 493973.41

V-2-
R= 18.701m
K=17.682 m
Tg= 9.564 m
Bs= 2.304 m
alpha= 54° 10' 18.14"
N= 4588425.83
E= 493909.32

V-1-
R= 28.180m
K=29.013 m
Tg= 15.940 m
Bs= 4.196 m
alpha= 58° 59' 25.32"
N= 4588432.34
E= 493948.64

MUR BETONI MBAJTËS
L=53.5m, h=0.5 - 1.5m

MUR BETONI PRITËS
L=53.5m, h=0.5 - 1.5m

V-4-
R= 32.469m
K=14.652 m
Tg= 7.453 m
Bs= 0.844 m
alpha= 25° 51' 19.48"
N= 4588416.73
E= 493976.81

MUR BETONI MBAJTËS
L=60m, h=0.5 - 1.5m

V-3-
R= 32.469m
K=3.967 m
Tg= 1.986 m
Bs= 0.061 m
alpha= 7° 00' 01.6"
N= 4588390.4
E= 493991.97

V-2-
R= 32.469m
K=11.667 m
Tg= 5.897 m
Bs= 0.531 m
alpha= 20° 35' 16.00"
N= 4588374.48
E= 493998.74

Fillimi i Segmentit 2
000.00 ml

Shënime Teknike:

Porositës:
BASHKIA TIRANË

Projektues:
Shoqëria "ZENIT&CO" shpk
Adresa: Tiranë
Email: zenit06@live.com
Shoqëria "FTA Studio" shpk
Adresa: Tiranë
Email: ftastudio@yahoo.com

Titulli i Kontratës:
Studim-Projektim: "Rehabilitimi
Infrastrukturës rrugore në
Njësinë Administrative Dajt +
Shëngjergj + Zall Bastar"

Titulli i Projektit:
Studim-Projektim: "Rruga për në
Fshatin Fezaj dhe Rrugët e
Brëndshme"

Pozicioni i Projektit:
Bashkia Tiranë, Njësia
Administrative "Zall Bastar"

Emërtimi i Vizatimit:
Topografia e Rrugës

Përshkrimi i Fazës:
FAZA V-Projekt Zbatimi



Shkalla: 1:500 | Numri i Fletës:
Nr.10

Viti: 2024

VULA:

PROFILI GJATËSORË

SEGMENTI 1

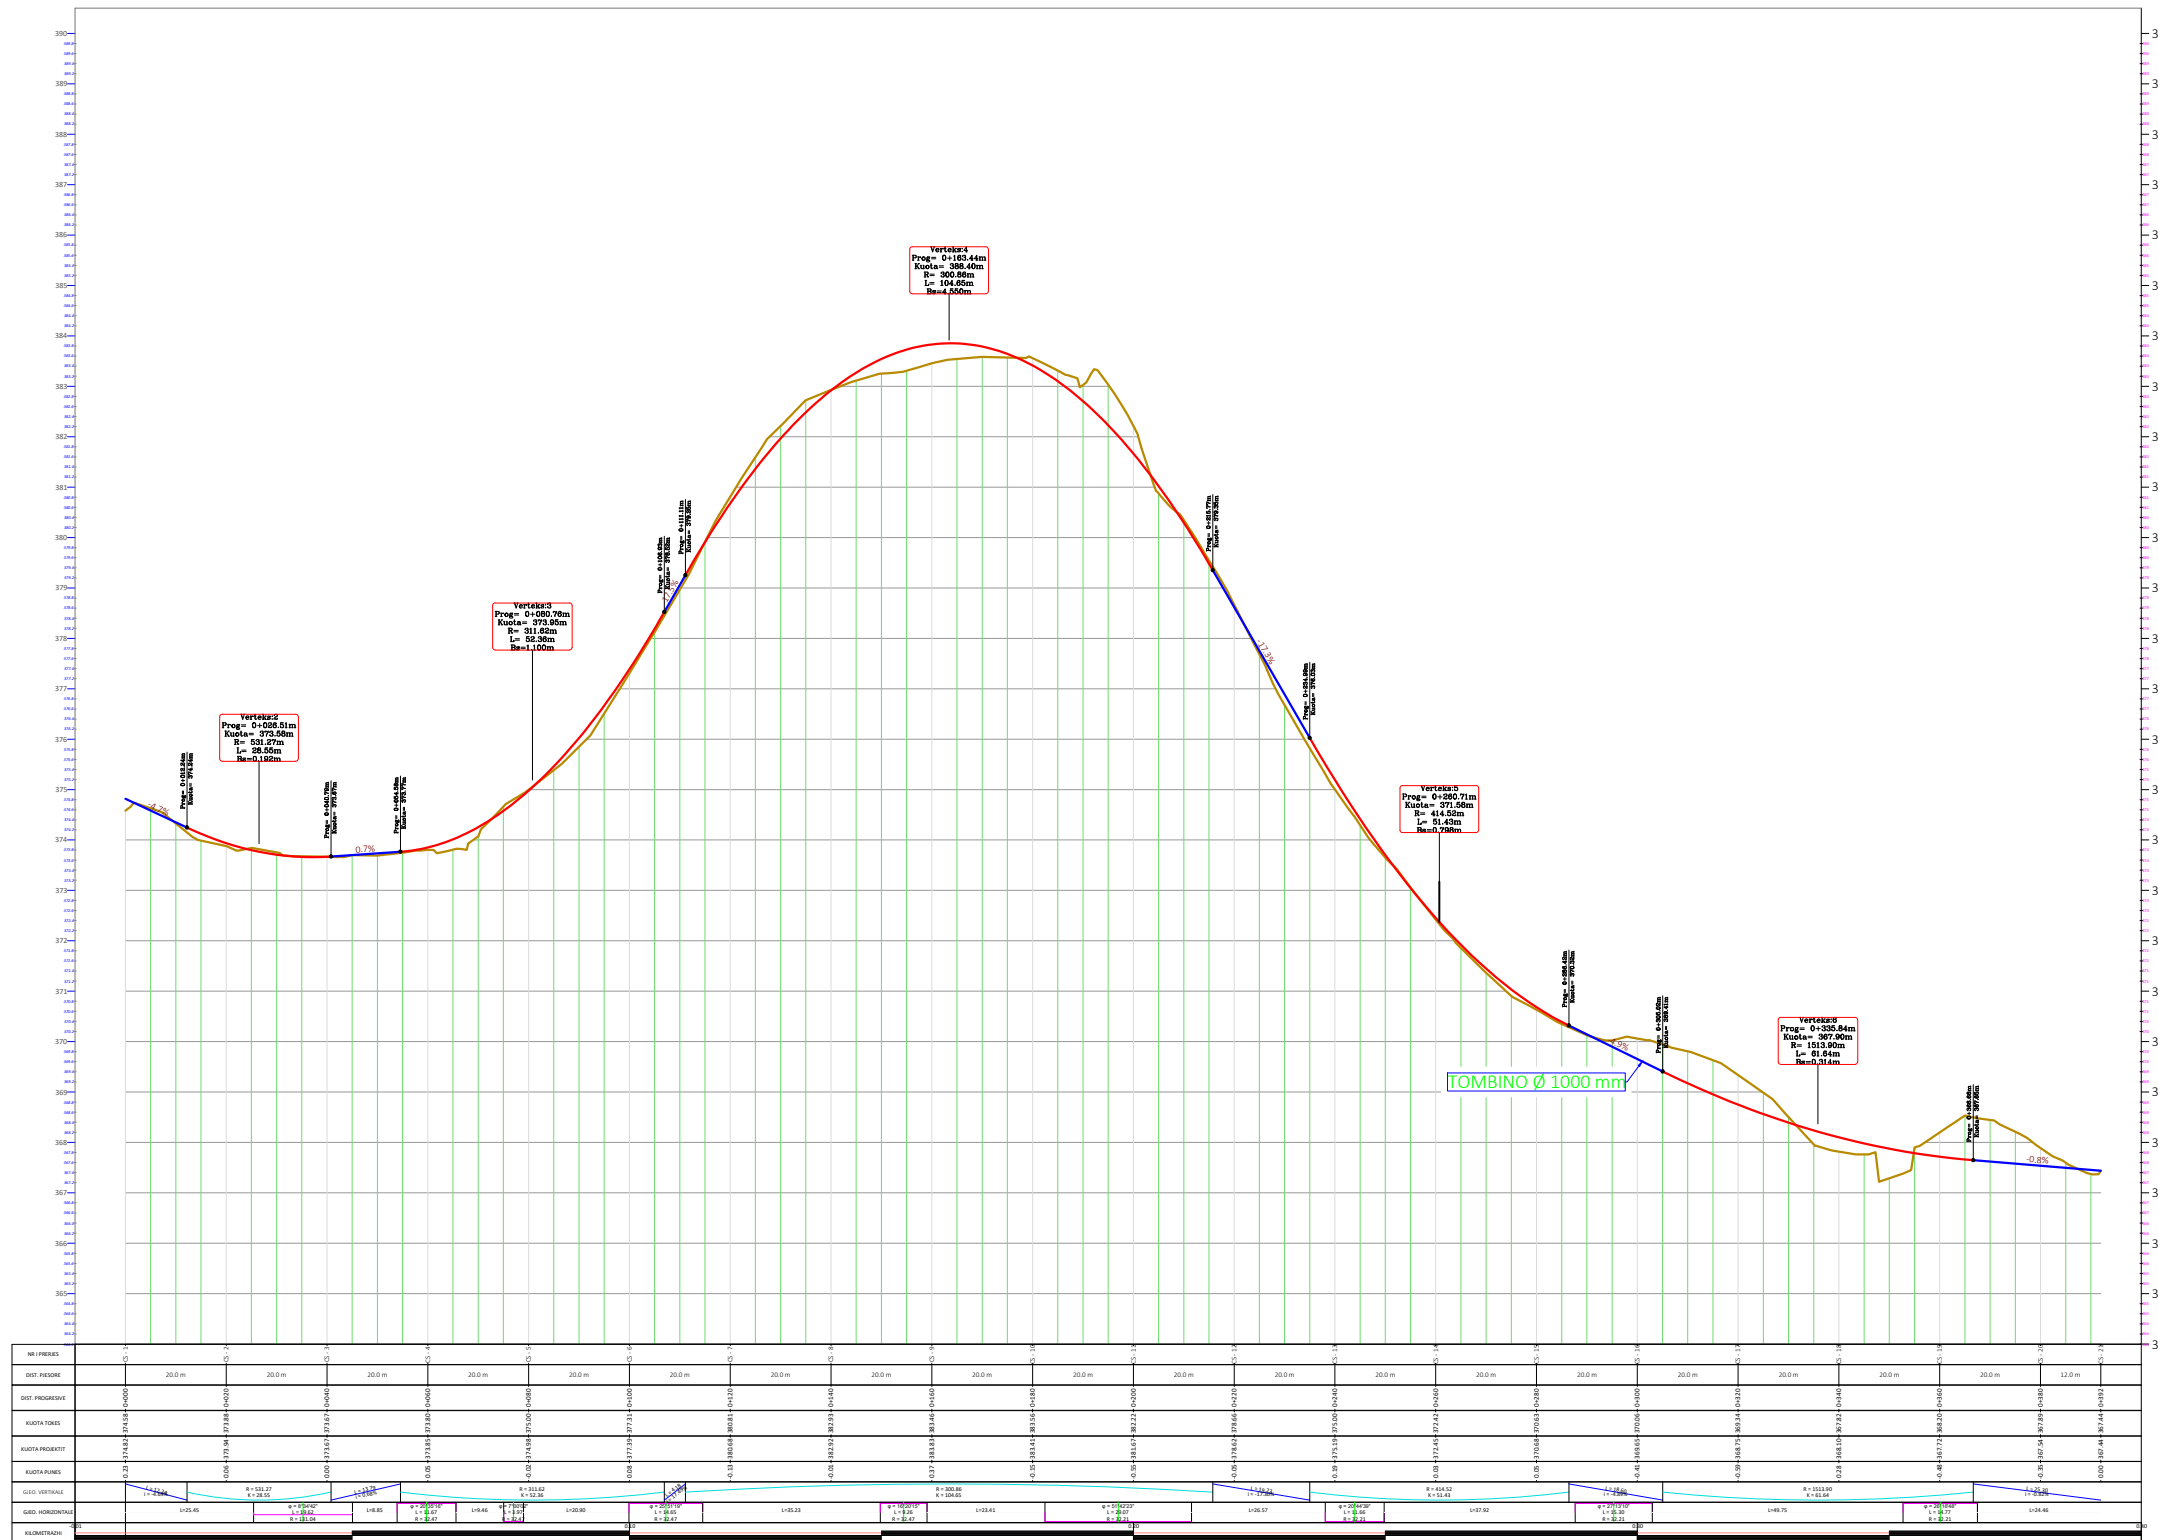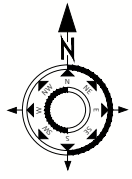

SHPJEGUES
 SH.H - 1 : 1500
 SH.V - 1 : 150
 — VIJA E TOKËS
 — VIJA E PROJEKTIT

Shënime Teknike:

Porositës:
BASHKIA TIRANË



Projektues:

Shoqëria "ZENIT&CO" shpk
 Adresa: Tiranë
 Email: zenit06@live.com
Shoqëria "FTA Studio" shpk
 Adresa: Tiranë
 Email: ftastudio@yahoo.com



Titulli i Kontratës:
Studim-Projektim: "Rehabilitimi Infrastrukturës rrugore në Njësinë Administrative Dajt + Shëngjergj + Zall Bastar"

Titulli i Projektit:
Studim-Projektim: "Rruga për në Fshatin Fezaj dhe Rrugët e Brëndshme"

Pozicioni i Projektit:
Bashkia Tiranë, Njësia Administrative "Zall Bastar"

Emërtimi i Vizatimit:
Profili Gjatësorë i Rrugës

Përshkrimi i Fazës:
FAZA V-Projekt Zbatimi



Shkalla: 1:1500 Numri i Fletës:

Viti: 2024 **Nr.11**

VULA:

PROFILI GJATËSORË

SEGMENTI 2

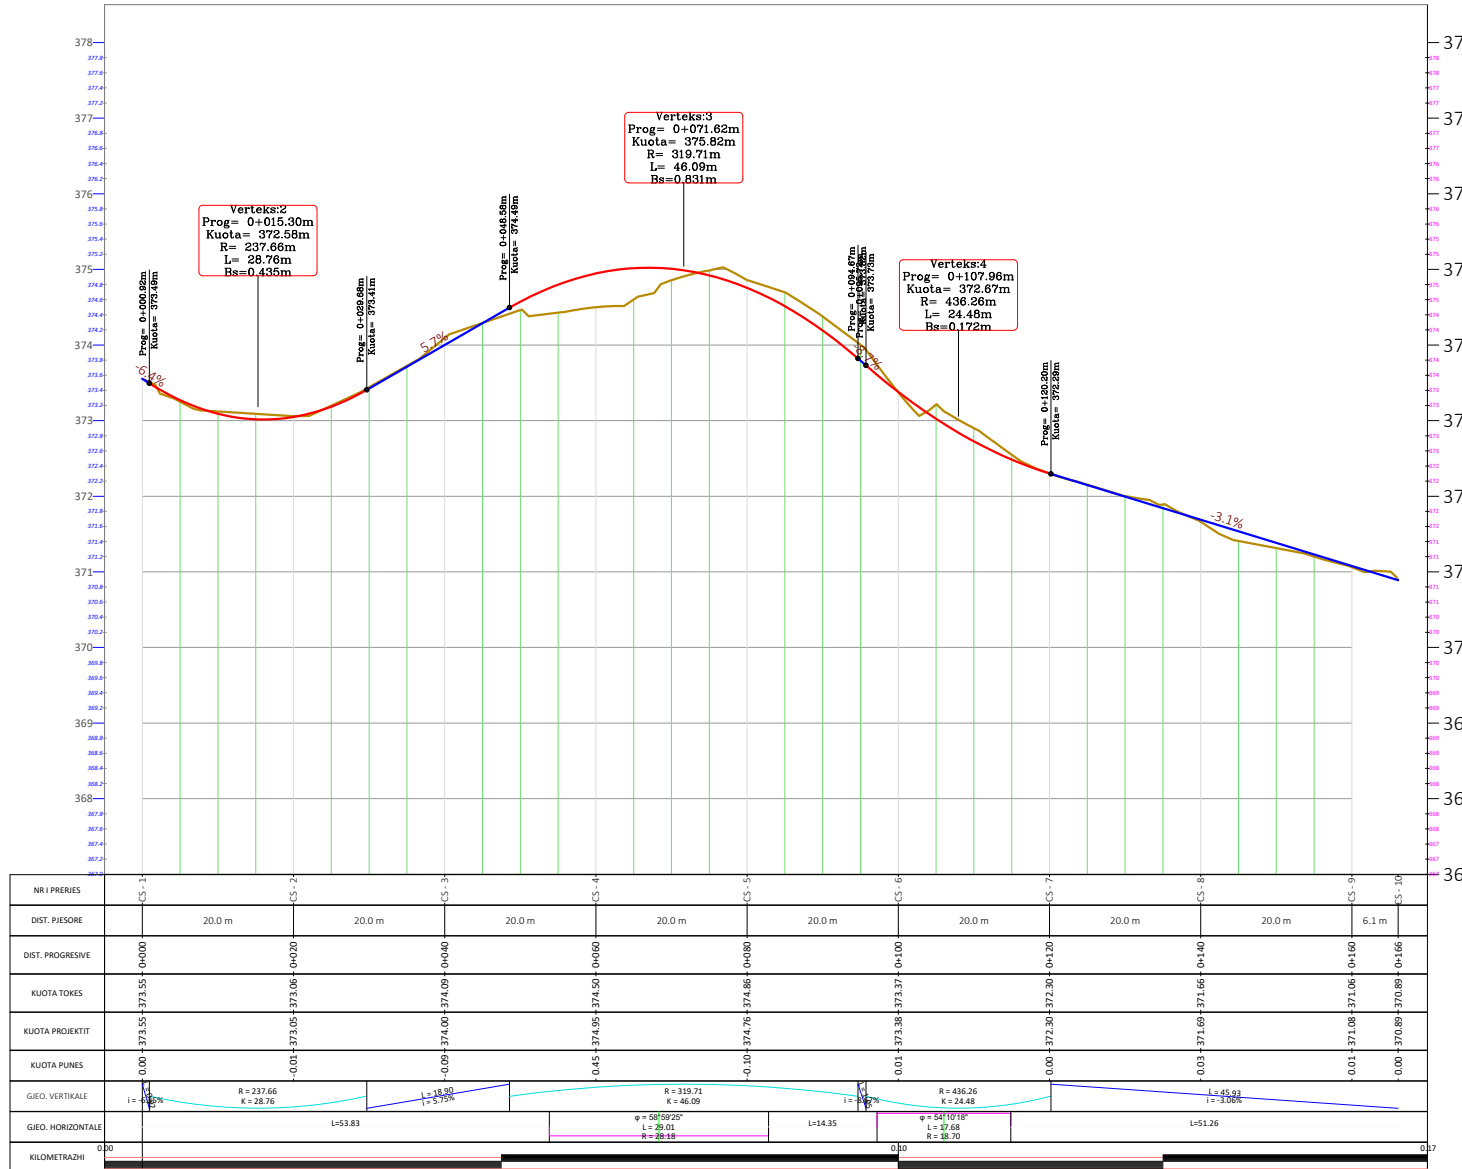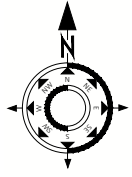

SHPJEGUES
 SH.H - 1 : 1000
 SH.V - 1 : 100
 VIJA E TOKËS
 VIJA E PROJEKTIT

Shënime Teknike:

Porositës:
BASHKIA TIRANË



Projektues:

Shoqëria "ZENIT&CO" shpk
 Adresa: Tiranë
 Email: zenit06@live.com
 Shoqëria "FTA Studio" shpk
 Adresa: Tiranë
 Email: ftastudio@yahoo.com



Titulli i Kontratës:
**Studim-Projektim: "Rehabilitimi
 Infrastrukturës rrugore në
 Njësinë Administrative Dajt +
 Shëngjergj + Zall Bastar"**

Titulli i Projektit:
**Studim-Projektim: "Rruga për në
 Fshatin Fezaj dhe Rrugët e
 Brëndshme"**

Pozicioni i Projektit:
**Bashkia Tiranë, Njësia
 Administrative "Zall Bastar"**

Emërtimi i Vizatimit:
Profili Gjatësorë i Rrugës

Përshkrimi i Fazës:
FAZA V-Projekt Zbatimi

Shkalla: 1:1000

Numri i Fletës:
Nr.12

Viti: 2024

VULA:

PROFILAT TERTHORË

SHKALLA_1:150

SEGMENTI 1

Shënime Teknike:

Porositës:
BASHKIA TIRANË



Projektues:

Shoqëria "ZENIT&CO" shpk
Adresa: Tiranë
Email: zenit06@live.com
Shoqëria "FTA Studio" shpk
Adresa: Tiranë
Email: ftastudio@yahoo.com



Titulli i Kontratës:
Studim-Projektim: "Rehabilitimi
Infrastrukturës rrugore në
Njësinë Administrative Dajt +
Shëngjergj + Zall Bastar"

Titulli i Projektit:
Studim-Projektim: "Rruga për në
Fshatin Fezaj dhe Rrugët e
Brëndshme"

Pozicioni i Projektit:
Bashkia Tiranë, Njësia
Administrative "Zall Bastar"







Emërtimi i Vizatimit:
Profilat Tërthorë të Rrugës

Përshkrimi i Fazës:
FAZA V-Projekt Zbatimi

Shkalla: 1:150 Numri i Fletës:

Viti: 2024 **Nr.14**




VULA:

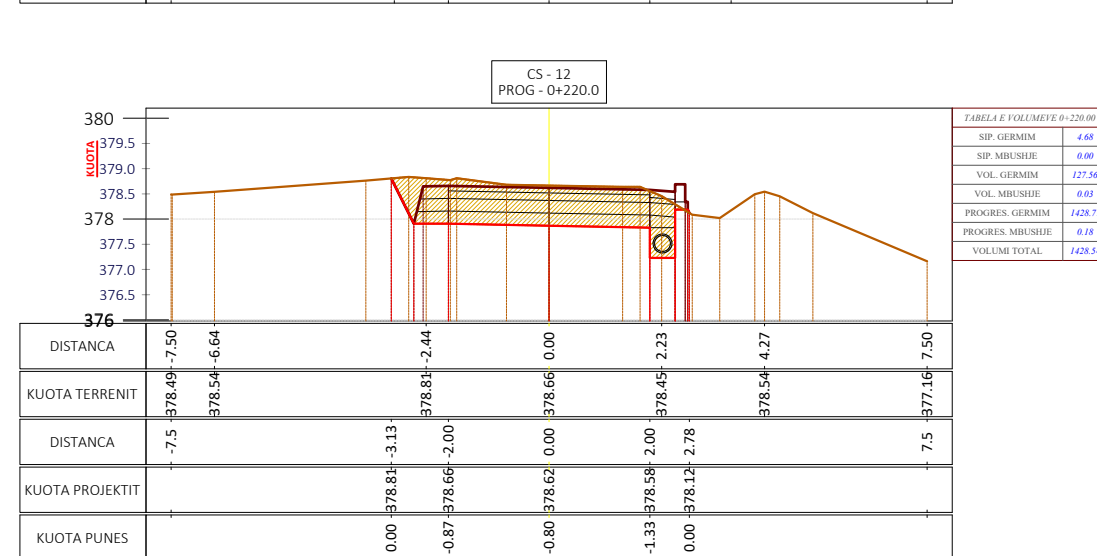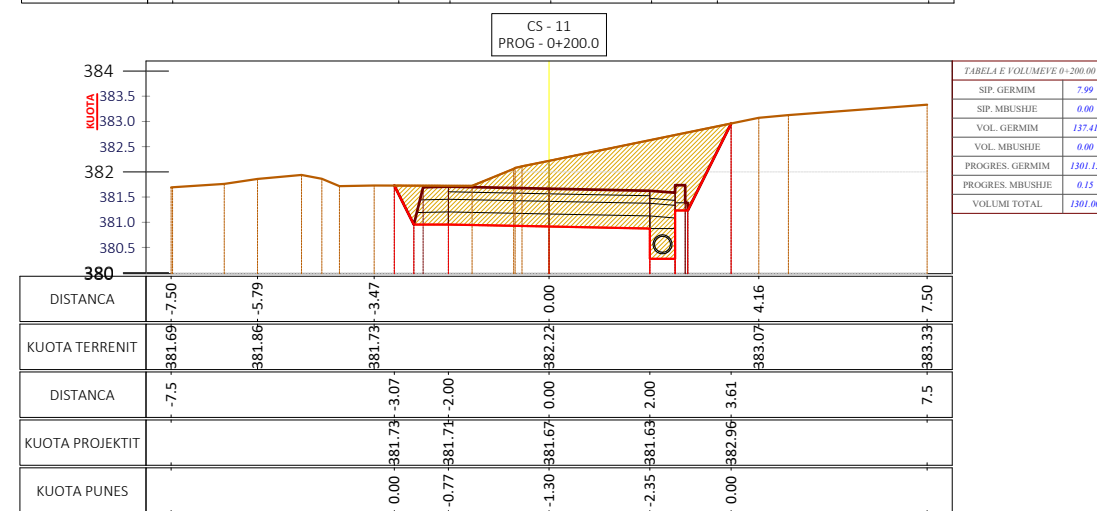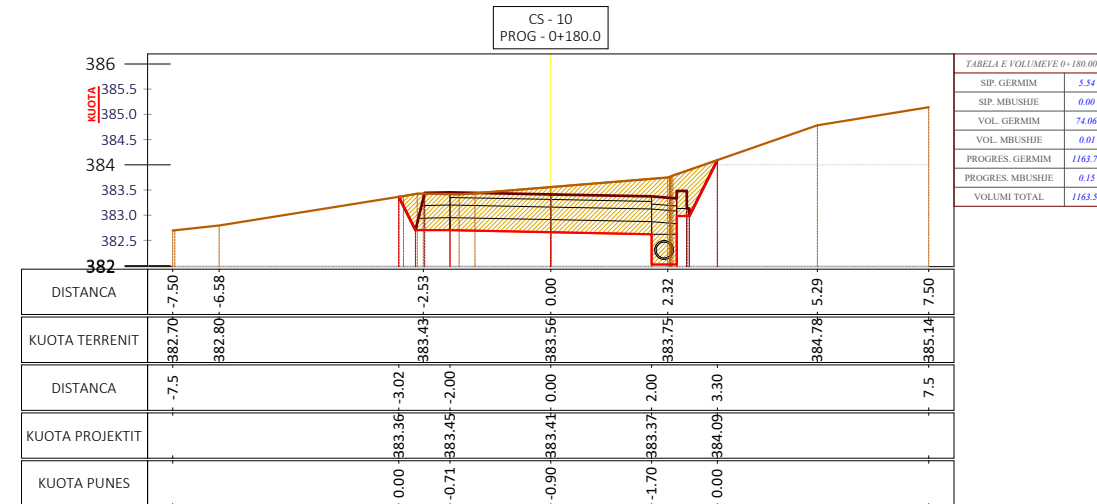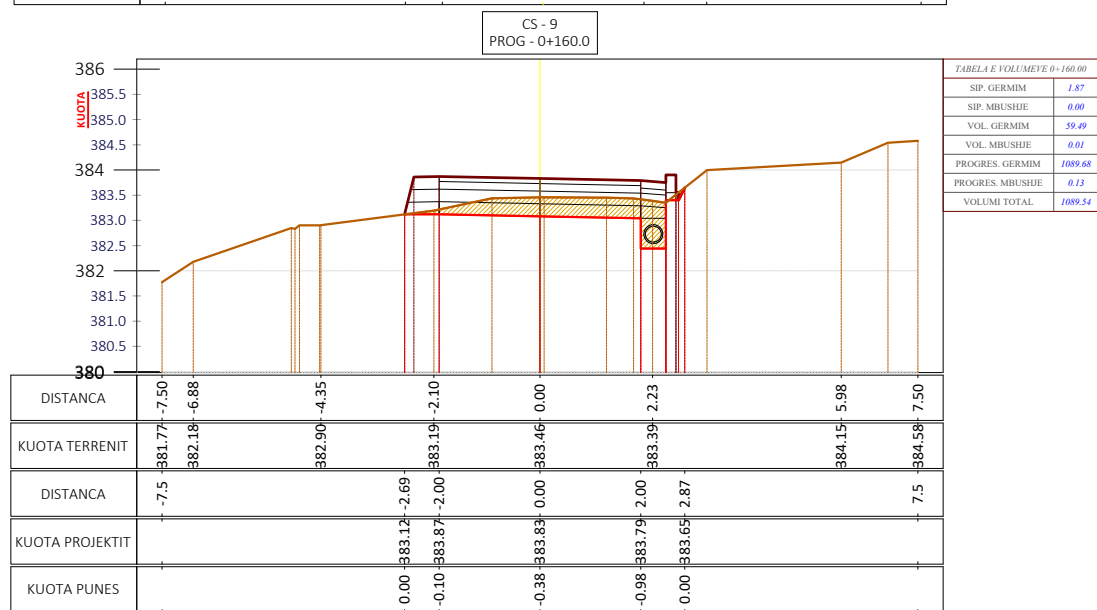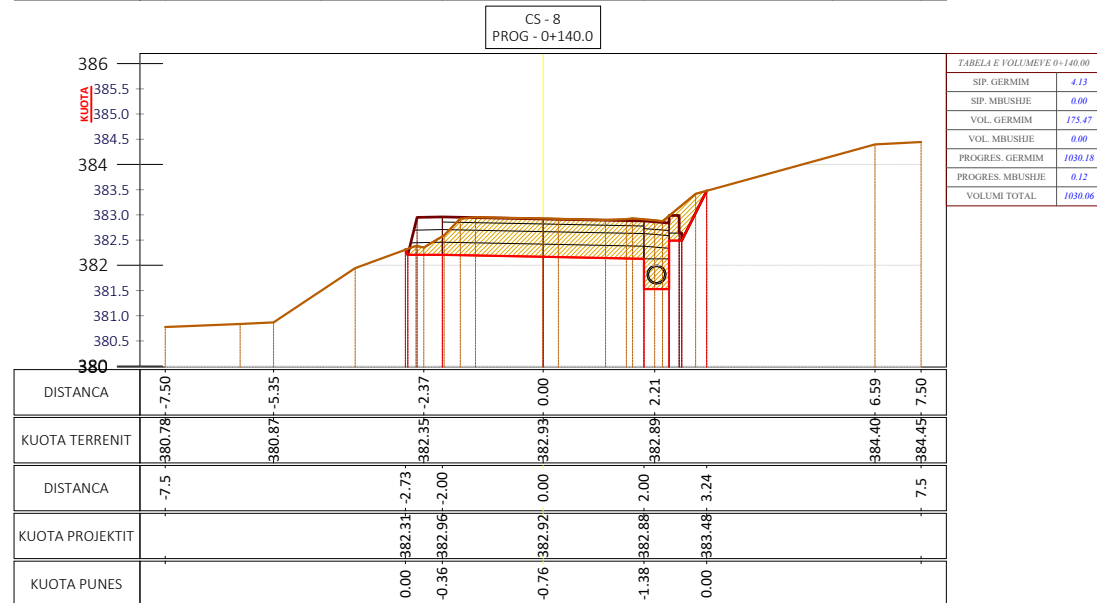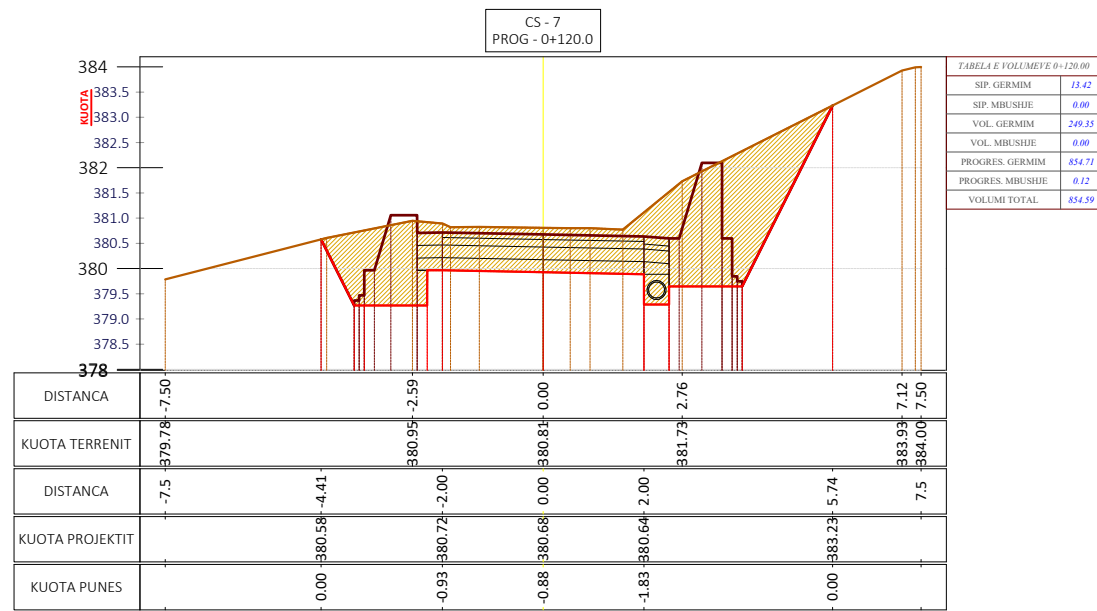

PROFILAT TËRTHORË

SHKALLA_1:150

SEGMENTI 1

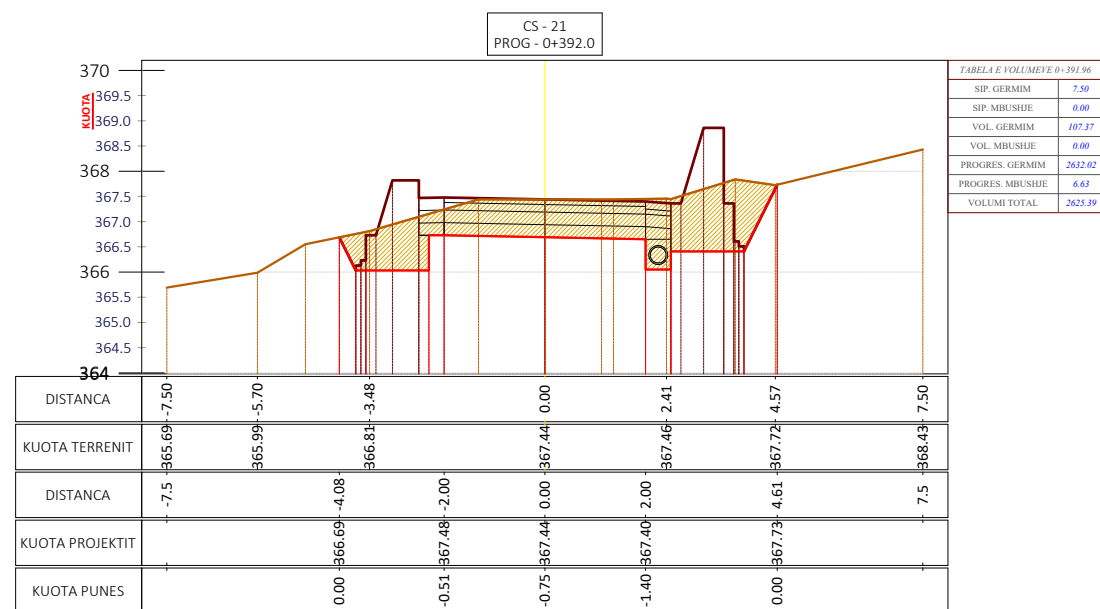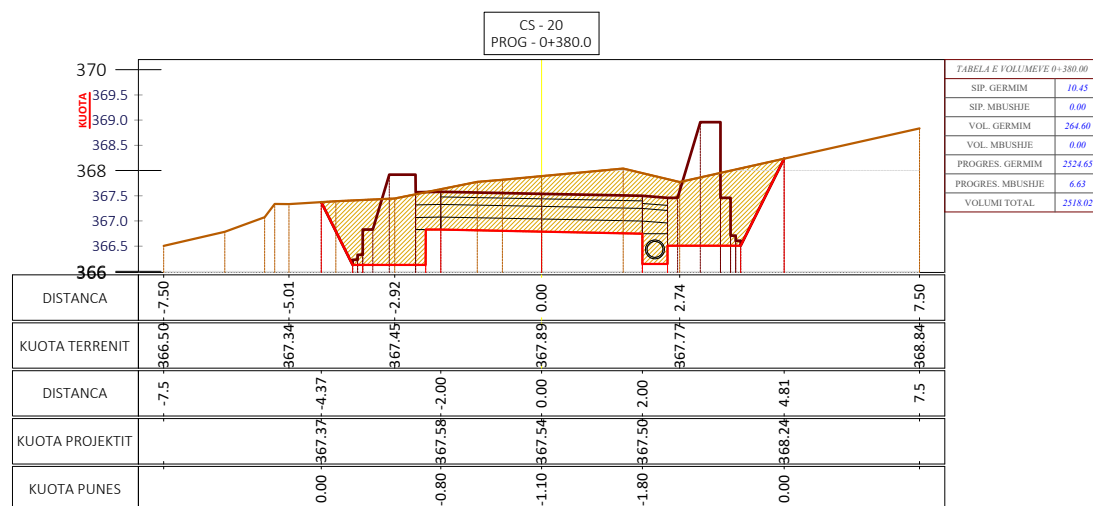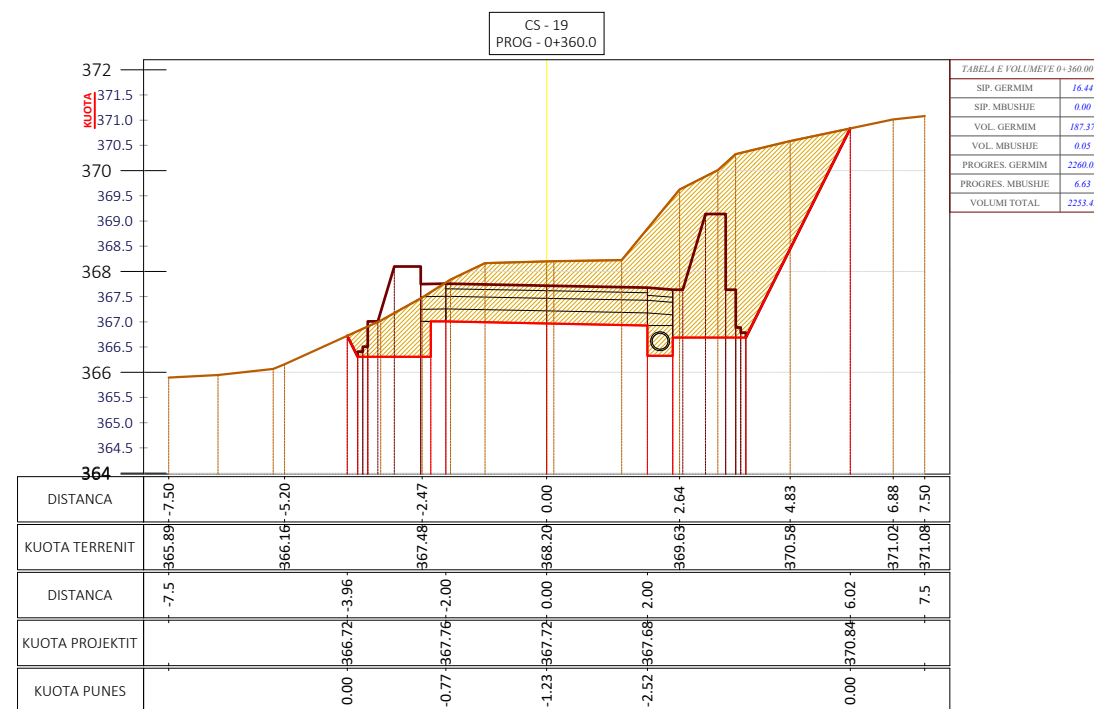

Shënime Teknike:

Porositës:
BASHKIA TIRANË



BASHKIA
TIRANË

Projektues:

Shoqëria "ZENIT&CO" shpk
Adresa: Tiranë
Email: zenit06@live.com
Shoqëria "FTA Studio" shpk
Adresa: Tiranë
Email: ftastudio@yahoo.com



Titulli i Kontratës:

Studim-Projektim: "Rehabilitimi
Infrastrukturës rrugore në
Njësinë Administrative Dajt +
Shëngjergj + Zall Bastar"

Titulli i Projektit:

Studim-Projektim: "Rruga për në
Fshatin Fezaj dhe Rrugët e
Brëndshme"

Pozicioni i Projektit:

Bashkia Tiranë, Njësia
Administrative "Zall Bastar"

Emërtimi i Vizatimit:

Profilat Tërthorë të Rrugës

Përshkrimi i Fazës:

FAZA V-Projekt Zbatimi

Shkalla: 1:150

Numri i Fletës:

Viti: 2024

Nr.16

VULA:

TABELA PËRMBLEDHËSE E VOLUMEVE

SEGMENTI 1

TABELA VOLUMEVE							
PROGRESIVA	SIP. GERMIM	SIP. MBUSHJE	VOL. GERMIM	VOL. MBUSHJE	G. PROGRESIV	M. PROGRESIV	G-M
0+00.00	5.20	0.00	0.00	0.00	0.00	0.00	0.00
0+20.00	4.19	0.01	93.91	0.06	93.91	0.06	93.85
0+40.00	6.05	0.00	102.69	0.06	196.60	0.12	196.48
0+60.00	6.74	0.00	127.78	0.00	324.38	0.12	324.26
0+80.00	4.49	0.00	112.30	0.00	436.68	0.12	436.56
1+00.00	12.37	0.00	168.68	0.00	605.37	0.12	605.25
1+20.00	13.42	0.00	249.35	0.00	854.71	0.12	854.59
1+40.00	4.13	0.00	175.47	0.00	1030.18	0.12	1030.06
1+60.00	1.87	0.00	59.49	0.01	1089.68	0.13	1089.54
1+80.00	5.54	0.00	74.06	0.01	1163.74	0.15	1163.59
2+00.00	7.99	0.00	137.41	0.00	1301.15	0.15	1301.00
2+20.00	4.68	0.00	127.56	0.03	1428.71	0.18	1428.54
2+40.00	2.37	0.32	70.52	3.24	1499.23	3.42	1495.81
2+60.00	4.45	0.00	68.88	3.12	1568.11	6.54	1561.57
2+80.00	4.10	0.00	85.49	0.00	1653.59	6.54	1647.06
3+00.00	6.88	0.00	109.36	0.00	1762.95	6.54	1756.41
3+20.00	10.72	0.00	175.54	0.00	1938.49	6.54	1931.95
3+40.00	2.70	0.00	134.18	0.04	2072.68	6.58	2066.09
3+60.00	16.44	0.00	187.37	0.05	2260.05	6.63	2253.42
3+80.00	10.45	0.00	264.60	0.00	2524.65	6.63	2518.02
3+91.96	7.50	0.00	107.37	0.00	2632.02	6.63	2625.39

Shënime Teknike:

Porositës:
BASHKIA TIRANË



BASHKIA
TIRANË

Projektues:

Shoqëria "ZENIT&CO" shpk
Adresa: Tiranë
Email: zenit06@live.com
Shoqëria "FTA Studio" shpk
Adresa: Tiranë
Email: ftastudio@yahoo.com



Titulli i Kontratës:
Studim-Projektim: "Rehabilitimi
Infrastrukturës rrugore në
Njësinë Administrative Dajt +
Shëngjergj + Zall Bastar"

Titulli i Projektit:
Studim-Projektim: "Rruga për në
Fshatin Fezaj dhe Rrugët e
Brëndshme"

Pozicioni i Projektit:
Bashkia Tiranë, Njësia
Administrative "Zall Bastar"

Emërtimi i Vizatimit:
Tabela Përmbledhëse e Volumeve

Përshkrimi i Fazës:
FAZA V-Projekt Zbatimi

Shkalla: 1:

Numri i Fletës:

Viti: 2024

Nr.17





VULA:

PROFILAT TERTHORË

SHKALLA 1:150

SEGMENTI 2

Shënime Teknike:

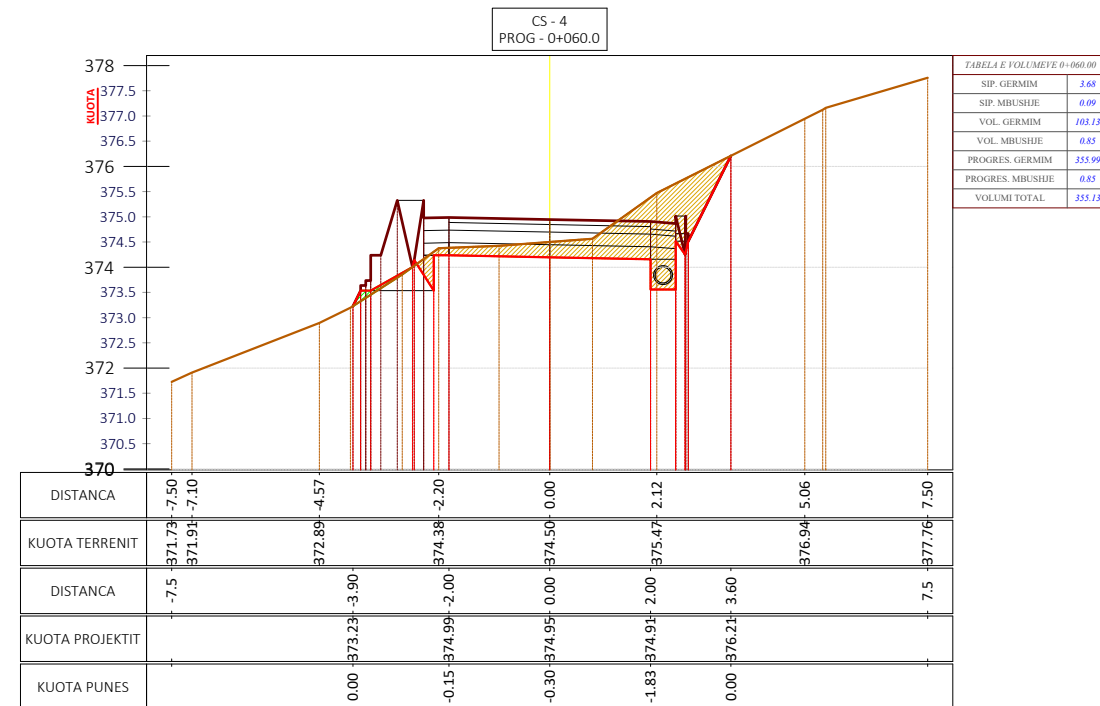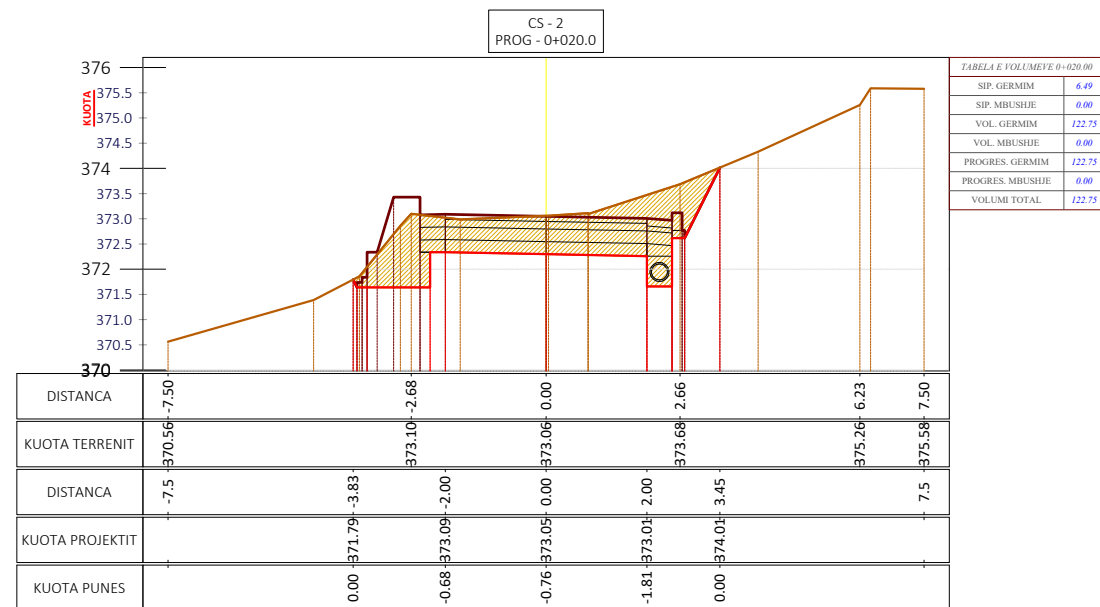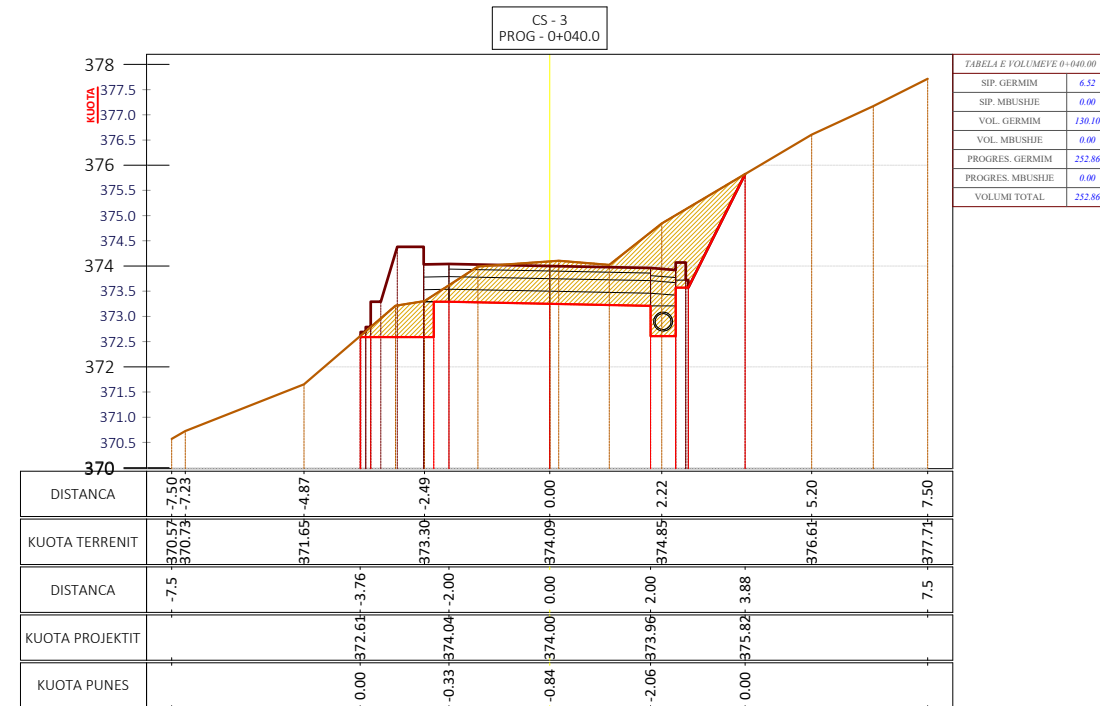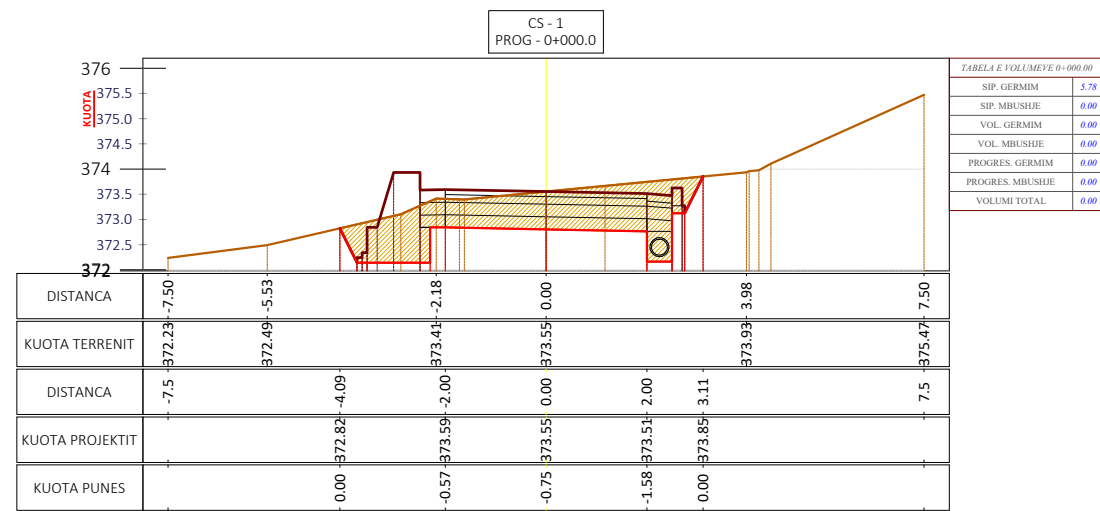

Porositës:
BASHKIA TIRANË



Projektues:

Shoqëria "ZENIT&CO" shpk
Adresa: Tiranë
Email: zenit06@live.com
Shoqëria "FTA Studio" shpk
Adresa: Tiranë
Email: ftastudio@yahoo.com



Titulli i Kontratës:

**Studim-Projektim: "Rehabilitimi
Infrastrukturës rrugore në
Njësinë Administrative Dajt +
Shëngjergj + Zall Bastar"**

Titulli i Projektit:

**Studim-Projektim: "Rruga për në
Fshatin Fezaj dhe Rrugët e
Brëndshme"**

Pozicioni i Projektit:

**Bashkia Tiranë, Njësia
Administrative "Zall Bastar"**

Emërtimi i Vizatimit:

Profilat Tërthorë të Rrugës

Përshkrimi i Fazës:

FAZA V-Projekt Zbatimi

Shkalla: 1:150

Numri i Fletës:

Viti: 2024

Nr.18

VULA:

PROFILAT TERTHORË

SHKALLA 1:150

SEGMENTI 2

Shënime Teknike:

Porositës:
BASHKIA TIRANË



BASHKIA
TIRANË

Projektues:

Shoqëria "ZENIT&CO" shpk
Adresa: Tiranë
Email: zenit06@live.com
Shoqëria "FTA Studio" shpk
Adresa: Tiranë
Email: ftastudio@yahoo.com



Titulli i Kontratës:

**Studim-Projektim: "Rehabilitimi
Infrastrukturës rrugore në
Njësinë Administrative Dajt +
Shëngjergj + Zall Bastar"**

Titulli i Projektit:

**Studim-Projektim: "Rruga për në
Fshatin Fezaj dhe Rrugët e
Brëndshme"**

Pozicioni i Projektit:

**Bashkia Tiranë, Njësia
Administrative "Zall Bastar"**

Emërtimi i Vizatimit:

Profilat Tërthorë të Rrugës

Përshkrimi i Fazës:

FAZA V-Projekt Zbatimi





Shkalla: 1:150

Numri i Fletës:

Viti: 2024

Nr.19



VULA:

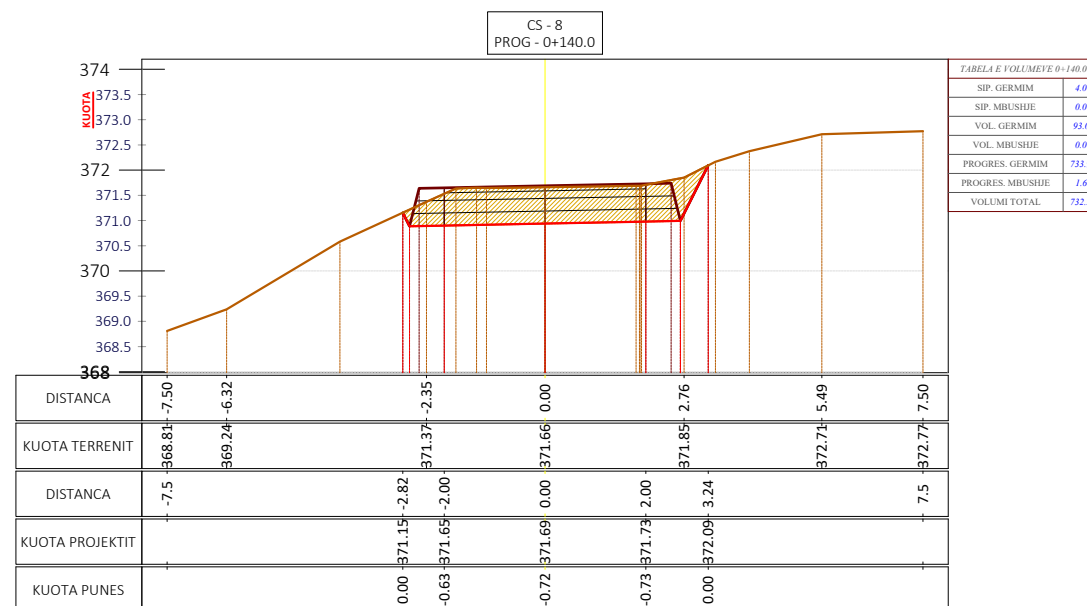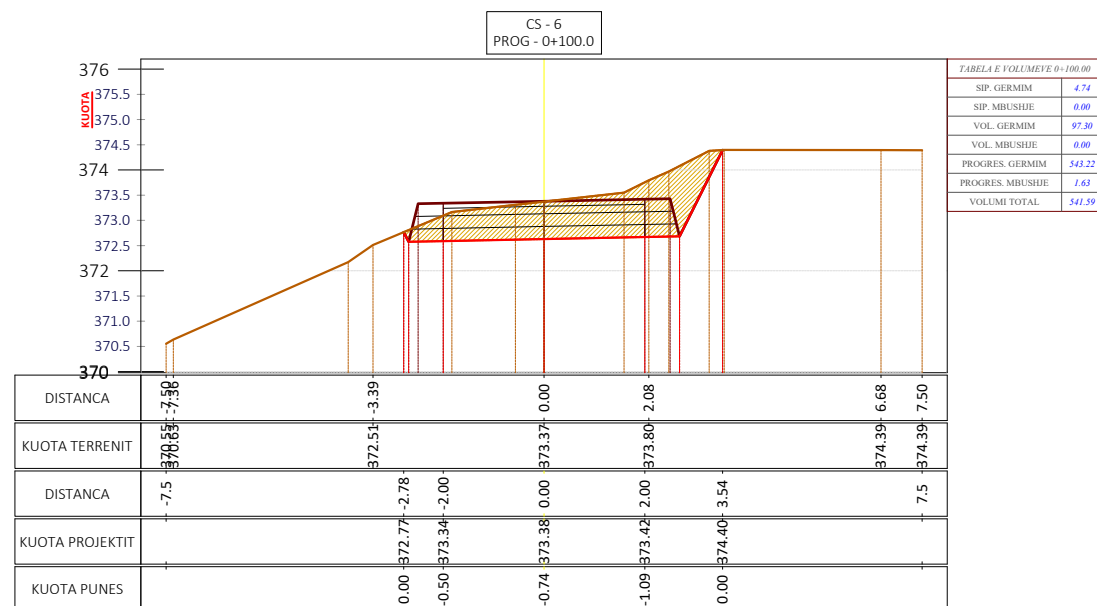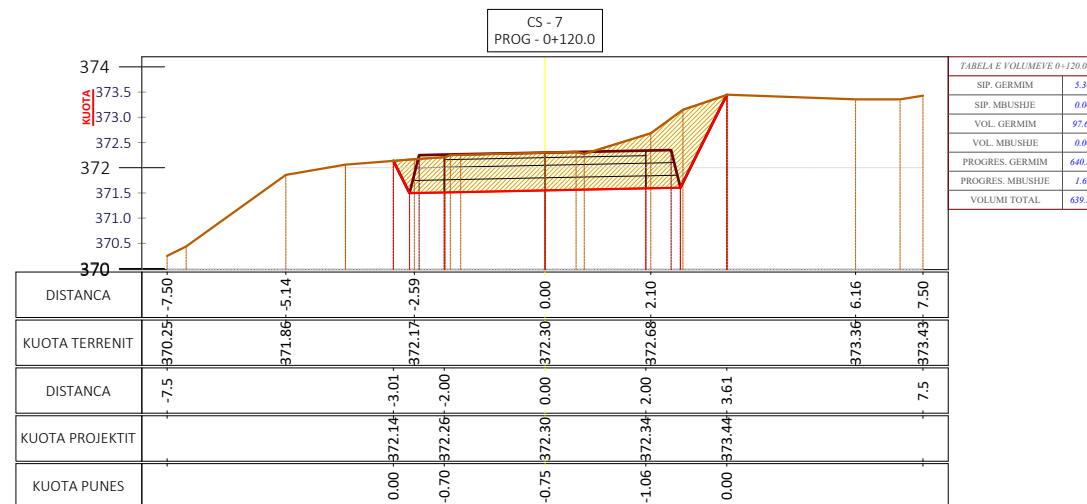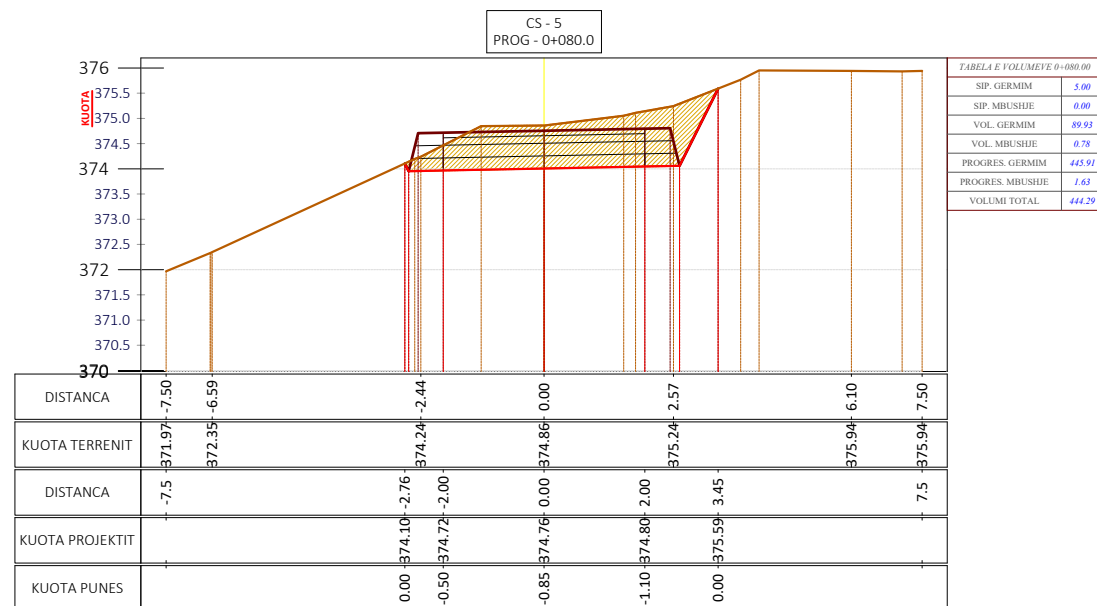

PROFILAT TERTHORË

SHKALLA_1:150

SEGMENTI 2

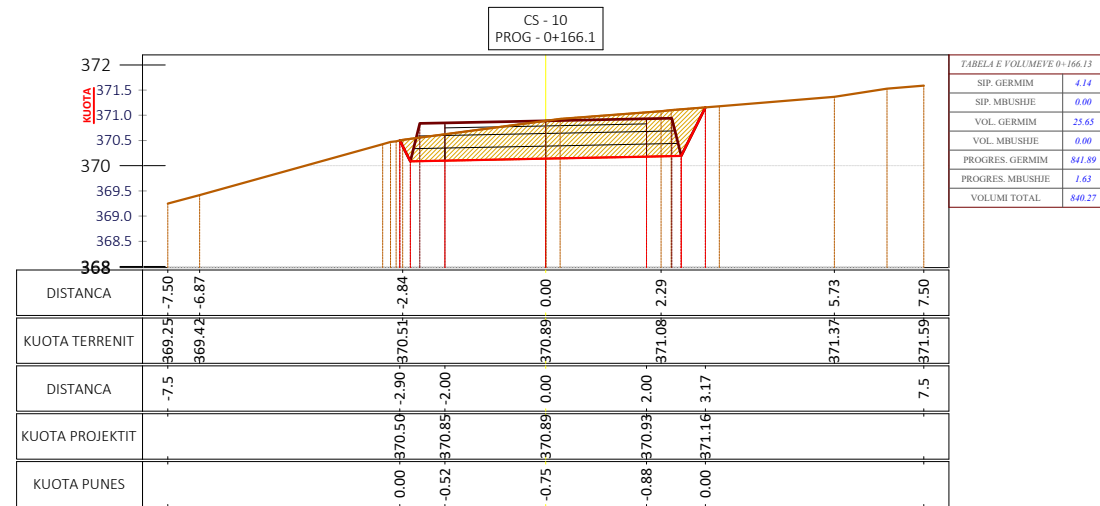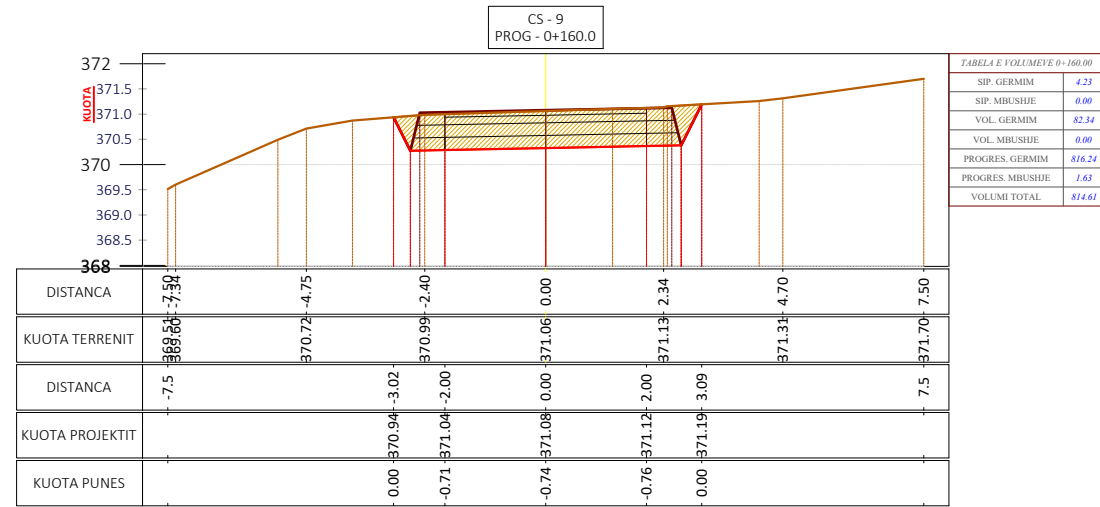

Shënime Teknike:

Porositës:
BASHKIA TIRANË



Projektues:

Shoqëria "ZENIT&CO" shpk
Adresa: Tiranë
Email: zenit06@live.com
Shoqëria "FTA Studio" shpk
Adresa: Tiranë
Email: ftastudio@yahoo.com



Titulli i Kontratës:
Studim-Projektim: "Rehabilitimi
Infrastrukturës rrugore në
Njësinë Administrative Dajt +
Shëngjergj + Zall Bastar"

Titulli i Projektit:
Studim-Projektim: "Rruga për në
Fshatin Fezaj dhe Rrugët e
Brëndshme"

Pozicioni i Projektit:
Bashkia Tiranë, Njësia
Administrative "Zall Bastar"

Emërtimi i Vizatimit:
Profilat Tërthorë të Rrugës

Përshkrimi i Fazës:
FAZA V-Projekt Zbatimi

Shkalla: 1:150 Numri i Fletës:

Viti: 2024 **Nr.20**

VULA:

TABELA PËRMBLEDHËSE E VOLUMEVE

SEGMENTI 2

Shënime Teknike:

Porositës:
BASHKIA TIRANË



Projektues:

Shoqëria "ZENIT&CO" shpk
Adresa: Tiranë
Email: zenit06@live.com
Shoqëria "FTA Studio" shpk
Adresa: Tiranë
Email: ftastudio@yahoo.com



Titulli i Kontratës:
Studim-Projektim: "Rehabilitimi
Infrastrukturës rrugore në
Njësinë Administrative Dajt +
Shëngjergj + Zall Bastar"

Titulli i Projektit:
Studim-Projektim: "Rruga për në
Fshatin Fezaj dhe Rrugët e
Brëndshme"

Pozicioni i Projektit:
Bashkia Tiranë, Njësia
Administrative "Zall Bastar"

Emërtimi i Vizatimit:
Tabela Përmbledhëse e Volumeve

Përshkrimi i Fazës:
FAZA V-Projekt Zbatimi

Shkalla: 1:

Numri i Fletës:

Viti: 2024

Nr.21


VULA:

TABELA VOLUMEVE

PROGRESIVA	SIP. GERMIM	SIP. MBUSHJE	VOL. GERMIM	VOL. MBUSHJE	G. PROGRESIV	M. PROGRESIV	G-M
0+00.00	5.78	0.00	0.00	0.00	0.00	0.00	0.00
0+20.00	6.49	0.00	122.75	0.00	122.75	0.00	122.75
0+40.00	6.52	0.00	130.10	0.00	252.86	0.00	252.86
0+60.00	3.68	0.09	103.13	0.85	355.99	0.85	355.13
0+80.00	5.00	0.00	89.93	0.78	445.91	1.63	444.29
1+00.00	4.74	0.00	97.30	0.00	543.22	1.63	541.59
1+20.00	5.30	0.00	97.67	0.00	640.89	1.63	639.26
1+40.00	4.00	0.00	93.02	0.00	733.90	1.63	732.28
1+60.00	4.23	0.00	82.34	0.00	816.24	1.63	814.61
1+66.13	4.14	0.00	25.65	0.00	841.89	1.63	840.27

PROFILI TIP 1 APLIKOHET

Prog: 0+000.00 - 0+065.00

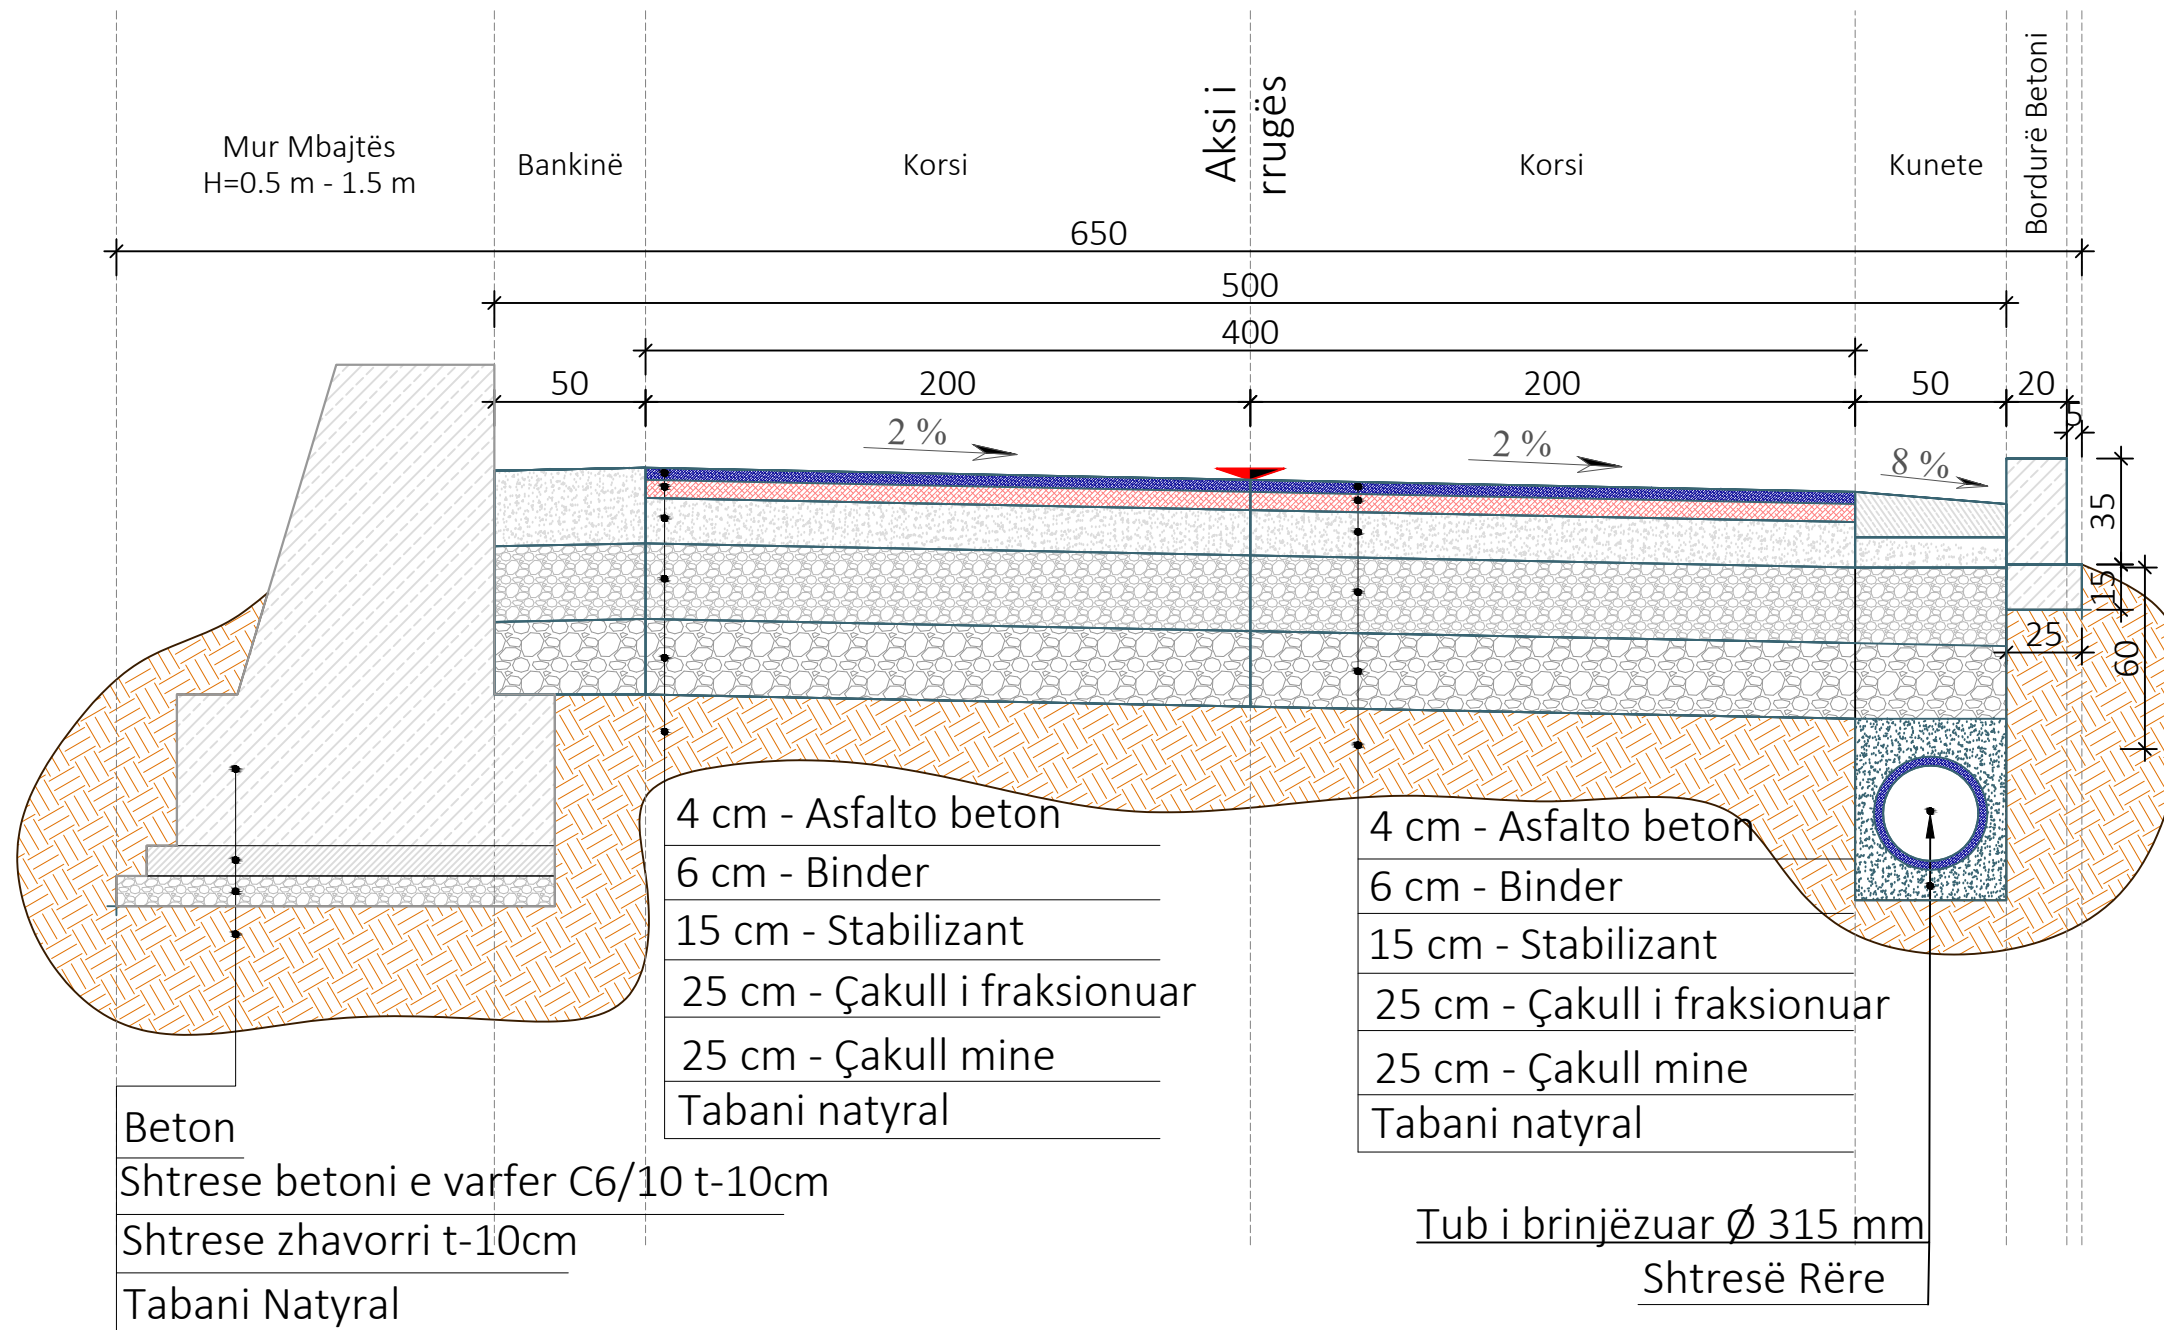

Shënime Teknike:

Porositës:
BASHKIA TIRANË



Projektues:

Shoqëria "ZENIT&CO" shpk
Adresa: Tiranë
Email: zenit06@live.com
Shoqëria "FTA Studio" shpk
Adresa: Tiranë
Email: ftastudio@yahoo.com



Titulli i Kontratës:
Studim-Projektim: "Rehabilitimi Infrastrukturës rrugore në Njësine Administrative Dajt + Shëngjergj + Zall Bastar"

Titulli i Projektit:
Studim-Projektim: "Rruga për në Fshatin Fezaj dhe Rrugët e Brëndshme"

Pozicioni i Projektit:
Bashkia Tiranë, Njësia Administrative "Zall Bastar"

Emërtimi i Vizatimit:
Profili Tërthorë Tip 1

Përshkrimi i Fazës:
FAZA V-Projekt Zbatimi

Shkalla: 1:25

Numri i Fletës:
Nr.22


Viti: 2024

VULA:

PROFILI TIP 2 APLIKOHET

Prog: 0+080.00 - 0+135.00

Prog: 0+340.00 - 0+391.96

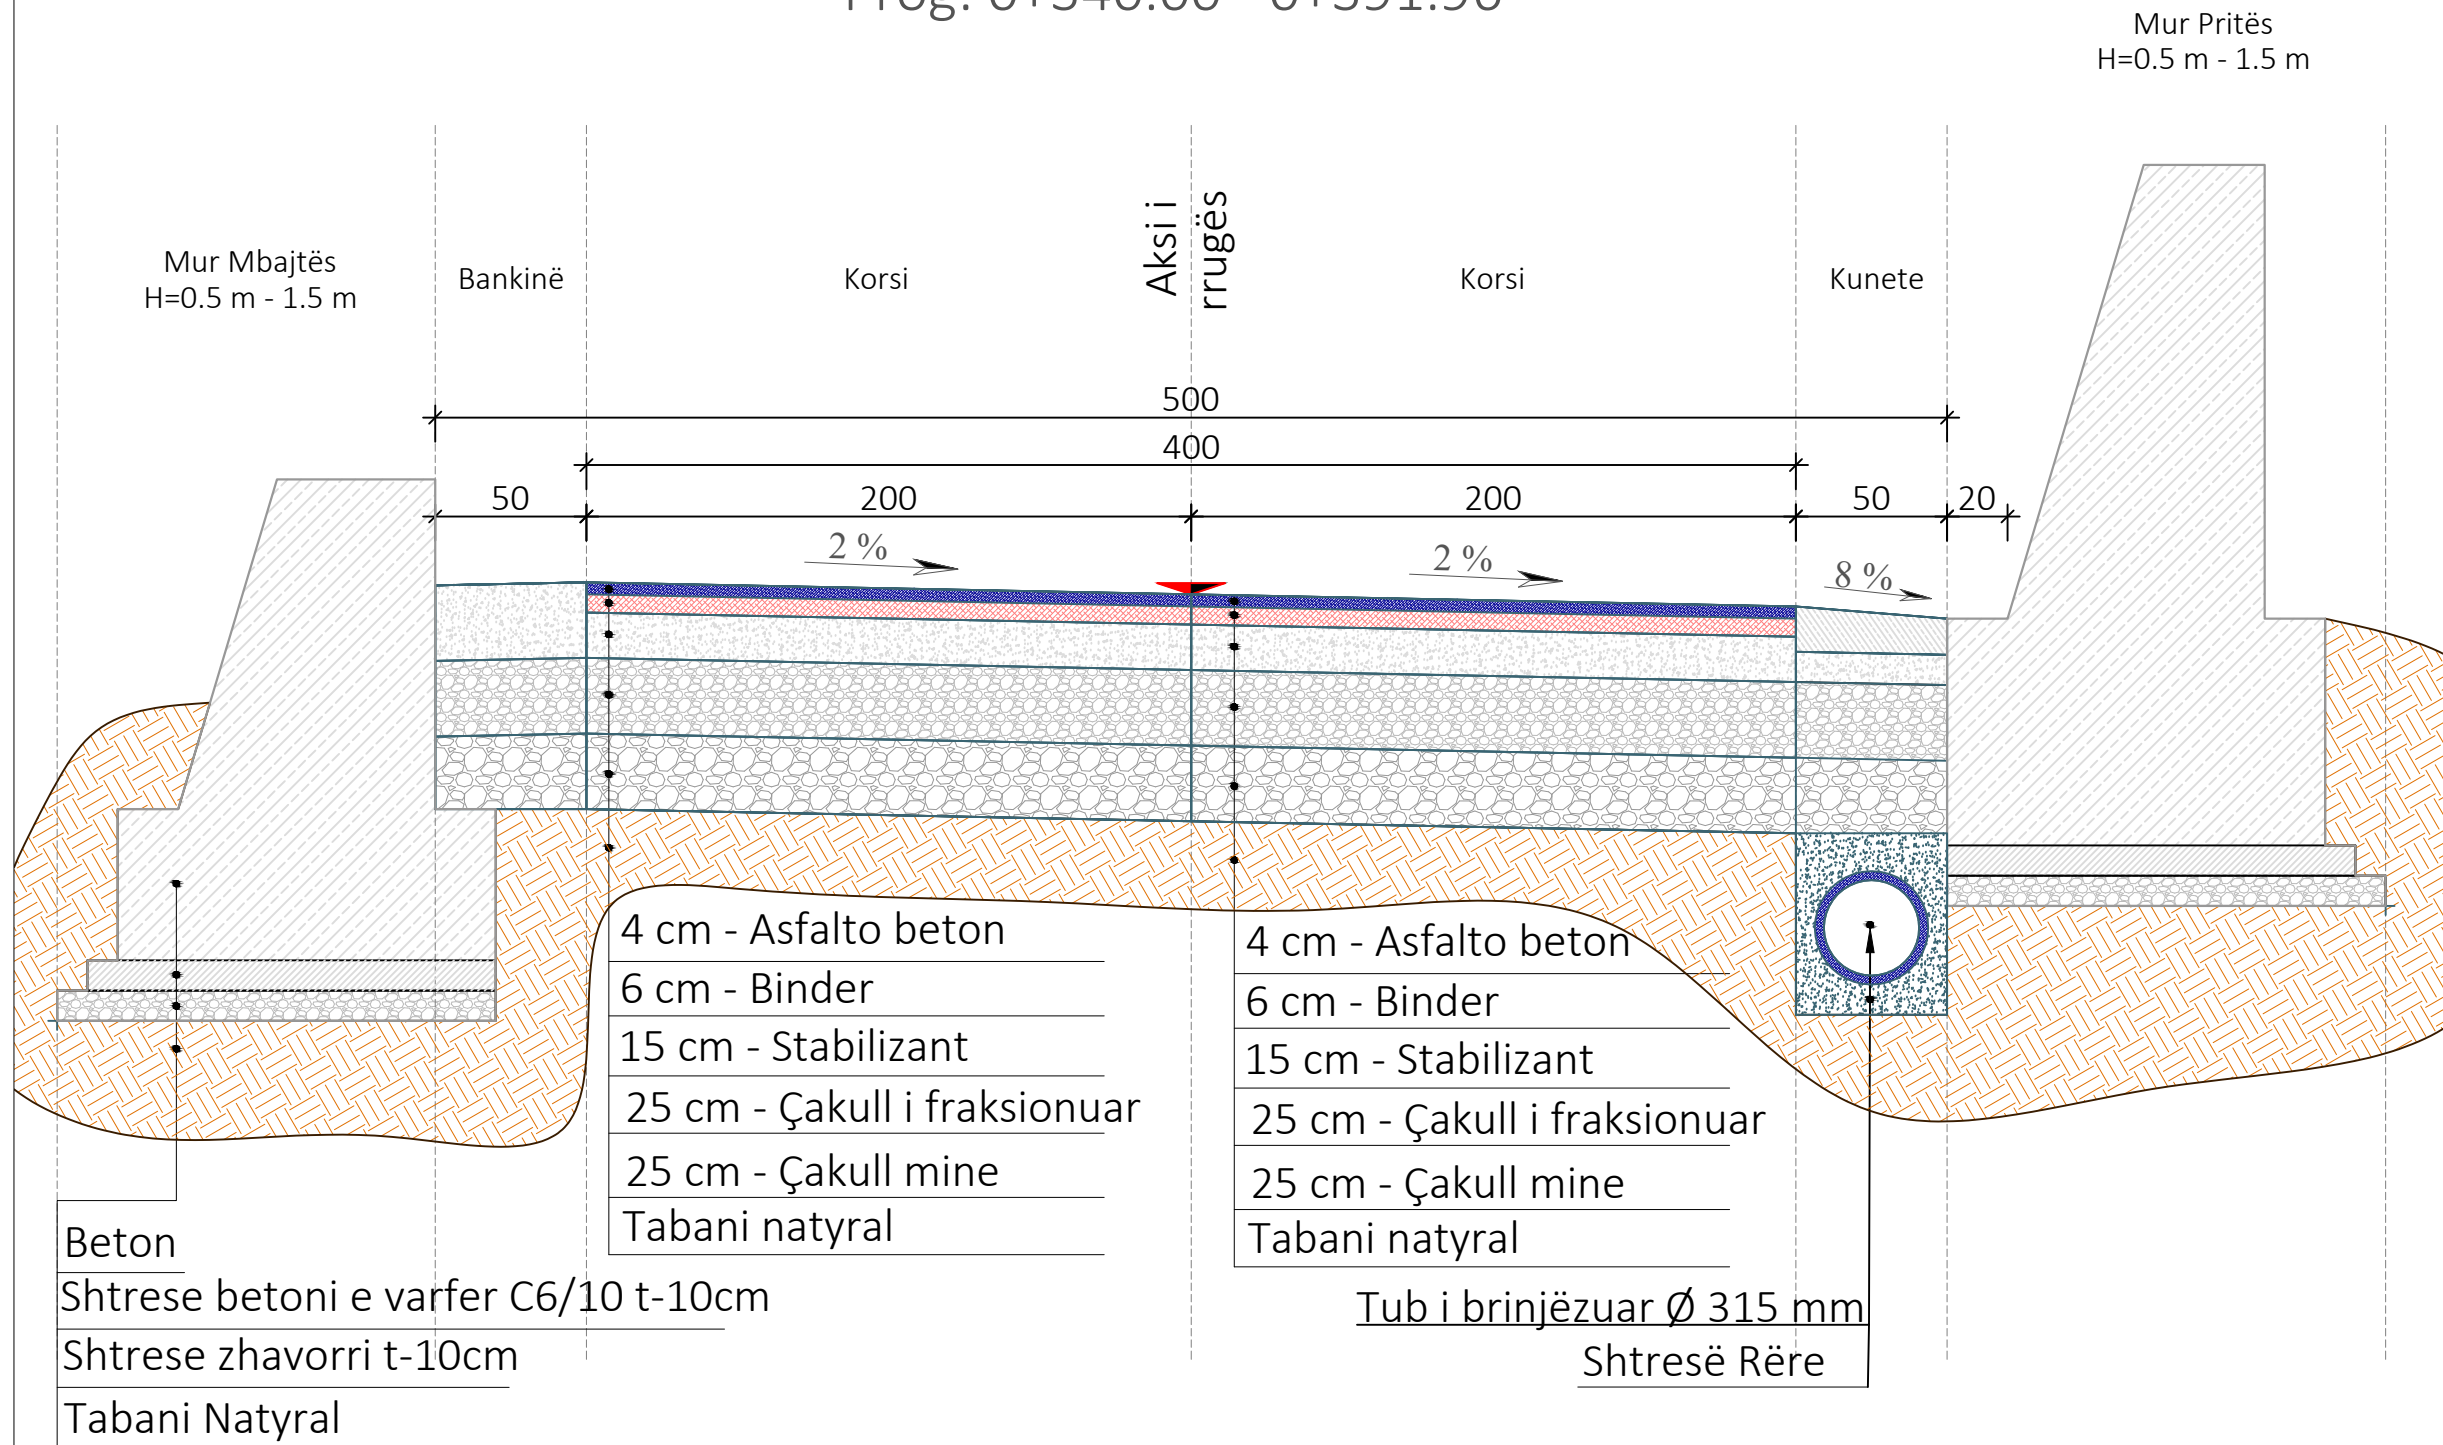

Shënime Teknike:

Porositës:
BASHKIA TIRANË



Projektues:

Shoqëria "ZENIT&CO" shpk
Adresa: Tiranë
Email: zenit06@live.com
Shoqëria "FTA Studio" shpk
Adresa: Tiranë
Email: ftastudio@yahoo.com



Titulli i Kontratës:
Studim-Projektim: "Rehabilitimi
Infrastrukturës rrugore në
Njësine Administrative Dajt +
Shëngjergj + Zall Bastar"

Titulli i Projektit:
Studim-Projektim: "Rruga për në
Fshatin Fezaj dhe Rrugët e
Brëndshme"

Pozicioni i Projektit:
Bashkia Tiranë, Njësia
Administrative "Zall Bastar"

Emërtimi i Vizatimit:
Profili Tërthorë Tip 2

Përshkrimi i Fazës:
FAZA V-Projekt Zbatimi

Shkalla: 1:25

Numri i Fletës:

Viti: 2024


Nr.23

VULA:

PROFILI TIP 3 APLIKOHET

Prog: 0+065.00 - 0+080.00

Prog: 0+135.00 - 0+340.00

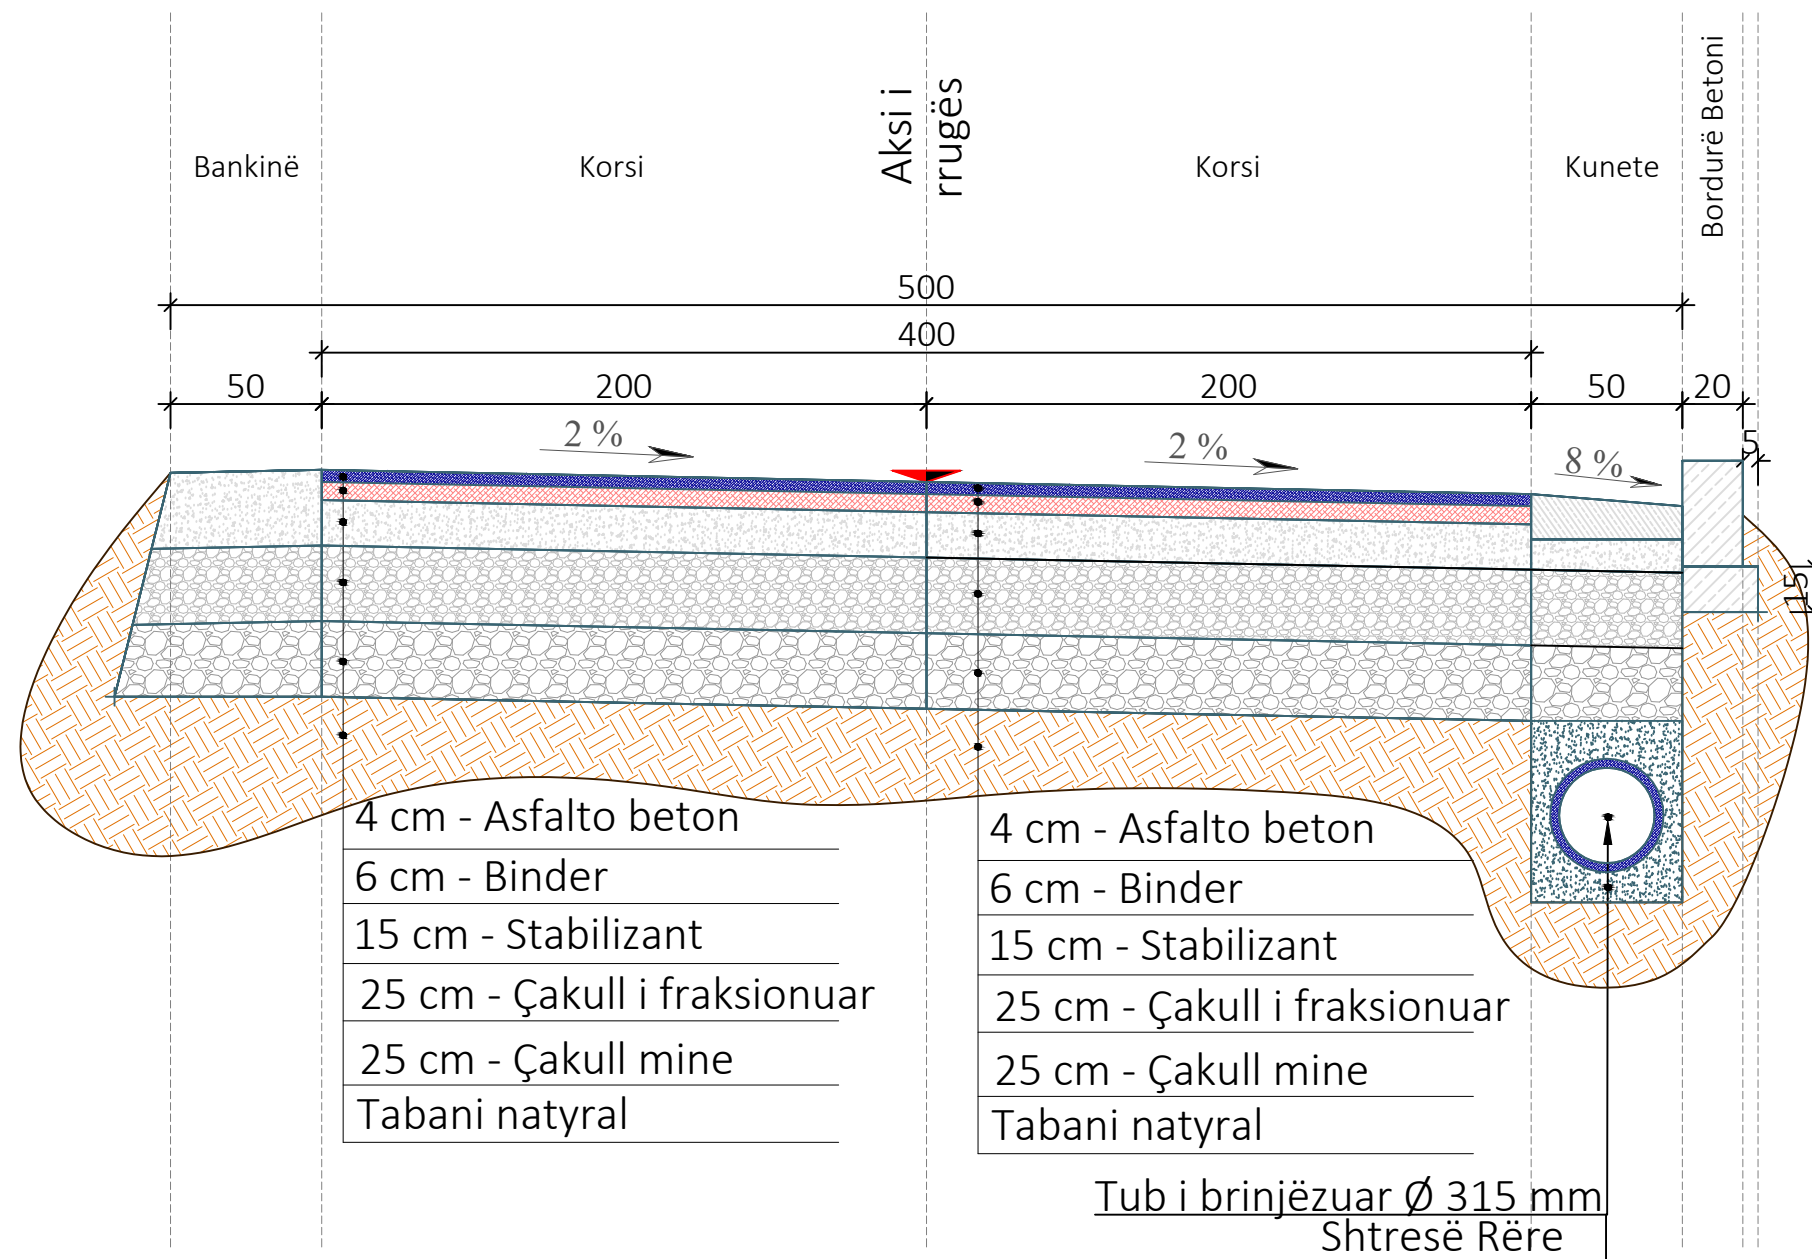

Shënime Teknike:

Porositës:
BASHKIA TIRANË



Projektues:

Shoqëria "ZENIT&CO" shpk
Adresa: Tiranë
Email: zenit06@live.com
Shoqëria "FTA Studio" shpk
Adresa: Tiranë
Email: ftastudio@yahoo.com



Titulli i Kontratës:
Studim-Projektim: "Rehabilitimi
Infrastrukturës rrugore në
Njësinë Administrative Dajt +
Shëngjergj + Zall Bastar"

Titulli i Projektit:
Studim-Projektim: "Rruga për në
Fshatin Fezaj dhe Rrugët e
Brëndshme"

Pozicioni i Projektit:
Bashkia Tiranë, Njësia
Administrative "Zall Bastar"

Emërtimi i Vizatimit:
Profili Tërthorë Tip 3

Përshkrimi i Fazës:
FAZA V-Projekt Zbatimi

Shkalla: 1:25

Numri i Fletës:


Viti: 2024

Nr.24

VULA:

PROFILI TIP 1 APLIKOHET

Prog: 0+000.00 - 0+060.00

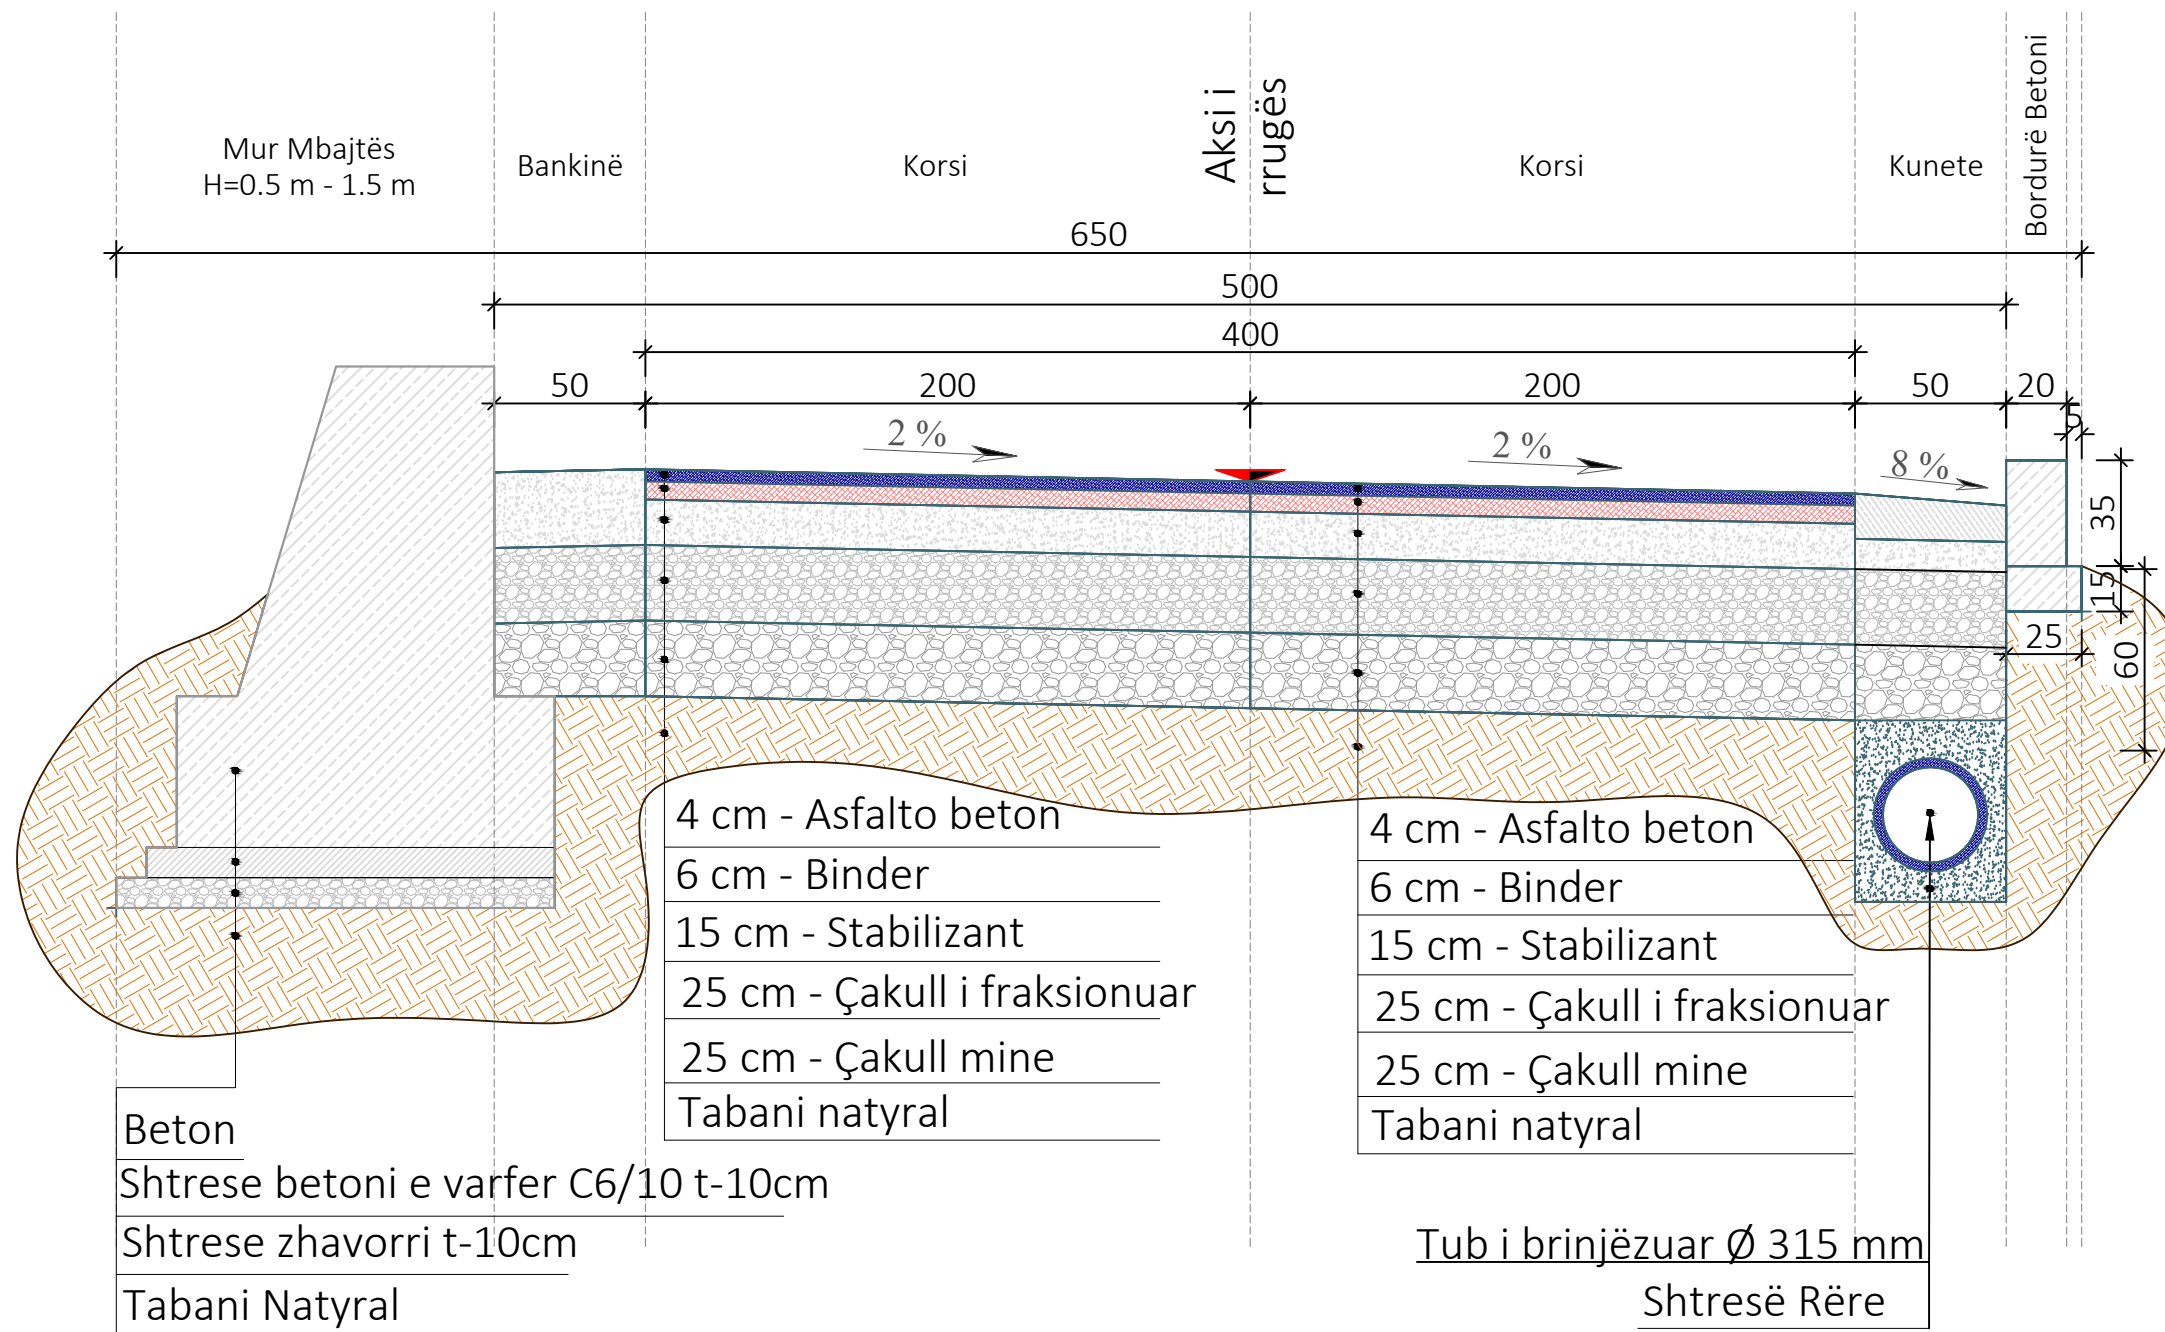

Shënime Teknike:

Porositës:
BASHKIA TIRANË



Projektues:

Shoqëria "ZENIT&CO" shpk
Adresa: Tiranë
Email: zenit06@live.com
Shoqëria "FTA Studio" shpk
Adresa: Tiranë
Email: ftastudio@yahoo.com



Titulli i Kontratës:
Studim-Projektim: "Rehabilitimi
Infrastrukturës rrugore në
Njësinë Administrative Dajt +
Shëngjergj + Zall Bastar"

Titulli i Projektit:
Studim-Projektim: "Rruga për në
Fshatin Fezaj dhe Rrugët e
Brëndshme"

Pozicioni i Projektit:
Bashkia Tiranë, Njësia
Administrative "Zall Bastar"

Emërtimi i Vizatimit:
Profili Tërthorë Tip 1

Përshkrimi i Fazës:
FAZA V-Projekt Zbatimi

Shkalla: 1:25


Numri i Fletës:
Nr.25

Viti: 2024

VULA:

PROFILI TIP 4 APLIKOHET

Prog: 0+060.00 - 0+166.13

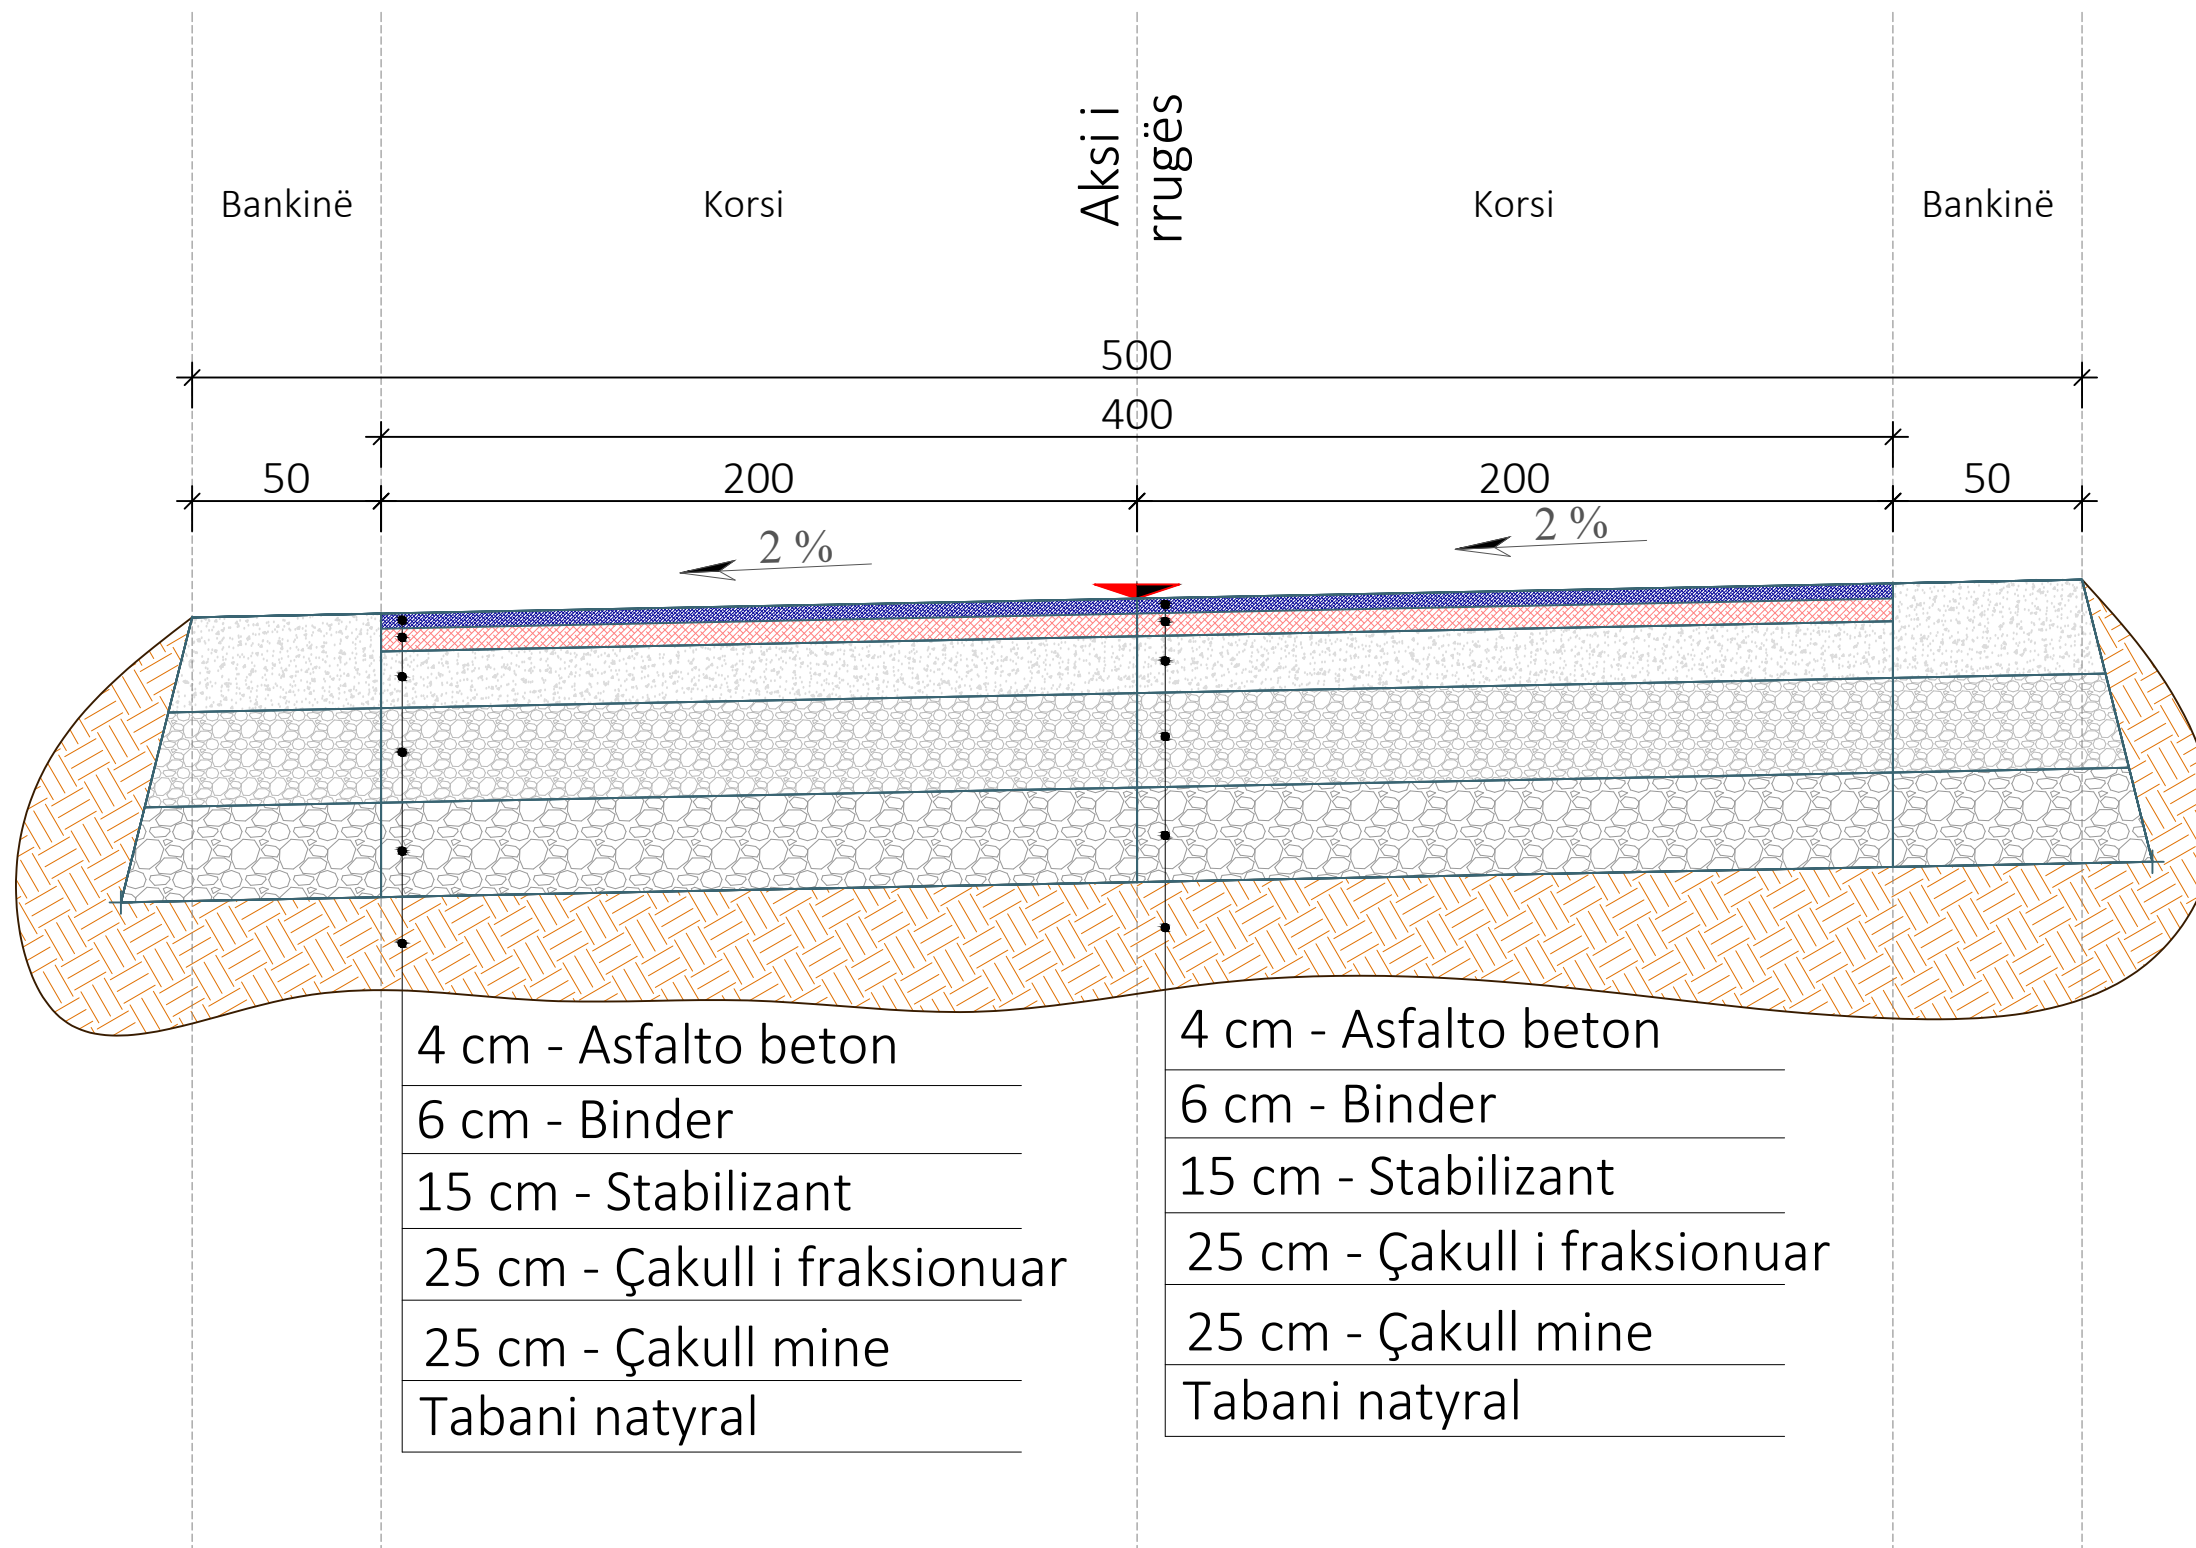

Shënime Teknike:

Porositës:
BASHKIA TIRANË



Projektues:

Shoqëria "ZENIT&CO" shpk
Adresa: Tiranë
Email: zenit06@live.com
Shoqëria "FTA Studio" shpk
Adresa: Tiranë
Email: ftastudio@yahoo.com



Titulli i Kontratës:
Studim-Projektim: "Rehabilitimi
Infrastrukturës rrugore në
Njësinë Administrative Dajt +
Shëngjergj + Zall Bastar"

Titulli i Projektit:
Studim-Projektim: "Rruga për në
Fshatin Fezaj dhe Rrugët e
Brëndshme"

Pozicioni i Projektit:
Bashkia Tiranë, Njësia
Administrative "Zall Bastar"

Emërtimi i Vizatimit:
Profili Tërthorë Tip 4

Përshkrimi i Fazës:
FAZA V-Projekt Zbatimi

Shkalla: 1:20


Numri i Fletës:
Nr.26

Viti: 2024

VULA:

DETAJE TË MURIT MBAJTËS

SHKALLA 1:20

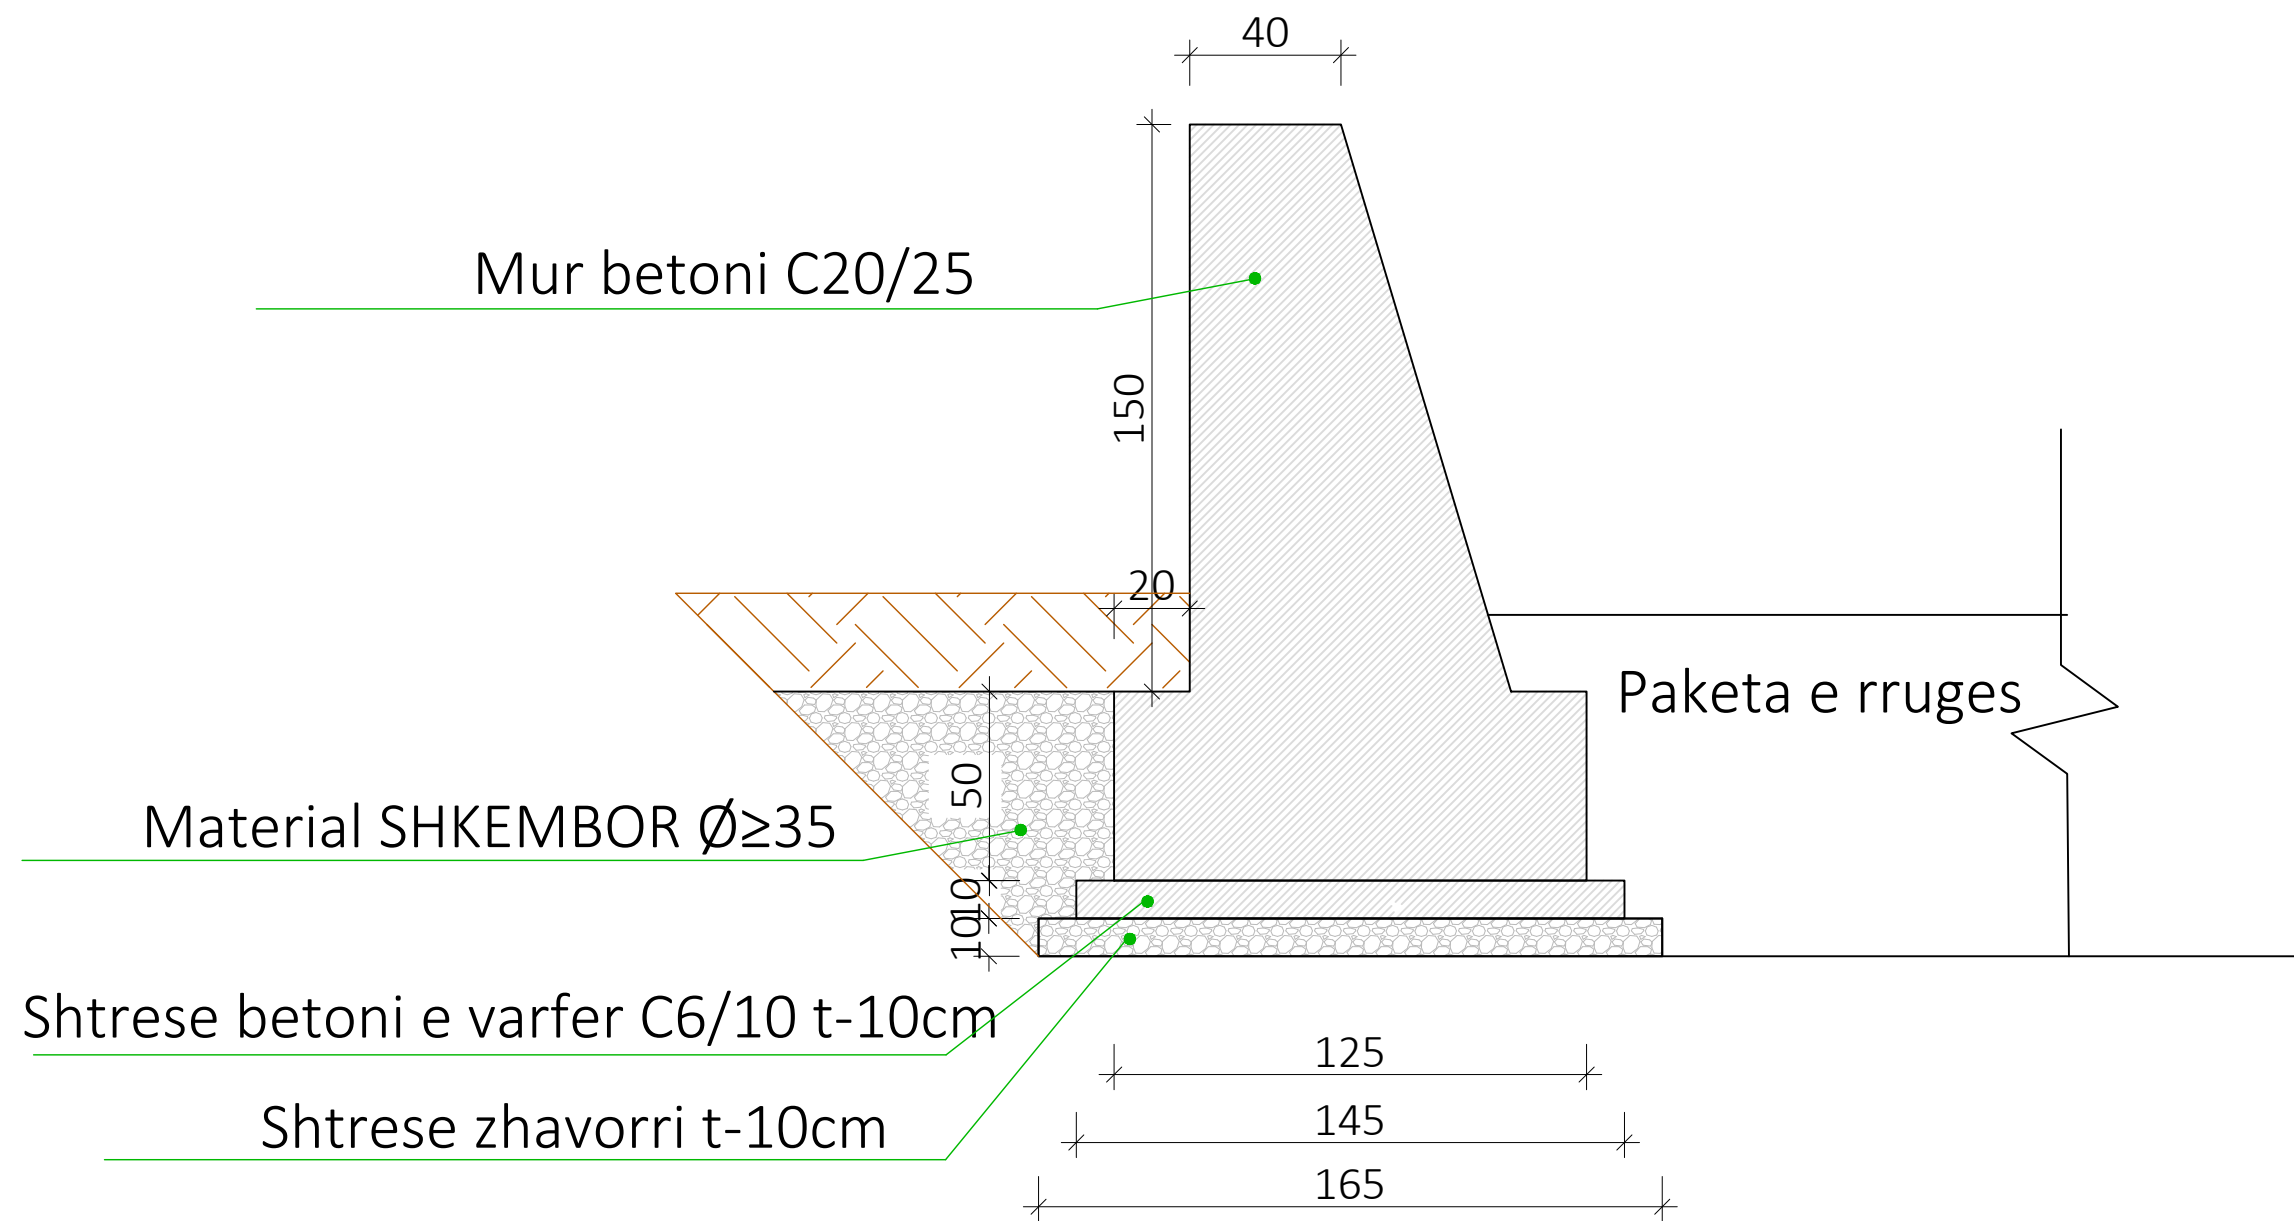

Shënime Teknike:

Porositës:
BASHKIA TIRANË



BASHKIA
TIRANË

Projektues:

Shoqëria "ZENIT&CO" shpk

Adresa: Tiranë

Email: zenit06@live.com

Shoqëria "FTA Studio" shpk

Adresa: Tiranë

Email: ftastudio@yahoo.com



Titulli i Kontratës:

Studim-Projektim: "Rehabilitimi
Infrastrukturës rrugore në
Njësinë Administrative Dajt +
Shëngjergj + Zall Bastar"

Titulli i Projektit:

Studim-Projektim: "Rruga për në
Fshatin Fezaj dhe Rrugët e
Brëndshme"

Pozicioni i Projektit:

Bashkia Tiranë, Njësia
Administrative "Zall Bastar"

Emërtimi i Vizatimit:

Detaje Të Murit Mbajtës

Përshkrimi i Fazës:

FAZA V-Projekt Zbatimi

Shkalla: 1:20

Numri i Fletës:

Viti: 2024


Nr.27

VULA:


DETAJE TË TOMBINOS Ø 1000 mm

SHKALLA_1:70


PRERJE GJATESORE E TOMBINOS B-B

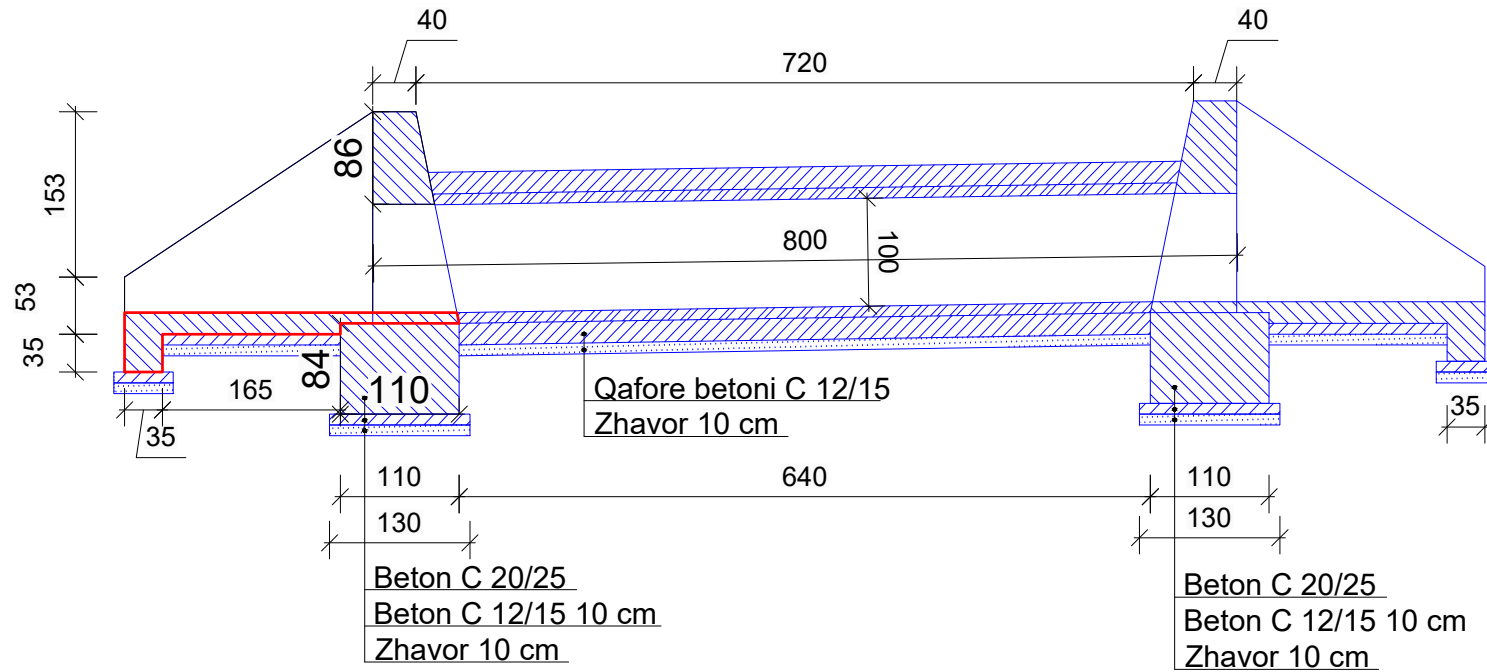

Prerje A-A

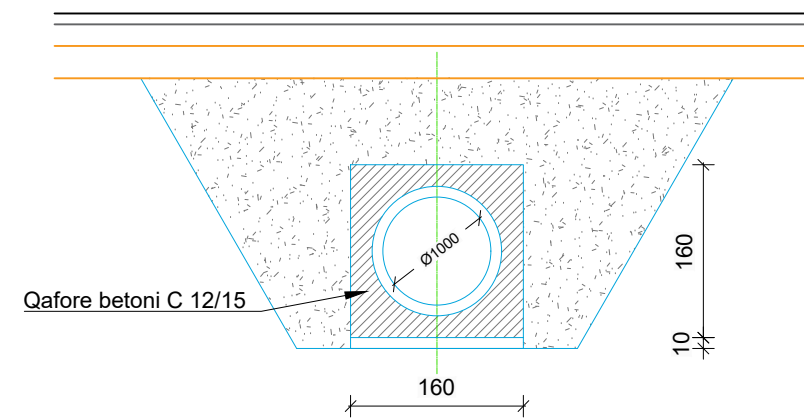


PLANIMETRI E TOMBINOS RRETHORE Ø1000 mm

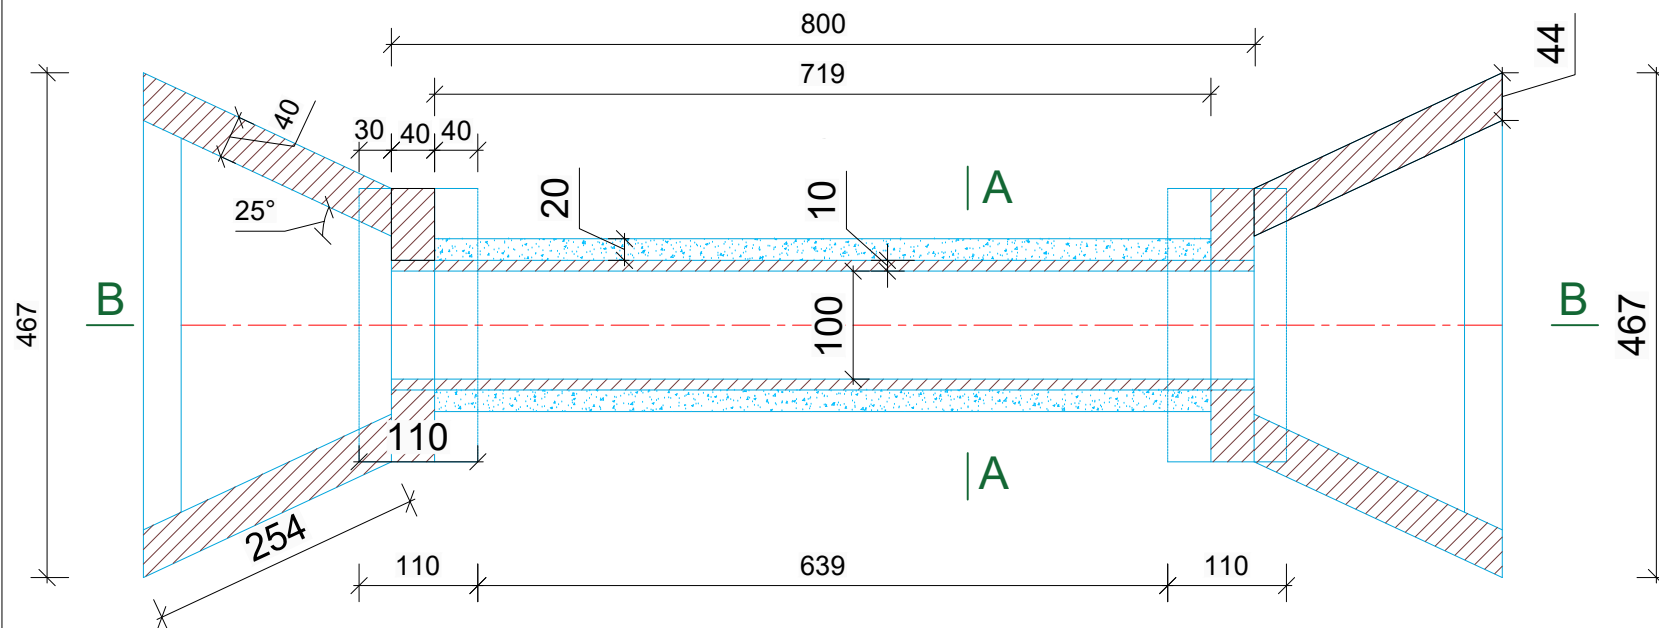


Sasia e Hekurit Per nje Tub

DOZ nr	Ø mm	l cm	sasia soge	l m	Armatura Per nje Element		
					Ø mm	z peshat kg	
1	6	100	28	28	6	34.3 7.61	
2	8	3513	1	35.13	8	16.7 3.95	
3	8	3843	1	38.43			
4	6	15	42	6.3			
Hekur FeB 44K Per nje Tub						kg	36.67
Beton C16/20 Per nje Tub						m ³	0.35

Armimi i Tubave me d=100 (Per Mbushje 4m)

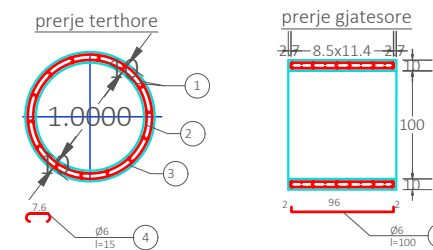

Armaturo Spirale

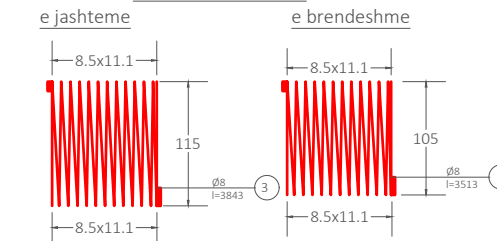

Shënime Teknike:

Porositës:
BASHKIA TIRANË



BASHKIA
TIRANË

Projektues:

Shoqëria "ZENIT&CO" shpk
Adresa: Tiranë
Email: zenit06@live.com
Shoqëria "FTA Studio" shpk
Adresa: Tiranë
Email: ftastudio@yahoo.com



Titulli i Kontratës:

Studim-Projektim: "Rehabilitimi
Infrastrukturës rrugore në
Njësinë Administrative Dajt +
Shëngjergj + Zall Bastar"

Titulli i Projektit:

Studim-Projektim: "Rruga për në
Fshatin Fezaj dhe Rrugët e
Brëndshme"

Pozicioni i Projektit:

Bashkia Tiranë, Njësia
Administrative "Zall Bastar"

Emërtimi i Vizatimit:

Detaje Të Tombinos Ø 1000 mm

Përshkrimi i Fazës:

FAZA V-Projekt Zbatimi



Shkalla: 1:70

Numri i Fletës:

Viti: 2024

Nr.28

VULA:

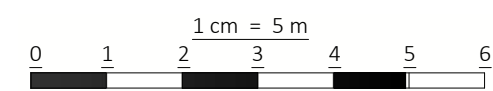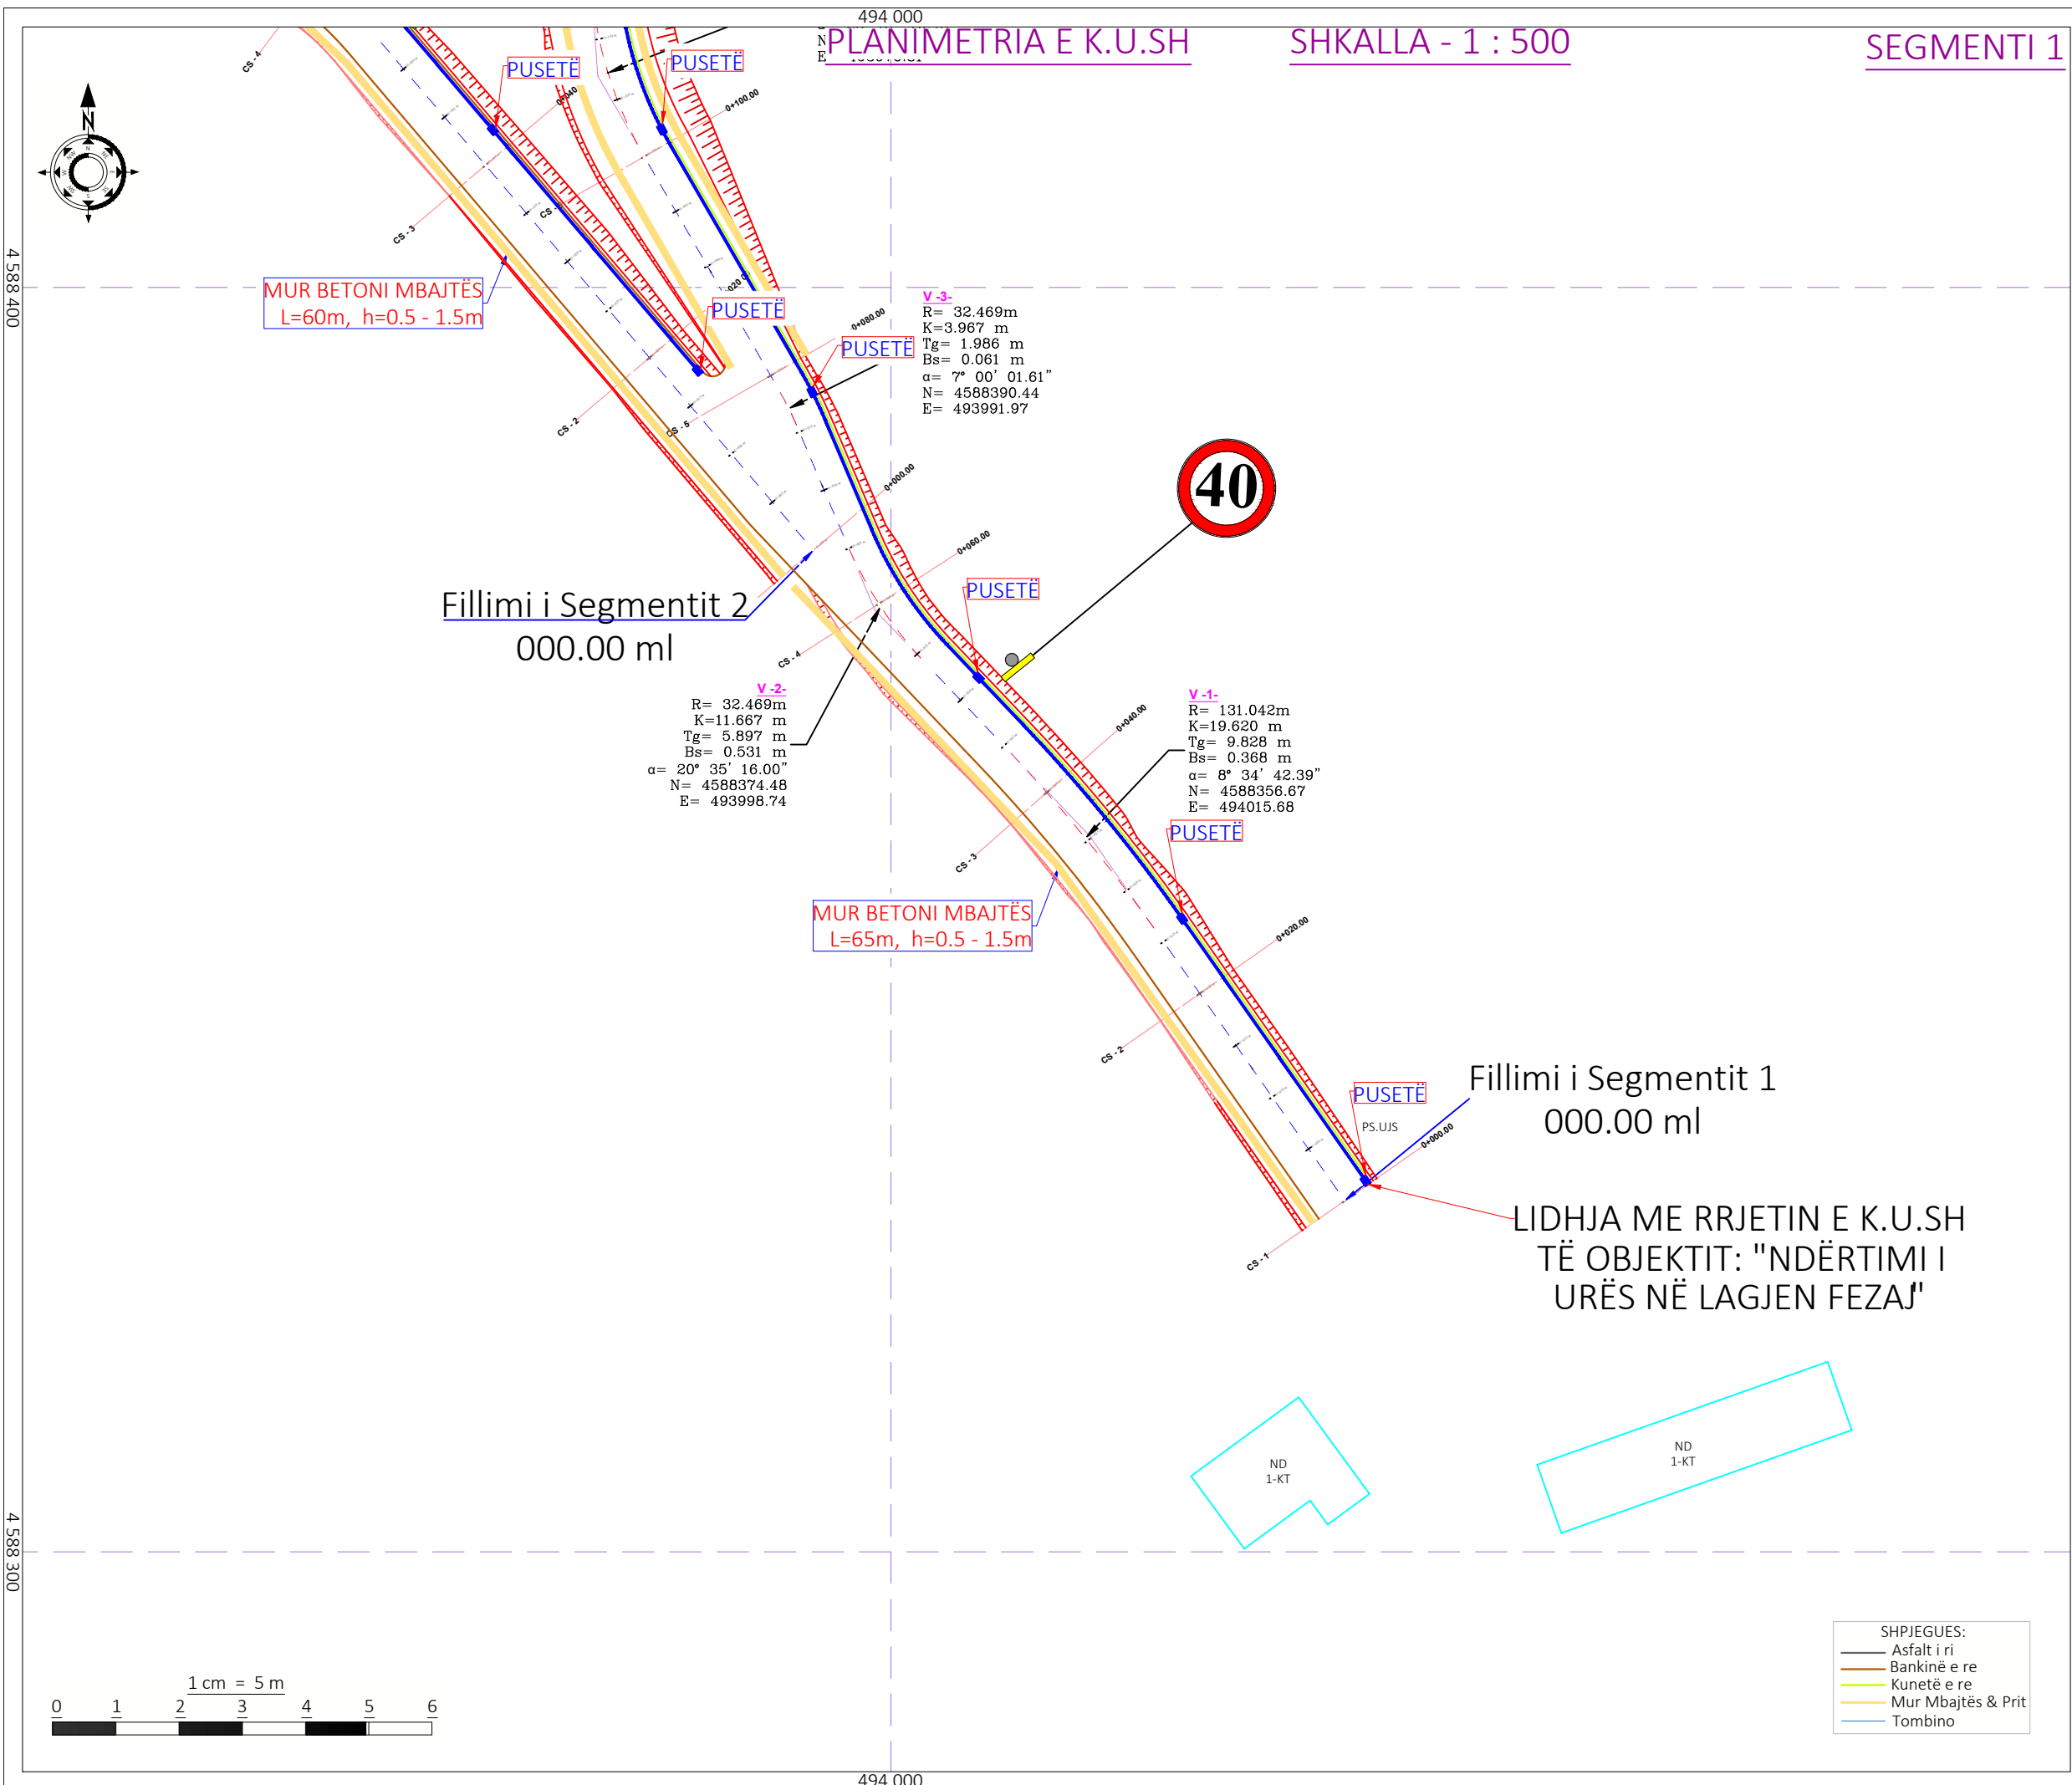

SHPJEGUES:

- Asfalt i ri
- Bankinë e re
- Kuletë e re
- Mur Mbjajtës & Prit
- Tombino

Shënime Teknike:

Porositës:
BASHKIA TIRANË



Projektues:

Shoqëria "ZENIT&CO" shpk
Adresa: Tiranë
Email: zenit06@live.com
Shoqëria "FTA Studio" shpk
Adresa: Tiranë
Email: ftastudio@yahoo.com



Titulli i Kontratës:
Studim-Projektim: "Rehabilitimi
Infrastrukturës rrugore në
Njësinë Administrative Dajt +
Shëngjergj + Zall Bastar"

Titulli i Projektit:
Studim-Projektim: "Rruga për në
Fshatin Fezaj dhe Rrugët e
Brëndshme"

Pozicioni i Projektit:
Bashkia Tiranë, Njësia
Administrative "Zall Bastar"


Emërtimi i Vizatimit:
Planimetria e KUSH

Përshkrimi i Fazës:
FAZA V-Projekt Zbatimi

Shkalla: 1:500 Numri i Fletës:

Viti: 2024 **Nr.29**

VULA:

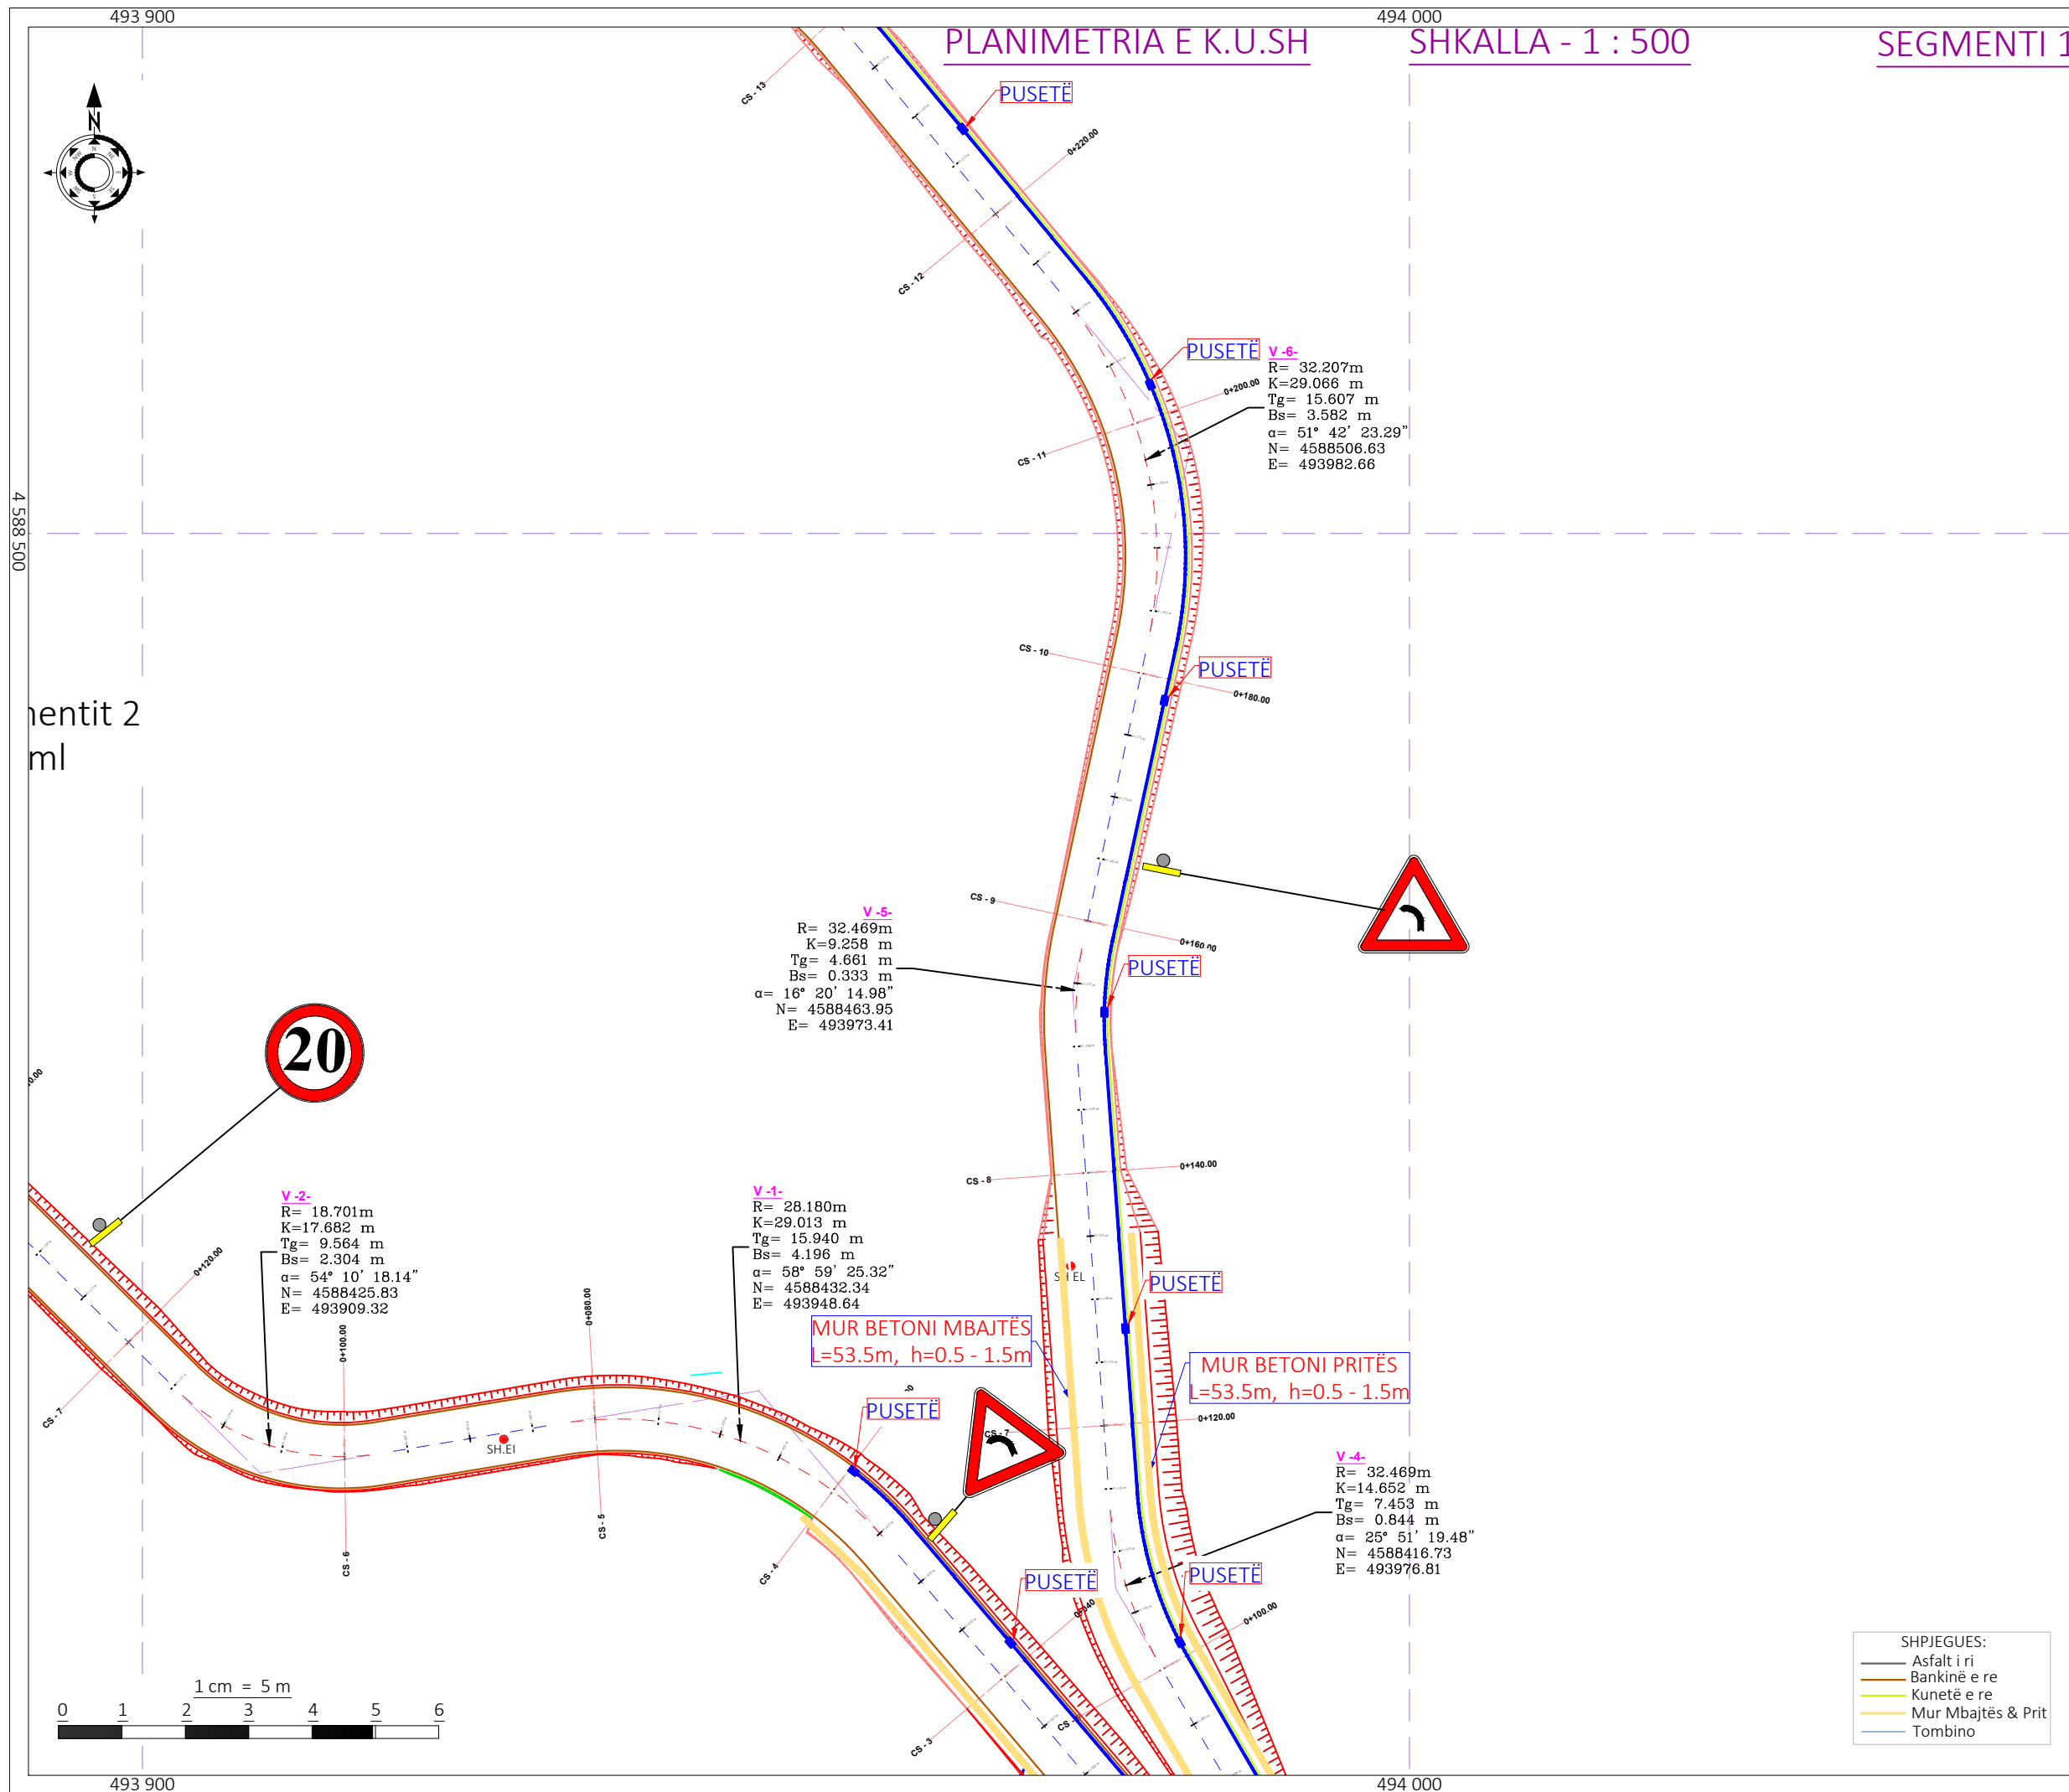

Shënime Teknike:

Porositës:
BASHKIA TIRANË



Projektues:

Shoqëria "ZENIT&CO" shpk
 Adresa: Tiranë
 Email: zenit06@live.com
Shoqëria "FTA Studio" shpk
 Adresa: Tiranë
 Email: ftastudio@yahoo.com



Titulli i Kontratës:
Studim-Projektim: "Rehabilitimi Infrastrukturës rrugore në Njësinë Administrative Dajt + Shëngjergj + Zall Bastar"

Titulli i Projektit:
Studim-Projektim: "Rruga për në Fshatin Fezaj dhe Rrugët e Brëndshme"

Pozicioni i Projektit:
Bashkia Tiranë, Njësia Administrative "Zall Bastar"


Emërtimi i Vizatimit:
Planimetria e KUSH

Përshkrimi i Fazës:
FAZA V-Projekt Zbatimi

Shkalla: 1:500 Numri i Fletës:

Viti: 2024 **Nr.30**

VULA:

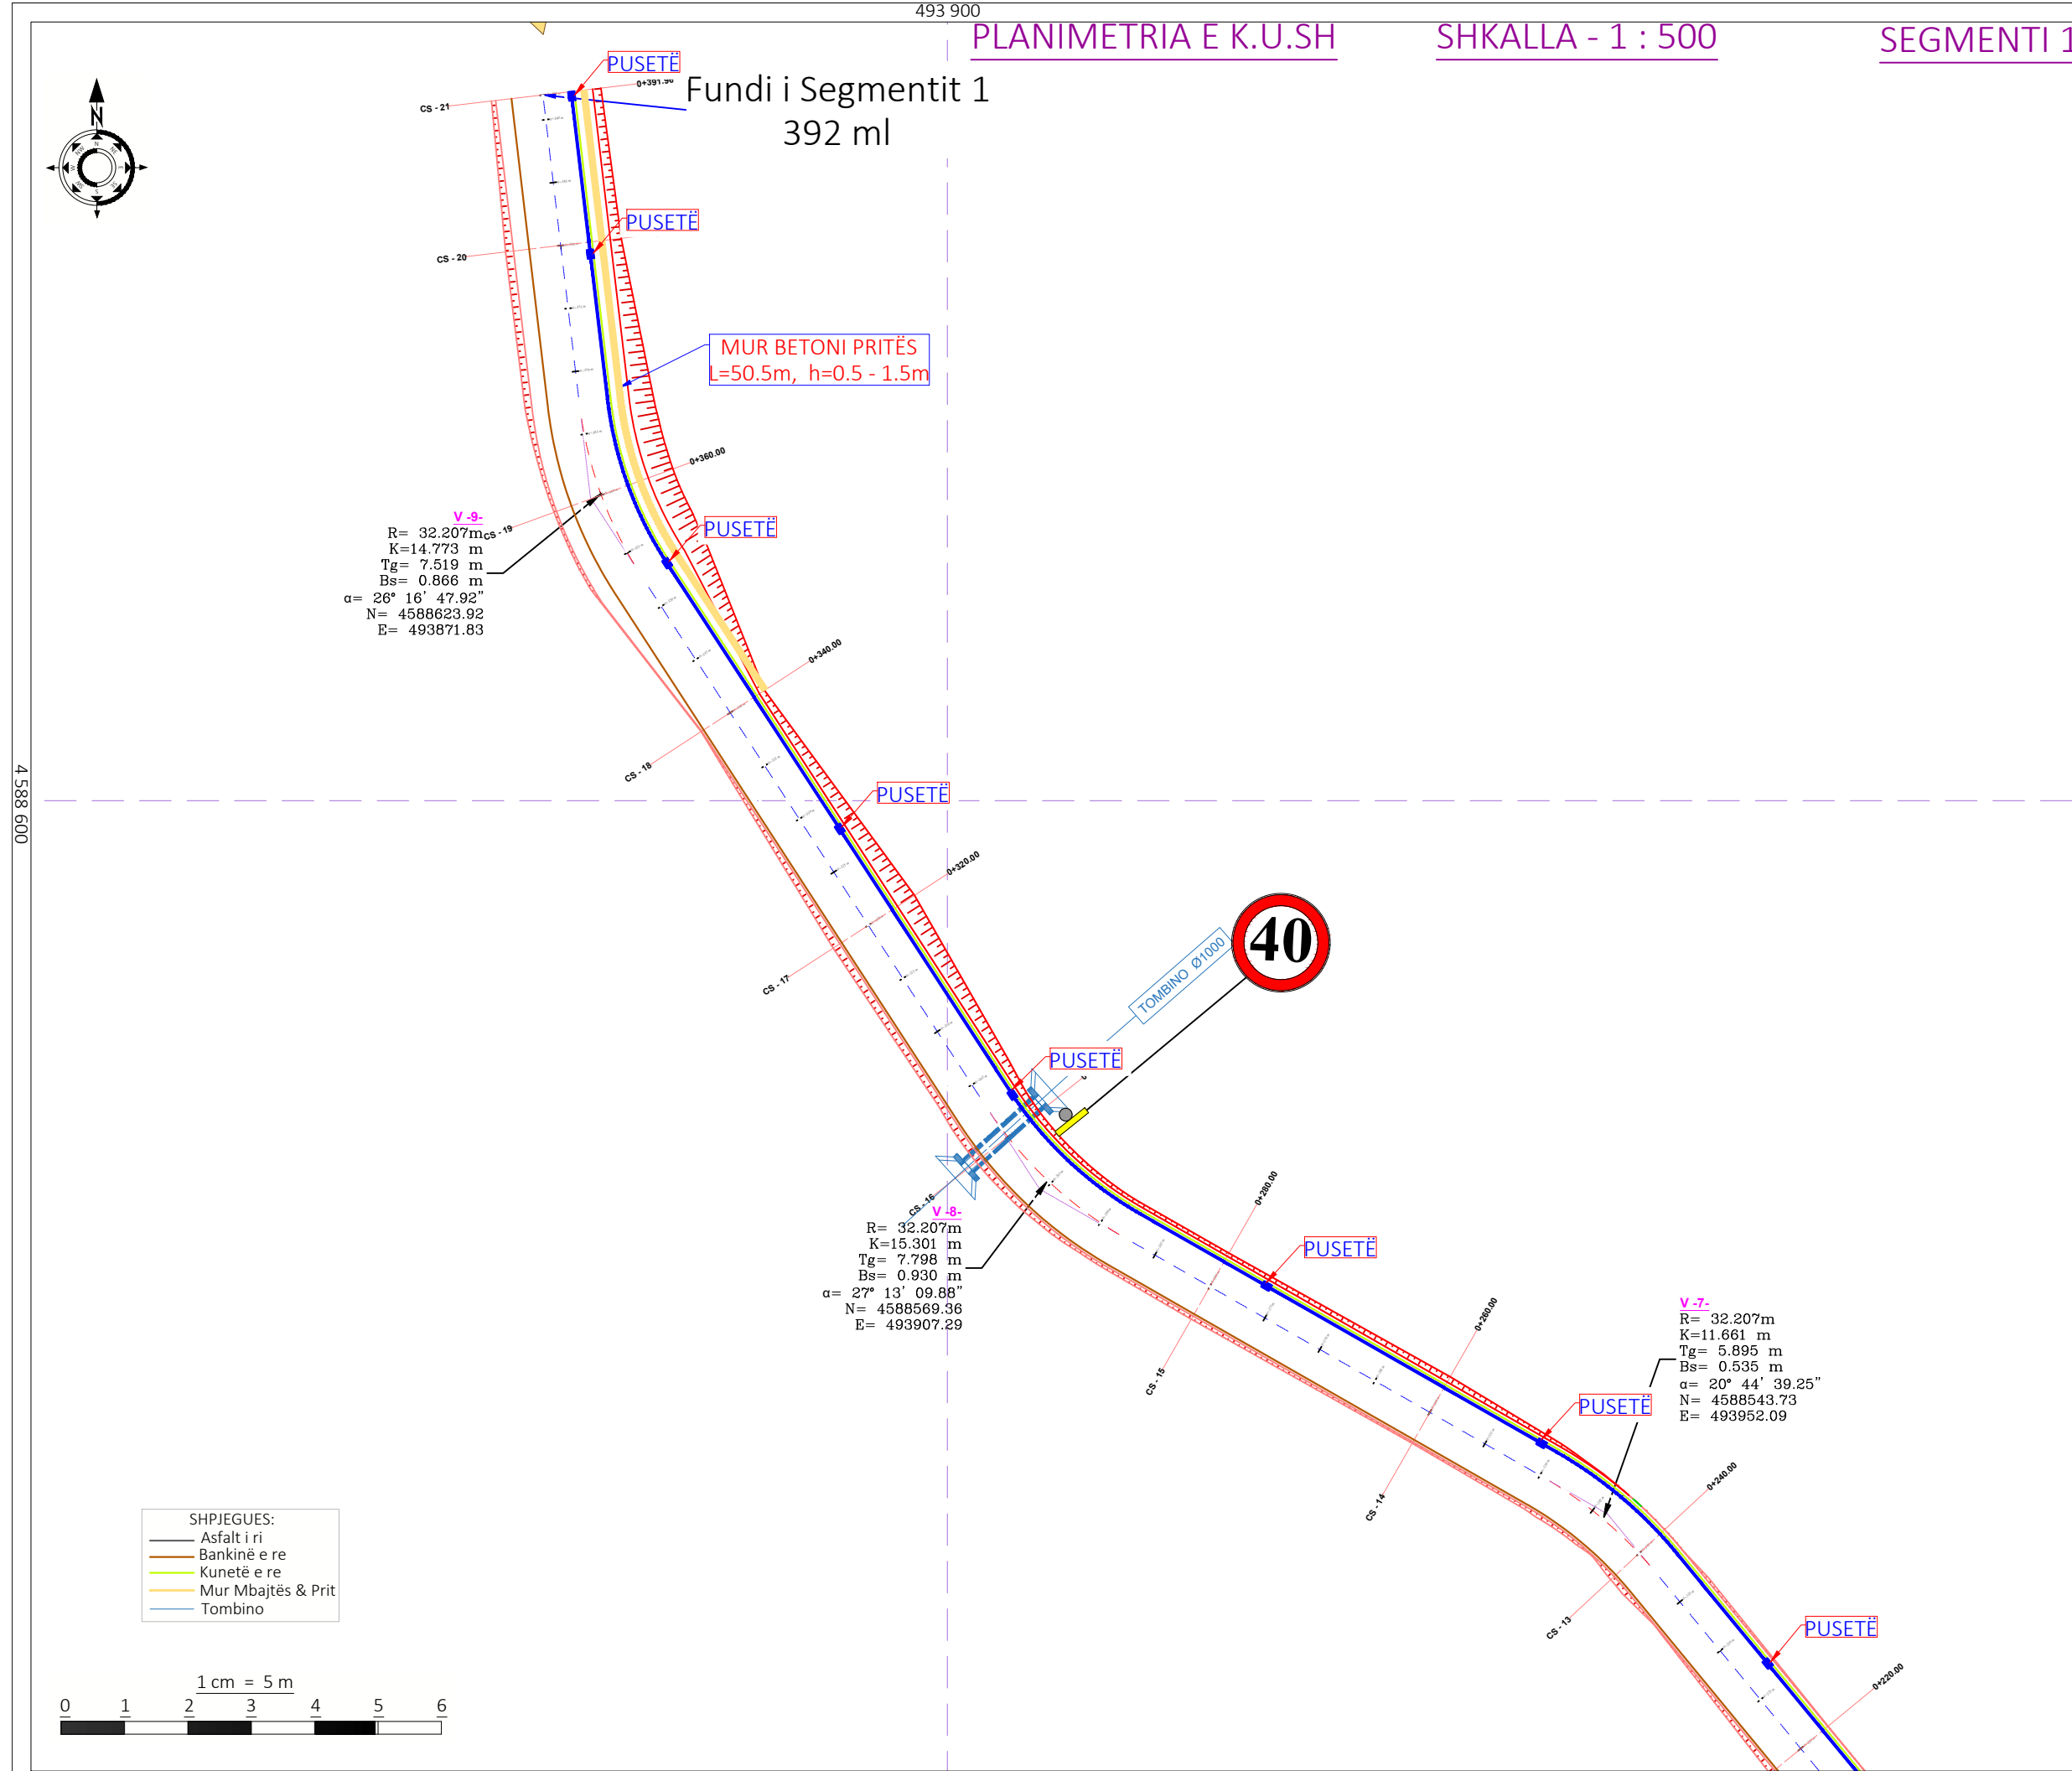

Shënime Teknike:

Porositës:
BASHKIA TIRANË



Projektues:

Shoqëria "ZENIT&CO" shpk
Adresa: Tiranë
Email: zenit06@live.com
Shoqëria "FTA Studio" shpk
Adresa: Tiranë
Email: ftastudio@yahoo.com



Titulli i Kontratës:
Studim-Projektim: "Rehabilitimi Infrastrukturës rrugore në Njësinë Administrative Dajt + Shëngjergj + Zall Bastar"

Titulli i Projektit:
Studim-Projektim: "Rruga për në Fshatin Fezaj dhe Rrugët e Brëndshme"

Pozicioni i Projektit:
Bashkia Tiranë, Njësia Administrative "Zall Bastar"

Emërtimi i Vizatimit:
Planimetria e KUSH

Përshkrimi i Fazës:
FAZA V-Projekt Zbatimi


Shkalla: 1:500 | Numri i Fletës:
Nr.31

VULA:

PLANIMETRIA E K.U.SH

SHKALLA - 1 : 500

SEGMENTI 2

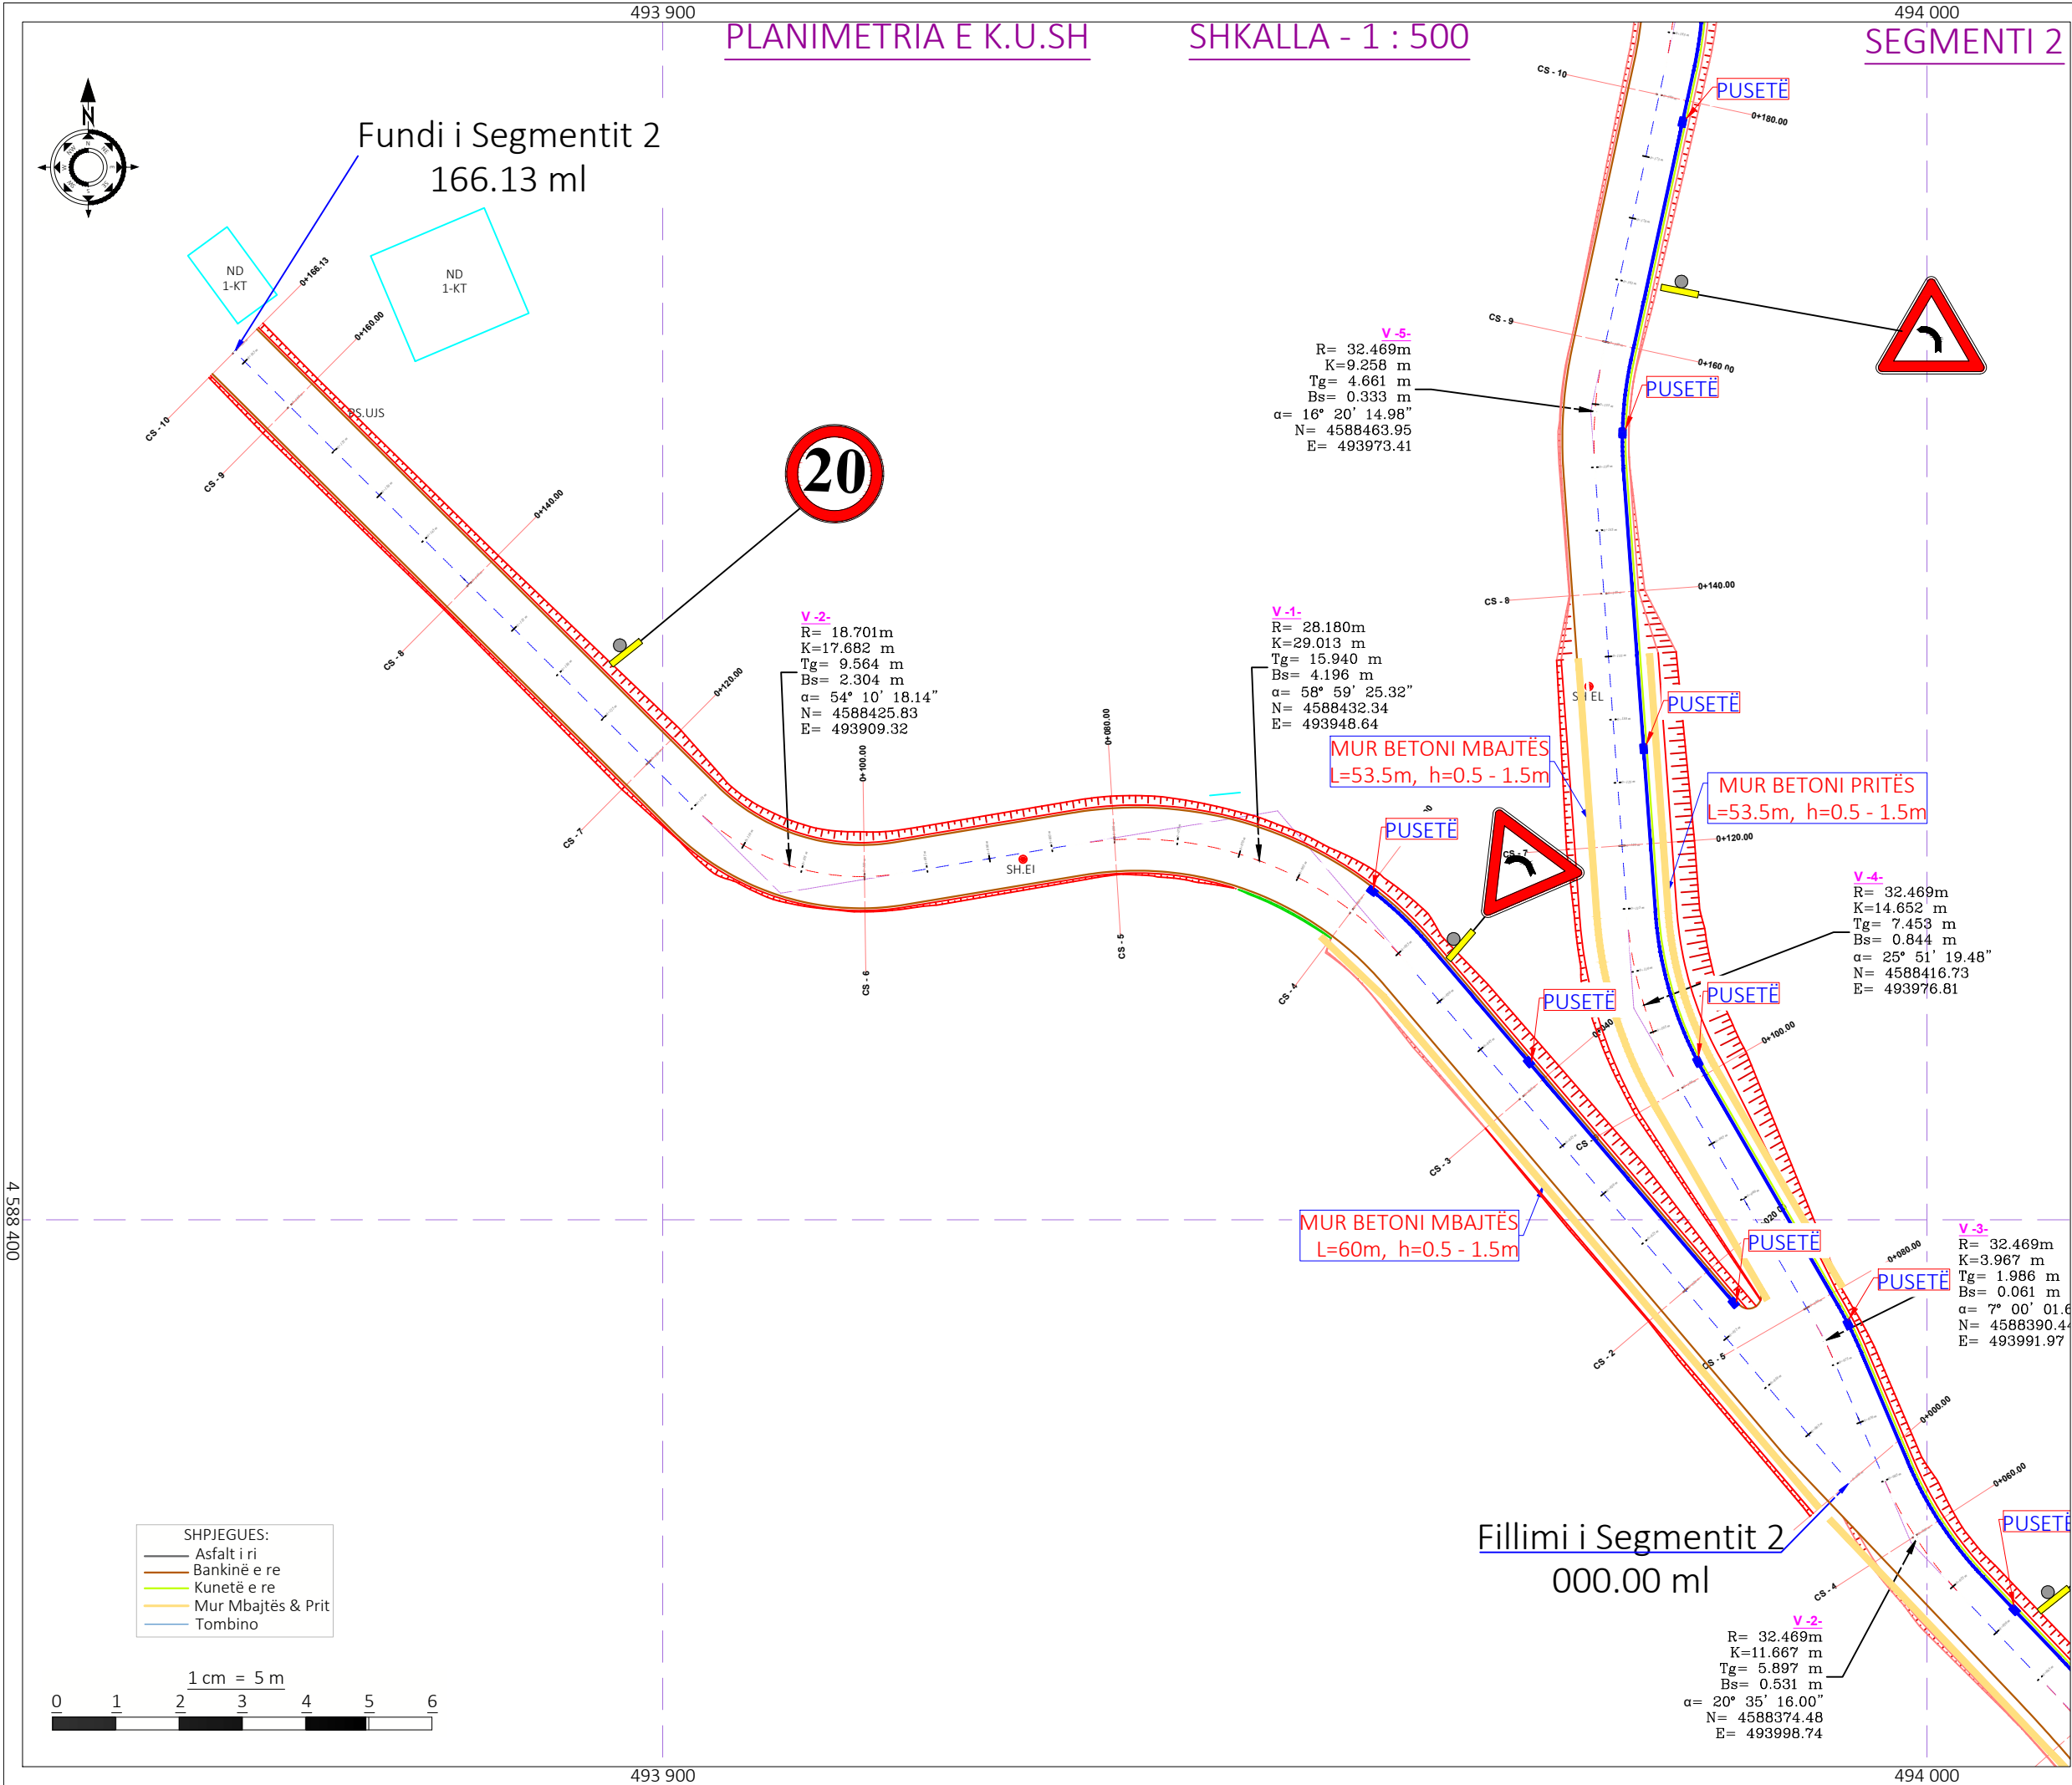

Shënime Teknike:

Porositës:
BASHKIA TIRANË

Projektues:
Shoqëria "ZENIT&CO" shpk
Adresa: Tiranë
Email: zenit06@live.com
Shoqëria "FTA Studio" shpk
Adresa: Tiranë
Email: ftastudio@yahoo.com

Titulli i Kontratës:
Studim-Projektim: "Rehabilitimi
Infrastrukturës rrugore në
Njësinë Administrative Dajt +
Shëngjergj + Zall Bastar"

Titulli i Projektit:
Studim-Projektim: "Rruga për në
Fshatin Fezaj dhe Rrugët e
Brëndshme"

Pozicioni i Projektit:
Bashkia Tiranë, Njësia
Administrative "Zall Bastar"

Emërtimi i Vizatimit:
Planimetria e KUSH

Përshkrimi i Fazës:
FAZA V-Projekt Zbatimi




Shkalla: 1:500 Numri i Fletës:
Nr.32

Viti: 2024

VULA:

DETAJE TË SHIMBLEDHËSIT


SHKALLA_1:25

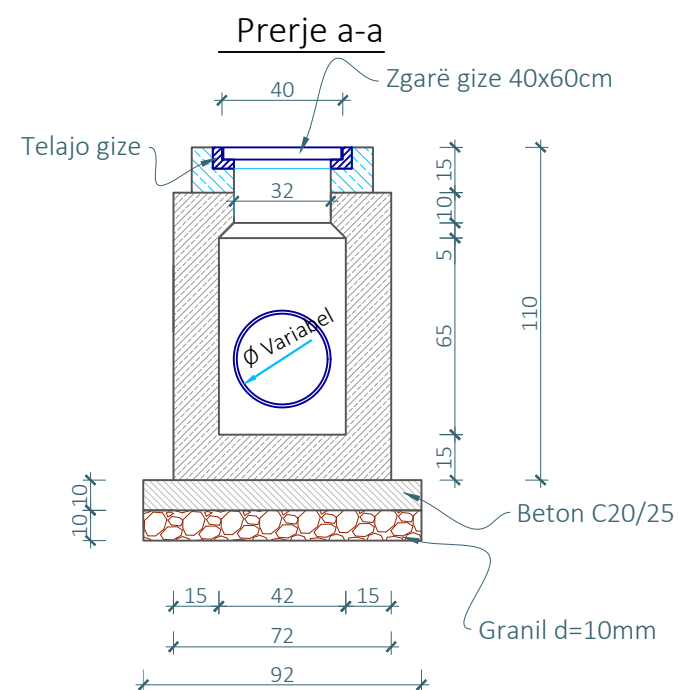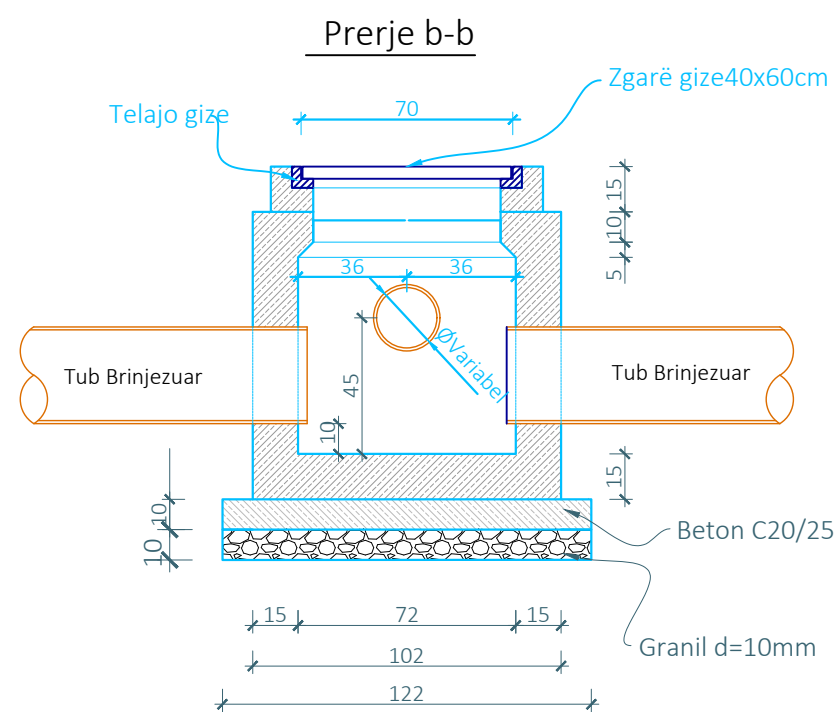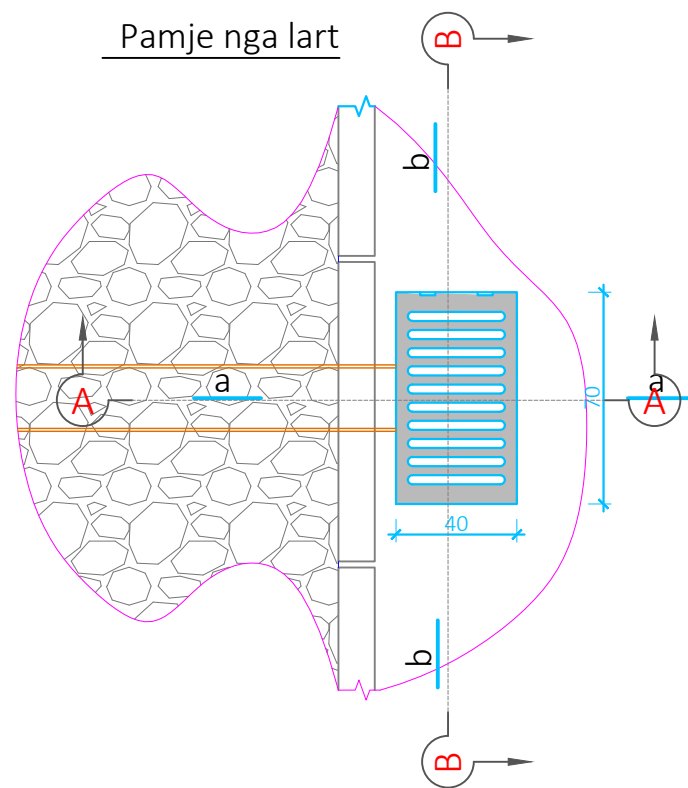

Shënime :

1. Muret e pusetes do të jenë beton C20/25 (M-250) dhe me trashësi 15cm.
2. Betoni që do të përdoret për brezin duhet të jetë i imët, ndërsa betoni i shtresës do të jetë C12/15.
3. Telajo e kapakut të jetë prej gize i inkastruar me brezin e betonit dhe i vendosur në nivelin e mbaruar të rrugës sipas projektit.
4. Grila duhet të jetë e kapur me mentesha me telajon apo e lidhur në ndonjë mënyrë tjetër me të.
5. Fundi i tubit duhet të jetë 10cm nga fundi i pusetes.
6. Zgara metalike duhet të ketë karakteristika që të përballojnë ngarkesën deri 20 ton/aks.

Sekson Terthor për kanalet e Ujrave të Bardha

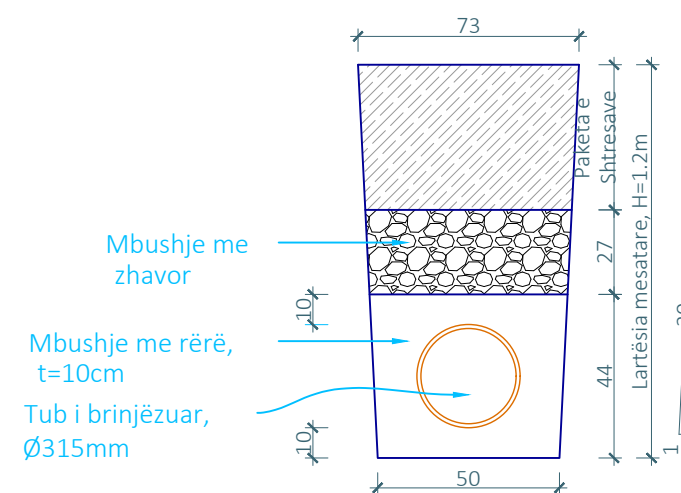

Shënime Teknike:

Porositës:
BASHKIA TIRANË



Projektues:

Shoqëria "ZENIT&CO" shpk
Adresa: Tiranë
Email: zenit06@live.com
Shoqëria "FTA Studio" shpk
Adresa: Tiranë
Email: ftastudio@yahoo.com



Titulli i Kontratës:

Studim-Projektim: "Rehabilitimi
Infrastrukturës rrugore në
Njësine Administrative Dajt +
Shëngjergj + Zall Bastar"

Titulli i Projektit:

Studim-Projektim: "Rruga për në
Fshatin Fezaj dhe Rrugët e
Brëndshme"

Pozicioni i Projektit:

Bashkia Tiranë, Njësia
Administrative "Zall Bastar"

Emërtimi i Vizatimit:

Detaje Të Shimbledhësit

Përshkrimi i Fazës:

FAZA V-Projekt Zbatimi

Shkalla: 1:25

Numri i Fletës:


Viti: 2024

Nr.33


VULA:

DETAJE TË SINJALISTIKËS SHKALLA - 1 : 40

MENYRA E VENDOSJES SE TABELAVE RRUGORE SH 1:25

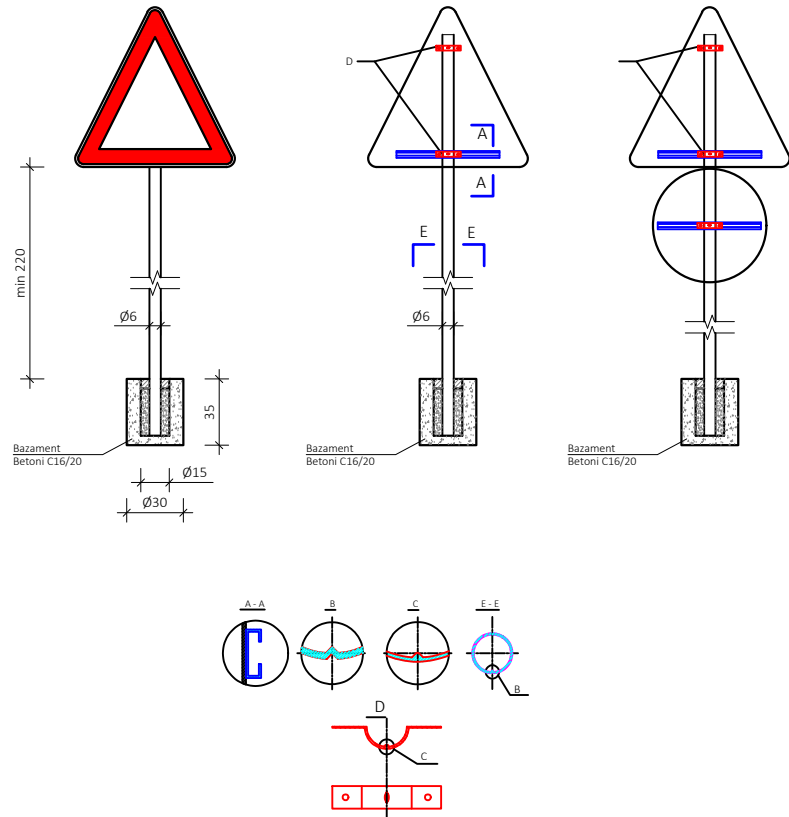

Përvijues special pengesash për ishuj dhe ndarës trafiku SH 1:20

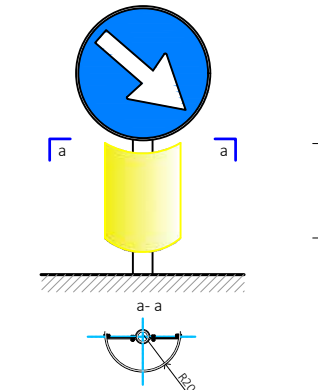

SHënim:


Sipas "Manuali i Sinjalizimit Rrugor" Shmangësit normale, anësorë duhet të vendosen përgjatë atyre segmenteve rrugore, jashtë qendrave të banuara, ku është e nevojshme shikueshmëria në largësi të ecurisë së aksit të rrugës, për arsye të shpejtësisë vendore zotëruese, drejtimin planoailmetrik apo kushteve klimatike të zonës. (neni 171/1). Duhet të shmangen vendosjet rastësore, dhe për pjesë homogjene të rrugës, vendosja duhet të jetë në vazhdimësi dhe me të njëjtin lloj shmangësi.

Shmangësit anësorë (Skema 58 aneksi A), në vijë të drejtë, duhet të vendosen njëri pas tjetrit me një një hapësirë maksimumi 50 m. Në kthesa, vendosja e tyre bëhet në funksion të rrezes së kthesës, sipas tabelës së mëposhtme:

Reza e Kthesës (m)	Distanca (m)
dienë 30	6
30 + 50	8
50 + 100	12
100 + 200	20
200 + 400	30
mbi 400	Sa distanca e pranuar në vijë të drejtë, dhe jo më shumë se 50

SHENJAT NDALUESE

Kufizim maksimal i shpejtësisë

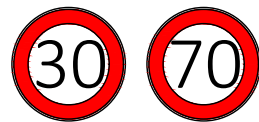

Ndalim parakalimi



Fundi i kufizimit të shpejtësisë



SINJALET E RREZIKUT

Kthesë



Vendkalim kembesorësh





SINJALET E PERPARESISE

Kryqezim me të drejtë perparësie



PERMASAT E SHENJAVE RRUGORE

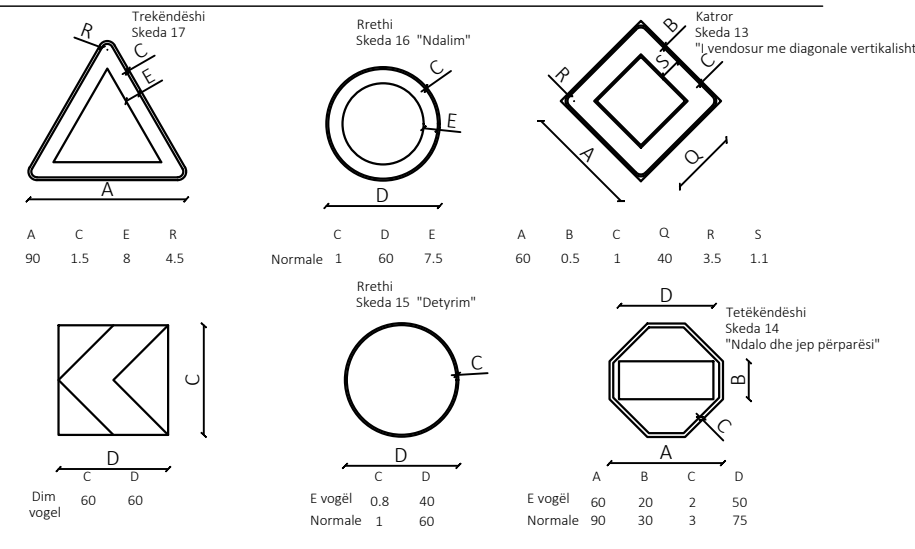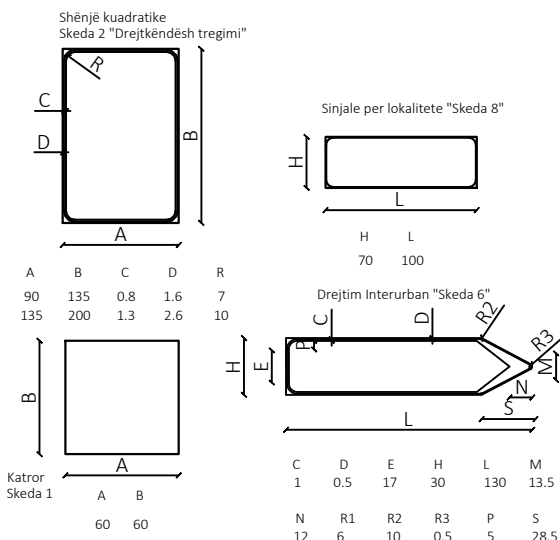

Shënime Teknike:

Porositës:
BASHKIA TIRANË



BASHKIA
TIRANË

Projektues:

Shoqëria "ZENIT&CO" shpk

Adresa: Tiranë

Email: zenit06@live.com

Shoqëria "FTA Studio" shpk

Adresa: Tiranë

Email: ftastudio@yahoo.com



Titulli i Kontratës:

Studim-Projektim: "Rehabilitimi
Infrastrukturës rrugore në
Njësinë Administrative Dajt +
Shëngjergj + Zall Bastar"

Titulli i Projektit:

Studim-Projektim: "Rruga për në
Fshatin Fezaj dhe Rrugët e
Brëndshme"

Pozicioni i Projektit:

Bashkia Tiranë, Njësia
Administrative "Zall Bastar"

Emërtimi i Vizatimit:

Detaje Të Sinjalistikës

Përshkrimi i Fazës:

FAZA V-Projekt Zbatimi

Shkalla: 1:40

Numri i Fletës:



Viti: 2024

Nr.34

VULA:

DETAJE TË SINJALISTIKËS SHKALLA - 1 : 50

Vijëzimi i aksit qendror të rrugës

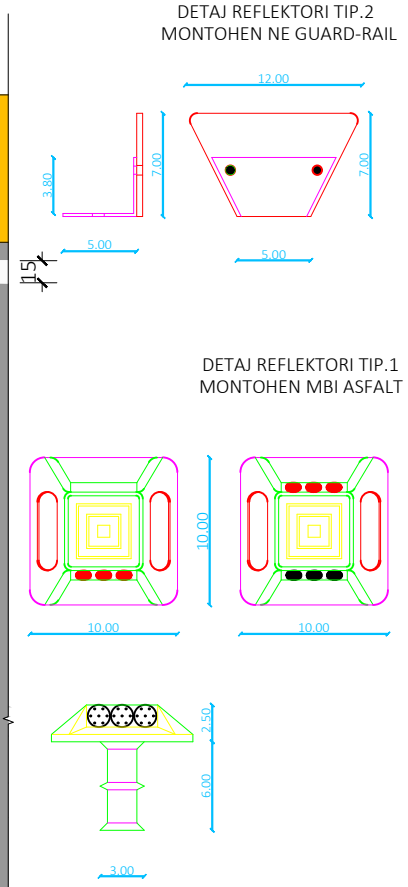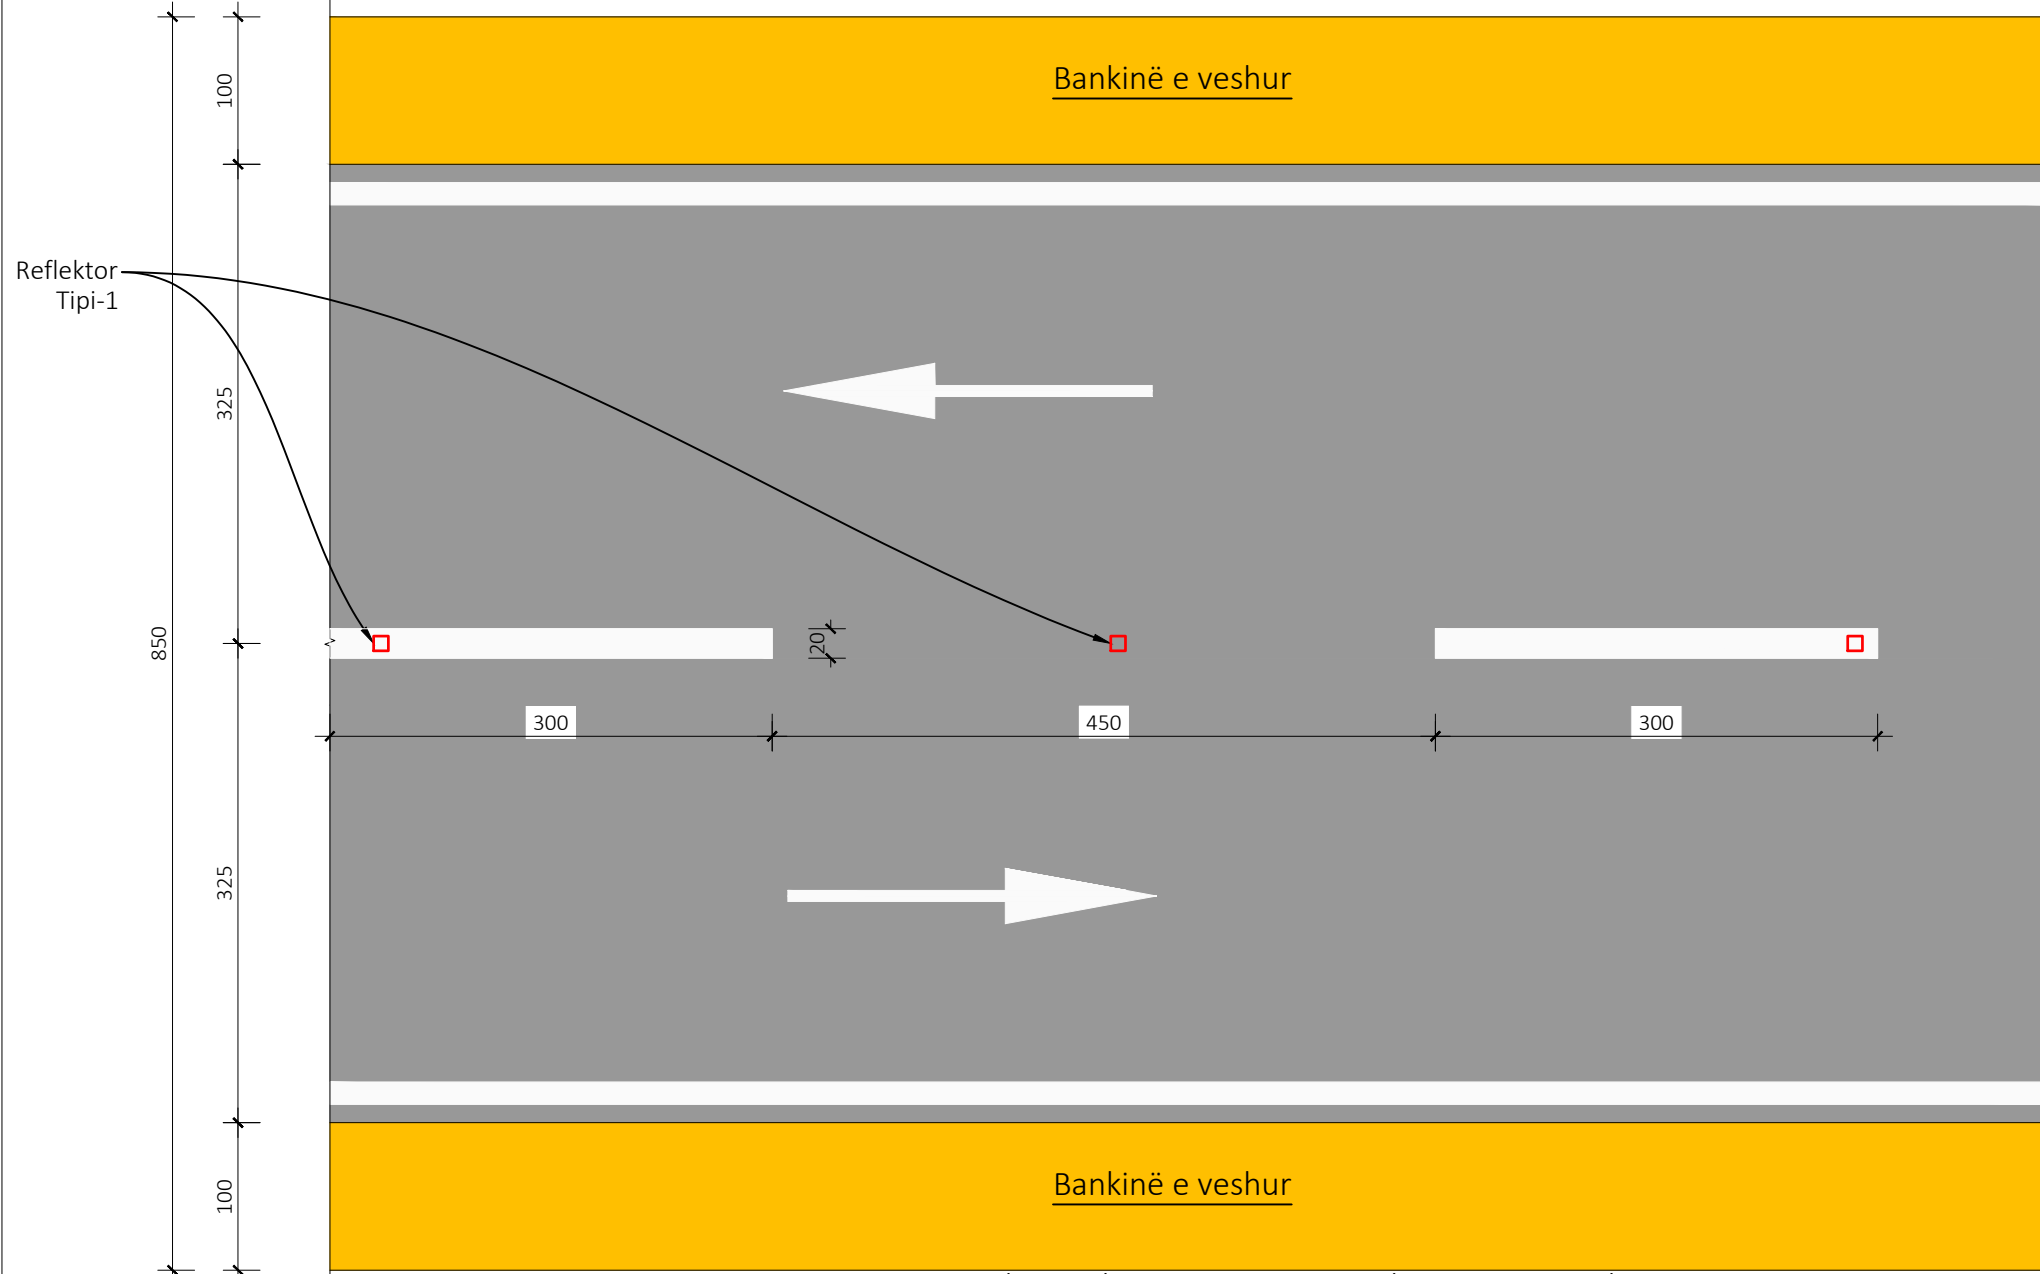

Referuar: Manual i Sinjalizimit Rrugor Sinjalizimi Horizontal

Tabela e shiritave gjatësore të ndërprera

lloji shiritit	pjesa [m]	intervali [m]	qëllimi aplikimit
a	4,5	7,5	ndarje e drejtimit të lëvizjes dhe korsive të lëvizjes në pjesë me shpejtësi të parashikuar më të madhe se 110 km/orë
b	3,0	4,5	ndarje e drejtimit të lëvizjes dhe korsive të lëvizjes në pjesë me shpejtësi të parashikuar ndërmjet 50 km/orë dhe 110 km/orë
c	3,0	3,0	ndarje e drejtimit të lëvizjes dhe korsive të lëvizjes në pjesë me shpejtësi të parashikuar jo më të madhe se 50 km/orë ose në tunele
ç	4,5	1,5	shirita të paralajmërimit të afrimit të një shiriti të vazhdueshëm
d	3,0	3,0	për të përkufizuar korsitë e shpejtësisë dhe të ngadalësisë
dh	1,0	1,0	për shirita të anëve dhe për të ndërprerë shiritat e pandërprera që i korrespondojnë hyrjeve anësore ose itinerareve të biçikletave, triçikleve, etj.
e	1,0	1,5	për shirita të drejtimit në kryqëzime
ë	4,5	3,0	për shirita të ndarjeve të korsive të kthyeshme

Shënime Teknike:

Porositës:
BASHKIA TIRANË



BASHKIA TIRANË

Projektues:

Shoqëria "ZENIT&CO" shpk
Adresa: Tiranë
Email: zenit06@live.com

Shoqëria "FTA Studio" shpk
Adresa: Tiranë
Email: ftastudio@yahoo.com



Titulli i Kontratës:
Studim-Projektim: "Rehabilitimi Infrastrukturës rrugore në Njësinë Administrative Dajt + Shëngjergj + Zall Bastar"

Titulli i Projektit:
Studim-Projektim: "Rruga për në Fshatin Fezaj dhe Rrugët e Brëndshme"

Pozicioni i Projektit:
Bashkia Tiranë, Njësia Administrative "Zall Bastar"

Emërtimi i Vizatimit:
Detaje Të Sinjalistikës

Përshkrimi i Fazës:
FAZA V-Projekt Zbatimi

Shkalla: 1:50	Numri i Fletës:
Viti: 2024	Nr.35
VULA:	



DREJTORIA E PËRGJITHSHME E PUNËVE PUBLIKE

FAZA - V - PROJEKT ZBATIMI

OBJEKTI KONTRATËS:

STUDIM-PROJEKTIM: "REHABILITIMI INFRASTRUKTURËS RRUGORE NË NJËSINË ADMINISTRATIVE DAJT + SHËNGJERGJ + ZALL BASTAR"

TITULLI I PROJEKTIT:

STUDIM-PROJEKTIM: "RRUGA E FSHATIT VËRRI"


PROJEKTUES:

Shoqëria "ZENIT&co" shpk
Shoqëria "FTA Studio" shpk


Tiranë 2024

HOROGRAFIA E RRUGËS

SHKALLA - 1 : 1500

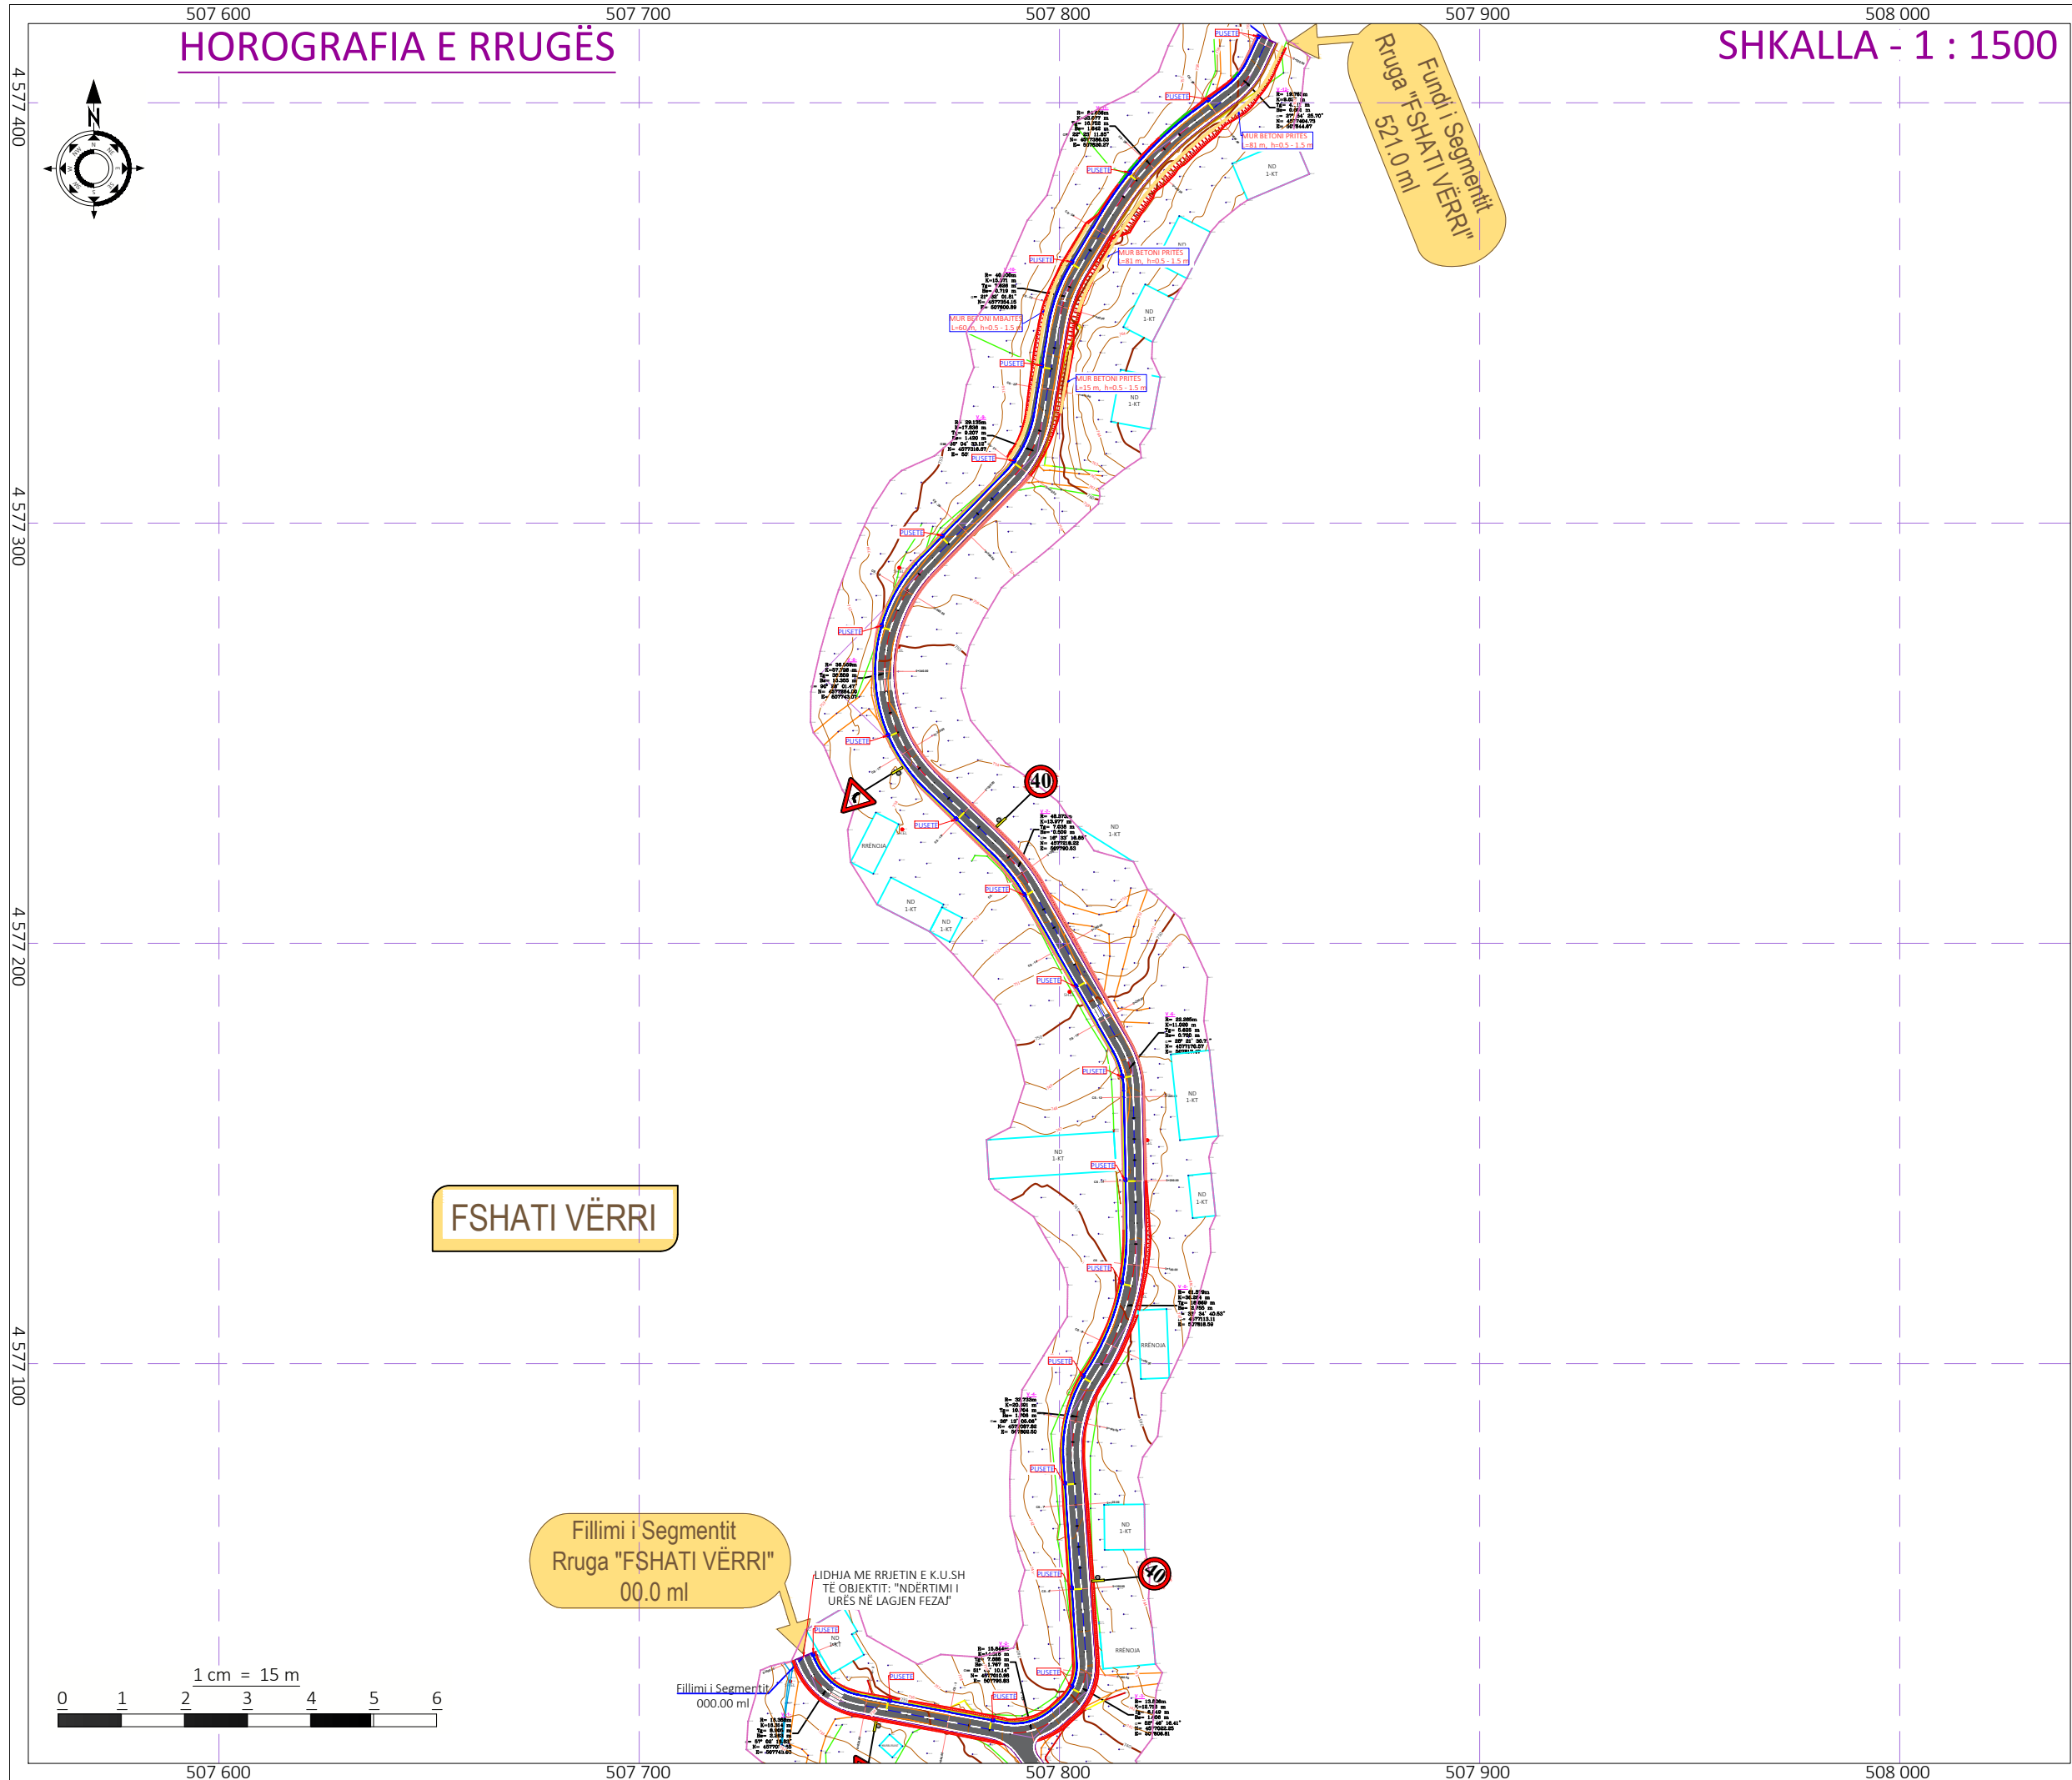

Shënime Teknike:	
Porositës: BASHKIA TIRANË	
 BASHKIA TIRANË	
Projektues:	
Shoqëria "ZENIT&CO" shpk Adresa: Tiranë Email: zenit06@live.com	
Shoqëria "FTA Studio" shpk Adresa: Tiranë Email: ftastudio@yahoo.com	
	
Titulli i Kontratës: Studim-Projektim: "Rehabilitimi Infrastrukturës rrugore në Njësinë Administrative Dajt + Shëngjergj + Zall Bastar"	
Titulli i Projektit: Studim-Projektim: "Rruga e Fshatit Vërrë"	
Pozicioni i Projektit: Bashkia Tiranë, Njësia Administrative "Shëngjergj"	
Emërtimi i Vizatimit: Horografia e Rrugës	
Përshkrimi i Fazës: FAZA V-Projekt Zbatimi	
Shkalla: 1:1500	Numri i Fletës:
Viti: 2024	Nr.1
VULA:	

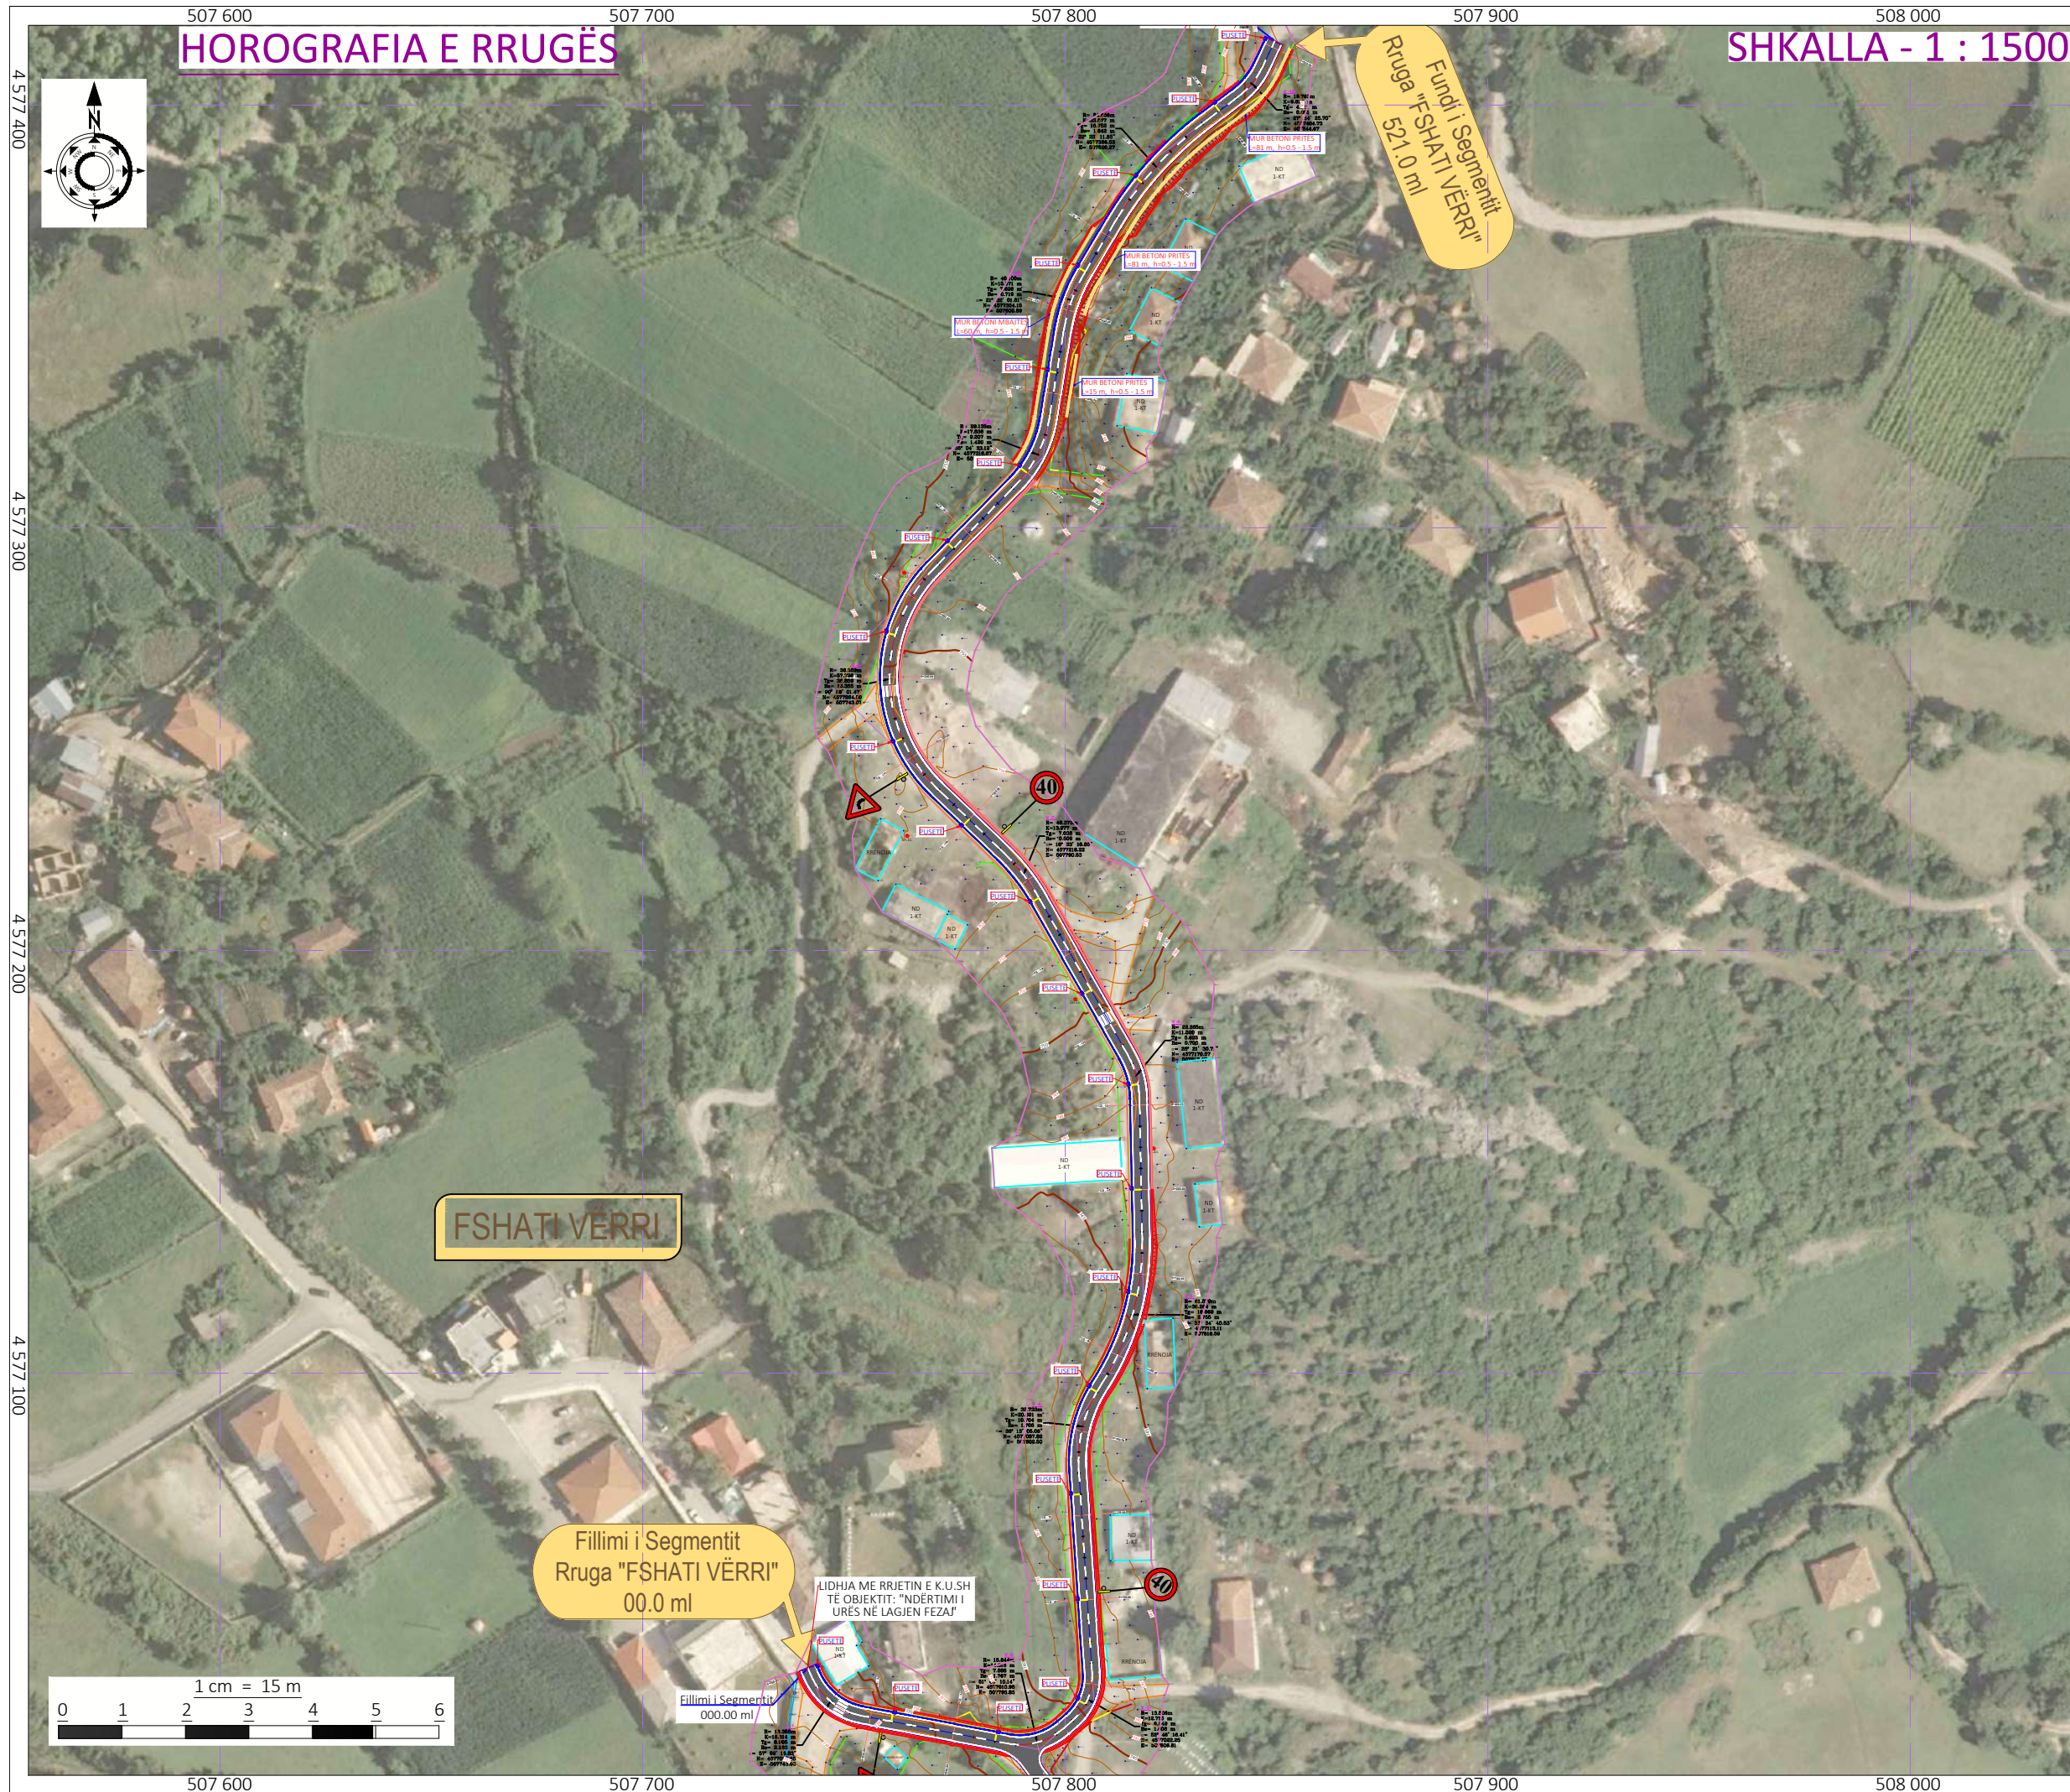

HOROGRAFIA E RRUGËS


SHKALLA - 1 : 1500

Fundit i Segmentit
Rruga "FSHATI VËRRI"
521.0 ml

FSHATI VËRRI

Fillimi i Segmentit
Rruga "FSHATI VËRRI"
00.0 ml

LIDHJA ME RRJETIN E K.U.SH
TË OBJEKTIT: "NDËRTIMI I
URËS NË LAGJEN FEZA"

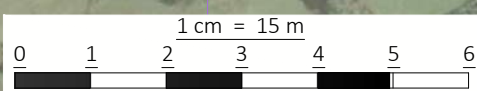


Shënime Teknike:	
Porositës: BASHKIA TIRANË	
 BASHKIA TIRANË	
Projektues:	
Shoqëria "ZENIT&CO" shpk Adresa: Tiranë Email: zenit06@live.com Shoqëria "FTA Studio" shpk Adresa: Tiranë Email: ftastudio@yahoo.com	
	
Titulli i Kontratës:	
Studim-Projektim: "Rehabilitimi Infrastrukturës rrugore në Njësinë Administrative Dajt + Shëngjergj + Zall Bastar"	
Titulli i Projektit:	
Studim-Projektim: "Rruga e Fshatit Vërrë"	
Pozicioni i Projektit:	
Bashkia Tiranë, Njësia Administrative "Shëngjergj"	
Emërtimi i Vizatimit:	
Horografia e Rrugës	
Përshkrimi i Fazës:	
FAZA V-Projekt Zbatimi	
Shkalla: 1:1500	Numri i Fletës:
Viti: 2024	Nr.2
VULA:	

TOPOGRAFIA E RRUGËS

SHKALLA - 1 : 500

507 800

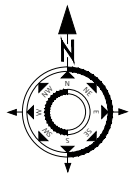

4 577 100

4 577 100

Fillimi i Segmentit
000.00 ml

- SHPJEGUES:**
- Beton
 - Gabion Guri
 - Kanal Natyral
 - Mur Rrethues
 - Ndërtesë
 - Portë
 - Rrethim
 - Rrugë Natyrale
 - SH.EL Shtyll Elektrike
 - x 68.16 Pikë e Matur


R= 16.388m
K=16.314 m
Tg= 8.905 m
Bs= 2.263 m
 $\alpha = 57^\circ 02' 16.83''$
N= 4577073.65
E= 507743.03

R= 32.733m
K=20.691 m
Tg= 10.704 m
Bs= 1.706 m
 $\alpha = 36^\circ 13' 05.06''$
N= 4577087.82
E= 507802.50

R= 15.844m
K=14.316 m
Tg= 7.688 m
Bs= 1.767 m
 $\alpha = 51^\circ 43' 10.14''$
N= 4577010.98
E= 507793.83

R= 61.879m
K=36.264 m
Tg= 18.669 m
Bs= 2.755 m
 $\alpha = 33^\circ 34' 40.53''$
N= 4577113.11
E= 507818.59

R= 13.806m
K=12.716 m
Tg= 6.649 m
Bs= 1.606 m
 $\alpha = 52^\circ 46' 16.41''$
N= 4577022.25
E= 507806.81

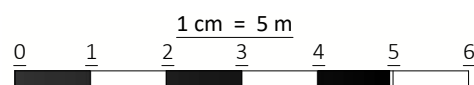

507 800

Shënime Teknike:

Porositës:
BASHKIA TIRANË



Projektues:

Shoqëria "ZENIT&CO" shpk
Adresa: Tiranë
Email: zenit06@live.com
Shoqëria "FTA Studio" shpk
Adresa: Tiranë
Email: ftastudio@yahoo.com



Titulli i Kontratës:

**Studim-Projektim: "Rehabilitimi
Infrastrukturës rrugore në
Njësinë Administrative Dajt +
Shëngjergj + Zall Bastar"**

Titulli i Projektit:

**Studim-Projektim: "Rruga e
Fshatin Vërrë"**

Pozicioni i Projektit:

**Bashkia Tiranë, Njësia
Administrative "Shëngjergj"**

Emërtimi i Vizatimit:

Topografia e Rrugës

Përshkrimi i Fazës:

FAZA V-Projekt Zbatimi

Shkalla: 1:500

Numri i Fletës:


Viti: 2024

Nr.3

VULA:

TOPOGRAFIA E RRUGËS

SHKALLA - 1 : 500


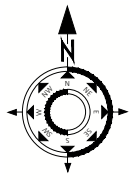


4 577 200

4 577 100

4 577 200

4 577 100

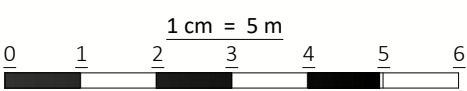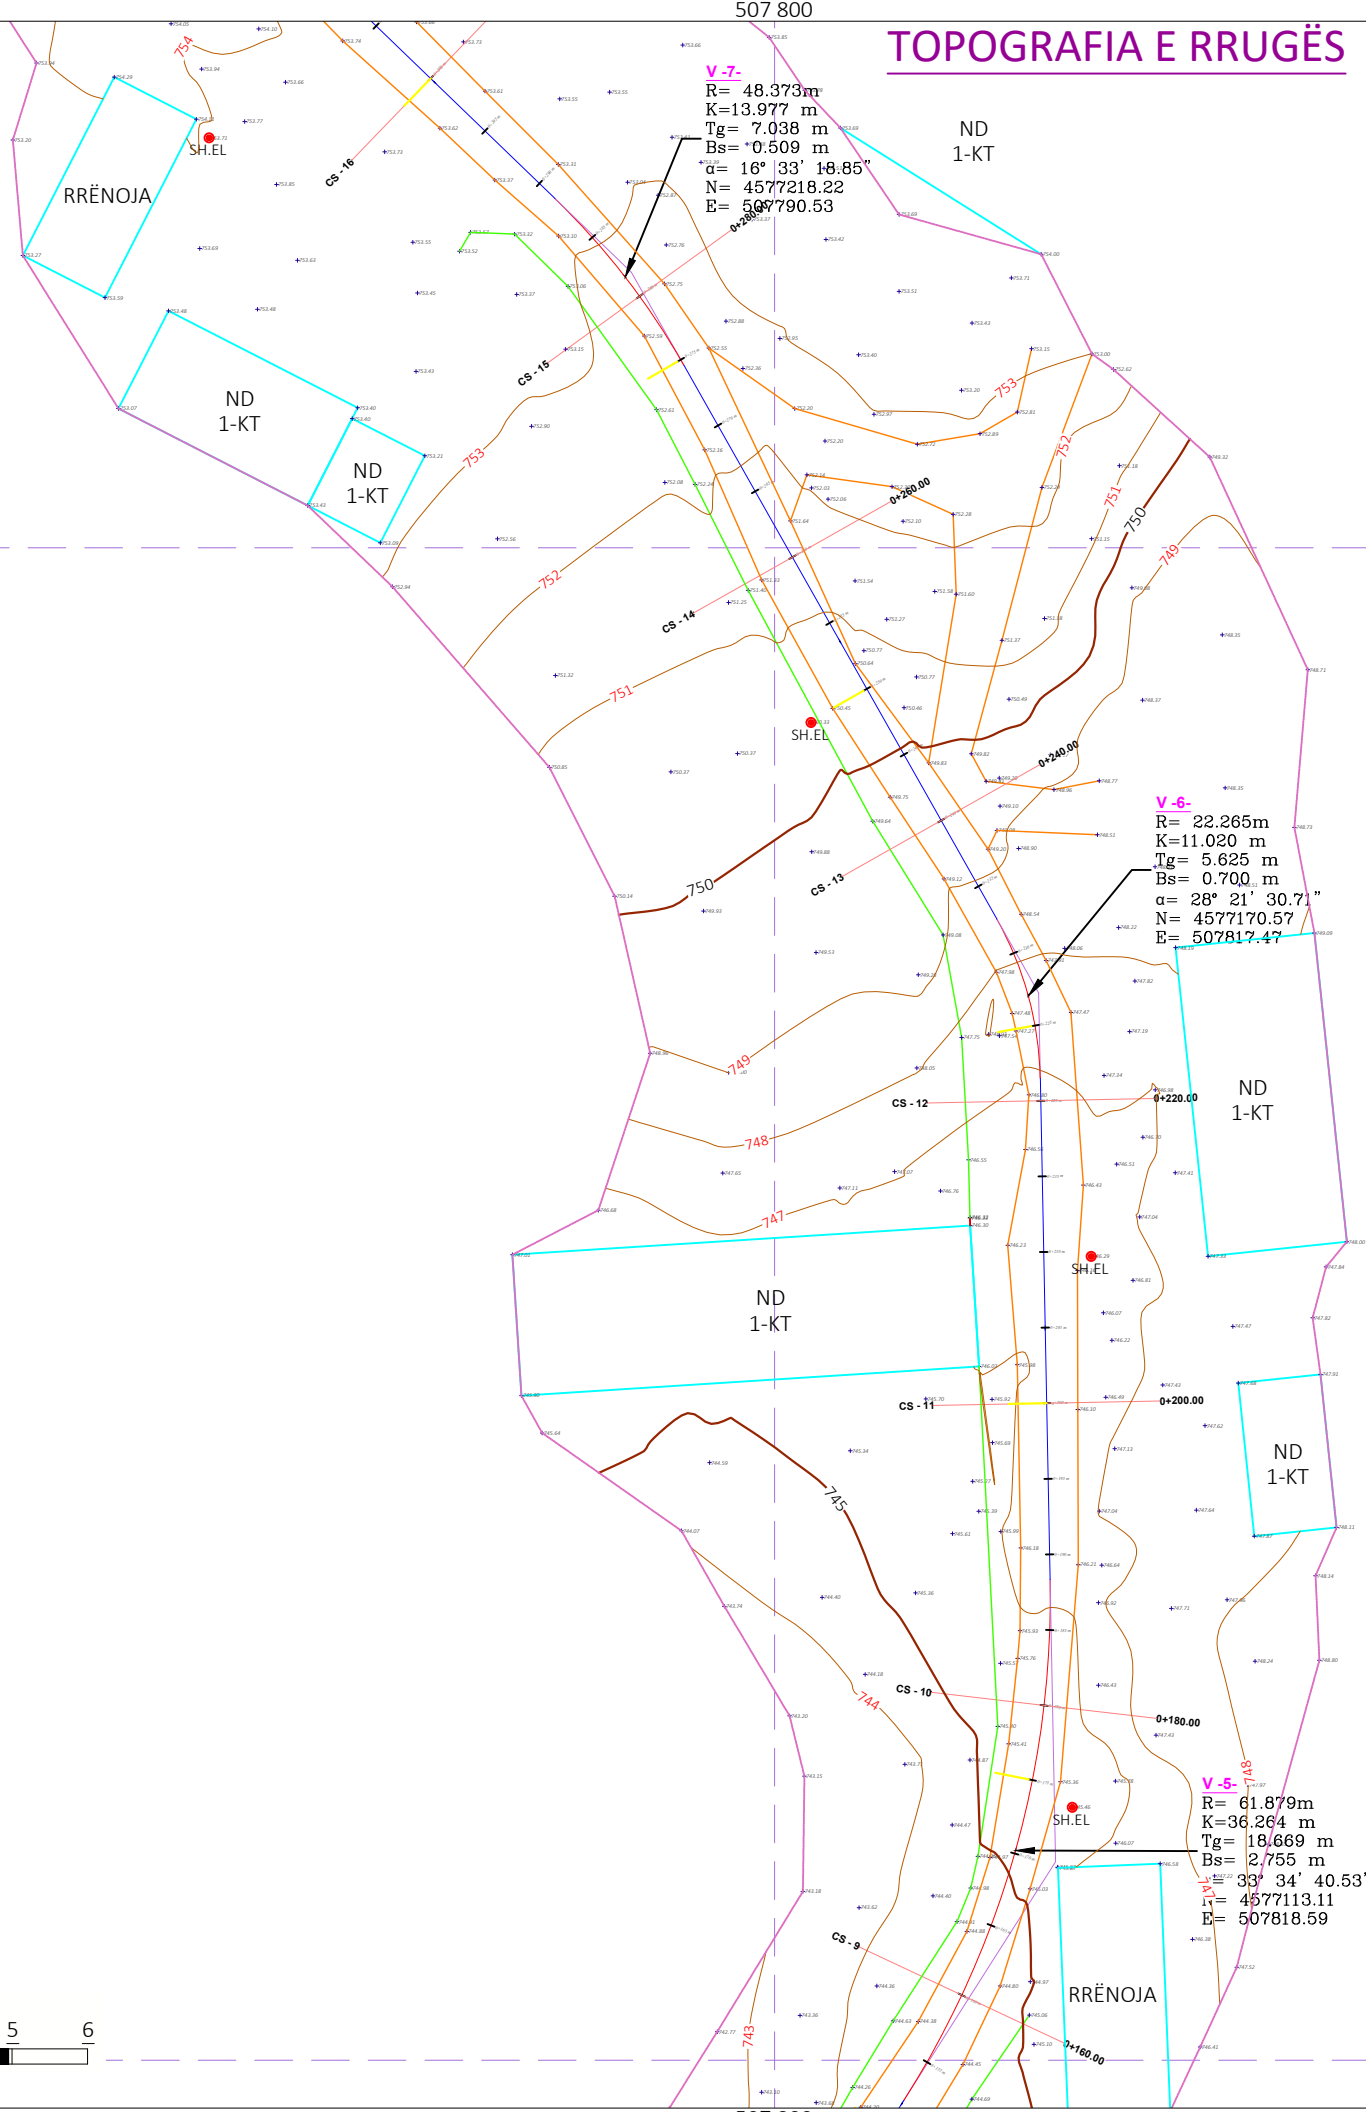

Shënime Teknike:

Porositës:
BASHKIA TIRANË



Projektues:

Shoqëria "ZENIT&CO" shpk
Adresa: Tiranë
Email: zenit06@live.com
Shoqëria "FTA Studio" shpk
Adresa: Tiranë
Email: ftastudio@yahoo.com



Titulli i Kontratës:
Studim-Projektim: "Rehabilitimi
Infrastrukturës rrugore në
Njësinë Administrative Dajt +
Shëngjergj + Zall Bastar"

Titulli i Projektit:
Studim-Projektim: "Rruga e
Fshatin Vërrri"

Pozicioni i Projektit:
Bashkia Tiranë, Njësia
Administrative "Shëngjergj"

Emërtimi i Vizatimit:
Topografia e Rrugës

Përshkrimi i Fazës:
FAZA V-Projekt Zbatimi

Shkalla: 1:500 Numri i Fletës:

Viti: 2024 **Nr.4**

VULA:

TOPOGRAFIA E RRUGËS



SHKALLA - 1 : 500

$Tg = 7.626 \text{ m}$
 $Bs = 0.719 \text{ m}$
 $\alpha = 21^\circ 32' 01.81''$
 $N = 4577354.15$
 $E = 507800.89$


V-9-
 $R = 29.135 \text{ m}$
 $K = 17.836 \text{ m}$
 $Tg = 9.207 \text{ m}$
 $Bs = 1.420 \text{ m}$
 $\alpha = 35^\circ 04' 33.12''$
 $N = 4577316.67$
 $E = 507794.71$

V-8-
 $R = 36.559 \text{ m}$
 $K = 57.769 \text{ m}$
 $Tg = 36.859 \text{ m}$
 $Bs = 15.355 \text{ m}$
 $\alpha = 90^\circ 28' 01.47''$
 $N = 4577264.00$
 $E = 507743.07$

V-7-
 $R = 48.373 \text{ m}$
 $K = 13.977 \text{ m}$
 $Tg = 7.038 \text{ m}$
 $Bs = 0.509 \text{ m}$
 $\alpha = 16^\circ 33' 18.85''$
 $N = 4577218.22$
 $E = 507790.53$

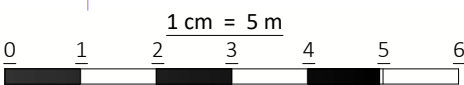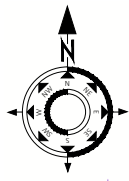

- SHPJEGUES:**
- Beton
 - Gabion Guri
 - Kanal Natyral
 - Mur Rrethues
 - Ndërtesë
 - Portë
 - Rrethim
 - Rrugë Natyrale
 - SH.EL Shtyll Elektrike
 - x 68.16 Pikë e Matur

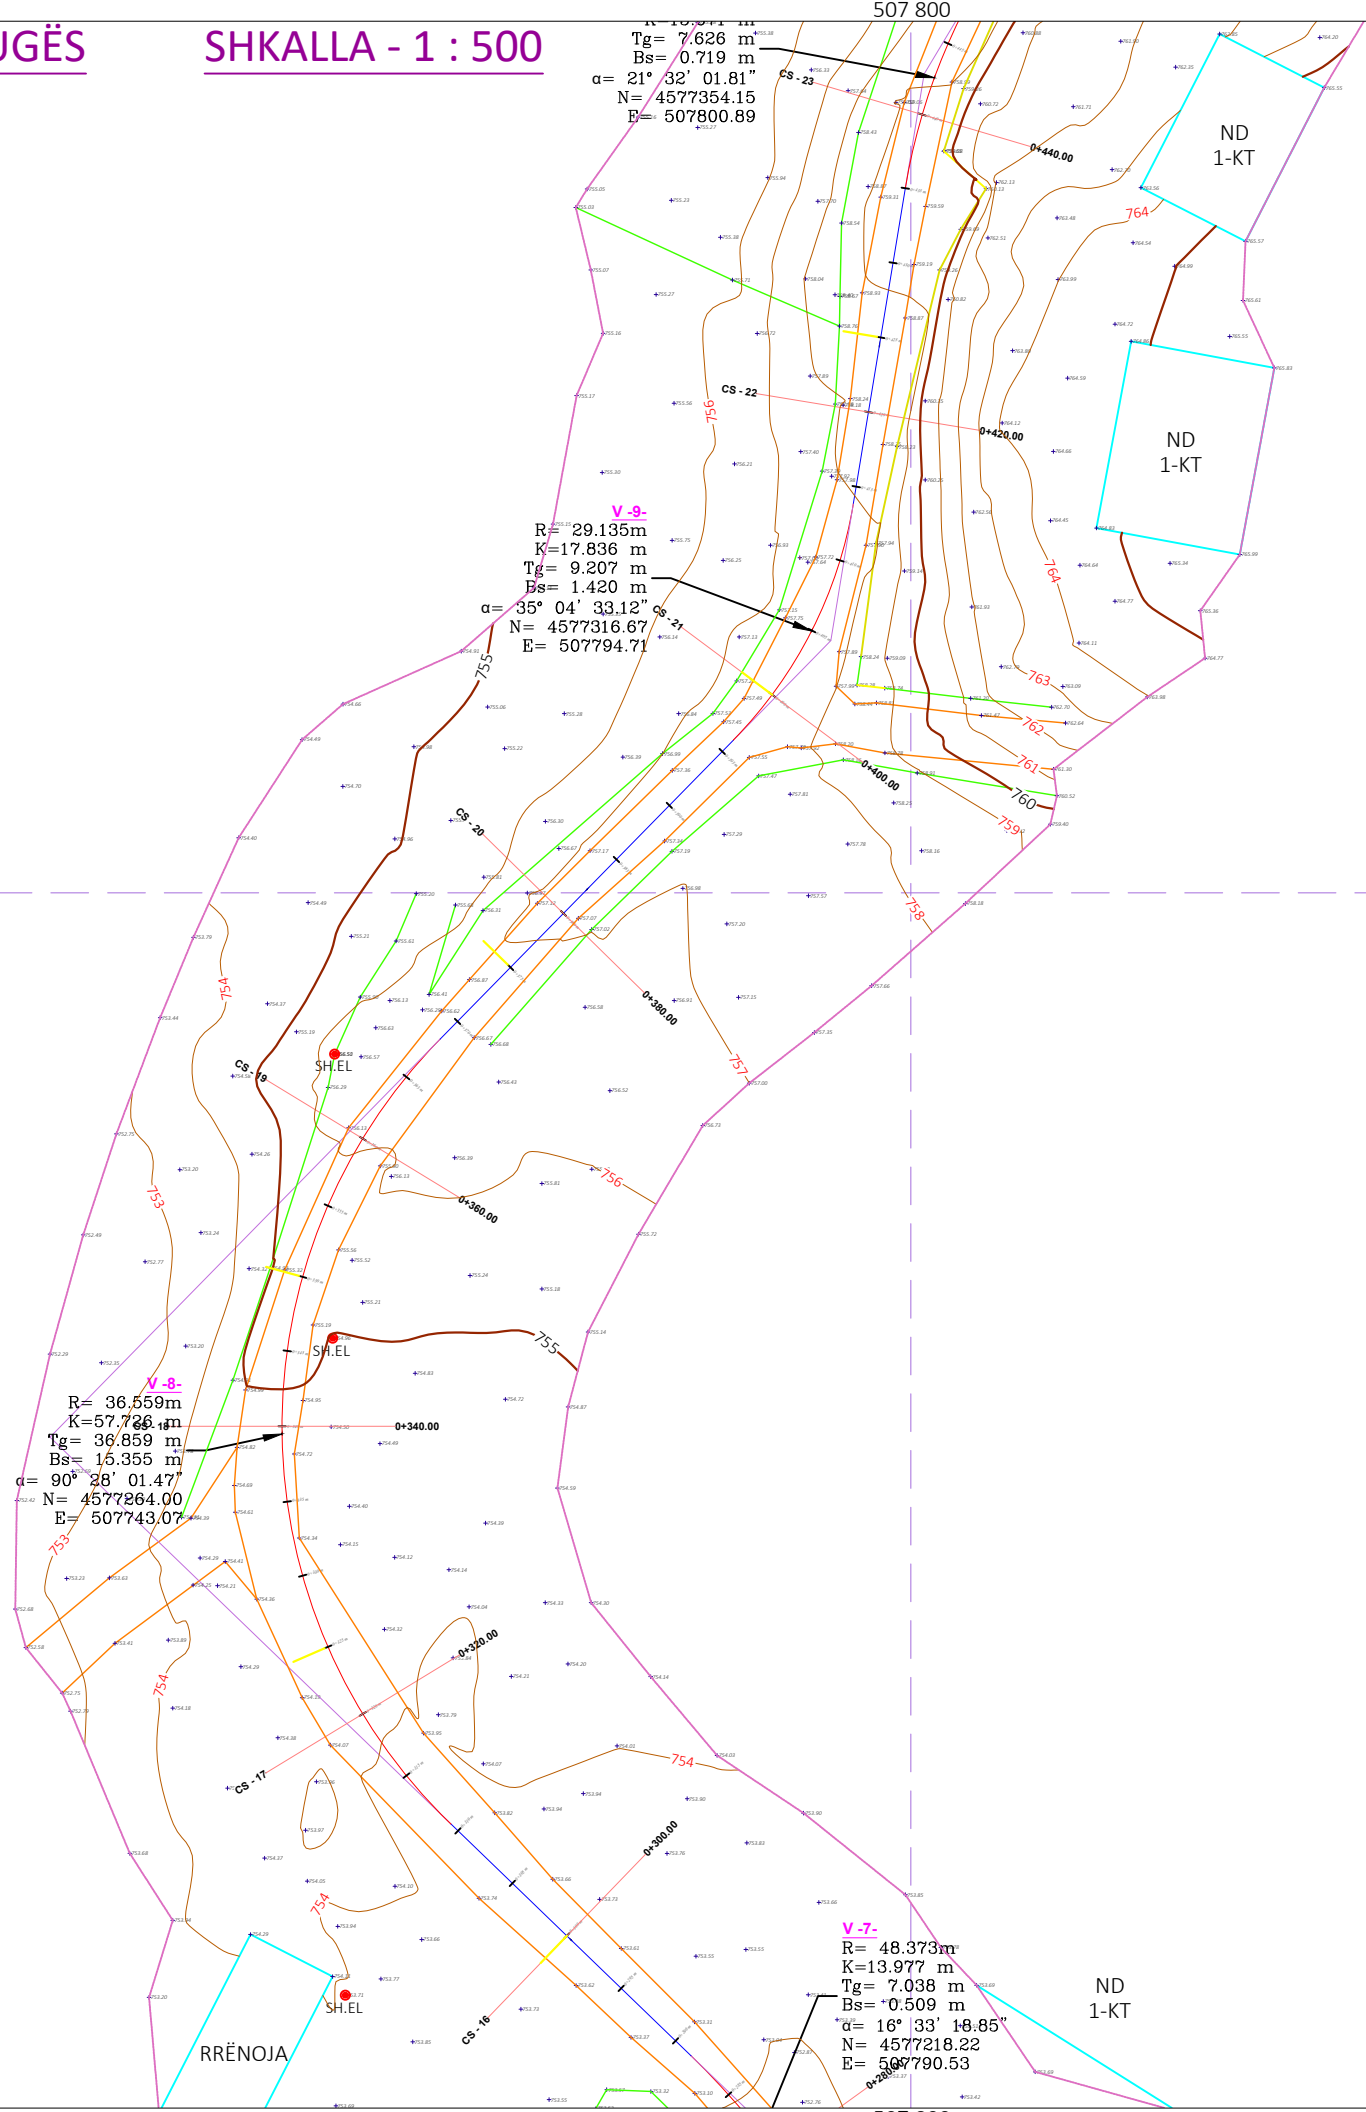

Shënime Teknike:

Porositës:
BASHKIA TIRANË



Projektues:

Shoqëria "ZENIT&CO" shpk
 Adresa: Tiranë
 Email: zenit06@live.com
Shoqëria "FTA Studio" shpk
 Adresa: Tiranë
 Email: ftastudio@yahoo.com



Titulli i Kontratës:
Studim-Projektim: "Rehabilitimi
Infrastrukturës rrugore në
Njësinë Administrative Dajt +
Shëngjergj + Zall Bastar"

Titulli i Projektit:
Studim-Projektim: "Rruga e
Fshatin Vërr"

Pozicioni i Projektit:
Bashkia Tiranë, Njësia
Administrative "Shëngjergj"

Emërtimi i Vizatimit:
Topografia e Rrugës

Përshkrimi i Fazës:
FAZA V-Projekt Zbatimi

Shkalla: 1:500 Numri i Fletës:

Viti: 2024 **Nr.5**


VULA:

TOPOGRAFIA E RRUGËS

SHKALLA - 1 : 500

507 800


Fundi i Segmentit
521 ml

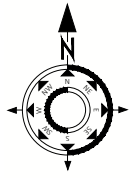

4 577 400

4 577 400

- SHPJEGUES:**
- Beton
 - Gabion Guri
 - Kanal Natyral
 - Mur Rrethues
 - Ndërtesë
 - Portë
 - Rrethim
 - Rrugë Natyrale
 - SH.EL Shtyll Elektrike
 - x 68.16 Pikë e Matur

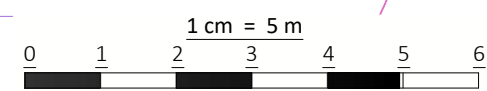

507 800

Shënime Teknike:

Porositës:
BASHKIA TIRANË



Projektues:

Shoqëria "ZENIT&CO" shpk
Adresa: Tiranë
Email: zenit06@live.com
Shoqëria "FTA Studio" shpk
Adresa: Tiranë
Email: ftastudio@yahoo.com



Titulli i Kontratës:
**Studim-Projektim: "Rehabilitimi
Infrastrukturës rrugore në
Njësinë Administrative Dajt +
Shëngjergj + Zall Bastar"**

Titulli i Projektit:
**Studim-Projektim: "Rruga e
Fshatin Vërrri"**

Pozicioni i Projektit:
**Bashkia Tiranë, Njësia
Administrative "Shëngjergj"**

Emërtimi i Vizatimit:
Topografia e Rrugës

Përshkrimi i Fazës:
FAZA V-Projekt Zbatimi

Shkalla: 1:500 Numri i Fletës:

Viti: 2024 **Nr.6**


VULA:

4 577 300

4 577 300

PLANIMETRIA E RRUGËS

SHKALLA - 1 : 500

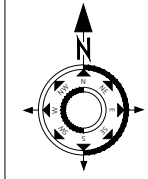

4 577 100

4 577 100

Fillimi i Segmentit
000.00 ml

LIDHJA ME RRJETIN E K.U.SH
TË OBJEKTIT: "NDËRTIMI I
URËS NË LAGJEN FEZAJ"


V-1:
R= 16.388m
K=16.314 m
Tg= 8.905 m
Bs= 2.263 m
 $\alpha = 57^\circ 02' 16.83''$
N= 4577020.65
E= 507743.03

V-4:
R= 32.733m
K=20.691 m
Tg= 10.704 m
Bs= 1.706 m
 $\alpha = 36^\circ 13' 05.06''$
N= 4577087.82
E= 507802.50

V-2:
R= 15.844m
K=14.316 m
Tg= 7.688 m
Bs= 1.767 m
 $\alpha = 51^\circ 46' 10.14''$
N= 4577010.98
E= 507793.83

V-3:
R= 13.806m
K=12.716 m
Tg= 6.849 m
Bs= 1.606 m
 $\alpha = 52^\circ 46' 16.41''$
N= 4577022.25
E= 507806.81

V-5:
R= 61.879m
K=36.264 m
Tg= 18.669 m
Bs= 2.755 m
 $\alpha = 33^\circ 34' 40.53''$
N= 4577113.11
E= 507818.59

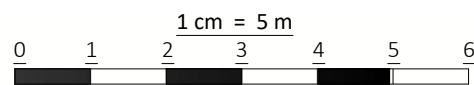

SHPJEGUES:

- Asfalt i ri
- Bankinë e re
- Kuletë e re
- Mur Mbajtës & Përbino

Shënime Teknike:

Porositës:
BASHKIA TIRANË



Projektues:

Shoqëria "ZENIT&CO" shpk
Adresa: Tiranë
Email: zenit06@live.com
Shoqëria "FTA Studio" shpk
Adresa: Tiranë
Email: ftastudio@yahoo.com



Titulli i Kontratës:

Studim-Projektim: "Rehabilitimi
Infrastrukturës rrugore në
Njësinë Administrative Dajt +
Shëngjergj + Zall Bastar"

Titulli i Projektit:

Studim-Projektim: "Rruga e
Fshatin Vërrri"

Pozicioni i Projektit:

Bashkia Tiranë, Njësia
Administrative "Shëngjergj"

Emërtimi i Vizatimit:

Planimetria e Rrugës

Përshkrimi i Fazës:

FAZA V-Projekt Zbatimi

Shkalla: 1:500

Numri i Fletës:

Viti: 2024

Nr.7


VULA:

507 800

4 577 000

PLANIMETRIA E RRUGËS

SHKALLA - 1 : 500

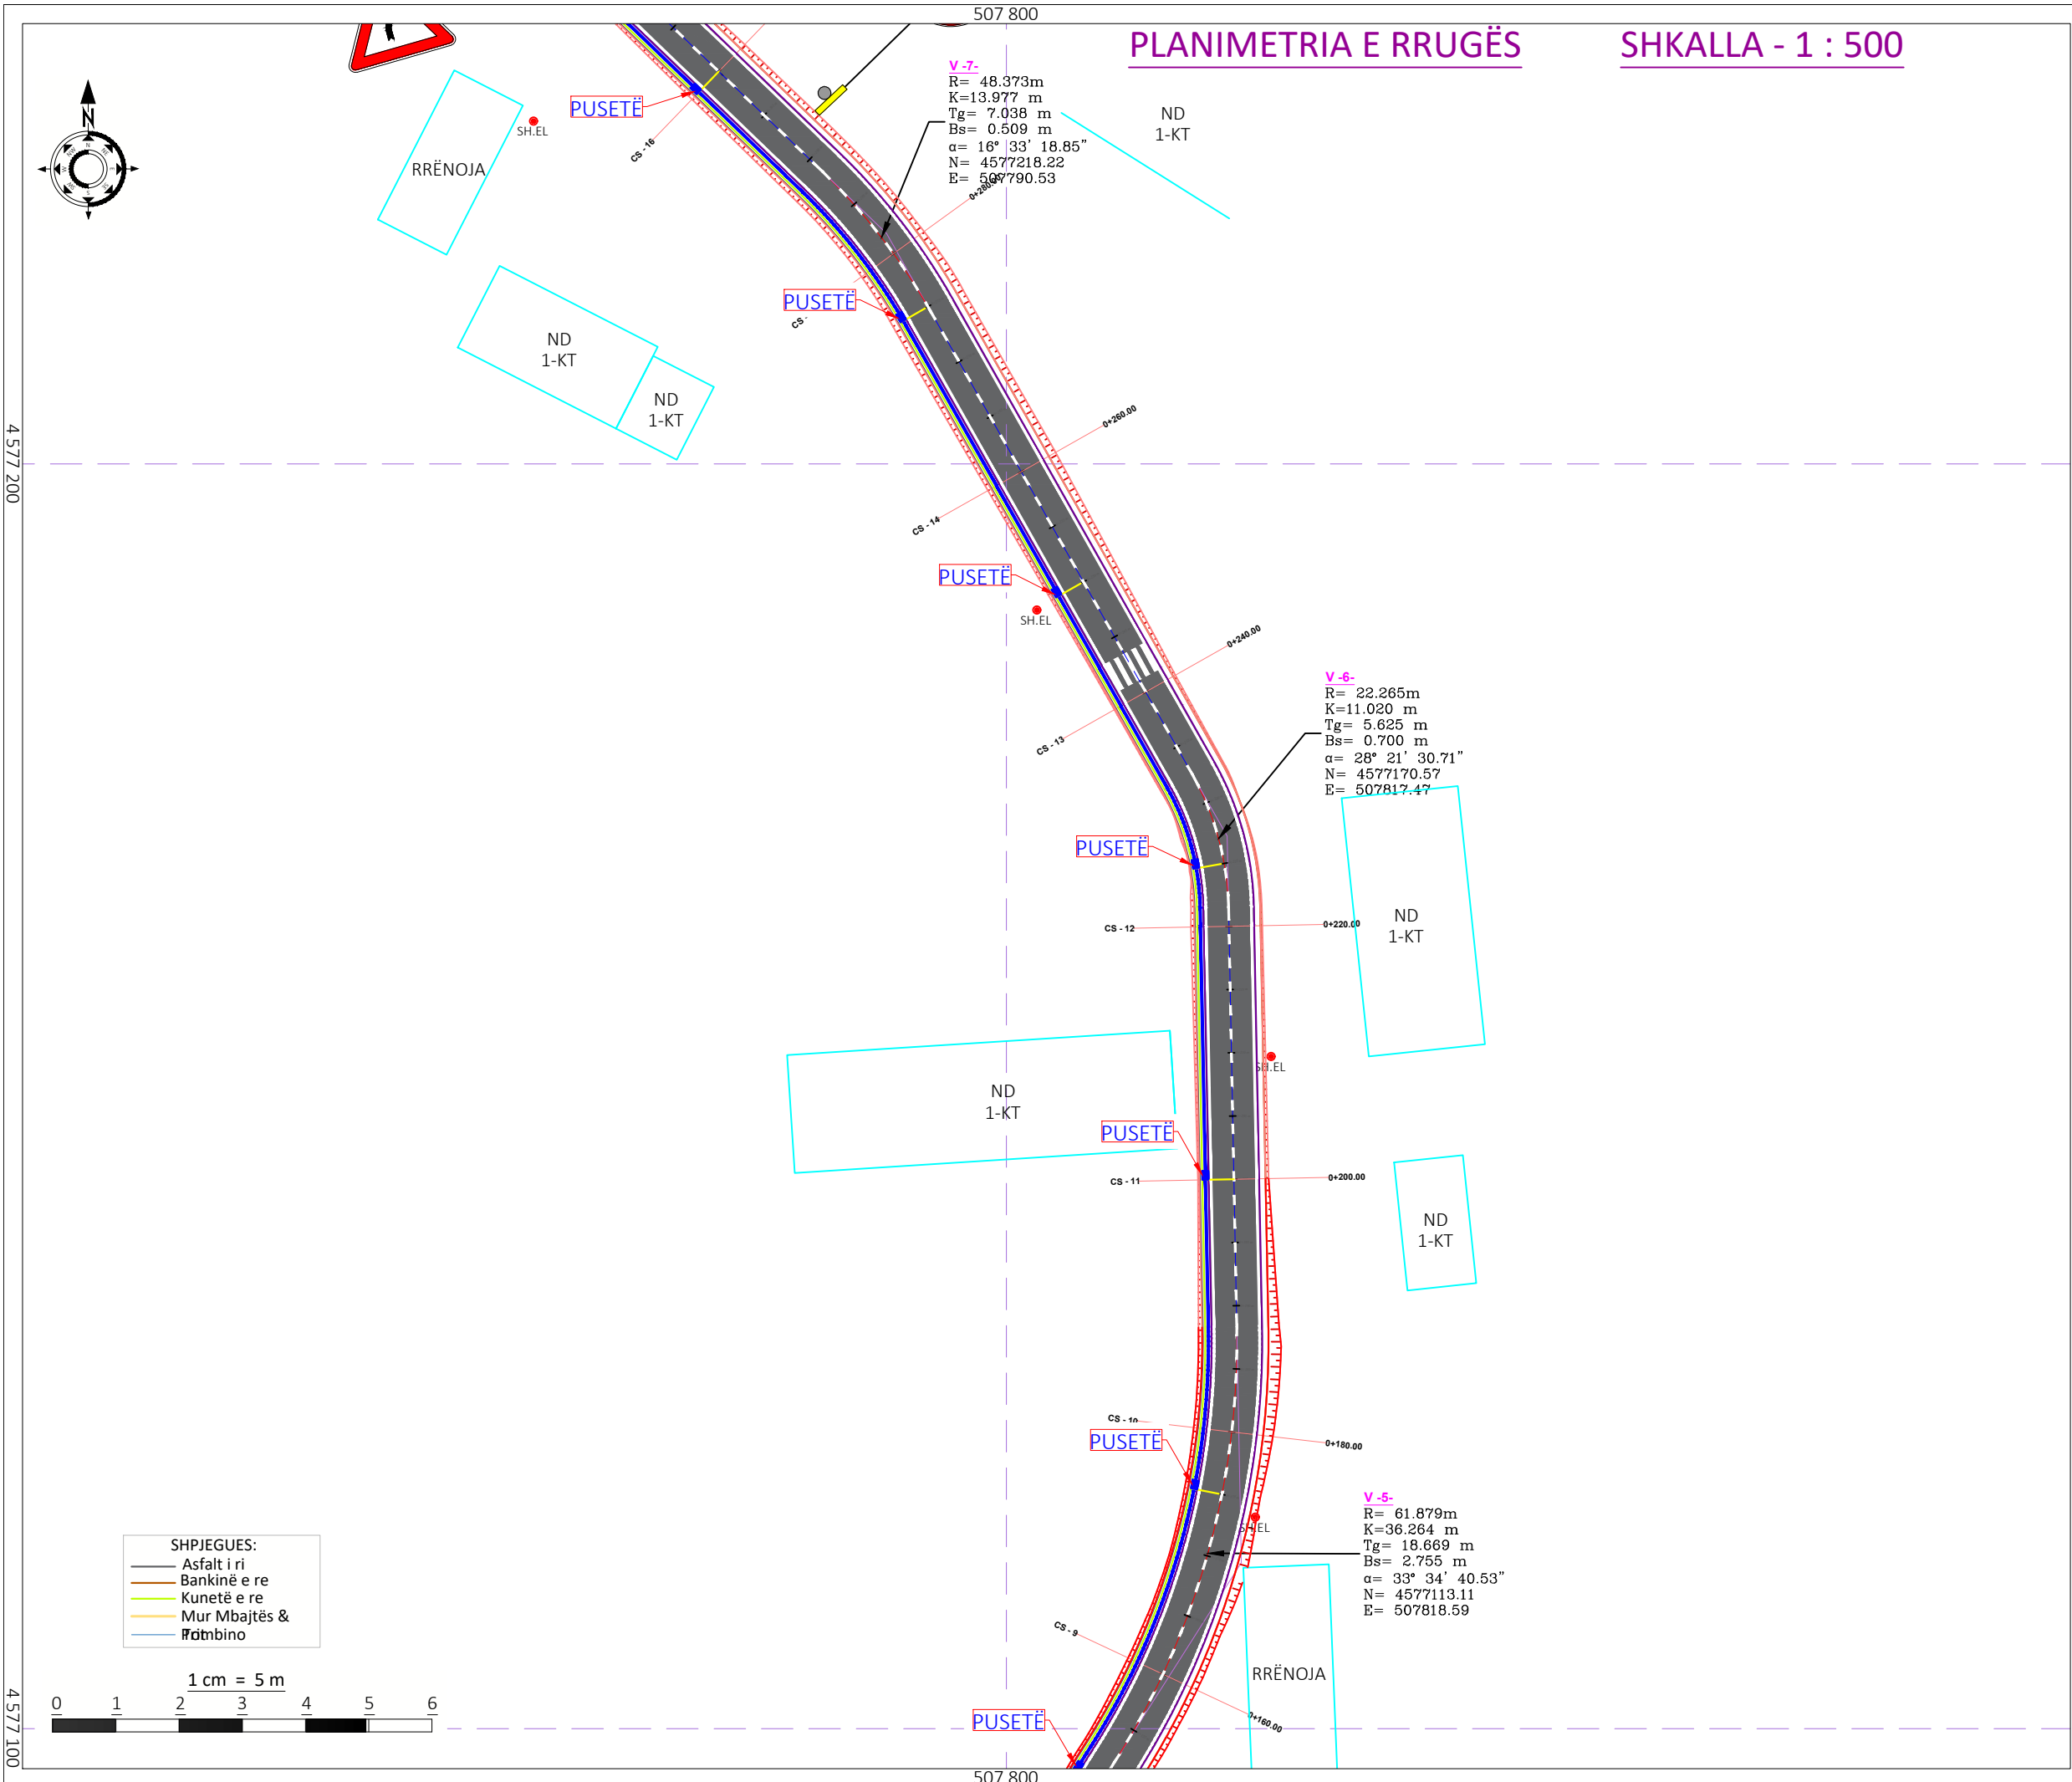

Shënime Teknike:

Porositës:
BASHKIA TIRANË



Projektues:

Shoqëria "ZENIT&CO" shpk
 Adresa: Tiranë
 Email: zenit06@live.com
 Shoqëria "FTA Studio" shpk
 Adresa: Tiranë
 Email: ftastudio@yahoo.com



Titulli i Kontratës:
Studim-Projektim: "Rehabilitimi Infrastrukturës rrugore në Njësinë Administrative Dajt + Shëngjergj + Zall Bastar"

Titulli i Projektit:
Studim-Projektim: "Rruga e Fshatit Vërrë"

Pozicioni i Projektit:
Bashkia Tiranë, Njësia Administrative "Shëngjergj"

Emërtimi i Vizatimit:
Planimetria e Rrugës

Përshkrimi i Fazës:
FAZA V-Projekt Zbatimi

Shkalla: 1:500 Numri i Fletës:

Viti: 2024 **Nr.8**

VULA:

PLANIMETRIA E RRUGËS

SHKALLA - 1 : 500

$R = 19.871 \text{ m}$
 $Tg = 7.626 \text{ m}$
 $Bs = 0.719 \text{ m}$
 $\alpha = 21^\circ 32' 01.81''$
 $N = 4577354.15$
 $E = 507800.89$

MUR BETONI MBAJTËS
L=60 m, h=0.5 - 1.5 m

PUSETË

MUR BETONI PRITËS
L=15 m, h=0.5 - 1.5 m

$R = 29.135 \text{ m}$
 $K = 17.836 \text{ m}$
 $Tg = 9.207 \text{ m}$
 $Bs = 1.420 \text{ m}$
 $\alpha = 35^\circ 04' 33.12''$
 $N = 4577316.67$
 $E = 507$

PUSETË

PUSETË

PUSETË



$R = 36.559 \text{ m}$
 $K = 57.769 \text{ m}$
 $Tg = 36.859 \text{ m}$
 $Bs = 15.355 \text{ m}$
 $\alpha = 90^\circ 28' 01.47''$
 $N = 4577264.00$
 $E = 507743.07$

PUSETË



$R = 48.373 \text{ m}$
 $K = 13.977 \text{ m}$
 $Tg = 7.038 \text{ m}$
 $Bs = 0.509 \text{ m}$
 $\alpha = 16^\circ 33' 18.85''$
 $N = 4577218.22$
 $E = 507790.53$

RRËNOJA

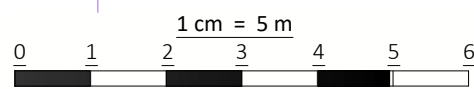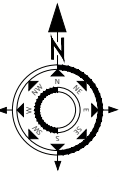

- SHPJEGUES:**
- Asfalt i ri
 - Bankinë e re
 - Kunetë e re
 - Mur Mbjajtës & Pritës
 - Përbimino

Shënime Teknike:

Porositës:
BASHKIA TIRANË



Projektues:

Shoqëria "ZENIT&CO" shpk
 Adresa: Tiranë
 Email: zenit06@live.com
Shoqëria "FTA Studio" shpk
 Adresa: Tiranë
 Email: ftastudio@yahoo.com



Titulli i Kontratës:

Studim-Projektim: "Rehabilitimi Infrastrukturës rrugore në Njësinë Administrative Dajt + Shëngjergj + Zall Bastar"

Titulli i Projektit:

Studim-Projektim: "Rruga e Fshatit Vërrin"

Pozicioni i Projektit:

Bashkia Tiranë, Njësia Administrative "Shëngjergj"

Emërtimi i Vizatimit:

Planimetria e Rrugës

Përshkrimi i Fazës:

FAZA V-Projekt Zbatimi

Shkalla: 1:500

Numri i Fletës:


Viti: 2024

Nr.9

VULA:


507 800
PLANIMETRIA E RRUGËS SHKALLA - 1 : 500

Fundi i Segmentit
 521 ml

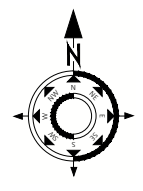

4 577 400

4 577 400

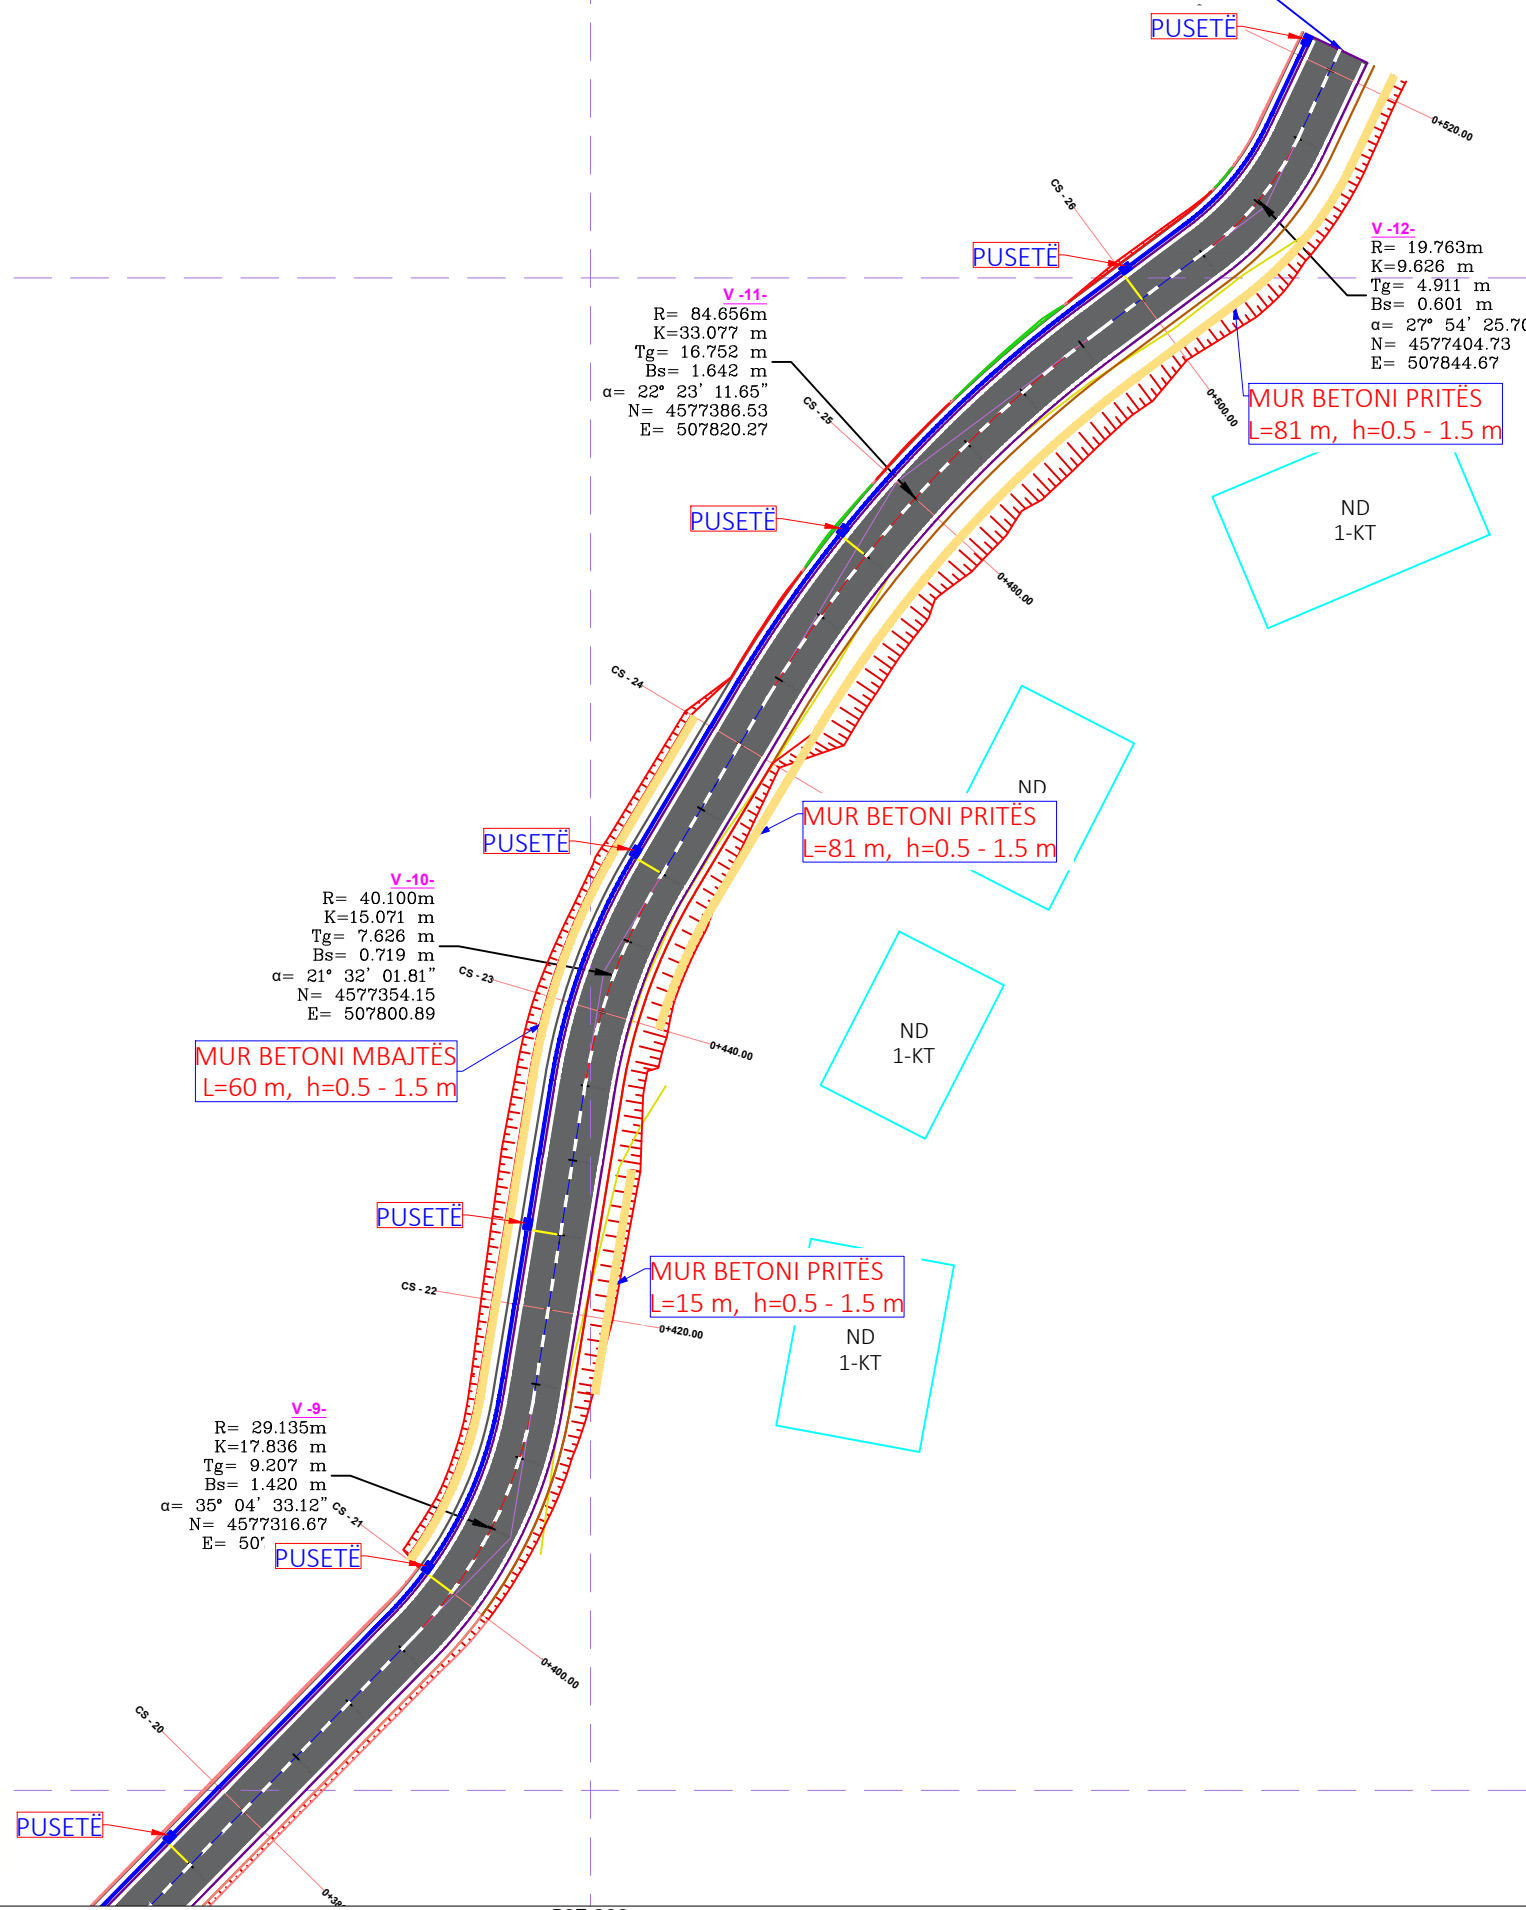

MUR BETONI MBAJTËS
 L=60 m, h=0.5 - 1.5 m


MUR BETONI PRITËS
 L=81 m, h=0.5 - 1.5 m

MUR BETONI PRITËS
 L=15 m, h=0.5 - 1.5 m

MUR BETONI PRITËS
 L=81 m, h=0.5 - 1.5 m

SHPJEGUES:

	Asfalt i ri
	Bankinë e re
	Kunetë e re
	Mur Mbajtës & Pribino

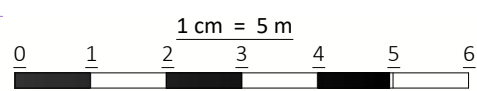

507 800

Shënime Teknike:

Porositës:
BASHKIA TIRANË



Projektues:

Shoqëria "ZENIT&CO" shpk
 Adresa: Tiranë
 Email: zenit06@live.com
 Shoqëria "FTA Studio" shpk
 Adresa: Tiranë
 Email: ftastudio@yahoo.com



Titulli i Kontratës:
**Studim-Projektim: "Rehabilitimi
 Infrastrukturës rrugore në
 Njësinë Administrative Dajt +
 Shëngjergj + Zall Bastar"**

Titulli i Projektit:
**Studim-Projektim: "Rruga e
 Fshatin Vërr"**

Pozicioni i Projektit:
**Bashkia Tiranë, Njësia
 Administrative "Shëngjergj"**

Emërtimi i Vizatimit:
Planimetria e Rrugës

Përshkrimi i Fazës:
FAZA V-Projekt Zbatimi

Shkalla: 1:500 Numri i Fletës:

Viti: 2024 **Nr.10**

VULA:

4 577 300

4 577 300

SHPJEGUES
 SH.H - 1 : 1000
 SH.V - 1 : 100
 VIJA E TOKËS
 VIJA E PROJEKTIT

PROFILI GJATËSORË

Shënime Teknike:

Porositës:
BASHKIA TIRANË



BASHKIA
 TIRANË

Projektues:

Shoqëria "ZENIT&CO" shpk
 Adresa: Tiranë
 Email: zenit06@live.com
 Shoqëria "FTA Studio" shpk
 Adresa: Tiranë
 Email: ftastudio@yahoo.com



Titulli i Kontratës:
**Studim-Projektim: "Rehabilitimi
 Infrastrukturës rrugore në
 Njësinë Administrative Dajt +
 Shëngjergj + Zall Bastar"**

Titulli i Projektit:
**Studim-Projektim: "Rruga e
 Fshatin Vërrri"**

Pozicioni i Projektit:
**Bashkia Tiranë, Njësia
 Administrative "Shëngjergj"**

Emërtimi i Vizatimit:
Profili Gjatësorë

Përshkrimi i Fazës:
FAZA V-Projekt Zbatimi


Shkalla: 1:1000

Numri i Fletës:

Viti: 2024


Nr.11

VULA:

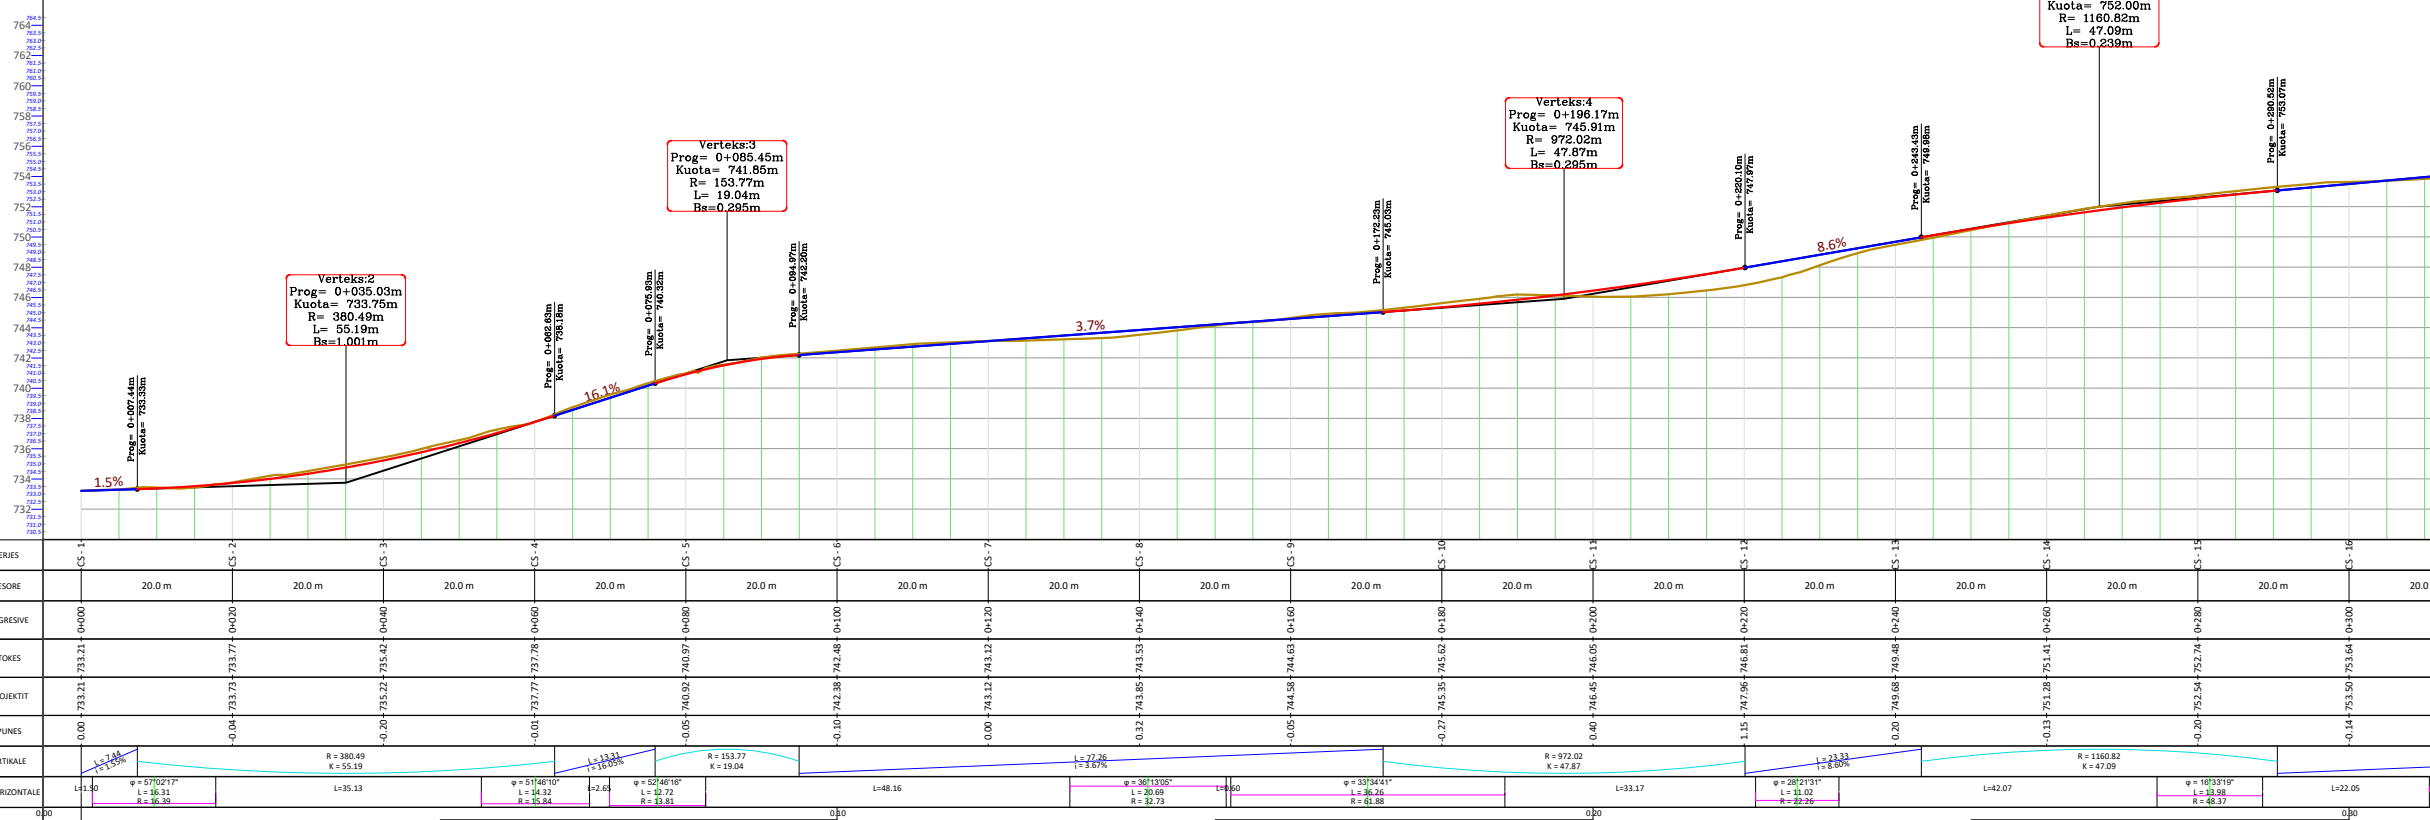

SHPJEGUES
 SH.H - 1 : 1000
 SH.V - 1 : 100
 VIJA E TOKËS
 VIJA E PROJEKTTIT

PROFILI GJATËSORË

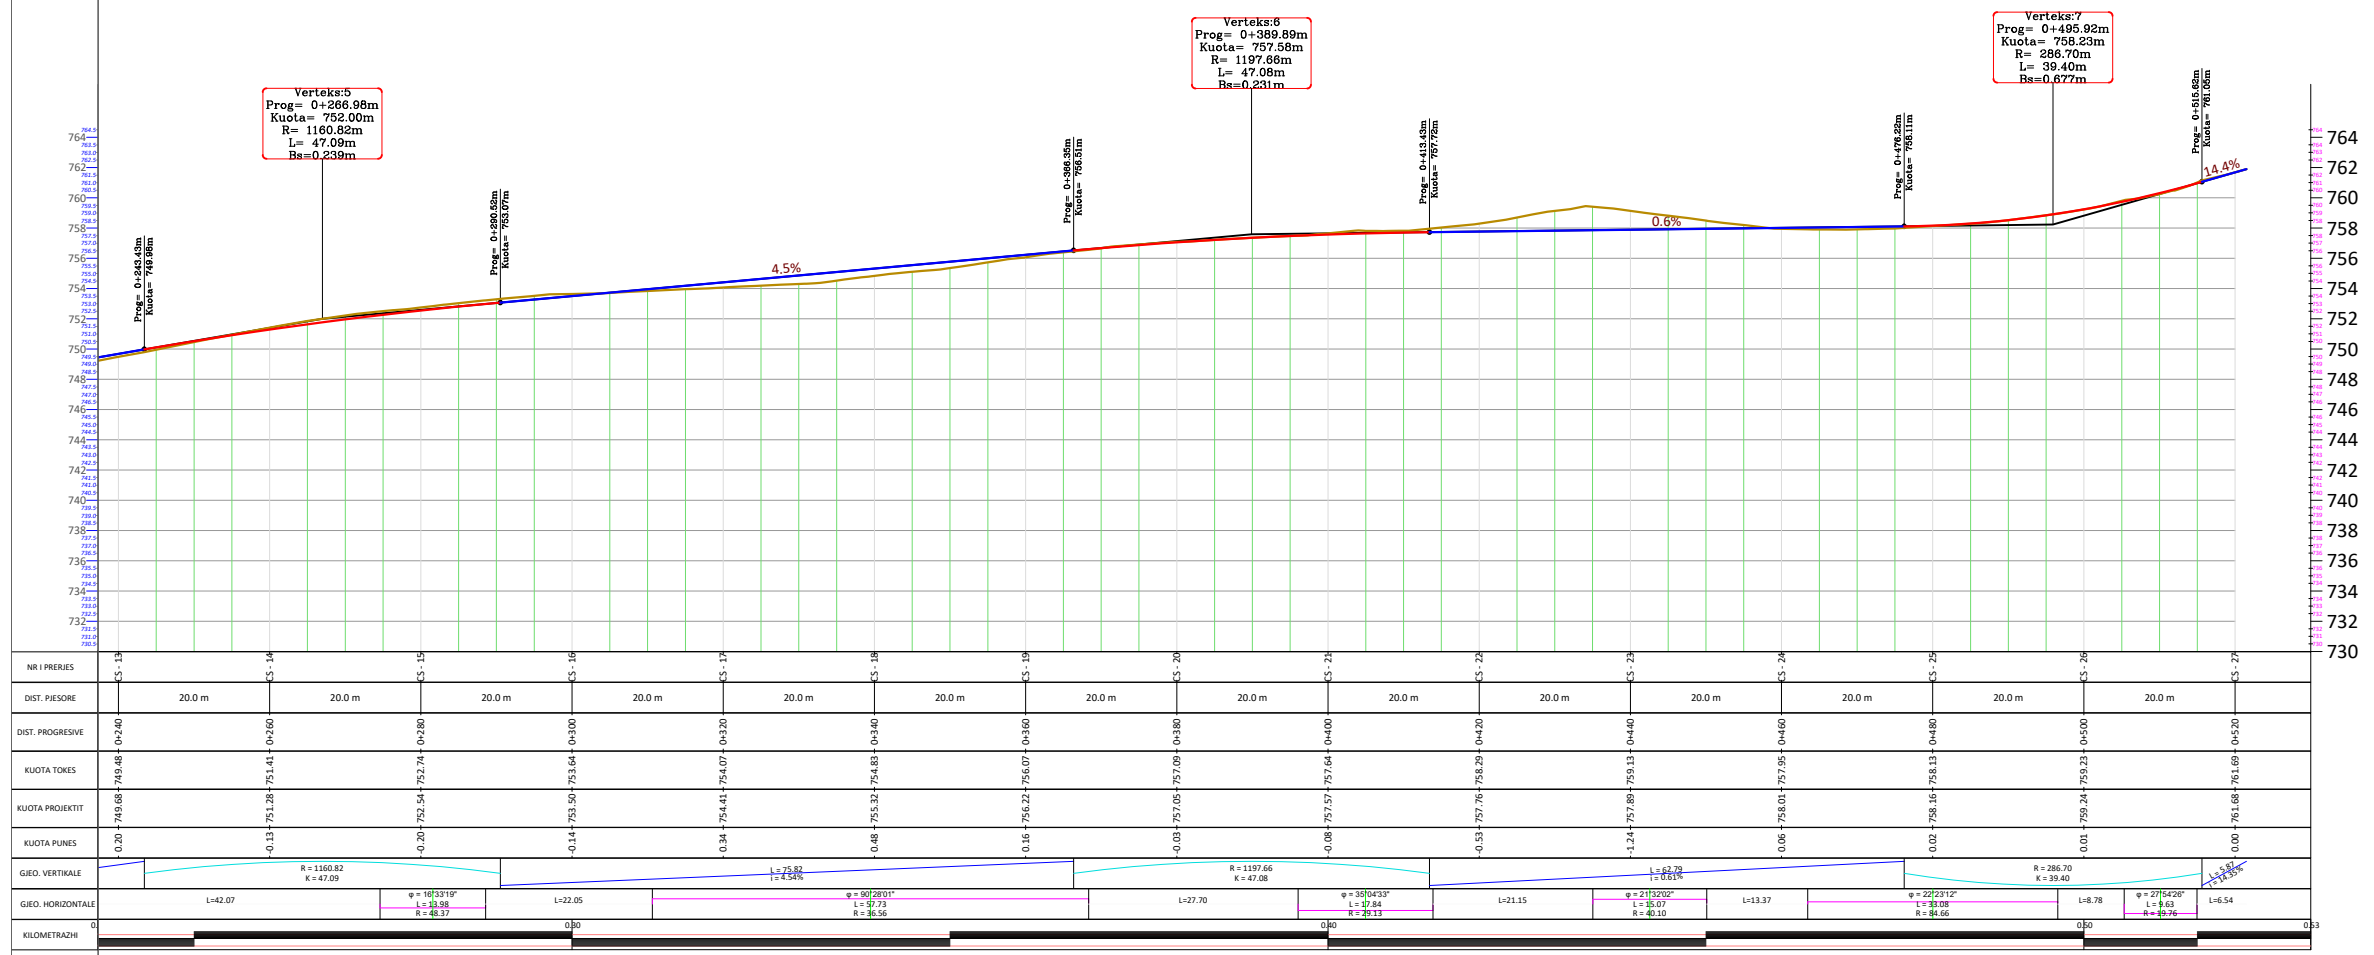

Shënime Teknike:

Porositës:
BASHKIA TIRANË



Projektues:

Shoqëria "ZENIT&CO" shpk
 Adresa: Tiranë
 Email: zenit06@live.com
 Shoqëria "FTA Studio" shpk
 Adresa: Tiranë
 Email: ftastudio@yahoo.com



Titulli i Kontratës:
**Studim-Projektim: "Rehabilitimi
 Infrastrukturës rrugore në
 Njësinë Administrative Dajt +
 Shëngjergj + Zall Bastar"**

Titulli i Projektit:
**Studim-Projektim: "Rruga e
 Fshatin Vërrri"**

Pozicioni i Projektit:
**Bashkia Tiranë, Njësia
 Administrative "Shëngjergj"**

Emërtimi i Vizatimit:
Profili Gjatësorë







Përshkrimi i Fazës:
FAZA V-Projekt Zbatimi

Shkalla: 1:1000 Numri i Fletës:

Viti: 2024 **Nr.12**

VULA:

PROFILAT TËRTHORË TË RRUGËS SHKALLA - 1 : 150

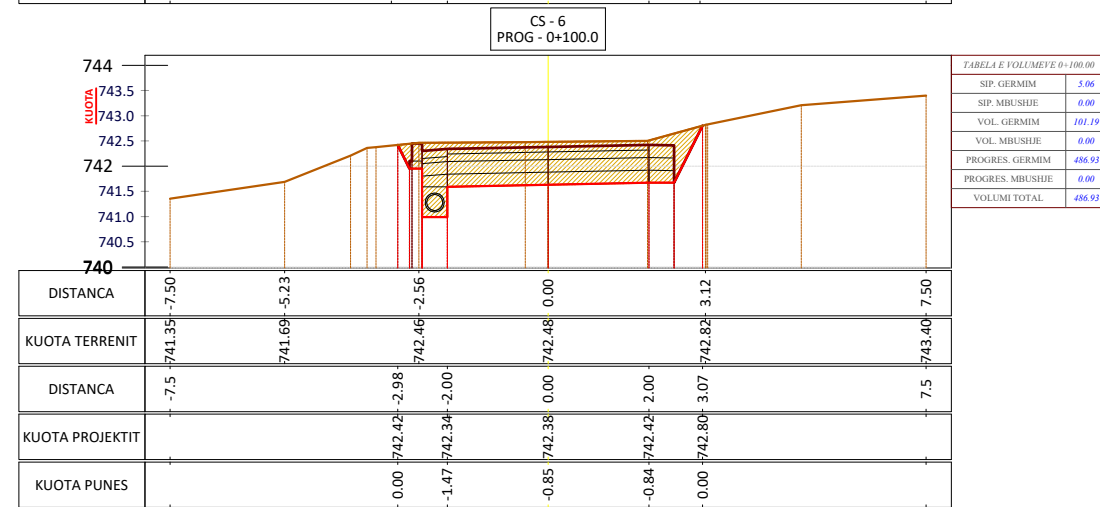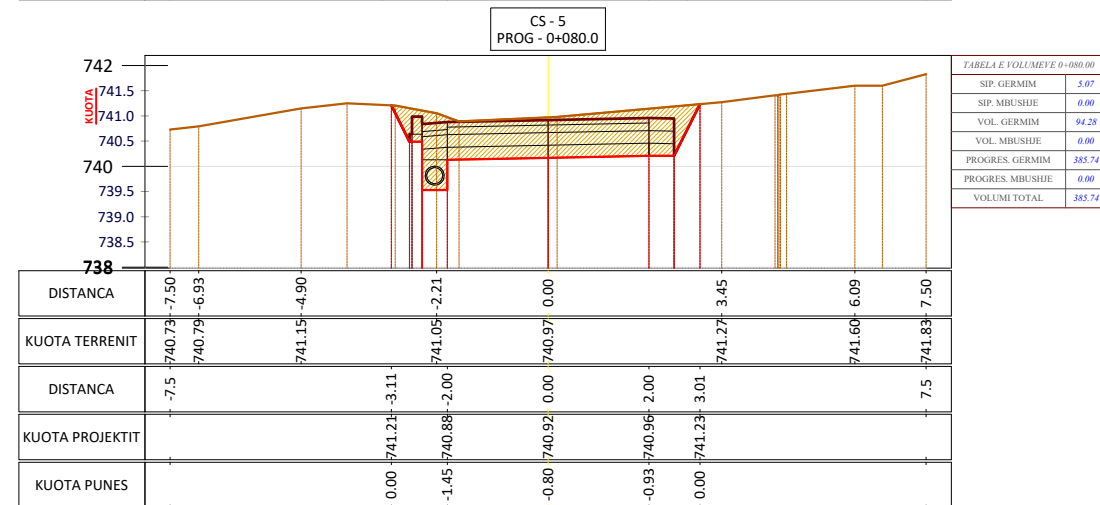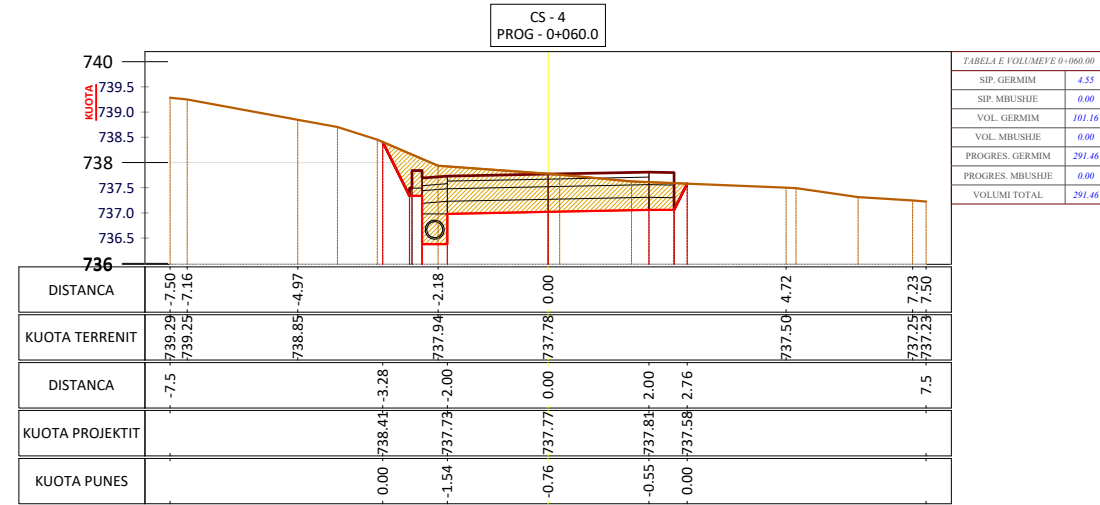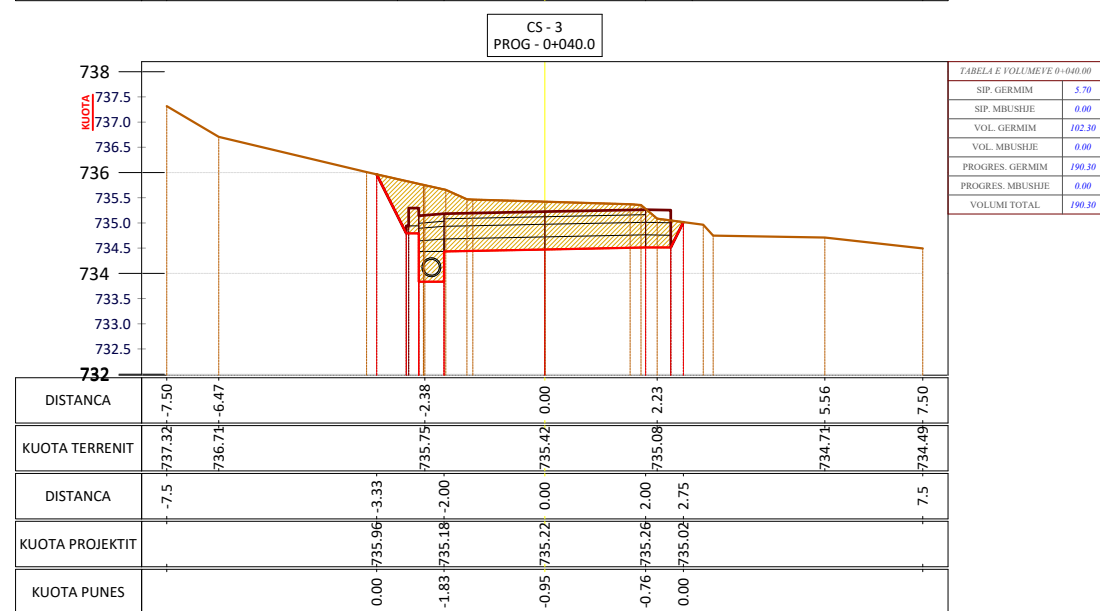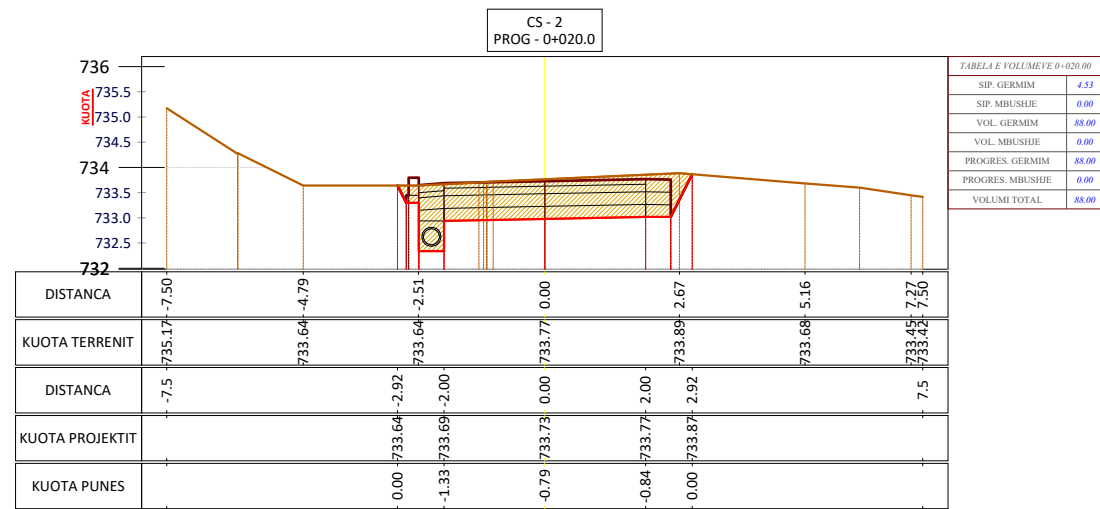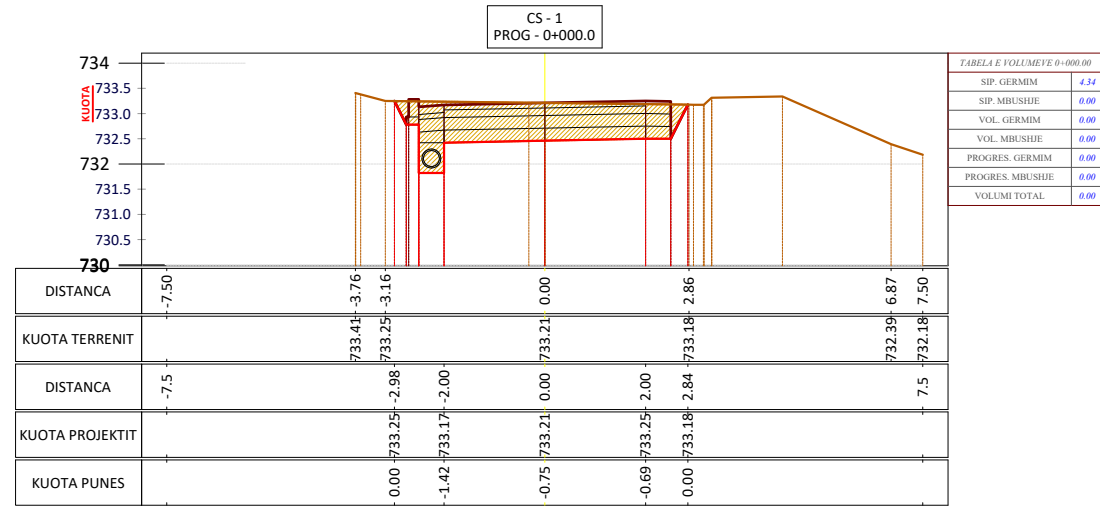

Shënime Teknike:

Porositës:
BASHKIA TIRANË



Projektues:

Shoqëria "ZENIT&CO" shpk
Adresa: Tiranë
Email: zenit06@live.com
Shoqëria "FTA Studio" shpk
Adresa: Tiranë
Email: ftastudio@yahoo.com



Titulli i Kontratës:
**Studim-Projektim: "Rehabilitimi
Infrastrukturës rrugore në
Njësinë Administrative Dajt +
Shëngjergj + Zall Bastar"**

Titulli i Projektit:
**Studim-Projektim: "Rruga e
Fshatit Vërrin"**

Pozicioni i Projektit:
**Bashkia Tiranë, Njësia
Administrative "Shëngjergj"**

Emërtimi i Vizatimit:
Profilat Tërthorë Të Rrugës

Përshkrimi i Fazës:
FAZA V-Projekt Zbatimi







Shkalla: 1:150 Numri i Fletës:

Viti: 2024 **Nr.13**

VULA:

PROFILAT TËRTHORË TË RRUGËS

SHKALLA - 1 : 150

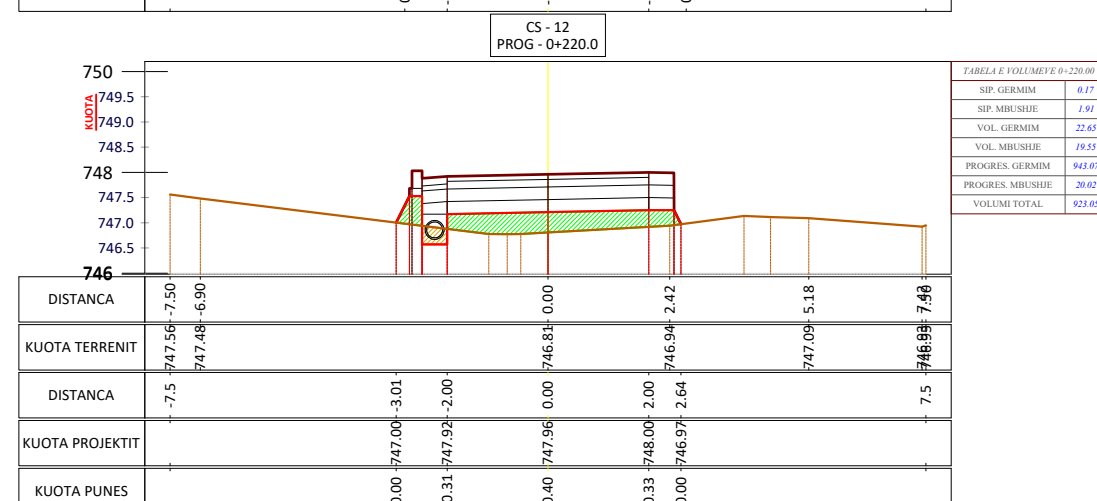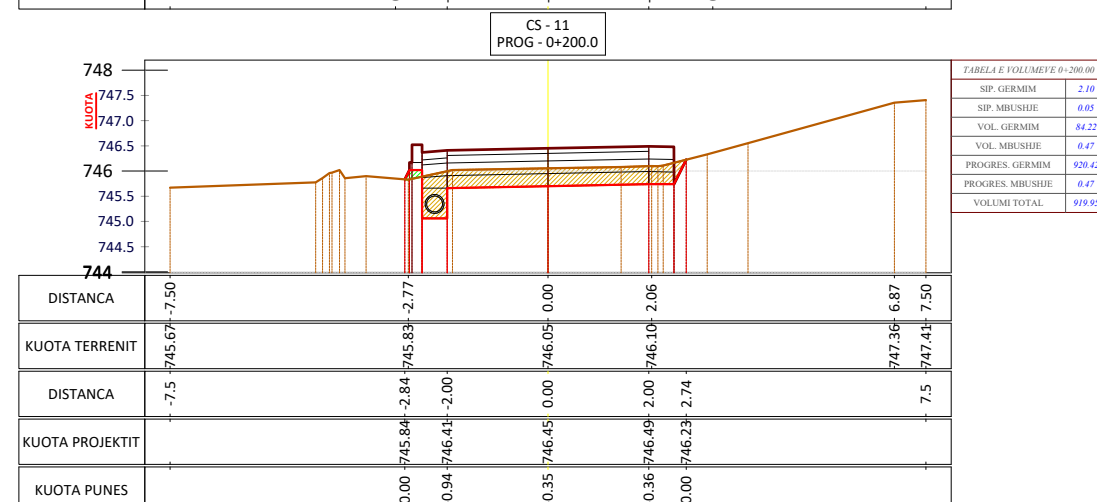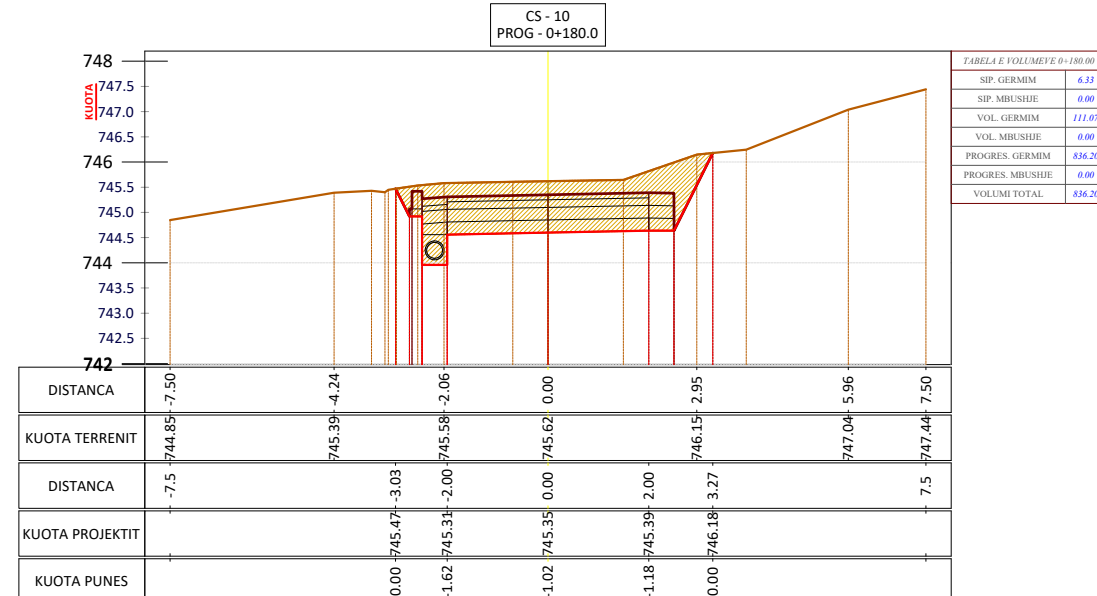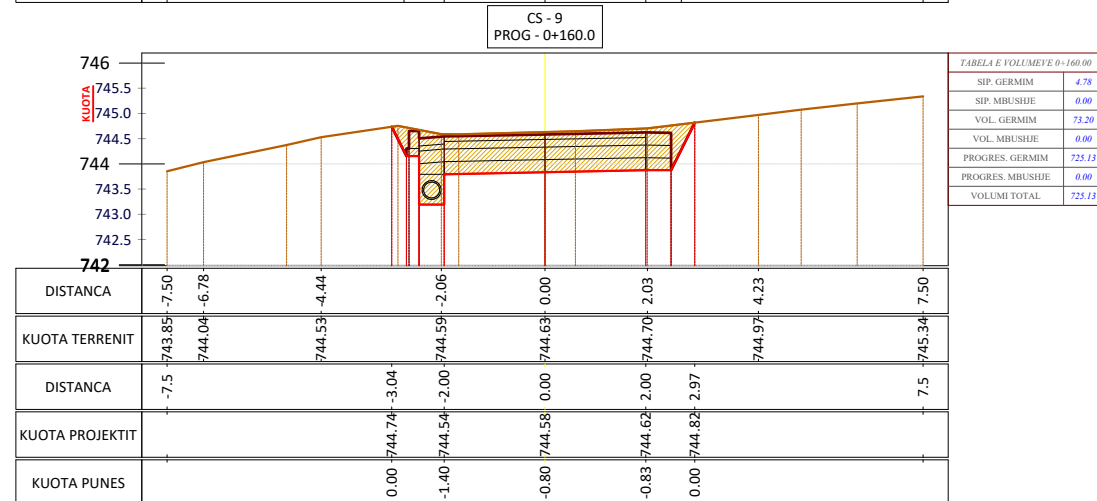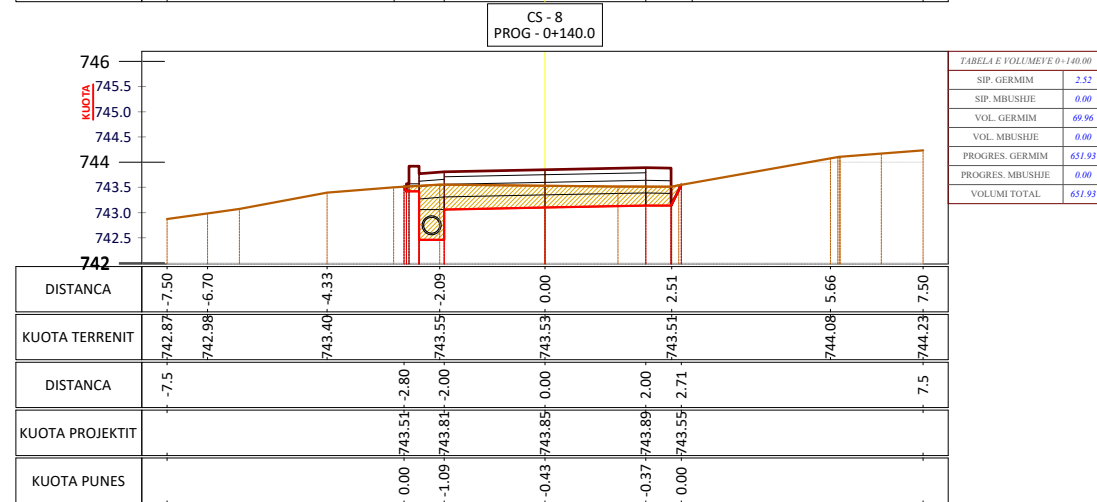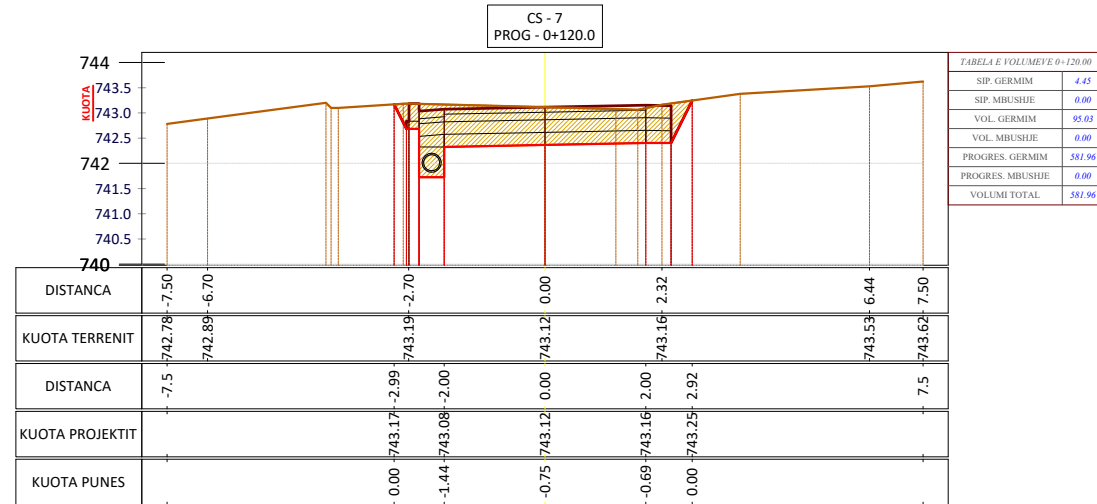

Shënime Teknike:

Porositës:
BASHKIA TIRANË



Projektues:

Shoqëria "ZENIT&CO" shpk
Adresa: Tiranë
Email: zenit06@live.com
Shoqëria "FTA Studio" shpk
Adresa: Tiranë
Email: ftastudio@yahoo.com



Titulli i Kontratës:
Studim-Projektim: "Rehabilitimi Infrastrukturës rrugore në Njësinë Administrative Dajt + Shëngjergj + Zall Bastar"

Titulli i Projektit:
Studim-Projektim: "Rruga e Fshatit Vërr"

Pozicioni i Projektit:
Bashkia Tiranë, Njësia Administrative "Shëngjergj"

Emërtimi i Vizatimit:
Profilat Tërthorë Të Rrugës

Përshkrimi i Fazës:
FAZA V-Projekt Zbatimi







Shkalla: 1:150 Numri i Fletës:

Viti: 2024 **Nr.14**

VULA:

PROFILAT TËRTHORË TË RRUGËS

SHKALLA - 1 : 150

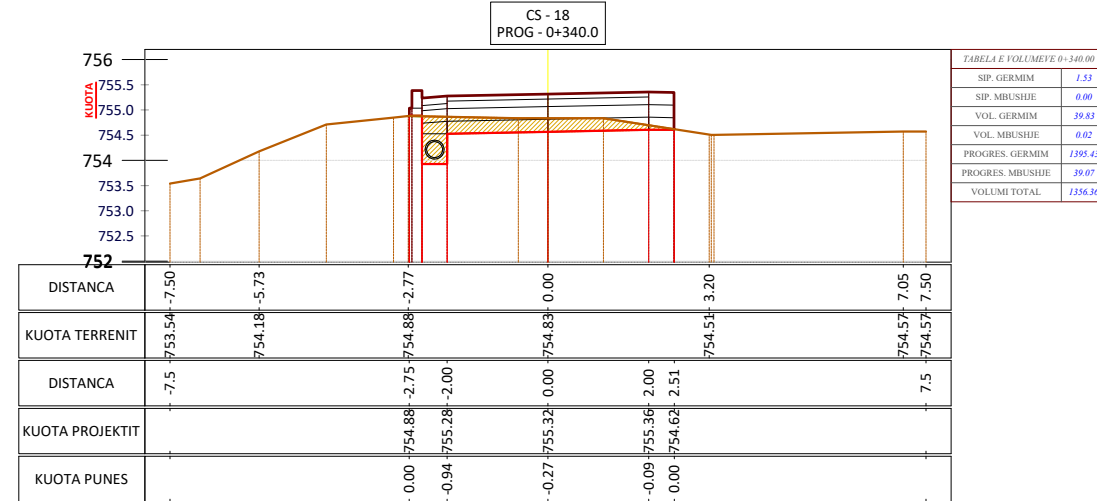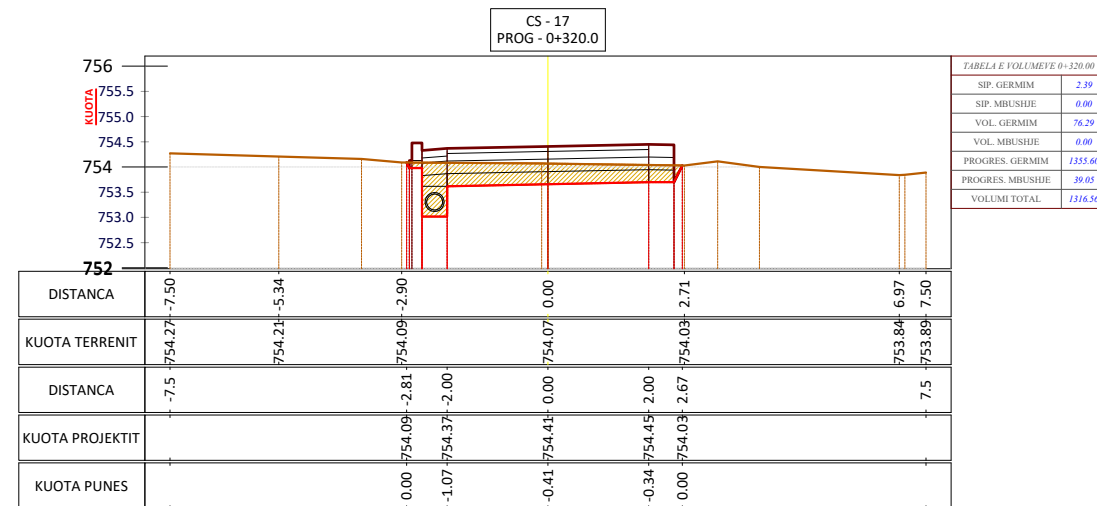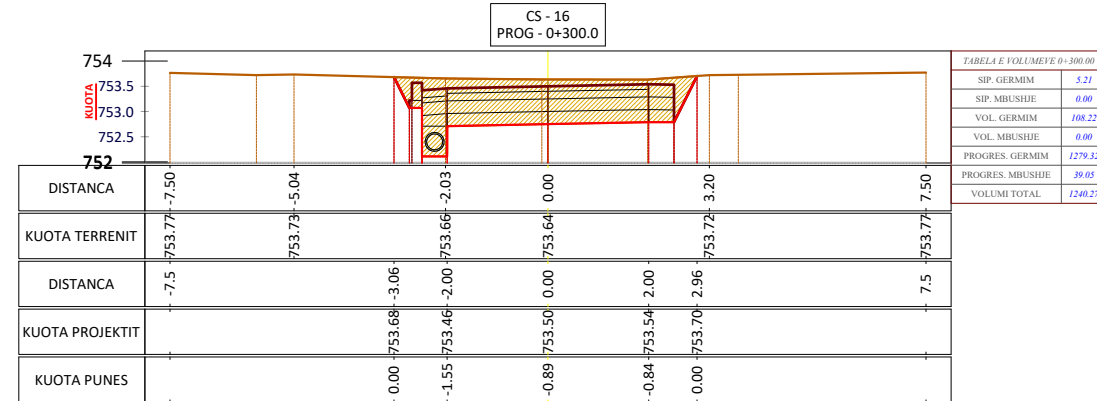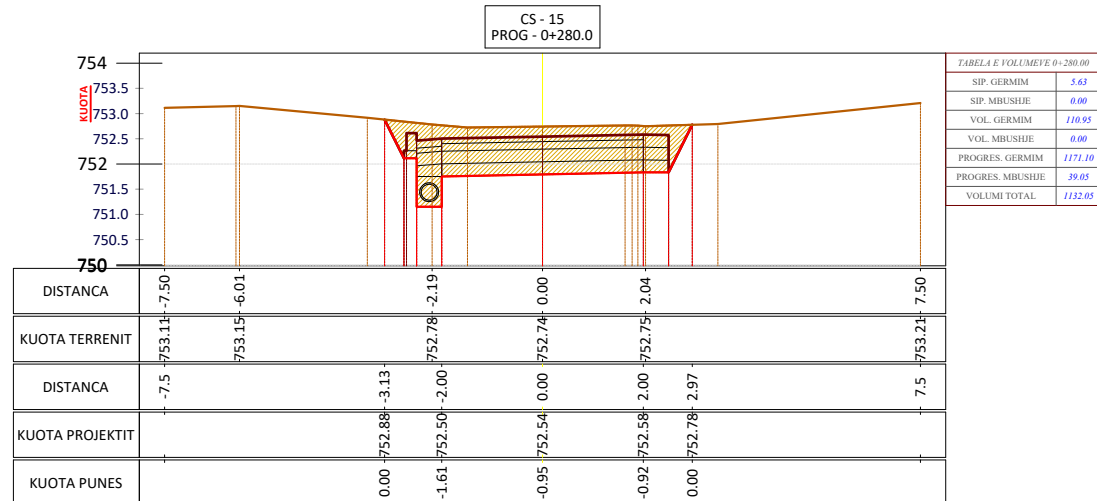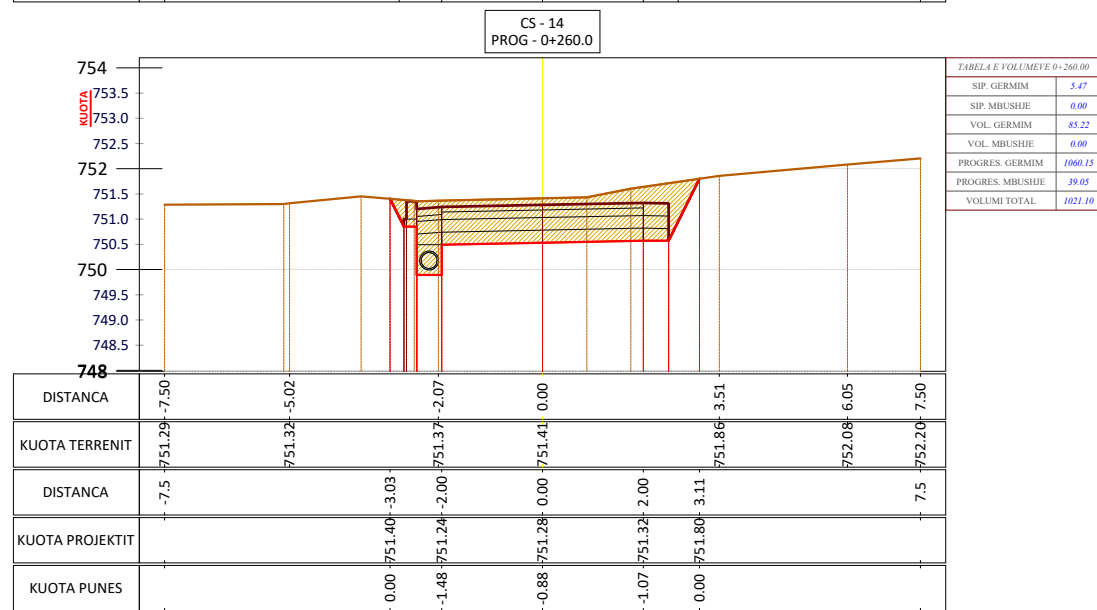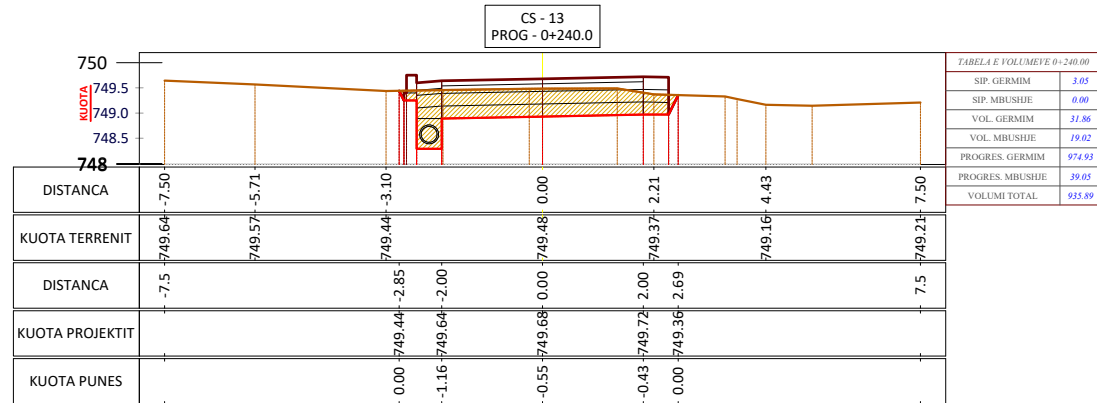

Shënime Teknike:

Porositës:
BASHKIA TIRANË



Projektues:

Shoqëria "ZENIT&CO" shpk
Adresa: Tiranë
Email: zenit06@live.com
Shoqëria "FTA Studio" shpk
Adresa: Tiranë
Email: ftastudio@yahoo.com



Titulli i Kontratës:
**Studim-Projektim: "Rehabilitimi
Infrastrukturës rrugore në
Njësinë Administrative Dajt +
Shëngjergj + Zall Bastar"**

Titulli i Projektit:
**Studim-Projektim: "Rruga e
Fshatit Vërr"**

Pozicioni i Projektit:
**Bashkia Tiranë, Njësia
Administrative "Shëngjergj"**

Emërtimi i Vizatimit:
Profilat Tërthorë Të Rrugës

Përshkrimi i Fazës:
FAZA V-Projekt Zbatimi

Shkalla: 1:150 Numri i Fletës:






Viti: 2024 **Nr.15**

VULA:

PROFILAT TËRTHORË TË RRUGËS

SHKALLA - 1 : 150

Shënime Teknike:

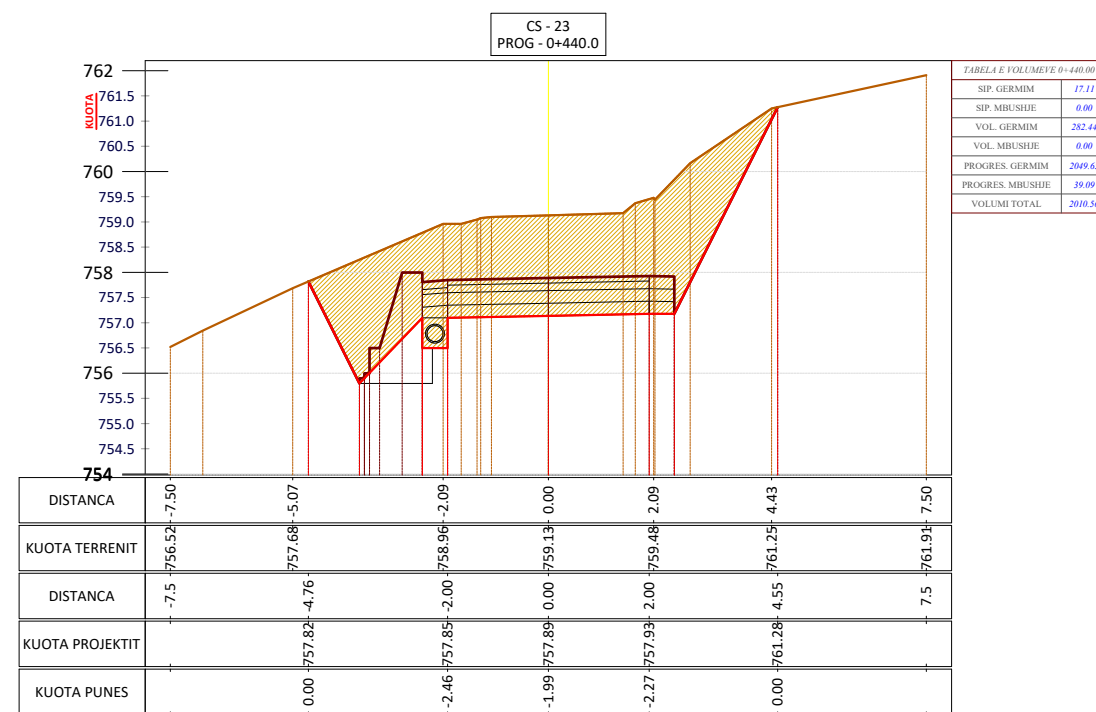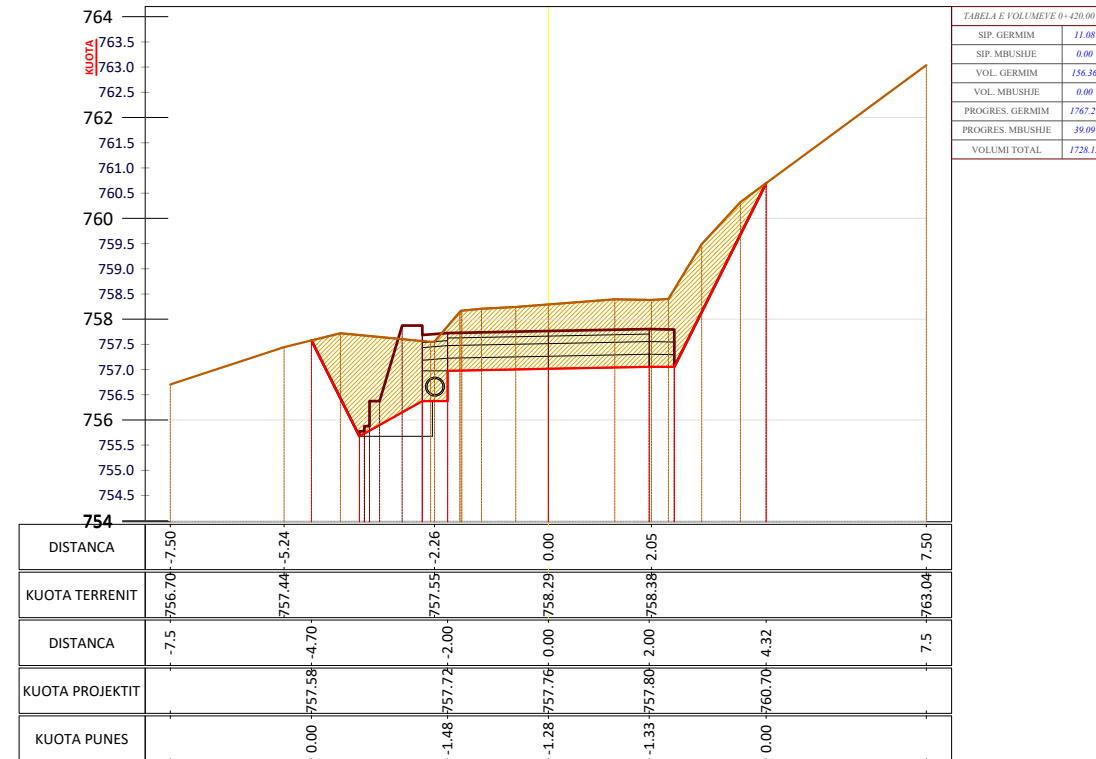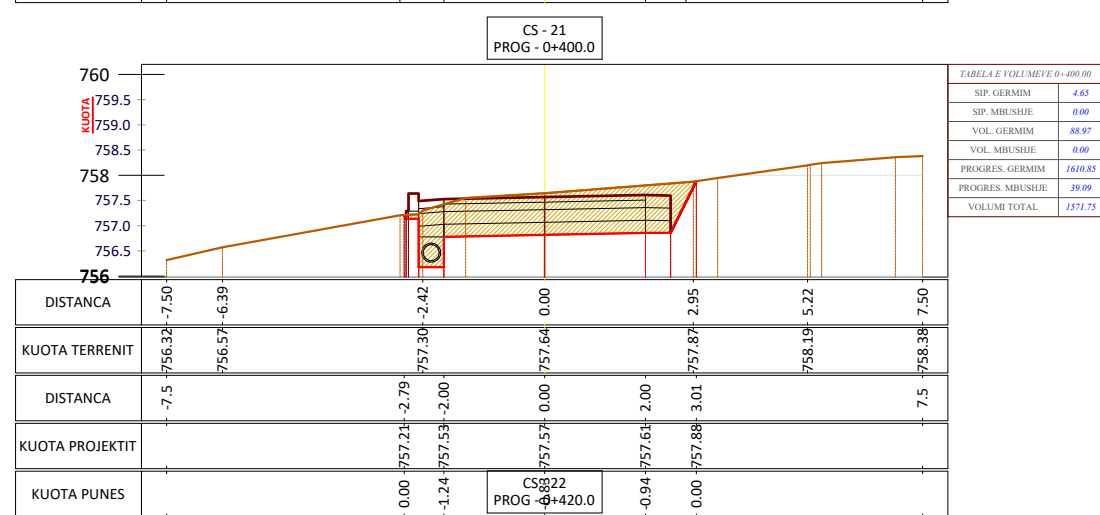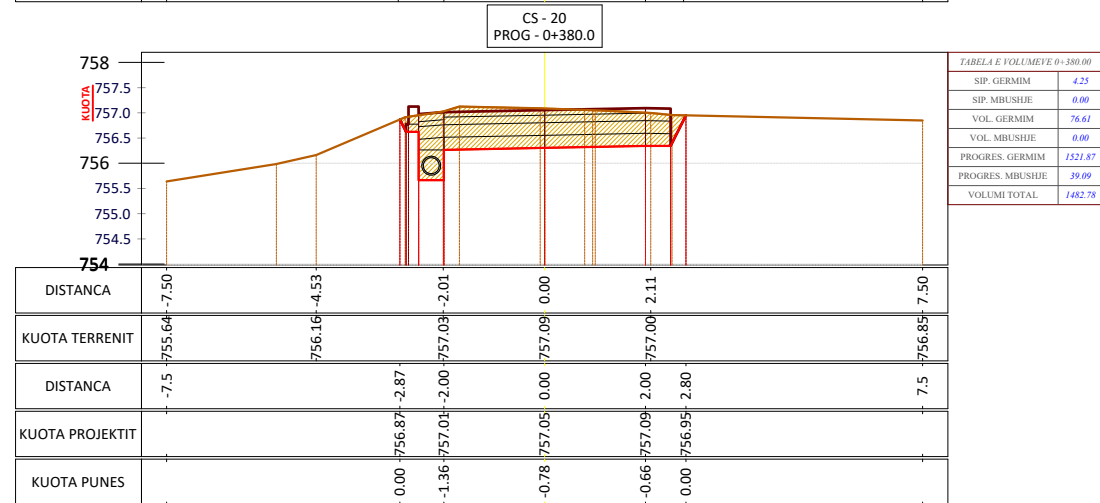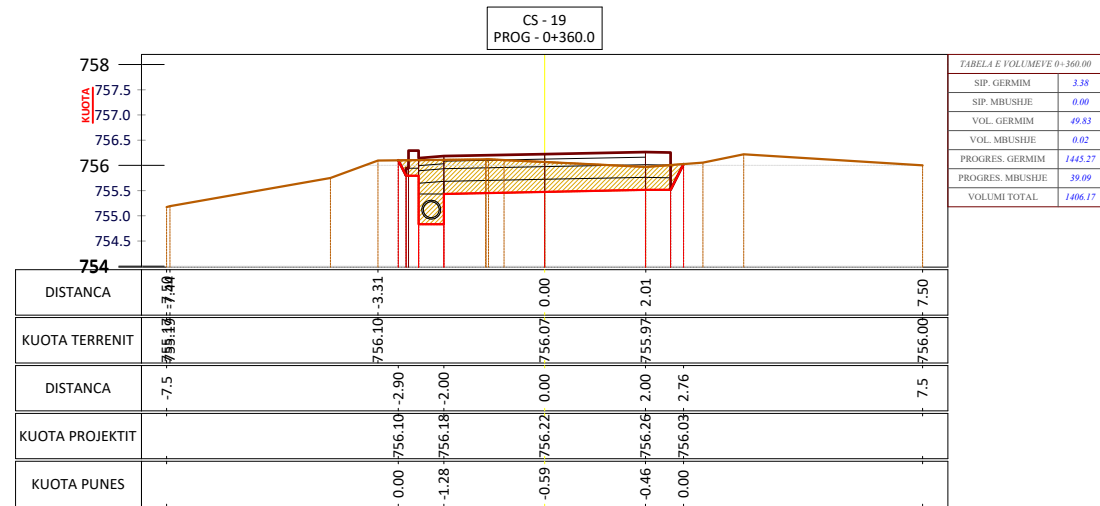

**Porositës:
BASHKIA TIRANË**



Projektues:

Shoqëria "ZENIT&CO" shpk
Adresa: Tiranë
Email: zenit06@live.com
Shoqëria "FTA Studio" shpk
Adresa: Tiranë
Email: ftastudio@yahoo.com



Titulli i Kontratës:

**Studim-Projektim: "Rehabilitimi
Infrastrukturës rrugore në
Njësinë Administrative Dajt +
Shëngjergj + Zall Bastar"**

Titulli i Projektit:

**Studim-Projektim: "Rruga e
Fshatit Vërrë"**

Pozicioni i Projektit:
**Bashkia Tiranë, Njësia
Administrative "Shëngjergj"**

Emërtimi i Vizatimit:

Profilat Tërthorë Të Rrugës

Përshkrimi i Fazës:

FAZA V-Projekt Zbatimi

Shkalla: 1:150

Numri i Fletës:

Viti: 2024





Nr.16

VULA:

PROFILAT TËRTHORË TË RRUGËS

SHKALLA - 1 : 150

Shënime Teknike:

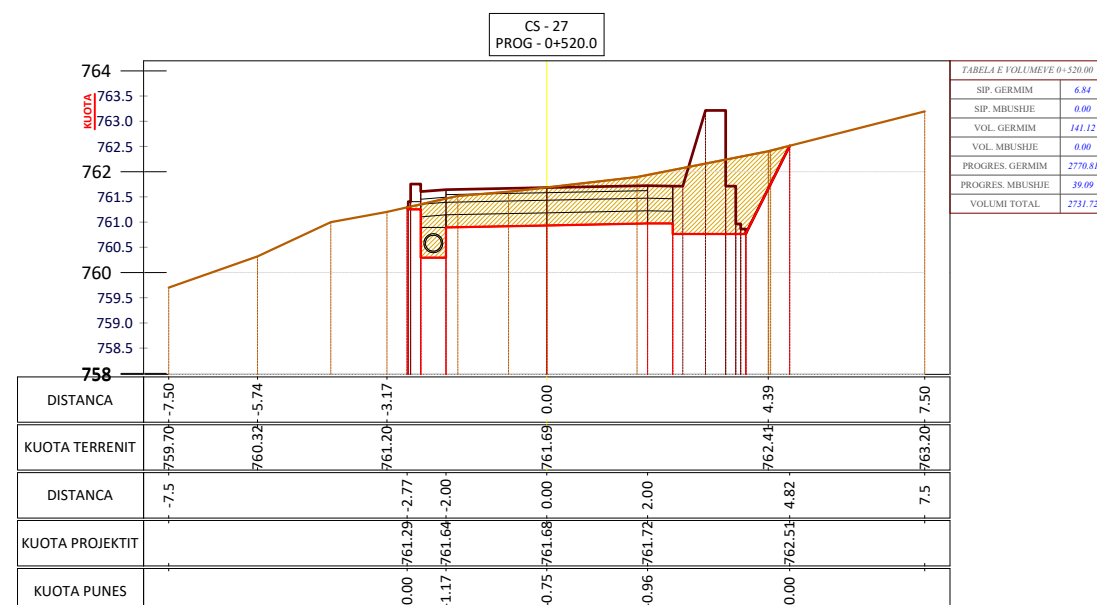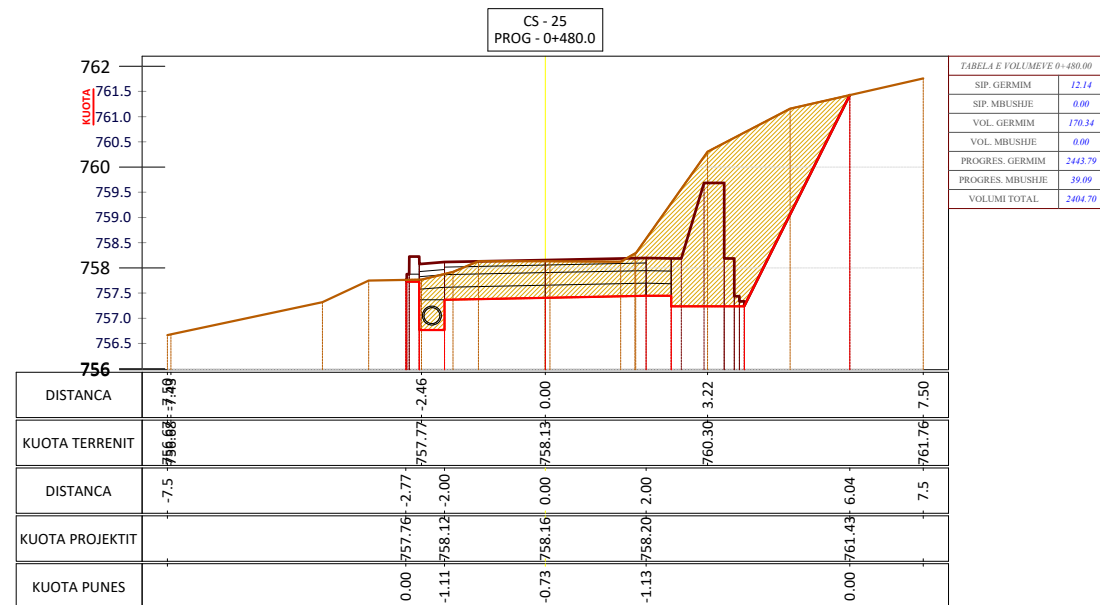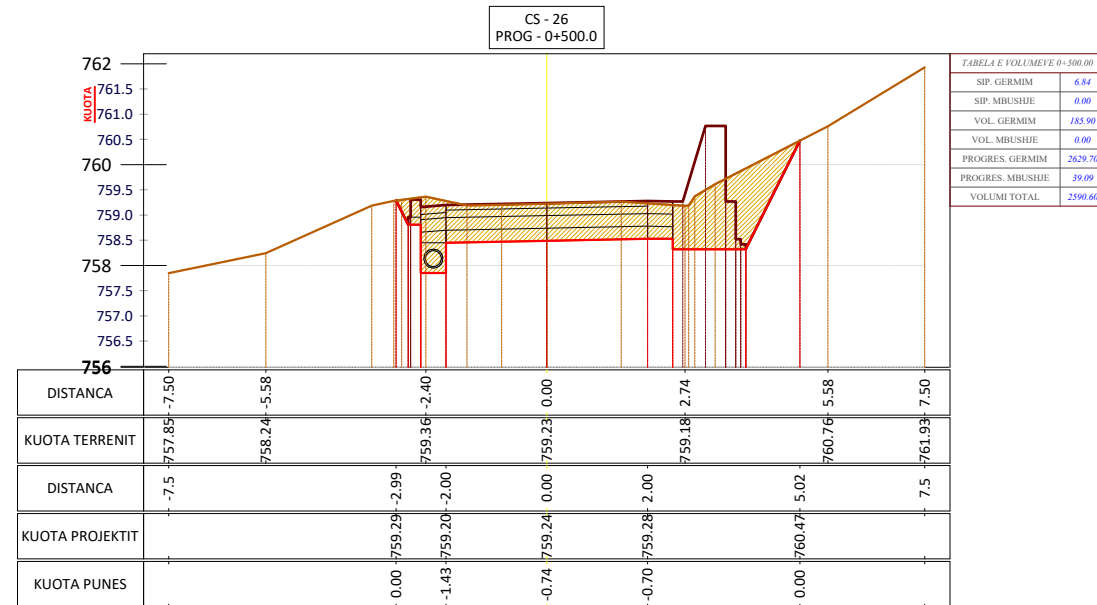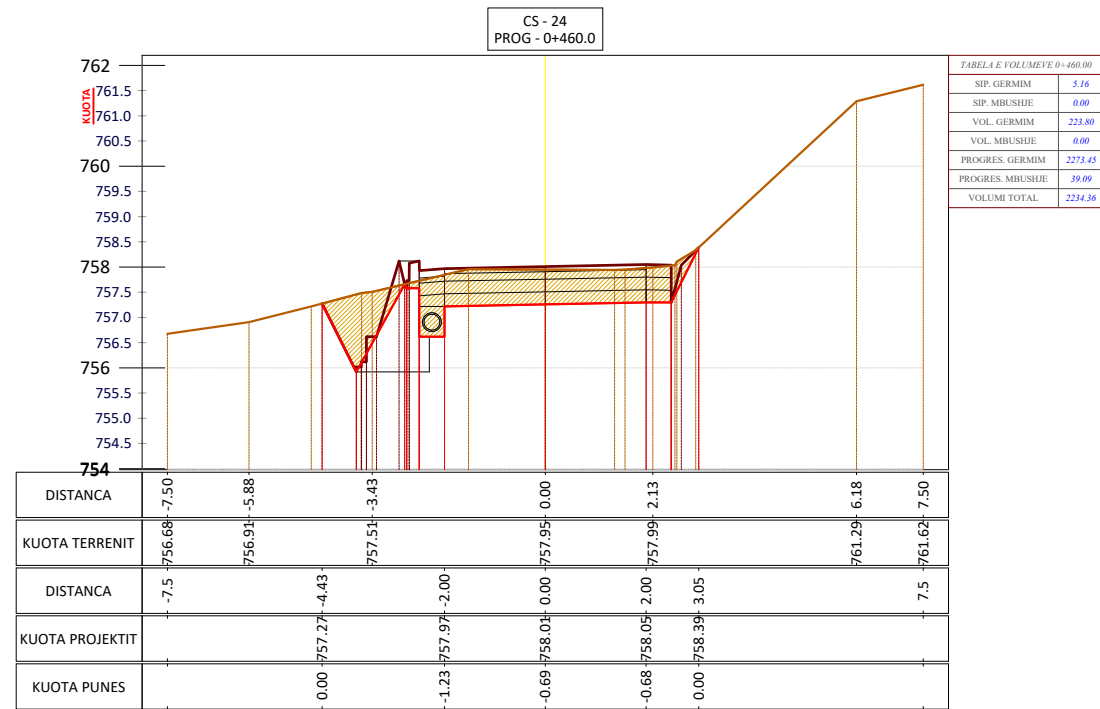

Porositës:
BASHKIA TIRANË



Projektues:

Shoqëria "ZENIT&CO" shpk
Adresa: Tiranë
Email: zenit06@live.com
Shoqëria "FTA Studio" shpk
Adresa: Tiranë
Email: ftastudio@yahoo.com



Titulli i Kontratës:
**Studim-Projektim: "Rehabilitimi
Infrastrukturës rrugore në
Njësinë Administrative Dajt +
Shëngjergj + Zall Bastar"**

Titulli i Projektit:
**Studim-Projektim: "Rruga e
Fshatin Vërrri"**

Pozicioni i Projektit:
**Bashkia Tiranë, Njësia
Administrative "Shëngjergj"**

Emërtimi i Vizatimit:
Profilat Tërthorë Të Rrugës

Përshkrimi i Fazës:
FAZA V-Projekt Zbatimi

Shkalla: 1:150 Numri i Fletës:

Viti: 2024 **Nr.17**

VULA:

TABELA PËRMBLEDHËSE E VOLUMEVE

TABELA VOLUMEVE							
PROGRESIVA	SIP. GERMIM	SIP. MBUSHJE	VOL. GERMIM	VOL. MBUSHJE	G. PROGRESIV	M. PROGRESIV	G-M
0+00.00	4.34	0.00	0.00	0.00	0.00	0.00	0.00
0+20.00	4.53	0.00	88.00	0.00	88.00	0.00	88.00
0+40.00	5.70	0.00	102.30	0.00	190.30	0.00	190.30
0+60.00	4.55	0.00	101.16	0.00	291.46	0.00	291.46
0+80.00	5.07	0.00	94.28	0.00	385.74	0.00	385.74
1+00.00	5.06	0.00	101.19	0.00	486.93	0.00	486.93
1+20.00	4.45	0.00	95.03	0.00	581.96	0.00	581.96
1+40.00	2.52	0.00	69.96	0.00	651.93	0.00	651.93
1+60.00	4.78	0.00	73.20	0.00	725.13	0.00	725.13
1+80.00	6.33	0.00	111.07	0.00	836.20	0.00	836.20
2+00.00	2.10	0.05	84.22	0.47	920.42	0.47	919.95
2+20.00	0.17	1.91	22.65	19.55	943.07	20.02	923.05
2+40.00	3.05	0.00	31.86	19.02	974.93	39.05	935.89
2+60.00	5.47	0.00	85.22	0.00	1060.15	39.05	1021.10
2+80.00	5.63	0.00	110.95	0.00	1171.10	39.05	1132.05
3+00.00	5.21	0.00	108.22	0.00	1279.32	39.05	1240.27
3+20.00	2.39	0.00	76.29	0.00	1355.60	39.05	1316.56
3+40.00	1.53	0.00	39.83	0.02	1395.43	39.07	1356.36
3+60.00	3.38	0.00	49.83	0.02	1445.27	39.09	1406.17
3+80.00	4.25	0.00	76.61	0.00	1521.87	39.09	1482.78
4+00.00	4.65	0.00	88.97	0.00	1610.85	39.09	1571.75
4+20.00	11.08	0.00	156.36	0.00	1767.21	39.09	1728.12
4+40.00	17.11	0.00	282.44	0.00	2049.65	39.09	2010.56
4+60.00	5.16	0.00	223.80	0.00	2273.45	39.09	2234.36
4+80.00	12.14	0.00	170.34	0.00	2443.79	39.09	2404.70
5+00.00	6.84	0.00	185.90	0.00	2629.70	39.09	2590.60
5+20.00	6.84	0.00	141.12	0.00	2770.81	39.09	2731.72

Shënime Teknike:

Porositës:
BASHKIA TIRANË



BASHKIA
TIRANË

Projektues:

Shoqëria "ZENIT&CO" shpk
Adresa: Tiranë
Email: zenit06@live.com
Shoqëria "FTA Studio" shpk
Adresa: Tiranë
Email: ftastudio@yahoo.com



Titulli i Kontratës:

**Studim-Projektim: "Rehabilitimi
Infrastrukturës rrugore në
Njësinë Administrative Dajt +
Shëngjergj + Zall Bastar"**

Titulli i Projektit:

**Studim-Projektim: "Rruga e
Fshatit Vërri"**

Pozicioni i Projektit:

**Bashkia Tiranë, Njësia
Administrative "Shëngjergj"**

Emërtimi i Vizatimit:

Tabele Përmbledhëse e Volumeve

Përshkrimi i Fazës:

FAZA V-Projekt Zbatimi

Shkalla: 1:

Numri i Fletës:


Viti: 2024

Nr.18

VULA:

PROFILI TIP 1 APLIKOHET

Prog: 0+000.0 - 0+400.0

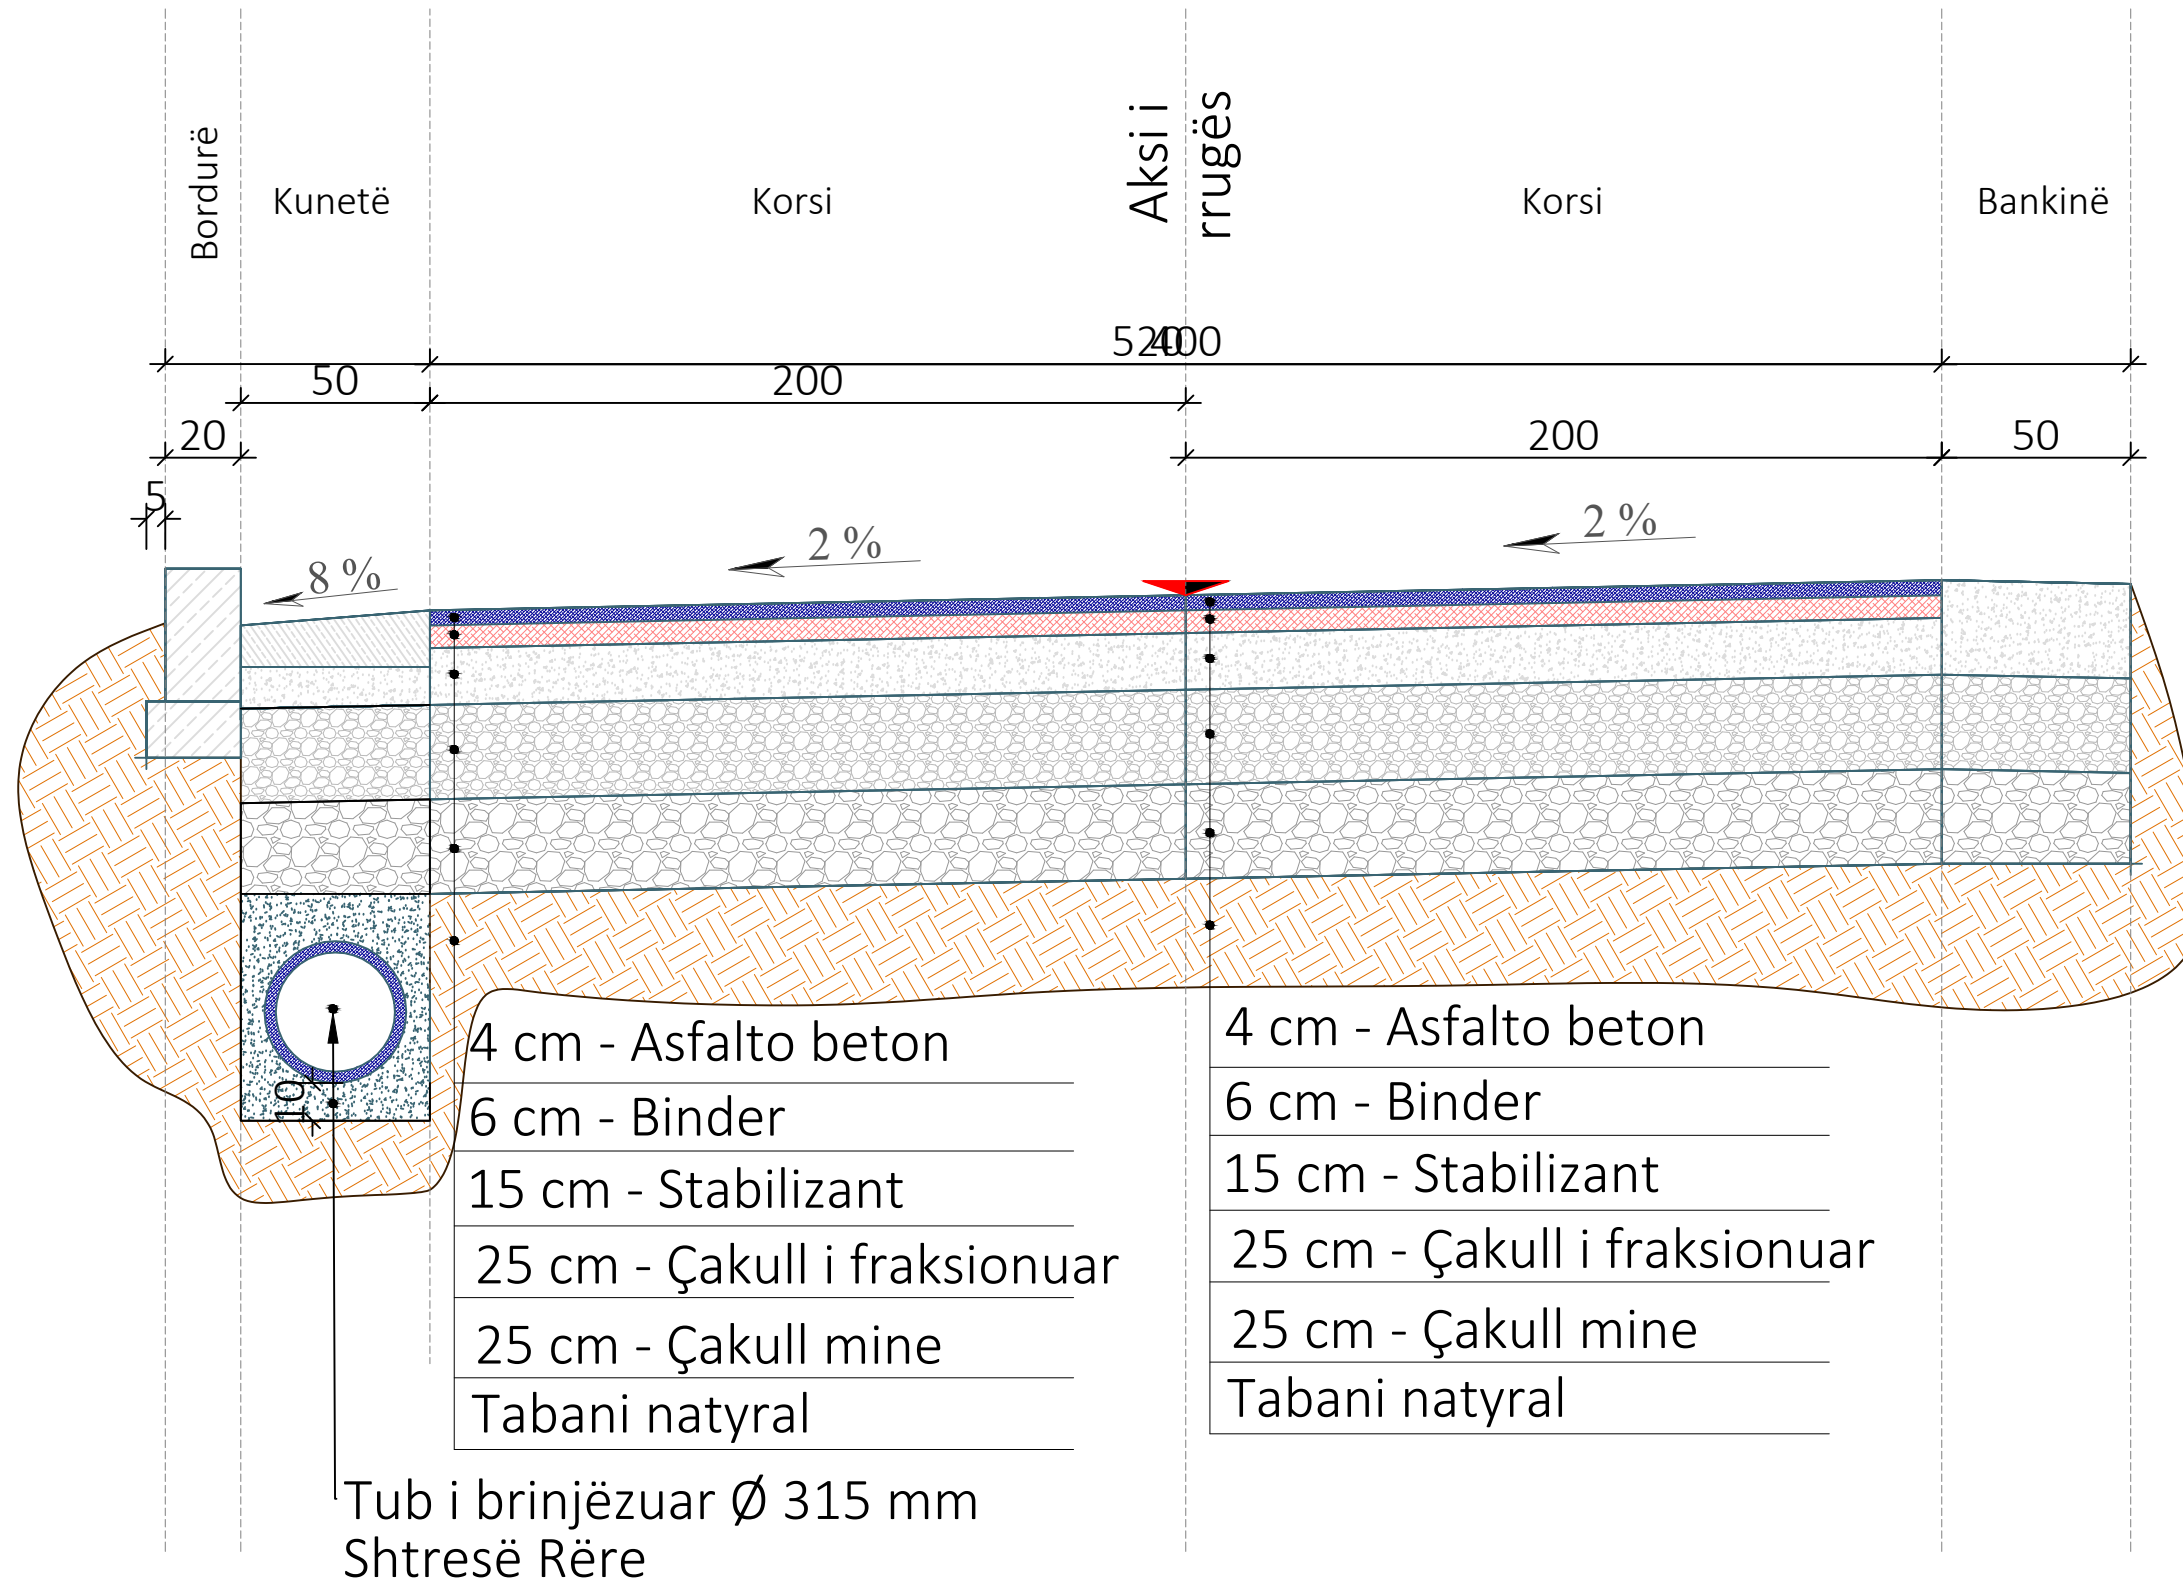

Shënime Teknike:

Porositës:
BASHKIA TIRANË



BASHKIA
TIRANË

Projektues:

Shoqëria "ZENIT&CO" shpk
Adresa: Tiranë
Email: zenit06@live.com
Shoqëria "FTA Studio" shpk
Adresa: Tiranë
Email: ftastudio@yahoo.com



Titulli i Kontratës:

Studim-Projektim: "Rehabilitimi
Infrastrukturës rrugore në
Njësine Administrative Dajt +
Shëngjergj + Zall Bastar"

Titulli i Projektit:

Studim-Projektim: "Rruga e
Fshatin Vërrë"

Pozicioni i Projektit:
Bashkia Tiranë, Njësia
Administrative "Shëngjergj"

Emërtimi i Vizatimit:
Profili Tërthorë Tip 1

Përshkrimi i Fazës:
FAZA V-Projekt Zbatimi

Shkalla: 1:20

Numri i Fletës:

Viti: 2024

Nr.19


VULA:

PROFILI TËRTHORË TIP 2 SHKALLA_1:20

PROFILI TIP 2 APLIKOHET

Prog: 0+400.0 - 0+415.0

Prog: 0+430.0 - 0+440.0

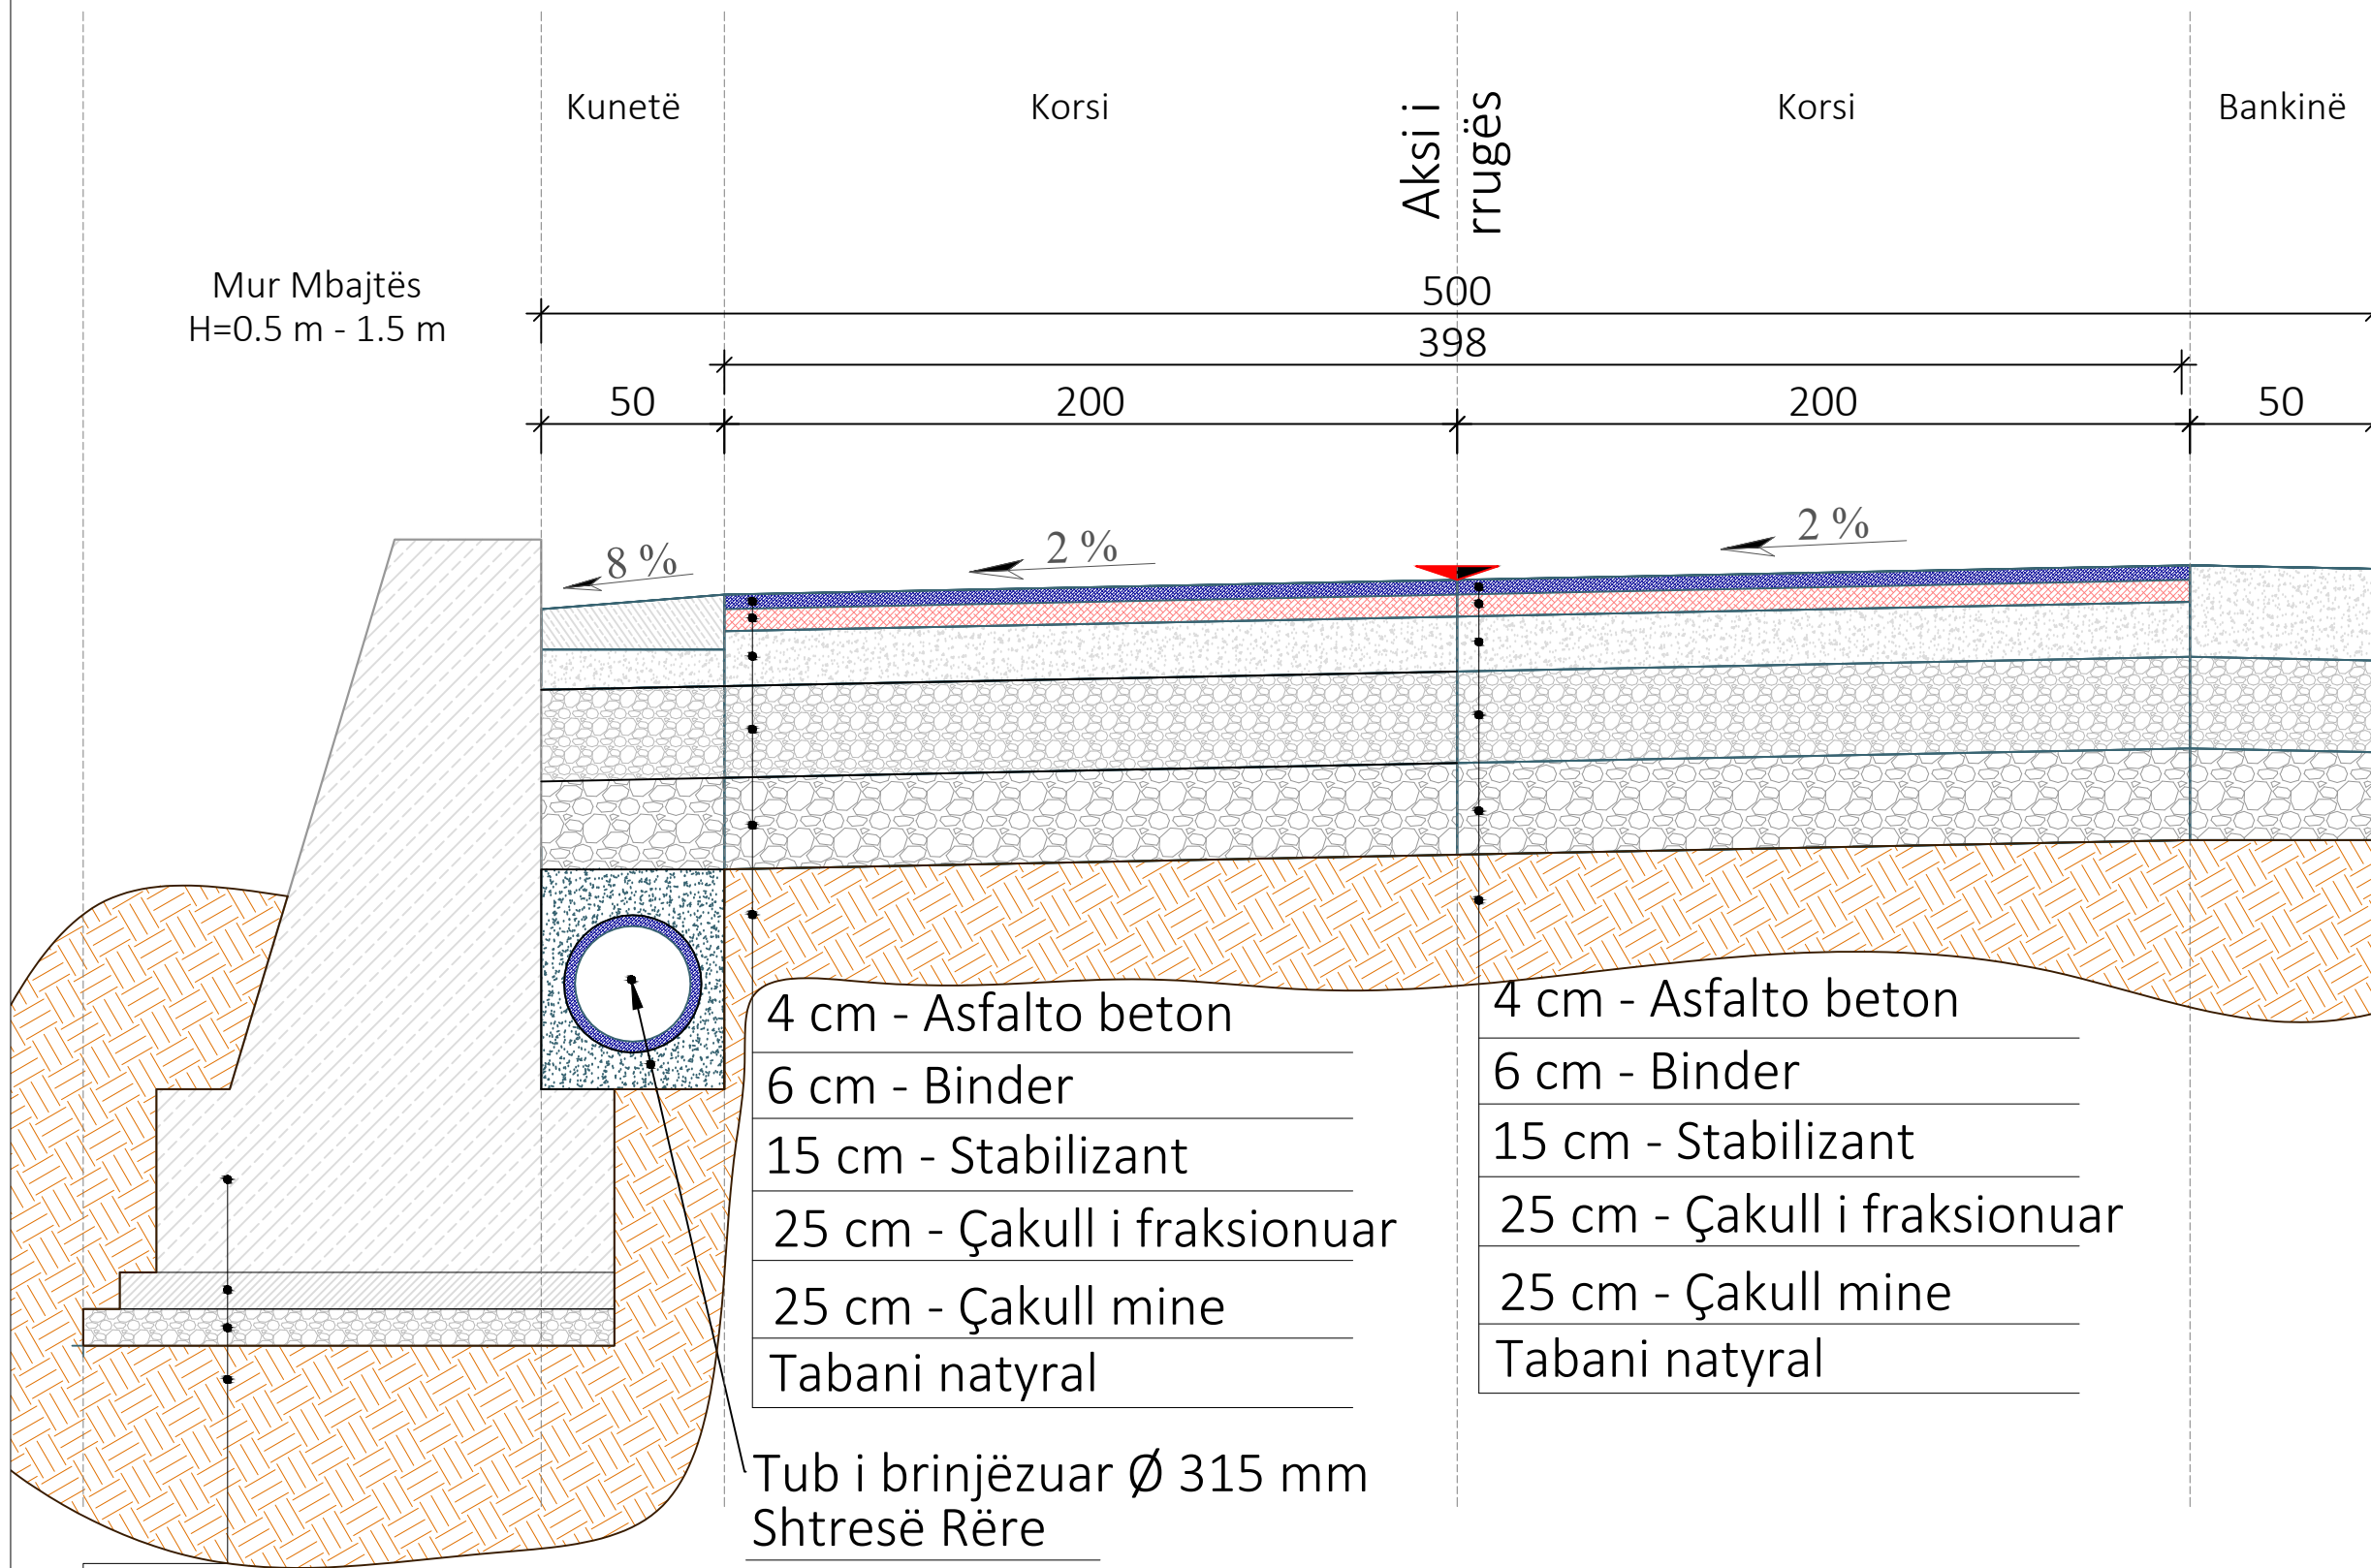

Shënime Teknike:

Porositës:
BASHKIA TIRANË



Projektues:

Shoqëria "ZENIT&CO" shpk
Adresa: Tiranë
Email: zenit06@live.com
Shoqëria "FTA Studio" shpk
Adresa: Tiranë
Email: ftastudio@yahoo.com



Titulli i Kontratës:
**Studim-Projektim: "Rehabilitimi
Infrastrukturës rrugore në
Njësinë Administrative Dajt +
Shëngjergj + Zall Bastar"**

Titulli i Projektit:
**Studim-Projektim: "Rruga e
Fshatit Vërr"**

Pozicioni i Projektit:
**Bashkia Tiranë, Njësia
Administrative "Shëngjergj"**

Emërtimi i Vizatimit:
Profili Tërthorë Tip 2

Përshkrimi i Fazës:
FAZA V-Projekt Zbatimi

Shkalla: 1:20 Numri i Fletës:

Viti: 2024 **Nr.20**

VULA:

Beton
Shtrese betoni e varfer C6/10 t-10cm


PROFILI TËRTHORË TIP 3

SHKALLA 1:25

PROFILI TIP 3 APLIKOHET

Prog: 0+415.0 - 0+430.0

Prog: 0+440.0 - 0+460.0

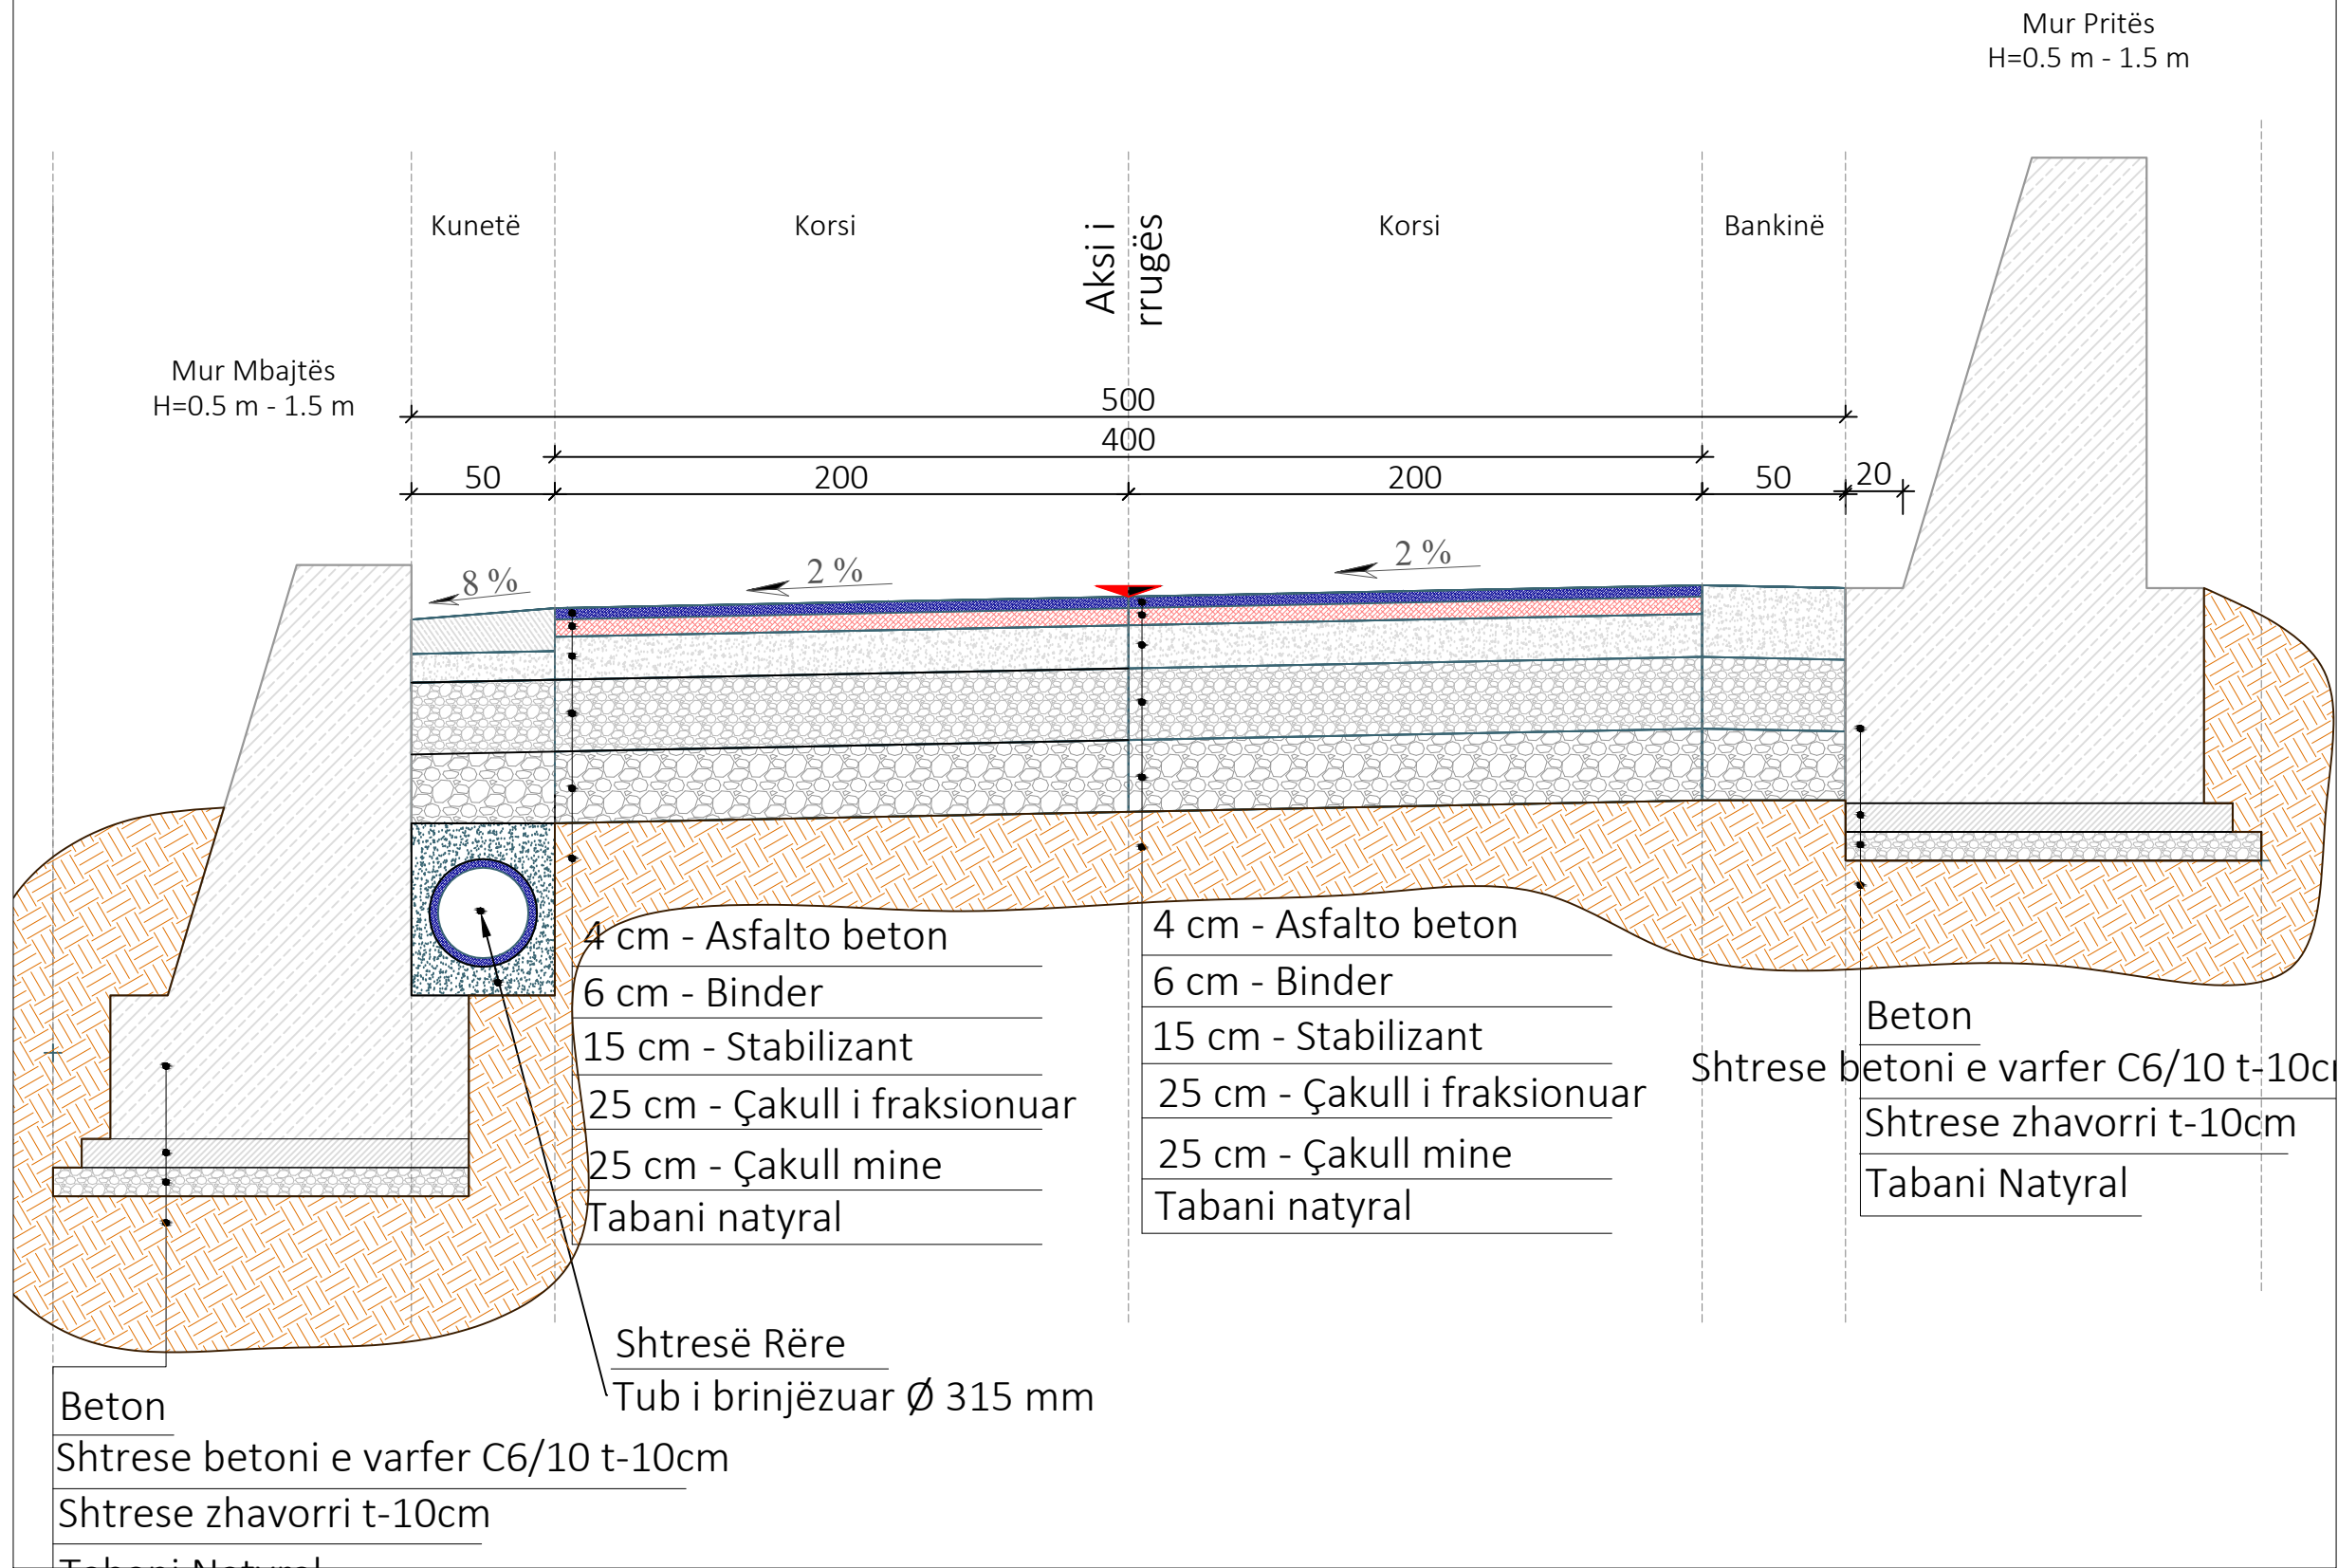

Shënime Teknike:

Porositës:
BASHKIA TIRANË



Projektues:

Shoqëria "ZENIT&CO" shpk
Adresa: Tiranë
Email: zenit06@live.com
Shoqëria "FTA Studio" shpk
Adresa: Tiranë
Email: ftastudio@yahoo.com



Titulli i Kontratës:
**Studim-Projektim: "Rehabilitimi
Infrastrukturës rrugore në
Njësinë Administrative Dajt +
Shëngjergj + Zall Bastar"**

Titulli i Projektit:
**Studim-Projektim: "Rruga e
Fshatin Vërr"**

Pozicioni i Projektit:
**Bashkia Tiranë, Njësia
Administrative "Shëngjergj"**

Emërtimi i Vizatimit:
Profili Tërthorë Tip 3

Përshkrimi i Fazës:
FAZA V-Projekt Zbatimi

Shkalla: 1:25 Numri i Fletës:


Viti: 2024 **Nr.21**

VULA:

PROFILI TIP 4 APLIKOHET

Prog: 0+460.0 - 0+521.5

Mur Pritës
H=0.5 m - 1.5 m

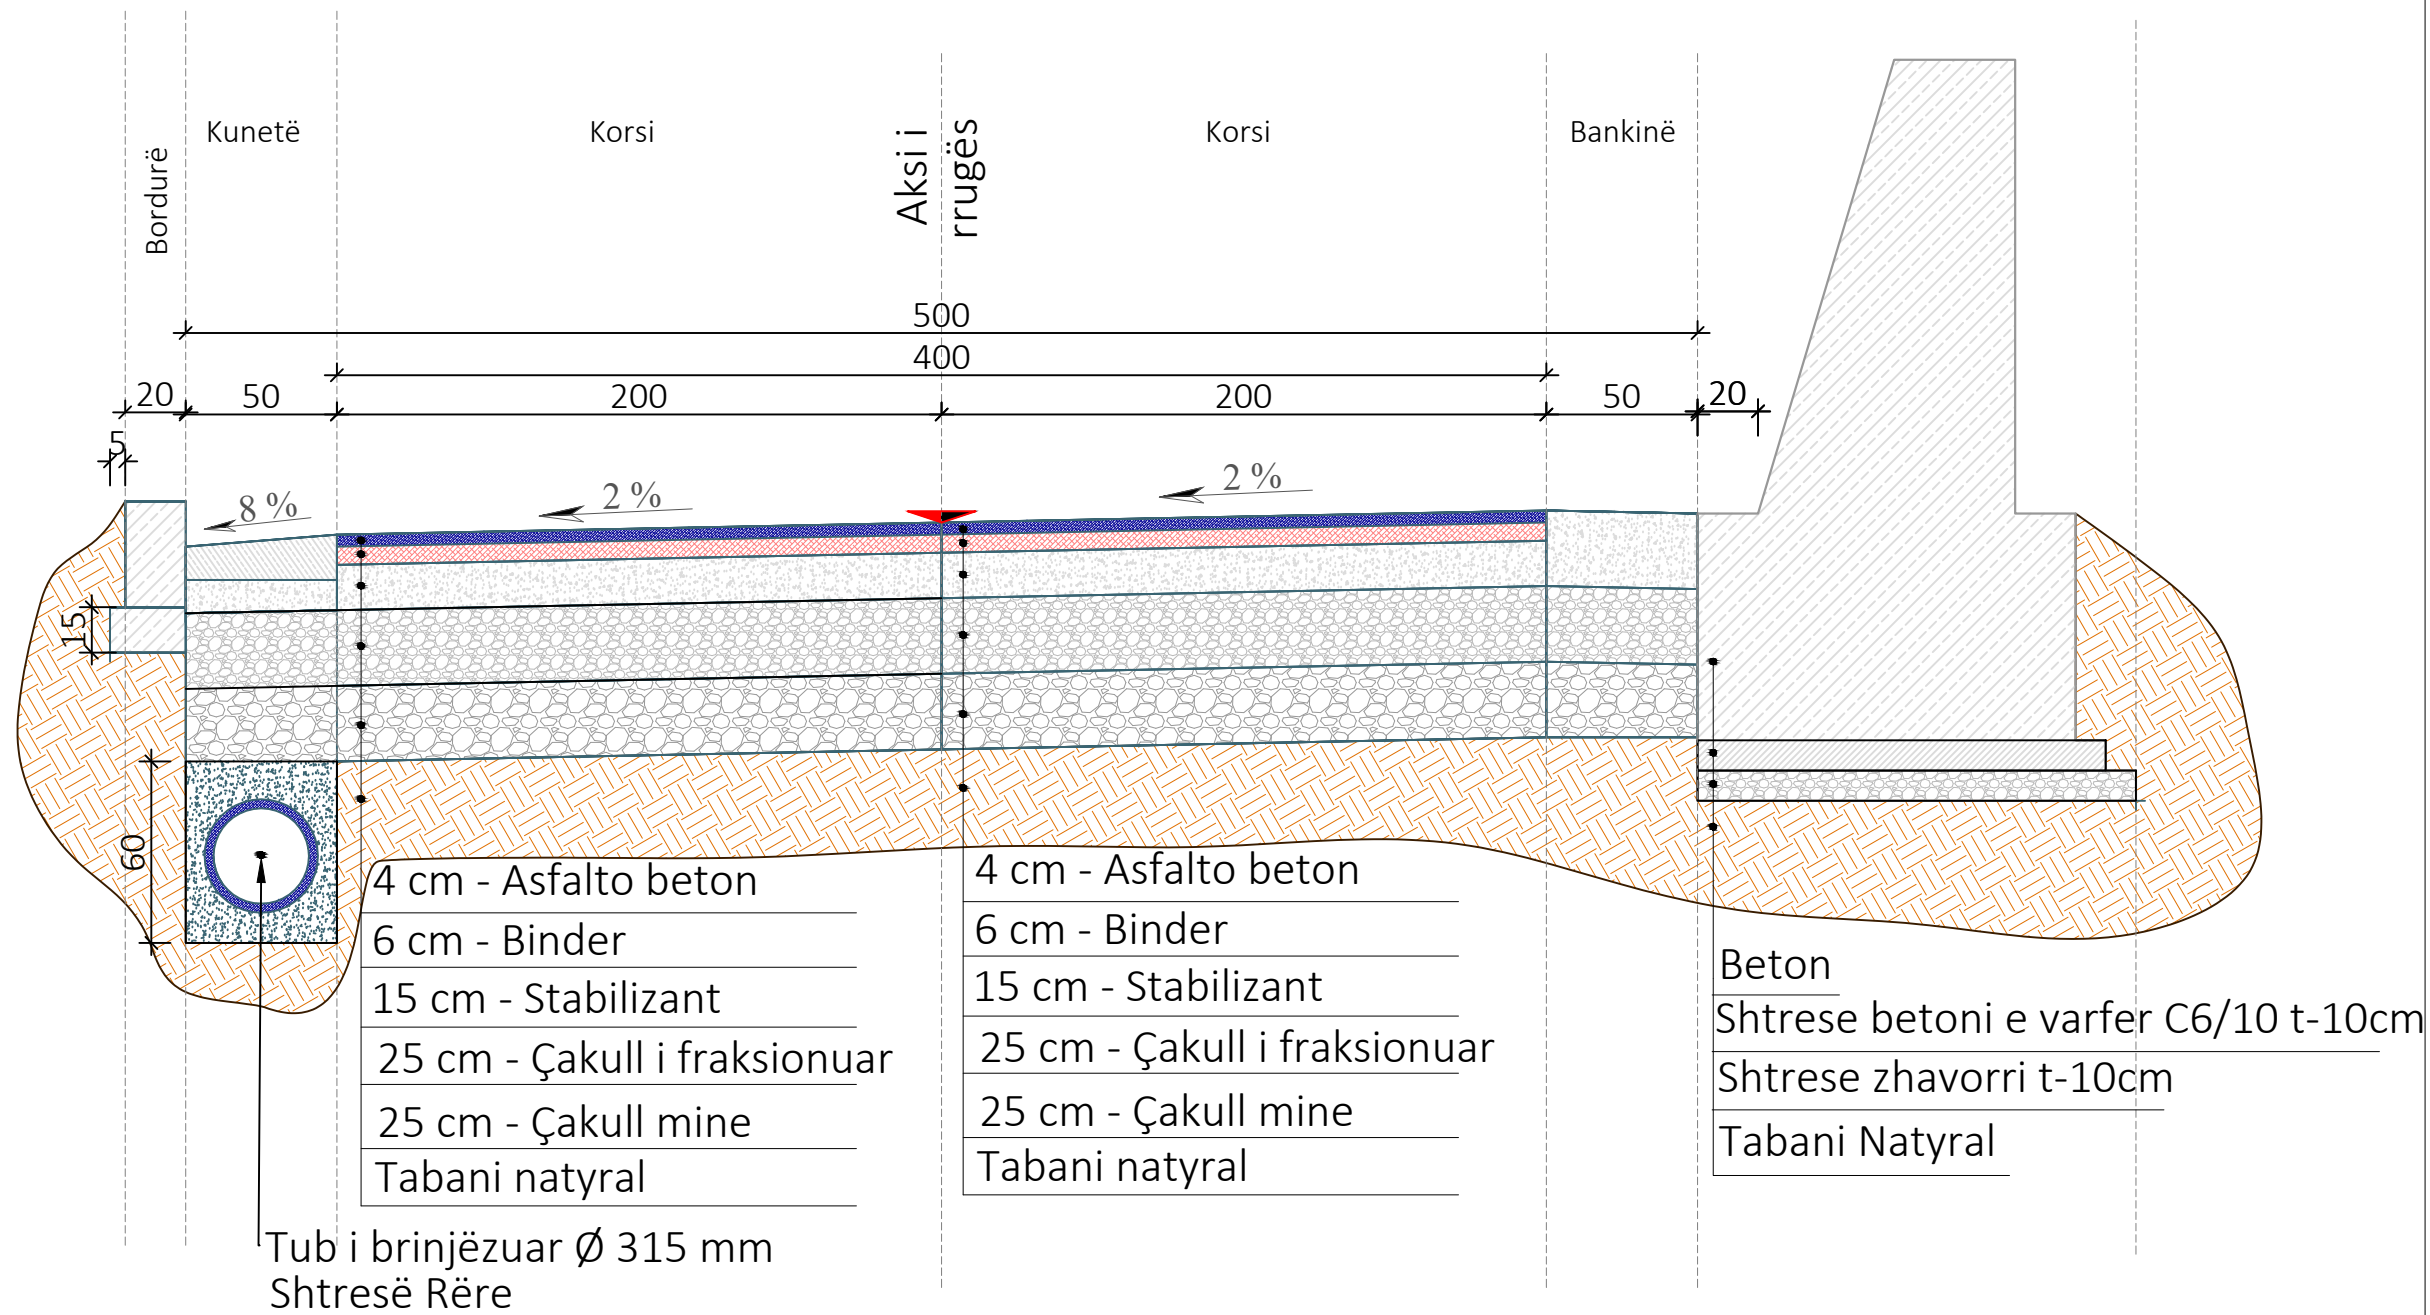

Shënime Teknike:

Porositës:
BASHKIA TIRANË



Projektues:

Shoqëria "ZENIT&CO" shpk
 Adresa: Tiranë
 Email: zenit06@live.com
 Shoqëria "FTA Studio" shpk
 Adresa: Tiranë
 Email: ftastudio@yahoo.com



Titulli i Kontratës:
**Studim-Projektim: "Rehabilitimi
 Infrastrukturës rrugore në
 Njësinë Administrative Dajt +
 Shëngjergj + Zall Bastar"**

Titulli i Projektit:
**Studim-Projektim: "Rruga e
 Fshatin Vërrë"**

Pozicioni i Projektit:
 Bashkia Tiranë, Njësia
 Administrative "Shëngjergj"

Emërtimi i Vizatimit:
Profili Tërthorë Tip 4

Përshkrimi i Fazës:
FAZA V-Projekt Zbatimi

Shkalla: 1:25

Numri i Fletës:

Viti: 2024


Nr.22

VULA:

PLANIMETRIA E KUB

SHKALLA - 1 : 500

507 800

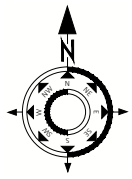

4 577 100

4 577 100

Fillimi i Segmentit
000.00 ml

LIDHJA ME RRJETIN E K.U.SH
TË OBJEKTIT: "NDËRTIMI I
URËS NË LAGJEN FEZAJ"


V-1:
R= 16.388m
K=16.314 m
Tg= 8.905 m
Bs= 2.263 m
 $\alpha = 57^\circ 02' 16.83''$
N= 4577020.65
E= 507743.03

V-2:
R= 15.844m
K=14.316 m
Tg= 7.688 m
Bs= 1.767 m
 $\alpha = 51^\circ 46' 10.14''$
N= 4577010.98
E= 507793.83

V-3:
R= 13.806m
K=12.716 m
Tg= 6.849 m
Bs= 1.606 m
 $\alpha = 52^\circ 46' 16.41''$
N= 4577022.25
E= 507806.81

V-4:
R= 32.733m
K=20.691 m
Tg= 10.704 m
Bs= 1.706 m
 $\alpha = 36^\circ 13' 05.06''$
N= 4577087.82
E= 507802.50

V-5:
R= 61.879m
K=36.264 m
Tg= 18.669 m
Bs= 2.755 m
 $\alpha = 33^\circ 34' 40.53''$
N= 4577113.11
E= 507818.59

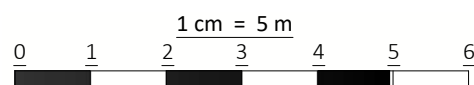

- SHPJEGUES:**
- Asfalt i ri
 - Bankinë e re
 - Kuletë e re
 - Mur Mbajtës &
 - Përbino

Shënime Teknike:

Porositës:
BASHKIA TIRANË



BASHKIA
TIRANË

Projektues:

Shoqëria "ZENIT&CO" shpk
Adresa: Tiranë
Email: zenit06@live.com
Shoqëria "FTA Studio" shpk
Adresa: Tiranë
Email: ftastudio@yahoo.com



Titulli i Kontratës:

**Studim-Projektim: "Rehabilitimi
Infrastrukturës rrugore në
Njësinë Administrative Dajt +
Shëngjergj + Zall Bastar"**

Titulli i Projektit:

**Studim-Projektim: "Rruga e
Fshatin Vërrri"**

Pozicioni i Projektit:
**Bashkia Tiranë, Njësia
Administrative "Shëngjergj"**

Emërtimi i Vizatimit:

Planimetria e KUB

Përshkrimi i Fazës:

FAZA V-Projekt Zbatimi

Shkalla: 1:500

Numri i Fletës:

Viti: 2024

Nr.23


VULA:

507 800

4 577 000

PLANIMETRIA E KUB

SHKALLA - 1 : 500

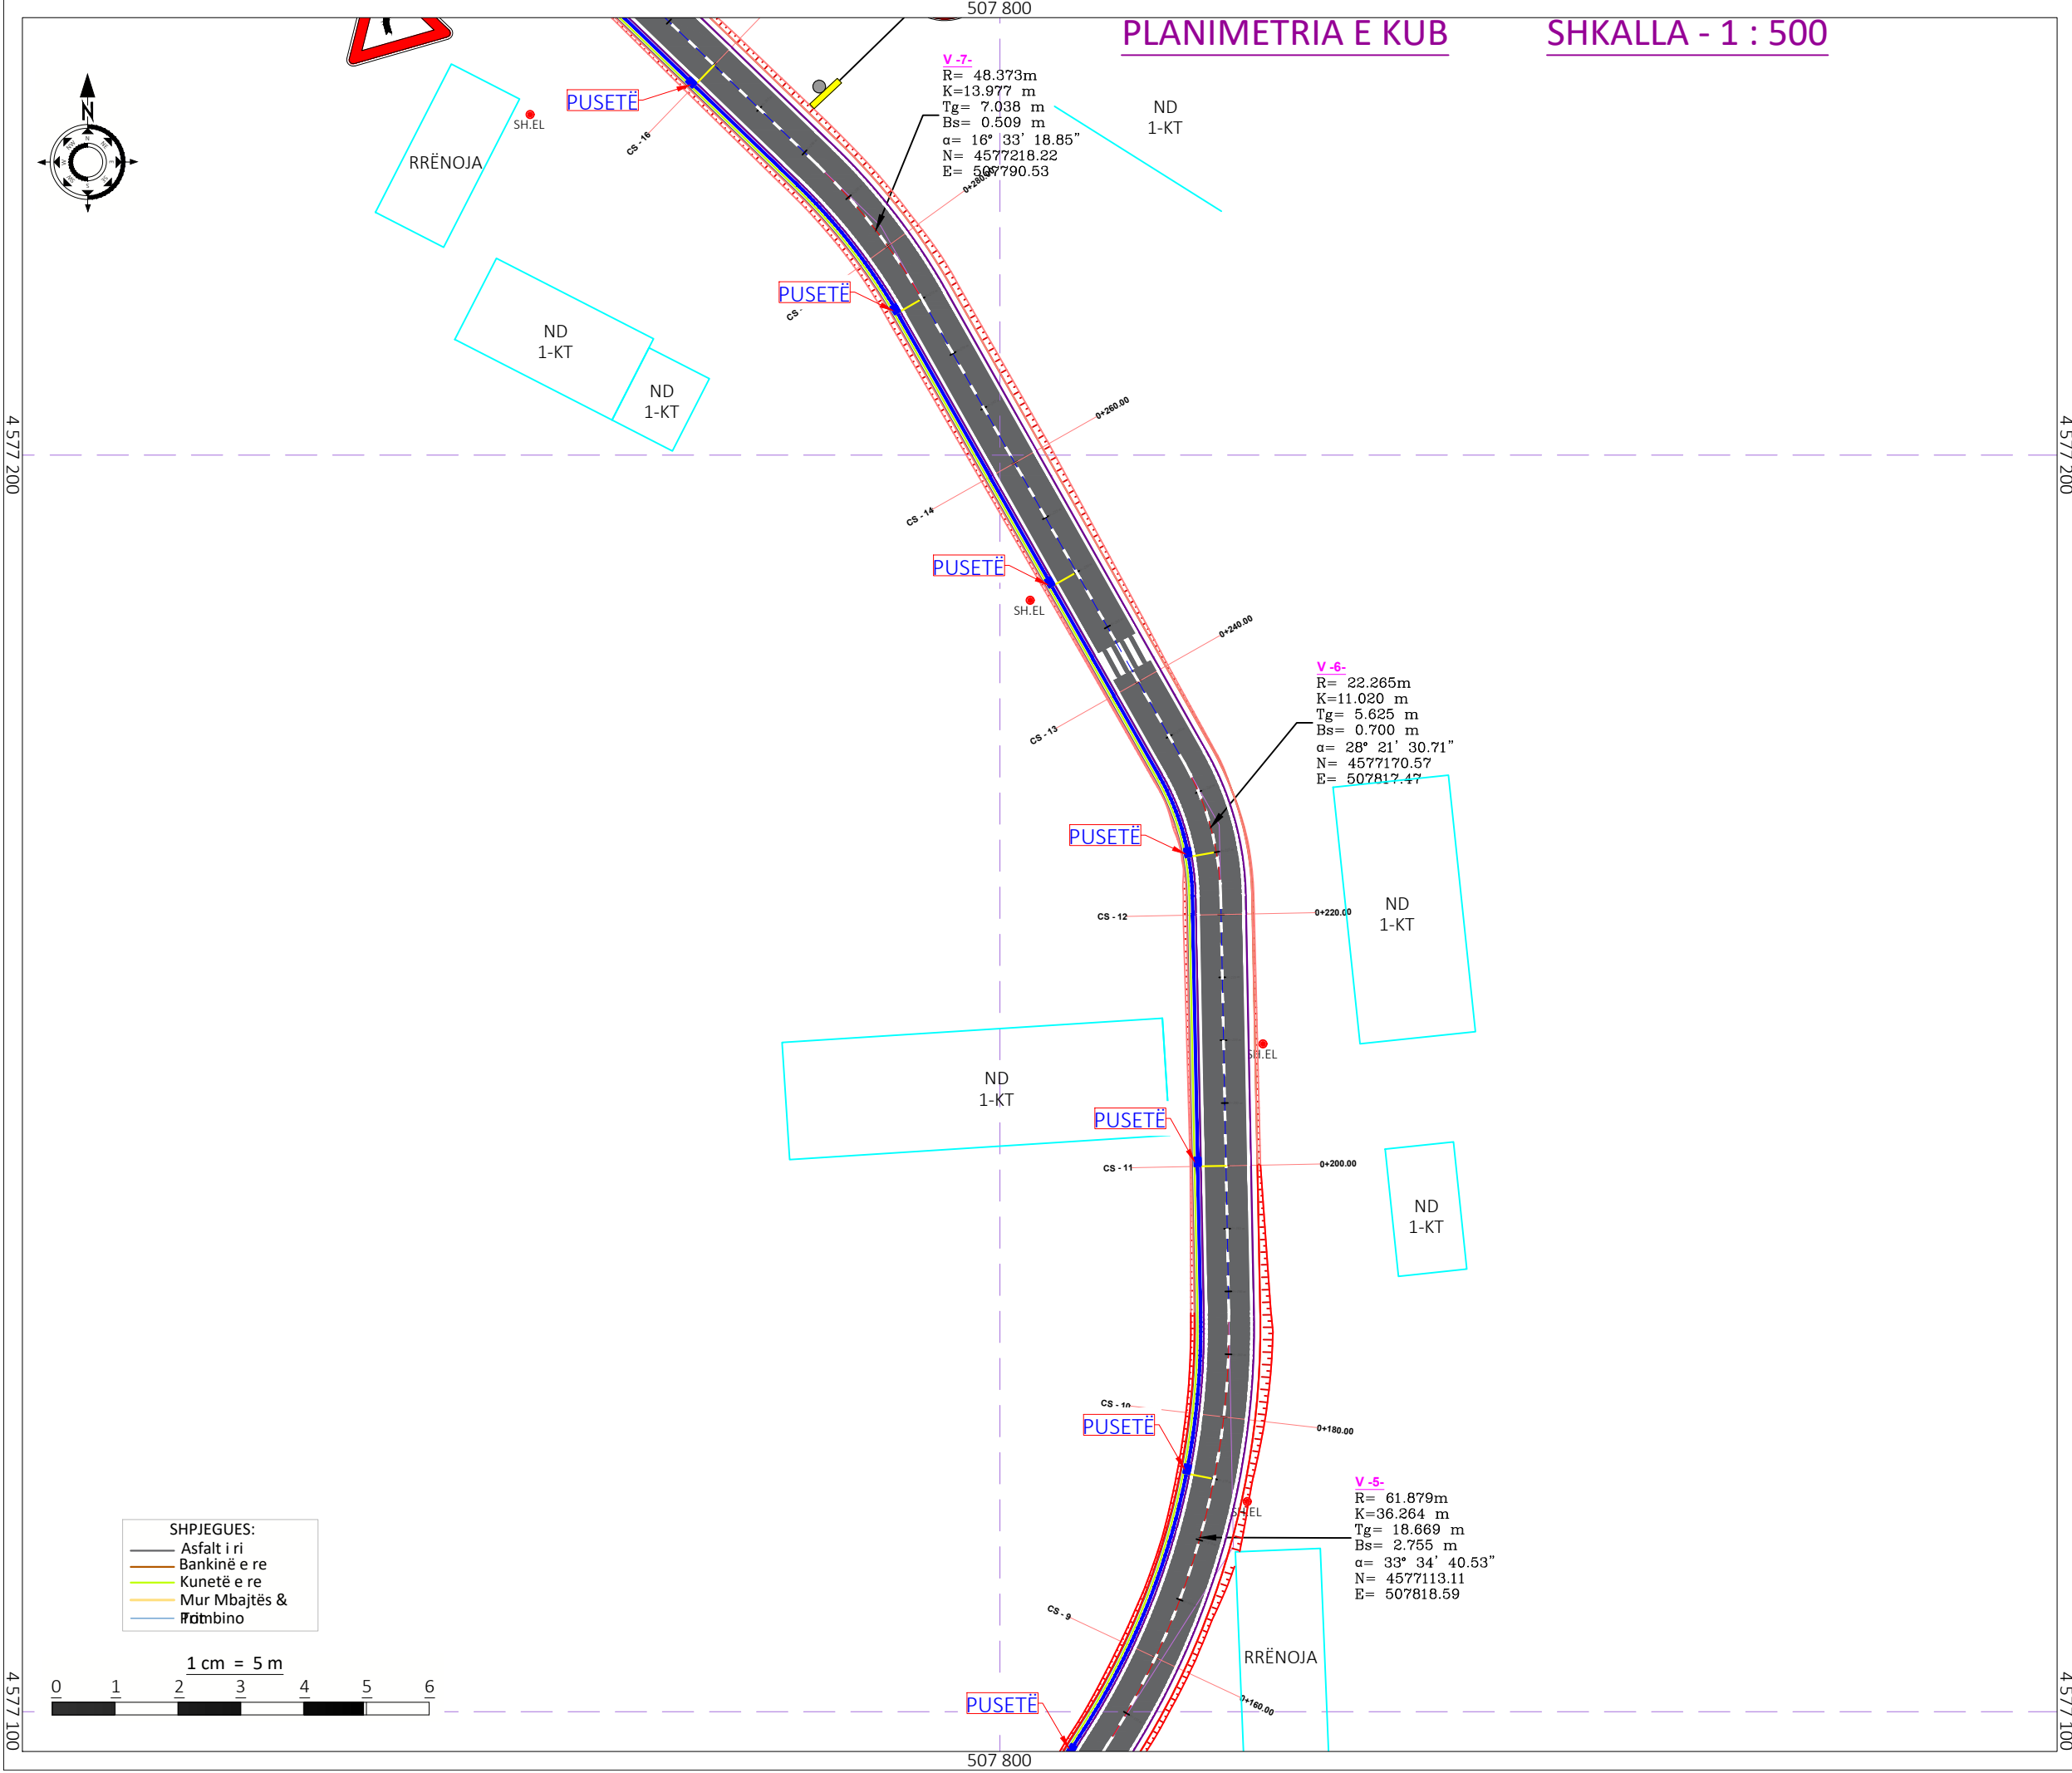

Shënime Teknike:

Porositës:
BASHKIA TIRANË



Projektues:

Shoqëria "ZENIT&CO" shpk
 Adresa: Tiranë
 Email: zenit06@live.com
Shoqëria "FTA Studio" shpk
 Adresa: Tiranë
 Email: ftastudio@yahoo.com



Titulli i Kontratës:
**Studim-Projektim: "Rehabilitimi
 Infrastrukturës rrugore në
 Njësinë Administrative Dajt +
 Shëngjergj + Zall Bastar"**

Titulli i Projektit:
**Studim-Projektim: "Rruga e
 Fshatin Vërrri"**

Pozicioni i Projektit:
**Bashkia Tiranë, Njësia
 Administrative "Shëngjergj"**

Emërtimi i Vizatimit:
Planimetria e KUB

Përshkrimi i Fazës:
FAZA V-Projekt Zbatimi

Shkalla: 1:500 Numri i Fletës:

Viti: 2024 **Nr.24**

VULA:

PLANIMETRIA E KUB

SHKALLA - 1 : 500



4 577 300

4 577 300

$R = 19.871 \text{ m}$
 $Tg = 7.626 \text{ m}$
 $Bs = 0.719 \text{ m}$
 $\alpha = 21^\circ 32' 01.81''$
 $N = 4577354.15$
 $E = 507800.89$


MUR BETONI MBAJTËS
L=60 m, h=0.5 - 1.5 m

MUR BETONI PRITËS
L=15 m, h=0.5 - 1.5 m

$R = 29.135 \text{ m}$
 $K = 17.836 \text{ m}$
 $Tg = 9.207 \text{ m}$
 $Bs = 1.420 \text{ m}$
 $\alpha = 35^\circ 04' 33.12''$
 $N = 4577316.67$
 $E = 507$

$R = 36.559 \text{ m}$
 $K = 57.729 \text{ m}$
 $Tg = 36.859 \text{ m}$
 $Bs = 15.355 \text{ m}$
 $\alpha = 90^\circ 28' 01.47''$
 $N = 4577264.00$
 $E = 507743.07$

$R = 48.373 \text{ m}$
 $K = 13.977 \text{ m}$
 $Tg = 7.038 \text{ m}$
 $Bs = 0.509 \text{ m}$
 $\alpha = 16^\circ 33' 18.85''$
 $N = 4577218.22$
 $E = 507790.53$

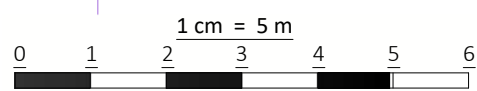

- SHPJEGUES:
- Asfalt i ri
 - Bankinë e re
 - Kunetë e re
 - Mur Mbjajtës &
 - Përbimbo

Shënime Teknike:

Porositës:
BASHKIA TIRANË



Projektues:

Shoqëria "ZENIT&CO" shpk
 Adresa: Tiranë
 Email: zenit06@live.com
 Shoqëria "FTA Studio" shpk
 Adresa: Tiranë
 Email: ftastudio@yahoo.com



Titulli i Kontratës:
 Studim-Projektim: "Rehabilitimi
 Infrastrukturës rrugore në
 Njësinë Administrative Dajt +
 Shëngjergj + Zall Bastar"

Titulli i Projektit:
 Studim-Projektim: "Rruga e
 Fshatin Vërrë"

Pozicioni i Projektit:
 Bashkia Tiranë, Njësia
 Administrative "Shëngjergj"

Emërtimi i Vizatimit:
 Planimetria e KUB

Përshkrimi i Fazës:
 FAZA V-Projekt Zbatimi

Shkalla: 1:500 Numri i Fletës:

Viti: 2024 **Nr.25**

VULA:

507 700

507 800

RRËNOJA

ND
1-KT

ND
1-KT


ND
1-KT



PLANIMETRIA E KUB

SHKALLA - 1 : 500

Fundi i Segmentit
521 ml

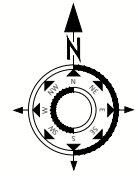


4 577 400

4 577 300

507 800

507 800

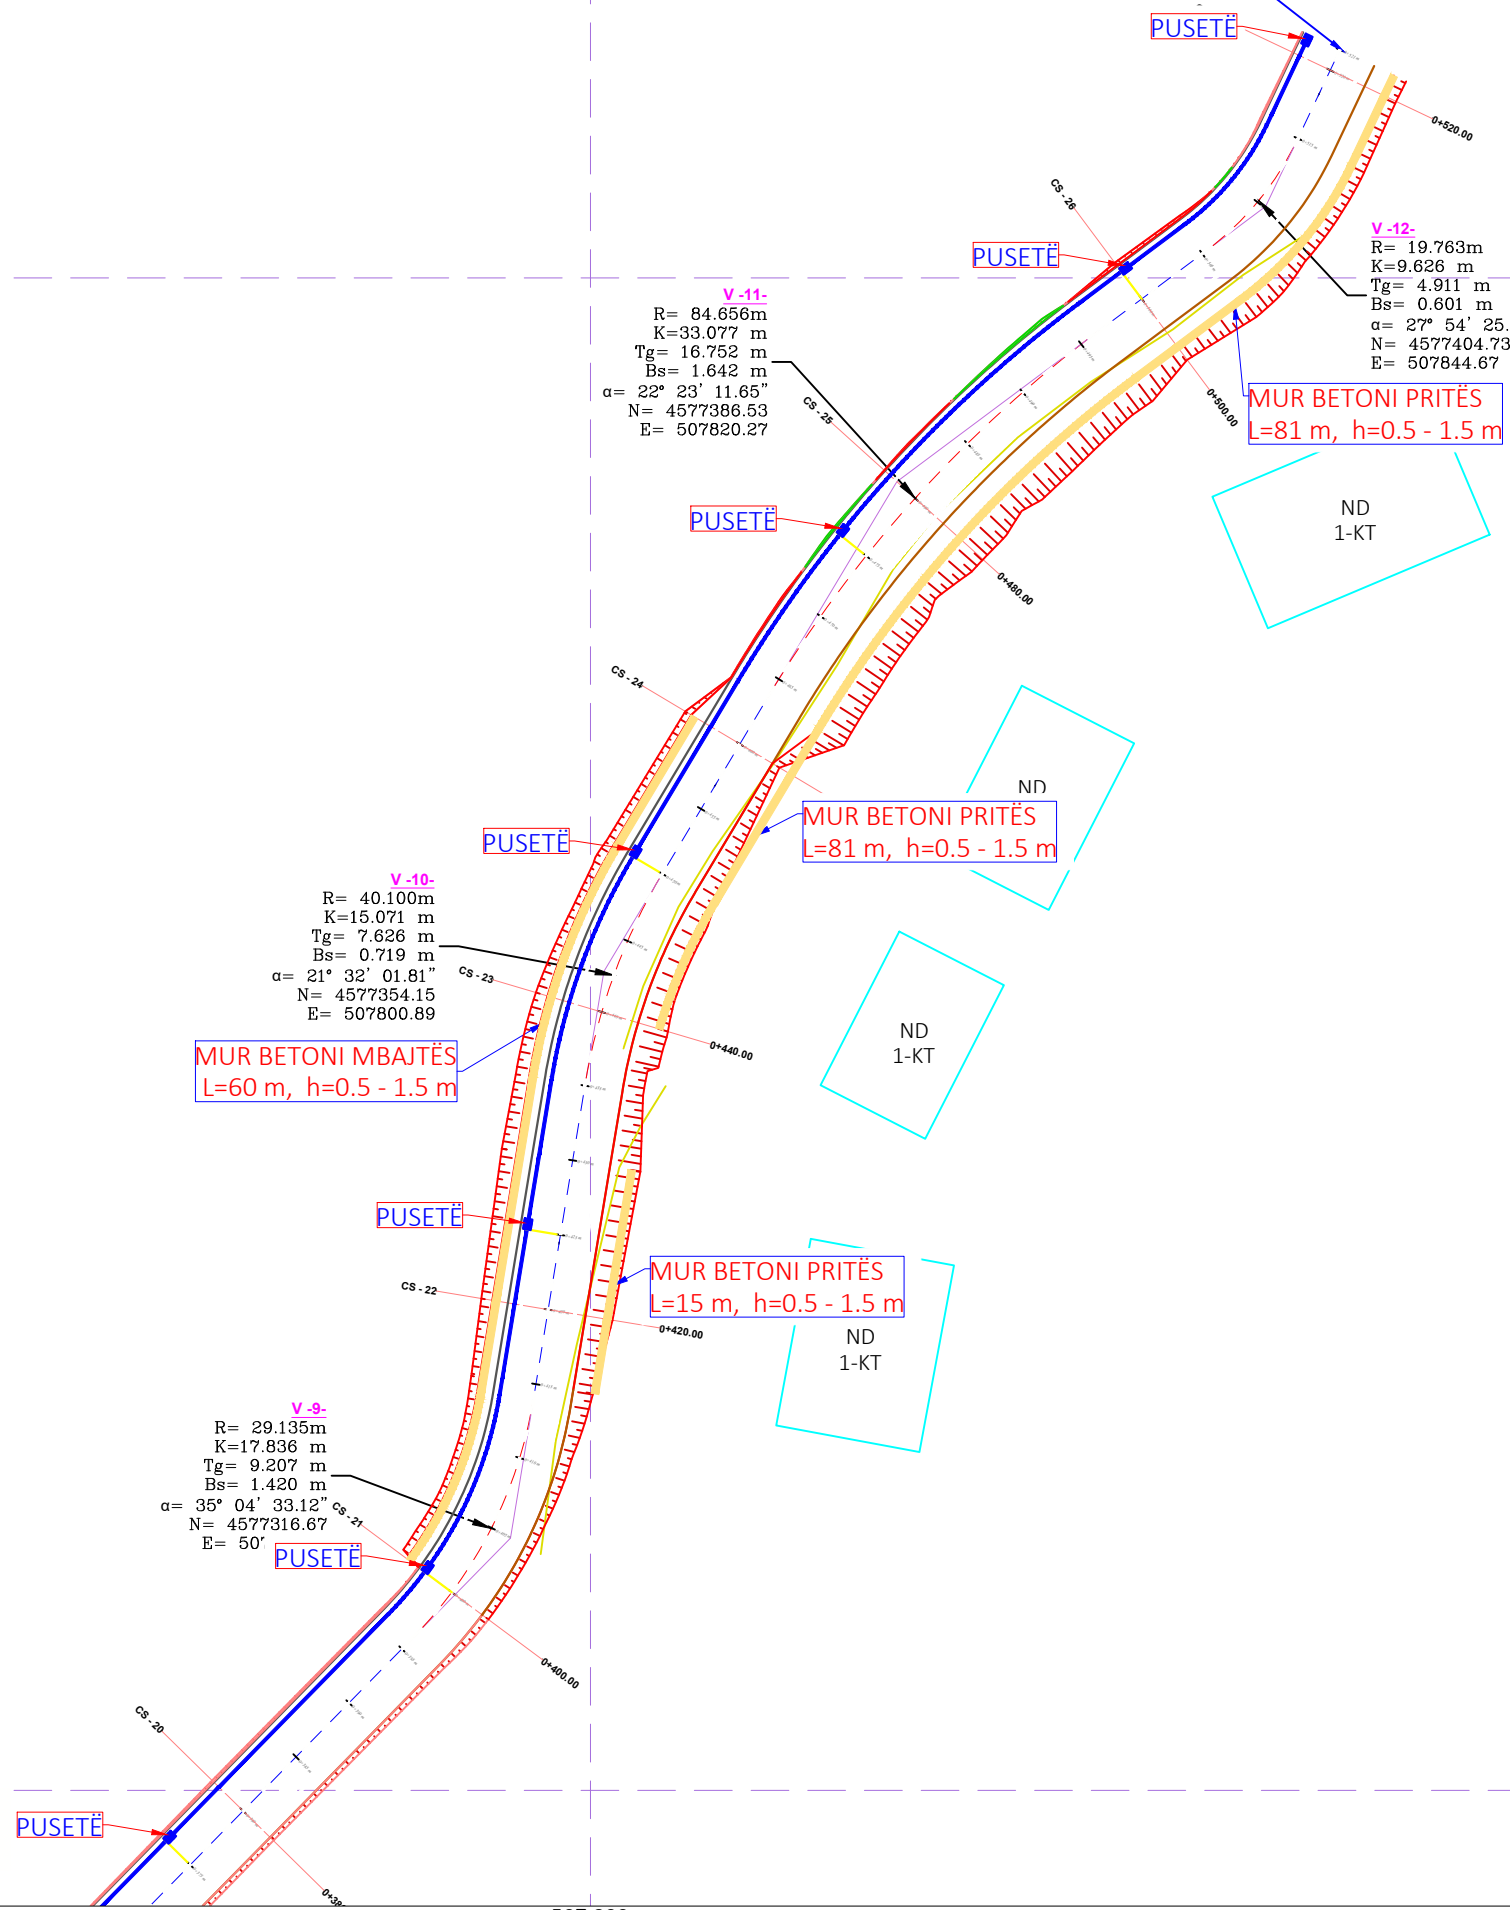

V-11-
R= 84.656m
K=33.077 m
Tg= 16.752 m
Bs= 1.642 m
 $\alpha = 22^\circ 23' 11.65''$
N= 4577386.53
E= 507820.27

V-12-
R= 19.763m
K=9.626 m
Tg= 4.911 m
Bs= 0.601 m
 $\alpha = 27^\circ 54' 25.70''$
N= 4577404.73
E= 507844.67

V-10-
R= 40.100m
K=15.071 m
Tg= 7.626 m
Bs= 0.719 m
 $\alpha = 21^\circ 32' 01.81''$
N= 4577354.15
E= 507800.89

V-9-
R= 29.135m
K=17.836 m
Tg= 9.207 m
Bs= 1.420 m
 $\alpha = 35^\circ 04' 33.12''$
N= 4577316.67
E= 507


MUR BETONI PRITËS
L=81 m, h=0.5 - 1.5 m

MUR BETONI PRITËS
L=81 m, h=0.5 - 1.5 m

MUR BETONI MBAJTËS
L=60 m, h=0.5 - 1.5 m

MUR BETONI PRITËS
L=15 m, h=0.5 - 1.5 m

- SHPJEGUES:
- Asfalt i ri
 - Bankinë e re
 - Kunetë e re
 - Mur Mbjtës & Përbino

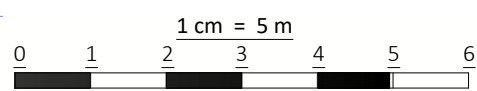

Shënime Teknike:

Porositës:
BASHKIA TIRANË



Projektues:

Shoqëria "ZENIT&CO" shpk
Adresa: Tiranë
Email: zenit06@live.com
Shoqëria "FTA Studio" shpk
Adresa: Tiranë
Email: ftastudio@yahoo.com



Titulli i Kontratës:
**Studim-Projektim: "Rehabilitimi
Infrastrukturës rrugore në
Njësinë Administrative Dajt +
Shëngjergj + Zall Bastar"**

Titulli i Projektit:
**Studim-Projektim: "Rruga e
Fshatin Vërri"**

Pozicioni i Projektit:
**Bashkia Tiranë, Njësia
Administrative "Shëngjergj"**

Emërtimi i Vizatimit:
Planimetria e KUB

Përshkrimi i Fazës:
FAZA V-Projekt Zbatimi

Shkalla: 1:500 Numri i Fletës:

Viti: 2024 **Nr.26**


VULA:

4 577 400

4 577 300

DETAJE TË MURIT MBAJTËS

SHKALLA_1:20

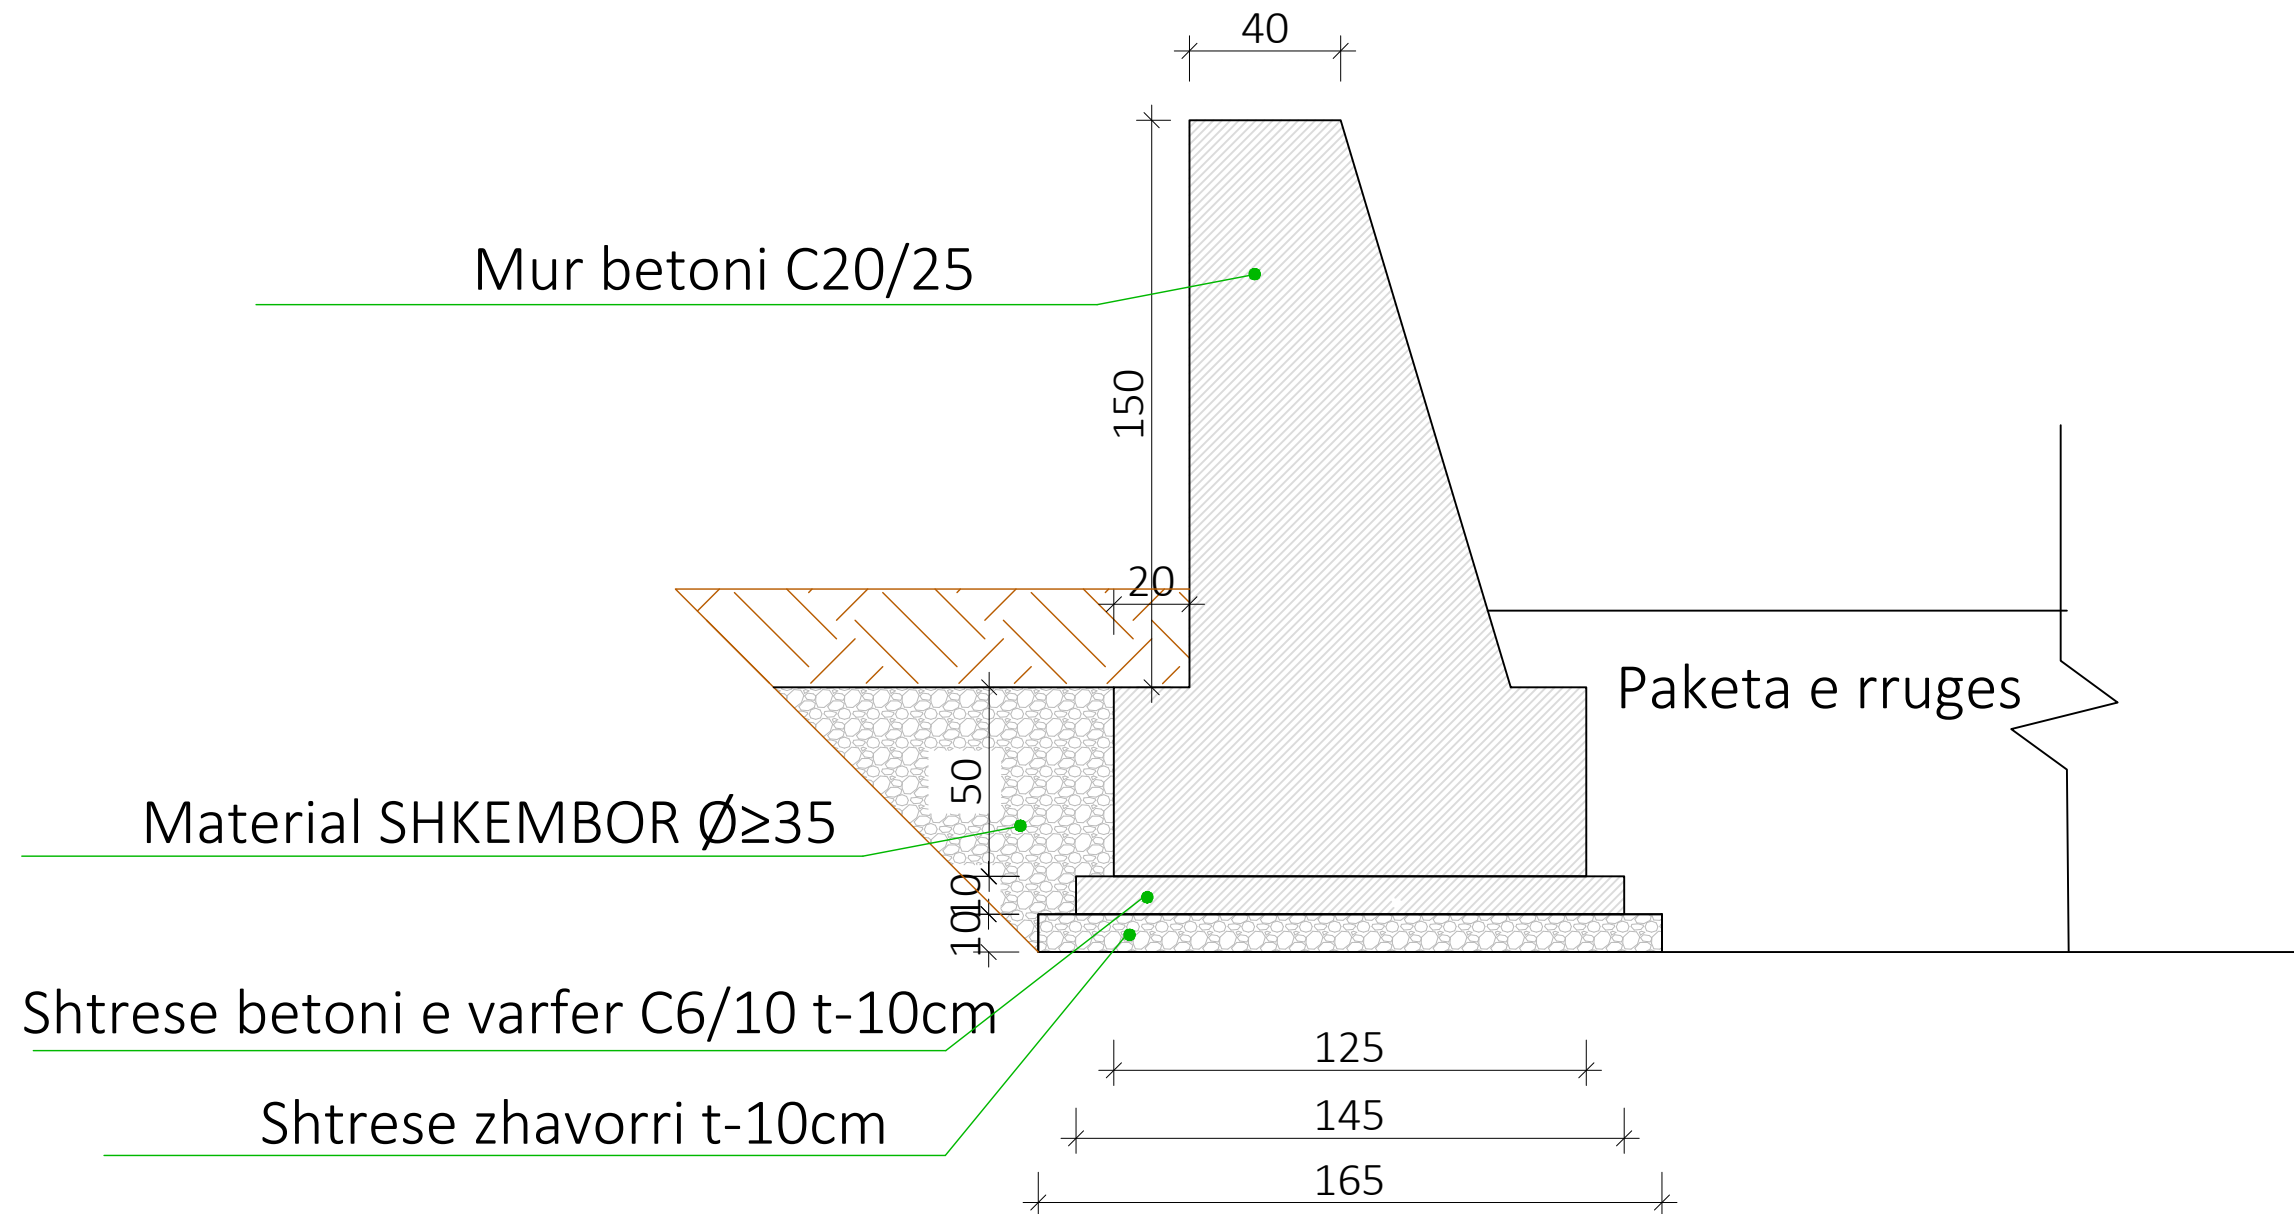

Shënime Teknike:

Porositës:
BASHKIA TIRANË



Projektues:

Shoqëria "ZENIT&CO" shpk
Adresa: Tiranë
Email: zenit06@live.com
Shoqëria "FTA Studio" shpk
Adresa: Tiranë
Email: ftastudio@yahoo.com



Titulli i Kontratës:
Studim-Projektim: "Rehabilitimi
Infrastrukturës rrugore në
Njësinë Administrative Dajt +
Shëngjergj + Zall Bastar"

Titulli i Projektit:
Studim-Projektim: "Rruga e
Fshatin Vërrë"

Pozicioni i Projektit:
Bashkia Tiranë, Njësia
Administrative "Shëngjergj"

Emërtimi i Vizatimit:
Detaje Të Murit Mbjajtës

Përshkrimi i Fazës:
FAZA V-Projekt Zbatimi

Shkalla: 1:2

Numri i Fletës:

Viti: 2024

Nr.27

VULA:

Porositës:
BASHKIA TIRANË



Projektues:

Shoqëria "ZENIT&CO" shpk
Adresa: Tiranë
Email: zenit06@live.com
Shoqëria "FTA Studio" shpk
Adresa: Tiranë
Email: ftastudio@yahoo.com



Titulli i Kontratës:
Studim-Projektim: "Rehabilitimi
Infrastrukturës rrugore në
Njësinë Administrative Dajt +
Shëngjergj + Zall Bastar"

Titulli i Projektit:
Studim-Projektim: "Rruga e
Fshatit Vërrë"

Pozicioni i Projektit:
Bashkia Tiranë, Njësia
Administrative "Shëngjergj"

Emërtimi i Vizatimit:
Detaje Të Shimbledhësit

Përshkrimi i Fazës:
FAZA V-Projekt Zbatimi




Shkalla: 1:25

Numri i Fletës:

Viti: 2024

Nr.28


VULA:

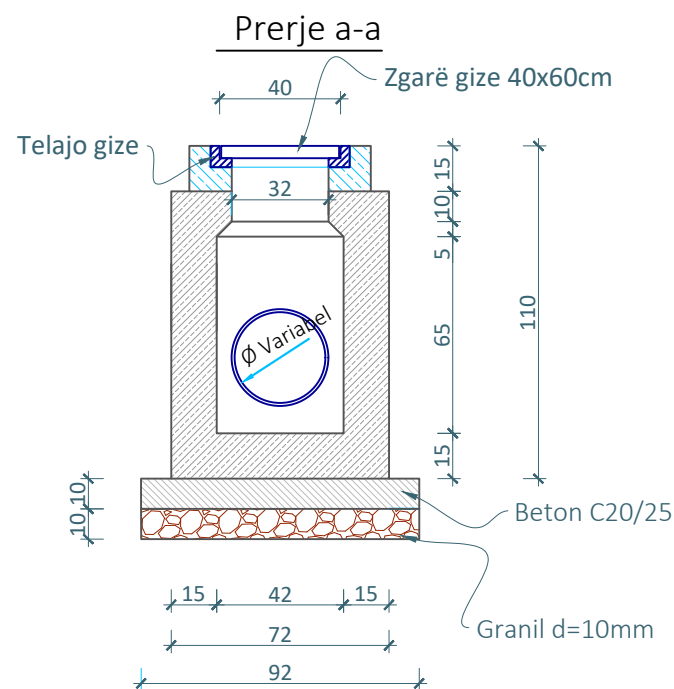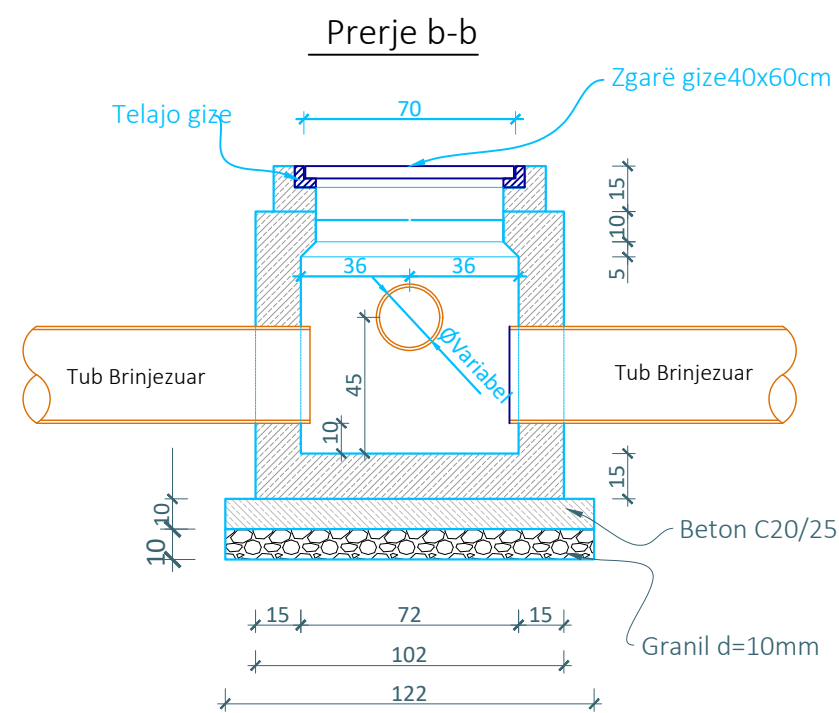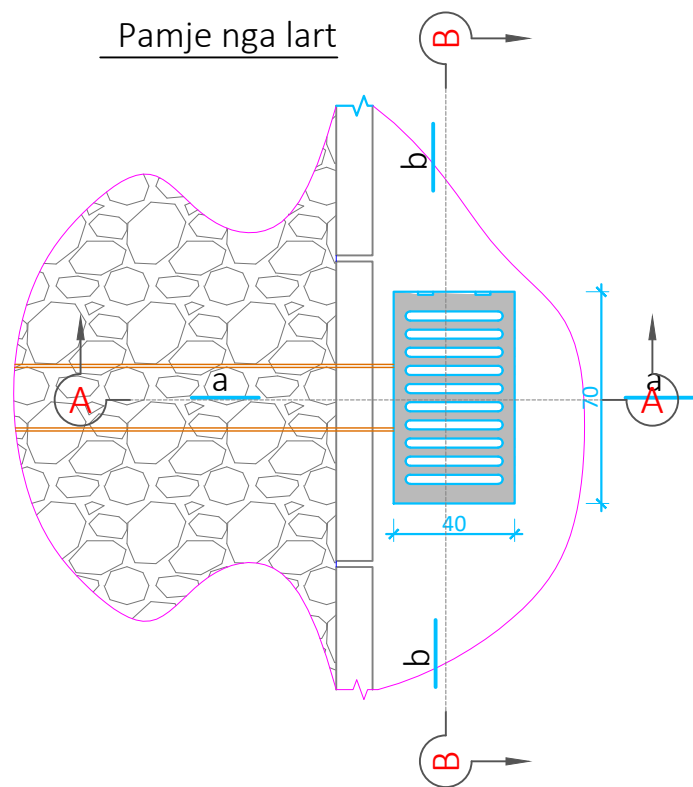

Shënime :

1. Muret e pusetes do të jenë beton C20/25 (M-250) dhe me trashësi 15cm.
2. Betoni që do të përdoret për brezin duhet të jetë i imët, ndërsa betoni i shtresës do të jetë C12/15.
3. Telajo e kapakut të jetë prej gize i inkastruar me brezin e betonit dhe i vendosur në nivelin e mbaruar të rrugës sipas projektit.
4. Grila duhet të jetë e kapur me mentesha me telajon apo e lidhur në ndonjë mënyrë tjetër me të.
5. Fundi i tubit duhet të jete 10cm nga fundi i pusetes.
6. Zgara metalike duhet të ketë karakteristika që të përballojnë ngarkesën deri 20 ton/aks.


Sekcion Terthor për kanalet e Ujrave të Bardha

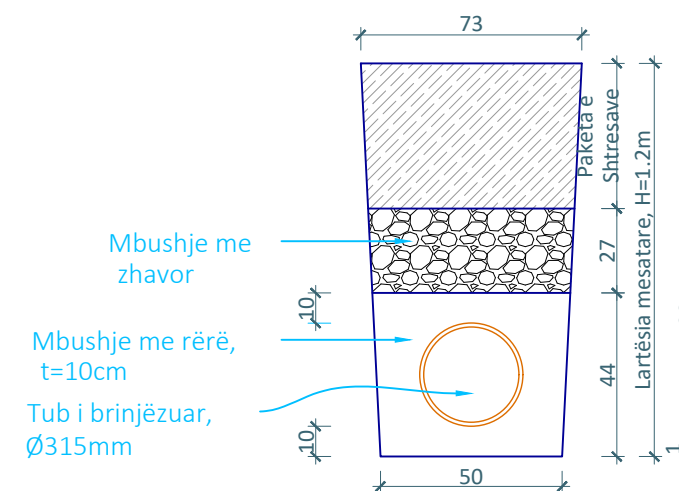


DETAJE TË SINJALISTIKËS

SHKALLA_1:40

MENYRA E VENDOSJES SE TABELAVE RRUGORE SH 1:25

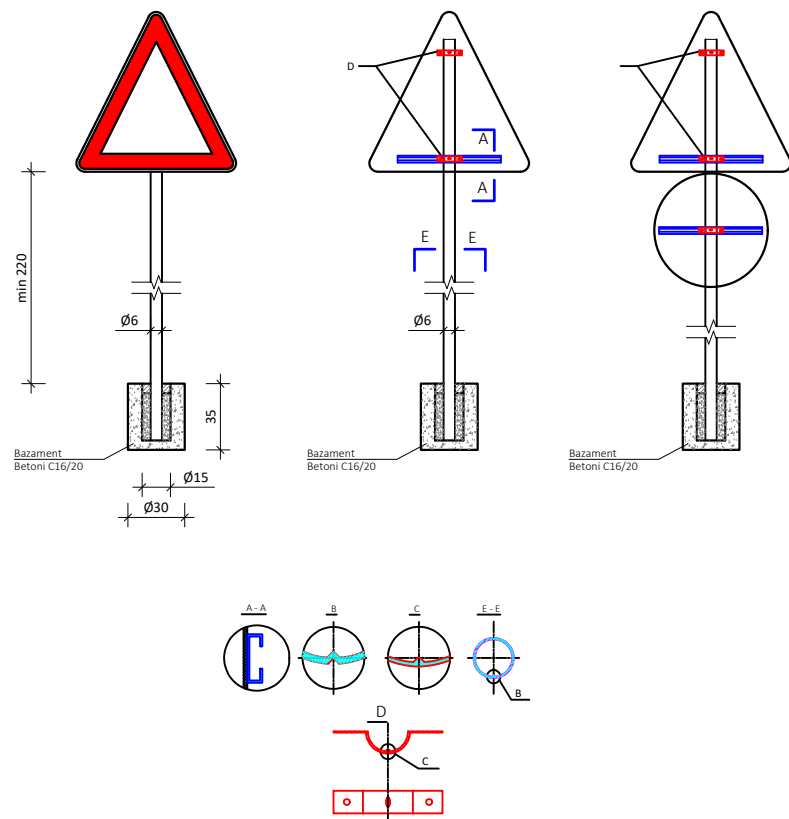

Përvijues special pengesash për ishuj dhe ndarës trafiku SH 1:20

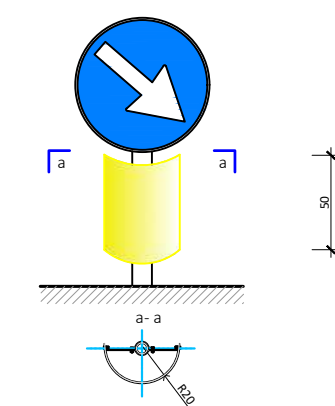


SHËnim:
Sipas: "Manuali i Sinjalizimit Rrugor"
Shmangësit normale, anësorë duhet të vendosen përgjatë atyre segmenteve rrugore, jashtë qendrave të banuara, ku është e nevojshme shikueshmëria në largësi të ecurisë së aksit të rrugës, për arsye të shpejtësisë vendore zotëruese, drejtimin planoaltimetrik apo kushteve klimatike të zonës. (neni 171/1).
Duhet të shmangen vendosjet rastësore, dhe për pjesë homogjene të rrugës, vendosja duhet të jetë në vazhdimësi dhe me të njëjtin lloj shmangësi.

Shmangësit anësorë (Skema 58 aneksi A), në vijë të drejtë, duhet të vendosen njëri pas tjetrit me një një hapësirë maksimumi 50 m. Në kthesa, vendosja e tyre bëhet në funksion të rrezes së kthesës, sipas tabelës së mëposhtme:

Reza e Kthesës (m)	Distanca (m)
deri në 30	6
30 + 50	8
50 + 100	12
100 + 200	20
200 + 400	30
mbi 400	Sa distanca e pranuar në vijë të drejtë, dhe jo më shumë se 50


SHENJAT NDALUESE

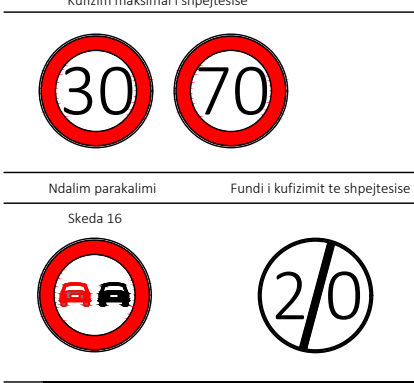

SINJALET E RREZIKUT



SINJALET E PERPARESISE

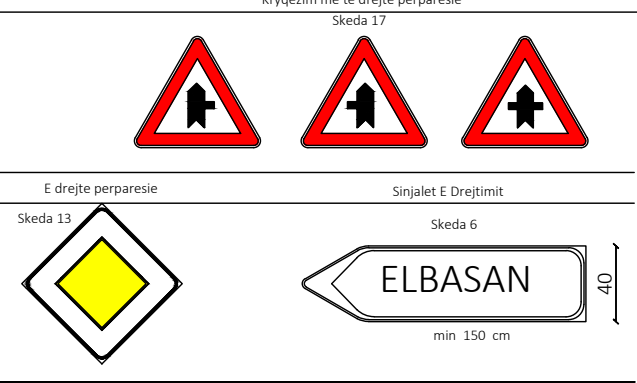

PERMASAT E SHENJAVE RRUGORE

Shënje	Skeda	Dim	Normale	E vogël
Shënje kuadratike "Drejtëndësh tregimi"	Skeda 2	A	90	135
		B	135	200
Sinjale për lokalitete	"Skeda 8"	H	70	100
		L	100	130
Drejtim Interurban	"Skeda 6"	C	1	0.5
		D	17	10
Trekëndëshi	Skeda 17	A	90	1.5
		R	8	4.5
Rrethi	Skeda 16 "Ndalim"	C	1	0.8
		D	60	40
Rrethi	Skeda 15 "Detyrim"	C	1	0.8
		D	60	40
Katror	Skeda 13 "vendosur me diagonale vertikalisht"	A	60	0.5
		B	1	40
Tetëkëndëshi	Skeda 14 "Ndalo dhe jep përparësi"	A	60	20
		B	2	50

Shënime Teknike:

Porositës:
BASHKIA TIRANË



Projektues:

Shoqëria "ZENIT&CO" shpk
Adresa: Tiranë
Email: zenit06@live.com
Shoqëria "FTA Studio" shpk
Adresa: Tiranë
Email: ftastudio@yahoo.com



Titulli i Kontratës:
Studim-Projektim: "Rehabilitimi Infrastruktural rrugore në Njësinë Administrative Dajt + Shëngjergj + Zall Bastar"

Titulli i Projektit:
Studim-Projektim: "Rruga e Fshatit Vërr"

Pozicioni i Projektit:
Bashkia Tiranë, Njësia Administrative "Shëngjergj"

Emërtimi i Vizatimit:
Detaje Të Sinjalistikës

Përshkrimi i Fazës:
FAZA V-Projekt Zbatimi

Shkalla: 1:40



Numri i Fletës:
Nr.29

Viti: 2024

VULA:

DETAJE TË SINJALISTIKËS SHKALLA_1:50

Vijëzimi i aksit qendror të rrugës

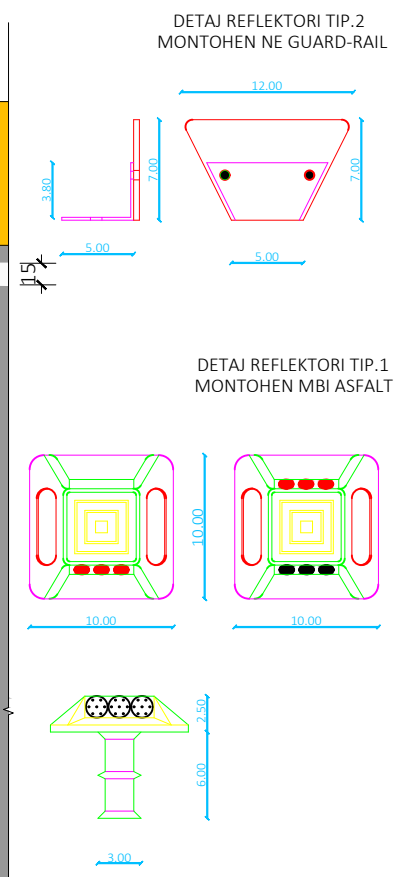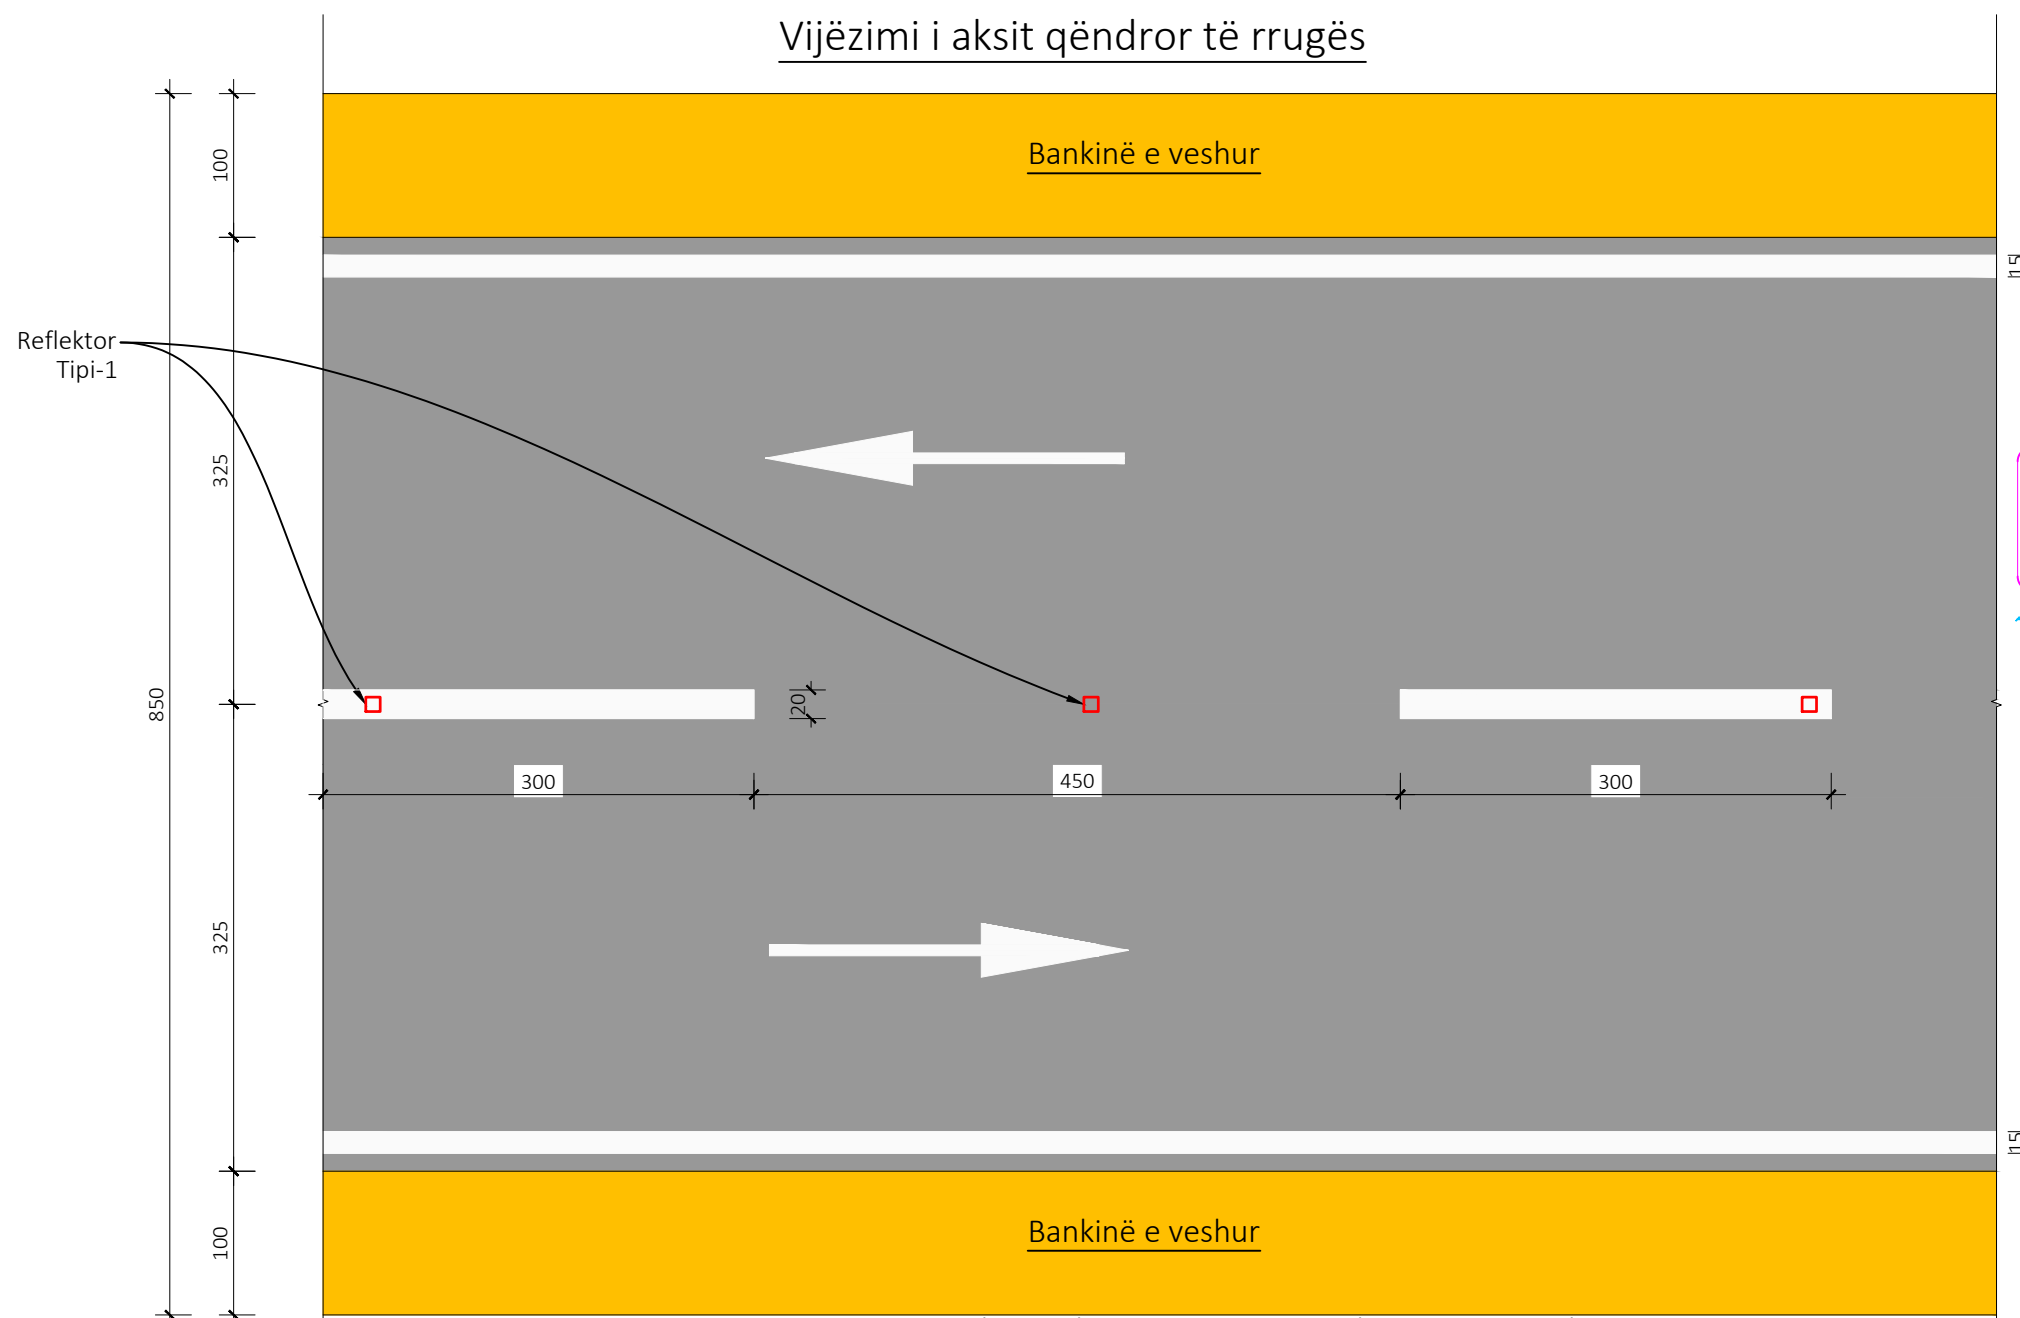

Referuar: Manual i Sinjalizimit Rrugor Sinjalizimi Horizontal

Tabela e shiritave gjatësore të ndërprera

lloji shiritit	pjesa [m]	intervali [m]	qëllimi aplikimit
a	4.5	7.5	ndarje e drejtimit të lëvizjes dhe korsive të lëvizjes në pjesë me shpejtësi të parashikuar më të madhe se 110 km/orë
b	3.0	4.5	ndarje e drejtimit të lëvizjes dhe korsive të lëvizjes në pjesë me shpejtësi të parashikuar ndërmjet 50 km/orë dhe 110 km/orë
c	3.0	3.0	ndarje e drejtimit të lëvizjes dhe korsive të lëvizjes në pjesë me shpejtësi të parashikuar jo më të madhe se 50 km/orë ose në tunele
ç	4.5	1.5	shirita të paralajmërimit të afrimit të një shiriti të vazhdueshëm
d	3.0	3.0	për të përkufizuar korsitë e shpejtësisë dhe të ngadalësisë
dh	1.0	1.0	për shirita të anëve dhe për të ndërprerë shiritat e pandërprera që i korrespondojnë hyrjeve anësore ose itinerareve të biçikletave, triçikleve, etj.
e	1.0	1.5	për shirita të drejtimit në kryqëzime
ë	4.5	3.0	për shirita të ndarjeve të korsive të kthyeshme

Shënime Teknike:

Porositës:
BASHKIA TIRANË



Projektues:

Shoqëria "ZENIT&CO" shpk
Adresa: Tiranë
Email: zenit06@live.com
Shoqëria "FTA Studio" shpk
Adresa: Tiranë
Email: ftastudio@yahoo.com



Titulli i Kontratës:

Studim-Projektim: "Rehabilitimi
Infrastrukturës rrugore në
Njësinë Administrative Dajt +
Shëngjergj + Zall Bastar"

Titulli i Projektit:

Studim-Projektim: "Rruga e
Fshatit Vërrë"

Pozicioni i Projektit:

Bashkia Tiranë, Njësia
Administrative "Shëngjergj"

Emërtimi i Vizatimit:

Detaje Të Sinjalistikës

Përshkrimi i Fazës:

FAZA V-Projekt Zbatimi

Shkalla: 1:50

Numri i Fletës:

Viti: 2024

Nr.30

VULA: