


**TITULLI I PROJEKTIT**

“REHABILITIMI I INFRASTRUKTURËS RRUGORE  
NË NJËSINË ADMINISTRATIVE  
VAQARR - PEZË - NDRIQ”

FAZA


**PROJEKT ZBATIM**

Prerja Tërthore e Tombinos Rrethore Tip Ø1000mm - Sh.1:25

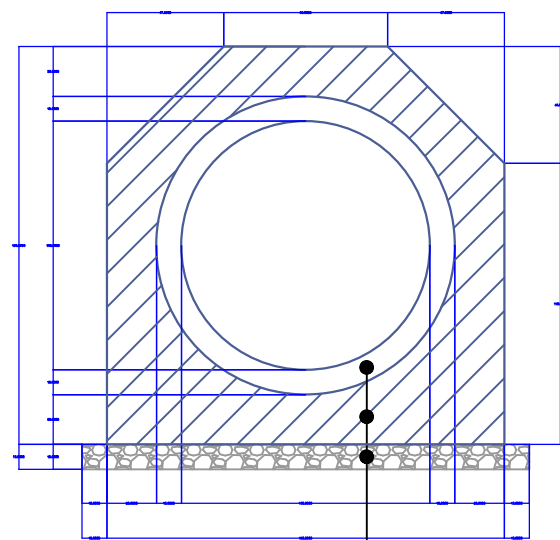


Beton – C30/37  
Beton – C12/15  
Zhavorr (10cm)



Armimi i Tubit Ø1000mm për 1m – Sh.1:25

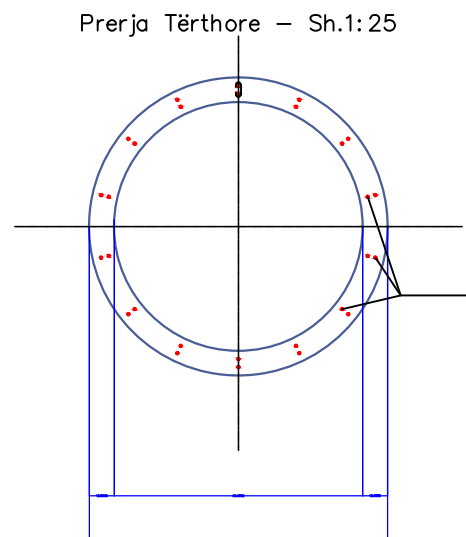

Prerja Gjatësore – Sh.1:25

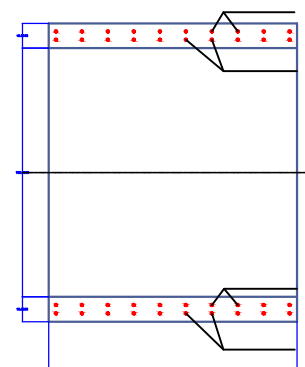

Armimi i Murit të Tombinos Rrethore Tip Ø1000mm – Sh.1:50

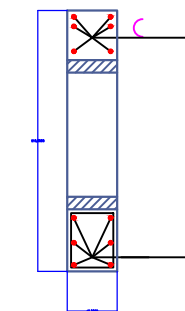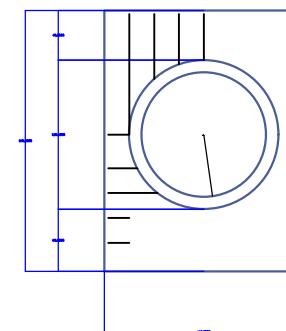

| Poz  | Forma dhe gjatësitë | Ø [mm] | L [cm]                           | Copë       | L [m] |
|--|---------------------|--------|----------------------------------|------------|-------|
| Typical Culvert Reinforcement / Armimi i Tombinos Tip Ø1000mm (1 copë) |                     |        |                                  |            |       |
| 1  |                     | 8      | 3434                             | 1          | 34.34 |
| 2  |                     | 8      | 3135                             | 1          | 31.35 |
| 3  |                     | 6      | 100                              | 28         | 28.00 |
| 4  |                     | 6      | 12                               | 42         | 5.04  |
| Ø [mm]   |                     | L [m]  | Pesha Njësi [kg/m <sup>2</sup> ] | Pesha [kg] |       |
| 6  |                     | 33.04  | 0.222                            | 7          |       |
| 8  |                     | 65.69  | 0.395                            | 26         |       |
| Armimi Total për 1m [kg]   |                     |        |                                  | 33         |       |

**Shënime Teknike :**  
 - Shtresa mbrojtëse është 2.5cm.  
 - Gjatësia minimale e mbivendosjes së shufrave është 40Ø.  
 - Klasa e betonit është C30/37.  
 - Klasa e çelikut është S500, fyk = 500 MPa.  
 - Klasa e betonit të varfër është C12/15.  
 - Shtresa h/izoluese është 2cm.

| Poz                      | Forma dhe gjatësitë | Ø [mm] | L [cm]                           | Copë       | L [m] |
|--------------------------|---------------------|--------|----------------------------------|------------|-------|
| Muri i Tombinos (1 copë) |                     |        |                                  |            |       |
| 1                        |                     | 12     | 220                              | 12         | 26.40 |
| 2                        |                     | 12     | 120                              | 40         | 48.00 |
| 3                        |                     | 12     | 270                              | 8          | 21.60 |
| Ø [mm]                   |                     | L [m]  | Pesha Njësi [kg/m <sup>2</sup> ] | Pesha [kg] |       |
| 12                       |                     | 96.00  | 0.888                            | 85         |       |
| Armimi Total [kg]        |                     |        |                                  | 85         |       |

EMËRTIMI I FLETËS DETAJEKU.SH

SHKALLA

NUMRI I FLETËS **T-250**

2024

AUTORITETI KONTRAKTOR:  
BASHKIA TIRANË



PROJEKTUESI: "NET-GROUP" SH.P.K




**TITULLI I PROJEKTIT**


“REHABILITIMI I INFRASTRUKTURËS RRUGORE  
NË NJËSINË ADMINISTRATIVE  
VAQARR - PEZË - NDRIQ”

Armimi i Portalit të Tombinos Rrethore Tip Ø1000mm - Sh.1:50


Pamja Plane - Sh.1:50

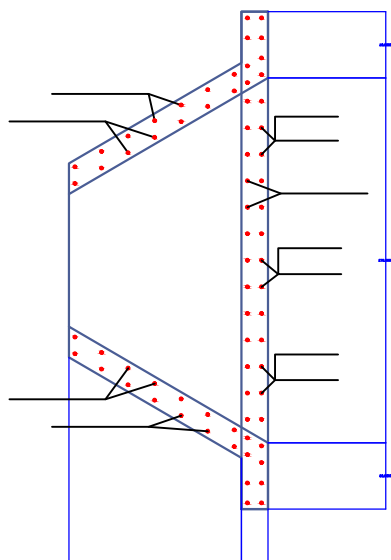

Prerja 1-1 - Sh.1:50

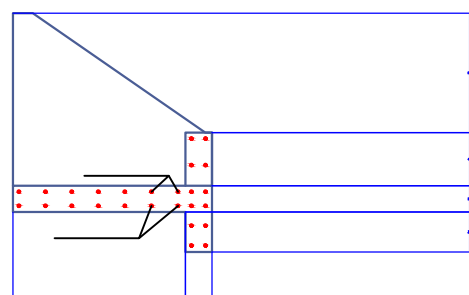

Prerja 2-2 - Sh.1:50

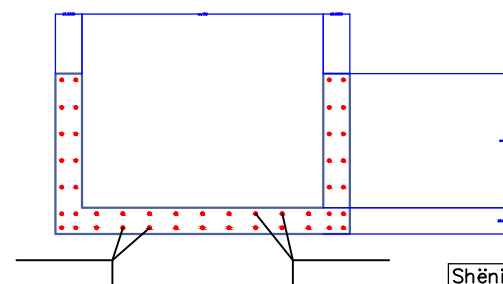

- Shënime Teknike :**
- Shtresa mbrojtëse është 3cm.
  - Gjatësia minimale e mbivendosjes së shufrave është 40Ø.
  - Klasa e betonit është C25/30.
  - Klasa e çelikut është S500, fyk = 500 MPa.
  - Klasa e betonit të varfër është C12/15.
  - Shtresa h/izoluese është 2cm.

| Poz  | Forma dhe gjatësitë | Ø [mm] | L [cm] | Copë                             | L [m]      |
|--|---------------------|--------|--------|----------------------------------|------------|
| Armimi i Portalit të Tombinos Tip Ø1000mm (1 copë) |                     |        |        |                                  |            |
| 14   |                     | 12     | 320    | 9                                | 28.80      |
| 15   |                     | 12     | 240    | 9                                | 21.60      |
| 16   |                     | 12     | 180    | 18                               | 32.40      |
| 17   |                     | 12     | 140    | 18                               | 25.20      |
| 18   |                     | 8      | 30     | 18                               | 5.40       |
| 19   |                     | 16     | 70     | 2                                | 1.40       |
| 20   |                     | 16     | 100    | 8                                | 8.00       |
|  |                     | Ø [mm] | L [m]  | Pesha Njësi [kg/m <sup>2</sup> ] | Pesha [kg] |
| S500   |                     |        |        |                                  |            |
|  |                     | 8      | 139.20 | 0.395                            | 55         |
|  |                     | 12     | 108.00 | 0.888                            | 96         |
|  |                     | 16     | 9.40   | 1.580                            | 15         |
| Armimi Total [kg]                                  |                     |        |        |                                  | 166        |

| Poz  | Forma dhe gjatësitë | Ø [mm] | L [cm] | Copë | L [m] |
|--|---------------------|--------|--------|------|-------|
| Armimi i Portalit të Tombinos Tip Ø1000mm (1 copë) |                     |        |        |      |       |
| 1  |                     | 8      | 390    | 4    | 15.60 |
| 2  |                     | 8      | 110    | 4    | 4.40  |
| 3  |                     | 8      | 210    | 4    | 8.40  |
| 4  |                     | 8      | 210    | 4    | 8.40  |
| 5  |                     | 8      | 120    | 10   | 12.00 |
| 6  |                     | 8      | 120    | 10   | 12.00 |
| 7  |                     | 8      | 210    | 5    | 10.50 |
| 8  |                     | 8      | 170    | 5    | 8.50  |
| 9  |                     | 8      | 172    | 8    | 13.76 |
| 10   |                     | 8      | 128    | 8    | 10.24 |
| 11   |                     | 8      | 80     | 13   | 10.40 |
| 12   |                     | 8      | 110    | 8    | 8.80  |
| 13   |                     | 8      | 270    | 4    | 10.80 |

FAZA

PROJEKT ZBATIM

EMËRTIMI I FLETËS DETAJE K.U.SH

SHKALLA

NUMRI I FLETËS **T-251**

2024

AUTORITETI KONTRAKTOR:  
BASHKIA TIRANË



PROJEKTUESI: "NET-GROUP" SH.P.K





**TITULLI I PROJEKTIT**

“REHABILITIMI I INFRASTRUKTURËS RRUGORE  
NË NJËSINË ADMINISTRATIVE  
VAQARR - PEZË - NDROQ”

FAZA

**PROJEKT ZBATIM**

**RRUGA E BURGUT**

EMËRTIMI I FLETËS SINJALISTIKA

SHKALLA **1:2000**

NUMRI I FLETËS **T-252**

2024

AUTORITETI KONTRAKTOR:  
BASHKIA TIRANË



PROJEKTUESI: “NET-GROUP” SH.P.K



AL BETONI I RI

### TITULLI I PROJEKTIT

“REHABILITIMI I INFRASTRUKTURËS RRUGORE  
NË NJËSINË ADMINISTRATIVE  
VAQARR - PEZË - NDRQO”

FAZA

PROJEKT ZBATIM

RRUGA E BURGUT

EMËRTIMI I FLETËS SINJALISTIKA

SHKALLA **1:500**


NUMRI I FLETËS **T-253**

2024


AUTORITETI KONTRAKTOR:  
BASHKIA TIRANË



PROJEKTUESI: "NET-GROUP" SH.P.K

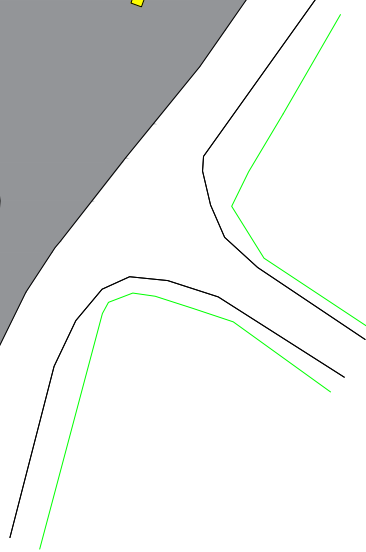



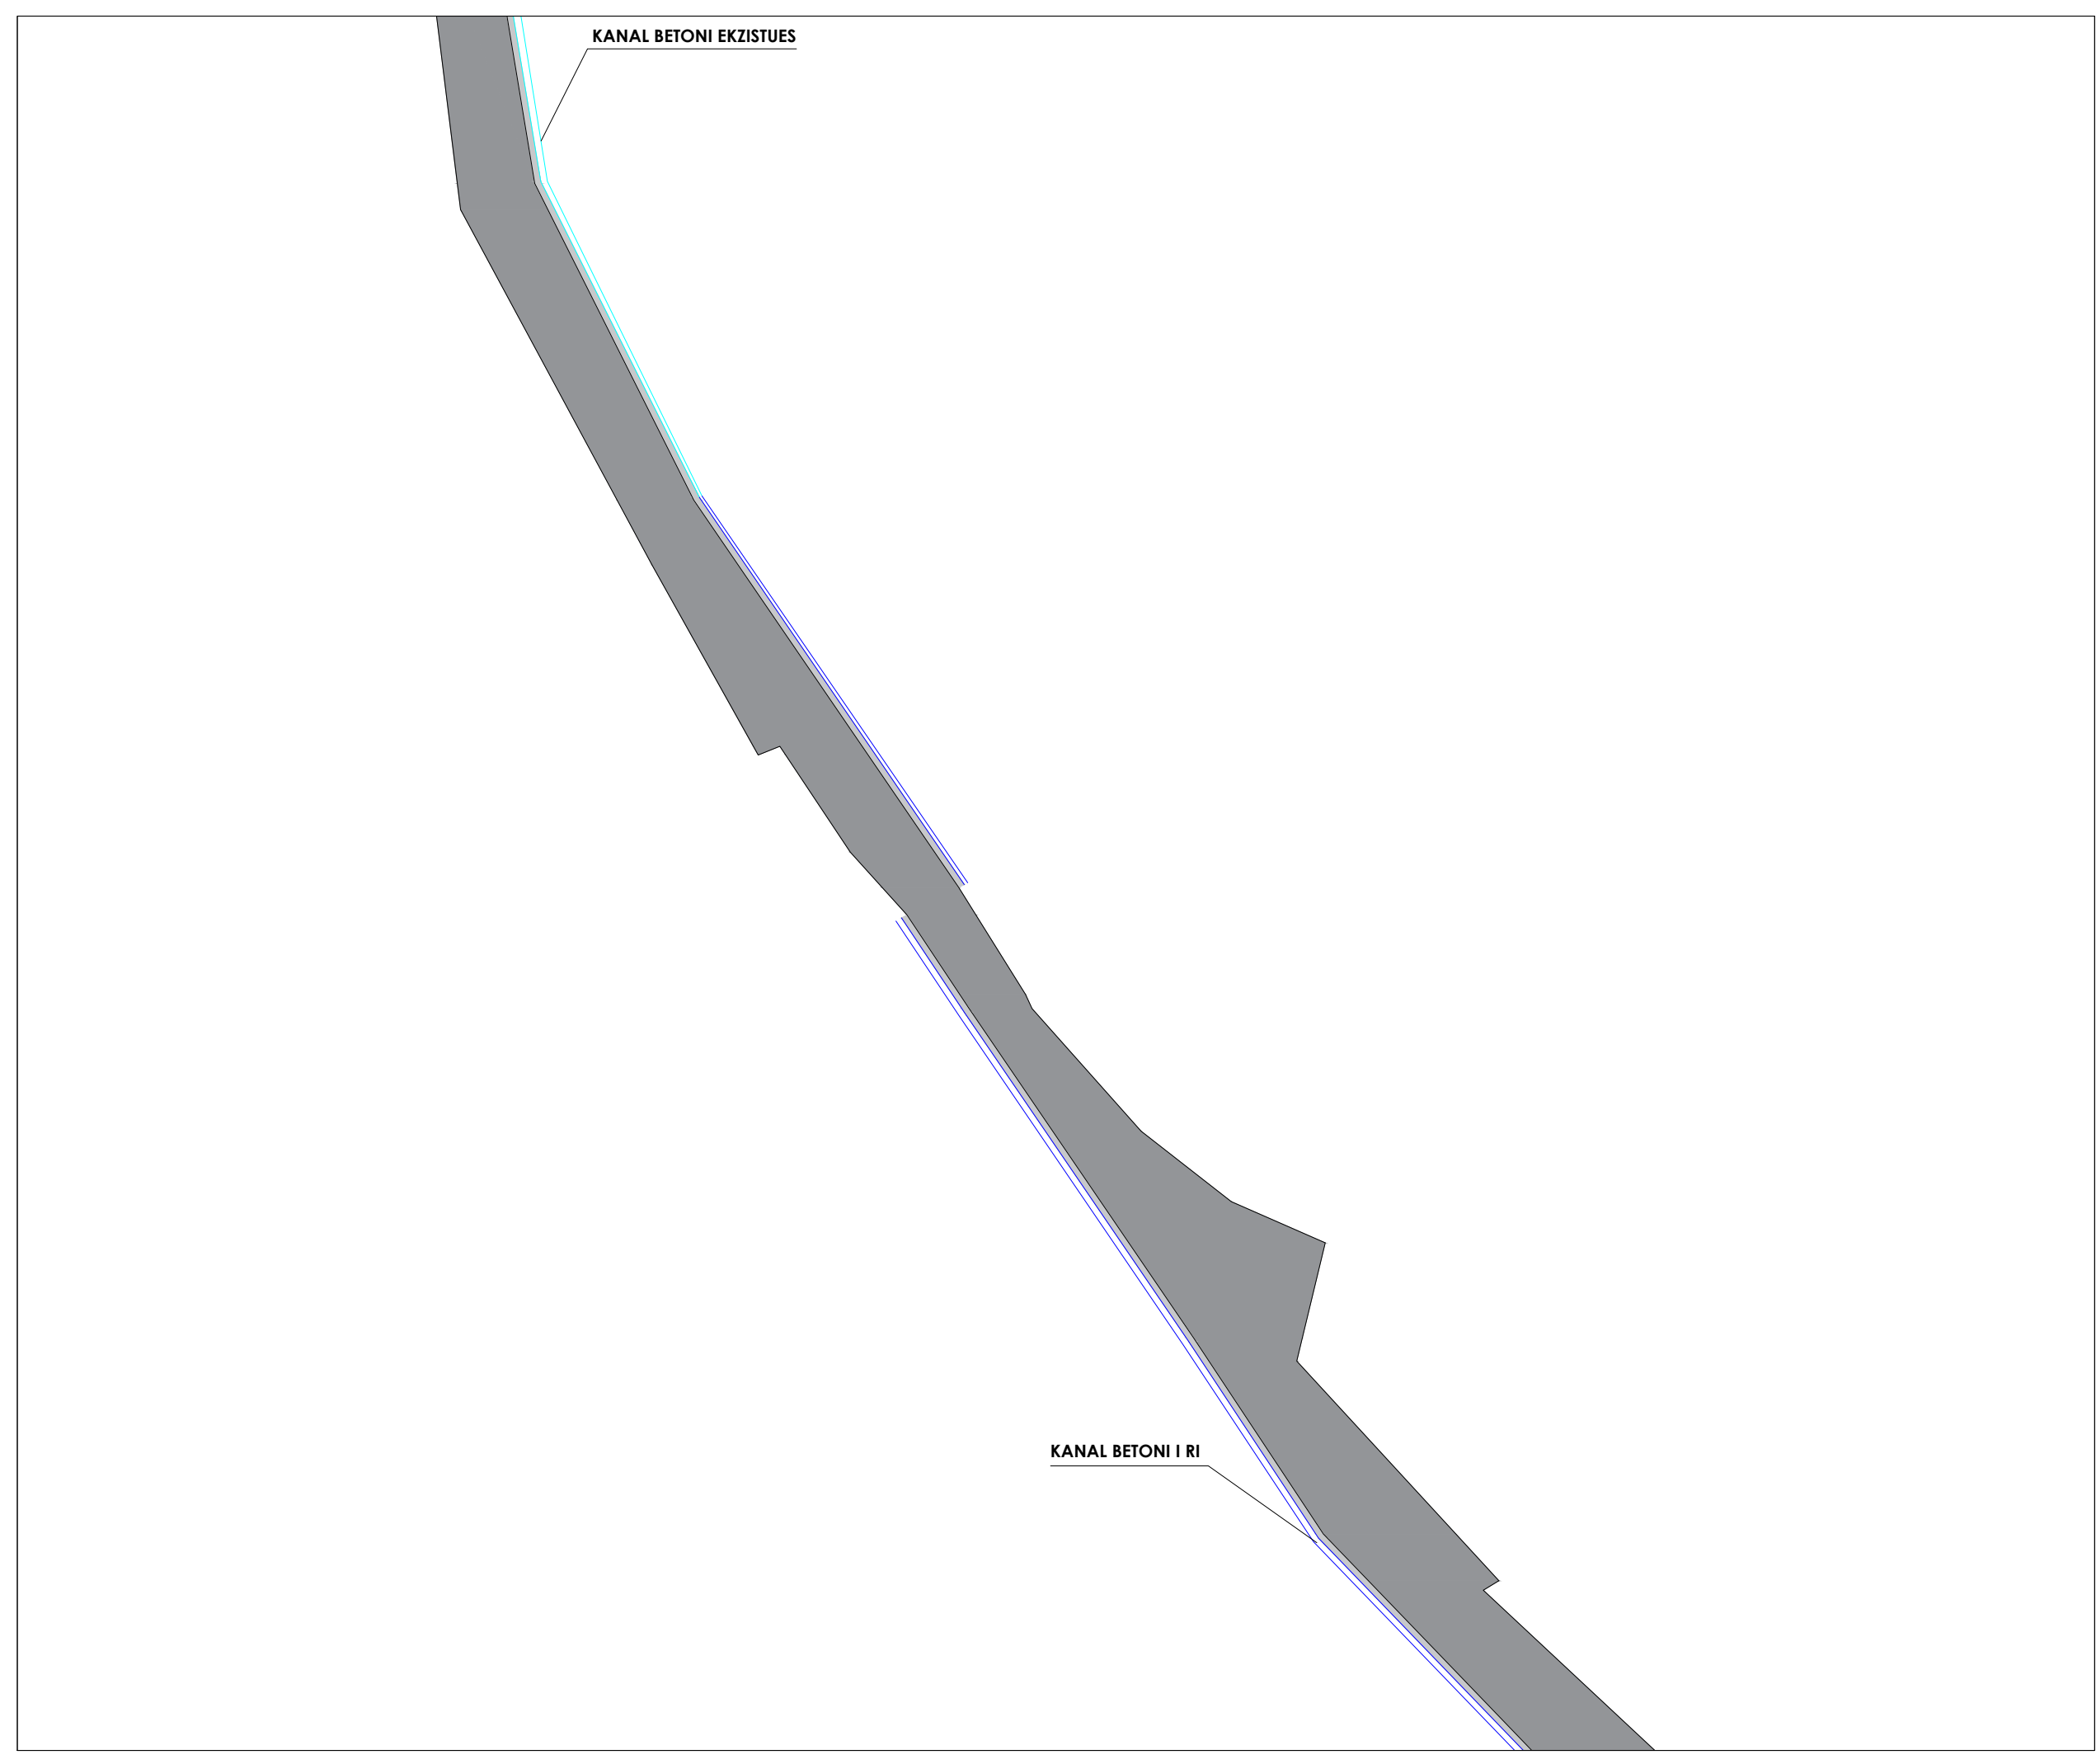

**TITULLI I PROJEKTIT**

“REHABILITIMI I INFRASTRUKTURËS RRUGORE  
NË NJËSINË ADMINISTRATIVE  
VAQARR - PEZË - NDROQ”

FAZA

**PROJEKT ZBATIM**

**RRUGA E BURGUT**

EMËRTIMI I FLETËS    SINJALISTIKA

SHKALLA                                        **1:500**

NUMRI I FLETËS                                **T-254**

2024

AUTORITETI KONTRAKTOR:  
BASHKIA TIRANË



PROJEKTUESI: "NET-GROUP" SH.P.K



## TITULLI I PROJEKTIT

“REHABILITIMI I INFRASTRUKTURËS RRUGORE  
NË NJËSINË ADMINISTRATIVE  
VAQARR - PEZË - NDROQ”

FAZA

PROJEKT ZBATIM

RRUGA E BURGUT

EMËRTIMI I FLETËS SINJALISTIKA

SHKALLA 1:500

NUMRI I FLETËS T-255

2024


AUTORITETI KONTRAKTOR:  
BASHKIA TIRANË



PROJEKTUESI: “NET-GROUP” SH.P.K



KANAL BETONI EKZISTUES

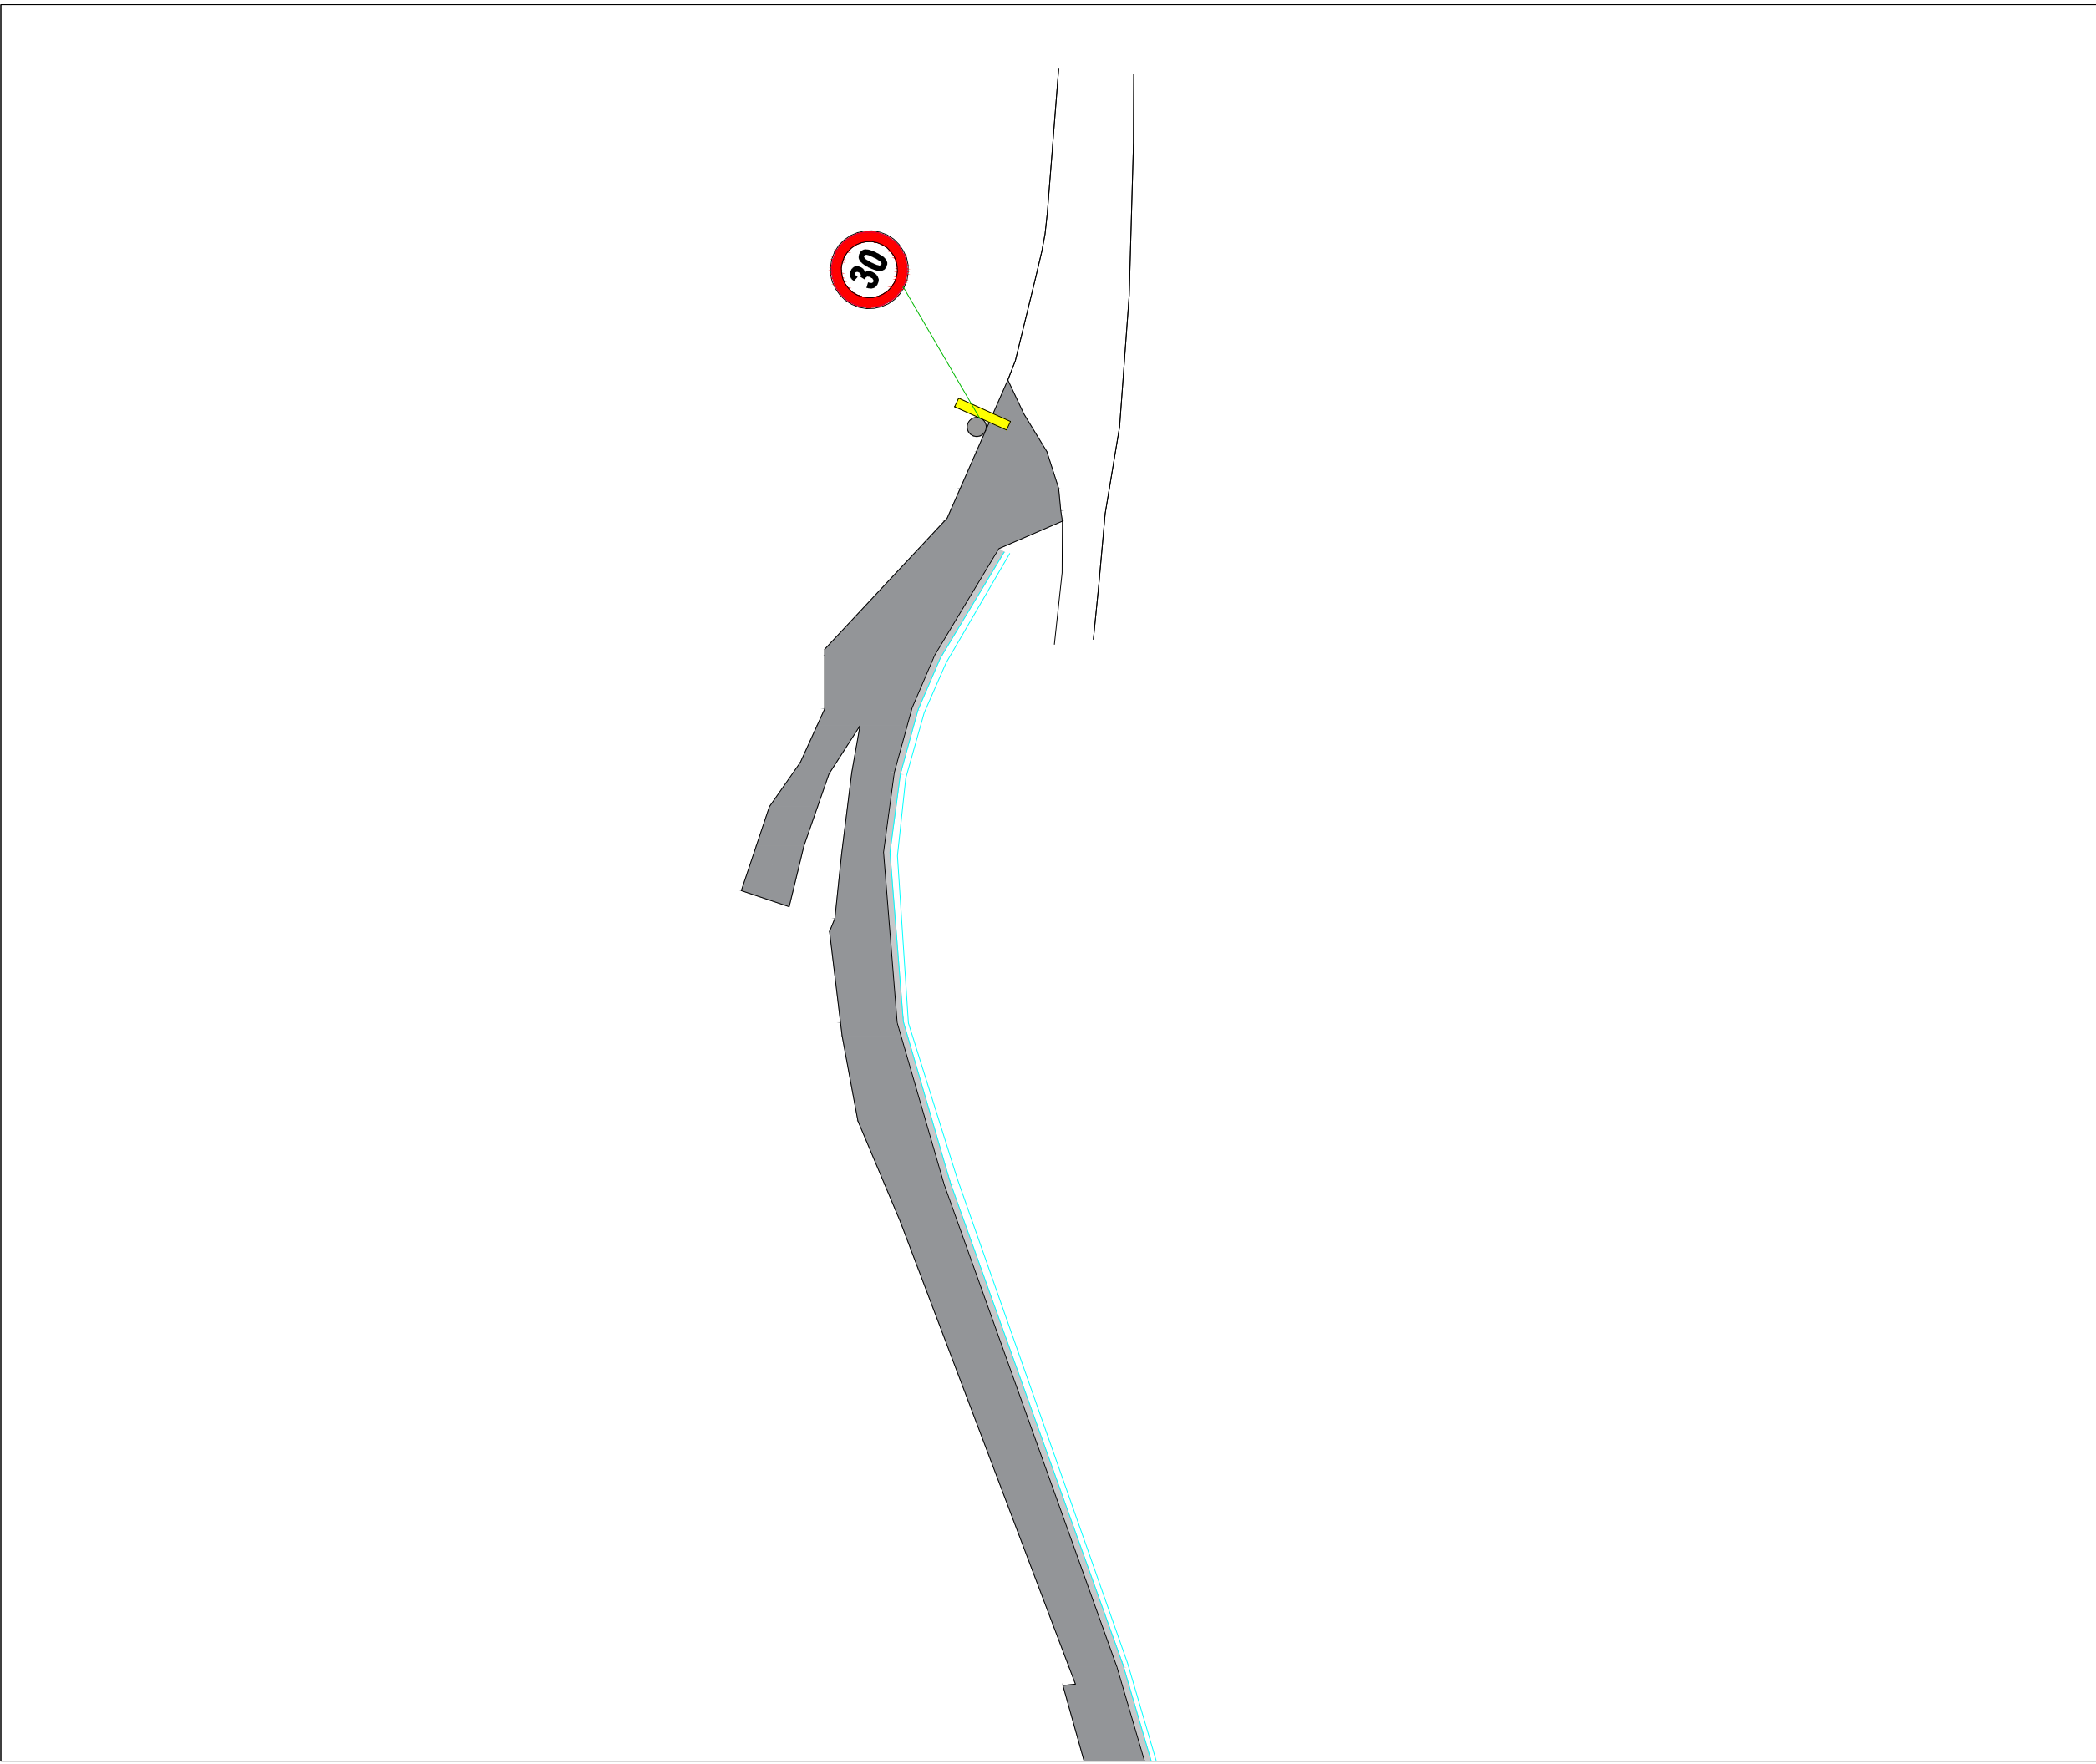

**TITULLI I PROJEKTIT**

“REHABILITIMI I INFRASTRUKTURËS RRUGORE  
NË NJËSINË ADMINISTRATIVE  
VAQARR - PEZË - NDROQ”

FAZA

**PROJEKT ZBATIM**

**RRUGA E BURGUT**

EMËRTIMI I FLETËS SINJALISTIKA

SHKALLA **1:500**

NUMRI I FLETËS **T-256**

2024

AUTORITETI KONTRAKTOR:  
BASHKIA TIRANË



PROJEKTUESI: “NET-GROUP” SH.P.K



**TITULLI I PROJEKTIT**

“REHABILITIMI I INFRASTRUKTURËS RRUGORE  
NË NJËSINË ADMINISTRATIVE  
VAQARR - PEZË - NDROQ”

FAZA

**PROJEKT ZBATIM**

**RRUGA E FSHATIT MËNIK**

EMËRTIMI I FLETËS SINJALISTIKA

SHKALLA **1:5000**

NUMRI I FLETËS **T-257**


2024

AUTORITETI KONTRAKTOR:  
BASHKIA TIRANË



PROJEKTUESI: “NET-GROUP” SH.P.K



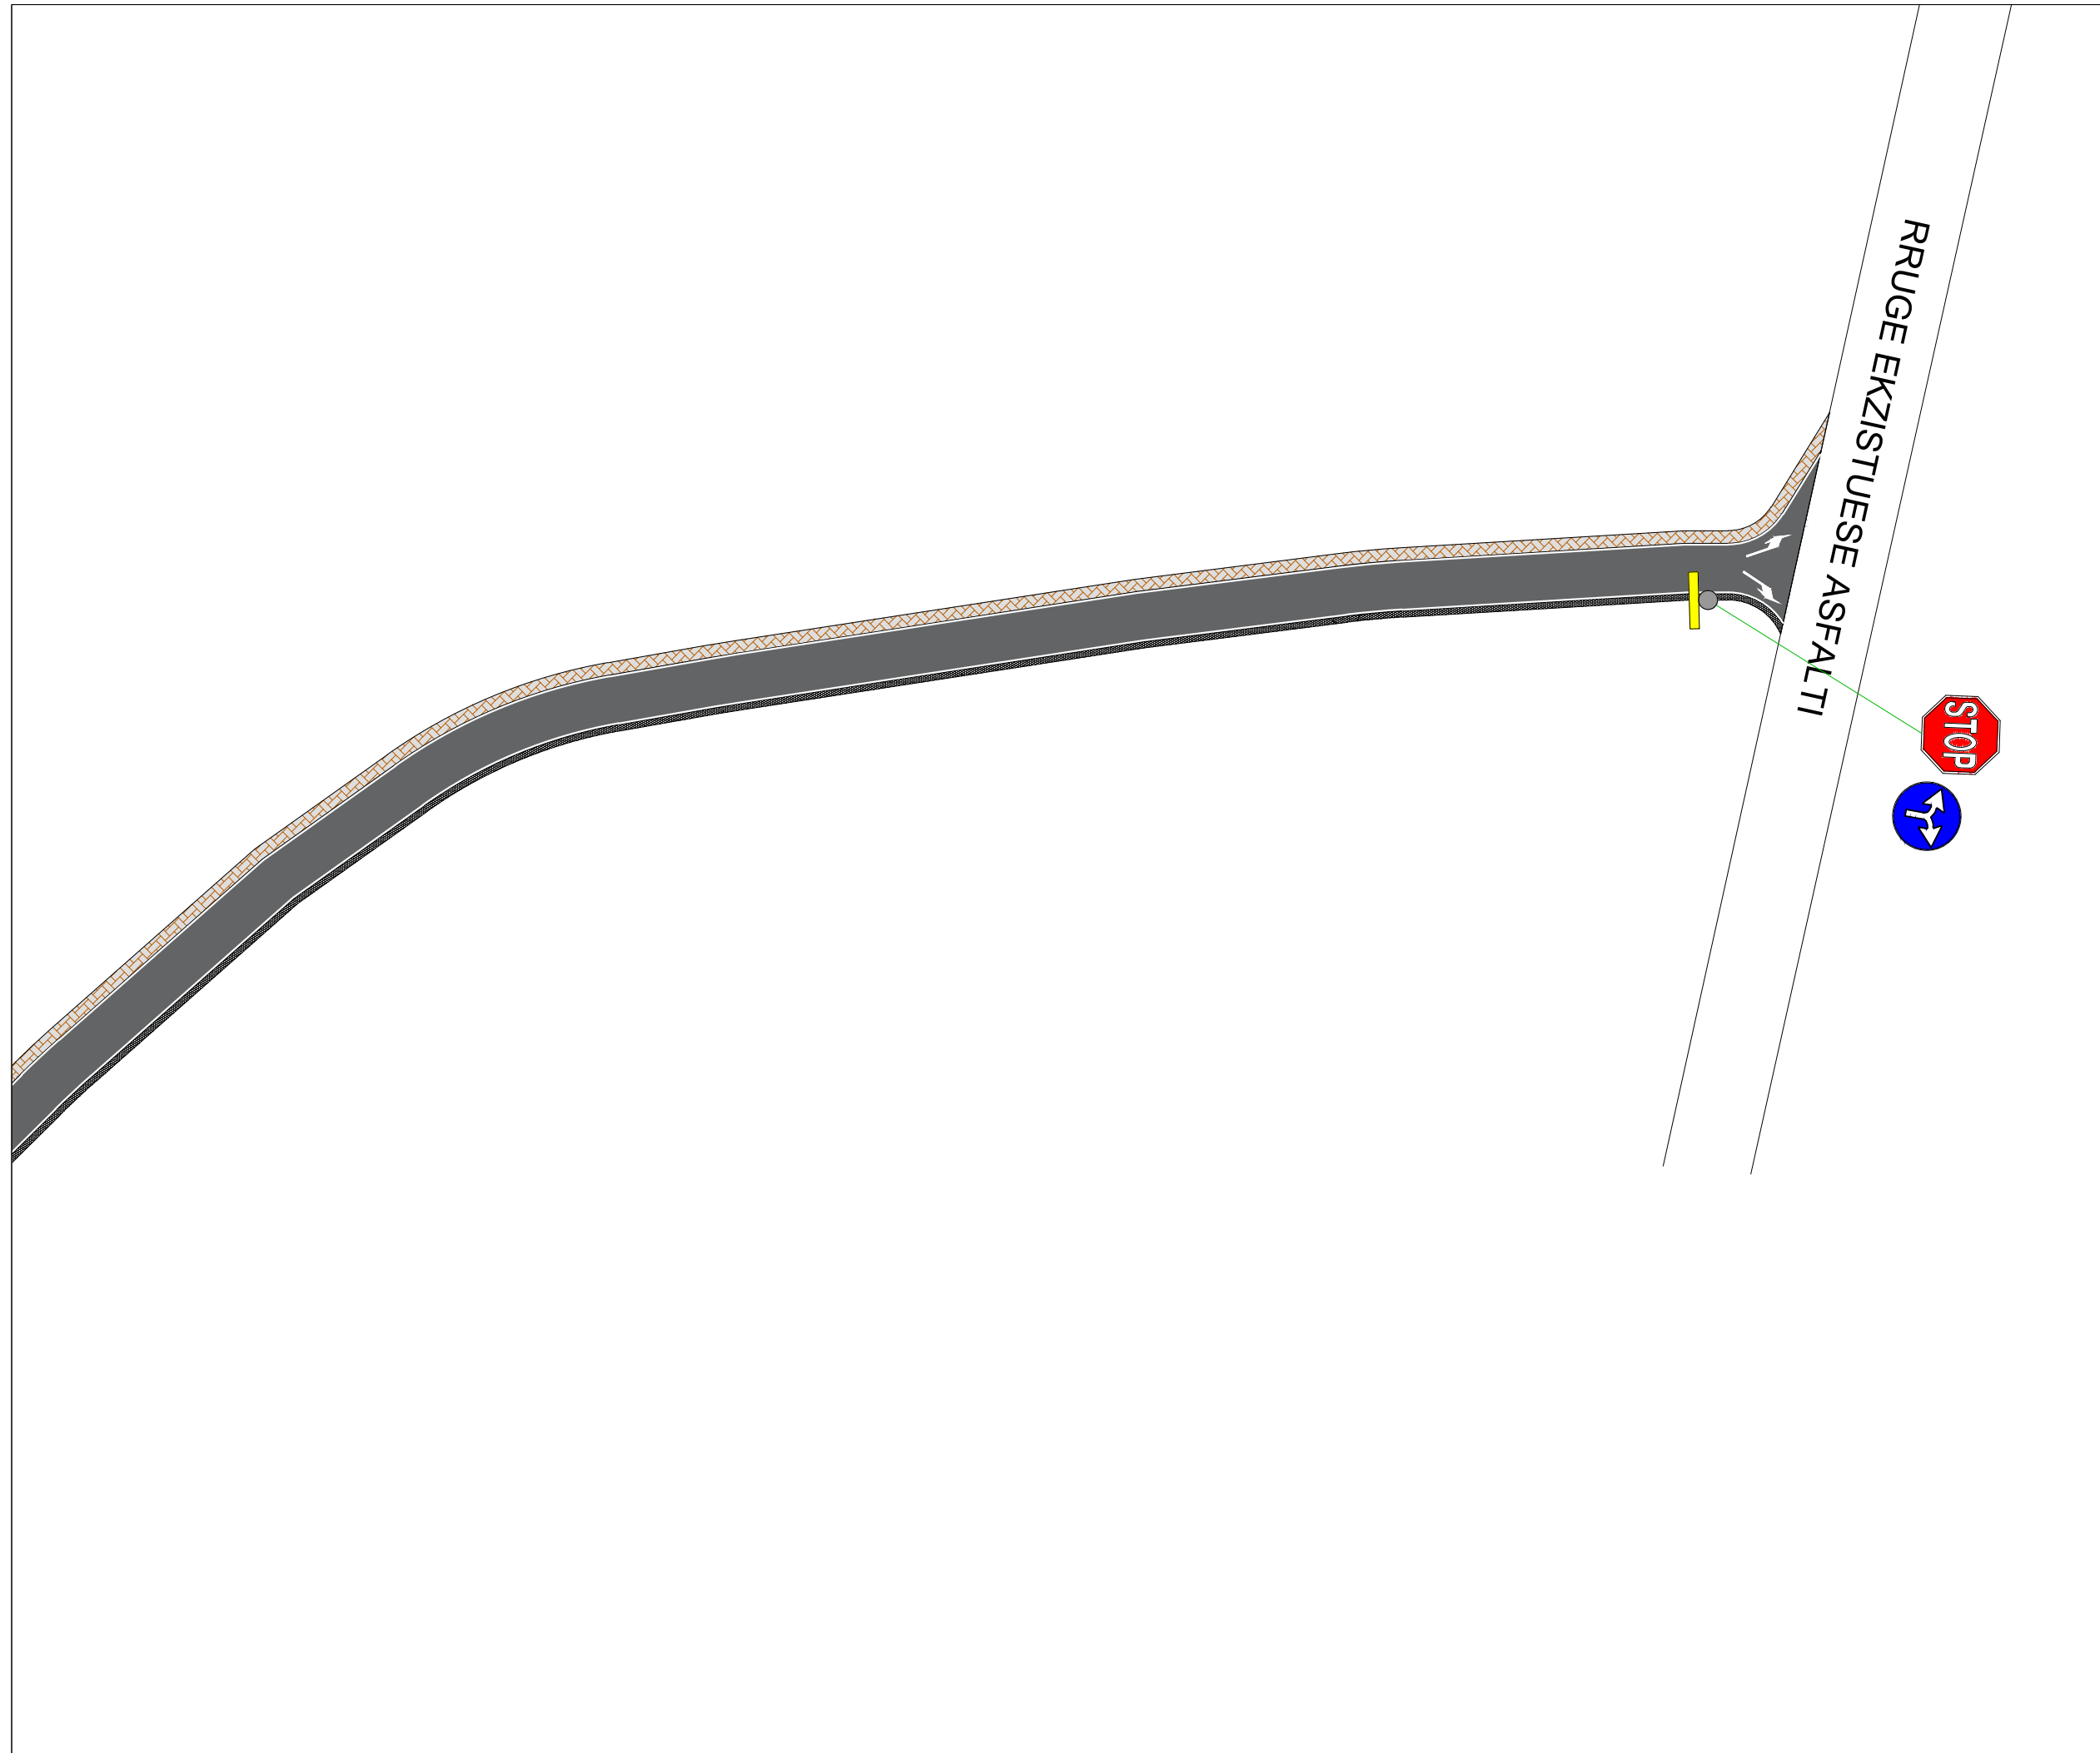

**TITULLI I PROJEKTIT**

“REHABILITIMI I INFRASTRUKTURËS RRUGORE  
NË NJËSINË ADMINISTRATIVE  
VAQARR - PEZË - NDROQ”

FAZA

PROJEKT ZBATIM

**RRUGA E FSHATIT MËNIK**

EMËRTIMI I FLETËS SINJALISTIKA

SHKALLA **1:500**

NUMRI I FLETËS **T-258**


2024

AUTORITETI KONTRAKTOR:  
BASHKIA TIRANË



PROJEKTUESI: “NET-GROUP” SH.P.K



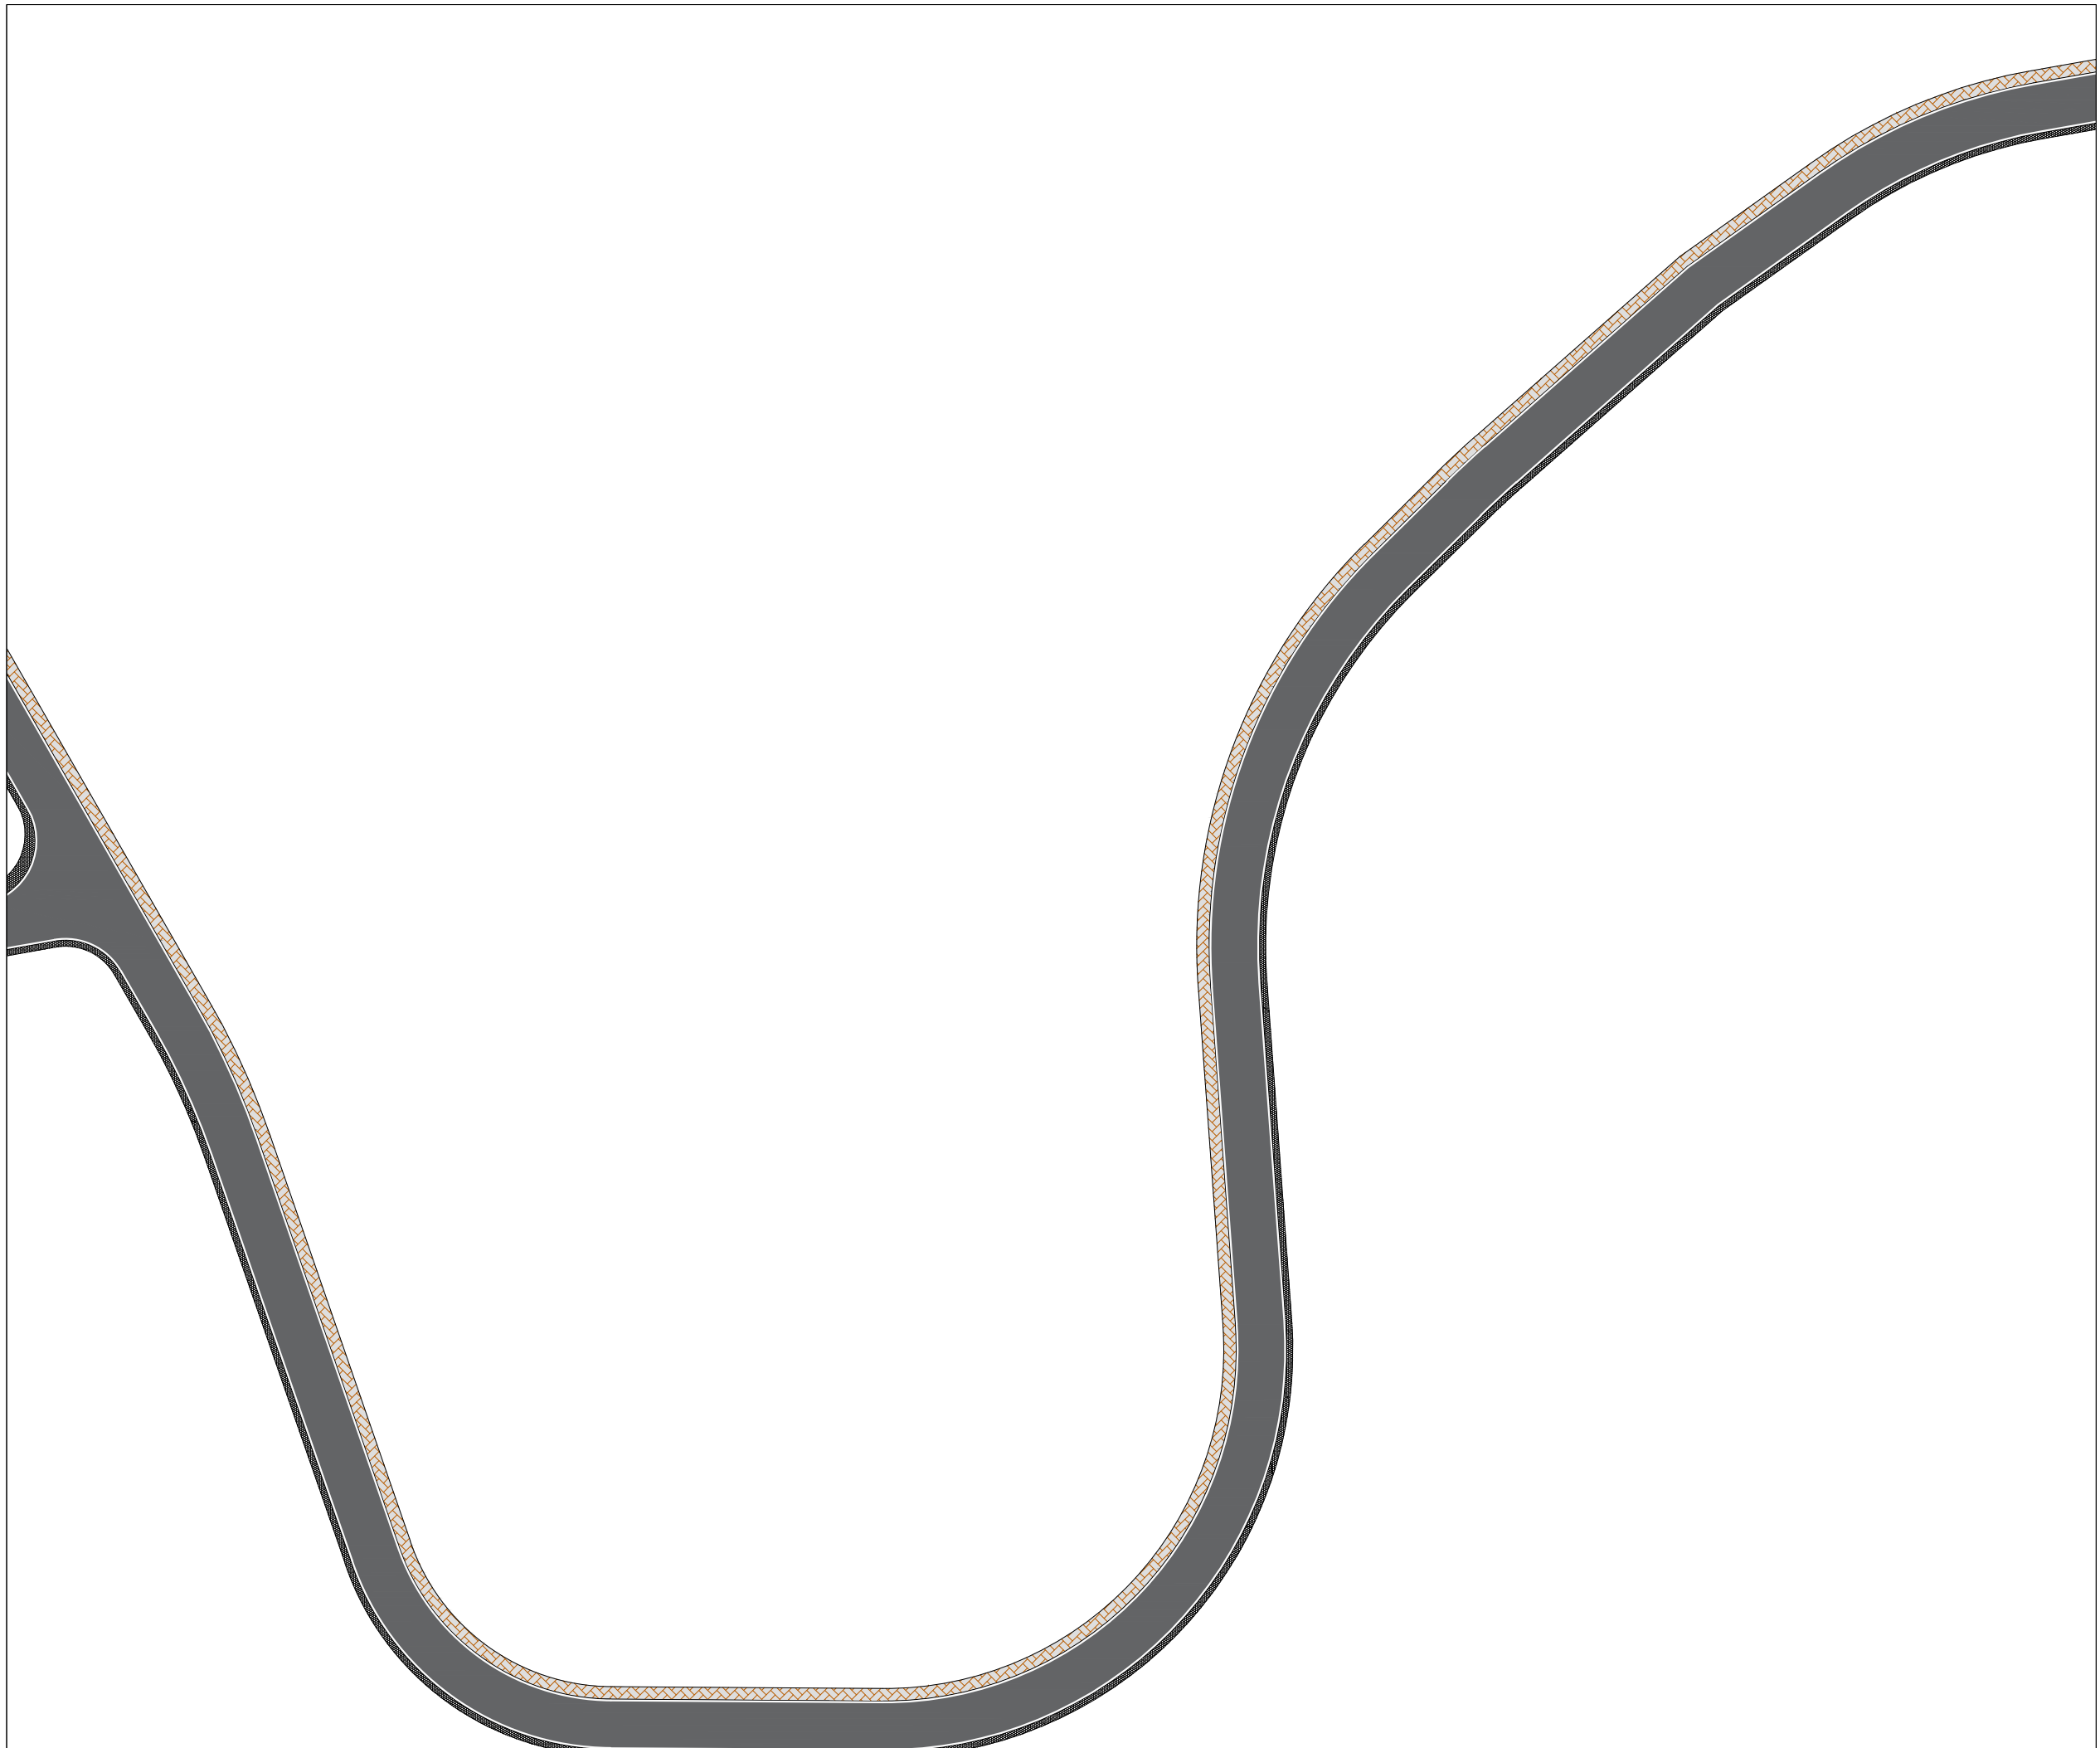

**TITULLI I PROJEKTIT**

“REHABILITIMI I INFRASTRUKTURËS RRUGORE  
NË NJËSINË ADMINISTRATIVE  
VAQARR - PEZË - NDROQ”

FAZA

**PROJEKT ZBATIM**

**RRUGA E FSHATIT MËNIK**

EMËRTIMI I FLETËS SINJALISTIKA

SHKALLA **1:500**

NUMRI I FLETËS **T-259**


2024

AUTORITETI KONTRAKTOR:  
BASHKIA TIRANË



PROJEKTUESI: “NET-GROUP” SH.P.K



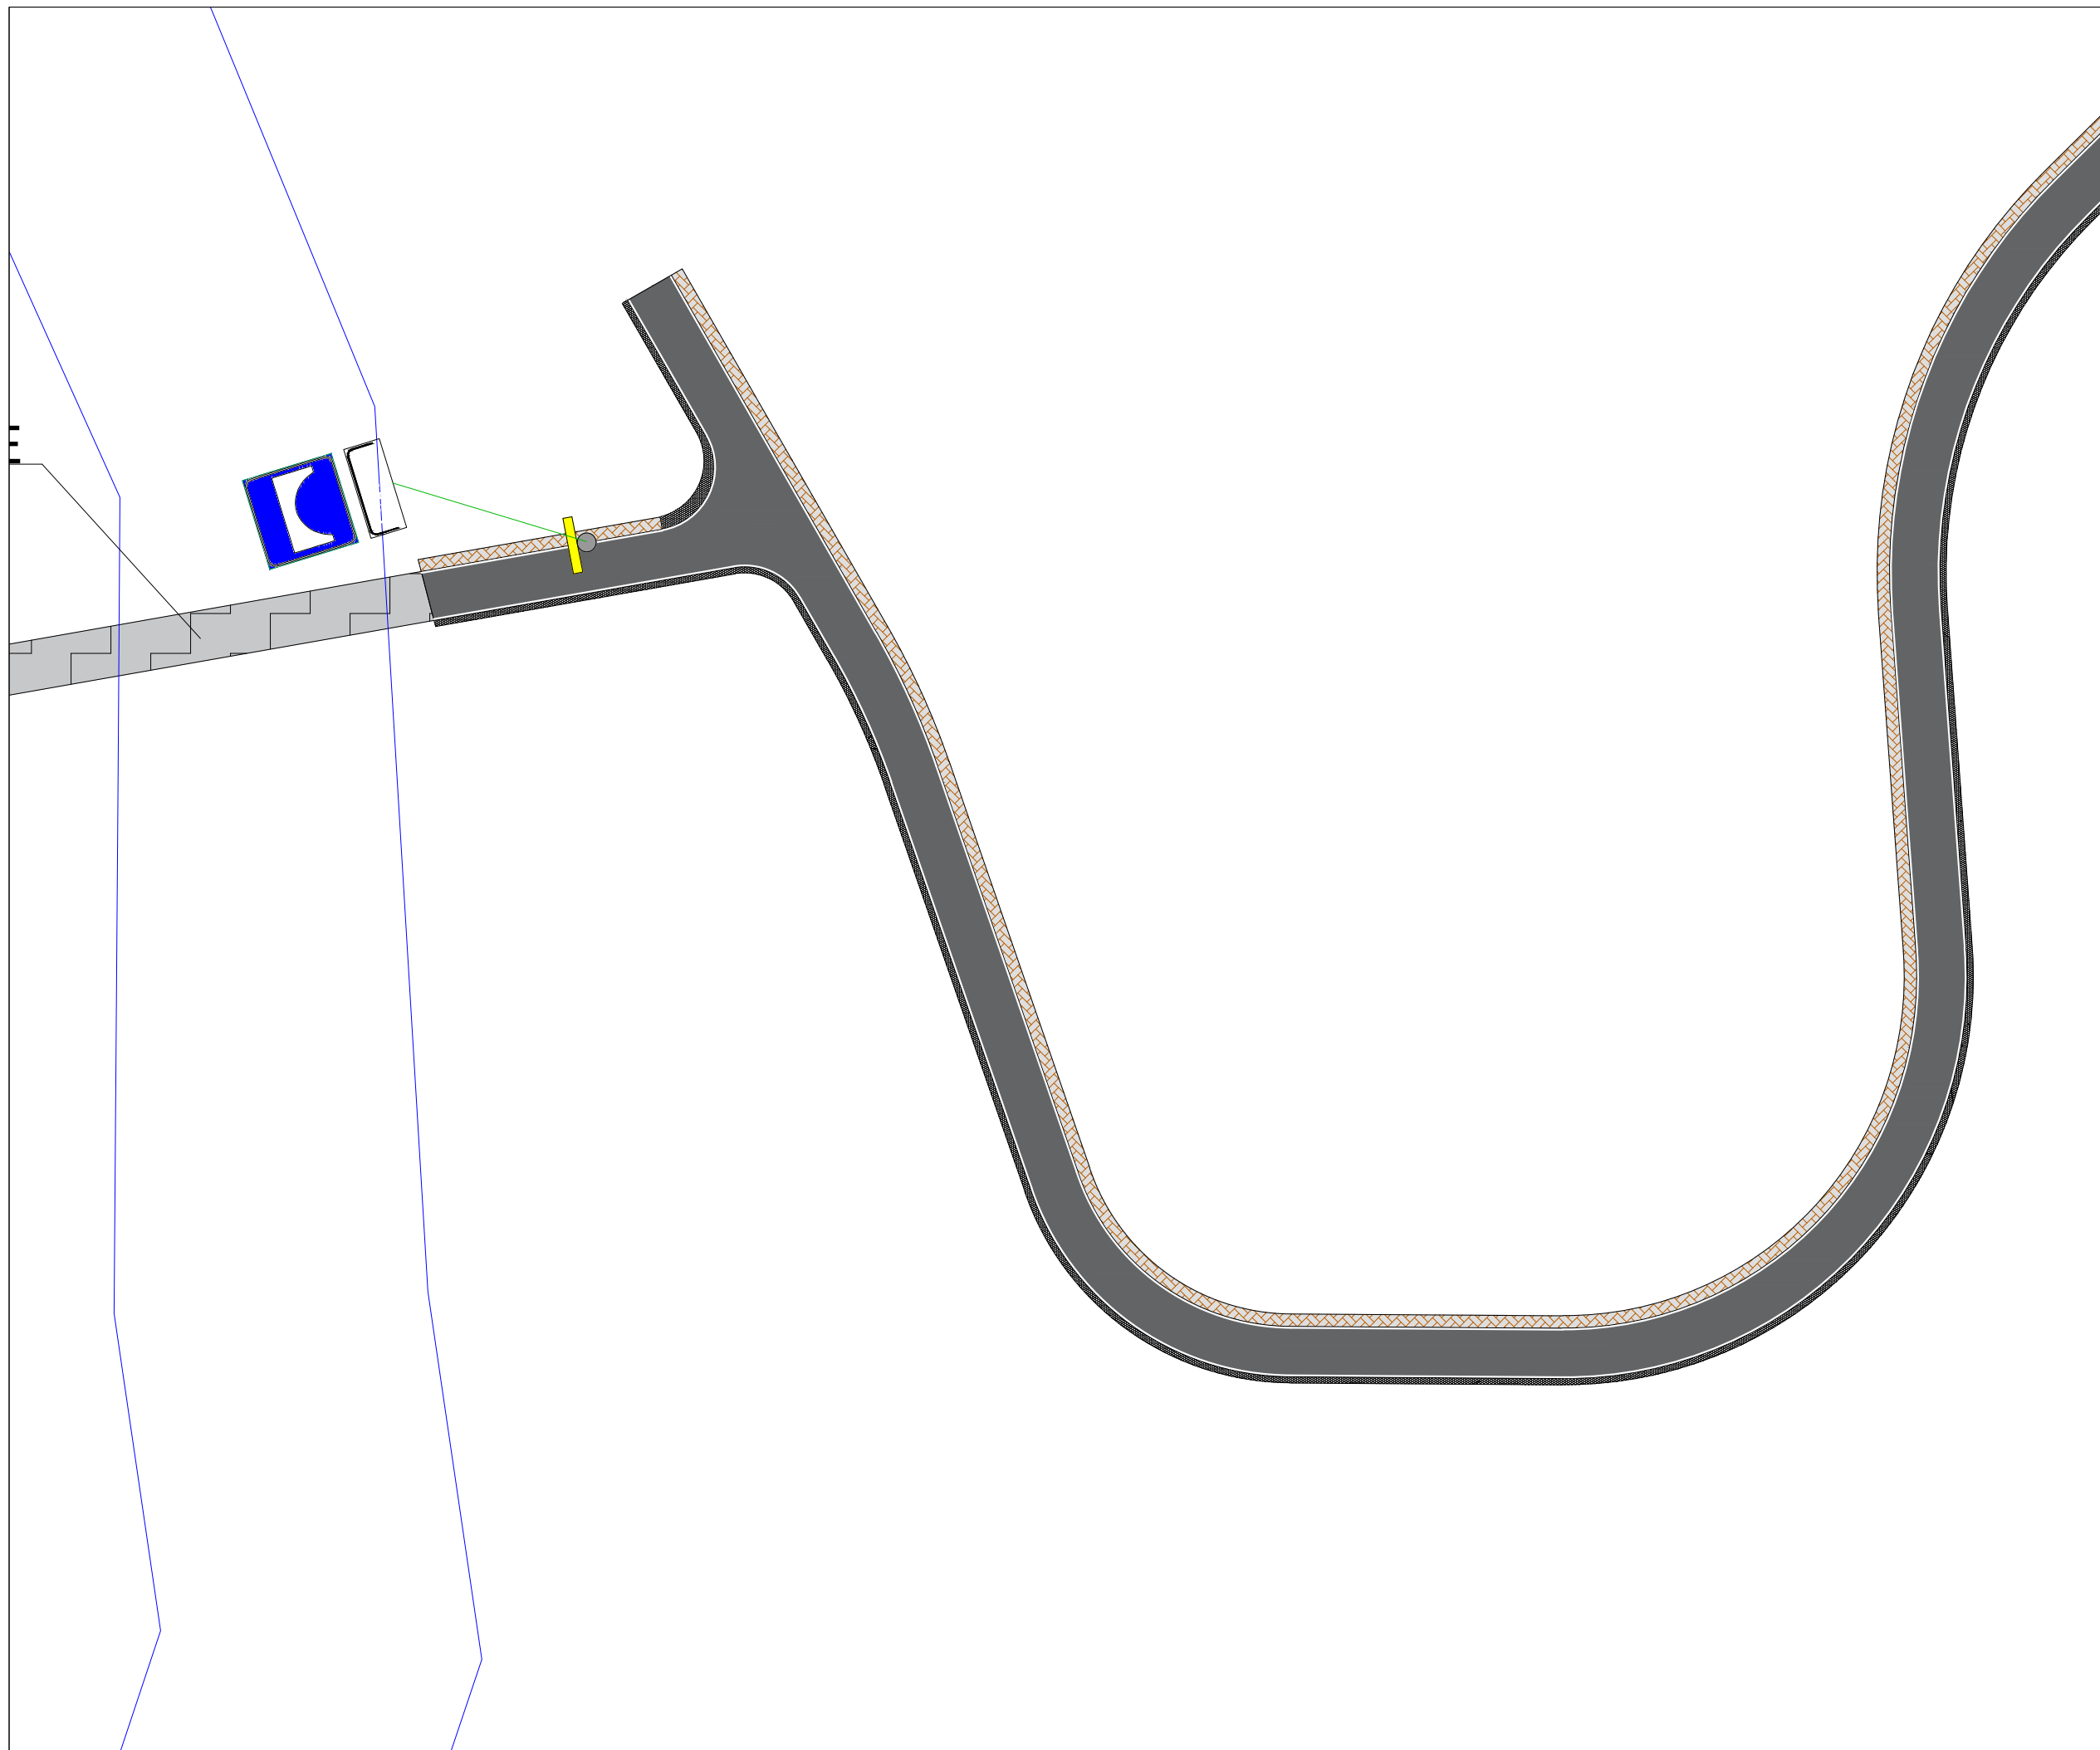

TITULLI I PROJEKTIT

“REHABILITIMI I INFRASTRUKTURËS RRUGORE  
NË NJËSINË ADMINISTRATIVE  
VAQARR - PEZË - NDRIQ”

FAZA

PROJEKT ZBATIM

RRUGA E FSHATIT MËNIK

EMËRTIMI I FLETËS SINJALISTIKA

SHKALLA 1:500

NUMRI I FLETËS T-260

2024

AUTORITETI KONTRAKTOR:  
BASHKIA TIRANË



PROJEKTUESI: “NET-GROUP” SH.P.K




TITULLI I PROJEKTIT

“REHABILITIMI I INFRASTRUKTURËS RRUGORE  
NË NJËSINË ADMINISTRATIVE  
VAQARR - PEZË - NDROQ”

FAZA

PROJEKT ZBATIM

URË EKZISTUESE

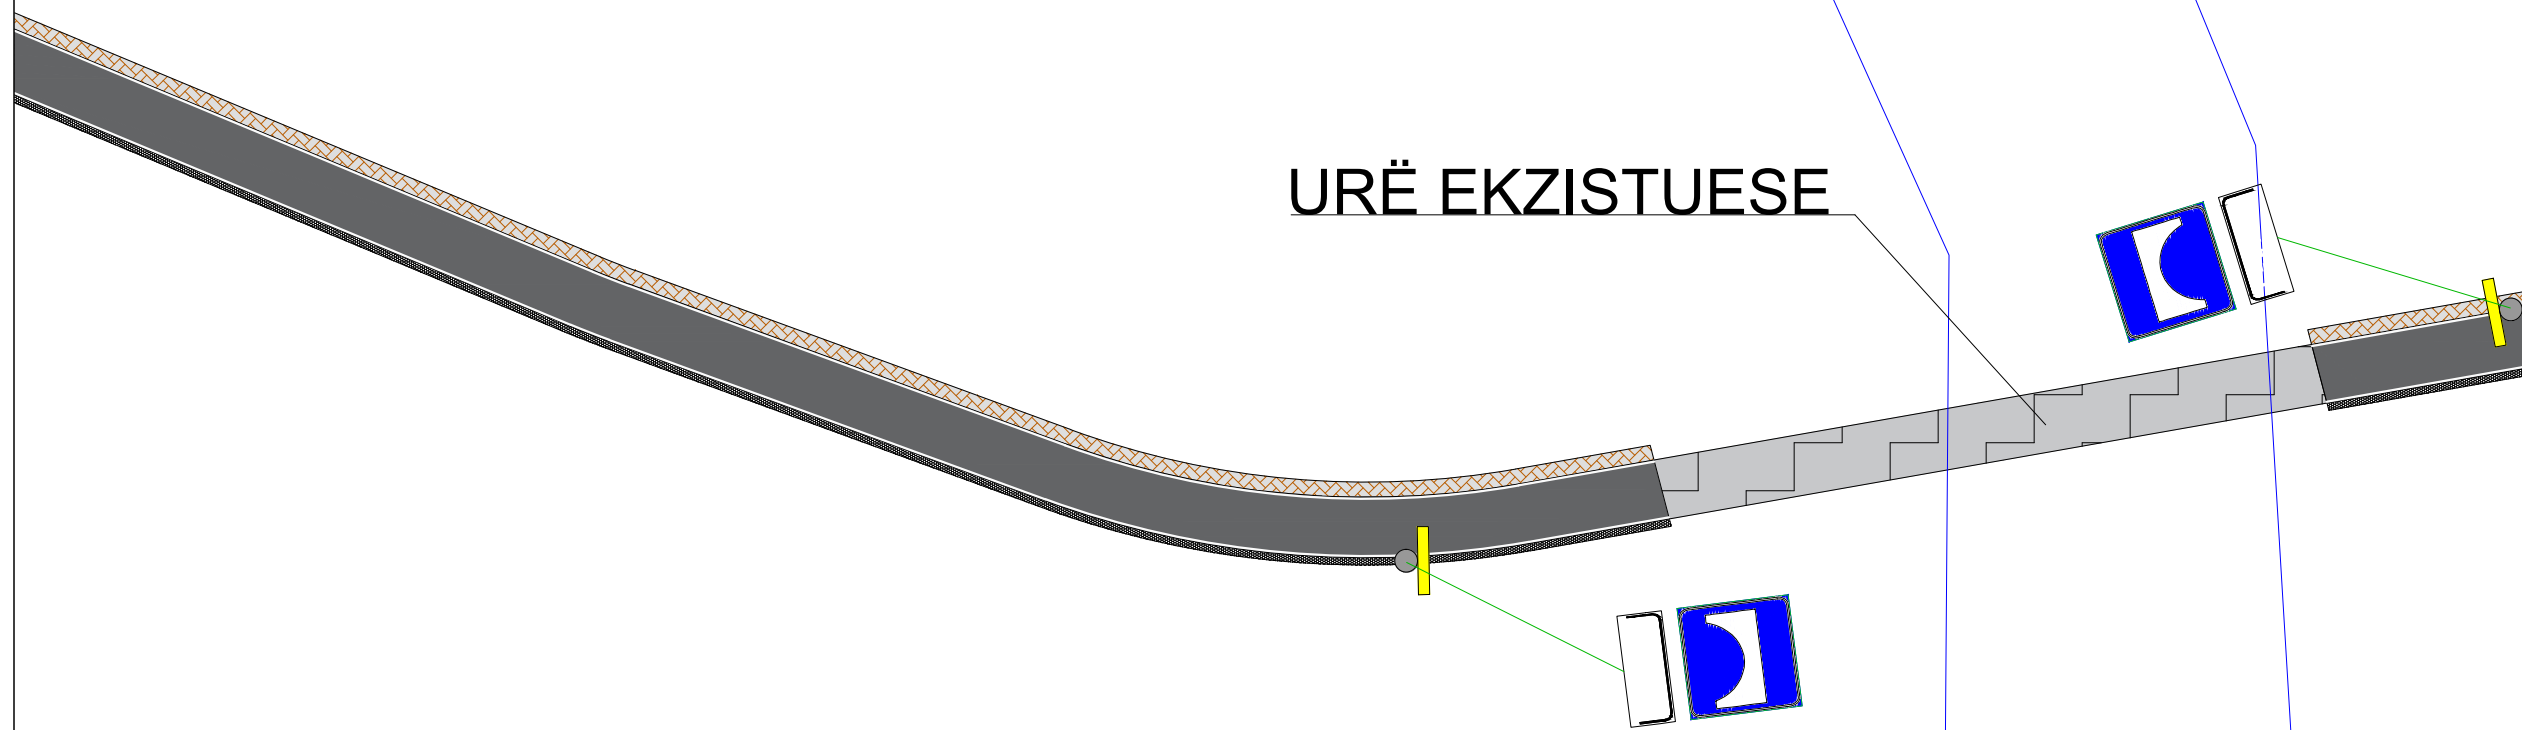

RRUGA E FSHATIT MËNIK

EMËRTIMI I FLETËS SINJALISTIKA

SHKALLA 1:500

NUMRI I FLETËS T-261

2024


AUTORITETI KONTRAKTOR:  
BASHKIA TIRANË



PROJEKTUESI: "NET-GROUP" SH.P.K





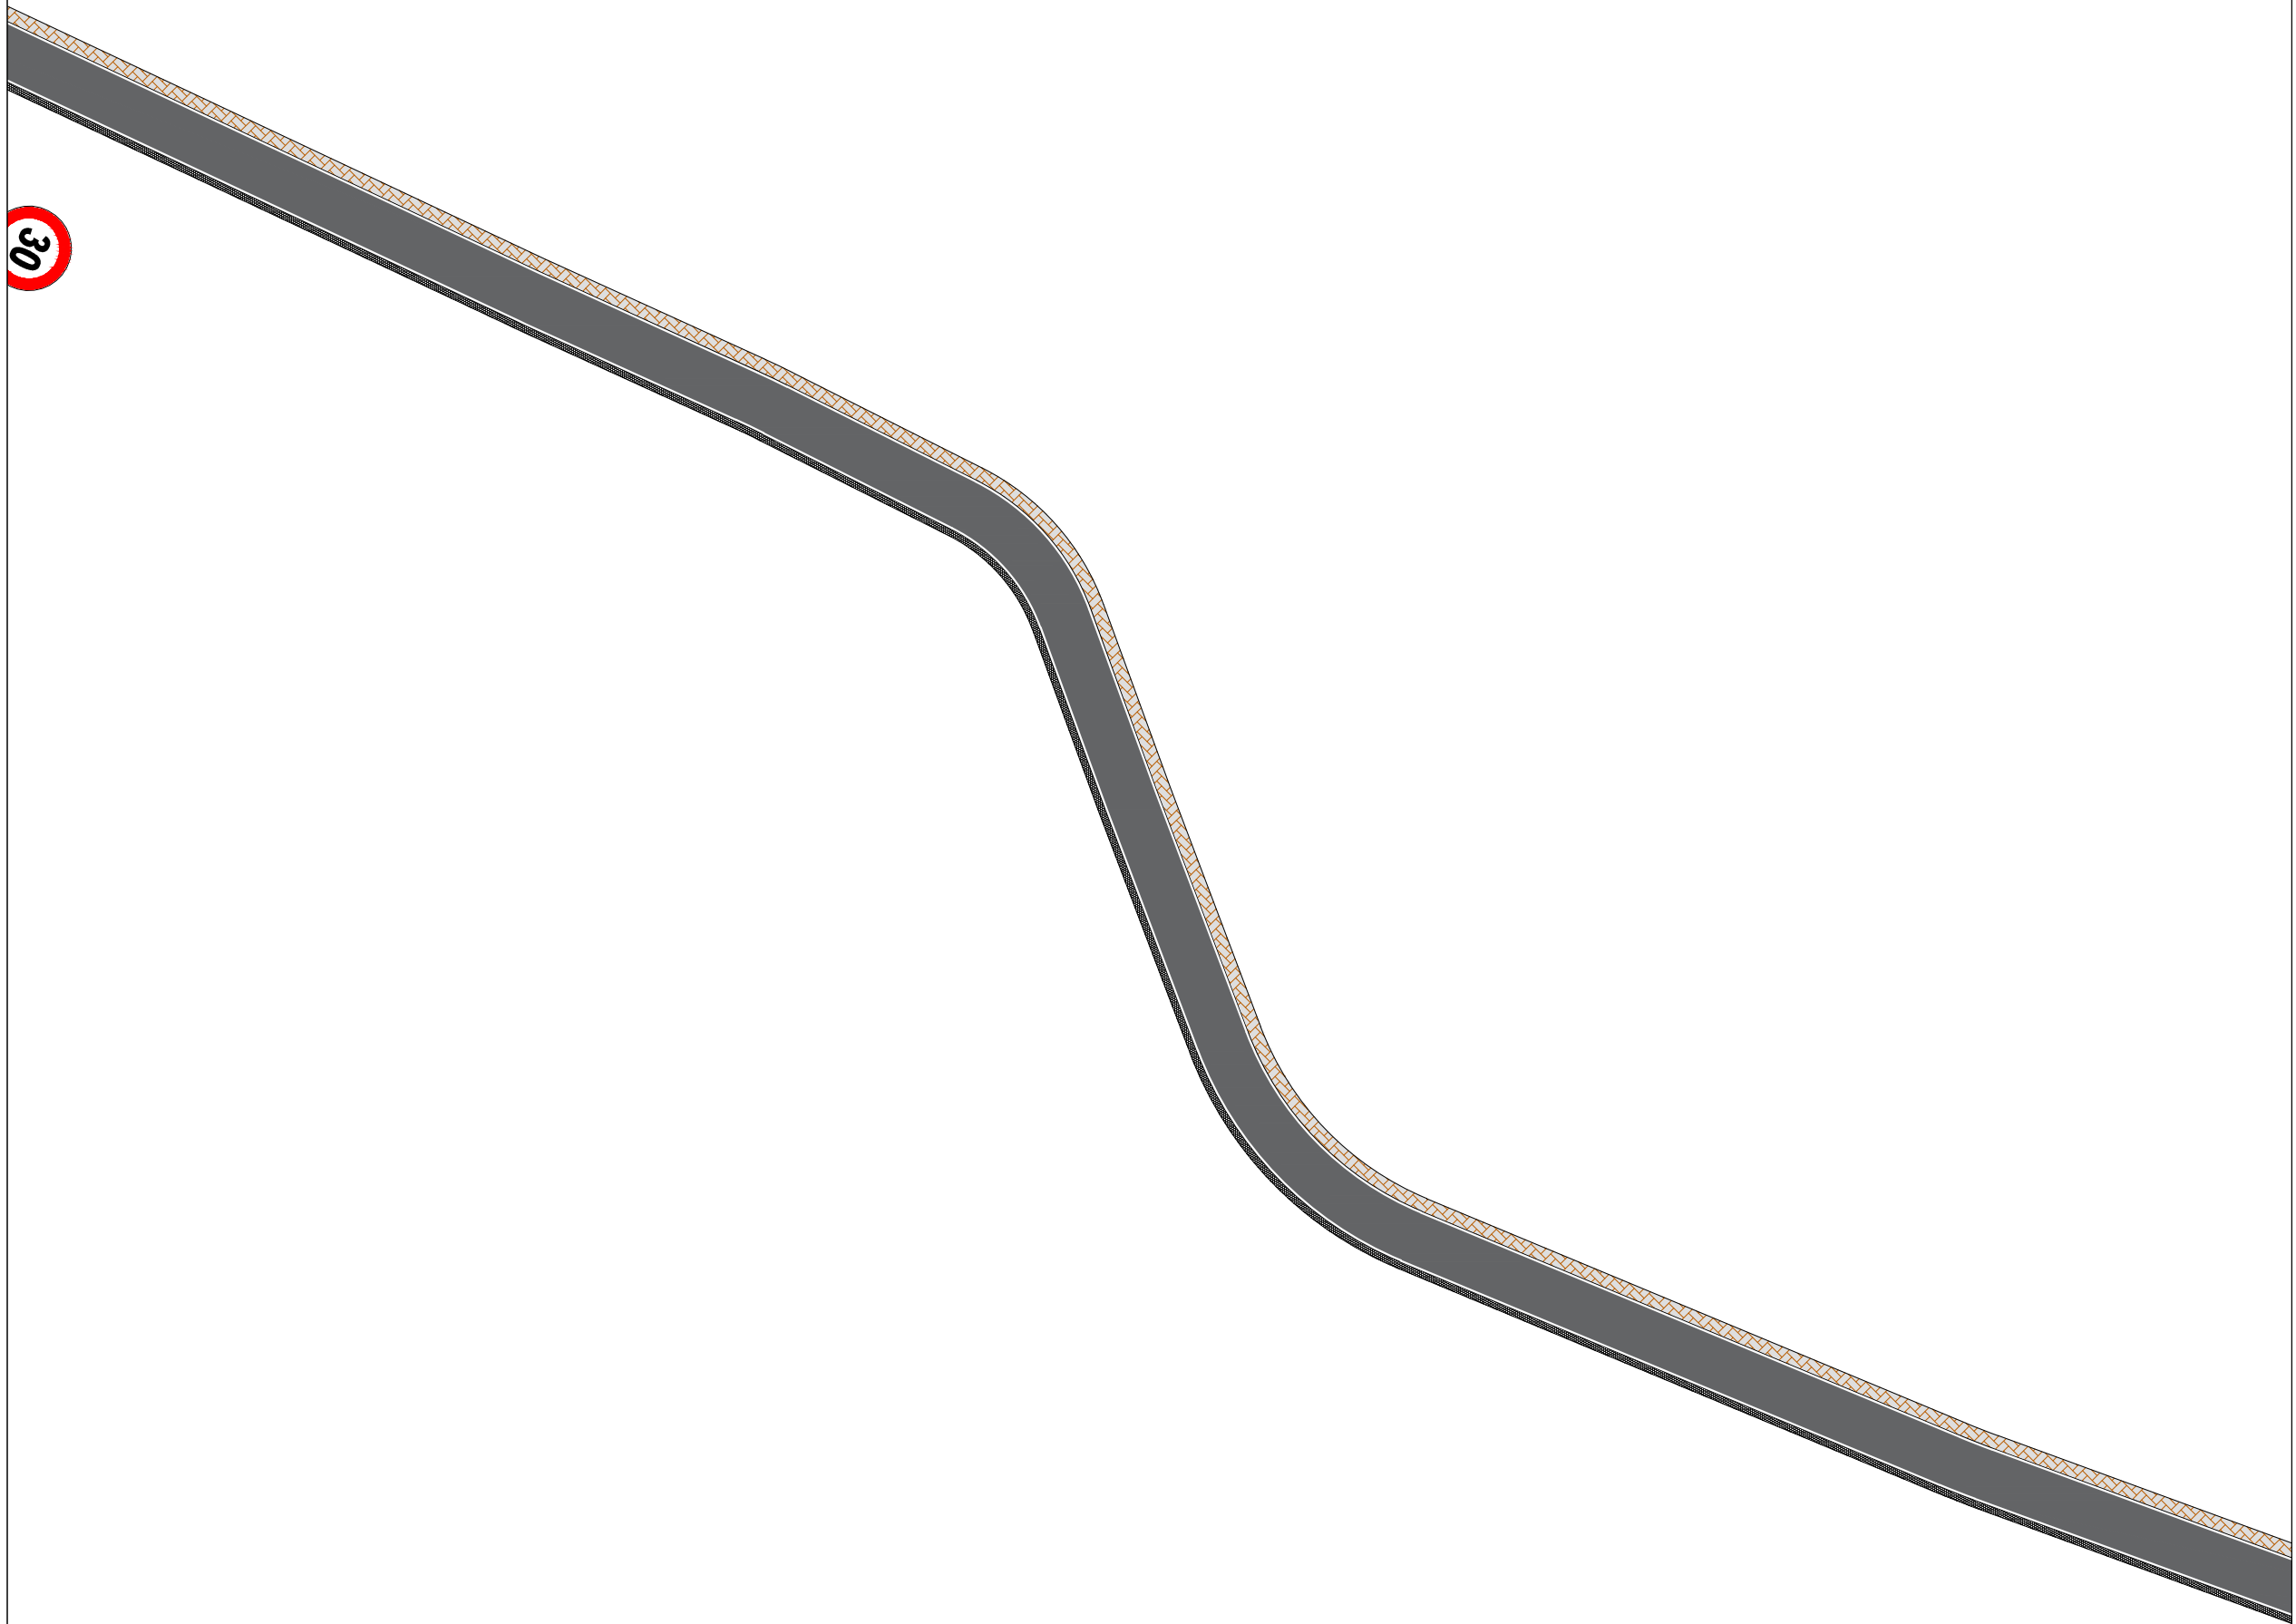

**TITULLI I PROJEKTIT**

“REHABILITIMI I INFRASTRUKTURËS RRUGORE  
NË NJËSINË ADMINISTRATIVE  
VAQARR - PEZË - NDROQ”

FAZA

**PROJEKT ZBATIM**

**RRUGA E FSHATIT MËNIK**

EMËRTIMI I FLETËS SINJALISTIKA

SHKALLA **1:500**

NUMRI I FLETËS **T-262**

2024

AUTORITETI KONTRAKTOR:  
BASHKIA TIRANË



PROJEKTUESI: “NET-GROUP” SH.P.K



TITULLI I PROJEKTIT

“REHABILITIMI I INFRASTRUKTURËS RRUGORE  
NË NJËSINË ADMINISTRATIVE  
VAQARR - PEZË - NDRUQ”

FAZA

PROJEKT ZBATIM

RRUGA E FSHATIT MËNIK

EMËRTIMI I FLETËS SINJALISTIKA

SHKALLA 1:500


NUMRI I FLETËS T-263


2024

AUTORITETI KONTRAKTOR:  
BASHKIA TIRANË



PROJEKTUESI: “NET-GROUP” SH.P.K

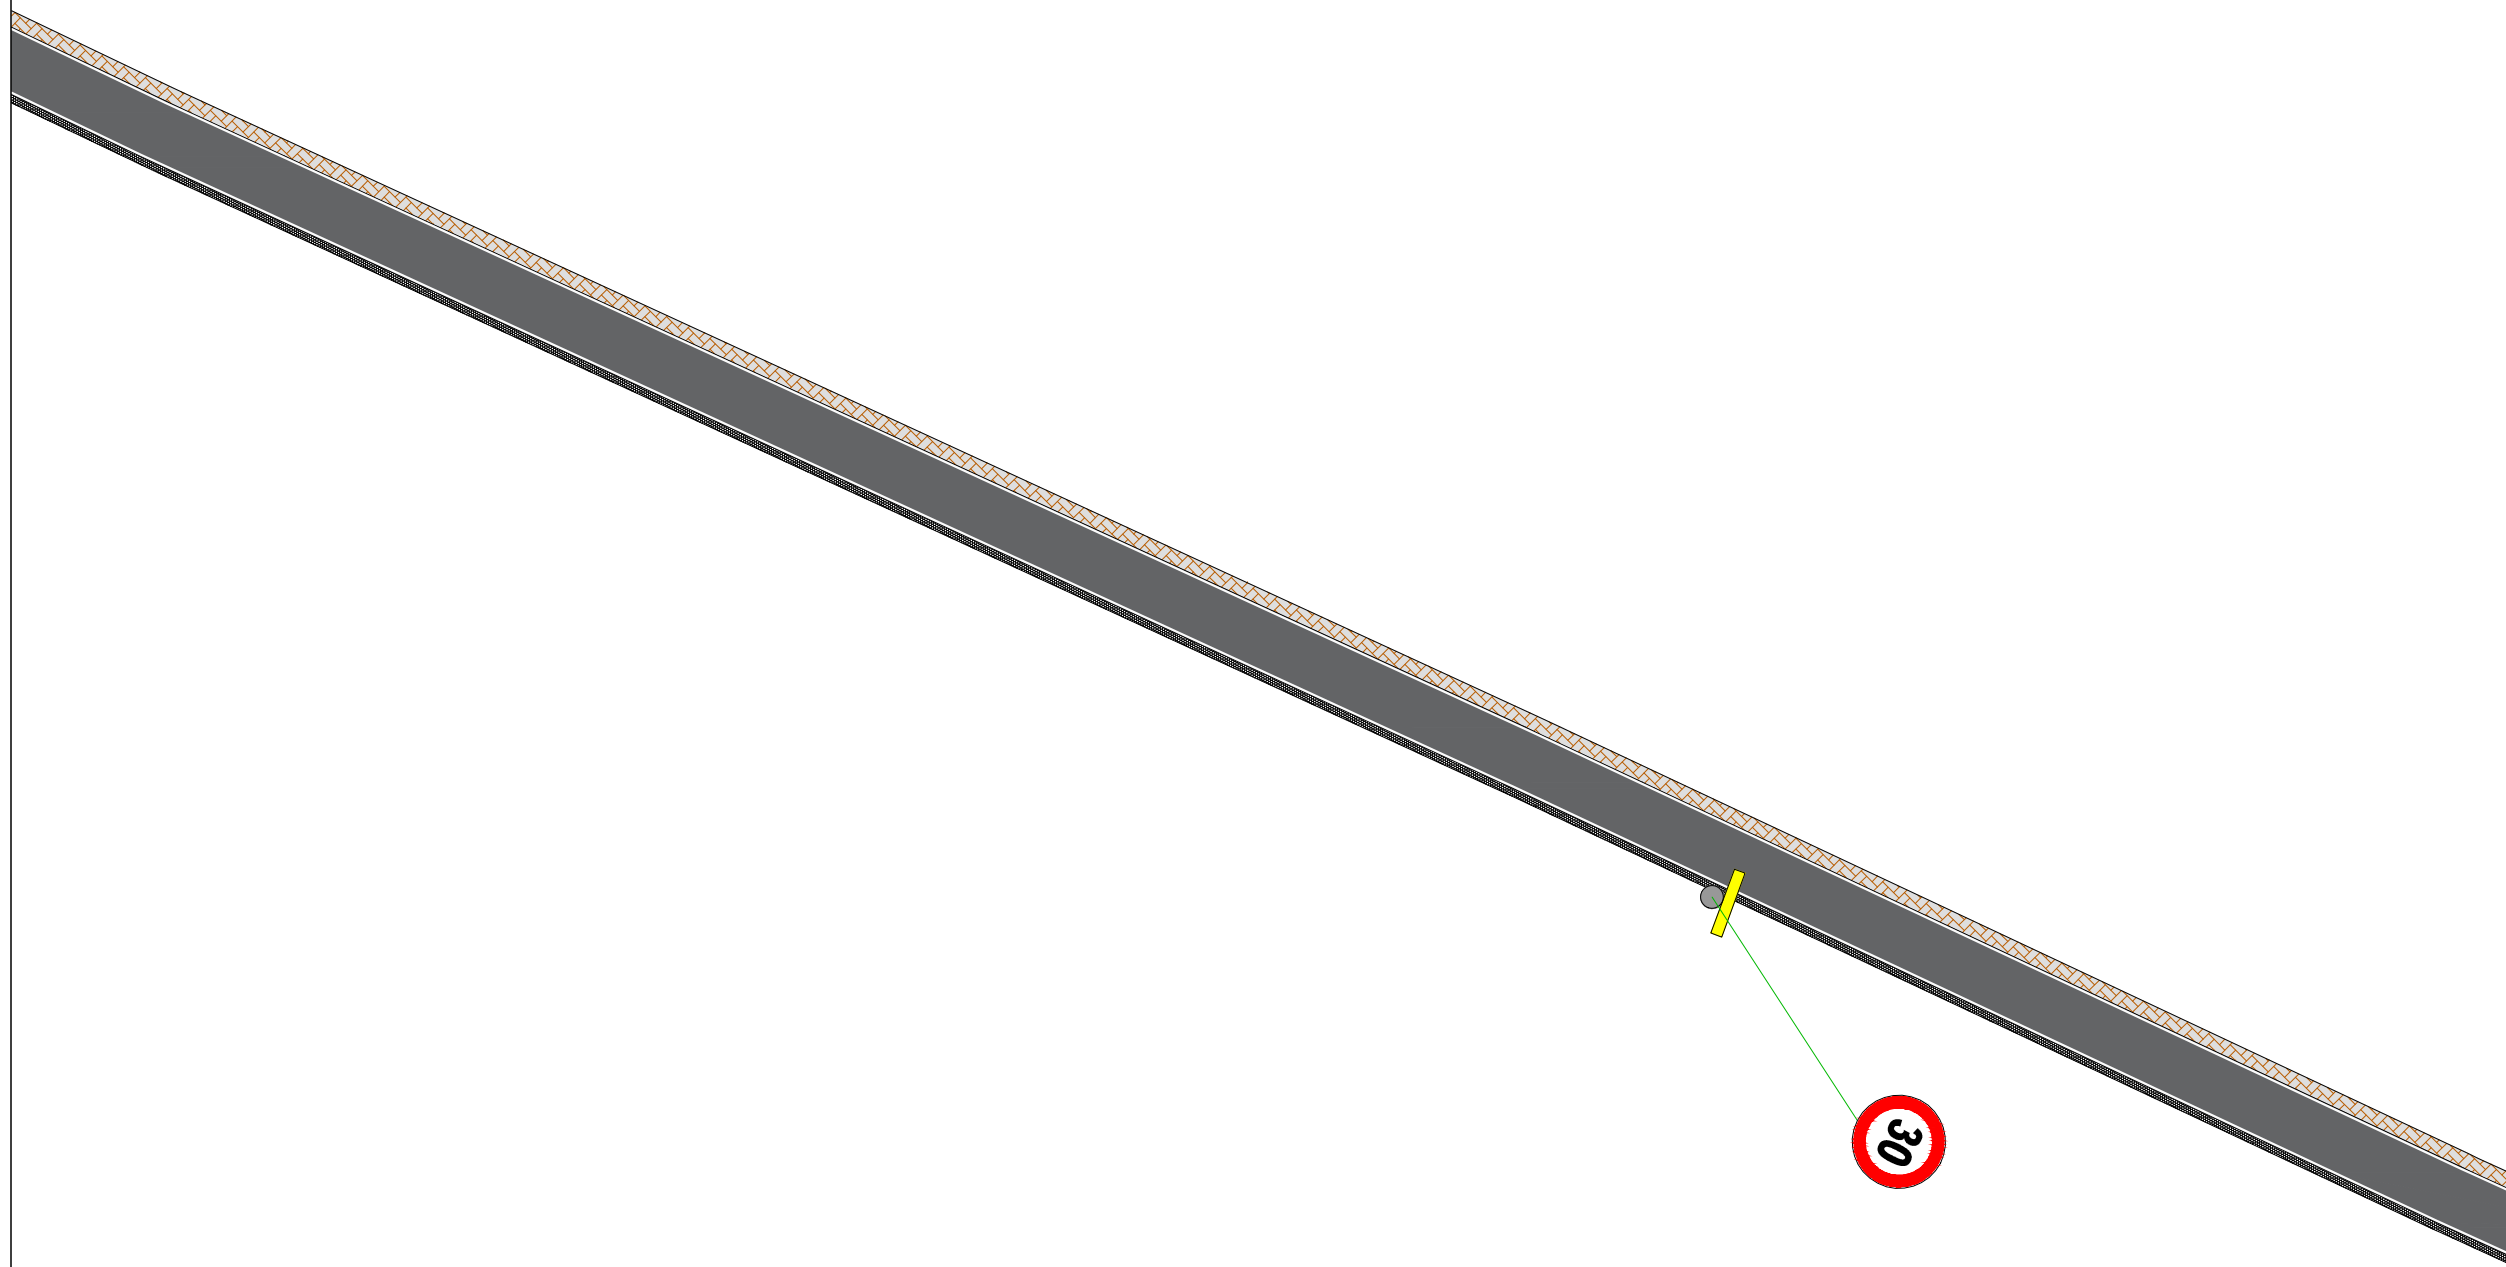

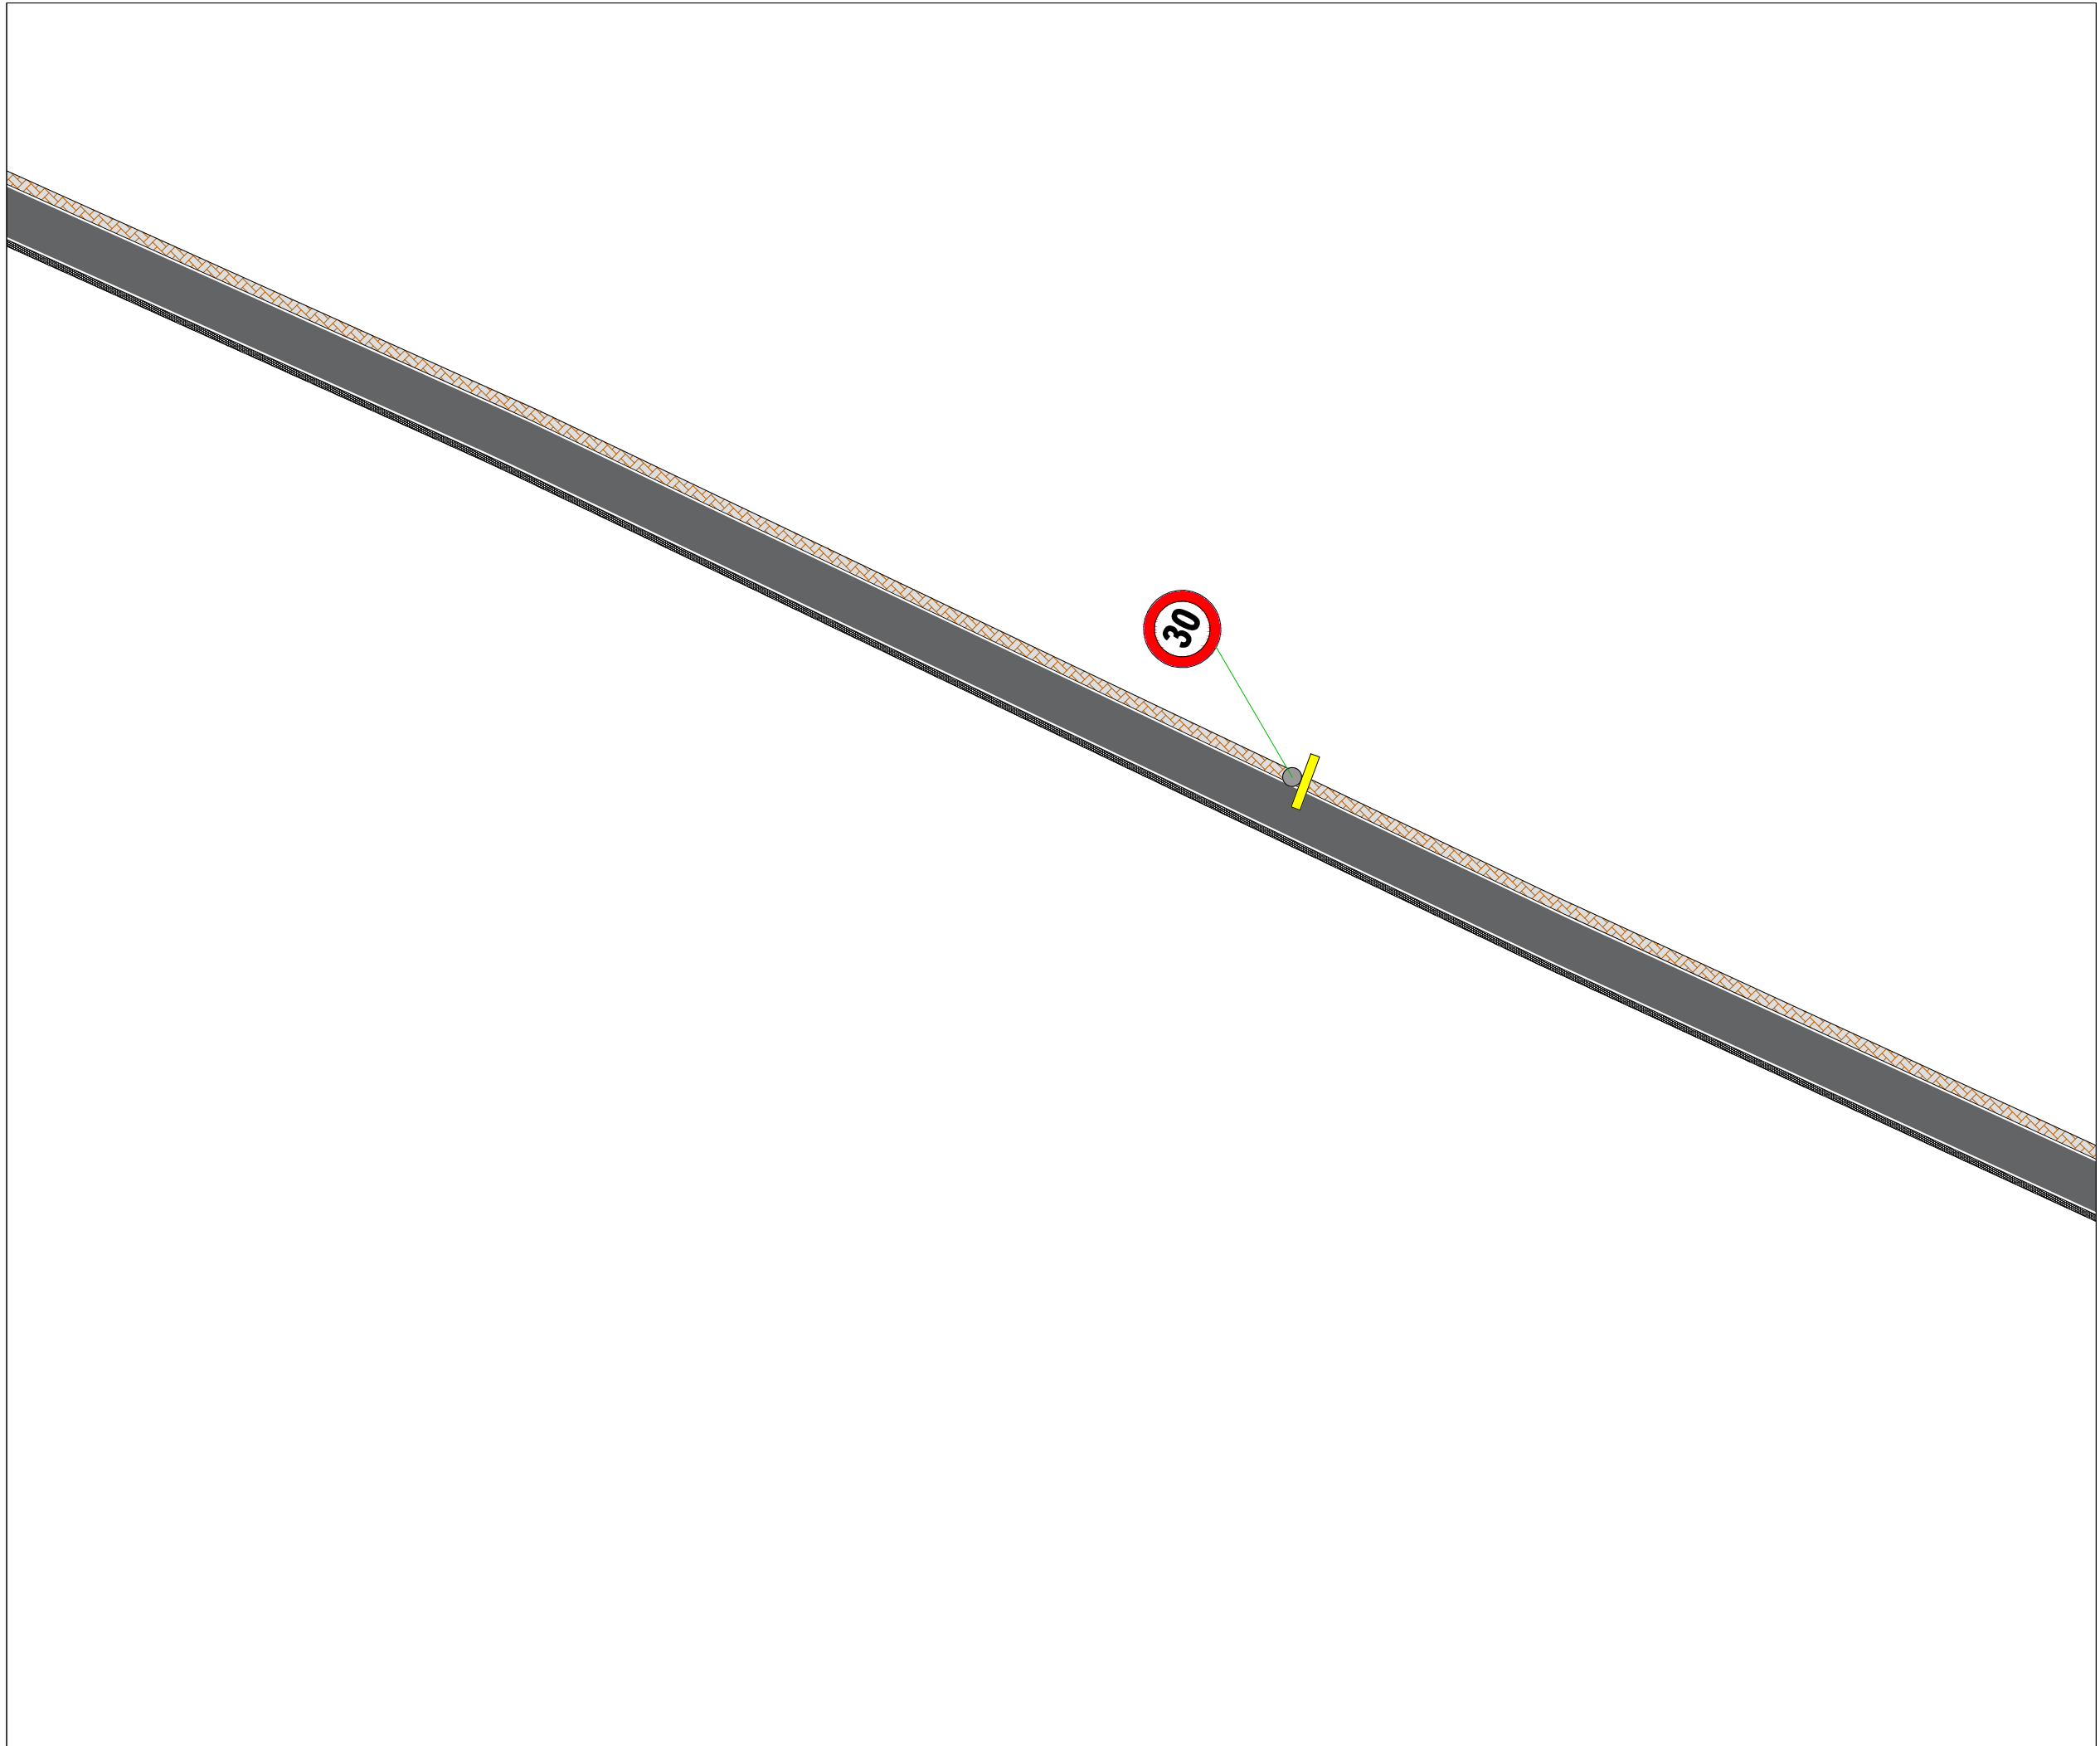

**TITULLI I PROJEKTIT**

“REHABILITIMI I INFRASTRUKTURËS RRUGORE  
NË NJËSINË ADMINISTRATIVE  
VAQARR - PEZË - NDROQ”

FAZA

**PROJEKT ZBATIM**

**RRUGA E FSHATIT MËNIK**

EMËRTIMI I FLETËS SINJALISTIKA

SHKALLA **1:500**

NUMRI I FLETËS **T-264**


2024

AUTORITETI KONTRAKTOR:  
BASHKIA TIRANË



PROJEKTUESI: “NET-GROUP” SH.P.K



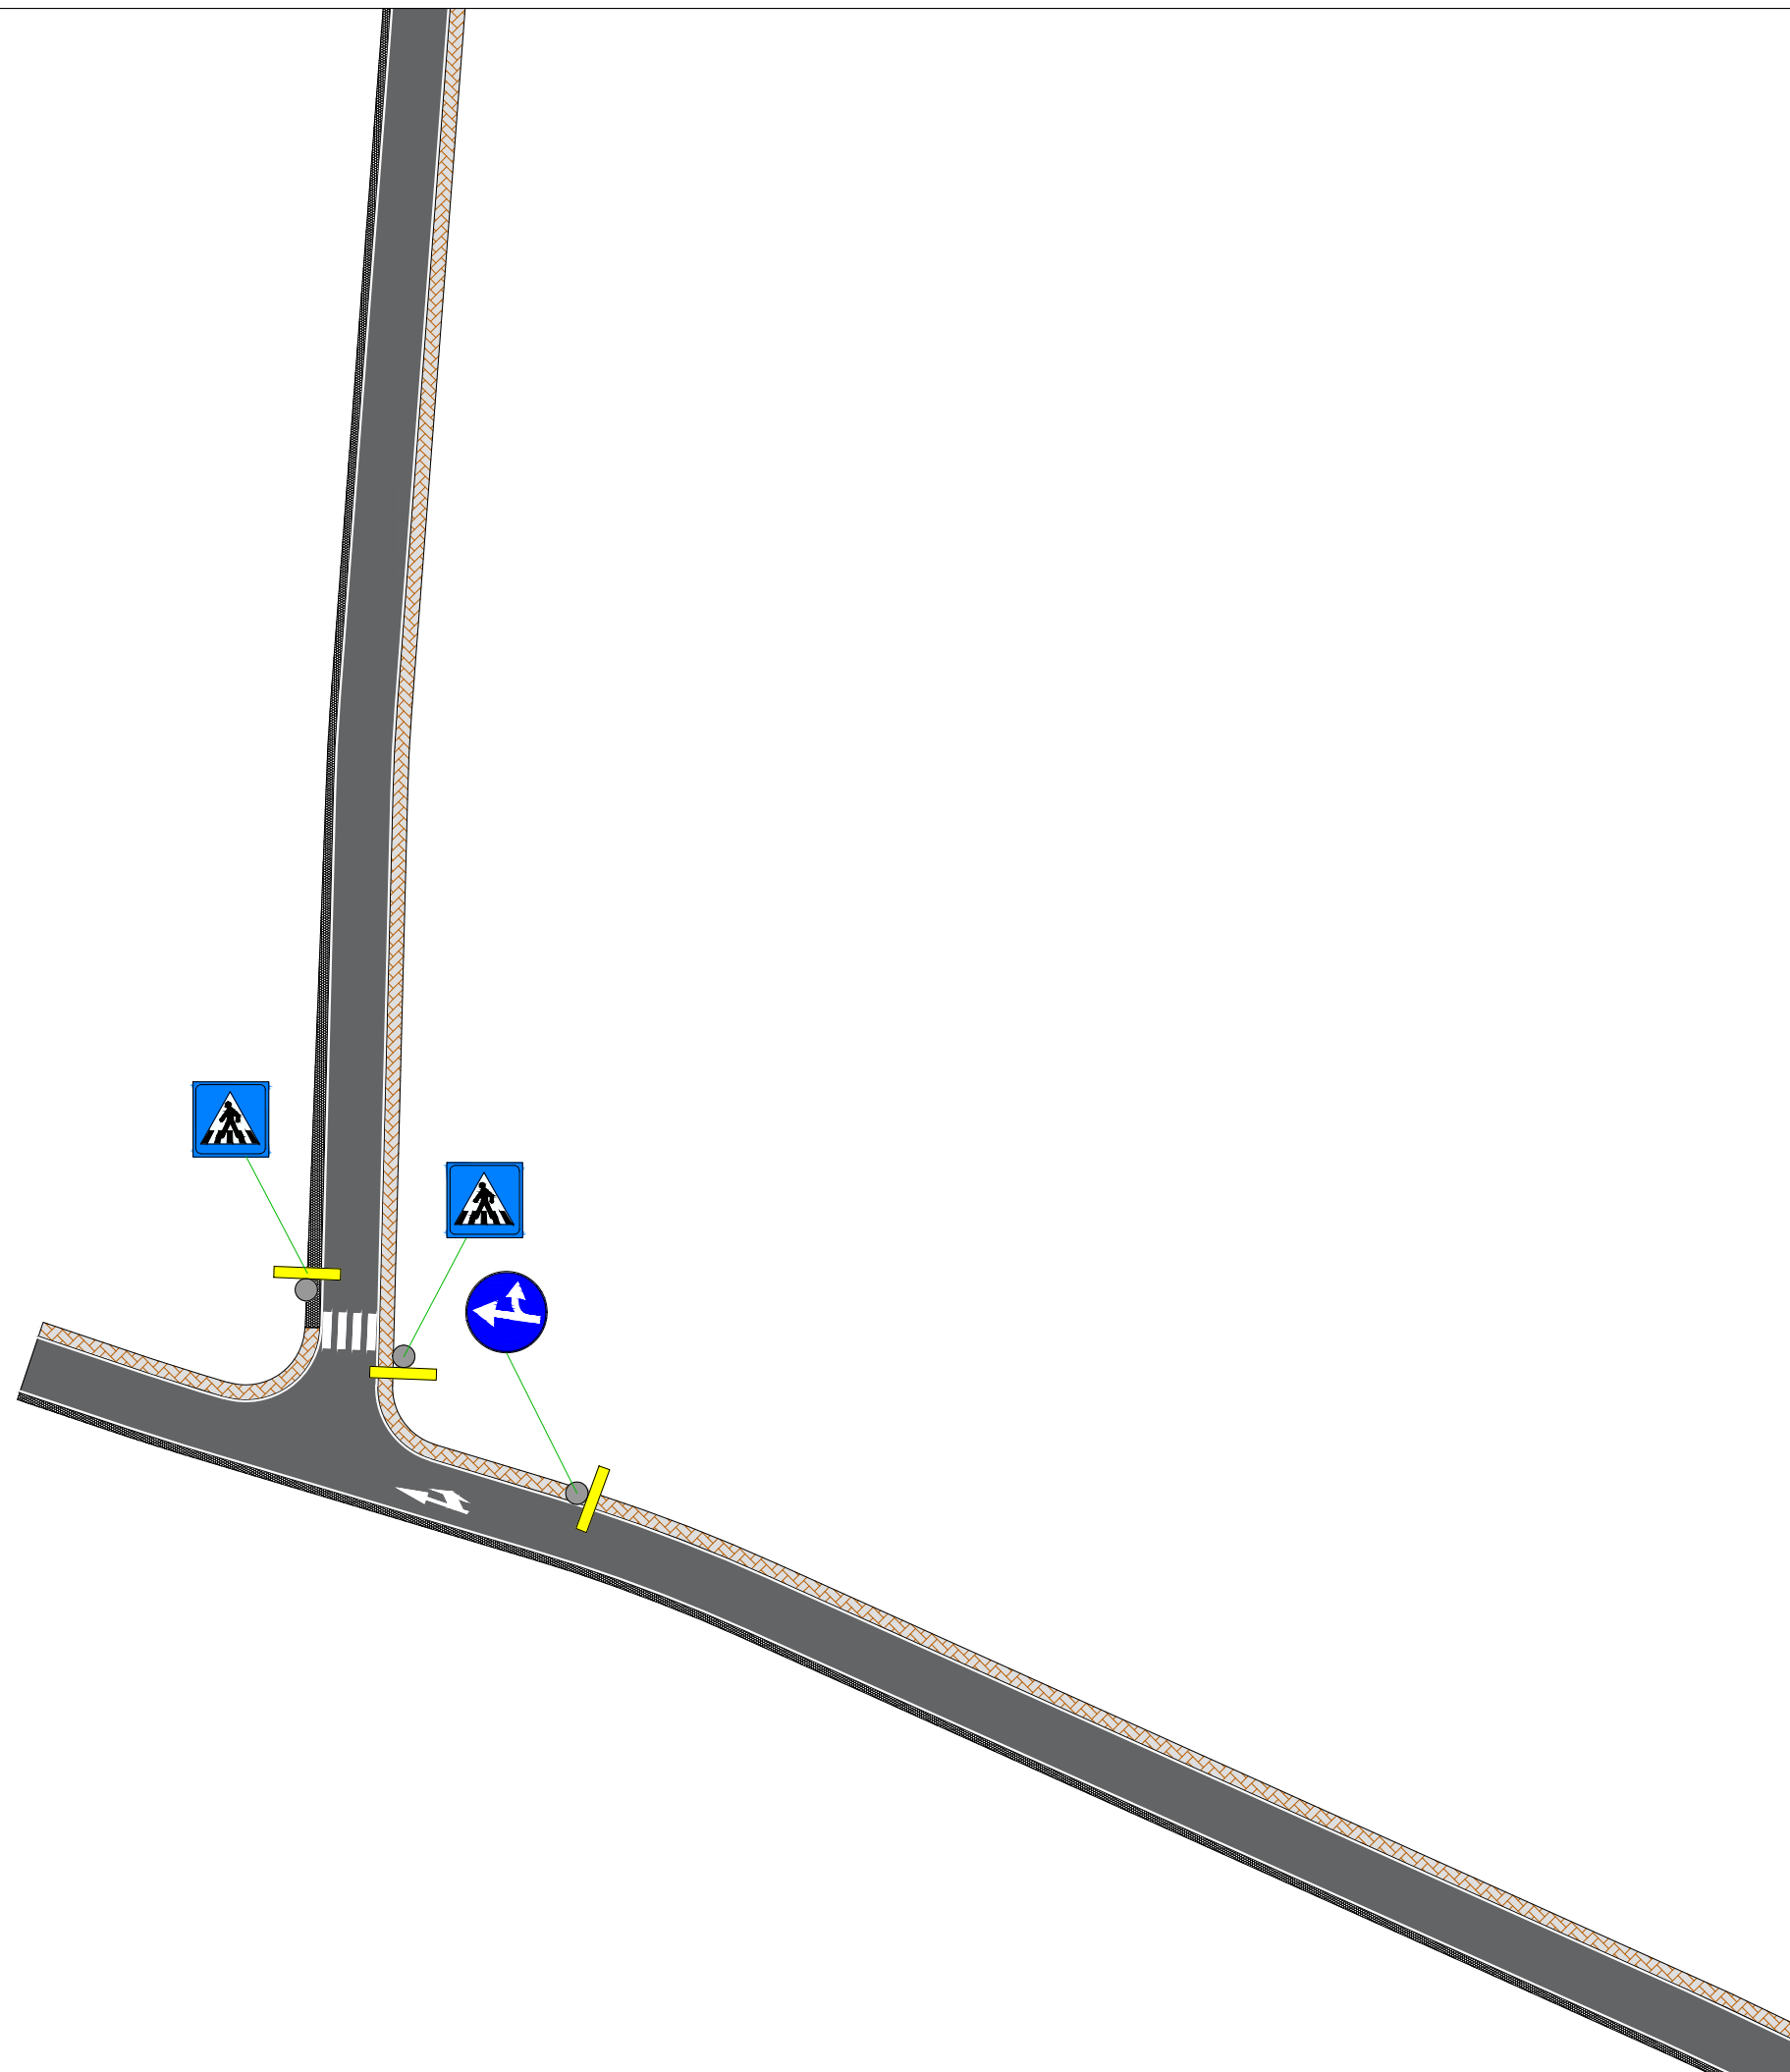

**TITULLI I PROJEKTIT**

“REHABILITIMI I INFRASTRUKTURËS RRUGORE  
NË NJËSINË ADMINISTRATIVE  
VAQARR - PEZË - NDROQ”

FAZA

PROJEKT ZBATIM

**RRUGA E FSHATIT MËNIK**

EMËRTIMI I FLETËS SINJALISTIKA

SHKALLA **1:500**

NUMRI I FLETËS **T-265**


2024

AUTORITETI KONTRAKTOR:  
BASHKIA TIRANË



PROJEKTUESI: “NET-GROUP” SH.P.K



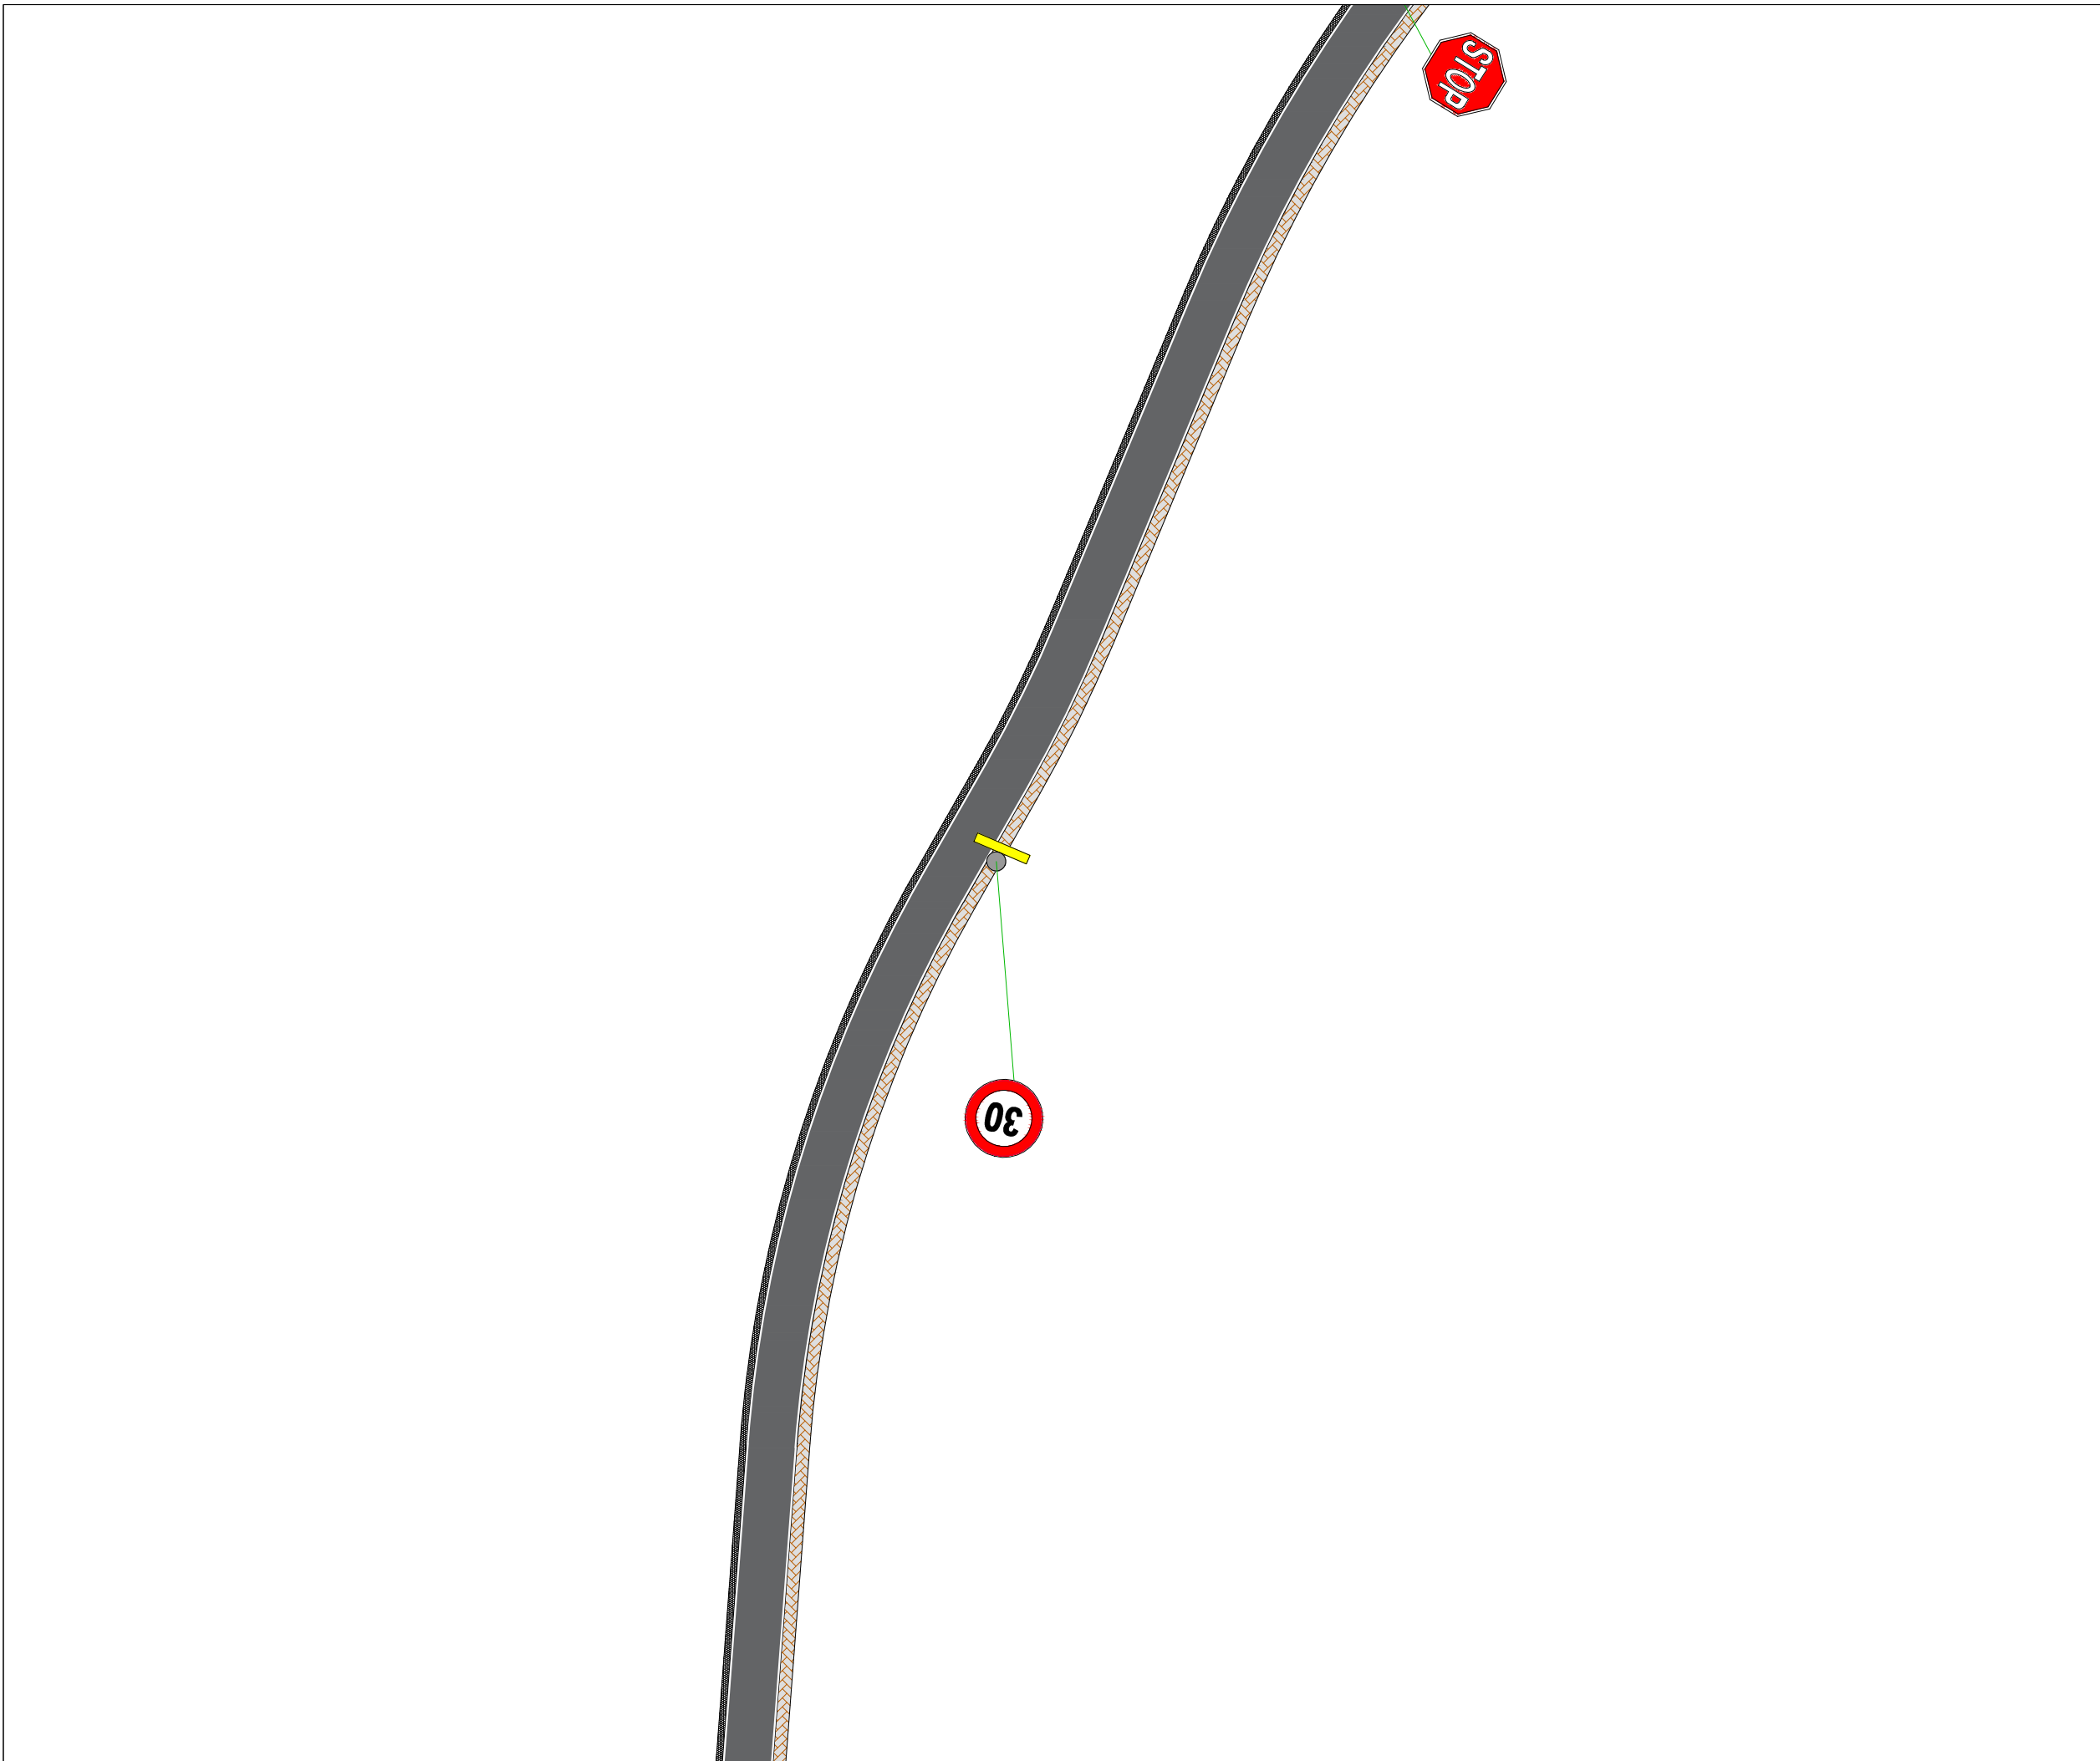

**TITULLI I PROJEKTIT**

“REHABILITIMI I INFRASTRUKTURËS RRUGORE  
NË NJËSINË ADMINISTRATIVE  
VAQARR - PEZË - NDROQ”

FAZA

PROJEKT ZBATIM

**RRUGA E FSHATIT MËNIK**

EMËRTIMI I FLETËS SINJALISTIKA

SHKALLA **1:500**

NUMRI I FLETËS **T-266**


2024

AUTORITETI KONTRAKTOR:  
BASHKIA TIRANË



PROJEKTUESI: “NET-GROUP” SH.P.K



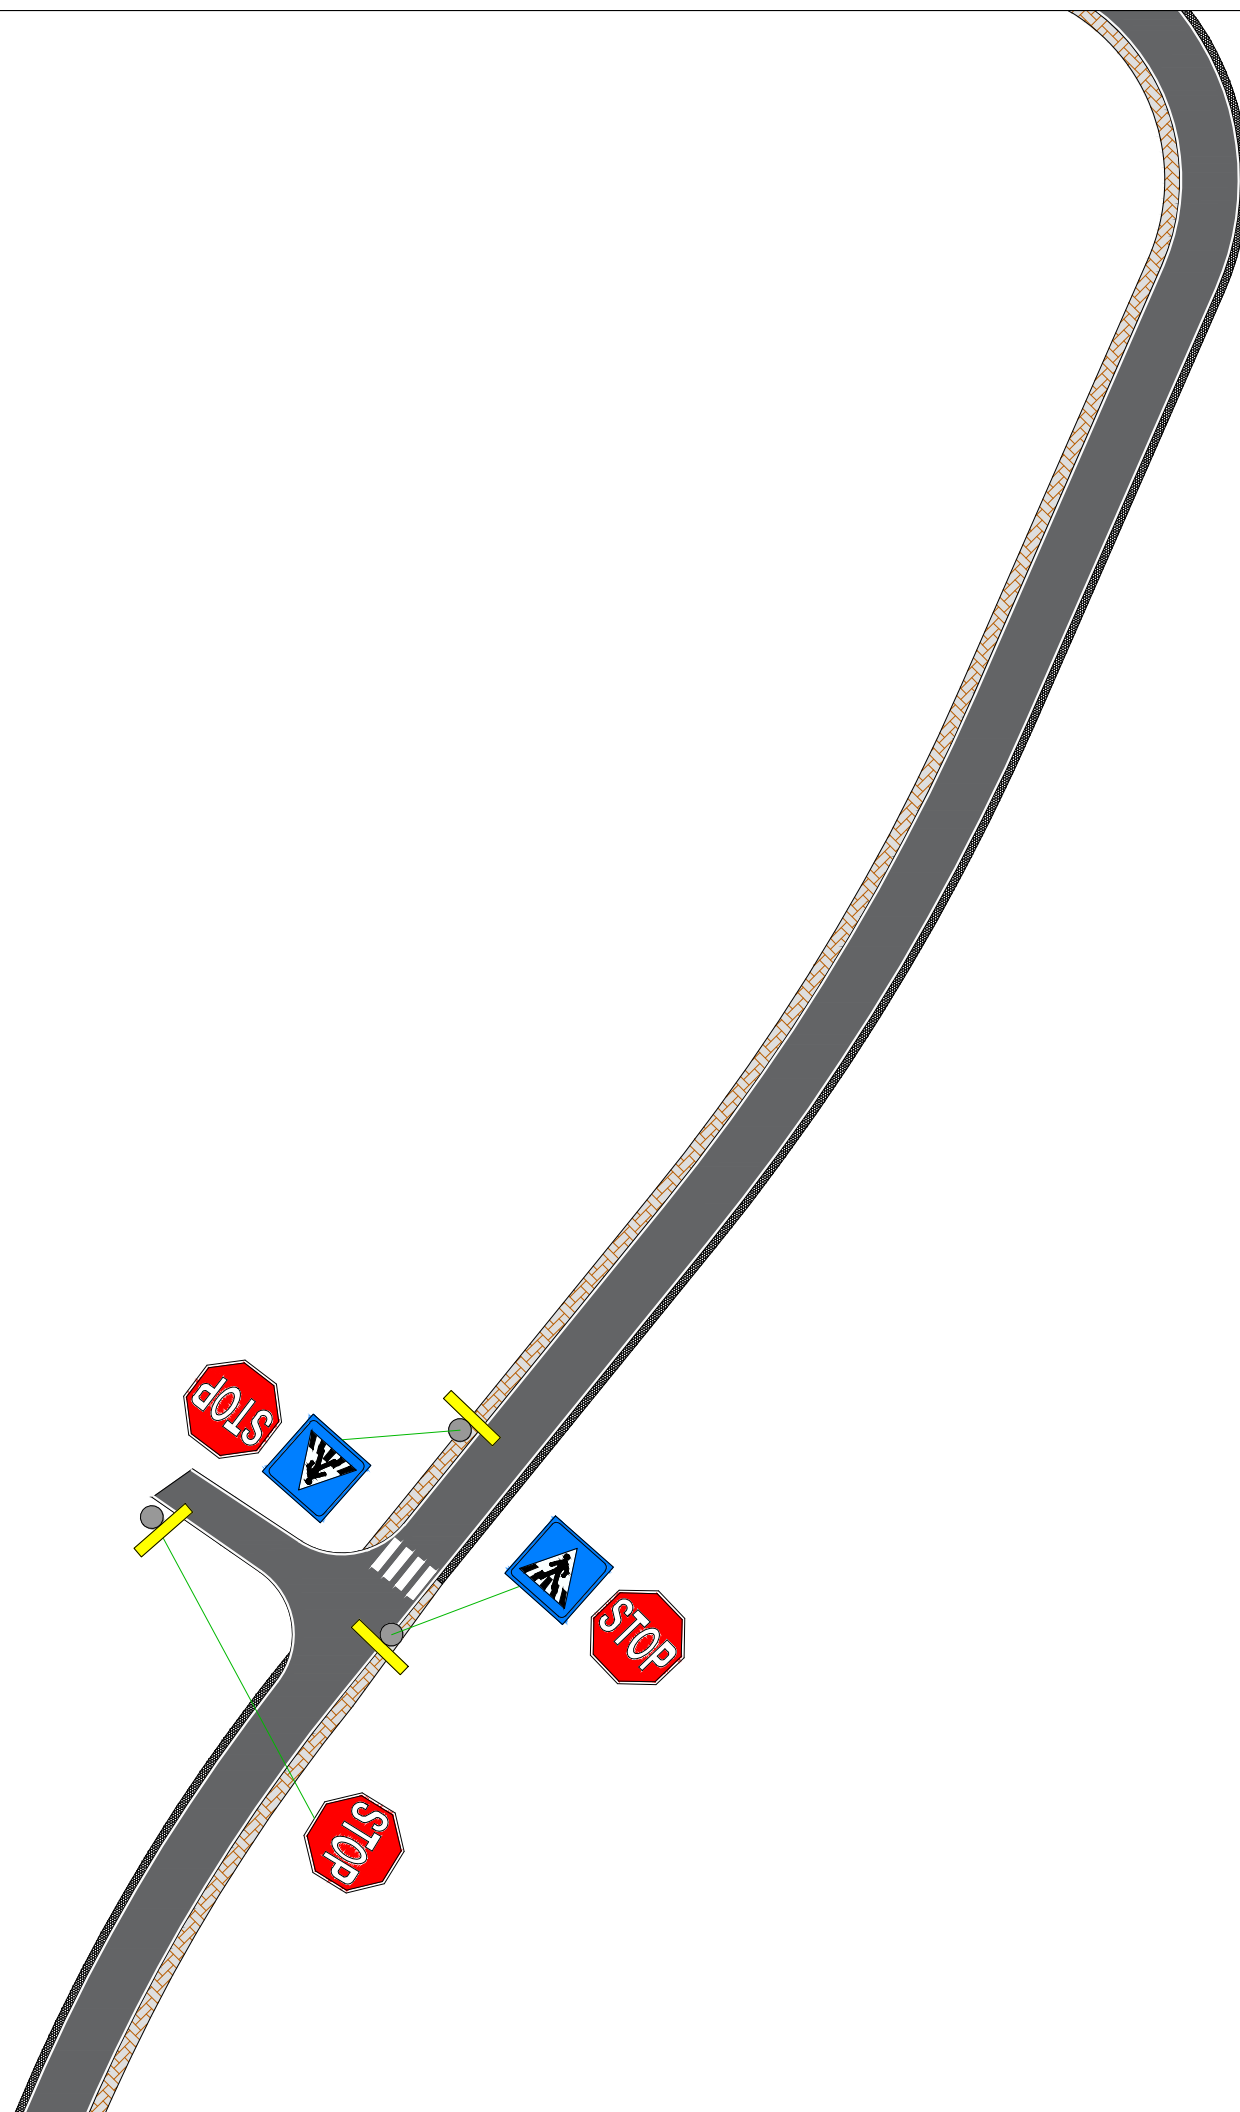

**TITULLI I PROJEKTIT**

“REHABILITIMI I INFRASTRUKTURËS RRUGORE  
NË NJËSINË ADMINISTRATIVE  
VAQARR - PEZË - NDROQ”

FAZA

**PROJEKT ZBATIM**

**RRUGA E FSHATIT MËNIK**

EMËRTIMI I FLETËS SINJALISTIKA

SHKALLA **1:500**

NUMRI I FLETËS **T-267**


2024

AUTORITETI KONTRAKTOR:  
BASHKIA TIRANË



PROJEKTUESI: “NET-GROUP” SH.P.K



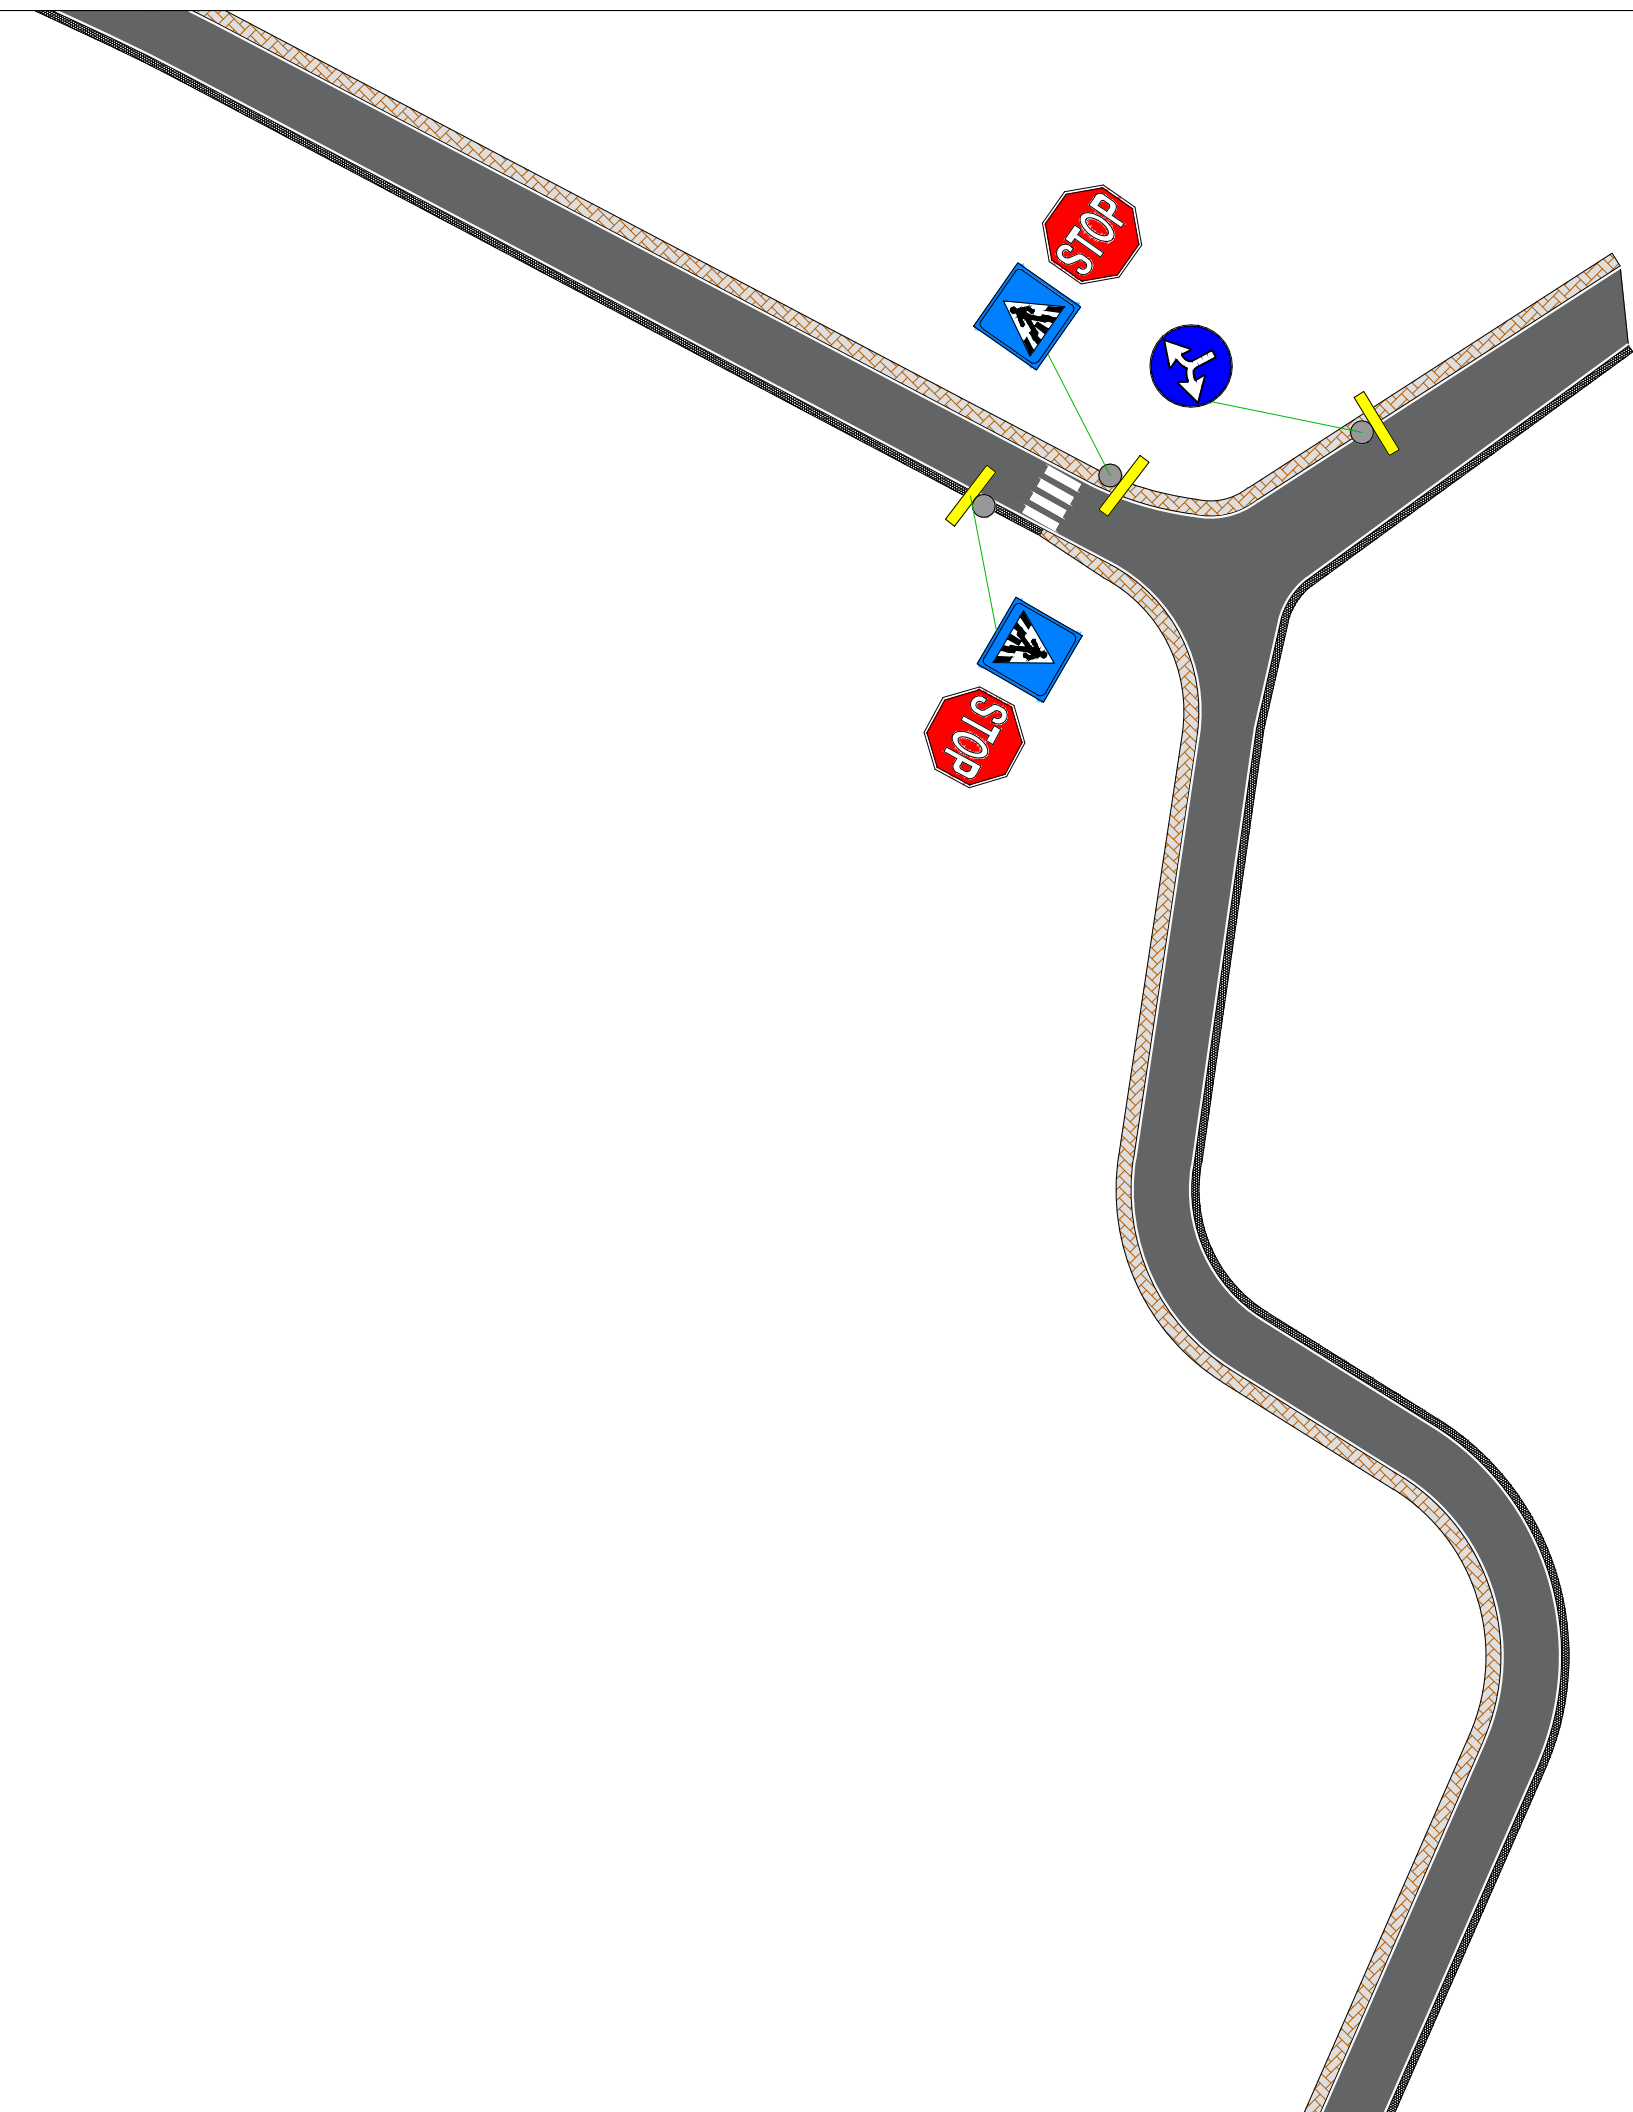

**TITULLI I PROJEKTIT**

“REHABILITIMI I INFRASTRUKTURËS RRUGORE  
NË NJËSINË ADMINISTRATIVE  
VAQARR - PEZË - NDROQ”

FAZA

**PROJEKT ZBATIM**

**RRUGA E FSHATIT MËNIK**

EMËRTIMI I FLETËS SINJALISTIKA

SHKALLA **1:500**

NUMRI I FLETËS **T-268**

2024

AUTORITETI KONTRAKTOR:  
BASHKIA TIRANË



PROJEKTUESI: “NET-GROUP” SH.P.K



**TITULLI I PROJEKTIT**

“REHABILITIMI I INFRASTRUKTURËS RRUGORE  
NË NJËSINË ADMINISTRATIVE  
VAQARR - PEZË - NDROQ”

FAZA

**PROJEKT ZBATIM**

**RRUGA E FSHATIT MËNIK**

EMËRTIMI I FLETËS SINJALISTIKA

SHKALLA **1:500**


NUMRI I FLETËS **T-269**

2024

AUTORITETI KONTRAKTOR:  
BASHKIA TIRANË



PROJEKTUESI: “NET-GROUP” SH.P.K

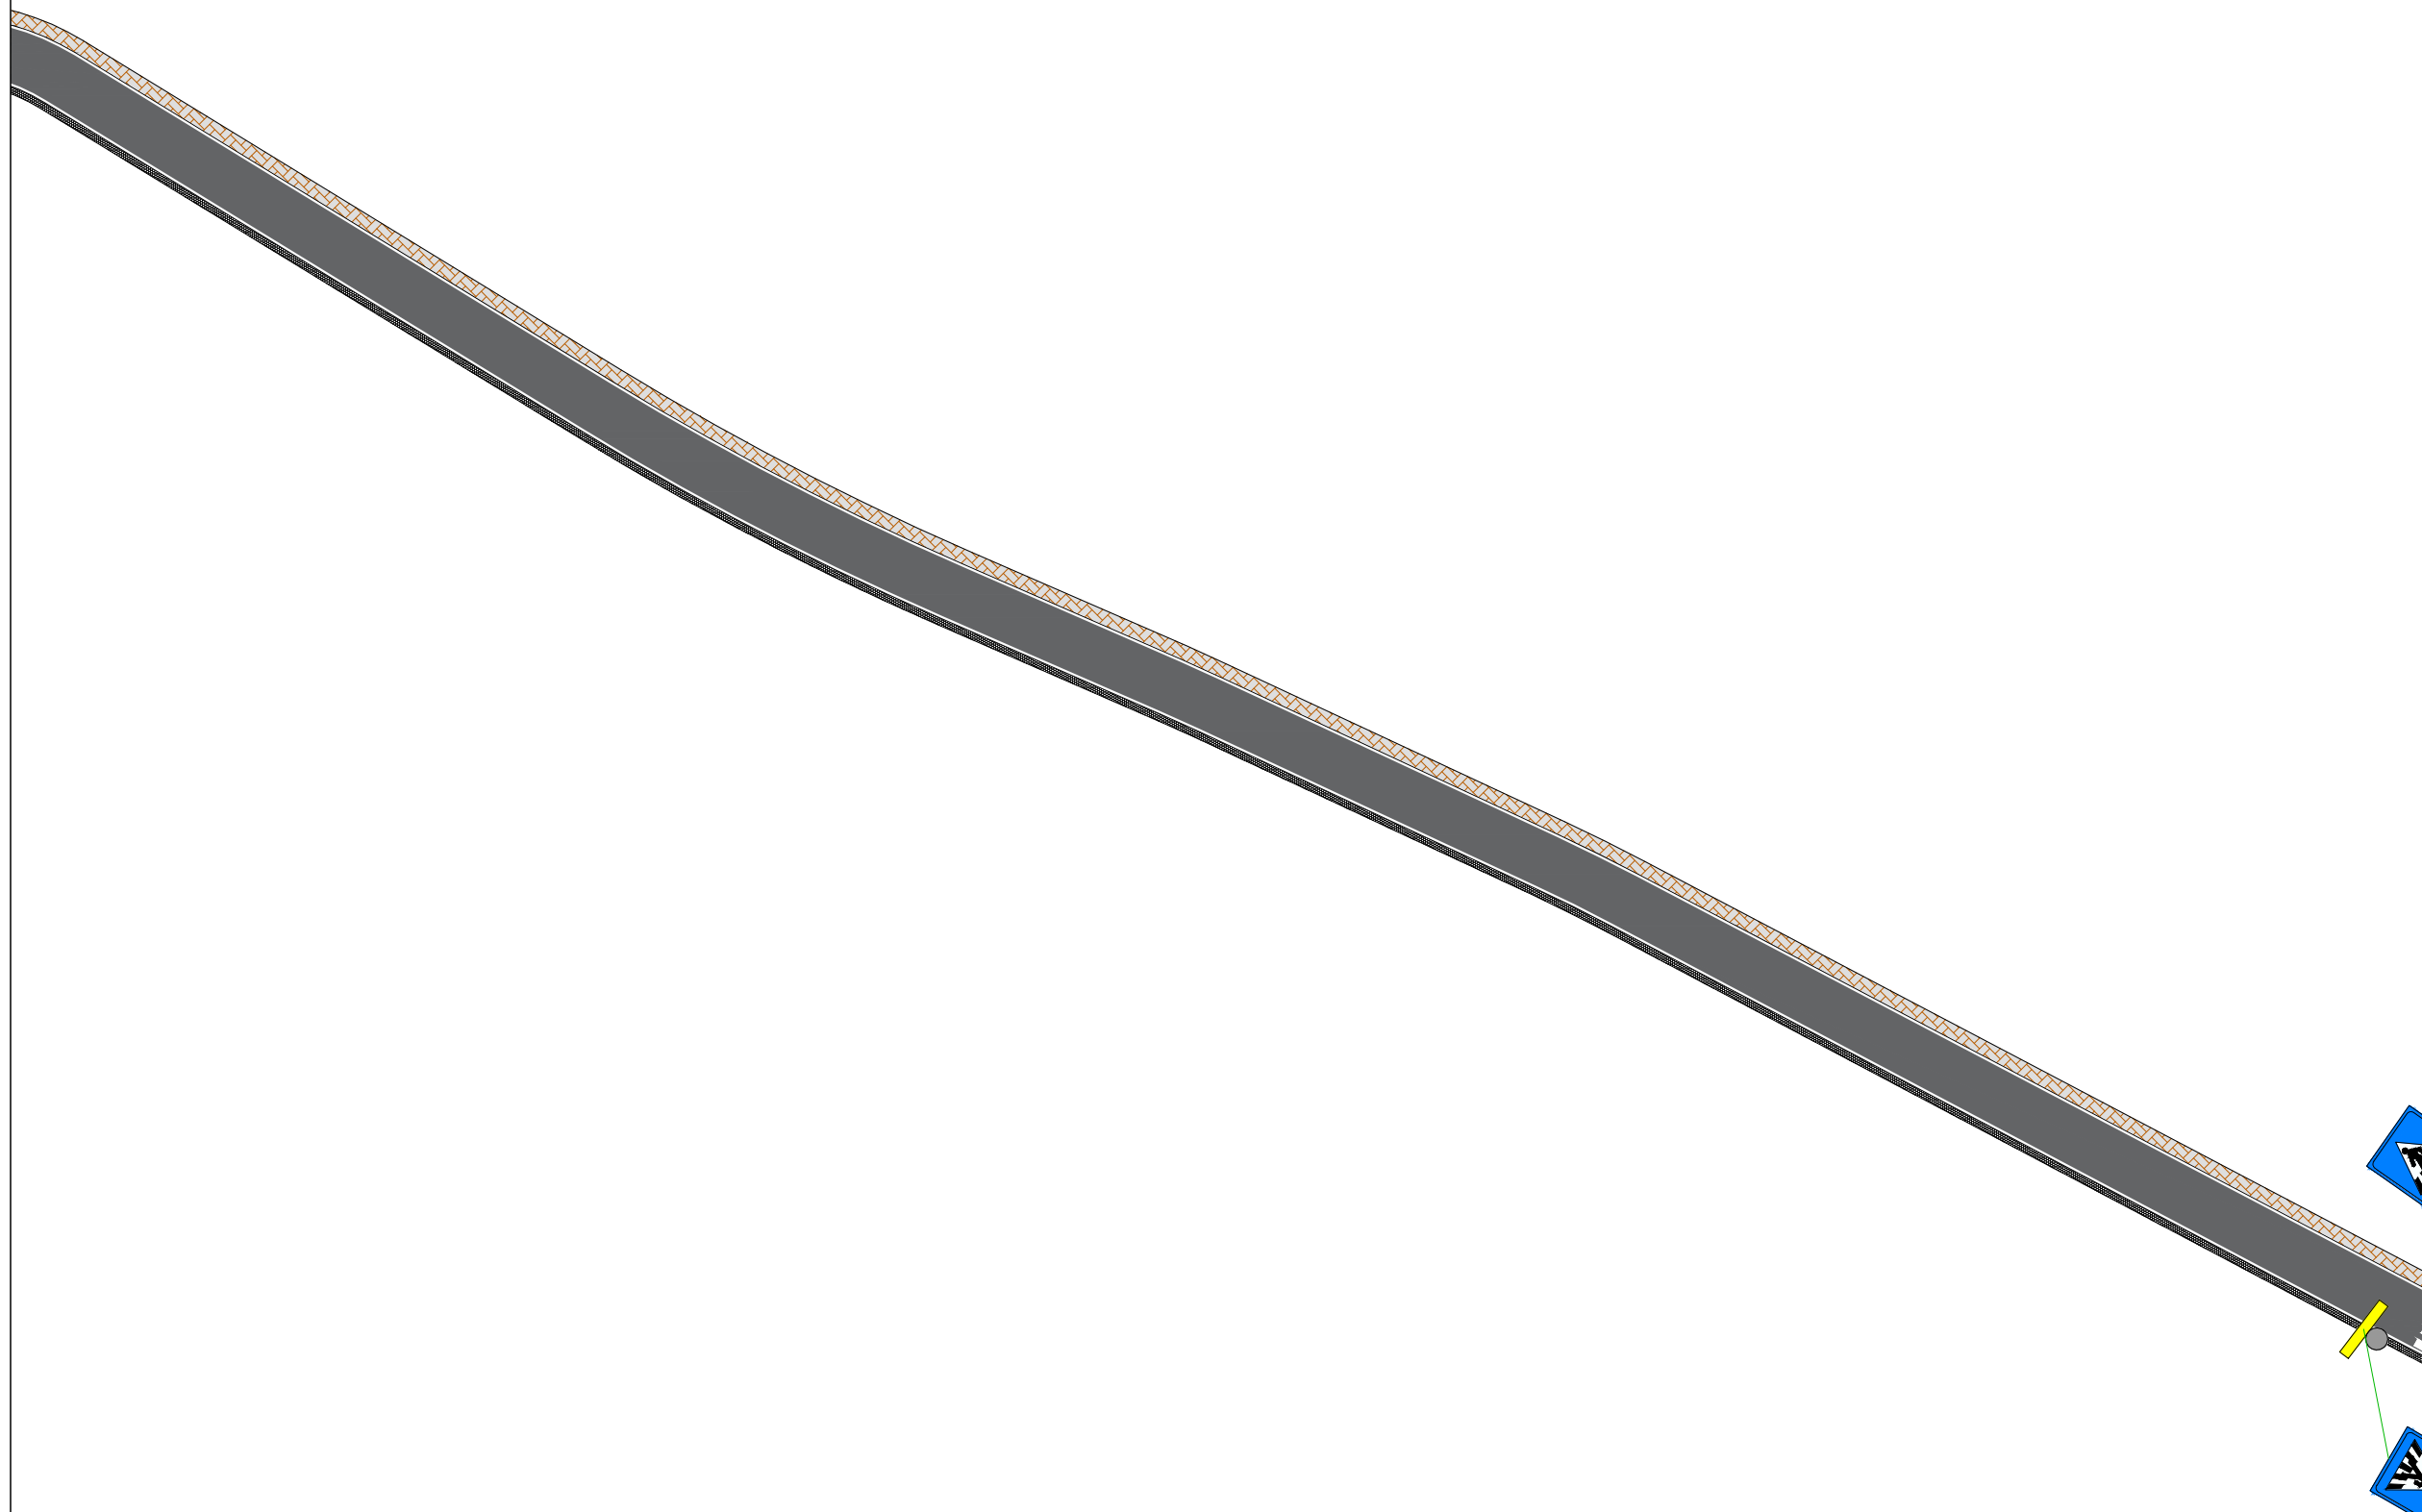



TITULLI I PROJEKTIT

“REHABILITIMI I INFRASTRUKTURËS RRUGORE  
NË NJËSINË ADMINISTRATIVE  
VAQARR - PEZË - NDRUQ”

FAZA

PROJEKT ZBATIM

RRUGA E FSHATIT MËNIK

EMËRTIMI I FLETËS    SINJALISTIKA

SHKALLA                                 **1:500**


NUMRI I FLETËS                         **T-270**

2024

AUTORITETI KONTRAKTOR:  
BASHKIA TIRANË



PROJEKTUESI: “NET-GROUP” SH.P.K

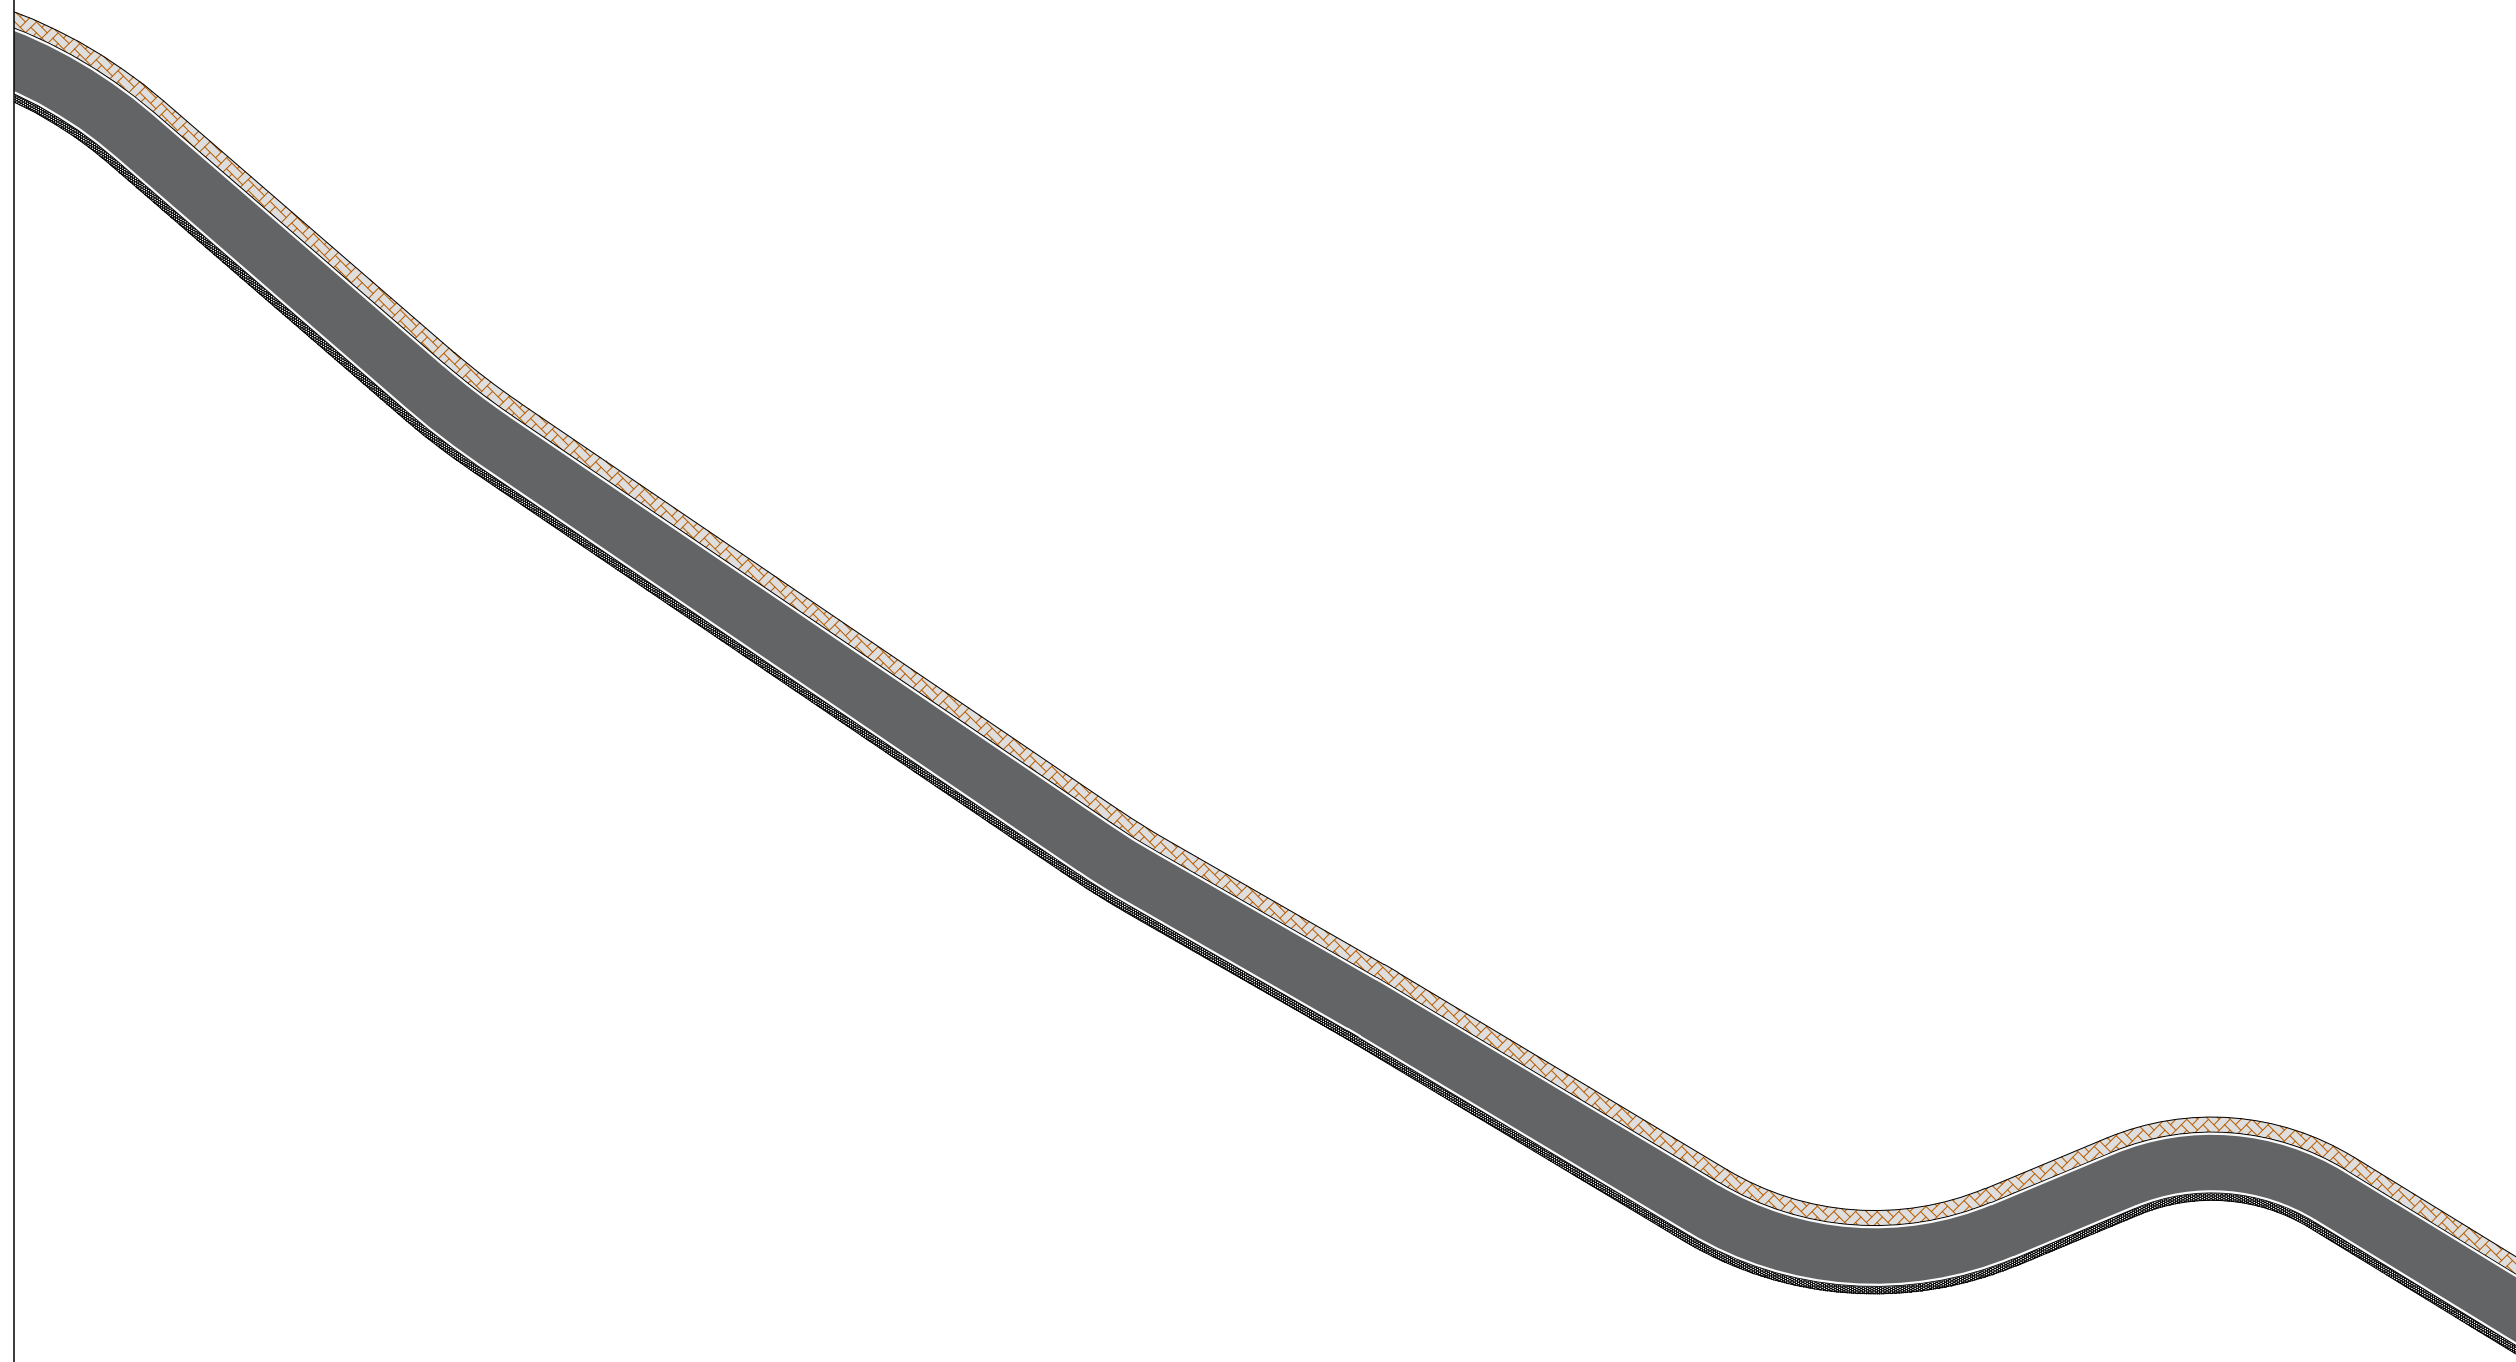

**TITULLI I PROJEKTIT**

“REHABILITIMI I INFRASTRUKTURËS RRUGORE  
NË NJËSINË ADMINISTRATIVE  
VAQARR - PEZË - NDROQ”

FAZA

**PROJEKT ZBATIM**

**RRUGA E FSHATIT MËNIK**

EMËRTIMI I FLETËS SINJALISTIKA

SHKALLA **1:500**


NUMRI I FLETËS **T-271**


2024

AUTORITETI KONTRAKTOR:  
BASHKIA TIRANË



PROJEKTUESI: “NET-GROUP” SH.P.K

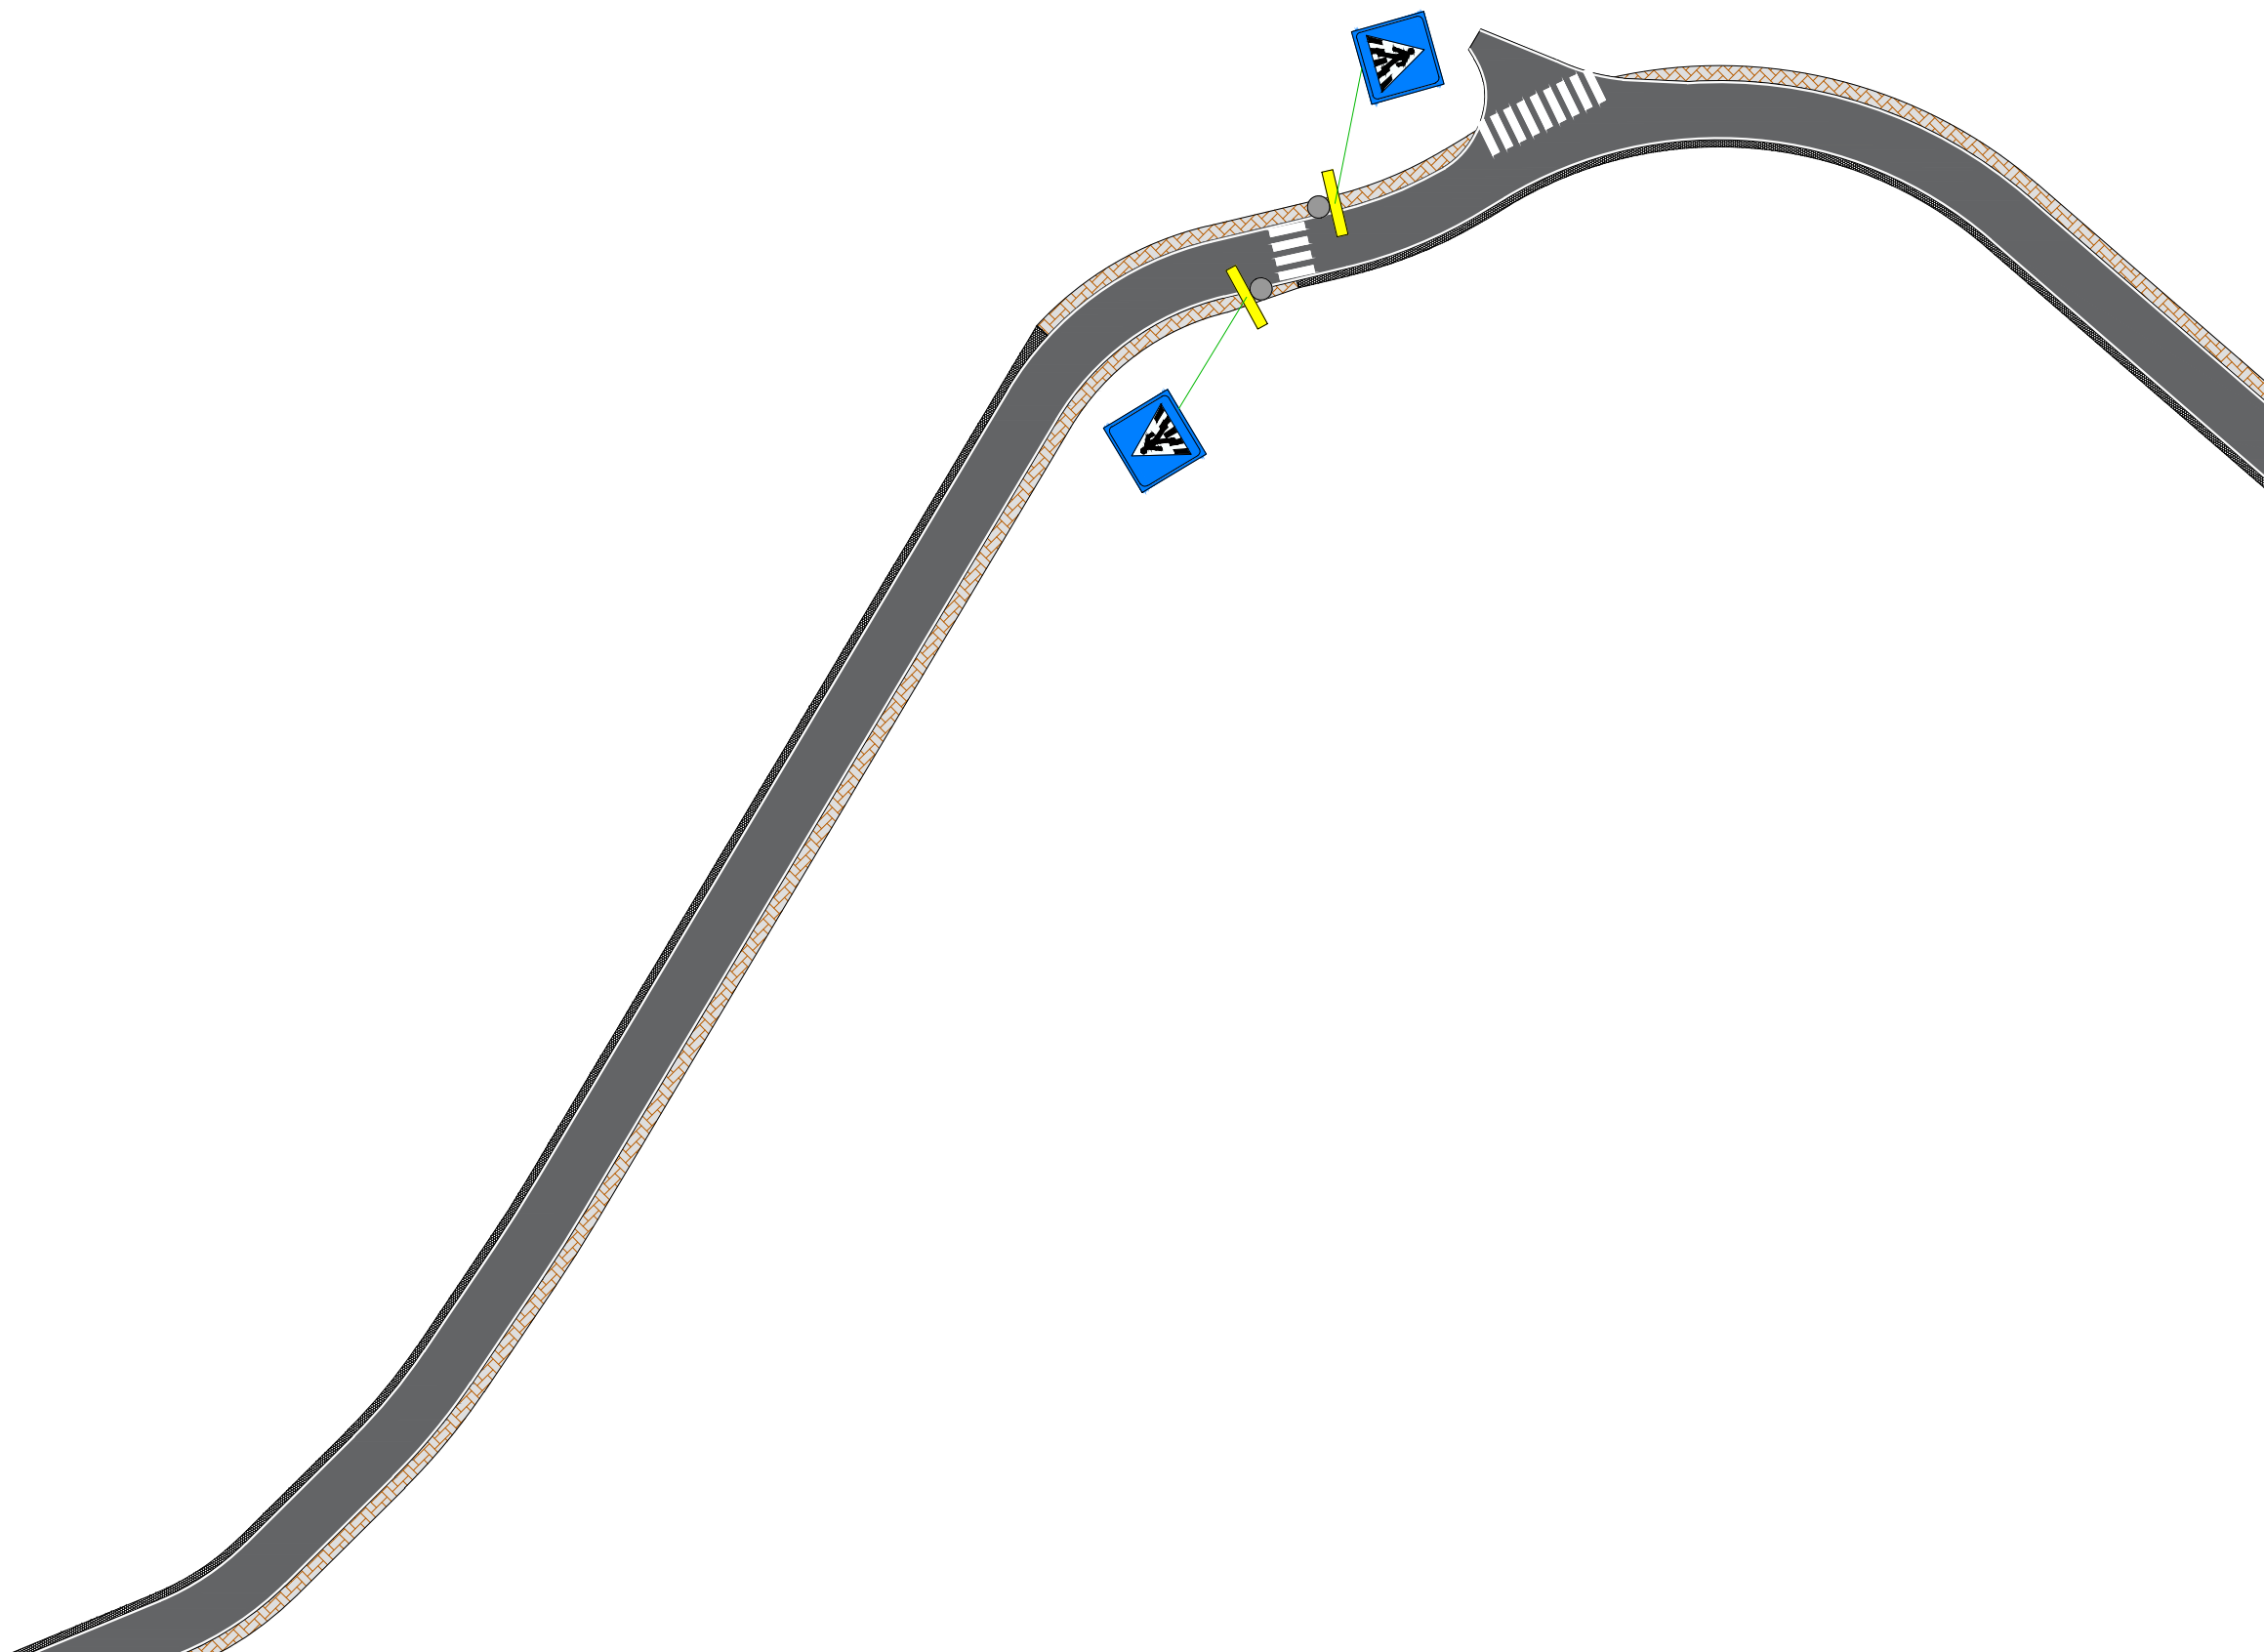

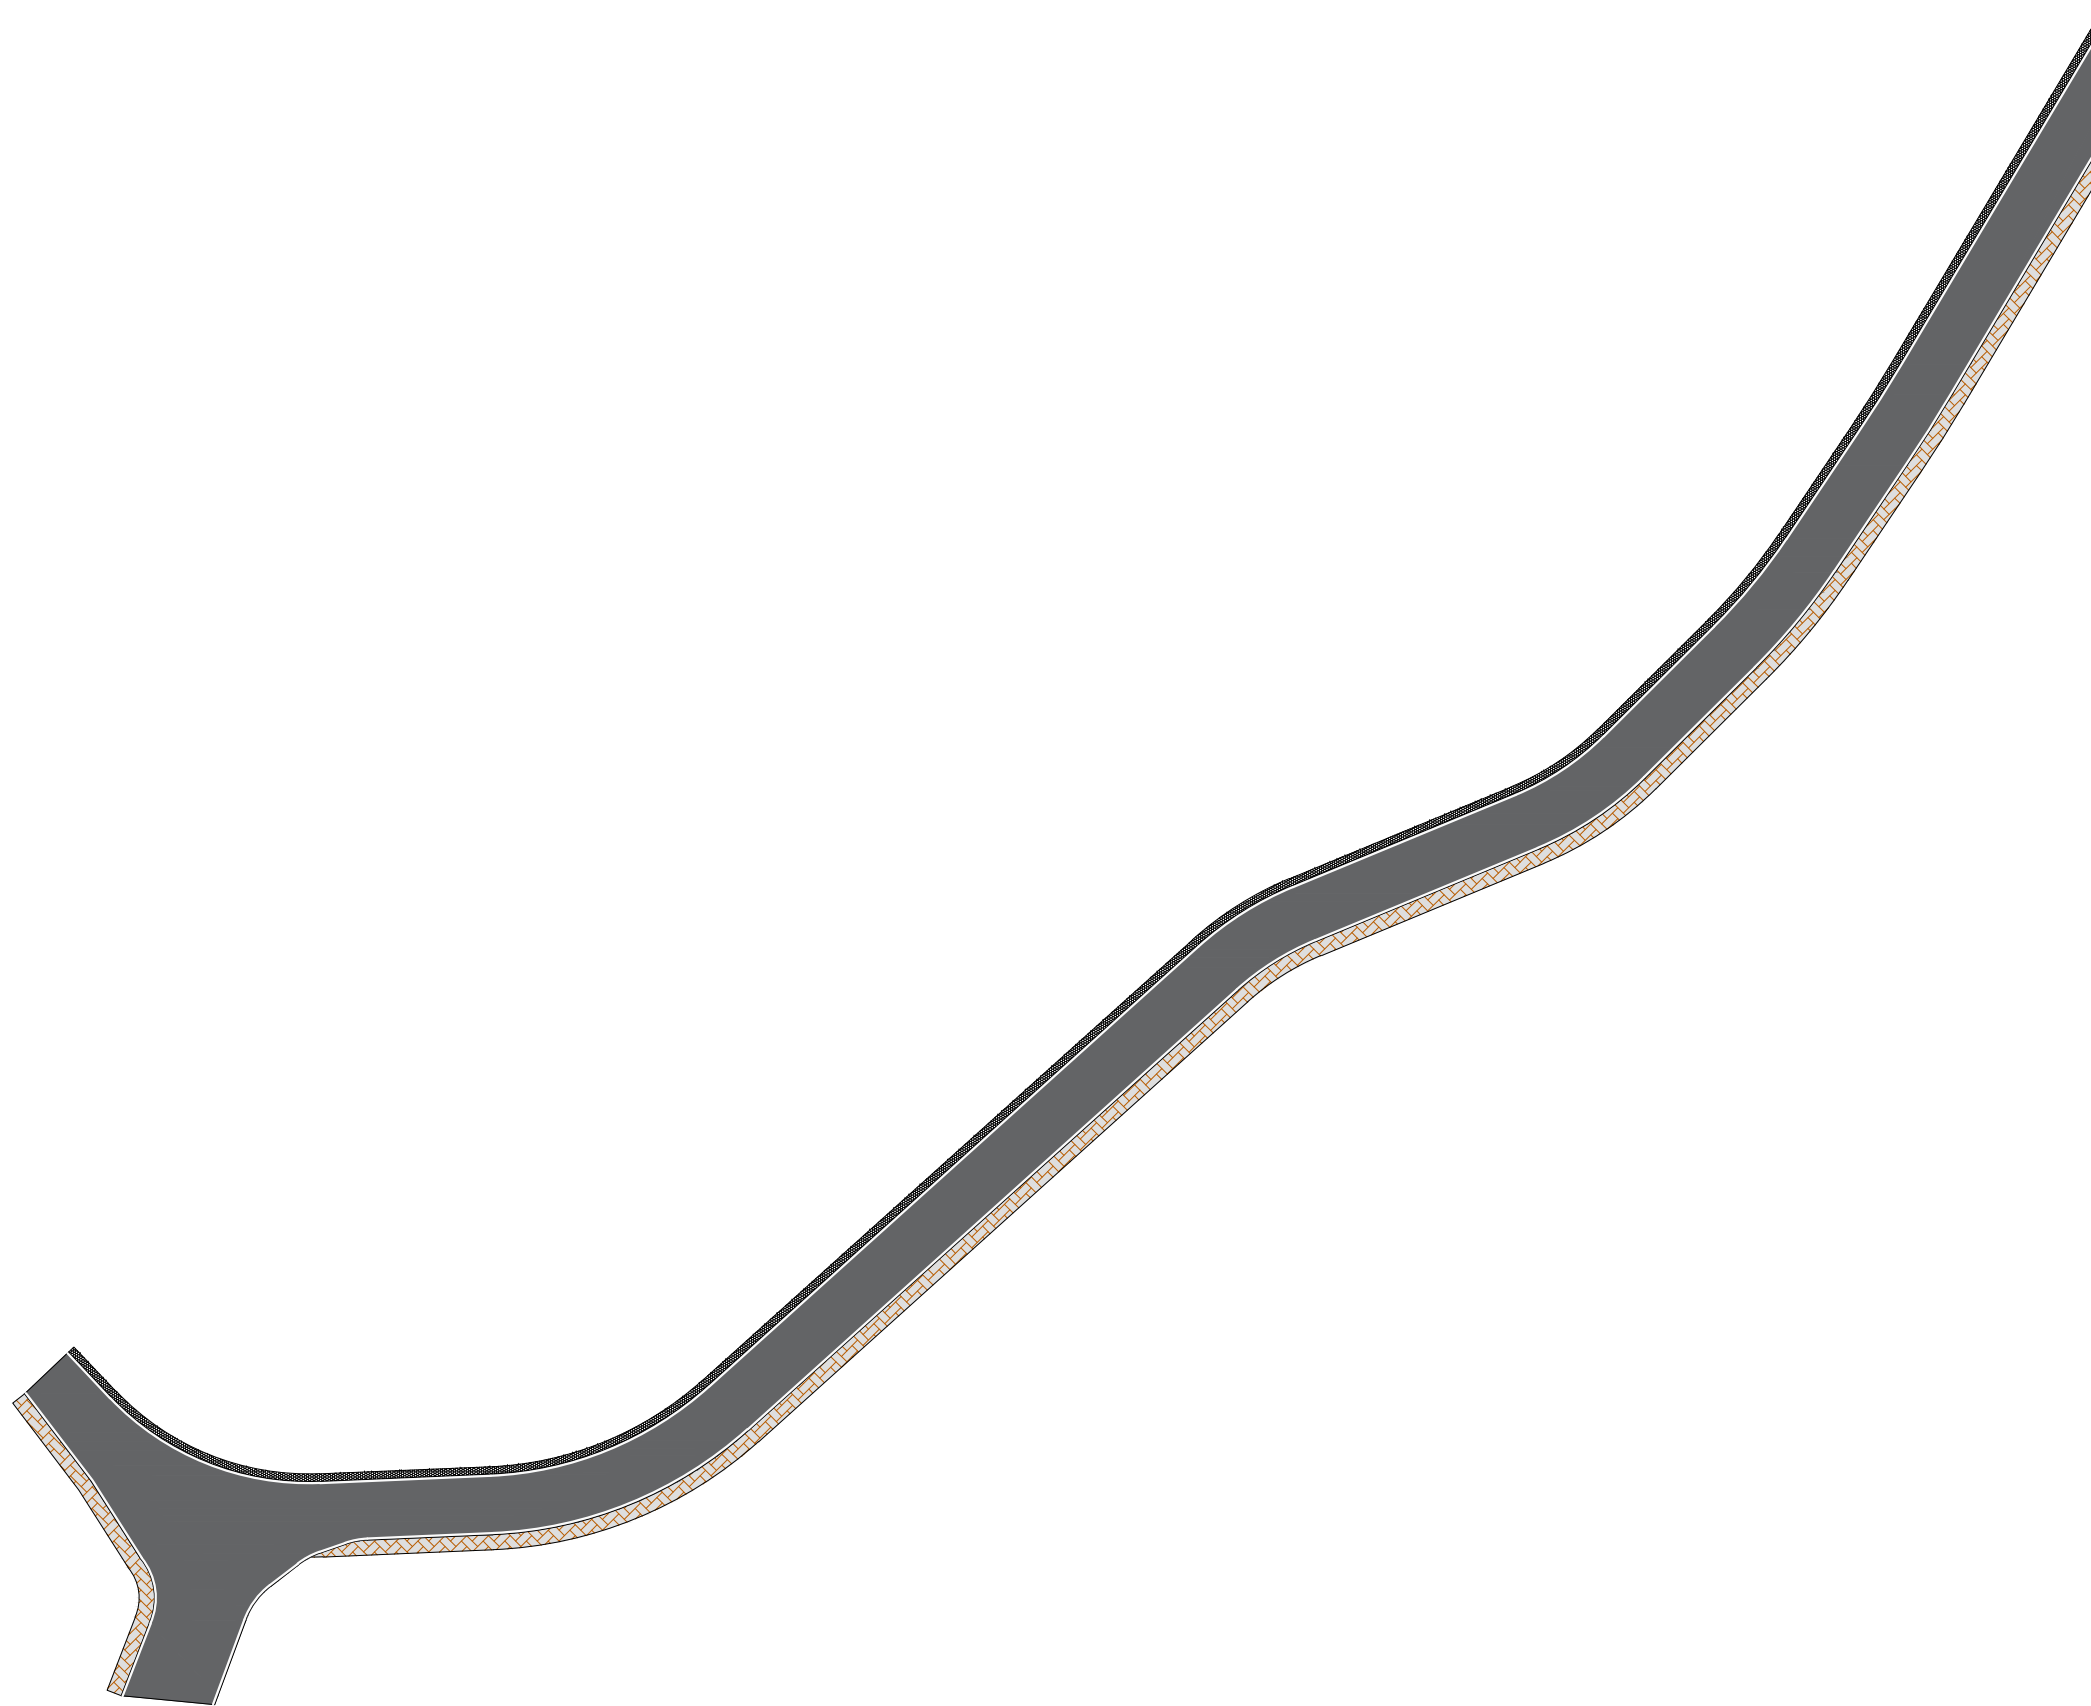

**TITULLI I PROJEKTIT**

“REHABILITIMI I INFRASTRUKTURËS RRUGORE  
NË NJËSINË ADMINISTRATIVE  
VAQARR - PEZË - NDROQ”

FAZA

**PROJEKT ZBATIM**

**RRUGA E FSHATIT MËNIK**

EMËRTIMI I FLETËS SINJALISTIKA

SHKALLA **1:500**

NUMRI I FLETËS **T-272**

2024

AUTORITETI KONTRAKTOR:  
BASHKIA TIRANË



PROJEKTUESI: “NET-GROUP” SH.P.K



**TITULLI I PROJEKTIT**

“REHABILITIMI I INFRASTRUKTURËS RRUGORE  
NË NJËSINË ADMINISTRATIVE  
VAQARR - PEZË - NDROQ”

FAZA

**PROJEKT ZBATIM**

**RRUGA TE URA E  
TABAKES-PEZE HELMES**

EMËRTIMI I FLETËS SINJALISTIKA

SHKALLA **1:3000**


NUMRI I FLETËS **T-273**

2024

AUTORITETI KONTRAKTOR:  
BASHKIA TIRANË



PROJEKTUESI: “NET-GROUP” SH.P.K

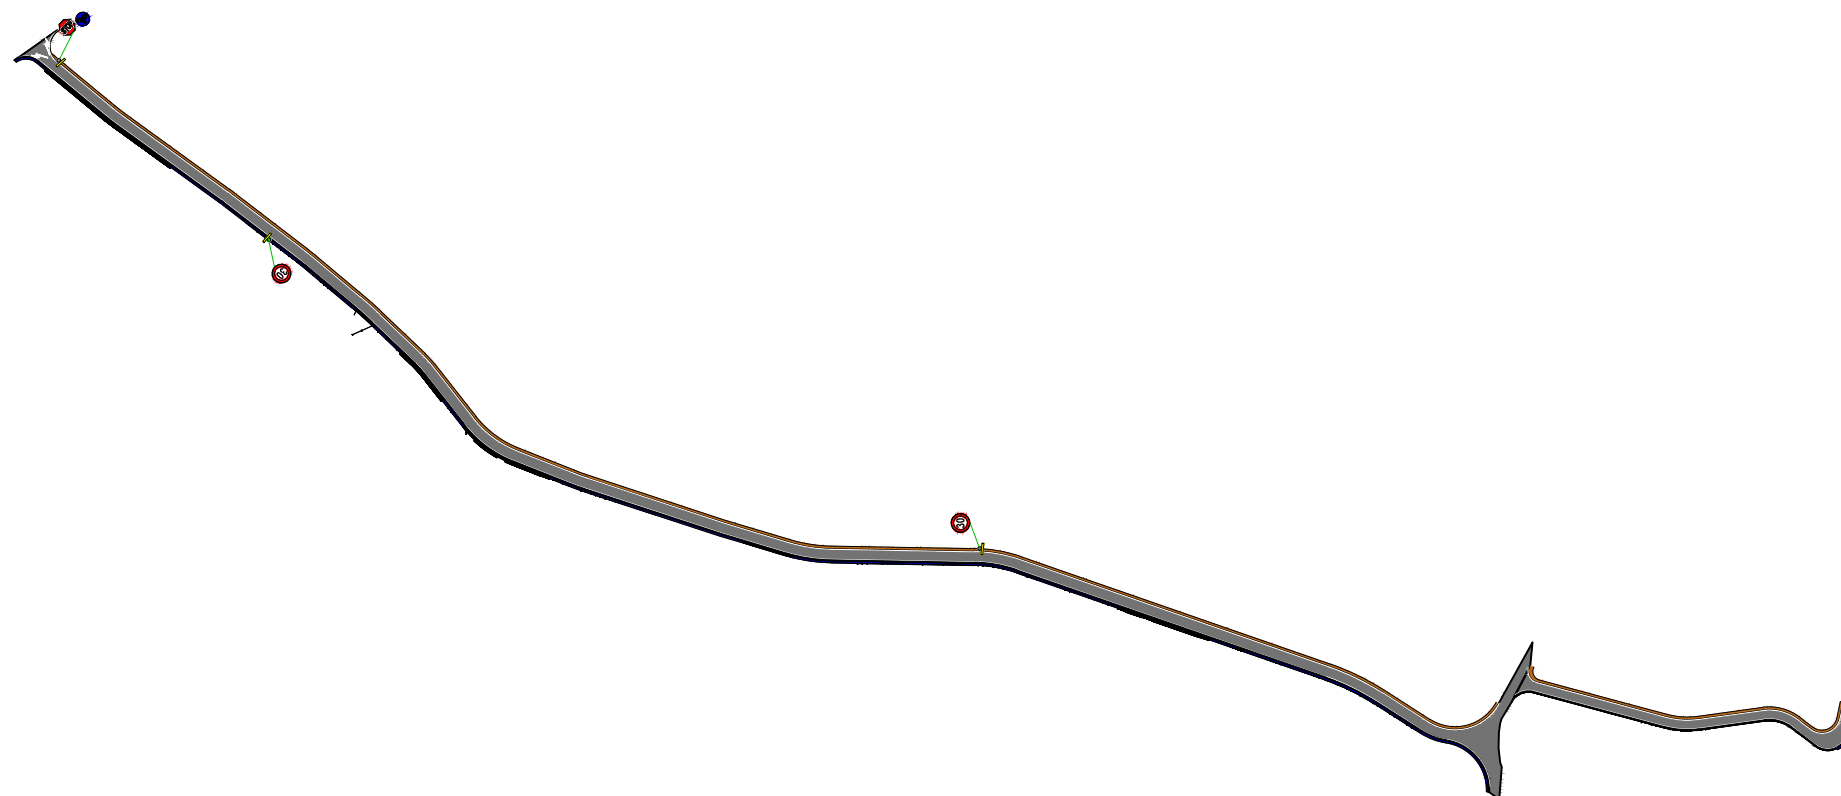


**TITULLI I PROJEKTIT**

“REHABILITIMI I INFRASTRUKTURËS RRUGORE  
NË NJËSINË ADMINISTRATIVE  
VAQARR - PEZË - NDRUQ”

FAZA

**PROJEKT ZBATIM**

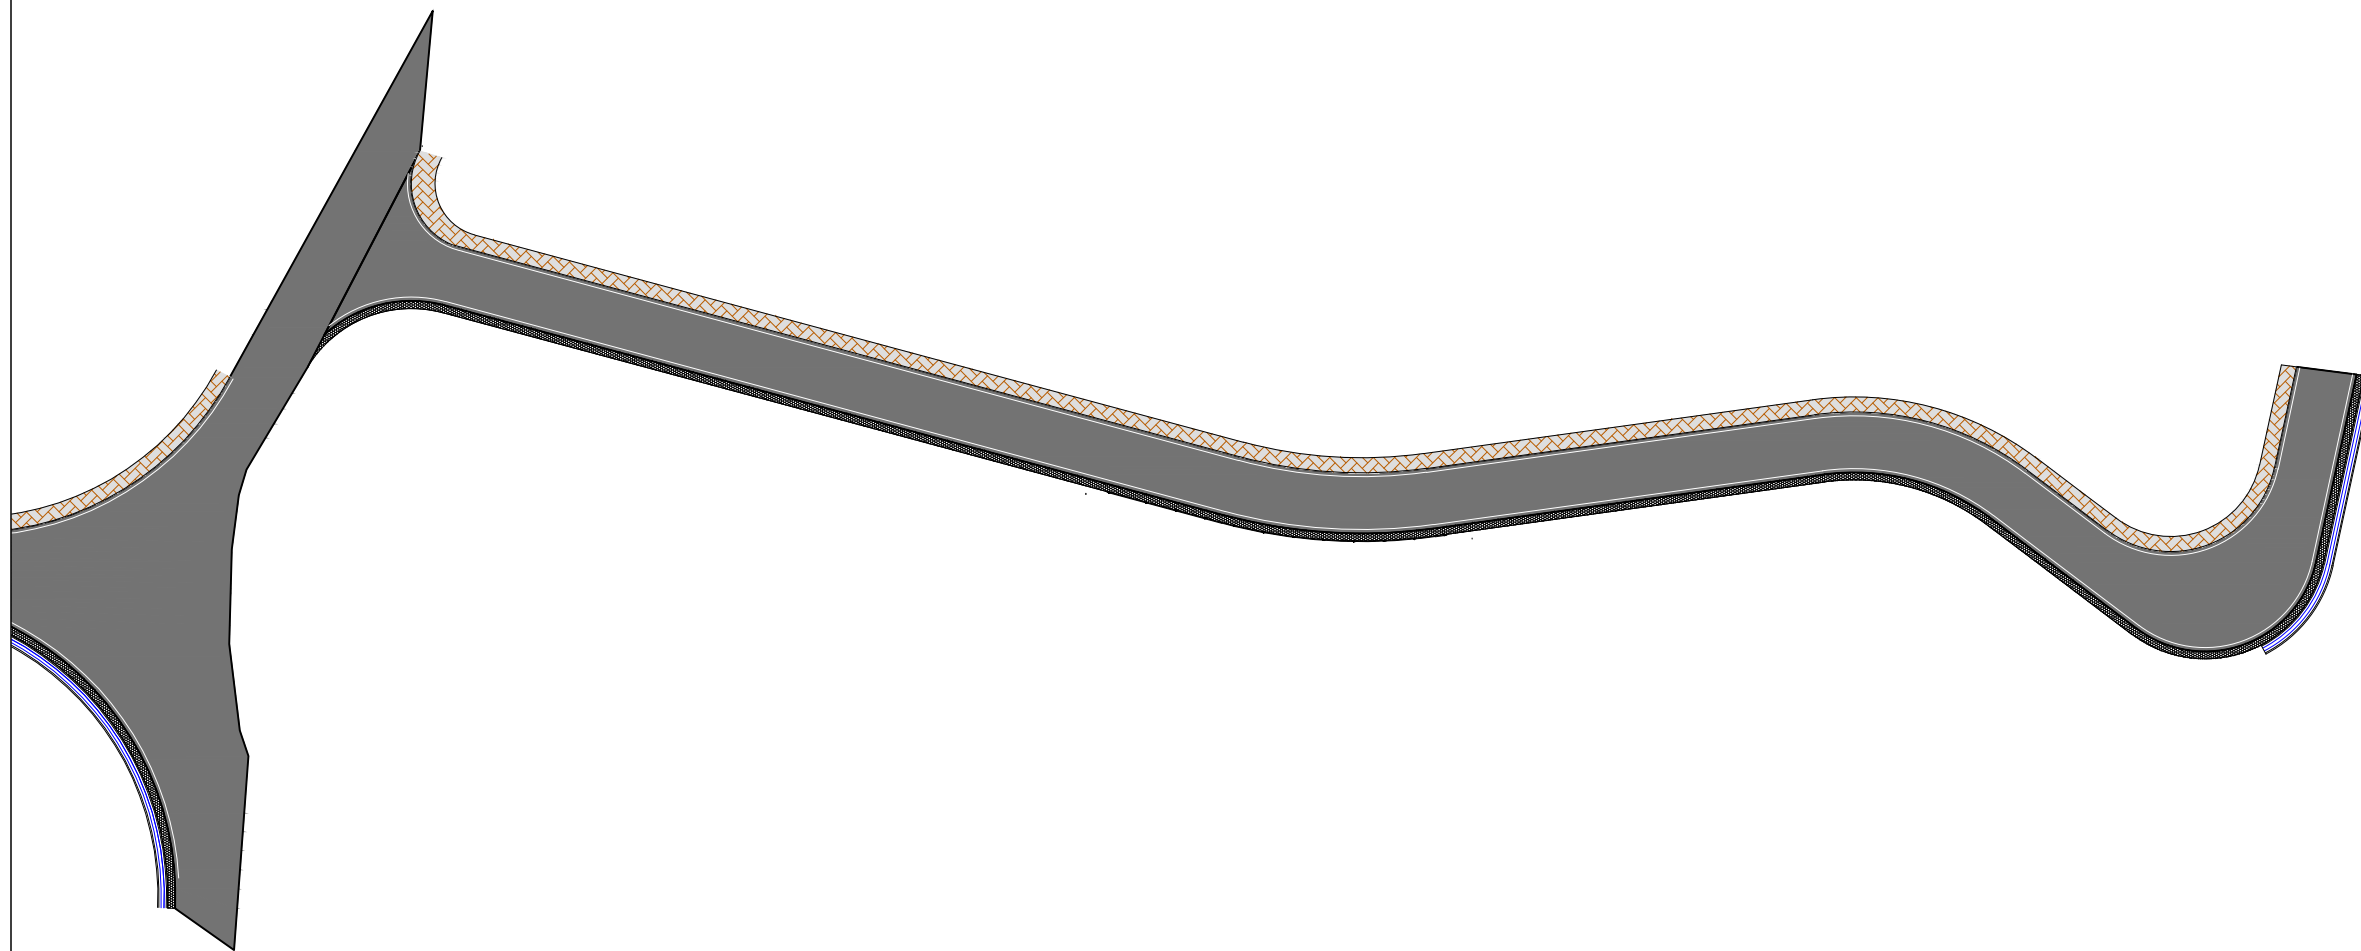

**RRUGA TE URA E  
TABAKES-PEZE HELMES**

EMËRTIMI I FLETËS SINJALISTIKA

SHKALLA **1:500**

NUMRI I FLETËS **T-274**

2024

AUTORITETI KONTRAKTOR:  
BASHKIA TIRANË



PROJEKTUESI: "NET-GROUP" SH.P.K



## TITULLI I PROJEKTIT

“REHABILITIMI I INFRASTRUKTURËS RRUGORE  
NË NJËSINË ADMINISTRATIVE  
VAQARR - PEZË - NDROQ”

FAZA

**PROJEKT ZBATIM**

### RRUGA TE URA E TABAKES-PEZE HELMES

EMËRTIMI I FLETËS SINJALISTIKA

SHKALLA **1:500**


NUMRI I FLETËS **T-275**

2024

AUTORITETI KONTRAKTOR:  
BASHKIA TIRANË



PROJEKTUESI: “NET-GROUP” SH.P.K

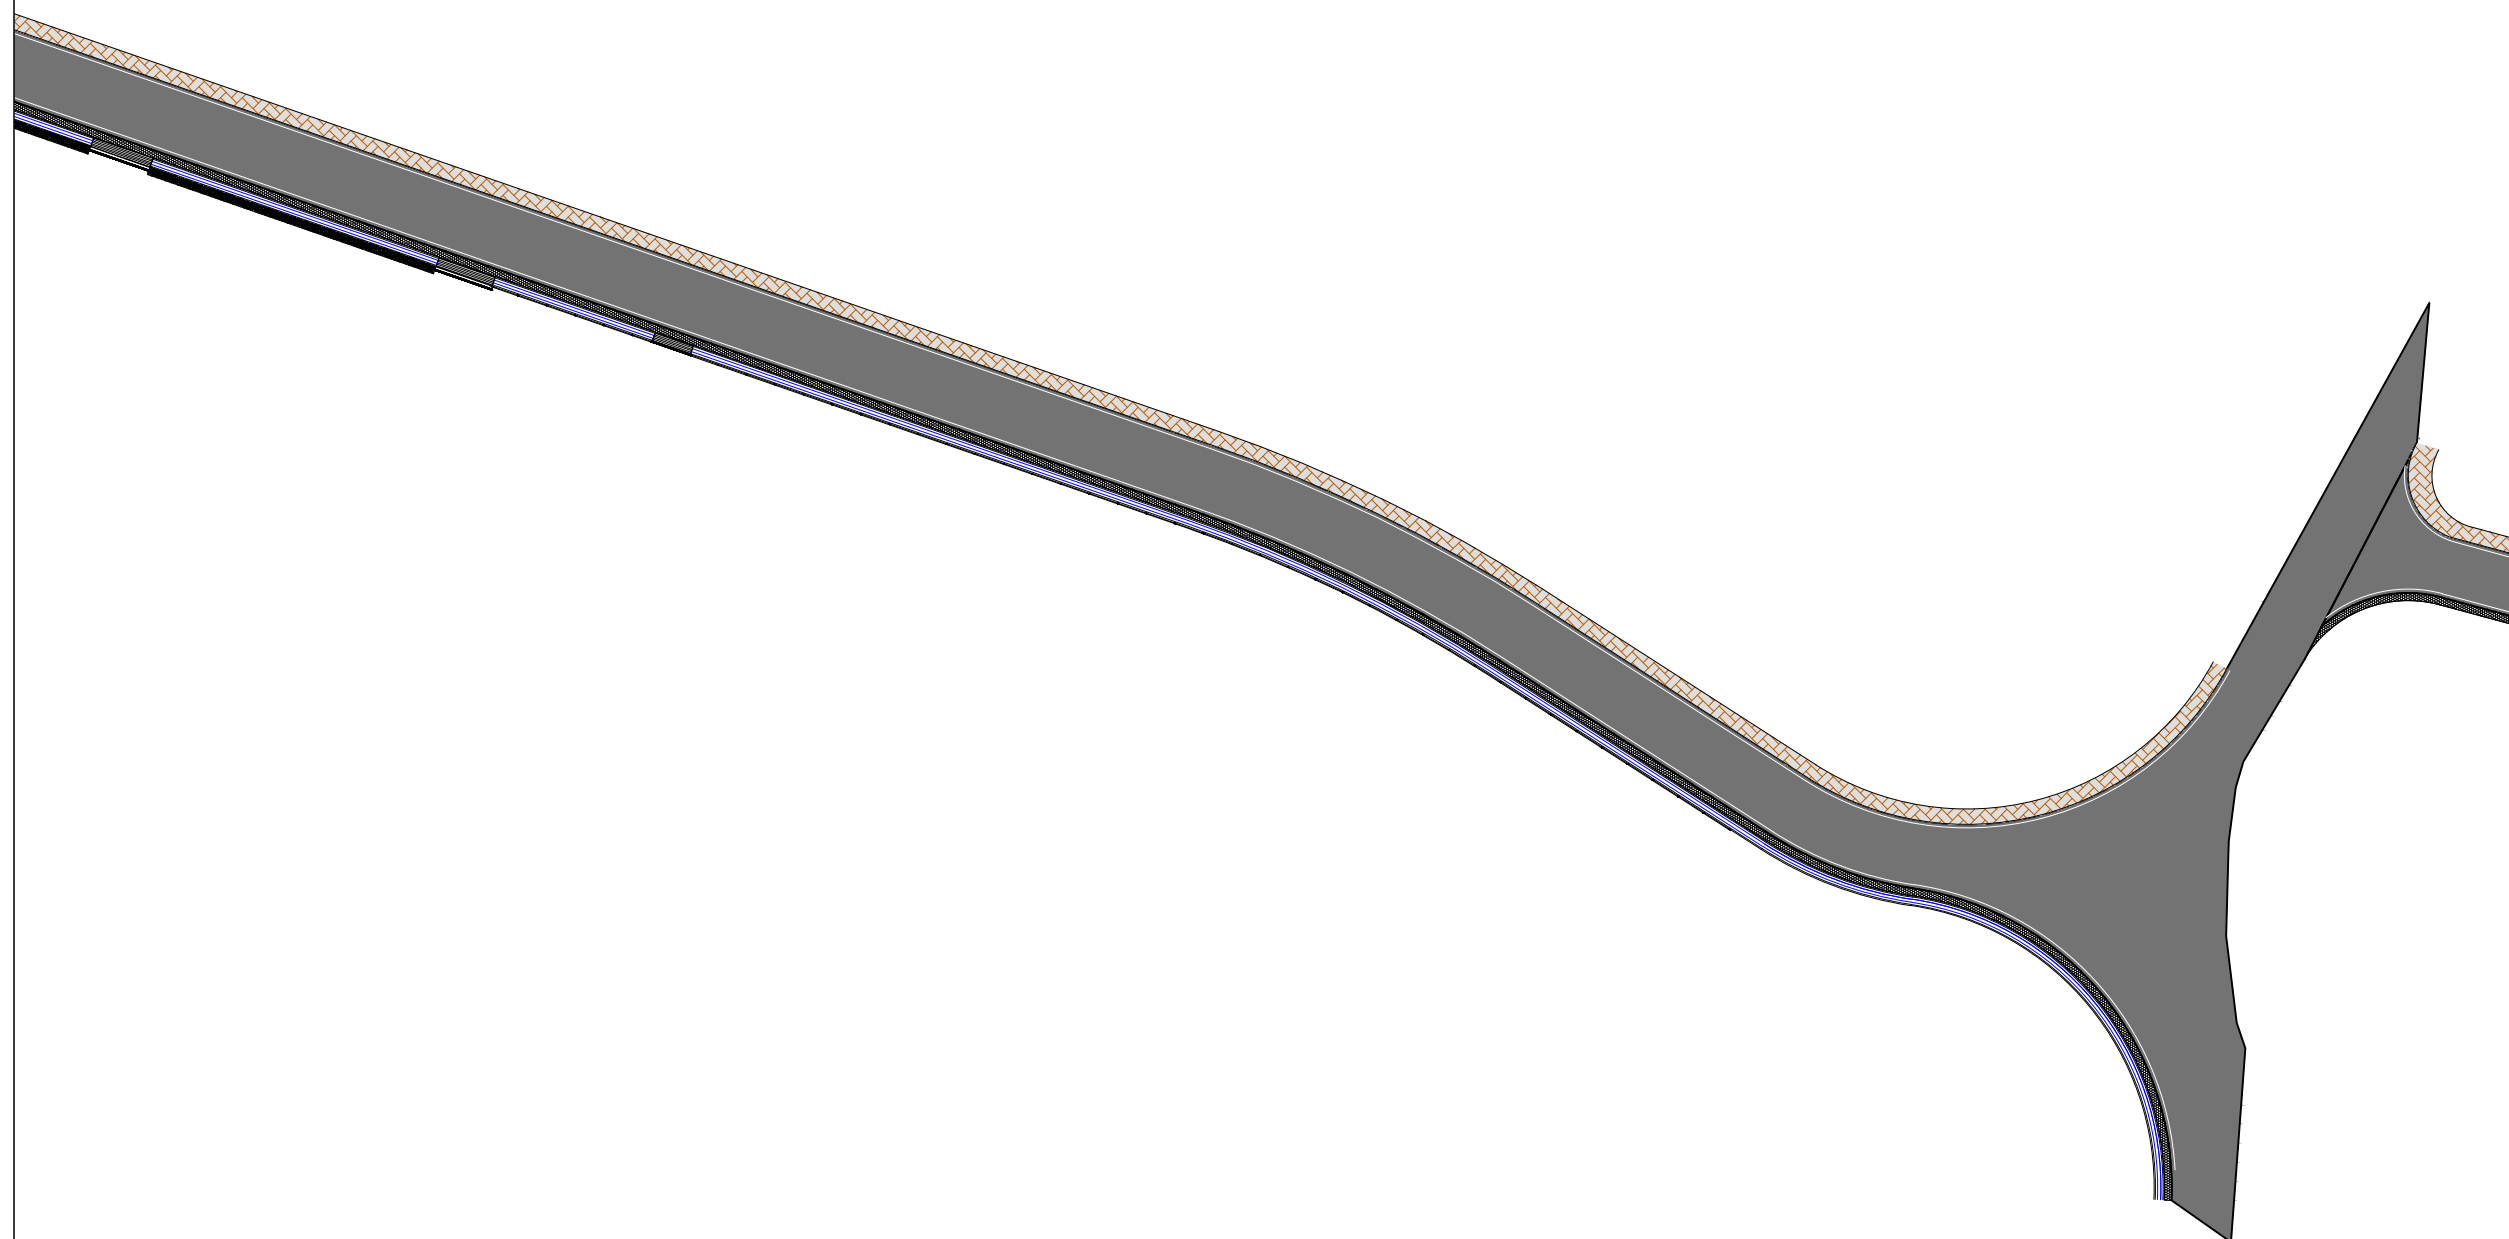


**TITULLI I PROJEKTIT**

“REHABILITIMI I INFRASTRUKTURËS RRUGORE  
NË NJËSINË ADMINISTRATIVE  
VAQARR - PEZË - NDROQ”

FAZA

**PROJEKT ZBATIM**

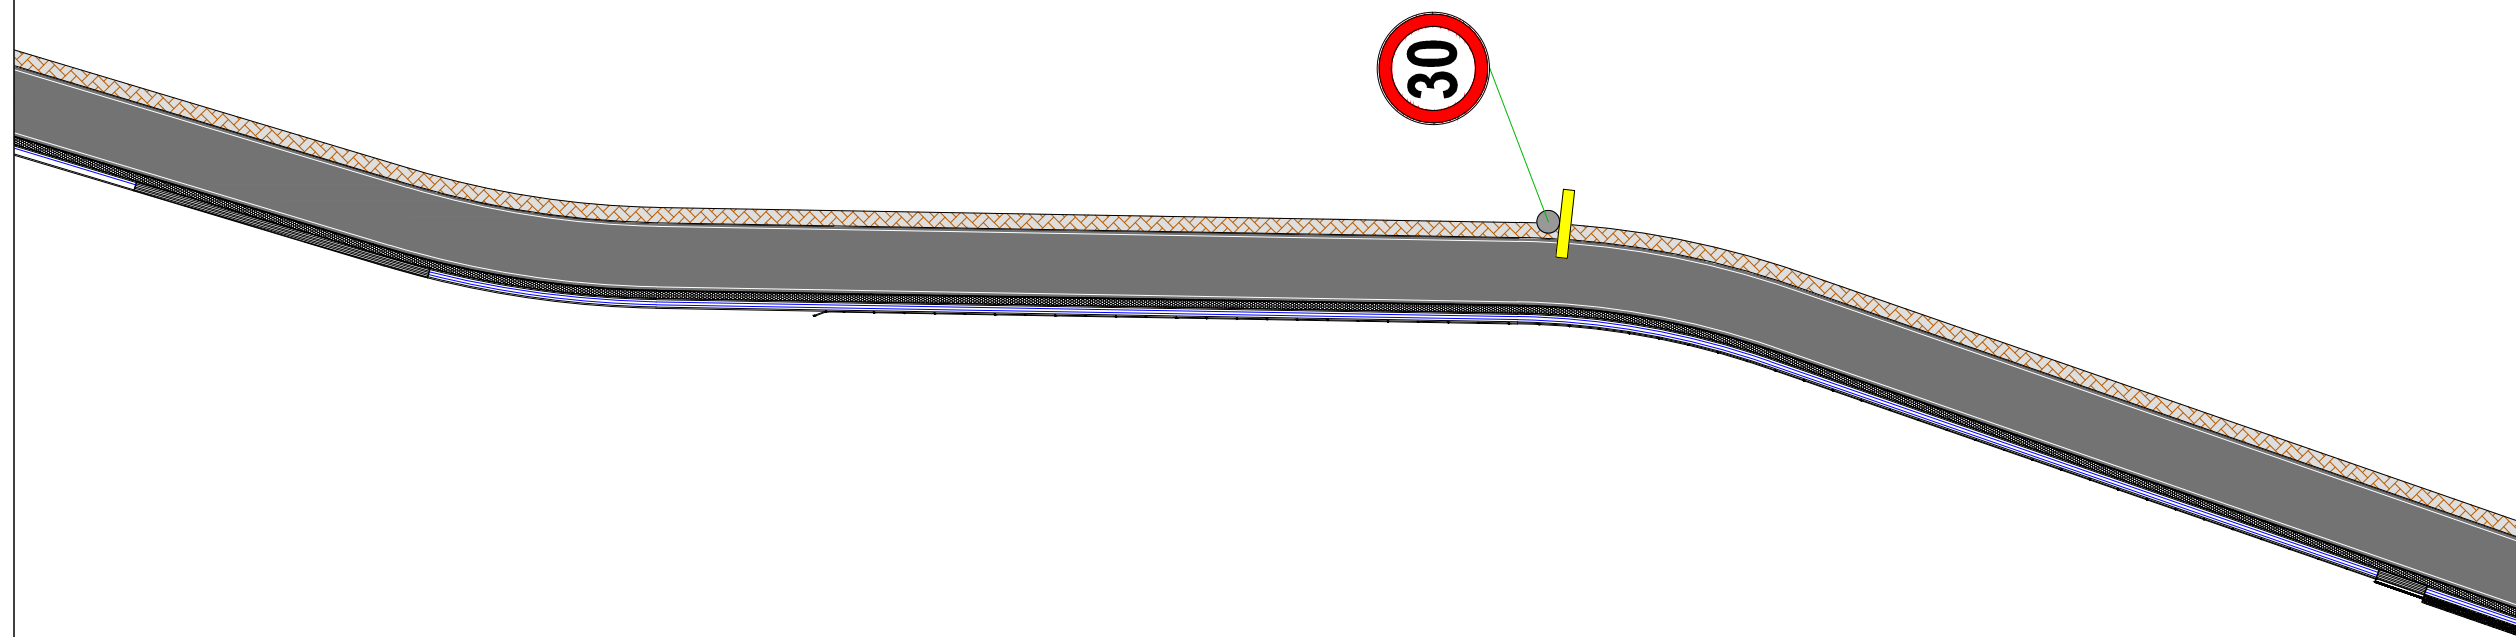

**RRUGA TE URA E  
TABAKES-PEZE HELMES**

EMËRTIMI I FLETËS SINJALISTIKA

SHKALLA **1:500**

NUMRI I FLETËS **T-276**

2024

AUTORITETI KONTRAKTOR:  
BASHKIA TIRANË



PROJEKTUESI: "NET-GROUP" SH.P.K



**TITULLI I PROJEKTIT**

“REHABILITIMI I INFRASTRUKTURËS RRUGORE  
NË NJËSINË ADMINISTRATIVE  
VAQARR - PEZË - NDROQ”

FAZA

**PROJEKT ZBATIM**

**RRUGA TE URA E  
TABAKES-PEZE HELMES**

EMËRTIMI I FLETËS    SINJALISTIKA

SHKALLA                      **1:500**


NUMRI I FLETËS                      **T-277**

2024


AUTORITETI KONTRAKTOR:  
BASHKIA TIRANË



PROJEKTUESI: “NET-GROUP” SH.P.K

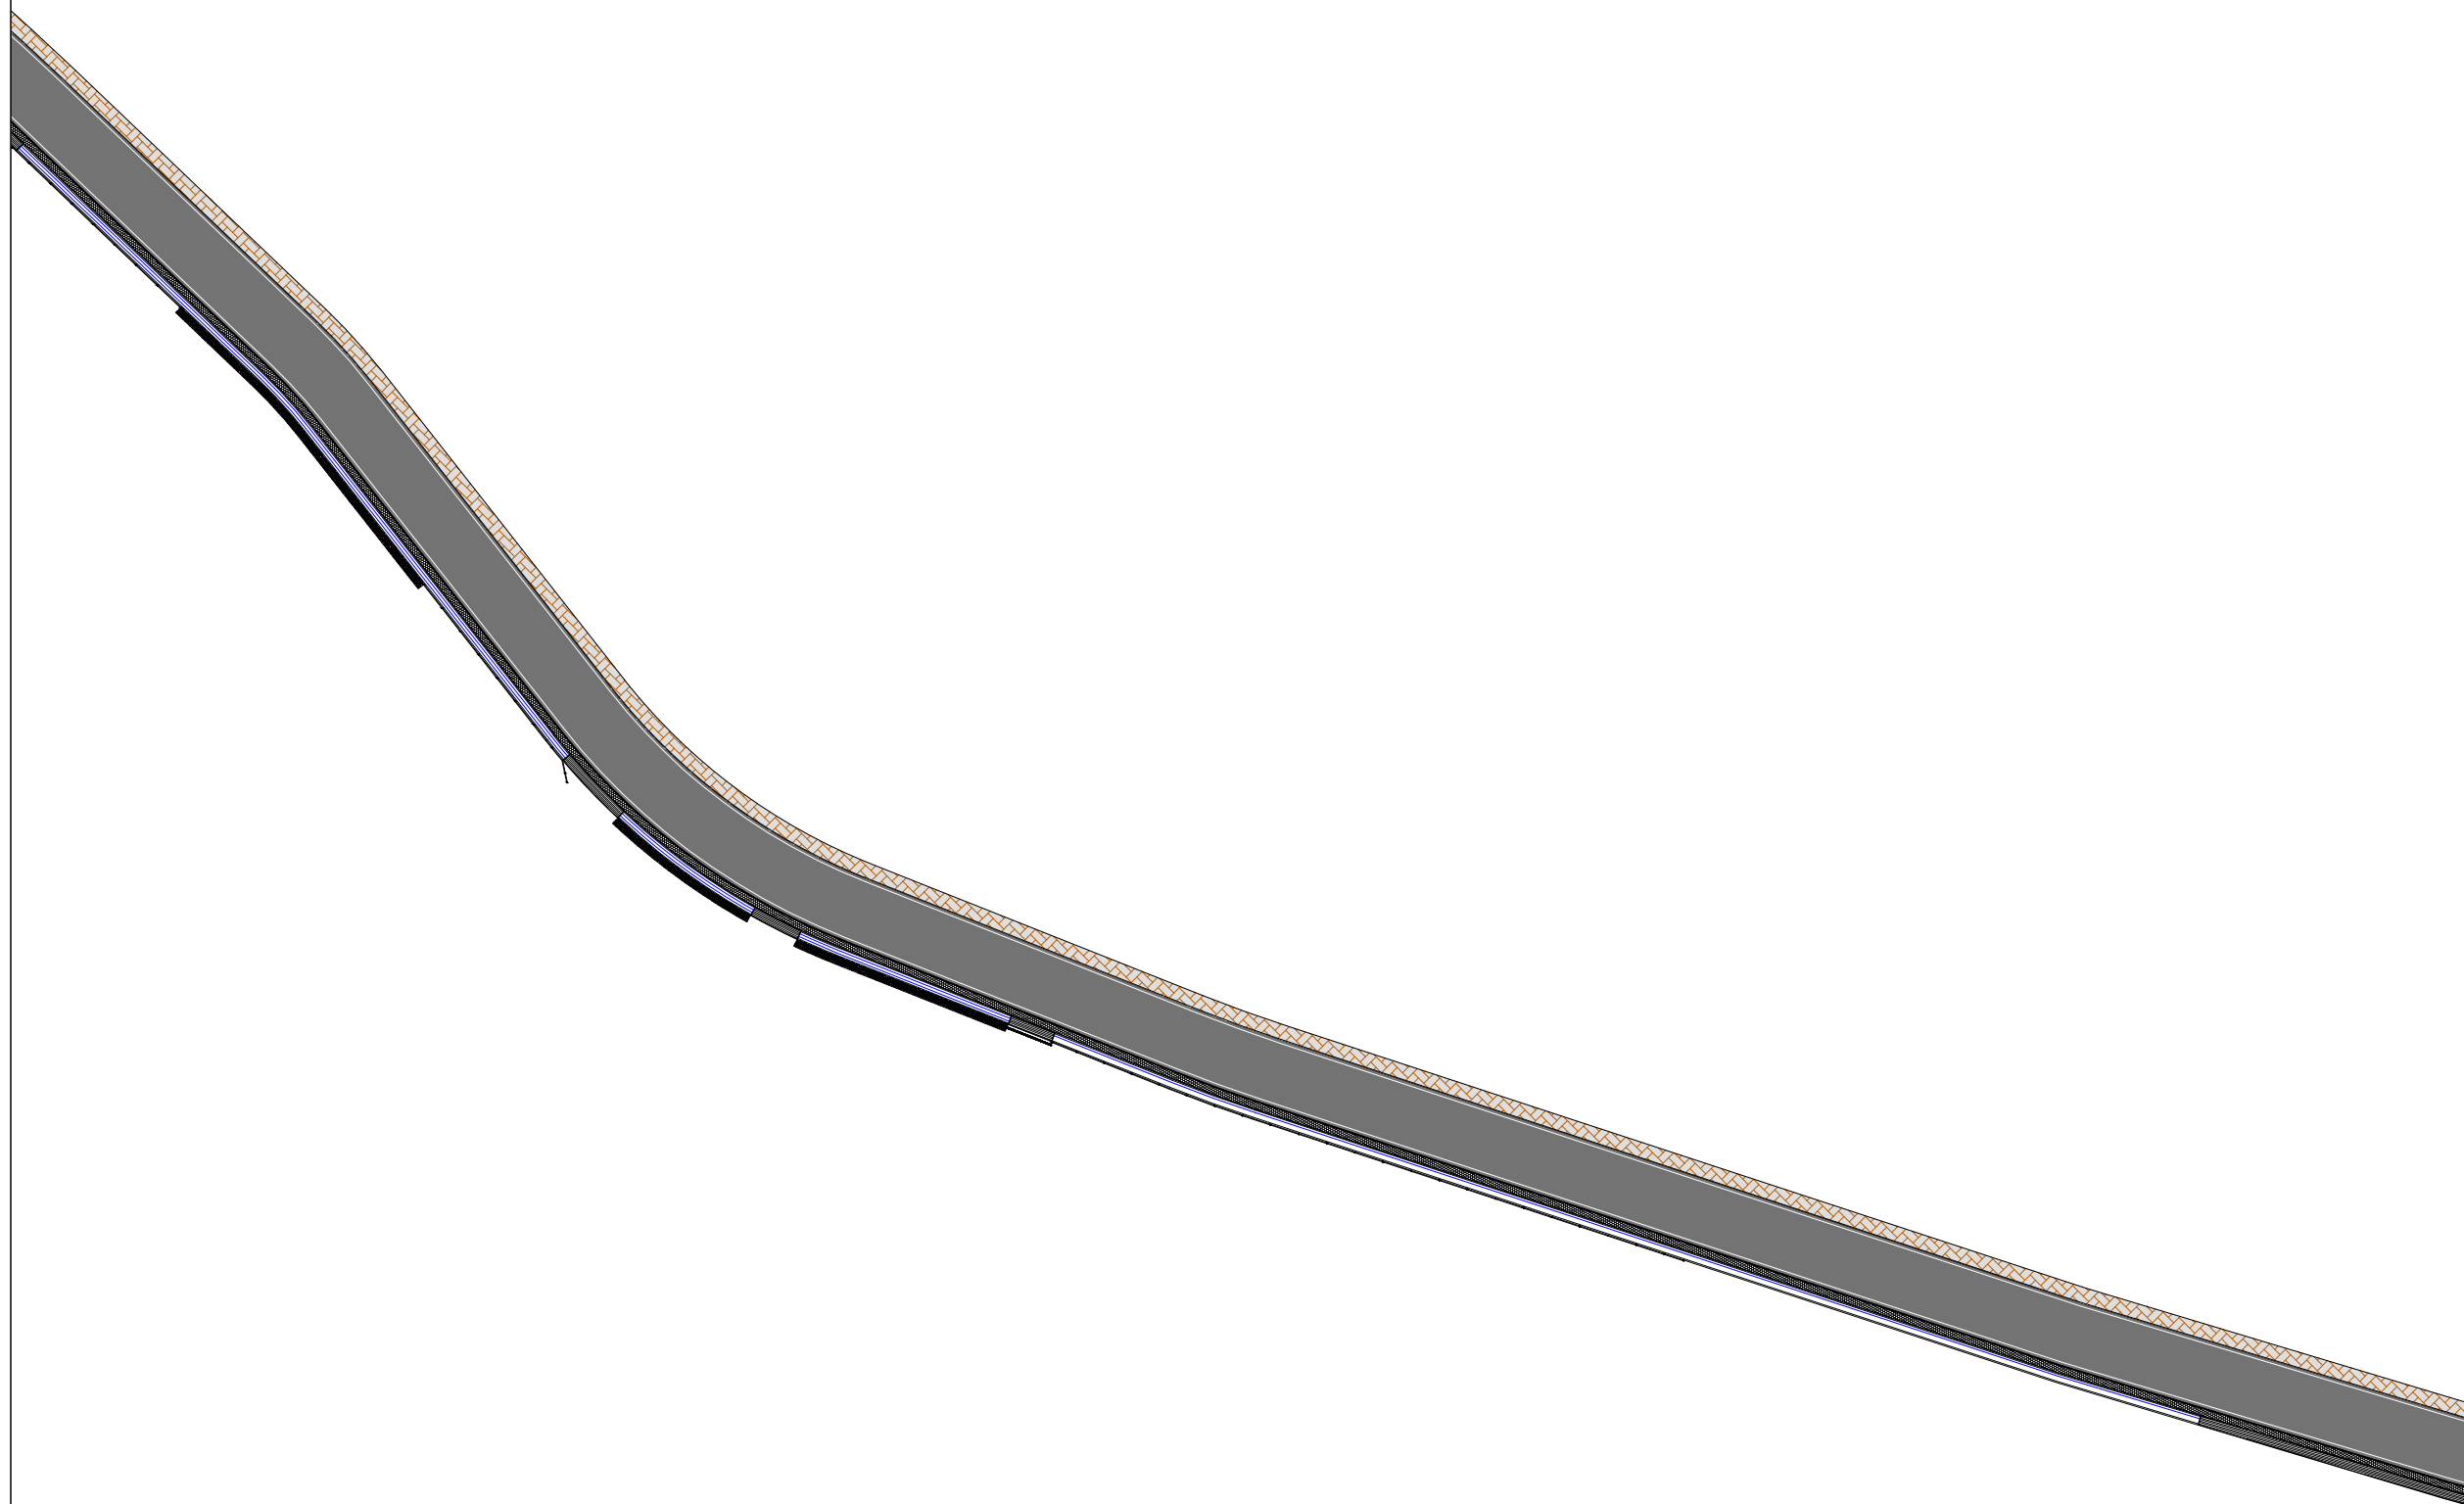



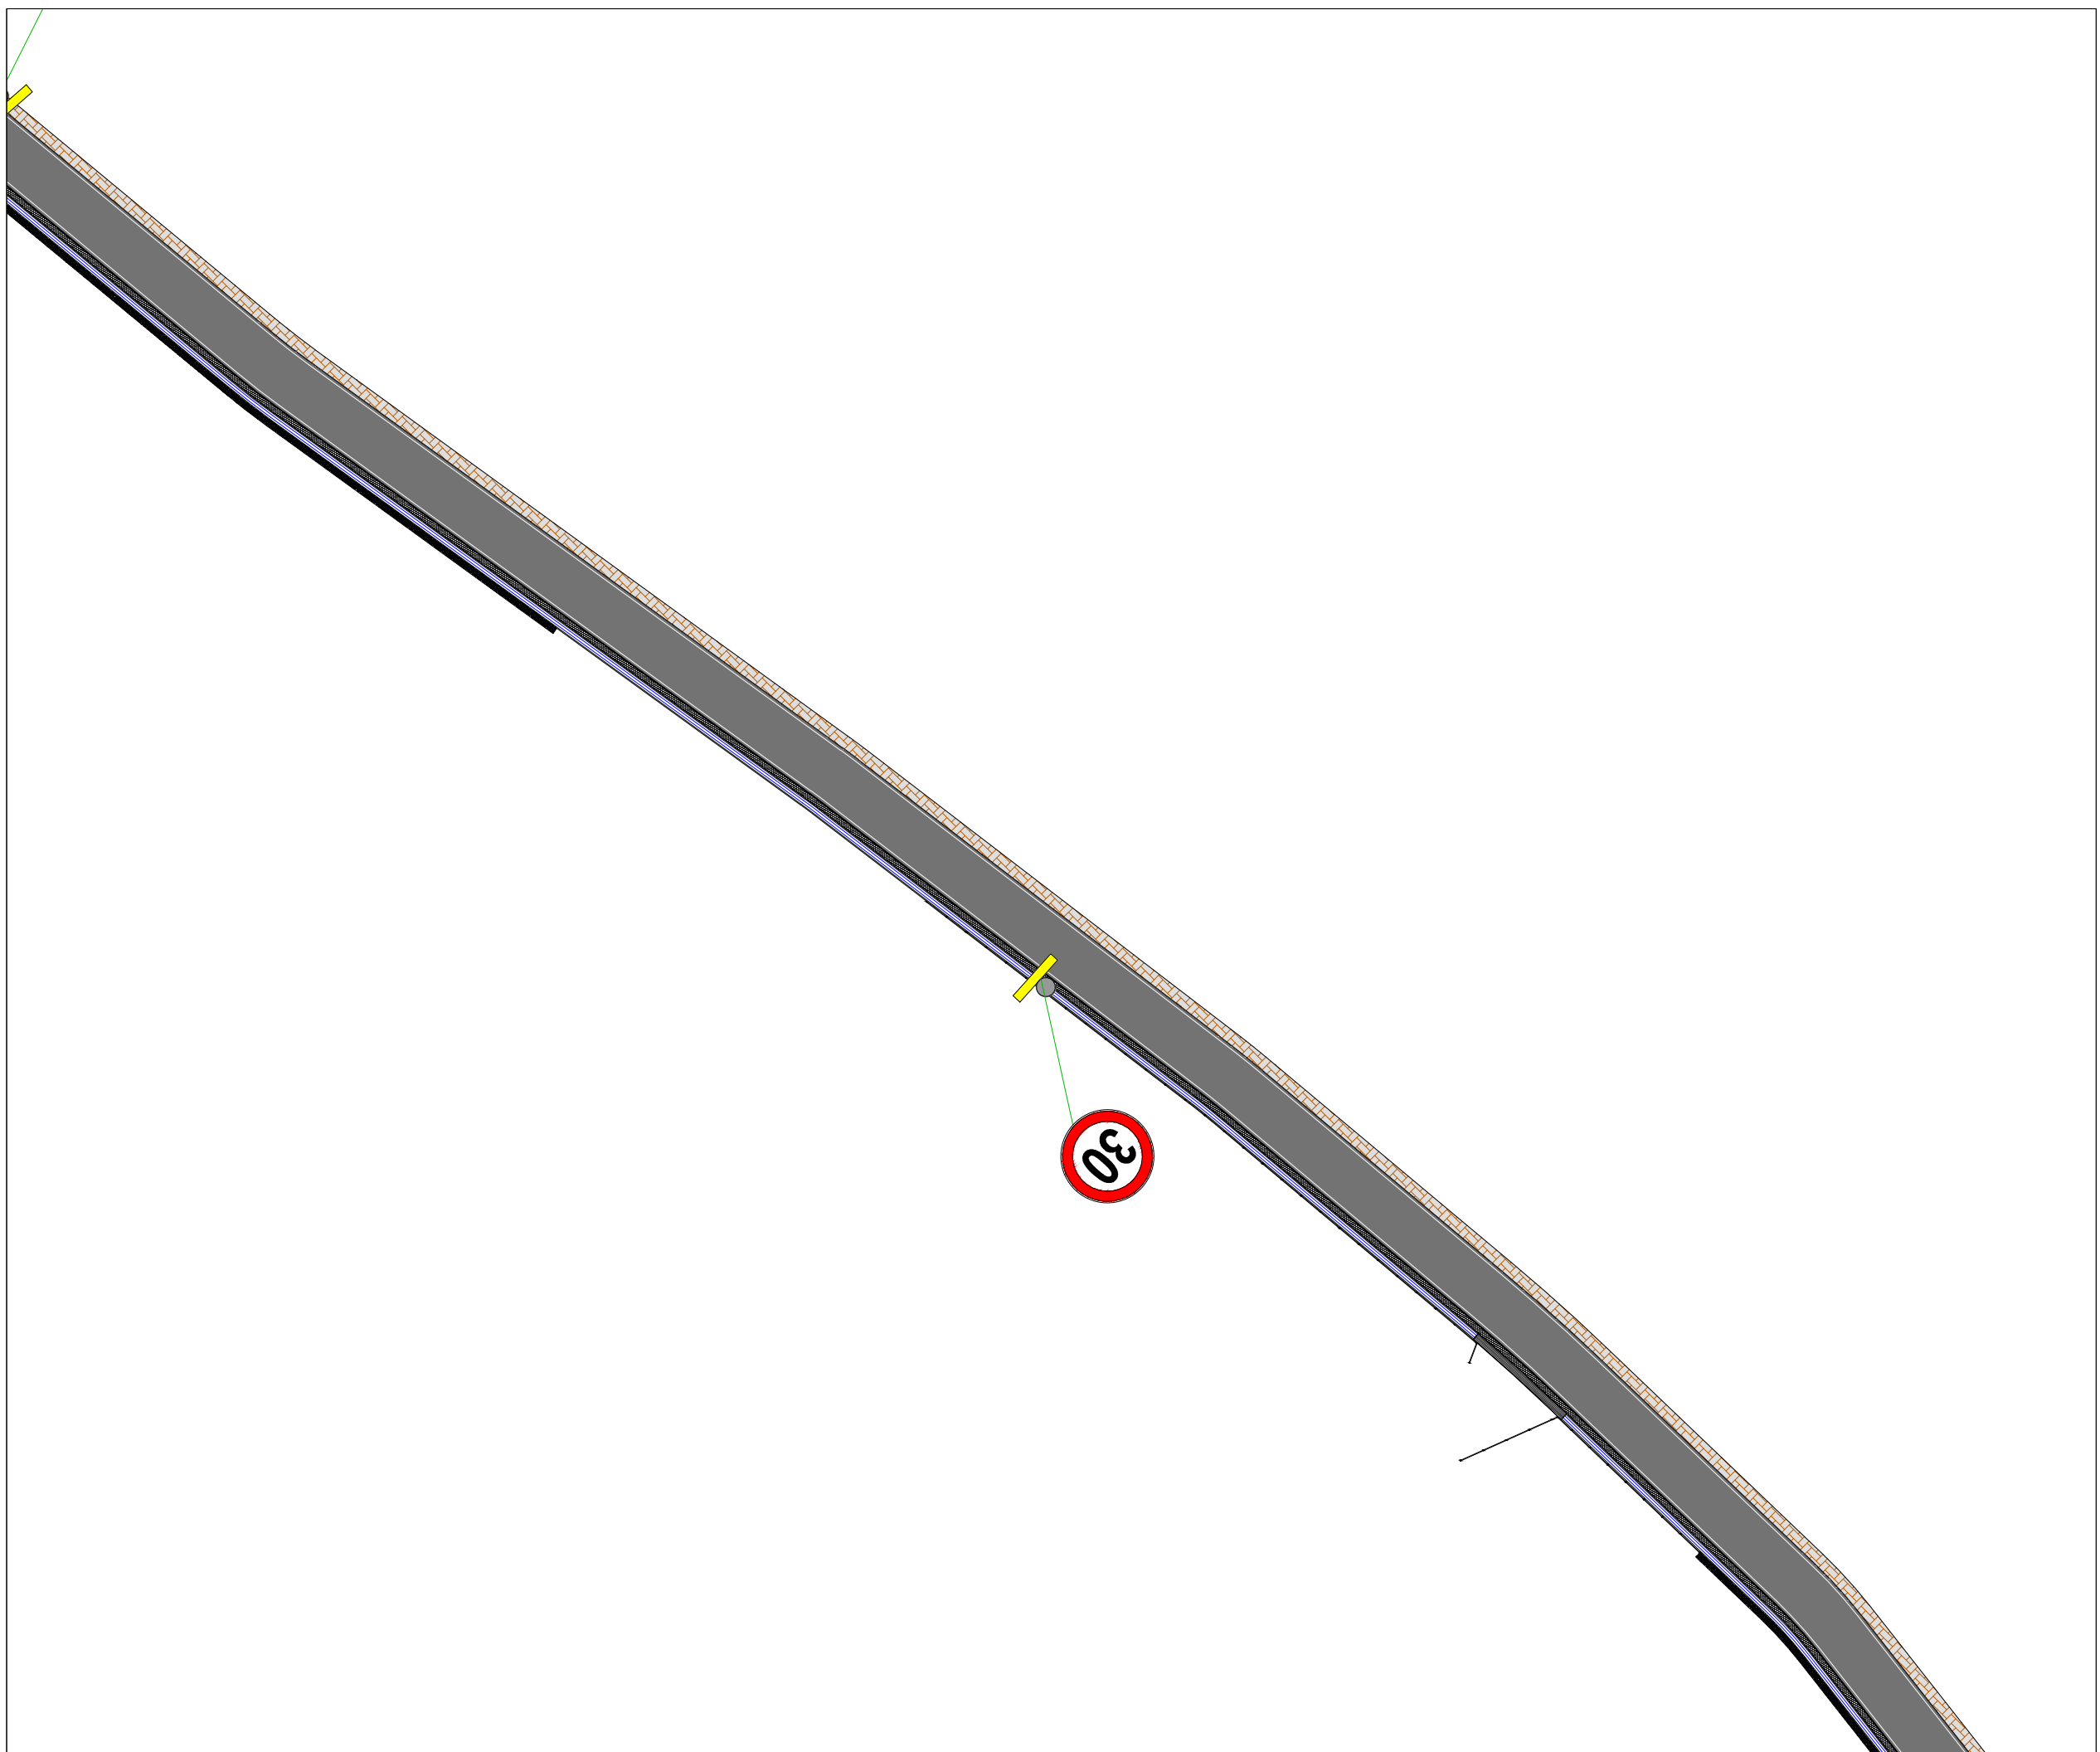

**TITULLI I PROJEKTIT**

“REHABILITIMI I INFRASTRUKTURËS RRUGORE  
NË NJËSINË ADMINISTRATIVE  
VAQARR - PEZË - NDROQ”

FAZA

**PROJEKT ZBATIM**

**RRUGA TE URA E  
TABAKES-PEZE HELMES**

EMËRTIMI I FLETËS SINJALISTIKA

SHKALLA **1:500**

NUMRI I FLETËS **T-278**

2024

AUTORITETI KONTRAKTOR:  
BASHKIA TIRANË



PROJEKTUESI: “NET-GROUP” SH.P.K



**TITULLI I PROJEKTIT**

“REHABILITIMI I INFRASTRUKTURËS RRUGORE  
NË NJËSINË ADMINISTRATIVE  
VAQARR - PEZË - NDRUQ”

FAZA

PROJEKT ZBATIM

**RRUGA TE URA E  
TABAKES-PEZE HELMES**

EMËRTIMI I FLETËS SINJALISTIKA

SHKALLA **1:500**


NUMRI I FLETËS **T-279**


2024

AUTORITETI KONTRAKTOR:  
BASHKIA TIRANË



PROJEKTUESI: “NET-GROUP” SH.P.K

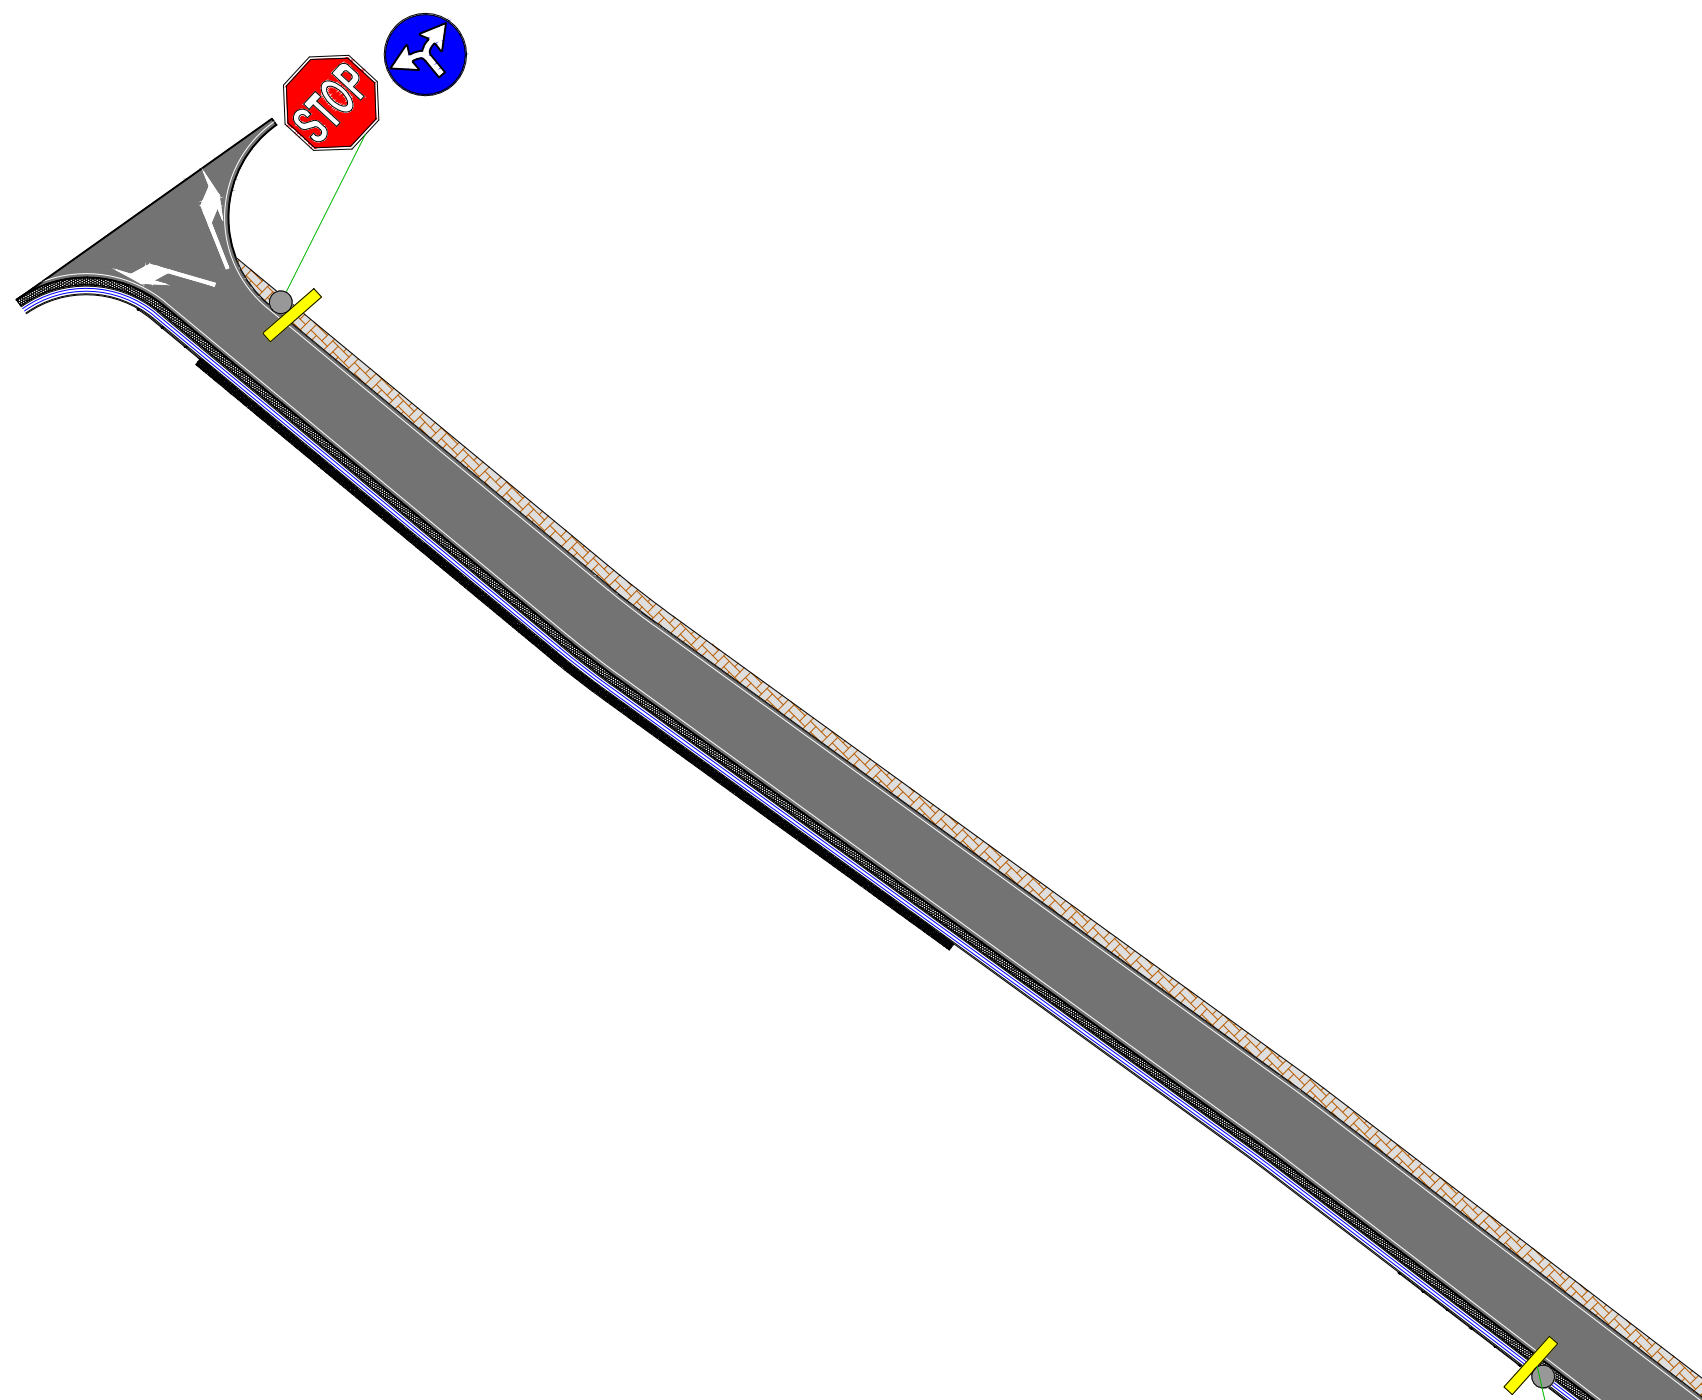

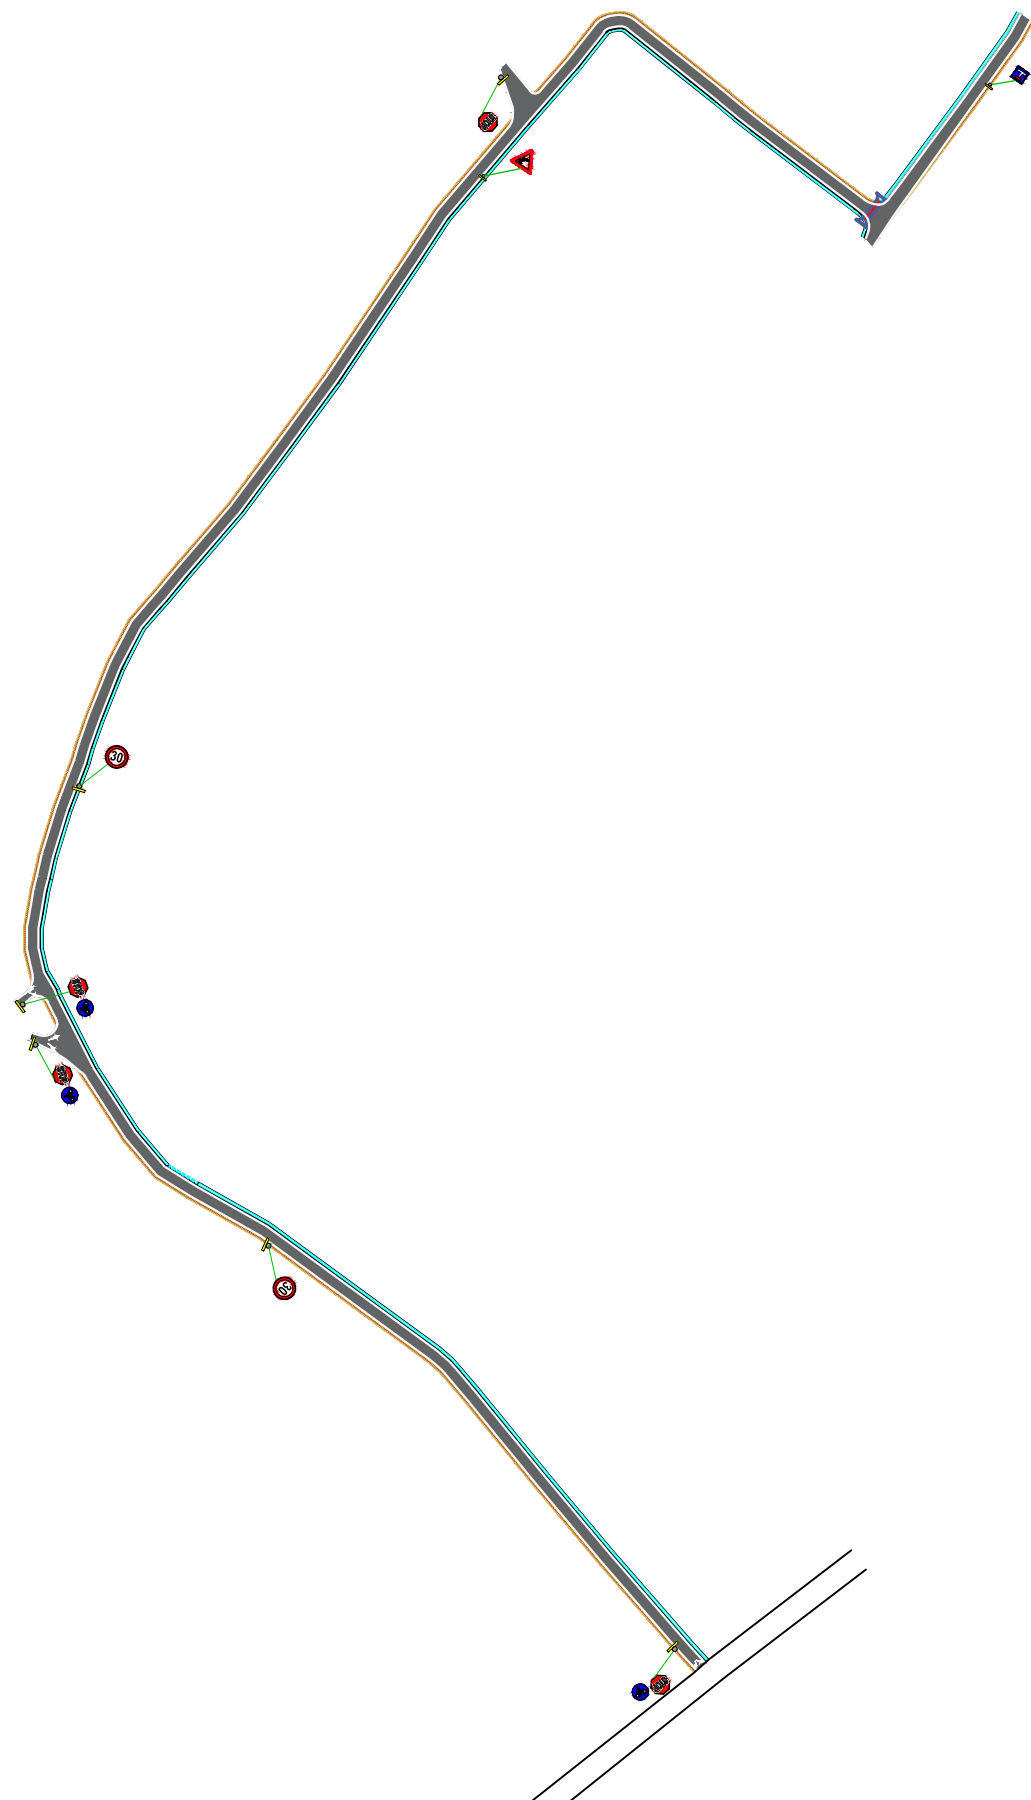

**TITULLI I PROJEKTIT**

“REHABILITIMI I INFRASTRUKTURËS RRUGORE  
NË NJËSINË ADMINISTRATIVE  
VAQARR - PEZË - NDRUQ”

FAZA

PROJEKT ZBATIM

**RRUGA TE BREGU ERZENIT-  
PEZE**

EMËRTIMI I FLETËS SINJALISTIKA

SHKALLA **1:2500**

NUMRI I FLETËS **T-280**


2024

AUTORITETI KONTRAKTOR:  
BASHKIA TIRANË



PROJEKTUESI: “NET-GROUP” SH.P.K



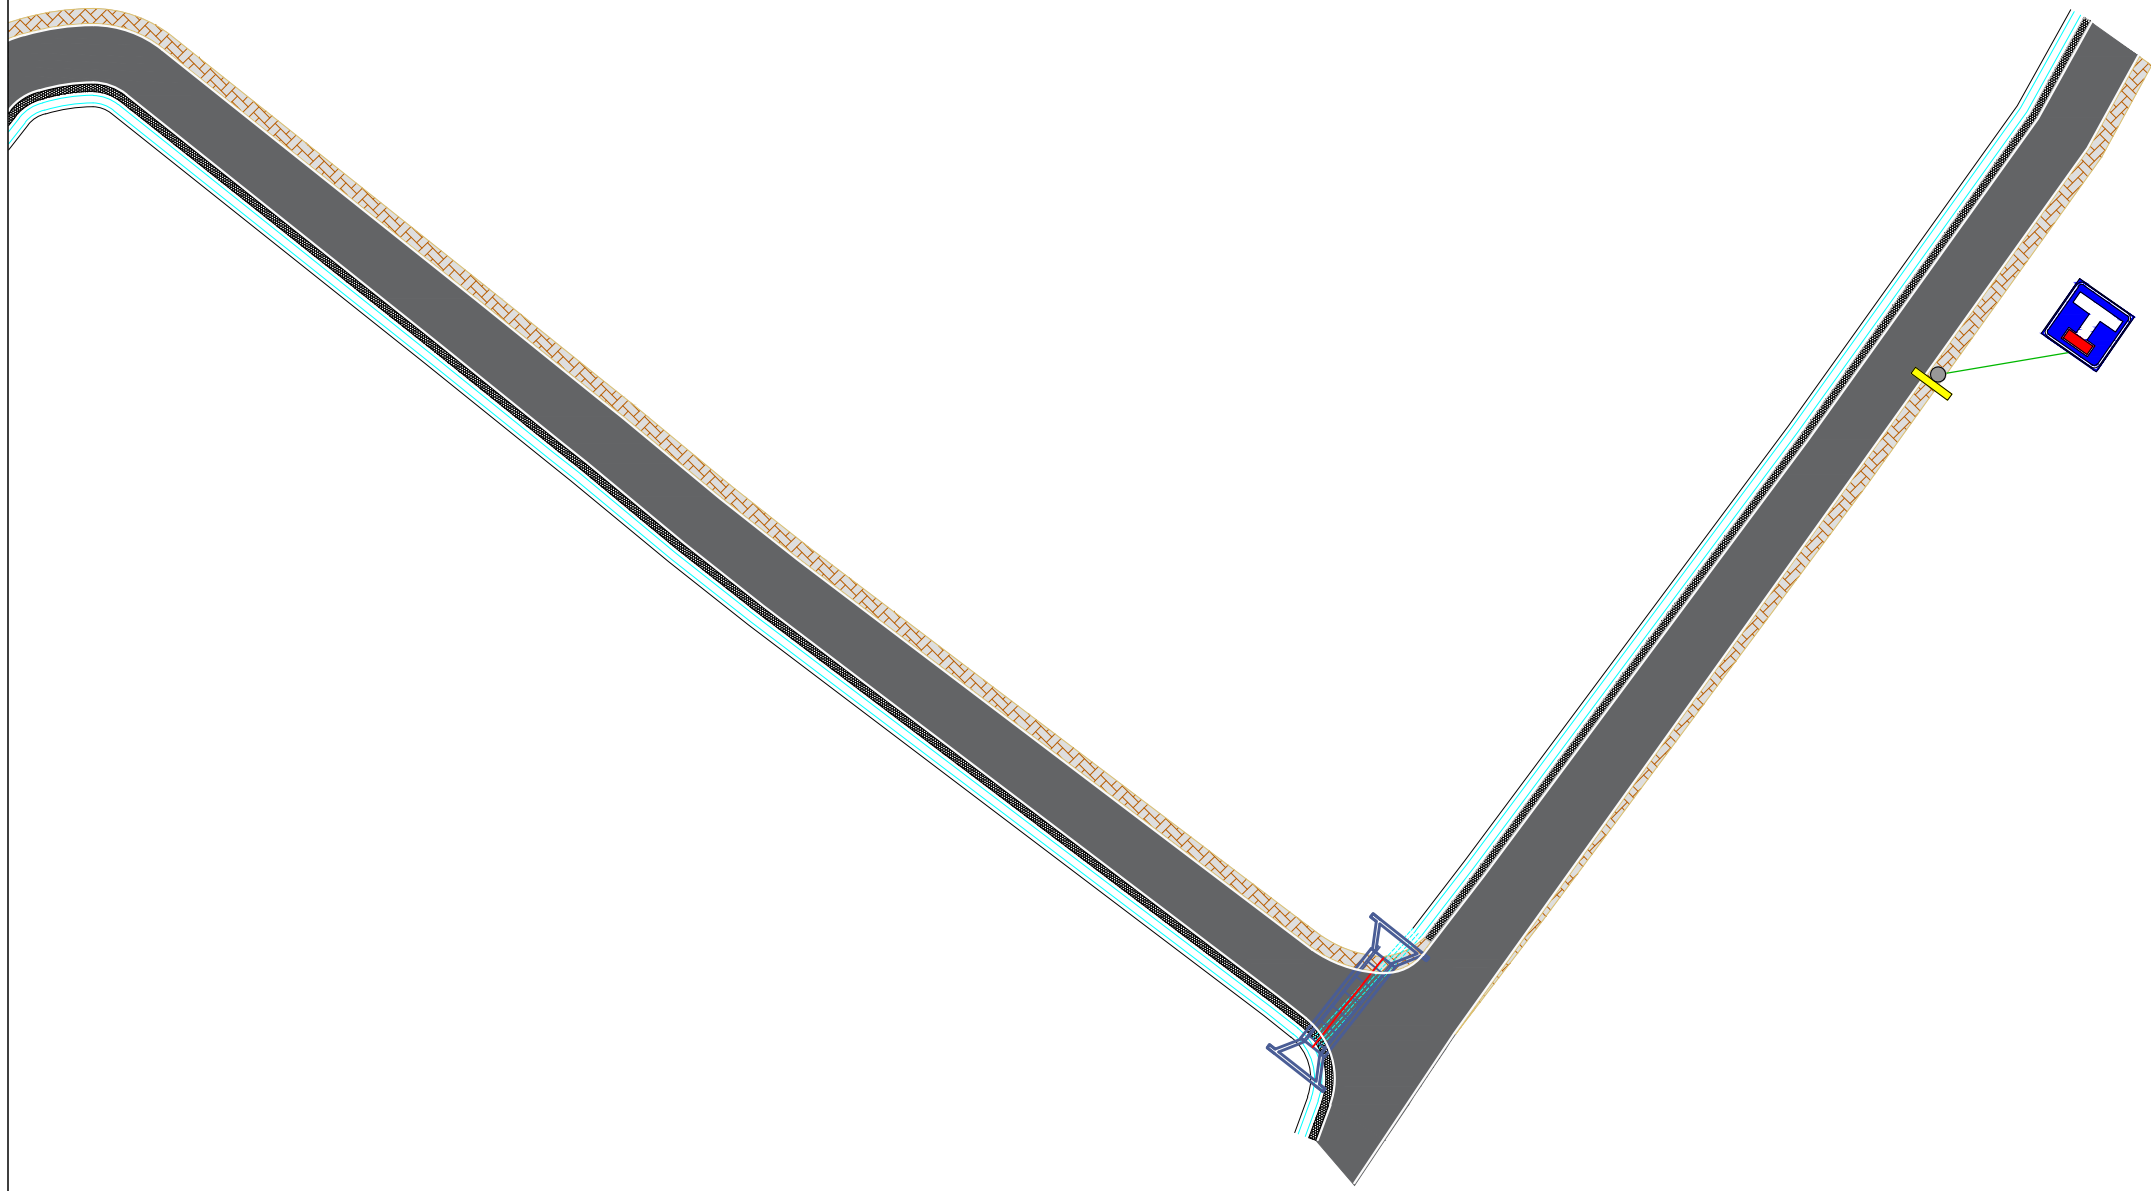

**TITULLI I PROJEKTIT**

“REHABILITIMI I INFRASTRUKTURËS RRUGORE  
NË NJËSINË ADMINISTRATIVE  
VAQARR - PEZË - NDROQ”

FAZA

PROJEKT ZBATIM

**RRUGA TE BREGU ERZENIT-  
PEZE**

EMËRTIMI I FLETËS SINJALISTIKA

SHKALLA **1:500**

NUMRI I FLETËS **T-281**

2024

AUTORITETI KONTRAKTOR:  
BASHKIA TIRANË



PROJEKTUESI: “NET-GROUP” SH.P.K




**TITULLI I PROJEKTIT**

“REHABILITIMI I INFRASTRUKTURËS RRUGORE  
NË NJËSINË ADMINISTRATIVE  
VAQARR - PEZË - NDROQ”

FAZA

**PROJEKT ZBATIM**

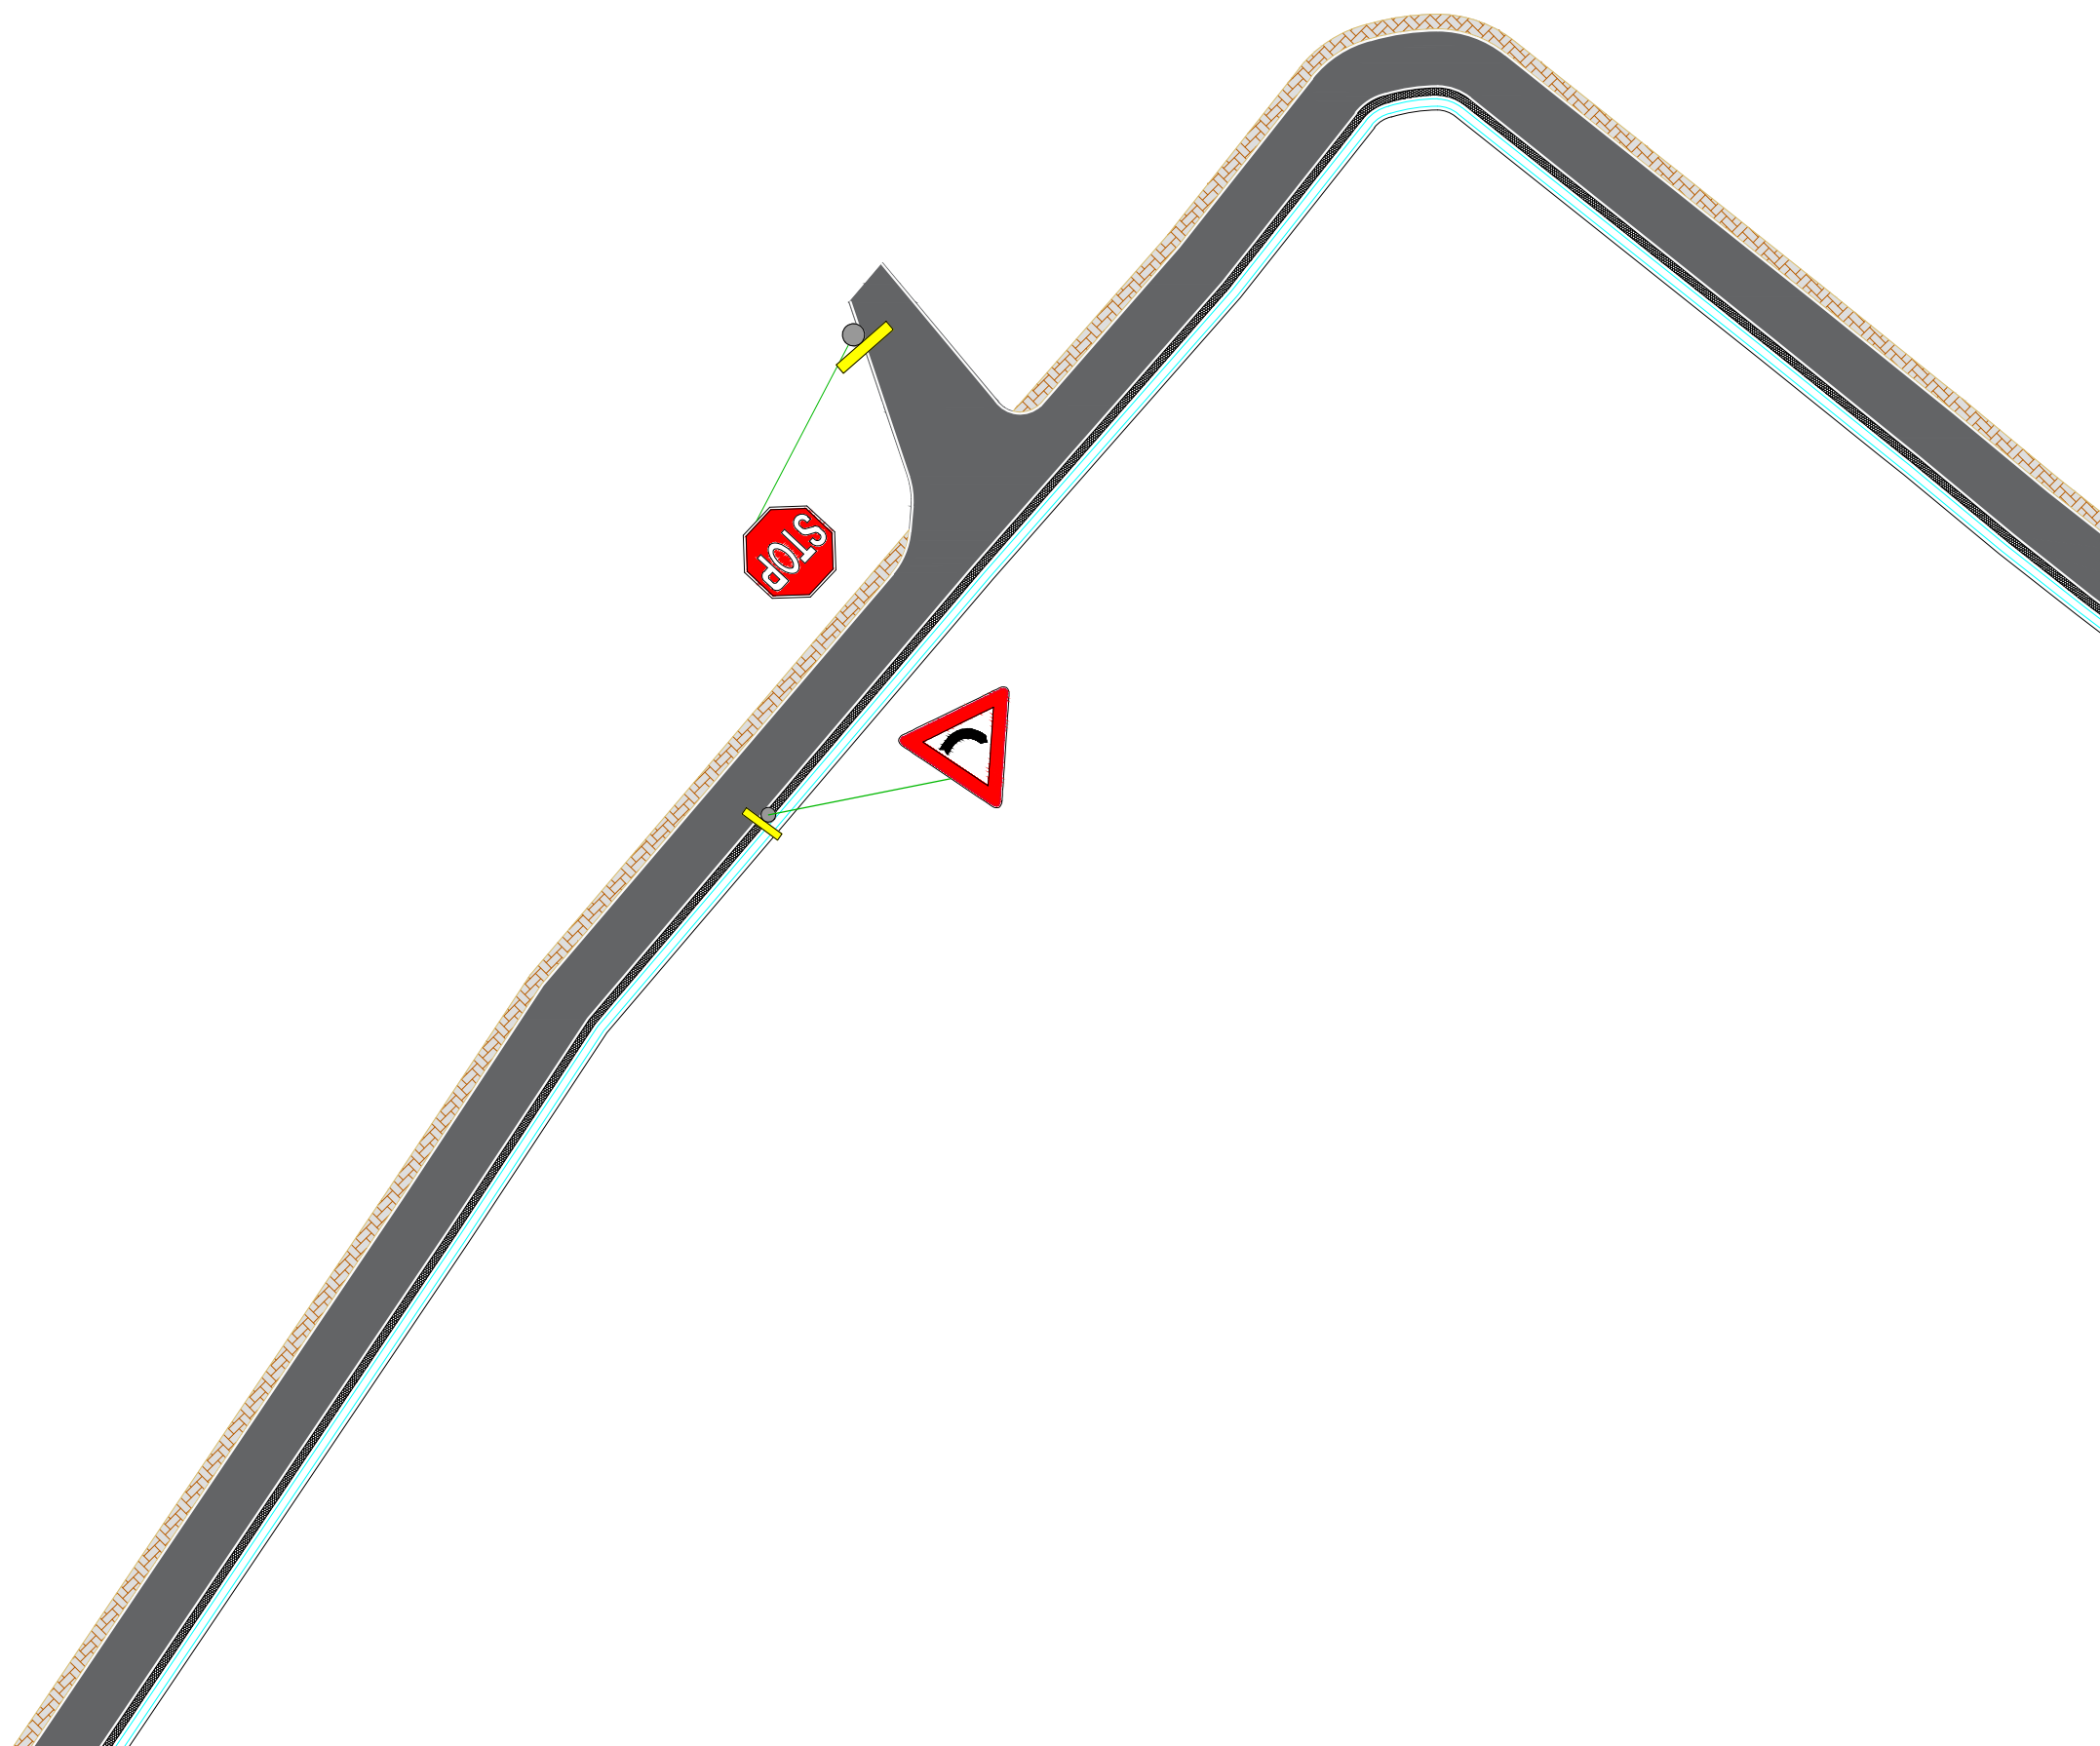

**RRUGA TE BREGU ERZENIT-  
PEZE**

EMËRTIMI I FLETËS SINJALISTIKA

SHKALLA **1:500**

NUMRI I FLETËS **T-282**


2024

AUTORITETI KONTRAKTOR:  
BASHKIA TIRANË



PROJEKTUESI: "NET-GROUP" SH.P.K



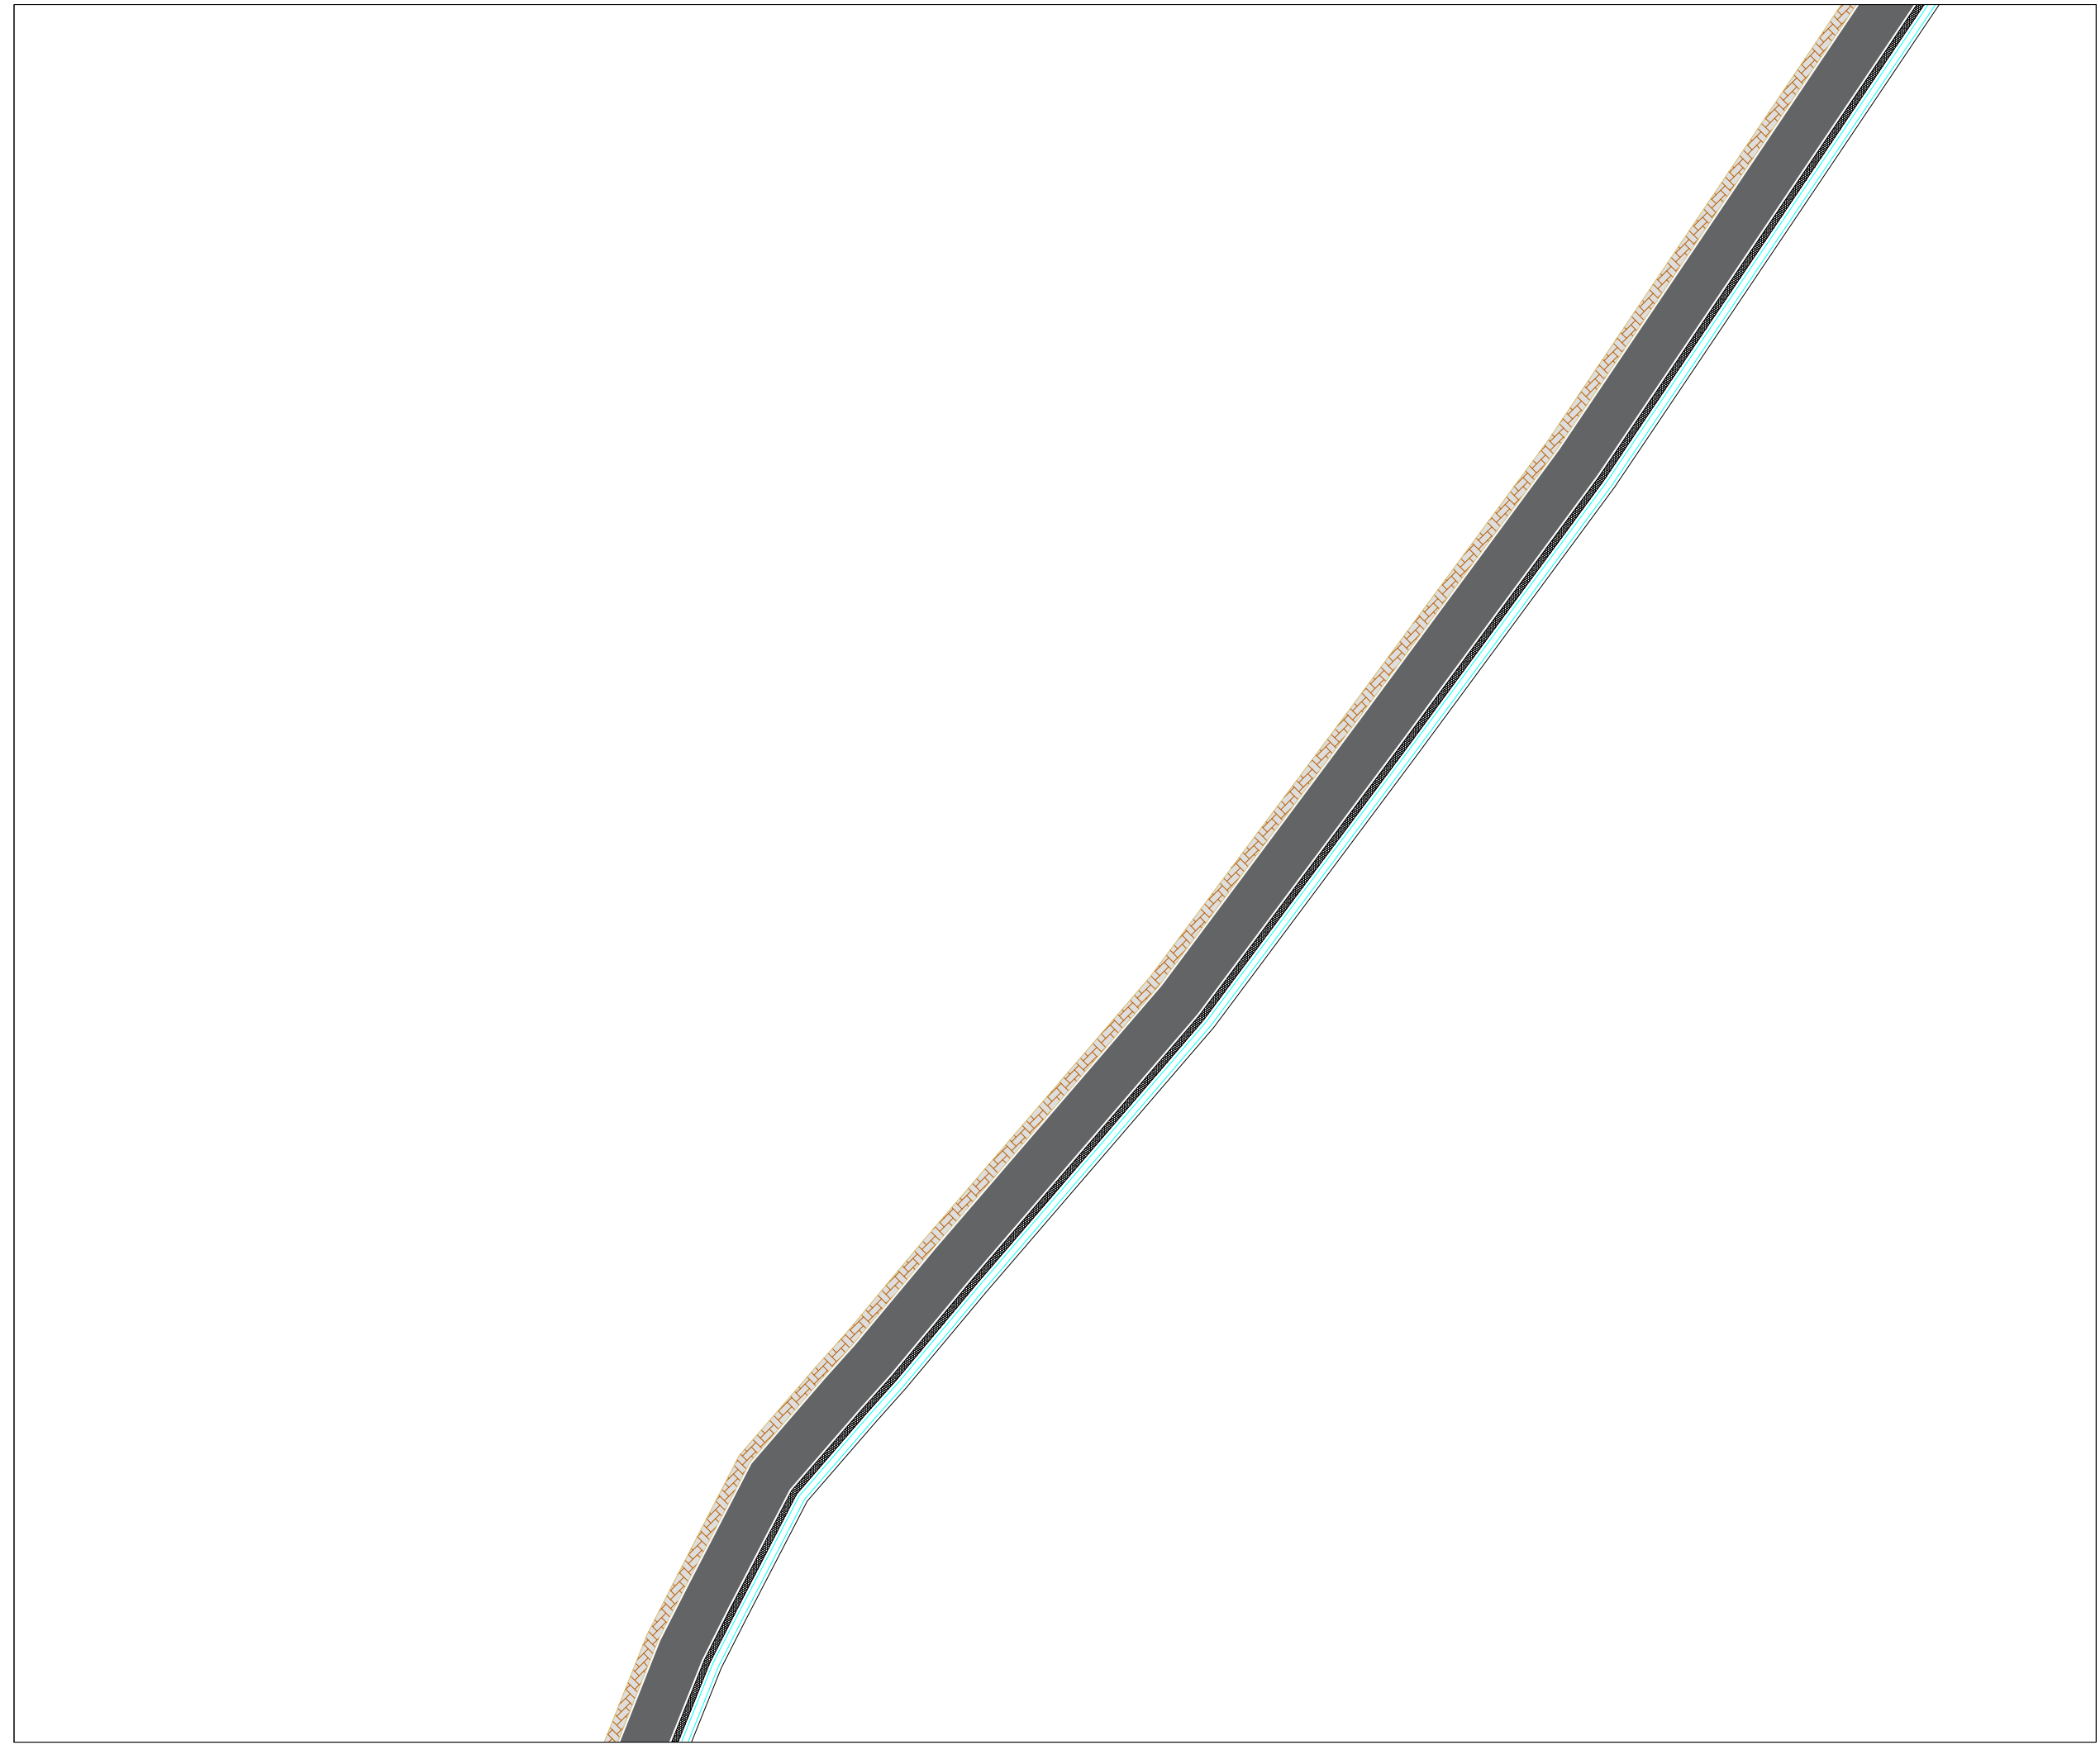

**TITULLI I PROJEKTIT**

“REHABILITIMI I INFRASTRUKTURËS RRUGORE  
NË NJËSINË ADMINISTRATIVE  
VAQARR - PEZË - NDROQ”

FAZA

**PROJEKT ZBATIM**

**RRUGA TE BREGU ERZENIT-  
PEZE**

EMËRTIMI I FLETËS SINJALISTIKA

SHKALLA **1:500**

NUMRI I FLETËS **T-283**


2024

AUTORITETI KONTRAKTOR:  
BASHKIA TIRANË



PROJEKTUESI: “NET-GROUP” SH.P.K



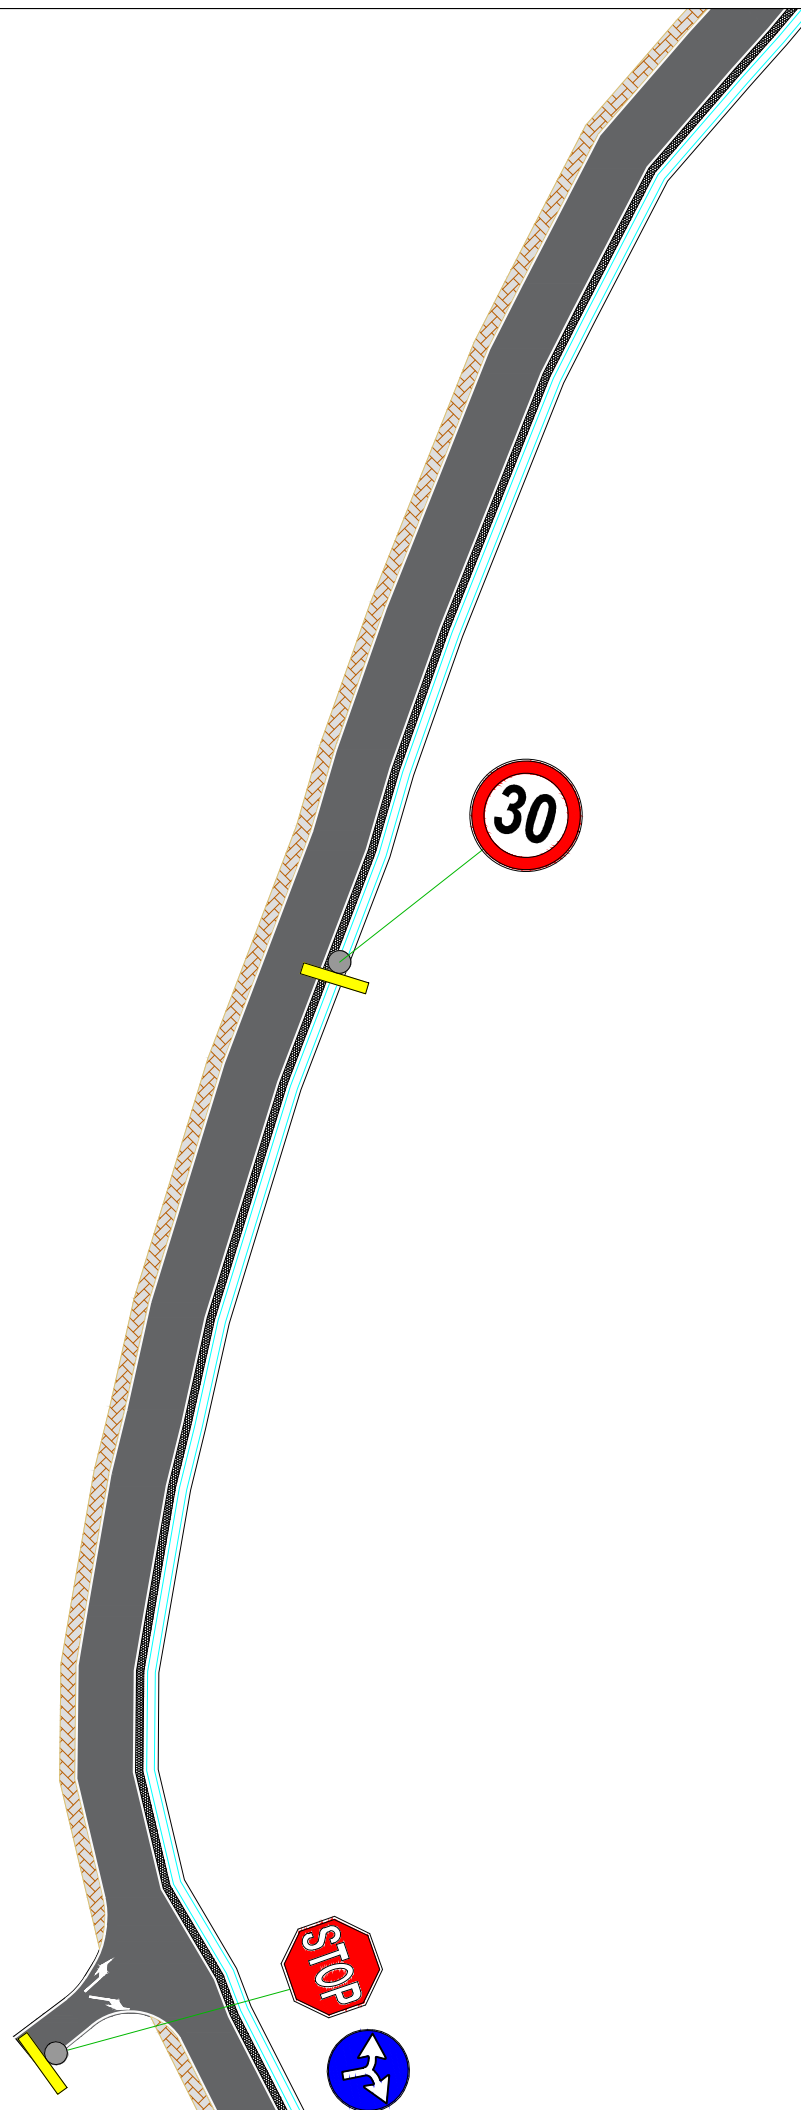

**TITULLI I PROJEKTIT**

“REHABILITIMI I INFRASTRUKTURËS RRUGORE  
NË NJËSINË ADMINISTRATIVE  
VAQARR - PEZË - NDROQ”

FAZA

PROJEKT ZBATIM

**RRUGA TE BREGU ERZENIT-  
PEZE**

EMËRTIMI I FLETËS SINJALISTIKA

SHKALLA **1:500**

NUMRI I FLETËS **T-284**


2024

AUTORITETI KONTRAKTOR:  
BASHKIA TIRANË



PROJEKTUESI: “NET-GROUP” SH.P.K



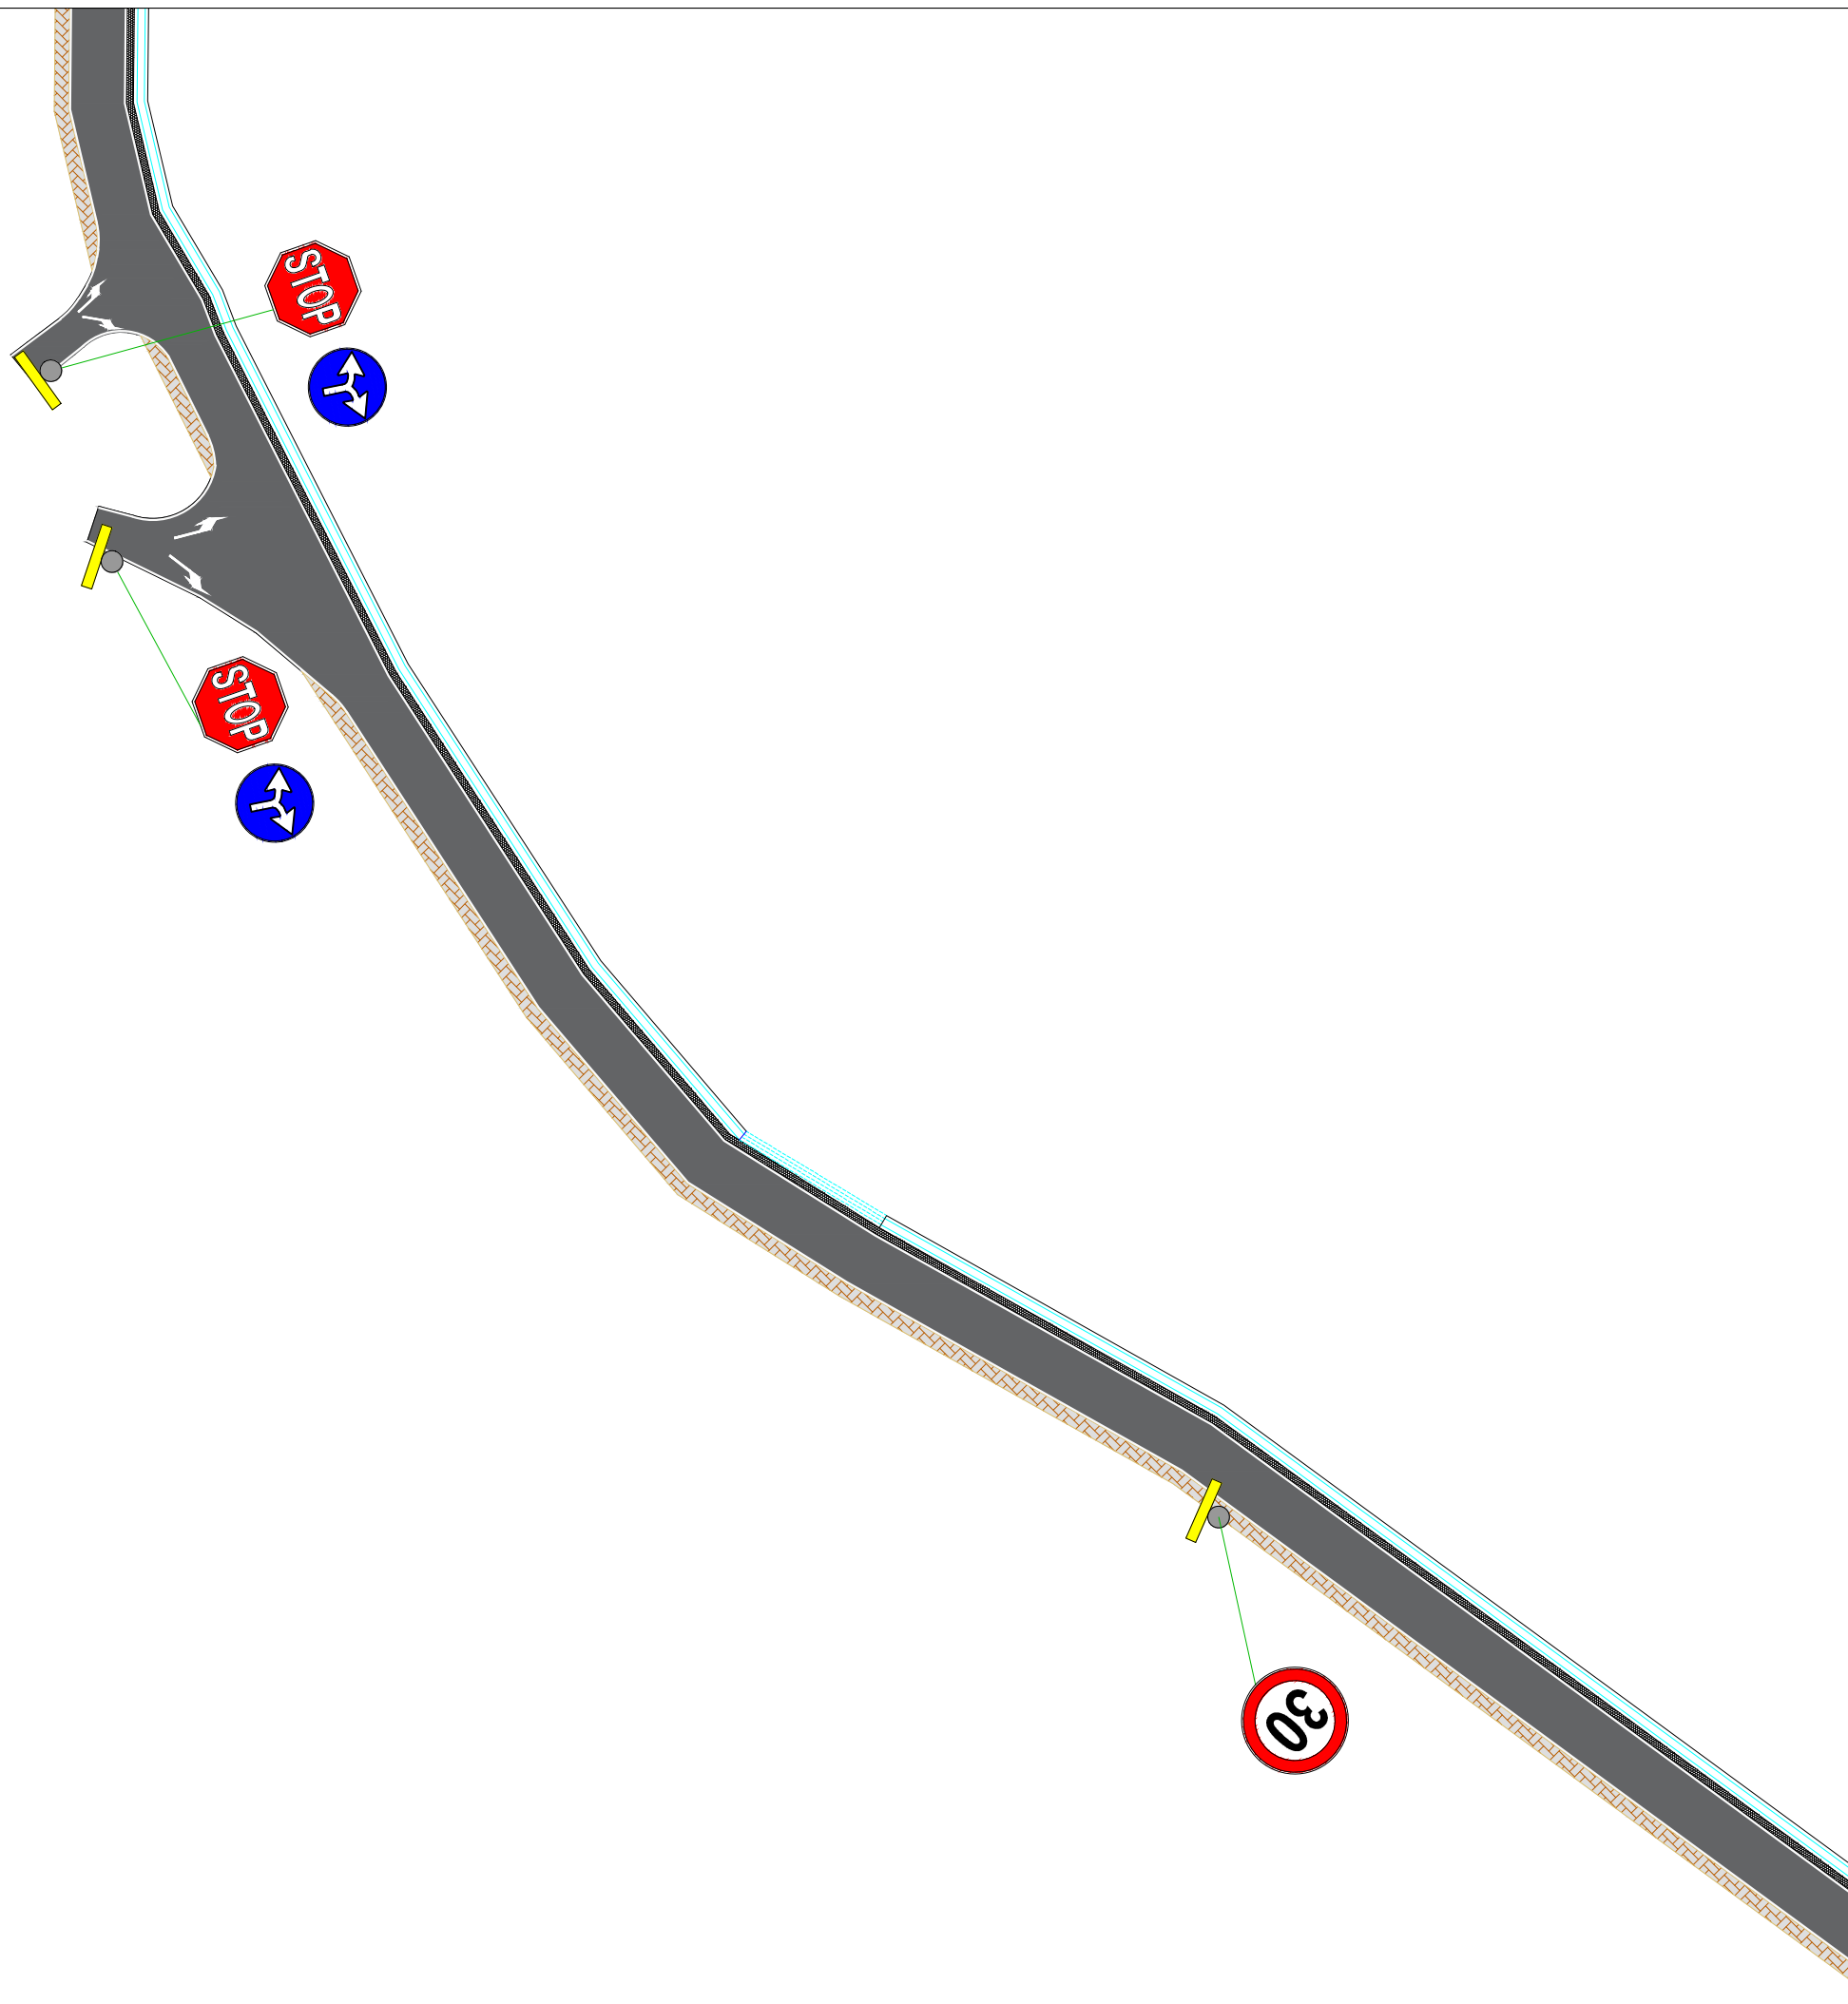

**TITULLI I PROJEKTIT**

“REHABILITIMI I INFRASTRUKTURËS RRUGORE  
NË NJËSINË ADMINISTRATIVE  
VAQARR - PEZË - NDRUQ”

FAZA

PROJEKT ZBATIM

**RRUGA TE BREGU ERZENIT-  
PEZE**

EMËRTIMI I FLETËS SINJALISTIKA

SHKALLA **1:500**

NUMRI I FLETËS **T-285**

2024


AUTORITETI KONTRAKTOR:  
BASHKIA TIRANË



PROJEKTUESI: “NET-GROUP” SH.P.K





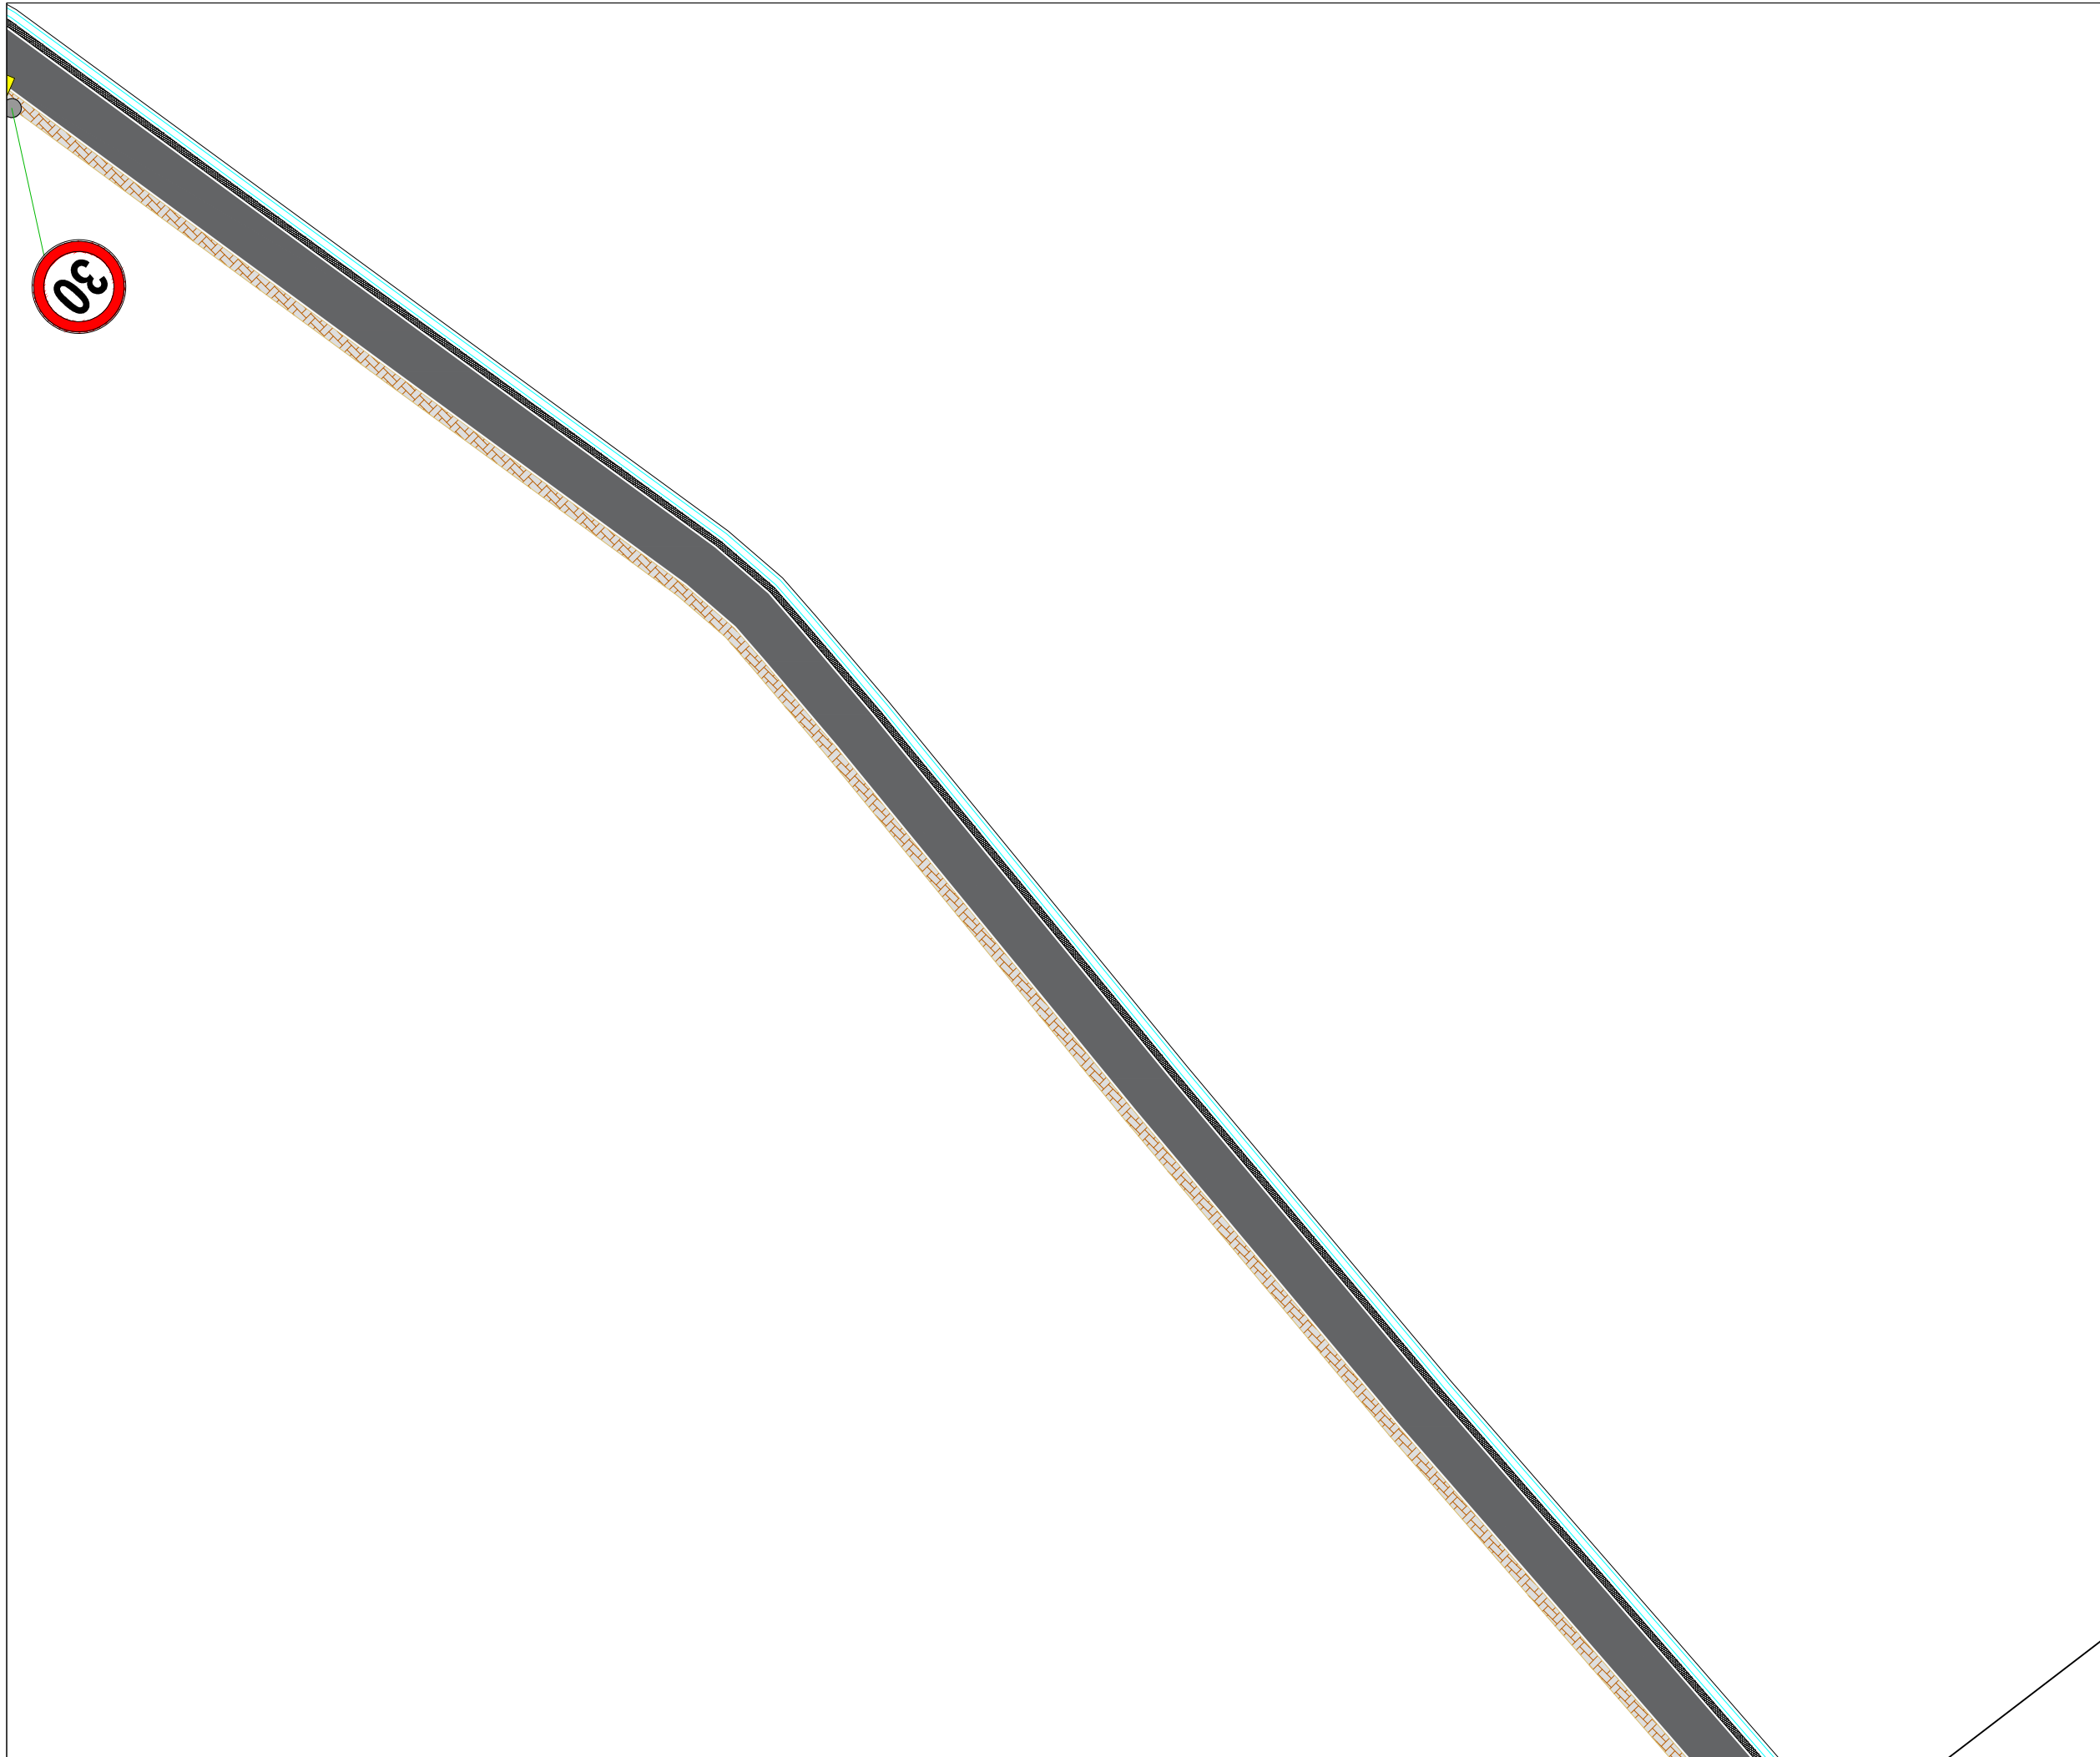

**TITULLI I PROJEKTIT**

“REHABILITIMI I INFRASTRUKTURËS RRUGORE  
NË NJËSINË ADMINISTRATIVE  
VAQARR - PEZË - NDROQ”

FAZA

**PROJEKT ZBATIM**

**RRUGA TE BREGU ERZENIT-  
PEZE**

EMËRTIMI I FLETËS SINJALISTIKA

SHKALLA **1:500**

NUMRI I FLETËS **T-286**

2024

AUTORITETI KONTRAKTOR:  
BASHKIA TIRANË



PROJEKTUESI: “NET-GROUP” SH.P.K



TITULLI I PROJEKTIT

“REHABILITIMI I INFRASTRUKTURËS RRUGORE  
NË NJËSINË ADMINISTRATIVE  
VAQARR - PEZË - NDRËQ”

FAZA

PROJEKT ZBATIM

RRUGA TE BREGU ERZENIT-  
PEZE

EMËRTIMI I FLETËS SINJALISTIKA

SHKALLA 1:500


NUMRI I FLETËS T-287

2024



AUTORITETI KONTRAKTOR:  
BASHKIA TIRANË



PROJEKTUESI: “NET-GROUP” SH.P.K

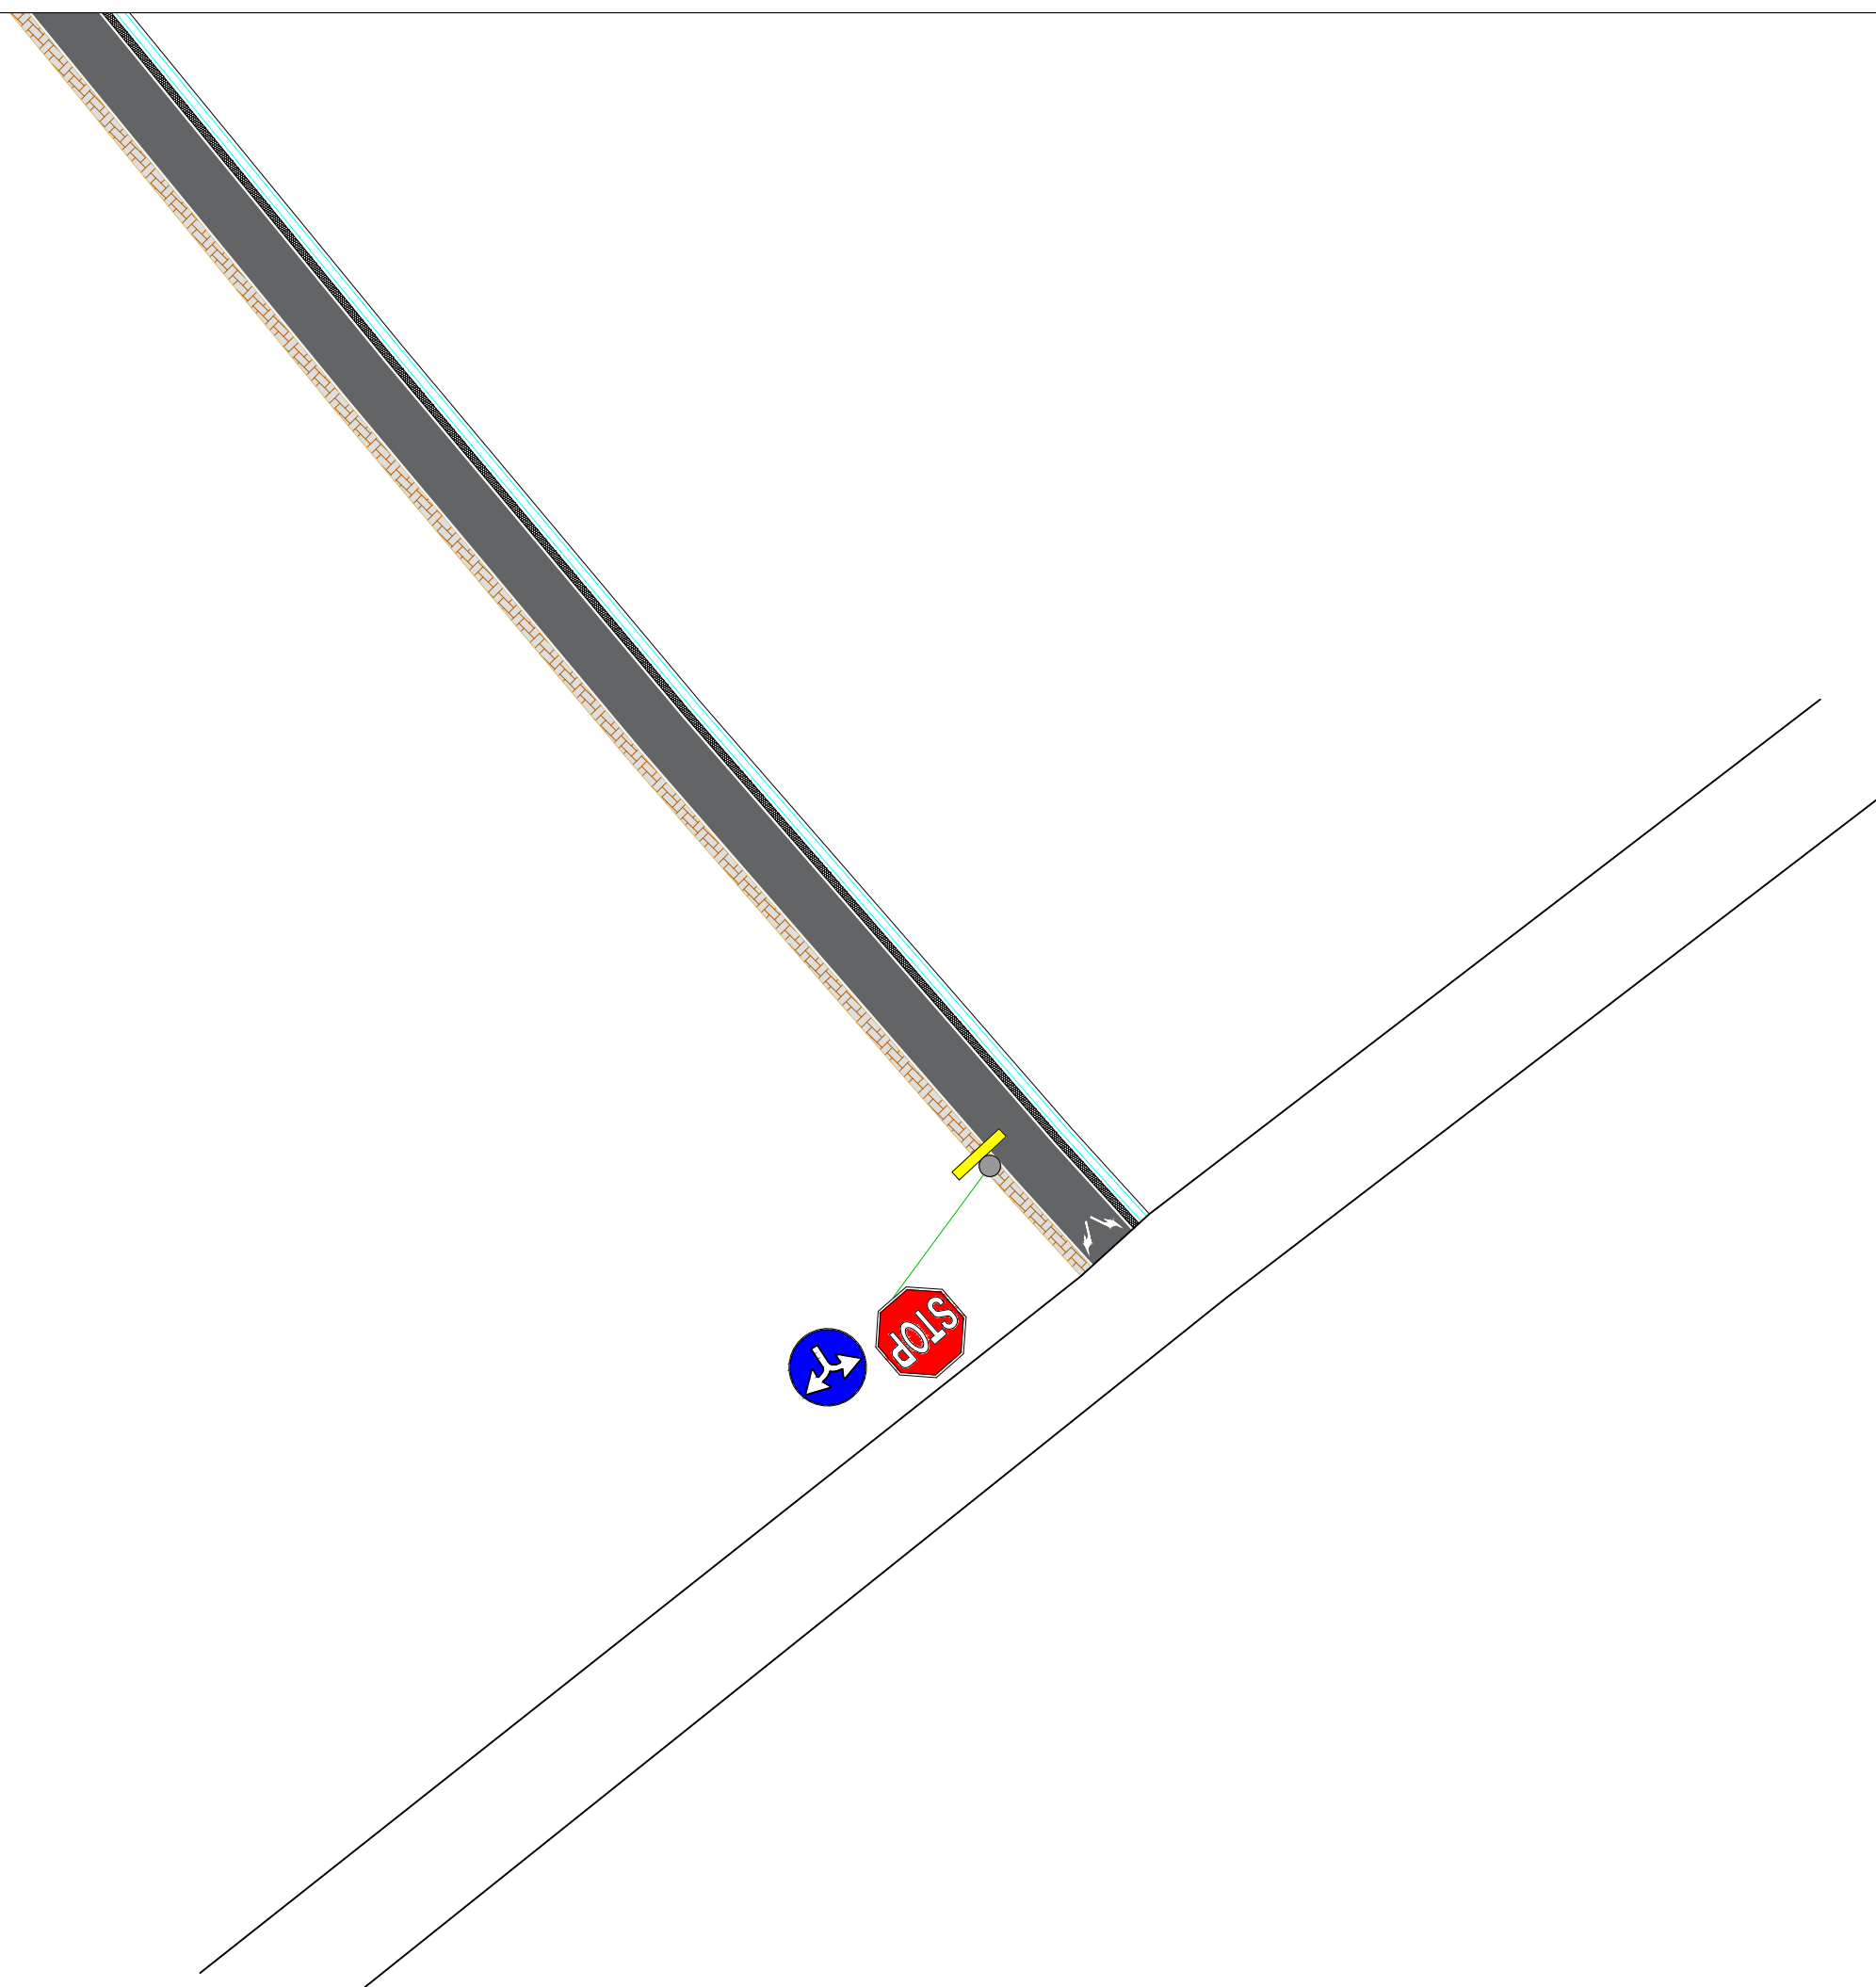

# MENYRA E VENDOSJES SE TABELAVE RRUGORE

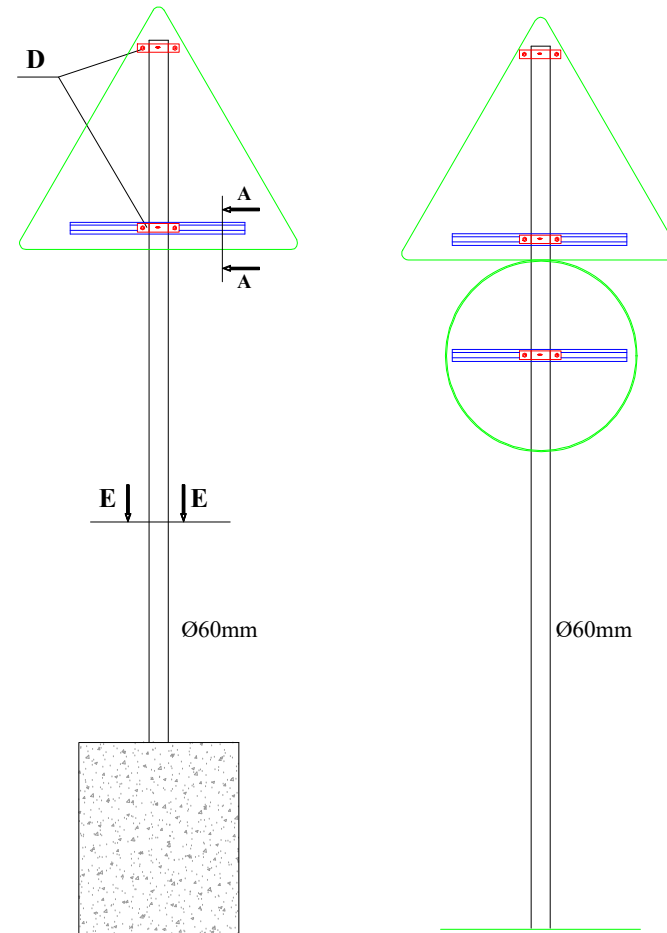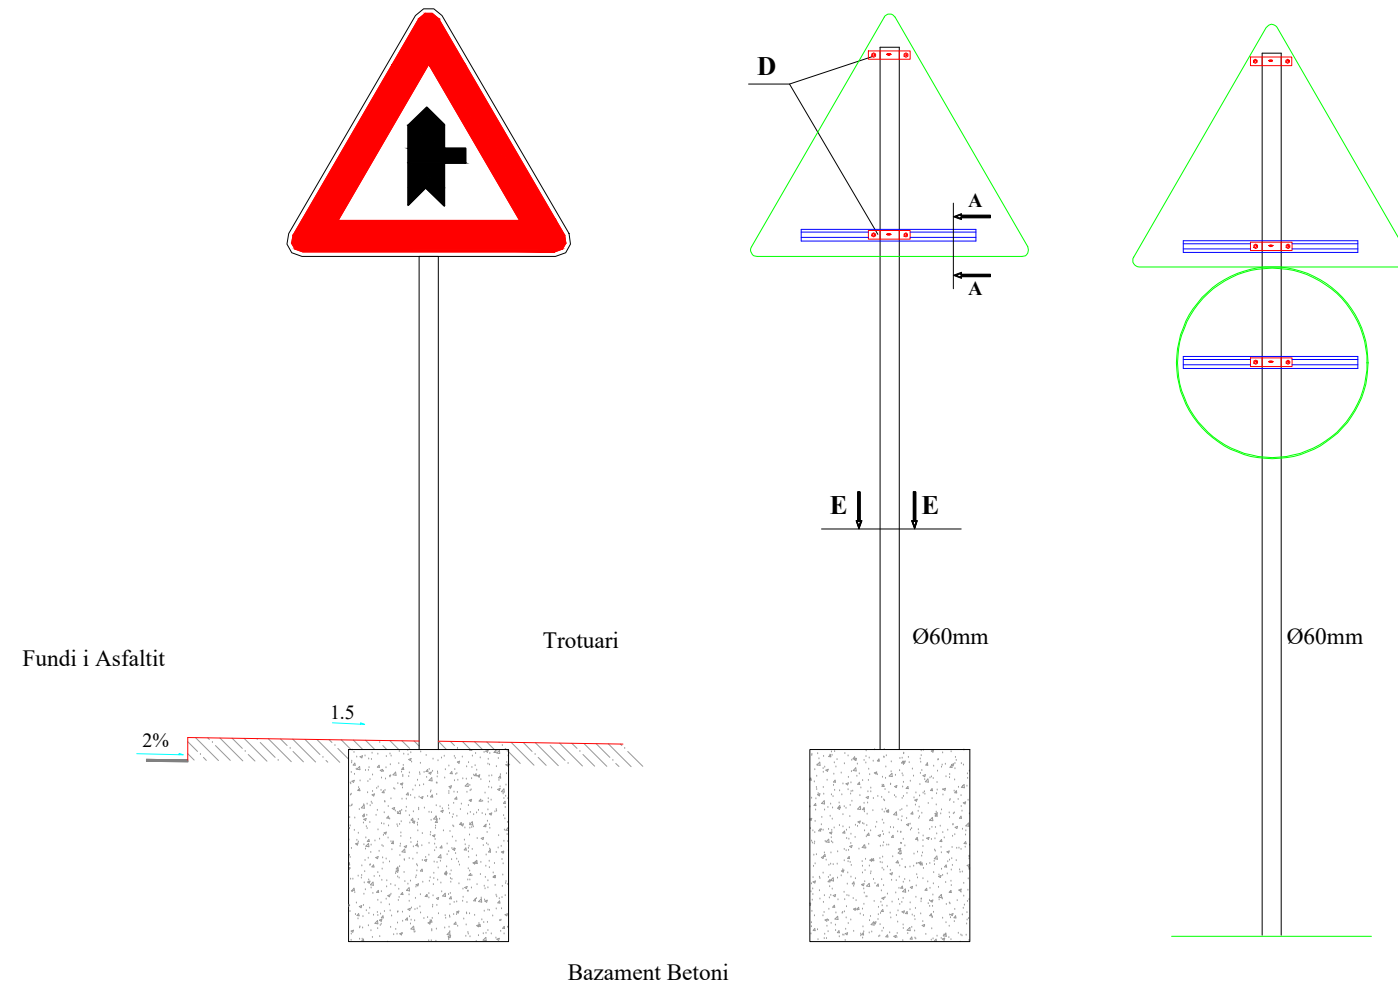






A - A

B

C

E - E

D

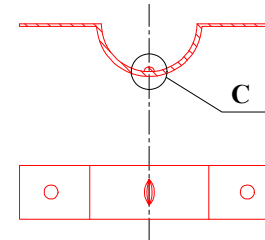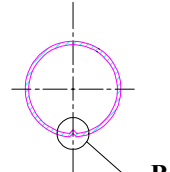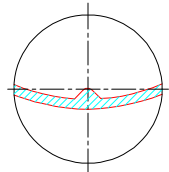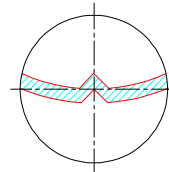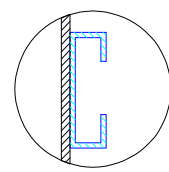

TITULLI I PROJEKTIT

“REHABILITIMI I INFRASTRUKTURËS RRUGORE  
NË NJËSINË ADMINISTRATIVE  
VAQARR - PEZË - NDRIQ”

FAZA

PROJEKT ZBATIM

EMËRTIMI I FLETËS DETAJE SINALISTIKE

SHKALLA

NUMRI I FLETËS

T-288

2024

AUTORITETI KONTRAKTOR:  
BASHKIA TIRANË




PROJEKTUESI: “NET-GROUP” SH.P.K




# SHENJA DETYRUESE

Anet & Shigjetat: E bardhe reflektuese  
Sfondi: blu reflektuese Kl 2

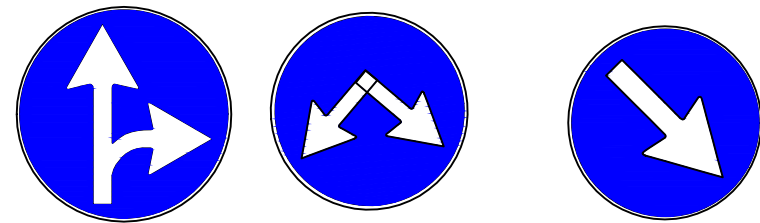

# SHENJA INFORMUESE

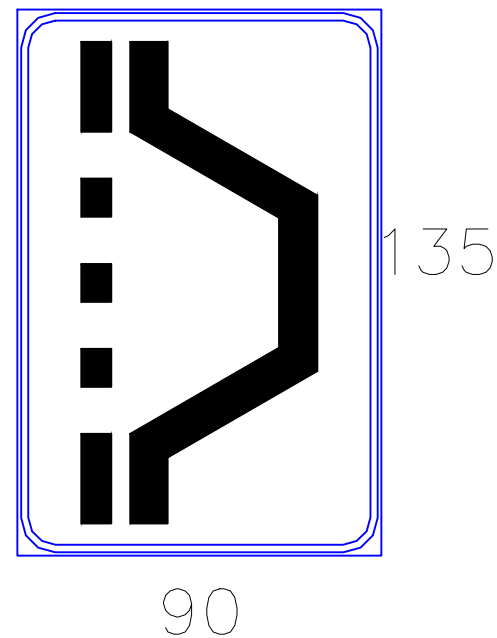

## TITULLI I PROJEKTIT

“REHABILITIMI I INFRASTRUKTURËS RRUGORE  
NË NJËSINË ADMINISTRATIVE  
VAQARR - PEZË - NDROQ”

FAZA

PROJEKT ZBATIM

EMËRTIMI I FLETËS DETAJE SINJALISTIKE

SHKALLA

NUMRI I FLETËS

T-289

2024

AUTORITETI KONTRAKTOR:  
BASHKIA TIRANË



PROJEKTUESI: “NET-GROUP” SH.P.K



TITULLI I PROJEKTIT

“REHABILITIMI I INFRASTRUKTURËS RRUGORE  
NË NJËSINË ADMINISTRATIVE  
VAQARR - PEZË - NDRQ”

FAZA

PROJEKT ZBATIM

SHENJAT NDALUESE


Kufizim maksimal i shpejtësisë



Ndalim parakalimi



Fundi i kufizimit të shpejtësisë

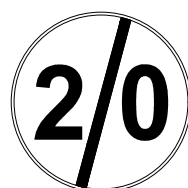

SINJALET E RREZIKUT

Kthese



Vendkalim kembësorësh




SINJALET E PERPARESISE

Kryqëzim me të drejtë përparësie



E drejtë përparësie

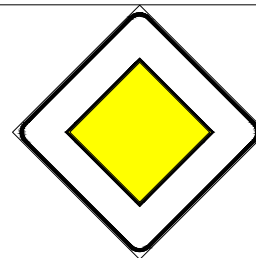


Sinjalet E Drejtimit




PERMASAT E SHENJAVE RRUGORE

Shenje kuadratike

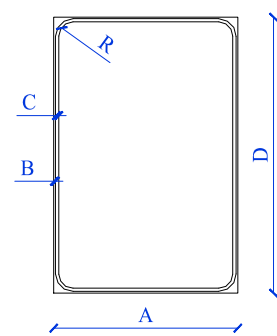


|    |     |     |    |   |
|----|-----|-----|----|---|
| A  | B   | C   | D  | R |
| 65 | 0.4 | 0.8 | 95 | 3 |

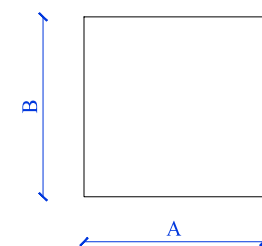


|    |    |
|----|----|
| A  | B  |
| 60 | 60 |


Modular i shenjave trekëndore

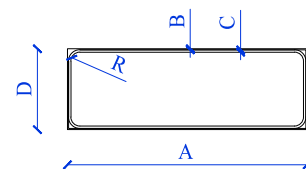


|    |     |     |    |   |
|----|-----|-----|----|---|
| A  | B   | C   | D  | R |
| 80 | 0.4 | 0.8 | 27 | 3 |

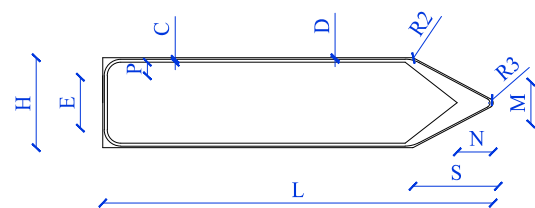


|    |     |    |     |     |      |
|----|-----|----|-----|-----|------|
| C  | D   | E  | H   | L   | M    |
| 1  | 0.5 | 17 | 30  | 130 | 14   |
| N  | R1  | R2 | R3  | P   | M    |
| 12 | 6   | 10 | 1.5 | 5   | 28.5 |

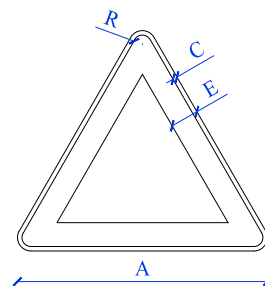


|    |     |   |     |
|----|-----|---|-----|
| A  | C   | E | R   |
| 90 | 1.5 | 8 | 4.5 |

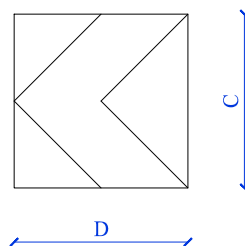


|           |    |    |
|-----------|----|----|
| Dim vogel | C  | D  |
|           | 60 | 60 |

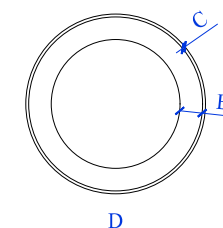


|   |    |     |
|---|----|-----|
| C | D  | E   |
| 1 | 60 | 7.5 |

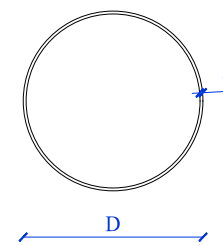

|           |     |    |
|-----------|-----|----|
| Dim vogel | C   | D  |
|           | 0.8 | 40 |

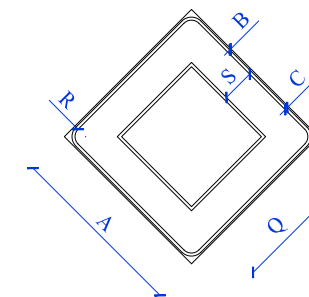

|    |     |   |    |     |     |
|----|-----|---|----|-----|-----|
| A  | B   | C | Q  | R   | S   |
| 60 | 0.5 | 1 | 40 | 3.5 | 1.1 |

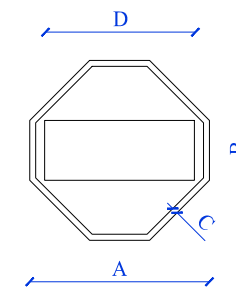

|           |    |    |   |    |
|-----------|----|----|---|----|
| Dim vogel | A  | B  | C | D  |
|           | 90 | 30 | 3 | 75 |
|           | 60 | 20 | 2 | 50 |

EMËRTIMI I FLETËS DETAJE SINJALISTIKE

SHKALLA

NUMRI I FLETËS **T-290**

2024

AUTORITETI KONTRAKTOR:  
BASHKIA TIRANË



PROJEKTUESI: "NET-GROUP" SH.P.K




**TITULLI I PROJEKTIT**

“REHABILITIMI I INFRASTRUKTURËS RRUGORE  
NË NJËSINË ADMINISTRATIVE  
VAQARR - PEZË - NDRROQ”



FAZA

PROJEKT ZBATIM

**DIMENSIONET E SHIGJETAVE TE DREJTIMIT TE LEVIZJES**

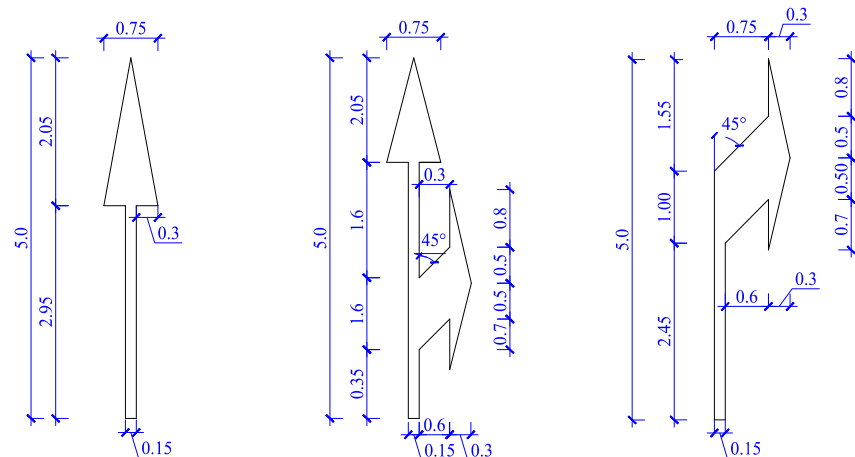


**KALIMET E KEMBESOREVE**

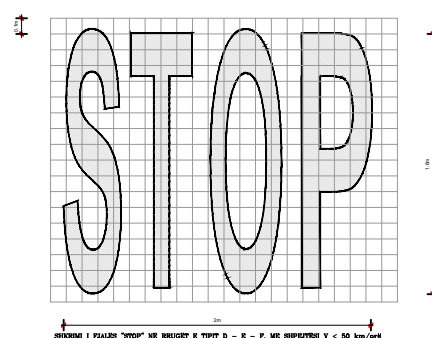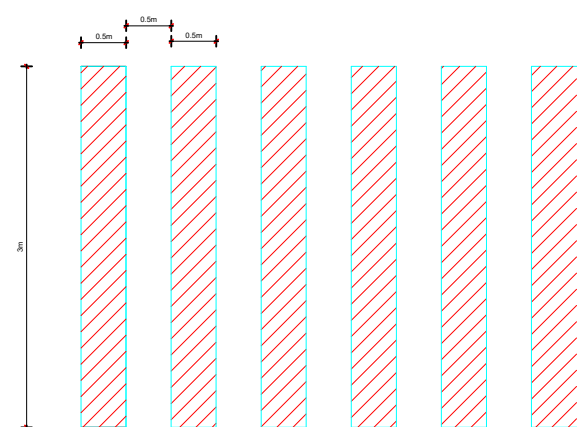

SHKALLA I FLETËS "STOP" NE RRUGËT E TIPIT D - E - F, ME RREPËRTELË V < 50 km/h

**TIPET E VIZIMEVE TE RRUGES**

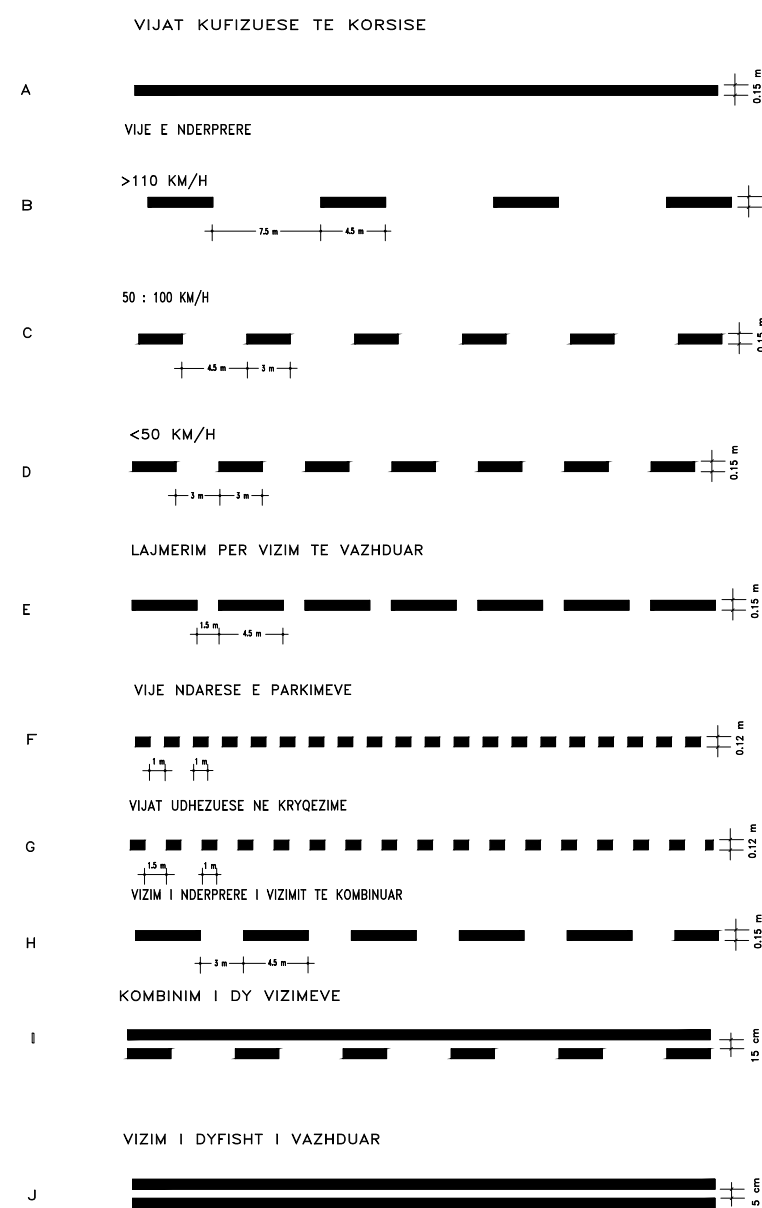

EMËRTIMI I FLETËS DETAJE SINJALISTIKE

SHKALLA

NUMRI I FLETËS **T-291**

2024


AUTORITETI KONTRAKTOR:  
BASHKIA TIRANË



PROJEKTUESI: "NET-GROUP" SH.P.K



# Parapet I njeanshem per beton (Ø 48) + aksesoret

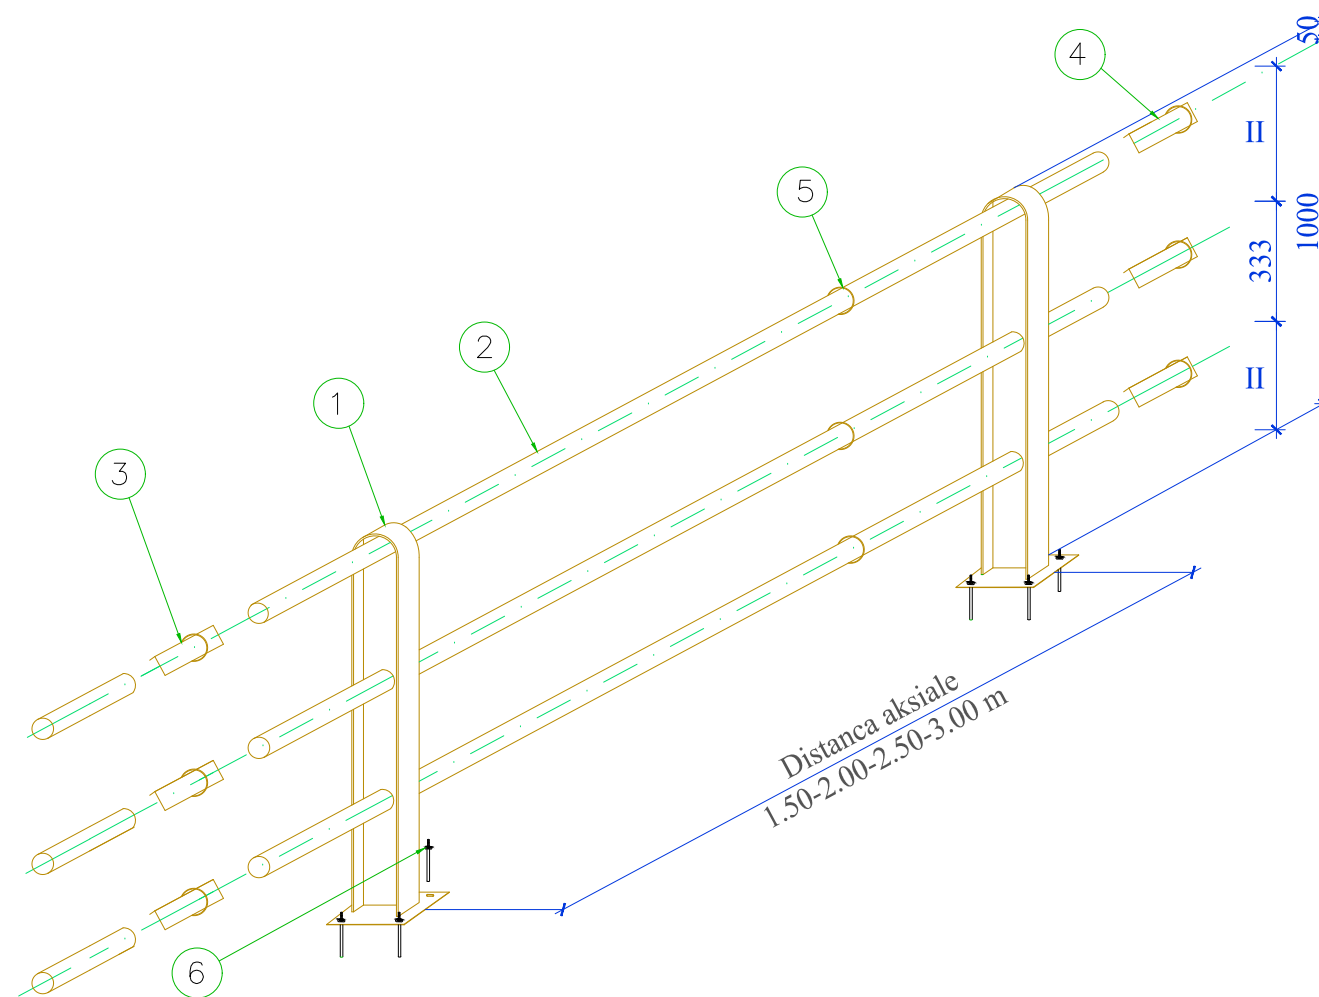

| Elementet perberes |                                  |
|--------------------|----------------------------------|
| Pozicioni          | Pershkrimi                       |
| 1                  | Kolona INP 100/INP 120           |
| 2                  | Korimano Ø60x3 mm                |
| 3                  | Bashkues per tubin korimano Ø 48 |
| 4                  | Tapa e tubit korimano Ø48        |
| 5                  | Shirit rreth tubit korimano      |
| 5                  | Tirant ancorues Ø16              |

| Dimensionet       |                  |        |        |        |
|-------------------|------------------|--------|--------|--------|
| Tipi I bashkuesit | Distanca aksiale |        |        |        |
| INP 100           | 1.50 m           | 2.00 m | 2.50 m | 3.00 m |
| INP 120           |                  |        |        |        |

TITULLI I PROJEKTIT

“REHABILITIMI I INFRASTRUKTURËS RRUGORE  
NË NJËSINË ADMINISTRATIVE  
VAQARR - PEZË - NDRUQ”

FAZA

PROJEKT ZBATIM

EMËRTIMI I FLETËS DETAJE SINDALISTIKE

SHKALLA

NUMRI I FLETËS **T-292**

2024

AUTORITETI KONTRAKTOR:  
BASHKIA TIRANË



PROJEKTUESI: “NET-GROUP” SH.P.K



# TITULLI I PROJEKTIT

“REHABILITIMI I INFRASTRUKTURËS RRUGORE  
NË NJËSINË ADMINISTRATIVE  
VAQARR - PEZË - NDROQ”

FAZA

PROJEKT ZBATIM

## RRUGA E FSHATIT MËNIK

EMËRTIMI I FLETËS PLANIMETRIA E NDRICIMIT

SHKALLA **1:5000**


NUMRI I FLETËS **T-293**

2024

AUTORITETI KONTRAKTOR:  
BASHKIA TIRANË



PROJEKTUESI: “NET-GROUP” SH.P.K

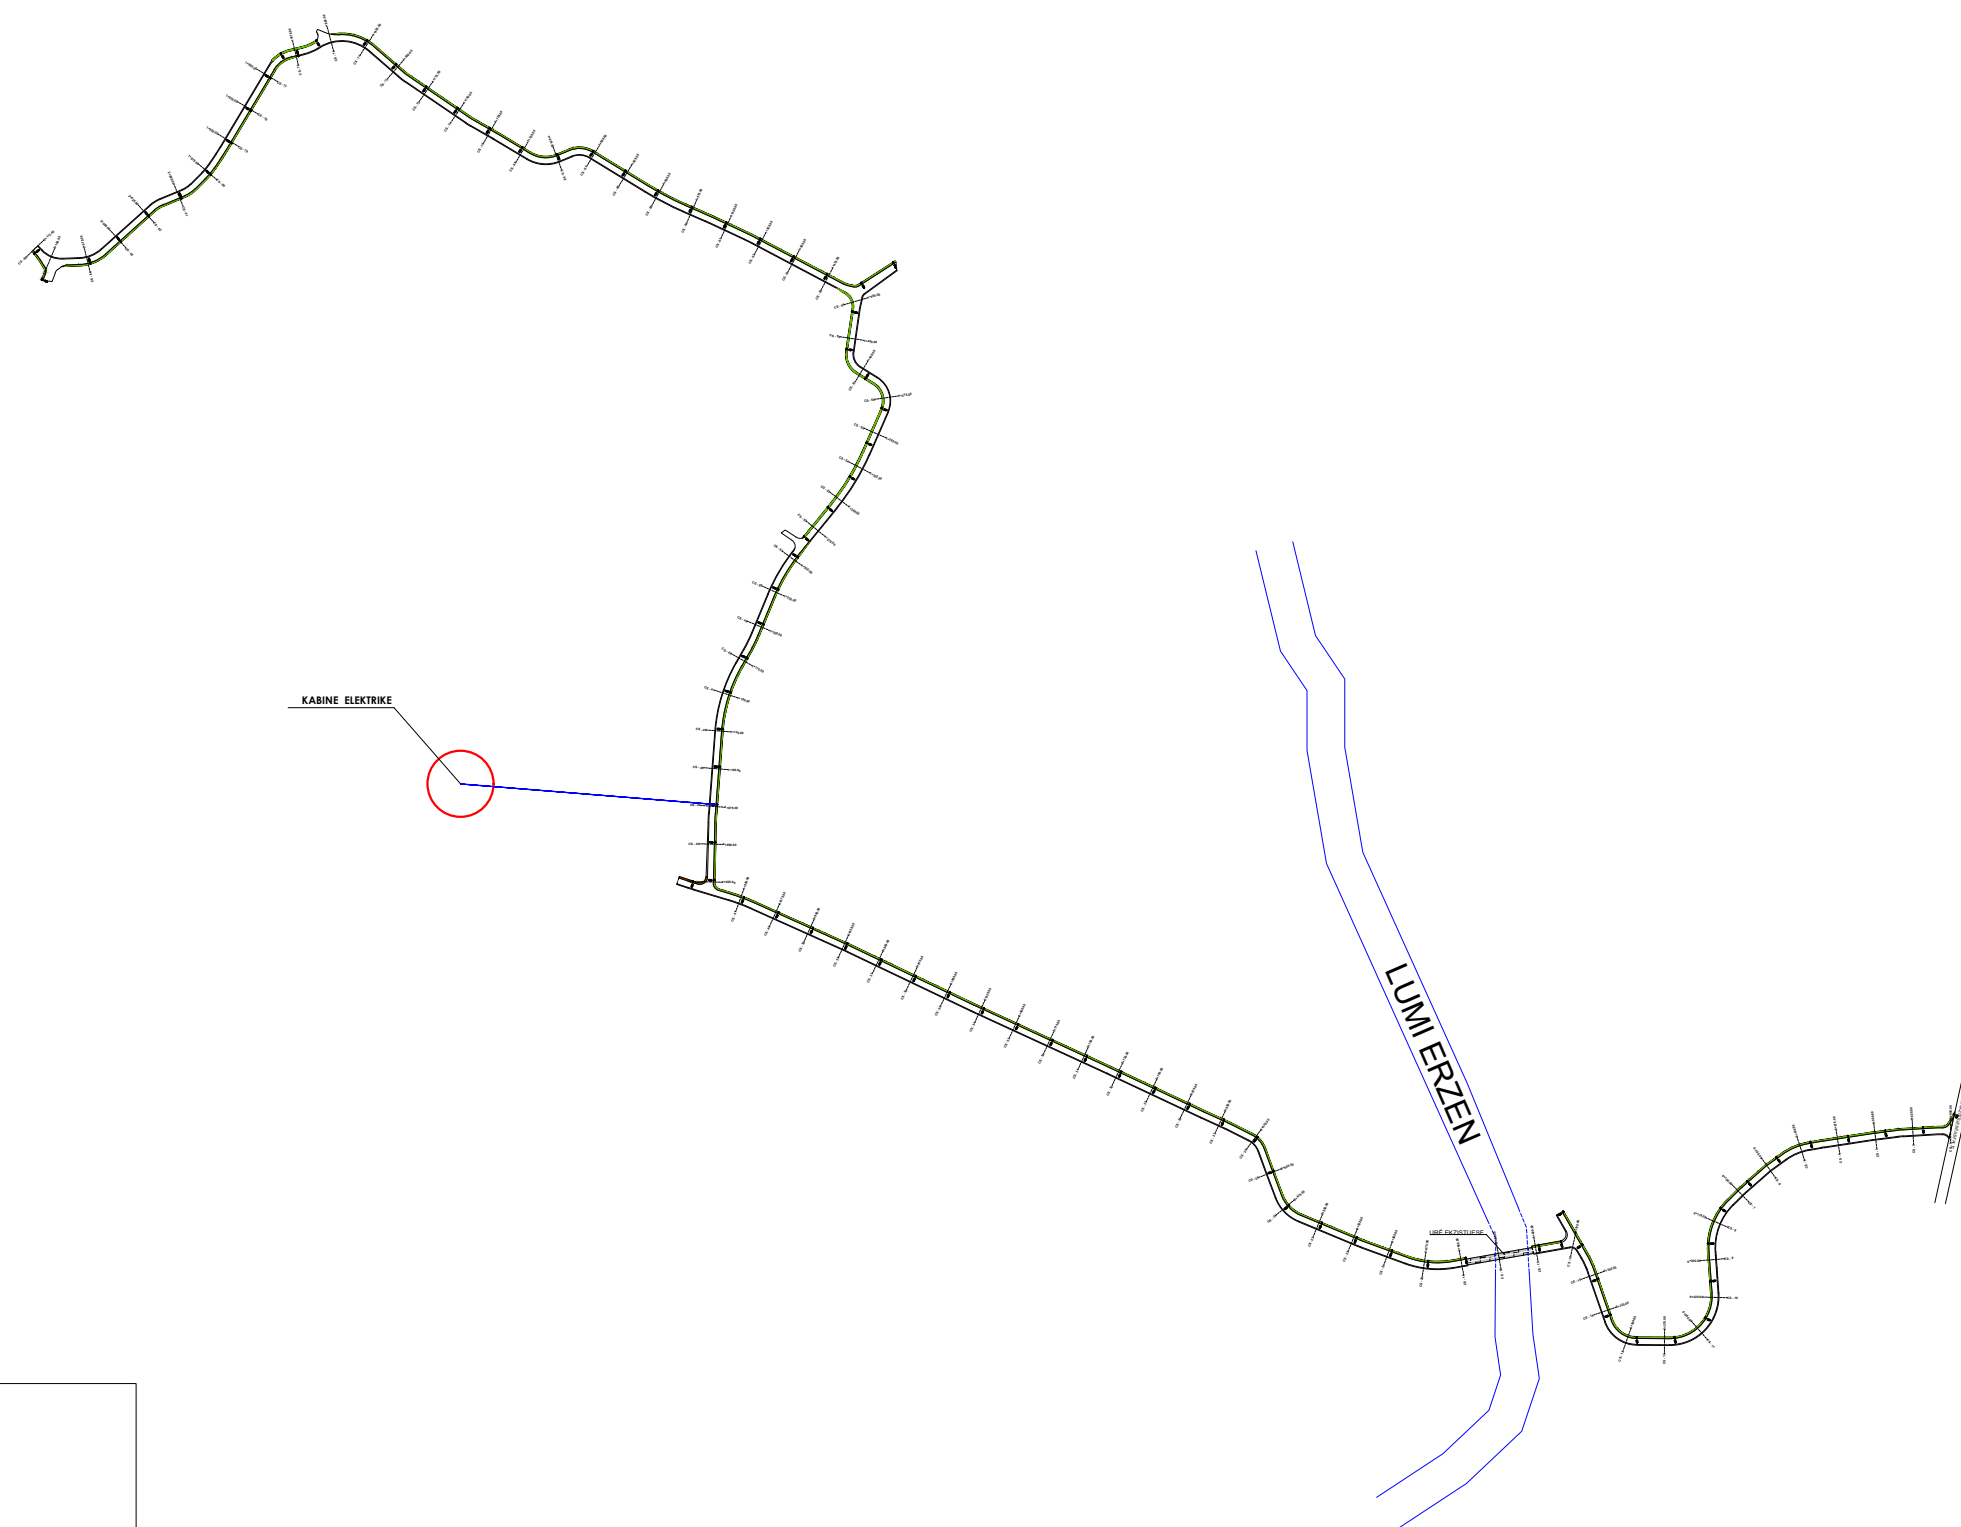

### LEGJENDA

- NDRICUES LED
- LINJË NDRICIMI
- PUSËTË KONTROLLI GJIZË 40x40 CM



TITULLI I PROJEKTIT

“REHABILITIMI I INFRASTRUKTURËS RRUGORE  
NË NJËSINË ADMINISTRATIVE  
VAQARR - PEZË - NDRQO”

FAZA

PROJEKT ZBATIM

RRUGA E FSHATIT MËNIK

EMËRTIMI I FLETËS PLANIMETRIA E NDRICIMIT

SHKALLA 1:500

NUMRI I FLETËS T-294

2024

AUTORITETI KONTRAKTOR:  
BASHKIA TIRANË




PROJEKTUESI: “NET-GROUP” SH.P.K



LEGJENDA

- NDRICUES LED
- LINJË NDRICIMI
- PUSËTË KONTROLLI GJIZË 40x40x40 CM

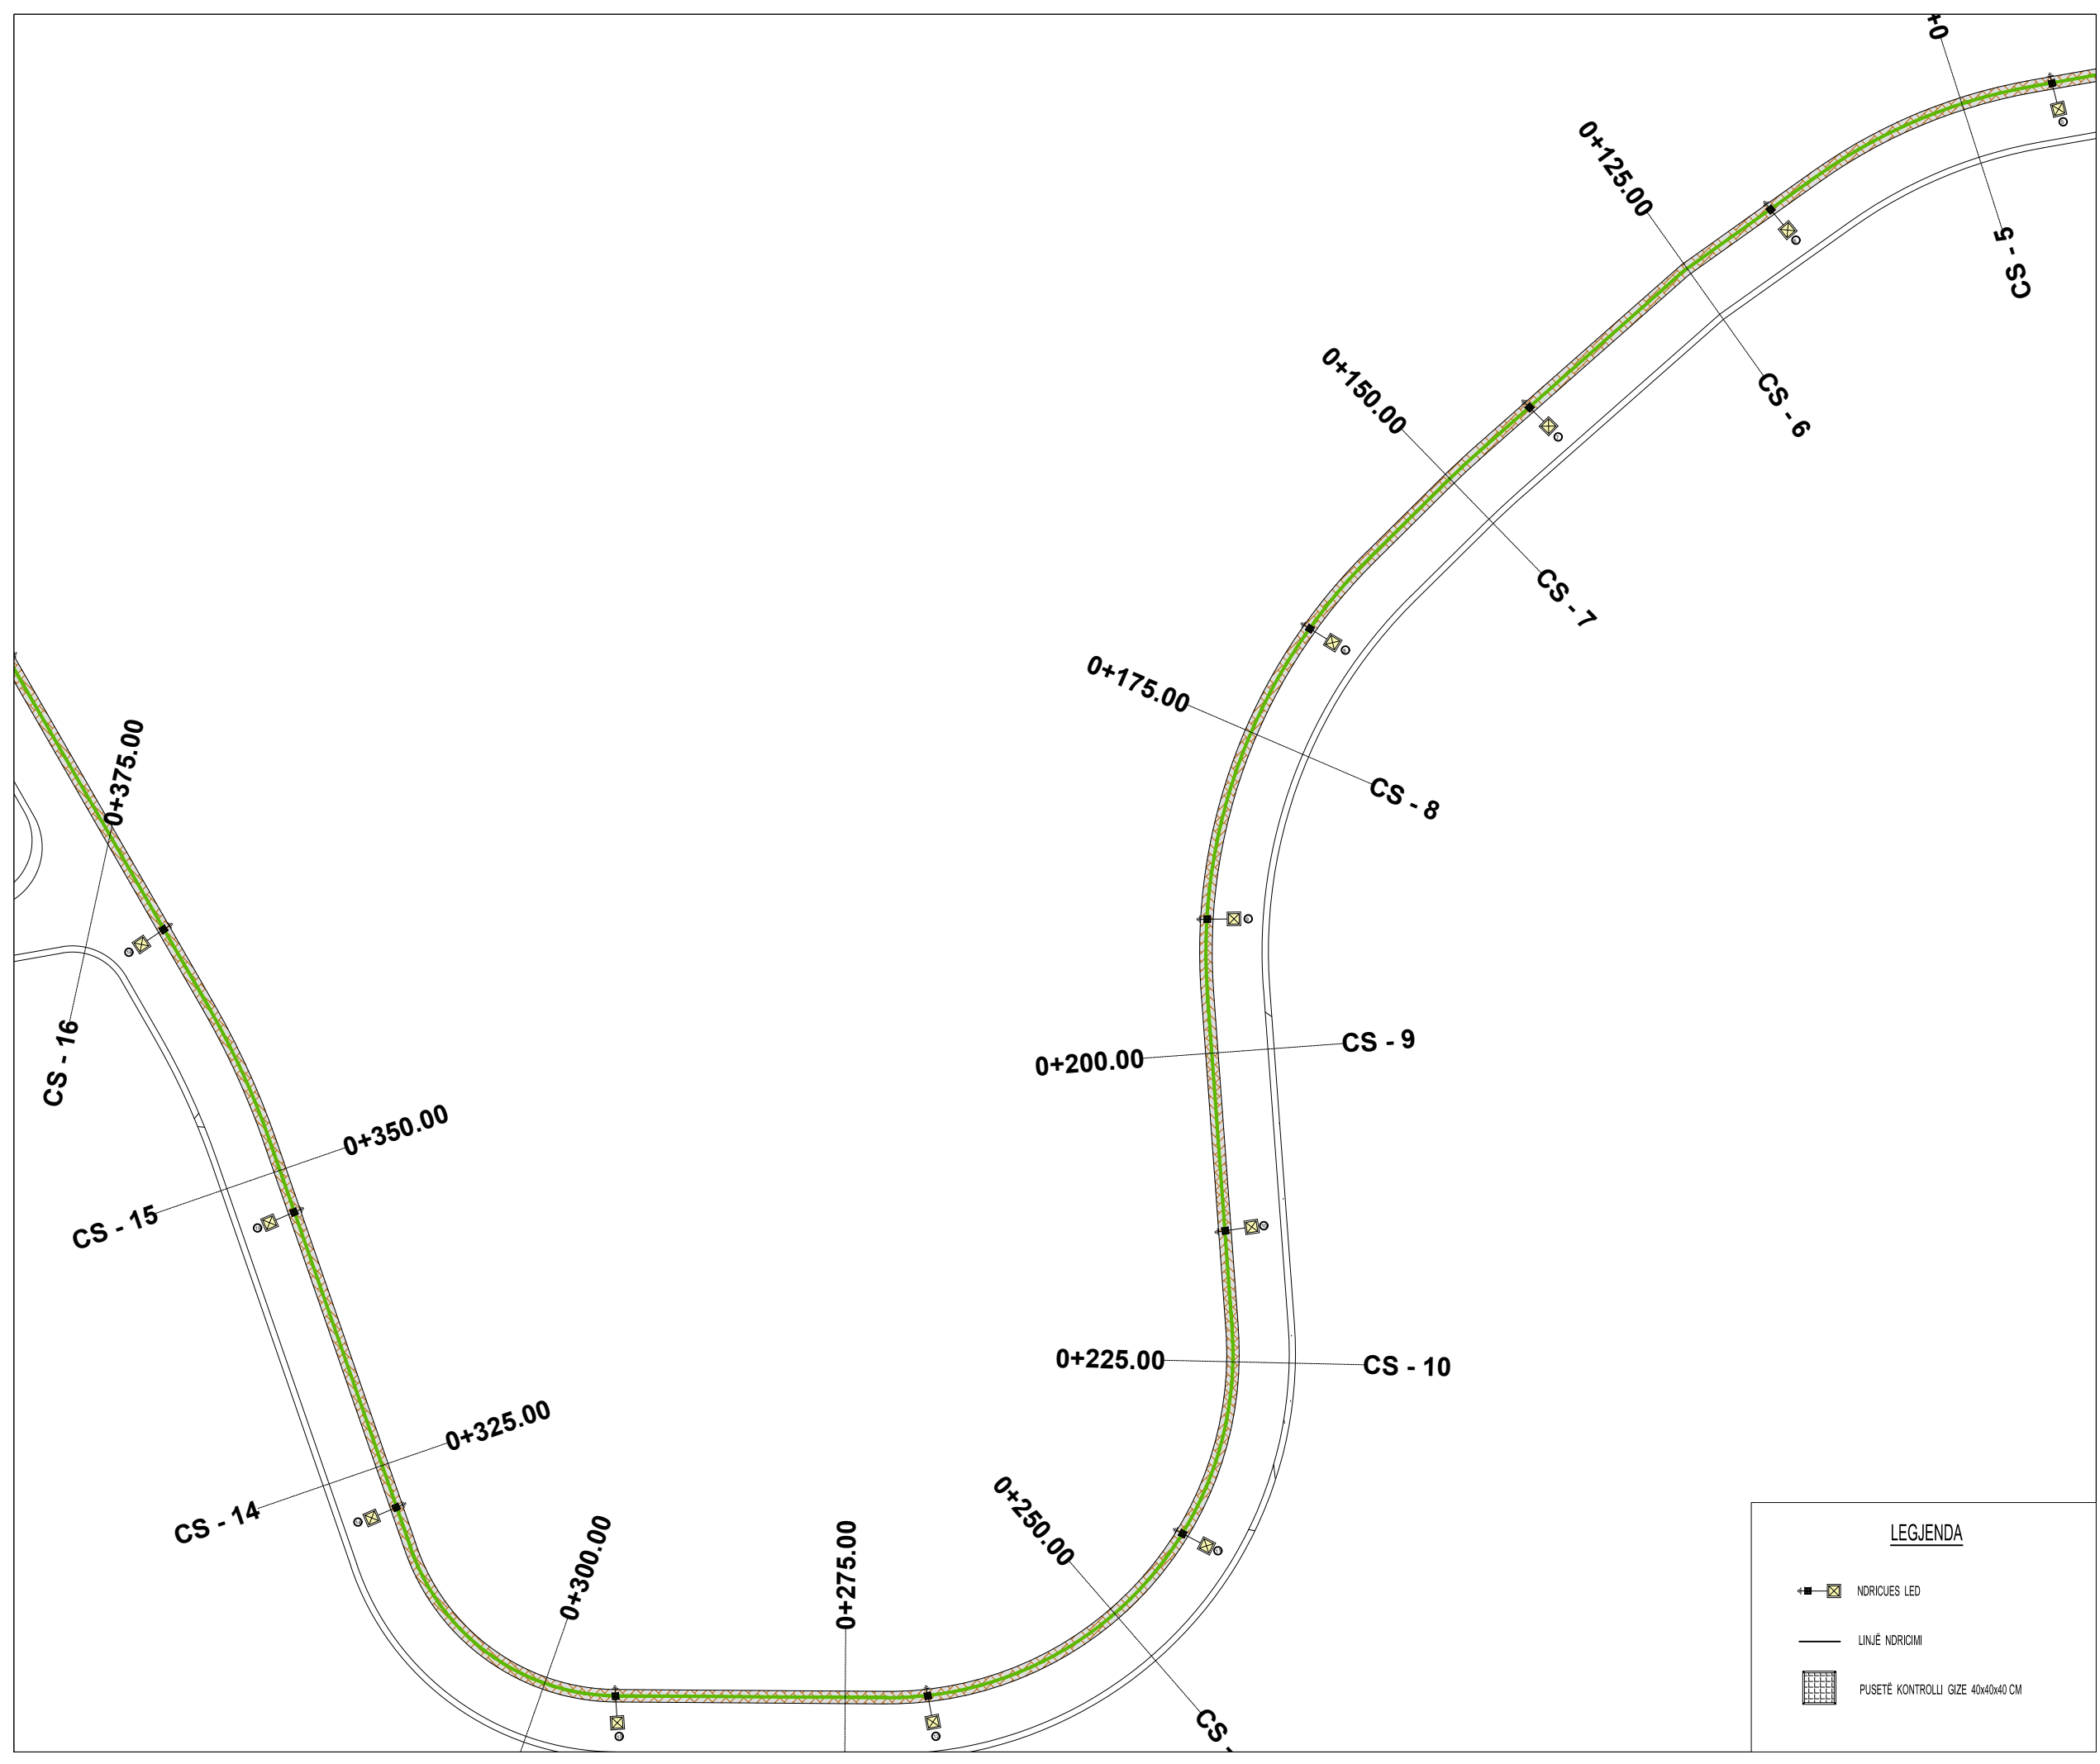

**TITULLI I PROJEKTIT**

“REHABILITIMI I INFRASTRUKTURËS RRUGORE  
NË NJËSINË ADMINISTRATIVE  
VAQARR - PEZË - NDROQ”

FAZA

PROJEKT ZBATIM

**RRUGA E FSHATIT MËNIK**


 

EMËRTIMI I FLETËS PLANIMETRIA E NDRICIMIT

SHKALLA **1:500**

NUMRI I FLETËS **T-295**

2024

**LEGJENDA**


-  NDRIQUES LED
-  LINJË NDRICIMI
-  PUSËTË KONTROLLI GIZE 40x40x40 CM

AUTORITETI KONTRAKTOR:  
BASHKIA TIRANË



PROJEKTUESI: “NET-GROUP” SH.P.K



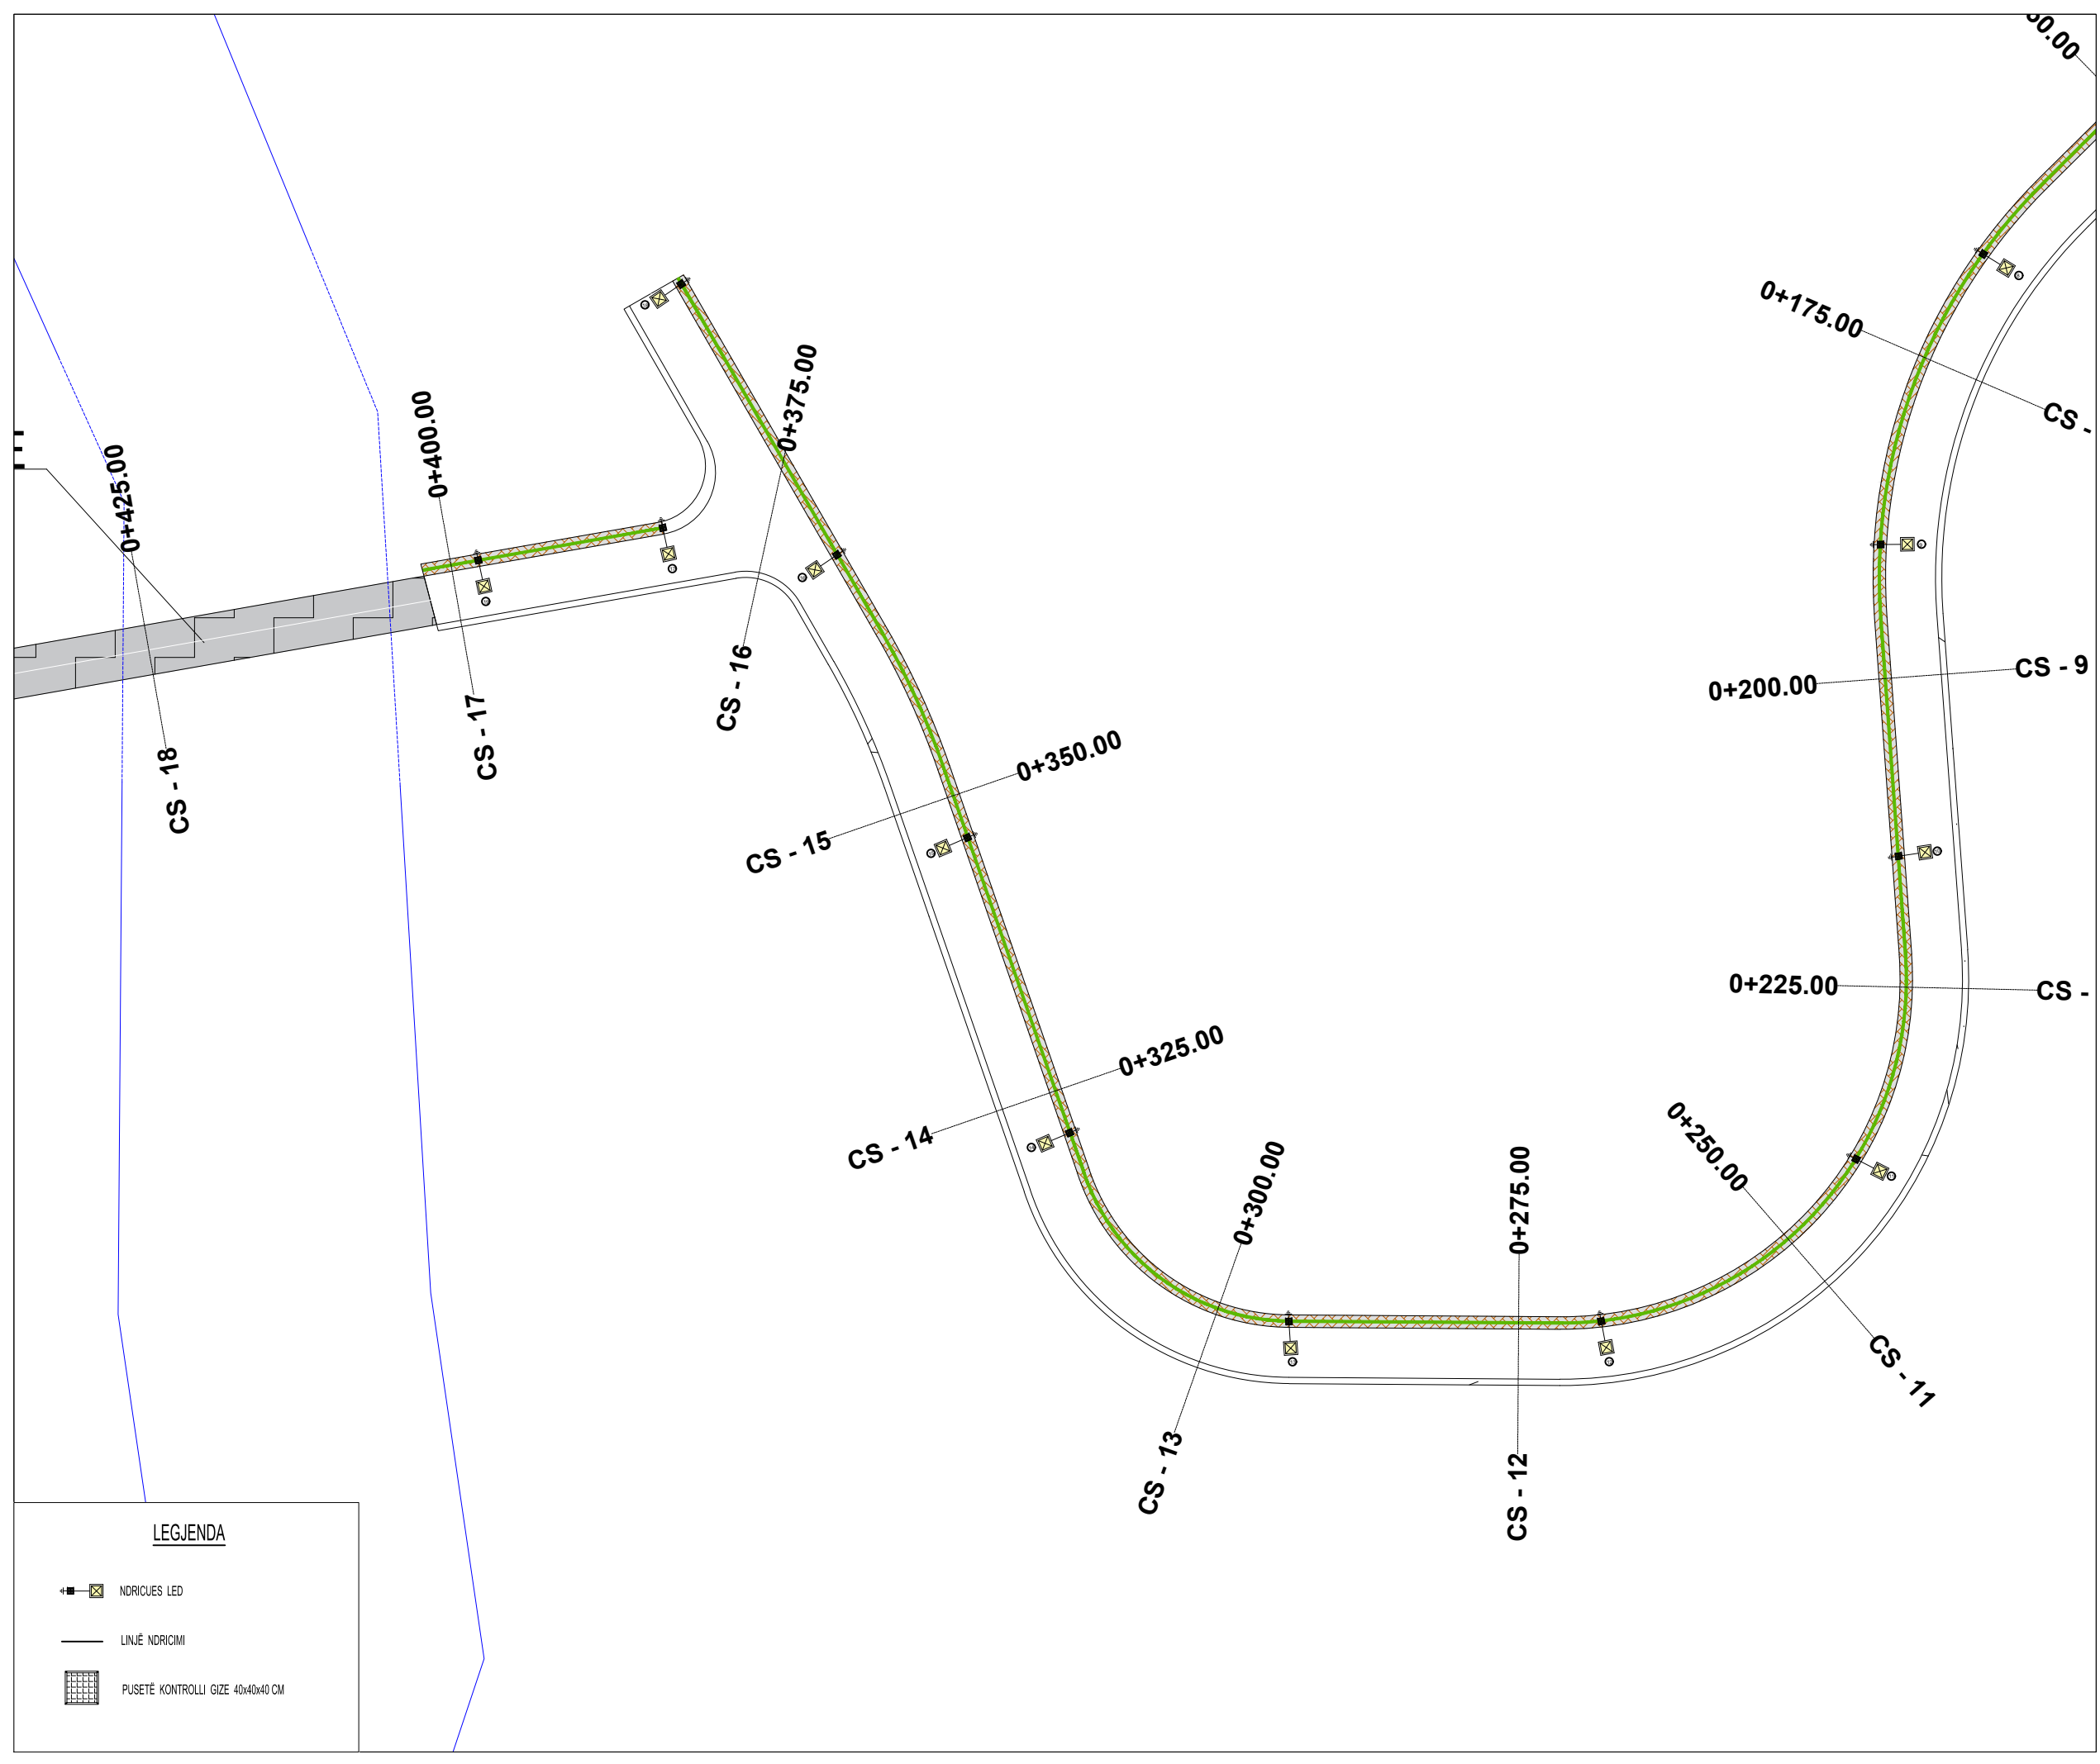

**TITULLI I PROJEKTIT**

“REHABILITIMI I INFRASTRUKTURËS RRUGORE  
NË NJËSINË ADMINISTRATIVE  
VAQARR - PEZË - NDROQ”

FAZA

PROJEKT ZBATIM

**RRUGA E FSHATIT MËNIK**

EMËRTIMI I FLETËS PLANIMETRIA E NDRICIMIT

SHKALLA **1:500**

NUMRI I FLETËS **T-296**

2024

AUTORITETI KONTRAKTOR:  
BASHKIA TIRANË



PROJEKTUESI: “NET-GROUP” SH.P.K



**LEGJENDA**

- NDRICUES LED
- LINJË NDRICIMI
- PUSËTË KONTROLLI GIZË 40x40 CM

TITULLI I PROJEKTIT

“REHABILITIMI I INFRASTRUKTURËS RRUGORE  
NË NJËSINË ADMINISTRATIVE  
VAQARR - PEZË - NDRQO”

FAZA

PROJEKT ZBATIM

RRUGA E FSHATIT MËNIK

EMËRTIMI I FLETËS PLANIMETRIA E NDRICIMIT

SHKALLA 1:500

NUMRI I FLETËS T-297

2024


AUTORITETI KONTRAKTOR:  
BASHKIA TIRANË



PROJEKTUESI: “NET-GROUP” SH.P.K




URË EKZISTUESE

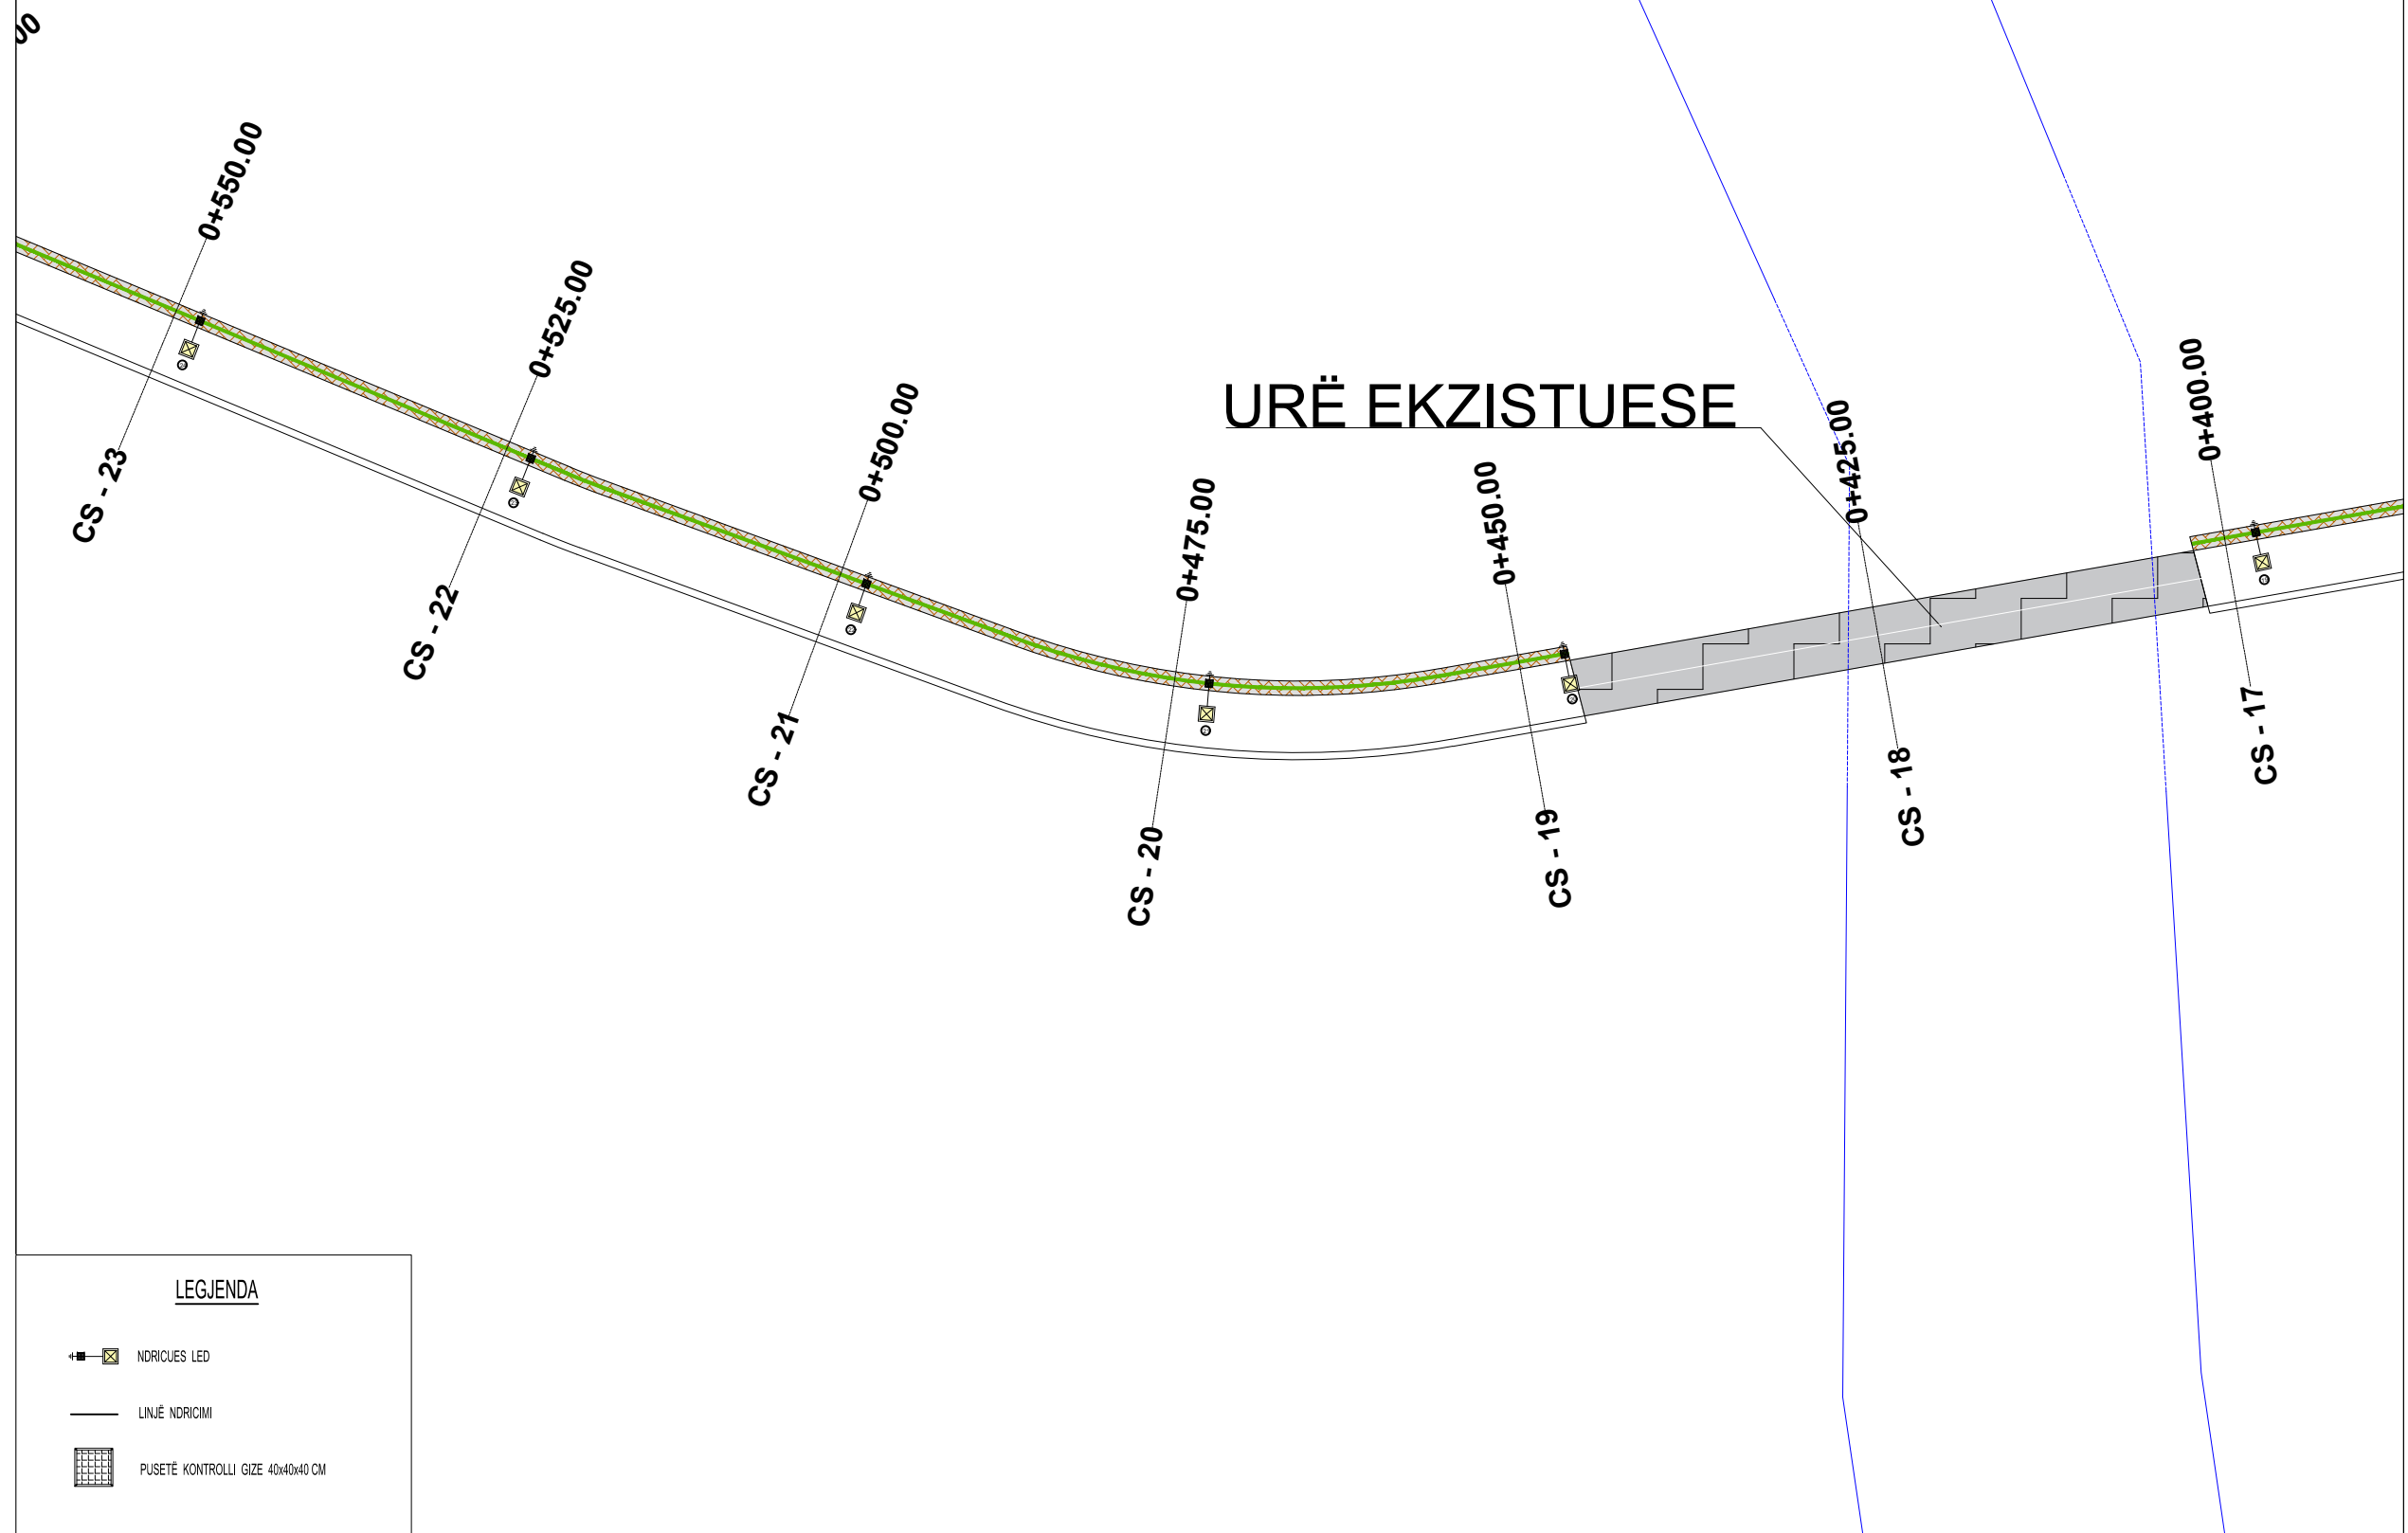

LEGJENDA

- NDRICUES LED
- LINJË NDRICIMI
- PUSËTË KONTROLLI GJZE 40x40 CM

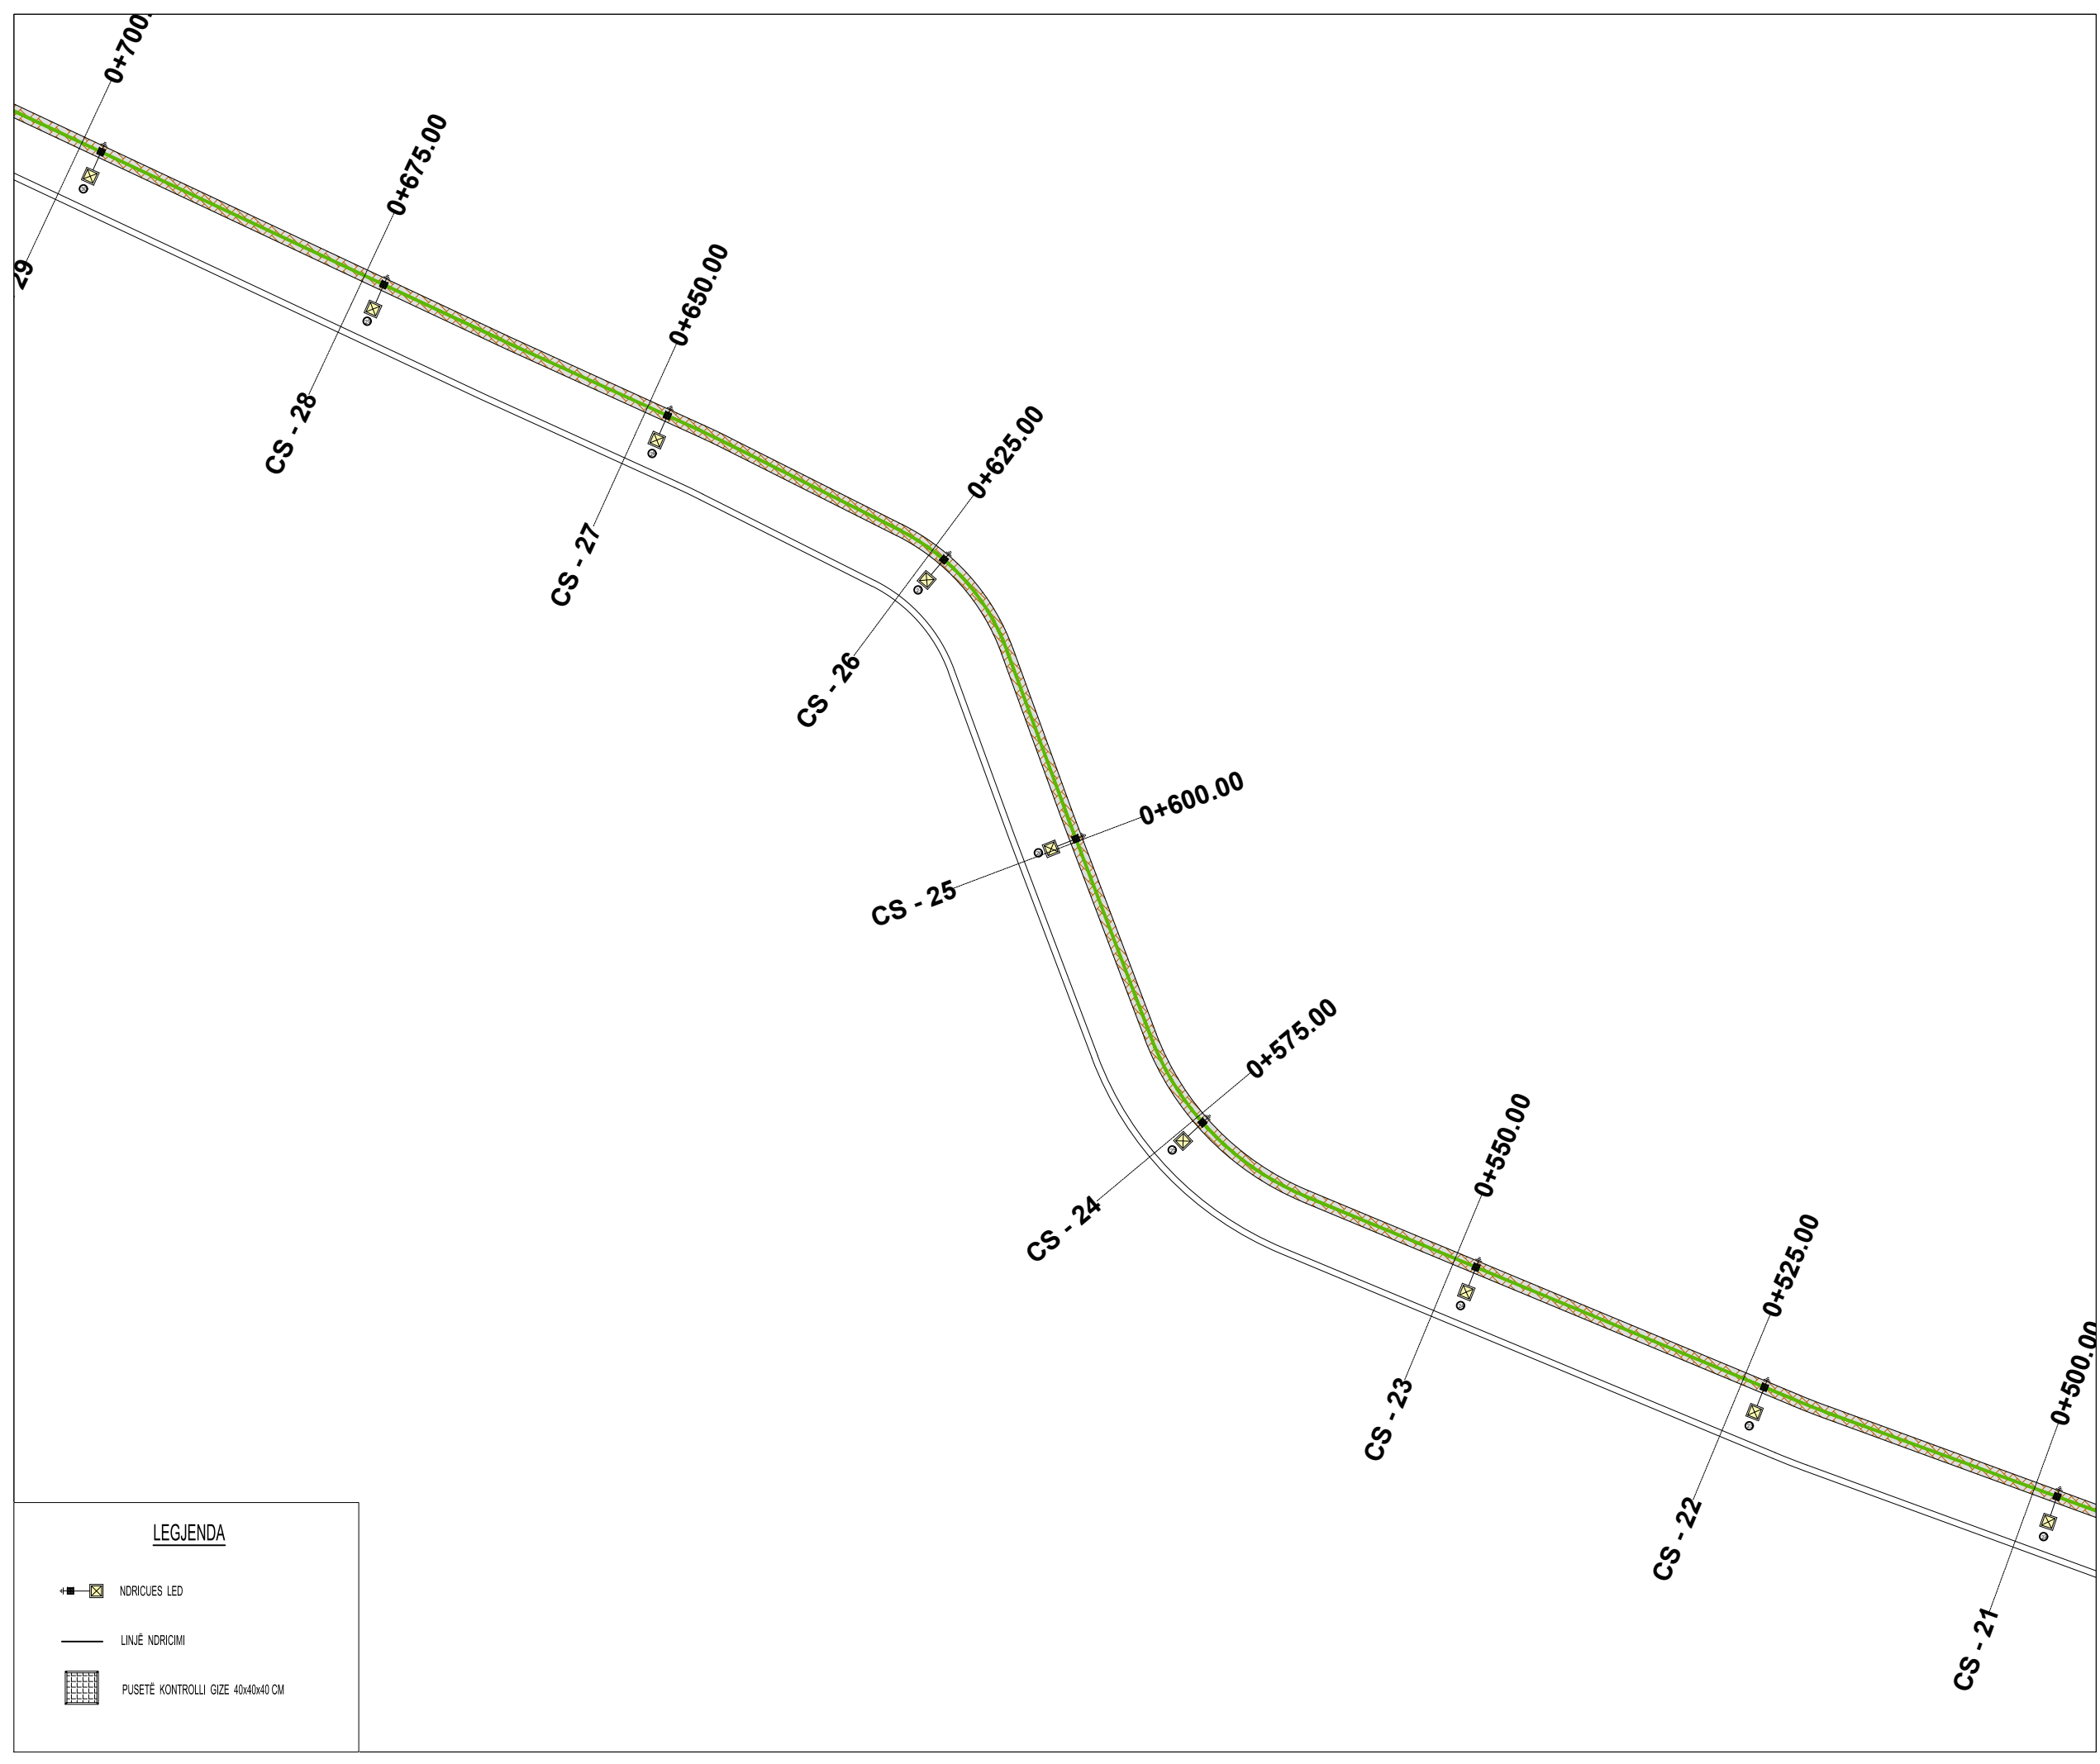

**TITULLI I PROJEKTIT**

“REHABILITIMI I INFRASTRUKTURËS RRUGORE  
NË NJËSINË ADMINISTRATIVE  
VAQARR - PEZË - NDROQ”

FAZA

PROJEKT ZBATIM

**RRUGA E FSHATIT MËNIK**

EMËRTIMI I FLETËS PLANIMETRIA E NDRICIMIT

SHKALLA **1:500**

NUMRI I FLETËS **T-298**

2024

**LEGJENDA**

- NDRICUES LED
- LINJË NDRICIMI
- PUSËTË KONTROLLI GIZË 40x40x40 CM

AUTORITETI KONTRAKTOR:  
BASHKIA TIRANË



PROJEKTUESI: “NET-GROUP” SH.P.K



# TITULLI I PROJEKTIT

“REHABILITIMI I INFRASTRUKTURËS RRUGORE  
NË NJËSINË ADMINISTRATIVE  
VAQARR - PEZË - NDRUQ”

FAZA

PROJEKT ZBATIM

## RRUGA E FSHATIT MËNIK

EMËRTIMI I FLETËS PLANIMETRIA E NDRICIMIT

SHKALLA **1:500**

NUMRI I FLETËS **T-299**

2024

AUTORITETI KONTRAKTOR:  
BASHKIA TIRANË



PROJEKTUESI: “NET-GROUP” SH.P.K



### LEGJENDA

- NDRICUES LED
- LINJË NDRICIMI
- PUSËTË KONTROLLI GJIZË 40x40x40 CM

