









LEGJENDA

-  Kanal betoni i projektuar
-  Rruga e Projektuar
-  Trotuar me pllaka
-  Bankine
-  Mur rrethues i ri
-  Gardh i ri
-  Kanal betoni ekzistues
-  Dere metalike e re

TITULLI I PROJEKTIT

“REHABILITIMI I INFRASTRUKTURËS RRUGORE
NË NJËSINË ADMINISTRATIVE
VAQARR - PEZË - NDRIQ”

FAZA

PROJEKT ZBATIM

RRUGA E BURGUT

EMËRTIMI I FLETËS PLANIMETRIA E PËRGJITHSHME

SHKALLA **1:2000**

NUMRI I FLETËS **T-73**

2024


AUTORITETI KONTRAKTOR:
BASHKIA TIRANË



PROJEKTUESI: “NET-GROUP” SH.P.K



AL BETONI I RI

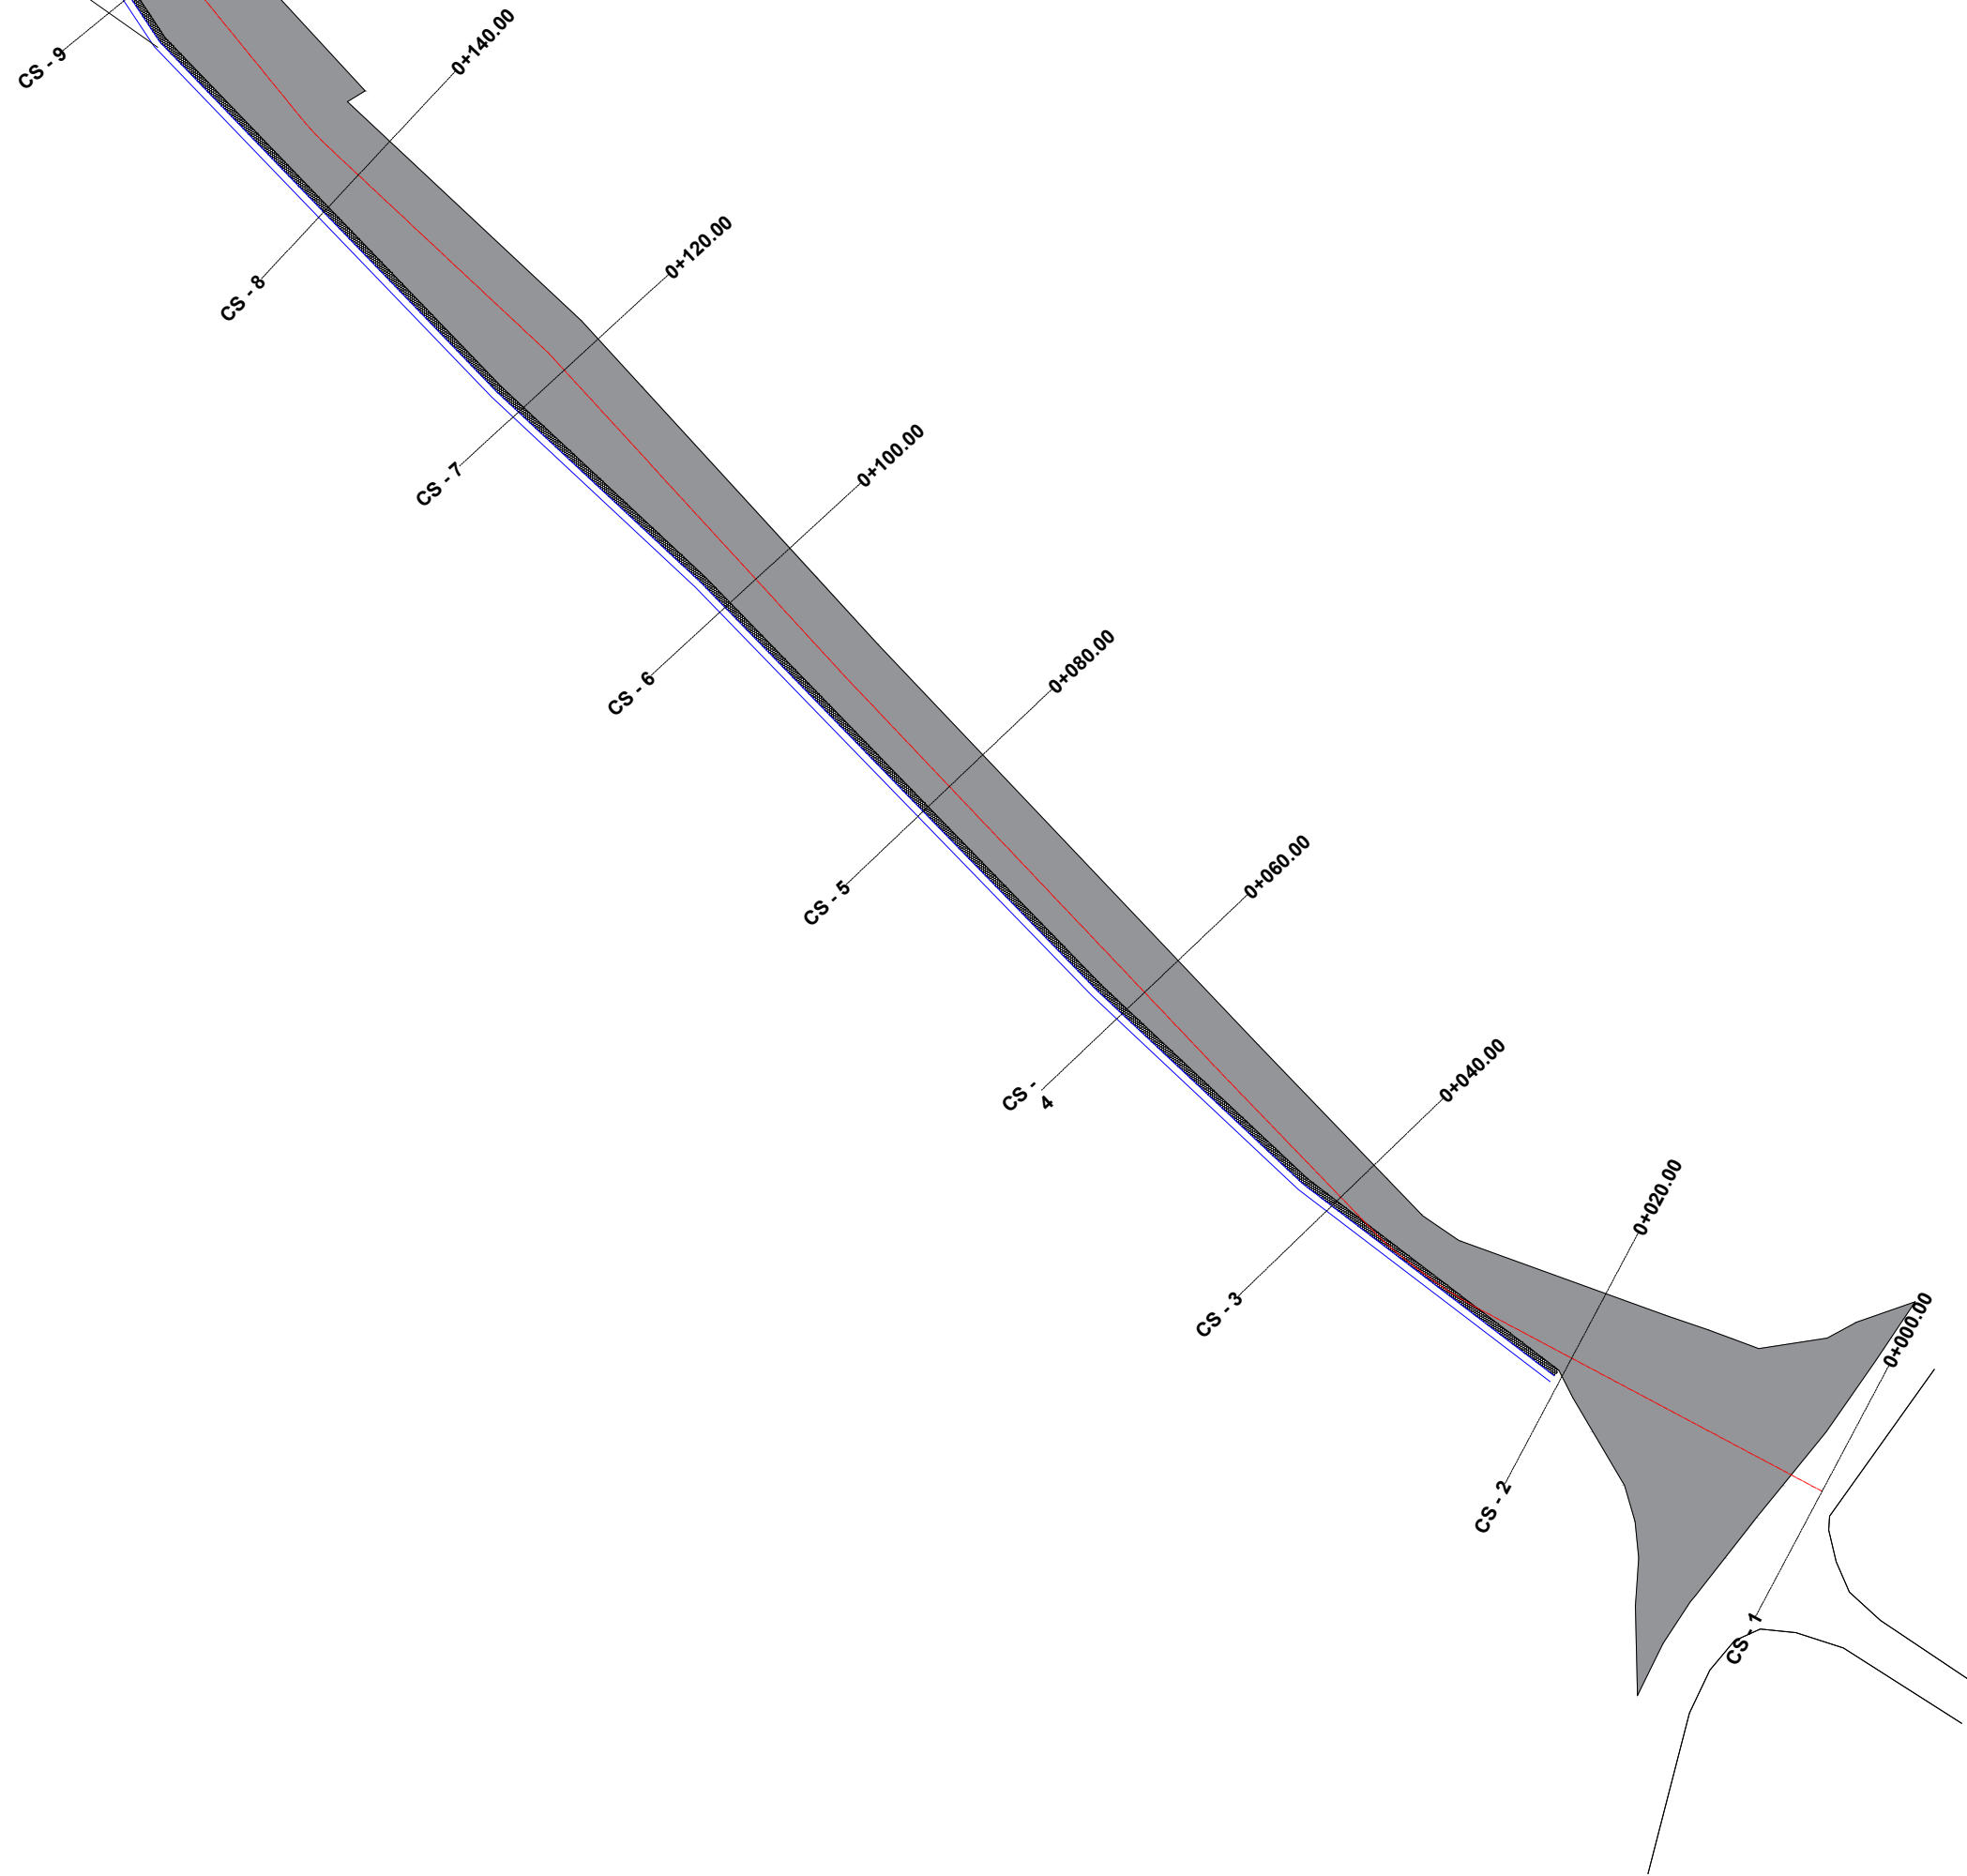

TITULLI I PROJEKTIT

“REHABILITIMI I INFRASTRUKTURËS RRUGORE
NË NJËSINË ADMINISTRATIVE
VAQARR - PEZË - NDROQ”

FAZA

PROJEKT ZBATIM

RRUGA E BURGUT

EMËRTIMI I FLETËS PLANIMETRIA E PËRGJITHSHME

SHKALLA **1:500**

NUMRI I FLETËS **T-74**


2024

AUTORITETI KONTRAKTOR:
BASHKIA TIRANË



PROJEKTUESI: “NET-GROUP” SH.P.K



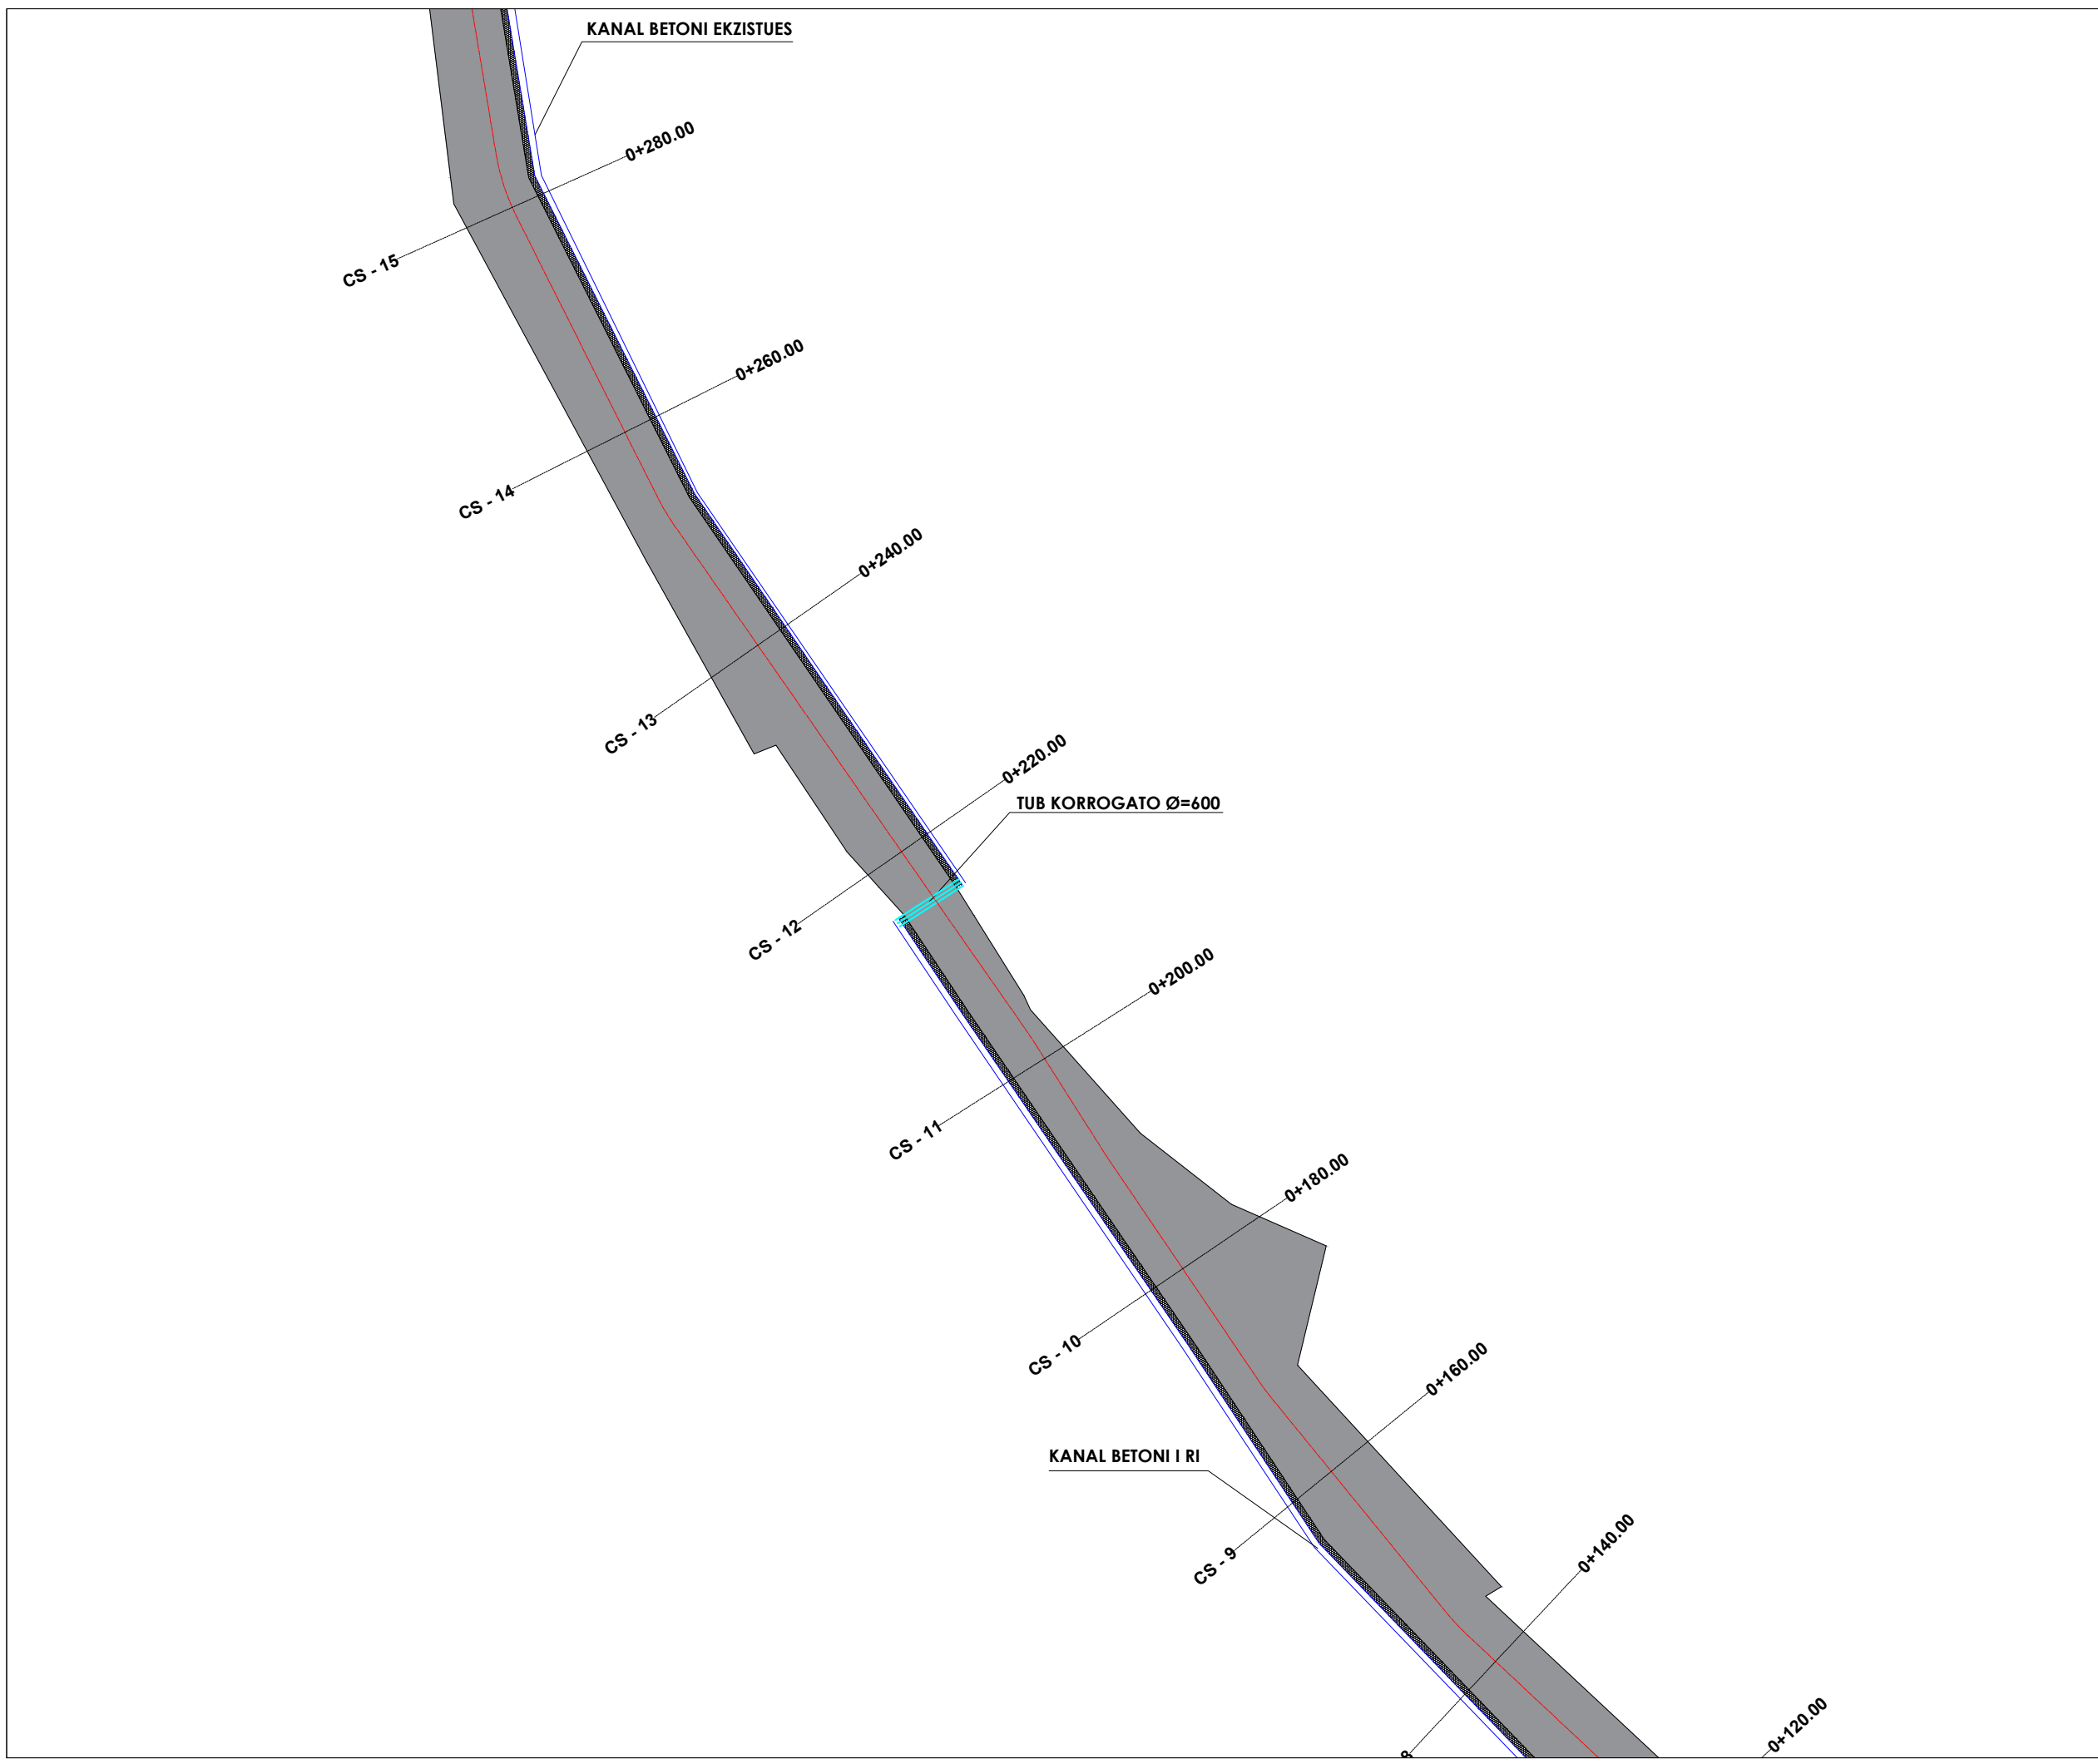

TITULLI I PROJEKTIT

“REHABILITIMI I INFRASTRUKTURËS RRUGORE
NË NJËSINË ADMINISTRATIVE
VAQARR - PEZË - NDROQ”

FAZA

PROJEKT ZBATIM

RRUGA E BURGUT

EMËRTIMI I FLETËS PLANIMETRIA E PËRGJITHSHME

SHKALLA **1:500**

NUMRI I FLETËS **T-75**


2024

AUTORITETI KONTRAKTOR:
BASHKIA TIRANË



PROJEKTUESI: “NET-GROUP” SH.P.K



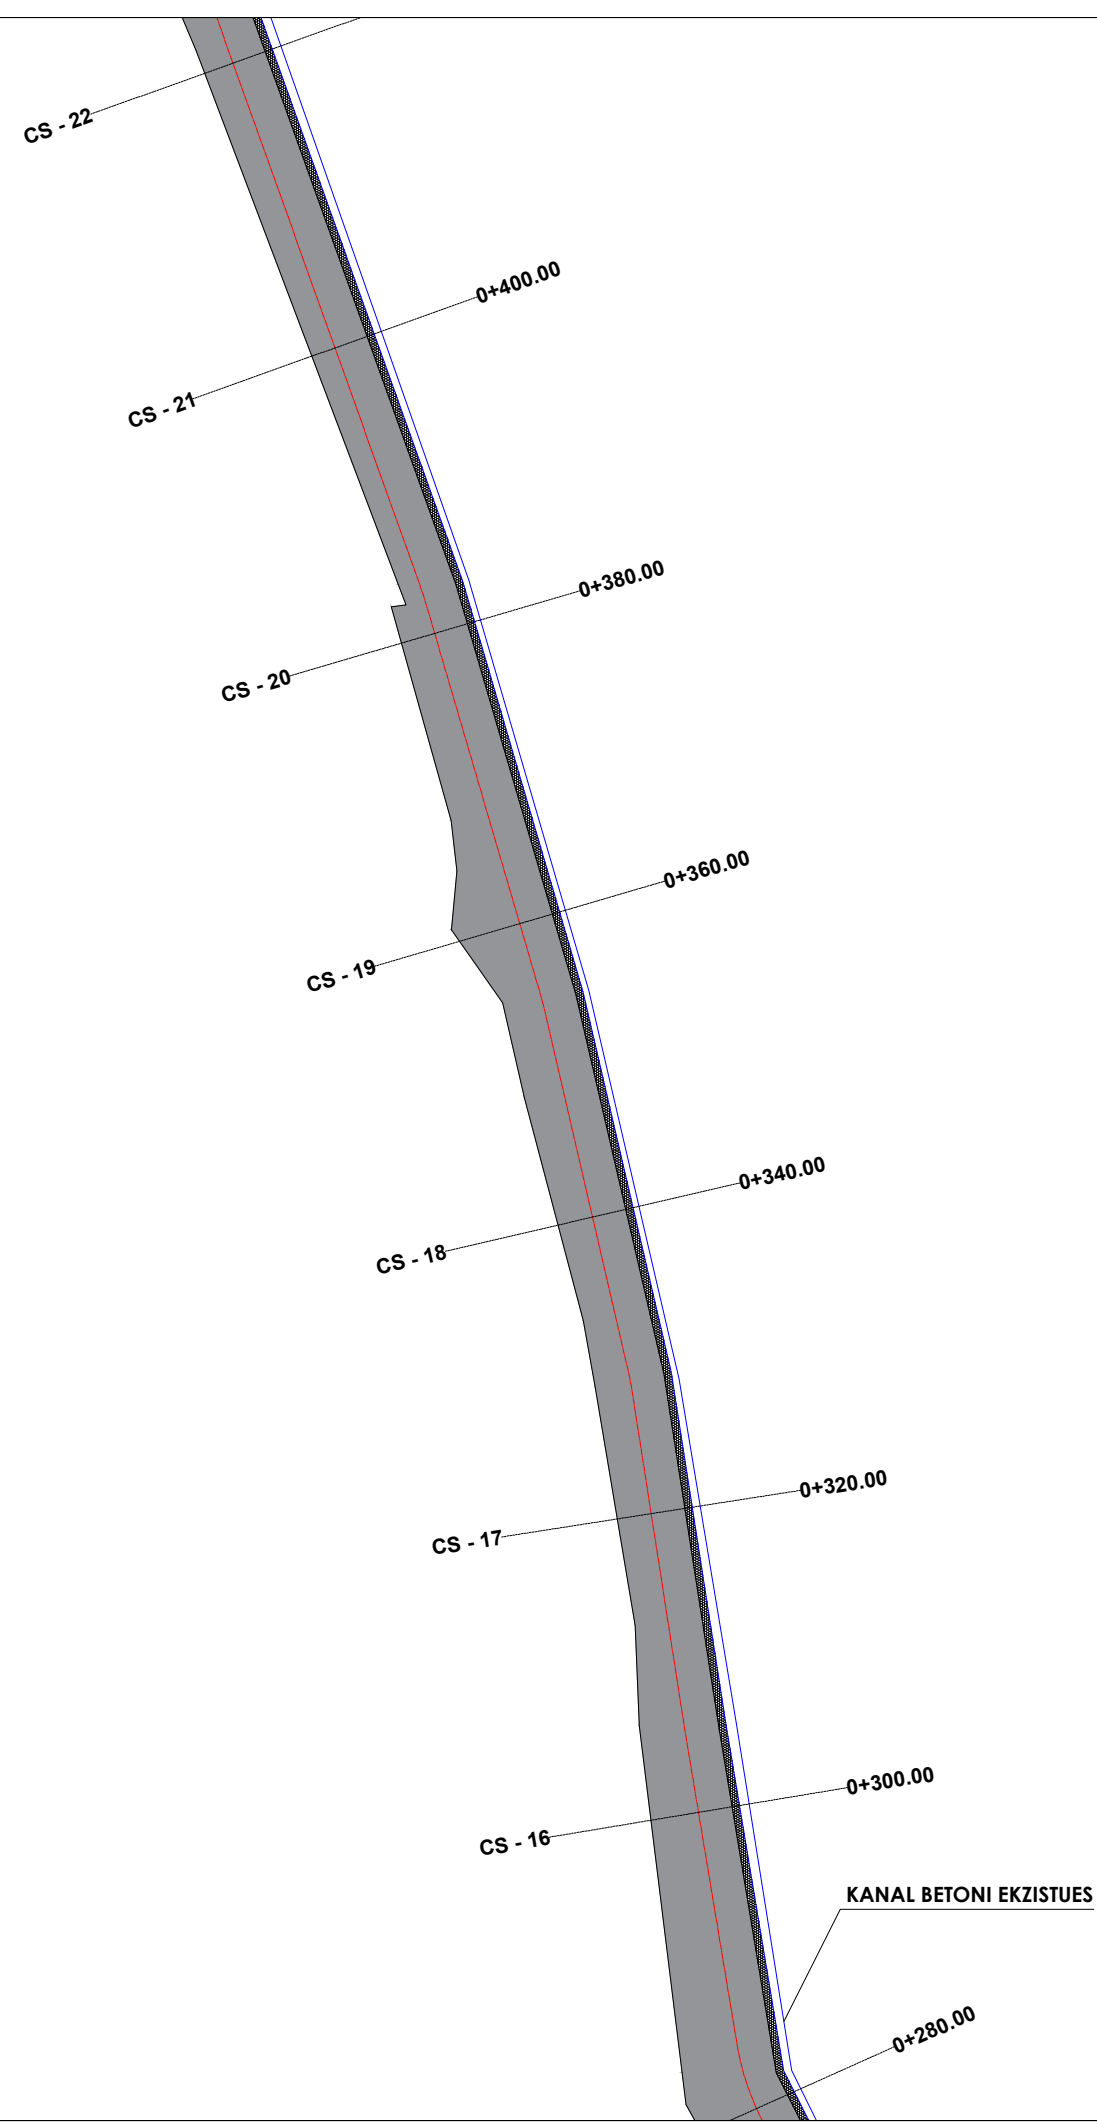

TITULLI I PROJEKTIT

“REHABILITIMI I INFRASTRUKTURËS RRUGORE
NË NJËSINË ADMINISTRATIVE
VAQARR - PEZË - NDROQ”

FAZA

PROJEKT ZBATIM

RRUGA E BURGUT

EMËRTIMI I FLETËS PLANIMETRIA E PËRGJITHSHME

SHKALLA **1:500**

NUMRI I FLETËS **T-76**

2024

AUTORITETI KONTRAKTOR:
BASHKIA TIRANË



PROJEKTUESI: “NET-GROUP” SH.P.K



TITULLI I PROJEKTIT

“REHABILITIMI I INFRASTRUKTURËS RRUGORE
NË NJËSINË ADMINISTRATIVE
VAQARR - PEZË - NDROQ”

FAZA

PROJEKT ZBATIM

RRUGA E BURGUT

EMËRTIMI I FLETËS PLANIMETRIA E PËRGJITHSHME

SHKALLA **1:500**


NUMRI I FLETËS **T-77**

2024

AUTORITETI KONTRAKTOR:
BASHKIA TIRANË



PROJEKTUESI: “NET-GROUP” SH.P.K

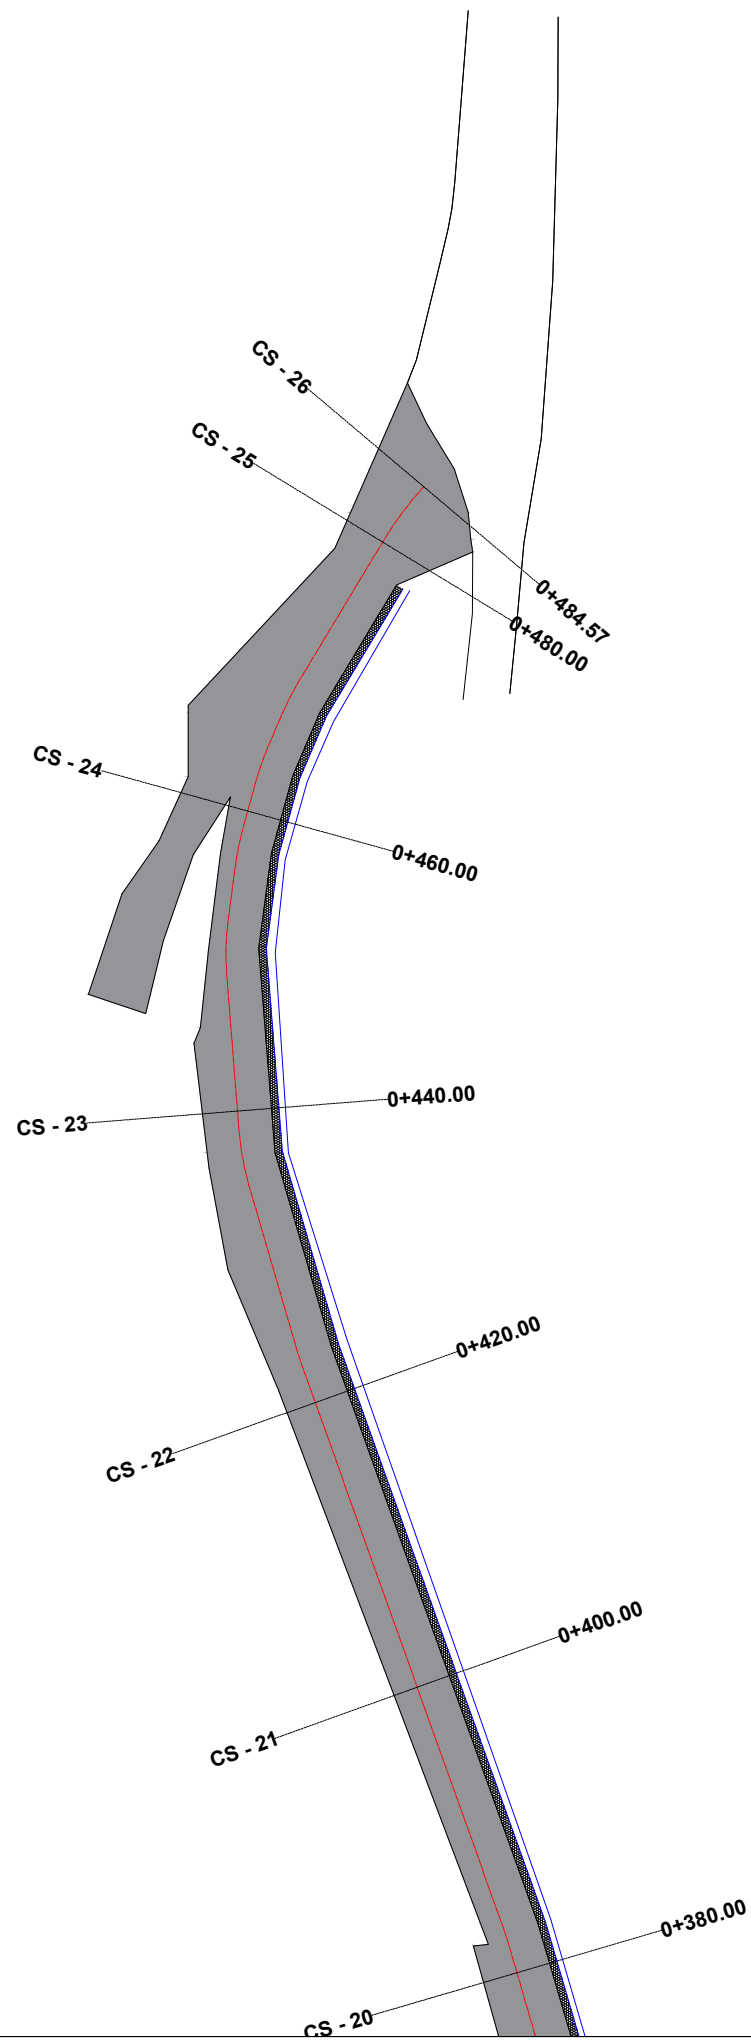

TITULLI I PROJEKTIT

“REHABILITIMI I INFRASTRUKTURËS RRUGORE
NË NJËSINË ADMINISTRATIVE
VAQARR - PEZË - NDRIQ”

FAZA

PROJEKT ZBATIM

RRUGA E FSHATIT MËNIK

EMËRTIMI I FLETËS PLANIMETRIA E PËRGJITHSHME

SHKALLA **1:5000**


NUMRI I FLETËS **T-78**

2024

AUTORITETI KONTRAKTOR:
BASHKIA TIRANË




PROJEKTUESI: “NET-GROUP” SH.P.K

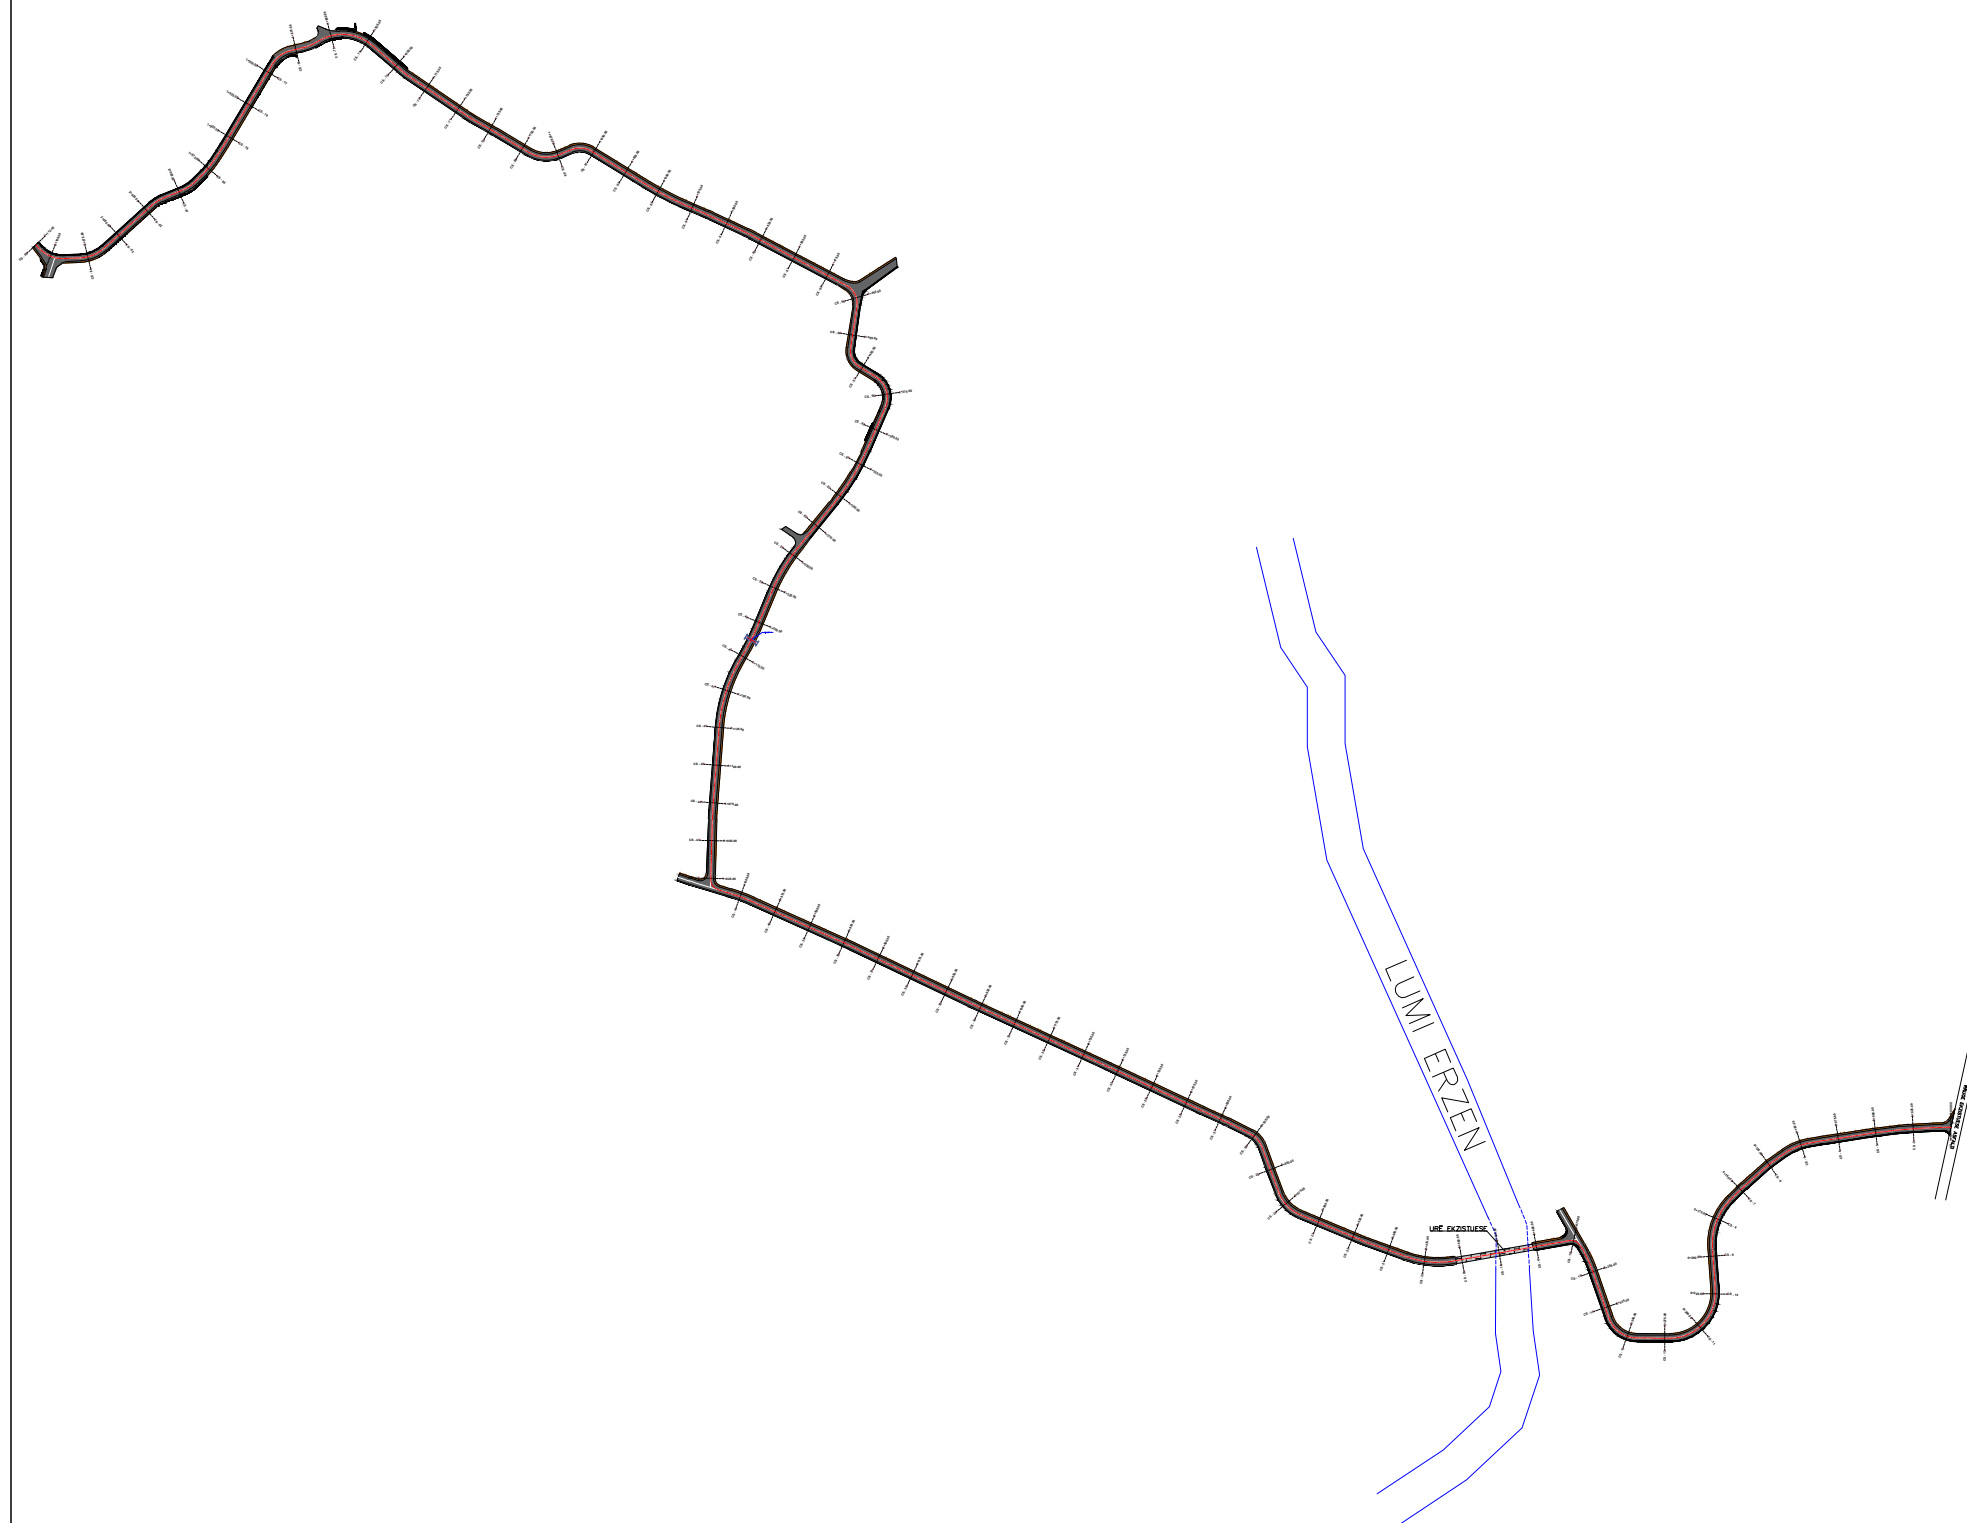

LEGJENDA

-  Kanal betoni i projektuar
-  Rruga e Projektuar
-  Trotuar me pllaka
-  Bankine
-  Mur rrethues i ri
-  Gardh i ri
-  Kanal betoni ekzistues
-  Dere metalike e re

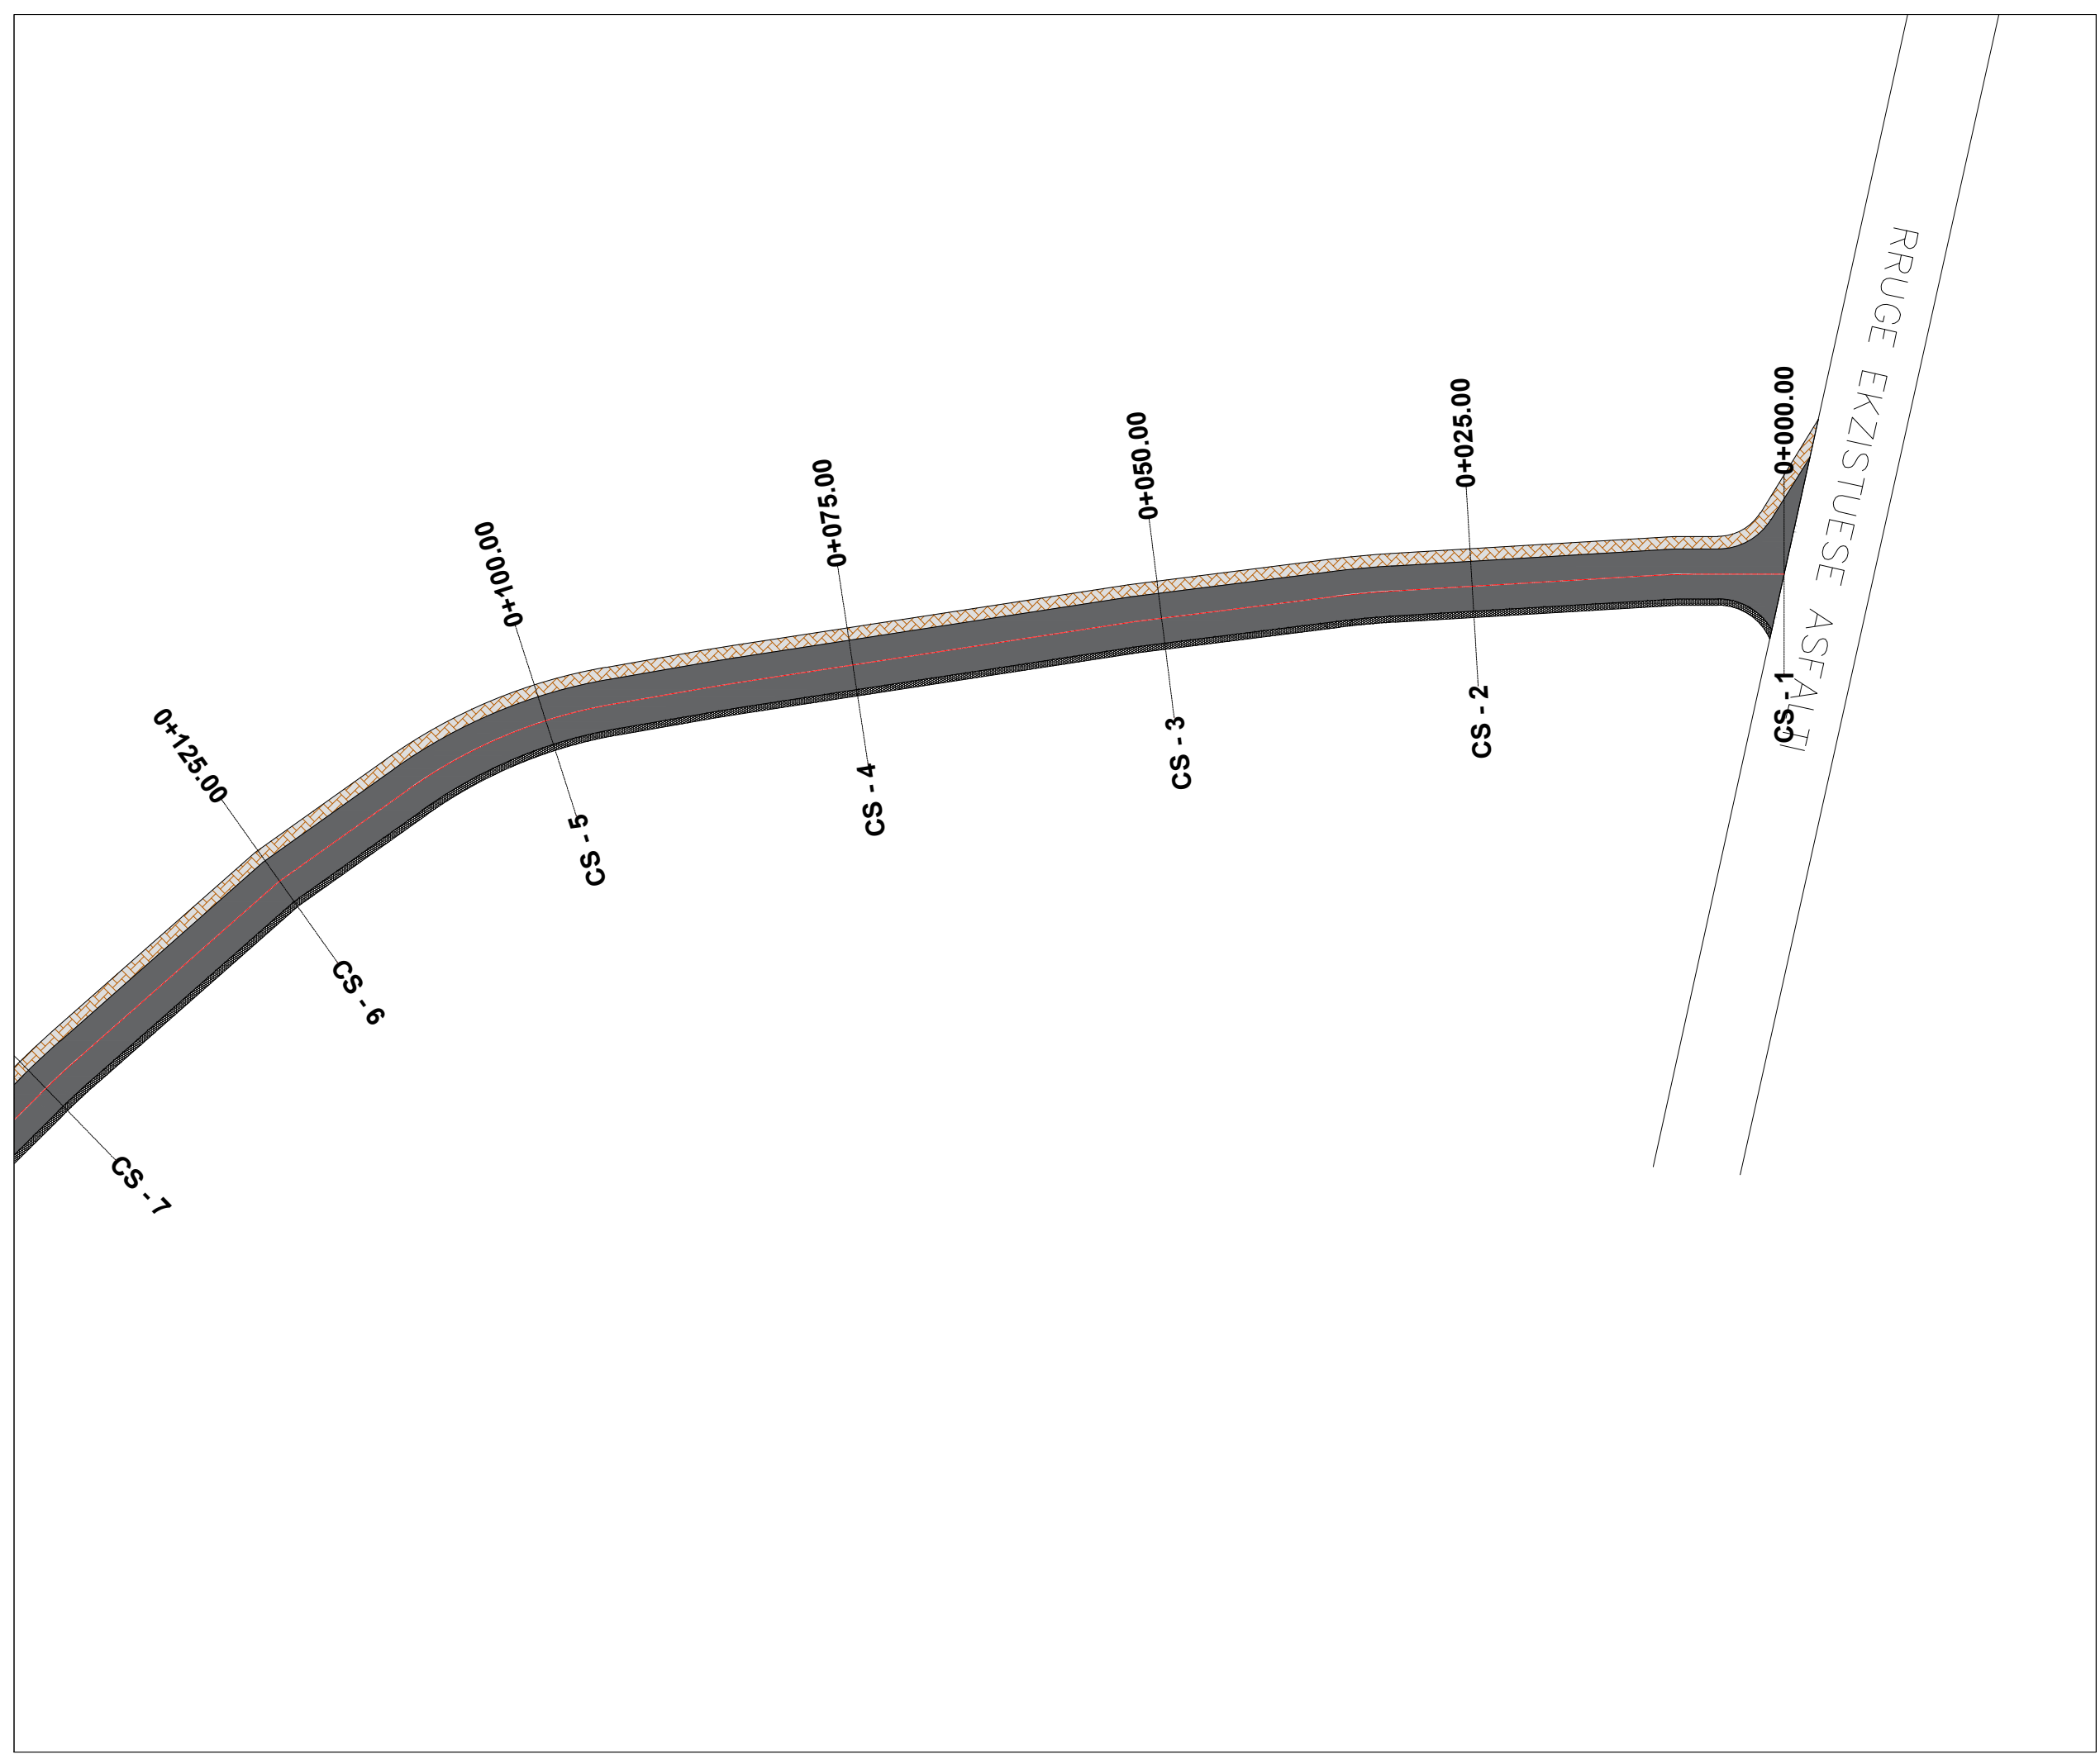

TITULLI I PROJEKTIT

“REHABILITIMI I INFRASTRUKTURËS RRUGORE
NË NJËSINË ADMINISTRATIVE
VAQARR - PEZË - NDROQ”

FAZA

PROJEKT ZBATIM

RRUGA E FSHATIT MËNIK

EMËRTIMI I FLETËS PLANIMETRIA E PËRGJITHSHME

SHKALLA **1:500**

NUMRI I FLETËS **T-79**


2024

AUTORITETI KONTRAKTOR:
BASHKIA TIRANË



PROJEKTUESI: “NET-GROUP” SH.P.K



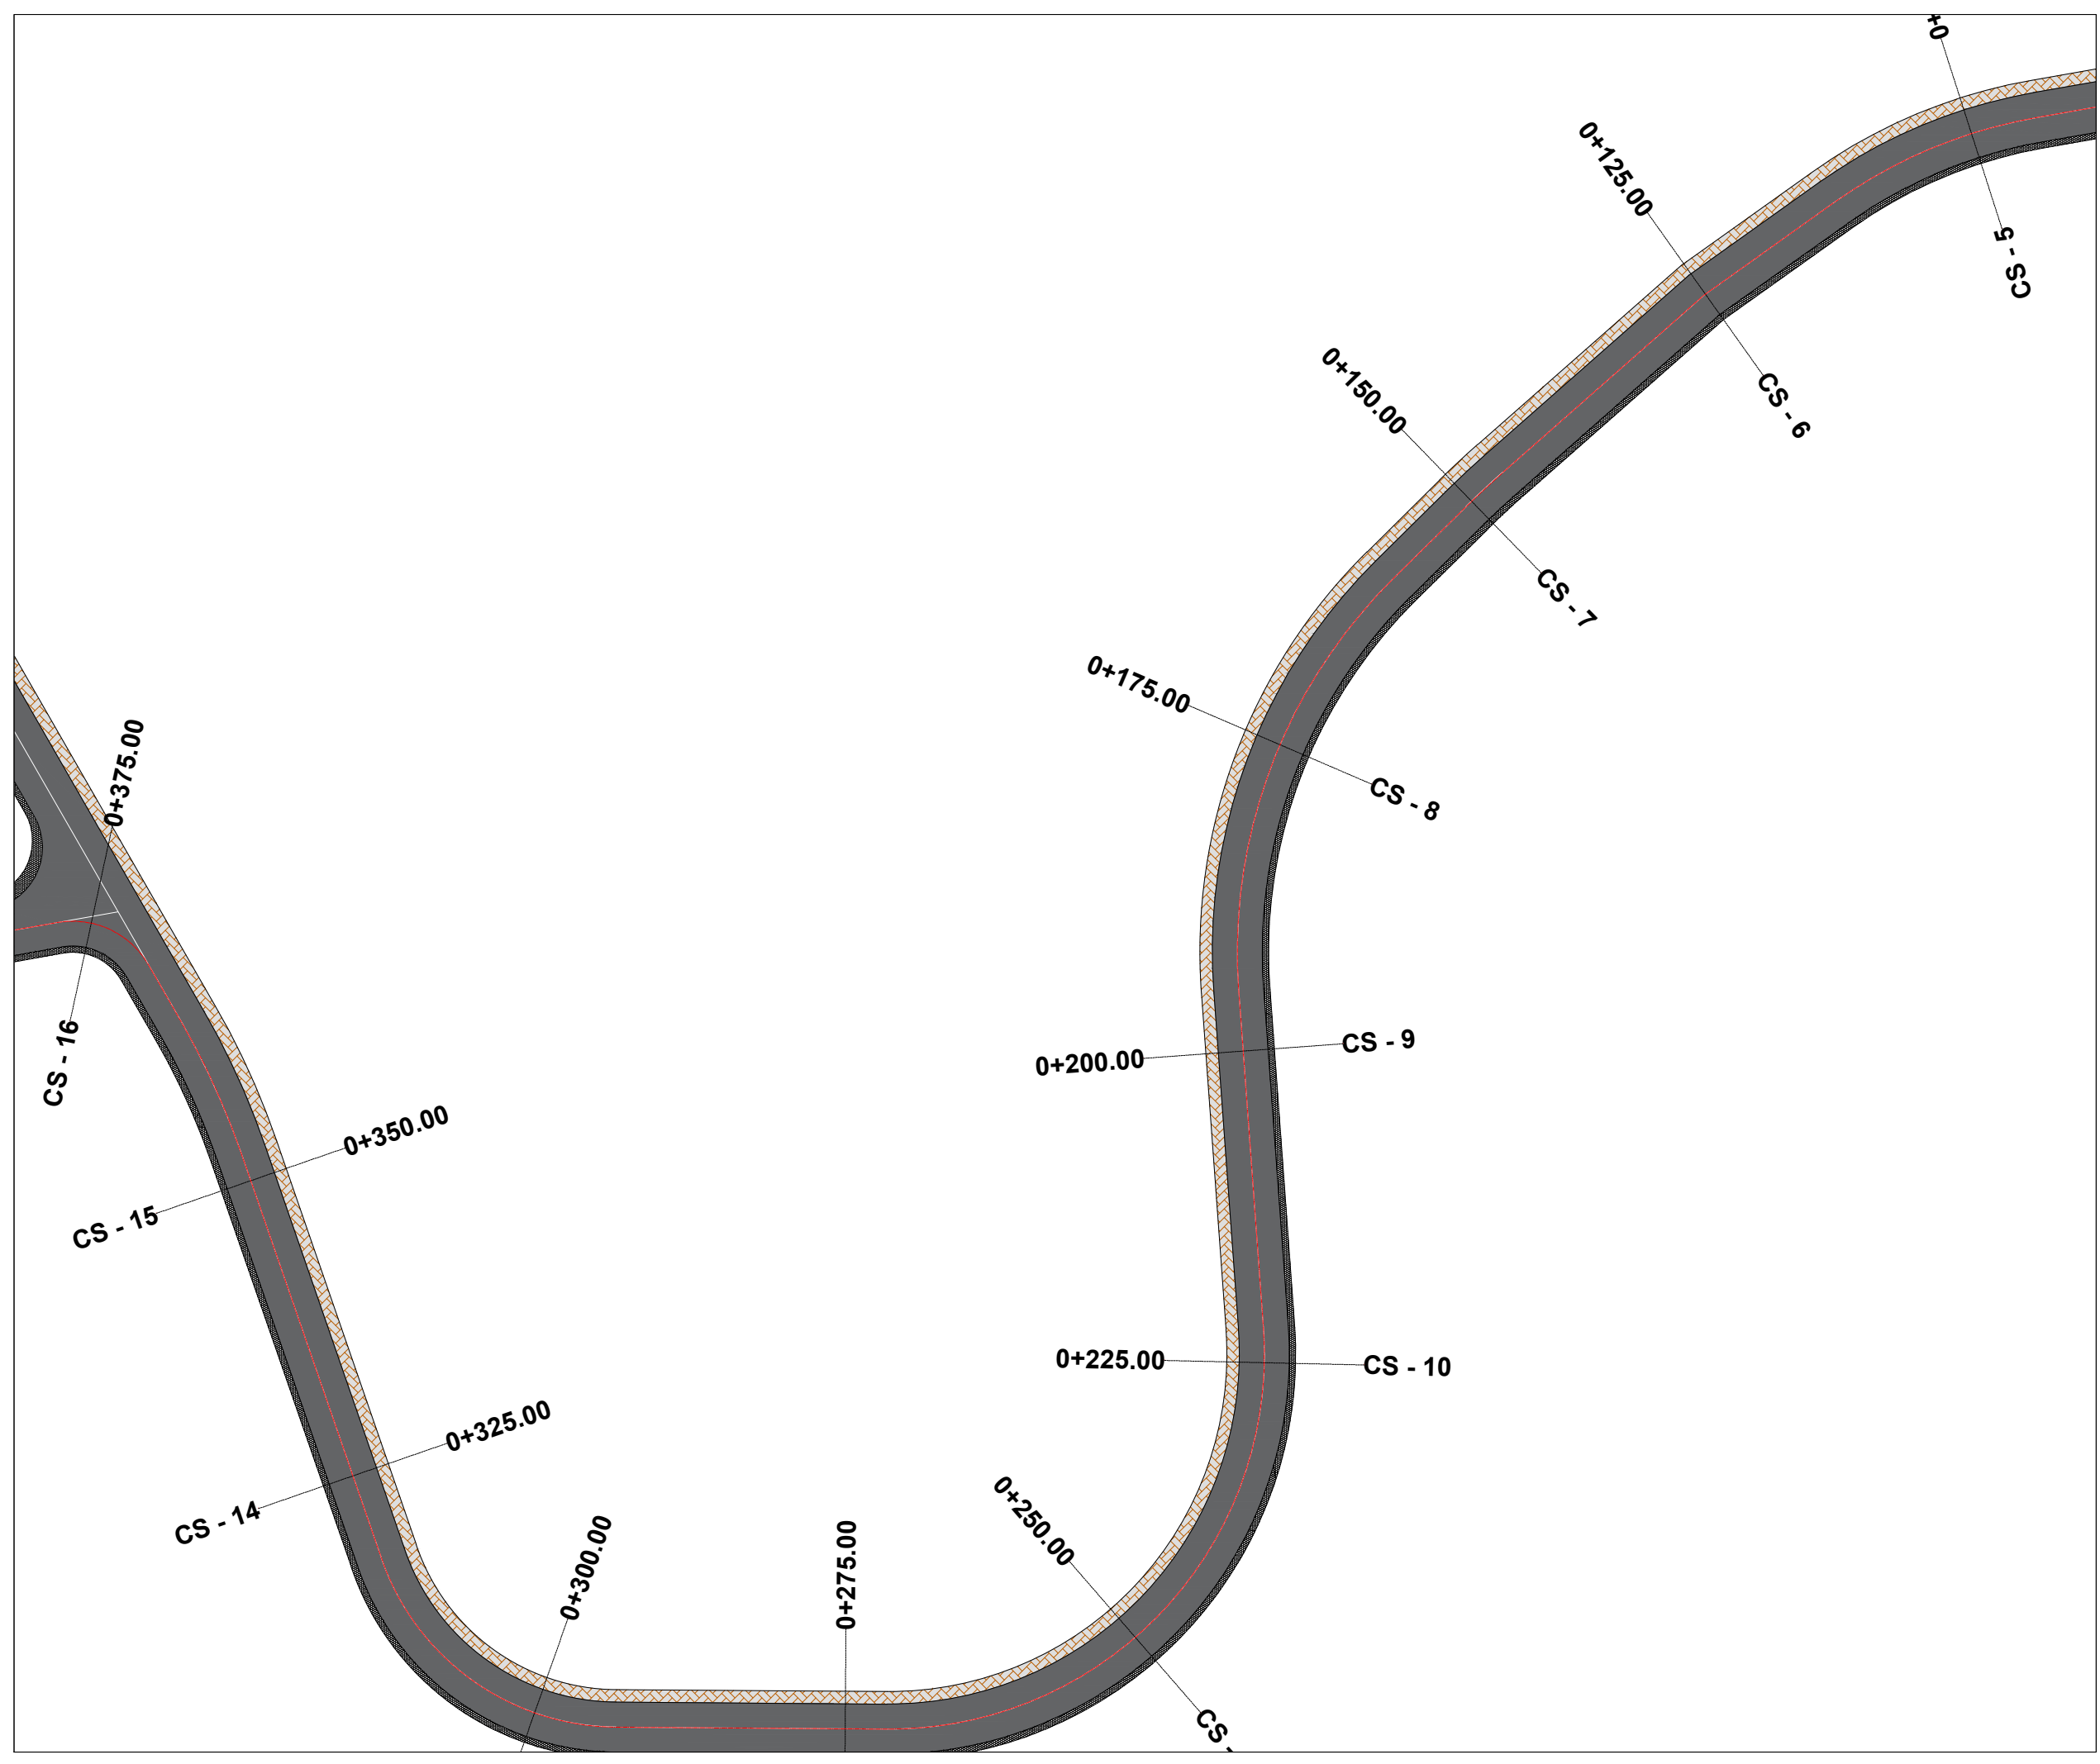

TITULLI I PROJEKTIT

“REHABILITIMI I INFRASTRUKTURËS RRUGORE
NË NJËSINË ADMINISTRATIVE
VAQARR - PEZË - NDROQ”

FAZA

PROJEKT ZBATIM

RRUGA E FSHATIT MËNIK

EMËRTIMI I FLETËS PLANIMETRIA E PËRGJITHSHME

SHKALLA **1:500**

NUMRI I FLETËS **T-80**


2024

AUTORITETI KONTRAKTOR:
BASHKIA TIRANË



PROJEKTUESI: “NET-GROUP” SH.P.K



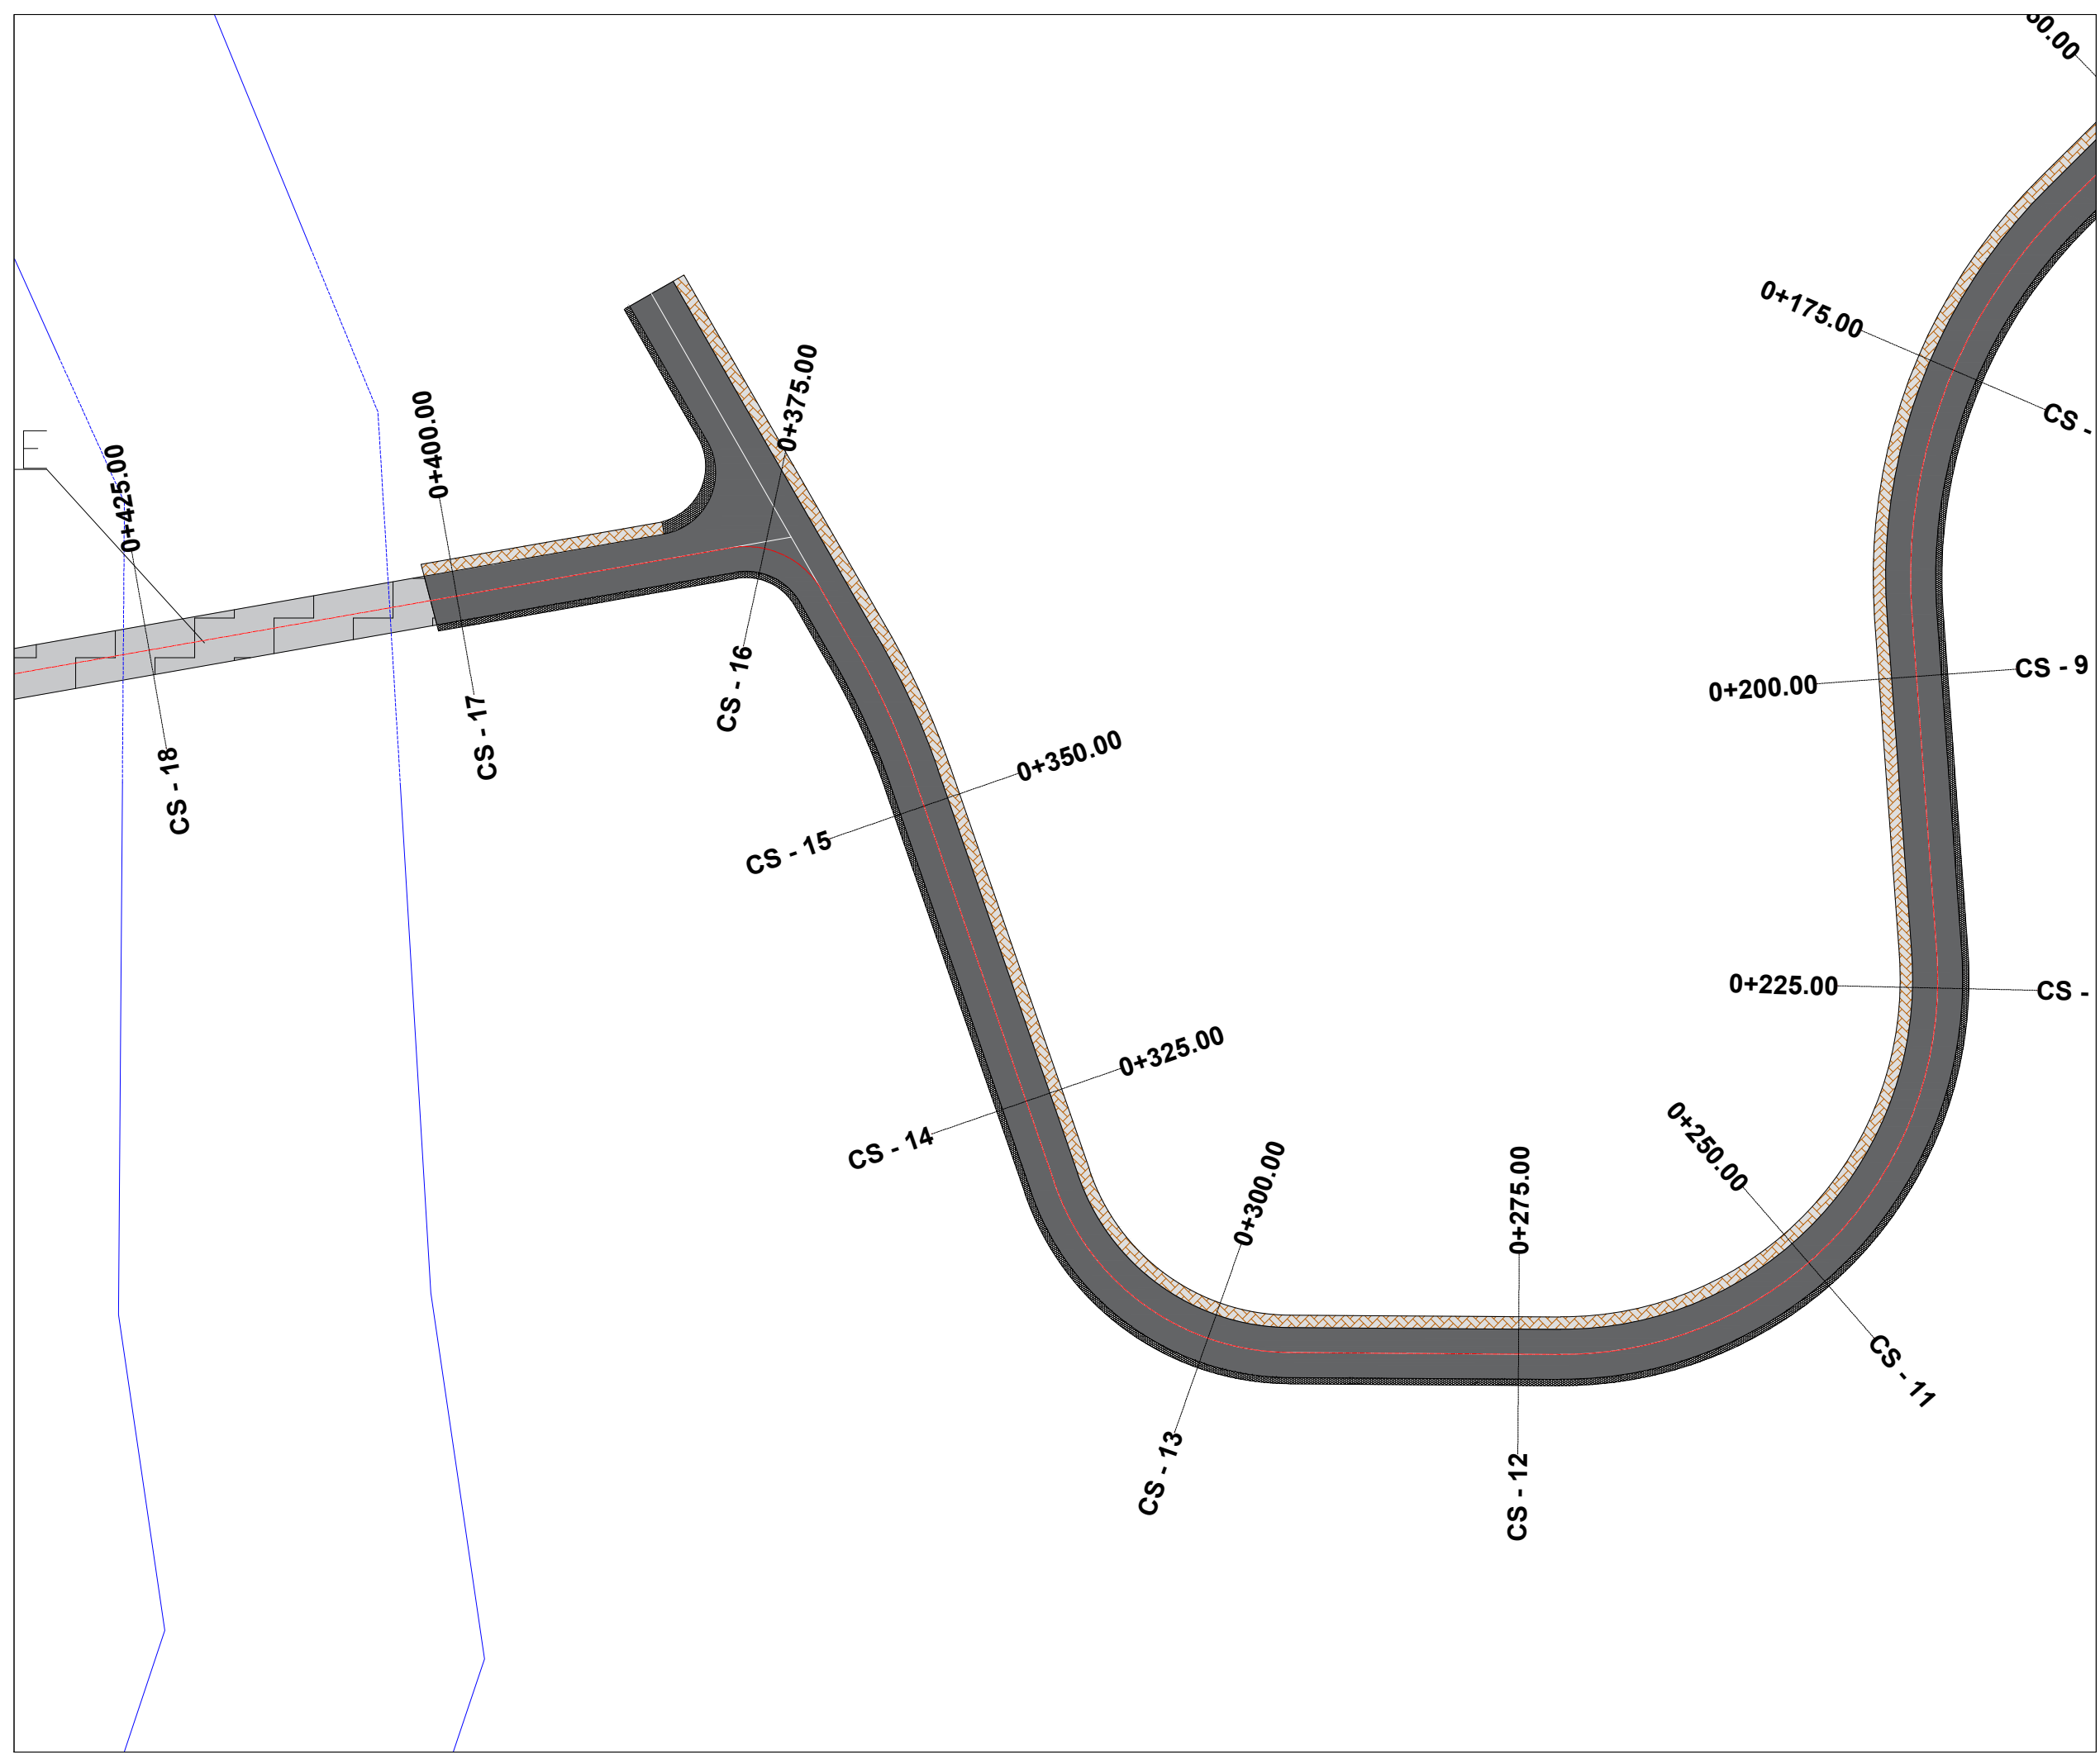

TITULLI I PROJEKTIT

“REHABILITIMI I INFRASTRUKTURËS RRUGORE
NË NJËSINË ADMINISTRATIVE
VAQARR - PEZË - NDRIQ”

FAZA

PROJEKT ZBATIM

RRUGA E FSHATIT MËNIK

EMËRTIMI I FLETËS PLANIMETRIA E PËRGJITHSHME

SHKALLA **1:500**

NUMRI I FLETËS **T-81**


2024

AUTORITETI KONTRAKTOR:
BASHKIA TIRANË



PROJEKTUESI: “NET-GROUP” SH.P.K



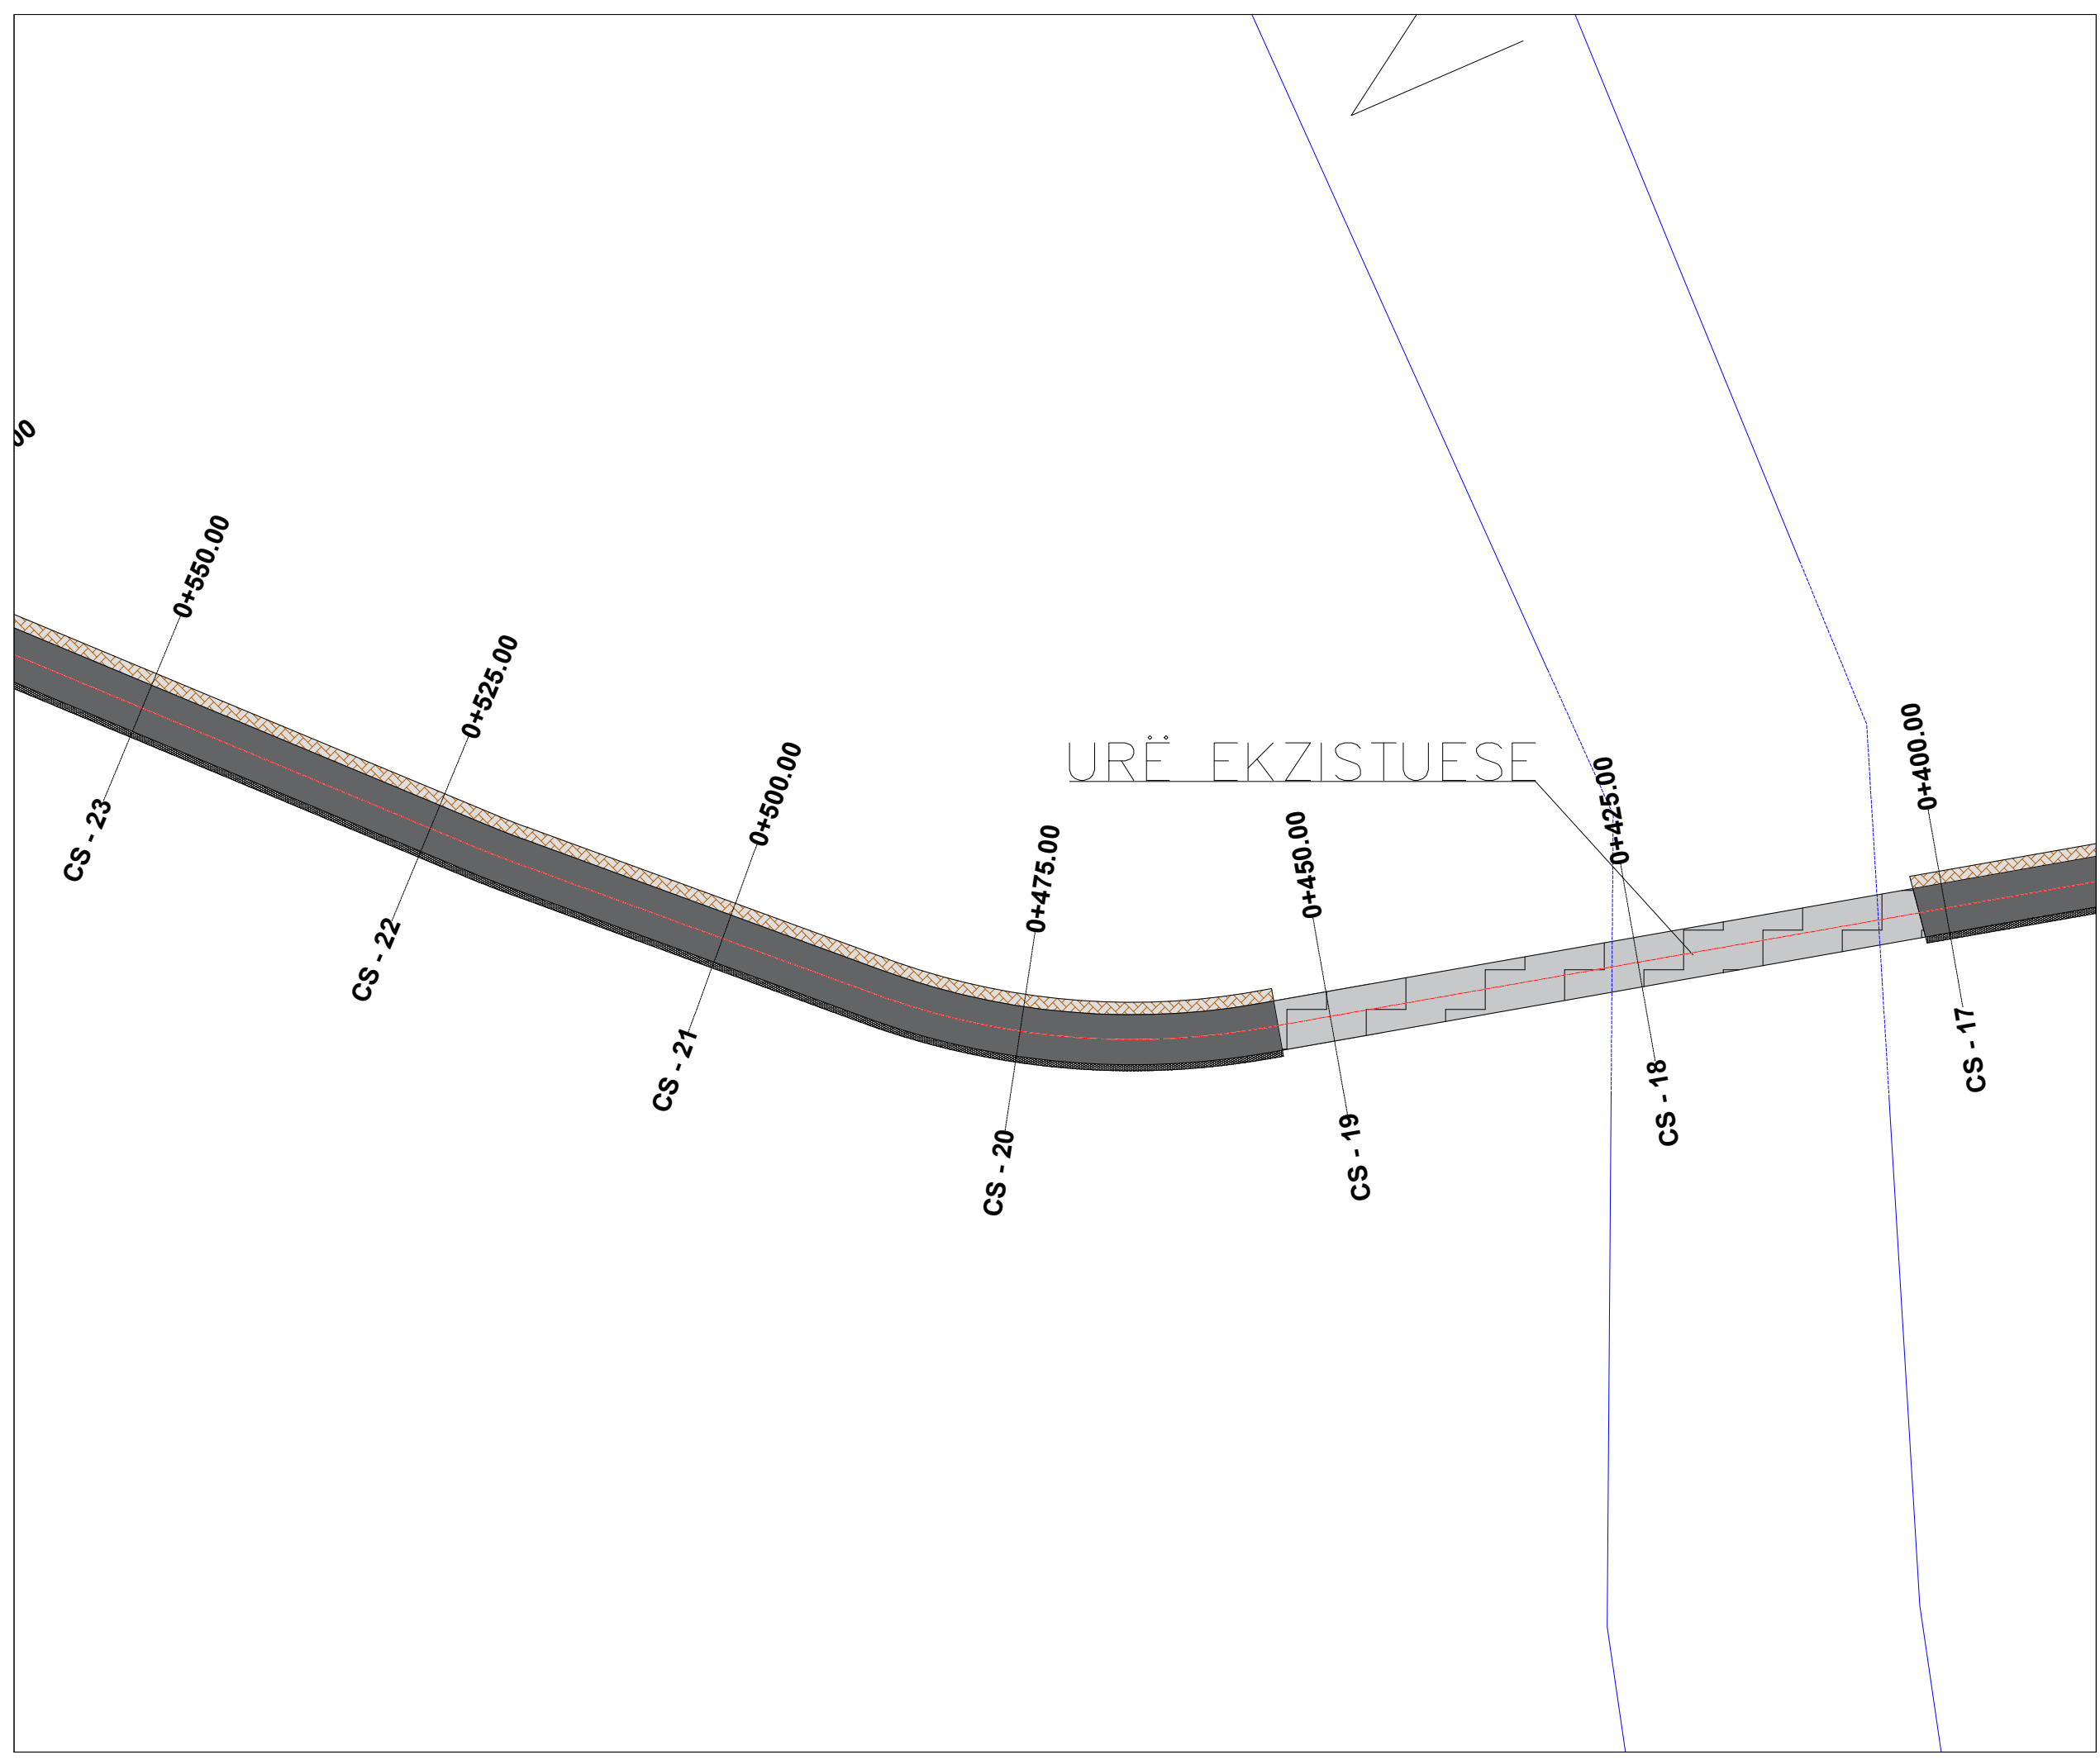

TITULLI I PROJEKTIT

“REHABILITIMI I INFRASTRUKTURËS RRUGORE
NË NJËSINË ADMINISTRATIVE
VAQARR - PEZË - NDRIQ”

FAZA

PROJEKT ZBATIM

RRUGA E FSHATIT MËNIK

EMËRTIMI I FLETËS PLANIMETRIA E PËRGJITHSHME

SHKALLA **1:500**

NUMRI I FLETËS **T-82**


2024

AUTORITETI KONTRAKTOR:
BASHKIA TIRANË



PROJEKTUESI: "NET-GROUP" SH.P.K



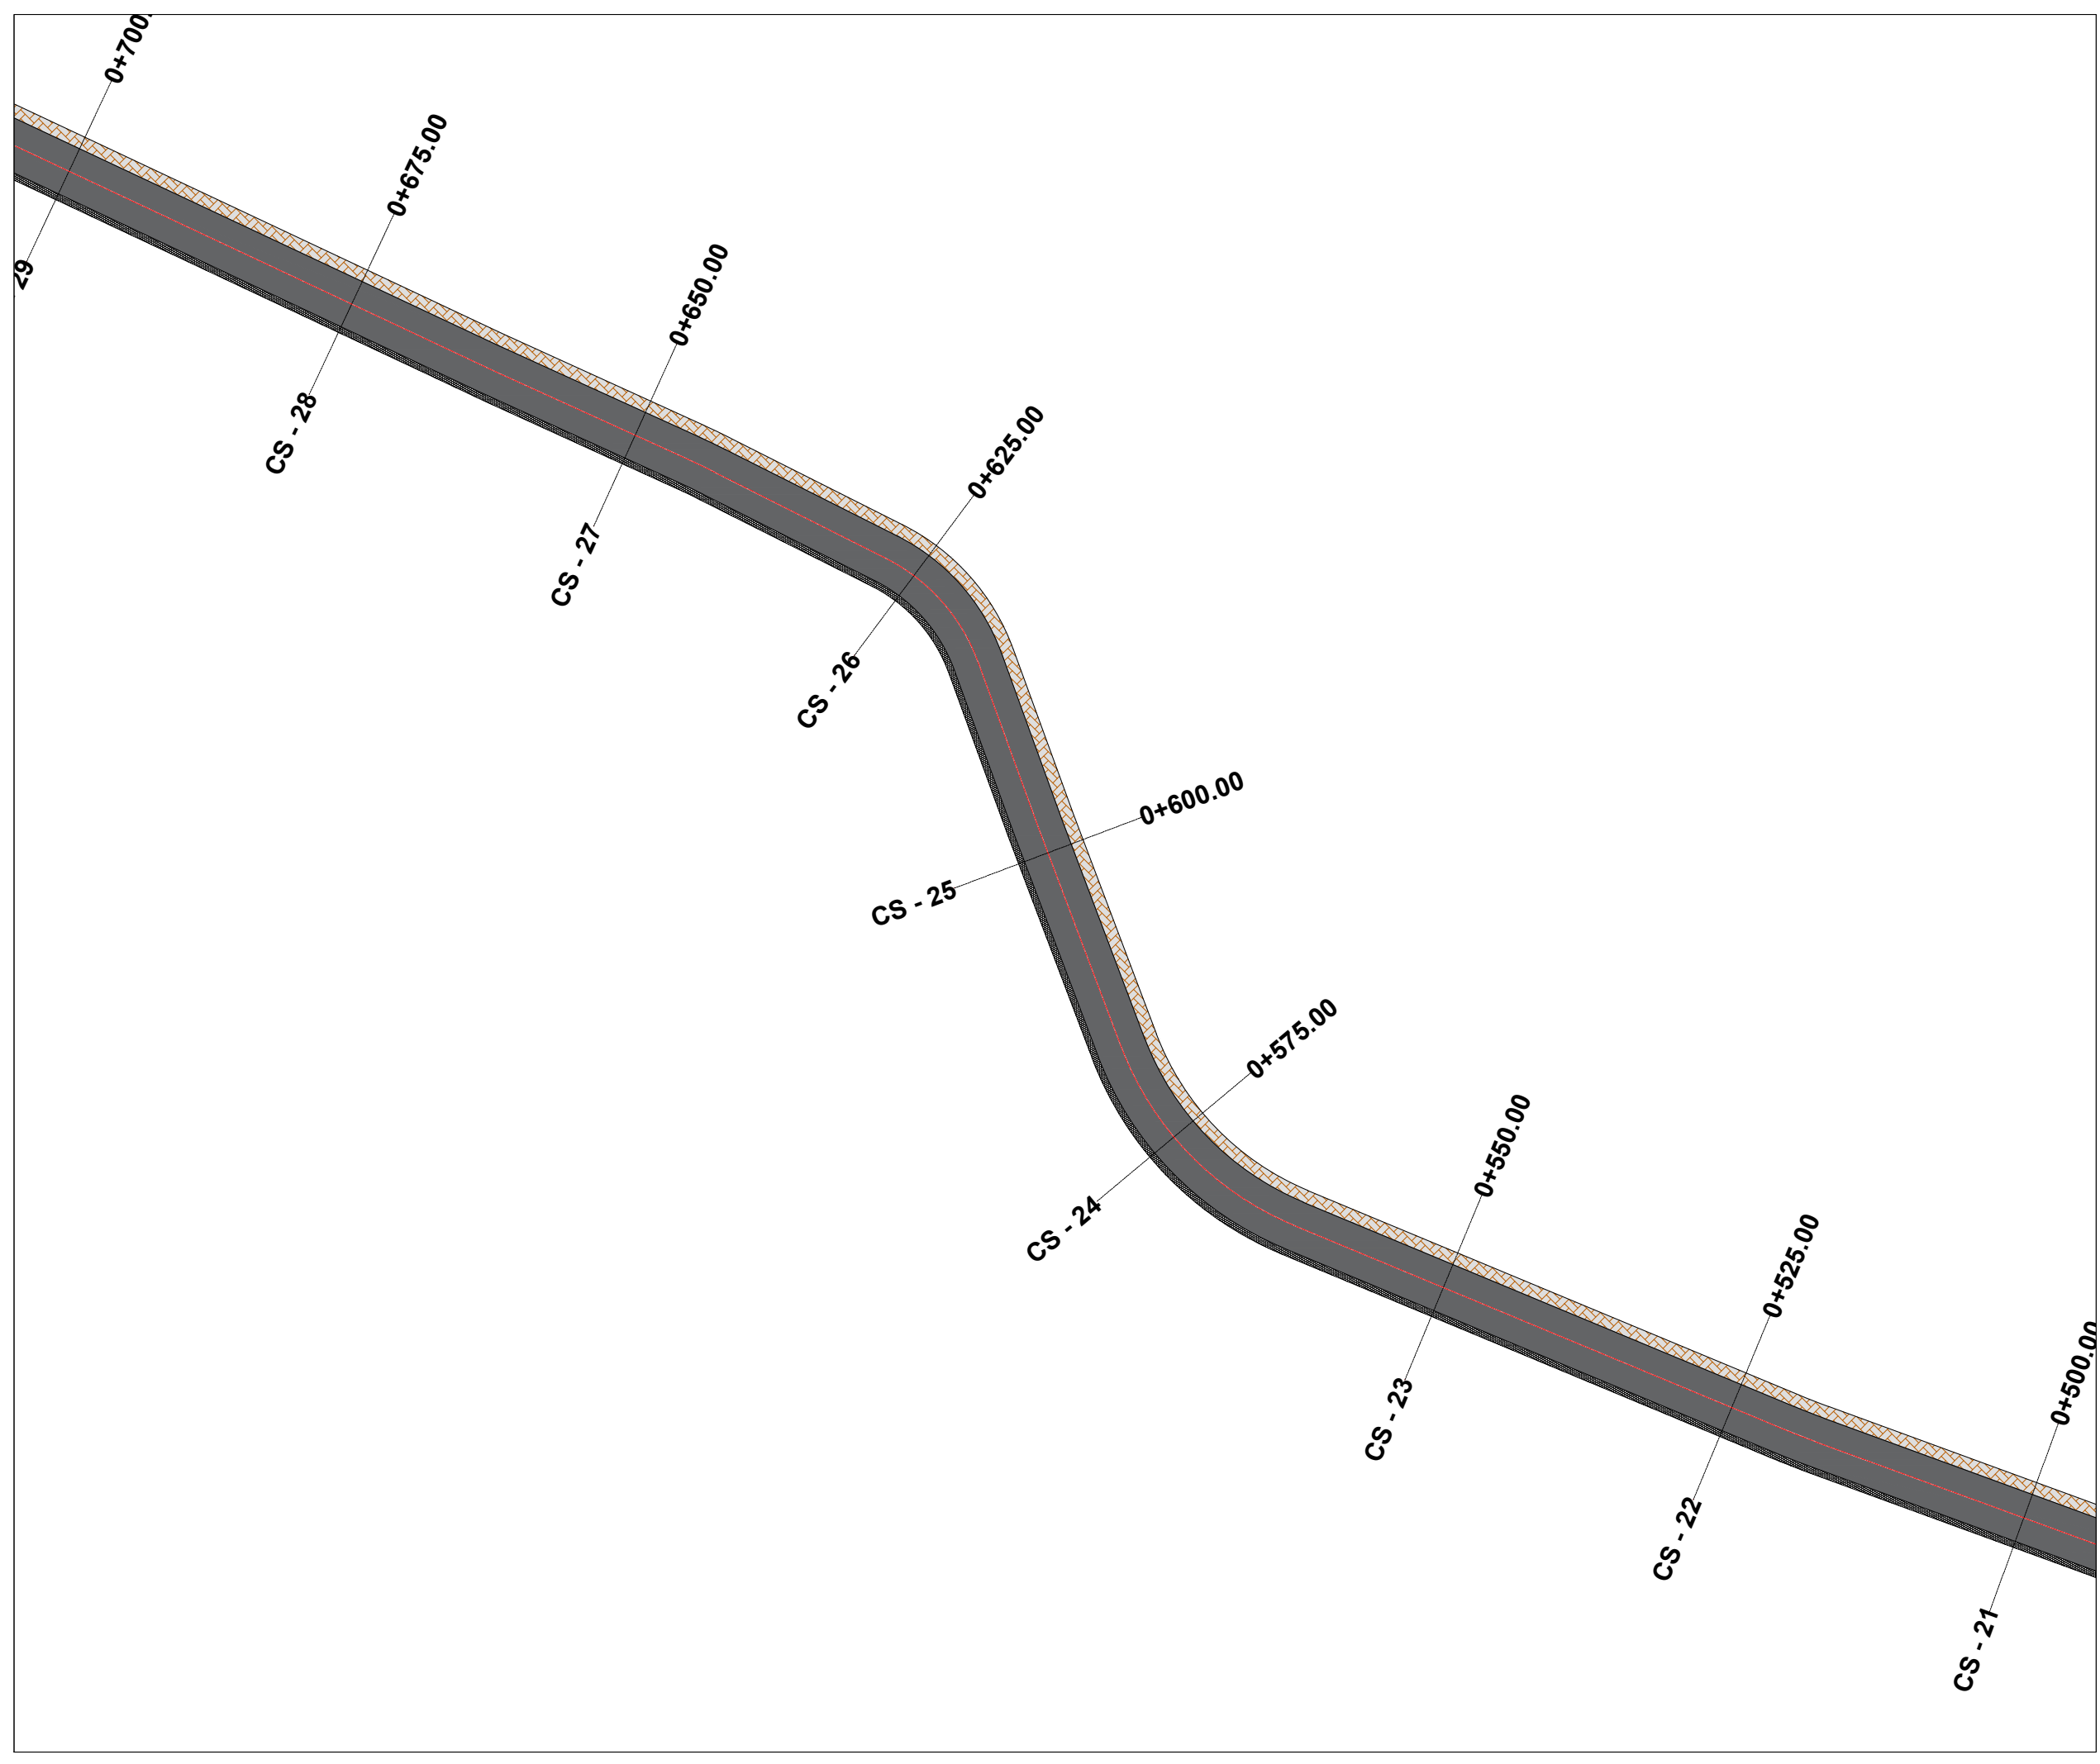

TITULLI I PROJEKTIT

“REHABILITIMI I INFRASTRUKTURËS RRUGORE
NË NJËSINË ADMINISTRATIVE
VAQARR - PEZË - NDROQ”

FAZA

PROJEKT ZBATIM

RRUGA E FSHATIT MËNIK

EMËRTIMI I FLETËS PLANIMETRIA E PËRGJITHSHME

SHKALLA **1:500**

NUMRI I FLETËS **T-83**

2024

AUTORITETI KONTRAKTOR:
BASHKIA TIRANË



PROJEKTUESI: “NET-GROUP” SH.P.K



TITULLI I PROJEKTIT

“REHABILITIMI I INFRASTRUKTURËS RRUGORE
NË NJËSINË ADMINISTRATIVE
VAQARR - PEZË - NDRIQ”

FAZA

PROJEKT ZBATIM

RRUGA E FSHATIT MËNIK

EMËRTIMI I FLETËS PLANIMETRIA E PËRGJITHSHME

SHKALLA **1:500**


NUMRI I FLETËS **T-84**


2024

AUTORITETI KONTRAKTOR:
BASHKIA TIRANË



PROJEKTUESI: “NET-GROUP” SH.P.K

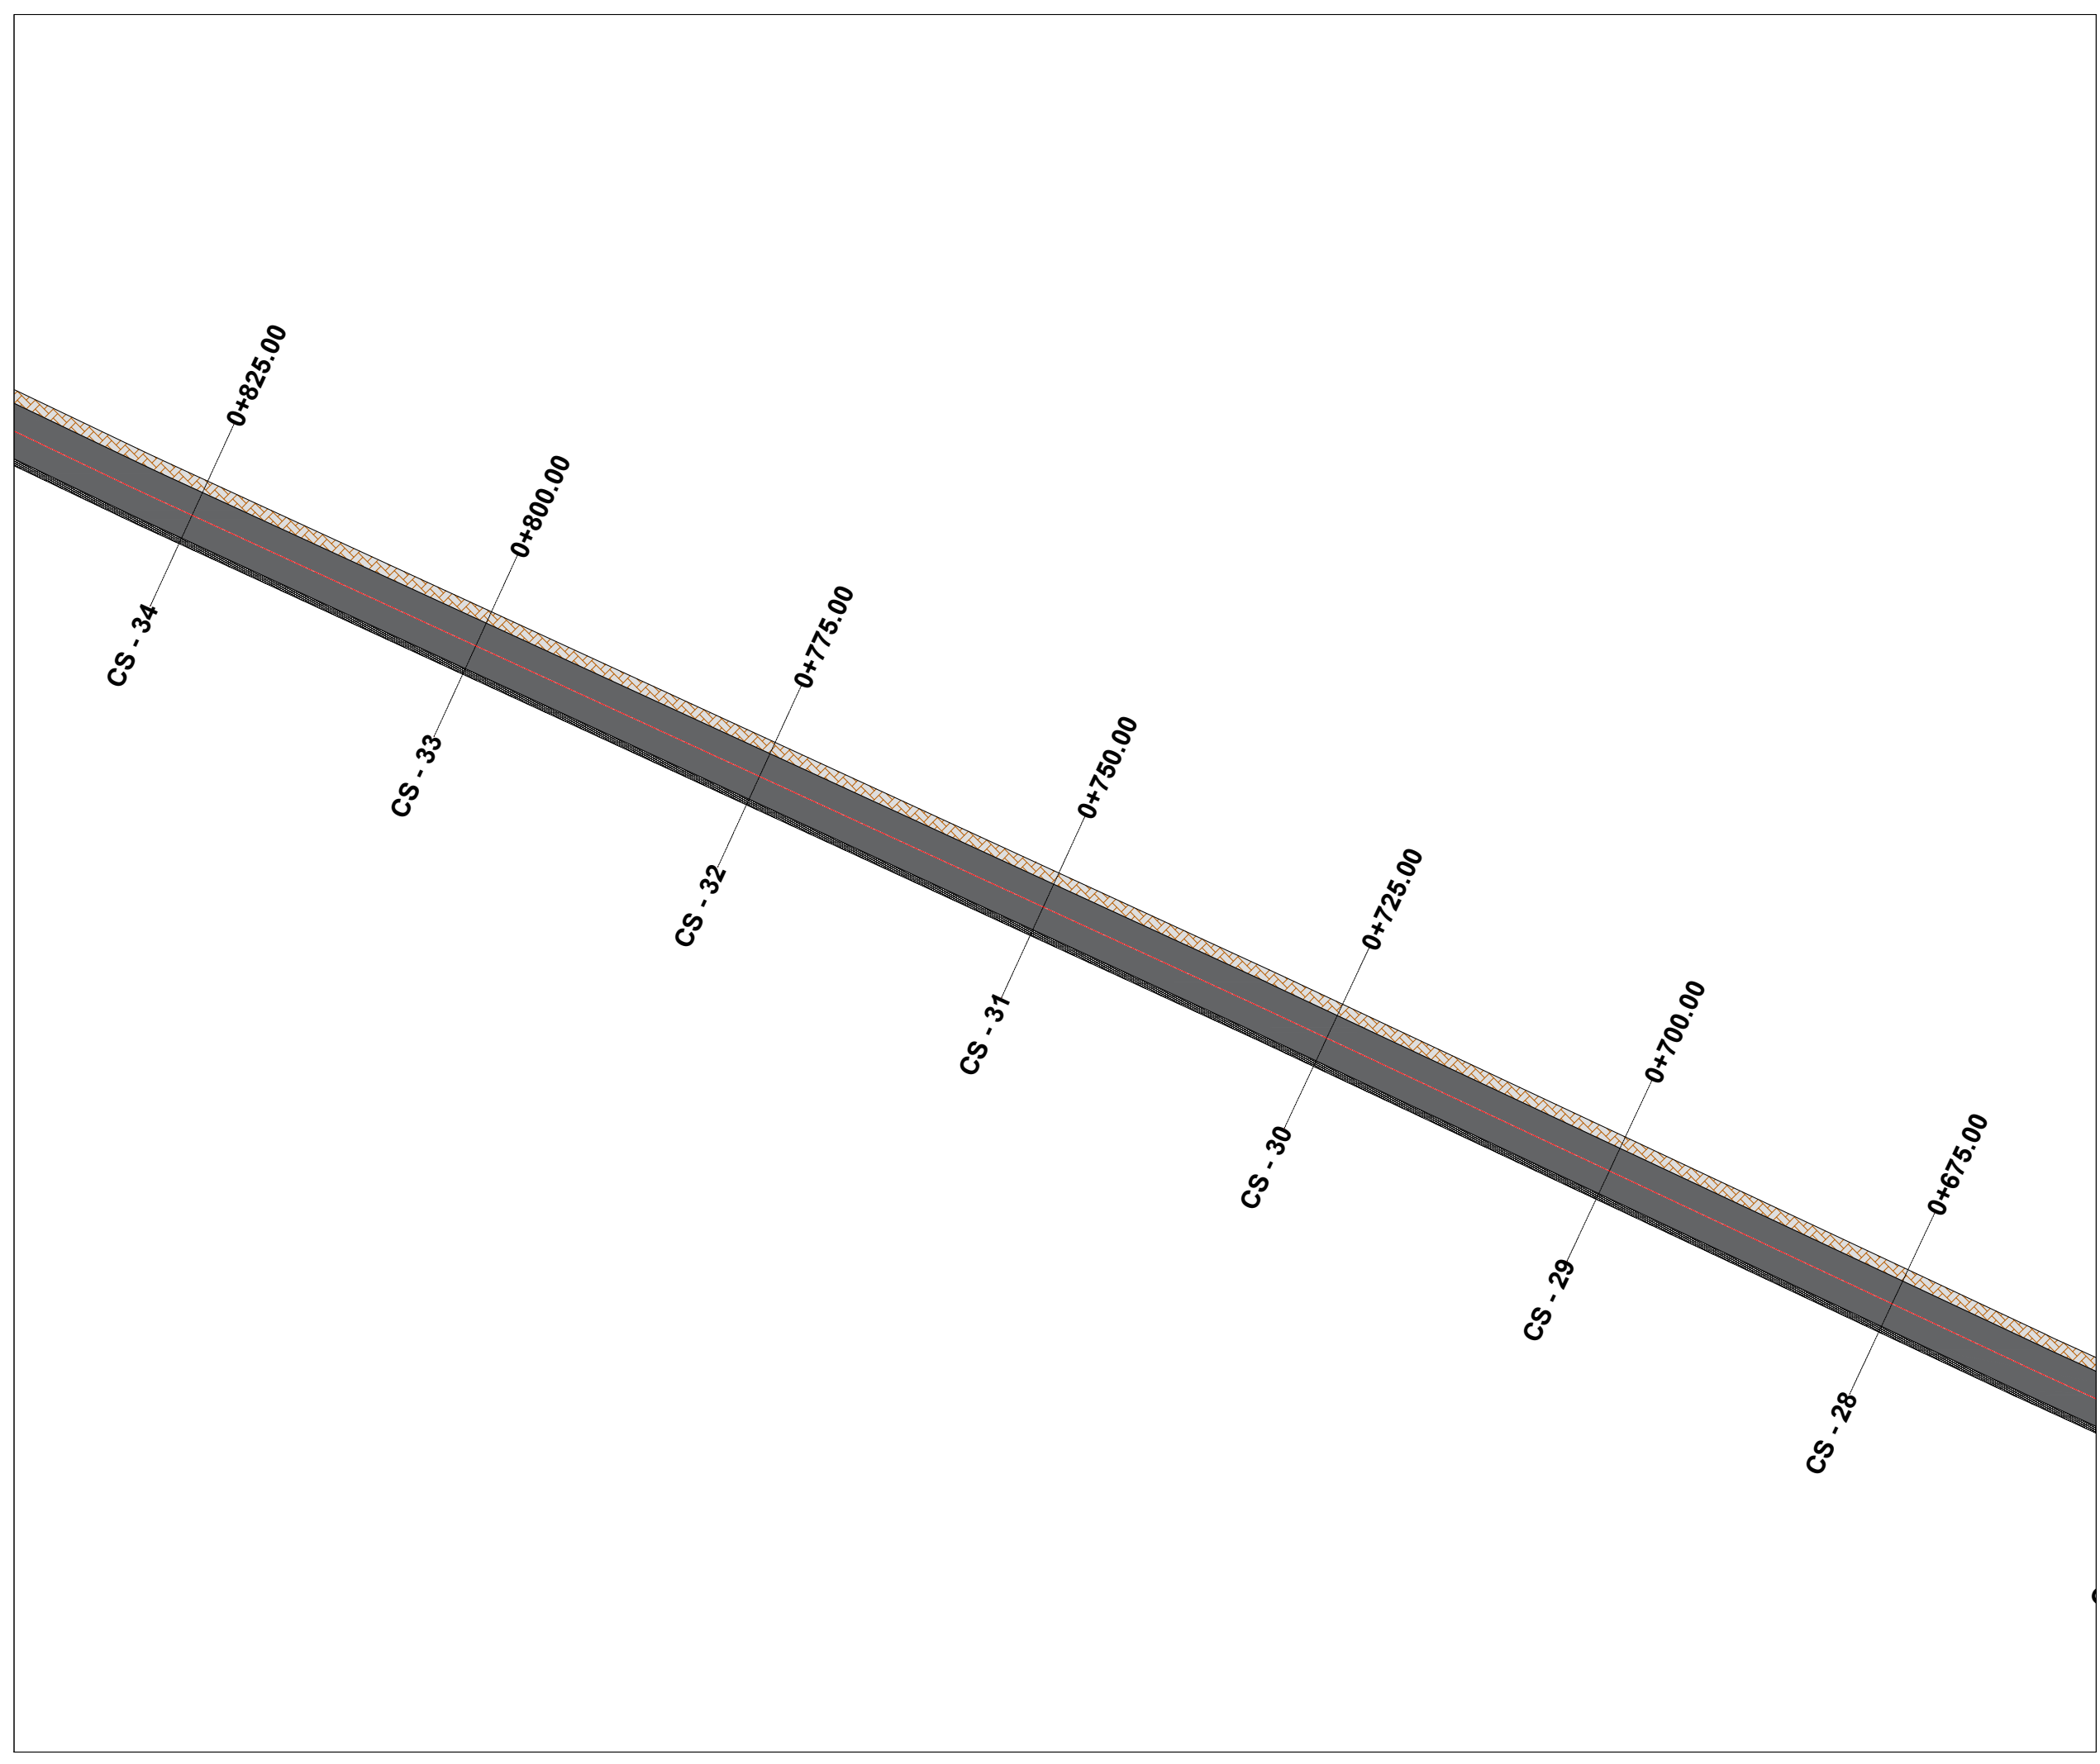

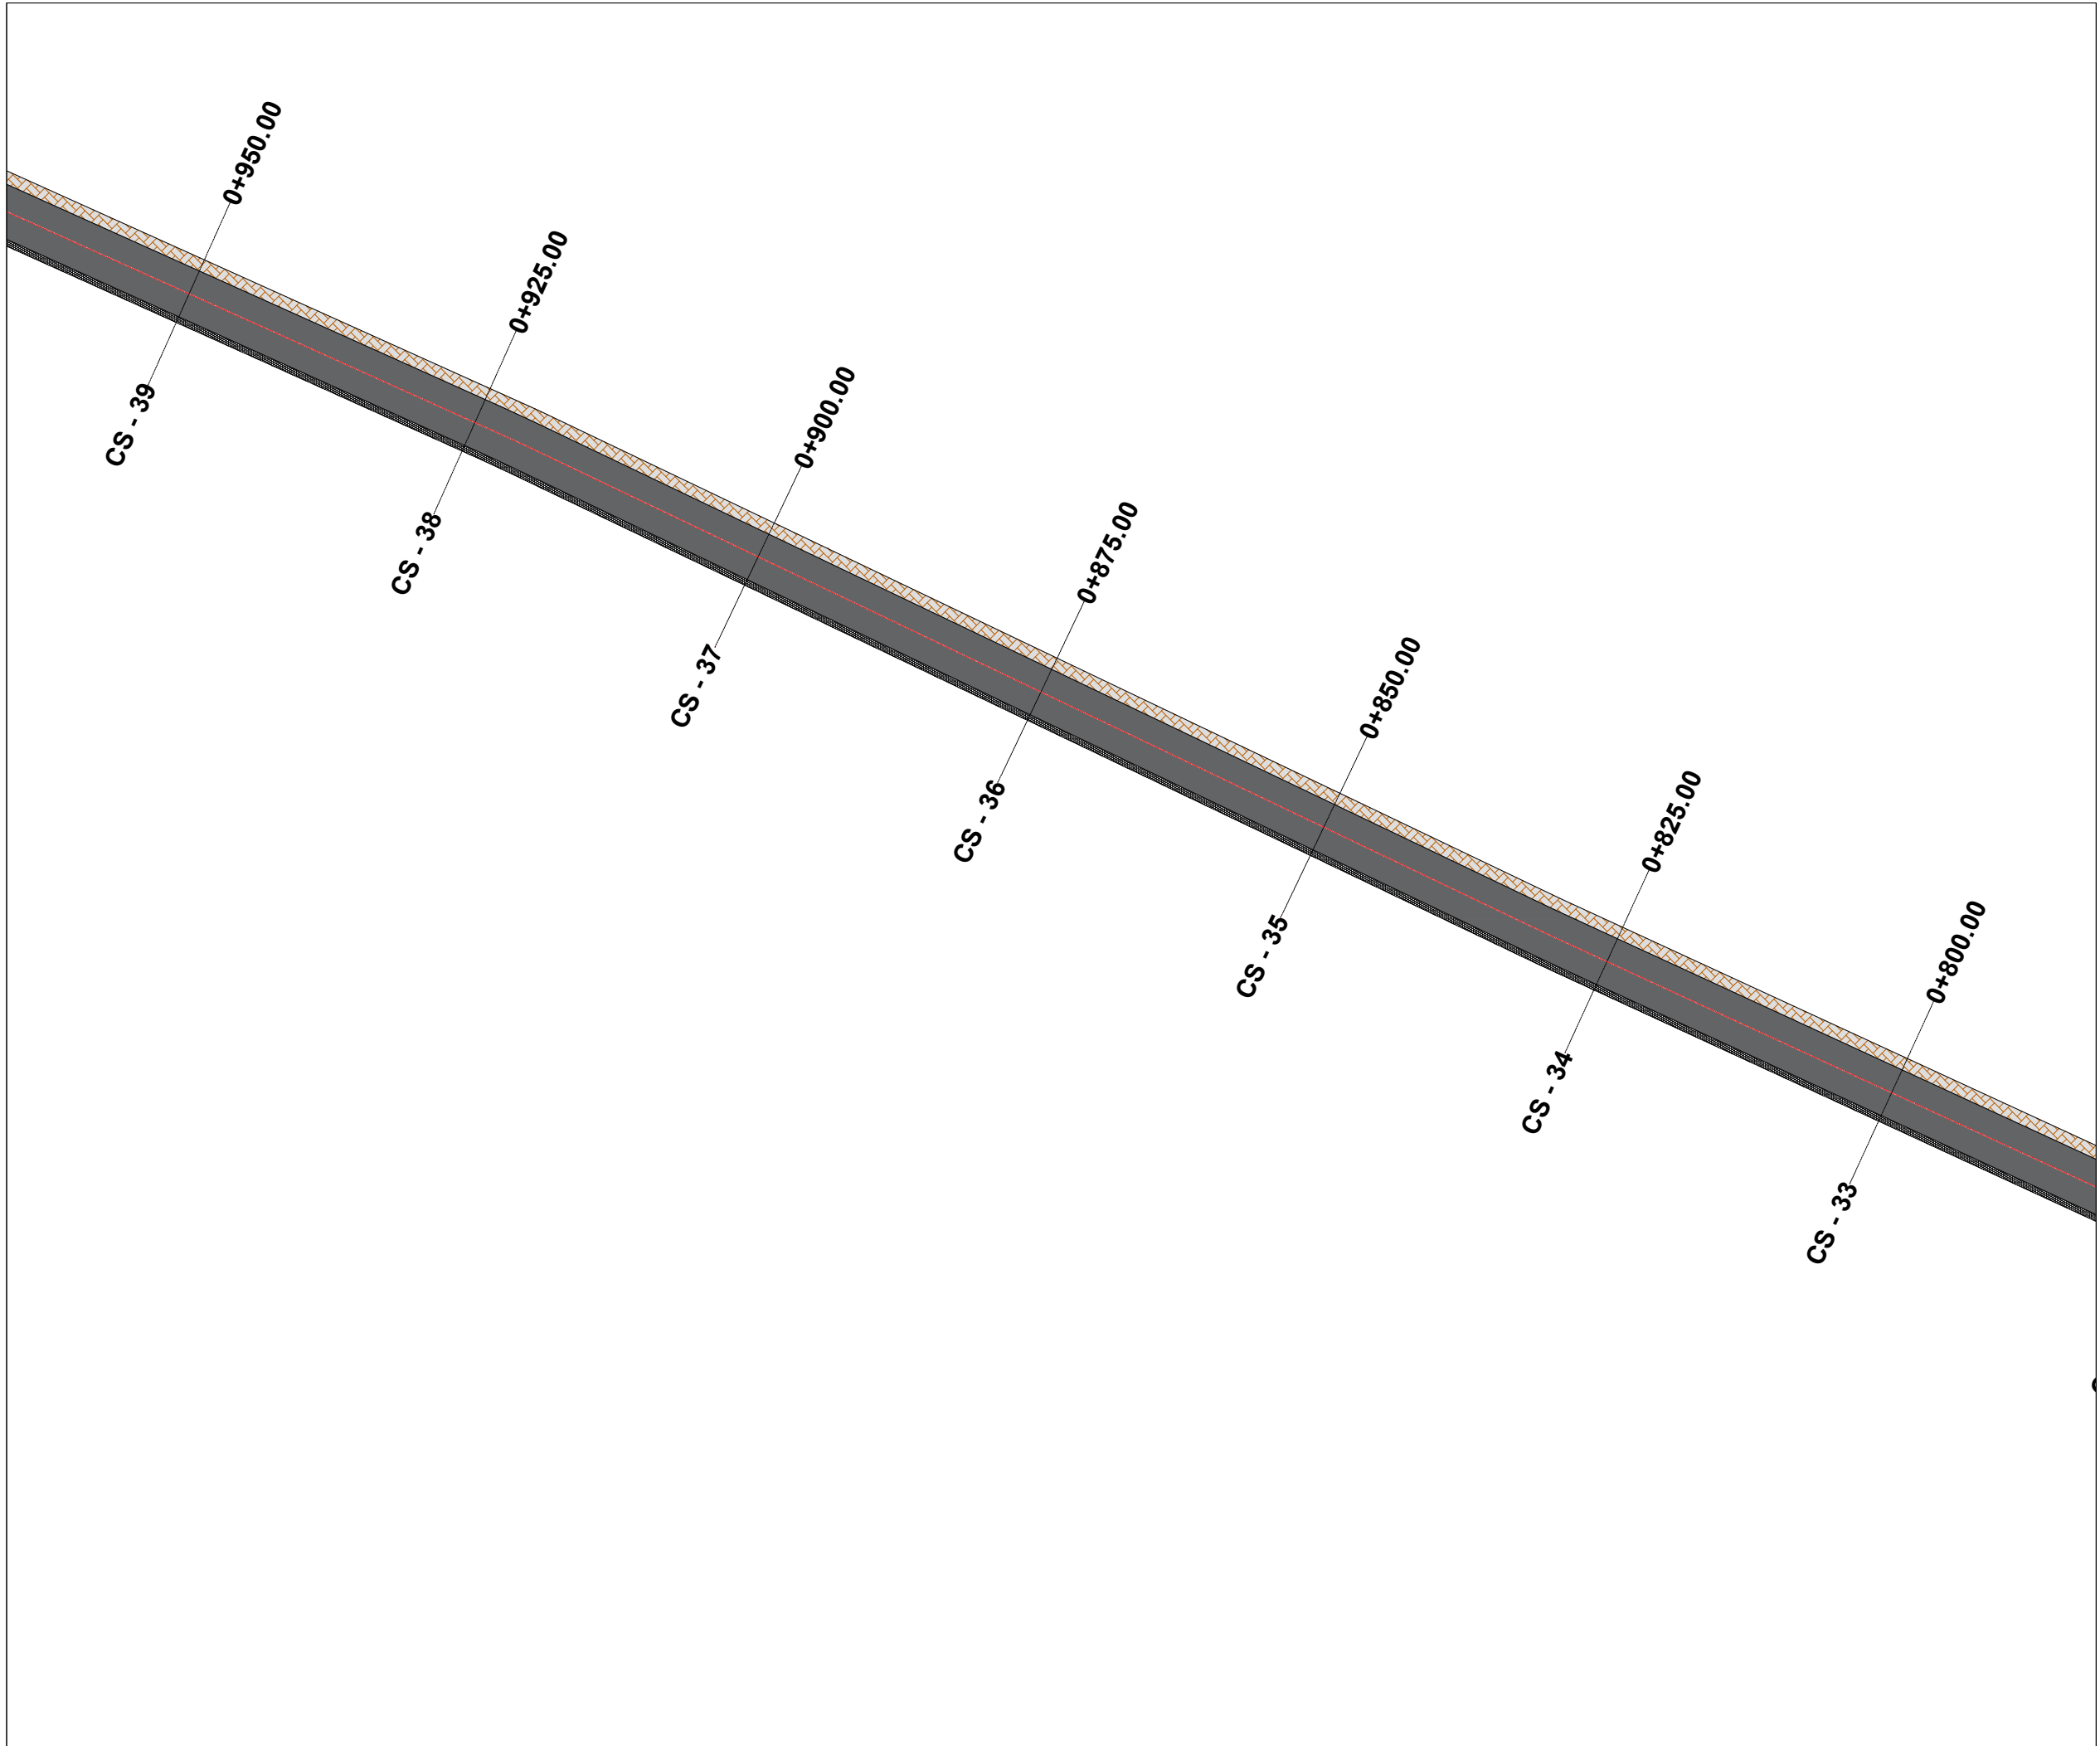

TITULLI I PROJEKTIT

“REHABILITIMI I INFRASTRUKTURËS RRUGORE
NË NJËSINË ADMINISTRATIVE
VAQARR - PEZË - NDROQ”

FAZA

PROJEKT ZBATIM

RRUGA E FSHATIT MËNIK

EMËRTIMI I FLETËS PLANIMETRIA E PËRGJITHSHME

SHKALLA **1:500**

NUMRI I FLETËS **T-85**


2024

AUTORITETI KONTRAKTOR:
BASHKIA TIRANË



PROJEKTUESI: “NET-GROUP” SH.P.K



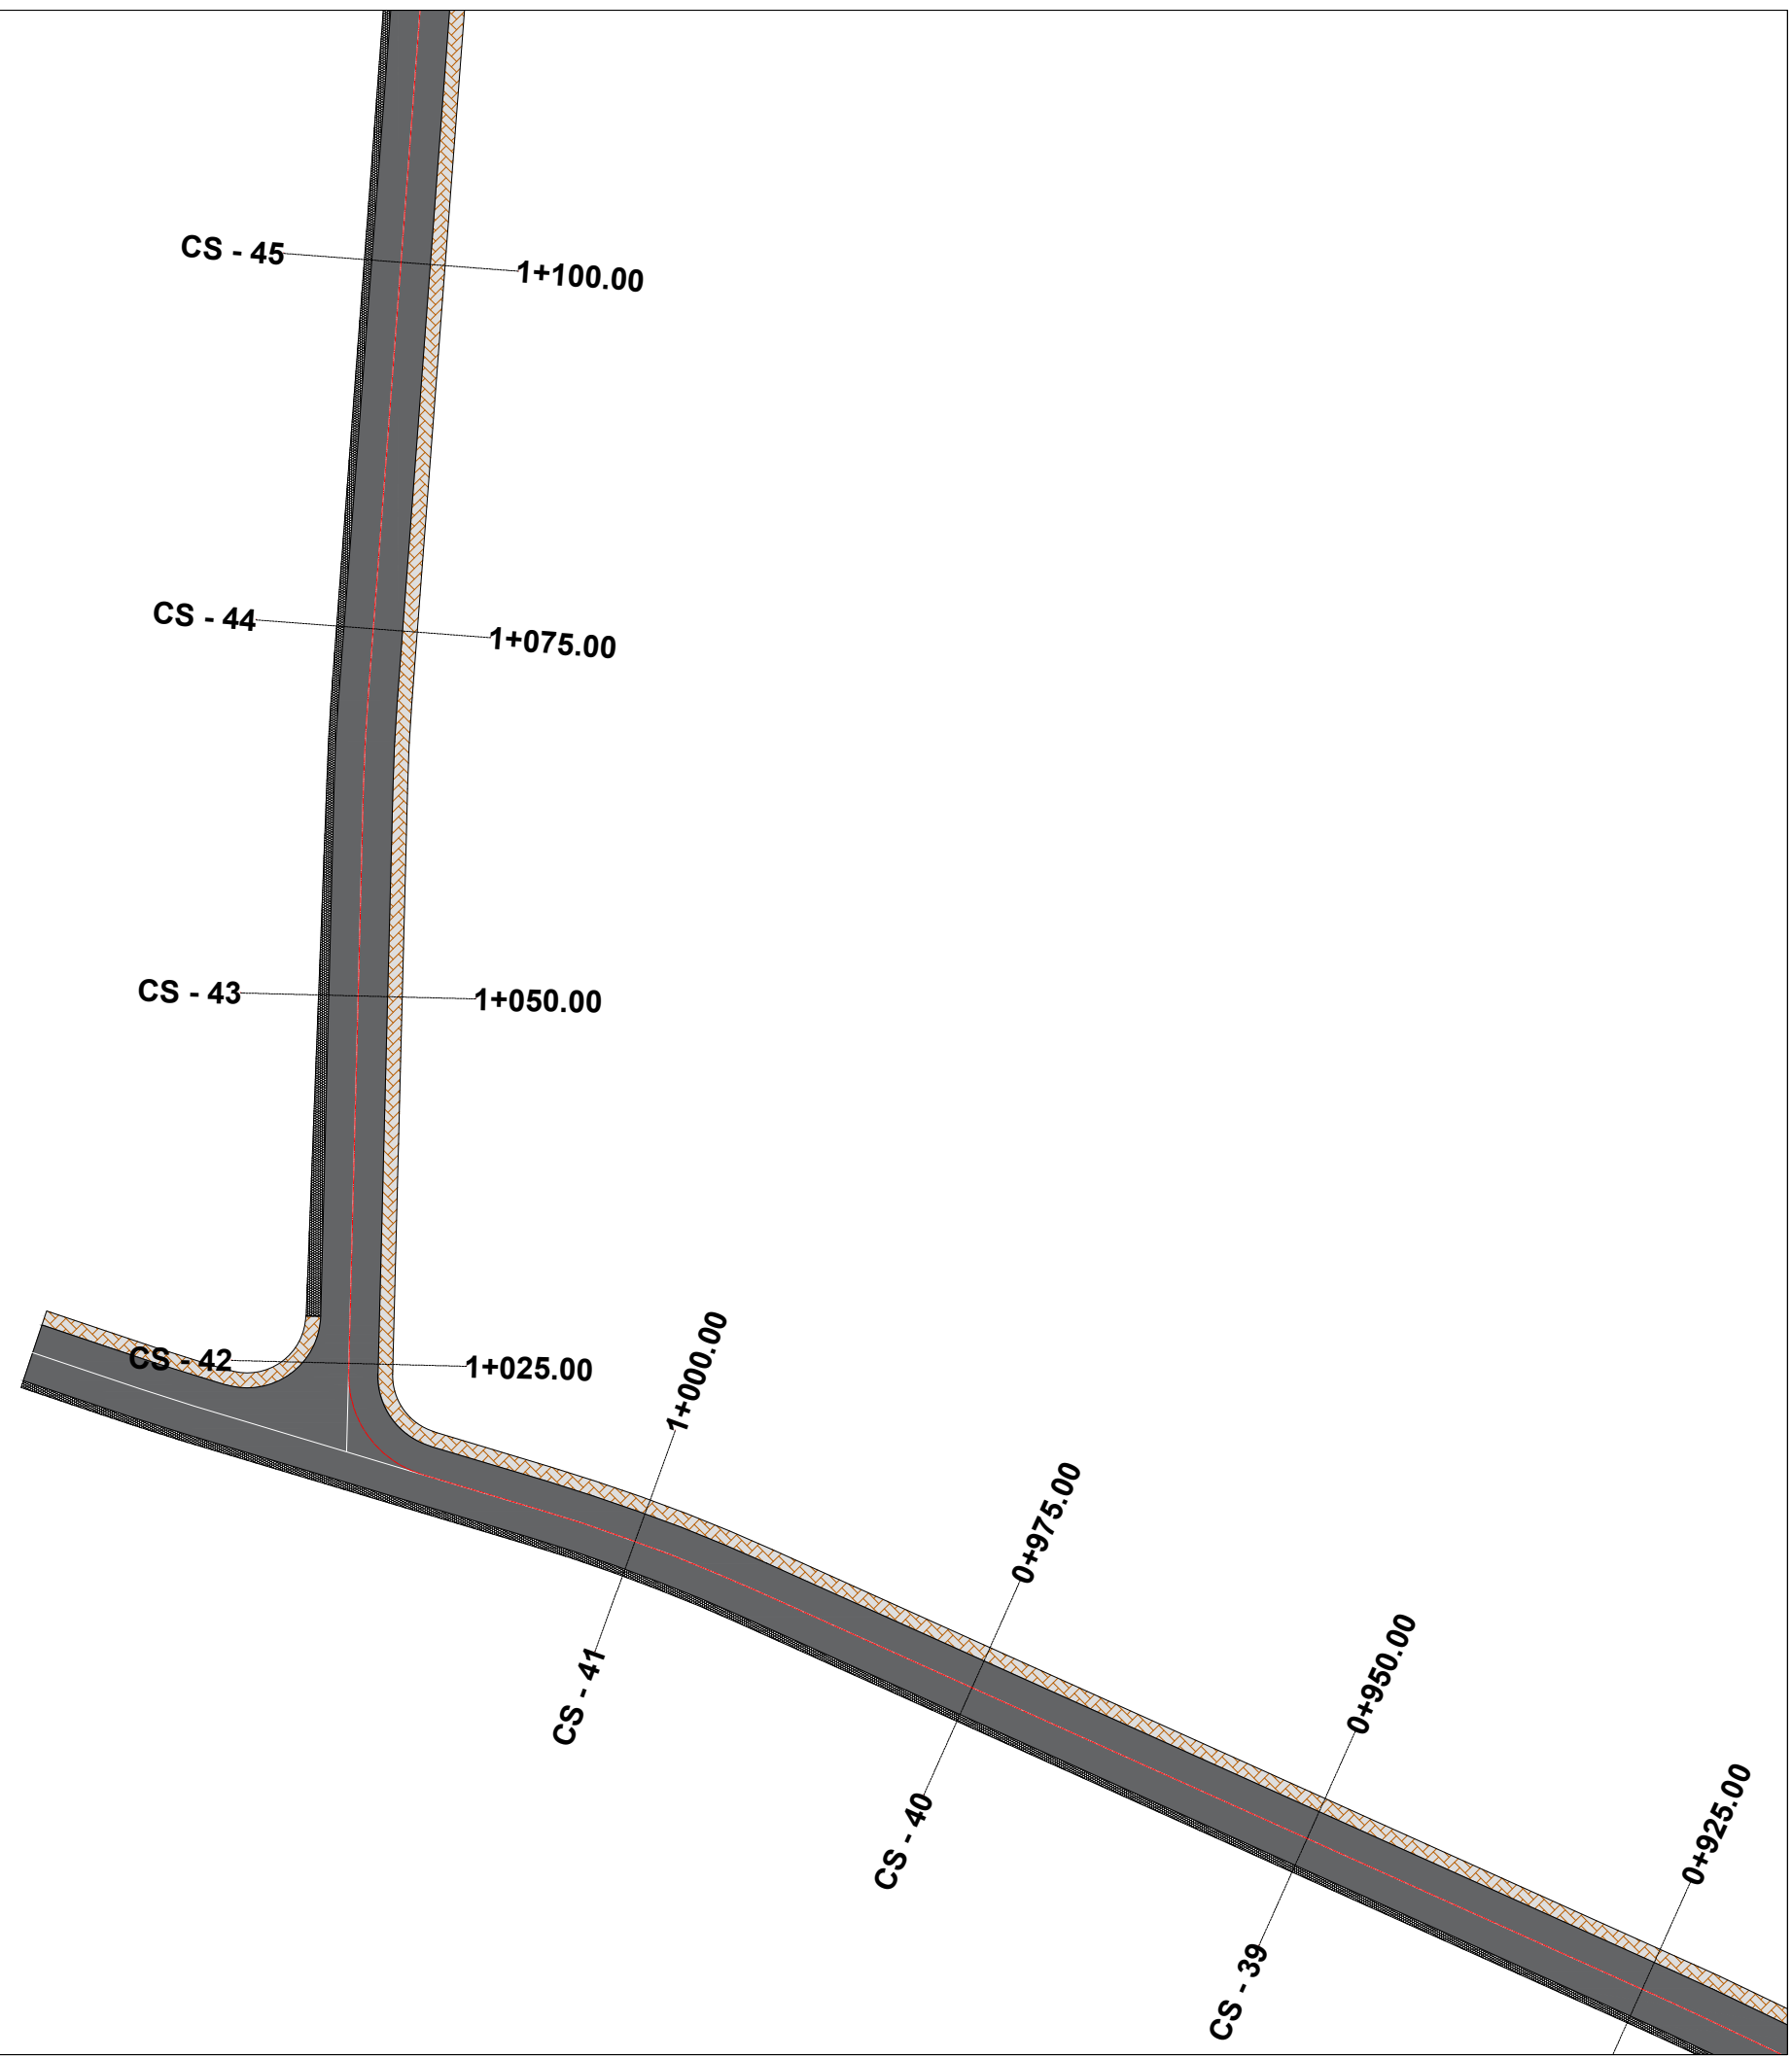

TITULLI I PROJEKTIT

“REHABILITIMI I INFRASTRUKTURËS RRUGORE
NË NJËSINË ADMINISTRATIVE
VAQARR - PEZË - NDROQ”

FAZA

PROJEKT ZBATIM

RRUGA E FSHATIT MËNIK

EMËRTIMI I FLETËS PLANIMETRIA E PËRGJITHSHME

SHKALLA **1:500**

NUMRI I FLETËS **T-86**


2024

AUTORITETI KONTRAKTOR:
BASHKIA TIRANË



PROJEKTUESI: “NET-GROUP” SH.P.K



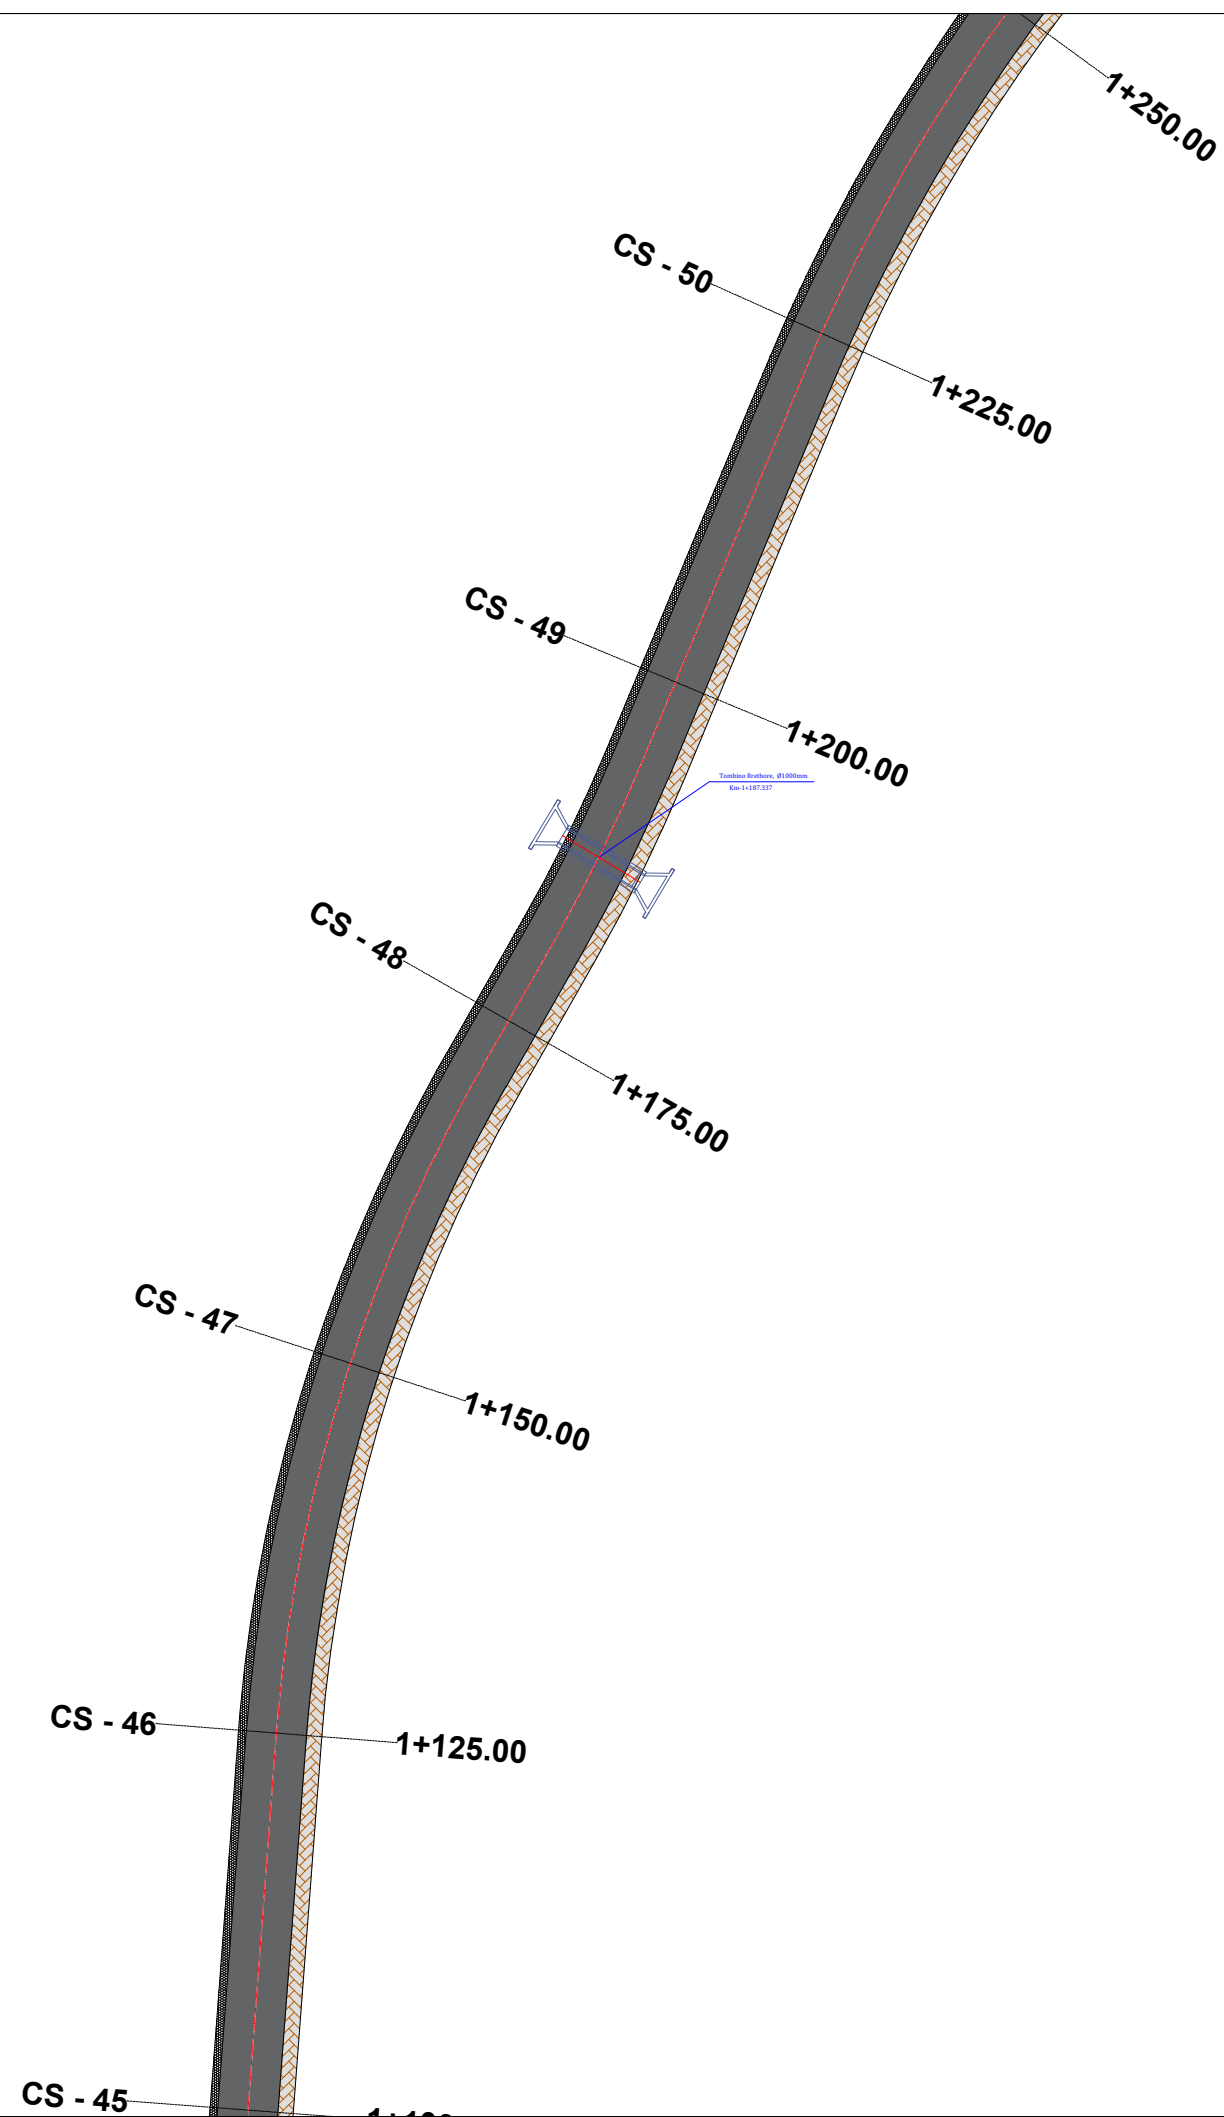

TITULLI I PROJEKTIT

“REHABILITIMI I INFRASTRUKTURËS RRUGORE
NË NJËSINË ADMINISTRATIVE
VAQARR - PEZË - NDROQ”

FAZA

PROJEKT ZBATIM

RRUGA E FSHATIT MËNIK

EMËRTIMI I FLETËS PLANIMETRIA E PËRGJITHSHME

SHKALLA **1:500**

NUMRI I FLETËS **T-87**


2024

AUTORITETI KONTRAKTOR:
BASHKIA TIRANË



PROJEKTUESI: “NET-GROUP” SH.P.K



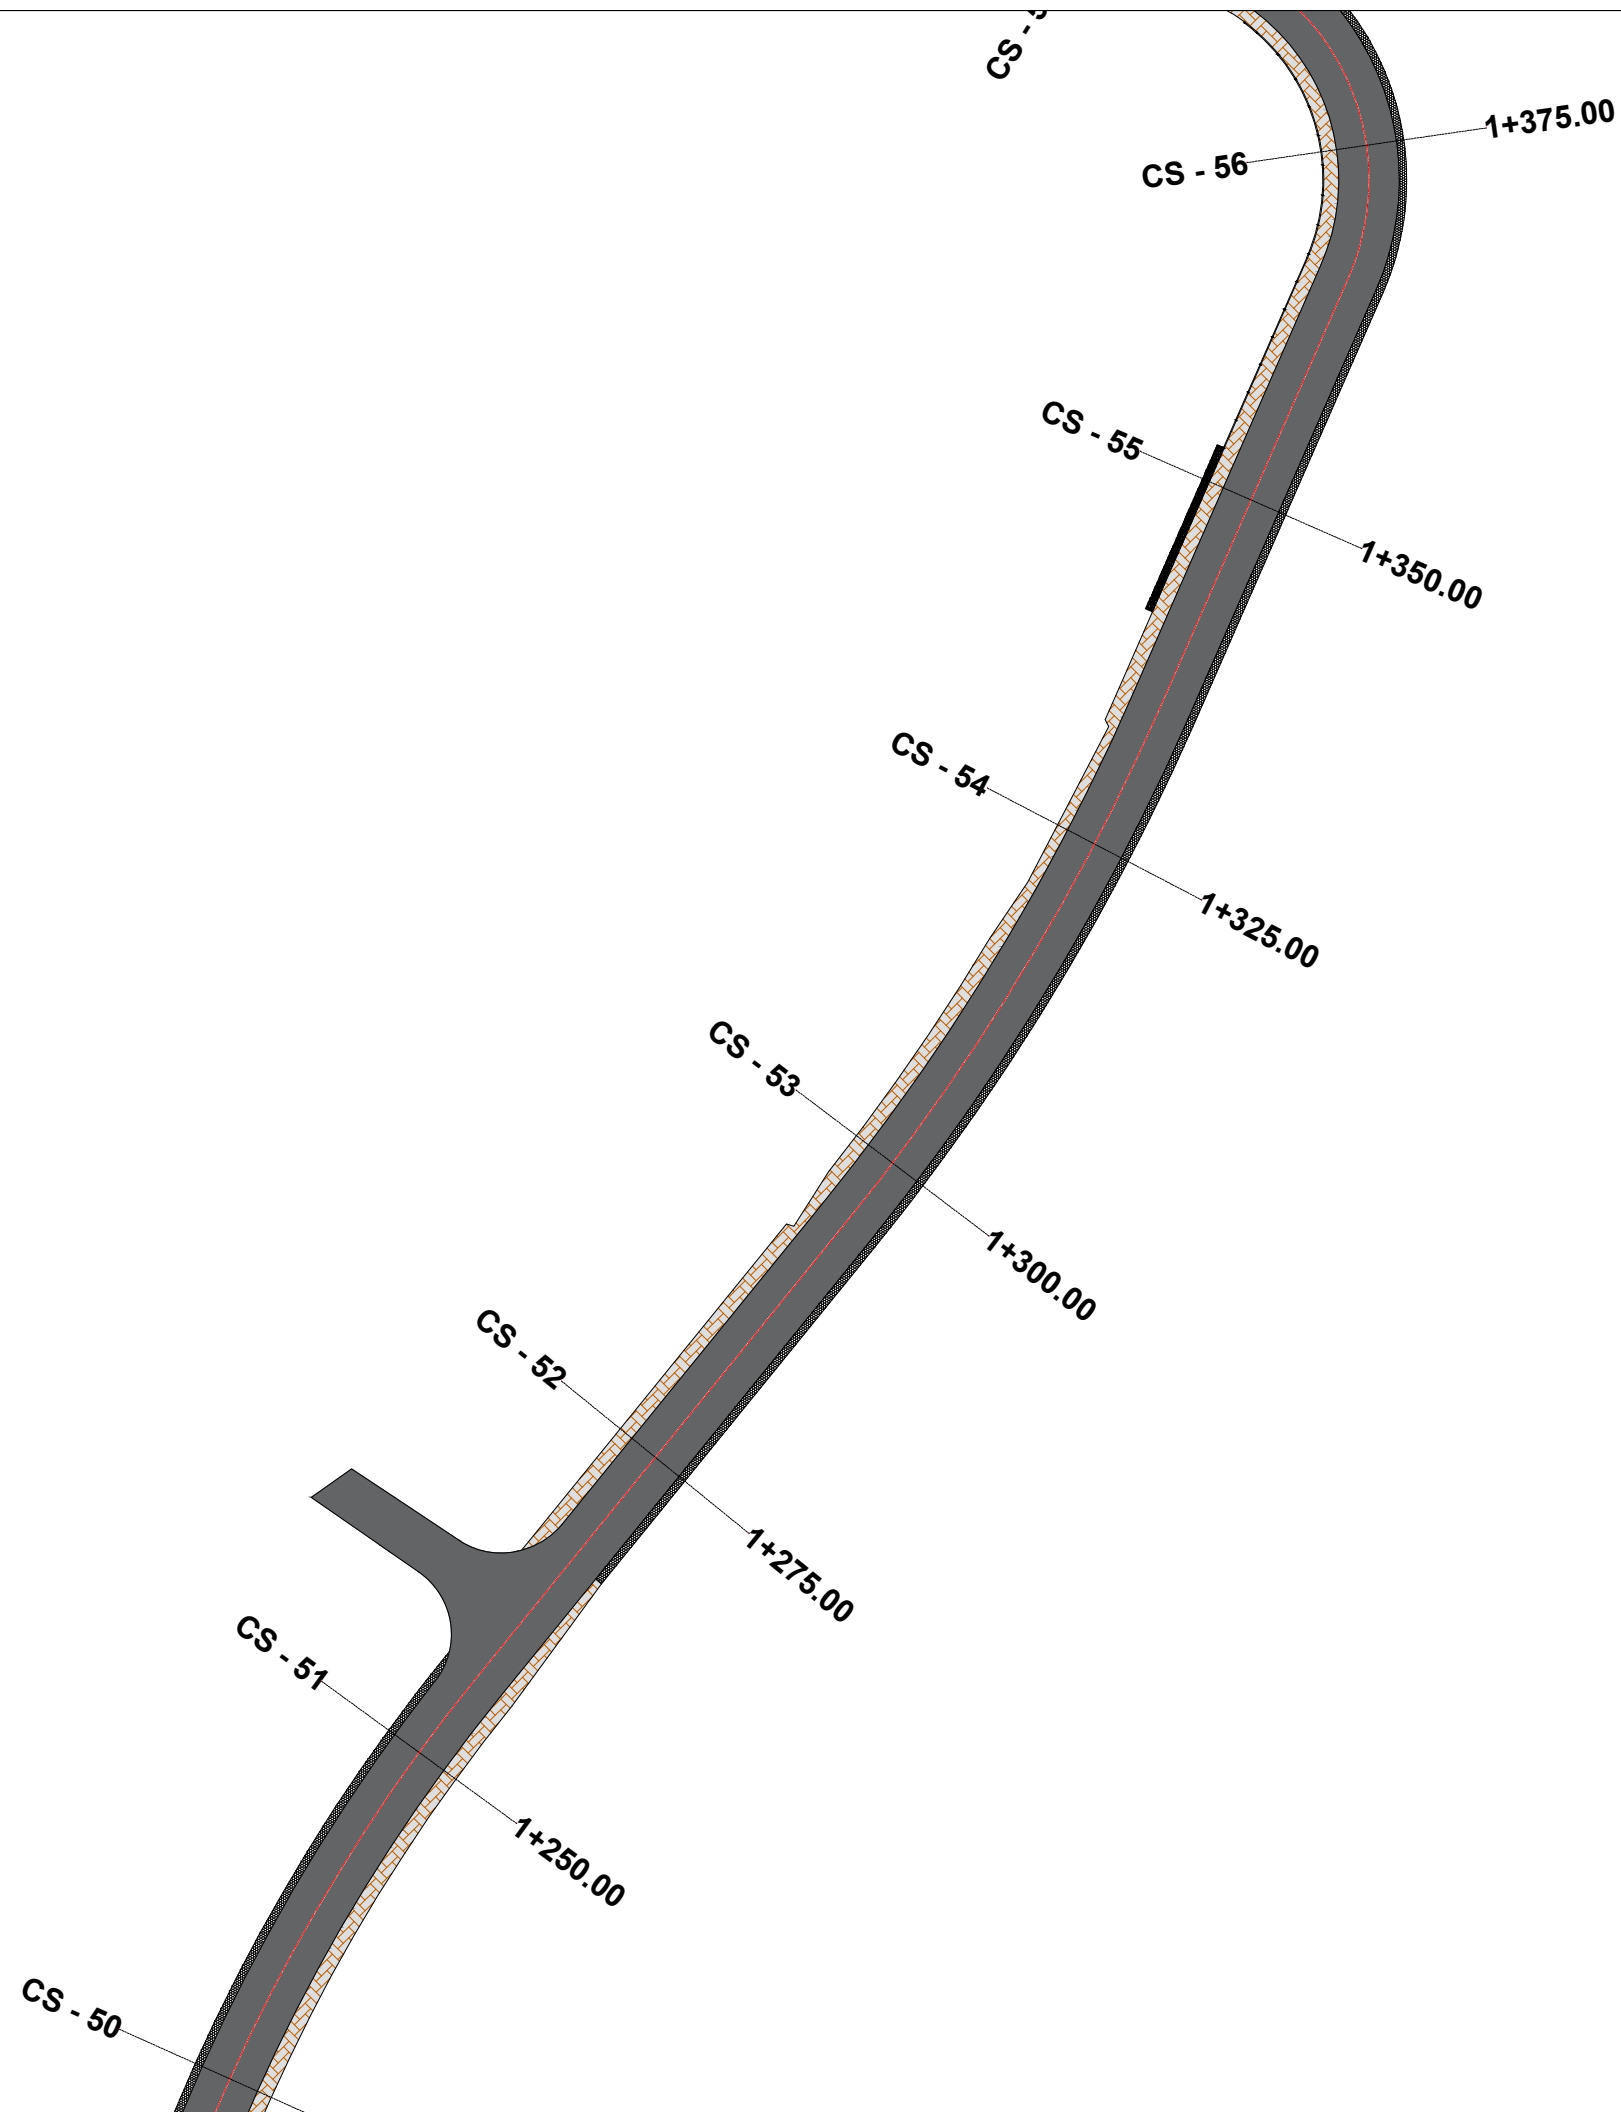

TITULLI I PROJEKTIT

“REHABILITIMI I INFRASTRUKTURËS RRUGORE
NË NJËSINË ADMINISTRATIVE
VAQARR - PEZË - NDRIQ”

FAZA

PROJEKT ZBATIM

RRUGA E FSHATIT MËNIK

EMËRTIMI I FLETËS PLANIMETRIA E PËRGJITHSHME

SHKALLA **1:500**

NUMRI I FLETËS **T-88**


2024

AUTORITETI KONTRAKTOR:
BASHKIA TIRANË



PROJEKTUESI: “NET-GROUP” SH.P.K



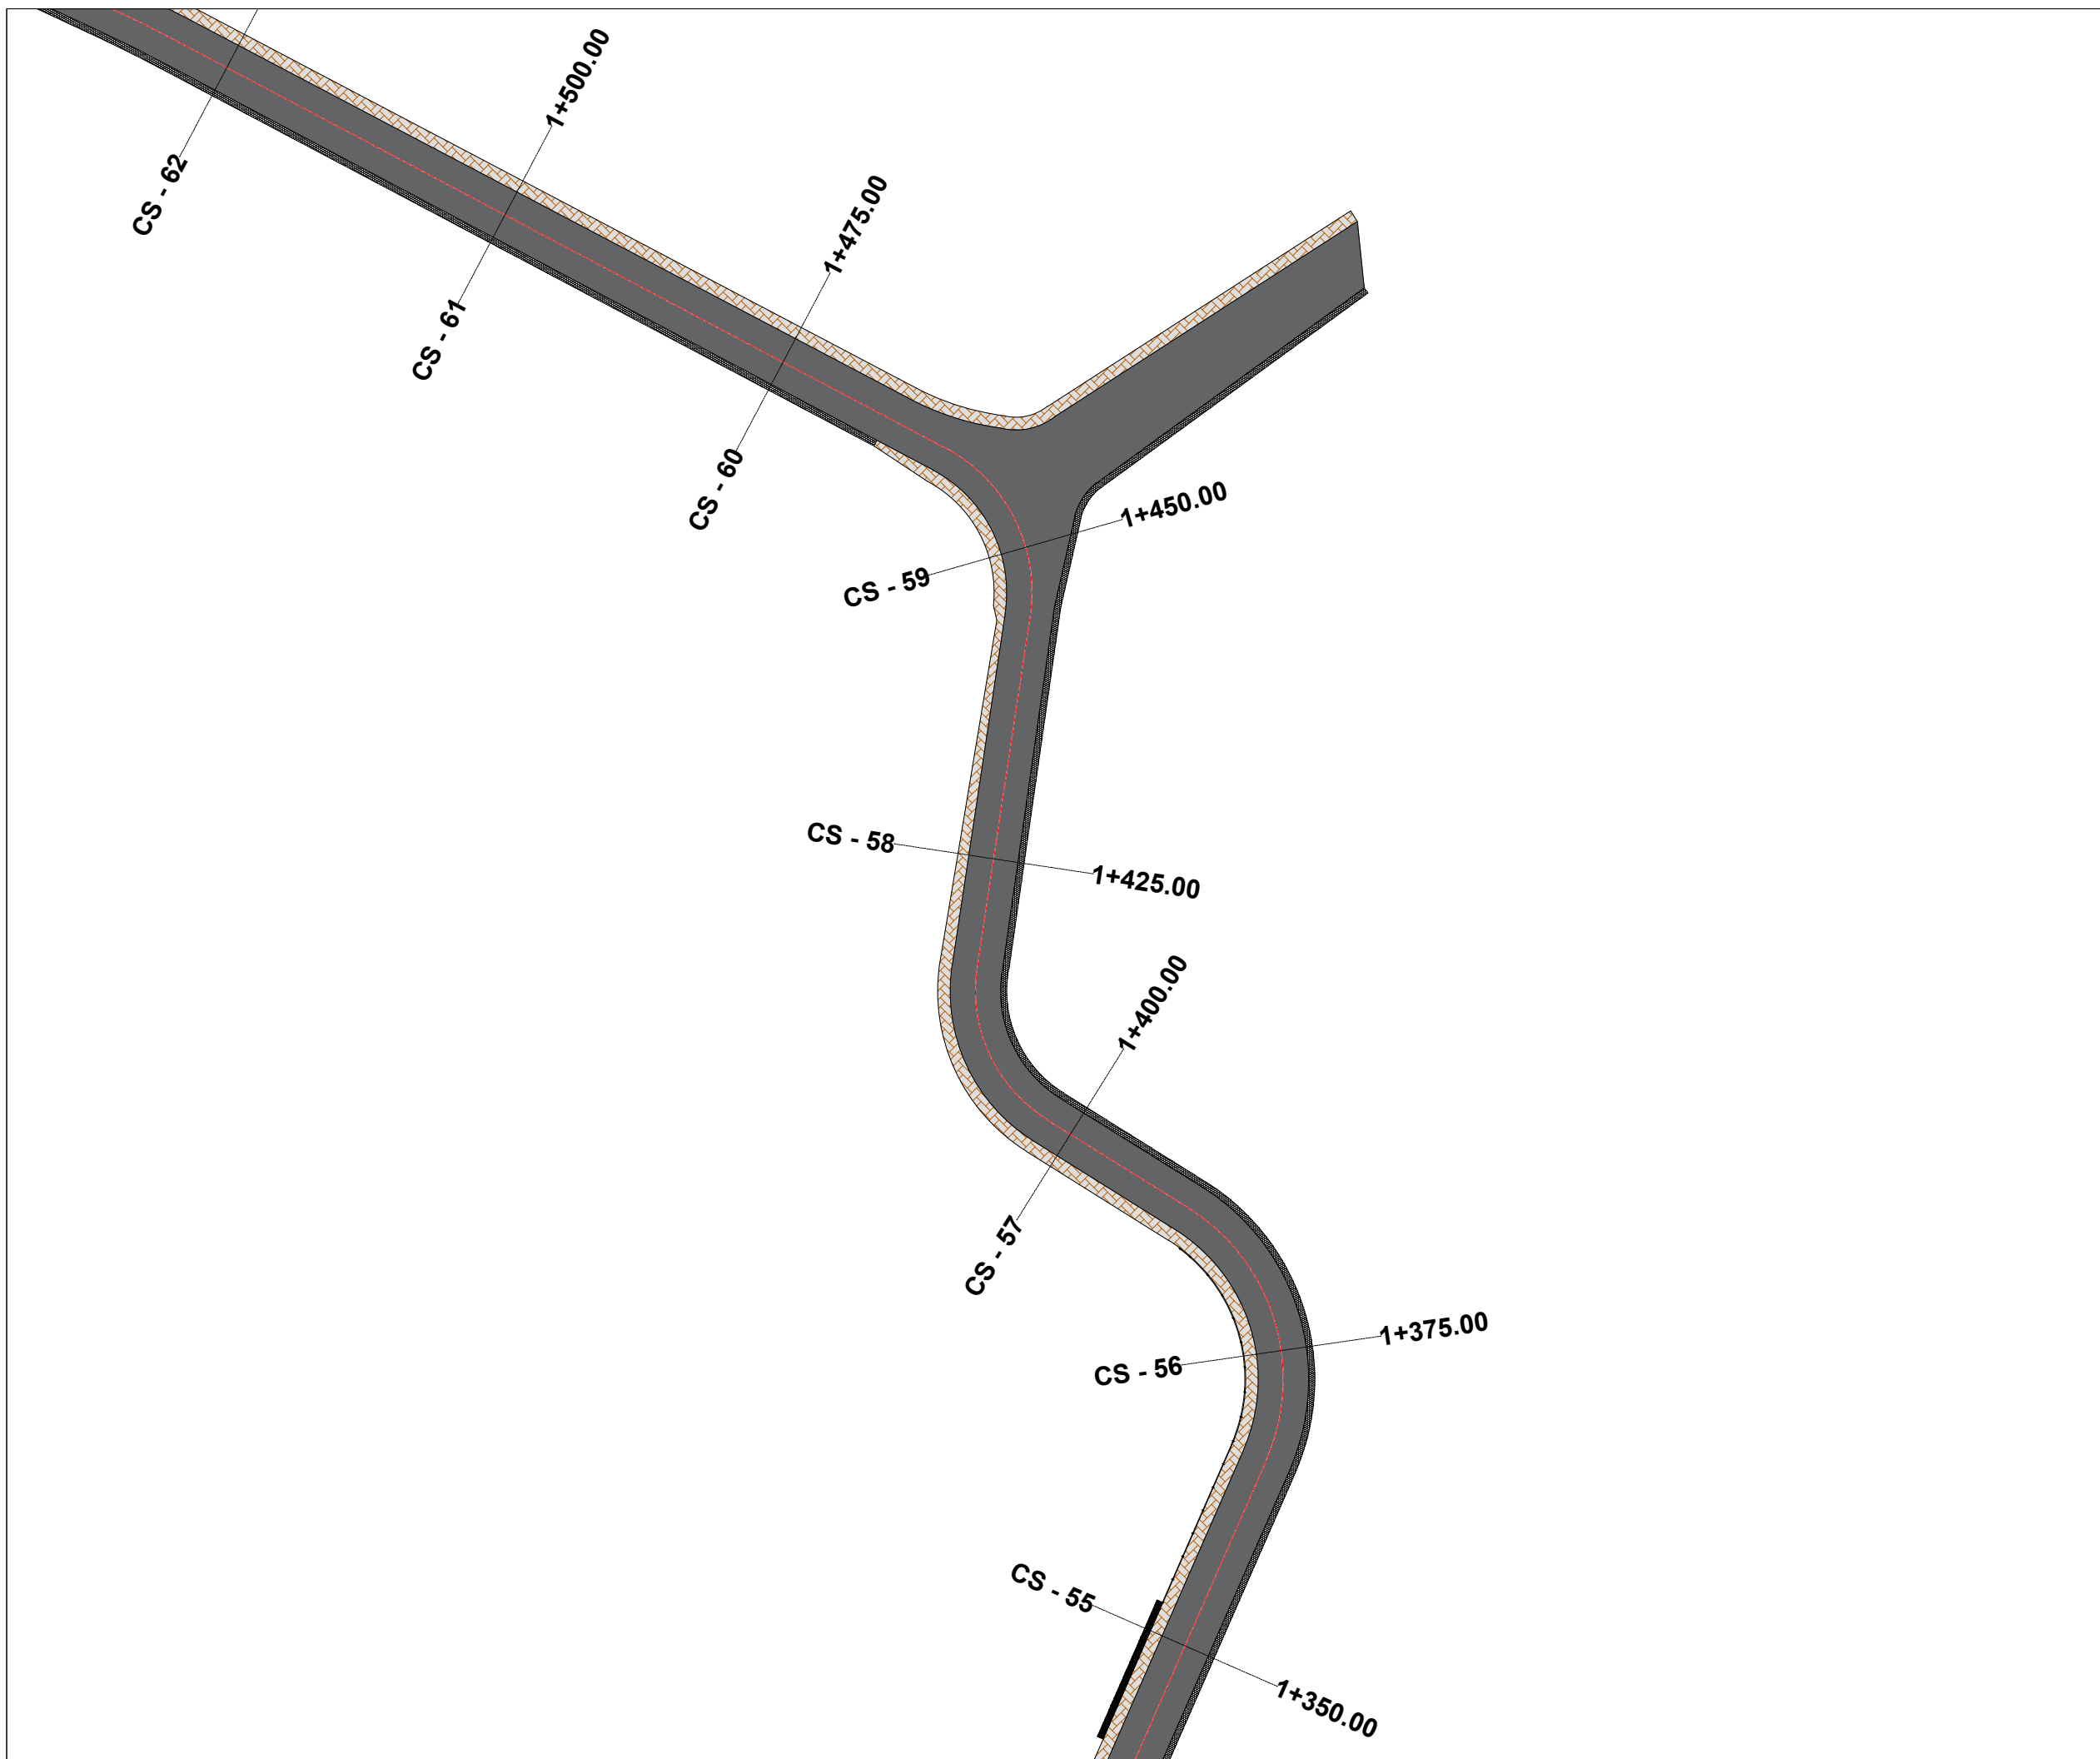

TITULLI I PROJEKTIT

“REHABILITIMI I INFRASTRUKTURËS RRUGORE
NË NJËSINË ADMINISTRATIVE
VAQARR - PEZË - NDROQ”

FAZA

PROJEKT ZBATIM

RRUGA E FSHATIT MËNIK

EMËRTIMI I FLETËS PLANIMETRIA E PËRGJITHSHME

SHKALLA **1:500**

NUMRI I FLETËS **T-89**

2024

AUTORITETI KONTRAKTOR:
BASHKIA TIRANË



PROJEKTUESI: “NET-GROUP” SH.P.K



TITULLI I PROJEKTIT

“REHABILITIMI I INFRASTRUKTURËS RRUGORE
NË NJËSINË ADMINISTRATIVE
VAQARR - PEZË - NDROQ”

FAZA

PROJEKT ZBATIM

RRUGA E FSHATIT MËNIK

EMËRTIMI I FLETËS PLANIMETRIA E PËRGJITHSHME

SHKALLA 1:500


NUMRI I FLETËS T-90

2024

AUTORITETI KONTRAKTOR:
BASHKIA TIRANË



PROJEKTUESI: "NET-GROUP" SH.P.K

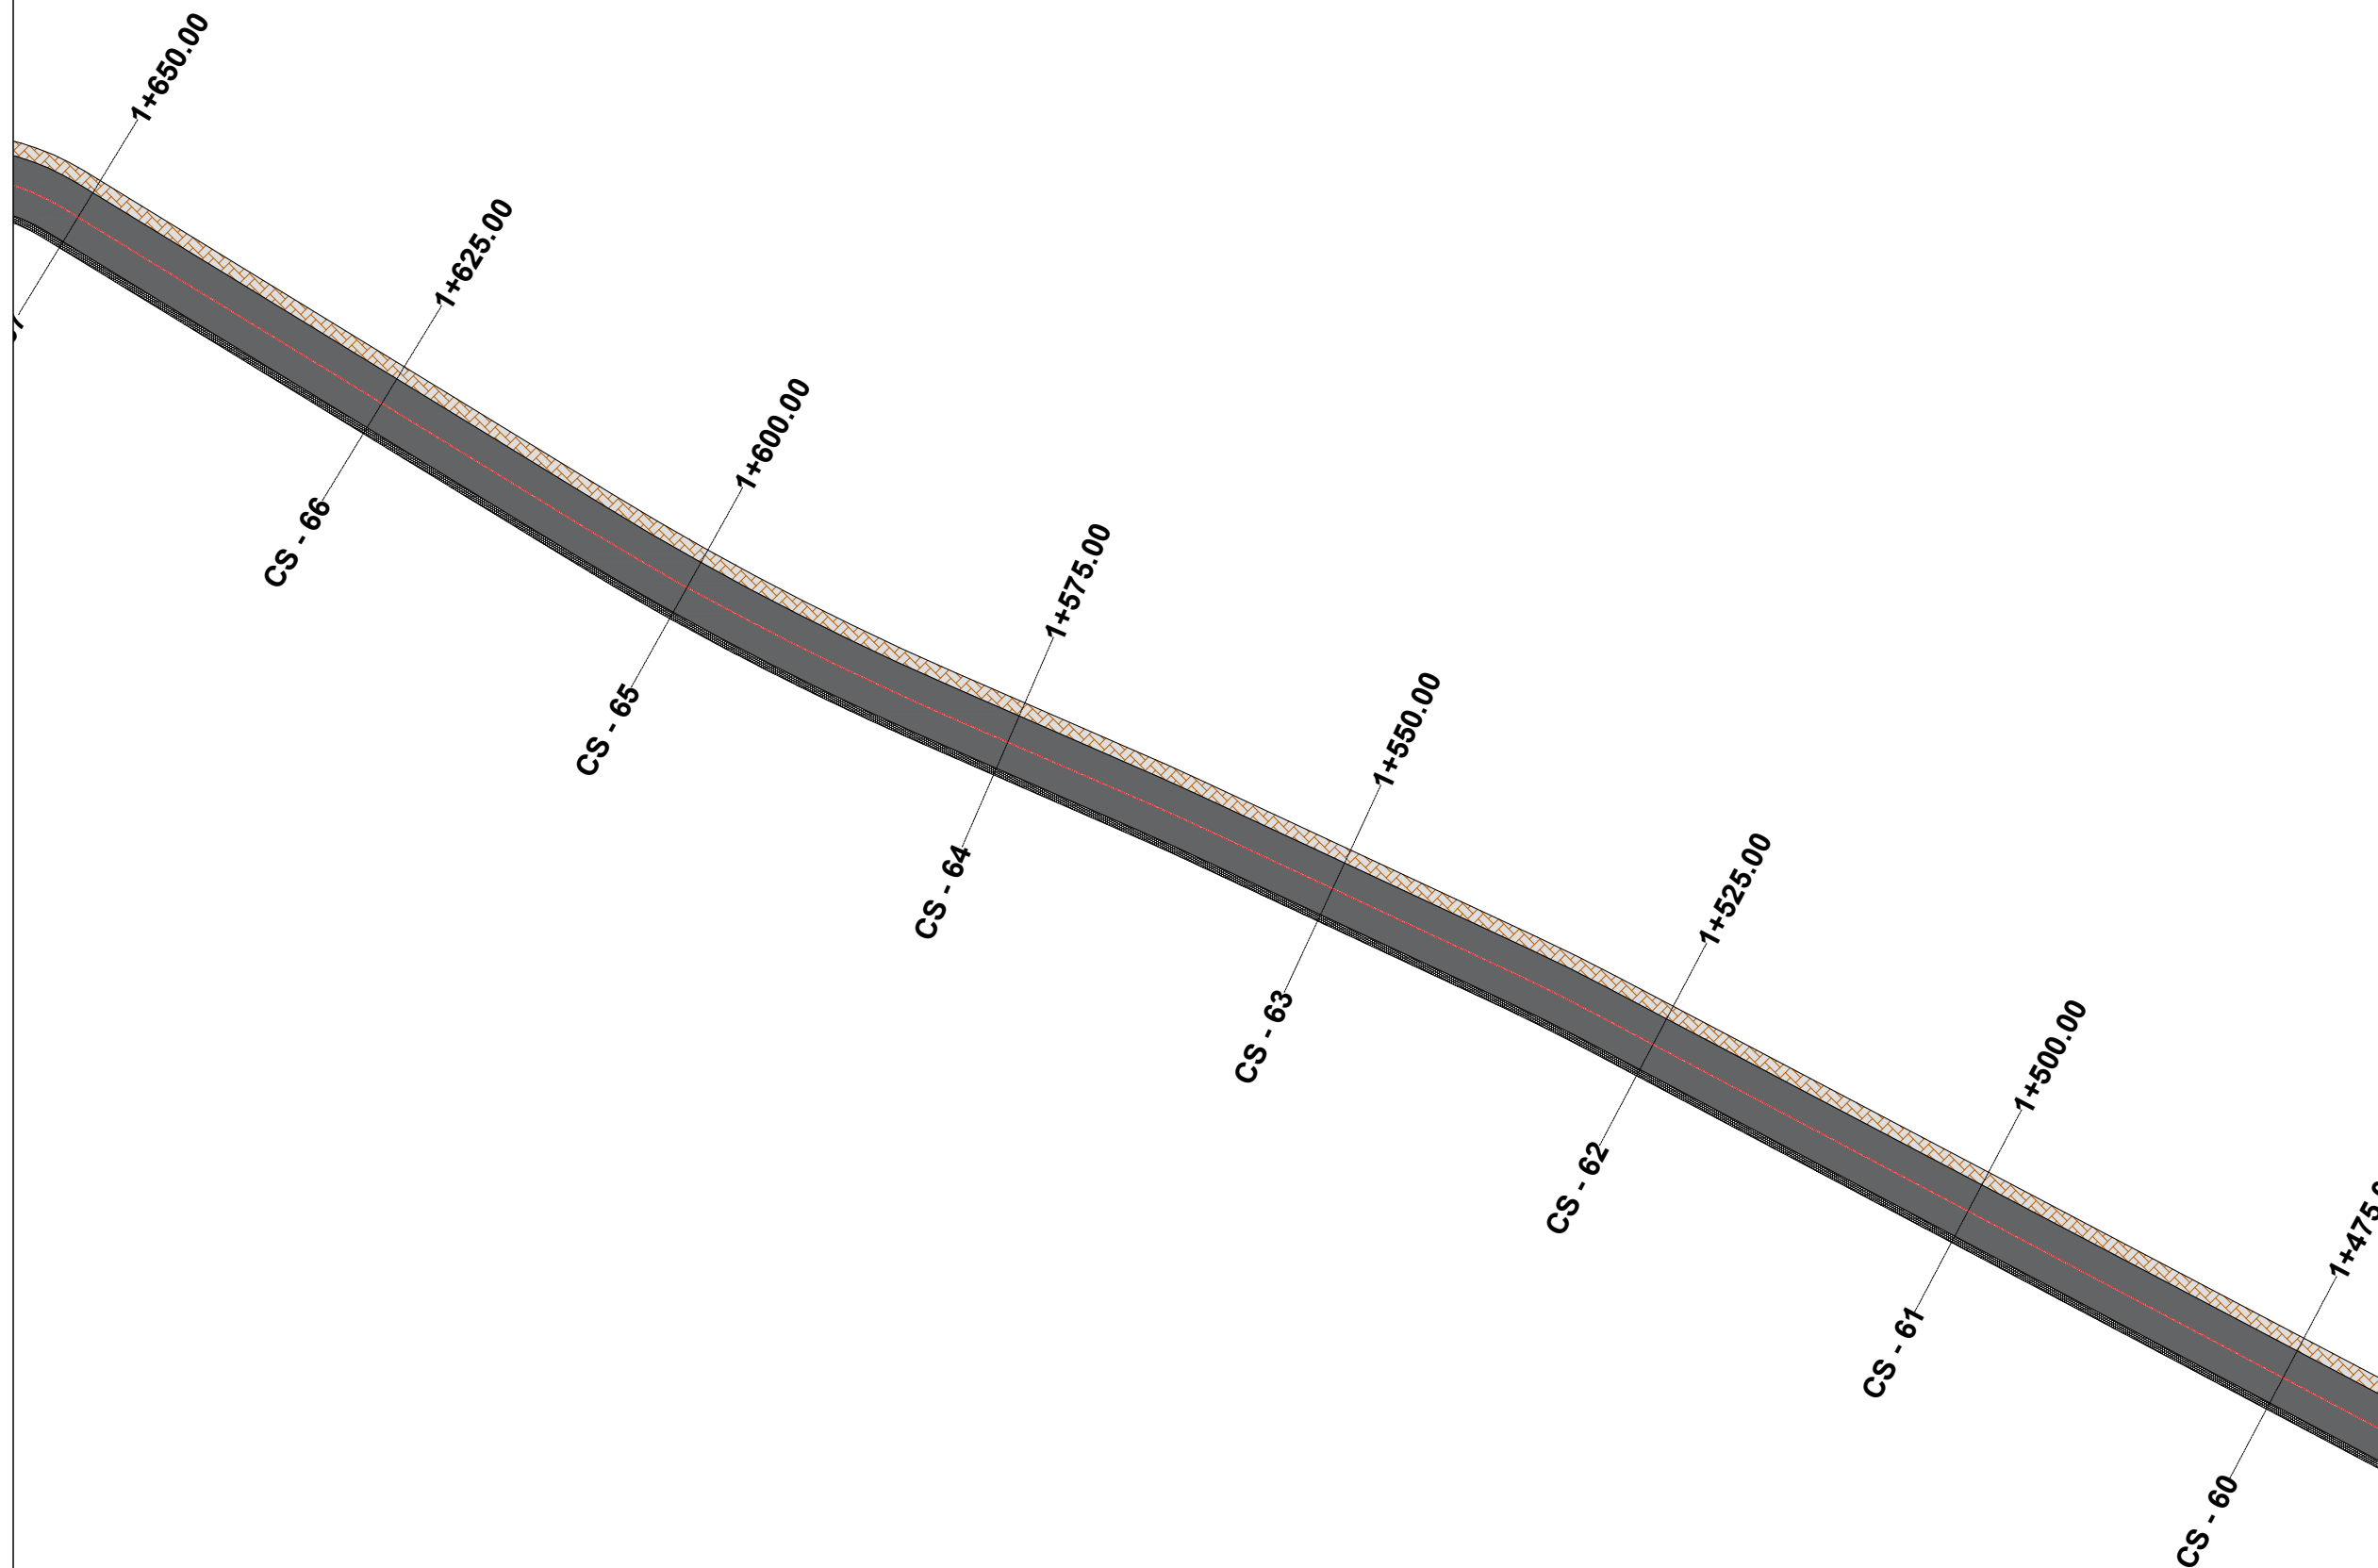

TITULLI I PROJEKTIT

“REHABILITIMI I INFRASTRUKTURËS RRUGORE
NË NJËSINË ADMINISTRATIVE
VAQARR - PEZË - NDROQ”

FAZA

PROJEKT ZBATIM

RRUGA E FSHATIT MËNIK

EMËRTIMI I FLETËS PLANIMETRIA E PËRGJITHSHME

SHKALLA 1:500


NUMRI I FLETËS T-91

2024

AUTORITETI KONTRAKTOR:
BASHKIA TIRANË



PROJEKTUESI: “NET-GROUP” SH.P.K

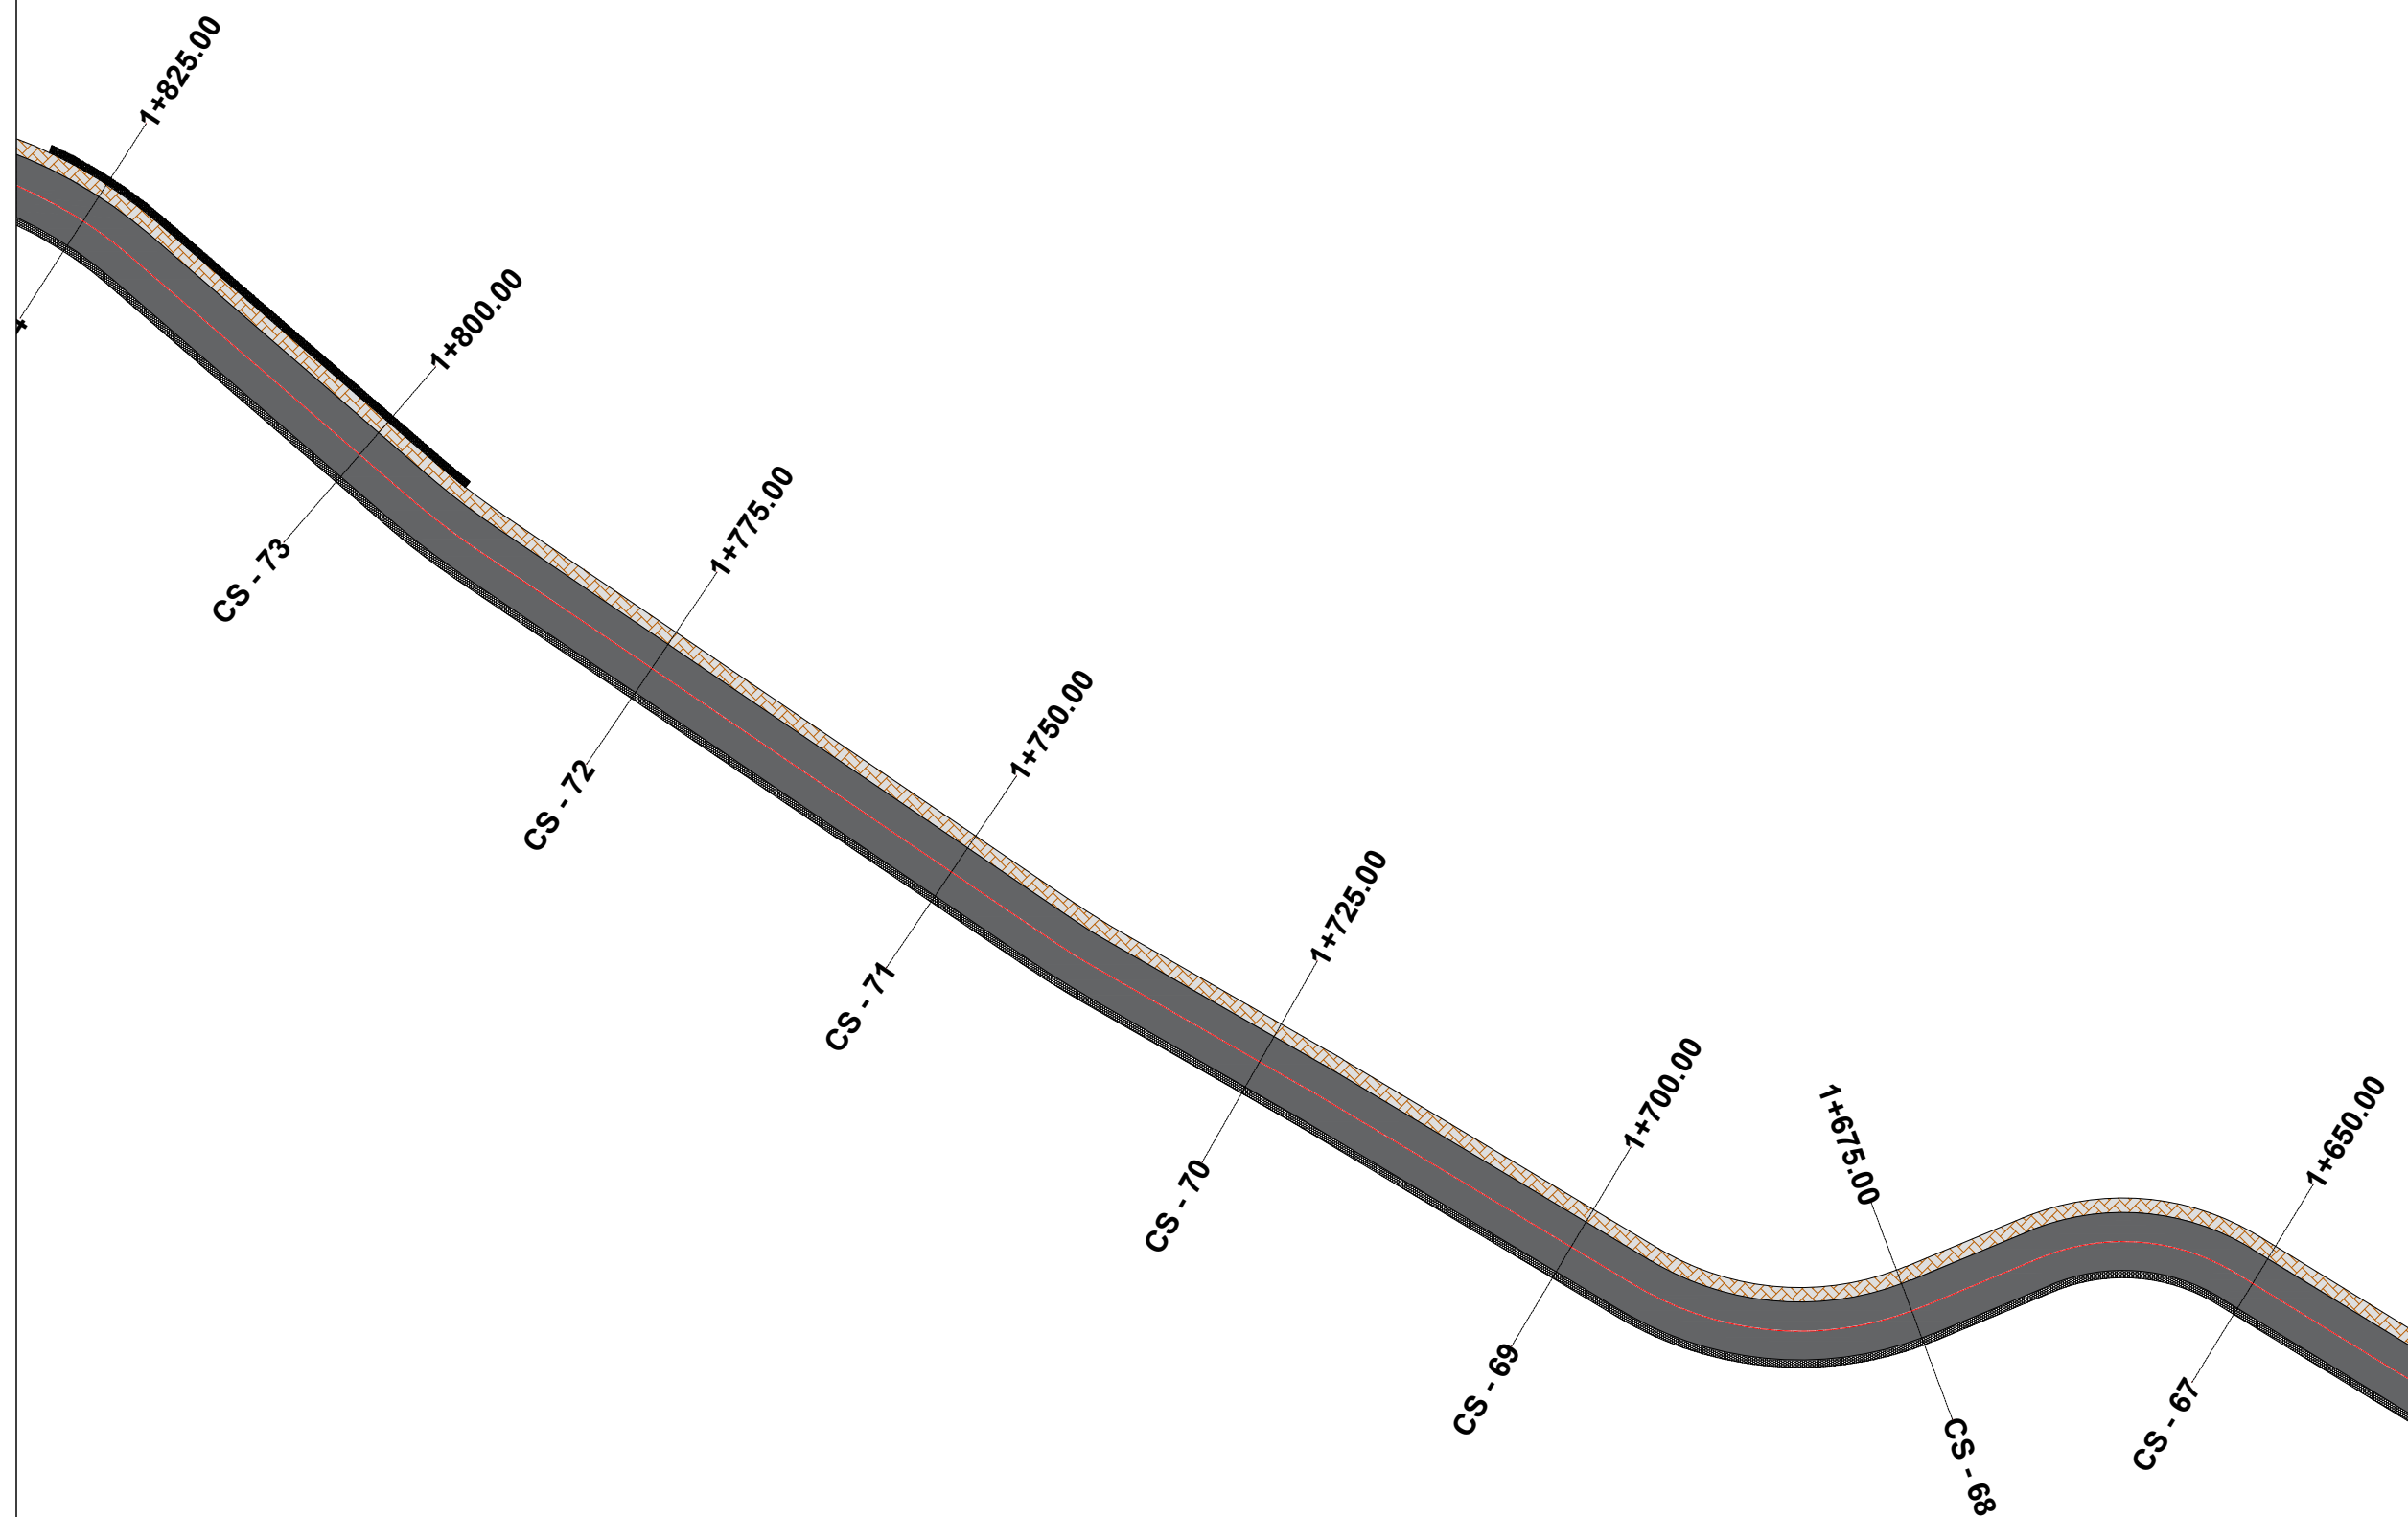

TITULLI I PROJEKTIT

“REHABILITIMI I INFRASTRUKTURËS RRUGORE
NË NJËSINË ADMINISTRATIVE
VAQARR - PEZË - NDROQ”

FAZA

PROJEKT ZBATIM

RRUGA E FSHATIT MËNIK

EMËRTIMI I FLETËS PLANIMETRIA E PËRGJITHSHME

SHKALLA 1:500


NUMRI I FLETËS T-92


2024

AUTORITETI KONTRAKTOR:
BASHKIA TIRANË



PROJEKTUESI: "NET-GROUP" SH.P.K

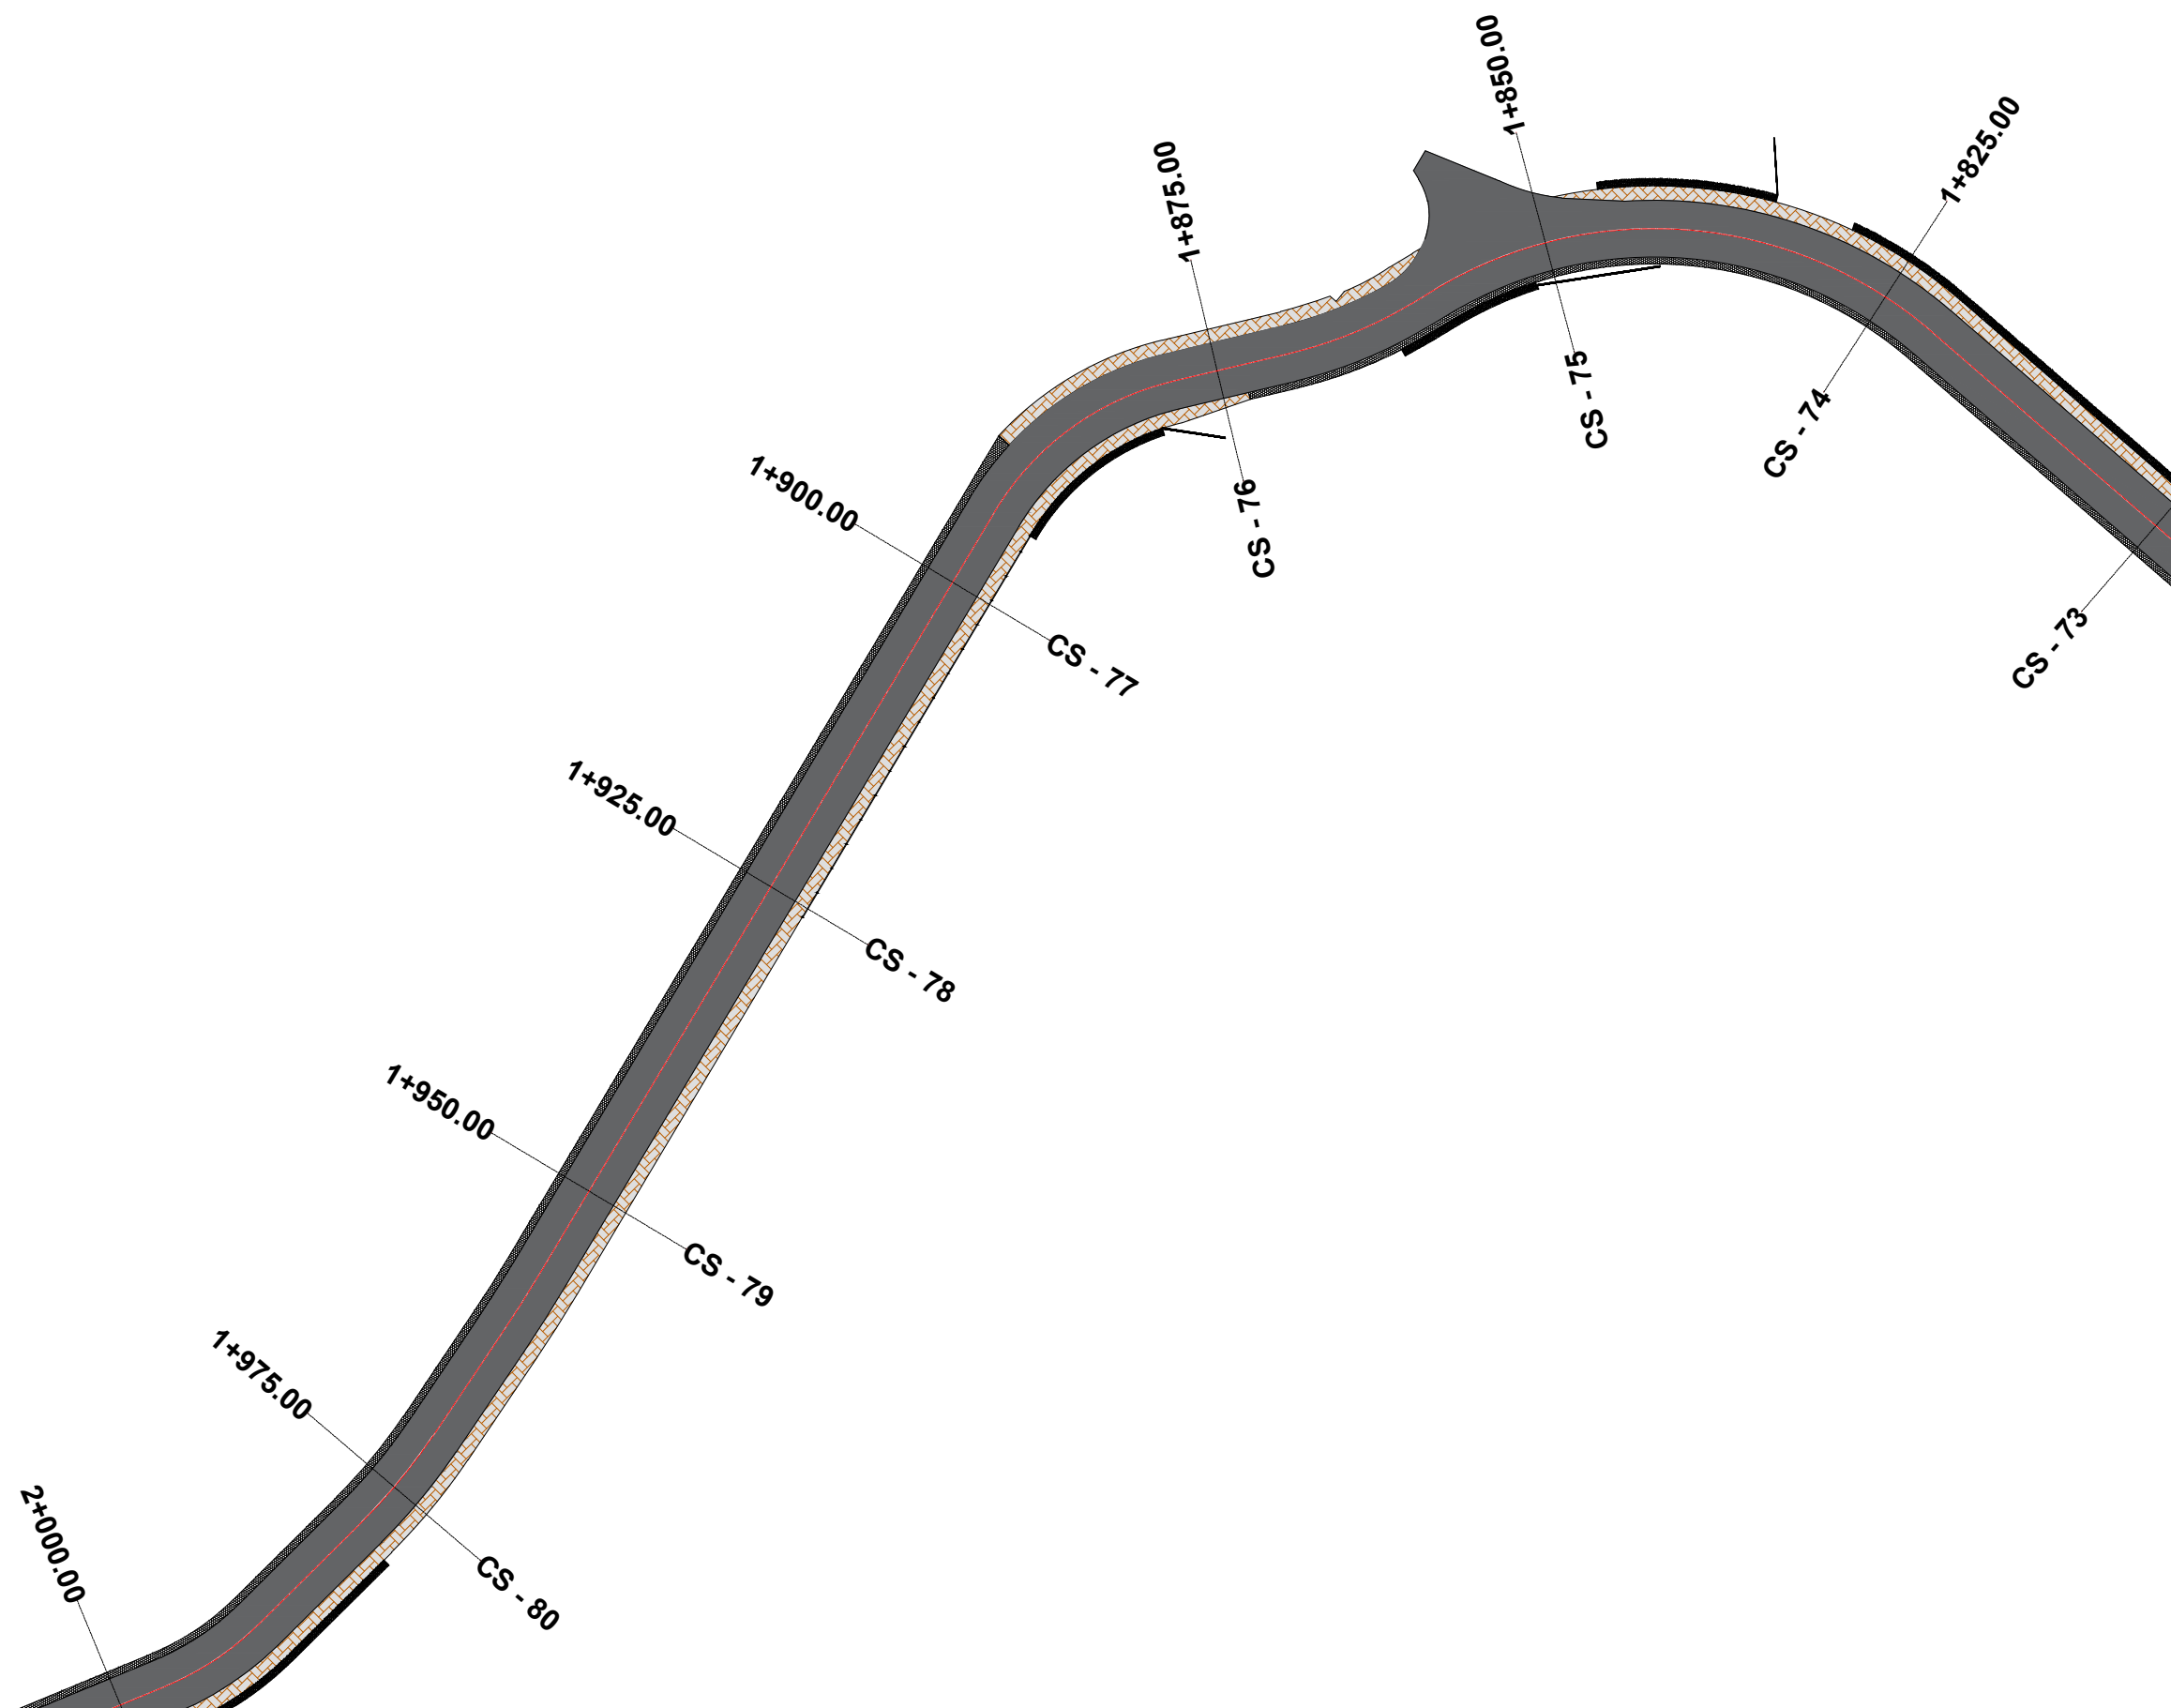

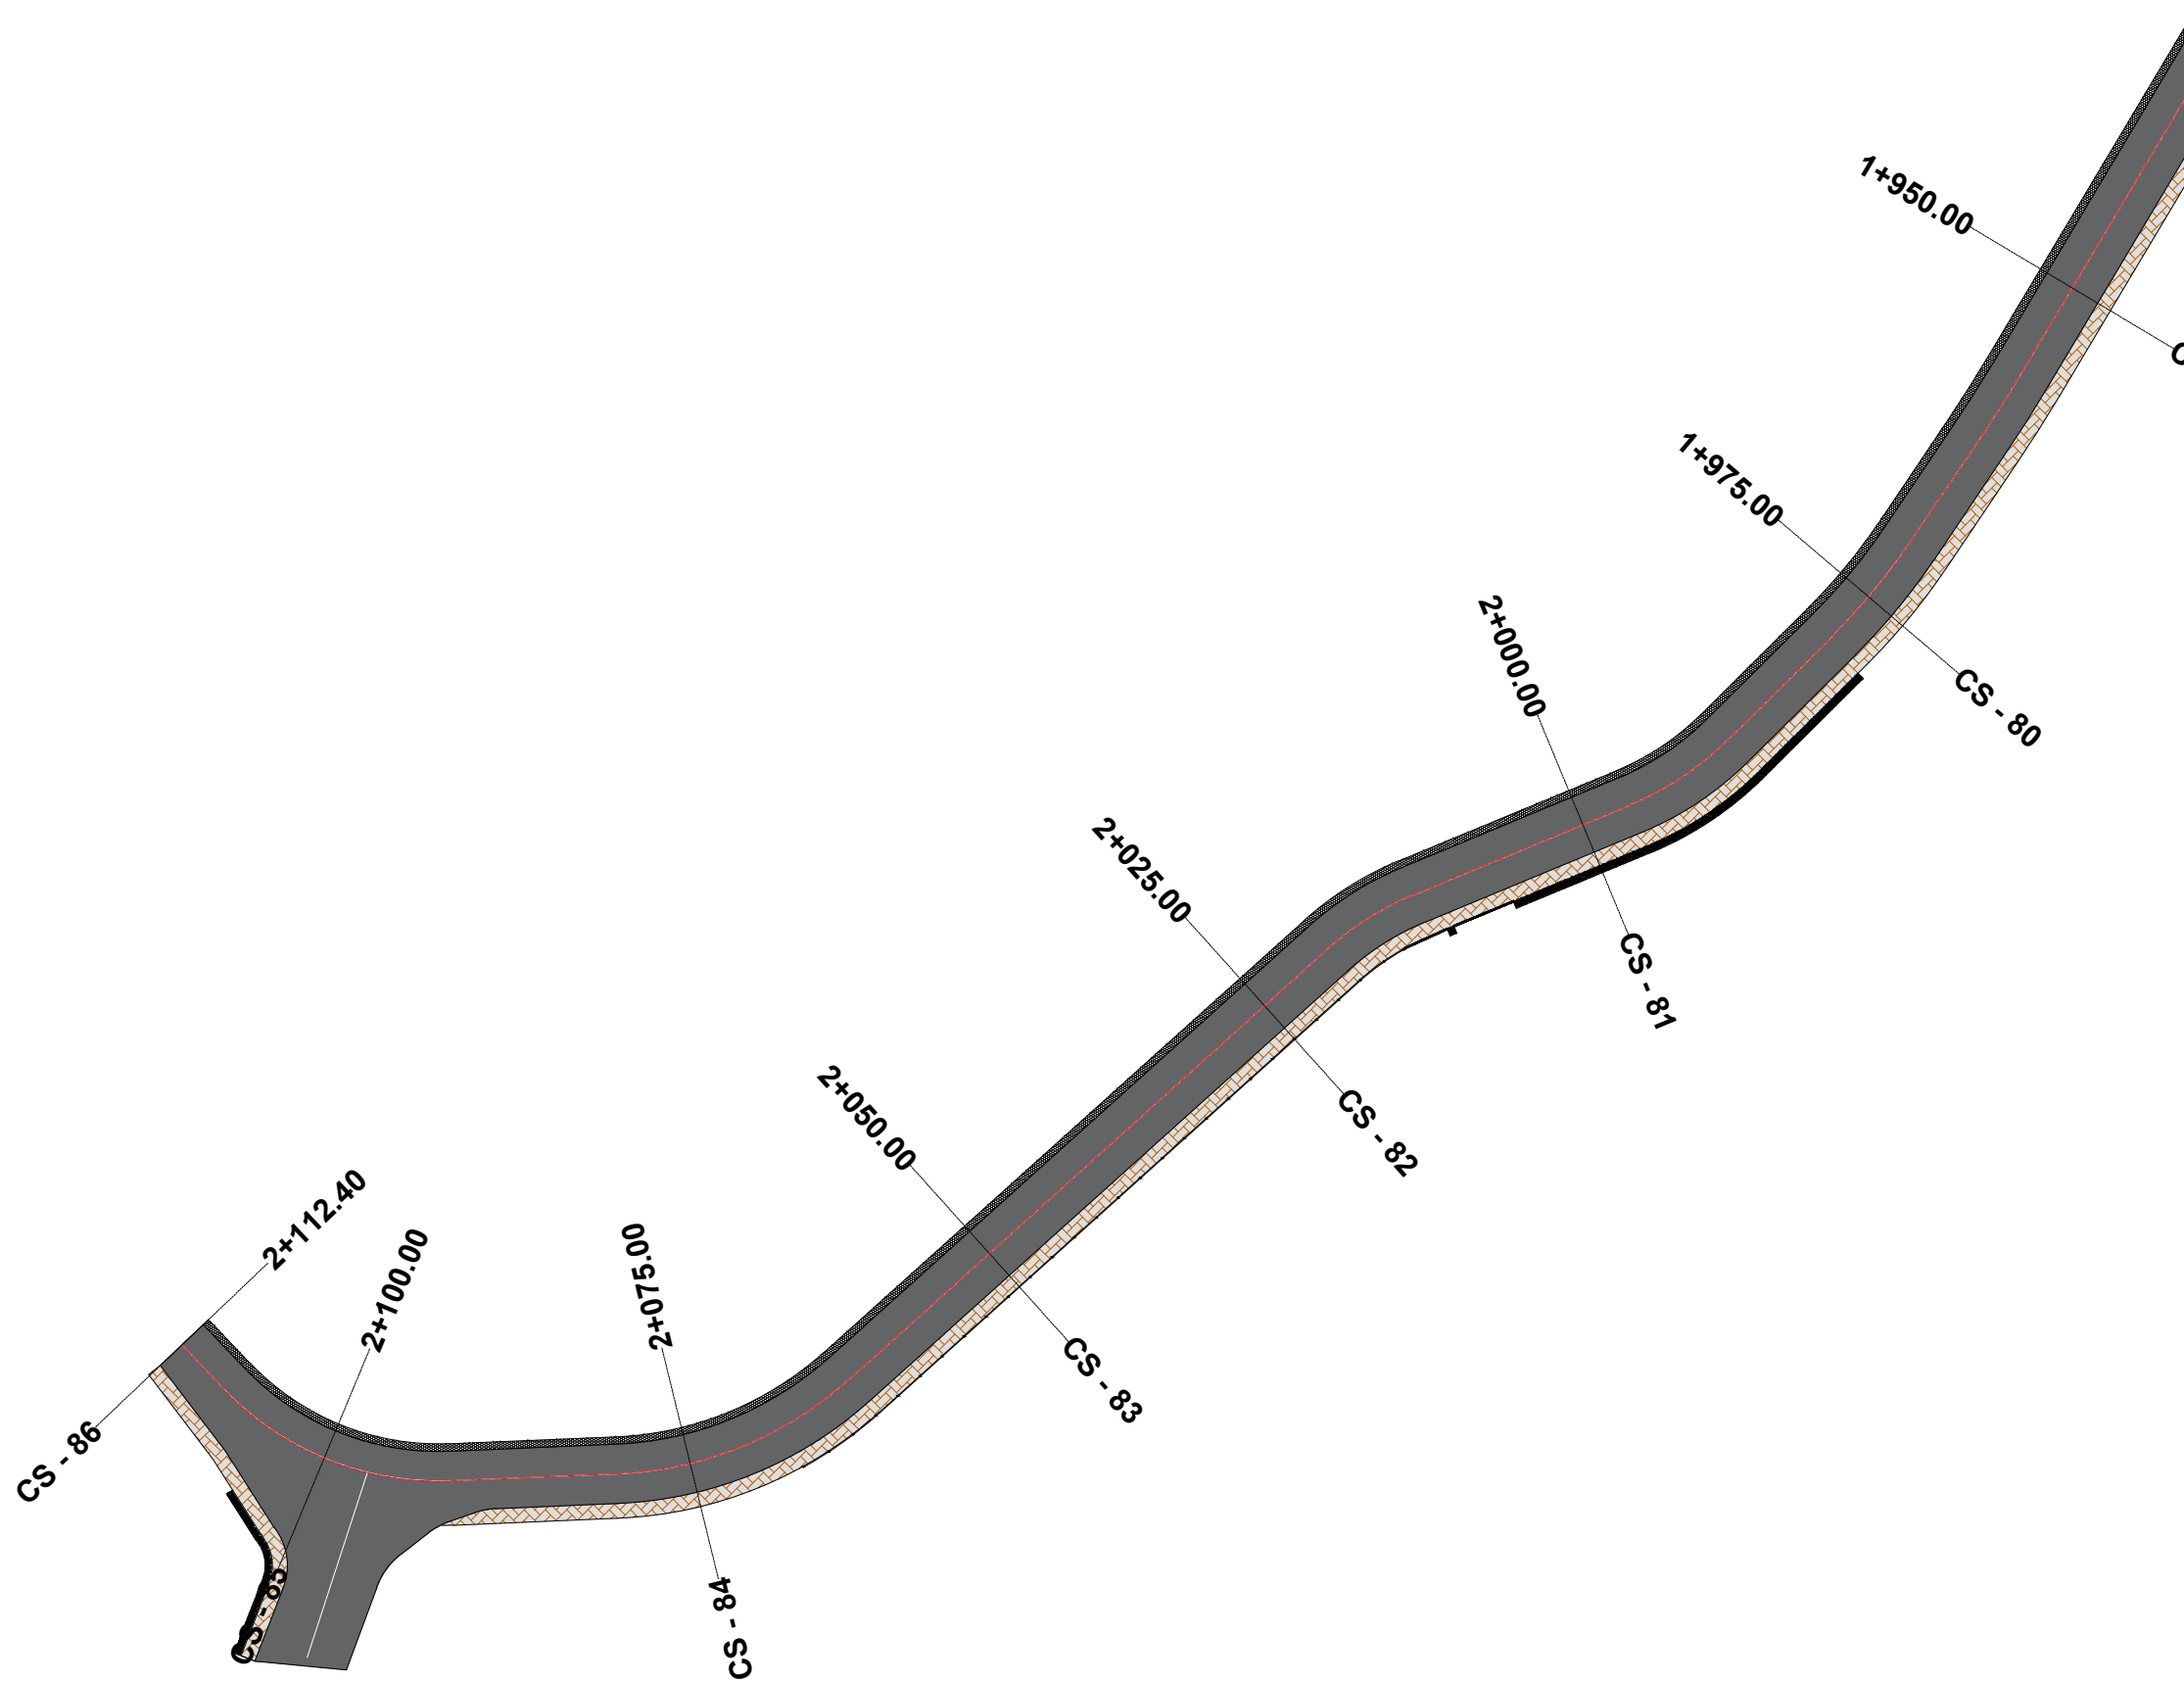

TITULLI I PROJEKTIT

“REHABILITIMI I INFRASTRUKTURËS RRUGORE
NË NJËSINË ADMINISTRATIVE
VAQARR - PEZË - NDRIQ”

FAZA

PROJEKT ZBATIM

RRUGA E FSHATIT MËNIK

EMËRTIMI I FLETËS PLANIMETRIA E PËRGJITHSHME

SHKALLA **1:500**

NUMRI I FLETËS **T-93**

2024

AUTORITETI KONTRAKTOR:
BASHKIA TIRANË



PROJEKTUESI: “NET-GROUP” SH.P.K




TITULLI I PROJEKTIT

“REHABILITIMI I INFRASTRUKTURËS RRUGORE
NË NJËSINË ADMINISTRATIVE
VAQARR - PEZË - NDROQ”

FAZA

PROJEKT ZBATIM

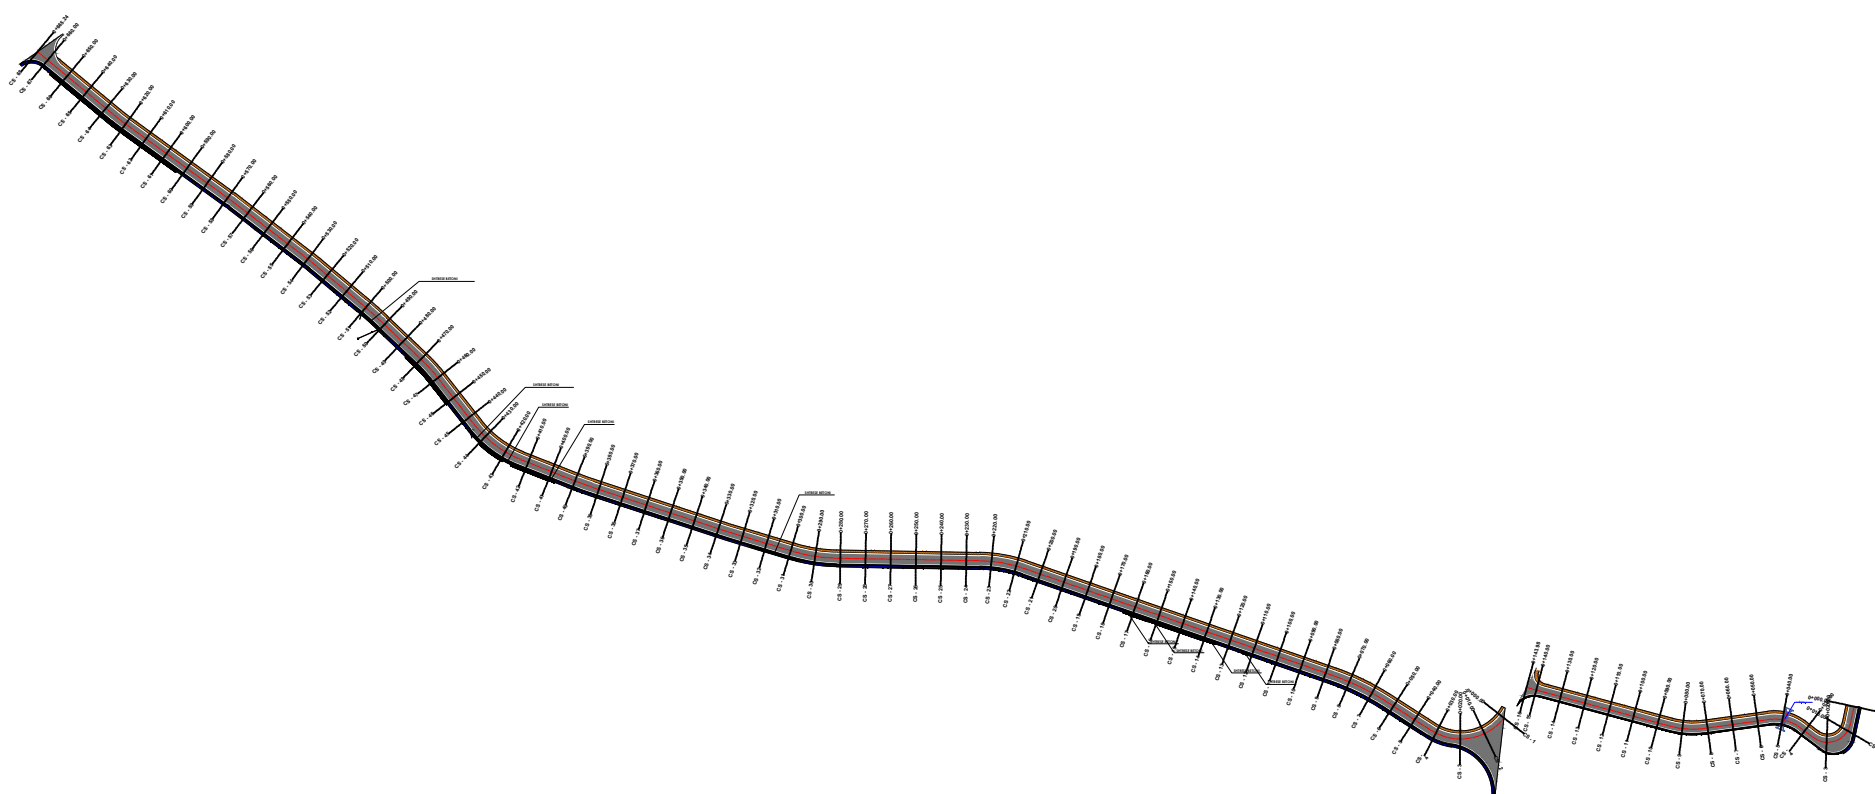

LEGJENDA

-  Kanal betoni i projektuar
-  Rruga e Projektuar
-  Trotuar me pllaka
-  Bankine
-  Mur rrethues i ri
-  Gardh i ri
-  Kanal betoni ekzistues
-  Dere metalike e re

**RRUGA TE URA E
TABAKES-PEZE HELMES**

EMËRTIMI I FLETËS PLANIMETRIA E PERGJITHSHME

SHKALLA **1:3000**

NUMRI I FLETËS **T-94**

2024

AUTORITETI KONTRAKTOR:
BASHKIA TIRANË



PROJEKTUESI: "NET-GROUP" SH.P.K




TITULLI I PROJEKTIT

“REHABILITIMI I INFRASTRUKTURËS RRUGORE
NË NJËSINË ADMINISTRATIVE
VAQARR - PEZË - NDRROQ”

FAZA

PROJEKT ZBATIM

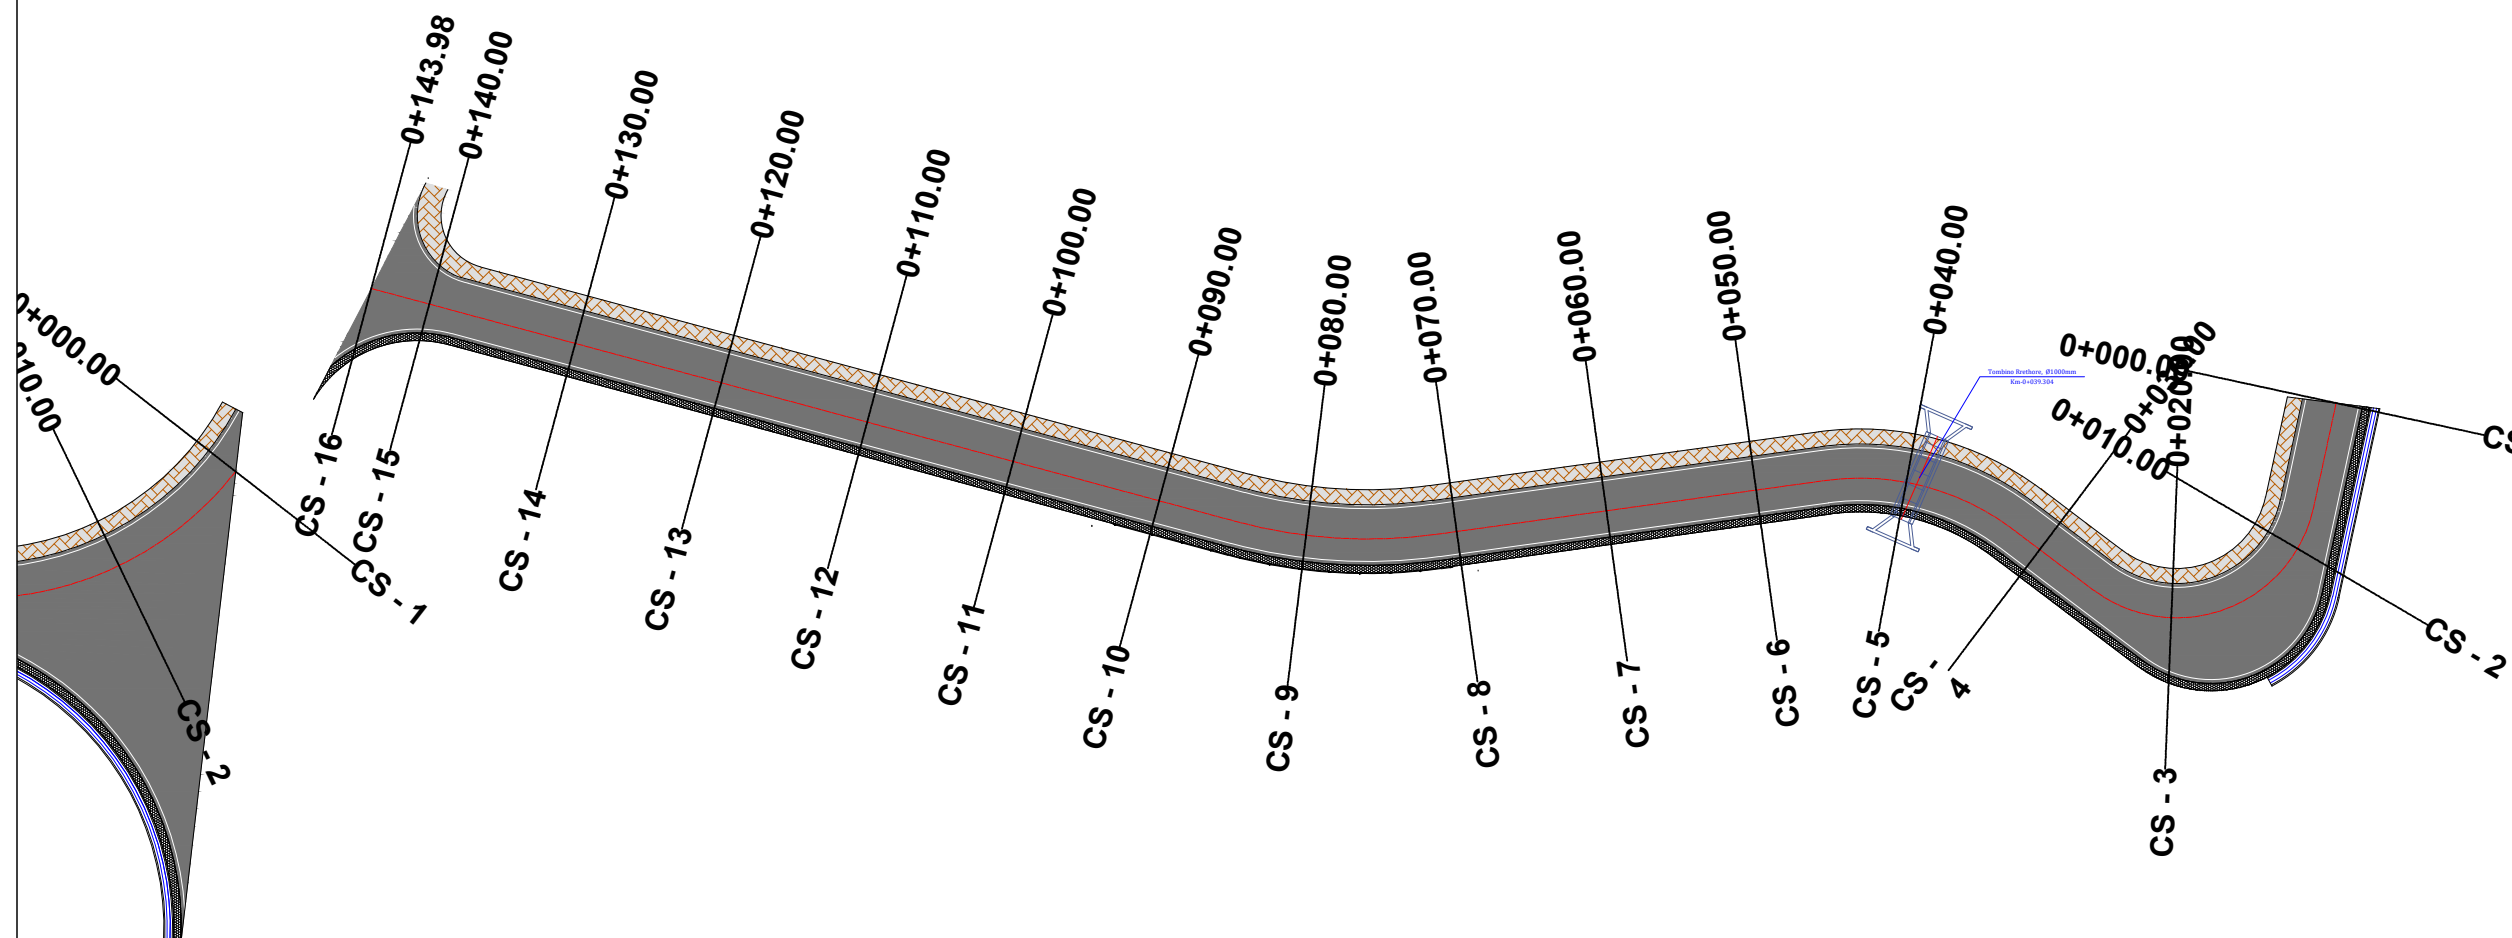

RRUGA TE URA E
TABAKES-PEZE HELMES

EMËRTIMI I FLETËS PLANIMETRIA E PËRGJITHSHME

SHKALLA 1:500

NUMRI I FLETËS T-95


2024

AUTORITETI KONTRAKTOR:
BASHKIA TIRANË



PROJEKTUESI: "NET-GROUP" SH.P.K



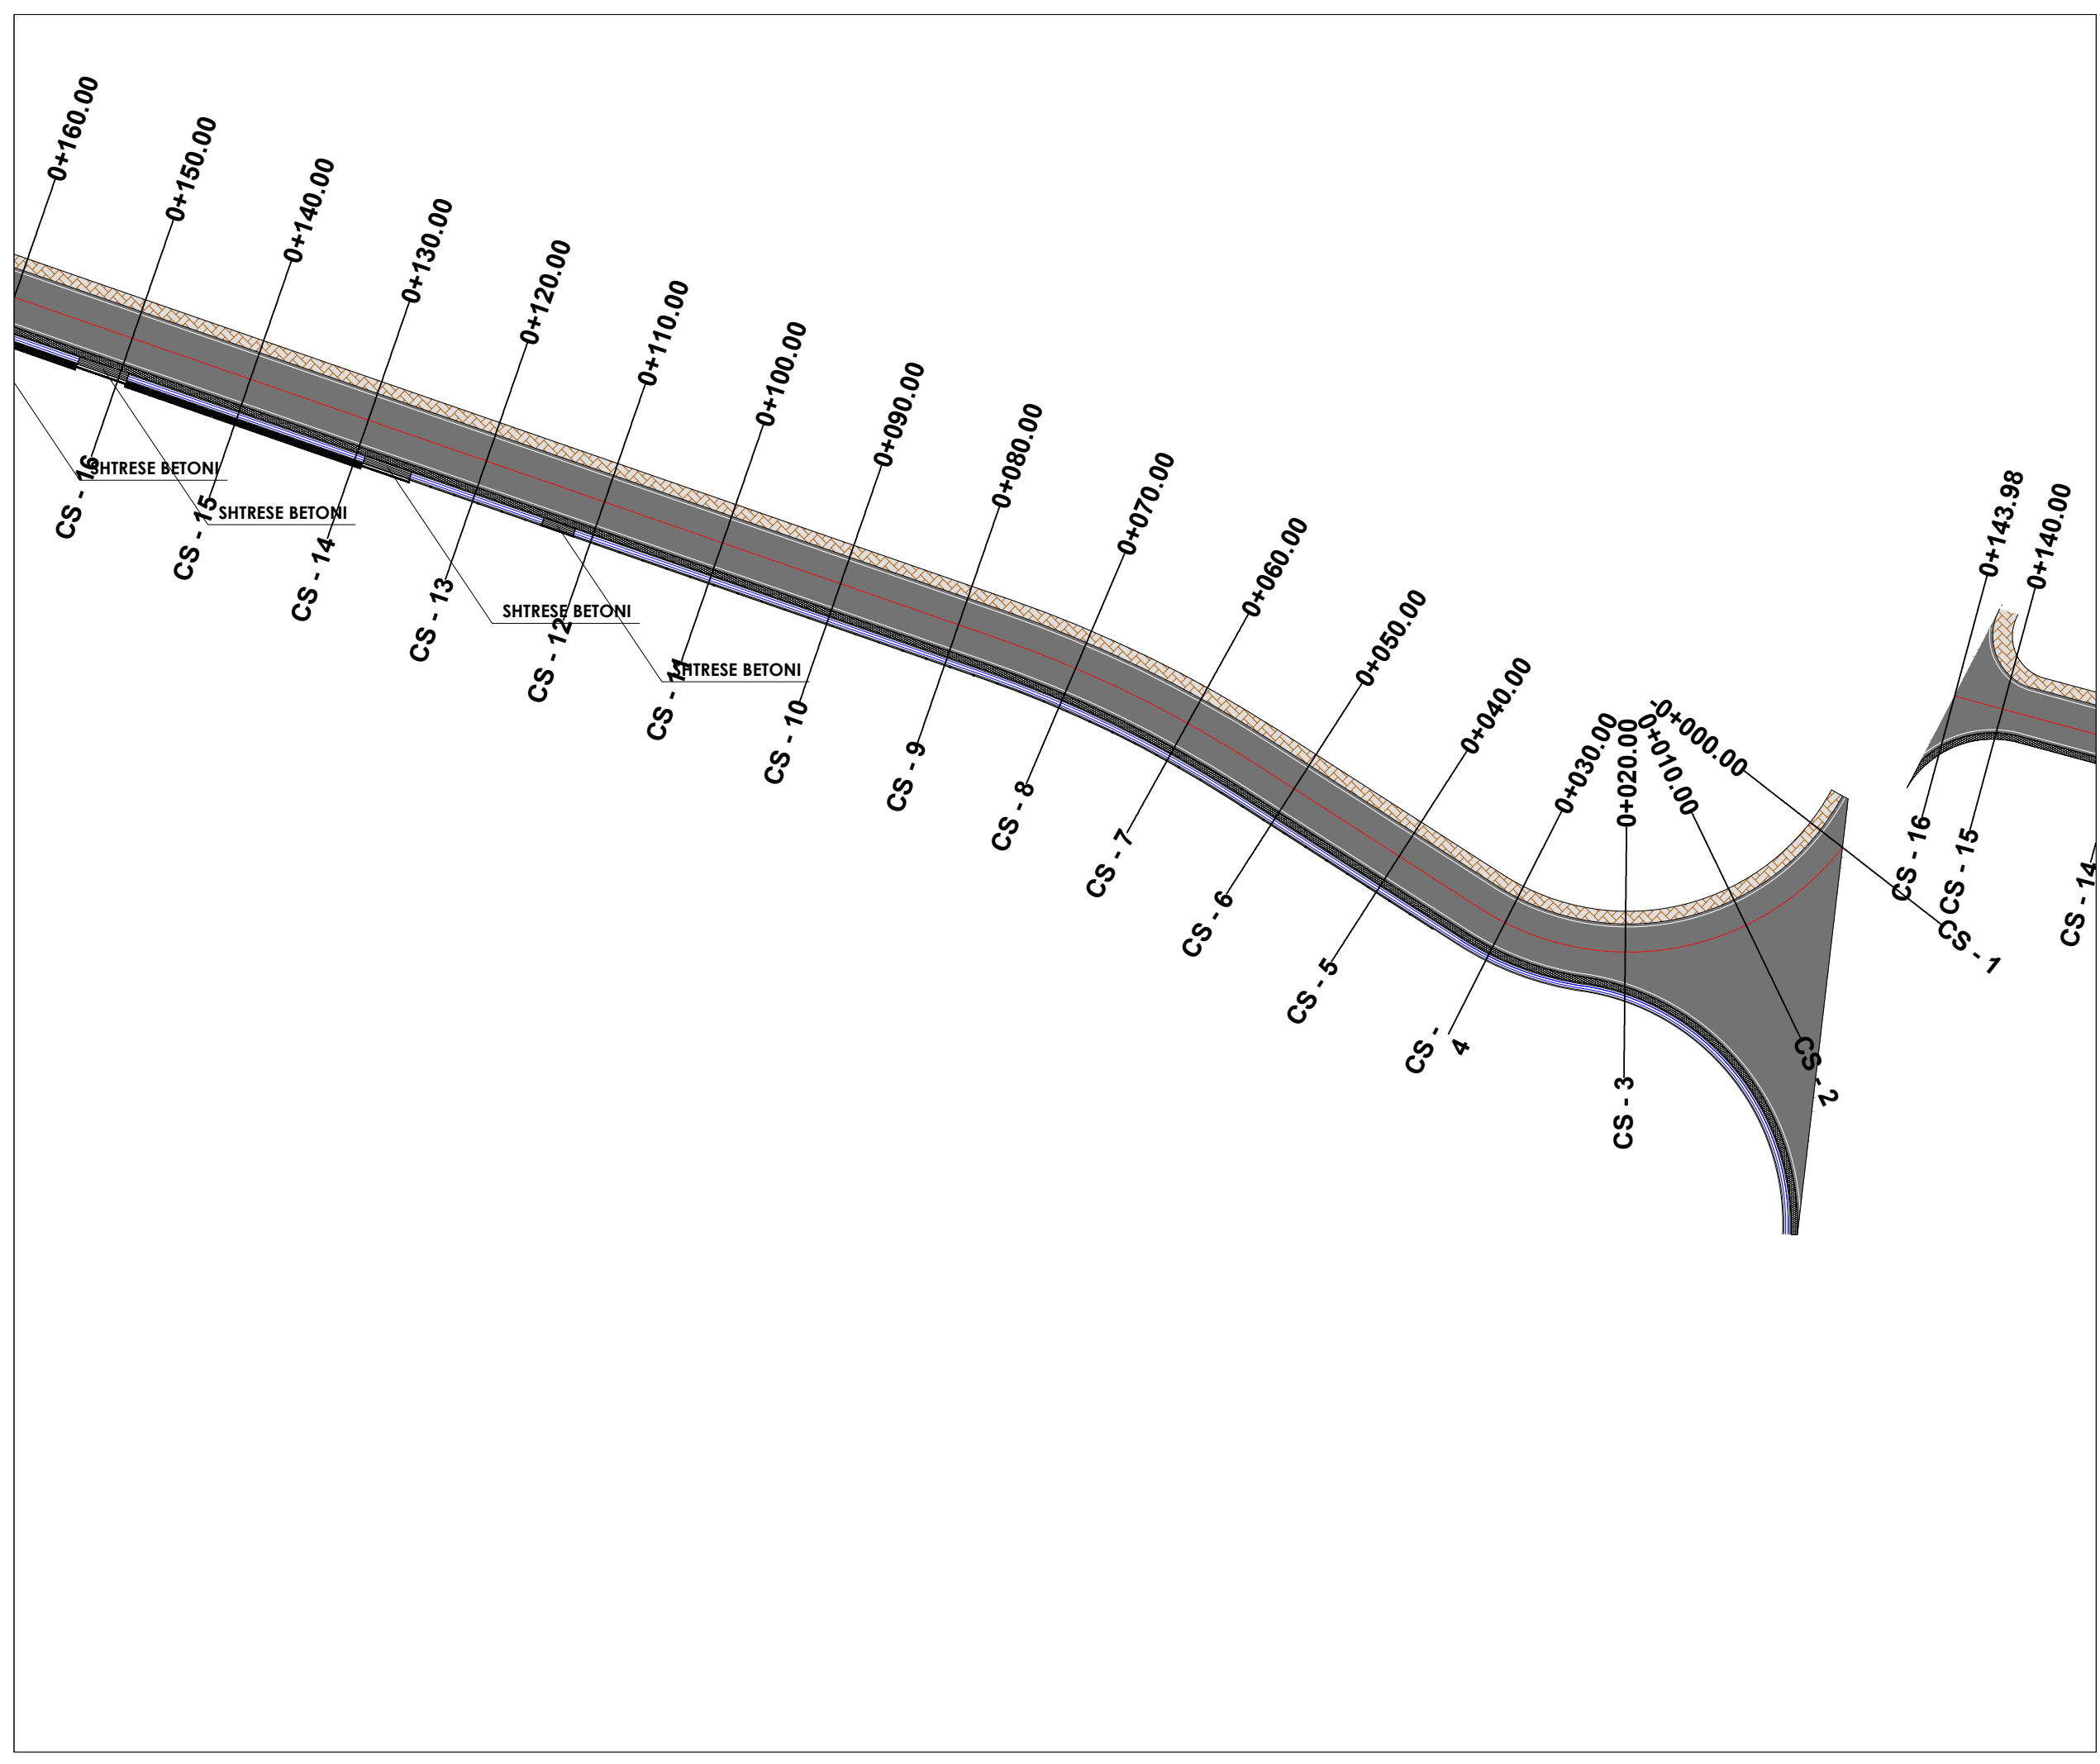

TITULLI I PROJEKTIT

“REHABILITIMI I INFRASTRUKTURËS RRUGORE
NË NJËSINË ADMINISTRATIVE
VAQARR - PEZË - NDRQ”

FAZA

PROJEKT ZBATIM

**RRUGA TE URA E
TABAKES-PEZE HELMES**

EMËRTIMI I FLETËS PLANIMETRIA E PËRGJITHSHME

SHKALLA **1:500**

NUMRI I FLETËS **T-96**

2024

AUTORITETI KONTRAKTOR:
BASHKIA TIRANË



PROJEKTUESI: “NET-GROUP” SH.P.K




TITULLI I PROJEKTIT

“REHABILITIMI I INFRASTRUKTURËS RRUGORE
NË NJËSINË ADMINISTRATIVE
VAQARR - PEZË - NDRUQ”

FAZA

PROJEKT ZBATIM

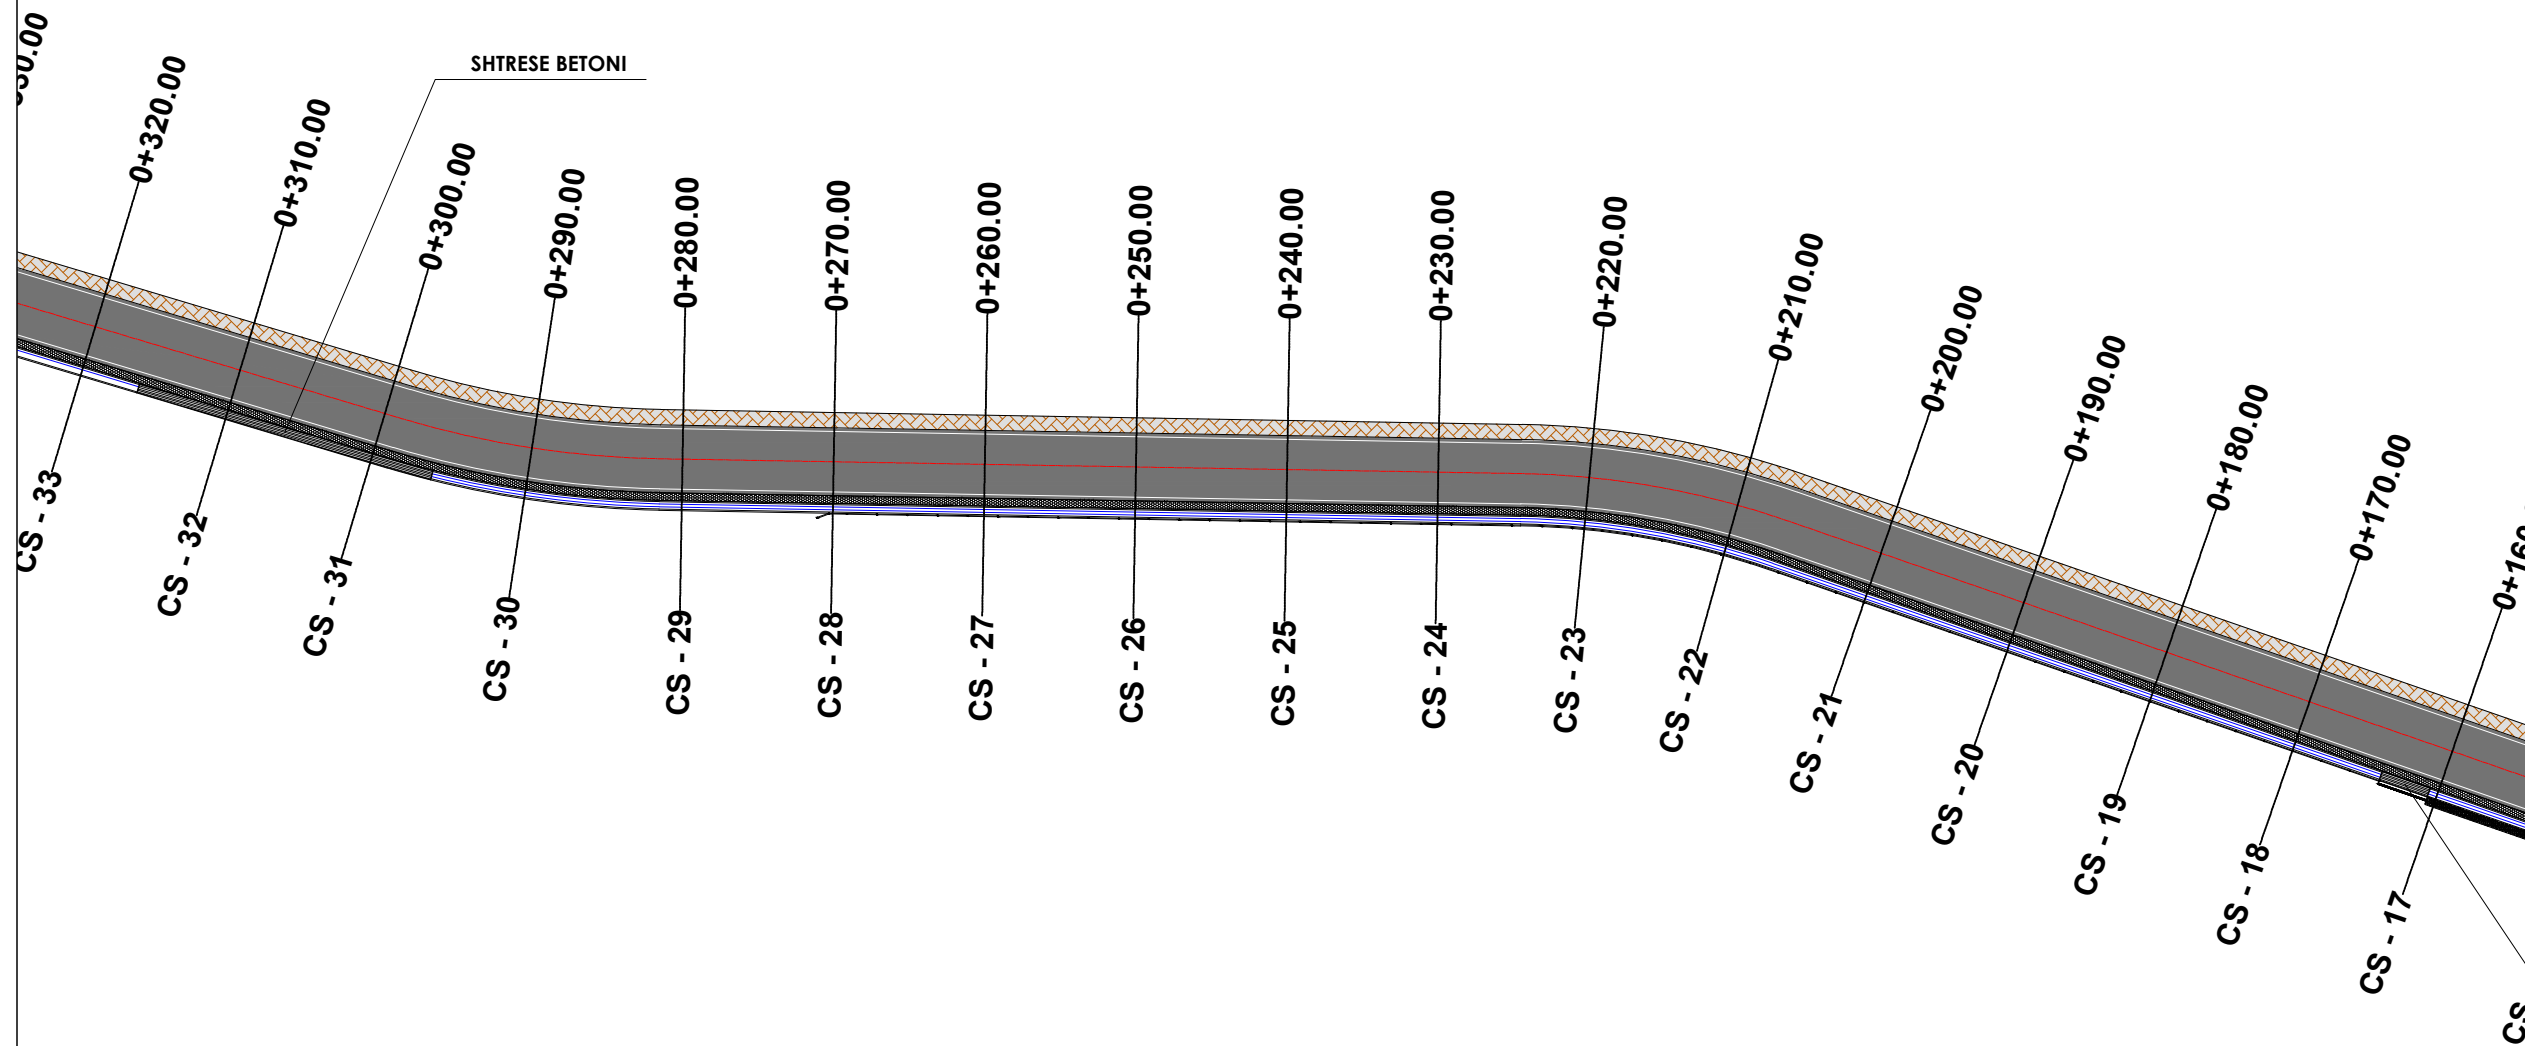

RRUGA TE URA E
TABAKES-PEZE HELMES

EMËRTIMI I FLETËS PLANIMETRIA E PËRGJITHSHME

SHKALLA 1:500

NUMRI I FLETËS T-97


2024

AUTORITETI KONTRAKTOR:
BASHKIA TIRANË



PROJEKTUESI: "NET-GROUP" SH.P.K



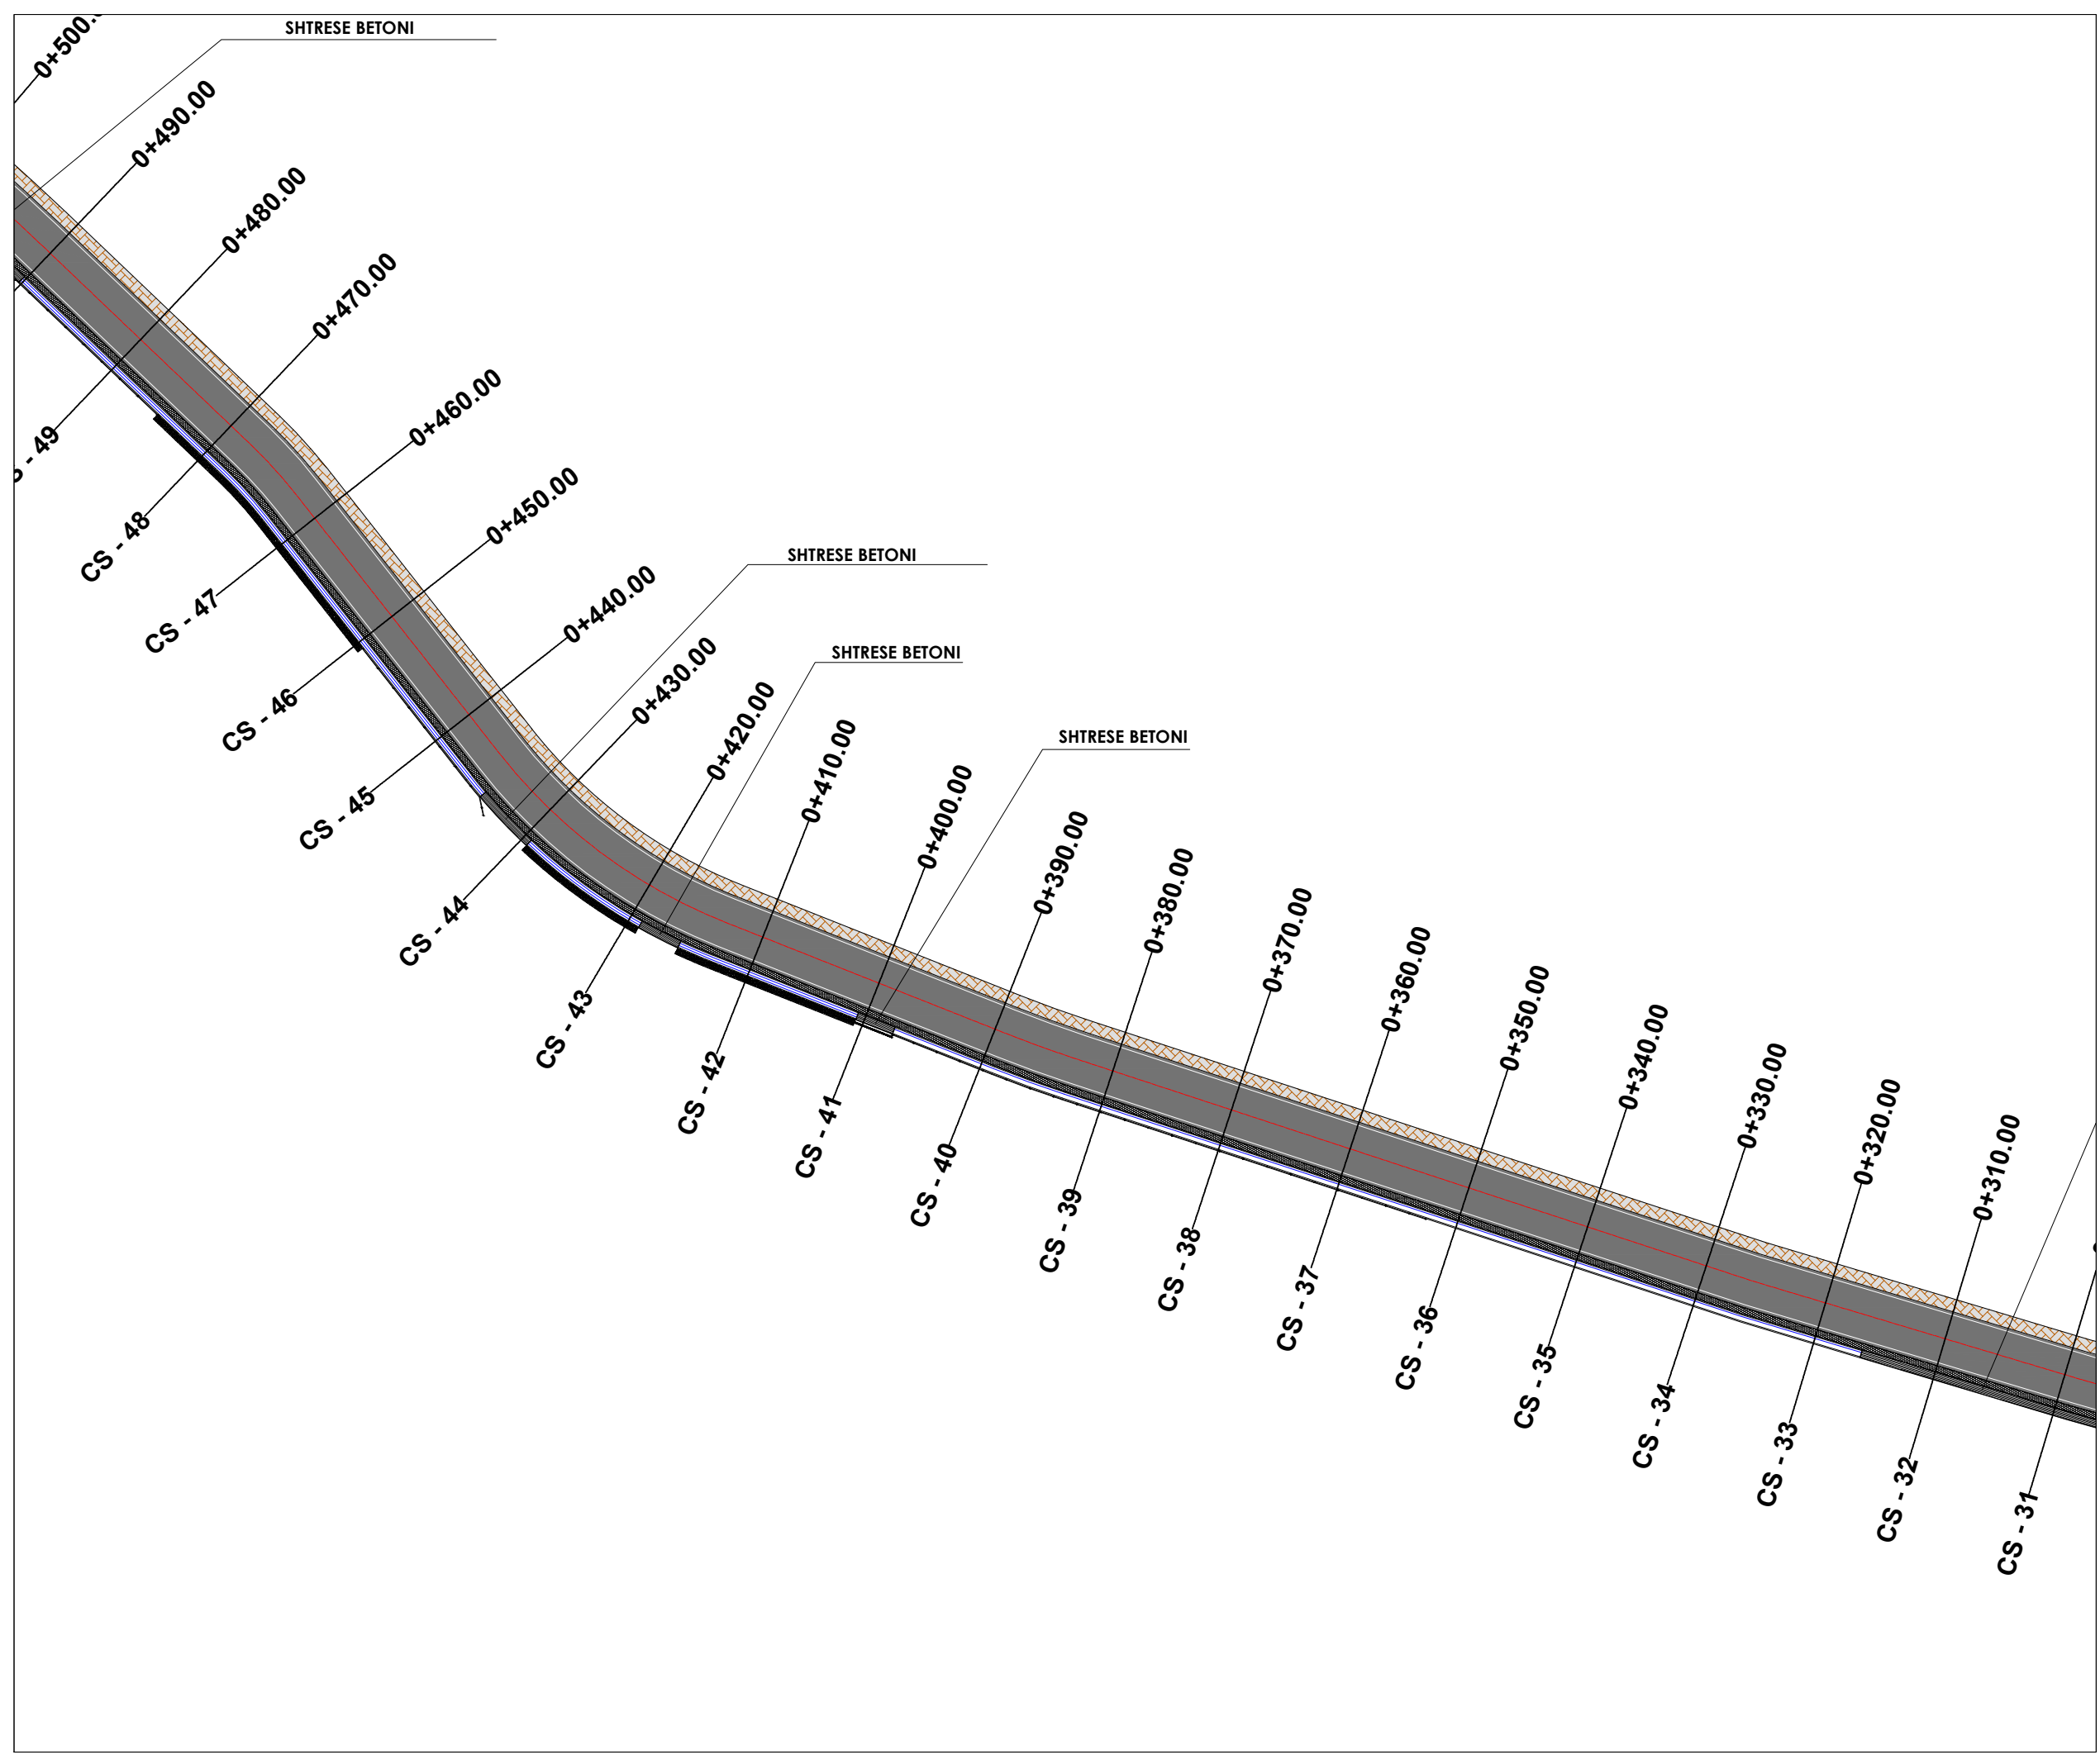

TITULLI I PROJEKTIT

“REHABILITIMI I INFRASTRUKTURËS RRUGORE
NË NJËSINË ADMINISTRATIVE
VAQARR - PEZË - NDRIQ”

FAZA

PROJEKT ZBATIM

**RRUGA TE URA E
TABAKES-PEZE HELMES**

EMËRTIMI I FLETËS PLANIMETRIA E PËRGJITHSHME

SHKALLA **1:500**

NUMRI I FLETËS **T-98**


2024

AUTORITETI KONTRAKTOR:
BASHKIA TIRANË



PROJEKTUESI: “NET-GROUP” SH.P.K



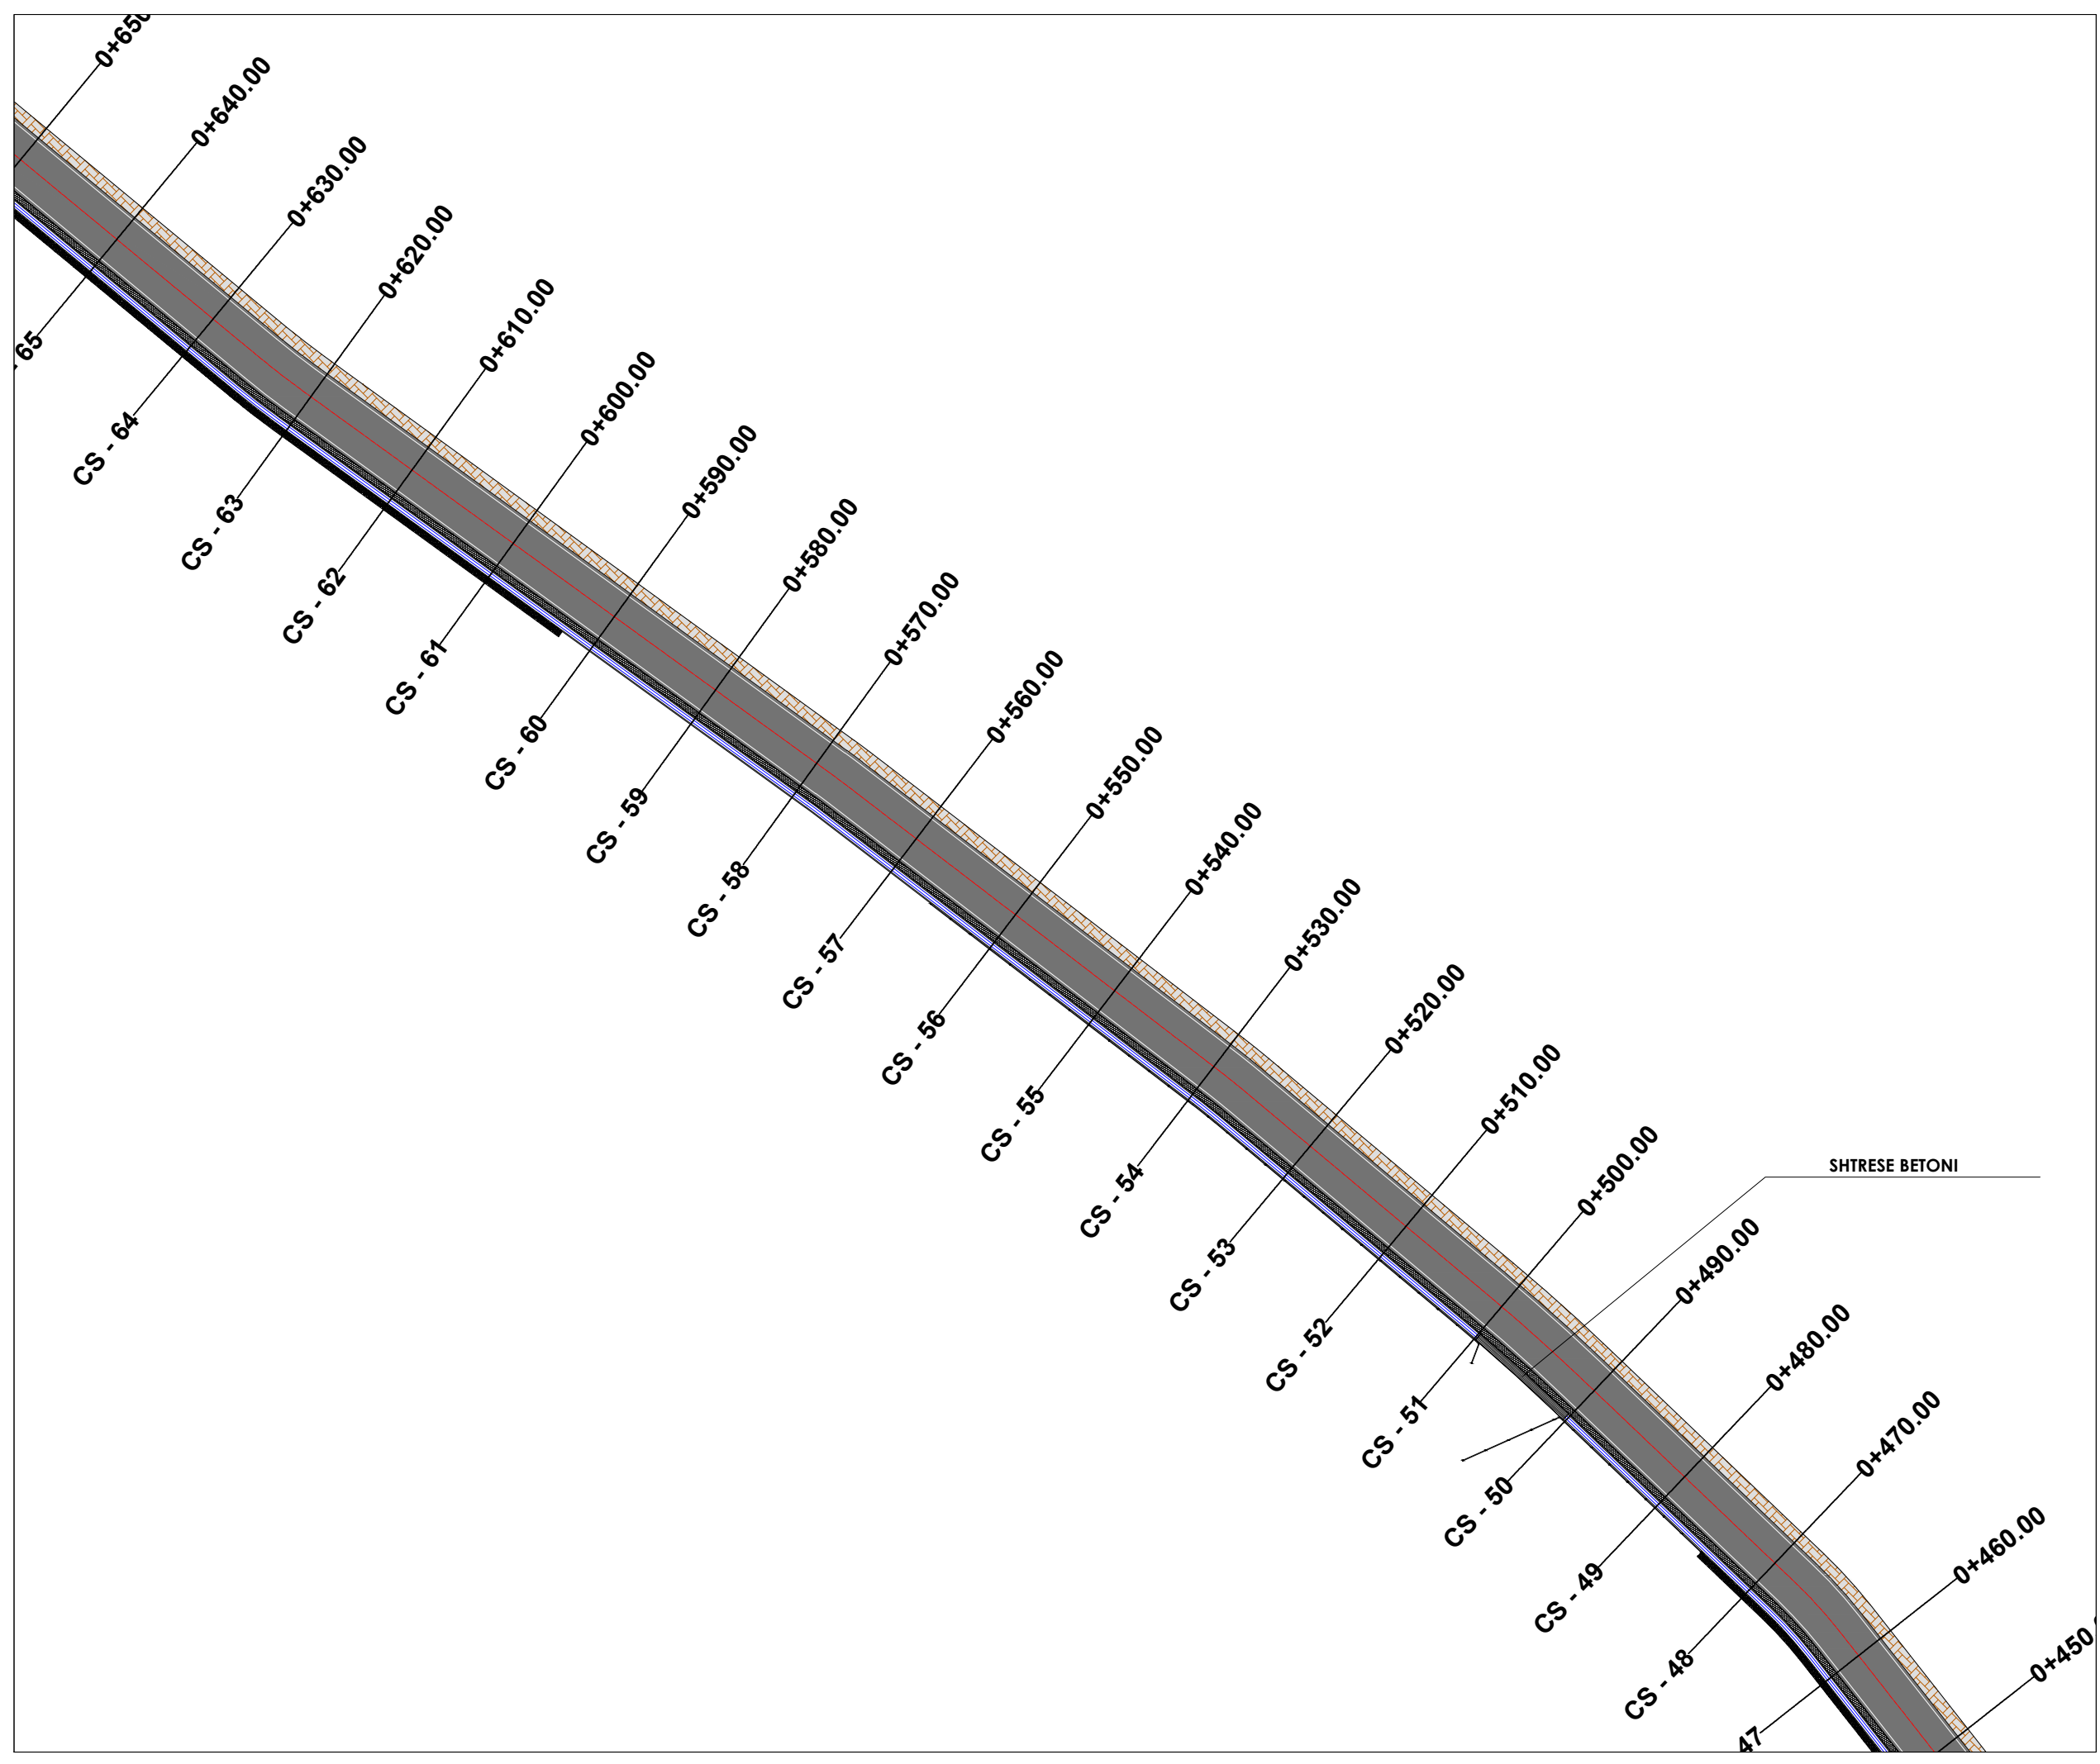

TITULLI I PROJEKTIT

“REHABILITIMI I INFRASTRUKTURËS RRUGORE
NË NJËSINË ADMINISTRATIVE
VAQARR - PEZË - NDROQ”

FAZA

PROJEKT ZBATIM

**RRUGA TE URA E
TABAKES-PEZE HELMES**

EMËRTIMI I FLETËS PLANIMETRIA E PERGJITHSHME

SHKALLA **1:500**

NUMRI I FLETËS **T-99**

2024

AUTORITETI KONTRAKTOR:
BASHKIA TIRANË



PROJEKTUESI: “NET-GROUP” SH.P.K




TITULLI I PROJEKTIT

“REHABILITIMI I INFRASTRUKTURËS RRUGORE
NË NJËSINË ADMINISTRATIVE
VAQARR - PEZË - NDRUQ”

FAZA

PROJEKT ZBATIM

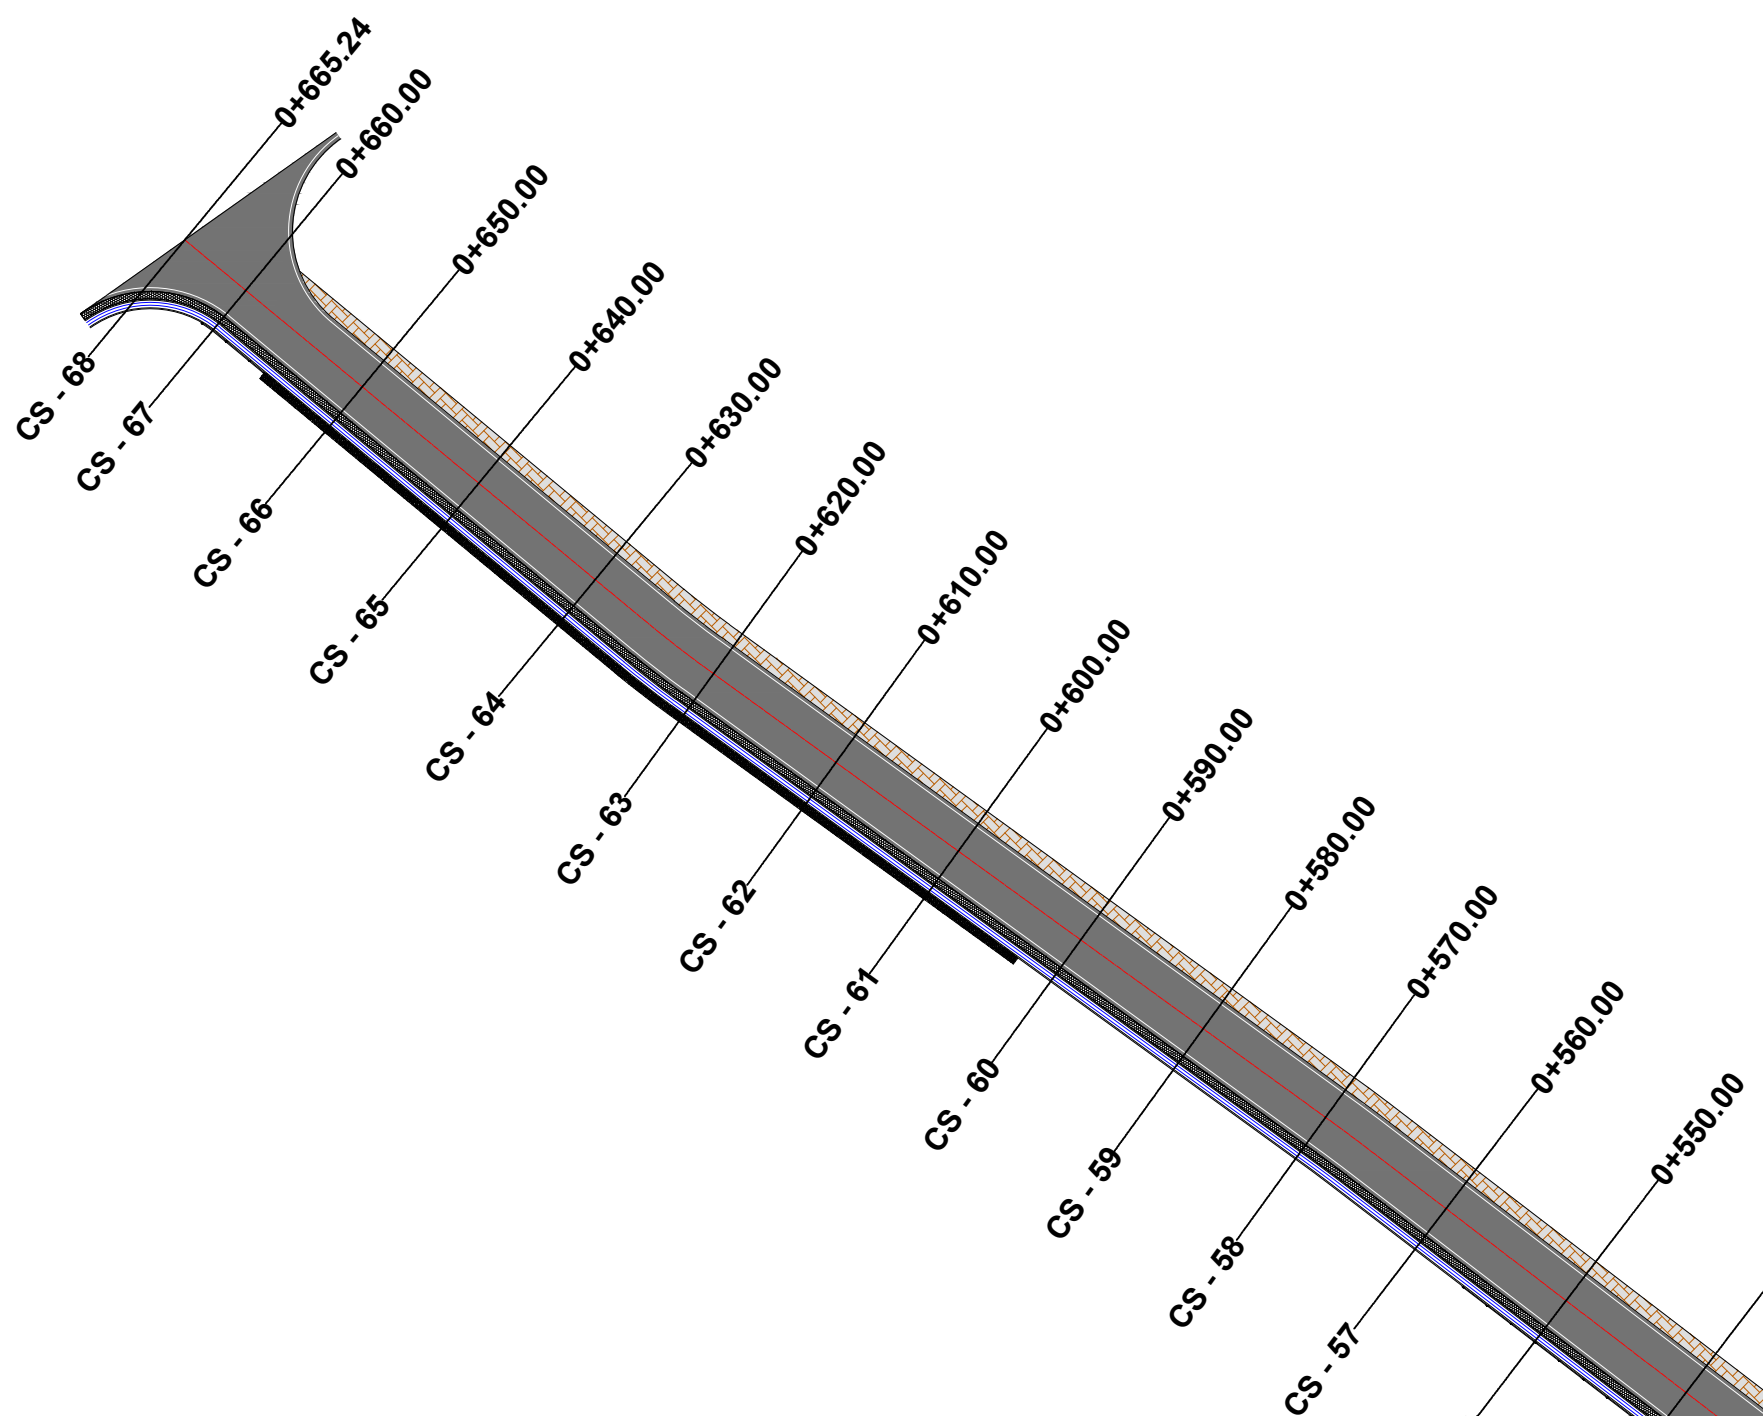

RRUGA TE URA E
TABAKES-PEZE HELMES

EMËRTIMI I FLETËS PLANIMETRIA E PËRGJITHSHME

SHKALLA 1:500

NUMRI I FLETËS T-100

2024

AUTORITETI KONTRAKTOR:
BASHKIA TIRANË



PROJEKTUESI: "NET-GROUP" SH.P.K



TITULLI I PROJEKTIT

“REHABILITIMI I INFRASTRUKTURËS RRUGORE
NË NJËSINË ADMINISTRATIVE
VAQARR - PEZË - NDRQ”

FAZA

PROJEKT ZBATIM

RRUGA TE BREGU ERZENIT- PEZE

EMËRTIMI I FLETËS PLANIMETRIA E PËRGJITHSHME

SHKALLA **1:2500**


NUMRI I FLETËS **T-101**

2024

AUTORITETI KONTRAKTOR:
BASHKIA TIRANË



PROJEKTUESI: “NET-GROUP” SH.P.K

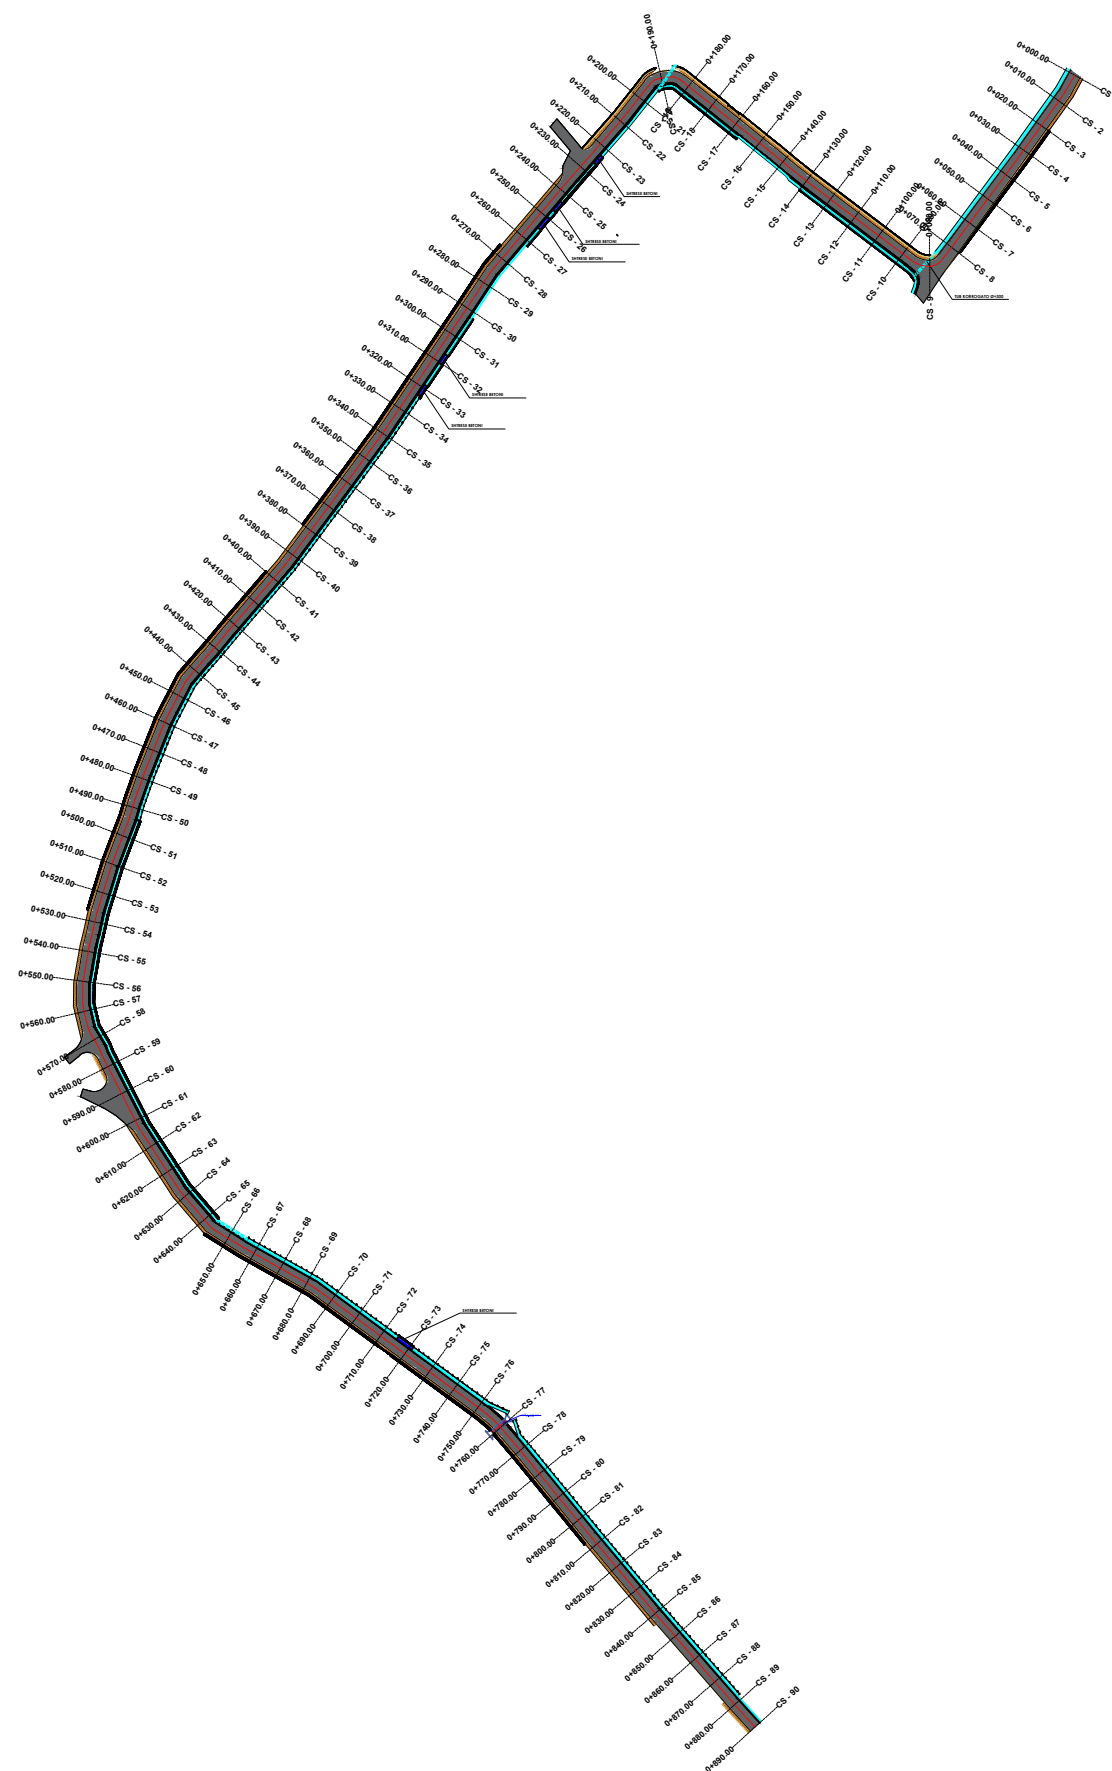

LEGJENDA

- Kanal betoni i projektuar
- Rruga e Projektuar
- Trotuar me pllaka
- Bankine
- Mur rrethues i ri
- Gardh i ri
- Kanal betoni ekzistues
- Dere metalike e re

TITULLI I PROJEKTIT

“REHABILITIMI I INFRASTRUKTURËS RRUGORE
NË NJËSINË ADMINISTRATIVE
VAQARR - PEZË - NDRUQ”

FAZA

PROJEKT ZBATIM

RRUGA TE BREGU ERZENIT-
PEZE

EMËRTIMI I FLETËS PLANIMETRIA E PËRGJITHSHME

SHKALLA 1:500


NUMRI I FLETËS T-102

2024

AUTORITETI KONTRAKTOR:
BASHKIA TIRANË



PROJEKTUESI: “NET-GROUP” SH.P.K

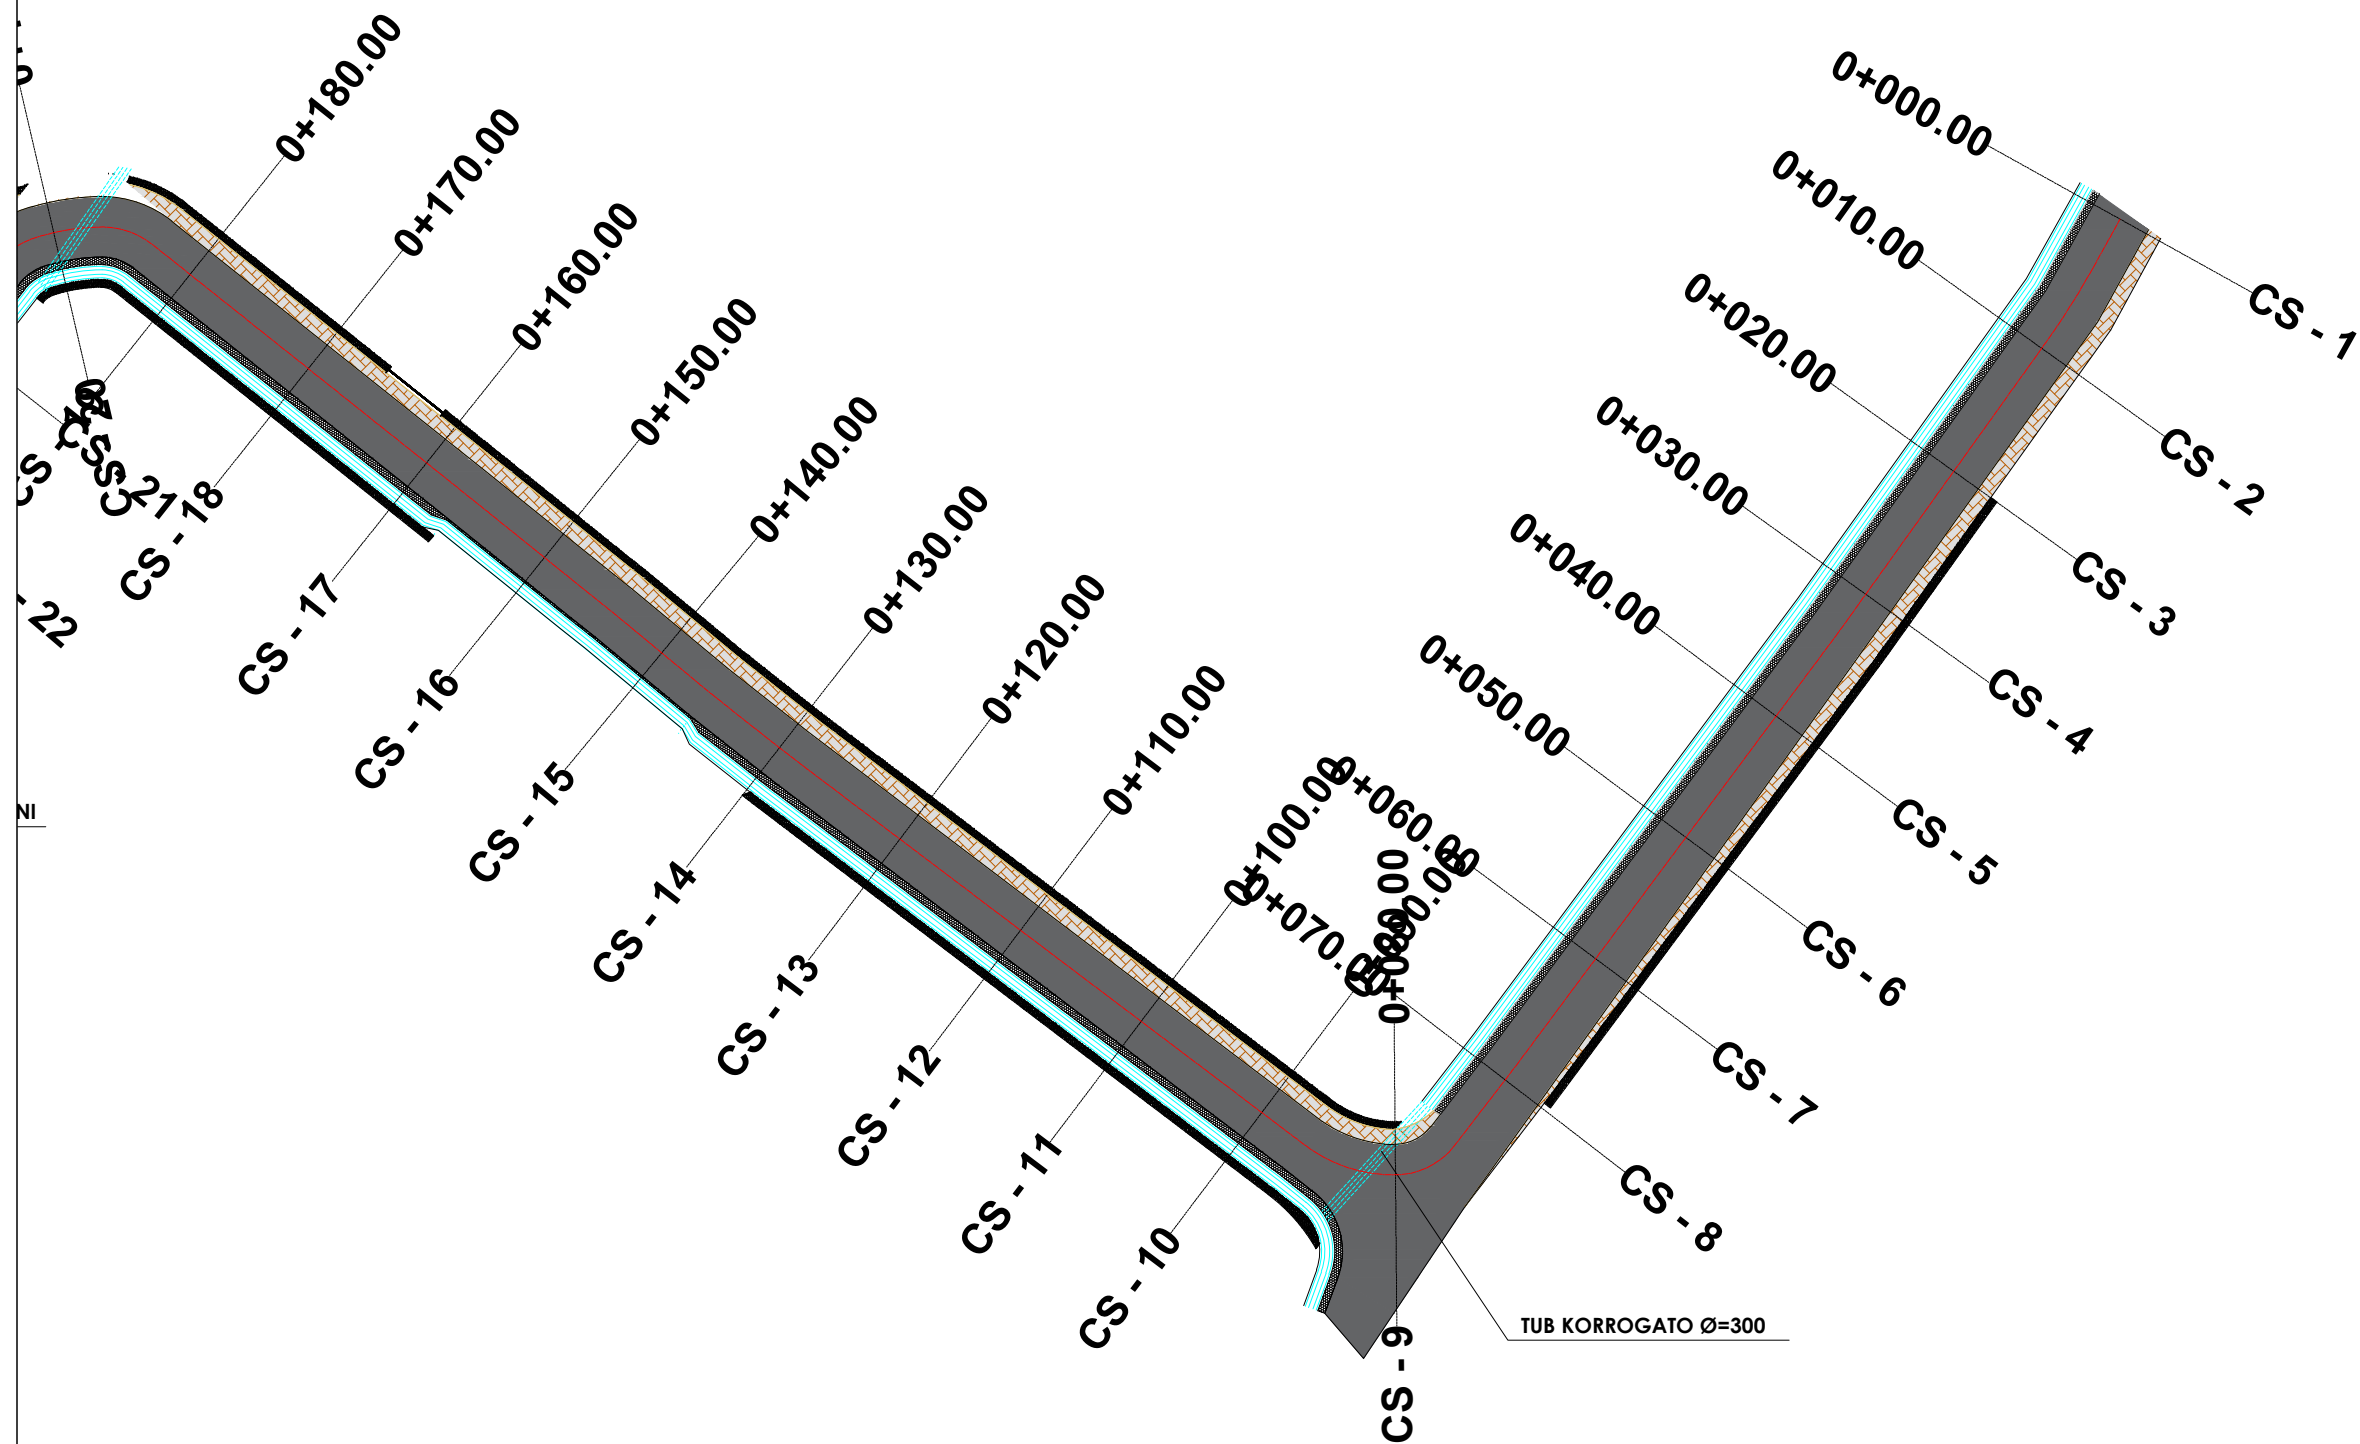

TITULLI I PROJEKTIT

“REHABILITIMI I INFRASTRUKTURËS RRUGORE
NË NJËSINË ADMINISTRATIVE
VAQARR - PEZË - NDRUQ”

FAZA

PROJEKT ZBATIM

RRUGA TE BREGU ERZENIT-
PEZE

EMËRTIMI I FLETËS PLANIMETRIA E PËRGJITHSHME

SHKALLA 1:500


NUMRI I FLETËS T-103


2024

AUTORITETI KONTRAKTOR:
BASHKIA TIRANË



PROJEKTUESI: “NET-GROUP” SH.P.K

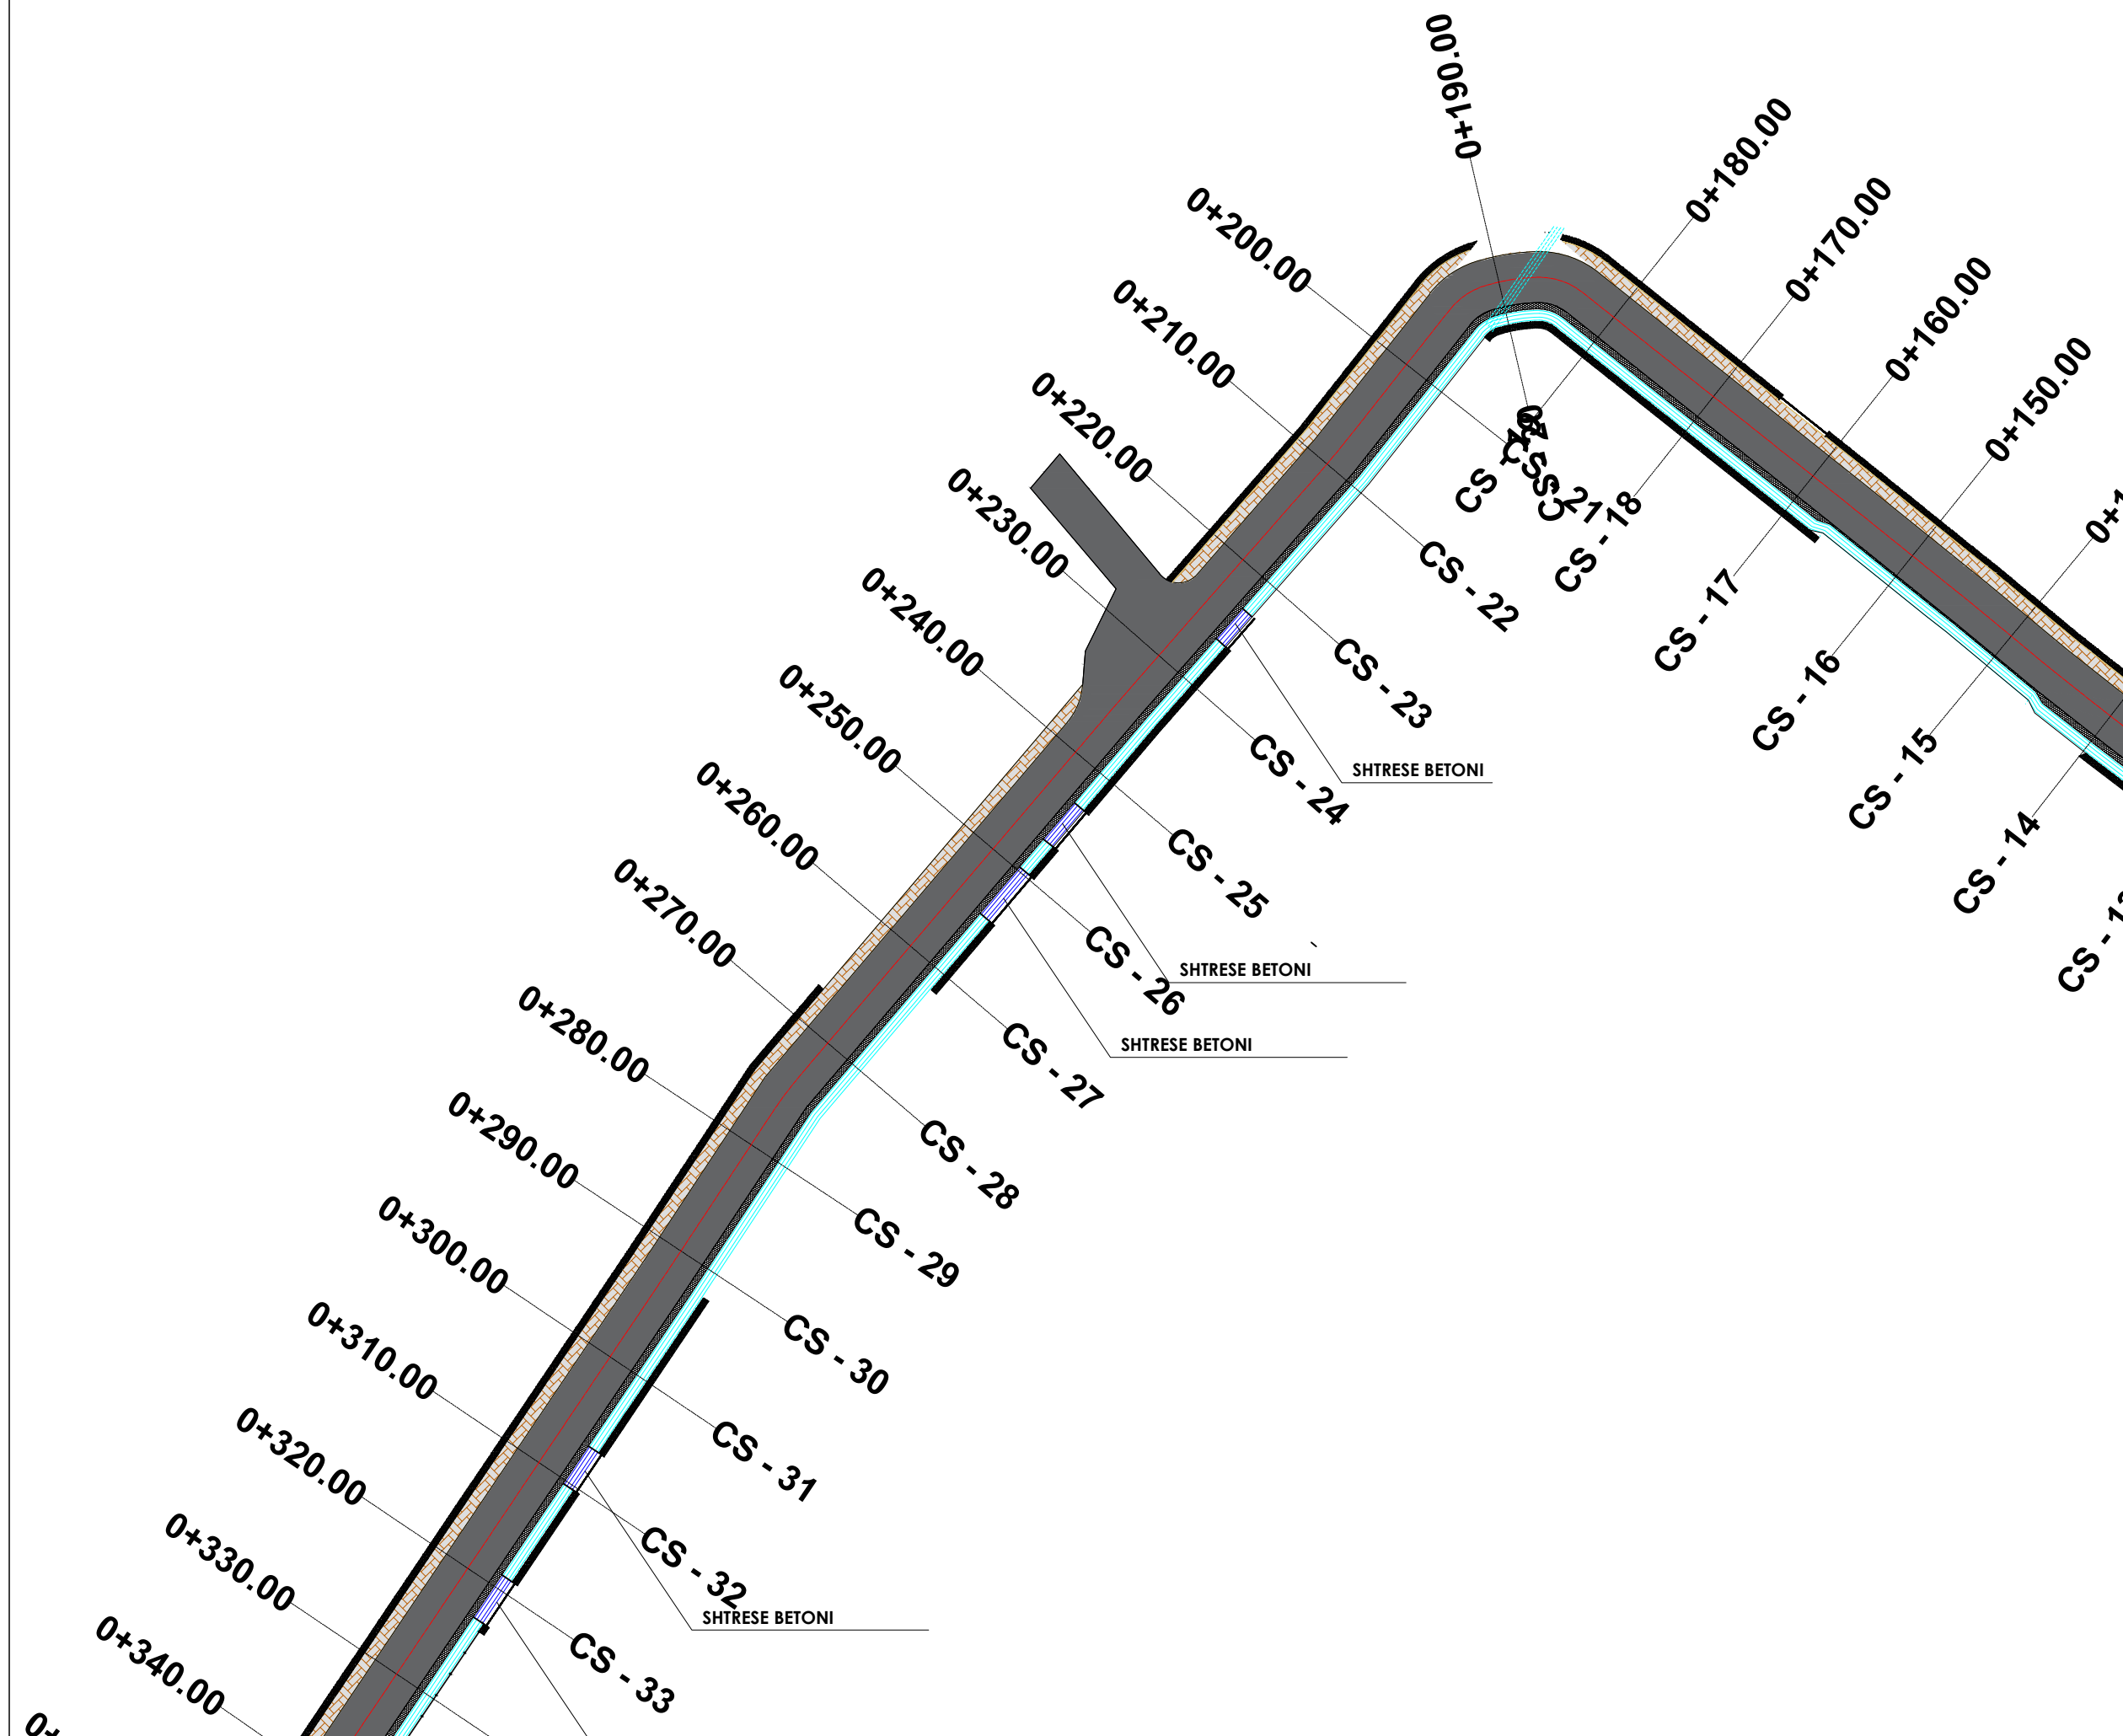

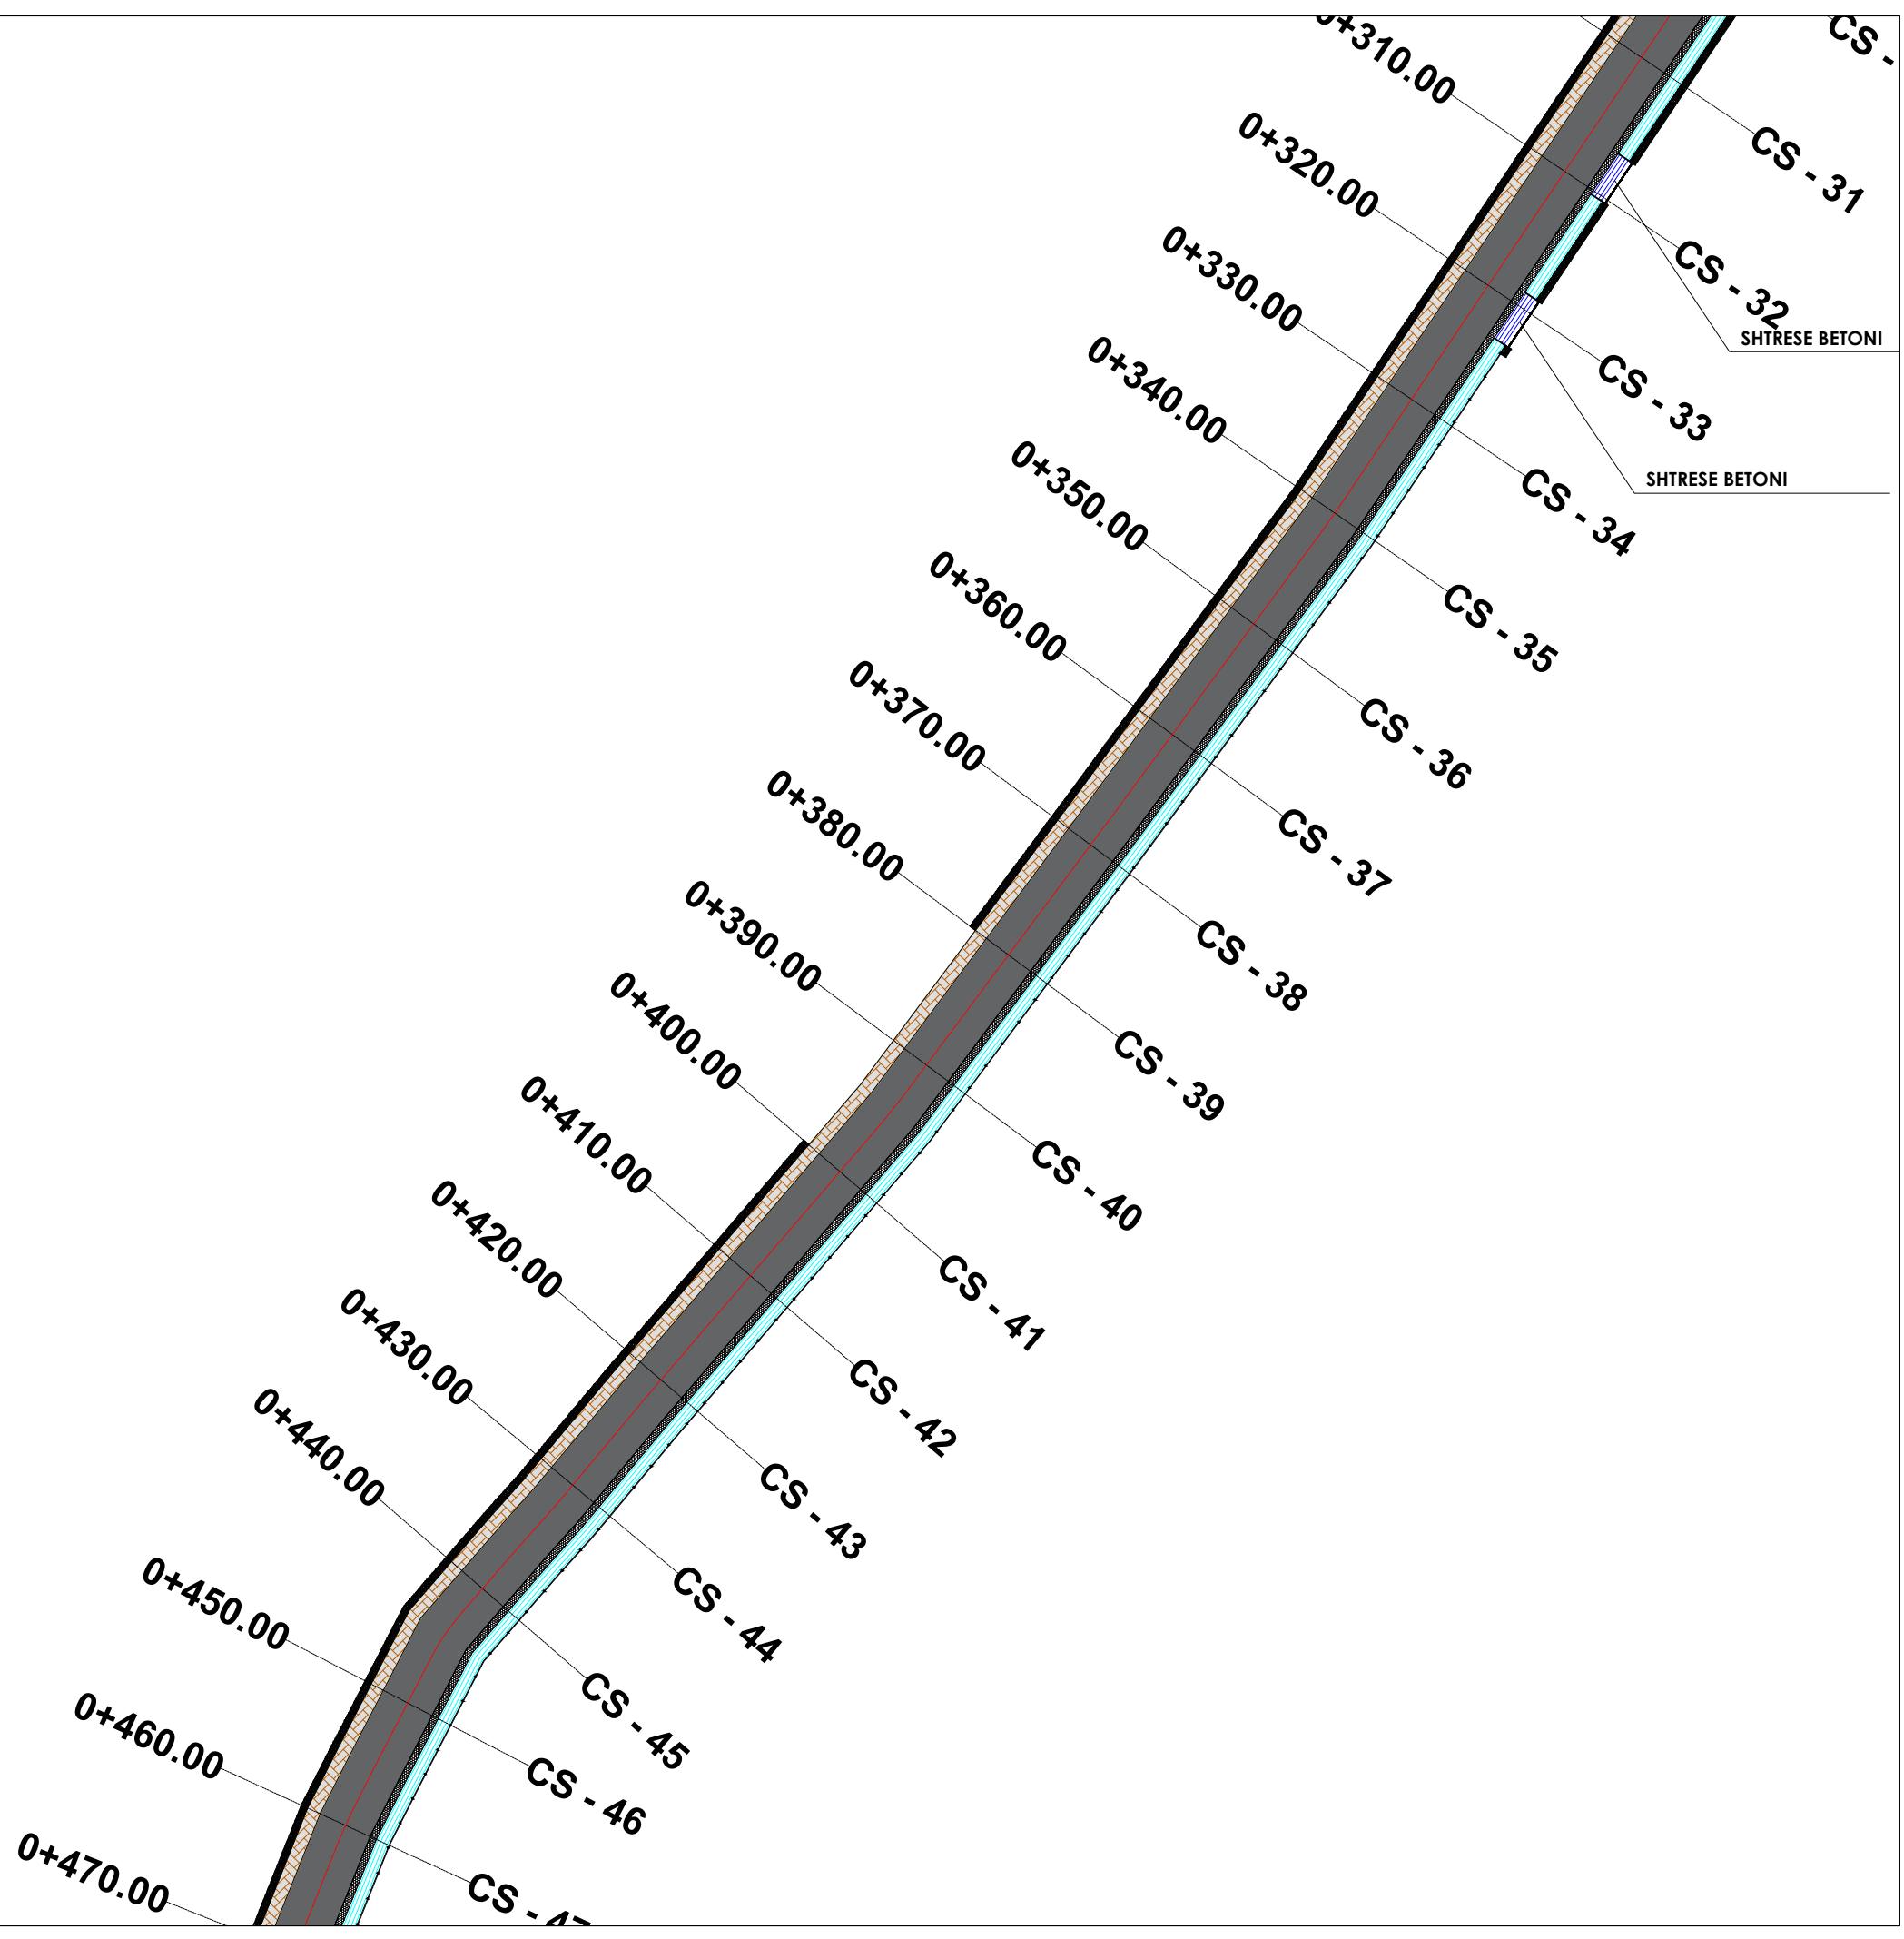

TITULLI I PROJEKTIT

“REHABILITIMI I INFRASTRUKTURËS RRUGORE
NË NJËSINË ADMINISTRATIVE
VAQARR - PEZË - NDRIQ”

FAZA

PROJEKT ZBATIM

**RRUGA TE BREGU ERZENIT-
PEZE**

EMËRTIMI I FLETËS PLANIMETRIA E PËRGJITHSHME

SHKALLA **1:500**

NUMRI I FLETËS **T-104**


2024

AUTORITETI KONTRAKTOR:
BASHKIA TIRANË



PROJEKTUESI: “NET-GROUP” SH.P.K



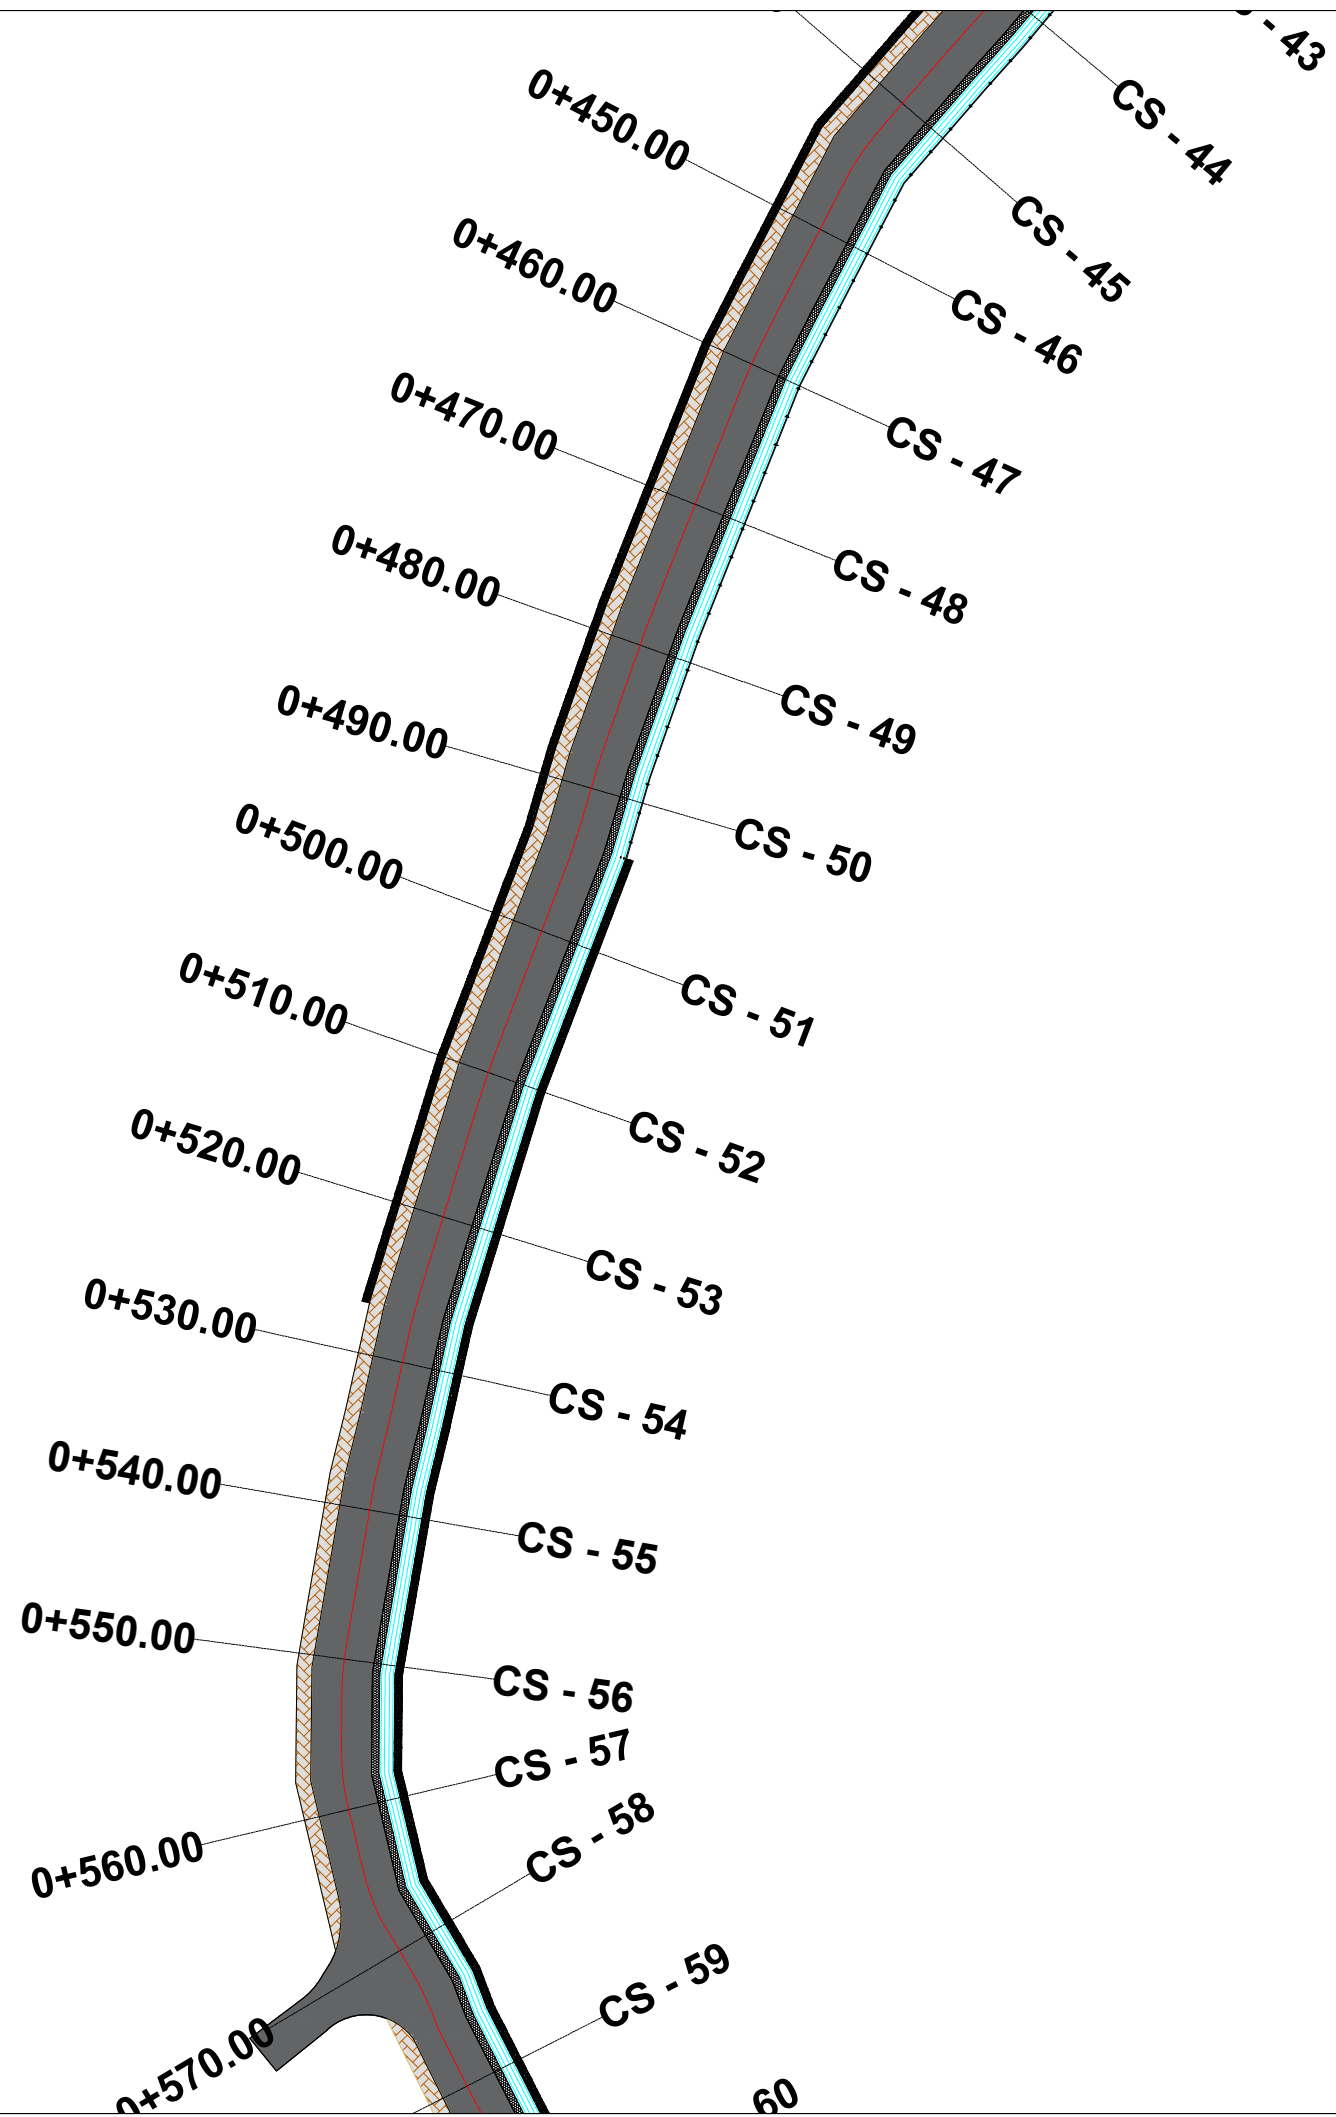

TITULLI I PROJEKTIT

“REHABILITIMI I INFRASTRUKTURËS RRUGORE
NË NJËSINË ADMINISTRATIVE
VAQARR - PEZË - NDRUQ”

FAZA

PROJEKT ZBATIM

**RRUGA TE BREGU ERZENIT-
PEZE**

EMËRTIMI I FLETËS PLANIMETRIA E PËRGJITHSHME

SHKALLA **1:500**

NUMRI I FLETËS **T-105**


2024

AUTORITETI KONTRAKTOR:
BASHKIA TIRANË



PROJEKTUESI: “NET-GROUP” SH.P.K



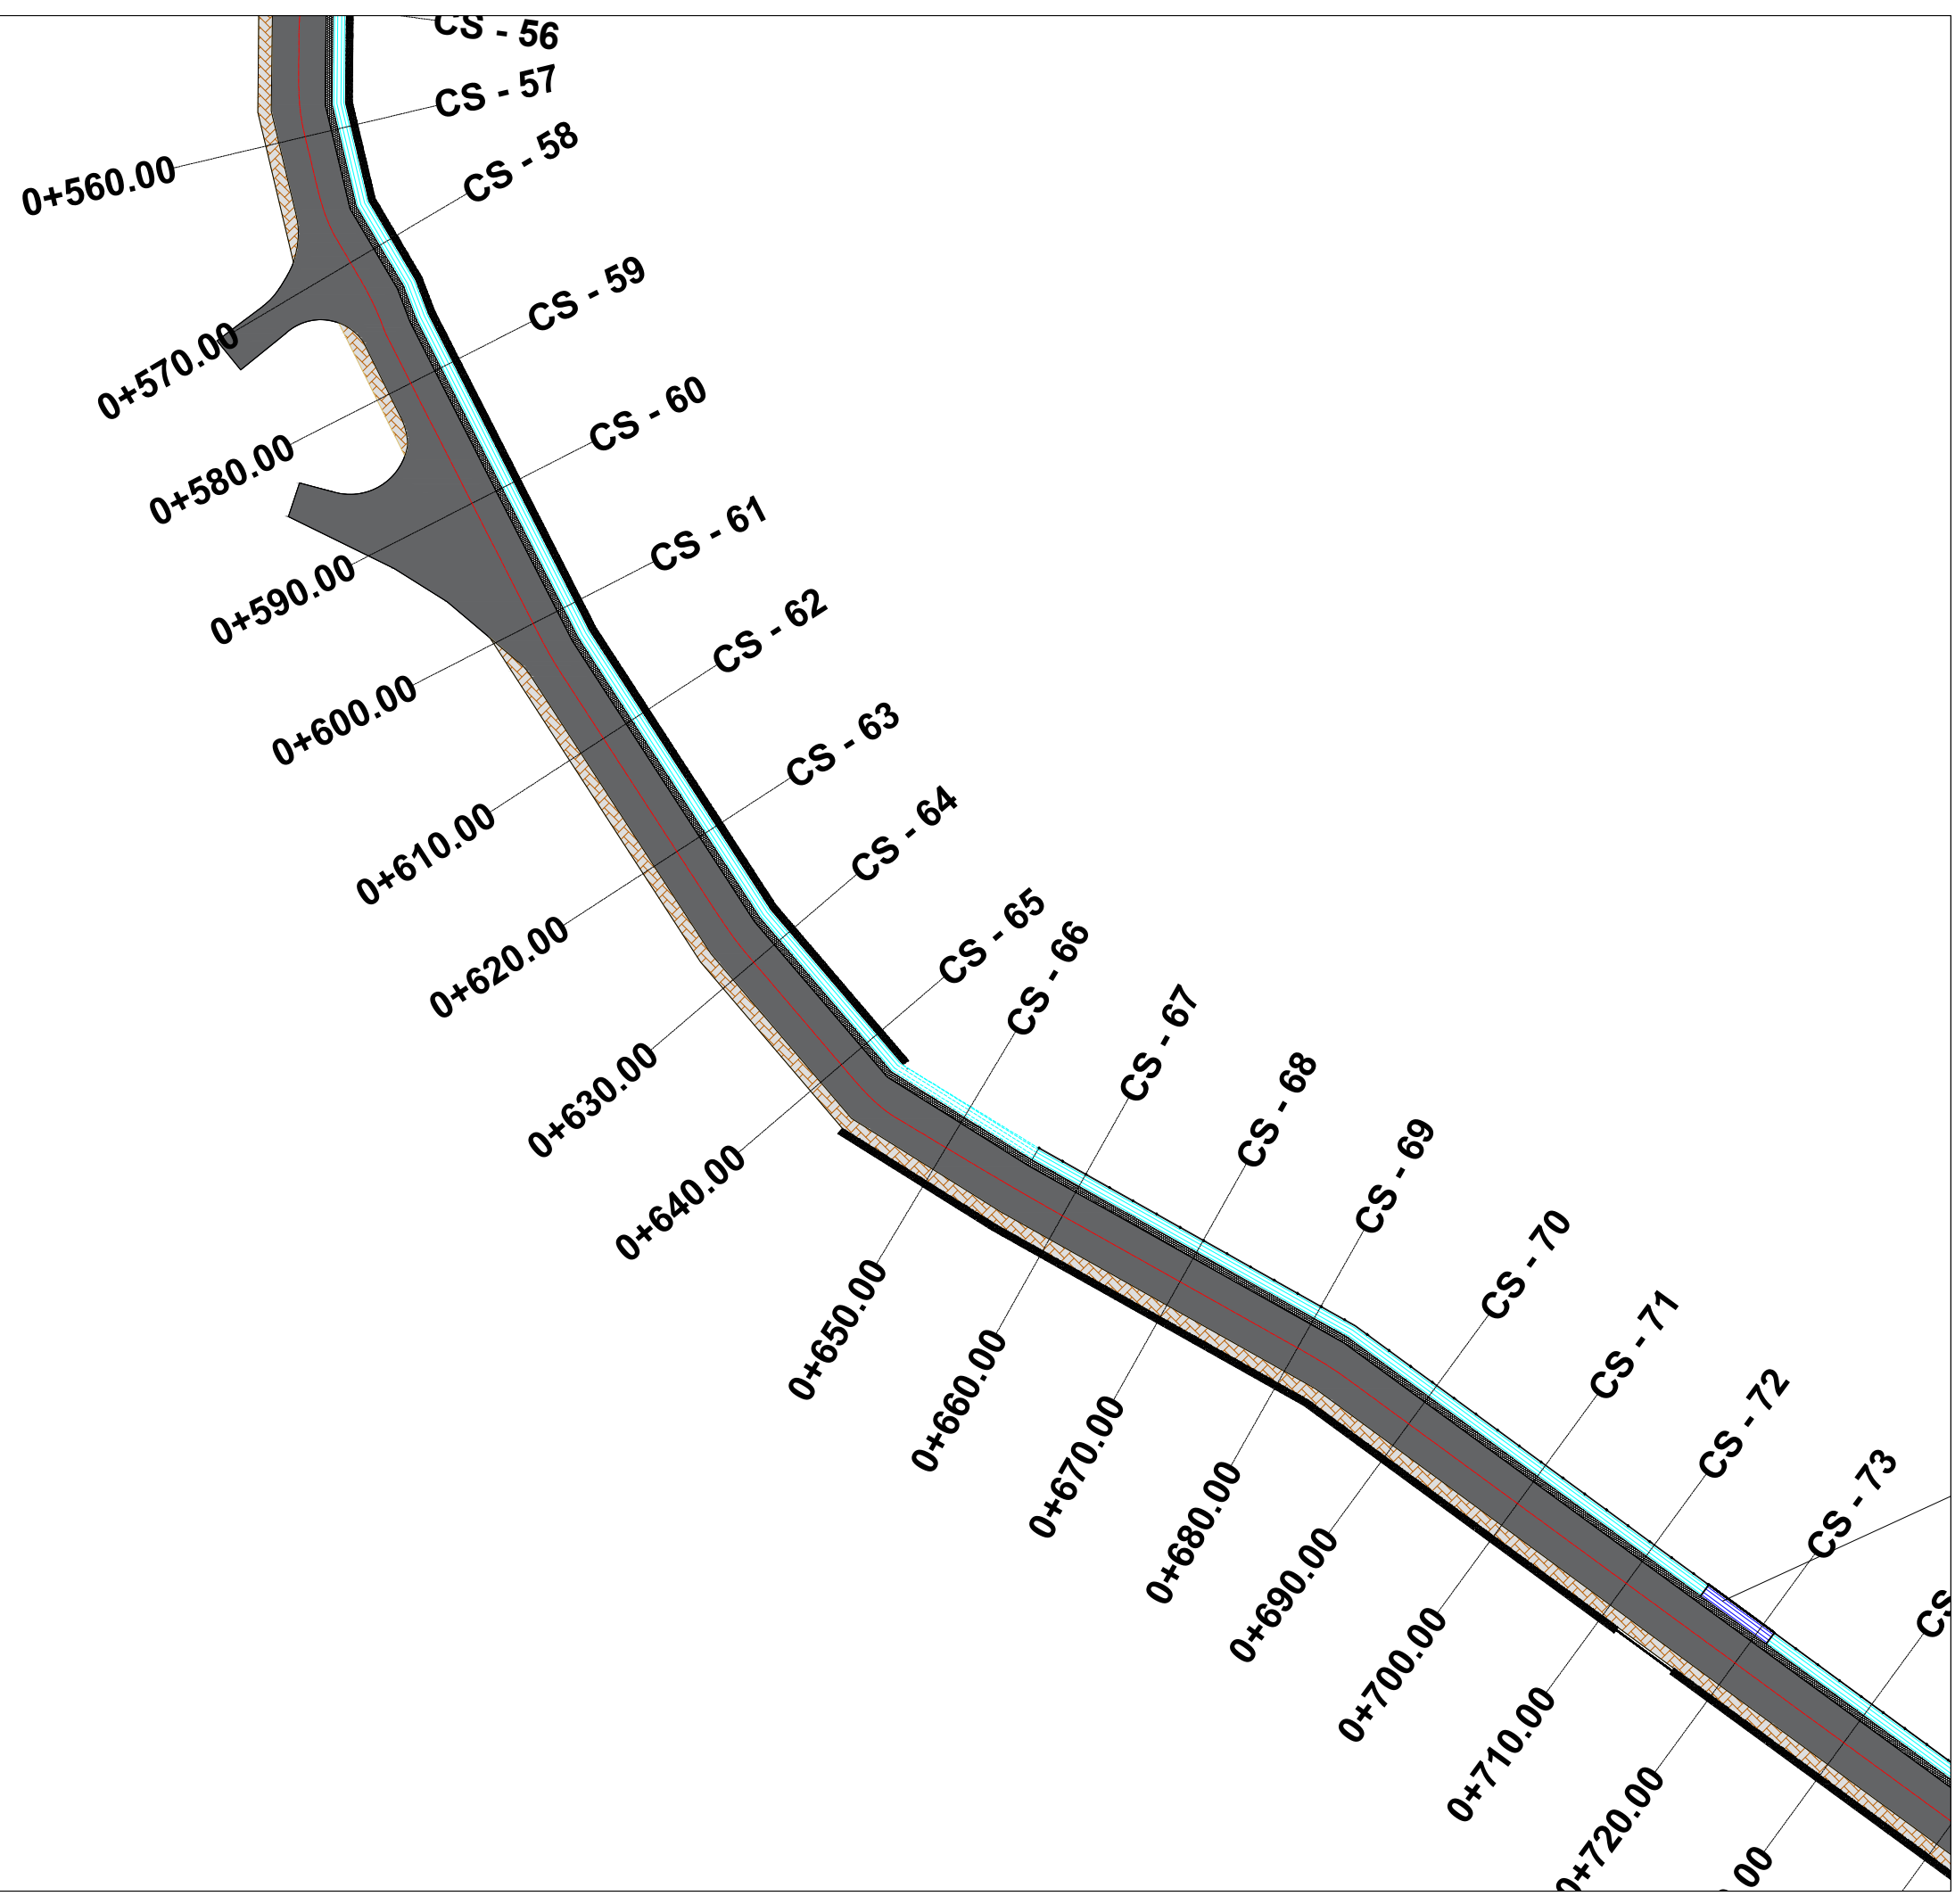

TITULLI I PROJEKTIT

“REHABILITIMI I INFRASTRUKTURËS RRUGORE
NË NJËSINË ADMINISTRATIVE
VAQARR - PEZË - NDRUQ”

FAZA

PROJEKT ZBATIM

**RRUGA TE BREGU ERZENIT-
PEZE**

EMËRTIMI I FLETËS PLANIMETRIA E PËRGJITHSHME

SHKALLA **1:500**

NUMRI I FLETËS **T-106**


2024

AUTORITETI KONTRAKTOR:
BASHKIA TIRANË



PROJEKTUESI: “NET-GROUP” SH.P.K



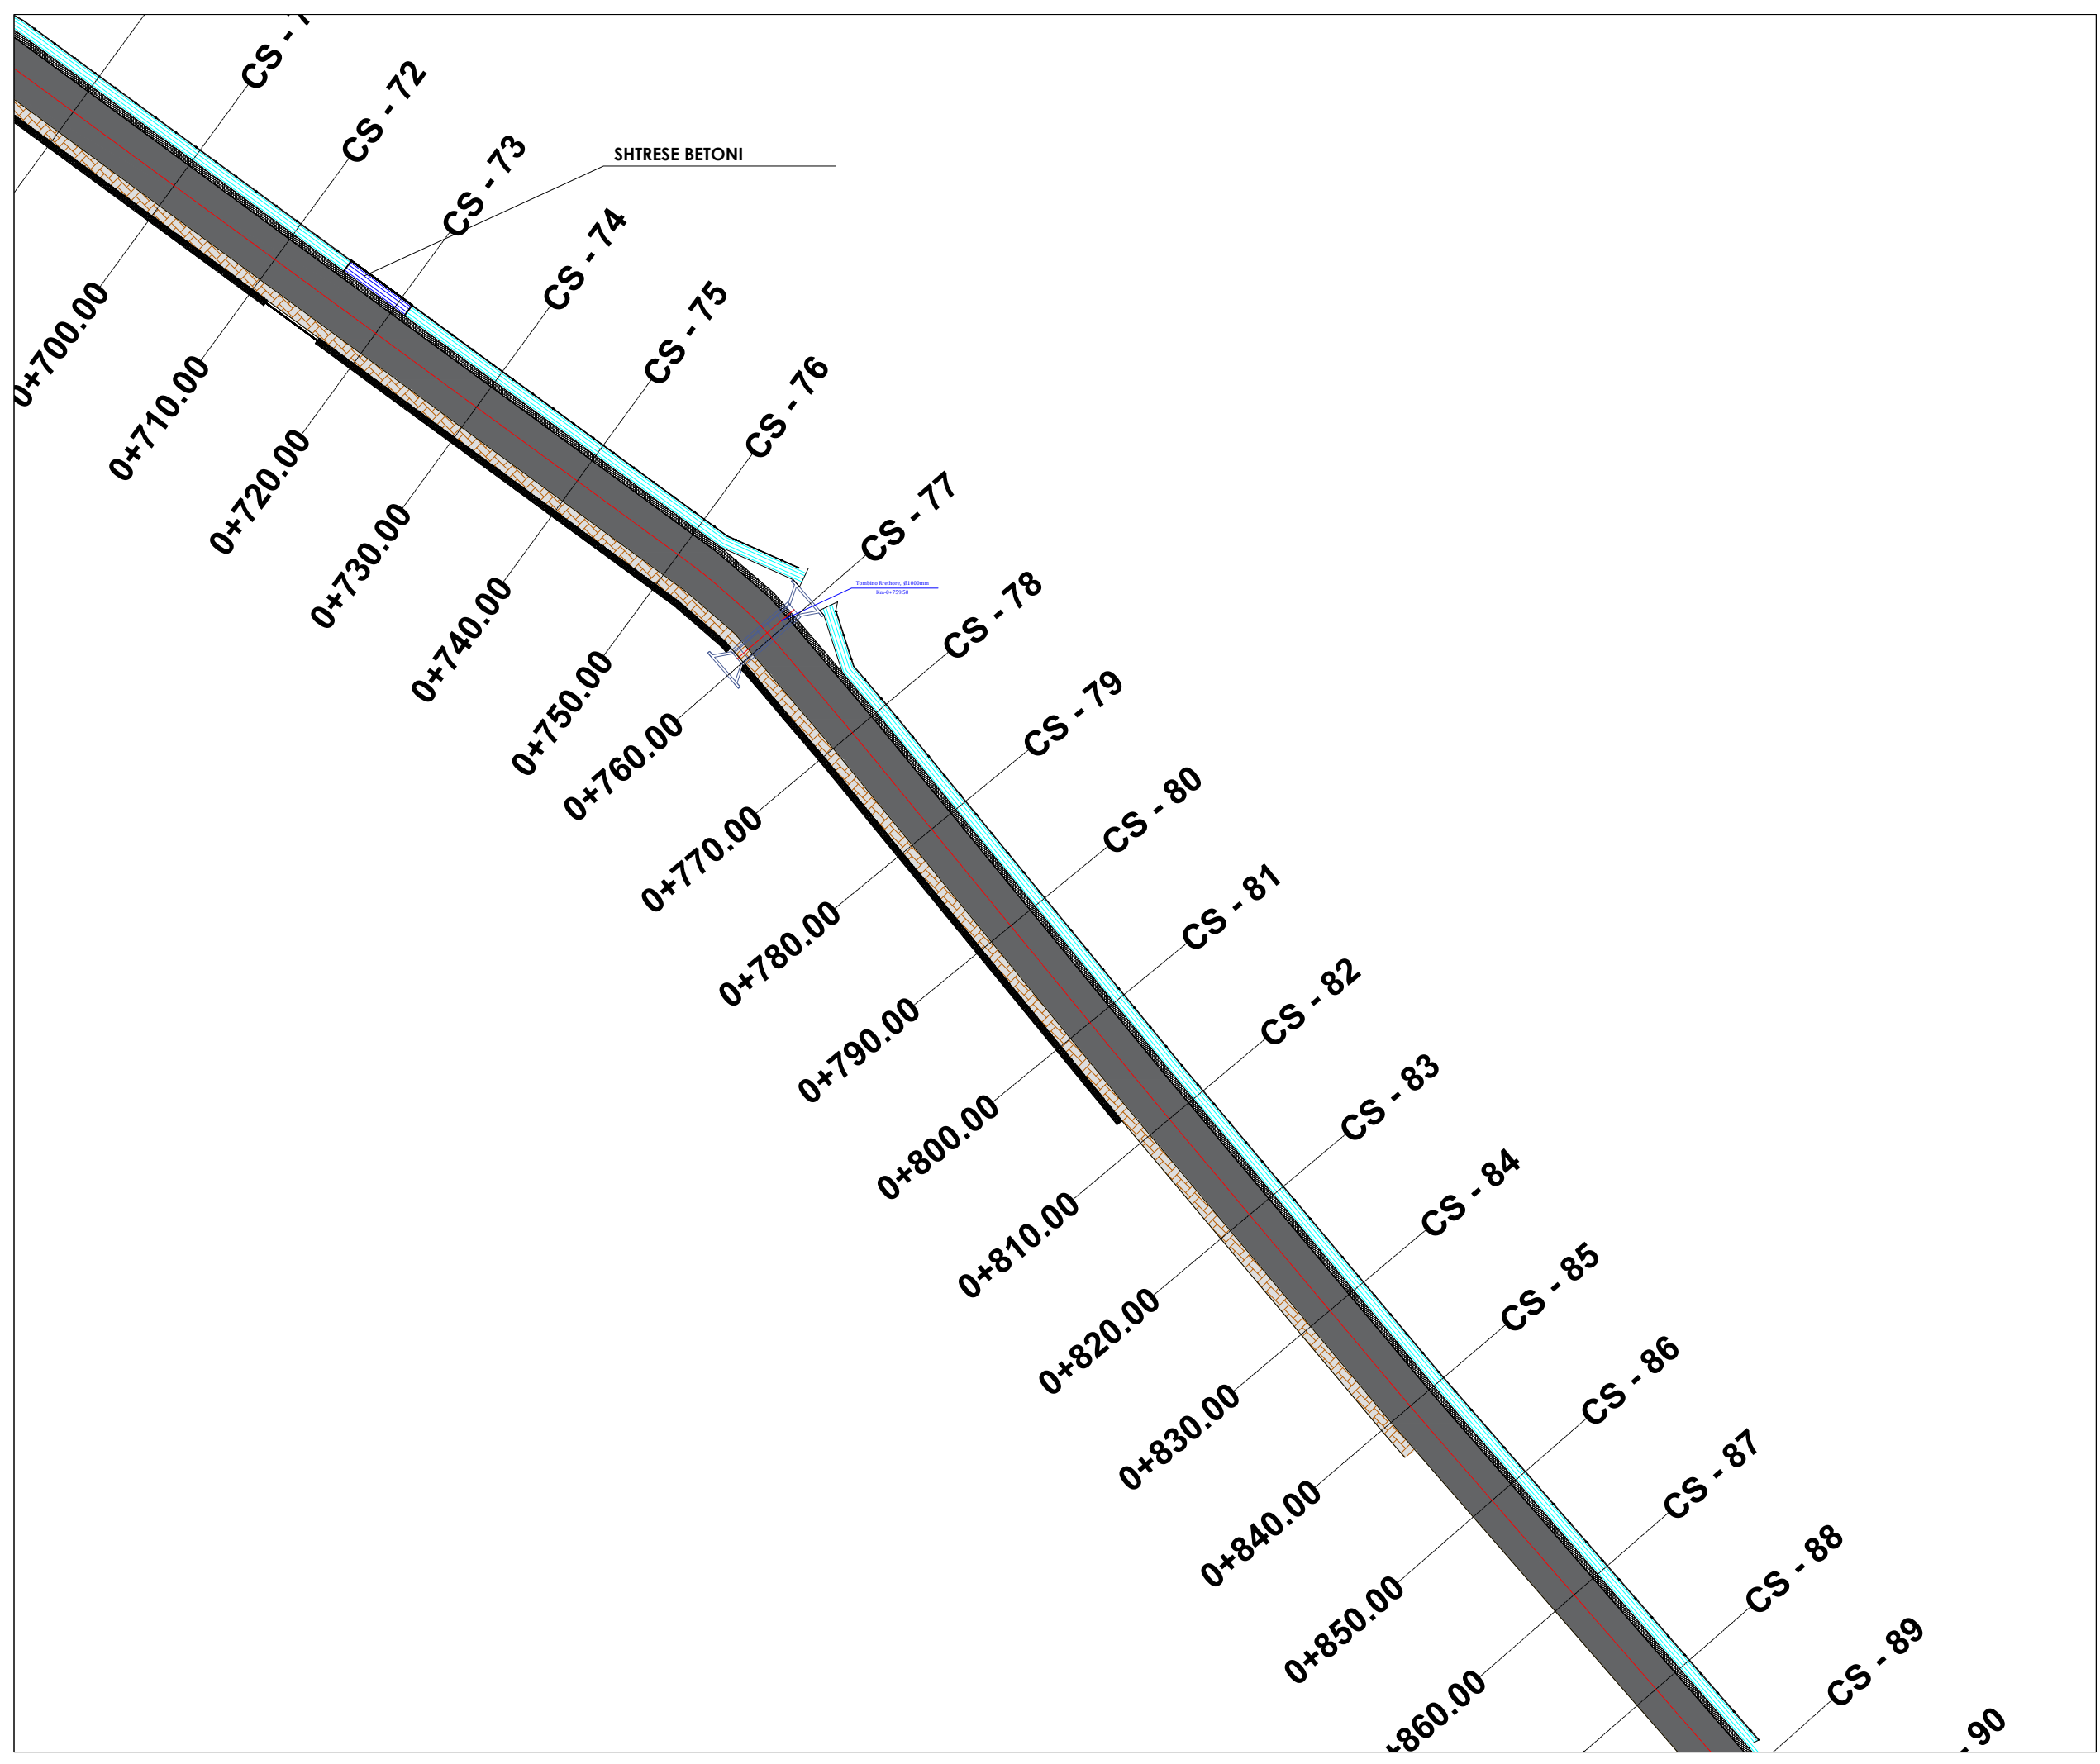

TITULLI I PROJEKTIT

“REHABILITIMI I INFRASTRUKTURËS RRUGORE
NË NJËSINË ADMINISTRATIVE
VAQARR - PEZË - NDRUQ”

FAZA

PROJEKT ZBATIM

**RRUGA TE BREGU ERZENIT-
PEZE**

EMËRTIMI I FLETËS PLANIMETRIA E PËRGJITHSHME

SHKALLA **1:500**

NUMRI I FLETËS **T-107**


2024

AUTORITETI KONTRAKTOR:
BASHKIA TIRANË



PROJEKTUESI: “NET-GROUP” SH.P.K



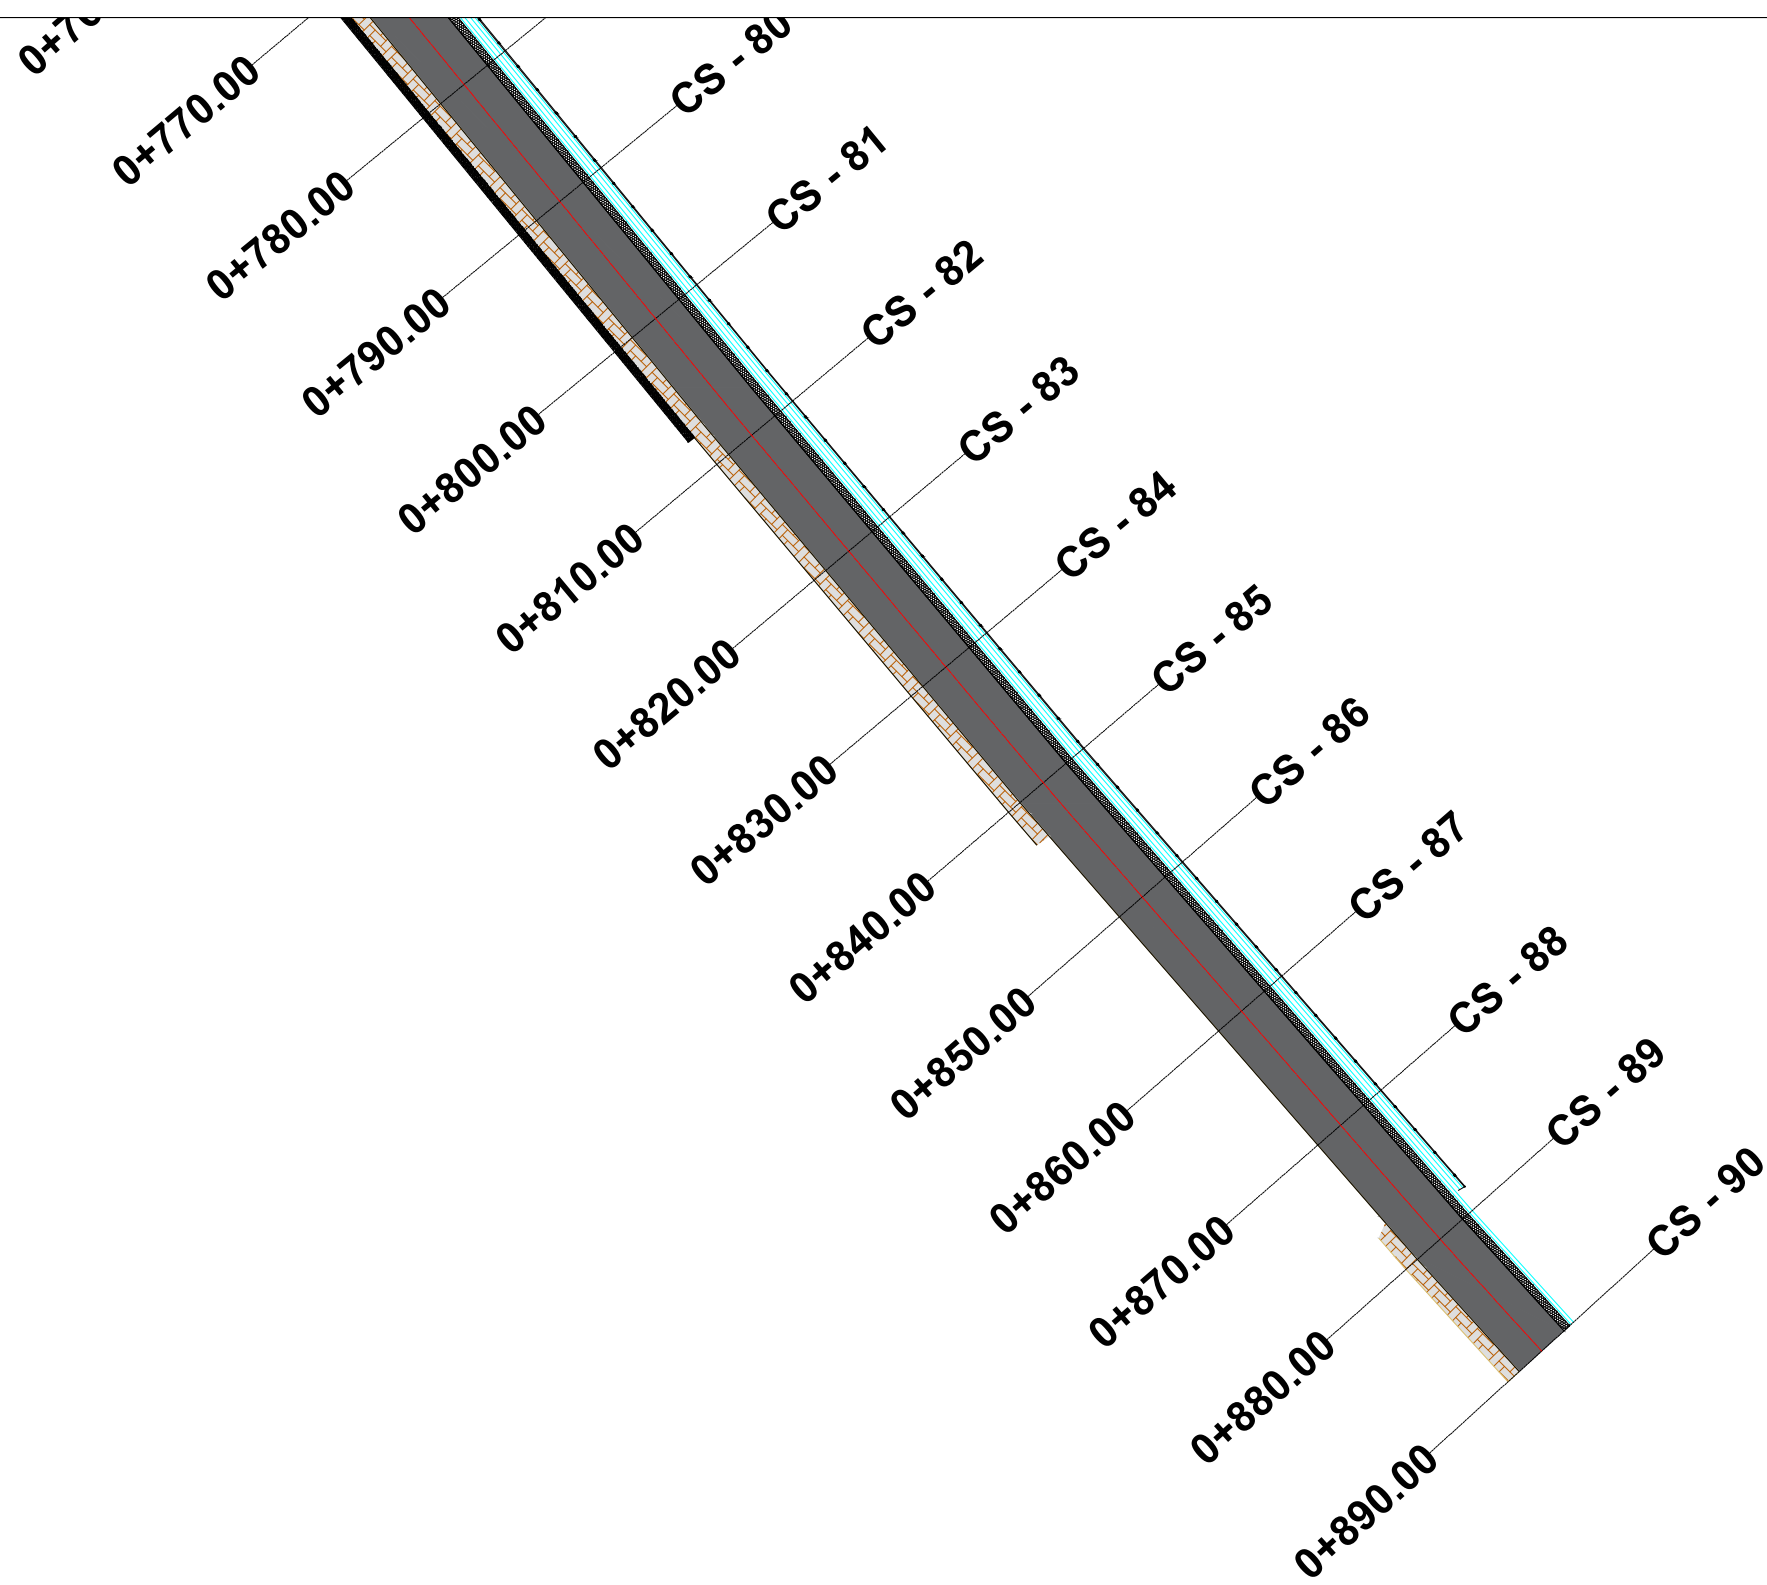

TITULLI I PROJEKTIT

“REHABILITIMI I INFRASTRUKTURËS RRUGORE
NË NJËSINË ADMINISTRATIVE
VAQARR - PEZË - NDRUQ”

FAZA

PROJEKT ZBATIM

**RRUGA TE BREGU ERZENIT-
PEZE**

EMËRTIMI I FLETËS PLANIMETRIA E PËRGJITHSHME

SHKALLA **1:500**

NUMRI I FLETËS **T-108**

2024

AUTORITETI KONTRAKTOR:
BASHKIA TIRANË



PROJEKTUESI: “NET-GROUP” SH.P.K



TITULLI I PROJEKTIT

“REHABILITIMI I INFRASTRUKTURËS RRUGORE
NË NJËSINË ADMINISTRATIVE
VAQARR - PEZË - NDROQ”

FAZA

PROJEKT ZBATIM

RRUGA E BURGUT

EMËRTIMI I FLETËS SEKSIONET TIP

SHKALLA 1:50

NUMRI I FLETËS T-109

2024

AUTORITETI KONTRAKTOR:
BASHKIA TIRANË




PROJEKTUESI: “NET-GROUP” SH.P.K



SEKSIONI TIP NR.1


Aplikohet nga: Pr 0+00.00 - 0+216.16

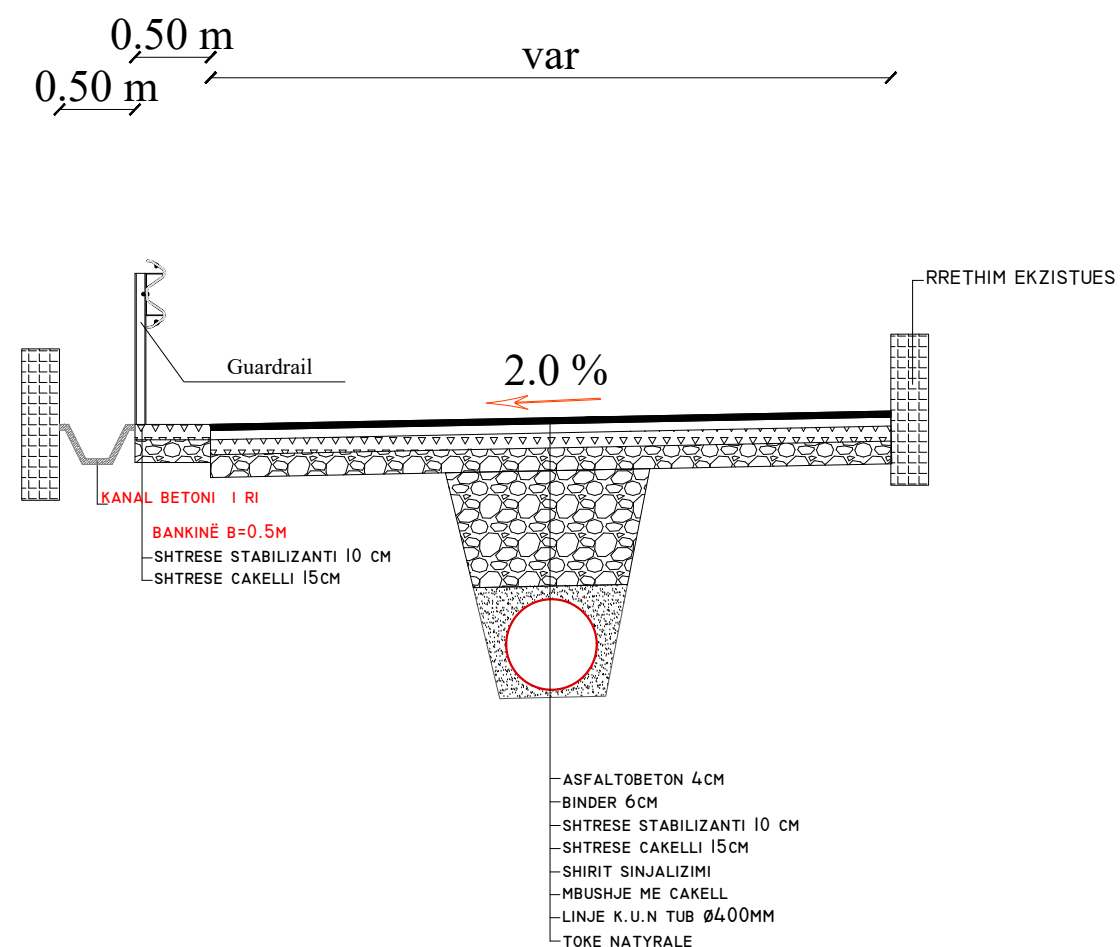

**SHENIM:GJATE GJITHE TRUPIT TE RRUGES DO TE
PERDORET GJEOTEKSTIL, PERVEC KANALEVE**

SEKSIONI TIP NR.2

Aplikohet nga: Pr 0+216.17 - 0+253.13

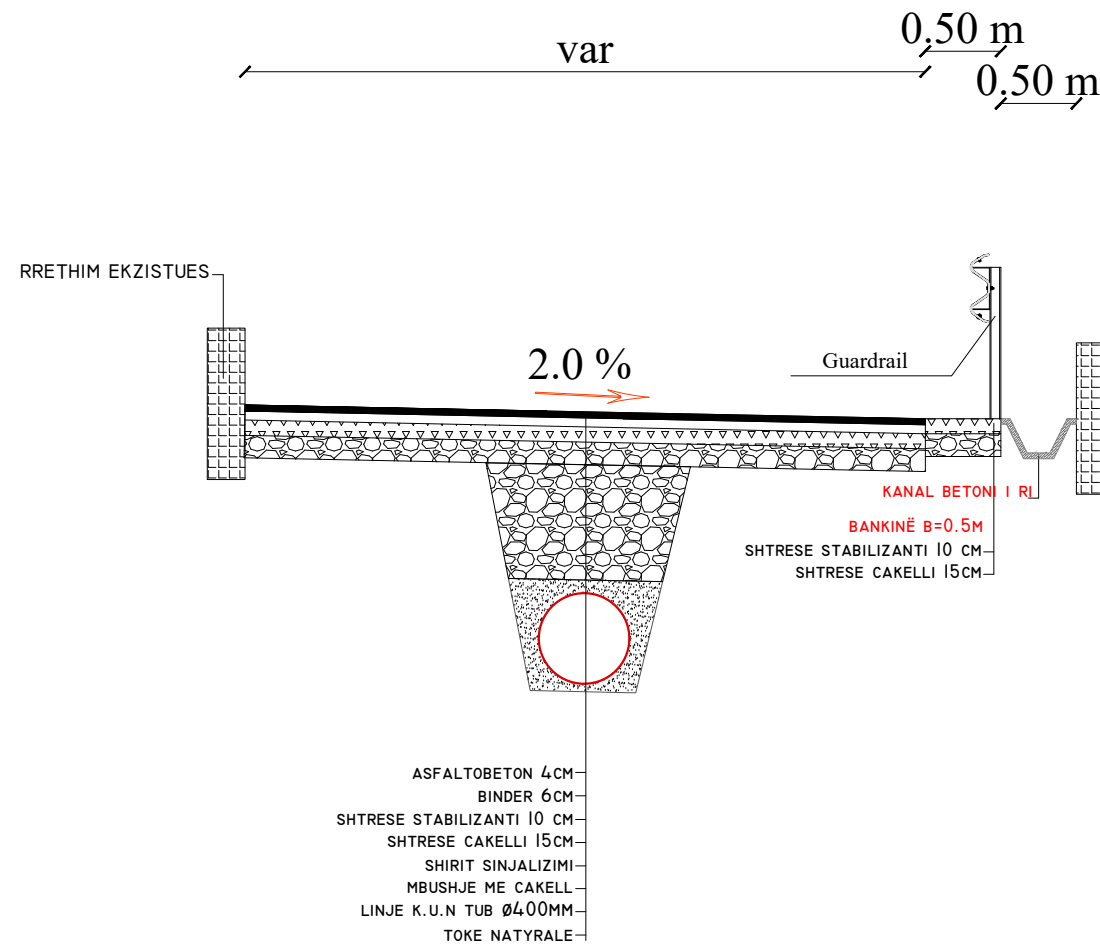

SHENIM:GJATE GJITHE TRUPIT TE RRUGES DO TE PERDORET GJEOTEKSTIL, PERVEC KANALEVE

TITULLI I PROJEKTIT

“REHABILITIMI I INFRASTRUKTURËS RRUGORE
NË NJËSINË ADMINISTRATIVE
VAQARR - PEZË - NDRUQ”

FAZA

PROJEKT ZBATIM

RRUGA E BURGUT

EMËRTIMI I FLETËS SEKSIONET TIP

SHKALLA 1:50

NUMRI I FLETËS T-110

2024

AUTORITETI KONTRAKTOR:
BASHKIA TIRANË



PROJEKTUESI: "NET-GROUP" SH.P.K



TITULLI I PROJEKTIT

“REHABILITIMI I INFRASTRUKTURËS RRUGORE
NË NJËSINË ADMINISTRATIVE
VAQARR - PEZË - NDROQ”

FAZA

PROJEKT ZBATIM

RRUGA E BURGUT

EMËRTIMI I FLETËS SEKSIONET TIP

SHKALLA 1:50

NUMRI I FLETËS T-111

2024

AUTORITETI KONTRAKTOR:
BASHKIA TIRANË




PROJEKTUESI: “NET-GROUP” SH.P.K



SEKSIONI TIP NR.3

Aplikohet nga: Pr 0+253.14 - 0+484.58

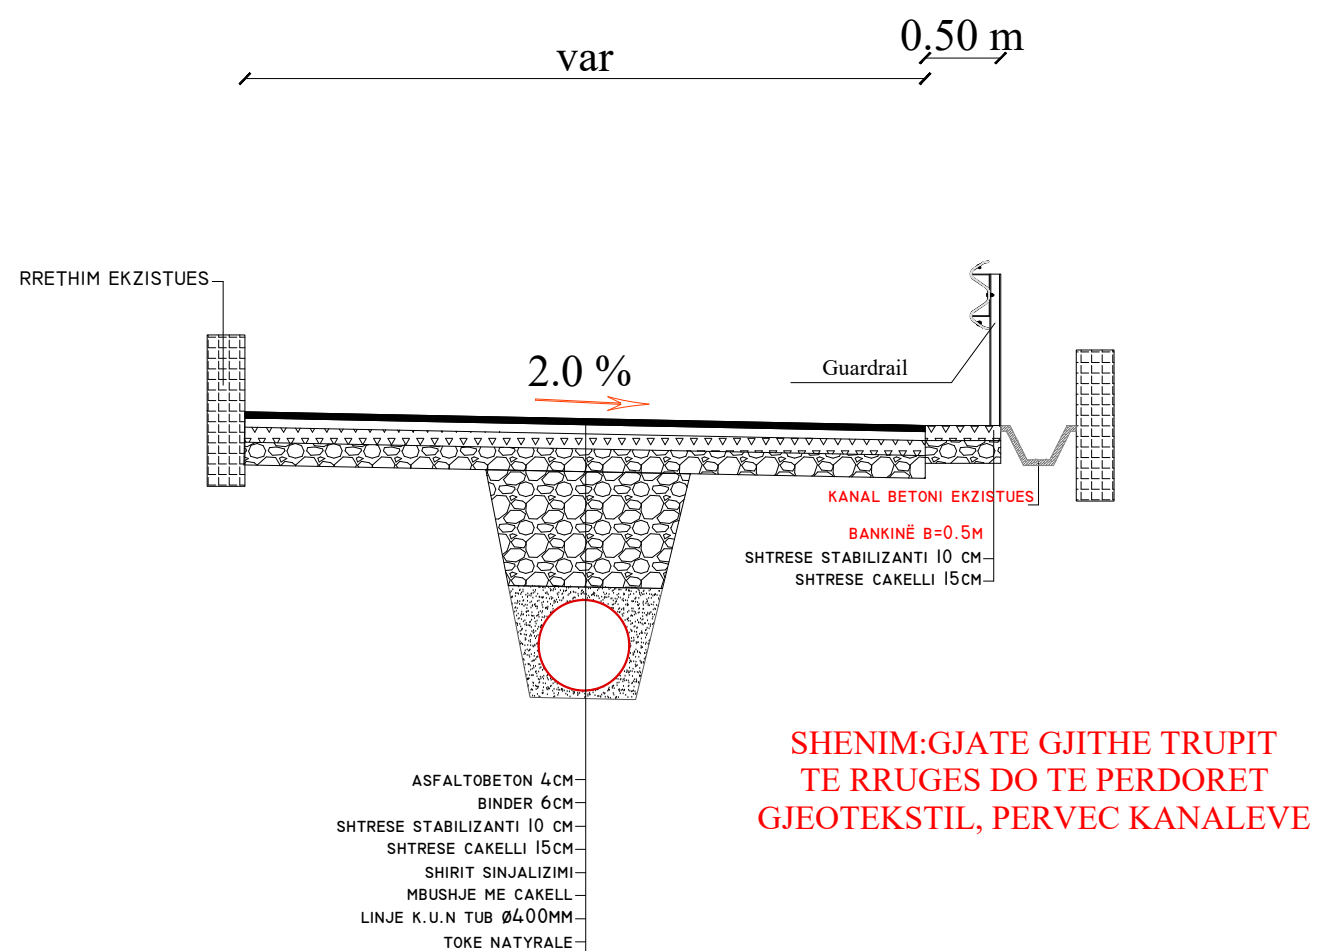

TITULLI I PROJEKTIT

“REHABILITIMI I INFRASTRUKTURËS RRUGORE
NË NJËSINË ADMINISTRATIVE
VAQARR - PEZË - NDROQ”

FAZA

PROJEKT ZBATIM

RRUGA E FSHATIT MENIK

EMËRTIMI I FLETËS SEKSIONET TIP

SHKALLA 1:50

NUMRI I FLETËS T-112

2024

AUTORITETI KONTRAKTOR:
BASHKIA TIRANË




PROJEKTUESI: "NET-GROUP" SH.P.K



SEKSIONI TIP NR.1

Aplikohet nga: Pr 0+000.00 - 1+261.24;
Pr 1+459.66 - 1+875.00

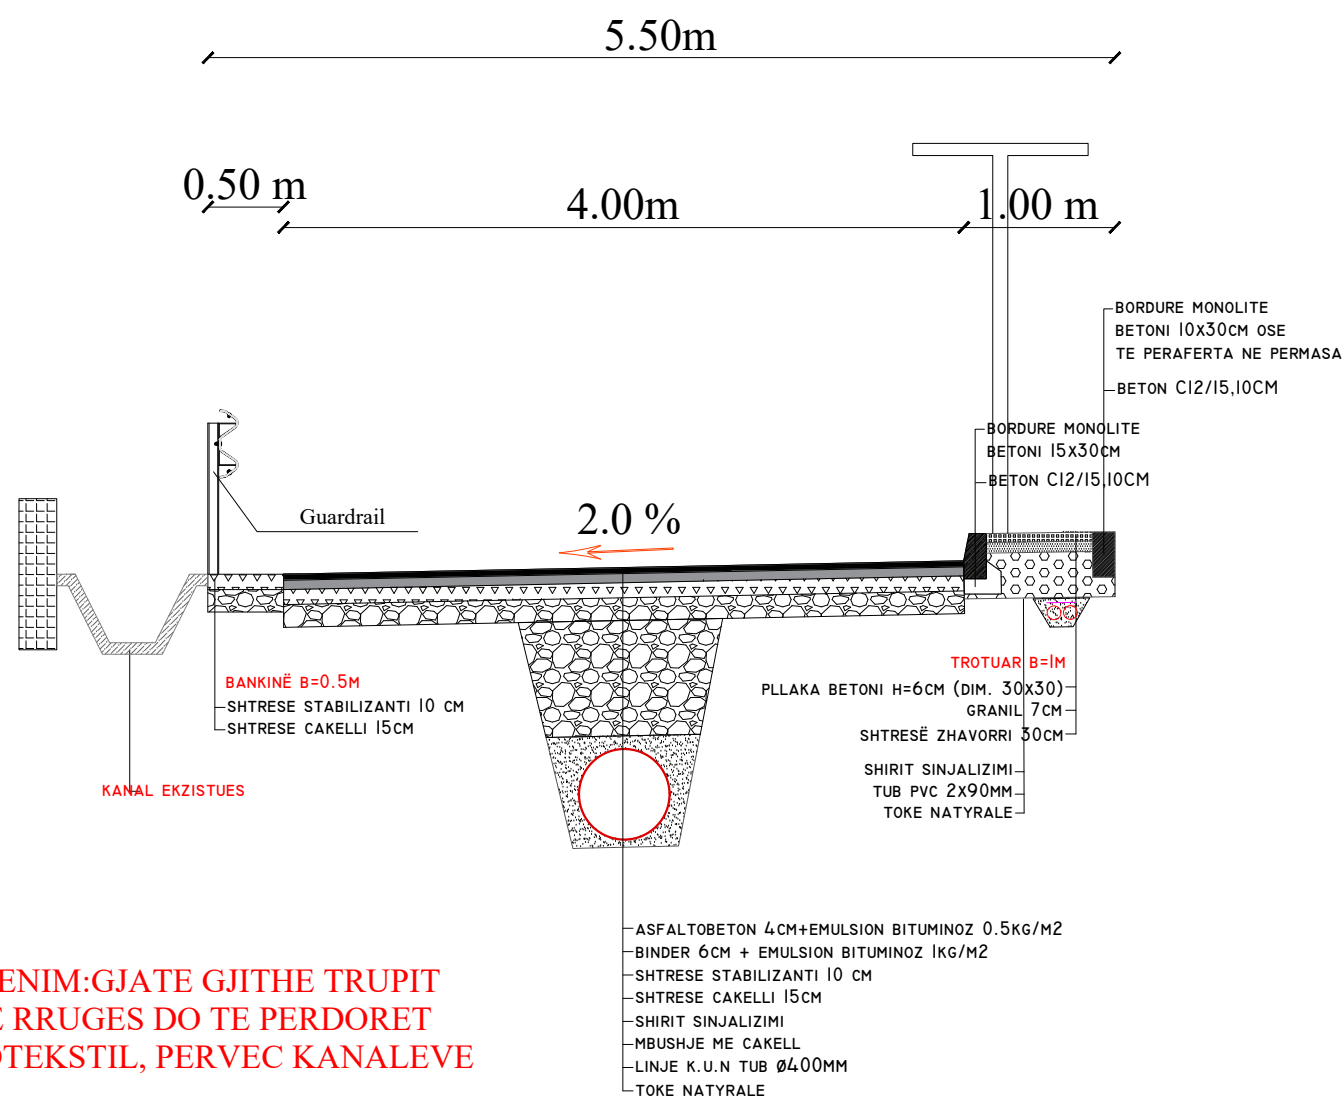

SHENIM:GJATE GJITHE TRUPIT
TE RRUGES DO TE PERDORET
GJEOTEKSTIL, PERVEC KANALEVE

TITULLI I PROJEKTIT

“REHABILITIMI I INFRASTRUKTURËS RRUGORE
NË NJËSINË ADMINISTRATIVE
VAQARR - PEZË - NDRQ”

FAZA

PROJEKT ZBATIM

RRUGA E FSHATIT MENIK

EMËRTIMI I FLETËS SEKSIONET TIP

SHKALLA 1:50

NUMRI I FLETËS T-113

2024

AUTORITETI KONTRAKTOR:
BASHKIA TIRANË




PROJEKTUESI: "NET-GROUP" SH.P.K



SEKSIONI TIP NR.2

Aplikohet nga: Pr 1+261.24 - 1+459.66;
Pr 1+875.00 - 2+107.41

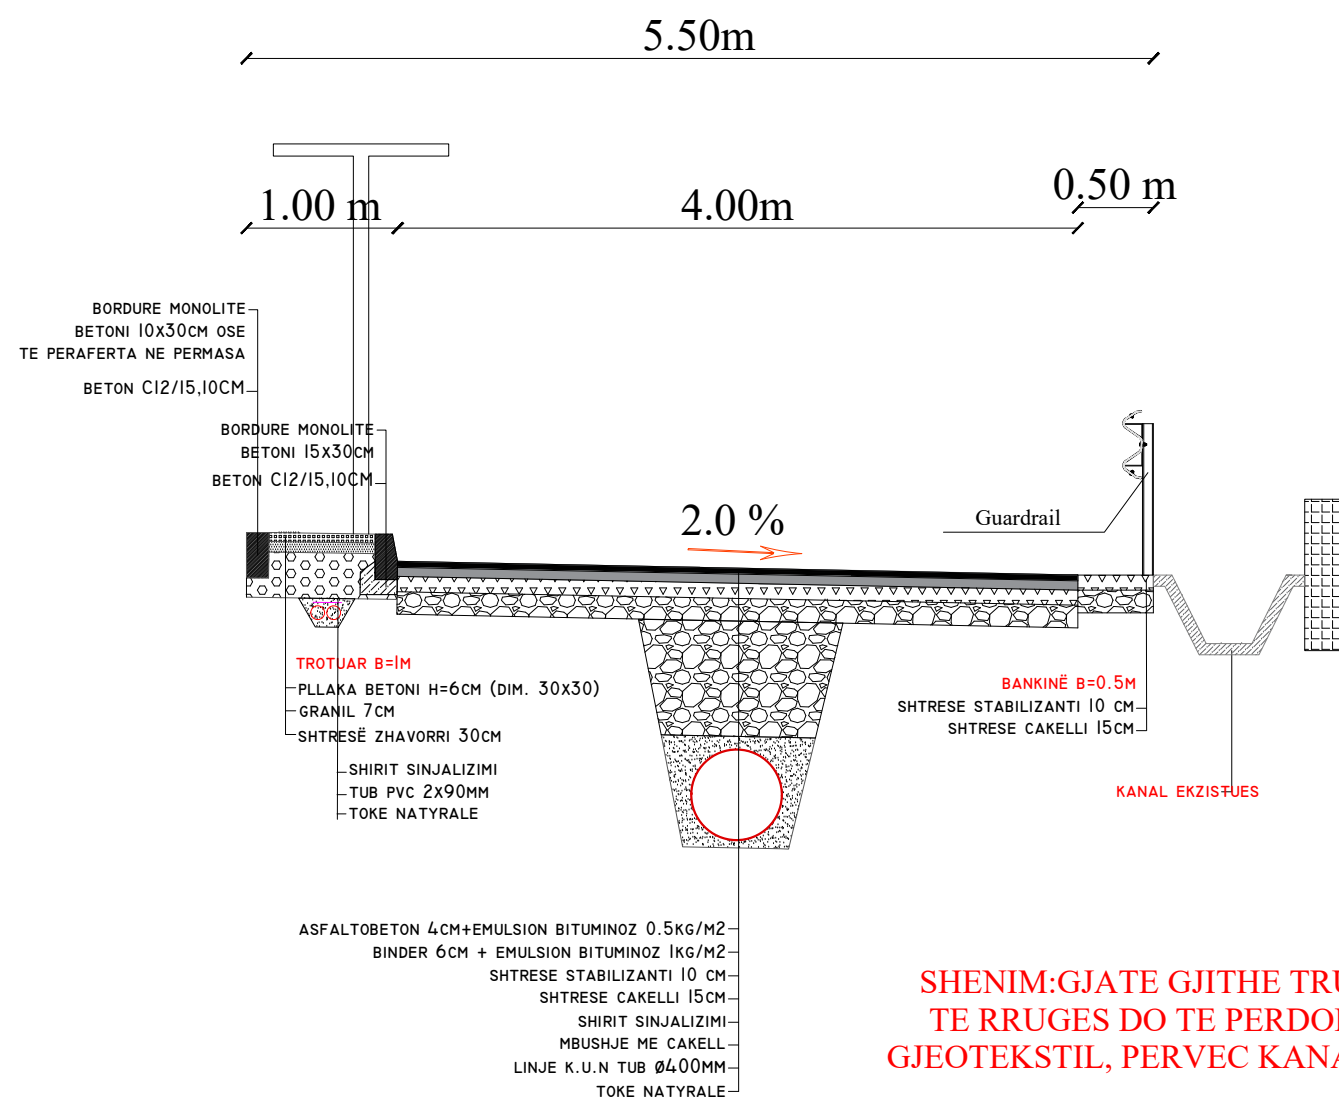

TITULLI I PROJEKTIT

“REHABILITIMI I INFRASTRUKTURËS RRUGORE
NË NJËSINË ADMINISTRATIVE
VAQARR - PEZË - NDRIQ”

FAZA

PROJEKT ZBATIM

RRUGA TE URA E
TABAKES-PEZE HELMES

EMËRTIMI I FLETËS SEKSIONET TIP

SHKALLA 1:50

NUMRI I FLETËS T-114

2024


AUTORITETI KONTRAKTOR:
BASHKIA TIRANË



PROJEKTUESI: “NET-GROUP” SH.P.K




SEKSIONI TIP NR 1
Aplikohet ne Aksin 1:
nga Pr. 0+015.66 - 0+143.98

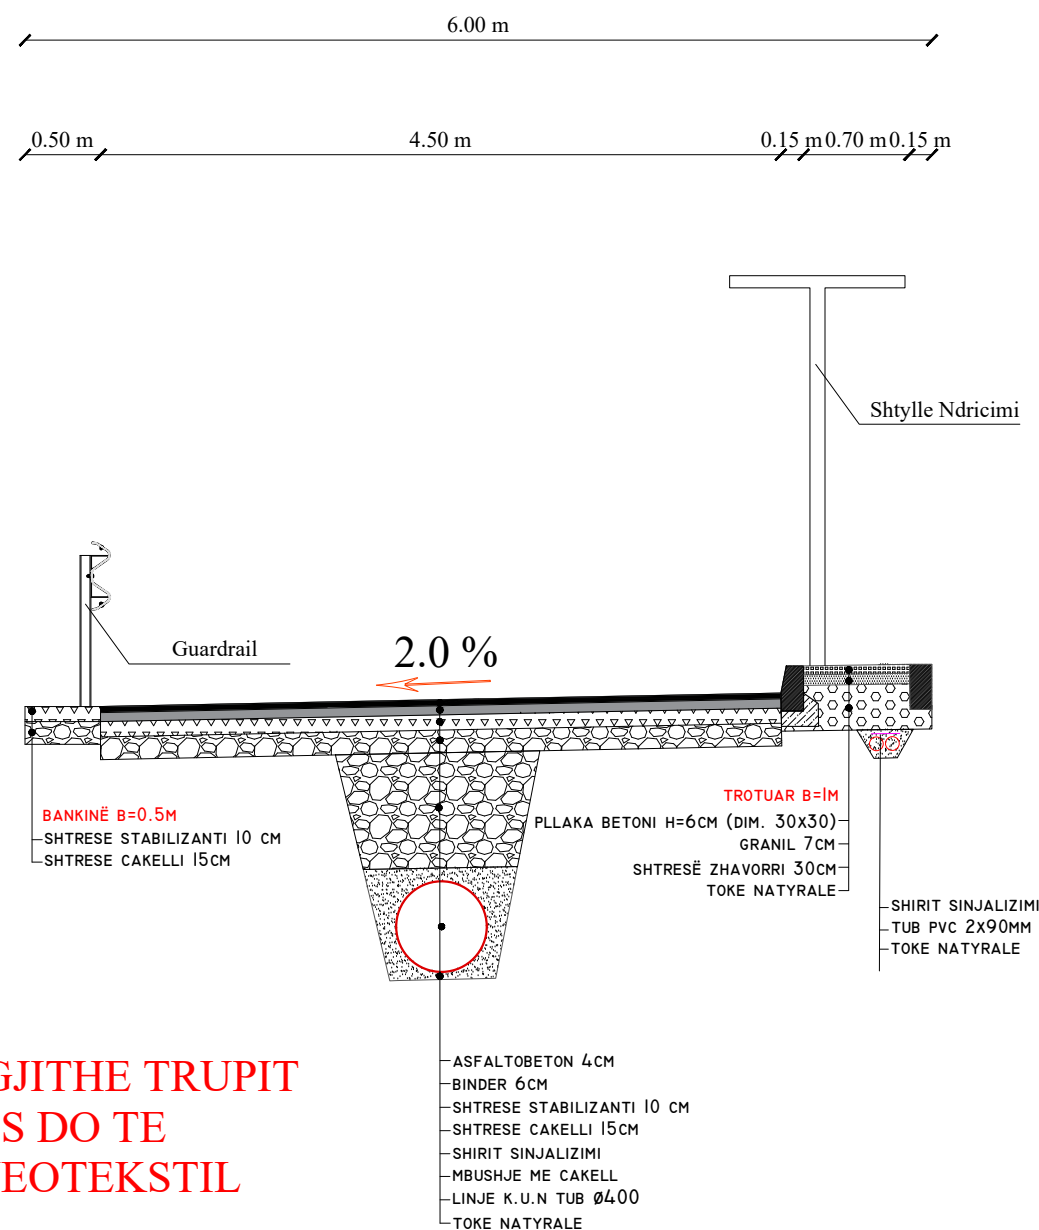

**SHENIM:GJATE GJITHE TRUPIT
TE RRUGES DO TE
PERDORET GJEOTEKSTIL**

SEKSIONI TIP NR 2

Aplikohet ne Aksin 2: nga Pr. 0+143.98 - 0+386.05

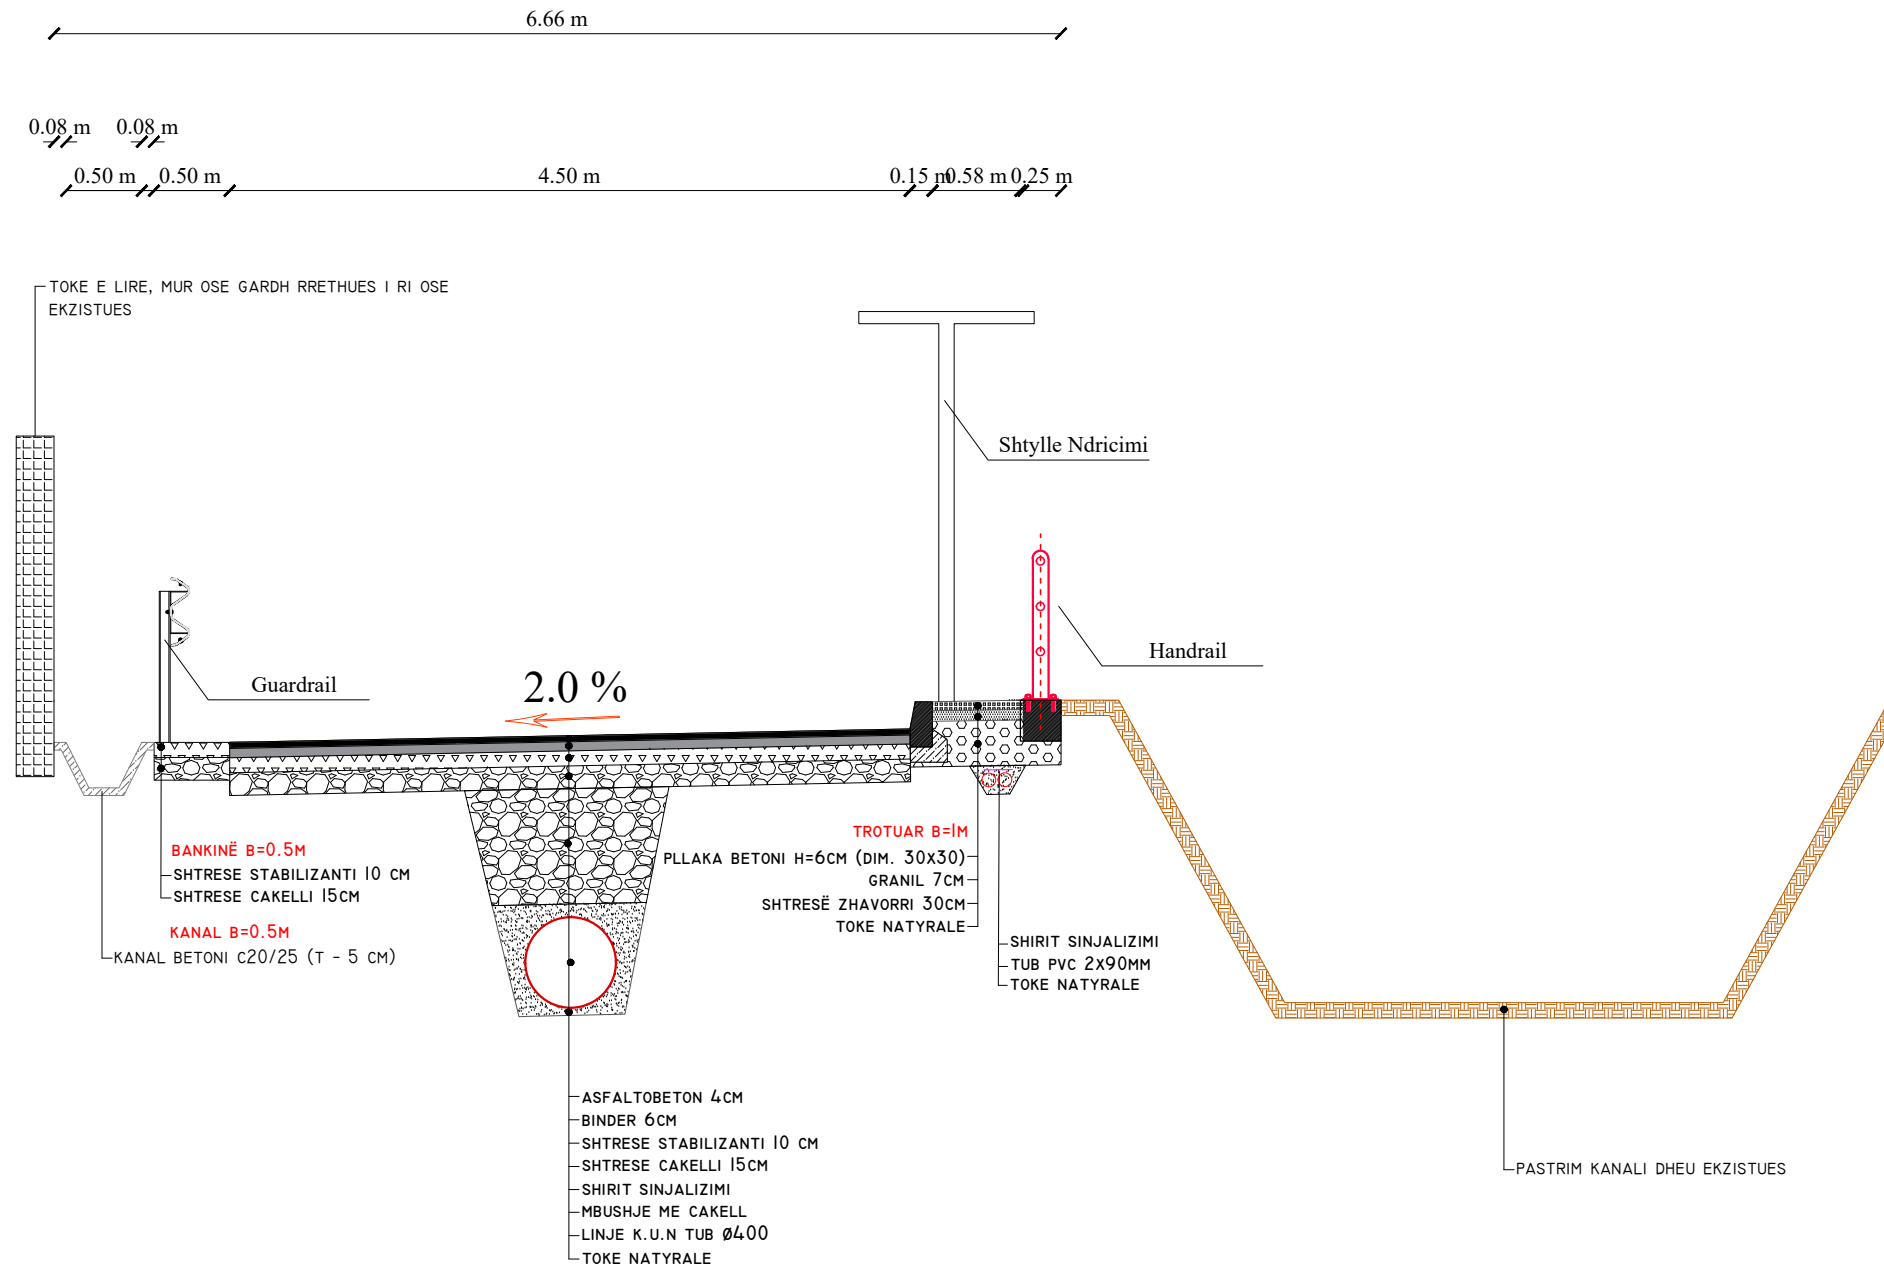

**SHENIM:GJATE GJITHE TRUPIT
TE RRUGES DO TE
PERDORET GJEOTEKSTIL**

TITULLI I PROJEKTIT

“REHABILITIMI I INFRASTRUKTURËS RRUGORE
NË NJËSINË ADMINISTRATIVE
VAQARR - PEZË - NDRIQ”

FAZA

PROJEKT ZBATIM

**RRUGA TE URA E
TABAKES-PEZE HELMES**

EMËRTIMI I FLETËS SEKSIONET TIP

SHKALLA **1:50**

NUMRI I FLETËS **T-115**

2024

AUTORITETI KONTRAKTOR:
BASHKIA TIRANË




PROJEKTUESI: “NET-GROUP” SH.P.K



SEKSIONI TIP NR 3

Aplikohet ne
Aksin 1: nga Pr. 0+000 - 0+015.66
Aksin 2: nga Pr. 0+386.05 - 0+665.24

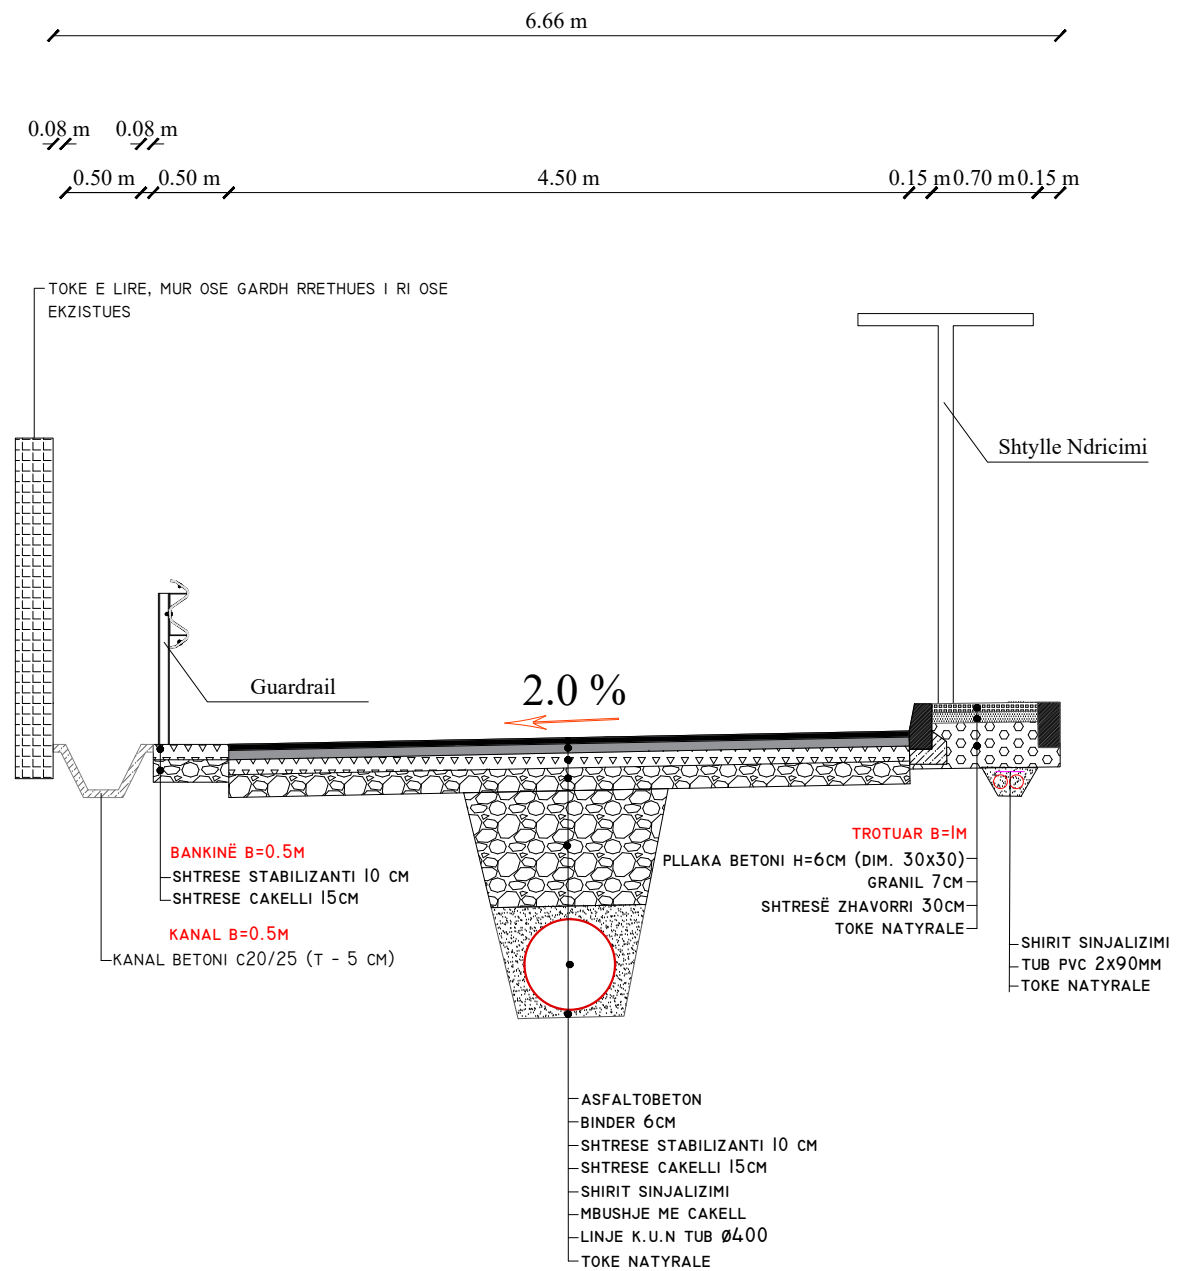

SHENIM:GJATE GJITHE TRUPIT TE RRUGES DO TE PERDORET GJEOTEKSTIL

TITULLI I PROJEKTIT

“REHABILITIMI I INFRASTRUKTURËS RRUGORE
NË NJËSINË ADMINISTRATIVE
VAQARR - PEZË - NDROQ”

FAZA

PROJEKT ZBATIM

RRUGA TE URA E
TABAKES-PEZE HELMES

EMËRTIMI I FLETËS SEKSIONET TIP

SHKALLA 1:50

NUMRI I FLETËS T-116

2024

AUTORITETI KONTRAKTOR:
BASHKIA TIRANË



PROJEKTUESI: “NET-GROUP” SH.P.K



TITULLI I PROJEKTIT

“REHABILITIMI I INFRASTRUKTURËS RRUGORE
NË NJËSINË ADMINISTRATIVE
VAQARR - PEZË - NDROQ”

FAZA

PROJEKT ZBATIM

RRUGA TE BREGU
ERZENIT-PEZE

EMËRTIMI I FLETËS SEKSIONET TIP

SHKALLA 1:50

NUMRI I FLETËS T-117

2024

AUTORITETI KONTRAKTOR:
BASHKIA TIRANË




PROJEKTUESI: "NET-GROUP" SH.P.K



SEKSIONI TIP NR 1

Aplikohet nga: Pr. 0+081.50 - 0+895.71

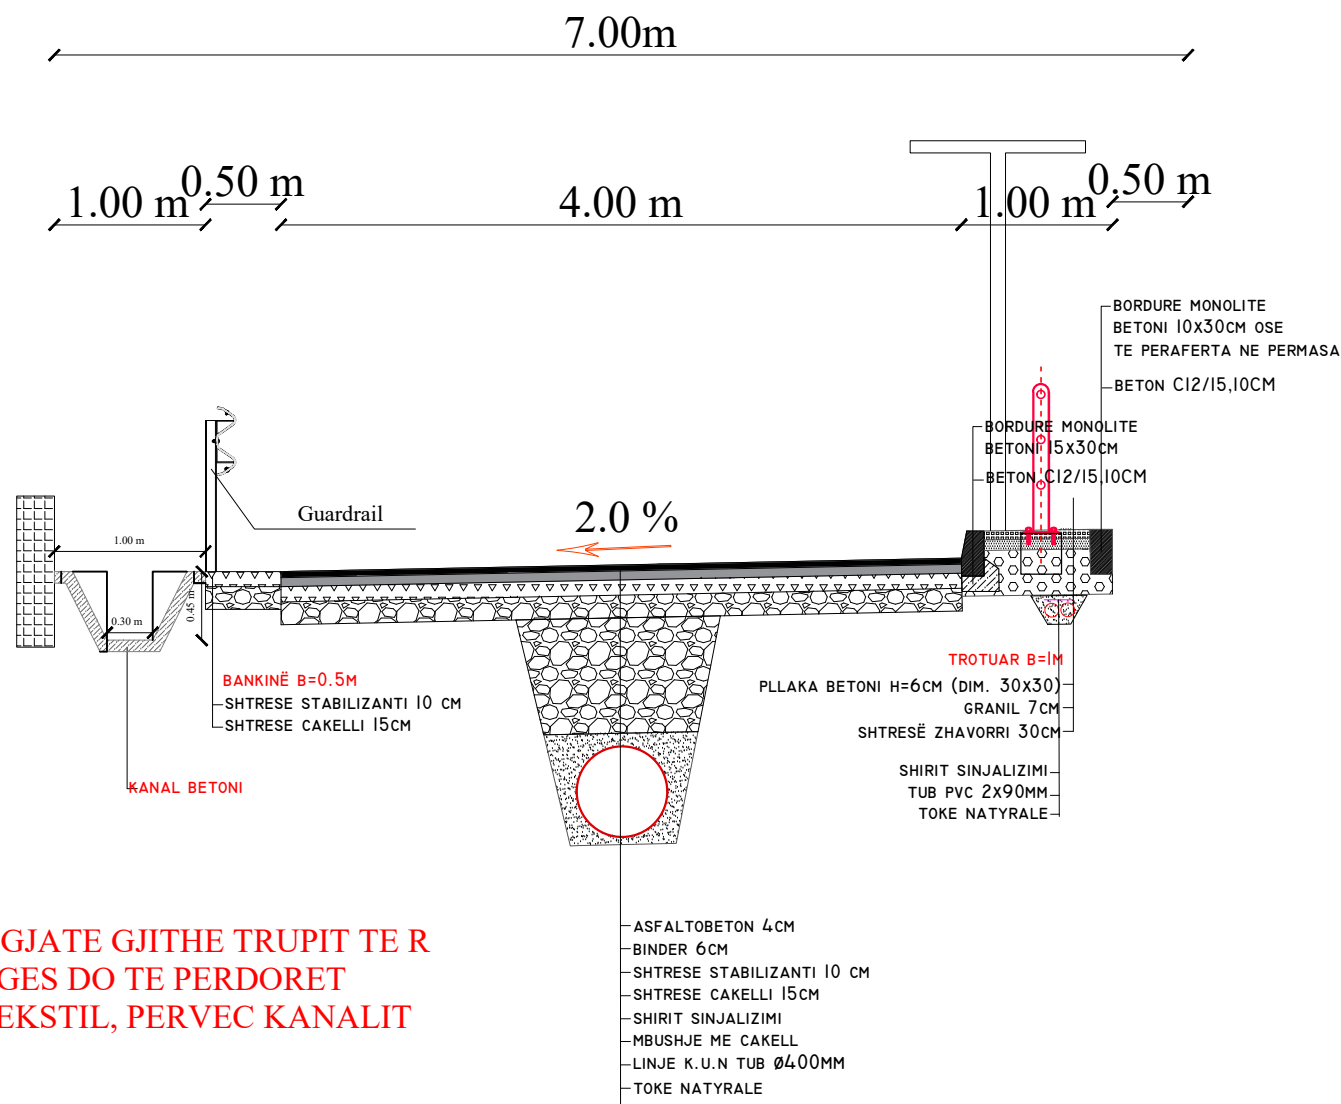

SHENIM:GJATE GJITHE TRUPIT TE R
RUGES DO TE PERDORET
GJEOTEKSTIL, PERVEC KANALIT

TITULLI I PROJEKTIT


“REHABILITIMI I INFRASTRUKTURËS RRUGORE
NË NJËSINË ADMINISTRATIVE
VAQARR - PEZË - NDRIQ”

FAZA

PROJEKT ZBATIM

SEKSIONI TIP NR 2

Aplikohet nga: Pr. 0+000 - 0+081.50

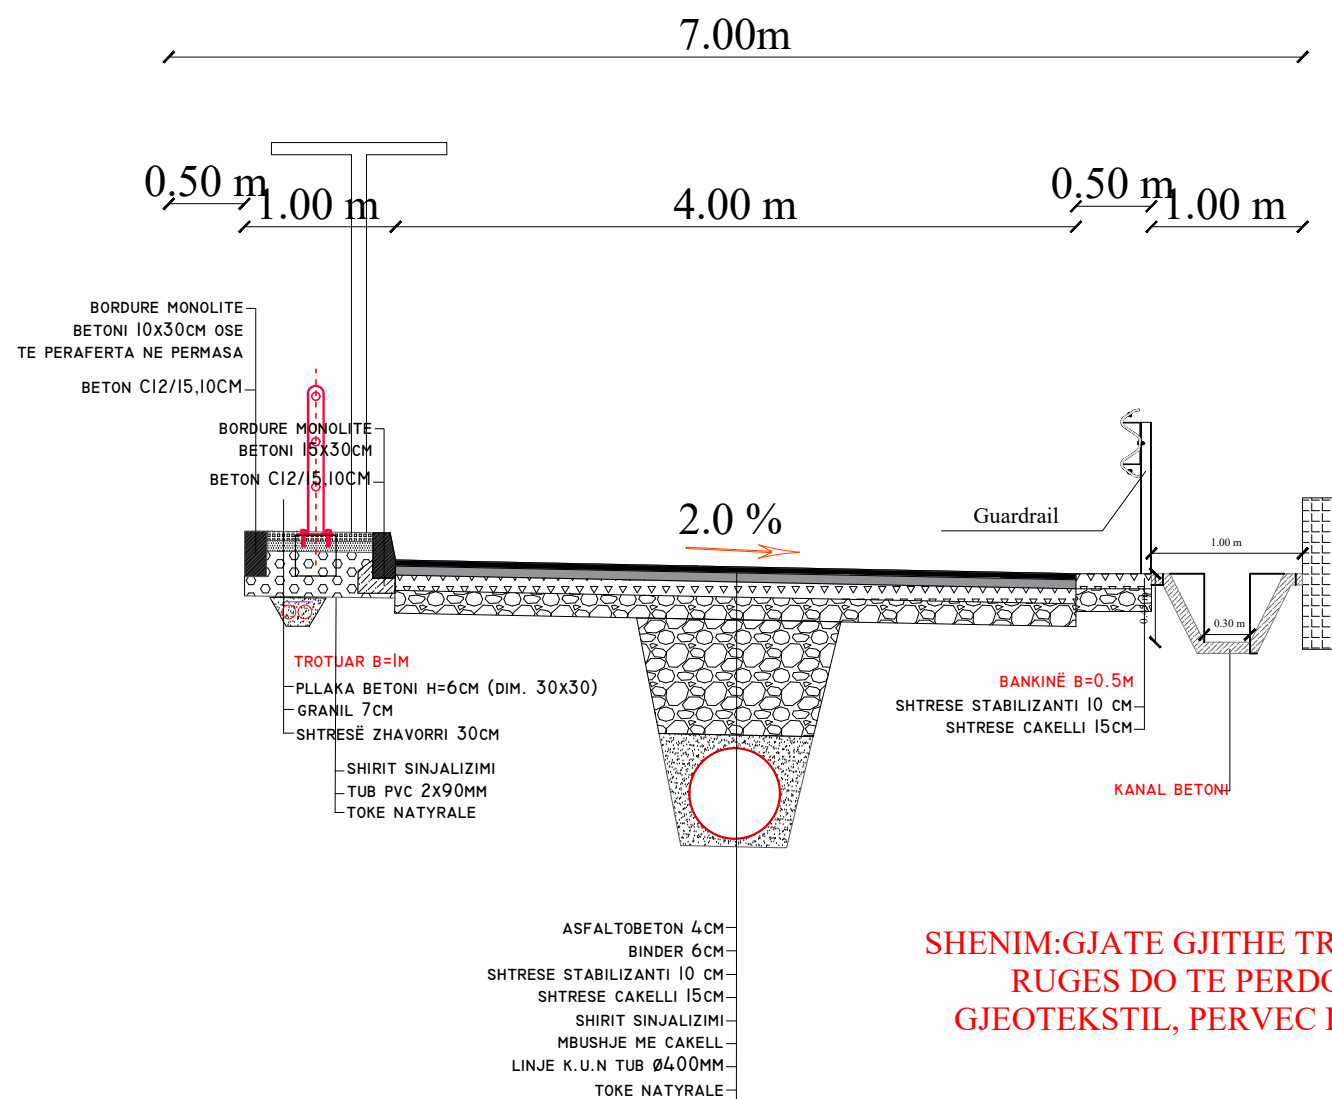

RRUGA TE BREGU
ERZENIT-PEZE

EMËRTIMI I FLETËS SEKSIONET TIP

SHKALLA 1:50

NUMRI I FLETËS T-118

2024

AUTORITETI KONTRAKTOR:
BASHKIA TIRANË



PROJEKTUESI: "NET-GROUP" SH.P.K




TITULLI I PROJEKTIT

“REHABILITIMI I INFRASTRUKTURËS RRUGORE
NË NJËSINË ADMINISTRATIVE
VAQARR - PEZË - NDROQ”

FAZA

PROJEKT ZBATIM

RRUGA "E BURGUT"

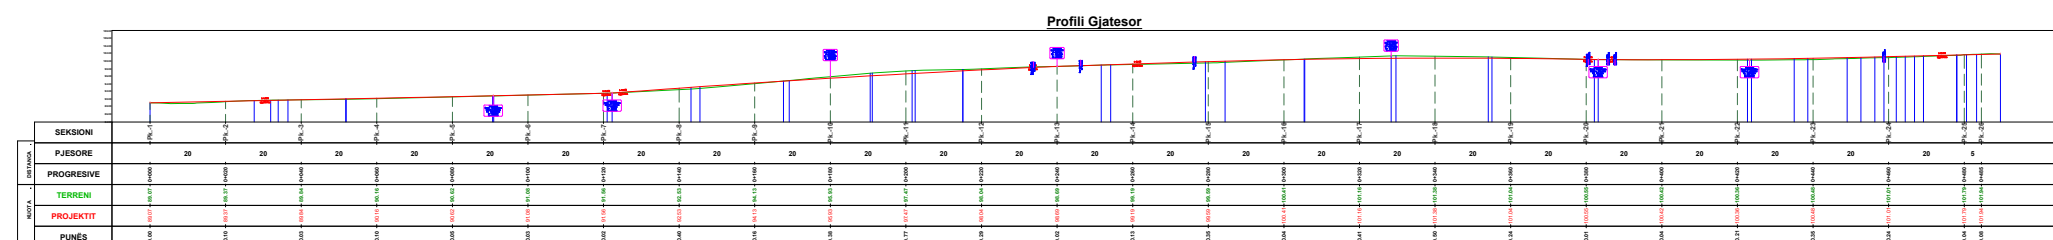

RRUGA E BURGUT

EMËRTIMI I FLETËS: PROFILI GJATESOR

SHKALLA **1:2000**

NUMRI I FLETËS **T-119**

2024

AUTORITETI KONTRAKTOR:
BASHKIA TIRANË



PROJEKTUESI: "NET-GROUP" SH.P.K




TITULLI I PROJEKTIT

“REHABILITIMI I INFRASTRUKTURËS RRUGORE
NË NJËSINË ADMINISTRATIVE
VAQARR - PEZË - NDRUQ”

FAZA

PROJEKT ZBATIM

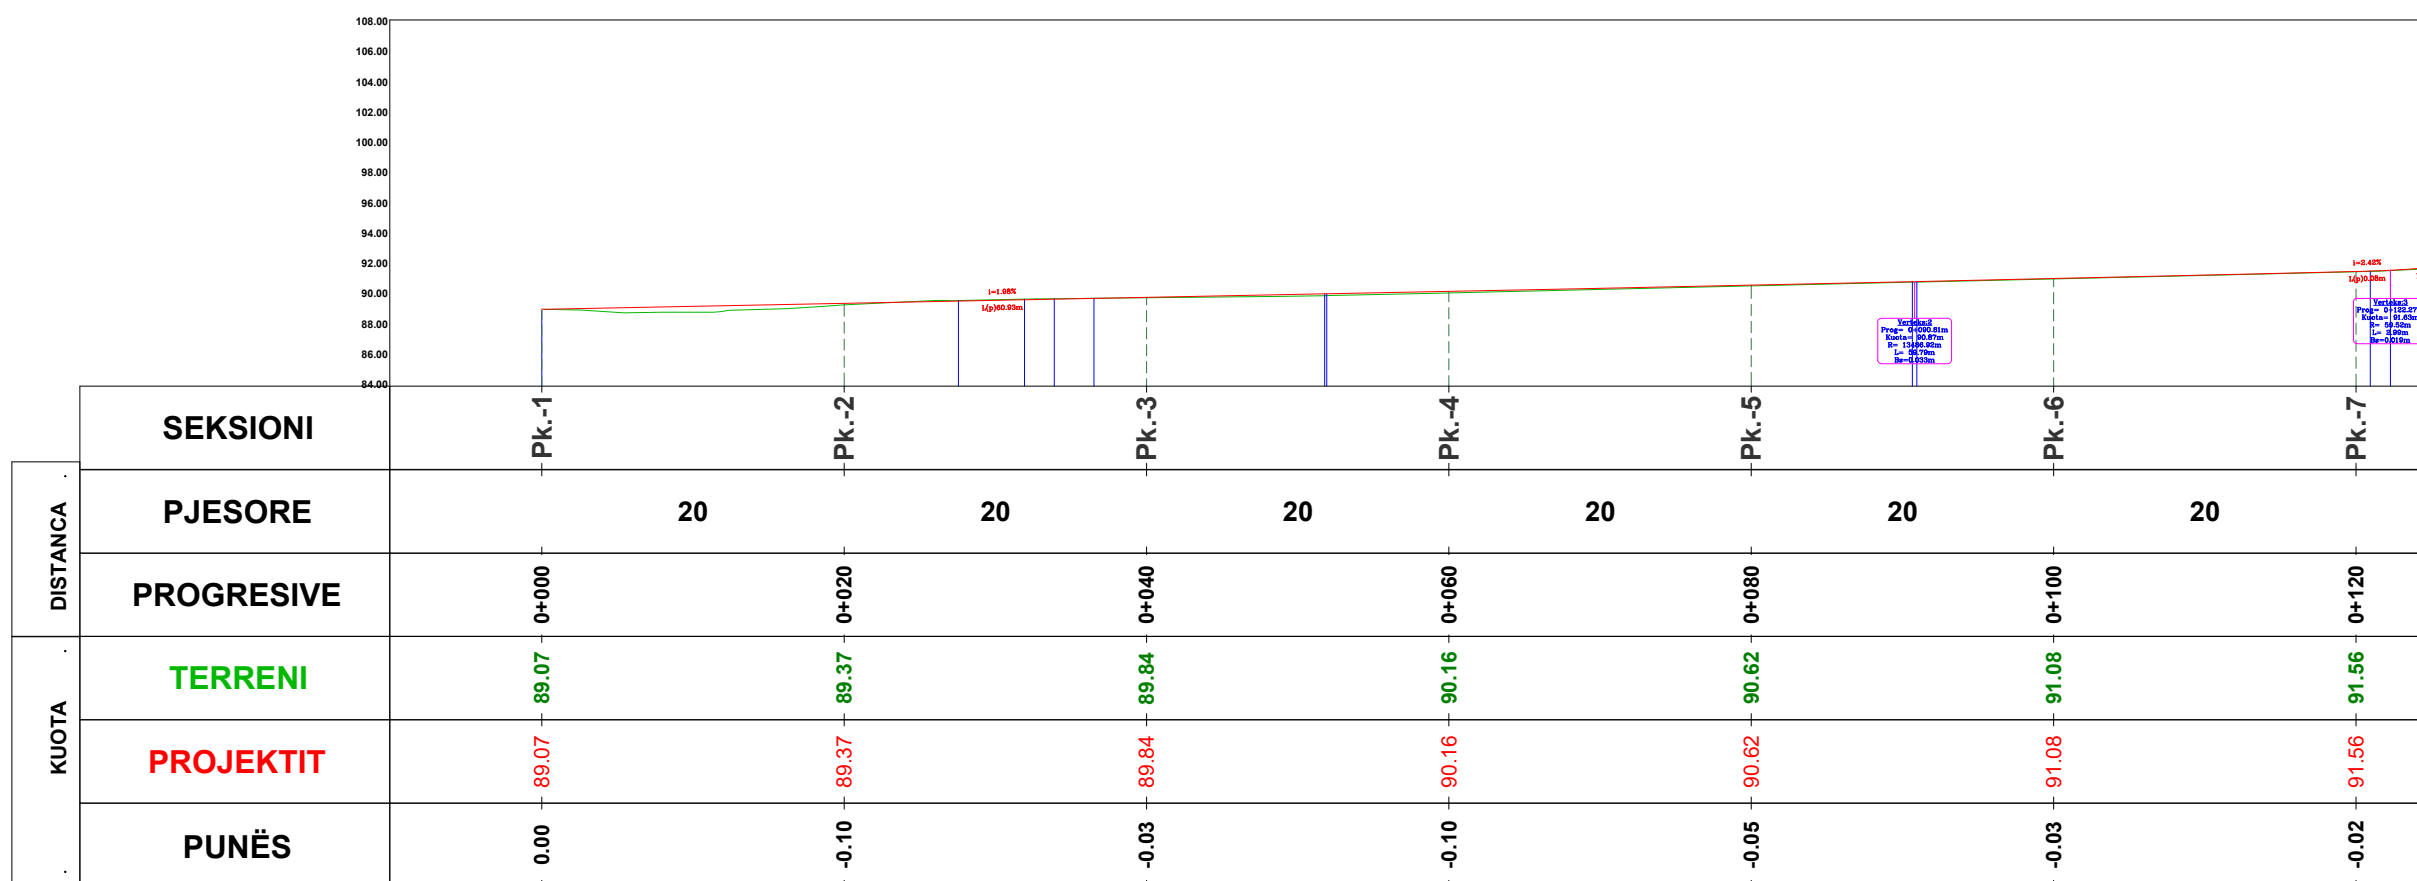

RRUGA E BURGUT

EMËRTIMI I FLETËS: PROFILI GJATESOR

SHKALLA **1:500**

NUMRI I FLETËS **T-120**

2024

AUTORITETI KONTRAKTOR:
BASHKIA TIRANË



PROJEKTUESI: "NET-GROUP" SH.P.K



RRUGA "E BURGUT"


TITULLI I PROJEKTIT

"REHABILITIMI I INFRASTRUKTURËS RRUGORE
NË NJËSINË ADMINISTRATIVE
VAQARR - PEZË - NDRUQ"

FAZA

PROJEKT ZBATIM

Profili Gjatesor

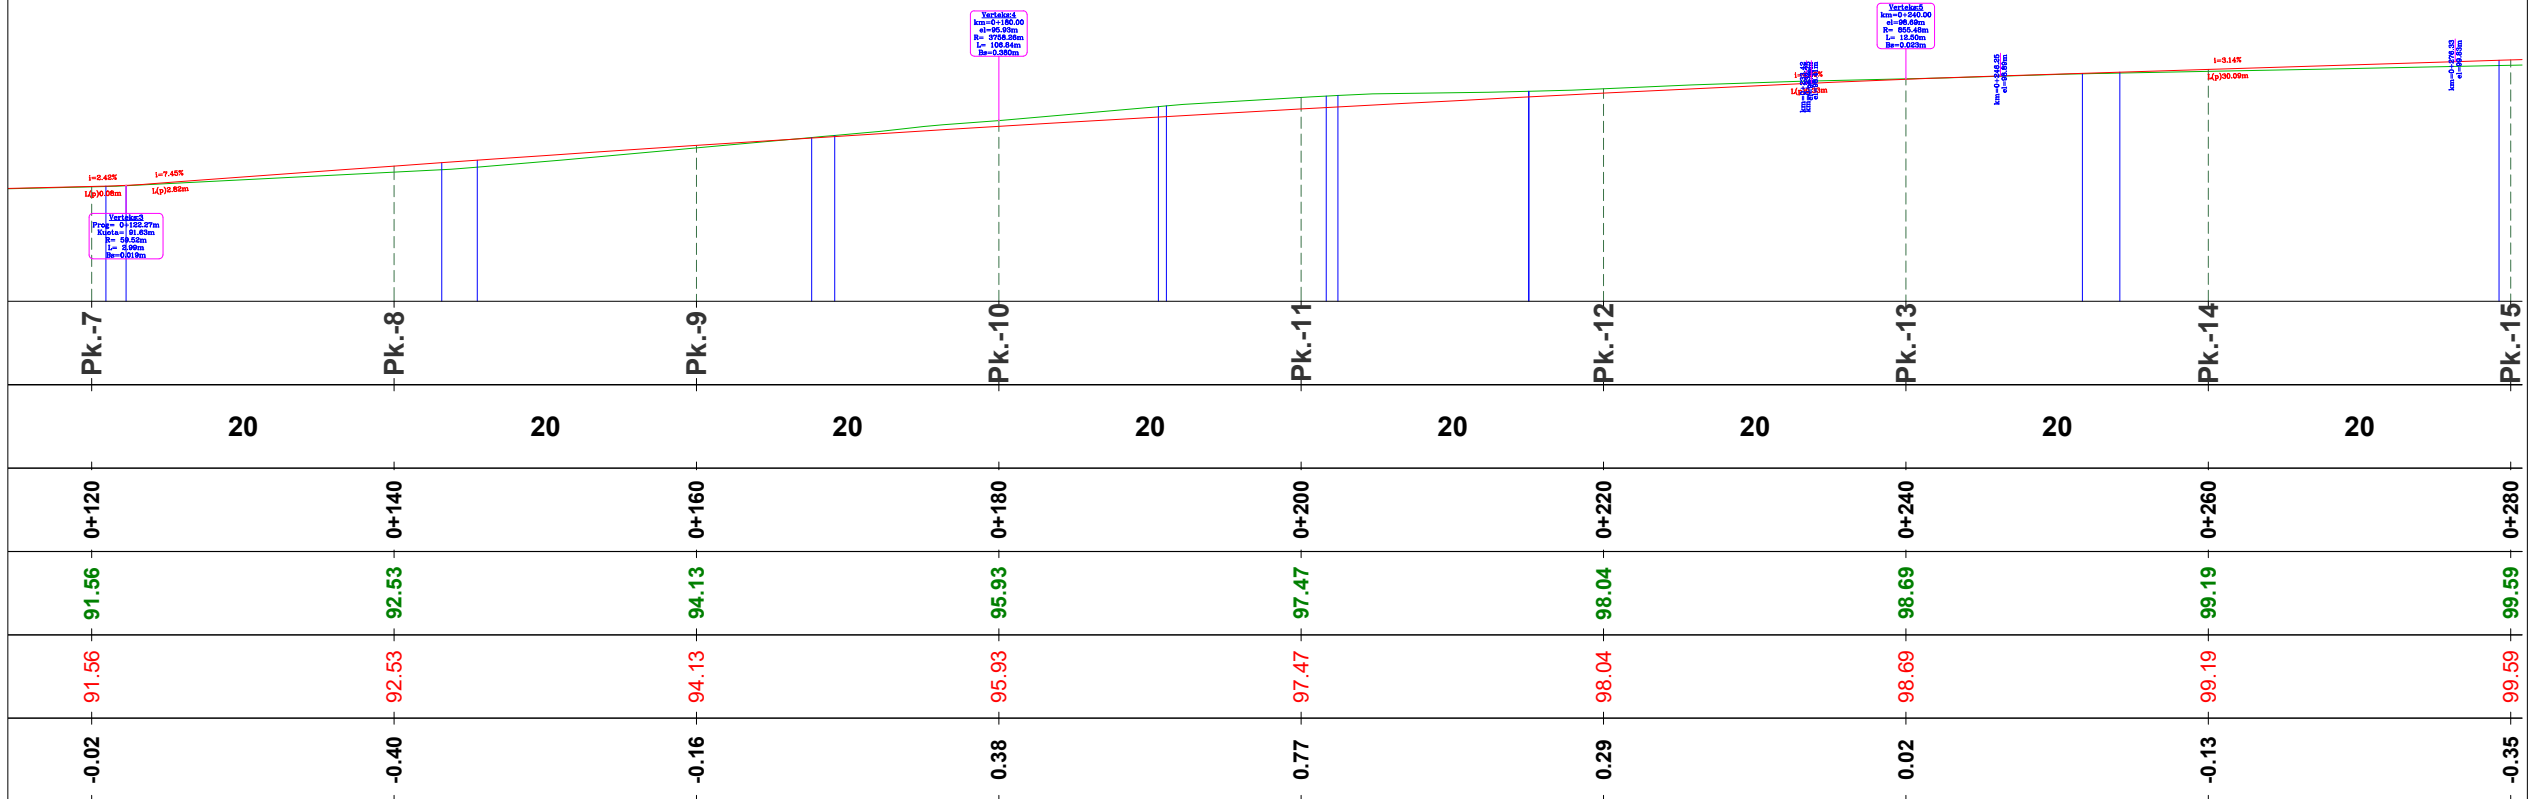

RRUGA E BURGUT

EMËRTIMI I FLETËS: PROFILI GJATESOR

SHKALLA 1:500

NUMRI I FLETËS T-121

2024

AUTORITETI KONTRAKTOR:
BASHKIA TIRANË



PROJEKTUESI: "NET-GROUP" SH.P.K




TITULLI I PROJEKTIT

“REHABILITIMI I INFRASTRUKTURËS RRUGORE
NË NJËSINË ADMINISTRATIVE
VAQARR - PEZË - NDROQ”

FAZA

PROJEKT ZBATIM

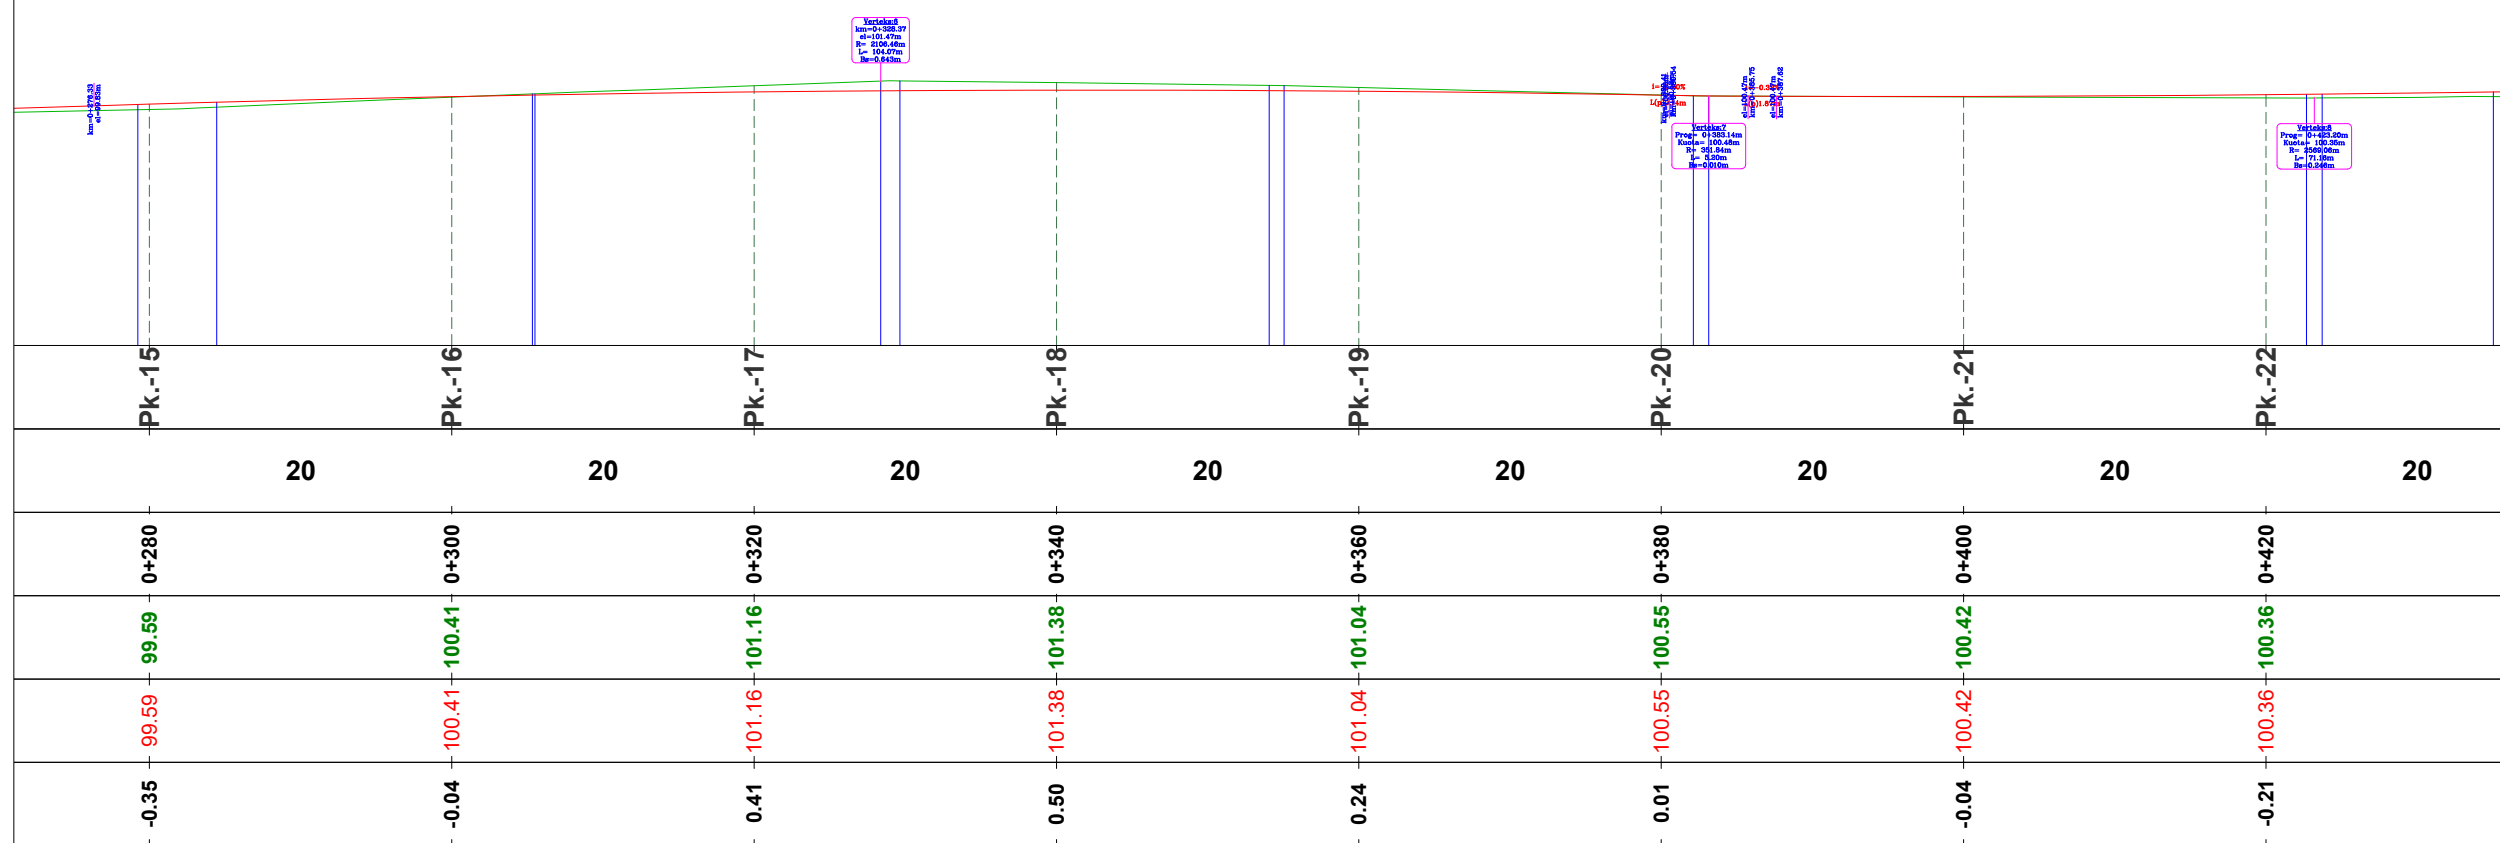

RRUGA E BURGUT

EMËRTIMI I FLETËS: PROFILI GJATESOR

SHKALLA **1:500**

NUMRI I FLETËS **T-122**

2024

AUTORITETI KONTRAKTOR:
BASHKIA TIRANË



PROJEKTUESI: "NET-GROUP" SH.P.K




TITULLI I PROJEKTIT

“REHABILITIMI I INFRASTRUKTURËS RRUGORE
NË NJËSINË ADMINISTRATIVE
VAQARR - PEZË - NDROQ”

FAZA

PROJEKT ZBATIM

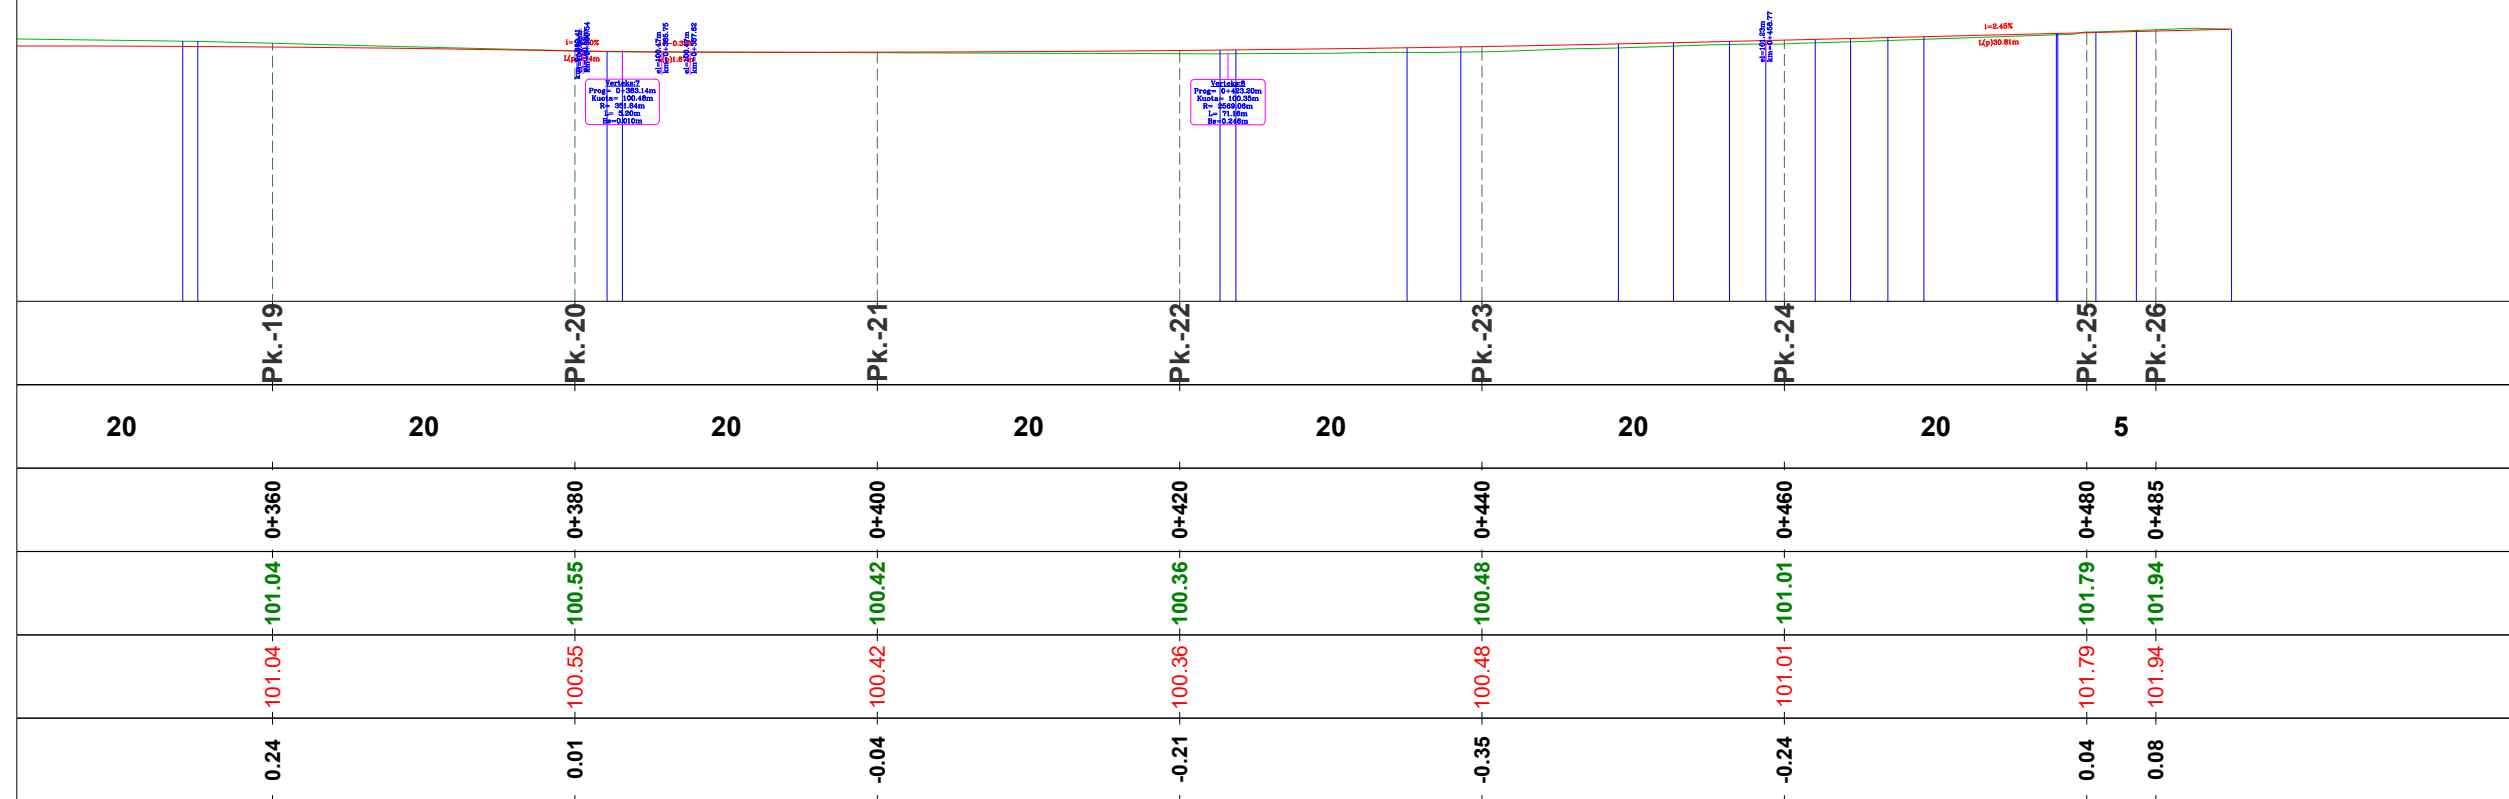

RRUGA E BURGUT

EMËRTIMI I FLETËS: PROFILI GJATESOR

SHKALLA **1:500**

NUMRI I FLETËS **T-123**

2024

AUTORITETI KONTRAKTOR:
BASHKIA TIRANË



PROJEKTUESI: "NET-GROUP" SH.P.K



TITULLI I PROJEKTIT

“REHABILITIMI I INFRASTRUKTURËS RRUGORE
NË NJËSINË ADMINISTRATIVE
VAQARR - PEZË - NDRIQ”

FAZA

PROJEKT ZBATIM

RRUGA E BURGUT

EMËRTIMI I FLETËS: SEKSIONET TERTHORE

SHKALLA **1:250**







NUMRI I FLETËS **T-124**

2024

AUTORITETI KONTRAKTOR:
BASHKIA TIRANË



PROJEKTUESI: “NET-GROUP” SH.P.K

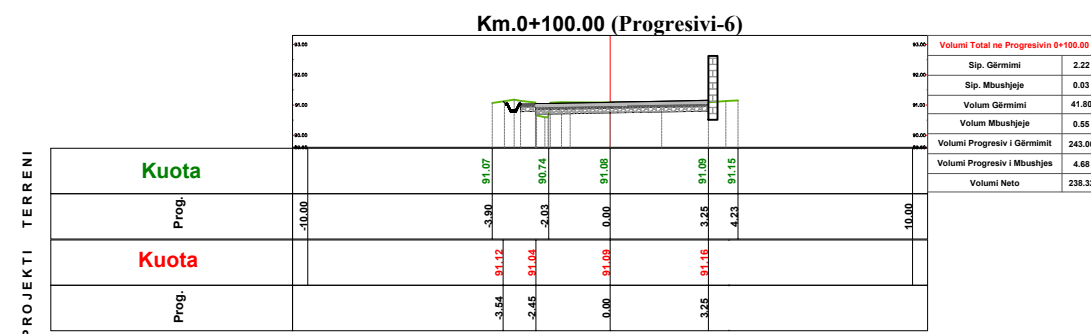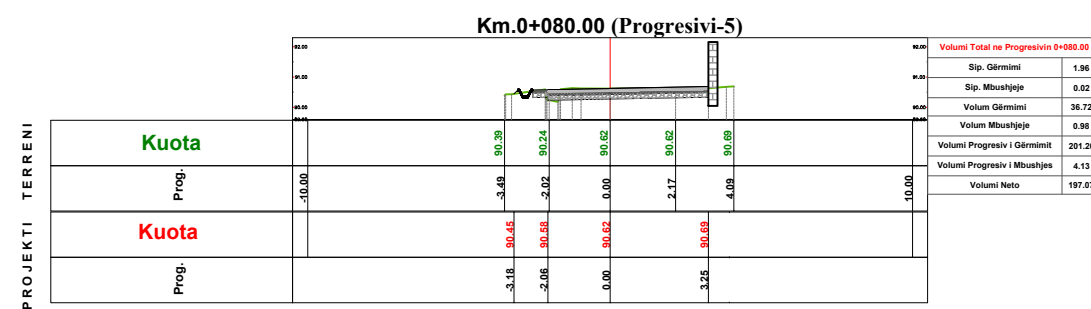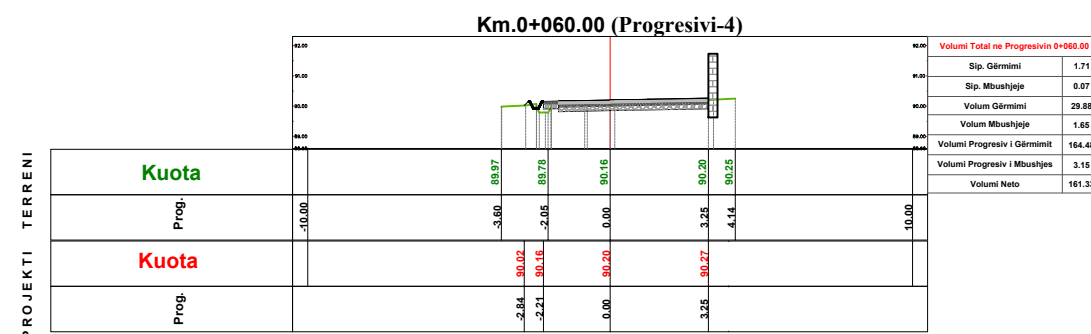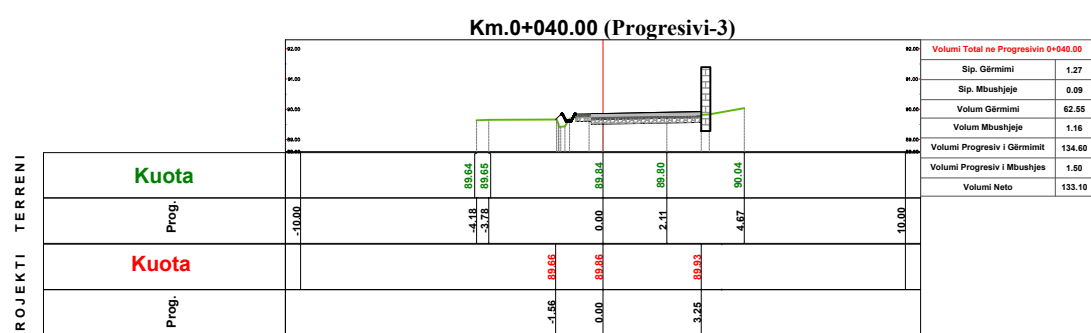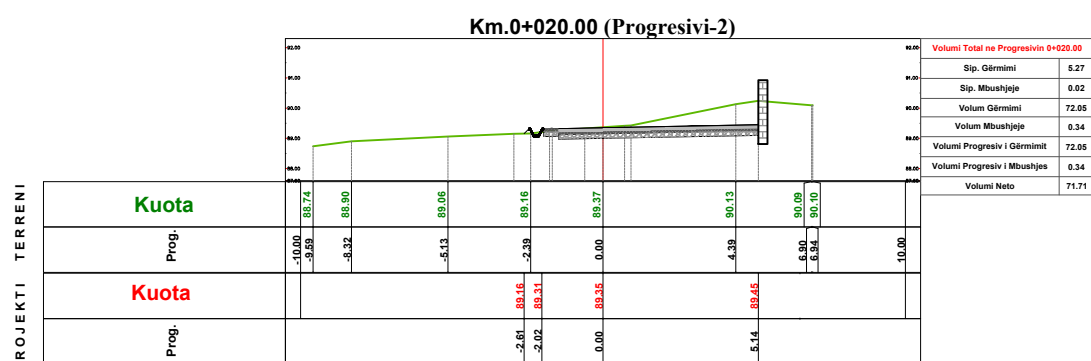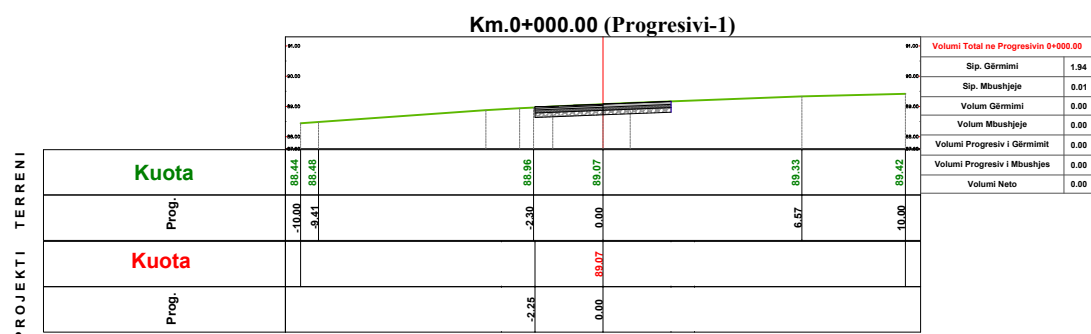

TITULLI I PROJEKTIT

“REHABILITIMI I INFRASTRUKTURËS RRUGORE
NË NJËSINË ADMINISTRATIVE
VAQARR - PEZË - NDRQO”

FAZA

PROJEKT ZBATIM

RRUGA E BURGUT

EMËRTIMI I FLETËS: SEKSIONET TERTHORE

SHKALLA **1:250**







NUMRI I FLETËS **T-125**

2024

AUTORITETI KONTRAKTOR:
BASHKIA TIRANË



PROJEKTUESI: "NET-GROUP" SH.P.K

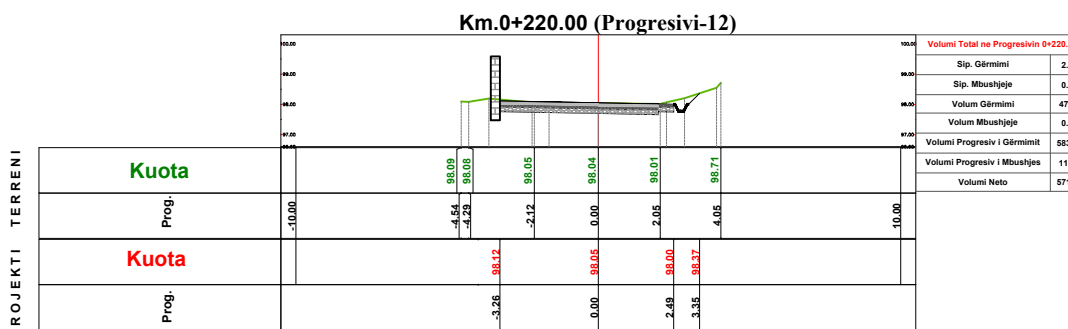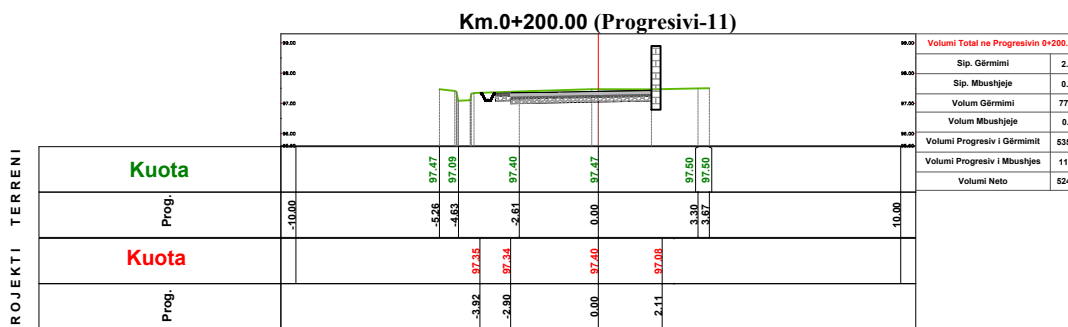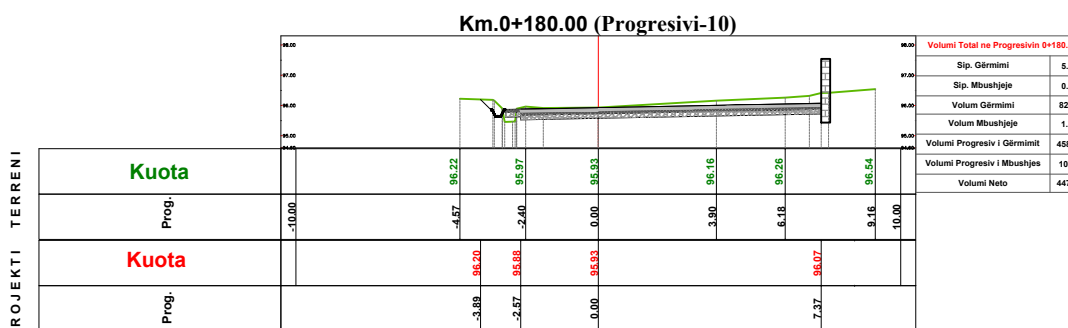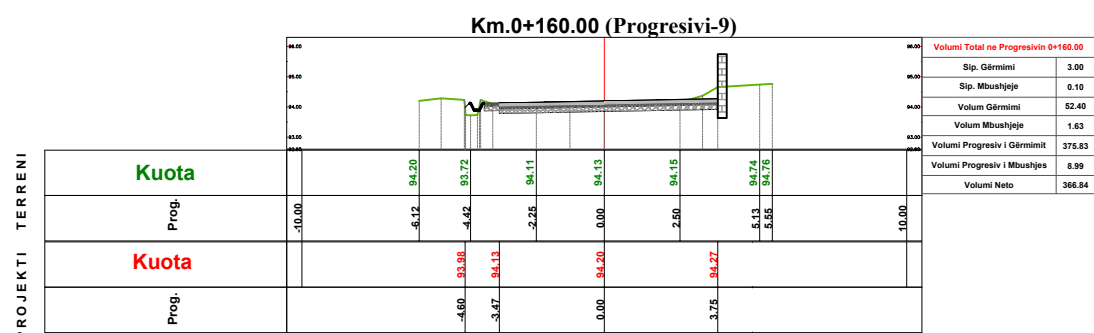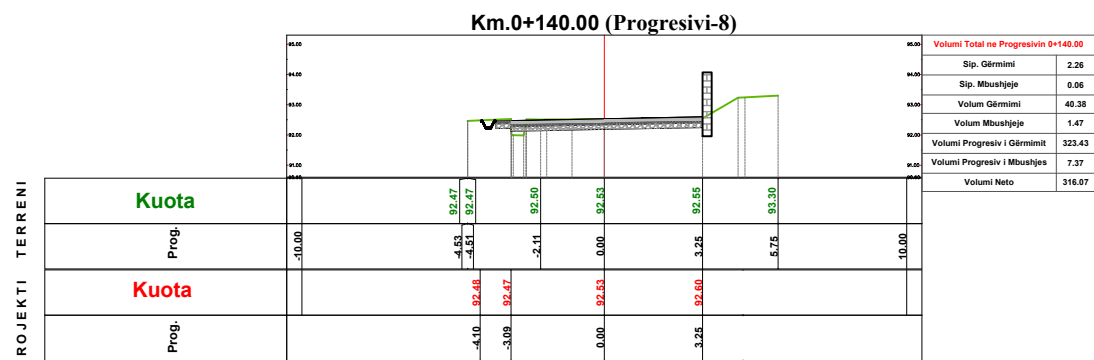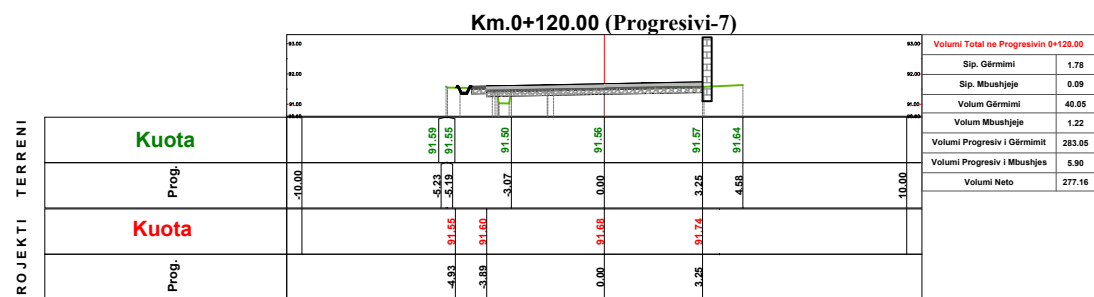

TITULLI I PROJEKTIT

“REHABILITIMI I INFRASTRUKTURËS RRUGORE
NË NJËSINË ADMINISTRATIVE
VAQARR - PEZË - NDROQ”

FAZA

PROJEKT ZBATIM

RRUGA E BURGUT

EMËRTIMI I FLETËS: SEKSIONET TERTHORE

SHKALLA 1:250







NUMRI I FLETËS T-127

2024

AUTORITETI KONTRAKTOR:
BASHKIA TIRANË



PROJEKTUESI: "NET-GROUP" SH.P.K

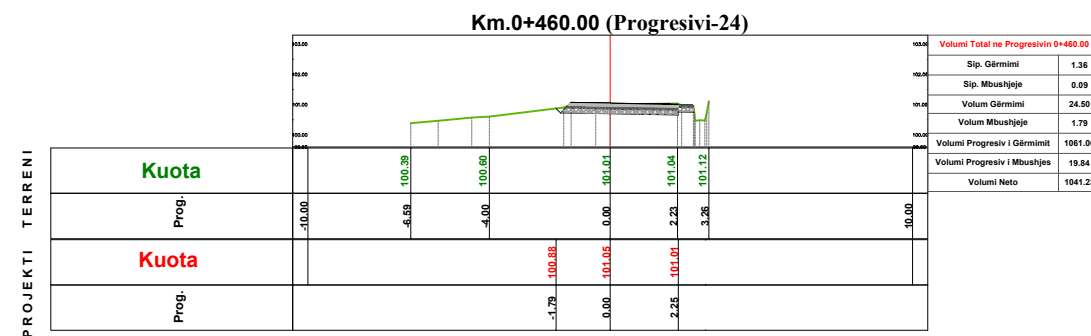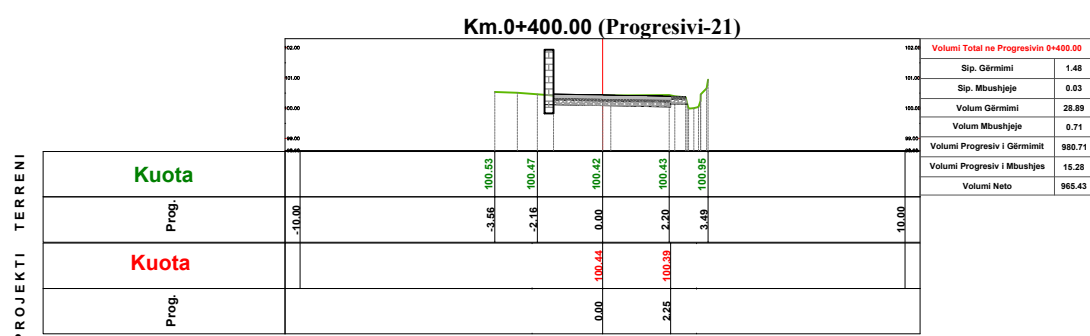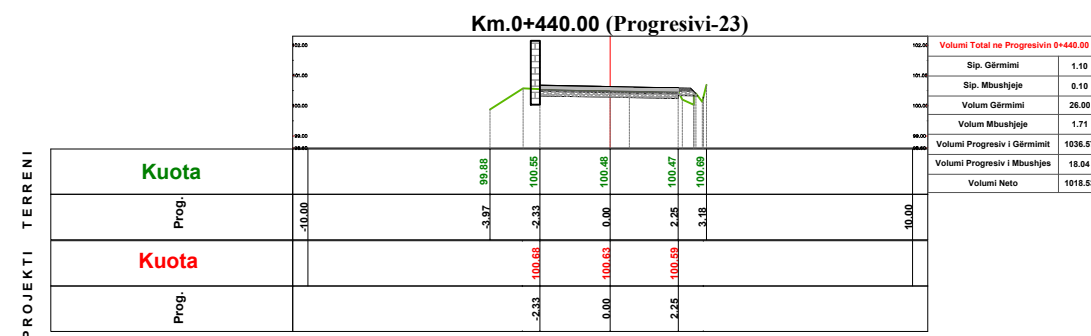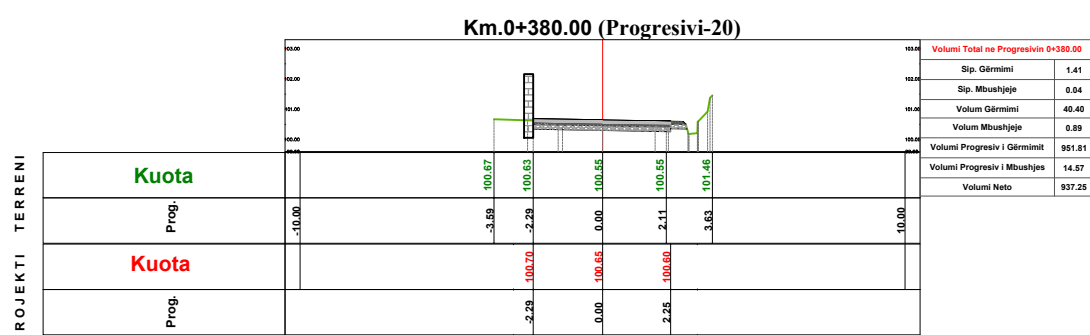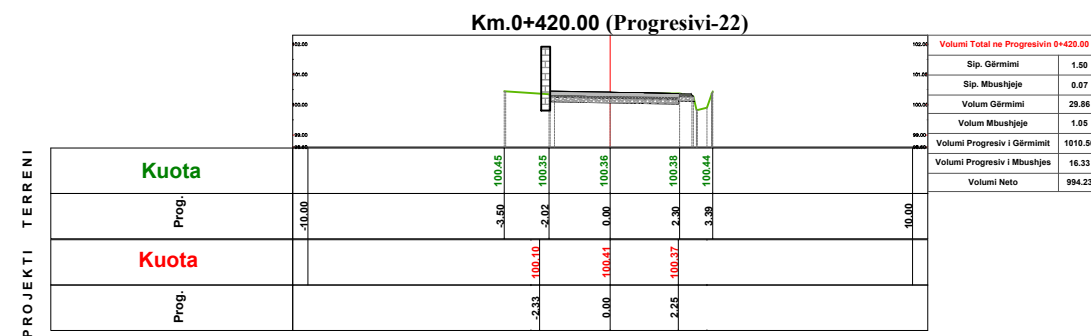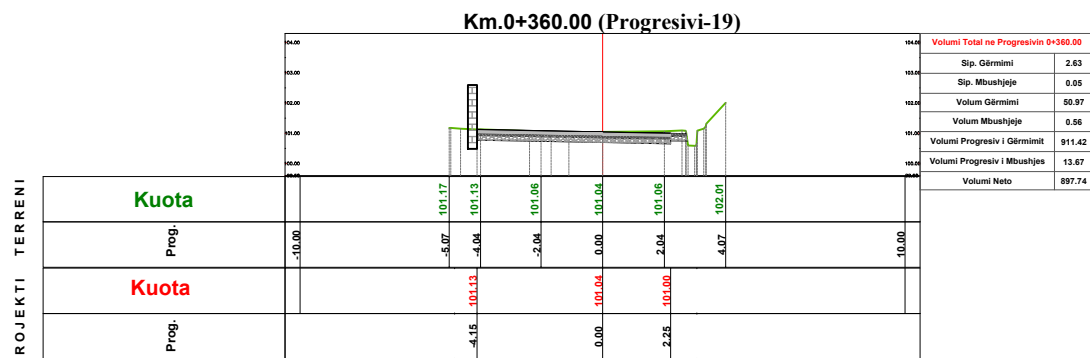

TITULLI I PROJEKTIT

“REHABILITIMI I INFRASTRUKTURËS RRUGORE
NË NJËSINË ADMINISTRATIVE
VAQARR - PEZË - NDRIQ”

FAZA

PROJEKT ZBATIM

RRUGA E BURGUT

EMËRTIMI I FLETËS: SEKSIONET TERTHORE

SHKALLA **1:250**

NUMRI I FLETËS **T-128**

2024

AUTORITETI KONTRAKTOR:
BASHKIA TIRANË




PROJEKTUESI: “NET-GROUP” SH.P.K



PROJEKTI TERRENI

Km.0+480.00 (Progresivi-25)

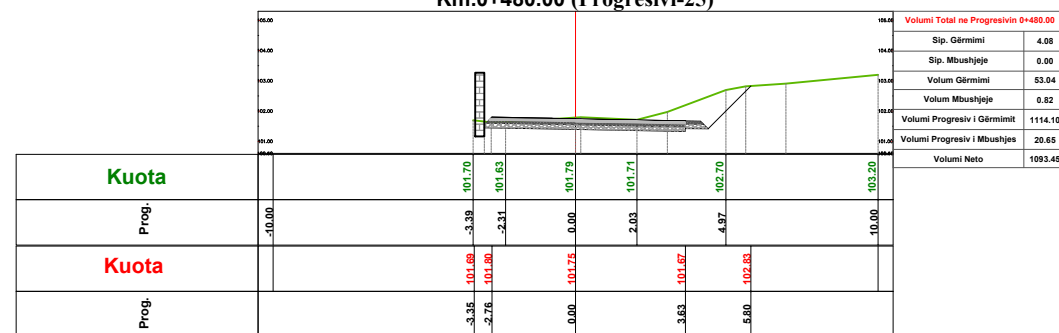

PROJEKTI TERRENI

Km.0+484.57 (Progresivi-26)

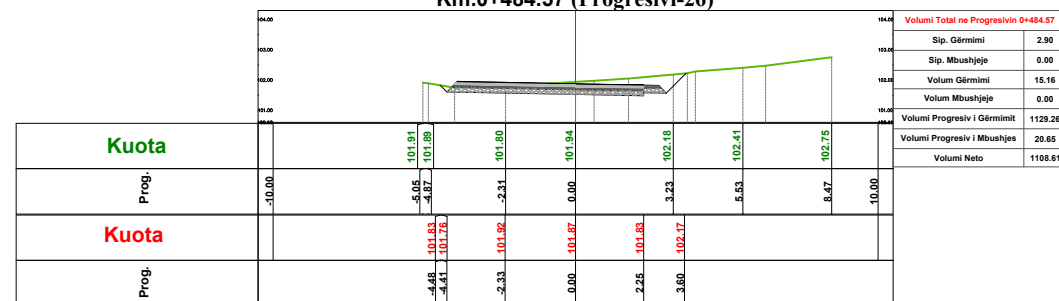


Tabela Volumeve

Progresivi	Sip.Mbushje	Sip.Gërmim	Vol.Mbushje	Vol.Gërmim	Vol.Prog.Mbush	Vol.Prog.Gërmim
0+000.00	0.01	1.94	0.00	0.00	0.00	0.00
0+020.00	0.02	5.27	0.34	72.05	0.34	72.05
0+040.00	0.09	1.27	1.16	62.55	1.50	134.60
0+060.00	0.07	1.71	1.65	29.88	3.15	164.48
0+080.00	0.02	1.96	0.98	36.72	4.13	201.20
0+100.00	0.03	2.22	0.55	41.80	4.68	243.00
0+120.00	0.09	1.78	1.22	40.05	5.90	283.05
0+140.00	0.06	2.26	1.47	40.38	7.37	323.43
0+160.00	0.10	3.00	1.63	52.40	8.99	375.83
0+180.00	0.07	5.37	1.74	82.82	10.74	458.65
0+200.00	0.00	2.37	0.71	77.20	11.45	535.85
0+220.00	0.00	2.38	0.00	47.50	11.45	583.35
0+240.00	0.00	2.71	0.00	50.93	11.45	634.28
0+260.00	0.03	2.25	0.28	49.68	11.72	683.95
0+280.00	0.05	1.52	0.82	37.78	12.55	721.73
0+300.00	0.00	2.31	0.52	38.57	13.07	760.30
0+320.00	0.00	2.62	0.00	49.25	13.07	809.55
0+340.00	0.01	2.47	0.05	50.89	13.12	860.45
0+360.00	0.05	2.63	0.56	50.97	13.67	911.42
0+380.00	0.04	1.41	0.89	40.40	14.57	951.81
0+400.00	0.03	1.48	0.71	28.89	15.28	980.71
0+420.00	0.07	1.50	1.05	29.86	16.33	1010.56
0+440.00	0.10	1.10	1.71	26.00	18.04	1036.57
0+460.00	0.09	1.36	1.79	24.50	19.84	1061.06
0+480.00	0.00	4.08	0.82	53.04	20.65	1114.10
0+484.57	0.00	2.90	0.00	15.16	20.65	1129.26

TITULLI I PROJEKTIT

“REHABILITIMI I INFRASTRUKTURËS RRUGORE
NË NJËSINË ADMINISTRATIVE
VAQARR - PEZË - NDRIQ”

FAZA

PROJEKT ZBATIM

RRUGA E BURGUT

EMËRTIMI I FLETËS: TABELA E VOLUMEVE

SHKALLA

NUMRI I FLETËS

T-129

2024

AUTORITETI KONTRAKTOR:
BASHKIA TIRANË



PROJEKTUESI: "NET-GROUP" SH.P.K




TITULLI I PROJEKTIT



“REHABILITIMI I INFRASTRUKTURËS RRUGORE
NË NJËSINË ADMINISTRATIVE
VAQARR - PEZË - NDRIQ”

FAZA

PROJEKT ZBATIM

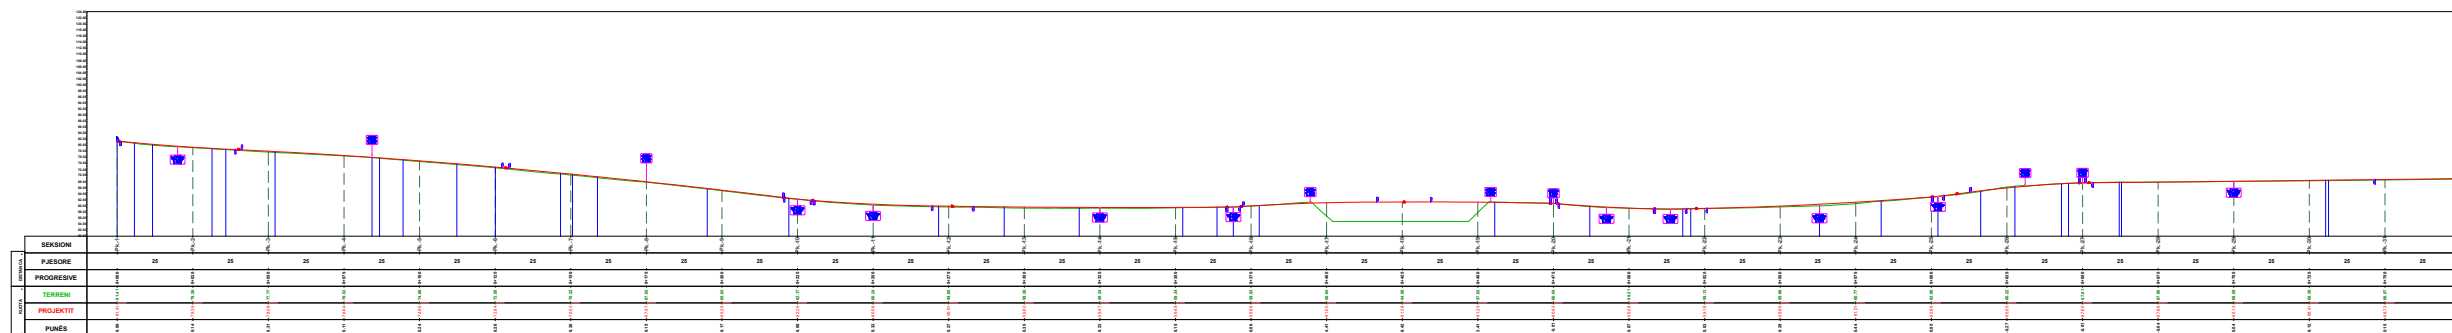

Profili Gjatesor

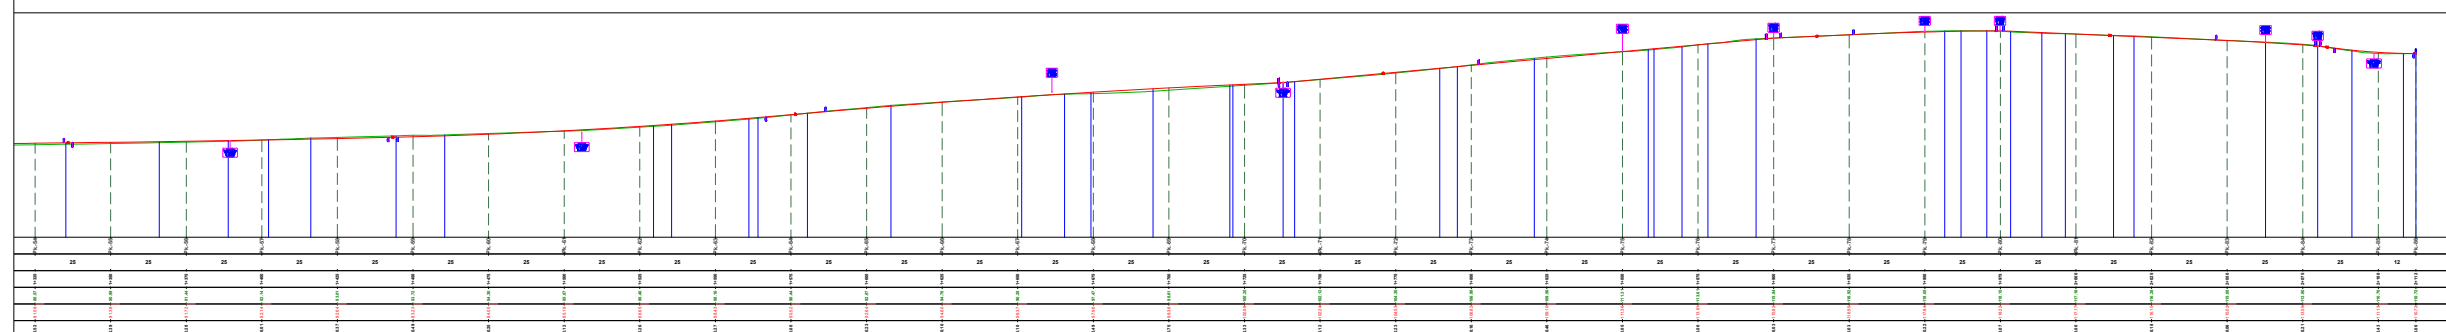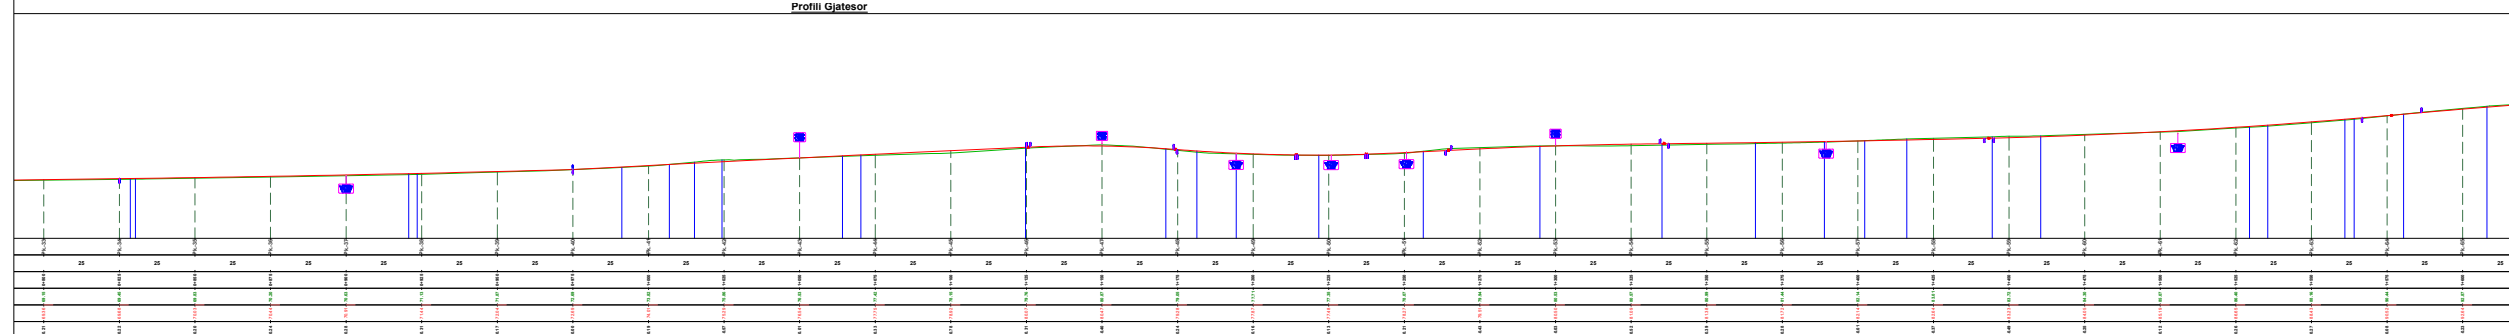

RRUGA E FSHATIT MENIK

EMËRTIMI I FLETËS: PROFILI GJATESOR

SHKALLA **1:2500**

NUMRI I FLETËS **T-130**

2024

AUTORITETI KONTRAKTOR:
BASHKIA TIRANË



PROJEKTUESI: "NET-GROUP" SH.P.K



TITULLI I PROJEKTIT

“REHABILITIMI I INFRASTRUKTURËS RRUGORE
NË NJËSINË ADMINISTRATIVE
VAQARR - PEZË - NDROQ”

FAZA

PROJEKT ZBATIM

RRUGA E FSHATIT MENIK

EMËRTIMI I FLETËS: PROFILI GJATESOR

SHKALLA **1:500**


NUMRI I FLETËS **T-131**

2024

AUTORITETI KONTRAKTOR:
BASHKIA TIRANË



PROJEKTUESI: “NET-GROUP” SH.P.K

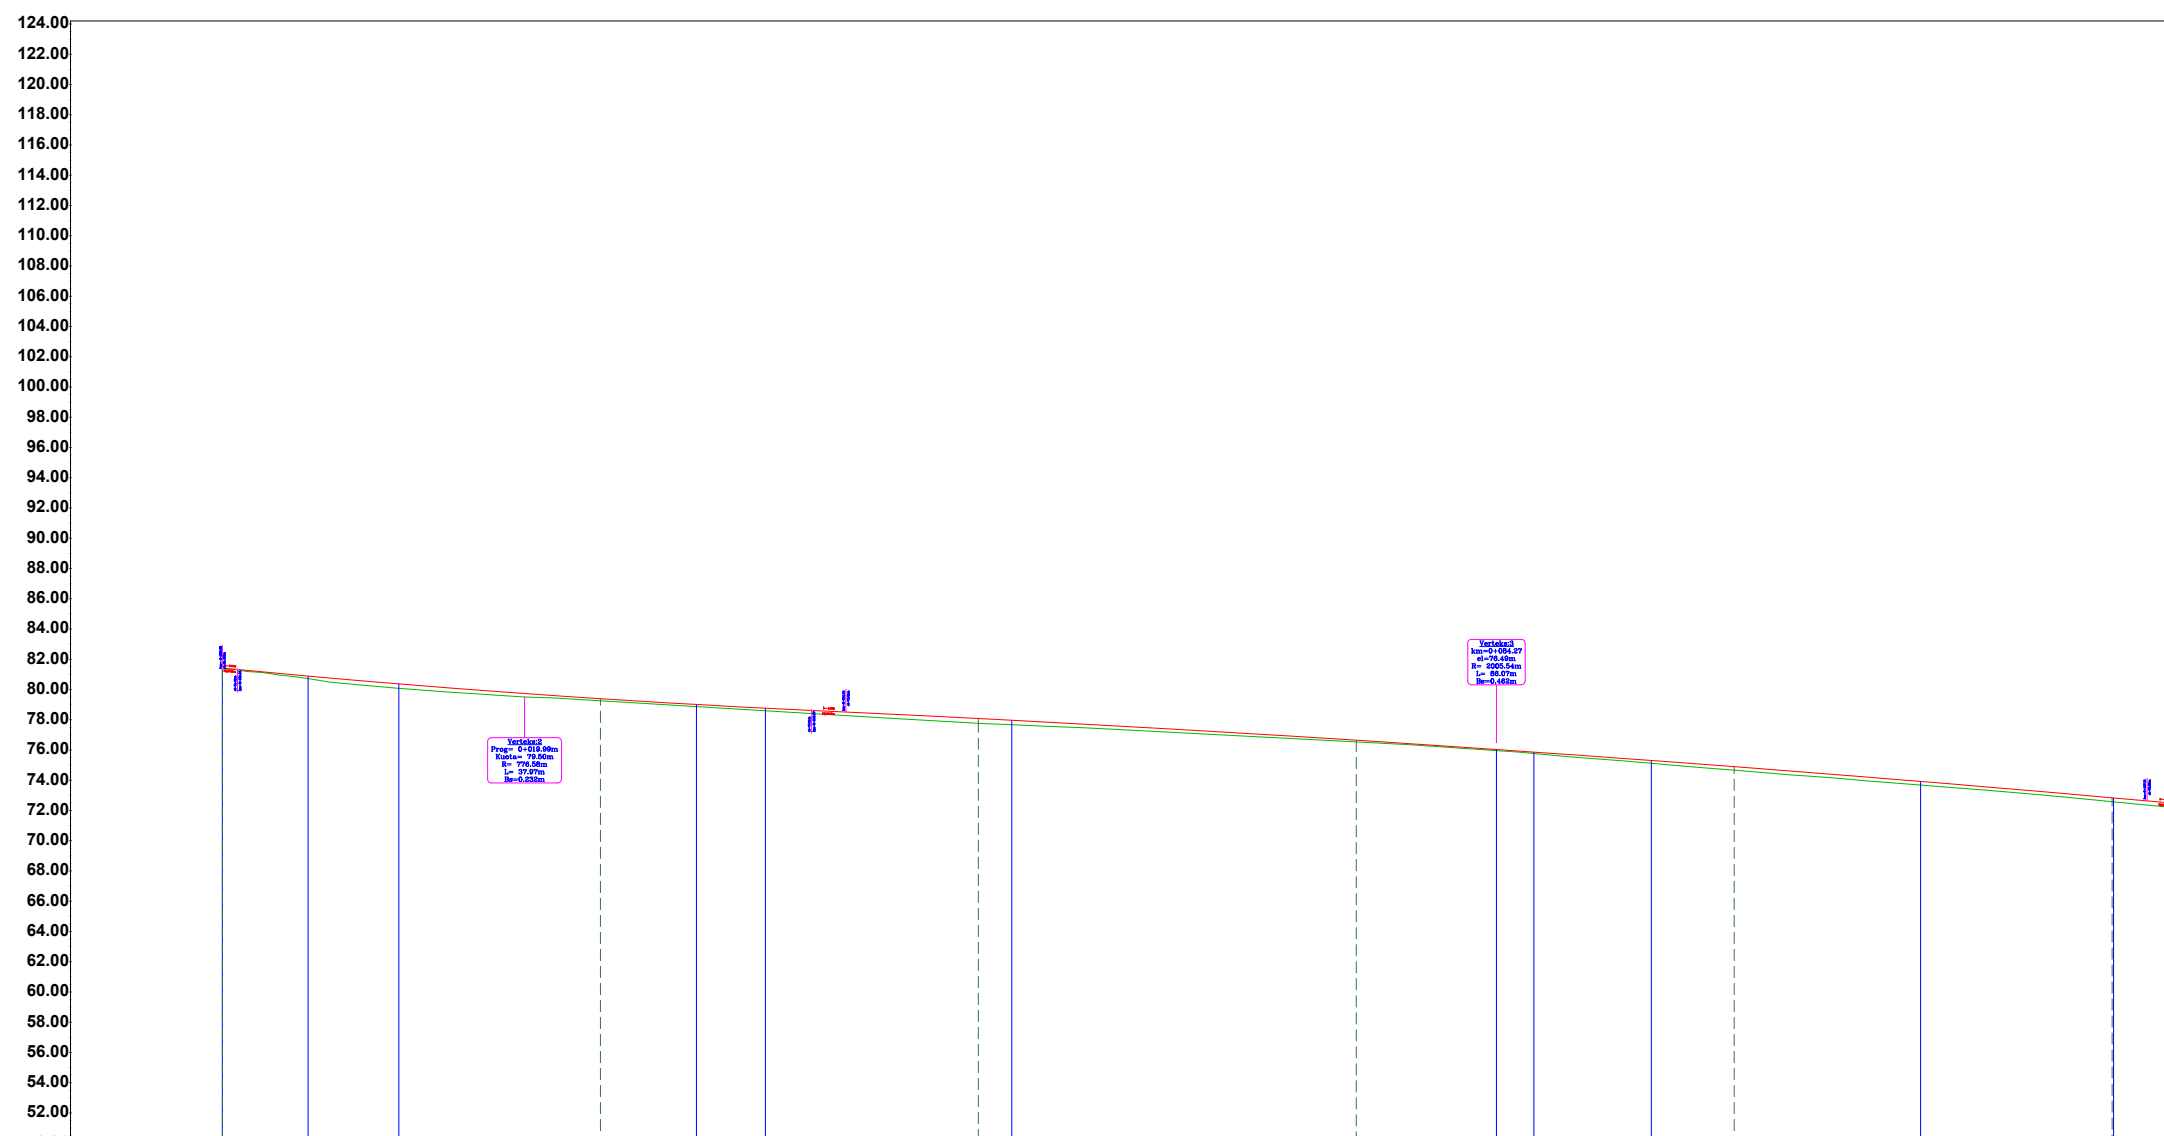

DISTANCA	SEKSIONI	Pk.-1	Pk.-2	Pk.-3	Pk.-4	Pk.-5	Pk.-6
	PJESORE		25	25	25	25	25
PROGRESIVE		0+000	0+025	0+050	0+075	0+100	0+125
KUOTA	TERRENI	81.41	79.26	77.77	76.53	74.66	72.58
	PROJEKTIT	81.41	79.39	78.08	76.64	74.90	72.84
	PUNËS	0.00	0.14	0.31	0.11	0.24	0.26

TITULLI I PROJEKTIT

“REHABILITIMI I INFRASTRUKTURËS RRUGORE
NË NJËSINË ADMINISTRATIVE
VAQARR - PEZË - NDRIQ”

FAZA

PROJEKT ZBATIM

RRUGA E FSHATIT MENIK

EMËRTIMI I FLETËS: PROFILI GJATESOR

SHKALLA **1:500**


NUMRI I FLETËS **T-132**

2024

AUTORITETI KONTRAKTOR:
BASHKIA TIRANË



PROJEKTUESI: “NET-GROUP” SH.P.K

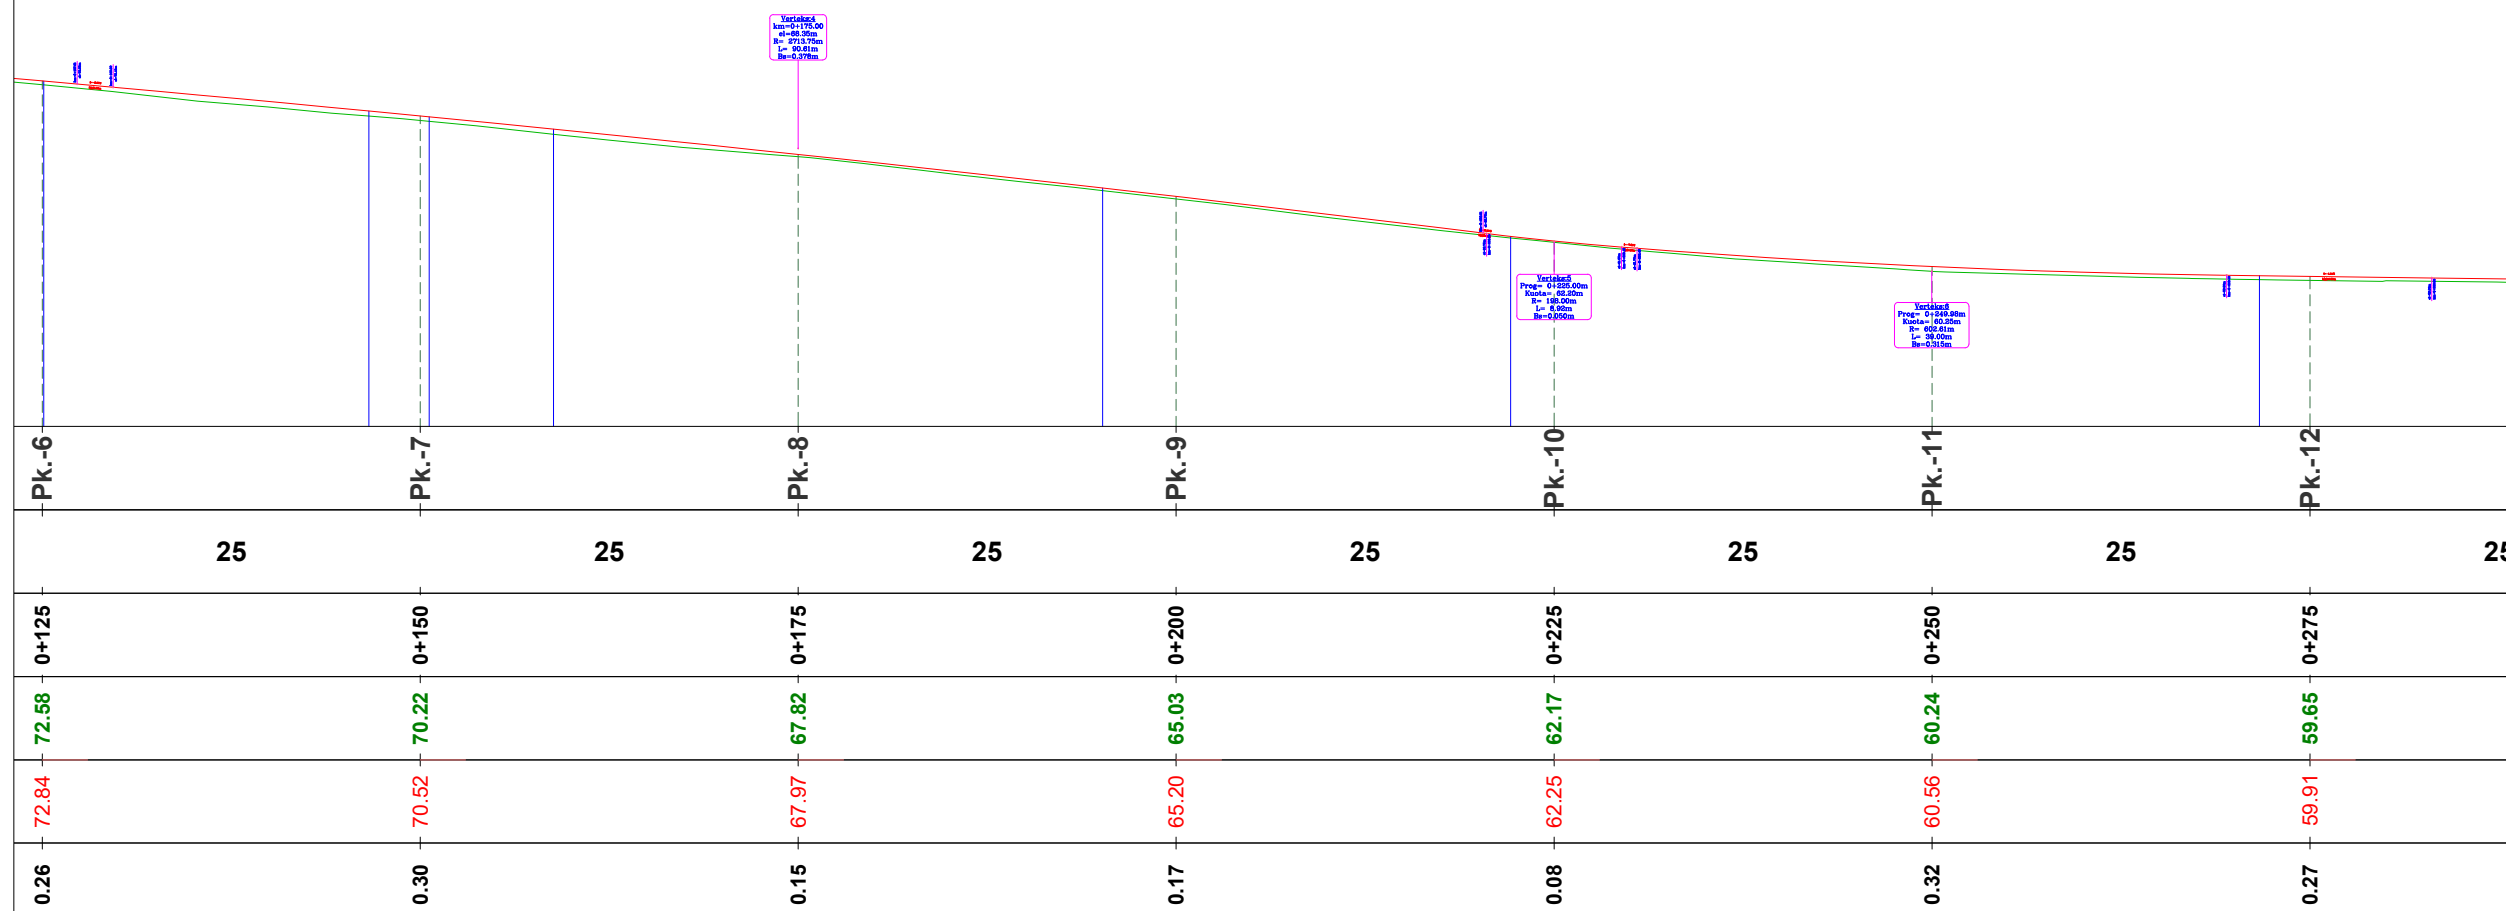

Vertical Curve
Length: 30.00m
Start: 0+175.00m
End: 0+205.00m
Grade: -0.15%

Vertical Curve
Length: 30.00m
Start: 0+225.00m
End: 0+255.00m
Grade: -0.13%

Vertical Curve
Length: 30.00m
Start: 0+255.00m
End: 0+285.00m
Grade: -0.11%

TITULLI I PROJEKTIT

“REHABILITIMI I INFRASTRUKTURËS RRUGORE
NË NJËSINË ADMINISTRATIVE
VAQARR - PEZË - NDROQ”

FAZA

PROJEKT ZBATIM

RRUGA E FSHATIT MENIK

EMËRTIMI I FLETËS: PROFILI GJATESOR

SHKALLA **1:500**


NUMRI I FLETËS **T-133**

2024

AUTORITETI KONTRAKTOR:
BASHKIA TIRANË



PROJEKTUESI: "NET-GROUP" SH.P.K

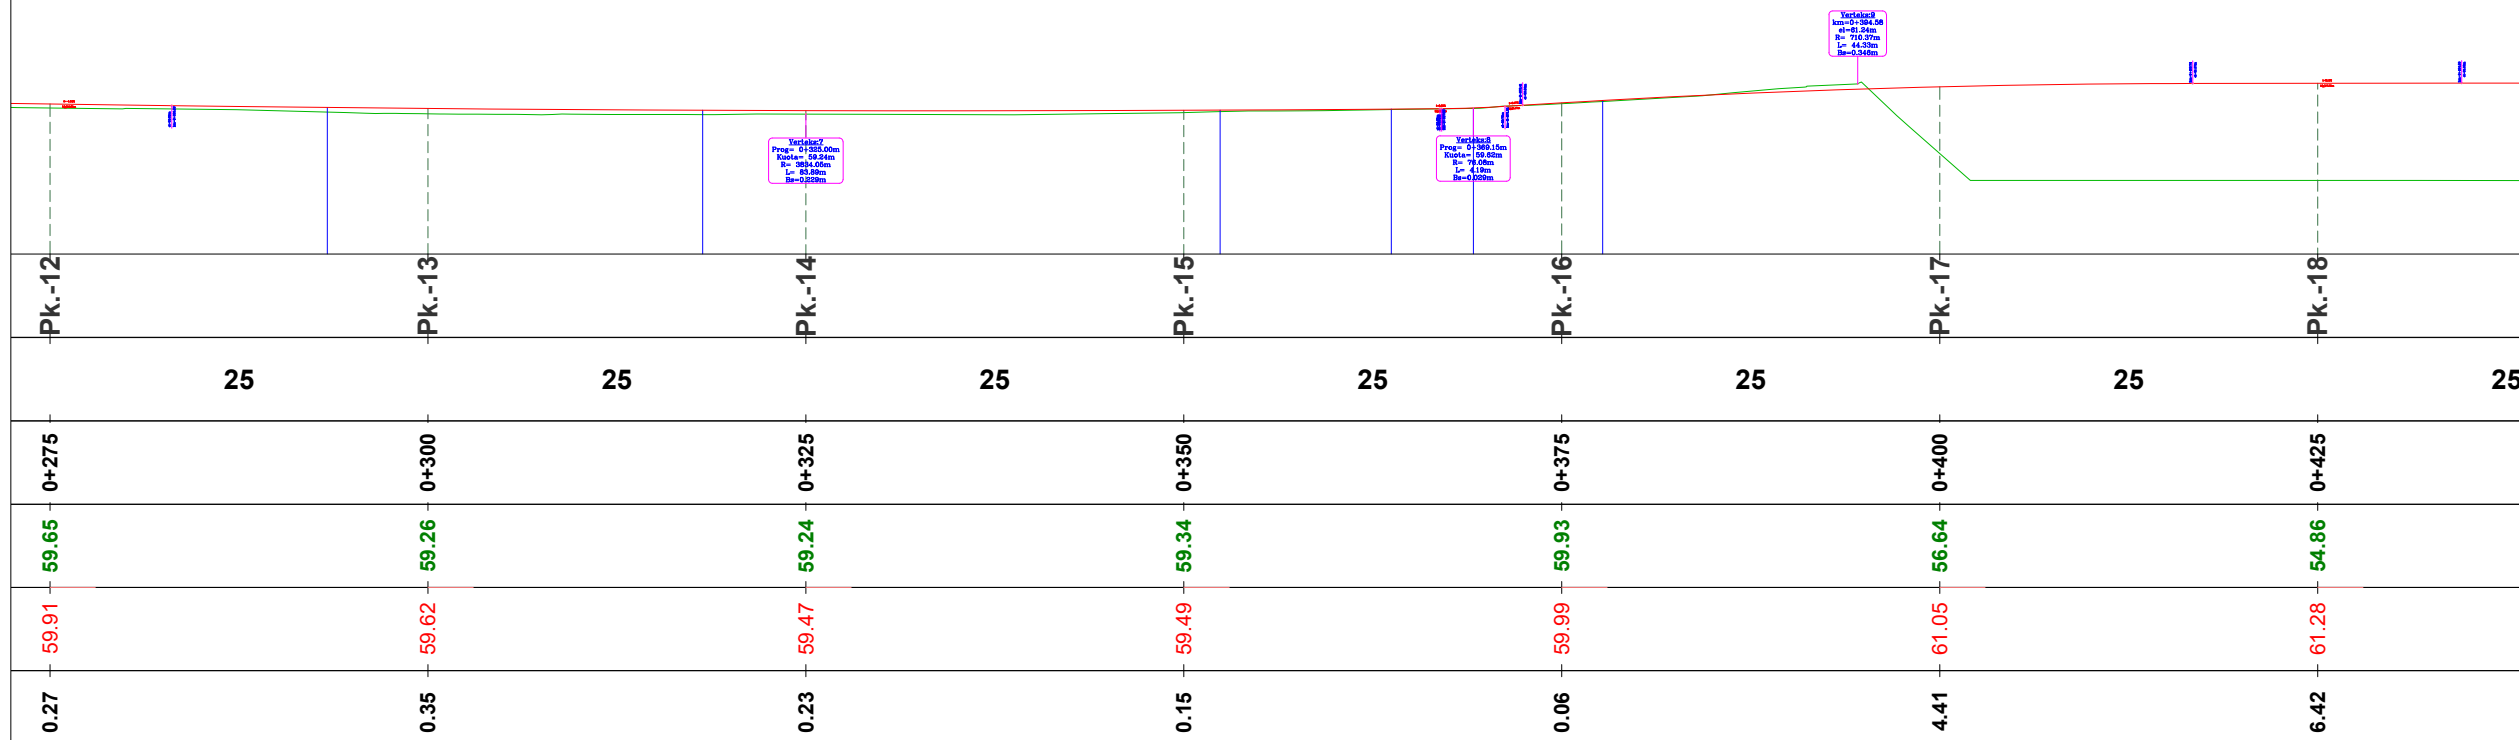

TITULLI I PROJEKTIT

“REHABILITIMI I INFRASTRUKTURËS RRUGORE
NË NJËSINË ADMINISTRATIVE
VAQARR - PEZË - NDRIQ”

FAZA

PROJEKT ZBATIM

RRUGA E FSHATIT MENIK

EMËRTIMI I FLETËS: PROFILI GJATESOR

SHKALLA **1:500**


NUMRI I FLETËS **T-134**

2024

AUTORITETI KONTRAKTOR:
BASHKIA TIRANË



PROJEKTUESI: "NET-GROUP" SH.P.K

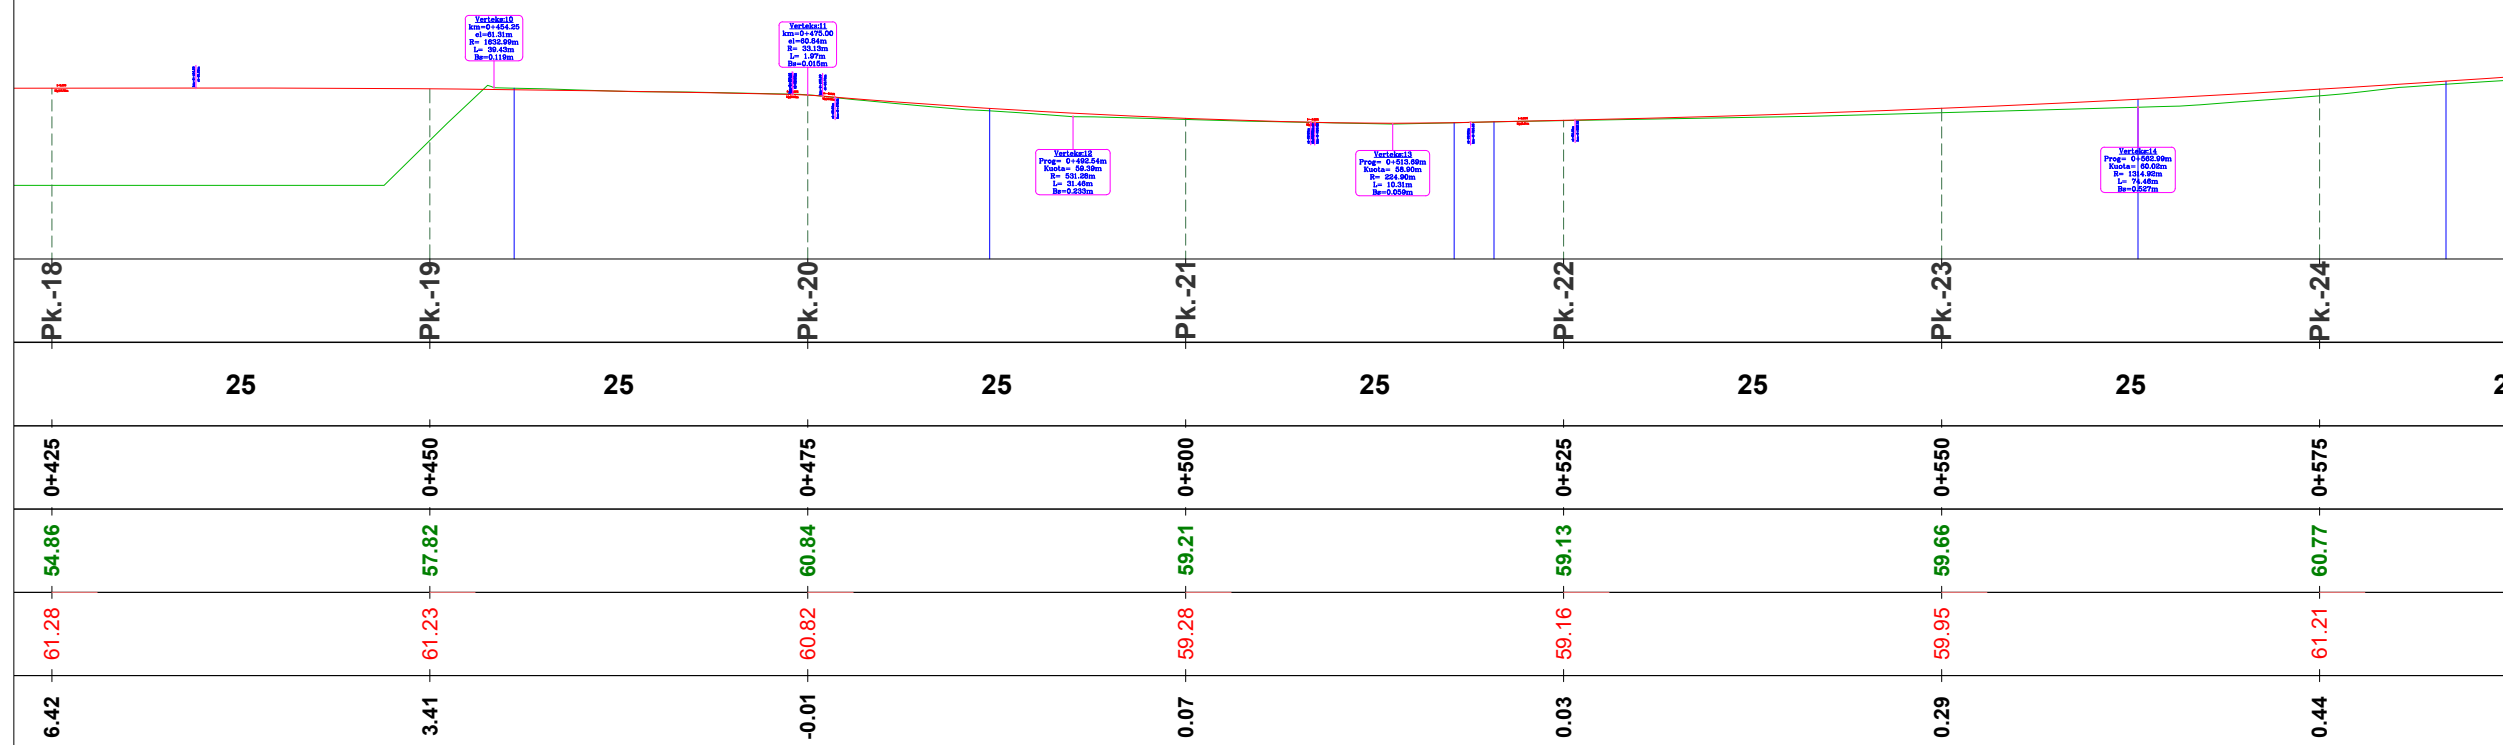

Vertikalitë
K=0.0000
L=10.00m
H=59.21m
H₁=61.28m
H₂=57.82m
H₃=60.84m
H₄=59.21m
H₅=59.21m
H₆=59.21m
H₇=59.21m
H₈=59.21m
H₉=59.21m
H₁₀=59.21m
H₁₁=59.21m
H₁₂=59.21m
H₁₃=59.21m
H₁₄=59.21m
H₁₅=59.21m
H₁₆=59.21m
H₁₇=59.21m
H₁₈=59.21m
H₁₉=59.21m
H₂₀=59.21m
H₂₁=59.21m
H₂₂=59.21m
H₂₃=59.21m
H₂₄=59.21m
H₂₅=59.21m
H₂₆=59.21m
H₂₇=59.21m
H₂₈=59.21m
H₂₉=59.21m
H₃₀=59.21m
H₃₁=59.21m
H₃₂=59.21m
H₃₃=59.21m
H₃₄=59.21m
H₃₅=59.21m
H₃₆=59.21m
H₃₇=59.21m
H₃₈=59.21m
H₃₉=59.21m
H₄₀=59.21m
H₄₁=59.21m
H₄₂=59.21m
H₄₃=59.21m
H₄₄=59.21m
H₄₅=59.21m
H₄₆=59.21m
H₄₇=59.21m
H₄₈=59.21m
H₄₉=59.21m
H₅₀=59.21m
H₅₁=59.21m
H₅₂=59.21m
H₅₃=59.21m
H₅₄=59.21m
H₅₅=59.21m
H₅₆=59.21m
H₅₇=59.21m
H₅₈=59.21m
H₅₉=59.21m
H₆₀=59.21m
H₆₁=59.21m
H₆₂=59.21m
H₆₃=59.21m
H₆₄=59.21m
H₆₅=59.21m
H₆₆=59.21m
H₆₇=59.21m
H₆₈=59.21m
H₆₉=59.21m
H₇₀=59.21m
H₅₄=59.21m
H₅₅=59.21m
H₅₆=59.21m
H₅₇=59.21m
H₅₈=59.21m
H₅₉=59.21m
H₆₀=59.21m
H₆₁=59.21m
H₆₂=59.21m
H₆₃=59.21m
H₆₄=59.21m
H₆₅=59.21m
H₆₆=59.21m
H₆₇=59.21m
H₆₈=59.21m
H₆₉=59.21m
H₇₀=59.21m
H₇₁=59.21m
H₇₂=59.21m
H₇₃=59.21m
H₇₄=59.21m
H₇₅=59.21m
H₇₆=59.21m
H₇₇=59.21m
H₇₈=59.21m
H₇₉=59.21m
H₈₀=59.21m
H₈₁=59.21m
H₈₂=59.21m
H₈₃=59.21m
H₈₄=59.21m
H₈₅=59.21m
H₈₆=59.21m
H₈₇=59.21m
H₈₈=59.21m
H₈₉=59.21m
H₉₀=59.21m
H₉₁=59.21m
H₉₂=59.21m
H₉₃=59.21m
H₉₄=59.21m
H₉₅=59.21m
H₉₆=59.21m
H₉₇=59.21m
H₉₈=59.21m
H₉₉=59.21m
H₁₀₀=59.21m

TITULLI I PROJEKTIT

“REHABILITIMI I INFRASTRUKTURËS RRUGORE
NË NJËSINË ADMINISTRATIVE
VAQARR - PEZË - NDRQ”

FAZA

PROJEKT ZBATIM

RRUGA E FSHATIT MENIK

EMËRTIMI I FLETËS: PROFILI GJATESOR

SHKALLA **1:500**


NUMRI I FLETËS **T-135**

2024

AUTORITETI KONTRAKTOR:
BASHKIA TIRANË



PROJEKTUESI: "NET-GROUP" SH.P.K

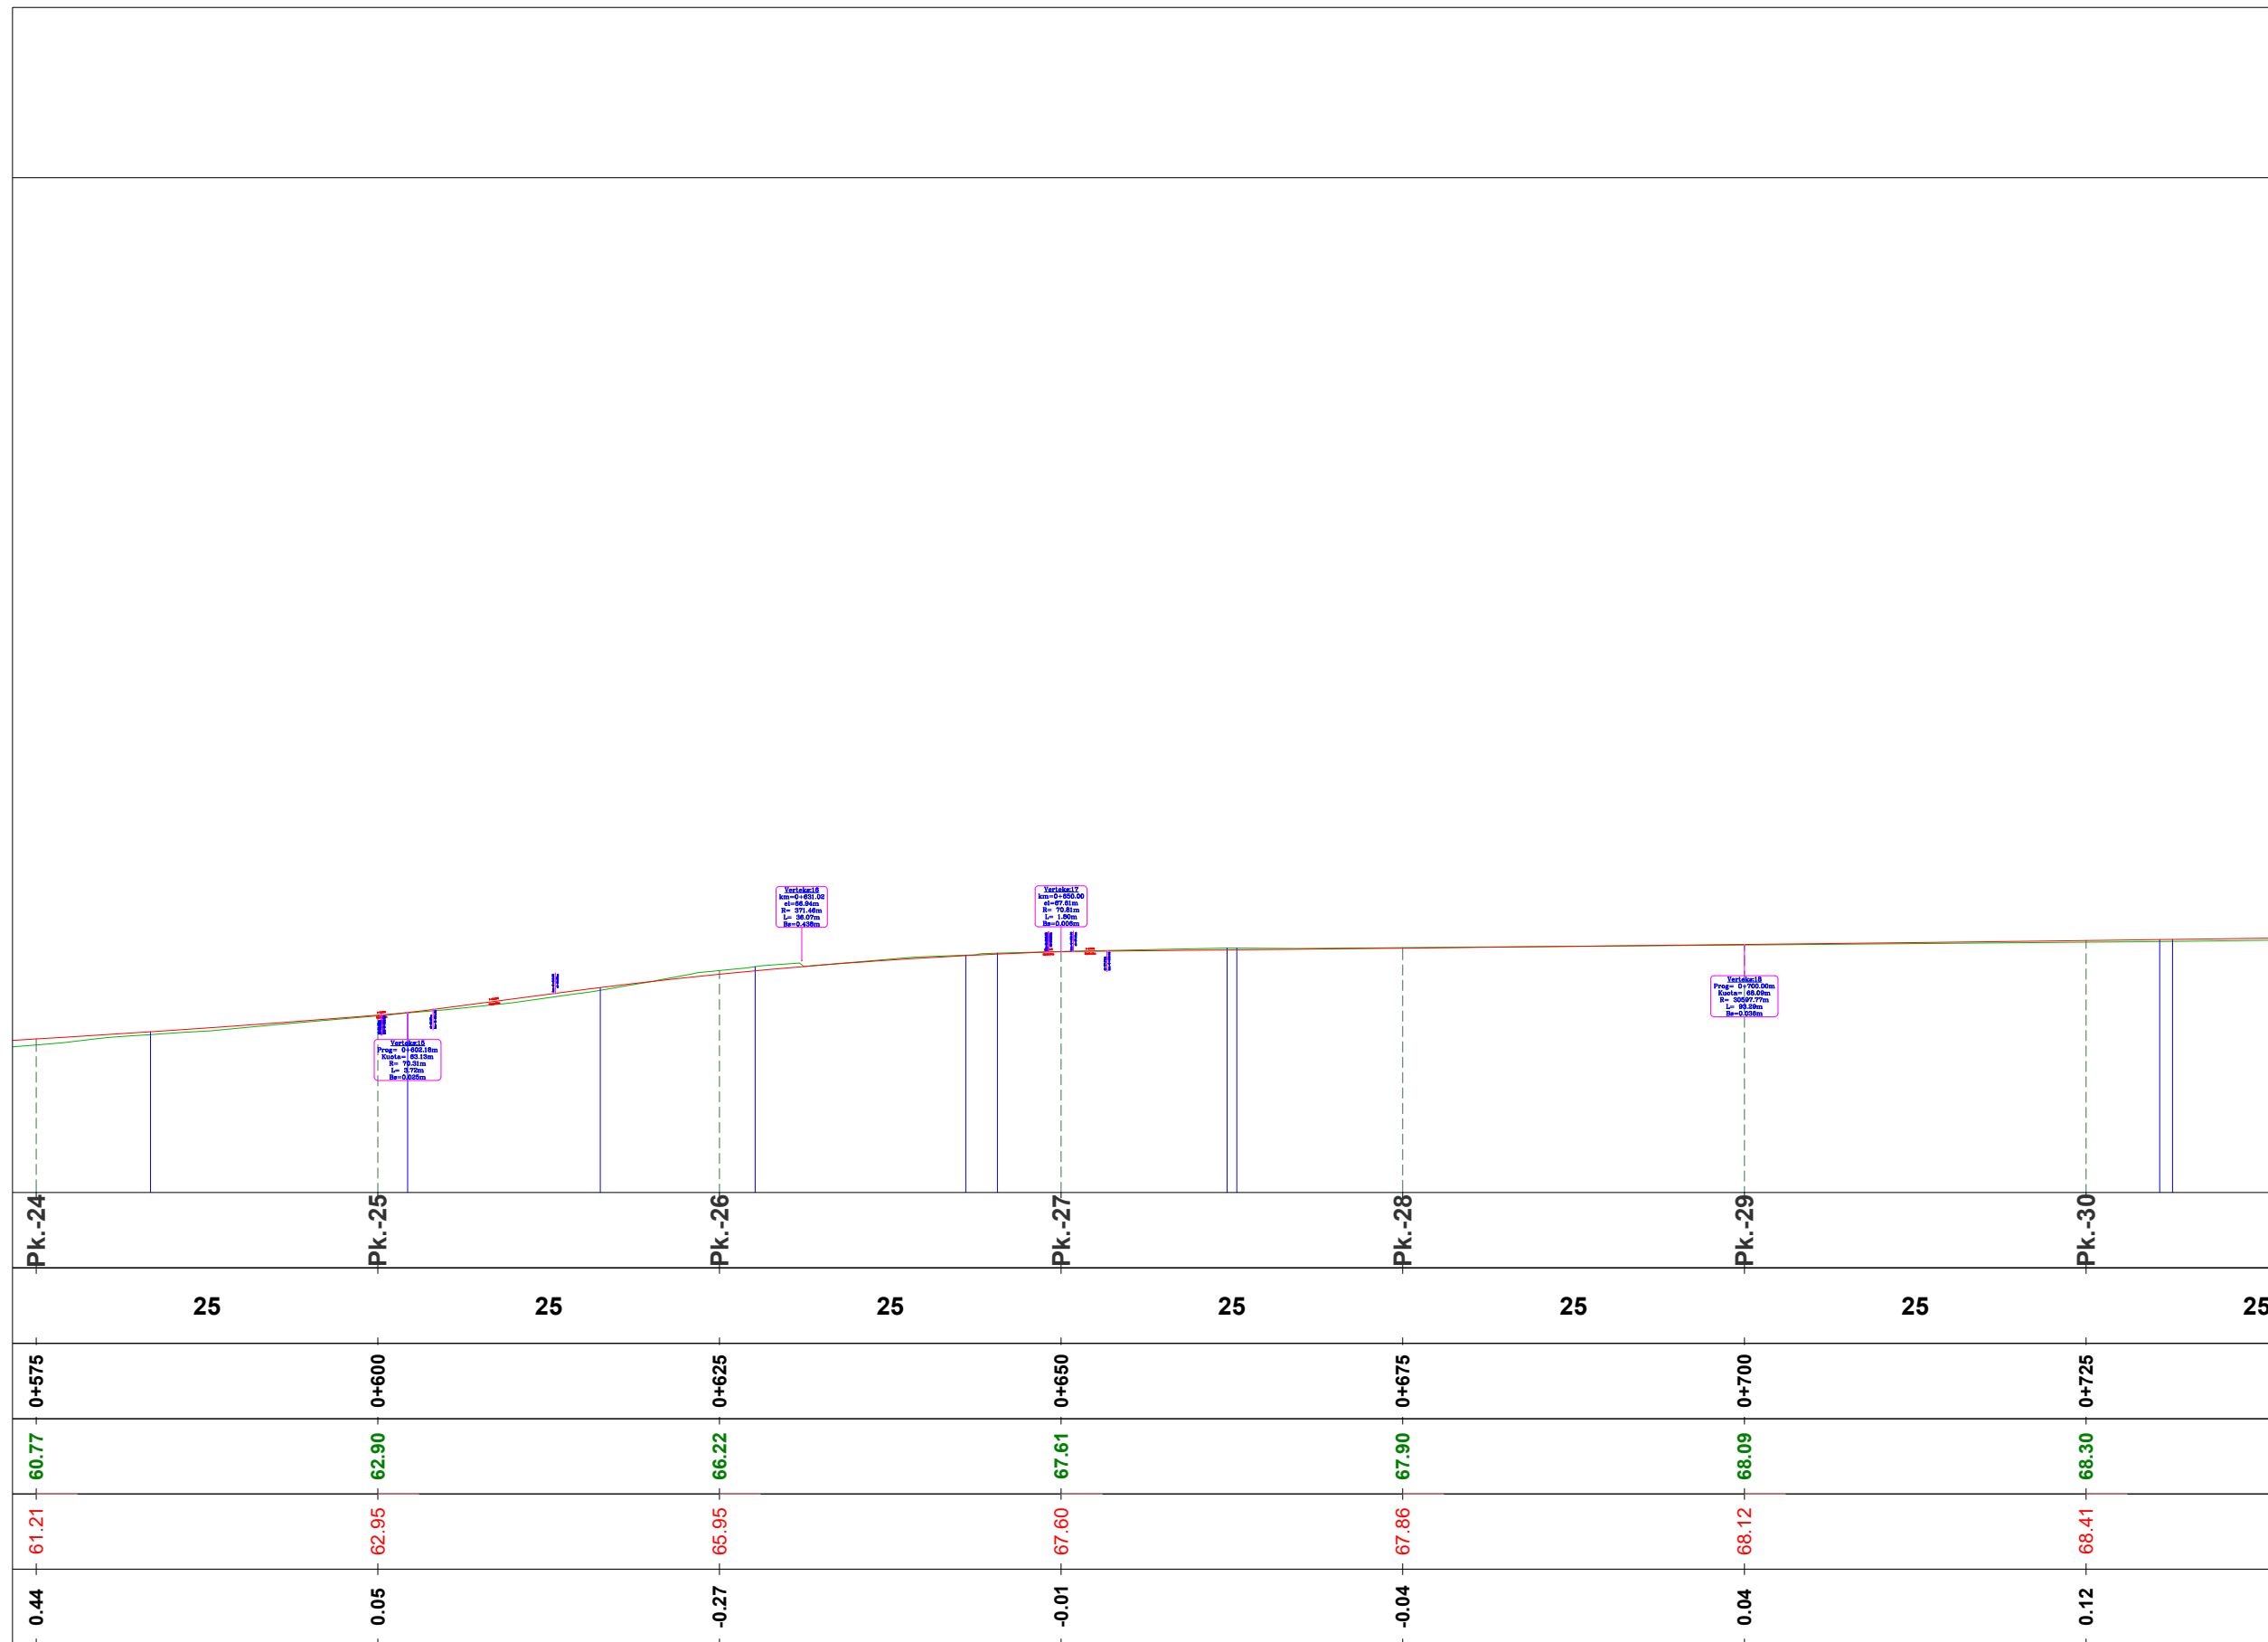

Varianca I
Kursi = 0.0000
R = 171.40m
L = 30.07m
Rr = 0.000m

Varianca II
Kursi = 0.0000
R = 70.00m
L = 3.00m
Rr = 0.000m

Varianca III
Kursi = 0.0000
R = 100.00m
L = 0.00m
Rr = 0.000m

TITULLI I PROJEKTIT

“REHABILITIMI I INFRASTRUKTURËS RRUGORE
NË NJËSINË ADMINISTRATIVE
VAQARR - PEZË - NDROQ”

FAZA

PROJEKT ZBATIM

RRUGA E FSHATIT MENIK

EMËRTIMI I FLETËS: PROFILI GJATESOR

SHKALLA 1:500


NUMRI I FLETËS T-136

2024

AUTORITETI KONTRAKTOR:
BASHKIA TIRANË



PROJEKTUESI: "NET-GROUP" SH.P.K

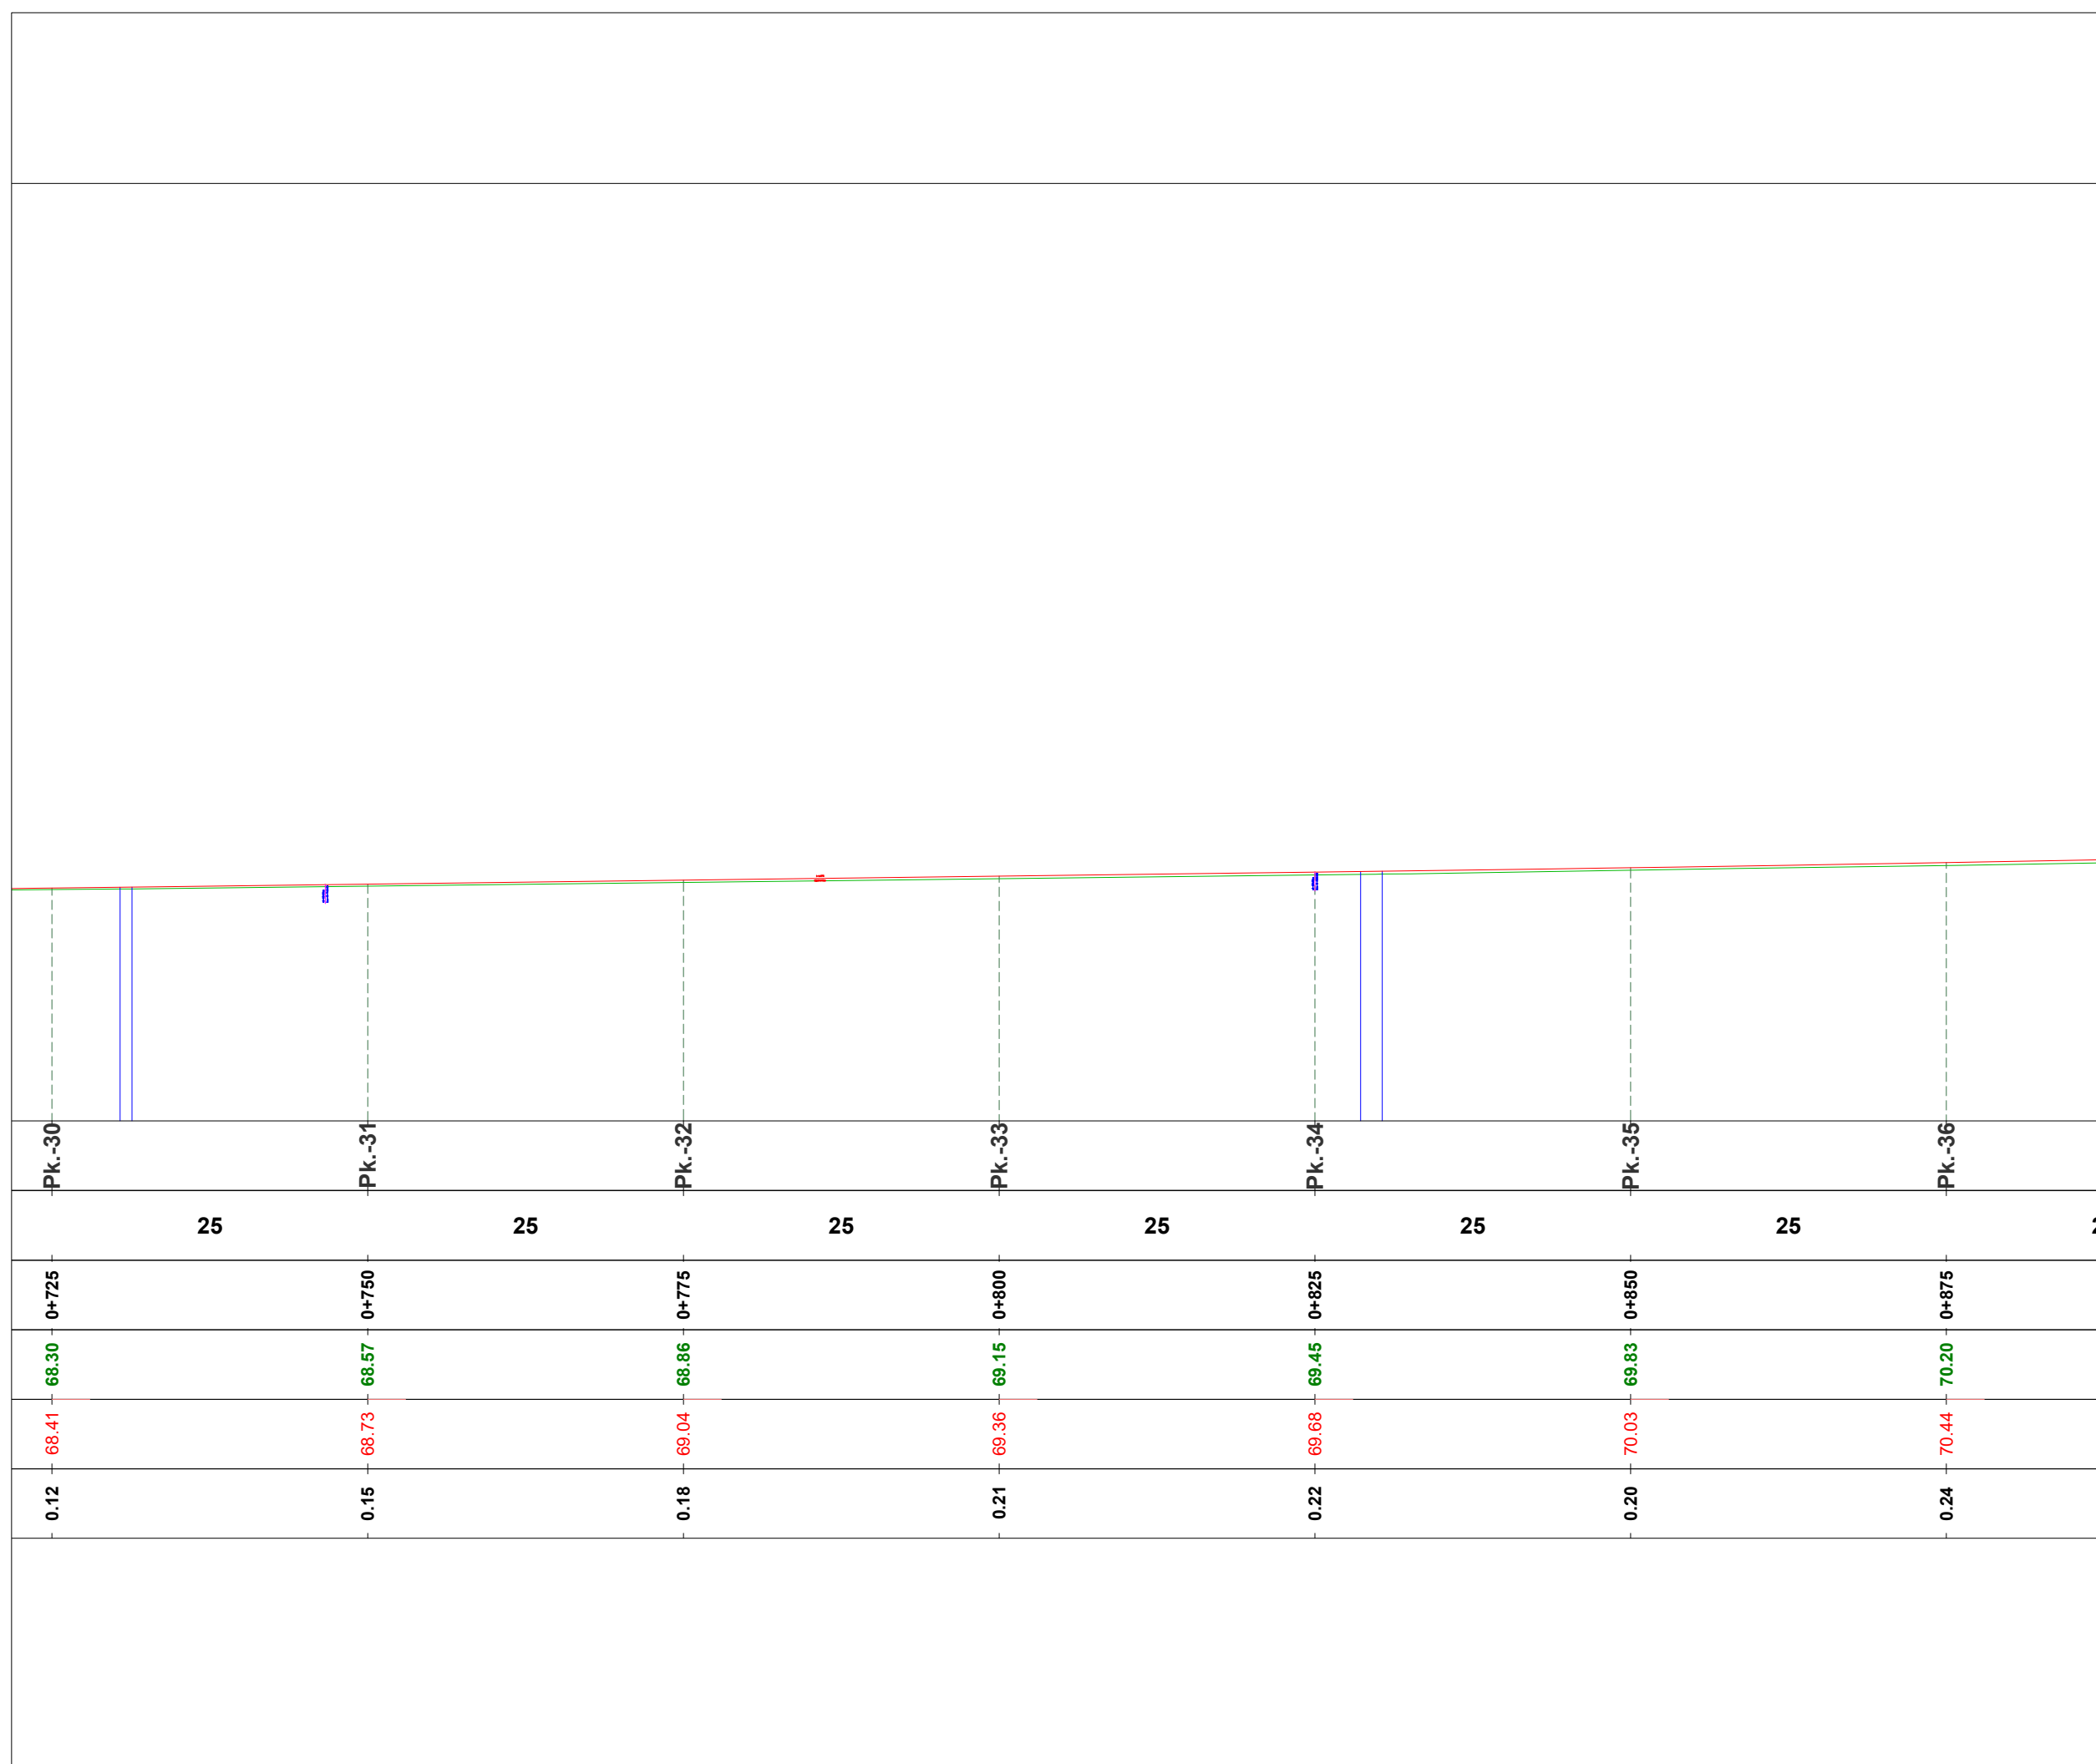

TITULLI I PROJEKTIT

“REHABILITIMI I INFRASTRUKTURËS RRUGORE
NË NJËSINË ADMINISTRATIVE
VAQARR - PEZË - NDROQ”

FAZA

PROJEKT ZBATIM

RRUGA E FSHATIT MENIK

EMËRTIMI I FLETËS: PROFILI GJATESOR

SHKALLA **1:500**


NUMRI I FLETËS **T-137**

2024

AUTORITETI KONTRAKTOR:
BASHKIA TIRANË




PROJEKTUESI: “NET-GROUP” SH.P.K

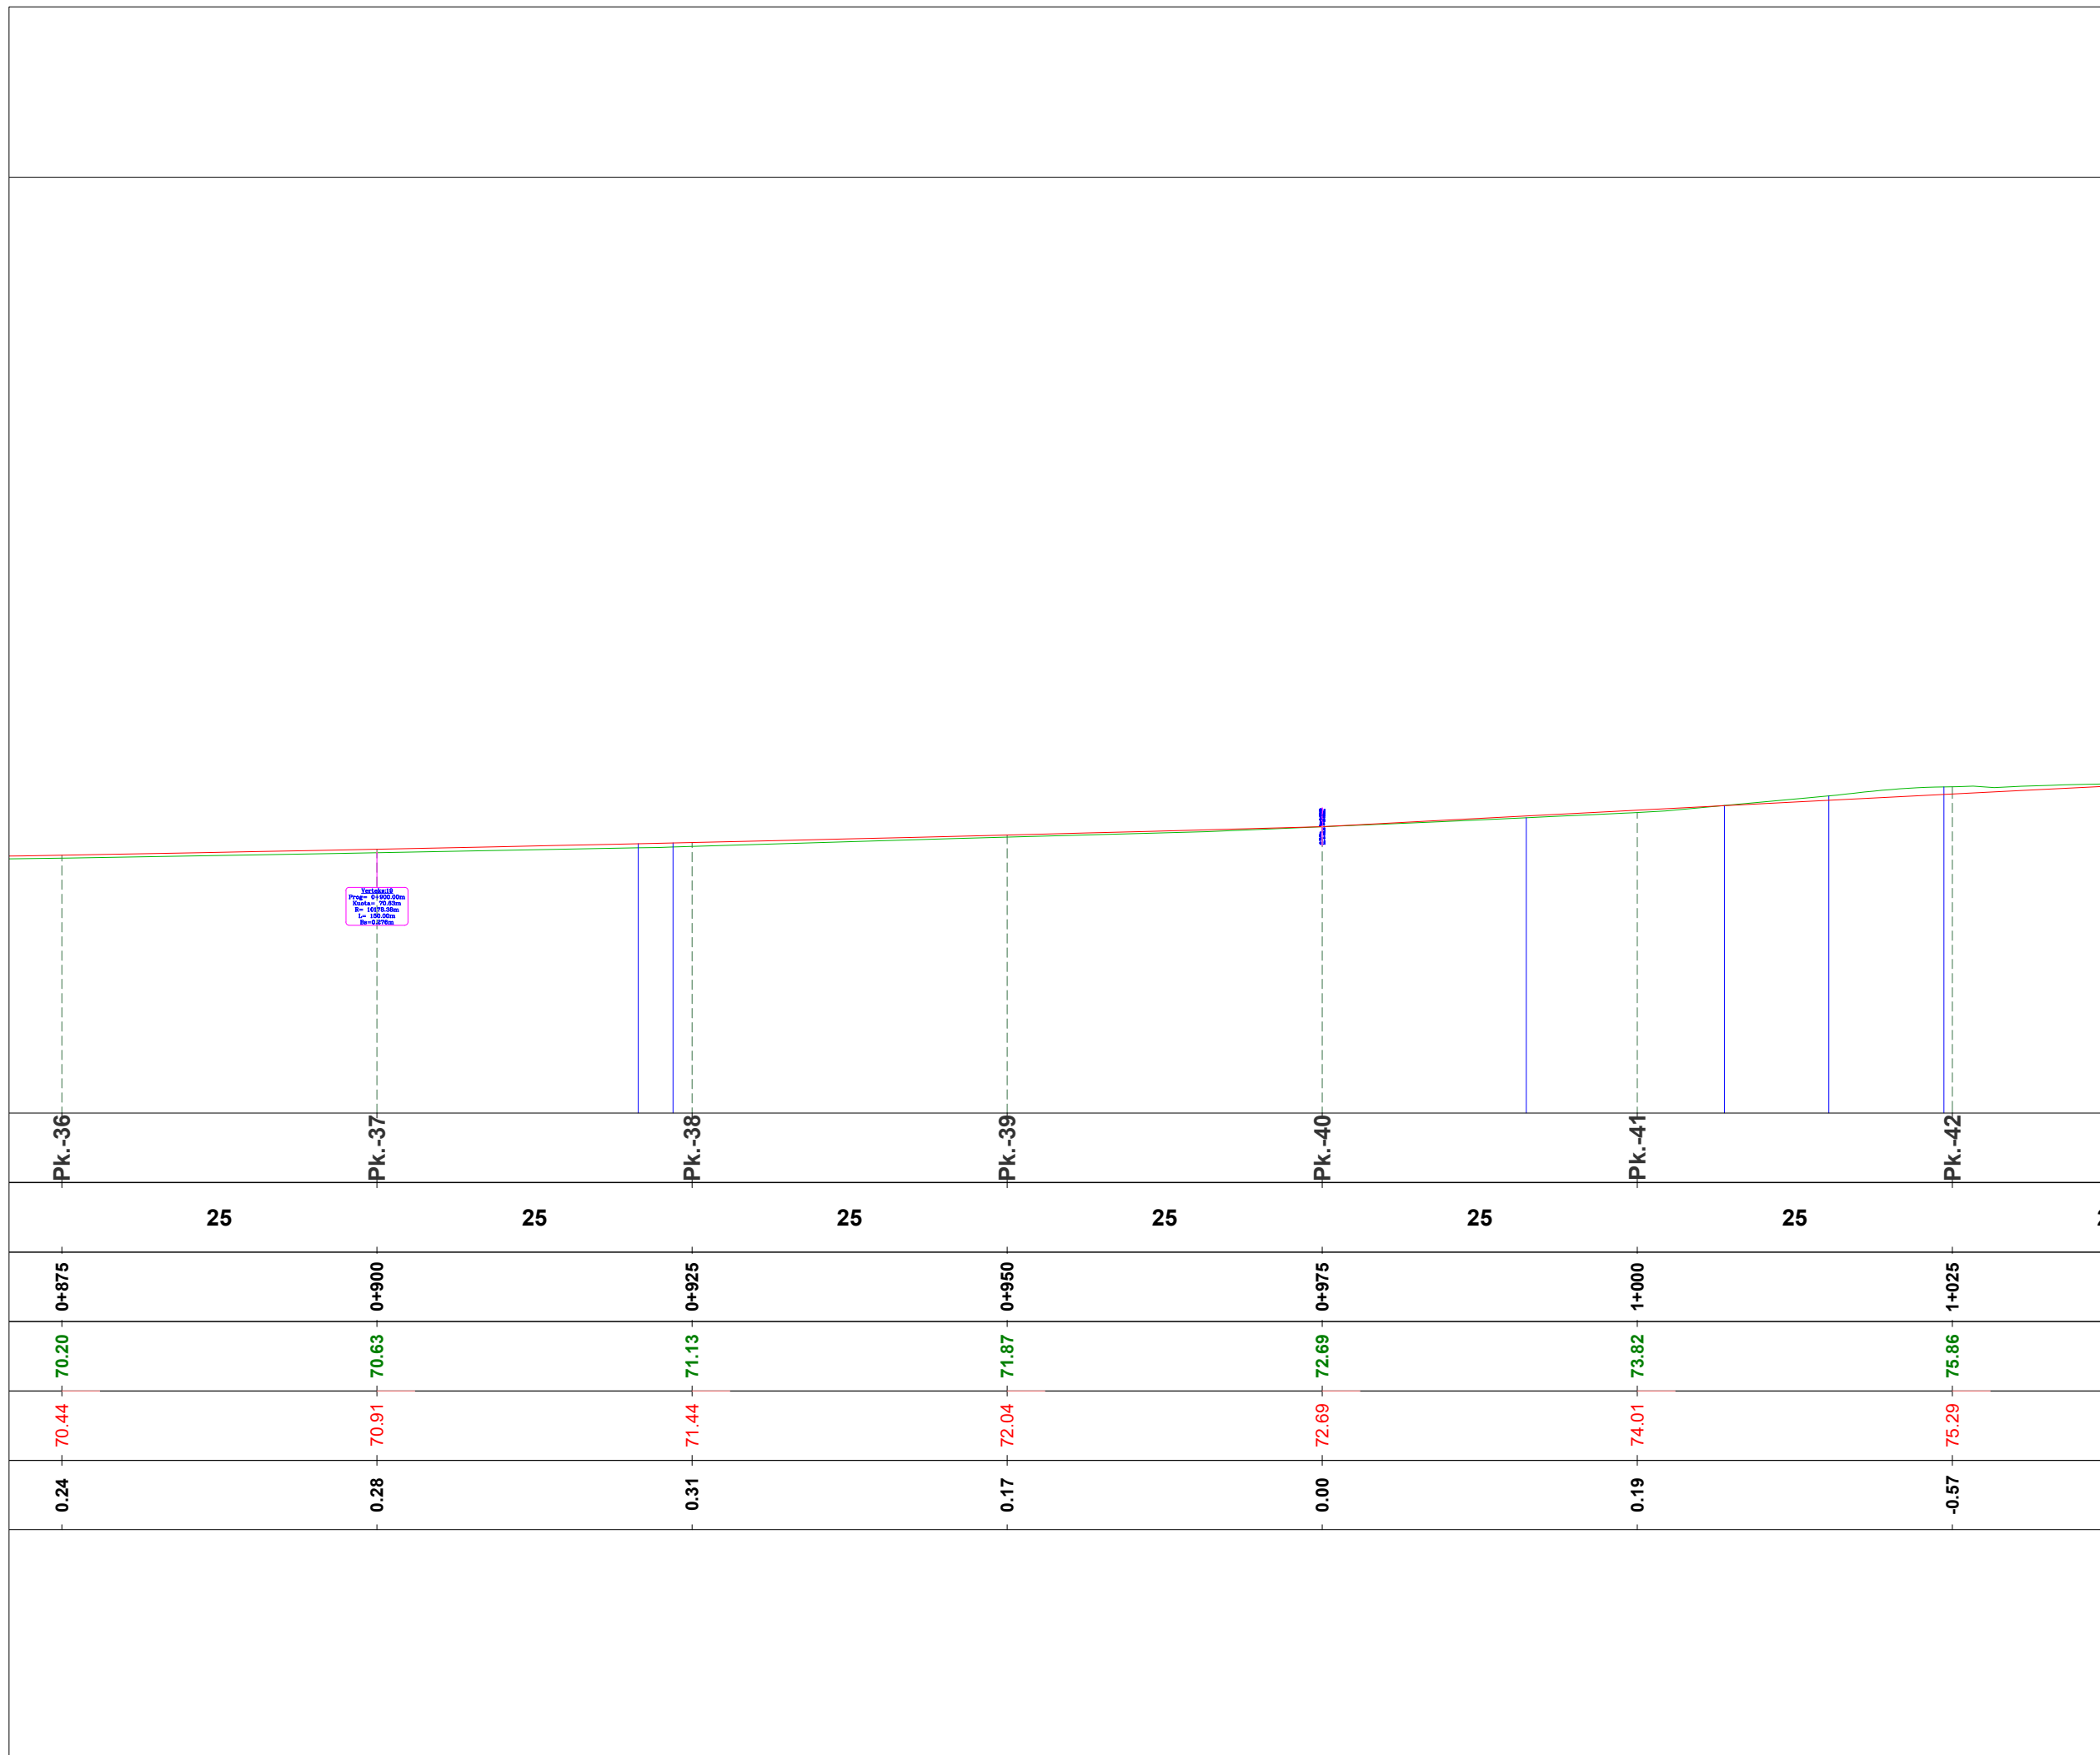

Verifikimi
Prerja: 1:500 (Gjatësor)
Skala: 1:500 (Gjatësor)
L: 100.00m
M: 100.00m

Profili Gjatesor

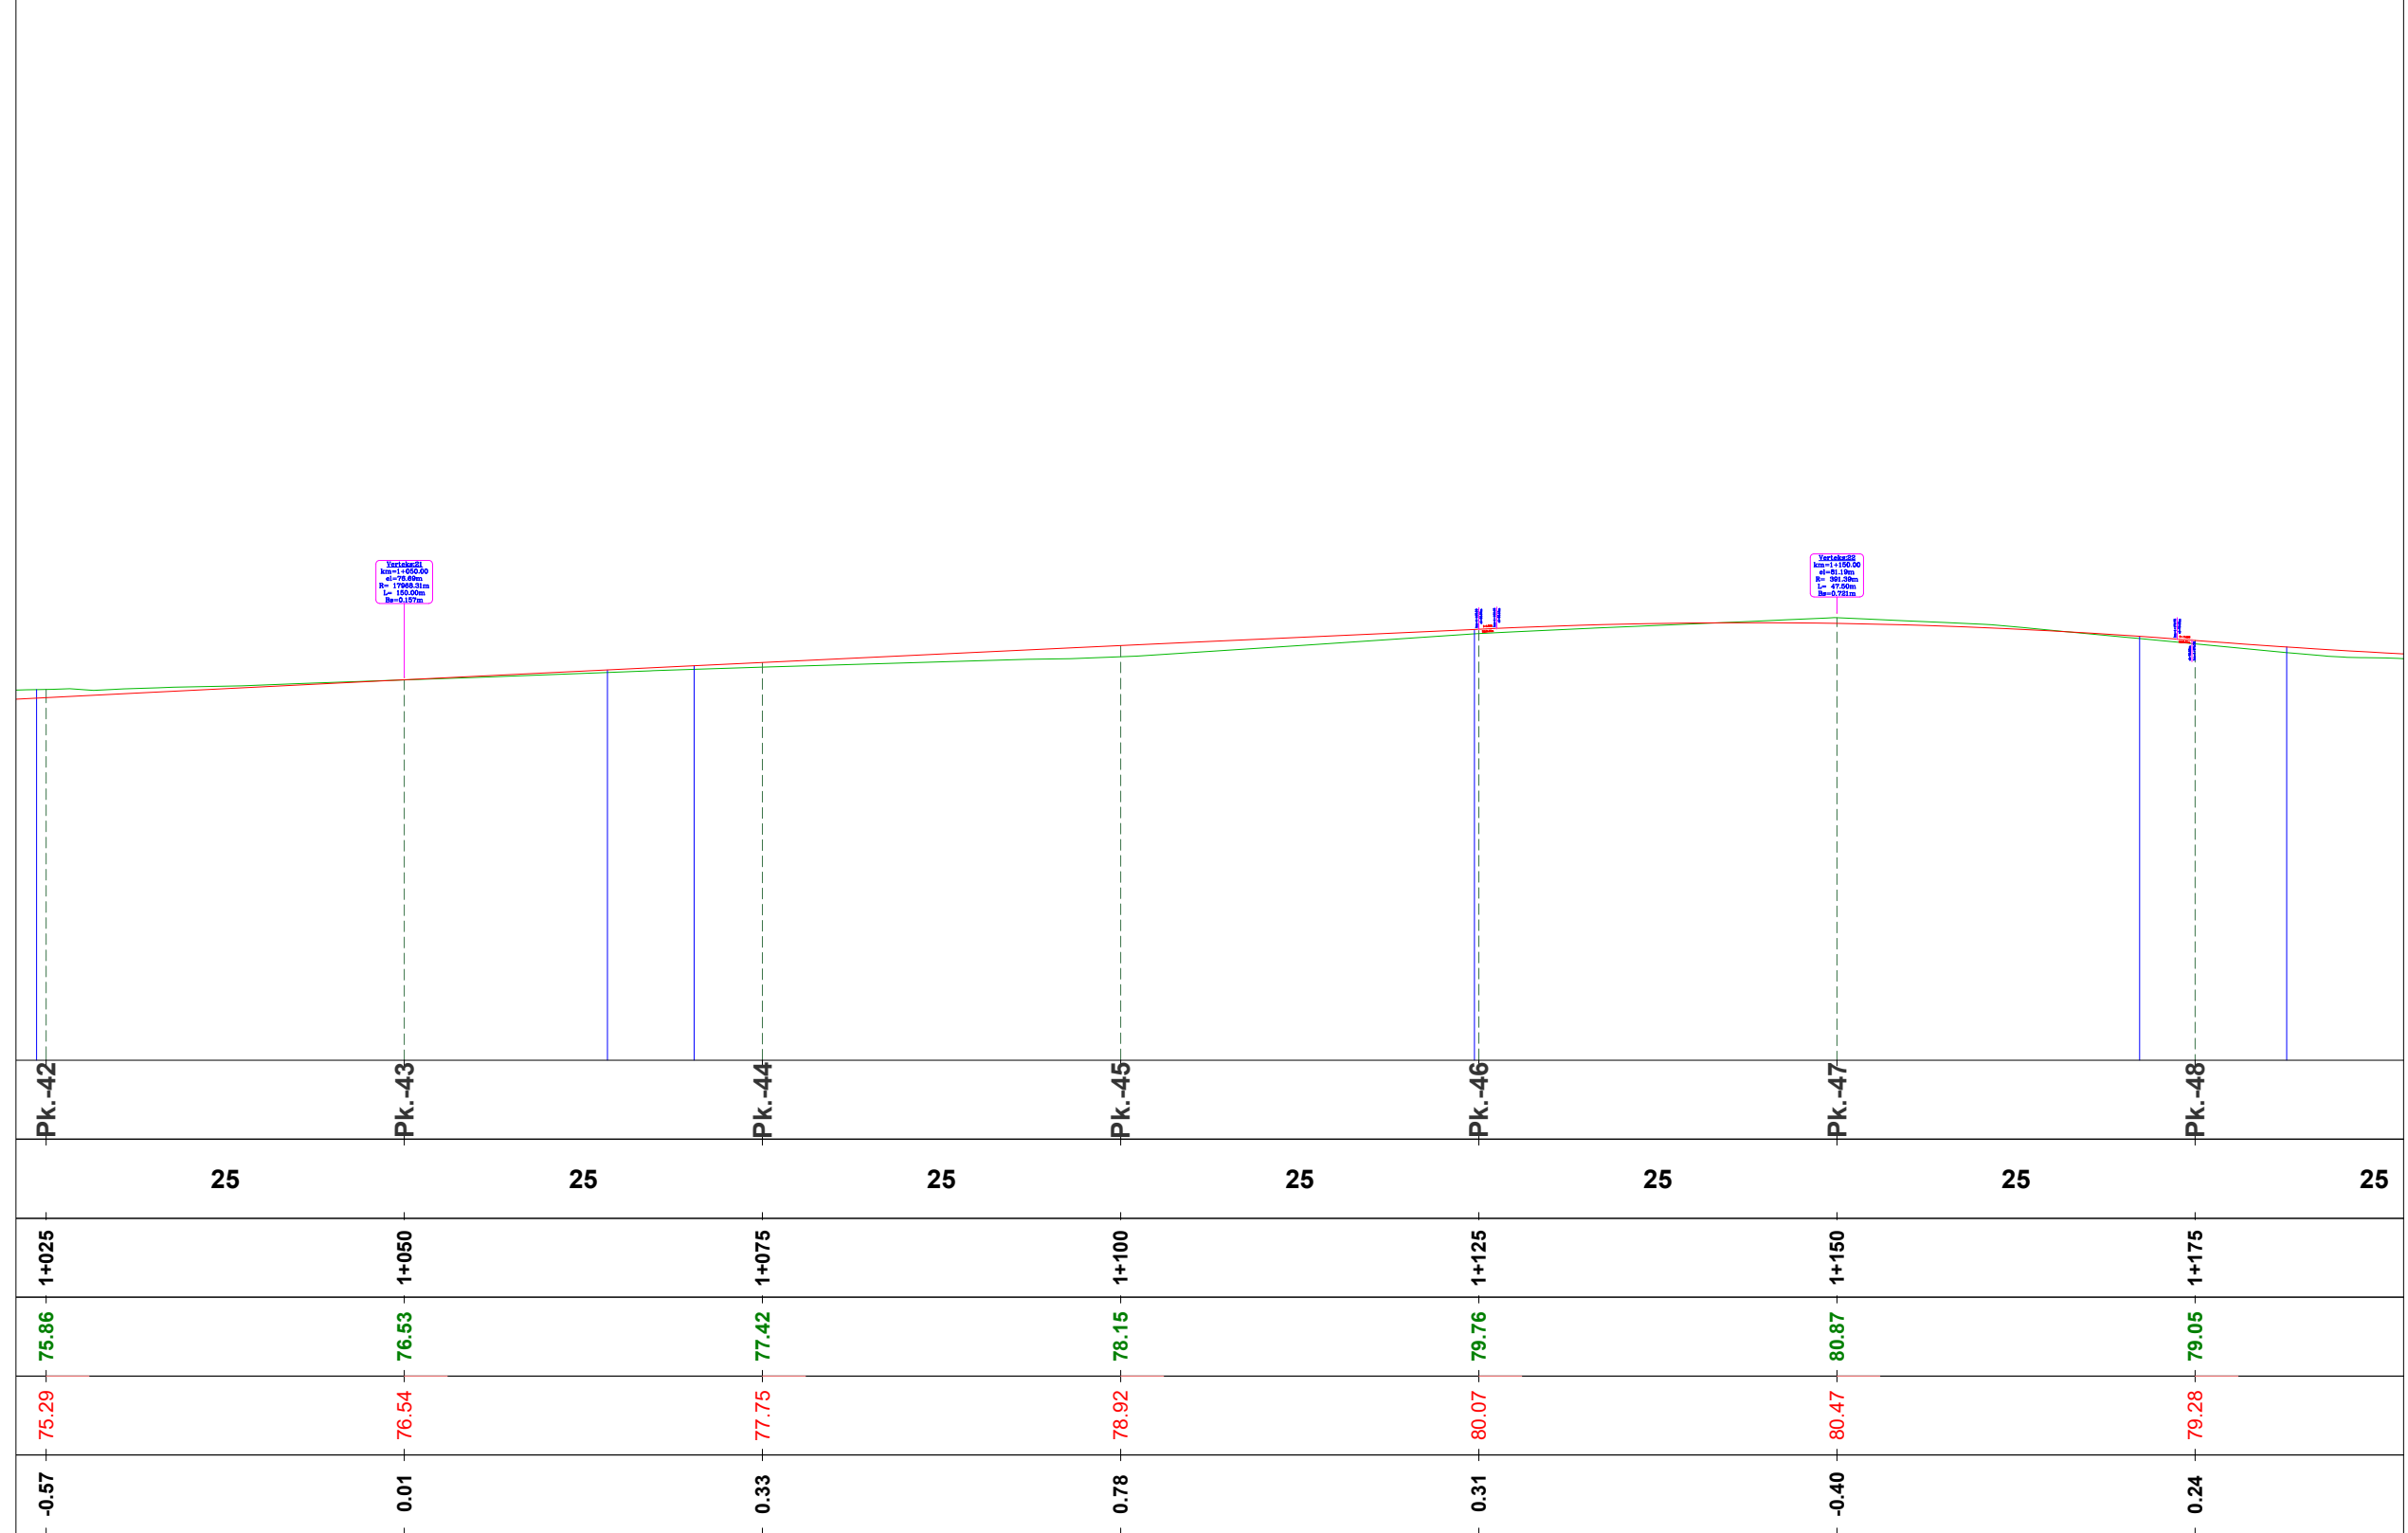

TITULLI I PROJEKTIT

“REHABILITIMI I INFRASTRUKTURËS RRUGORE
NË NJËSINË ADMINISTRATIVE
VAQARR - PEZË - NDRUQ”

FAZA

PROJEKT ZBATIM

RRUGA E FSHATIT MENIK

EMËRTIMI I FLETËS: PROFILI GJATESOR

SHKALLA **1:500**

NUMRI I FLETËS **T-138**

2024

AUTORITETI KONTRAKTOR:
BASHKIA TIRANË



PROJEKTUESI: “NET-GROUP” SH.P.K



TITULLI I PROJEKTIT

“REHABILITIMI I INFRASTRUKTURËS RRUGORE
NË NJËSINË ADMINISTRATIVE
VAQARR - PEZË - NDRROQ”

FAZA

PROJEKT ZBATIM

RRUGA E FSHATIT MENIK

EMËRTIMI I FLETËS: PROFILI GJATESOR

SHKALLA **1:500**

NUMRI I FLETËS **T-139**

2024

AUTORITETI KONTRAKTOR:
BASHKIA TIRANË



PROJEKTUESI: "NET-GROUP" SH.P.K

