

TITULLI I PROJEKTIT

“REHABILITIMI I INFRASTRUKTURËS RRUGORE  
NË NJËSINË ADMINISTRATIVE  
VAQARR - PEZË - NDROQ”

FAZA

PROJEKT ZBATIM

RRUGA E FSHATIT MËNIK

EMËRTIMI I FLETËS PLANIMETRIA E NDRICIMIT

SHKALLA 1:500

NUMRI I FLETËS T-300

2024

AUTORITETI KONTRAKTOR:  
BASHKIA TIRANË




PROJEKTUESI: “NET-GROUP” SH.P.K



LEGJENDA

- NDRICUES LED
- LINJË NDRICIMI
- PUSËTË KONTROLLI GJIZË 40x40x40 CM

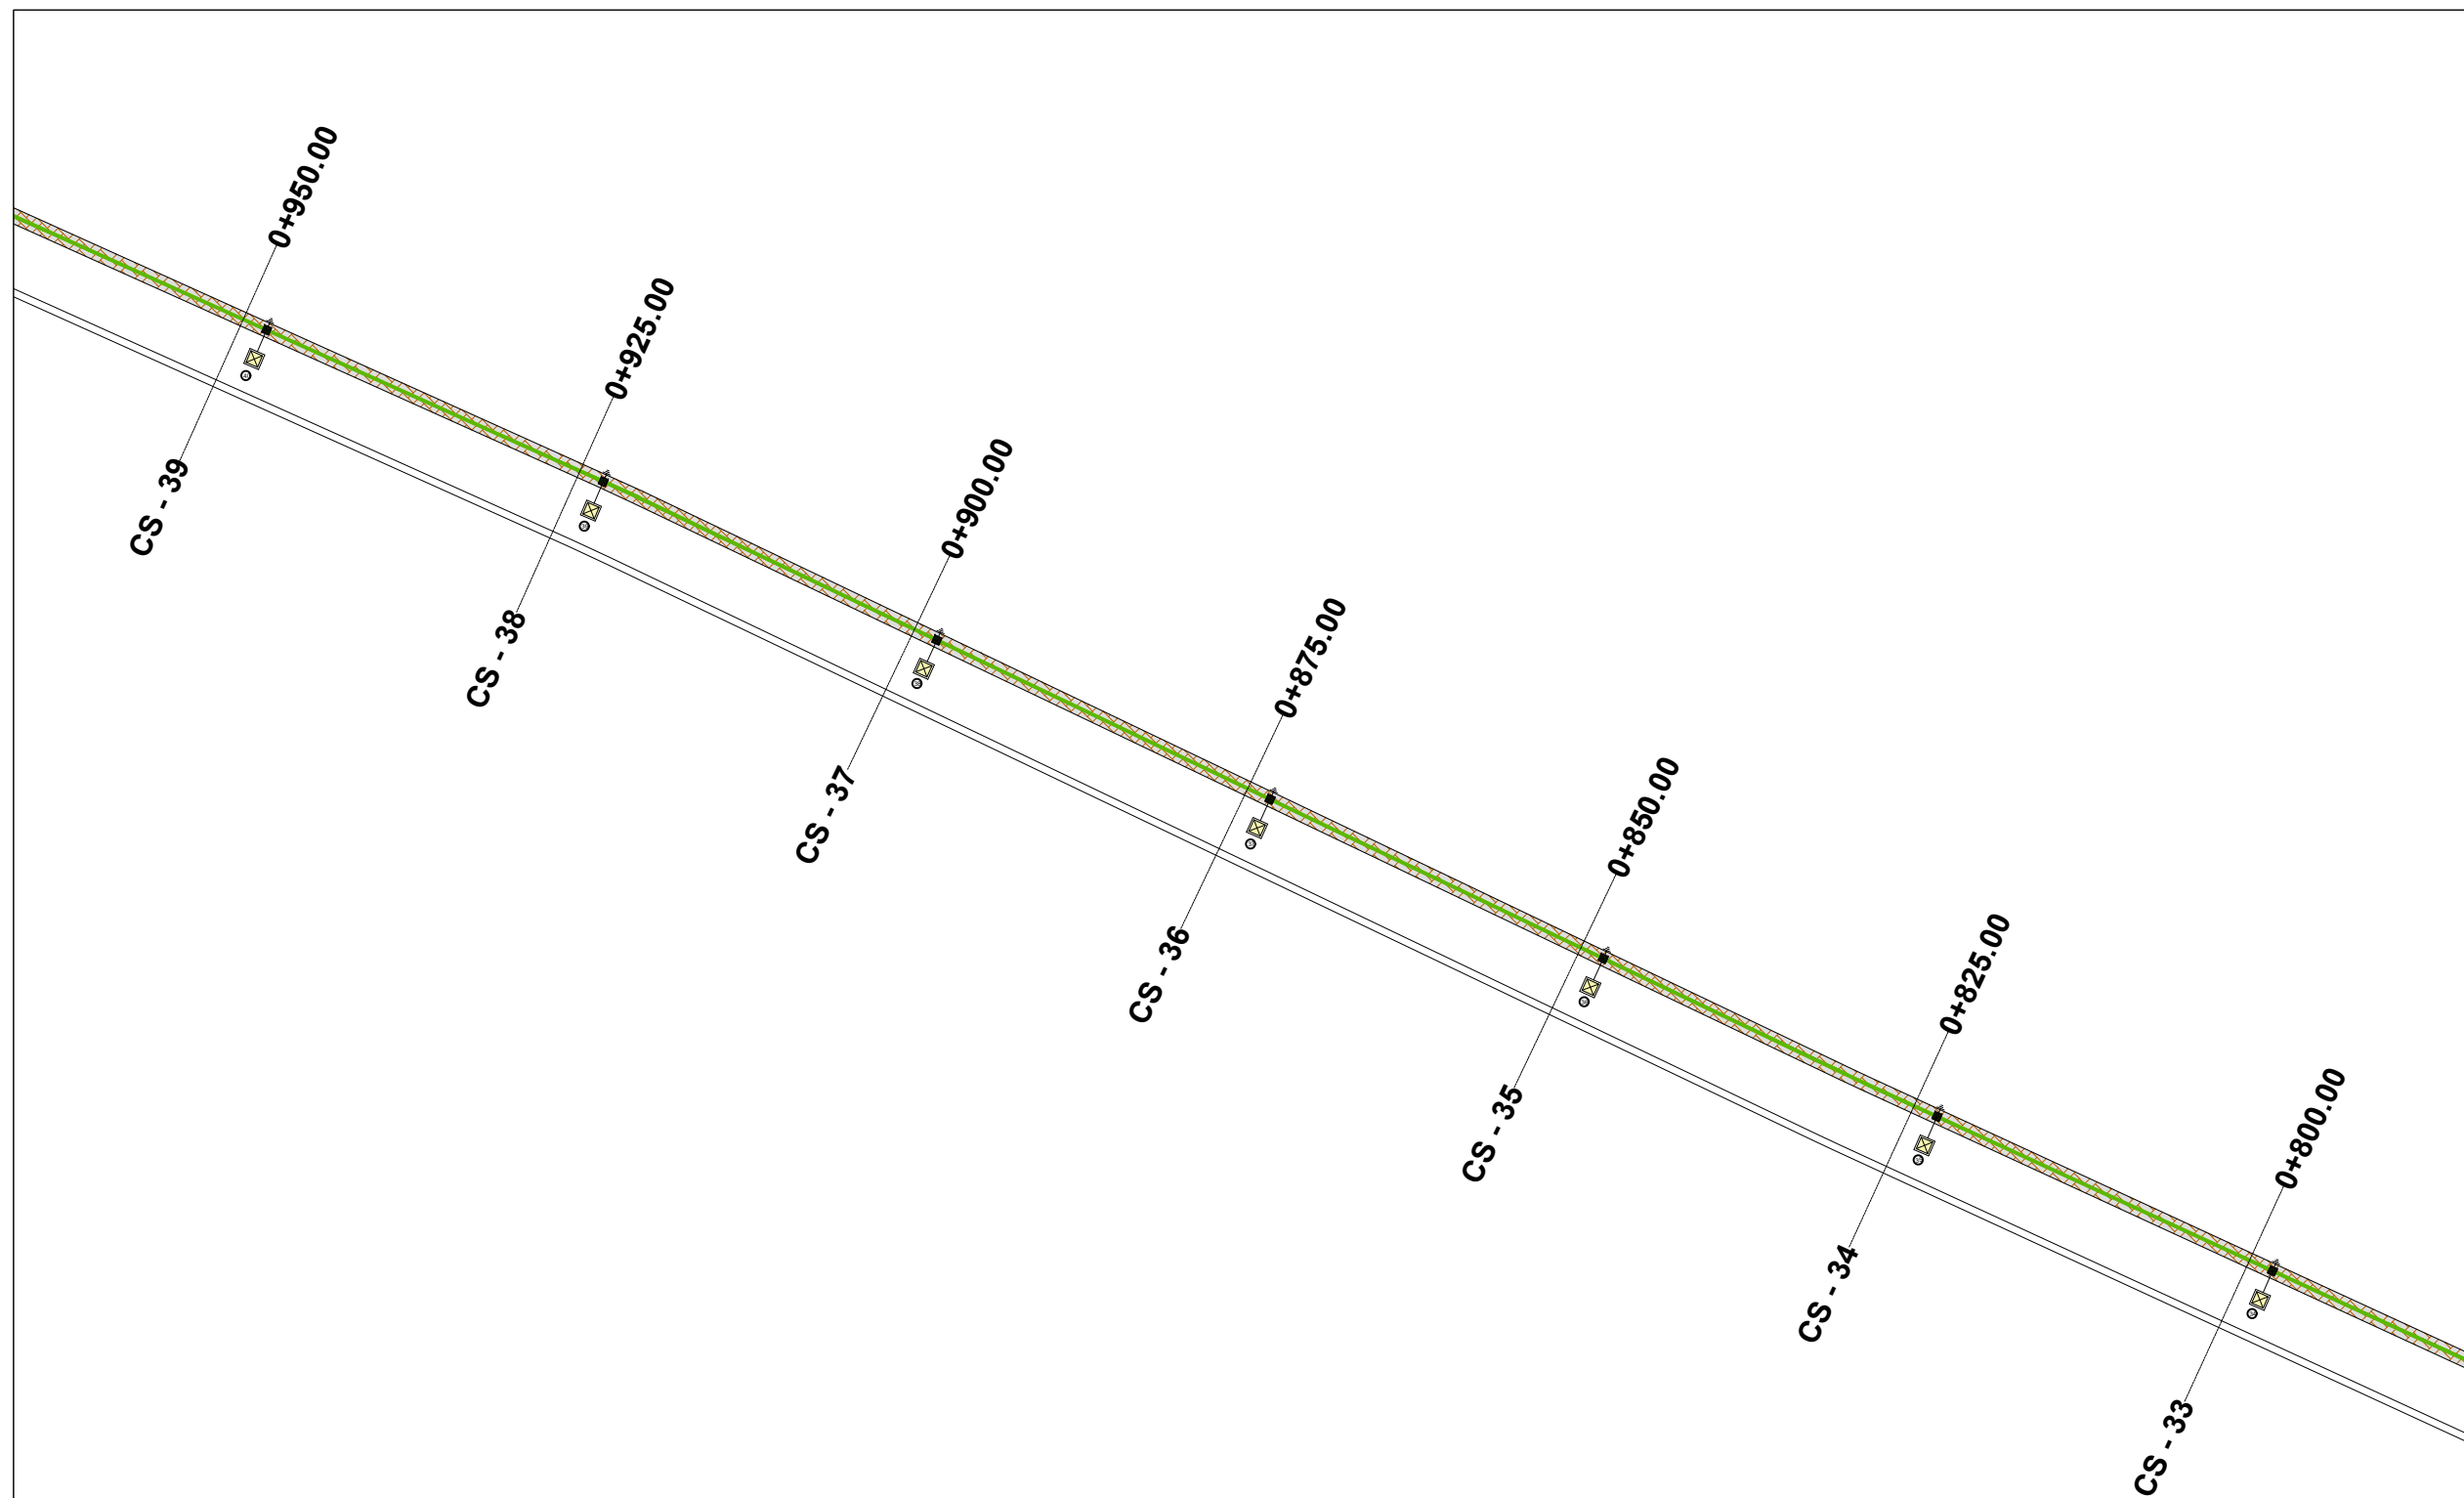

TITULLI I PROJEKTIT

“REHABILITIMI I INFRASTRUKTURËS RRUGORE  
NË NJËSINË ADMINISTRATIVE  
VAQARR - PEZË - NDRIQ”

FAZA

PROJEKT ZBATIM

RRUGA E FSHATIT MËNIK

EMËRTIMI I FLETËS PLANIMETRIA E NDRICIMIT

SHKALLA 1:500


NUMRI I FLETËS T-301

2024

AUTORITETI KONTRAKTOR:  
BASHKIA TIRANË




PROJEKTUESI: “NET-GROUP” SH.P.K

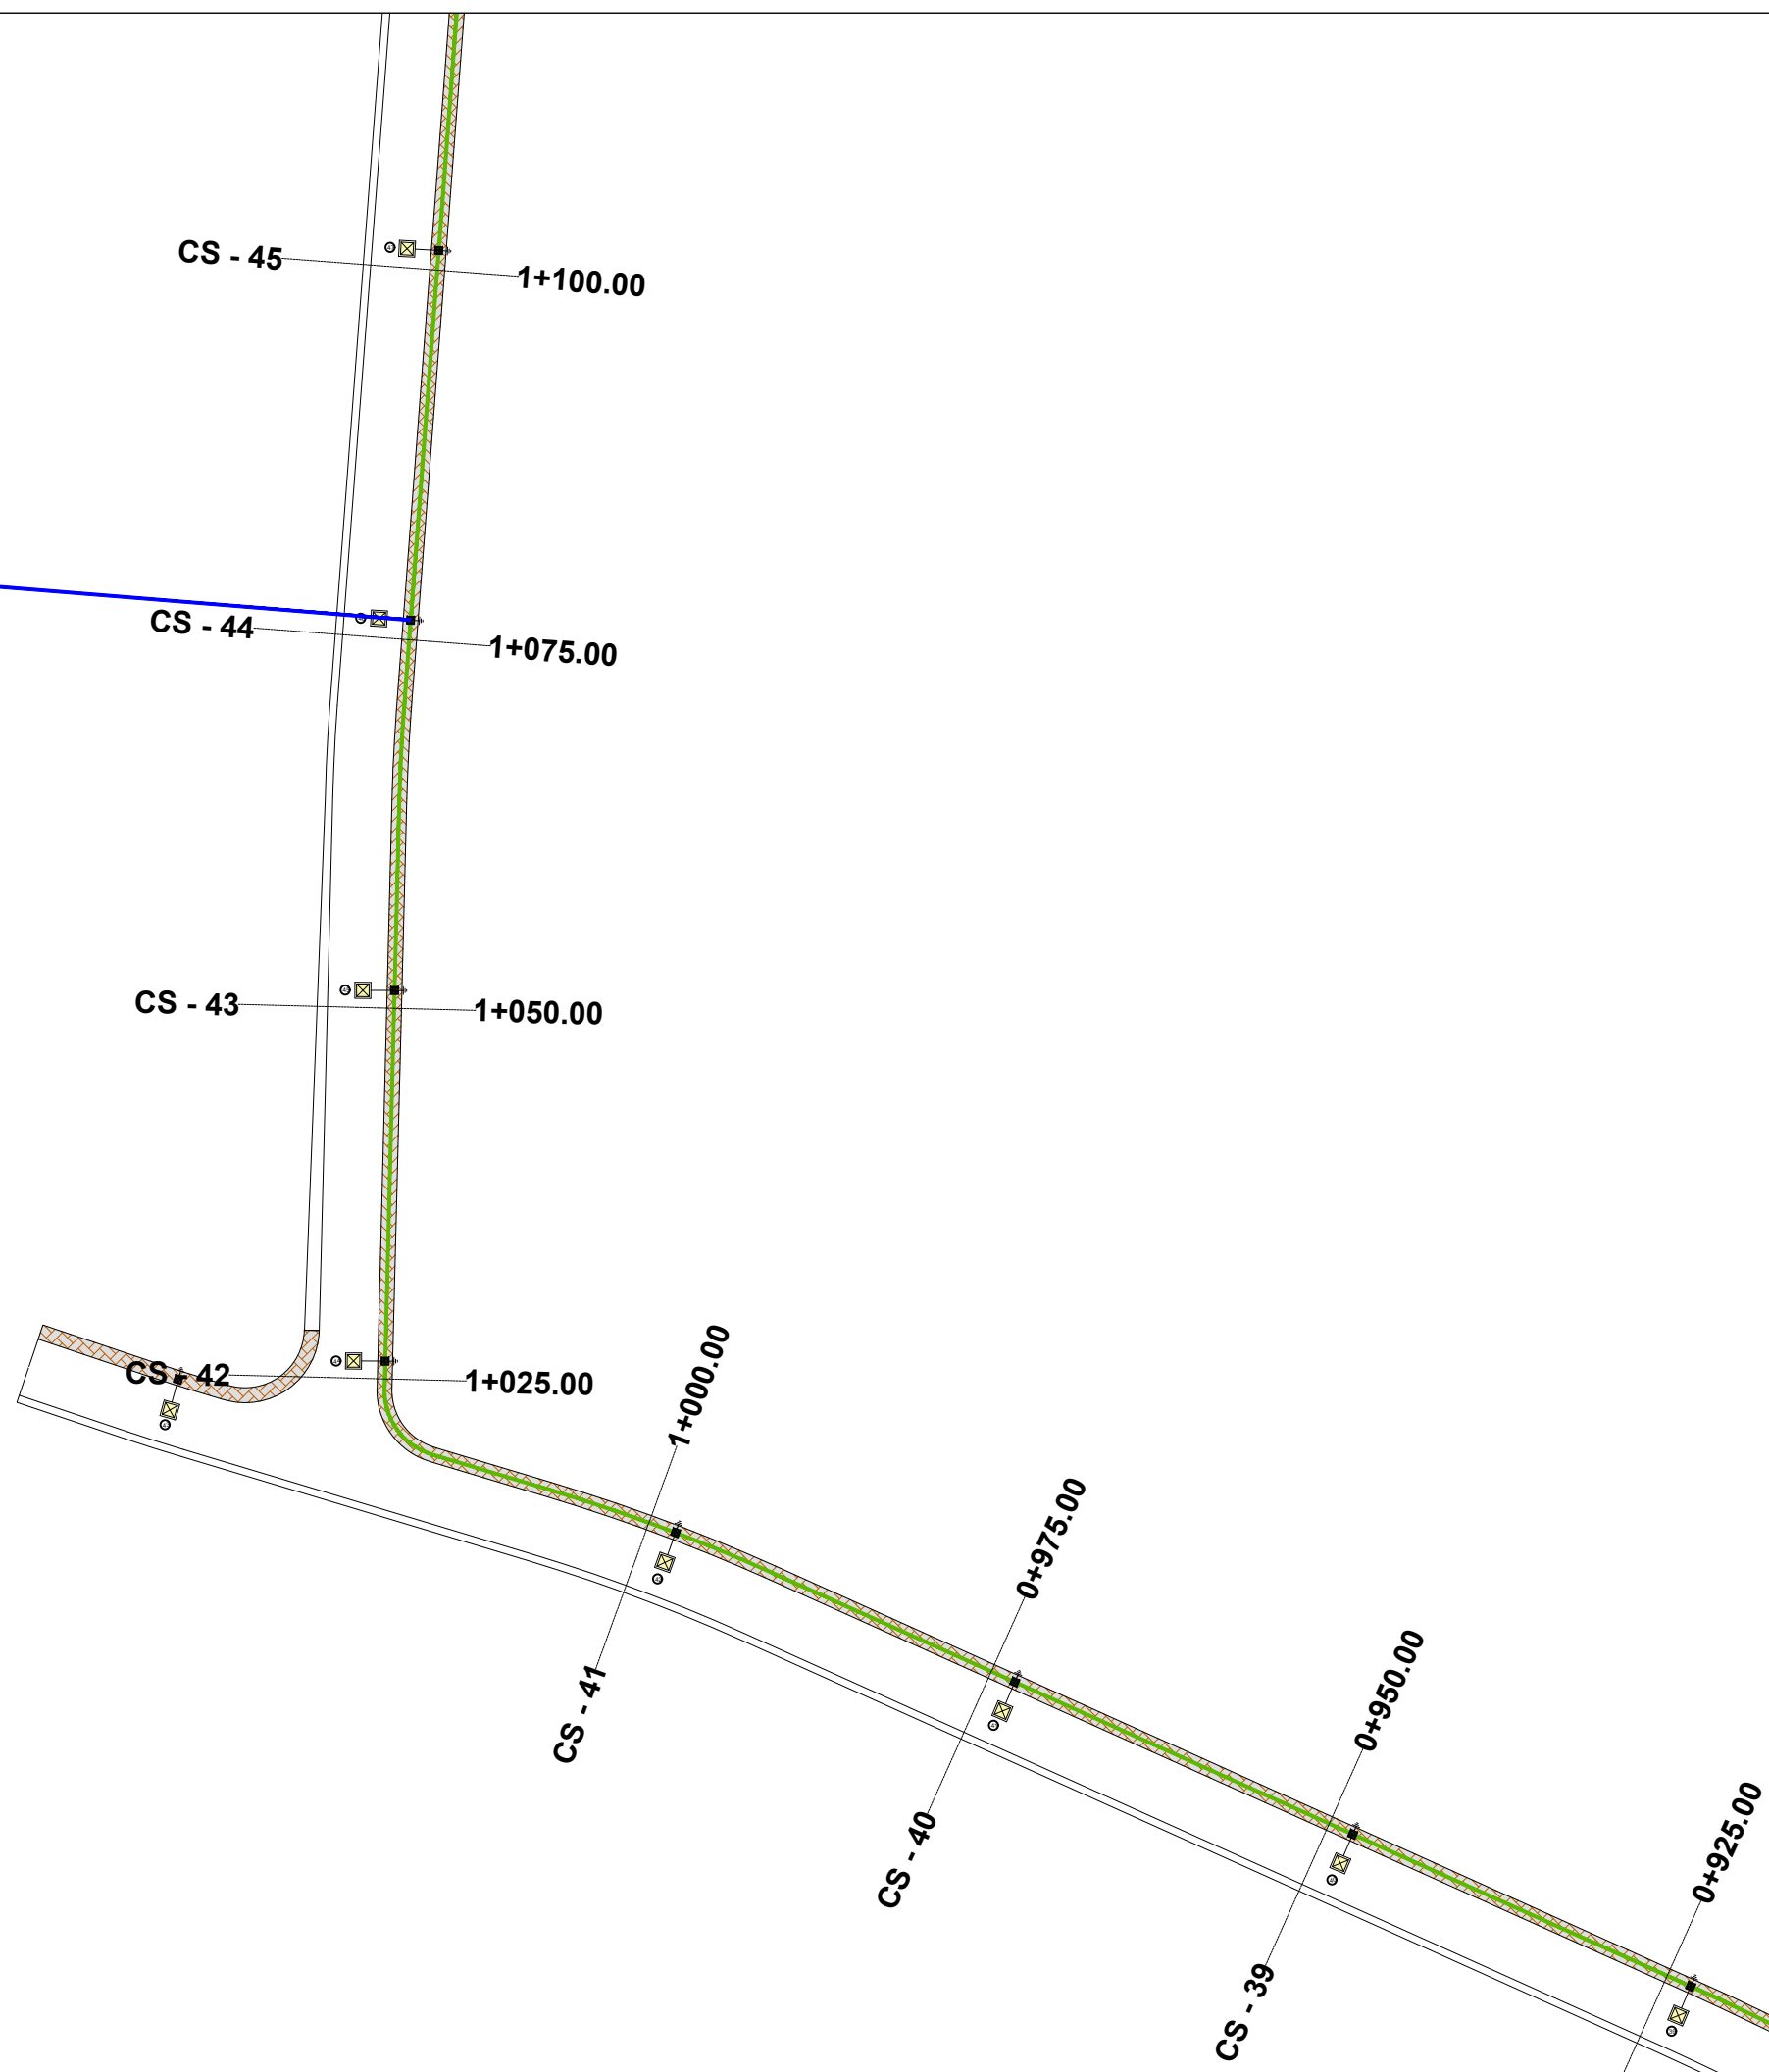

LEGJENDA

- NDRICUES LED
- LINJË NDRICIMI
- PUSËTË KONTROLLI GJIZË 40x40x40 CM

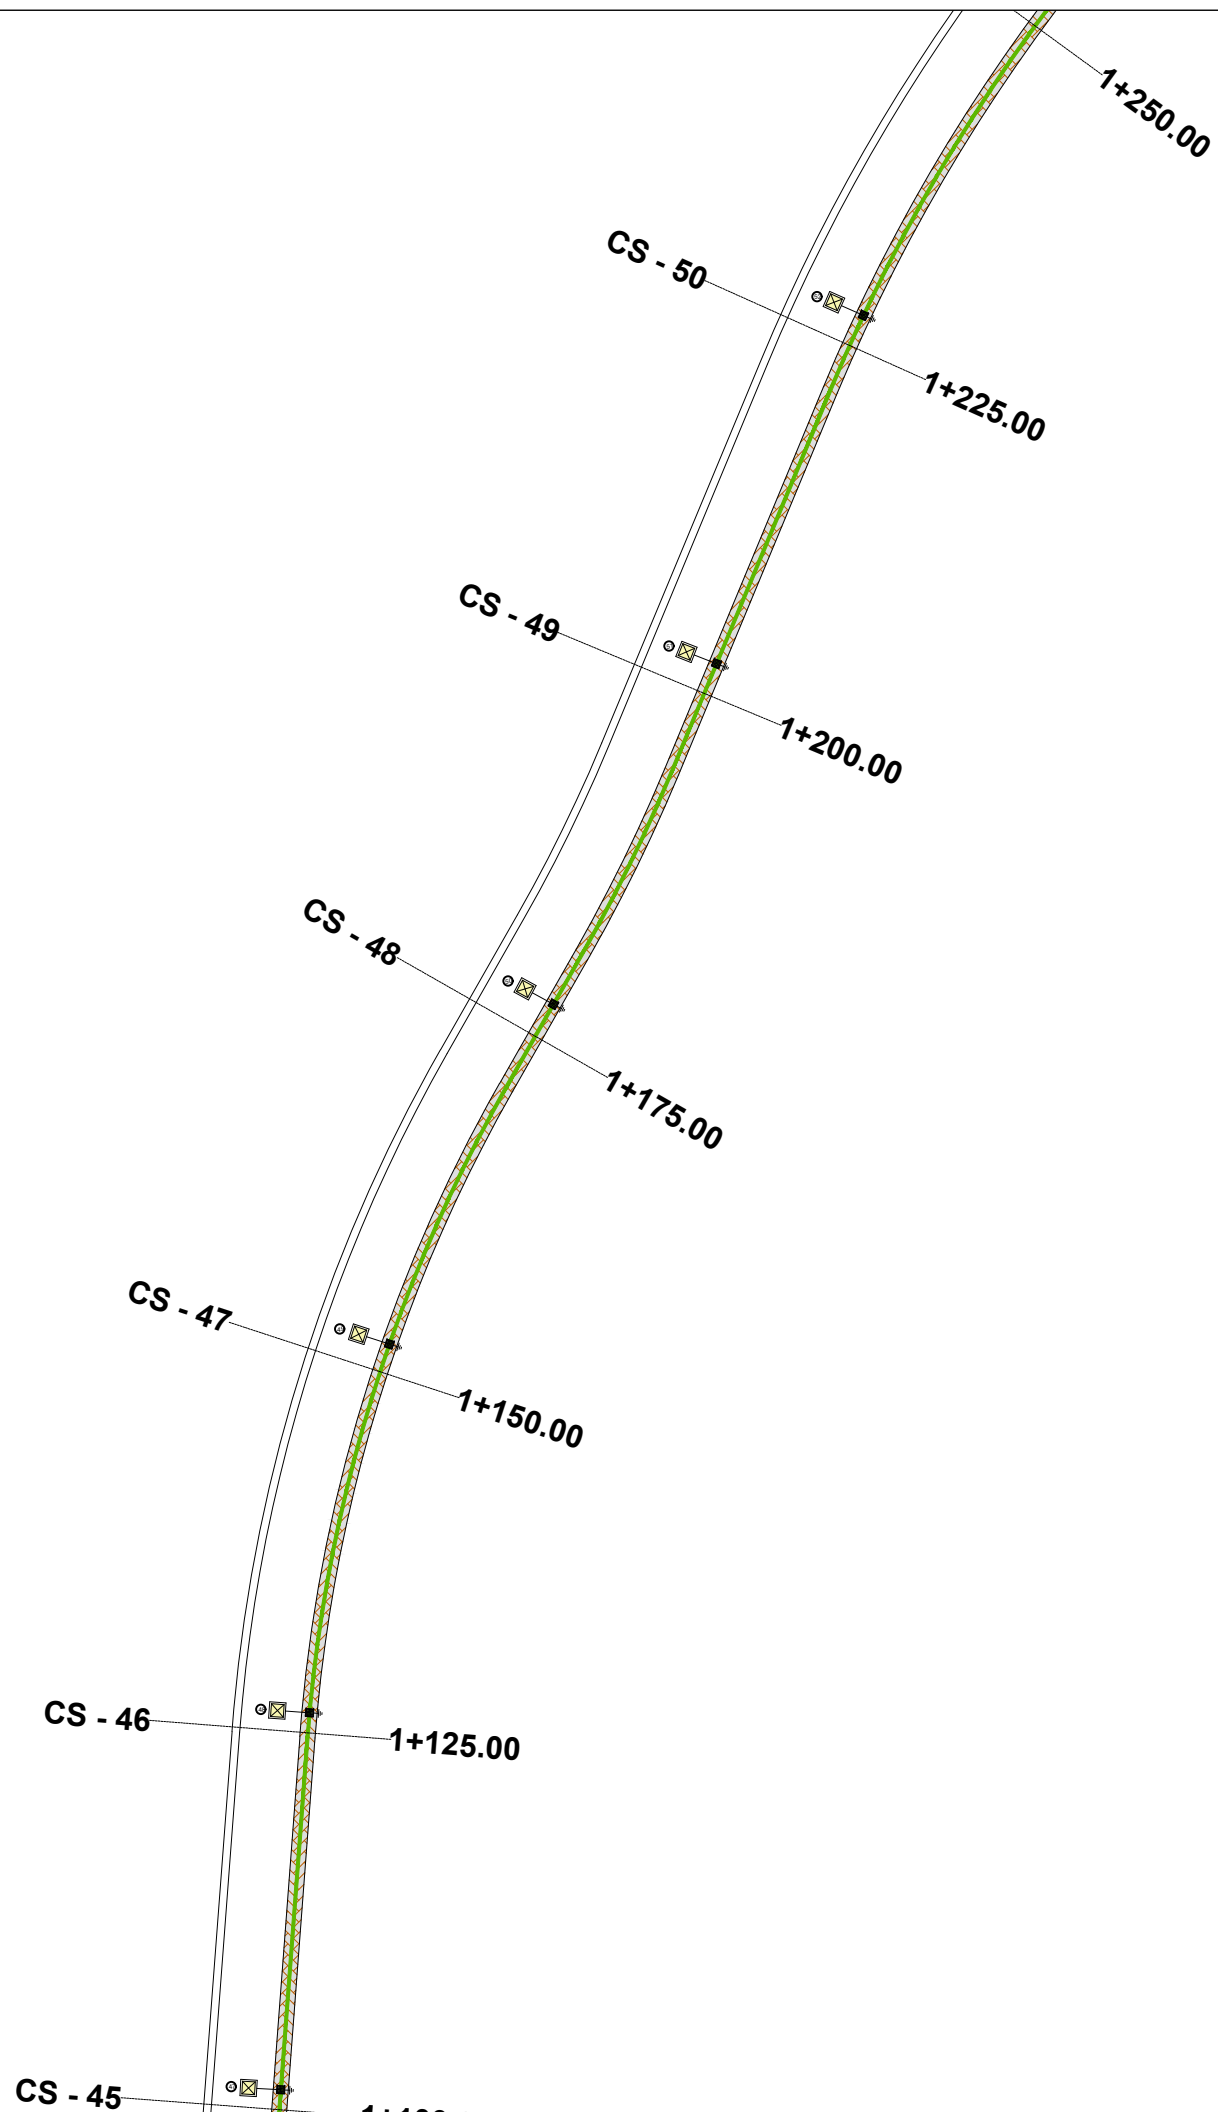

**TITULLI I PROJEKTIT**

“REHABILITIMI I INFRASTRUKTURËS RRUGORE  
NË NJËSINË ADMINISTRATIVE  
VAQARR - PEZË - NDROQ”

FAZA

PROJEKT ZBATIM

**RRUGA E FSHATIT MËNIK**

EMËRTIMI I FLETËS PLANIMETRIA E NDRICIMIT

SHKALLA **1:500**

NUMRI I FLETËS **T-302**

2024




AUTORITETI KONTRAKTOR:  
BASHKIA TIRANË



PROJEKTUESI: “NET-GROUP” SH.P.K



**LEGJENDA**

-  NDRICUES LED
-  LINJË NDRICIMI
-  PUSËTË KONTROLLI GJIZË 40x40x40 CM

TITULLI I PROJEKTIT

“REHABILITIMI I INFRASTRUKTURËS RRUGORE  
NË NJËSINË ADMINISTRATIVE  
VAQARR - PEZË - NDROQ”

FAZA

PROJEKT ZBATIM

RRUGA E FSHATIT MËNIK

EMËRTIMI I FLETËS PLANIMETRIA E NDRICIMIT

SHKALLA 1:500

NUMRI I FLETËS T-303

2024

AUTORITETI KONTRAKTOR:  
BASHKIA TIRANË




PROJEKTUESI: “NET-GROUP” SH.P.K



LEGJENDA

- NDRICUES LED
- LINJË NDRICIMI
- PUSËTË KONTROLLI GJIZË 40x40 CM

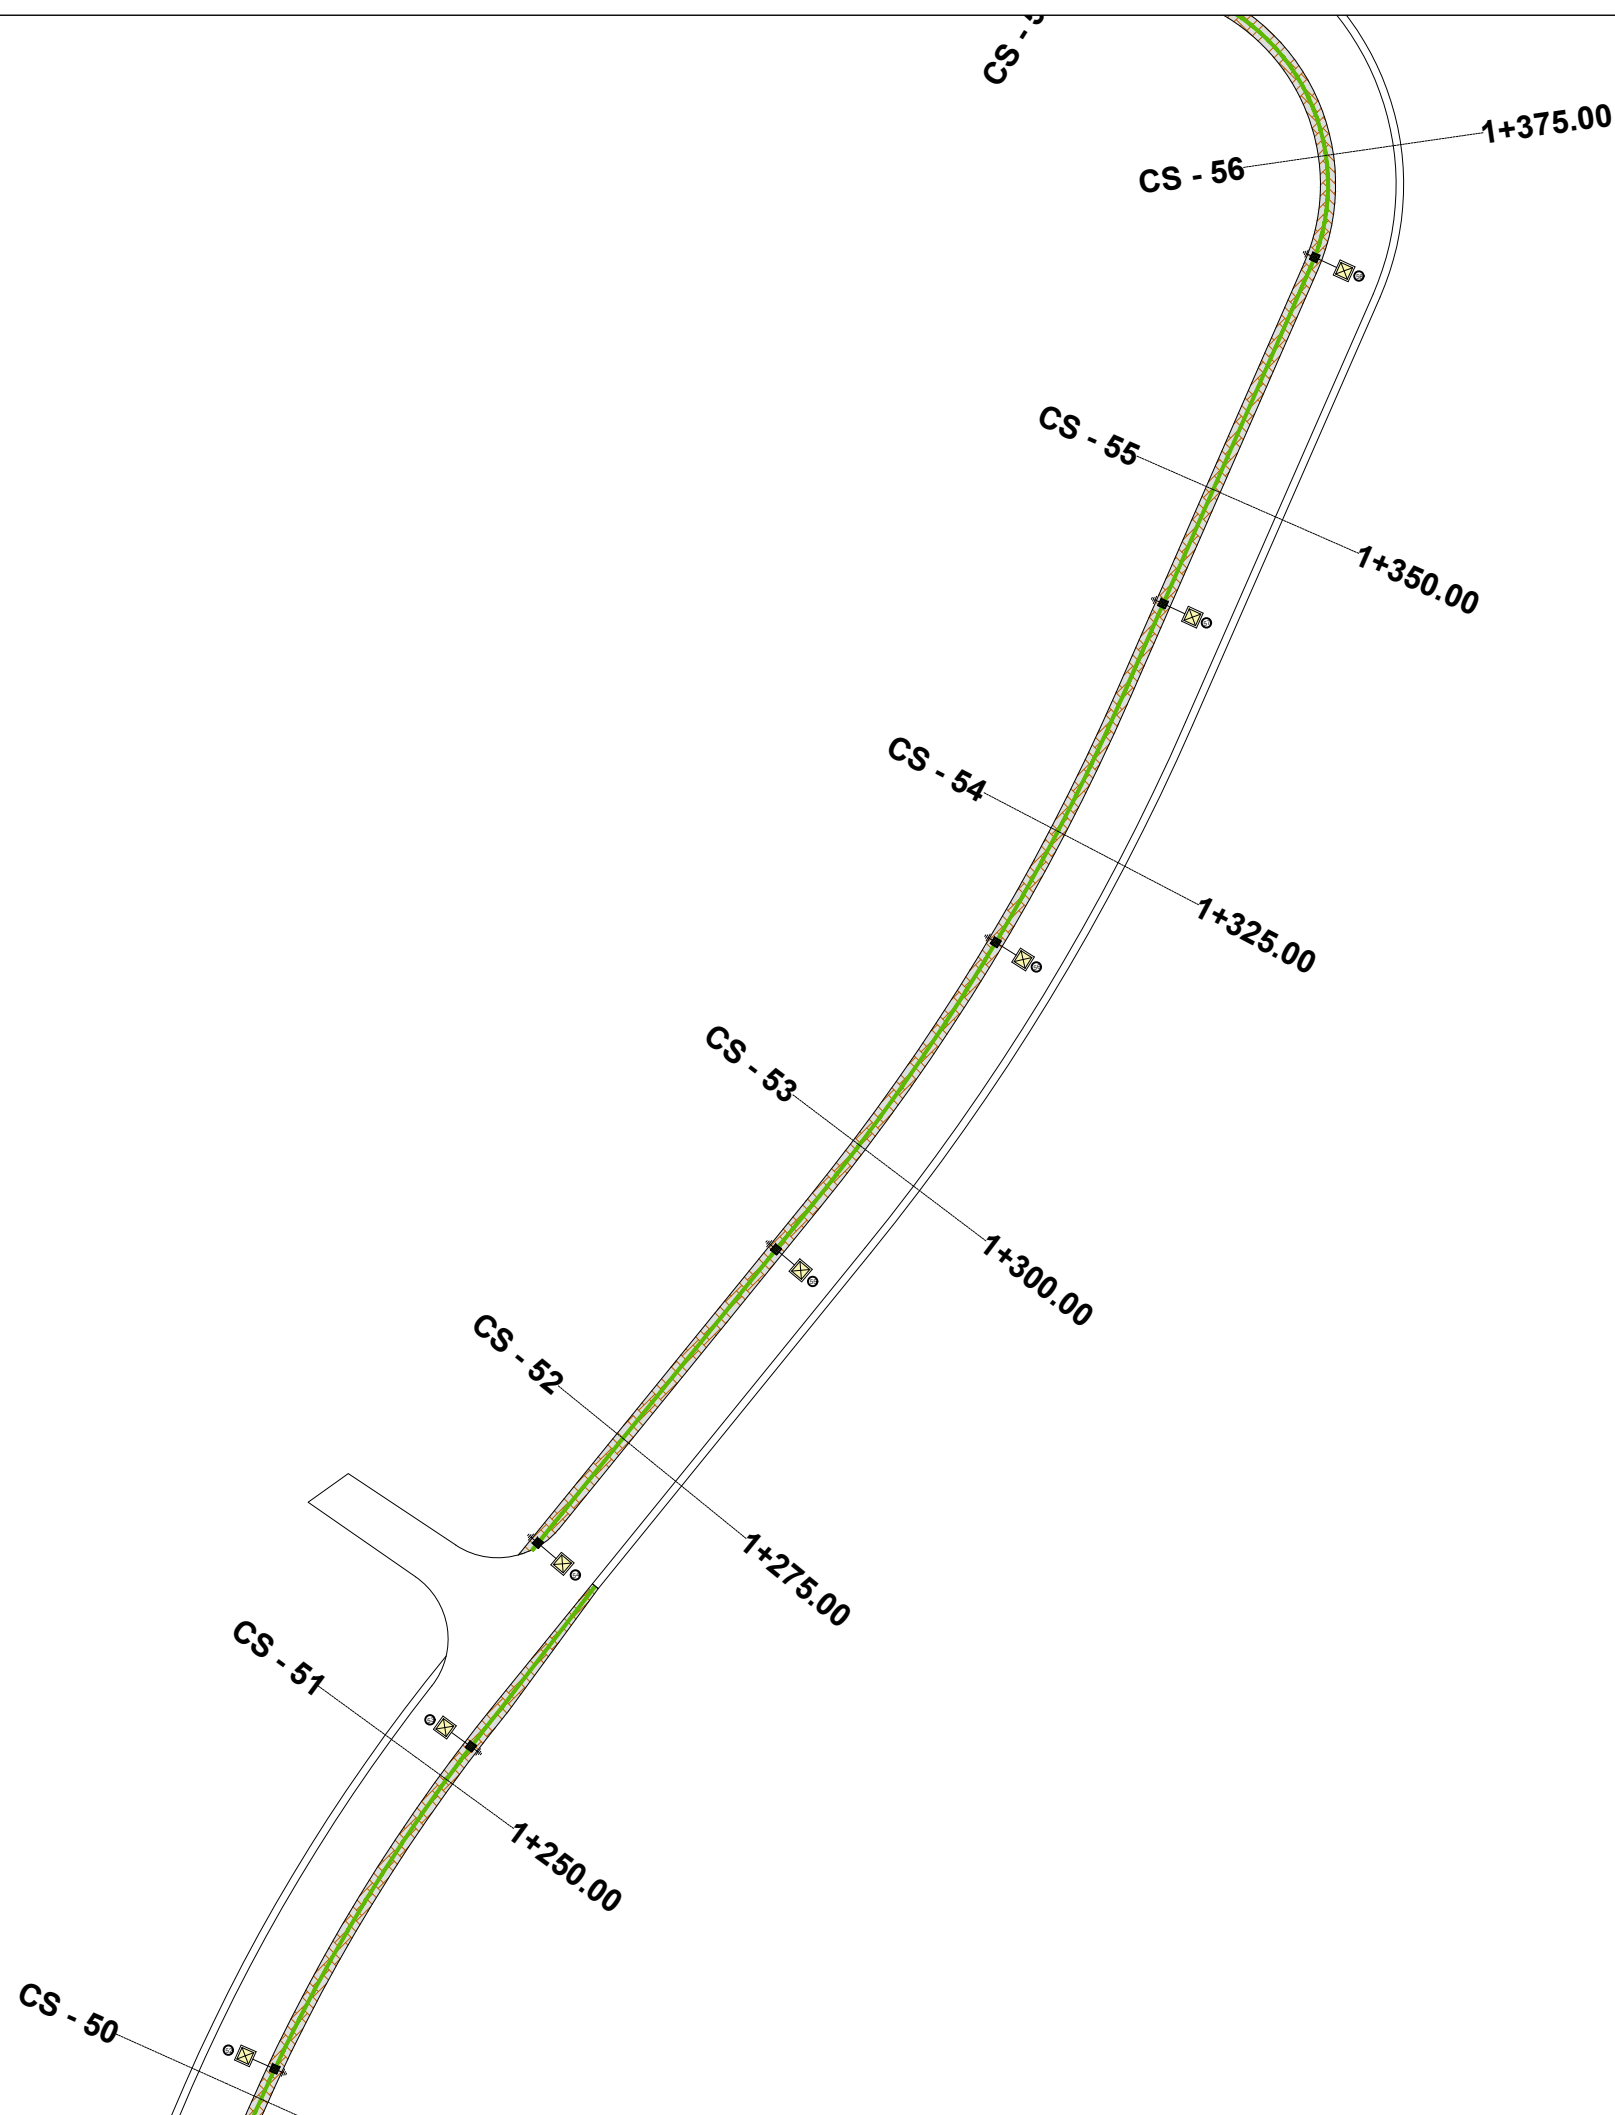

**TITULLI I PROJEKTIT**

“REHABILITIMI I INFRASTRUKTURËS RRUGORE  
NË NJËSINË ADMINISTRATIVE  
VAQARR - PEZË - NDRIQ”

FAZA

**PROJEKT ZBATIM**

**RRUGA E FSHATIT MËNIK**

EMËRTIMI I FLETËS PLANIMETRIA E NDRICIMIT

SHKALLA **1:500**

NUMRI I FLETËS **T-304**

2024

AUTORITETI KONTRAKTOR:  
BASHKIA TIRANË




PROJEKTUESI: “NET-GROUP” SH.P.K



**LEGJENDA**

- NDRICUES LED
- LINJË NDRICIMI
- PUSËTË KONTROLLI GIZË 40x40x40 CM

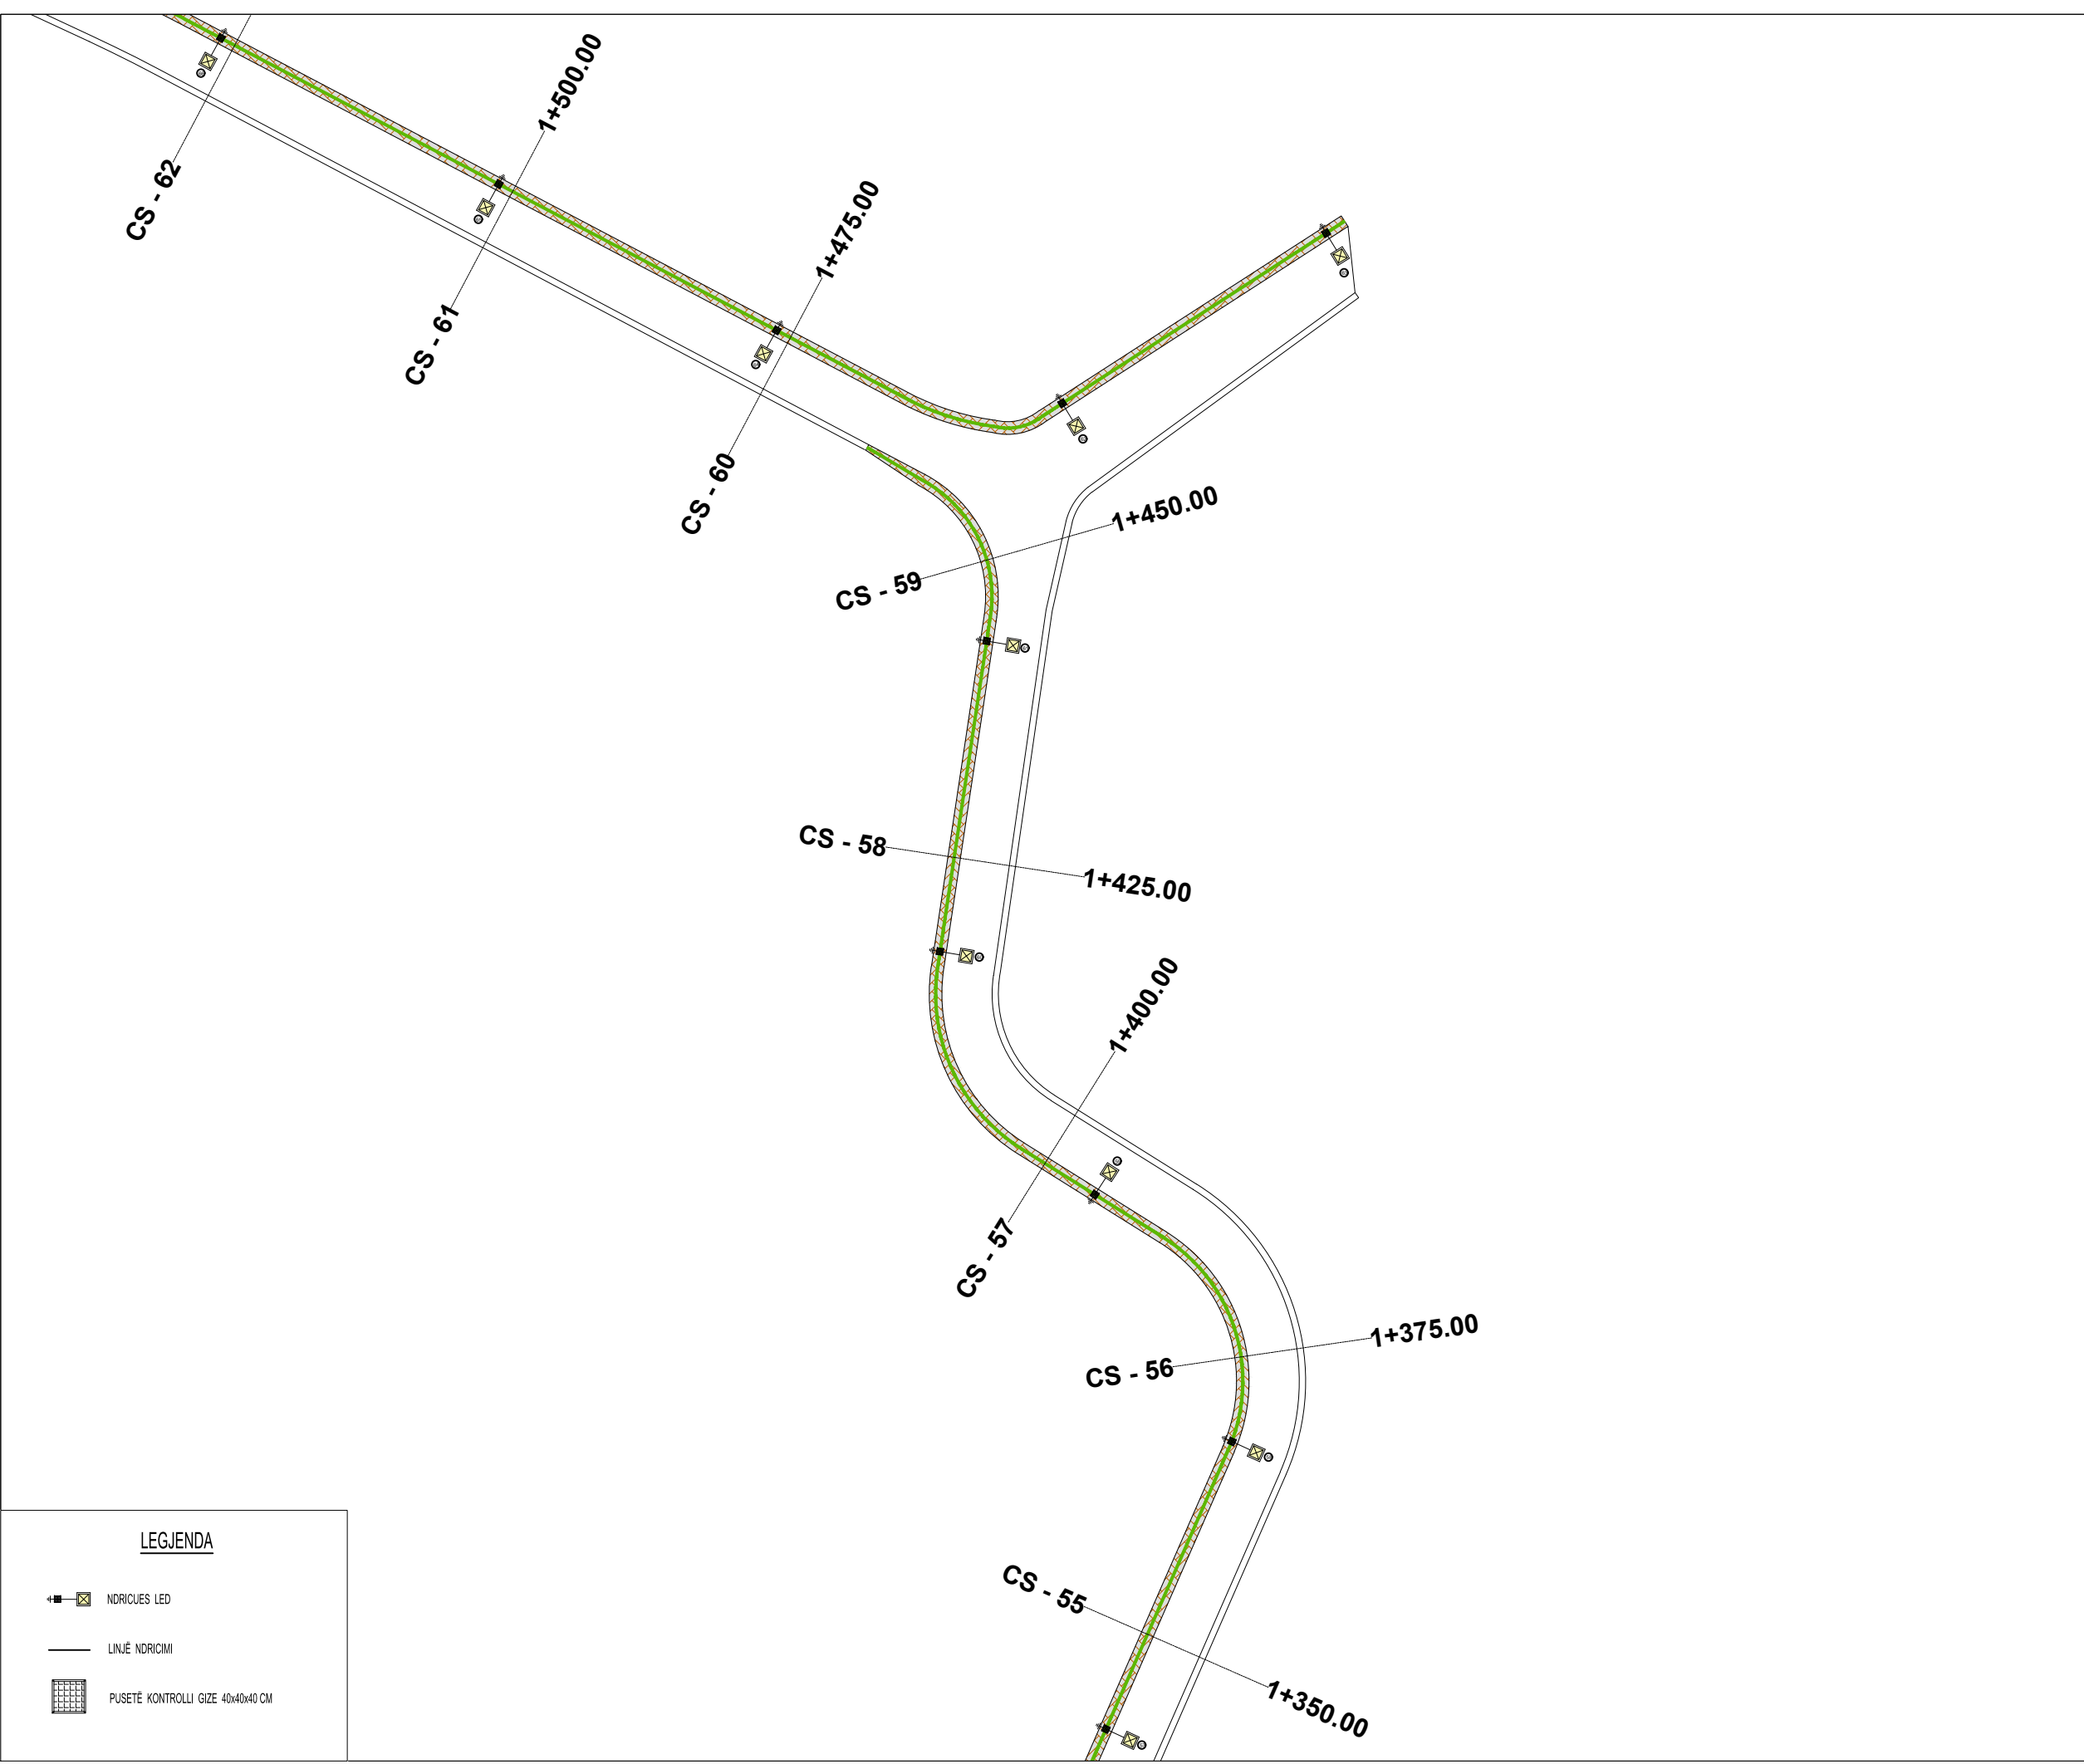

TITULLI I PROJEKTIT

“REHABILITIMI I INFRASTRUKTURËS RRUGORE  
NË NJËSINË ADMINISTRATIVE  
VAQARR - PEZË - NDROQ”

FAZA

PROJEKT ZBATIM

RRUGA E FSHATIT MËNIK

EMËRTIMI I FLETËS PLANIMETRIA E NDRICIMIT

SHKALLA 1:500

NUMRI I FLETËS T-305

2024

AUTORITETI KONTRAKTOR:  
BASHKIA TIRANË



PROJEKTUESI: "NET-GROUP" SH.P.K



LEGJENDA

- NDRICUES LED
- LINJË NDRICIMI
- PUSËTË KONTROLLI GJIZË 40x40 CM

TITULLI I PROJEKTIT

“REHABILITIMI I INFRASTRUKTURËS RRUGORE  
NË NJËSINË ADMINISTRATIVE  
VAQARR - PEZË - NDRIQ”

FAZA

PROJEKT ZBATIM

RRUGA E FSHATIT MËNIK

EMËRTIMI I FLETËS PLANIMETRIA E NDRICIMIT

SHKALLA 1:500

NUMRI I FLETËS T-306

2024

AUTORITETI KONTRAKTOR:  
BASHKIA TIRANË



PROJEKTUESI: “NET-GROUP” SH.P.K



LEGJENDA

- NDRICUES LED
- LINJË NDRICIMI
- PUSËTË KONTROLLI GJIZË 40x40x40 CM

TITULLI I PROJEKTIT

“REHABILITIMI I INFRASTRUKTURËS RRUGORE  
NË NJËSINË ADMINISTRATIVE  
VAQARR - PEZË - NDROQ”

FAZA

PROJEKT ZBATIM

RRUGA E FSHATIT MËNIK

EMËRTIMI I FLETËS PLANIMETRIA E NDRICIMIT

SHKALLA 1:500


NUMRI I FLETËS T-307

2024

AUTORITETI KONTRAKTOR:  
BASHKIA TIRANË



PROJEKTUESI: “NET-GROUP” SH.P.K

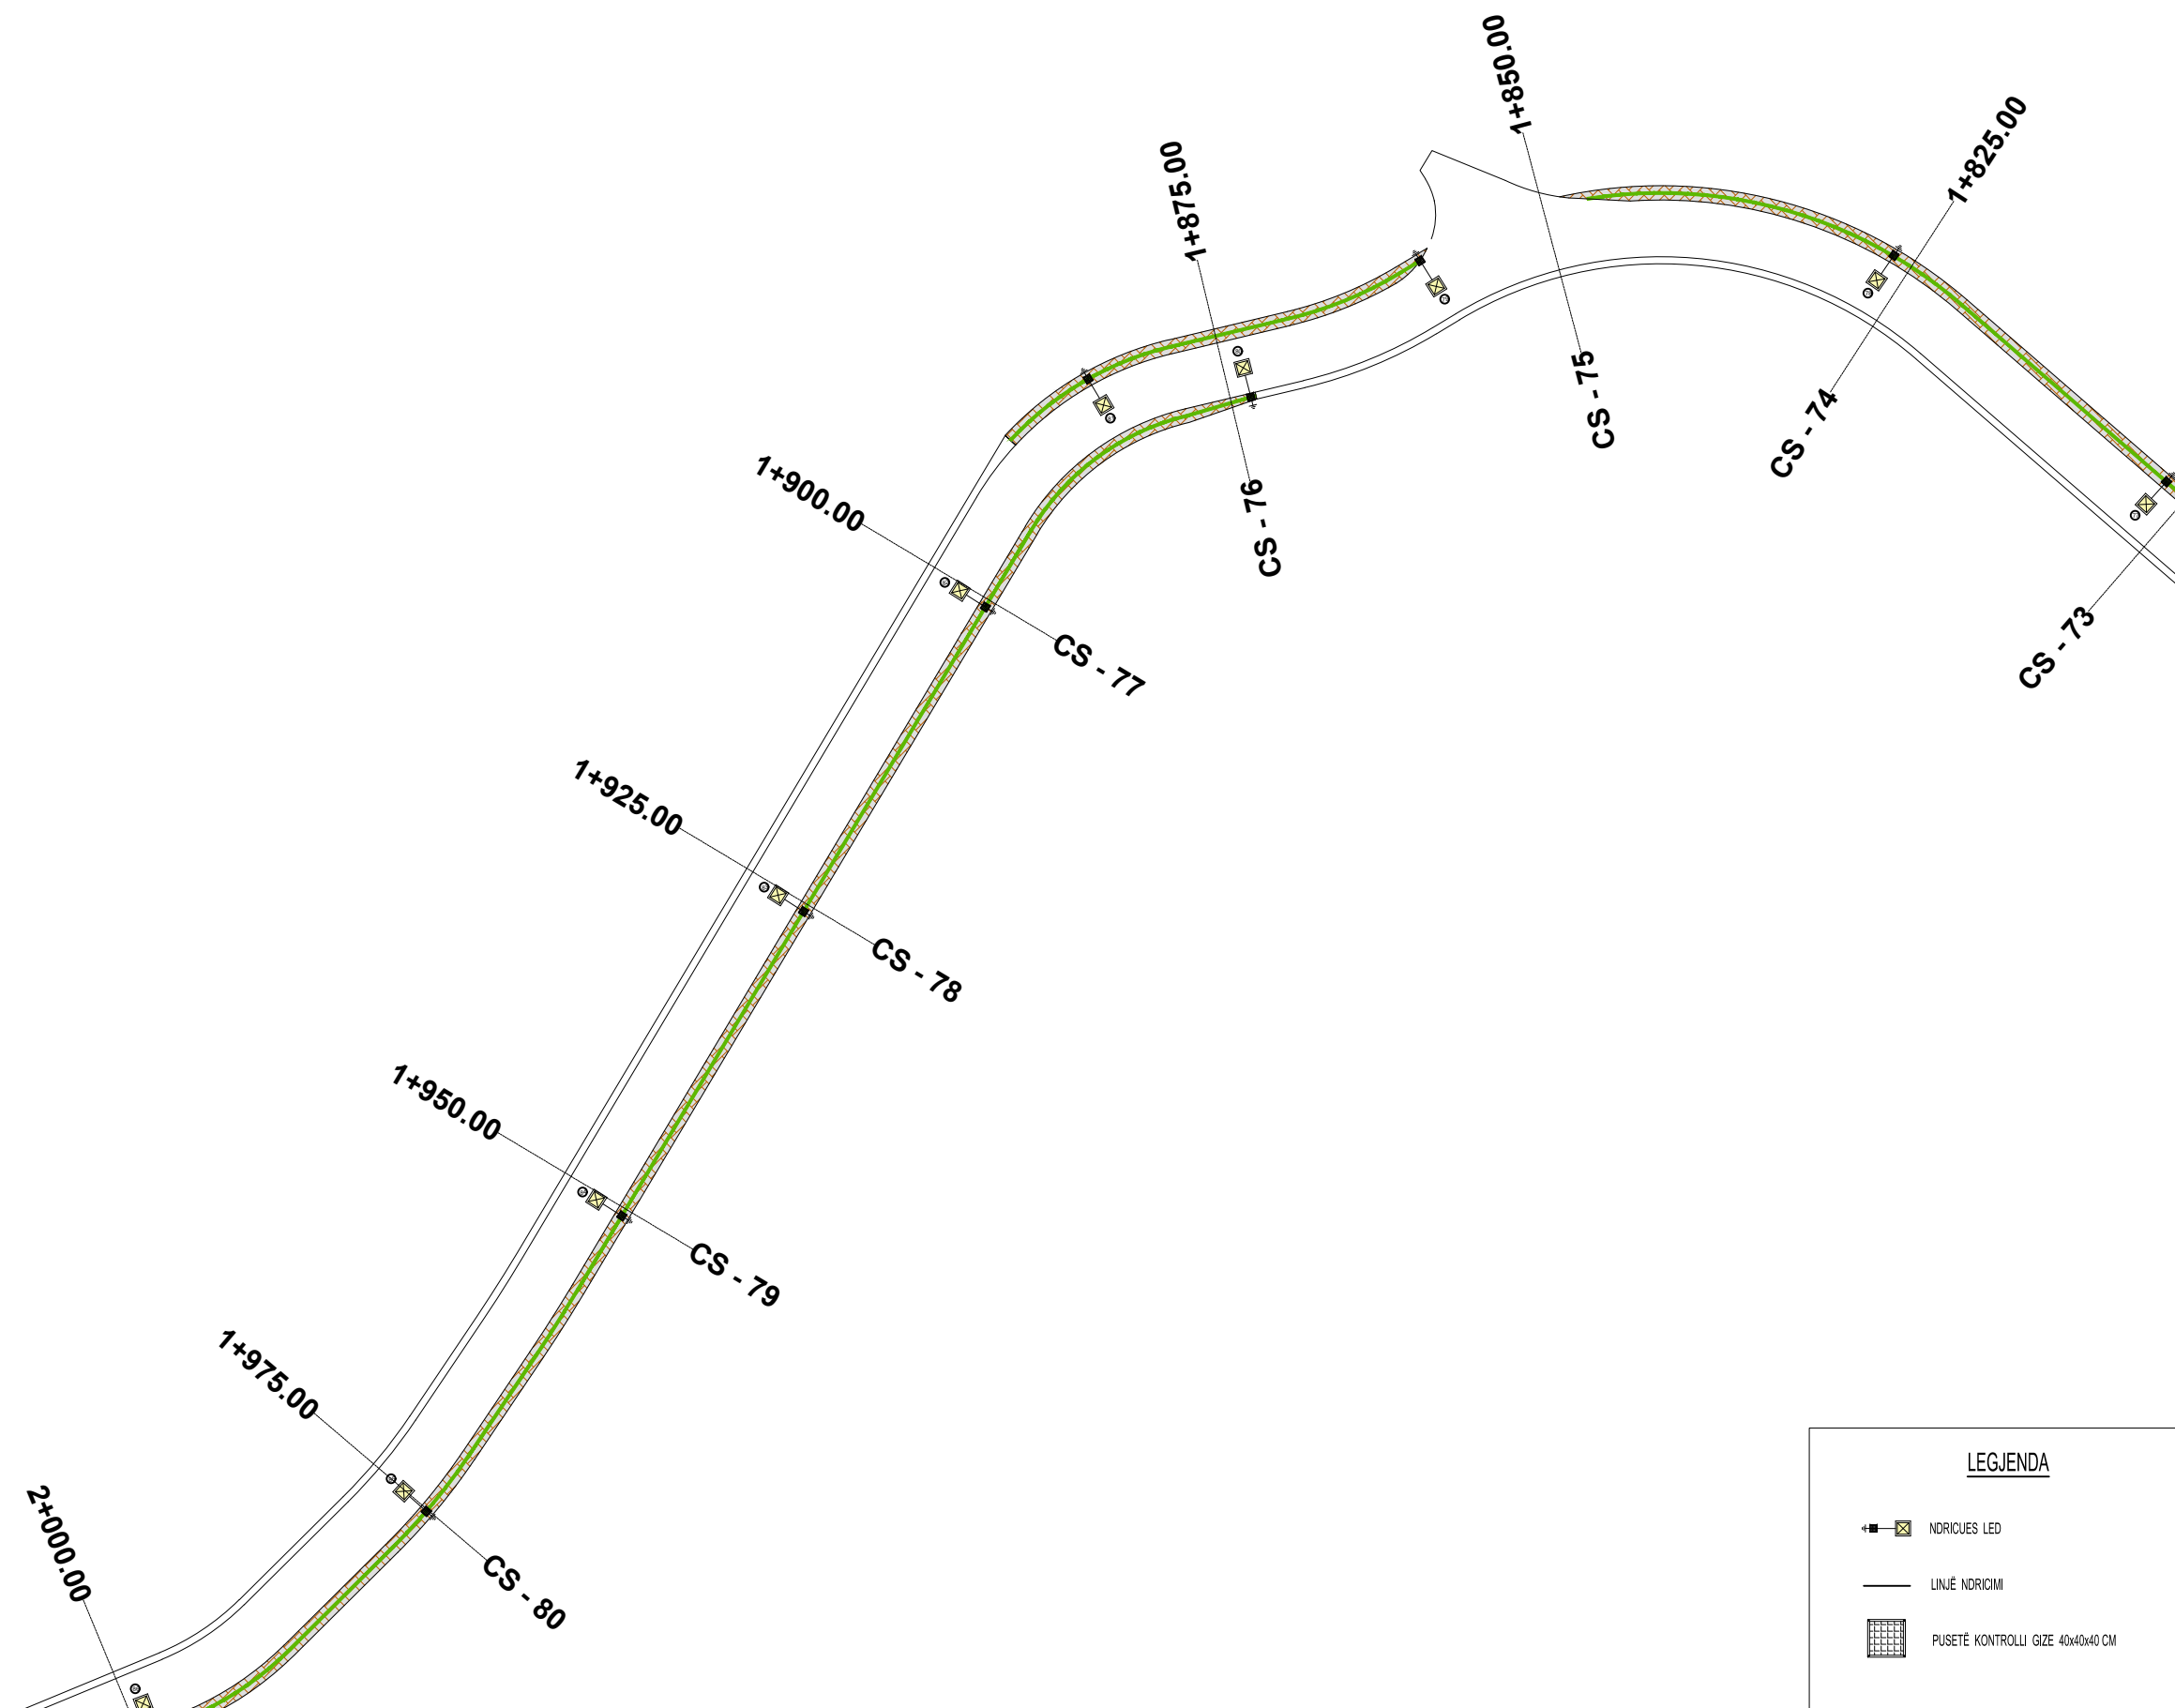

LEGJENDA

- NDRICUES LED
- LINJË NDRICIMI
- PUSËTË KONTROLLI GIZE 40x40x40 CM



TITULLI I PROJEKTIT

“REHABILITIMI I INFRASTRUKTURËS RRUGORE  
NË NJËSINË ADMINISTRATIVE  
VAQARR - PEZË - NDRIQ”

FAZA

PROJEKT ZBATIM

RRUGA E FSHATIT MËNIK

EMËRTIMI I FLETËS PLANIMETRIA E NDRICIMIT

SHKALLA 1:500


NUMRI I FLETËS T-308

2024

AUTORITETI KONTRAKTOR:  
BASHKIA TIRANË



PROJEKTUESI: “NET-GROUP” SH.P.K

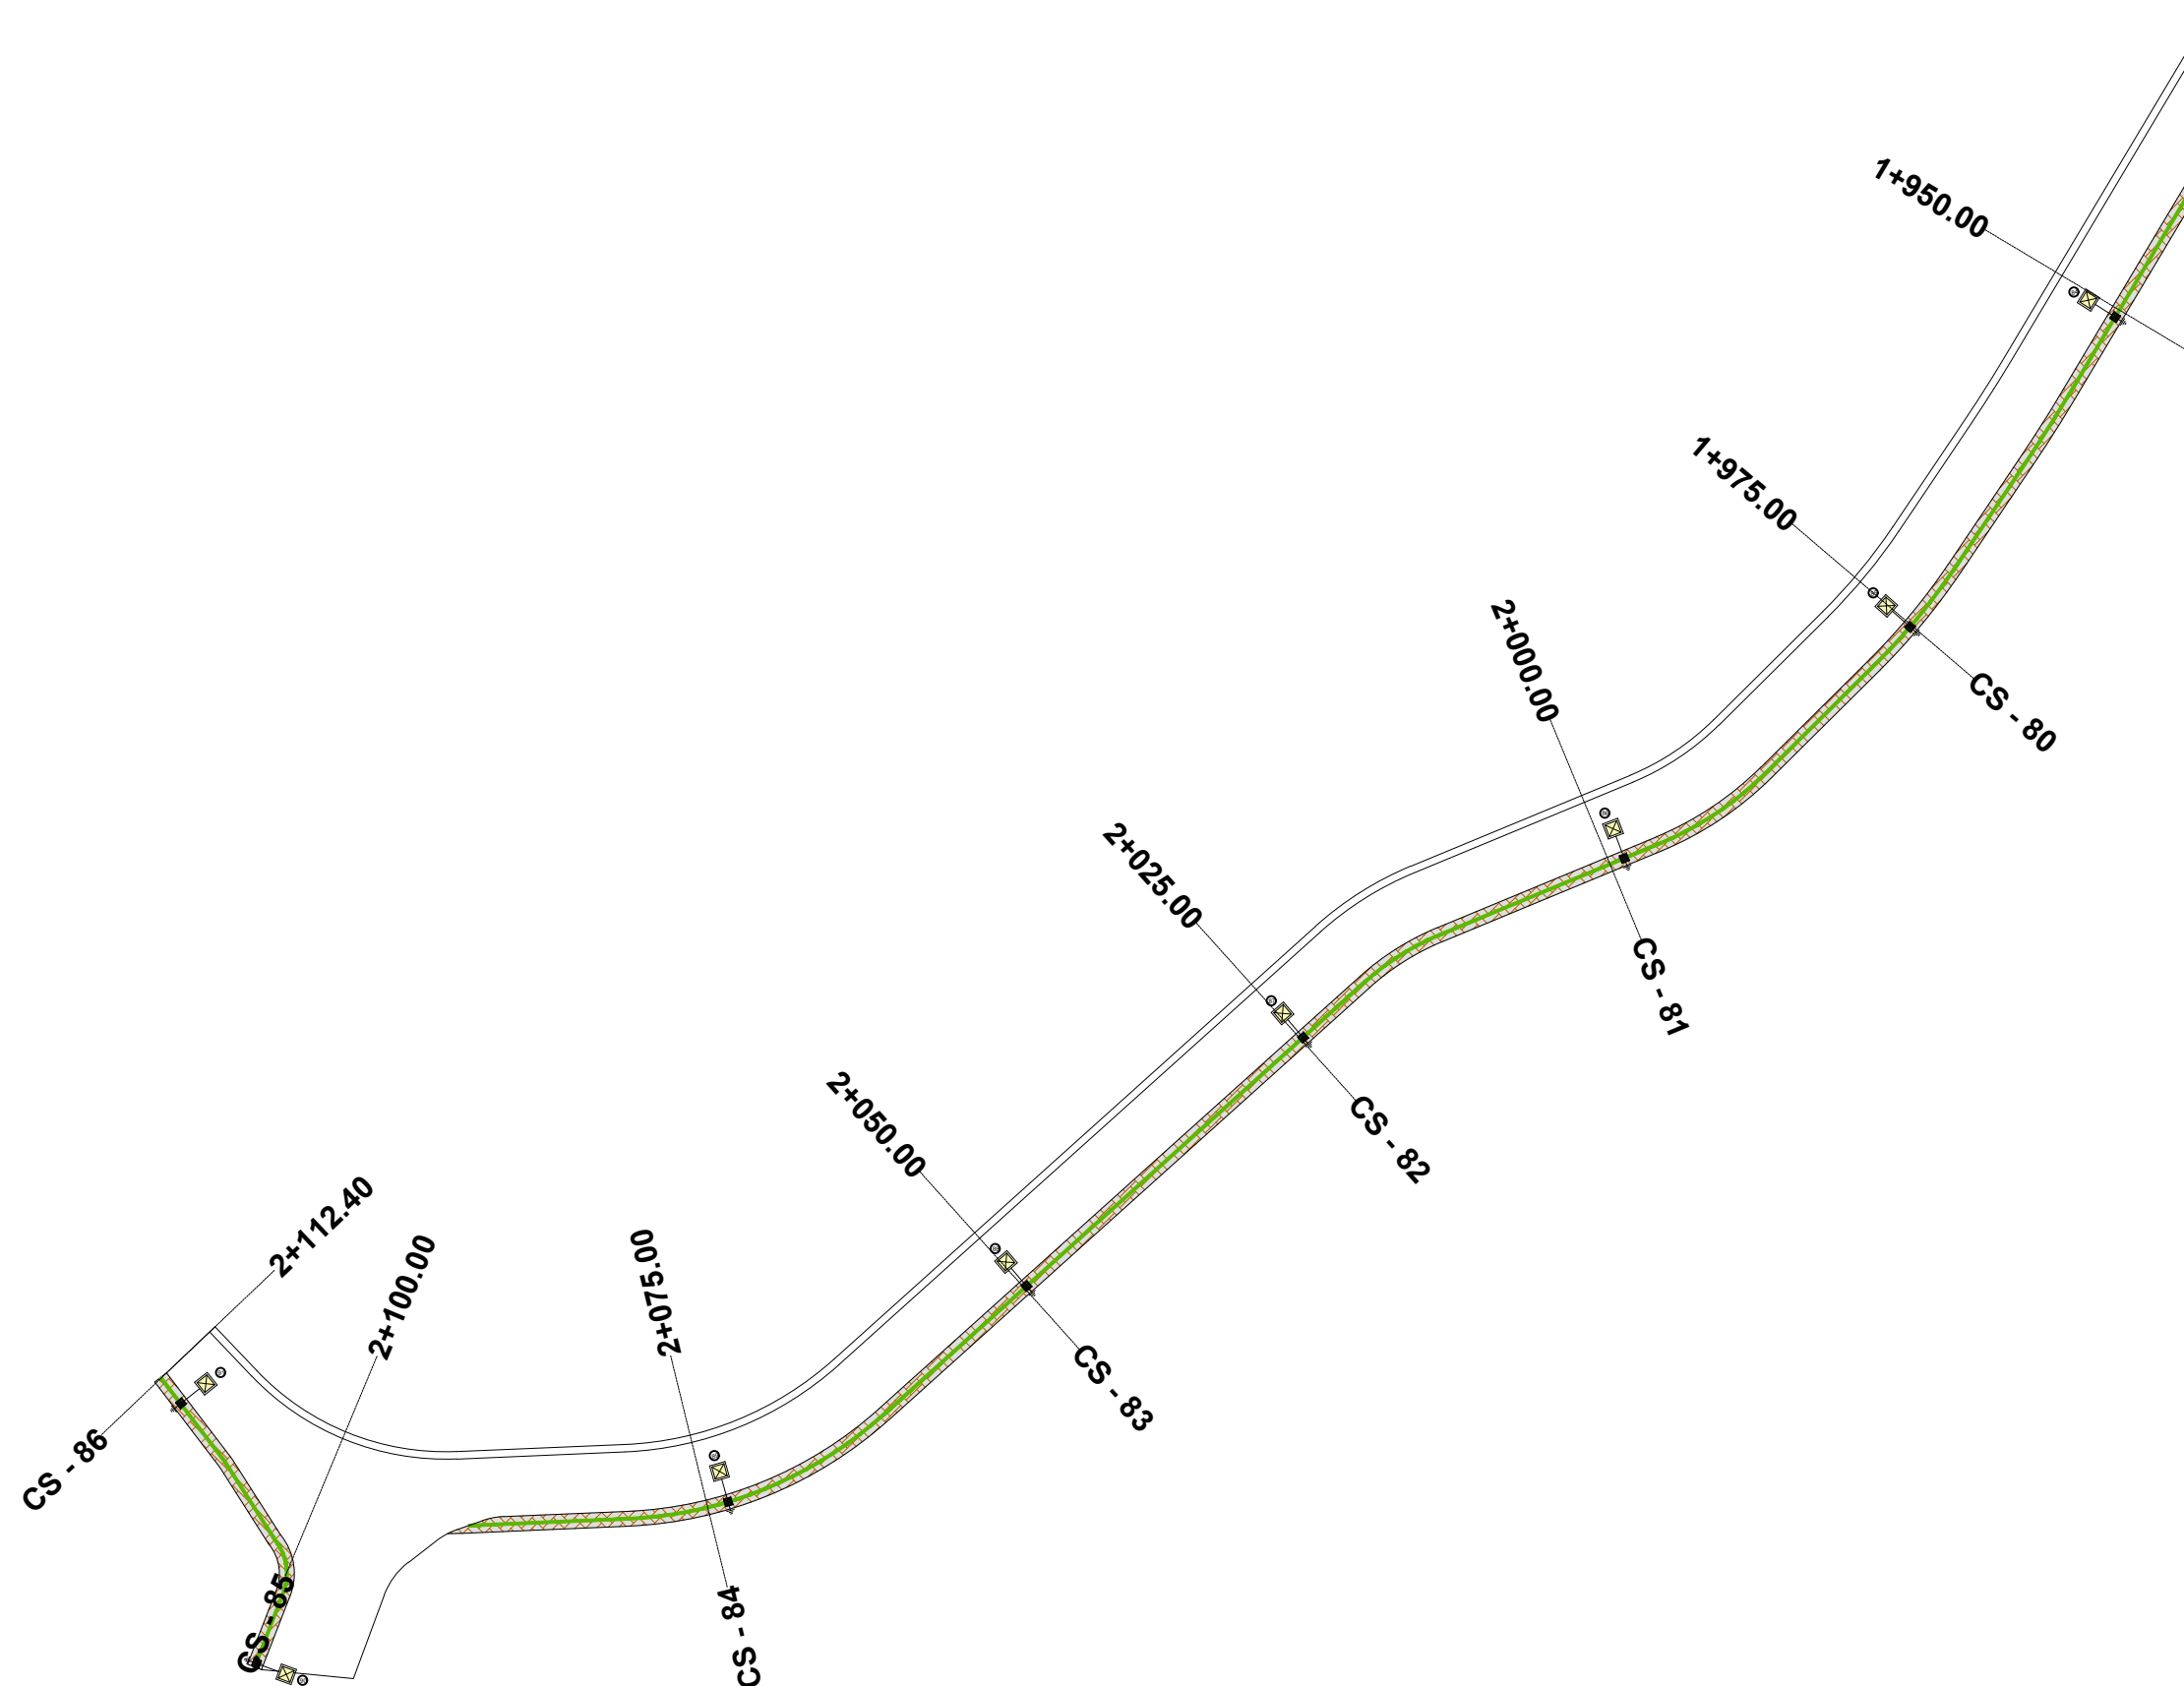

LEGJENDA

- NDRICUES LED
- LINJË NDRICIMI
- PUSETË KONTROLLI GIZË 40x40x40 CM

# TITULLI I PROJEKTIT

“REHABILITIMI I INFRASTRUKTURËS RRUGORE  
NË NJËSINË ADMINISTRATIVE  
VAQARR - PEZË - NDROQ”

FAZA

PROJEKT ZBATIM

## RRUGA TE URA E TABAKES-PEZE HELMES

EMËRTIMI I FLETËS PLANIMETRIA E NDRICIMIT

SHKALLA **1:3000**

NUMRI I FLETËS **T-309**

2024

AUTORITETI KONTRAKTOR:  
BASHKIA TIRANË



PROJEKTUESI: “NET-GROUP” SH.P.K



KABINE ELEKTRIKE



### LEGJENDA

- NDRICUES LED
- LINJË NDRICIMI
- PUSËTË KONTROLLI GJZE 40x40x40 CM

# TITULLI I PROJEKTIT

“REHABILITIMI I INFRASTRUKTURËS RRUGORE  
NË NJËSINË ADMINISTRATIVE  
VAQARR - PEZË - NDRROQ”

FAZA

PROJEKT ZBATIM

## RRUGA TE URA E TABAKES-PEZE HELMES

EMËRTIMI I FLETËS PLANIMETRIA E NDRICIMIT

SHKALLA **1:500**


NUMRI I FLETËS **T-310**

2024

AUTORITETI KONTRAKTOR:  
BASHKIA TIRANË



PROJEKTUESI: "NET-GROUP" SH.P.K

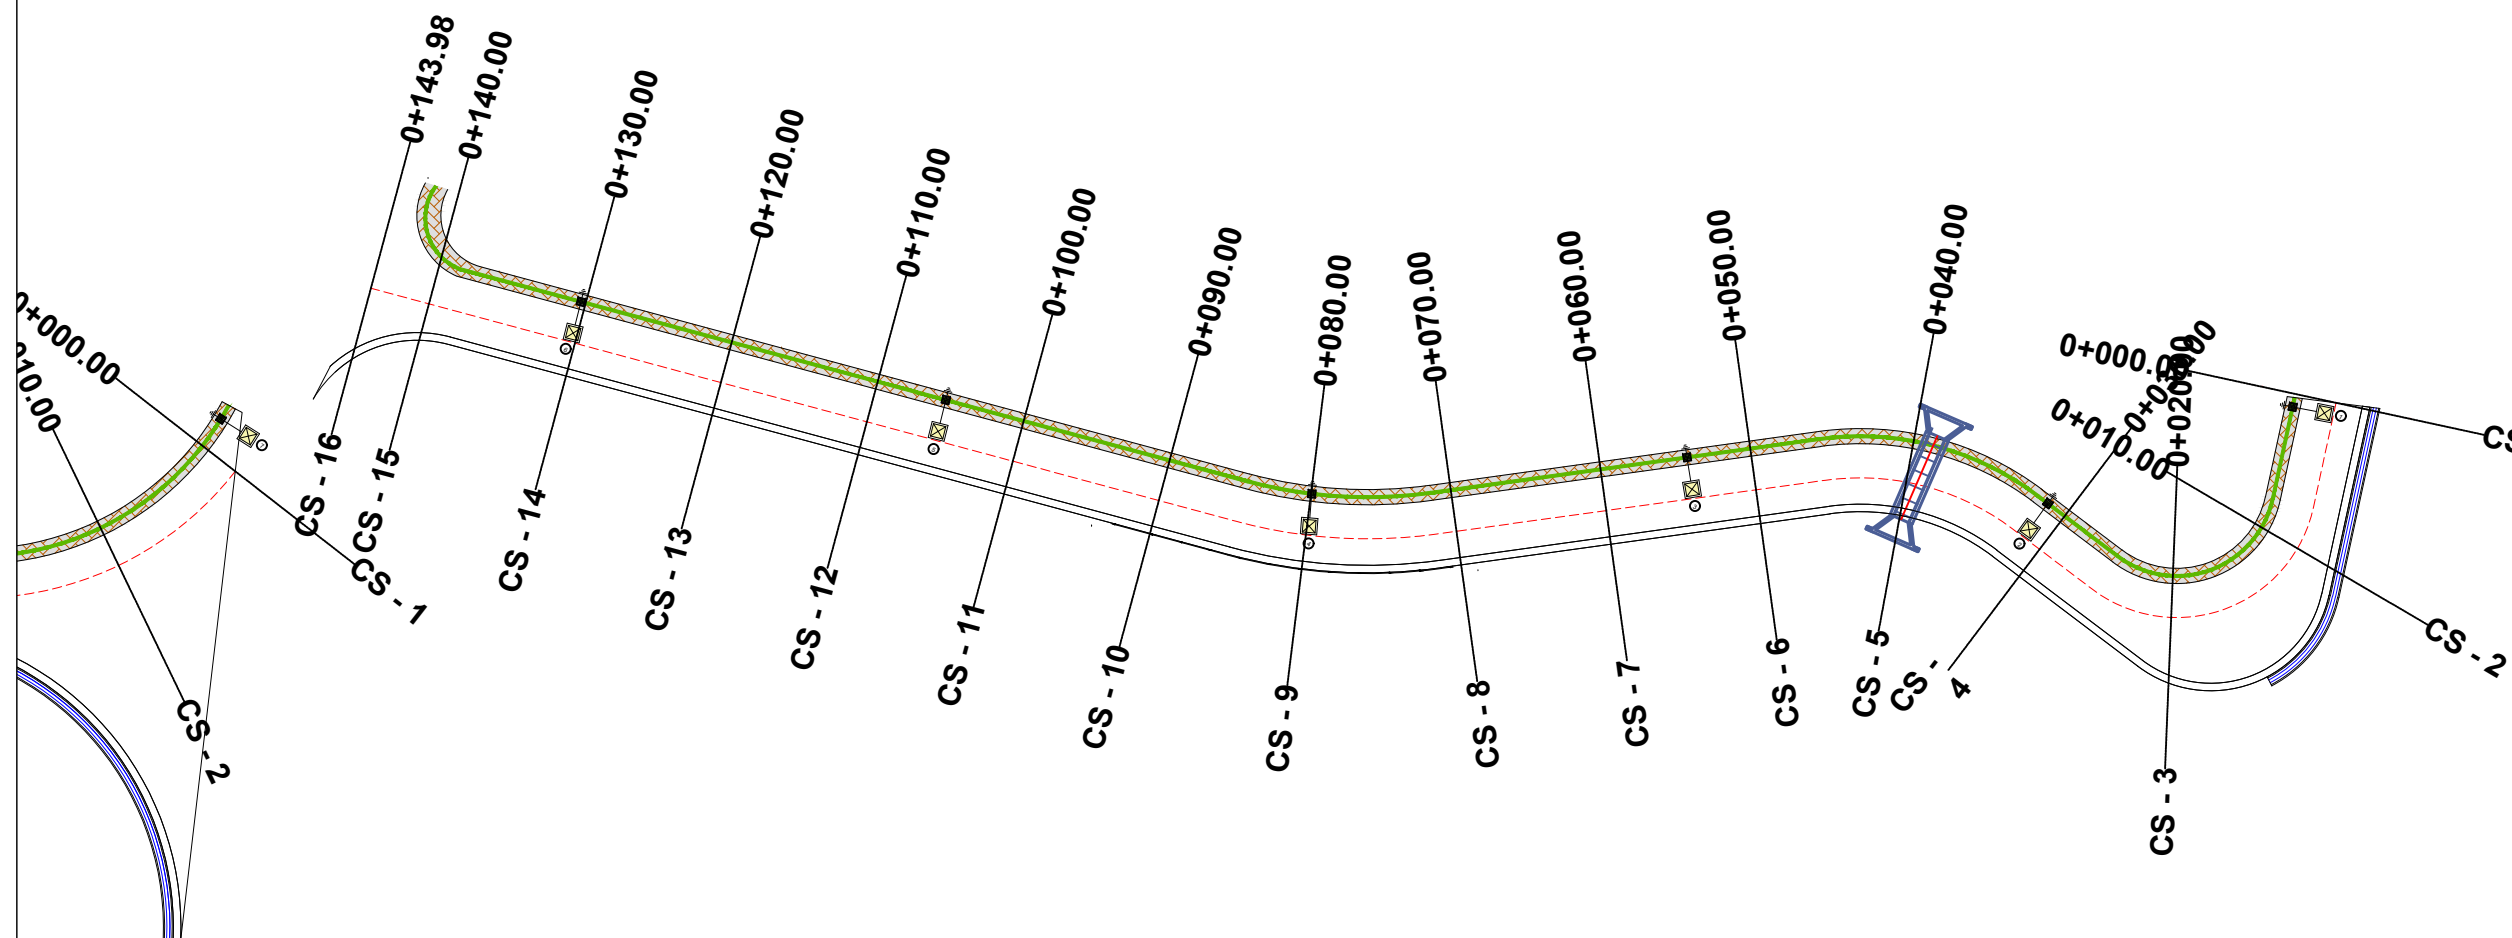

### LEGJENDA

- NDRICUES LED
- LINJË NDRICIMI
- PUSËTË KONTROLLI GJIZË 40x40 CM

# TITULLI I PROJEKTIT

“REHABILITIMI I INFRASTRUKTURËS RRUGORE  
NË NJËSINË ADMINISTRATIVE  
VAQARR - PEZË - NDRQ”

FAZA

PROJEKT ZBATIM

## RRUGA TE URA E TABAKES-PEZE HELMES

EMËRTIMI I FLETËS PLANIMETRIA E NDRICIMIT

SHKALLA **1:500**

NUMRI I FLETËS **T-311**

2024

AUTORITETI KONTRAKTOR:  
BASHKIA TIRANË




PROJEKTUESI: “NET-GROUP” SH.P.K



### LEGJENDA

- NDRICUES LED
- LINJË NDRICIMI
- PUSËTË KONTROLLI GJIZË 40x40x40 CM

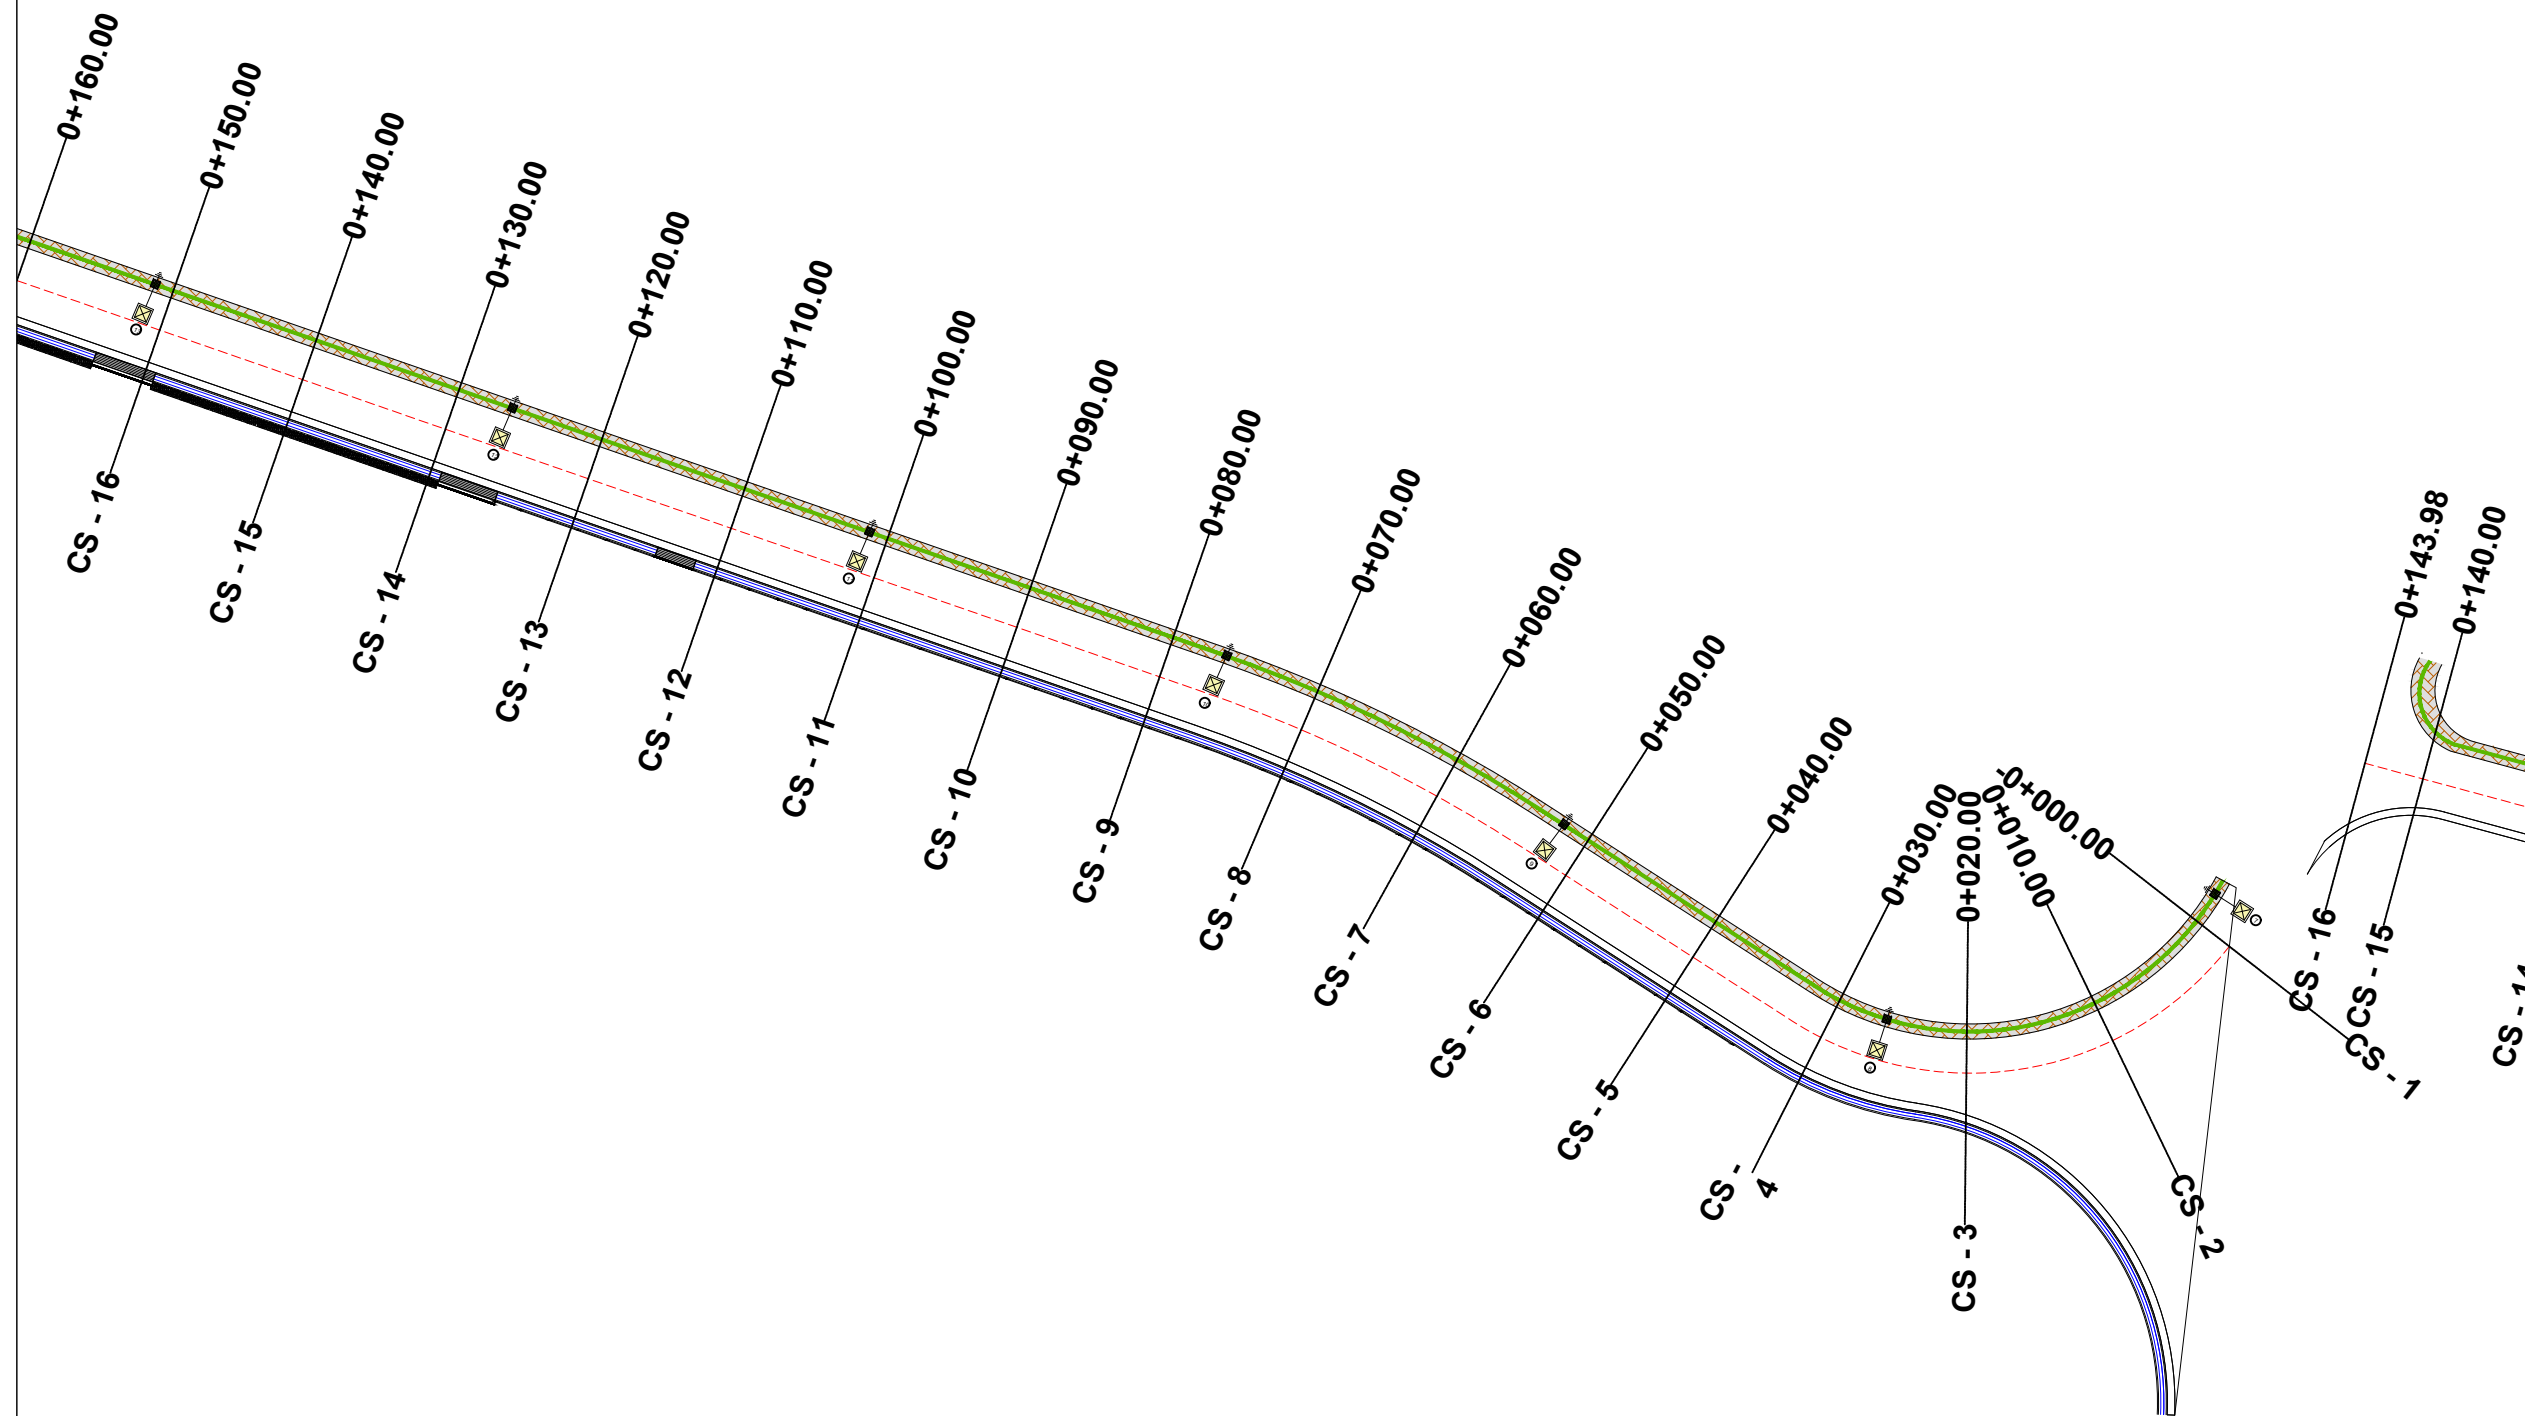

TITULLI I PROJEKTIT

“REHABILITIMI I INFRASTRUKTURËS RRUGORE  
NË NJËSINË ADMINISTRATIVE  
VAQARR - PEZË - NDROQ”

FAZA

PROJEKT ZBATIM

RRUGA TE URA E  
TABAKES-PEZE HELMES

EMËRTIMI I FLETËS PLANIMETRIA E NDRICIMIT

SHKALLA 1:500


NUMRI I FLETËS T-312

2024

AUTORITETI KONTRAKTOR:  
BASHKIA TIRANË




PROJEKTUESI: “NET-GROUP” SH.P.K

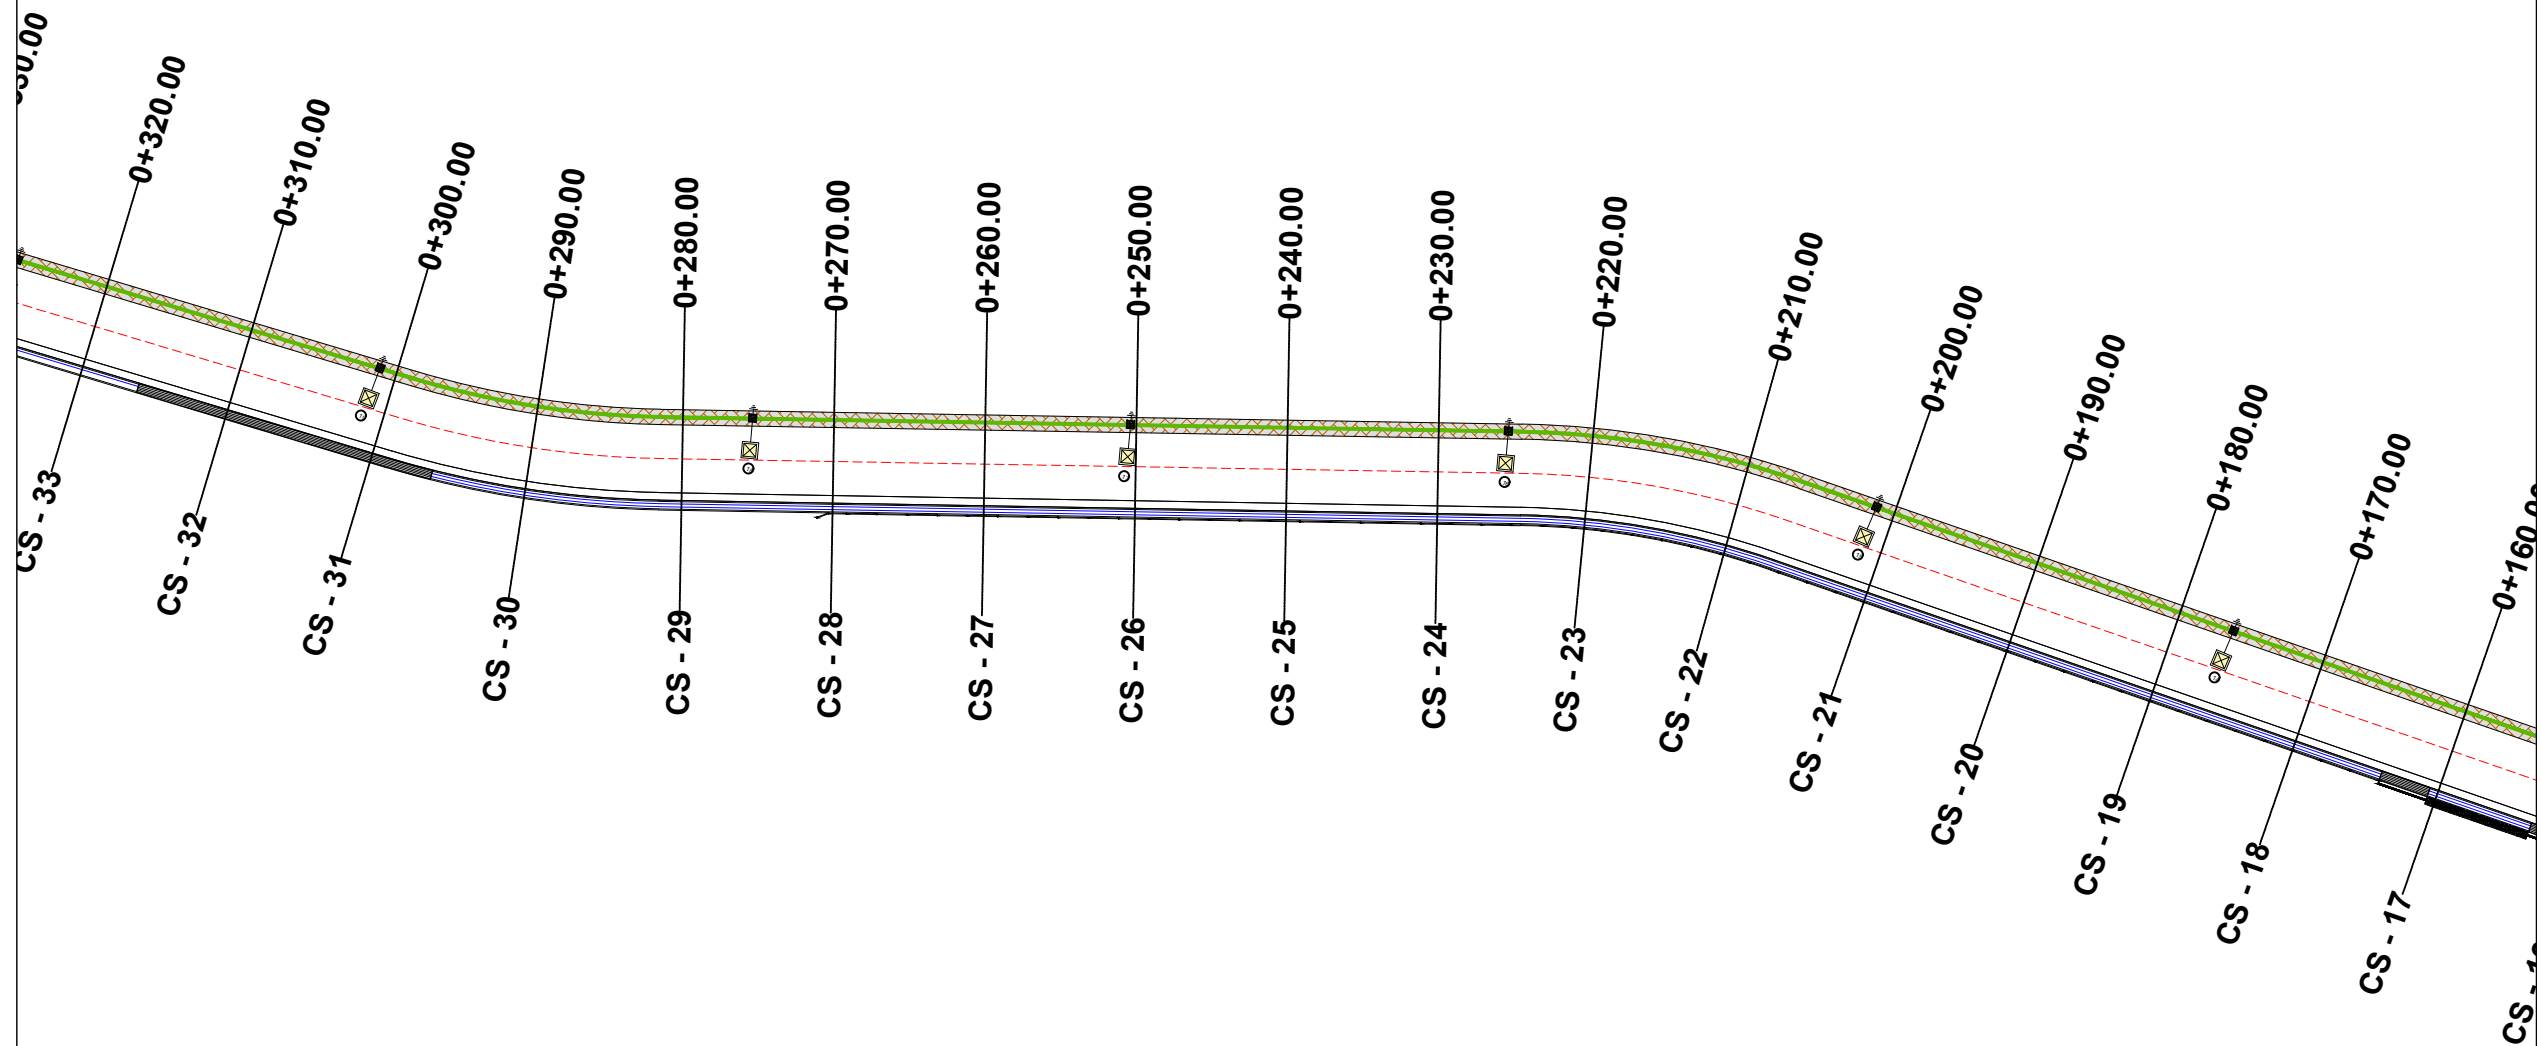

LEGJENDA

- NDRICUES LED
- LINJË NDRICIMI
- PUSËTË KONTROLLI GJIZË 40x40x40 CM

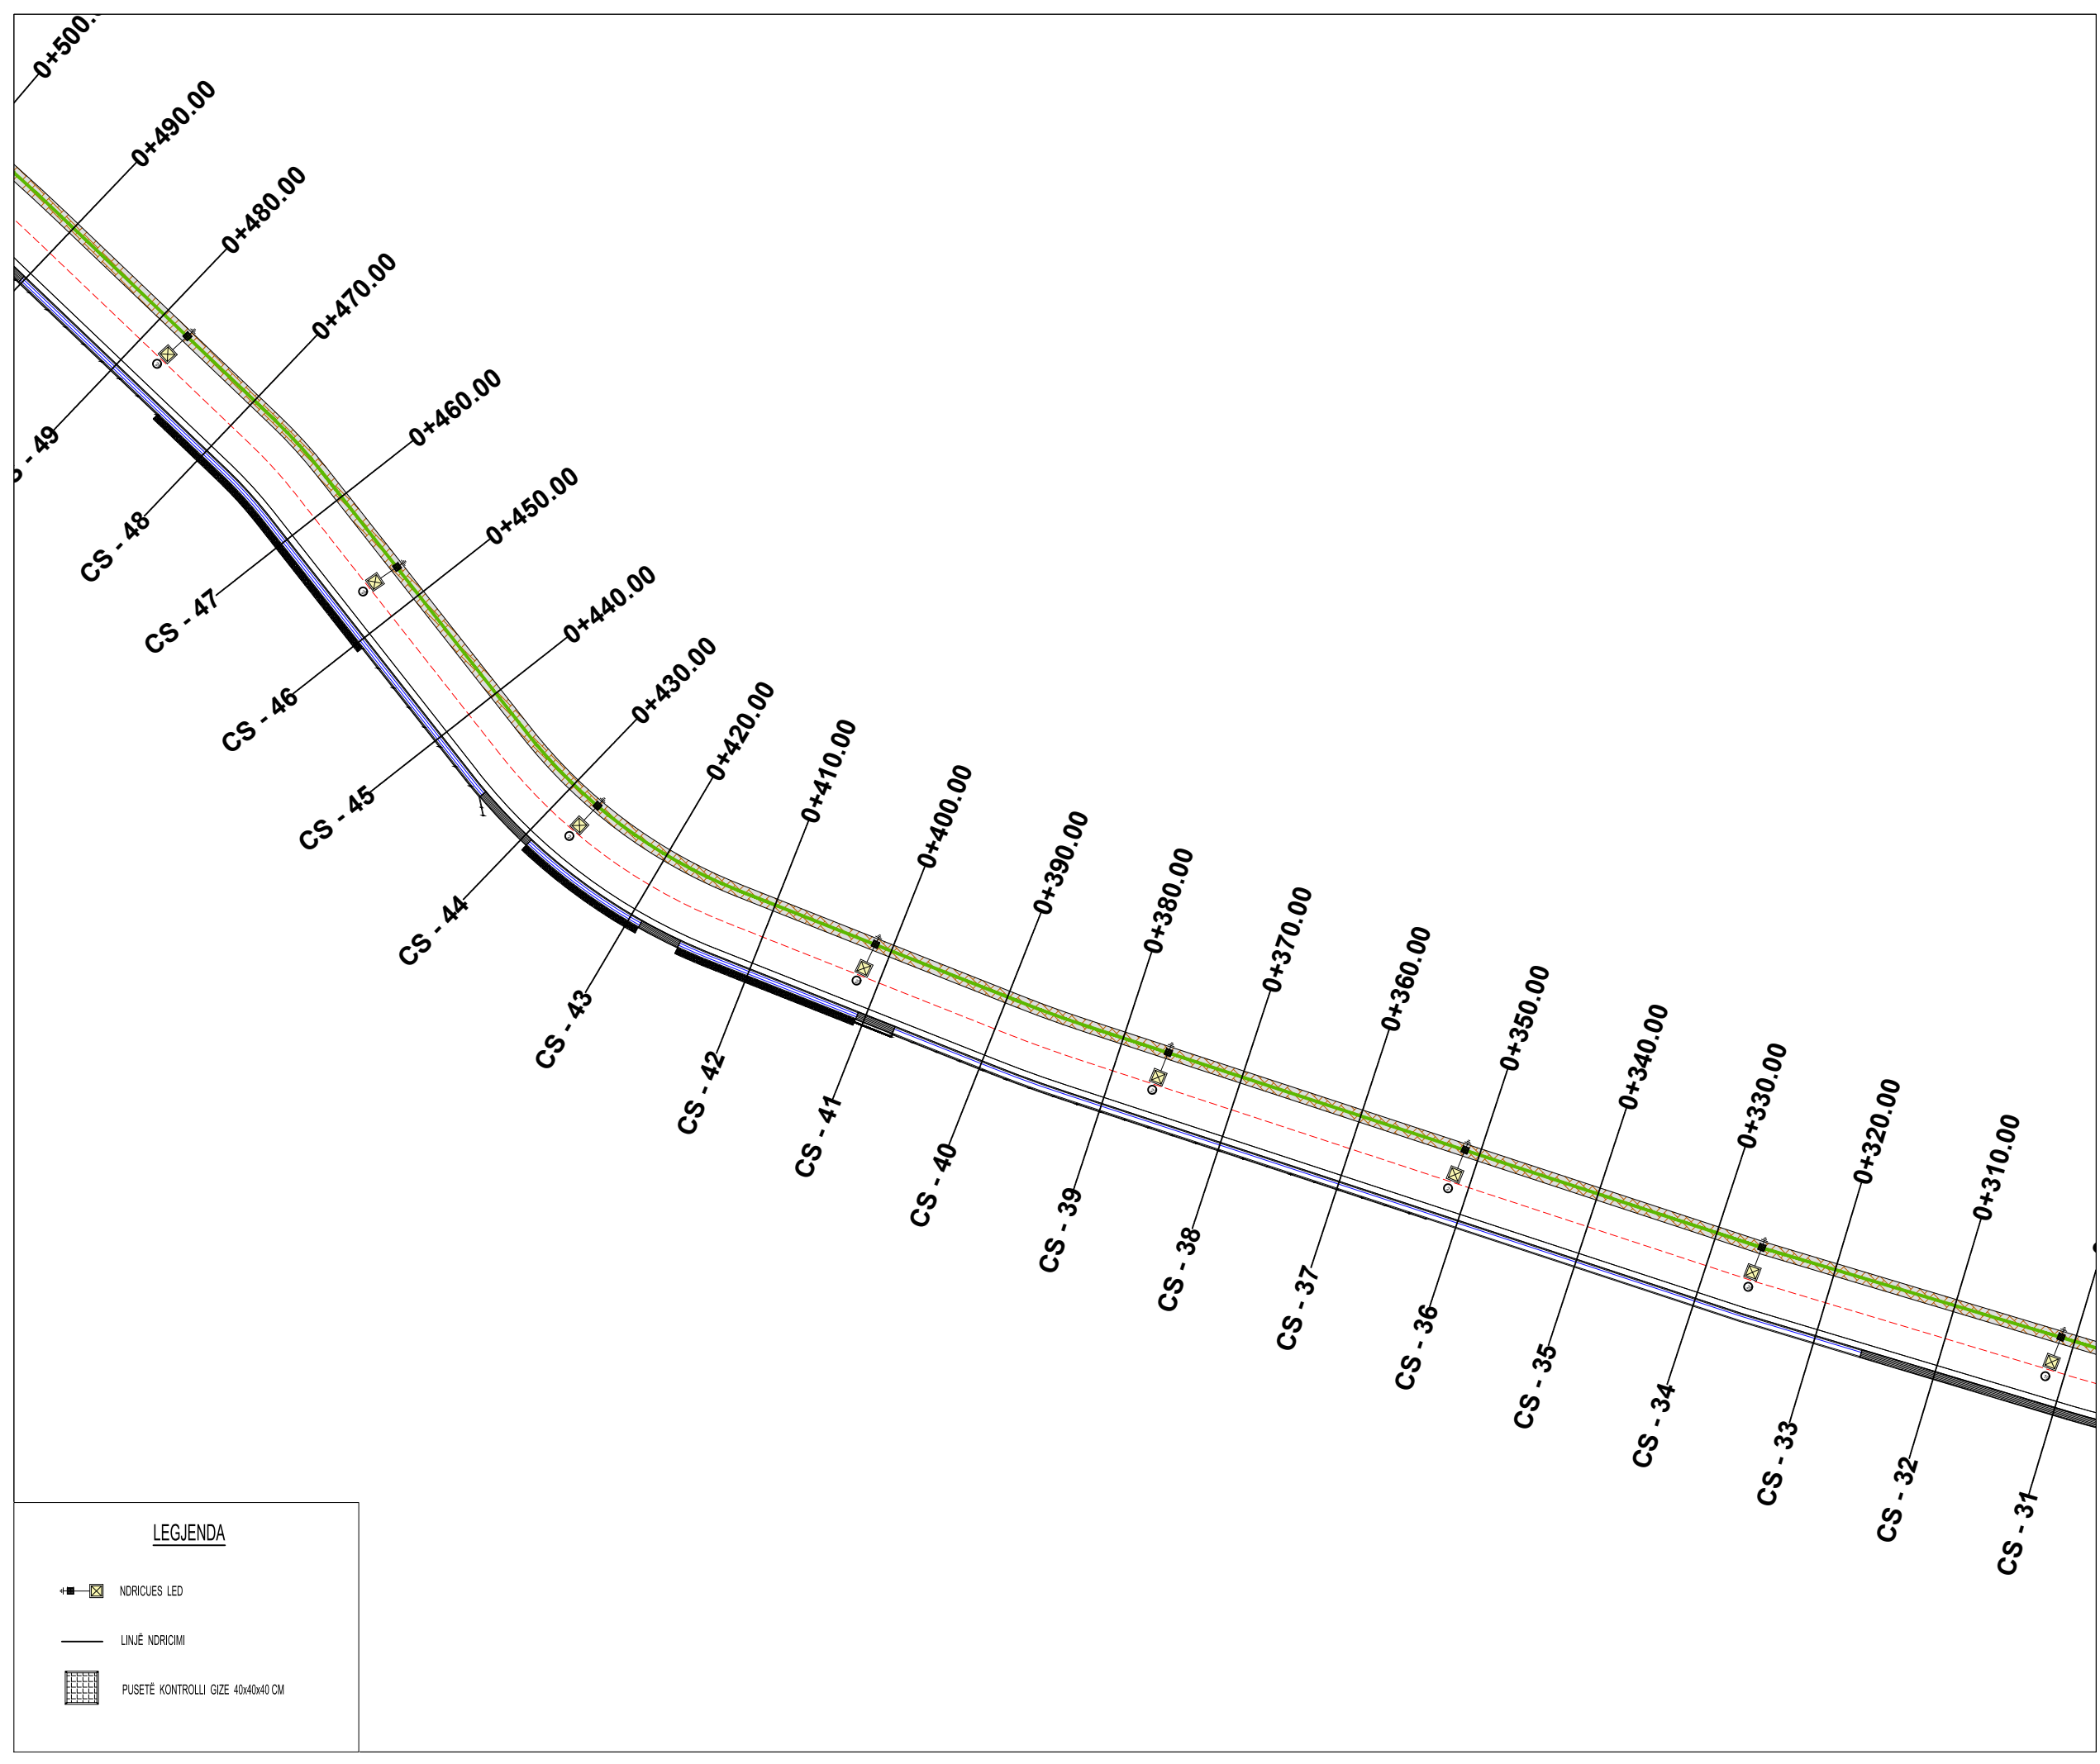

**TITULLI I PROJEKTIT**

“REHABILITIMI I INFRASTRUKTURËS RRUGORE  
NË NJËSINË ADMINISTRATIVE  
VAQARR - PEZË - NDRIQ”

FAZA

PROJEKT ZBATIM

**RRUGA TE URA E  
TABAKES-PEZE HELMES**




EMËRTIMI I FLETËS PLANIMETRIA E NDRICIMIT

SHKALLA **1:500**

NUMRI I FLETËS **T-313**

2024

**LEGJENDA**

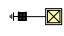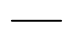
-  NDRICUES LED
-  LINJË NDRICIMI
-  PUSËTË KONTROLLI GJIZË 40x40 CM

AUTORITETI KONTRAKTOR:  
BASHKIA TIRANË



PROJEKTUESI: “NET-GROUP” SH.P.K



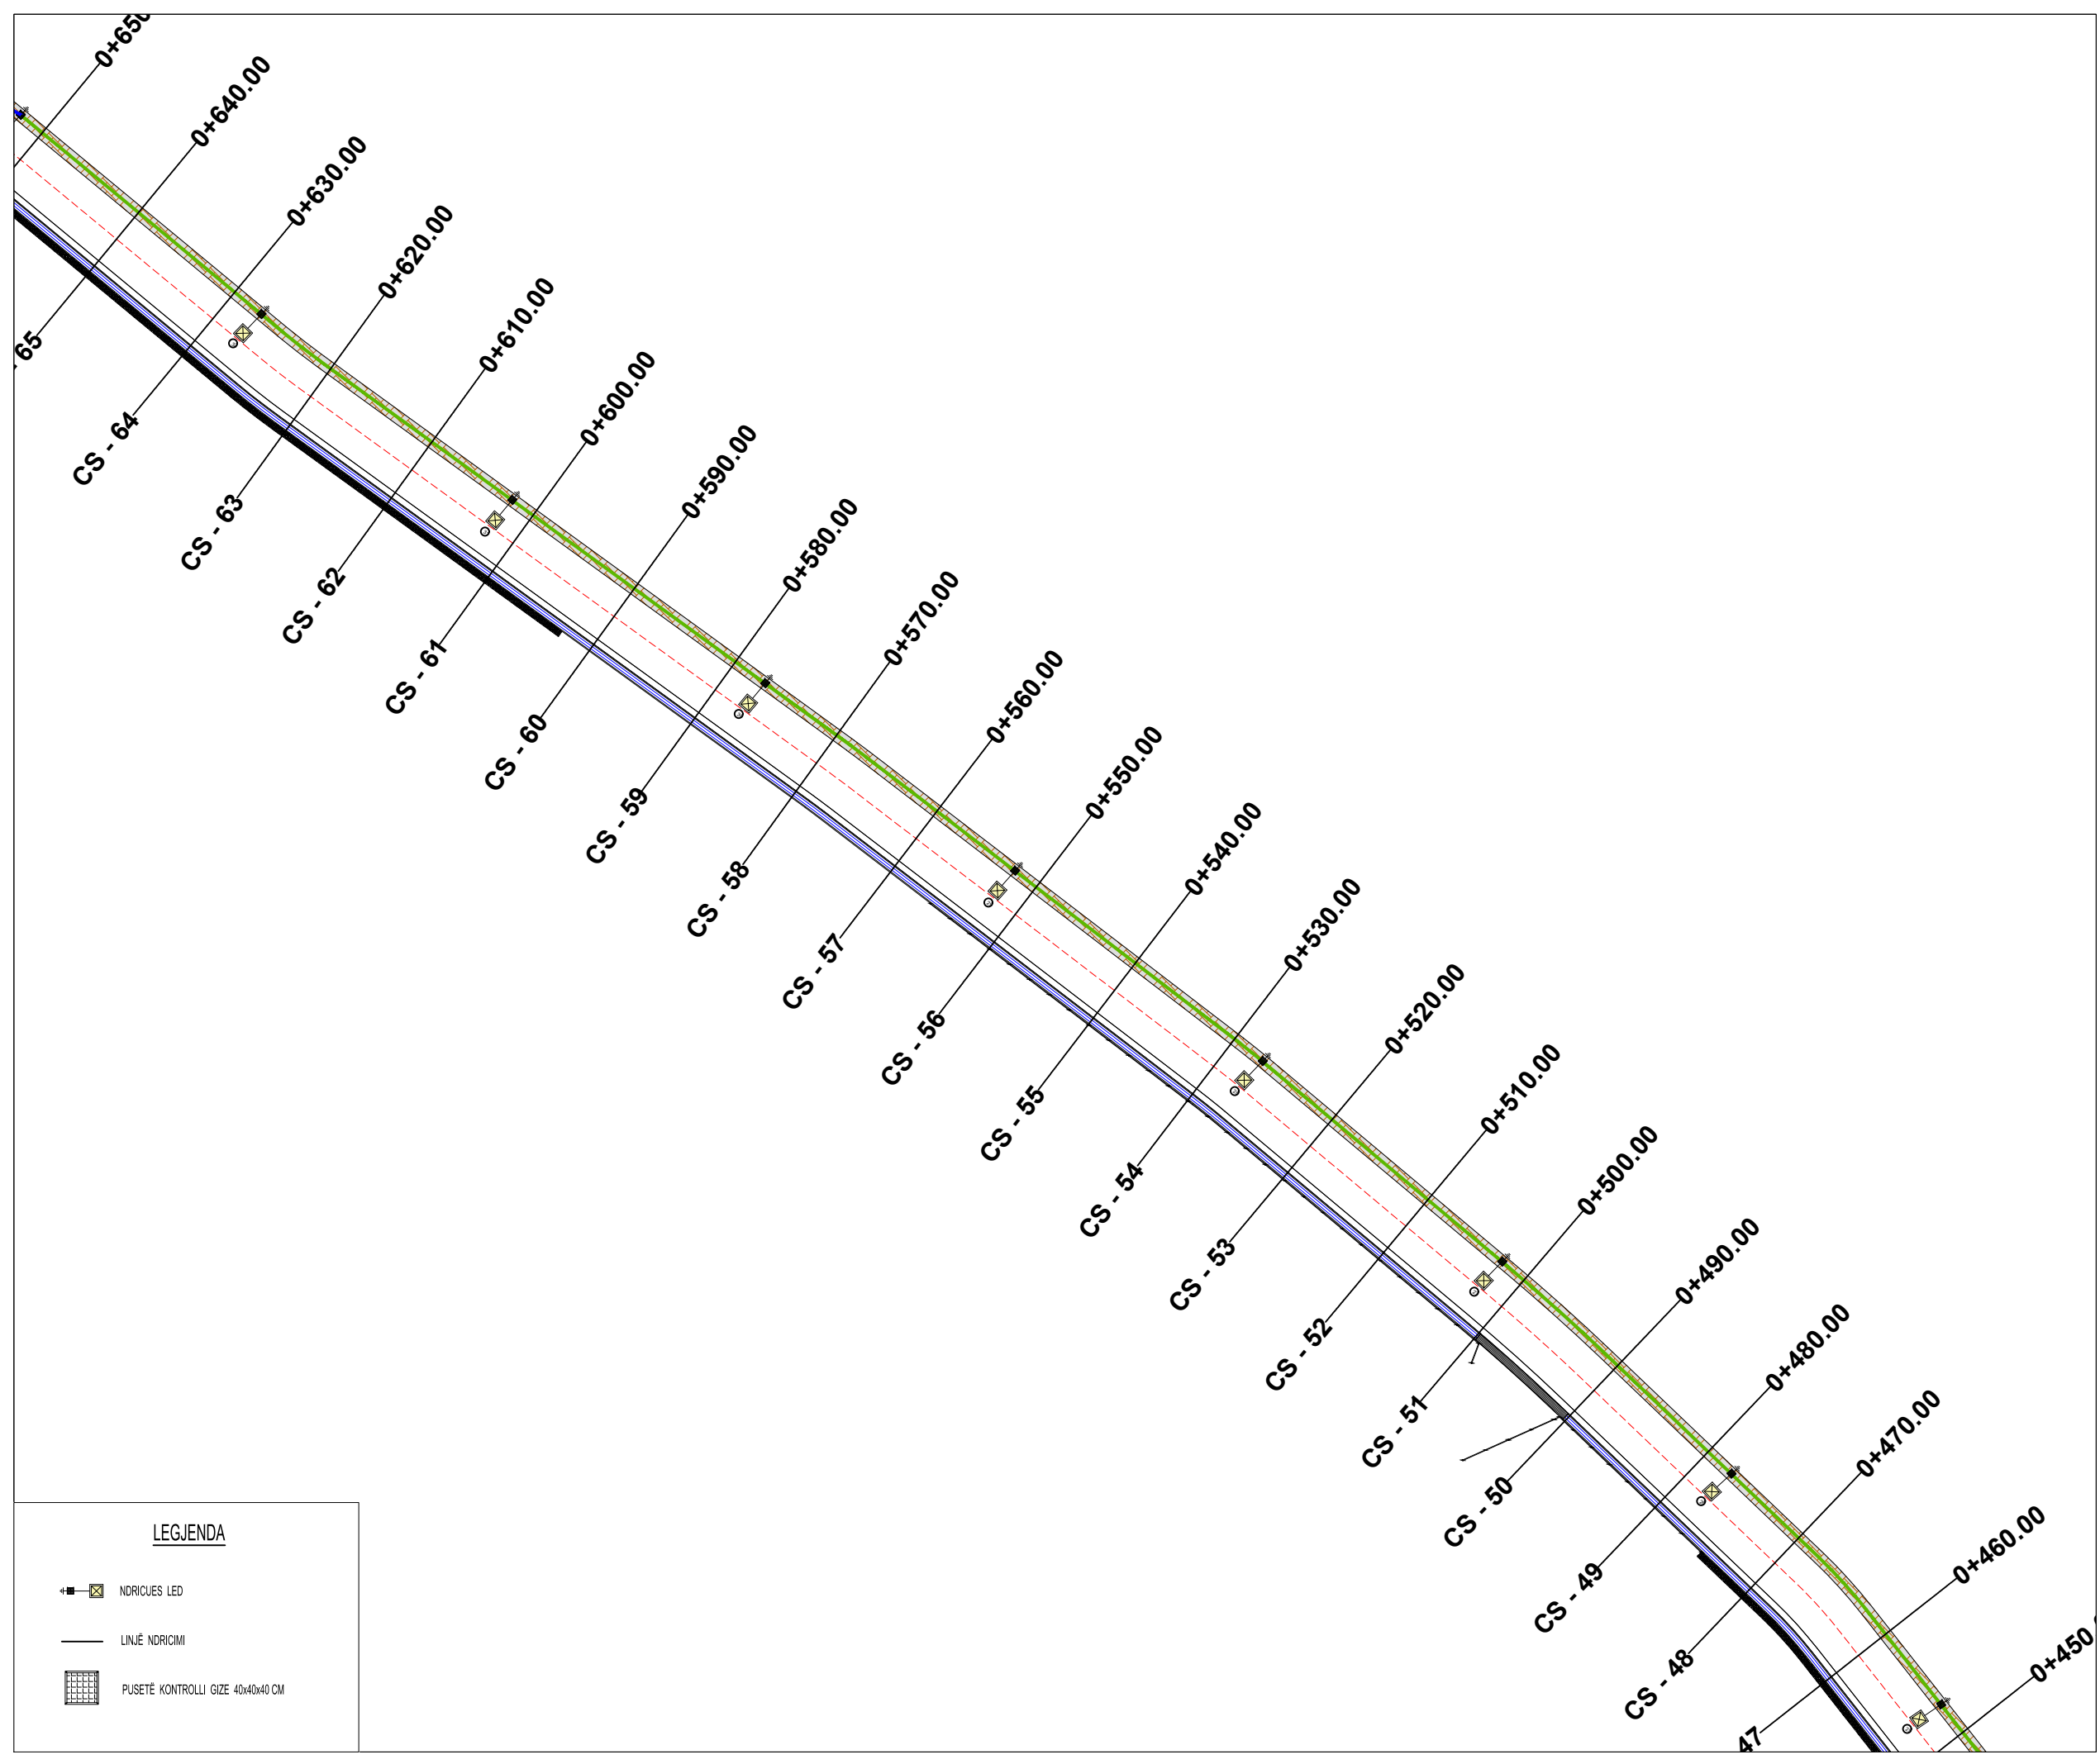

**TITULLI I PROJEKTIT**

“REHABILITIMI I INFRASTRUKTURËS RRUGORE  
NË NJËSINË ADMINISTRATIVE  
VAQARR - PEZË - NDROQ”

FAZA

PROJEKT ZBATIM

**RRUGA TE URA E  
TABAKES-PEZE HELMES**

EMËRTIMI I FLETËS PLANIMETRIA E NDRICIMIT

SHKALLA **1:500**

NUMRI I FLETËS **T-314**

2024



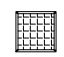
AUTORITETI KONTRAKTOR:  
BASHKIA TIRANË




PROJEKTUESI: “NET-GROUP” SH.P.K



**LEGJENDA**

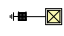-  NDRICUES LED
-  LINJË NDRICIMI
-  PUSËTË KONTROLLI GIZË 40x40x40 CM

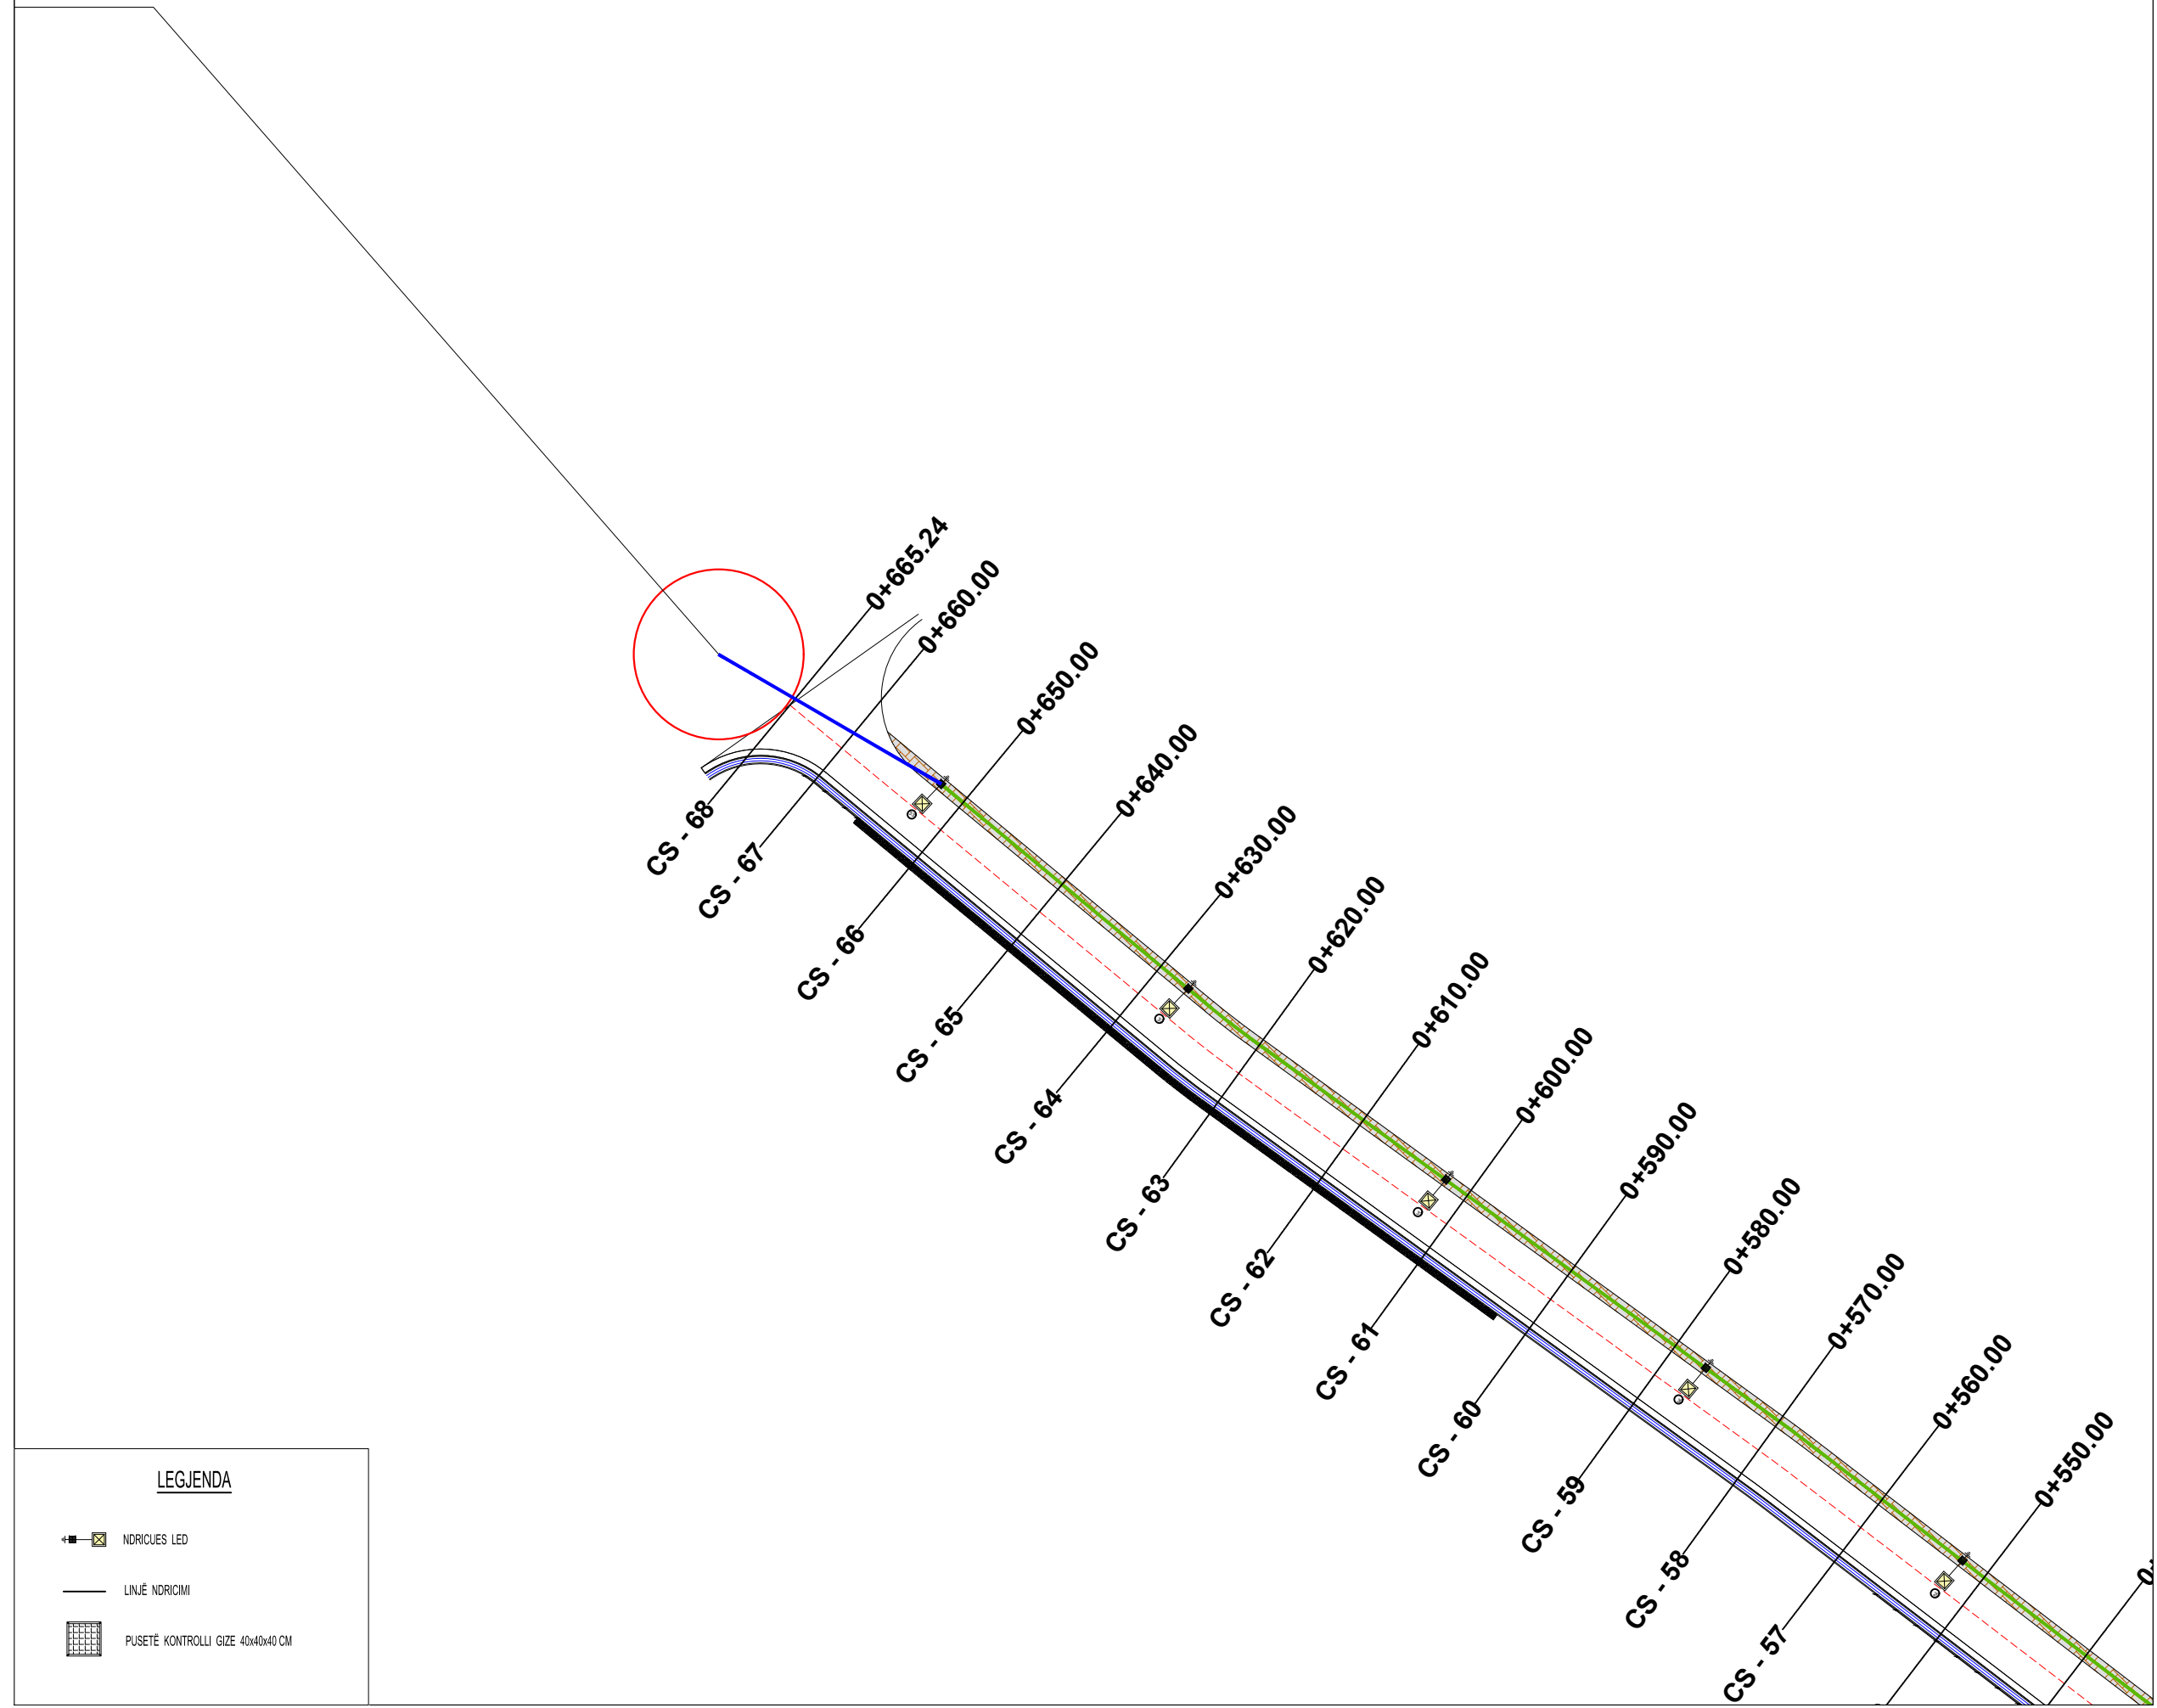

### TITULLI I PROJEKTIT

“REHABILITIMI I INFRASTRUKTURËS RRUGORE  
NË NJËSINË ADMINISTRATIVE  
VAQARR - PEZË - NDROQ”

FAZA

PROJEKT ZBATIM

### RRUGA TE URA E TABAKES-PEZE HELMES

EMËRTIMI I FLETËS PLANIMETRIA E NDRICIMIT

SHKALLA **1:500**

NUMRI I FLETËS **T-315**

2024

### LEGJENDA

- NDRICUES LED
- LINJË NDRICIMI
- PUSËTË KONTROLLI GJZE 40x40x40 CM

AUTORITETI KONTRAKTOR:  
BASHKIA TIRANË



PROJEKTUESI: "NET-GROUP" SH.P.K





# TITULLI I PROJEKTIT

“REHABILITIMI I INFRASTRUKTURËS RRUGORE  
NË NJËSINË ADMINISTRATIVE  
VAQARR - PEZË - NDRIQ”

FAZA

PROJEKT ZBATIM

RRUGA TE BREGU ERZENIT-  
PEZE

EMËRTIMI I FLETËS PLANIMETRIA E NDRICIMIT

SHKALLA **1:2500**


NUMRI I FLETËS **T-316**

2024

AUTORITETI KONTRAKTOR:  
BASHKIA TIRANË



PROJEKTUESI: “NET-GROUP” SH.P.K

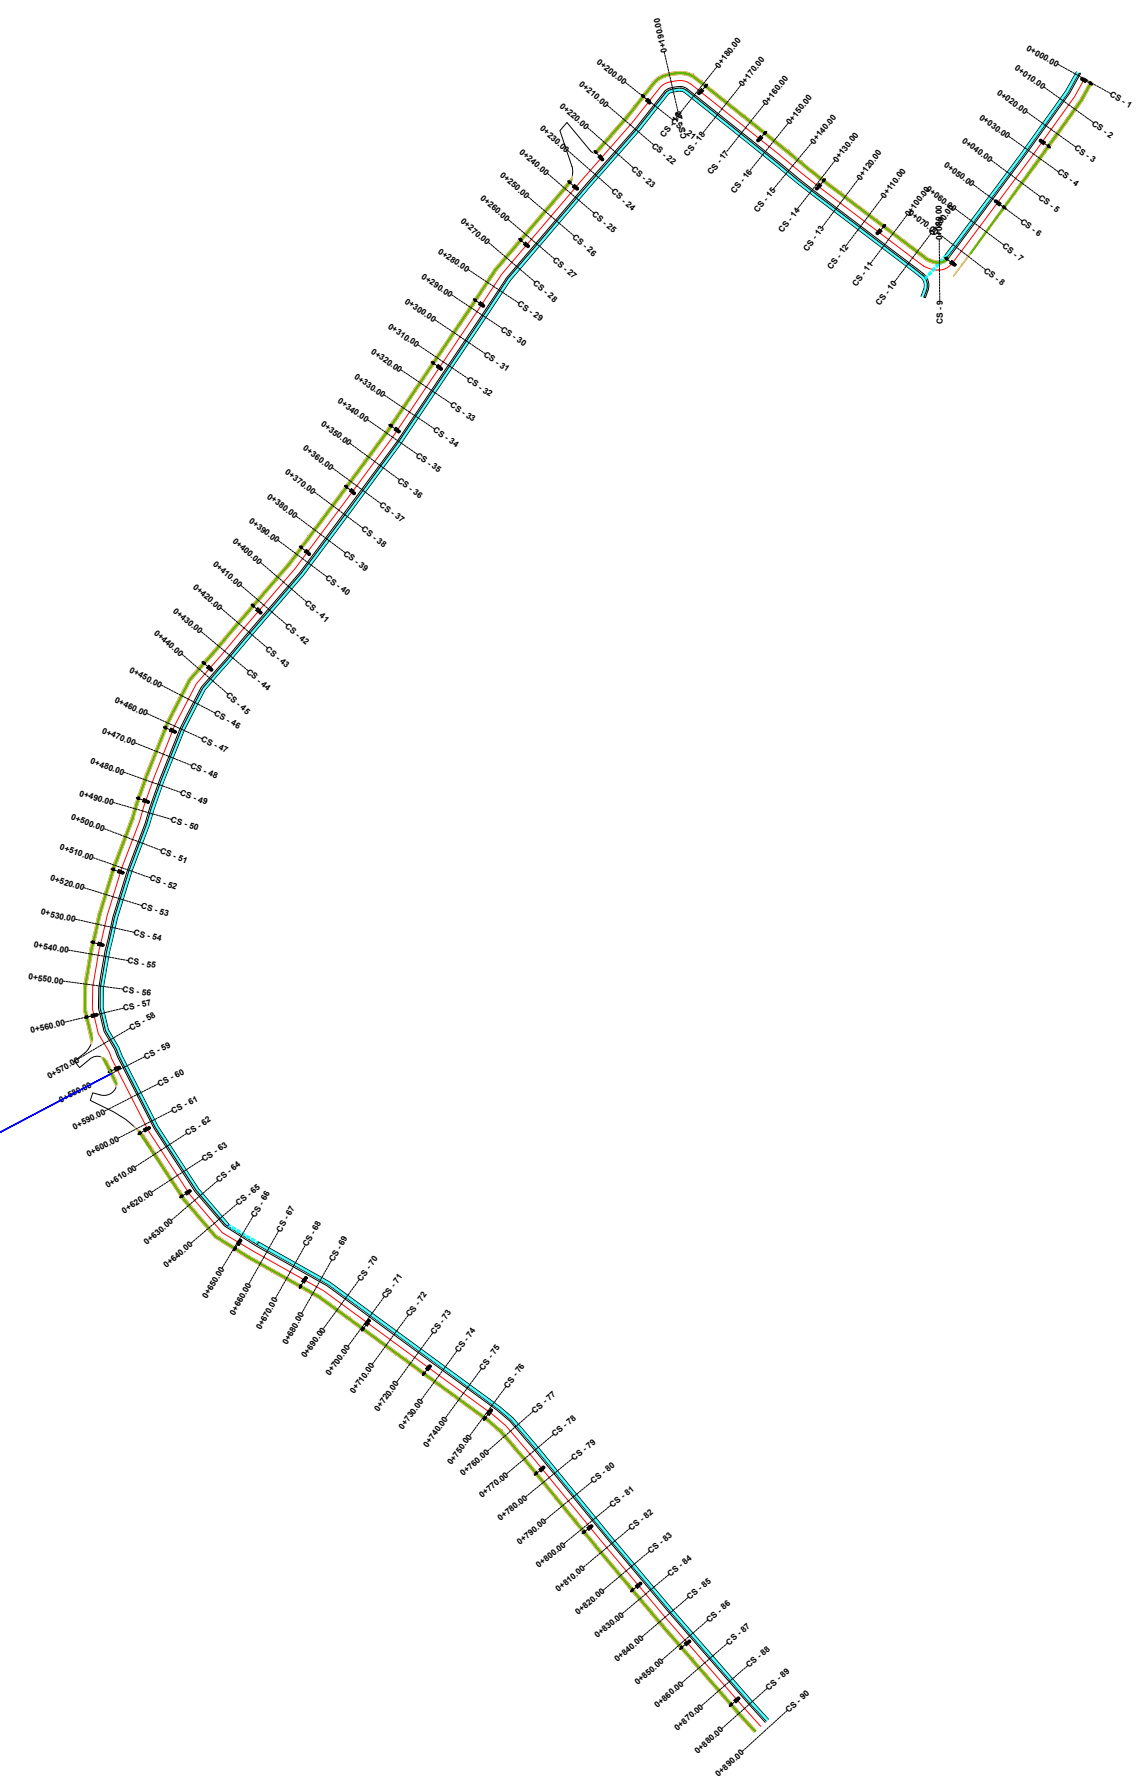

KABINE ELEKTRIKE

KABINE ELEKTRIKE

## LEGJENDA

- INDRICUES LED
- LINJË NDRICIMI
- PUSËTË KONTROLLI GJIZË 40x40 CM

TITULLI I PROJEKTIT

“REHABILITIMI I INFRASTRUKTURËS RRUGORE  
NË NJËSINË ADMINISTRATIVE  
VAQARR - PEZË - NDRROQ”

FAZA

PROJEKT ZBATIM

RRUGA TE BREGU ERZENIT-  
PEZE

EMËRTIMI I FLETËS PLANIMETRIA E NDRICIMIT

SHKALLA 1:500


NUMRI I FLETËS T-317

2024

AUTORITETI KONTRAKTOR:  
BASHKIA TIRANË



PROJEKTUESI: “NET-GROUP” SH.P.K

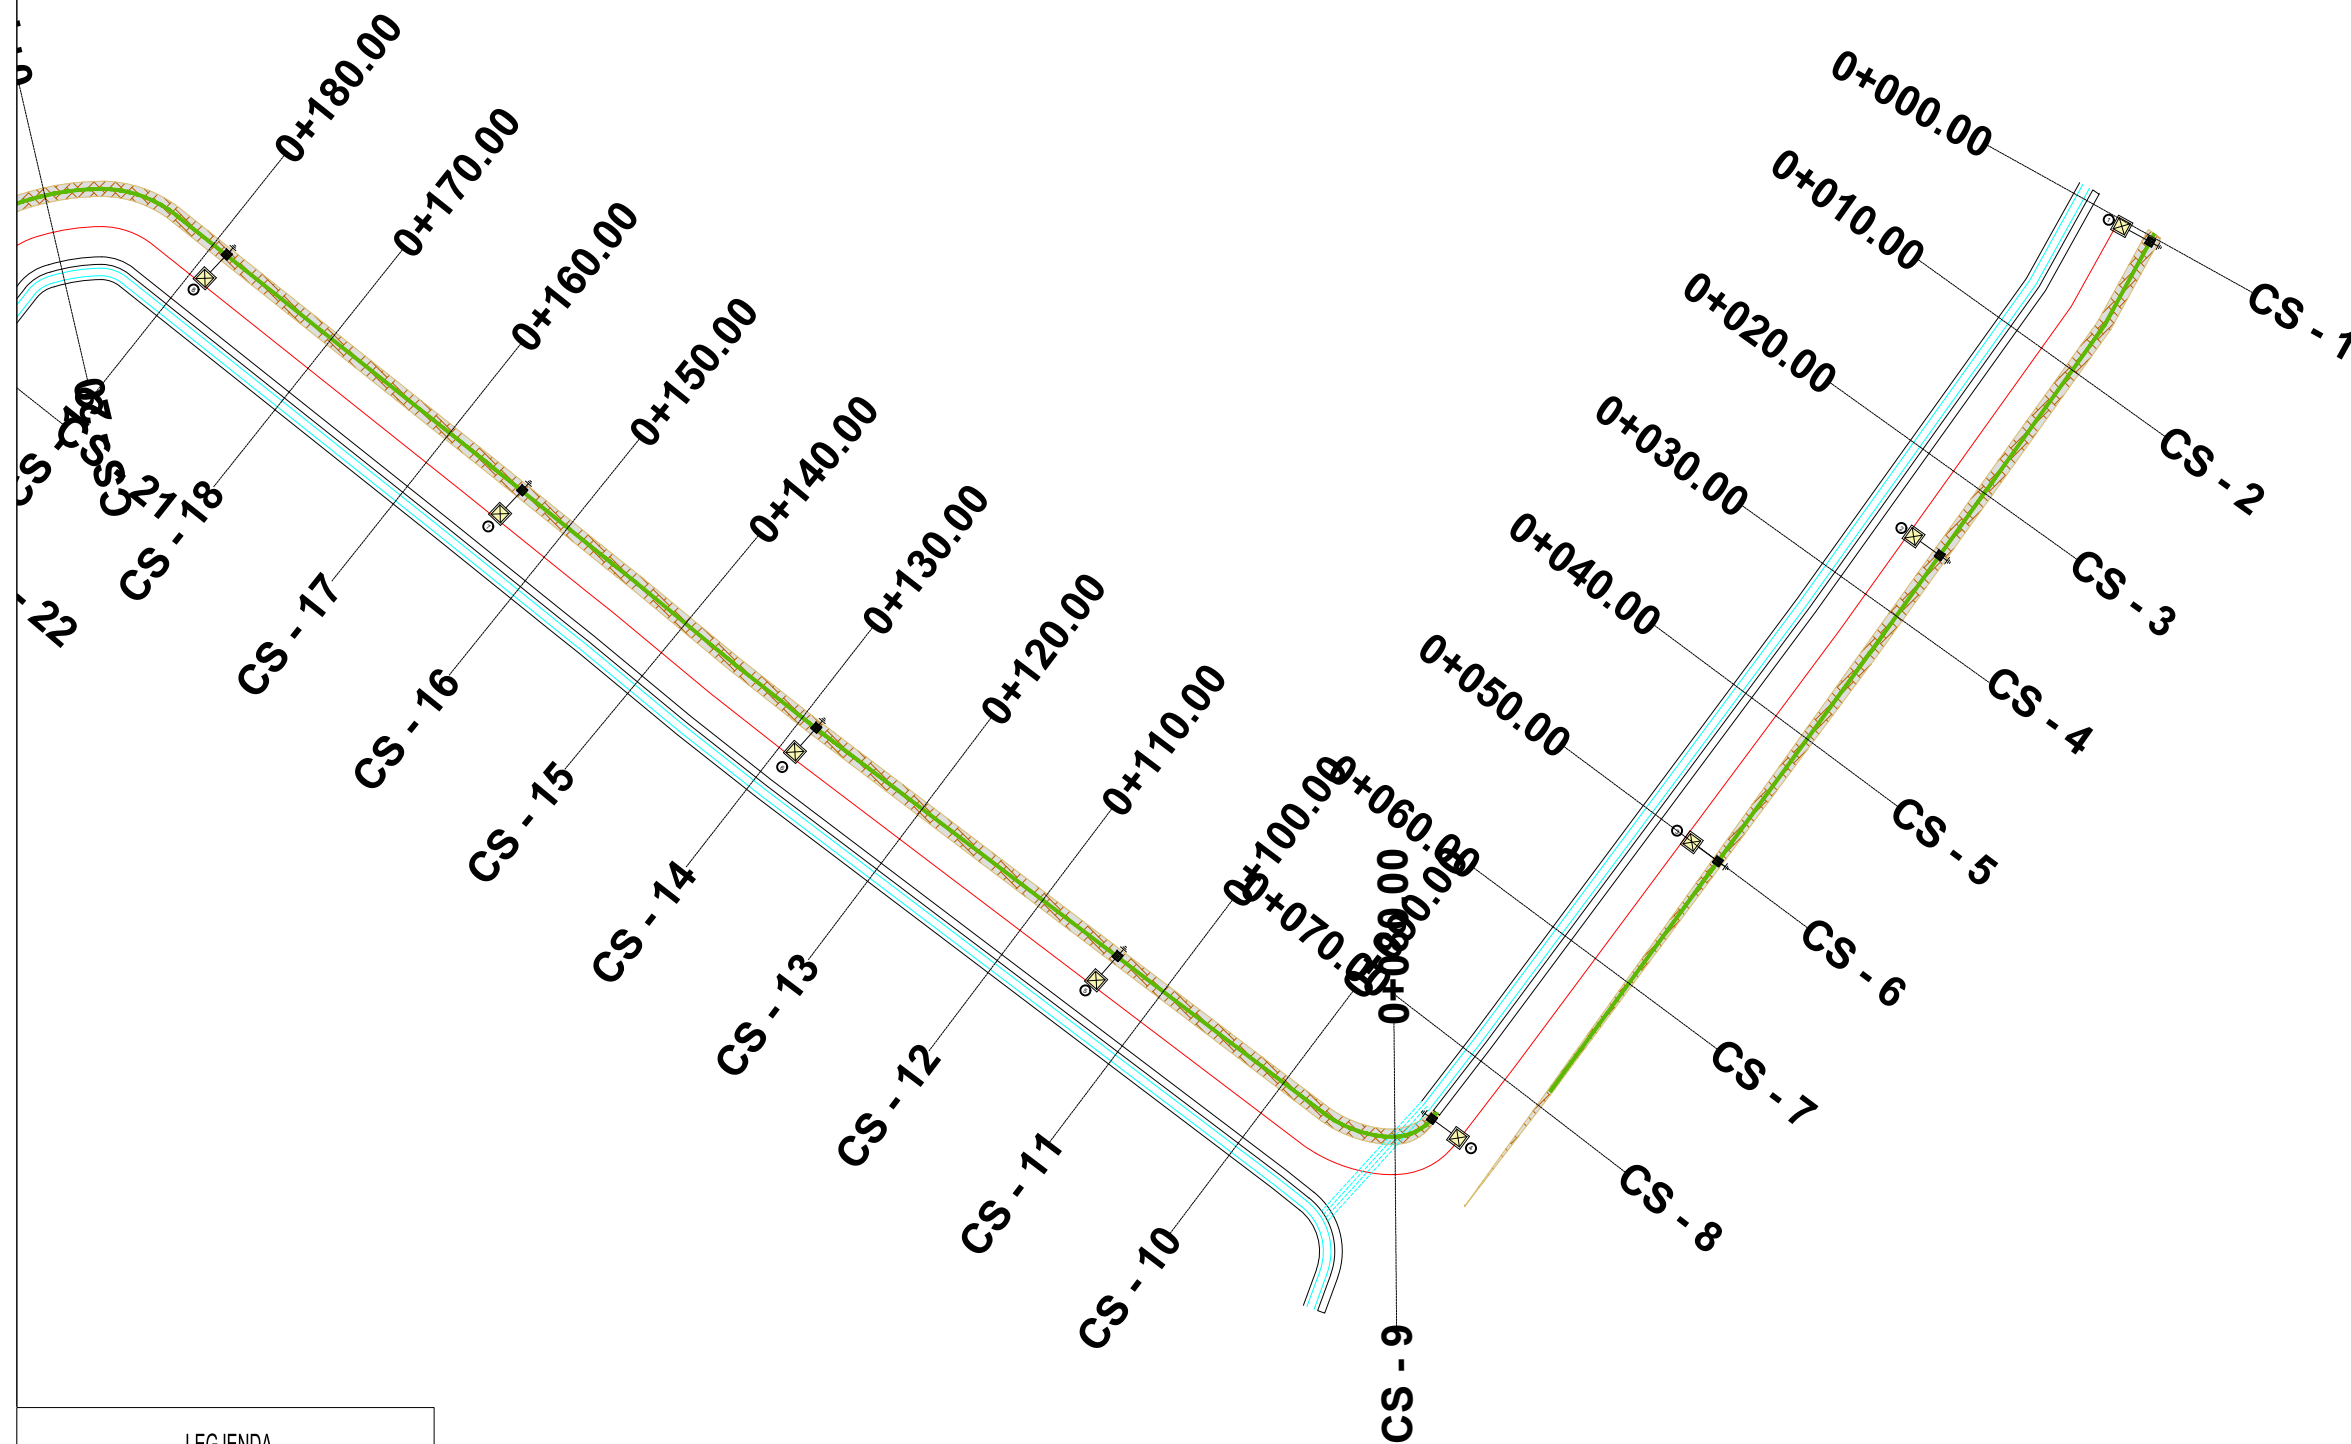

LEGJENDA

- NDRICUES LED
- LINJË NDRICIMI
- PUSËTË KONTROLLI GJIZË 40x40 CM

TITULLI I PROJEKTIT

“REHABILITIMI I INFRASTRUKTURËS RRUGORE  
NË NJËSINË ADMINISTRATIVE  
VAQARR - PEZË - NDRUQ”

FAZA

PROJEKT ZBATIM

RRUGA TE BREGU ERZENIT-  
PEZE




EMËRTIMI I FLETËS PLANIMETRIA E NDRICIMIT


SHKALLA 1:500

NUMRI I FLETËS T-318

2024

LEGJENDA

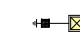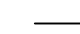-  NDRICUES LED
-  LINJË NDRICIMI
-  PUSËTË KONTROLLI GJIZË 40x40x40 CM

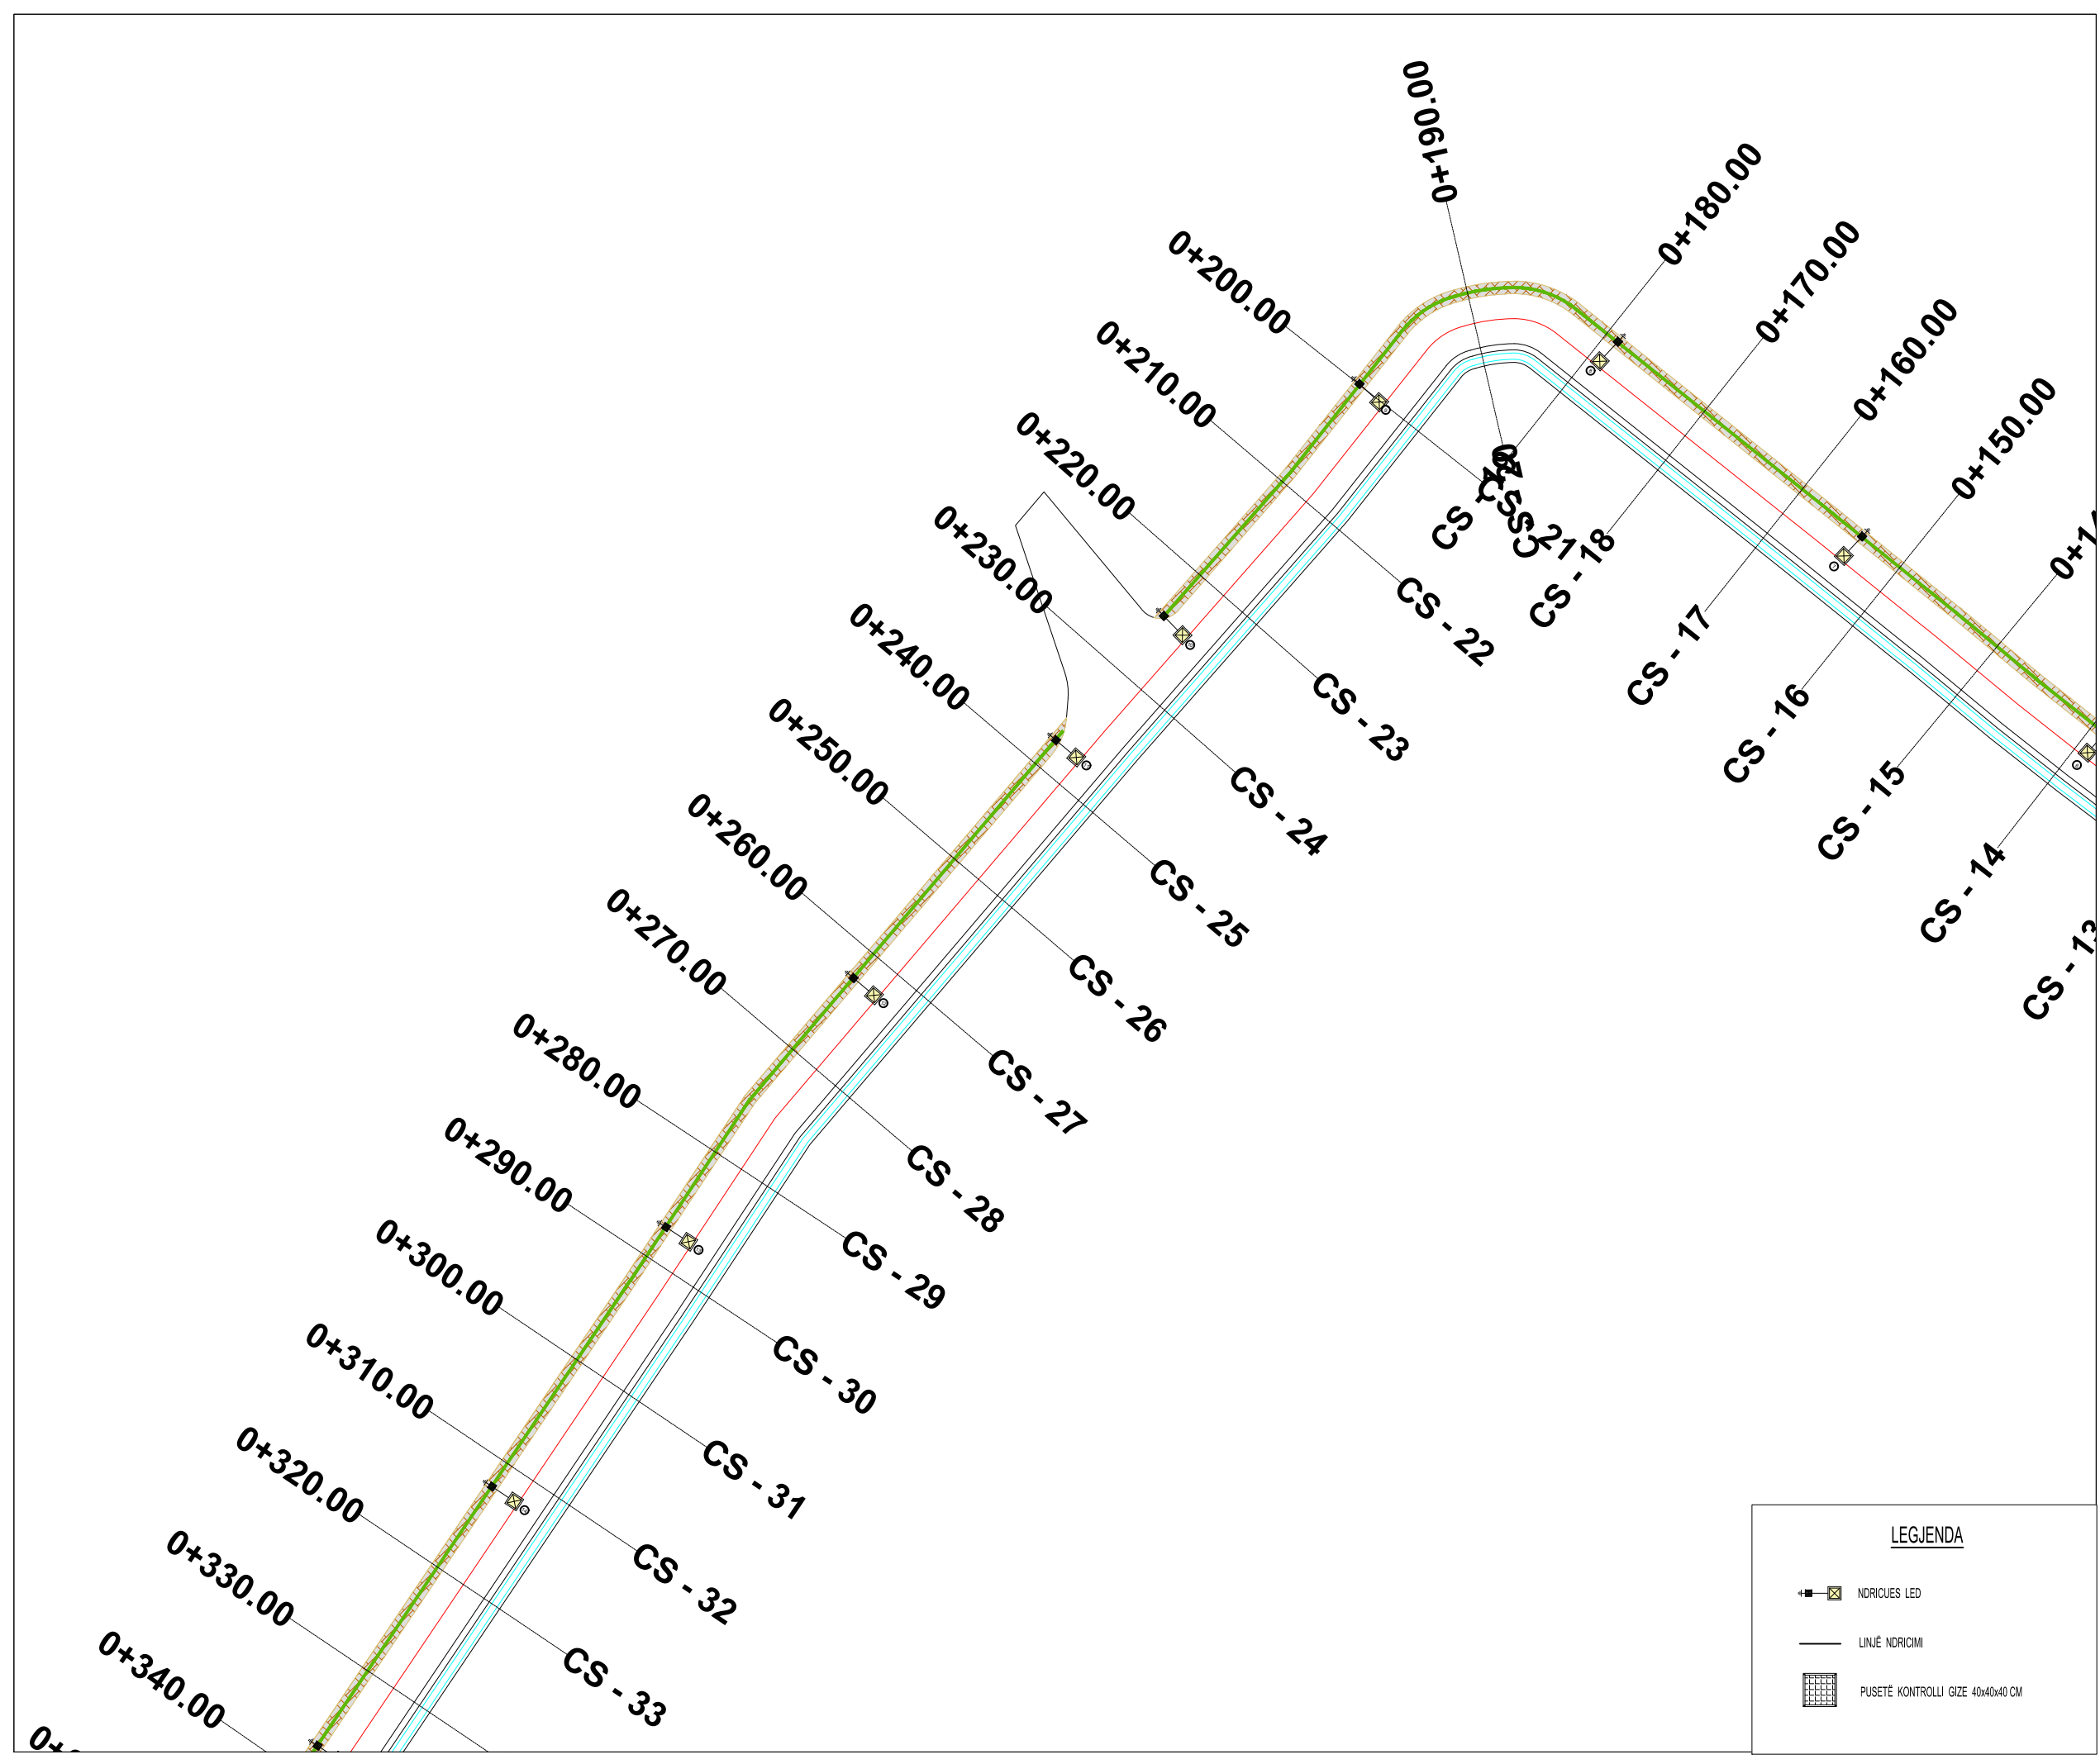


AUTORITETI KONTRAKTOR:  
BASHKIA TIRANË



PROJEKTUESI: "NET-GROUP" SH.P.K



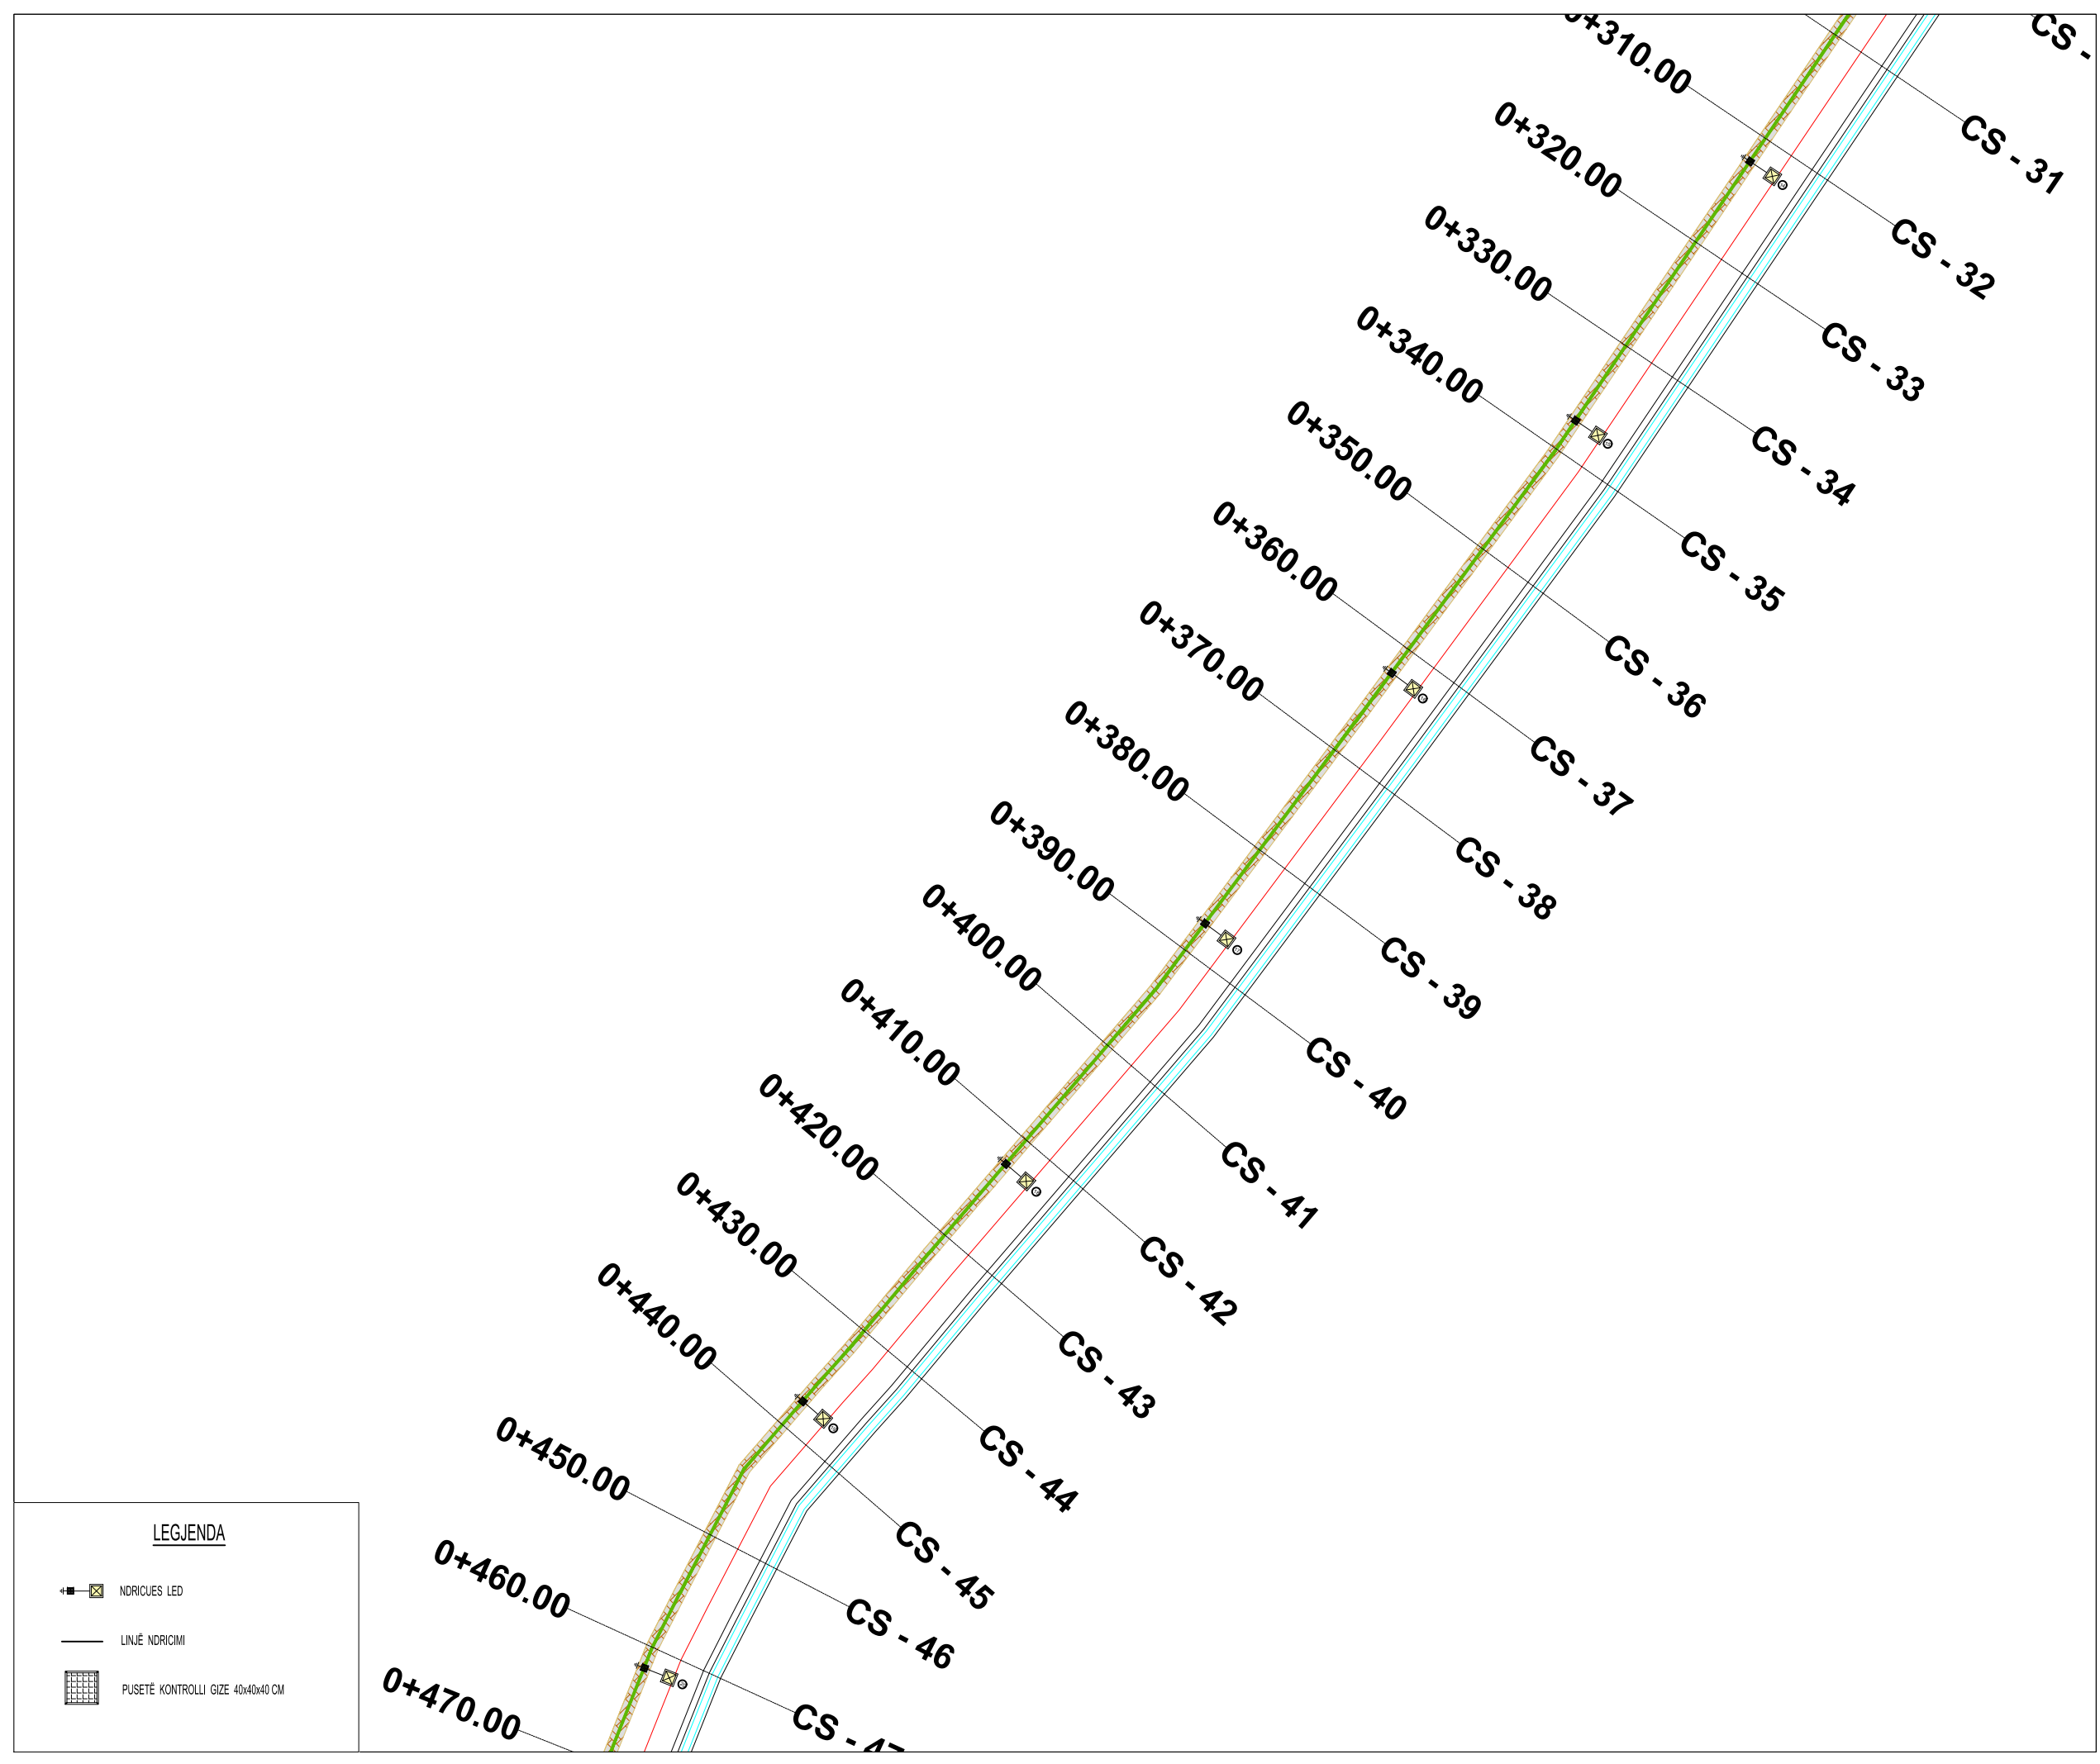

**TITULLI I PROJEKTIT**

“REHABILITIMI I INFRASTRUKTURËS RRUGORE  
NË NJËSINË ADMINISTRATIVE  
VAQARR - PEZË - NDRQO”

FAZA

PROJEKT ZBATIM

**RRUGA TE BREGU ERZENIT-  
PEZE**

EMËRTIMI I FLETËS PLANIMETRIA E NDRICIMIT

SHKALLA **1:500**

NUMRI I FLETËS **T-319**

2024

AUTORITETI KONTRAKTOR:  
BASHKIA TIRANË




PROJEKTUESI: “NET-GROUP” SH.P.K



**LEGJENDA**

- NDRICUES LED
- LINJË NDRICIMI
- PUSËTË KONTROLLI GIZË 40x40x40 CM

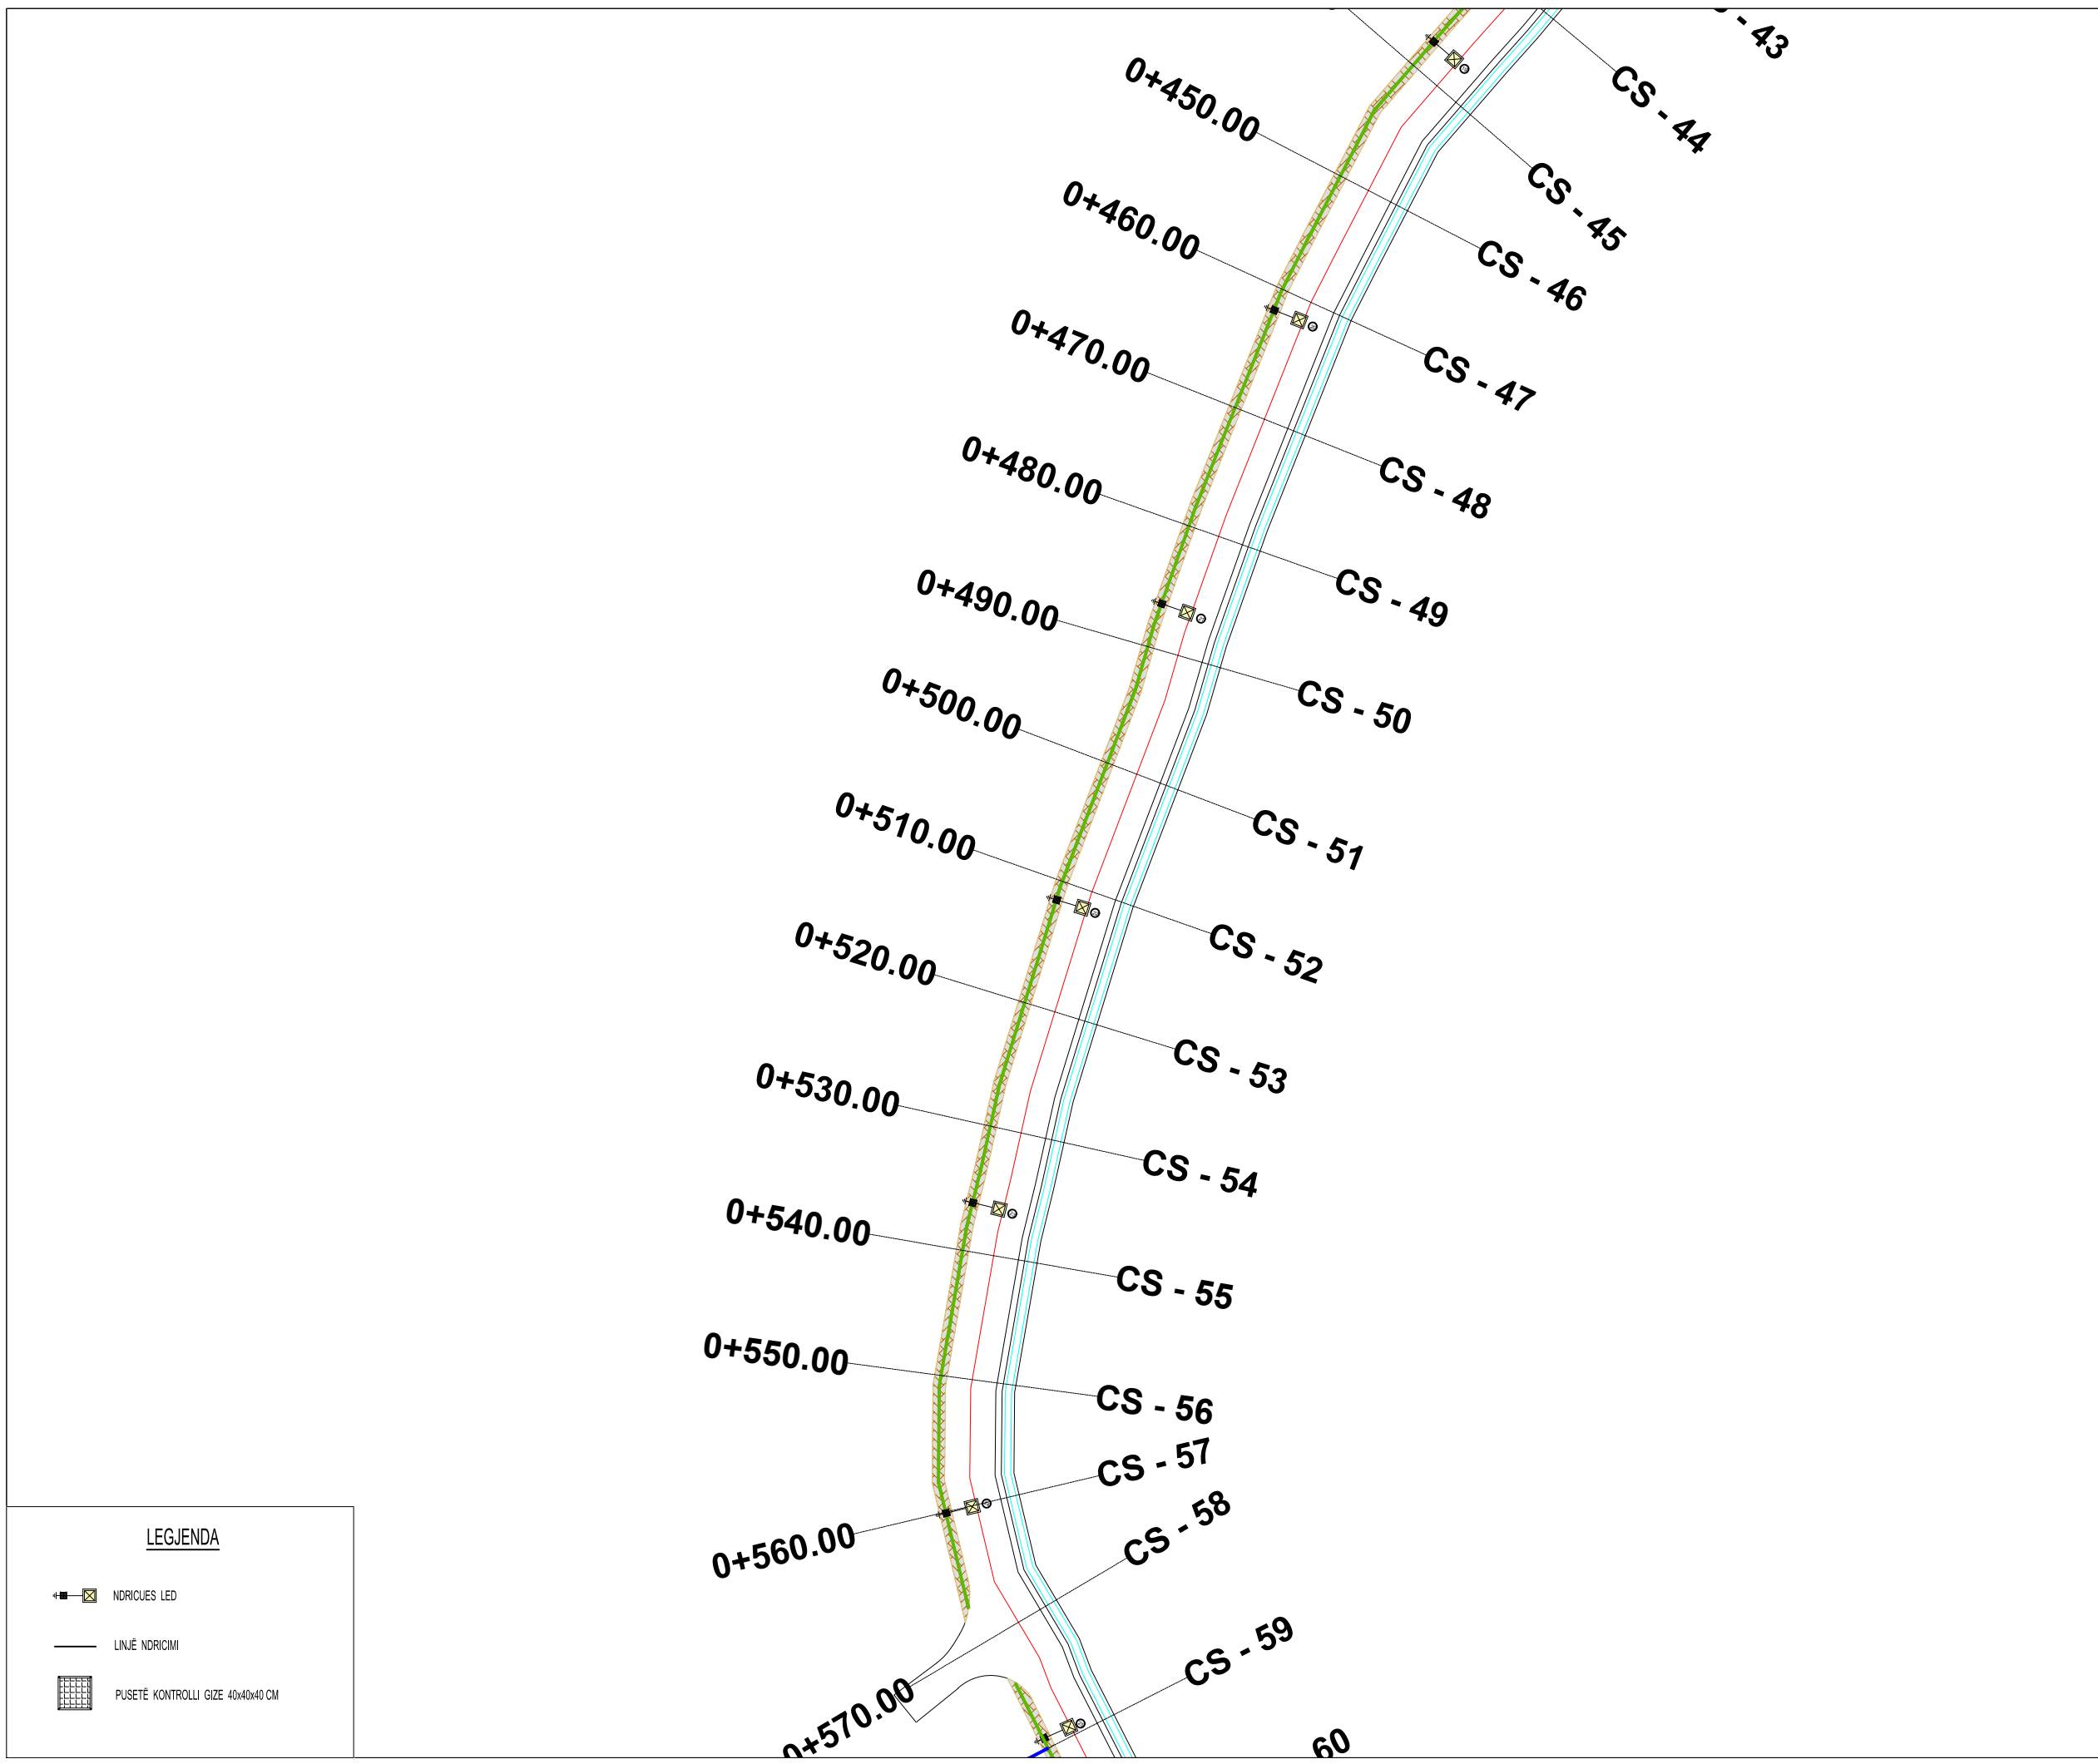

**TITULLI I PROJEKTIT**

“REHABILITIMI I INFRASTRUKTURËS RRUGORE  
NË NJËSINË ADMINISTRATIVE  
VAQARR - PEZË - NDRIQ”

FAZA

PROJEKT ZBATIM

**RRUGA TE BREGU ERZENIT-  
PEZE**

EMËRTIMI I FLETËS PLANIMETRIA E NDRICIMIT

SHKALLA **1:500**

NUMRI I FLETËS **T-320**

2024

AUTORITETI KONTRAKTOR:  
BASHKIA TIRANË




PROJEKTUESI: “NET-GROUP” SH.P.K



**LEGJENDA**

- NDRICUES LED
- LINJË NDRICIMI
- PUSËTË KONTROLLI GIZË 40x40x40 CM

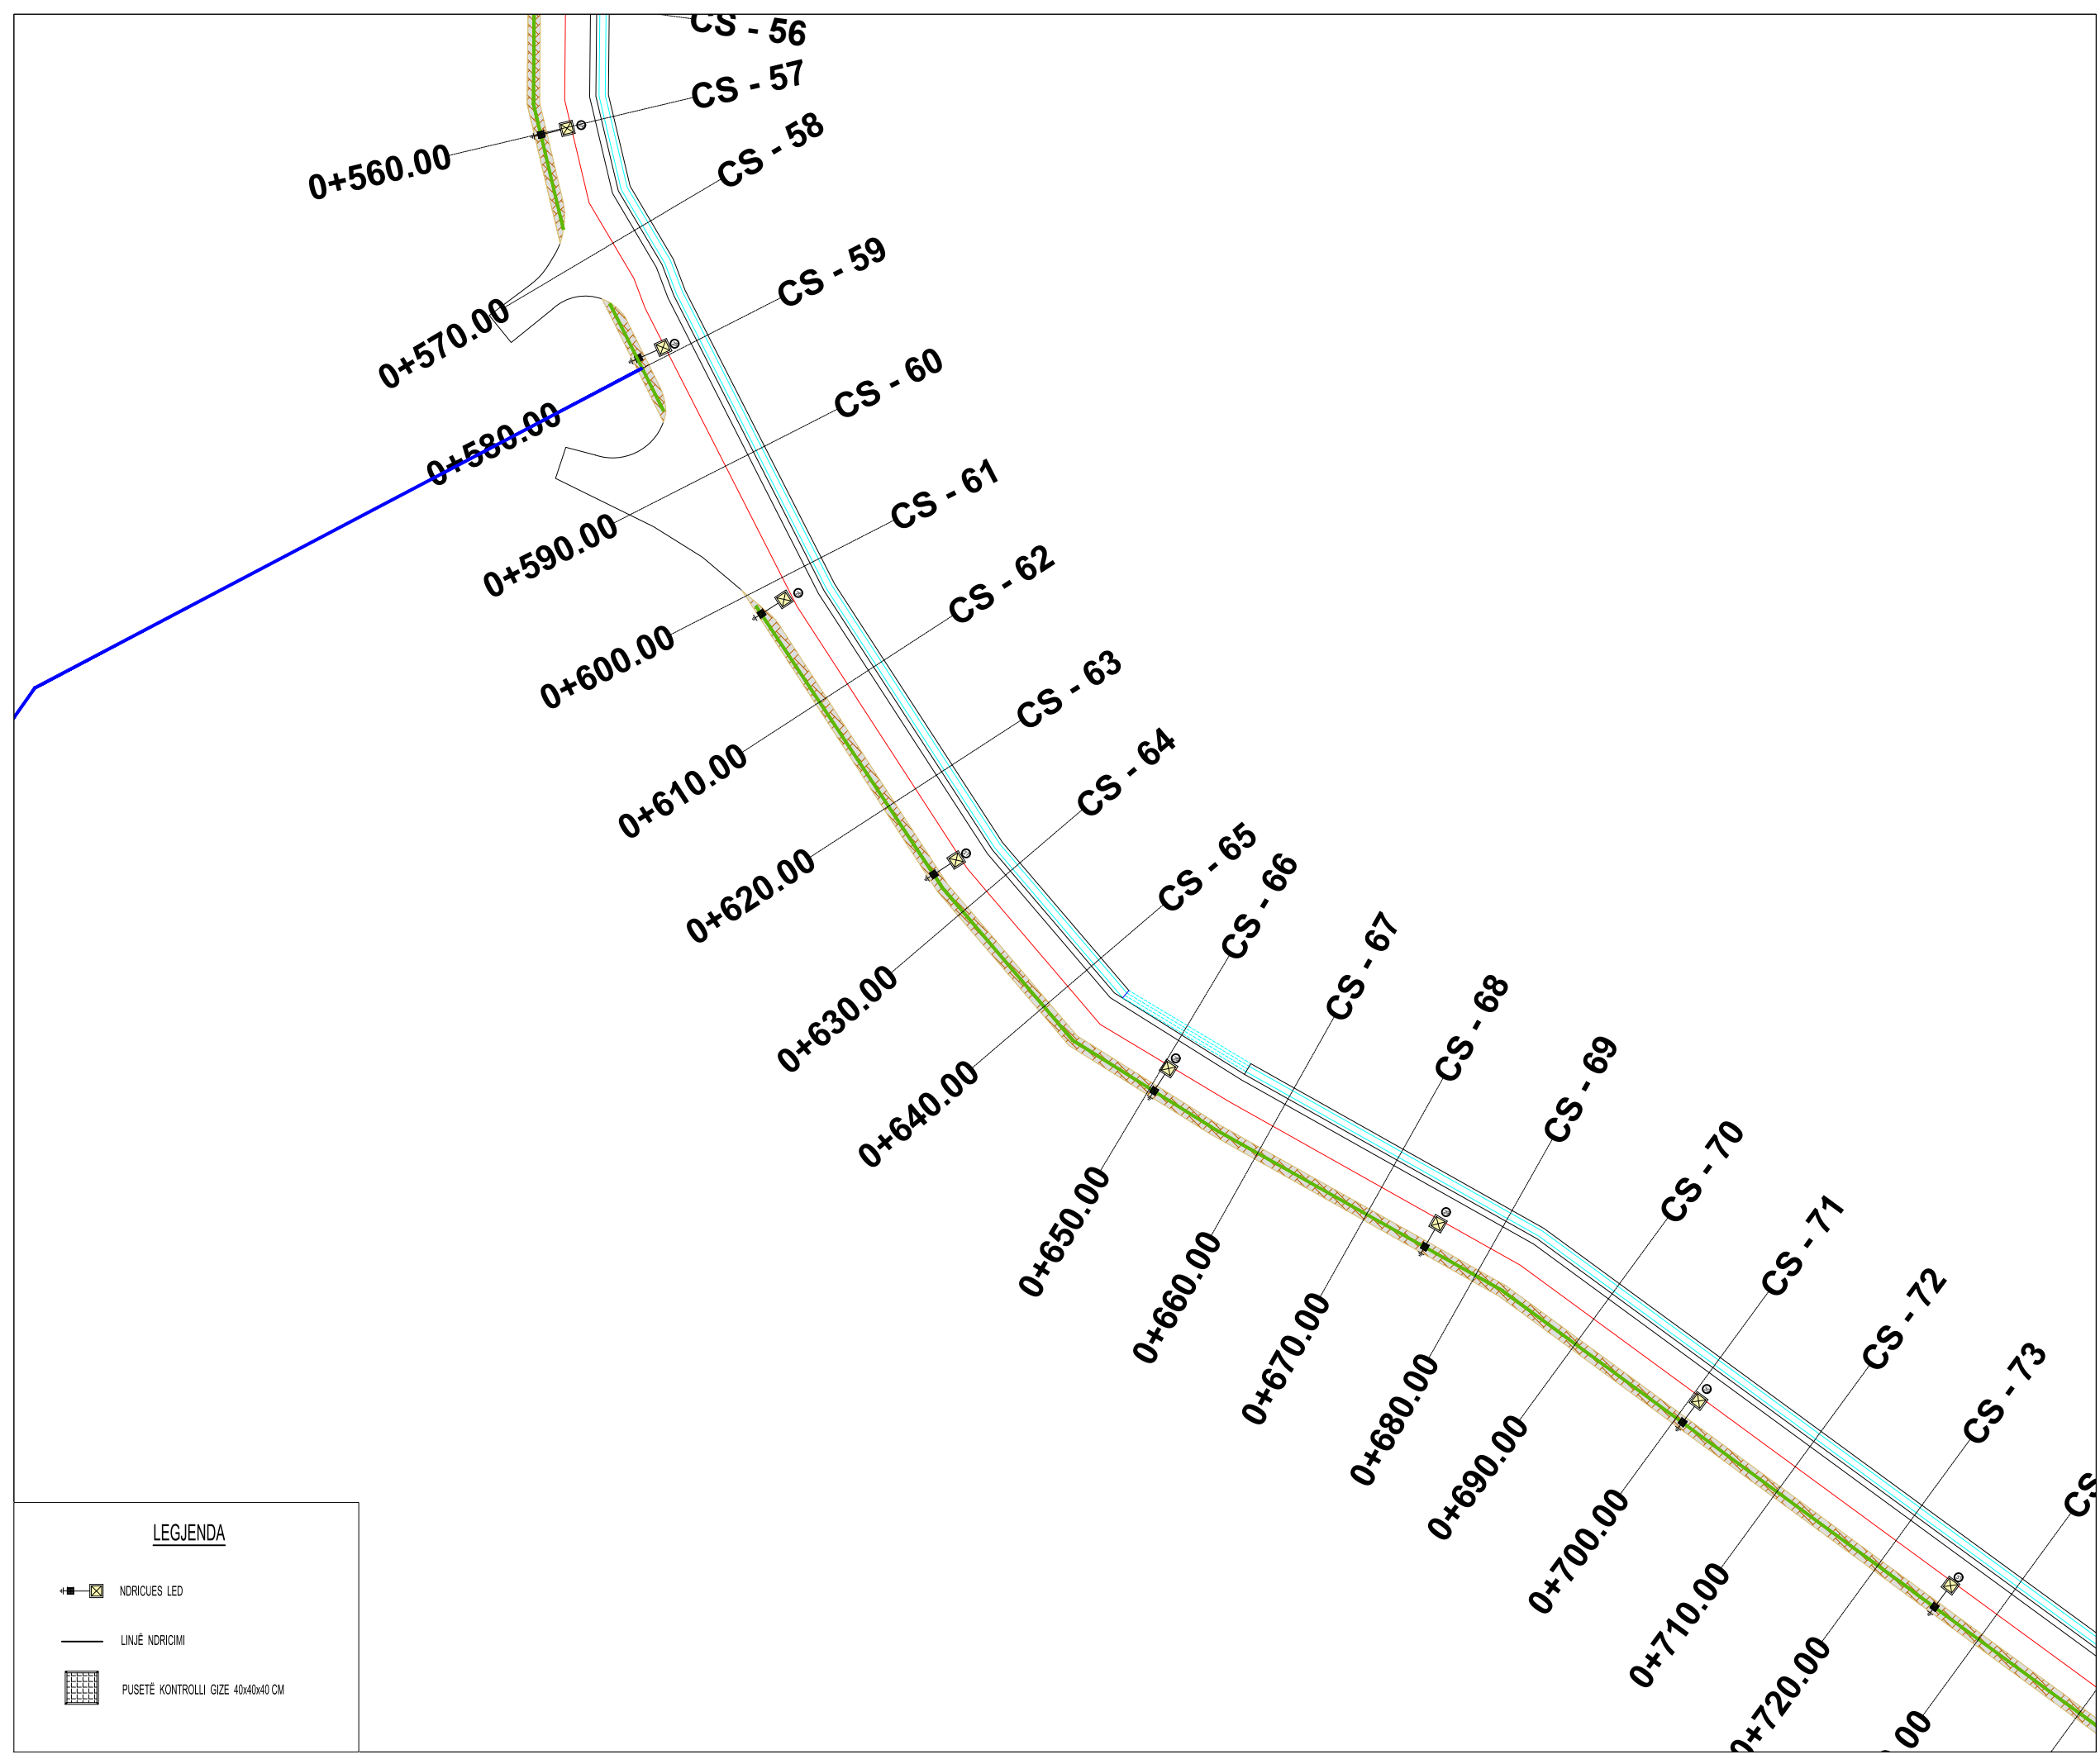

**TITULLI I PROJEKTIT**

“REHABILITIMI I INFRASTRUKTURËS RRUGORE  
NË NJËSINË ADMINISTRATIVE  
VAQARR - PEZË - NDRIQ”

FAZA

PROJEKT ZBATIM

**RRUGA TE BREGU ERZENIT-  
PEZE**




EMËRTIMI I FLETËS PLANIMETRIA E NDRICIMIT

SHKALLA **1:500**

NUMRI I FLETËS **T-321**

2024

**LEGJENDA**

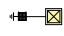 
-  NDRICUES LED
-  LINJË NDRICIMI
-  PUSËTË KONTROLLI GJIZË 40x40 CM

AUTORITETI KONTRAKTOR:  
BASHKIA TIRANË



PROJEKTUESI: “NET-GROUP” SH.P.K



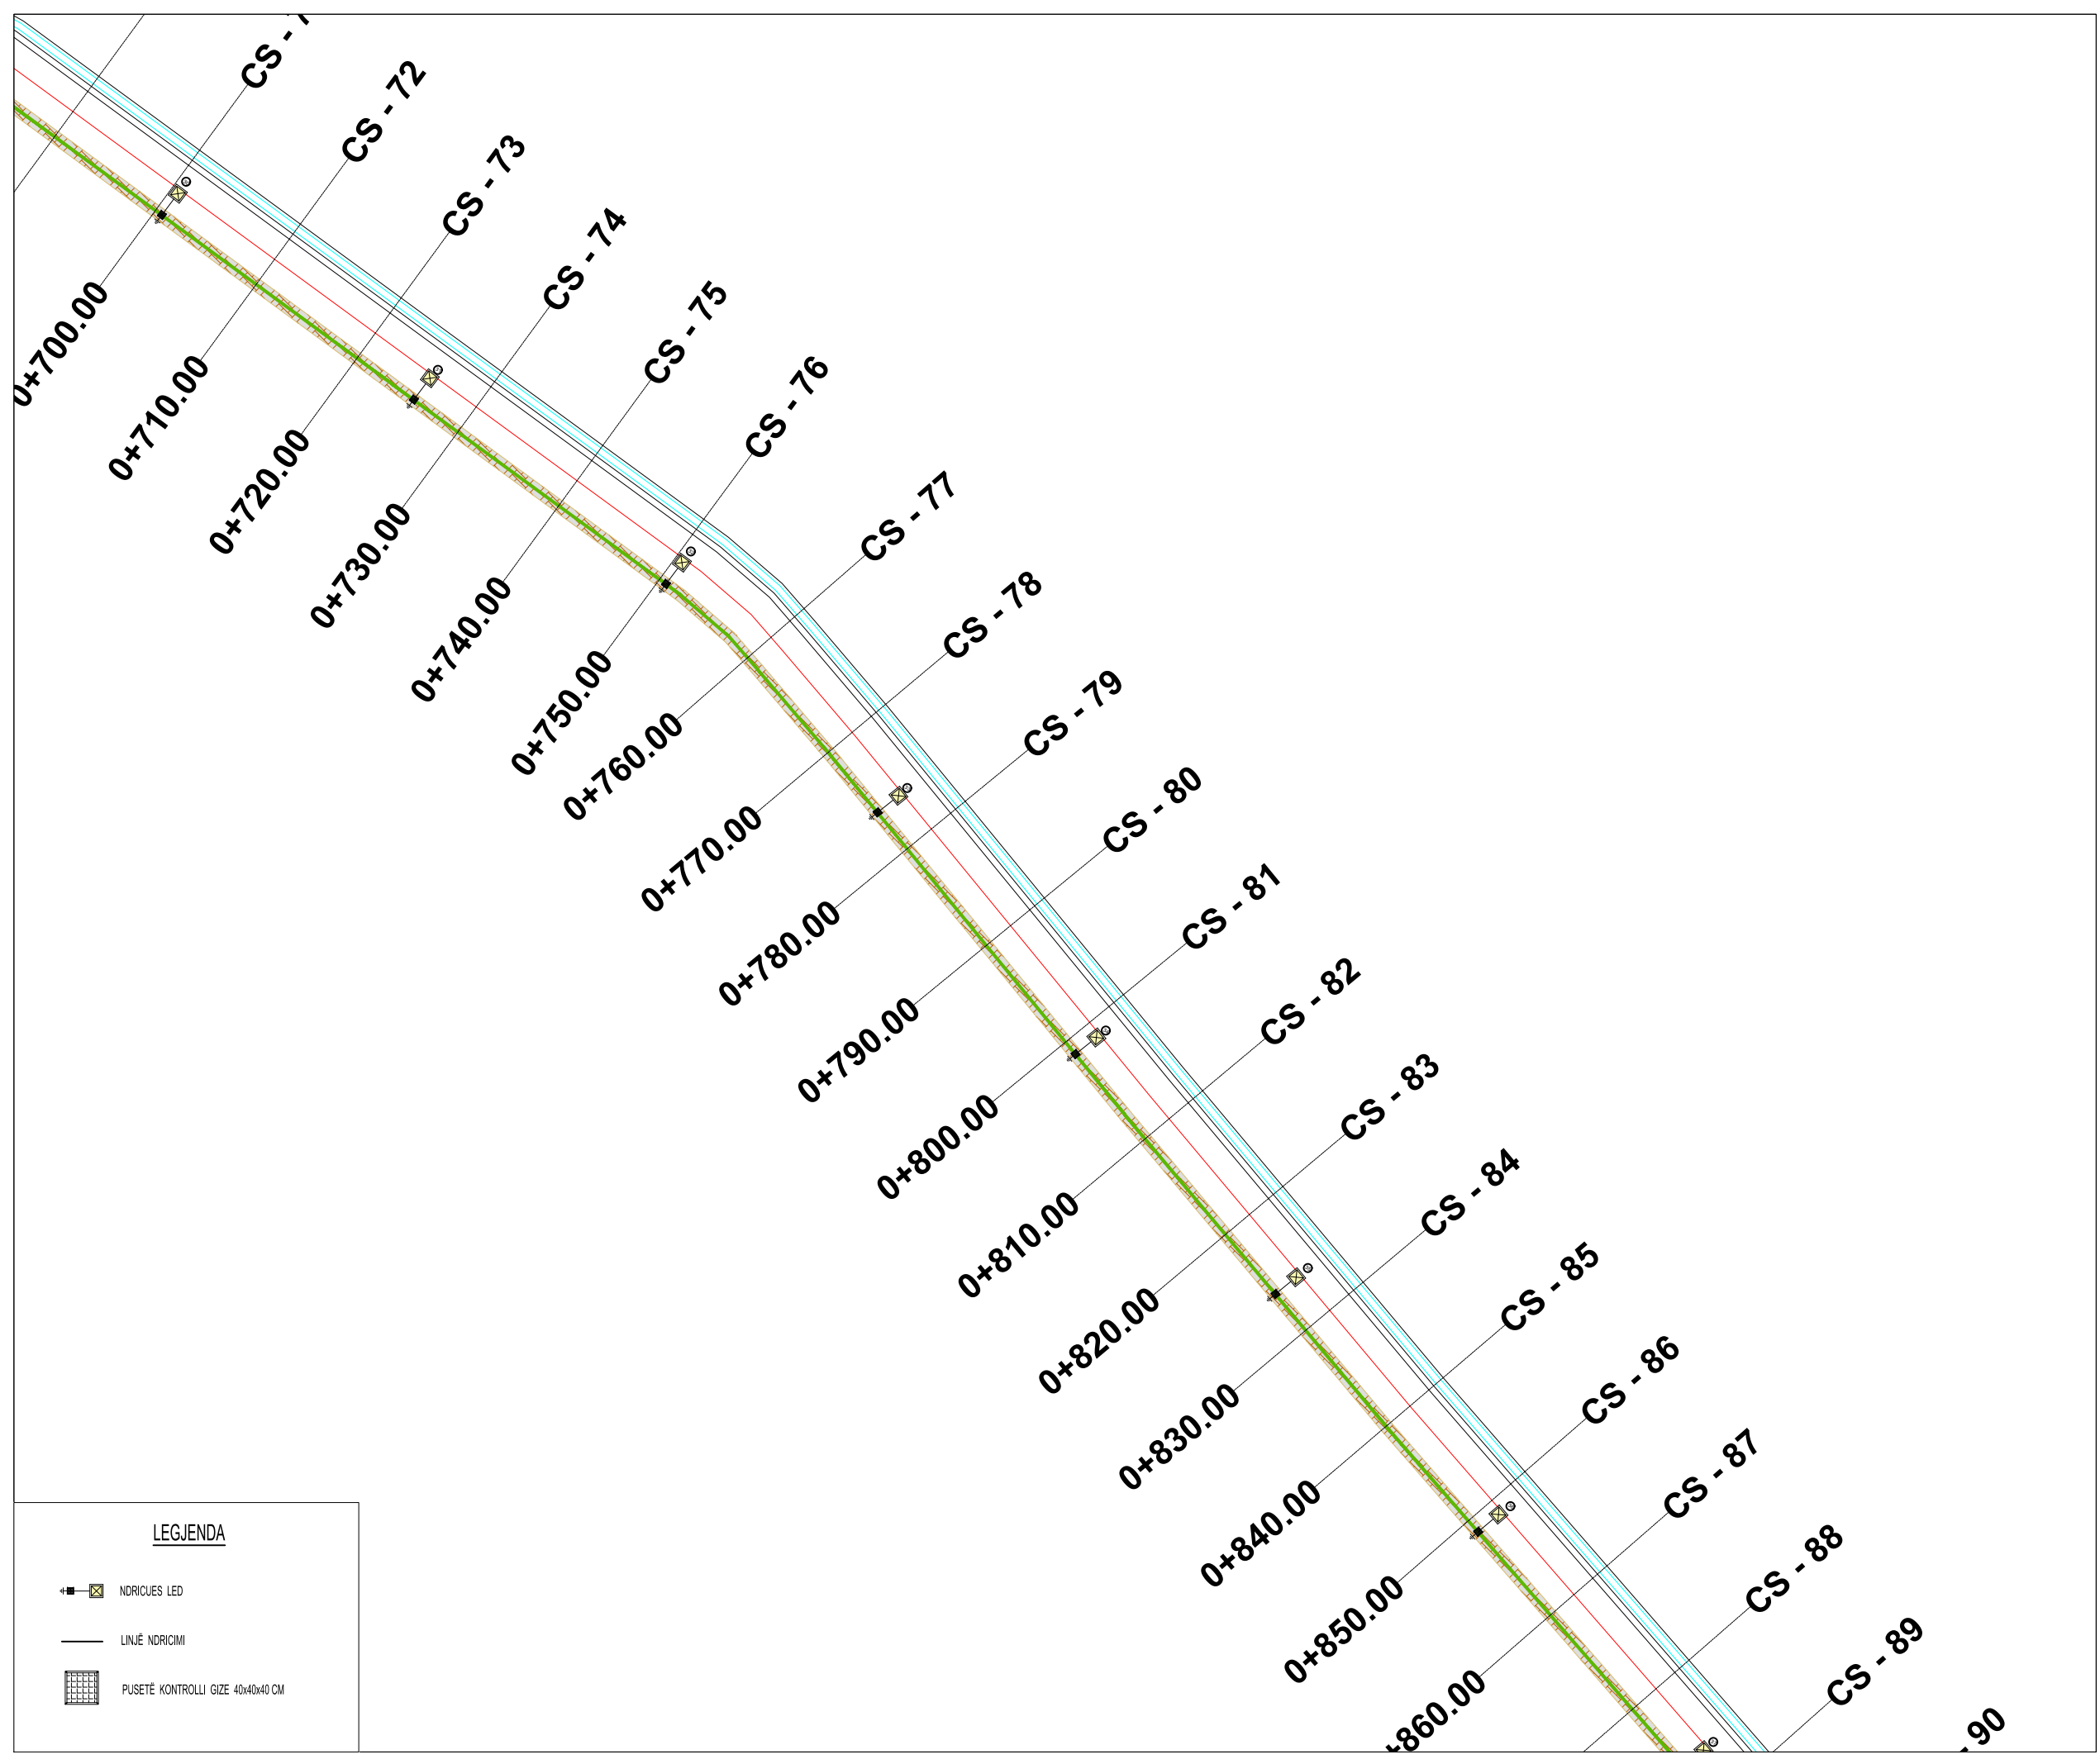

**TITULLI I PROJEKTIT**

“REHABILITIMI I INFRASTRUKTURËS RRUGORE  
NË NJËSINË ADMINISTRATIVE  
VAQARR - PEZË - NDRIQ”

FAZA

PROJEKT ZBATIM

**RRUGA TE BREGU ERZENIT-  
PEZE**




EMËRTIMI I FLETËS PLANIMETRIA E NDRICIMIT

SHKALLA **1:500**

NUMRI I FLETËS **T-322**

2024

**LEGJENDA**

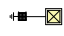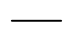
-  NDRICUES LED
-  LINJË NDRICIMI
-  PUSËTË KONTROLLI GIZË 40x40x40 CM

AUTORITETI KONTRAKTOR:  
BASHKIA TIRANË



PROJEKTUESI: “NET-GROUP” SH.P.K



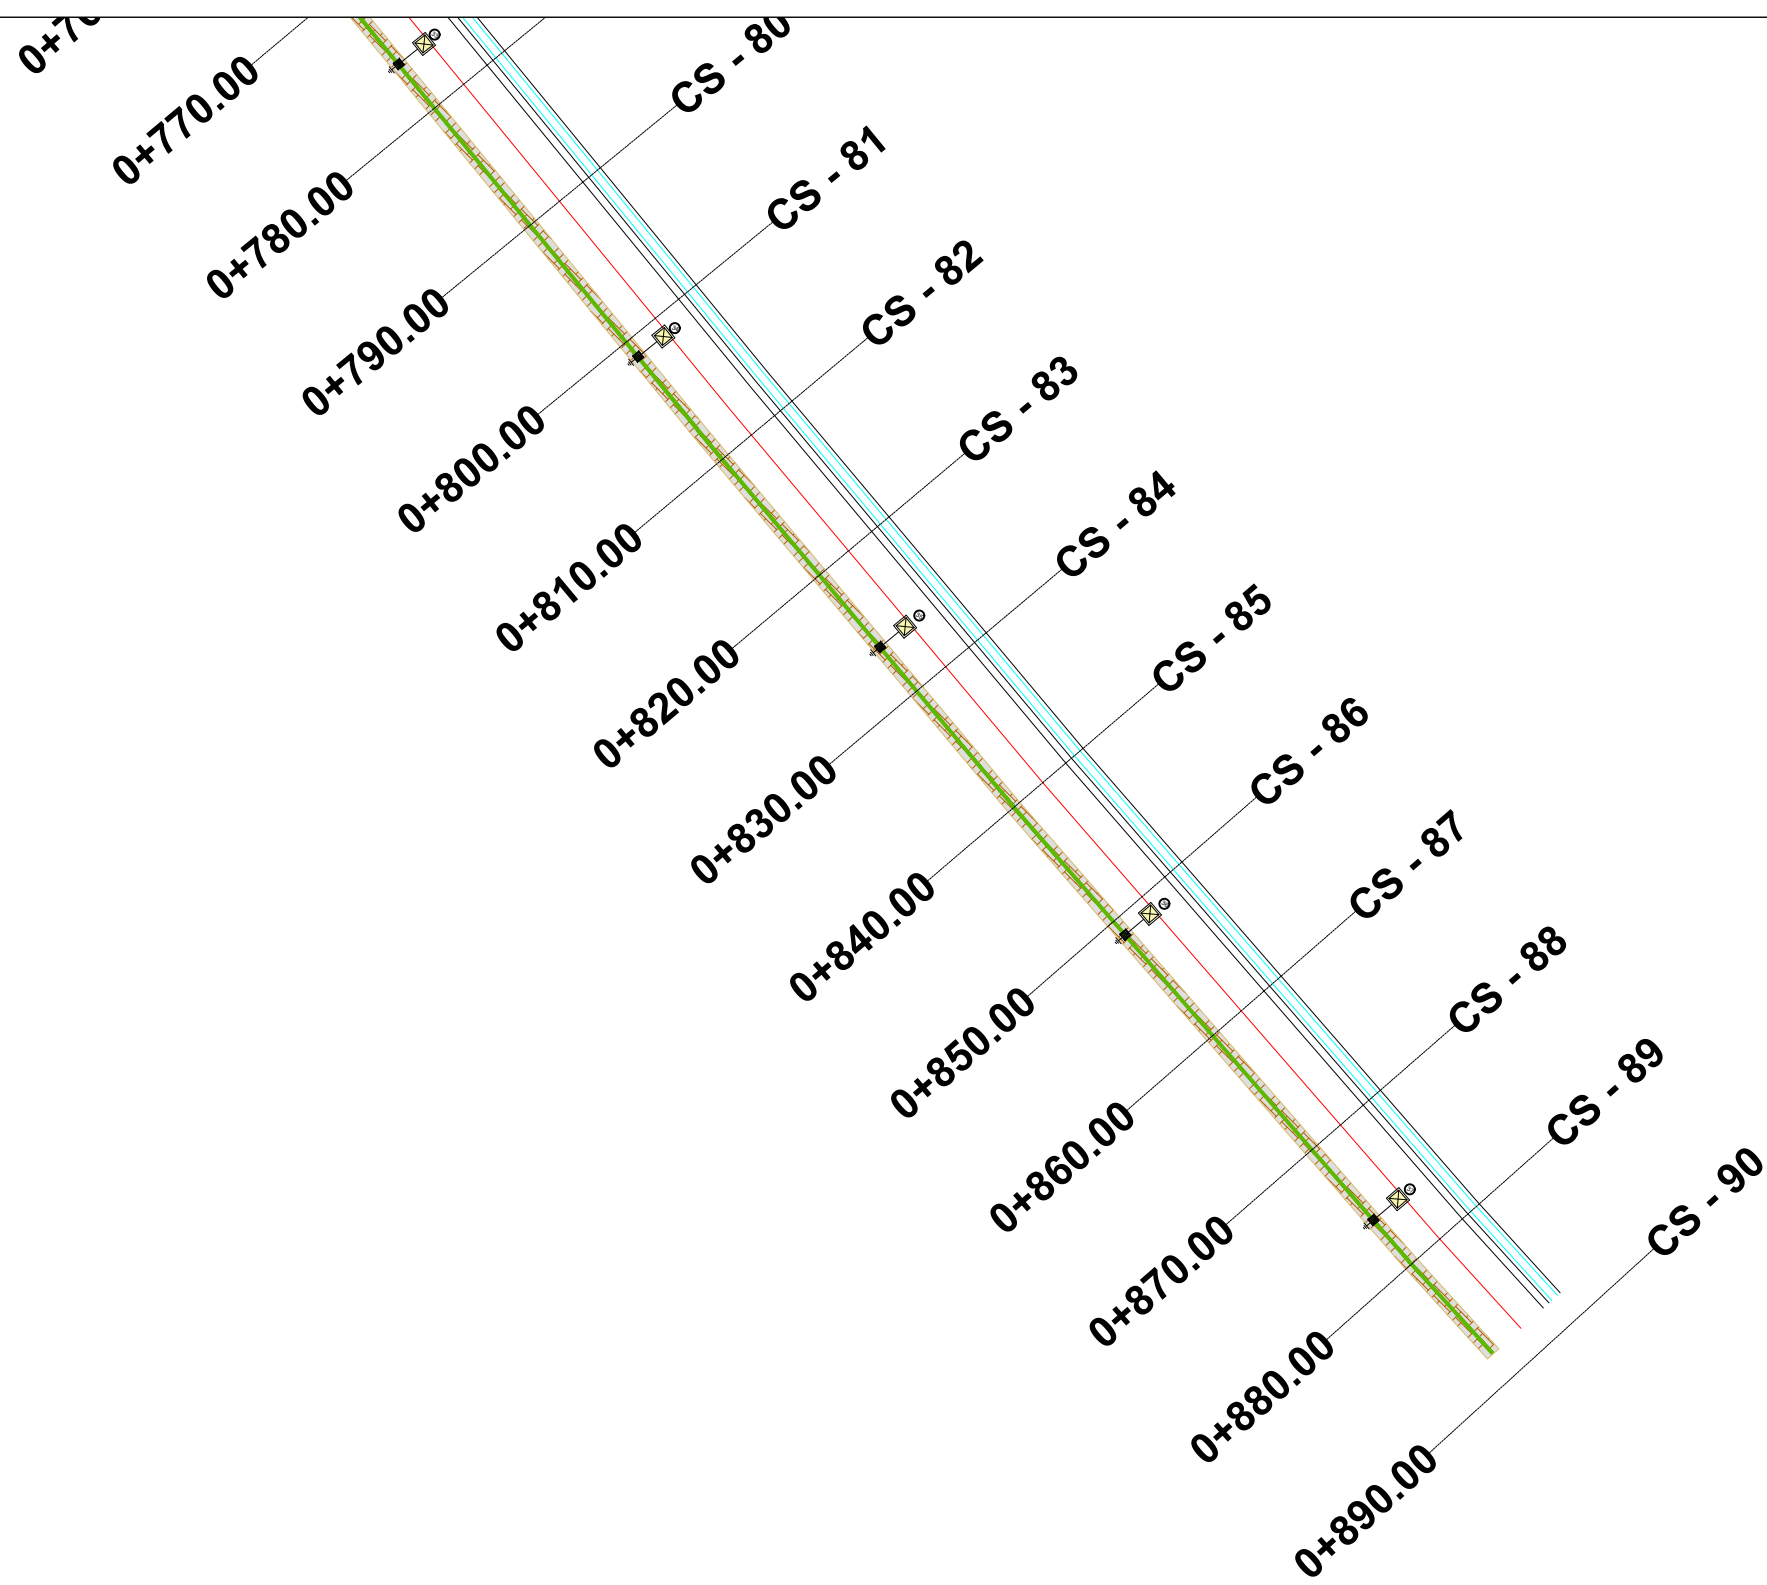

**TITULLI I PROJEKTIT**

“REHABILITIMI I INFRASTRUKTURËS RRUGORE  
NË NJËSINË ADMINISTRATIVE  
VAQARR - PEZË - NDRIQ”

FAZA

PROJEKT ZBATIM

**RRUGA TE BREGU ERZENIT-  
PEZE**




EMËRTIMI I FLETËS PLANIMETRIA E NDRICIMIT

SHKALLA **1:500**

NUMRI I FLETËS **T-323**

2024

**LEGJENDA**

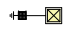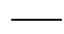-  NDRICUES LED
-  LINJË NDRICIMI
-  PUSËTË KONTROLLI GIZË 40x40x40 CM

AUTORITETI KONTRAKTOR:  
BASHKIA TIRANË



PROJEKTUESI: "NET-GROUP" SH.P.K






TITULLI I PROJEKTIT

“REHABILITIMI I INFRASTRUKTURËS RRUGORE  
NË NJËSINË ADMINISTRATIVE  
VAQARR - PEZË - NDROQ”

FAZA

PROJEKT ZBATIM

SHTYLLË ELEKTRIKE ME PUSËTË NË TOKË ME LIDHJE EKUIPOTENCIALE  
DHE MORSETERIA E LINJËS SË NDRIÇIMIT

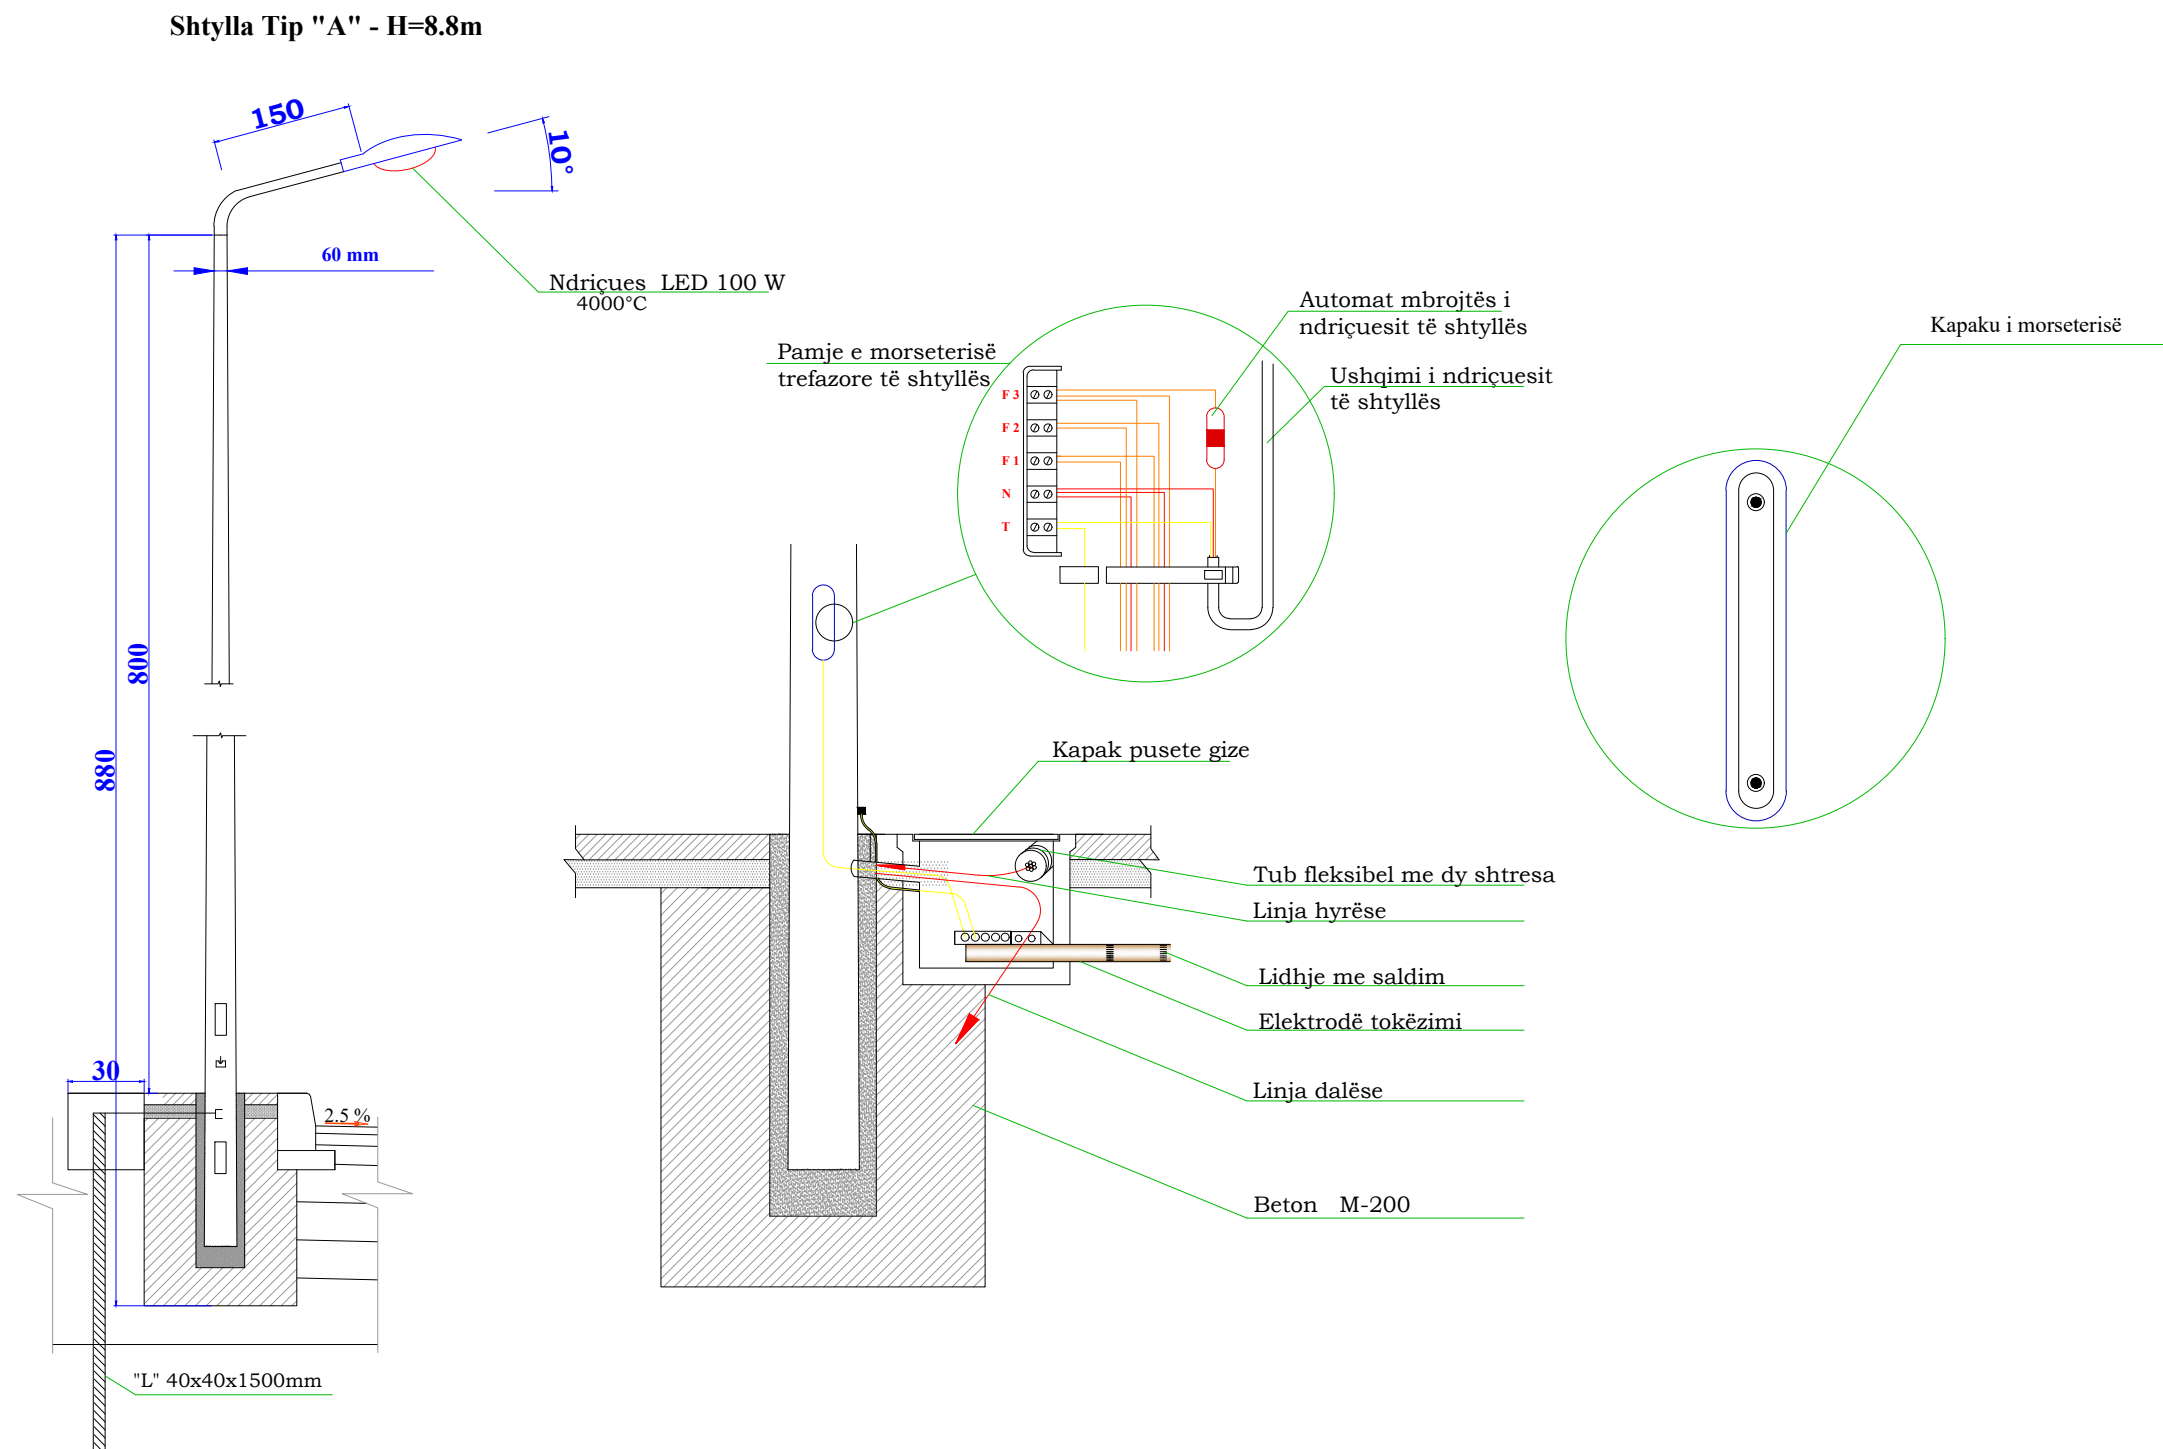

EMËRTIMI I FLETËS    DETAJE ELEKTRIKE

SHKALLA

NUMRI I FLETËS    T-324

2024


AUTORITETI KONTRAKTOR:  
BASHKIA TIRANË



PROJEKTUESI: "NET-GROUP" SH.P.K



# Hollësi e inkastrimit të kolonës së ndriçuesit me lartësi H=8.8m

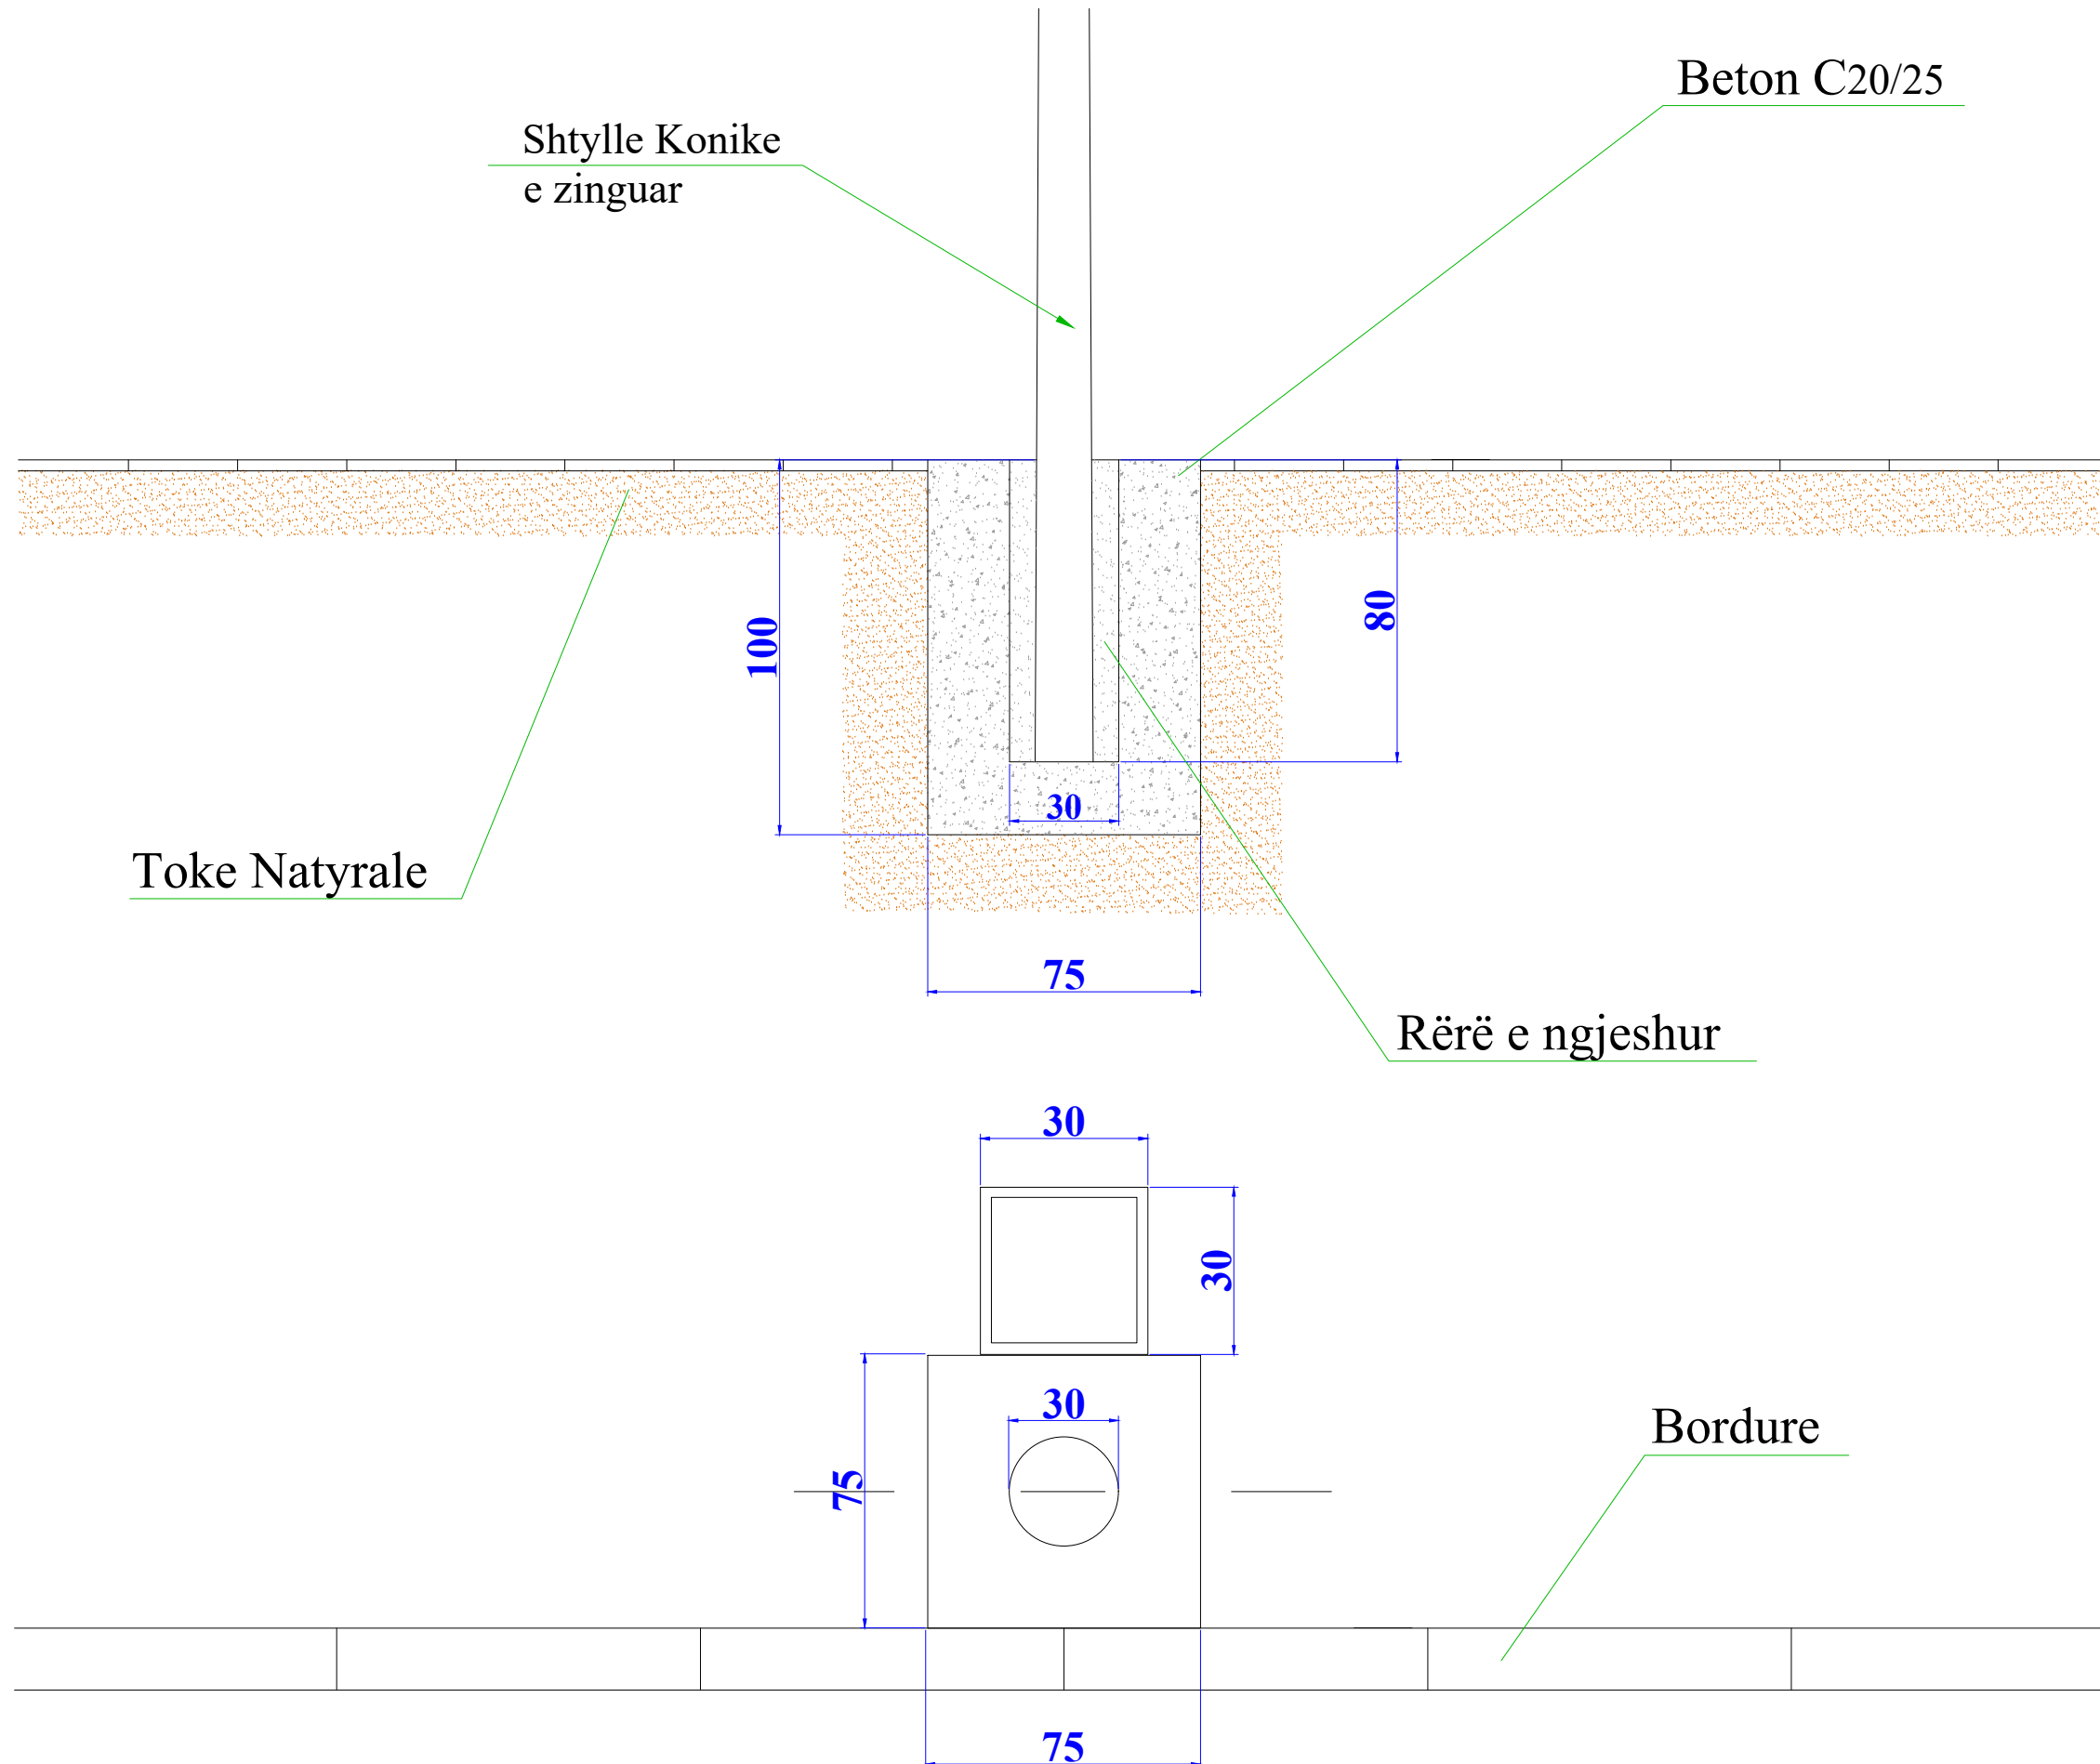

TITULLI I PROJEKTIT

“REHABILITIMI I INFRASTRUKTURËS RRUGORE  
NË NJËSINË ADMINISTRATIVE  
VAQARR - PEZË - NDROQ”

FAZA

PROJEKT ZBATIM

EMËRTIMI I FLETËS    DETAJE ELEKTRIKE

SHKALLA

NUMRI I FLETËS    T-325

2024

AUTORITETI KONTRAKTOR:  
BASHKIA TIRANË



PROJEKTUESI: “NET-GROUP” SH.P.K



TITULLI I PROJEKTIT


“REHABILITIMI I INFRASTRUKTURËS RRUGORE  
NË NJËSINË ADMINISTRATIVE  
VAQARR - PEZË - NDRIQ”

FAZA



PROJEKT ZBATIM

DETAJE TË NDRIÇIMIT RRUGOR


Detaji i tokëzimit të shtyllës së ndriçimit

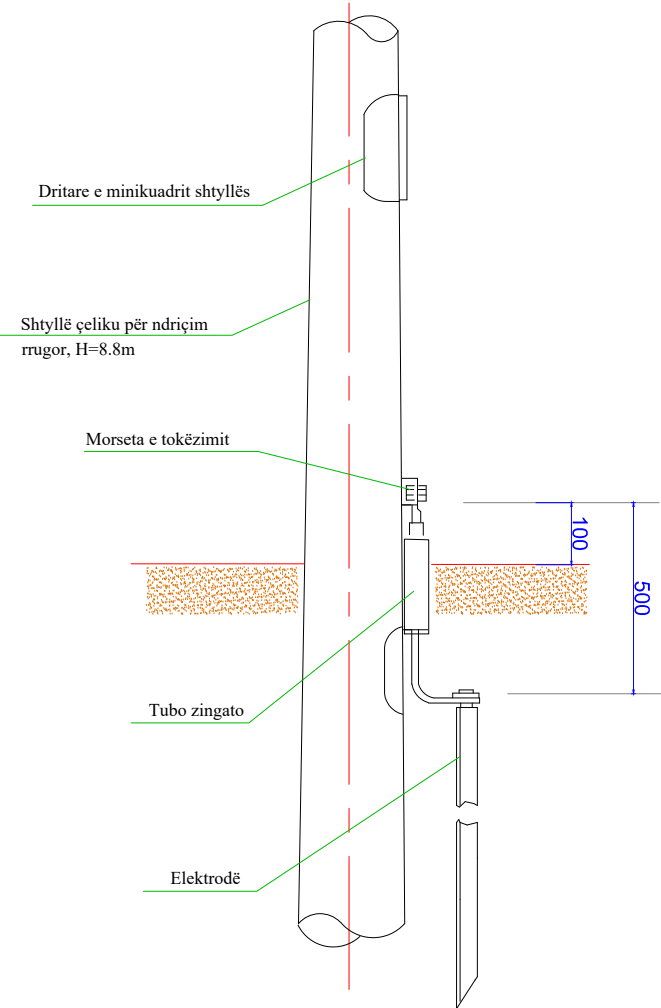


Konstruksioni morseterisë

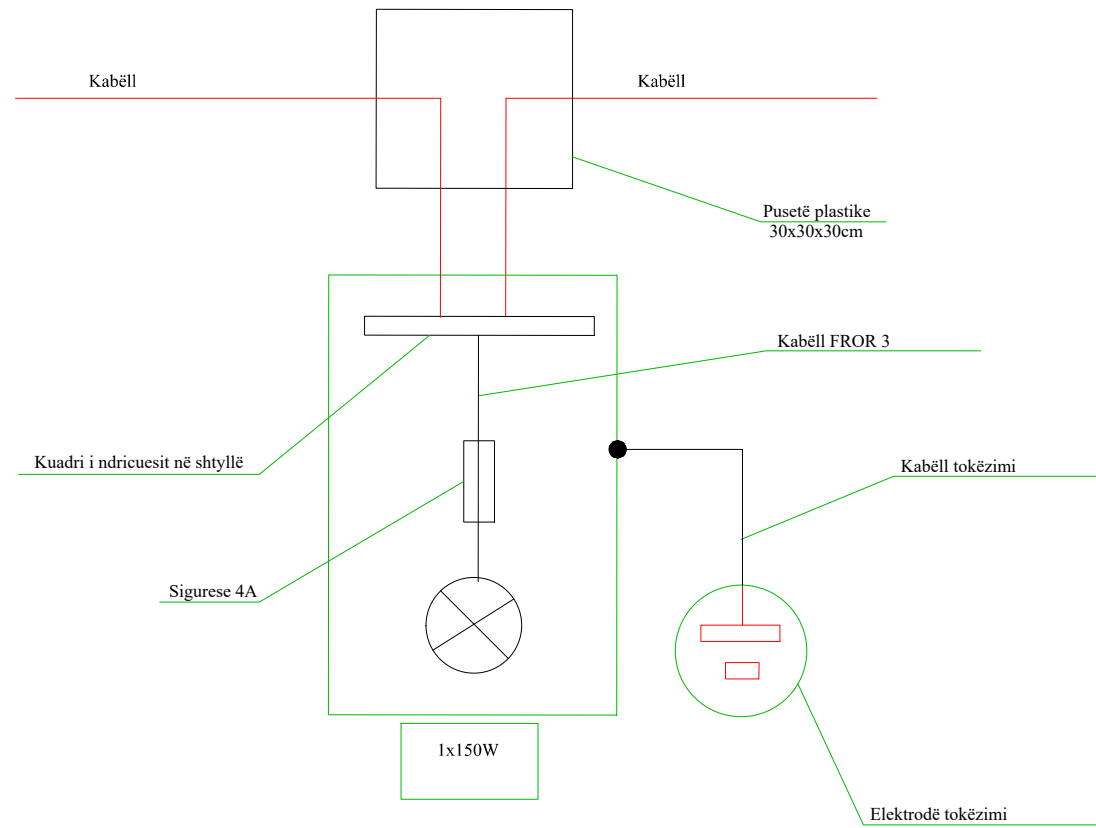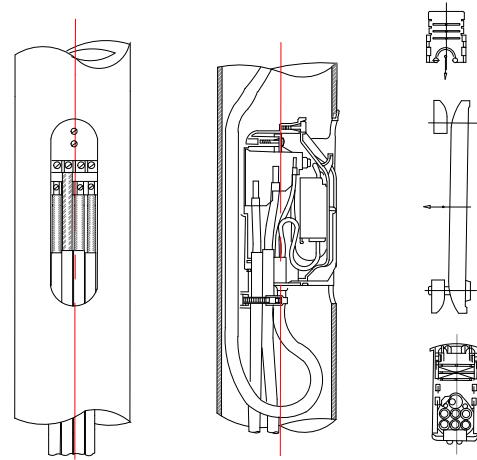


Foleja për bulonin e tokëzimit M12

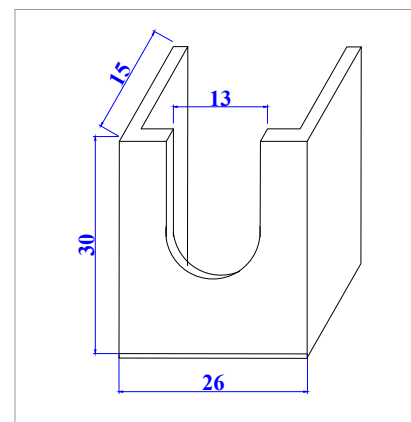

Dritare e morseterisë (minikuadri i shtyllës) për shtylla H=12.8m

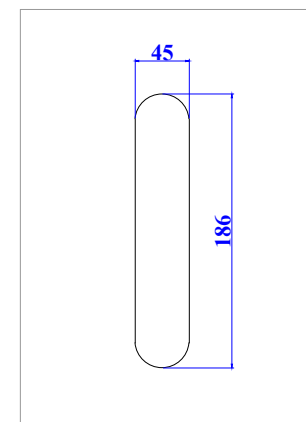

Dritare e morseterisë (minikuadri i shtyllës)

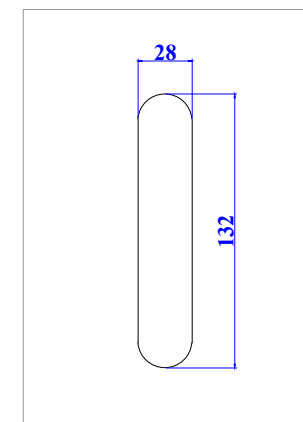

EMËRTIMI I FLETËS DETAJE ELEKTRIKE

SHKALLA

NUMRI I FLETËS T-326

2024

AUTORITETI KONTRAKTOR:  
BASHKIA TIRANË



PROJEKTUESI: "NET-GROUP" SH.P.K



TITULLI I PROJEKTIT


“REHABILITIMI I INFRASTRUKTURËS RRUGORE  
NË NJËSINË ADMINISTRATIVE  
VAQARR - PEZË - NDROQ”

FAZA


PROJEKT ZBATIM

DETAJE TË NDRIÇIMIT RRUGOR


Planimetria e instalimit të rrjetit kabllor të ndriçimit

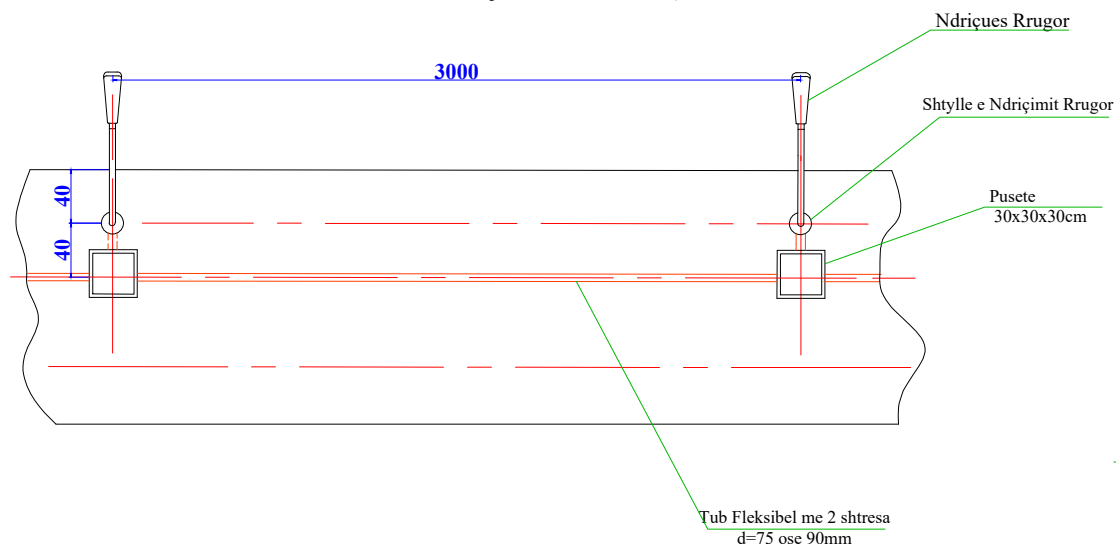


Shtrimi i kablove te TU ne TP.direkt ne toke

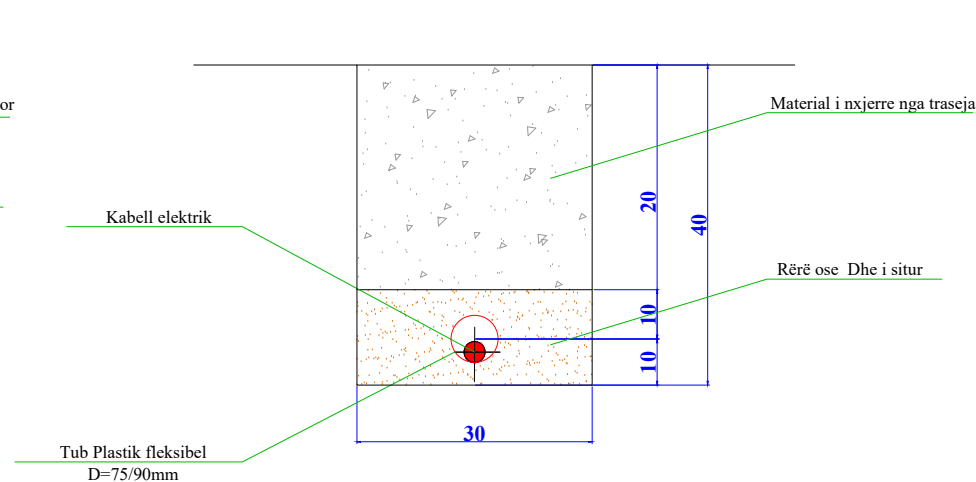

Detaj i montimit te pusetes dhe tokezimit te shtylles

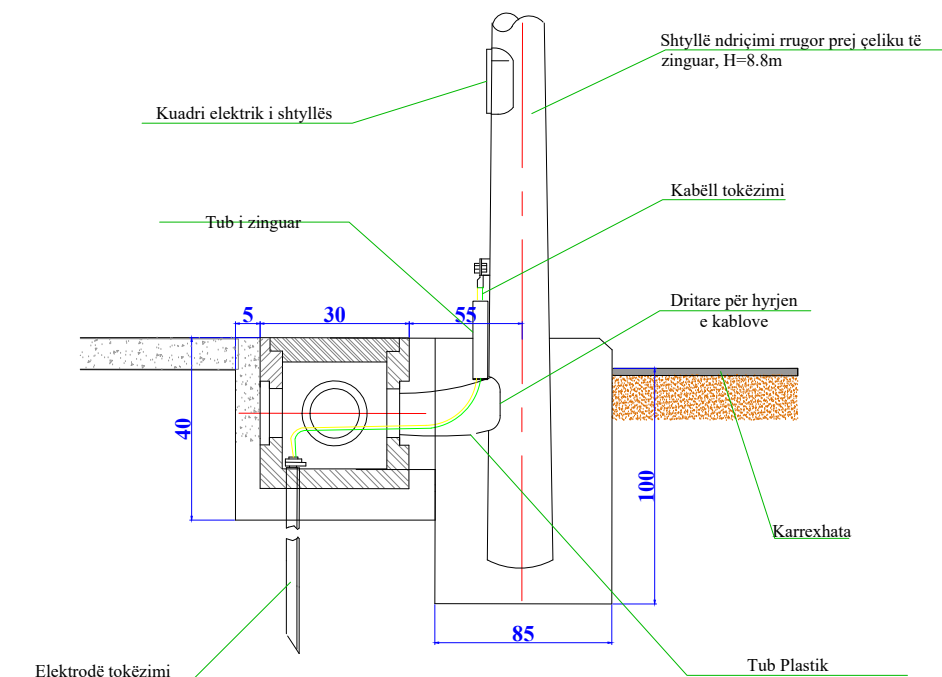

Shtrimi i kablove te TU ne trasversimin e rrugeve

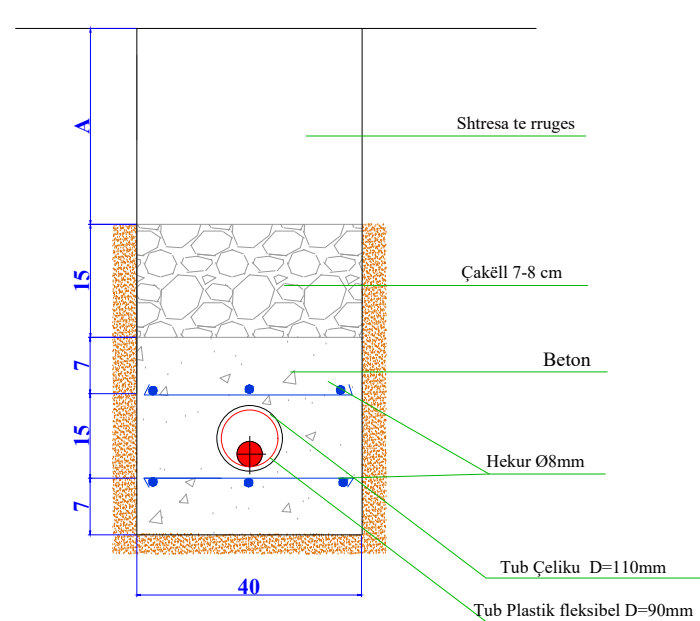

EMËRTIMI I FLETËS DETAJE ELEKTRIKE

SHKALLA

NUMRI I FLETËS T-327

2024

AUTORITETI KONTRAKTOR:  
BASHKIA TIRANË



PROJEKTUESI: "NET-GROUP" SH.P.K



**TITULLI I PROJEKTIT**

“REHABILITIMI I INFRASTRUKTURËS RRUGORE  
NË NJËSINË ADMINISTRATIVE  
VAQARR - PEZË - NDRQ”

FAZA

PROJEKT ZBATIM

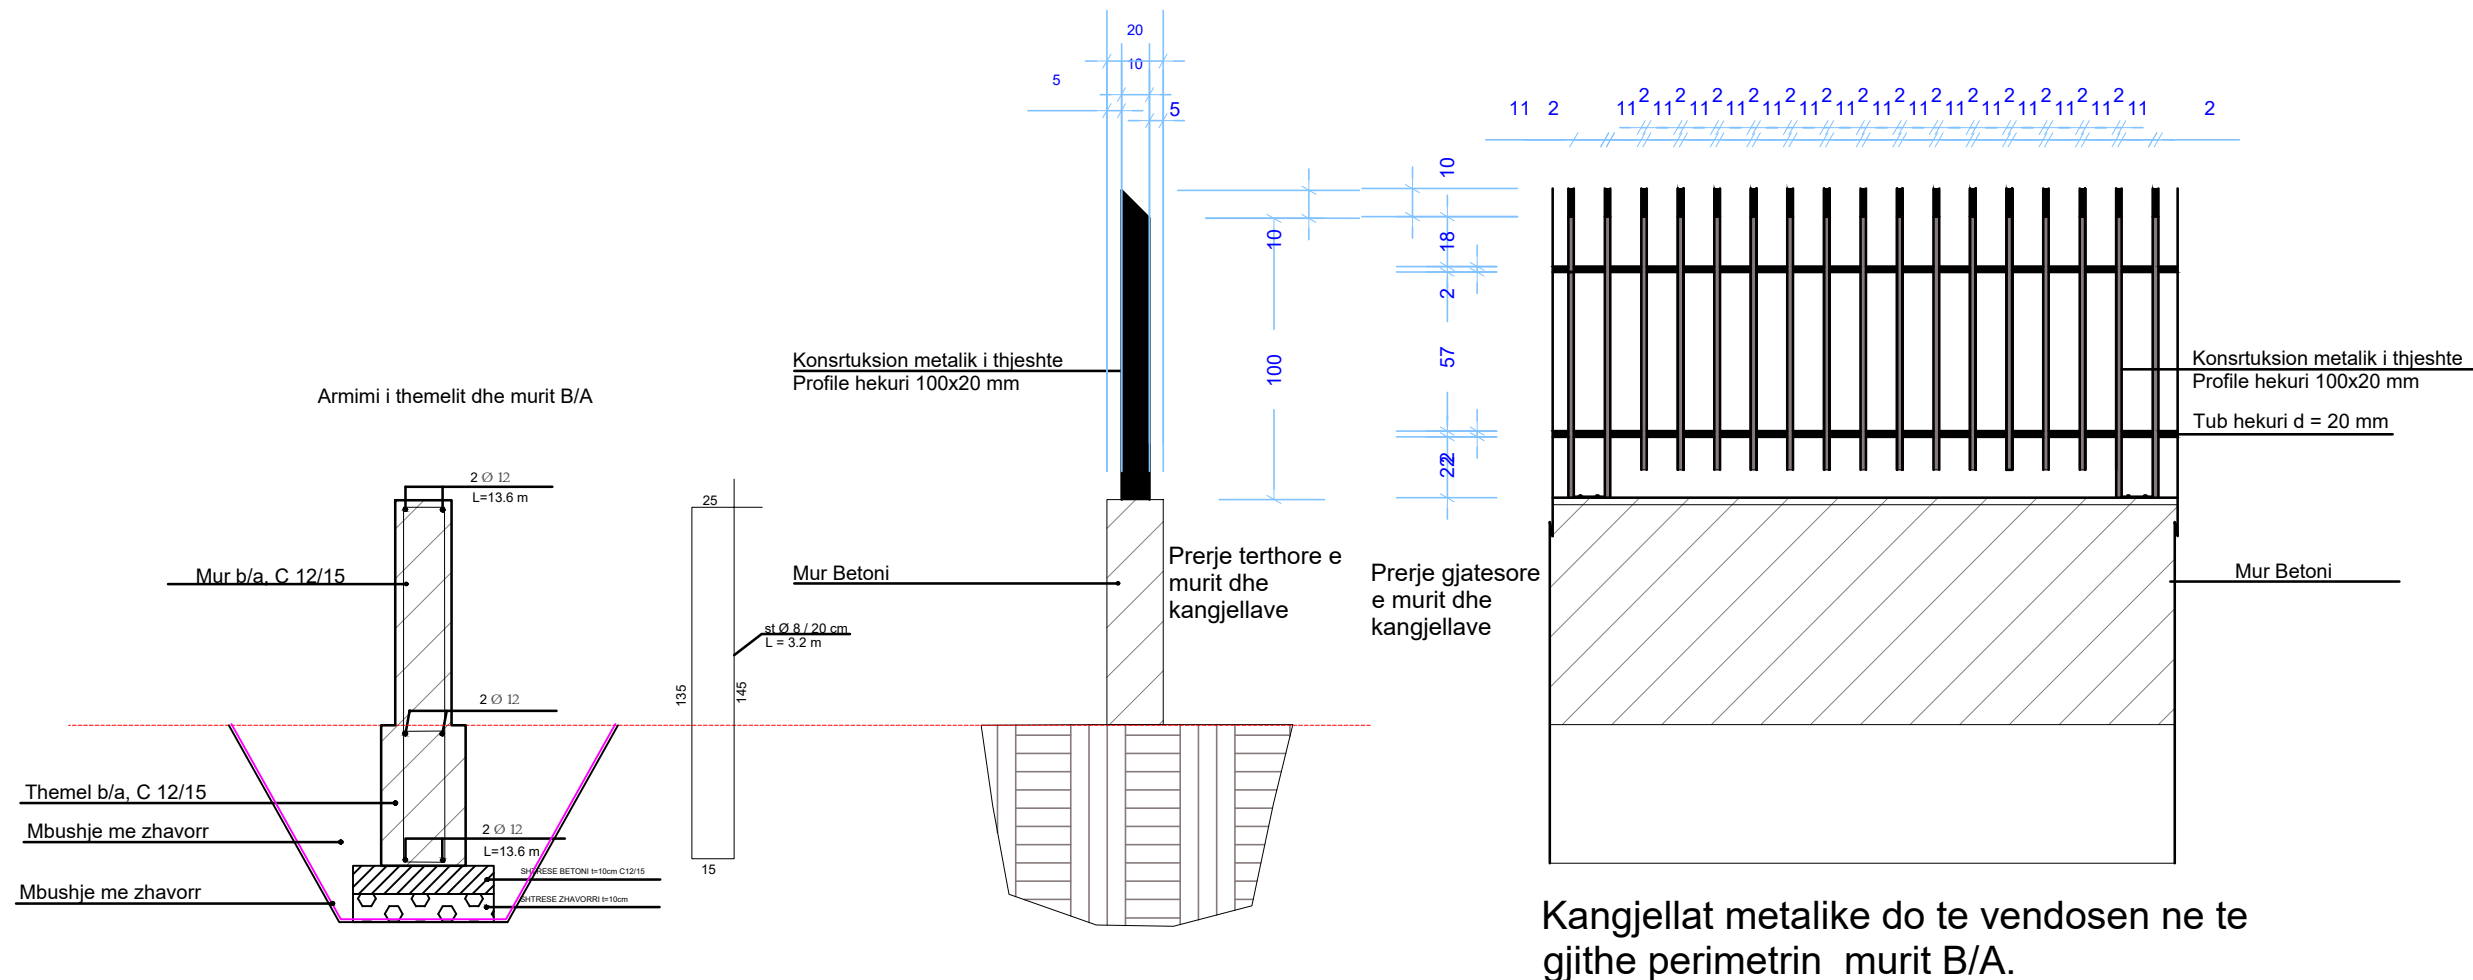


Tabela e Specifikimit të Hekurit të Armimit

Përshkrimi												
Emertimi												
MURET RRETHLISE	1685	1	12	100	6	6.00	8	0.395	16.00	6.31		
		2	8	320	5	16.00	10	0.617	0.00	0.00		
		3				0.00				6.3	∅ ≤ 10	10,638.01
		4				0.00	12	0.888	6.00	5.33		
		5				0.00	14	1.208	0.00	0.00		
		6				0.00	16	1.578	0.00	0.00		
		7				0.00	18	1.998	0.00	0.00		
Sasia e betonit për një element (m <sup>3</sup> )										5.3	∅ >10	8,975.82
Pesha totale për një element (kg)										11.64		19,613.83

KONSTRUKSIONE METALIKE TE THJESHTA (KANGJELLA)

Profili	Materiali	Sasi	Gjatësi (ml)	Pesha (kg/ml)	Pesha tot. (kg)	Pesha tot. (ton)	Sip m2/m	Sip tot. (m2)
Rrethor ∅ 20x2mm	S275	2	1685	0.89	2999.30	3.00	0.0628	211.60
Profil 100x20x22	S275	11233	1	3.59	40326.47	40.33	0.24	2695.90
Profil 100x20x22	S275	1728	1.1	3.59	6823.87	6.82	0.24	456.19
						50.15		3363.69

EMËRTIMI I FLETËS DETAJE DERE METALIKE

SHKALLA

NUMRI I FLETËS **T-328**

2024

AUTORITETI KONTRAKTOR:  
BASHKIA TIRANË




PROJEKTUESI: "NET-GROUP" SH.P.K





AL BETONI I RI

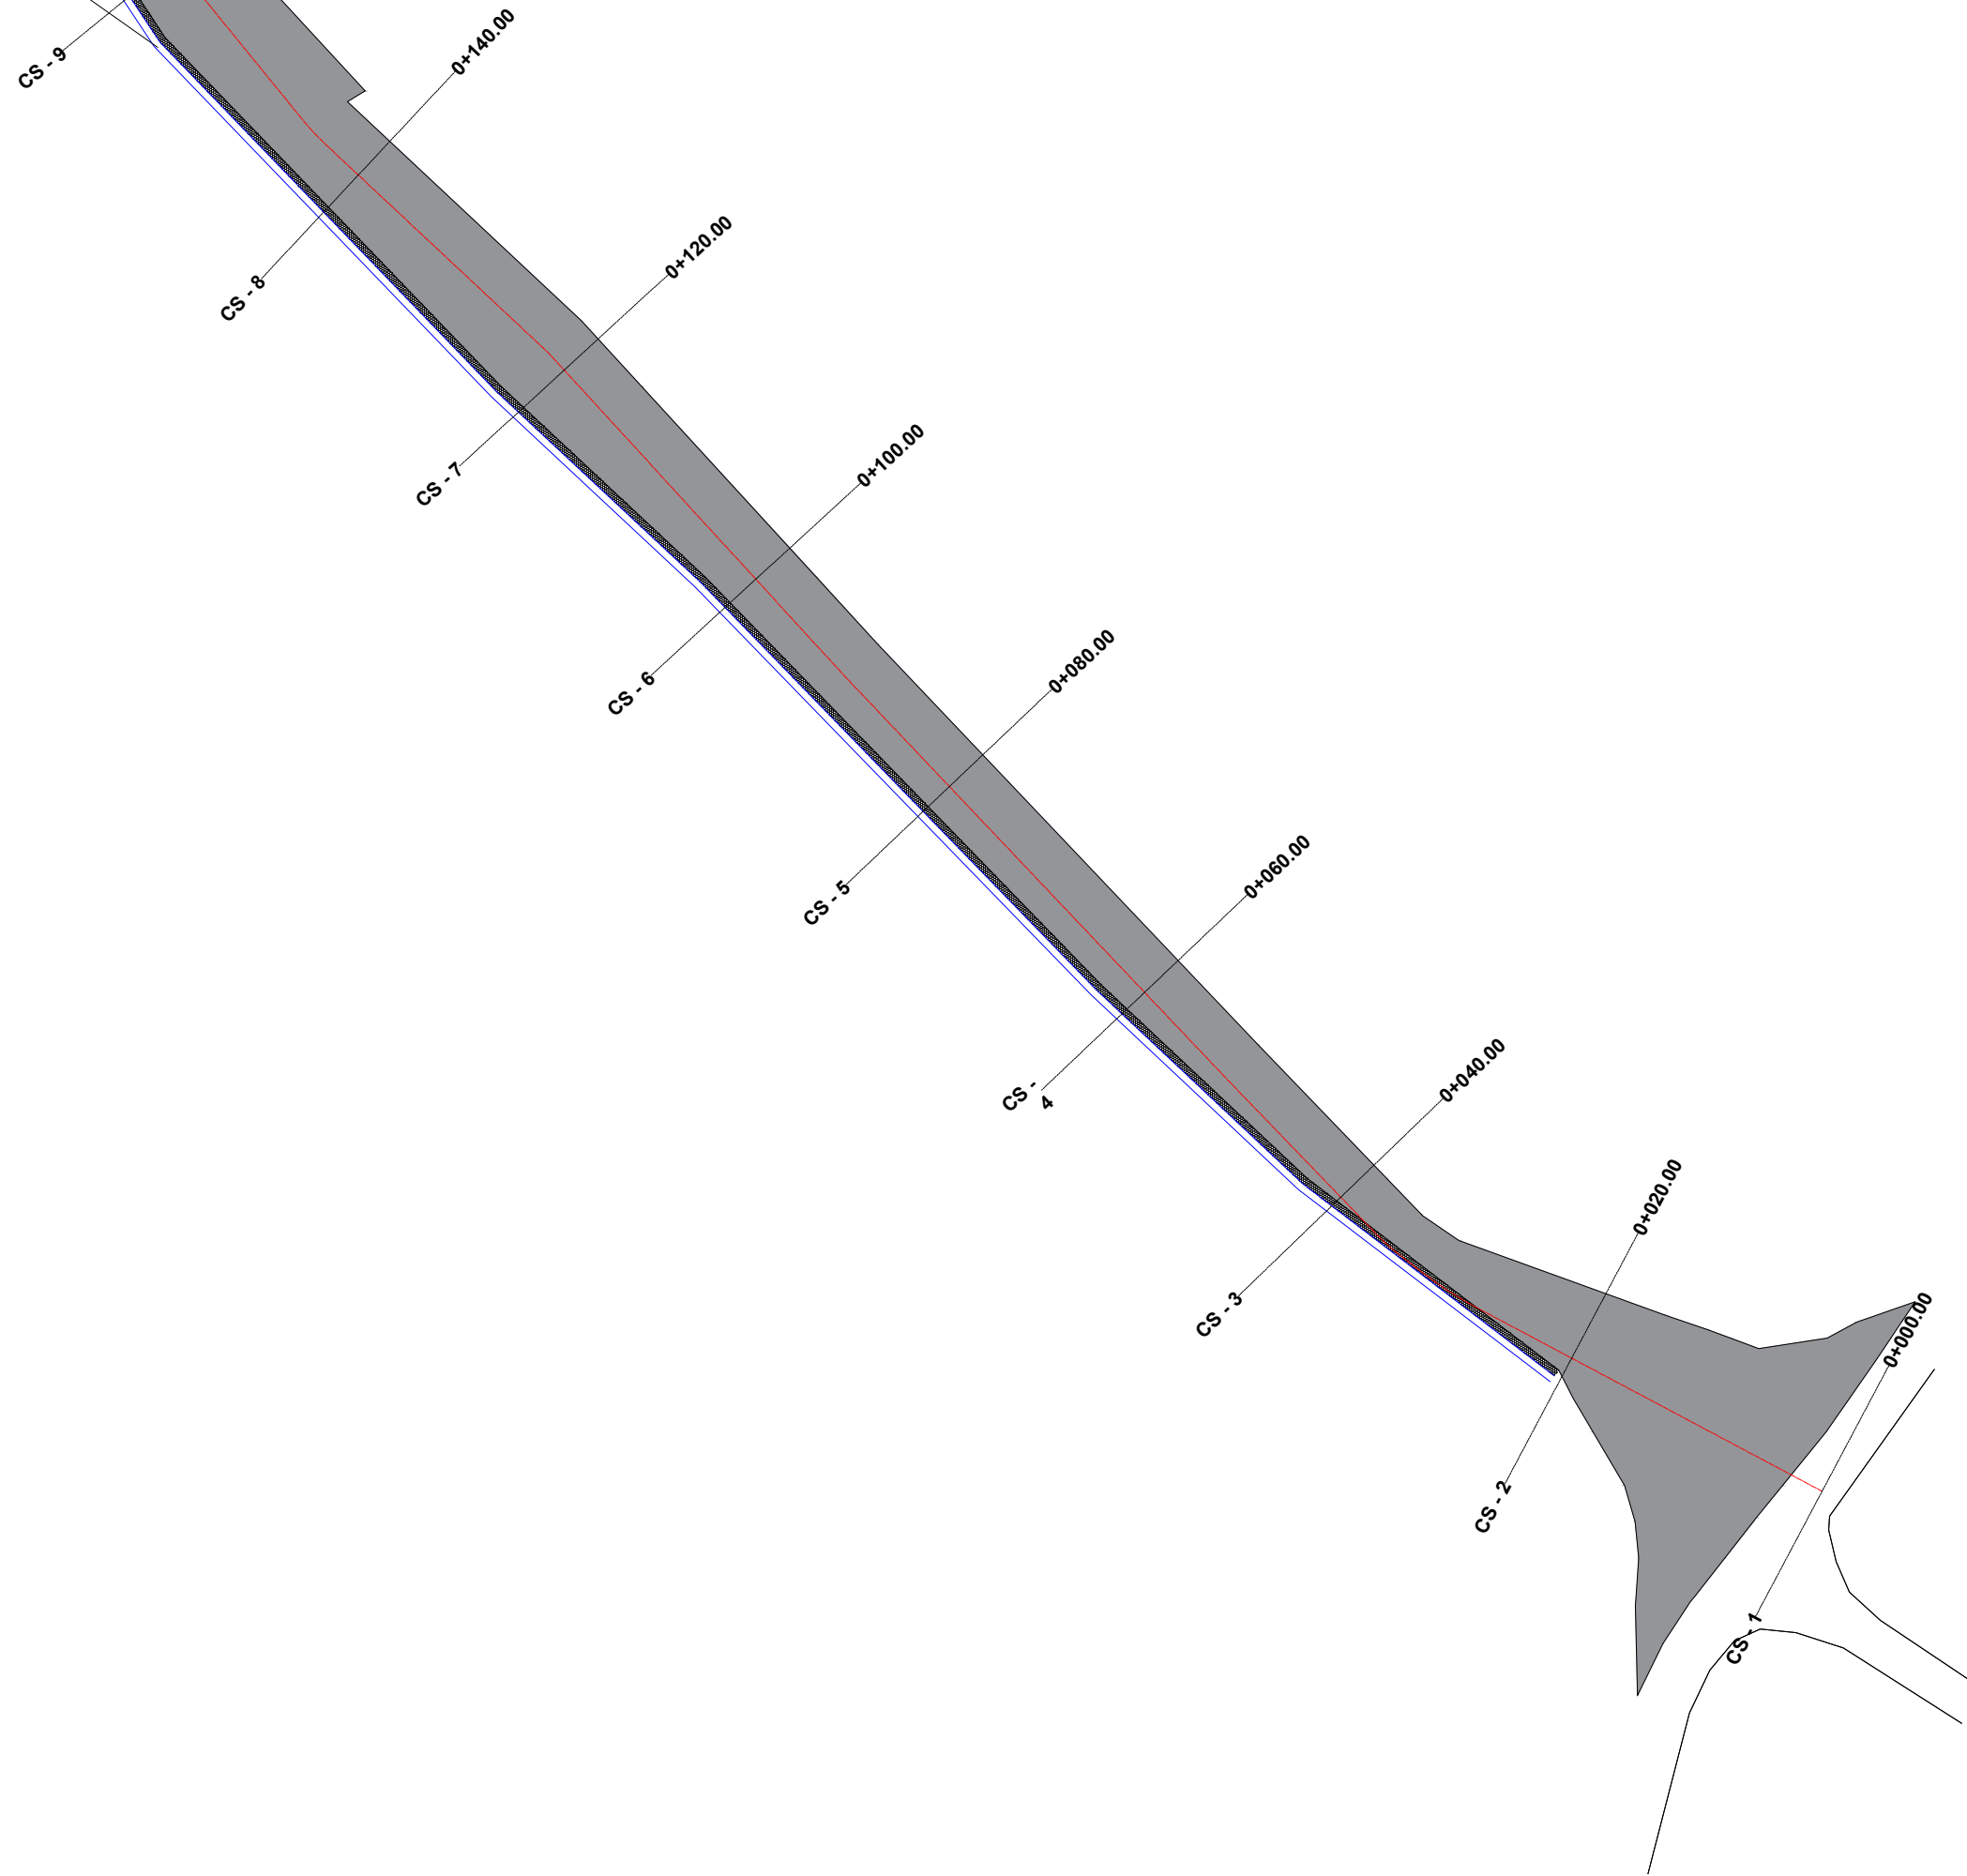

**TITULLI I PROJEKTIT**

“REHABILITIMI I INFRASTRUKTURËS RRUGORE  
NË NJËSINË ADMINISTRATIVE  
VAQARR - PEZË - NDROQ”

FAZA

**PROJEKT ZBATIM**

**RRUGA E BURGUT**

EMËRTIMI I FLETËS ZHVENDOSJA E SHTYLLAVE  
ELEKTRIKE

SHKALLA **1:500**

NUMRI I FLETËS **T-330**

2024

AUTORITETI KONTRAKTOR:  
BASHKIA TIRANË



PROJEKTUESI: “NET-GROUP” SH.P.K









# TITULLI I PROJEKTIT

“REHABILITIMI I INFRASTRUKTURËS RRUGORE  
NË NJËSINË ADMINISTRATIVE  
VAQARR - PEZË - NDROQ”

FAZA

PROJEKT ZBATIM

## RRUGA E BURGUT

EMËRTIMI I FLETËS ZHVENDOSJA E SHTYLLAVE  
ELEKTRIKE

SHKALLA **1:500**


NUMRI I FLETËS **T-333**

2024

AUTORITETI KONTRAKTOR:  
BASHKIA TIRANË



PROJEKTUESI: “NET-GROUP” SH.P.K

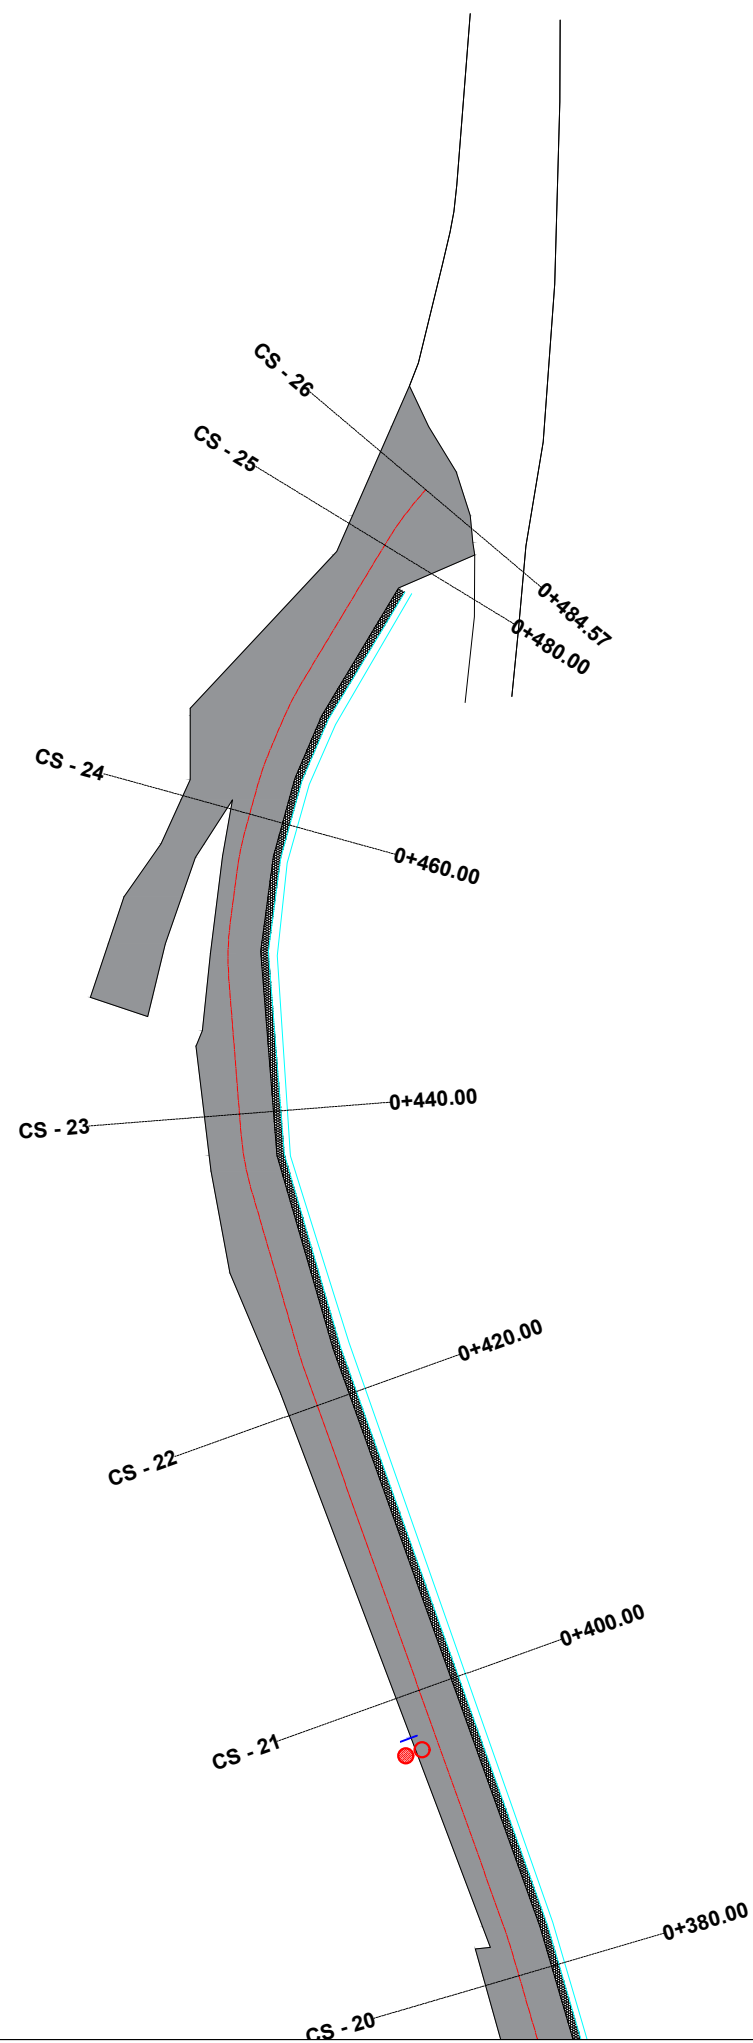

# TITULLI I PROJEKTIT

“REHABILITIMI I INFRASTRUKTURËS RRUGORE  
NË NJËSINË ADMINISTRATIVE  
VAQARR - PEZË - NDROQ”

FAZA

**PROJEKT ZBATIM**

## RRUGA E FSHATIT MËNIK

EMËRTIMI I FLETËS ZHVENDOSJA E SHTYLLAVE  
ELEKTRIKE

SHKALLA **1:5000**

NUMRI I FLETËS **T-334**

2024


### LEGJENDA



Shtylla ekzistuese



Shtylla te zhvendosura

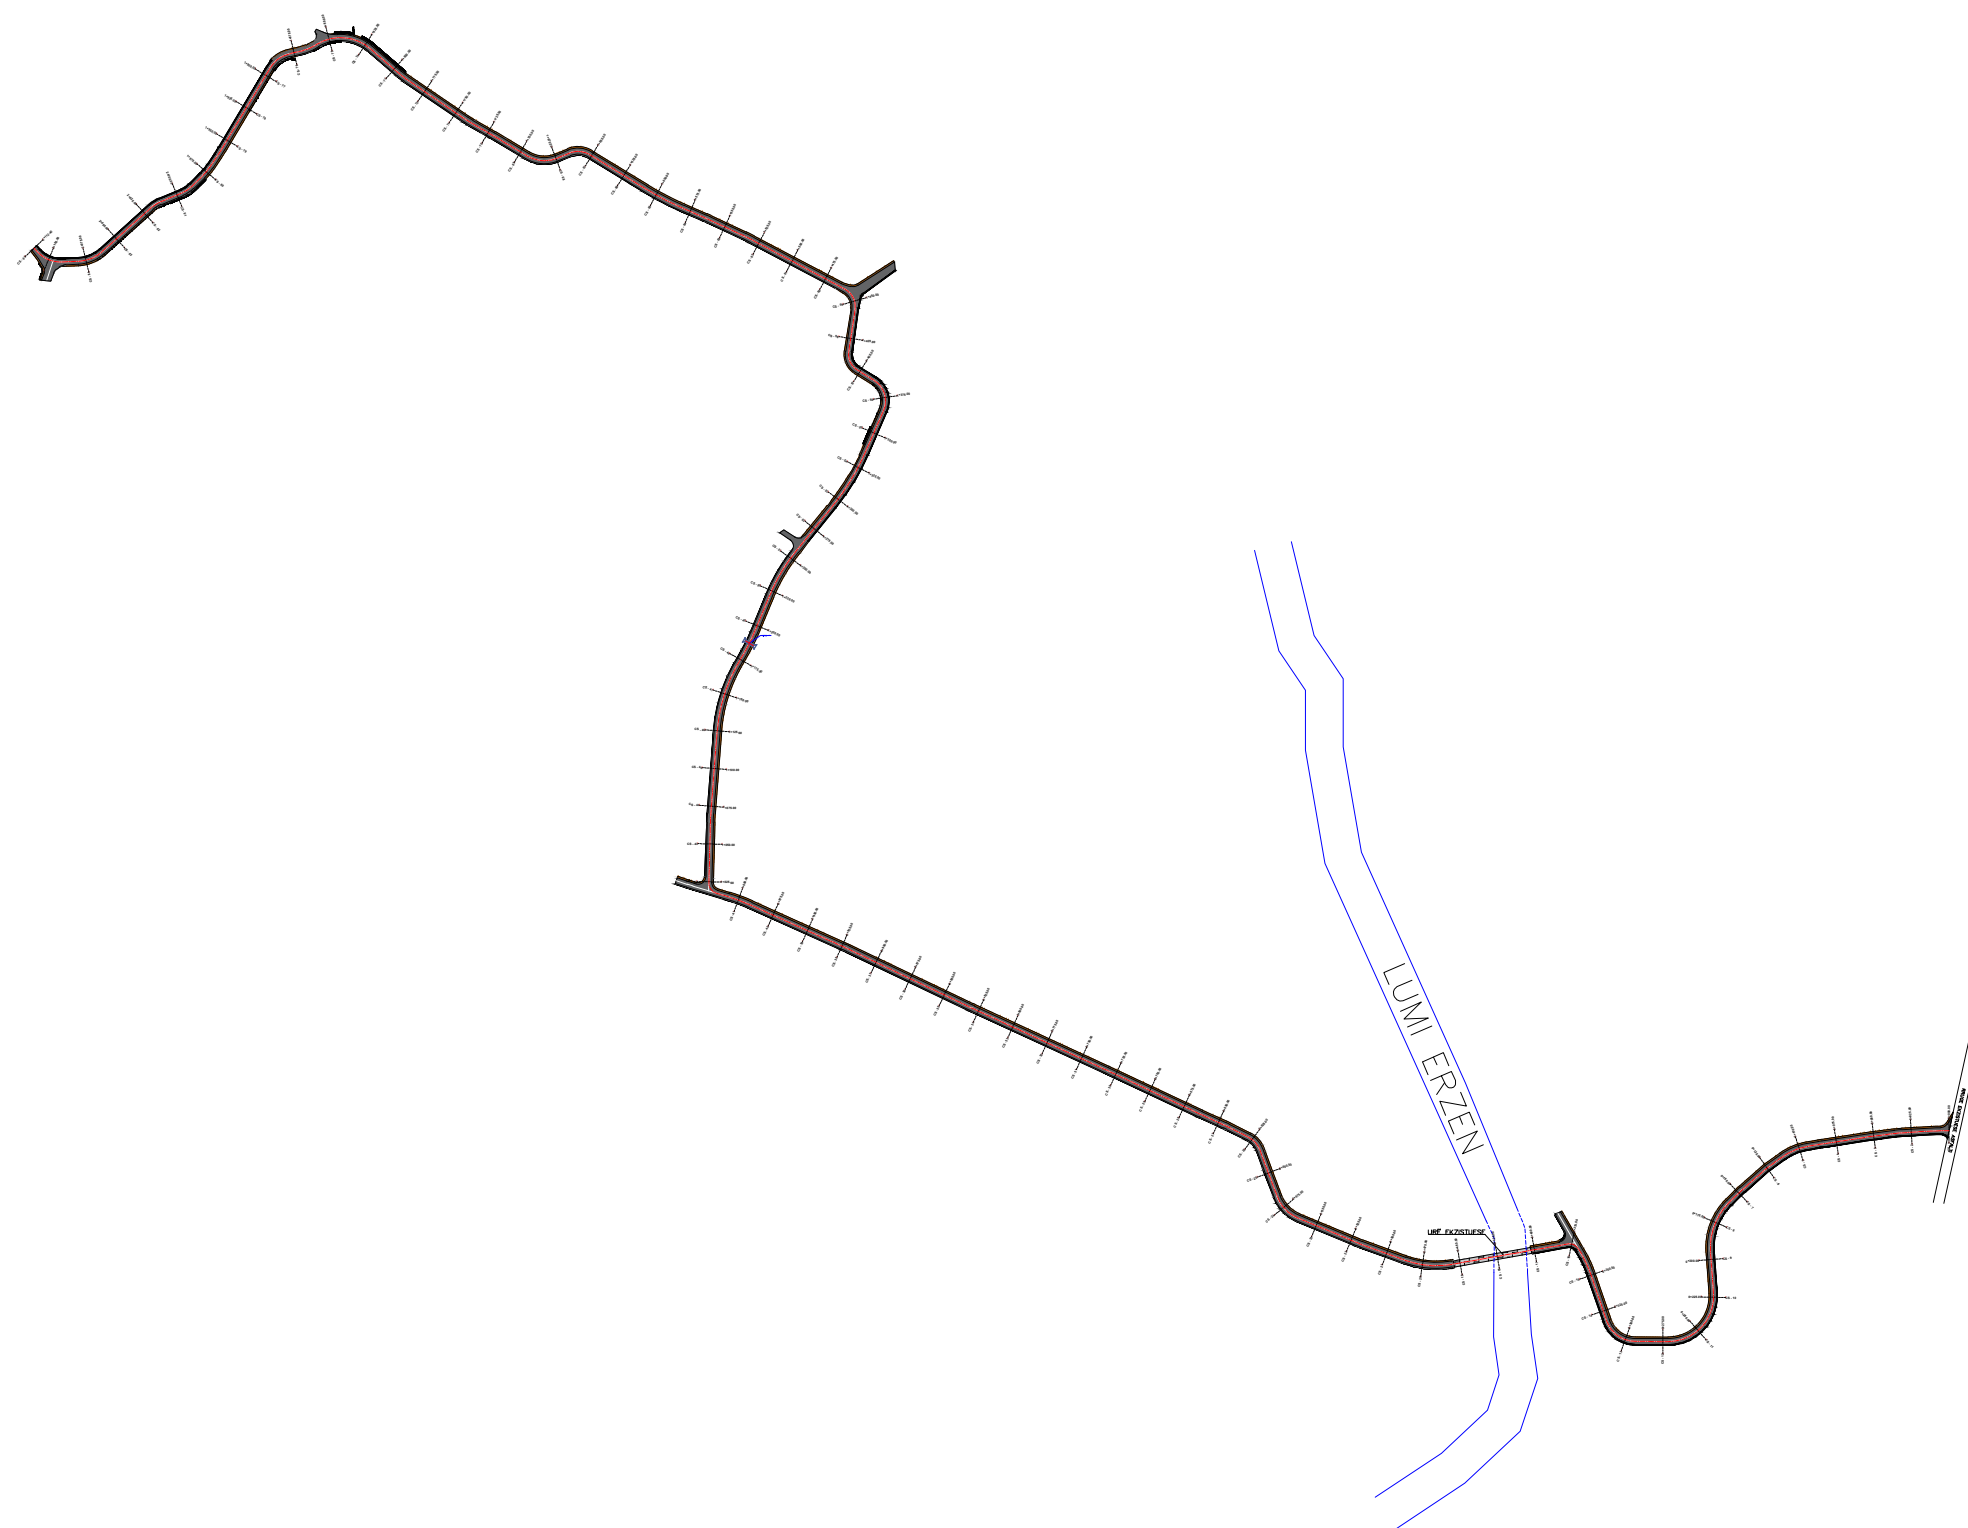


AUTORITETI KONTRAKTOR:  
BASHKIA TIRANË



BASHKIA  
TIRANË

PROJEKTUESI: "NET-GROUP" SH.P.K



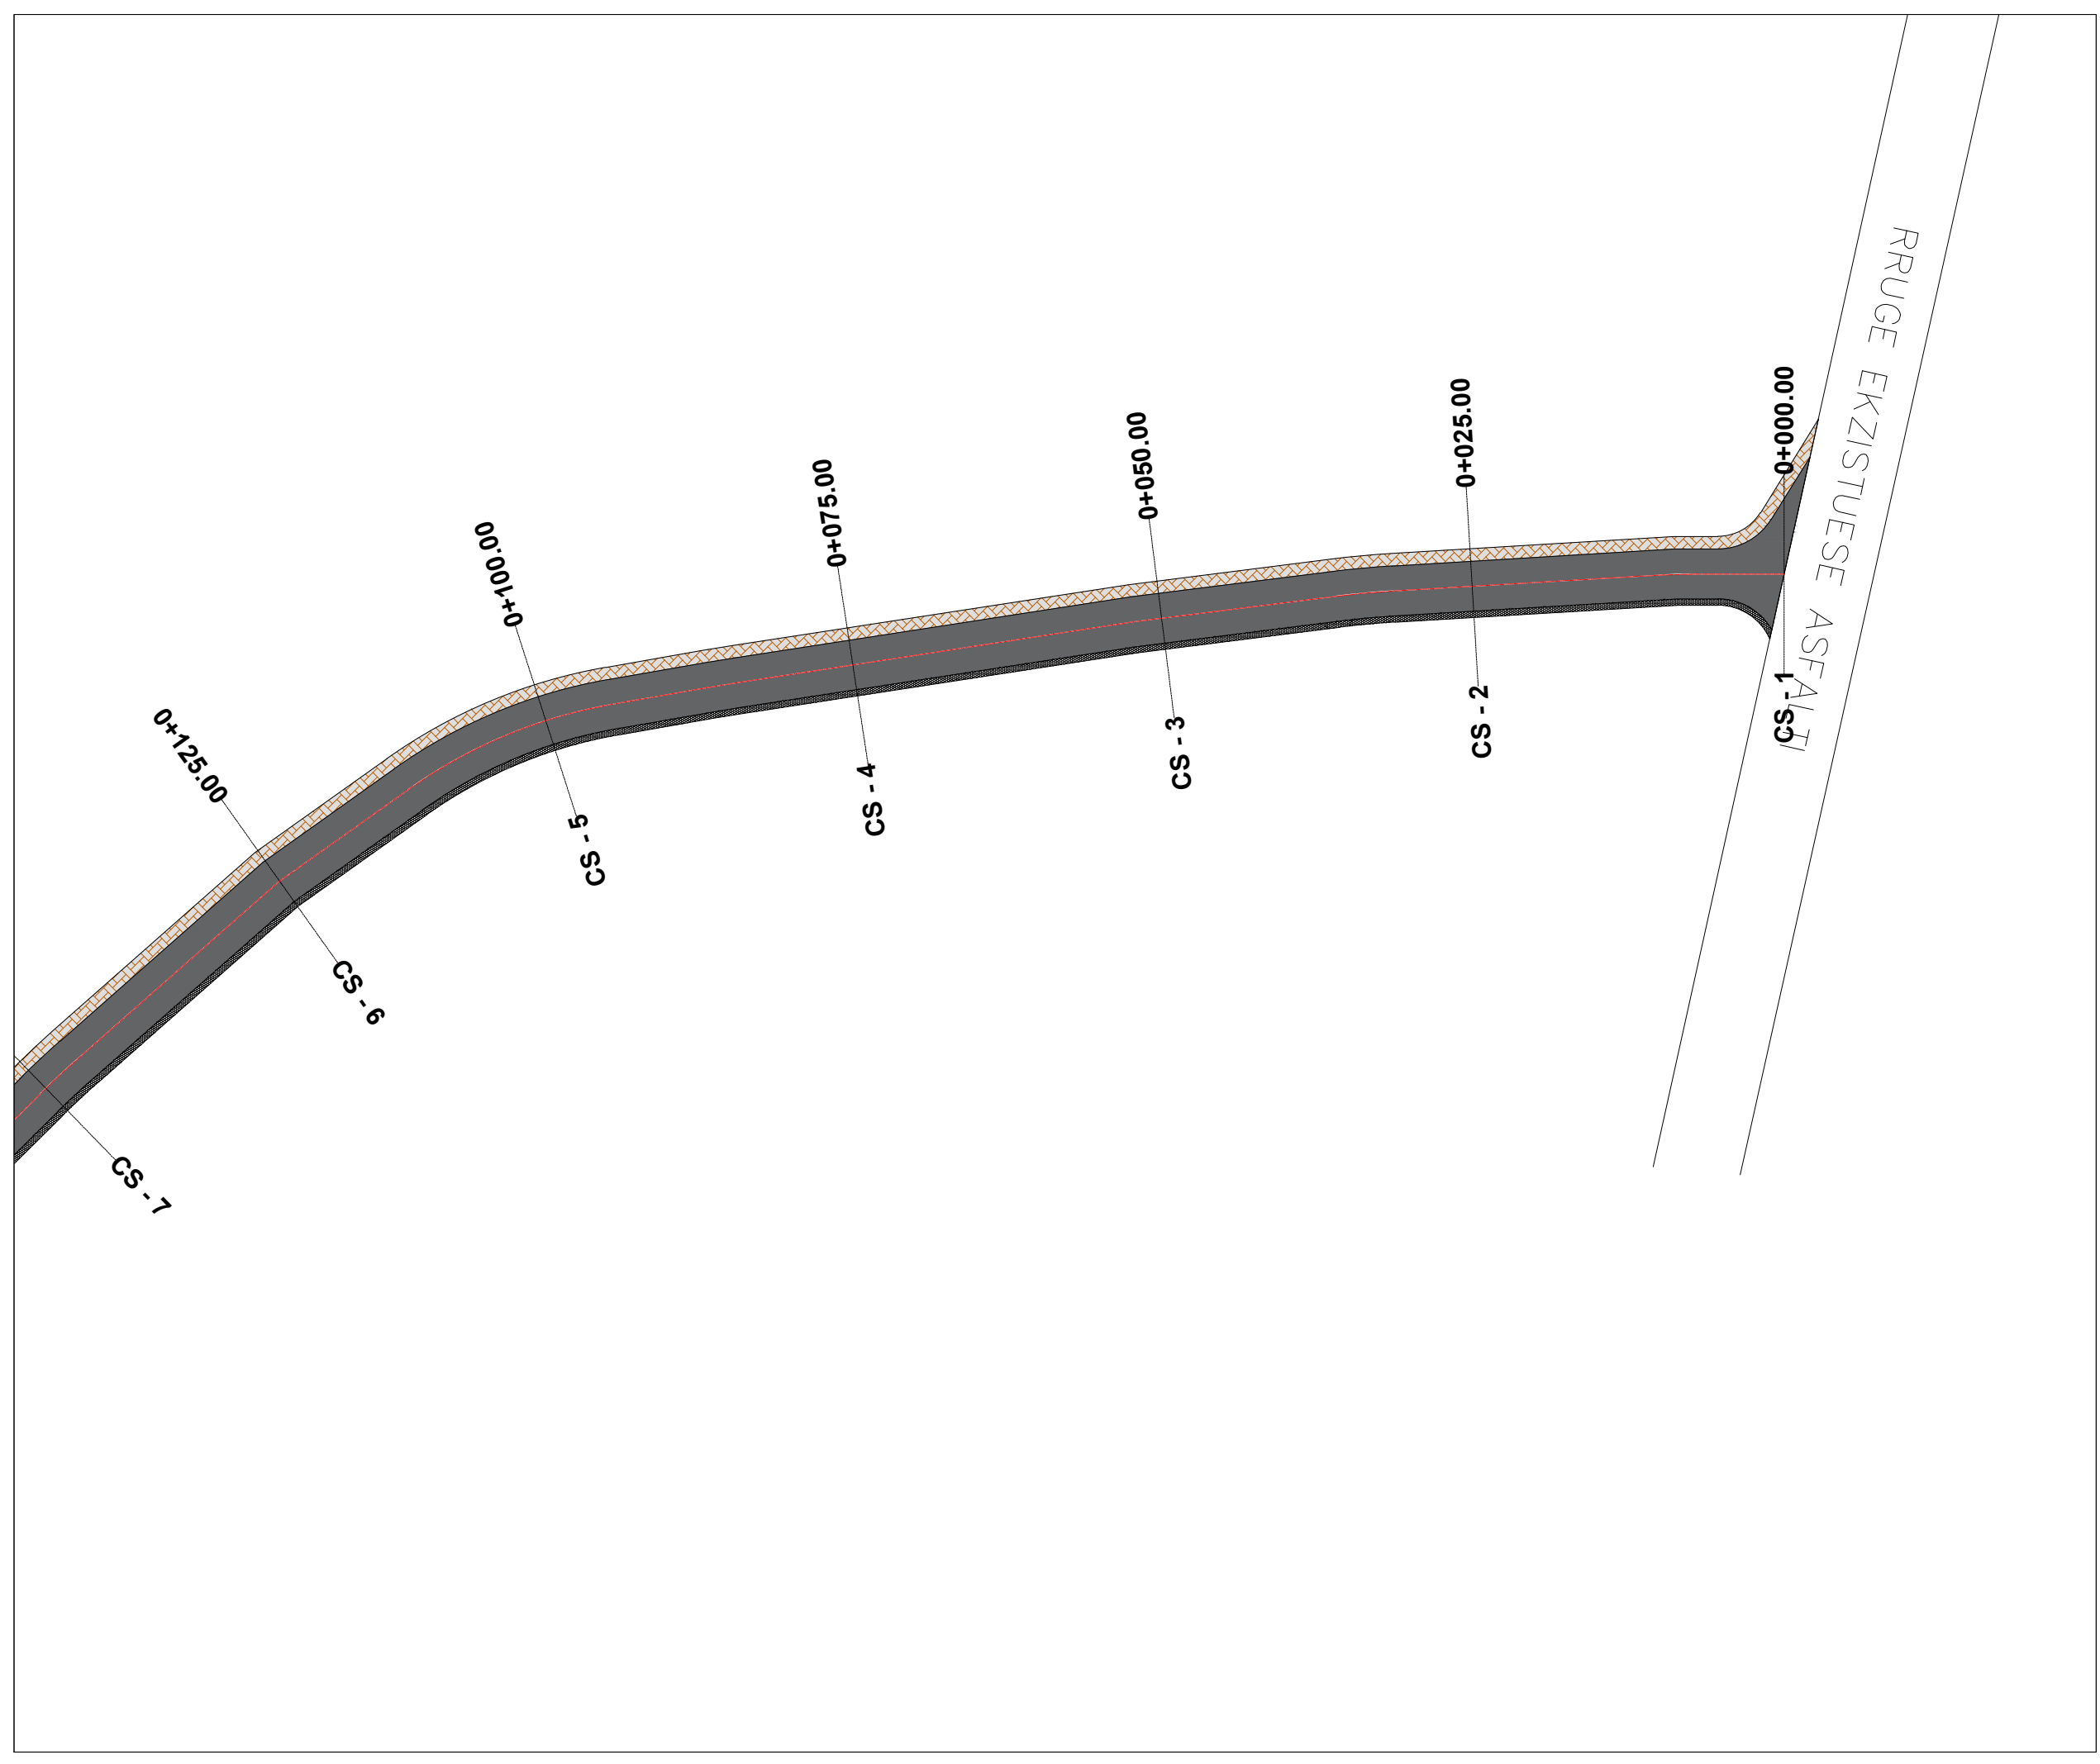

**TITULLI I PROJEKTIT**

“REHABILITIMI I INFRASTRUKTURËS RRUGORE  
NË NJËSINË ADMINISTRATIVE  
VAQARR - PEZË - NDRROQ”

FAZA

PROJEKT ZBATIM

**RRUGA E FSHATIT MËNIK**

EMËRTIMI I FLETËS ZHVENDOSJA E SHTYLLAVE  
ELEKTRIKE

SHKALLA **1:500**

NUMRI I FLETËS **T-335**


2024

AUTORITETI KONTRAKTOR:  
BASHKIA TIRANË



PROJEKTUESI: “NET-GROUP” SH.P.K



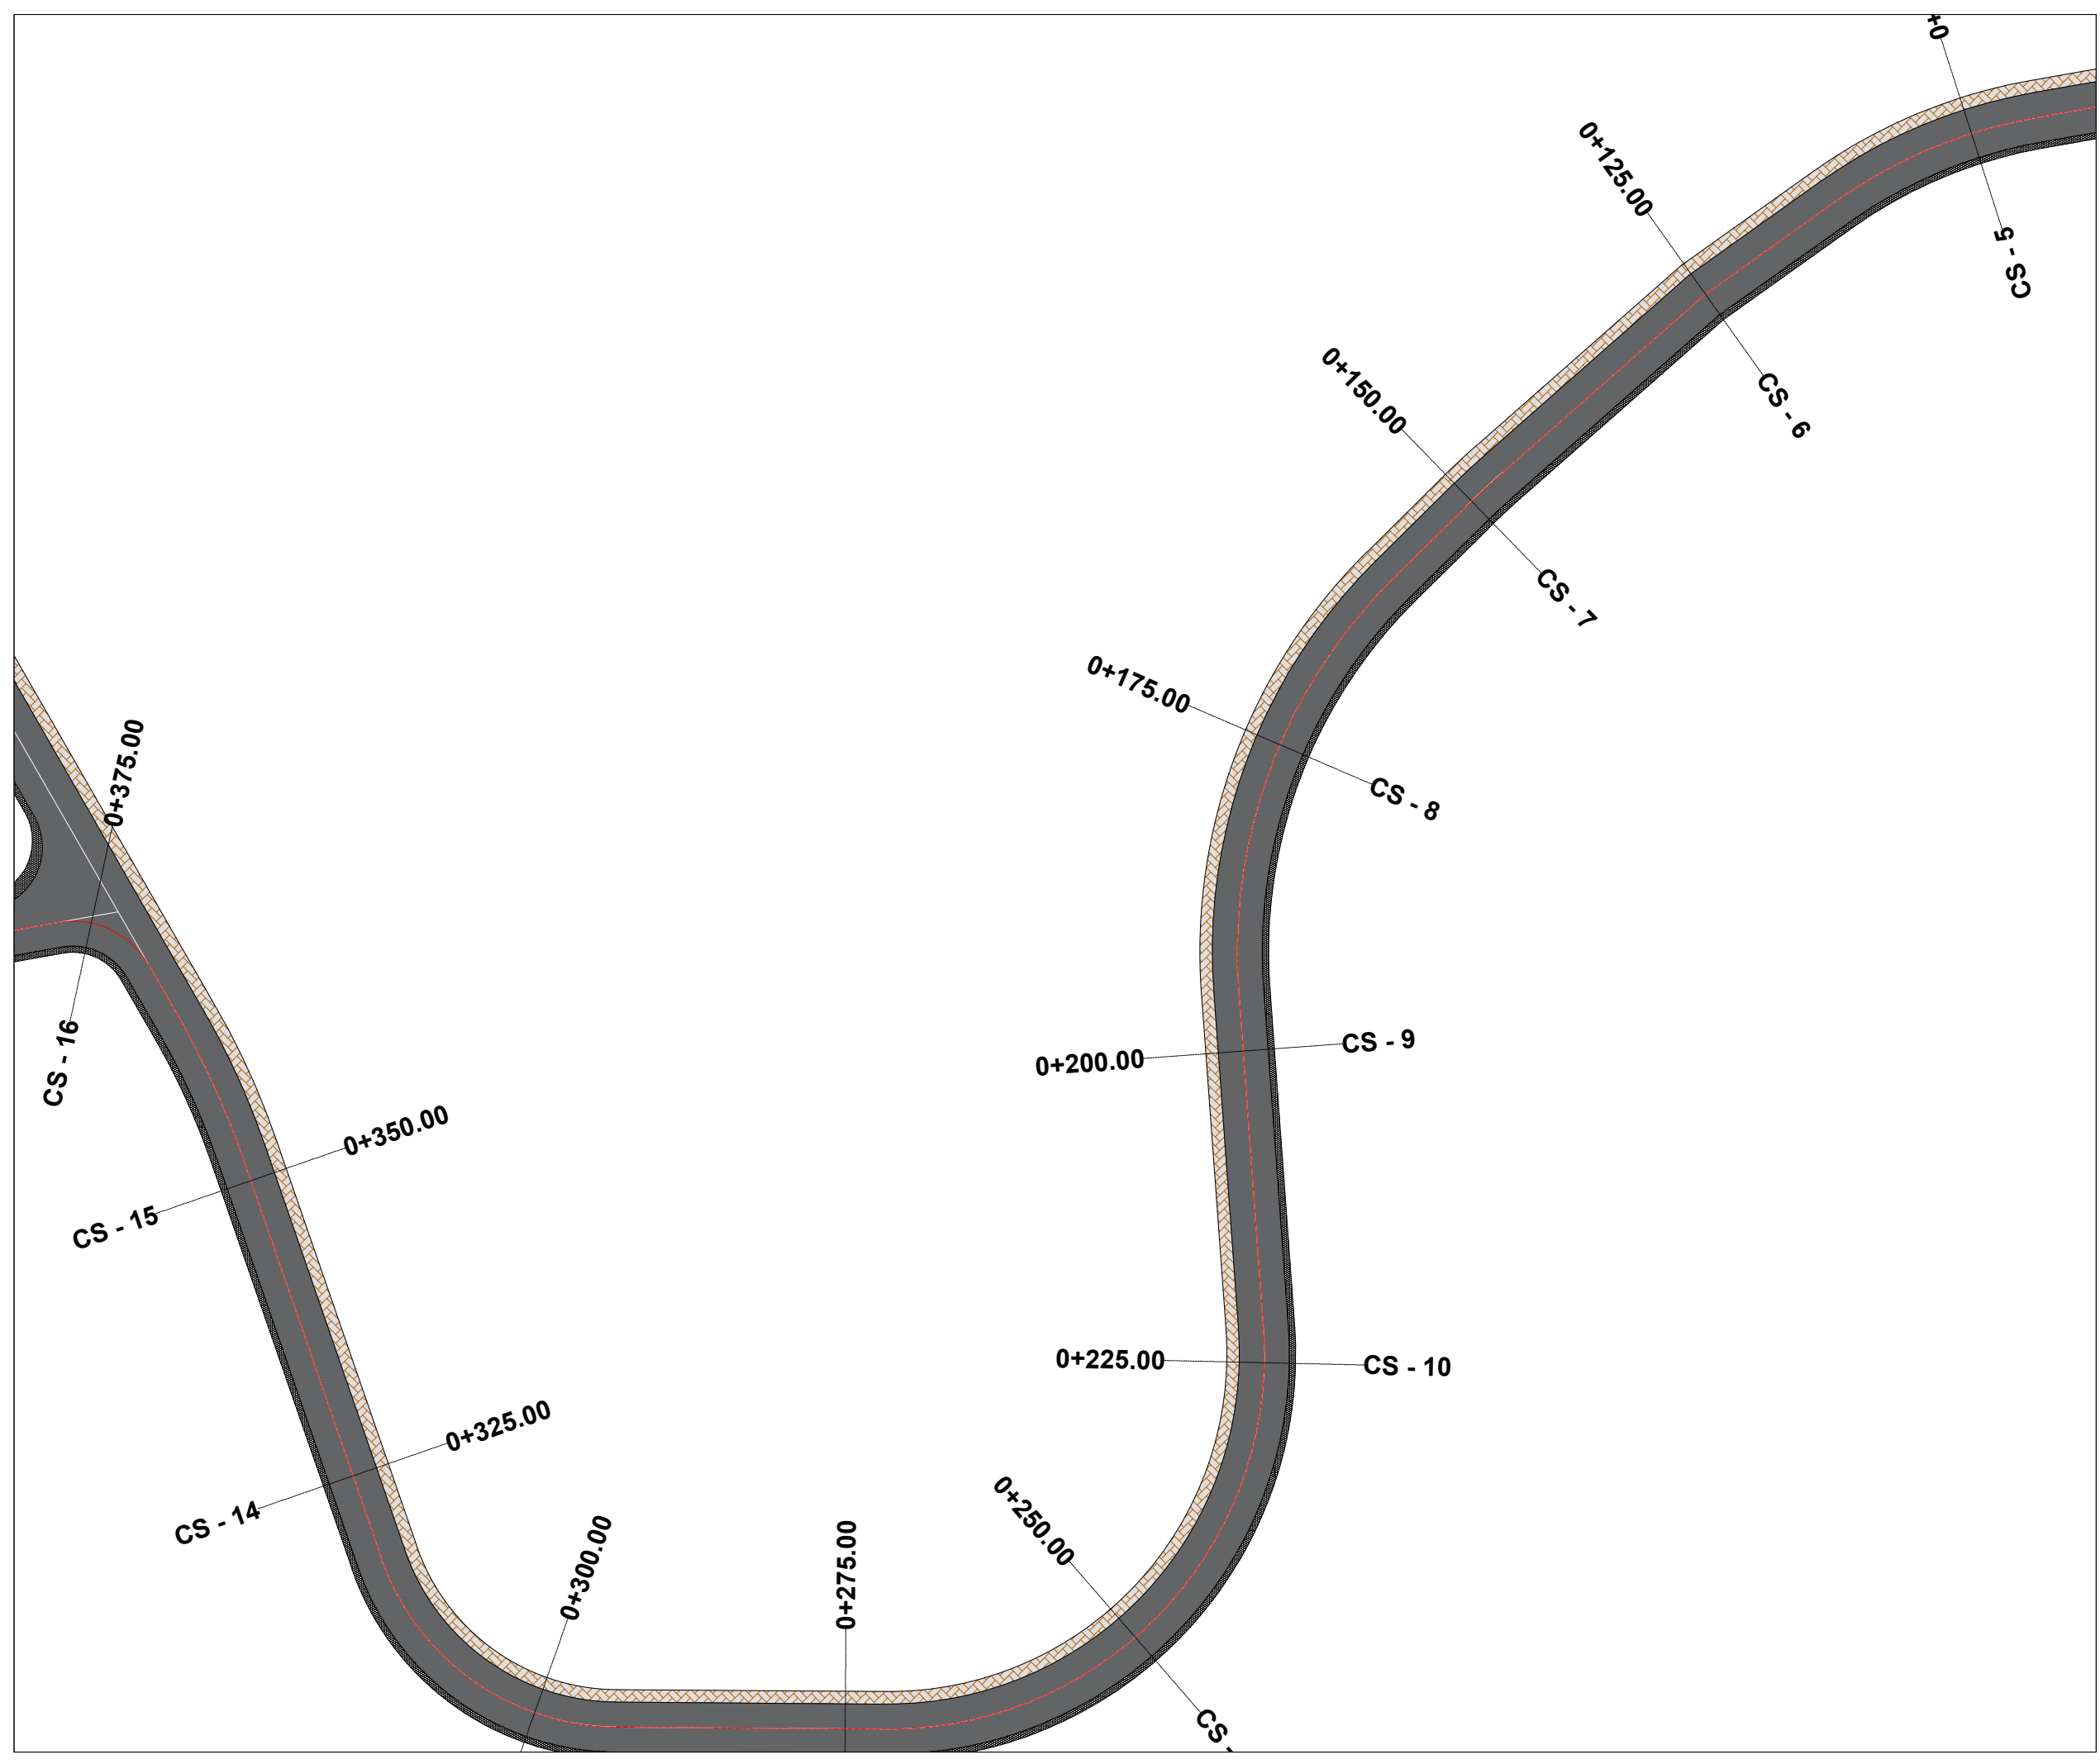

**TITULLI I PROJEKTIT**

“REHABILITIMI I INFRASTRUKTURËS RRUGORE  
NË NJËSINË ADMINISTRATIVE  
VAQARR - PEZË - NDROQ”

FAZA

PROJEKT ZBATIM

**RRUGA E FSHATIT MËNIK**

EMËRTIMI I FLETËS ZHVENDOSJA E SHTYLLAVE  
ELEKTRIKE

SHKALLA **1:500**

NUMRI I FLETËS **T-336**


2024

AUTORITETI KONTRAKTOR:  
BASHKIA TIRANË



PROJEKTUESI: “NET-GROUP” SH.P.K



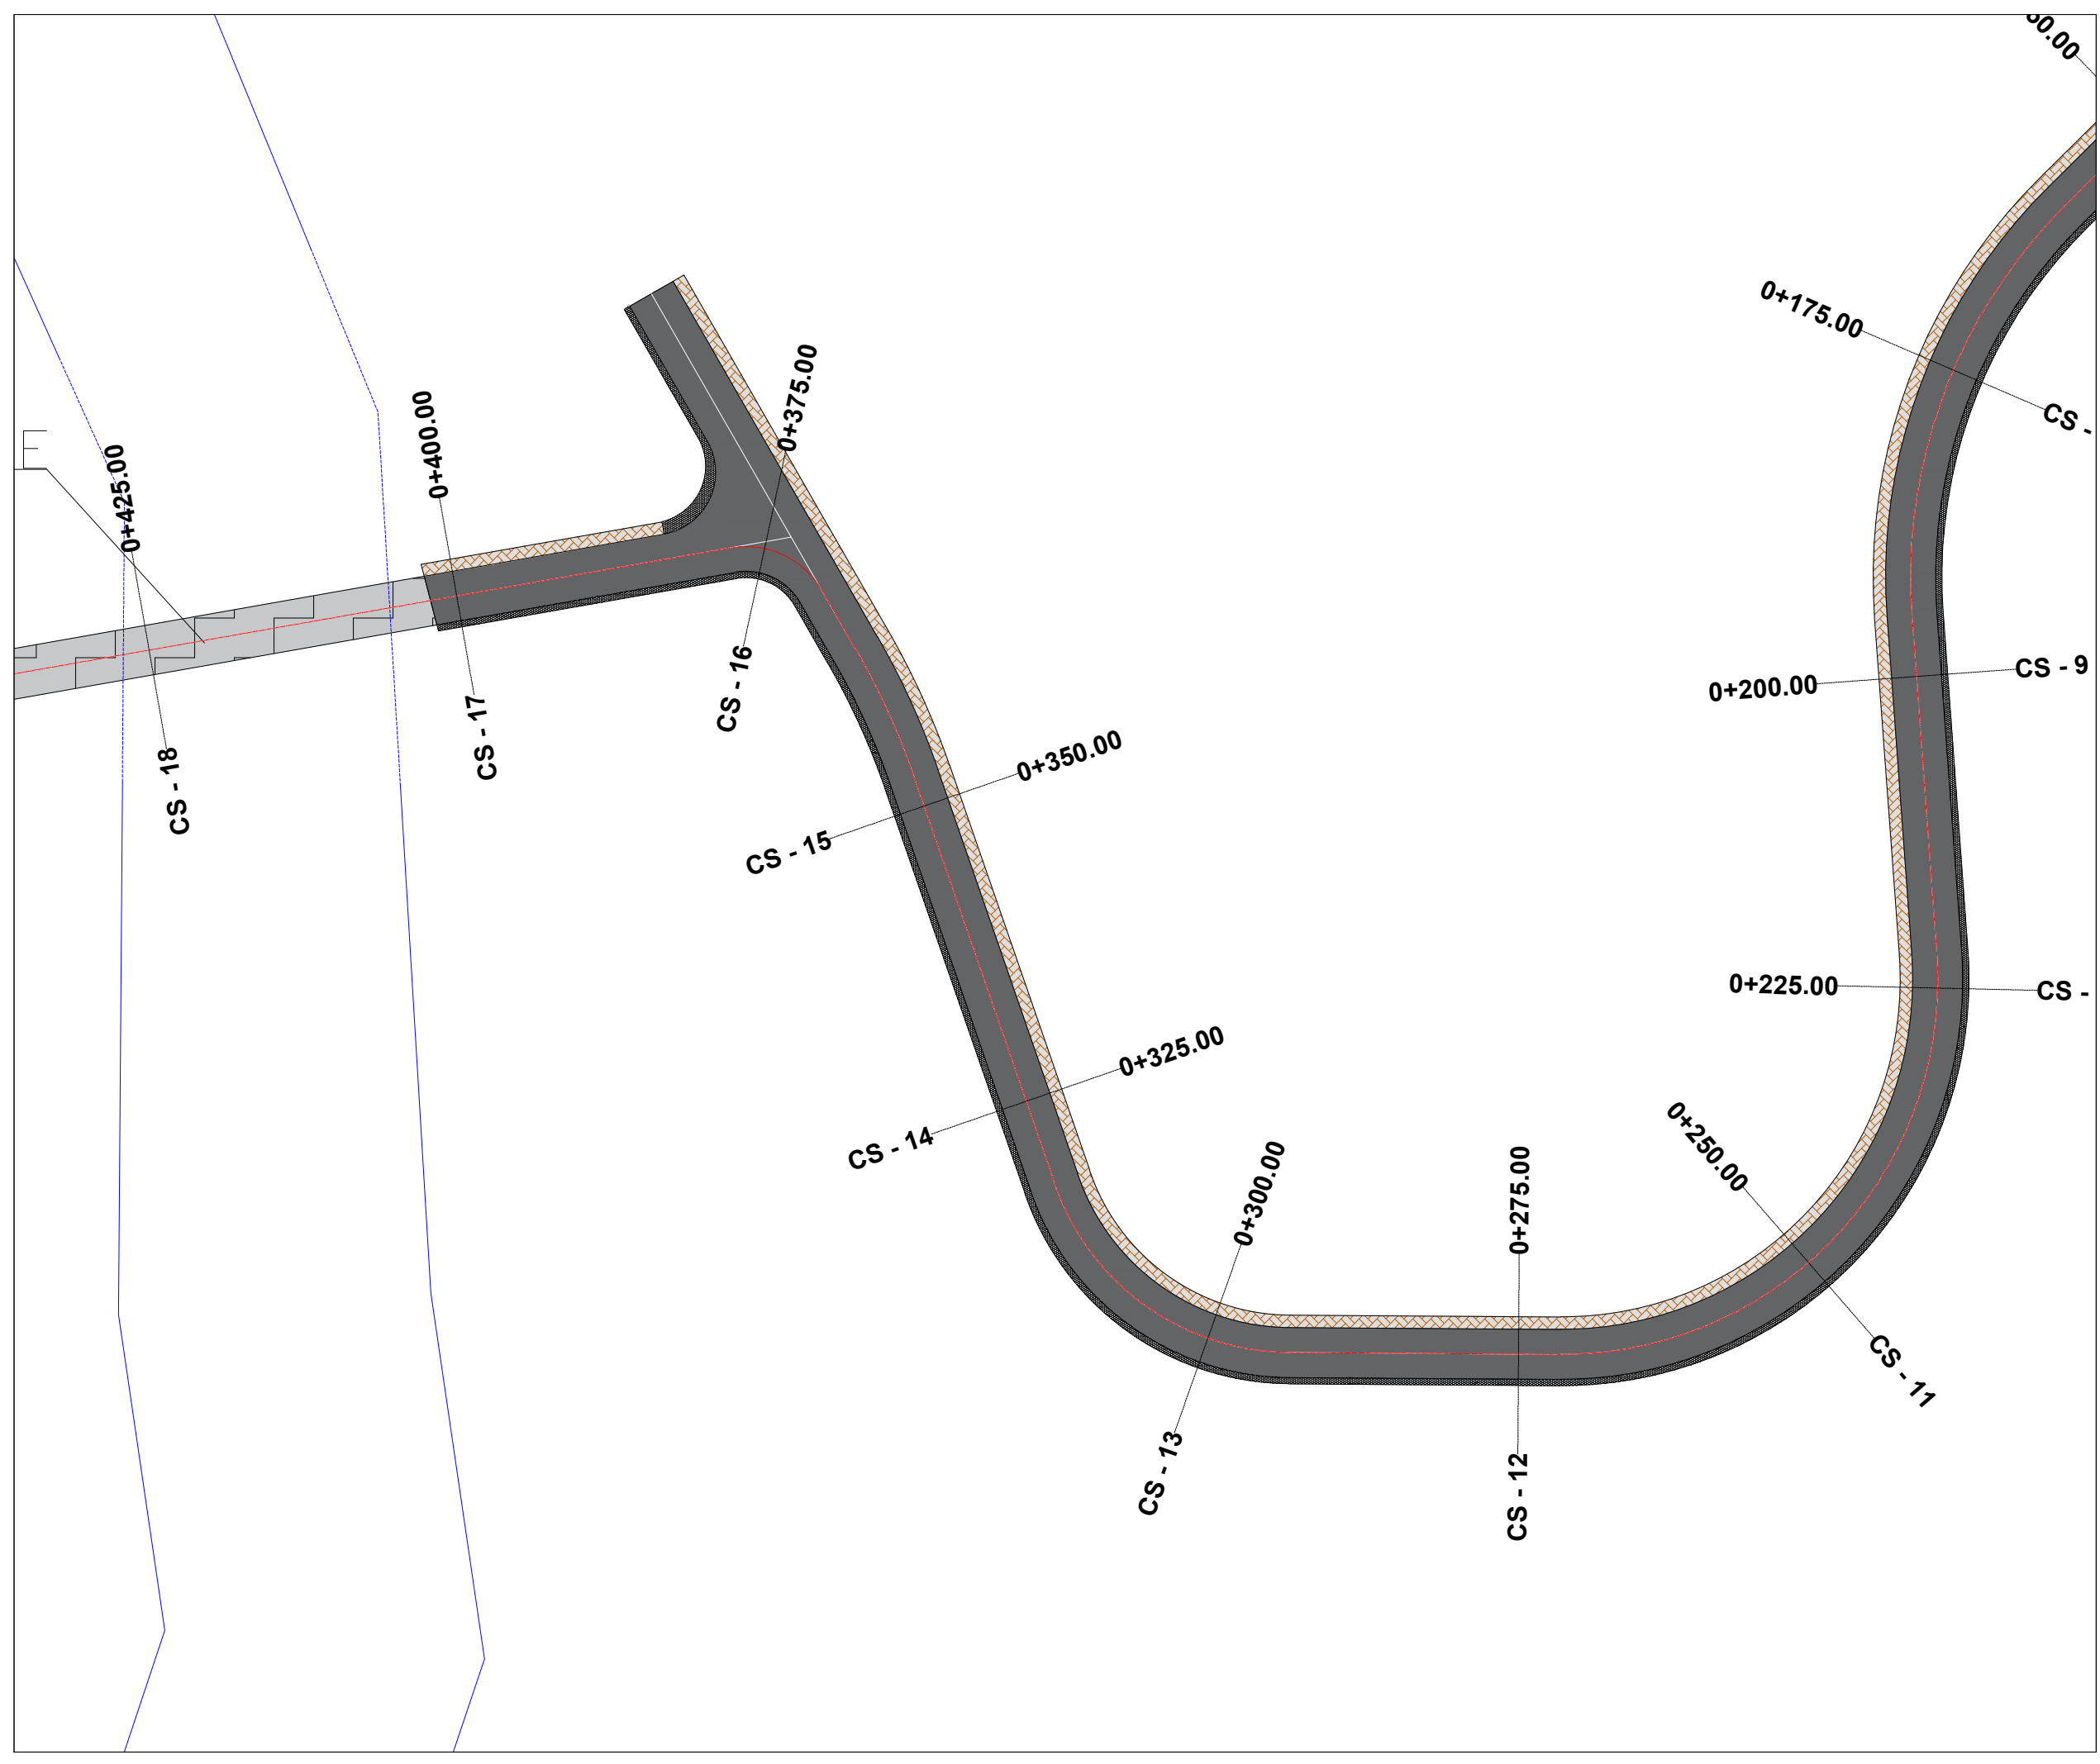

**TITULLI I PROJEKTIT**

“REHABILITIMI I INFRASTRUKTURËS RRUGORE  
NË NJËSINË ADMINISTRATIVE  
VAQARR - PEZË - NDRIQ”

FAZA

PROJEKT ZBATIM

**RRUGA E FSHATIT MËNIK**

EMËRTIMI I FLETËS ZHVENDOSJA E SHTYLLAVE  
ELEKTRIKE

SHKALLA **1:500**

NUMRI I FLETËS **T-337**


2024

AUTORITETI KONTRAKTOR:  
BASHKIA TIRANË



PROJEKTUESI: “NET-GROUP” SH.P.K



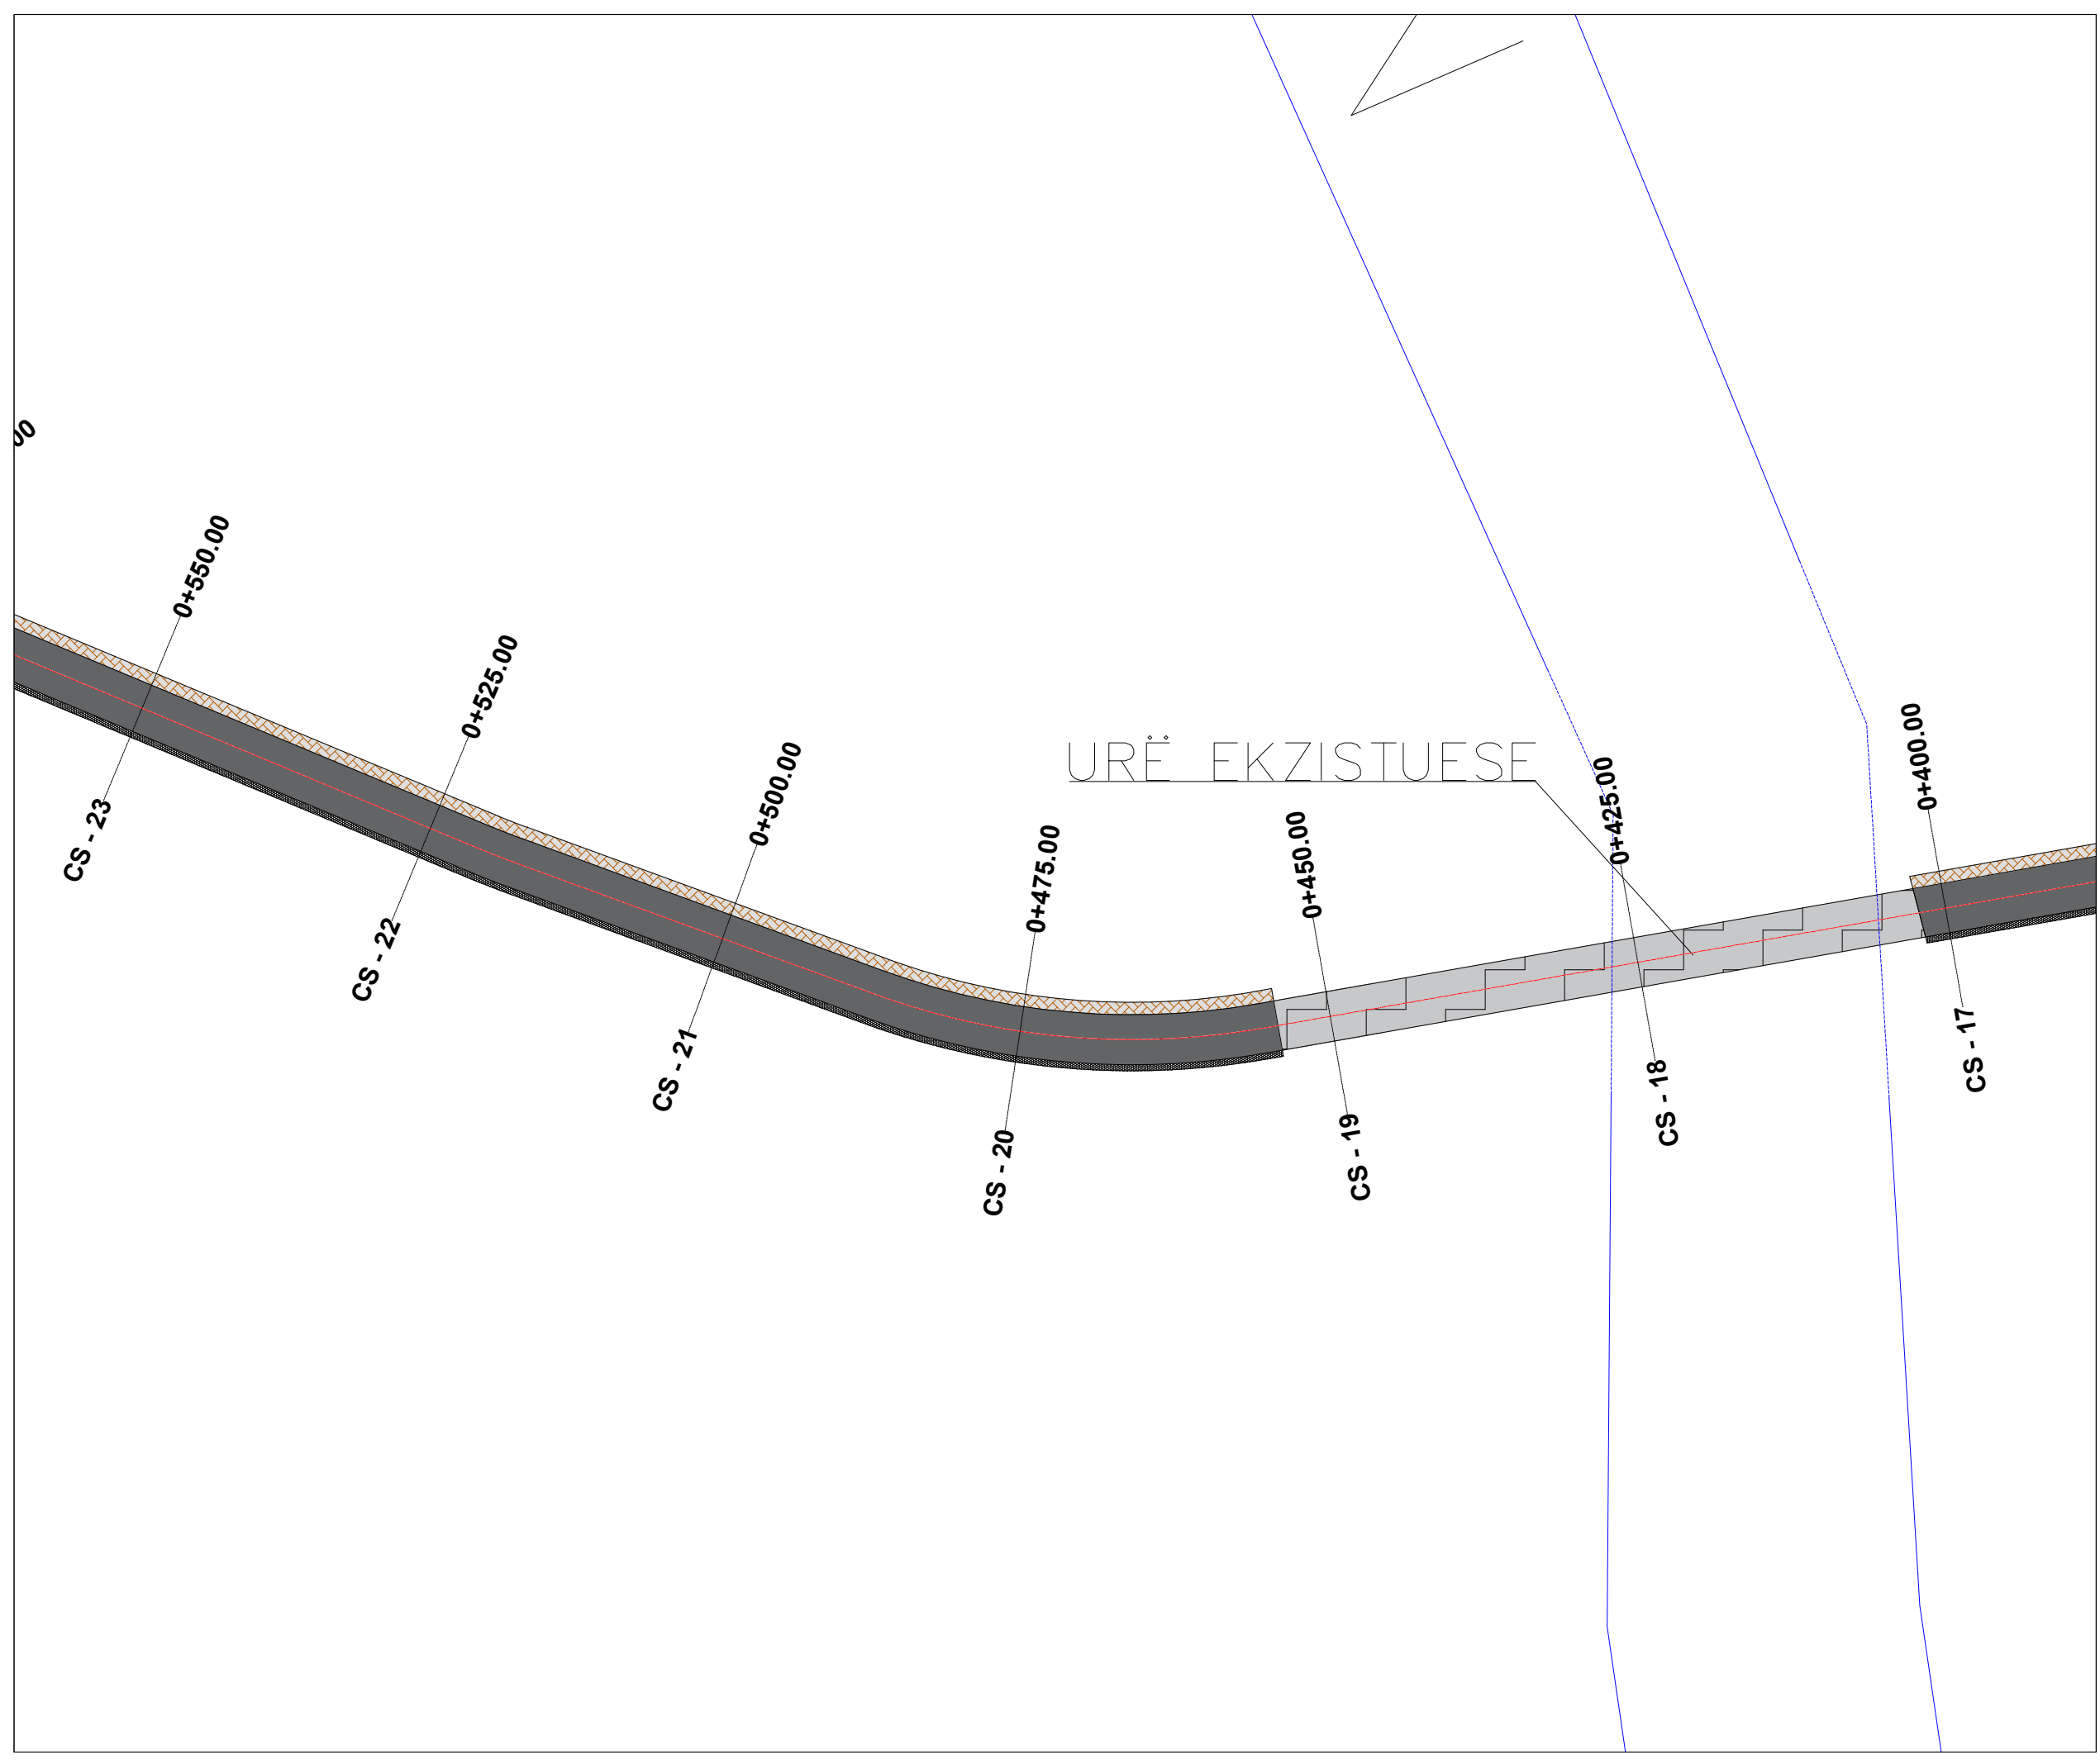

**TITULLI I PROJEKTIT**

“REHABILITIMI I INFRASTRUKTURËS RRUGORE  
NË NJËSINË ADMINISTRATIVE  
VAQARR - PEZË - NDRIQ”

FAZA

PROJEKT ZBATIM

**RRUGA E FSHATIT MËNIK**

EMËRTIMI I FLETËS ZHVENDOSJA E SHTYLLAVE  
ELEKTRIKE

SHKALLA **1:500**

NUMRI I FLETËS **T-338**

2024

AUTORITETI KONTRAKTOR:  
BASHKIA TIRANË



PROJEKTUESI: "NET-GROUP" SH.P.K







**TITULLI I PROJEKTIT**

“REHABILITIMI I INFRASTRUKTURËS RRUGORE  
NË NJËSINË ADMINISTRATIVE  
VAQARR - PEZË - NDRIQ”

FAZA

PROJEKT ZBATIM

**RRUGA E FSHATIT MËNIK**

EMËRTIMI I FLETËS ZHVENDOSJA E SHTYLLAVE  
ELEKTRIKE

SHKALLA **1:500**


NUMRI I FLETËS **T-340**


2024

AUTORITETI KONTRAKTOR:  
BASHKIA TIRANË



PROJEKTUESI: “NET-GROUP” SH.P.K

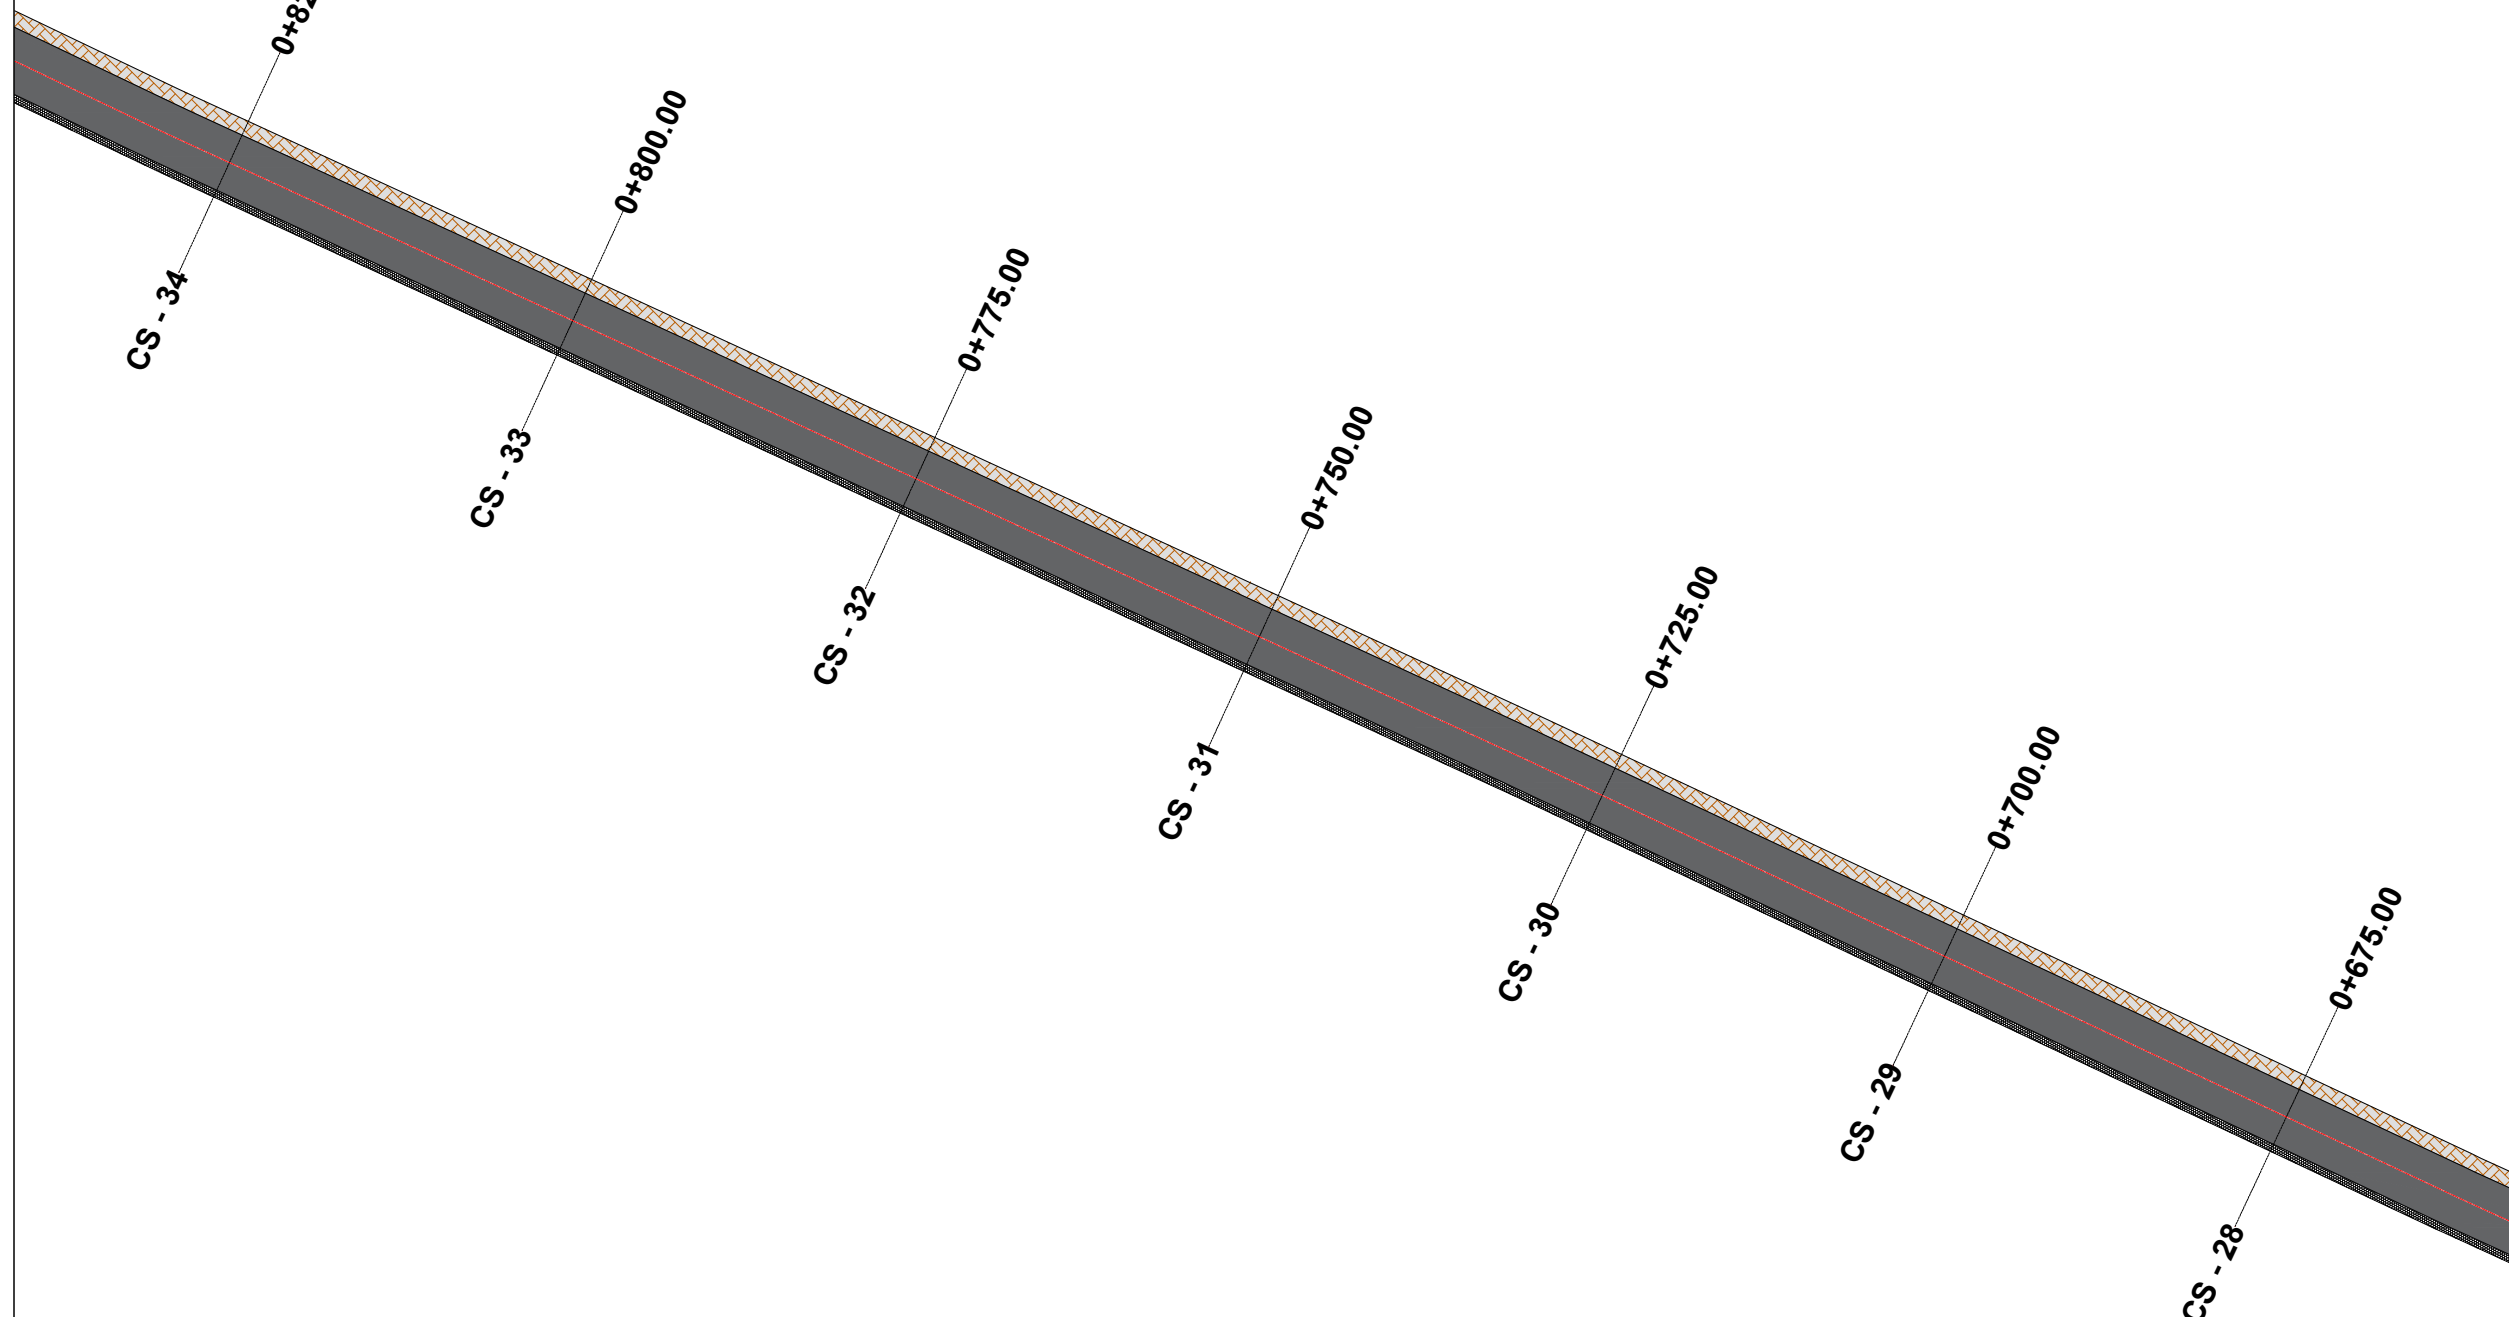

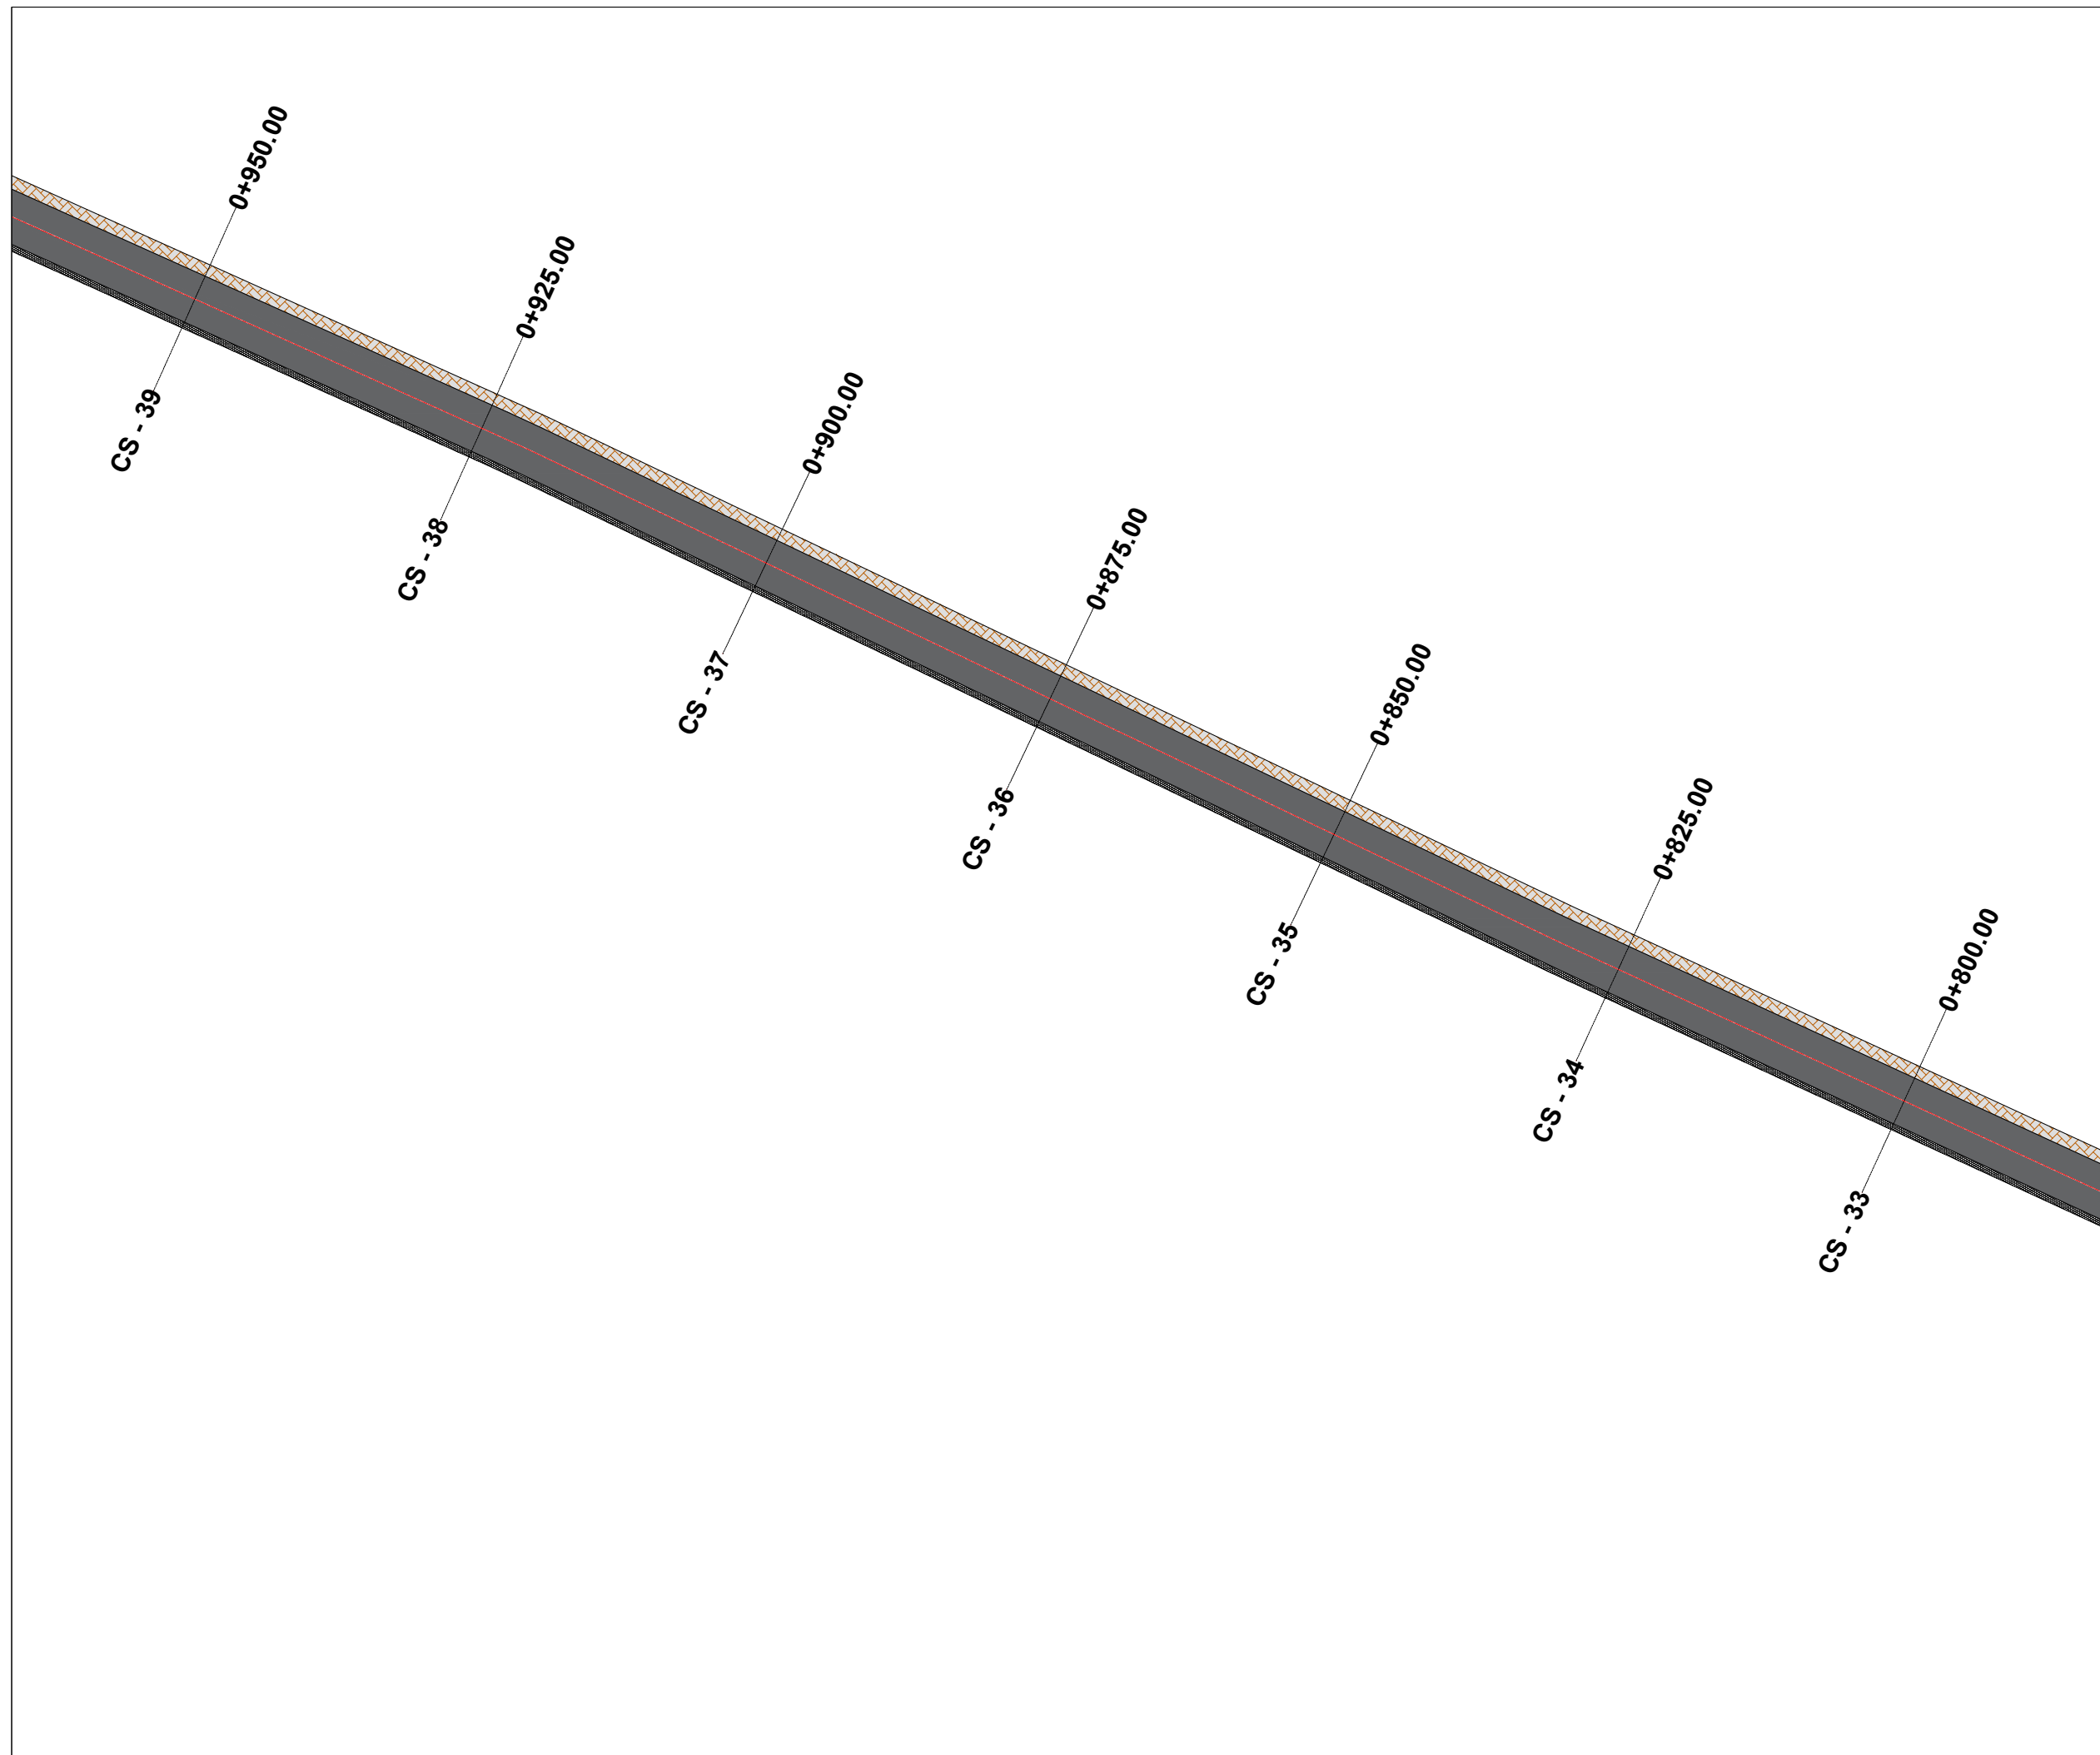

**TITULLI I PROJEKTIT**

“REHABILITIMI I INFRASTRUKTURËS RRUGORE  
NË NJËSINË ADMINISTRATIVE  
VAQARR - PEZË - NDROQ”

FAZA

PROJEKT ZBATIM

**RRUGA E FSHATIT MËNIK**

EMËRTIMI I FLETËS ZHVENDOSJA E SHTYLLAVE  
ELEKTRIKE

SHKALLA **1:500**

NUMRI I FLETËS **T-341**


2024

AUTORITETI KONTRAKTOR:  
BASHKIA TIRANË



PROJEKTUESI: “NET-GROUP” SH.P.K



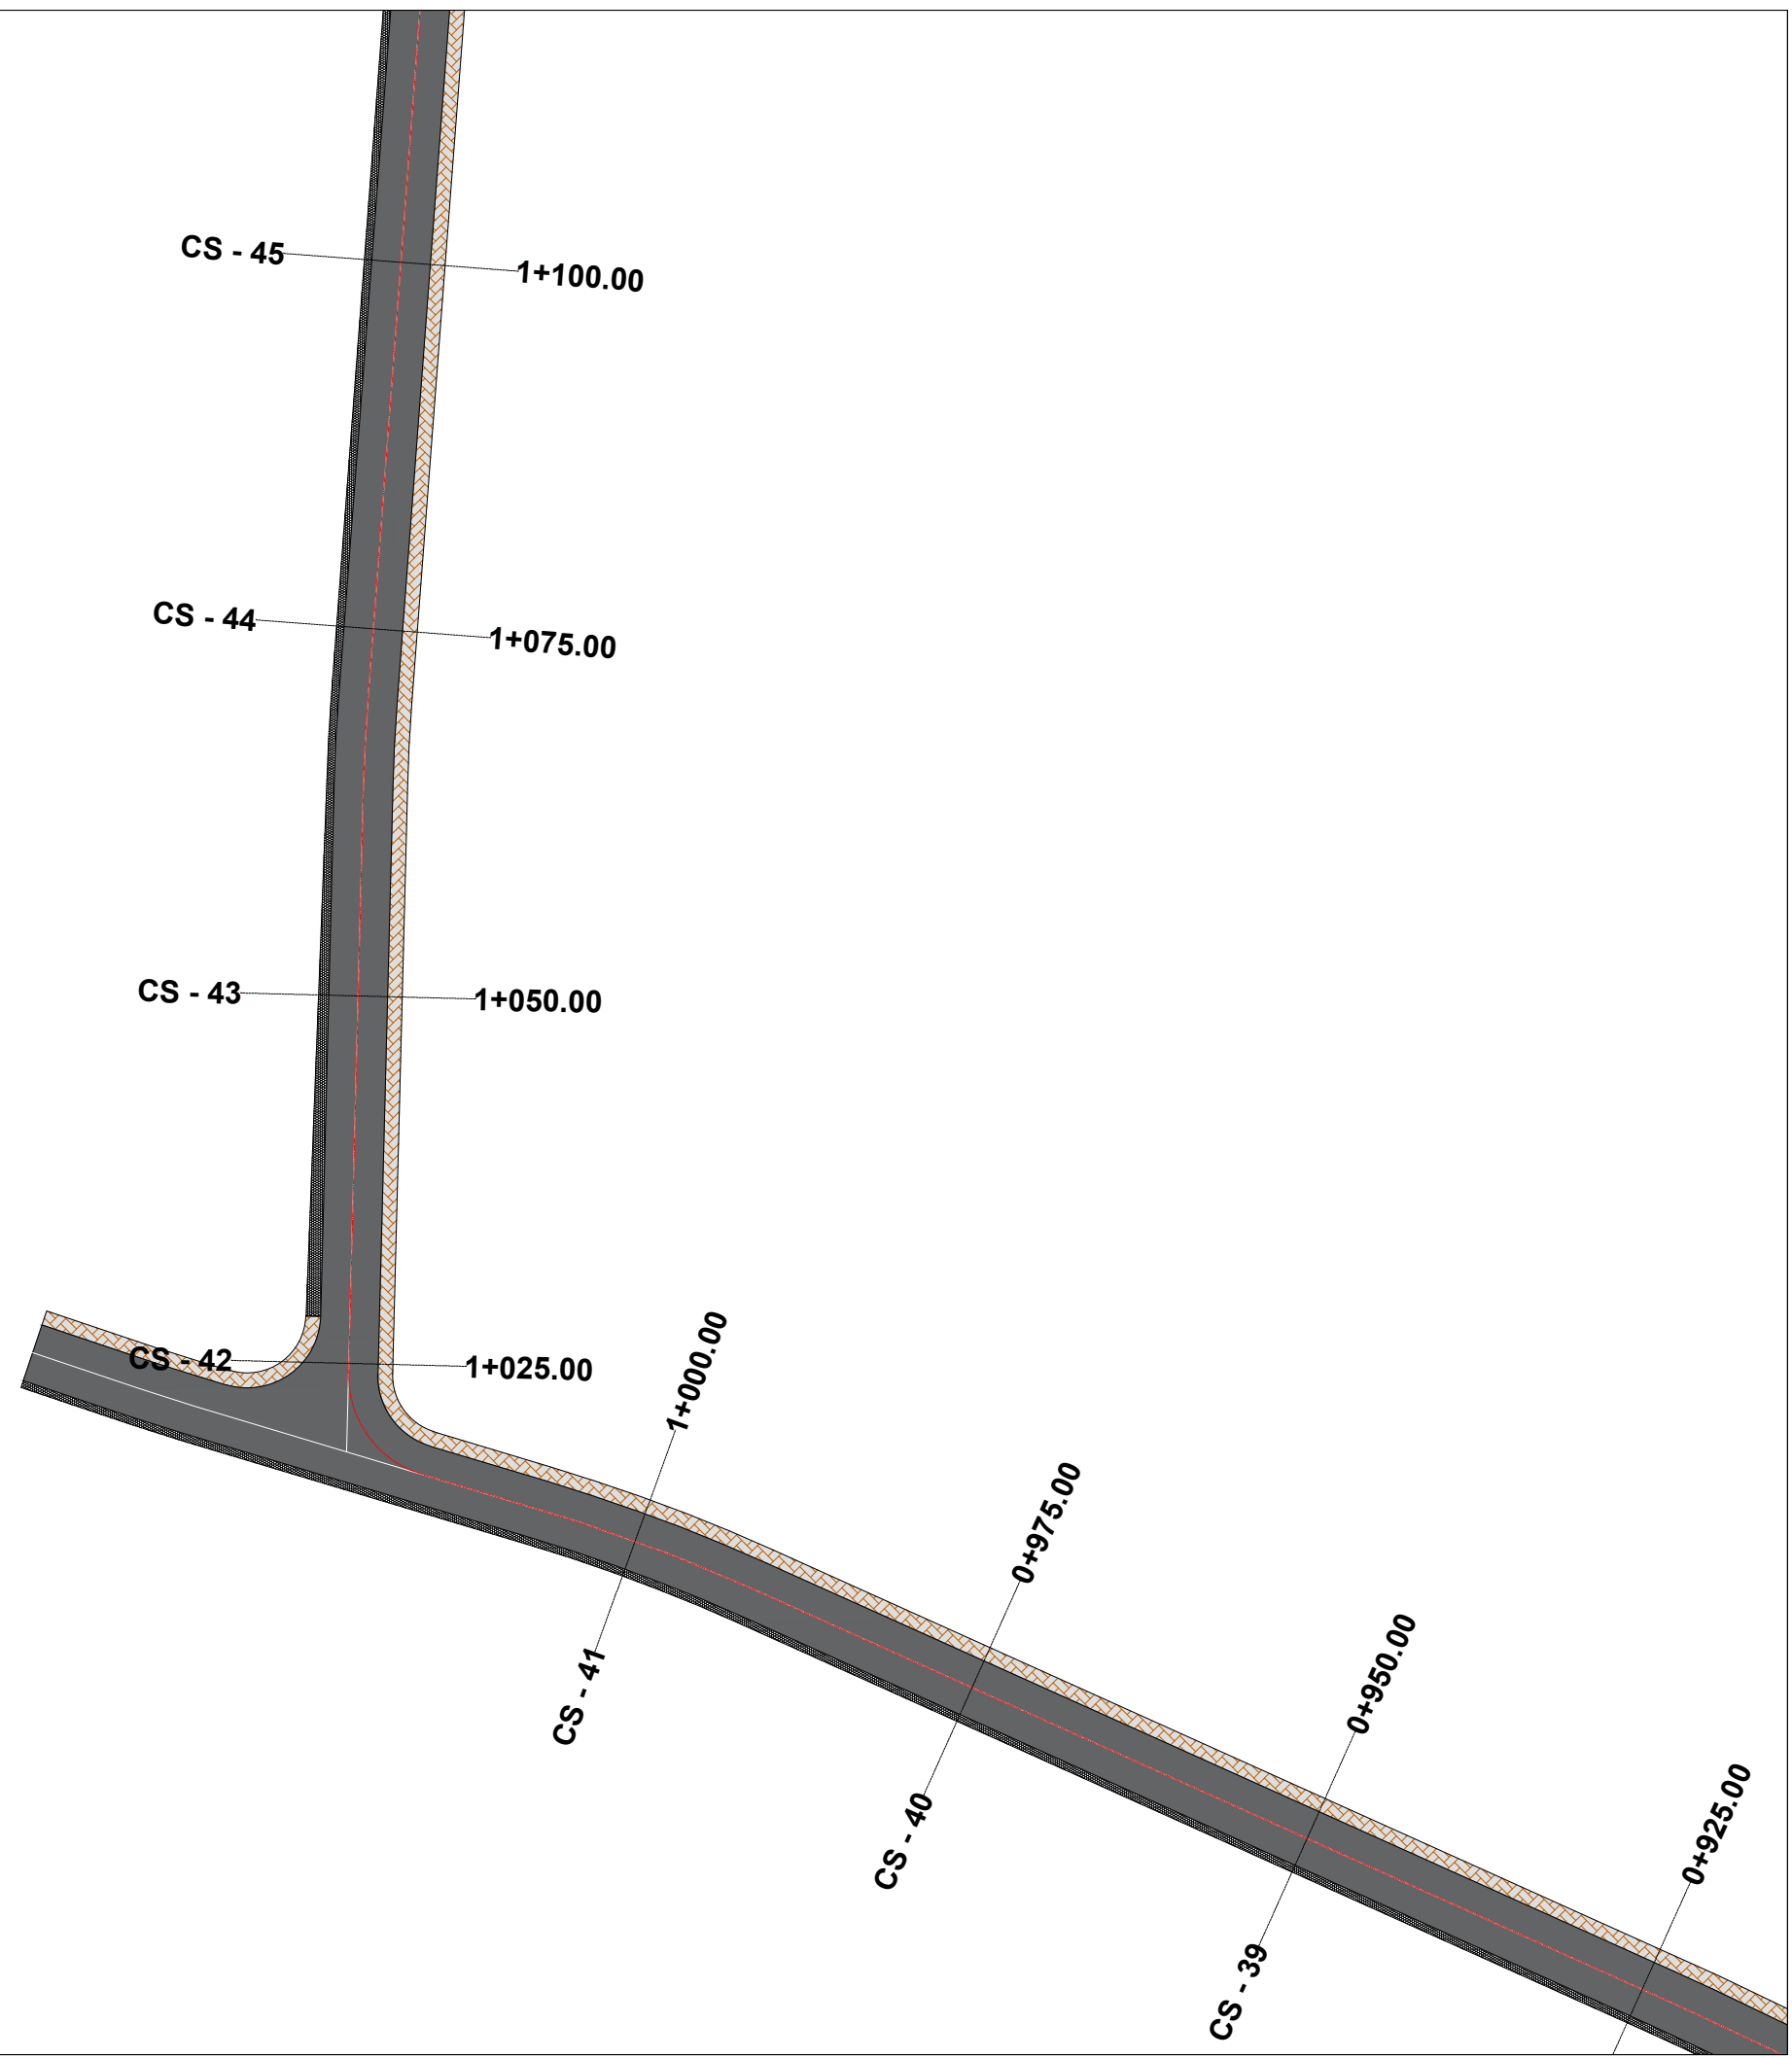

**TITULLI I PROJEKTIT**

“REHABILITIMI I INFRASTRUKTURËS RRUGORE  
NË NJËSINË ADMINISTRATIVE  
VAQARR - PEZË - NDROQ”

FAZA

**PROJEKT ZBATIM**

**RRUGA E FSHATIT MËNIK**

EMËRTIMI I FLETËS ZHVENDOSJA E SHTYLLAVE  
ELEKTRIKE

SHKALLA **1:500**

NUMRI I FLETËS **T-342**


2024

AUTORITETI KONTRAKTOR:  
BASHKIA TIRANË



PROJEKTUESI: “NET-GROUP” SH.P.K



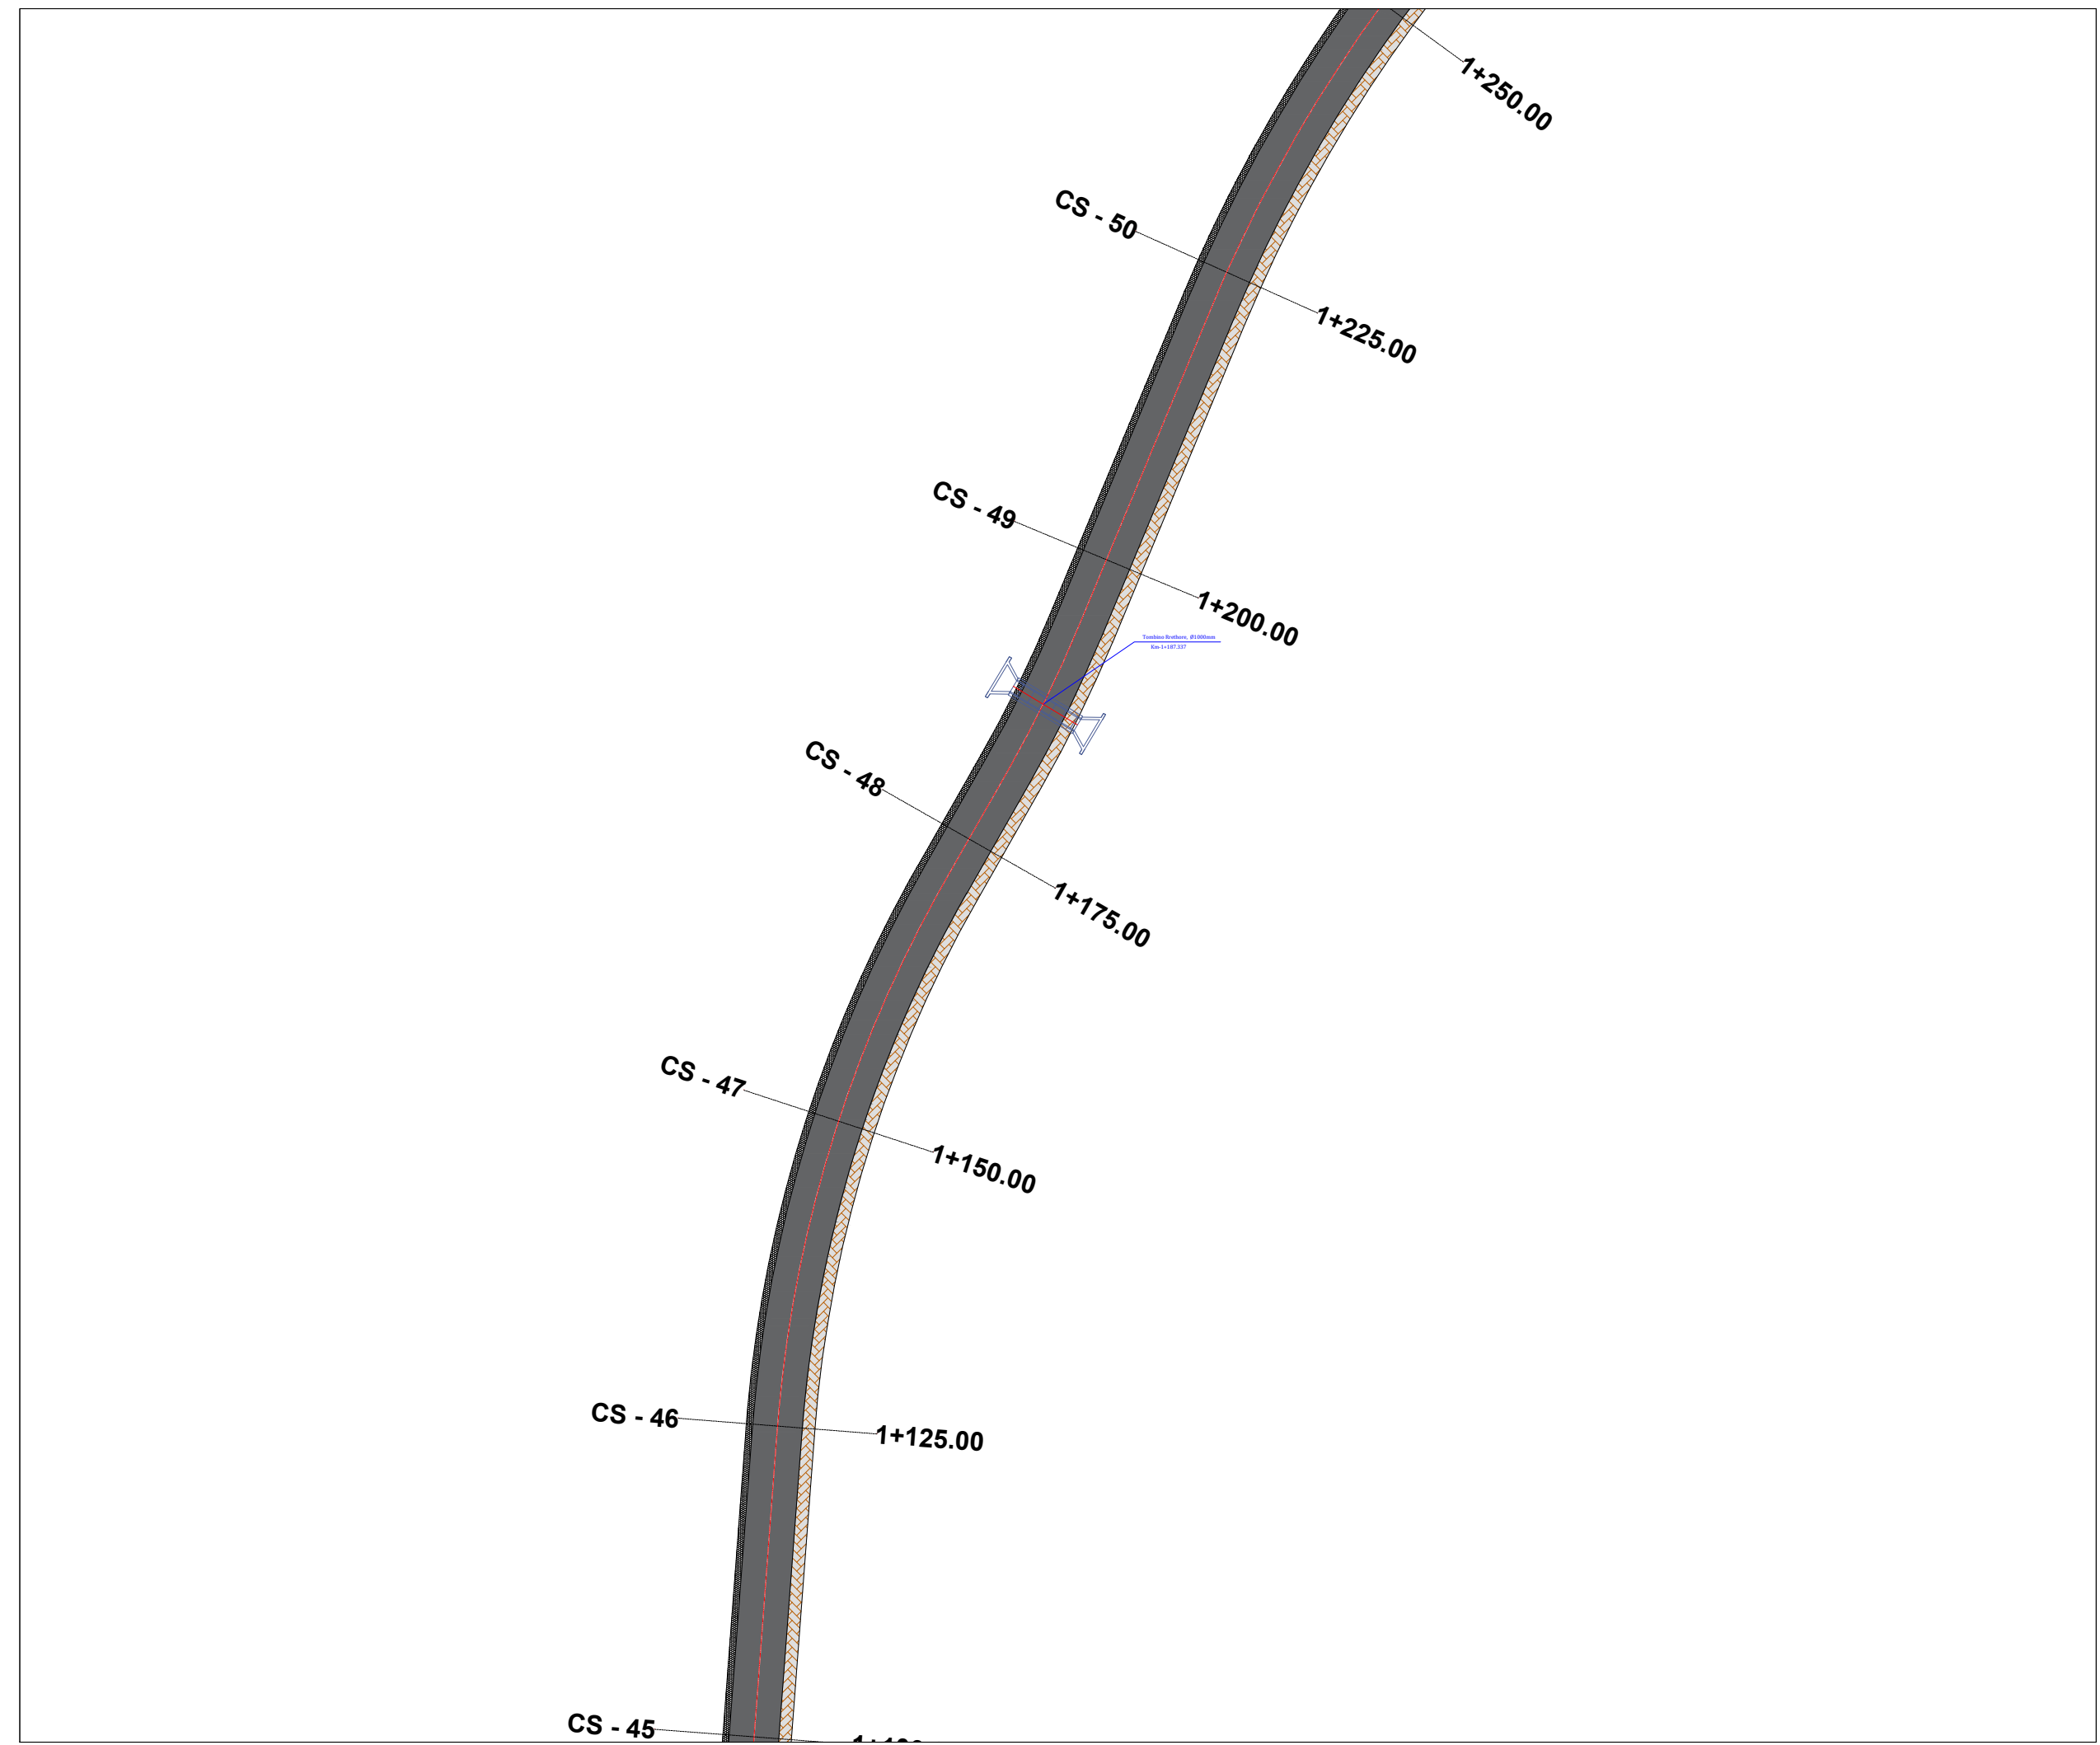

**TITULLI I PROJEKTIT**

“REHABILITIMI I INFRASTRUKTURËS RRUGORE  
NË NJËSINË ADMINISTRATIVE  
VAQARR - PEZË - NDROQ”

FAZA

**PROJEKT ZBATIM**

**RRUGA E FSHATIT MËNIK**

EMËRTIMI I FLETËS ZHVENDOSJA E SHTYLLAVE  
ELEKTRIKE

SHKALLA **1:500**

NUMRI I FLETËS **T-343**


2024

AUTORITETI KONTRAKTOR:  
BASHKIA TIRANË



PROJEKTUESI: "NET-GROUP" SH.P.K



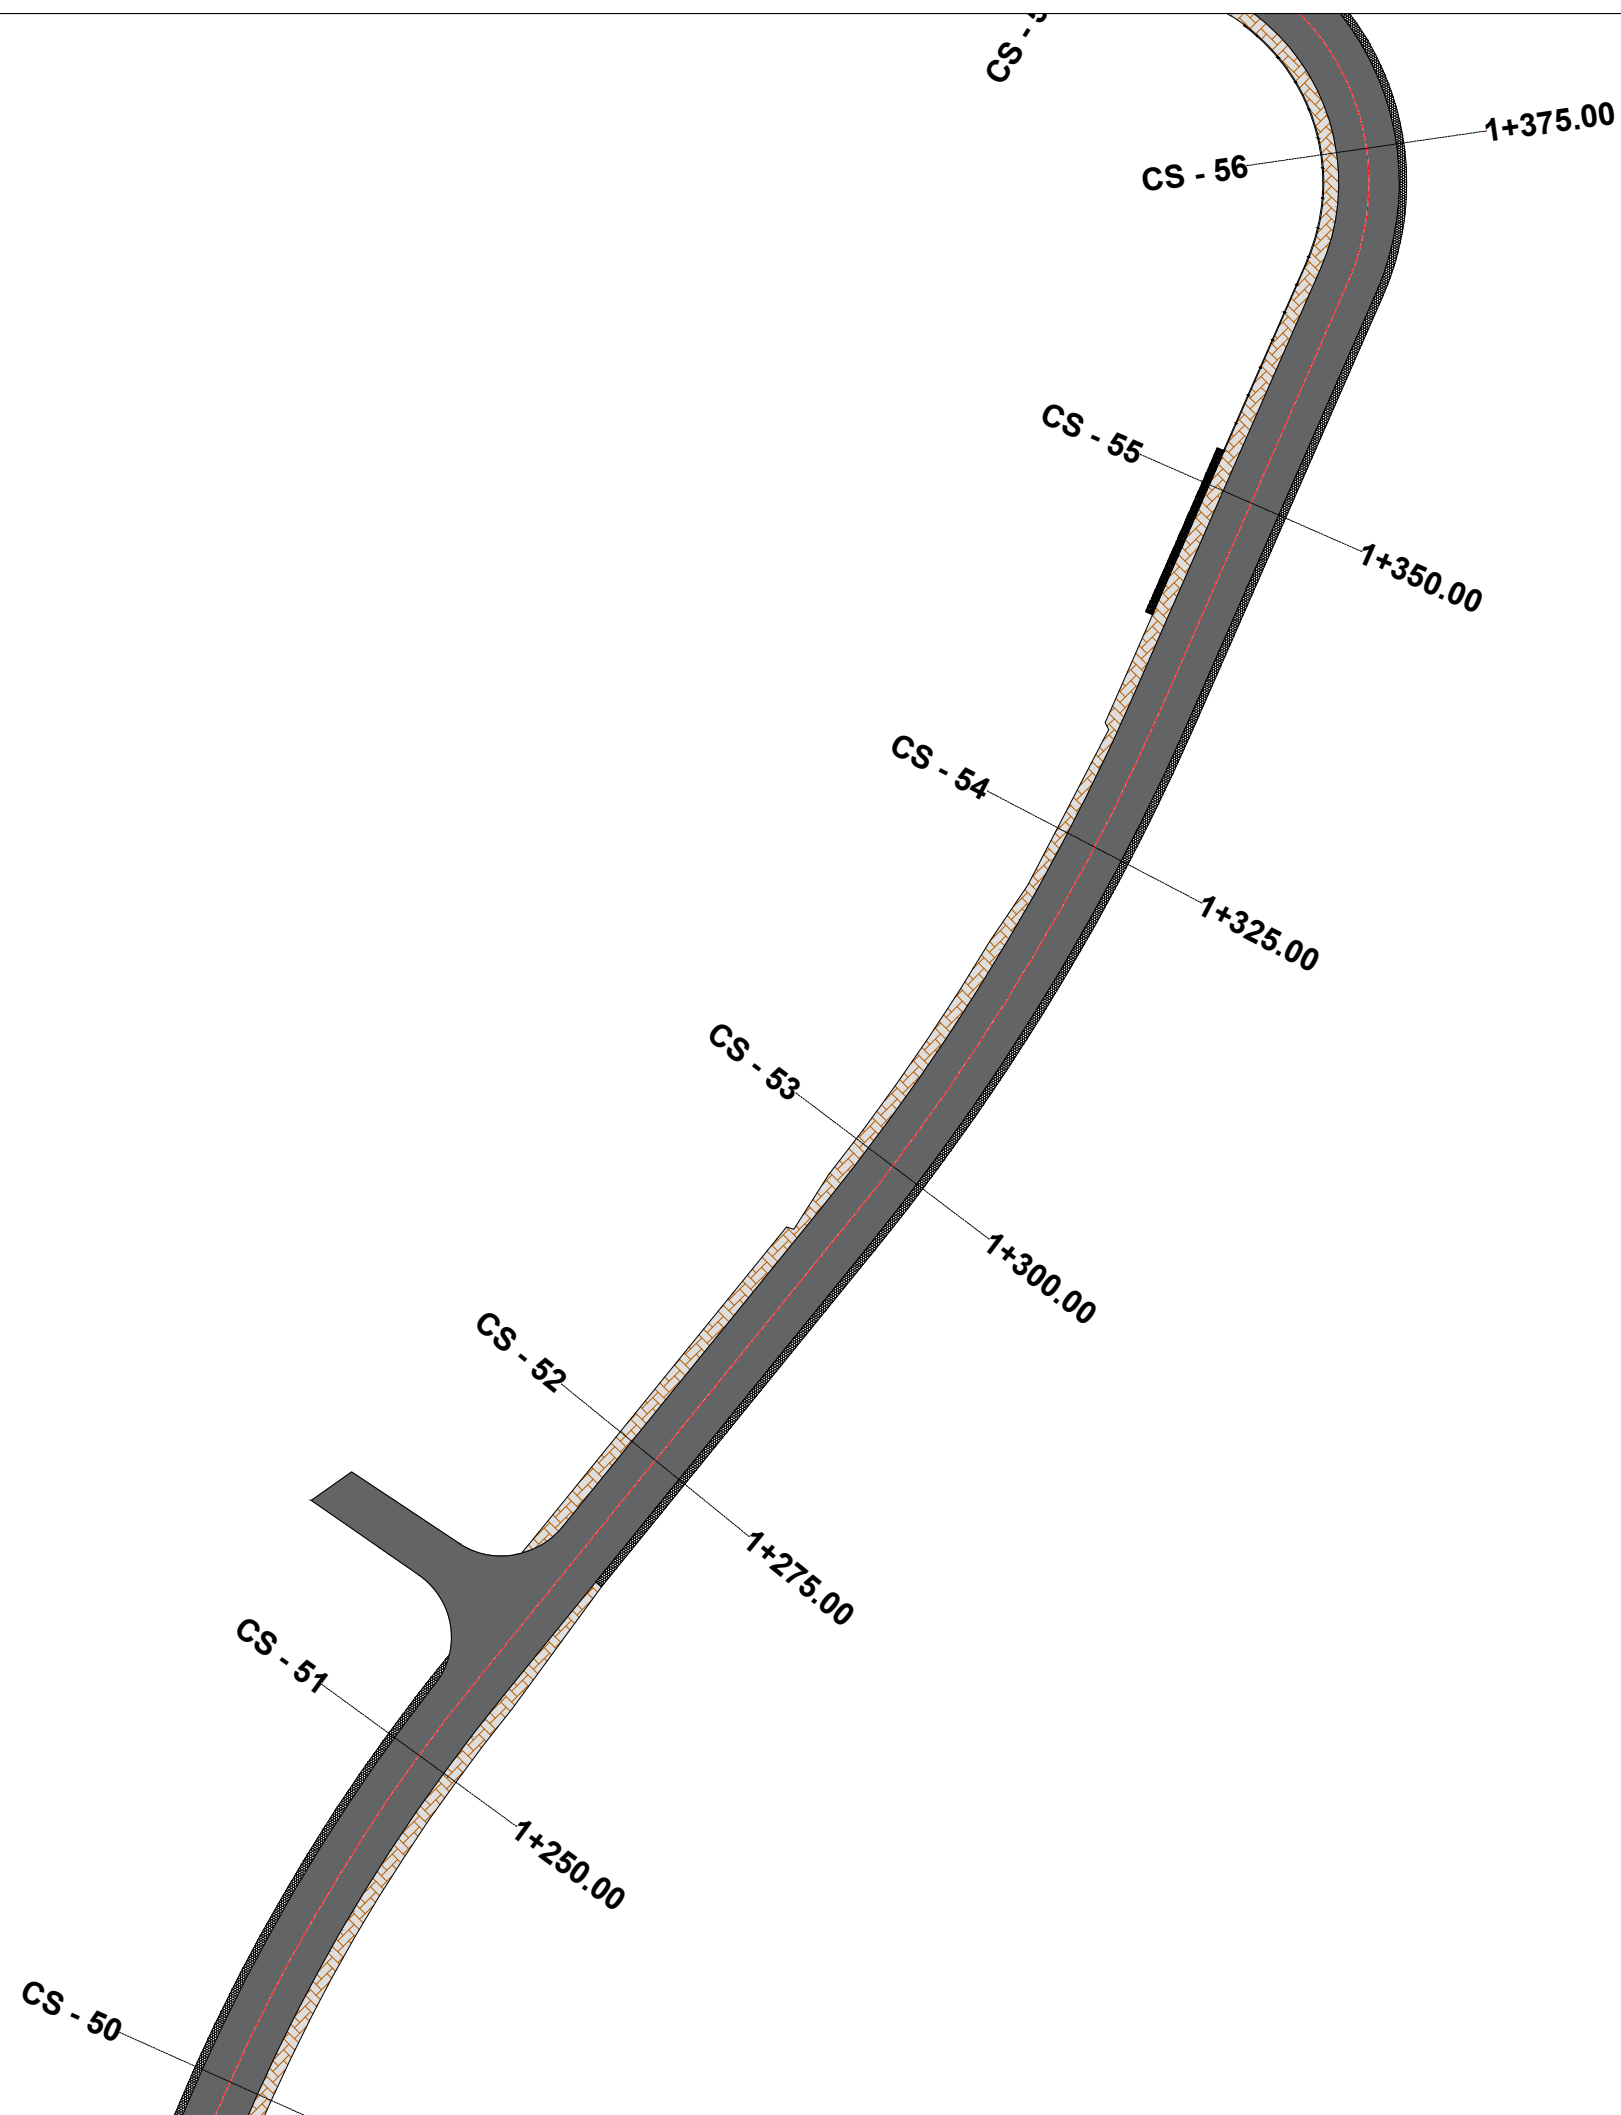

**TITULLI I PROJEKTIT**

“REHABILITIMI I INFRASTRUKTURËS RRUGORE  
NË NJËSINË ADMINISTRATIVE  
VAQARR - PEZË - NDRIQ”

FAZA

PROJEKT ZBATIM

**RRUGA E FSHATIT MËNIK**

EMËRTIMI I FLETËS ZHVENDOSJA E SHTYLLAVE  
ELEKTRIKE

SHKALLA **1:500**

NUMRI I FLETËS **T-344**

2024

AUTORITETI KONTRAKTOR:  
BASHKIA TIRANË



PROJEKTUESI: “NET-GROUP” SH.P.K





**TITULLI I PROJEKTIT**

“REHABILITIMI I INFRASTRUKTURËS RRUGORE  
NË NJËSINË ADMINISTRATIVE  
VAQARR - PEZË - NDROQ”

FAZA

**PROJEKT ZBATIM**

**RRUGA E FSHATIT MËNIK**

EMËRTIMI I FLETËS ZHVENDOSJA E SHTYLLAVE  
ELEKTRIKE

SHKALLA **1:500**


NUMRI I FLETËS **T-346**

2024

AUTORITETI KONTRAKTOR:  
BASHKIA TIRANË



PROJEKTUESI: “NET-GROUP” SH.P.K

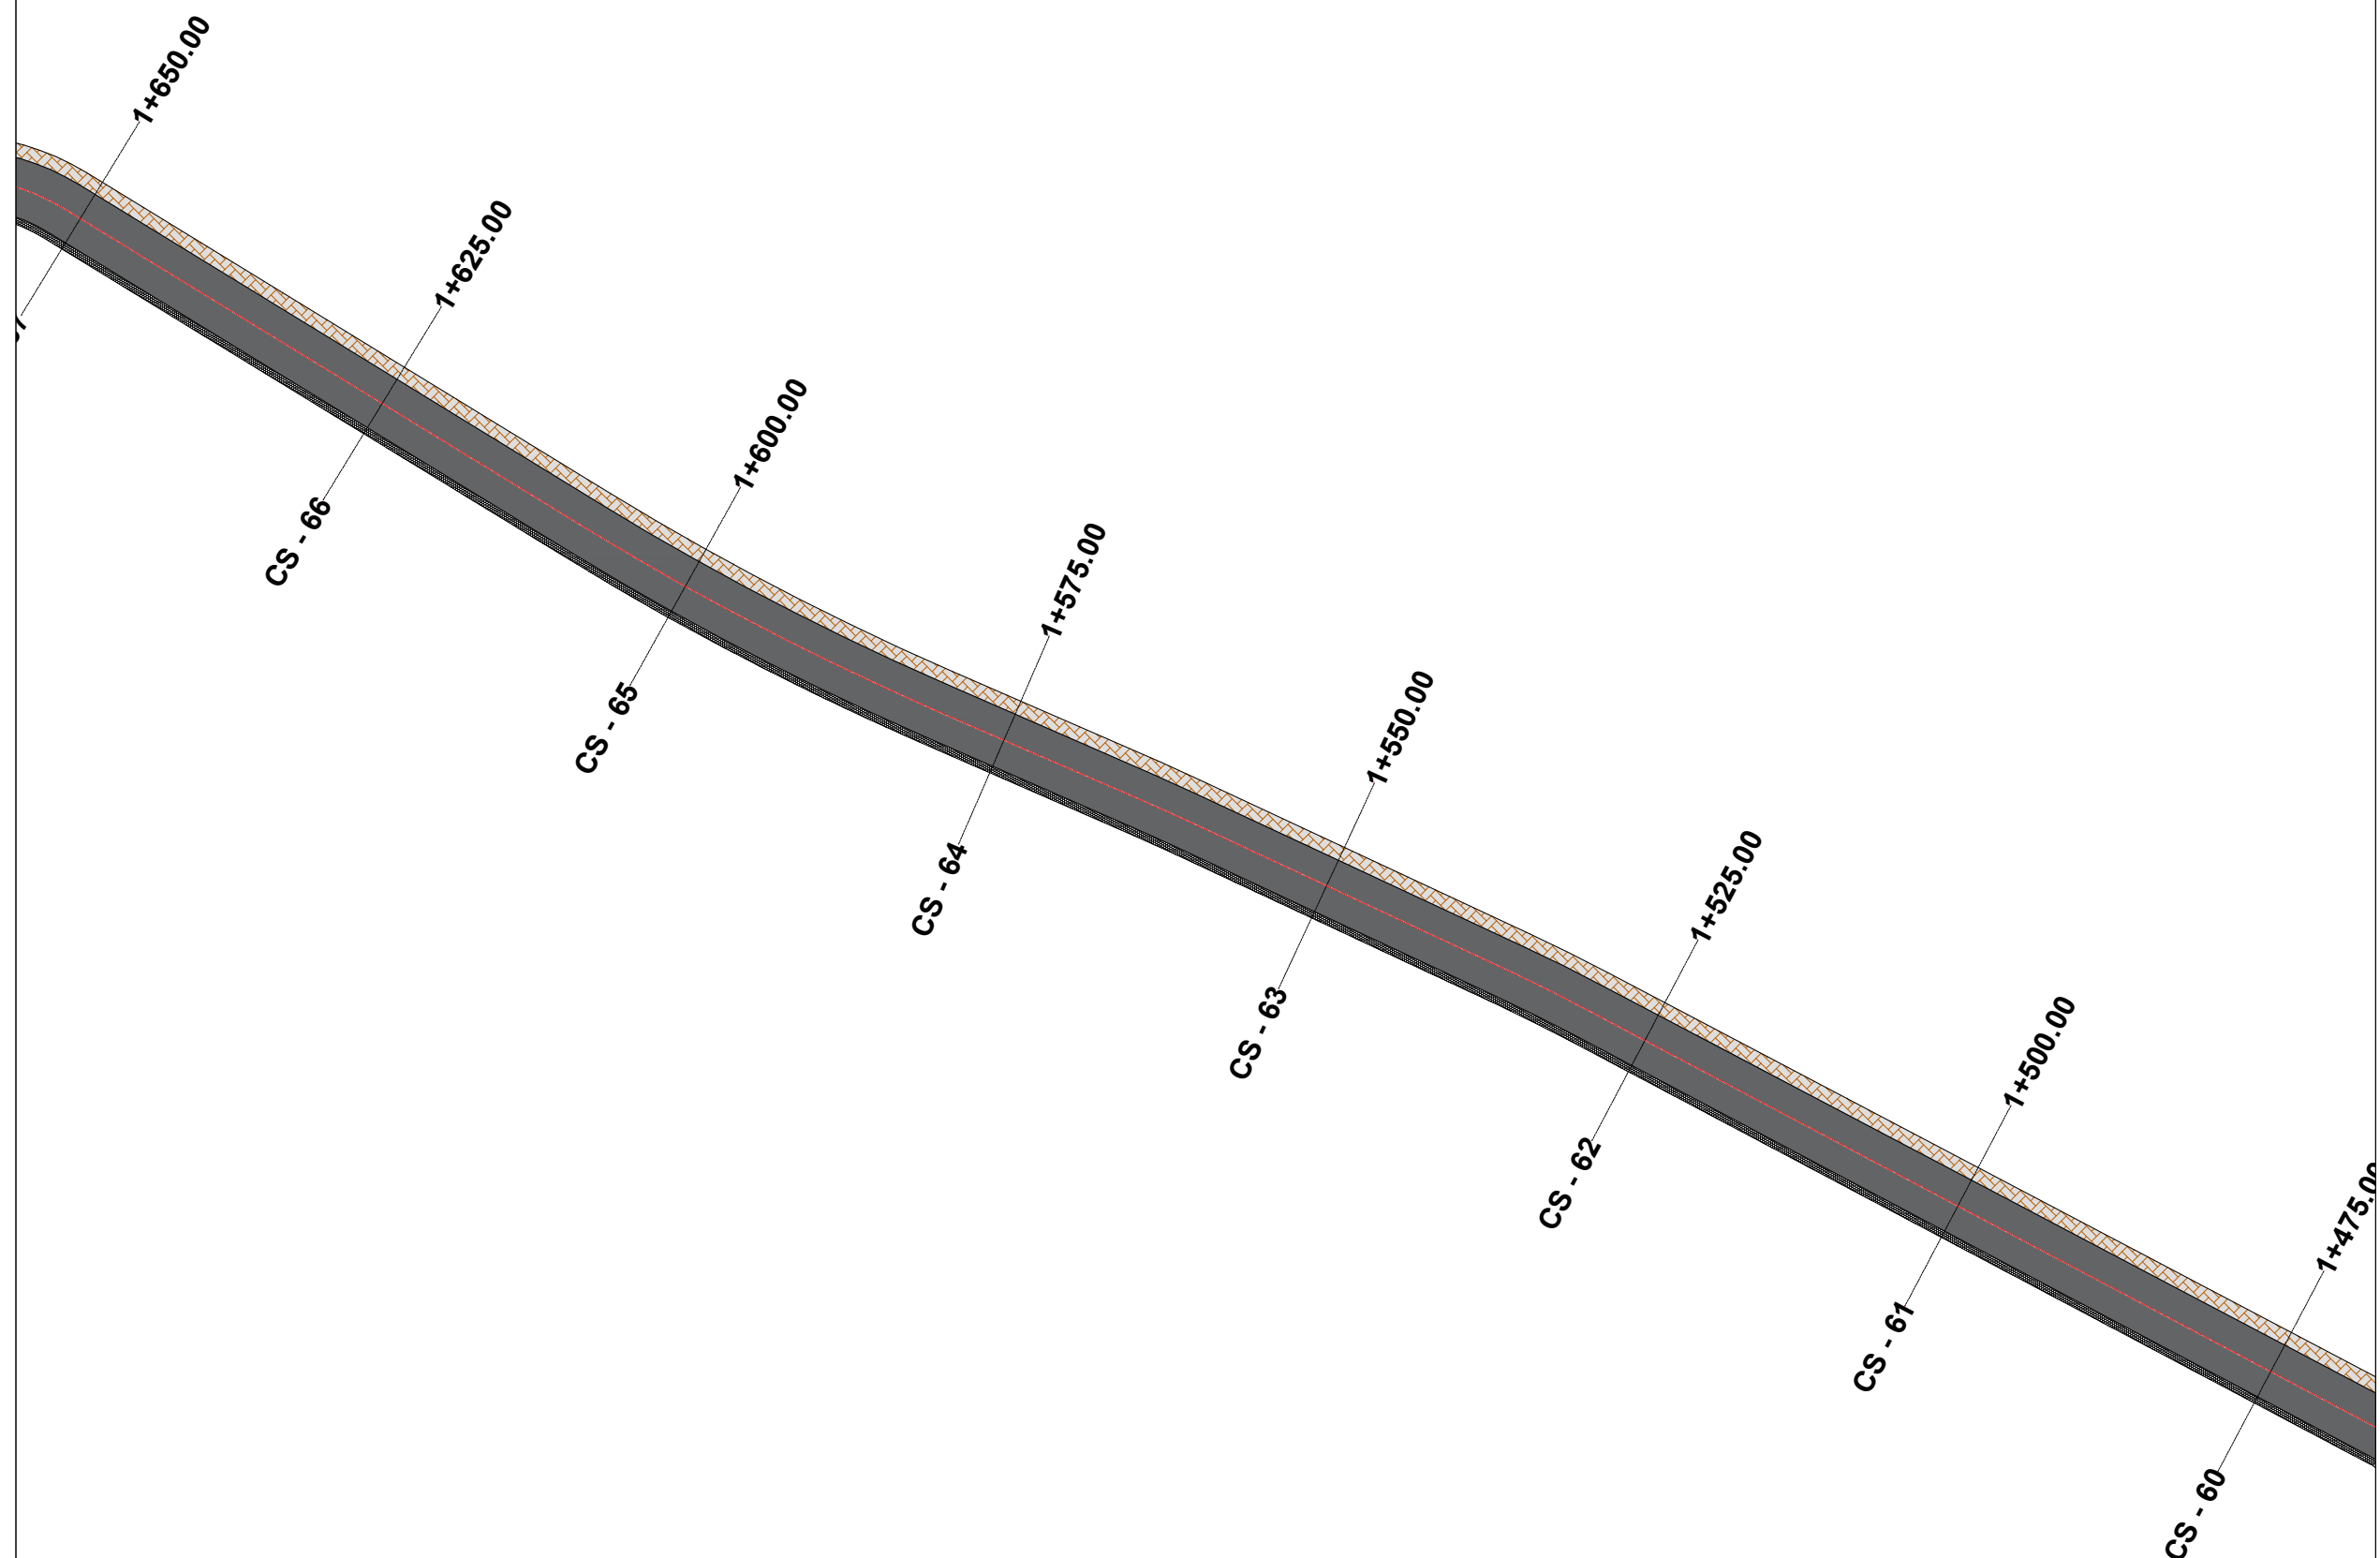

**TITULLI I PROJEKTIT**

“REHABILITIMI I INFRASTRUKTURËS RRUGORE  
NË NJËSINË ADMINISTRATIVE  
VAQARR - PEZË - NDROQ”

FAZA

**PROJEKT ZBATIM**

**RRUGA E FSHATIT MËNIK**

EMËRTIMI I FLETËS ZHVENDOSJA E SHTYLLAVE  
ELEKTRIKE

SHKALLA **1:500**


NUMRI I FLETËS **T-347**

2024

AUTORITETI KONTRAKTOR:  
BASHKIA TIRANË



PROJEKTUESI: “NET-GROUP” SH.P.K

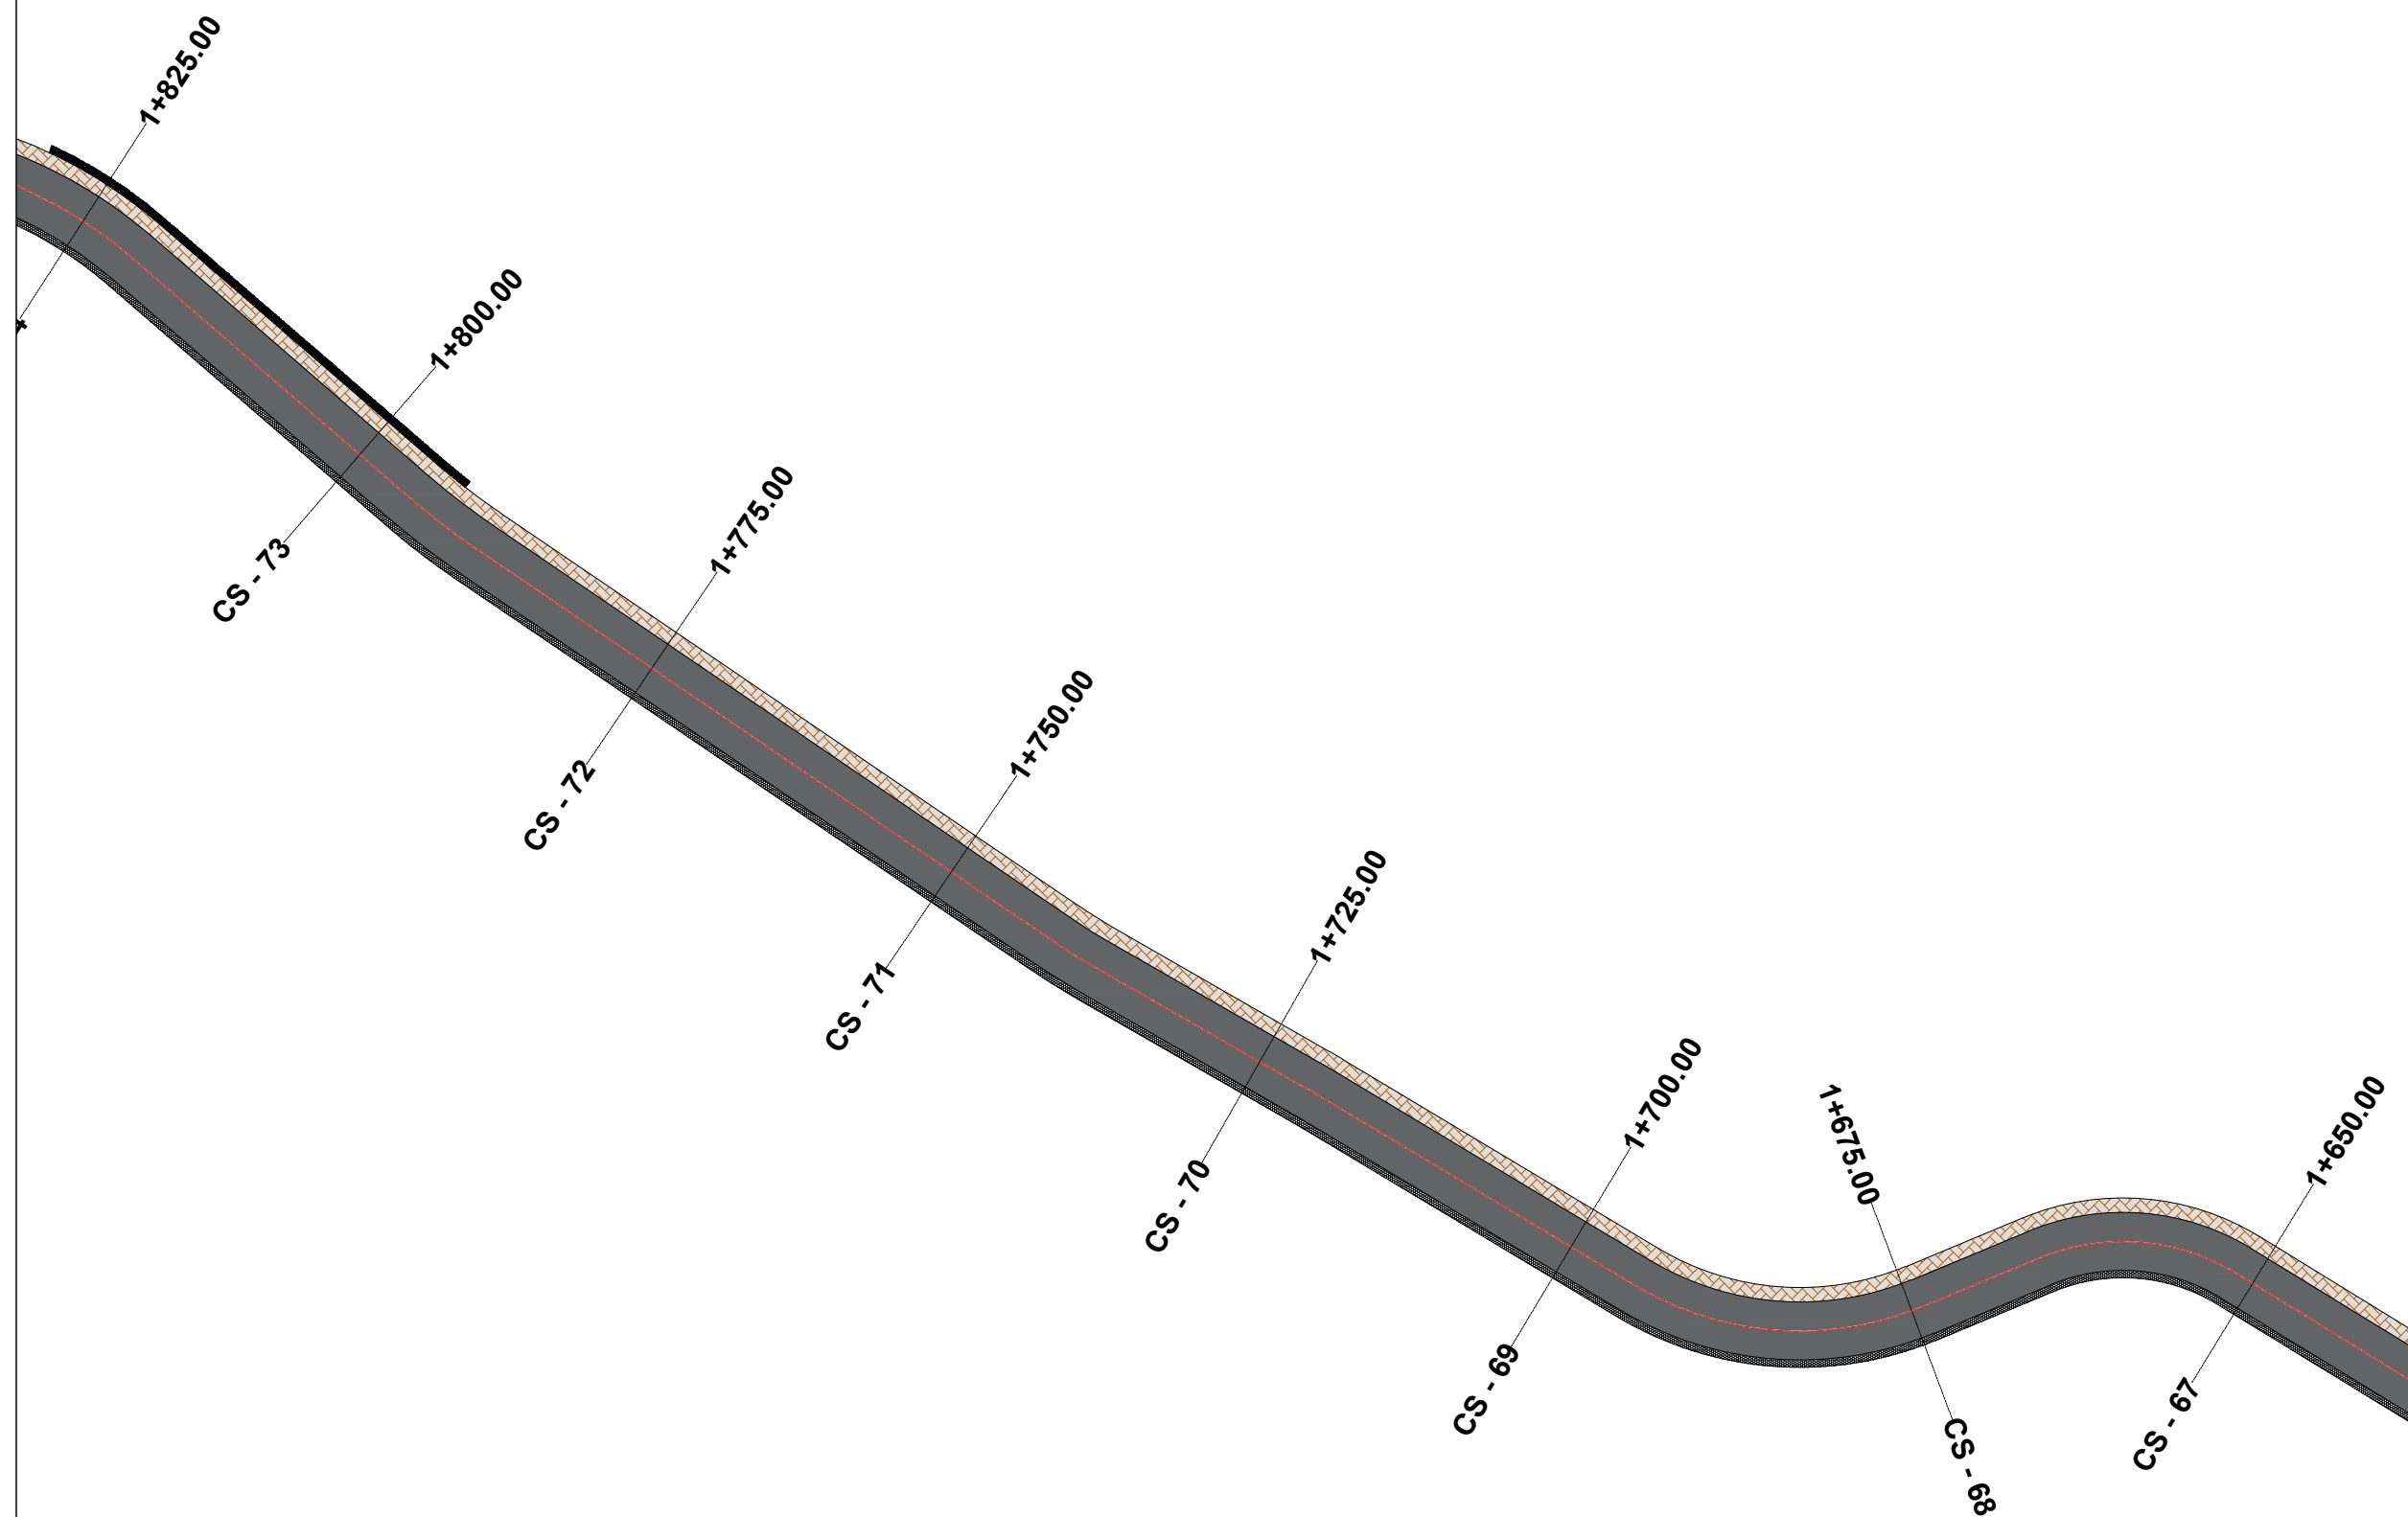



TITULLI I PROJEKTIT

“REHABILITIMI I INFRASTRUKTURËS RRUGORE  
NË NJËSINË ADMINISTRATIVE  
VAQARR - PEZË - NDROQ”

FAZA

PROJEKT ZBATIM

RRUGA E FSHATIT MËNIK

EMËRTIMI I FLETËS ZHVENDOSJA E SHTYLLAVE  
ELEKTRIKE

SHKALLA 1:500


NUMRI I FLETËS T-348


2024

AUTORITETI KONTRAKTOR:  
BASHKIA TIRANË



PROJEKTUESI: "NET-GROUP" SH.P.K

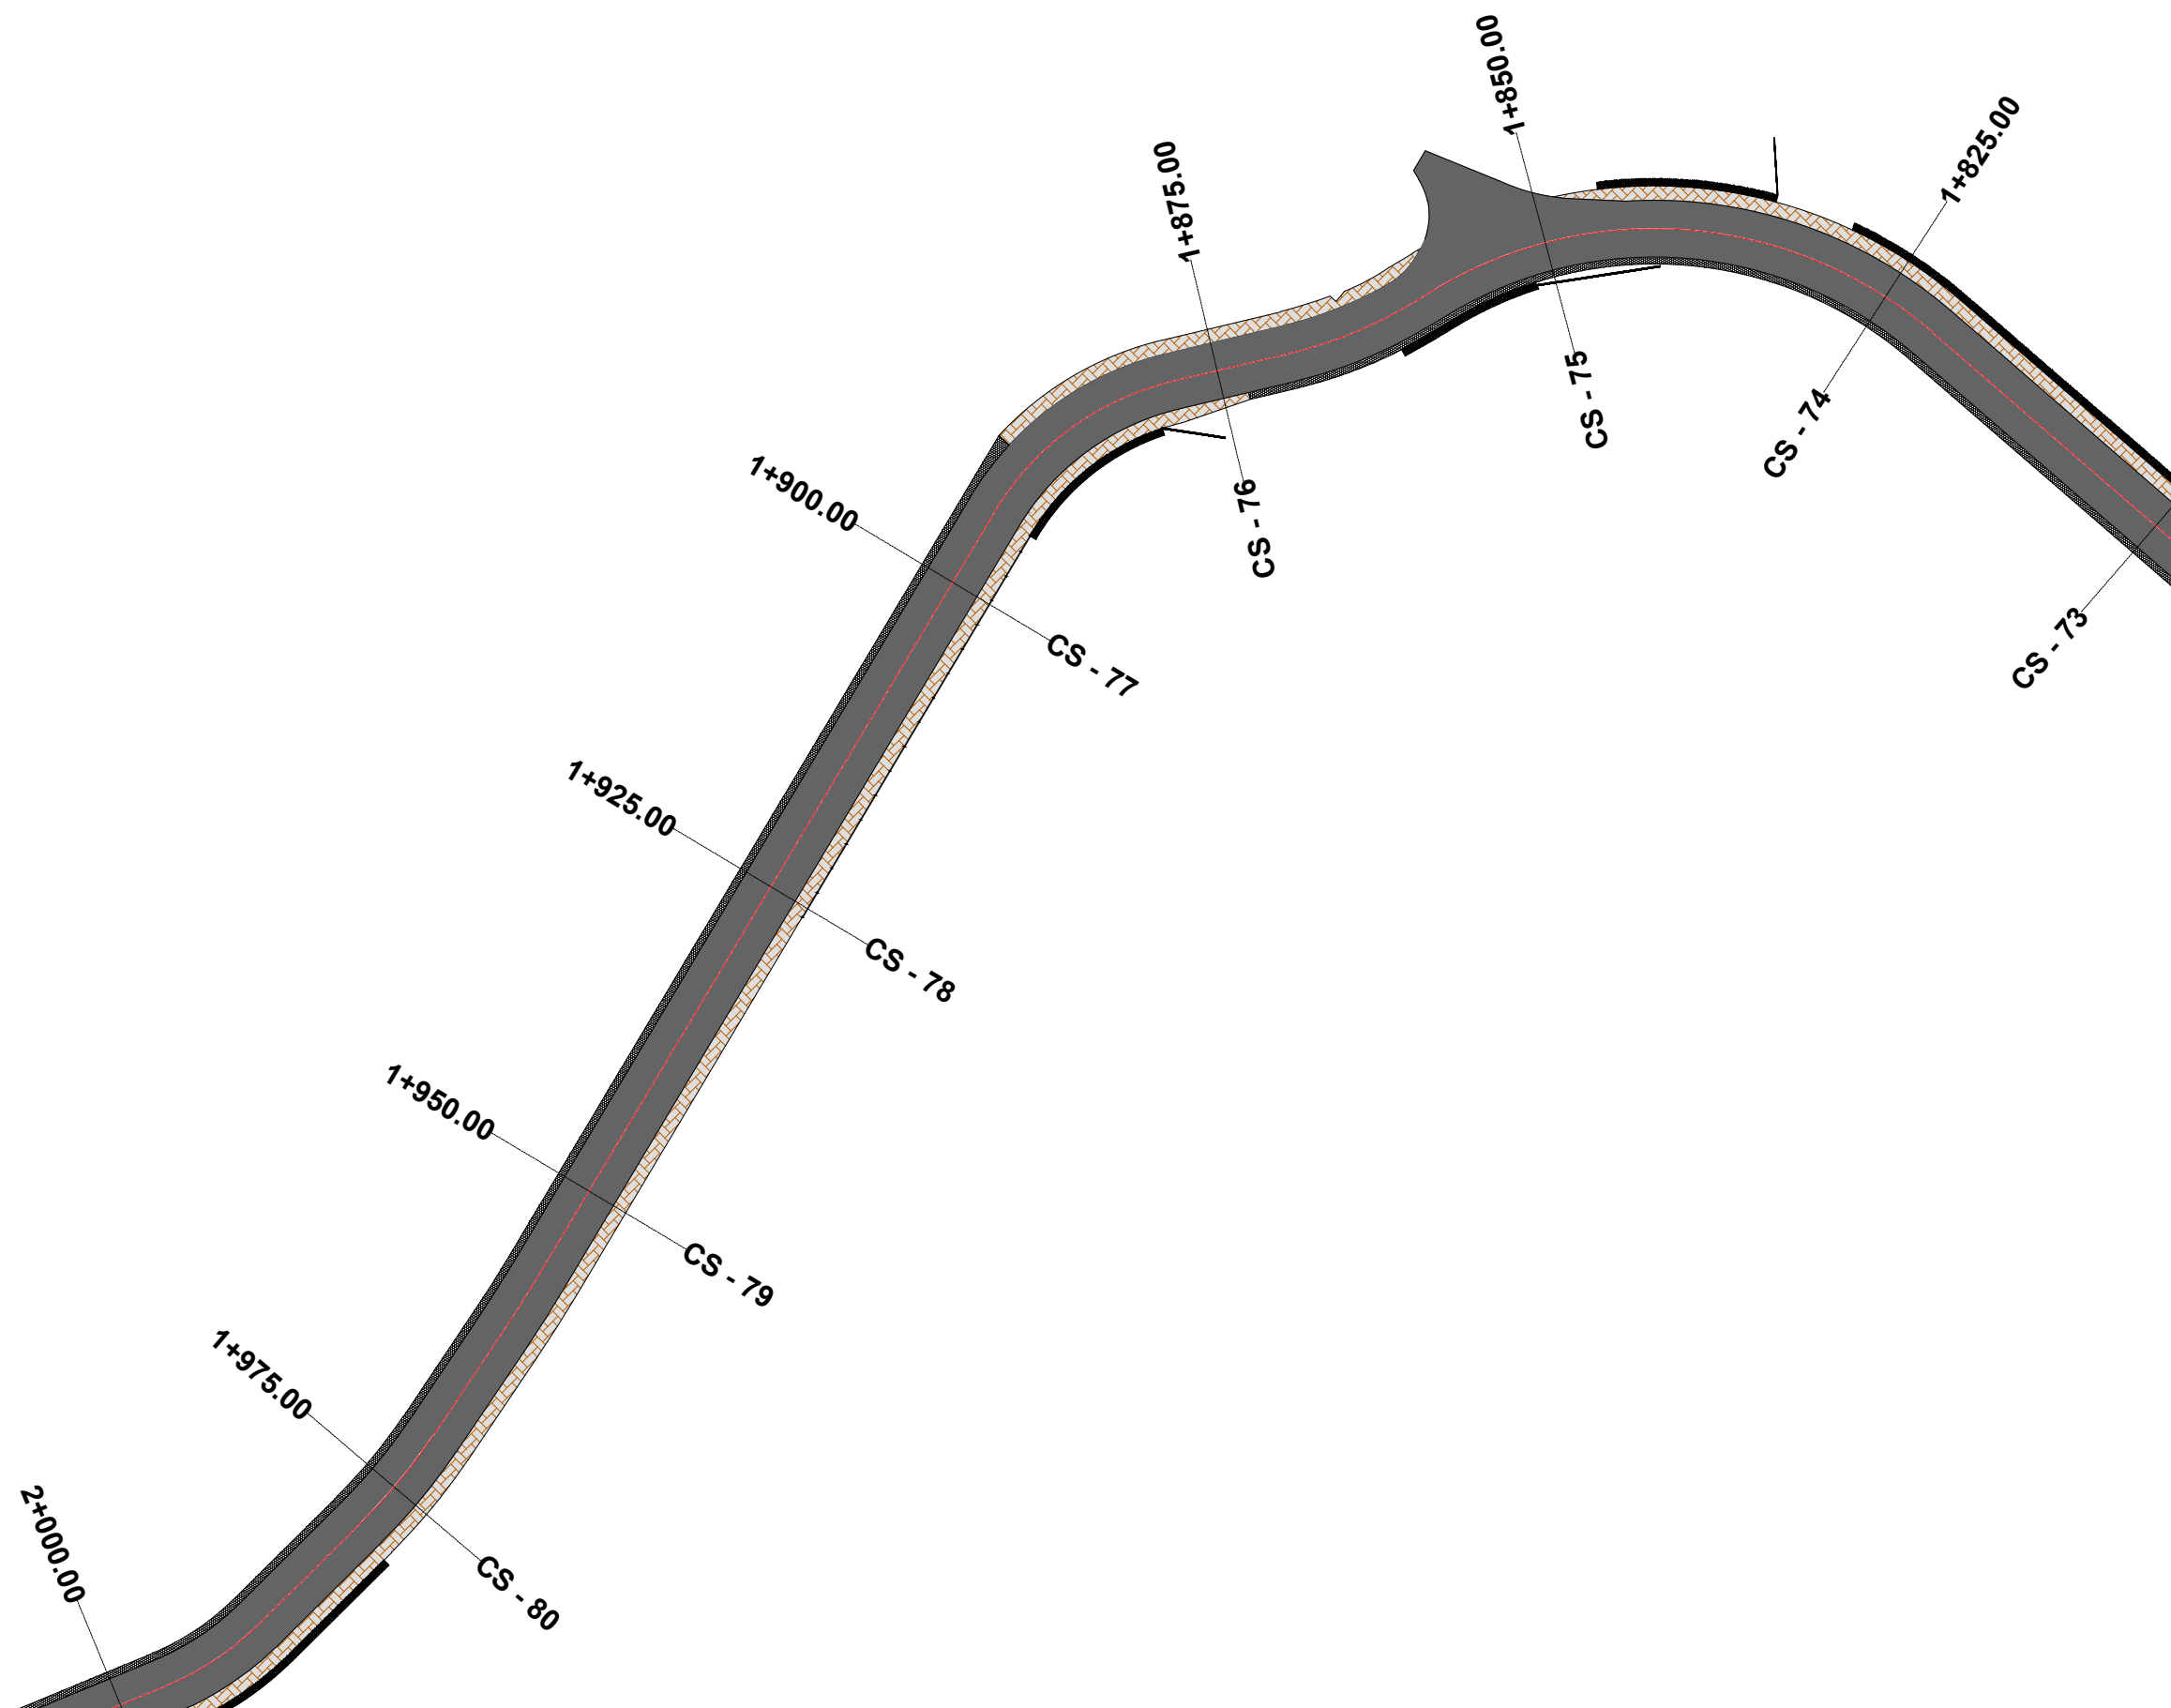

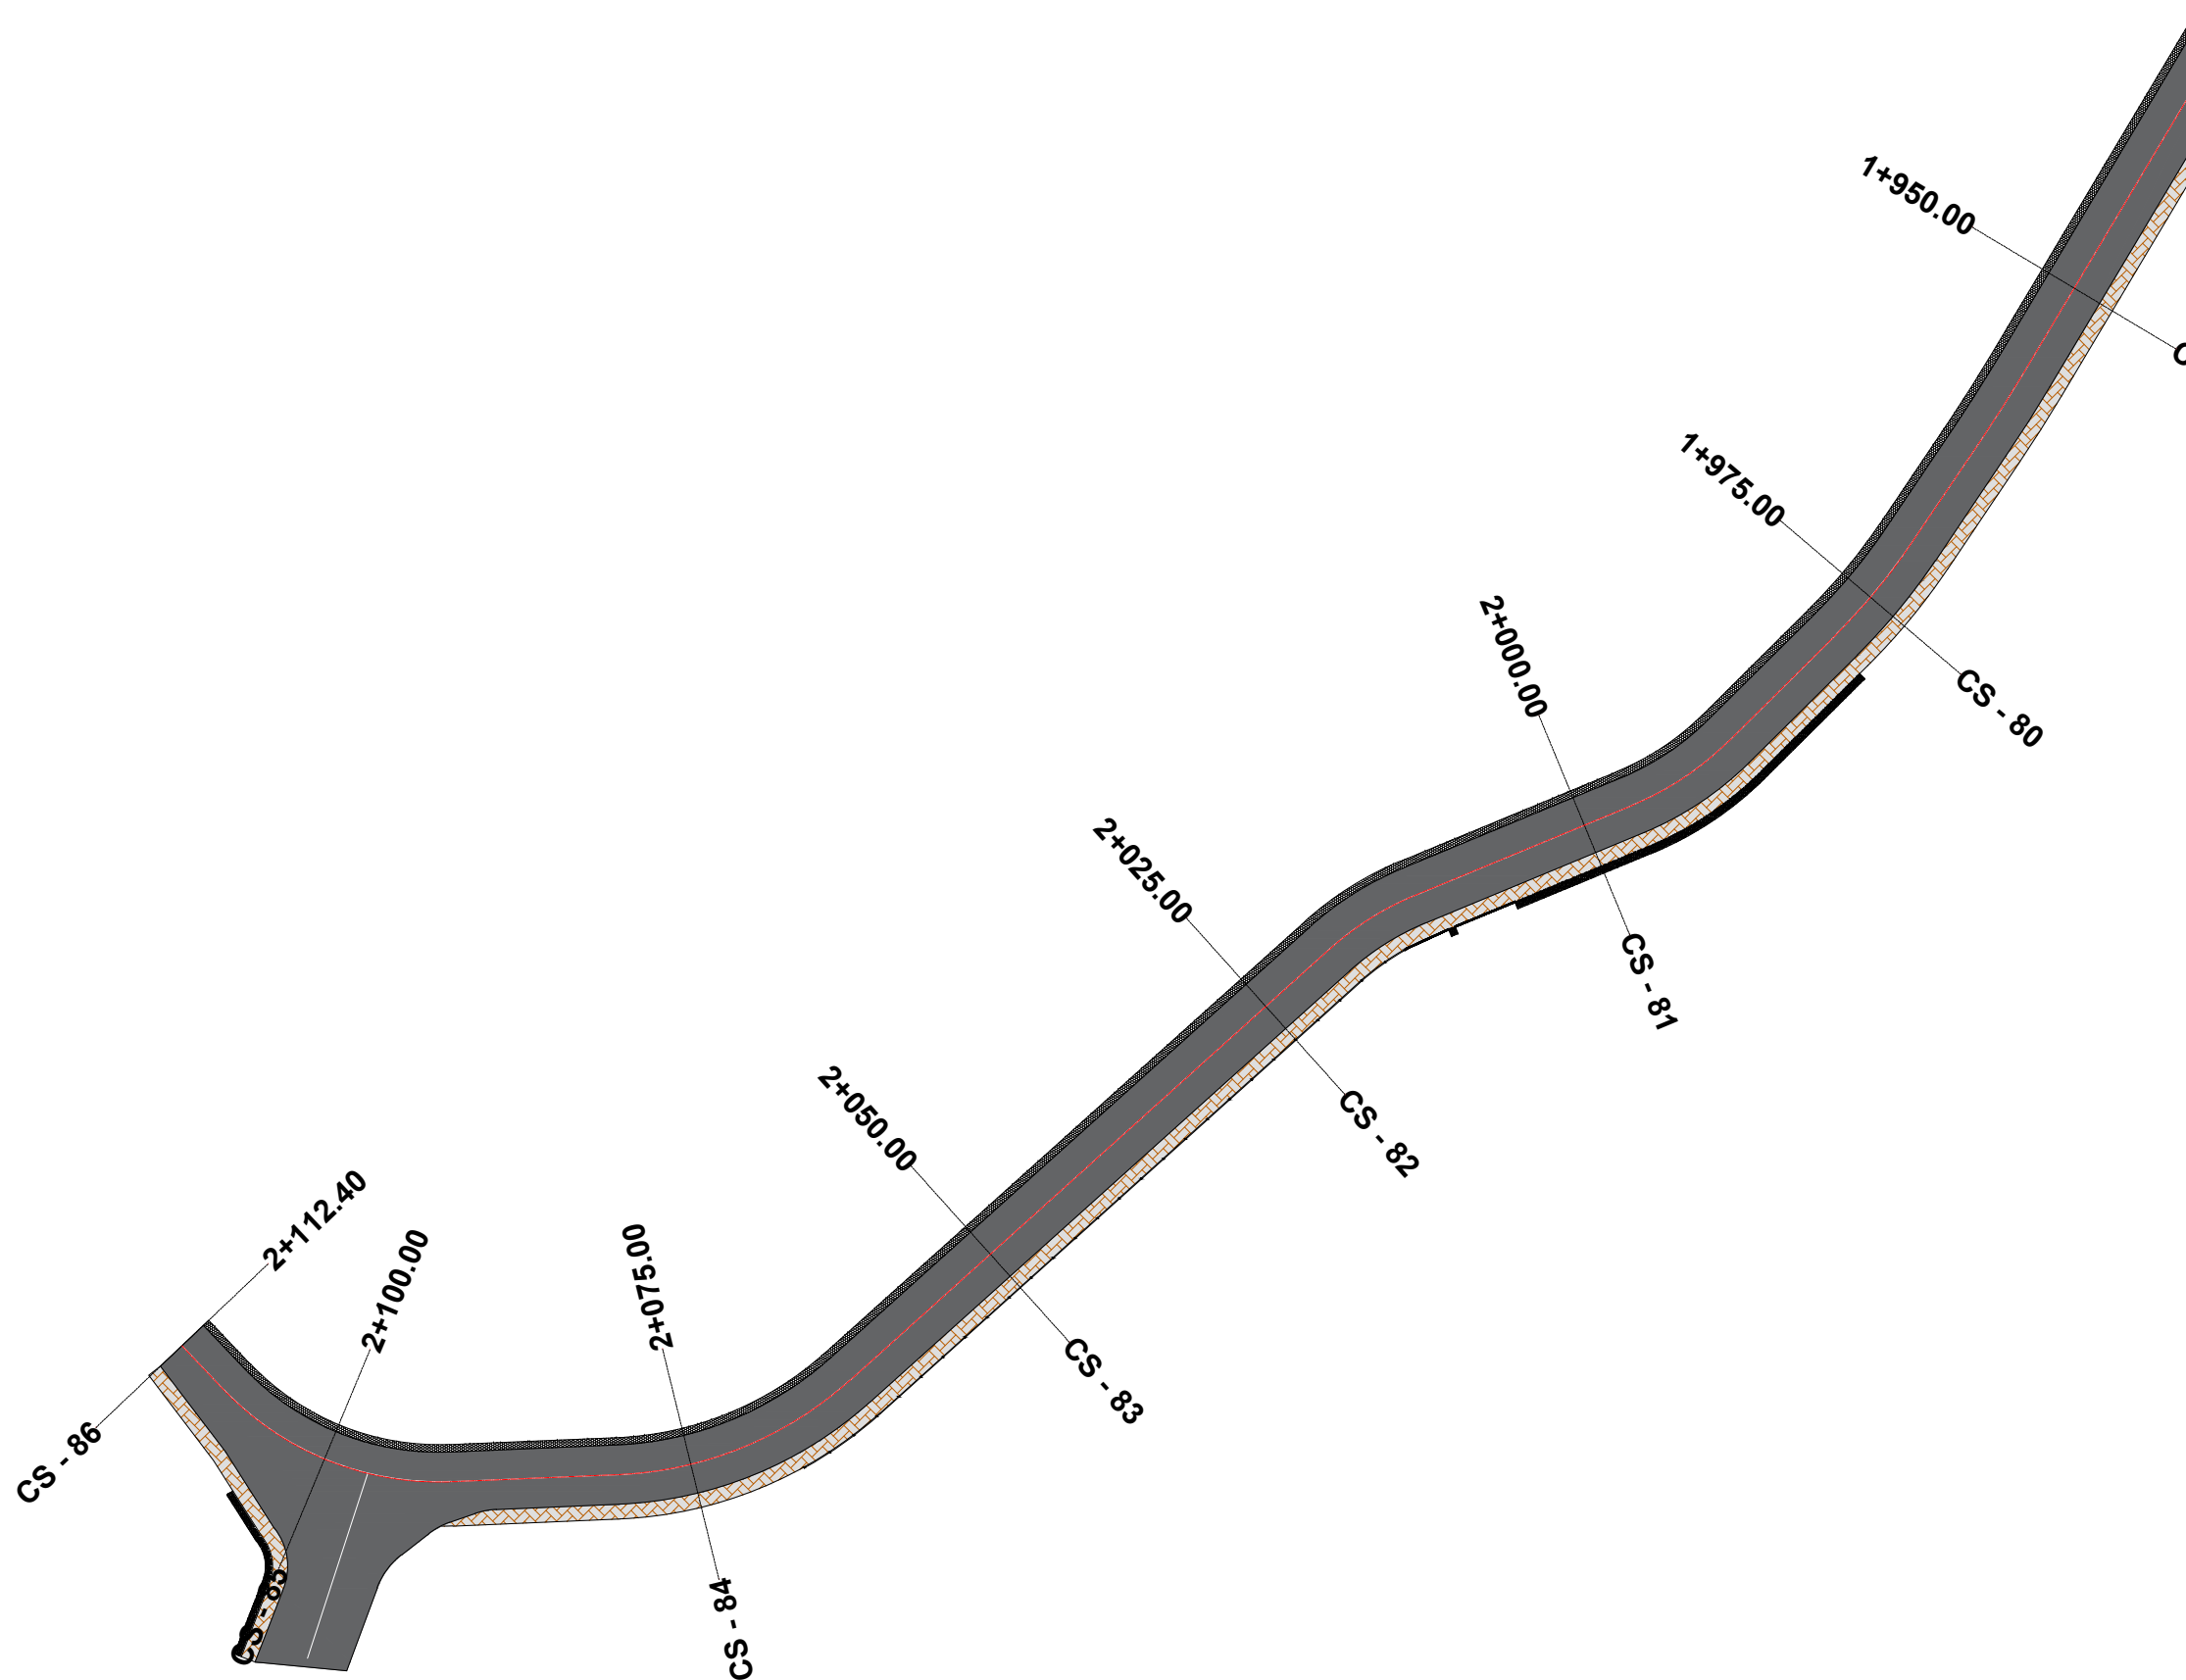

**TITULLI I PROJEKTIT**

“REHABILITIMI I INFRASTRUKTURËS RRUGORE  
NË NJËSINË ADMINISTRATIVE  
VAQARR - PEZË - NDROQ”

FAZA

PROJEKT ZBATIM

**RRUGA E FSHATIT MËNIK**

EMËRTIMI I FLETËS ZHVENDOSJA E SHTYLLAVE  
ELEKTRIKE

SHKALLA **1:500**

NUMRI I FLETËS **T-349**

2024

AUTORITETI KONTRAKTOR:  
BASHKIA TIRANË



PROJEKTUESI: “NET-GROUP” SH.P.K






TITULLI I PROJEKTIT

“REHABILITIMI I INFRASTRUKTURËS RRUGORE  
NË NJËSINË ADMINISTRATIVE  
VAQARR - PEZË - NDROQ”

FAZA

PROJEKT ZBATIM

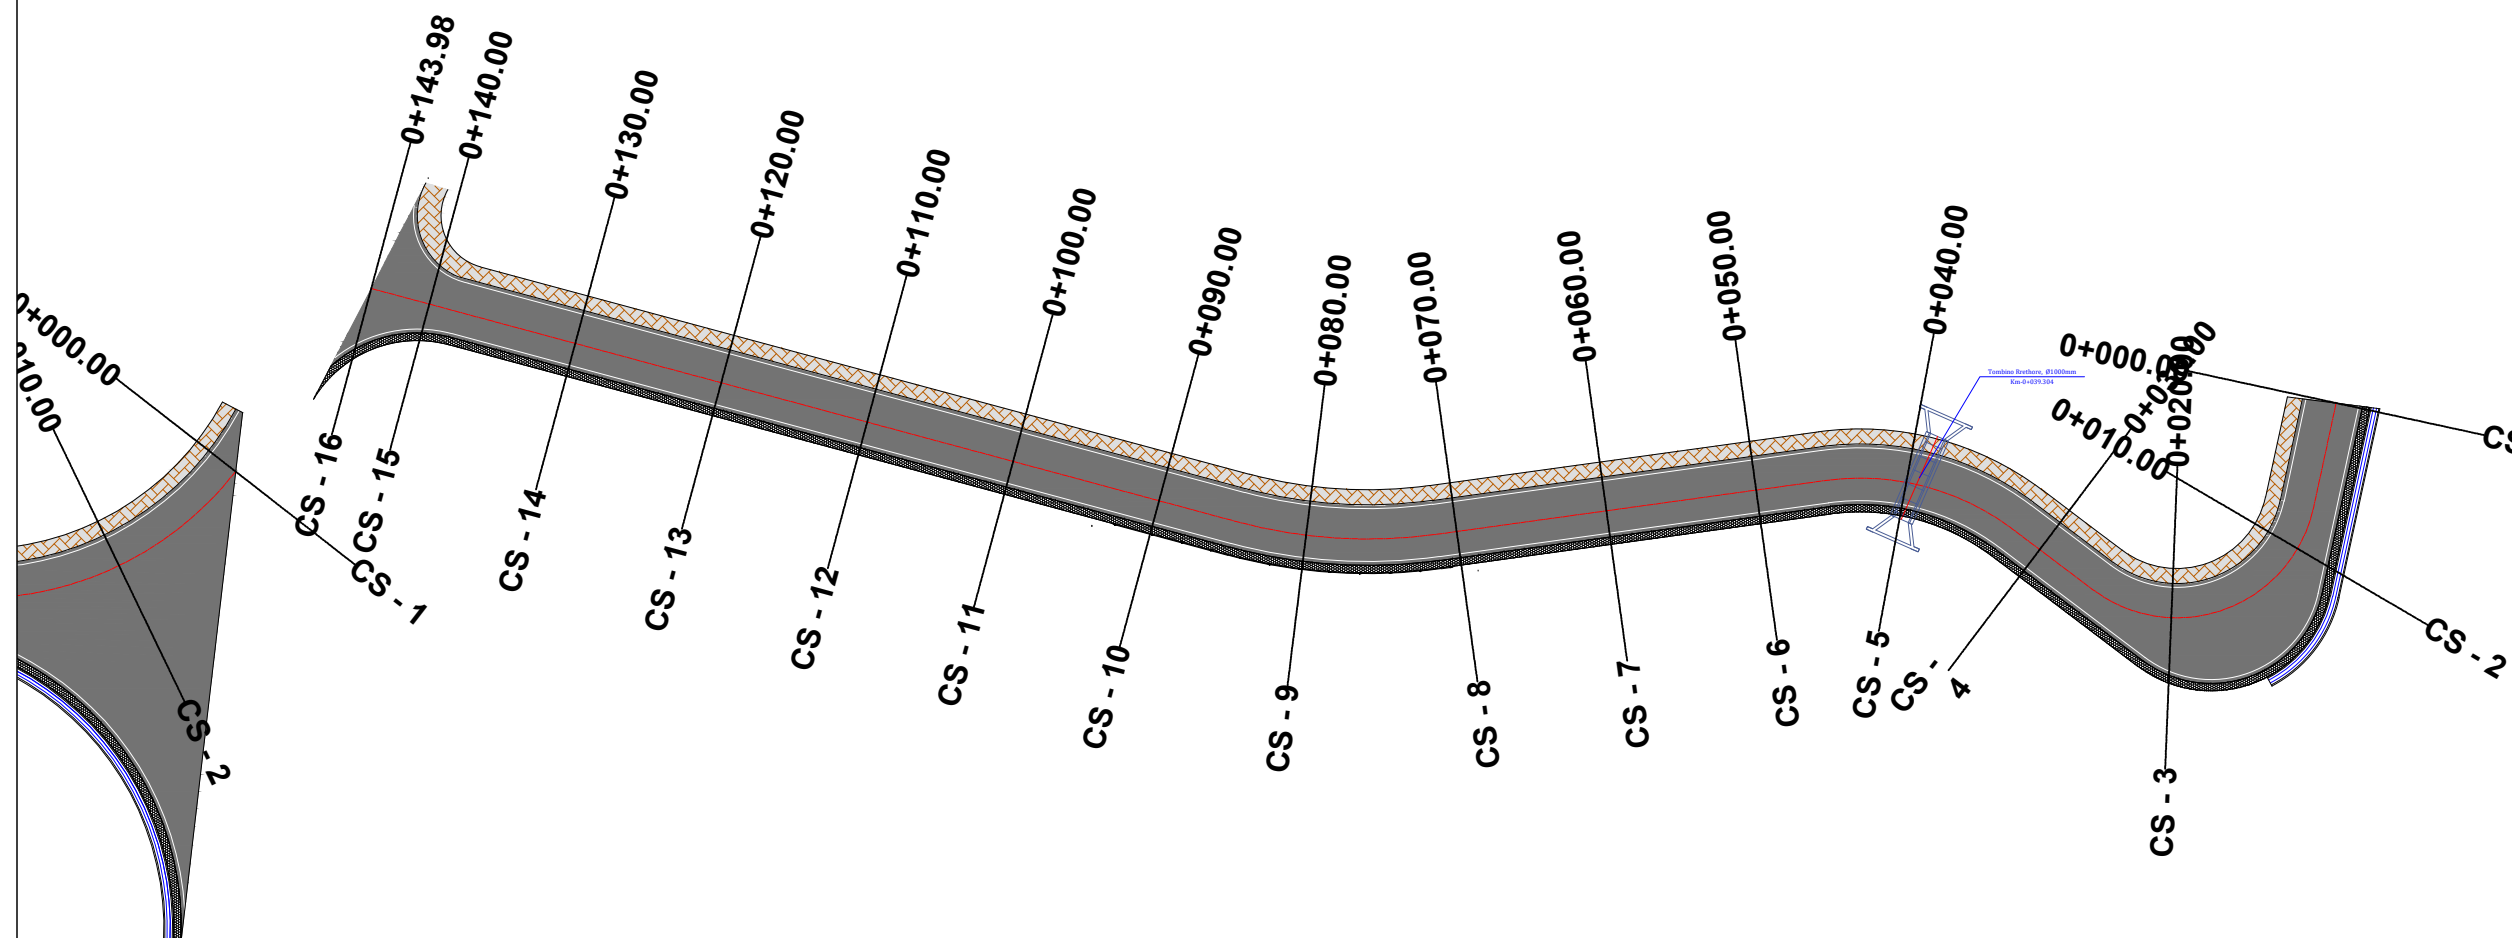

RRUGA TE URA E  
TABAKES-PEZE HELMES

EMËRTIMI I FLETËS ZHVENDOSJA E SHTYLLAVE  
ELEKTRIKE

SHKALLA 1:500

NUMRI I FLETËS T-351


2024

AUTORITETI KONTRAKTOR:  
BASHKIA TIRANË



PROJEKTUESI: "NET-GROUP" SH.P.K



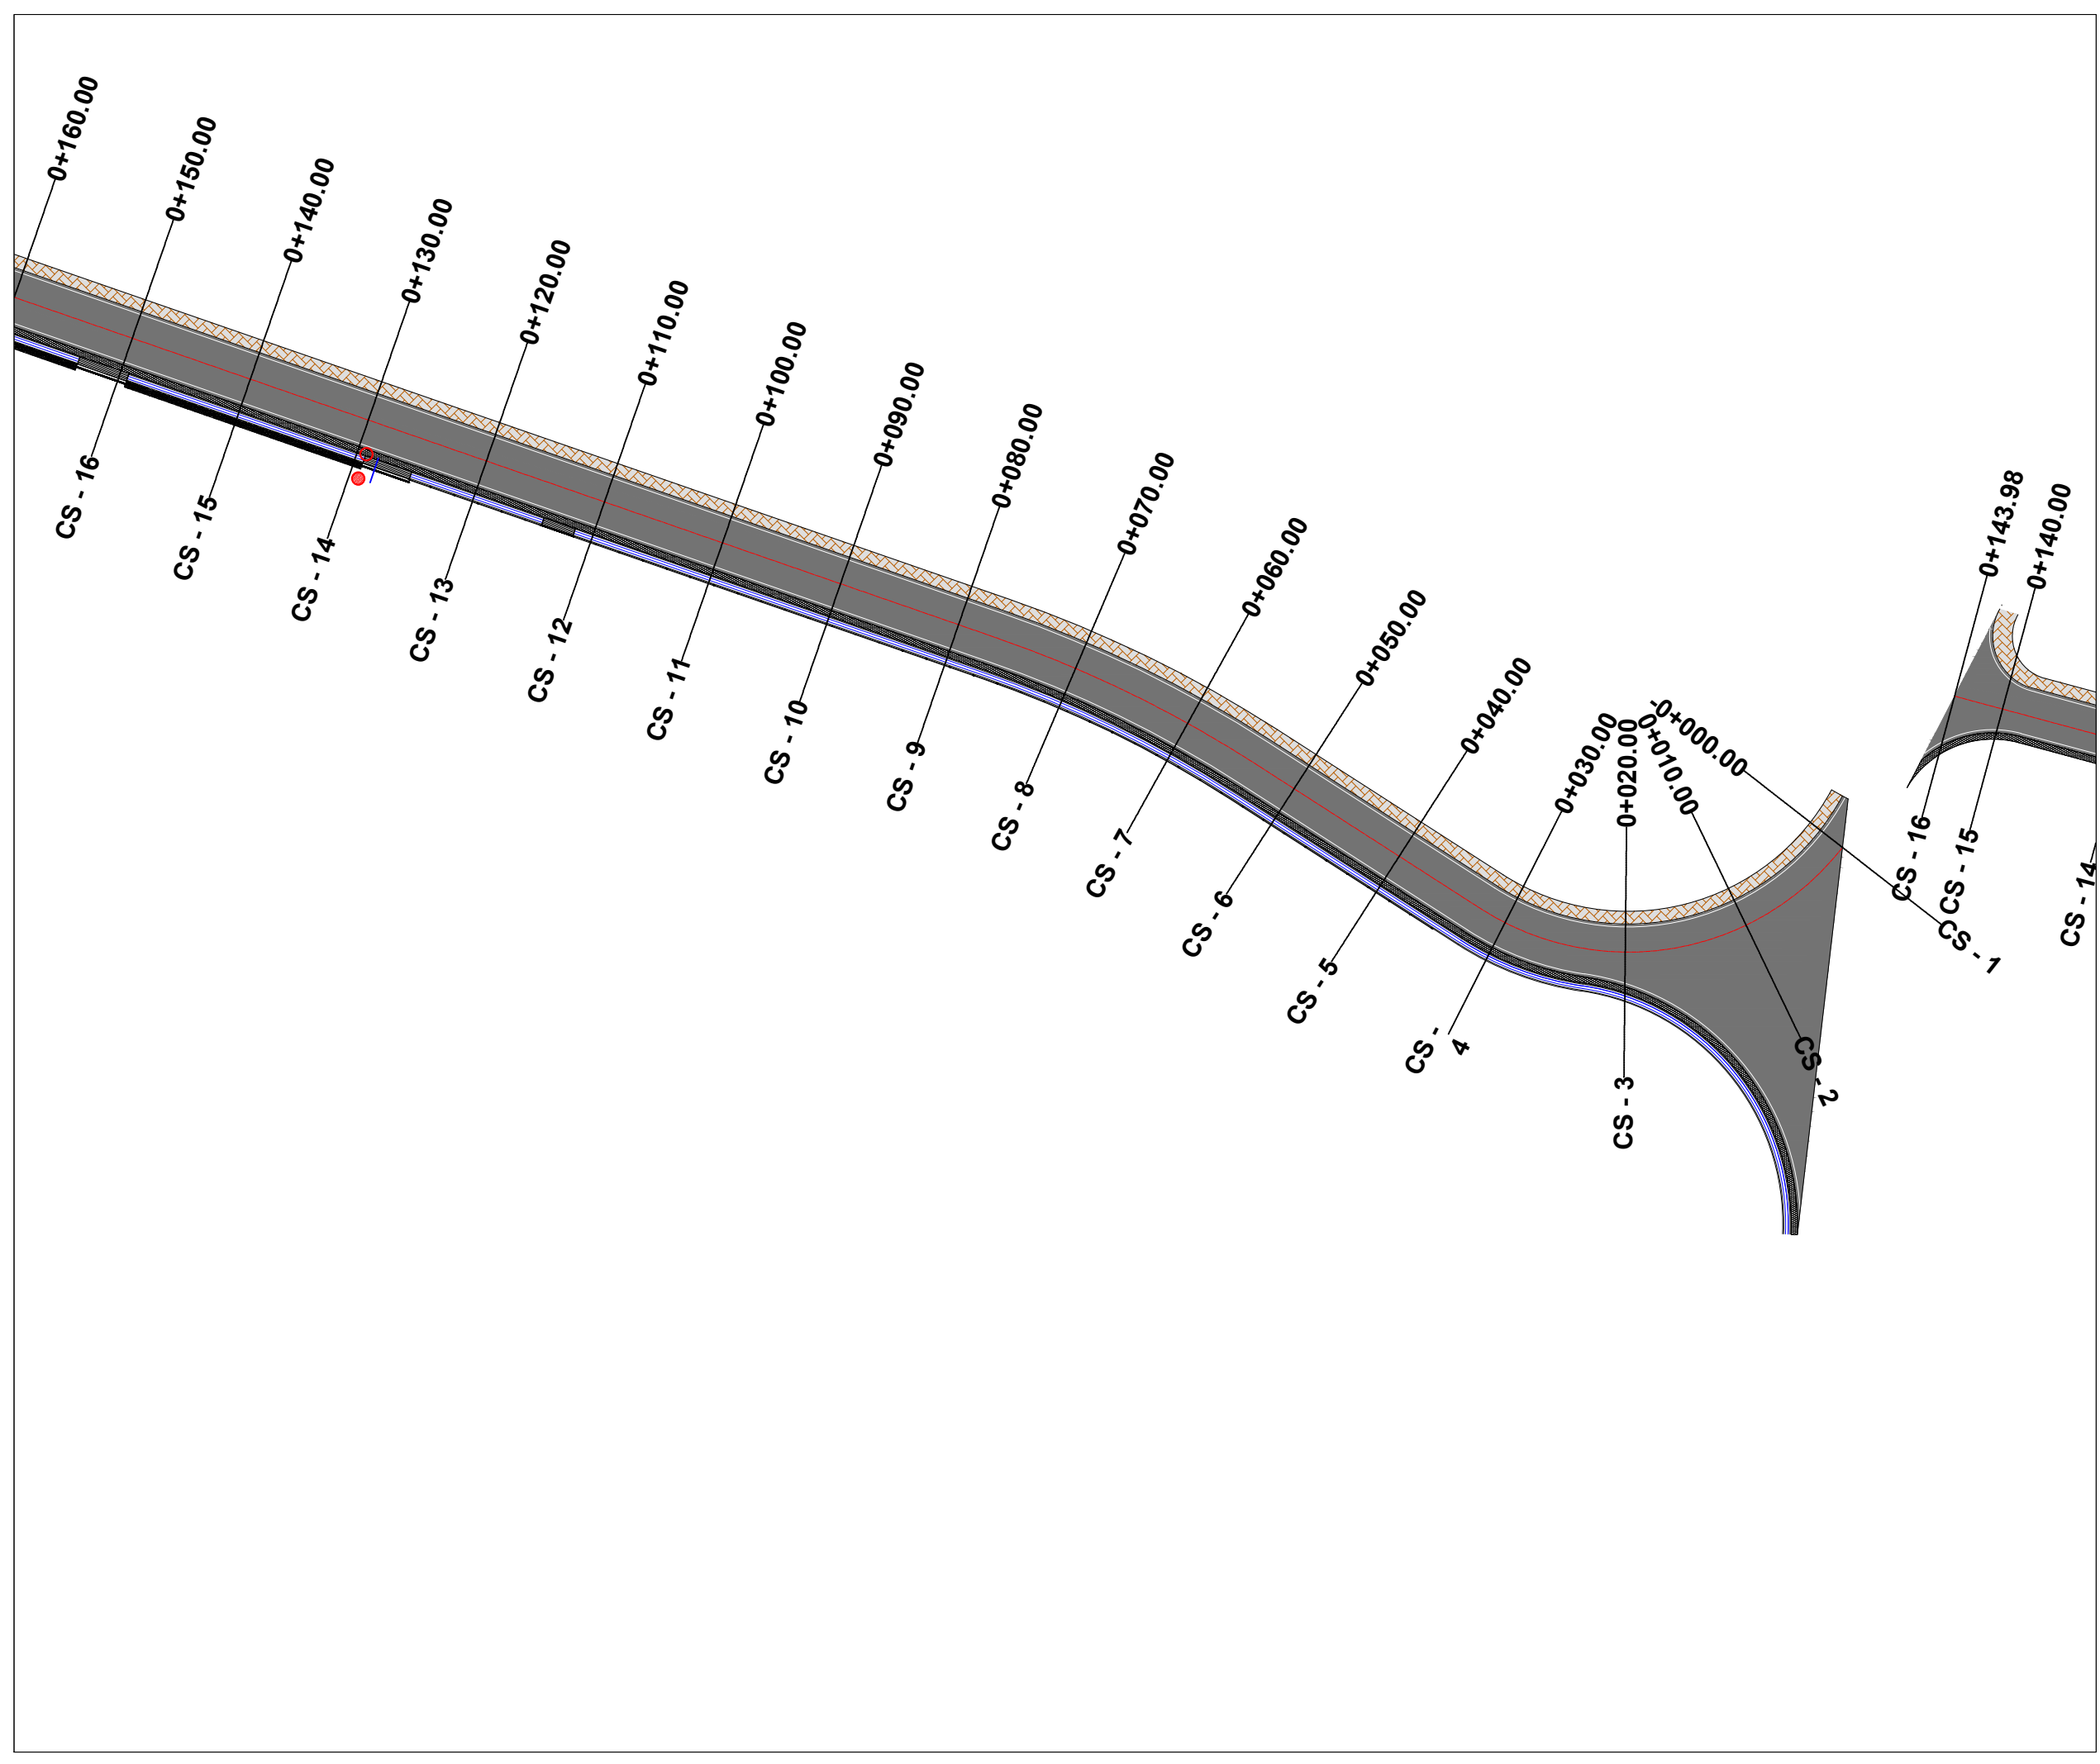

**TITULLI I PROJEKTIT**

“REHABILITIMI I INFRASTRUKTURËS RRUGORE  
NË NJËSINË ADMINISTRATIVE  
VAQARR - PEZË - NDRIQ”

FAZA

PROJEKT ZBATIM

**RRUGA TE URA E  
TABAKES-PEZE HELMES**

EMËRTIMI I FLETËS ZHVENDOSJA E SHTYLLAVE  
ELEKTRIKE

SHKALLA **1:500**

NUMRI I FLETËS **T-352**

2024


AUTORITETI KONTRAKTOR:  
BASHKIA TIRANË



PROJEKTUESI: “NET-GROUP” SH.P.K





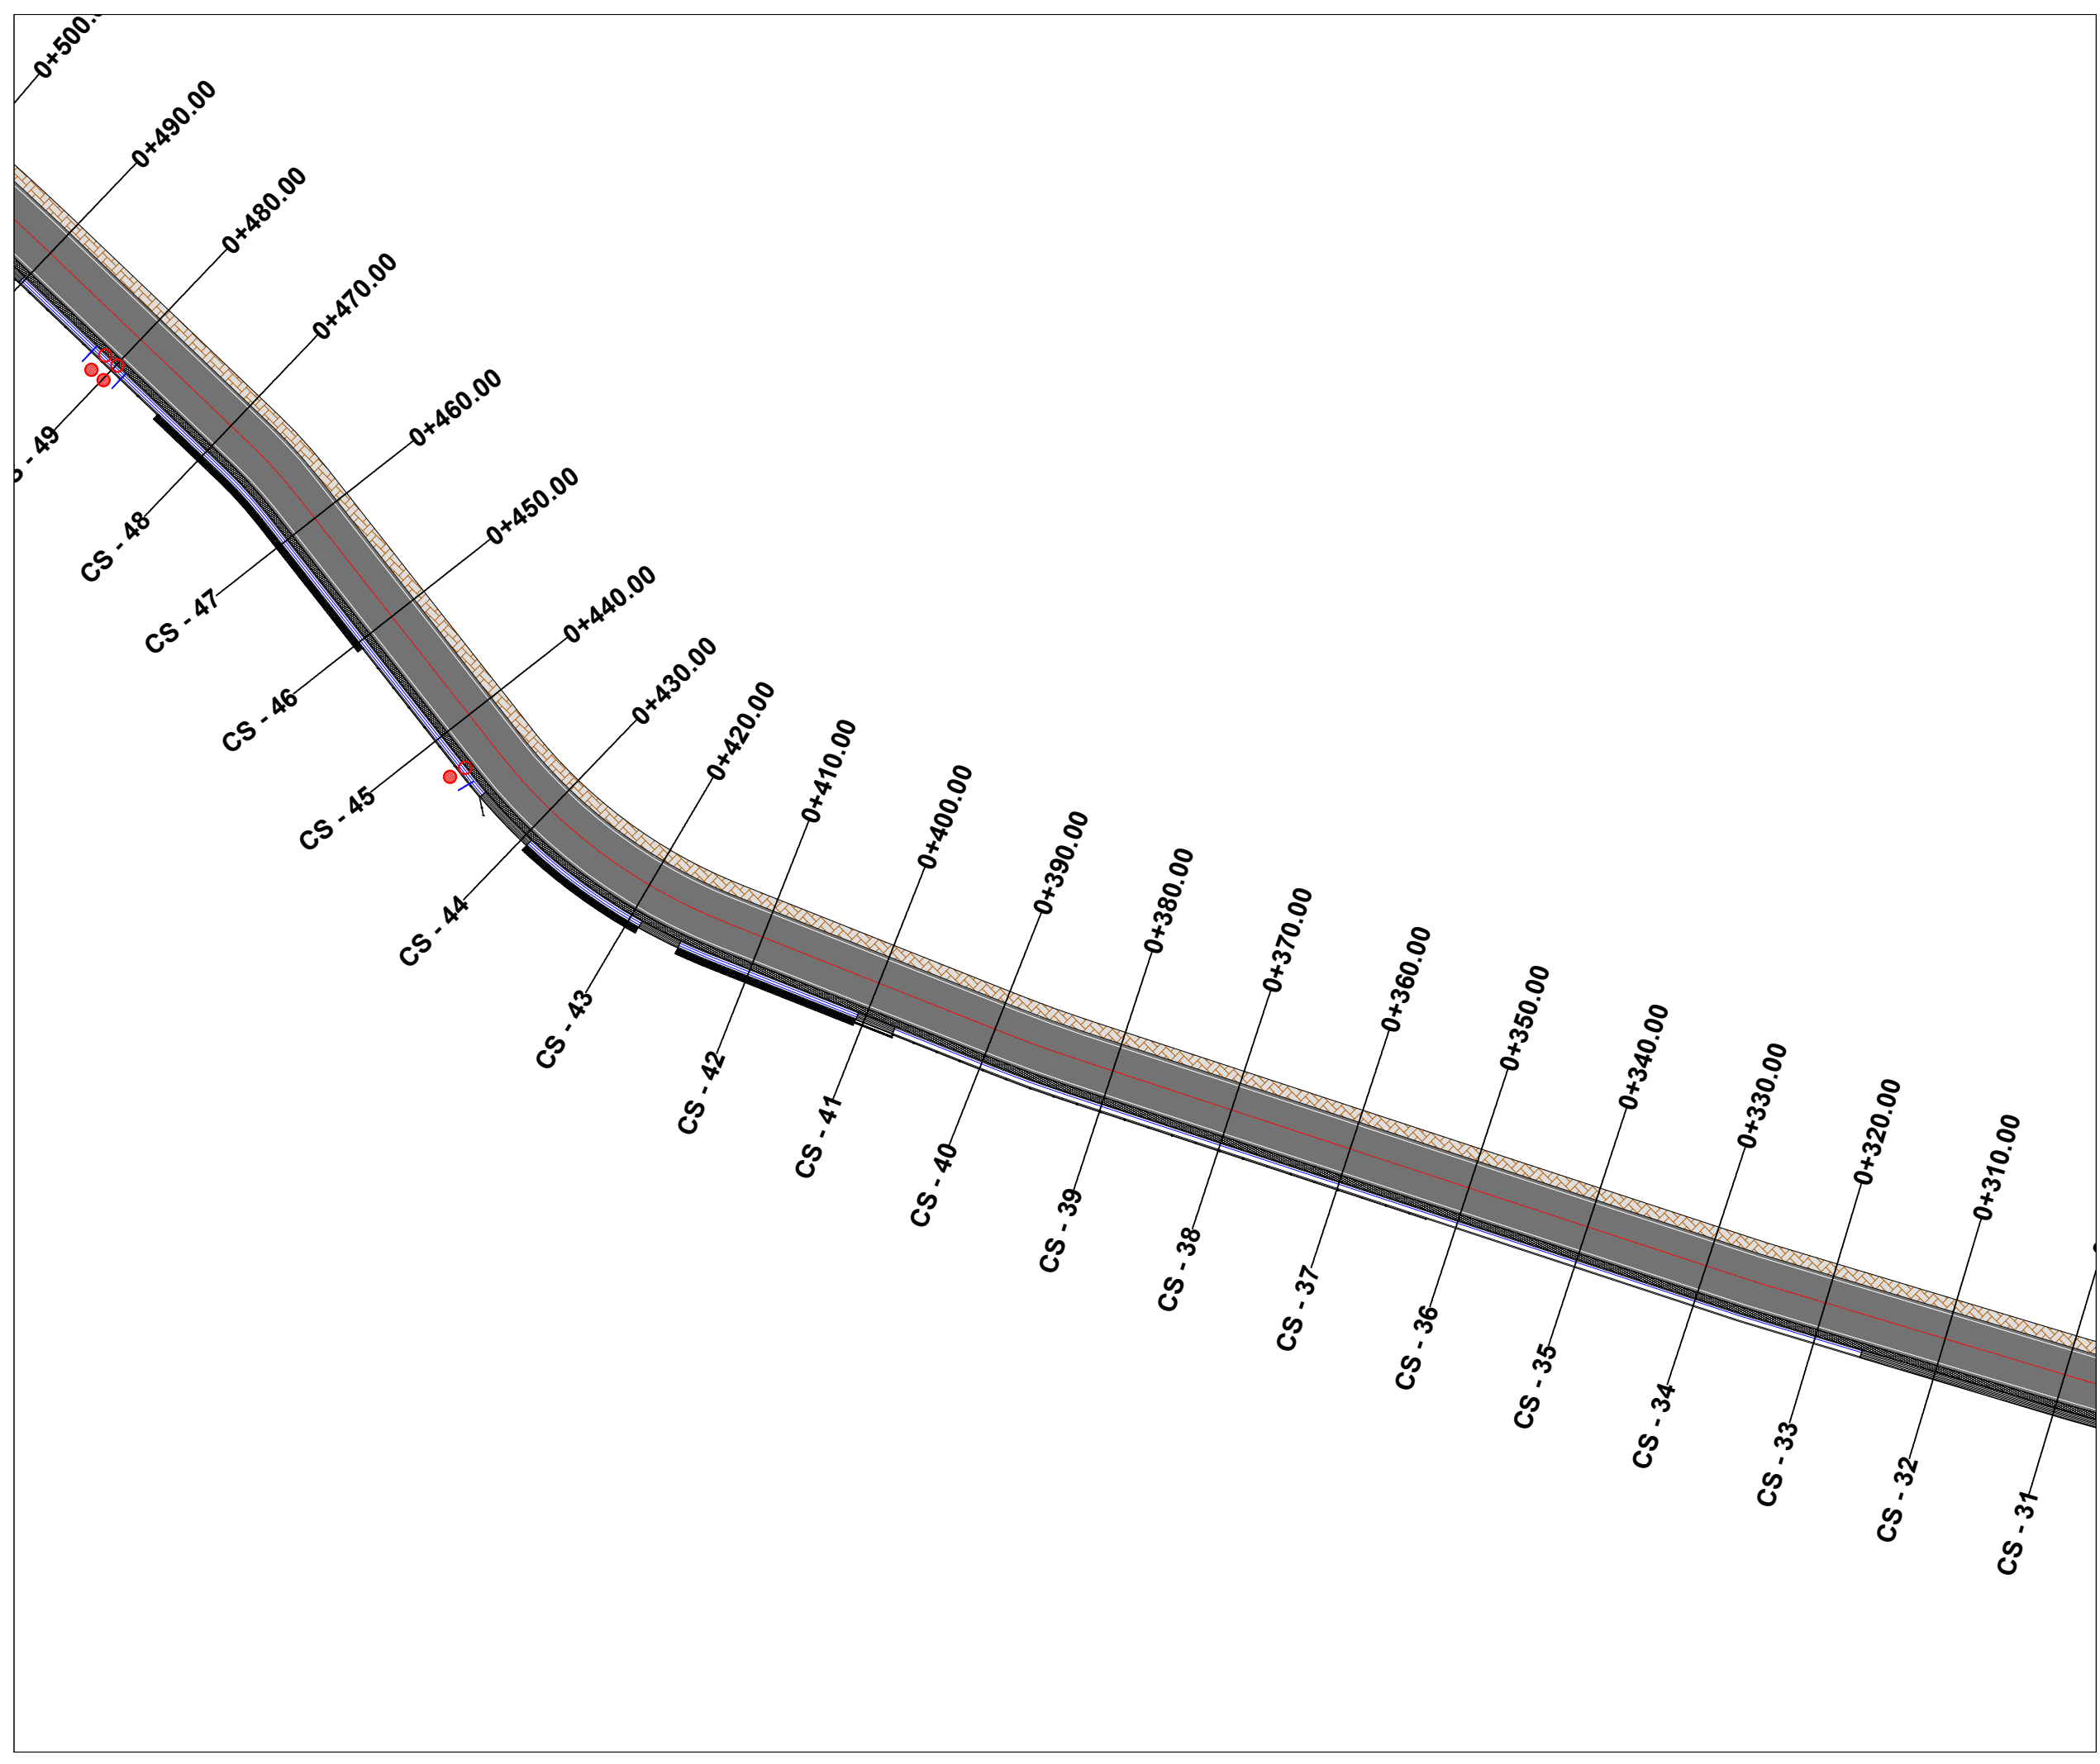

**TITULLI I PROJEKTIT**

“REHABILITIMI I INFRASTRUKTURËS RRUGORE  
 NË NJËSINË ADMINISTRATIVE  
 VAQARR - PEZË - NDRIQ”

FAZA

PROJEKT ZBATIM

**RRUGA TE URA E  
 TABAKES-PEZE HELMES**

EMËRTIMI I FLETËS ZHVENDOSJA E SHTYLLAVE  
 ELEKTRIKE

SHKALLA **1:500**

NUMRI I FLETËS **T-354**


2024

AUTORITETI KONTRAKTOR:  
 BASHKIA TIRANË



PROJEKTUESI: "NET-GROUP" SH.P.K



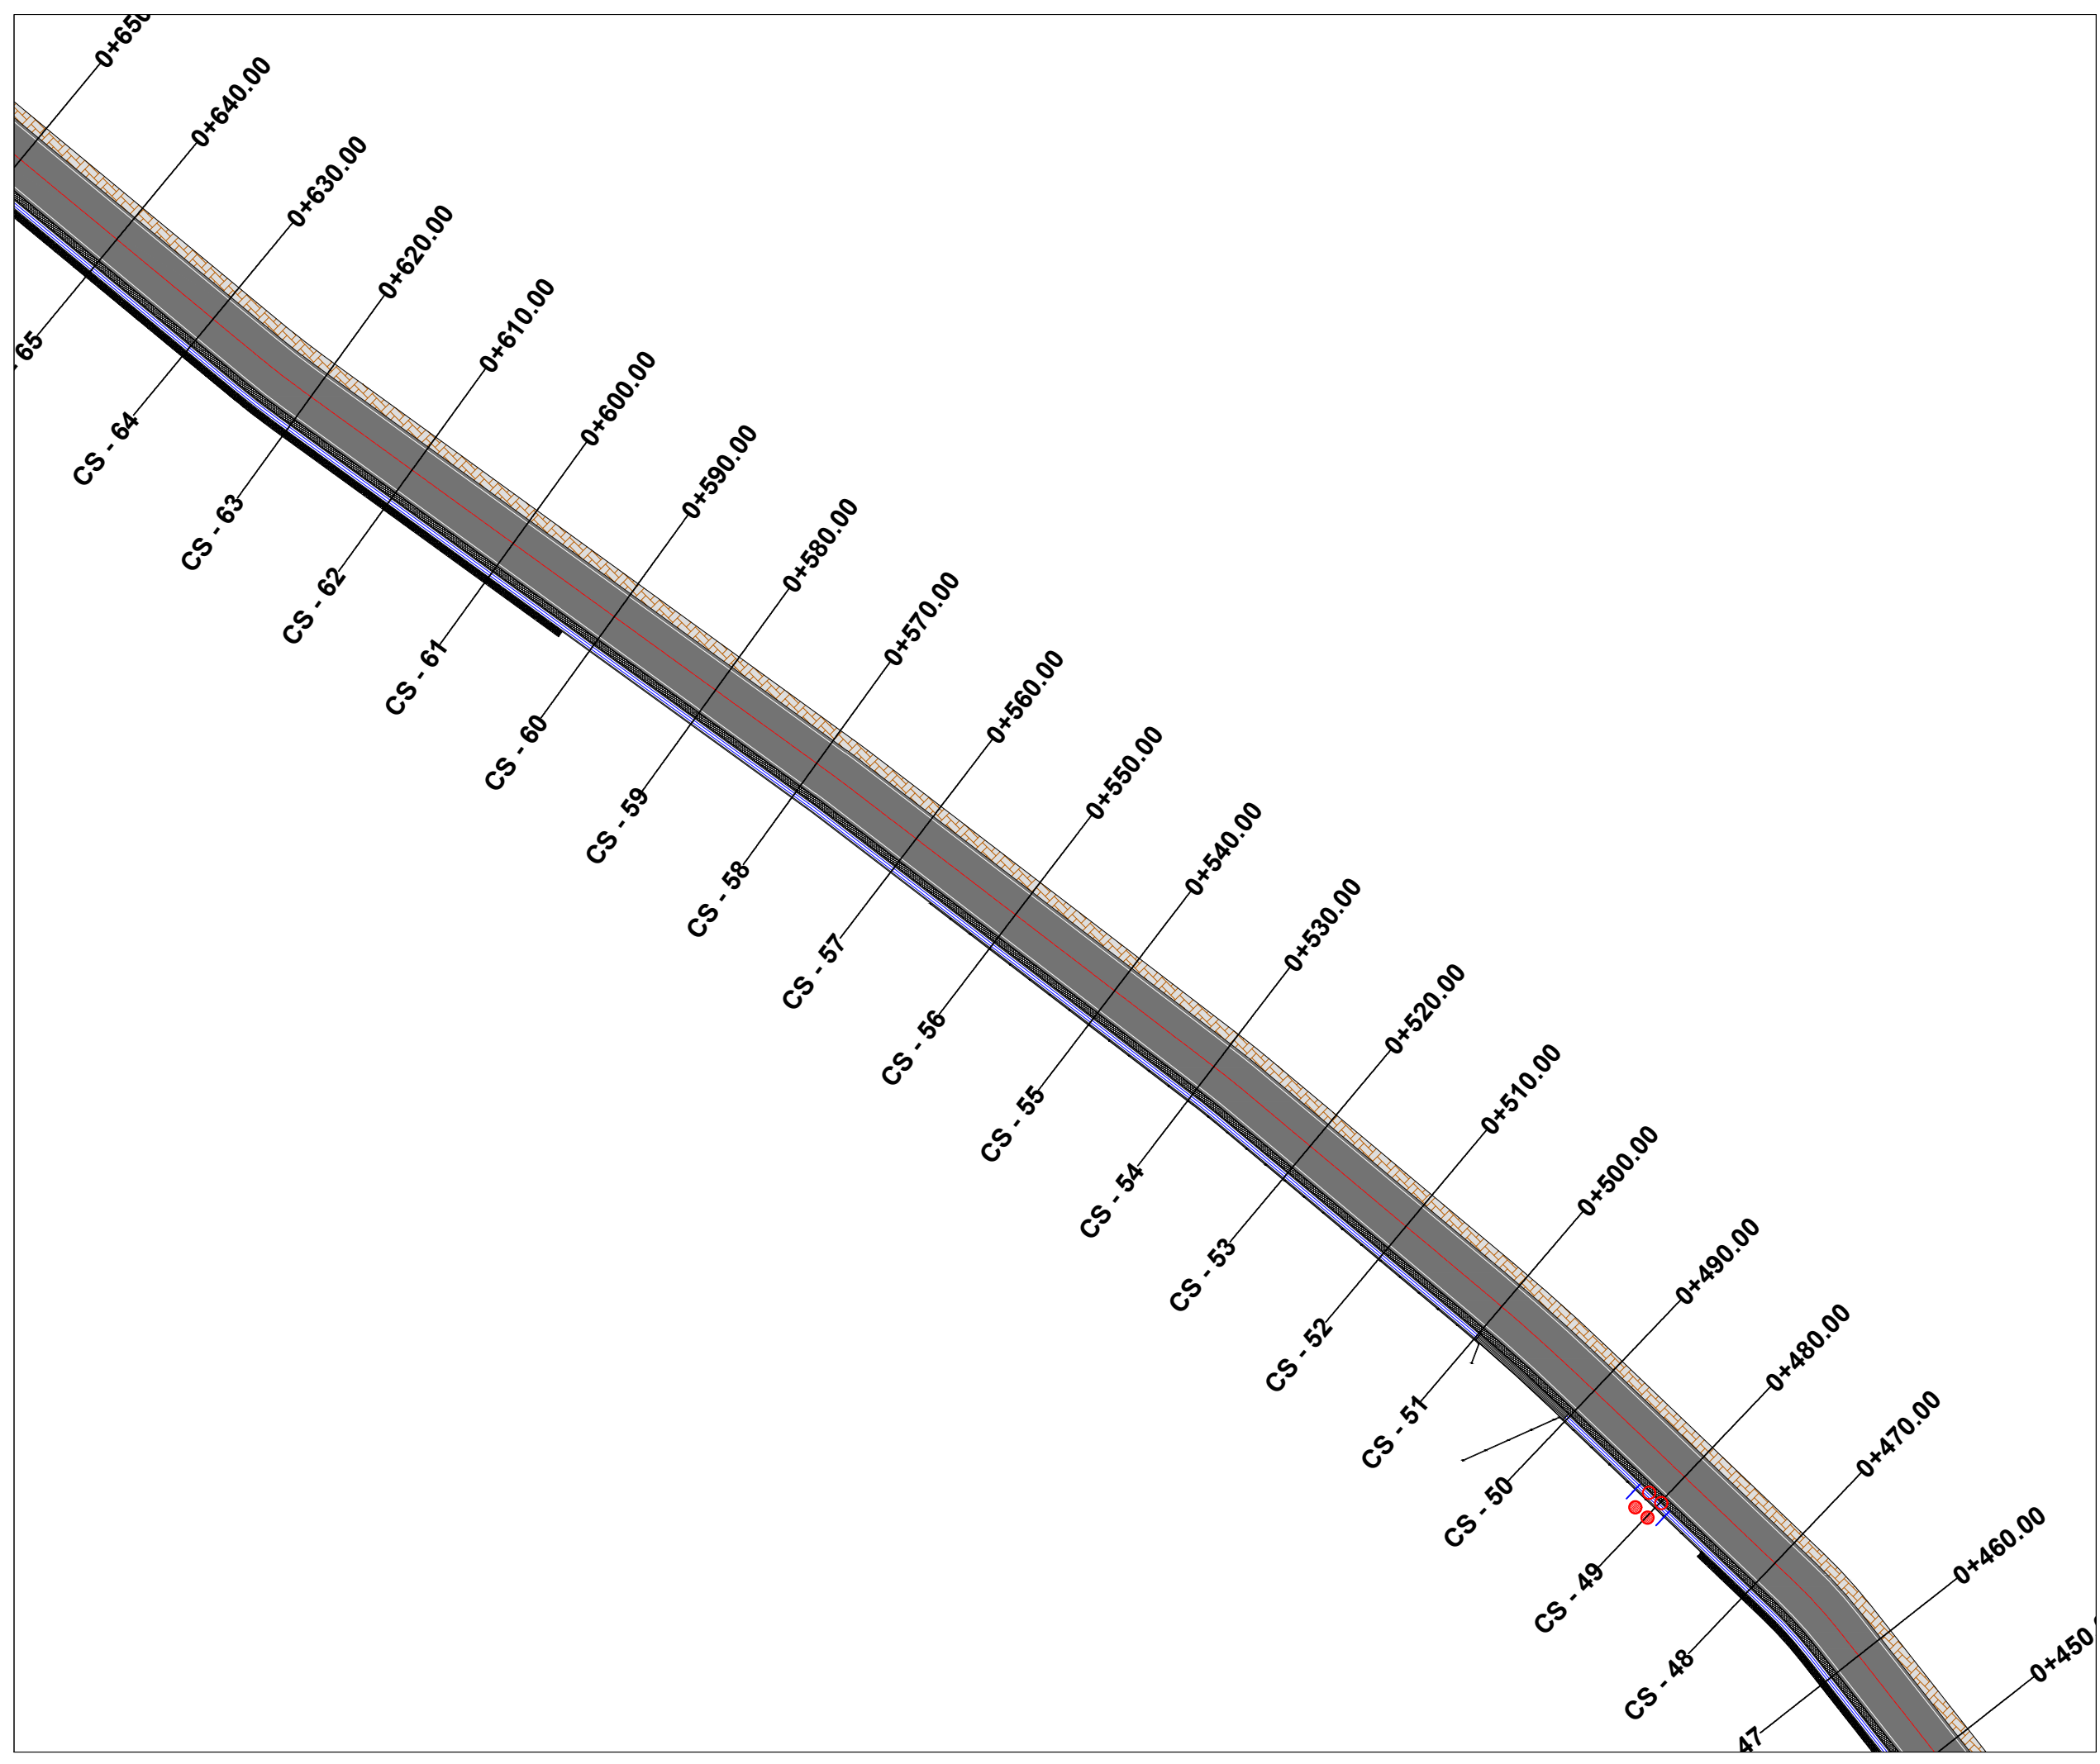

**TITULLI I PROJEKTIT**

“REHABILITIMI I INFRASTRUKTURËS RRUGORE  
NË NJËSINË ADMINISTRATIVE  
VAQARR - PEZË - NDROQ”

FAZA

PROJEKT ZBATIM

**RRUGA TE URA E  
TABAKES-PEZE HELMES**

EMËRTIMI I FLETËS ZHVENDOSJA E SHTYLLAVE  
ELEKTRIKE

SHKALLA **1:500**

NUMRI I FLETËS **T-355**

2024

AUTORITETI KONTRAKTOR:  
BASHKIA TIRANË



PROJEKTUESI: “NET-GROUP” SH.P.K






**TITULLI I PROJEKTIT**

“REHABILITIMI I INFRASTRUKTURËS RRUGORE  
NË NJËSINË ADMINISTRATIVE  
VAQARR - PEZË - NDRIQ”

FAZA

**PROJEKT ZBATIM**

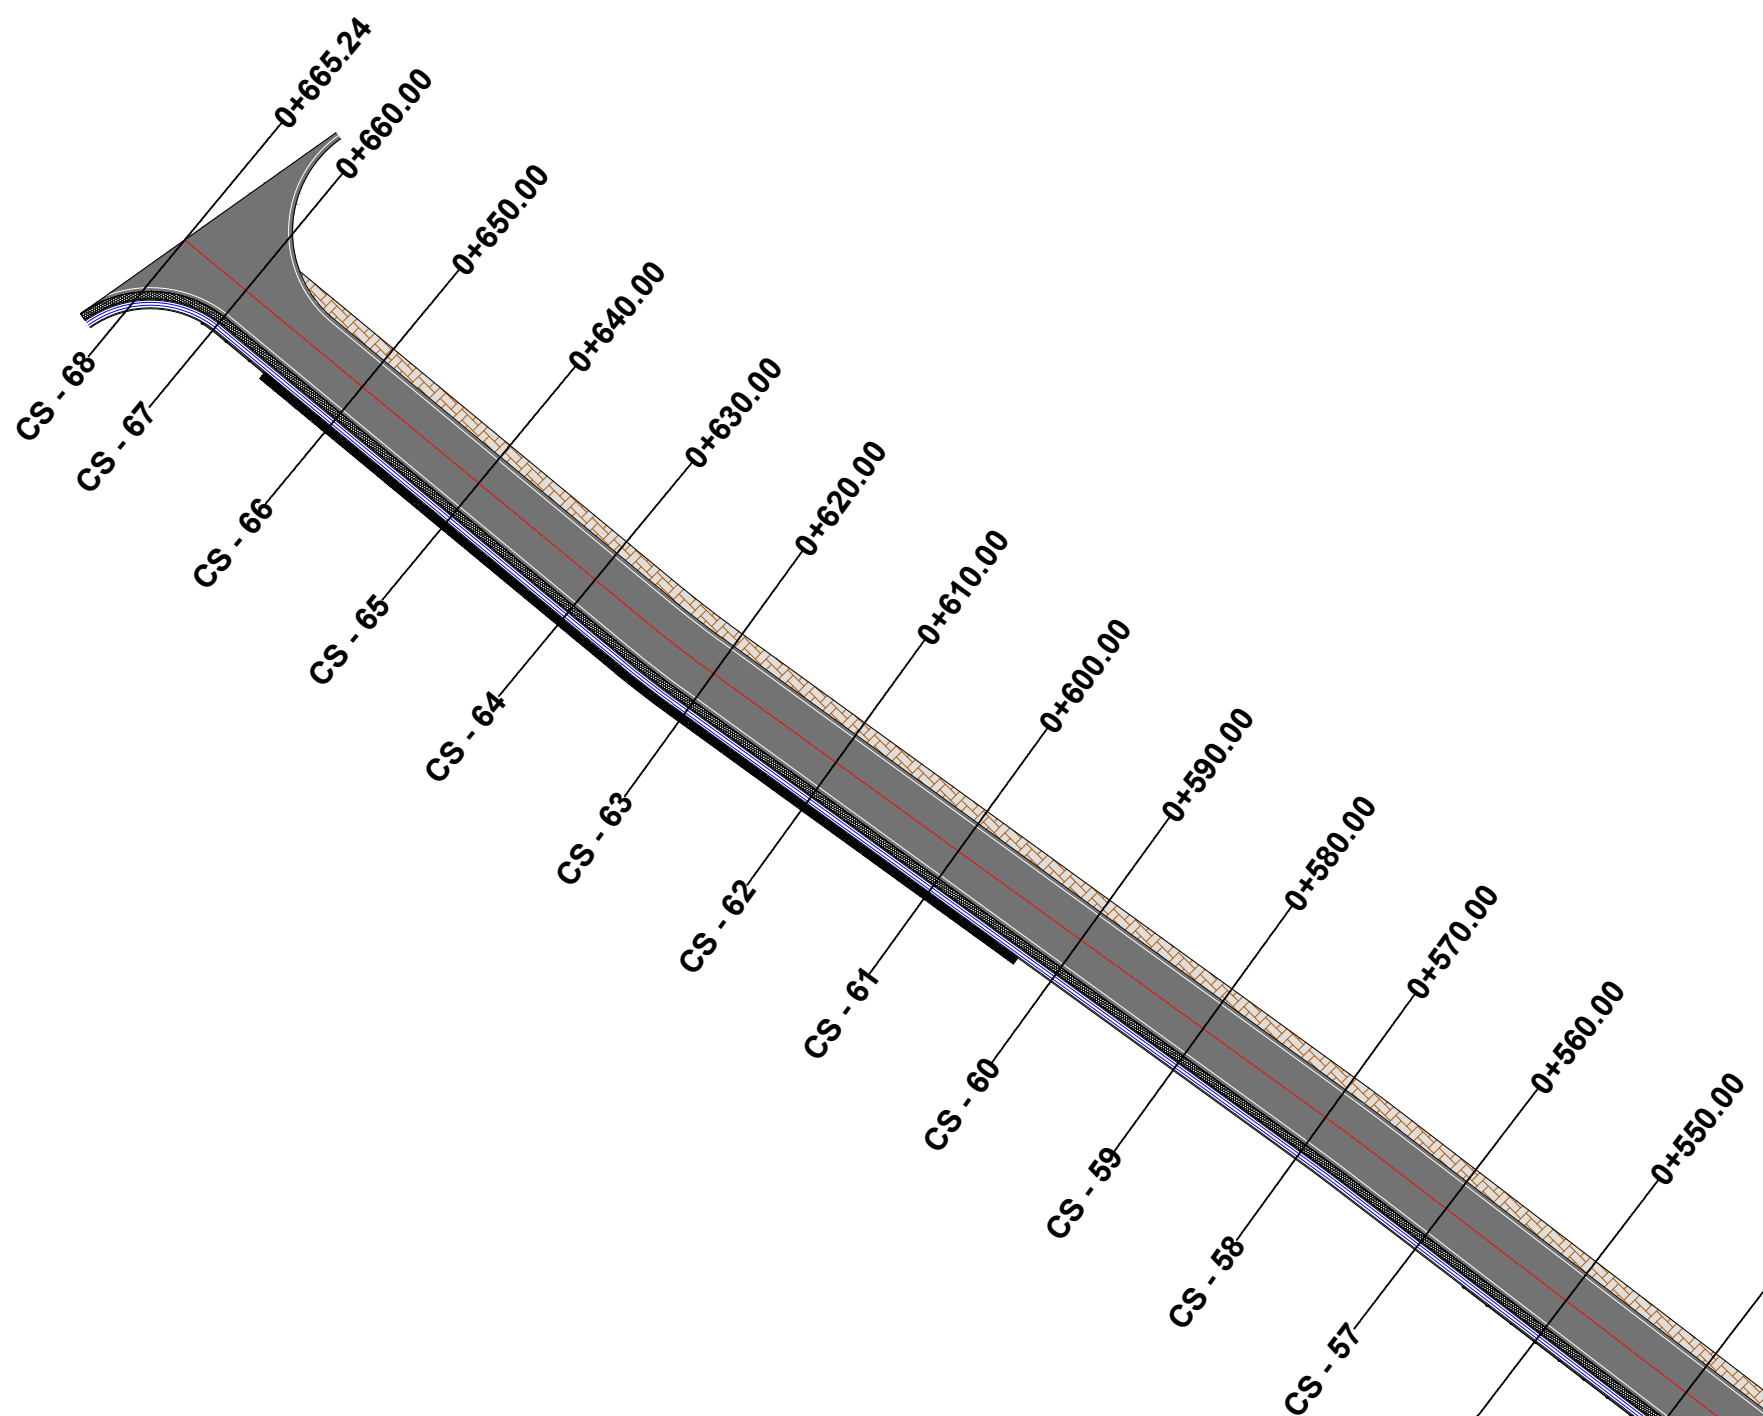

**RRUGA TE URA E  
TABAKES-PEZE HELMES**

EMËRTIMI I FLETËS ZHVENDOSJA E SHTYLLAVE  
ELEKTRIKE

SHKALLA **1:500**

NUMRI I FLETËS **T-356**

2024

AUTORITETI KONTRAKTOR:  
BASHKIA TIRANË



PROJEKTUESI: "NET-GROUP" SH.P.K



# TITULLI I PROJEKTIT

“REHABILITIMI I INFRASTRUKTURËS RRUGORE  
NË NJËSINË ADMINISTRATIVE  
VAQARR - PEZË - NDRIQ”

FAZA

PROJEKT ZBATIM


## RRUGA TE BREGU ERZENIT- PEZE

EMËRTIMI I FLETËS ZHVENDOSJA E SHTYLLAVE  
ELEKTRIKE

SHKALLA **1:2500**


NUMRI I FLETËS **T-357**

2024

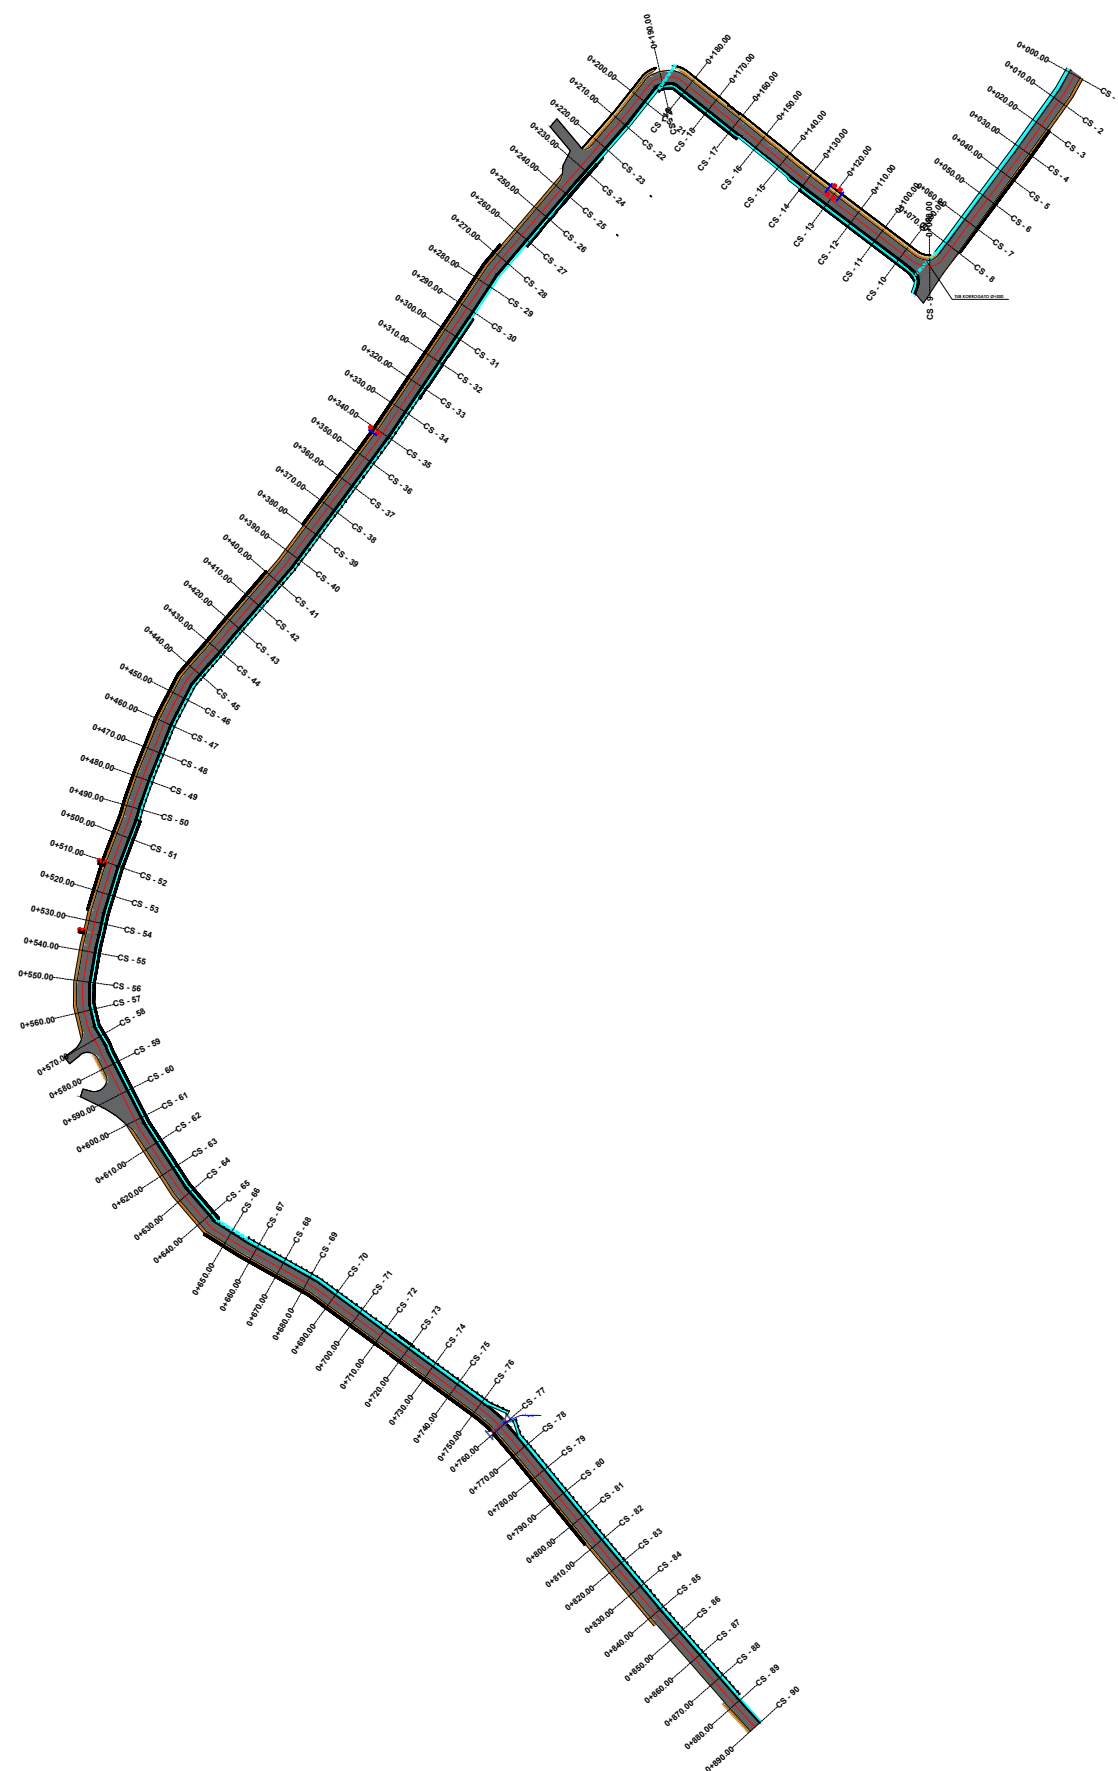

### LEGJENDA

 Shtylla ekzistuese

 Shtylla te zhvendosura

AUTORITETI KONTRAKTOR:  
BASHKIA TIRANË



PROJEKTUESI: "NET-GROUP" SH.P.K



TITULLI I PROJEKTIT

“REHABILITIMI I INFRASTRUKTURËS RRUGORE  
NË NJËSINË ADMINISTRATIVE  
VAQARR - PEZË - NDRUQ”

FAZA

PROJEKT ZBATIM

RRUGA TE BREGU ERZENIT-  
PEZE

EMËRTIMI I FLETËS ZHVENDOSJA E SHTYLLAVE  
ELEKTRIKE

SHKALLA 1:500


NUMRI I FLETËS T-358

2024

AUTORITETI KONTRAKTOR:  
BASHKIA TIRANË



PROJEKTUESI: “NET-GROUP” SH.P.K

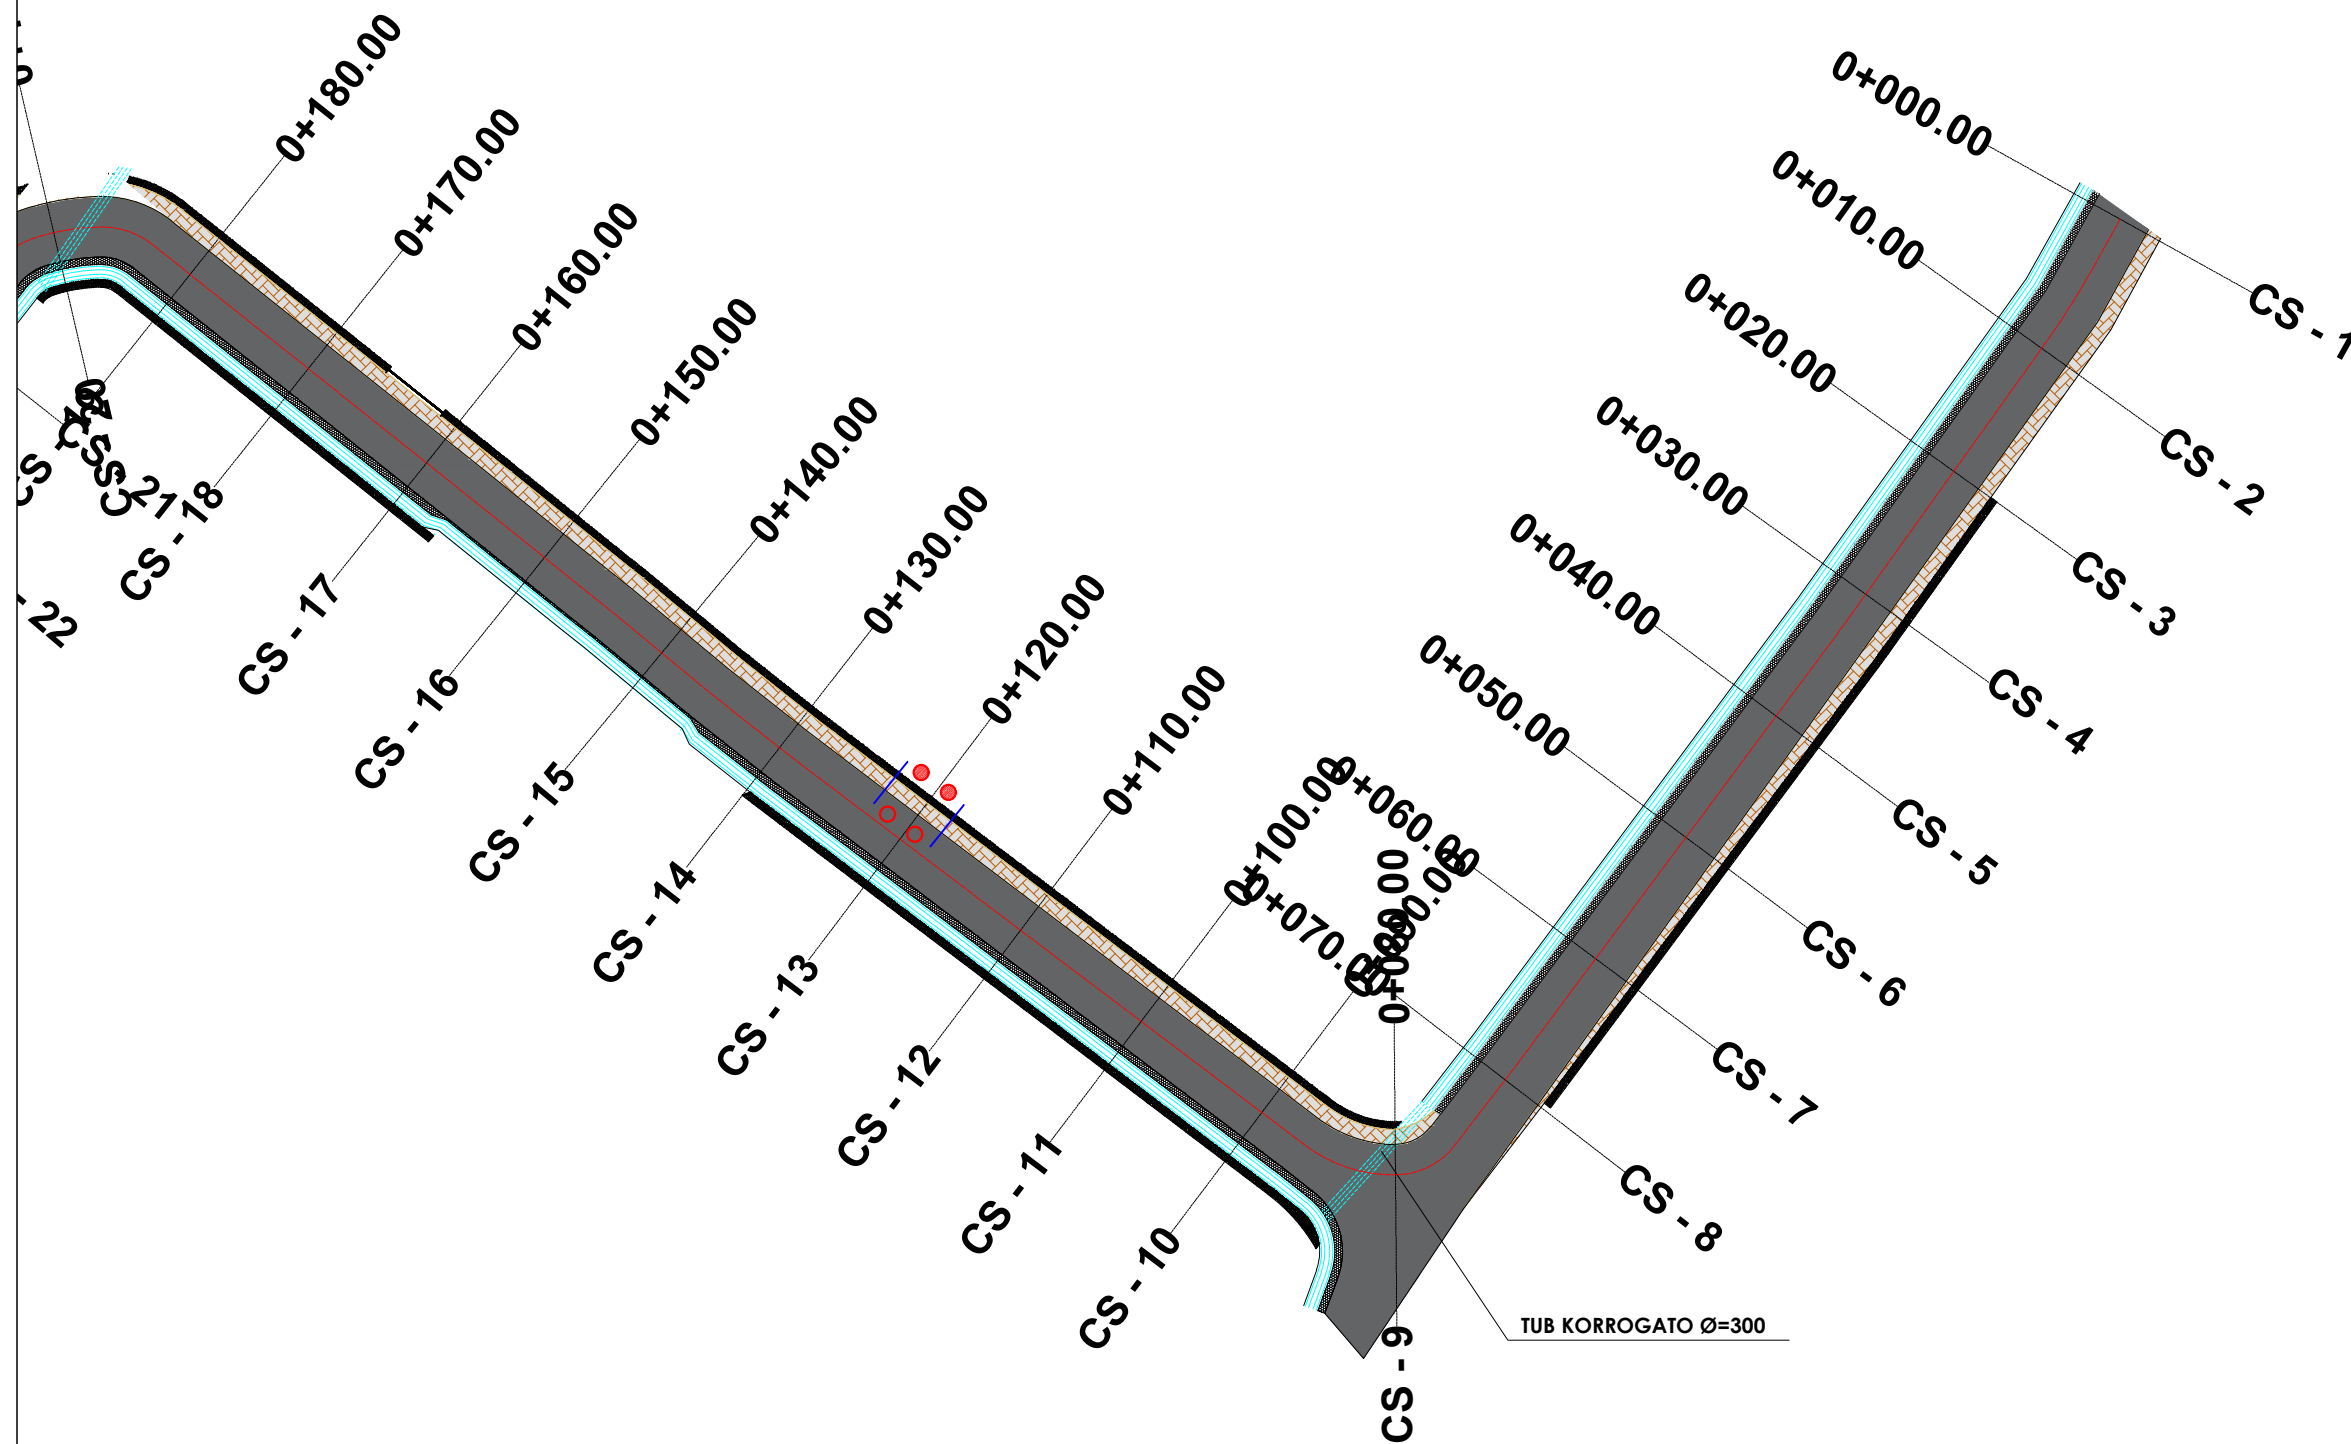

TITULLI I PROJEKTIT

“REHABILITIMI I INFRASTRUKTURËS RRUGORE  
NË NJËSINË ADMINISTRATIVE  
VAQARR - PEZË - NDRUQ”

FAZA

PROJEKT ZBATIM

RRUGA TE BREGU ERZENIT-  
PEZE

EMËRTIMI I FLETËS ZHVENDOSJA E SHTYLLAVE  
ELEKTRIKE

SHKALLA 1:500


NUMRI I FLETËS T-359

2024


AUTORITETI KONTRAKTOR:  
BASHKIA TIRANË



PROJEKTUESI: “NET-GROUP” SH.P.K

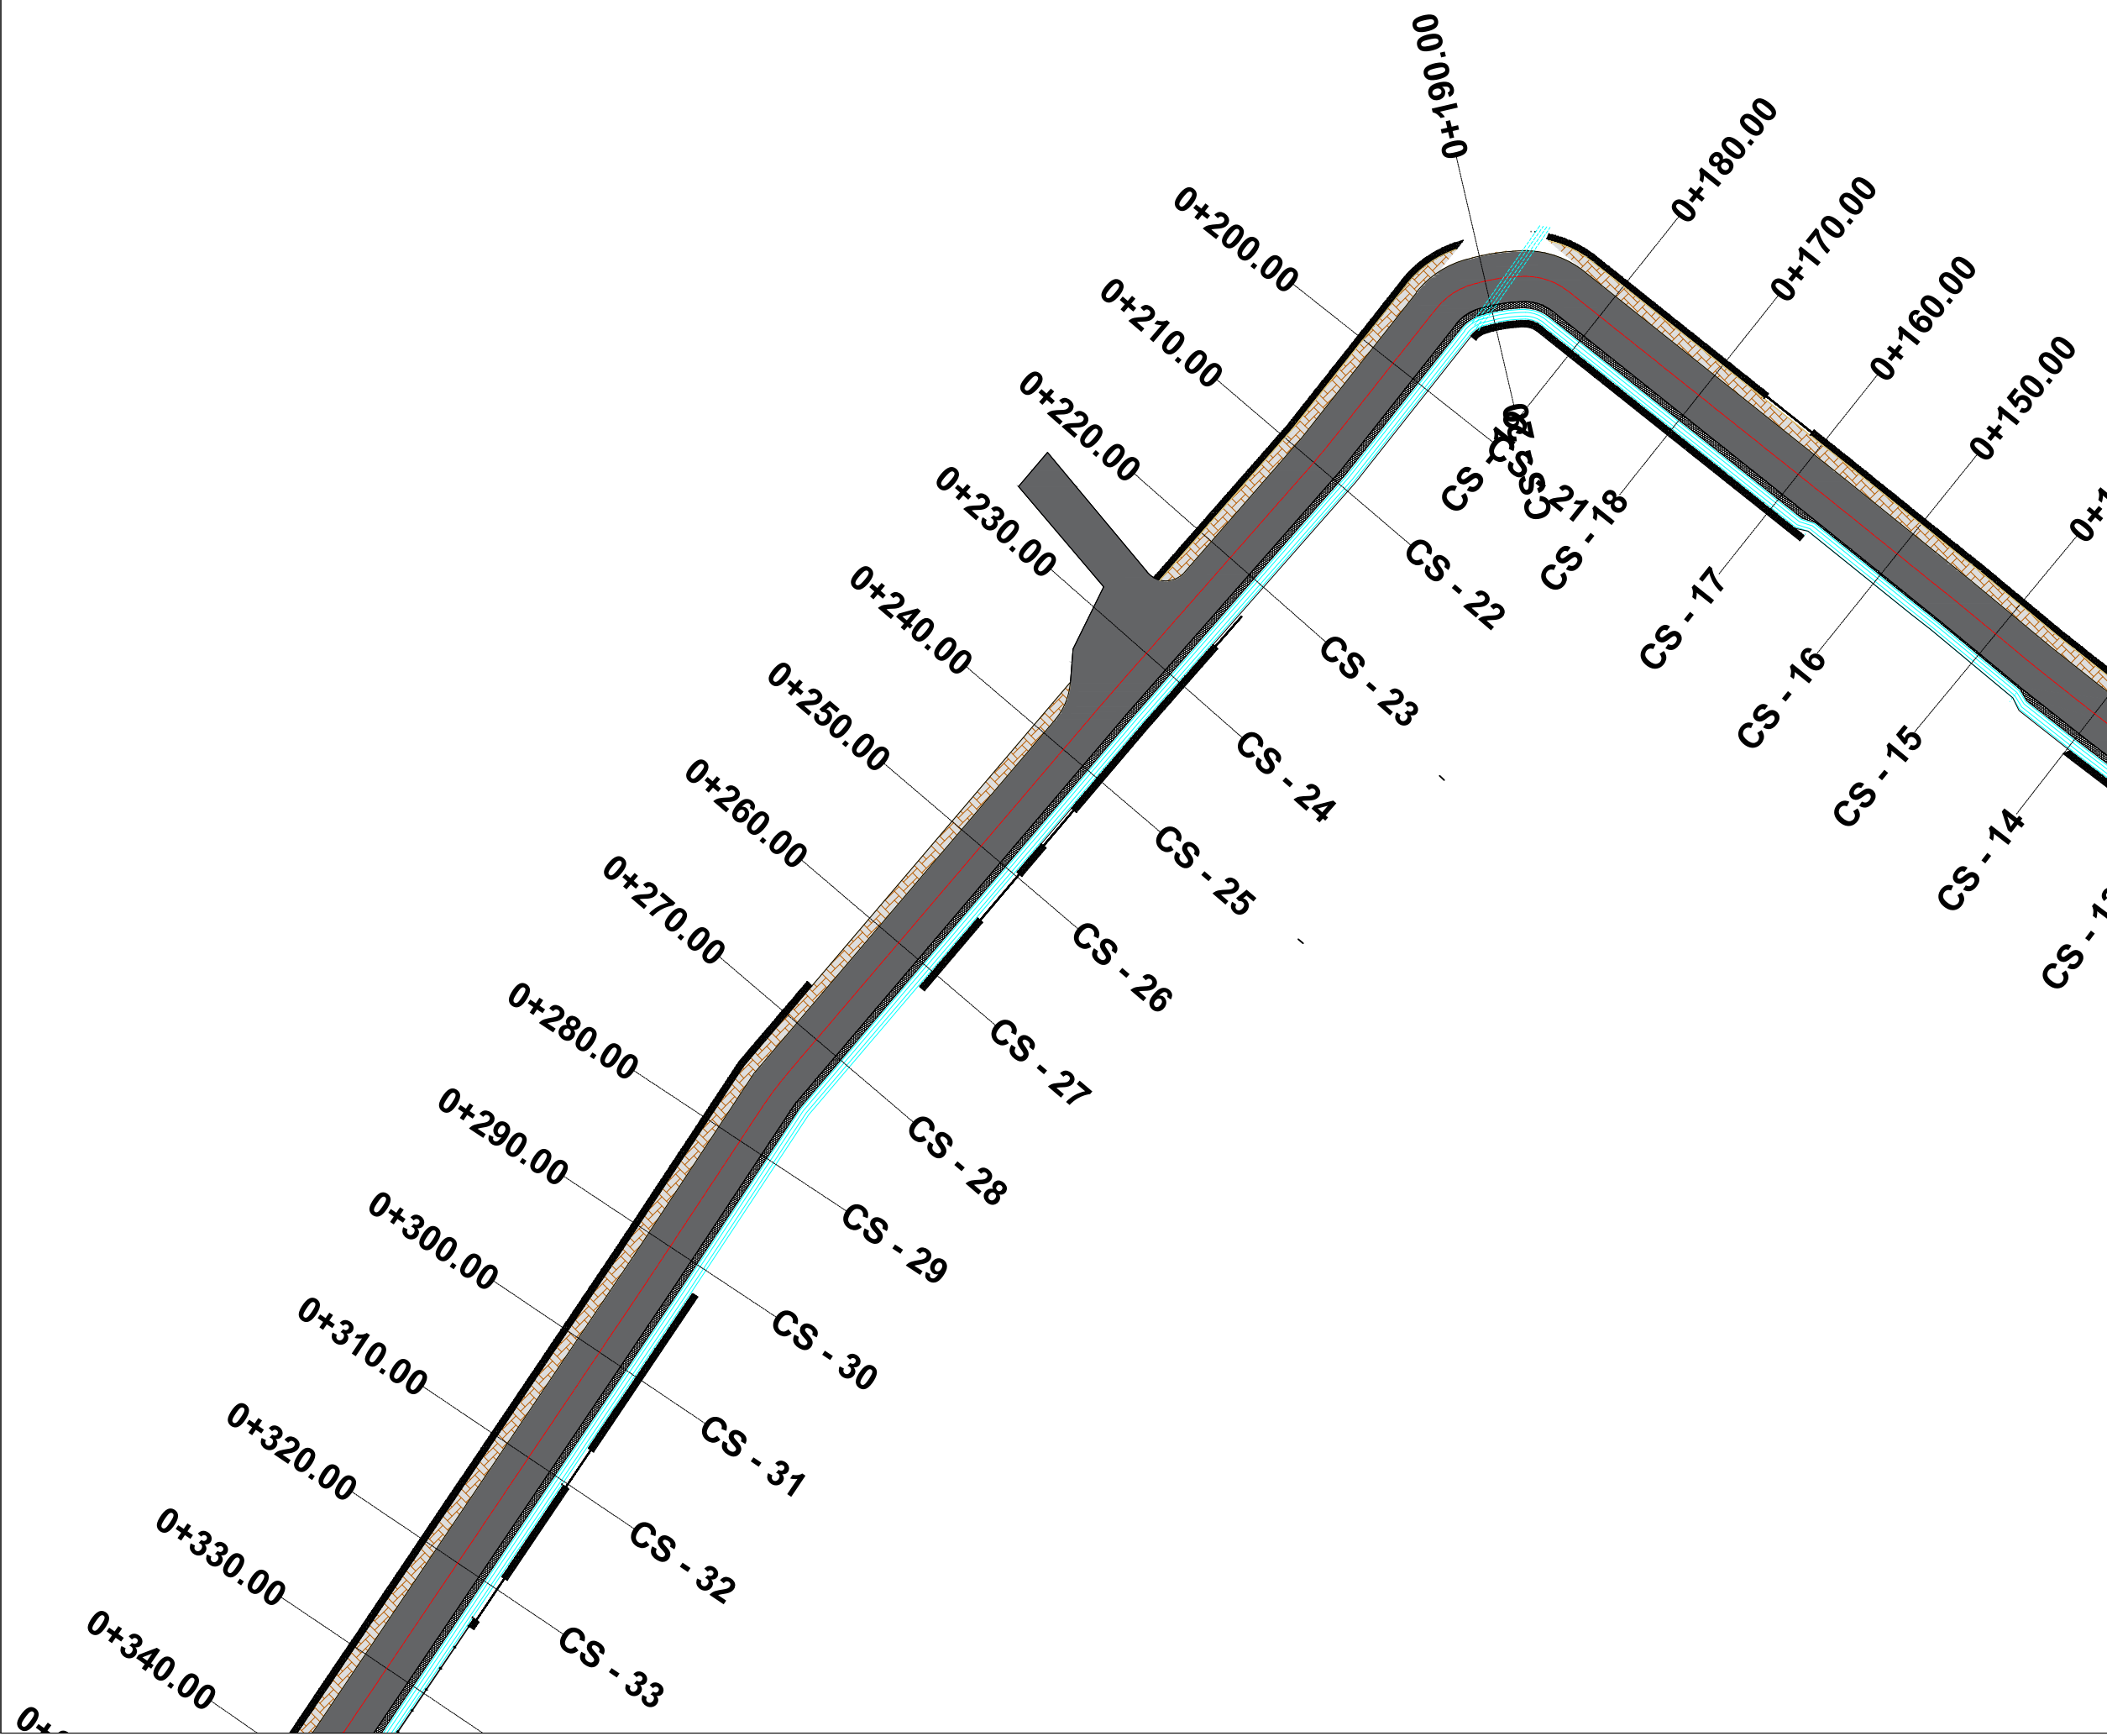



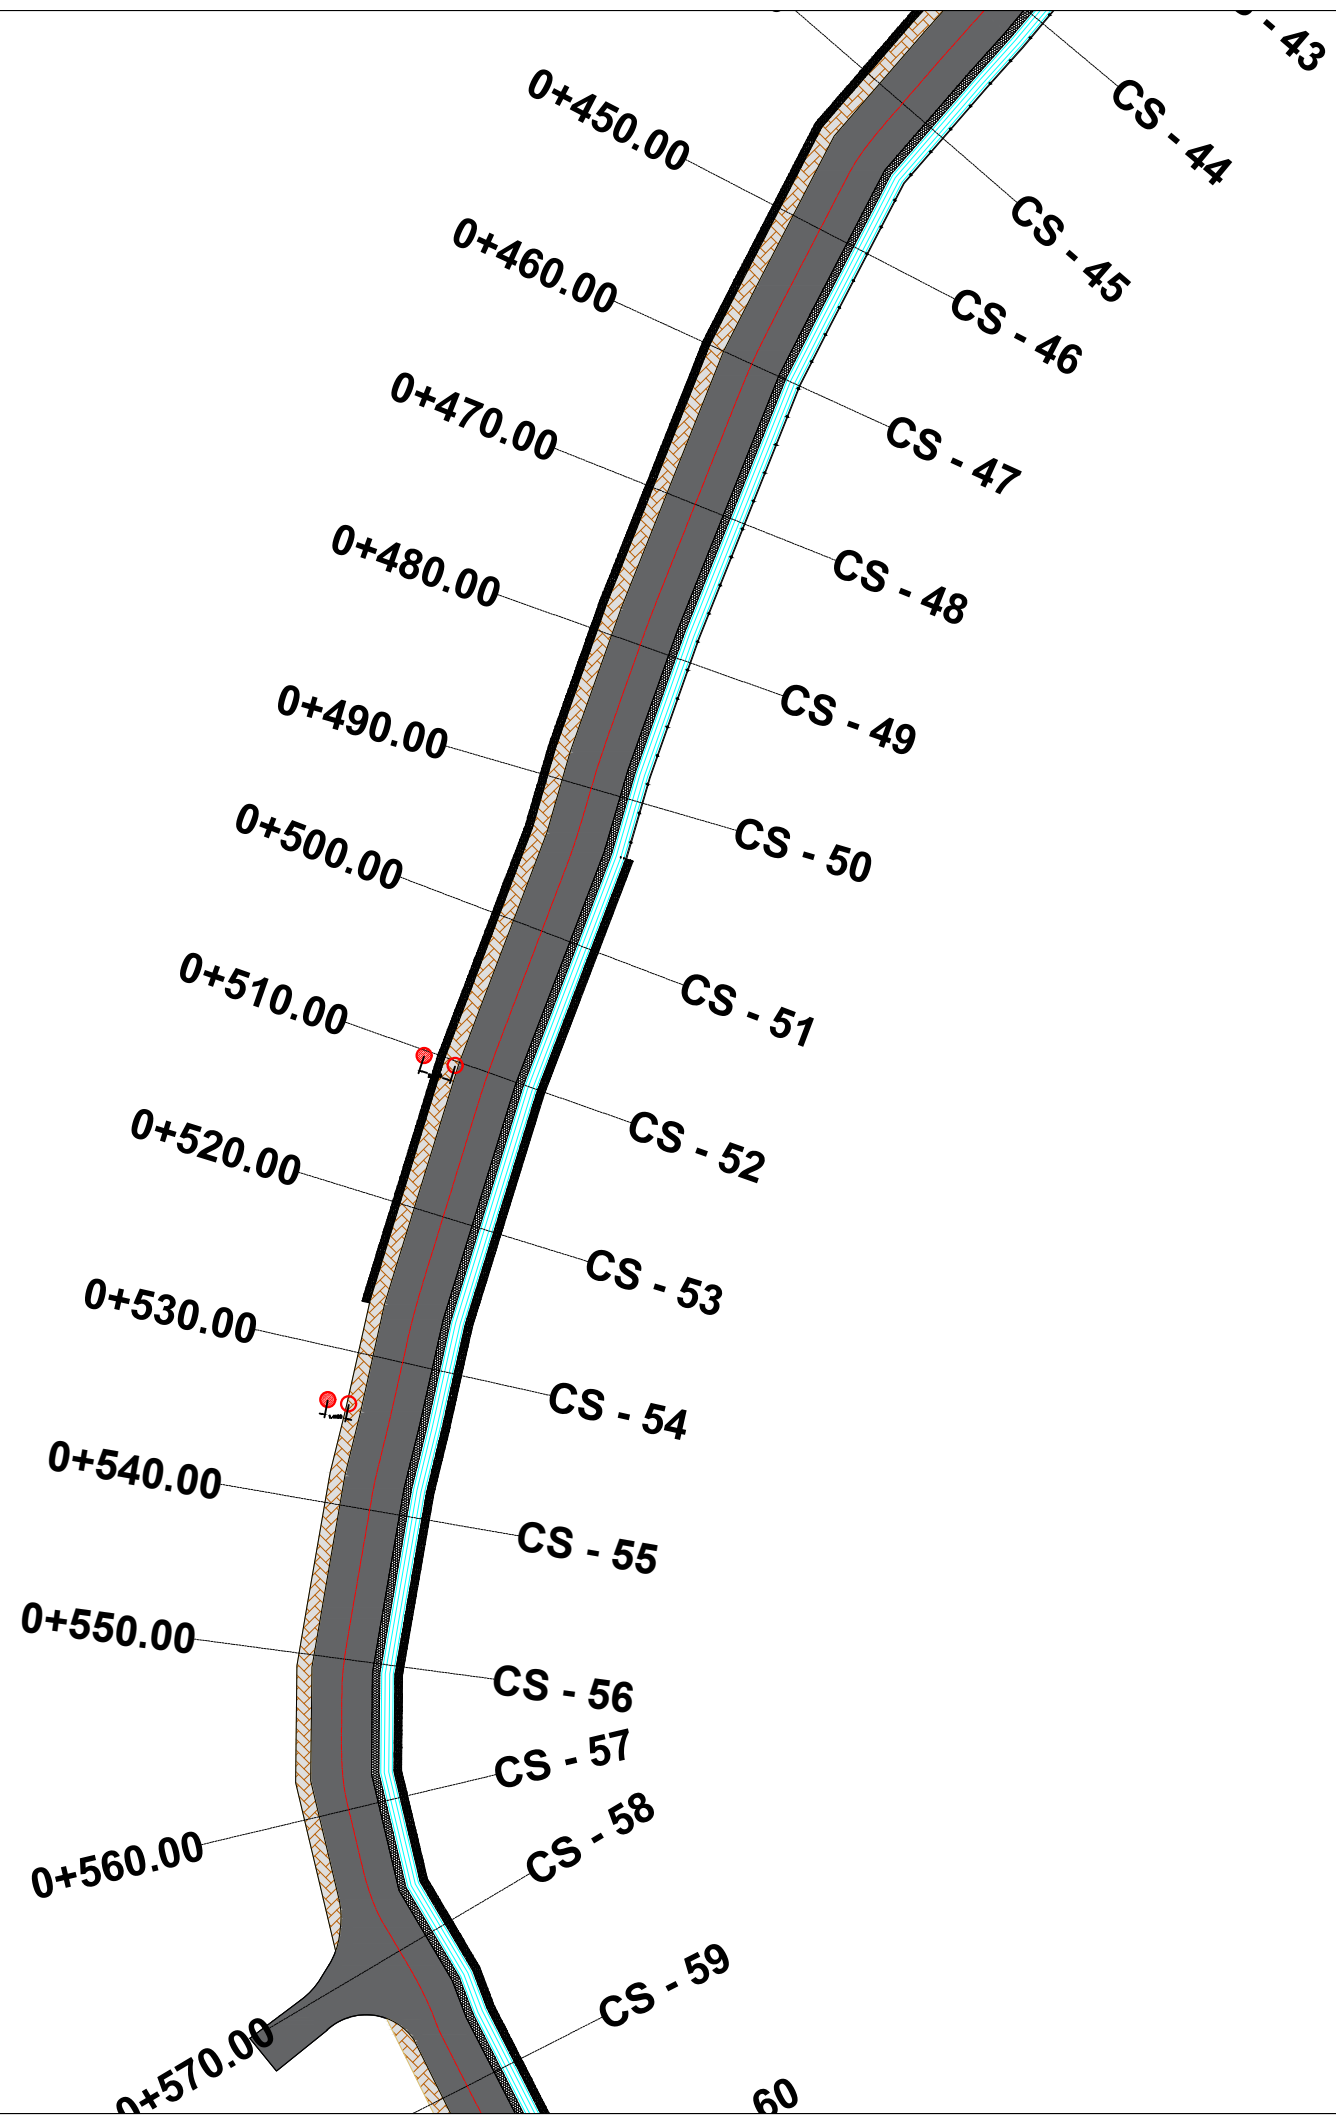

**TITULLI I PROJEKTIT**

“REHABILITIMI I INFRASTRUKTURËS RRUGORE  
NË NJËSINË ADMINISTRATIVE  
VAQARR - PEZË - NDRIQ”

FAZA

PROJEKT ZBATIM

**RRUGA TE BREGU ERZENIT-  
PEZE**

EMËRTIMI I FLETËS ZHVENDOSJA E SHTYLLAVE  
ELEKTRIKE

SHKALLA **1:500**

NUMRI I FLETËS **T-361**


2024

AUTORITETI KONTRAKTOR:  
BASHKIA TIRANË



PROJEKTUESI: “NET-GROUP” SH.P.K



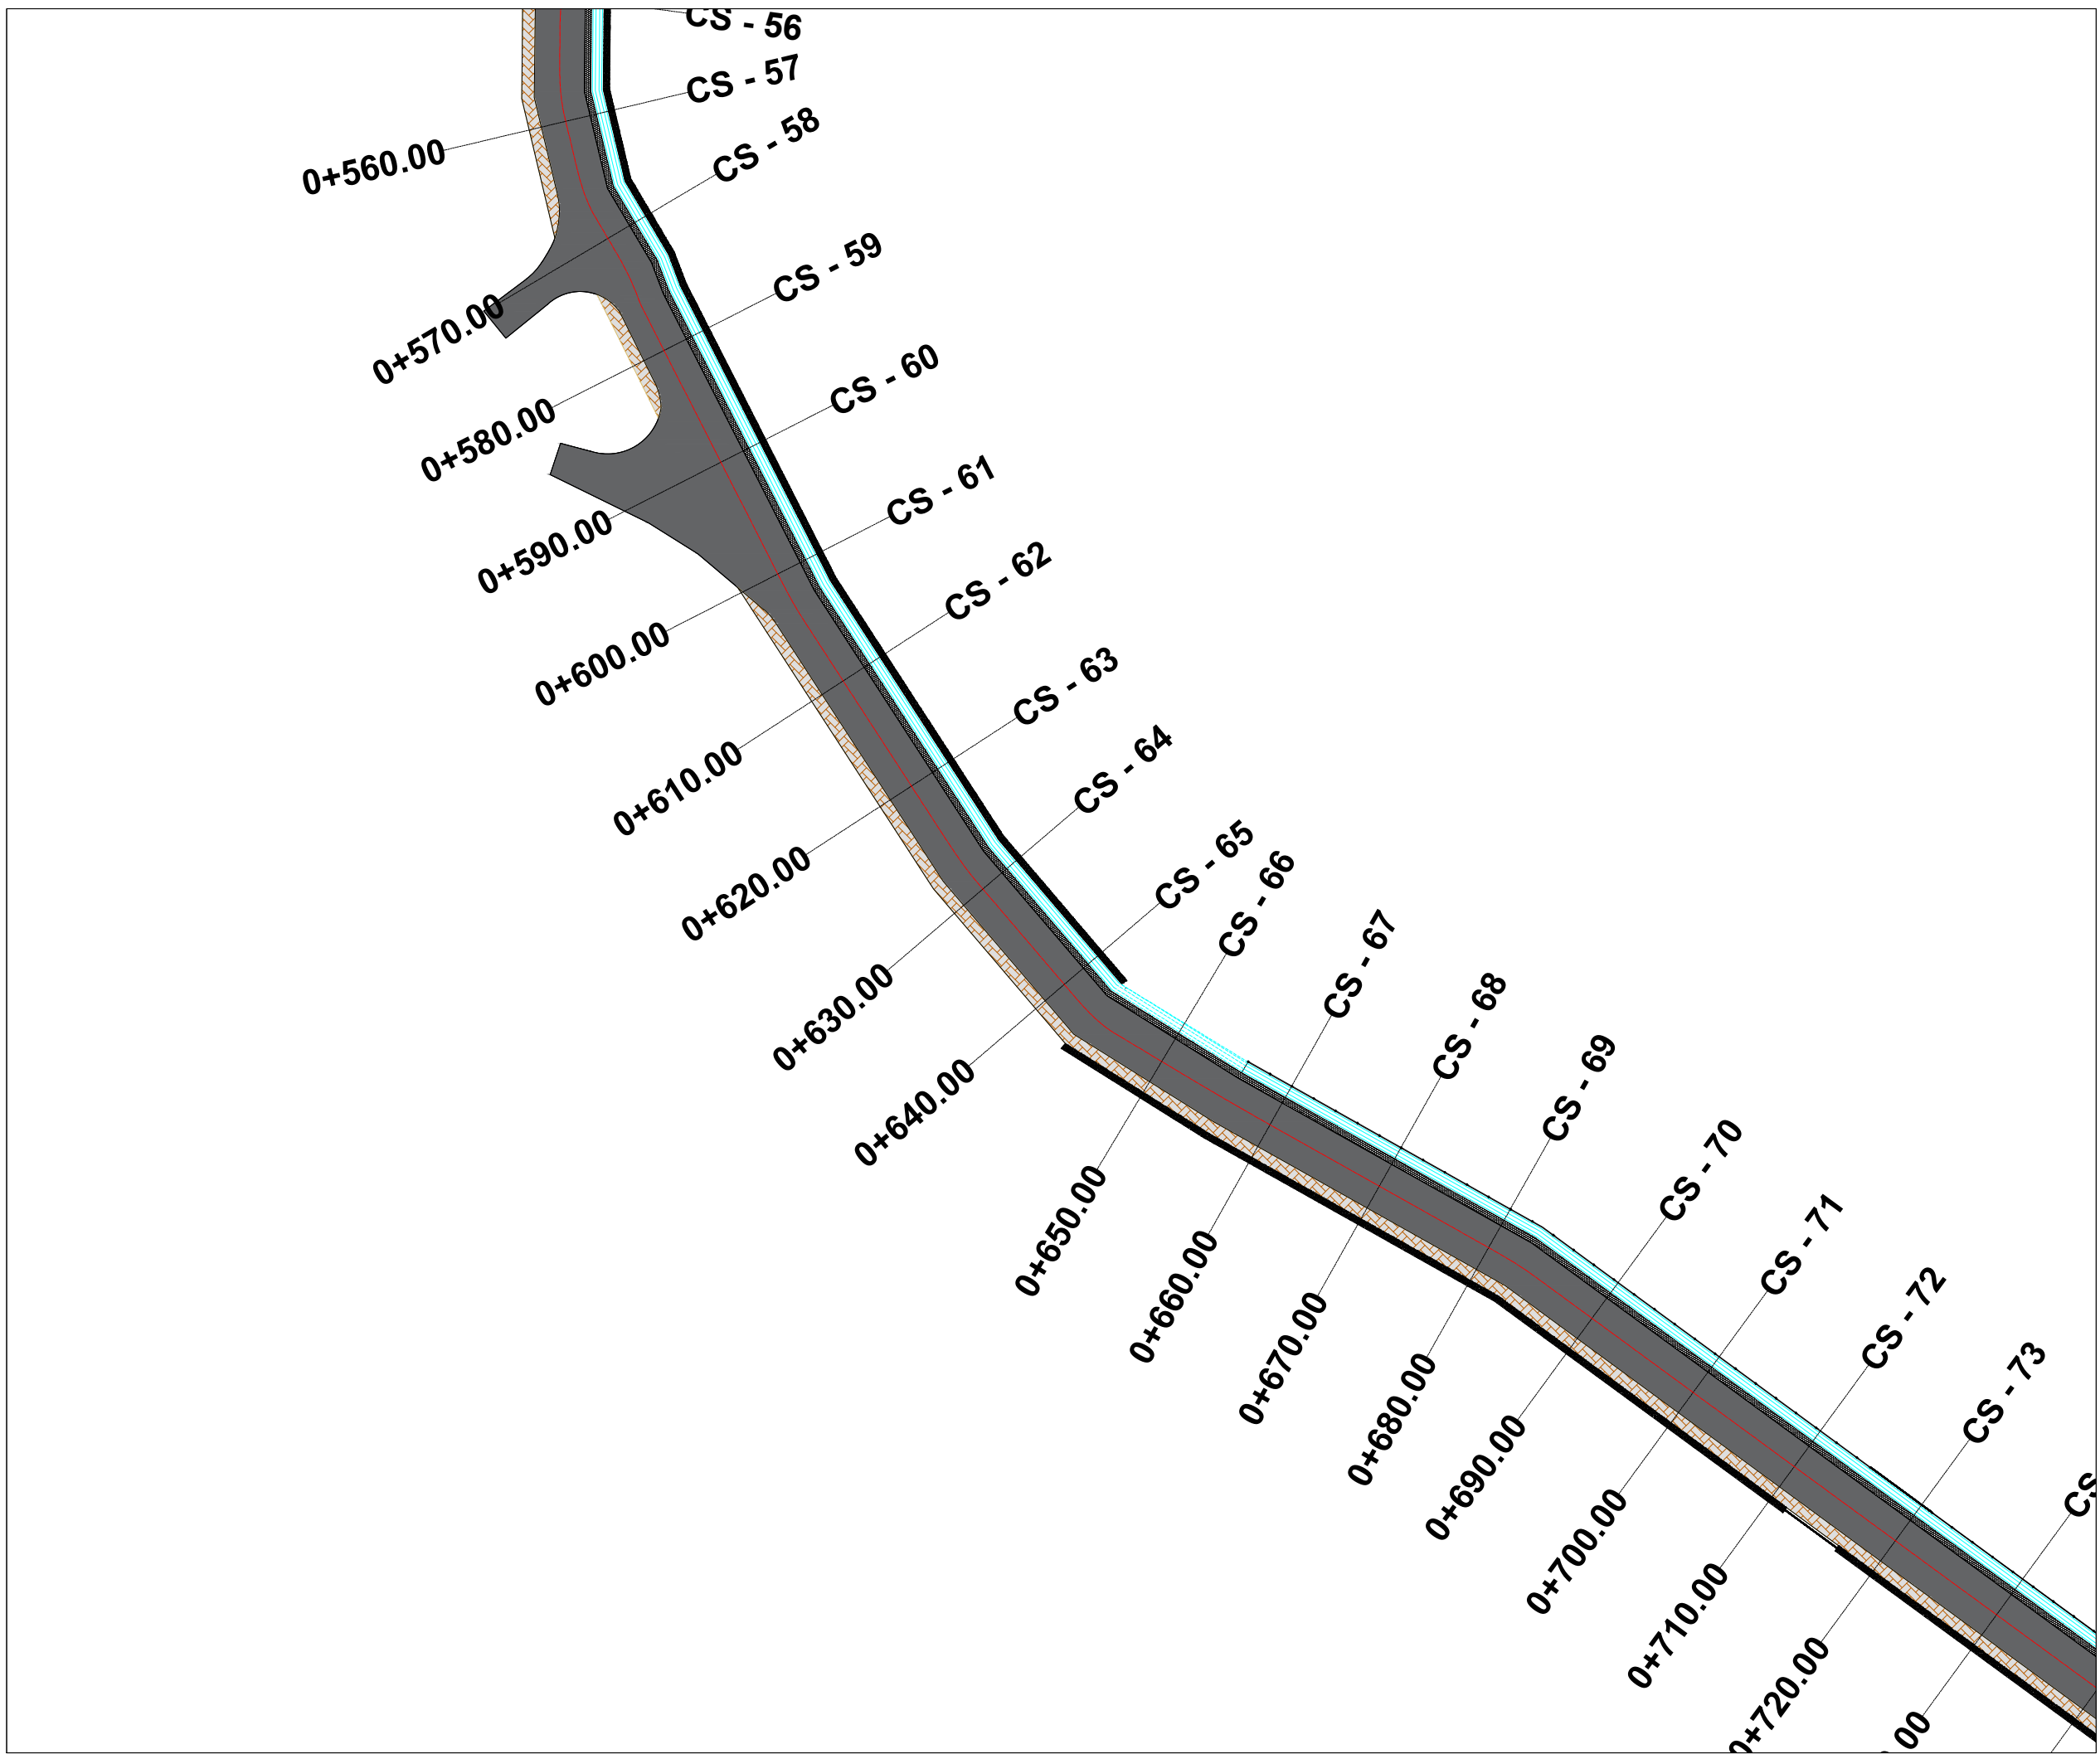

**TITULLI I PROJEKTIT**

“REHABILITIMI I INFRASTRUKTURËS RRUGORE  
NË NJËSINË ADMINISTRATIVE  
VAQARR - PEZË - NDROQ”

FAZA

PROJEKT ZBATIM

**RRUGA TE BREGU ERZENIT-  
PEZE**

EMËRTIMI I FLETËS ZHVENDOSJA E SHTYLLAVE  
ELEKTRIKE

SHKALLA **1:500**

NUMRI I FLETËS **T-362**


2024

AUTORITETI KONTRAKTOR:  
BASHKIA TIRANË



PROJEKTUESI: “NET-GROUP” SH.P.K



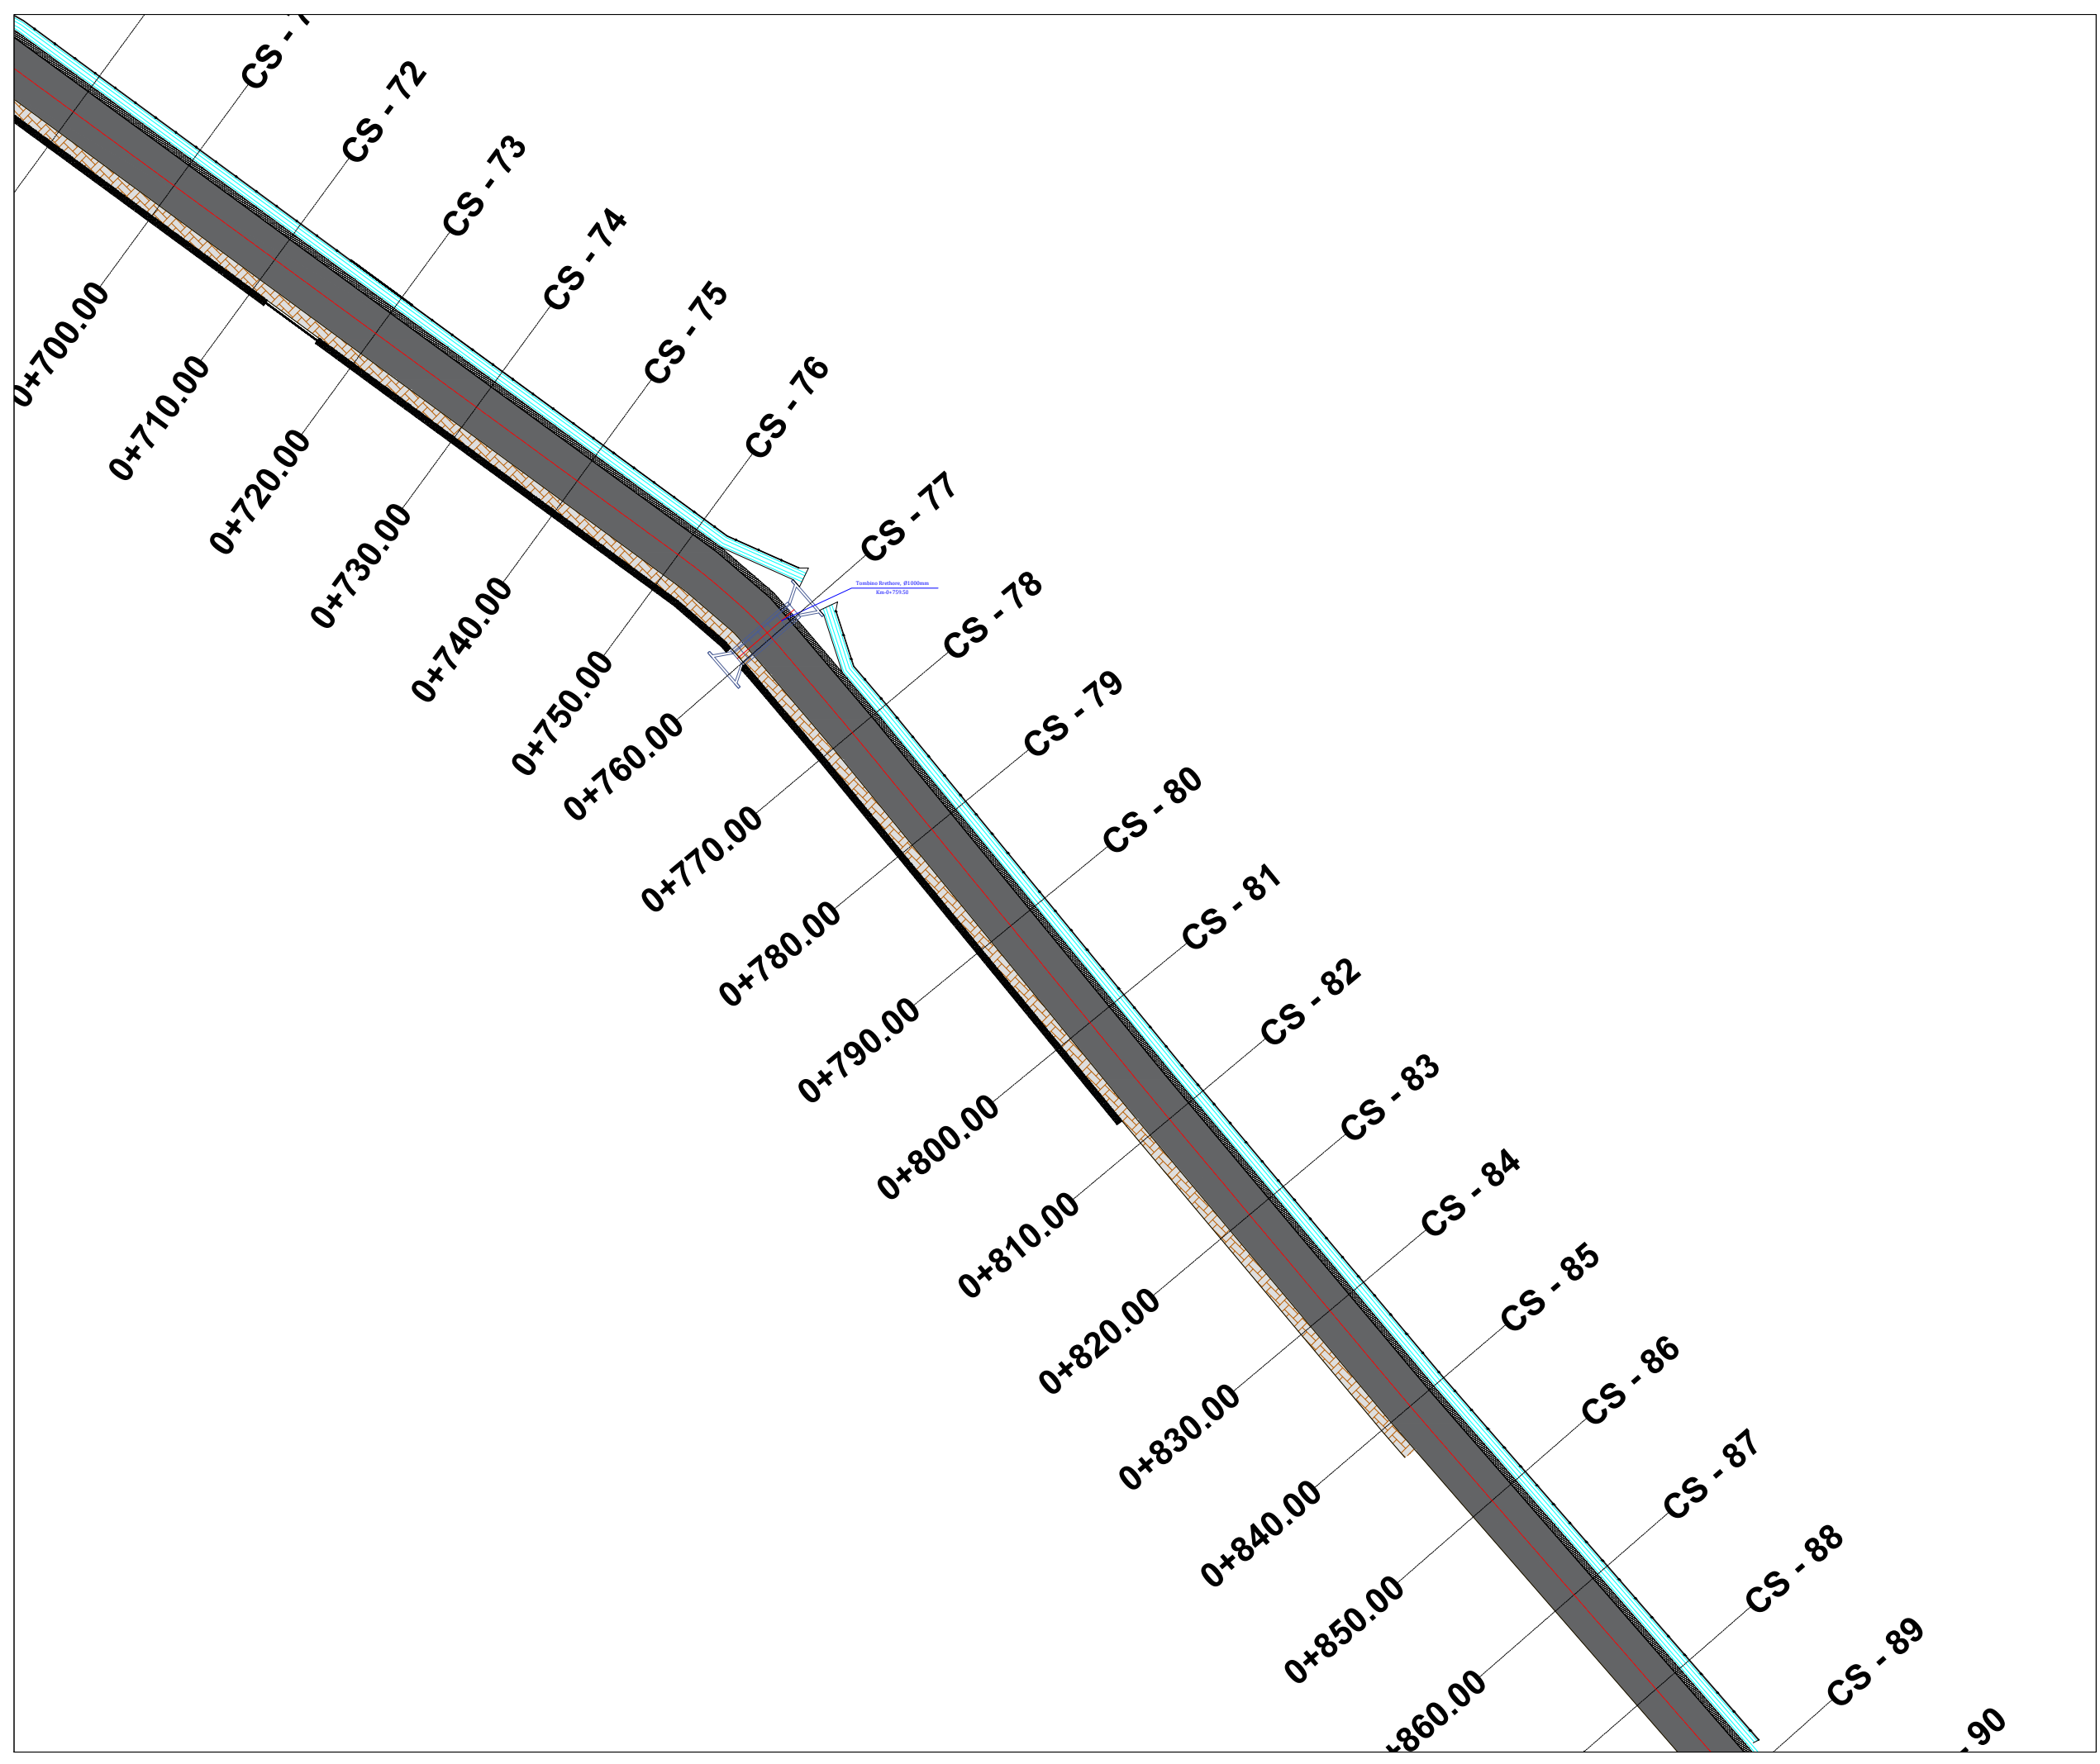

**TITULLI I PROJEKTIT**

“REHABILITIMI I INFRASTRUKTURËS RRUGORE  
NË NJËSINË ADMINISTRATIVE  
VAQARR - PEZË - NDRUQ”

FAZA

**PROJEKT ZBATIM**

**RRUGA TE BREGU ERZENIT-  
PEZE**

EMËRTIMI I FLETËS ZHVENDOSJA E SHTYLLAVE  
ELEKTRIKE

SHKALLA **1:500**

NUMRI I FLETËS **T-363**

2024


AUTORITETI KONTRAKTOR:  
BASHKIA TIRANË



PROJEKTUESI: “NET-GROUP” SH.P.K





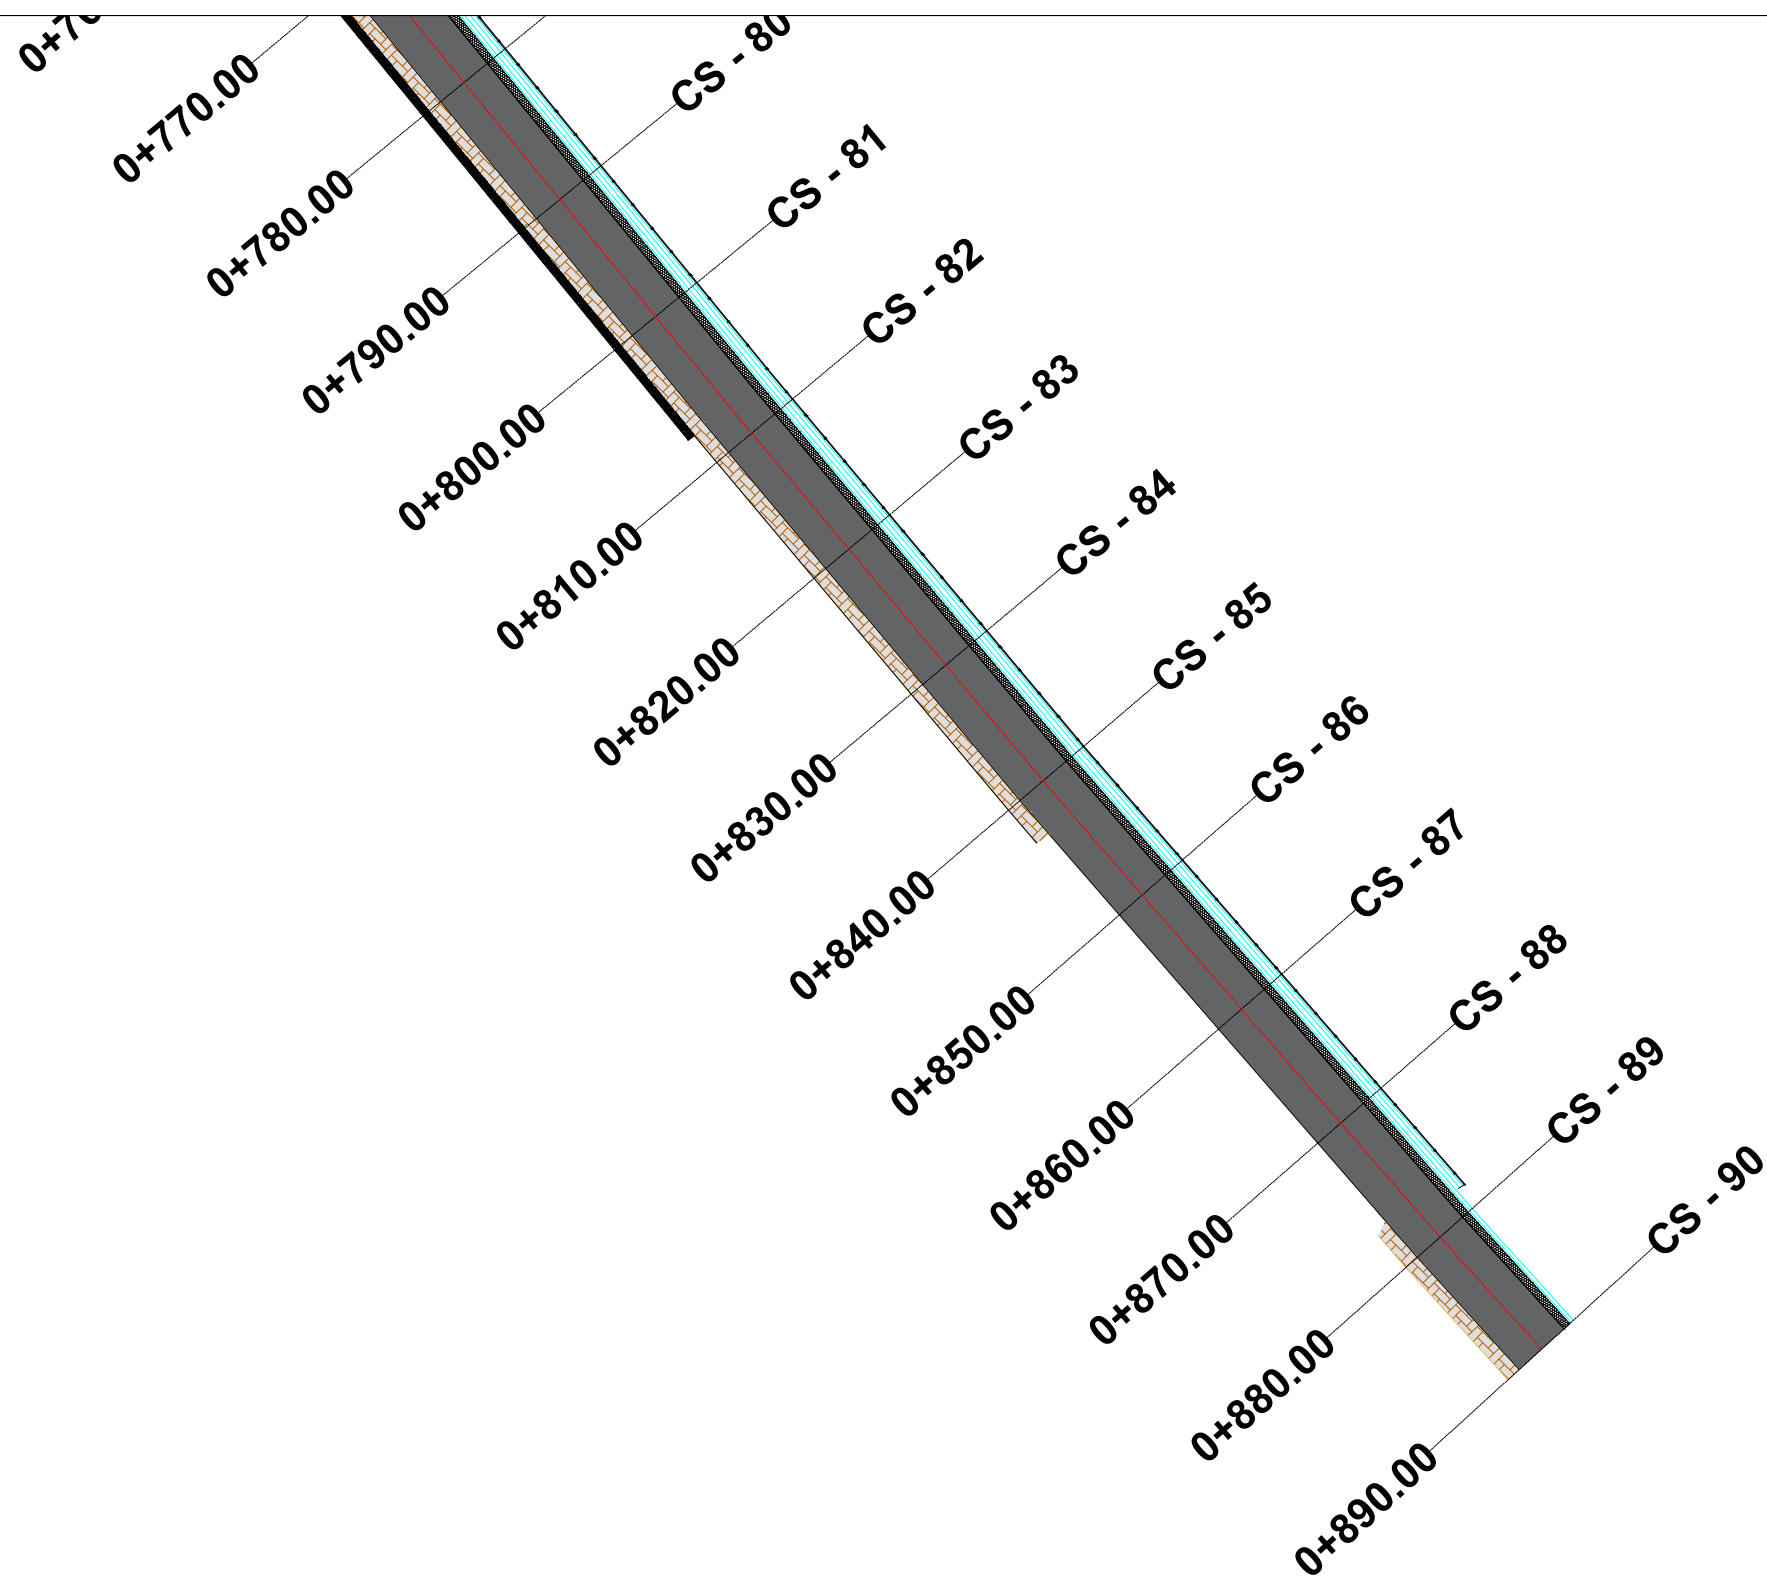

**TITULLI I PROJEKTIT**

“REHABILITIMI I INFRASTRUKTURËS RRUGORE  
NË NJËSINË ADMINISTRATIVE  
VAQARR - PEZË - NDRUQ”

FAZA

PROJEKT ZBATIM

**RRUGA TE BREGU ERZENIT-  
PEZE**

EMËRTIMI I FLETËS ZHVENDOSJA E SHTYLLAVE  
ELEKTRIKE

SHKALLA **1:500**

NUMRI I FLETËS **T-364**

2024

AUTORITETI KONTRAKTOR:  
BASHKIA TIRANË



PROJEKTUESI: “NET-GROUP” SH.P.K







TITULLI I PROJEKTIT

"REHABILITIMI I INFRASTRUKTURËS RRUGORE  
NË NJËSINË ADMINISTRATIVE  
VAQARR - PEZË - NDRUQ"

FAZA

PROJEKT ZBATIM

EMËRTIMI I FLETËS AZHORNIMET OSSH

SHKALLA

NUMRI I FLETËS **T-367**

2024

AUTORITETI KONTRAKTOR:  
BASHKIA TIRANË



PROJEKTUESI: "NET-GROUP" SH.P.K




TITULLI I PROJEKTIT

“REHABILITIMI I INFRASTRUKTURËS RRUGORE  
NË NJËSINË ADMINISTRATIVE  
VAQARR - PEZË - NDRUQ”

FAZA

PROJEKT ZBATIM

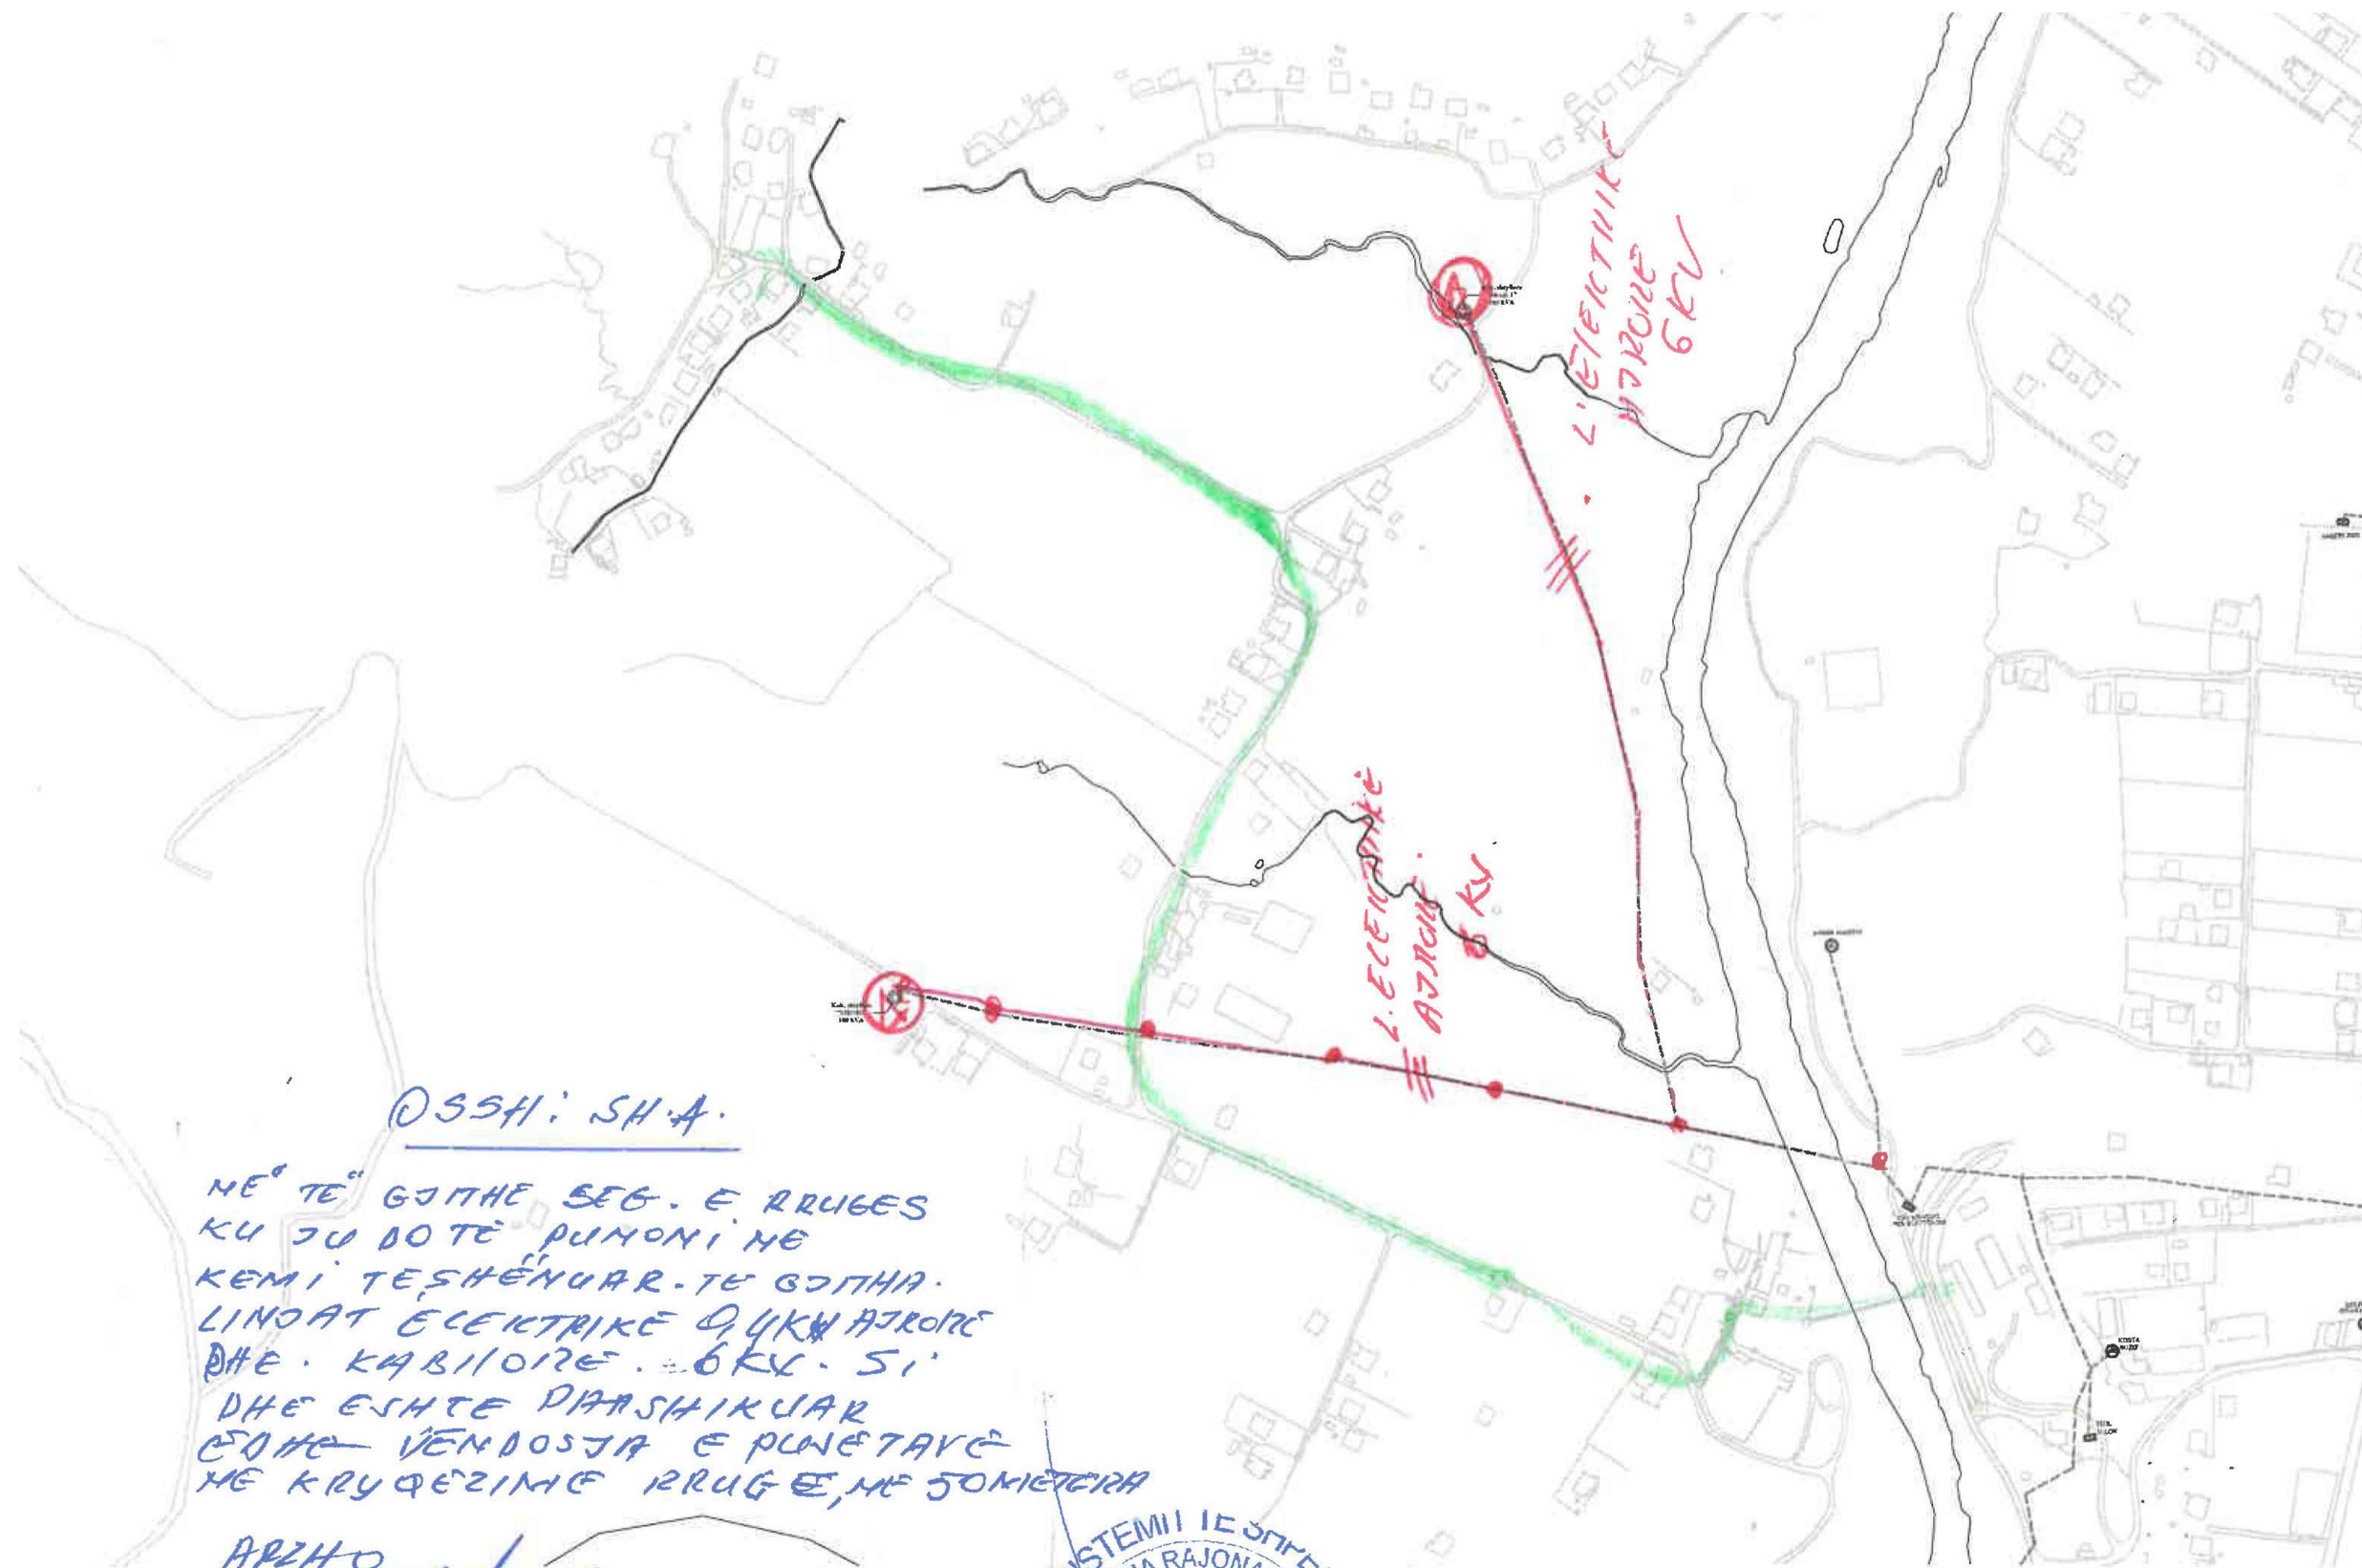

OSHI: SH.A.

ME TË GJITHË SEG. E RRUGES  
KU JU DO TË PUNONI ME  
KEMI TË SHËNUAR TË GJITHA.  
LINDAT ELEKTRIKE QYKJA JORRE  
DHE KABLORE 6KV. SI  
DHE ESHTË PËRSHIKUAR  
SE ME VËNDOSJA E PUNËTAVË  
ME KRYQËZIME RRUGË ME 50 METRA

ARZHO

MI. ÇIKI  
J. LIGORI  
B. SHOCLA

DREKTORI I DREKTORËS  
RAJONALE TIRANË  
PARLINE HOXHA



EMËRTIMI I FLETËS AZHORNIMET OSSH

SHKALLA

NUMRI I FLETËS T-368

2024

AUTORITETI KONTRAKTOR:  
BASHKIA TIRANË



PROJEKTUESI: "NET-GROUP" SH.P.K




TITULLI I PROJEKTIT

“REHABILITIMI I INFRASTRUKTURËS RRUGORE  
NË NJËSINË ADMINISTRATIVE  
VAQARR - PEZË - NDRUQ”

FAZA

PROJEKT ZBATIM

“RRUGA URA E TABAKOS”

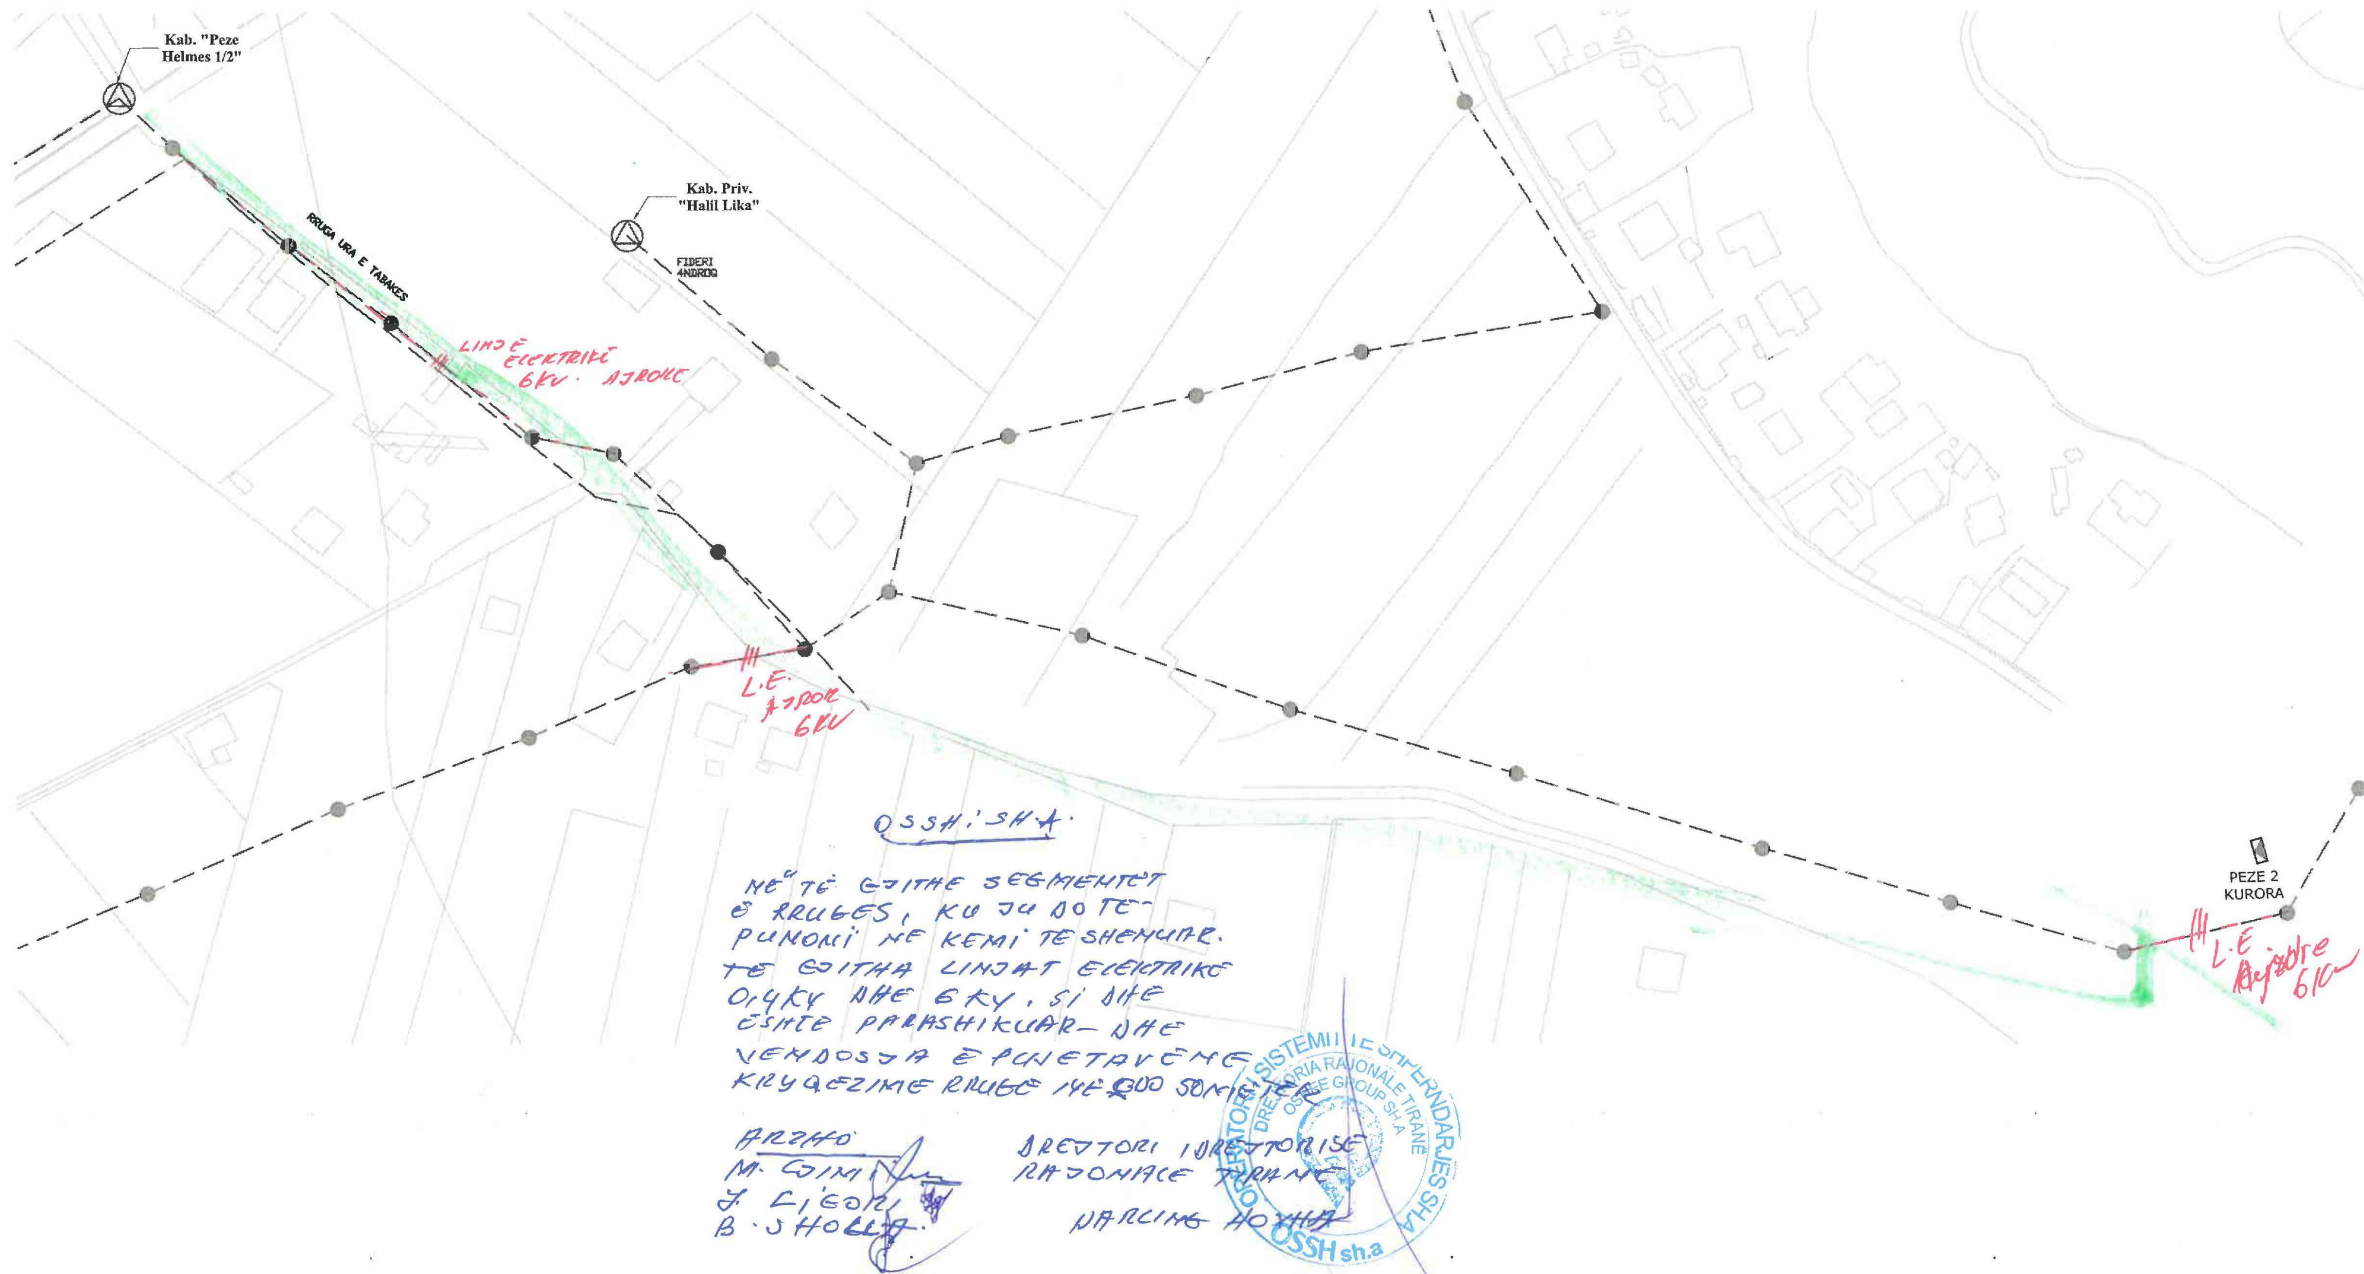

EMËRTIMI I FLETËS AZHORNIMET OSSH

SHKALLA

NUMRI I FLETËS **T-369**

2024

AUTORITETI KONTRAKTOR:  
BASHKIA TIRANË



PROJEKTUESI: "NET-GROUP" SH.P.K






TITULLI I PROJEKTIT

“REHABILITIMI I INFRASTRUKTURËS RRUGORE  
NË NJËSINË ADMINISTRATIVE  
VAQARR - PEZË - NDRUQ”

FAZA

PROJEKT ZBATIM

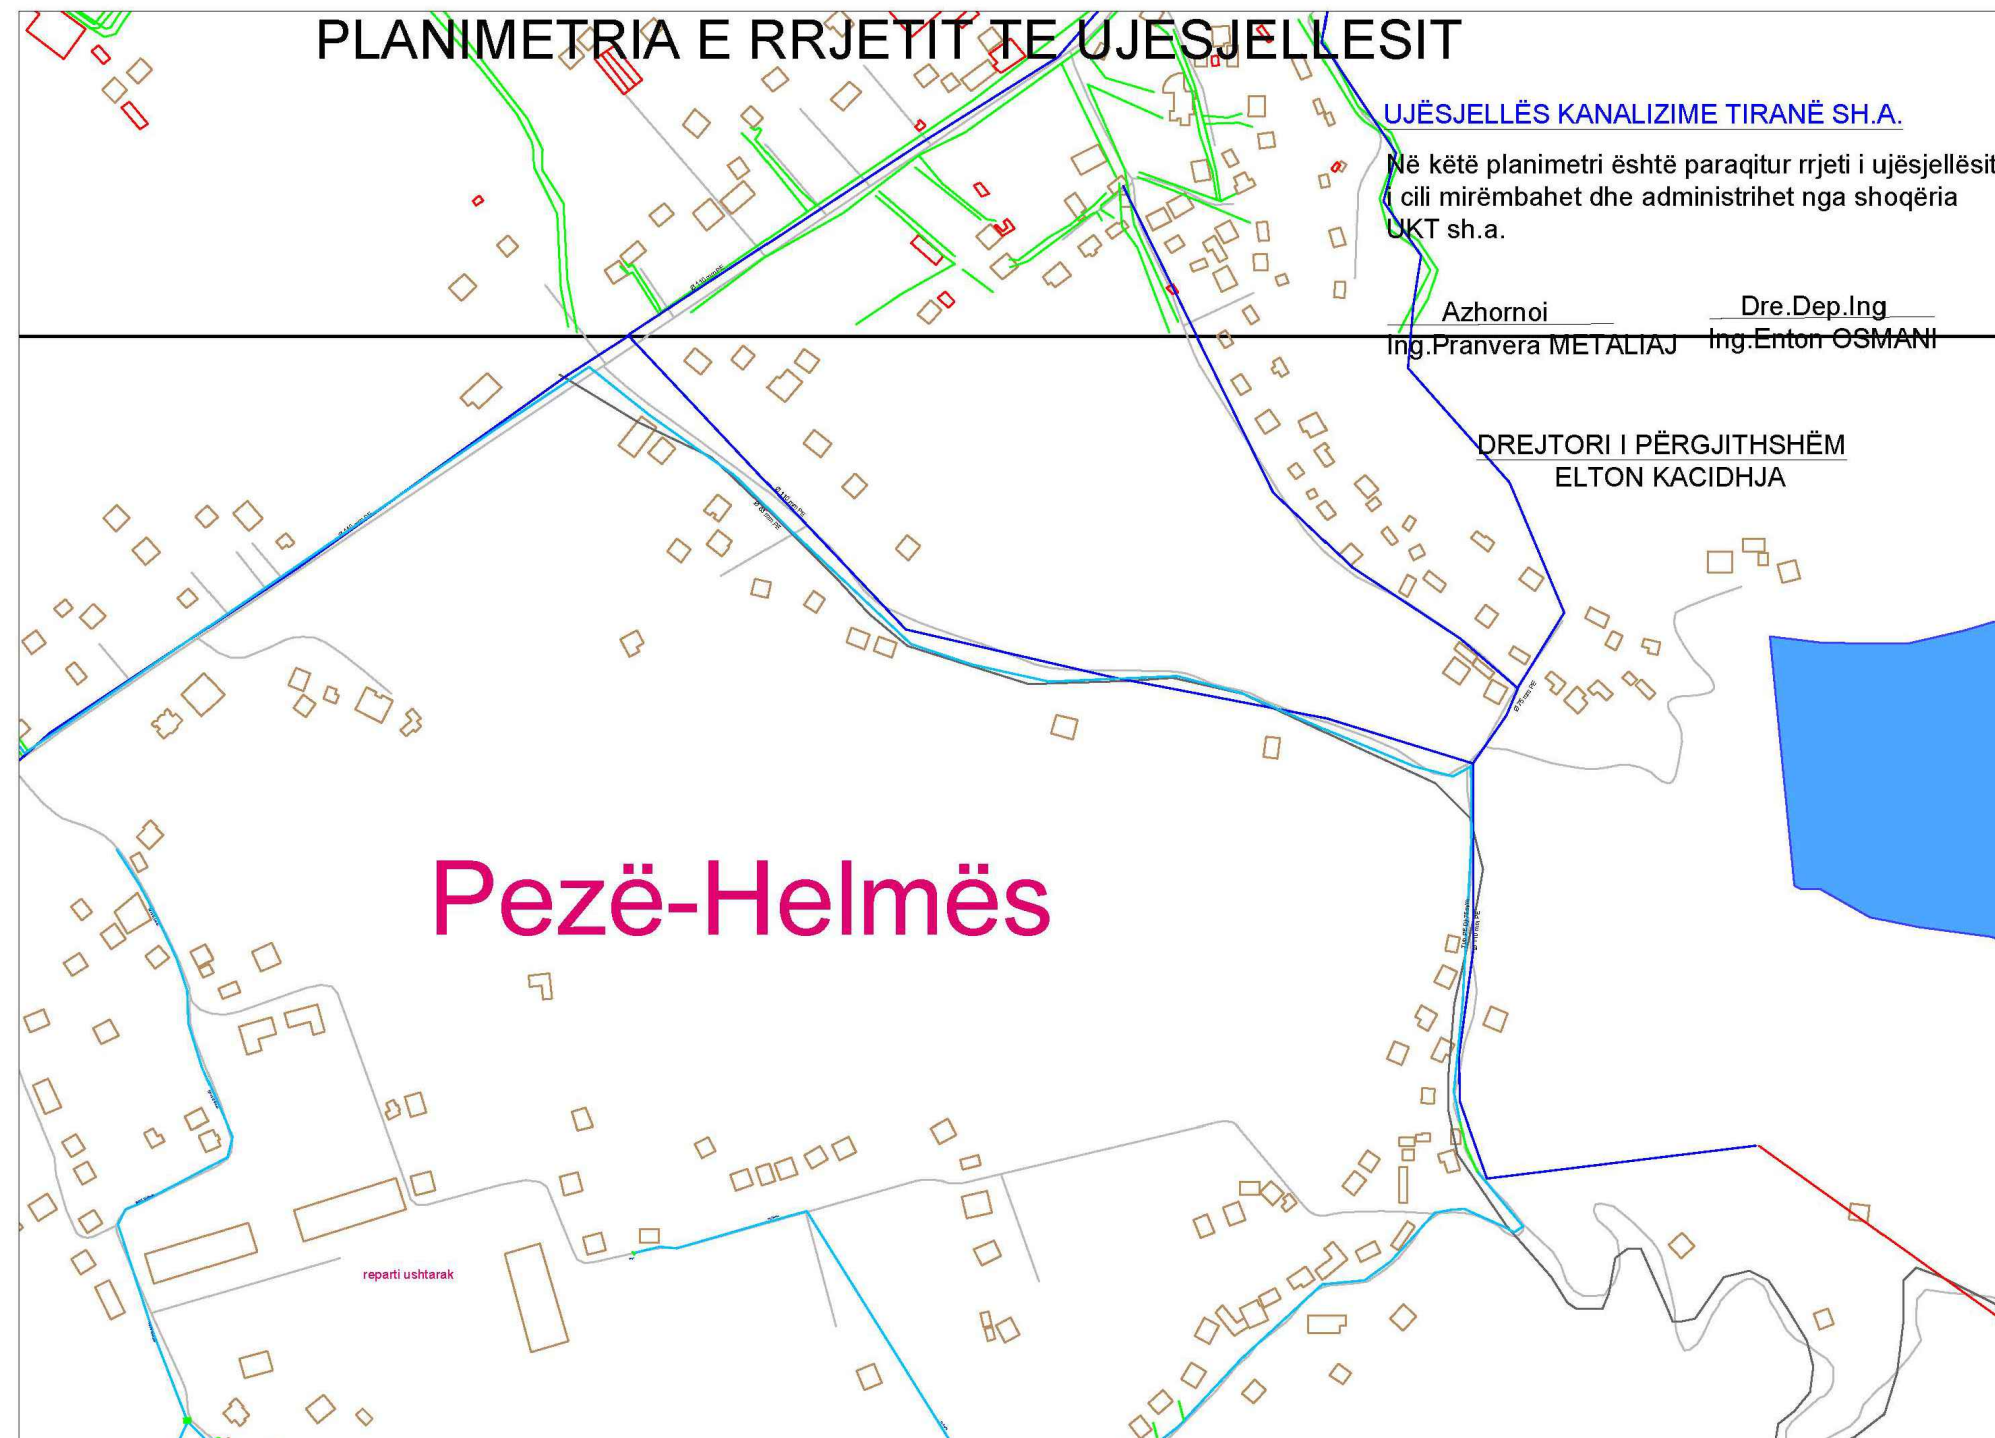

PLANIMETRIA E RRJETIT TE UJESJELLESIT

UJËSJELLËS KANALIZIME TIRANË SH.A.

Në këtë planimetri është paraqitur rrjeti i ujësjes së cili mirëmbahet dhe administrihet nga shoqëria UKT sh.a.

Azhornoi Dre. Dep. Ing. Ing. Pranvera METALIAJ Ing. Enton OSMANI

DREJTORI I PËRGJITHSHËM ELTON KACIDHJA

Pezë-Helmës

EMËRTIMI I FLETËS AZHORNIMET E UJESJELLESIT

SHKALLA

NUMRI I FLETËS T-371

2024

AUTORITETI KONTRAKTOR:  
BASHKIA TIRANË




PROJEKTUESI: "NET-GROUP" SH.P.K







# PLANIMETRIA E RRJETIT TE UJESJELLESIT

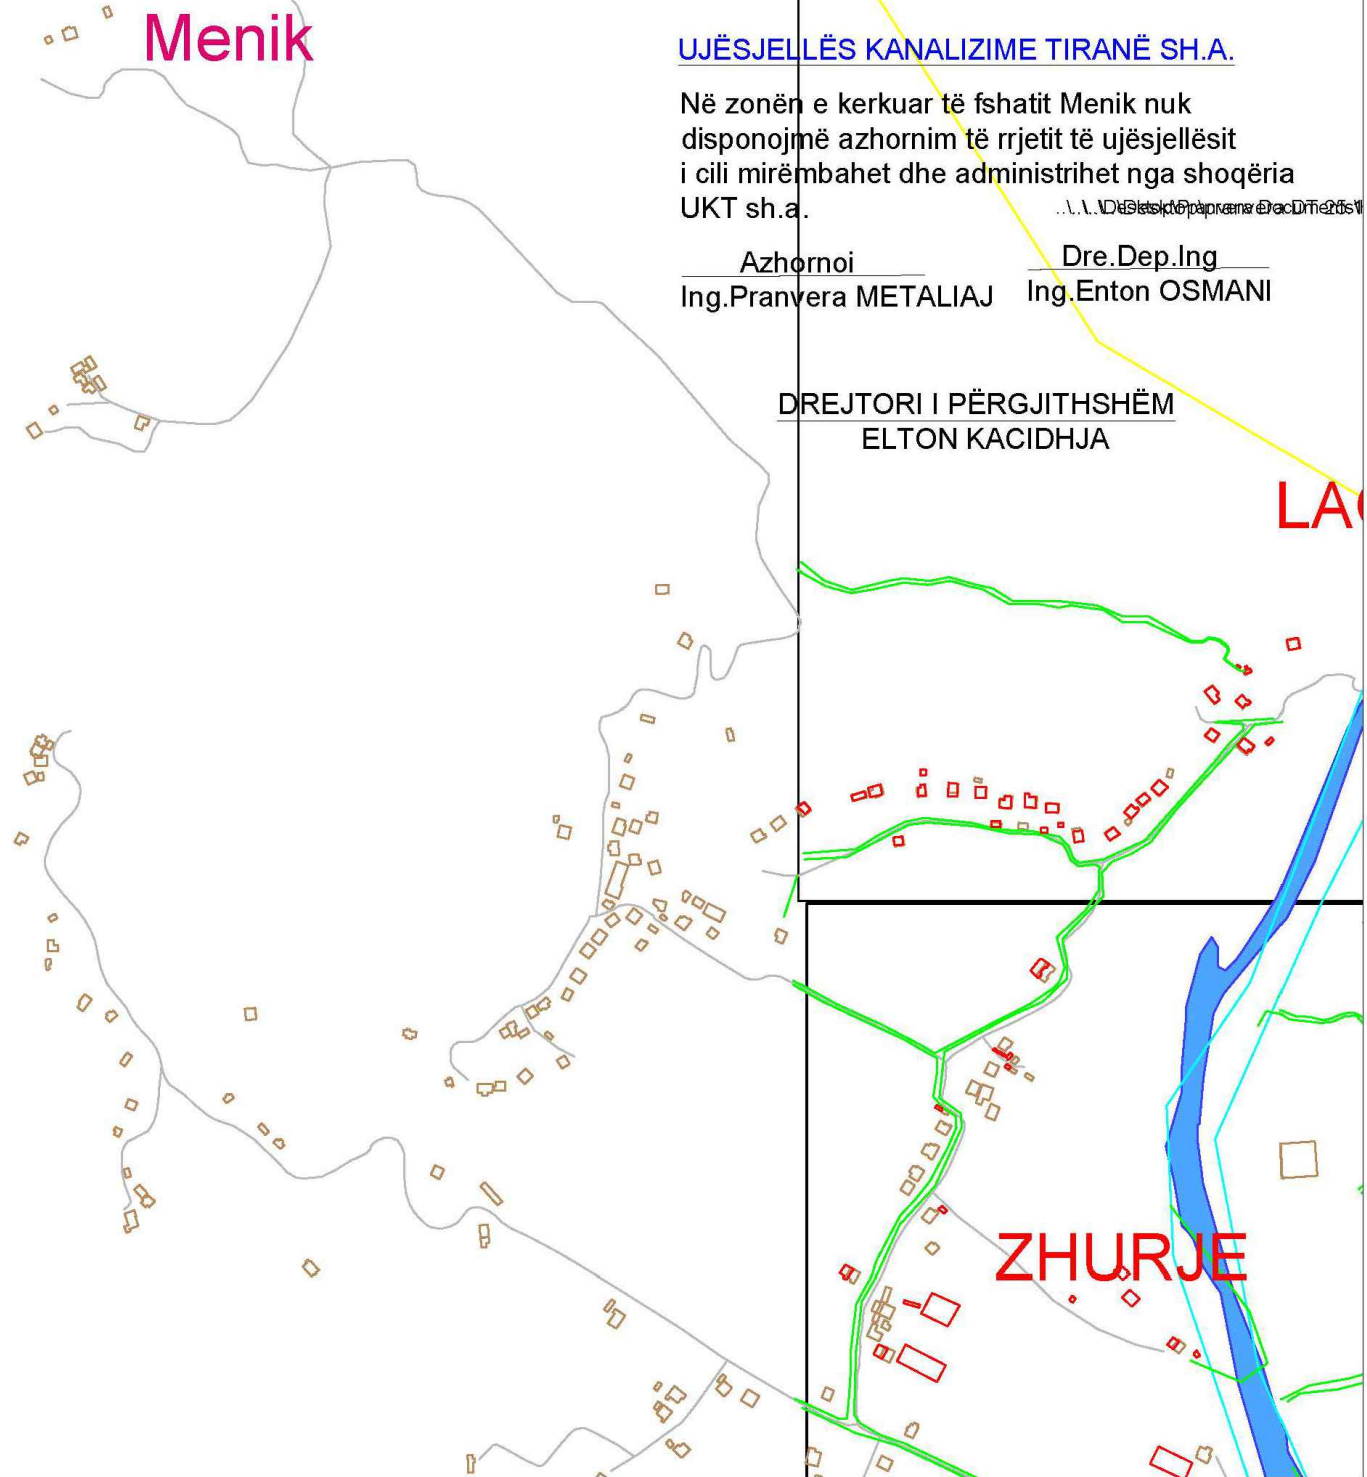

**UJËSJELLËS KANALIZIME TIRANË SH.A.**

Në zonën e kerkuar të fshatit Menik nuk disponojmë azhornim të rrjetit të ujësjes i cili mirëmbahet dhe administrihet nga shoqëria UKT sh.a.

Azhornoi Ing.Pranvera METALIAJ Dre. Dep. Ing Ing.Enton OSMANI

DREJTORI I PËRGJITHSHËM  
ELTON KACIDHJA

## TITULLI I PROJEKTIT

“REHABILITIMI I INFRASTRUKTURËS RRUGORE  
NË NJËSINË ADMINISTRATIVE  
VAQARR - PEZË - NDRQ”

FAZA

PROJEKT ZBATIM

EMËRTIMI I FLETËS AZHORNIMET E UJESJELLESIT

SHKALLA

NUMRI I FLETËS **T-373**

2024

AUTORITETI KONTRAKTOR:  
BASHKIA TIRANË



PROJEKTUESI: “NET-GROUP” SH.P.K

