

BASHKIA TIRANË



OBJEKTI: "REHABILITIMI I INFRASTRUKTURËS RRUGORE
NË NJËSINË ADMINISTRATIVE NR. 4 +8 +12"

RRUGA "ALI PASH GUCIA"

Ing. Hidroteknik	Filjana Veizaj	H/T.0110/9
Ing. Ndertimi	Fiqirete Rustemaj	K2982
Ing. Gjeolog	Dëfrim Shkupi	KGJ.0421/1
Ing. Elektrik	Fatmira Shyti	E.0462/3
Topograf	Fjoralb Alla	T.1223/1




B.O.E : "INFRATECH, TESLA VISION &
ENGINEERING CONSULTING GROUP" sh.p.k

FAZA
DORËZIM


PROJEKT ZBATIM
1.0

PROFILE TERTHORE- ALI PASH GUCIA
SHKALLA
Nr.1 FLETES
1:200
6:01


KM: 0+100.0

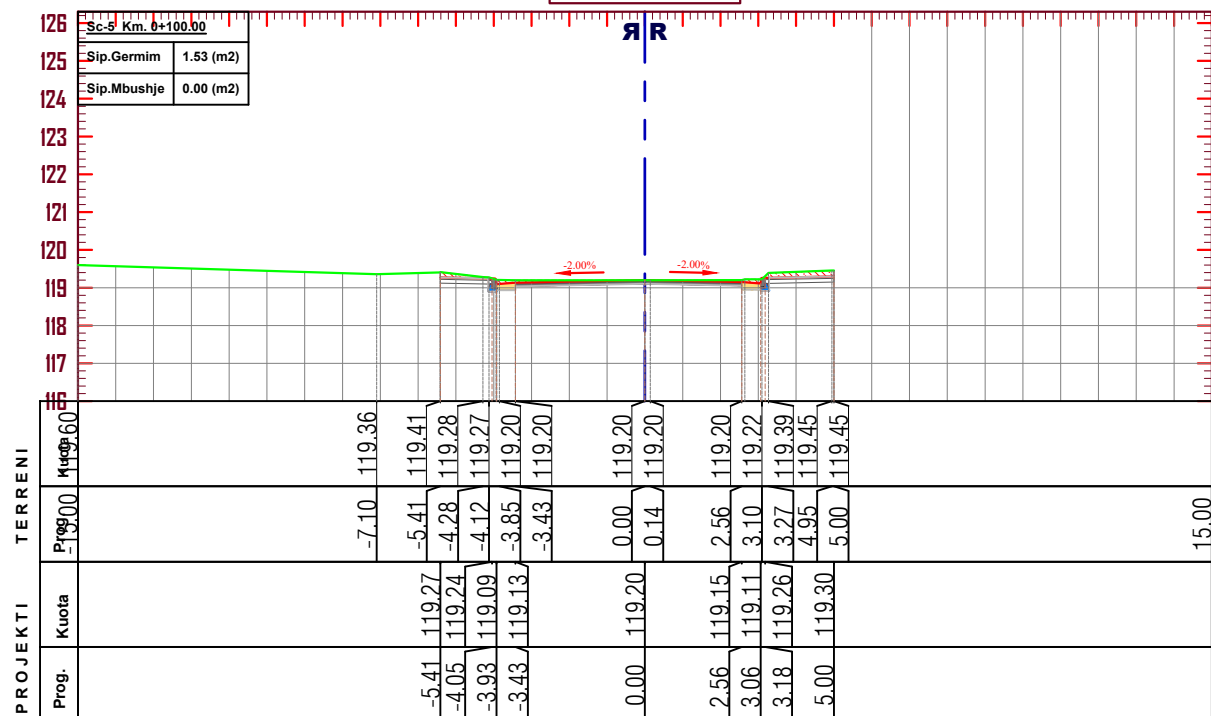


KM: 0+150.0

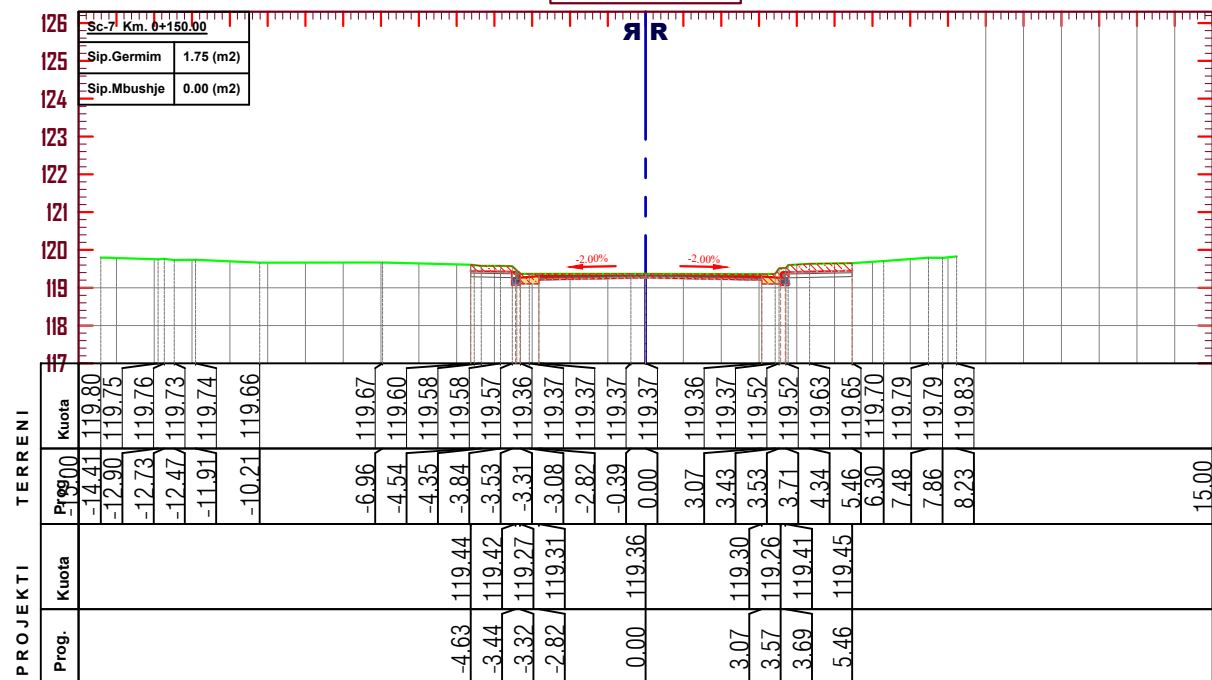

KM: 0+125.0

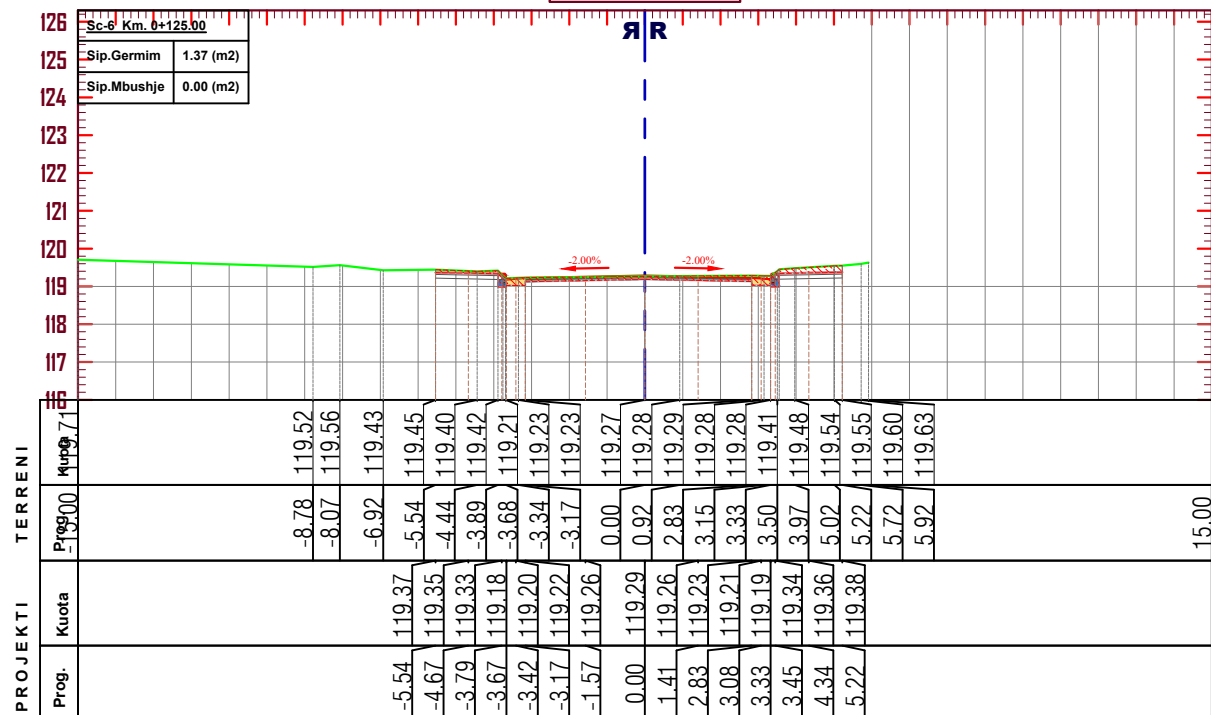

KM: 0+175.0

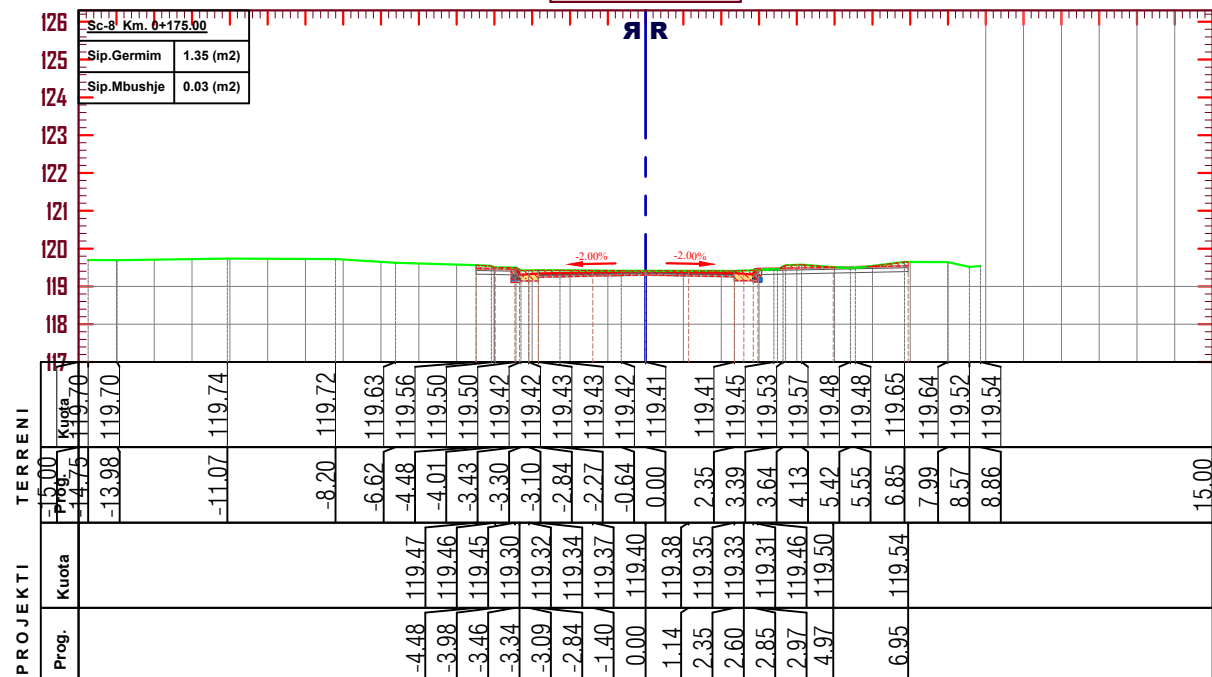

OBJEKTI: "REHABILITIMI I INFRASTRUKTURËS RRUGORE NË NJËSINË ADMINISTRATIVE NR. 4 +8 +12"
RRUGA "ALI PASH GUCIA"

Ing. Hidroteknik	Filjana Veizaj	H/T.0110/9
Ing. Ndertimi	Fiqirete Rustemaj	K2982
Ing. Gjeolog	Dëfrim Shkupi	K9GJ.0421/1
Ing. Elektrik	Fatmira Shyti	E.0462/3
Topograf	Fjoralb Alla	T.1223/1



B.O.E : "INFRATECH, TESLA VISION & ENGINEERING CONSULTING GROUP" sh.p.k

FAZA

PROJEKT ZBATIM

PROFILE TERTHORE- ALI PASH GUCIA

DORËZIM

1.0


SHKALLA

1:200


Nr.I FLETES

6:02


KM: 0+200.0

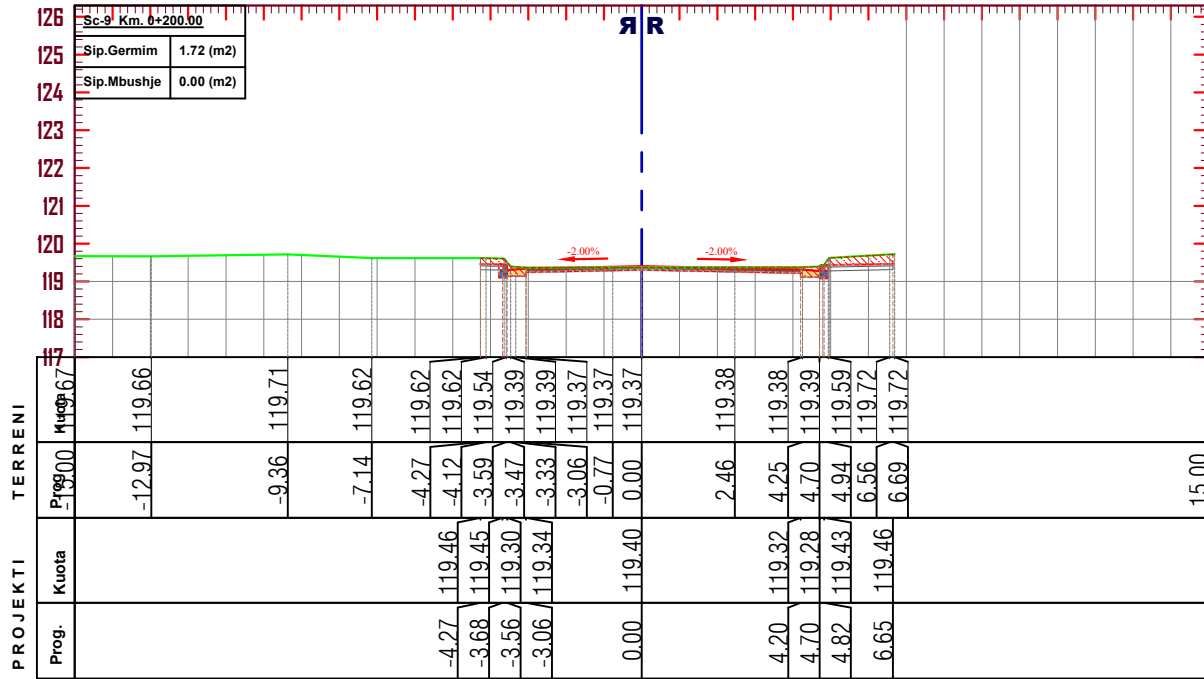


KM: 0+250.0

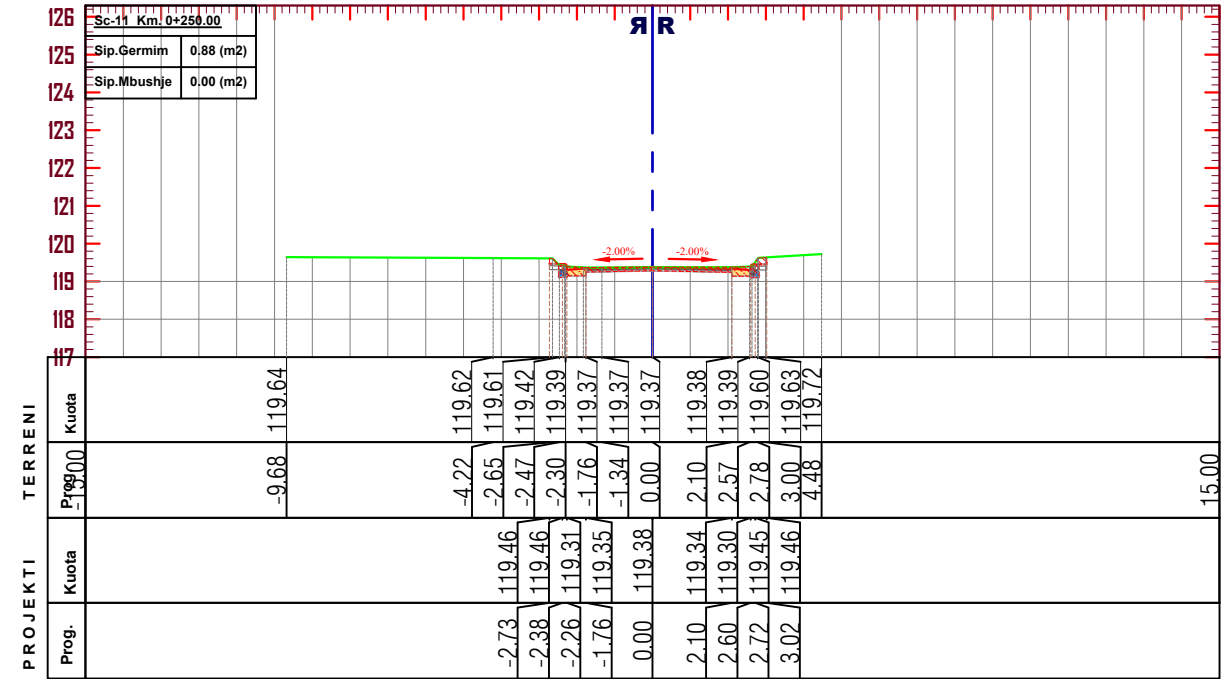


KM: 0+225.0

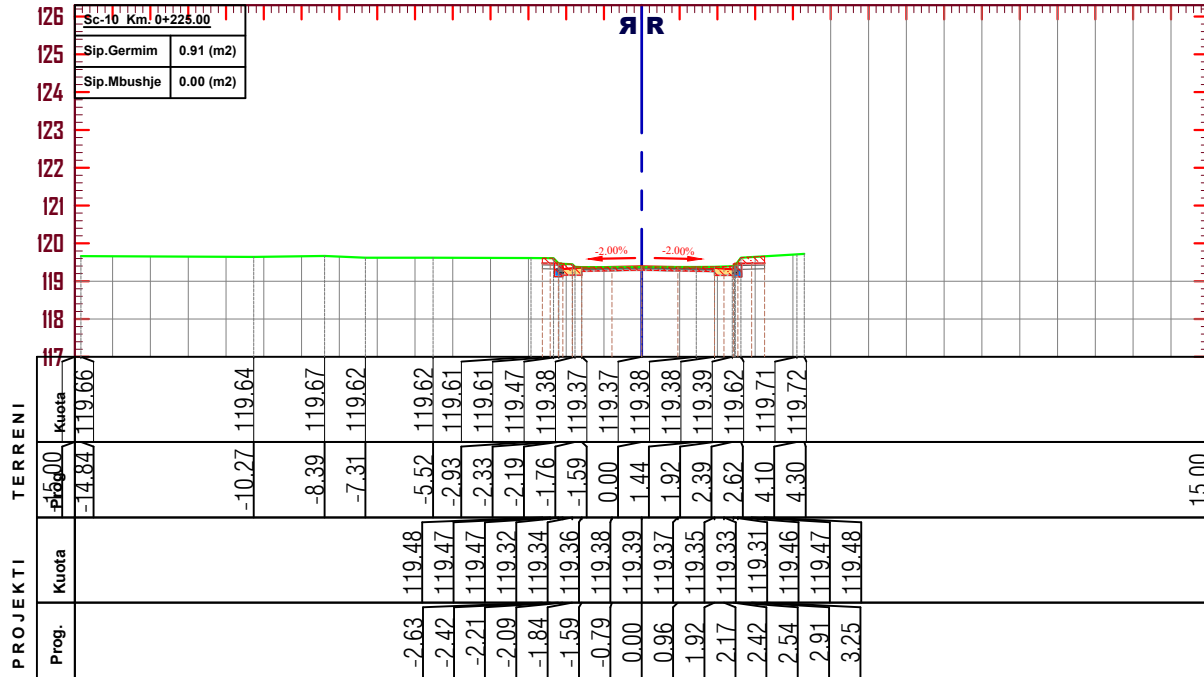

KM: 0+275.0

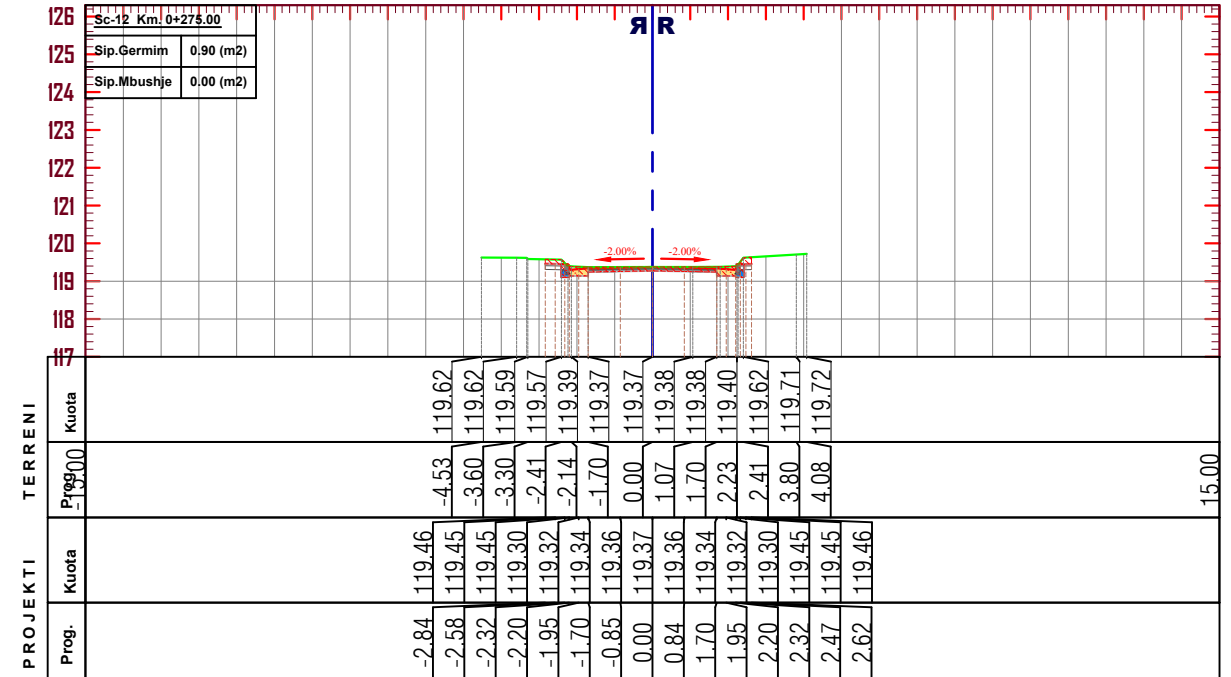

Ing. Hidroteknik	Filjana Veizaj	H/T.0110/9
Ing. Ndertimi	Fiqirete Rustemaj	K2982
Ing. Gjeolog	Dëfrim Shkupi	KGJ.0421/1
Ing. Elektrik	Fatmira Shyti	E.0462/3
Topograf	Fjoralb Alla	T.1223/1

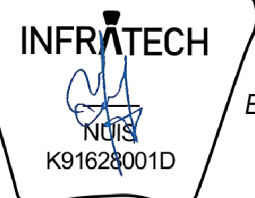

FAZA	PROJEKT ZBATIM	PROFILE TERTHORE- ALI PASH GUCIA	
DORËZIM	1.0	SHKALLA	1:200
		Nr.I FLETES	6:03

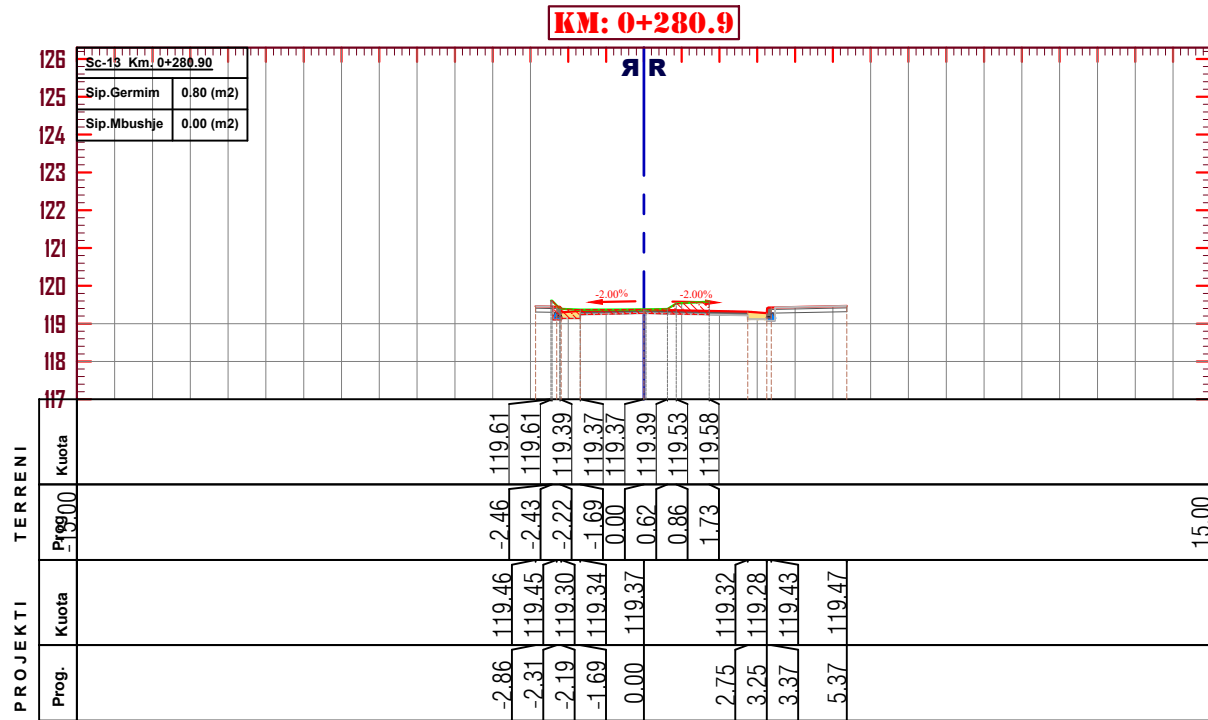



Tabela e Volumeve

Progresivi	Seksionet	Sip.Mbushje	Sip.Germim	Vol.Mbushje	Vol.Germim	Vol.Prog.Mbushje	Vol.Prog.Germim
0+000.00	Sc-1	0.24	2.19	0.00	0.00	0.00	0.00
0+025.00	Sc-2	0.00	1.04	3.06	40.07	3.06	40.07
0+050.00	Sc-3	0.13	1.21	1.59	28.23	4.65	68.31
0+075.00	Sc-4	0.00	1.52	1.64	34.20	6.29	102.51
0+100.00	Sc-5	0.00	1.53	0.03	38.13	6.32	140.64
0+125.00	Sc-6	0.00	1.37	0.00	36.28	6.32	176.92
0+150.00	Sc-7	0.00	1.75	0.00	39.03	6.32	215.95
0+175.00	Sc-8	0.03	1.35	0.33	38.71	6.66	254.67
0+200.00	Sc-9	0.00	1.72	0.32	37.82	6.97	292.48
0+225.00	Sc-10	0.00	0.91	0.00	33.56	6.97	326.04
0+250.00	Sc-11	0.00	0.88	0.00	22.39	6.98	348.42
0+275.00	Sc-12	0.00	0.90	0.00	22.25	6.98	370.67
0+280.90	Sc-13	0.00	0.80	0.00	5.00	6.98	375.68



OBJEKTI: "REHABILITIMI I INFRASTRUKTURËS RRUGORE NË NJËSINË ADMINISTRATIVE NR. 4 +8 +12"
RRUGA "ALI PASH GUCIA"

Ing. Hidroteknik	Filjana Veizaj	H/T.0110/9
Ing. Ndertimi	Fiqirete Rustemaj	K2982
Ing. Gjeolog	Dëfrim Shkupi	GJ.0421/1
Ing. Elektrik	Fatmira Shyti	E.0462/3
Topograf	Fjoralb Alla	T.1223/1

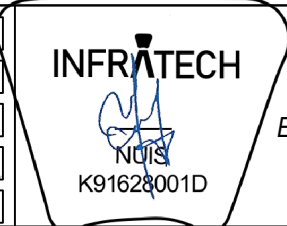

B.O.E : "INFRA TECH, TESLA VISION & ENGINEERING CONSULTING GROUP" sh.p.k

FAZA	PROJEKT ZBATIM	PROFILE TERTHORE- ALI PASH GUCIA	
DORËZIM	1.0	SHKALLA	1:200
		Nr.1 FLETES	6:04




BASHKIA TIRANË
DREJTORIA E PËRGJITHSHME E PUNËVE PUBLIKE
DREJTORIA E PLANIFIKIMIT TË PUNËVE PUBLIKE

PROJEKT ZBATIMI

OBJEKTI : " REHABILITIMI I INFRASTRUKTURES RRUGORE NE NJESINE ADMINISTRATIVE NR.4+8+12",
RRUGA "ALI PASH GUCIA".

6. PROFILET TIP

Profili Tip 1

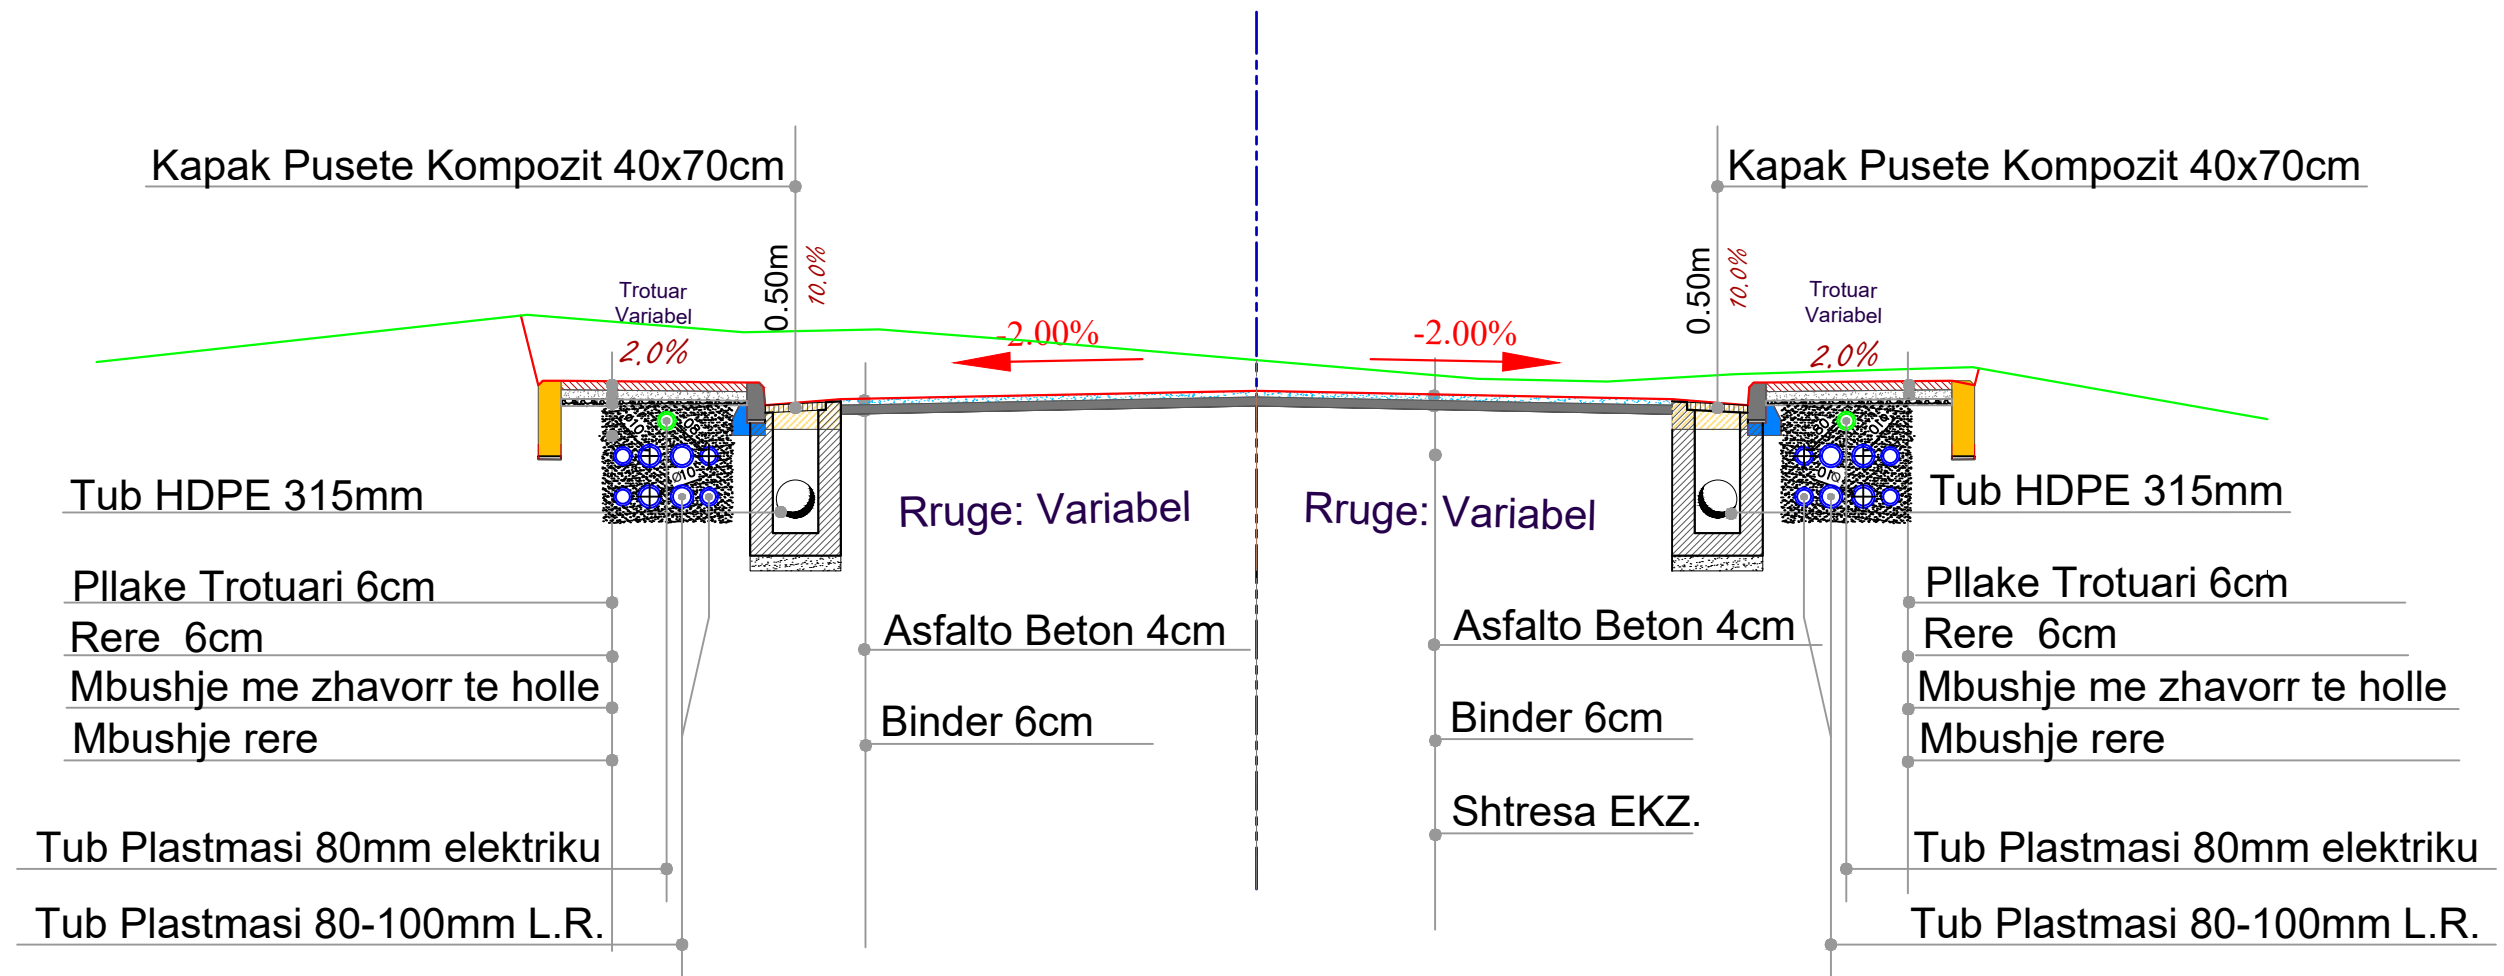

BASHKIA TIRANË



OBJEKTI: "REHABILITIMI I INFRASTRUKTURËS RRUGORE
NË NJËSINË ADMINISTRATIVE NR. 4 +8 +12"

RRUGA "ALI PASH GUCIA"

Ing. Hidroteknik	Filjana Veizaj	H/T.0110/9
Ing. Ndertimi	Fiqirete Rustemaj	K2982
Ing. Gjeolog	Dëfrim Shkupi	GJ.0421/1
Ing. Elektrik	Fatmira Shyti	E.0462/3
Topograf	Fjoralb Alla	T.1223/1


INFRA^{TECH}



B.O.E : "INFRA^{TECH}, TESLA VISION &
ENGINEERING CONSULTING GROUP" sh.p.k

FAZA	PROJEKT ZBATIM	RRUGA ALI PASH GUCIA PROFIL TIP	
DORËZIM	1.0	SHKALLA	1:50
		Nr./ FLETES	1.01

Profili Tip 2

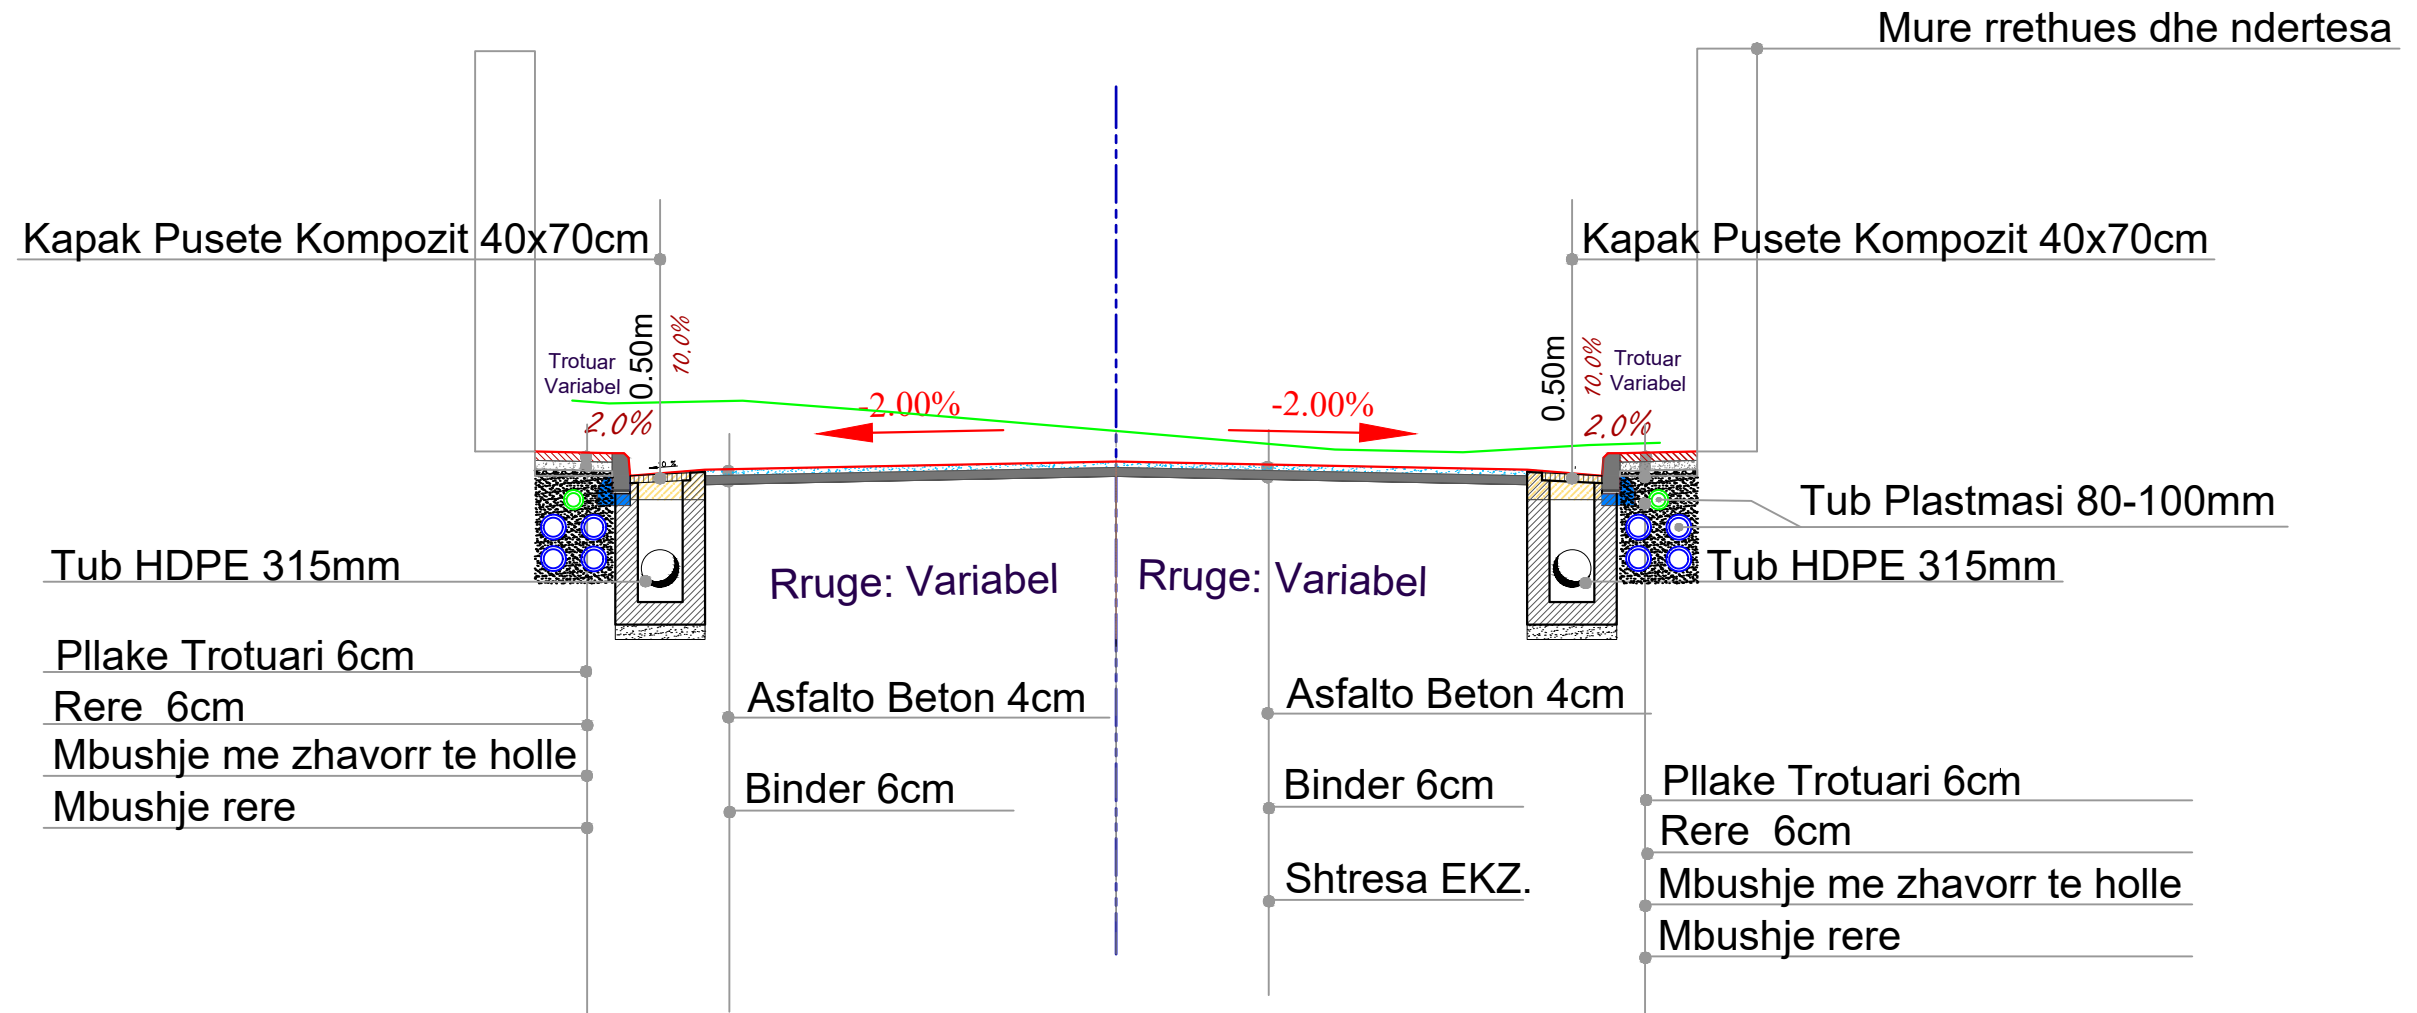

BASHKIA TIRANË



OBJEKTI: "REHABILITIMI I INFRASTRUKTURËS RRUGORE
NË NJËSINË ADMINISTRATIVE NR. 4 +8 +12"

RRUGA "ALI PASH GUCIA"

Ing. Hidroteknik	Filjana Veizaj	H/T.0110/9
Ing. Ndertimi	Fiqirete Rustemaj	K2982
Ing. Gjeolog	Dëfrim Shkupi	GJ.0421/1
Ing. Elektrik	Fatmira Shyti	E.0462/3
Topograf	Fjoralb Alla	T.1223/1

INFRA^TECH

NOTIS
K91628001D

B.O.E : "INFRA^TECH, TESLA VISION &
ENGINEERING CONSULTING GROUP" sh.p.k

FAZA	PROJEKT ZBATIM	RRUGA ALI PASH GUCIA PROFIL TIP	
DORËZIM	1.0	SHKALLA	1:50
		Nr.I FLETES	1.02



BASHKIA TIRANË
DREJTORIA E PËRGJITHSHME E PUNËVE PUBLIKE
DREJTORIA E PLANIFIKIMIT TË PUNËVE PUBLIKE

PROJEKT ZBATIMI


OBJEKTI : " REHABILITIMI I INFRASTRUKTURES RRUGORE NE NJESINE ADMINISTRATIVE NR.4+8+12",
RRUGA "ALI PASH GUCIA".

8. PLANIMETRIA DHE PROFILET K.U.SH



OBJEKTI: "REHABILITIMI I INFRASTRUKTURËS RRUGORE NË NJËSINË ADMINISTRATIVE NR. 4 +8 +12"
 RRUGA "ALI PASH GUCIA"


Ing. Hidroteknik	Filjana Veizaj	H/T.0110/9
Ing. Ndertimi	Fiqirete Rustemaj	K2982
Ing. Gjeolog	Dëfrim Shkupi	KGJ.0421/1
Ing. Elektrik	Fatmira Shyti	E.0462/3
Topograf	Fjoralb Alla	T.1223/1

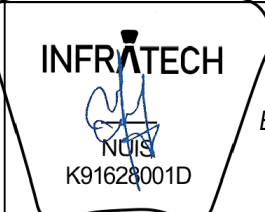

B.O.E : "INFRATECH, TESLA VISION & ENGINEERING CONSULTING GROUP" sh.p.k

FAZA	PROJEKT ZBATIM	PROFILE GJATESORE - ALI PASH GUCIA	
DORËZIM	1.0	SHKALLA	1:750
		Nr.I FLETES	8:01

PROFILI GJATESOR
Linja - (P.1 - P-8)
SH_H - 1:1000
SH_V - 1:100

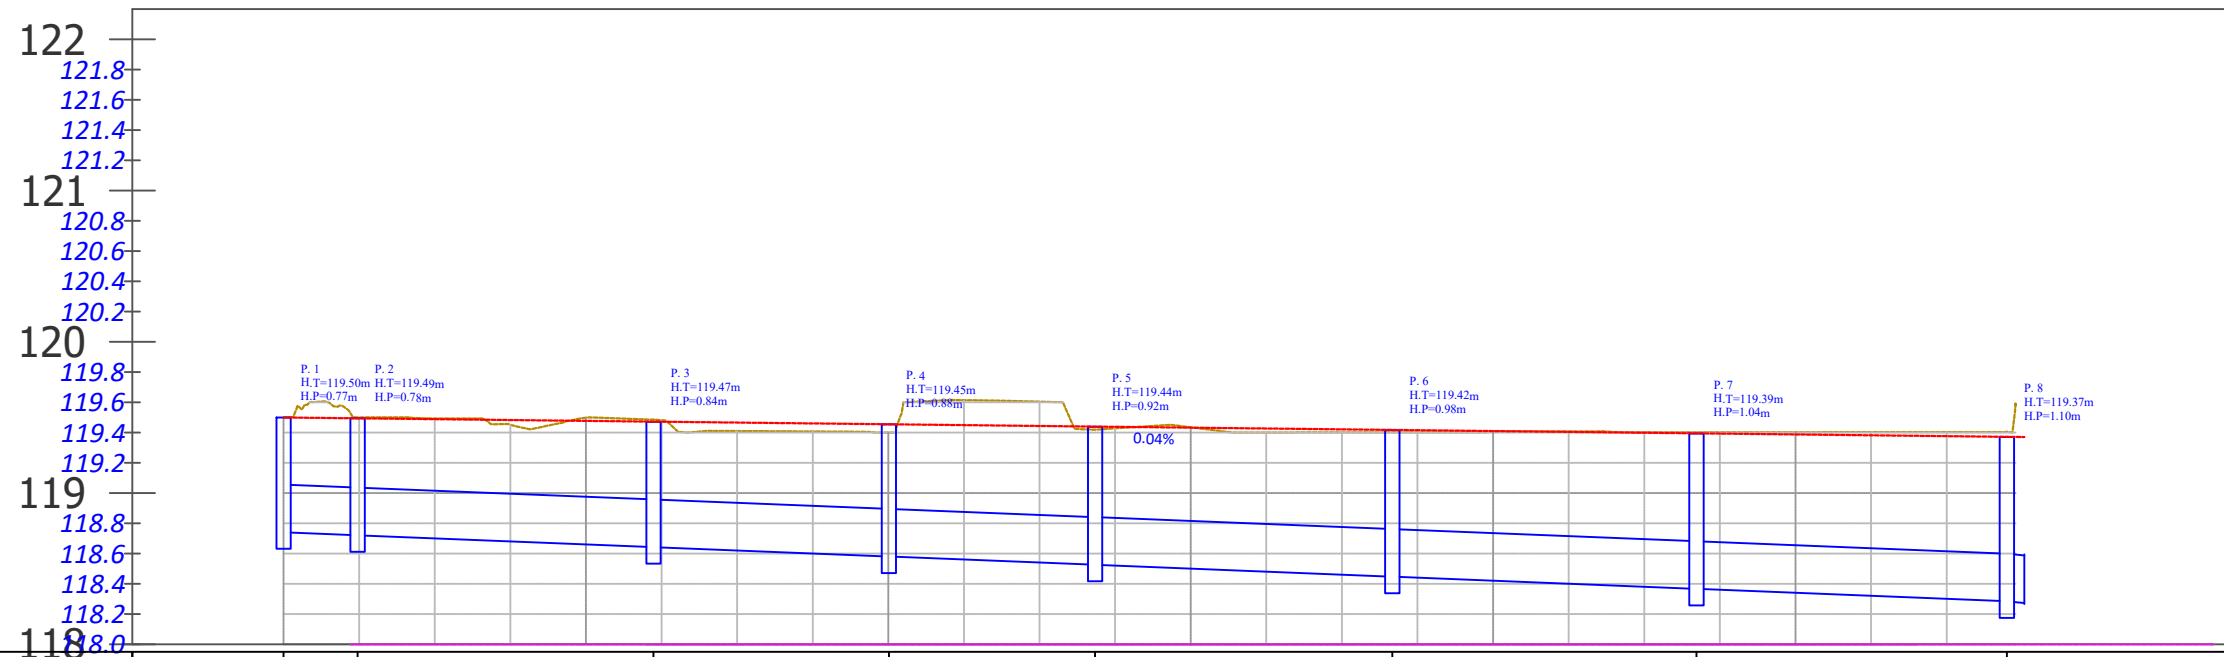


EMERTIMI Pusetes	P. 1	P. 2	P. 3	P. 4	P. 5	P. 6	P. 7	P. 8
KUOTA KAPAKUT TE Pusetes	119.50	119.49	119.47	119.45	119.44	119.42	119.39	119.37
LARTESIA E Pusetes	0.77	0.78	0.84	0.88	0.92	0.98	1.04	1.10
KUOTA Pusetes	118.73	118.71	118.63	118.57	118.52	118.44	118.36	118.27
MATERIALI/ DIAMETRI I TUBIT (mm)	HDPE/ 315	HDPE/ 315	HDPE/ 315	HDPE/ 315	HDPE/ 315	HDPE/ 315	HDPE/ 315	HDPE/ 315
GJATESIA (m)/ PJERRESIA E TUBIT	4.89 0.40%	19.57 0.40%	15.56 0.40%	13.64 0.40%	19.66 0.40%	20.12 0.40%	20.54 0.40%	1.20 1.00%



OBJEKTI: "REHABILITIMI I INFRASTRUKTURËS RRUGORE NË NJËSINË ADMINISTRATIVE NR. 4 +8 +12"
RRUGA "ALI PASH GUCIA"


Ing. Hidroteknik	Filjana Veizaj	H/T.0110/9
Ing. Ndertimi	Fiqirete Rustemaj	K2982
Ing. Gjeolog	Dëfrim Shkupi	GJ.0421/1
Ing. Elektrik	Fatmira Shyti	E.0462/3
Topograf	Fjoralb Alla	T.1223/1

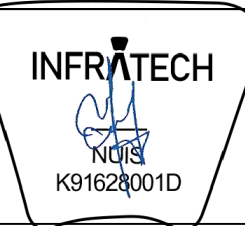

B.O.E : "INFRATECH, TESLA VISION & ENGINEERING CONSULTING GROUP" sh.p.k

FAZA	PROJEKT ZBATIM	PROFILE GJATESORE - ALI PASH GUCIA	
DORËZIM	1.0	SHKALLA	1:500
		Nr.I FLETES	8:01

PROFILI GJATESOR
 Linja - (P.16 - P.25)
 SH_H - 1:1000
 SH_V - 1:100

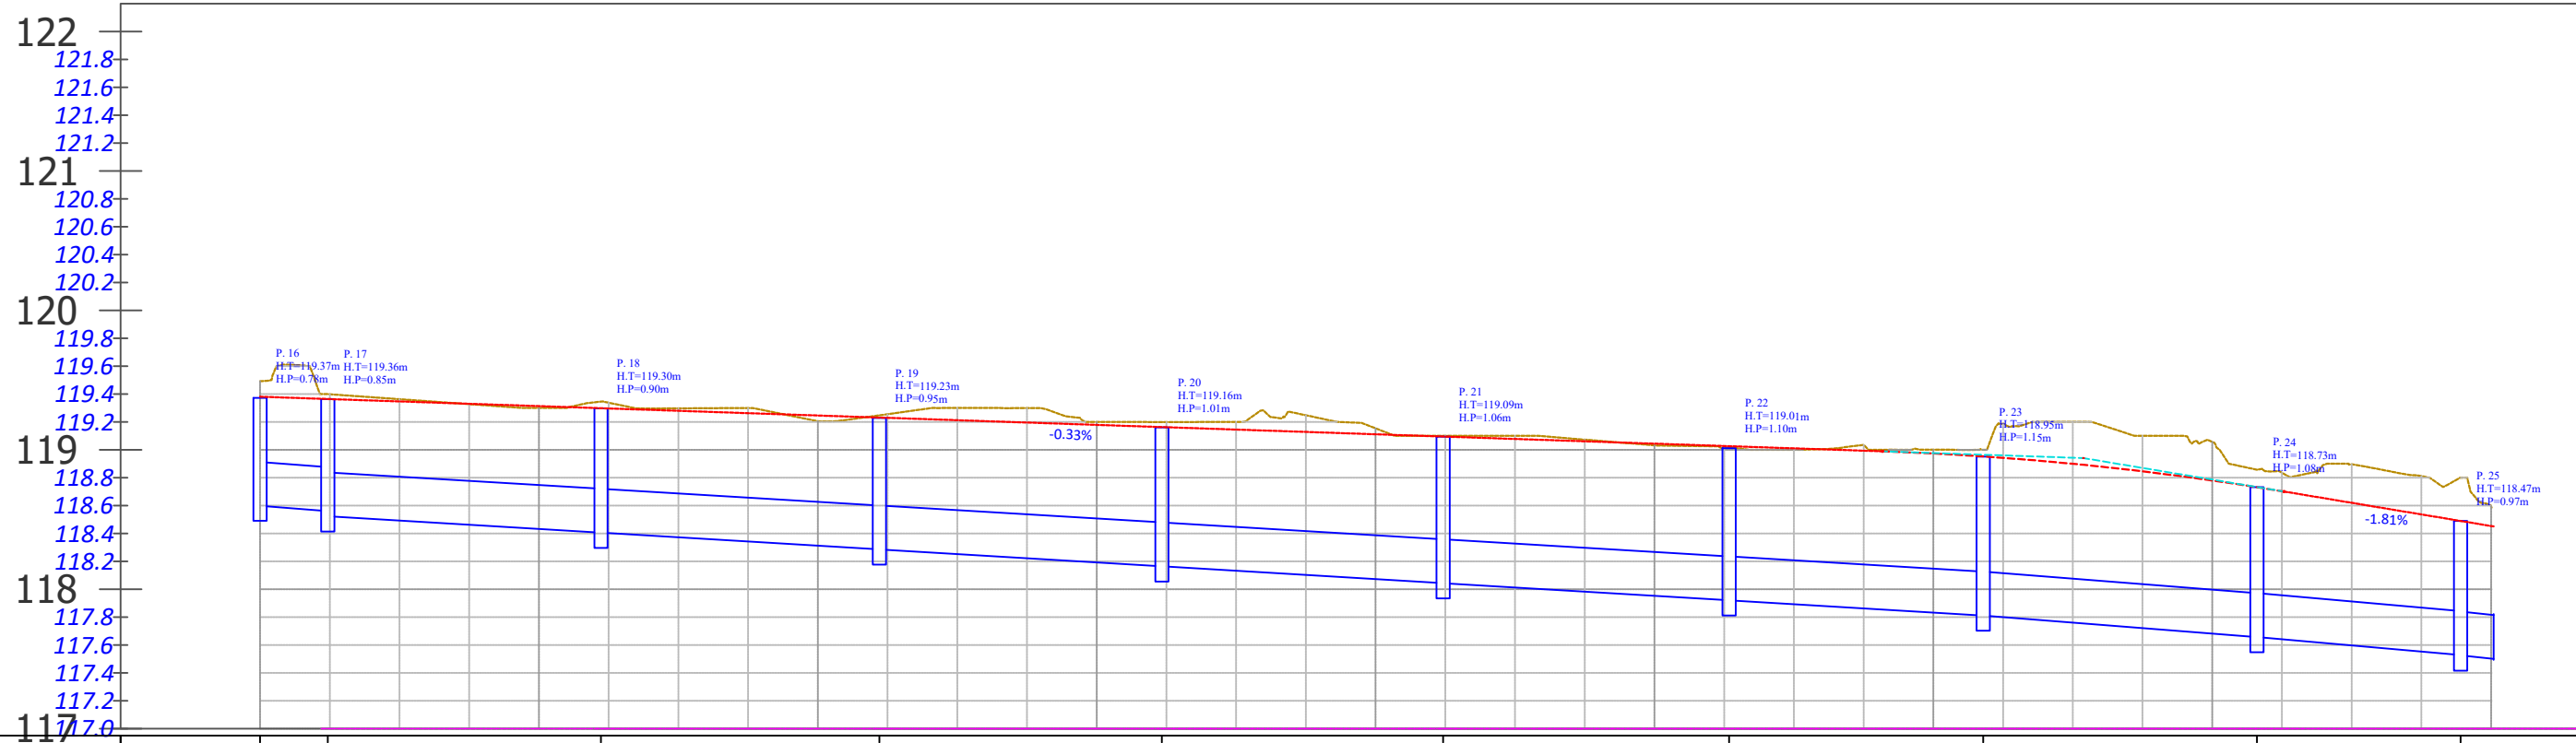


EMERTIMI PUSITES	P. 16	P. 17	P. 18	P. 19	P. 20	P. 21	P. 22	P. 23	P. 24	P. 25
KUOTA KAPAKUT TE PUSITES	119.37	119.36	119.30	119.23	119.16	119.09	119.01	118.95	118.73	118.47
LARTESIA E PUSITES	0.78	0.85	0.90	0.95	1.01	1.06	1.10	1.15	1.08	0.95
KUOTA PUSITES	118.59	118.51	118.40	118.28	118.15	118.03	117.91	117.80	117.65	117.52
MATERIALI/ DIAMETRI I TUBIT (mm)	HDPE/ 315	HDPE/ 315	HDPE/ 315	HDPE/ 315	HDPE/ 315	HDPE/ 315	HDPE/ 315	HDPE/ 315	HDPE/ 315	HDPE/ 315 HDPE/ 315
GJATESIA (m)/ PJERRRESIA E TUBIT	4.86 0.77%	19.59 0.60%	19.97 0.60%	20.26 0.60%	20.17 0.60%	20.49 0.60%	18.23 0.60%	19.63 0.79%	14.64 0.88%	2.57 1.00%



OBJEKTI: "REHABILITIMI I INFRASTRUKTURËS RRUGORE NË NJËSINË ADMINISTRATIVE NR. 4 +8 +12"
 RRUGA "ALI PASH GUCIA"


Ing. Hidroteknik	Filjana Veizaj	H/T.0110/9
Ing. Ndertimi	Fiqirete Rustemaj	K2982
Ing. Gjeolog	Dëfrim Shkupi	GJ.0421/1
Ing. Elektrik	Fatmira Shyti	E.0462/3
Topograf	Fjoralb Alla	T.1223/1

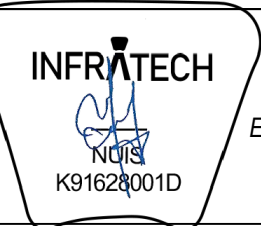

B.O.E : "INFRATECH, TESLA VISION & ENGINEERING CONSULTING GROUP" sh.p.k

FAZA	PROJEKT ZBATIM	PROFILE GJATESORE - ALI PASH GUCIA	
DORËZIM	1.0	SHKALLA	1:500
		Nr.I FLETES	8:02

PROFILI GJATESOR
Linja - (P.9 - P-19)
SH_H - 1:1000
SH_V - 1:100

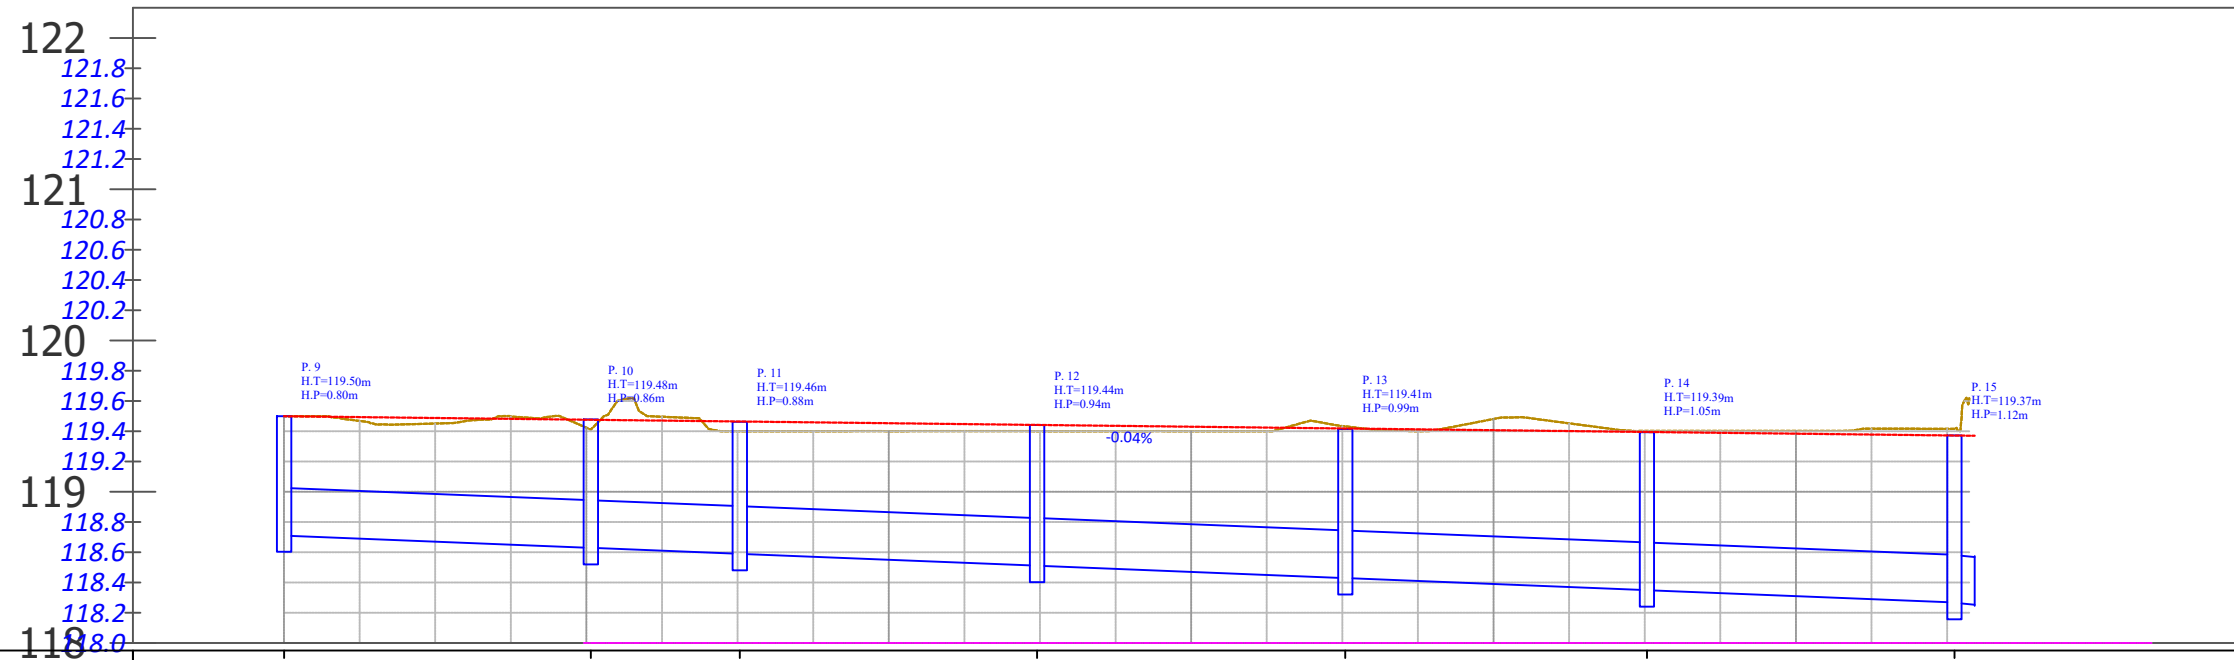


EMERTIMI PUSITES	P. 9	P. 10	P. 11	P. 12	P. 13	P. 14	P. 15
KUOTA KAPAKUT TE PUSITES	119.50	119.48	119.46	119.44	119.41	119.39	119.37
LARTESIA E PUSITES	0.80	0.86	0.88	0.94	0.99	1.05	1.12
KUOTA PUSITES	118.70	118.62	118.58	118.50	118.42	118.34	118.26
MATERIALI/ DIAMETRI I TUBIT (mm)	HDPE/ 315	HDPE/ 315	HDPE/ 315	HDPE/ 315	HDPE/ 315	HDPE/ 315	HDPE/ 315
GJATESIA (m)/ PJERRESIA E TUBIT	20.29 0.40%	9.86 0.40%	19.66 0.40%	20.39 0.40%	19.95 0.40%	20.34 0.40%	1.39 0.98%



OBJEKTI: "REHABILITIMI I INFRASTRUKTURËS RRUGORE NË NJËSINË ADMINISTRATIVE NR. 4 +8 +12"
RRUGA "ALI PASH GUCIA"

Ing. Hidroteknik	Filjana Veizaj	H/T.0110/9
Ing. Ndertimi	Fiqirete Rustemaj	K2982
Ing. Gjeolog	Dëfrim Shkupi	GJ.0421/1
Ing. Elektrik	Fatmira Shyti	E.0462/3
Topograf	Fjoralb Alla	T.1223/1

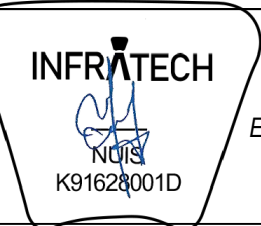

B.O.E : "INFRATECH, TESLA VISION & ENGINEERING CONSULTING GROUP" sh.p.k

FAZA	PROJEKT ZBATIM	PROFILE GJATESORE - ALI PASH GUCIA	
DORËZIM	1.0	SHKALLA	1:500
		Nr.I FLETES	8:03