


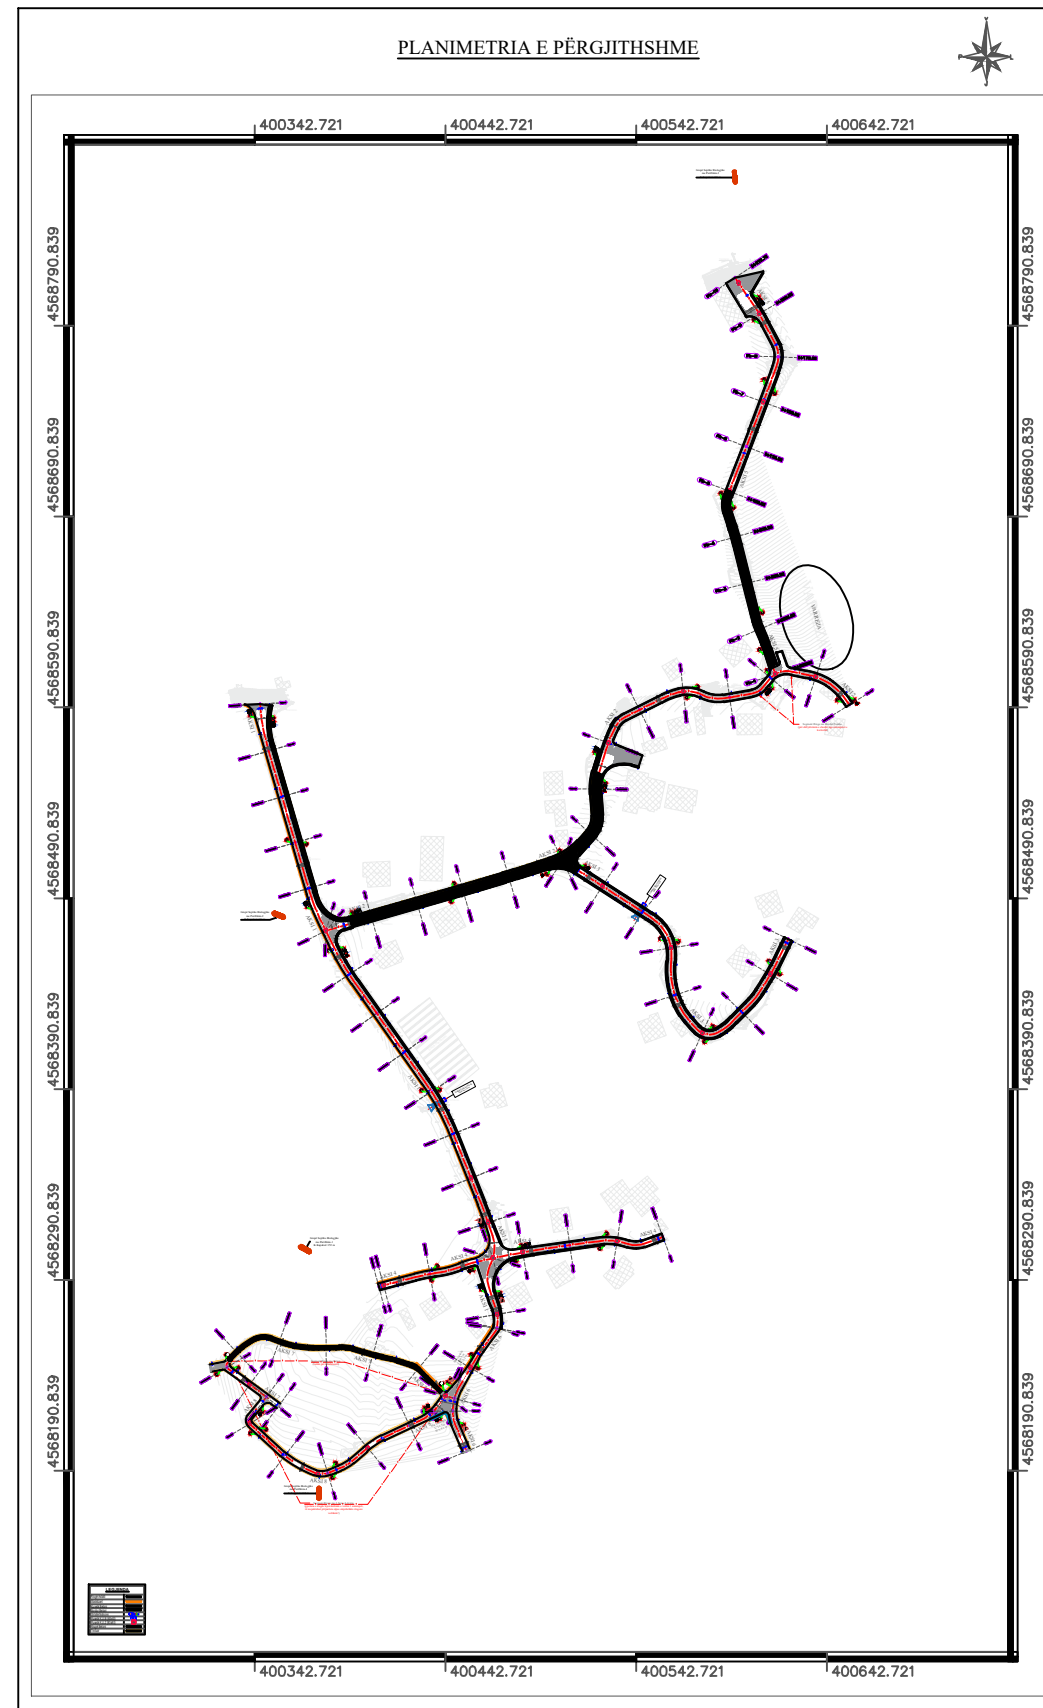


EMËRTIMI I FLETËS:

PLANIMETRI E PËRGJITHSHME

INVESTITOR	VULA	EMËRTIMI I PROJEKTIT	PROJEKTUES	VULA	GRUPI I PROJEKTIMIT	SHKALLA		
		PROJEKT ZBATIMI : Studim - Projektim "Rehabilitimi Infrastrukturës rrugore në Njësinë Administrative Baldushk + Bërzhitë + Petrelë + Krrabë". (Rrugët Fshati Vishaj)	B.O.E "STATENG" sh.p.k & "MCE" sh.p.k		ARKITEKT	ALESIA ÇELA	Formati	A3 L
		EMËRTIMI I FLETËS	 		INXH. NDËRTIMI	ARBEN REFATLLARI		
					INXH. HIDROTEKNIK	PETRIT MUJA	Data	2024
					INXH. MJEDISI	NARENTA BUSHI	PROJEKT ZBATIMI	
					INXH. ELEKTRIK	GJERGJI ASLLANI	TIRANË	
					INXH. GJEODET	FESTIM BREGASI		
					INXH. GJEOLG	SAZAN GURI		



LEGJENDA	
Rrugë Asfalti	
Stabilizant	
Kunetë Betoni	
Bordur Betoni	
Shtyllë Ndriçimi	
Pusetë K.U.B. (60x40)	
Pusetë K.U.Z. (80x80)	
Rrugë Betoni	
Trotuar	

INVESTITOR	VULA	EMËRTIMI I PROJEKTIT		PROJEKTUES		VULA	GRUPI I PROJEKTIMIT		SHKALLA	
		PROJEKT ZBATIMI : Studim - Projektim "Rehabilitimi Infrastrukturës rrugore në Njësinë Administrative Baldushk + Bërzhitë + Petrelë + Krrabë". (Rrugët Fshati Vishaj)		B.O.E "STATENG" sh.p.k & "MCE" sh.p.k			ARKITEKT	ALESIA ÇELA	1:2500	
		EMËRTIMI I FLETËS	PLANIMETRI E PERGJITHSHME				INXH. NDËRTIMI	ARBEN REFATLLARI	Formati	A3 L
							INXH. HIDROTEKNIK	PETRIT MUJA	Fleta Nr.	01
							INXH. MJEDISI	NARENTA BUSHI	Data	2024
							INXH. ELEKTRIK	GJERGJI ASLLANI	PROJEKT ZBATIMI	
							INXH. GJEODET	FESTIM BREGASI	TIRANË	
							INXH. GJEOLOG	SAZAN GURI		



LEGJENDA	
Rrugë Asfalti	
Stabilizant	
Kunetë Betoni	
Bordur Betoni	
Shtyllë Ndricimi	
Pusetë K.U.B (60x40)	
Pusetë K.U.Z (80x80)	
Rrugë Betoni	
Trotuar	

INVESTITOR	VULA	EMËRTIMI I PROJEKTIT	PROJEKTUES	VULA	GRUPI I PROJEKTIMIT	SHKALLA
		PROJEKT ZBATIMI : Studim - Projektim "Rehabilitimi Infrastrukturës rrugore në Njësinë Administrative Baldushk + Bërzhitë + Petrelë + Krrabë". (Rrugët Fshati Vishaj)	B.O.E "STATENG" sh.p.k & "MCE" sh.p.k		ARKITEKT ALESIA ÇELA INXH. NDËRTIMI ARBEN REFATLLARI INXH. HIDROTEKNIK PETRIT MUJA INXH. MJEDISI NARENTA BUSHI INXH. ELEKTRIK GJERGJI ASLLANI INXH. GJEODET FESTIM BREGASI INXH. GJEOLOG SAZAN GURI	1:500
		EMËRTIMI I FLETËS	PLANIMETRI E PERGJITHSHME			Formati A3 L Fleta Nr. 02 Data 2024 PROJEKT ZBATIMI TIRANË




PROJEKT ZBATIMI: Studim - Projektim "Rehabilitimi Infrastrukturës rrugore në Njësinë Administrative Baldushk + Bërzhitë + Petrelë + Krrabë".

Gropë Septike Biologjike
me Purifikim-2
K Kapakut=161 m




INVESTITOR	VULA	EMËRTIMI I PROJEKTIT	PROJEKTUES	VULA	GRUPI I PROJEKTIMIT	SHKALLA
		PROJEKT ZBATIMI : Studim - Projektim "Rehabilitimi Infrastrukturës rrugore në Njësinë Administrative Baldushk + Bërzhitë + Petrelë + Krrabë". (Rrugët Fshati Vishaj)	B.O.E "STATENG" sh.p.k & "MCE" sh.p.k		ARKITEKT ALESIA ÇELA INXH. NDËRTIMI ARBEN REFATLLARI INXH. HIDROTEKNIK PETRIT MUJA INXH. MJEDISI NARENTA BUSHI INXH. ELEKTRIK GJERGJI ASLLANI INXH. GJEODET FESTIM BREGASI INXH. GJEOLOG SAZAN GURI	1:500 Formati A3 L Fleta Nr. 03 Data 2024 PROJEKT ZBATIMI TIRANË
		EMËRTIMI I FLETËS	PLANIMETRI E PERGJITHSHME			



	INVESTITOR	VULA	EMËRTIMI I PROJEKTIT	PROJEKTUES	VULA	GRUPI I PROJEKTIMIT		SHKALLA	
			PROJEKT ZBATIMI : Studim - Projektim "Rehabilitimi Infrastrukturës rrugore në Njësinë Administrative Baldushk + Bërzhitë + Petrelë + Krrabë". (Rrugët Fshati Vishaj)	B.O.E "STATENG" sh.p.k & "MCE" sh.p.k  		ARKITEKT INXH. NDËRTIMI INXH. HIDROTEKNIK INXH. MJEDISI INXH. ELEKTRIK INXH. GJEODET INXH. GJEOLOG	ALESIA ÇELA ARBEN REFATLLARI PETRIT MUJA NARENTA BUSHI GJERGJI ASLLANI FESTIM BREGASI SAZAN GURI	1:500 Formati Fleta Nr. Data 2024 PROJEKT ZBATIMI TIRANË	
	EMËRTIMI I FLETËS		PLANIMETRI E PERGJITHSHME						


PROJEKT ZBATIMI: Studim - Projektim "Rehabilitimi Infrastrukturës rrugore në Njësinë Administrative Baldushk + Bërzhitë + Petrelë + Krrabë".

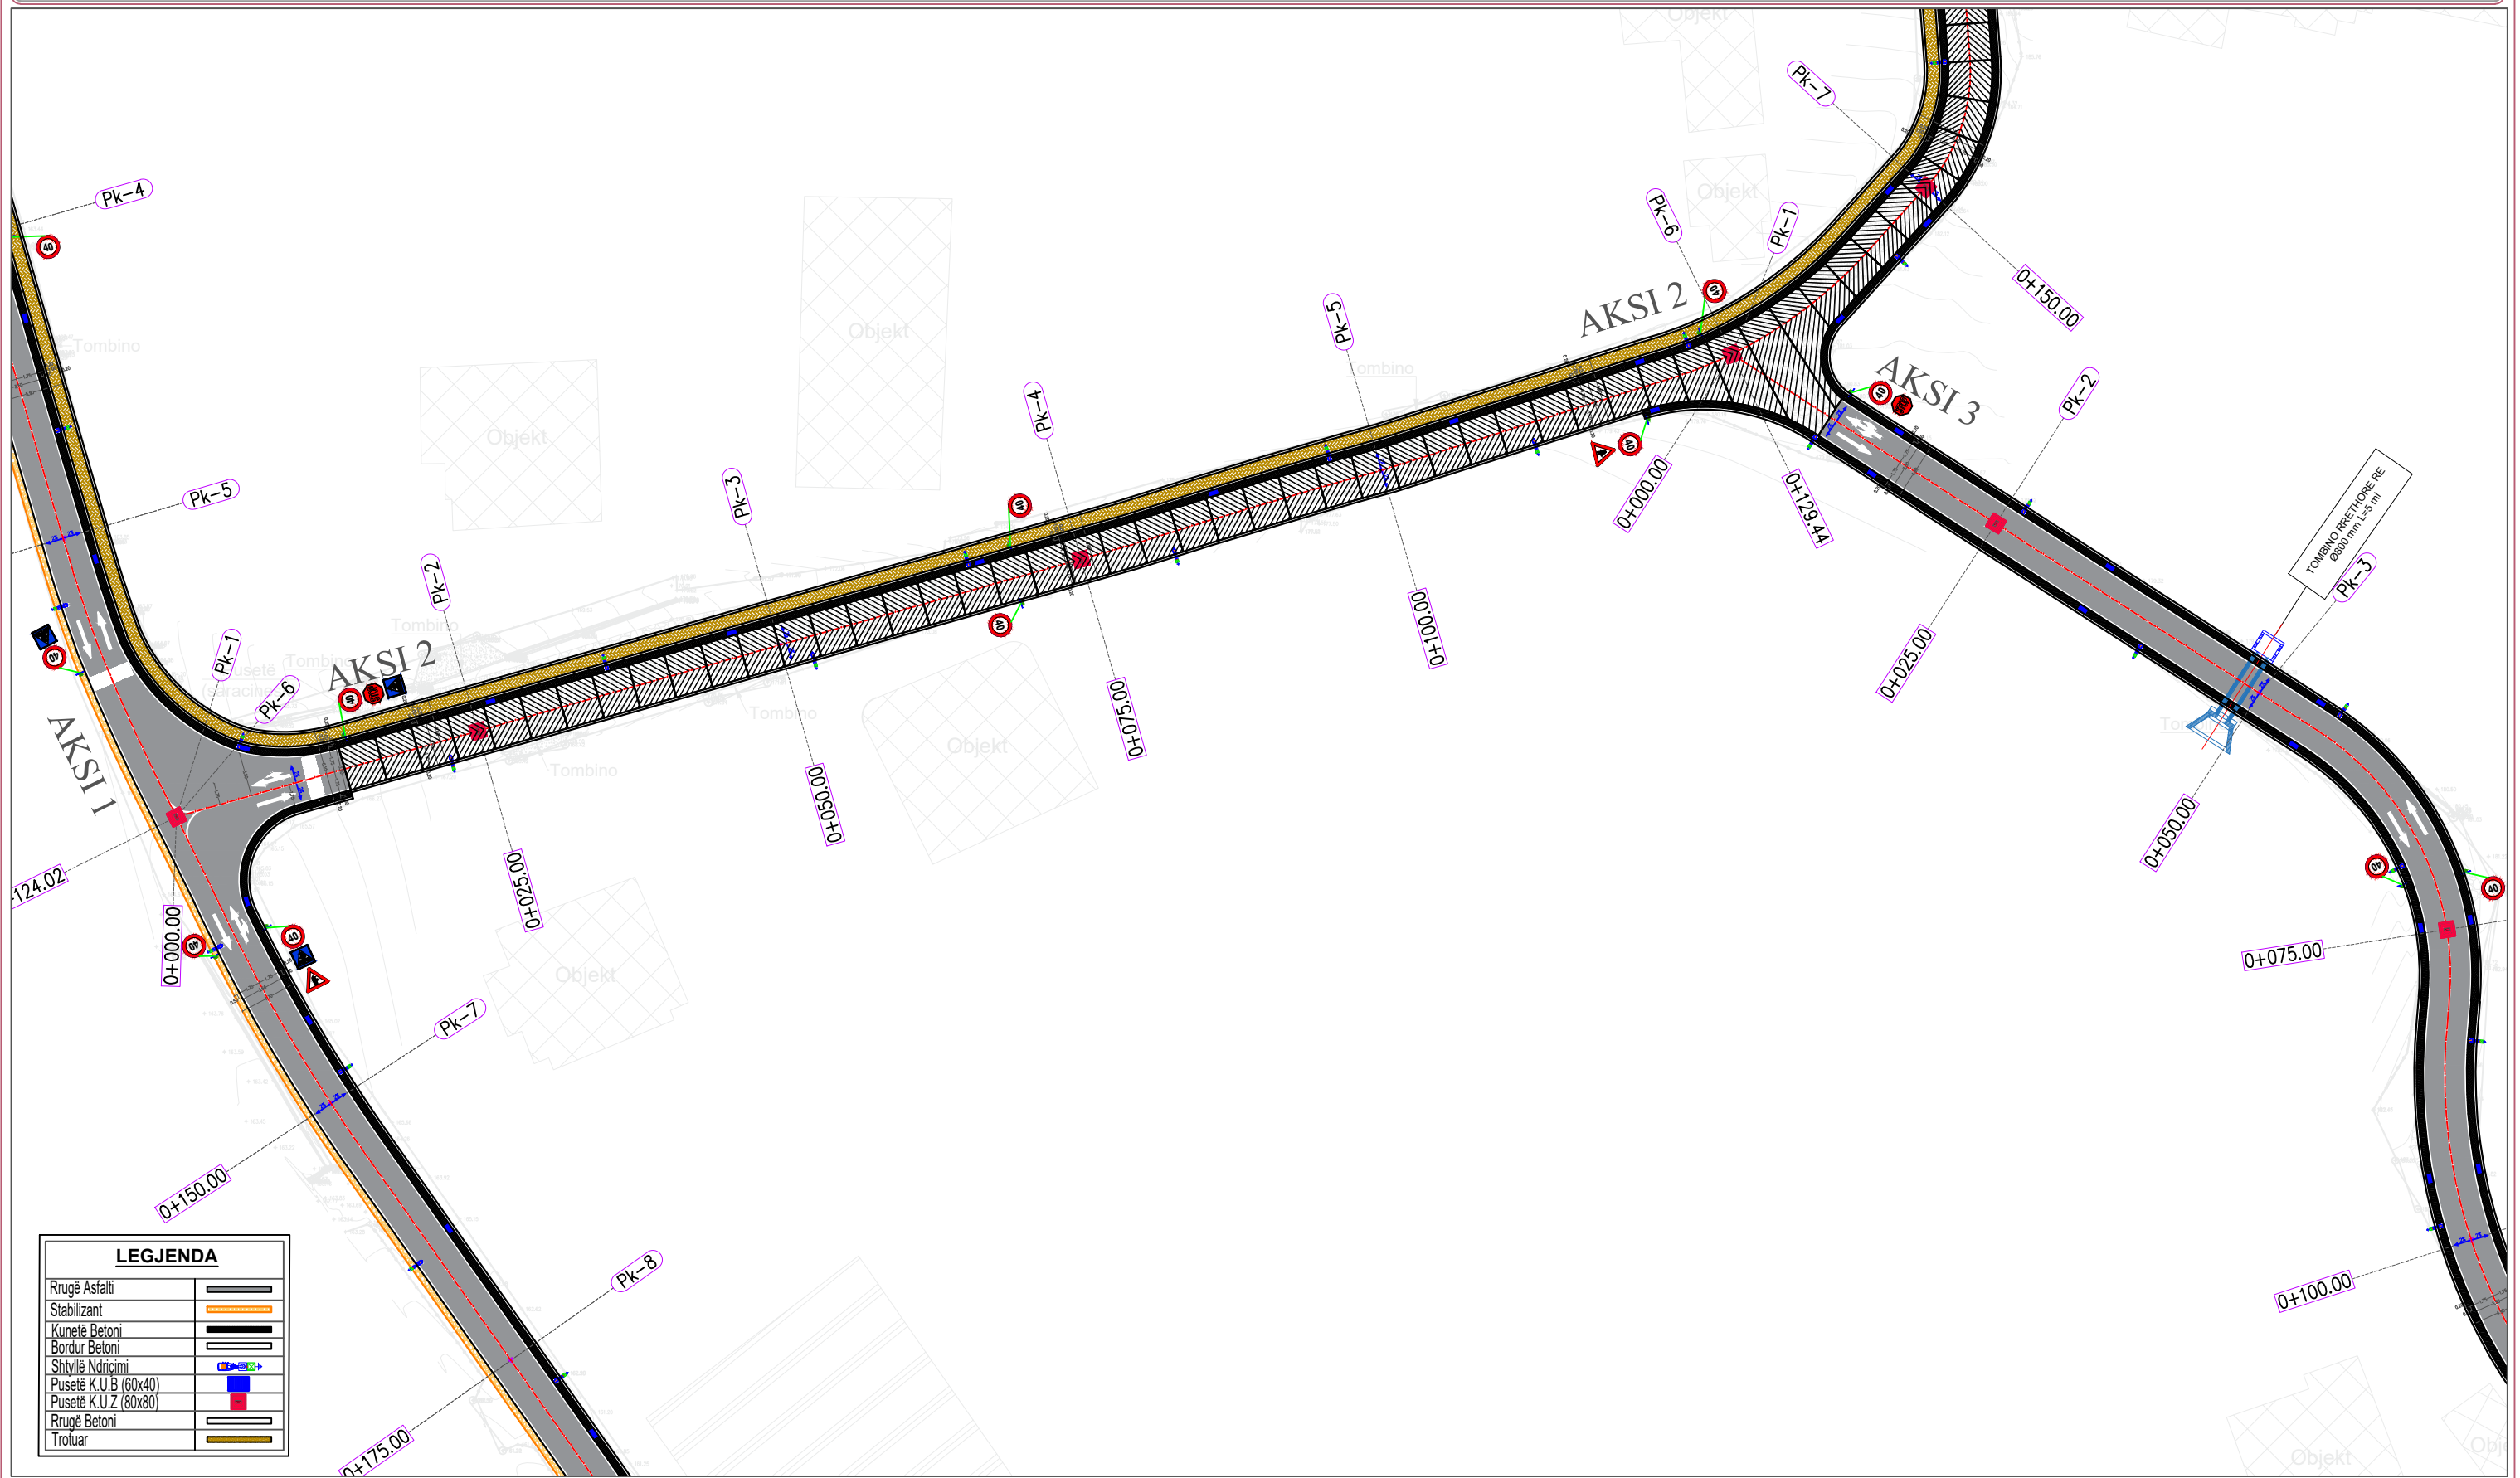

LEGJENDA


Rrugë Asfalti	
Stabilizant	
Kursetë Betoni	
Bordur Betoni	
Shtyllë Ndërcimi	
Pusetë K.U.B (60x40)	
Pusetë K.U.Z (80x80)	
Rrugë Betoni	
Trotuar	

INVESTITOR 	VULA 	EMËRTIMI I PROJEKTIT PROJEKT ZBATIMI : Studim - Projektim "Rehabilitimi Infrastrukturës rrugore në Njësinë Administrative Baldushk + Bërzhitë + Petrelë + Krrabë". (Rrugët Fshati Vishaj)		PROJEKTUES B.O.E "STATENG" sh.p.k & "MCE" sh.p.k 		VULA 	GRUPI I PROJEKTIMIT ARKITEKT ALESIA ÇELA INXH. NDËRTIMI ARBEN REFATLLARI INXH. HIDROTEKNIK PETRIT MUJA INXH. MJEDISI NARENDA BUSHI INXH. ELEKTRIK GJERGJI ASLLANI INXH. GJEODET FESTIM BREGASI INXH. GJEOLOG SAZAN GURI		SHKALLA 1:500 Formati A3 L Fleta Nr. 05 Data 2024 PROJEKT ZBATIMI TIRANË	
		EMËRTIMI I FLETËS PLANIMETRI E PERGJITHSHME								

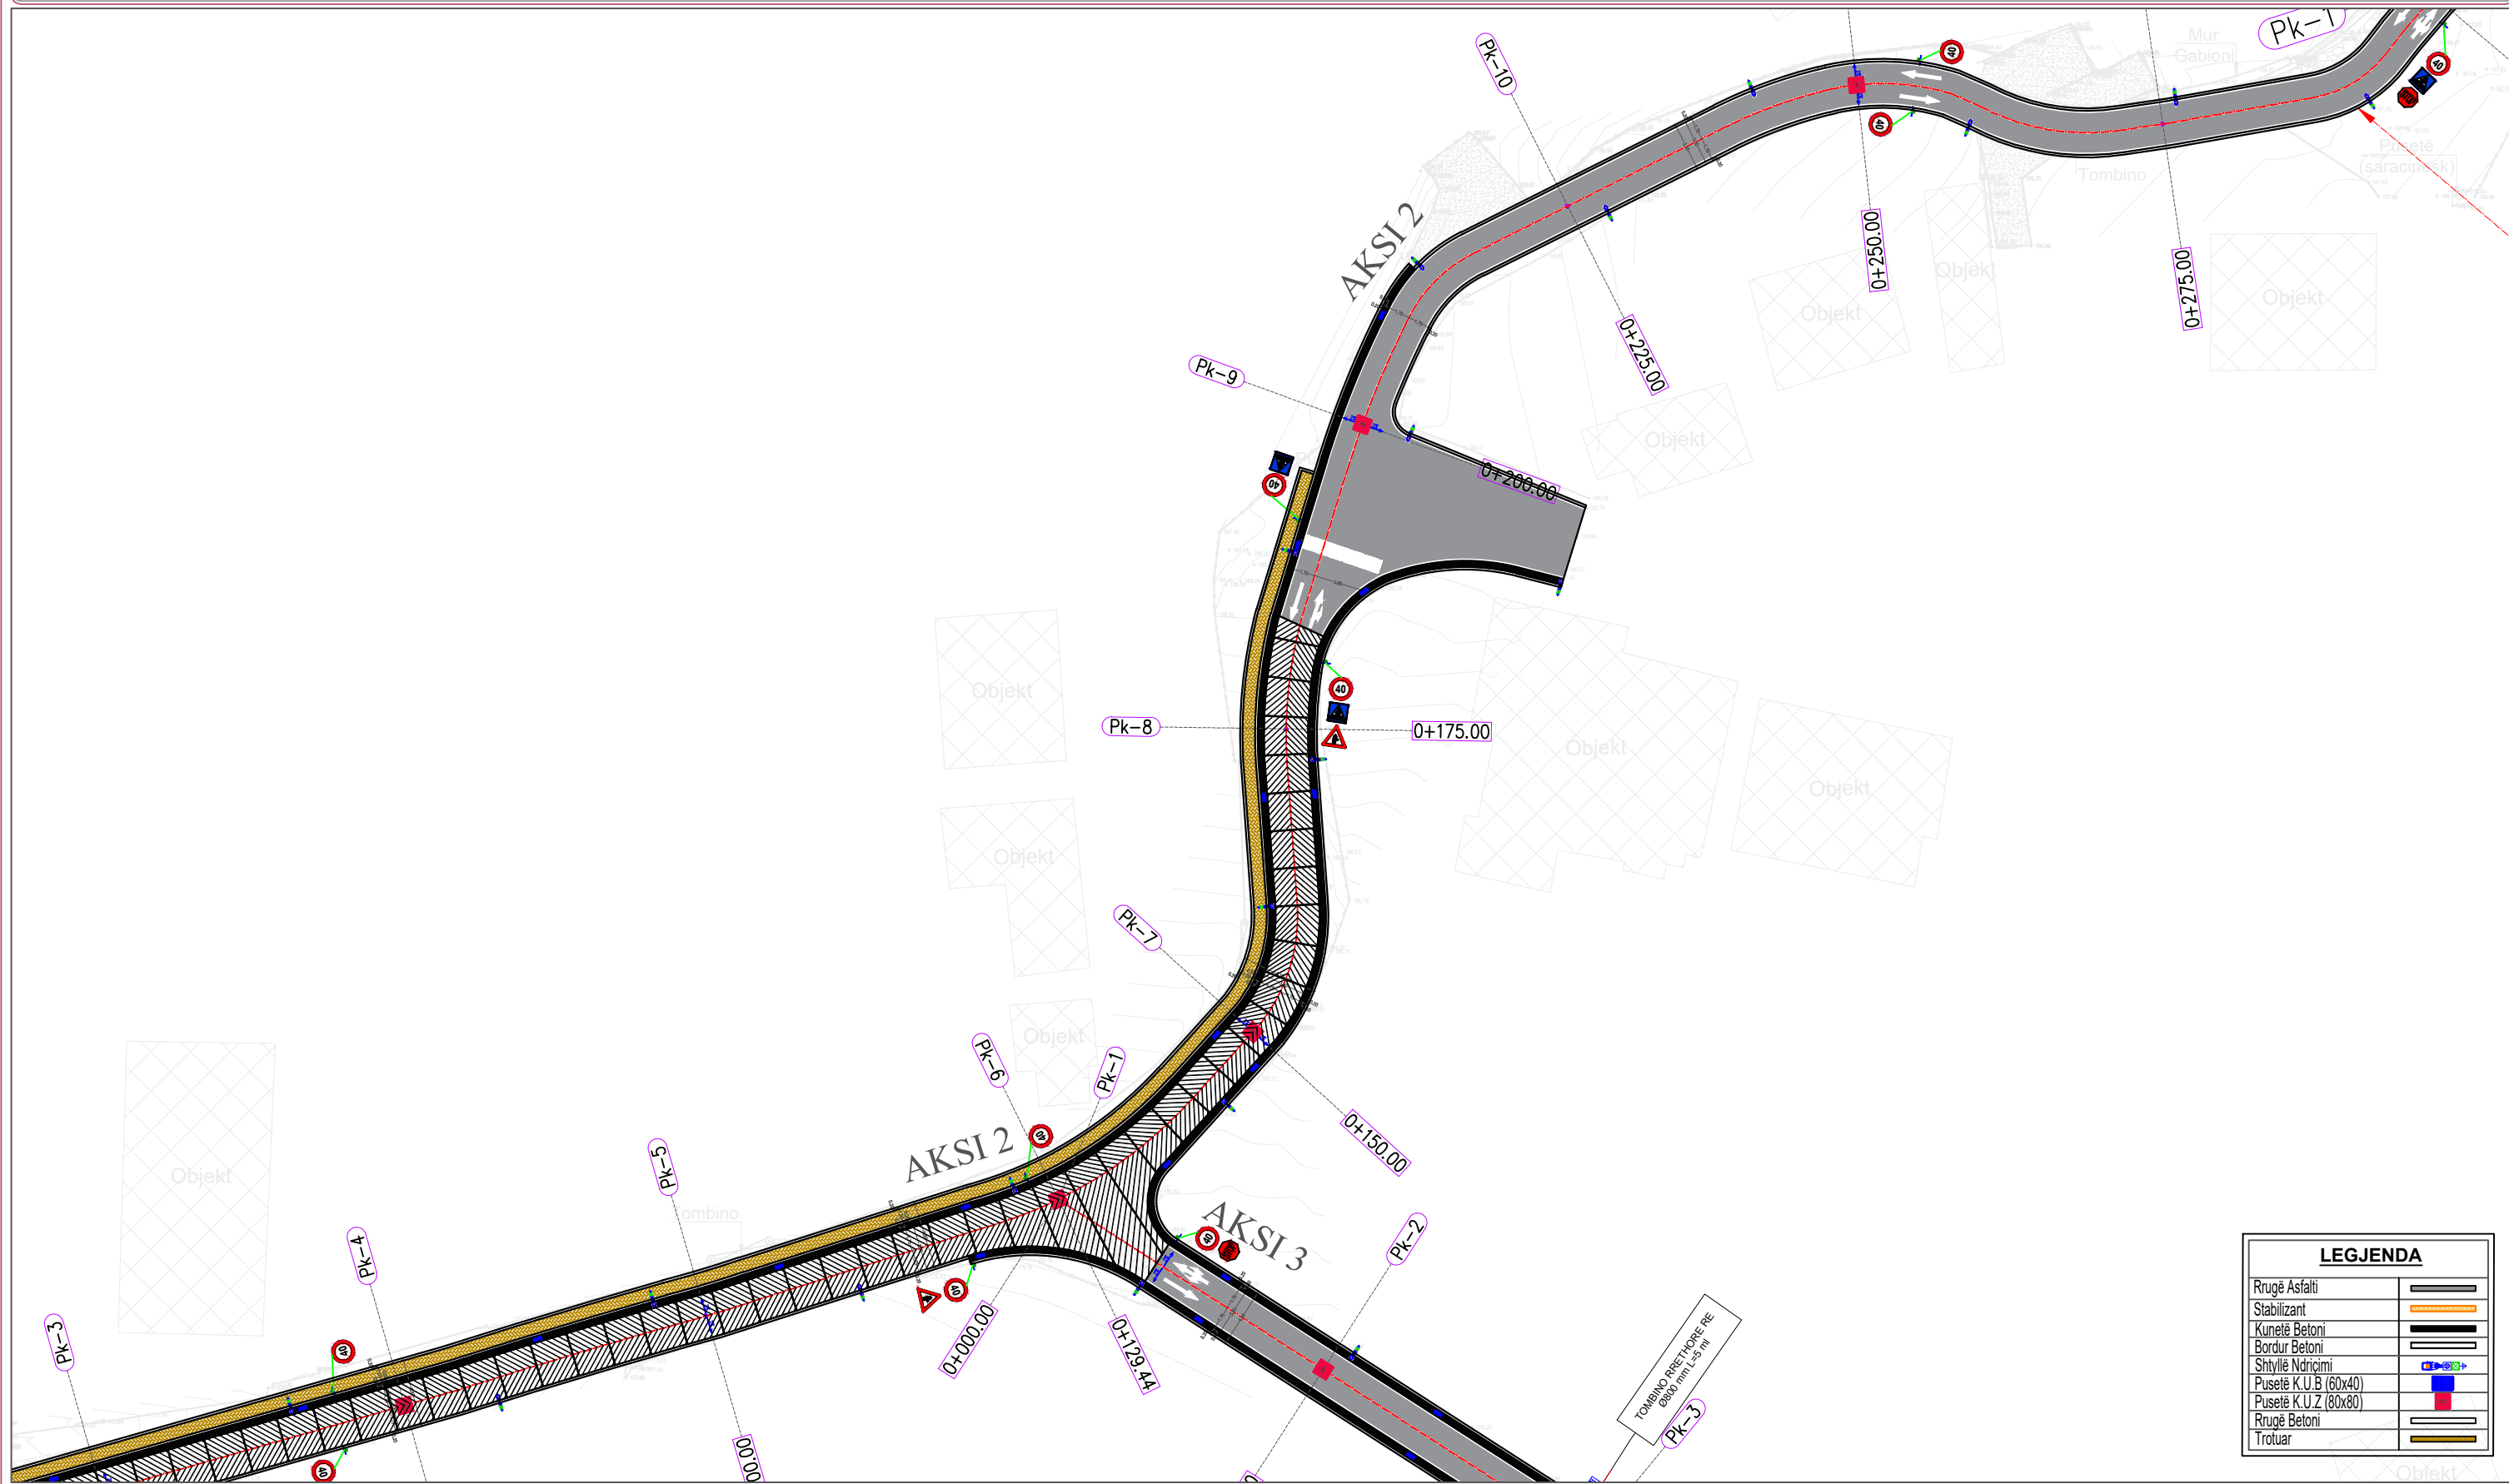


LEGJENDA	
Rrugë Asfalti	
Stabilizant	
Kunetë Betoni	
Bordur Betoni	
Shtyllë Ndricimi	
Pusetë K.U.B (60x40)	
Pusetë K.U.Z (80x80)	
Rrugë Betoni	
Trotuar	

INVESTITOR	VULA	EMËRTIMI I PROJEKTIT	PROJEKTUES	VULA	GRUPI I PROJEKTIMIT	SHKALLA
		PROJEKT ZBATIMI : Studim - Projektim "Rehabilitimi Infrastrukturës rrugore në Njësinë Administrative Baldushk + Bërzhitë + Petrelë + Krrabë". (Rrugët Fshati Vishaj)	B.O.E "STATENG" sh.p.k & "MCE" sh.p.k		ARKITEKT INXH. NDËRTIMI INXH. HIDROTEKNIK INXH. MJEDISI INXH. ELEKTRIK INXH. GJEODET INXH. GJEOLOG	1:500 Formati A3 L Fleta Nr. 06 Data 2024 PROJEKT ZBATIMI TIRANË
		EMËRTIMI I FLETËS	STATENG ENGINEERING STATION		ARBEN REFATLLARI PETRIT MUJA NARENTA BUSHI GJERGJI ASLLANI FESTIM BREGASI SAZAN GURI	
		PLANIMETRI E PERGJITHSHME				

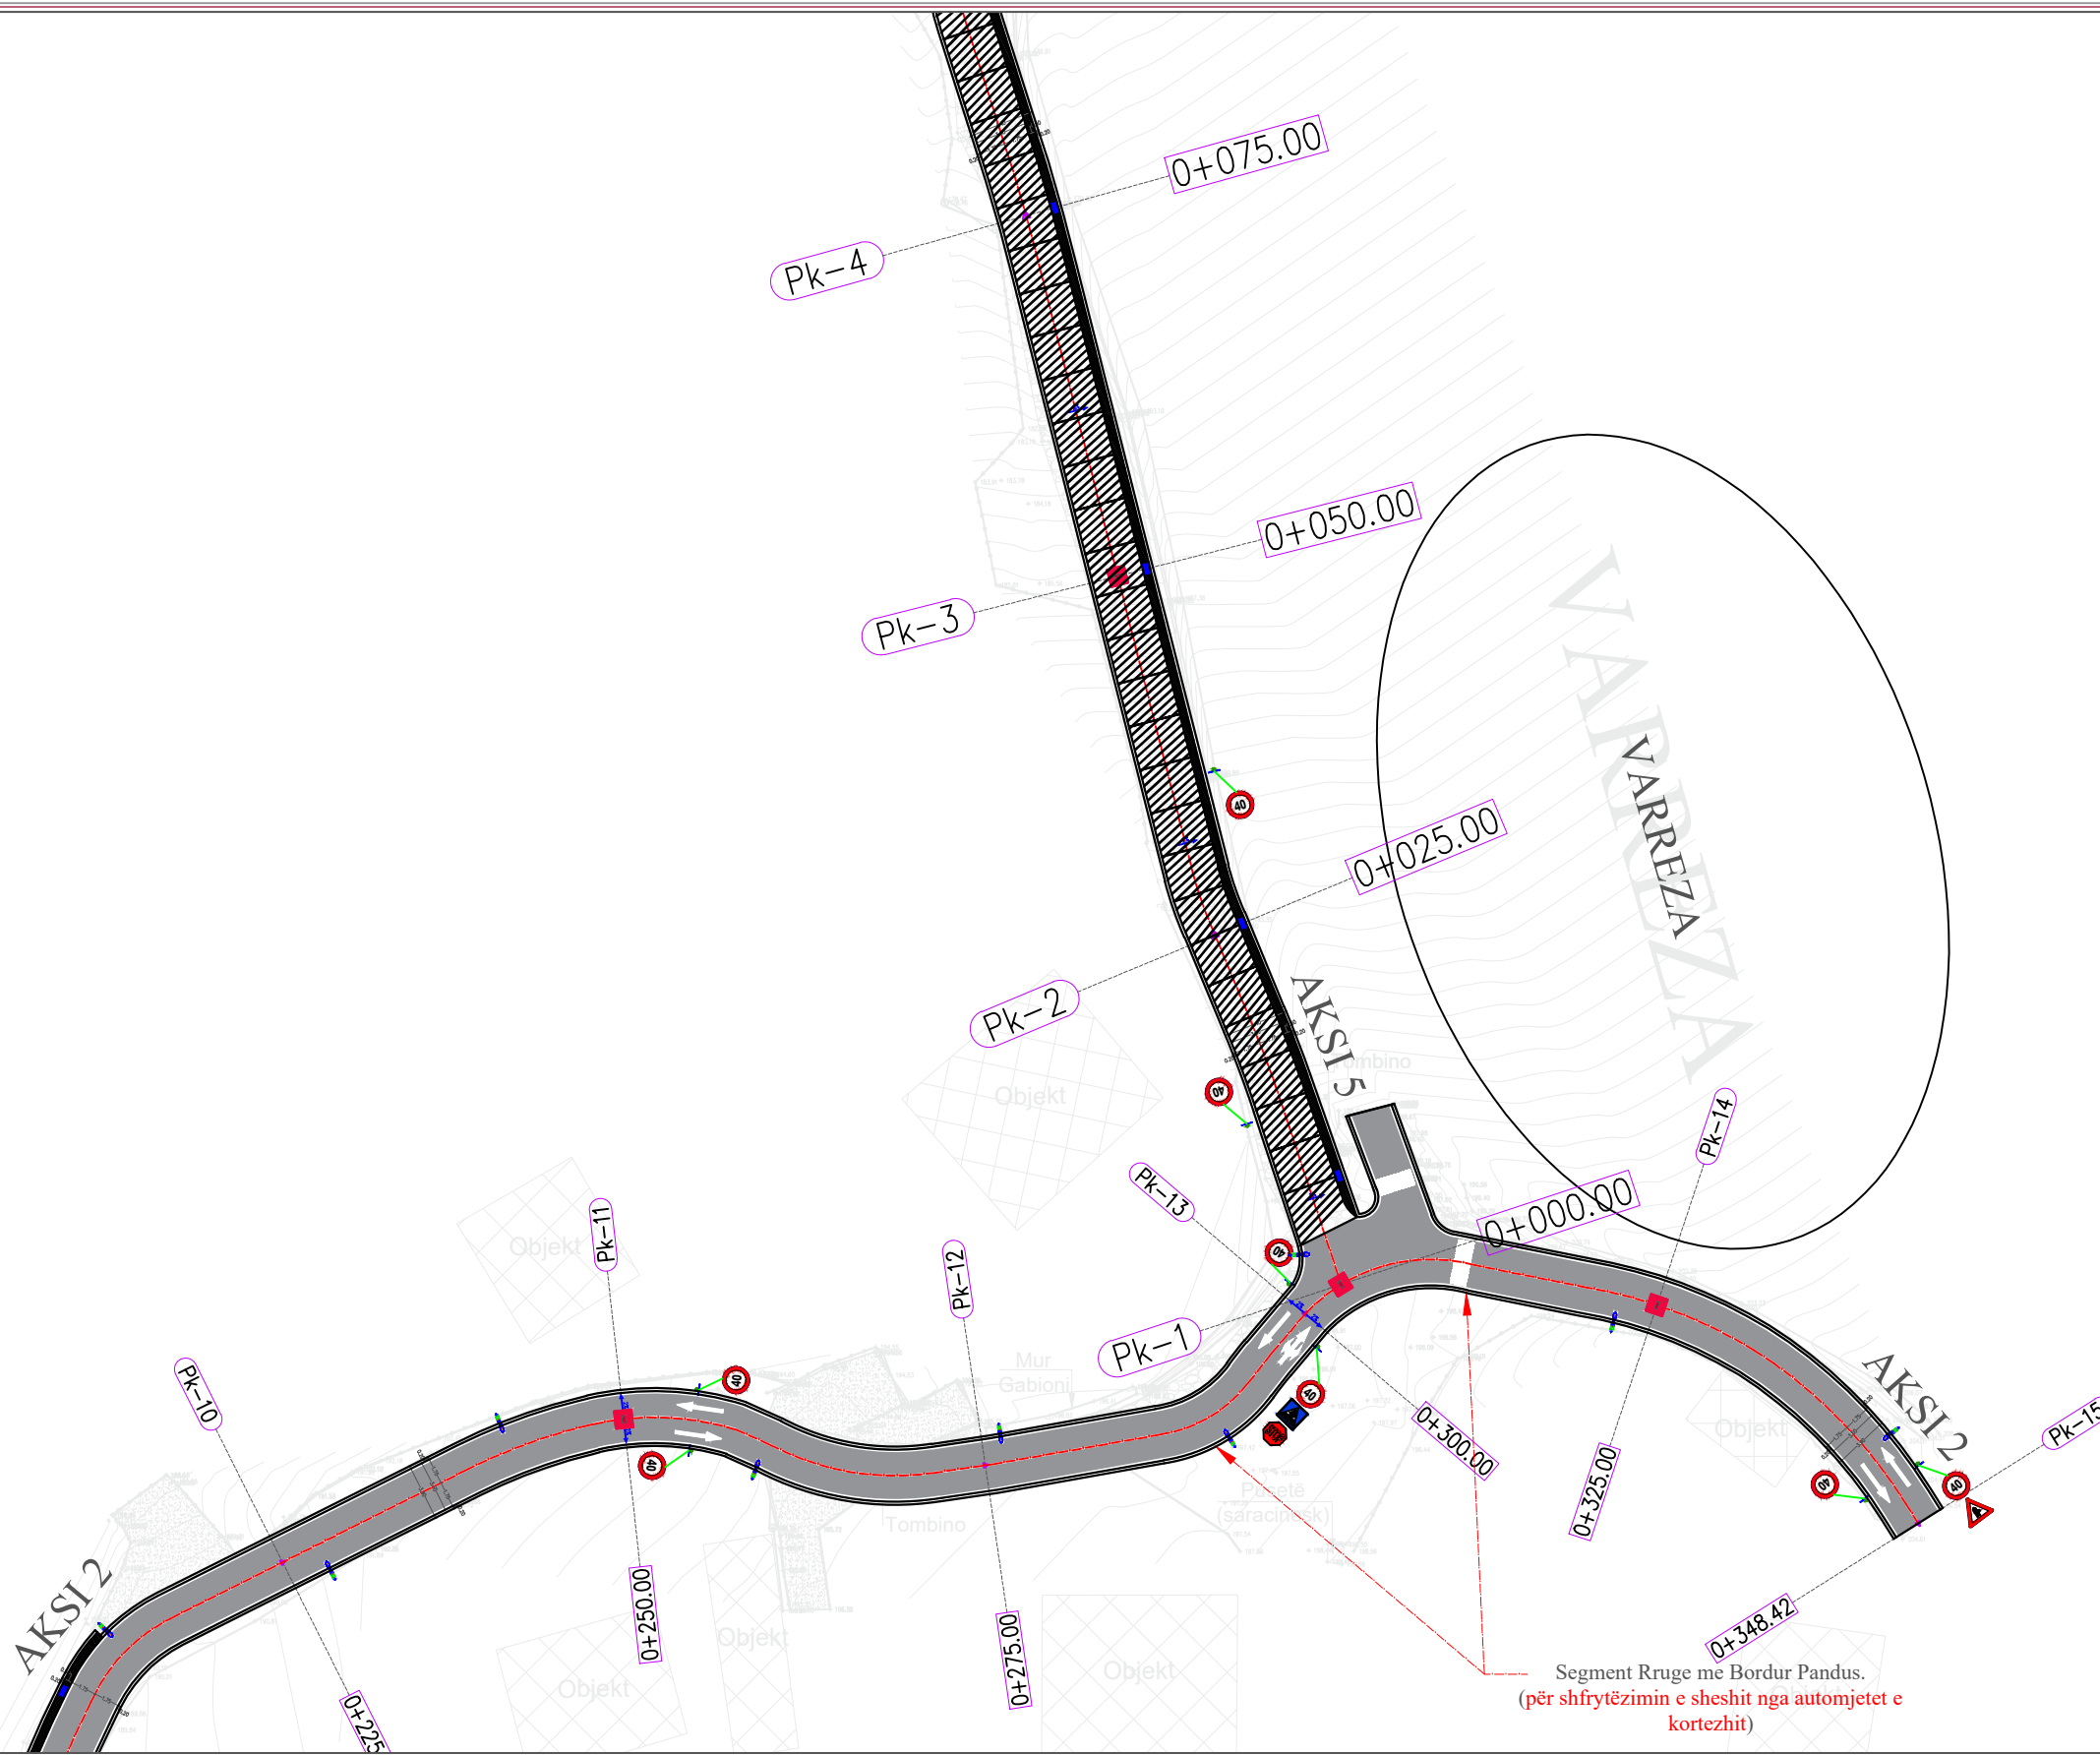

LEGJENDA	
Rrugë Asfalti	
Stabilizant	
Kunetë Betoni	
Bordur Betoni	
Shtyllë Ndricimi	
Pusetë K.U.B (60x40)	
Pusetë K.U.Z (80x80)	
Rrugë Betoni	
Trotuar	

INVESTITOR	VULA	EMËRTIMI I PROJEKTIT	PROJEKTUES	VULA	GRUPI I PROJEKTIMIT	SHKALLA
		PROJEKT ZBATIMI : Studim - Projektim "Rehabilitimi Infrastrukturës rrugore në Njësinë Administrative Baldushk + Bërzhitë + Petrelë + Krrabë". (Rrugët Fshati Vishaj)	B.O.E "STATENG" sh.p.k & "MCE" sh.p.k 		ARKITEKT ALESIA ÇELA INXH. NDËRTIMI ARBEN REFATLLARI INXH. HIDROTEKNIK PETRIT MUJA INXH. MJEDISI NARENTA BUSHI INXH. ELEKTRIK GJERGJI ASLLANI INXH. GJEODET FESTIM BREGASI INXH. GJEOLOG SAZAN GURI	1:500 Formati A3 L Fleta Nr. 07 Data 2024 PROJEKT ZBATIMI TIRANË
		EMËRTIMI I FLETËS			PLANIMETRI E PERGJITHSHME	

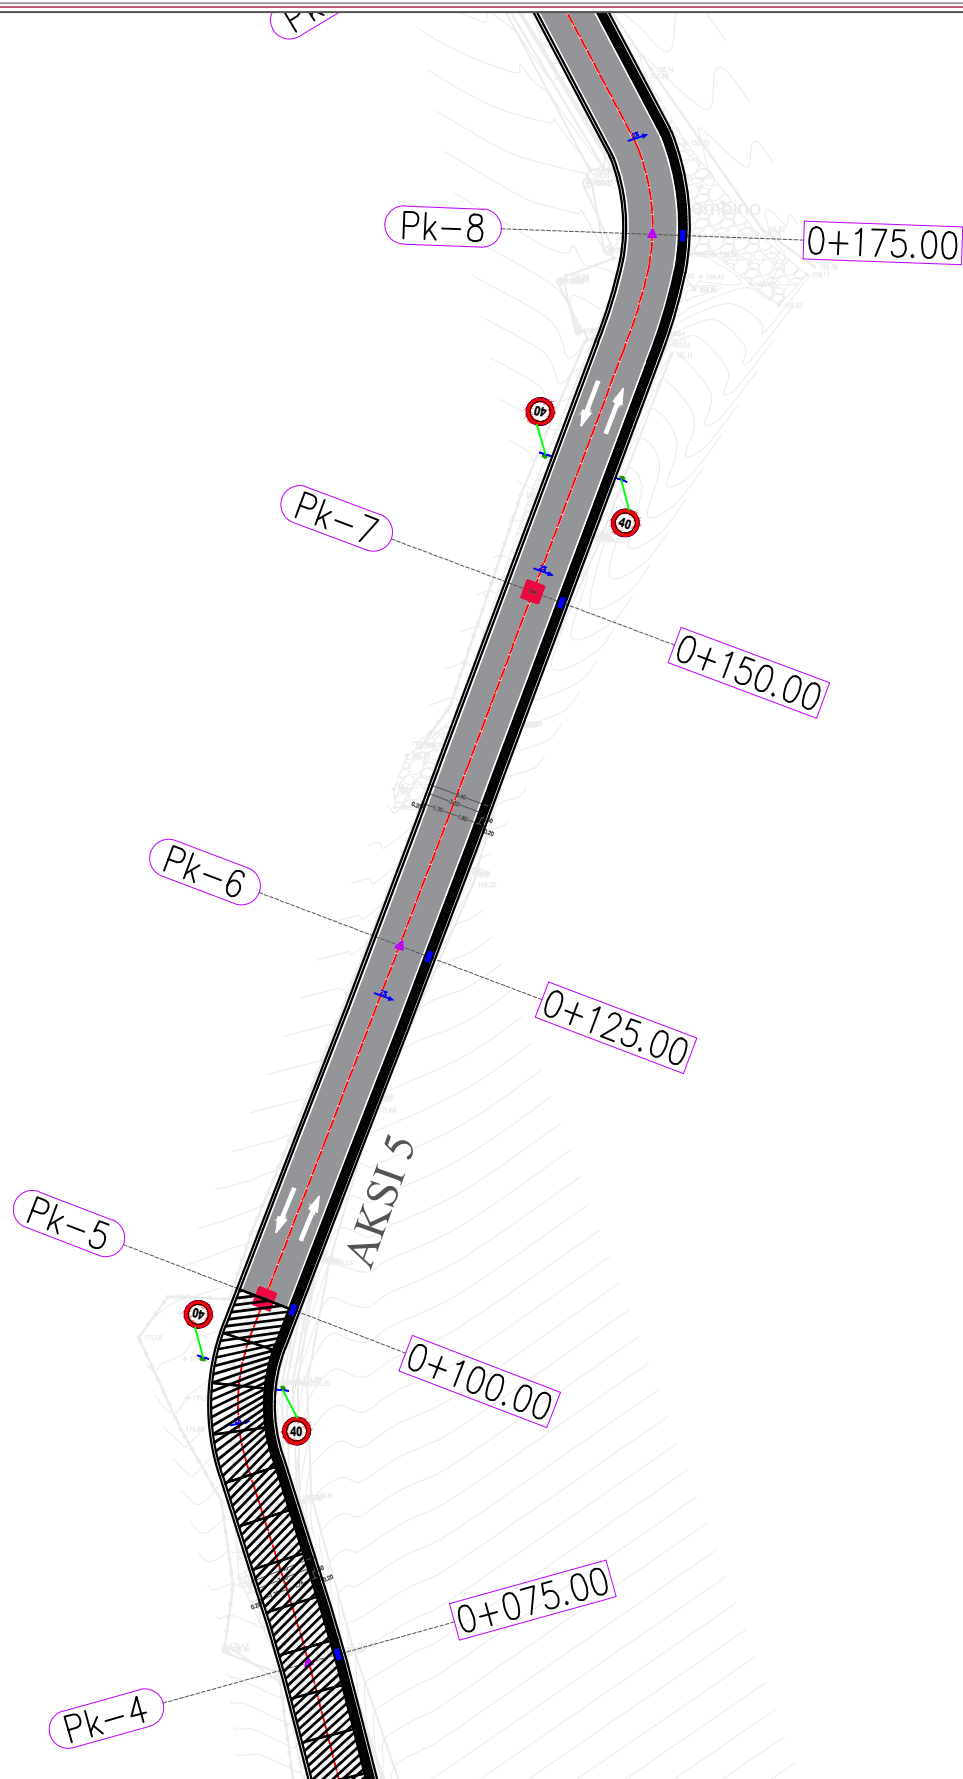
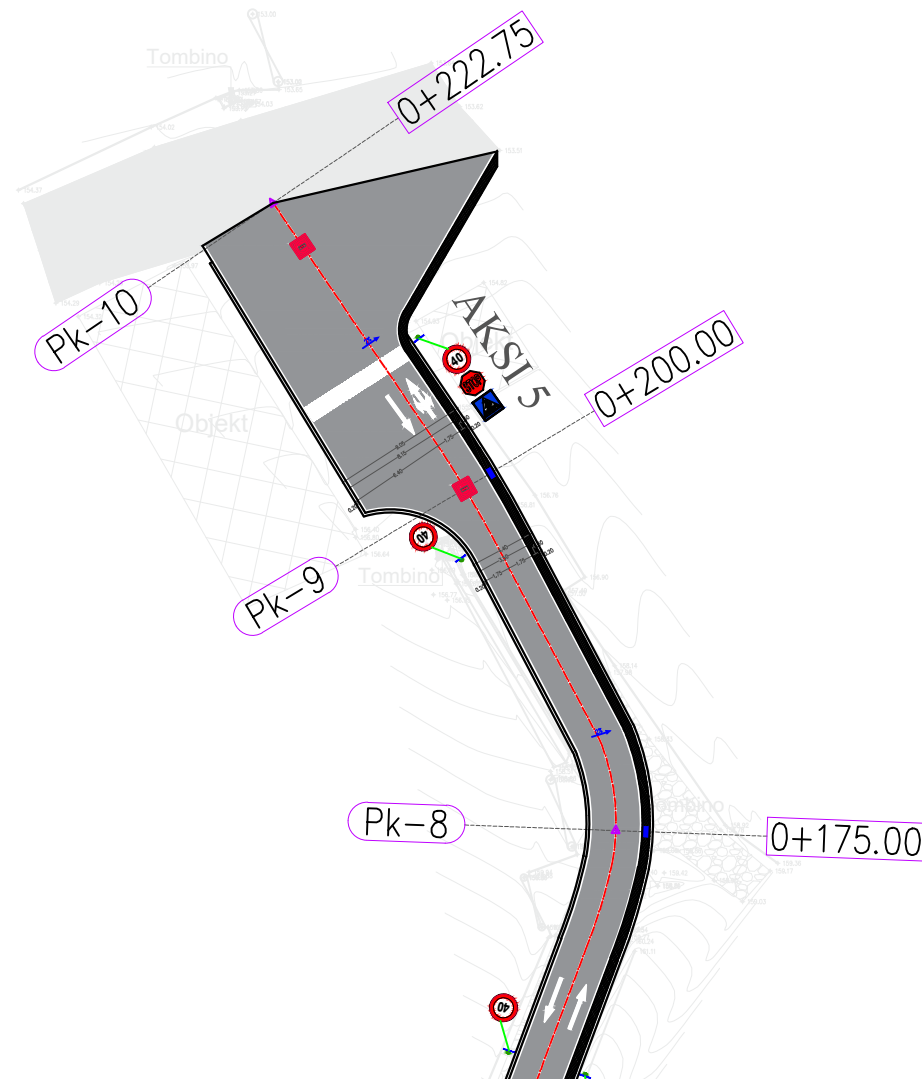


LEGJENDA	
Rrugë Asfalti	
Stabilizant	
Kunetë Betoni	
Bordur Betoni	
Shtyllë Ndricimi	
Pusetë K.U.B (60x40)	
Pusetë K.U.Z (80x80)	
Rrugë Betoni	
Trotuar	




INVESTITOR	VULA	EMËRTIMI I PROJEKTIT		PROJEKTUES		VULA	GRUPI I PROJEKTIMIT		SHKALLA	
		PROJEKT ZBATIMI : Studim - Projektim "Rehabilitimi Infrastrukturës rrugore në Njësinë Administrative Baldushk + Bërzhitë + Petrelë + Krrabë". (Rrugët Fshati Vishaj)		B.O.E "STATENG" sh.p.k & "MCE" sh.p.k 			ARKITEKT	ALESIA ÇELA	1:500	
		EMËRTIMI I FLETËS	PLANIMETRI E PERGJITHSHME	INXH. NDËRTIMI	ARBEN REFATLLARI		Formati	A3 L		
							INXH. HIDROTEKNIK	PETRIT MUJA	Fleta Nr.	08
							INXH. MJEDISI	NARENTA BUSHI	Data	2024
							INXH. ELEKTRIK	GJERGJI ASLLANI	PROJEKT ZBATIMI	
							INXH. GJEODET	FESTIM BREGASI	TIRANË	
							INXH. GJEOLOG	SAZAN GURI		

PROJEKT ZBATIMI: Studim - Projektim "Rehabilitimi Infrastrukturës rrugore në Njësinë Administrative Baldushk + Bërzhitë + Petrelë + Krrabë".


Gropë Septike Biologjike
me Purifikim-3
K Kapakut=151 m

LEGJENDA	
Rrugë Asfalti	
Stabilizant	
Kunetë Betoni	
Bordur Betoni	
Shtyllë Ndriçimi	
Pusetë K.U.B (60x40)	
Pusetë K.U.Z (80x80)	
Rrugë Betoni	
Trotuar	

INVESTITOR	VULA	EMËRTIMI I PROJEKTIT		PROJEKTUES		VULA	GRUPI I PROJEKTIMIT		SHKALLA	
		PROJEKT ZBATIMI : Studim - Projektim "Rehabilitimi Infrastrukturës rrugore në Njësinë Administrative Baldushk + Bërzhitë + Petrelë + Krrabë". (Rrugët Fshati Vishaj)		B.O.E "STATENG" sh.p.k & "MCE" sh.p.k  			ARKITEKT	ALESIA ÇELA	1:500	
		EMËRTIMI I FLETËS	PLANIMETRI E PERGJITHSHME	INXH. NDËRTIMI	ARBEN REFATLLARI		Formati	A3 L		
							INXH. HIDROTEKNIK	PETRIT MUJA	Fleta Nr.	09
							INXH. MJEDISI	NARENTA BUSHI	Data	2024
							INXH. ELEKTRIK	GJERGJI ASLLANI	PROJEKT ZBATIMI	
							INXH. GJEODET	FESTIM BREGASI	TIRANË	
							INXH. GJEOLOG	SAZAN GURI		


PROJEKT ZBATIMI: Studim - Projektim "Rehabilitimi Infrastrukturës rrugore në Njësinë Administrative Baldushk + Bërzhitë + Petrelë + Krrabë".

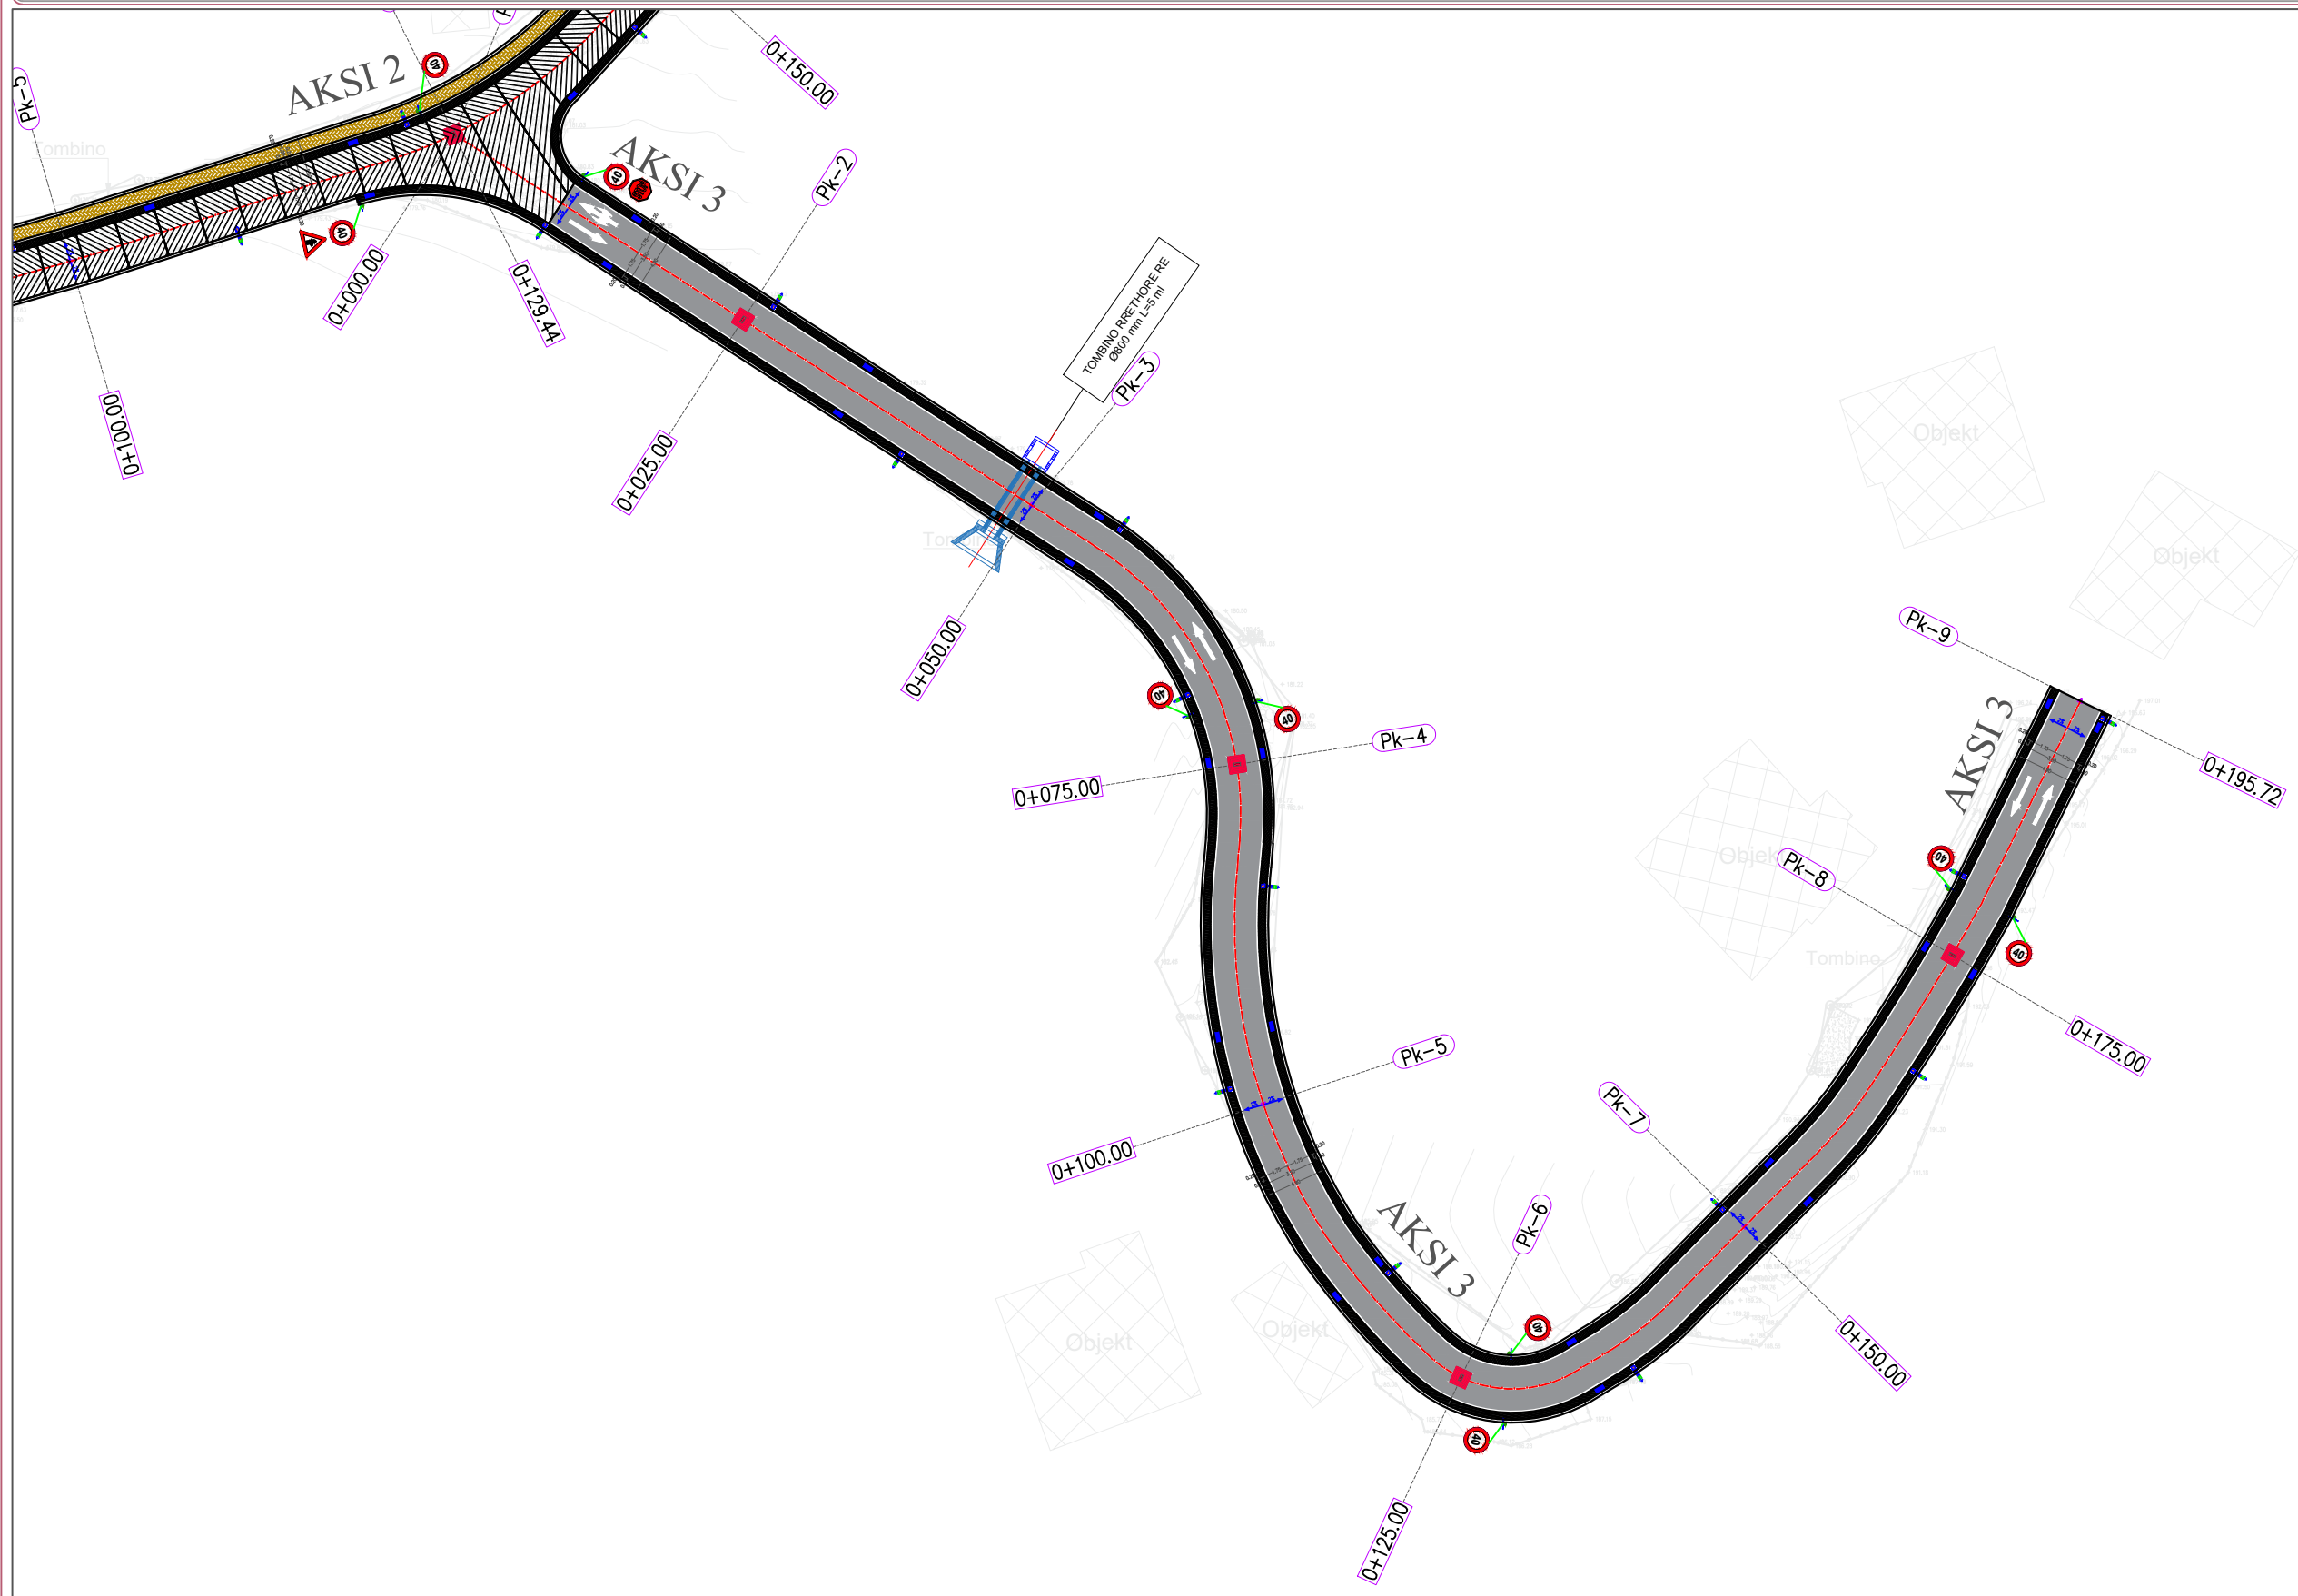

LEGJENDA	
Rrugë Asfalti	
Stabilizant	
Kunetë Betoni	
Bordur Betoni	
Shtyllë Ndricimi	
Pusetë K.U.B (60x40)	
Pusetë K.U.Z (80x80)	
Rrugë Betoni	
Trotuar	

INVESTITOR	VULA	EMËRTIMI I PROJEKTIT	PROJEKTUES	VULA	GRUPI I PROJEKTIMIT	SHKALLA
		PROJEKT ZBATIMI : Studim - Projektim "Rehabilitimi Infrastrukturës rrugore në Njësinë Administrative Baldushk + Bërzhitë + Petrelë + Krrabë". (Rrugët Fshati Vishaj)	B.O.E "STATENG" sh.p.k & "MCE" sh.p.k 		ARKITEKT ALESIA ÇELA INXH. NDËRTIMI ARBEN REFATLLARI INXH. HIDROTEKNIK PETRIT MUJA INXH. MJEDISI NARENTA BUSHI INXH. ELEKTRIK GJERGJI ASLLANI INXH. GJEODET FESTIM BREGASI INXH. GJEOLOG SAZAN GURI	1:500 Formati A3 L Fleta Nr. 10 Data 2024 PROJEKT ZBATIMI TIRANË
		EMËRTIMI I FLETËS			PLANIMETRI E PERGJITHSHME	

PROJEKT ZBATIMI: Studim - Projektim "Rehabilitimi Infrastrukturës rrugore në Njësinë Administrative Baldushk + Bërzhitë + Petrelë + Krrabë".

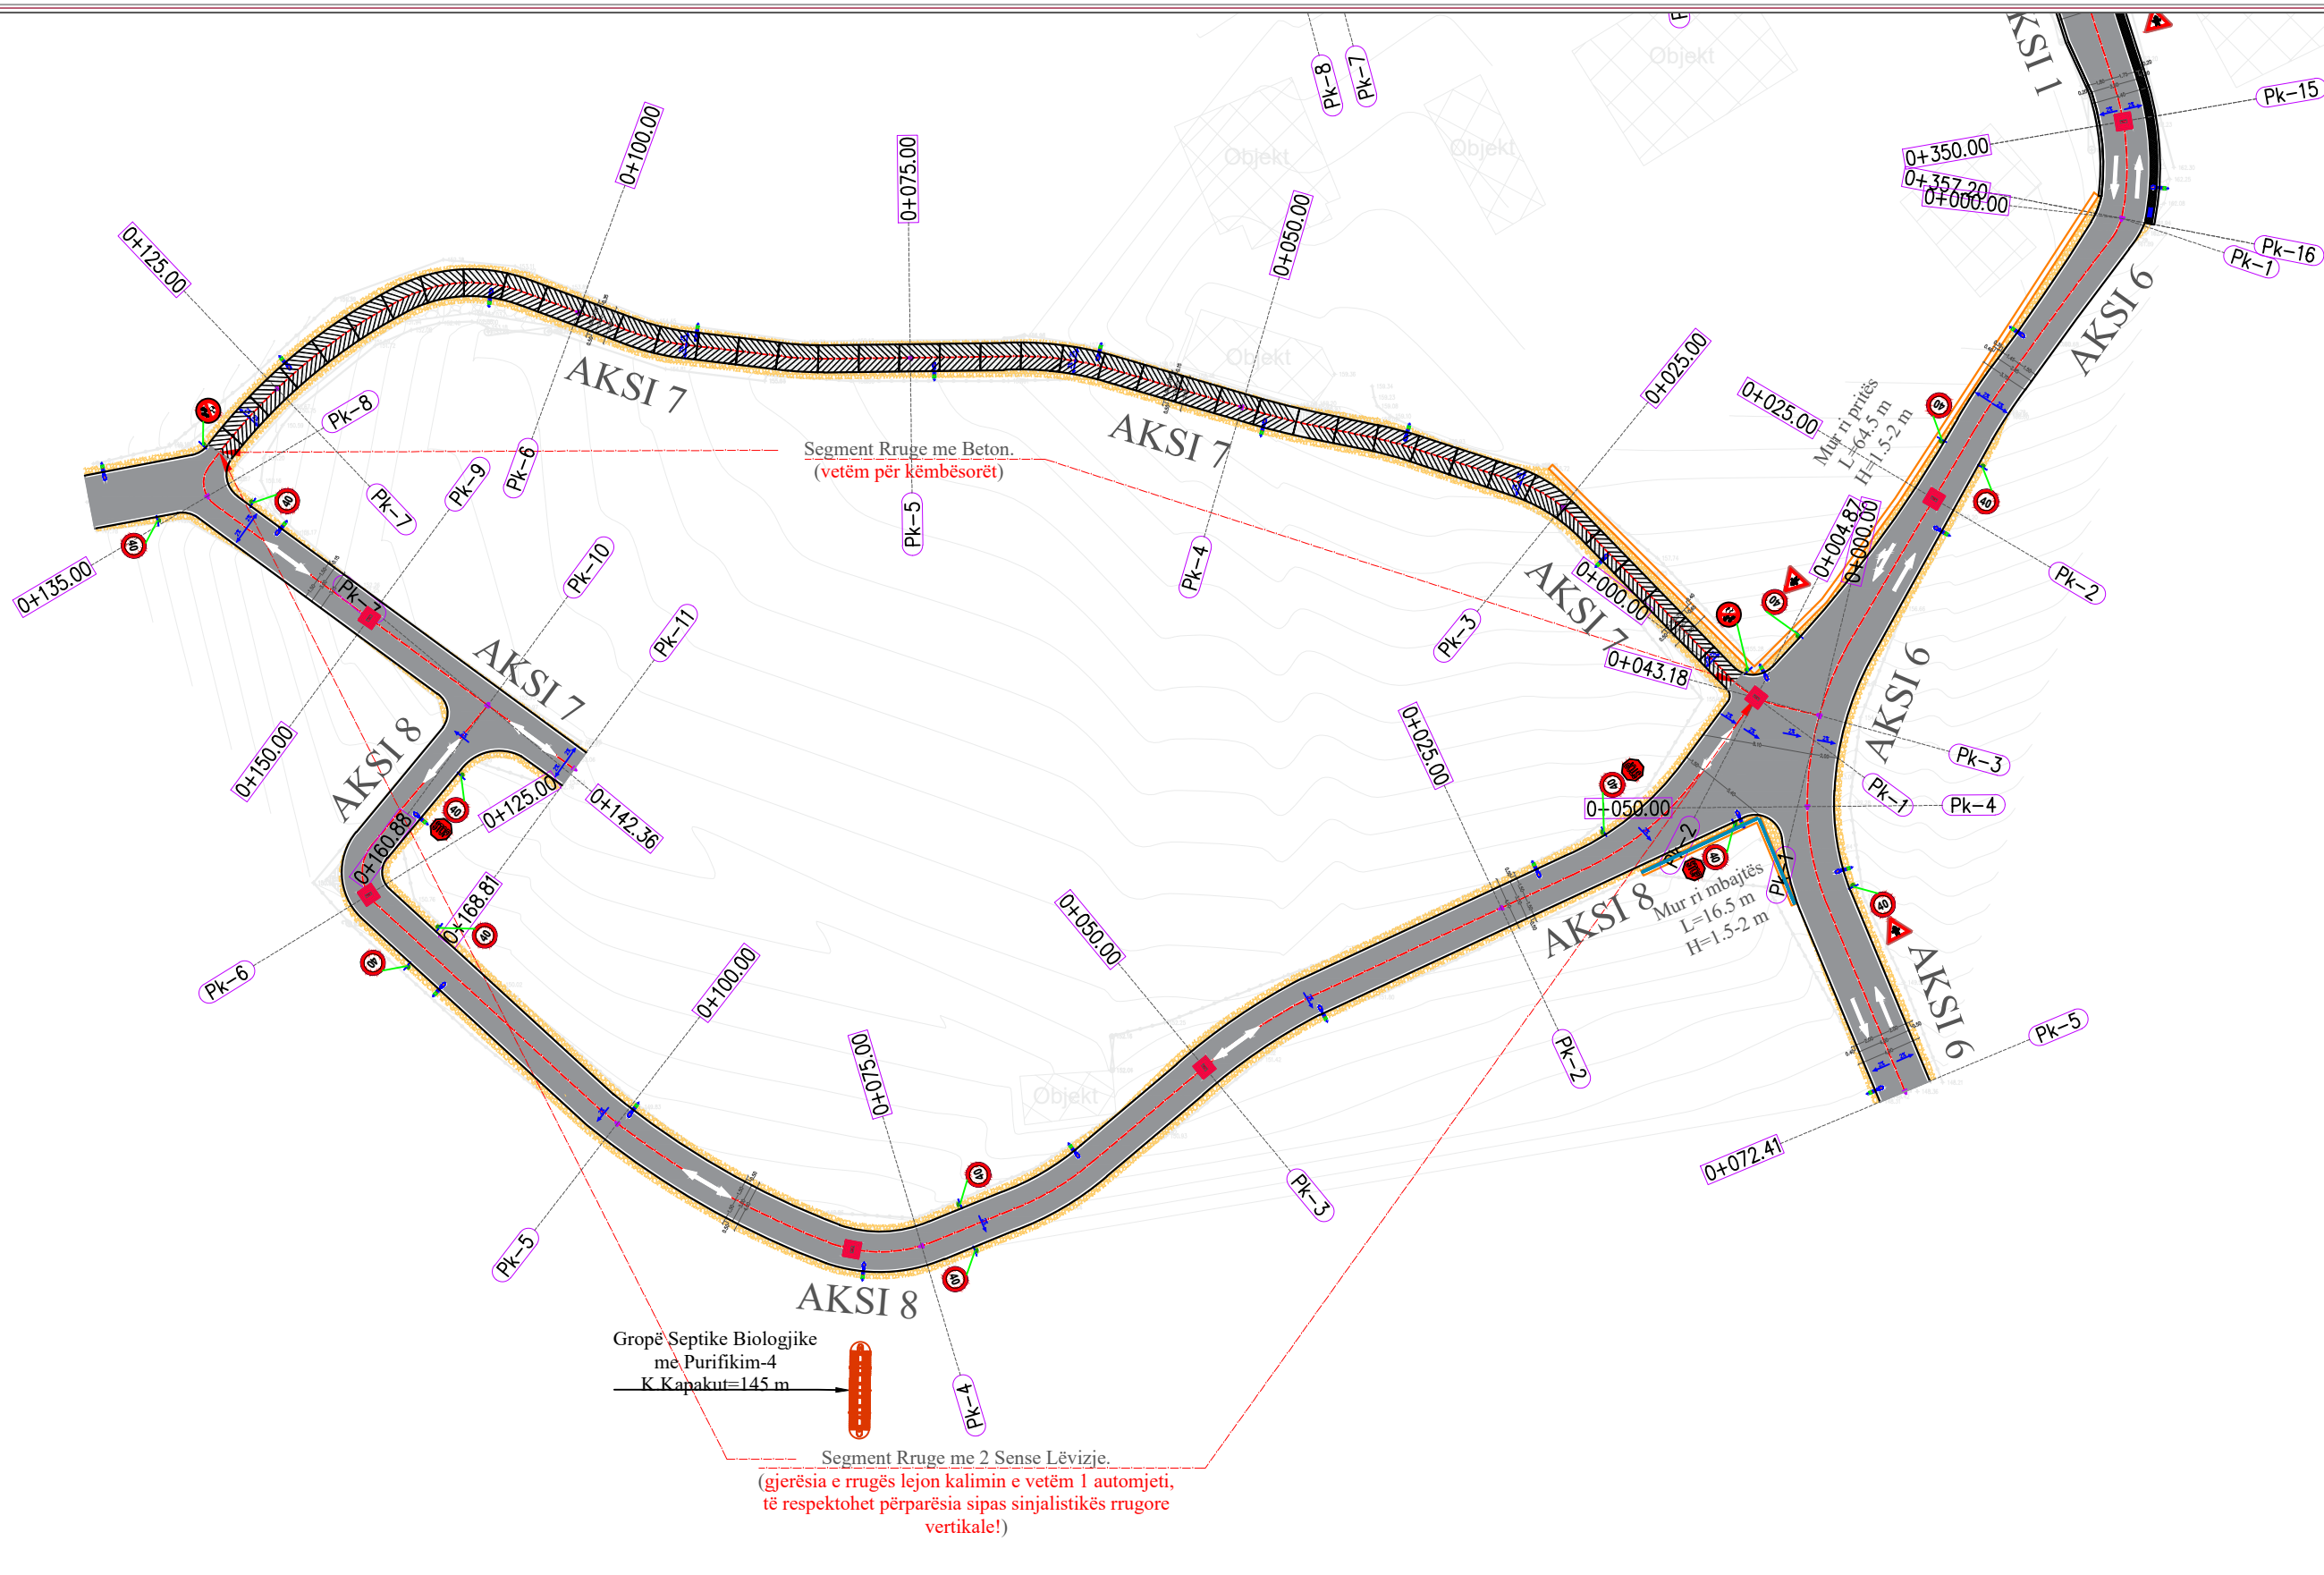

LEGJENDA	
Rrugë Asfalti	—
Stabilizant	—
Kunetë Betoni	—
Bordur Betoni	—
Shtyllë Ndricimi	—
Pusetë K.U.B (60x40)	—
Pusetë K.U.Z (80x80)	—
Rrugë Betoni	—
Trotuar	—

INVESTITOR	VULA	EMËRTIMI I PROJEKTIT	PROJEKTUES	VULA	GRUPI I PROJEKTIMIT	SHKALLA
		PROJEKT ZBATIMI : Studim - Projektim "Rehabilitimi Infrastrukturës rrugore në Njësinë Administrative Baldushk + Bërzhitë + Petrelë + Krrabë". (Rrugët Fshati Vishaj)	B.O.E "STATENG" sh.p.k & "MCE" sh.p.k  		ARKITEKT ALESIA ÇELA INXH. NDËRTIMI ARBEN REFATLLARI INXH. HIDROTEKNIK PETRIT MUJA INXH. MJEDISI NARENTA BUSHI INXH. ELEKTRIK GJERGJI ASLLANI INXH. GJEODET FESTIM BREGASI INXH. GJEOLOG SAZAN GURI	1:500 Formati A3 L Fleta Nr. 11 Data 2024 PROJEKT ZBATIMI TIRANË
		EMËRTIMI I FLETËS			PLANIMETRI E PERGJITHSHME	