


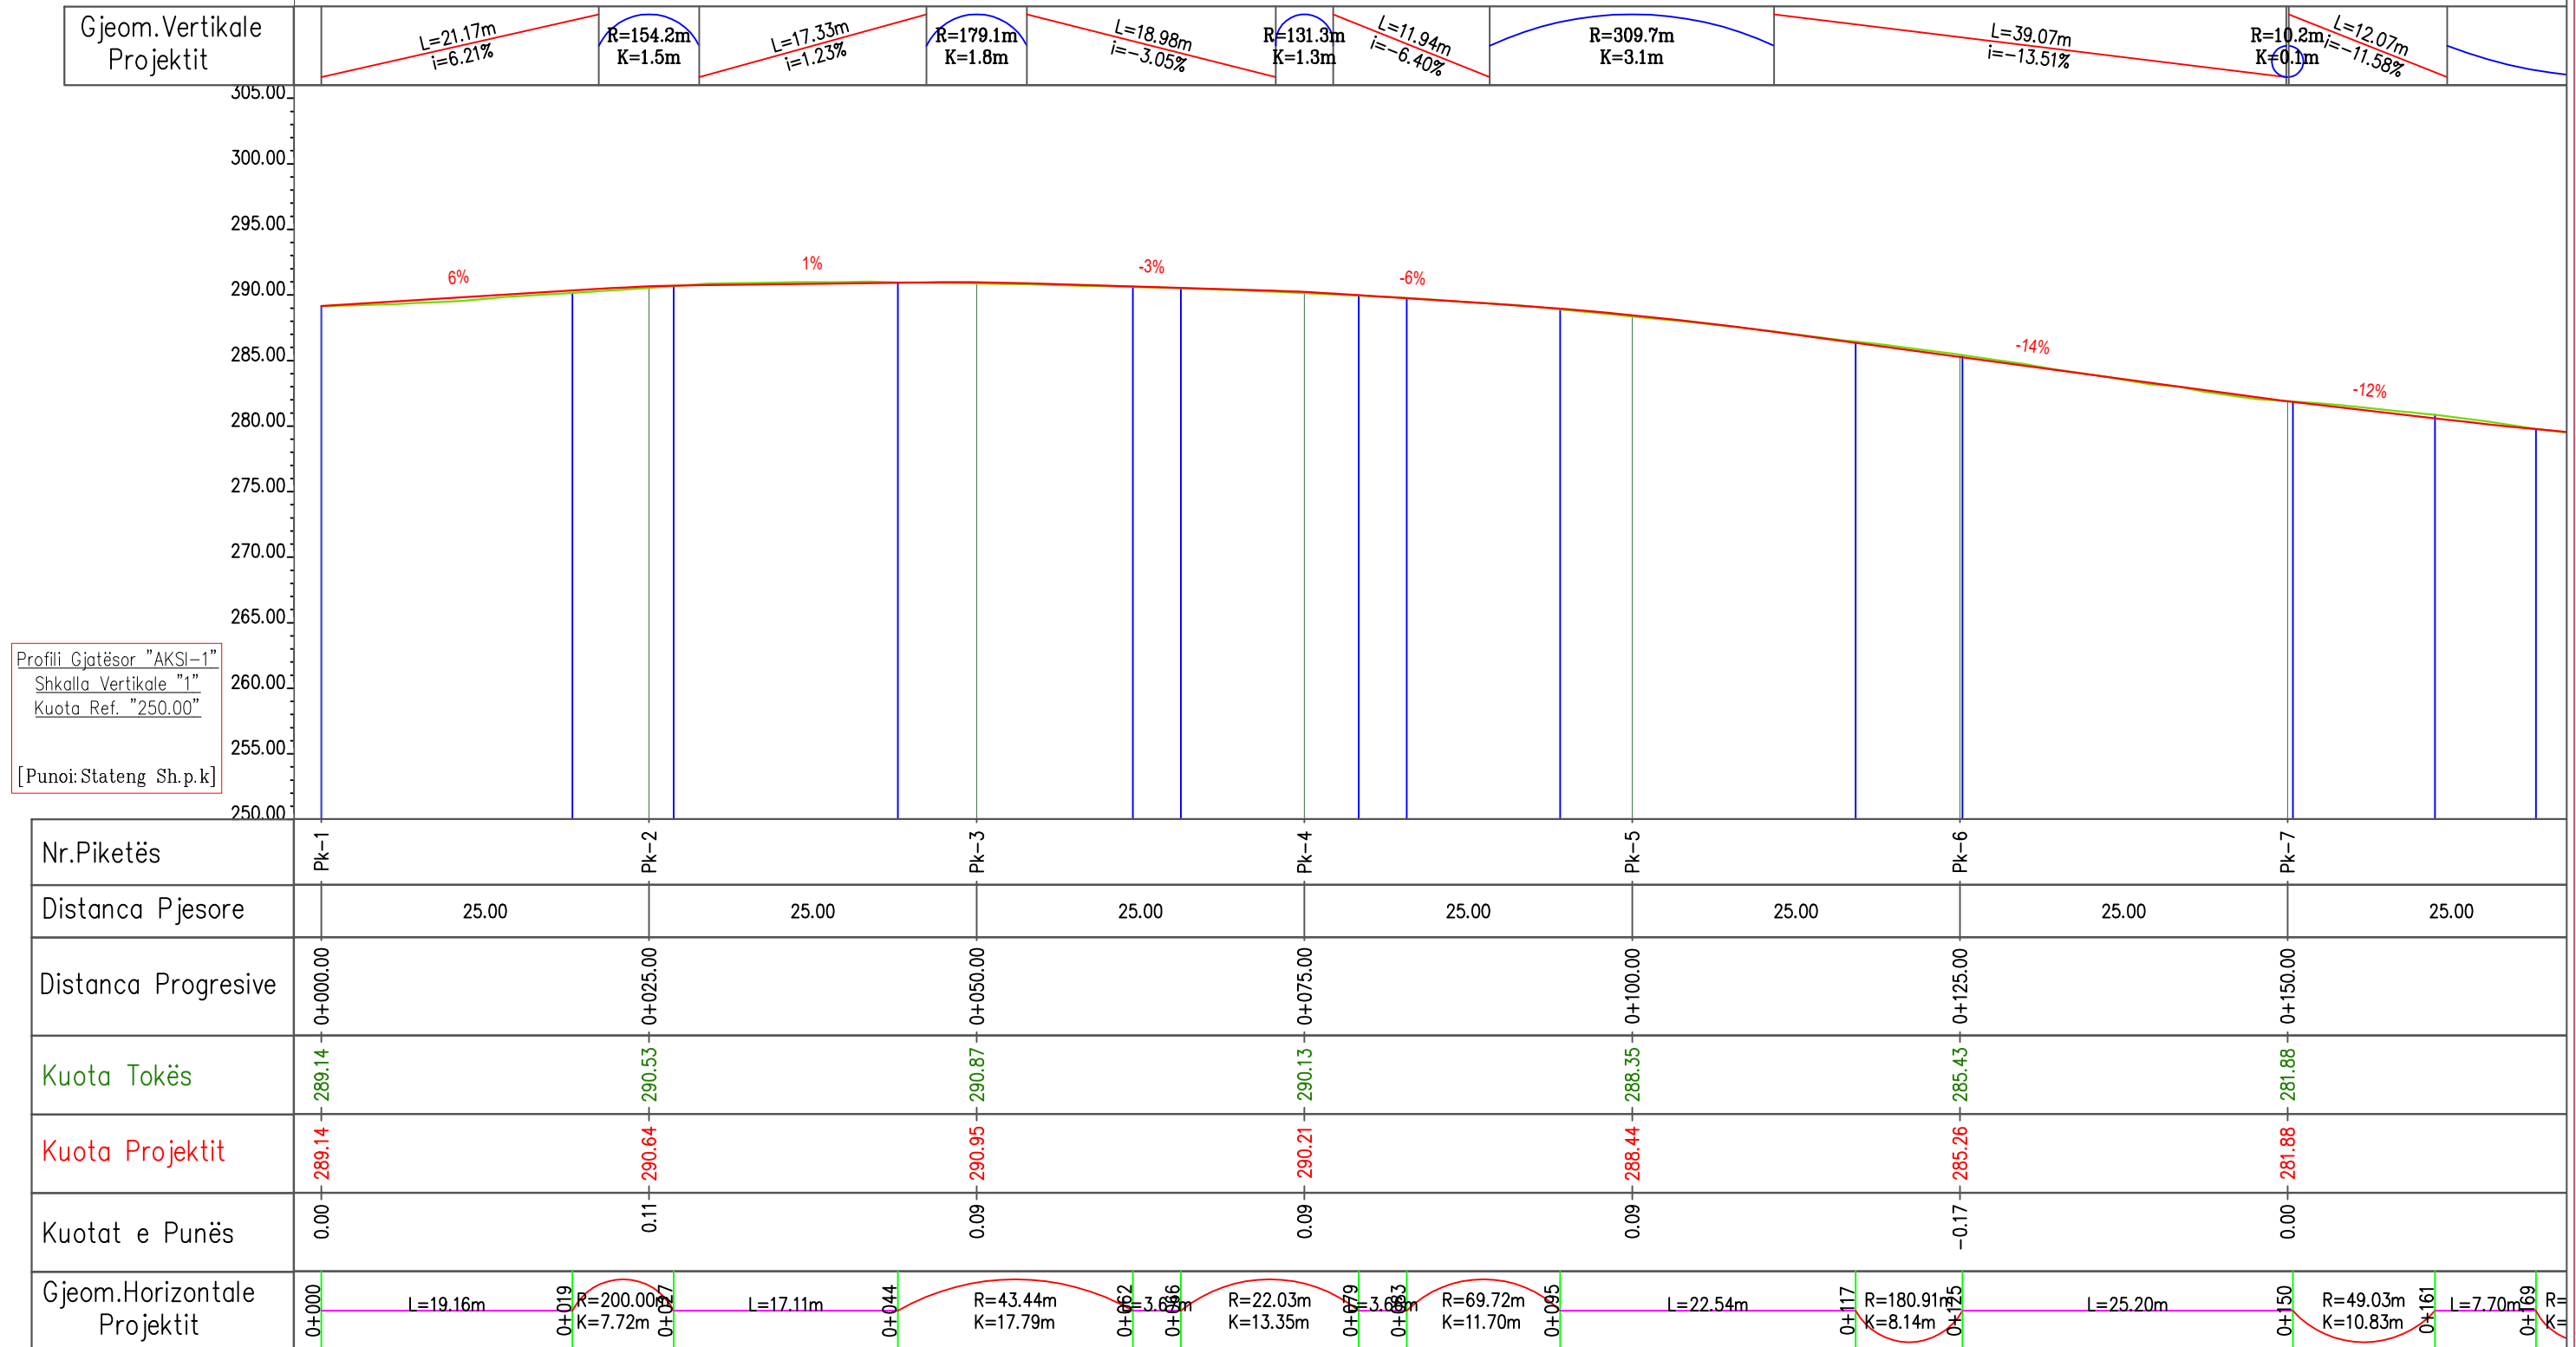


**EMËRTIMI I FLETËS:**

**PROFILET GAJTËSORE TË RRUGËVE**


INVESTITOR	VULA	EMËRTIMI I PROJEKTIT	PROJEKTUES	VULA	GRUPI I PROJEKTIMIT	SHKALLA		
		PROJEKT ZBATIMI : Studim - Projektim "Rehabilitimi Infrastrukturës rrugore në Njësinë Administrative Baldushk + Bërzhitë + Petrelë + Krrabë". (Rrugët Fshati Krrabë)	B.O.E "STATENG" sh.p.k & "MCE"sh.p.k		ARKITEKT	ALESIA ÇELA	Formati	A3 L
		EMËRTIMI I FLETËS	 		INXH. NDËRTIMI	ARBEN REFATLLARI		
					INXH. HIDROTEKNIK	PETRIT MUJA	Data	2024
					INXH. MJEDISI	NARENTA BUSHI	PROJEKT ZBATIMI	
					INXH. ELEKTRIK	GJERGJI ASLLANI	TIRANË	
					INXH. GJEODET	FESTIM BREGASI		
					INXH. GJEOLOG	SAZAN GURI		

PROJEKT ZBATIMI: Studim - Projektim "Rehabilitimi Infrastrukturës rrugore në Njësinë Administrative Baldushk + Bërzhitë + Petrelë + Krrabë".




INVESTITOR	VULA	EMËRTIMI I PROJEKTIT		PROJEKTUES		VULA	GRUPI I PROJEKTIMIT		SHKALLA	
		PROJEKT ZBATIMI : Studim - Projektim "Rehabilitimi Infrastrukturës rrugore në Njësinë Administrative Baldushk + Bërzhitë + Petrelë + Krrabë". (Rrugët Fshati Krrabë)		B.O.E "STATENG" sh.p.k & "MCE"sh.p.k			ARKITEKT	ALESIA ÇELA	1:500	
		EMËRTIMI I FLETËS	PROFILET GJATESORE TE RRUGEVE				INXH. NDËRTIMI	ARBEN REFATLLARI	Formati	A3 L
							INXH. HIDROTEKNIK	PETRIT MUJA	Fleta Nr.	01
							INXH. MJEDISI	NARENTA BUSHI	Data	2024
							INXH. ELEKTRIK	GJERGJI ASLLANI	PROJEKT ZBATIMI	
							INXH. GJEODET	FESTIM BREGASI	TIRANË	
							INXH. GJEOLOG	SAZAN GURI		

PROJEKT ZBATIMI: Studim - Projektim "Rehabilitimi Infrastrukturës rrugore në Njësinë Administrative Baldushk + Bërzhitë + Petrelë + Krrabë".

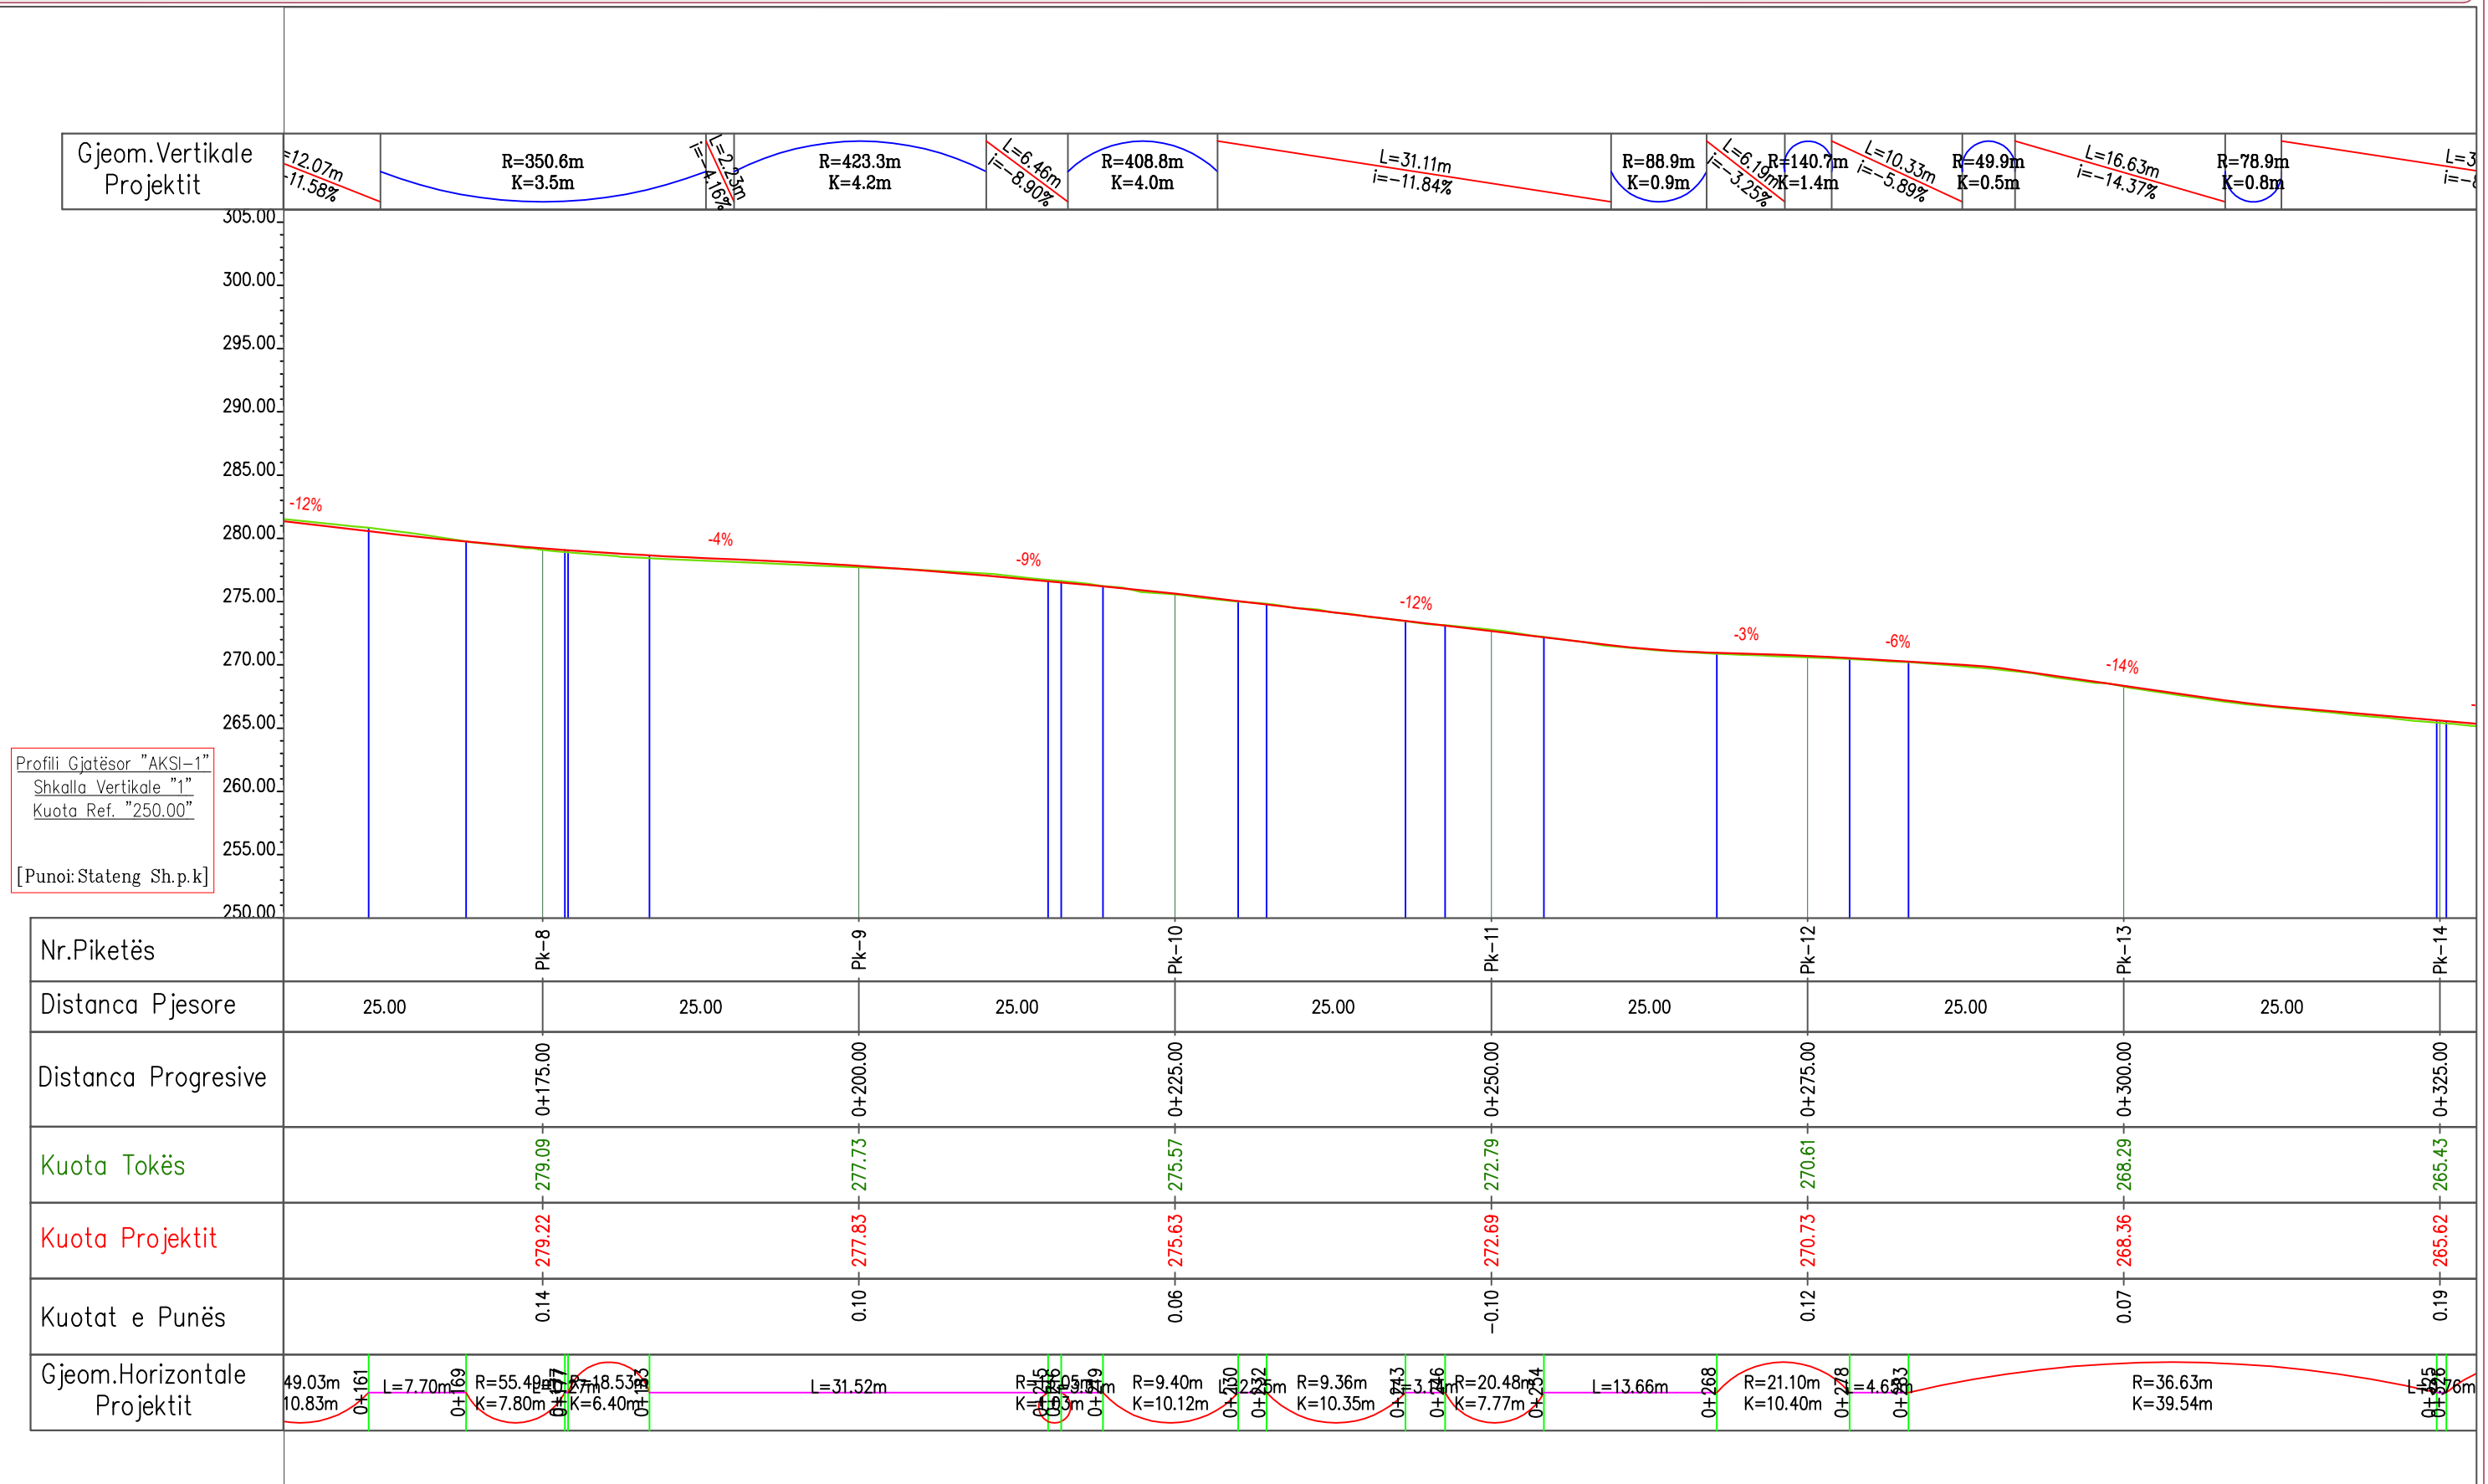


Profili Gjatësor "AKSI-1"  
Shkalla Vertikale "1"  
Kuota Ref. "250.00"  
[Punoi: Stateng Sh.p.k]



	VULA	EMËRTIMI I PROJEKTIT		PROJEKTUES		VULA	GRUPI I PROJEKTIMIT		SHKALLA	
		PROJEKT ZBATIMI : Studim - Projektim "Rehabilitimi Infrastrukturës rrugore në Njësinë Administrative Baldushk + Bërzhitë + Petrelë + Krrabë". (Rrugët Fshati Krrabë)		B.O.E "STATENG" sh.p.k & "MCE"sh.p.k			ARKITEKT INXH. NDËRTIMI INXH. HIDROTEKNIK INXH. MJEDISI INXH. ELEKTRIK INXH. GJEODET INXH. GJEOLG	ALESIA ÇELA ARBEN REFATLLARI PETRIT MUJA NARENTA BUSHI GJERGJI ASLLANI FESTIM BREGASI SAZAN GURI	1:500 Formati A3 L Fleta Nr. 02 Data 2024 PROJEKT ZBATIMI TIRANË	
EMËRTIMI I FLETËS		PROFLETET GJATESORE TE RRUGEVE		 						

PROJEKT ZBATIMI: Studim - Projektim "Rehabilitimi Infrastrukturës rrugore në Njësinë Administrative Baldushk + Bërzhitë + Petrelë + Krrabë".

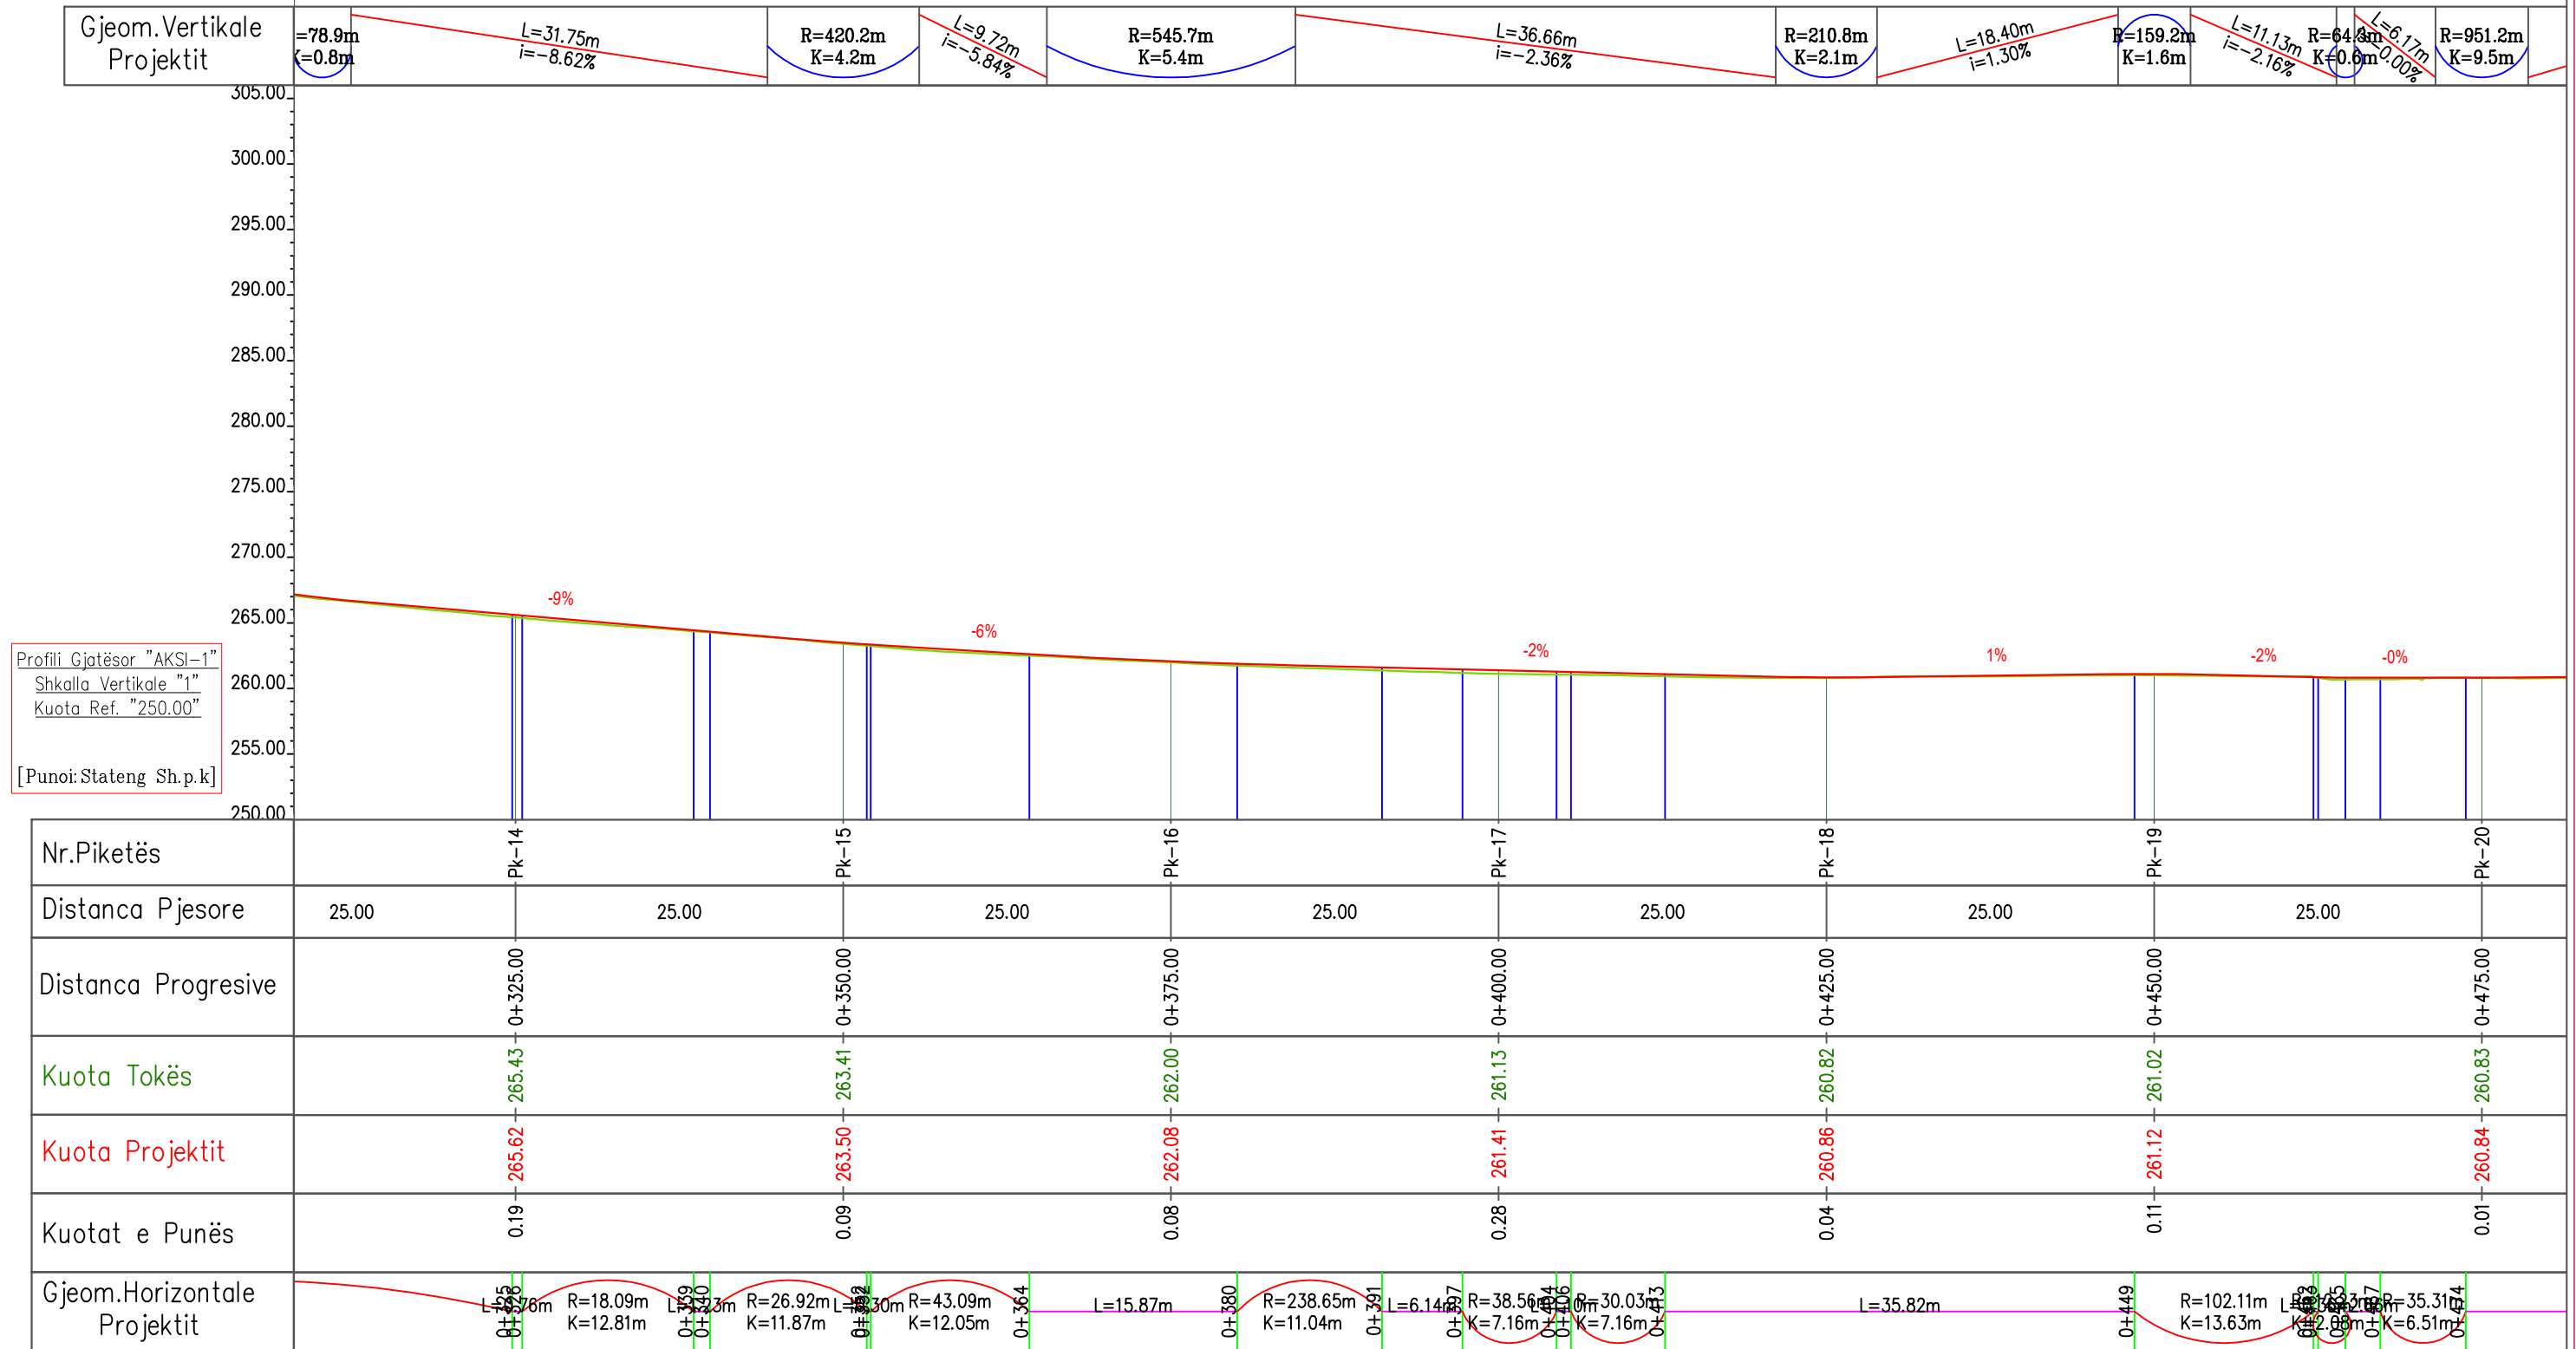Profili (






Profili Gjatësor "AKSI-1"  
Shkalla Vertikale "1"  
Kuota Ref. "250.00"  
[Punoi: Stateng Sh.p.k]

	VULA	EMËRTIMI I PROJEKTIT		PROJEKTUES		VULA	GRUPI I PROJEKTIMIT		SHKALLA	
		PROJEKT ZBATIMI : Studim - Projektim "Rehabilitimi Infrastrukturës rrugore në Njësinë Administrative Baldushk + Bërzhitë + Petrelë + Krrabë". (Rrugët Fshati Krrabë)		B.O.E "STATENG" sh.p.k & "MCE"sh.p.k			ARKITEKT INXH. NDËRTIMI INXH. HIDROTEKNIK INXH. MJEDISI INXH. ELEKTRIK INXH. GJEODET INXH. GJEOLOG	ALESIA ÇELA ARBEN REFATLLARI PETRIT MUJA NARENTA BUSHI GJERGJI ASLLANI FESTIM BREGASI SAZAN GURI	1:500 Formati Fleta Nr. Data 2024 PROJEKT ZBATIMI TIRANË	
		EMËRTIMI I FLETËS	PROFILLET GJATESORE TE RRUGEVE							

## Profili Gjatësor i Rrugës






Profili Gjatësor "AKSI-1"  
Shkalla Vertikale "1"  
Kuota Ref. "250.00"  
[Punoi: Stateng Sh.p.k]

	VULA	EMËRTIMI I PROJEKTIT		PROJEKTUES		VULA	GRUPI I PROJEKTIMIT		SHKALLA	
		PROJEKT ZBATIMI : Studim - Projektim "Rehabilitimi Infrastrukturës rrugore në Njësinë Administrative Baldushk + Bërzhitë + Petrelë + Krrabë". (Rrugët Fshati Krrabë)		B.O.E "STATENG" sh.p.k & "MCE"sh.p.k			ARKITEKT INXH. NDËRTIMI INXH. HIDROTEKNIK INXH. MJEDISI INXH. ELEKTRIK INXH. GJEODET INXH. GJEOLOG	ALESIA ÇELA ARBEN REFATLLARI PETRIT MUJA NARENTA BUSHI GJERGJI ASLLANI FESTIM BREGASI SAZAN GURI	1:500 Formati A3 L Fleta Nr. 04 Data 2024 PROJEKT ZBATIMI TIRANË	
		EMËRTIMI I FLETËS	PROFILLET GJATESORE TE RRUGEVE							

PROJEKT ZBATIMI: Studim - Projektim "Rehabilitimi Infrastrukturës rrugore në Njësinë Administrative Baldushk + Bërzhitë + Petrelë + Krrabë".






Profili Gjatësor "AKSI-1"  
Shkalla Vertikale "1"  
Kuota Ref. "250.00"  
[Punoi: Stateng Sh.p.k]

	VULA	EMËRTIMI I PROJEKTIT		PROJEKTUES		VULA	GRUPI I PROJEKTIMIT		SHKALLA	
		EMËRTIMI I FLETËS	PROFILET GJATESORE TE RRUGEVE	B.O.E "STATENG" sh.p.k & "MCE"sh.p.k			ARKITEKT	ALESIA ÇELA	1:500	
PROJEKT ZBATIMI : Studim - Projektim "Rehabilitimi Infrastrukturës rrugore në Njësinë Administrative Baldushk + Bërzhitë + Petrelë + Krrabë". (Rrugët Fshati Krrabë)				 		INXH. NDËRTIMI	ARBEN REFATLLARI	Formati	A3 L	
		INXH. HIDROTEKNIK	PETRIT MUJA			Fleta Nr.	05			
		INXH. MJEDISI	NARENTA BUSHI	Data	2024					
		INXH. ELEKTRIK	GJERGJI ASLLANI	PROJEKT ZBATIMI						
		INXH. GJEODET	FESTIM BREGASI	TIRANË						
		INXH. GJEOLOG	SAZAN GURI							


PROJEKT ZBATIMI: Studim - Projektim "Rehabilitimi Infrastrukturës rrugore në Njësinë Administrative Baldushk + Bërzhitë + Petrelë + Krrabë".



INVESTITOR	VULA	EMËRTIMI I PROJEKTIT	PROJEKTUES	VULA	GRUPI I PROJEKTIMIT	SHKALLA
		PROJEKT ZBATIMI : Studim - Projektim "Rehabilitimi Infrastrukturës rrugore në Njësinë Administrative Baldushk + Bërzhitë + Petrelë + Krrabë". (Rrugët Fshati Krrabë)	B.O.E "STATENG" sh.p.k & "MCE"sh.p.k  		ARKITEKT ALESIA ÇELA INXH. NDËRTIMI ARBEN REFATLLARI INXH. HIDROTEKNIK PETRIT MUJA INXH. MJEDISI NARENTA BUSHI INXH. ELEKTRIK GJERGJI ASLLANI INXH. GJEODET FESTIM BREGASI INXH. GJEOLOG SAZAN GURI	1:500 Formati A3 L Fleta Nr. 06 Data 2024 PROJEKT ZBATIMI TIRANË
		EMËRTIMI I FLETËS			PROFILET GJATESORE TE RRUGEVE	



PROJEKT ZBATIMI: Studim - Projektim "Rehabilitimi Infrastrukturës rrugore në Njësinë Administrative Baldushk + Bërzhitë + Petrelë + Krrabë".

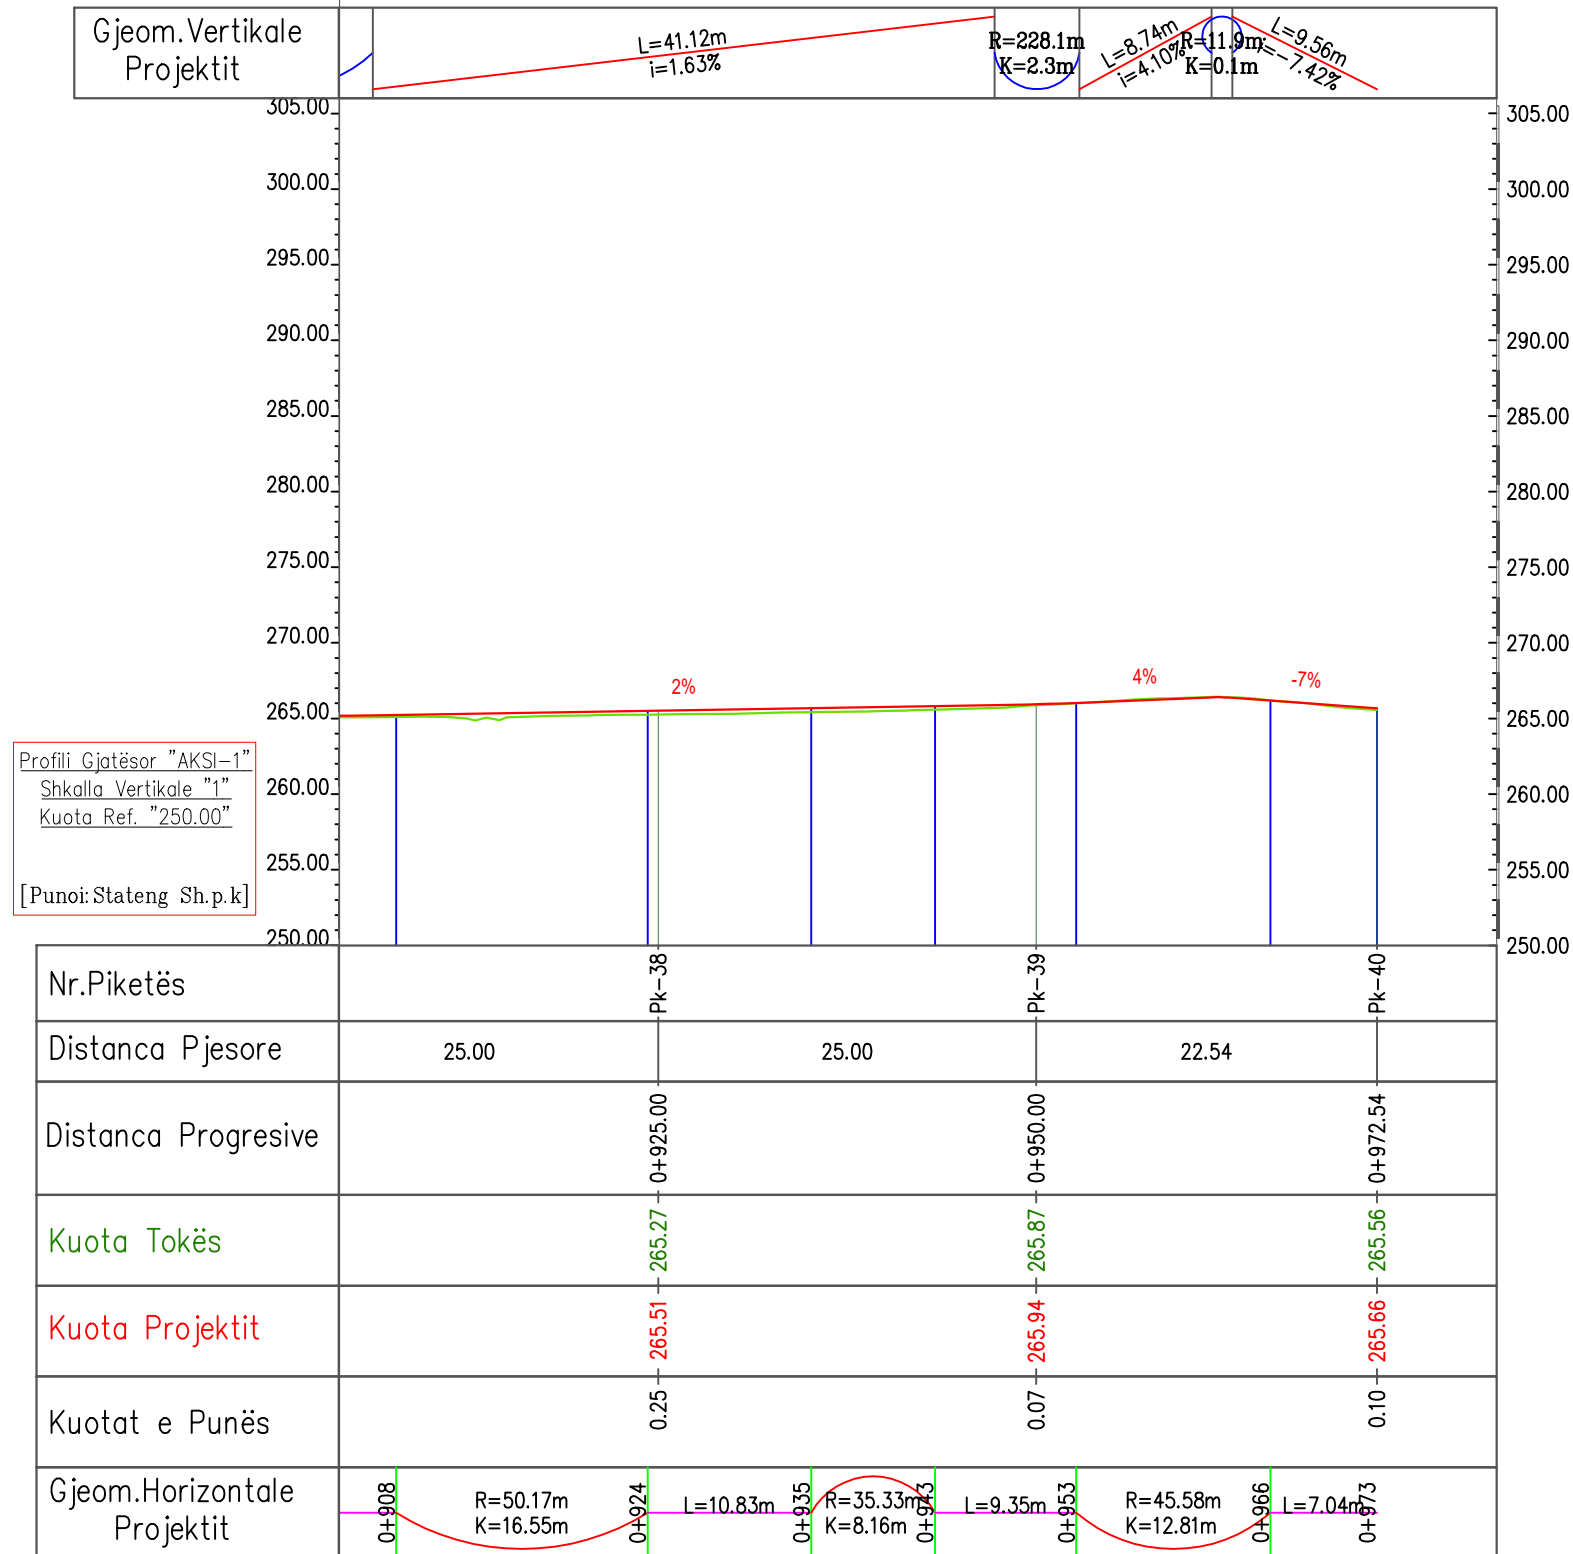


Profili Gjatësor "AKSI-1"  
Shkalla Vertikale "1"  
Kuota Ref. "250.00"  
[Punoi: Stateng Sh.p.k]

INVESTITOR	VULA	EMËRTIMI I PROJEKTIT		PROJEKTUES		VULA	GRUPI I PROJEKTIMIT		SHKALLA	
		PROJEKT ZBATIMI : Studim - Projektim "Rehabilitimi Infrastrukturës rrugore në Njësinë Administrative Baldushk + Bërzhitë + Petrelë + Krrabë". (Rrugët Fshati Krrabë)		B.O.E "STATENG" sh.p.k & "MCE"sh.p.k			ARKITEKT	ALESIA ÇELA	1:500	
		EMËRTIMI I FLETËS	PROFILLET GJATESORE TE RRUGEVE				INXH. NDËRTIMI	ARBEN REFATLLARI	Formati	A3 L
							INXH. HIDROTEKNIK	PETRIT MUJA	Fleta Nr.	07
							INXH. MJEDISI	NARENTA BUSHI	Data	2024
							INXH. ELEKTRIK	GJERGJI ASLLANI	PROJEKT ZBATIMI	
							INXH. GJEODET	FESTIM BREGASI	TIRANË	
							INXH. GJEOLOG	SAZAN GURI		



PROJEKT ZBATIMI: Studim - Projektim "Rehabilitimi Infrastrukturës rrugore në Njësinë Administrative Baldushk + Bërzhitë + Petrelë + Krrabë".

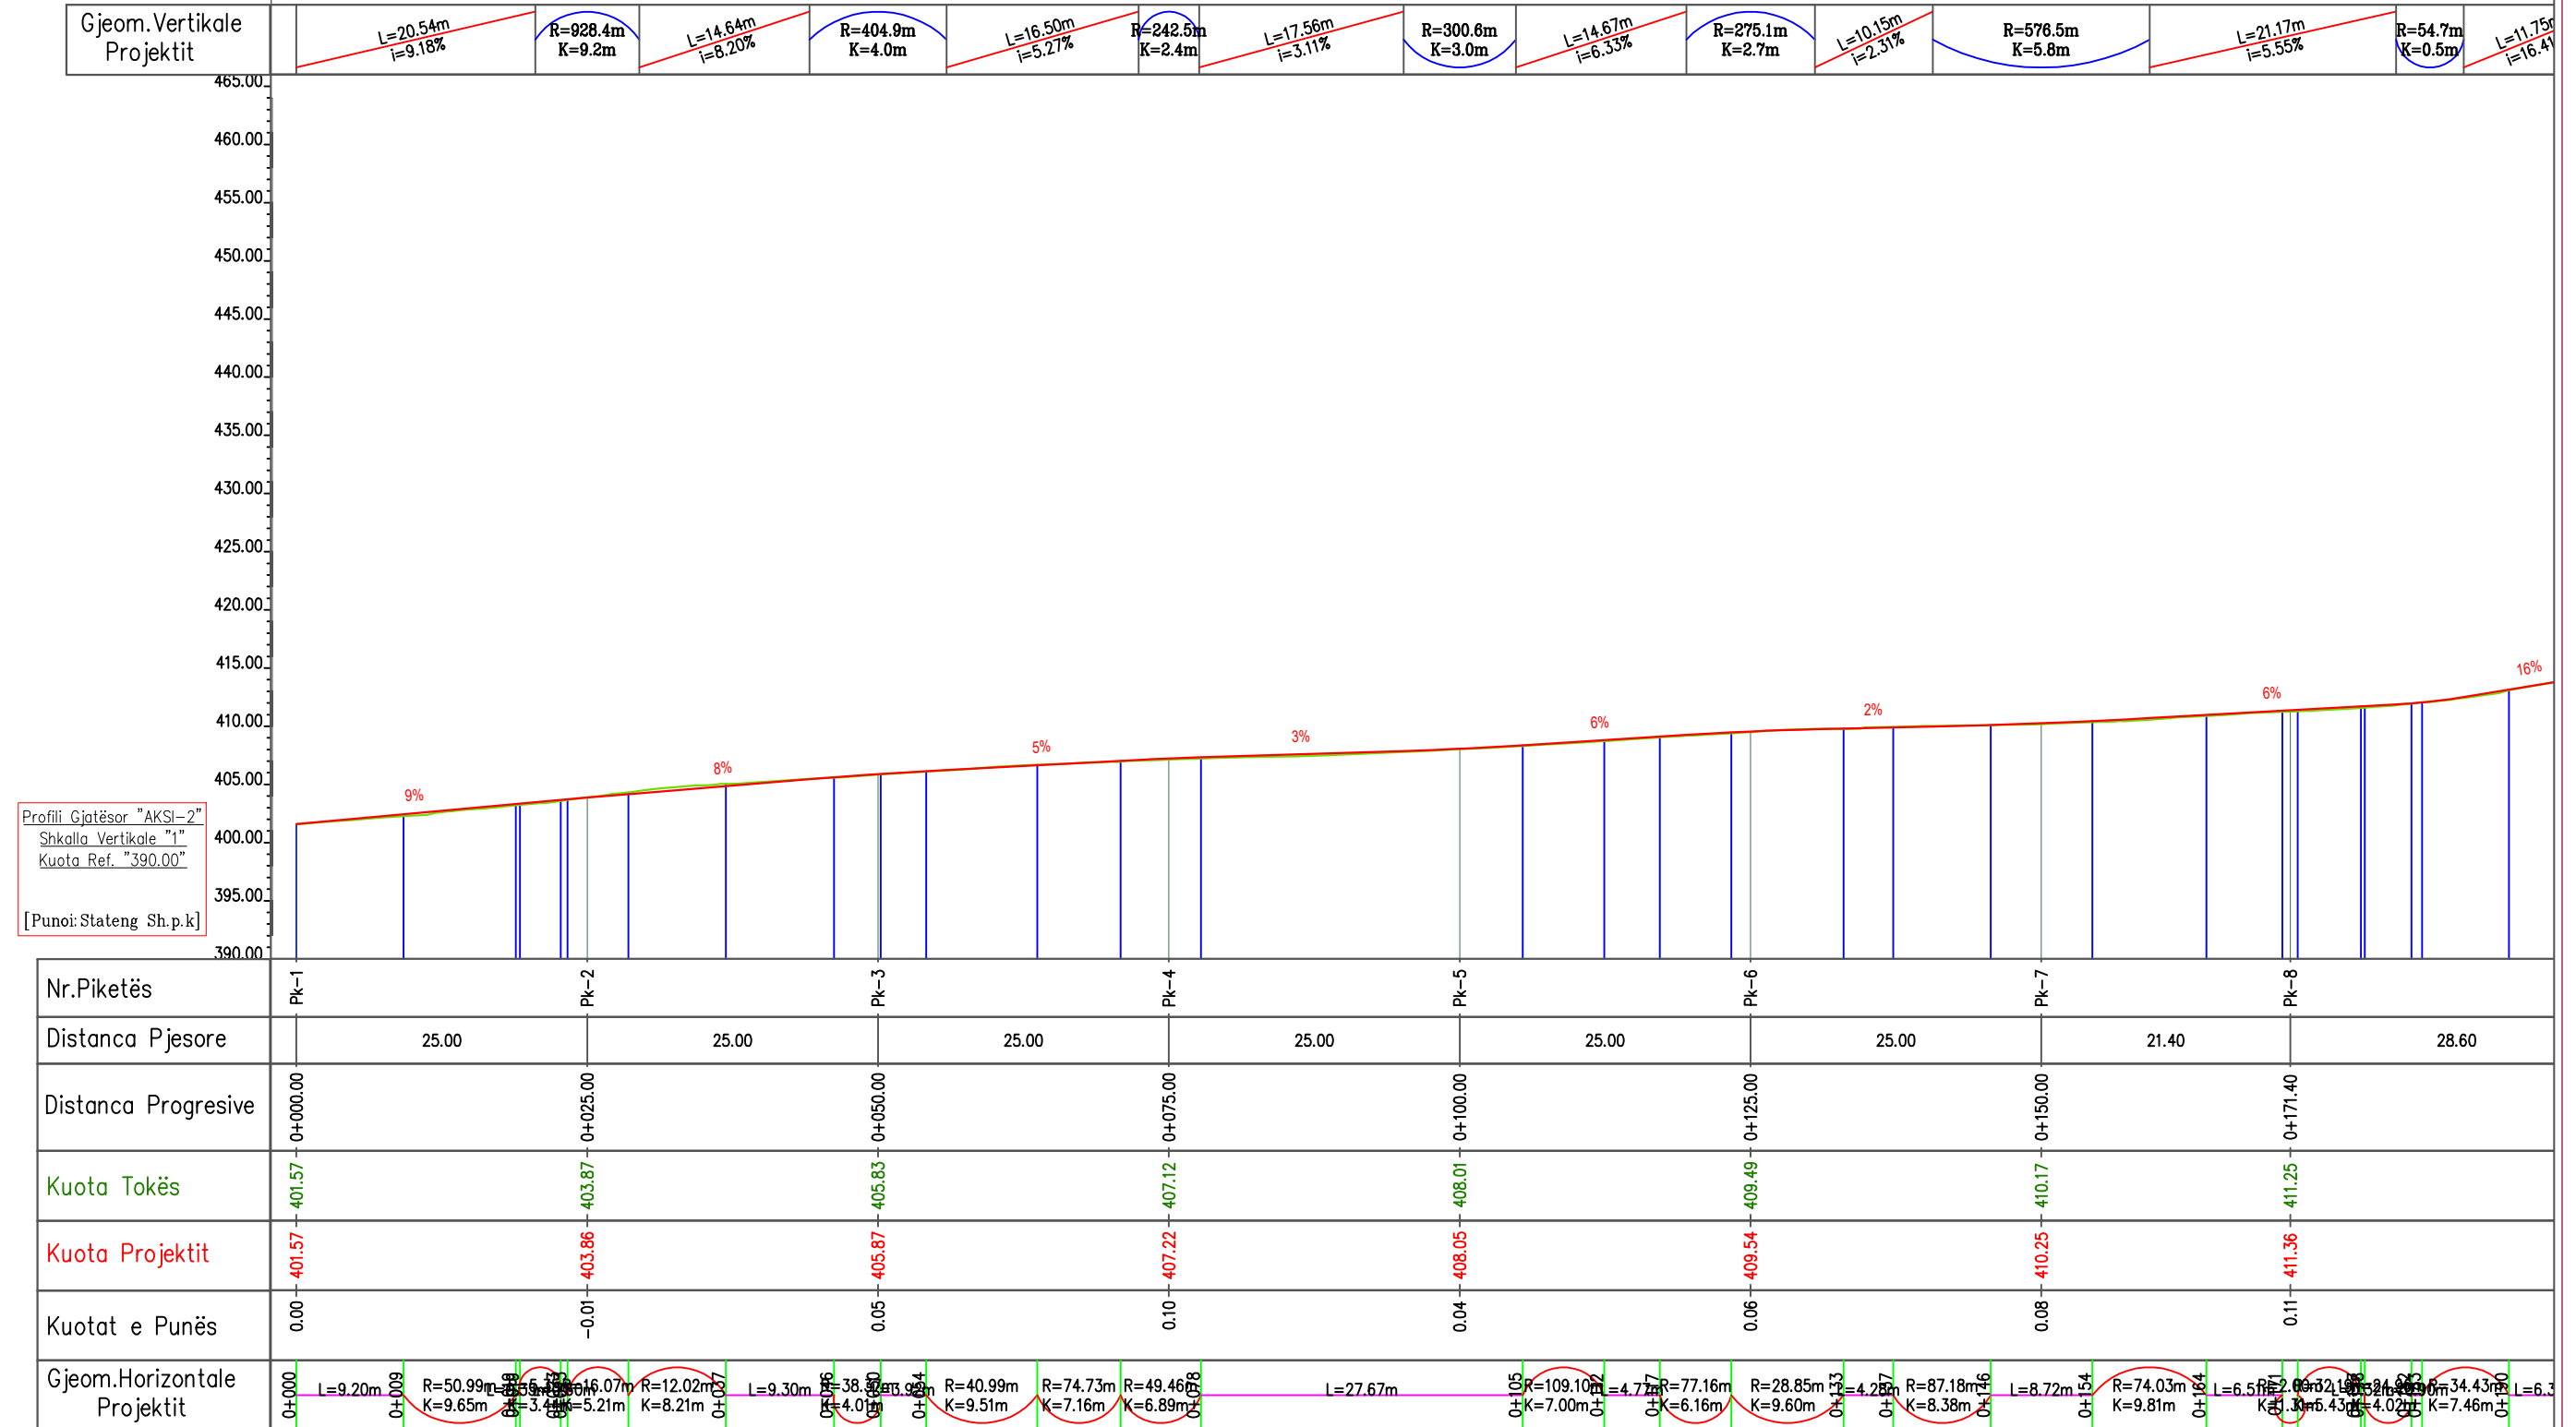

INVESTITOR



VULA

EMËRTIMI I PROJEKTIT

PROJEKT ZBATIMI : Studim - Projektim "Rehabilitimi Infrastrukturës rrugore në Njësinë Administrative Baldushk + Bërzhitë + Petrelë + Krrabë".  
(Rrugët Fshati Krrabë)

EMËRTIMI I FLETËS

PROFILET GJATESORE TE RRUGEVE

PROJEKTUES

B.O.E "STATENG" sh.p.k & "MCE"sh.p.k



VULA

GRUPI I PROJEKTIMIT


ARKITEKT	ALESIA ÇELA
INXH. NDËRTIMI	ARBEN REFATLLARI
INXH. HIDROTEKNIK	PETRIT MUJA
INXH. MJEDISI	NARENTA BUSHI
INXH. ELEKTRIK	GJERGJI ASLLANI
INXH. GJEODET	FESTIM BREGASI
INXH. GJEOLOG	SAZAN GURI

SHKALLA

1:600	
Formati	A3 L
Fleta Nr.	08
Data	2024
PROJEKT ZBATIMI	
TIRANË	

PROJEKT ZBATIMI: Studim - Projektim "Rehabilitimi Infrastrukturës rrugore në Njësinë Administrative Baldushk + Bërzhitë + Petrelë + Krrabë".

Pr

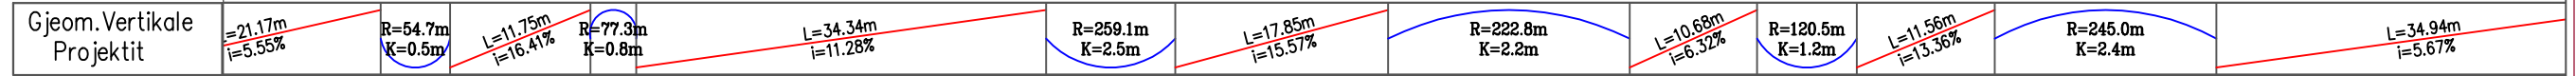

Profili Gjatësor "AKSI-2"  
Shkalla Vertikale "1"  
Kuota Ref. "390.00"  
[Puno: Stateng Sh.p.k]

Nr.Piketës	PK-8	PK-9	PK-10	PK-11	PK-12	PK-13	PK-14	PK-15	
Distanca Pjesore	28.60	25.00	25.00	25.00	25.00	25.00	14.99	35.01	
Distanca Progressive	0+171.40	0+200.00	0+225.00	0+250.00	0+275.00	0+300.00	0+325.00	0+339.99	
Kuota Tokës	411.25	414.72	417.56	420.66	424.38	426.28	429.35	430.45	
Kuota Projektit	411.36	414.72	417.57	420.75	424.40	426.29	429.37	430.40	
Kuotat e Punës	0.11	0.00	0.01	0.08	0.02	0.01	0.02	-0.05	
Ggeom.Horizontale Projektit	$L=2.00m$ $K=1.0m$	$L=21.17m$ $K=2.5m$	$L=21.17m$ $K=2.5m$	$L=21.17m$ $K=2.5m$	$L=21.17m$ $K=2.5m$	$L=21.17m$ $K=2.5m$	$L=21.17m$ $K=2.5m$	$L=21.17m$ $K=2.5m$	$L=21.17m$ $K=2.5m$

INVESTITOR



VULA

EMËRTIMI I PROJEKTIT

PROJEKT ZBATIMI : Studim - Projektim "Rehabilitimi Infrastrukturës rrugore në Njësinë Administrative Baldushk + Bërzhitë + Petrelë + Krrabë".  
(Rrugët Fshatë Krrabë)

EMËRTIMI I FLETËS

PROFILET GJATESORE TE RRUGEVE

PROJEKTUES

B.O.E "STATENG" sh.p.k & "MCE"sh.p.k



VULA


GRUPI I PROJEKTIMIT

ARKITEKT	ALESIA ÇELA
INXH. NDËRTIMI	ARBEN REFATLLARI
INXH. HIDROTEKNIK	PETRIT MUJA
INXH. MJEDISI	NARENDA BUSHI
INXH. ELEKTRIK	GJERGJI ASLLANI
INXH. GJEODET	FESTIM BREGASI
INXH. GJEOLOG	SAZAN GURI

SHKALLA

1:600	
Formati	A3 L
Fleta Nr.	09
Data	2024
PROJEKT ZBATIMI	
TIRANË	

### Profili Gjatësor i Rrugës

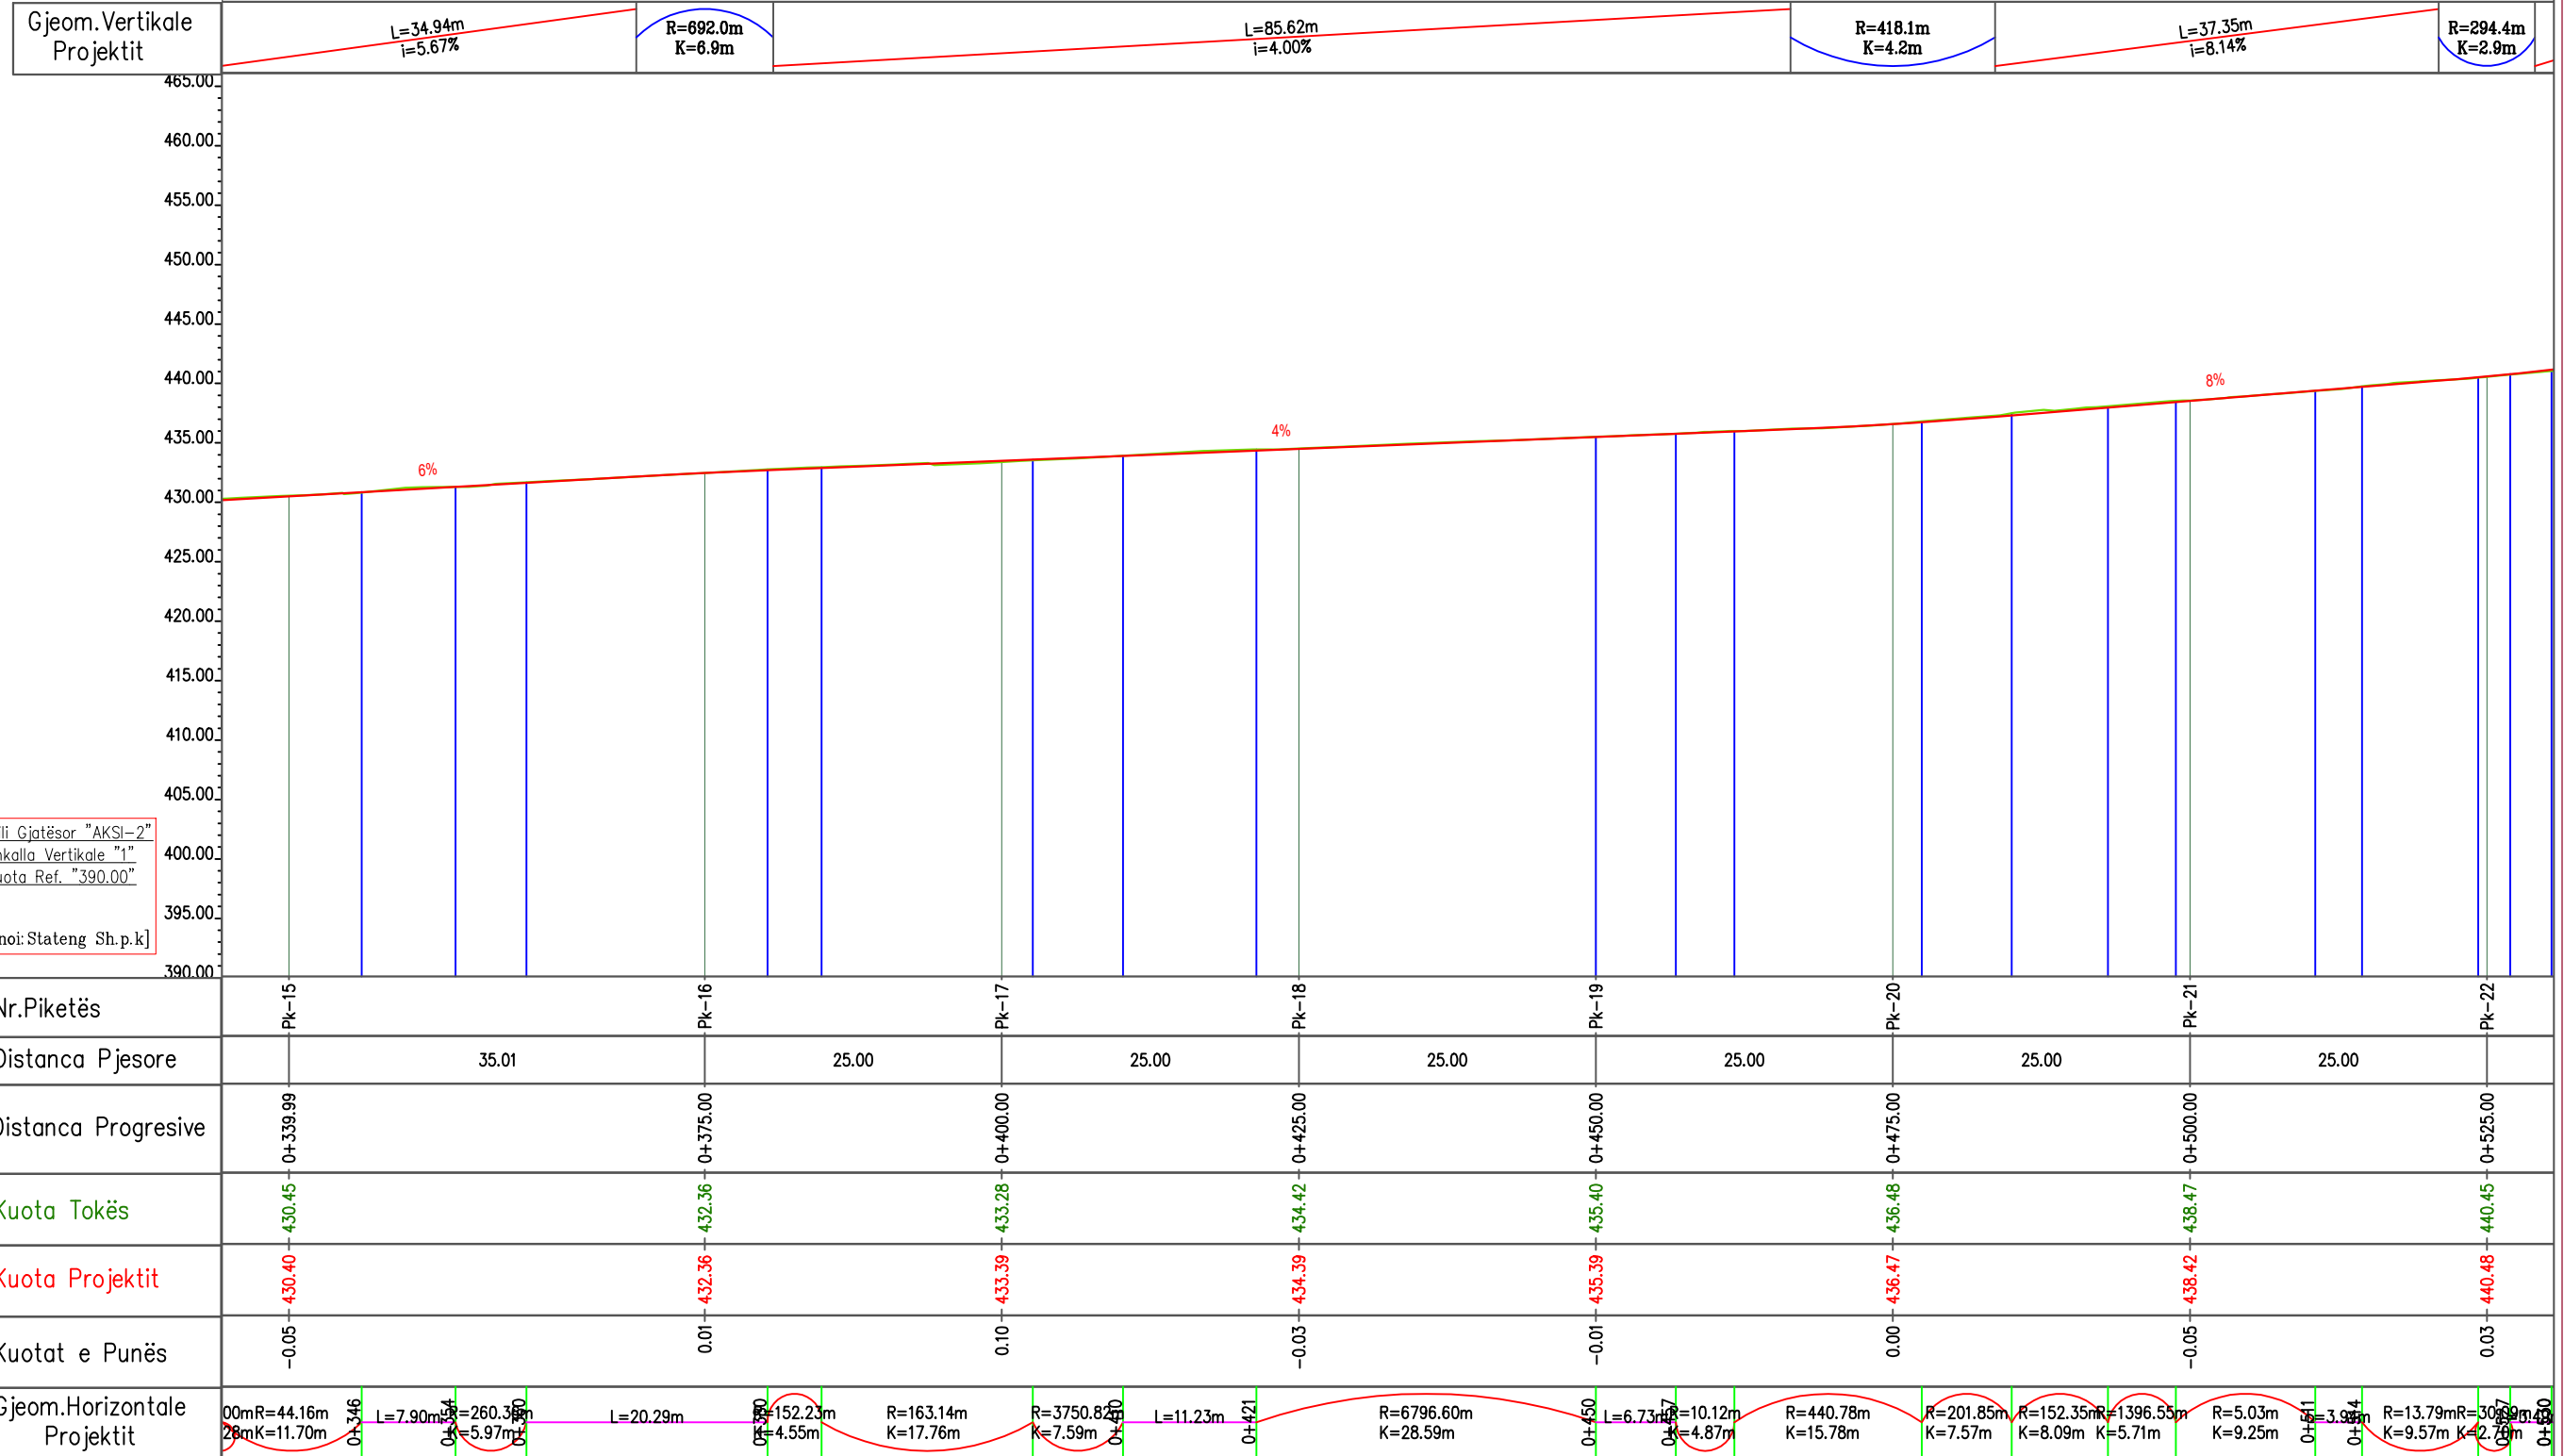

INVESTITOR



VULA

EMËRTIMI I PROJEKTIT

PROJEKT ZBATIMI : Studim - Projektim "Rehabilitimi Infrastrukturës rrugore në Njësinë Administrative Baldushk + Bërzhitë + Petrelë + Krrabë".  
(Rrugët Fshati Krrabë)

EMËRTIMI I FLETËS

PROFLET GJATESORE TE RRUGEVE

PROJEKTUES

B.O.E "STATENG" sh.p.k & "MCE"sh.p.k



VULA


GRUPI I PROJEKTIMIT

ARKITEKT	ALESIA ÇELA
INXH. NDËRTIMI	ARBEN REFATLLARI
INXH. HIDROTEKNIK	PETRIT MUJA
INXH. MJEDISI	NARENDA BUSHI
INXH. ELEKTRIK	GJERGJI ASLLANI
INXH. GJEODET	FESTIM BREGASI
INXH. GJEOLOG	SAZAN GURI

SHKALLA

1:600	
Formati	A3 L
Fleta Nr.	10
Data	2024
PROJEKT ZBATIMI	
TIRANË	

PROJEKT ZBATIMI: Studim - Projektim "Rehabilitimi Infrastrukturës rrugore në Njësinë Administrative Baldushk + Bërzhitë + Petrelë + Krrabë".

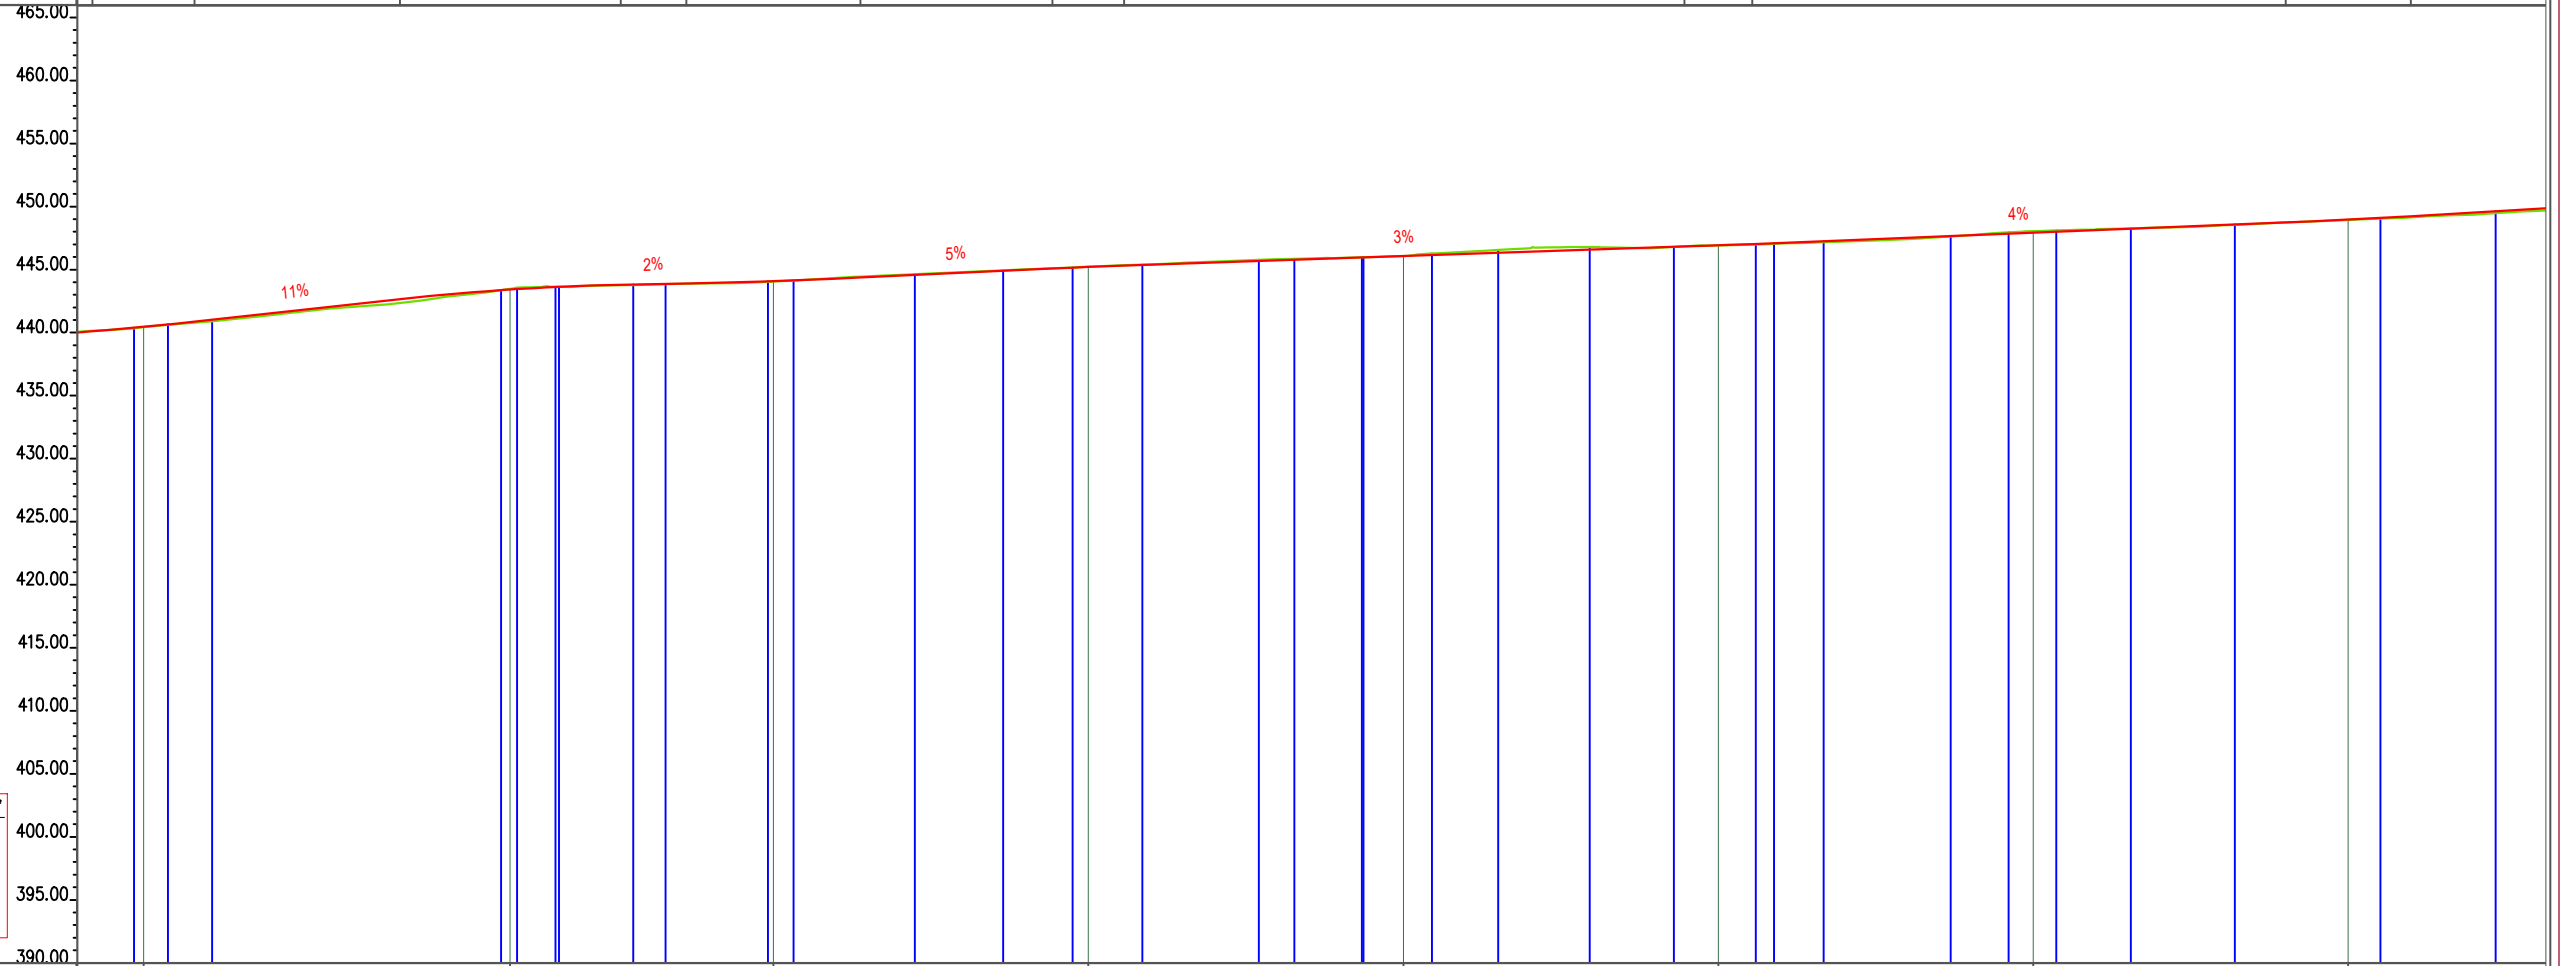


Profili Gjatësor "AKSI-2"  
Shkalla Vertikale "1"  
Kuota Ref. "390.00"  
[Puno: Stateng Sh.p.k]

Nr.Piketës	PK-22	PK-23	PK-24	PK-25	PK-26	PK-27	PK-28	PK-29				
Distanca Pjesore	29.10	20.90	25.00	25.00	25.00	25.00	25.00	25.00				
Distanca Progressive	0+525.00	0+554.10	0+575.00	0+600.00	0+625.00	0+650.00	0+675.00	0+700.00				
Kuota Tokës	440.45	443.51	444.07	445.24	446.10	446.95	448.07	448.97				
Kuota Projektit	440.48	443.44	444.12	445.23	446.09	446.95	447.96	448.99				
Kuotat e Punës	0.03	-0.07	0.04	-0.01	-0.01	0.00	-0.12	0.02				
Gjeom.Horizontal Projektit	79mR=308.9m, K=2.7m	L=22.94m	R=98.40m, K=8.12m	R=111.80m, K=9.64m	L=6.99m, K=5.51m	R=145.82m, K=9.25m	R=33.24m, K=7.25m	L=6.70m, R=38.80m, K=6.48m	L=10.07m, R=30.38m, K=3.79m	R=32.15m, K=8.24m	L=11.55m, R=43.64m, K=9.13m	L=7.00m

	VULA	EMËRTIMI I PROJEKTIT		PROJEKTUES		VULA	GRUPI I PROJEKTIMIT		SHKALLA	
		PROJEKT ZBATIMI : Studim - Projektim "Rehabilitimi Infrastrukturës rrugore në Njësinë Administrative Baldushk + Bërzhitë + Petrelë + Krrabë". (Rrugët Fshati Krrabë)		B.O.E "STATENG" sh.p.k & "MCE"sh.p.k			ARKITEKT INXH. NDËRTIMI INXH. HIDROTEKNIK INXH. MJEDISI INXH. ELEKTRIK INXH. GJEODET INXH. GJEOLOG	ALESIA ÇELA ARBEN REFATLLARI PETRIT MUJA NARENTA BUSHI GJERGJI ASLLANI FESTIM BREGASI SAZAN GURI	1:600 Formati A3 L Fleta Nr. 11 Data 2024 PROJEKT ZBATIMI TIRANË	
		EMËRTIMI I FLETËS	PROFILET GJATESORE TE RRUGEVE							

PROJEKT ZBATIMI: Studim - Projektim "Rehabilitimi Infrastrukturës rrugore në Njësinë Administrative Baldushk + Bërzhitë + Petrelë + Krrabë".

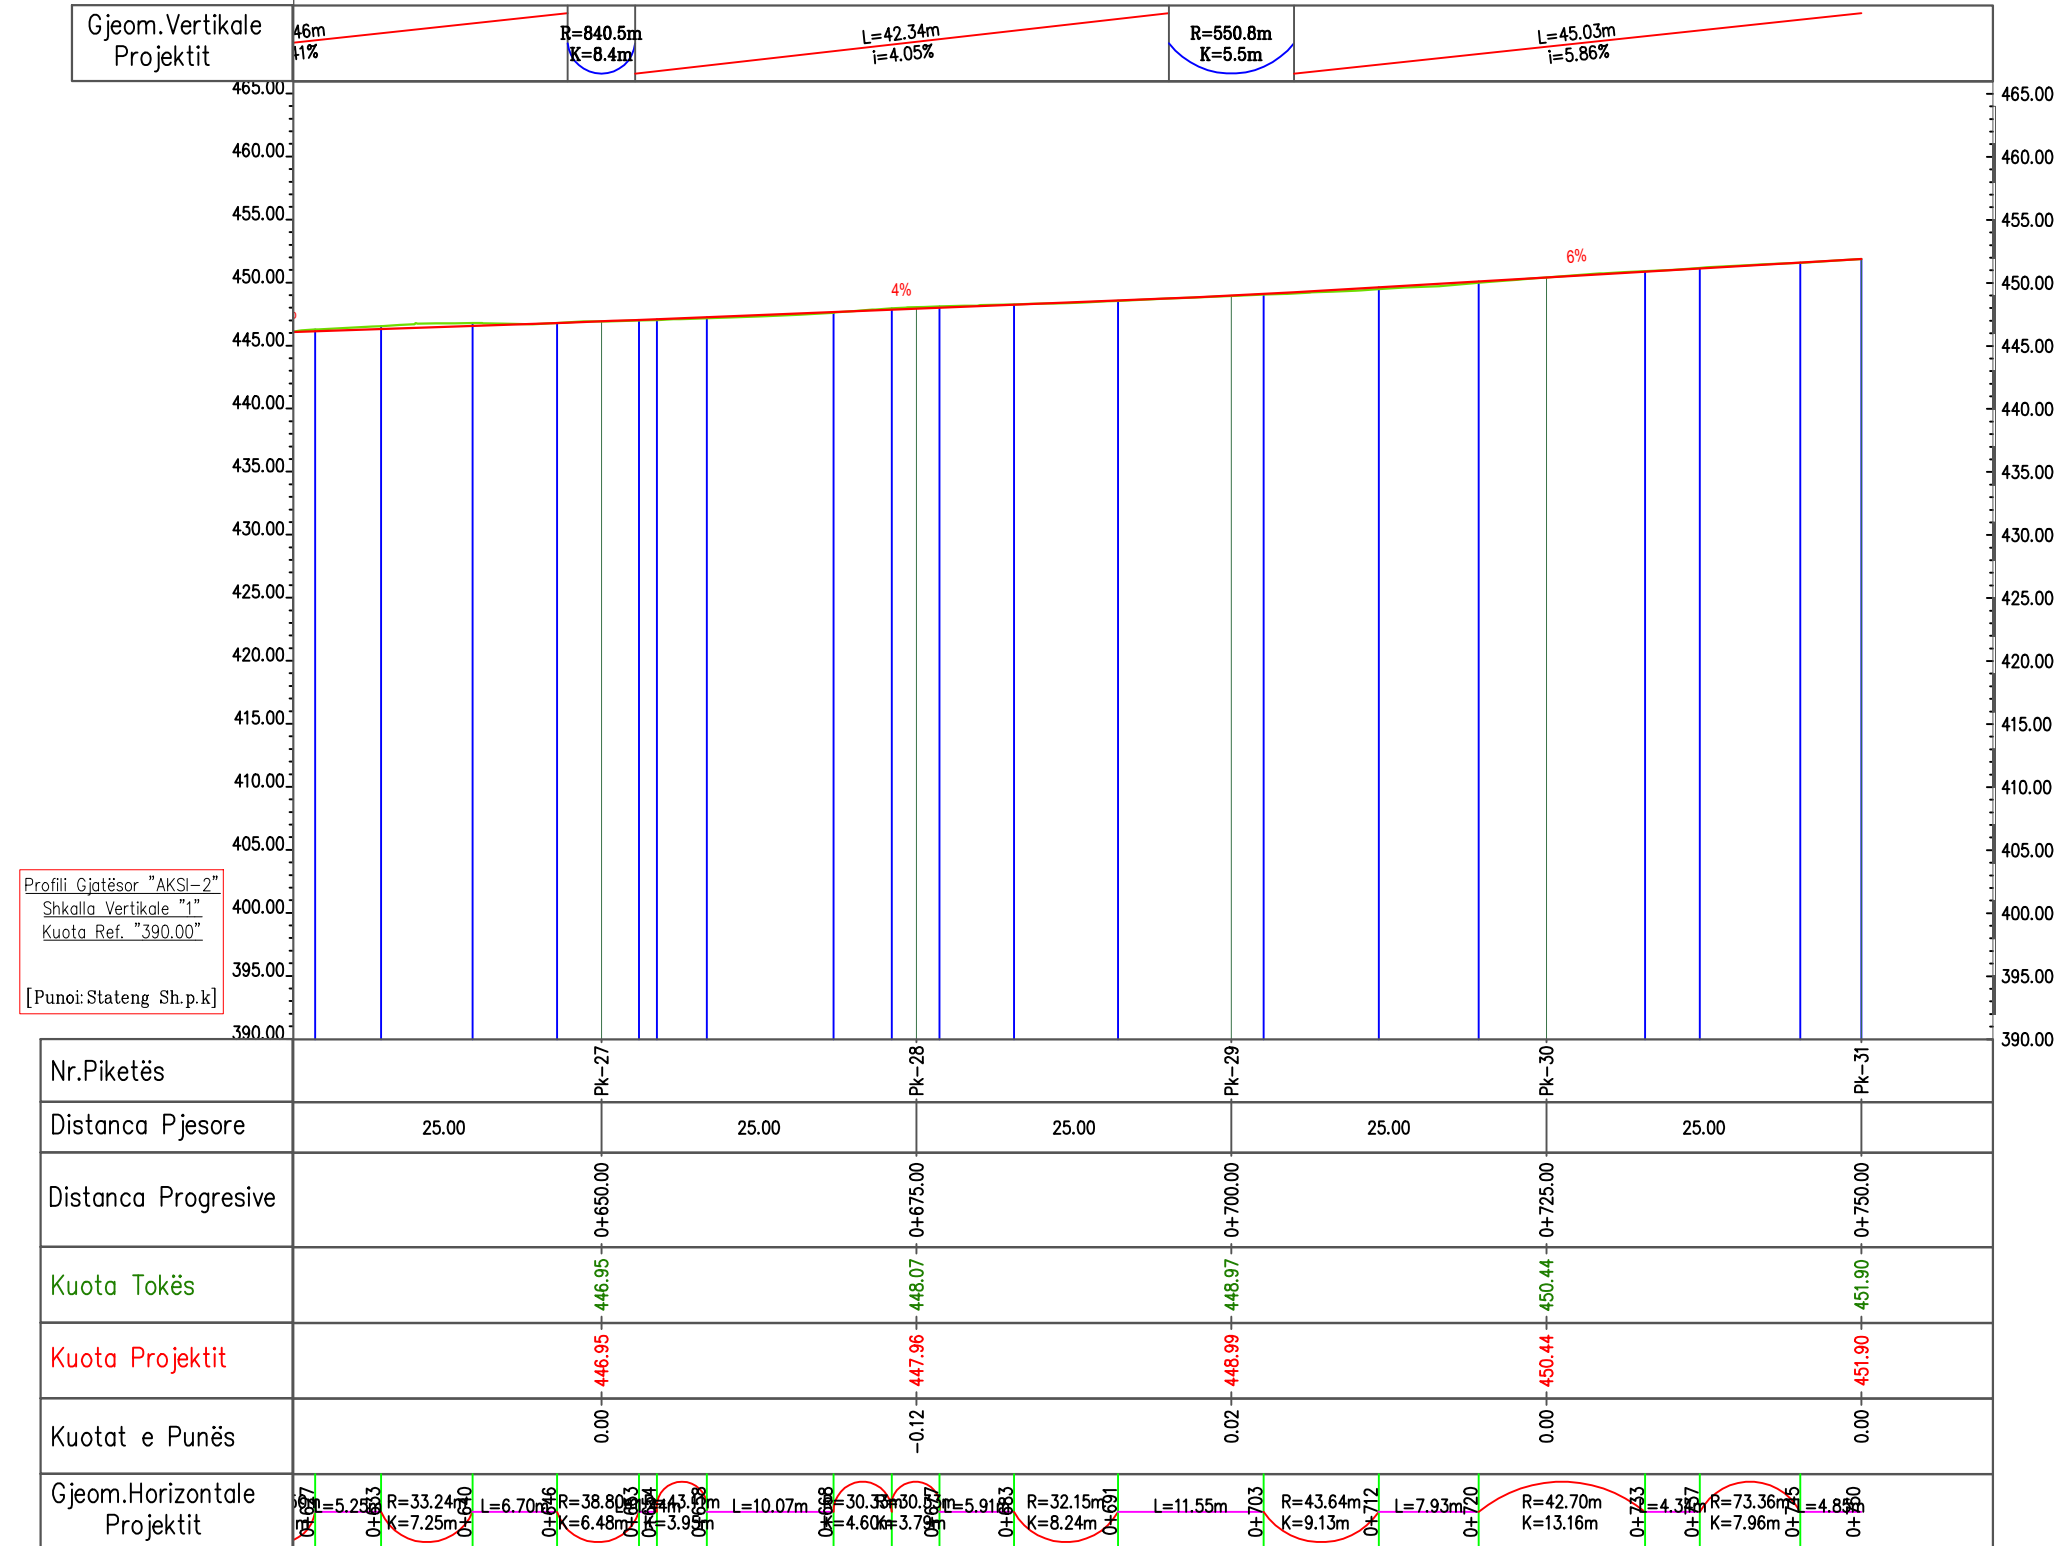


Profili Gjatësor "AKSI-2"  
Shkalla Vertikale "1"  
Kuota Ref. "390.00"  
[Puno: Stateng Sh.p.k]

	VULA	EMËRTIMI I PROJEKTIT		PROJEKTUES		VULA	GRUPI I PROJEKTIMIT		SHKALLA	
		EMËRTIMI I FLETËS	PROFILET GJATESORE TE RRUGEVE	B.O.E "STATENG" sh.p.k & "MCE"sh.p.k			ARKITEKT	ALESIA ÇELA	1:600	
		PROJEKT ZBATIMI : Studim - Projektim "Rehabilitimi Infrastrukturës rrugore në Njësinë Administrative Baldushk + Bërzhitë + Petrelë + Krrabë". (Rrugët Fshati Krrabë)				INXH. NDËRTIMI	ARBEN REFATLLARI	Formati	A3 L	
						INXH. HIDROTEKNIK	PETRIT MUJA	Fleta Nr.	12	
						INXH. MJEDISI	NARENTA BUSHI	Data	2024	
						INXH. ELEKTRIK	GJERGJI ASLLANI	PROJEKT ZBATIMI		
						INXH. GJEODET	FESTIM BREGASI	TIRANË		
						INXH. GJEOLOG	SAZAN GURI			

PROJEKT ZBATIMI: Studim - Projektim "Rehabilitimi Infrastrukturës rrugore në Njësinë Administrative Baldushk + Bërzhitë + Petrelë + Krrabë".

Gjeom.Vertikale Projektit	L=17.84m i=4.26%	R=820.2m K=8.2m	L=36.85m i=6.01%	R=1562.2m K=15.5m	L=13.16m i=6.78%	R=545.1m K=5.4m	L=14.03m i=8.94%	R=440.3m K=4.4m	L=14.19m i=6.58%	R=305.9m K=3.0m	L=11 i=2
---------------------------	---------------------	--------------------	---------------------	----------------------	---------------------	--------------------	---------------------	--------------------	---------------------	--------------------	-------------

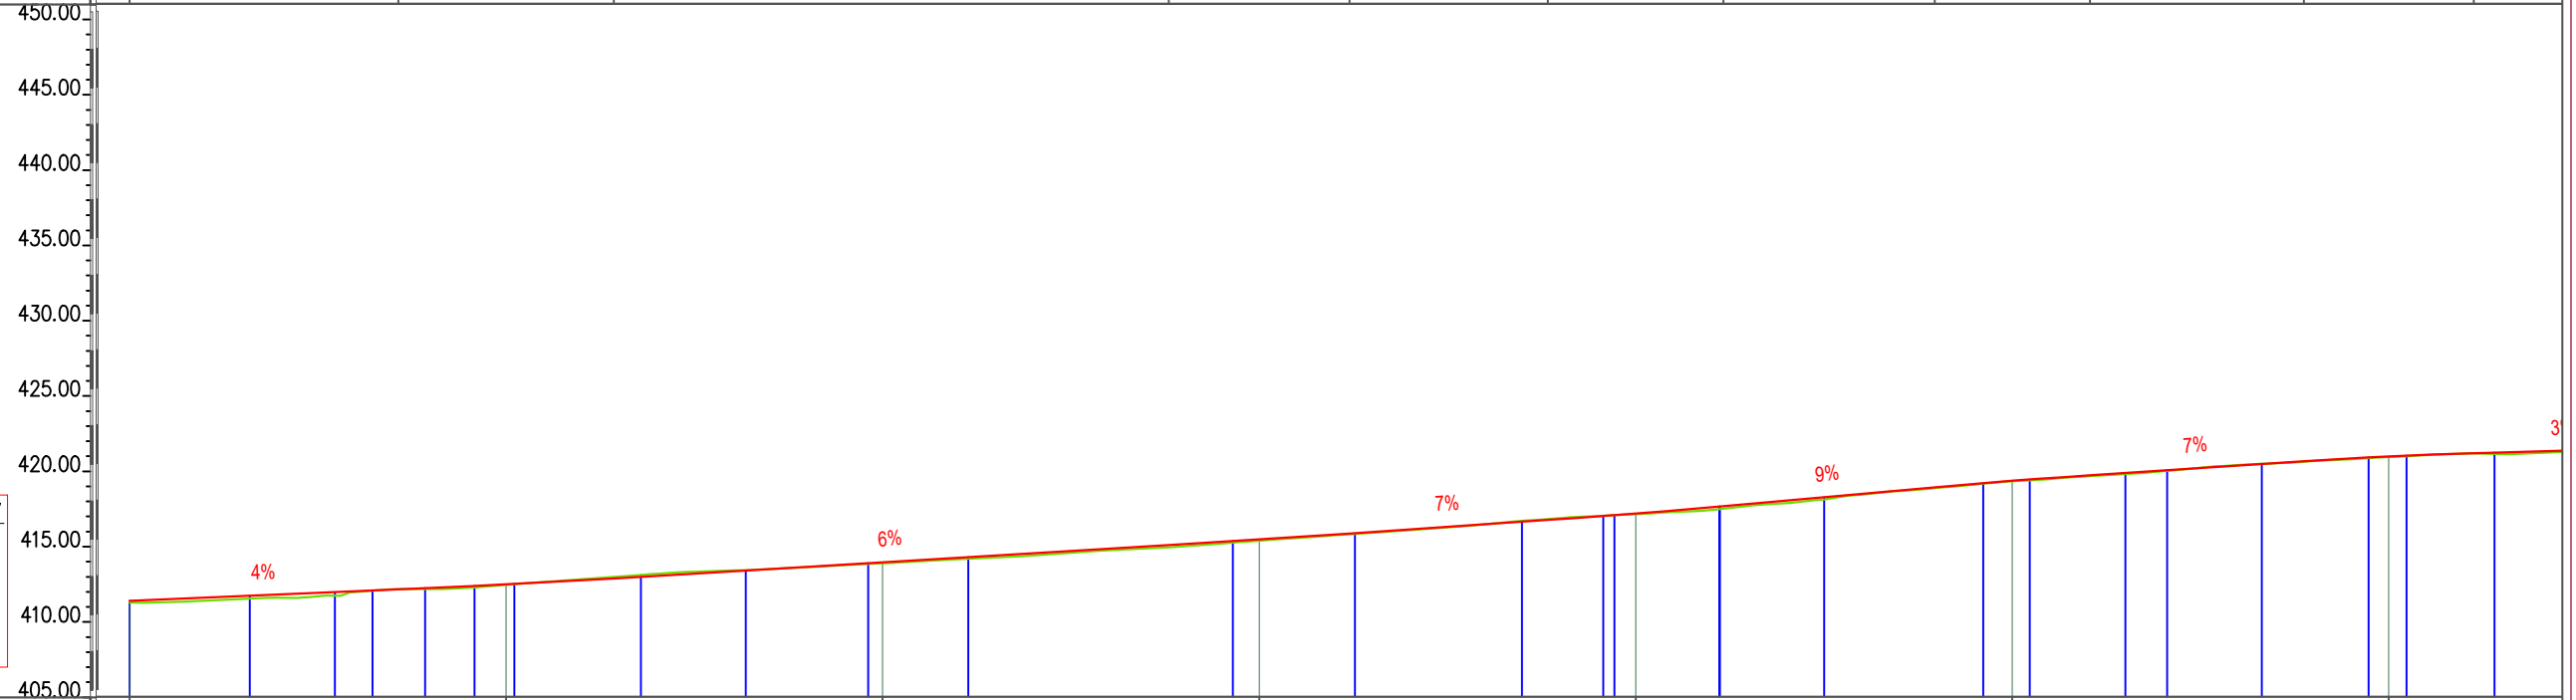

Profili Gjatësor "AKSI-3"  
Shkalla Vertikale "1"  
Kuota Ref. "405.00"  
[Punoi: Stateng Sh.p.k]

Nr.Piketës	Pk-1	Pk-2	Pk-3	Pk-4	Pk-5	Pk-6	Pk-7	
Distanca Pjesore	25.00	25.00	25.00	25.00	25.00	25.00	2	
Distanca Progresive	0+000.00	0+025.00	0+050.00	0+075.00	0+100.00	0+125.00	0+150.00	
Kuota Tokës	411.25	412.42	413.86	415.36	417.12	419.30	420.91	
Kuota Projektit	411.36	412.46	413.93	415.44	417.16	419.33	420.95	
Kuotat e Punës	0.11	0.03	0.07	0.08	0.03	0.03	0.04	
Gjeom.Horizontal Projektit	L=7.98m R=55.6m K=5.66m	L=1.25m R=1.25m K=3.49m	L=1.25m R=1.25m K=2.61m	L=8.12m R=19.29m K=6.93m	L=17.58m R=41.70m K=8.08m	L=11.10m R=34.5m K=5.40m	L=1.25m R=1.25m K=6.93m	L=1.25m R=1.25m K=6.69m

INVESTITOR



VULA

EMËRTIMI I PROJEKTIT

PROJEKT ZBATIMI : Studim - Projektim "Rehabilitimi Infrastrukturës rrugore në Njësinë Administrative Baldushk + Bërzhitë + Petrelë + Krrabë".  
(Rrugët Fshati Krrabë)

EMËRTIMI I FLETËS

PROFILET GJATESORE TE RRUGEVE

PROJEKTUES

B.O.E "STATENG" sh.p.k & "MCE"sh.p.k



VULA


GRUPI I PROJEKTIMIT

ARKITEKT	ALESIA ÇELA
INXH. NDËRTIMI	ARBEN REFATLLARI
INXH. HIDROTEKNIK	PETRIT MUJA
INXH. MJEDISI	NARENTA BUSHI
INXH. ELEKTRIK	GJERGJI ASLLANI
INXH. GJEODET	FESTIM BREGASI
INXH. GJEOLOG	SAZAN GURI

SHKALLA

1:500	
Formati	A3 L
Fleta Nr.	13
Data	2024
PROJEKT ZBATIMI	
TIRANË	

## Profili Gjatësor i Rrugës

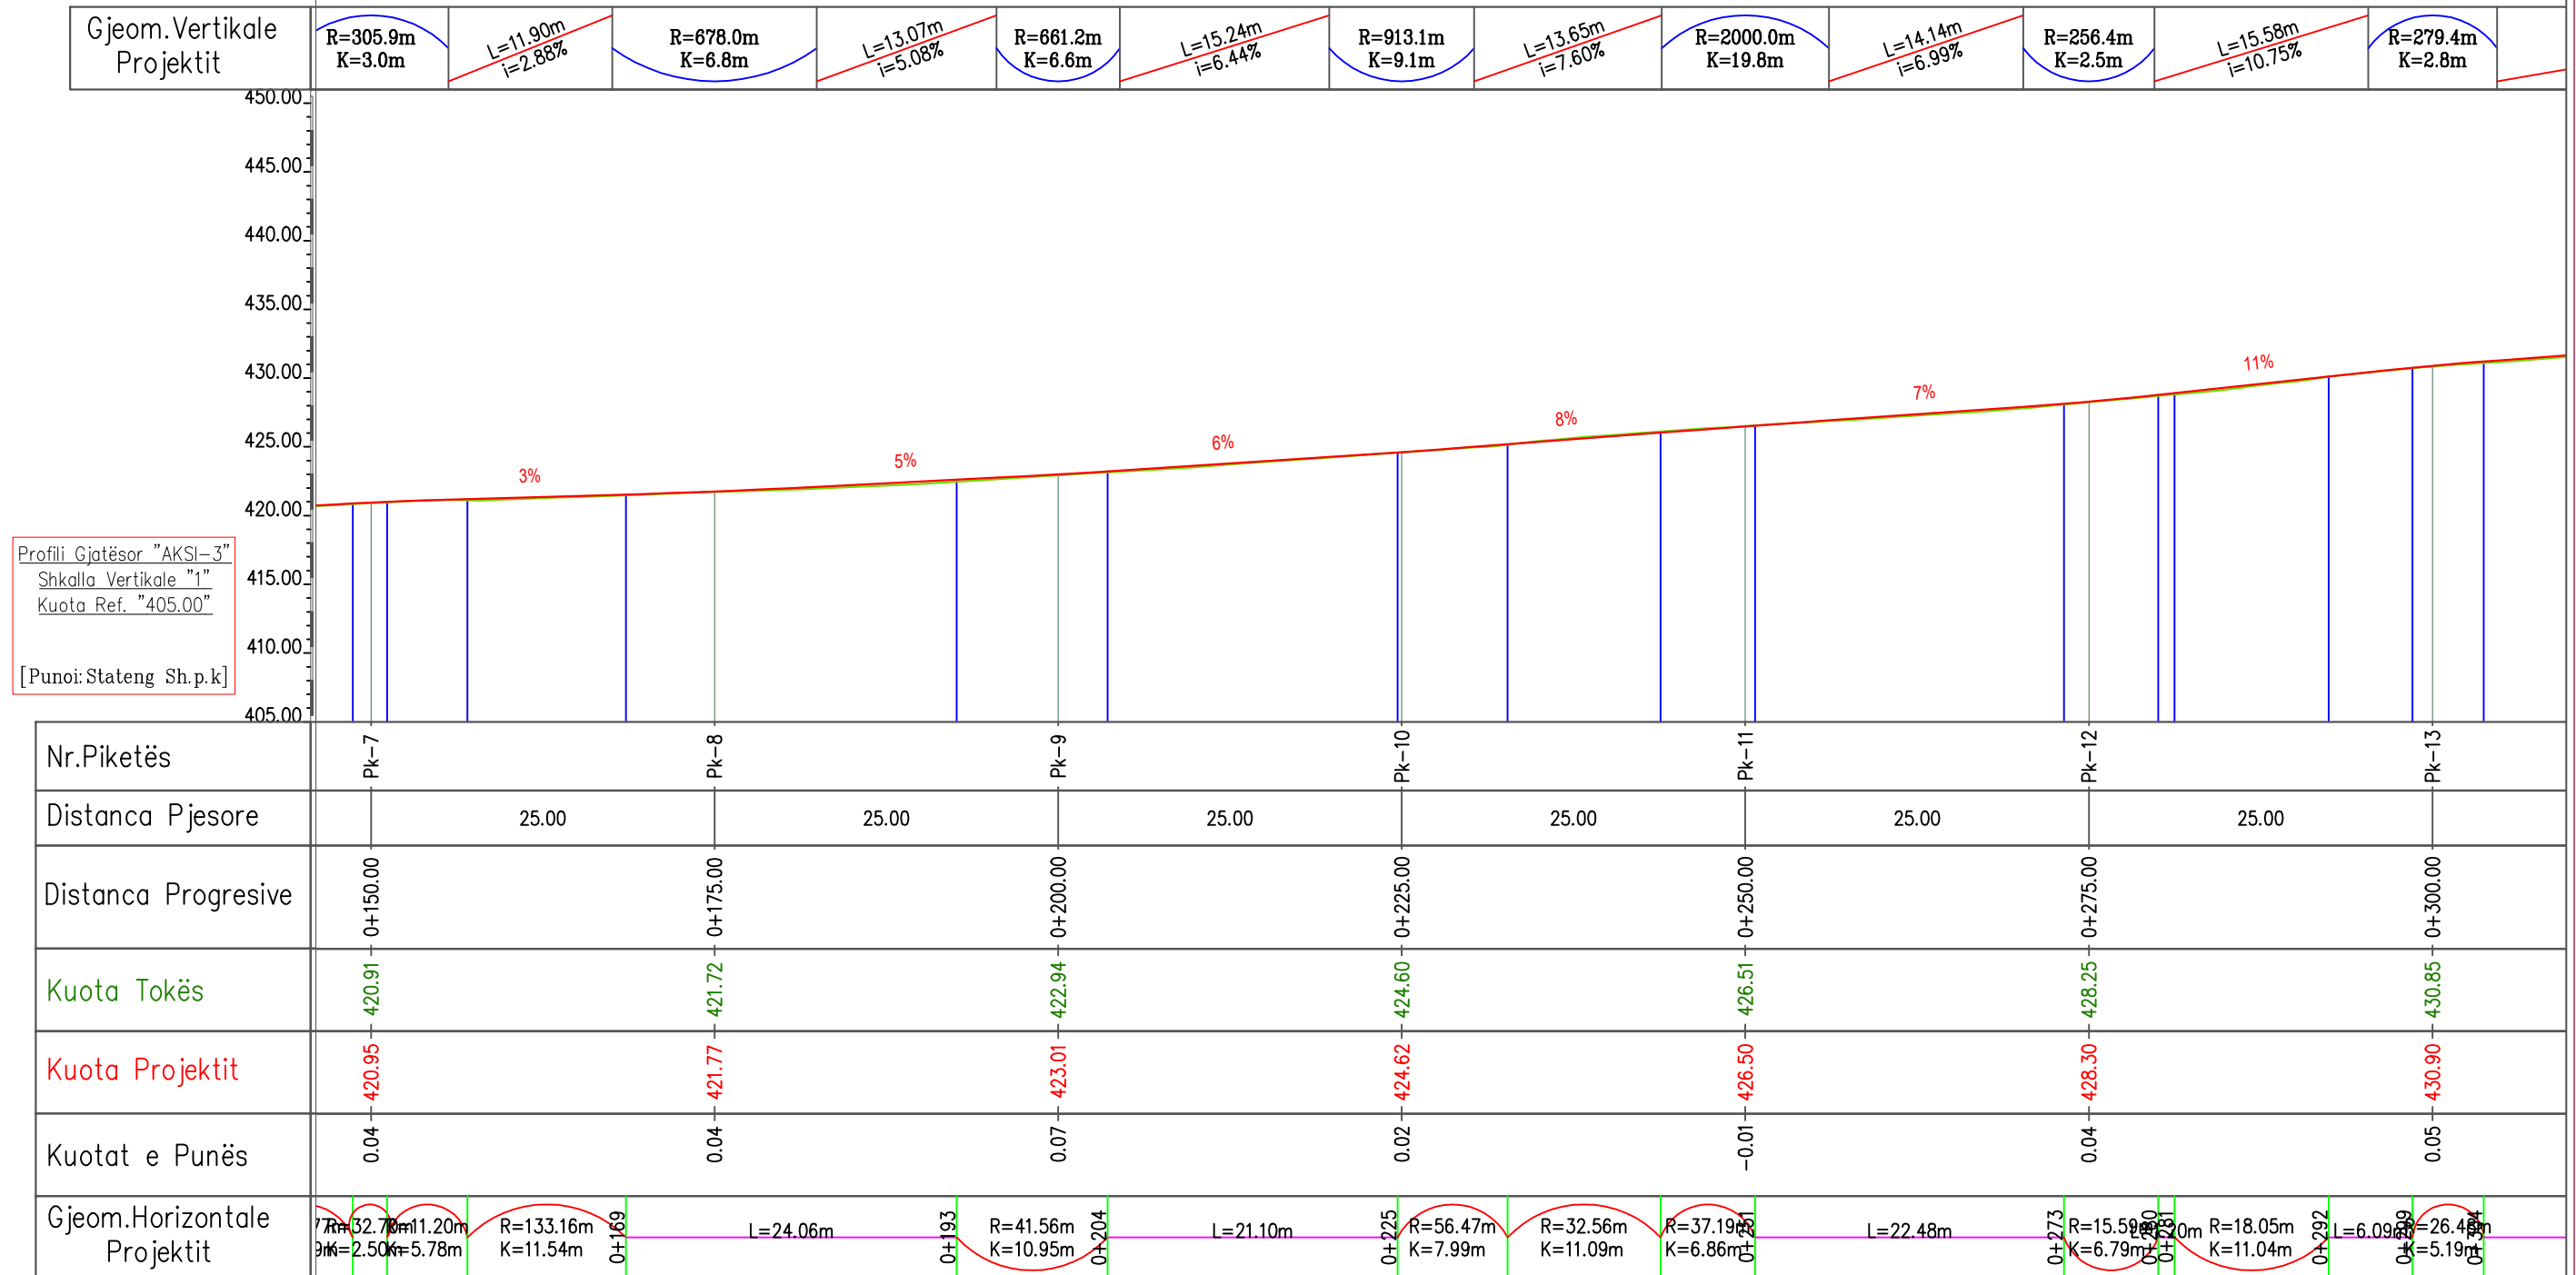

Profili Gjatësor "AKSI-3"  
Shkalla Vertikale "1"  
Kuota Ref. "405.00"  
[Punoi: Stateng Sh.p.k]

INVESTITOR



VULA

EMËRTIMI I PROJEKTIT

PROJEKT ZBATIMI : Studim - Projektim "Rehabilitimi Infrastrukturës rrugore në Njësinë Administrative Baldushk + Bërzhitë + Petrelë + Krrabë".  
(Rrugët Fshati Krrabë)

EMËRTIMI I FLETËS

PROFLET GJATESORE TE RRUGEVE

PROJEKTUES

B.O.E "STATENG" sh.p.k & "MCE"sh.p.k



VULA

GRUPI I PROJEKTIMIT



ARKITEKT	ALESIA ÇELA
INXH. NDËRTIMI	ARBEN REFATLLARI
INXH. HIDROTEKNIK	PETRIT MUJA
INXH. MJEDISI	NARENTA BUSHI
INXH. ELEKTRIK	GJERGJI ASLLANI
INXH. GJEODET	FESTIM BREGASI
INXH. GJEOLOG	SAZAN GURI

SHKALLA

1:500  
Formati A3 L  
Fleta Nr. 14  
Data 2024  
PROJEKT ZBATIMI  
TIRANË



PROJEKT ZBATIMI: Studim - Projektim "Rehabilitimi Infrastrukturës rrugore në Njësinë Administrative Baldushk + Bërzhitë + Petrelë + Krrabë".

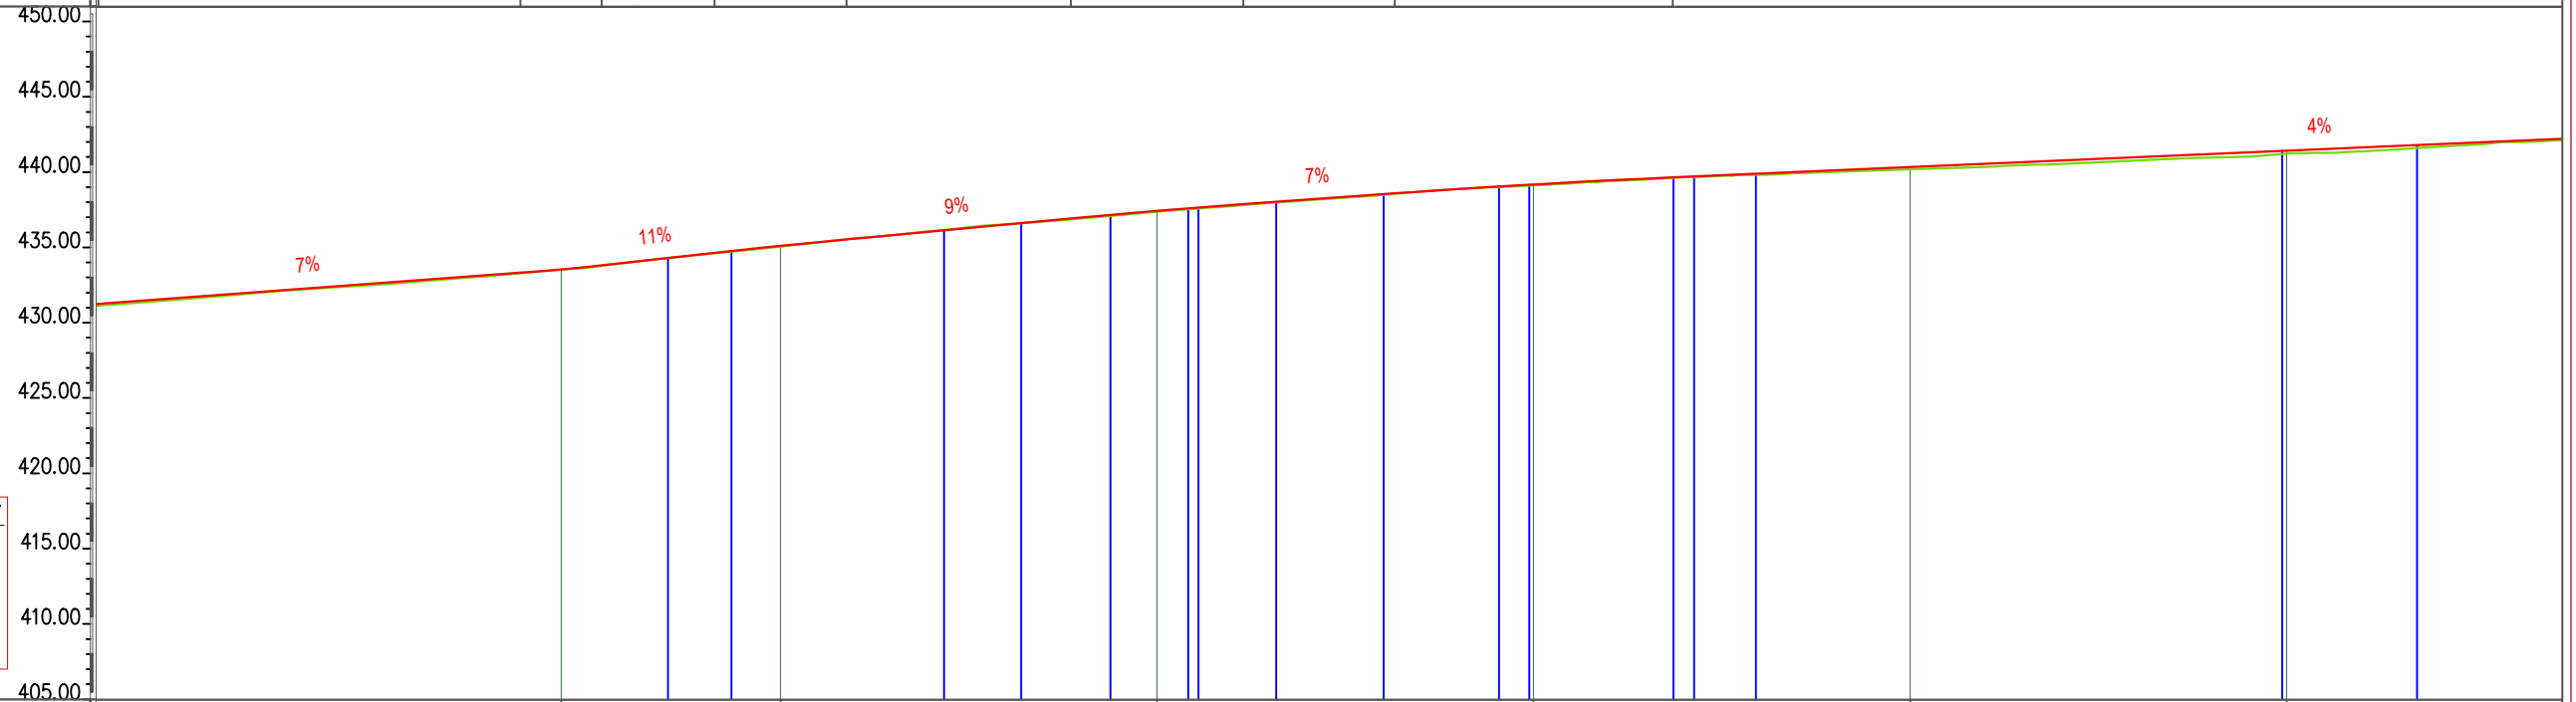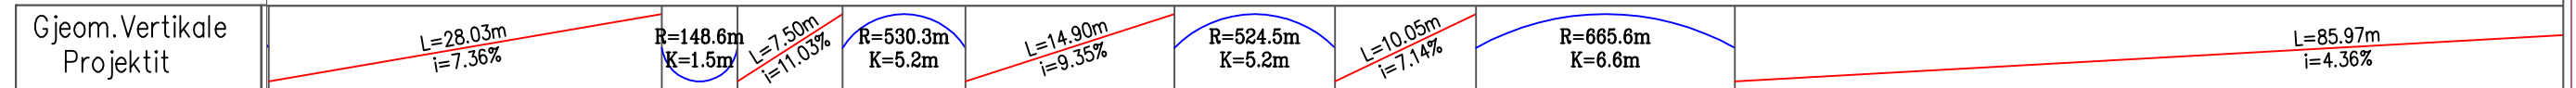

Profili Gjatësor "AKSI-3"  
 Shkalla Vertikale "1"  
 Kuota Ref. "405.00"  
 [Punoi: Stateng Sh.p.k]

Nr.Piketës	Pk-14		Pk-15		Pk-16		Pk-17		Pk-18		Pk-19		
Distanca Pjesore	35.43	14.57	25.00	25.00	25.00	25.00	25.00	25.00	25.00	25.00	25.00		
Distanca Progressive		0+335.43	0+350.00	0+375.00	0+400.00	0+425.00	0+450.00						
Kuota Tokës		433.55	435.09	437.41	439.15	440.22	441.25						
Kuota Projektit		433.57	435.14	437.46	439.21	440.37	441.45						
Kuotat e Punës		0.02	0.05	0.05	0.06	0.14	0.20						
Gjeom.Horizontal Projektit	L=38.80m	L=4.23m	L=14.12m	L=101.48m	L=5.92m	L=142.40m	L=16.73m	L=7.14m	R=220.12m	R=154.62m	L=34.94m	R=20.27m	R=42.31m

INVESTITOR



VULA

EMËRTIMI I PROJEKTIT

PROJEKT ZBATIMI : Studim - Projektim "Rehabilitimi Infrastrukturës rrugore në Njësinë Administrative Baldushk + Bërzhitë + Petrelë + Krrabë".  
 (Rrugët Fshati Krrabë)

EMËRTIMI I FLETËS

PROFLET GJATESORE TE RRUGEVE

PROJEKTUES

B.O.E "STATENG" sh.p.k & "MCE"sh.p.k



VULA


GRUPI I PROJEKTIMIT



ARKITEKT	ALESIA ÇELA
INXH. NDËRTIMI	ARBEN REFATLLARI
INXH. HIDROTEKNIK	PETRIT MUJA
INXH. MJEDISI	NARENTA BUSHI
INXH. ELEKTRIK	GJERGJI ASLLANI
INXH. GJEODET	FESTIM BREGASI
INXH. GJEOLOG	SAZAN GURI

SHKALLA


1:500	
Formati	A3 L
Fleta Nr.	15
Data	2024
PROJEKT ZBATIMI	
TIRANË	

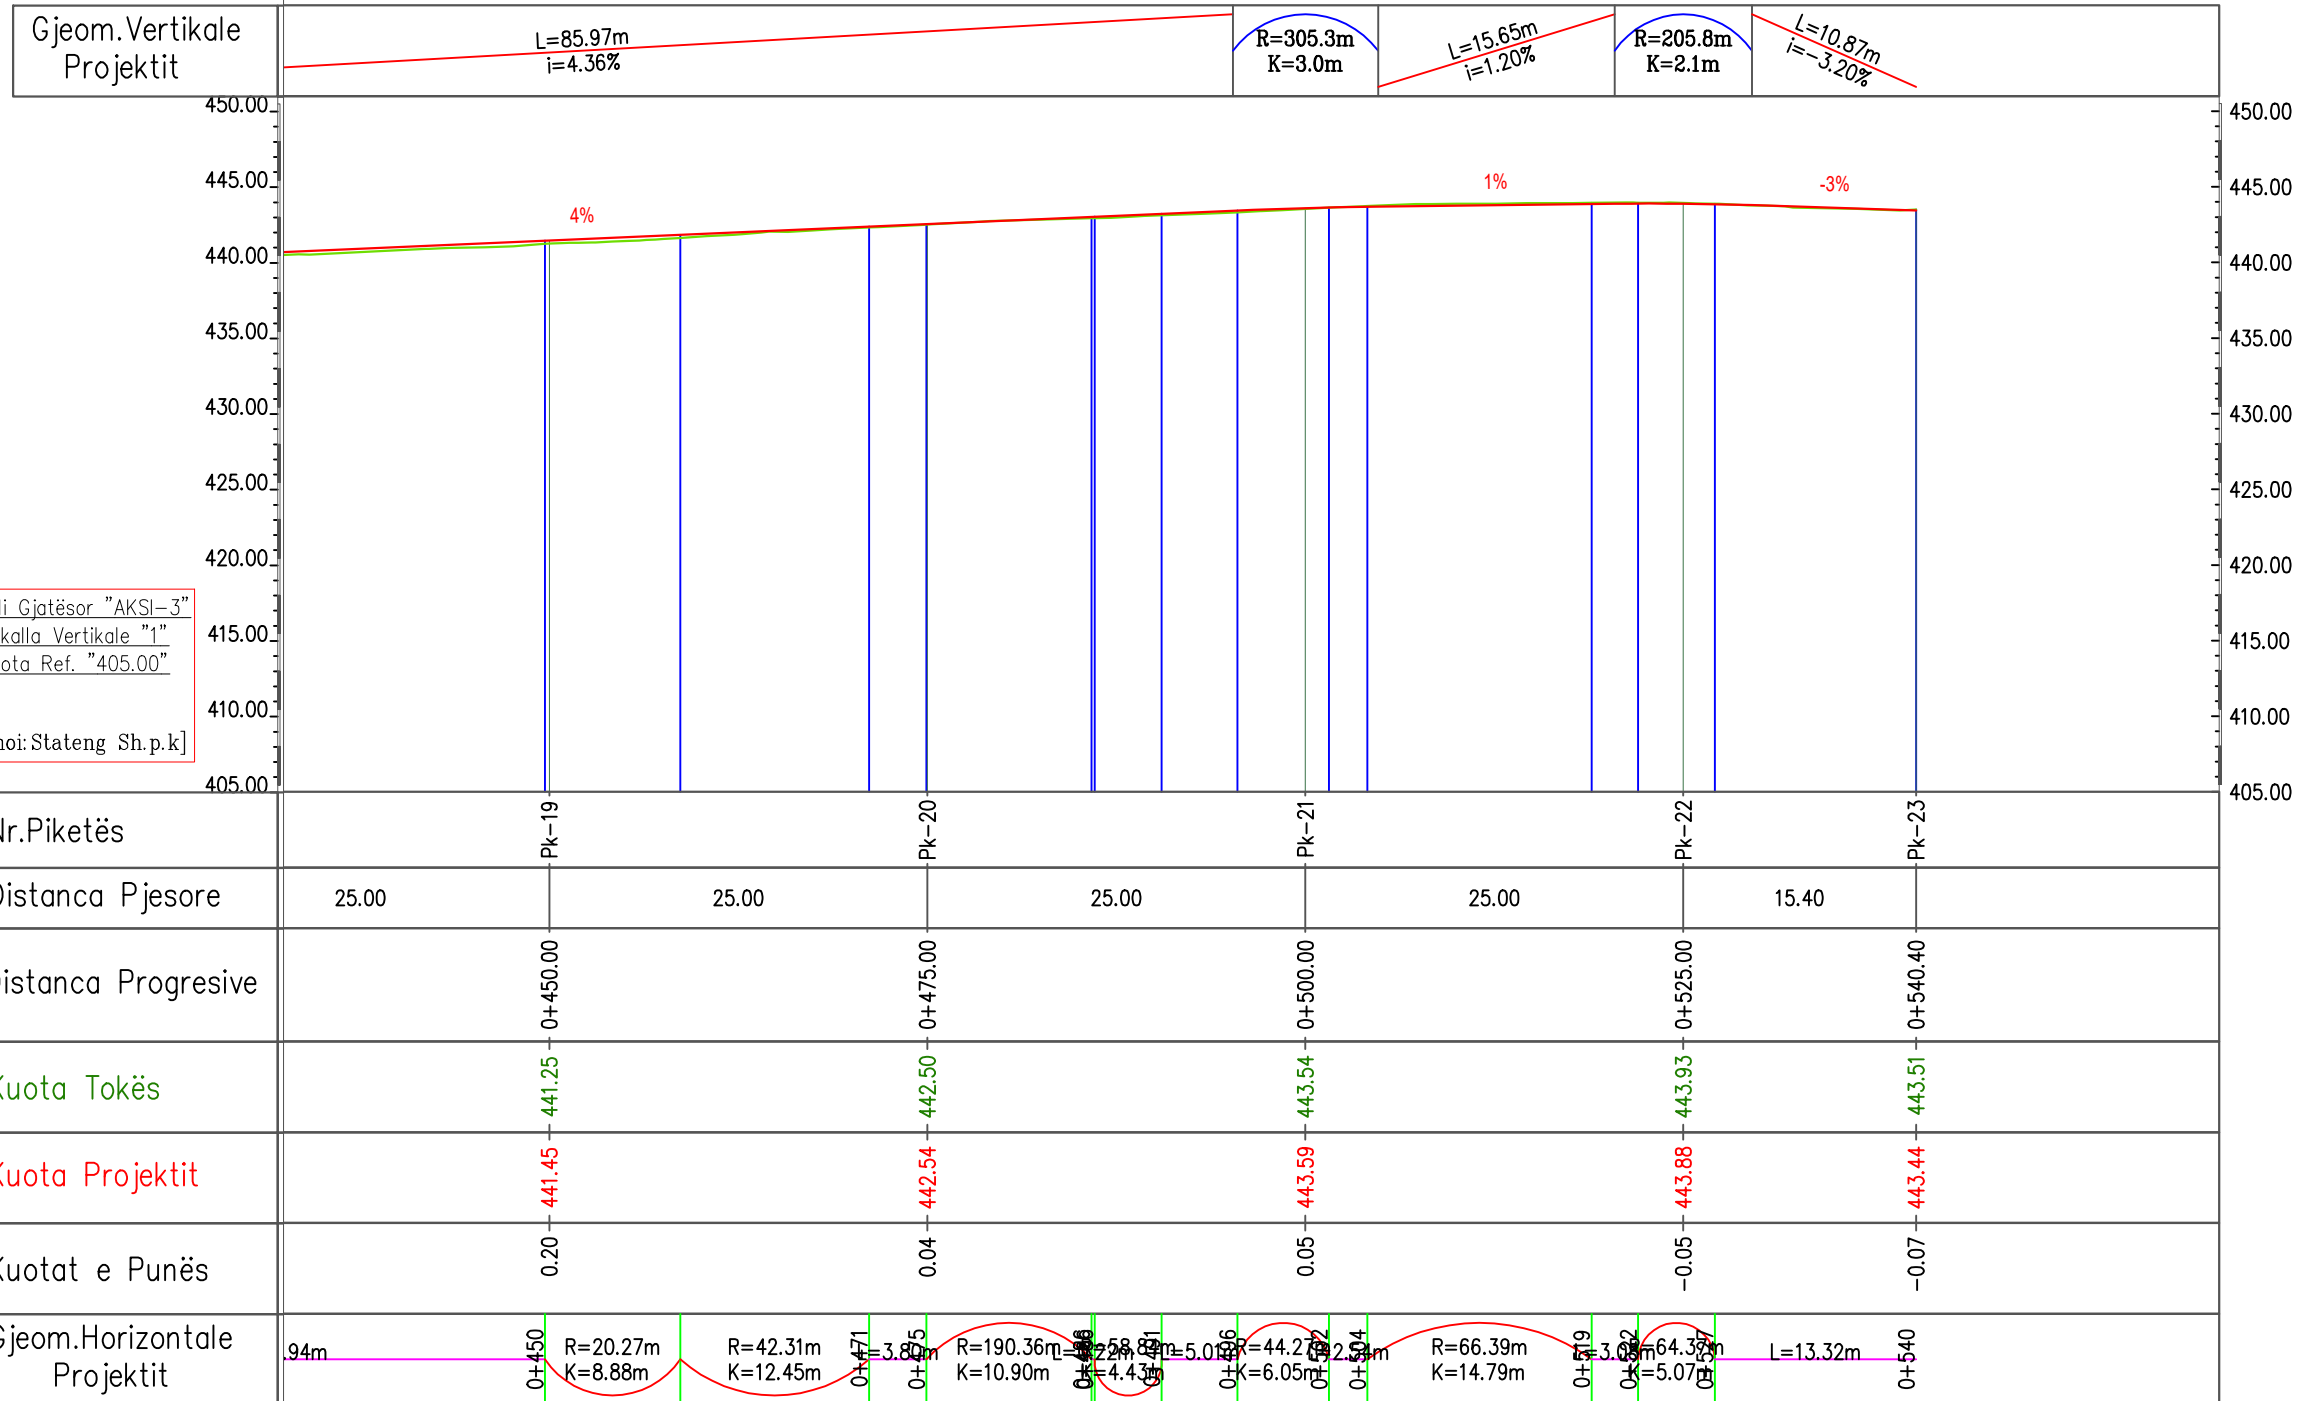PROJEKT ZBATIMI: Studim - Projektim "Rehabilitimi Infrastrukturës rrugore në Njësinë Administrative Baldushk + Bërzhitë + Petrelë + Krrabë".



	VULA	EMËRTIMI I PROJEKTIT		PROJEKTUES		VULA	GRUPI I PROJEKTIMIT		SHKALLA	
		PROJEKT ZBATIMI : Studim - Projektim "Rehabilitimi Infrastrukturës rrugore në Njësinë Administrative Baldushk + Bërzhitë + Petrelë + Krrabë". (Rrugët Fshati Krrabë)		B.O.E "STATENG" sh.p.k & "MCE"sh.p.k			ARKITEKT	ALESIA ÇELA	1:500	
EMËRTIMI I FLETËS	PROFLETET GJATESORE TE RRUGEVE	 		INXH. NDËRTIMI	ARBEN REFATLLARI	Formati	A3 L			
				INXH. HIDROTEKNIK	PETRIT MUJA	Fleta Nr.	16			
		INXH. MJEDISI	NARENTA BUSHI	Data	2024					
		INXH. ELEKTRIK	GJERGJI ASLLANI	PROJEKT ZBATIMI						
		INXH. GJEODET	FESTIM BREGASI	TIRANË						
		INXH. GJEOLOG	SAZAN GURI							

## Profili Gjatësor i Rrugës

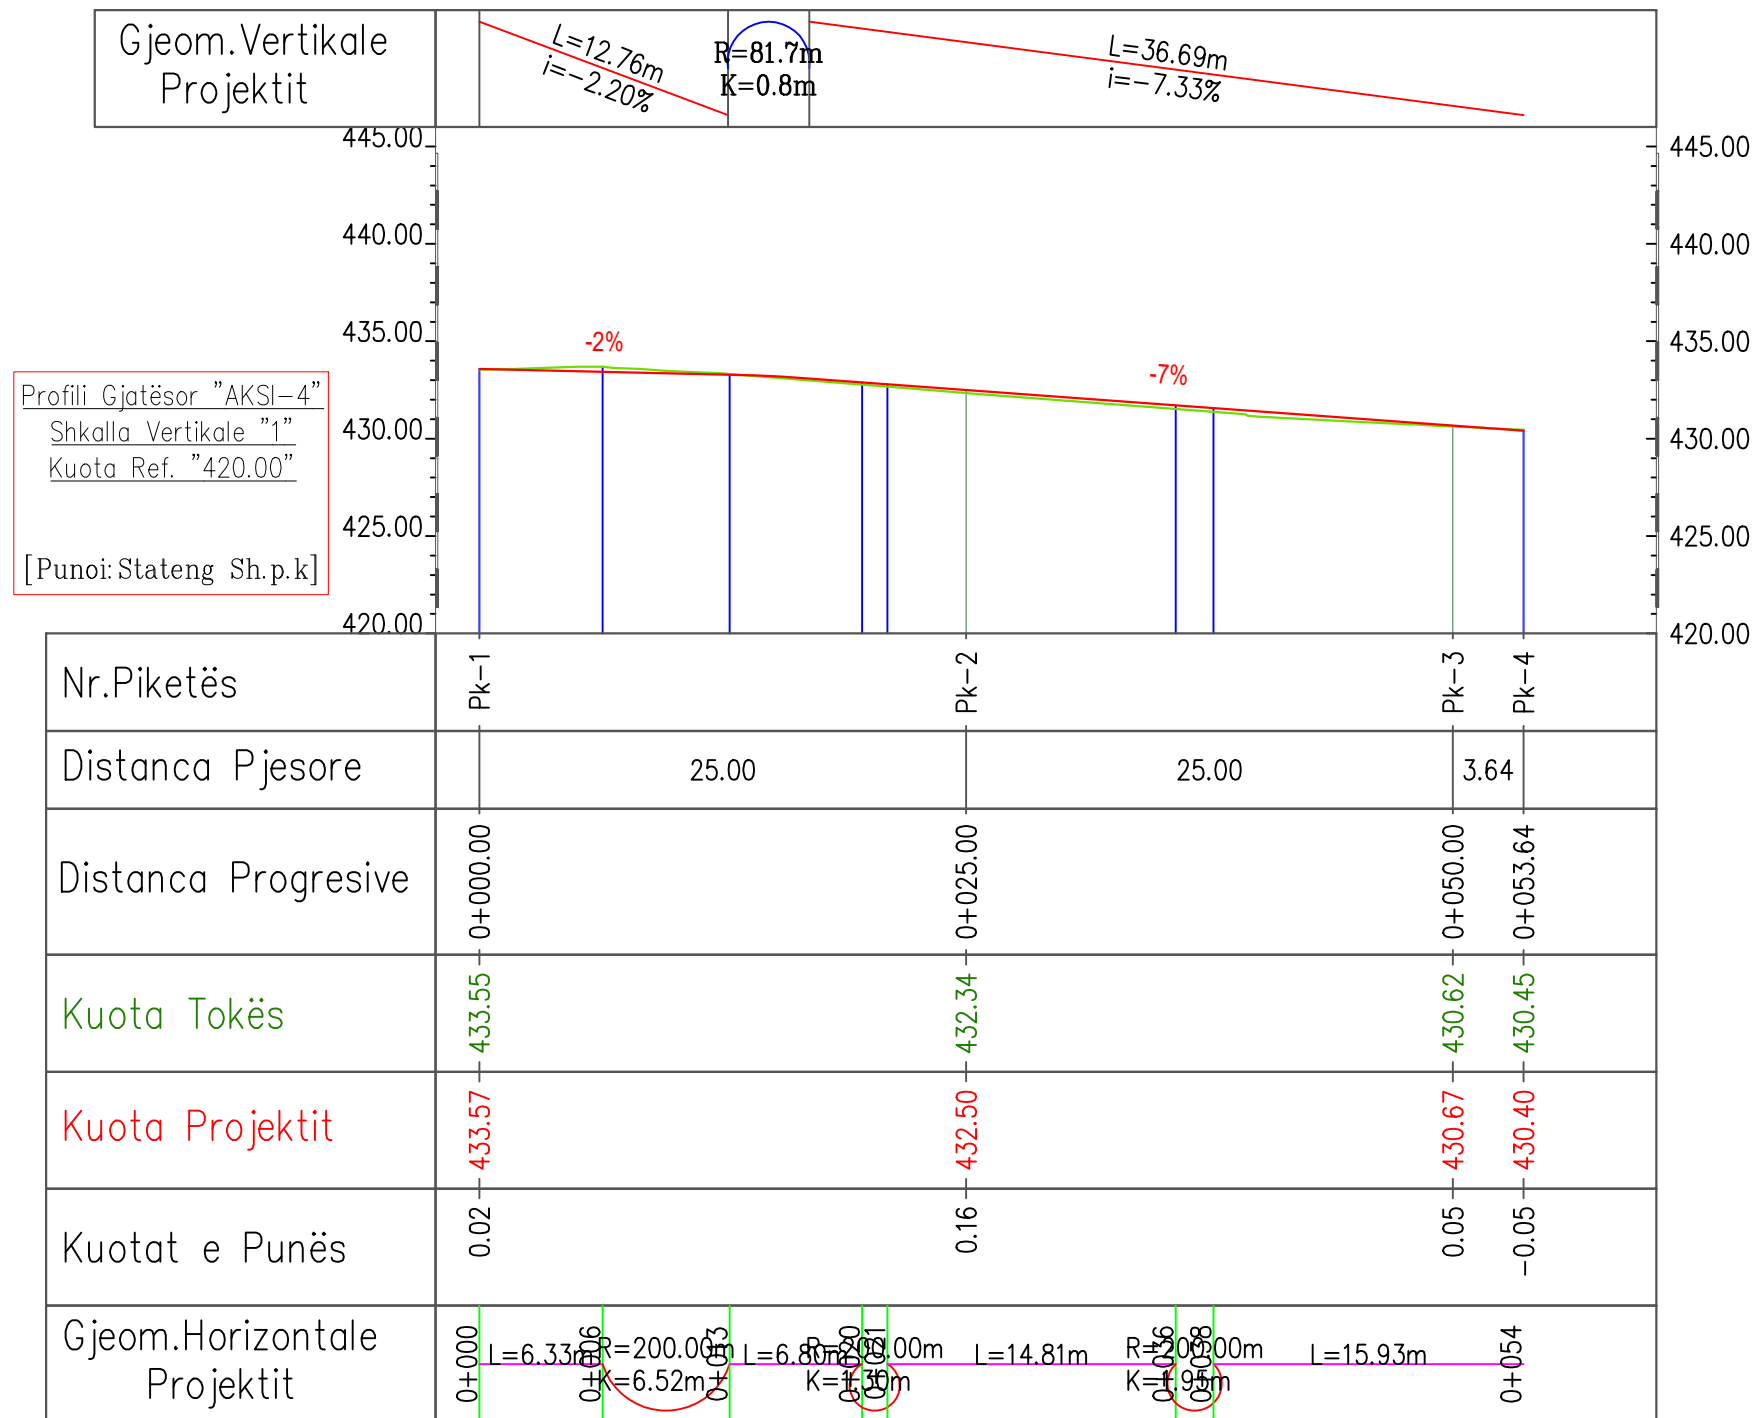

INVESTITOR



VULA

EMËRTIMI I PROJEKTIT

PROJEKT ZBATIMI : Studim - Projektim "Rehabilitimi Infrastrukturës rrugore në Njësinë Administrative Baldushk + Bërzhitë + Petrelë + Krrabë".  
(Rrugët Fshati Krrabë)

EMËRTIMI I FLETËS

PROFILLET GJATESORE TE RRUGEVE

PROJEKTUES

B.O.E "STATENG" sh.p.k & "MCE"sh.p.k



VULA

GRUPI I PROJEKTIMIT

ARKITEKT	ALESIA ÇELA
INXH. NDËRTIMI	ARBEN REFATLLARI
INXH. HIDROTEKNIK	PETRIT MUJA
INXH. MJEDISI	NARENTA BUSHI
INXH. ELEKTRIK	GJERGJI ASLLANI
INXH. GJEODET	FESTIM BREGASI
INXH. GJEOLOG	SAZAN GURI

SHKALLA

1:500

Formati A3 L

Fleta Nr. 17

Data 2024

PROJEKT ZBATIMI

TIRANË