





PROJEKTI ELEKTRIK


OBJEKT: PËRSHTATJE E ZYRAVE TË REJA TË BASHKISË LEZHË

PROJEKTUES: "MCE" SHPK

SHENIME	LEGJENDA	INVESTITOR	PROJEKTUES	GRUPI I PROJEKTIMIT				----
		 Bashkia LEZHË Kryetar Z.Pjerin NDREU	*MCE* SHPK Nr.Licence N.6835/8 	<small>Inxh. Hidroteknik</small> Petrit MUJA <small>Inxh. Ndërtimi</small> Hekuran XHINA <small>Inxh. Gjeodet</small> Fatos PELIVANI <small>Inxh. Gjeolog</small> Hasan KULICI <small>Inxh. Elektrik</small> Arben GABRAJ	<small>Nr. Licensës</small> K.0907/4 <small>Nr. Licensës</small> K.0794/5 <small>Nr. Licensës</small> T.1079/2 <small>Nr. Licensës</small> GJ.0403/1 <small>Nr. Licensës</small> E.1408/1	<small>Inxh. Mjedisi</small> Aida BLIDO <small>Inxh. Mekanik</small> Petro DONE	<small>Nr. Licensës</small> M.1420/1 <small>Nr. Licensës</small> M.1419/1	Planimetria Shkalla Formati A3L Fleta Nr. 0 Data Prill/2024 Tiranë

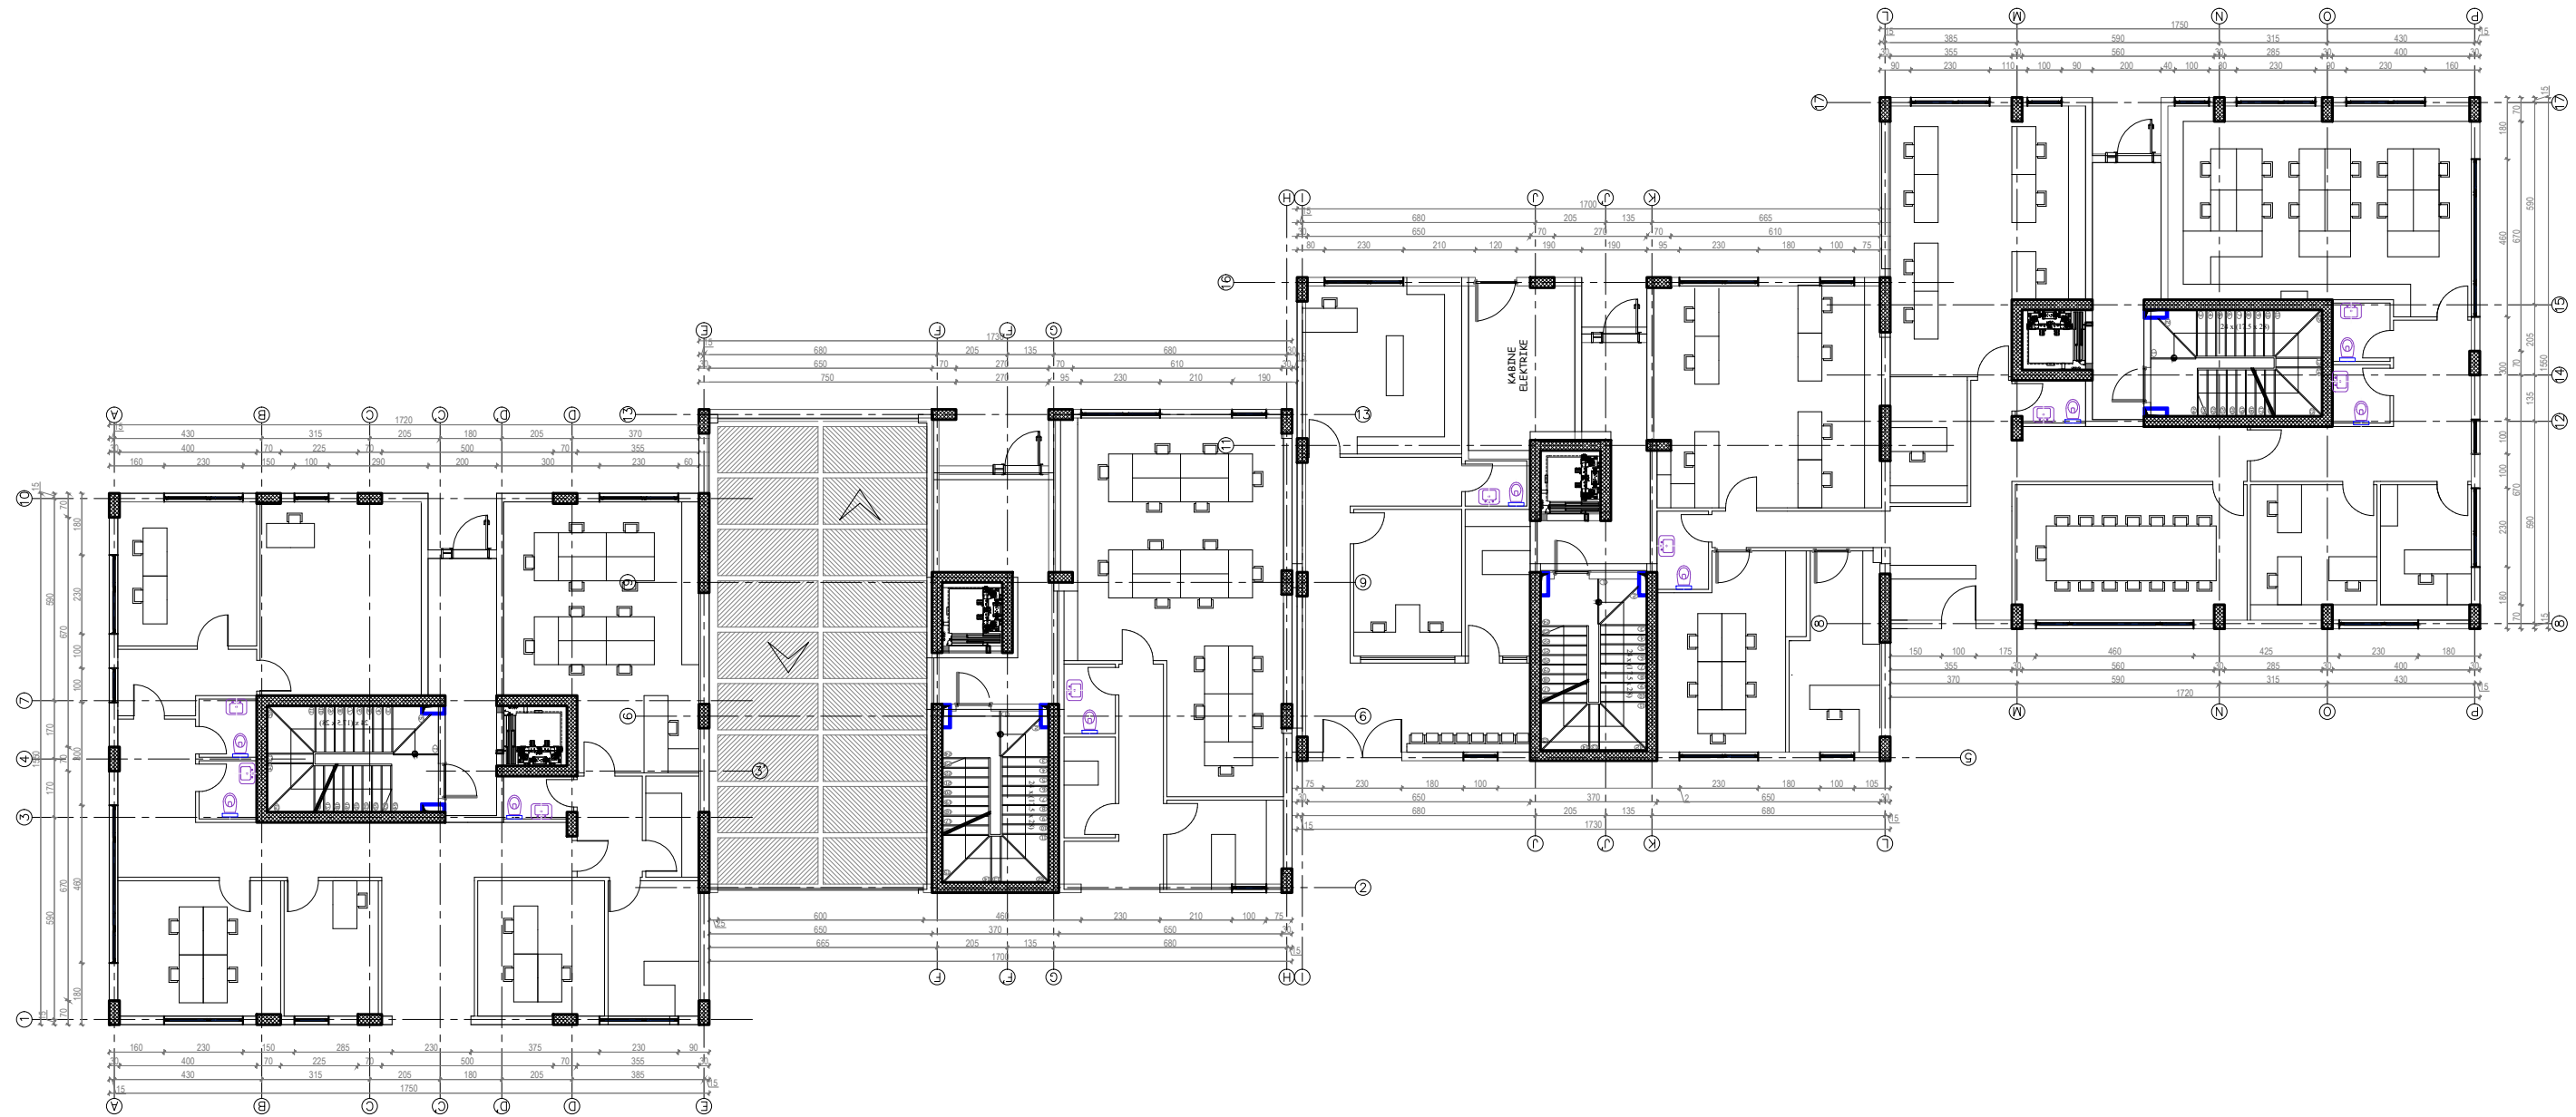


SHENIME	LEGJENDA	INVESTITOR	PROJEKTUES	GRUPI I PROJEKTIMIT				----
		Bashkia	"MCE" SHPK Nr.Licence N.6835/8	Inxh. Hidroteknik	Nr. Licensës	Inxh. Mjedisi	Nr. Licensës	
		LEZHË		Petrit MUJA	K.0907/4	Aida BLIDO	M.1420/1	
		Kryetar		Inxh. Ndërtimi	Nr. Licensës	Inxh. Mekanik	Nr. Licensës	
		Z.Pjerin NDREU		Hekuran XHINA	K.0794/5	Petro DONE	M.1419/1	
				Inxh. Gjeodet	Nr. Licensës			Planimetria
				Fatos PELIVANI	T.1079/2			Shkalla 1:20
				Inxh. Gjeolog	Nr. Licensës			Formati A3L Fleta Nr. 1
				Hasan KULICI	GJ.0403/1			Data Prill/2024 Tiranë
				Inxh. Elektrik	Nr. Licensës			
				Arben GABRAJ	E.1408/1			

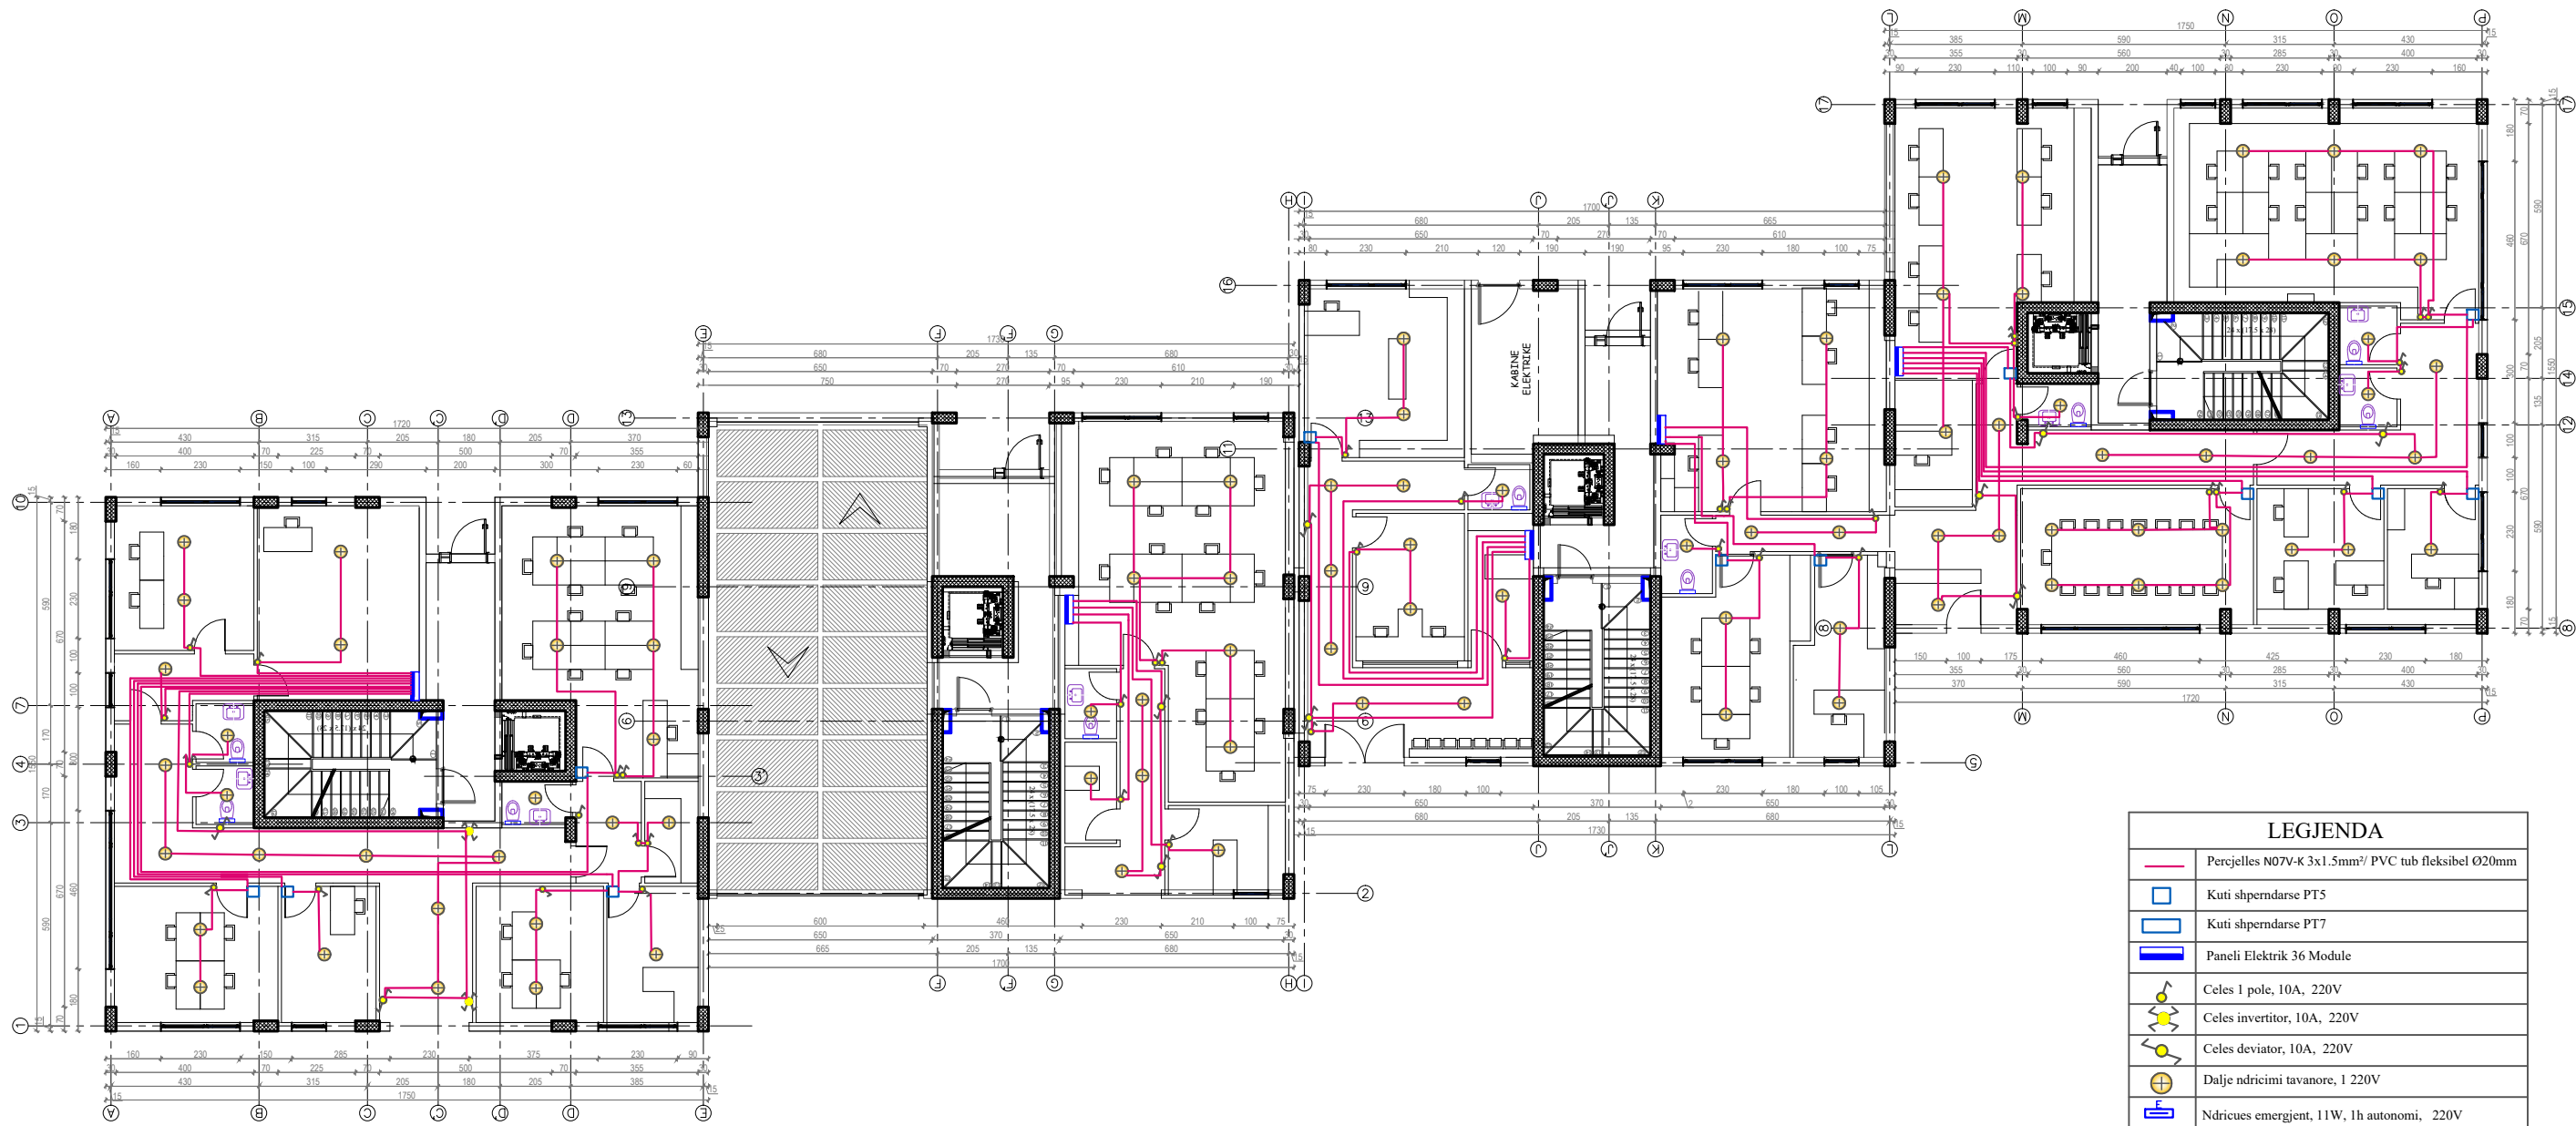


LEGJENDA	
	Percjelles N07V-K 3x1.5mm ² / PVC tub fleksibel Ø20mm
	Kuti shperdarse PT5
	Kuti shperdarse PT7
	Paneli Elektrik 36 Module
	Celes 1 pole, 10A, 220V
	Celes invertitor, 10A, 220V
	Celes deviator, 10A, 220V
	Dalje ndricimi tavanore, 1 220V
	Ndricues emergjent, 11W, 1h autonomi, 220V

SHENIME	LEGJENDA	INVESTITOR	PROJEKTUES	GRUPI I PROJEKTIMIT		----	
		<p>Bashkia LEZHË Kryetar Z.Pjerin NDREU</p>	<p>*MCE* SHPK Nr.Licence N.6835/8</p>	<i>Inxh. Hidroteknik</i>	<i>Nr. Licensës</i>	<i>Inxh. Mjedisi</i>	<i>Nr. Licensës</i>
				Petrit MUJA	K.0907/4	Aida BLIDO	M.1420/1
				<i>Inxh. Ndërtimi</i>	<i>Nr. Licensës</i>	<i>Inxh. Mekanik</i>	<i>Nr. Licensës</i>
				Hekuran XHINA	K.0794/5	Petro DONE	M.1419/1
		<i>Inxh. Gjeodet</i>	<i>Nr. Licensës</i>				
		Fatos PELIVANI	T.1079/2				
		<i>Inxh. Gjeolog</i>	<i>Nr. Licensës</i>				
		Hasan KULICI	GJ.0403/1				
		<i>Inxh. Elektrik</i>	<i>Nr. Licensës</i>				
		Arben GABRAJ	E.1408/1				
						Planimetria	
						Shkalla 1:20	
						Formati A3L Fleta Nr. 2	
						Data Prill/2024 Tiranë	

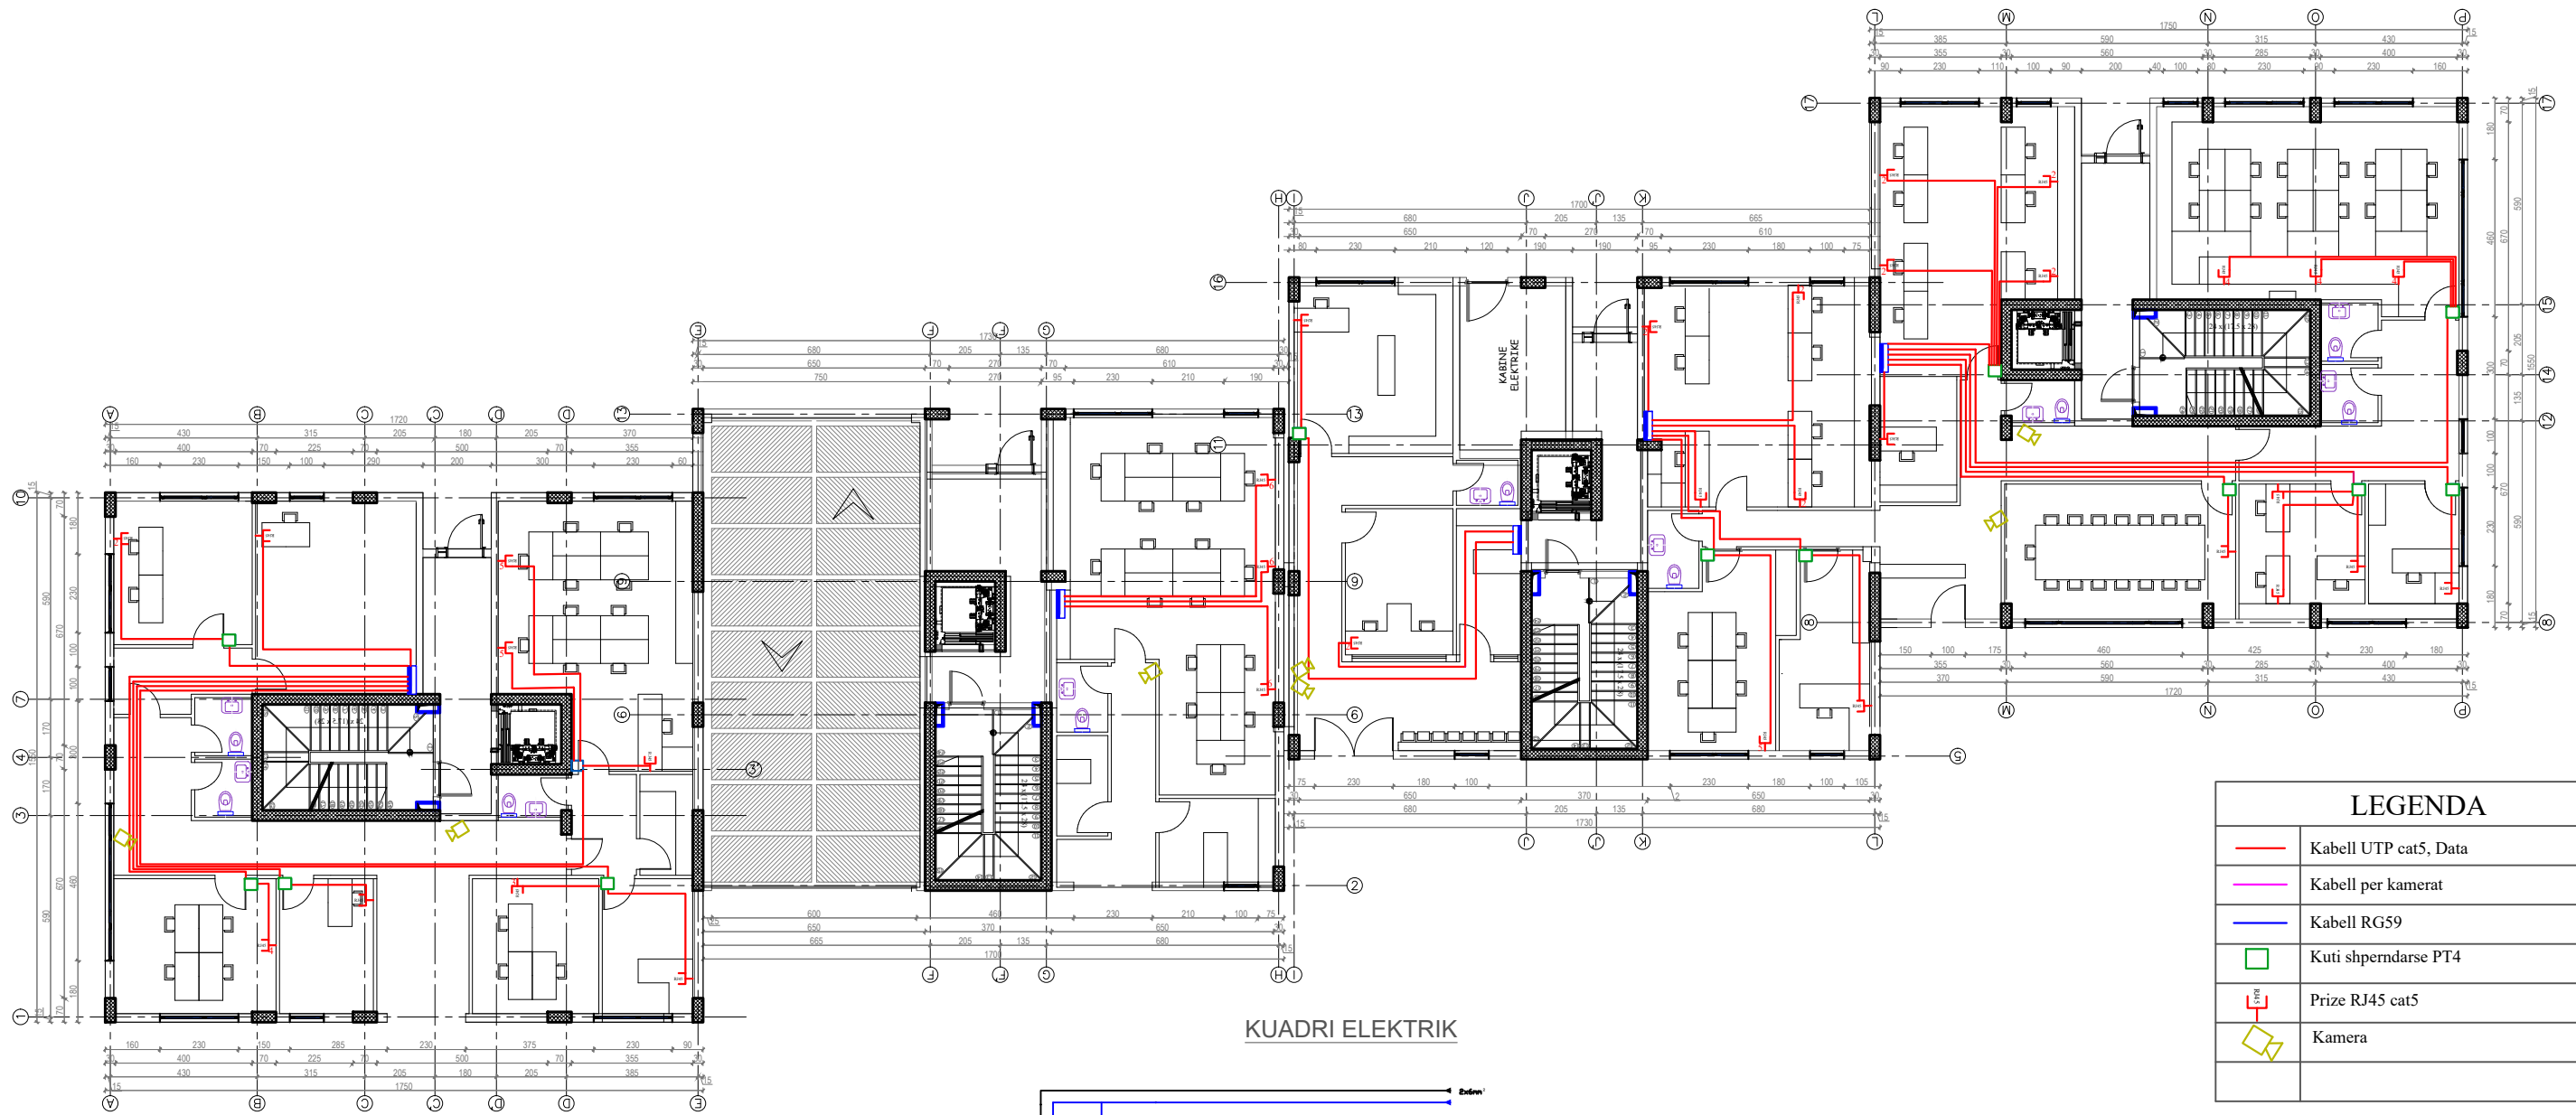

KUADRI ELEKTRIK

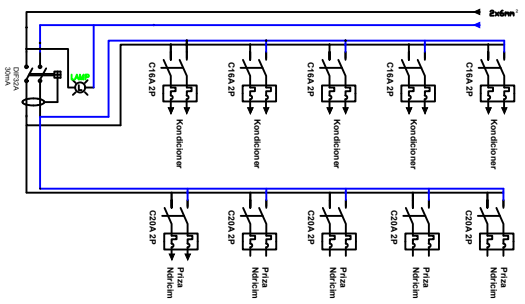

LEGENDA	
	Kabell UTP cat5, Data
	Kabell per kamerat
	Kabell RG59
	Kuti shpemdarse PT4
	Prize RJ45 cat5
	Kamera

SHENIME	LEGJENDA	INVESTITOR	PROJEKTUES	GRUPI I PROJEKTIMIT		----
		Bashkia	"MCE" SHPK Nr.Licence N.6835/8	Inxh. Hidroteknik Petrit MUJA Nr. Licensës K.0907/4	Inxh. Mjedisi Aida BLIDO Nr. Licensës M.1420/1	
		LEZHË		Inxh. Ndërtimi Hekuran XHINA Nr. Licensës K.0794/5	Inxh. Mekanik Petro DONE Nr. Licensës M.1419/1	
		Kryetar		Inxh. Gjeodet Fatos PELIVANI Nr. Licensës T.1079/2		
		Z.Pjerin NDREU		Inxh. Gjeolog Hasan KULICI Nr. Licensës GJ.0403/1		
				Inxh. Elektrik Arben GABRAJ Nr. Licensës E.1408/1		
						Planimetria
						Shkalla 1:20
						Formati A3L Fleta Nr. 3
						Data Prill/2024 Tiranë

