



Objekti: Ndertimi i Rrugës "Sander Prosi"

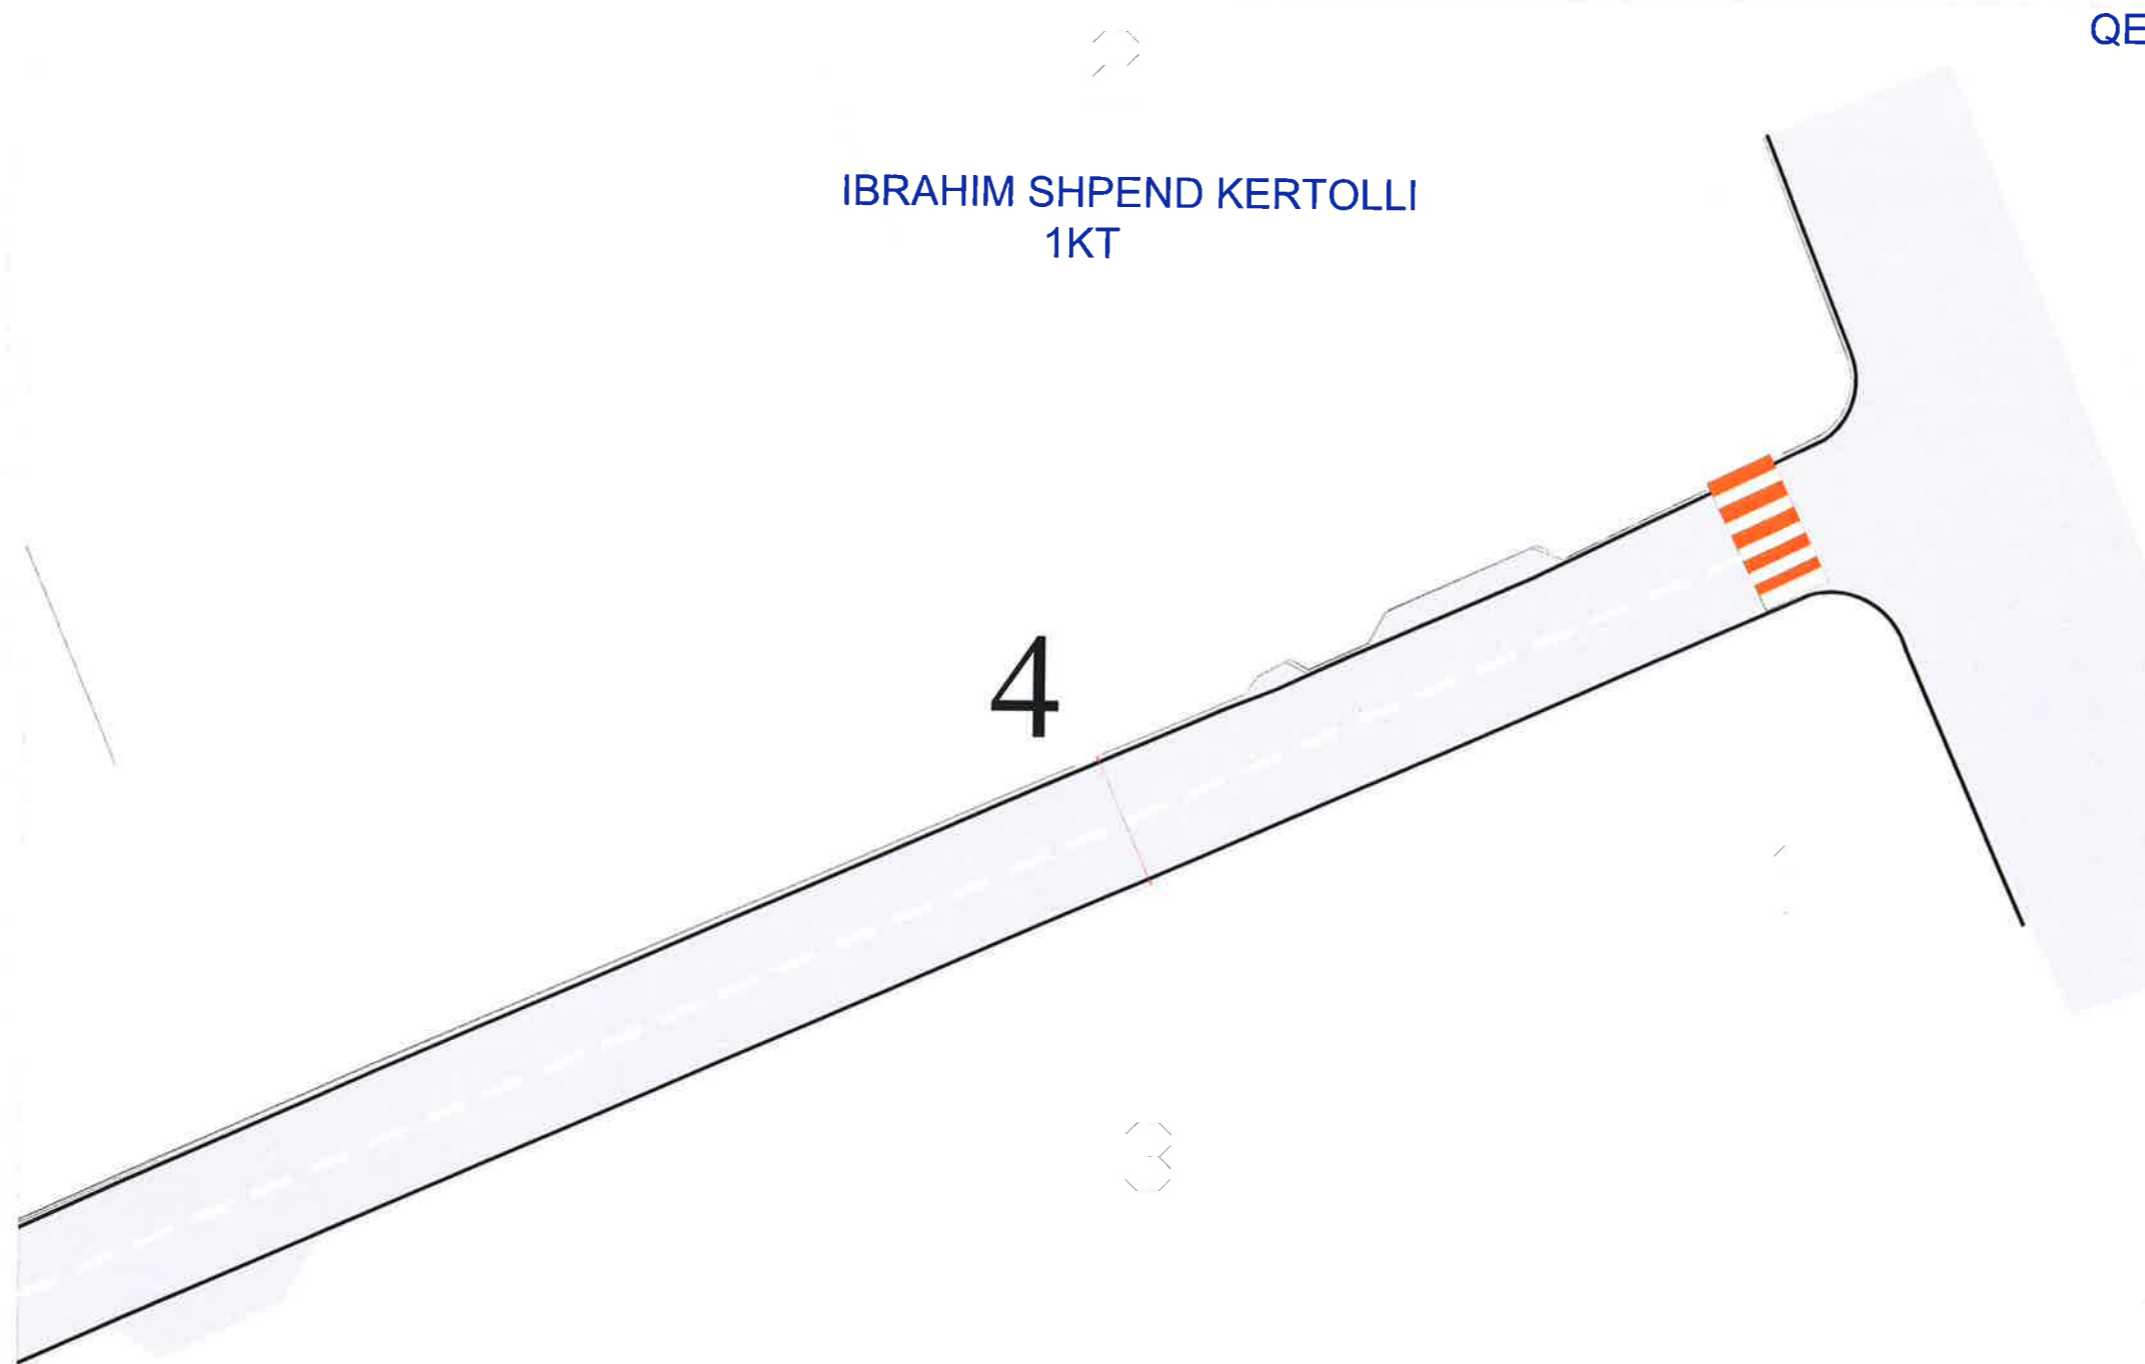

IBRAHIM SHPEND KERTOLLI
1KT

QEN

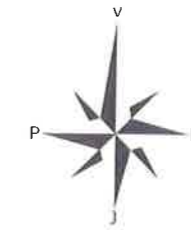

LEGJENDË

- Bordurë
- Rrugë me asfalt
- Kunelë
- Rrugë me çakëll
- Rrugë fshati me dhe
- Mur rrethues
- Rrethim me gardh
- Kanal
- Trovar
- Kabinë elektrike
- Rrugë me beton
- Kasetë ujësjellësi
- Strukturë betoni
- Objekt
- Pusetë ndricimi
- Shkallë
- Kabinë/Kioskë/Kontenier
- Derë metalike
- Pusetë K.U.N
- Pusetë uji i pjshëm
- Pusetë elektrike
- Pusetë K.U.SH
- Pusetë interneti
- Shtyllë interneti
- Shtyllë ndricimi
- Shtyllë elektrike
- Stacion topografik
- Pikë topografike (delaj)
- Izoipsi ndihmes (çdo 0.5m)
- Izoipsi kryesor (çdo 2.5m)
- Pemë
- Pusetë elektrike+ndricimi

IST-1
17.103
TCG 06

SHABAN HAMEZ ÇELA 1KT

JAKUP MUCEKU 2KT



BASHKIA KAMEZ

DREJTORIA E PROJEKTEVE DHE INVESTIMEVE
DEPARTAMENTI I PROJEKTEVE

Dr. e Projekteve e Investimeve FLORA MUÇA

STAFI TEKNIK PROJEKTUES	Ing.	ERBLIN LALA
	Ing.	DENIS PRENCI
	Ing.	ARJOLA KURTI
	Ing.	RAMADAN HYSA
	Ing.	HAJREDIN MURGU

Titulli i Projektit: Ndertimi i Rrugës "Sander Prosi"

Emertimi i Fletes: Planimetri Asfalti

Faza e Projektit: PROJEKT ZBATIMI

Shkalla e Vizatimit:

Fleta Nr. T-30

Objekti: Ndertimi i Rruges "Sander Prosi"

QEN



IBRAHIM SHPEND KERTOLLI
1KT

4

LEGJENDË

- Bordurë
- Rrugë me asfalt
- Kunelë
- Rrugë me çakëll
- Rrugë fshatit me dhe
- Mur rrethues
- Rrethim me gardh
- Kanal
- Trovar
- Kabinë elektrike
- Rrugë me beton
- Kasetë ujësjellësi
- Strukturë betoni
- Objekt
- Pusetë ndricimi
- Shkallë
- Kabinë/Kioskë/Kontener
- Derë metalike
- Pusetë K.U.N
- Pusetë uji i pjshëm
- Pusetë elektrike
- Pusetë K.U.SH
- Pusetë interneti
- Shyllë interneti
- Shyllë ndricimi
- Shyllë elektrike
- Stacion topografik
- Pikë topografike (delaj)
- Izoipsi ndihmes (çdo 0.5m)
- Izoipsi kryesor (çdo 2.5m)
- Pemë
- Pusetë elektrike+ndricimi



BASHKIA KAMEZ

DREJTORIA E PROJEKTEVE DHE INVESTIMEVE
DEPARTAMENTI I PROJEKTEVE

Dr. e Projekteve e Investimeve FLORA MUÇA

Ing.	ERBLIN LALA
Ing.	DENIS PRENCI
Ing.	ARJOLA KURTI
Ing.	RAMADAN HYSA
Ing.	HAJREDIN MURGU

Titulli i Projektit:

Ndertimi i Rruges " Sander Prosi"

Emertimi i Fletes:

Planimetri Asfalti

Faza e Projektit:
PROJEKT ZBATIMI

Data e Implementimit:

Shkalla e Vizatimit:


Fleta Nr.

T-31

JAKUP MUCEKU 2KT

SHABAN HAMEZ ÇELA 1KT

Objekti: Ndertimi i Rrugës "Sander Prosi"

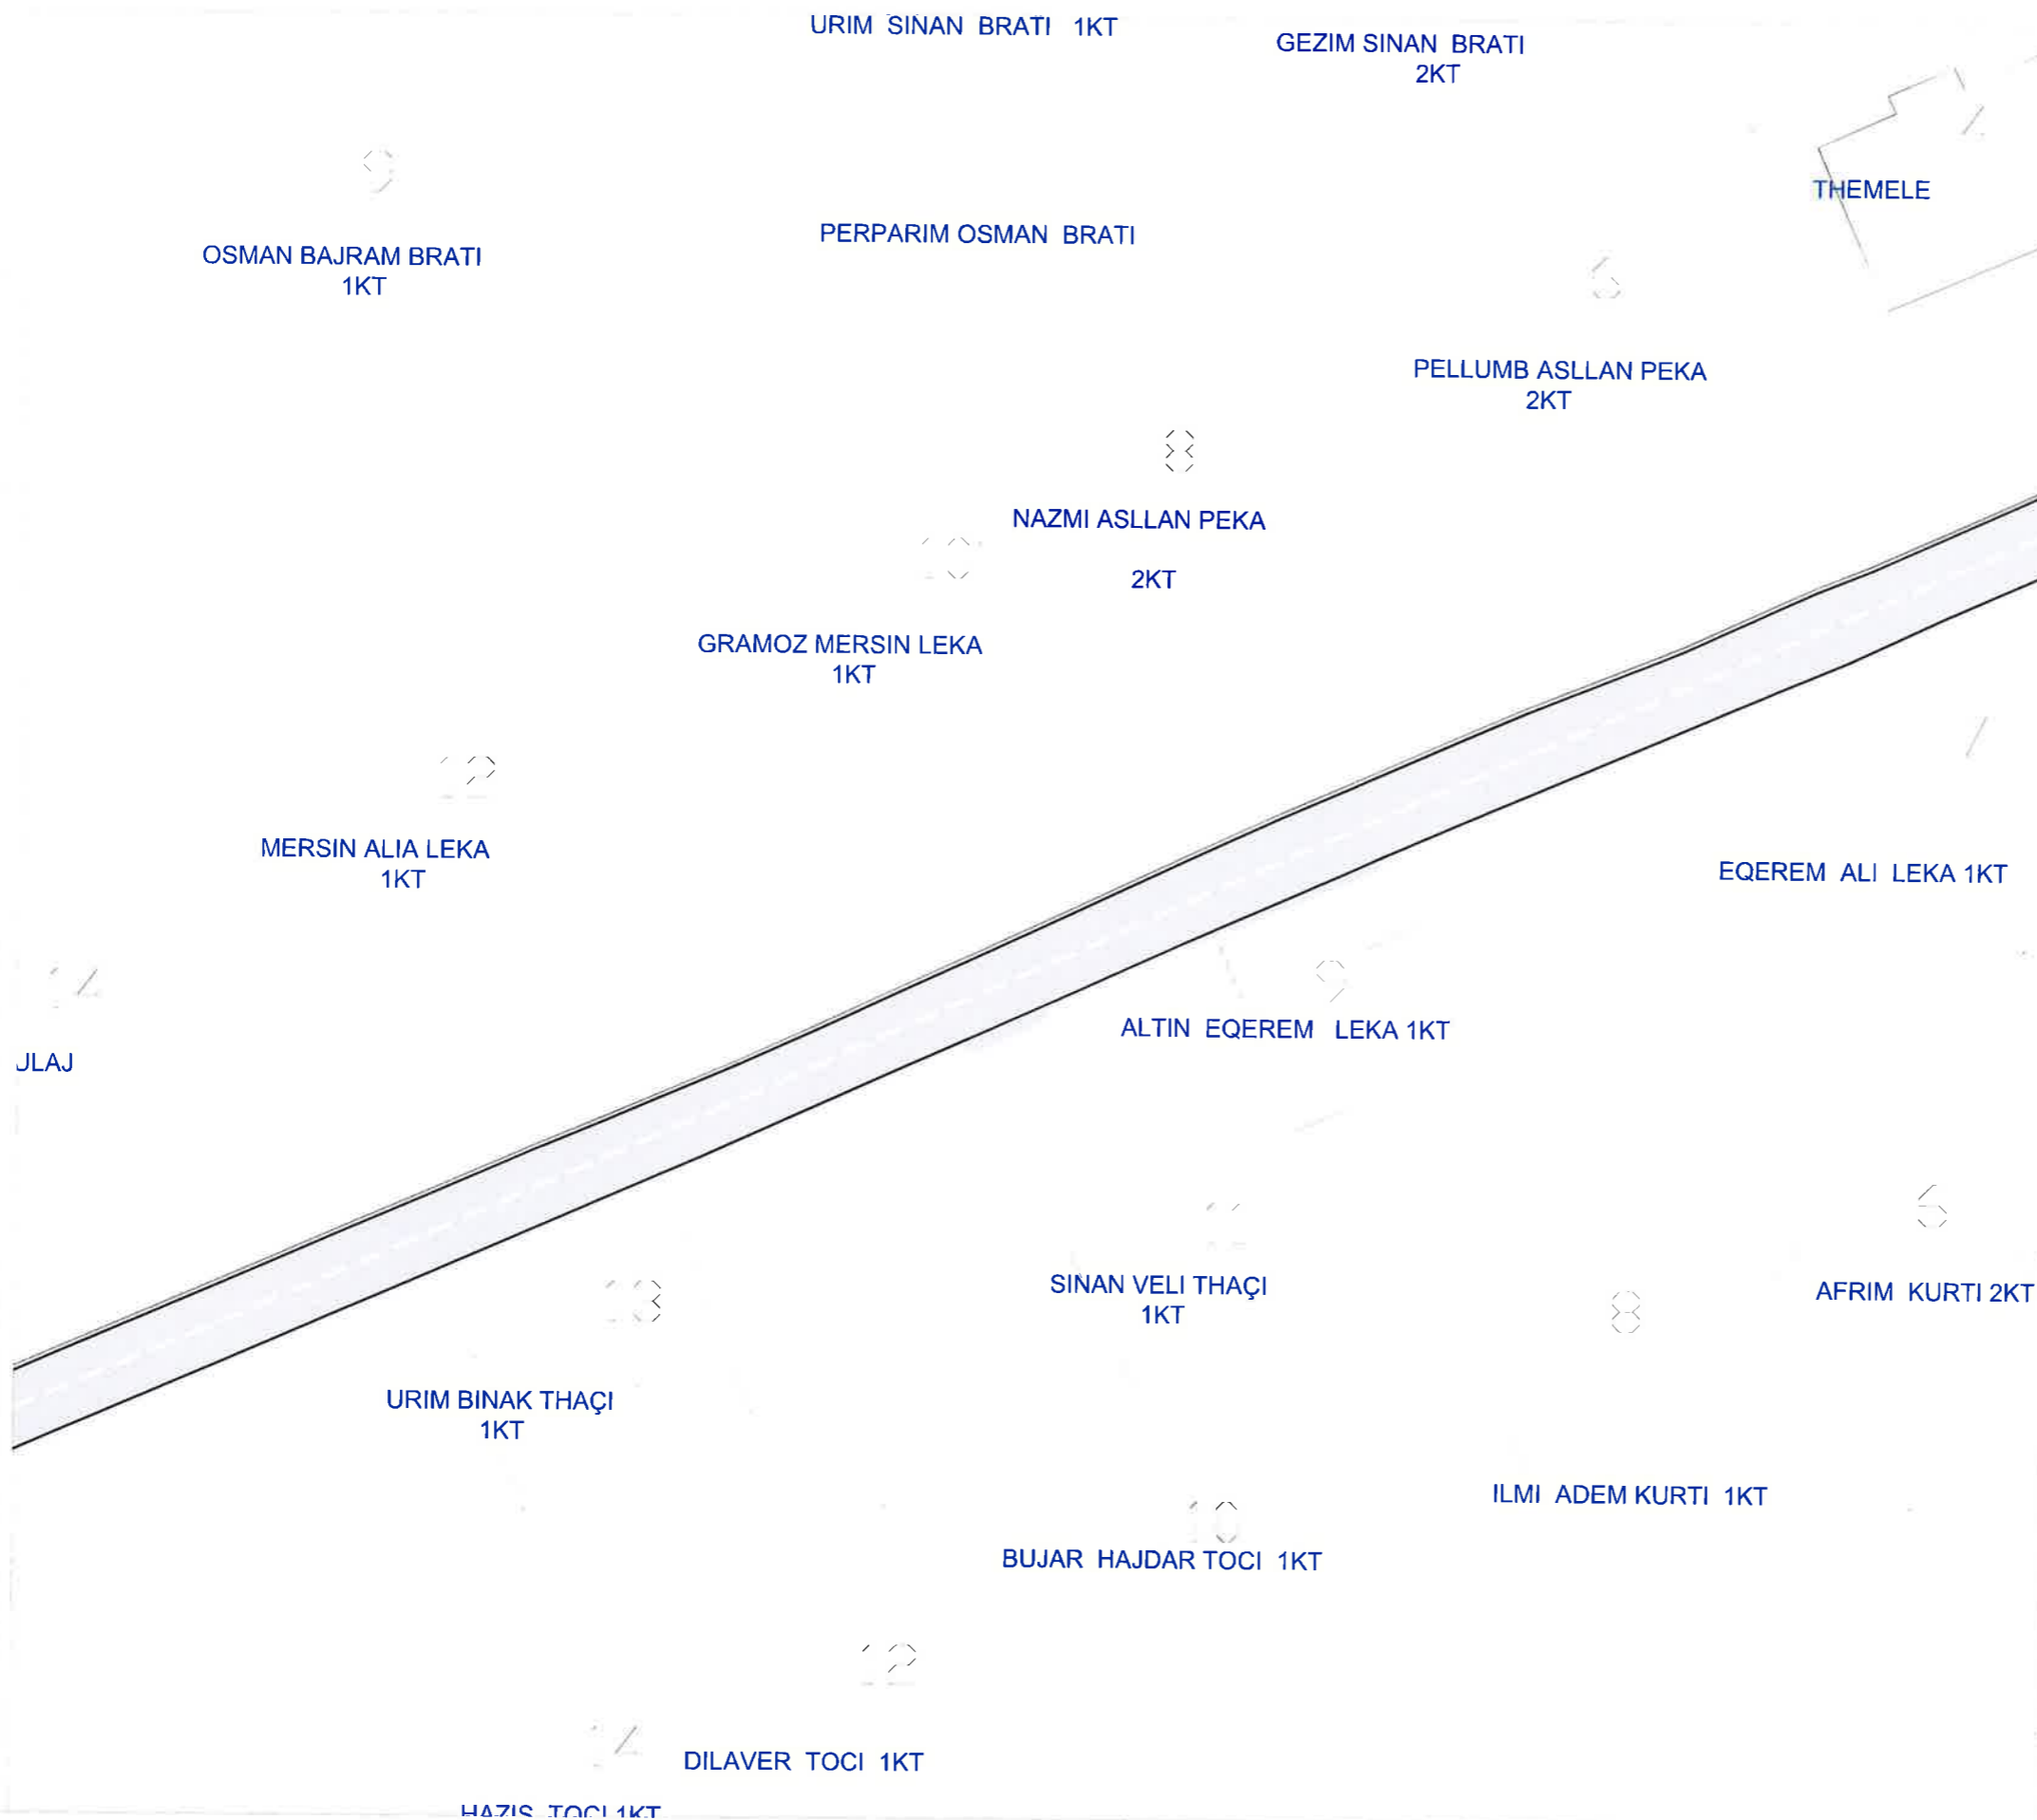

LEGJENDË

- Bordurë
- Rrugë me asfalt
- Kunetë
- Rrugë me çakëll
- Rrugë fshali me dhe
- Mur rrethues
- Rrethim me gardh
- Kanal
- Trotuar
- Kabinë elektrike
- Rrugë me beton
- Kasetë ujësjellësi
- Strukturë betoni
- Objekt
- Pusëtë ndricimi
- Shkallë
- Kabinë/Kioskë/Kontenier
- Derë metalike
- Pusëtë K.U.N
- Pusëtë uji i pjshëm
- Pusëtë elektrike
- Pusëtë K.U.SH
- Pusëtë interneti
- Shtyllë interneti
- Shtyllë ndricimi
- Shtyllë elektrike
- Stacion topografik
- Pikë topografike (delaj)
- Izoipsi ndihmes (qdo 0.5m)
- Izoipsi kryesor (qdo 2.5m)
- Pemë
- Pusëtë elektrike+ndricimi



BASHKIA KAMEZ

DREJTORIA E PROJEKTEVE DHE INVESTIMEVE
DEPARTAMENTI I PROJEKTEVE

Dr. e Projekteve e Investimeve FLORA MUÇA

STAFI TEKNIK PROJEKTUES	Ing.	ERBLIN LALA
	Ing.	DENIS PRENCI
	Ing.	ARJOLA KURTI
	Ing.	RAMADAN HYSA
	Ing.	HAJREDIN MURGU

Titulli i Projektit:
Ndertimi i Rrugës " Sander Prosi"

Faza e Projektit:
PROJEKT ZBATIMI

Emertimi i Fletës:

Planimetri Asfalti


Shkalla e Vizatimit:

Fleta Nr.

T-32

Objekti: Ndertimi i Rruges "Sander Prosi"

MERSIN ALIA LEKA
1KT

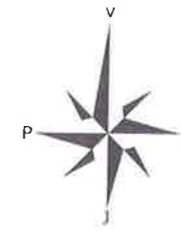

XHAVIT MAN MULAJ
1KT

HIM REXHEP KARAKUSHI
1KT

PASHK NDUE MARGJEGJA
2KT+pap.

URIM BII

4

EDMOND PASHK MARGJEGJA
barake

LEGJENDË

- Bordurë
- Rrugë me asfalt
- Kunelë
- Rrugë me çakëll
- Rrugë fshati me dhe
- Mur rrethues
- Rrethim me gardh
- Kanal
- Trotuar
- Kabinë elektrike
- Rrugë me beton
- Kasellë ujësjellësi
- Strukturë betoni
- Objekt
- Pusetë ndërcimi
- Shkallë
- Kabinë/Kioskë/Kontenier
- Derë metalike
- Pusetë K.U.N
- Pusetë uji i pjeshëm
- Pusetë elektrike
- Pusetë K.U.SH
- Pusetë interneti
- Shyllë interneti
- Shyllë ndërcimi
- Shyllë elektrike
- Stacion topografik
- Pikë topografike (delaj)
- Izoipsi ndihmes (qdo 0.5m)
- Izoipsi kryesor (qdo 2.5m)
- Pemë
- Pusetë elektrike+ndërcimi



BASHKIA KAMEZ

DREJTORIA E PROJEKTEVE DHE INVESTIMEVE
DEPARTAMENTI I PROJEKTEVE

Dr. e Projekteve e investimeve FLORA MUÇA

STAFI TEKNIK PROJEKTES	Ing.	ERBLIN LALA
	Ing.	DENIS PRENCI
	Ing.	ARJOLA KURTI
	Ing.	RAMADAN HYSA
	Ing.	HAJREDIN MURGU

Titulli i Projektit:
Ndertimi i Rruges " Sander Prosi"

Faza e Projektit:
PROJEKT ZBATIMI

Emertimi i Filetë:

Shkalla e Vizatimit:

Planimetri Asfalti

Fila Nr.

T-33

Objekti: Ndertimi i Rrugës "Ernest Koliqi"

UJAZI KROSI 3KT.

BEDRI MUNIR DANI 2KT.


IBER OSMAN KORUMI themele

3.5

FAIK RAMIS DANI 2KT.

FAIK MUR,
U-3431

ZABIT OSMAN KORUMI 3KT.

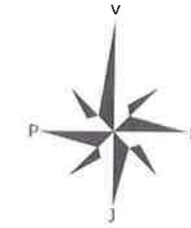

LEGJENDË

- Bordurë
- Rrugë me asfalt
- Kunetë
- Rrugë me çakël
- Rrugë fshati me dhe
- Mur rrethues
- Rrethim me gardh
- Kanal
- Trotuar
- Kabinë elektrike
- Rrugë me beton
- Kasetë ujësjellësi
- Strukturë betoni
- Objekt
- Pusetë ndricimi
- Shkallë
- Kabinë/Kioskë/Kontener
- Derë metalike
- Pusetë K.U.N
- Pusetë uji i pjeshëm
- Pusetë elektrike
- Pusetë K.U.SH
- Pusetë interneti
- Shtyllë interneti
- Shtyllë ndricimi
- Shtyllë elektrike
- Stacion topografik
- Pikë topografike (detaj)
- Izoipsi ndihmes (çdo 0.5m)
- Izoipsi kryesor (çdo 2.5m)
- Pemë
- Pusetë elektrike+ndricimi

61-7
67 103
106 55



BASHKIA KAMEZ

DREJTORIA E PROJEKTEVE DHE INVESTIMEVE
DEPARTAMENTI I PROJEKTEVE

Dr. e Projekteve e Investimeve FLORA MUÇA

STAFI TEKNIK PROJEKTUES	Ing.	ERBLIN LALA
	Ing.	DENIS PRENCI
	Ing.	ARJOLA KURTI
	Ing.	RAMADAN HYSA
	Ing.	HAJREDIN MURGU

Titulli i Projektit:
Ndertimi i Rrugës "Ernest Koliqi"

Faza e Projektit:
PROJEKT ZBATIMI


Emertimi i Fletes:

Planimetri Asfalti

Fleta Nr.

T-34

Objekti: Ndertimi i Rruges "Ernest Koliqi"

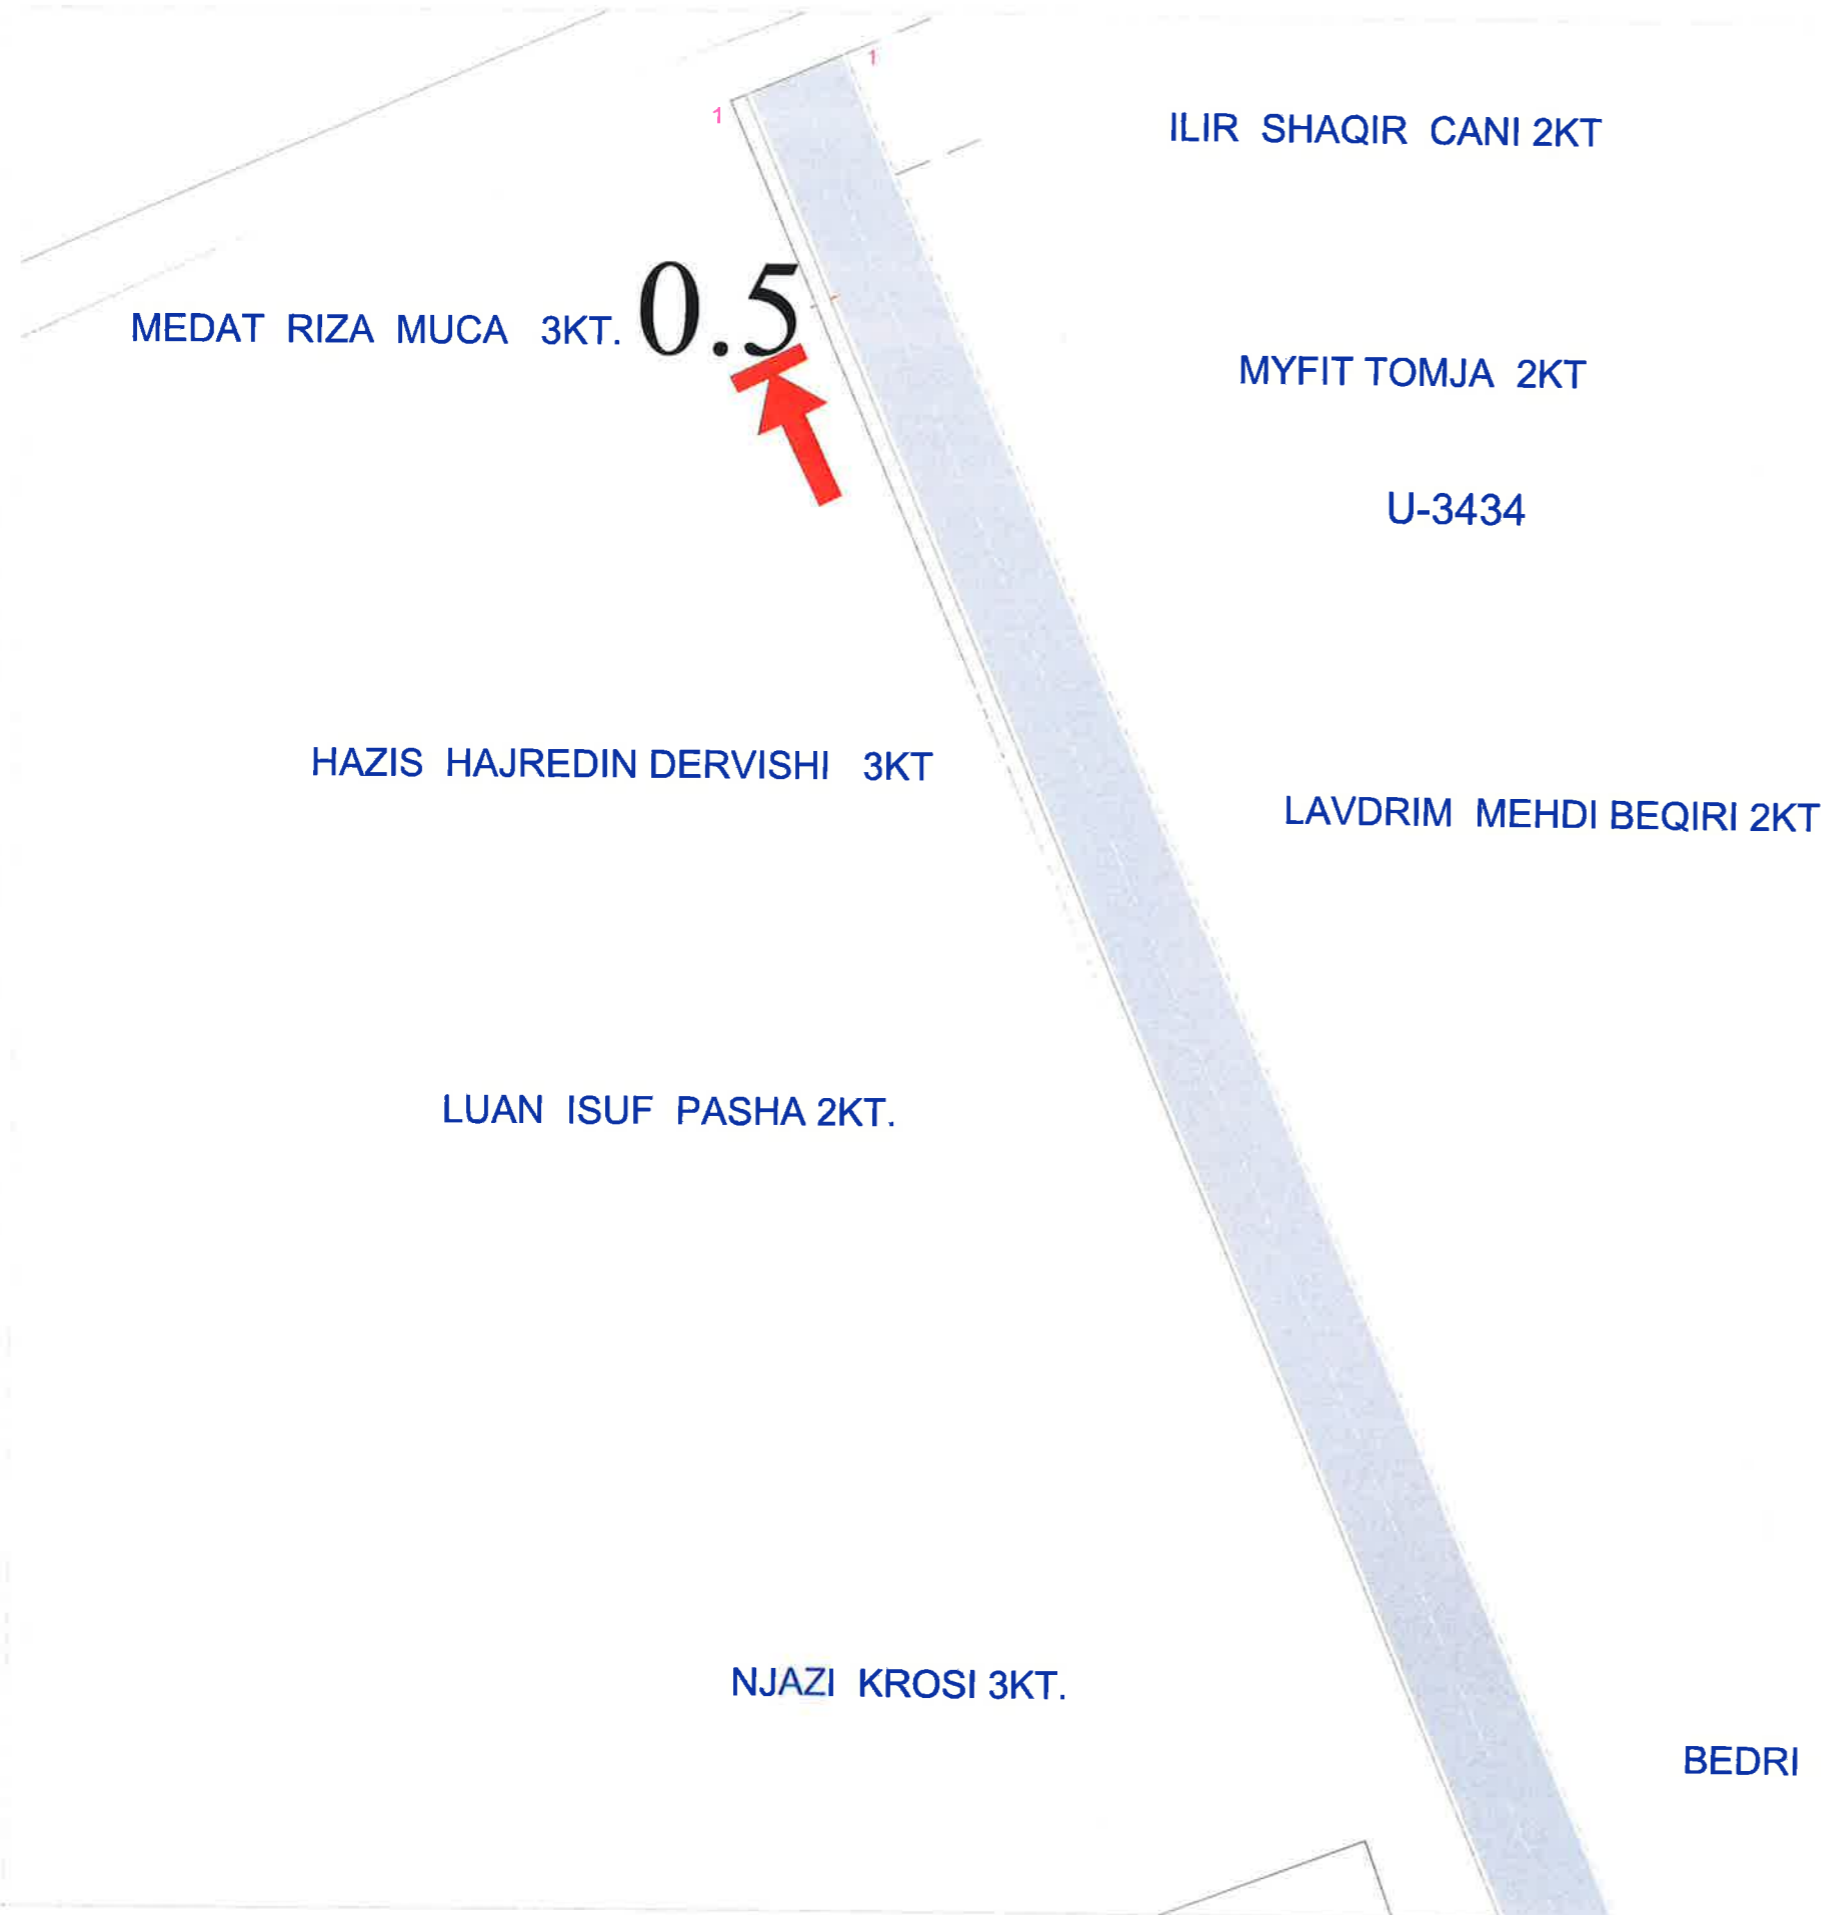

LEGJENDË

- Bordurë
- Rrugë me asfalt
- Kurvetë
- Rrugë me çakëll
- Rrugë fshati me dhe
- Mur rrethues
- Rrethim me gardh
- Kanal
- Trotuar
- Kabinë elektrike
- Rrugë me beton
- Kasetë ujësjellësi
- Strukturë betoni
- Objekt
- Pusetë ndricimi
- Shkallë
- Kabinë/Koskë/Kontenier
- Derë metalike
- Pusetë K.U.N
- Pusetë uji i pjeshëm
- Pusetë elektrike
- Pusetë K.U.SH
- Pusetë interneti
- Shtyllë interneti
- Shtyllë ndricimi
- Shtyllë elektrike
- Stacion topografik
- Pikë topografike (detaj)
- Izoipsi ndihmes (çdo 0.5m)
- Izoipsi kryesor (çdo 2.5m)
- Pemë
- Pusetë elektrike ndricimi



BASHKIA KAMEZ

DREJTORIA E PROJEKTEVE DHE INVESTIMEVE
DEPARTAMENTI I PROJEKTEVE

Dr. e Projekteve e Investimeve FLORA MUÇA

STAFI TEKNIK	Ing.	ERBLIN LALA
PROJEKTUES	Ing.	DENIS PRENCI
	Ing.	ARJOLA KURTI
	Ing.	RAMADAN HYSA
	Ing.	HAJREDIN MURGU

Titulli i Projektit:
Ndertimi i Rruges "Ernest Koliqi"

Emertimi i Fletes:

Planimetri Asfalti

Faza e Projektit:
PROJEKT ZBATIMI


Data e Implementimit:

Shkalla e Vizatimit:

Fleta Nr.

T-35

Objekti: Ndertim Rruga " Qemal Stafa"

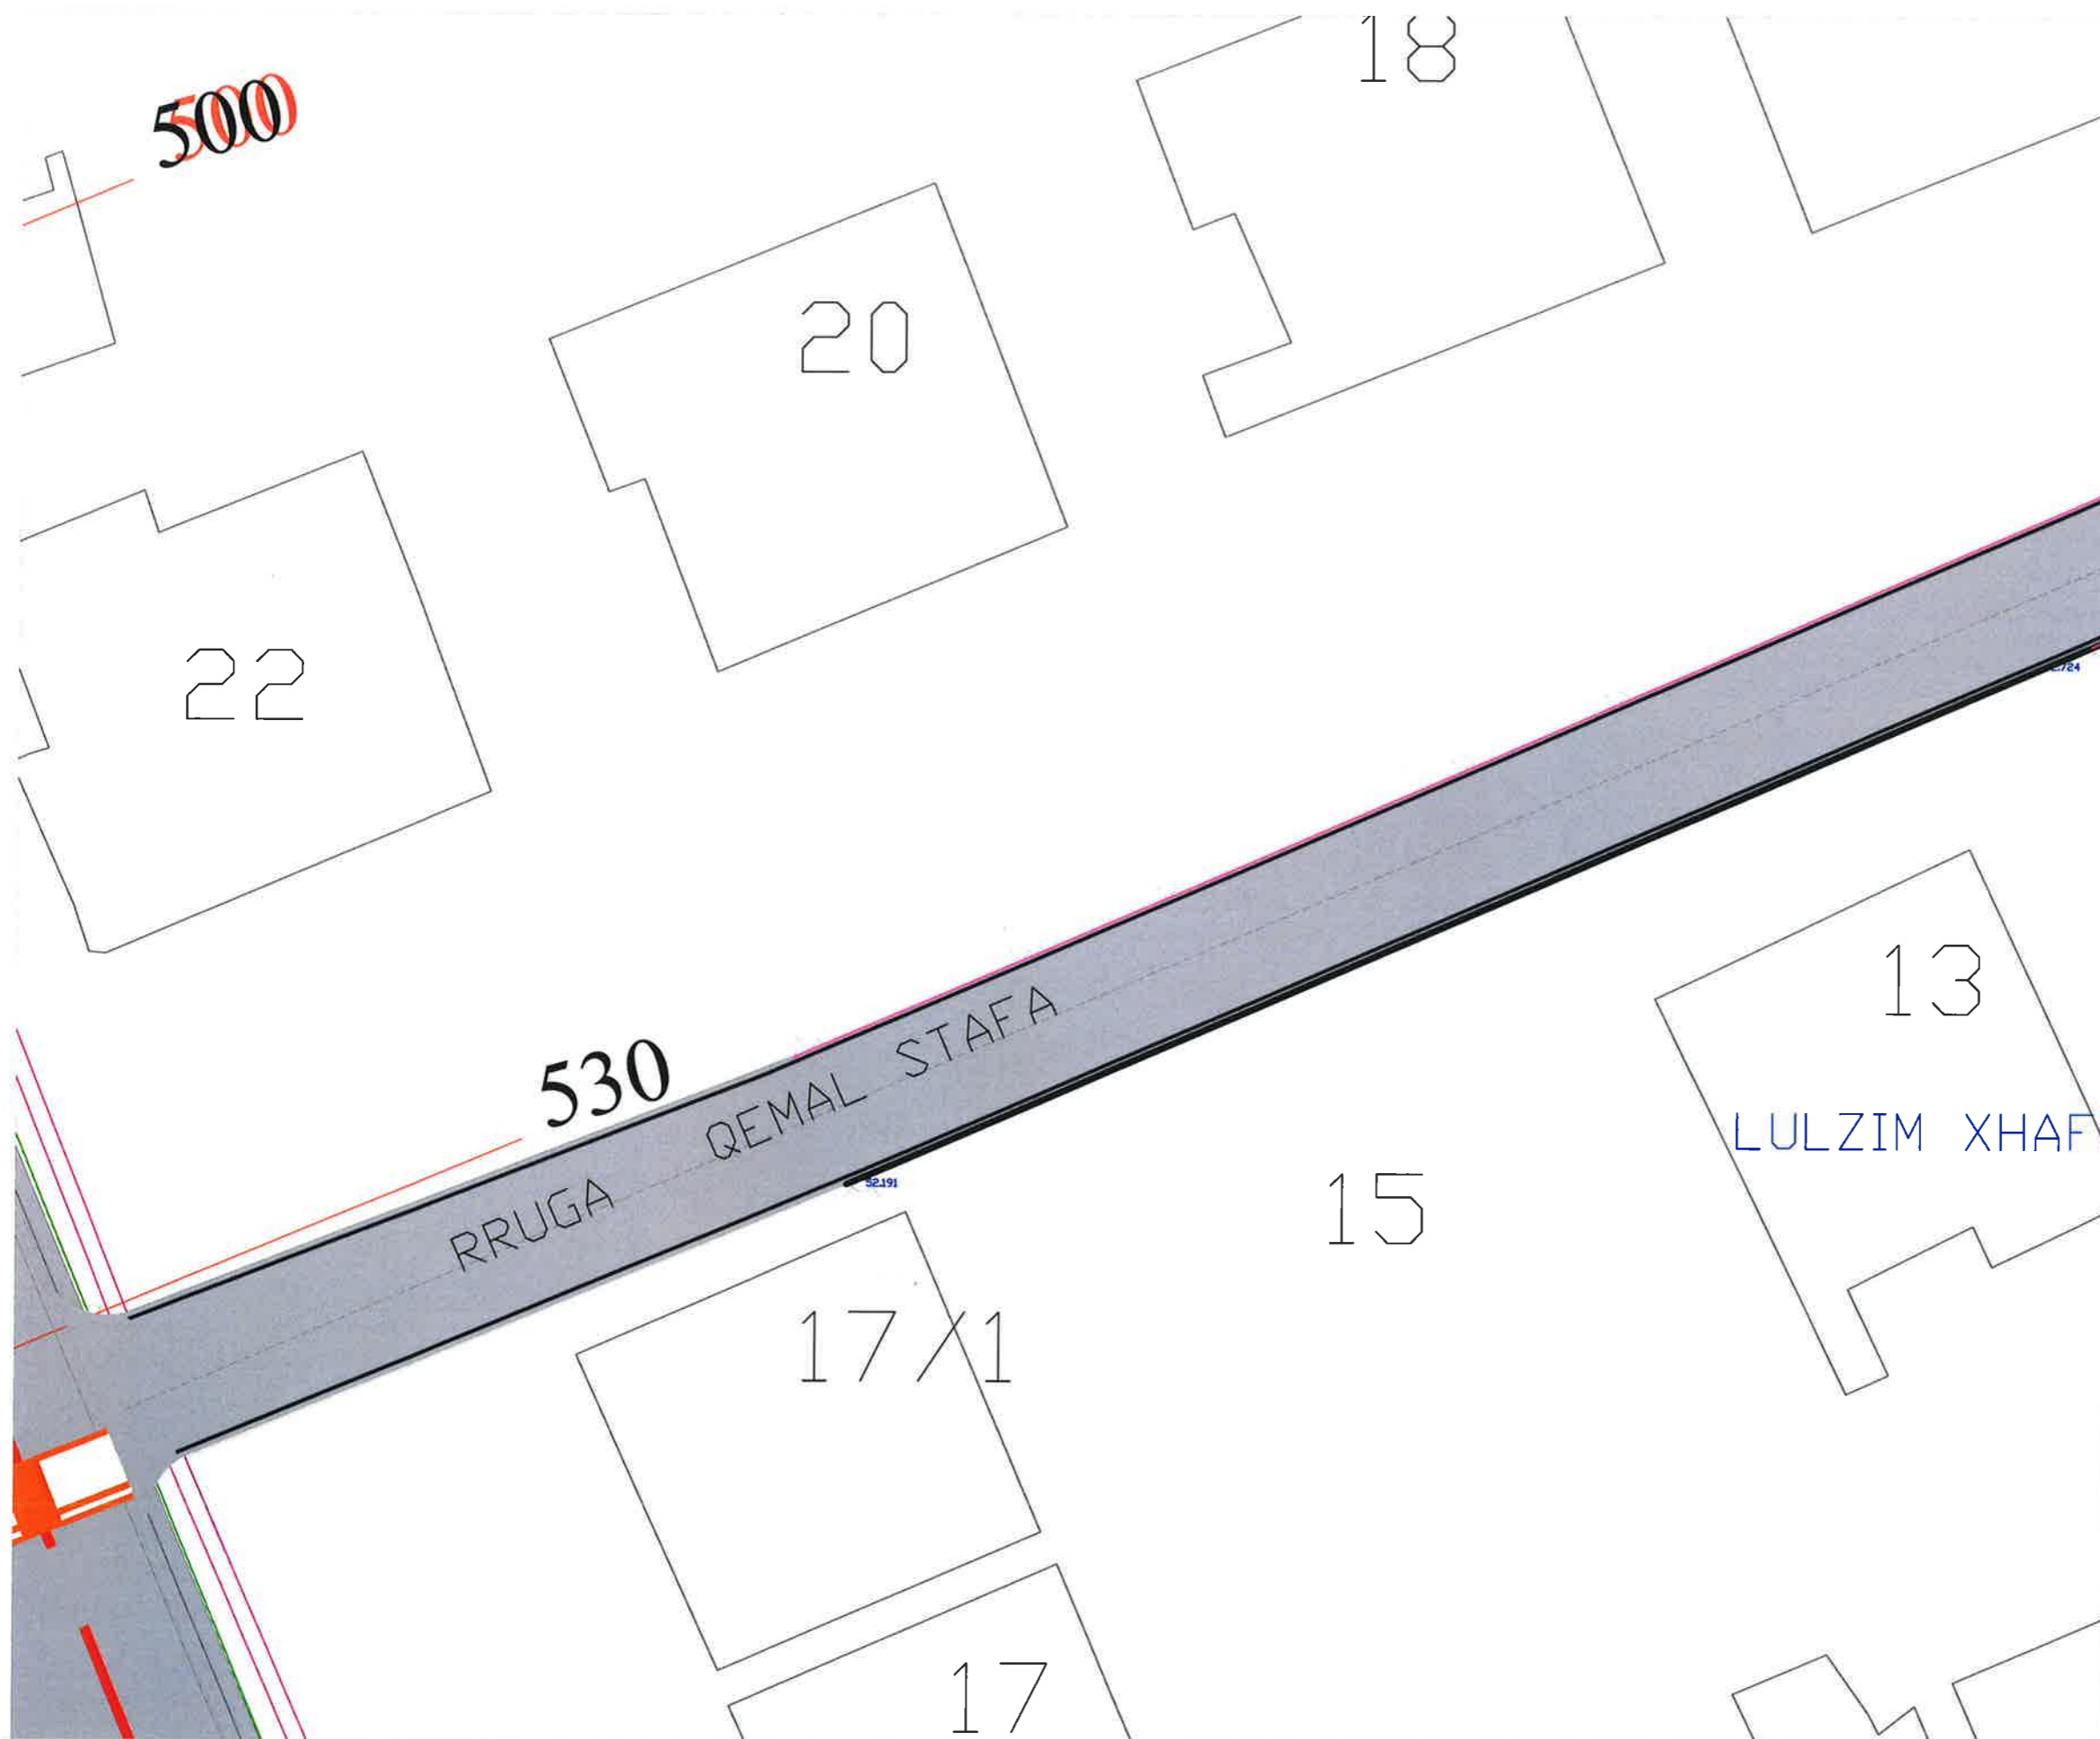

LEGJENDË

- Bordurë
- Rrugë me asfalt
- Kunetë
- Rrugë me çakëll
- Rrugë fshati me dhe
- Mur rrethues
- Rrethim me gardh
- Kanal
- Trotuar
- Kabinë elektrike
- Rrugë me beton
- Kasetë ujësjellësi
- Strukturë betoni
- Objekt
- Pusetë ndricimi
- Shkallë
- Kabinë/Kioskë/Kontenier
- Derë metalike
- Pusetë K.U.N
- Pusetë uji i pjeshëm
- Pusetë elektrike
- Pusetë K.U.SH
- Pusetë interneti
- Shtyllë interneti
- Shtyllë ndricimi
- Shtyllë elektrike
- Stacion topografik
- Pikë topografike (detaj)
- Izoiptsi ndihmes (çdo 0.5m)
- Izoiptsi kryesor (çdo 2.5m)
- Pemë
- Pusetë elektrike+ndricimi

ST-7
106.56



BASHKIA KAMEZ

DREJTORIA E PROJEKTEVE DHE INVESTIMEVE
DEPARTAMENTI I PROJEKTEVE

Dr. e Projekteve e Investimeve FLORA MUÇA

STAFI TEKNIK PROJEKTUES	Ing.	ERBLIN LALA
	Ing.	DENIS PRENCI
	Ing.	ARJOLA KURTI
	Ing.	RAMADAN HYSA
	Ing.	HAJREDIN MURGU

Titulli i Projektit:

Objekti: Ndertim Rruga " Qemal Stafa"

Emertimi i Fletes:

Planimetri Asfalti

Faza e Projektit:


PROJEKT ZBATIMI

Data e Implementimit:

Shkalla e Vizatimit:

Fleta Nr.

Objekti: Ndertim Rruga " Qemal Stafa"

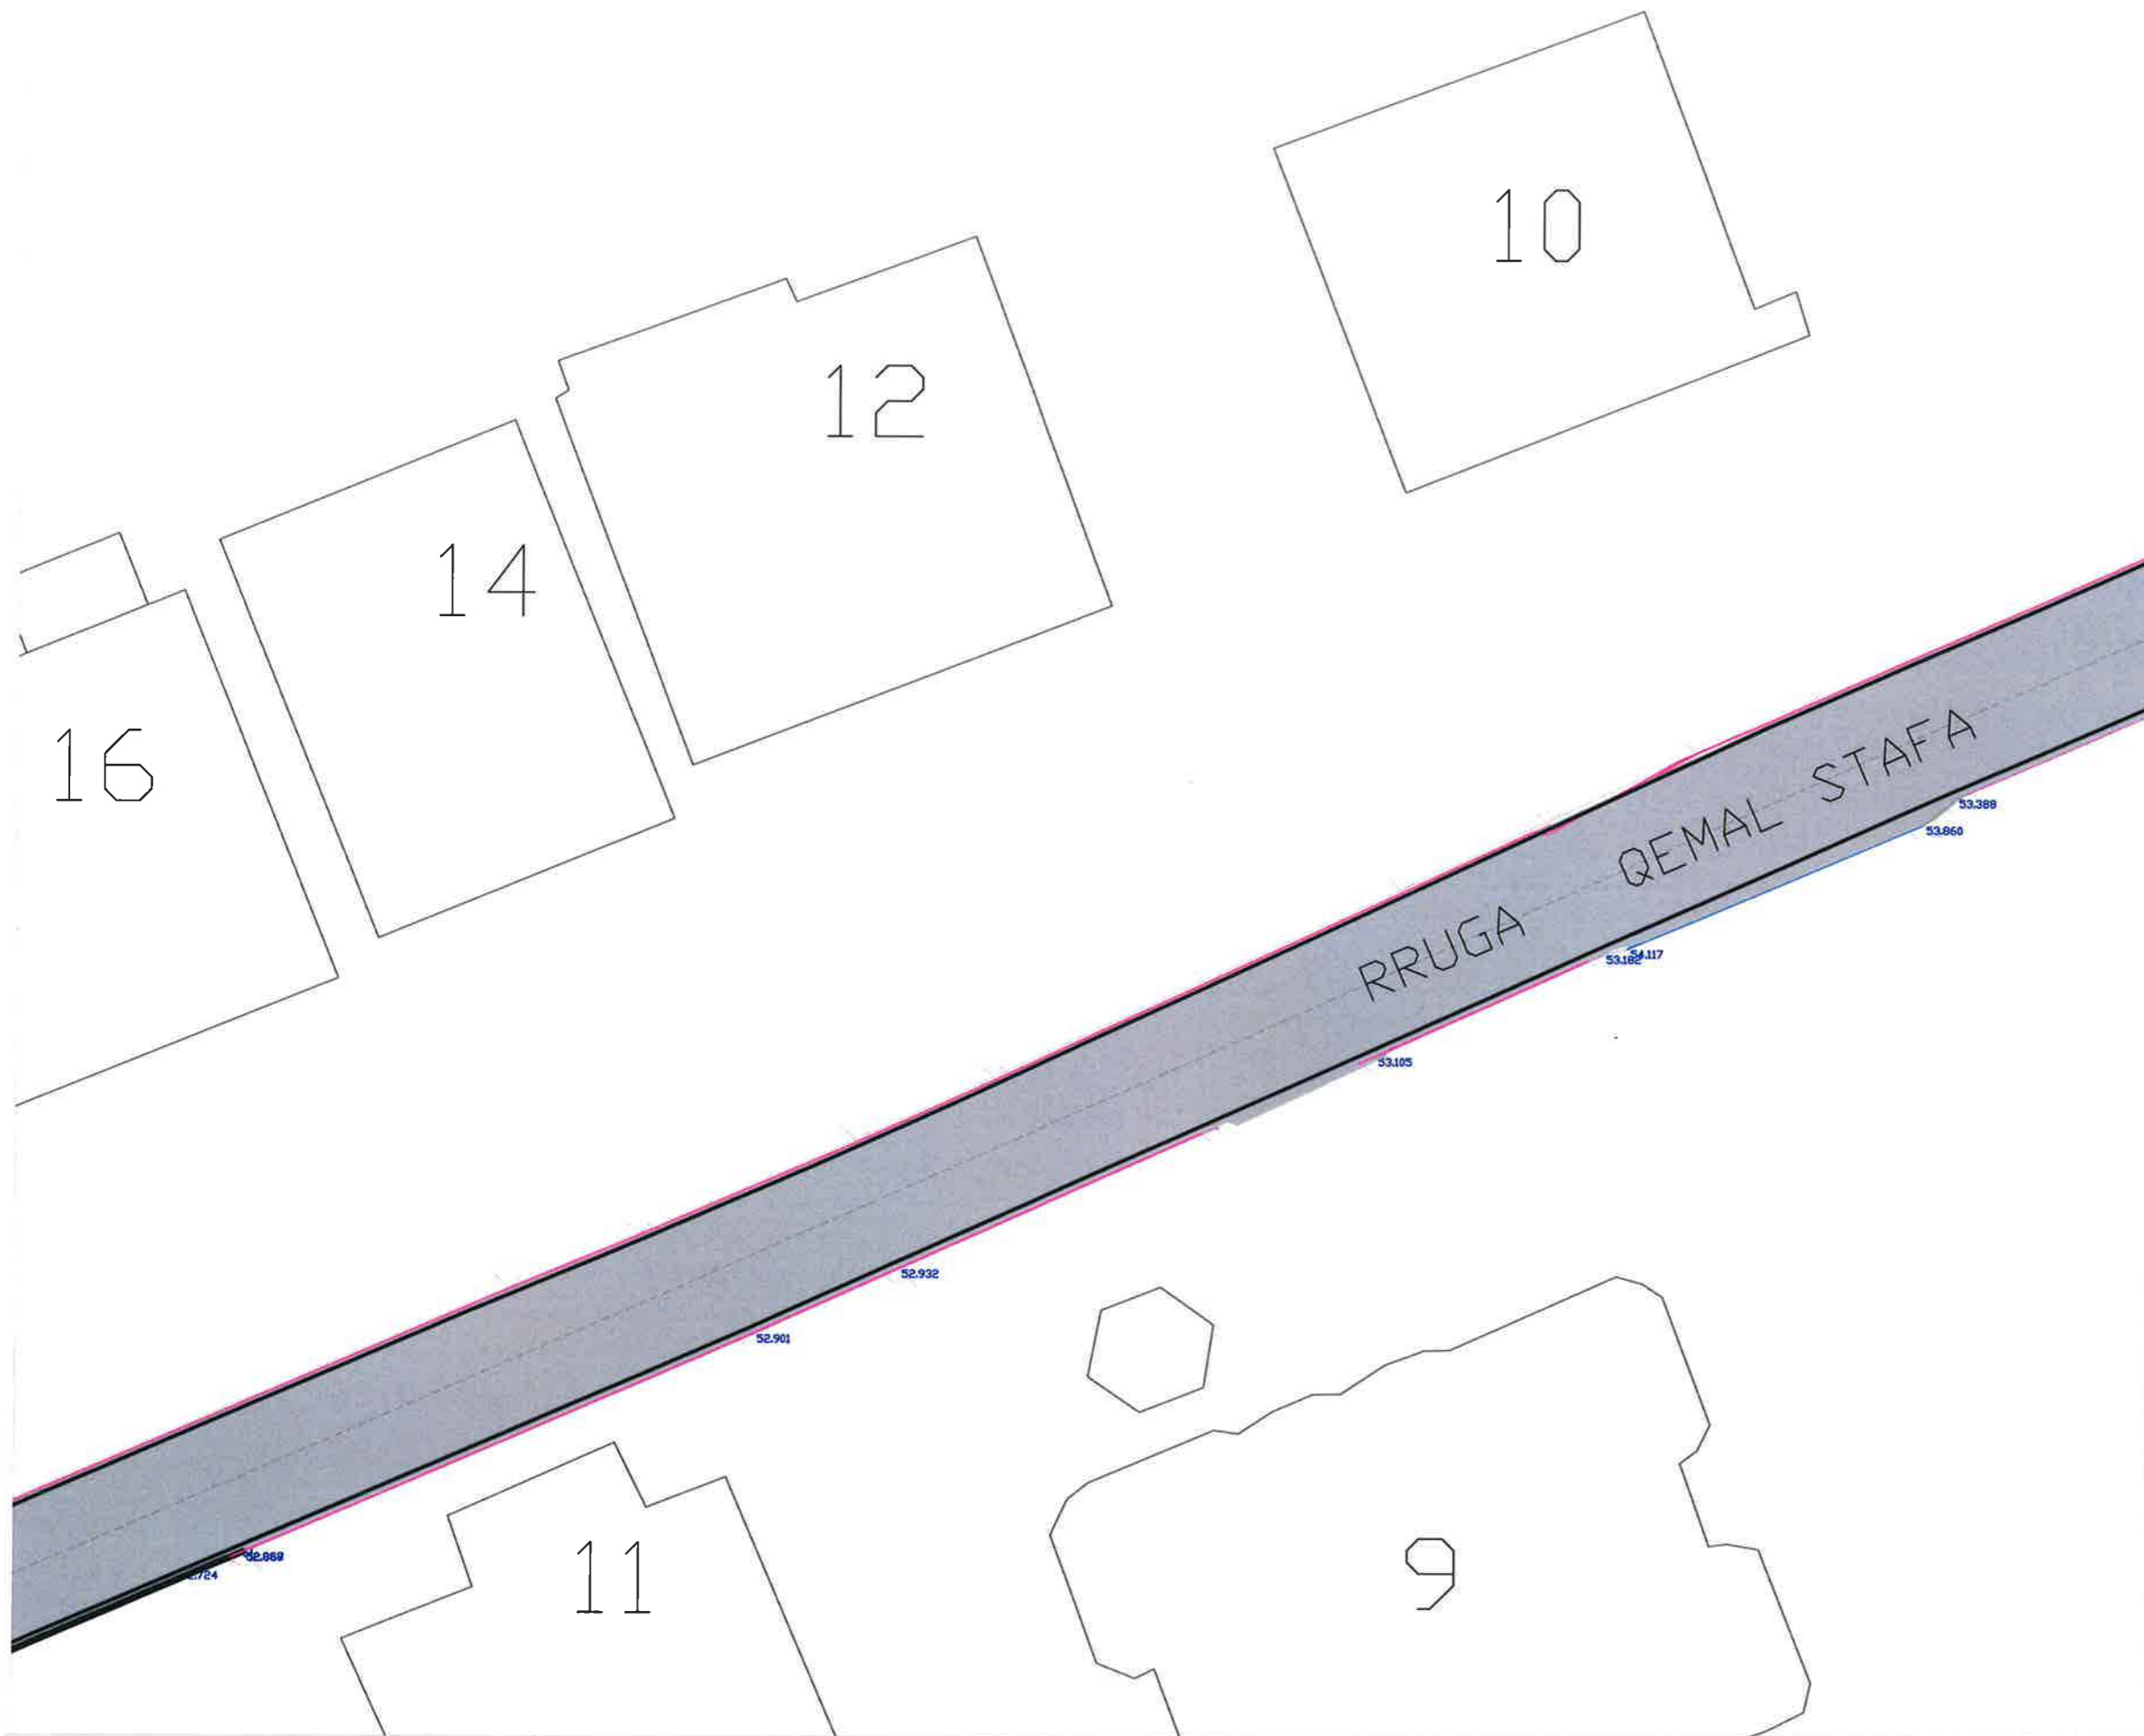

LEGJENDË

- Bordurë
- Rrugë me asfalt
- Kunetë
- Rrugë me çakël
- Rrugë fshati me dhe
- Mur rrethues
- Rrethim me gardh
- Kanal
- Trotuar
- Kabinë elektrike
- Rrugë me beton
- Kasetë ujësullësi
- Strukturë betoni
- Objekt
- Pusetë ndricimi
- Shkallë
- Kabinë/Kioskë/Kontenier
- Derë metalike
- Pusetë K.U.N
- Pusetë uji i pijshëm
- Pusetë elektrike
- Pusetë K.U.SH
- Shtyllë interneti
- Shtyllë ndricimi
- Shtyllë elektrike
- Stacion topografik
- Pikë topografike (detaj)
- Izoipsi ndihmes (çdo 0.5m)
- Izoipsi kryesor (çdo 2.5m)
- Pemë
- Pusetë elektrike+ndricimi

106.56



BASHKIA KAMEZ

DREJTORIA E PROJEKTEVE DHE INVESTIMEVE
DEPARTAMENTI I PROJEKTEVE

Dr. e Projekteve e Investimeve : FLORA MUÇA

STAFI TEKNIK PROJEKTUES	Ing.	ERBLIN LALA
	Ing.	DENIS PRENCI
	Ing.	ARJOLA KURTI
	Ing.	RAMADAN HYSA
	Ing.	HAJREDIN MURGU

Titulli i Projektit:

Objekti: Ndertim Rruga " Qemal Stafa"

Emertimi i Fletes:

Planimetri Asfalti

Faza e Projektit:


PROJEKT ZBATIMI

Data e Implementimit:

Shkalla e Vizatimit:

Fleta Nr.

Objekti: Ndertim Rruga " Qemal Stafa"

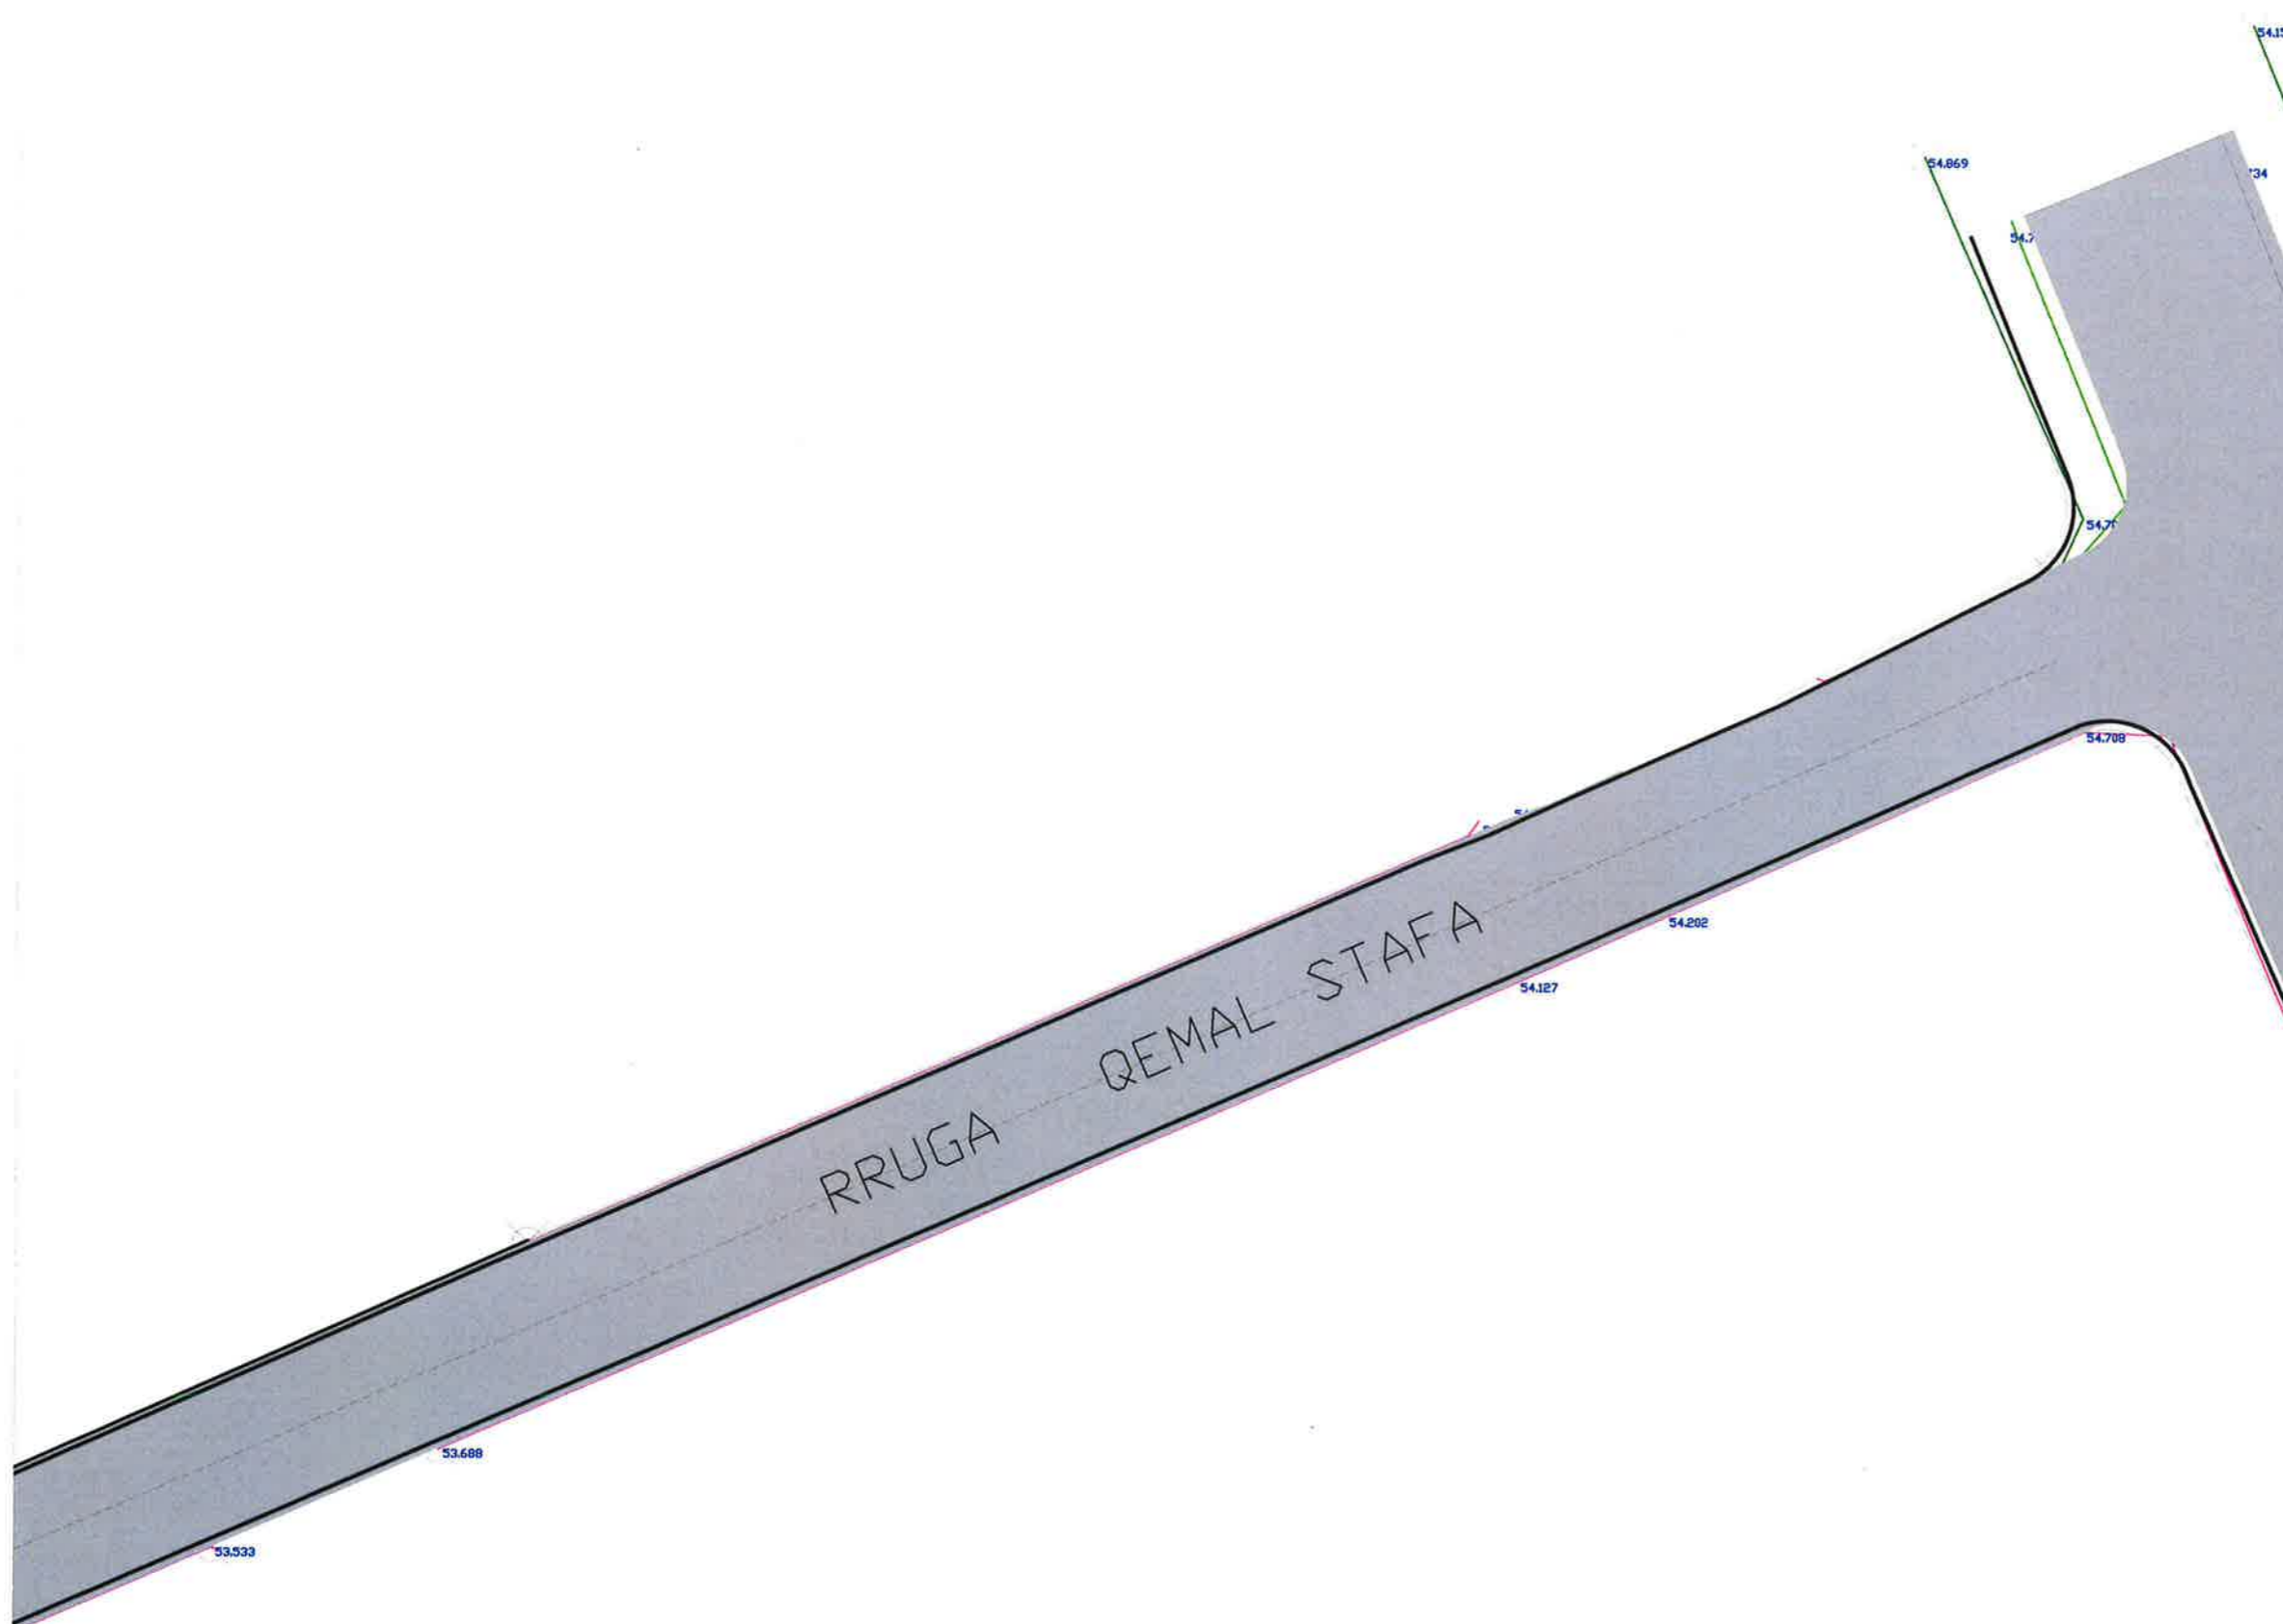

LEGJENDË

- Bordurë
- Rrugë me asfalt
- Kunetë
- Rrugë me çakëll
- Rrugë fshati me dhe
- Mur rrethues
- Rrethim me gardh
- Kanal
- Trotuar
- Kabinë elektrike
- Rrugë me beton
- Kasetë ujësjellësi
- Strukturë betoni
- Objekt
- Pusetë ndricimi
- Shkallë
- Kabinë/Kioskë/Kontenier
- Derë metalike
- Pusetë K.U.N
- Pusetë uji i pijshëm
- Pusetë elektrike
- Pusetë K.U.SH
- Pusetë interneti
- Shtyllë interneti
- Shtyllë ndricimi
- Shtyllë elektrike
- Stacion topografik
- Pikë topografike (detaj)
- Izoiptsi ndihmes (çdo 0.5m)
- Izoiptsi kryesor (çdo 2.5m)
- Pemë
- Pusetë elektrike+ndricimi

106.56



BASHKIA KAMEZ

DREJTORIA E PROJEKTEVE DHE INVESTIMEVE
DEPARTAMENTI I PROJEKTEVE

Dr. e Projekteve e Investimeve FLORA MUÇA

STAFI TEKNIK PROJEKTUES	Ing.	ERBLIN LALA
	Ing.	DENIS PRENCI
	Ing.	ARJOLA KURTI
	Ing.	RAMADAN HYSA
	Ing.	HAJREDIN MURGU

Titulli i Projektit:

Objekti: Ndertim Rruga " Qemal Stafa"

Emertimi i Fletes:

Planimetri Asfalti

Faza e Projektit:
PROJEKT ZBATIMI

Data e Implementimit:

Shkalla e Vizimit:

Fleta Nr.


Objekti: Ndertim Rruga " Qemal Stafa"



LEGJENDË

Bordurë
Rrugë me asfalt
Kunetë
Rrugë me çakëll
Rrugë fshati me dhe
Mur rrethues
Rrethim me gardh
Kanal
Trotuar
Kabinë elektrike
Rrugë me beton
Kasetë ujësjellësi
Strukturë betoni
Objekt
Pusëtë ndricimi
Shkallë
Kabinë/Kioskë/Kontenier
Derë metalike
Pusëtë K.U.N
Pusëtë uji i pijshëm
Pusëtë elektrike
Pusëtë K.U.SH
Pusëtë interneti
Shtyllë interneti
Shtyllë ndricimi
Shtyllë elektrike
Stacion topografik
Pikë topografike (detaj)
Izoipsi ndihmes (çdo 0.5m)
Izoipsi kryesor (çdo 2.5m)
Pemë
Pusëtë elektrike+ndricimi

ST.7
07.183
106.56

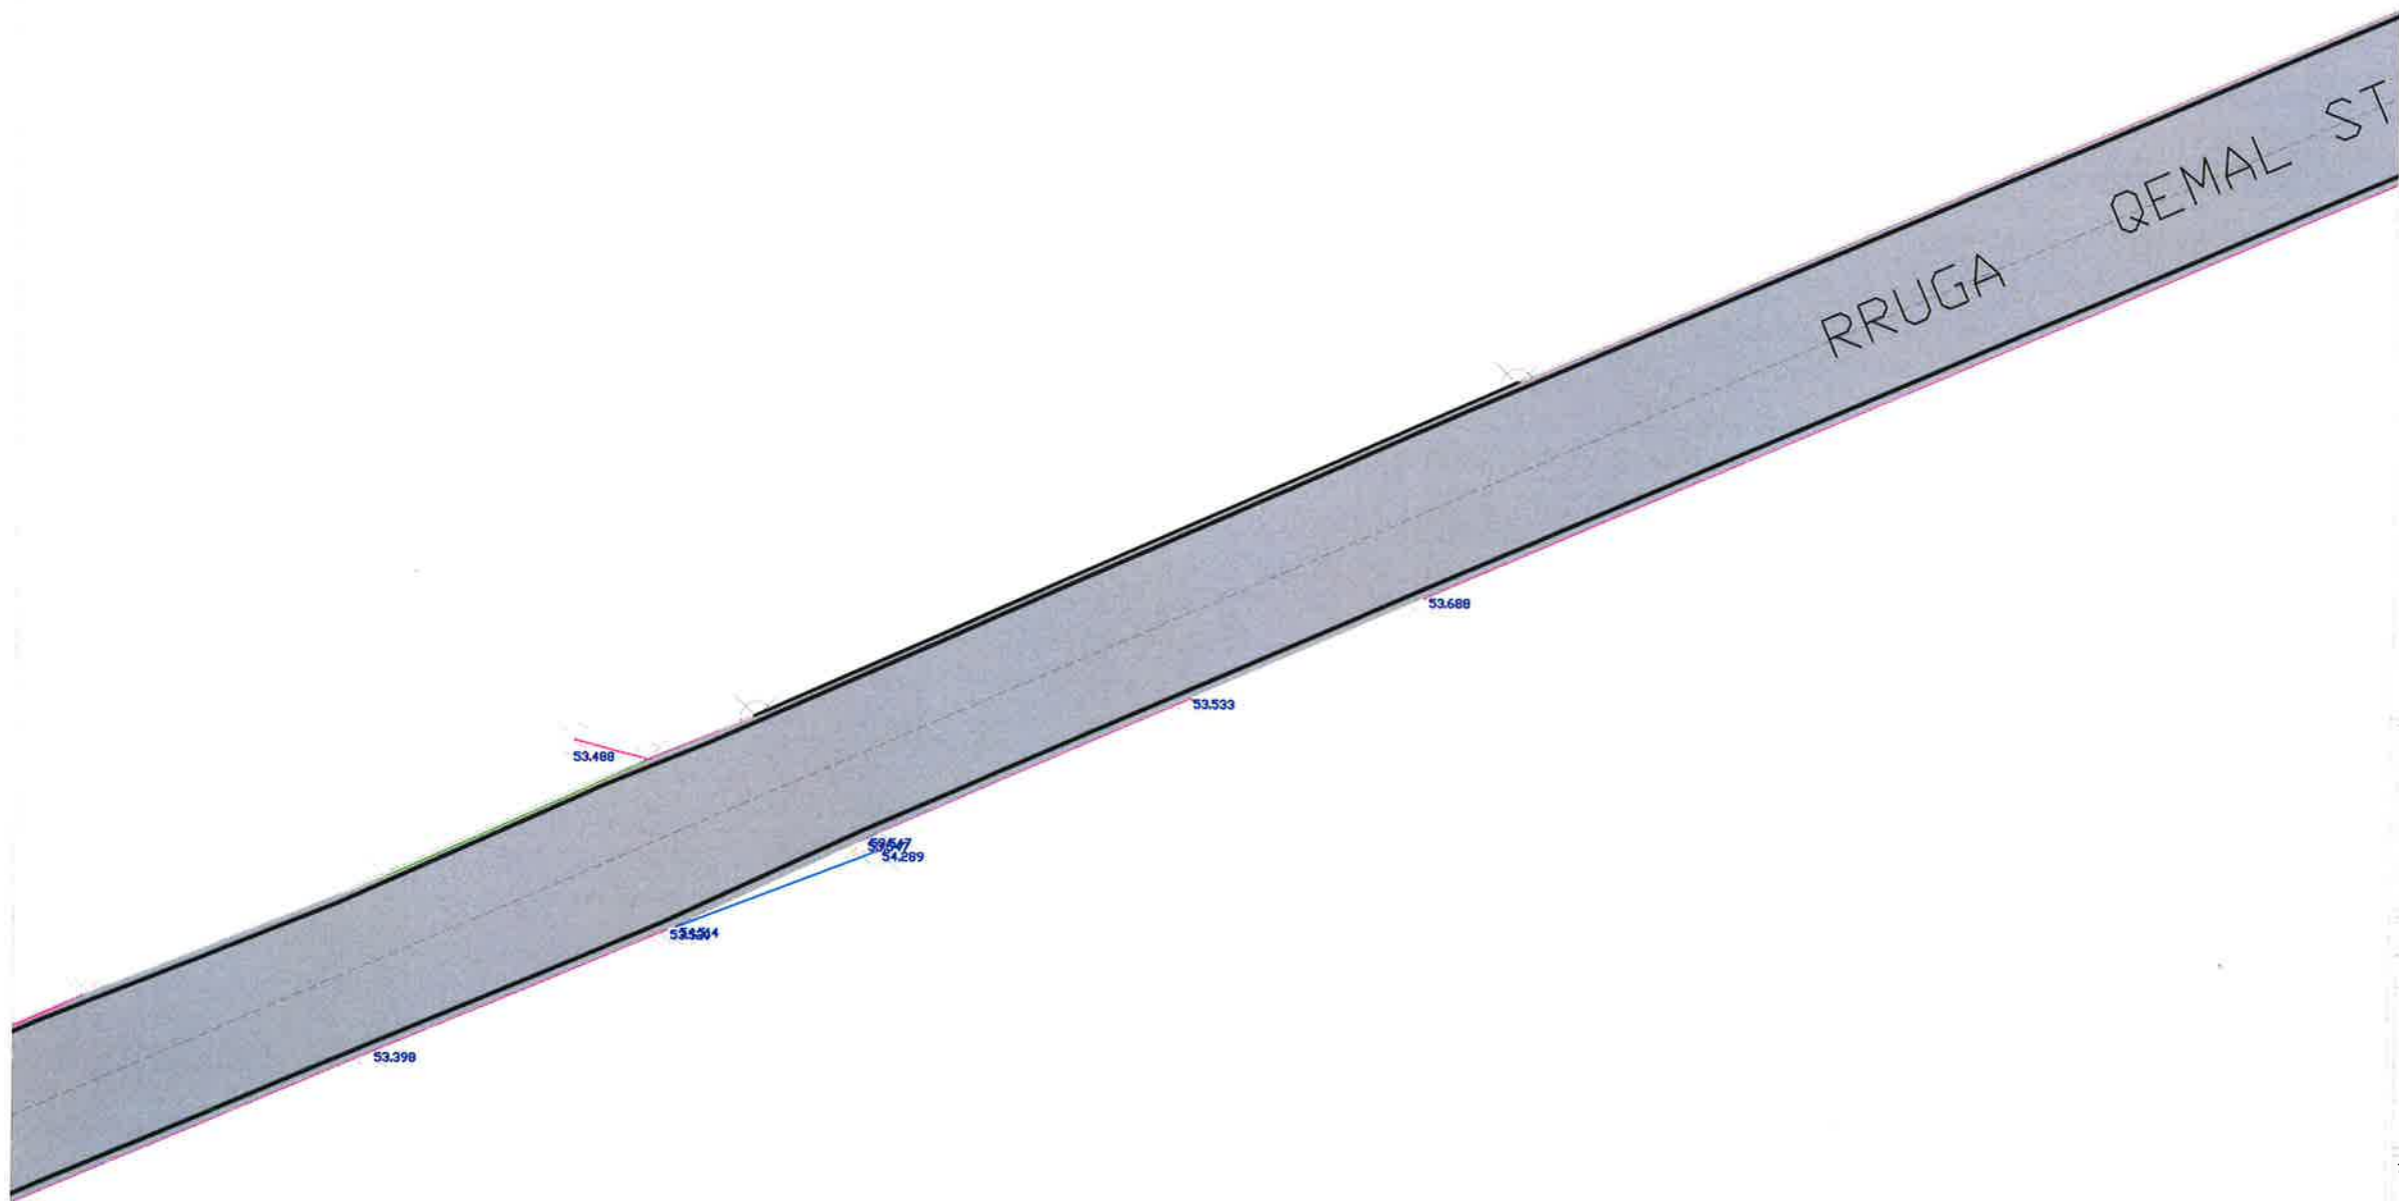

BASHKIA KAMEZ

DREJTORIA E PROJEKTEVE DHE INVESTIMEVE
DEPARTAMENTI I PROJEKTEVE

Dr. e Projekteve e Investimeve FLORA MUÇA

STAFI TEKNIK	Ing.	ERBLIN LALA
PROJEKTUES	Ing.	DENIS PRENCI
	Ing.	ARJOLA KURTI
	Ing.	RAMADAN HYSA
	Ing.	HAJREDIN MURGU

Titulli i Projektit:

Objekti: Ndertim Rruga " Qemal Stafa"

Emertimi i Fletes:

Planimetri Asfalti

Faza e Projektit:

PROJEKT ZBATIMI



Data e implementimit:

Shkalla e Vizatimit:

Fleta Nr.

Objekti: Rikualifikimi i Rruges " Silvio Berlusconi "

A 2KT.

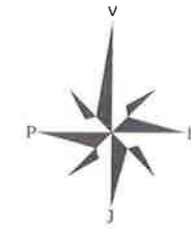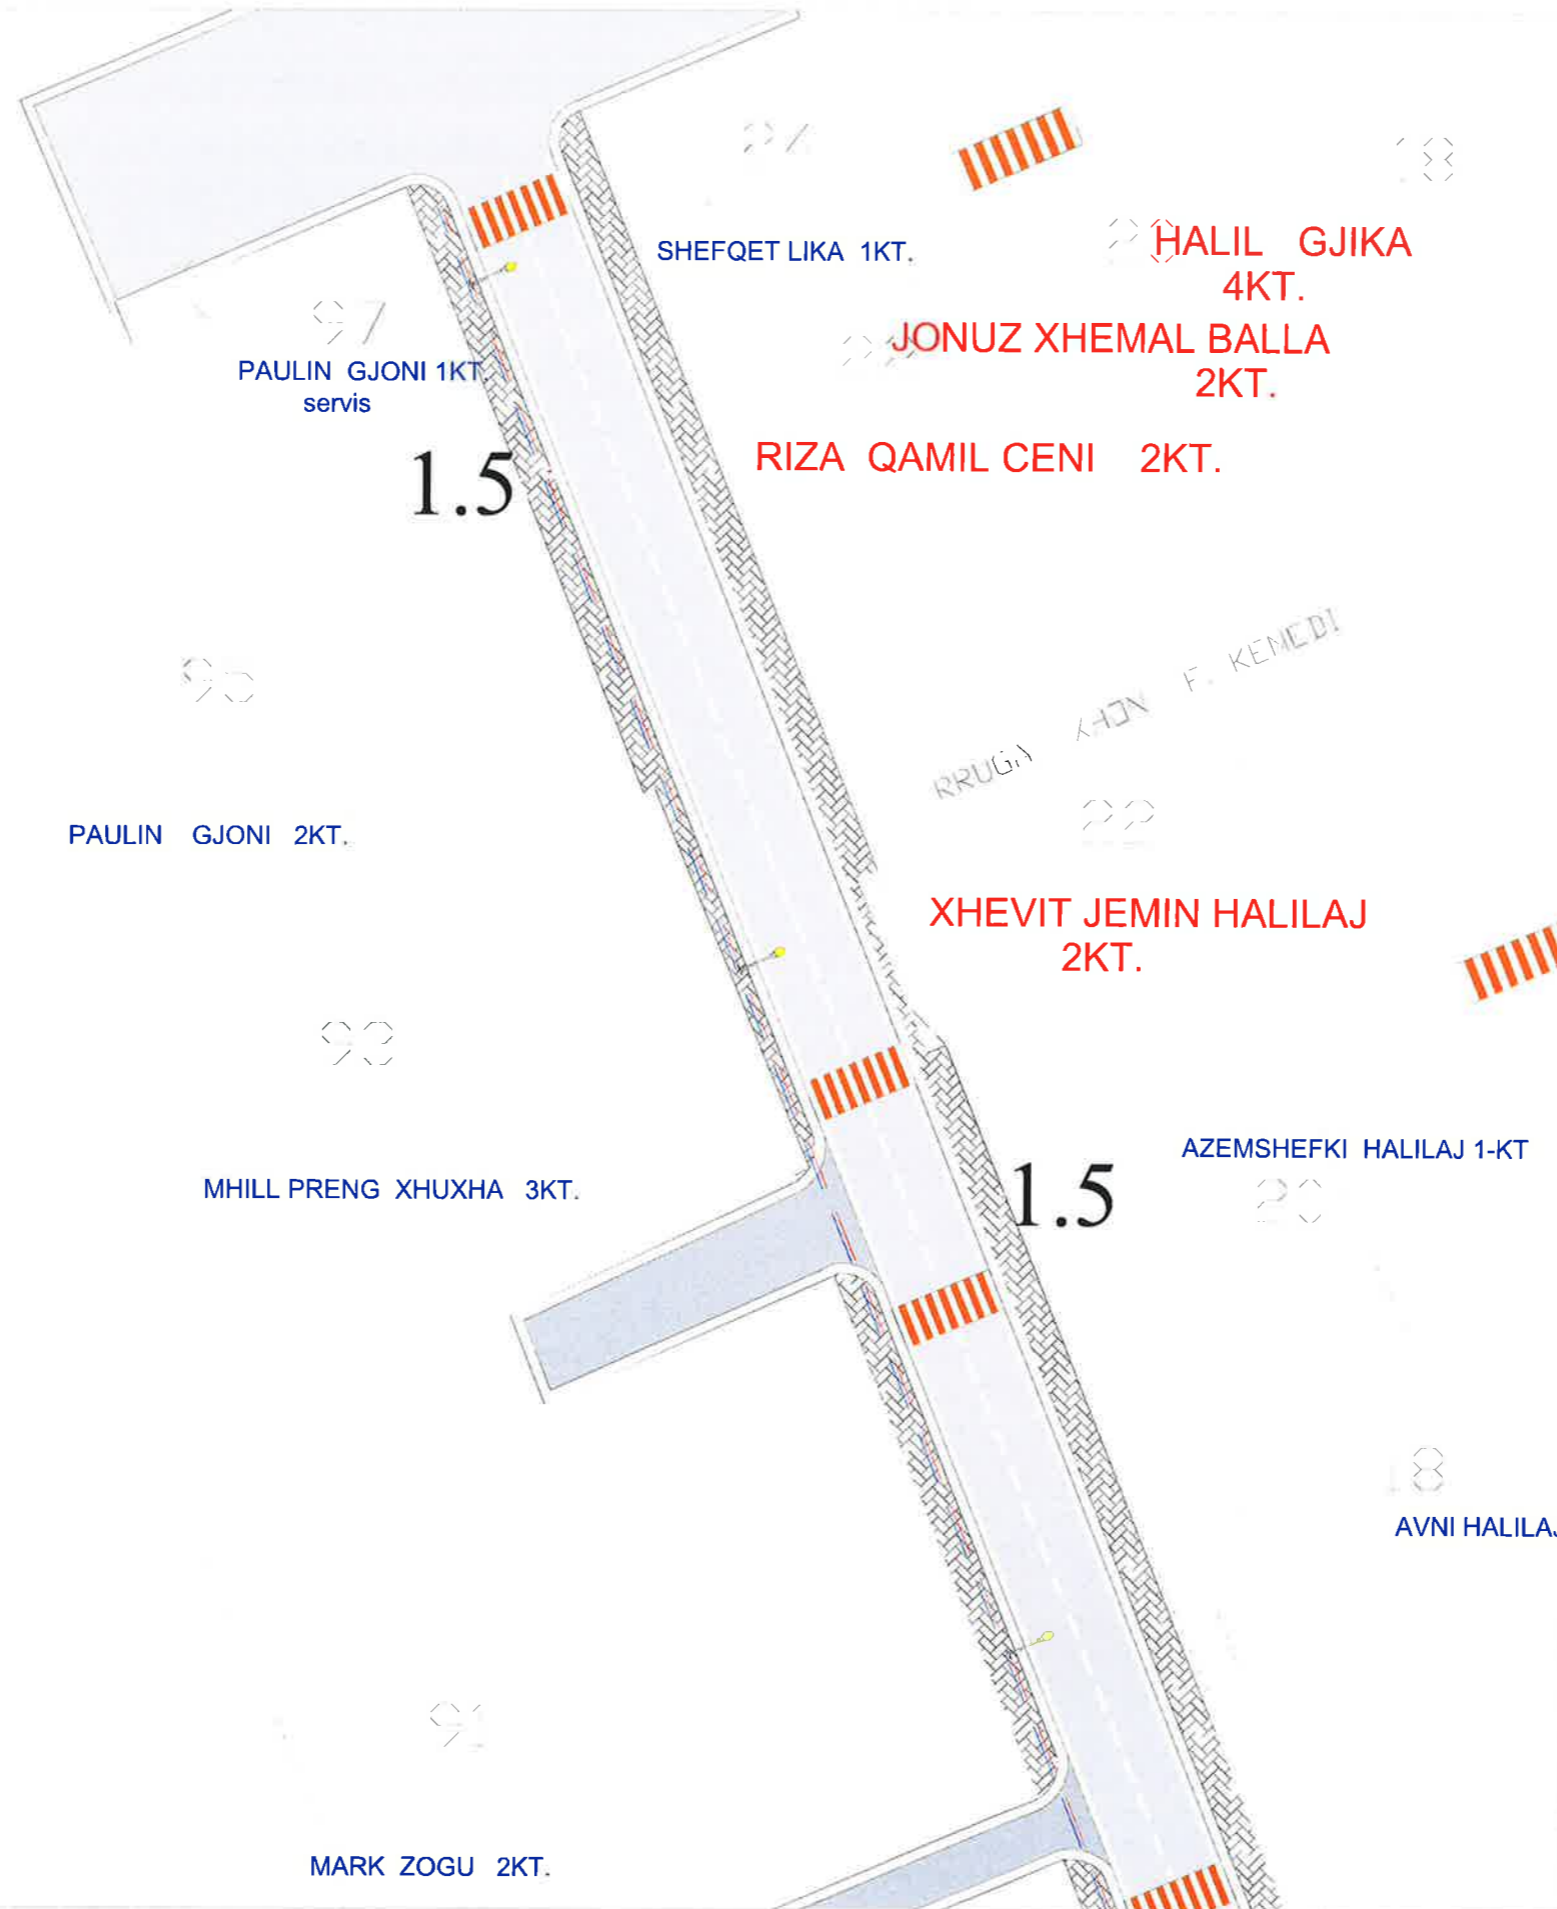

LEGJENDË

- Bordurë
- Rrugë me asfalt
- Kunelë
- Rrugë me çakëll
- Rrugë fshati me dhe
- Mur methues
- Rrethim me gardh
- Kanal
- Trotuar
- Kabinë elektrike
- Rrugë me beton
- Kasetë ujësjellësi
- Strukturë betoni
- Objekt
- Pusetë ndricimi
- Shkallë
- Kabinë/Kioskë/Kontener
- Derë metalike
- Pusetë K.U.N
- Pusetë uji i pijshëm
- Pusetë elektrike
- Pusetë K.U.SH
- Pusetë interneti
- Shyllë interneti
- Shyllë ndricimi
- Shyllë elektrike
- Stacion topografik
- Pikë topografike (delaj)
- Izoipsi ndihmes (çdo 0.5m)
- Izoipsi kryesor (çdo 2.5m)
- Pemë
- Pusetë elektrike+ndricimi



BASHKIA KAMEZ

DREJTORIA E PROJEKTEVE DHE INVESTIMEVE
DEPARTAMENTI I PROJEKTEVE

AVNI HALILAJ

Dr. e Projekteve e Investimeve FLORA MUÇA

STAFI TEKNIK	Ing.	ERBLIN LALA
PROJEKTUES	Ing.	DENIS PRENCI
	Ing.	ARJOLA KURTI
	Ing.	RAMADAN HYSA
	Ing.	HAJREDIN MURGU

Titulli i Projektit: Rikualifikimi i Rruges " Silvio Berlusconi "

Faza e Projektit: PROJEKT ZBATIMI

Emertimi i Fildos: Planimetri Trotuari & Ndricimi

Shkalla e Vizatimit: T-36

Fleta Nr. T-36

Objekti: Rikualifikimi i Rrugës " Silvio Berlusconi "



LEGJENDË

- Bordurë
- Rrugë me asfalt
- Kunetë
- Rrugë me çakëll
- Rrugë fshati me dhe
- Mur rrethues
- Rrethim me gardh
- Kanal
- Trotuar
- Kabinë elektrike
- Rrugë me beton
- Kasetë ujësjiellësi
- Strukturë betoni
- Objekt
- Pusetë ndricimi
- Shkallë
- Kabinë/Kioskë/Kontenier
- Derë metalike
- Pusetë K.U.N
- Pusetë uji i pijshëm
- Pusetë elektrike
- Pusetë K.U.SH
- Pusetë interneti
- Shyllë interneti
- Shyllë ndricimi
- Shyllë elektrike
- Stacion topografik
- Pikë topografike (detaj)
- Izoipsi ndihmes (çdo 0.5m)
- Izoipsi kryesor (çdo 2.5m)
- Pemë
- Pusetë elektrike-ndricimi



BASHKIA KAMEZ

DREJTORIA E PROJEKTEVE DHE INVESTIMEVE
DEPARTAMENTI I PROJEKTEVE

Dr. e Projekteve e Investimeve FLORA MUÇA

STAFI TEKNIK	Ing.	ERBLIN LALA
PROJEKTUES	Ing.	DENIS PRENCI
	Ing.	ARJOLA KURTI
	Ing.	RAMADAN HYSA
	Ing.	HAJREDIN MURGU


Titulli i Projektit: Rikualifikimi i Rrugës " Silvio Berlusconi "

Faza e Projektit: PROJEKT ZBATIMI

Emertimi i Fietes: Planimetri Trotuari & Ndricimi

Shkalla e Vizatimit: T-37

Objekti: Rikualifikimi i Rruges " Silvio Berlusconi "

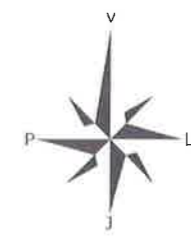

LEGJENDË

- Bordurë
- Rrugë me asfalt
- Kunelë
- Rrugë me çakëll
- Rrugë fshali me dhe
- Mur rrethues
- Rrethim me gardh
- Kanal
- Trotuar
- Kabinë elektrike
- Rrugë me beton
- Kasetë ujësjellësi
- Strukturë betoni
- Objekt
- Pusellë ndricimi
- Shkallë
- Kabinë/Kioskë/Kontenier
- Derë metalike
- Pusellë K.U.N
- Pusellë uji i pijshëm
- Pusellë elektrike
- Pusellë K.U.SH
- Pusellë interneti
- Shyllë interneti
- Shyllë ndricimi
- Shyllë elektrike
- Stacion topografik
- Pikë topografike (detaj)
- Izoipsi ndihmes (çdo 0.5m)
- Izoipsi kryesor (çdo 2.5m)
- Pemë
- Pusellë elektrike+ndricimi

BASHKIA KAMEZ
 DREJTORIA E PROJEKTEVE DHE INVESTIMEVE
 DEPARTAMENTI I PROJEKTEVE

Dr. e Projekteve e Investimeve FLORA MUÇA

STAFI TEKNIK	Ing.	ERBLIN LALA
PROJEKTUES	Ing.	DENIS PRENCI
	Ing.	ARJOLA KURTI
	Ing.	RAMADAN HYSA
	Ing.	HAJREDIN MURGU

Titulli i Projektit: Rikualifikimi i Rruges " Silvio Berlusconi "

Faza e Projektit: PROJEKT ZBATIMI



Data e Implementimit:

Shkalla e Vizatimit:

Emertimi i Fletes: Planimetri Trotuari & Ndricimi

Plota Nr. T-38

Objekti: Rikualifikimi i Rruges " Silvio Berlusconi "

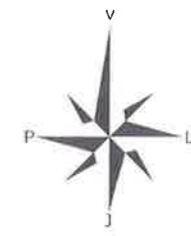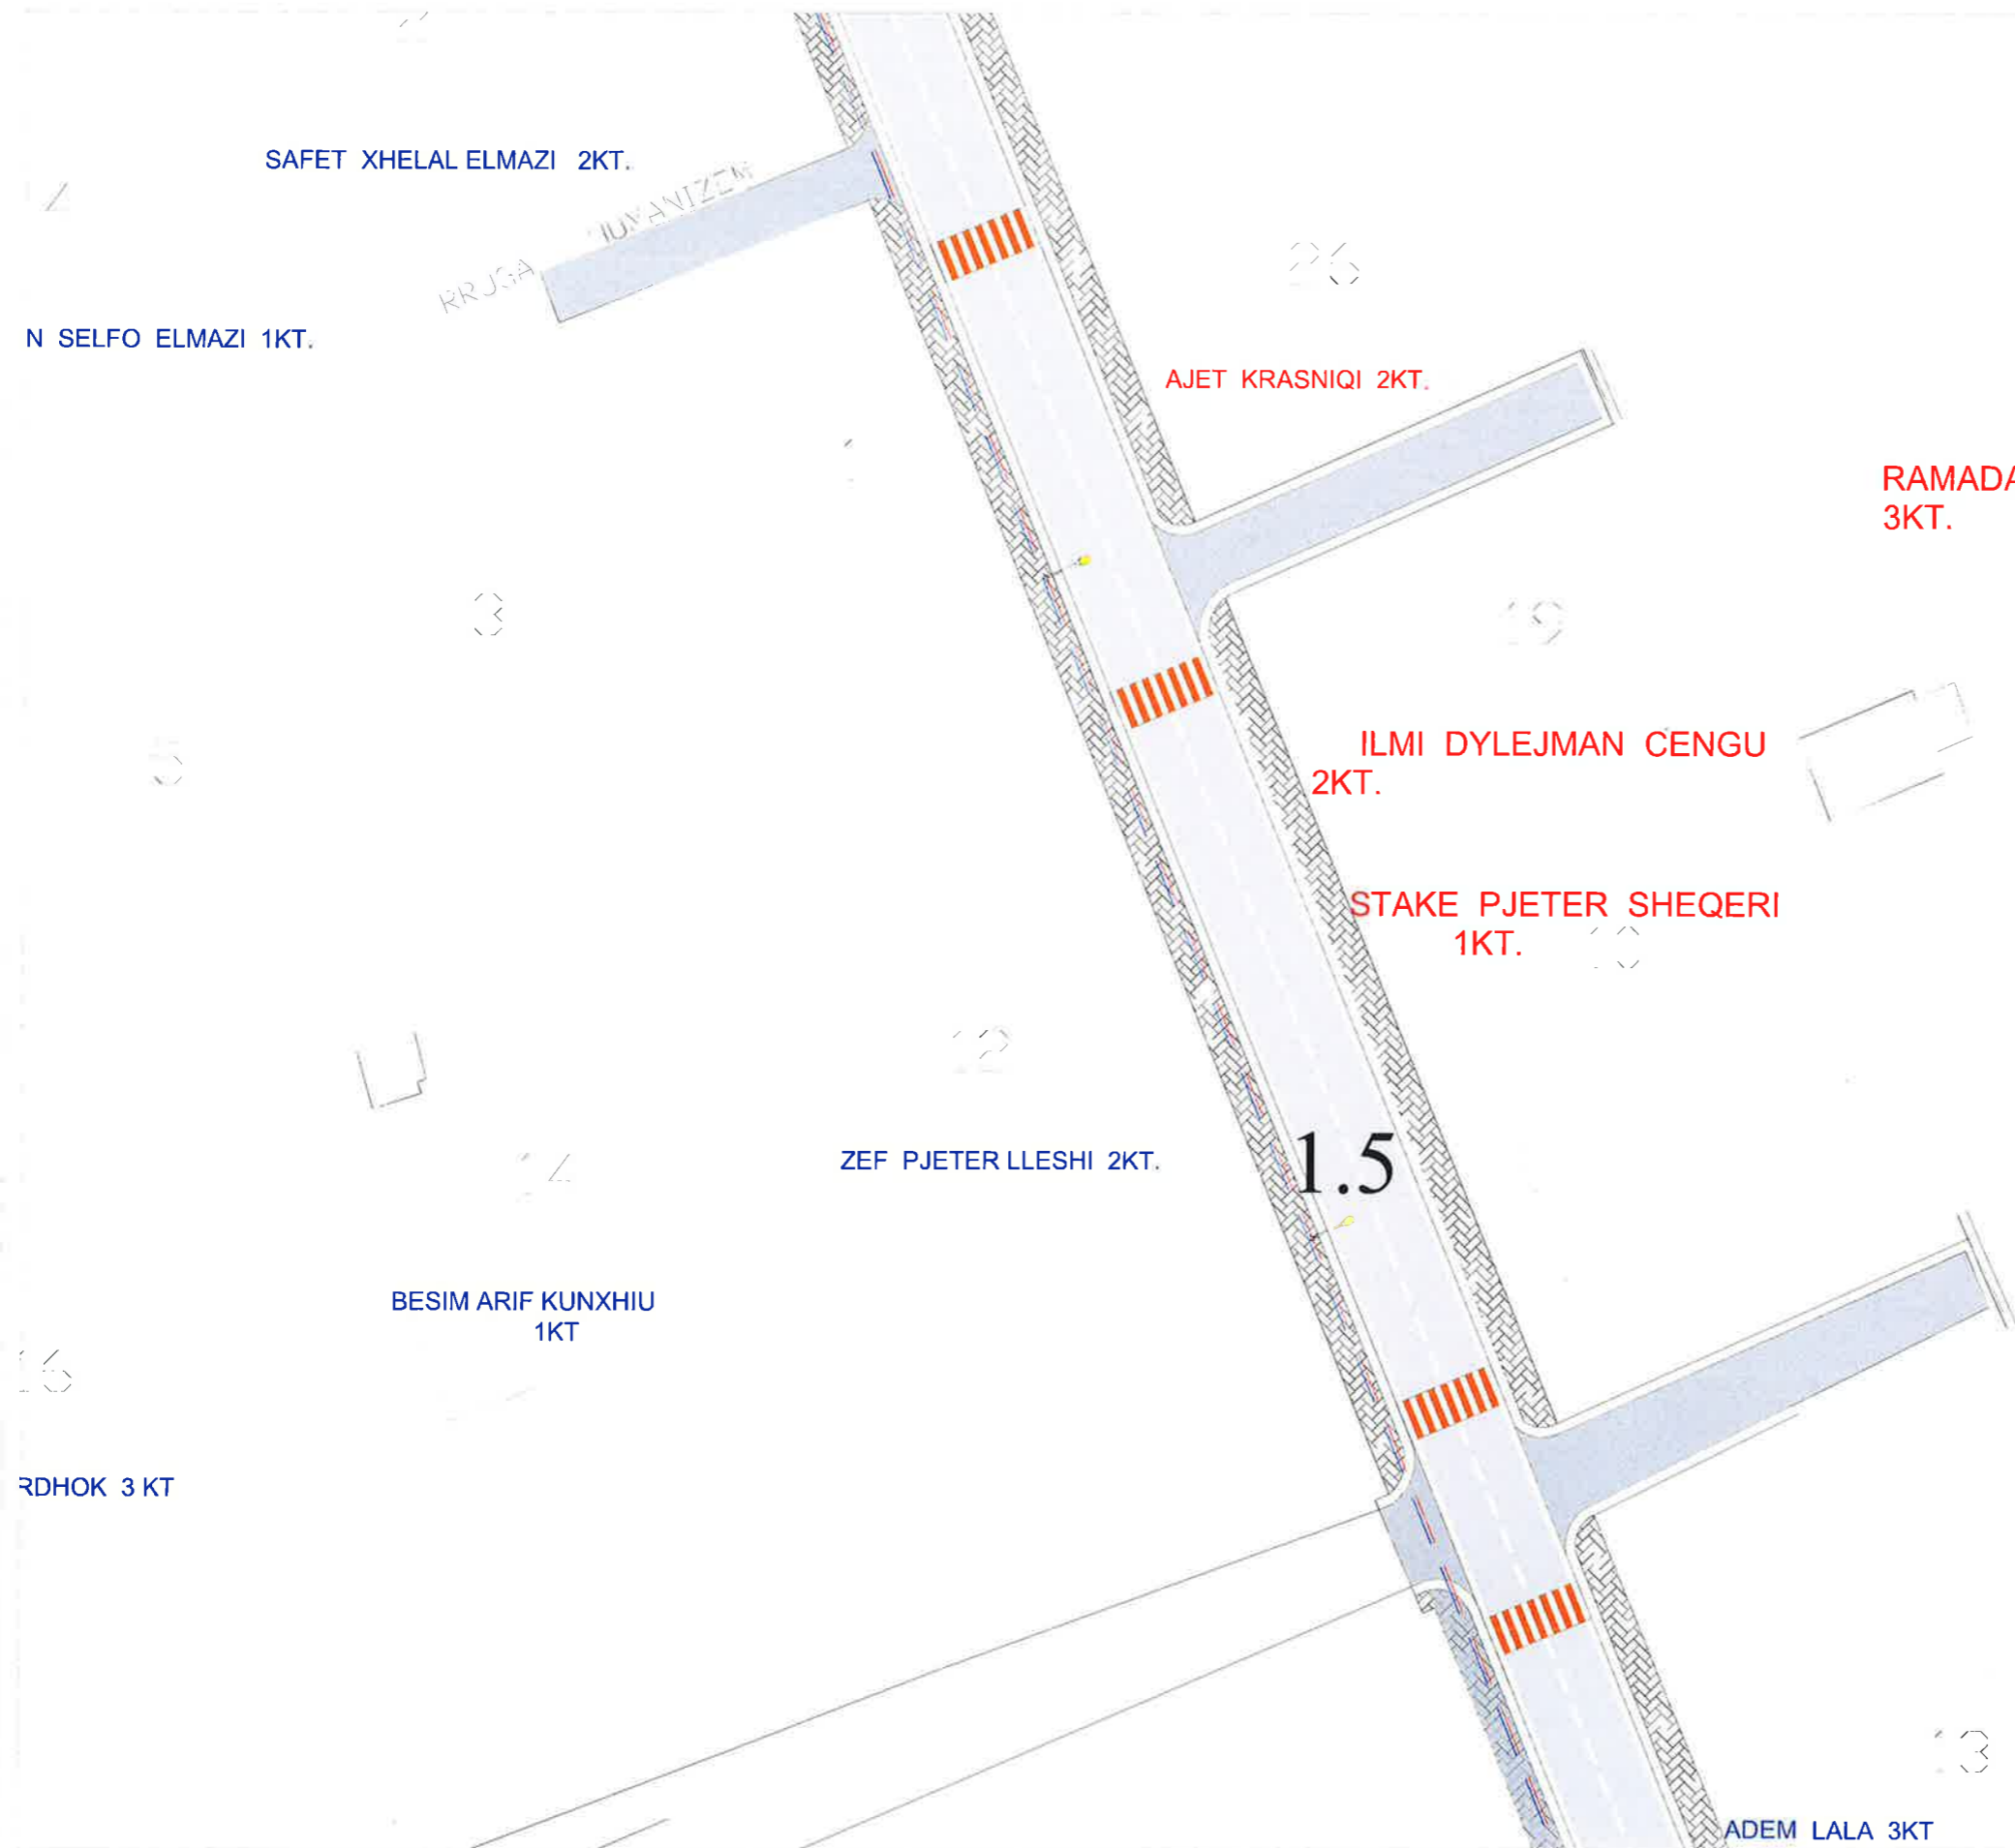

LEGJENDË

- Bordurë
- Rrugë me asfalt
- Kunetë
- Rrugë me çakëll
- Rrugë fshali me dhe
- Mur rrethues
- Rrethim me gardh
- Kanal
- Troluar
- Kabinë elektrike
- Rrugë me beton
- Kasetë ujësjellësi
- Strukturë betoni
- Objekt
- Pusetë ndricimi
- Shkallë
- Kabinë/Koskë/Kontenier
- Derë metalike
- Pusetë K.U.N
- Pusetë uji i pijshëm
- Pusetë elektrike
- Pusetë K.U.SH
- Pusetë interneti
- Shyllë interneti
- Shyllë ndricimi
- Shyllë elektrike
- Stacion topografik
- Pikë topografike (detaj)
- Izoipsi ndihmes (çdo 0.5m)
- Izoipsi kryesor (çdo 2.5m)
- Pemë
- Pusetë elektrike+ndricimi



BASHKIA KAMEZ

DREJTORIA E PROJEKTEVE DHE INVESTIMEVE
DEPARTAMENTI I PROJEKTEVE

Dr. e Projektëve e Investimeve FLORA MUÇA

STARTI TEKNIK PROJEKTUES	Ing.	ERBLIN LALA
	Ing.	DENIS PRENCI
	Ing.	ARJOLA KURTI
	Ing.	RAMADAN HYSA
	Ing.	HAJREDIN MURGU

Titulli i Projektit: Rikualifikimi i Rruges " Silvio Berlusconi "

Faza e Projektit: PROJEKT ZBATIMI

Data e Implimitimit:

Shkalla e Vizatimit:

Pista Nr: T-39

Planimetri Trotuari & Ndricimi

Objekti: Rikualifikimi i Rruges " Silvio Berlusconi "



LEGJENDE

- Bordurë
- Rrugë me asfalt
- Kunetë
- Rrugë me çakëll
- Rrugë fshali me dhe
- Mur rrethues
- Rrethim me gardh
- Kanal
- Trotuar
- Kabinë elektrike
- Rrugë me beton
- Kasetë ujësjellësi
- Strukturë betoni
- Objekt
- Pusëtë ndricimi
- Shkallë
- Kabinë/Kioskë/Kontenier
- Derë metalike
- Pusëtë K.U.N
- Pusëtë uji i përshëm
- Pusëtë elektrike
- Pusëtë K.U.SH
- Pusëtë interneti
- Shtyllë interneti
- Shtyllë ndricimi
- Shtyllë elektrike
- Stacion topografik
- Pikë topografike (detaj)
- Izoipsi ndihmes (çdo 0.5m)
- Izoipsi kryesor (çdo 2.5m)
- Pemë
- Pusëtë elektrike+ndricimi



BASHKIA KAMEZ

DREJTORIA E PROJEKTEVE DHE INVESTIMEVE
DEPARTAMENTI I PROJEKTEVE

Dr. e Projekteve e Investimeve FLORA MUÇA

STAFI TEKNIK	Ing.	ERBLIN LALA
PROJEKTUES	Ing.	DENIS PRENCI
	Ing.	ARJOLA KURTI
	Ing.	RAMADAN HYSA
	Ing.	HAJREDIN MURGU

Titulli i Projektit: Rikualifikimi i Rruges " Silvio Berlusconi "

Faza e Projektit: PROJEKT ZBATIMI

Data e Implementimit:


Shkalla e Vizatimit:

Emergimi i Fletes:

Fleta Nr. T-40

Planimetri Trotuari & Ndricimi

Objekti: Rikualifikimi i Rrugës " Silvio Berlusconi "

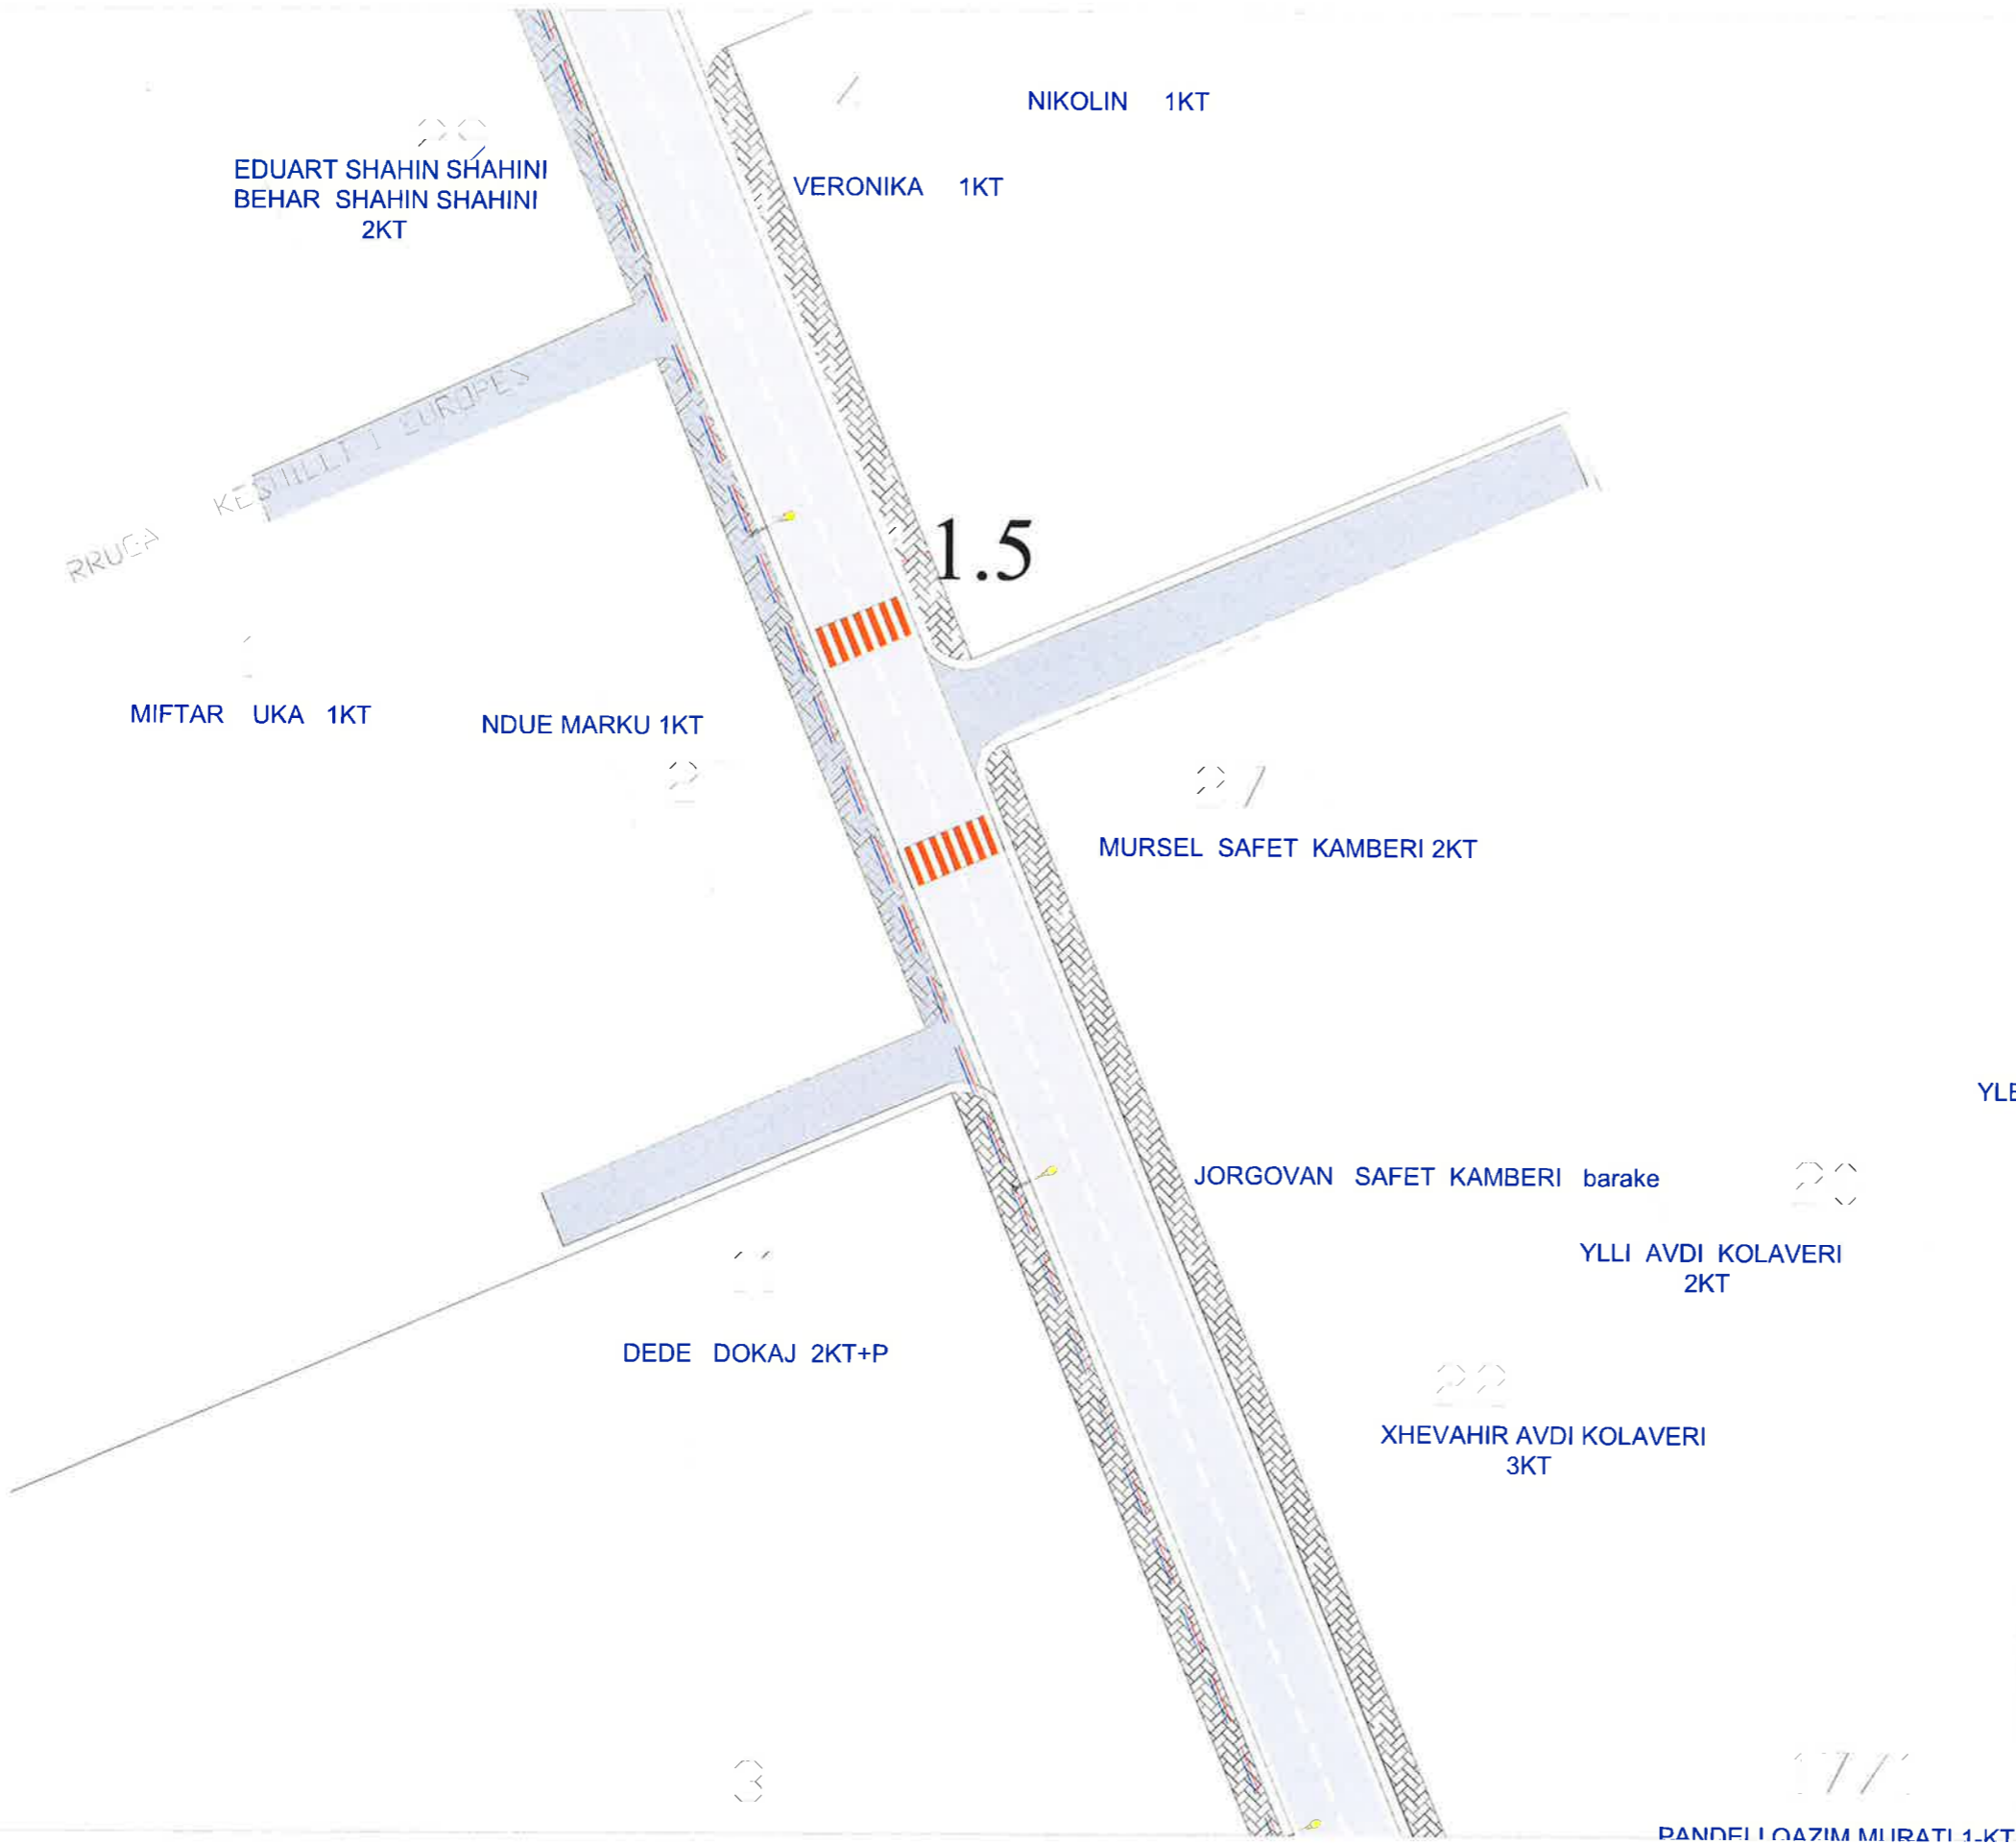

LEGJENDE

- Bordurë
- Rrugë me asfalt
- Kunelë
- Rrugë me çakëll
- Rrugë fshati me dhe
- Mur rrethues
- Rrethim me gardh
- Kanal
- Trotuar
- Kabinë elektrike
- Rrugë me beton
- Kasellë ujësjellësi
- Strukturë betoni
- Objekt
- Pusetë ndricimi
- Shkallë
- Kabinë/Kioskë/Kontenier
- Derë metalike
- Pusetë K.U.N
- Pusetë uji i pijshëm
- Pusetë elektrike
- Pusetë K.U.SH
- Pusetë inlemti
- Shyllë interneti
- Shyllë ndricimi
- Shyllë elektrike
- Stacion topografik
- Pikë topografike (delaj)
- Izoipsi ndihmes (çdo 0.5m)
- Izoipsi kryesor (çdo 2.5m)
- Pemë
- Pusetë elektrike+ndricimi

YLB



BASHKIA KAMEZ


DREJTORIA E PROJEKTEVE DHE INVESTIMEVE
DEPARTAMENTI I PROJEKTEVE

Dr. e Projekteve e Investimeve		FLORA MUÇA
STAFI TEKNIK PROJEKTUES	Ing.	ERBLIN LALA
	Ing.	DENIS PRENCI
	Ing.	ARJOLA KURTI
	Ing.	RAMADAN HYSA
	Ing.	HAJREDIN MURGU
Titulli i Projektit:		Faza e Projektit:
Rikualifikimi i Rrugës " Silvio Berlusconi "		PROJEKT ZBATIMI
Emertimi i Fletes:		Data e Implementimit:
Planimetri Trotuari & Ndricimi		Shkalla e Vizatimit:
		Flota Nr.
		T-41

PANDEI LOAZIM MURATI 1.KT

Objekti: Rikualifikimi i Rrugës " Silvio Berlusconi "

ENG NDUJE DEDA
2KT+pap.

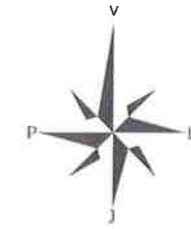

LEGJENDË

- Bordurë
- Rrugë me asfalt
- Kunetë
- Rrugë me çakall
- Rrugë fshati me dhe
- Mur methues
- Rrethim me gardh
- Kanal
- Trotuar
- Kabinë elektrike
- Rrugë me beton
- Kasetë ujësullësi
- Strukturë betoni
- Objekt
- Pusetë ndricimi
- Shkallë
- Kabinë/Kioskë/Kontenier
- Derë metalike
- Pusetë K.U.N
- Pusetë uji i pijshëm
- Pusetë elektrike
- Pusetë K.U.SH
- Pusetë interneti
- Shyllë interneti
- Shyllë ndricimi
- Shyllë elektrike
- Stacion topografik
- Pikë topografike (detaj)
- Izoipsi ndihmes (çdo 0.5m)
- Izoipsi kryesor (çdo 2.5m)
- Pemë
- Pusetë elektrike+ndricimi



BASHKIA KAMEZ

DREJTORIA E PROJEKTEVE DHE INVESTIMEVE
DEPARTAMENTI I PROJEKTEVE

Dr. e Projekteve e Investimeve FLORA MUÇA

STAFI TEKNIK	Ing.	ERBLIN LALA
PROJEKTUES	Ing.	DENIS PRENCI
	Ing.	ARJOLA KURTI
	Ing.	RAMADAN HYSA
	Ing.	HAJREDIN MURGU



Titulli i Projektit: Rikualifikimi i Rrugës " Silvio Berlusconi "

Faza e Projektit: PROJEKT ZBATIMI

Emertimi i Fietes: Planimetri Trotuari & Ndricimi

Planimetri Trotuari & Ndricimi T-42

Objekti: Rikualifikimi i Rrugës " Silvio Berlusconi "

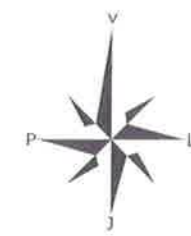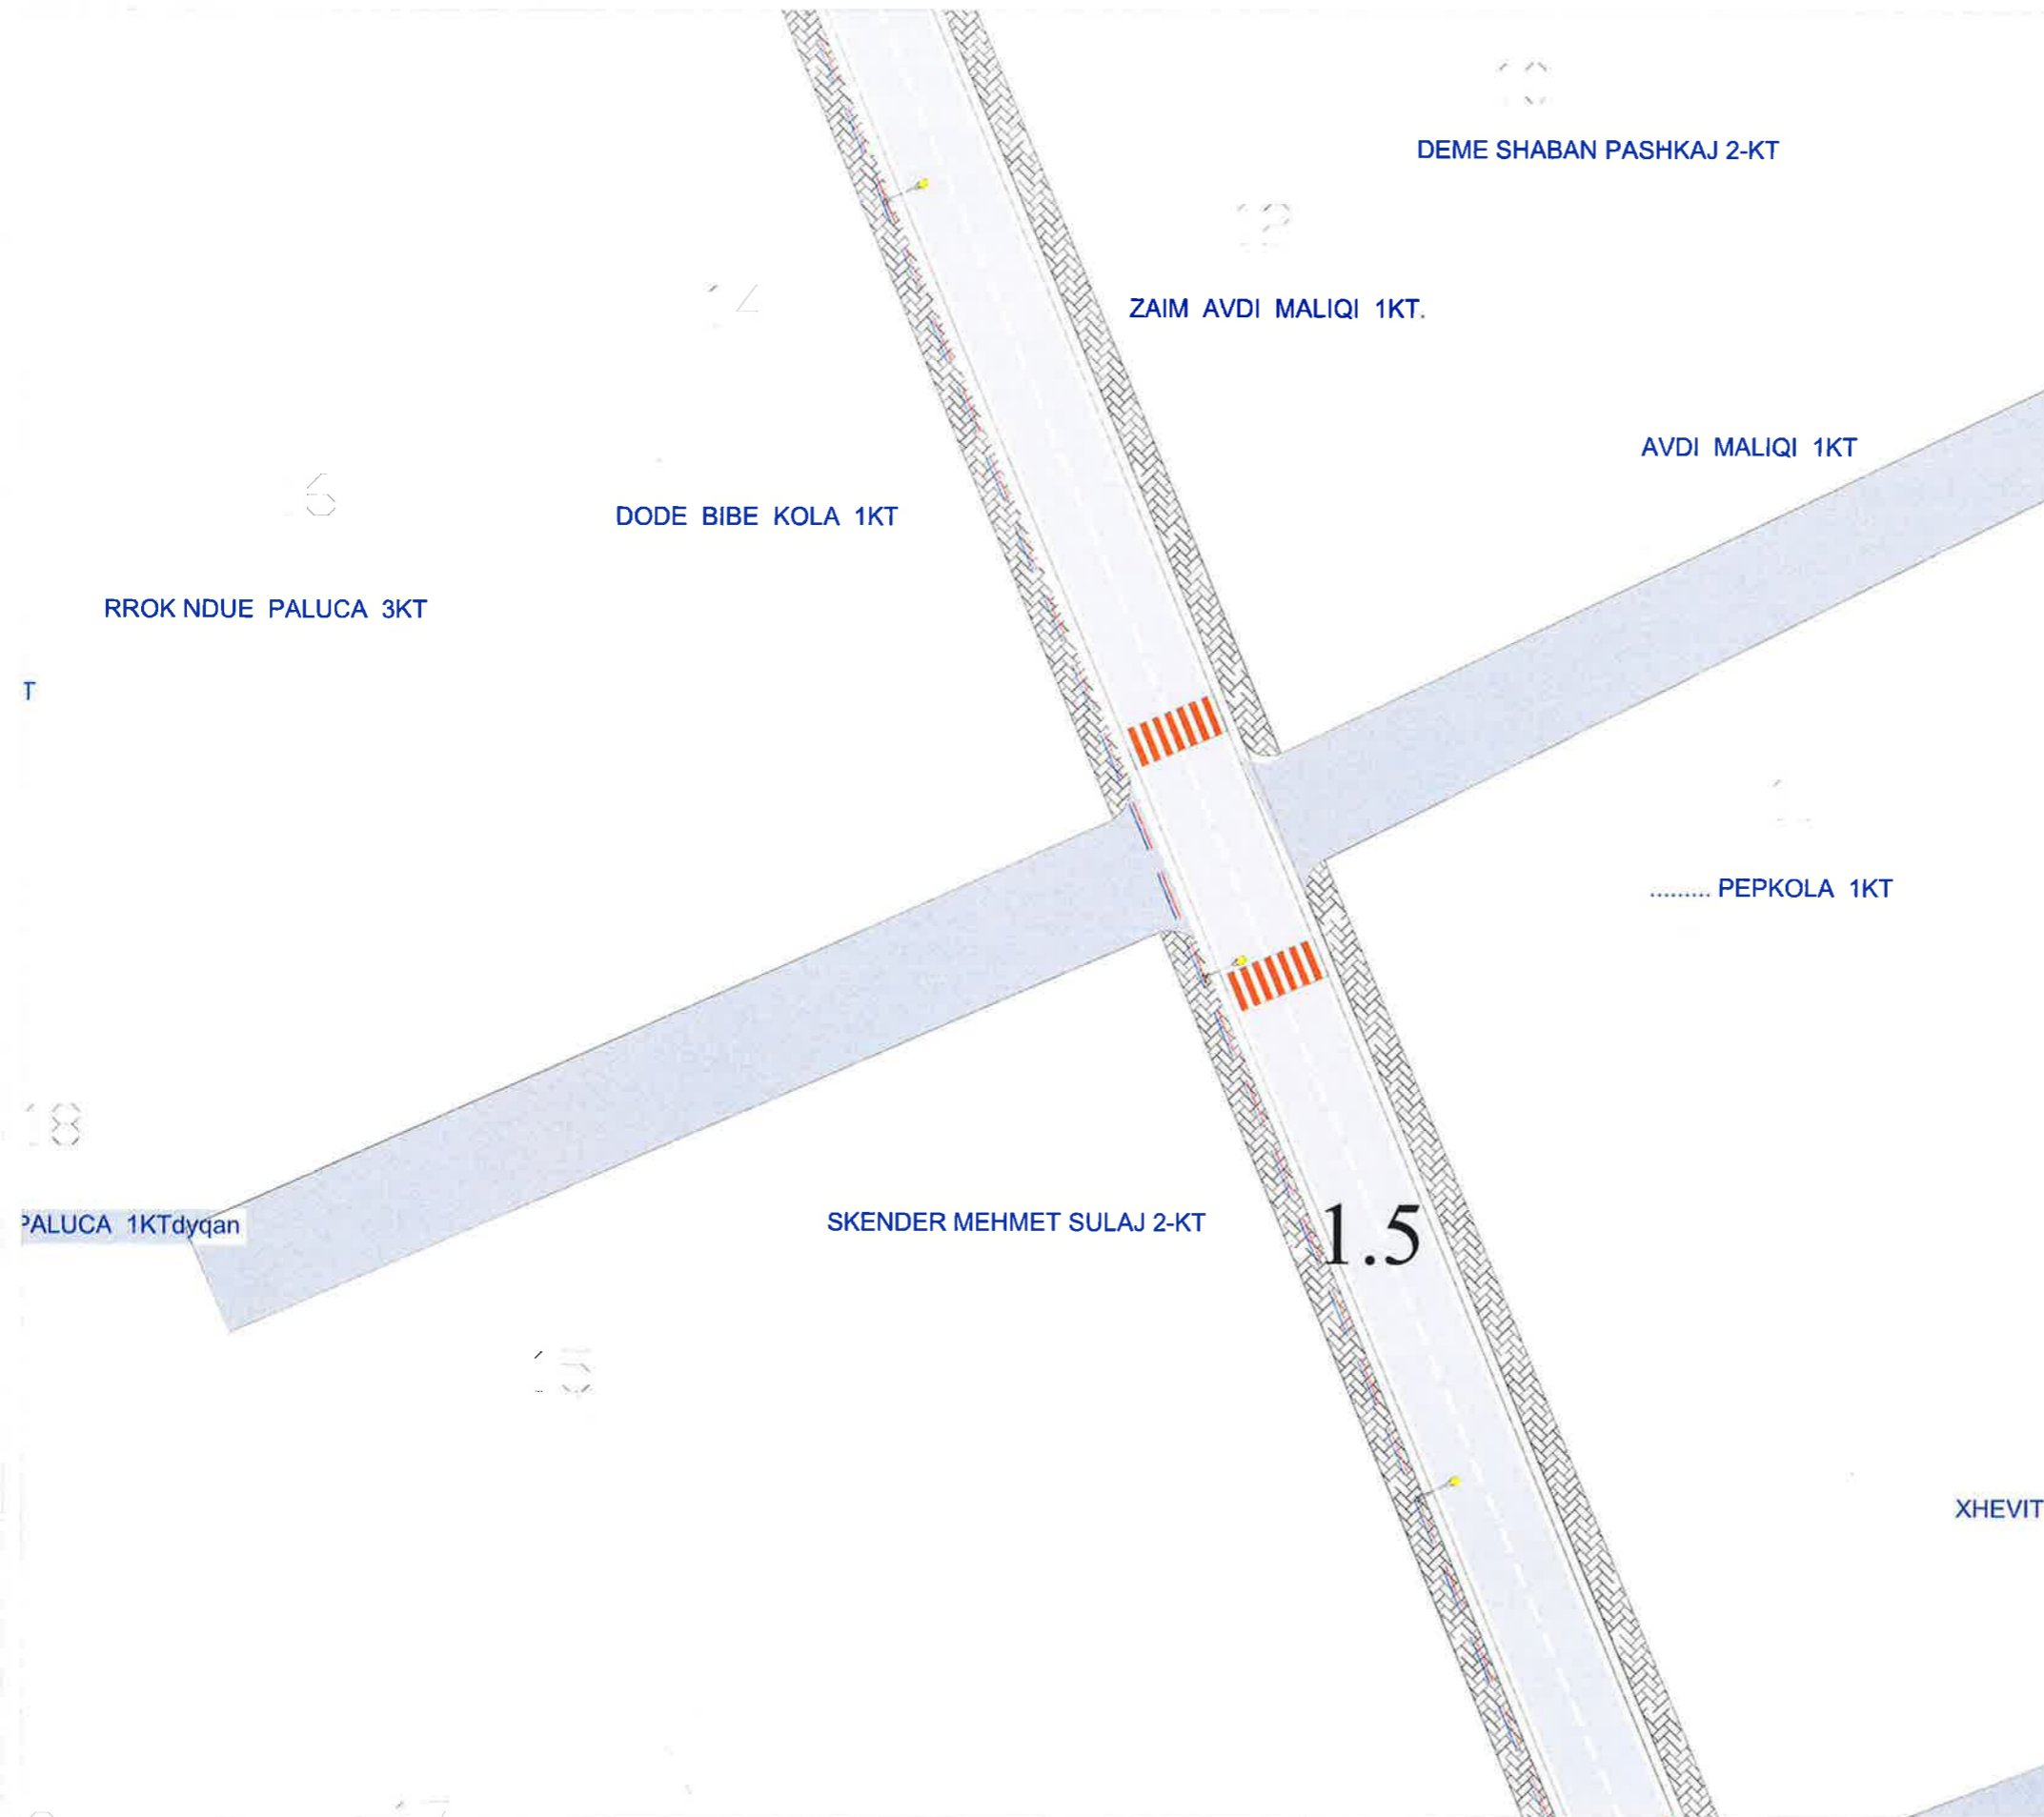

LEGJENDË

- Bordurë
- Rrugë me asfalt
- Kunelë
- Rrugë me çakëll
- Rrugë fshali me dhe
- Mur rrethues
- Rrethim me gardh
- Kanal
- Trotuar
- Kabinë elektrike
- Rrugë me beton
- Kasetë ujësullësi
- Strukturë betoni
- Objekt
- Pusetë ndricimi
- Shkallë
- Kabinë/Kioskë/Kontenier
- Derë metalike
- Pusetë K.U.N
- Pusetë uji i pijshëm
- Pusetë elektrike
- Pusetë K.U.SH
- Pusetë interneti
- Shyllë interneti
- Shyllë ndricimi
- Shyllë elektrike
- Stacion topografik
- Pikë topografike (detaj)
- Izoipsi ndihmes (çdo 0.5m)
- Izoipsi kryesor (çdo 2.5m)
- Pemë
- Pusetë elektrike+ndricimi



BASHKIA KAMEZ

DREJTORIA E PROJEKTEVE DHE INVESTIMEVE
DEPARTAMENTI I PROJEKTEVE

Dr. e Projekteve e Investimeve FLORA MUÇA

XHEVIT

Ing.	ERBLIN LALA
Ing.	DENIS PRENCI
Ing.	ARJOLA KURTI
Ing.	RAMADAN HYSA
Ing.	HAJREDIN MURGU

Titulli i Projektit: Rikualifikimi i Rrugës " Silvio Berlusconi "

Faza e Projektit: PROJEKTI ZBATIMI



Data e Implementimit:

Shkalla e Vizatimit:

Emertimi i Plotes: Planimetri Trotuari & Ndricimi

Fleta Nr. T-43

Objekti: Rikualifikimi i Rrugës " Silvio Berlusconi "

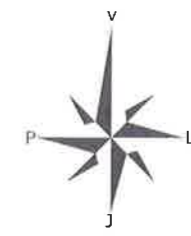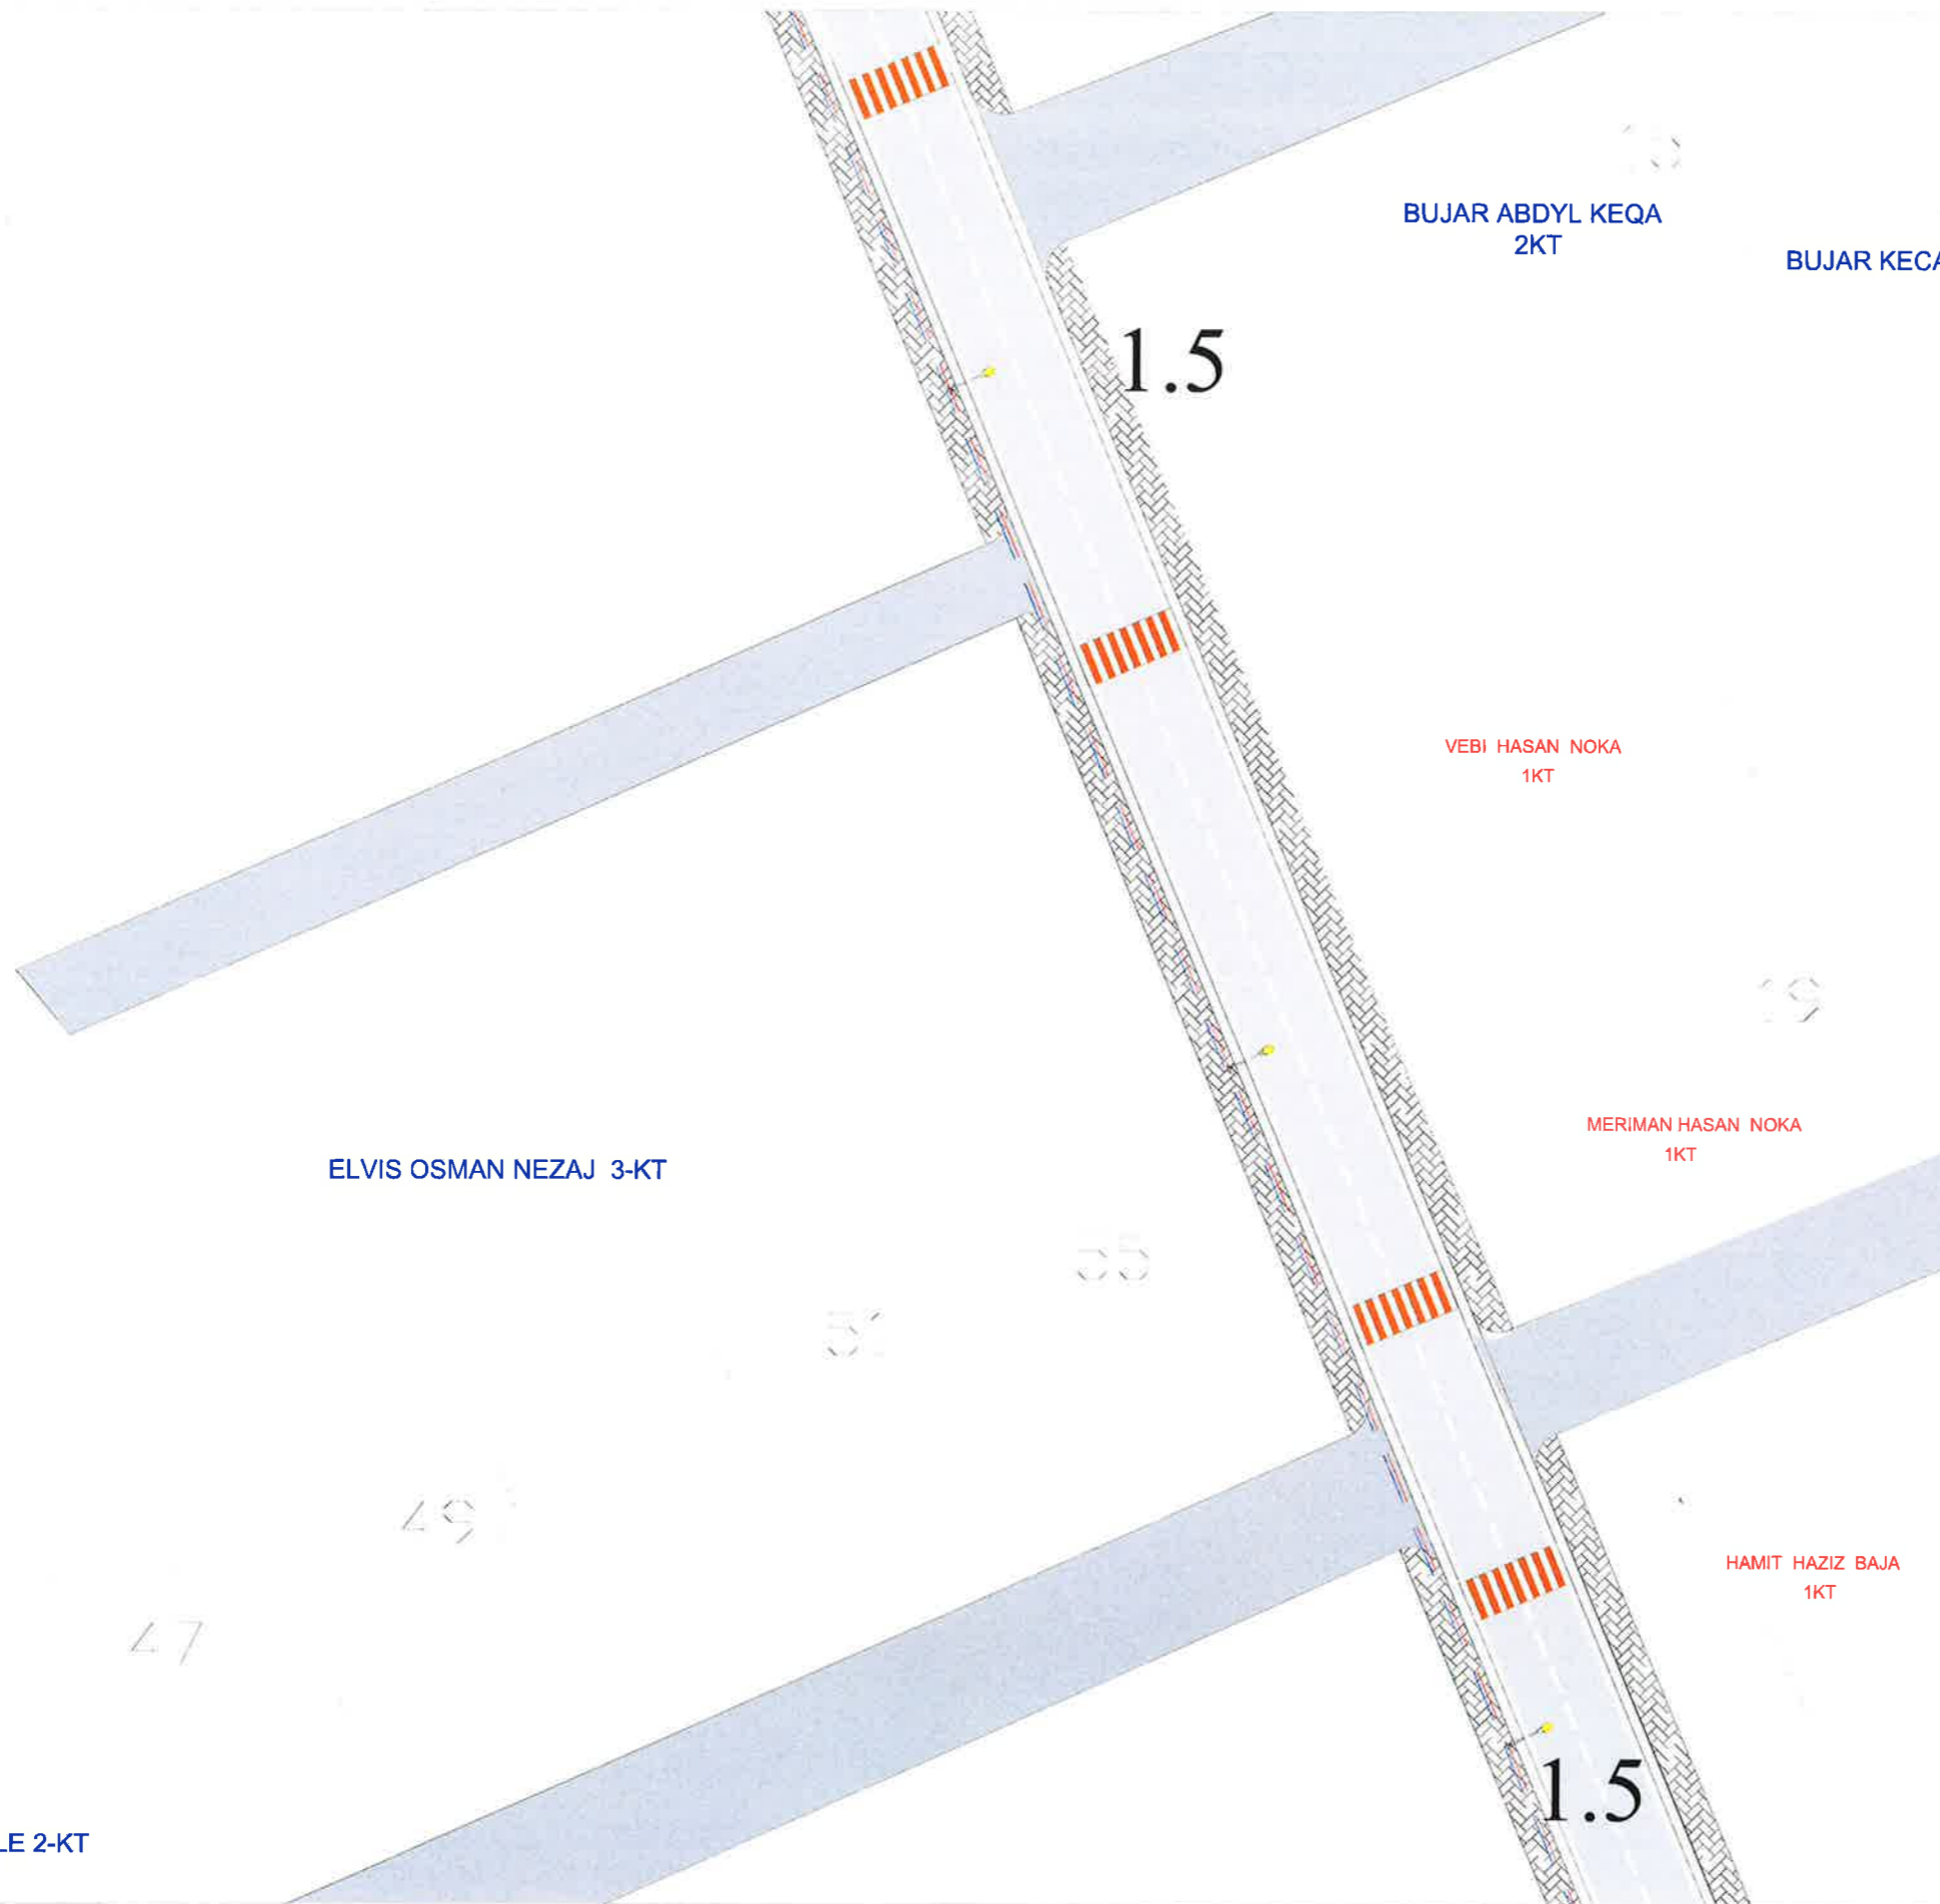

LEGJENDË

- Bordurë
- Rrugë me asfalt
- Kunetë
- Rrugë me çakëll
- Rrugë fshat me dhe
- Mur rrethues
- Rrethim me gardh
- Kanal
- Trotuar
- Kabinë elektrike
- Rrugë me beton
- Kasellë ujësjellësi
- Strukturë betoni
- Objekt
- Pusetë ndricimi
- Shkallë
- Kabinë/Koskë/Kontenier
- Derë metalike
- Pusetë K.U.N
- Pusetë uji i pjeshëm
- Pusetë elektrike
- Pusetë K.U.SH
- Pusetë interneti
- Shtyllë interneti
- Shtyllë ndricimi
- Shtyllë elektrike
- Stacion topografik
- Pikë topografike (detaj)
- Izoipsi ndihmes (qdo 0.5m)
- Izoipsi kryesor (qdo 2.5m)
- Pemë
- Pusetë elektrike+ndricimi

STP
87 183
1:06 56



BASHKIA KAMEZ

DREJTORIA E PROJEKTEVE DHE INVESTIMEVE
DEPARTAMENTI I PROJEKTEVE

Dr. e Projekteve e Investimeve FLORA MUÇA


STAFI TEKNIK	Ing.	ERBLIN LALA
PROJEKTUES	Ing.	DENIS PRENCI
	Ing.	ARJOLA KURTI
	Ing.	RAMADAN HYSA
	Ing.	HAJREDIN MURGU

Titulli i Projektit: Rikualifikimi i Rrugës " Silvio Berlusconi "

Emertimi i Fletës: Planimetri Trotuari & Ndricimi

Faza e Projektit: PROJEKT ZBATIMI
Data e Implementimit:
Shkalla e Vizimit:
Fleta Nr. T-44

Objekti: Rikualifikimi i Rruges " Silvio Berlusconi "

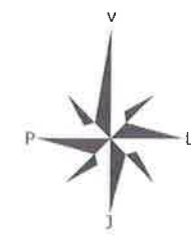

LEGJENDË

- Bordurë
- Rrugë me asfalt
- Kunelë
- Rrugë me çakëll
- Rrugë fshali me dhe
- Mur rrethues
- Rrethim me gardh
- Kanal
- Trotuar
- Kabinë elektrike
- Rrugë me beton
- Kasetë ujësjiellësi
- Strukturë betoni
- Objekt
- Pusetë ndricimi
- Shkallë
- Kabinë/Kioskë/Kontenier
- Derë metalike
- Pusetë K.U.N
- Pusetë uji i pijshëm
- Pusetë elektrike
- Pusetë K.U.SH
- Pusetë inlermeti
- Shyllë interneti
- Shyllë ndricimi
- Shyllë elektrike
- Stacion topografik
- Pikë topografike (detaj)
- Izoipsi ndihmes (çdo 0.5m)
- Izoipsi kryesor (çdo 2.5m)
- Pemë
- Pusetë elektrike+ndricimi



BASHKIA KAMEZ

DREJTORIA E PROJEKTEVE DHE INVESTIMEVE
DEPARTAMENTI I PROJEKTEVE

Dr. e Projekteve e Investimeve **FLORA MUÇA**

STAFI TEKNIK PROJEKTUES	Ing.	ERBLIN LALA
	Ing.	DENIS PRENCI
	Ing.	ARJOLA KURTI
	Ing.	RAMADAN HYSA
	Ing.	HAJREDIN MURGU

Titulli i Projektit: Rikualifikimi i Rruges " Silvio Berlusconi "

Faza e Projektit: PROJEKT ZBATIMI

Data e Implementimit:

Emertimi i Plotes: Planimetri Trotuari & Ndricimi

Shkalla e Vizatimit: T-45

Plote Nr.: T-45

HAJDARMATAJ
 HAJDARMATAJ
 HAJDARMATAJ
 HAJDARMATAJ

Objekti: Rikualifikimi i Rrugës " Silvio Berlusconi "




LEGJENDË

- Bordurë
- Rrugë me asfalt
- Kunelë
- Rrugë me çakëll
- Rrugë fshali me dhe
- Mur rrethues
- Rrethim me garoh
- Kanal
- Trotuar
- Kabinë elektrike
- Rrugë me beton
- Kasetë ujësjellësi
- Strukturë betoni
- Objekt
- Pusetë ndricimi
- Shkallë
- Kabinë/Kioskë/Kontenier
- Derë metalike
- Pusetë K.U.N
- Pusetë uji i pjeshëm
- Pusetë elektrike
- Pusetë K.U.SH
- Pusetë interneti
- Shyllë interneti
- Shyllë ndricimi
- Shyllë elektrike
- Stacion topografik
- Pikë topografike (detaj)
- Izoipsi ndihmes (qdo 0.5m)
- Izoipsi kryesor (qdo 2.5m)
- Pemë
- Pusetë elektrike+ndricimi


BASHKIA KAMEZ
 DREJTORIA E PROJEKTEVE DHE INVESTIMEVE
 DEPARTAMENTI I PROJEKTEVE

Dr. e Projekteve e Investimeve		FLORA MUÇA
STAFI TEKNIK PROJEKTES	Ing.	ERBLIN LALA
	Ing.	DENIS PRENCI
	Ing.	ARJOLA KURTI
	Ing.	RAMADAN HYSA
	Ing.	HAJREDIN MURGU
Titulli i Projektit:		Rikualifikimi i Rrugës " Silvio Berlusconi "
Faza e Projektit:		PROJEKT ZBATIMI
Data e Implementimit:		
Shkalla e Vizatimit:		
Emertimi i Fletës:		Planimetri Trotuari & Ndricimi
Fleta Nr.		T-46

Objekti: Rikualifikimi i Rruges " Silvio Berlusconi "

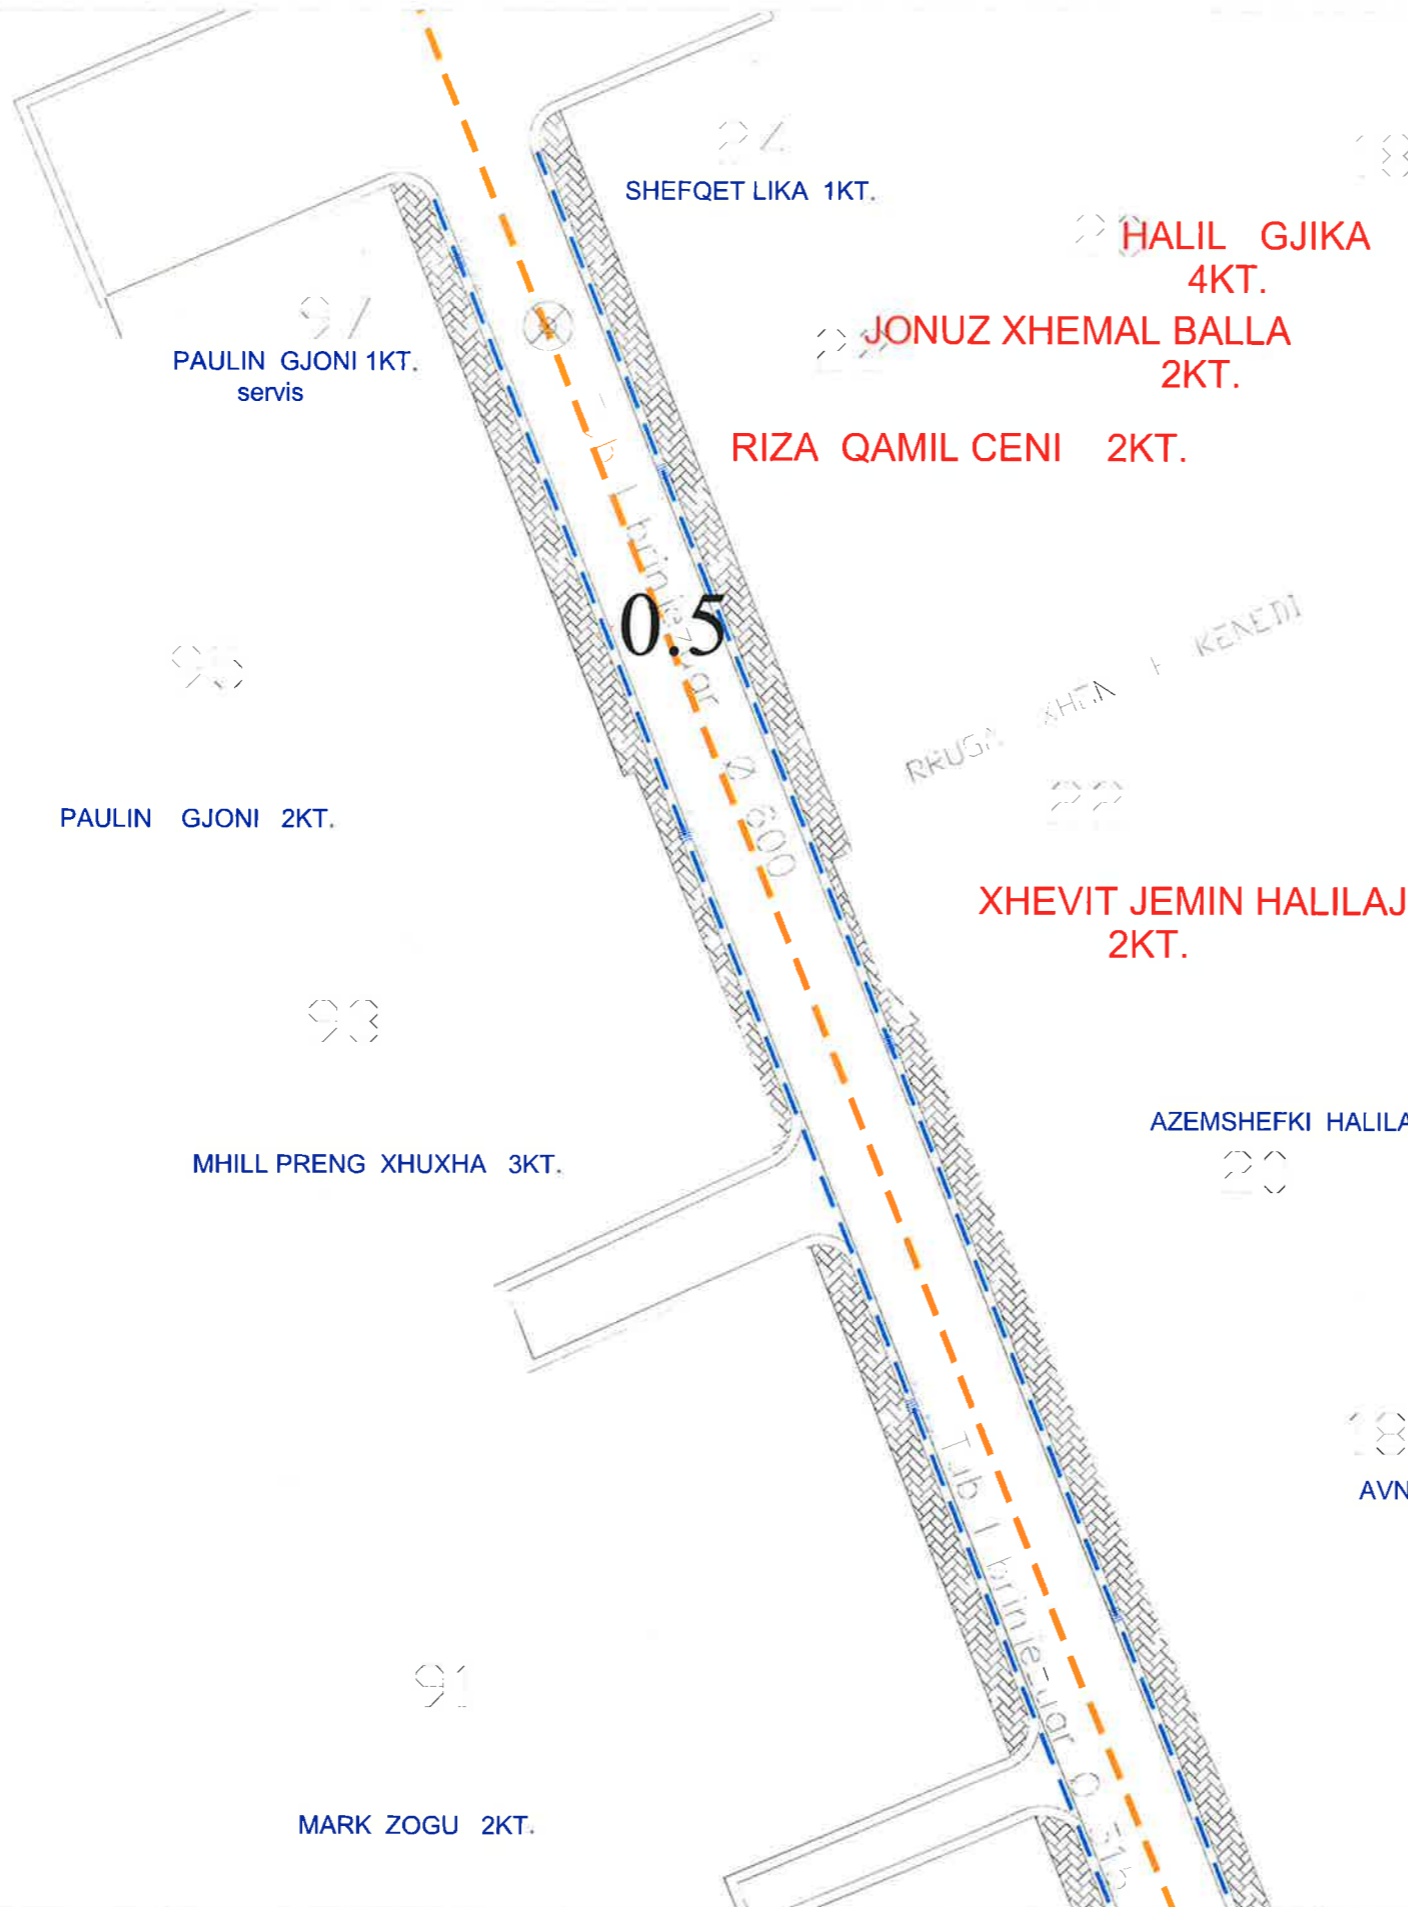

LAHIM
2K

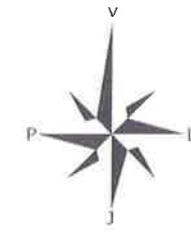

LEGJENDË

- Bordurë
- Rrugë me asfalt
- Kunelë
- Rrugë me çakall
- Rrugë fshali me dhe
- Mur rrethues
- Rrethim me gardh
- Kanal
- Trokuar
- Kabinë elektrike
- Rrugë me beton
- Kaseta ujësjellësi
- Strukturë betoni
- Objekt
- Pusetë ndricimi
- Shkallë
- Kabinë/Kioskë/Kontenier
- Derë metalike
- Pusetë K.U.N
- Pusetë uji i pijshëm
- Pusetë elektrike
- Pusetë K.U.SH
- Pusetë interneti
- Shtyllë interneti
- Shtyllë ndricimi
- Shtyllë elektrike
- Stacion topografik
- Pikë topografike (detaj)
- Izoipsi ndihmes (çdo 0.5m)
- Izoipsi kryesor (çdo 2.5m)
- Pemë
- Pusetë elektrike+ndricimi



BASHKIA KAMEZ

DREJTORIA E PROJEKTEVE DHE INVESTIMEVE
DEPARTAMENTI I PROJEKTEVE

Dr. e Projekteve e Investimeve FLORA MUÇA

Ing.	ERBLIN LALA
Ing.	DENIS PRENCI
Ing.	ARJOLA KURTI
Ing.	RAMADAN HYSA
Ing.	HAJREDIN MURGU

Titulli i Projektit:

Rikualifikimi i Rruges " Silvio Berlusconi "

Emertimi i Filet:

Planimetri Kub & Kun

Faza e Projektit:

PROJEKT ZBATIMI

Data e Implementimit:

Shkalla e Vizatimit:

Fila Nr.

T-47

ADEM RAMCI

KT.

Objekti: Rikualifikimi i Rrugës " Silvio Berlusconi "

MARK ZOGU 2KT.

ADEM RAMCI 1KT



GJON HASA 3KT.

ADEM GJIKA 2KT.

0.5

MARASH DEDAJ

ANTON DEDAJ
4KT.

GJOVALIN DEDAJ

VIKTOR GJOVALIN PRENGA
1KT

LUSH ALIA 2KT.

BEHAR MUSAJ 2KT.

KT.

ALI TAFHASI 1KT

ALI TAFHASI 1KT

NAIM HAN VISHAJ 1KT

DULL HASANI 1KT

LEGJENDË

- Bordurë
- Rrugë me asfalt
- Kunetë
- Rrugë me çakëll
- Rrugë fshati me dhe
- Mur rrethues
- Rrethim me gardh
- Kanal
- Trotuar
- Kabinë elektrike
- Rrugë me beton
- Kasetë ujësjellësi
- Strukturë betoni
- Objekt
- Pusetë ndricimi
- Shkallë
- Kabinë/Kioskë/Kontenier
- Derë metalike
- Pusetë K.U.N
- Pusetë uji i pijshëm
- Pusetë elektrike
- Pusetë K.U.SH
- Pusetë inlermeti
- Shyllë inlermeti
- Shyllë ndricimi
- Shyllë elektrike
- Stacion topografik
- Pikë topografike (delaj)
- Izoipsi ndihmes (çdo 0.5m)
- Izoipsi kryesor (çdo 2.5m)
- Pemë
- Pusetë elektrike+ndricimi

SOKC



BASHKIA KAMEZ

DREJTORIA E PROJEKTEVE DHE INVESTIMEVE
DEPARTAMENTI I PROJEKTEVE

Dr. e Projekteve e Investimeve FLORA MUÇA

STAFI TEKNIK	Ing.	ERBLIN LALA
PROJEKTUES	Ing.	DENIS PRENCI
	Ing.	ARJOLA KÛRTI
	Ing.	RAMADAN HYSA
	Ing.	HAJREDIN MURGU

Titulli i Projektit: Rikualifikimi i Rrugës " Silvio Berlusconi "

Emertimi i Fletës: Planimetri Kub & Kun

Emertimi i Fletës:

Planimetri Kub & Kun

Faza e Projektit: PROJEKT ZBATIMI



Data e Implementimit:

Shkalla e Vizatimit:

Fleta Nr.

T-48

Objekti: Rikualifikimi i Rruges " Silvio Berlusconi "

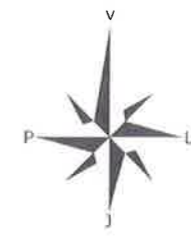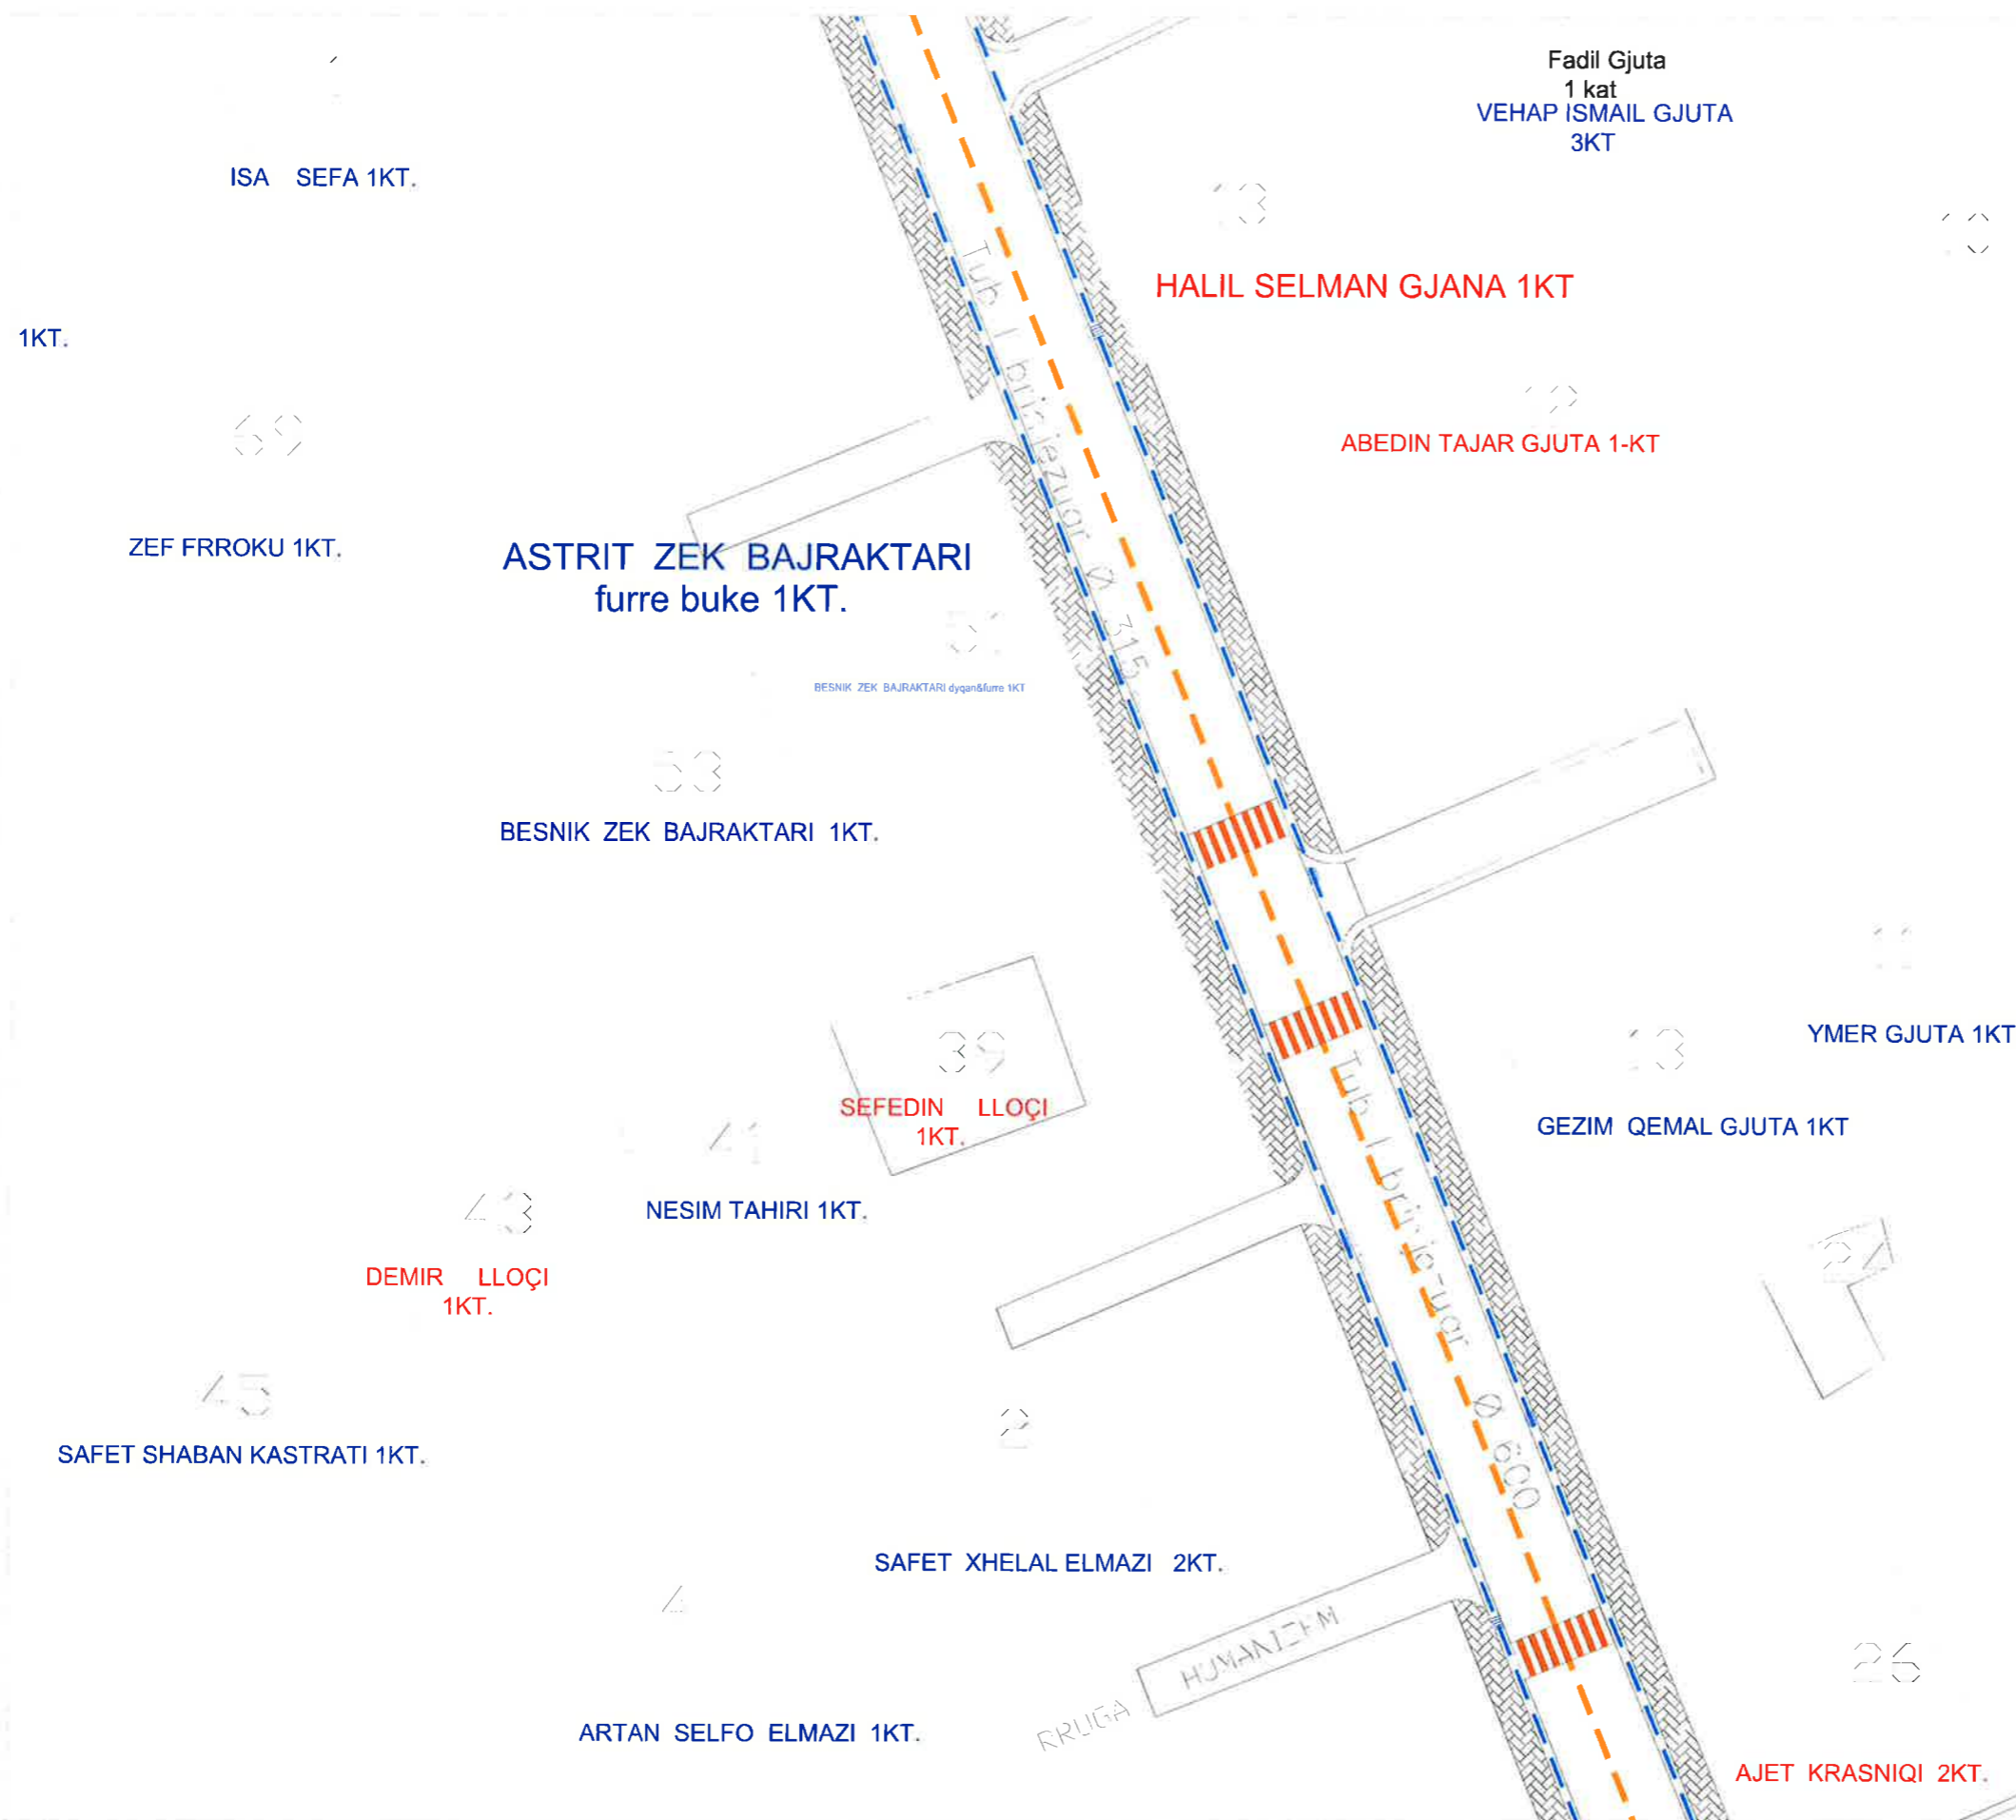

LEGJENDË

- Bordurë
- Rrugë me asfalt
- Kunelë
- Rrugë me çakëll
- Rrugë fshatë me dhe
- Mur rrethues
- Rrethim me gardh
- Kanal
- Trokuar
- Kabinë elektrike
- Rrugë me beton
- Kasetë ujësjellësi
- Strukturë betoni
- Objekt
- Pusetë ndricimi
- Shkallë
- Kabinë/Kioskë/Kontenier
- Derë metalike
- Pusetë K.U.N
- Pusetë uji i pijshëm
- Pusetë elektrike
- Pusetë K.U.SH
- Pusetë inlermeti
- Shtyllë inlermeti
- Shtyllë ndricimi
- Shtyllë elektrike
- Stacion topografik
- Pikë topografike (detaj)
- Izoipsi ndihmes (çdo 0.5m)
- Izoipsi kryesor (çdo 2.5m)
- Pemë
- Pusetë elektrike+ndricimi



BASHKIA KAMEZ

DREJTORIA E PROJEKTEVE DHE INVESTIMEVE
DEPARTAMENTI I PROJEKTEVE

Dr. e Projekteve e Investimeve FLORA MUÇA

STAFI TEKNIK PROJEKTOUES	Ing.	ERBLIN LALA
	Ing.	DENIS PRENCI
	Ing.	ARJOLA KURTI
	Ing.	RAMADAN HYSA
	Ing.	HAJREDIN MURGU



Titulli i Projektit: Rikualifikimi i Rruges " Silvio Berlusconi "

Faza e Projektit: PROJEKT ZBATIMI

Emertimi i Fielës: Planimetri Kub & Kun

Shkalla e Vizatimit: T-49

Objekti: Rikualifikimi i Rrugës " Silvio Berlusconi "

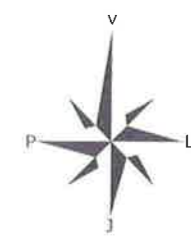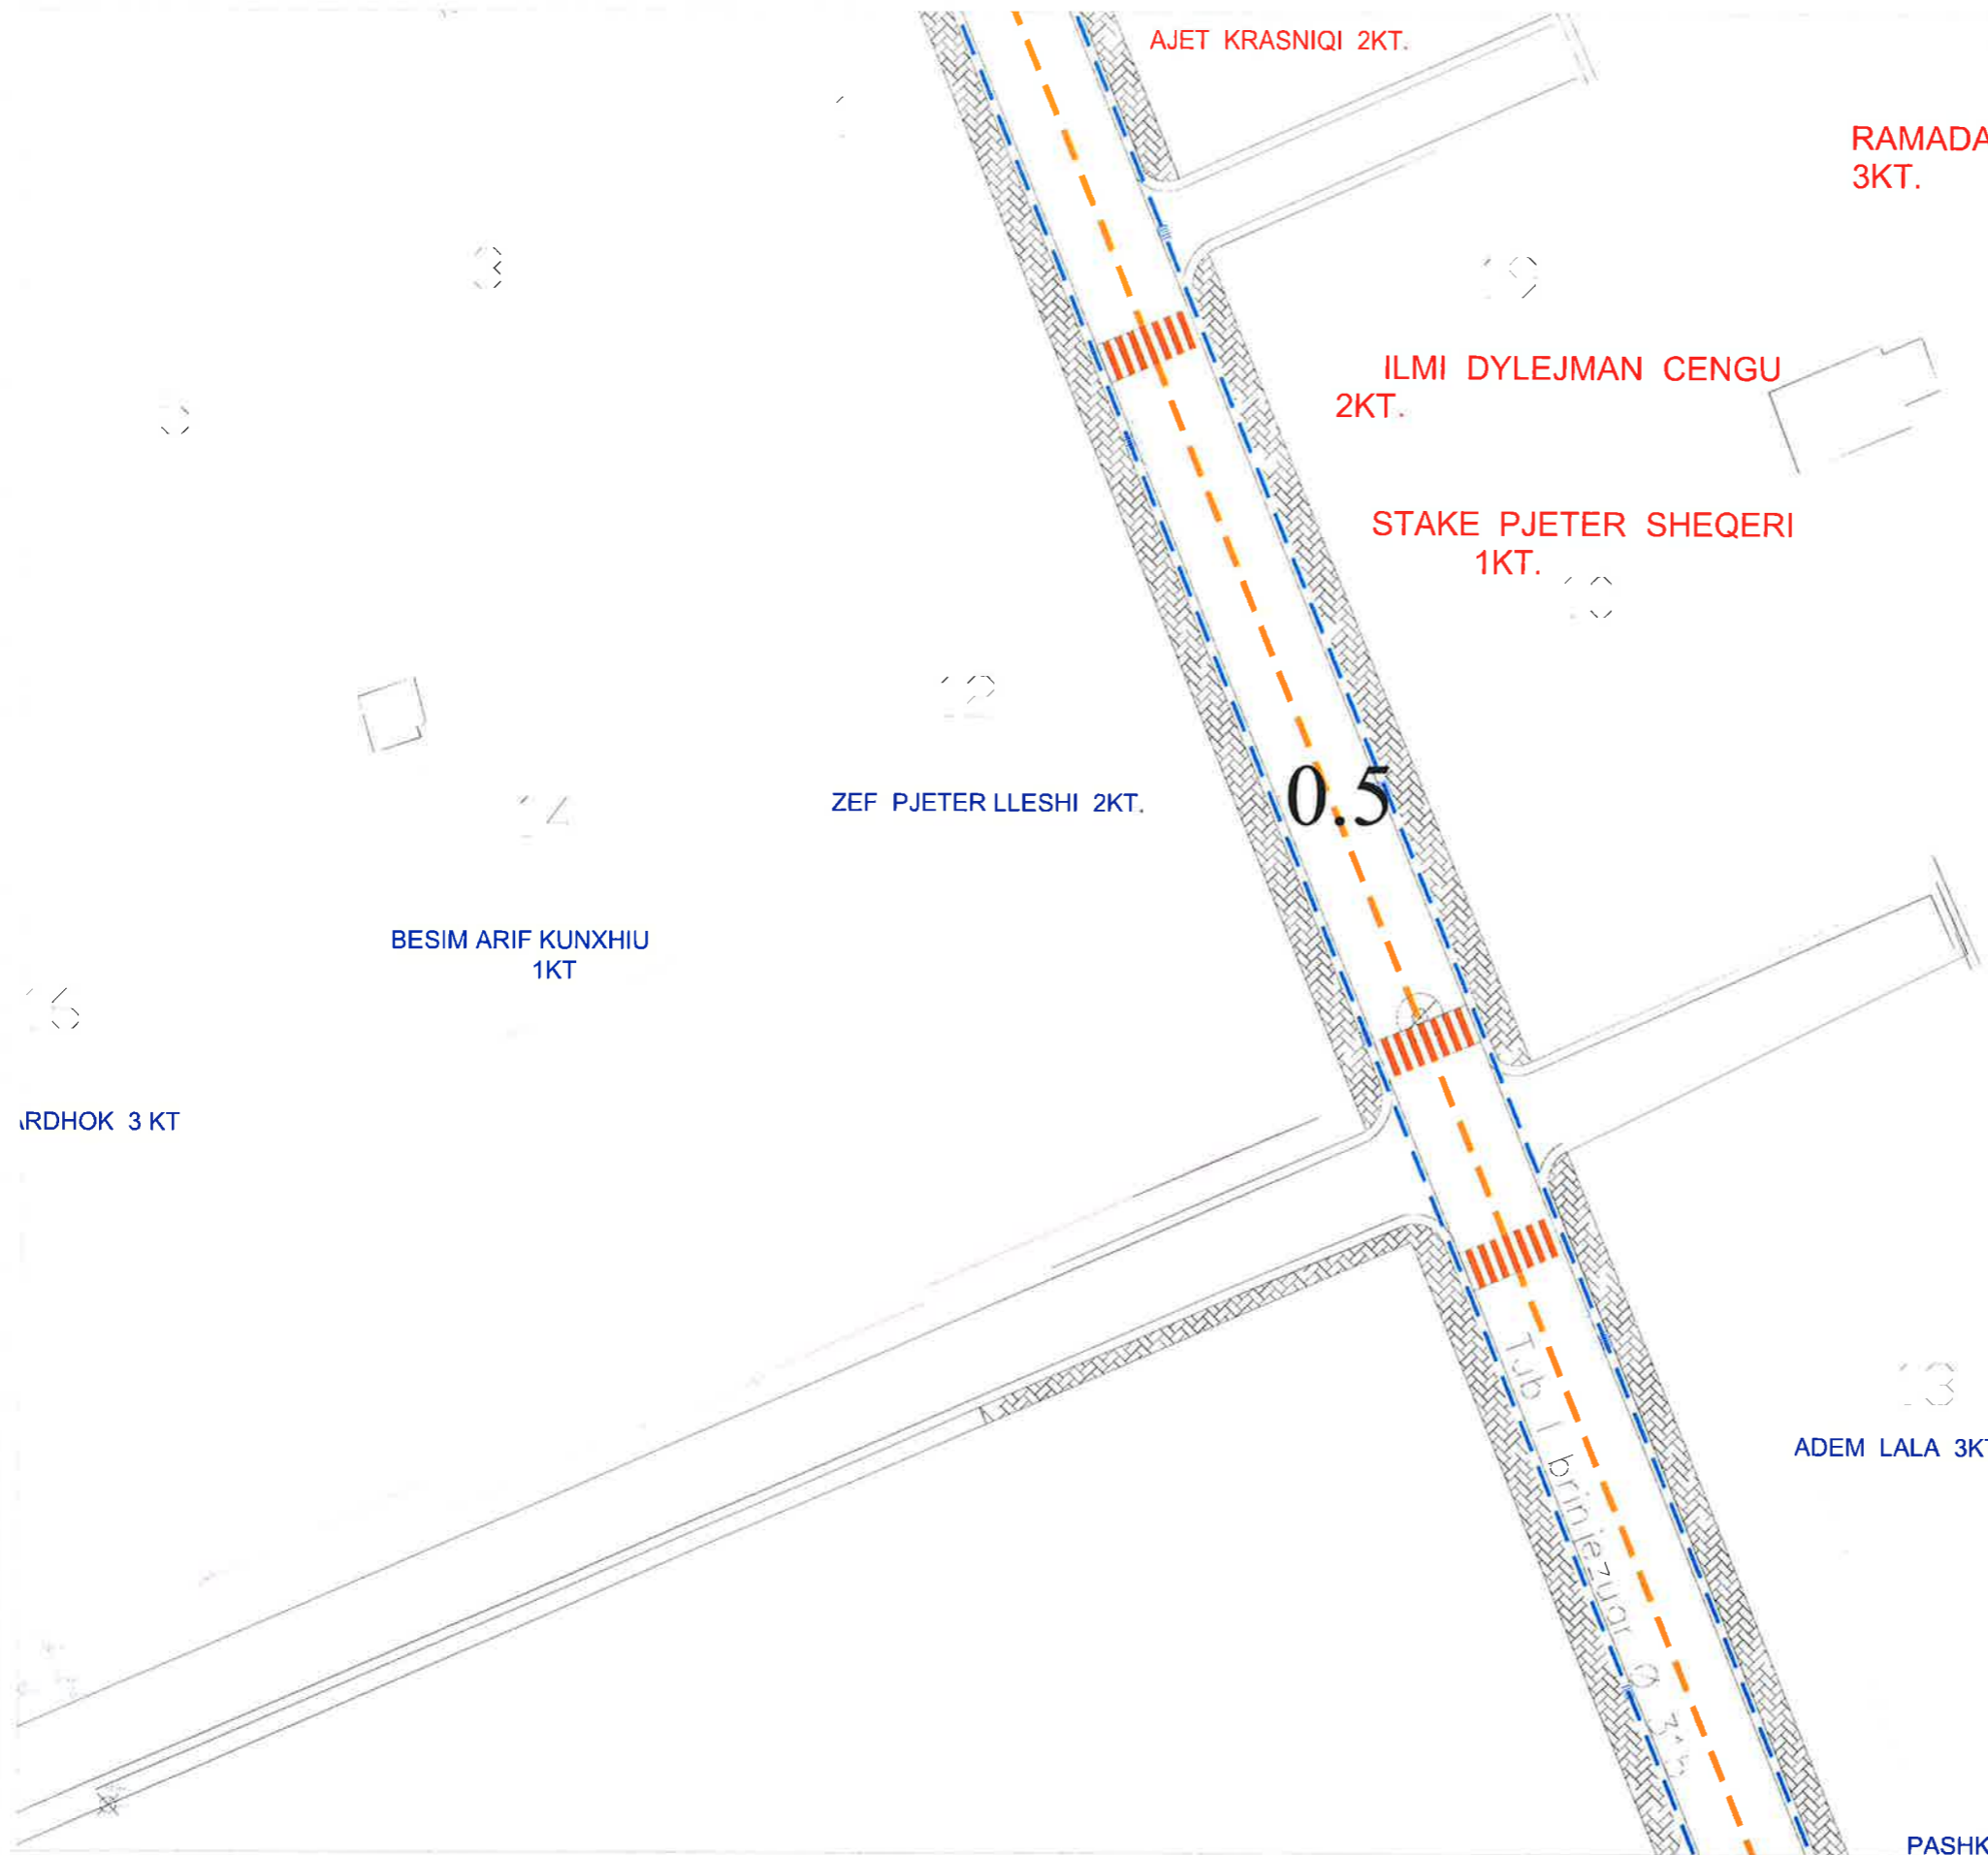

LEGJENDË

- Bordurë
- Rrugë me asfalt
- Kunelë
- Rrugë me çakëll
- Rrugë fshali me dhe
- Mur rrethues
- Rrethim me gardh
- Kanal
- Trotuar
- Kabinë elektrike
- Rrugë me beton
- Kasetë ujësjellësi
- Strukturë betoni
- Objekt
- Pusetë ndricimi
- Shkallë
- Kabinë/Kioske/Kontenier
- Derë metalike
- Pusetë K.U.N
- Pusetë uji i pjishëm
- Pusetë elektrike
- Pusetë K.U.SH
- Pusetë interneti
- Shyllë interneti
- Shyllë ndricimi
- Shyllë elektrike
- Stacion topografik
- Pikë topografike (detaj)
- Izoipsi ndihmes (çdo 0.5m)
- Izoipsi kryesor (çdo 2.5m)
- Pemë
- Pusetë elektrike+ndricimi

BASHKIA KAMEZ
 DREJTORIA E PROJEKTEVE DHE INVESTIMEVE
 DEPARTAMENTI I PROJEKTEVE

Dr. e Projekteve e Investimeve	FLORA MUÇA
Ing.	ERBLIN LALA
Ing.	DENIS PRENCI
Ing.	ARJOLA KURTI
Ing.	RAMADAN HYSA
Ing.	HAJREDIN MURGU

Titulli i Projektit: Rikualifikimi i Rrugës " Silvio Berlusconi "

Faza e Projektit: PROJEKT ZBATIMI



Data e Implementimit:

Shkolla e Vizatimit:

Flota Nr.: T-50

Emertimi i Fletes: Planimetri Kub & Kun

Objekti: Rikualifikimi i Rruges " Silvio Berlusconi "

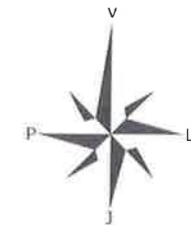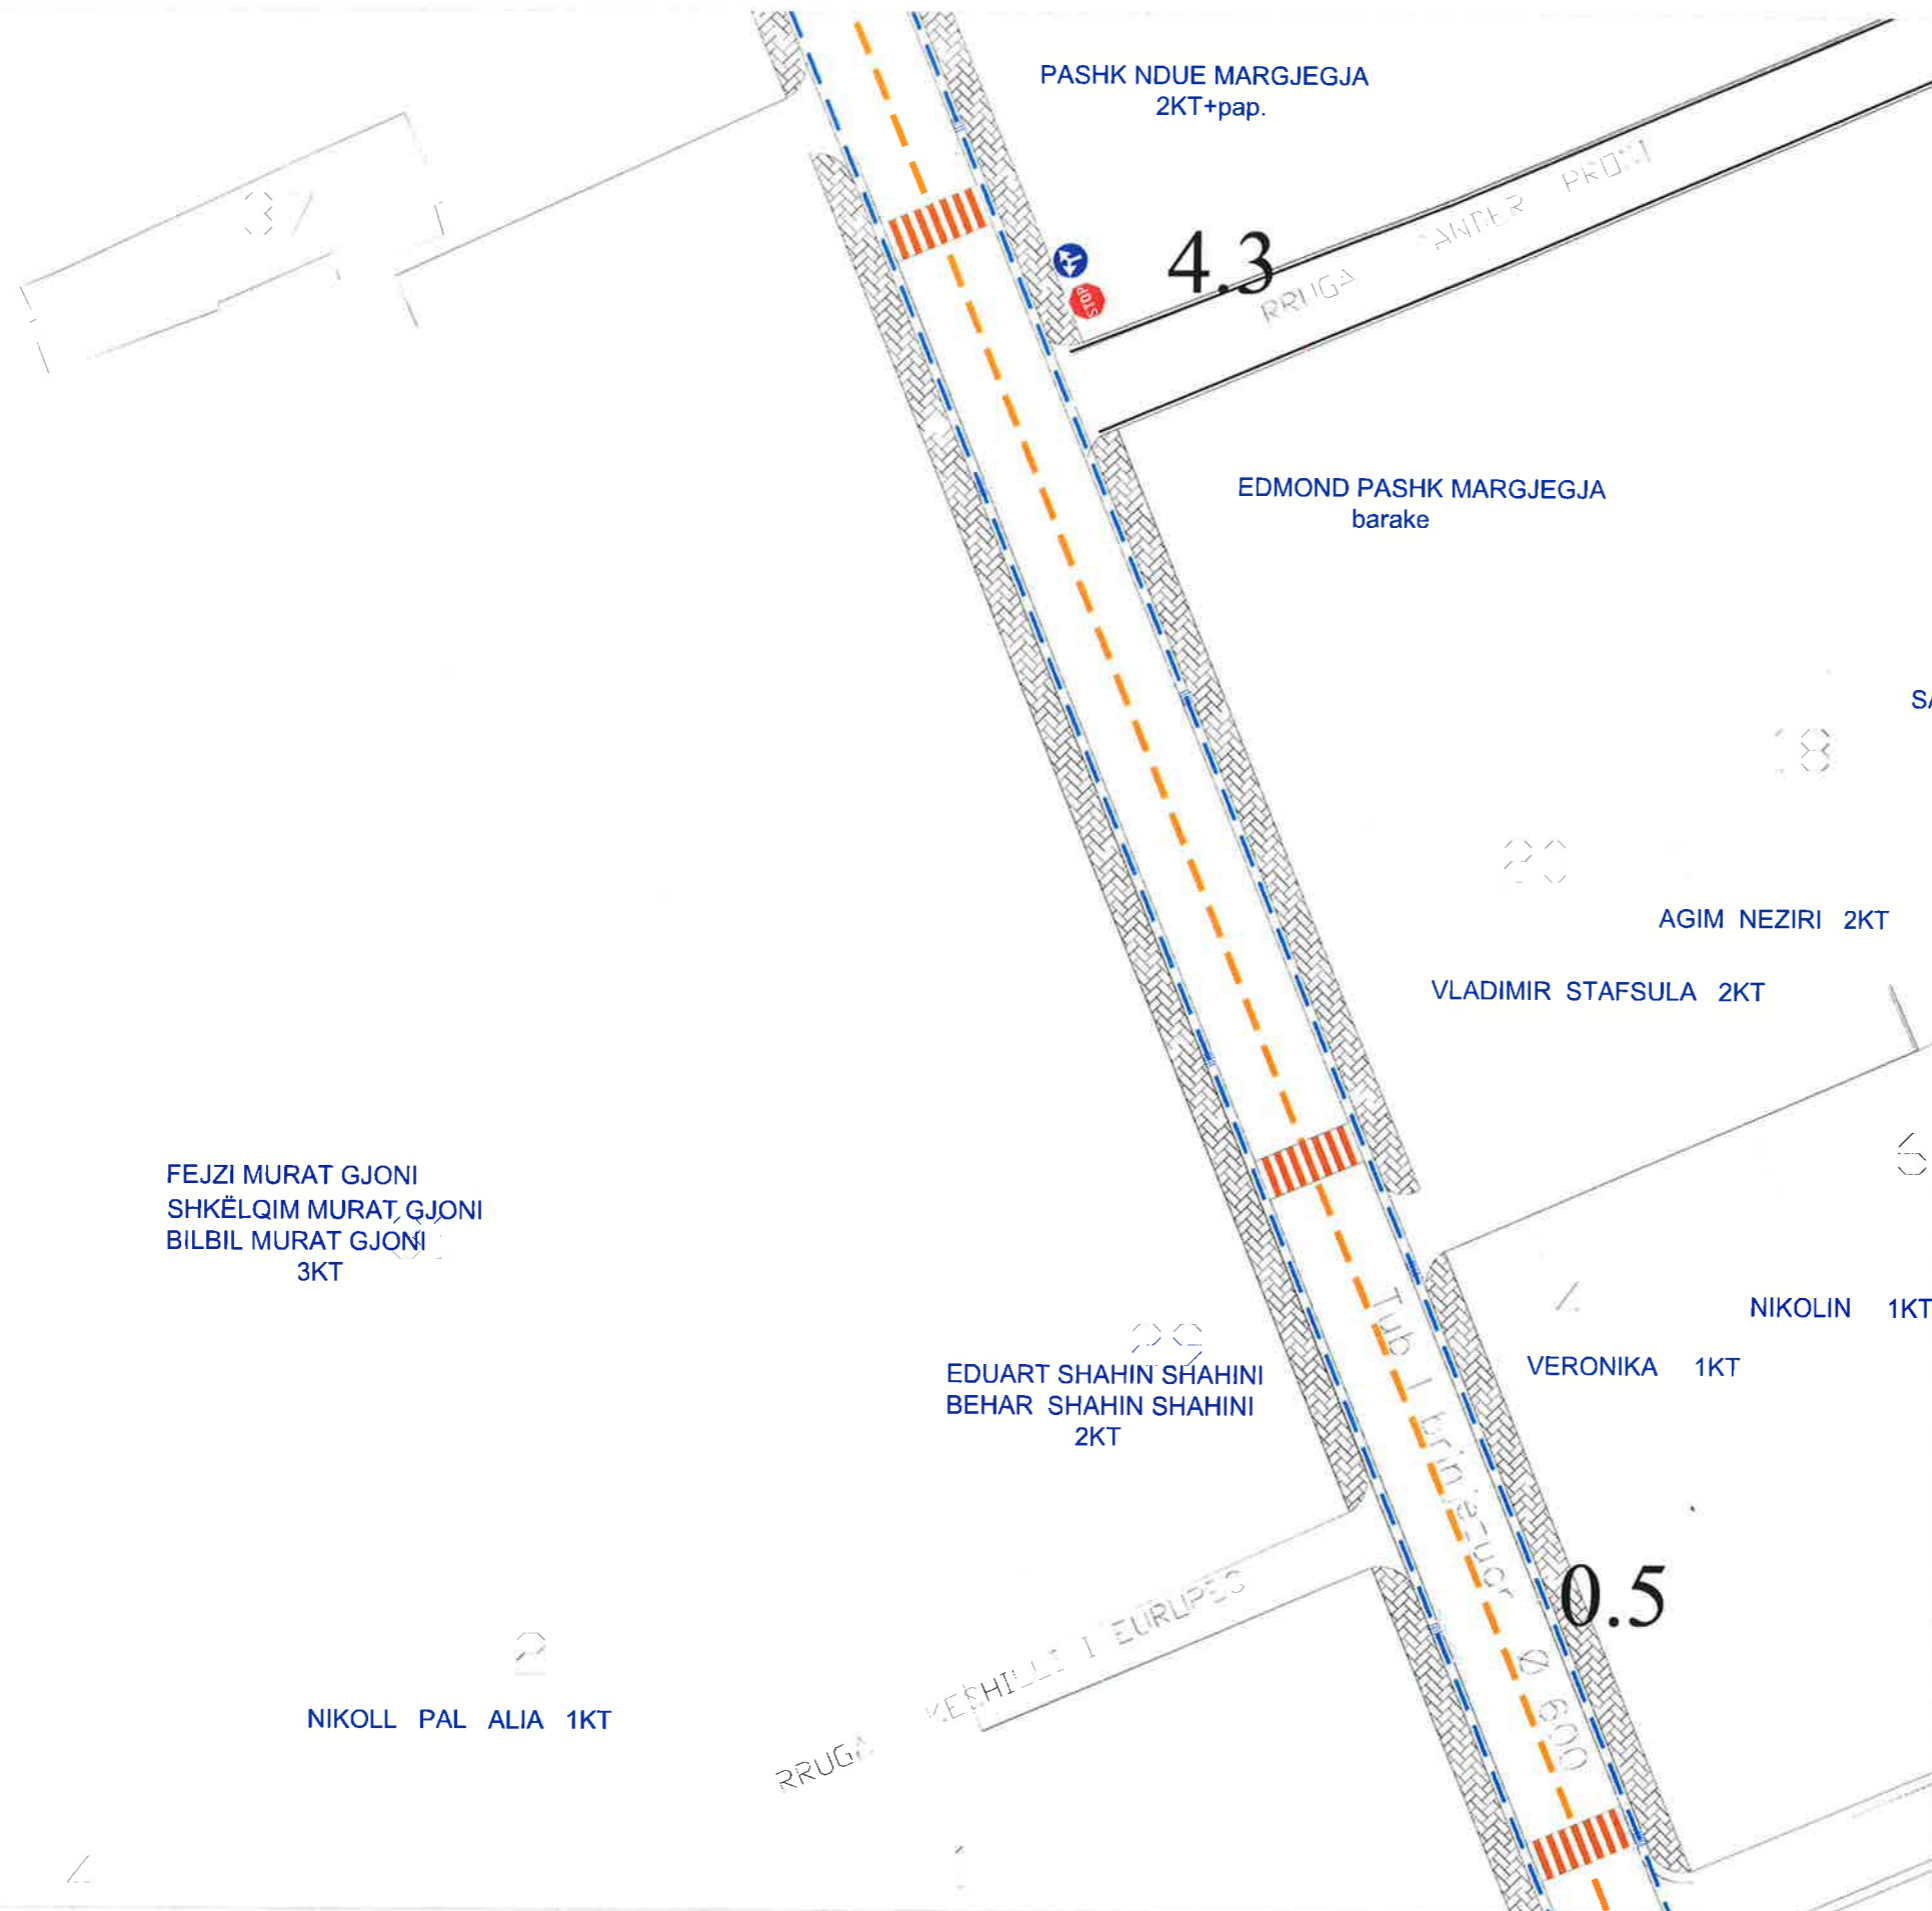

LEGJENDË

- Bordurë
- Rrugë me asfalt
- Kunetë
- Rrugë me çakëll
- Rrugë fshali me dhe
- Mur rrethues
- Rrethim me gardh
- Kanal
- Troluar
- Kabinë elektrike
- Rrugë me beton
- Kasetë ujësjellësi
- Strukturë betoni
- Objekt
- Pusetë ndricimi
- Shkallë
- Kabinë/Kioskë/Kontenier
- Derë metalike
- Pusetë K.U.N
- Pusetë uji i pijshëm
- Pusetë elektrike
- Pusetë K.U.SH
- Pusetë interneti
- Shtyllë interneti
- Shtyllë ndricimi
- Shtyllë elektrike
- Stacion topografik
- Pikë topografike (delaj)
- Izoipsi ndihmes (çdo 0.5m)
- Izoipsi kryesor (çdo 2.5m)
- Pemë
- Pusetë elektrike+ndricimi

SA

6

4

Dr. e Projekteve e Investimeve FLORA MUÇA

STAFI TEKNIK	Ing.	ERBLIN LALA
PROJEKTUES	Ing.	DENIS PRENCI
	Ing.	ARJOLA KURTI
	Ing.	RAMADAN HYSA
	Ing.	HAJREDIN MURGU

Titulli i Projektit:
Rikualifikimi i Rruges " Silvio Berlusconi "

Emertimi i Fletes:

Planimetri Kub & Kun

BASHKIA KAMEZ
DREJTORIA E PROJEKTEVE DHE INVESTIMEVE
DEPARTAMENTI I PROJEKTEVE

Dr. e Projekteve e Investimeve
Flora Muça

Ing. ERBLIN LALA
Ing. DENIS PRENCI
Ing. ARJOLA KURTI
Ing. RAMADAN HYSA
Ing. HAJREDIN MURGU

Faza e Projektit:
PROJEKT ZBATIMI

Shkalla e Vizimit:

Fleta Nr.
T-51

Objekti: Rikualifikimi i Rruges " Silvio Berlusconi "



LEGJENDË

- Bordurë
- Rrugë me asfalt
- Kunelë
- Rrugë me çakëll
- Rrugë fshali me dhe
- Mur rrethues
- Rrethim me gardh
- Kanal
- Trolyar
- Kabinë elektrike
- Rrugë me beton
- Kasetë ujësjetësi
- Strukturë betoni
- Objekt
- Pusetë ndricimi
- Shkalië
- Kabinë/Kioskë/Kontenier
- Derë metalike
- Pusetë K.U.N
- Pusetë uji i pijshëm
- Pusetë elektrike
- Pusetë K.U.SH
- Pusetë interneti
- Shtyllë interneti
- Shtyllë ndricimi
- Shtyllë elektrike
- Stacion topografik
- Pikë topografike (detaj)
- Izoipsi ndihmes (pdo 0.5m)
- Izoipsi kryesor (pdo 2.5m)
- Pemë
- Pusetë elektrike+ndricimi

BASHKIA KAMEZ
 DREJTORIA E PROJEKTEVE DHE INVESTIMEVE
 DEPARTAMENTI I PROJEKTEVE

SUTKI Dr. e Projekteve e Investimeve FLORA MUÇA

STAFI TEKNIK	Ing.	ERBLIN LALA
PROJEKTUES	Ing.	DENIS PRENCI
	Ing.	ARJOLA KURTI
	Ing.	RAMADAN HYSA
	Ing.	HAJREDIN MURGU

Titulli i Projektit: **PROJEKT ZBATIMI**

Rikualifikimi i Rruges " Silvio Berlusconi "

Emertimi i Fletes: **Planimetri Kub & Kun**

Faza e Realizimit: **PROJEKT ZBATIMI**



Data e Implementimit:

Shkalla e Vizatimit:

Fleta Nr. **T-52**

Objekti: Rikualifikimi i Rrugës " Silvio Berlusconi "

ZEF PRENDUSHI 2KT

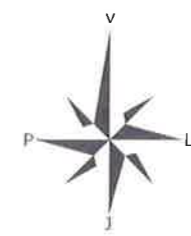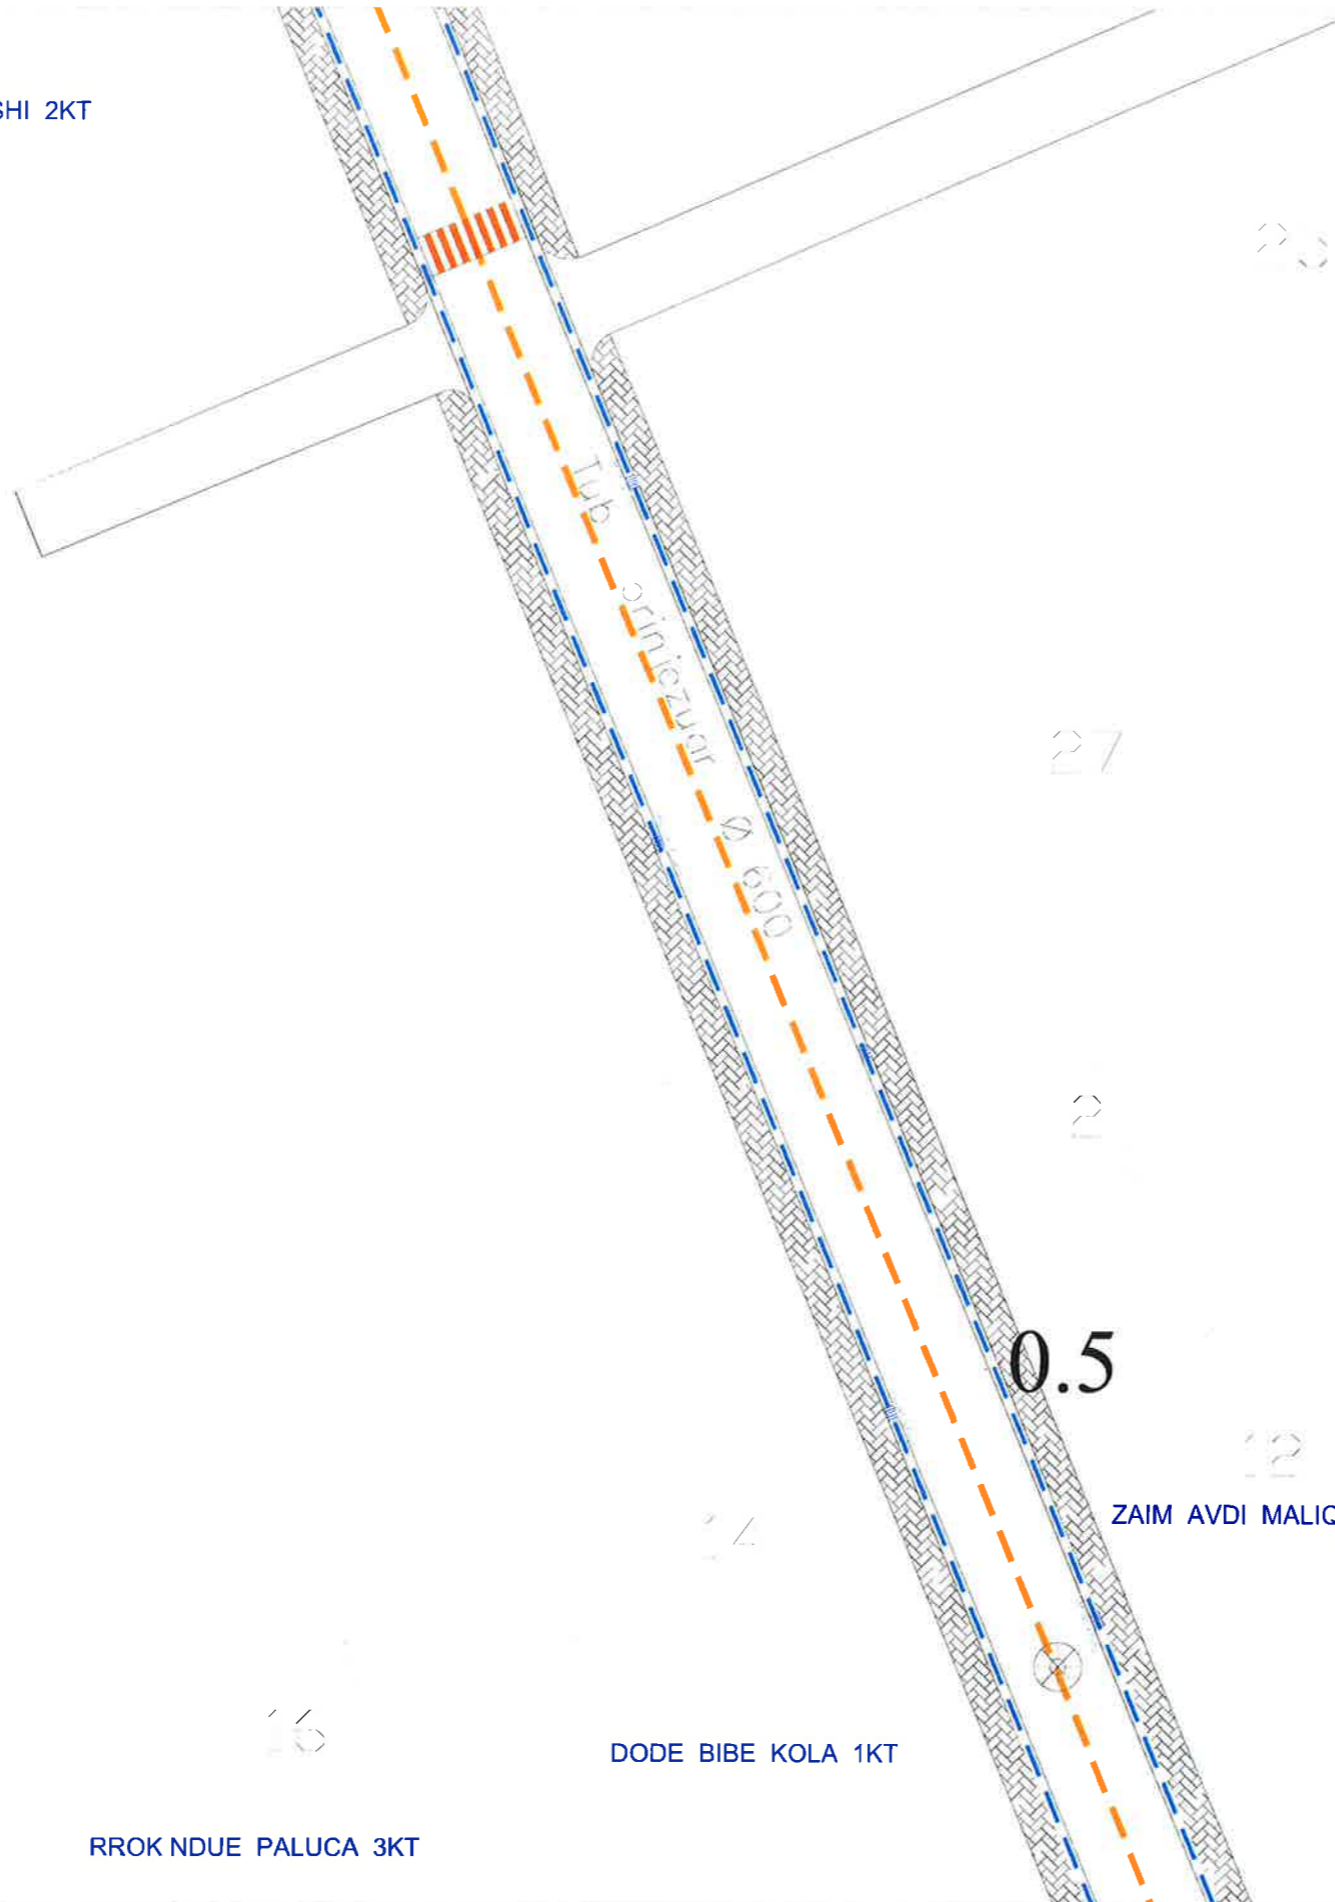

LEGJENDË

- Bordurë
- Rrugë me asfalt
- Kunelë
- Rrugë me çakëll
- Rrugë fshali me dhe
- Mur rrethues
- Rrethim me gardh
- Kanal
- Trotuar
- Kabinë elektrike
- Rrugë me beton
- Kasetë ujësjetësi
- Strukturë betoni
- Objekt
- Pusetë ndricimi
- Shkallë
- Kabinë/Kioskë/Kontener
- Derë metalike
- Pusetë K.U.N
- Pusetë uji i pijshëm
- Pusetë elektrike
- Pusetë K.U.SH
- Pusetë interneti
- Shtyllë interneti
- Shtyllë ndricimi
- Shtyllë elektrike
- Stacion topografik
- Pikë topografike (delaj)
- Izoipsi ndihmes (çdo 0.5m)
- Izoipsi kryesor (çdo 2.5m)
- Pemë
- Pusetë elektrike+ndricimi

DEME SH



BASHKIA KAMEZ

DREJTORIA E PROJEKTEVE DHE INVESTIMEVE
DEPARTAMENTI I PROJEKTEVE

Dr. e Projekteve e Investimeve FLORA MUÇA

STAFI TEKNIK	Ing.	ERBLIN LALA
PROJEKTUES	Ing.	DENIS PRENCI
	Ing.	ARJOLA KURTI
	Ing.	RAMADAN HYSA
	Ing.	HAJREDIN MURGU

Titulli i Projektit: Rikualifikimi i Rrugës " Silvio Berlusconi "

Faza e Projektit: PROJEKT ZBATIMI

Emertimi i Fletës: Planimetri Kub & Kun

Shkalla e Vizatimit: T-53

(Handwritten signatures and initials)

RROK NDUE PALUCA 3KT

DODE BIBE KOLA 1KT

ZAIM AVDI MALIQI 1KT.

Objekti: Rikualifikimi i Rruges " Silvio Berlusconi "

DUE PALUCA 3KT

çan

SKENDER MEHMET SULAJ 2-KT

LUAN DEDE 2KT.


JATA 1KT

PEPKOLA 1KT

RAZE BALI MAZREI
1KT

XHEVIT ABDYL KEQA
2KT

BUJAR ABDYL
2KT

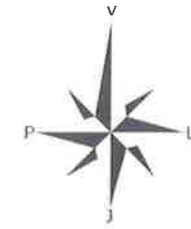

LEGJENDË

- Bordurë
- Rrugë me asfalt
- Kunelë
- Rrugë me çakëll
- Rrugë fshali me dhe
- Mur rrethues
- Rrethim me gardh
- Kanal
- Trotuar
- Kabinë elektrike
- Rrugë me beton
- Kasetë ujësjellësi
- Strukturë betoni
- Objekt
- Pusetë ndricimi
- Shkallë
- Kabinë/Kioskë/Kontenier
- Derë metalike
- Pusetë K.U.N
- Pusetë uji i pijshëm
- Pusetë elektrike
- Pusetë K.U.SH
- Pusetë interneti
- Shyllë interneti
- Shyllë ndricimi
- Shyllë elektrike
- Stacion topografik
- Pikë topografike (detaj)
- Izoipsi ndihmes (çdo 0.5m)
- Izoipsi kryesor (çdo 2.5m)
- Pemë
- Pusetë elektrike+ndricimi



BASHKIA KAMEZ

DREJTORIA E PROJEKTEVE DHE INVESTIMEVE
DEPARTAMENTI I PROJEKTEVE

Dr. e Projekteve e Investimeve FLORA MUÇA

STAFI TEKNIK	Ing.	ERBLIN LALA
PROJEKTUES	Ing.	DENIS PRENCI
	Ing.	ARJOLA KURTI
	Ing.	RAMADAN HYSA
	Ing.	HAJREDIN MURGU

Titulli i Projektit: Rikualifikimi i Rruges " Silvio Berlusconi "


Faza e Projektit: PROJEKT ZBATIMI

Emertimi i Fletes: Planimetri Kub & Kun

Flota Nr. T-54

T-54

Objekti: Rikualifikimi i Rruges " Silvio Berlusconi "

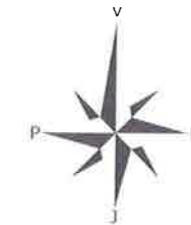

LEGJENDË

- Bordurë
- Rrugë me asfalt
- Kunelë
- Rrugë me çakëll
- Rrugë fshati me dhe
- Mur rrethues
- Rrethim me gardh
- Kanal
- Troluar
- Kabinë elektrike
- Rrugë me beton
- Kasetë ujësjellësi
- Strukturë betoni
- Objekt
- Pusetë ndricimi
- Shkallë
- Kabinë/Kioskë/Kontenier
- Derë metalike
- Pusetë K.U.N
- Pusetë uji i pijshëm
- Pusetë elektrike
- Pusetë K.U.SH
- Pusetë interneti
- Shyllë interneti
- Shyllë ndricimi
- Shyllë elektrike
- Stacion topografik
- Pikë topografike (detaj)
- Izoipsi ndihmes (qdo 0.5m)
- Izoipsi kryesor (qdo 2.5m)
- Pemë
- Pusetë elektrike+ndricimi

BASHKIA KAMEZ
DREJTORIA E PROJEKTEVE DHE INVESTIMEVE
DEPARTAMENTI I PROJEKTEVE

Dr. e Projekteve e Investimeve **FLORA MUÇA**

STAFI TEKNIK	Ing.	ERBLIN LALA
PROJEKTUES	Ing.	DENIS PRENCI
	Ing.	ARJOLA KURTI
	Ing.	RAMADAN HYSA
	Ing.	HAJREDIN MURGU

Titulli i Projektit: **Rikualifikimi i Rruges " Silvio Berlusconi "**

Emergjimi i Fletes: **Planimetri Kub & Kun**

Flota Nr. **T-55**

Dr. e Projekteve e Investimeve **FLORA MUÇA**

Ing. ERBLIN LALA

Ing. DENIS PRENCI

Ing. ARJOLA KURTI

Ing. RAMADAN HYSA

Ing. HAJREDIN MURGU



Faza e Projektit: **PROJEKT ZBATIMI**

Data e Implementimit:

Shkalla e Vizatimit:

Flota Nr. **T-55**

Objekti: Rikualifikimi i Rruges " Silvio Berlusconi "

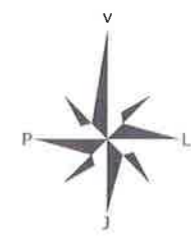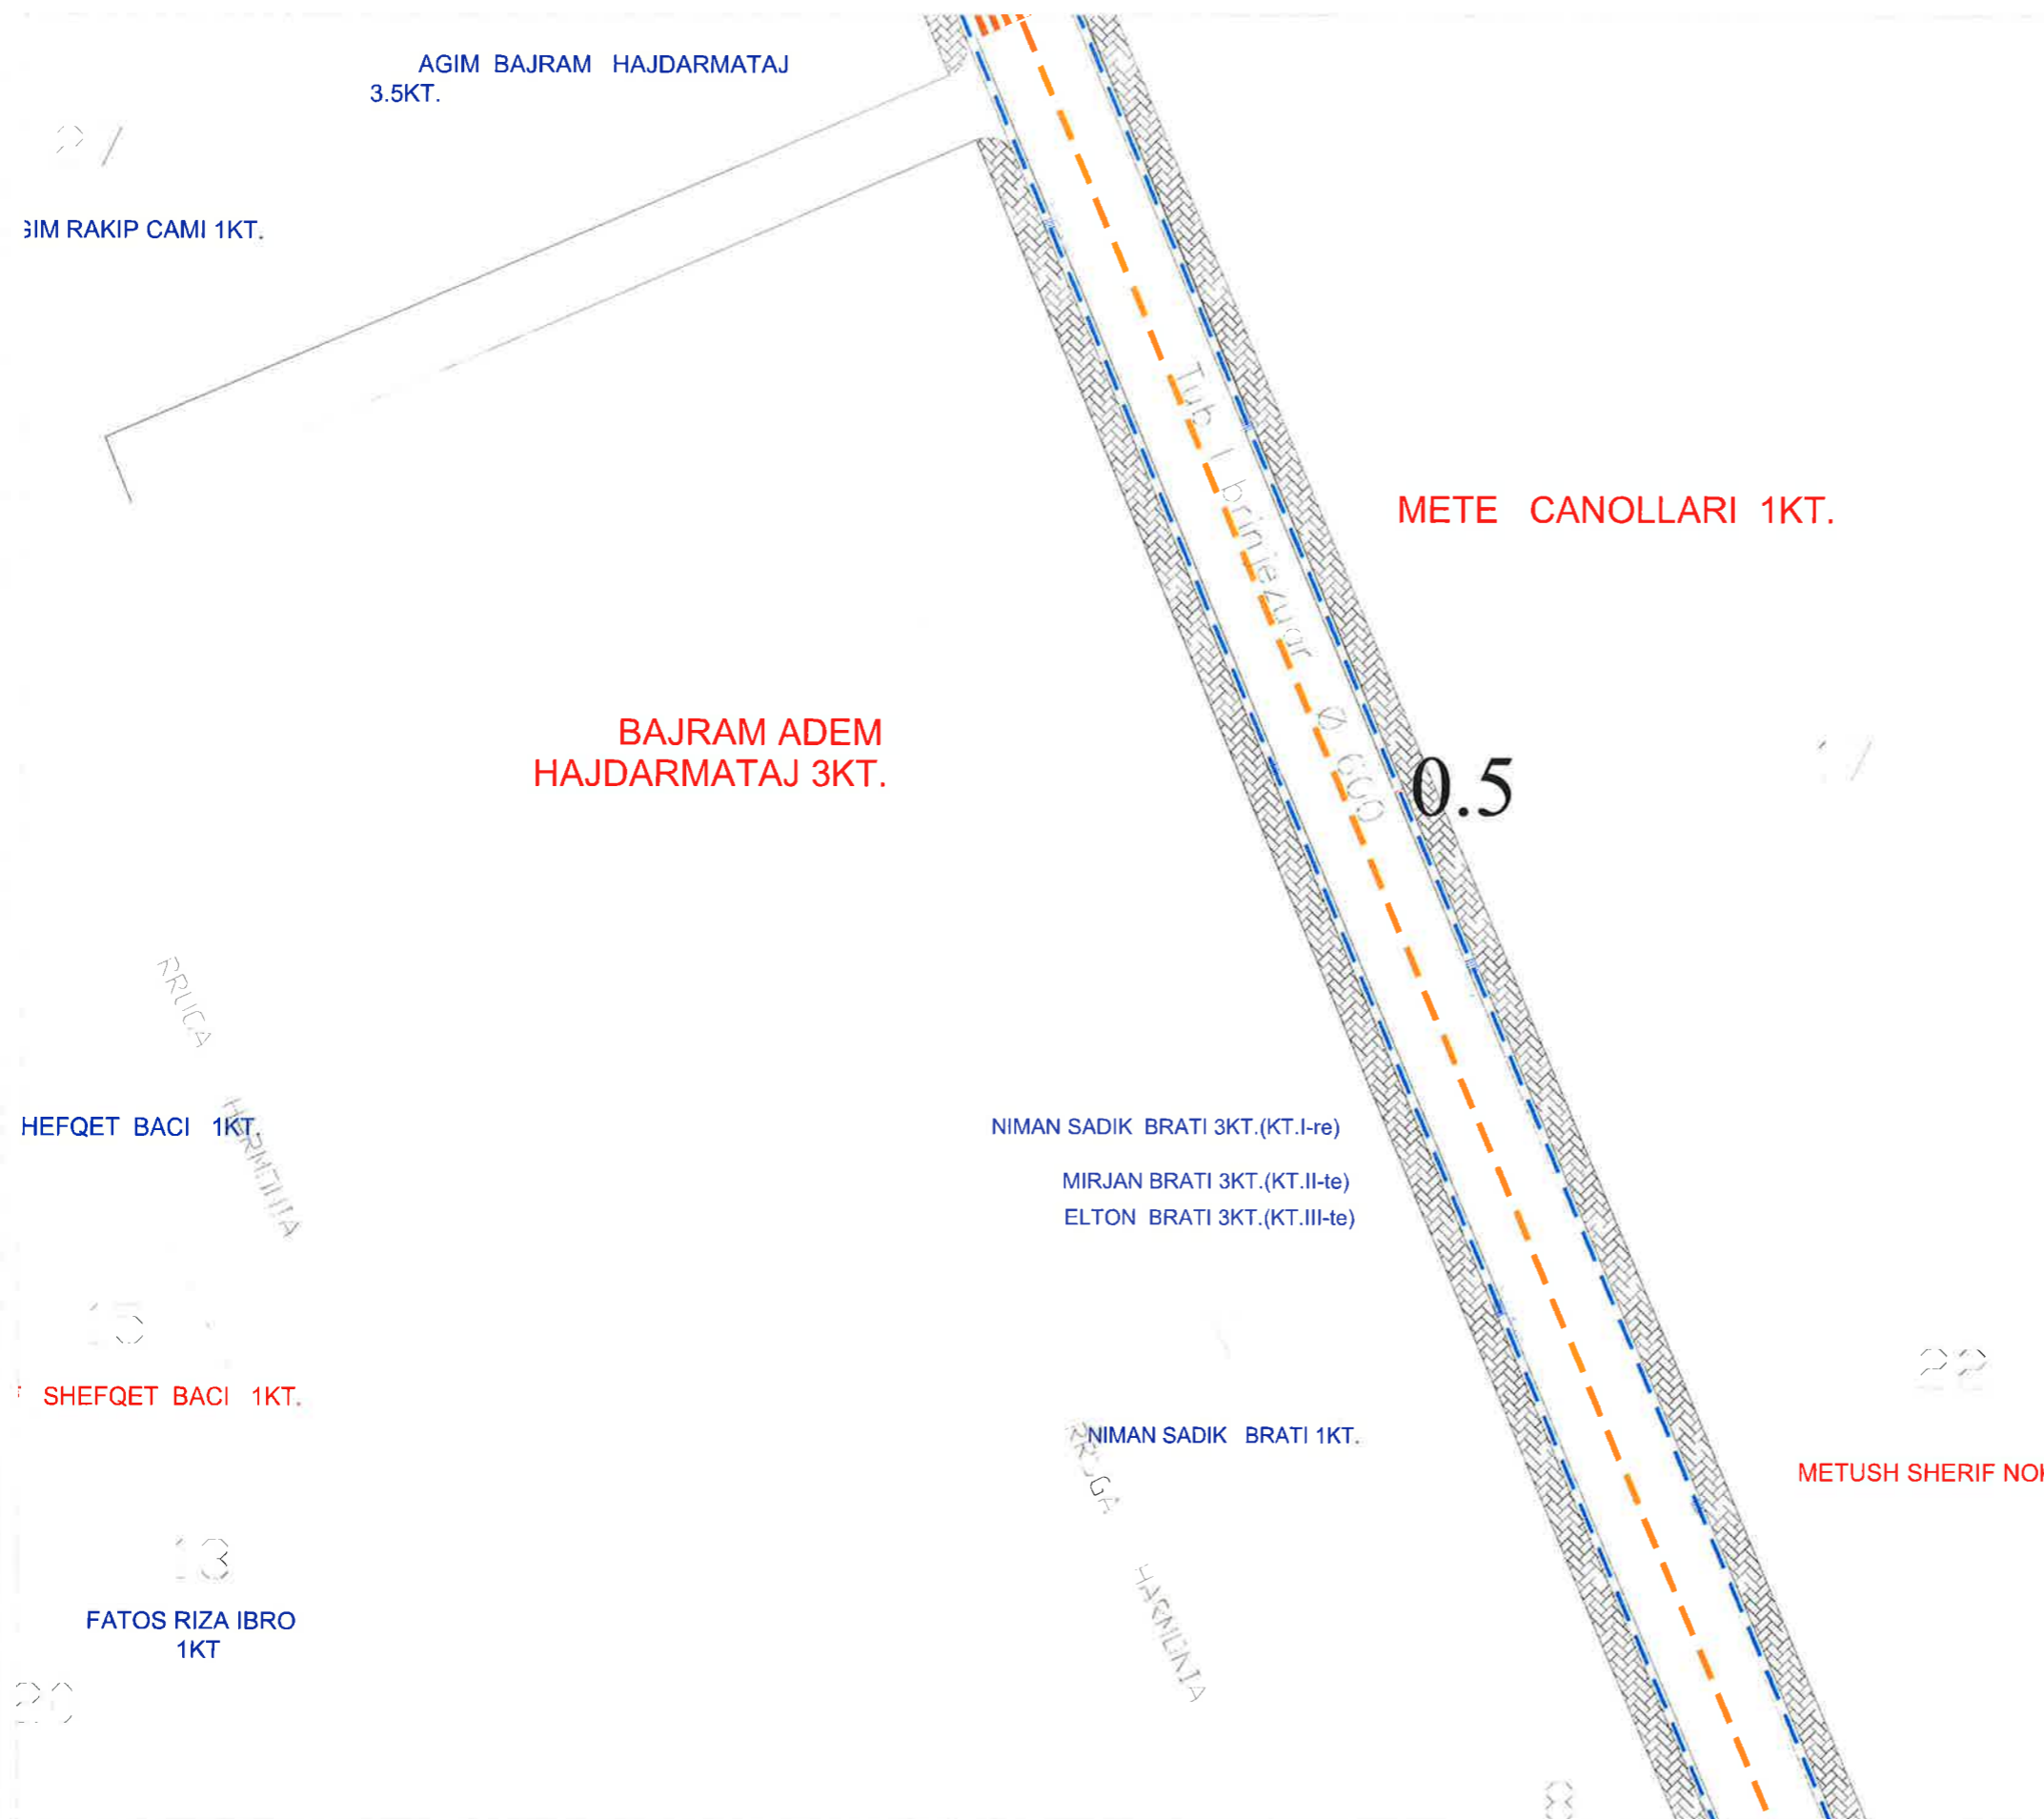

LEGJENDË

- Bordurë
- Rrugë me asfalt
- Kunetë
- Rrugë me çakëll
- Rrugë fshali me dhe
- Mur rrethues
- Rrethim me gardh
- Kanal
- Troluar
- Kabinë elektrike
- Rrugë me beton
- Kasetë ujësjetësi
- Strukturë betoni
- Objekt
- Pusëtë ndricimi
- Shkallë
- Kabinë/Kioskë/Kontenier
- Derë metalike
- Pusëtë K.U.N
- Pusëtë uji i pijshëm
- Pusëtë elektrike
- Pusëtë K.U.SH
- Pusëtë interneti
- Shlyllë interneti
- Shlyllë ndricimi
- Shlyllë elektrike
- Stacion topografik
- Pikë topografike (delaj)
- Izoipsi ndihmes (çdo 0.5m)
- Izoipsi kryesor (çdo 2.5m)
- Pemë
- Pusëtë elektrike+ndricimi

BASHKIA KAMEZ
 DREJTORIA E PROJEKTEVE DHE INVESTIMEVE
 DEPARTAMENTI I PROJEKTEVE

Dr. e Projekteve e Investimeve FLORA MUÇA



STAFI TEKNIK	Ing.	ERBLIN LALA
PROJEKTUES	Ing.	DENIS PRENCI
	Ing.	ARJOLA KURTI
	Ing.	RAMADAN HYSA
	Ing.	HAJREDIN MURGU

Titulli i Projektit: Rikualifikimi i Rruges " Silvio Berlusconi "

Emertimi i Fletes: Planimetri Kub & Kun

Fila Nr. T-56

Objekti: Rikualifikimi i Rrugës " Silvio Berlusconi "

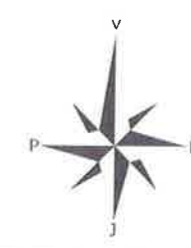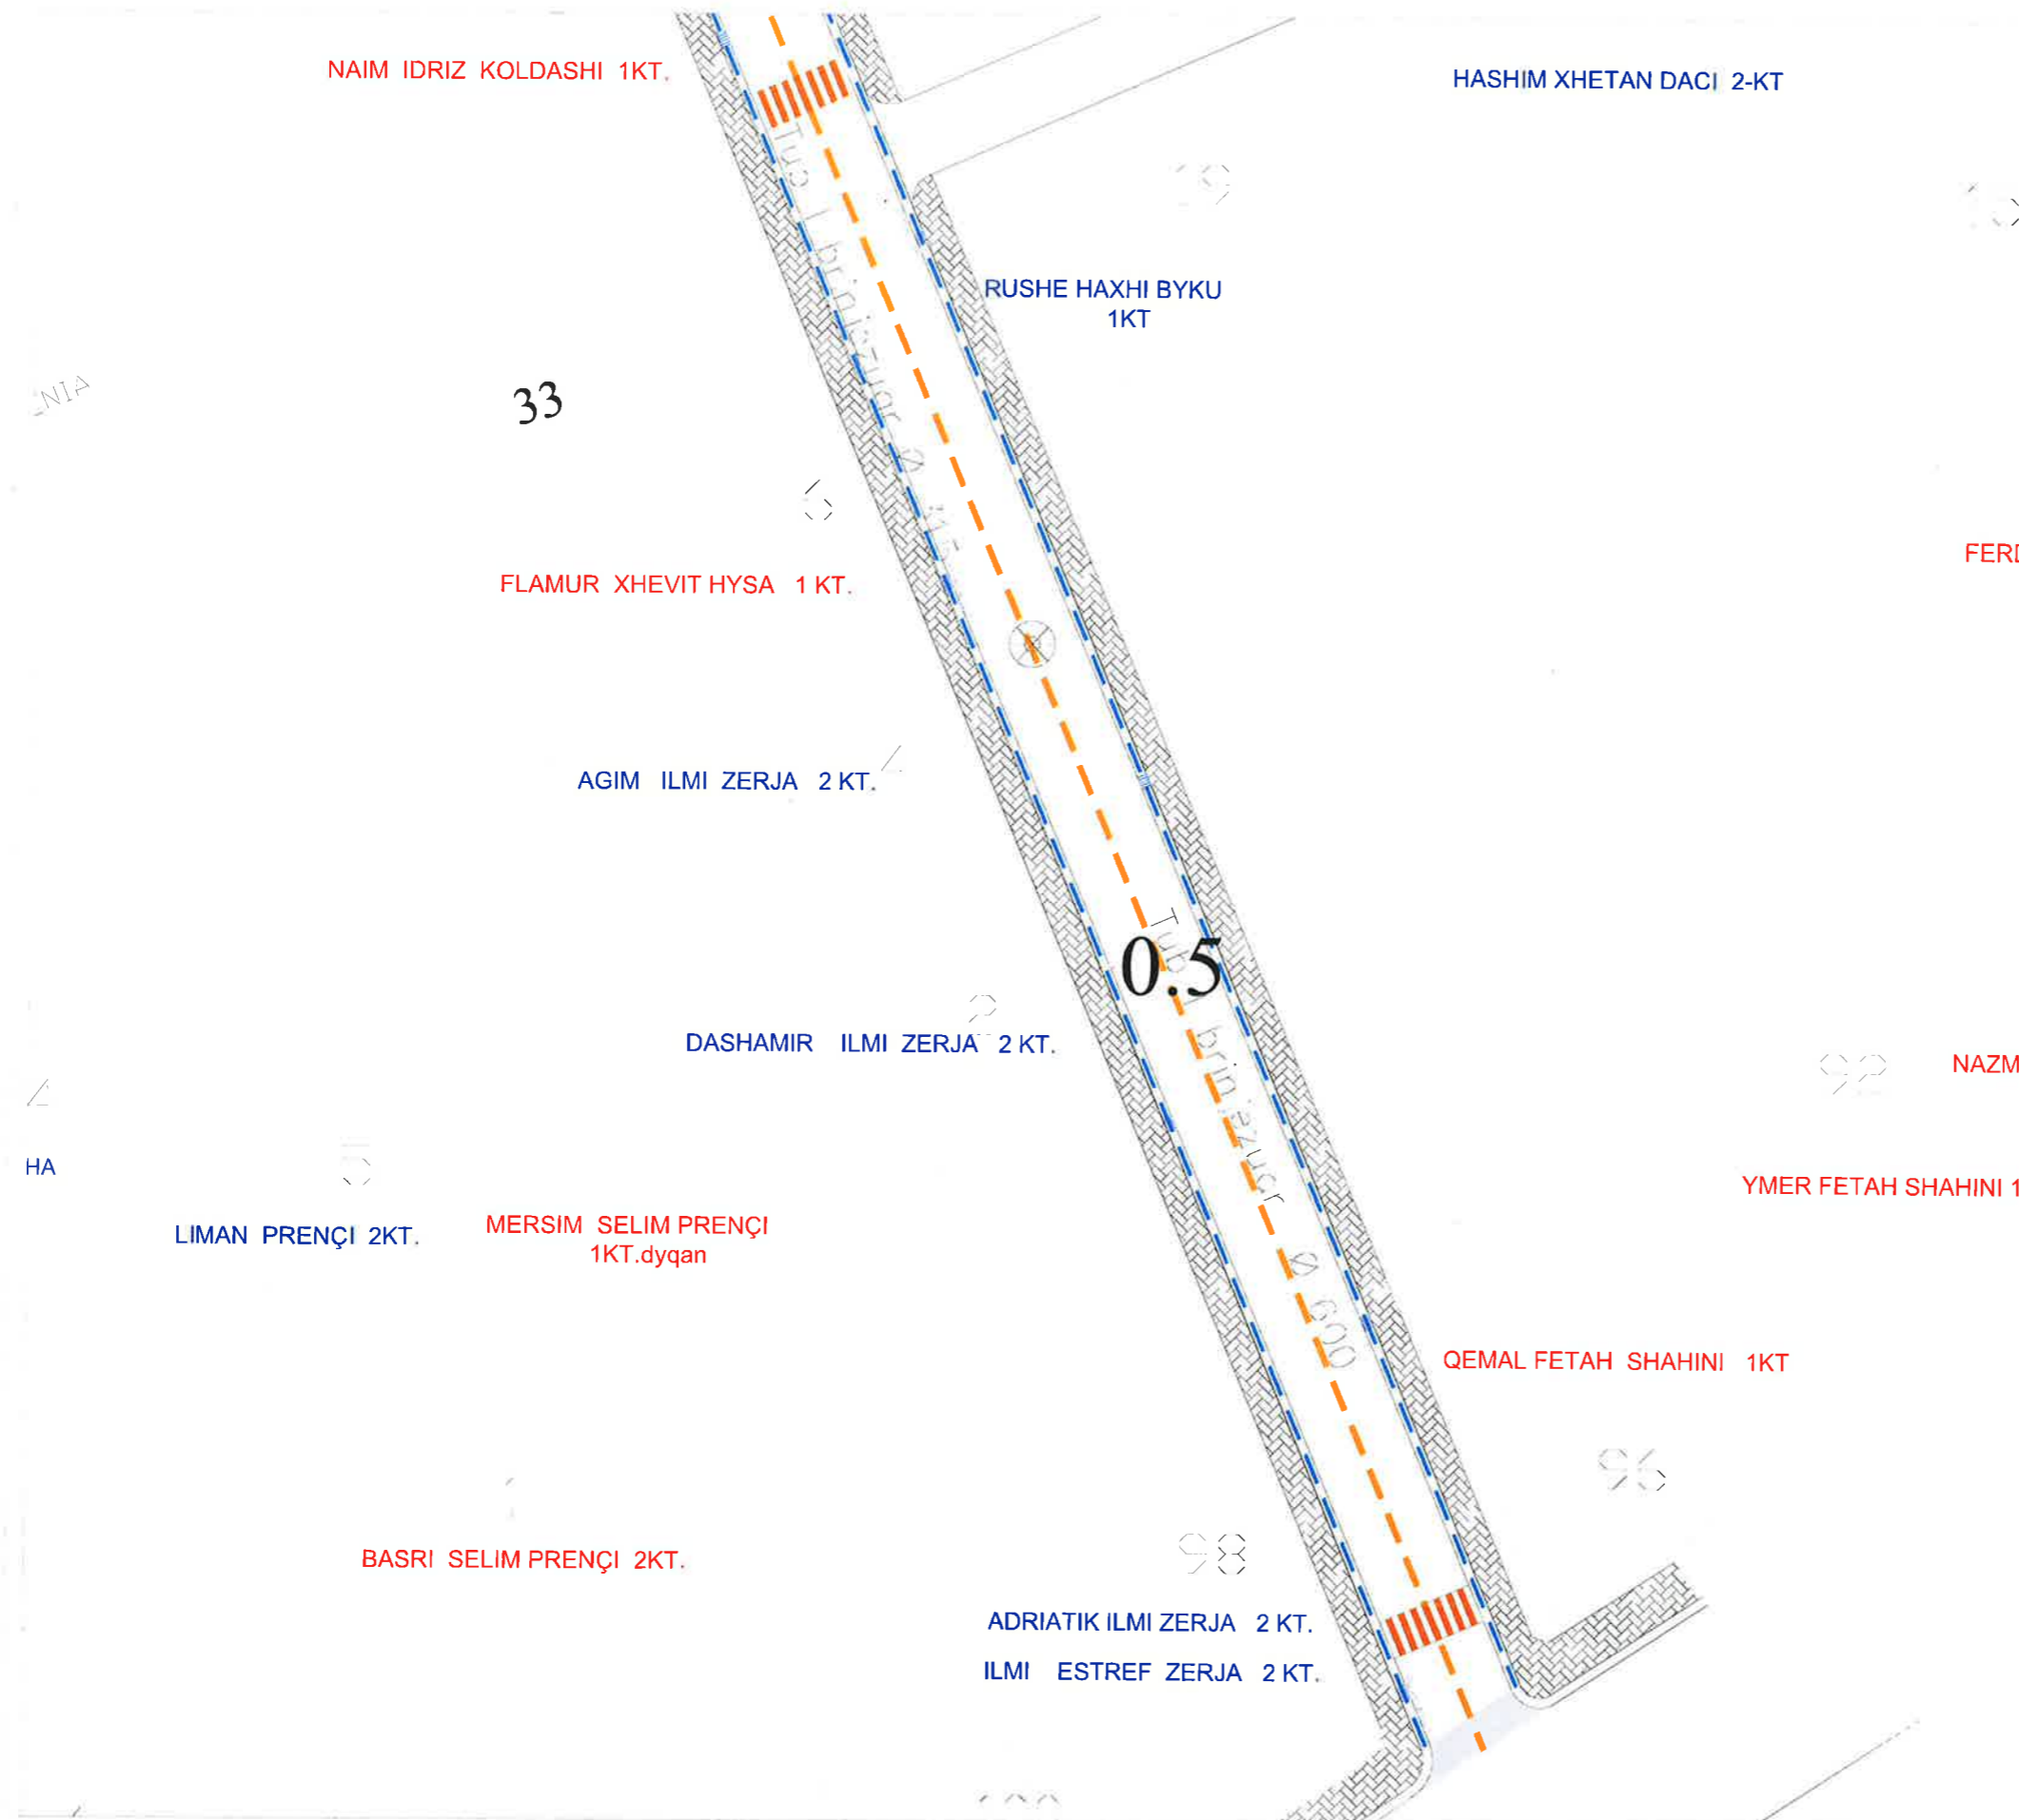

LEGJENDË

- Bordurë
- Rrugë me asfalt
- Kunelë
- Rrugë me çakëll
- Rrugë fshati me dhe
- Mur rrethues
- Rrethim me gardh
- Kanal
- Trotuar
- Kabinë elektrike
- Rrugë me beton
- Kasetë ujësjellësi
- Strukturë betoni
- Objekt
- Pusetë ndricimi
- Shkallë
- Kabinë/Kioskë/Kontenier
- Derë metalike
- Pusetë K.U.N
- Pusetë uji i pjeshëm
- Pusetë elektrike
- Pusetë K.U.SH
- Pusetë interneti
- Shtyllë interneti
- Shtyllë ndricimi
- Shtyllë elektrike
- Stacion topografik
- Pikë topografike (delaj)
- Izoipsi ndihmes (çdo 0.5m)
- Izoipsi kryesor (çdo 2.5m)
- Pemë
- Pusetë elektrike+ndricimi



BASHKIA KAMEZ

DREJTORIA E PROJEKTEVE DHE INVESTIMEVE
DEPARTAMENTI I PROJEKTEVE

Dr. e Projekteve e Investimeve **FLORA MUÇA**

STAFI TEKNIK PROJEKTUES	Ing.	ERBLIN LALA
	Ing.	DENIS PRENCI
	Ing.	ARJOLA KURTI
	Ing.	RAMADAN HYSA
	Ing.	HAJREDIN MURGU

Titulli i Projektit: Rikualifikimi i Rrugës " Silvio Berlusconi "

Faza e Projektit: PROJEKT ZBATIMI


Data e Implementimit:

Shkalla e Vizatimit:

Emertimi i Fletës: Planimetri Kub & Kun

Fleta Nr.: T-57

Objekti: Ndertimi i Rrugës " Ernest Koliqi "

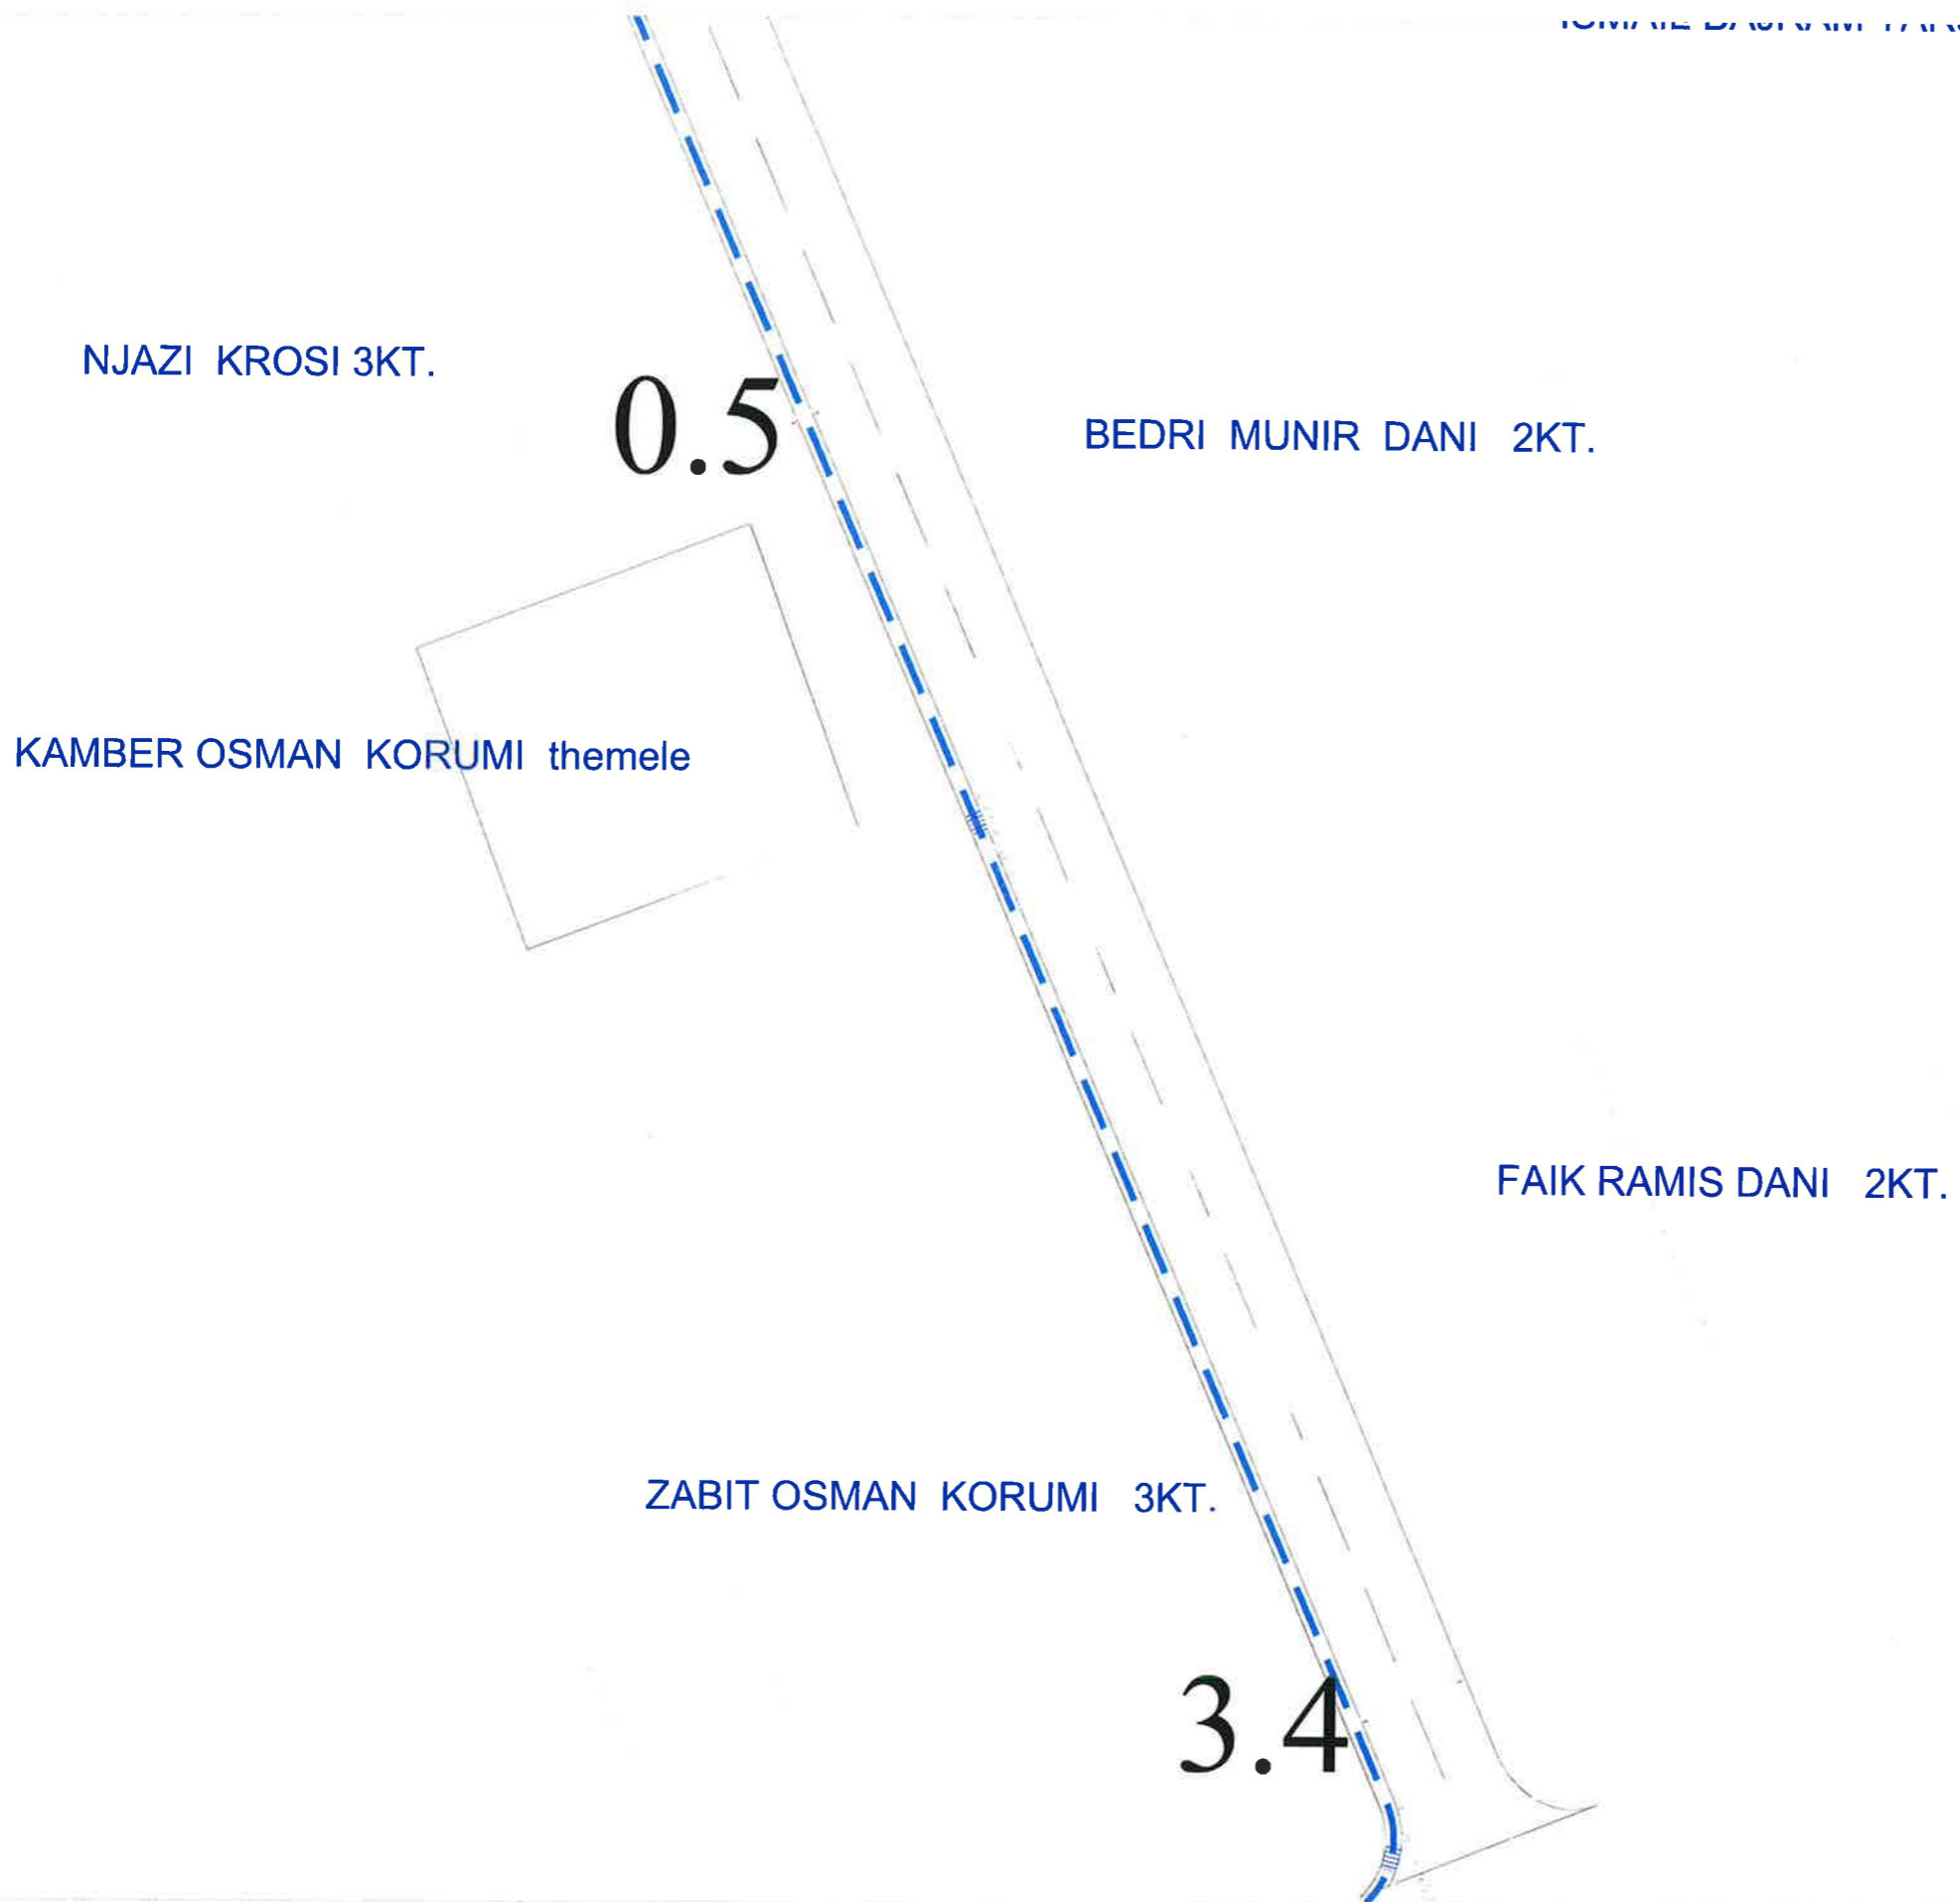

LEGJENDË

- Bordurë
- Rrugë me asfalt
- Kunelë
- Rrugë me çakëll
- Rrugë fshali me dhe
- Mur rrethues
- Rrethim me gardh
- Kanal
- Trotuar
- Kabinë elektrike
- Rrugë me beton
- Kasetë ujësjellësi
- Strukturë betoni
- Objekt
- Pusetë ndricimi
- Shkallë
- Kabinë/Kioskë/Kontener
- Derë metalike
- Pusetë K.U.N
- Pusetë uji i përshëm
- Pusetë elektrike
- Pusetë K.U.SH
- Pusetë interneti
- Shtyllë interneti
- Shtyllë ndricimi
- Shtyllë elektrike
- Stacion topografik
- Pikë topografike (dela)
- Izoipsi ndihmes (çdo 0.5m)
- Izoipsi kryesor (çdo 2.5m)
- Pamë
- Pusetë elektrike+ndricimi

F
L



BASHKIA KAMEZ

DREJTORIA E PROJEKTEVE DHE INVESTIMEVE
DEPARTAMENTI I PROJEKTEVE

Dr. e Projekteve e Investimeve FLORA MUÇA

STAFI TEKNIK	Ing.	ERBLIN LALA
PROJEKTUES	Ing.	DENIS PRENCI
	Ing.	ARJOLA KURTI
	Ing.	RAMADAN HYSA
	Ing.	HAJREDIN MURGU

Titulli i Projektit:
Ndertimi i Rrugës "Ernest Koliqi"

Faza e Projektit:
PROJEKT ZBATIMI

Emertimi i Fletës:


Planimetri Kub

Shkalla e Vizimit:

Fleta Nr.

T-58

Objekti: Ndertimi i Rrugës " Ernest Koliqi "

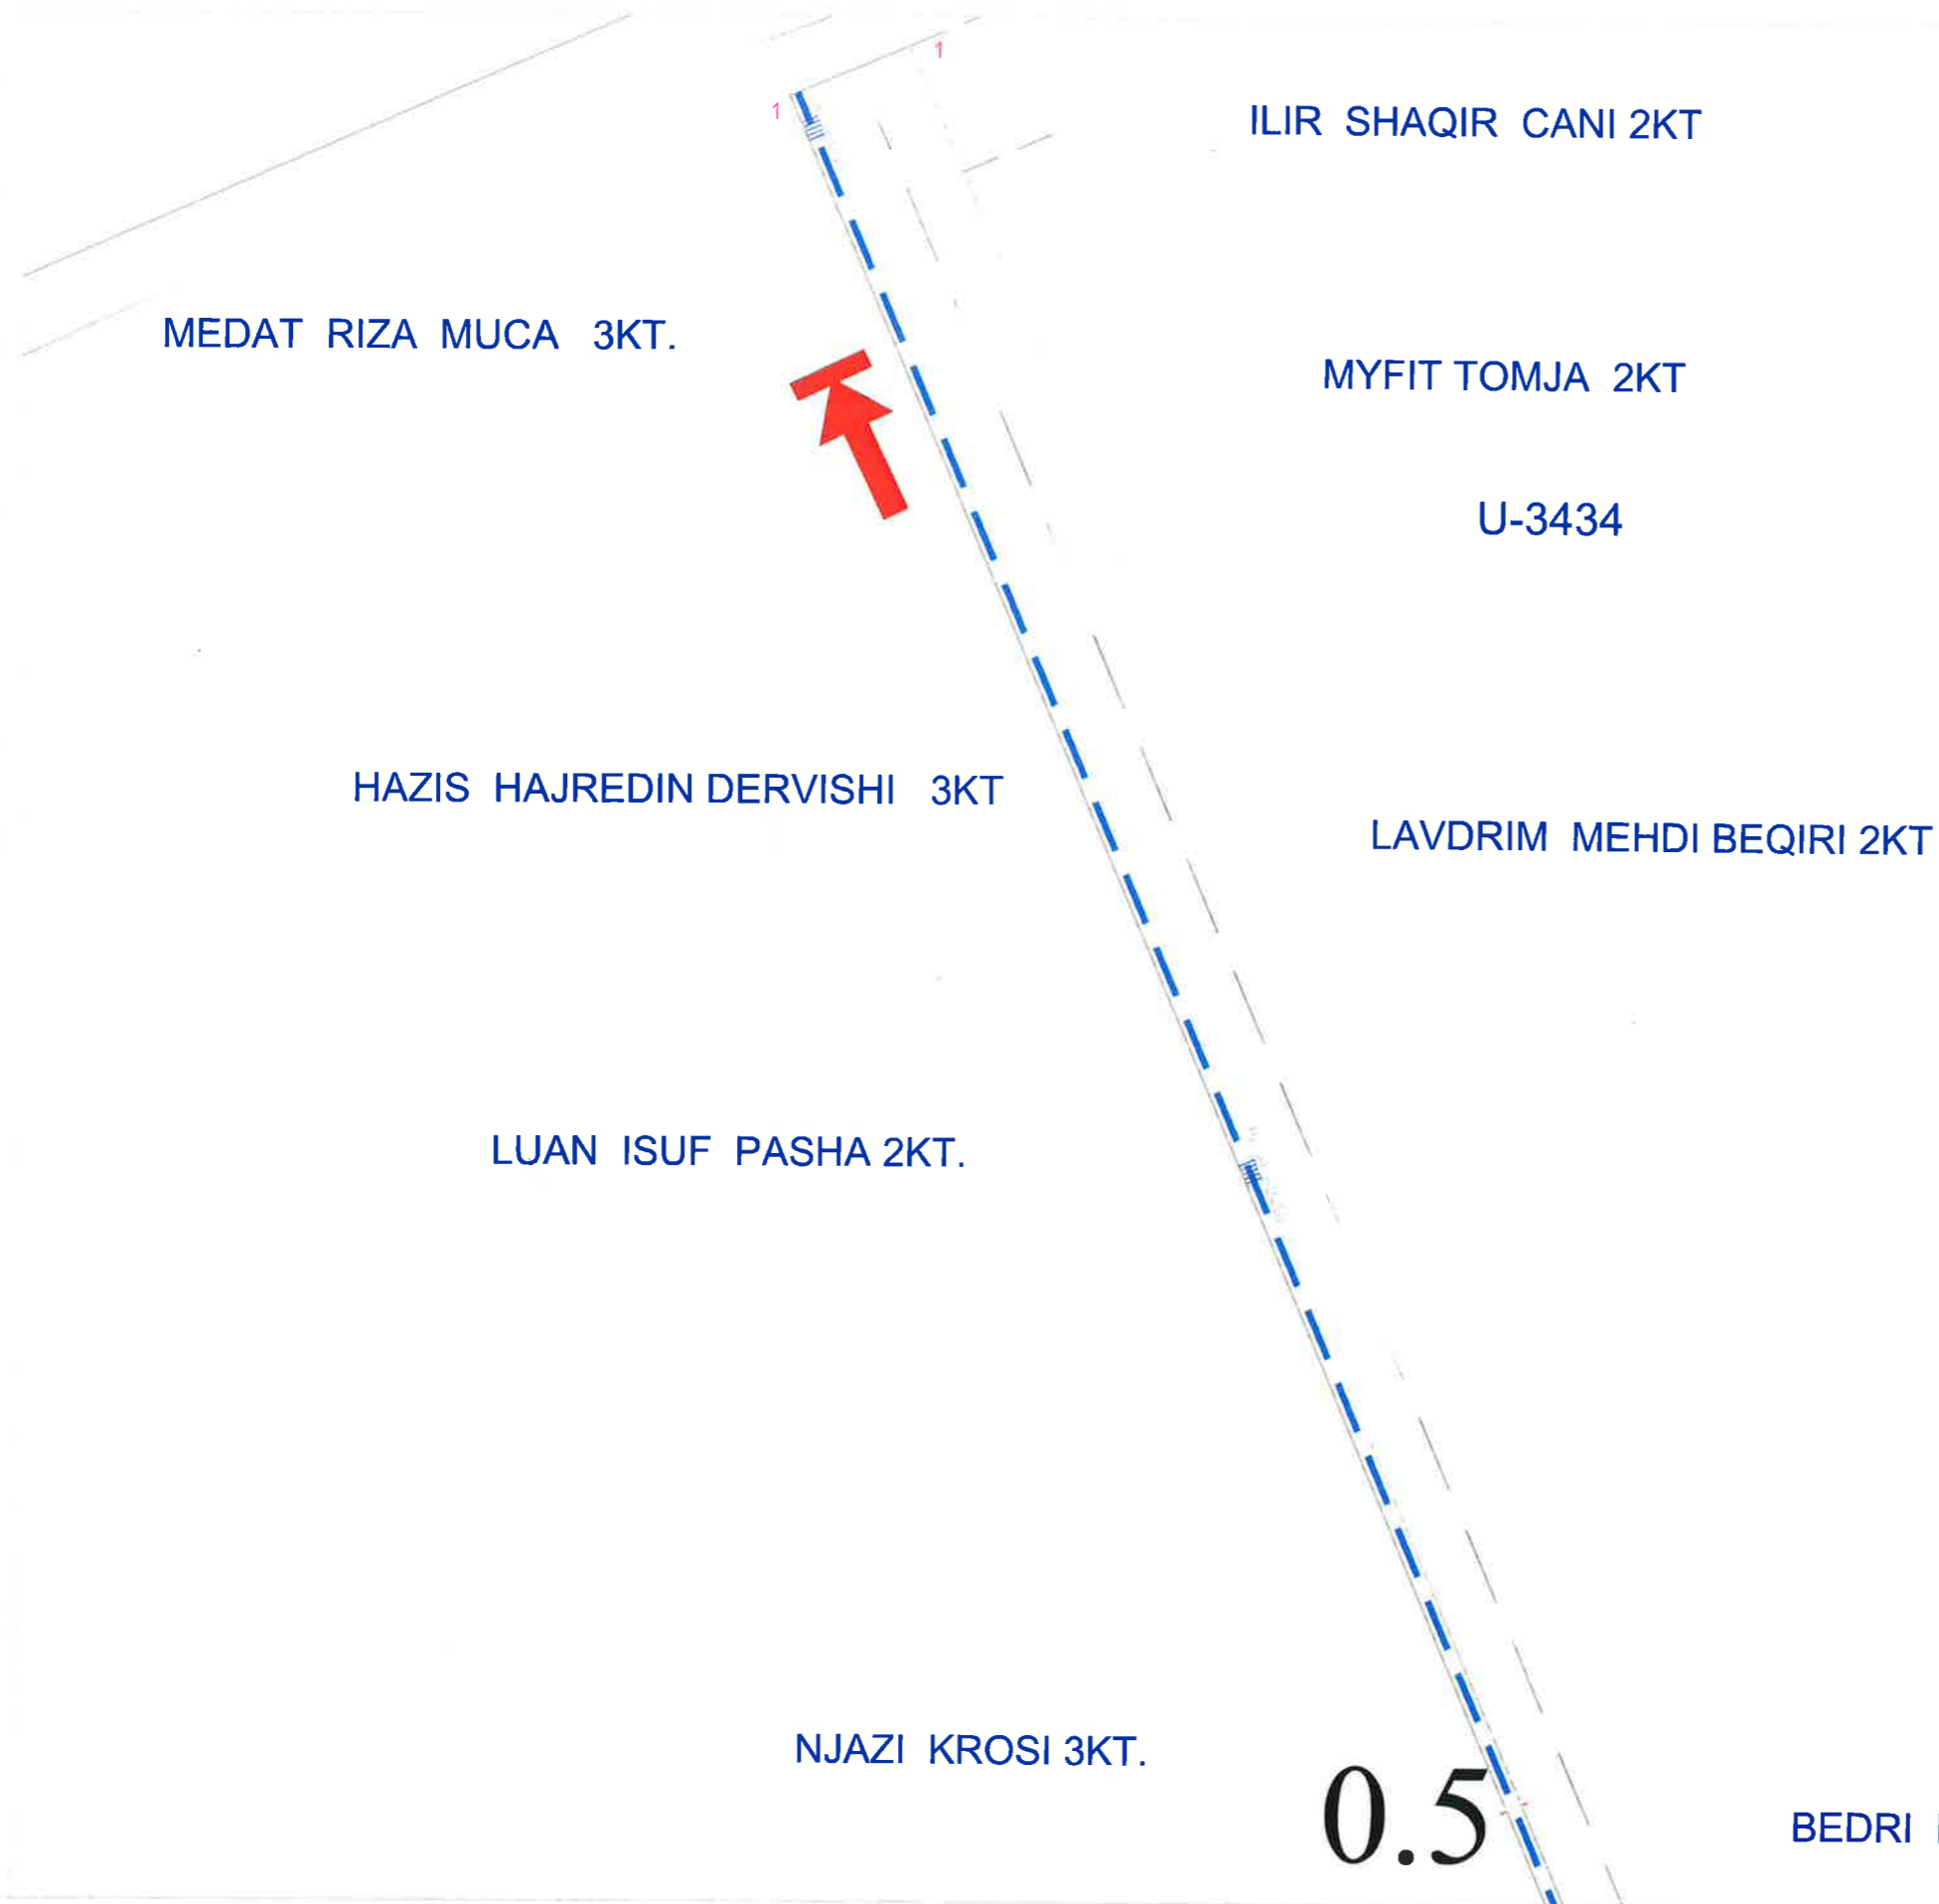

LEGJENDË

- Bordurë
- Rrugë me asfalt
- Kunelë
- Rrugë me çakëll
- Rrugë fshatë me dhe
- Mur rrethues
- Rrethim me gardh
- Kanal
- Troluar
- Kabinë elektrike
- Rrugë me beton
- Kasetë ujësjellësi
- Strukturë betoni
- Objekt
- Pusetë ndricimi
- Shkallë
- Kabinë/Kioskë/Kontener
- Derë metalike
- Pusetë K.U.N
- Pusetë uji i pijshëm
- Pusetë elektrike
- Pusetë K.U.SH
- Pusetë interneti
- Shyllë interneti
- Shyllë ndricimi
- Shyllë elektrike
- Stacion topografik
- Pikë topografike (delaj)
- Izoipsi ndihmes (çdo 0.5m)
- Izoipsi kryesor (çdo 2.5m)
- Pemë
- Pusetë elektrike+ndricimi



BASHKIA KAMEZ

DREJTORIA E PROJEKTEVE DHE INVESTIMEVE
DEPARTAMENTI I PROJEKTEVE

Dr. e Projekteve e Investimeve FLORA MUÇA

STAFI TEKNIK
PROJEKTES

Ing.	ERBLIN LALA
Ing.	DENIS PRENCI
Ing.	ARJOLA KURTI
Ing.	RAMADAN HYSA
Ing.	HAJREDIN MURGU

Titulli i Projektit:
Ndertimi i Rrugës "Ernest Koliqi"

Emertimi i Fiesas:

Planimetri Kub

Faza e Projektit:

PROJEKT ZBATIMI

Data e Implimitit:


Shkalla e Vizimit:

Fleta Nr.

T-59

BEDRI MUNIR D

Objekti: Rikualifikimi i Rruges "Silvio Berlusconi"

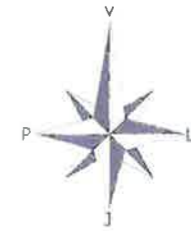

Km.0+221.00 (CS-13)



Kuota Terenit	-5.00	54.16	54.16
Dist.Progressive	-3.99	54.36	54.36
Kuota Projektit	0.99	54.36	54.36
Dist.Progressive	3.01	54.22	54.22

Km.0+120.00 (CS-7)



Kuota Terenit	-4.95	54.95	54.95
Dist.Progressive	-3.99	54.90	54.90
Kuota Projektit	0.99	54.90	54.90
Dist.Progressive	3.01	54.81	54.81

Km.-0+000.00 (CS-1)



Kuota Terenit	-5.00	56.24	56.24
Dist.Progressive	-3.99	56.20	56.20
Kuota Projektit	0.99	56.20	56.20
Dist.Progressive	3.01	56.21	56.21

Km.0+225.08 (CS-14)



Kuota Terenit	-5.00	54.22	54.22
Dist.Progressive	-3.01	54.27	54.27
Kuota Projektit	0.00	54.21	54.21
Dist.Progressive	3.99	54.21	54.21

Km.0+140.00 (CS-8)



Kuota Terenit	-5.00	54.37	54.37
Dist.Progressive	-3.98	54.66	54.66
Kuota Projektit	0.99	54.66	54.66
Dist.Progressive	3.01	54.82	54.82

Km.0+020.00 (CS-2)



Kuota Terenit	-5.00	55.82	55.82
Dist.Progressive	-3.99	55.84	55.84
Kuota Projektit	0.99	55.75	55.75
Dist.Progressive	3.01	55.71	55.71

Km.0+240.00 (CS-15)



Kuota Terenit	-5.00	54.38	54.38
Dist.Progressive	-3.99	54.39	54.39
Kuota Projektit	0.00	54.18	54.18
Dist.Progressive	3.01	54.17	54.17

Km.0+160.00 (CS-9)



Kuota Terenit	-5.00	54.99	54.99
Dist.Progressive	-3.98	54.71	54.71
Kuota Projektit	0.99	54.83	54.83
Dist.Progressive	3.01	54.76	54.76

Km.0+040.00 (CS-3)



Kuota Terenit	-5.00	55.49	55.49
Dist.Progressive	-3.99	55.46	55.46
Kuota Projektit	0.99	55.46	55.46
Dist.Progressive	3.01	55.58	55.58

LEGJENDË

Bordurë	
Rrugë me asfalt	
Kuletë	
Rrugë me çakëll	
Rrugë fshat me dhe	
Mur rrethues	
Rrethim me garth	
Kanal	
Trotuar	
Kabinë elektrike	
Rrugë me beton	
Kasetë ujësjellësi	
Strukturë betoni	
Objekt	
Pusetë ndricimi	
Shkallë	
Kabinë/Koskë/Kontener	
Derë metalike	
Pusetë K.U.N	
Pusetë uji i pijshëm	
Pusetë elektrike	
Pusetë K.U.SH	
Pusetë interneti	
Shlyllë interneti	
Shlyllë ndricimi	
Shlyllë elektrike	
Stacion topografik	
Pikë topografike (detaj)	±106.56
Izoipsi ndihmes (çdo 0.5m)	
Izoipsi kryesor (çdo 2.5m)	
Pemë	
Pusetë elektrike+ndricimi	

BASHKIA KAMEZ
DREJTORIA E PROJEKTEVE DHE INVESTIMEVE
DEPARTAMENTI I PROJEKTEVE

Dr. e Projekteve e investimeve	FLORA MUÇA
STAFI TEKNIK	
Ing.	ERBLIN LALA
Ing.	DENIS PRENCI
Ing.	ARJOLA KURTI
Ing.	RAMADAN HYSA
Ing.	HAJREDIN MURGU

Titulli i Projektit:	Rikualifikimi i Rruges "Silvio Berlusconi"
Faza e Projektit:	PROJEKT ZBA TIMI
Data e Implementimit:	
Shkalla e Vizatimit:	
Emertimi i Fletes:	Profil Gjatesore
Fleta Nr:	T-60