


Objekti: Rikualifikimi i Rruges "Silvio Berlusconi"

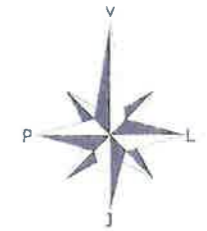

Km.0+539.52 (CS 31)

Kuota Terenit	52.59	52.61	52.75	52.86
Dist.Progressive	-5.00	-4.05	-0.98	4.06
Kuota Projektit	52.59	52.61	52.75	52.86
Dist.Progressive	-5.00	-4.05	-0.98	4.06

Km.0+440.00 (CS 25)

Kuota Terenit	53.06	53.21	53.14	53.26	53.22
Dist.Progressive	-5.00	-3.38	0.00	3.68	5.00
Kuota Projektit	53.06	53.21	53.14	53.26	53.22
Dist.Progressive	-5.00	-3.38	0.00	3.68	5.00

Km.0+320.00 (CS 19)

Kuota Terenit	53.87	53.85	53.83	53.89
Dist.Progressive	-4.99	0.00	2.38	4.06
Kuota Projektit	53.87	53.85	53.83	53.89
Dist.Progressive	-4.99	0.00	2.38	4.06

Km.0+540.00 (CS 32)

Kuota Terenit	52.62	52.75	52.86
Dist.Progressive	-5.00	0.00	5.00
Kuota Projektit	52.62	52.75	52.86
Dist.Progressive	-5.00	0.00	5.00

Km.0+460.00 (CS 26)

Kuota Terenit	52.98	53.15	53.11	53.09
Dist.Progressive	-4.98	0.00	3.76	5.00
Kuota Projektit	52.98	53.15	53.11	53.09
Dist.Progressive	-4.98	0.00	3.76	5.00

Km.0+340.00 (CS 20)

Kuota Terenit	53.90	54.04	54.13
Dist.Progressive	-5.00	0.00	5.00
Kuota Projektit	53.90	54.04	54.13
Dist.Progressive	-5.00	0.00	5.00

Km.0+542.26 (CS 33)

Kuota Terenit	52.63	52.69	52.78	52.61
Dist.Progressive	-5.00	0.06	4.00	4.00
Kuota Projektit	52.63	52.69	52.78	52.61
Dist.Progressive	-5.00	0.06	4.00	4.00

Km.0+480.00 (CS 27)

Kuota Terenit	52.93	53.02	53.01	53.02	53.04	53.03	53.03	53.03
Dist.Progressive	-5.00	-3.34	-1.27	0.00	1.69	3.40	4.61	4.60
Kuota Projektit	52.93	53.02	53.01	53.02	53.04	53.03	53.03	53.03
Dist.Progressive	-5.00	-3.34	-1.27	0.00	1.69	3.40	4.61	4.60

Km.0+360.00 (CS 21)

Kuota Terenit	53.69	53.74	53.74	53.75
Dist.Progressive	-5.00	0.00	1.66	5.00
Kuota Projektit	53.69	53.74	53.74	53.75
Dist.Progressive	-5.00	0.00	1.66	5.00

LEGJENDË

Bordurë	
Rrugë me asfalt	
Kunetë	
Rrugë me çakëll	
Rrugë fshatit me dhe	
Mur rrethues	
Rrethim me garth	
Kanal	
Trotuar	
Kabinë elektrike	
Rrugë me beton	
Kasetë ujësjellësi	
Strukturë betoni	
Objekt	
Pusetë ndërcimi	
Shkallë	
Kabinë/Koskë/Kontener	
Derë metalike	
Pusetë K.U.N	
Pusetë uji i pijshëm	
Pusetë elektrike	
Pusetë K.U.SH	
Pusetë interneti	
Shyllë interneti	
Shyllë ndërcimi	
Shyllë elektrike	
Stacion topografik	
Pikë topografike (detaj)	±106.56
Izoipsi ndihmes (qdo 0.5m)	
Izoipsi kryesor (qdo 2.5m)	
Pemë	
Pusetë elektrike+ndërcimi	



BASHKIA KAMEZ

DREJTORIA E PROJEKTEVE DHE INVESTIMEVE
DEPARTAMENTI I PROJEKTEVE

Dr. e Projekteve e Investimeve **FLORA MUÇA**

STAFI TEKNIK	Ing.	ERBLIN LALA
PROJEKTES	Ing.	DENIS PRENCI
	Ing.	ARJOLA KURTI
	Ing.	RAMADAN HYSA
	Ing.	HAJREDIN MURGU

Titulli i Projektit:

Rikualifikimi i Rruges "Silvio Berlusconi"

Emertimi i Flotes:

Profil Gjatesore

Faza e Projektit:

PROJEKTIM

Data e Implementimit:

Shkalla e Vizatimit:

Fleta Nr. T-61

Objekti: Rikualifikimi i Rrugës "Silvio Berlusconi"

Km.0+260.00 (CS - 16)

Kuota Terenit	54.18	54.01	54.05
Dist.Progressive	-5.00	-0.88	3.43
Kuota Projektit	54.18	54.02	54.05
Dist.Progressive	-5.00	0.00	3.43

Km.0+180.00 (CS - 10)

Kuota Terenit	54.50	54.49	54.53
Dist.Progressive	-5.00	-1.27	1.83
Kuota Projektit	54.50	54.50	54.53
Dist.Progressive	-5.00	0.00	1.83

Km.0+060.00 (CS - 4)

Kuota Terenit	55.49	55.30	55.32
Dist.Progressive	-5.00	-0.93	5.00
Kuota Projektit	55.49	55.30	55.32
Dist.Progressive	-5.00	0.00	5.00

Km.0+280.00 (CS - 17)

Kuota Terenit	53.91	54.04	54.02
Dist.Progressive	-5.00	-0.09	3.44
Kuota Projektit	53.91	54.04	54.02
Dist.Progressive	-5.00	0.00	3.44

Km.0+200.00 (CS - 11)

Kuota Terenit	54.25	54.37	54.39
Dist.Progressive	-5.00	0.00	3.73
Kuota Projektit	54.25	54.37	54.39
Dist.Progressive	-5.00	0.00	3.73

Km.0+080.00 (CS - 5)

Kuota Terenit	55.14	55.12	55.08
Dist.Progressive	-5.00	-0.09	3.14
Kuota Projektit	55.14	55.12	55.10
Dist.Progressive	-5.00	0.00	5.00

Km.0+300.00 (CS - 18)


Kuota Terenit	53.89	53.96	53.97
Dist.Progressive	-5.00	0.00	3.23
Kuota Projektit	53.89	53.96	53.97
Dist.Progressive	-5.00	0.00	3.23

Km.0+220.00 (CS - 12)

Kuota Terenit	54.15	54.26	54.23
Dist.Progressive	-5.00	0.00	2.58
Kuota Projektit	54.15	54.26	54.23
Dist.Progressive	-5.00	0.00	2.58

Km.0+100.00 (CS - 6)

Kuota Terenit	55.09	55.06	55.07
Dist.Progressive	-5.00	-0.08	2.50
Kuota Projektit	55.09	55.06	55.08
Dist.Progressive	-5.00	0.00	5.00

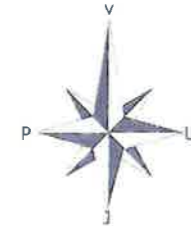

LEGJENDË

Bordurë	
Rrugë me asfalt	
Kuletë	
Rrugë me çakëll	
Rrugë ishate me dhe	
Mur rrethues	
Rrethim me gardh	
Kanal	
Trotuar	
Kabinë elektrike	
Rrugë me beton	
Kasetë ujësullësi	
Strukturë betoni	
Objekt	
Pusetë ndricimi	
Shkallë	
Kabinë/Kioskë/Kontenier	
Darë metalike	
Pusetë K.U.N	
Pusetë uji i pijshëm	
Pusetë elektrike	
Pusetë K.U.SH	
Pusetë interneti	
Shyllë interneti	
Shyllë ndricimi	
Shyllë elektrike	
Stacion topografik	
Pikë topografike (delaj)	106.56
Izoipsi ndihmes (qdo 0.5m)	
Izoipsi kryesor (qdo 2.5m)	
Pemë	
Pusetë elektrike+ndricimi	

BASHKIA KAMEZ
DREJTORIA E PROJEKTEVE DHE INVESTIMEVE
DEPARTAMENTI I PROJEKTEVE

Dr. e Projekteve e Investimeve	FLORA MUÇA
STAFI TEKNIK	
PROJEKTES	
Ing.	ERBLIN LALA
Ing.	DENIS PRENCI
Ing.	ARJOLA KURTI
Ing.	RAMADAN HYSA
Ing.	HAJREDIN MURGU

Titulli i Projektit:
Rikualifikimi i Rrugës "Silvio Berlusconi"

Faza e Projektit:
PROJEKT ZBATIMI

Data e implementimit:


Shkalla e Vizatimit:

Emeritimi i Fletës:
Profil Gjatesore

Fleta Nr.:
T-62


Objekti: Rikualifikimi i Rruges "Silvio Berlusconi"

Km.0+560.00 (CS 34)



Kuota Terenit	-5.00	52.56	52.56
Dist.Progressive	-3.88	52.60	52.60
Kuota Projektit	-5.00	52.59	52.59
Dist.Progressive	-3.88	52.66	52.66

Km.0+500.00 (CS 28)




Kuota Terenit	-5.00	52.80	52.80
Dist.Progressive	-3.73	52.89	52.89
Kuota Projektit	-5.00	52.97	52.97
Dist.Progressive	-3.73	53.08	53.08

Km.0+380.00 (CS 22)



Kuota Terenit	-5.00	53.50	53.50
Dist.Progressive	-3.81	53.60	53.60
Kuota Projektit	-5.00	53.57	53.57
Dist.Progressive	-3.81	53.68	53.68

Km.0+580.00 (CS 35)



Kuota Terenit	-5.00	52.55	52.55
Dist.Progressive	-3.93	52.56	52.56
Kuota Projektit	-5.00	52.56	52.56
Dist.Progressive	-3.93	52.57	52.57

Km.0+513.47 (CS 29)




Kuota Terenit	-5.00	52.74	52.74
Dist.Progressive	-3.84	52.82	52.82
Kuota Projektit	-5.00	52.77	52.77
Dist.Progressive	-3.84	52.84	52.84

Km.0+400.00 (CS 23)




Kuota Terenit	-5.00	53.37	53.37
Dist.Progressive	-3.48	53.39	53.39
Kuota Projektit	-5.00	53.50	53.50
Dist.Progressive	-3.48	53.39	53.39

Km.0+600.00 (CS 36)

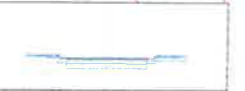

Kuota Terenit	-5.00	52.63	52.63
Dist.Progressive	-3.89	52.64	52.64
Kuota Projektit	-5.00	52.53	52.53
Dist.Progressive	-3.89	52.54	52.54

Km.0+520.00 (CS 30)




Kuota Terenit	-4.09	52.71	52.71
Dist.Progressive	-3.85	52.76	52.76
Kuota Projektit	-4.09	52.73	52.73
Dist.Progressive	-3.85	52.78	52.78

Km.0+420.00 (CS 24)



Kuota Terenit	-5.00	53.25	53.25
Dist.Progressive	-3.96	53.27	53.27
Kuota Projektit	-5.00	53.44	53.44
Dist.Progressive	-3.96	53.33	53.33

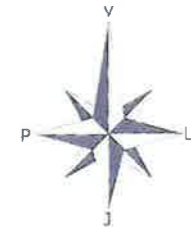

LEGJENDË

Bordurë	
Rrugë me asfalt	
Kuletë	
Rrugë me çakël	
Rrugë یشatë me dhe	
Mur me thues	
Rrethim me gardh	
Kanal	
Trotuar	
Kabinë elektrike	
Rrugë me beton	
Kasetë ujësjetësi	
Strukturë betoni	
Objekt	
Pusetë ndricimi	
Shkallë	
Kabinë/Kioskë/Kontener	
Derë metalike	
Pusetë K.U.N	
Pusetë uji i pijshëm	
Pusetë elektrike	
Pusetë K.U.SH	
Pusetë interneti	
Shlyllë interneti	
Shlyllë ndricimi	
Shlyllë elektrike	
Stacion topografik	
Pikë topografike (detaj)	±106.56
Izoipsi ndihmes (çdo 0.5m)	
Izoipsi kryesor (çdo 2.5m)	
Pamë	
Pusetë elektrike+ndricimi	



BASHKIA KAMEZ

DREJTORIA E PROJEKTEVE DHE INVESTIMEVE
DEPARTAMENTI I PROJEKTEVE

Dr. e Projekteve e Investimeve **FLORA MUÇA**

STAFI TEKNIK	ing.	ERBLIN LALA
PROJEKTUES	ing.	DENIS PRENCI
	ing.	ARJOLA KURTI
	ing.	RAMADAN HYSA
	ing.	HAJREDIN MURGU

Titulli i Projektit:
Rikualifikimi i Rruges "Silvio Berlusconi"

Faza e Projektit:
PROJEKT ZBATIMI

Emortimi i Pletes:


Profil Gjatesore

Shkalla e Vizatimit:

Fleta Nr.

T-63

Objekti: Rikualifikimi i Rruges "Silvio Berlusconi"

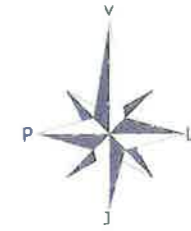

Km.0+820.00 (CS-19)

Kuota Terenit	-5.00	52.03	52.21	52.21
Dist.Progressive	-5.00	-3.03	0.00	4.66
Kuota Projektit	-5.00	52.03	52.21	52.21
Dist.Progressive	-5.00	-3.03	0.00	4.66

Km.0+740.00 (CS-43)

Kuota Terenit	-5.00	52.49	52.57	52.57
Dist.Progressive	-5.00	-3.53	0.00	4.66
Kuota Projektit	-5.00	52.49	52.57	52.57
Dist.Progressive	-5.00	-3.53	0.00	4.66

Km.0+620.00 (CS-37)

Kuota Terenit	-4.00	52.12	52.31	52.59
Dist.Progressive	-4.00	-2.22	0.00	3.45
Kuota Projektit	-4.00	52.12	52.31	52.59
Dist.Progressive	-4.00	-2.22	0.00	3.45

Km.0+840.00 (CS-50)

Kuota Terenit	-5.00	52.18	52.04	52.04
Dist.Progressive	-5.00	-3.03	0.00	3.70
Kuota Projektit	-5.00	52.18	52.04	52.04
Dist.Progressive	-5.00	-3.03	0.00	3.70

Km.0+760.00 (CS-44)

Kuota Terenit	-5.00	52.37	52.41	52.45
Dist.Progressive	-5.00	-2.87	0.00	3.60
Kuota Projektit	-5.00	52.37	52.41	52.45
Dist.Progressive	-5.00	-2.87	0.00	3.60

Km.0+640.00 (CS-38)

Kuota Terenit	-5.00	52.33	52.37	52.36
Dist.Progressive	-5.00	-3.11	0.00	3.99
Kuota Projektit	-5.00	52.33	52.37	52.36
Dist.Progressive	-5.00	-3.11	0.00	3.99

Km.0+860.00 (CS-51)

Kuota Terenit	-3.03	51.97	51.96	51.98
Dist.Progressive	-3.03	-2.78	0.00	3.80
Kuota Projektit	-3.03	51.97	51.96	51.98
Dist.Progressive	-3.03	-2.78	0.00	3.80

Km.0+780.00 (CS-45)

Kuota Terenit	-5.00	52.16	52.32	52.31
Dist.Progressive	-5.00	-2.66	-1.15	3.90
Kuota Projektit	-5.00	52.16	52.32	52.31
Dist.Progressive	-5.00	-2.66	-1.15	3.90

Km.0+660.00 (CS-39)

Kuota Terenit	-5.00	52.42	52.47	52.45
Dist.Progressive	-5.00	-3.05	0.00	3.98
Kuota Projektit	-5.00	52.42	52.47	52.45
Dist.Progressive	-5.00	-3.05	0.00	3.98

LEGJENDË

Bordurë	
Rrugë me asfalt	
Kunelë	
Rrugë me çakëll	
Rrugë fshati me dhe	
Mur me thues	
Rrethim me gardh	
Kanal	
Trotuar	
Kabinë elektrike	
Rrugë me beton	
Kasetë ujësjellësi	
Strukturë betoni	
Objekt	
Pusetë ndricimi	
Shkallë	
Kabinë/Koskë/Kontener	
Derë metalike	
Pusetë K.U.N	
Pusetë uji i pijshëm	
Pusetë elektrike	
Pusetë K.U.SH	
Pusetë interneti	
Shyllë interneti	
Shyllë ndricimi	
Shyllë elektrike	
Stacion topografik	
Pikë topografike (detaj)	⇒106 56
Izoipsi ndihmes (pdo 0.5m)	
Izoipsi kryesor (pdo 2.5m)	
Pemë	
Pusetë elektrike+ndricimi	




BASHKIA KAMEZ

DREJTORIA E PROJEKTEVE DHE INVESTIMEVE
DEPARTAMENTI I PROJEKTEVE

Dr. e Projekteve e Investimeve	FLORA MUÇA
STAFI TEKNIK	
PROJEKTES	ing. ERBLIN LALA
	ing. DENIS PRENCI
	ing. ARJOLA KURTI
	ing. RAMADAN HYSA
	ing. HAJREDIN MURGU

Titulli i Projektit:	Rikualifikimi i Rruges "Silvio Berlusconi"
Emertimi i Fletës:	Profil Gjatesore
Facetë e Projektit:	PROJEKT ZBATIMI
Data e Implementimit:	
Shkalla e Vizatimit:	
Fleta Nr.	T-64

Objekti: Rikualifikimi i Rrugës "Silvio Berlusconi"

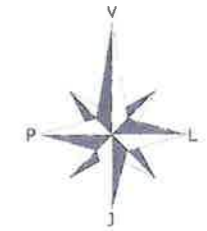

Km.0+880.00 (CS 52)

Kuota Terenit	51.82	51.86	51.95	52.09
Dist.Progressive	-5.00	-4.12	0.00	4.88
Kuota Projektit	51.82	51.86	51.95	52.09
Dist.Progressive	-5.00	-4.12	0.00	4.88

Km.0+800.00 (CS 46)

Kuota Terenit	52.18	52.21	52.25	52.29	52.31	52.37	52.44	52.52
Dist.Progressive	-5.00	-3.31	0.00	2.09	1.44	1.44	1.44	3.00
Kuota Projektit	52.18	52.21	52.25	52.29	52.31	52.37	52.44	52.52
Dist.Progressive	-5.00	-3.31	0.00	2.09	1.44	1.44	1.44	3.00

Km.0+680.00 (CS 40)

Kuota Terenit	52.57	52.56	52.72	52.81	52.80	52.93
Dist.Progressive	-5.00	-2.98	0.00	1.78	3.81	5.00
Kuota Projektit	52.57	52.56	52.72	52.81	52.80	52.93
Dist.Progressive	-5.00	-2.98	0.00	1.78	3.81	5.00

Km.0+900.00 (CS 53)

Kuota Terenit	51.88	51.80	52.38	53.04	53.98
Dist.Progressive	-5.00	-3.76	0.00	3.45	4.79
Kuota Projektit	51.88	51.80	52.38	53.04	53.98
Dist.Progressive	-5.00	-3.76	0.00	3.45	4.79

Km.0+801.75 (CS 47)

Kuota Terenit	52.18	52.21	52.21	52.18	52.18	52.18	52.18	52.18
Dist.Progressive	-5.00	-3.46	0.00	3.68	3.68	3.68	3.68	3.68
Kuota Projektit	52.18	52.21	52.21	52.18	52.18	52.18	52.18	52.18
Dist.Progressive	-5.00	-3.46	0.00	3.68	3.68	3.68	3.68	3.68

Km.0+700.00 (CS 41)

Kuota Terenit	52.67	52.61	52.60	52.60	52.73
Dist.Progressive	-5.00	-3.11	-1.87	3.38	5.00
Kuota Projektit	52.67	52.61	52.60	52.60	52.73
Dist.Progressive	-5.00	-3.11	-1.87	3.38	5.00

Km.0+920.00 (CS 54)

Kuota Terenit	51.81	51.87	51.74	51.68	51.75	51.78
Dist.Progressive	-5.00	-3.91	0.00	1.87	3.63	4.79
Kuota Projektit	51.81	51.87	51.74	51.68	51.75	51.78
Dist.Progressive	-5.00	-3.91	0.00	1.87	3.63	4.79

Km.0+801.92 (CS 48)

Kuota Terenit	52.18	52.21	52.20	52.18	52.18	52.18	52.18	52.18
Dist.Progressive	-5.00	-3.48	-0.00	3.67	3.67	3.67	3.67	3.67
Kuota Projektit	52.18	52.21	52.20	52.18	52.18	52.18	52.18	52.18
Dist.Progressive	-5.00	-3.48	-0.00	3.67	3.67	3.67	3.67	3.67

Km.0+720.00 (CS 42)

Kuota Terenit	52.67	52.61	52.68	52.68	52.93
Dist.Progressive	-4.62	-1.45	0.00	0.00	4.80
Kuota Projektit	52.67	52.61	52.68	52.68	52.93
Dist.Progressive	-4.62	-1.45	0.00	0.00	4.80

LEGJENDË

Bordurë	
Rrugë me asfalt	
Kunetë	
Rrugë me çakëll	
Rrugë fshati me dhe	
Mur merrues	
Rrethim me gardh	
Kanal	
Trotuar	
Kabinë elektrike	
Rrugë me beton	
Kasetë ujësjellësi	
Strukturë betoni	
Objekt	
Pusetë ndriçimi	
Shkallë	
Kabinë/Koskë/Kontener	
Derë metalike	
Pusetë K.U.N	
Pusetë uji i pijshëm	
Pusetë elektrike	
Pusetë K.U.SH	
Pusetë interneti	
Shtyllë interneti	
Shtyllë ndriçimi	
Shtyllë elektrike	
Stacion topografik	
Pikë topografike (detaj)	±106.56
Izoipsi ndihmes (qdo 0.5m)	
Izoipsi kryesor (qdo 2.5m)	
Pemë	
Pusetë elektrike+ndriçimi	

BASHKIA KAMEZ
DREJTORIA E PROJEKTEVE DHE INVESTIMEVE
DEPARTAMENTI I PROJEKTEVE

Dr. e Projekteve e Investimeve	FLORA MUÇA
STAFI TEKNIK	
PROJEKTES	
Ing.	ERBLIN LALA
Ing.	DENIS PRENCI
Ing.	ARJOLA KURTI
Ing.	RAMADAN HYSA
Ing.	HAJREDIN MURGU

Titulli i Projektit:	Rikualifikimi i Rrugës "Silvio Berlusconi"
Faza e Projektit:	PROJEKT ZBATIMI
Data e Implementimit:	
Shkalla e Vizatimit:	
Emertimi i Fletës:	Profil Gjatesore
Fleta Nr.	T-65

Objekti: Rikualifikimi i Rruges "Silvio Berlusconi"



LEGJENDË

Bordurë	
Rrugë me asfalt	
Kunetë	
Rrugë me çakëll	
Rrugë fshati me dhe	
Mur methues	
Rrethim me gardh	
Kanal	
Trotuar	
Kabinë elektrike	
Rrugë me beton	
Kasetë ujësjellësi	
Strukturë betoni	
Objekt	
Pusetë ndricimi	
Shkalë	
Kabinë Kushtë/Kontenier	
Derë metalike	
Pusetë K.U.N	
Pusetë uji i pijshëm	
Pusetë elektrike	
Pusetë K.U.SH	
Pusetë interneti	
Shtyllë interneti	
Shtyllë ndricimi	
Shtyllë elektrike	
Stacion topografik	
Pikë topografike (delaj)	±106.56
Izoipsi ndihmes (çdo 0.5m)	
Izoipsi kryesor (çdo 2.5m)	
Pemë	
Pusetë elektrike+ndricimi	



BASHKIA KAMEZ

DREJTORIA E PROJEKTEVE DHE INVESTIMEVE
DEPARTAMENTI I PROJEKTEVE

Dr. e Projekteve e Investimeve FLORA MUÇA

Ing.	ERBLIN LALA
Ing.	DENIS PRENCI
Ing.	ARJOLA KURTI
Ing.	RAMADAN HYSA
Ing.	HAJREDIN MURGU

Titulli i Projektit:
Rikualifikimi i Rruges "Silvio Berlusconi"

Faza e Projektit:
PROJEKT ZBATIMI

Emertimi i Fletës:

Profil Gjatesore


Data e Implementimit:

Shkalla e Vizimitit:

Fleta Nr.

T-66

Gjeometria Horizontale
Nr.Verteksi

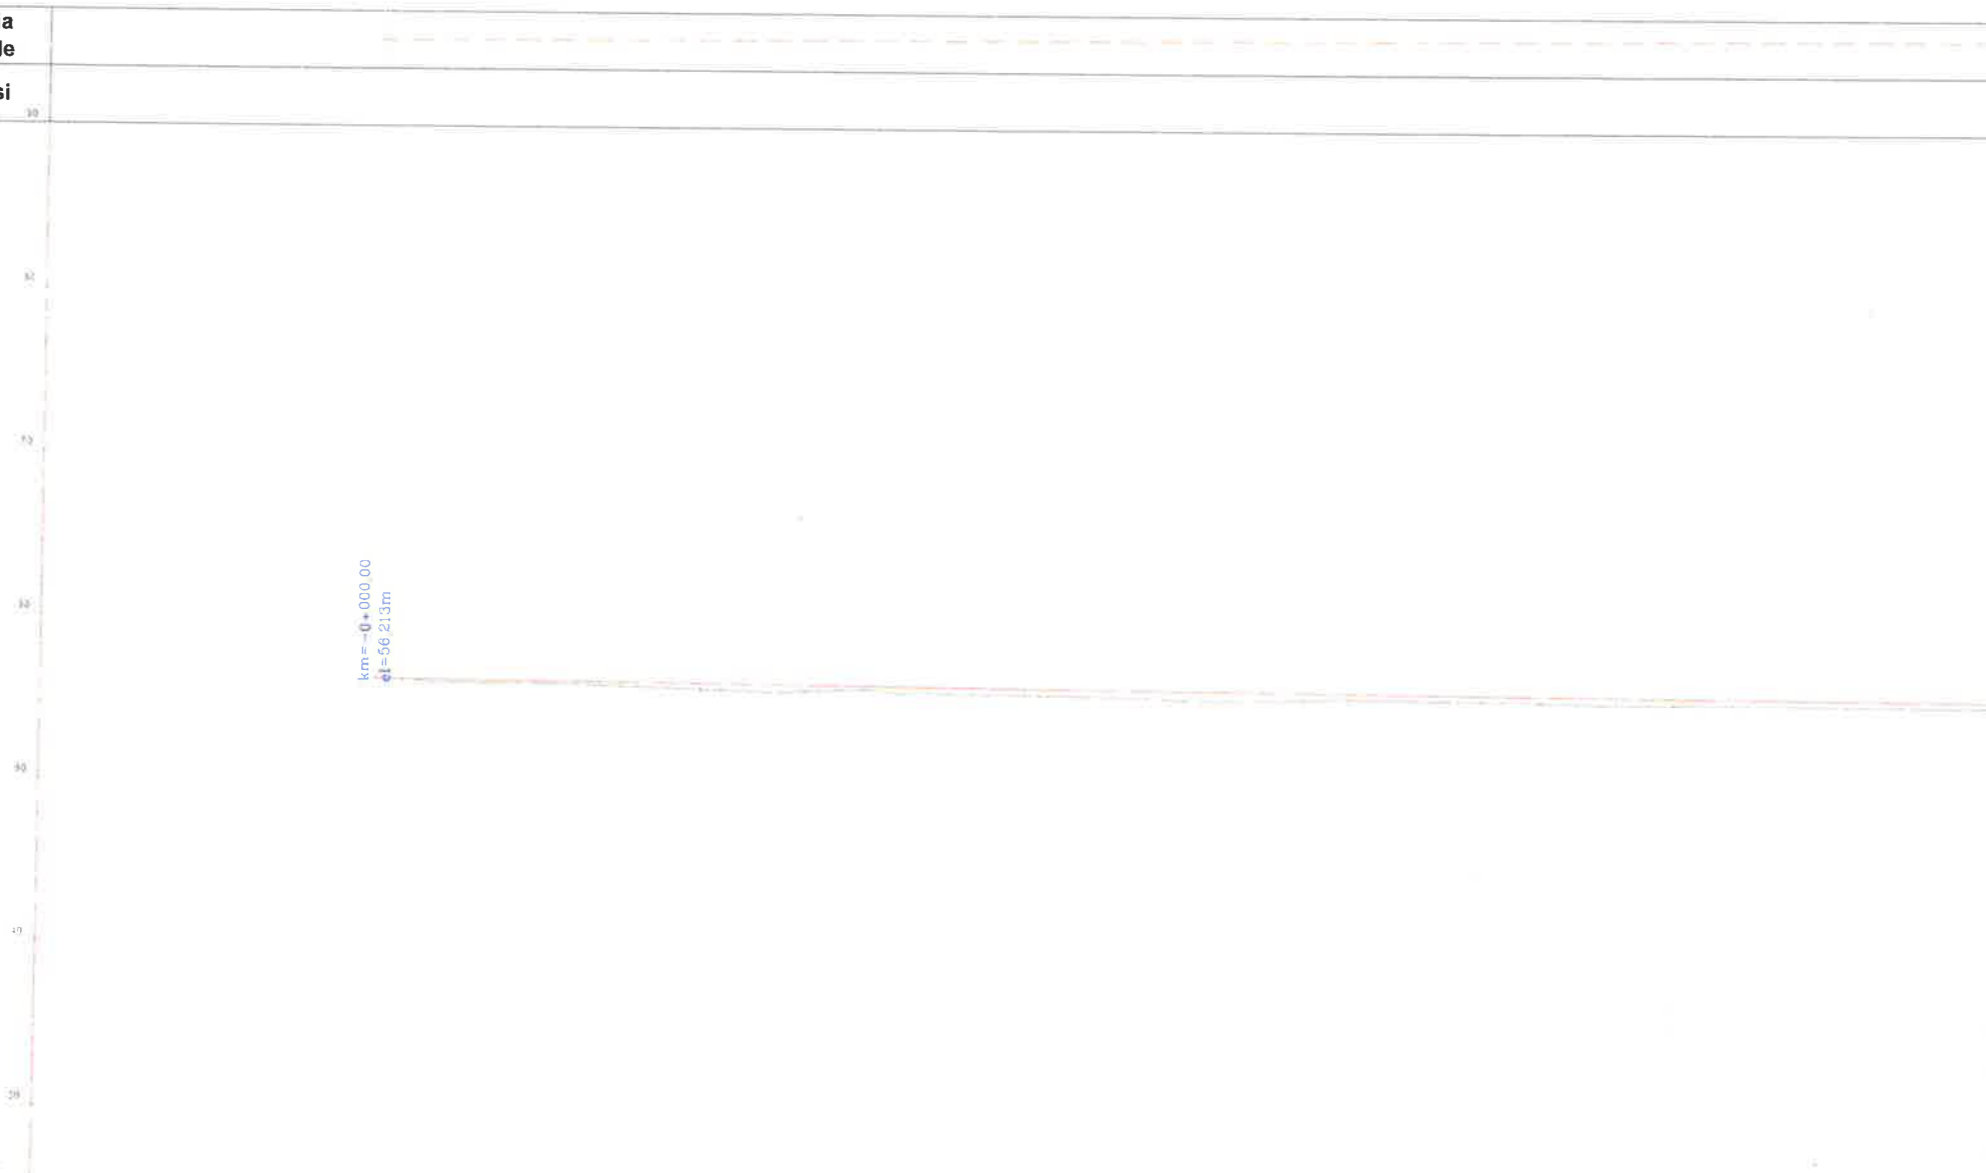

" Aksi 1 "

CS-NR.	CS-1	CS-2	CS-3	CS-4	CS-5
Pjesore	0	20	20	20	
Distanca Progressive	0+020	0+040	0+060	0+080	0+100
Kuota Terreni	55.71	55.49	55.36	55.11	55.06
Kuota Projektit	55.71	55.49	55.36	55.11	55.06
Punes	0.00	0.00	0.00	0.00	0.00
Gjeometria Vertikale	<p>Vertical curve data: L=7.23m i=-0.86%, L=10.64m i=-3.06%, L=2.92m i=0.80%, L=2.50m i=2.04%, L=3.07m i=3.50%, L=1.11m i=0.10%, L=9.97m i=-1.17%, L=4.92m i=-3.00%, L=6.12m i=1.10%, L=5.50m i=0.80%, L=10.21m i=-0.96%, L=6.93m i=-2.47%, L=9.01m i=1.74%, L=7.02m i=-0.30%, L=2.63m i=-1.52%, L=7.44m i=-0.30%, L=1.11m i=0.10%</p>				

Objekti: Rikualifikimi i Rruges "Silvio Berlusconi"



LEGJENDË

Bordurë	
Rrugë me asfalt	
Kurvetë	
Rrugë me çakëll	
Rrugë fshatë me dhe	
Mur mehuus	
Rrethim me gardh	
Kanal	
Trotuar	
Kabinë elektrike	
Rrugë me beton	
Kasetë ujësjellësi	
Strukturë betoni	
Objekt	
Pusetë ndricimi	
Shkallë	
Kabinë/Kostë/Kontenier	
Derë metalike	
Pusetë K.U.N	
Pusetë uji i pijshëm	
Pusetë elektrike	
Pusetë K.U.SH	
Pusetë interneti	
Shtyllë interneti	
Shtyllë ndricimi	
Shtyllë elektrike	
Stacion topografik	ST2
Pikë topografike (detaj)	±106.56
Izoipsi ndihmes (qdo 0.5m)	
Izoipsi kryesor (qdo 2.5m)	
Pemë	
Pusetë elektrike+ndricimi	



BASHKIA KAMEZ

DREJTORIA E PROJEKTEVE DHE INVESTIMEVE
DEPARTAMENTI I PROJEKTEVE

Dr. e Projekteve e Investimeve FLORA MUÇA

Ing.	ERBLIN LALA
Ing.	DENIS PRENCI
Ing.	ARJOLA KURTI
Ing.	RAMADAN HYSA
Ing.	HAJREDIN MURGU

Titulli i Projektit:
Rikualifikimi i Rruges "Silvio Berlusconi"

Faza e Projektit:
PROJEKT ZBATIMI


Data e Implementimit:

Shkalla e Vizatimit:

Emertimi i Fletës:

Profil Gjatesore

Fleta Nr.
T-67

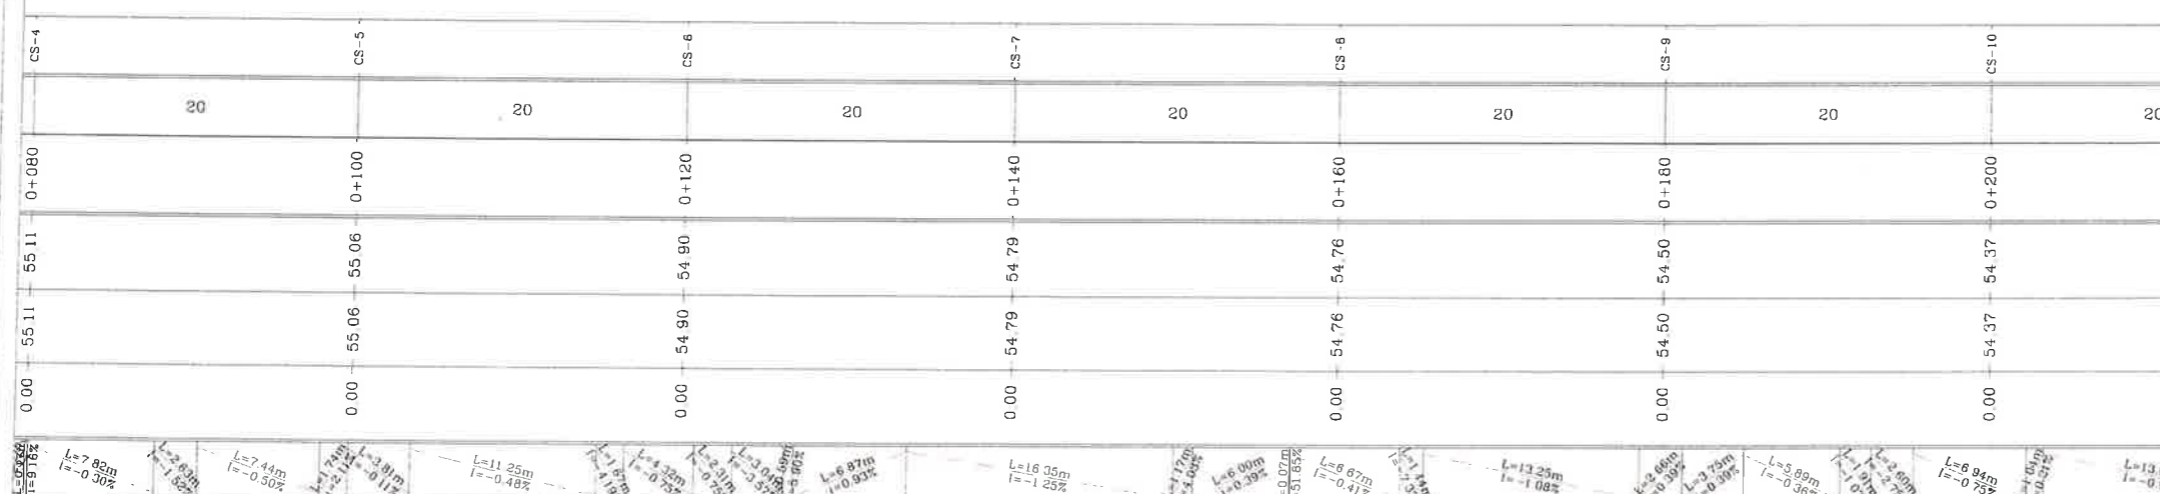

Objekti: Rikualifikimi i Rrugës "Silvio Berlusconi"

K 49142.19m
K 1026.82m




LEGJENDË

- Bordurë
- Rrugë me asfalt
- Kuletë
- Rrugë me çakëll
- Rrugë tshati me dhe
- Mur mehrues
- Rrethim me gardh
- Kanal
- Trotuar
- Kabinë elektrike
- Rrugë me beton
- Kasetë ujësjellësi
- Strukturë betoni
- Objekt
- Pusetë ndricimi
- Shkalië
- Kabinë/Kioskë/Kontenier
- Derë metalike
- Pusetë K.U.N
- Pusetë uji i pijshëm
- Pusetë elektrike
- Pusetë K.U.SH
- Pusetë interneti
- Shlytë interneti
- Shlytë ndricimi
- Shlytë elektrike
- Stacion topografik
- Pikë topografike (detaj)
- Izoipsi ndihmes (qdo 0.5m)
- Izoipsi kryesor (qdo 2.5m)
- Pemë
- Pusetë elektrike+ndricimi

el=52.74m
km=0+539.52
el=52.73m
km=0+542.26

Verteks:3
Prog= 0+540.89m
Kuota= 52.73m
R= 1000.00m
L= 2.75m
Bs=0.001m

	CS-25		CS-26		CS-27		CS-28		CS-29		CS-30
20		20		20		20		20		20	
	0+500		0+520		0+540		0+560		0+580		0+600
	52.97		52.73		52.75		52.59		52.56		52.53
	52.97		52.73		52.75		52.59		52.56		52.53
	0.00		0.00		0.00		0.00		0.00		0.00

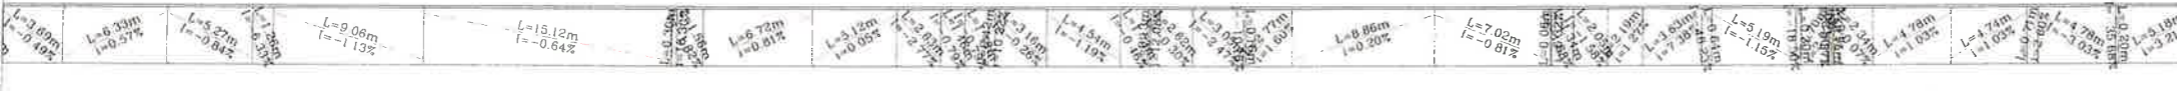

BASHKIA KAMEZ
DREJTORIA E PROJEKTEVE DHE INVESTIMEVE
DEPARTAMENTI I PROJEKTEVE

Dr. e Projekteve e Investimeve		FLORA MUÇA
STAFI TEKNIK PROJEKTUES	Ing.	ERBLIN LALA
	Ing.	DENIS PRENCI
	Ing.	ARJOLA KURTI
	Ing.	RAMADAN HYSA
Ing.	HAJREDIN MURGU	

Titulli i Projektit:
Rikualifikimi i Rrugës "Silvio Berlusconi"

Faza e Projektit:
PROJEKT ZBATIMI


Data e Implementimit:

Shkalla e Vizimit:

Emertimi i Fletës:
Profili Gjatesore


Fleta Nr.:
T-70

Objekti: Rikualifikimi i Rruges "Silvio Berlusconi"

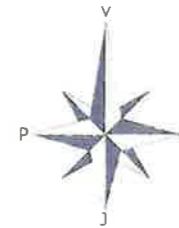

LEGJENDË

Bordurë	
Rrugë me asfalt	
Kurvetë	
Rrugë me çakëll	
Rrugë fshati me dhe	
Mur rrethues	
Rrethim me gardh	
Kanal	
Trotuar	
Kabinë elektrike	
Rrugë me beton	
Kasetë ujësjellësi	
Strukturë betoni	
Objekt	
Pusetë ndricimi	
Shkallë	
Kabinë/Koskë/Kontenier	
Derë metalike	
Pusetë K.U.N	
Pusetë uji i pijshëm	
Pusetë elektrike	
Pusetë K.U.SH	
Pusetë interneti	
Shtyllë interneti	
Shtyllë ndricimi	
Shtyllë elektrike	
Stacion topografik	
Pikë topografike (detaj)	$\Rightarrow 106.56$
Izoipsi ndihmes (qdo 0.5m)	
Izoipsi kryesor (qdo 2.5m)	
Pemë	
Pusetë elektrike+ndricimi	

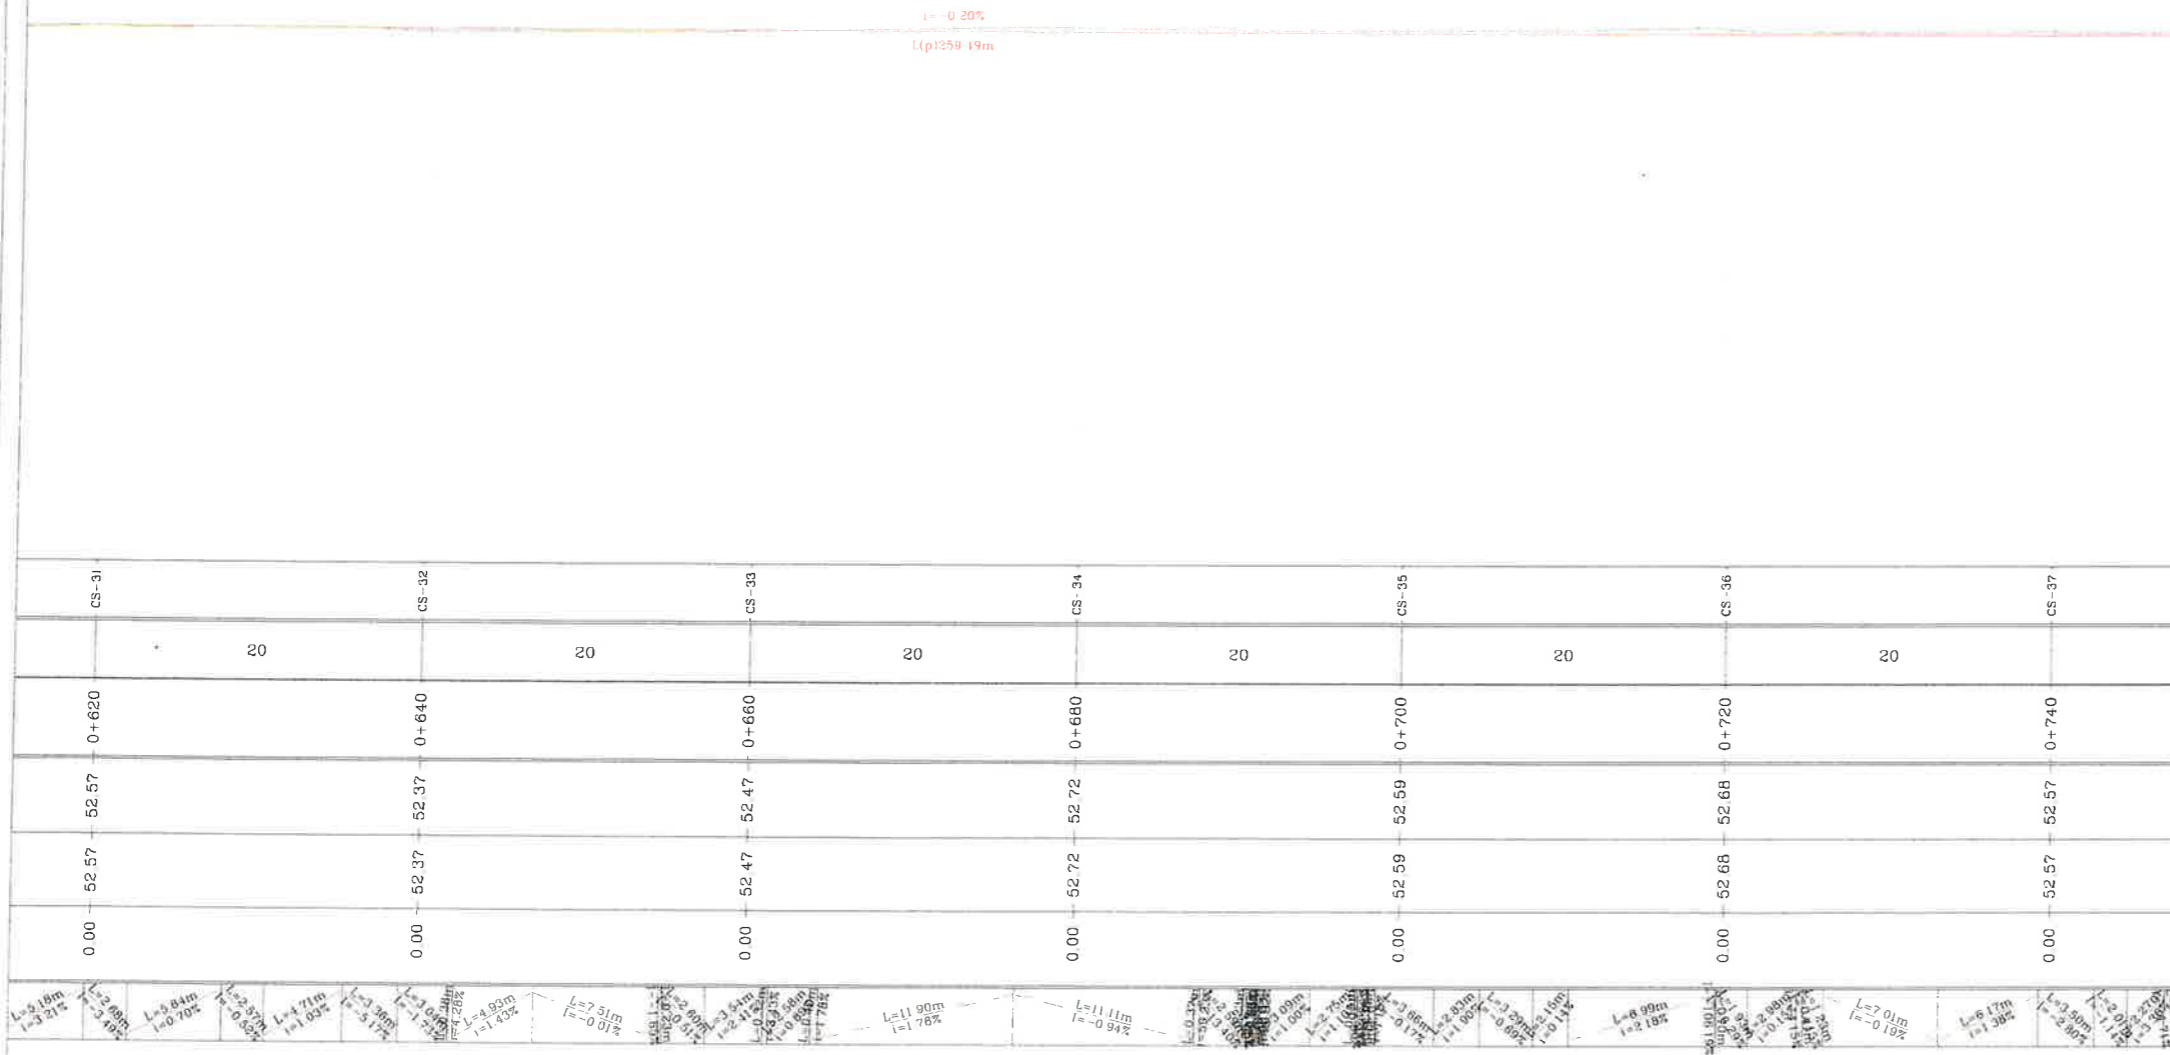

BASHKIA KAMEZ
DREJTORIA E PROJEKTEVE DHE INVESTIMEVE
DEPARTAMENTI I PROJEKTEVE

Dr. e Projekteve e Investimeve	FLORA MUÇA
Ing.	ERBLIN LALA
Ing.	DENIS PRENCI
Ing.	ARJOLA KURTI
Ing.	RAMADAN HYSA
Ing.	HAJREDIN MURGU

Titulli i Projektit: Rikualifikimi i Rruges "Silvio Berlusconi"

Faza e Projektit: PROJEKT ZBATIMI


Data e Implementimit:

Shkalla e Vizatimit:

Fleta Nr. T-71

Emertimi i Fletës: Profil Gjatesore


Objekti: Rikualifikimi i Rruges "Silvio Berlusconi"

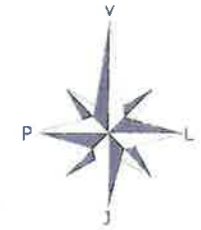

LEGJENDË

Bordurë	
Rrugë me asfalt	
Kunetë	
Rrugë me çakëll	
Rrugë fshati me dhe	
Mur rrethues	
Rrethim me gardh	
Kanal	
Trotuar	
Kabinë elektrike	
Rrugë me beton	
Kasetë ujësjellësi	
Strukturë betoni	
Objekt	
Pusetë ndricimi	
Shikallë	
Kabinë/Koskë/Kontenier	
Derë metalike	
Pusetë K.U.N	
Pusetë uji i pijshëm	
Pusetë elektrike	
Pusetë K.U.SH	
Pusetë interneti	
Shtyllë interneti	
Shtyllë ndricimi	
Shtyllë elektrike	
Stacioni topografik	
Pikë topografike (delaj)	±106.56
Izoipsi ndihmes (çdo 0.5m)	
Izoipsi kryesor (çdo 2.5m)	
Pemë	
Pusetë elektrike+ndricimi	

VerLeks:4
 Prog = 0+801.84m
 Kuota = 52.21m
 R = 1000.00m
 L = 0.17m
 Bs = 0.000m

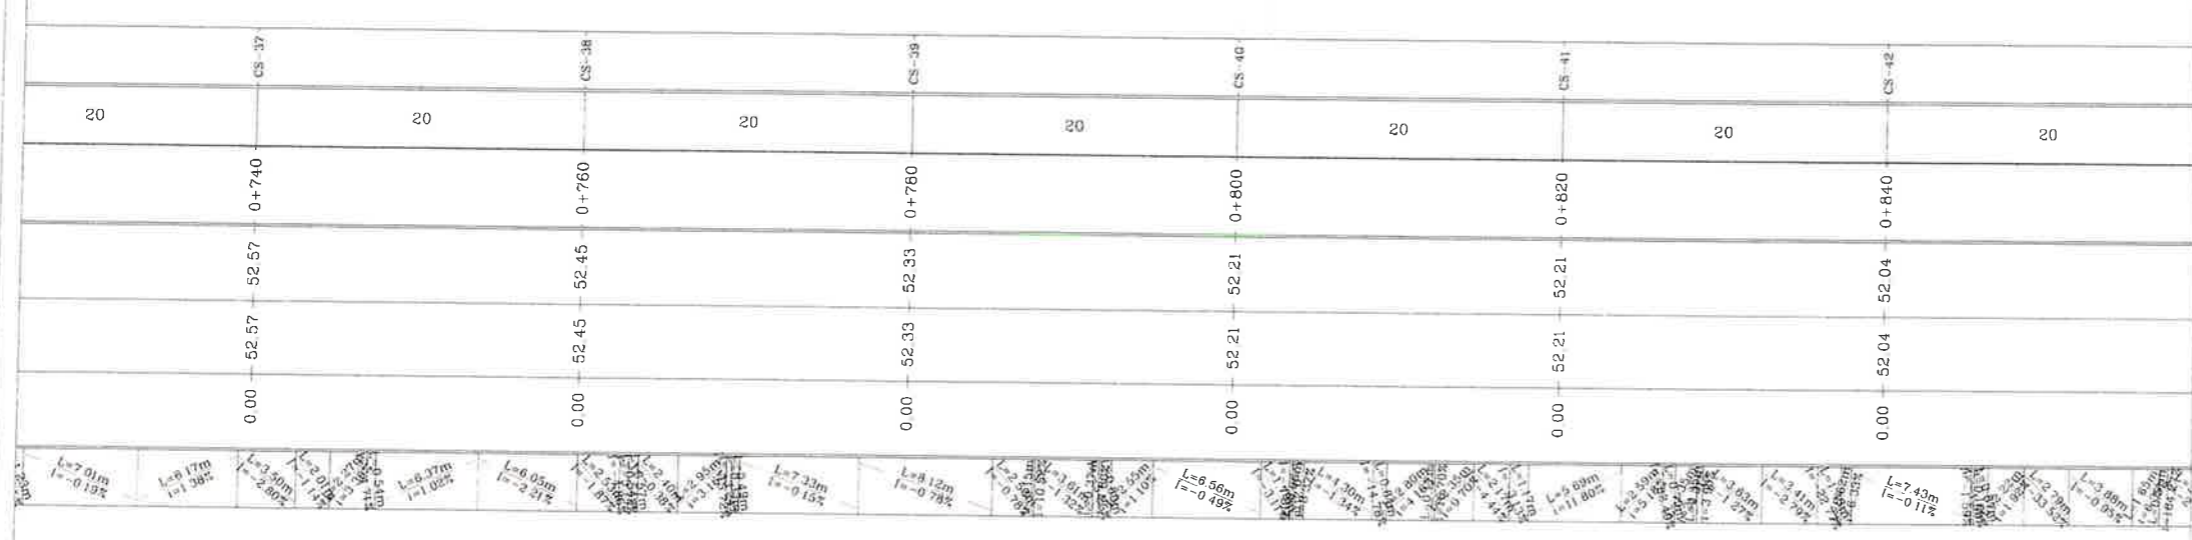

BASHKIA KAMEZ
 DREJTORIA E PROJEKTEVE DHE INVESTIMEVE
 DEPARTAMENTI I PROJEKTEVE

Dr. e Projekteve e Investimeve	FLORA MUÇA
Ing.	ERBLIN LALA
Ing.	DENIS PRENCI
Ing.	ARJOLA KURTI
Ing.	RAMADAN HYSA
Ing.	HAJREDIN MURGU

Titulli i Projektit:
 Rikualifikimi i Rruges "Silvio Berlusconi"

Faza e Projektit:
 PROJEKT ZBATIMI


Data e Implementimit:

Shkalla e Vizatimit:

Fieta Nr.
 T-72


Emertimi i Fletes:
 Profil Gjatesore

Objekti: Rikualifikimi i Rruges "Silvio Berlusconi"

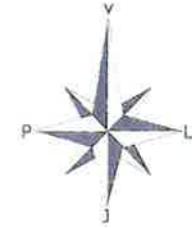

LEGJENDË

Bordurë	
Rrugë me asfalt	
Kuletë	
Rrugë me çakëll	
Rrugë fshali me dhe	
Mur methues	
Rrethim me gardh	
Kanal	
Trotuar	
Kabinë elektrike	
Rrugë me beton	
Kasetë ujësjetësi	
Strukturë betoni	
Objekt	
Pusetë ndriçimi	
Shkallë	
Kabinë/Kioskë/Kontenier	
Derë metalike	
Pusetë K.U.N	
Pusetë uji i përshëm	
Pusetë elektrike	
Pusetë K.U.SH	
Pusetë interneti	
Shtyllë interneti	
Shtyllë ndriçimi	
Shtyllë elektrike	
Stacion topografik	61.7 97.83
Pikë topografike (detaj)	-9106.56
Izoipsi ndihmes (qdo 0.5m)	
Izoipsi kryesor (qdo 2.5m)	
Pemë	
Pusetë elektrike+ndriçimi	

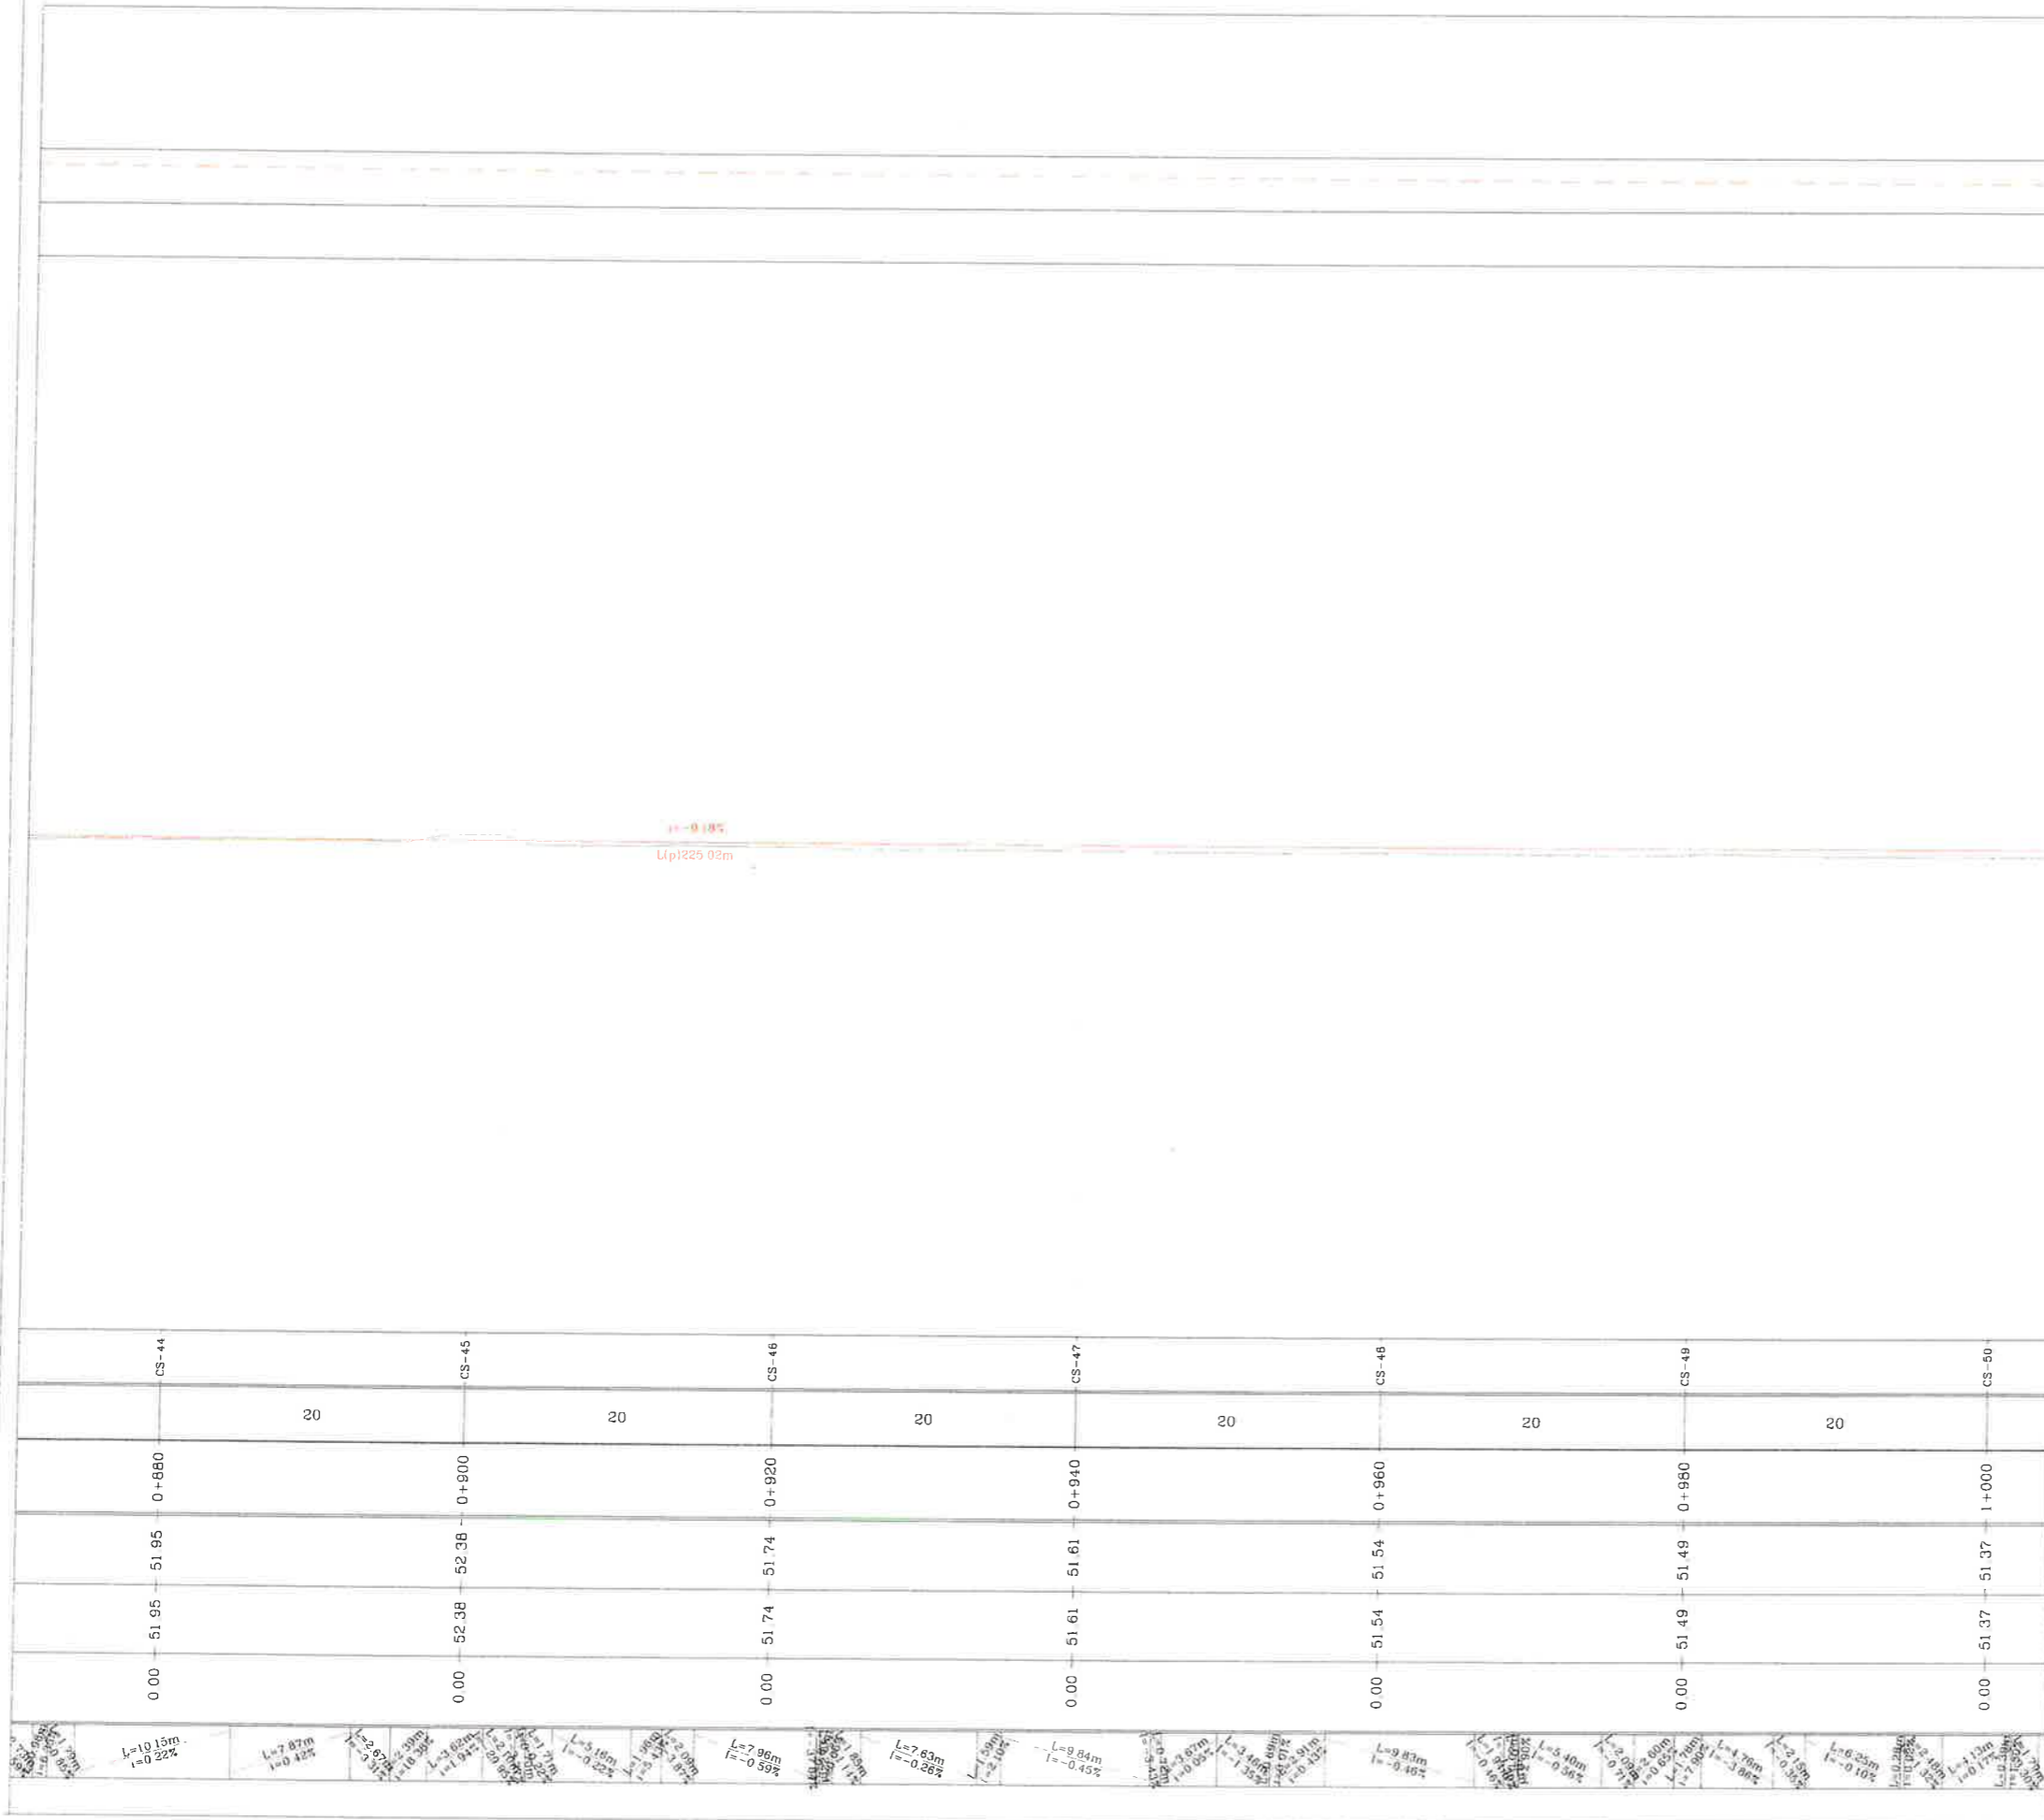

BASHKIA KAMEZ


DREJTORIA E PROJEKTEVE DHE INVESTIMEVE
DEPARTAMENTI I PROJEKTEVE

Dr. e Projekteve e Investimeve	FLORA MUÇA
STAFI TEKNIK	
PROJEKTUES	Ing. ERBLIN LALA
	Ing. DENIS PRENCI
	Ing. ARJOLA KURTI
	Ing. RAMADAN HYSA
	Ing. HAJREDIN MURGU

Titulli i Projektit:	Rikualifikimi i Rruges "Silvio Berlusconi"
Faza e Projektit:	PROJEKT ZBATIMI
Data e Implementimit:	
Shkalla e Vizatimit:	
Fleta Nr.	T-73

Profili Gjatesore


Objekti: Ndertimi i Rrugës "Sander Prosi"

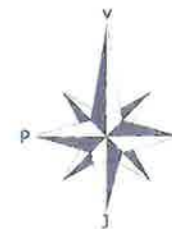

LEGJENDË

Bordurë	
Rrugë me asfalt	
Kunelë	
Rrugë me çakëll	
Rrugë fshatë me dhe	
Mur rrethues	
Rrethim me gardh	
Kanal	
Trotuar	
Kabinë elektrike	
Rrugë me beton	
Kasetë ujësjellësi	
Strukturë betoni	
Objekt	
Pusetë ndricimi	
Shkallë	
Kabinë/Kioskë/Kontenier	
Derë metalike	
Pusetë K.U.N	
Pusetë uji i pijshëm	
Pusetë elektrike	
Pusetë K.U.SH	
Pusetë interneti	
Shtyllë interneti	
Shtyllë ndricimi	
Shtyllë elektrike	
Stacion topografik	△ 1-7 297.185
Pikë topografike (detaj)	⇒ 106.56
Izoipsi ndihmes (pdo 0.5m)	
Izoipsi kryesor (pdo 2.5m)	
Pemë	
Pusetë elektrike+ndricimi	

km=1+026.94
el=51.792m

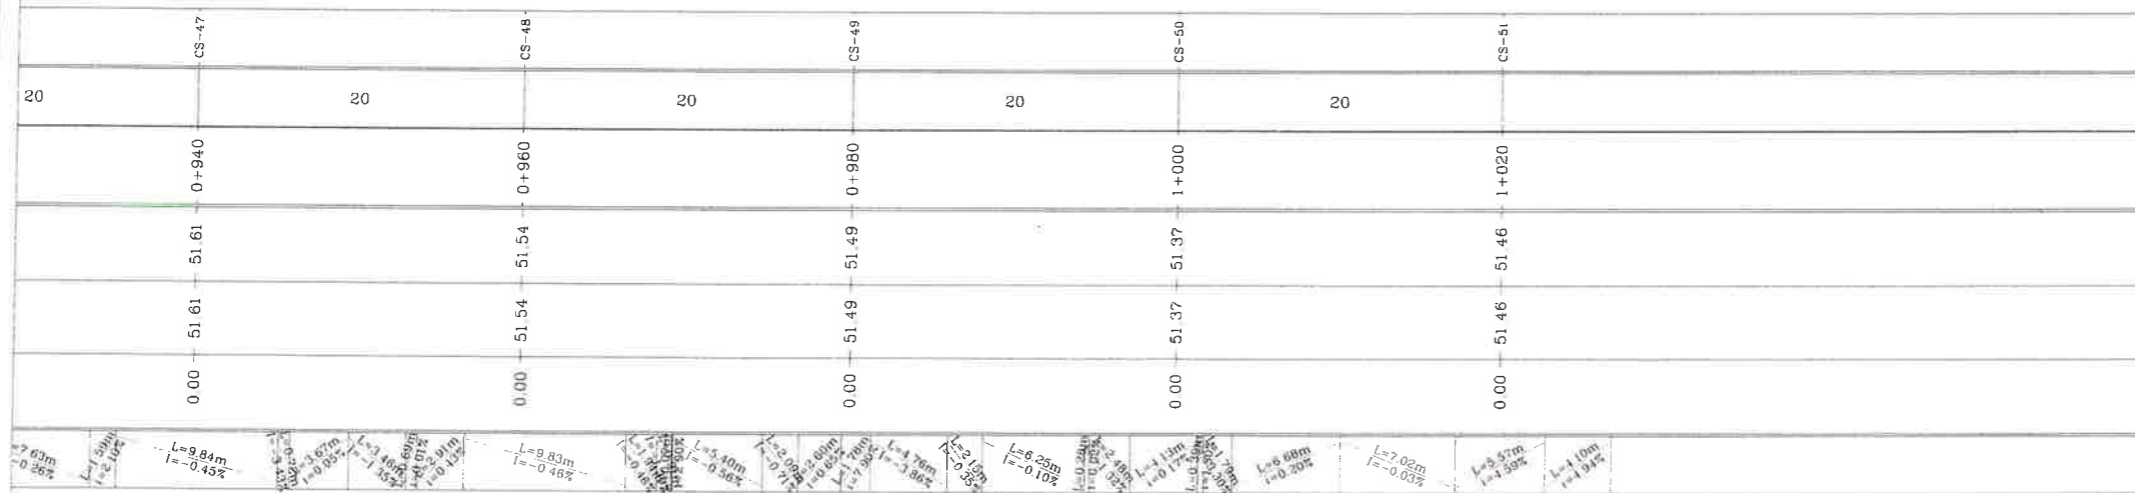

BASHKIA KAMEZ

DREJTORIA E PROJEKTEVE DHE INVESTIMEVE
DEPARTAMENTI I PROJEKTEVE

Dr. e Projekteve e Investimeve FLORA MUÇA

Ing.	ERBLIN LALA
Ing.	DENIS PRENCI
Ing.	ARJOLA KURTI
Ing.	RAMADAN HYSA
Ing.	HAJREDIN MURGU

Titulli i Projektit:
Ndertimi i Rrugës "Sander Prosi"

Faza e Projektit:
PROJEKT ZBATIMI

Emertimi i Fletës:

Profil Gjatesore

Data e Implementimit:

Shkalla e Vizimit:

Fleta Nr.

T-74


Objekti: Ndertimi i Rruges "Sander Prosi"

Km.0+200.00 (CS-13)




Kuota Terenit					
Dist.Progressive	-5.00	-2.67	0.00	2.10	5.00
Kuota Projektit		54.23	54.36	54.45	
Dist.Progressive	-2.67	0.00	2.10		

Km.0+100.00 (CS-7)

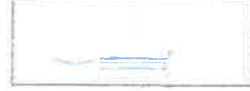


Kuota Terenit					
Dist.Progressive	-5.00	-1.89	0.00	2.05	5.00
Kuota Projektit		53.30	53.27	53.21	
Dist.Progressive	-1.89	0.00	2.05		

Km.0+000.00 (CS-1)

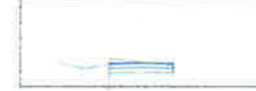

Kuota Terenit					
Dist.Progressive	-5.00	-2.03	0.00	2.05	5.00
Kuota Projektit		53.31	53.08	52.86	
Dist.Progressive	-2.03	0.00	2.05		

Km.0+208.79 (CS-14)

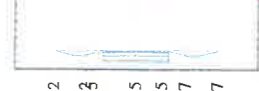

Kuota Terenit					
Dist.Progressive	-5.00	-2.83	0.00	3.03	5.00
Kuota Projektit		54.72	54.75	54.77	
Dist.Progressive	-2.83	0.00	3.03		

Km.0+106.24 (CS-8)



Kuota Terenit					
Dist.Progressive	-5.00	-2.03	0.00	2.45	5.00
Kuota Projektit		53.28	53.63	54.81	
Dist.Progressive	-2.03	0.00	2.45		

Km.0+020.00 (CS-2)



Kuota Terenit					
Dist.Progressive	-5.00	-1.89	0.00	2.00	5.00
Kuota Projektit		52.23	52.22	52.20	
Dist.Progressive	-1.89	0.00	2.00		

Km.0+120.00 (CS-9)




Kuota Terenit					
Dist.Progressive	-5.00	-2.09	0.00	2.06	5.00
Kuota Projektit		53.31	53.34	53.82	
Dist.Progressive	-2.09	0.00	2.06		

Km.0+040.00 (CS-3)



Kuota Terenit					
Dist.Progressive	-5.00	-1.38	0.00	2.06	5.00
Kuota Projektit		52.54	52.51	52.47	
Dist.Progressive	-1.38	0.00	2.06		

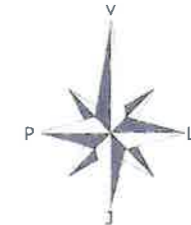

LEGJENDË

Bordurë	
Rrugë me asfalt	
Kunelë	
Rrugë me çakël	
Rrugë fshati me dhe	
Mur methues	
Rrethim me gardh	
Kanal	
Trotuar	
Kabinë elektrike	
Rrugë me beton	
Kasetë ujësjellësi	
Strukturë betoni	
Objekt	
Pusetë ndricimi	
Shkallë	
Kabinë/Kioskë/Kontener	
Derë metalike	
Pusetë K.U.N	
Pusetë uji i pijshëm	
Pusetë elektrike	
Pusetë K.U.SH	
Pusetë intermeti	
Shyllë intermeti	
Shyllë ndricimi	
Shyllë elektrike	
Stacion topografik	
Pikë topografike (detaj)	±106.56
Izoipsi ndihmes (pdo 0.5m)	
Izoipsi kryesor (pdo 2.5m)	
Pemë	
Pusetë elektrike+ndricimi	



BASHKIA KAMEZ

DREJTORIA E PROJEKTEVE DHE INVESTIMEVE
DEPARTAMENTI I PROJEKTEVE

Dr. e Projekteve e Investimeve	FLORA MUÇA
STAFI TEKNIK	
PROJEKTUES	Ing. ERBLIN LALA
	Ing. DENIS PRENCI
	Ing. ARJOLA KURTI
	Ing. RAMADAN HYSA
	Ing. HAJREDIN MURGU

Titulli i Projektit: **PROJEKT ZBATIM**
Ndertimi i Rruges "Sander Prosi"

Emertimi i Flates: **Profil Gjatesore**

Flota Nr. **T-75**

Objekti: Ndertimi i Rruges "Sander Prosi"

Km.0+140.00 (CS-10)



Kuota Terenit	-5.00	53.51	54.21	54.92
Dist.Progresive	-3.03	-2.89	-0.00	2.39
Kuota Projektit	-3.03	53.98	54.21	54.92
Dist.Progresive	-2.89	-0.00	2.39	5.00

Km.0+060.00 (CS-4)



Kuota Terenit	-5.00	52.81	52.81	52.79
Dist.Progresive	-1.68	0.00	1.68	1.68
Kuota Projektit	-1.68	52.81	52.79	52.79
Dist.Progresive	0.00	1.68	1.68	5.00

Km.0+160.00 (CS-11)



Kuota Terenit	-5.00	53.68	53.68	53.71
Dist.Progresive	-2.94	-0.92	0.75	2.07
Kuota Projektit	-2.94	53.66	53.68	53.71
Dist.Progresive	-0.92	0.75	2.07	3.23

Km.0+080.00 (CS-5)



Kuota Terenit	-5.00	53.07	53.07	53.01
Dist.Progresive	-1.43	-0.75	0.00	1.43
Kuota Projektit	-1.43	53.07	53.04	53.01
Dist.Progresive	0.00	1.43	1.43	5.00

Km.0+180.00 (CS-12)




Kuota Terenit	-5.00	53.98	53.98	53.98
Dist.Progresive	-2.98	0.00	2.49	2.49
Kuota Projektit	-2.98	53.98	53.98	53.98
Dist.Progresive	0.00	2.49	2.49	5.00

Km.0+093.76 (CS-6)



Kuota Terenit	-5.00	53.19	53.17	53.08
Dist.Progresive	-1.76	-0.06	2.68	2.68
Kuota Projektit	-1.76	53.19	53.17	53.08
Dist.Progresive	0.00	2.68	2.68	5.00

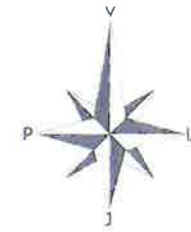

LEGJENDË

Bordurë	
Rrugë me asfalt	
Kunelë	
Rrugë me çakall	
Rrugë fshati me dhe	
Mur rrethues	
Rrethim me gardh	
Kanal	
Trotuar	
Kabinë elektrike	
Rrugë me beton	
Kasetë ujësjellësi	
Strukturë betoni	
Objekt	
Pusetë ndricimi	
Shkallë	
Kabinë/Kioskë/Kontenier	
Derë metalike	
Pusetë K.U.N	
Pusetë uji i pjeshëm	
Pusetë elektrike	
Pusetë K.U.SH	
Pusetë interneti	
Shtyllë interneti	
Shtyllë ndricimi	
Shtyllë elektrike	
Stacion topografik	
Pikë topografike (detaj)	±106.36
Izoipsi ndihmes (çdo 0.5m)	
Izoipsi kryesor (çdo 2.5m)	
Pemë	
Pusetë elektrike+ndricimi	



BASHKIA KAMEZ

DREJTORIA E PROJEKTEVE DHE INVESTIMEVE
DEPARTAMENTI I PROJEKTEVE

Dr. e Projekteve e Investimeve FLORA MUÇA

Ing.	ERBLIN LALA
Ing.	DENIS PRENCI
Ing.	ARJOLA KURTI
Ing.	RAMADAN HYSA
Ing.	HAJREDIN MURGU

Titulli i Projektit:
Ndertimi i Rruges "Sander Prosi"

Emertimi i Fletës:

Profil Gjatesore

Faza e Projektit:
PROJEKT ZBATIMI



Data e Implementimit:

Shkalla e Vizatimit:

Fleta Nr.

T-76

Objekti: Ndertimi i Rrugës "Sander Prosi"

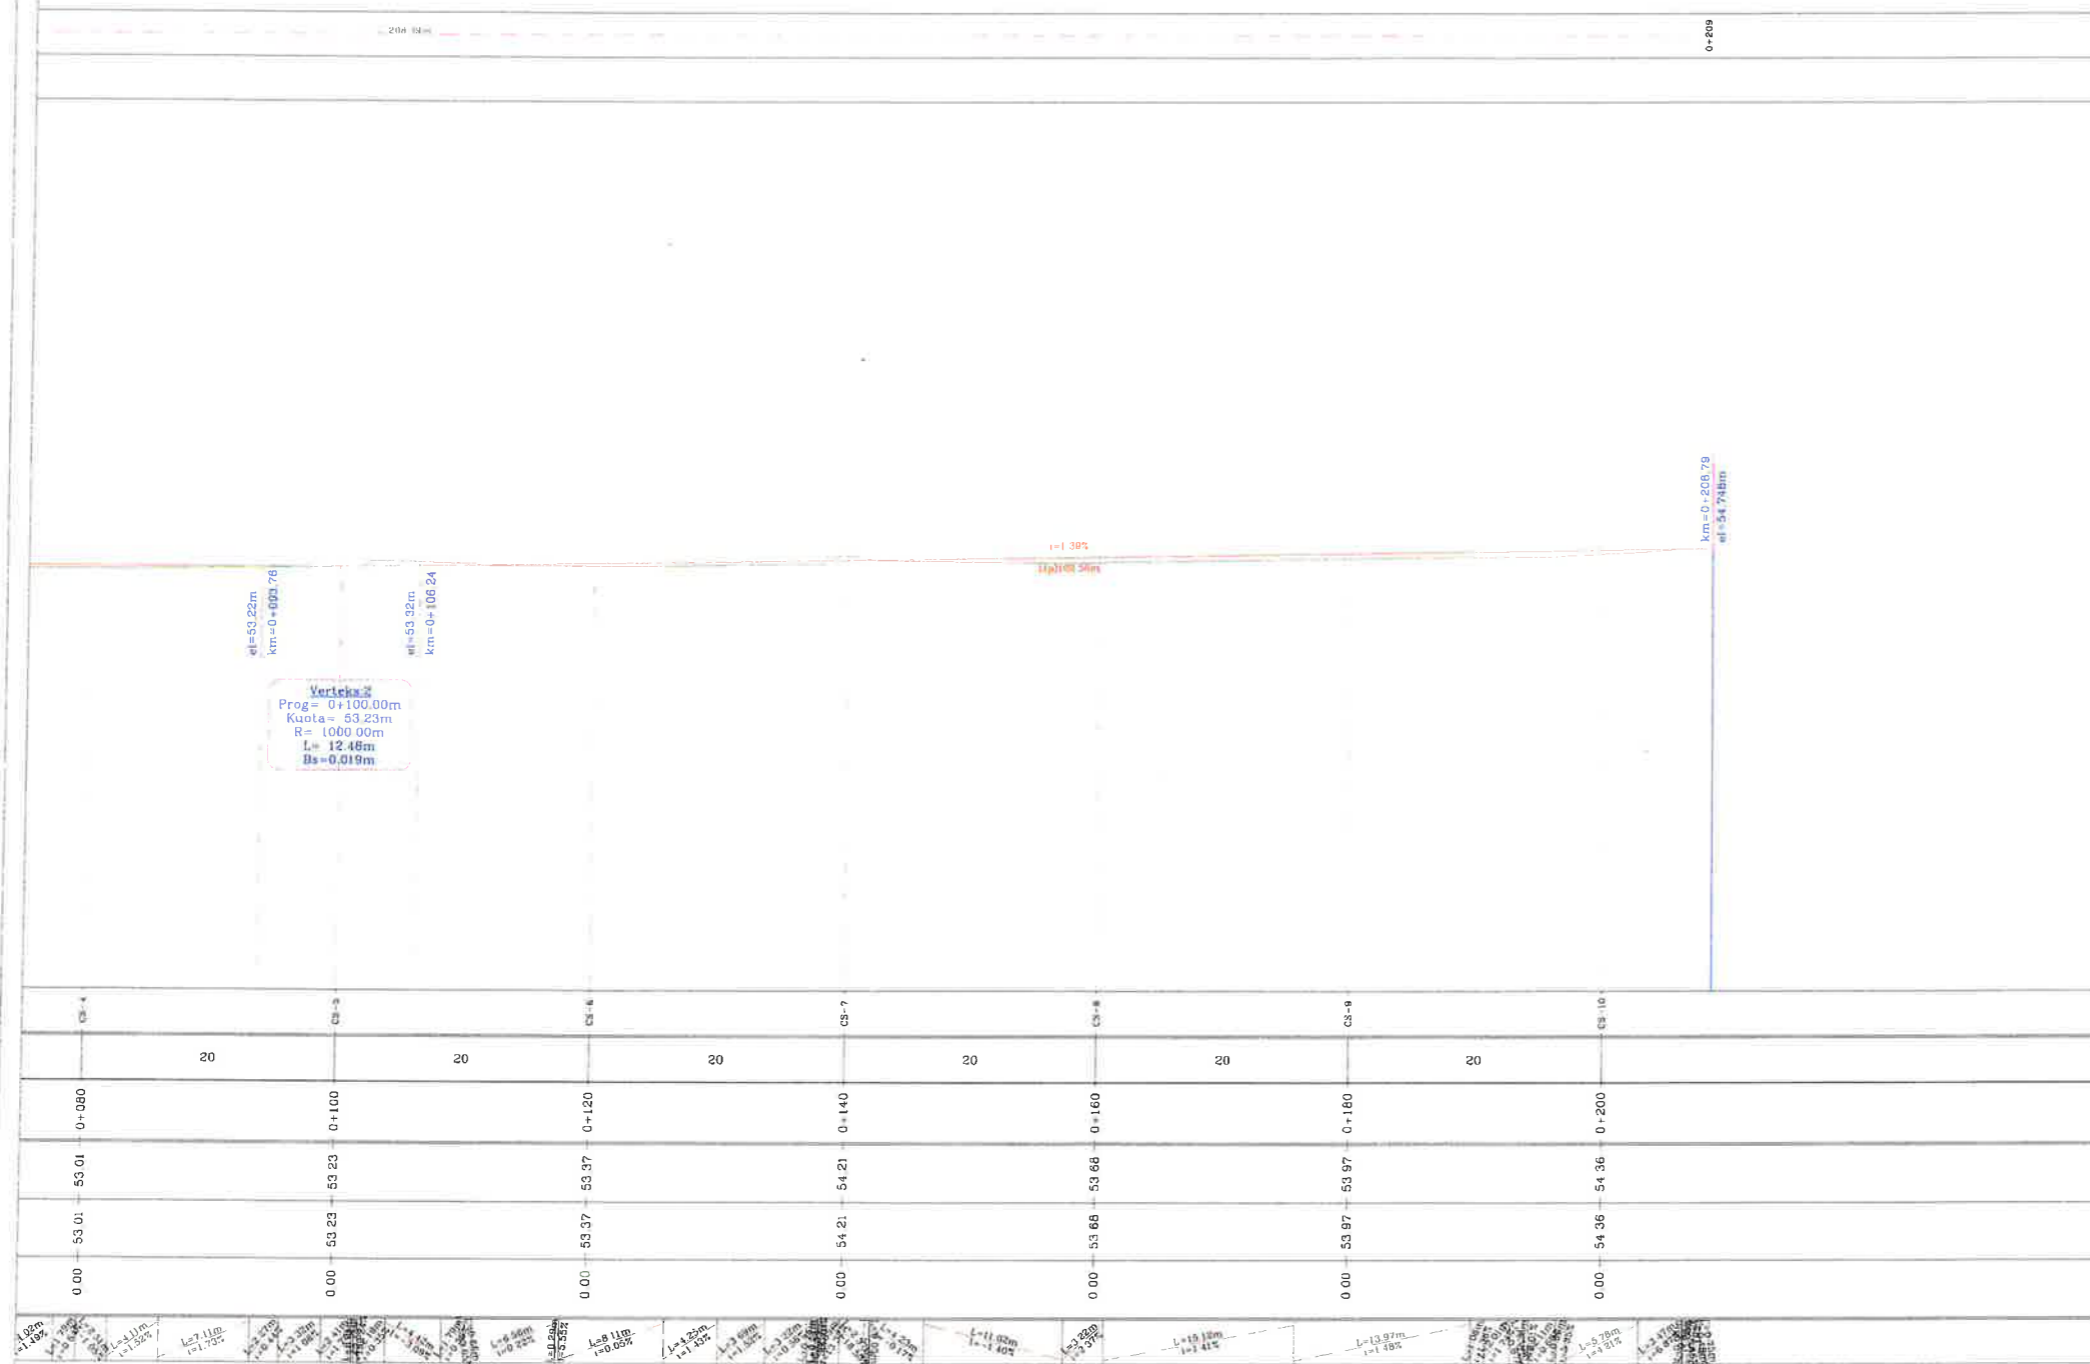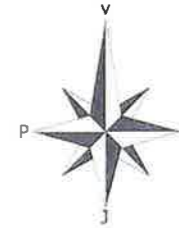

LEGJENDË

Bordurë	
Rrugë me asfalt	
Kunetë	
Rrugë me çakëll	
Rrugë Ishali me dhe	
Mur rrethues	
Rrethim me gardh	
Kanal	
Trotuar	
Kabinë elektrike	
Rrugë me beton	
Kasetë ujësjellësi	
Strukturë betoni	
Objekt	
Pusetë ndricimi	
Shkallë	
Kabinë/Kostë/Kontenier	
Derë metalike	
Pusetë K.U.N	
Pusetë uji i përshëm	
Pusetë elektrike	
Pusetë K.U.SH	
Pusetë interneti	
Shyllë interneti	
Shyllë ndricimi	
Shyllë elektrike	
Stacion topografik	ST 7
Pikë topografike (detaj)	97.83
Izoipsi ndihmes (çdo 0.5m)	106.56
Izoipsi kryesor (çdo 2.5m)	
Pemë	
Pusetë elektrike+ndricimi	



BASHKIA KAMEZ
DREJTORIA E PROJEKTEVE DHE INVESTIMEVE
DEPARTAMENTI I PROJEKTEVE

Dr. e Projekteve e Investimeve	FLORA MUÇA
STAFI TEKNIK	ERBLIN LALA
PROJEKTUES	DENIS PRENCI
	ARJOLA KURTI
	RAMADAN HYSA
	HAJREDIN MURGU

Titulli i Projektit:	Ndertimi i Rrugës "Sander Prosi"
Faza e Projektit:	PROJEKT ZBATIMI
Data e Implementimit:	
Shkalla e Vizatimit:	
Fleta Nr.	T-78

Emertimi i Fletës:
Profil Gjatesore

Objekti: Ndertimi i Rrugës "Ernest Koliqi"

Km 0+060.00 (CS - 7)


Kuota Terenit				
Dist Progressive	-5.00	-2.04	62.23	5.00
Kuota Projektit				
Dist Progressive	-2.04	62.23	62.18	62.29

Km 0+053.74 (CS - 5)

Kuota Terenit				
Dist Progressive	-5.00	-2.96	62.18	5.00
Kuota Projektit				
Dist Progressive	-2.96	62.23	62.33	62.33

Km 0+020.00 (CS - 3)

Kuota Terenit				
Dist Progressive	-5.00	-1.89	62.44	5.00
Kuota Projektit				
Dist Progressive	-1.89	62.44	62.47	62.47

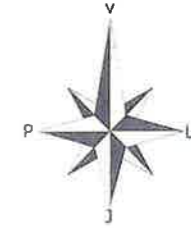

Km 0+080.00 (CS - 8)

Kuota Terenit				
Dist Progressive	-5.00	-2.11	62.05	5.00
Kuota Projektit				
Dist Progressive	-2.11	62.05	61.98	61.97

Km 0+059.12 (CS - 6)

Kuota Terenit				
Dist Progressive	-5.00	-2.04	62.22	5.00
Kuota Projektit				
Dist Progressive	-2.04	62.22	62.13	62.29

Km 0+040.00 (CS - 4)

Kuota Terenit				
Dist Progressive	-5.00	-1.85	62.39	5.00
Kuota Projektit				
Dist Progressive	-1.85	62.39	62.32	62.33

LEGJENDË

Bordurë	
Rrugë me asfalt	
Kuletë	
Rrugë me çakëll	
Rrugë fshali me dhe	
Mur rrethues	
Rrethim me gardh	
Kanal	
Trotuar	
Kabinë elektrike	
Rrugë me beton	
Kasetë ujësjiellësi	
Strukturë betoni	
Objekt	
Pusetë ndricimi	
Shkallë	
Kabinë/Koskë/Kontenier	
Darë metalike	
Pusetë K.U.N	
Pusetë uji i pijshëm	
Pusetë elektrike	
Pusetë K.U.SH	
Pusetë interneti	
Shyllë interneti	
Shyllë ndricimi	
Shyllë elektrike	
Stacion topografik	
Pikë topografike (detaj)	1:106.56
Izoipsi ndihmes (qdo 0.5m)	
Izoipsi kryesor (qdo 2.5m)	
Pemë	
Pusetë elektrike+ndricimi	

Km 0+104.24 (CS - 10)

Kuota Terenit				
Dist Progressive	-5.00	0.00	61.86	5.00
Kuota Projektit				
Dist Progressive	0.00	61.86	61.87	61.87

Km 0+100.00 (CS - 9)

Kuota Terenit				
Dist Progressive	-5.00	-2.15	61.82	5.00
Kuota Projektit				
Dist Progressive	-2.15	61.82	61.83	61.83



BASHKIA KAMEZ

DREJTORIA E PROJEKTEVE DHE INVESTIMEVE
DEPARTAMENTI I PROJEKTEVE

Dr. e Projekteve e Investimeve FLORA MUÇA

STAFI TEKNIK	Ing.	ERBLIN LALA
PROJEKTUES	Ing.	DENIS PRENCI
	Ing.	ARJOLA KURTI
	Ing.	RAMADAN HYSA
	Ing.	HAJREDIN MURGU

Titulli i Projektit:
Ndertimi i Rrugës "Ernest Koliqi"

Faza e Projektit:
PROJEKT ZBATIMI

Emertimi i Fletës:

Profil Gjatesore



Data e Implimitit:

Shkalla e Vizimit:

Fleta Nr.

T-79

Objekti: Ndertimi i Rrugës "Ernest Koliqi"

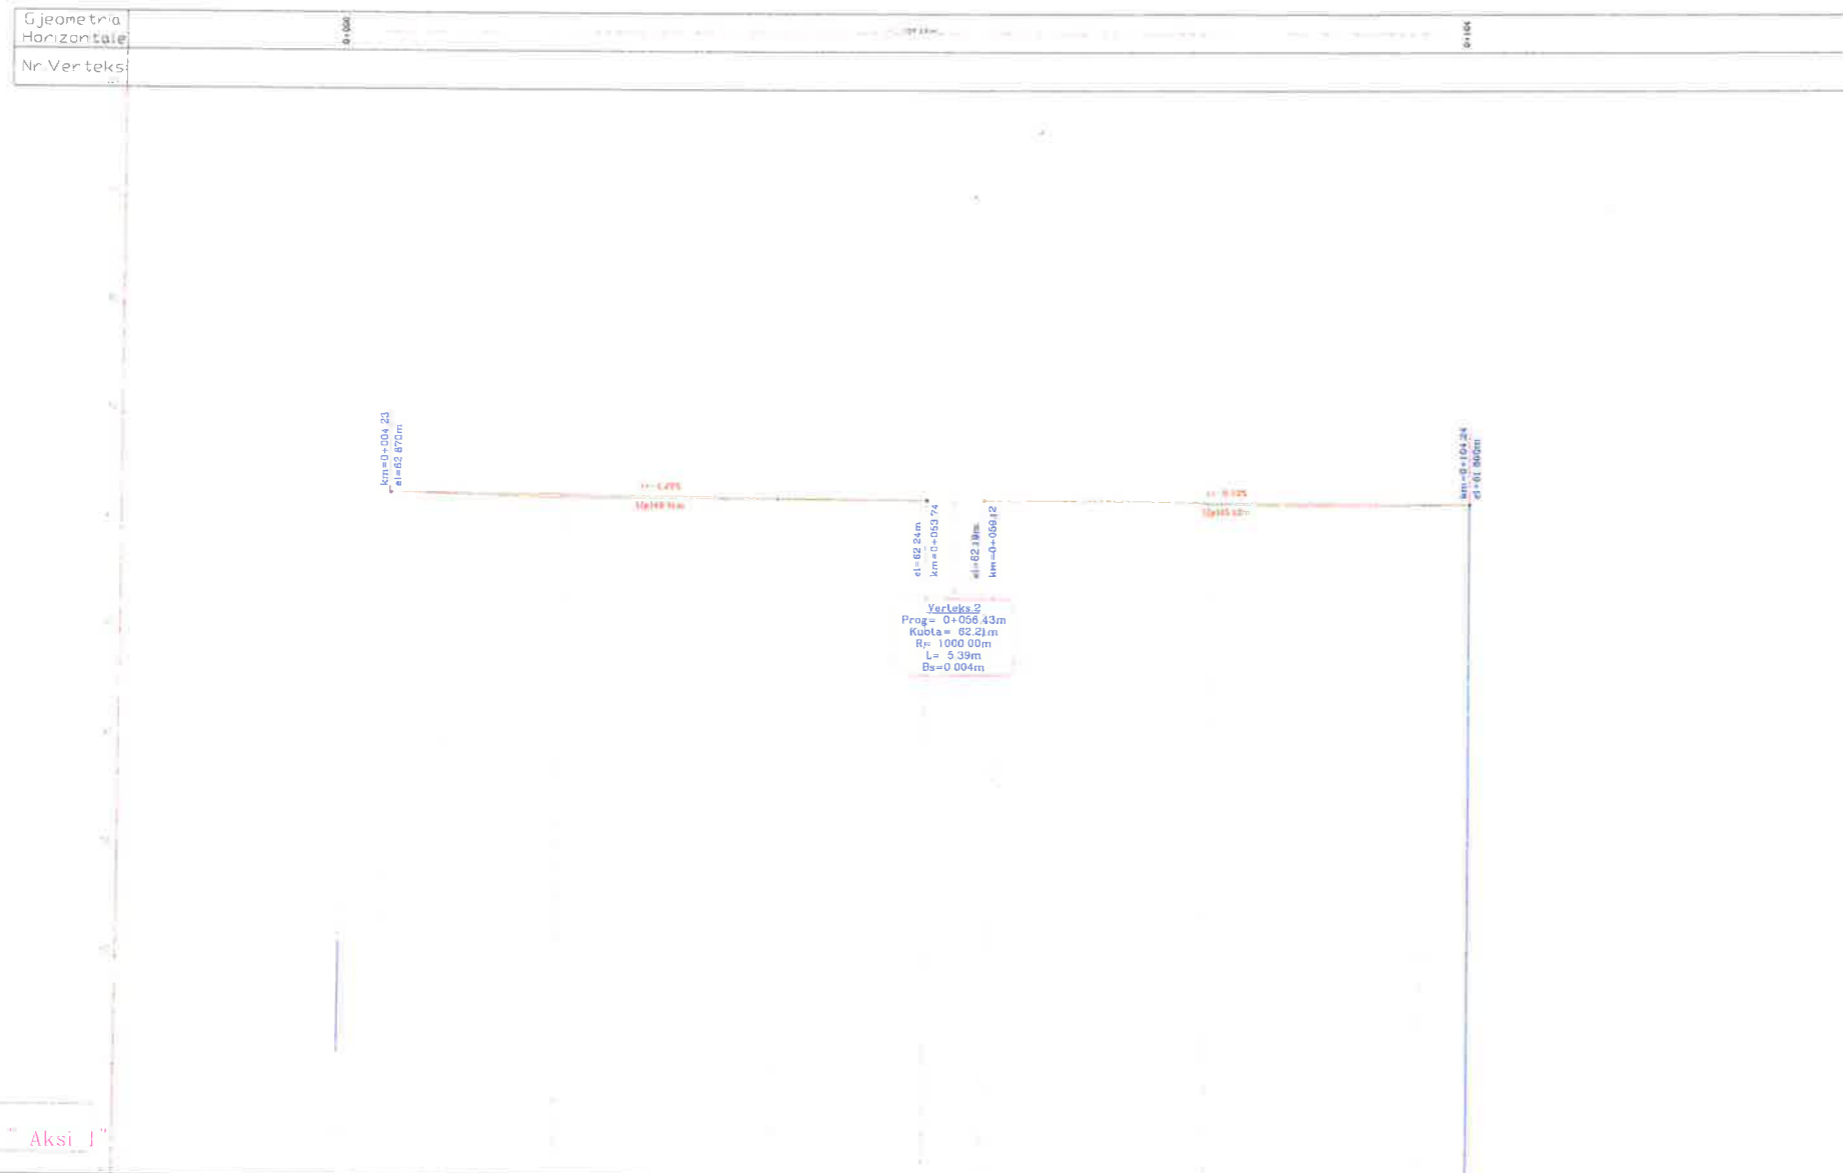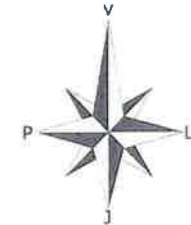

CS-NR	CS-1	CS-2	CS-3	CS-4	CS-5
Pjesore	20	20	20	20	20
Progresive	0+000	0+040	0+080	0+080	0+100
Terreni	62.44	62.32	62.18	61.96	61.82
Projektit	62.44	62.32	62.18	61.96	61.82
Punes	0.00	0.00	0.00	0.00	0.00
Gjeometria Vertikale	$L=5.39m$ $R=1000.00m$	$L=5.39m$ $R=1000.00m$	$L=5.39m$ $R=1000.00m$	$L=5.39m$ $R=1000.00m$	$L=5.39m$ $R=1000.00m$

LEGJENDË

Bordurë	
Rrugë me asfalt	
Kuletë	
Rrugë me çakëll	
Rrugë fshali me dhe	
Mur rrethues	
Rrethim me gardh	
Kanal	
Trotuar	
Kabinë elektrike	
Rrugë me beton	
Kasetë ujësjellësi	
Strukturë betoni	
Objekt	
Pusetë ndricimi	
Shkallë	
Kabinë/Kioskë/Kontener	
Derë metalike	
Pusetë K.U.N	
Pusetë uji i pijshëm	
Pusetë elektrike	
Pusetë K.U.SH	
Pusetë interneti	
Shyllë interneti	
Shyllë ndricimi	
Shyllë elektrike	
Stacion topografik	Δ 97.153
Pikë topografike (detaj)	\odot 106.56
Izoipsi ndihmes (pdo 0.5m)	
Izoipsi kryesor (pdo 2.5m)	
Pemë	
Pusetë elektrike+ndricimi	



BASHKIA KAMEZ
DREJTORIA E PROJEKTEVE DHE INVESTIMEVE
DEPARTAMENTI I PROJEKTEVE

Dr. e Projekteve e Investimeve: FLORA MUÇA

STAFI TEKNIK PROJEKTES	Ing.	ERBLIN LALA
	Ing.	DENIS PRENCI
	Ing.	ARJOLA KURTI
	Ing.	RAMADAN HYSA
	Ing.	HAJREDIN MURGU

Titulli i Projektit: Ndertimi i Rrugës "Ernest Koliqi"

Emertimi i Fletës: Profil Gjatesore


Faza e Projektit: PROJEKT ZBATIM

Shkalla e Vizimit:


Fleta Nr. T-80

Objekti: Rikualifikimi i Rruges "Silvio Berlusconi & Ernest Koliqi"


PLANIMETRIA E PUSETES SE SHIUT SH 1:25

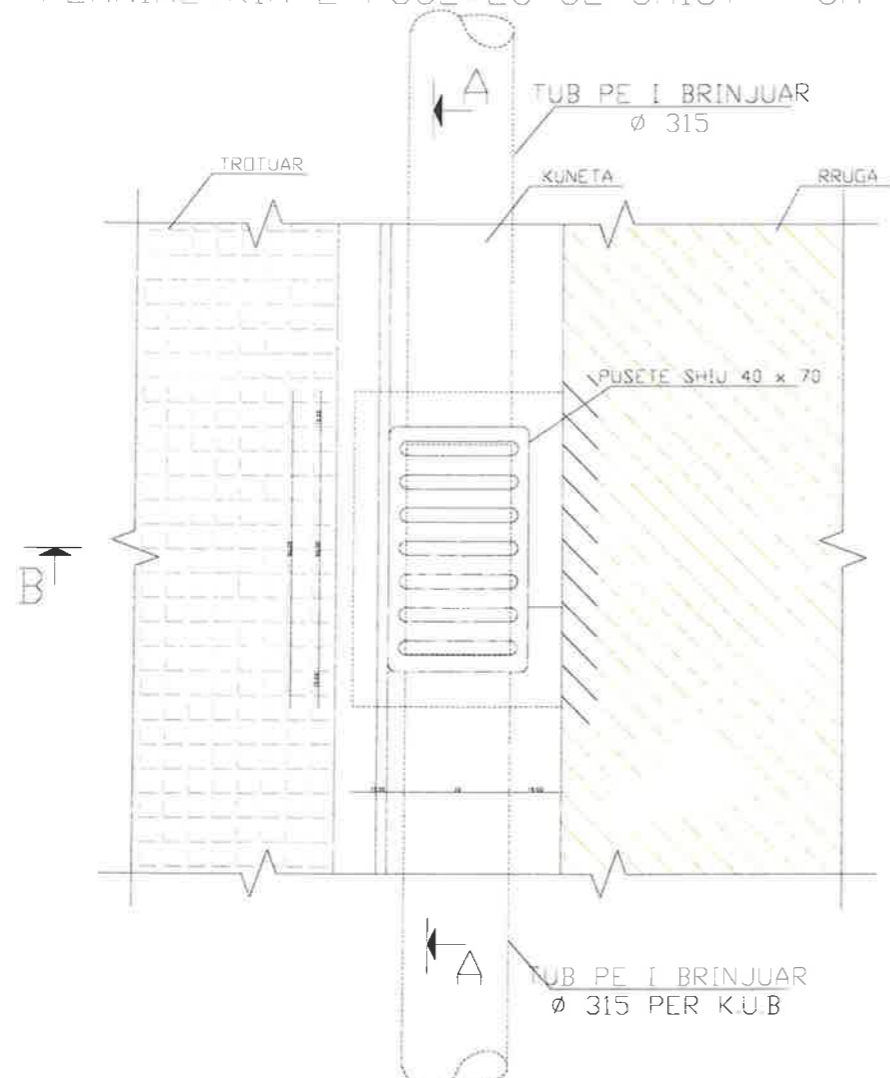



PRERJE A-A 1:25

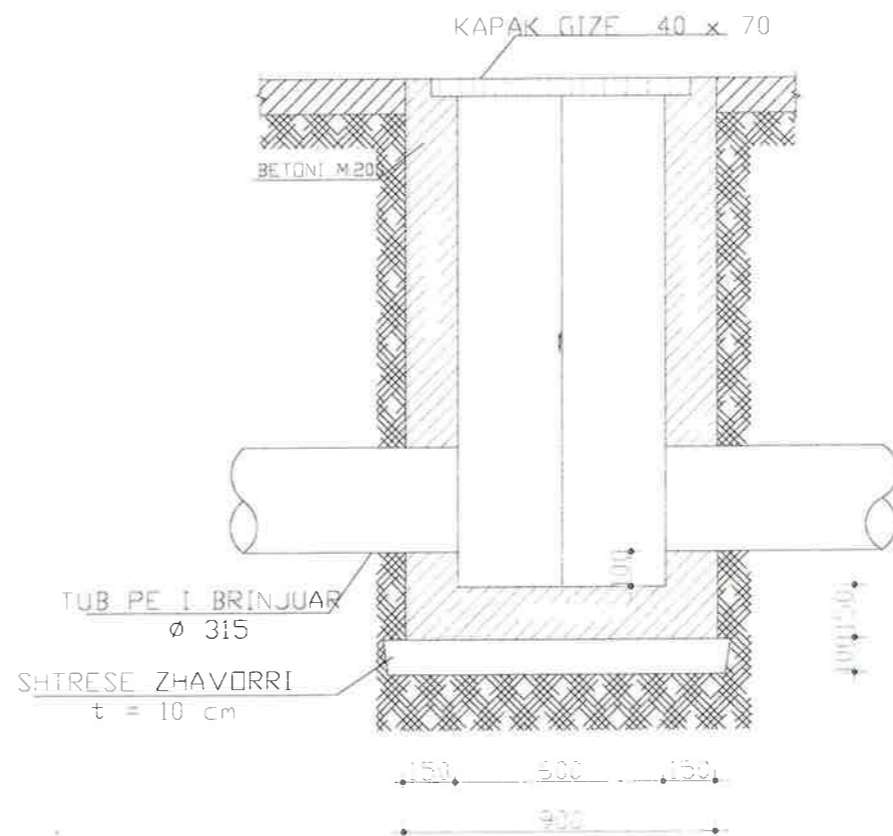

PRERJE TIP 1:25

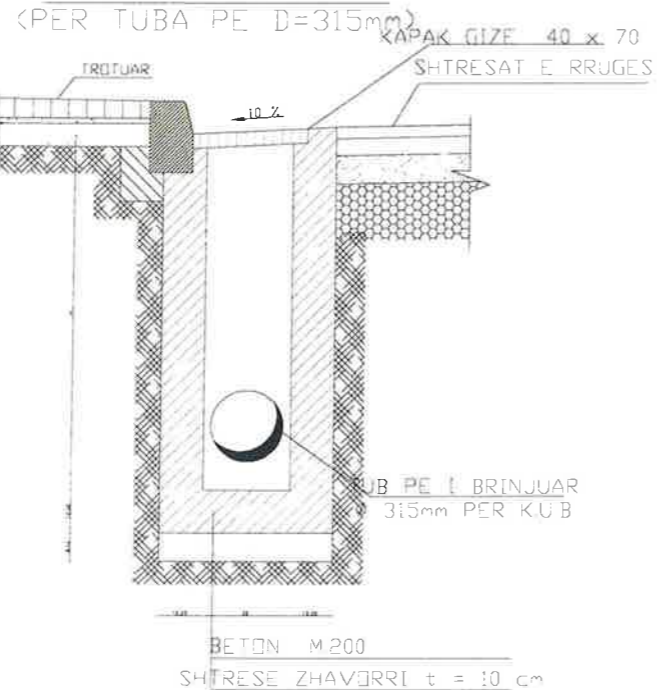

PRERJE TIP 1:20 (PER TUBA PE D=315mm)

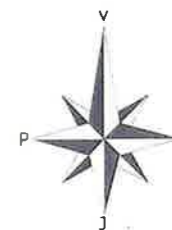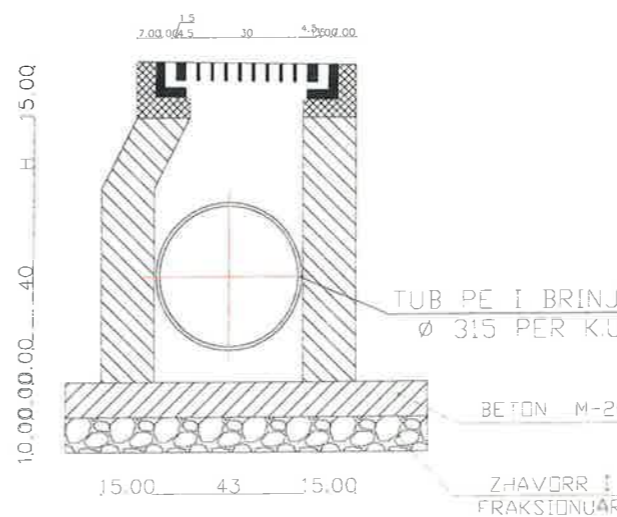

LEGJENDË

Bordurë	
Rrugë me asfalt	
Kunetë	
Rrugë me çakëll	
Rrugë fshati me dhe	
Mur me hues	
Rrethim me gardh	
Kanal	
Trotuar	
Kabinë elektrike	
Rrugë me beton	
Kasetë ujësjetësi	
Strukturë betoni	
Objekt	
Pusetë ndricimi	
Shkallë	
Kabinë/Koskë/Kontener	
Derë metalike	
Pusetë K.U.N	
Pusetë uji i pijshëm	
Pusetë elektrike	
Pusetë K.U.SH	
Pusetë interneti	
Shyllë interneti	
Shyllë ndricimi	
Shyllë elektrike	
Stacion topografik	±106.56
Pikë topografike (detaj)	±106.56
Izoipsi ndihmes (çdo 0.5m)	
Izoipsi kryesor (çdo 2.5m)	
Pemë	
Pusetë elektrike+ndricimi	



BASHKIA KAMEZ

DREJTORIA E PROJEKTEVE DHE INVESTIMEVE
DEPARTAMENTI I PROJEKTEVE

Dr. e Projekteve e Investimeve FLORA MUÇA

Ing.	ERBLIN LALA
Ing.	DENIS PRENCI
Ing.	ARJOLA KURTI
Ing.	RAMADAN HYSA
Ing.	HAJREDIN MURGU

Titulli i Projektit:
Rikualifikimi i Rruges " Silvio Berlusconi
& Ernest Koliqi "

Faza e Projektit:

PROJEKT ZBATIMI

Data e Implementimit:

Shkalla e Vizatimit:

Emertimi i Fletes:






Detaje KUB

Fleta Nr.

T-81

Objekti: Rikualifikimi i Rruges "Silvio Berlusconi"

PUSETE TIP D=100cm

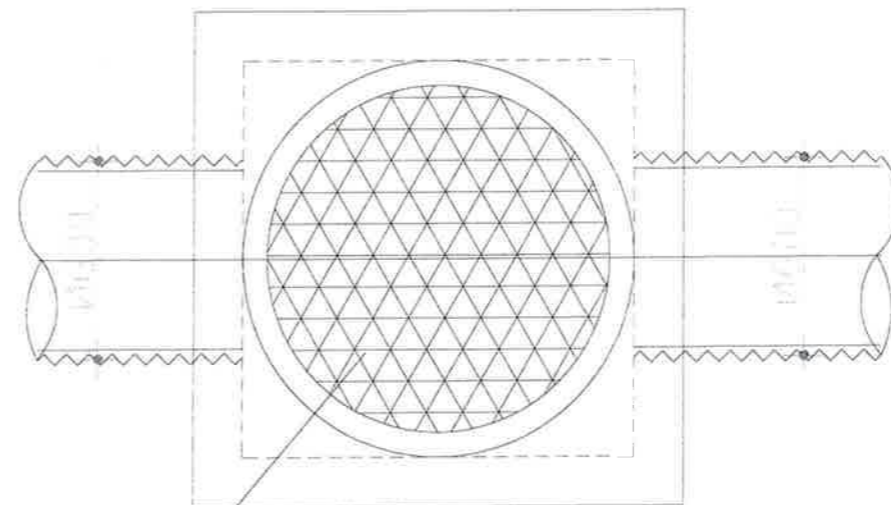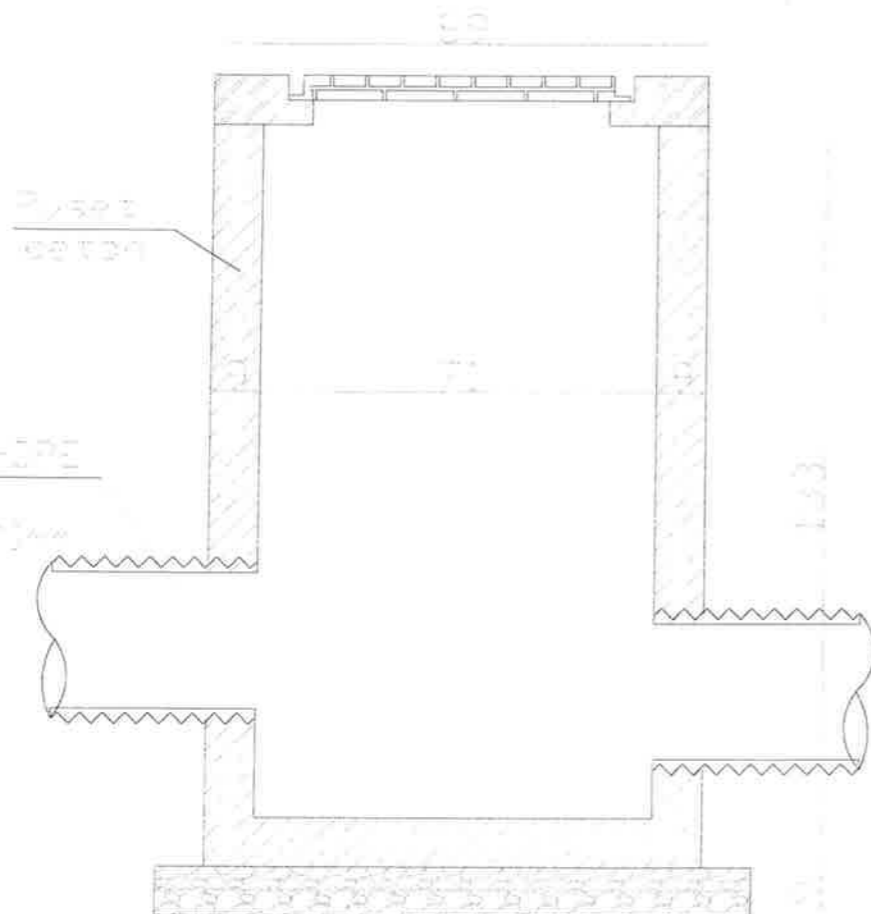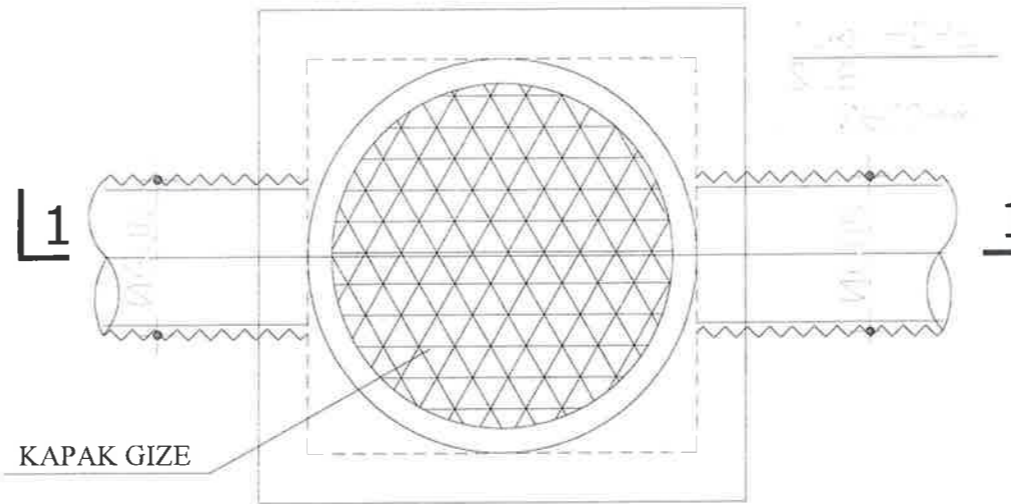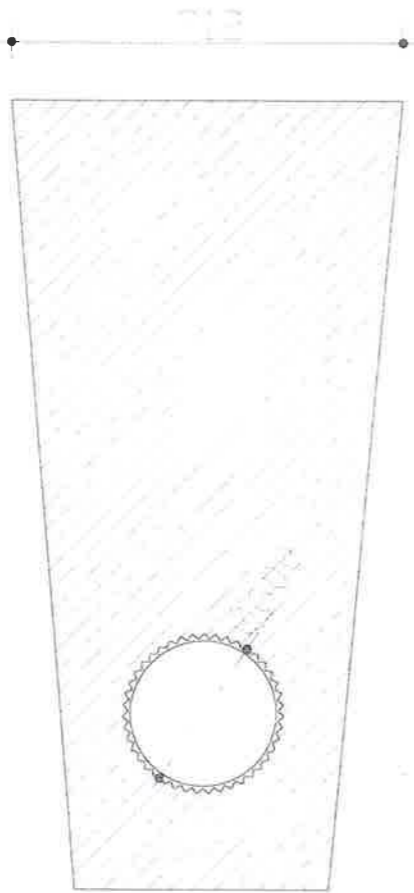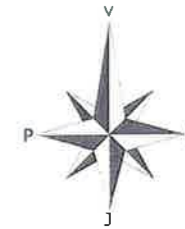

LEGJENDË

Bordurë	
Rrugë me asfalt	
Kunetë	
Rrugë me çakël	
Rrugë fshat me dhe	
Mur me thues	
Rrethim me gardh	
Kanal	
Trotuar	
Kabinë elektrike	
Rrugë me beton	
Kasetë ujësjellësi	
Strukturë betoni	
Objekt	
Pusetë ndricimi	
Shkallë	
Kabinë/Kioskë/Kontener	
Derë metalike	
Pusetë K.U.N	
Pusetë uji i pijshëm	
Pusetë elektrike	
Pusetë K.U.SH	
Pusetë interneti	
Shtyllë interneti	
Shtyllë ndricimi	
Shtyllë elektrike	
Stacion topografik	±106.56
Pikë topografike (detaj)	±106.56
Izoipsi ndihmes (pdo 0.5m)	
Izoipsi kryesor (pdo 2.5m)	
Pemë	
Pusetë elektrike+ndricimi	



BASHKIA KAMEZ

DREJTORIA E PROJEKTEVE DHE INVESTIMEVE
DEPARTAMENTI I PROJEKTEVE

Dr. e Projekteve e Investimeve FLORA MUÇA

Ing.	ERBLIN LALA
Ing.	DENIS PRENCI
Ing.	ARJOLA KURTI
Ing.	RAMADAN HYSA
Ing.	HAJREDIN MURGU

Titulli i Projektit:

Rikualifikimi i Rruges " Silvio Berlusconi"

Emertimi i Fletes:

Detaje KUN

Faza e Projektit:

PROJEKT ZBATIMI

Data e Implimitimit:






Shkalla e Vizatimit:

Fleta Nr.

T-82

Objekti: Rikualifikimi i Rruges "Silvio Berlusconi"

PUSETE TIP D=100cm

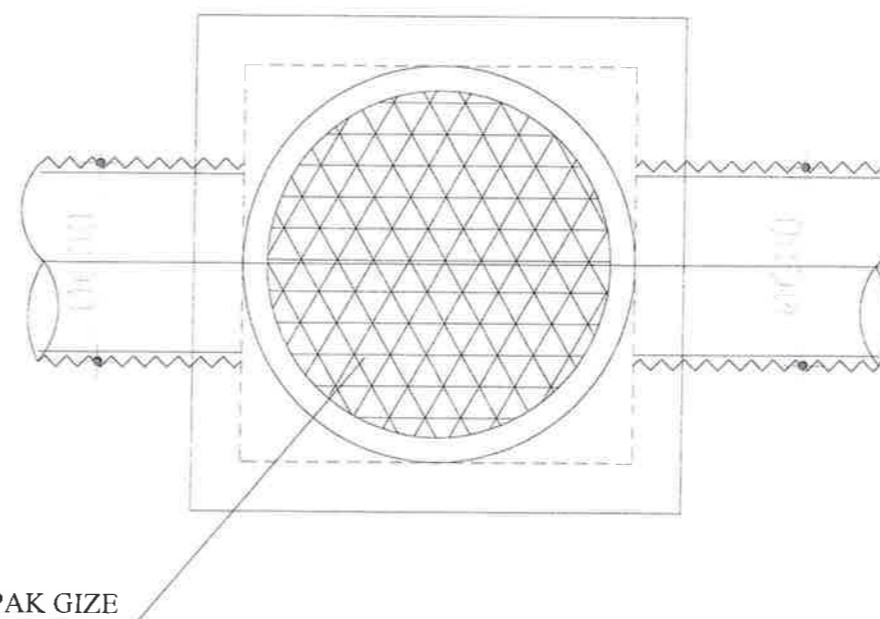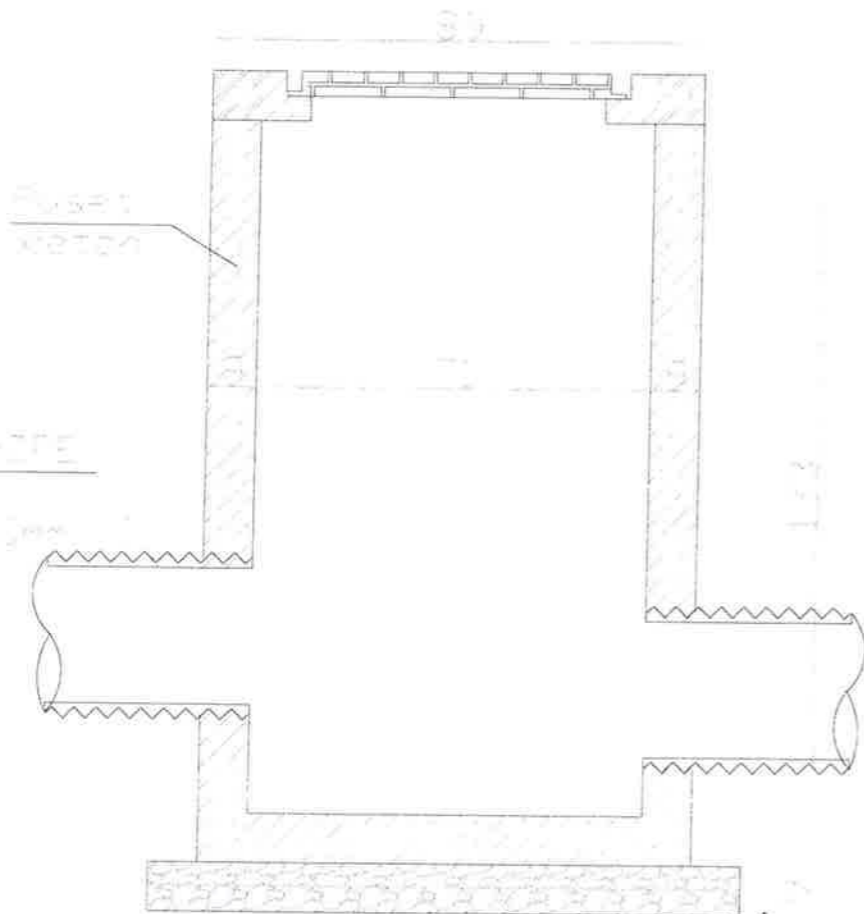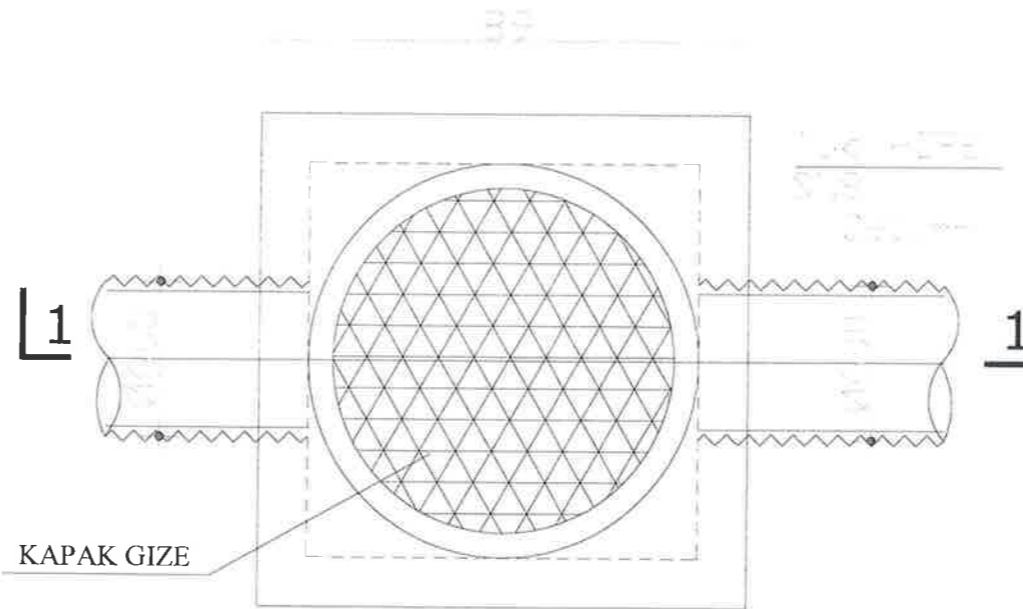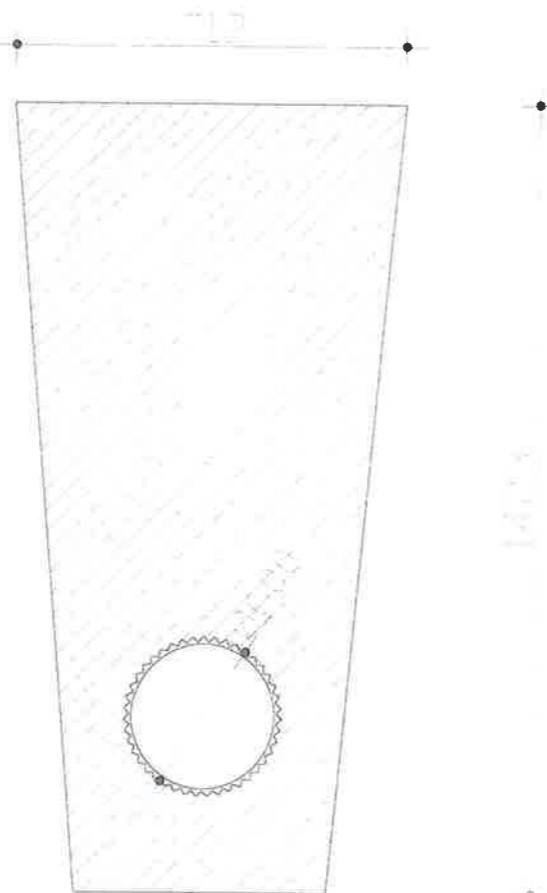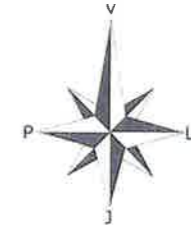

LEGJENDË

Bordurë	
Rrugë me asfalt	
Kunetë	
Rrugë me çakëll	
Rrugë fshat me dhe	
Mur me thues	
Rrethim me gardh	
Kanal	
Trotuar	
Kabinë elektrike	
Rrugë me beton	
Kasetë ujësjellësi	
Strukturë betoni	
Objekt	
Pusetë ndricimi	
Shkallë	
Kabinë/Koskë/Kontenier	
Derë metalike	
Pusetë K.U.N	○
Pusetë uji i pijshëm	○
Pusetë elektrike	○
Pusetë K.U.SH	○
Pusetë interneti	○
Shtyllë intarnet	○
Shtyllë ndricimi	○
Shtyllë elektrike	○
Stacion topografik	△ 97.7
Pikë topografike (detaj)	△ 97.153
Izoipsi ndihmes (çdo 0.5m)	
Izoipsi kryesor (çdo 2.5m)	
Pemë	⊗
Pusetë elektrike+ndricimi	⊗



BASHKIA KAMEZ

DREJTORIA E PROJEKTEVE DHE INVESTIMEVE
DEPARTAMENTI I PROJEKTEVE


Dr. e Projekteve e Investimeve	FLORA MUÇA	<i>[Signature]</i>
Ing.	ERBLIN LALA	<i>[Signature]</i>
Ing.	DENIS PRENCI	<i>[Signature]</i>
Ing.	ARJOLA KURTI	<i>[Signature]</i>
Ing.	RAMADAN HYSA	<i>[Signature]</i>
Ing.	HAJREDIN MURGU	<i>[Signature]</i>

Titulli i Projektit: Rikualifikimi i Rruges " Silvio Berlusconi "	Faza e Projektit: PROJEKT 2BA TIMI
Emertimi i Fletes: Detaje KUN	Data e Implementimit: Shkalla e Vizatimit: Fleta Nr. T-83

Objekti: Rikualifikimi i Rruges "Silvio Berlusconi"



SHTYLLË ELEKTRIKE ME PUSETË NË TOKË ME LIDHJE EKUIPOTENCIALE DHE MORSETERIA E LINJËS SË NDRIÇIMIT

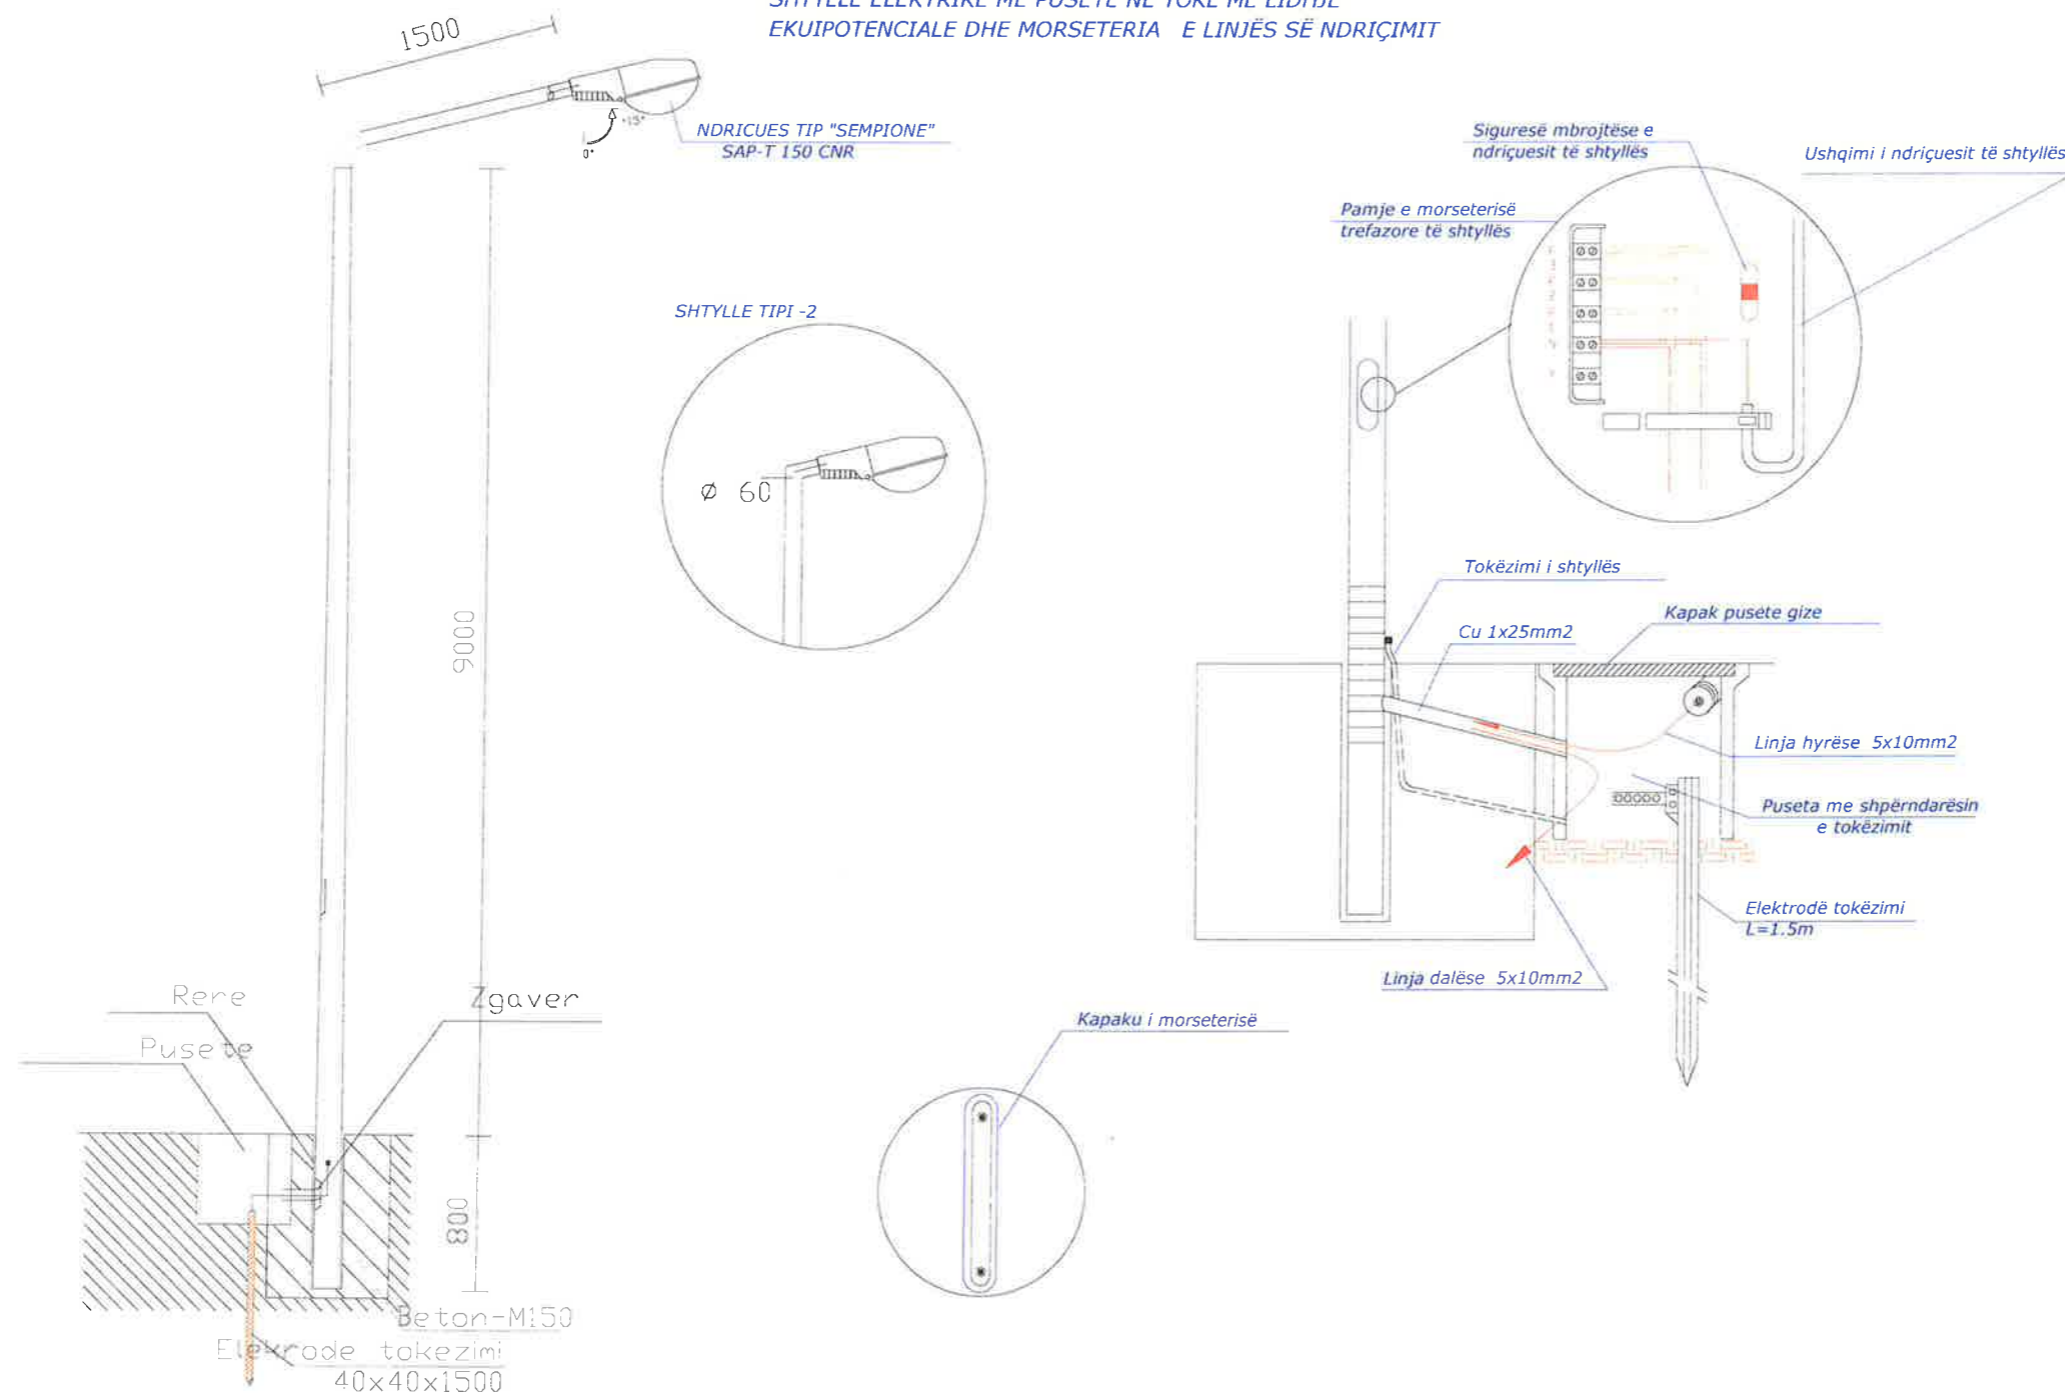

LEGJENDË

Bordurë	
Rrugë me asfalt	
Kunetë	
Rrugë me çakëll	
Rrugë fshati me dhe	
Mur me thues	
Rrethim me gardh	
Kanal	
Trotuar	
Kabinë elektrike	
Rrugë me beton	
Kasetë ujësjellësi	
Strukturë betoni	
Objekt	
Pusetë ndricimi	
Shkallë	
Kabinë/Koskë/Kontenier	
Derë metalike	
Pusetë K.U.N	
Pusetë uji i pijshëm	
Pusetë elektrike	
Pusetë K.U.SH	
Pusetë interneti	
Shtyllë interneti	
Shtyllë ndricimi	
Shtyllë elektrike	
Stacion topografik	
Pikë topografike (detaj)	±106.56
Izoipsi ndihmes (çdo 0.5m)	
Izoipsi kryesor (çdo 2.5m)	
Pemë	
Pusetë elektrike+ndricimi	




BASHKIA KAMEZ

DREJTORIA E PROJEKTEVE DHE INVESTIMEVE
DEPARTAMENTI I PROJEKTEVE


Dr. e Projekteve e Investimeve	FLORA MUÇA
ing.	ERBLIN LALA
ing.	DENIS PRENCI
ing.	ARJOLA KURTI
ing.	RAMADAN HYSA
ing.	HAJREDIN MURGU

Titulli i Projektit:	Rikualifikimi i Rruges " Silvio Berlusconi "
Faza e Projektit:	PROJEKT ZBATIMI
Data e Implementimit:	
Shkalla e Vizatimit:	
Emertimi i Fletes:	Detaje Ndricimi
Fleta Nr.	T-84


Objekti: Rikualifikimi i Rrugës "Silvio Berlusconi"

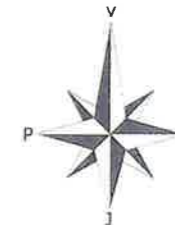

Hollësi e inkastrimit të kolonës së ndriçuesit

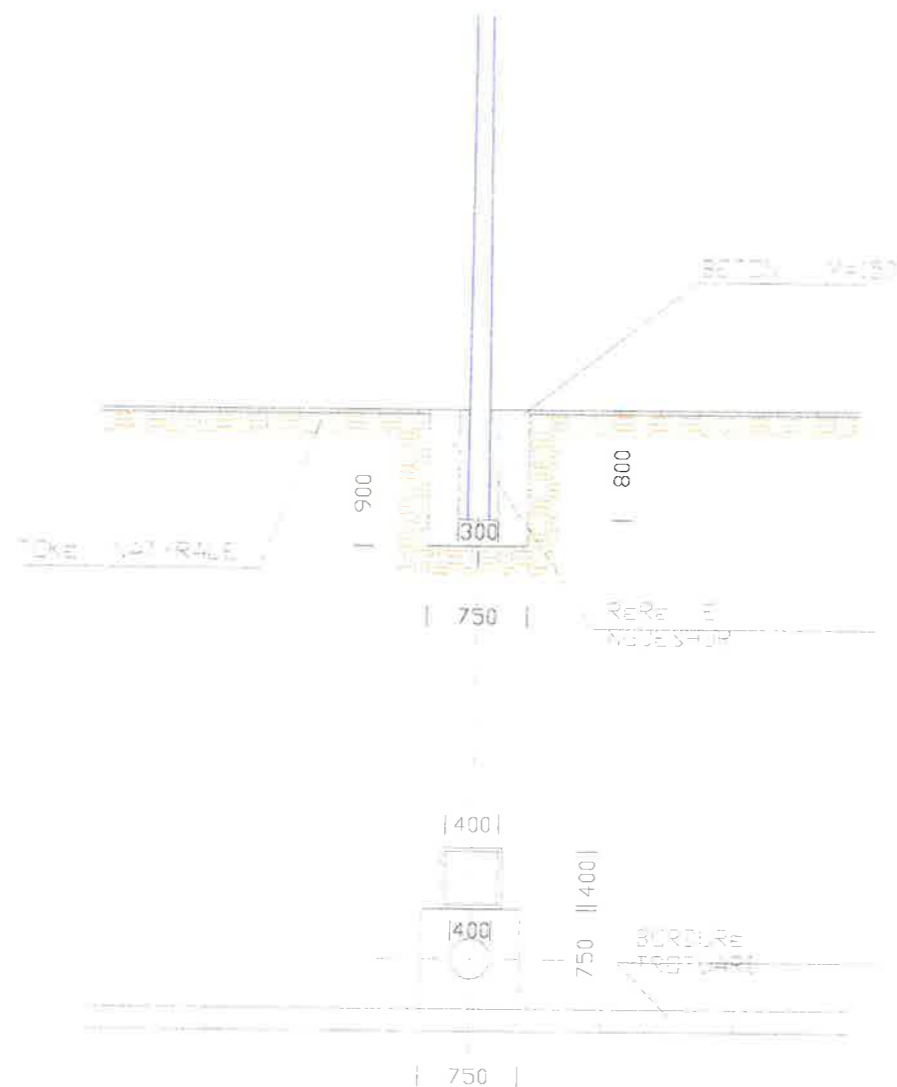

Hollësi e vendosjes së pusetës

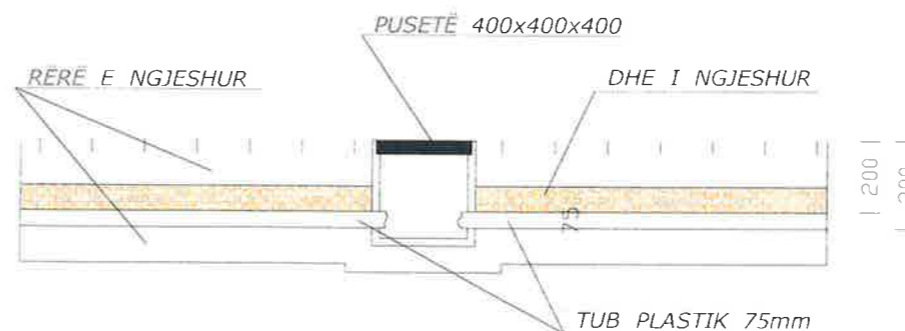

LEGJENDË

Bordurë	
Rrugë me asfalt	
Kunelë	
Rrugë me çakëll	
Rrugë Ishati me dhe	
Mur rrethues	
Rrethim me gardh	
Kanal	
Trotuar	
Kabinë elektrike	
Rrugë me beton	
Kasetë ujësjellësi	
Strukturë betoni	
Objekt	
Pusetë ndricimi	
Shkallë	
Kabinë/Kioskë/Monterier	
Derë metalike	
Pusetë K.U.N	
Pusetë uji i pijshëm	
Pusetë elektrike	
Pusetë K.U.SH	
Pusetë interneti	
Shyllë interneti	
Shyllë ndricimi	
Shyllë elektrike	
Stacion topografik	ST-7
Pikë topografike (detaj)	106.56
Izoipsi ndihmes (çdo 0.5m)	
Izoipsi kryesor (çdo 2.5m)	
Pemë	
Pusetë elektrike+ndricimi	



BASHKIA KAMEZ

DREJTORIA E PROJEKTEVE DHE INVESTIMEVE
DEPARTAMENTI I PROJEKTEVE

Dr. e Projekteve e Investimeve FLORA MUÇA

ing.	ERBLIN LALA
ing.	DENIS PRENCI
ing.	ARJOLA KURTI
ing.	RAMADAN HYSA
ing.	HAJREDIN MURGU

Titulli i Projektit:
Rikualifikimi i Rrugës " Silvio Berlusconi"

Faza e Projektit:
PROJEKT ZBATIMI

Emertimi i Flotës:


Detaje Ndricimi

Shkalla e Vizimit:

Flota Nr.


T-85

Objekti: Rikualifikimi i Rruges "Silvio Berlusconi"

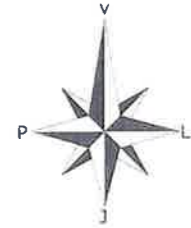


DETAJE TE NDERTIMIT TE PUSETAVE DHE TUBACIONIT TE NDRIÇIMIT RRUGOR

PRERJA E KAPAKUT PREJ GIZE

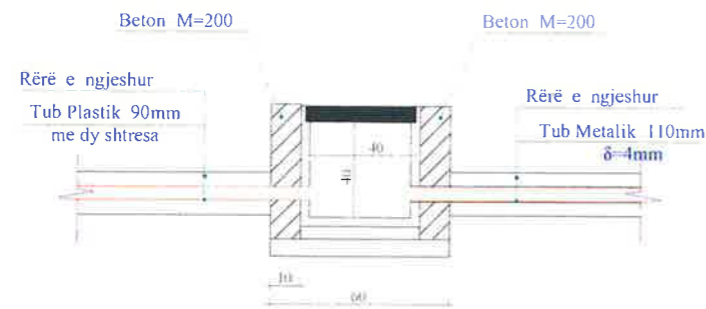

PRERJE E PUSETES DHE TUBACIONIT

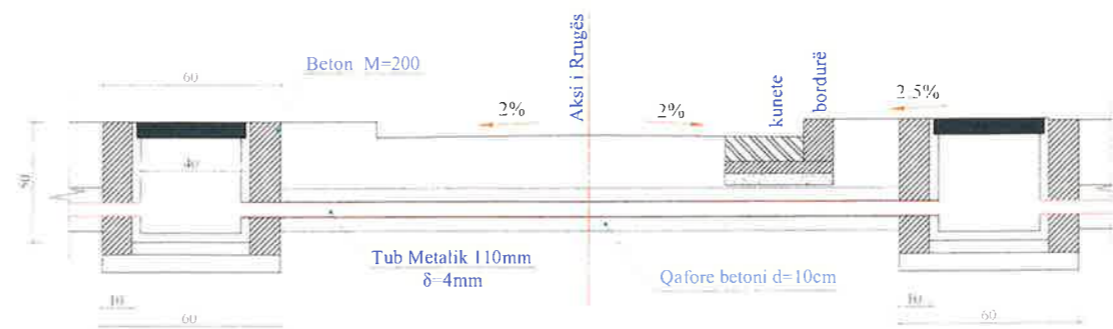


KAPAKU PREJ GIZE I PUSETES




SHËNIME :

- Gjatë realizimit të intersektimeve kuota e vendosjes së pusetave prej gize mund të ndryshojë sipas rastit
- Tubi mund të vendoset me një pjerrësi të lehtë sipas nevojës, por gjithnjë thellësia e vendosjes duhet të jetë më e vogël se Hmin.=30cm nga sipërfaqja e asfaltit.
- Në rastet kur do të intersektohet trupi i rruges kryesore, pusetat do të ndërtohen me dimensione 1x1x1m

PRERJE GJATESORE E TUBACIONIT DHE PUSETAVE
NE TROTUARE

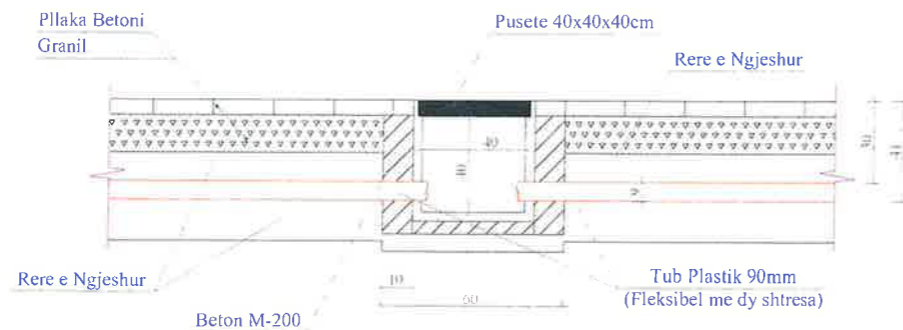

PRERJE GJATESORE PUSETES DHE TUBACIONIT
NE PJESEN E GJELBERIMIT

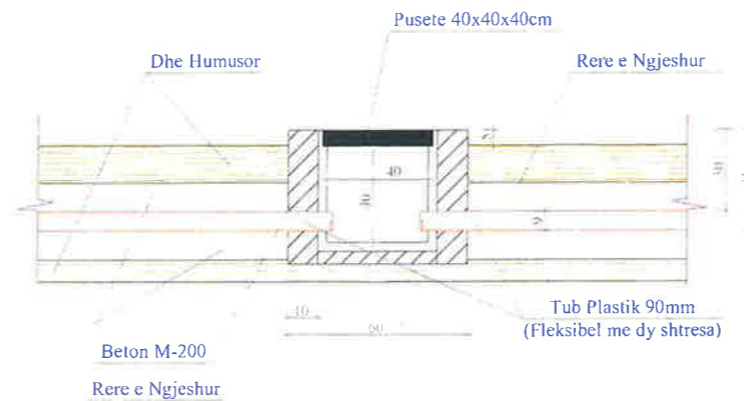

LEGJENDË	
Bordurë	
Rrugë me asfalt	
Kunetë	
Rrugë me çakëll	
Rrugë fshali me dhe	
Mur rrethues	
Rrethim me gardh	
Kanal	
Trotuar	
Kabinë elektrike	
Rrugë me beton	
Kasetë ujësjellësi	
Strukturë betoni	
Objekt	
Pusete ndricimi	
Shkallë	
Kabinë/Kioskë/Kontener	
Derë metalike	
Pusete K.U.N	
Pusete uji i pjeshëm	
Pusete elektrike	
Pusete K.U.SH	
Pusete interneti	
Shtyllë interneti	
Shtyllë ndricimi	
Shtyllë elektrike	
Stacion topografik	
Pikë topografike (detaj)	±106.56
Izoipsi ndihmes (çdo 0.5m)	
Izoipsi kryesor (çdo 2.5m)	
Pemë	
Pusete elektrike+ndricimi	


BASHKIA KAMEZ
DREJTORIA E PROJEKTEVE DHE INVESTIMEVE
DEPARTAMENTI I PROJEKTEVE

Dr. e Projekteve e Investimeve	FLORA MUÇA
STAFI TEKNIK	ERBLIN LALA
PROJEKTUES	DENIS PRENCI
	ARJOLA KURTI
	RAMADAN HYSA
	HAJREDIN MURGU



Titulli i Projektit:	Rikualifikimi i Rruges " Silvio Berlusconi "
Faza e Projektit:	PROJEKT ZBATIMI
Data e Implementimit:	
Shkalla e Vizatimit:	
Emertimi i Fletes:	Detaje Ndricimi
Fleta Nr.	T-86

Objekti: Rikualifikimi i Rruges "Silvio Berlusconi "

HOLLESI E INKASTRIMIT TE KOLONES SE NDRICUESIT

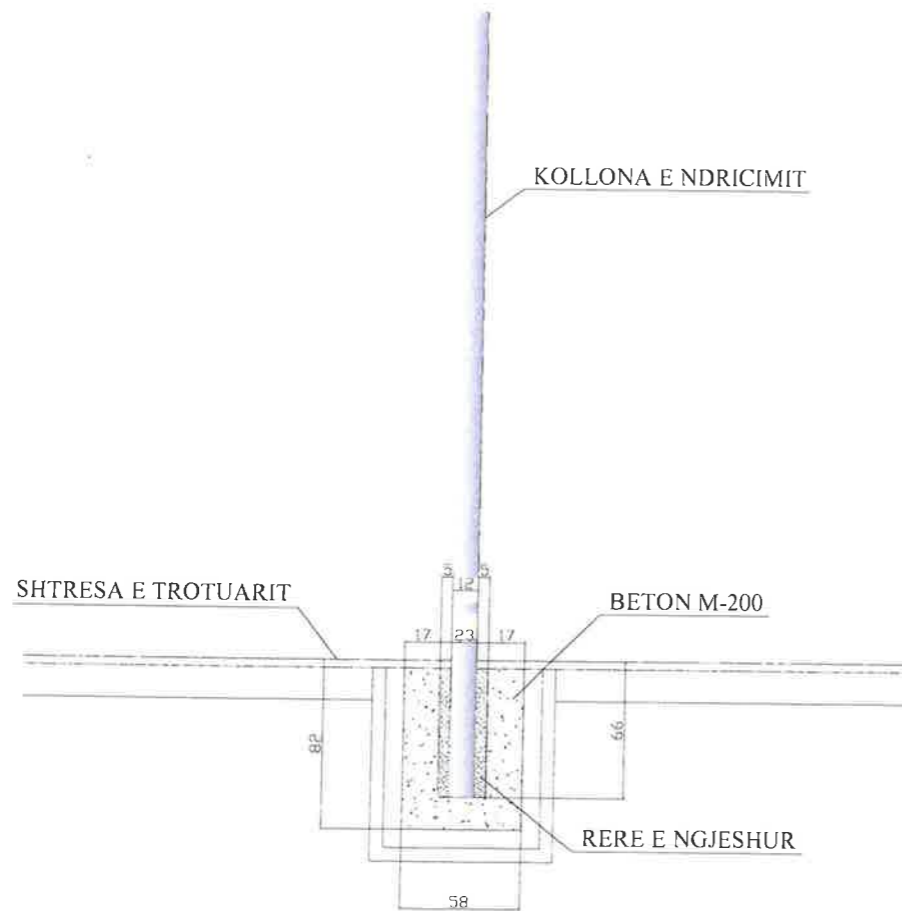

HOLLESI E VENDOSJES SE PUSETES

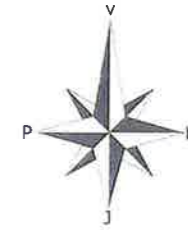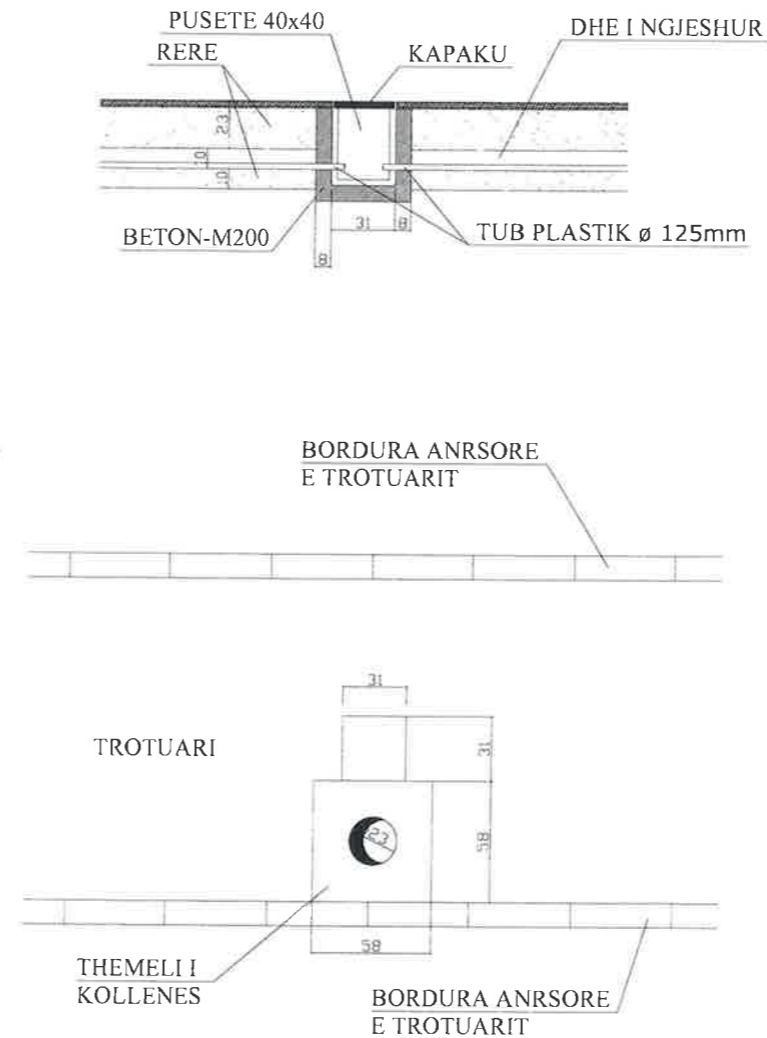

LEGJENDË

Bordurë	
Rugë me asfalt	
Kunelë	
Rugë me çakël	
Rugë fshali me dhe	
Mur rrethues	
Rrethim me garoh	
Kanal	
Trotuar	
Kabinë elektrike	
Rugë me beton	
Kasetë ujësjellësi	
Strukturë betoni	
Objekt	
Pusetë ndricimi	
Shkallë	
Kabinë/Kioskë/Kontenier	
Derë metalike	
Pusetë K.U.N	
Pusetë uji i pijshëm	
Pusetë elektrike	
Pusetë K.U.SH	
Pusetë interneti	
Shtyllë interneti	
Shtyllë ndricimi	
Shtyllë elektrike	
Stacioni topografik	
Pikë topografike (detaj)	±106.56
Izoipsi ndihmes (qdo 0.5m)	
Izoipsi kryesor (qdo 2.5m)	
Pemë	
Pusetë elektrike+ndricimi	



BASHKIA KAMEZ

DREJTORIA E PROJEKTEVE DHE INVESTIMEVE
DEPARTAMENTI I PROJEKTEVE

Dr. e Projekteve e Investimeve FLORA MUÇA

Ing.	ERBLIN LALA
Ing.	DENIS PRENCI
Ing.	ARJOLA KURTI
Ing.	RAMADAN HYSA
Ing.	HAJREDIN MURGU

Titulli i Projektit:
Rikualifikimi i Rruges " Silvio Berlusconi "

Faza e Projektit:
PROJEKT ZBATIMI

Emertimi i Fletës:

Detaje Ndricimi

Data e Implementimit:

Shkalla e Vizimit:


Fleta Nr.

T-87

Objekti: Rikualifikimi i Rruges "Silvio Berlusconi"

PROFIL TERTHOR TIP 1 SILVIO BERLUSKONI

Sh-1:50

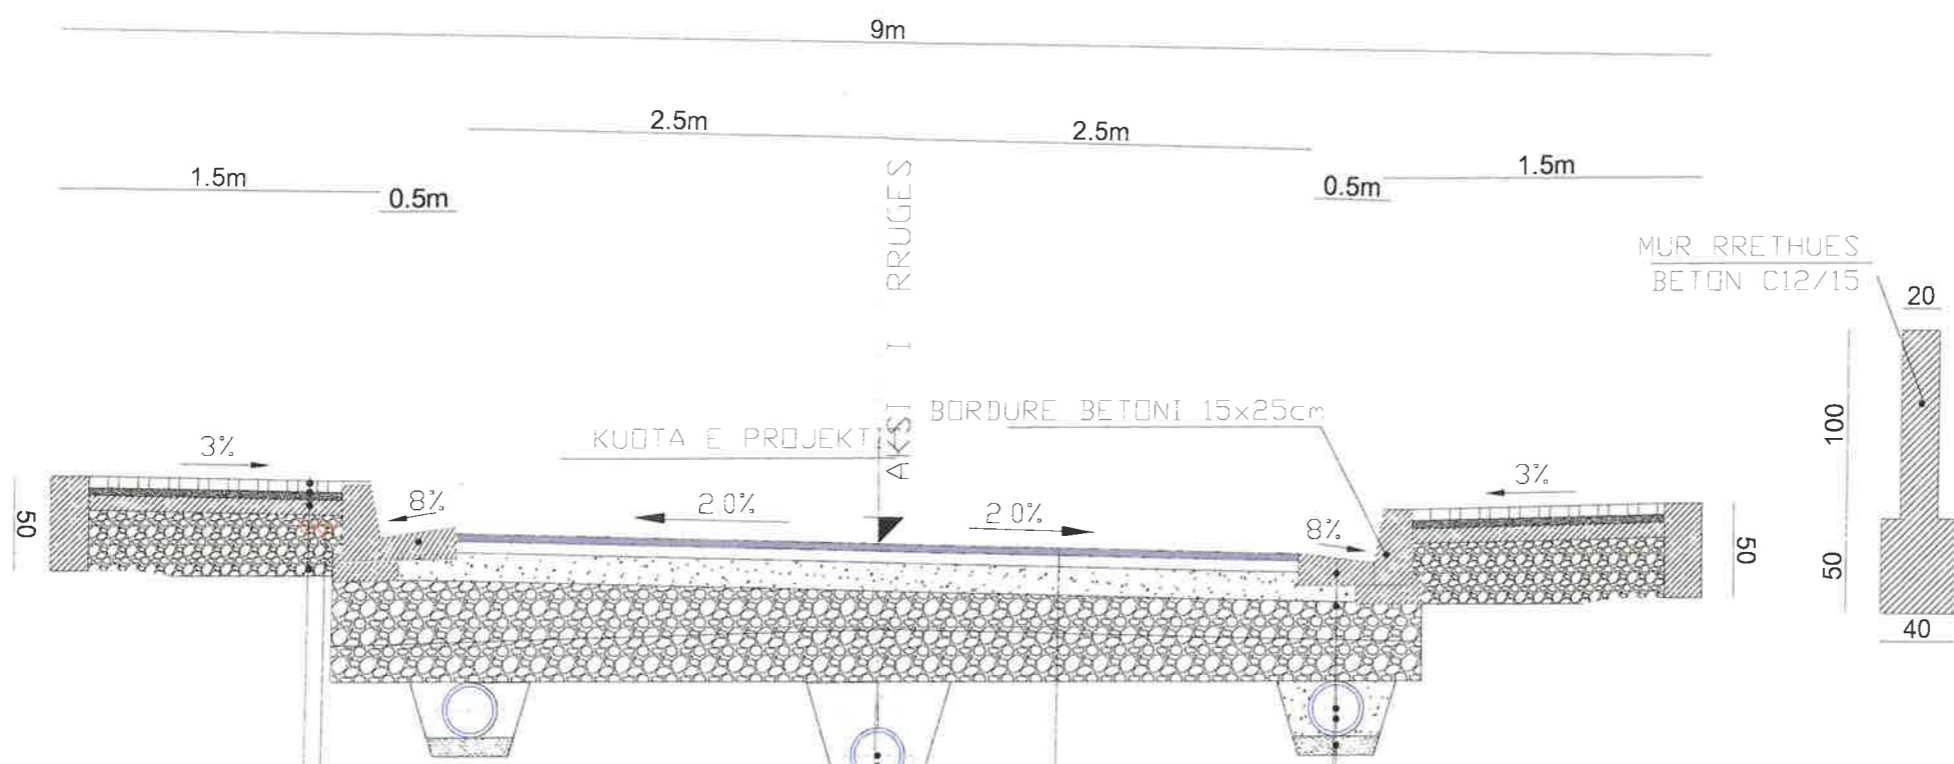

SHTRESE BETONI	10cm
SHTRESE STABILIZANT	10cm
SHTRESE ÇAKELLI	10cm
MBUSHJE ME ÇAKELL	10cm

TUB Ø 80 P.V.C PER NDRIÇIM
TUB Ø 80 P.V.C PER TELEFONI

TUB Ø 600 PER KUZ
MBUSHJE ME ÇAKELL
JASTEK RERE 10cm

SHTRESE ASFALTOBETONI	4cm
SHTRESE BINDERI	6cm
SHTRESE STABILIZANTI	10cm
ÇAKELL MAKINERIE	20cm
MBUSHJE ÇAKELL GUR KAVE	

KUNETE BETONI C 16/20
ÇAKELL
TUB Ø 315 PER KUB
MBUSHJE ME ÇAKELL
JASTEK RERE 10cm

LEGJENDË

Bordurë	
Rrugë me asfalt	
Kunetë	
Rrugë me çakël	
Rrugë fshat me dhe	
Mur rrethues	
Rrethim me gardh	
Kanal	
Trotuar	
Kabinë elektrike	
Rrugë me beton	
Kasetë ujësjellësi	
Strukturë betoni	
Objekt	
Pusetë ndricimi	
Shkalë	
Kabinë/Kioskë/Kontener	
Derë metalike	
Pusetë K.U.N	
Pusetë uji i pjshëm	
Pusetë elektrike	
Pusetë K.U.SH	
Pusetë interneti	
Shtyllë interneti	
Shtyllë ndricimi	
Shtyllë elektrike	
Stacion topografik	
Pikë topografike (detaj)	±106.56
Izoipsi ndihmes (qdo 0.5m)	
Izoipsi kryesor (qdo 2.5m)	
Pemë	
Pusetë elektrike+ndricimi	



BASHKIA KAMEZ

DREJTORIA E PROJEKTEVE DHE INVESTIMEVE
DEPARTAMENTI I PROJEKTEVE

Dr. e Projekteve e Investimeve | FLORA MUÇA


Ing.	ERBLIN LALA
Ing.	DENIS PRENCI
Ing.	ARJOLA KURTI
Ing.	RAMADAN HYSA
Ing.	HAJREDIN MURGU

Titulli i Projektit: Rikualifikimi i Rruges " Silvio Berlusconi"
Faza e Projektit: PROJEKT ZBATIMI
Data e Implementimit:

Emertimi i Flotas: Profil Tip
Flota Nr. T-88

Objekti: Ndertim Rruga "Ernest Koliqi"

PROFIL TERTHOR TIP 2 Ernest Koliqi

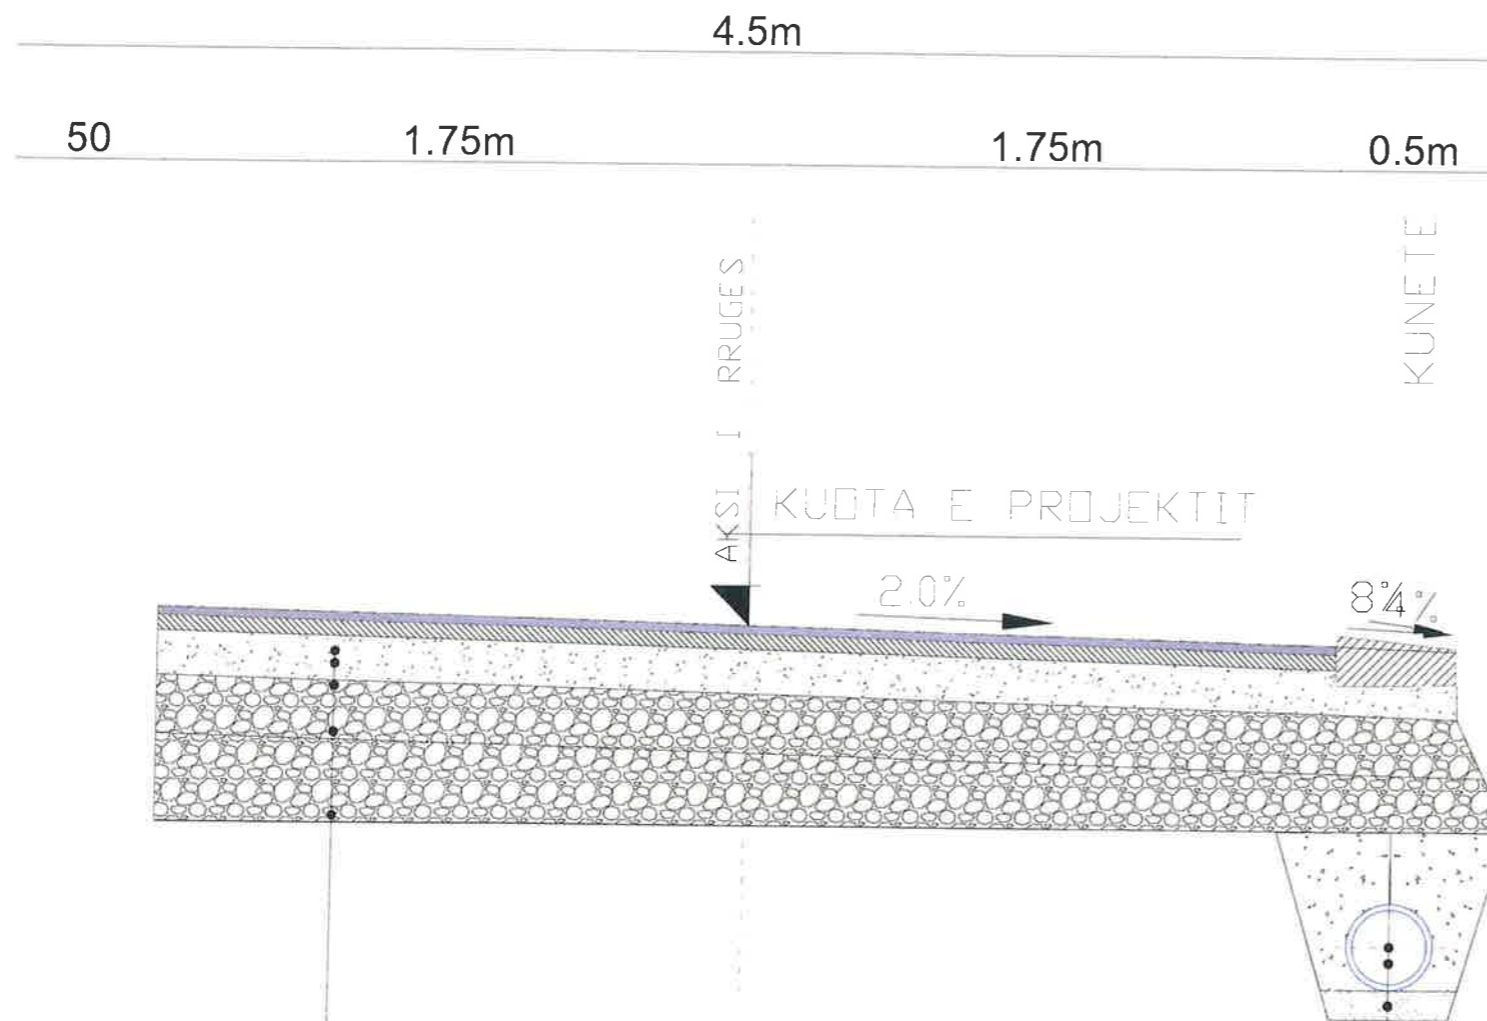


TUB Ø 315 PER K.U.B.

MBUSHJE ME ÇAKELL

JASTEK RERE 10cm

SHTRESE ASFALTOBETONI	4 cm
SHTRESE BINDERI	6cm
SHTRESE STABILIZANTI	10cm
SHTRESE ÇAKELL	20cm
MBUSHJE ME ÇAKELL	

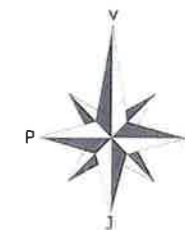

LEGJENDË

Bordurë	
Rrugë me asfalt	
Kunetë	
Rrugë me çakëll	
Rrugë fshati me dhe	
Mur rrethues	
Rrethim me gardh	
Kanal	
Trotuar	
Kabinë elektrike	
Rrugë me beton	
Kasetë ujësjellësi	
Strukturë betoni	
Objekt	
Pusetë ndricimi	
Shkallë	
Kabinë/Koskë/Kontenier	
Derë metalike	
Pusetë K.U.N	
Pusetë uji i pjshëm	
Pusetë elektrike	
Pusetë K.U.SH	
Pusetë interneti	
Shtyllë interneti	
Shtyllë ndricimi	
Shtyllë elektrike	
Stacion topografik	
Pikë topografike (detaj)	97.2 106.56
Izoipsi ndihmes (çdo 0.5m)	
Izoipsi kryesor (çdo 2.5m)	
Pemë	
Pusetë elektrike+ndricimi	



BASHKIA KAMEZ

DREJTORIA E PROJEKTEVE DHE INVESTIMEVE
DEPARTAMENTI I PROJEKTEVE

Dr. e Projekteve e Investimeve FLORA MUÇA

STAFI TEKNIK PROJEKTES	Ing.	ERBLIN LALA
	Ing.	DENIS PRENCI
	Ing.	ARJOLA KURTI
	Ing.	RAMADAN HYSA
	Ing.	HAJREDIN MURGU

Titulli i Projektit:
Ndertim Rruga "Ernest Koliqi"

Faza e Projektit:
PROJEKT ZBATIMI

Emertimi i Fletes:

Profil Tip

Data e Implementimit:

Shkalla e Vizatimit:

Fleta Nr.


T-89

Objekti: Ndertim Rruga "Sander Prosi"

PROFIL TERTHOR TIP 3 Sander Prosi



SHTRESE ASFALTOBETONI	4 cm
SHTRESE BINDERI	6cm
SHTRESE STABILIZANTI	10cm
SHTRESE ÇAKELL	20cm
MBUSHJE ME ÇAKELL	

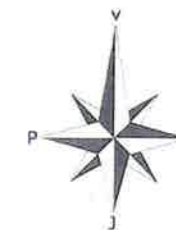

LEGJENDË

Bordurë	
Rrugë me asfalt	
Kunetë	
Rrugë me çakël	
Rrugë fshati me dhe	
Mur rrethues	
Rrethim me gardh	
Kanal	
Trotuar	
Kabinë elektrike	
Rrugë me beton	
Kasetë ujësjetësi	
Strukturë betoni	
Objekt	
Pusetë ndricimi	
Shkallë	
Kabinë/Kostë/Kontenier	
Derë metalike	
Pusetë K.U.N	
Pusetë uji i pijshëm	
Pusetë elektrike	
Pusetë K.U.SH	
Pusetë interneti	
Shtyllë interneti	
Shtyllë ndricimi	
Shtyllë elektrike	
Stacion topografik	
Pikë topografike (detaj)	±106.56
Izoipsi ndihmes (qdo 0.5m)	
Izoipsi kryesor (qdo 2.5m)	
Pemë	
Pusetë elektrike+ndricimi	



BASHKIA KAMEZ

DREJTORIA E PROJEKTEVE DHE INVESTIMEVE
DEPARTAMENTI I PROJEKTEVE

Dr. e Projekteve e Investimeve FLORA MUÇA

STAFI TEKNIK PROJEKTES	Ing.	ERBLIN LALA
	Ing.	DENIS PRENCI
	Ing.	ARJOLA KURTI
	Ing.	RAMADAN HYSA
	Ing.	HAJREDIN MURGU

Titulli i Projektit:
Ndertim Rruga "Sander Prosi"

Faza e Projektit:
PROJEKT ZBARIMI

Emertimi i Fletes:

Profil Tip

Data e implementimit:

Shkalla e Vizatimit:

Fleta Nr.

T-89