


Rikualifikimi i Rrugës "Silvio Berlusconi" Ndertim Rruga "Sander Prosi+ Ernest Koliqi+ Qemal Stafa"



BASHKIA KAMËZ
MIRATOI

KRYETAR I BASHKISË KAMËZ
Z.RAKIP SULI


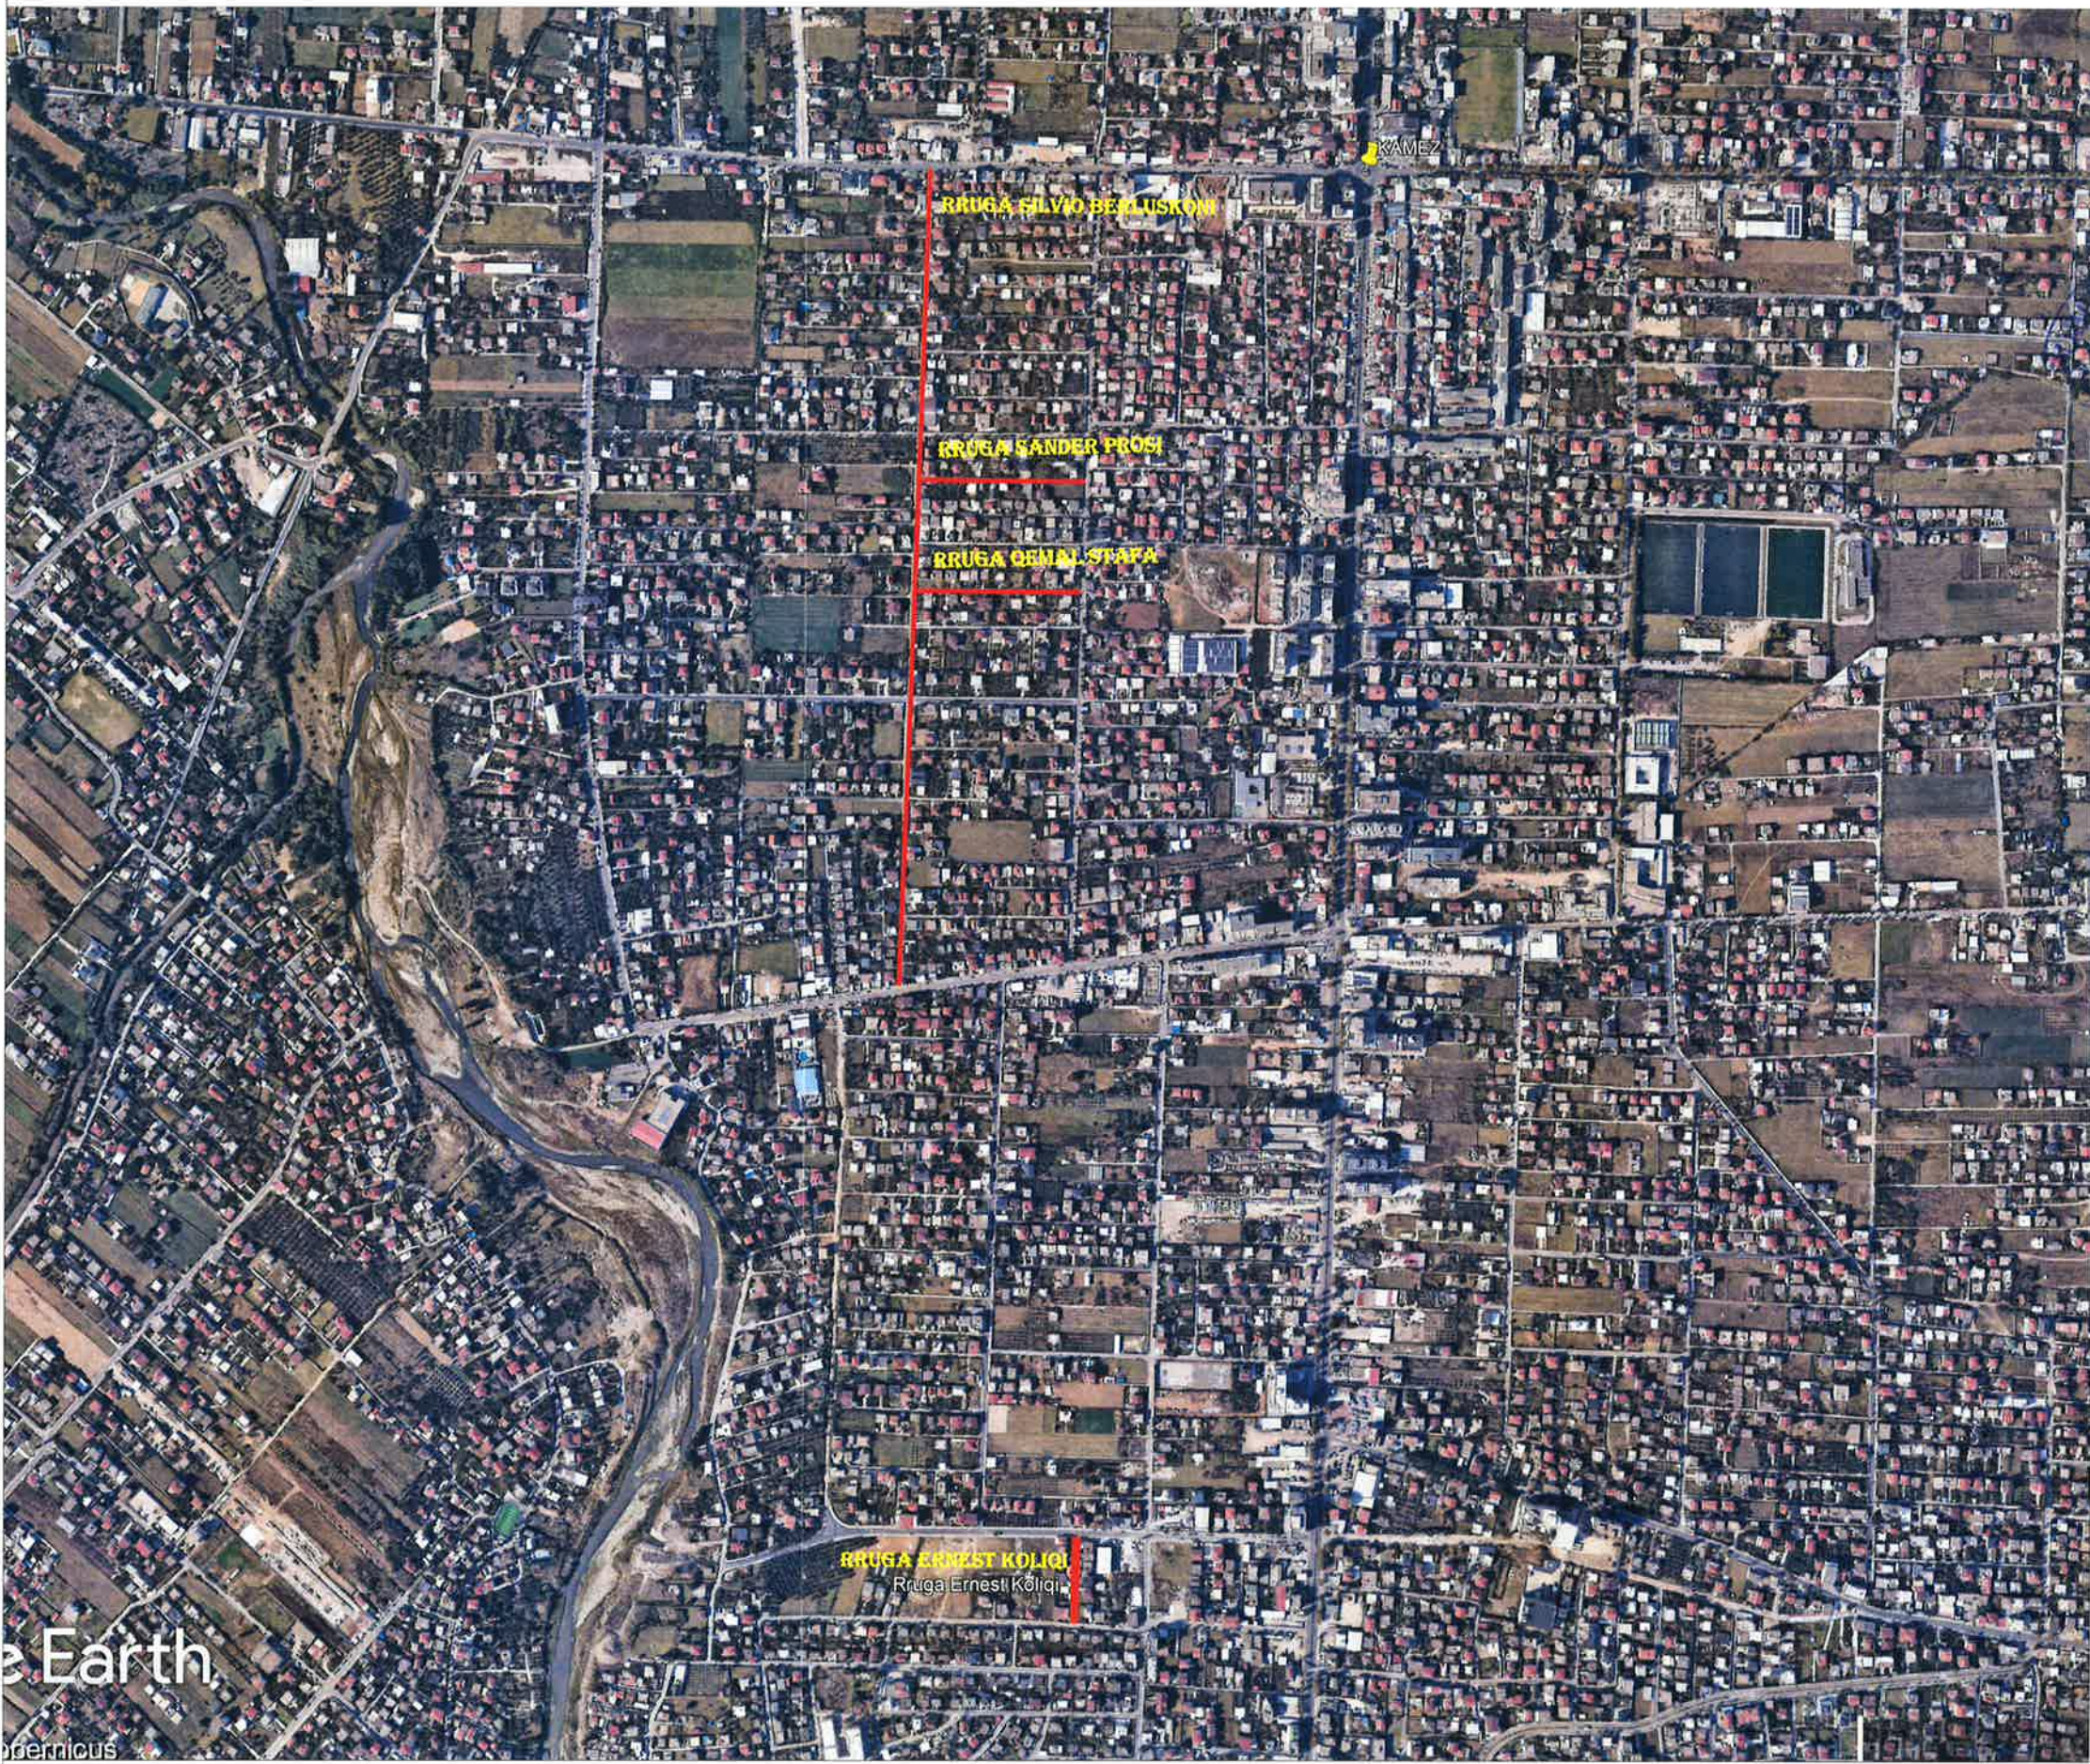


BASHKIA KAMËZ
DREJTORIA E PROJEKTEVE DHE INVESTIMEVE
DEPARTAMENTI I PROJEKTEVE

Dr. e Projekteve e Investimeve		FLORA MUÇA	
STAFI TEKNIK PROJEKTES	Ing.	ERBLIN LALA	
	Ing.	DENIS PRENCI	
	Ing.	ARJOLA KURTI	
	Ing.	RAMADAN HYSA	
	Ing.	HAJREDIN MURGU	

Titulli i Projektit: Rikualifikimi Rruga "Silvio Berlusconi", Ndertim Rruga "Sander Prosi , Ernest Koliqi , Qemal Stafa"	Faza e Projektit: PROJEKT ZBATIMI Data e Implementimit : Shkalla e Vizatimit:
Emartimi i Fietes: RILEVIMI TOPOGRAFIK	Fleta Nr. T-02

Objekti: Rikualifikimi i Rruges "Silvio Berlusconi,

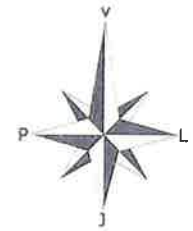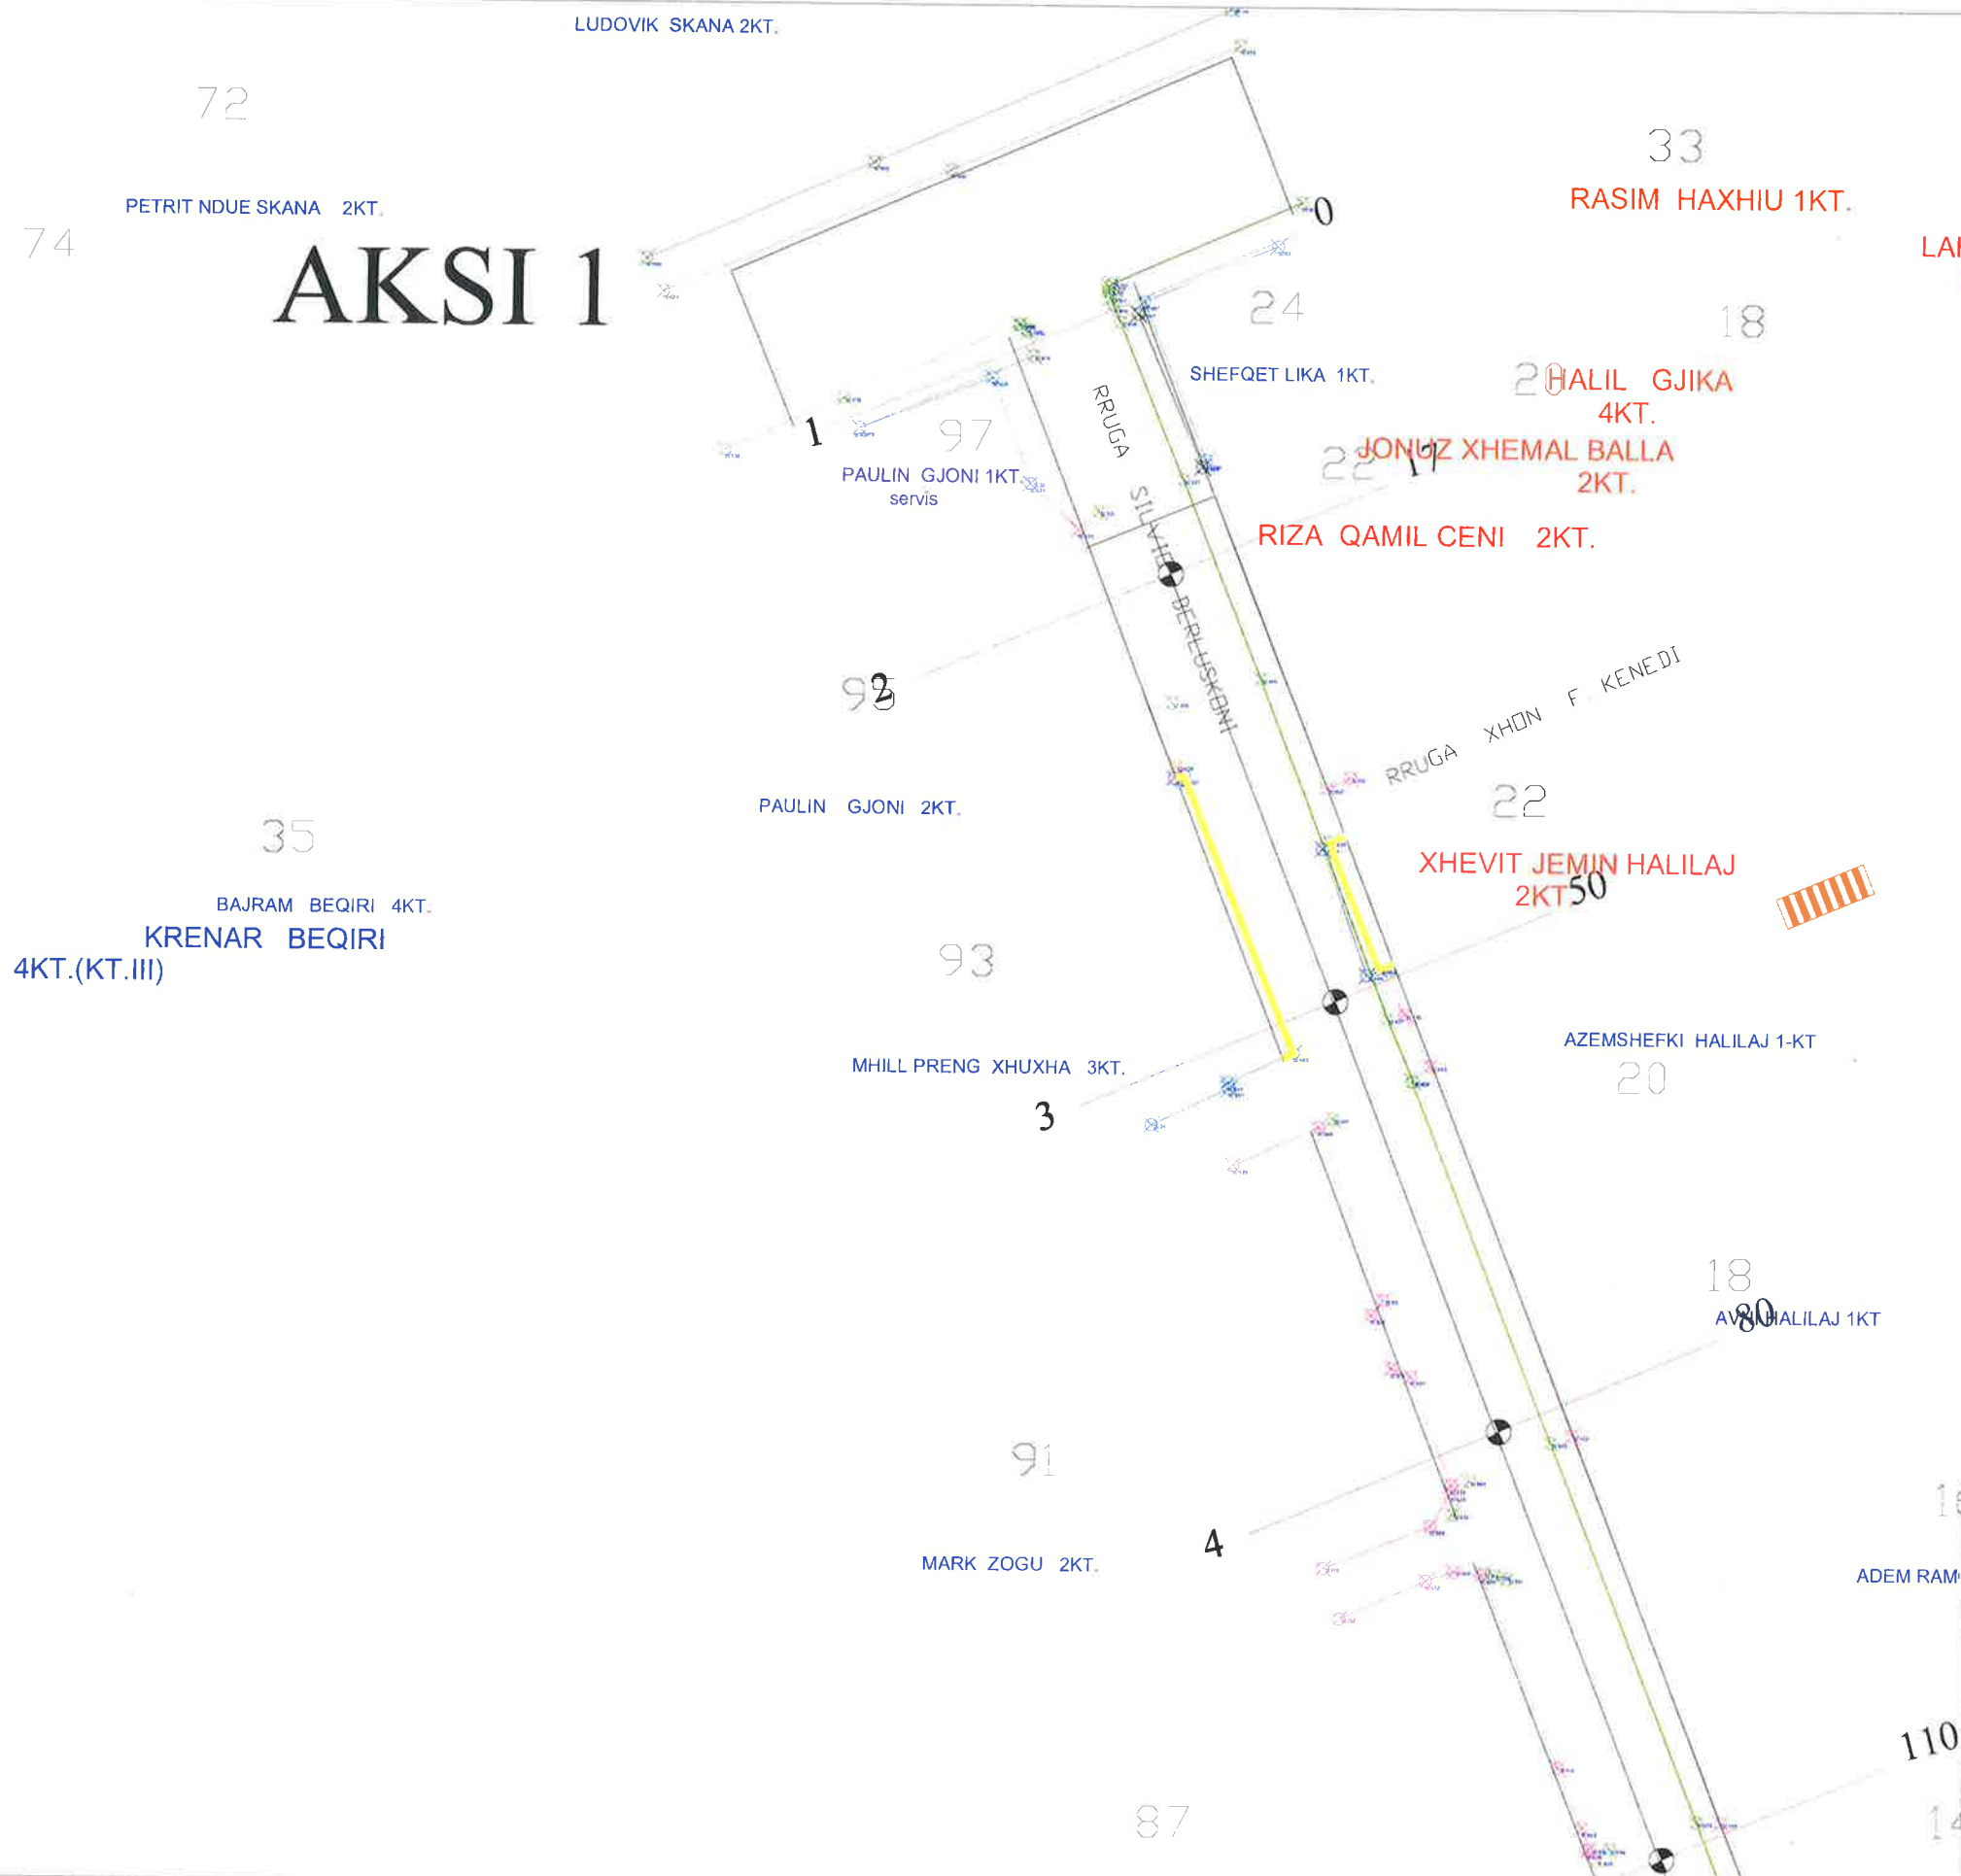

LEGJENDË

Bordurë	
Rrugë me asfalt	
Kunetë	
Rrugë me çakëll	
Rrugë fshati me dhe	
Mur rrethues	
Rrethim me gardh	
Kanal	
Trotuar	
Kabinë elektrike	
Rrugë me beton	
Kasetë ujësjellësi	
Strukturë betoni	
Objekt	
Pusetë ndriçimi	
Shkallë	
Kabinë/Kioskë/Kontener	
Derë metalike	
Pusetë K.U.N	
Pusetë uji i pijshëm	
Pusetë elektrike	
Pusetë K.U.SH	
Pusetë interneti	
Shyllë interneti	
Shyllë ndriçimi	
Shyllë elektrike	
Stacion topografik	81.7 97.93
Pikë topografike (detaj)	106.56
Izoipsi ndihmes (çdo 0.5m)	
Izoipsi kryesor (çdo 2.5m)	
Pemë	
Pusetë elektrike-ndriçimi	





BASHKIA KAMEZ
DREJTORIA E PROJEKTEVE DHE INVESTIMEVE
DEPARTAMENTI I PROJEKTEVE

Dr. e Projekteve e Investimeve	FLORA MUÇA	
STAFI TEKNIK	ing.	ERBLIN LALA
PROJEKTES	ing.	DENIS PRENCI
	ing.	ARJOLA KURTI
	ing.	RAMADAN HYSA
	ing.	HAJREDIN MURGU

Titulli i Projektit:	Rikualifikimi Rruga Silvio Berlusconi,	Faza e Projektit:	PROJEKT ZBATIMI
Emertimi i Fietes:	RILEVIMI TOPOGRAFIK	Data e Implementimit:	
		Shkalla e Vizatimit:	
		Fleta Nr.	T-02

Objekti: Rikualifikimi i Rrugës "Silvio Berlusconi"

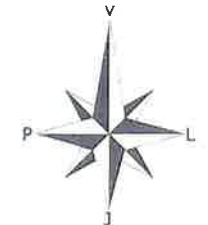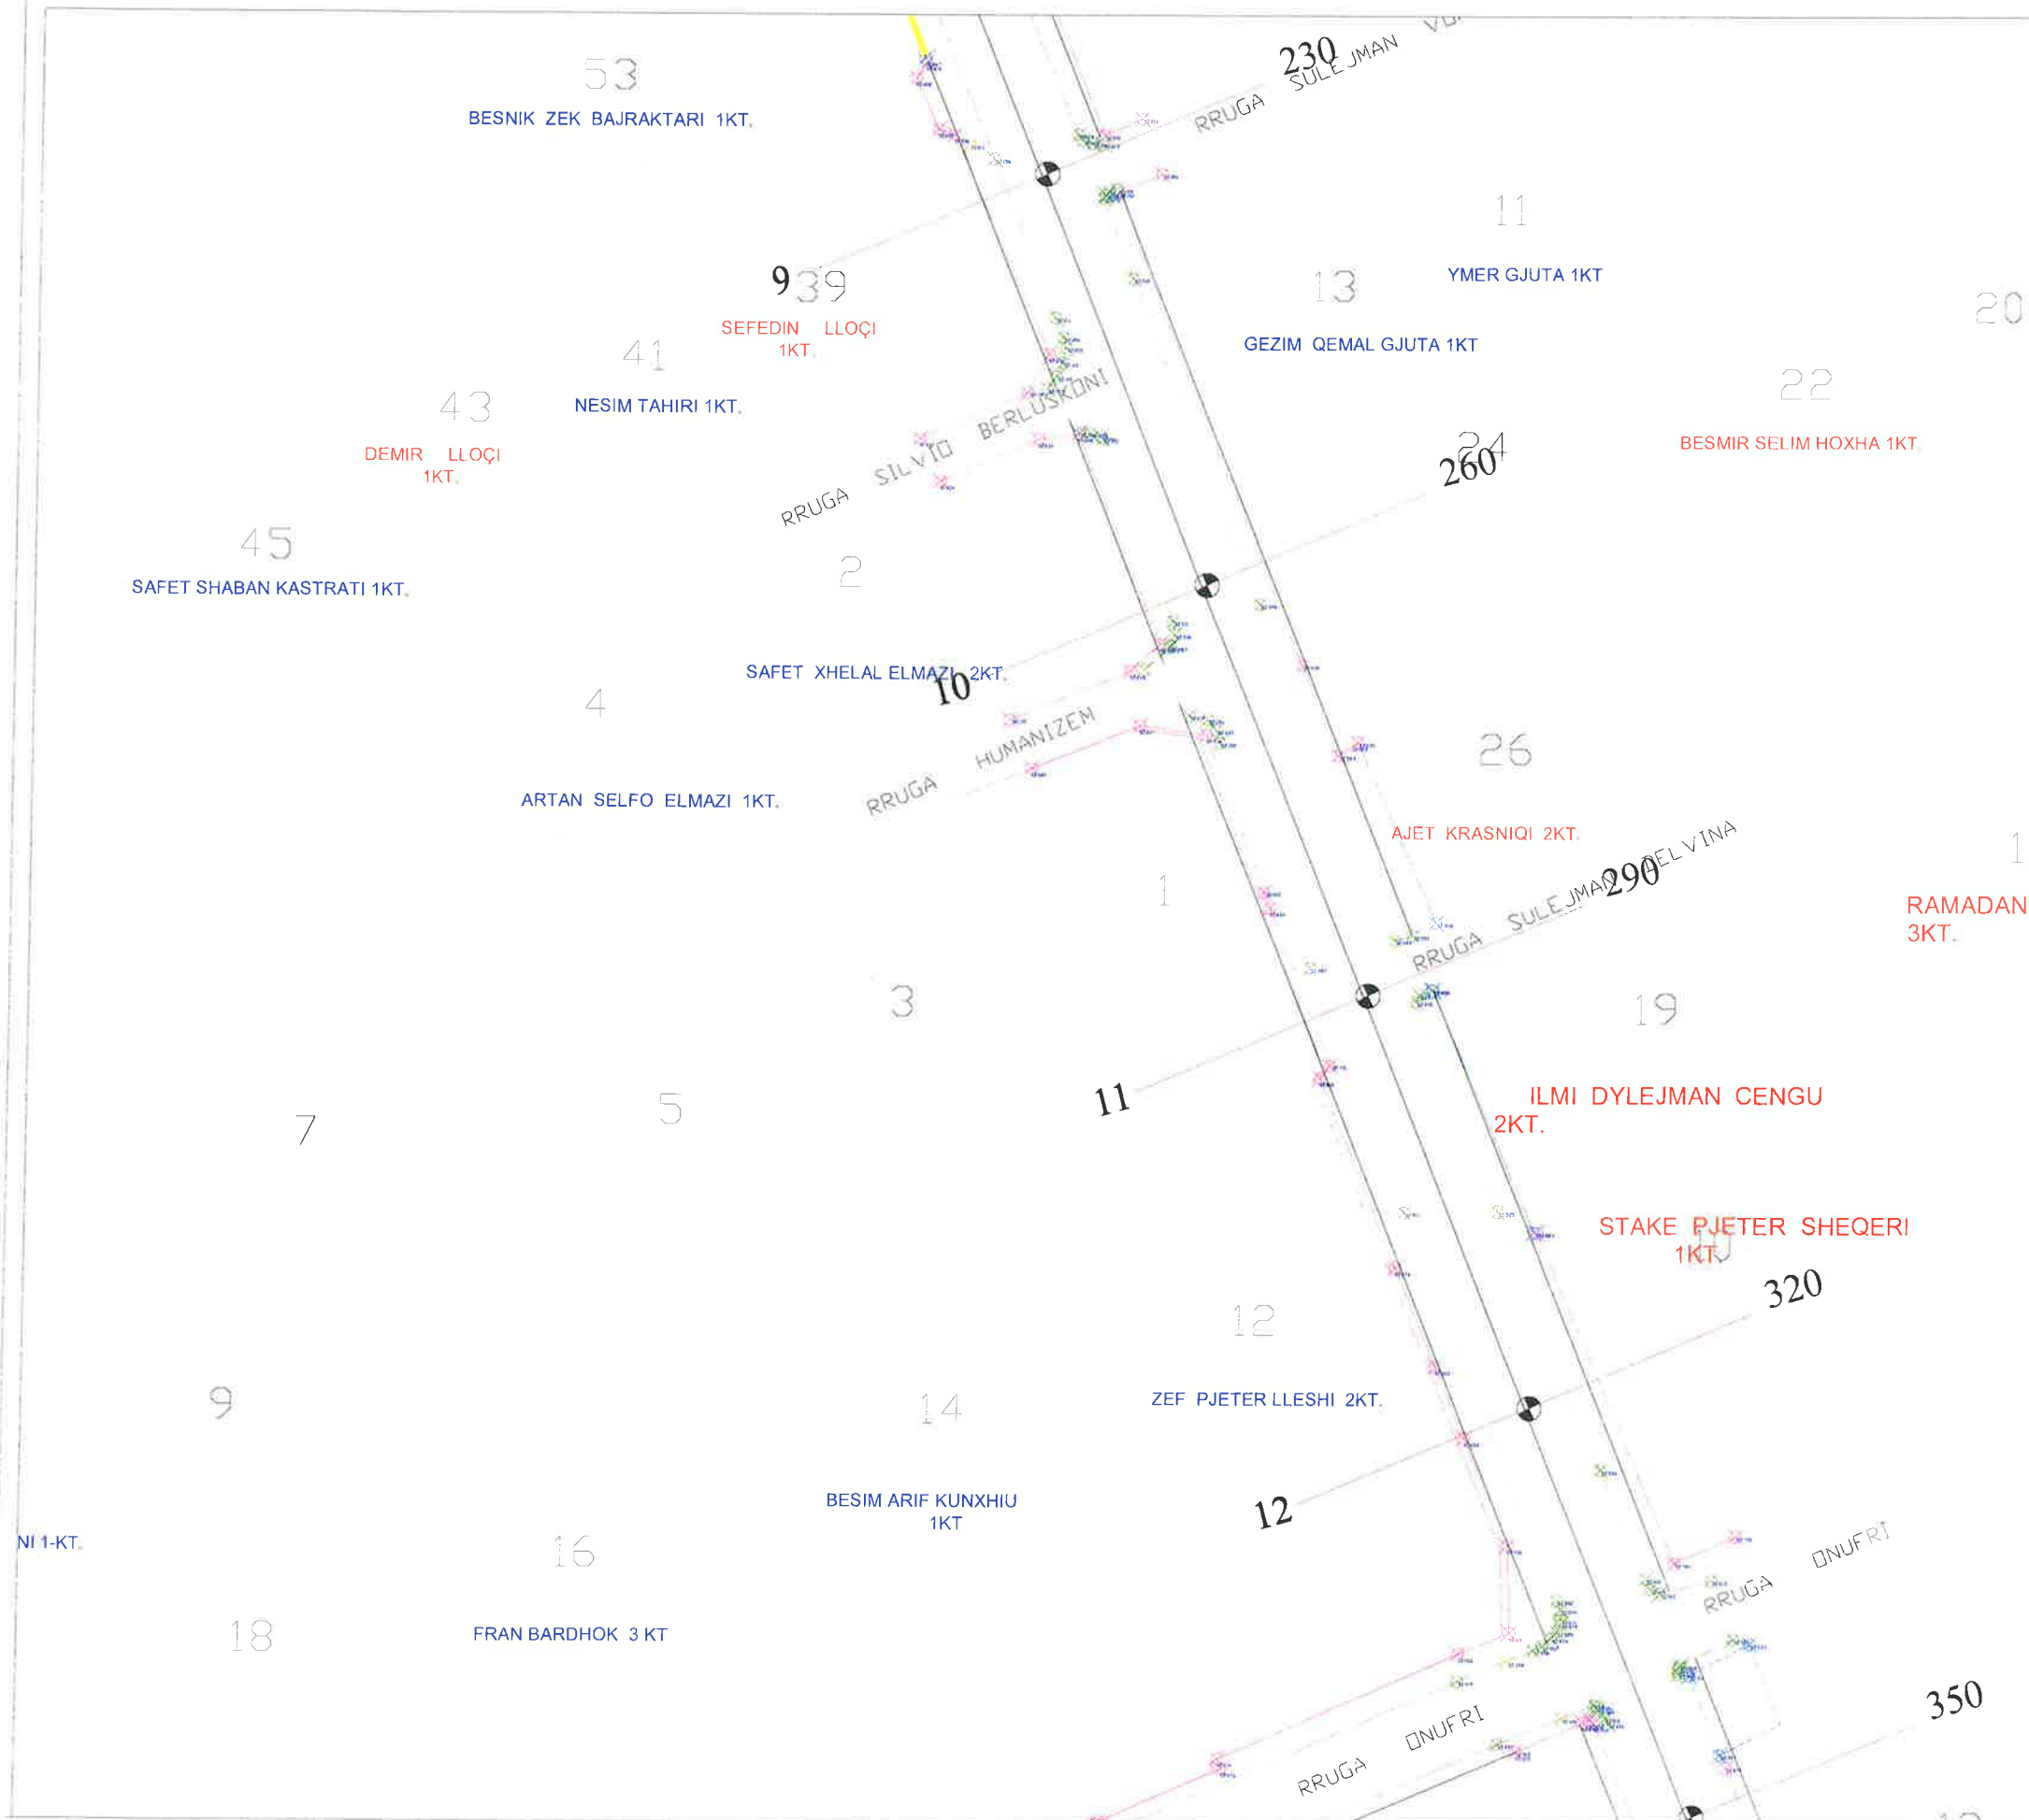

LEGJENDË



Bordurë	
Rrugë me asfalt	
Kunetë	
Rrugë me çakëll	
Rrugë ishali me dhe	
Mur rrethues	
Rrethim me gardh	
Kanal	
Trotuar	
Kabinë elektrike	
Rrugë me beton	
Kasetë ujësjellësi	
Strukturë betoni	
Objekt	
Pusetë ndricimi	
Shkallë	
Kabinë/Koskë/Kontenier	
Derë metalike	
Pusetë K.U.N	
Pusetë uji i pijshëm	
Pusetë elektrike	
Pusetë K.U.SH	
Pusetë interneti	
Shyllë interneti	
Shyllë ndricimi	
Shyllë elektrike	
Stacion topografik	41°
Pikë topografike (delaj)	±106.56
Izoipsi ndihmes (çdo 0.5m)	
Izoipsi kryesor (çdo 2.5m)	
Pemë	
Pusetë elektrike+ndricimi	

BASHKIA KAMEZ
DREJTORIA E PROJEKTEVE DHE INVESTIMEVE
DEPARTAMENTI I PROJEKTEVE

Dr. e Projekteve e Investimeve	FLORA MUÇA										
STAFI TEKNIK PROJEKTES	<table border="1"> <tr><td>Ing.</td><td>ERBLIN LALA</td></tr> <tr><td>Ing.</td><td>DENIS PRENCI</td></tr> <tr><td>Ing.</td><td>ARJOLA KURTI</td></tr> <tr><td>Ing.</td><td>RAMADAN HYSA</td></tr> <tr><td>Ing.</td><td>HAJREDIN MURGU</td></tr> </table>	Ing.	ERBLIN LALA	Ing.	DENIS PRENCI	Ing.	ARJOLA KURTI	Ing.	RAMADAN HYSA	Ing.	HAJREDIN MURGU
Ing.	ERBLIN LALA										
Ing.	DENIS PRENCI										
Ing.	ARJOLA KURTI										
Ing.	RAMADAN HYSA										
Ing.	HAJREDIN MURGU										

Titulli i Projektit:	Rikualifikimi Rruga Silvio Berlusconi,
Faza e Projektit:	PROJEKT ZBATIMI
Data e Implementimit:	
Shkalla e Vizatimit:	
Emertimi i Fletës:	RILEVIMI TOPOGRAFIK
Fleta Nr.:	T-04

Objekti: Rikualifikimi i Rrugës "Silvio Berlusconi"

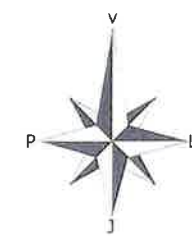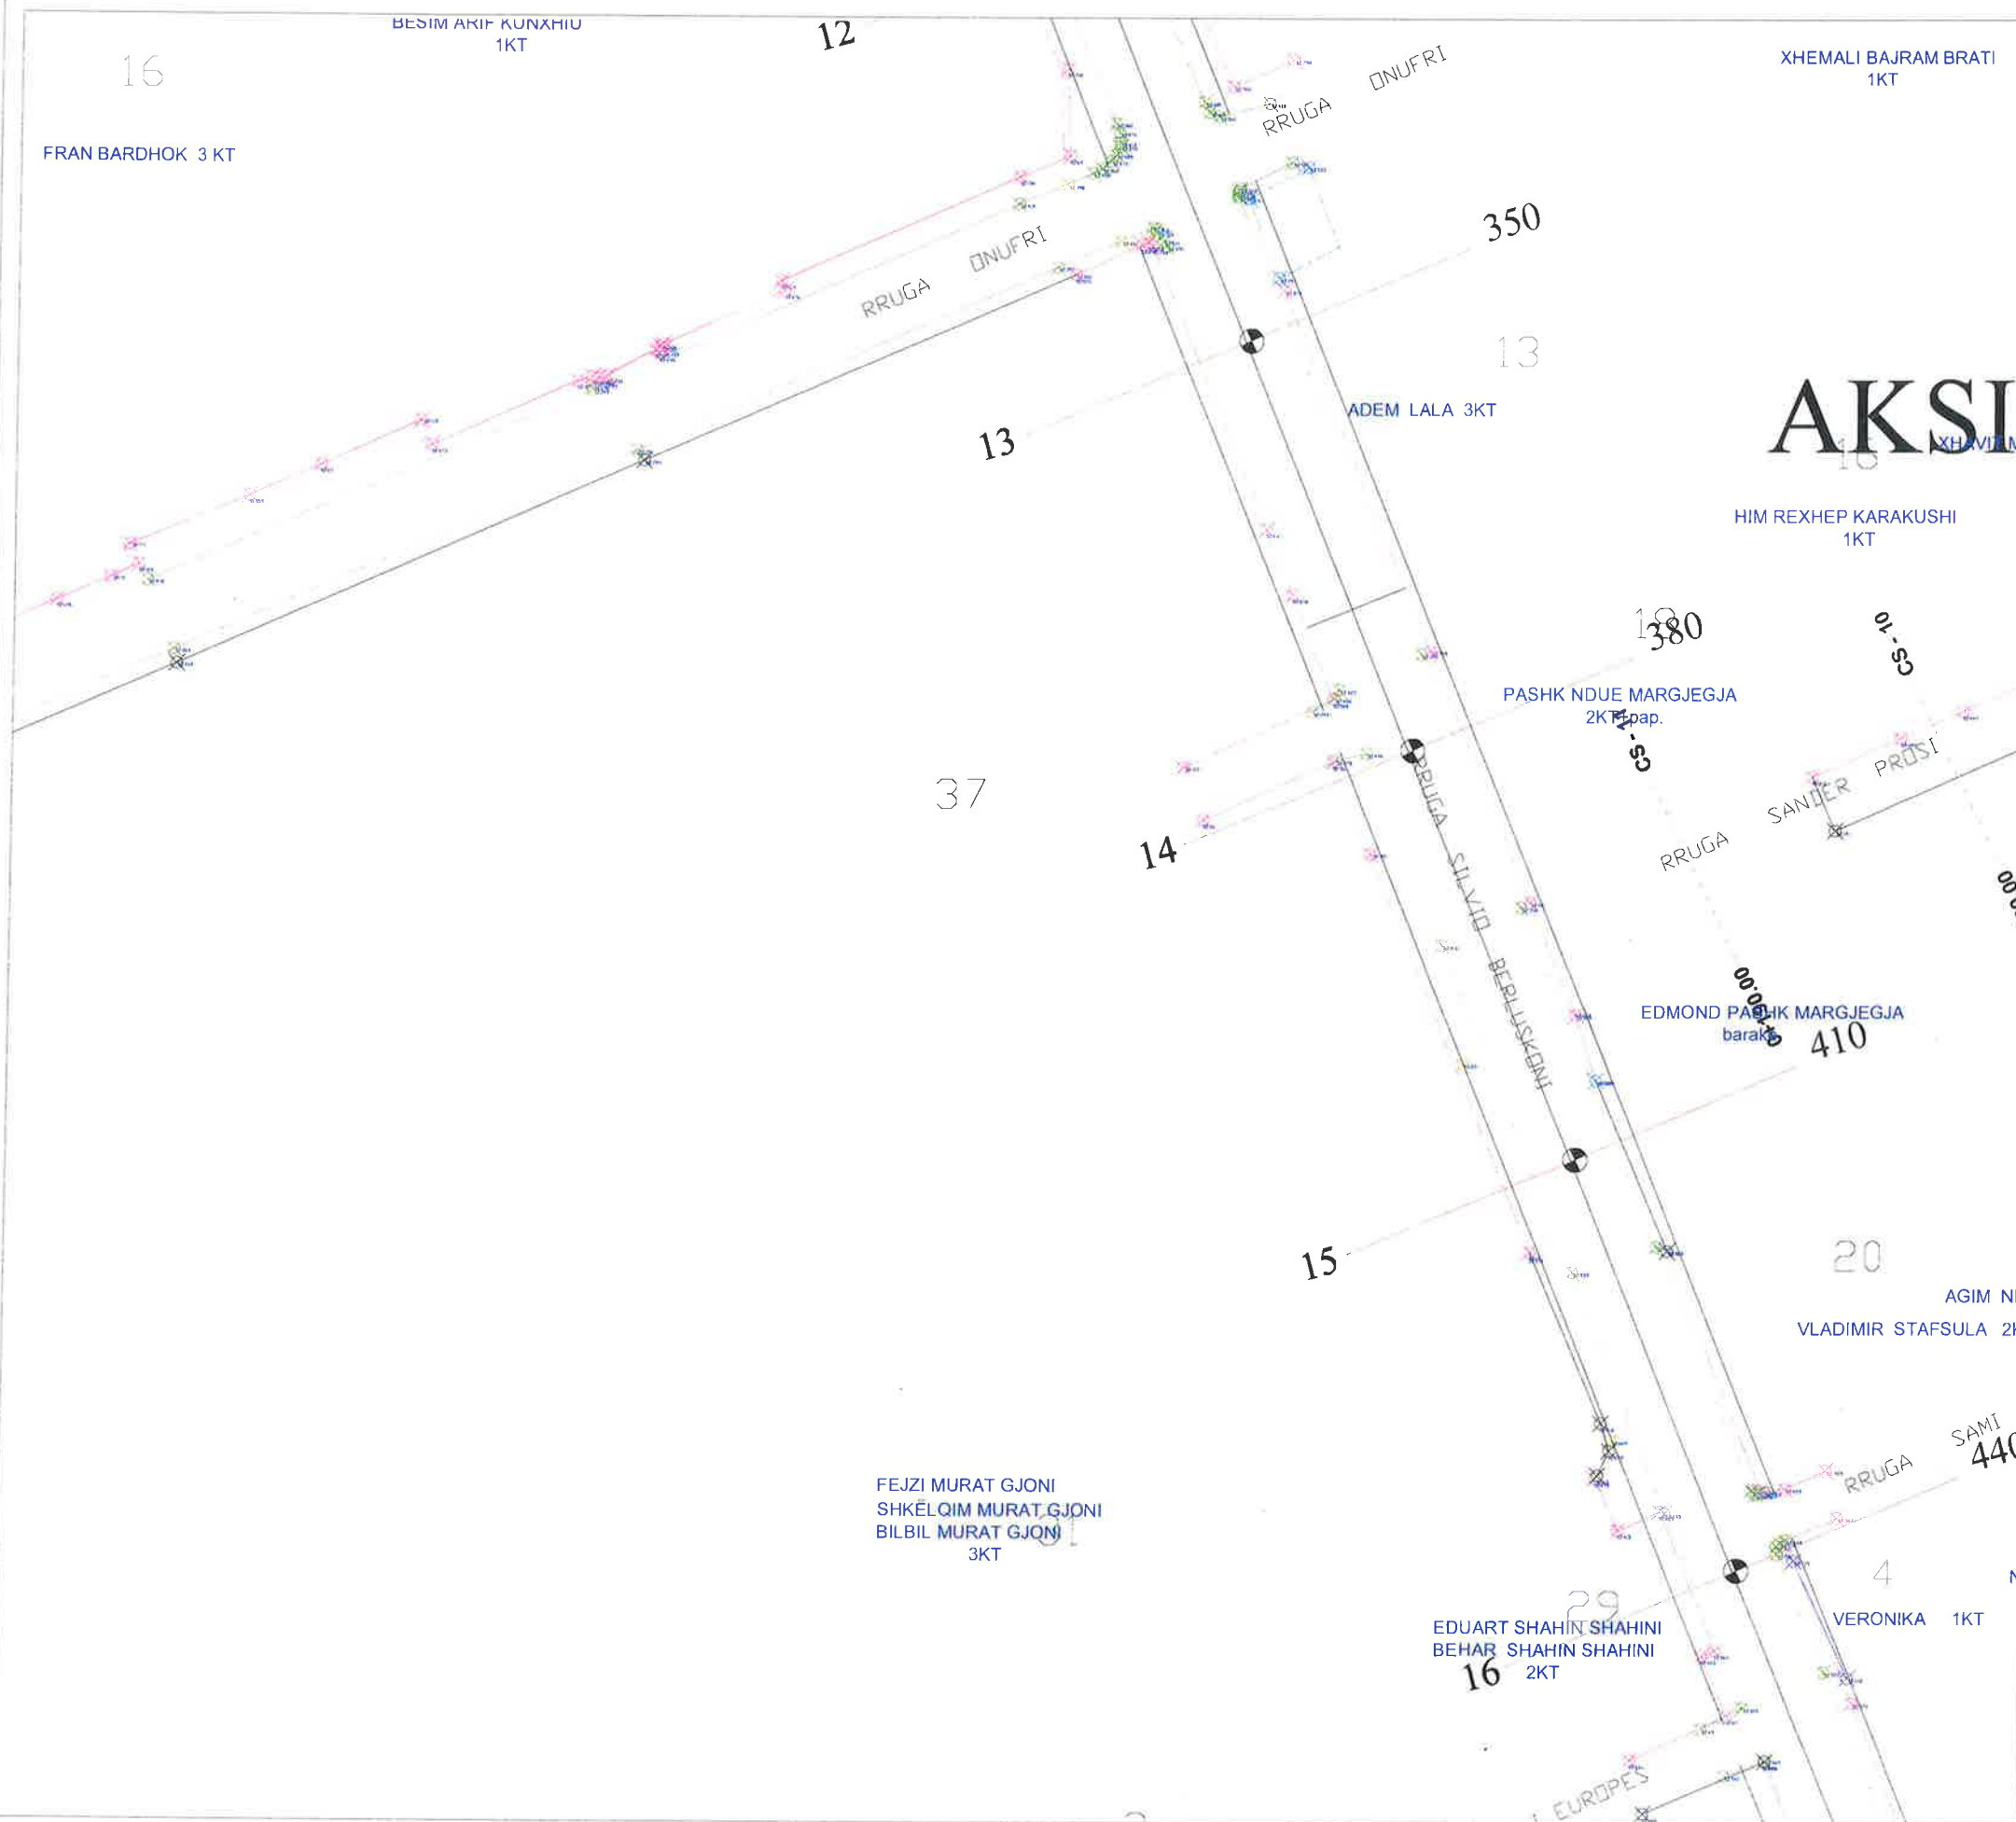

LEGJENDË



Bordurë	
Rrugë me asfalt	
Kunetë	
Rrugë me çakëll	
Rrugë fshati me dhe	
Mur rrethues	
Rrethim me gardh	
Kanal	
Trotuar	
Kabinë elektrike	
Rrugë me beton	
Kasetë ujësjellësi	
Strukturë betoni	
Objekt	
Pusetë ndërcimi	
Shkallë	
Kabinë/Kioskë/Kontener	
Derë metalike	
Pusetë K.U.N	
Pusetë uji i pijshëm	
Pusetë elektrike	
Pusetë K.U.SH	
Pusetë interneti	
Styllë interneti	
Styllë ndërcimi	
Styllë elektrike	
Stacion topografik	
Pikë topografike (detaj)	1:106.56
Izoipsi ndihmes (pdo 0.5m)	
Izoipsi kryesor (pdo 2.5m)	
Pemë	
Pusetë elektrike+ndërcimi	

BASHKIA KAMEZ
DREJTORIA E PROJEKTEVE DHE INVESTIMEVE
DEPARTAMENTI I PROJEKTEVE

Dr. e Projekteve e Investimeve	FLORA MUÇA
STAFI TEKNIK	ing. ERBLIN LALA
PROJEKTES	ing. DENIS PRENCI
	ing. ARJOLA KURTI
	ing. RAMADAN HYSA
	ing. HAJREDIN MURGU

Titulli i Projektit:	Rikualifikimi Rruga Silvio Berlusconi,
Faza e Projektit:	PROJEKTI ZBATIMI
Data e Implementimit:	
Shkalla e Vizatimit:	
Emertimi i Fletës:	RILEVIMI TOPOGRAFIK
Fleta Nr.	T-05

Objekti: Rikualifikimi i Rrugës "Silvio Berlusconi"

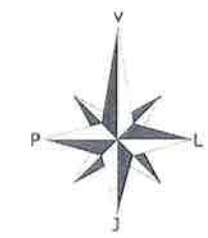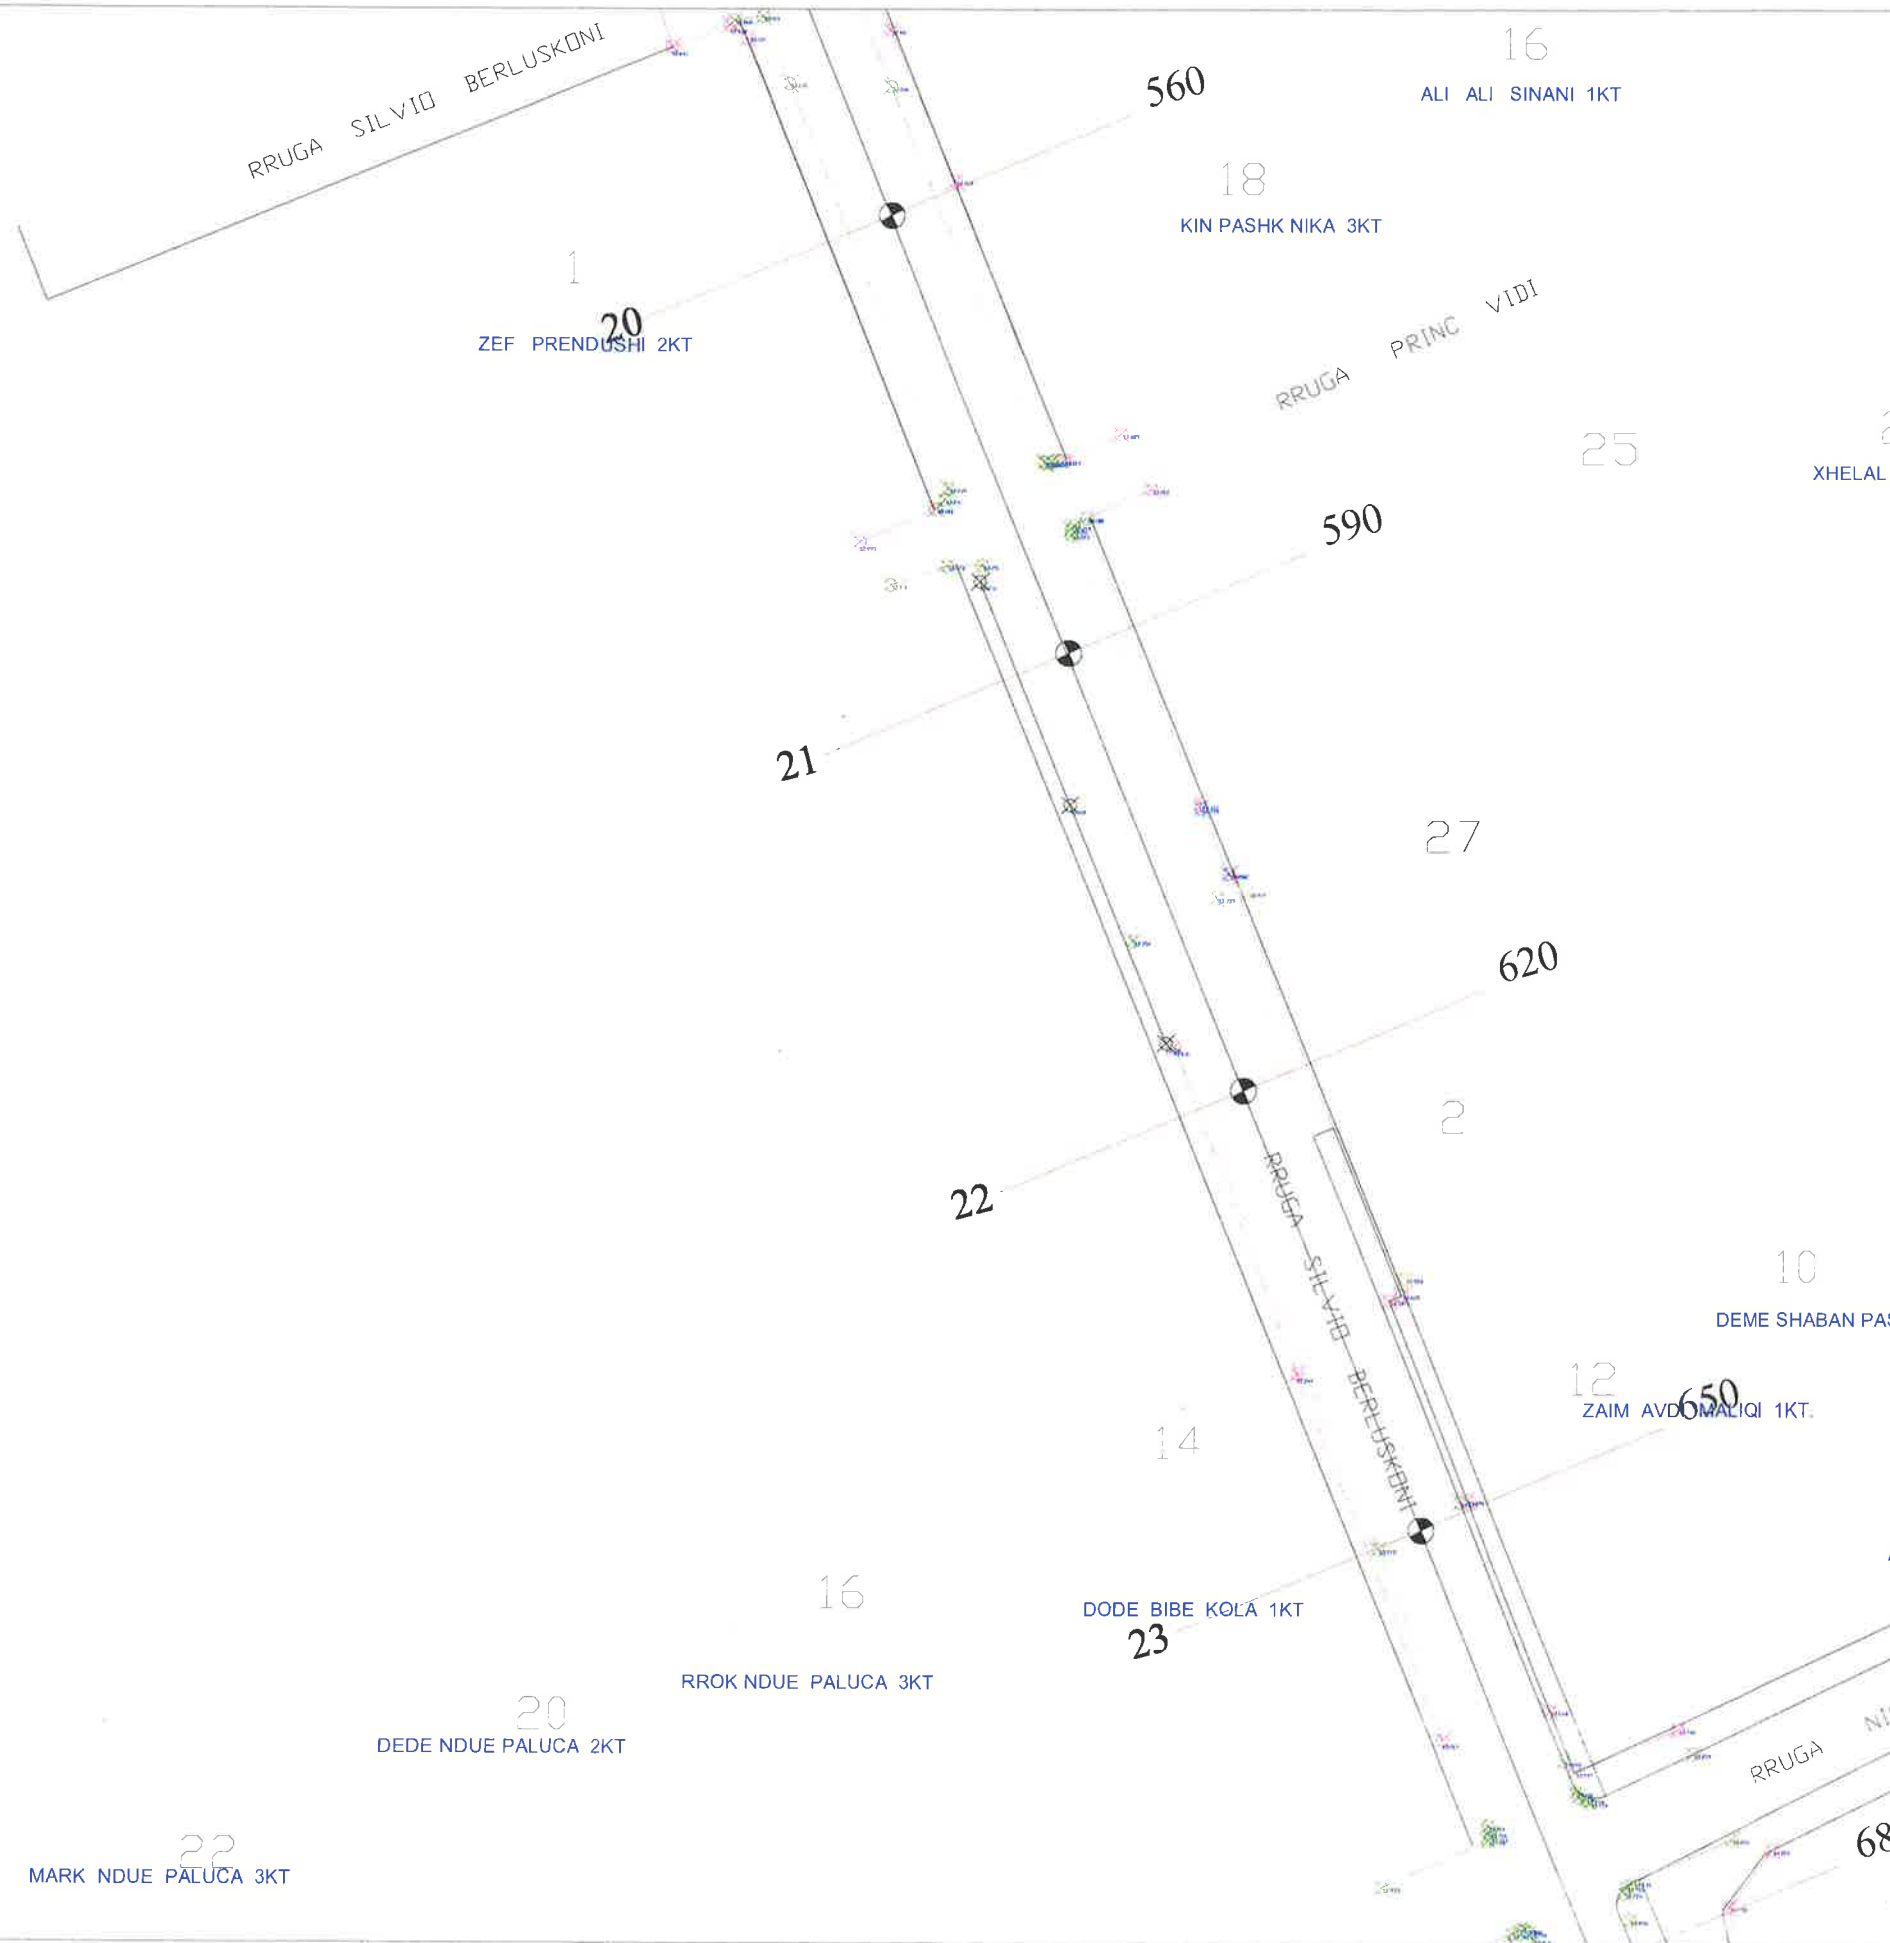

LEGJENDË



Bordurë	
Rrugë me asfalt	
Kunelë	
Rrugë me çakëll	
Rrugë fshali me dhe	
Mur rrethues	
Rrethim me garth	
Kanal	
Trotuar	
Kabinë elektrike	
Rrugë me beton	
Kaseta ujësjellësi	
Strukturë betoni	
Objekt	
Pusët ndricimi	
Shkalë	
Kabinë/Koskë/Kontenier	
Derë metalike	
Pusët K.U.N	
Pusët uji i pishëm	
Pusët elektrike	
Pusët K.U.SH	
Pusët interneti	
Shtyllë interneti	
Shtyllë ndricimi	
Shtyllë elektrike	
Stacion topografik	
Pikë topografike (detaj)	→106 56
Izoipsi ndihmes (qdo 0.5m)	
Izoipsi kryesor (qdo 2.5m)	
Pemë	
Pusët elektrike+ndricimi	

BASHKIA KAMEZ
DREJTORIA E PROJEKTEVE DHE INVESTIMEVE
DEPARTAMENTI I PROJEKTEVE

Dr. e Projekteve e Investimeve	FLORA MUÇA
STAFI TEKNIK	ERBLIN LALA
PROJEKTUES	DENIS PRENCI
	ARJOLA KURTI
	RAMADAN HYSA
	HAJREDIN MURGU

Titulli i Projektit:	Rikualifikimi Rruga Silvio Berlusconi,
Faza e Projektit:	PROJEKT I BATHIT
Data e Implementimit:	
Shkalla e Vizatimit:	
Emertimi i Flotës:	RILEVIMI TOPOGRAFIK
Flota Nr.	T-07

Objekti: Rikualifikimi i Rruges "Silvio Berlusconi"

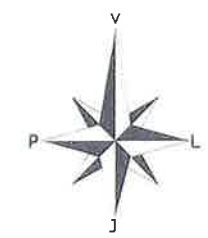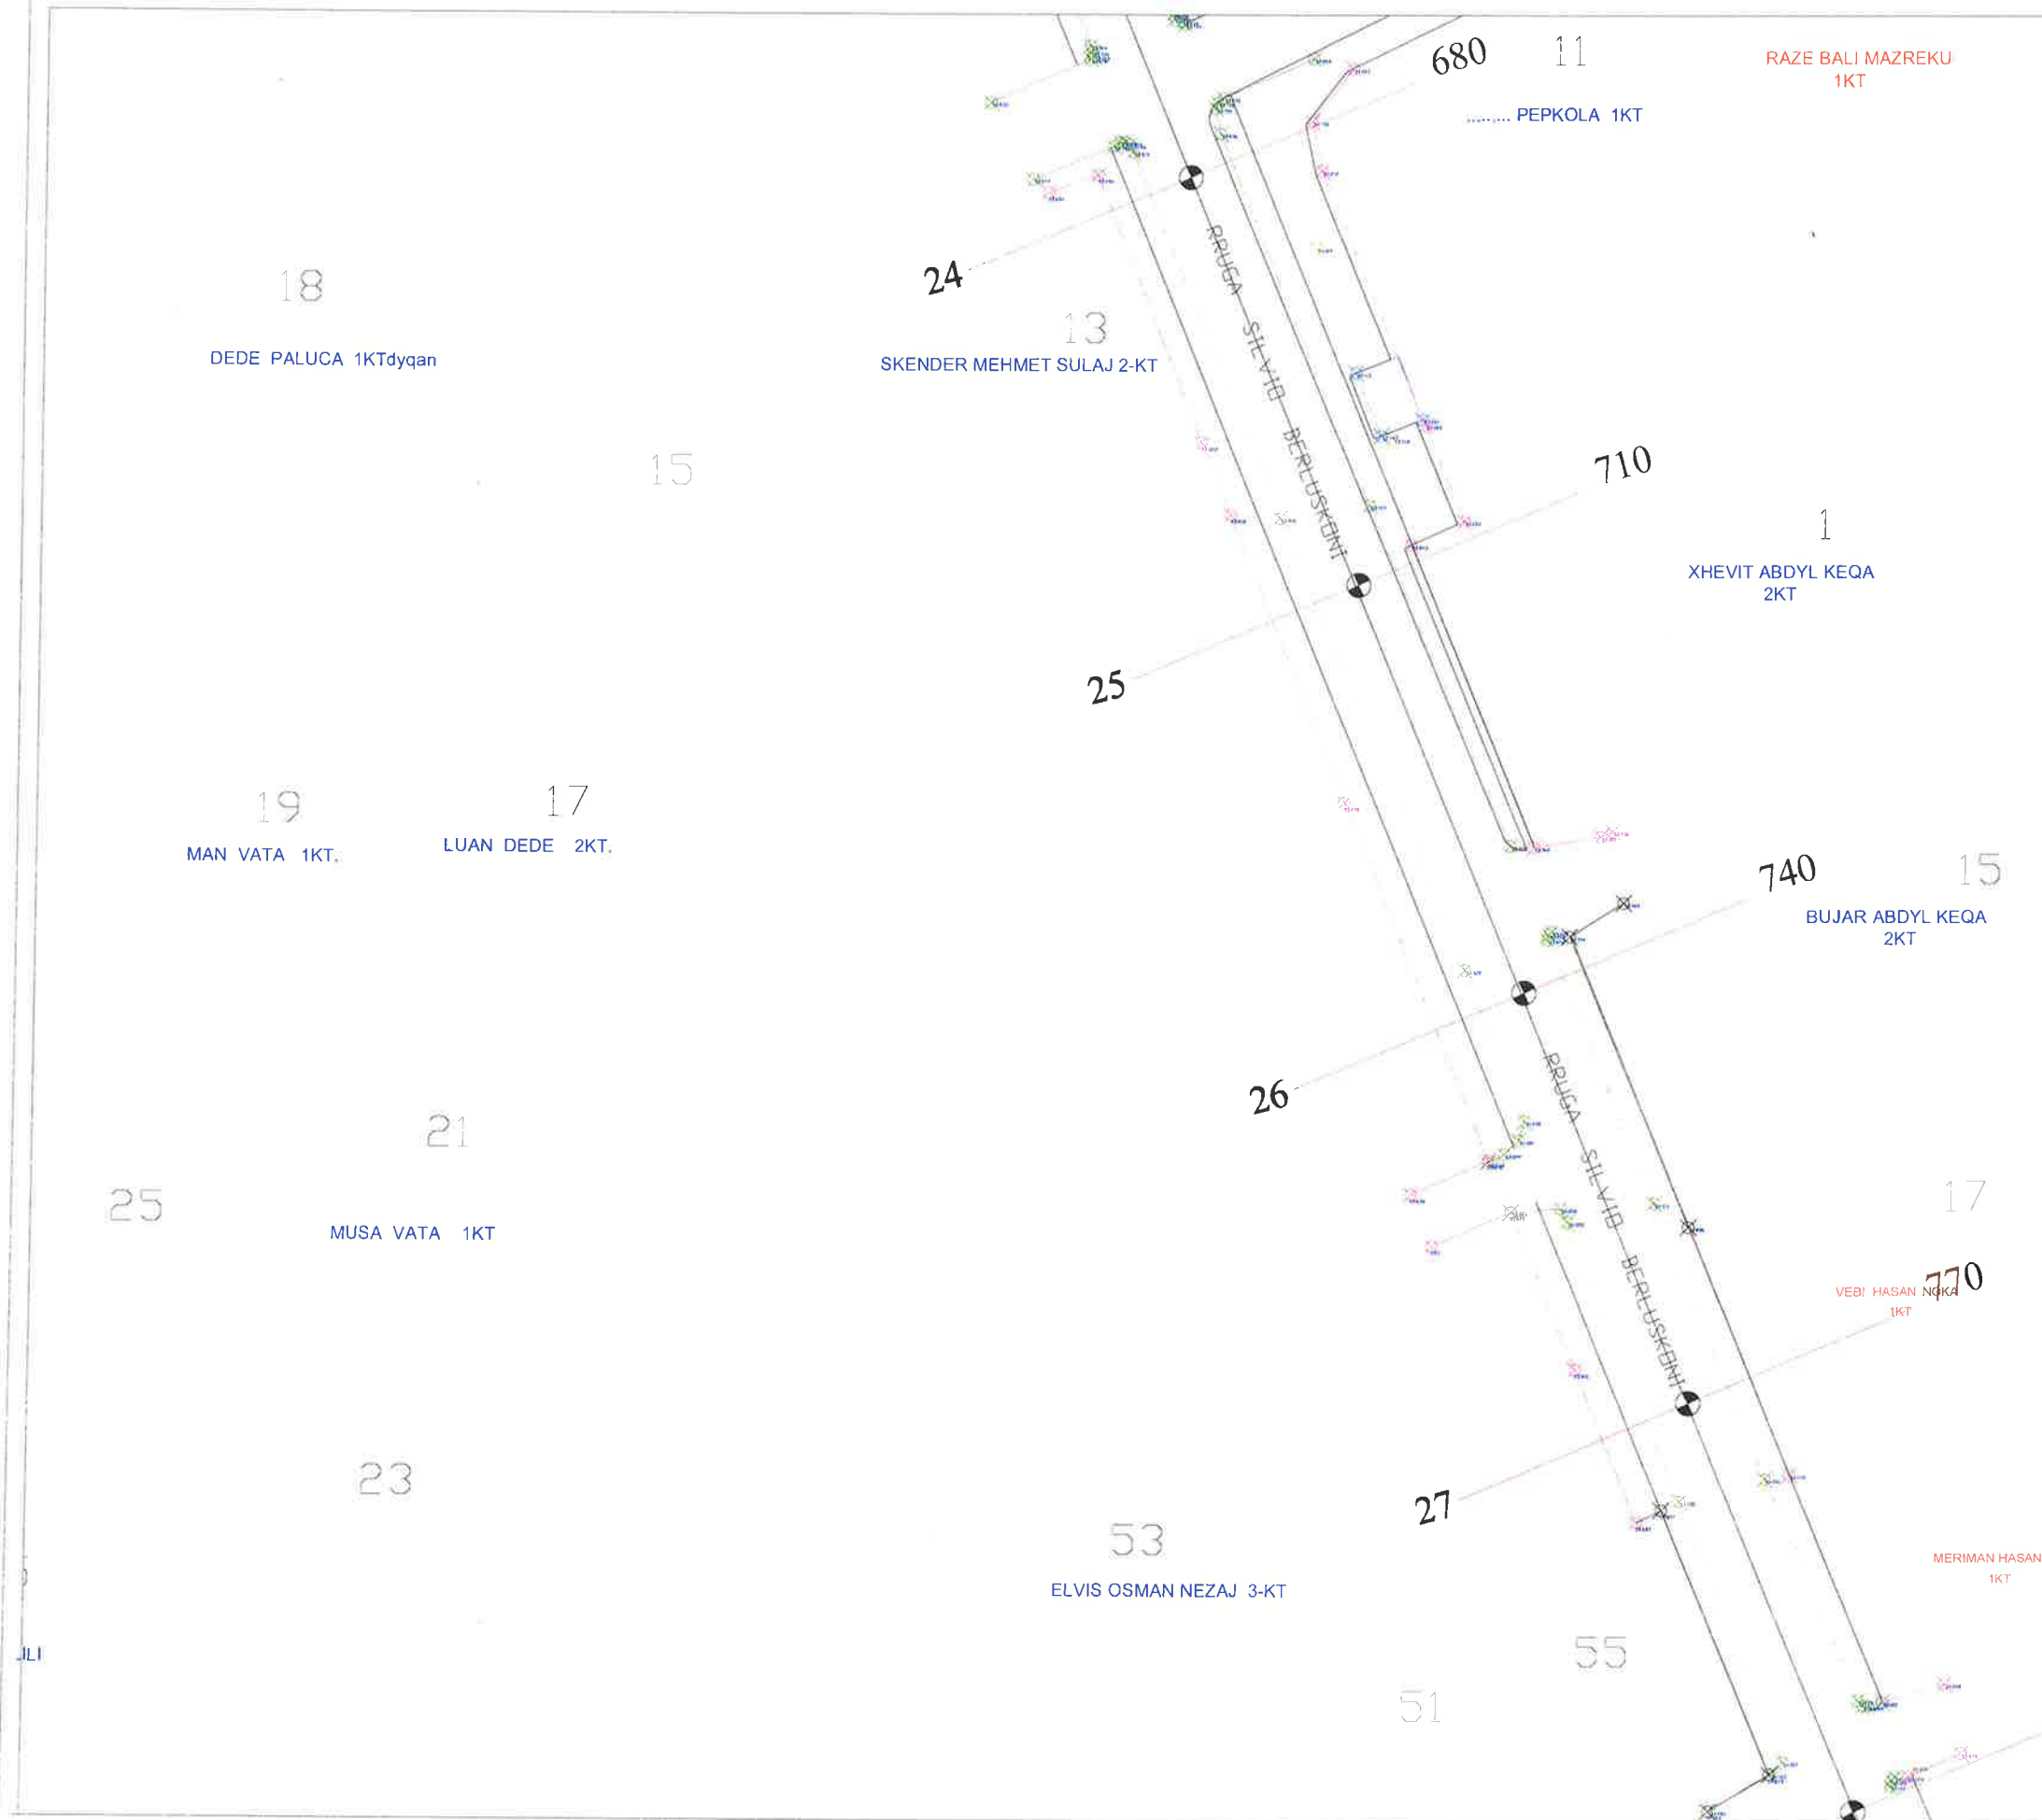

LEGJENDË



Bordurë	
Rrugë me asfalt	
Kuletë	
Rrugë me çakëll	
Rrugë fshati me dhe	
Mur mthues	
Rrethim me gardh	
Kanal	
Trotuar	
Kabinë elektrike	
Rrugë me beton	
Kaseta ujësjellësi	
Strukturë betoni	
Objekt	
Pusetë ndricimi	
Shkallë	
Kabinë/Koskë/Kontenier	
Derë metalike	
Pusetë K.U.N	
Pusetë uji i pijshëm	
Pusetë elektrike	
Pusetë K.U.SH	
Pusetë interneti	
Shyllë interneti	
Shyllë ndricimi	
Shyllë elektrike	
Stacion topografik	
Pikë topografike (detaj)	→106.56
Izoipsi ndihmes (pdo 0.5m)	
Izoipsi kryesor (pdo 2.5m)	
Pemë	
Pusetë elektrike+ndricimi	

BASHKIA KAMEZ
DREJTORIA E PROJEKTEVE DHE INVESTIMEVE
DEPARTAMENTI I PROJEKTEVE

Dr. e Projekteve e Investimeve		FLORA MUÇA	
STAFI TEKNIK PROJEKTES	Ing.	ERBLIN LALA	
	Ing.	DENIS PRENCI	
	Ing.	ARJOLA KURTI	
	Ing.	RAMADAN HYSA	
	Ing.	HAJREDIN MURGU	

Titulli i Projektit:	Rikualifikimi Rruga Silvio Berlusconi,	Faza e Projektit:	PROJEKT ZBATIMI
Emertimi i Pletes:	RILEVIMI TOPOGRAFIK	Data e Implementimit:	
		Shkalla e Vzetimit:	
		Fleta Nr.	T-08

Objekti: Rikualifikimi i Rruges "Silvio Berlusconi"

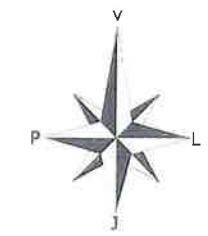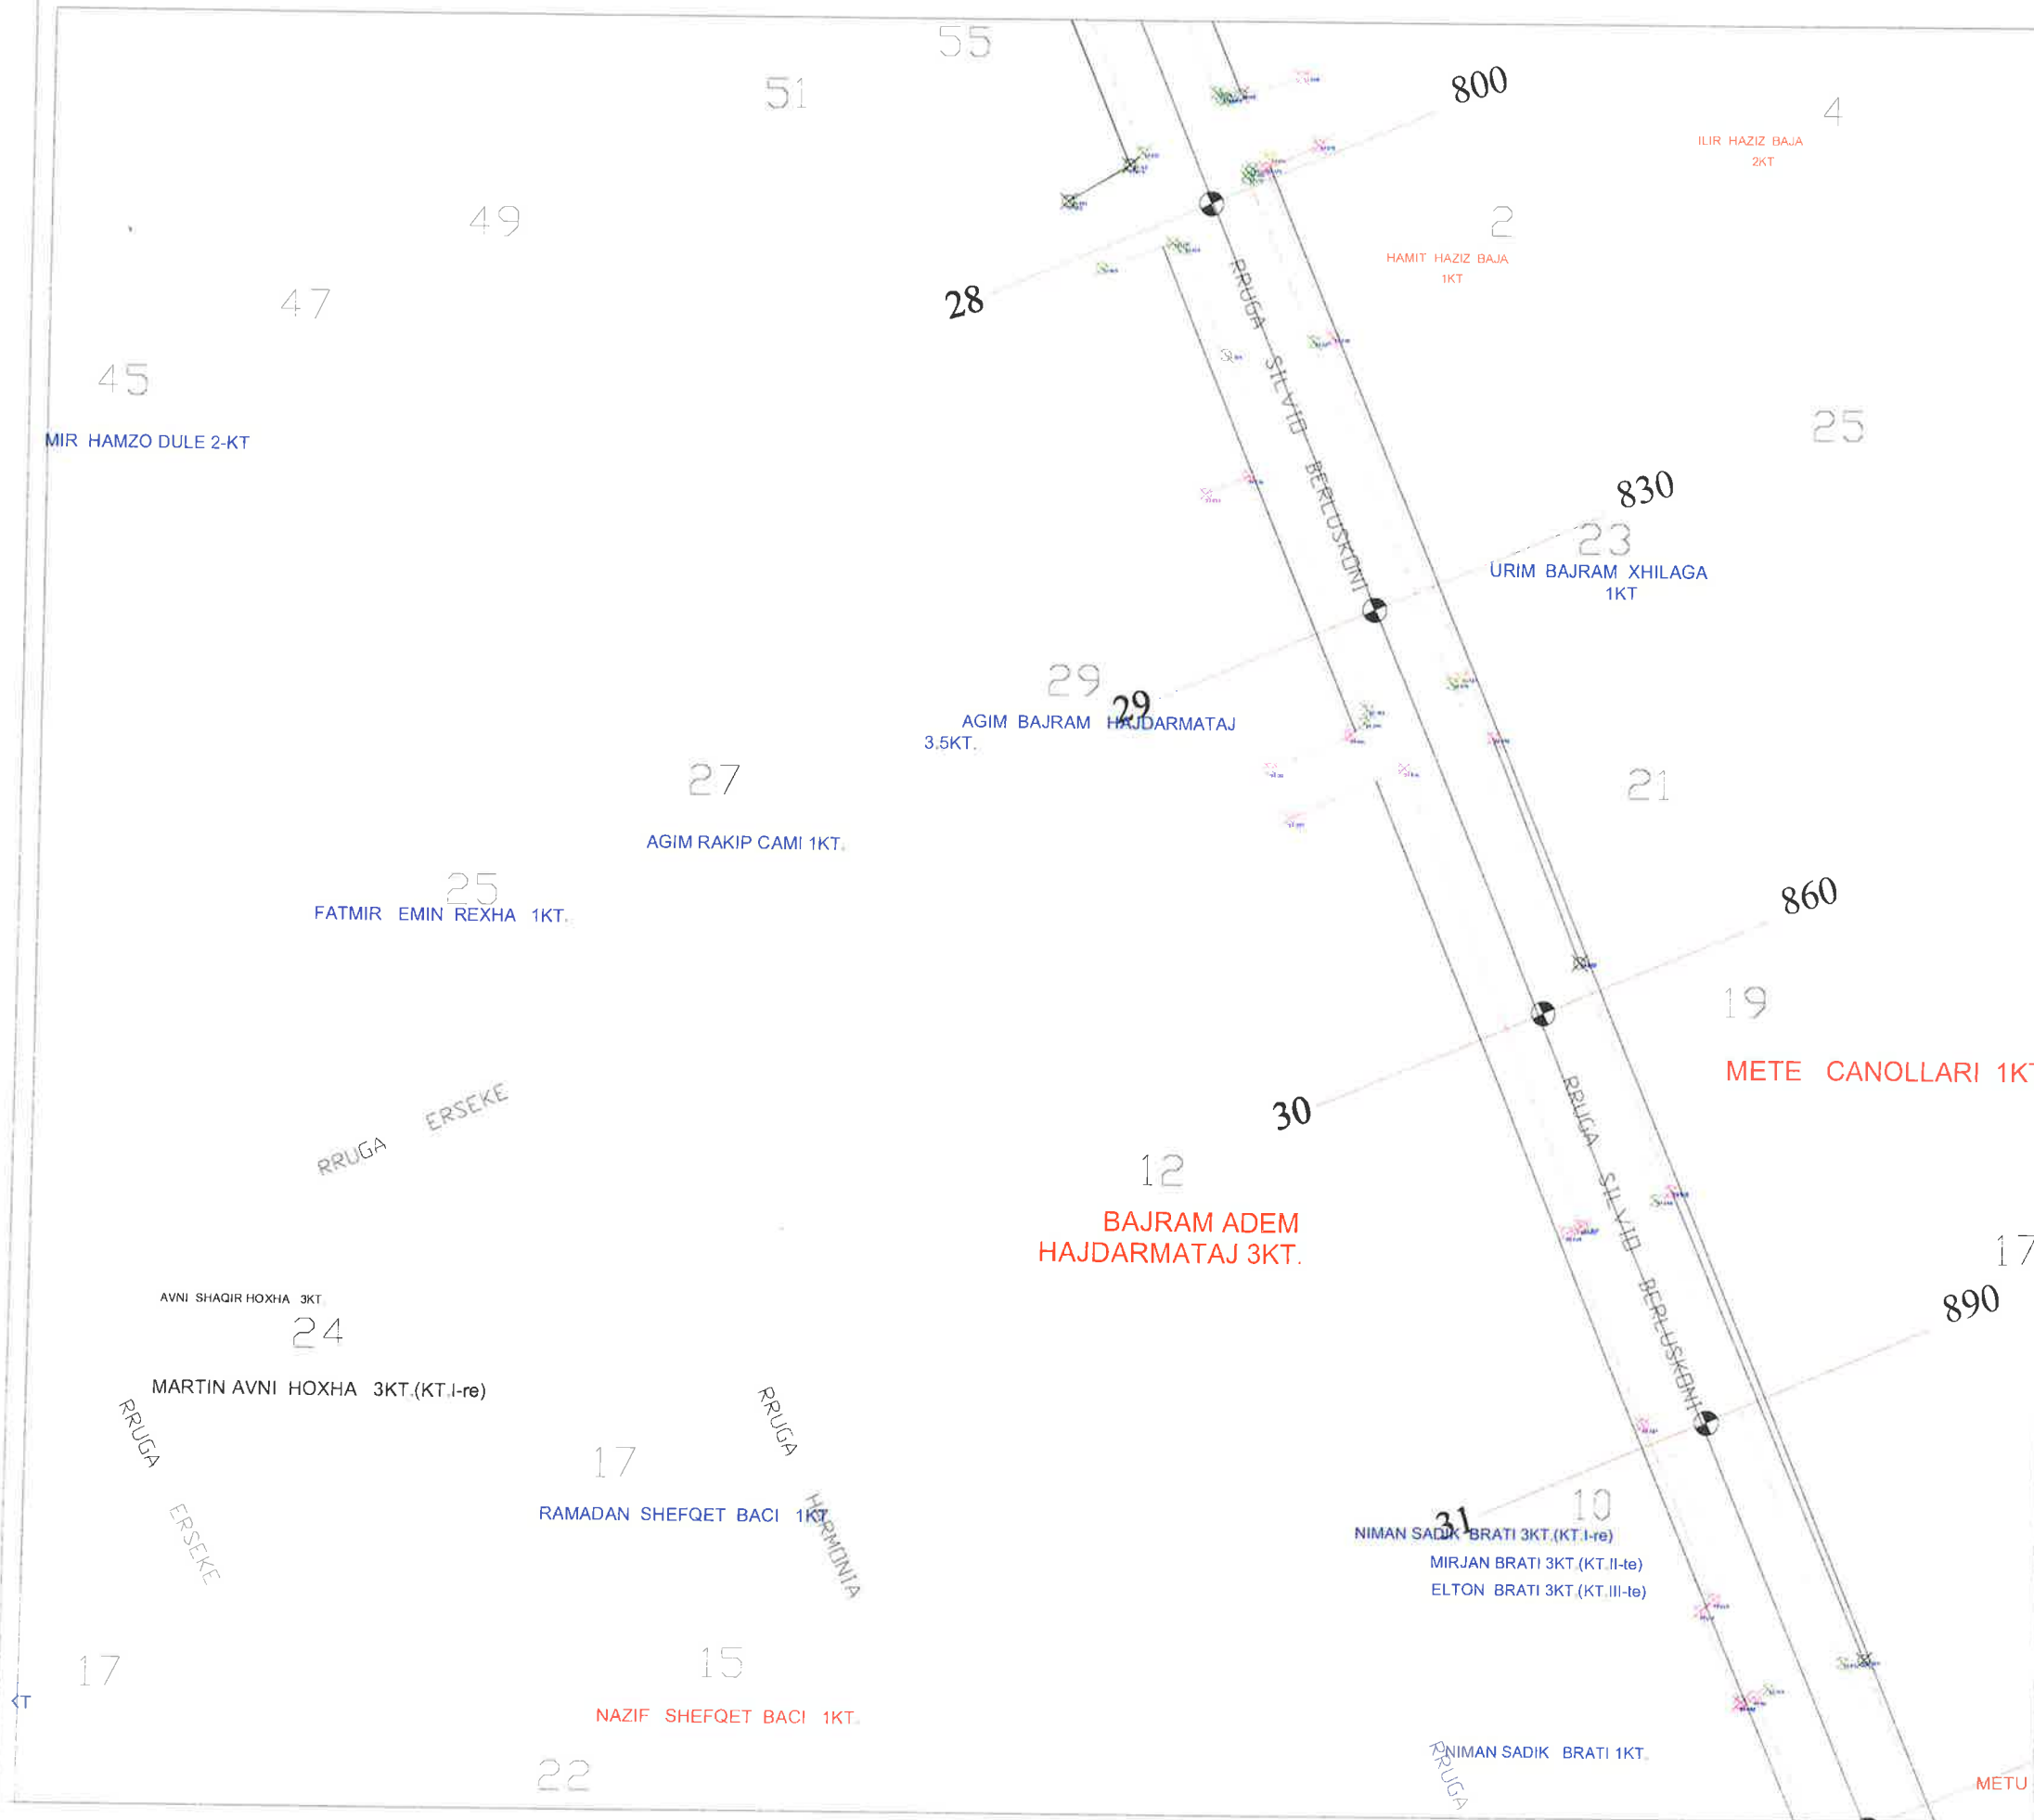

LEGJENDË

Bordurë	
Rrugë me asfalt	
Kunetë	
Rrugë me çakël	
Rrugë fshati me dhe	
Mur rrethues	
Rrethim me gardh	
Kanal	
Trotuar	
Kabinë elektrike	
Rrugë me beton	
Kasetë ujësjellësi	
Strukturë betoni	
Objekt	
Pusetë ndriçimi	
Shkallë	
Kabinë/Kioskë/Kontenier	
Derë metalike	
Pusetë K.U.N	
Pusetë uji i pijshëm	
Pusetë elektrike	
Pusetë K.U.SH	
Pusetë interneti	
Shtyllë interneti	
Shtyllë ndriçimi	
Shtyllë elektrike	
Stacion topografik	
Pikë topografike (detaj)	±106.56
Izoipsi ndihmes (qdo 0.5m)	
Izoipsi kryesor (qdo 2.5m)	
Pemë	
Pusetë elektrike+ndriçimi	



BASHKIA KAMEZ
DREJTORIA E PROJEKTEVE DHE INVESTIMEVE
DEPARTAMENTI I PROJEKTEVE

Dr. e Projekteve e Investimeve: FLORA MUÇA

STAFI TEKNIK PROJEKTUES	ing.	ERBLIN LALA
	ing.	DENIS PRENCI
	ing.	ARJOLA KURTII
	ing.	RAMADAN HYSYA
	ing.	HAJREDIN MURGU

Titulli i Projektit: Rikualifikimi Rruga Silvio Berlusconi,



Emertimi i Fletes: RILEVIMI TOPOGRAFIK

Faza e Projektit: PROJEKT ZBATIMI

Data e Implementimit:

Shkalla e Vizatimit:
Fleta Nr. T-09

Objekti: Rikualifikimi i Rruges "Silvio Berlusconi"

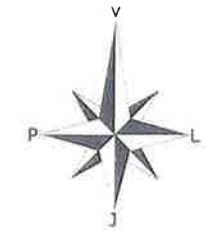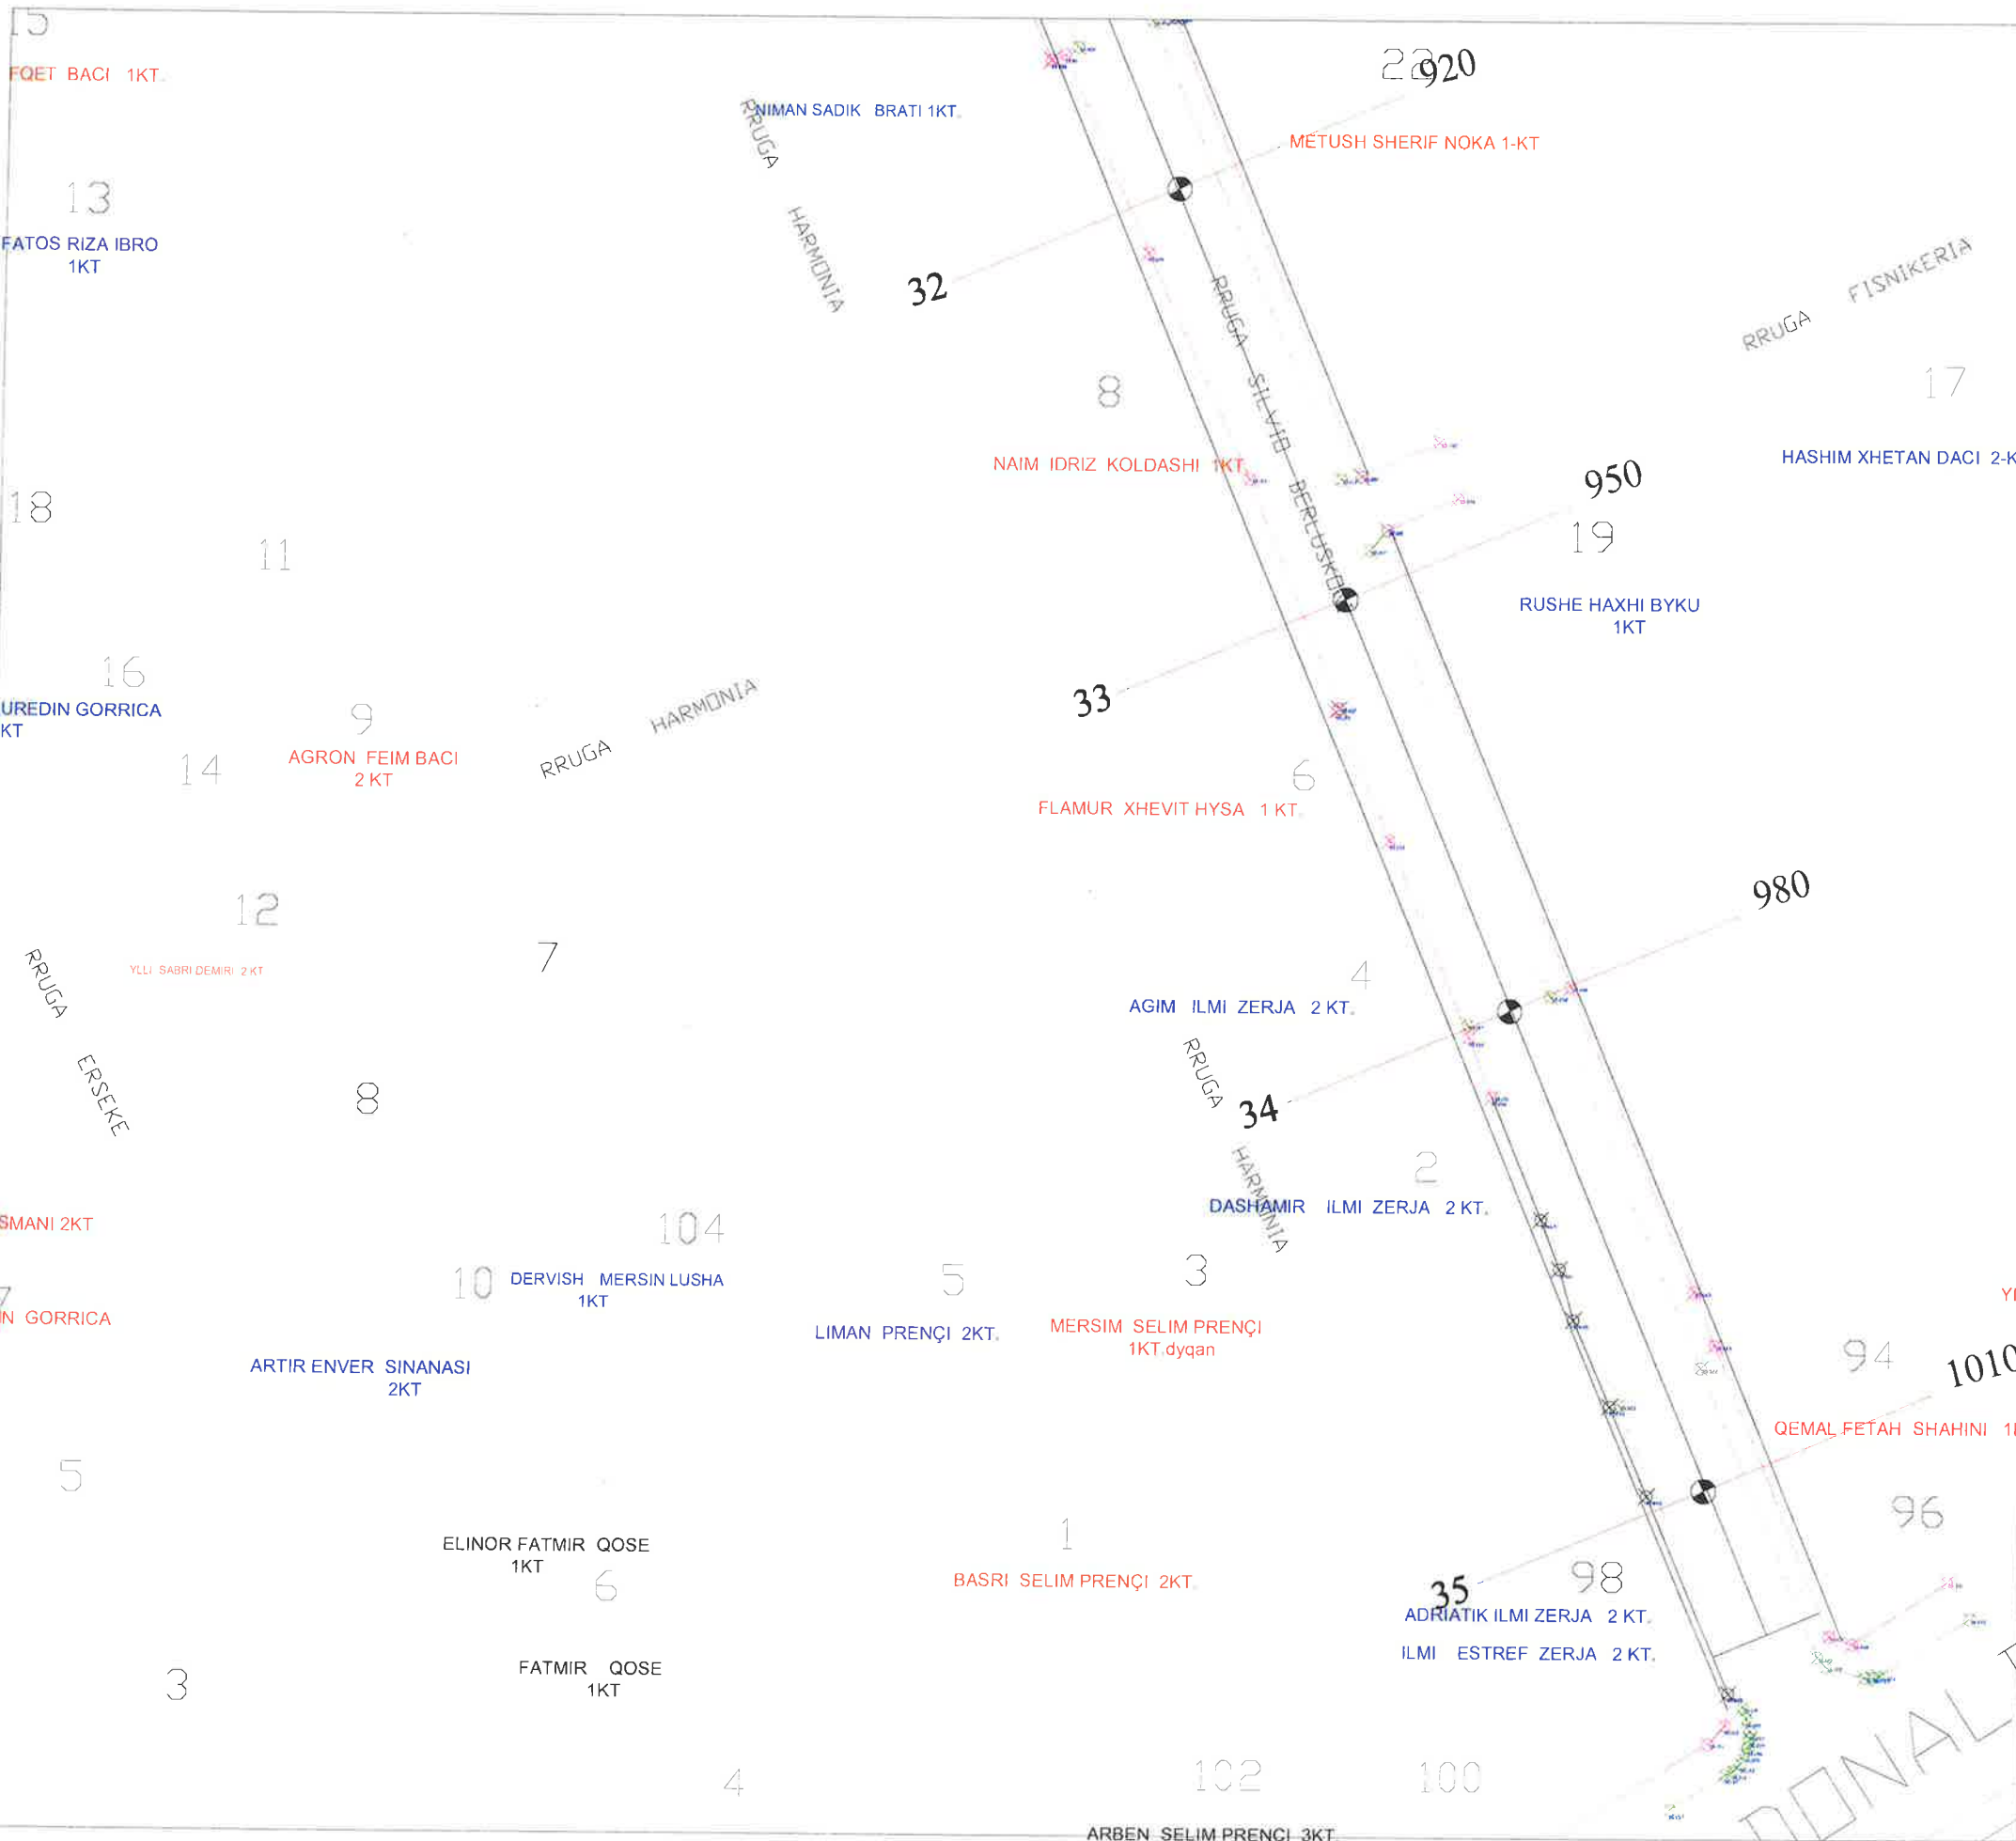

LEGJENDË



Bordurë	
Rrugë me asfalt	
Kunetë	
Rrugë me çakëll	
Rrugë fshati me dhe	
Mur rrethues	
Rrethim me gardh	
Kanal	
Trotuar	
Kabinë elektrike	
Rrugë me beton	
Kasetë ujësjellësi	
Strukturë betoni	
Objekt	
Pusetë ndricimi	
Shkallë	
Kabinë/Kioskë/Kontenier	
Derë metalike	
Pusetë K.U.N	
Pusetë uji i pishëm	
Pusetë elektrike	
Pusetë K.U.SH	
Pusetë interneti	
Shyllë interneti	
Shyllë ndricimi	
Shyllë elektrike	
Stacion topografik	
Pikë topografike (delaj)	ST 7 97.153
Izoipsi ndihmes (çdo 0.5m)	106.56
Izoipsi kryesor (çdo 2.5m)	
Pemë	
Pusetë elektrike+ndricimi	

BASHKIA KAMEZ
DREJTORIA E PROJEKTEVE DHE INVESTIMEVE
DEPARTAMENTI I PROJEKTEVE

Dr. e Projekteve e Investimeve	FLORA MUÇA										
STAFI TEKNIK PROJEKTES	<table border="1"> <tr><td>Ing.</td><td>ERBLIN LALA</td></tr> <tr><td>Ing.</td><td>DENIS PRENÇI</td></tr> <tr><td>Ing.</td><td>ARJOLA KURTI</td></tr> <tr><td>Ing.</td><td>RAMADAN HYSA</td></tr> <tr><td>Ing.</td><td>HAJREDIN MURGU</td></tr> </table>	Ing.	ERBLIN LALA	Ing.	DENIS PRENÇI	Ing.	ARJOLA KURTI	Ing.	RAMADAN HYSA	Ing.	HAJREDIN MURGU
Ing.	ERBLIN LALA										
Ing.	DENIS PRENÇI										
Ing.	ARJOLA KURTI										
Ing.	RAMADAN HYSA										
Ing.	HAJREDIN MURGU										

Titulli i Projektit:	Rikualifikimi Rruga Silvio Berlusconi,	Faza e Projektit:	PROJEKT ZBATIMI
Emertimi i Ploes:	RILEVIMI TOPOGRAFIK	Data e Implementimit:	
		Shkalla e Vizimit:	
		Fiota Nr.	T-10

Objekti: Ndertim Rruga "Sander Prosi"

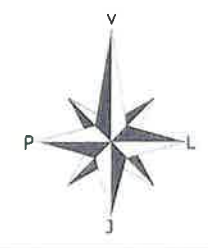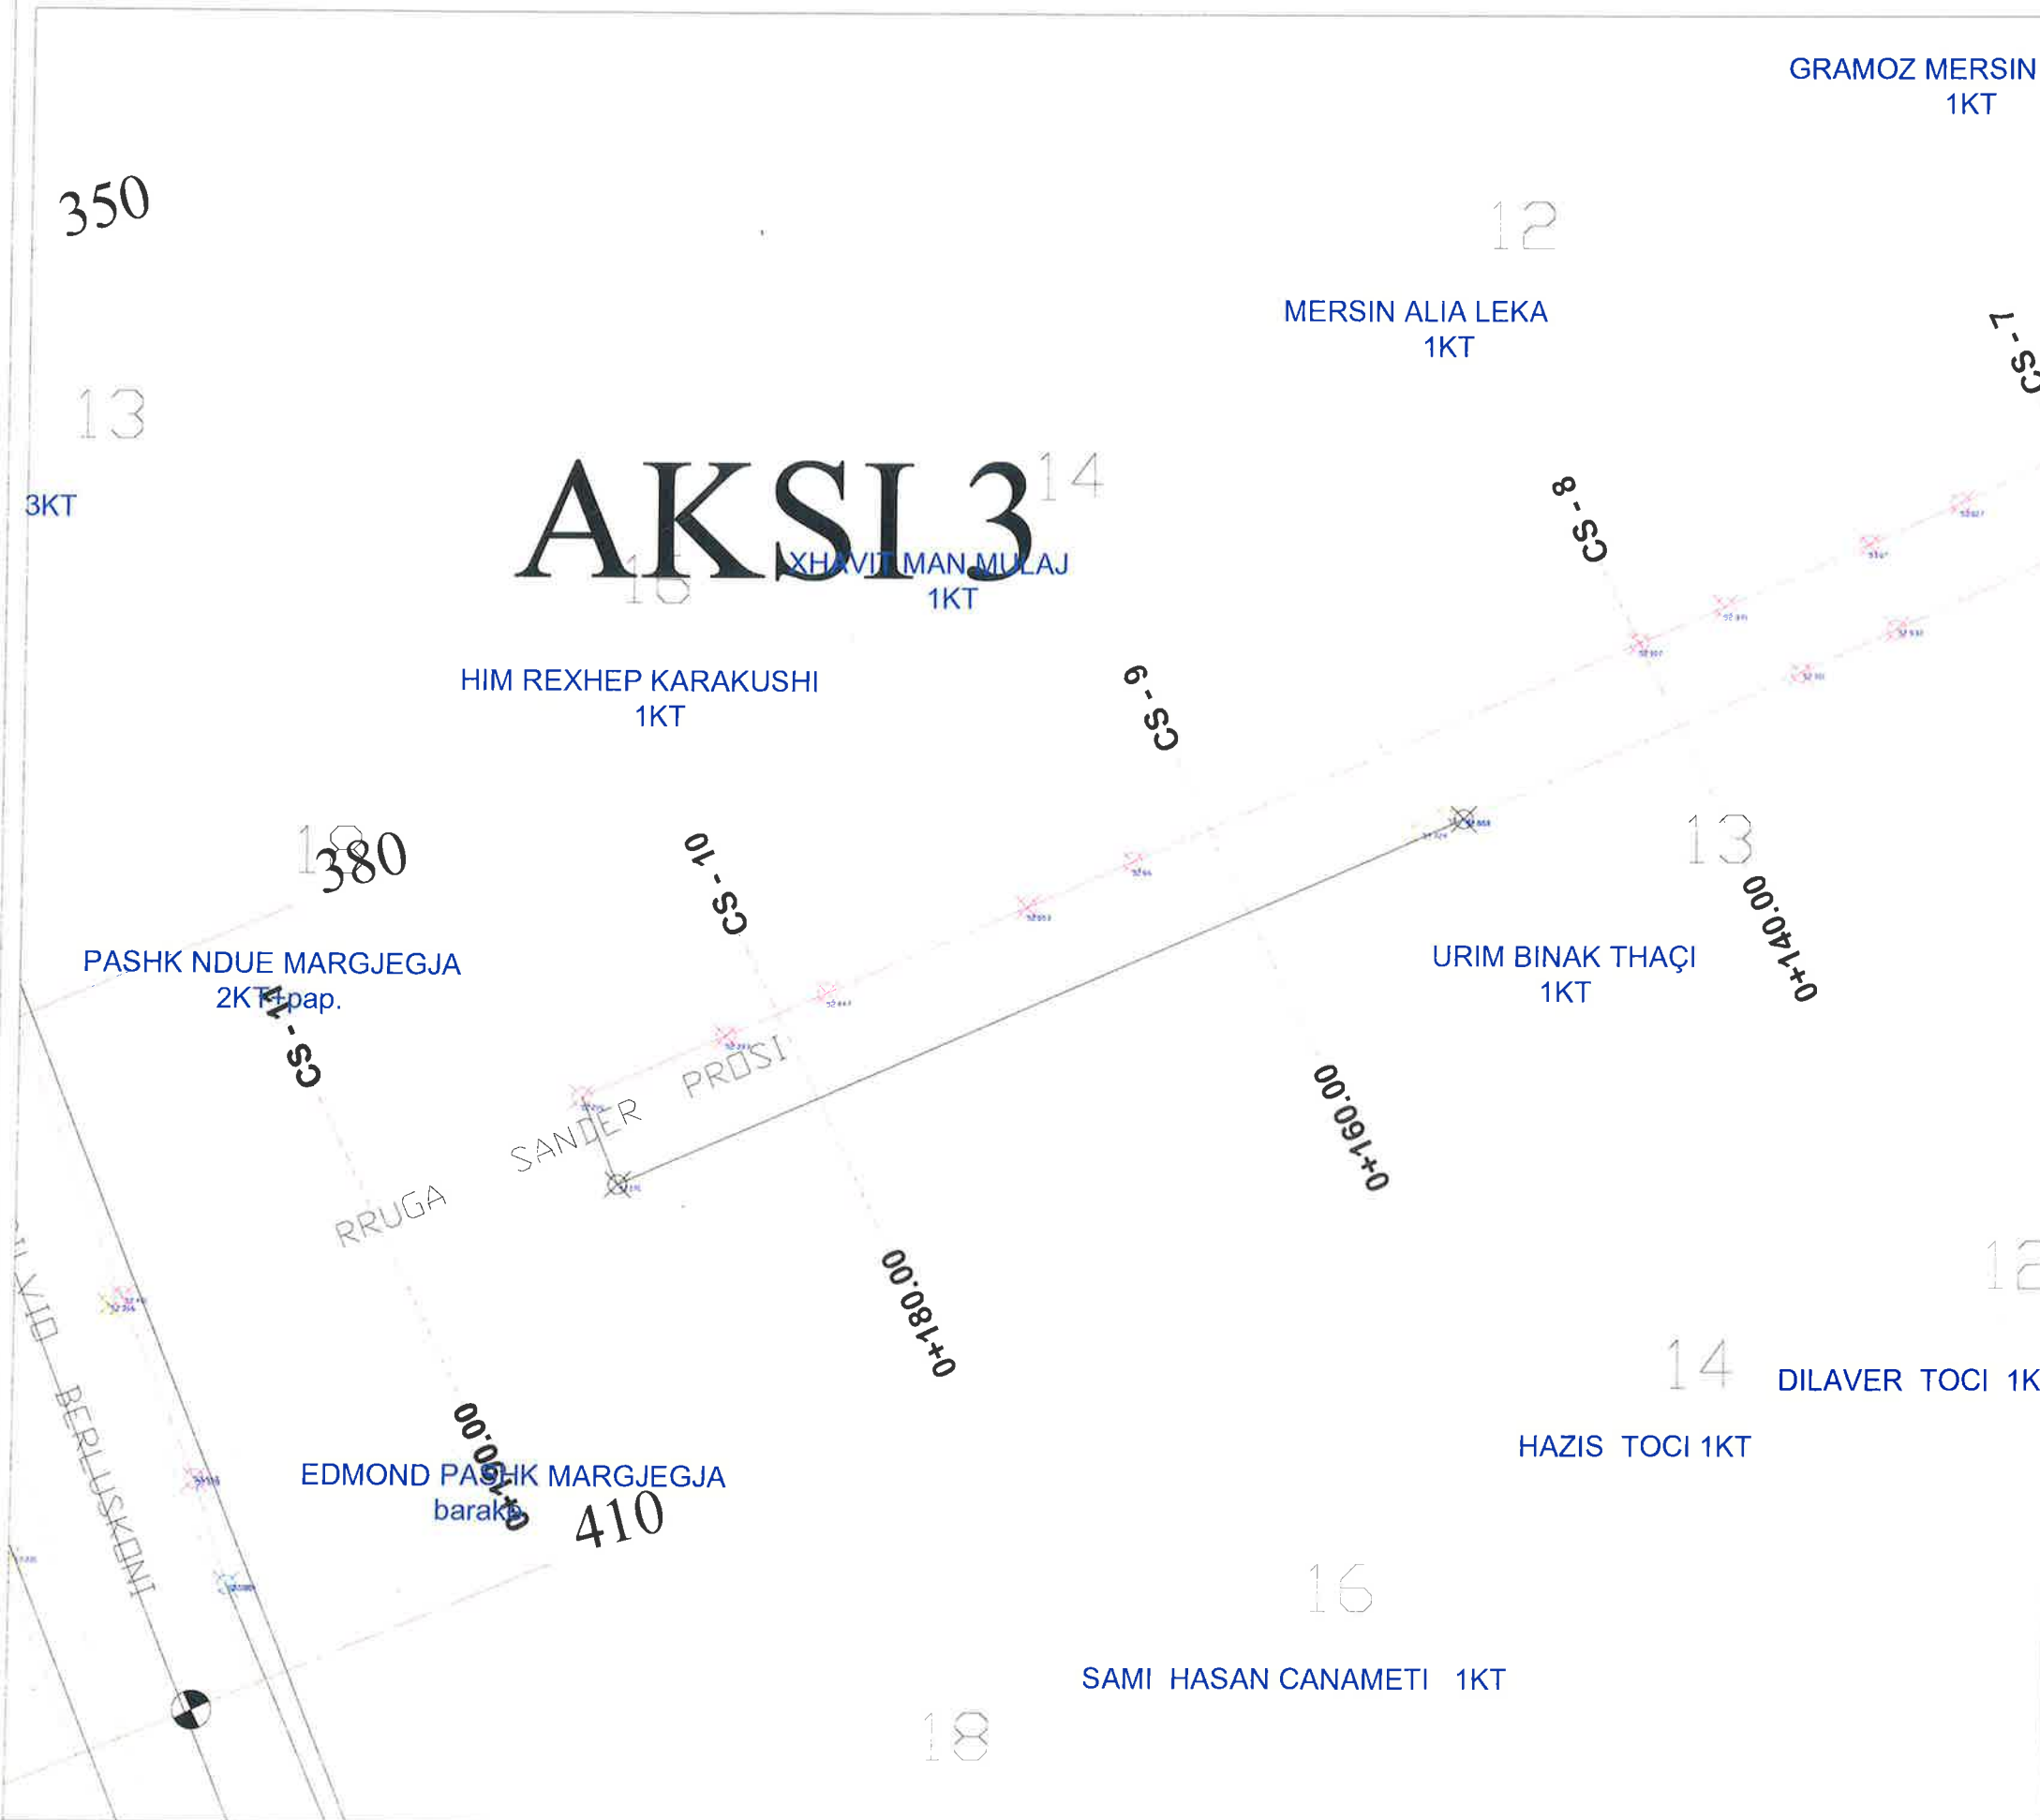

LEGJENDË

Bordurë	
Rrugë me asfalt	
Kunelë	
Rrugë me çakëll	
Rrugë ishati me dhe	
Mur methues	
Rrethim me garçh	
Kanal	
Trotuar	
Kabinë elektrike	
Rrugë me beton	
Kasëllë ujësjellësi	
Strukturë betoni	
Objekt	
Pusetë ndricimi	
Shkalë	
Kabinë/Koskë/Kontenier	
Derë metalike	
Pusetë K.U.N	
Pusetë uji i përshëm	
Pusetë elektrike	
Pusetë K.U.SH	
Pusetë interneti	
Shyllë interneti	
Shyllë ndricimi	
Shyllë elektrike	
Stacion topografik	
Pikë topografike (detaj)	±105.56
Izoipsi ndihmes (çdo 0.5m)	
Izoipsi kryesor (çdo 2.5m)	
Pemë	
Pusetë elektrike+ndricimi	



BASHKIA KAMEZ
DREJTORIA E PROJEKTEVE DHE INVESTIMEVE
DEPARTAMENTI I PROJEKTEVE

Dr. e Projekteve e Investimeve **FLORA MUÇA**

STAFI TEKNIK PROJEKTES	ing.	ERBLIN LALA
	ing.	DENIS PRENCI
	ing.	ARJOLA KURTI
	ing.	RAMADAN HYSA
	ing.	HAJREDIN MURGU



Titulli i Projektit:
Ndertim Rruga Sander Prosi

Faza e Projektit:
PROJEKT ZBATIMI

Emertimi i Fletës:
RILEVIMI TOPOGRAFIK

Fleta Nr.
T-11

Objekti: Ndertim Rruga "Sander Prosi"

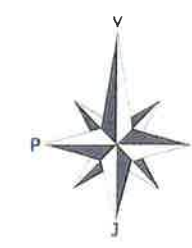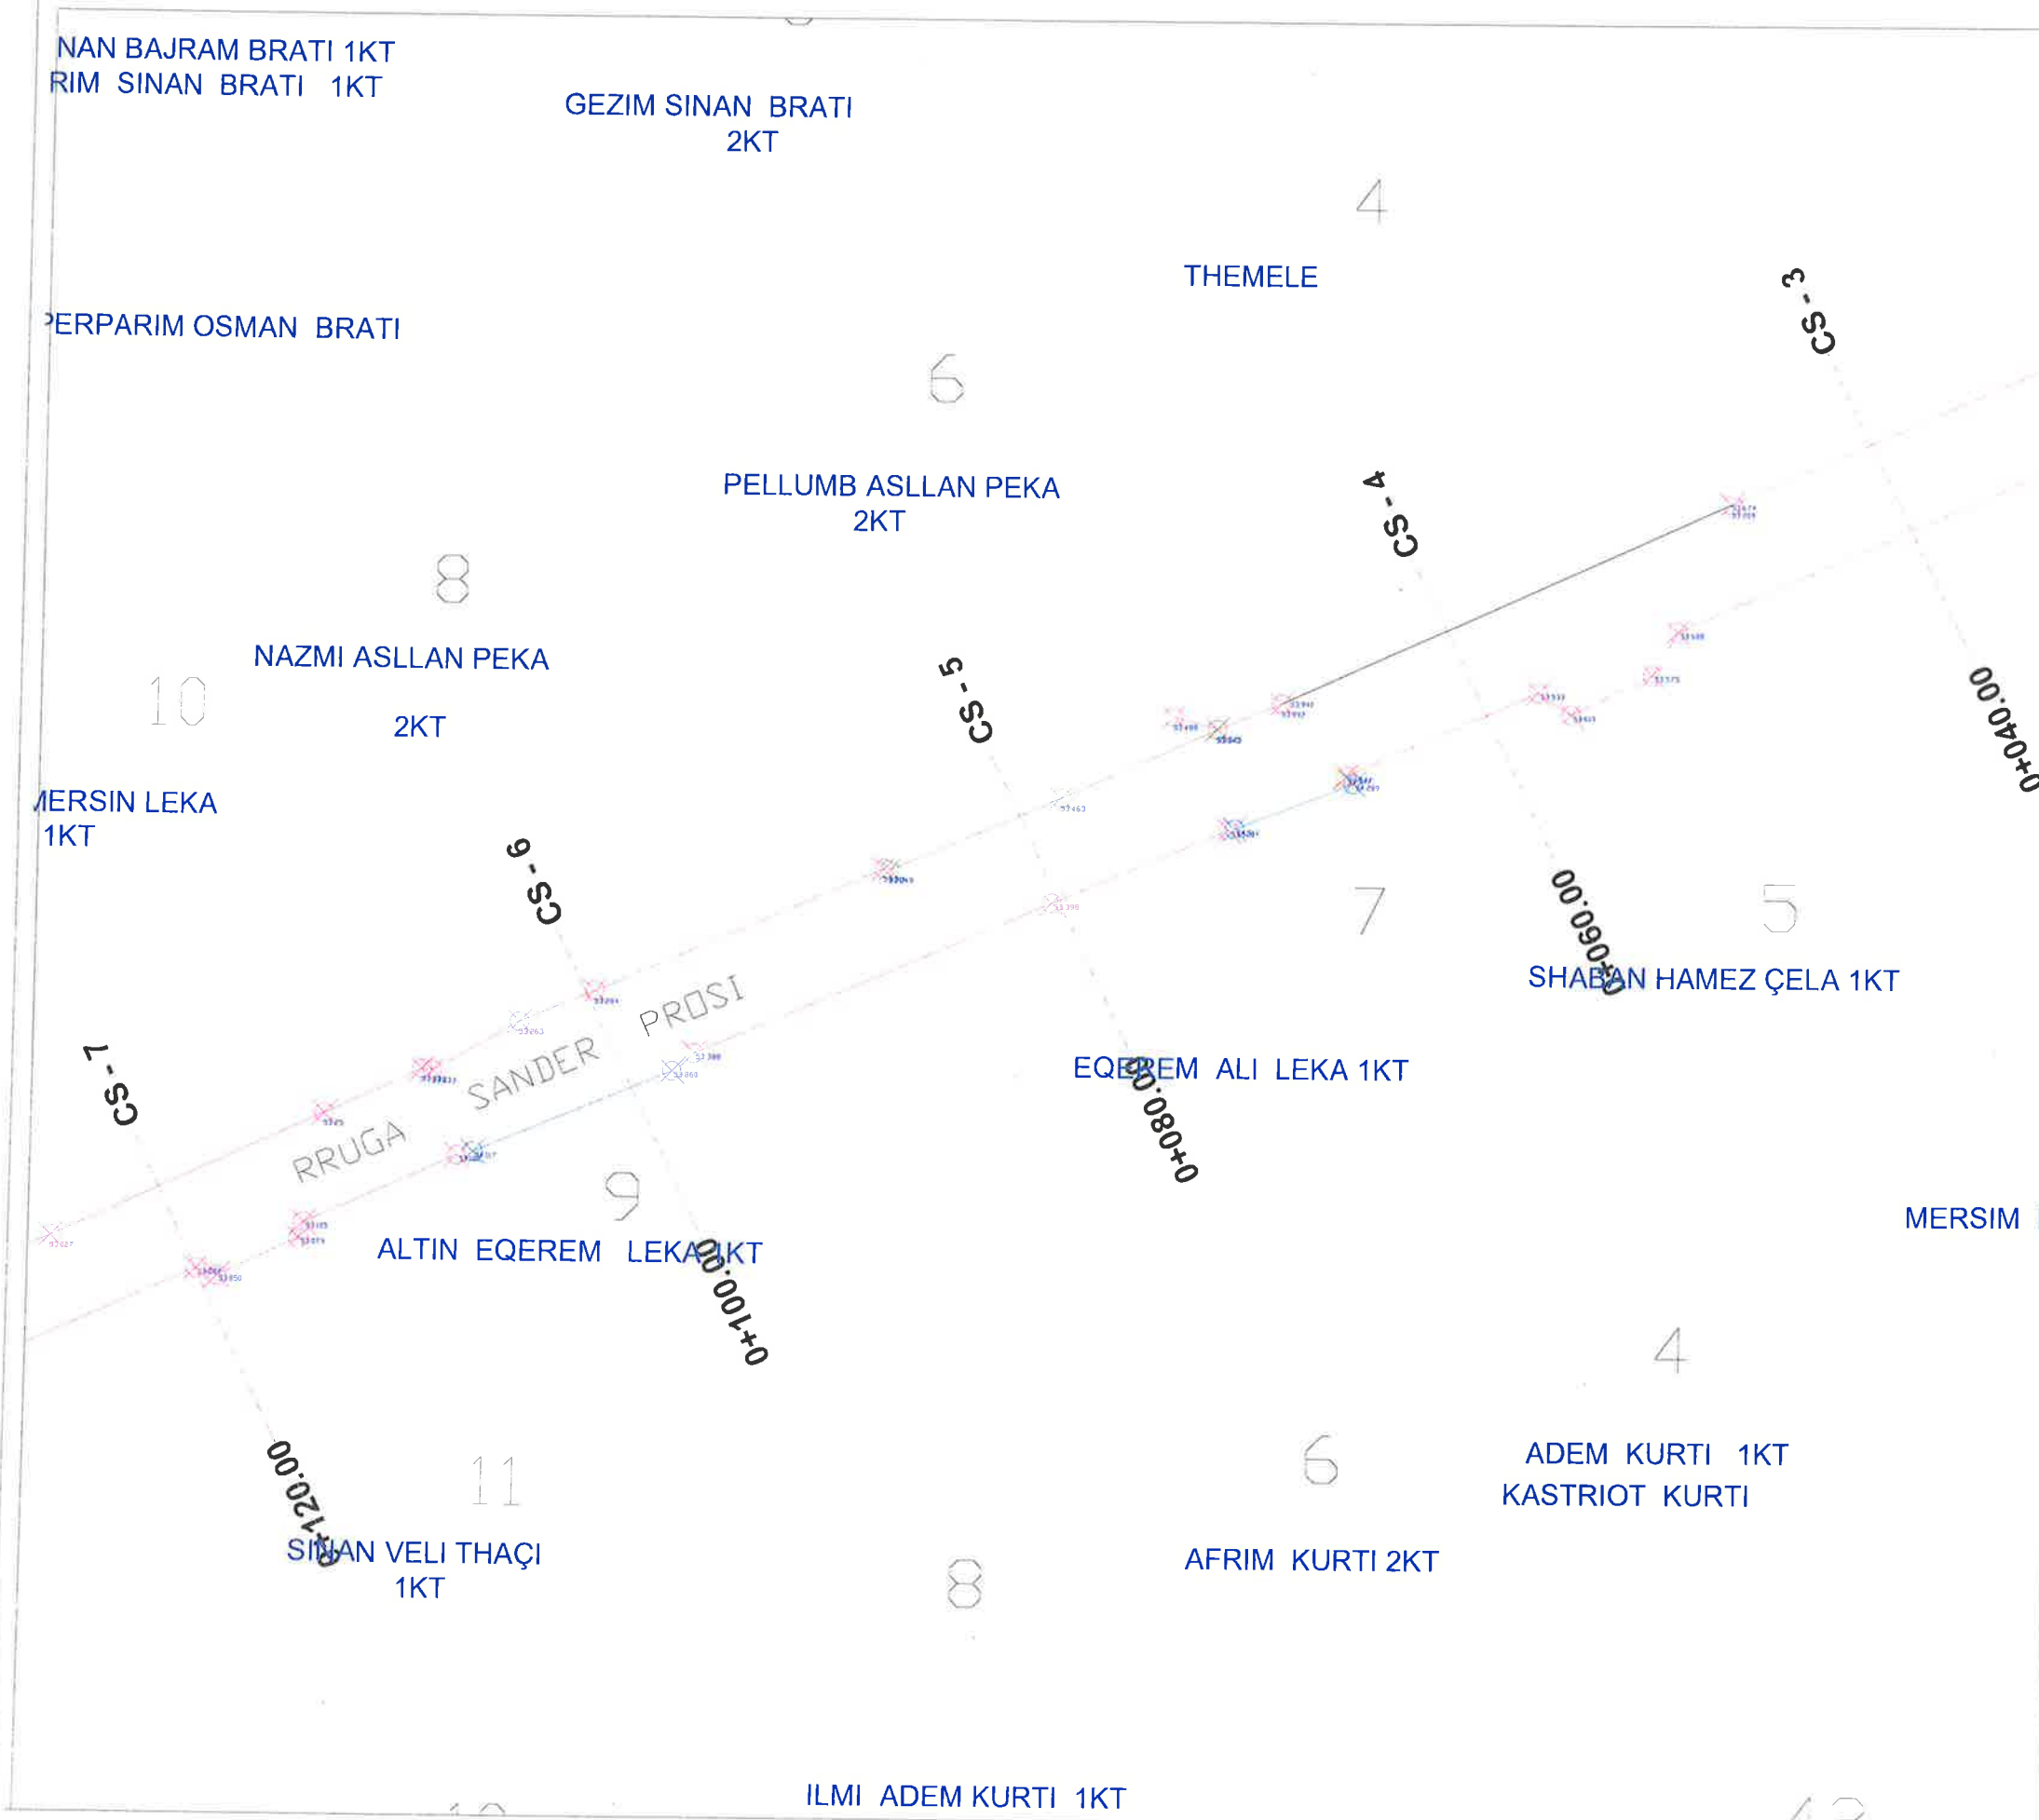

LEGJENDË


Bordurë	
Rrugë me asfalt	
Kunelë	
Rrugë me çakëll	
Rrugë fshati me dhe	
Mur rrethues	
Rrethim me gardh	
Kanal	
Trotuar	
Kabinë elektrike	
Rrugë me beton	
Kasetë ujësjellësi	
Strukturë betoni	
Objekt	
Pusëtë ndërcimi	
Shkallë	
Kabinë/Kioskë/Kontenier	
Derë metalike	
Pusëtë K.U.N	
Pusëtë uji i pijshëm	
Pusëtë elektrike	
Pusëtë K.U.SH	
Pusëtë interneti	
Shlyllë interneti	
Shlyllë ndërcimi	
Shlyllë elektrike	
Stacion topografik	ST-7
Pikë topografike (detaj)	9+106.56
Izoipsi ndihmes (çdo 0.5m)	
Izoipsi kryesor (çdo 2.5m)	
Pemë	
Pusëtë elektrike+ndërcimi	

BASHKIA KAMEZ
DREJTORIA E PROJEKTEVE DHE INVESTIMEVE
DEPARTAMENTI I PROJEKTEVE

Dr. e Projekteve e Investimeve	FLORA MUÇA	
STAFI TEKNIK	Ing. ERBLIN LALA	
PROJEKTES	Ing. DENIS PRENCI	
	Ing. ARJOLA KURTI	
	Ing. RAMADAN HYSA	
	Ing. HAJREDIN MURGU	

Titulli i Projektit:	Flaza e Projektit:
Ndertim Rruga Sander Prosi	PROJEKT ZBATIMI
Emertimi i Fletës:	Data e Implementimit:
RILEVIMI TOPOGRAFIK	Shkalla e Vizimit:
	Fleta Nr. T-12

Objekti: Ndertim Rruga "Sander Prosi"

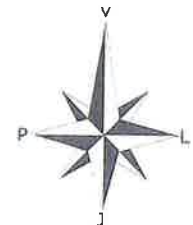

LEGJENDË

Bordurë	
Rrugë me asfalt	
Kunelë	
Rrugë me çakël	
Rrugë fshat me dhe	
Mur rrethues	
Rrethim me gardh	
Kanal	
Trotuar	
Kabinë elektrike	
Rrugë me beton	
Kasetë ujësjellësi	
Strukturë betoni	
Objekt	
Pusetë ndricimi	
Shkallë	
Kabinë/Koskë/Kontanier	
Derë metalike	
Pusetë K.U.N	
Pusetë uji i pijshëm	
Pusetë elektrike	
Pusetë K.U.SH	
Pusetë interneti	
Shyllë interneti	
Shyllë ndricimi	
Shyllë elektrike	
Stacion topografik	
Pikë topografike (detaj)	±106.56
Izoipsi ndihmes (qdo 0.5m)	
Izoipsi kryesor (qdo 2.5m)	
Pemë	
Pusetë elektrike+ndricimi	



HAXHI L
Besmir
Lala

BASHKIA KAMEZ
DREJTORIA E PROJEKTEVE DHE INVESTIMEVE
DEPARTAMENTI I PROJEKTEVE

Dr. e Projekteve e Investimeve	FLORA MUÇA										
STAFI TEKNIK PROJEKTORES	<table border="1"> <tr><td>Ing.</td><td>ERBLIN LALA</td></tr> <tr><td>Ing.</td><td>DENIS PRENCI</td></tr> <tr><td>Ing.</td><td>ARJOLA KURTI</td></tr> <tr><td>Ing.</td><td>RAMADAN HYSA</td></tr> <tr><td>Ing.</td><td>HAJREDIN MURGU</td></tr> </table>	Ing.	ERBLIN LALA	Ing.	DENIS PRENCI	Ing.	ARJOLA KURTI	Ing.	RAMADAN HYSA	Ing.	HAJREDIN MURGU
Ing.	ERBLIN LALA										
Ing.	DENIS PRENCI										
Ing.	ARJOLA KURTI										
Ing.	RAMADAN HYSA										
Ing.	HAJREDIN MURGU										

Titulli i Projektit:	Ndertim Rruga Sander Prosi
Faza e Projektit:	PROJEKT ZBATIMI
Data e implementimit:	
Shkalla e Vizatimit:	
Emertimi i Fletes:	RILEVIMI TOPOGRAFIK
Fleta Nr.:	T-13

Objekti: Ndertim Rruga "Ernest Koliqi"

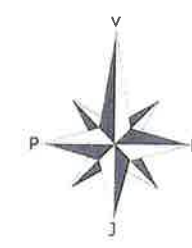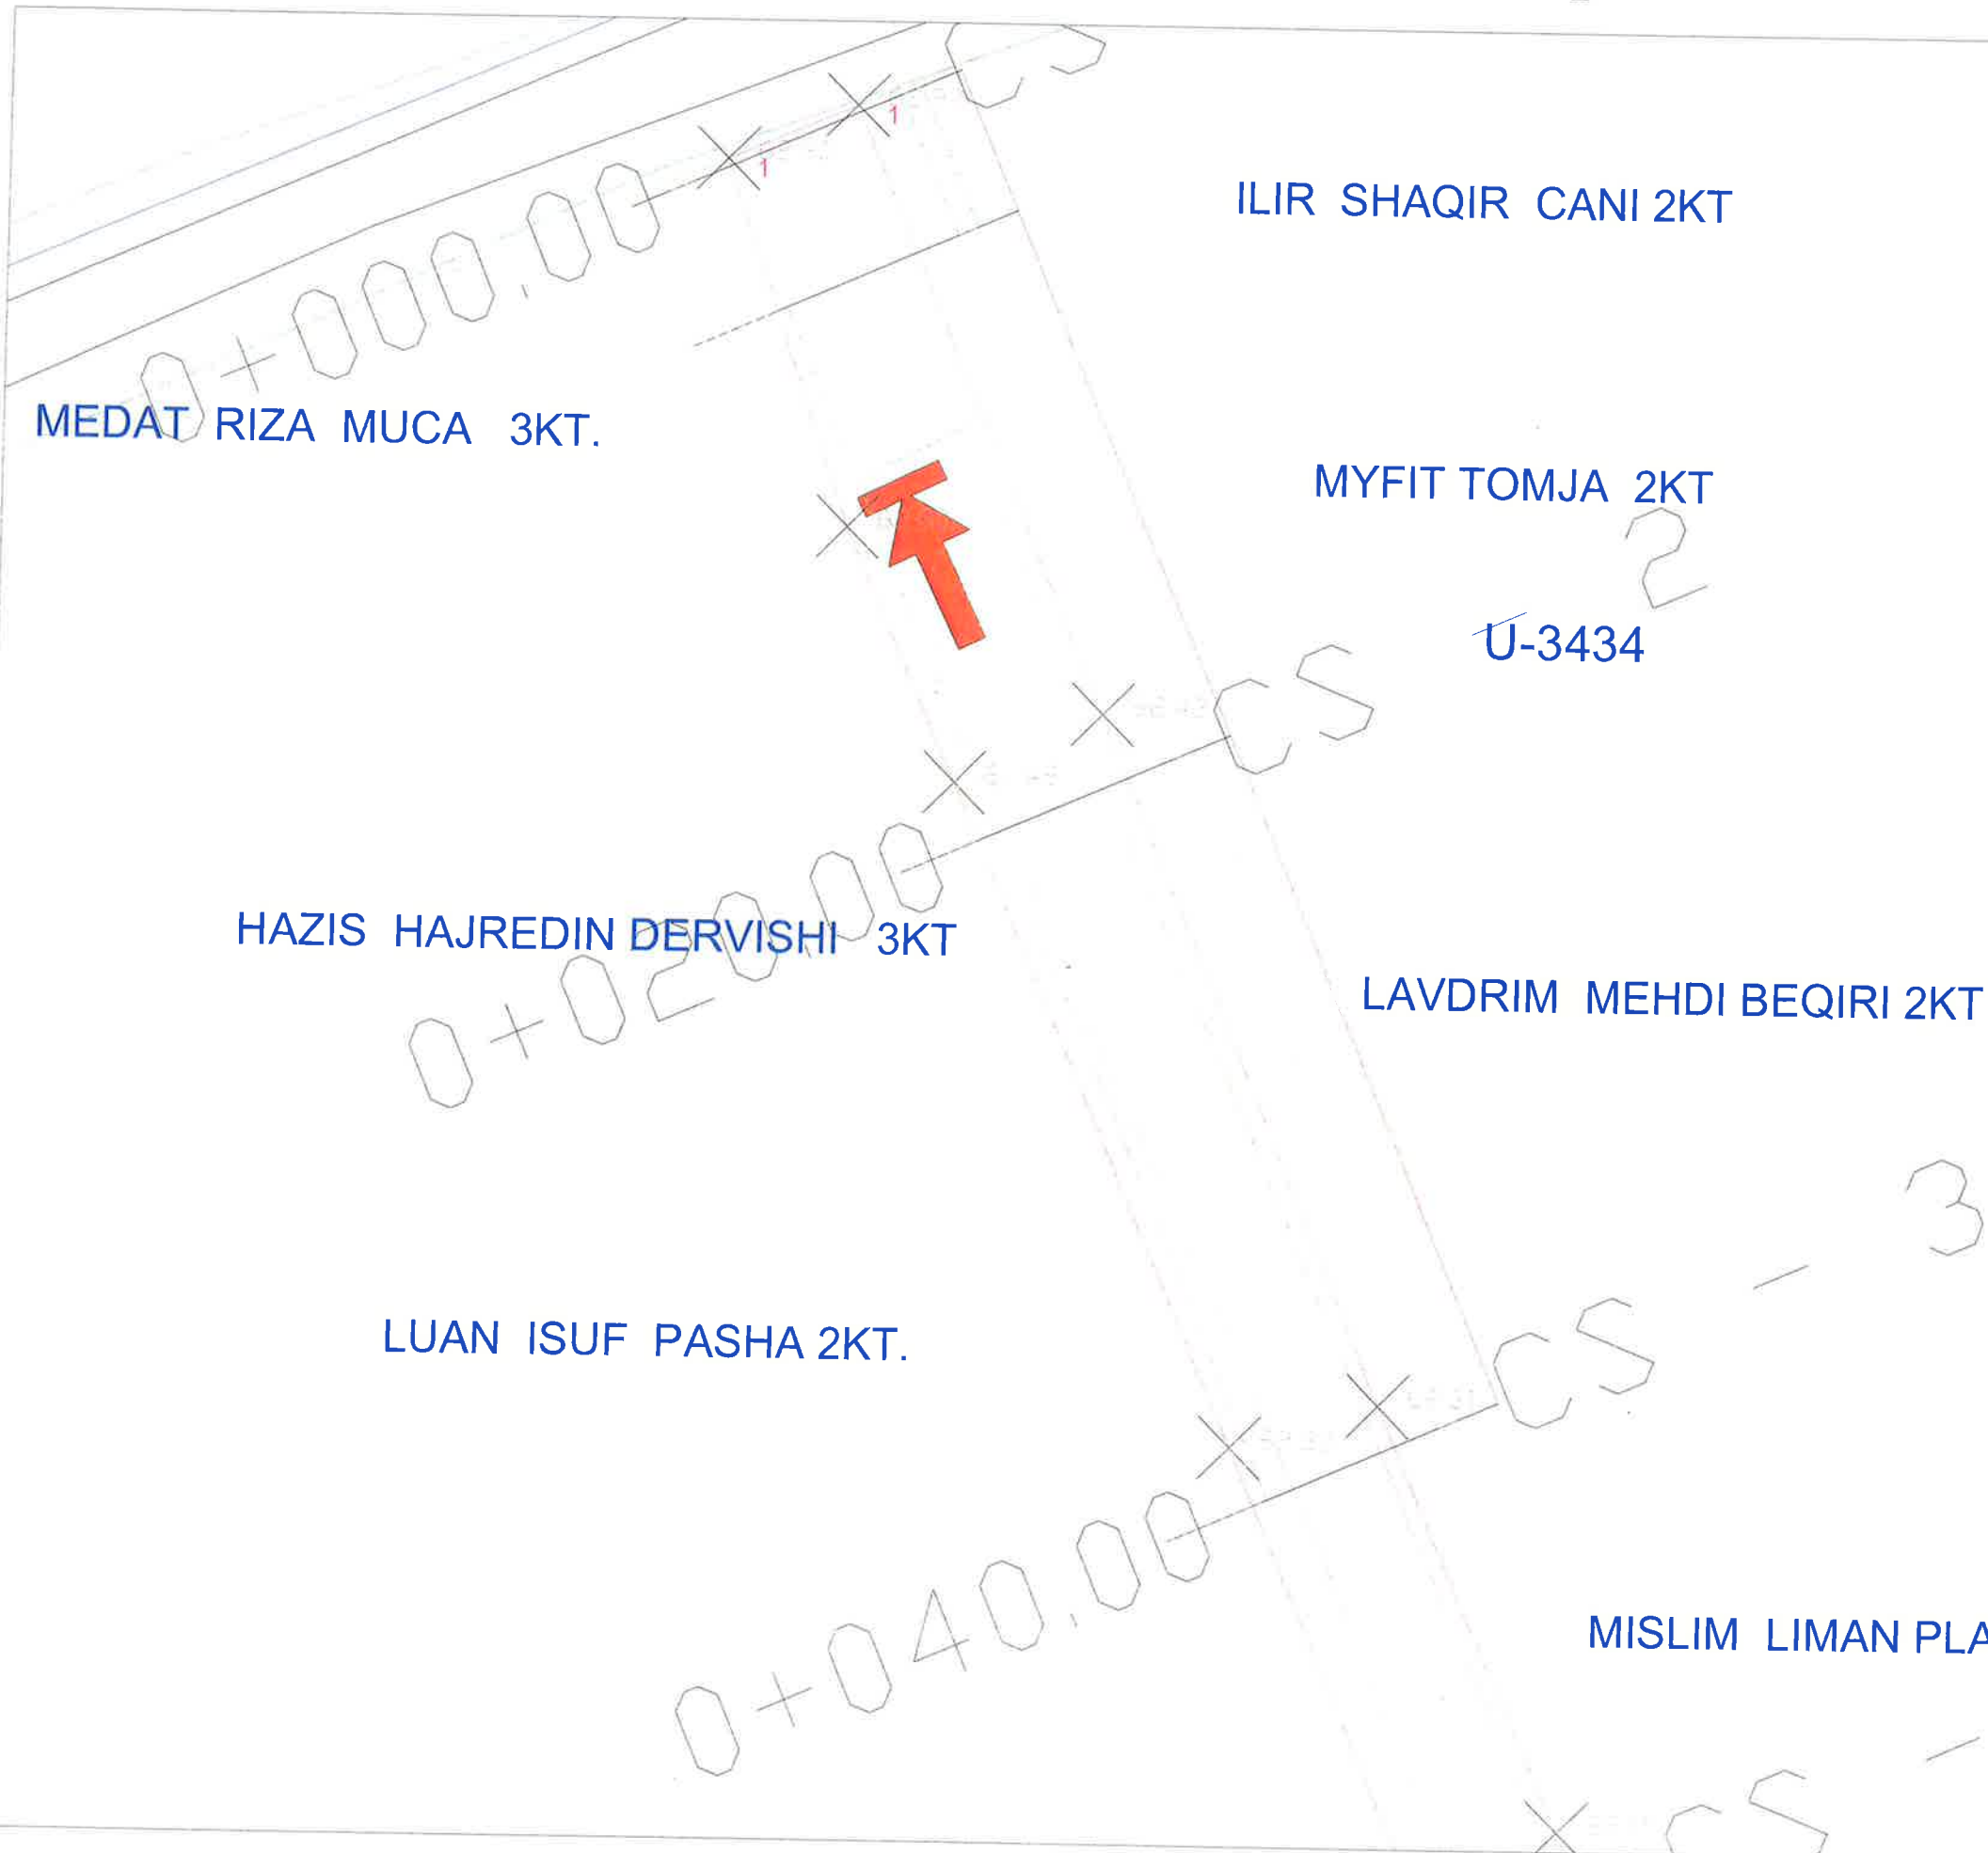

LEGJENDË

Bordurë	
Rrugë me asfalt	
Kunetë	
Rrugë me çakëll	
Rrugë fshat me dhe	
Mur rrethues	
Rrethim me gardh	
Kanal	
Trotuar	
Kabinë elektrike	
Rrugë me beton	
Kasetë ujësjetësi	
Strukturë betoni	
Objekt	
Pusetë ndricimi	
Shkallë	
Kabinë/Kioskë/Kontenier	
Derë metalike	
Pusetë K.U.N	
Pusetë uji i pijshëm	
Pusetë elektrike	
Pusetë K.U.SH	
Pusetë interneti	
Shtyllë interneti	
Shtyllë ndricimi	
Shtyllë elektrike	
Stacion topografik	
Pikë topografike (dela)	±106.56
Izopsi ndihmes (çdo 0.5m)	
Izopsi kryesor (çdo 2.5m)	
Pemë	
Pusetë elektrike+ndricimi	

BASHKIA KAMEZ
DREJTORIA E PROJEKTEVE DHE INVESTIMEVE
DEPARTAMENTI I PROJEKTEVE



Dr. e Projekteve e Investimeve: FLORA MUÇA

STAFI TEKNIK	Ing.	ERBLIN LALA
PROJEKTUES	Ing.	DENIS PRENCI
	Ing.	ARJOLA KURTI
	Ing.	RAMADAN HYSA
	Ing.	HAJREDIN MURGU

Titulli i Projektit: Ndertim Rruga Ernest Koliqi
Faza e Projektit: PROJEKT ZBATIMI
Data e implementimit:

Emeritimi i Fletes: RILEVIMI TOPOGRAFIK
Shkalla e Vizatimit:
Fleta Nr. T-14

Objekti: Ndertim Rruga "Ernest Koliqi"

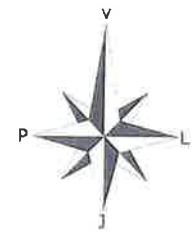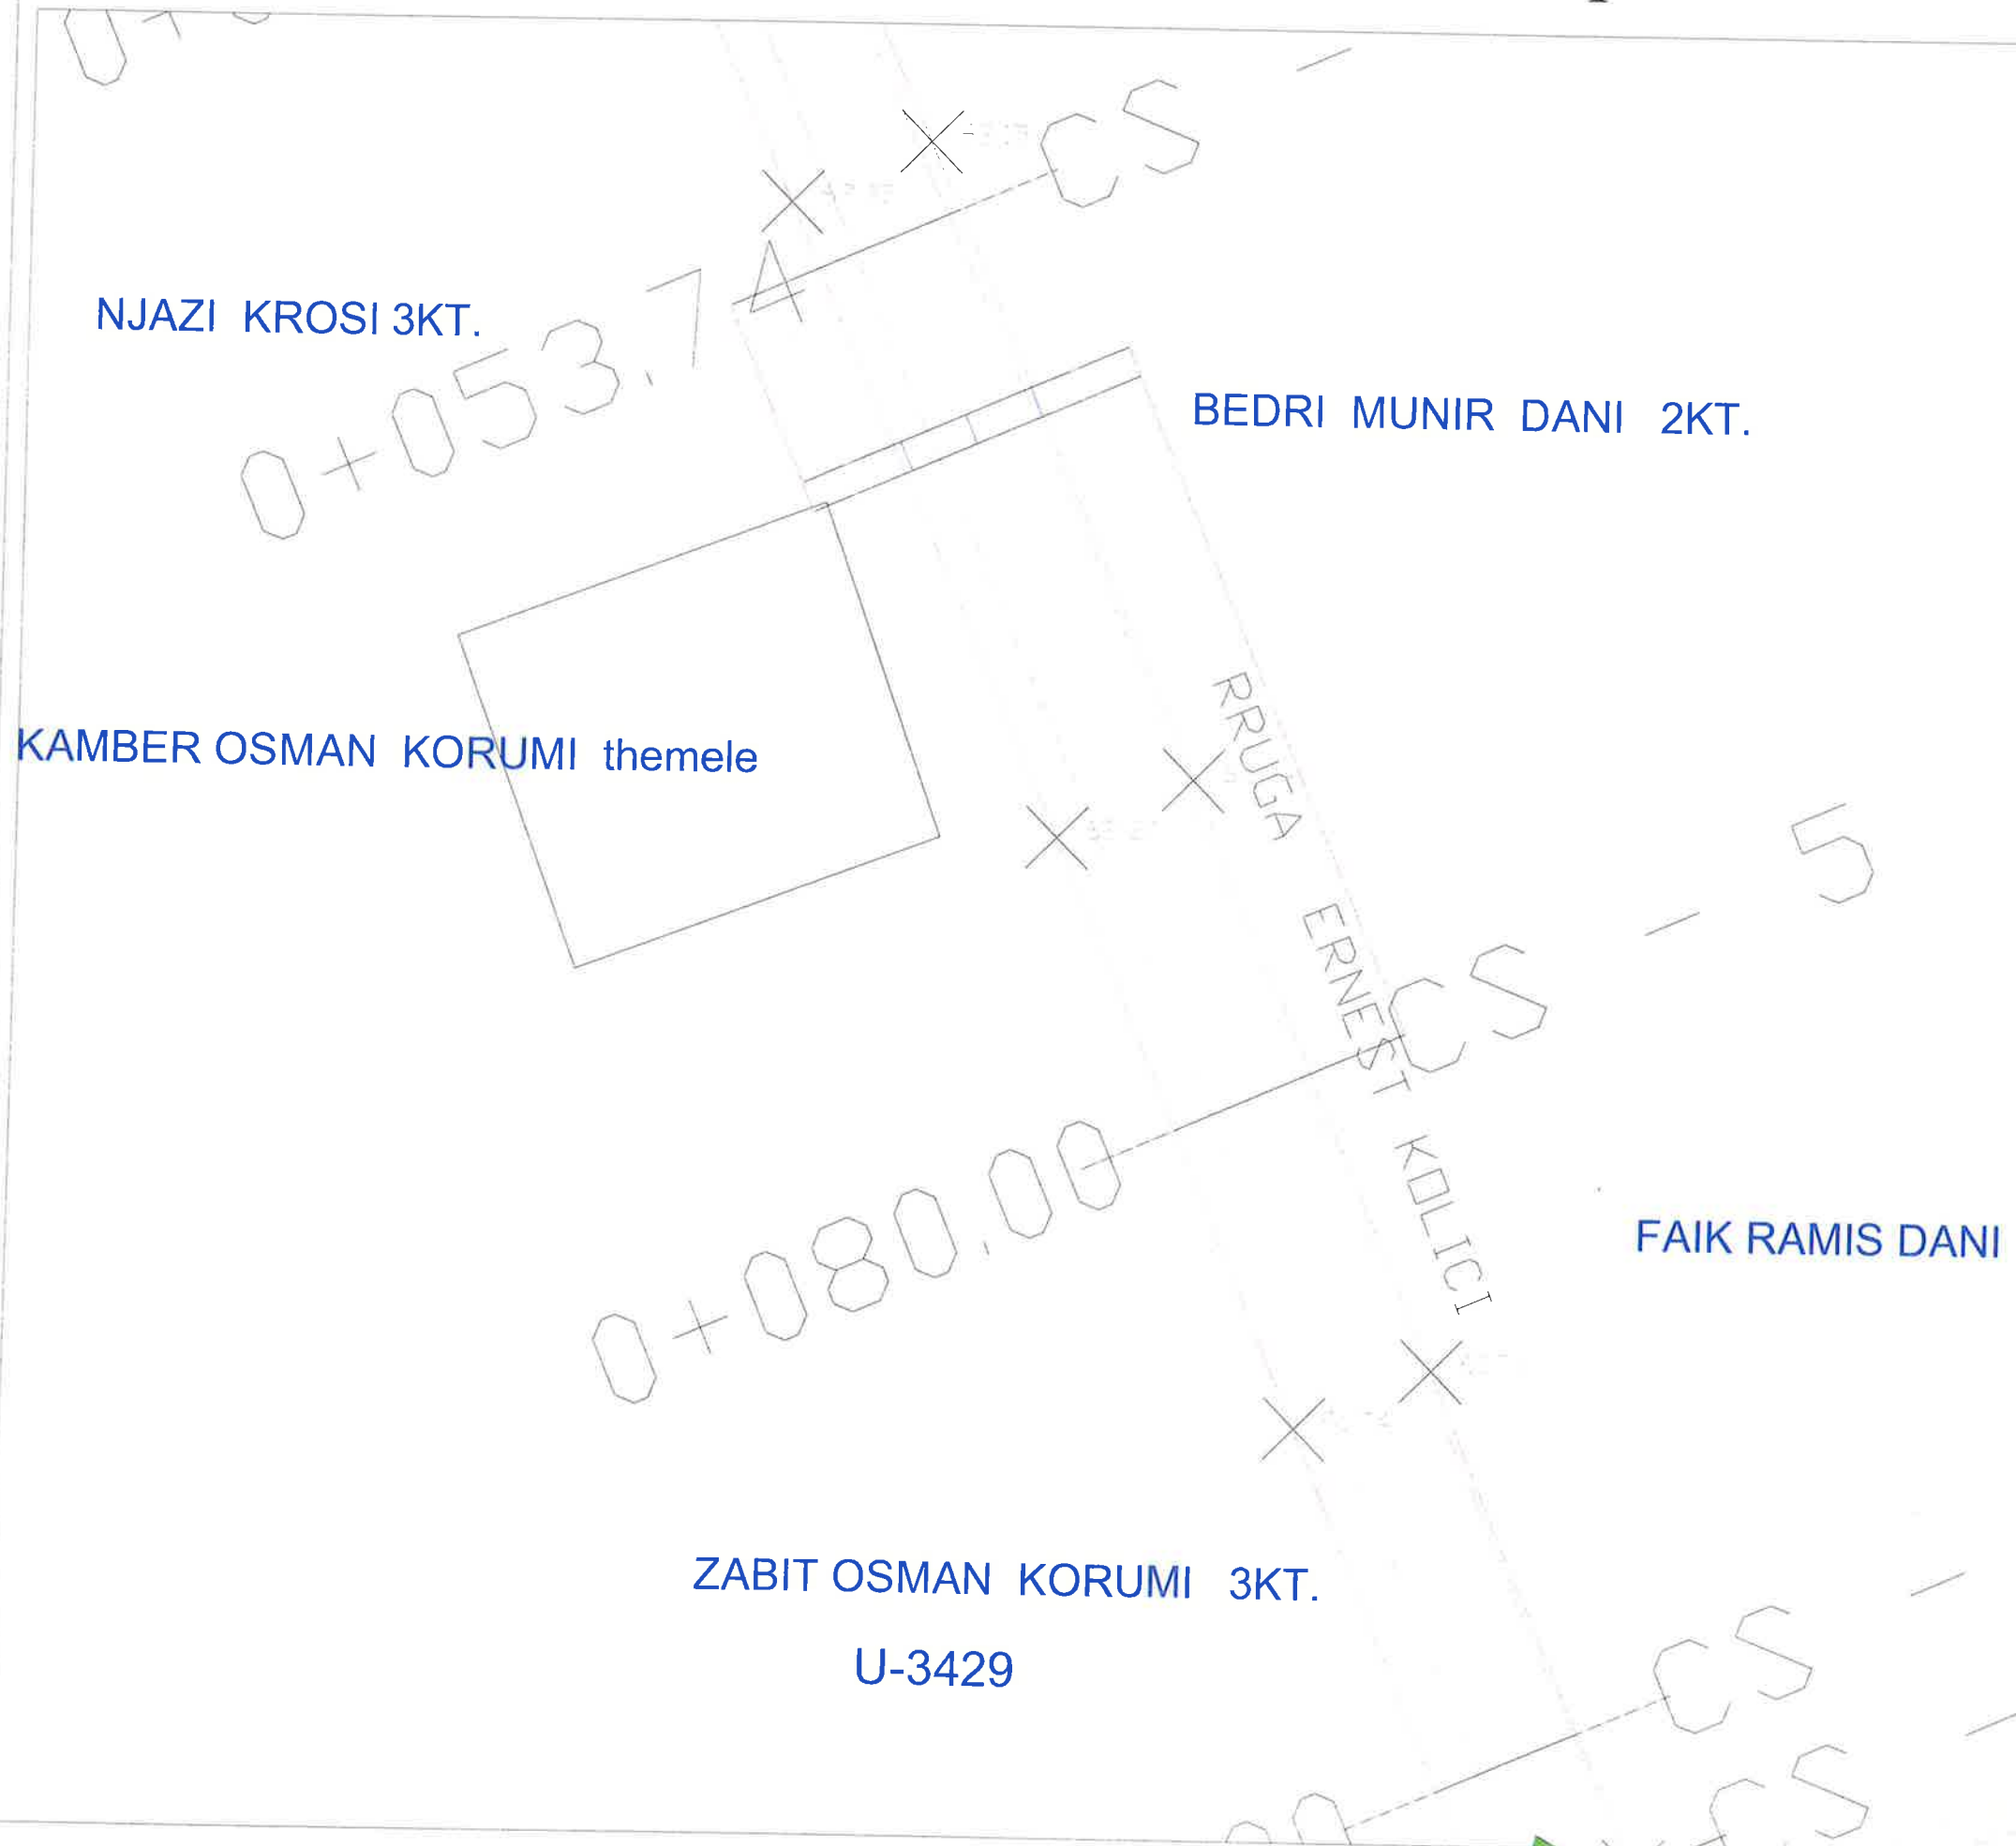

LEGJENDË

Bordurë	
Rrugë me asfalt	
Kunelë	
Rrugë me çakëll	
Rrugë fshat me dhe	
Mur rrethues	
Rrethim me gardh	
Kanal	
Trotuar	
Kabinë elektrike	
Rrugë me beton	
Kasetë ujësjellësi	
Strukturë betoni	
Objekt	
Pusetë ndricimi	
Shkallë	
Kabinë/Kioskë/Kontener	
Derë metalike	
Pusetë K.U.N	
Pusetë uji i pijshëm	
Pusetë elektrike	
Pusetë K.U.SH	
Pusetë interneti	
Shtyllë interneti	
Shtyllë ndricimi	
Shtyllë elektrike	
Stacion topografik	817
Pikë topografike (detaj)	→106.56
Izoipsi ndihmes (çdo 0.5m)	
Izoipsi kryesor (çdo 2.5m)	
Pemë	
Pusetë elektrike+ndricimi	


BASHKIA KAMEZ
DREJTORIA E PROJEKTEVE DHE INVESTIMEVE
DEPARTAMENTI I PROJEKTEVE

Dr. e Projekteve e Investimeve	FLORA MUÇA	
STAFI TEKNIK PROJEKTES	Ing.	ERBLIN LALA
	Ing.	DENIS PRENCI
	Ing.	ARJOLA KURTI
	Ing.	RAMADAN HYSA
	Ing.	HAJREDIN MURGU

Titulli i Projektit:	Faza e Projektit:
Ndertim Rruga Ernest Koliqi	PROJEKT ZBATIMI
Emertimi i Plotes:	Data e Implementimit:
RILEVIMI TOPOGRAFIK	
	Shkalla e Vizimit:
	Fleta Nr.
	T-15

Objekti: Ndertim Rruga "Ernest Koliqi"

JUAN ISUF PASHA 2KT.

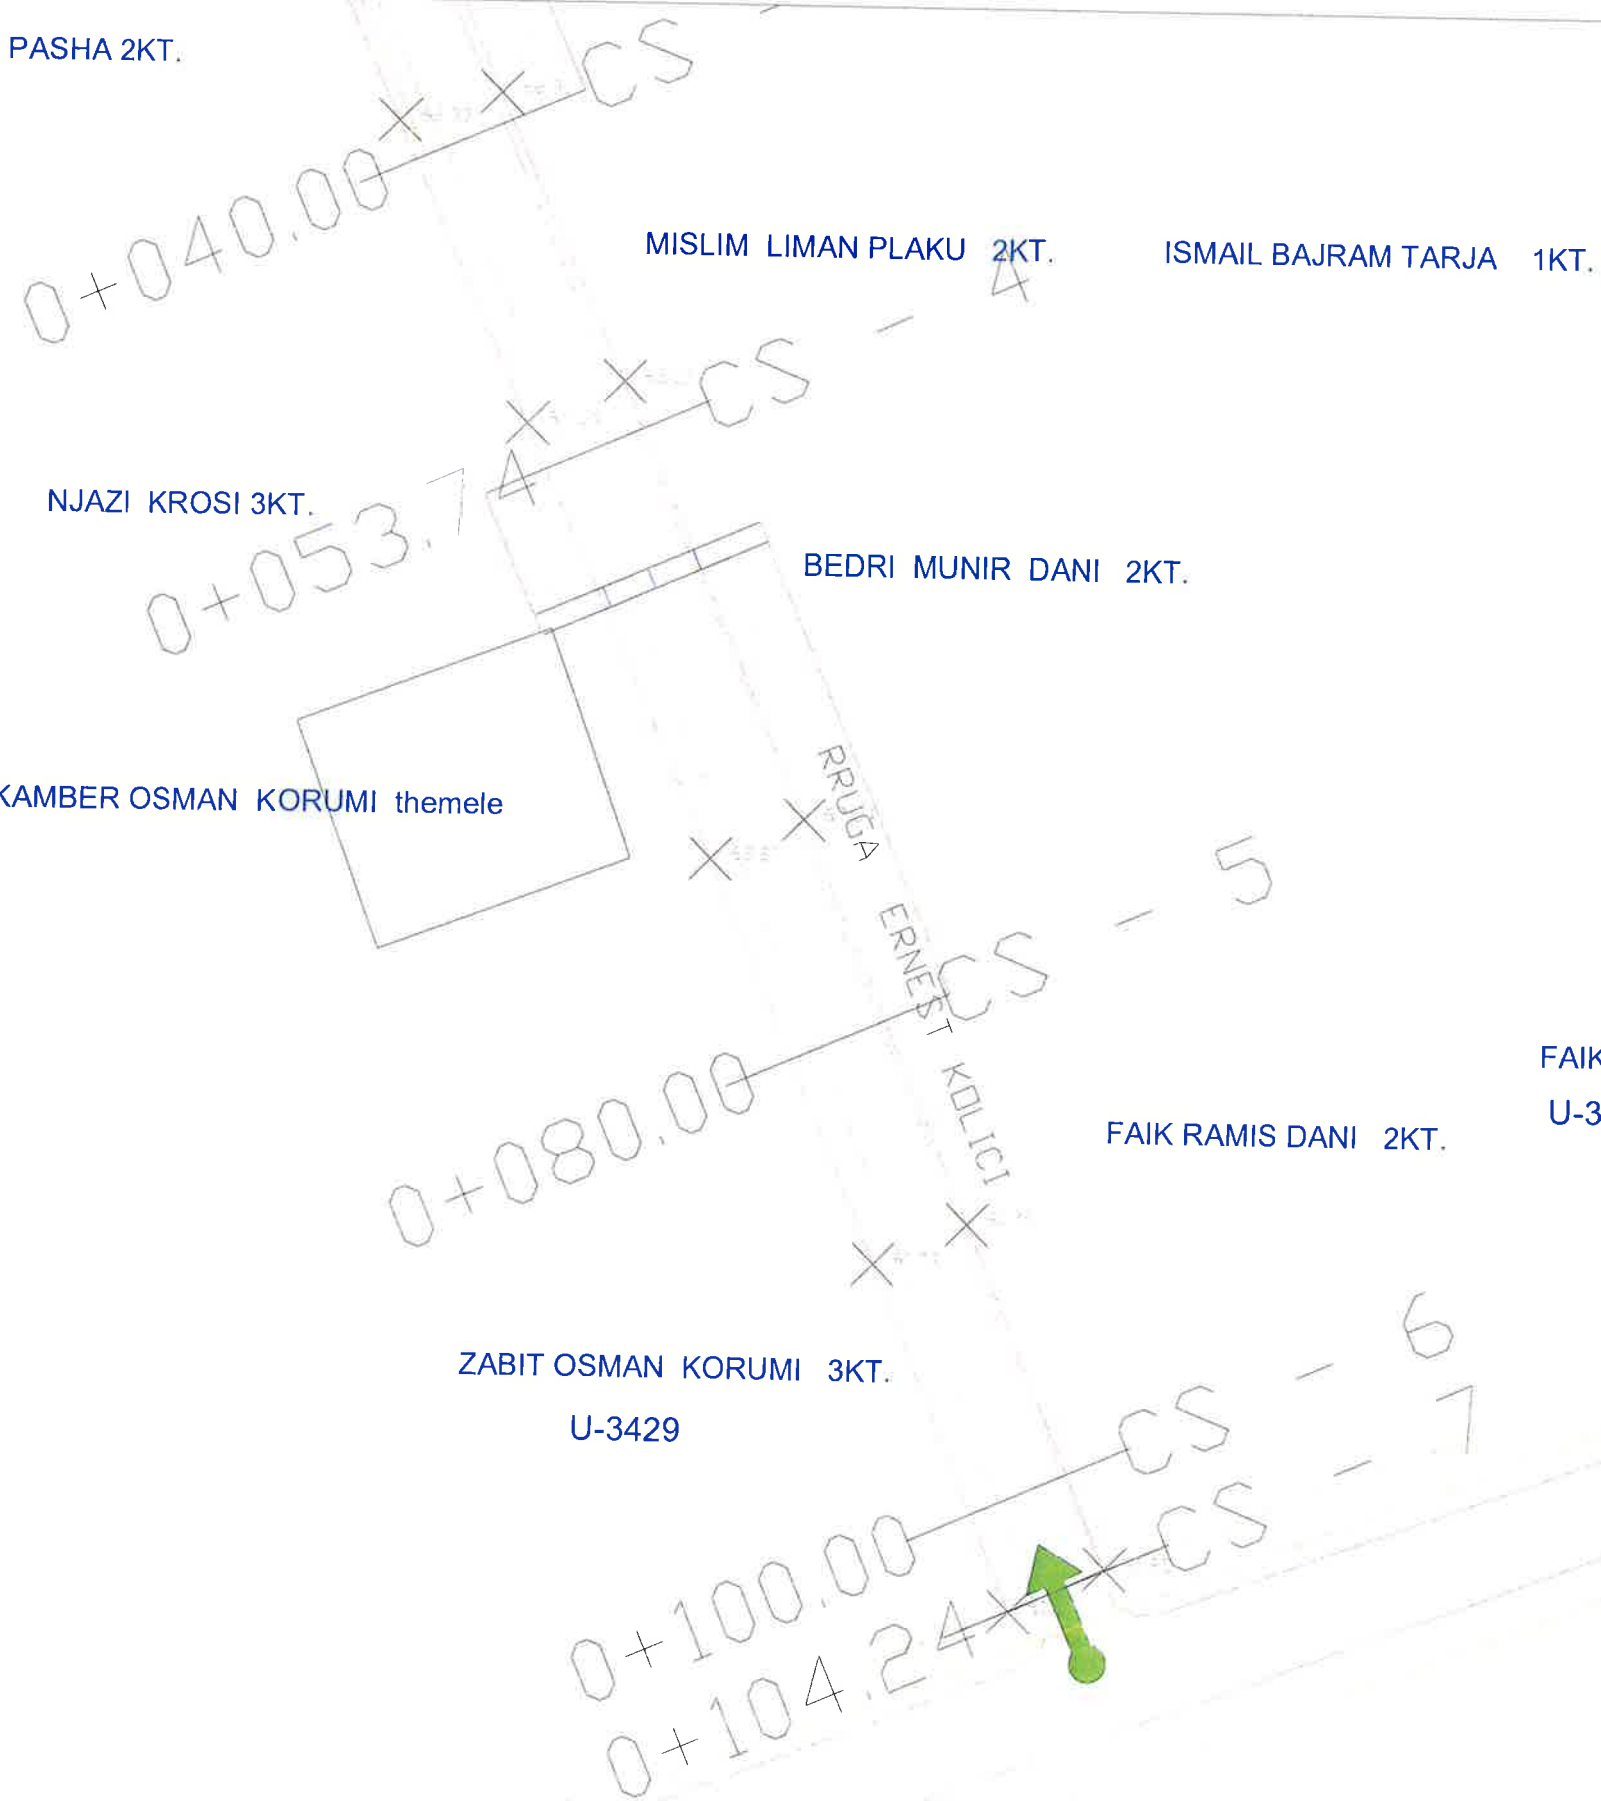

MISLIM LIMAN PLAKU 2KT.

ISMAIL BAJRAM TARJA 1KT.

NJAZI KROSI 3KT.

BEDRI MUNIR DANI 2KT.


KAMBER OSMAN KORUMI themele

FAIK MURATAJ 1KT
U-3431

FAIK RAMIS DANI 2KT.

ZABIT OSMAN KORUMI 3KT.

U-3429

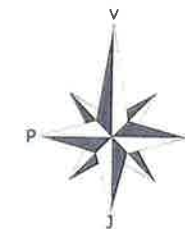

LEGJENDË

Bordurë	
Rrugë me asfalt	
Kunelë	
Rrugë me çakëll	
Rrugë fshali me dhe	
Mur rrethues	
Rrethim me gardh	
Kanal	
Trotuar	
Kabinë elektrike	
Rrugë me beton	
Kasetë ujësjellësi	
Strukturë betoni	
Objekt	
Pusetë ndricimi	
Shkallë	
Kabinë/Kioskë/Kontenier	
Derë metalike	
Pusetë K.U.N	
Pusetë uji i pjeshëm	
Pusetë elektrike	
Pusetë K.U.SH	
Pusetë interneti	
Shyllë interneti	
Shyllë ndricimi	
Shyllë elektrike	
Stacion topografik	
Pikë topografike (detaj)	37 / 106.56
Izoipsi ndihmes (çdo 0.5m)	
Izoipsi kryesor (çdo 2.5m)	
Pemë	
Pusetë elektrike+ndricimi	



BASHKIA KAMEZ

DREJTORIA E PROJEKTEVE DHE INVESTIMEVE
DEPARTAMENTI I PROJEKTEVE

Dr. e Projekteve e Investimeve FLORA MUÇA

STAFI TEKNIK	Ing.	ERBLIN LALA
PROJEKTUES	Ing.	DENIS PRENCI
	Ing.	ARJOLA KURTI
	Ing.	RAMADAN HYSA
	Ing.	HAJREDIN MURGU


Titulli i Projektit: **Ndertim Rruga Ernest Koliqi**

Faza e Projektit: **PROJEKT ZBATIMI**

Emertimi i Fletes: **RILEVIMI TOPOGRAFIK**

Plota Nr. **T-16**

Objekti: Ndertim Rruga " Qemal Stafa"

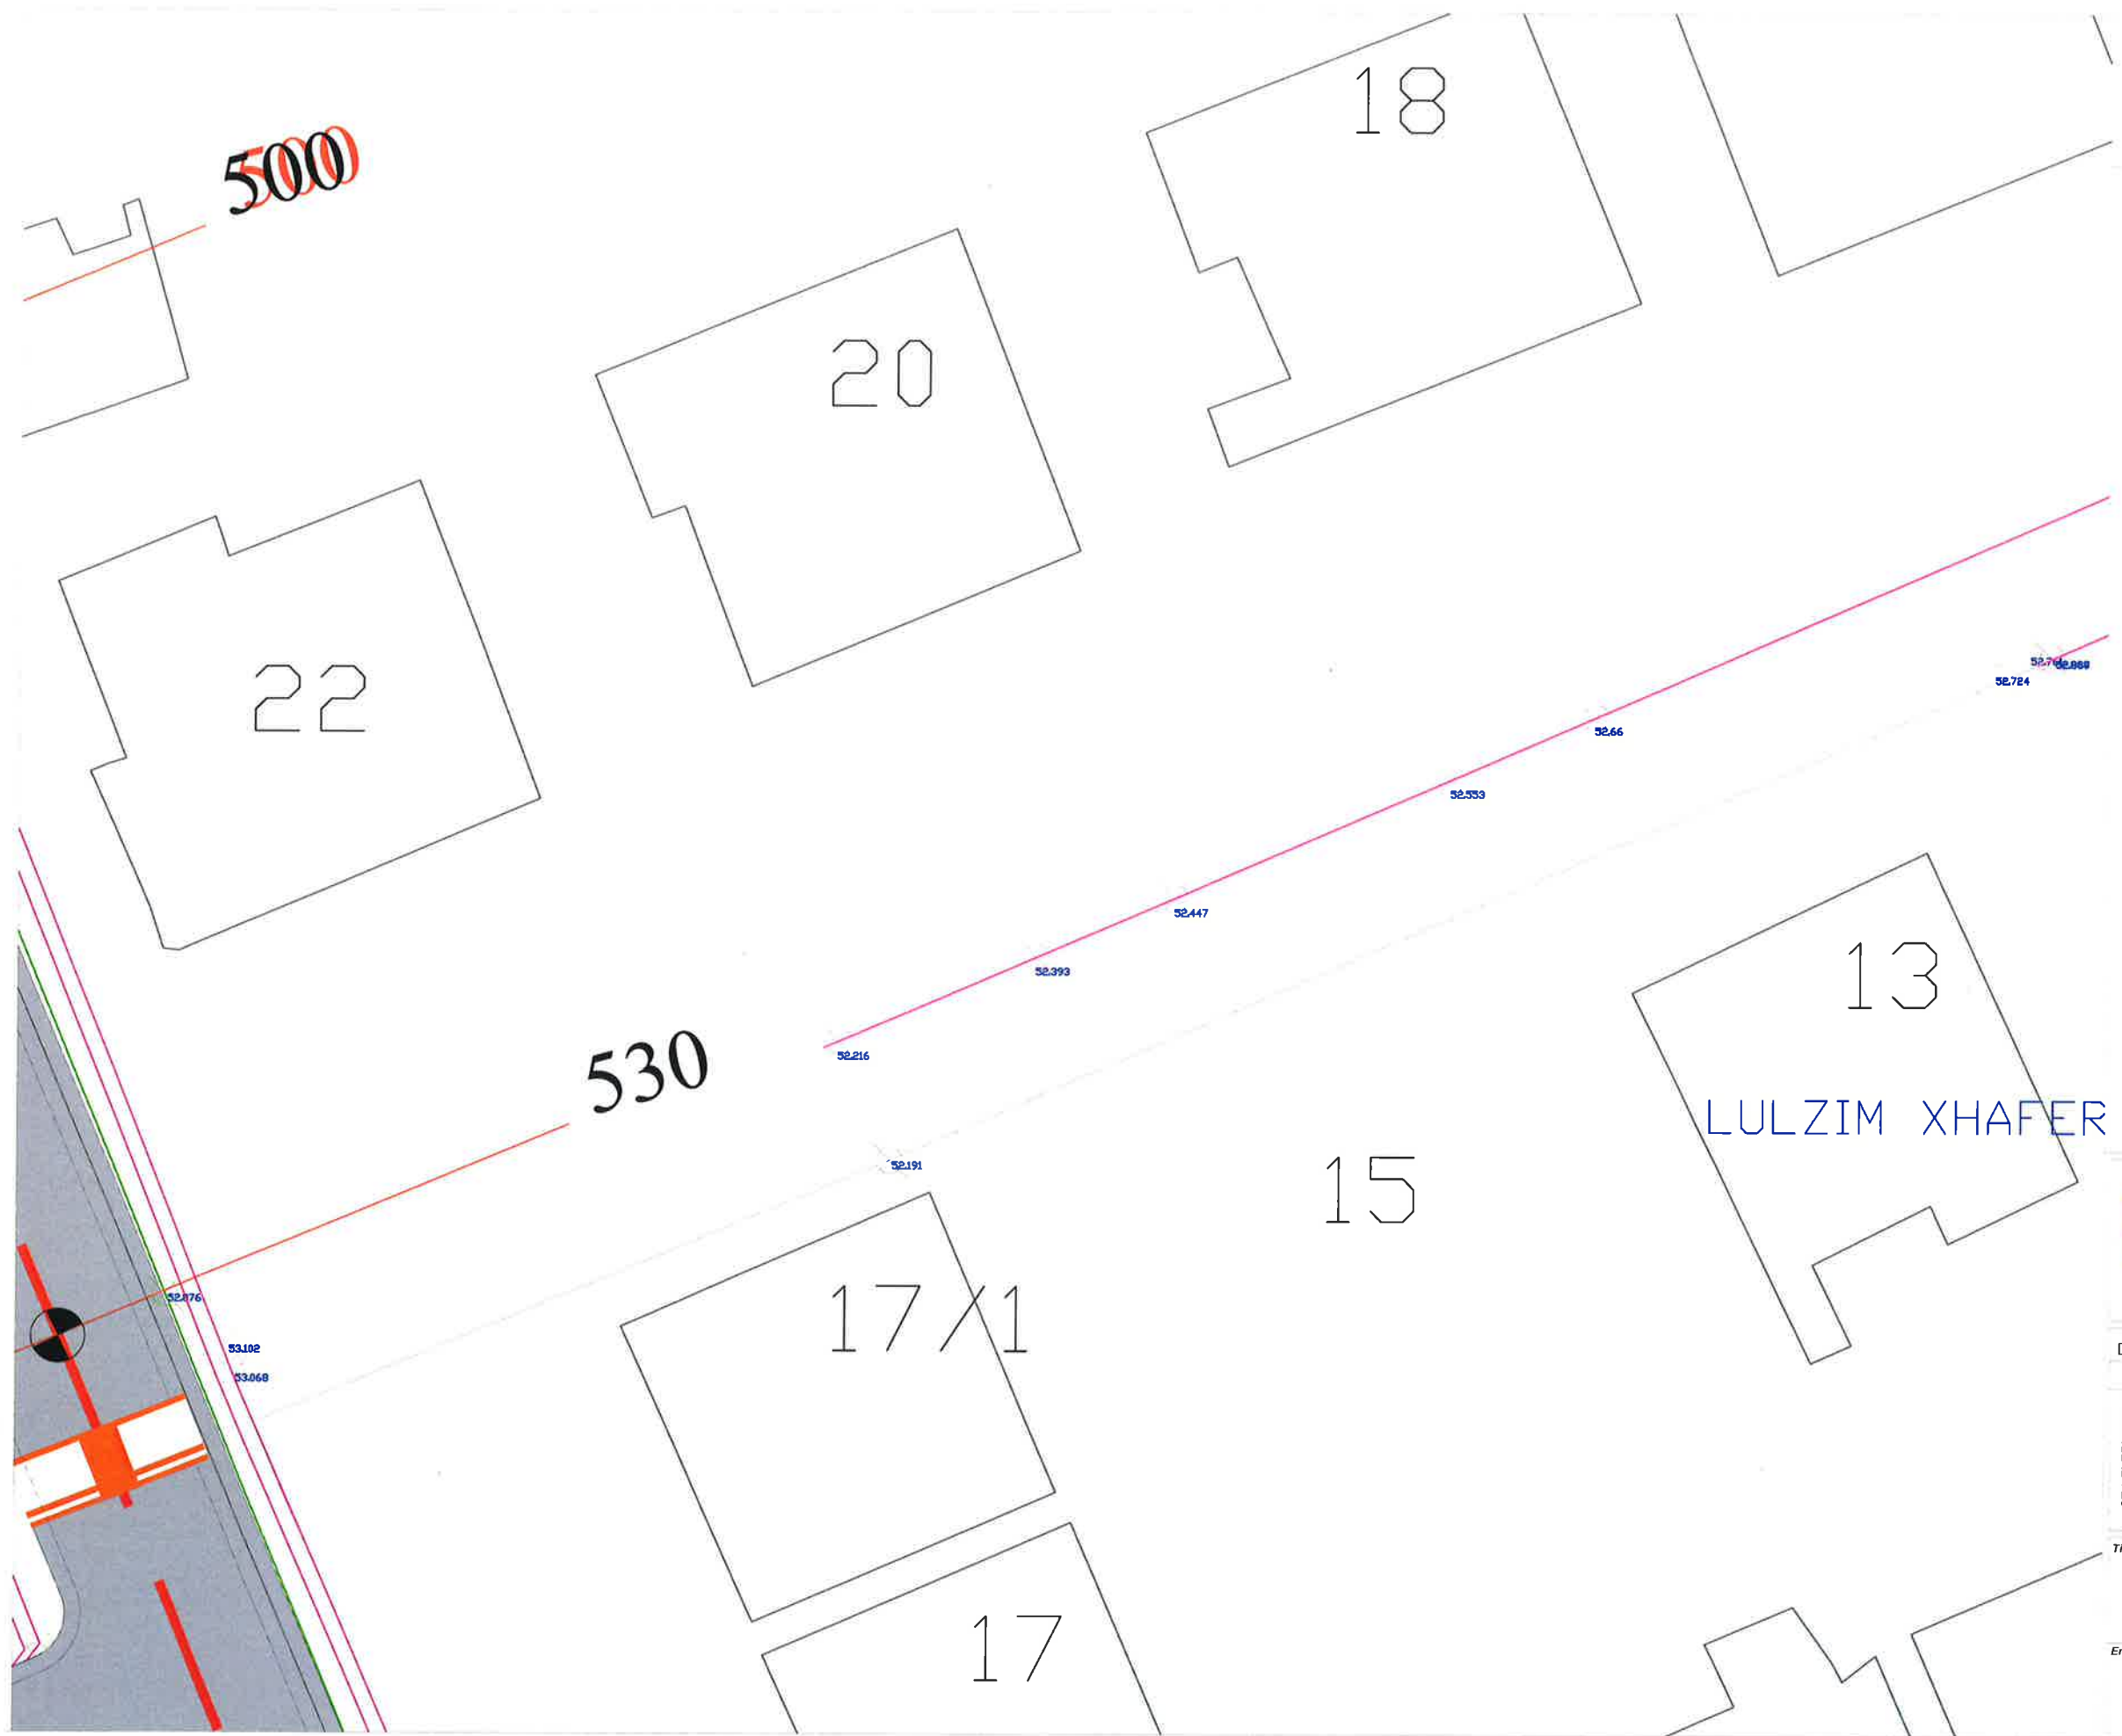

LEGJENDË

- Bordurë
- Rrugë me asfalt
- Kunetë
- Rrugë me çakël
- Rrugë fshati me dhe
- Mur rrethues
- Rrethim me gardh
- Kanal
- Trotuar
- Kabinë elektrike
- Rrugë me beton
- Kasetë ujësjellësi
- Strukturë betoni
- Objekt
- Pusetë ndricimi
- Shkallë
- Kabinë/Kioskë/Kontener
- Derë metalike
- Pusetë K.U.N
- Pusetë uji i pijshëm
- Pusetë elektrike
- Pusetë K.U.SH
- Pusetë interneti
- Shtyllë interneti
- Shtyllë ndricimi
- Shtyllë elektrike
- Stacion topografik
- Pikë topografike (detaj)
- Izoipsi ndihmes (qdo 0.5m)
- Izoipsi kryesor (qdo 2.5m)
- Pemë
- Pusetë elektrike+ndricimi

81-7
106.56



BASHKIA KAMEZ

DREJTORIA E PROJEKTEVE DHE INVESTIMEVE
DEPARTAMENTI I PROJEKTEVE

Dr. e Projekteve e Investimeve FLORA MUÇA

STAFI TEKNIK	Ing.	ERBLIN LALA
PROJEKTUES	Ing.	DENIS PRENCI
	Ing.	ARJOLA KURTI
	Ing.	RAMADAN HYSA
	Ing.	HAJREDIN MURGU

(Handwritten signatures in blue ink)

Titulli i Projektit: Faza e Projektit:

Objekti: Ndertim Rruga " Qemal Stafa" PROJEKT ZBATIMI


Emertimi i Fletes: Data e Implementimit:

Shkalla e Vizatimit:

Fieta Nr.

Planimetri ekzistues

Objekti: Ndertim Rruga " Qemal Stafa"

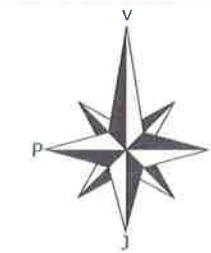

LEGJENDË

- Bordurë
- Rrugë me asfalt
- Kunetë
- Rrugë me çakël
- Rrugë fshati me dhe
- Mur rrethues
- Rrethim me gardh
- Kanal
- Trotuar
- Kabinë elektrike
- Rrugë me beton
- Kasetë ujësjellësi
- Strukturë betoni
- Objekt
- Pusetë ndricimi
- Shkallë
- Kabinë/Kioskë/Kontenier
- Derë metalike
- Pusetë K.U.N
- Pusetë uji i pijshëm
- Pusetë elektrike
- Pusetë K.U.SH
- Pusetë interneti
- Shtyllë interneti
- Shtyllë ndricimi
- Shtyllë elektrike
- Stacion topografik
- Pikë topografike (detaj)
- Izoipsi ndihmes (çdo 0.5m)
- Izoipsi kryesor (çdo 2.5m)
- Pemë
- Pusetë elektrike+ndricimi



BASHKIA KAMEZ
DREJTORIA E PROJEKTEVE DHE INVESTIMEVE
DEPARTAMENTI I PROJEKTEVE

Dr. e Projekteve e Investimeve FLORA MUÇA

STAFI TEKNIK PROJEKTUES	Ing.	ERBLIN LALA	
	Ing.	DENIS PRENCI	
	Ing.	ARJOLA KURTI	
	Ing.	RAMADAN HYSA	
	Ing.	HAJREDIN MURGU	

Titulli i Projektit: **Objekti: Ndertim Rruga " Qemal Stafa"**

Faza e Projektit: **PROJEKT ZBATIMI**


Data e Implementimit:

Shkalla e Vizatimit:

Emertimi i Fietes: **Planimetri ekzistues**

Fleta Nr.:


Objekti: Ndertim Rruga " Qemal Stafa"

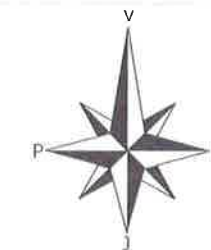

LEGJENDË

- Bordurë
- Rrugë me asfalt
- Kunetë
- Rrugë me çakëll
- Rrugë fshati me dhe
- Mur rrethues
- Rrethim me gardh
- Kanal
- Trotuar
- Kabinë elektrike
- Rrugë me beton
- Kasetë ujësjellësi
- Strukturë betoni
- Objekt
- Pusetë ndricimi
- Shkallë
- Kabinë/Kioskë/Kontenier
- Derë metalike
- Pusetë K.U.N
- Pusetë uji i pijshëm
- Pusetë elektrike
- Pusetë K.U.SH
- Pusetë interneti
- Shtyllë interneti
- Shtyllë ndricimi
- Shtyllë elektrike
- Stacion topografik
- Pikë topografike (detaj)
- Izoipsi ndihmes (çdo 0.5m)
- Izoipsi kryesor (çdo 2.5m)
- Pemë
- Pusetë elektrike+ndricimi

106.56

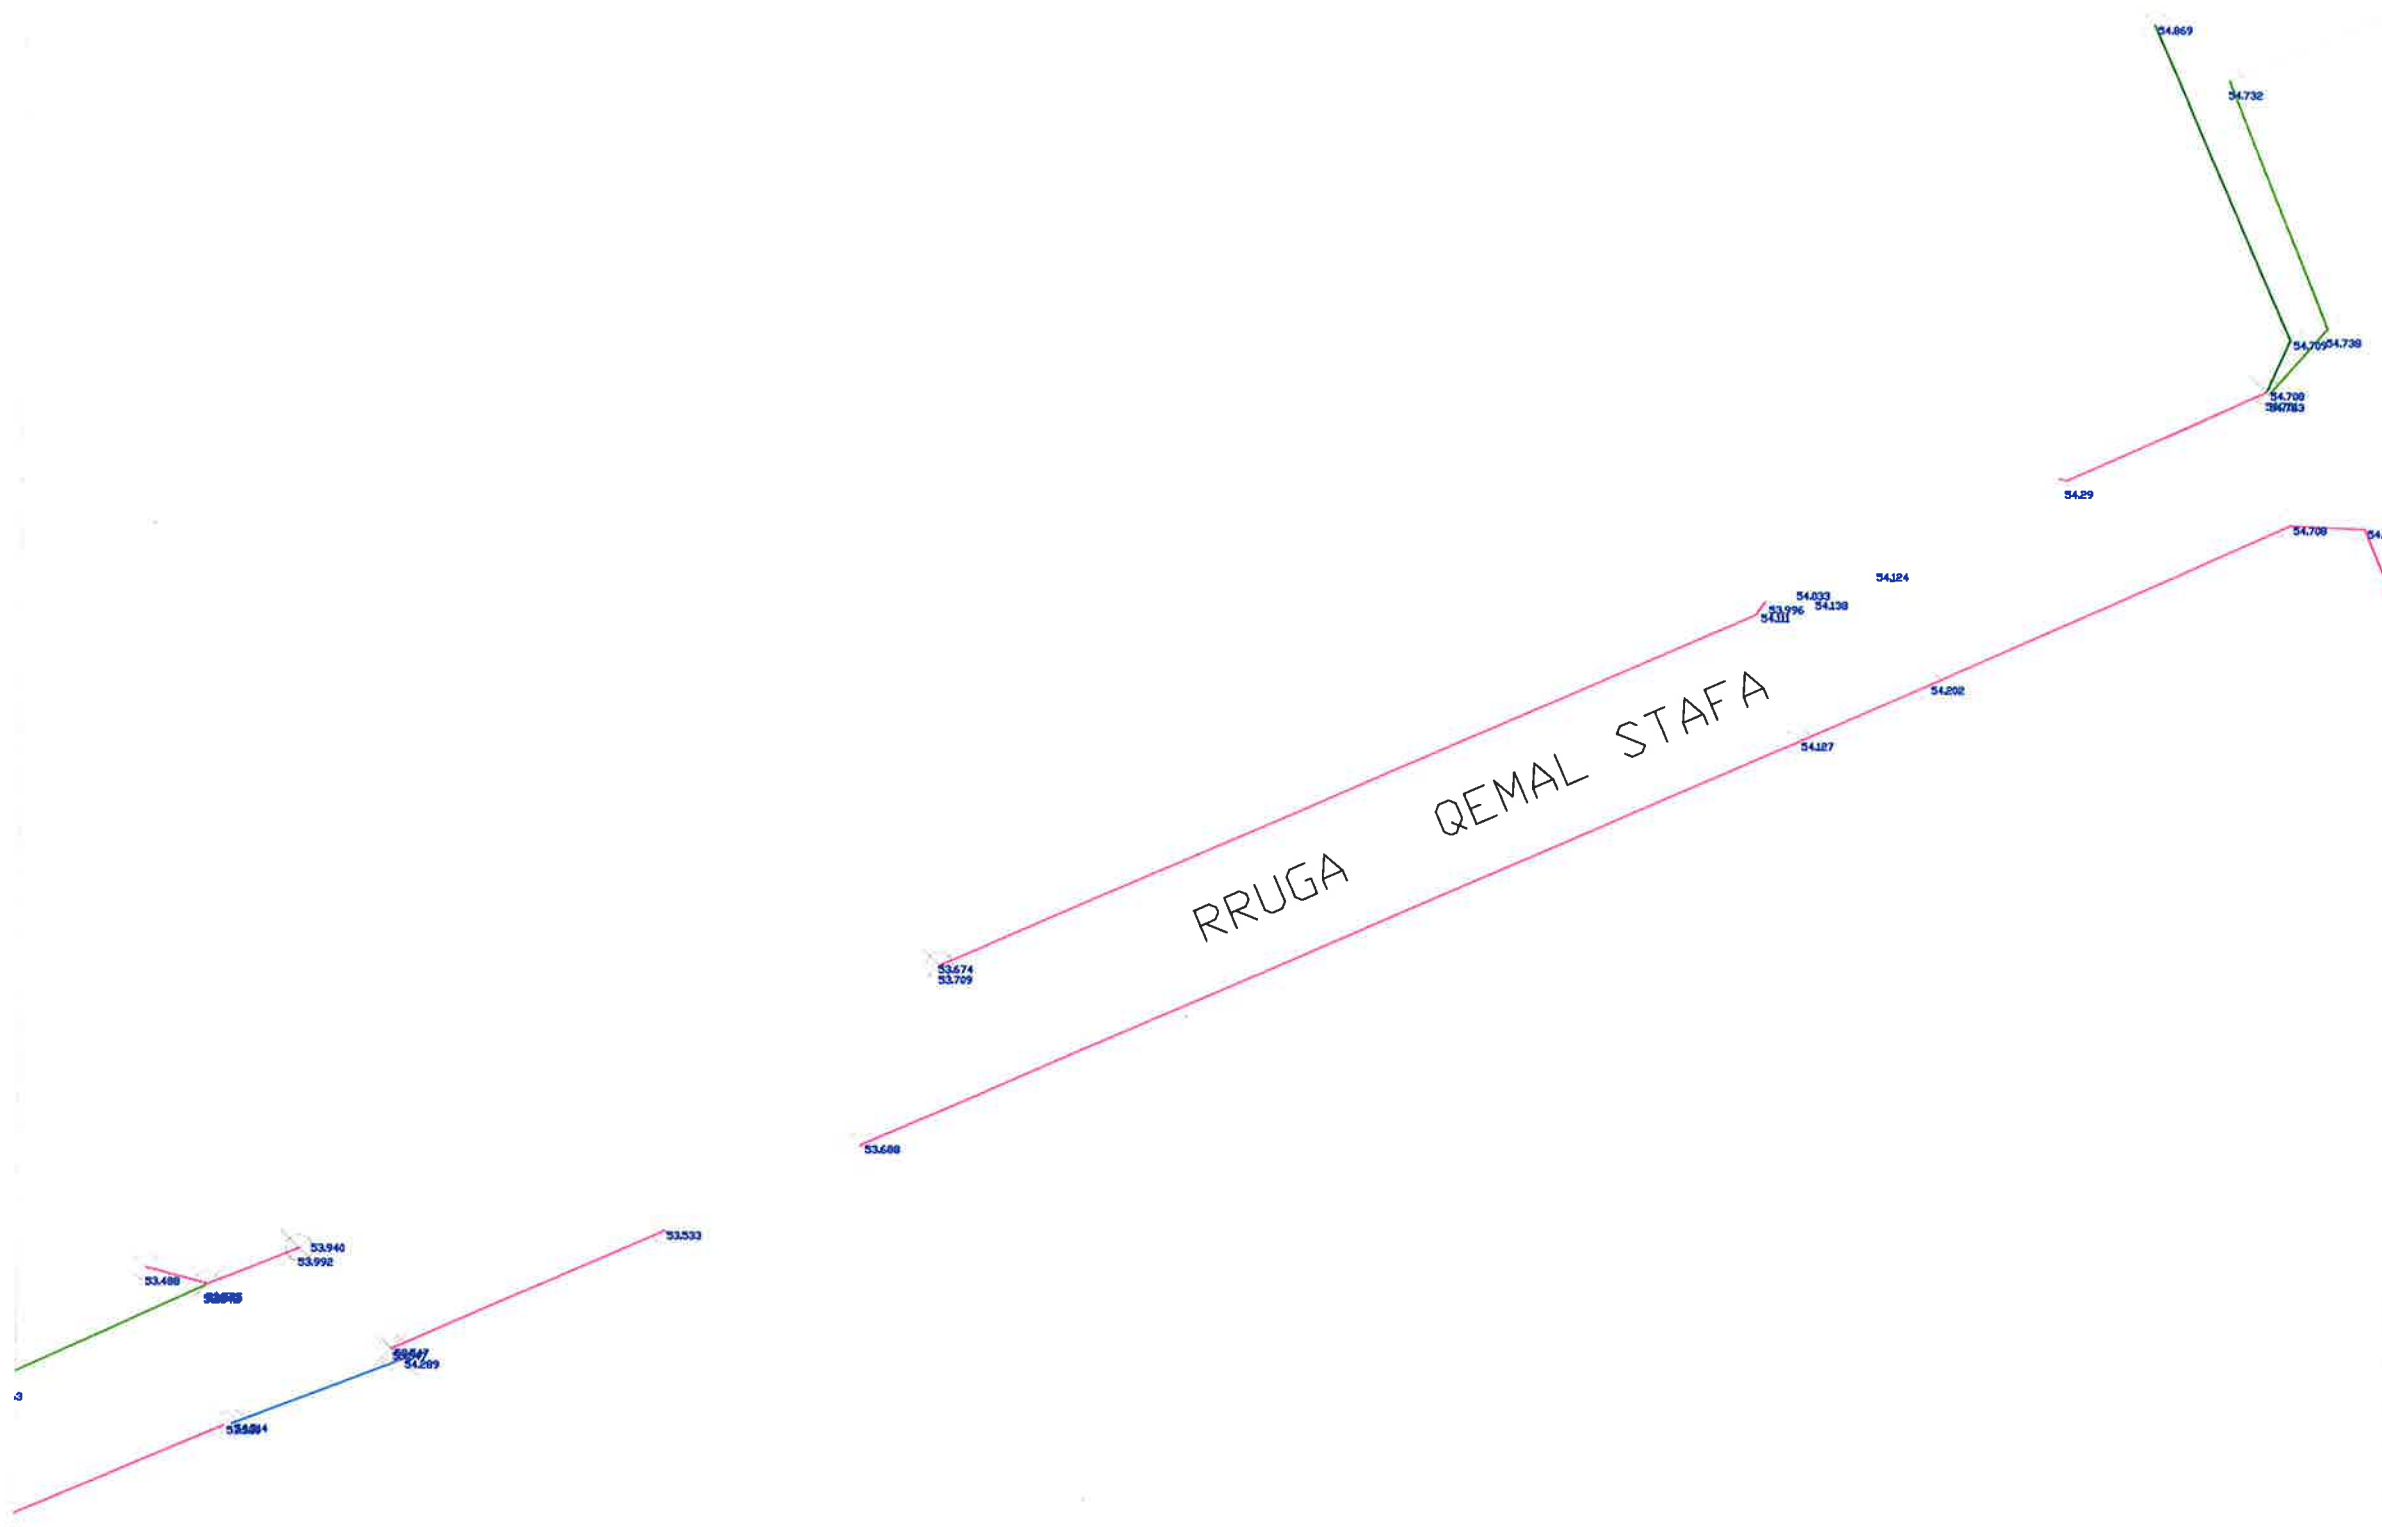

BASHKIA KAMEZ

DREJTORIA E PROJEKTEVE DHE INVESTIMEVE
DEPARTAMENTI I PROJEKTEVE

Dr. e Projekteve e Investimeve FLORA MUÇA

STAFI TEKNIK PROJEKTUES	Ing.	ERBLIN LALA
	Ing.	DENIS PRENCI
	Ing.	ARJOLA KURTI
	Ing.	RAMADAN HYSA
	Ing.	HAJREDIN MURGU

Titulli i Projektit:

Objekti: Ndertim Rruga " Qemal Stafa"

Emertimi i Fletes:

Planimetri ekzistues

Faza e Projektit:



PROJEKT ZBATIMI

Data e Implementimit :

Shkalla e Vizatimit:

Fleta Nr.

Objekti: Rikualifikimi i Rrugës "Silvio Berlusconi"

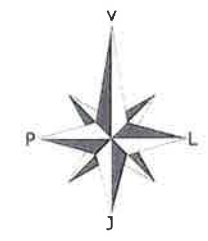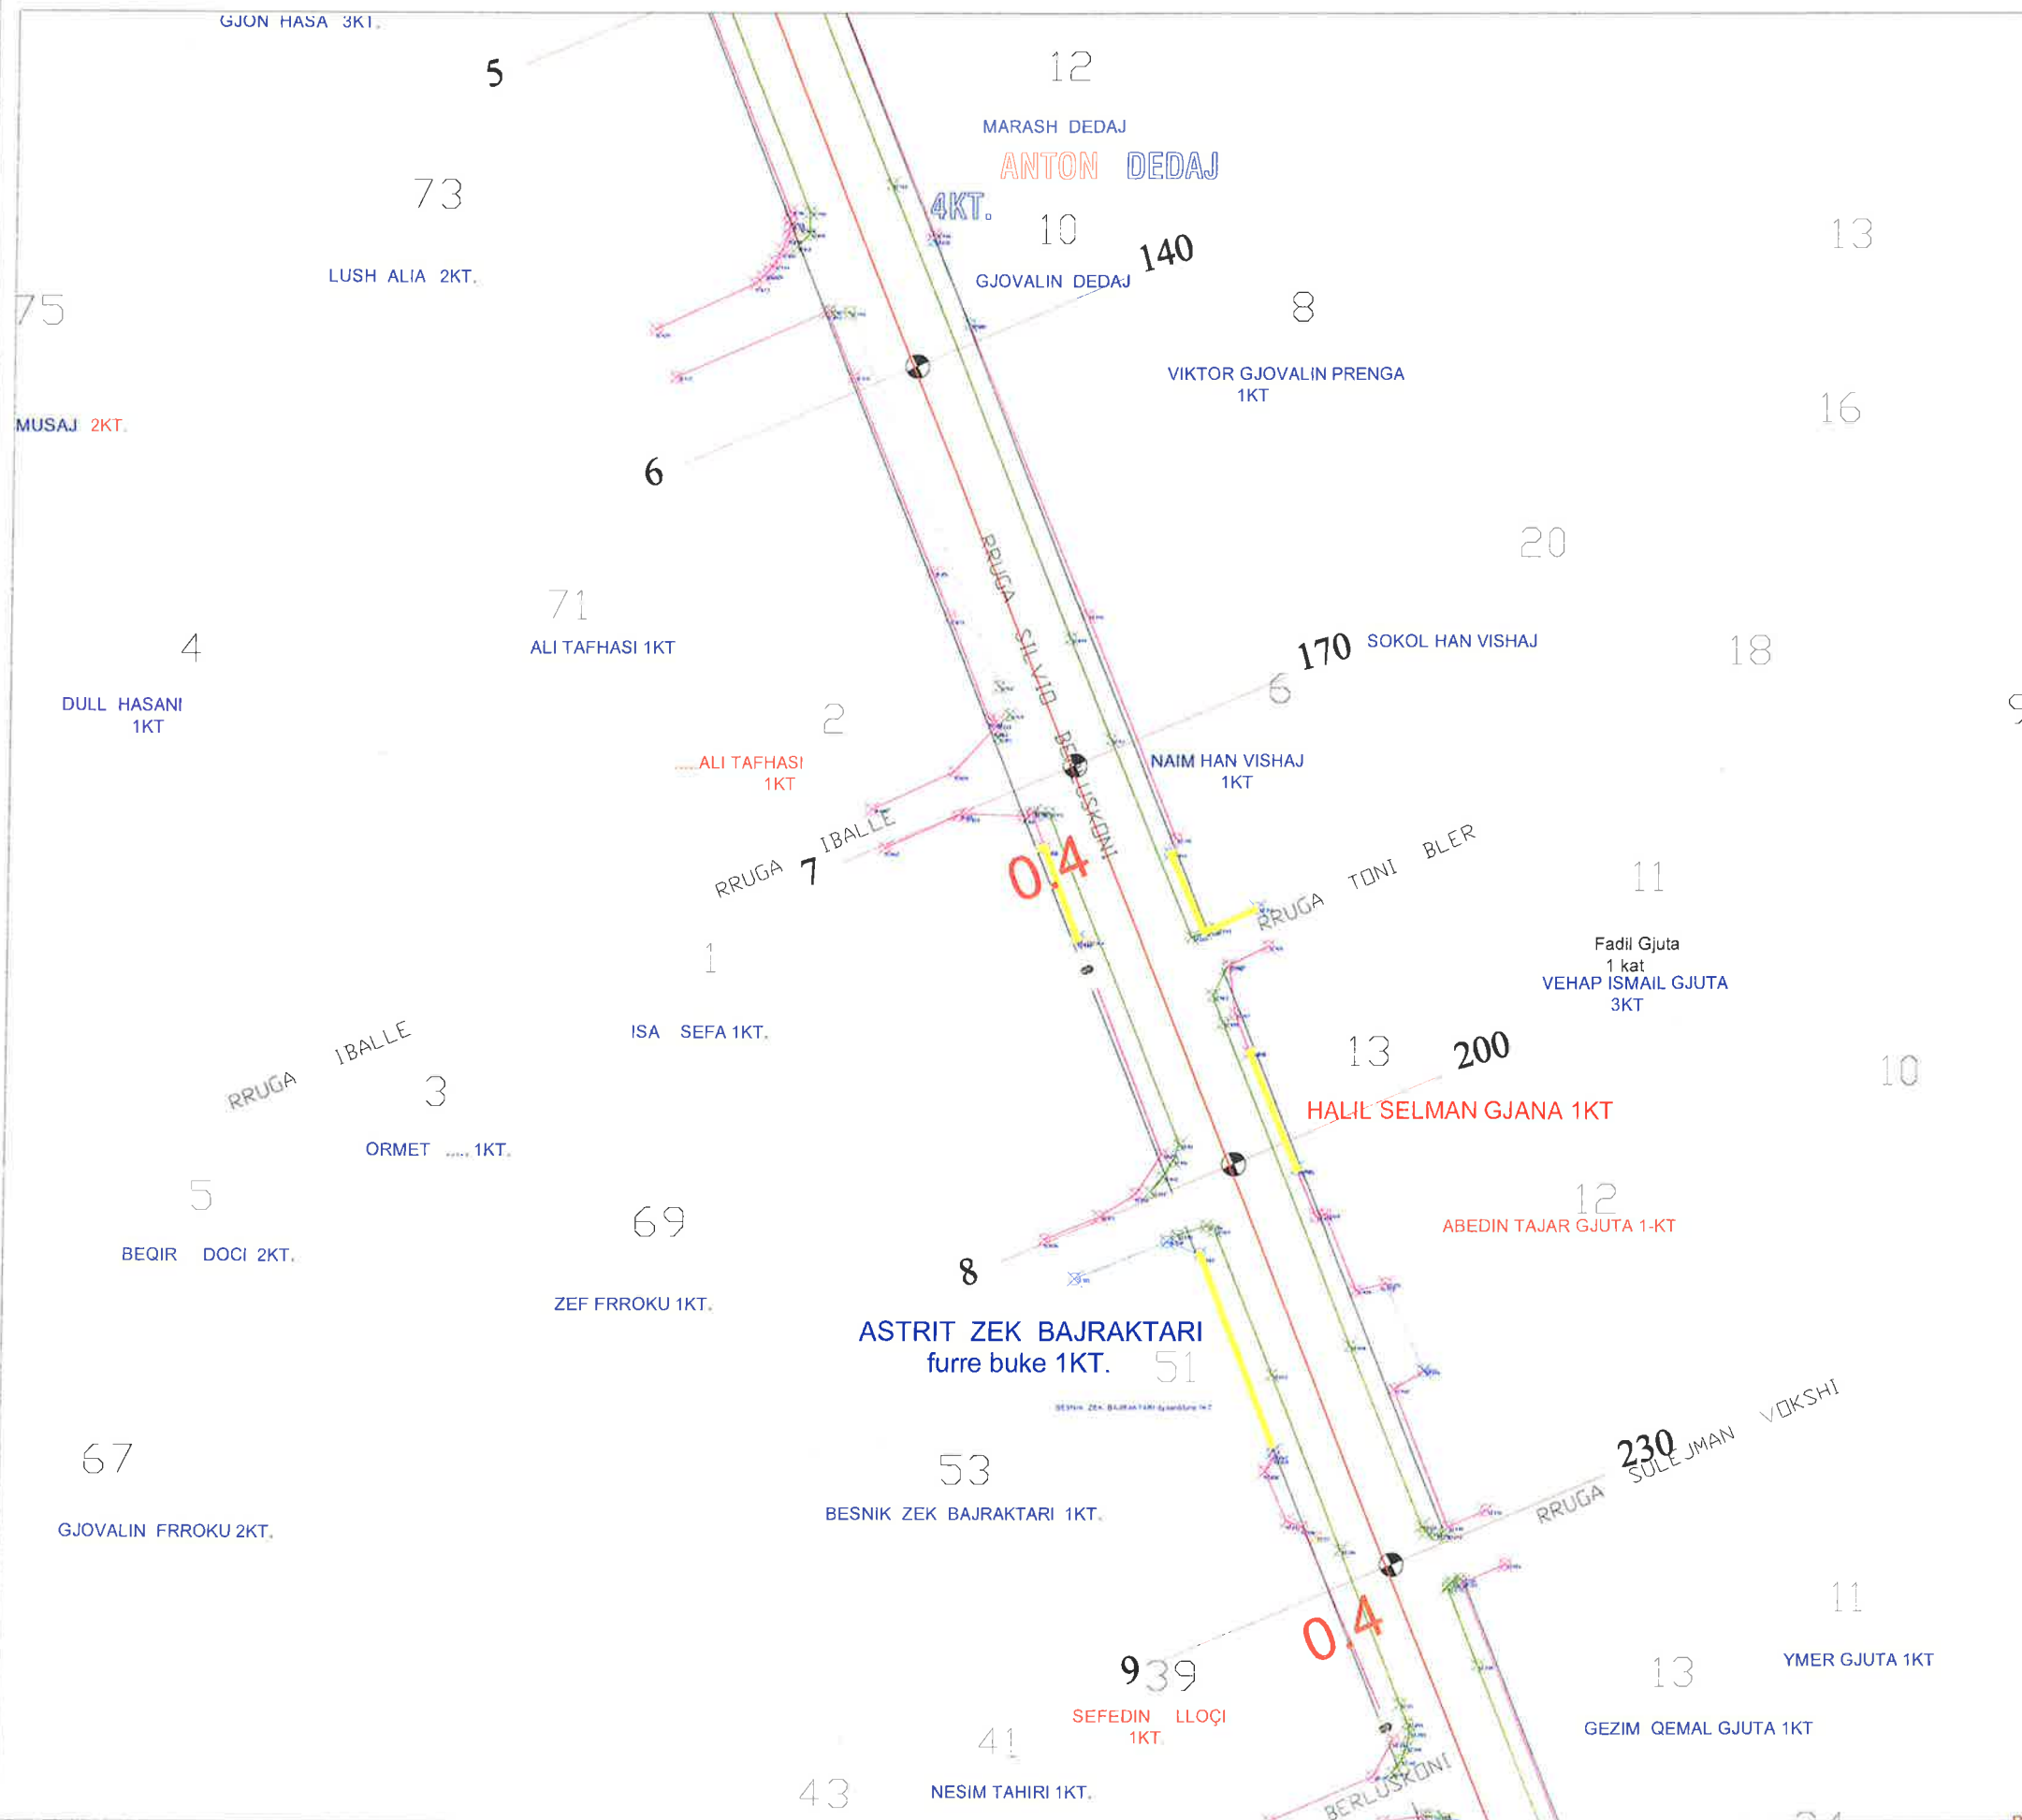

LEGJENDË

Bordurë	
Rrugë me asfalt	
Kunetë	
Rrugë me çakël	
Rrugë tshati me dhe	
Mur rrethues	
Rrethim me gardh	
Kanal	
Trotuar	
Kabinë elektrike	
Rrugë me beton	
Kasetë ujësjellësi	
Strukturë betoni	
Objekt	
Pusetë ndriçimi	
Shkallë	
Kabinë/Koskë/Kontenier	
Derë metalike	
Pusetë K.U.N	
Pusetë uji i pishëm	○
Pusetë elektrike	○
Pusetë K.U.SH	○
Pusetë interneti	○
Shtyllë ndriçimi	○
Shtyllë elektrike	○
Stacion topografik	△
Pikë topografike (detaj)	△
Izoipsi ndihmes (qdo 0.5m)	○
Izoipsi kryesor (qdo 2.5m)	○
Pemë	○
Pusetë elektrike+ndriçimi	○

BASHKIA KAMEZ
DREJTORIA E PROJEKTEVE DHE INVESTIMEVE
DEPARTAMENTI I PROJEKTEVE

Dr. e Projekteve e Investimeve: FLORA MUÇA



STAFI TEKNIK PROJEKTES	Ing.	ERBLIN LALA	
	Ing.	DENIS PRENCI	
	Ing.	ARJOLA KURTI	
	Ing.	RAMADAN HYSA	
	Ing.	HAJREDIN MURGU	

Titulli i Projektit: Rikualifikimi Rruga Silvio Berlusconi

Emertimi i Fletes: PALNIMETRI PRISHJE

Faza e Projektit:
PROJEKT ZBATIMI
Data e Implementimit:
Shkalla e Vizatimit:
Fleta Nr.

Objekti: Rikualifikimi i Rrugës "Silvio Berlusconi"

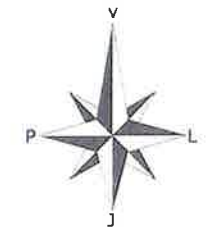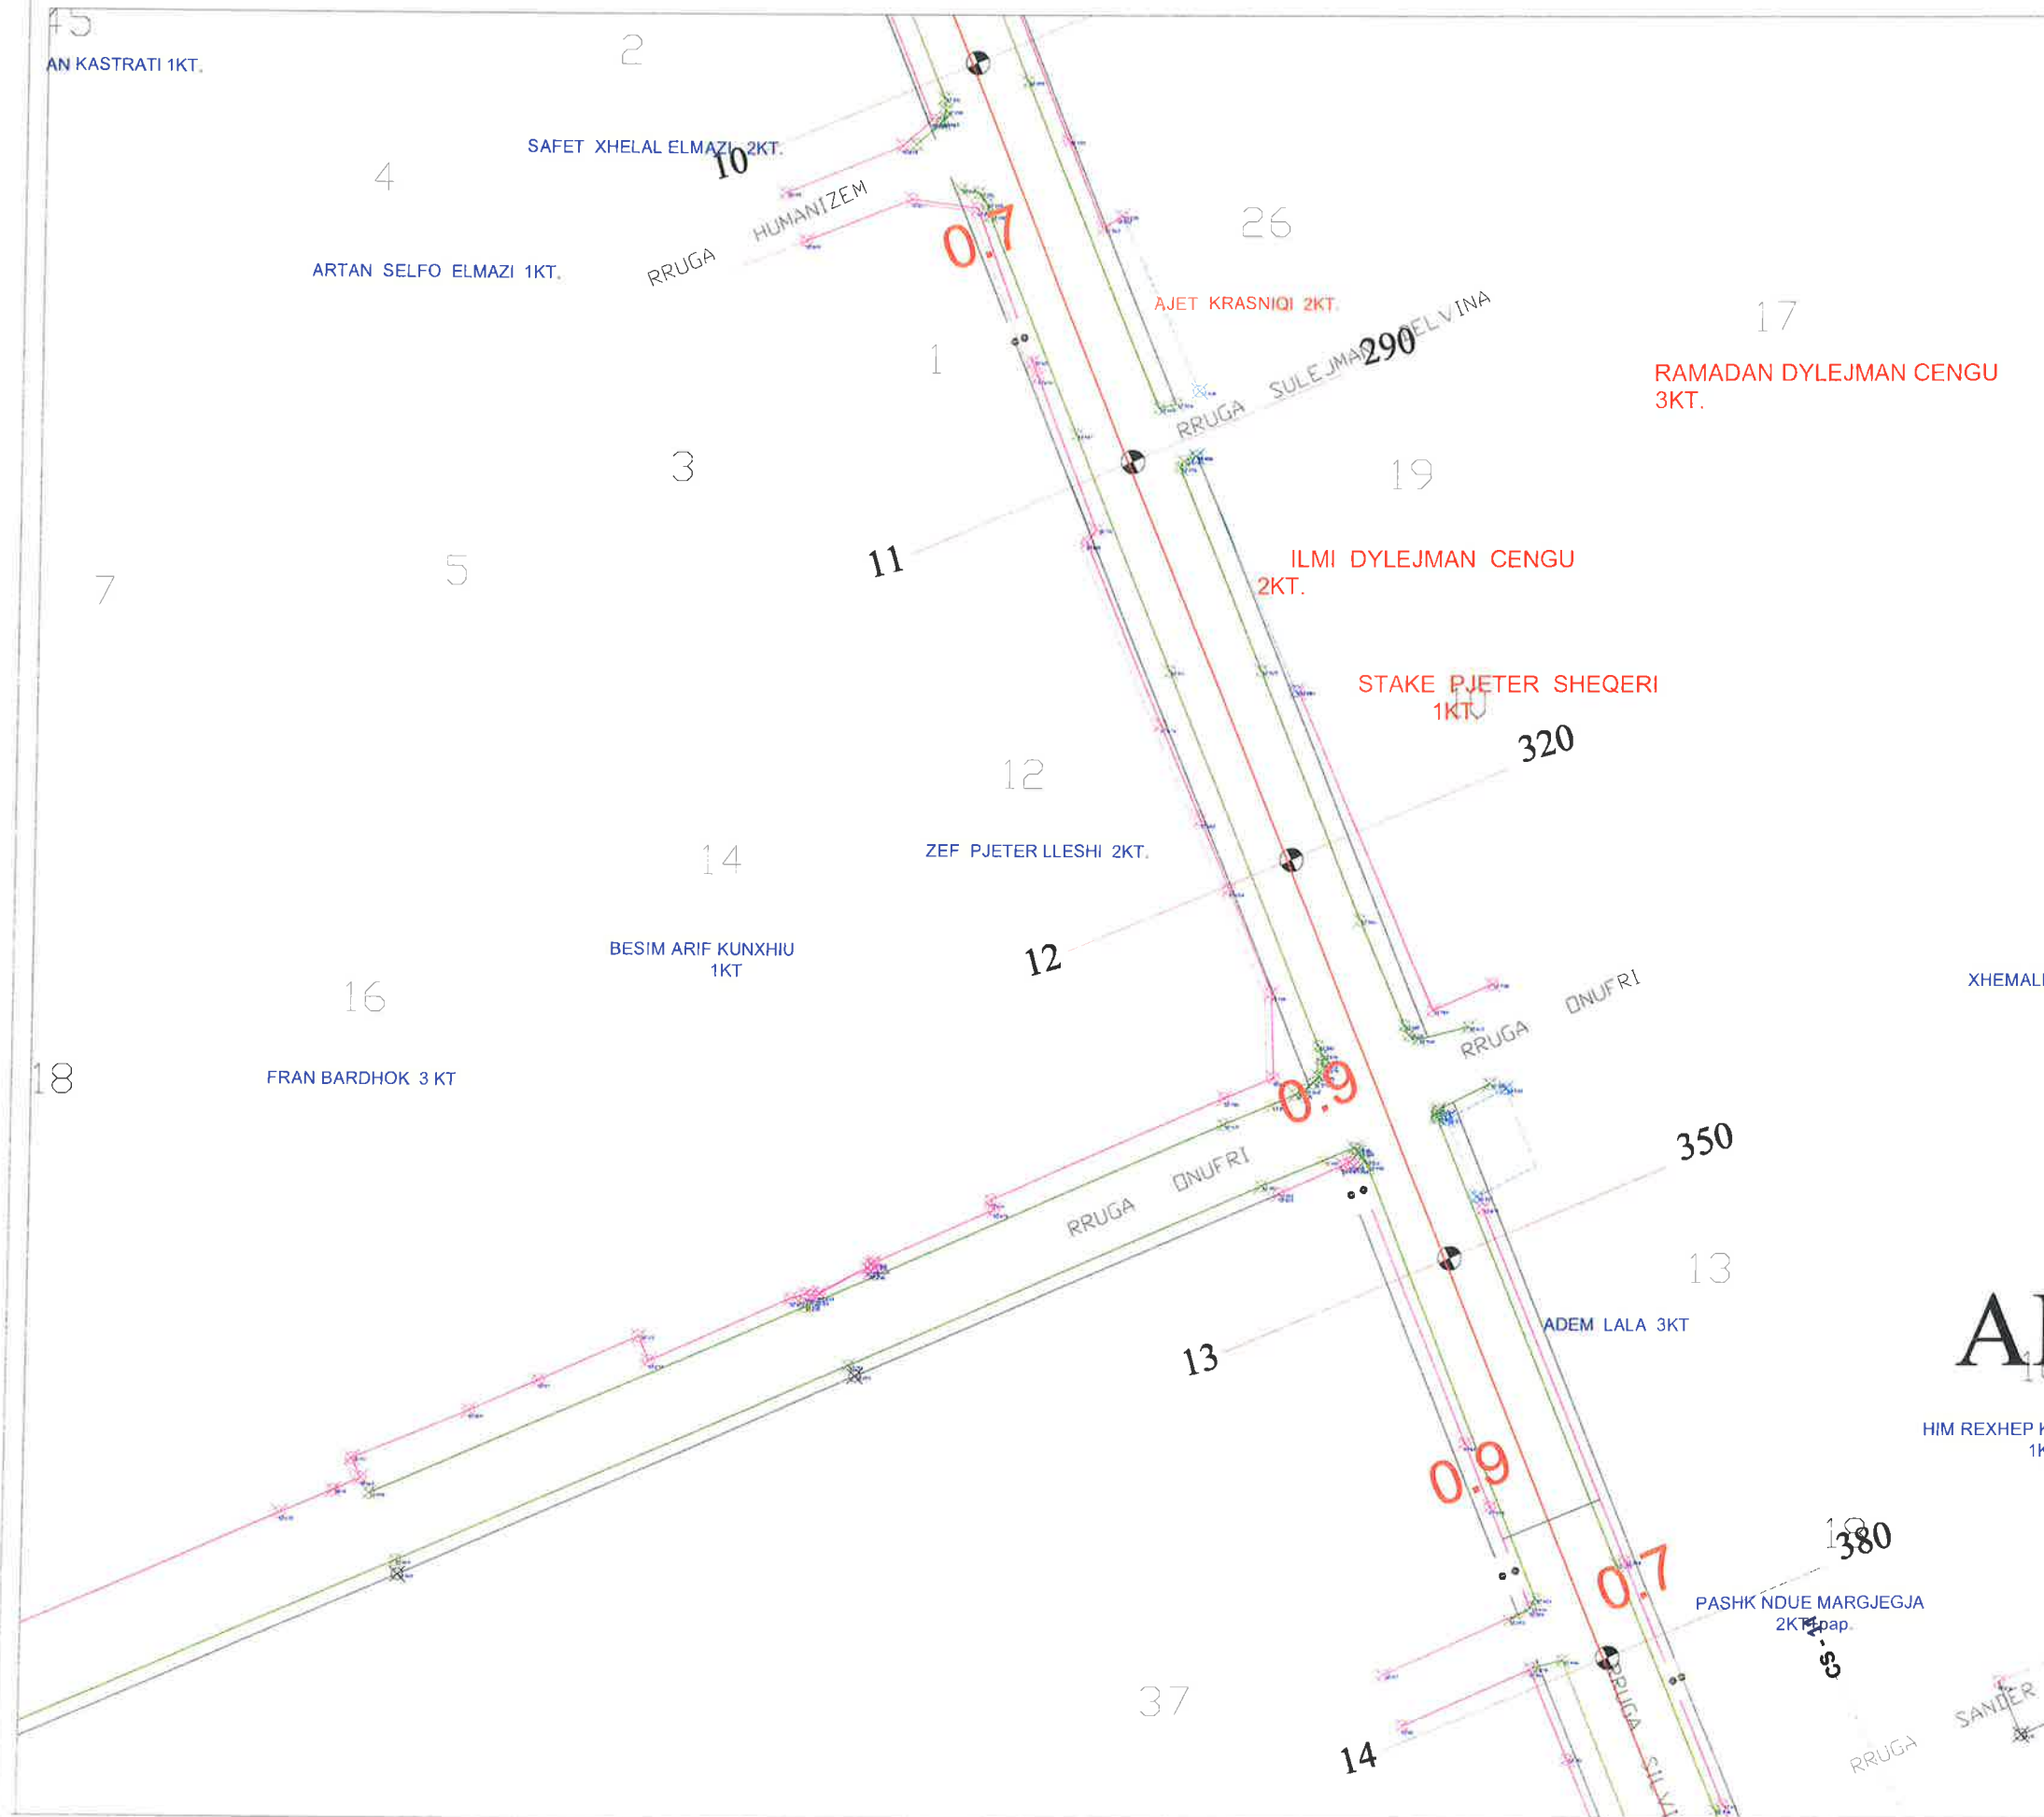

LEGJENDË


Bordurë	
Rrugë me asfalt	
Kunetë	
Rrugë me çakëll	
Rrugë fshali me dhe	
Mur rrethues	
Rrethim me gardh	
Kanal	
Trotuar	
Kabinë elektrike	
Rrugë me beton	
Kasellë ujësjellësi	
Strukturë betoni	
Objekt	
Pushtë ndricimi	
Shkallë	
Kabinë/Koskë/Kontenier	
Derë metalike	
Pushtë K.U.N	
Pushtë uji i pjishëm	
Pushtë elektrike	
Pushtë K.U.SH	
Pushtë interneti	
Shyllë interneti	
Shyllë ndricimi	
Shyllë elektrike	
Stacion topografik	
Pikë topografike (detaj)	±106.56
Izoipsi ndihmes (çdo 0.5m)	
Izoipsi kryesor (çdo 2.5m)	
Pemë	
Pushtë elektrike+ndricimi	

BASHKIA KAMEZ
DREJTORIA E PROJEKTEVE DHE INVESTIMEVE
DEPARTAMENTI I PROJEKTEVE

Dr. e Projekteve e Investimeve	FLORA MUÇA
Ing.	ERBLIN LALA
Ing.	DENIS PRENCI
Ing.	ARJOLA KURTI
Ing.	RAMADAN HYSA
Ing.	HAJREDIN MURGU

Titulli i Projektit:	Rikualifikimi Rruga Silvio Berlusconi,
Faza e Projektit:	PROJEKT ZBATIMI
Data e Implementimit:	
Shkalla e Vizatimit:	
Emertimi i Fletes:	PALNIMETRI PRISHJE
Fleta Nr.	

Objekti: Rikualifikimi i Rrugës "Silvio Berlusconi"

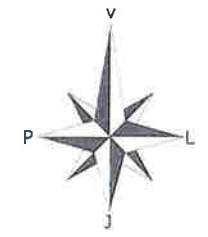



LEGJENDË

Bordurë	
Rrugë me asfalt	
Kuletë	
Rrugë me çakëll	
Rrugë fshali me dhe	
Mur rrethues	
Rrethim me gardh	
Kanal	
Trotuar	
Kabinë elektrike	
Rrugë me beton	
Kasetë ujësjellësi	
Strukturë betoni	
Objekt	
Pusetë ndricimi	
Shkallë	
Kabinë/Kioskë/Kontenier	
Derë metalike	
Pusetë K.U.N	
Pusetë uji i pijshëm	
Pusetë elektrike	
Pusetë K.U.SH	
Pusetë internet	
Shtyllë interneti	
Shtyllë ndricimi	
Shtyllë elektrike	
Stacion topografik	
Pikë topografike (detaj)	+106.56
Izoipsi ndihmes (çdo 0.5m)	
Izoipsi kryesor (çdo 2.5m)	
Pemë	
Pusetë elektrike+ndricimi	

BASHKIA KAMEZ
DREJTORIA E PROJEKTEVE DHE INVESTIMEVE
DEPARTAMENTI I PROJEKTEVE

Dr. e Projekteve e Investimeve		FLORA MUÇA
STAFI TEKNIK PROJEKTES	ing.	ERBLIN LALA
	ing.	DENIS PRENCI
	ing.	ARJOLA KURTI
	ing.	RAMADAN HYSA
	ing.	HAJREDIN MURGU
Titulli i Projektit:		Rikualifikimi Rruga Silvio Berlusconi,
Faza e Projektit:		PROJEKT ZBATIMI
Data e Implementimit:		
Shkalla e Vizatimit:		
Emertimi i Flotes:		PALNIMETRI PRISHJE
Flota Nr.		

Objekti: Rikualifikimi i Rrugës "Silvio Berlusconi"

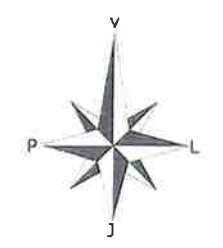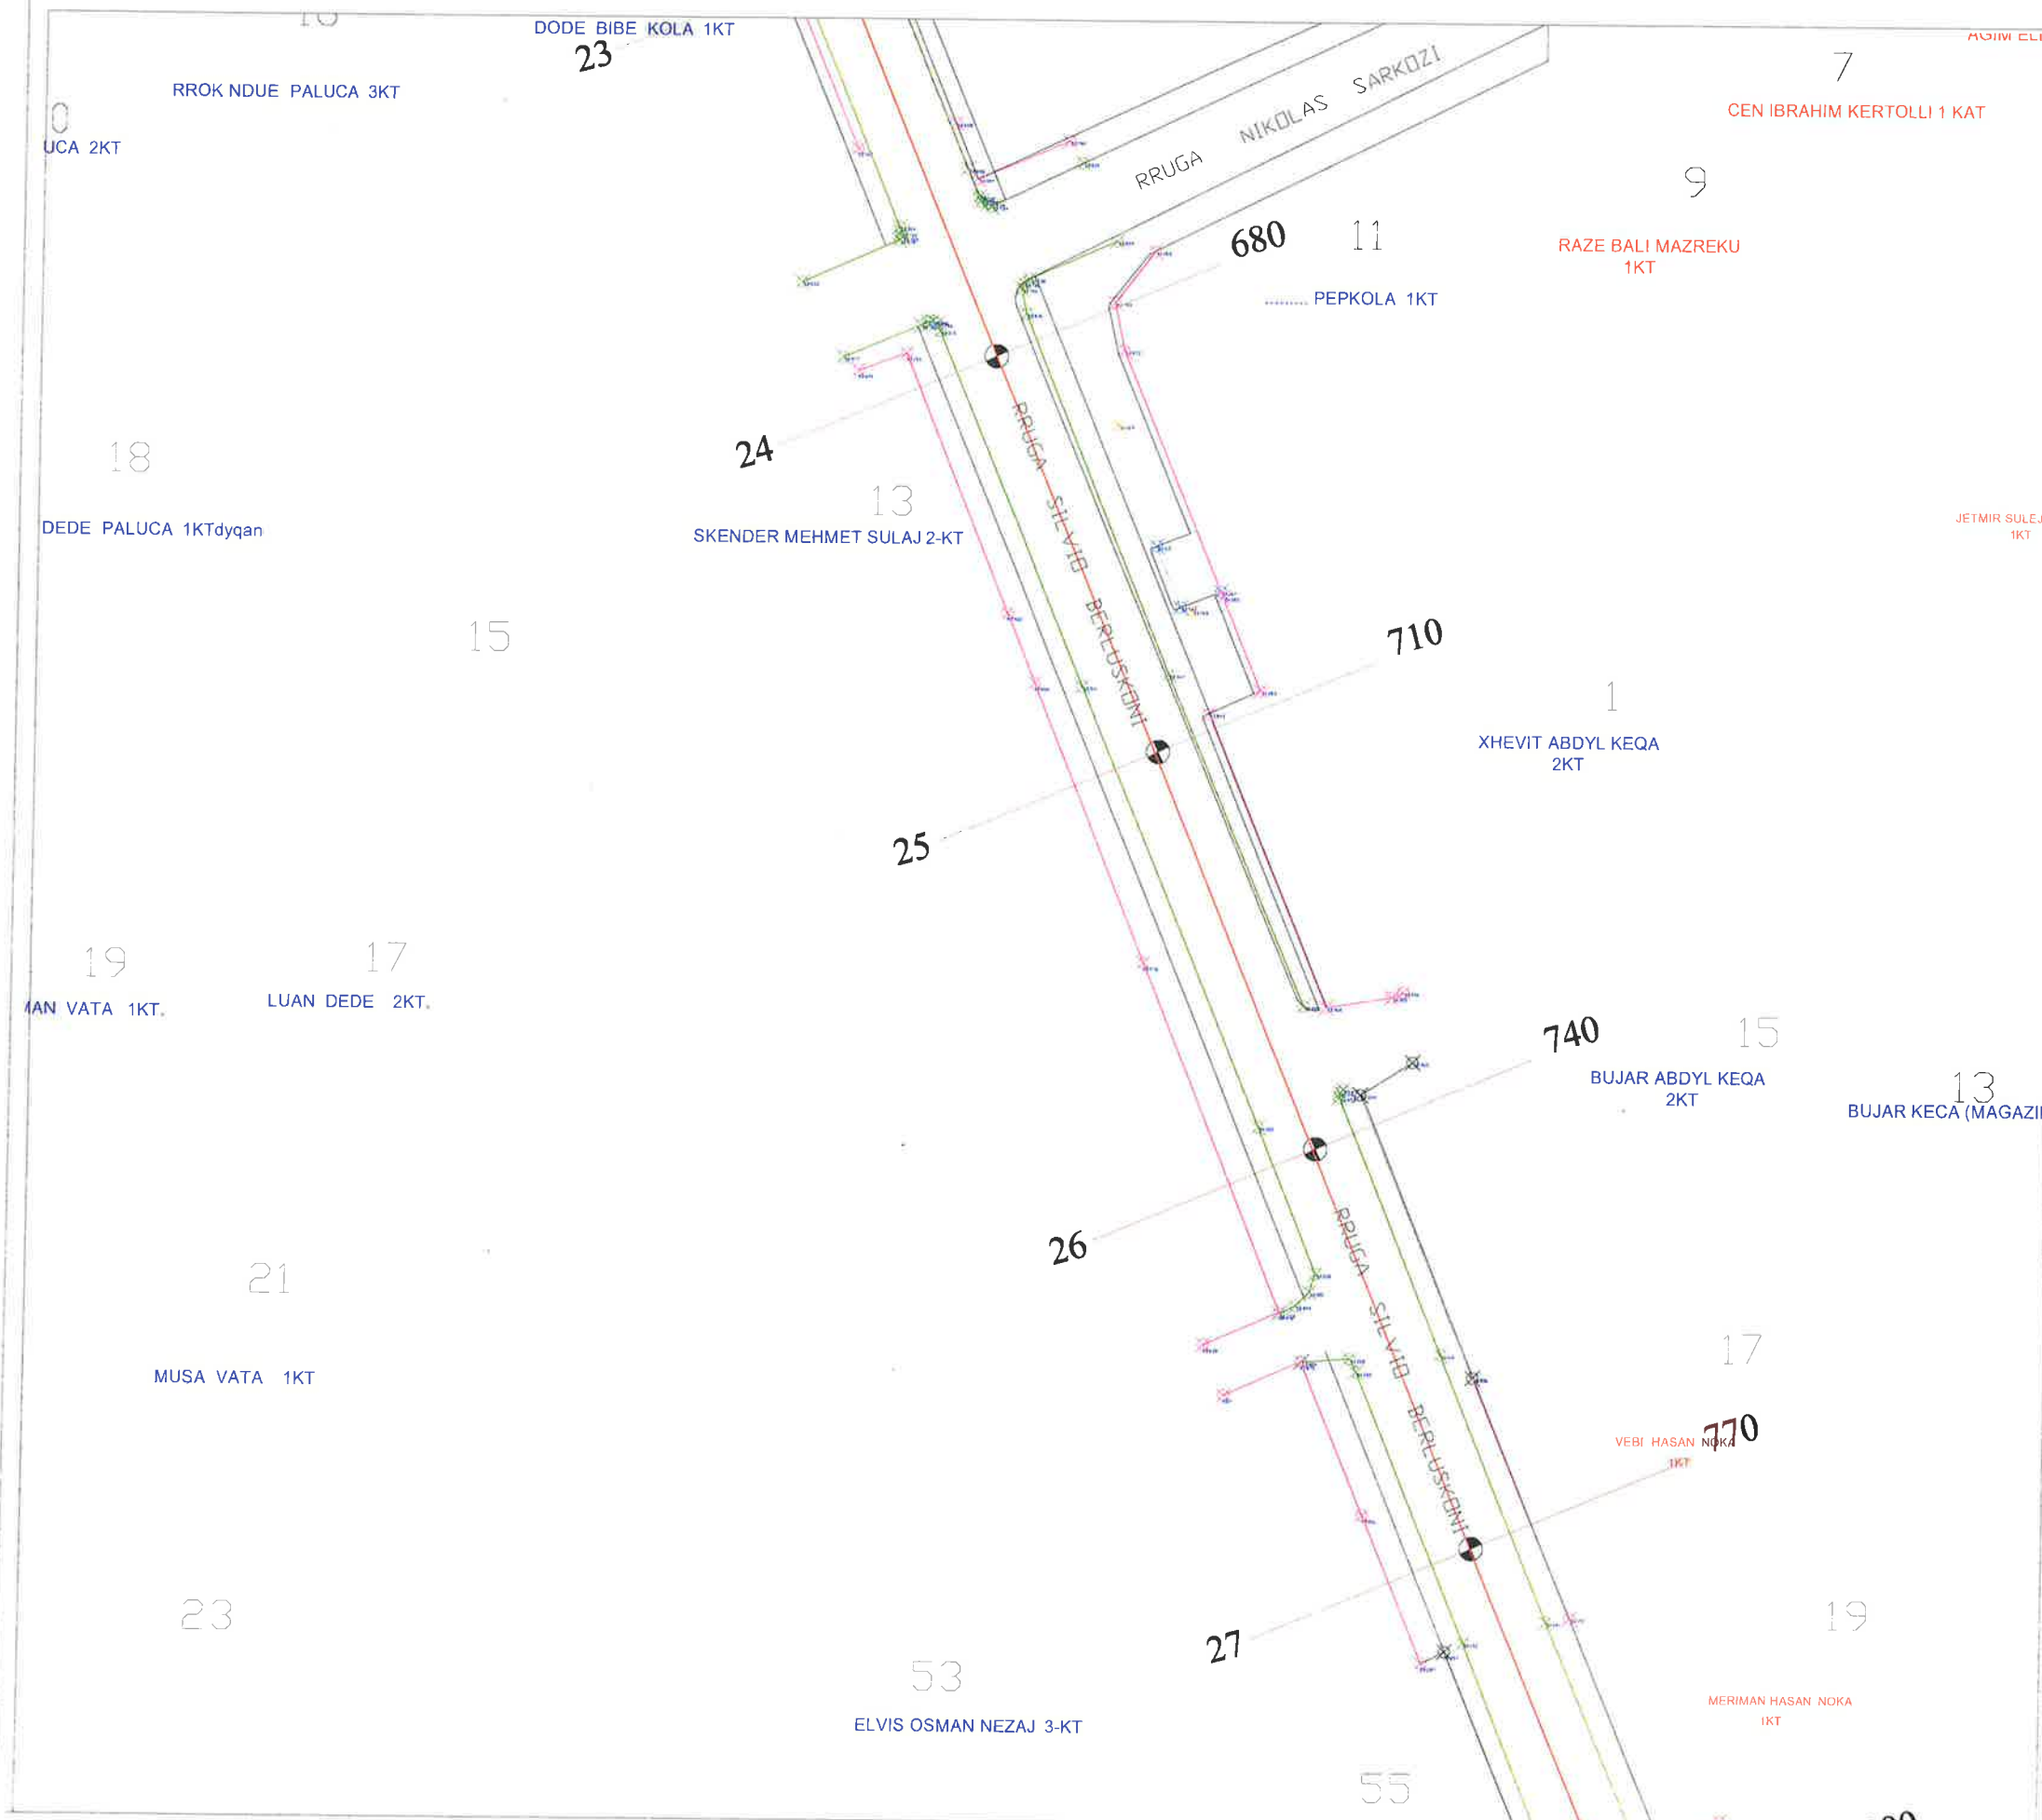

LEGJENDË


Bordurë	
Rrugë me asfalt	
Kunetë	
Rrugë me çakëll	
Rrugë fshati me dhe	
Mur rrethues	
Rrethim me gardh	
Kanal	
Trotuar	
Kabinë elektrike	
Rrugë me beton	
Kasetë ujësjellësi	
Strukturë betoni	
Objekt	
Pusetë ndricimi	
Shkallë	
Kabinë/Kioskë/Kontenier	
Derë metalike	
Pusetë K.U.N	
Pusetë uji i pijshëm	
Pusetë elektrike	
Pusetë K.U.SH	
Pusetë interneti	
Shtyllë interneti	
Shtyllë ndricimi	
Shtyllë elektrike	
Stacion topografik	
Pikë topografike (detaj)	Φ106.56
Izoipsi ndihmes (qdo 0.5m)	
Izoipsi kryesor (qdo 2.5m)	
Pemë	
Pusetë elektrike+ndricimi	

BASHKIA KAMEZ
DREJTORIA E PROJEKTEVE DHE INVESTIMEVE
DEPARTAMENTI I PROJEKTEVE

Dr. e Projekteve e Investimeve		FLORA MUÇA
STAFI TEKNIK PROJEKTES	Ing.	ERBLIN LALA
	Ing.	DENIS PRENCI
	Ing.	ARJOLA KURTI
	Ing.	RAMADAN HYSA
	Ing.	HAJREDIN MURGU

Titulli i Projektit:	Rikualifikimi Rruga Silvio Berlusconi,	Faza e Projektit:	PROJEKTI ZBATIMI
Emertimi i Filet:	PALNIMETRI PRISHJE	Data e implementimit:	
		Shkalla e Vizatimit:	
		Fleta Nr.	

Objekti: Rikualifikimi i Rrugës "Silvio Berlusconi"

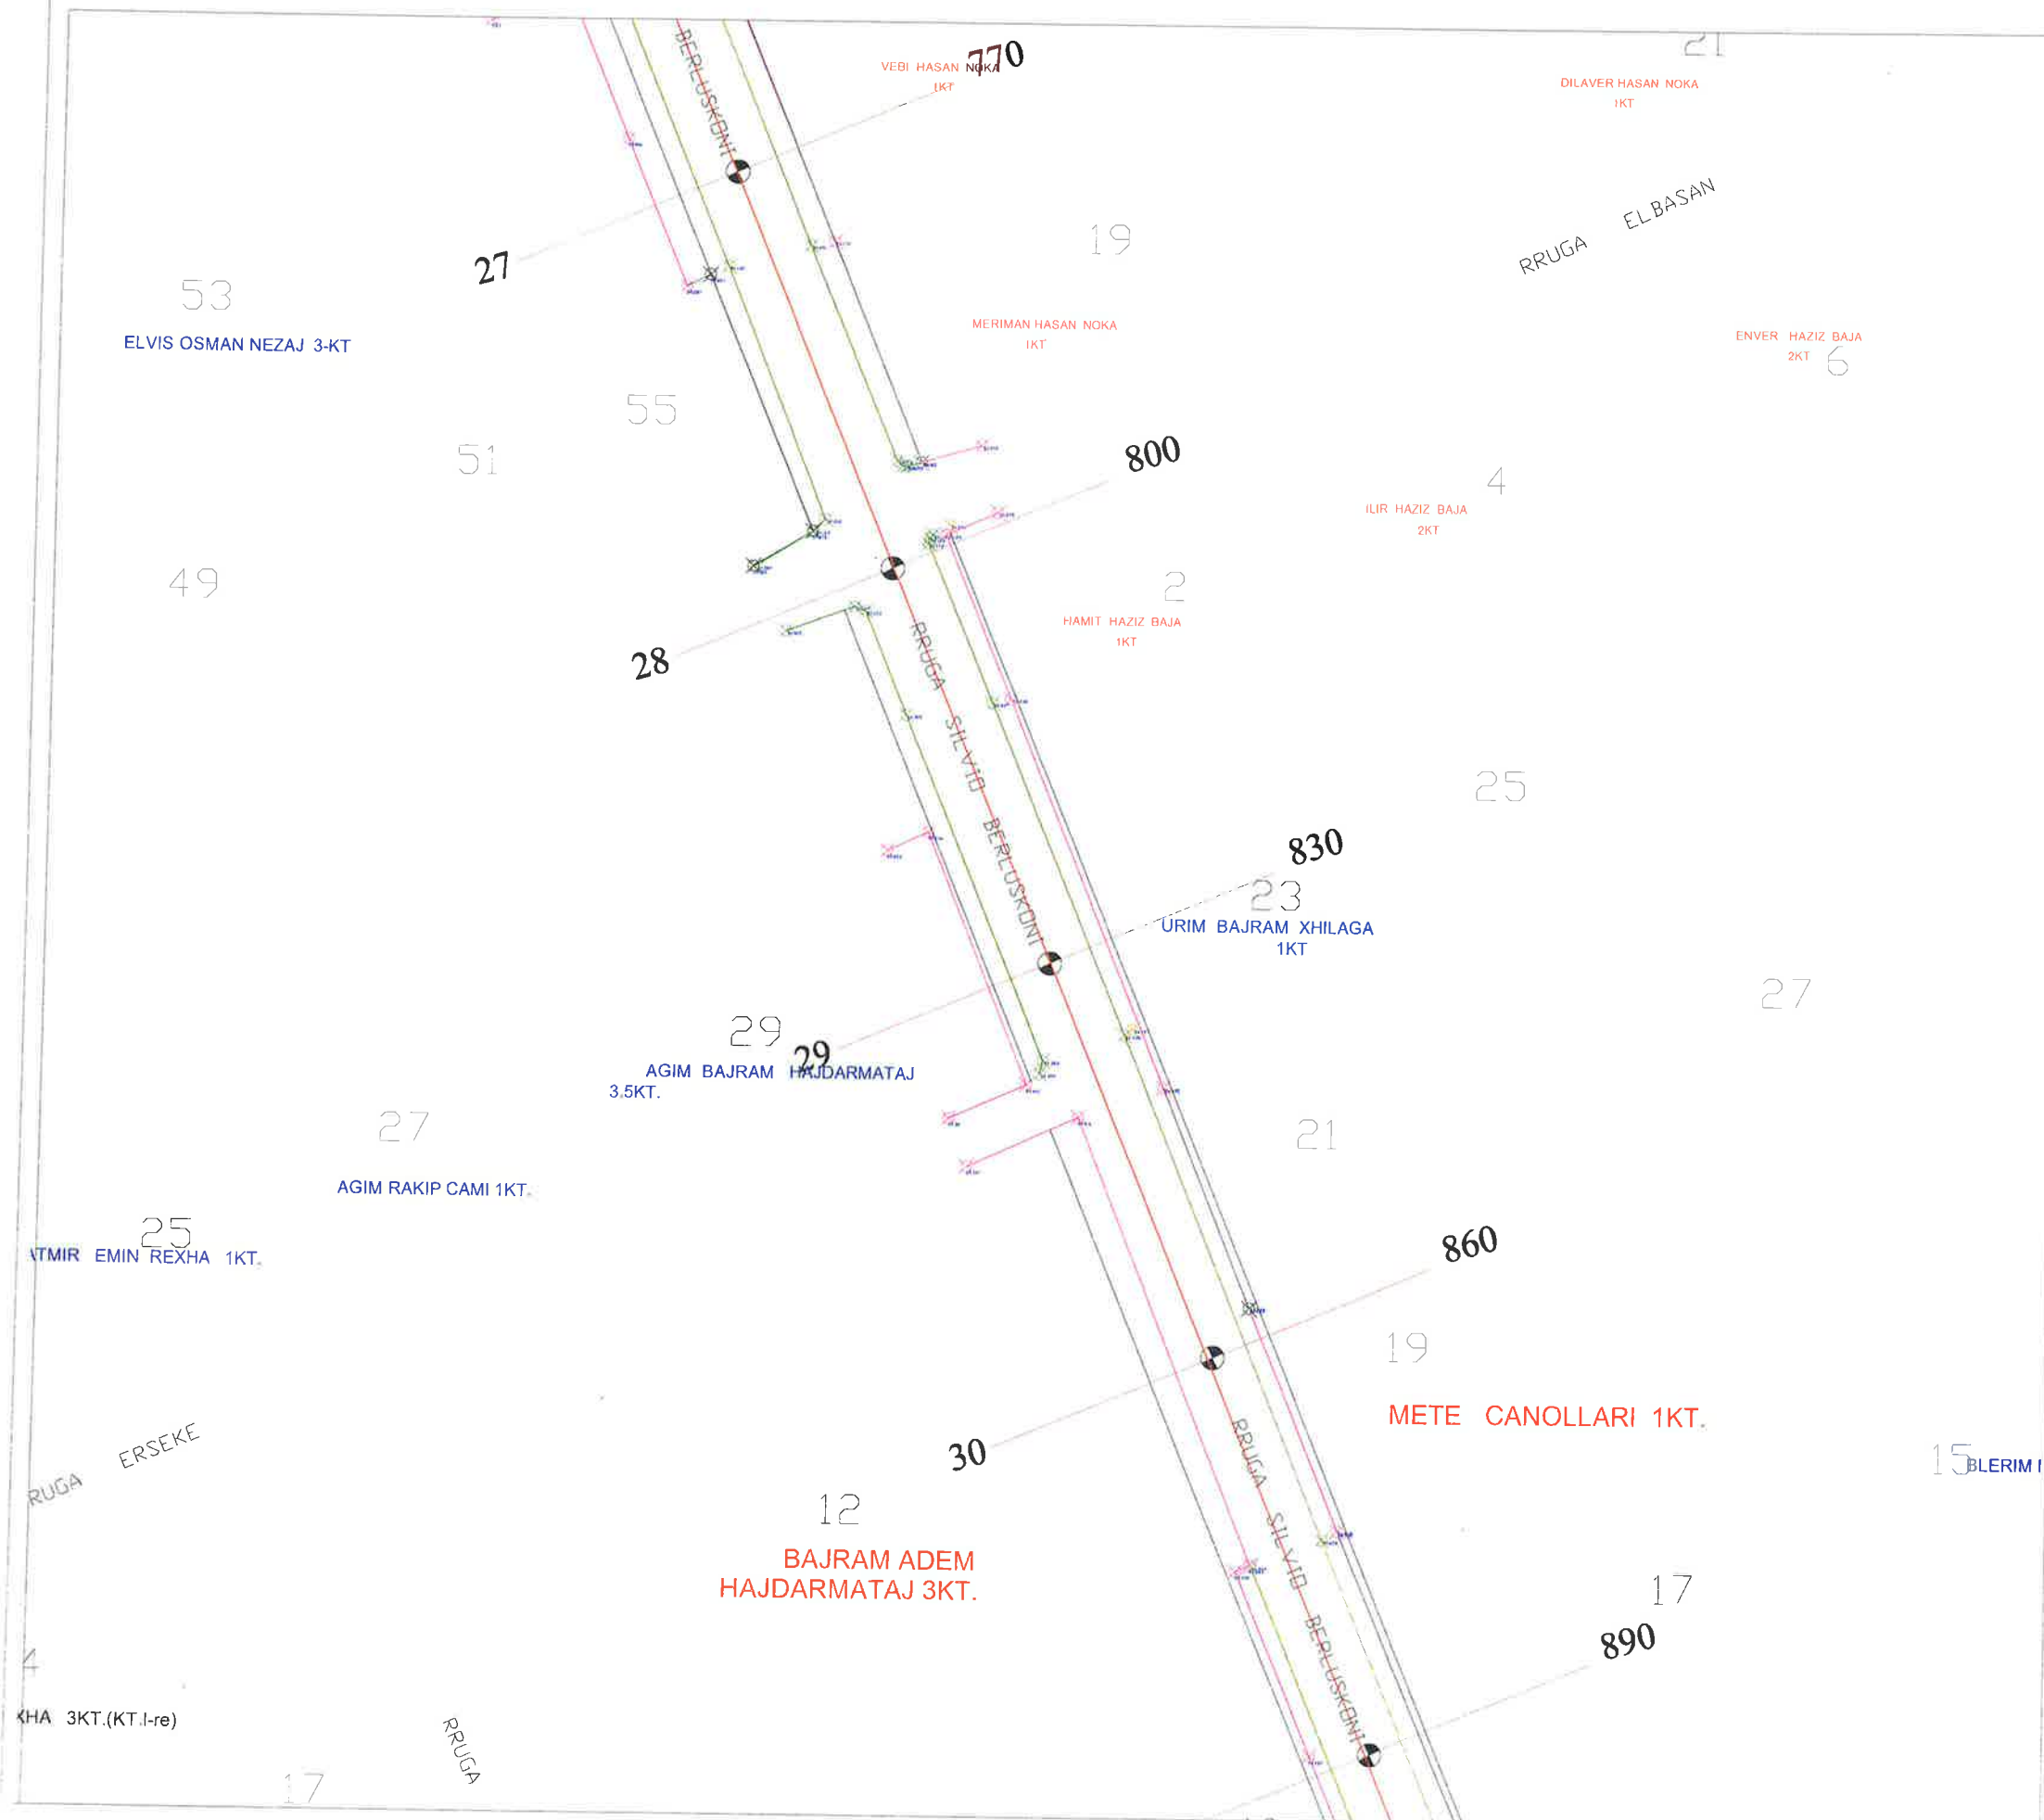

LEGJENDË

Bordurë	
Rrugë me asfalt	
Kunetë	
Rrugë me çakëll	
Rrugë fshati me dhe	
Mur rrethues	
Rrethim me gardh	
Kanal	
Trotuar	
Kabinë elektrike	
Rrugë me beton	
Kasetë ujësjellësi	
Strukturë betoni	
Objekt	
Pusetë ndërcimi	
Shkalë	
Kabinë/Koskë/Kontener	
Derë metalike	
Pusetë K.U.N	
Pusetë uji i pijshëm	
Pusetë elektrike	
Pusetë K.U.SH	
Pusetë interneti	
Shyllë interneti	
Shyllë ndërcimi	
Shyllë elektrike	
Stacion topografik	
Pikë topografike (delaj)	Ø106.56
Izoipsi ndihmes (qdo 0.5m)	
Izoipsi kryesor (qdo 2.5m)	
Pemë	
Pusetë elektrike+ndërcimi	

BASHKIA KAMEZ
DREJTORIA E PROJEKTEVE DHE INVESTIMEVE
DEPARTAMENTI I PROJEKTEVE

Dr. e Projekteve e Investimeve	FLORA MUÇA
STAFI TEKNIK	ERBLIN LALA
PROJEKTES	DENIS PRENCI
	ARJOLA KURTI
	RAMADAN HYSA
	HAJREDIN MURGU

Titulli i Projektit:
Rikualifikimi Rrugës Silvio Berlusconi,

Faza e Projektit:
PROJEKT ZBATIMI



Data e Implementimit:

Shkalla e Vizimit:

Emertimi i Fletës:
PALNIMETRI PRISHJE

Fleta Nr.:

Objekti: Rikualifikimi i Rrugës "Silvio Berlusconi"

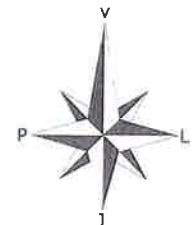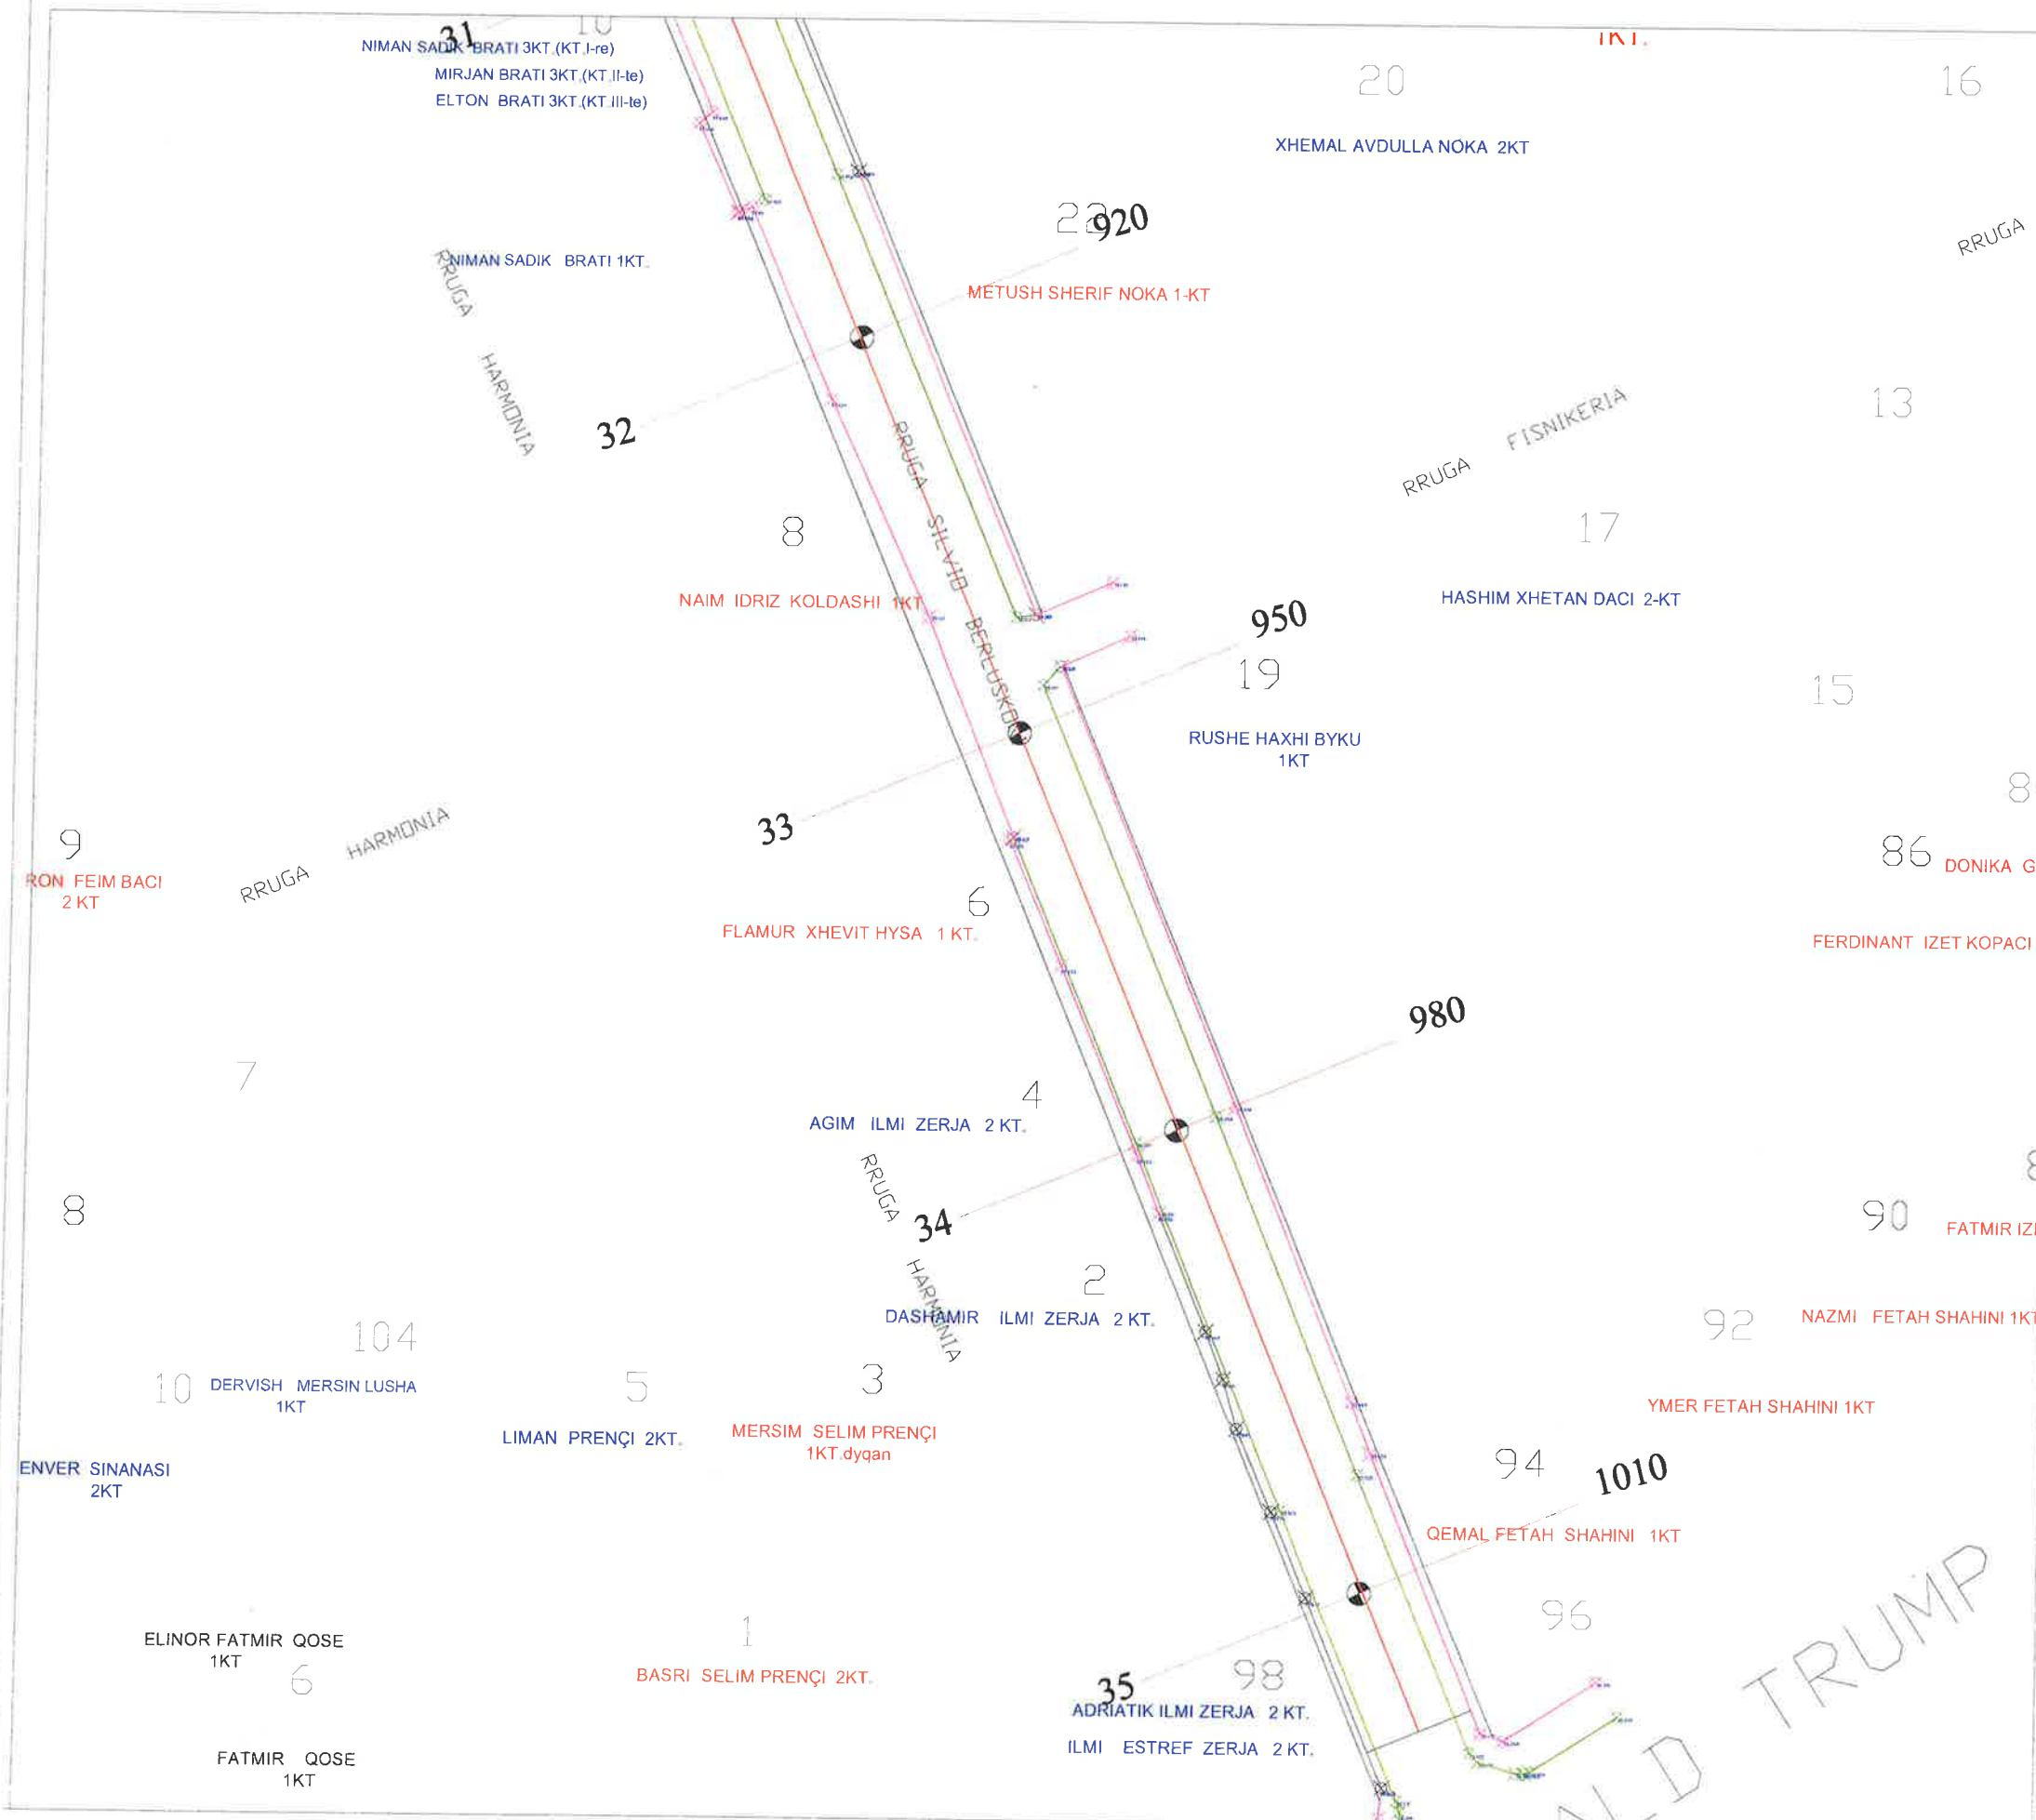

LEGJENDË

Bordurë	
Rrugë me asfalt	
Kunelë	
Rrugë me çakëll	
Rrugë fshati me dhe	
Mur me thues	
Rrethim me gardh	
Kanal	
Trotuar	
Kabinë elektrike	
Rrugë me beton	
Kaseta ujësjellësi	
Strukturë betoni	
Objekt	
Pusetë ndricimi	
Shkallë	
Kabinë/Koska/Kontener	
Derë metalike	
Pusetë K.U.N	
Pusetë uji i pishëm	
Pusetë elektrike	
Pusetë K.U.SH	
Pusetë interneti	
Shyllë interneti	
Shyllë ndricimi	
Shyllë elektrike	
Stacion topografik	
Pikë topografike (detaj)	±106.56
Izoipsi ndihmes (çdo 0.5m)	
Izoipsi kryesor (çdo 2.5m)	
Pemë	
Pusetë elektrike+ndricimi	

BASHKIA KAMEZ
DREJTORIA E PROJEKTEVE DHE INVESTIMEVE
DEPARTAMENTI I PROJEKTEVE


Dr. e Projekteve e Investimeve	FLORA MUÇA										
STAFI TEKNIK PROJEKTUES	<table border="1"> <tr><td>Ing.</td><td>ERBLIN LALA</td></tr> <tr><td>Ing.</td><td>DENIS PRENCI</td></tr> <tr><td>Ing.</td><td>ARJOLA KURTI</td></tr> <tr><td>Ing.</td><td>RAMADAN HYSA</td></tr> <tr><td>Ing.</td><td>HAJREDIN MURGU</td></tr> </table>	Ing.	ERBLIN LALA	Ing.	DENIS PRENCI	Ing.	ARJOLA KURTI	Ing.	RAMADAN HYSA	Ing.	HAJREDIN MURGU
Ing.	ERBLIN LALA										
Ing.	DENIS PRENCI										
Ing.	ARJOLA KURTI										
Ing.	RAMADAN HYSA										
Ing.	HAJREDIN MURGU										

Titulli i Projektit:	Rikualifikimi Rruga Silvio Berlusconi,
Faza e Projektit:	PROJEKT ZBATIMI
Data e Implantimit:	
Shkalla e Vizimit:	
Emertimi i Fletes:	PALNIMETRI PRISHJE
Fleta Nr.	

Objekti: Rikualifikimi i Rruges "Silvio Berlusconi"



LAHIM (2KT.

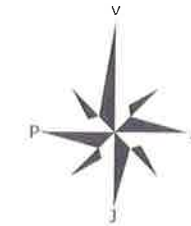

LEGJENDË

- Bordurë
- Rrugë me asfalt
- Kunetë
- Rrugë me çakëll
- Rrugë fshat me dhe
- Mur rrethues
- Rrethim me gardh
- Kanal
- Trotuar
- Kabinë elektrike
- Rrugë me beton
- Kasetë ujësjellësi
- Strukturë betoni
- Objekt
- Pusetë ndricimi
- Shkallë
- Kabinë/Kioskë/Kontenier
- Derë metalike
- Pusetë K.U.N
- Pusetë uji i pjeshëm
- Pusetë elektrike
- Pusetë K.U.SH
- Pusetë inlermeti
- Shyllë inlermeti
- Shyllë ndricimi
- Shyllë elektrike
- Stacion topografik
- Pikë topografike (detaj)
- Izoipsi ndihmes (qdo 0.5m)
- Izoipsi kryesor (qdo 2.5m)
- Pemë
- Pusetë elektrike-ndricimi

BASHKIA KAMEZ
DREJTORIA E PROJEKTEVE DHE INVESTIMEVE
DEPARTAMENTI I PROJEKTEVE

Dr. e Projekteve e Investimeve FLORA MUÇA

STAFI TEKNIK
PROJEKTUES

Ing.	ERBLIN LALA
Ing.	DENIS PRENCI
Ing.	ARJOLA KURTI
Ing.	RAMADAN HYSA
Ing.	HAJREDIN MURGU

Titulli i Projektit: Rikualifikimi i Rruges "Silvio Berlusconi"

Faza e Projektit: PROJEKT ZBATIMI


Emertimi i Fletes: Planimetri Asfalti

Flota Nr. T-17

Objekti: Rikualifikimi i Rruges "Silvio Berlusconi"



LAHIM
2KT.

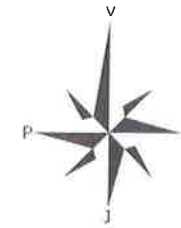

LEGJENDË

- Bordurë
- Rrugë me asfalt
- Kunetë
- Rrugë me çakëll
- Rrugë fshati me dhe
- Mur rrethues
- Rrethim me gardh
- Kanal
- Trolyar
- Kabinë elektrike
- Rrugë me beton
- Kasetë ujësjellësi
- Strukturë betoni
- Objekt
- Pusetë ndricimi
- Shkallë
- Kabinë/Kioskë/Kontenier
- Derë metalike
- Pusetë K.U.N
- Pusetë uji i pijshëm
- Pusetë elektrike
- Pusetë K.U.SH
- Pusetë interneti
- Shtyllë interneti
- Shtyllë ndricimi
- Shtyllë elektrike
- Stacion topografik
- Pikë topografike (detaj)
- Izoipsi ndihmes (çdo 0.5m)
- Izoipsi kryesor (çdo 2.5m)
- Pemë
- Pusetë elektrike+ndricimi



BASHKIA KAMEZ

DREJTORIA E PROJEKTEVE DHE INVESTIMEVE
DEPARTAMENTI I PROJEKTEVE

Dr. e Projekteve e Investimeve FLORA MUÇA

Ing.	ERBLIN LALA
Ing.	DENIS PRENCI
Ing.	ARJOLA KURTI
Ing.	RAMADAN HYSA
Ing.	HAJREDIN MURGU

Titulli i Projektit:

Rikualifikimi i Rruges "Silvio Berlusconi"

Emertimi i Fletës:

Planimetri Asfalti

Faza e Projektit:
PROJEKT ZBATIMI


Data e Implementimit:

Shkalla e Vizimit:

Fleta Nr.

T-18

Objekti: Rikualifikimi i Rrugës "Silvio Berlusconi"

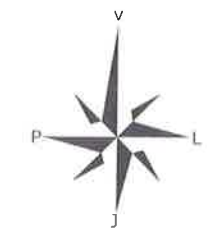

LEGJENDË

- Bordurë
- Rrugë me asfalt
- Kunelë
- Rrugë me çakëll
- Rrugë fshati me dhe
- Mur rrethues
- Rrethim me gardh
- Kanal
- Trotuar
- Kabinë elektrike
- Rrugë me beton
- Kasetë ujësjellësi
- Strukturë betoni
- Objekt
- Pusetë ndriçimi
- Shkalië
- Kabinë/Kioskë/Kontenier
- Derë metalike
- Pusetë K.U.N
- Pusetë uji i pijshëm
- Pusetë elektrike
- Pusetë K.U.SH
- Pusetë interneti
- Shyllë interneti
- Shyllë ndriçimi
- Shyllë elektrike
- Stacion topografik
- Pikë topografike (detaj)
- Izoipsi ndihmes (qdo 0.5m)
- Izoipsi kryesor (qdo 2.5m)
- Pemë
- Pusetë elektrike+ndriçimi

BASHKIA KAMEZ
 DREJTORIA E PROJEKTEVE DHE INVESTIMEVE
 DEPARTAMENTI I PROJEKTEVE

Dr. e Projekteve e Investimeve **FLORA MUÇA**

SOK


STAFI TEKNIK	Ing.	ERBLIN LALA
PROJEKTUES	Ing.	DENIS PRENCI
	Ing.	ARJOLA KURTI
	Ing.	RAMADAN HYSA
	Ing.	HAJREDIN MURGU

Titulli i Projektit: **Projekti ZBATIMI**
 Rikualifikimi i Rrugës "Silvio Berlusconi"

Emertimi i Fletes: **Planimetri Asfalti**

Faza e Projektit:
 Data e Implementimit:
 Shkalla e Vizatimit:
 Flota Nr. **T-19**

Objekti: Rikualifikimi i Rruges "Silvio Berlusconi"

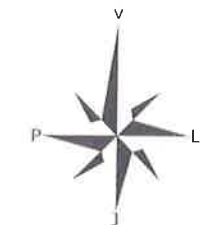

LEGJENDE

- Bordurë
- Rrugë me asfalt
- Kunelë
- Rrugë me çakëll
- Rrugë fshati me dhe
- Mur rrethues
- Rrethim me gardh
- Kanal
- Trolduar
- Kabinë elektrike
- Rrugë me beton
- Kasetë ujësjellësi
- Strukturë betoni
- Objekt
- Pusetë ndricimi
- Shkallë
- Kabinë/Kioskë/Kontenier
- Derë metalike
- Pusetë K.U.N
- Pusetë uji i pjeshëm
- Pusetë elektrike
- Pusetë K.U.SH
- Pusetë inlermeti
- Shyllë inlermeti
- Shyllë ndricimi
- Shyllë elektrike
- Stacion topografik
- Pikë topografike (delaj)
- Izoipsi ndihmes (çdo 0.5m)
- Izoipsi kryesor (çdo 2.5m)
- Pemë
- Pusetë elektrike+ndricimi



BASHKIA KAMEZ

DREJTORIA E PROJEKTEVE DHE INVESTIMEVE
DEPARTAMENTI I PROJEKTEVE

Dr. e Projekteve e Investimeve FLORA MUÇA

STAFI TEKNIK	Ing.	ERBLIN LALA
PROJEKTUES	Ing.	DENIS PRENCI
	Ing.	ARJOLA KURTI
	Ing.	RAMADAN HYSA
	Ing.	HAJREDIN MURGU

Titulli i Projektit: Rikualifikimi i Rruges "Silvio Berlusconi"
Faza e Projektit: PROJEKTI ZBATIMI
Data e Implementimit:

Emertimi i Fletes: Planimetri i Fletes: Shkalla e Vizimit: Flota Nr.

Planimetri i Fletes

T-20

Objekti: Rikualifikimi i Rruges "Silvio Berlusconi"



LEGJENDE

- Bordurë
- Rrugë me asfalt
- Kunetë
- Rrugë me çakëll
- Rrugë fshati me dhe
- Mur rrethues
- Rrethim me gardh
- Kanal
- Troluar
- Kabinë elektrike
- Rrugë me beton
- Kasetë ujësjellësi
- Strukturë betoni
- Objekt
- Pusetë ndricimi
- Shkalë
- Kabinë/Kioskë/Kontenier
- Derë metalike
- Pusetë K.U.N
- Pusetë uji i pijshëm
- Pusetë elektrike
- Pusetë K.U.SH
- Pusetë interneti
- Shtyllë interneti
- Shtyllë ndricimi
- Shtyllë elektrike
- Stacion topografik
- Pikë topografike (dëlat)
- Izoipsi ndihmes (qdo 0.5m)
- Izoipsi kryesor (qdo 2.5m)
- Pemë
- Pusetë elektrike+ndricimi

RA
3K



BASHKIA KAMEZ

DREJTORIA E PROJEKTEVE DHE INVESTIMEVE
DEPARTAMENTI I PROJEKTEVE

Dr. e Projekteve e Investimeve FLORA MUÇA

STAFI TEKNIK	Ing.	ERBLIN LALA
PROJEKTUES	Ing.	DENIS PRENCI
	Ing.	ARJOLA KURTI
	Ing.	RAMADAN HYSA
	Ing.	HAJREDIN MURGU

Titulli i Projektit:

Rikualifikimi i Rruges "Silvio Berlusconi"

Emertimi i Fletes:

Planimetri Asfalti

Faza e Projektit:

PROJEKT ZBATIMI


Data e Implementimit:

Shkalla e Vizatimit:

Fleta Nr.

T-21

Objekti: Rikualifikimi i Rrugës "Silvio Berlusconi"

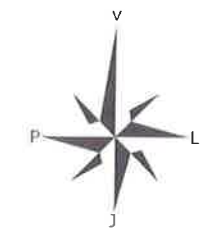

LEGJENDE

- Bordurë
- Rrugë me asfalt
- Kunelë
- Rrugë me çakëll
- Rrugë fshati me dhe
- Mur rrethues
- Rrethim me gardh
- Kanal
- Trokuar
- Kabinë elektrike
- Rrugë me beton
- Kasetë ujësjellësi
- Strukturë betoni
- Objekt
- Pusetë ndricimi
- Shkalë
- Kabinë/Kioskë/Kontenier
- Derë metalike
- Pusetë K.U.N
- Pusetë uji i pijshëm
- Pusetë elektrike
- Pusetë K.U.SH
- Pusetë interneti
- Shlyllë interneti
- Shlyllë ndricimi
- Shlyllë elektrike
- Stacion topografik
- Pikë topografike (delaj)
- Izoipsi ndihmes (qdo 0.5m)
- Izoipsi kryesor (qdo 2.5m)
- Pemë
- Pusetë elektrike+ndricimi


BASHKIA KAMEZ
 DREJTORIA E PROJEKTEVE DHE INVESTIMEVE
 DEPARTAMENTI I PROJEKTEVE

Dr. e Projekteve e Investimeve	FLORA MUÇA
STAFI TEKNIK	Ing. ERBLIN LALA
PROJEKTUES	Ing. DENIS PRENCI
	Ing. ARJOLA KURTI
	Ing. RAMADAN HYSA
	Ing. HAJREDIN MURGU

Titulli i Projektit:	Rikualifikimi i Rrugës "Silvio Berlusconi"	Faza e Projektit:	PROJEKTI ZBATIMI
Emertimi i Fletës:	Planimetri Asfalti	Data e Implementimit:	
		Shkalla e Vizimit:	
		Fleta Nr.	T-22

VLADIMIR STAFSULA 2

Objekti: Rikualifikimi i Rruges "Silvio Berlusconi"

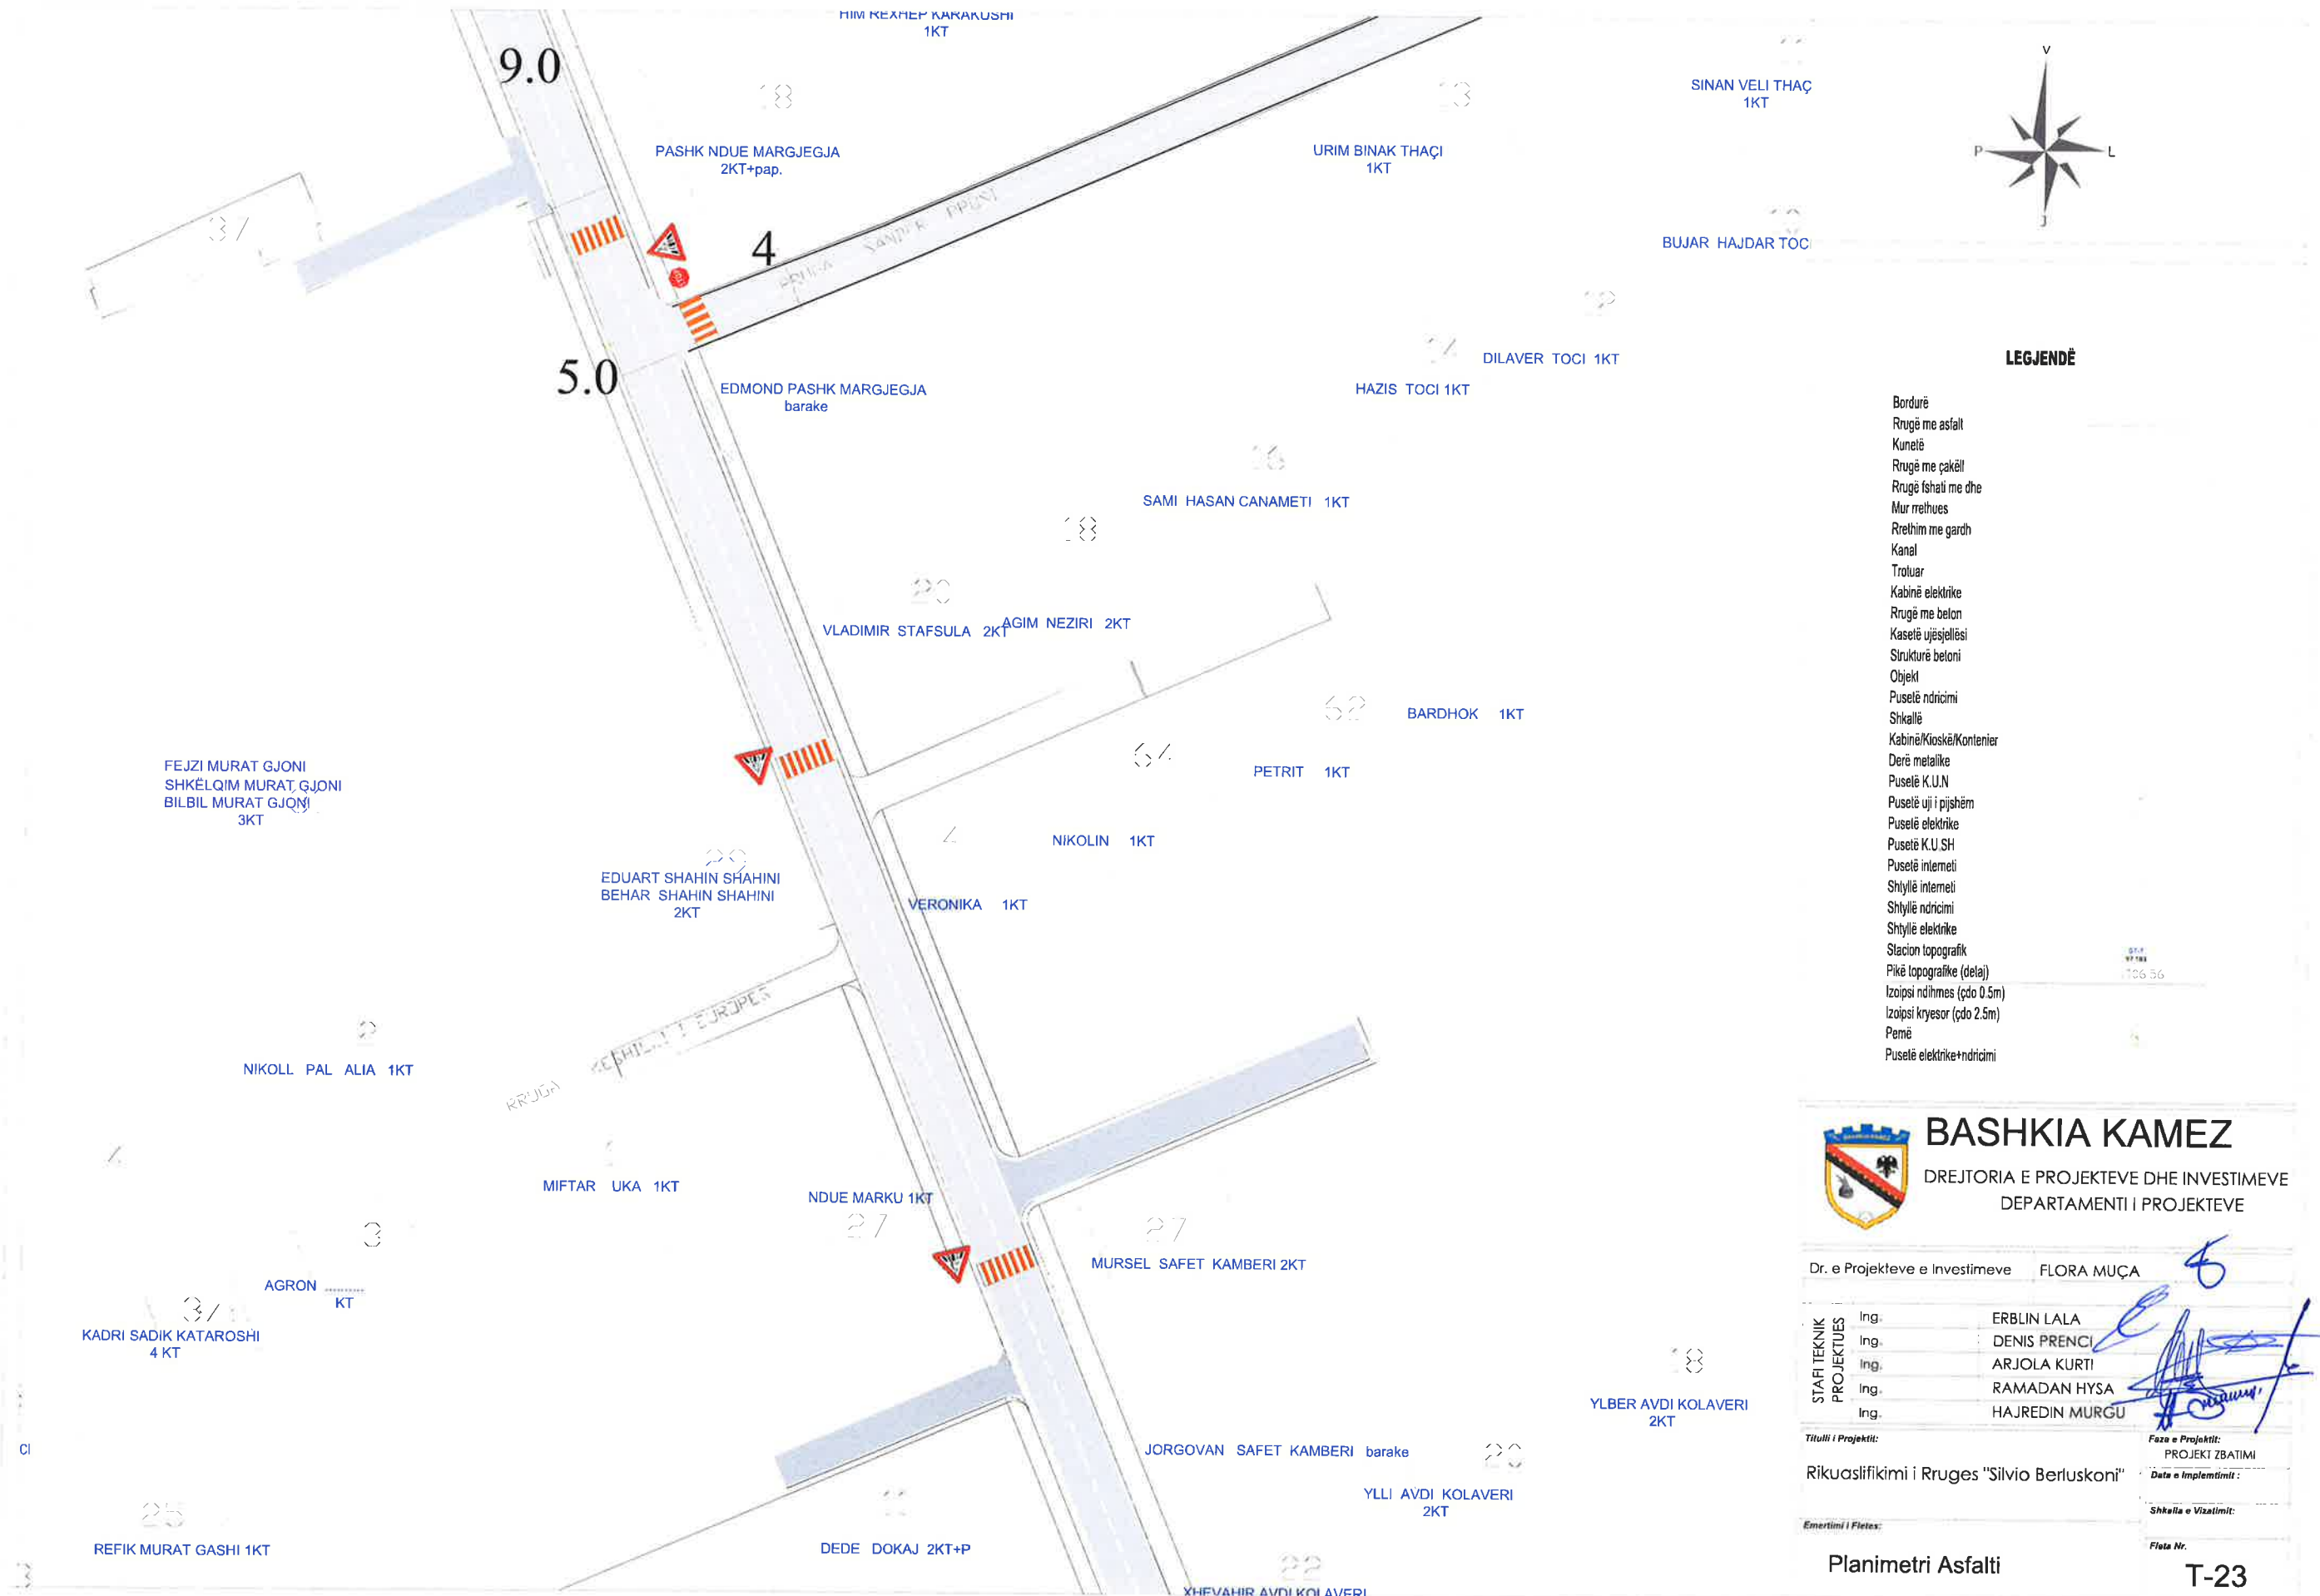

LEGJENDË



- Bordurë
- Rrugë me asfalt
- Kunetë
- Rrugë me çakëll
- Rrugë fshati me dhe
- Mur rrethues
- Rrethim me gardh
- Kanal
- Trotuar
- Kabinë elektrike
- Rrugë me beton
- Kasetë ujësjellësi
- Strukturë betoni
- Objekt
- Pusetë ndërcimi
- Shkallë
- Kabinë/Kioskë/Kontenier
- Dërë metalike
- Pusetë K.U.N
- Pusetë uji i pijshëm
- Pusetë elektrike
- Pusetë K.U.SH
- Pusetë interneti
- Shyllë interneti
- Shyllë ndërcimi
- Shyllë elektrike
- Stacion topografik
- Pikë topografike (delaj)
- Izoipsi ndihmes (qdo 0.5m)
- Izoipsi kryesor (qdo 2.5m)
- Pemë
- Pusetë elektrike-ndërcimi

BASHKIA KAMEZ
 DREJTORIA E PROJEKTEVE DHE INVESTIMEVE
 DEPARTAMENTI I PROJEKTEVE

Dr. e Projekteve e Investimeve	FLORA MUÇA
STAFI TEKNIK	Ing. ERLIN LALA
PROJEKTUES	Ing. DENIS PRENCI
	Ing. ARJOLA KURTI
	Ing. RAMADAN HYSA
	Ing. HAJREDIN MURGU

Titulli i Projektit:	Rikualifikimi i Rruges "Silvio Berlusconi"	Faza e Projektit:	PROJEKT ZBATIMI
Emertimi i Fletës:	Planimetri Asfalti	Data e Implementimit:	
		Shkalla e Vizatimit:	Flota Nr.
			T-23

Objekti: Rikualifikimi i Rrugës "Silvio Berlusconi"

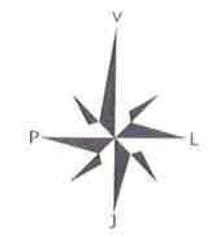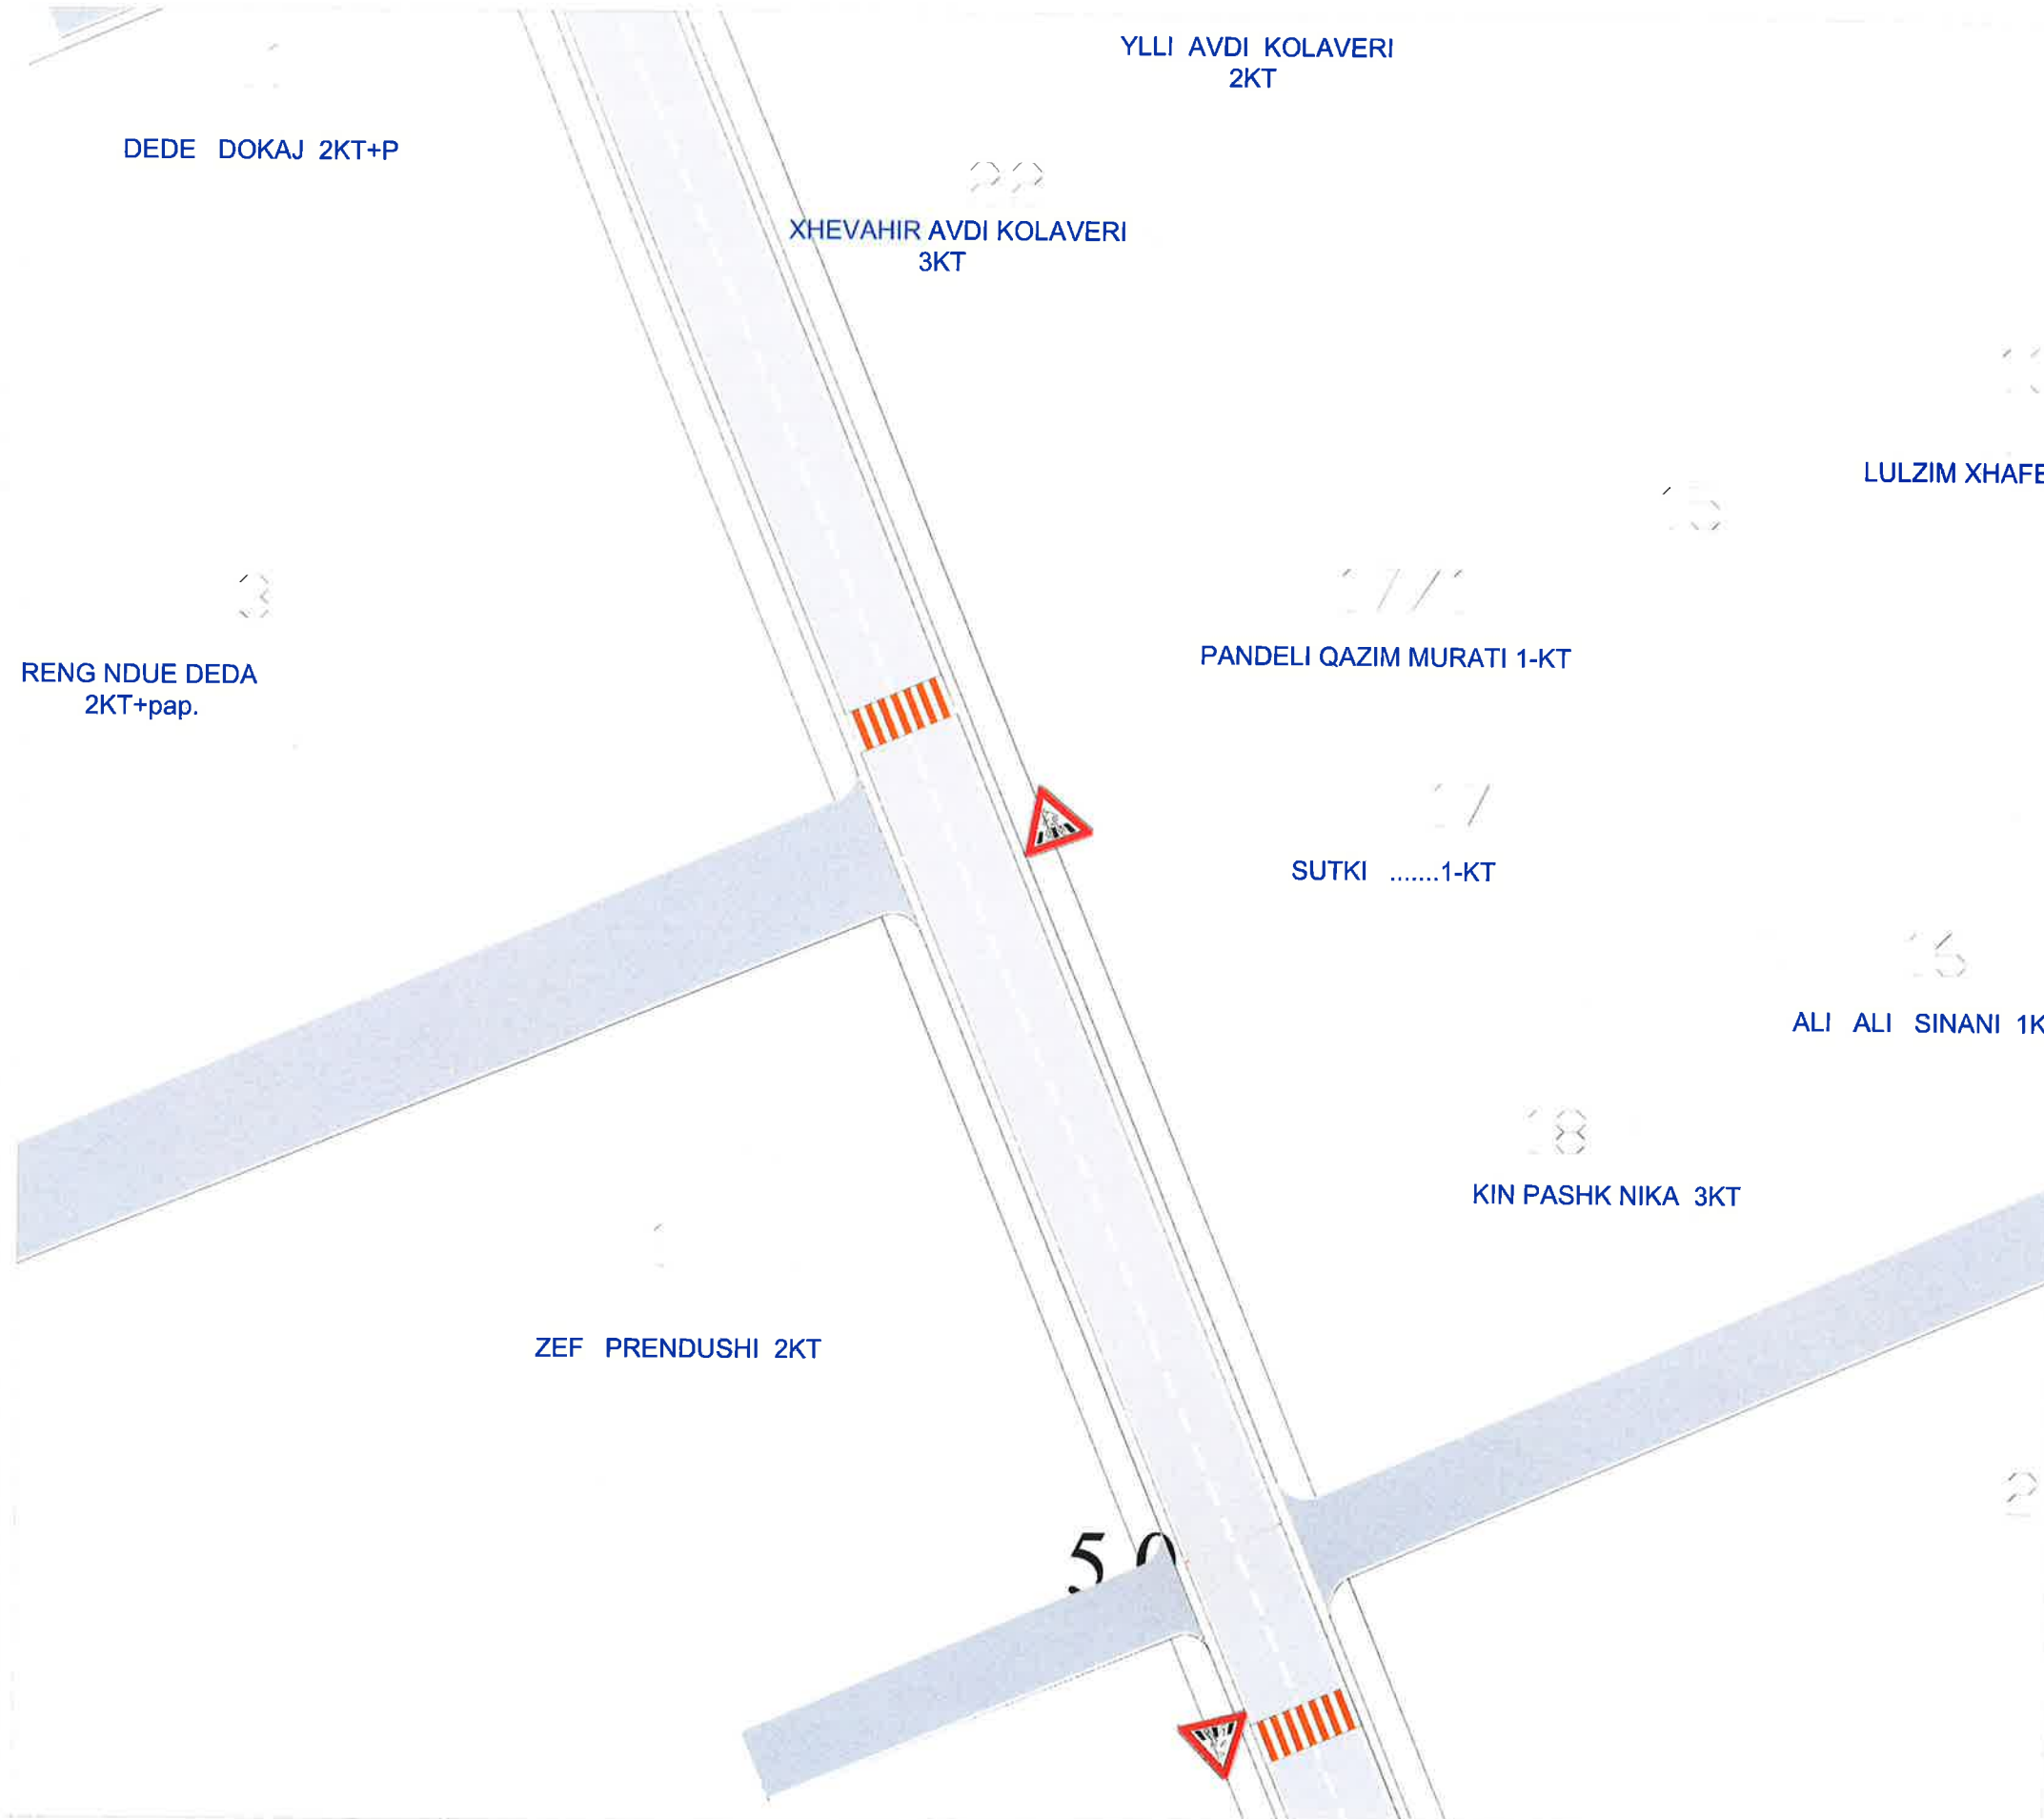

LEGJENDË

- Bordurë
- Rrugë me asfalt
- Kunetë
- Rrugë me çakëll
- Rrugë fshali me dhe
- Mur rrethues
- Rrethim me gardh
- Kanal
- Trotuar
- Kabinë elektrike
- Rrugë me beton
- Kasetë ujësjellësi
- Strukturë betoni
- Objekt
- Pusetë ndricimi
- Shkallë
- Kabinë/Kioskë/Kontenier
- Derë metalike
- Pusetë K.U.N
- Pusetë uji i pjshëm
- Pusetë elektrike
- Pusetë K.U.SH
- Pusetë interneti
- Shtyllë interneti
- Shtyllë ndricimi
- Shtyllë elektrike
- Stacion topografik
- Pikë topografike (detaj)
- Izoipsi ndihmes (çdo 0.5m)
- Izoipsi kryesor (çdo 2.5m)
- Pemë
- Pusetë elektrike+ndricimi

BASHKIA KAMEZ
 DREJTORIA E PROJEKTEVE DHE INVESTIMEVE
 DEPARTAMENTI I PROJEKTEVE

Dr. e Projekteve e Investimeve		FLORA MUÇA
STAFI TEKNIK PROJEKTUES	Ing.	ERBLIN LALA
	Ing.	DENIS PRENCI
	Ing.	ARJOLA KURTI
	Ing.	RAMADAN HYSA
	Ing.	HAJREDIN MURGU

Titulli i Projektit:		Faza e Projektit:
Rikualifikimi i Rrugës "Silvio Berlusconi"		PROJEKT ZBATIMI
Emertimi i Fletës:		Data e Implementimit:
Planimetri Asfalti		Shkalla e Vizatimit:
		Fleta Nr.
		T-24

Objekti: Rikualifikimi i Rruges "Silvio Berlusconi"



9.0

DEME SHABAN PASHKAJ 2-KT

ZAIM AVDI MALIQI 1KT.

AVDI MALIQI

DODE BIBE KOLA 1KT

RRÖK NDUE PALUCA 3KT

E PALUCA 2KT

LEGJENDË

- Bordurë
- Rrugë me asfalt
- Kunelë
- Rrugë me çakëll
- Rrugë fshati me dhe
- Mur rrethues
- Rrethim me gardh
- Kanal
- Trotuar
- Kabinë elektrike
- Rrugë me beton
- Kasellë ujësjellësi
- Strukturë betoni
- Objekt
- Pusetë ndricimi
- Shkallë
- Kabinë/Kioskë/Kontenier
- Derë metalike
- Pusetë K.U.N
- Pusetë uji i pjeshëm
- Pusetë elektrike
- Pusetë K.U.SH
- Pusetë interneti
- Shyllë interneti
- Shyllë ndricimi
- Shyllë elektrike
- Stacion topografik
- Pikë topografike (detaj)
- Izoipsi ndihmes (qdo 0.5m)
- Izoipsi kryesor (qdo 2.5m)
- Pemë
- Pusetë elektrike+ndricimi



BASHKIA KAMEZ

DREJTORIA E PROJEKTEVE DHE INVESTIMEVE
DEPARTAMENTI I PROJEKTEVE

Dr. e Projekteve e Investimeve FLORA MUÇA

STAFI TEKNIK	Ing.	ERBLIN LALA
PROJEKTUES	Ing.	DENIS PRENCI
	Ing.	ARJOLA KURTI
	Ing.	RAMADAN HYSA
	Ing.	HAJREDIN MURGU

Titulli i Projektit:

Rikualifikimi i Rruges "Silvio Berlusconi"

Faza e Projektit:

PROJEKT ZBATIMI

Data e Implementimit:

Shkalla e Vizatimit:

Fleta Nr.

PEPKO Emertimi i Fletas:

Planimetri Asfalti

T-25

Objekti: Rikualifikimi i Rrugës "Silvio Berlusconi"



LEGJENDË

- Bordurë
- Rrugë me asfalt
- Kunetë
- Rrugë me çakëll
- Rrugë fshat me dhe
- Mur rrethues
- Rrethim me garh
- Kanal
- Trotuar
- Kabinë elektrike
- Rrugë me beton
- Kasetë ujësjellësi
- Strukturë betoni
- Objekt
- Pusetë ndricimi
- Shkallë
- Kabinë/Kioskë/Kontenier
- Derë metalike
- Pusetë K.U.N
- Pusetë uji i pijshëm
- Pusetë elektrike
- Pusetë K.U.SH
- Pusetë intermeti
- Shyllë intermeti
- Shyllë ndricimi
- Shyllë elektrike
- Stacion topografik
- Pikë topografike (detaj)
- Izoipsi ndihmes (çdo 0.5m)
- Izoipsi kryesor (çdo 2.5m)
- Pemë
- Pusetë elektrike+ndricimi

BASHKIA KAMEZ
 DREJTORIA E PROJEKTEVE DHE INVESTIMEVE
 DEPARTAMENTI I PROJEKTEVE

Dr. e Projekteve e Investimeve	FLORA MUÇA
STAFI TEKNIK	Ing. ERBLIN LALA
PROJEKTUES	Ing. DENIS PRENCI
	Ing. ARJOLA KURTI
	Ing. RAMADAN HYSA
	Ing. HAJREDIN MURGU

VEBI HASA
1K1

Titulli i Projektit: Rikualifikimi i Rrugës "Silvio Berlusconi"

Faza e Projektit: PROJEKT ZBATIMI

Data e Implementimit:

Shkalla e Vizatimit:

Emertimi i Plotes: Planimetri Asfalti

Flota Nr.: T-26

Objekti: Rikualifikimi i Rruges "Silvio Berlusconi"



LEGJENDË

- Bordurë
- Rrugë me asfalt
- Kunelë
- Rrugë me çakëll
- Rrugë fshati me dhe
- Mur rrethues
- Rrethim me gardh
- Kanal
- Troluar
- Kabinë elektrike
- Rrugë me beton
- Kasetë ujësjetësi
- Strukturë betoni
- Objekt
- Pusetë ndricimi
- Shkallë
- Kabinë/Kioskë/Kontenier
- Derë metalike
- Pusetë K.U.N
- Pusetë uji i pjshëm
- Pusetë elektrike
- Pusetë K.U.SH
- Pusetë interneti
- Shtyllë interneti
- Shtyllë ndricimi
- Shtyllë elektrike
- Stacion topografik
- Pikë topografike (detaj)
- Izoipsi ndihmes (çdo 0.5m)
- Izoipsi kryesor (çdo 2.5m)
- Pemë
- Pusetë elektrike+ndricimi



BASHKIA KAMEZ

DREJTORIA E PROJEKTEVE DHE INVESTIMEVE
DEPARTAMENTI I PROJEKTEVE

Dr. e Projekteve e Investimeve FLORA MUÇA

STAFI TEKNIK	ing.	ERBLIN LALA
PROJEKTUES	ing.	DENIS PRENCI
	ing.	ARJOLA KURTI
	ing.	RAMADAN HYSA
	ing.	HAJREDIN MURGU

Titulli i Projektit: **PROJEKT ZBATIMI**


Rikualifikimi i Rruges "Silvio Berlusconi" **Data e implementimit:**

Emertimi i Fletes: **Shkalla e Vizatimit:**

Planimetri Asfalti

Fleta Nr. **T-27**

Objekti: Rikualifikimi i Rrugës "Silvio Berlusconi"

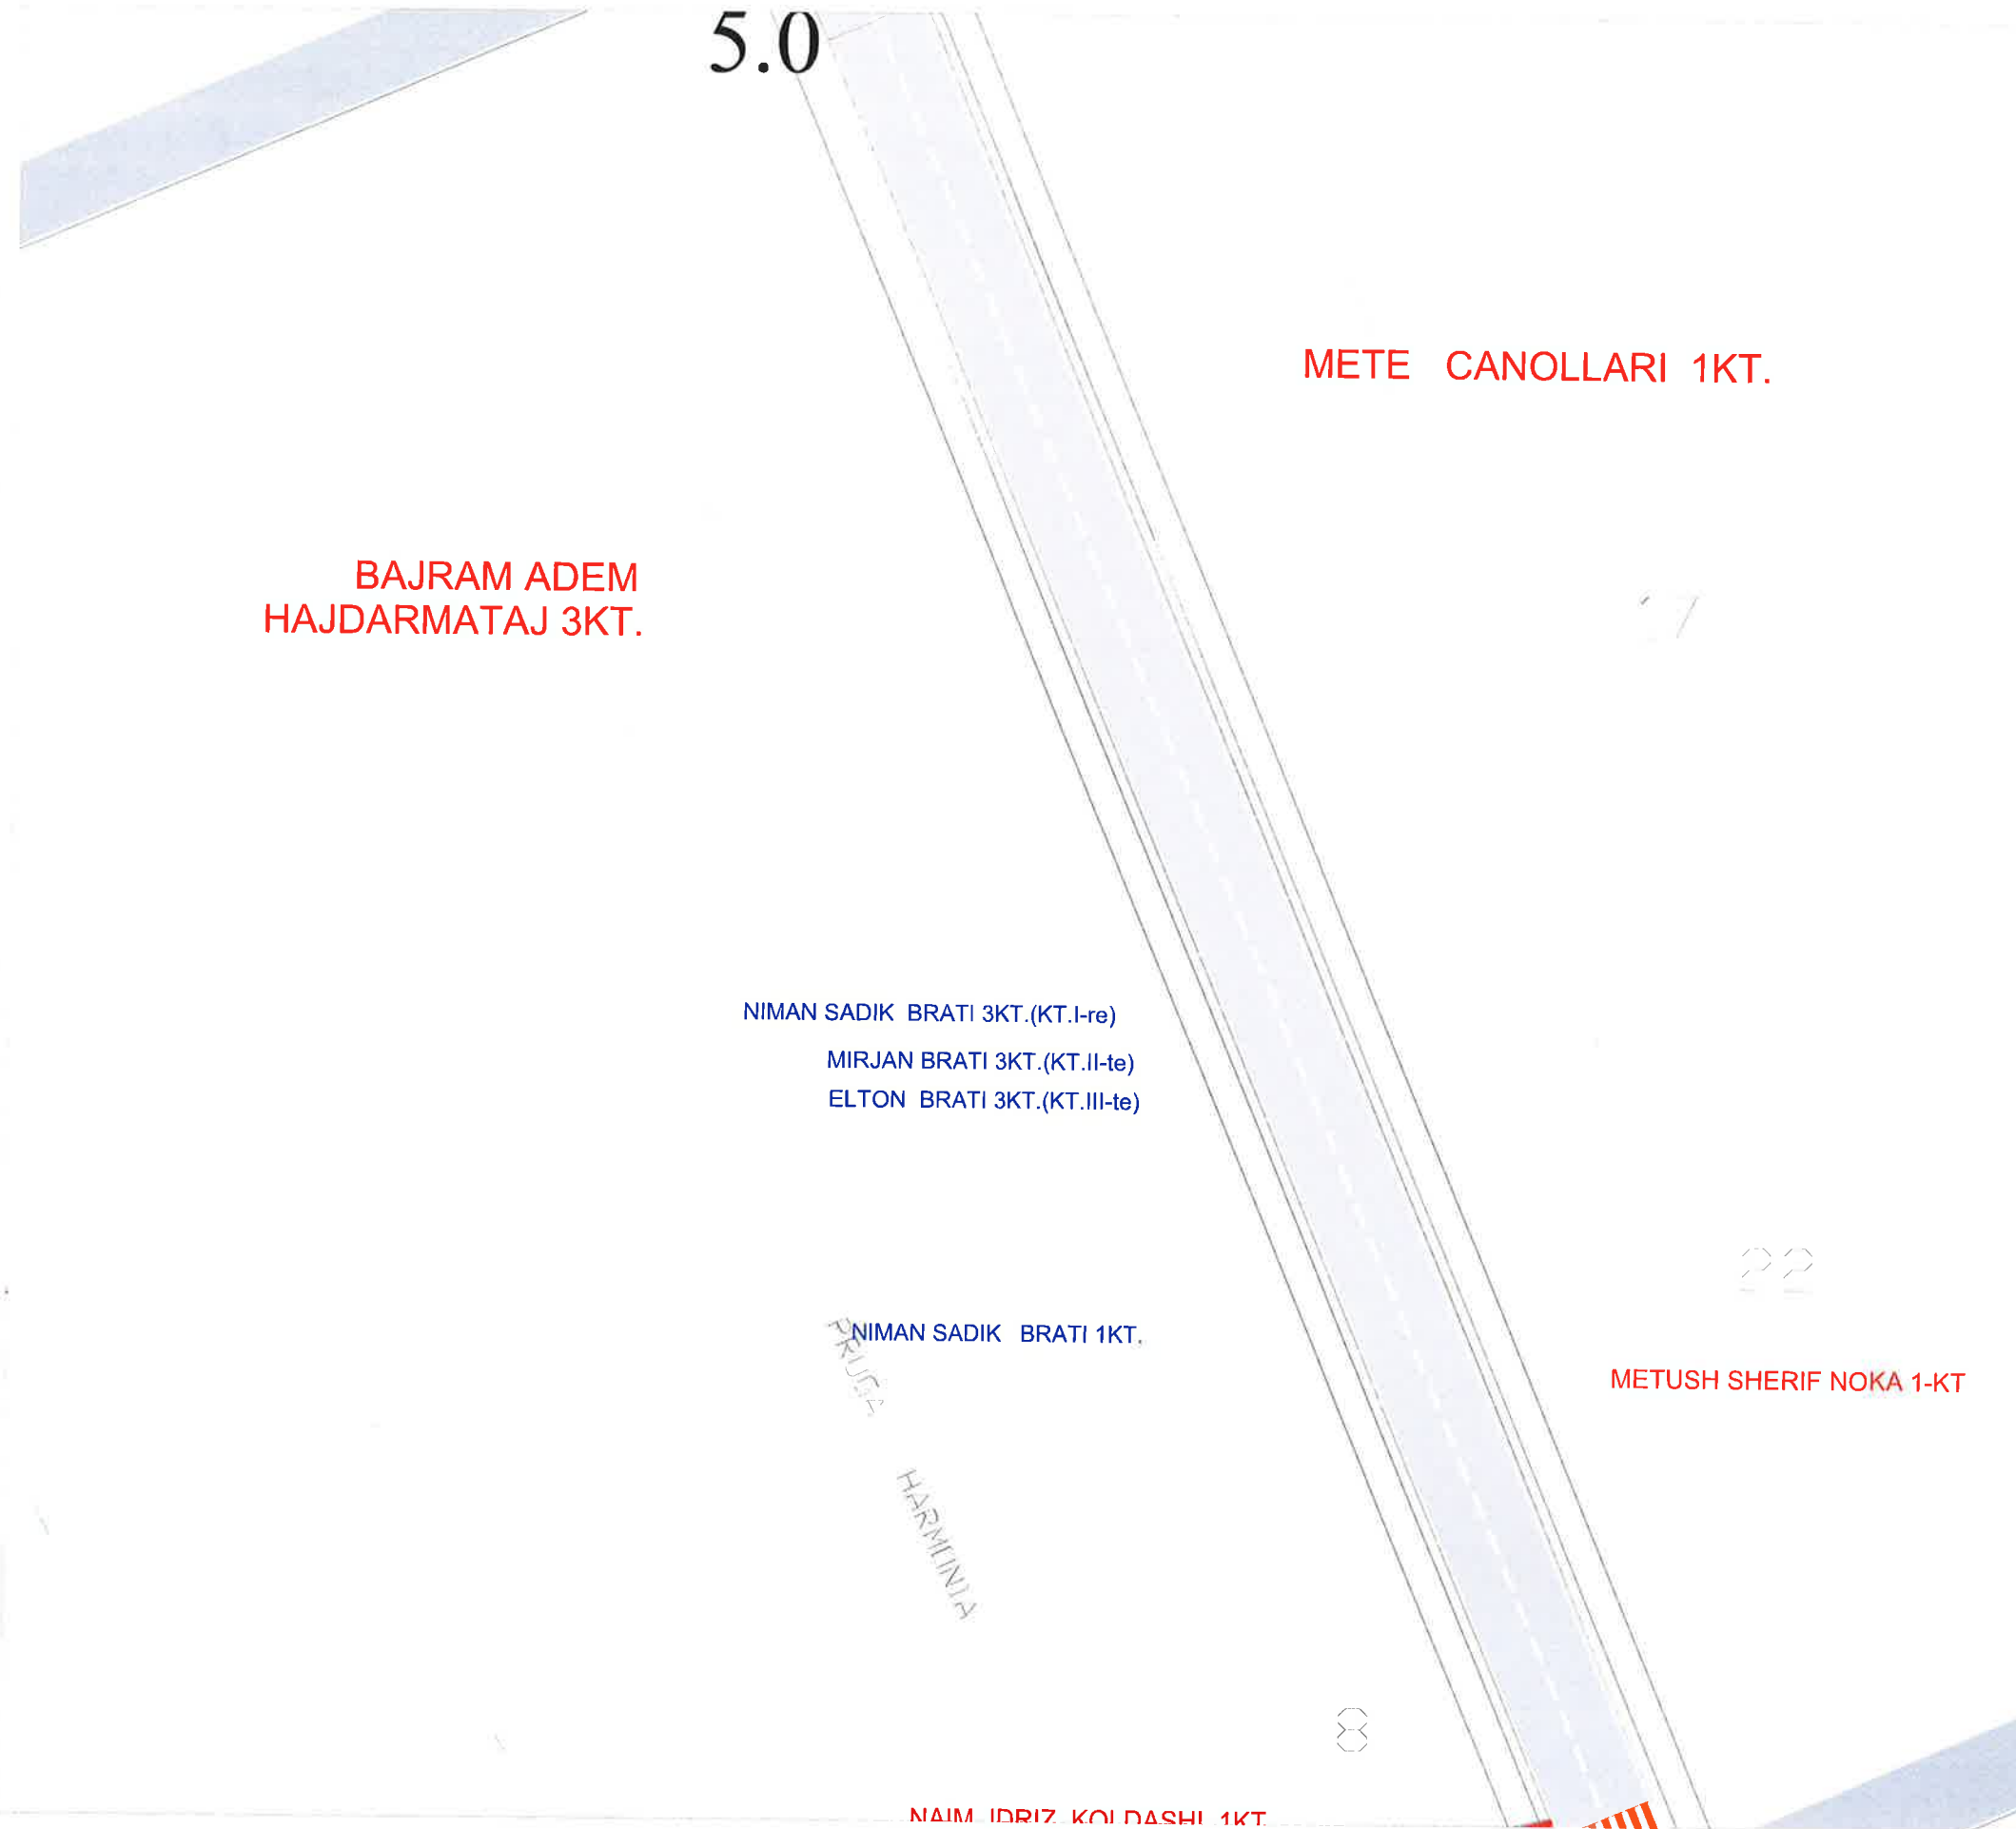

BAJRAM ADEM
HAJDARMATAJ 3KT.

NIMAN SADIK BRATI 3KT.(KT.I-re)
MIRJAN BRATI 3KT.(KT.II-te)
ELTON BRATI 3KT.(KT.III-te)


NIMAN SADIK BRATI 1KT.

PRUJA
HARMINIA

METE CANOLLARI 1KT.

METUSH SHERIF NOKA 1-KT

NAIM IDRIZ KOL DASHI 1KT.

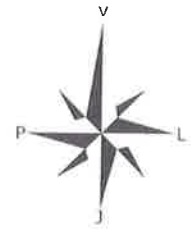

LEGJENDË

- Bordurë
- Rrugë me asfalt
- Kunelë
- Rrugë me çakëll
- Rrugë fshati me dhe
- Mur rrethues
- Rrethim me gardh
- Kanal
- Trotuar
- Kabinë elektrike
- Rrugë me beton
- Kasetë ujësjellësi
- Strukturë betoni
- Objekt
- Pusetë ndricimi
- Shkallë
- Kabinë/Kioskë/Kontenier
- Derë metalike
- Pusetë K.U.N
- Pusetë uji i pjeshëm
- Pusetë elektrike
- Pusetë K.U.SH
- Pusetë interneti
- Shlyllë interneti
- Shlyllë ndricimi
- Shlyllë elektrike
- Stacion topografik
- Pikë topografike (delaj)
- Izoipsi ndihmes (qdo 0.5m)
- Izoipsi kryesor (qdo 2.5m)
- Pemë
- Pusetë elektrike+ndricimi



BASHKIA KAMEZ

DREJTORIA E PROJEKTEVE DHE INVESTIMEVE
DEPARTAMENTI I PROJEKTEVE



Dr. e Projekteve e Investimeve FLORA MUÇA

STAFI TEKNIK	Ing.	ERBLIN LALA
PROJEKTUES	Ing.	DENIS PRENCI
	Ing.	ARJOLA KURTI
	Ing.	RAMADAN HYSA
	Ing.	HAJREDIN MURGU

Titulli i Projektit: Rikualifikimi i Rrugës "Silvio Berlusconi"
Faza e Projektit: PROJEKT ZBATIMI
Data e Implementimit:

Emertimi i Fletes: Planimetri Asfalti
Shkalla e Vizatimit:
Fleta Nr. T-28

Objekti: Rikualifikimi i Rrugës "Silvio Berlusconi"

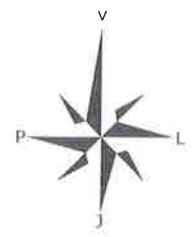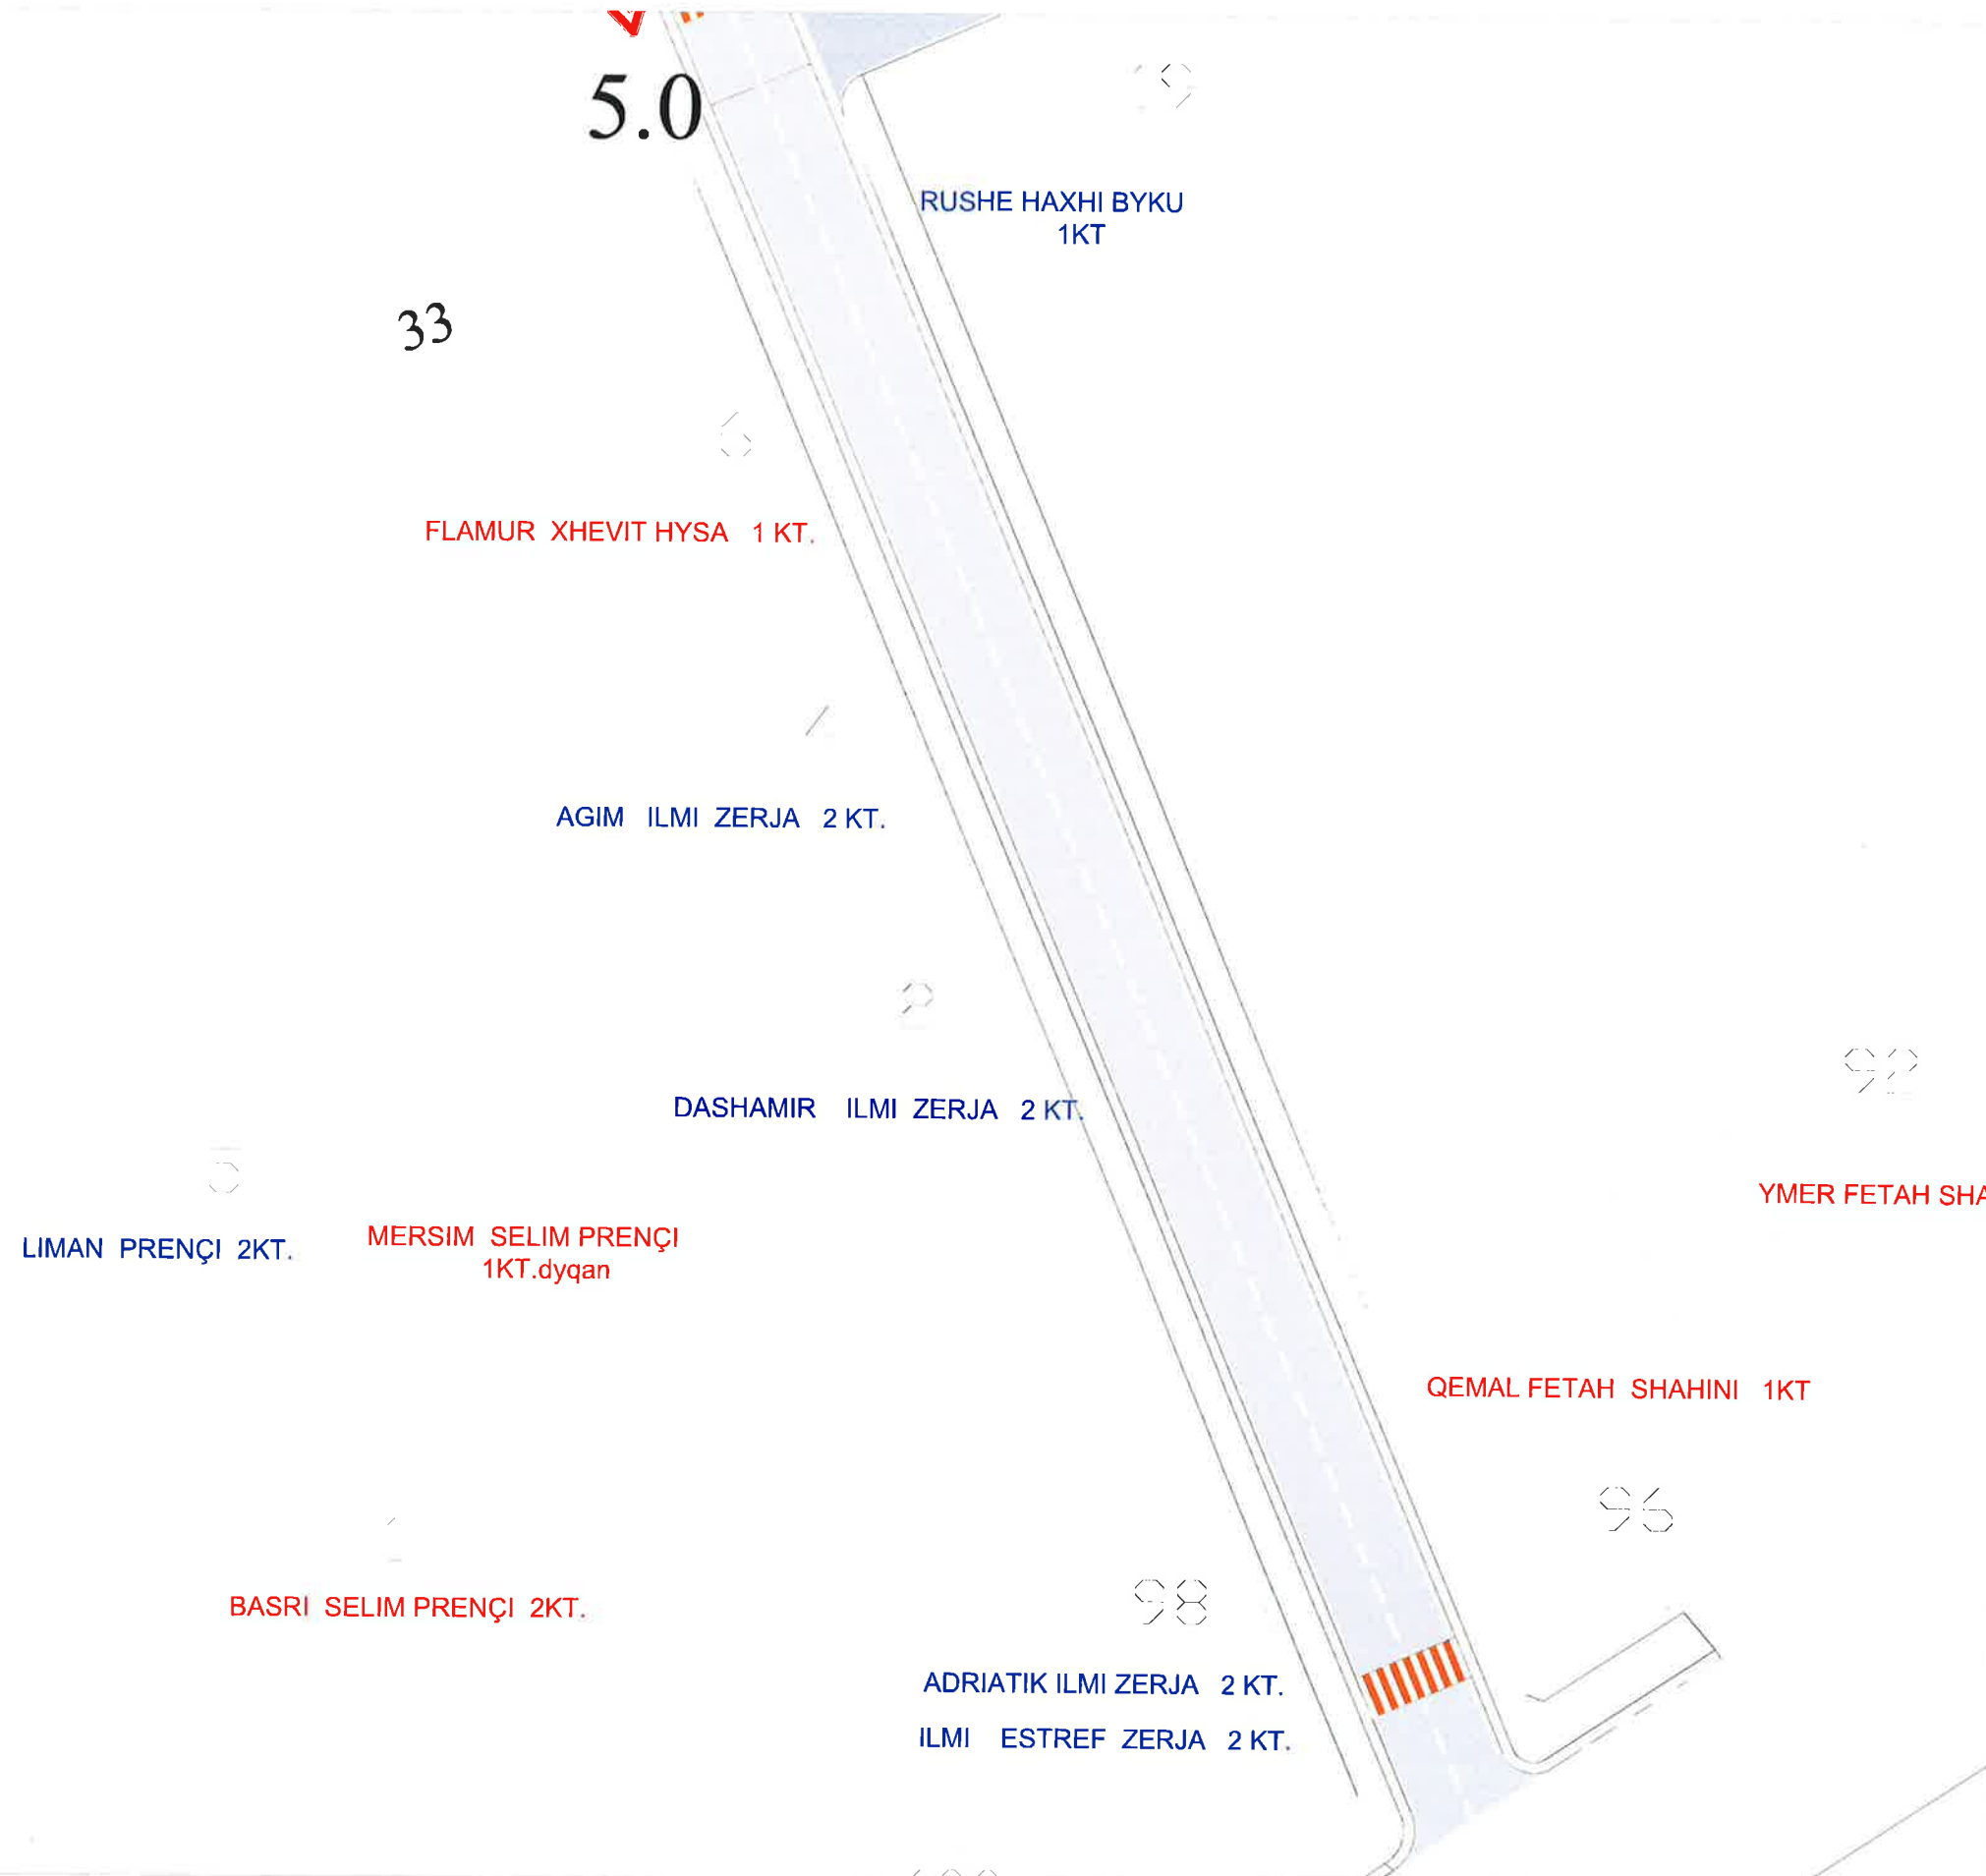

LEGJENDË

- Bordurë
- Rrugë me asfalt
- Kunelë
- Rrugë me çakëll
- Rrugë fshati me dhe
- Mur rrethues
- Rrethim me gardh
- Kanal
- Trotuar
- Kabinë elektrike
- Rrugë me beton
- Kasetë ujësjellësi
- Strukturë betoni
- Objekt
- Pusetë ndricimi
- Shkallë
- Kabinë/Kioskë/Kontenier
- Derë metalike
- Pusetë K.U.N
- Pusetë uji i pjeshëm
- Pusetë elektrike
- Pusetë K.U.SH
- Pusetë interneti
- Shyllë interneti
- Shyllë ndricimi
- Shyllë elektrike
- Stacion topografik
- Pikë topografike (detaj)
- Izoipsi ndihmes (pdo 0.5m)
- Izoipsi kryesor (pdo 2.5m)
- Pemë
- Pusetë elektrike+ndricimi

BASHKIA KAMEZ
 DREJTORIA E PROJEKTEVE DHE INVESTIMEVE
 DEPARTAMENTI I PROJEKTEVE

Dr. e Projekteve e Investimeve	FLORA MUÇA
STAFI TEKNIK PROJEKTORES	Ing. ERLIN LALA Ing. DENIS PRENCI Ing. ARJOLA KURTI Ing. RAMADAN HYSA Ing. HAJREDIN MURGU

Titulli i Projektit: Rikualifikimi i Rrugës "Silvio Berlusconi"

Faza e Projektit: PROJEKT ZBATIMI

Data e Implementimit:

Shkalla e Vizatimit:

Emertimi i Fletës: Planimetri Asfalti

Fleta Nr. T-29