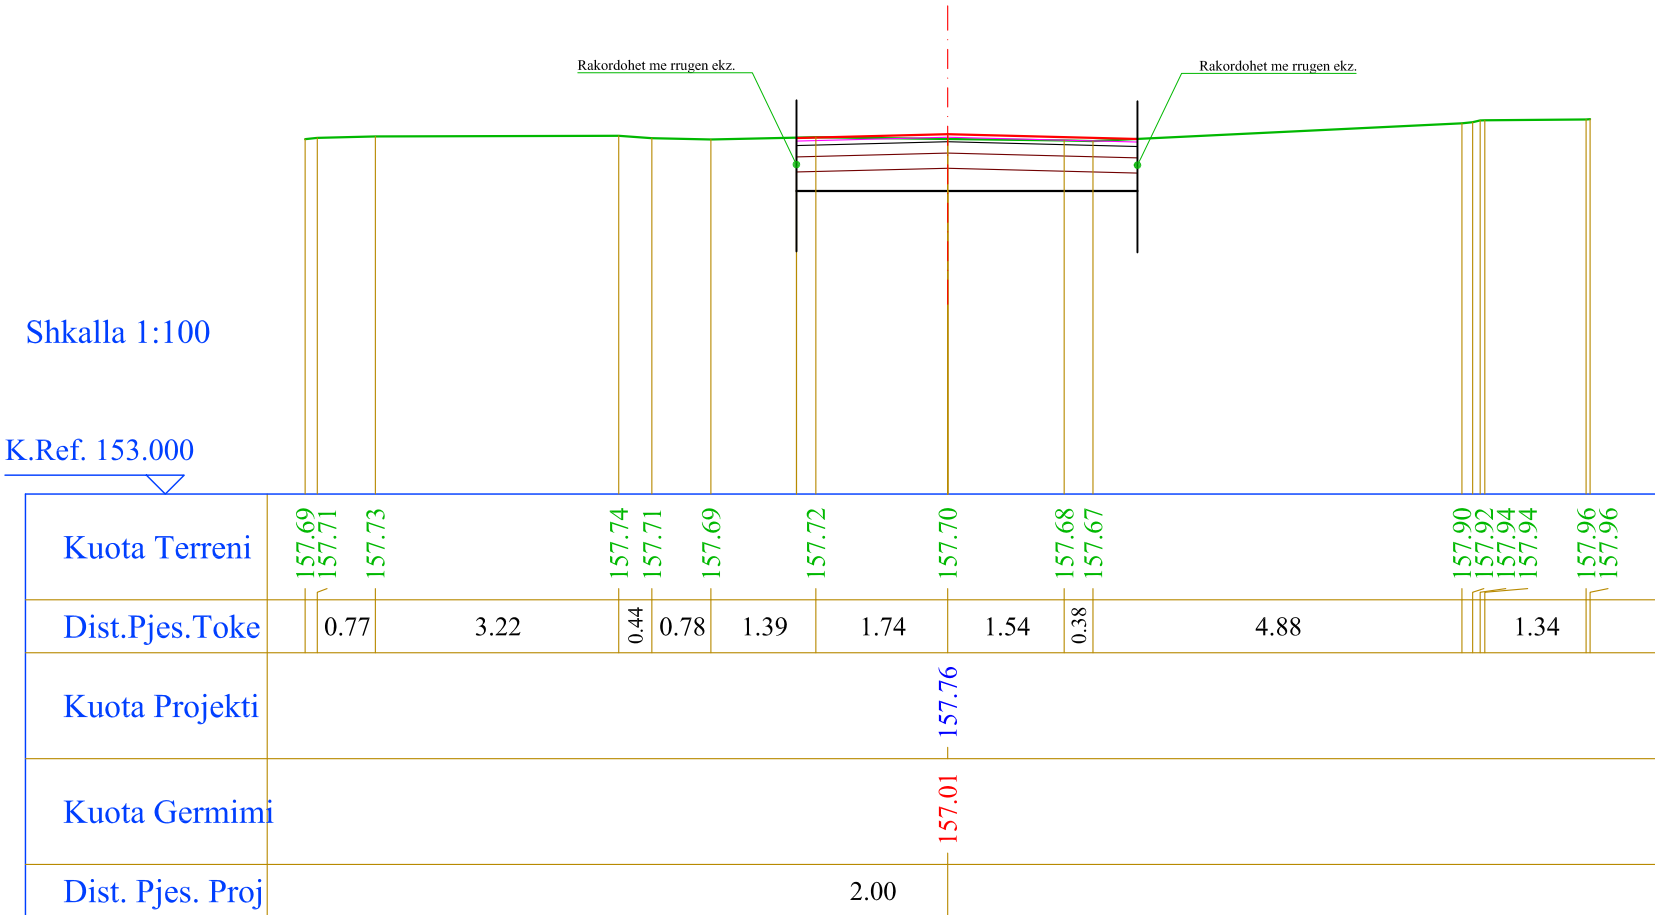


Nr. Profili : 1
 Kuot. Projekti : 157.76
 Dist.Progr. : 0.00
 Dist.Pas. : 15.00

Rr. Fuat Toptani

Shkalla 1:100

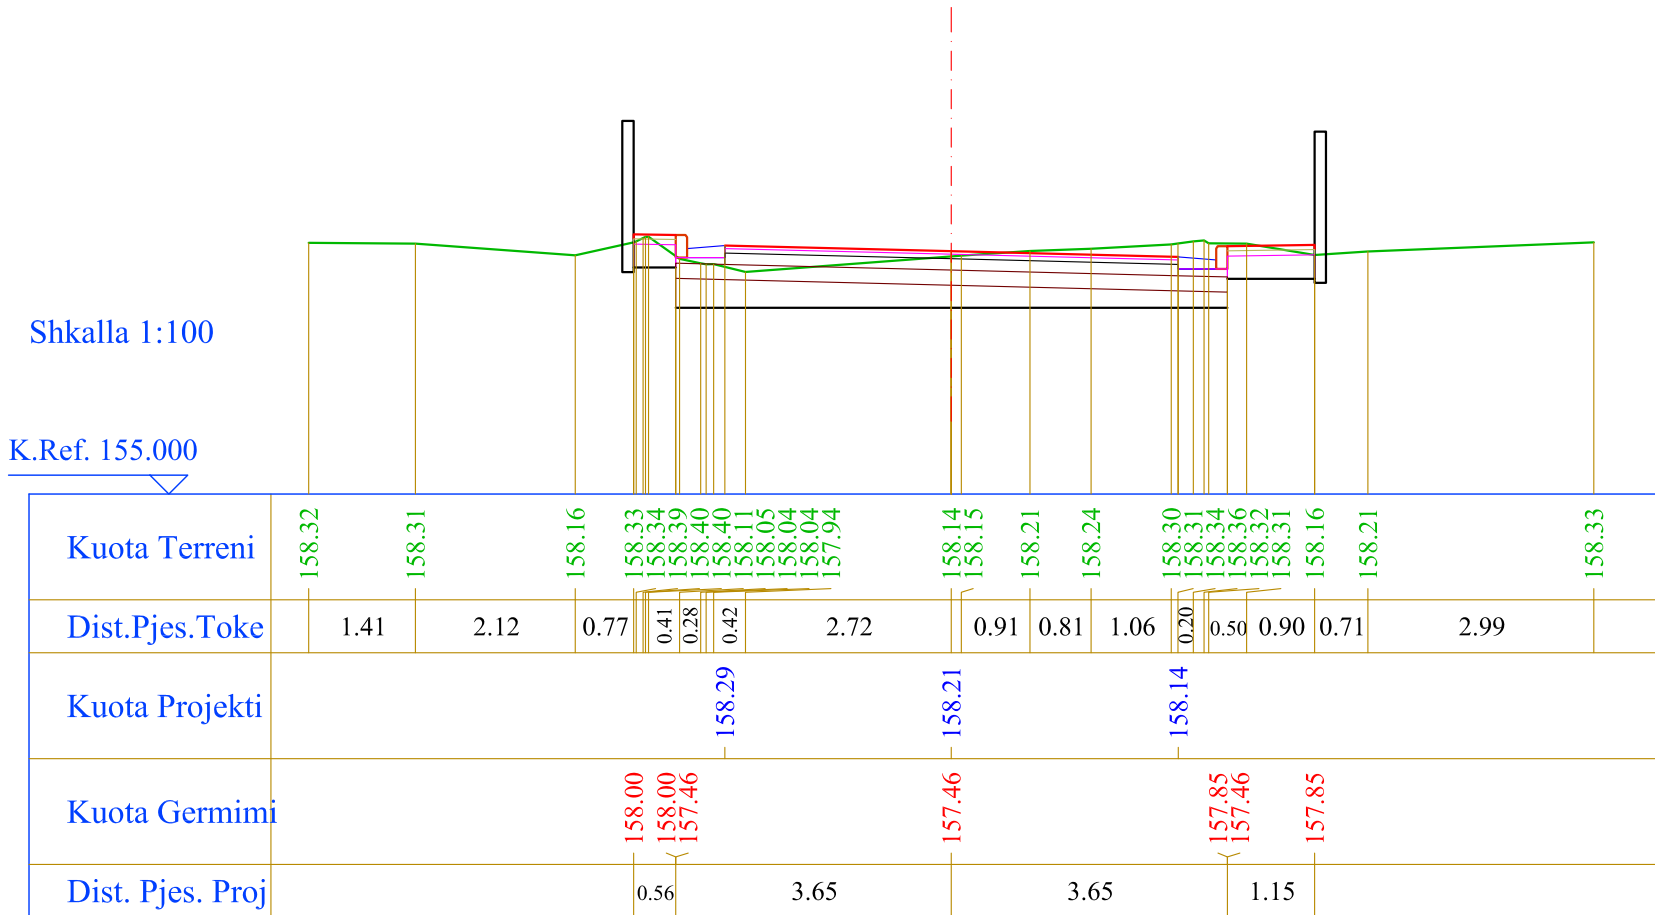
K.Ref. 153.000



Nr. Profili : 3
 Kuot. Projekti : 158.21
 Dist.Progr. : 30.00
 Dist.Para. : 15.00
 Dist.Pas. : 15.00

Shkalla 1:100

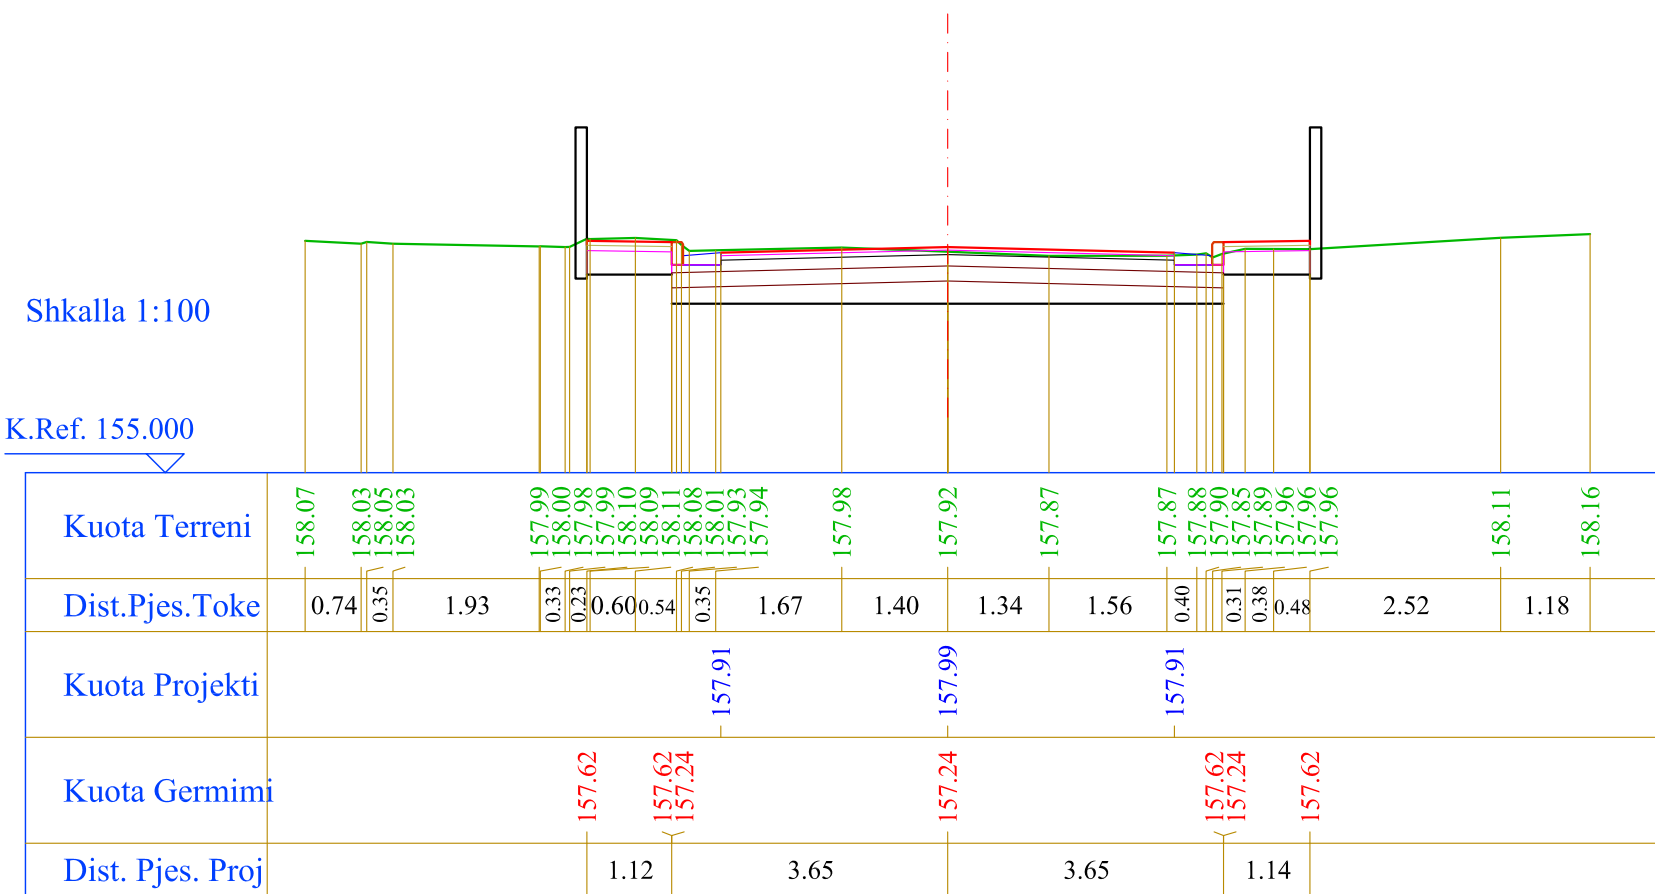
K.Ref. 155.000



Nr. Profili : 2
 Kuot. Projekti : 157.99
 Dist.Progr. : 15.00
 Dist.Para. : 15.00
 Dist.Pas. : 15.00

Shkalla 1:100

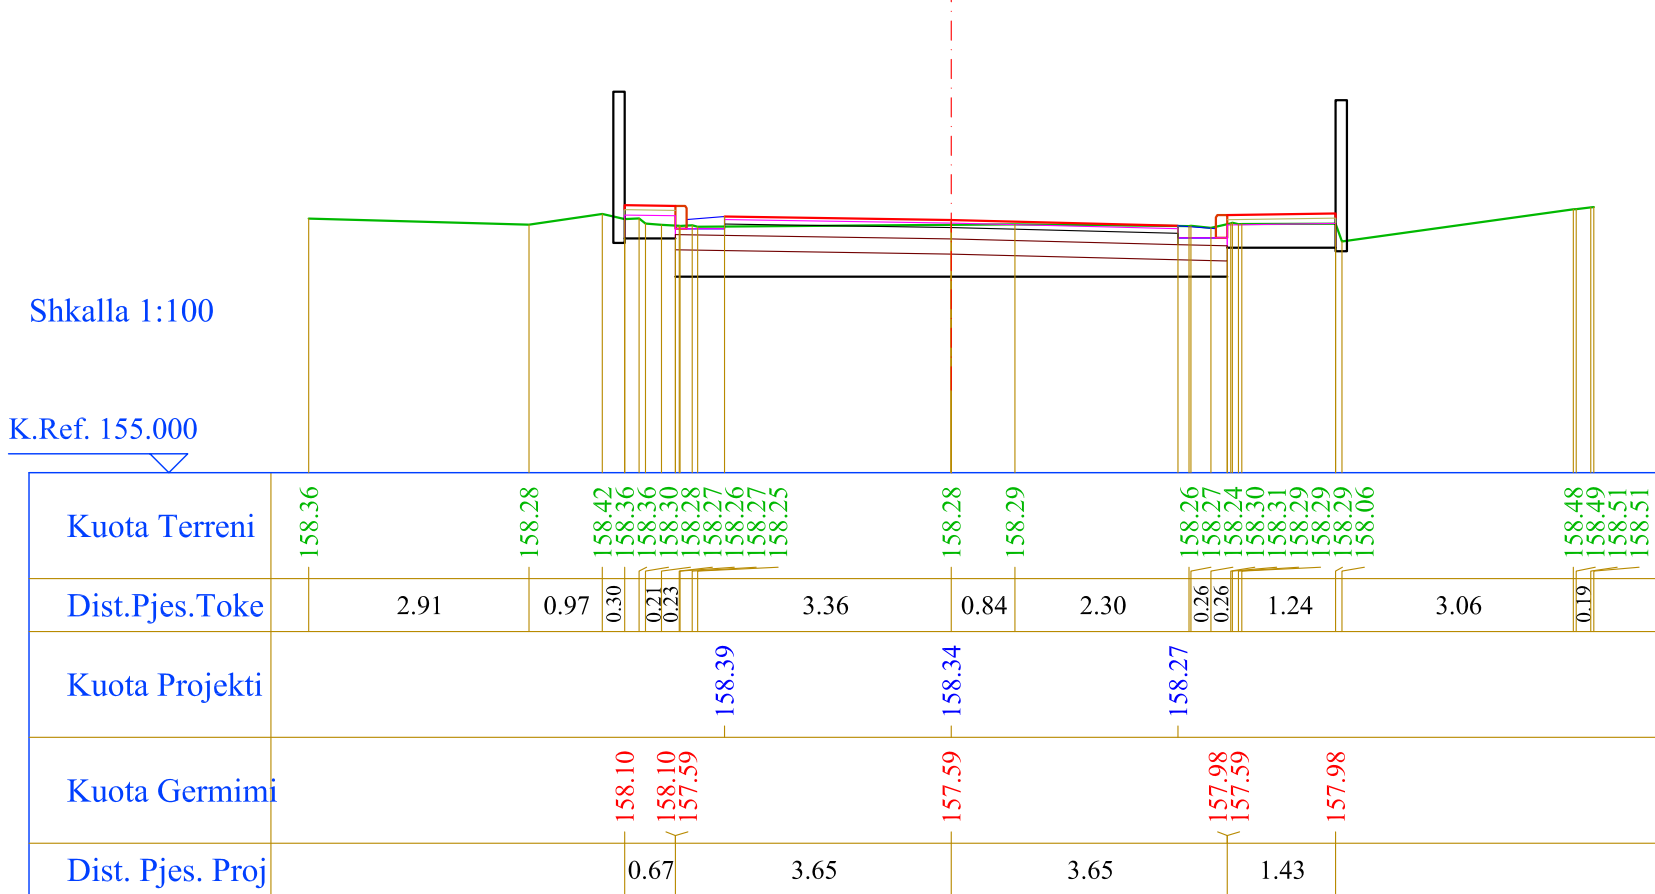
K.Ref. 155.000



Nr. Profili : 4
 Kuot. Projekti : 158.34
 Dist.Progr. : 45.00
 Dist.Para. : 15.00
 Dist.Pas. : 15.00

Shkalla 1:100

K.Ref. 155.000



LEGENDA

| | |
|--|-------------------|
| | VIJA E TERRENIT |
| | VIJA E PROJEKTTIT |
| | VIJA E GERMIMIT |
| | KUOTE TERRENI |
| | KUOTE PROJEKTI |
| | KUOTE GERMIMI |

KLIENT

BASHKIA E TIRANËS

EMËRTIMI I PROJEKTTIT
 STUDIM - PROJEKTIM "REHABILITIMI I INFRASTRUKTURËS RRUGORE NË NJËSINË ADMINISTRATIVE NR.1+2+3"

RRUGA "FUAT TOPTANI" - NJËSIA ADMINISTRATIVE NR.2

FIRMA PROJEKTUESE
 JV "STUDIO - REBUS" shpk & "47 EK 79 & ILIRIADA PKS" & HIDROWATER-ALBANIA shpk

Lic. Nr. N-5486/16
 Rr. "SAMË FRASHËRI" NR. 39, ZYRA 7
 1010 TIRANË, ALBANIA
 Tel./Fax. 00355 4 2432130
 e-mail: info@studio-rebus.com
 website: www.studio-rebus.com

PROJEKTUES

| TITULLI | EMER | MBIEMËR | FIRMA |
|-------------|--------------|-----------|-------|
| ARKITEKTË | Ark. Redman | TOSKA | |
| | Ark. Gentian | TOPCIU | |
| KONSTRUKTOR | Inxh. Luiza | Grazhdani | |
| MEKANIK | Inxh. Arjan | Pustina | |
| HIDROTEKNIK | Inxh. Ana | Pero | |
| ELEKTRIKE | Inxh. Myedin | Dautaj | |
| TOPOGRAF | Inxh. Vleand | Kordha | |
| MIRATOI | | | |

EMËRTIMI I FLETËS

PROFILAT TËRTHORË

REVIZIONET

| | | |
|--------|--|--|
| REV-01 | | |
| REV-02 | | |

| | | |
|---------|------------|----------|
| KODI | FIRMA | DATA |
| 1 : 100 | | 2024 |
| SHKALLA | | DATA |
| PZ | PROJEKTI | B.4 - 01 |
| FAZA | NR. FLETES | |

Nr. Profili : 9
 Kuot. Projekti : 159.74
 Dist.Progr. : 120.00
 Dist.Para. : 15.00
 Dist.Pas. : 15.00

Rr. Fuat Toptani

Shkalla 1:100

K.Ref. 156.000

| |
|---|
| Kuota Terreni | 160.61 | 160.62 | 160.58 | 160.35 | 160.29 | 160.29 | 160.29 | 160.30 | 160.29 | 160.22 | 160.16 | 160.14 | 160.06 | 160.04 | 159.97 | 159.70 | 159.69 | 159.69 | 159.70 | 159.69 | 159.81 | 159.73 | 159.74 | 159.74 | 159.86 | 159.93 | 160.47 | 160.41 | 160.39 | 159.99 | 159.98 | 159.99 | 159.91 | 159.74 | 159.77 | 159.78 | 159.85 | 159.98 | | |
| Dist.Pjes.Toke | 0.73 | 1.12 | 1.18 | 0.29 | 0.48 | 0.25 | 0.43 | 0.26 | 0.29 | 2.05 | 0.70 | 0.62 | 2.18 | 0.41 | 0.21 | 0.02 | 0.69 | 0.42 | 0.78 | 0.00 | 0.60 | 0.65 | 0.39 | 0.23 | 0.71 | | | | | | | | | | | | | | | |
| Kuota Projekti | | | | | | | | | | 159.66 | | | | | | | 159.74 | | | | | | | | | | | | | | | | | | | | | | | |
| Kuota Germimi | | | | | 159.37 | | | 159.37 | 158.99 | | 158.99 | | | | | | 159.37 | 158.99 | | | | | | | | | | | | | | | | | | | | | | |
| Dist. Pjes. Proj | | | | | 1.42 | | | 3.65 | | | 3.65 | | | | | | 2.01 | | | | | | | | | | | | | | | | | | | | | | | |

Nr. Profili : 11
 Kuot. Projekti : 160.58
 Dist.Progr. : 150.00
 Dist.Para. : 15.00
 Dist.Pas. : 15.00

Shkalla 1:100

K.Ref. 157.000

| |
|------------------|--------|--------|--------|--------|--------|--------|--------|--------|--------|--------|--------|--------|--------|--------|--------|--------|--------|--------|--------|--------|--------|--------|--------|--------|--------|--------|--------|--------|--------|--------|--------|--------|--------|--------|--------|--|--|--|
| Kuota Terreni | 161.17 | 161.08 | 160.77 | 160.73 | 160.68 | 160.67 | 160.67 | 160.60 | 160.64 | 160.50 | 160.45 | 160.40 | 160.48 | 160.57 | 160.58 | 160.64 | 160.53 | 160.56 | 160.58 | 160.61 | 160.63 | 160.64 | 160.50 | 160.44 | 160.50 | 160.58 | 160.45 | 160.64 | 160.68 | 160.68 | 160.86 | 160.73 | 160.62 | 160.64 | 160.97 | | | |
| Dist.Pjes.Toke | 2.11 | 1.29 | 0.90 | 0.21 | 0.21 | 0.23 | 1.26 | 1.64 | 0.52 | 0.72 | 0.28 | 1.18 | 0.28 | 0.22 | 0.59 | 0.75 | 0.41 | 1.88 | | | | | | | | | | | | | | | | | | | | |
| Kuota Projekti | | | | | | | | | 160.51 | | | | | 160.58 | | | | | | | 160.51 | | | | | | | | | | | | | | | | | |
| Kuota Germimi | | | 160.22 | 160.22 | 159.83 | | | | 159.83 | | | | | 160.22 | 159.83 | 160.22 | | | | | | | | | | | | | | | | | | | | | | |
| Dist. Pjes. Proj | | | 1.27 | | | | 3.65 | | | | | | | 3.65 | | | | | | | 0.87 | | | | | | | | | | | | | | | | | |

Nr. Profili : 10
 Kuot. Projekti : 160.15
 Dist.Progr. : 135.00
 Dist.Para. : 15.00
 Dist.Pas. : 15.00

Shkalla 1:100

K.Ref. 157.000

| | | | | | | | | | | | | | | | | | | | | | | | | | | | | | | | | | | | | | |
|------------------|--------|--------|--------|--------|--------|--------|--------|--------|--------|--------|--------|--------|--------|--------|--------|--------|--------|--------|--------|--------|--------|--------|--------|--------|--------|--------|--------|--------|--------|--------|--------|--------|--|--|--|--|--|
| Kuota Terreni | 160.87 | 160.79 | 160.60 | 160.70 | 160.12 | 160.12 | 160.09 | 160.13 | 160.25 | 160.22 | 160.35 | 160.44 | 160.04 | 160.12 | 160.38 | 160.29 | 160.22 | 160.16 | 160.17 | 160.17 | 160.18 | 160.19 | 160.15 | 160.05 | 160.04 | 160.03 | 160.03 | 160.21 | 160.22 | 160.18 | 160.18 | 160.51 | | | | | |
| Dist.Pjes.Toke | 0.32 | 0.70 | 0.38 | 1.62 | 0.37 | 0.66 | 0.48 | 0.41 | 1.18 | 1.82 | 1.83 | 0.29 | 0.21 | 0.34 | 0.55 | 0.63 | 0.71 | 1.22 | 1.85 | | | | | | | | | | | | | | | | | | |
| Kuota Projekti | | | | | | | | | | 160.07 | | | | | 160.15 | | | | | | 160.07 | | | | | | | | | | | | | | | | |
| Kuota Germimi | | | | | 159.78 | | | 159.78 | 159.40 | | 159.40 | | | | | | | | | | 159.78 | 159.40 | | | | | | | | | | | | | | | |
| Dist. Pjes. Proj | | | | | 1.22 | | | 3.65 | | | 3.65 | | | | 1.47 | | | | | | | | | | | | | | | | | | | | | | |

Nr. Profili : 12
 Kuot. Projekti : 161.02
 Dist.Progr. : 165.00
 Dist.Para. : 15.00
 Dist.Pas. : 15.00

Shkalla 1:100

K.Ref. 158.000

| | | | | | | | | | | | | | | | | | | | | | | | | | | | | | | | | | | | | | |
|------------------|--------|--------|--------|--------|--------|--------|--------|--------|--------|--------|--------|--------|--------|--------|--------|--------|--------|--------|--------|--------|--------|--------|--------|--------|--------|--------|--------|--------|--------|--------|--------|--------|--------|--------|--------|--|--|
| Kuota Terreni | 161.36 | 161.33 | 161.24 | 161.19 | 161.15 | 161.29 | 161.16 | 161.15 | 161.15 | 161.00 | 161.00 | 160.93 | 160.92 | 160.91 | 160.94 | 160.94 | 160.96 | 160.99 | 161.04 | 161.07 | 161.09 | 160.84 | 160.84 | 160.95 | 160.94 | 160.95 | 160.95 | 161.03 | 161.03 | 161.12 | 161.05 | 161.09 | 161.05 | 161.10 | 161.27 | | |
| Dist.Pjes.Toke | 0.82 | 0.38 | 2.01 | 0.64 | 0.83 | 0.24 | 0.27 | 1.36 | 1.54 | 0.52 | 0.48 | 2.02 | 0.26 | 1.43 | 0.21 | 0.25 | 0.96 | | | | | | | | | | | | | | | | | | | | |
| Kuota Projekti | | | | | | | | | | 160.95 | | | | 161.02 | | | | | | 160.95 | | | | | | | | | | | | | | | | | |
| Kuota Germimi | | | | 160.66 | 160.66 | 160.27 | | | | 160.27 | | | | 160.66 | 160.27 | 160.66 | | | | | | | | | | | | | | | | | | | | | |
| Dist. Pjes. Proj | | | | 1.63 | | | | 3.65 | | | | | | 3.65 | | | | | | 1.38 | | | | | | | | | | | | | | | | | |

LEGENDA

- VIJA E TERRENIT
- VIJA E PROJEKTTIT
- VIJA E GERMIMIT
- KUOTE TERRENI
- KUOTE PROJEKTI
- KUOTE GERMIMI

KLIENT
BASHKIA E TIRANËS

EMËRTIMI I PROJEKTTIT
 STUDIM - PROJEKTIM "REHABILITIMI I INFRASTRUKTURËS RRUGORE NË NJËSIË ADMINISTRATIVE NR.1+2+3"

RRUGA "FUAT TOPTANI" - NJËSIË ADMINISTRATIVE NR.2

FIRMA PROJEKTUESE
 JV "STUDIO - REBUS" shpk & "47 EK 79 & ILIRIADA PKS" & HIDROWATER-ALBANIA shpk

Lic. Nr. N-5486/16
 Rr. "SAMË FRASHËRI" NR. 39, ZYRA 7
 1010 TIRANË, ALBANIA
 Tel /Fax. 00355 4 2432130
 e-mail: info@studio-rebus.com
 website: www.studio-rebus.com

PROJEKTUES

| TITULLI | EMER | MBIEMËR | FIRMA |
|-------------|--------------|-----------|-------|
| ARKITEKTË | Ark. Redman | TOSKA | |
| | Ark. Gentian | TOPCIU | |
| KONSTRUKTOR | Inxh. Luiza | Grazhdani | |
| MEKANIK | Inxh. Arjan | Pustina | |
| HIDROTEKNIK | Inxh. Ana | Pero | |
| ELEKTRIKE | Inxh. Myedin | Dautaj | |
| TOPOGRAF | Inxh. Vleand | Kordha | |
| MIRATOI | | | |

EMËRTIMI I FLETËS
PROFILAT TËRTHORË

REVIZIONET

| | | |
|---------|----------|------------|
| REV-01 | | |
| REV-02 | | |
| KODI | FIRMA | DATA |
| 1 : 100 | | 2024 |
| SHKALLA | | DATA |
| PZ | | B.4 - 03 |
| FAZA | PROJEKTI | NR. FLETES |

Nr. Profili : 13
 Kuot. Projekti : 161.46
 Dist.Progr. : 180.00
 Dist.Para. : 15.00
 Dist.Pas. : 15.00

Rr. Fuat Toptani

Nr. Profili : 15
 Kuot. Projekti : 162.33
 Dist.Progr. : 210.00
 Dist.Para. : 15.00
 Dist.Pas. : 15.00

Rr. Fuat Toptani

Shkalla 1:100

K.Ref. 158.000

| | | | | | | | | | | | | | | | | | | | | | | | | | |
|------------------|--------|--------|--------|--------|--------|--------|--------|--------|--------|--------|--------|--------|--------|--------|--------|--------|--------|--------|--------|--------|--------|--------|--------|--------|--------|
| Kuota Terreni | 161.78 | 161.76 | 161.82 | 161.71 | 161.69 | 161.70 | 161.71 | 161.66 | 161.66 | 161.64 | 161.64 | 161.47 | 161.45 | 161.45 | 161.45 | 161.46 | 161.49 | 161.50 | 161.50 | 161.52 | 161.52 | 161.54 | 161.54 | 161.55 | 161.56 |
| Dist.Pjes.Toke | 1.83 | 0.57 | 0.38 | 1.17 | 0.58 | 0.67 | 0.53 | 0.39 | 2.08 | 2.96 | 0.20 | 1.35 | 0.20 | | | | | | | | | | | | |
| Kuota Projekti | | | | | | | 161.38 | | | 161.46 | | 161.53 | | | | | | | | | | | | | |
| Kuota Germimi | | | 161.09 | | 160.99 | 160.71 | | 160.71 | | 160.71 | | 161.24 | 160.71 | 161.24 | | | | | | | | | | | |
| Dist. Pjes. Proj | | | | 1.96 | | 3.65 | | 3.65 | | 3.65 | | 1.26 | | | | | | | | | | | | | |

Shkalla 1:100

K.Ref. 159.000

| | | | | | | | | | | | | | | | | | | | | | | | | | | | | | | | |
|------------------|--------|--------|--------|--------|--------|--------|--------|--------|--------|--------|--------|--------|--------|--------|--------|--------|--------|--------|--------|--------|--------|--------|--------|--------|--------|--------|--------|--------|--------|--------|--------|
| Kuota Terreni | 162.41 | 162.41 | 162.43 | 162.46 | 162.59 | 162.64 | 162.65 | 162.66 | 162.74 | 162.82 | 162.78 | 162.62 | 162.55 | 162.64 | 162.63 | 162.48 | 162.37 | 162.40 | 162.37 | 162.36 | 162.33 | 162.28 | 162.35 | 162.40 | 162.44 | 162.45 | 162.40 | 162.34 | 162.26 | 162.34 | 162.32 |
| Dist.Pjes.Toke | 0.79 | 0.23 | 0.84 | 0.50 | 0.36 | 0.44 | 0.50 | 0.23 | 0.74 | 1.90 | 1.20 | 1.99 | 1.68 | 0.76 | 0.84 | 0.39 | 2.43 | | | | | | | | | | | | | | |
| Kuota Projekti | | | | | | | | | | 162.23 | | 162.33 | | 162.42 | | | | | | | | | | | | | | | | | |
| Kuota Germimi | | | 161.94 | | 161.94 | 161.58 | | 161.58 | | 162.13 | 161.58 | | 162.13 | | 162.13 | | | | | | | | | | | | | | | | |
| Dist. Pjes. Proj | | | | 1.19 | | 3.65 | | 3.64 | | 2.04 | | | | | | | | | | | | | | | | | | | | | |

Nr. Profili : 14
 Kuot. Projekti : 161.90
 Dist.Progr. : 195.00
 Dist.Para. : 15.00
 Dist.Pas. : 15.00

Nr. Profili : 16
 Kuot. Projekti : 162.67
 Dist.Progr. : 225.00
 Dist.Para. : 15.00
 Dist.Pas. : 15.00

Shkalla 1:100

K.Ref. 159.000

| | | | | | | | | | | | | | | | | | | | | | | | | | |
|------------------|--------|--------|--------|--------|--------|--------|--------|--------|--------|--------|--------|--------|--------|--------|--------|--------|--------|--------|--------|--------|--------|--------|--------|--------|--------|
| Kuota Terreni | 162.12 | 162.12 | 162.11 | 162.12 | 162.12 | 162.11 | 162.10 | 161.93 | 161.82 | 161.84 | 161.83 | 161.82 | 161.82 | 161.83 | 161.92 | 161.93 | 161.99 | 162.03 | 162.00 | 162.00 | 161.83 | 161.83 | 161.83 | 161.83 | 161.83 |
| Dist.Pjes.Toke | 1.29 | 0.32 | 2.81 | 0.45 | 1.66 | 1.46 | 2.53 | 0.62 | 0.74 | 0.49 | | | | | | | | | | | | | | | |
| Kuota Projekti | | | | | | | 161.80 | | 161.90 | | 161.99 | | | | | | | | | | | | | | |
| Kuota Germimi | | 161.51 | | 161.51 | 161.15 | | 161.15 | | 161.70 | 161.15 | 161.70 | | | | | | | | | | | | | | |
| Dist. Pjes. Proj | | | 3.42 | | 3.66 | | 3.64 | | 1.28 | | | | | | | | | | | | | | | | |

Shkalla 1:100

K.Ref. 159.000

| | | | | | | | | | | | | | | | | | | | | | | | | | | | | | | | |
|------------------|--------|--------|--------|--------|--------|--------|--------|--------|--------|--------|--------|--------|--------|--------|--------|--------|--------|--------|--------|--------|--------|--------|--------|--------|--------|--------|--------|--------|--------|--------|--------|
| Kuota Terreni | 162.83 | 162.83 | 162.77 | 162.71 | 162.72 | 162.81 | 162.82 | 162.80 | 162.80 | 162.80 | 162.81 | 162.79 | 162.78 | 162.73 | 162.72 | 162.70 | 162.60 | 162.57 | 162.57 | 162.56 | 162.56 | 162.56 | 162.56 | 162.56 | 162.56 | 162.56 | 162.56 | 162.56 | 162.56 | 162.56 | 162.56 |
| Dist.Pjes.Toke | 0.34 | 1.05 | 0.63 | 0.60 | 0.27 | 0.34 | 0.45 | 0.71 | 0.24 | 0.20 | 3.03 | 0.73 | 2.17 | 0.37 | 0.26 | 1.31 | 2.22 | 0.70 | | | | | | | | | | | | | |
| Kuota Projekti | | | | | | | | | | | 162.59 | | 162.67 | | 162.74 | | | | | | | | | | | | | | | | |
| Kuota Germimi | | | 162.30 | 162.30 | 161.92 | | 161.92 | | 161.92 | | 162.45 | 161.92 | 162.45 | | | | | | | | | | | | | | | | | | |
| Dist. Pjes. Proj | | | 1.51 | | 3.65 | | 3.65 | | 1.53 | | | | | | | | | | | | | | | | | | | | | | |

LEGENDA

| | |
|--|-------------------|
| | VIJA E TERRENIT |
| | VIJA E PROJEKTTIT |
| | VIJA E GERMIMIT |
| | KUOTE TERRENI |
| | KUOTE PROJEKTI |
| | KUOTE GERMIMI |

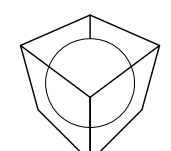
KLIENT
BASHKIA E TIRANËS

EMËRTIMI I PROJEKTTIT
 STUDIM - PROJEKTIM "REHABILITIMI I INFRASTRUKTURËS RRUGORE NË NJËSIË ADMINISTRATIVE NR.1+2+3"

RRUGA "FUAT TOPTANI" - NJËSIË ADMINISTRATIVE NR.2

FIRMA PROJEKTUESE
 JV "STUDIO - REBUS" shpk & "47 EK 79 & ILIRIADA PKS" & HIDROWATER-ALBANIA shpk

Lic. Nr. N-5486/16
 Rr. "SAMË FRASHËRI" NR. 39, ZYRA 7
 1010 TIRANË, ALBANIA
 Tel./Fax. 00355 4 2432130
 e-mail: info@studio-rebus.com
 website: www.studio-rebus.com



PROJEKTUES

| TITULLI | EMER | MBIEMËR | FIRMA |
|-------------|--------------|-----------|-------|
| ARKITEKTË | Ark. Redman | TOSKA | |
| | Ark. Gentian | TOPCIU | |
| KONSTRUKTOR | Inxh. Luiza | Grazhdani | |
| MEKANIK | Inxh. Arjan | Pustina | |
| HIDROTEKNIK | Inxh. Ana | Pero | |
| ELEKTRIKE | Inxh. Myedin | Dautaj | |
| TOPOGRAF | Inxh. Vleand | Kordha | |
| MIRATOI | | | |

EMËRTIMI I FLETËS
PROFILAT TËRTHORË

REVIZIONET

| | | |
|-----------|----------|-----------------|
| REV-01 | | |
| REV-02 | | |
| KODI | FIRMA | DATA |
| 1 : 100 | | 2024 |
| SHKALLA | | DATA |
| PZ | | B.4 - 04 |
| FAZA | PROJEKTI | NR. FLETËS |

Nr. Profili : 25
 Kuot. Projekti : 165.92
 Dist.Progr. : 360.00
 Dist.Para. : 15.00
 Dist.Pas. : 15.00

Rr. Fuat Toptani

Shkalla 1:100

K.Ref. 163.000

| | | | | | | | |
|------------------|------------------|------------------|--------------------------------------|------------------|--------------------------------------|--|--------|
| Kuota Terreni | 166.78 166.77 | 166.37 | 166.37 166.36 166.35 166.29 | 165.88 | 165.65 165.54 | 165.51 165.66 165.69 165.85 165.88 165.96 166.09 166.19 | 166.08 |
| Dist.Pjes.Toke | 3.26 | 1.00 | 3.66 | 2.11 | 0.46 0.65 0.21 0.56 0.38 | 3.64 | |
| Kuota Projekti | | | 165.82 | 165.92 | 166.03 | | |
| Kuota Germimi | 165.53 | 165.53 165.17 | 165.17 | 165.74 165.17 | 165.74 | | |
| Dist. Pjes. Proj | | 1.49 | 3.66 | 3.65 | 1.21 | | |

Nr. Profili : 27
 Kuot. Projekti : 166.34
 Dist.Progr. : 390.00
 Dist.Para. : 15.00
 Dist.Pas. : 15.00

Shkalla 1:100

K.Ref. 163.000

| | | | | | | | | |
|------------------|--------|------------------|--------|--------------------------------------|--------|--------|--|--------|
| Kuota Terreni | 167.48 | 167.19 | 166.83 | 166.54 166.48 166.47 166.45 | 166.28 | 166.17 | 166.13 166.27 166.32 166.34 166.48 166.51 166.66 166.70 166.62 | 166.92 |
| Dist.Pjes.Toke | 2.89 | 1.02 | 0.87 | 0.53 | 2.99 | 2.17 | 1.43 0.56 0.31 | 3.48 |
| Kuota Projekti | | | | 166.23 | 166.34 | 166.44 | | |
| Kuota Germimi | 165.94 | 165.94 165.59 | 165.59 | 166.15 165.59 | 166.15 | | | |
| Dist. Pjes. Proj | | 1.93 | 3.68 | 3.64 | 1.14 | | | |

Nr. Profili : 26
 Kuot. Projekti : 166.07
 Dist.Progr. : 375.00
 Dist.Para. : 15.00
 Dist.Pas. : 15.00

Shkalla 1:100

K.Ref. 163.000

| | | | | | | | | |
|------------------|--------|--|--------|------------------|--------|--|--------|--------|
| Kuota Terreni | 166.84 | 166.39 166.38 166.39 166.37 166.33 166.31 | 166.14 | 166.09 | 166.01 | 165.80 165.88 165.99 166.06 166.17 166.34 166.39 166.48 | 166.44 | 166.46 |
| Dist.Pjes.Toke | 3.67 | 0.55 0.34 | 1.61 | 0.73 | 1.36 | 0.88 0.27 0.36 | 1.44 | 1.41 |
| Kuota Projekti | | | 165.99 | 166.07 | 166.10 | | | |
| Kuota Germimi | 165.70 | 165.70 165.32 | 165.32 | 165.81 165.32 | 165.81 | | | |
| Dist. Pjes. Proj | | 1.36 | 3.65 | 3.65 | 2.00 | | | |

Nr. Profili : 28
 Kuot. Projekti : 166.79
 Dist.Progr. : 405.00
 Dist.Para. : 15.00
 Dist.Pas. : 15.00

Shkalla 1:100

K.Ref. 164.000

| | | | | | | | | | | | | | | |
|------------------|--------|------------------|--------|------------------|--|--------|--------|--|--------|----------------------|--------|--------|------|------|
| Kuota Terreni | 168.38 | 168.26 | 167.63 | 167.05 | 167.14 167.10 167.09 167.03 166.91 166.89 166.89 | 166.72 | 166.59 | 166.51 166.48 166.50 166.50 166.52 166.52 | 166.62 | 166.64 | 166.90 | 166.94 | | |
| Dist.Pjes.Toke | 2.60 | 0.54 | 0.39 | 0.78 | 0.33 0.23 | 0.72 | 2.59 | 1.81 | 1.32 | 0.43 0.43 0.32 | 1.02 | 0.61 | 1.71 | 0.65 |
| Kuota Projekti | | | | | 166.69 | 166.79 | | 166.93 | | | | | | |
| Kuota Germimi | 166.40 | 166.40 166.04 | 166.04 | 166.64 166.04 | 166.64 | | | | | | | | | |
| Dist. Pjes. Proj | | 1.30 | 3.66 | 4.54 | 1.63 | | | | | | | | | |

LEGENDA

-  VIJA E TERRENIT
-  VIJA E PROJEKTTIT
-  VIJA E GERMIMIT
-  KUOTE TERRENI
-  KUOTE PROJEKTI
-  KUOTE GERMIMI

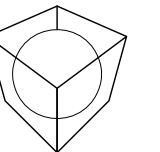
KLIJENT



EMËRTIMI I PROJEKTTIT
 STUDIM - PROJEKTIM "REHABILITIMI I INFRASTRUKTURËS RRUGORE
 NË NJËSINË ADMINISTRATIVE NR.1+2+3"
 RRUGA "FUAT TOPTANI" - NJËSIA ADMINISTRATIVE NR.2

FIRMA PROJEKTUESE
 JV "STUDIO - REBUS" shpk & "47 EK 79 & ILIRIADA PKS"
 & HIDROWATER-ALBANIA shpk

Lic. Nr. N-5486/16
 Rr. "SAMË FRASHËRI" NR. 39, ZYRA 7
 1010 TIRANË, ALBANIA
 Tel /Fax. 00355 4 2432130
 e-mail: info@studio-rebus.com
 website: www.studio-rebus.com



PROJEKTUES

| TITULLI | EMER | MBIEMËR | FIRMA |
|-------------|--------------|-----------|-------|
| ARKITEKTË | Ark. Redman | TOSKA | |
| | Ark. Gentian | TOPCIU | |
| KONSTRUKTOR | Inxh. Luiza | Grazhdani | |
| MEKANIK | Inxh. Arjan | Pustina | |
| HIDROTEKNIK | Inxh. Ana | Pero | |
| ELEKTRIKE | Inxh. Myedin | Dautaj | |
| TOPOGRAF | Inxh. Vleand | Kordha | |
| MIRATOI | | | |

EMËRTIMI I FLETËS

PROFILAT TËRTHORË

REVIZIONET

| REVIZIONET | FIRMA | DATA |
|------------|----------|-----------------|
| REV-01 | | |
| REV-02 | | |
| KODI | FIRMA | DATA |
| 1 : 100 | | 2024 |
| SHKALLA | | DATA |
| PZ | | B.4 - 07 |
| FAZA | PROJEKTI | NR. FLETËS |

Nr. Profili : 29
 Kuot. Projekti : 167.24
 Dist.Progr. : 420.00
 Dist.Para. : 15.00
 Dist.Pas. : 15.00

Rr. Fuat Toptani

Shkalla 1:100

K.Ref. 164.000

| | | | | | | | | | | | | | | | | | | |
|------------------|--------|--------|--------|--------|--------|--------|--------|--------|--------|--------|--------|--------|--------|--------|--------|--------|--------|--------|
| Kuota Terreni | 167.76 | 167.65 | 167.55 | 167.53 | 167.47 | 167.18 | 167.17 | 167.16 | 167.39 | 167.32 | 167.23 | 167.00 | 167.02 | 167.03 | 167.07 | 167.14 | 167.12 | 167.30 |
| Dist.Pjes.Toke | 1.32 | 1.67 | 0.77 | 0.85 | 0.38 | 0.64 | 1.38 | 1.20 | 3.04 | | | 0.32 | | | | | | 4.63 |
| Kuota Projekti | | | | | | 167.16 | | 167.24 | | | | 167.19 | | | | | | |
| Kuota Germimi | | | | | 166.87 | 166.87 | 166.49 | | | 166.49 | | 166.90 | 166.49 | 166.90 | | | | |
| Dist. Pjes. Proj | | | | 0.93 | | 3.65 | | 3.65 | | | 3.65 | 0.20 | | | | | | |

Nr. Profili : 31
 Kuot. Projekti : 167.57
 Dist.Progr. : 450.00
 Dist.Para. : 15.00
 Dist.Pas. : 15.00

Shkalla 1:100

K.Ref. 164.000

| | | | | | | | | | | | | | | | | | | | | | | | | | | | | |
|------------------|--------|--------|--------|--------|--------|--------|--------|--------|--------|--------|--------|--------|--------|--------|--------|--------|--------|--------|--------|--------|--------|--------|--------|--------|--------|--------|--------|--------|
| Kuota Terreni | 167.93 | 167.90 | 167.96 | 168.22 | 167.90 | 168.11 | 167.70 | 167.69 | 167.54 | 167.58 | 167.56 | 167.51 | 167.49 | 167.44 | 167.42 | 167.46 | 167.59 | 167.60 | 167.62 | 167.61 | 167.57 | 167.66 | 167.66 | 167.67 | 167.69 | 167.79 | 167.67 | 167.68 |
| Dist.Pjes.Toke | 0.82 | 1.34 | 1.31 | 0.27 | 0.26 | 0.85 | 0.32 | | 2.52 | 0.52 | 1.78 | 1.10 | 0.36 | 0.75 | 0.23 | 0.20 | 0.34 | 1.00 | 1.44 | 0.46 | 0.33 | | | | | | | |
| Kuota Projekti | | | | | | | 167.49 | | | | | 167.57 | | | | 167.56 | | | | | | | | | | | | |
| Kuota Germimi | | | | 167.20 | 167.20 | 166.82 | | | | | | 166.82 | | 167.27 | 166.82 | 167.27 | | | | | | | | | | | | |
| Dist. Pjes. Proj | | | | 0.85 | | 3.65 | | 3.65 | | | 3.65 | 1.09 | | | | | | | | | | | | | | | | |

Nr. Profili : 30
 Kuot. Projekti : 167.30
 Dist.Progr. : 435.00
 Dist.Para. : 15.00
 Dist.Pas. : 15.00

Shkalla 1:100

K.Ref. 164.000

| | | | | | | | | | | | | | | | | | | | | | | | | | |
|------------------|--------|--------|--------|--------|--------|--------|--------|--------|--------|--------|--------|--------|--------|--------|--------|--------|--------|--------|--------|--------|--------|--------|--------|--------|--------|
| Kuota Terreni | 168.56 | 168.70 | 168.69 | 167.87 | 167.87 | 167.80 | 167.45 | 167.36 | 167.38 | 167.19 | 167.27 | 167.16 | 167.22 | 167.27 | 167.26 | 167.27 | 167.35 | 167.38 | 167.35 | 167.34 | 167.34 | 167.30 | 167.33 | 167.41 | 167.45 |
| Dist.Pjes.Toke | 0.67 | 1.99 | 0.80 | 0.95 | 0.23 | 0.43 | 2.06 | 0.54 | 2.86 | | | 0.24 | 0.31 | 0.31 | 0.91 | 2.37 | 1.03 | | | | | | | | |
| Kuota Projekti | | | | | | | 167.22 | | 167.30 | | | 167.37 | | | | | | | | | | | | | |
| Kuota Germimi | | | | 166.93 | 166.55 | 166.55 | | 166.55 | | | | 167.08 | 166.55 | 167.08 | | | | | | | | | | | |
| Dist. Pjes. Proj | | | | 1.21 | | 3.66 | | 3.64 | | | 3.64 | 0.34 | | | | | | | | | | | | | |

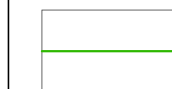
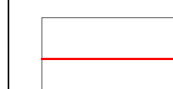
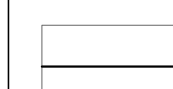



Nr. Profili : 32
 Kuot. Projekti : 168.29
 Dist.Progr. : 465.00
 Dist.Para. : 15.00
 Dist.Pas. : 15.00

Shkalla 1:100

K.Ref. 165.000

| | | | | | | | | | | | | | | | | | | | | | | | | | | | | | |
|------------------|--------|--------|--------|--------|--------|--------|--------|--------|--------|--------|--------|--------|--------|--------|--------|--------|--------|--------|--------|--------|--------|--------|--------|--------|--------|--------|--------|--------|--------|
| Kuota Terreni | 168.90 | 168.70 | 168.40 | 168.77 | 168.80 | 168.87 | 168.40 | 168.31 | 168.25 | 168.29 | 168.19 | 168.15 | 168.09 | 168.06 | 168.09 | 168.15 | 168.14 | 168.16 | 168.14 | 168.11 | 168.00 | 168.04 | 168.03 | 168.03 | 168.03 | 168.03 | 168.03 | 168.12 | 168.18 |
| Dist.Pjes.Toke | 2.44 | 1.20 | 0.36 | 0.54 | 0.26 | 1.52 | 1.59 | 2.35 | 0.94 | 0.23 | 0.22 | 0.44 | 0.23 | 0.44 | 0.34 | 0.95 | 0.29 | 1.66 | | | | | | | | | | | |
| Kuota Projekti | | | | | | | 168.21 | | 168.29 | | | | 168.26 | | | | | | | | | | | | | | | | |
| Kuota Germimi | | | 167.92 | 167.92 | 167.54 | | | 167.54 | | | | 167.97 | 167.54 | 167.97 | | | | | | | | | | | | | | | |
| Dist. Pjes. Proj | | | 1.06 | | 3.65 | | 3.65 | | 3.65 | | | 1.46 | | | | | | | | | | | | | | | | | |

LEGJENDA

-  VIJA E TERRENIT
-  VIJA E PROJEKTTIT
-  VIJA E GERMIMIT
-  KUOTE TERRENI
-  KUOTE PROJEKTI
-  KUOTE GERMIMI

KLIENT
BASHKIA E TIRANËS

EMËRTIMI I PROJEKTTIT
 STUDIM - PROJEKTIM "REHABILITIMI I INFRASTRUKTURËS RRUGORE NË NJËSIË ADMINISTRATIVE NR.1+2+3"

RRUGA "FUAT TOPTANI" - NJËSIA ADMINISTRATIVE NR.2

FIRMA PROJEKTUESE
 JV "STUDIO - REBUS" shpk & "47 EK 79 & ILIRIADA PKS" & HIDROWATER-ALBANIA shpk

Lic. Nr. N-5486/16
 Rr. "SAMË FRASHËRI" NR. 39, ZYRA 7
 1010 TIRANË, ALBANIA
 Tel./Fax. 00355 4 2432130
 e-mail: info@studio-rebus.com
 website: www.studio-rebus.com



PROJEKTUES

| TITULLI | EMER | MBIEMËR | FIRMA |
|-------------|--------------|-----------|-------|
| ARKITEKTË | Ark. Redman | TOSKA | |
| | Ark. Gentian | TOPCIU | |
| KONSTRUKTOR | Inxh. Luiza | Grazhdani | |
| MEKANIK | Inxh. Arjan | Pustina | |
| HIDROTEKNIK | Inxh. Ana | Pero | |
| ELEKTRIKE | Inxh. Myedin | Dautaj | |
| TOPOGRAF | Inxh. Vleand | Kordha | |
| MIRATOI | | | |

EMËRTIMI I FLETËS
PROFILAT TËRTHORË

REVIZIONET

| | | |
|--------|--|--|
| REV-01 | | |
| REV-02 | | |

| KODI | FIRMA | DATA |
|-----------|-----------------|-----------------|
| 1 : 100 | | 2024 |
| SHKALLA | DATA | |
| PZ | PROJEKTI | B.4 - 08 |
| FAZA | PROJEKTI | NR. FLETES |

Nr. Profili : 37
 Kuot. Projekti : 173.27
 Dist.Progr. : 540.00
 Dist.Para. : 15.00
 Dist.Pas. : 15.00

Rr. Fuat Toptani

Shkalla 1:100

K.Ref. 170.000

| | | | | | | | | | | | | | | | | | | | | | | | | | | | | | | | | | |
|------------------|--------|--------|--------|--------|--------|--------|--------|--------|--------|--------|--------|--------|--------|--------|--------|--------|--------|--------|--------|--------|--------|--------|--------|--------|--------|--------|--------|--------|--------|--------|--------|--------|--|
| Kuota Terreni | 174.06 | 173.95 | 173.93 | 173.35 | 173.39 | 173.39 | 173.51 | 173.40 | 173.45 | 173.41 | 173.31 | 173.24 | 173.22 | 173.21 | 173.18 | 173.17 | 173.14 | 173.13 | 173.19 | 173.23 | 173.35 | 173.29 | 173.28 | 173.38 | 173.41 | 173.35 | 173.40 | 173.42 | 173.37 | 173.03 | 173.07 | 173.04 | |
| Dist.Pjes.Toke | 0.79 | 0.26 | 2.51 | 0.33 | 0.77 | | | 2.92 | | | | | | | | | 0.80 | 2.42 | | 0.39 | 0.66 | | 3.00 | | | | | 0.35 | | | | | |
| Kuota Projekti | | | | | | | 173.19 | | | | | | | | | | 173.27 | | | | | | 173.19 | | | | | | | | | | |
| Kuota Germimi | | | | 172.90 | | | 172.90 | 172.52 | | | | | | | | | 172.52 | | | | | | 172.90 | | | | | | | | | | |
| Dist. Pjes. Proj | | | | 1.23 | | | 3.65 | | | | | | | | | | 3.65 | | | | | | 1.23 | | | | | | | | | | |

Nr. Profili : 39
 Kuot. Projekti : 176.04
 Dist.Progr. : 570.00
 Dist.Para. : 15.00
 Dist.Pas. : 15.00

Shkalla 1:100

K.Ref. 173.000

| | | | | | | | | | | | | | | | | | | | | | | | | | |
|------------------|--------|--------|--------|--------|--------|--------|--------|--------|--------|--------|--------|--------|--------|--------|--------|--------|--------|--------|--------|--------|--------|--------|--------|--------|--------|
| Kuota Terreni | 176.02 | 175.93 | 175.94 | 176.08 | 176.18 | 176.21 | 176.45 | 176.69 | 176.57 | 176.29 | 176.11 | 175.94 | 176.03 | 175.96 | 175.97 | 176.06 | 176.10 | 176.14 | 176.01 | 176.02 | 176.17 | 176.06 | 175.92 | 176.03 | 175.93 |
| Dist.Pjes.Toke | 0.38 | 0.23 | 0.74 | 1.43 | 0.60 | 0.71 | 2.07 | 2.49 | 2.27 | 1.64 | 0.33 | 0.19 | 0.69 | 0.39 | 0.82 | 0.58 | 0.82 | | | | | | | | |
| Kuota Projekti | | | | | | | 175.91 | | | | | | | | | | 176.17 | | | | | | | | |
| Kuota Germimi | | | | | 175.62 | | 175.62 | 175.29 | | | | | | | | | 175.88 | 175.29 | | | | | 175.88 | | |
| Dist. Pjes. Proj | | | | | 1.36 | | 4.26 | | | | | | 4.44 | | | | 1.48 | | | | | | | | |

Nr. Profili : 38
 Kuot. Projekti : 174.43
 Dist.Progr. : 555.00
 Dist.Para. : 15.00
 Dist.Pas. : 15.00

Shkalla 1:100

K.Ref. 171.000

| | | | | | | | | | | | | | | | | | | | | | | | | | |
|------------------|--------|--------|--------|--------|--------|--------|--------|--------|--------|--------|--------|--------|--------|--------|--------|--------|--------|--|--|--|--|--|--|--|--|
| Kuota Terreni | 175.12 | 174.45 | 174.45 | 174.50 | 174.38 | 174.43 | 174.44 | 174.45 | 174.44 | 174.45 | 174.44 | 174.43 | 174.43 | 174.43 | 174.49 | 174.69 | 174.19 | | | | | | | | |
| Dist.Pjes.Toke | 3.80 | 0.94 | 2.48 | 1.06 | 2.55 | 0.22 | 0.23 | 0.87 | 0.59 | 0.84 | 2.78 | | | | | | | | | | | | | | |
| Kuota Projekti | | | | | | | 174.33 | | | | | | | | | | 174.43 | | | | | | | | |
| Kuota Germimi | | 174.04 | | 174.04 | 173.68 | | | | | | | | | | | | 173.68 | | | | | | | | |
| Dist. Pjes. Proj | | 1.05 | | 3.66 | | | | | | | | | | | | | 1.00 | | | | | | | | |

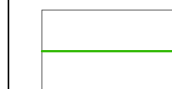
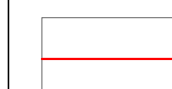
 


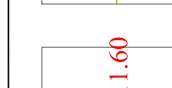
Nr. Profili : 40
 Kuot. Projekti : 178.10
 Dist.Progr. : 585.00
 Dist.Para. : 15.00
 Dist.Pas. : 15.00

Shkalla 1:100

K.Ref. 175.000

| | | | | | | | | | | | | | | | | | | | | | | | | |
|------------------|--------|--------|--------|--------|--------|--------|--------|--------|--------|--------|--------|--------|--------|--------|--------|--------|--------|--------|--------|--------|--------|--------|--------|--------|
| Kuota Terreni | 177.55 | 177.80 | 177.83 | 177.96 | 177.92 | 177.90 | 177.81 | 177.74 | 177.70 | 177.69 | 177.86 | 177.79 | 177.85 | 177.94 | 177.89 | 177.95 | 178.03 | 178.07 | 178.05 | 178.06 | 177.97 | 177.76 | 178.05 | 178.05 |
| Dist.Pjes.Toke | 2.97 | 0.62 | 0.88 | 0.26 | 0.56 | 0.20 | 1.57 | 1.07 | 1.35 | 1.24 | 0.30 | 0.22 | 0.47 | 0.85 | 3.76 | | | | | | | | | |
| Kuota Projekti | | | | | | | 178.04 | | | | | | | | | | 178.08 | | | | | | | |
| Kuota Germimi | | | | 177.75 | | | 177.35 | | | | | | | | | | 177.79 | 177.35 | | | | | | |
| Dist. Pjes. Proj | | | | 0.81 | | | 3.15 | | | | | | | | | | 0.71 | | | | | | | |

LEGENDA

-  VIJA E TERRENIT
-  VIJA E PROJEKTTIT
-  VIJA E GERMIMIT
-  KUOTE TERRENI
-  KUOTE PROJEKTI
-  KUOTE GERMIMI

KLIENT
BASHKIA E TIRANËS

EMËRTIMI I PROJEKTTIT
 STUDIM - PROJEKTIM "REHABILITIMI I INFRASTRUKTURËS RRUGORE NË NJËSINË ADMINISTRATIVE NR.1+2+3"

RRUGA "FUAT TOPTANI" - NJËSIA ADMINISTRATIVE NR.2

FIRMA PROJEKTUESE
 JV "STUDIO - REBUS" shpk & "47 EK 79 & ILIRIADA PKS" & HIDROWATER-ALBANIA shpk

Lic. Nr. N-5486/16
 Rr. "SAMIR FRASHËRI" NR. 39, ZYRA 7
 1010 TIRANË, ALBANIA
 Tel./Fax. 00355 4 2432130
 e-mail: info@studio-rebus.com
 website: www.studio-rebus.com



PROJEKTUES

| TITULLI | EMER | MBIEMËR | FIRMA |
|-------------|--------------|-----------|-------|
| ARKITEKTË | Ark. Redman | TOSKA | |
| | Ark. Gentian | TOPCIU | |
| KONSTRUKTOR | Inxh. Luiza | Grazhdani | |
| MEKANIK | Inxh. Arjan | Pustina | |
| HIDROTEKNIK | Inxh. Ana | Pero | |
| ELEKTRIKE | Inxh. Myedin | Dautaj | |
| TOPOGRAF | Inxh. Vleand | Kordha | |
| MIRATOI | | | |

EMËRTIMI I FLETËS
PROFILAT TËRTHORË

REVIZIONET

| | | |
|--------|--|--|
| REV-01 | | |
| REV-02 | | |

| | | |
|-----------|----------|-----------------|
| KODI | FIRMA | DATA |
| 1 : 100 | | 2024 |
| SHKALLA | | DATA |
| PZ | | B.4 - 10 |
| FAZA | PROJEKTI | NR. FLETES |

Nr. Profili : 41
 Kuot. Projekti : 180.57
 Dist.Progr. : 600.00
 Dist.Para. : 15.00
 Dist.Pas. : 15.00

Rr. Fuat Toptani

Shkalla 1:100

K.Ref. 177.000

| | | | | | | | | | | | | | | | | | | | | | |
|------------------|--------|--------|--------|--------|--------|--------|--------|--------|--------|--------|--------|--------|--------|--------|--------|--------|--------|--------|--------|--------|--------|
| Kuota Terreni | 180.33 | 180.39 | 180.71 | 180.73 | 180.73 | 180.70 | 180.59 | 180.57 | 180.51 | 180.47 | 180.45 | 180.46 | 180.48 | 180.52 | 180.44 | 180.44 | 180.44 | 180.44 | 180.46 | 180.46 | 180.66 |
| Dist.Pjes.Toke | | 3.54 | 1.05 | 0.33 | 0.39 | 0.73 | 1.74 | 2.39 | 0.67 | 0.28 | 0.66 | 4.15 | | | | | | | | | |
| Kuota Projekti | | | | | 180.50 | | 180.57 | | 180.64 | | | | | | | | | | | | |
| Kuota Germimi | | | | 180.21 | 180.21 | 179.82 | | 179.82 | | 180.35 | 179.35 | 180.55 | | | | | | | | | |
| Dist. Pjes. Proj | | | | 0.42 | | 3.15 | | 3.15 | | 0.42 | | | | | | | | | | | |

Nr. Profili : 43
 Kuot. Projekti : 184.57
 Dist.Progr. : 630.00
 Dist.Para. : 15.00
 Dist.Pas. : 15.00

Shkalla 1:100

K.Ref. 181.000

| | | | | | | | | | | | | | | | | | | | | | | | |
|------------------|--------|--------|--------|--------|--------|--------|--------|--------|--------|--------|--------|--------|--------|--------|--------|--------|--------|--------|--------|--------|--------|--------|--------|
| Kuota Terreni | 184.10 | 184.37 | 184.37 | 184.55 | 184.64 | 184.81 | 184.71 | 184.69 | 184.56 | 184.55 | 184.54 | 184.56 | 184.62 | 184.64 | 184.64 | 184.67 | 184.70 | 184.76 | 184.72 | 184.65 | 184.23 | 184.35 | 184.26 |
| Dist.Pjes.Toke | | 2.10 | 0.27 | 0.62 | 0.45 | 1.17 | 0.77 | 1.06 | 1.74 | 1.96 | 0.68 | 0.31 | 0.35 | 0.43 | 0.21 | 1.97 | 1.11 | 0.97 | | | | | |
| Kuota Projekti | | | | | | 184.66 | | 184.57 | | 184.48 | | | | | | | | | | | | | |
| Kuota Germimi | | | | | | 184.37 | 184.37 | 183.82 | | 183.82 | | 184.19 | 183.82 | 184.19 | | | | | | | | | |
| Dist. Pjes. Proj | | | | | | 0.69 | | 3.14 | | 3.16 | | 1.09 | | | | | | | | | | | |

Nr. Profili : 42
 Kuot. Projekti : 182.98
 Dist.Progr. : 615.00
 Dist.Para. : 15.00
 Dist.Pas. : 15.00

Shkalla 1:100

K.Ref. 180.000

| | | | | | | | | | | | | | | | | | | | | | |
|------------------|--------|--------|--------|--------|--------|--------|--------|--------|--------|--------|--------|--------|--------|--------|--------|--------|--------|--------|--------|--------|--------|
| Kuota Terreni | 183.00 | 183.27 | 183.30 | 183.30 | 183.34 | 183.34 | 183.16 | 183.15 | 183.14 | 183.11 | 183.13 | 183.19 | 183.28 | 183.28 | 183.33 | 183.33 | 183.33 | 183.33 | 183.41 | 183.40 | 183.17 |
| Dist.Pjes.Toke | | 3.21 | 1.61 | 0.41 | 0.53 | 2.46 | 0.75 | 1.91 | 0.39 | 0.37 | 0.24 | 0.25 | 4.23 | | | | | | | | |
| Kuota Projekti | | | | | 182.94 | | 182.98 | | 182.91 | | | | | | | | | | | | |
| Kuota Germimi | | | | 182.65 | 182.65 | 182.23 | | 182.23 | | 182.62 | 182.23 | 182.62 | | | | | | | | | |
| Dist. Pjes. Proj | | | | 0.47 | | 3.15 | | 3.15 | | 0.85 | | | | | | | | | | | |

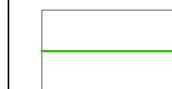
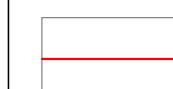
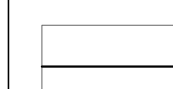



Nr. Profili : 44
 Kuot. Projekti : 185.26
 Dist.Progr. : 645.00
 Dist.Para. : 15.00
 Dist.Pas. : 15.00

Shkalla 1:100

K.Ref. 182.000

| | | | | | | | | | | | | | | | | | | | | | |
|------------------|--------|--------|--------|--------|--------|--------|--------|--------|--------|--------|--------|--------|--------|--------|--------|--------|--------|--------|--------|--------|--------|
| Kuota Terreni | 184.84 | 185.21 | 185.20 | 185.22 | 185.21 | 185.18 | 185.07 | 185.05 | 185.04 | 185.05 | 185.06 | 185.08 | 185.05 | 185.13 | 185.15 | 185.16 | 185.17 | 185.24 | 185.25 | 185.20 | 184.36 |
| Dist.Pjes.Toke | | 4.38 | 0.76 | 0.43 | 1.41 | 1.15 | 1.23 | 1.63 | 0.36 | 0.27 | 4.41 | | | | | | | | | | |
| Kuota Projekti | | | | | 185.35 | | 185.26 | | 185.18 | | | | | | | | | | | | |
| Kuota Germimi | | | | | | 185.06 | 185.06 | 184.51 | | 184.51 | | 184.89 | 184.51 | 184.89 | | | | | | | |
| Dist. Pjes. Proj | | | | | 0.96 | | 3.14 | | 3.16 | | 0.54 | | | | | | | | | | |

LEGJENDA

-  VIJA E TERRENIT
-  VIJA E PROJEKTTIT
-  VIJA E GERMIMIT
-  KUOTE TERRENI
-  KUOTE PROJEKTI
-  KUOTE GERMIMI

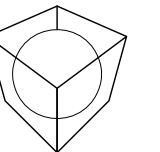
KLIENT



EMËRTIMI I PROJEKTTIT
 STUDIM - PROJEKTIM "REHABILITIMI I INFRASTRUKTURËS RRUGORE
 NË NJËSINË ADMINISTRATIVE NR.1+2+3"
 RRUGA "FUAT TOPTANI" - NJËSIA ADMINISTRATIVE NR.2

FIRMA PROJEKTUESE
 JV "STUDIO - REBUS" shpk & "47 EK 79 & ILIRIADA PKS"
 & HIDROWATER-ALBANIA shpk

Lic. Nr. N-5486/16
 Rr. "SAMË FRASHËRI" NR. 39, ZYRA 7
 1010 TIRANË, ALBANIA
 Tel /Fax. 00355 4 2432130
 e-mail: info@studio-rebus.com
 website: www.studio-rebus.com



PROJEKTUES

| TITULLI | EMER | MBIEMËR | FIRMA |
|-------------|--------------|-----------|-------|
| ARKITEKTË | Ark. Redman | TOSKA | |
| | Ark. Gentian | TOPCIU | |
| KONSTRUKTOR | Inxh. Luiza | Grazhdani | |
| MEKANIK | Inxh. Arjan | Pustina | |
| HIDROTEKNIK | Inxh. Ana | Pero | |
| ELEKTRIKE | Inxh. Myedin | Dautaj | |
| TOPOGRAF | Inxh. Vleand | Kordha | |
| MIRATOI | | | |

EMËRTIMI I FLETËS

PROFILAT TËRTHORË

REVIZIONET

| | | |
|--------|--|--|
| REV-01 | | |
| REV-02 | | |

| | | |
|---------|-------|------|
| KODI | FIRMA | DATA |
| 1 : 100 | | 2024 |

| | |
|---------|----------|
| SHKALLA | DATA |
| PZ | B.4 - 11 |

| | | |
|------|----------|------------|
| FAZA | PROJEKTI | NR. FLETËS |
|------|----------|------------|

Nr. Profili : 45
 Kuot. Projekti : 185.47
 Dist.Progr. : 660.00
 Dist.Para. : 15.00
 Dist.Pas. : 15.00

Rr. Fuat Toptani

Shkalla 1:100

K.Ref. 182.000

| | | | | | | | | | | | | | | | | | | | |
|------------------|--------|--------|--------|--------|--------|--------|--------|--------|--------|--------|--------|--------|--------|--------|--------|--------|--------|--------|--------|
| Kuota Terreni | 185.73 | 185.62 | 185.65 | 185.62 | 185.58 | 185.54 | 185.50 | 185.47 | 185.36 | 185.37 | 185.41 | 185.44 | 185.33 | 185.32 | 185.31 | 185.30 | 185.71 | 185.67 | 185.16 |
| Dist.Pjes.Toke | 4.13 | 0.39 | 0.47 | 0.47 | 0.29 | 2.14 | 2.52 | 0.34 | 1.50 | 3.72 | | | | | | | | | |
| Kuota Projekti | | | | | 185.41 | | 185.47 | | 185.40 | | | | | | | | | | |
| Kuota Germimi | | 185.12 | 185.12 | 184.72 | | | 184.72 | | 185.11 | 184.72 | | | | | 185.11 | | | | |
| Dist. Pjes. Proj | | 0.68 | 3.15 | 3.15 | 1.59 | | | | | | | | | | | | | | |

Nr. Profili : 47
 Kuot. Projekti : 186.40
 Dist.Progr. : 690.00
 Dist.Para. : 15.00
 Dist.Pas. : 15.00

Shkalla 1:100

K.Ref. 183.000

| | | | | | | | | | | | | | | | | | | | | | |
|------------------|--------|--------|--------|--------|--------|--------|--------|--------|--------|--------|--------|--------|--------|--------|--------|--------|--------|--------|--------|--------|--------|
| Kuota Terreni | 186.63 | 186.49 | 186.45 | 186.34 | 186.35 | 186.33 | 186.43 | 186.38 | 186.37 | 186.31 | 186.32 | 186.39 | 186.37 | 186.43 | 186.45 | 186.49 | 186.57 | 186.52 | 186.52 | 186.53 | 185.96 |
| Dist.Pjes.Toke | 3.87 | 0.61 | 0.83 | 0.23 | 0.45 | 1.93 | 1.52 | 1.20 | 0.43 | 0.35 | 0.20 | 4.34 | | | | | | | | | |
| Kuota Projekti | | | | | 186.47 | | 186.40 | | 186.34 | | | | | | | | | | | | |
| Kuota Germimi | | 186.18 | 186.18 | 185.65 | | | 185.65 | | 186.05 | 185.65 | | 186.05 | | | | | | | | | |
| Dist. Pjes. Proj | | 0.67 | 3.14 | 3.16 | 0.69 | | | | | | | | | | | | | | | | |

Nr. Profili : 46
 Kuot. Projekti : 185.84
 Dist.Progr. : 675.00
 Dist.Para. : 15.00
 Dist.Pas. : 15.00

Shkalla 1:100

K.Ref. 183.000

| | | | | | | | | | | | | | | | | | | | | | | | | | |
|------------------|--------|--------|--------|--------|--------|--------|--------|--------|--------|--------|--------|--------|--------|--------|--------|--------|--------|--------|--------|--------|--------|--------|--------|--------|--------|
| Kuota Terreni | 186.34 | 185.71 | 185.76 | 185.83 | 185.91 | 185.79 | 185.80 | 185.70 | 185.89 | 185.86 | 185.84 | 185.80 | 185.79 | 185.75 | 185.76 | 185.86 | 185.93 | 185.95 | 185.98 | 185.99 | 185.97 | 185.94 | 186.00 | 186.05 | 185.67 |
| Dist.Pjes.Toke | 4.17 | 0.19 | 0.33 | 0.26 | 0.39 | 0.85 | 1.74 | 2.36 | 0.38 | 0.36 | 0.26 | 1.39 | 2.89 | | | | | | | | | | | | |
| Kuota Projekti | | | | | 185.85 | | 185.84 | | 185.78 | | | | | | | | | | | | | | | | |
| Kuota Germimi | | 185.56 | 185.56 | 185.09 | | | 185.09 | | 185.49 | 185.09 | | | | | | | | | | | | | | | |
| Dist. Pjes. Proj | | 0.95 | 3.15 | 3.15 | 0.74 | | | | | | | | | | | | | | | | | | | | |

Nr. Profili : 48
 Kuot. Projekti : 187.15
 Dist.Progr. : 705.00
 Dist.Para. : 15.00
 Dist.Pas. : 15.00

Shkalla 1:100

K.Ref. 184.000

| | | | | | | | | | | | | | | | | | | | | | | | | | | | | | |
|------------------|--------|--------|--------|--------|--------|--------|--------|--------|--------|--------|--------|--------|--------|--------|--------|--------|--------|--------|--------|--------|--------|--------|--------|--------|--------|--------|--------|--------|--------|
| Kuota Terreni | 187.36 | 187.13 | 186.96 | 186.48 | 186.47 | 187.06 | 187.09 | 187.10 | 187.17 | 187.16 | 187.10 | 187.02 | 187.04 | 187.07 | 187.13 | 187.13 | 187.14 | 187.14 | 187.15 | 187.11 | 187.13 | 187.12 | 187.17 | 187.21 | 187.23 | 187.31 | 187.29 | 187.26 | 186.76 |
| Dist.Pjes.Toke | 2.66 | 0.40 | 0.47 | 1.03 | 0.72 | 1.94 | 0.22 | 2.65 | 0.21 | 0.21 | 0.21 | 4.57 | | | | | | | | | | | | | | | | | |
| Kuota Projekti | | | | | | 187.09 | | 187.15 | | 187.09 | | | | | | | | | | | | | | | | | | | |
| Kuota Germimi | | 186.80 | 186.80 | 186.40 | | | 186.40 | | 186.80 | 186.40 | | 186.80 | | | | | | | | | | | | | | | | | |
| Dist. Pjes. Proj | | 0.75 | 3.15 | 3.15 | 0.68 | | | | | | | | | | | | | | | | | | | | | | | | |

LEGENDA

| | |
|--|-------------------|
| | VIJA E TERRENIT |
| | VIJA E PROJEKTTIT |
| | VIJA E GERMIMIT |
| | KUOTE TERRENI |
| | KUOTE PROJEKTI |
| | KUOTE GERMIMI |

KLIENT

BASHKIA E TIRANËS

EMËRTIMI I PROJEKTTIT
 STUDIM - PROJEKTIM "REHABILITIMI I INFRASTRUKTURËS RRUGORE NË NJËSIË ADMINISTRATIVE NR.1+2+3"

RRUGA "FUAT TOPTANI" - NJËSIË ADMINISTRATIVE NR. 2

FIRMA PROJEKTUESE
 JV "STUDIO - REBUS" shpk & "47 EK 79 & ILIRIADA PKS" & HIDROWATER-ALBANIA shpk

Lic. Nr. N-5486/16
 Rr. "SAMI FRASHËRI" NR. 39, ZYRA 7
 1010 TIRANË, ALBANIA
 Tel./Fax. 00355 4 2432130
 e-mail: info@studio-rebus.com
 website: www.studio-rebus.com

PROJEKTUES

| TITULLI | EMER | MBIEMËR | FIRMA |
|-------------|--------------|-----------|-------|
| ARKITEKTË | Ark. Redman | TOSKA | |
| | Ark. Gentian | TOPCIU | |
| KONSTRUKTOR | Inxh. Luiza | Grazhdani | |
| MEKANIK | Inxh. Arjan | Pustina | |
| HIDROTEKNIK | Inxh. Ana | Pero | |
| ELEKTRIKE | Inxh. Myedin | Dautaj | |
| TOPOGRAF | Inxh. Vleand | Kordha | |
| MIRATOI | | | |

EMËRTIMI I FLETËS
PROFILAT TËRTHORË

REVIZIONET

| | | |
|-----------|----------|-----------------|
| REV-01 | | |
| REV-02 | | |
| KODI | FIRMA | DATA |
| 1 : 100 | | 2024 |
| SHKALLA | | DATA |
| PZ | | B.4 - 12 |
| FAZA | PROJEKTI | NR. FLETES |

Nr. Profili : 53
 Kuot. Projekti : 191.03
 Dist.Progr. : 780.00
 Dist.Para. : 15.00
 Dist.Pas. : 15.00

Rr. Fuat Toptani

Shkalla 1:100

K.Ref. 188.000

| | | | | | | | | | | | | | | | | | | | | | | |
|------------------|--------|--------|--------|--------|--------|--------|--------|--------|--------|--------|--------|--------|--------|--------|--------|--------|--------|--------|--------|--------|--------|--|
| Kuota Terreni | 191.00 | 191.16 | 191.14 | 191.18 | 191.14 | 191.17 | 191.13 | 191.23 | 191.11 | 191.04 | 191.02 | 191.01 | 191.01 | 191.05 | 191.23 | 191.25 | 191.28 | 191.26 | 191.20 | 191.35 | 191.37 | |
| Dist.Pjes.Toke | 1.10 | 2.36 | 1.10 | 0.33 | 3.05 | 1.79 | 1.37 | 0.25 | 0.65 | 3.68 | 0.59 | | | | | | | | | | | |
| Kuota Projekti | | | | 190.97 | | 191.03 | | 191.08 | | | | | | | | | | | | | | |
| Kuota Germimi | | | | 190.68 | | 190.28 | | 190.79 | | 190.28 | | | | 190.79 | | | | | | | | |
| Dist. Pjes. Proj | | | | 0.56 | 3.15 | 3.15 | 1.08 | | | | | | | | | | | | | | | |

Nr. Profili : 55
 Kuot. Projekti : 192.84
 Dist.Progr. : 810.00
 Dist.Para. : 15.00
 Dist.Pas. : 15.00

Shkalla 1:100

K.Ref. 190.000

| | | | | | | | | | | | | | | | | | | | | | | | |
|------------------|--------|--------|--------|--------|--------|--------|--------|--------|--------|--------|--------|--------|--------|--------|--------|--------|--------|--------|--------|--------|--------|--------|--|
| Kuota Terreni | 192.92 | 193.04 | 192.94 | 192.85 | 192.69 | 192.64 | 192.65 | 192.62 | 192.73 | 192.59 | 192.53 | 192.59 | 192.59 | 192.73 | 192.73 | 192.82 | 192.84 | 192.84 | 192.90 | 192.93 | 193.20 | 193.15 | |
| Dist.Pjes.Toke | 3.00 | 0.50 | 1.20 | 0.39 | 0.35 | 0.24 | 0.31 | 2.36 | 0.28 | 2.12 | 0.68 | 0.41 | 1.32 | 2.38 | 0.95 | | | | | | | | |
| Kuota Projekti | | | | 192.78 | | 192.84 | | 192.84 | | | | | | | | | | | | | | | |
| Kuota Germimi | | 192.49 | | 192.49 | 192.09 | | | 192.09 | | 192.55 | 192.09 | | | 192.55 | | | | | | | | | |
| Dist. Pjes. Proj | | 1.85 | 3.15 | 3.15 | 3.15 | 0.70 | | | | | | | | | | | | | | | | | |

Nr. Profili : 54
 Kuot. Projekti : 191.87
 Dist.Progr. : 795.00
 Dist.Para. : 15.00
 Dist.Pas. : 15.00

Shkalla 1:100

K.Ref. 189.000

| | | | | | | | | | | | |
|------------------|--------|--------|--------|--------|--------|--------|--------|--------|--------|--------|------|
| Kuota Terreni | 191.97 | 191.90 | 192.00 | 192.00 | 192.00 | 192.01 | 192.06 | 192.08 | 192.28 | 192.34 | |
| Dist.Pjes.Toke | 1.17 | 6.09 | 0.22 | 0.57 | 0.45 | 0.22 | 2.61 | 0.92 | 0.30 | 1.90 | 2.54 |
| Kuota Projekti | | | 191.75 | | 191.87 | | 191.96 | | | | |
| Kuota Germimi | | | 191.12 | | 191.12 | | 191.67 | 191.12 | 191.67 | | |
| Dist. Pjes. Proj | | | 3.50 | | 3.15 | | 0.91 | | | | |

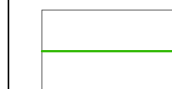
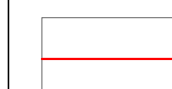
 


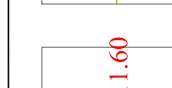
Nr. Profili : 56
 Kuot. Projekti : 193.83
 Dist.Progr. : 825.00
 Dist.Para. : 15.00
 Dist.Pas. : 15.00

Shkalla 1:100

K.Ref. 191.000

| | | | | | | | | | | | | | | | | | | | | | |
|------------------|--------|--------|--------|--------|--------|--------|--------|--------|--------|--------|--------|--------|--------|--------|--------|--------|--------|--------|--------|--------|--|
| Kuota Terreni | 193.57 | 193.53 | 194.19 | 194.23 | 193.80 | 193.75 | 193.76 | 193.71 | 193.72 | 193.61 | 193.65 | 193.66 | 193.77 | 193.78 | 193.81 | 193.81 | 193.81 | 193.76 | 193.85 | 193.81 | |
| Dist.Pjes.Toke | 0.31 | 3.68 | 0.53 | 0.41 | 0.65 | 0.30 | 2.38 | 0.42 | 2.70 | 0.20 | 0.65 | 2.76 | 0.82 | 0.78 | | | | | | | |
| Kuota Projekti | | | 193.76 | | 193.83 | | 193.76 | | | | | | | | | | | | | | |
| Kuota Germimi | | | 193.47 | 193.47 | 193.08 | | 193.08 | | 193.47 | 193.08 | | 193.47 | | | | | | | | | |
| Dist. Pjes. Proj | | | 0.80 | 3.15 | 3.15 | 1.00 | | | | | | | | | | | | | | | |

LEGENDA

-  VIJA E TERRENIT
-  VIJA E PROJEKTTIT
-  VIJA E GERMIMIT
-  KUOTE TERRENI
-  KUOTE PROJEKTI
-  KUOTE GERMIMI

KLIENT
BASHKIA E TIRANËS

EMËRTIMI I PROJEKTTIT
 STUDIM - PROJEKTIM "REHABILITIMI I INFRASTRUKTURËS RRUGORE NË NJËSINË ADMINISTRATIVE NR.1+2+3"

RRUGA "FUAT TOPTANI" - NJËSIA ADMINISTRATIVE NR.2

FIRMA PROJEKTUESE
 JV "STUDIO - REBUS" shpk & "47 EK 79 & ILIRIADA PKS" & HIDROWATER-ALBANIA shpk

Lic. Nr. N-5486/16
 Rr. "SAMË FRASHËRI" NR. 39, ZYRA 7
 1010 TIRANË, ALBANIA
 Tel./Fax. 00355 4 2432130
 e-mail: info@studio-rebus.com
 website: www.studio-rebus.com



PROJEKTUES

| TITULLI | EMER | MBIEMËR | FIRMA |
|-------------|--------------|-----------|-------|
| ARKITEKTË | Ark. Redman | TOSKA | |
| | Ark. Gentian | TOPCIU | |
| KONSTRUKTOR | Inxh. Luiza | Grazhdani | |
| MEKANIK | Inxh. Arjan | Pustina | |
| HIDROTEKNIK | Inxh. Ana | Pero | |
| ELEKTRIKE | Inxh. Myedin | Dautaj | |
| TOPOGRAF | Inxh. Vleand | Kordha | |
| MIRATOI | | | |

EMËRTIMI I FLETËS
PROFILAT TËRTHORË

REVIZIONET

| | | |
|-----------|----------|-----------------|
| REV-01 | | |
| REV-02 | | |
| KODI | FIRMA | DATA |
| 1 : 100 | | 2024 |
| SHKALLA | | DATA |
| PZ | | B.4 - 14 |
| FAZA | PROJEKTI | NR. FLETËS |

Nr. Profili : 61
 Kuot. Projekti : 198.93
 Dist.Progr. : 900.00
 Dist.Para. : 15.00
 Dist.Pas. : 15.00

Rr. Fuat Toptani

Shkalla 1:100

K.Ref. 196.000

| | | | | | | | | | | | | | | |
|------------------|--------|--------|--------|--------|--------|--------|--------|--------|--------|--------|--------|--------|--------|--------|
| Kuota Terreni | 199.14 | 199.24 | 198.95 | 198.85 | 198.93 | 198.93 | 198.90 | 198.85 | 198.87 | 198.85 | 198.59 | 198.63 | 198.46 | 198.35 |
| Dist.Pjes.Toke | 0.55 | 2.69 | 1.20 | 0.43 | 0.27 | 0.71 | 1.62 | 0.38 | 1.06 | 1.84 | 0.59 | 0.94 | 0.99 | |
| Kuota Projekti | | | | | 198.99 | | 198.93 | | | 198.87 | | | | |
| Kuota Germimi | | | | 198.70 | 198.70 | | 198.18 | | | 198.58 | | | | |
| Dist. Pjes. Proj | | | | 0.90 | | 3.14 | | 3.16 | | 1.06 | | | | |

Nr. Profili : 63
 Kuot. Projekti : 201.15
 Dist.Progr. : 930.00
 Dist.Para. : 15.00
 Dist.Pas. : 15.00

Shkalla 1:100

K.Ref. 198.000

| | | | | | | | | | | | | | | | | | | | | | | | | | | | |
|------------------|--------|--------|------|--|--------|--------|--------|--------|--------|--------|--------|--------|--------|--------|--------|------|--------|--------|--------|--------|--------|--------|--------|--------|--------|--------|--------|
| Kuota Terreni | 201.24 | 201.25 | | | 201.33 | 201.41 | 201.40 | 201.22 | 201.23 | 201.25 | 201.14 | 201.13 | 201.15 | 201.16 | 201.19 | | 201.24 | 201.25 | 201.27 | 201.15 | 201.18 | 201.17 | 201.10 | 201.12 | 201.10 | 200.92 | 200.81 |
| Dist.Pjes.Toke | 0.38 | | 4.12 | | 0.33 | 0.36 | 0.36 | 0.28 | 0.45 | 0.51 | 1.37 | | 2.96 | | 0.74 | 0.75 | 0.23 | 0.23 | | 2.56 | 1.18 | | | | | | |
| Kuota Projekti | | | | | | | | 201.08 | | | | | 201.15 | | | | 201.08 | | | | | | | | | | |
| Kuota Germimi | | | | | 200.79 | 200.79 | 200.40 | | | | | | 200.40 | | | | 200.79 | 200.40 | 200.79 | | | | | | | | |
| Dist. Pjes. Proj | | | | | 0.85 | | | 3.15 | | | 3.15 | | 0.98 | | | | | | | | | | | | | | |

Nr. Profili : 62
 Kuot. Projekti : 200.04
 Dist.Progr. : 915.00
 Dist.Para. : 15.00
 Dist.Pas. : 15.00

Shkalla 1:100

K.Ref. 197.000

| | | | | | | | | | | | | | | | | | | | | | |
|------------------|--------|--------|--------|--------|--------|--------|--------|--------|--------|--------|--------|--------|--------|--------|--------|--------|--------|--------|--------|--------|--------|
| Kuota Terreni | 200.06 | 200.07 | 200.06 | 200.27 | 200.07 | 200.06 | 200.05 | 200.02 | 200.02 | 200.01 | 200.01 | 200.01 | 200.00 | 200.11 | 200.12 | 200.20 | 200.10 | 200.27 | 200.23 | 200.06 | 199.55 |
| Dist.Pjes.Toke | 0.86 | | 3.40 | 0.58 | 0.42 | 0.30 | | 2.56 | | 1.86 | 0.93 | 0.27 | 0.25 | 0.34 | 1.04 | | | 3.51 | | | |
| Kuota Projekti | | | | | | | 199.98 | | | 200.04 | | 199.98 | | | | | | | | | |
| Kuota Germimi | | | | 199.69 | 199.69 | 199.29 | | | | 199.29 | | 199.69 | 199.29 | 199.69 | | | | | | | |
| Dist. Pjes. Proj | | | | 1.04 | | 3.15 | | 3.15 | | 0.79 | | | | | | | | | | | |

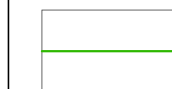
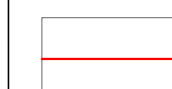
 


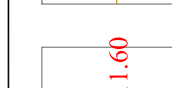
Nr. Profili : 64
 Kuot. Projekti : 202.25
 Dist.Progr. : 945.00
 Dist.Para. : 15.00
 Dist.Pas. : 15.00


Shkalla 1:100

K.Ref. 199.000

| | | | | | | | | | | | | | | | | | | | | | | | | | | |
|------------------|--------|--------|------|--|--------|--------|--------|--------|--------|--------|--------|--------|--------|--------|--------|--------|--------|--------|--------|--------|--------|--------|--------|--------|--------|--------|
| Kuota Terreni | 202.33 | 202.36 | | | 202.30 | 202.37 | 202.36 | 202.40 | 202.34 | 202.31 | 202.37 | 202.30 | 202.36 | 202.32 | 202.27 | 202.23 | 202.27 | 202.35 | 202.37 | 202.40 | 202.40 | 202.45 | 202.51 | 202.51 | 202.51 | 201.96 |
| Dist.Pjes.Toke | 0.25 | | 3.48 | | 0.25 | 0.61 | 0.28 | 0.23 | 0.23 | 0.33 | 1.66 | 0.87 | 1.78 | 1.09 | 0.28 | 1.12 | | 4.05 | | | | | | | | |
| Kuota Projekti | | | | | | | | | | 202.19 | | | 202.25 | | 202.19 | | | | | | | | | | | |
| Kuota Germimi | | | | | 201.90 | 201.90 | 201.50 | | | | | 201.50 | | | 201.90 | 201.50 | 201.90 | | | | | | | | | |
| Dist. Pjes. Proj | | | | | 0.72 | | | 3.15 | | 3.15 | | 1.27 | | | | | | | | | | | | | | |

LEGENDA

-  VIJA E TERRENIT
-  VIJA E PROJEKTTIT
-  VIJA E GERMIMIT
-  KUOTE TERRENI
-  KUOTE PROJEKTI
-  KUOTE GERMIMI

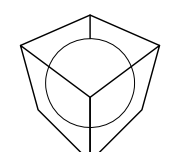
KLIENT
 **BASHKIA E TIRANËS**

EMËRTIMI I PROJEKTTIT
 STUDIM - PROJEKTIM "REHABILITIMI I INFRASTRUKTURËS RRUGORE NË NJËSINË ADMINISTRATIVE NR.1+2+3"

RRUGA "FUAT TOPTANI" - NJËSIA ADMINISTRATIVE NR.2

FIRMA PROJEKTUESE
 JV "STUDIO - REBUS" shpk & "47 EK 79 & ILIRIADA PKS" & HIDROWATER-ALBANIA shpk

Lic. Nr. N-5486/16
 Rr. "SAMË FRASHËRI" NR. 39, ZYRA 7
 1010 TIRANË, ALBANIA
 Tel./Fax. 00355 4 2432130
 e-mail: info@studio-rebus.com
 website: www.studio-rebus.com



PROJEKTUES

| TITULLI | EMER | MBIEMËR | FIRMA |
|-------------|--------------|-----------|-------|
| ARKITEKTË | Ark. Redman | TOSKA | |
| | Ark. Gentian | TOPCIU | |
| KONSTRUKTOR | Inxh. Luiza | Grazhdani | |
| MEKANIK | Inxh. Arjan | Pustina | |
| HIDROTEKNIK | Inxh. Ana | Pero | |
| ELEKTRIKE | Inxh. Myedin | Dautaj | |
| TOPOGRAF | Inxh. Vleand | Kordha | |
| MIRATOI | | | |

EMËRTIMI I FLETËS
PROFILAT TËRTHORË

REVIZIONET

| | | |
|--------|--|--|
| REV-01 | | |
| REV-02 | | |

| KODI | FIRMA | DATA |
|-----------|----------|-----------------|
| 1 : 100 | | 2024 |
| SHKALLA | | DATA |
| PZ | | B.4 - 16 |
| FAZA | PROJEKTI | NR. FLETES |

Nr. Profili : 65
 Kuot. Projekti : 203.50
 Dist.Progr. : 960.00
 Dist.Para. : 15.00
 Dist.Pas. : 15.00

Rr. Fuat Toptani

Shkalla 1:100

K.Ref. 200.000

| | | | | | | | | | | | | |
|------------------|--------|--------|--------|--------|--------|--------|--------|--------|--------|--------|------|------|
| Kuota Terreni | 203.68 | 203.69 | 203.68 | 203.50 | 203.51 | 203.44 | 203.51 | 203.67 | 203.68 | 203.65 | | |
| Dist.Pjes.Toke | 4.35 | 0.82 | 0.61 | 1.29 | 1.03 | 2.62 | 0.38 | 0.24 | 1.38 | 0.34 | 1.05 | 2.21 |
| Kuota Projekti | | 203.44 | 203.50 | | 203.48 | | 203.19 | 203.75 | 203.19 | | | |
| Kuota Germimi | | 203.15 | 203.15 | 202.75 | | 202.75 | 203.19 | 202.75 | 203.19 | | | |
| Dist. Pjes. Proj | | 0.87 | 3.15 | | 3.15 | | 1.61 | | | | | |

Nr. Profili : 67
 Kuot. Projekti : 206.69
 Dist.Progr. : 990.00
 Dist.Para. : 15.00
 Dist.Pas. : 15.00

Shkalla 1:100

K.Ref. 203.000

| | | | | | | | | | | | | | | |
|------------------|--------|--------|--------|--------|--------|--------|--------|--------|--------|--------|--------|--------|--------|--------|
| Kuota Terreni | 206.70 | 207.26 | 207.27 | 206.62 | 206.62 | 206.73 | 206.70 | 206.66 | 206.62 | 206.65 | 206.67 | 206.48 | 206.13 | 206.11 |
| Dist.Pjes.Toke | 4.99 | 0.39 | 0.22 | 0.32 | 1.41 | 0.72 | 1.06 | 2.01 | 0.19 | 0.39 | 0.24 | 2.51 | 1.94 | |
| Kuota Projekti | | 206.63 | | 206.63 | | 206.69 | | 206.63 | | | | | | |
| Kuota Germimi | | 206.34 | 206.34 | 205.94 | | 205.94 | | 206.34 | 205.94 | 206.34 | | | | |
| Dist. Pjes. Proj | | 0.36 | | 3.15 | | 3.15 | | 0.90 | | | | | | |

Nr. Profili : 66
 Kuot. Projekti : 205.08
 Dist.Progr. : 975.00
 Dist.Para. : 15.00
 Dist.Pas. : 15.00

Shkalla 1:100

K.Ref. 202.000

| | | | | | | | | | | | | | | | |
|------------------|--------|--------|--------|--------|--------|--------|--------|--------|--------|--------|--------|--------|--------|--------|--------|
| Kuota Terreni | 205.01 | 204.86 | 204.81 | 205.05 | 205.09 | 204.95 | 204.94 | 204.91 | 204.94 | 205.08 | 205.06 | 205.04 | 205.05 | 205.04 | 204.86 |
| Dist.Pjes.Toke | 1.48 | 1.03 | 2.13 | 0.74 | 0.29 | 0.34 | 0.64 | 1.48 | 2.39 | 0.63 | 0.35 | 0.46 | 0.35 | 0.46 | 4.57 |
| Kuota Projekti | | | | 205.02 | | | | 205.08 | | 205.03 | | | | | |
| Kuota Germimi | | | | 204.73 | 204.73 | 204.33 | | 204.33 | | 204.74 | 204.33 | 204.74 | 204.33 | 204.74 | |
| Dist. Pjes. Proj | | | | 0.69 | | | 3.15 | | 3.15 | | 0.78 | | | | |

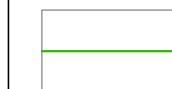
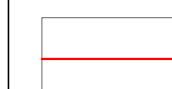
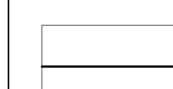



Nr. Profili : 68
 Kuot. Projekti : 208.30
 Dist.Progr. : 1005.00
 Dist.Para. : 15.00
 Dist.Pas. : 15.00

Shkalla 1:100

K.Ref. 205.000

| | | | | | | | | | | | | | | | | | | | | | | | | |
|------------------|--------|--------|--------|--------|--------|--------|--------|--------|--------|--------|--------|--------|--------|--------|--------|--------|--------|--------|--------|--------|--------|--------|--------|--------|
| Kuota Terreni | 207.95 | 208.16 | 208.17 | 208.29 | 208.29 | 208.26 | 208.27 | 208.27 | 208.25 | 208.28 | 208.20 | 208.19 | 208.23 | 208.32 | 208.34 | 208.43 | 208.37 | 208.41 | 208.24 | 208.18 | 208.07 | 207.86 | 207.64 | 207.50 |
| Dist.Pjes.Toke | 0.20 | 0.26 | 3.66 | 0.71 | 0.29 | 0.75 | 1.87 | 0.38 | 1.10 | 1.57 | 0.21 | 0.55 | 0.60 | 0.97 | 2.88 | | | | | | | | | |
| Kuota Projekti | | | | 208.23 | | 208.30 | | 208.23 | | | | | | | | | | | | | | | | |
| Kuota Germimi | | 207.94 | 207.94 | 207.55 | | 207.55 | | 207.55 | | 207.94 | 207.55 | 207.94 | | | | | | | | | | | | |
| Dist. Pjes. Proj | | | 1.23 | | 3.15 | | 3.15 | | 3.15 | | | | | | | | | | | | | | | |

LEGJENDA

-  VIJA E TERRENIT
-  VIJA E PROJEKTTIT
-  VIJA E GERMIMIT
-  KUOTE TERRENI
-  KUOTE PROJEKTI
-  KUOTE GERMIMI

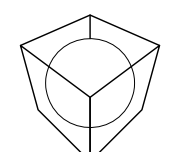
KLIENT
BASHKIA E TIRANËS

EMËRTIMI I PROJEKTTIT
 STUDIM - PROJEKTIM "REHABILITIMI I INFRASTRUKTURËS RRUGORE NË NJËSINË ADMINISTRATIVE NR.1+2+3"

RRUGA "FUAT TOPTANI" - NJËSIA ADMINISTRATIVE NR.2

FIRMA PROJEKTUESE
 JV "STUDIO - REBUS" shpk & "47 EK 79 & ILIRIADA PKS" & HIDROWATER-ALBANIA shpk

Lic. Nr. N-5486/16
 Rr. "SAMI FRASHËRI" NR. 39, ZYRA 7
 1010 TIRANË, ALBANIA
 Tel./Fax. 00355 4 2432130
 e-mail: info@studio-rebus.com
 website: www.studio-rebus.com



PROJEKTUES

| TITULLI | EMER | MBIEMËR | FIRMA |
|-------------|--------------|-----------|-------|
| ARKITEKTË | Ark. Redman | TOSKA | |
| | Ark. Gentian | TOPCIU | |
| KONSTRUKTOR | Inxh. Luiza | Grazhdani | |
| MEKANIK | Inxh. Arjan | Pustina | |
| HIDROTEKNIK | Inxh. Ana | Pero | |
| ELEKTRIKE | Inxh. Myedin | Dautaj | |
| TOPOGRAF | Inxh. Vleand | Kordha | |
| MIRATOI | | | |

EMËRTIMI I FLETËS

PROFILAT TËRTHORË

REVIZIONET

| | | |
|---------|------------|----------|
| REV-01 | | |
| REV-02 | | |
| KODI | FIRMA | DATA |
| 1 : 100 | | 2024 |
| SHKALLA | | DATA |
| PZ | PROJEKTI | B.4 - 17 |
| FAZA | NR. FLETES | |

Nr. Profili : 73
 Kuot. Projekti : 214.03
 Dist.Progr. : 1080.00
 Dist.Para. : 15.00
 Dist.Pas. : 15.00

Rr. Fuat Toptani

Shkalla 1:100

K.Ref. 211.000

| | | | | | | | | | | | | | | | | | | |
|------------------|--------|--------|--------|--------|--------|--------|--------|--------|--------|--------|--------|--------|--------|--------|--------|--------|--------|--------|
| Kuota Terreni | 213.49 | 213.52 | 213.87 | 214.01 | 214.23 | 214.17 | 214.08 | 213.99 | 214.12 | 214.13 | 214.14 | 214.12 | 214.10 | 214.12 | 214.11 | 214.03 | 214.02 | 214.03 |
| Dist.Pjes.Toke | 0.56 | 2.25 | 1.12 | 0.5004 | 0.38 | 0.91 | 2.11 | 2.06 | 0.96 | 0.81 | 4.24 | | | | | | | |
| Kuota Projekti | | | | | | 214.08 | 214.03 | | 213.96 | | | | | | | | | |
| Kuota Germimi | | | | 213.79 | 213.79 | 213.28 | | 213.28 | | 213.67 | 213.28 | 213.67 | | | | | | |
| Dist. Pjes. Proj | | | | 0.92 | 3.15 | 3.15 | 0.81 | | | | | | | | | | | |

Nr. Profili : 75
 Kuot. Projekti : 216.97
 Dist.Progr. : 1110.00
 Dist.Para. : 15.00
 Dist.Pas. : 15.00

Shkalla 1:100

K.Ref. 214.000

| | | | | | | | | | | | | | | | | | | | | | | | |
|------------------|--------|--------|--------|--------|--------|--------|--------|--------|--------|--------|--------|--------|--------|--------|--------|--------|--------|--------|--------|--------|--------|--------|--|
| Kuota Terreni | 216.52 | 216.88 | 216.73 | 216.75 | 216.80 | 216.90 | 216.91 | 216.91 | 216.82 | 216.82 | 216.85 | 216.96 | 217.08 | 217.09 | 217.10 | 217.20 | 217.23 | 217.25 | 217.31 | 217.07 | 217.29 | 217.22 | |
| Dist.Pjes.Toke | 2.81 | 1.25 | 0.36 | 0.70 | 0.32 | 0.71 | 1.87 | 1.96 | 1.17 | 0.38 | 1.06 | 1.04 | 2.33 | | | | | | | | | | |
| Kuota Projekti | | | | | | | | | | | | 216.88 | | | | | | | | | | | |
| Kuota Germimi | | | 216.76 | 216.76 | 216.22 | | 216.22 | | 216.59 | 216.22 | 216.59 | | | | | | | | | | | | |
| Dist. Pjes. Proj | | | 0.88 | 3.15 | 3.15 | 0.38 | | | | | | | | | | | | | | | | | |

Nr. Profili : 74
 Kuot. Projekti : 215.47
 Dist.Progr. : 1095.00
 Dist.Para. : 15.00
 Dist.Pas. : 15.00

Shkalla 1:100

K.Ref. 212.000

| | | | | | | | | | | | | | | | | | | | | | | | | |
|------------------|--------|--------|--------|--------|--------|--------|--------|--------|--------|--------|--------|--------|--------|--------|--------|--------|--------|--------|--------|--------|--------|--------|--------|--|
| Kuota Terreni | 214.97 | 214.96 | 215.29 | 215.47 | 215.44 | 215.49 | 215.50 | 215.50 | 215.44 | 215.47 | 215.48 | 215.52 | 215.52 | 215.52 | 215.51 | 215.52 | 215.52 | 215.55 | 215.73 | 215.91 | 215.89 | 215.87 | 215.81 | |
| Dist.Pjes.Toke | 1.38 | 2.74 | 0.30 | 0.43 | 0.46 | 2.82 | 1.30 | 1.67 | 0.61 | 1.25 | 0.32 | 2.65 | 0.49 | | | | | | | | | | | |
| Kuota Projekti | | | | | | 215.42 | 215.47 | | 215.41 | | | | | | | | | | | | | | | |
| Kuota Germimi | | | 215.13 | 215.13 | 214.72 | | 214.72 | | 215.12 | 214.72 | 215.12 | | | | | | | | | | | | | |
| Dist. Pjes. Proj | | | 1.04 | 3.15 | 3.15 | 0.64 | | | | | | | | | | | | | | | | | | |

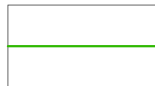
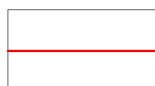
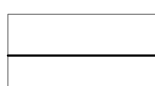


Nr. Profili : 76
 Kuot. Projekti : 218.61
 Dist.Progr. : 1125.00
 Dist.Para. : 15.00
 Dist.Pas. : 15.00

Shkalla 1:100

K.Ref. 215.000

| | | | | | | | | | | | | | | | | | | | | | | | |
|------------------|--------|--------|--------|--------|--------|--------|--------|--------|--------|--------|--------|--------|--------|--------|--------|--------|--------|--------|--------|--------|--------|--|--|
| Kuota Terreni | 218.42 | 218.55 | 218.67 | 218.72 | 218.76 | 218.77 | 218.70 | 218.70 | 218.58 | 218.58 | 218.53 | 218.53 | 218.53 | 218.66 | 218.66 | 218.65 | 218.65 | 218.67 | 218.60 | 218.60 | 218.47 | | |
| Dist.Pjes.Toke | 2.33 | 1.57 | 0.46 | 0.32 | 0.60 | 0.46 | 0.78 | 1.71 | 2.71 | 0.20 | 0.29 | 0.22 | 0.32 | 1.18 | 0.38 | 2.79 | | | | | | | |
| Kuota Projekti | | | | | | | | | | | | | | 218.54 | | | | | | | | | |
| Kuota Germimi | | | 218.39 | 218.39 | 217.86 | | 217.86 | | 218.68 | 218.61 | 218.25 | 217.86 | 218.25 | | | | | | | | | | |
| Dist. Pjes. Proj | | | 0.68 | 3.15 | 3.15 | 0.59 | | | | | | | | | | | | | | | | | |

LEGJENDA

-  VIJA E TERRENIT
-  VIJA E PROJEKTTIT
-  VIJA E GERMIMIT
-  KUOTE TERRENI
-  KUOTE PROJEKTI
-  KUOTE GERMIMI

KLIENT
BASHKIA E TIRANËS

EMËRTIMI I PROJEKTTIT
 STUDIM - PROJEKTIM "REHABILITIMI I INFRASTRUKTURËS RRUGORE NË NJËSIË ADMINISTRATIVE NR.1+2+3"

RRUGA "FUAT TOPTANI" - NJËSIË ADMINISTRATIVE NR.2

FIRMA PROJEKTUESE
 JV "STUDIO - REBUS" shpk & "47 EK 79 & ILIRIADA PKS" & HIDROWATER-ALBANIA shpk

Lic. Nr. N-5486/16
 Rr. "SAMË FRASHËRI" NR. 39, ZYRA 7
 1010 TIRANË, ALBANIA
 Tel./Fax. 00355 4 2432130
 e-mail: info@studio-rebus.com
 website: www.studio-rebus.com



PROJEKTUES

| TITULLI | EMER | MBIEMËR | FIRMA |
|-------------|--------------|-----------|-------|
| ARKITEKTË | Ark. Redman | TOSKA | |
| | Ark. Gentian | TOPCIU | |
| KONSTRUKTOR | Inxh. Luiza | Grazhdani | |
| MEKANIK | Inxh. Arjan | Pustina | |
| HIDROTEKNIK | Inxh. Ana | Pero | |
| ELEKTRIKE | Inxh. Myedin | Dautaj | |
| TOPOGRAF | Inxh. Vleand | Kordha | |
| MIRATOI | | | |

EMËRTIMI I FLETËS
PROFILAT TËRTHORË

REVIZIONET

| | | |
|-----------|----------|-----------------|
| REV-01 | | |
| REV-02 | | |
| KODI | FIRMA | DATA |
| 1 : 100 | | 2024 |
| SHKALLA | | DATA |
| PZ | | B.4 - 19 |
| FAZA | PROJEKTI | NR. FLETËS |

Nr. Profili : 77
 Kuot. Projekti : 220.38
 Dist.Progr. : 1140.00
 Dist.Para. : 15.00
 Dist.Pas. : 15.00

Rr. Fuat Toptani

Shkalla 1:100

K.Ref. 217.000

| | | | | | | | | | |
|------------------|--------------------------------------|--------|--------|--|--------|--|----------------------|--------------|--------|
| Kuota Terreni | 219.79 219.82 219.94 220.04 | 220.21 | 220.37 | 220.49 220.47 220.48 220.47 220.51 220.46 220.39 220.36 220.40 | 220.41 | 220.42 220.31 220.33 220.33 220.34 220.37 | 220.27 220.21 | 220.16 | 219.97 |
| Dist.Pjes.Toke | 0.22 0.64 0.33 | 1.75 | 0.94 | 0.79 0.19 0.24 0.31 0.49 0.98 | 1.03 | 2.90 | 0.55 0.38 0.98 | 0.23 1.31 | 1.87 |
| Kuota Projekti | | | | 220.30 | 220.38 | 220.47 | | | |
| Kuota Germimi | | | | 220.01 220.01 219.63 | 219.63 | 220.18 219.63 | 220.18 | | |
| Dist. Pjes. Proj | | 0.68 | 3.16 | | 3.14 | 0.95 | | | |

Nr. Profili : 79
 Kuot. Projekti : 223.34
 Dist.Progr. : 1170.00
 Dist.Para. : 15.00
 Dist.Pas. : 15.00

Shkalla 1:100

K.Ref. 220.000

| | | | | | | | | | | | |
|------------------|--------|--------|--|--------|--------|----------------------------|--|------------------|--------|--------|------|
| Kuota Terreni | 222.16 | 222.50 | 223.15 223.24 223.26 223.13 223.23 223.25 223.16 223.13 | 223.18 | 223.28 | 223.35 | 223.37 223.36 223.37 223.38 223.40 223.47 223.41 | 223.51 223.47 | 223.60 | 223.64 | |
| Dist.Pjes.Toke | 0.97 | 1.91 | 0.35 0.43 0.28 0.27 0.48 | 1.76 | 1.87 | 1.42 | 1.18 | 0.76 | 2.18 | 0.98 | 1.32 |
| Kuota Projekti | | | | 223.44 | 223.34 | 223.27 | | | | | |
| Kuota Germimi | | | | 222.59 | 222.59 | 222.98 222.59 222.98 | | | | | |
| Dist. Pjes. Proj | | 3.50 | 3.15 | 0.61 | | | | | | | |

Nr. Profili : 78
 Kuot. Projekti : 221.93
 Dist.Progr. : 1155.00
 Dist.Para. : 15.00
 Dist.Pas. : 15.00

Shkalla 1:100

K.Ref. 219.000

| | | | | | | | | | | |
|------------------|--------|--------|--------|--|--------|------------------|--|----------------------|--------|--------|
| Kuota Terreni | 221.18 | 221.54 | 221.82 | 222.03 222.14 222.04 222.07 222.00 222.04 221.99 | 221.90 | 221.84 | 221.82 221.89 221.90 221.96 222.24 | 222.18 | 222.00 | 221.85 |
| Dist.Pjes.Toke | 2.81 | 0.83 | 0.70 | 0.33 0.48 0.26 0.35 | 2.44 | 1.88 | 1.11 | 0.27 0.82 0.63 | 2.22 | 1.37 |
| Kuota Projekti | | | | 221.84 | 221.93 | 222.01 | | | | |
| Kuota Germimi | | | | 221.55 221.55 221.18 | 221.18 | 221.72 221.18 | 221.72 | | | |
| Dist. Pjes. Proj | | 0.67 | 3.16 | | 3.14 | 1.14 | | | | |

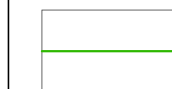
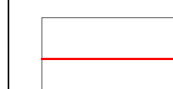
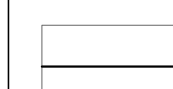



Nr. Profili : 80
 Kuot. Projekti : 224.57
 Dist.Progr. : 1185.00
 Dist.Para. : 15.00
 Dist.Pas. : 15.00

Shkalla 1:100

K.Ref. 221.000

| | | | | | | | | | | |
|------------------|--------|--------------------------------------|--|--------|--------|--------|--|--------------|--------|------|
| Kuota Terreni | 223.46 | 223.85 223.88 224.52 224.51 | 224.50 224.40 224.49 224.49 224.49 224.52 | 224.51 | 224.51 | 224.51 | 224.51 224.58 224.54 224.54 224.60 | 224.69 | 224.51 | |
| Dist.Pjes.Toke | 3.86 | 0.20 | 1.25 | 0.37 | 0.72 | 1.71 | 2.91 | 0.25 0.44 | 1.15 | 3.52 |
| Kuota Projekti | | | | 224.51 | 224.57 | 224.51 | | | | |
| Kuota Germimi | | 224.22 | 224.22 223.82 | 223.82 | 224.22 | 224.22 | | | | |
| Dist. Pjes. Proj | | 1.27 | 3.15 | 3.15 | 0.69 | | | | | |

LEGJENDA

-  VIJA E TERRENIT
-  VIJA E PROJEKTTIT
-  VIJA E GERMIMIT
-  KUOTE TERRENI
-  KUOTE PROJEKTI
-  KUOTE GERMIMI

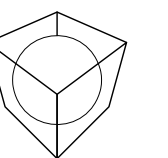
KLIJENT



EMËRTIMI I PROJEKTTIT
 STUDIM - PROJEKTIM "REHABILITIMI I INFRASTRUKTURËS RRUGORE
 NË NJËSINË ADMINISTRATIVE NR.1+2+3"
 RRUGA "FUAT TOPTANI" - NJËSIA ADMINISTRATIVE NR.2

FIRMA PROJEKTUESE
 JV "STUDIO - REBUS" shpk & "47 EK 79 & ILIRIADA PKS"
 & HIDROWATER-ALBANIA shpk

Lic. Nr. N-5486/16
 Rr. "SAMIR FRASHËRI" NR. 39, ZYRA 7
 1010 TIRANË, ALBANIA
 Tel./Fax. 00355 4 2432130
 e-mail: info@studio-rebus.com
 website: www.studio-rebus.com



PROJEKTUES

| | | | |
|-------------|-----------------------|---------|-------|
| TITULLI | EMER | MBIEMËR | FIRMA |
| ARKITEKTË | Ark. Redman TOSKA | | |
| | Ark. Gentian TOPCIU | | |
| KONSTRUKTOR | Inxh. Luiza Grazhdani | | |
| MEKANIK | Inxh. Arjan Pustina | | |
| HIDROTEKNIK | Inxh. Ana Pero | | |
| ELEKTRIKE | Inxh. Myedin Dautaj | | |
| TOPOGRAF | Inxh. Vleand Kordha | | |
| MIRATOI | | | |

EMËRTIMI I FLETËS
 PROFILAT TËRTHORË

REVIZIONET

| | | |
|--------|--|--|
| REV-01 | | |
| REV-02 | | |

| | | |
|---------|-------|------|
| KODI | FIRMA | DATA |
| 1 : 100 | | 2024 |

| | |
|---------|----------|
| SHKALLA | DATA |
| PZ | B.4 - 20 |

| | | |
|------|----------|------------|
| FAZA | PROJEKTI | NR. FLETËS |
|------|----------|------------|

Nr. Profili : 81
 Kuot. Projekti : 225.97
 Dist.Progr. : 1200.00
 Dist.Para. : 15.00
 Dist.Pas. : 15.00

Rr. Fuat Toptani

Shkalla 1:100

K.Ref. 223.000

| | | | | | | | | | | | | | | | | |
|------------------|--------|--------|--------|--------|--------|--------|--------|--------|--------|--------|--------|--------|--------|--------|--------|--------|
| Kuota Terreni | 224.96 | 225.33 | 225.35 | 225.38 | 226.12 | 225.97 | 225.97 | 225.92 | 225.93 | 225.94 | 225.98 | 226.03 | 226.03 | 226.03 | 226.04 | 226.02 |
| Dist.Pjes.Toke | 3.44 | 0.26 | 0.56 | 0.97 | 0.23 | 0.44 | 0.23 | 2.14 | 1.96 | 1.03 | 0.87 | 4.30 | | | | |
| Kuota Projekti | | | | | | 225.91 | | | | 225.97 | | 226.03 | | | | |
| Kuota Germimi | | 225.62 | 225.62 | 225.22 | | | | | 225.22 | | 225.74 | | | | | |
| Dist. Pjes. Proj | | 1.07 | 3.15 | | 3.15 | | | | | 0.95 | | | | | | |

Nr. Profili : 83
 Kuot. Projekti : 228.90
 Dist.Progr. : 1230.00
 Dist.Para. : 15.00
 Dist.Pas. : 15.00

Shkalla 1:100

K.Ref. 226.000

| | | | | | | | | | | | | | | | | | | | | | | | | | | | | |
|------------------|--------|--------|--------|--------|--------|--------|--------|--------|--------|--------|--------|--------|--------|--------|--------|--------|--------|--------|--------|--------|--------|--------|--------|--------|--------|--------|--|--|
| Kuota Terreni | 229.65 | 229.55 | 229.57 | 229.04 | 228.89 | 229.05 | 228.94 | 228.87 | 228.88 | 228.79 | 228.77 | 228.79 | 228.80 | 228.83 | 228.79 | 228.81 | 228.83 | 228.85 | 228.90 | 229.01 | 228.67 | 228.80 | 228.64 | 228.58 | 228.67 | 228.60 | | |
| Dist.Pjes.Toke | 1.22 | 1.10 | 0.78 | 1.28 | 0.44 | 0.37 | 0.30 | 0.27 | 0.27 | 2.23 | 2.97 | 0.43 | 1.71 | 2.26 | 0.58 | | | | | | | | | | | | | |
| Kuota Projekti | | | | | | | | | 228.84 | | 228.90 | | 228.84 | | | | | | | | | | | | | | | |
| Kuota Germimi | | | | | 228.55 | 228.55 | 228.15 | | | | 228.15 | | 228.55 | 228.15 | 228.55 | | | | | | | | | | | | | |
| Dist. Pjes. Proj | | | | | 0.89 | 3.15 | | | | 3.15 | | 0.72 | | | | | | | | | | | | | | | | |

Nr. Profili : 82
 Kuot. Projekti : 227.44
 Dist.Progr. : 1215.00
 Dist.Para. : 15.00
 Dist.Pas. : 15.00

Shkalla 1:100

K.Ref. 224.000

| | | | | | | | | | | | | | | | | | | | | | | | | | | | |
|------------------|--------|--------|--------|--------|--------|--------|--------|--------|---------|--------|--------|--------|--------|--------|--------|--------|--------|--------|--------|--------|--------|--------|--------|--------|--------|--------|--|
| Kuota Terreni | 226.55 | 226.23 | 226.30 | 226.31 | 227.39 | 227.47 | 227.49 | 227.48 | 227.48 | 227.40 | 227.43 | 227.42 | 227.42 | 227.46 | 227.46 | 227.47 | 227.56 | 227.56 | 227.56 | 227.59 | 227.64 | 227.64 | 227.63 | 227.46 | 227.28 | 227.17 | |
| Dist.Pjes.Toke | 3.87 | 0.51 | 0.66 | 0.30 | 1.29 | 1.45 | 1.44 | 1.67 | 0.50049 | 2.54 | 0.79 | 0.65 | | | | | | | | | | | | | | | |
| Kuota Projekti | | | | | | | 227.38 | | | | 227.44 | | 227.38 | | | | | | | | | | | | | | |
| Kuota Germimi | | 227.09 | 227.09 | 226.69 | | | | | 226.69 | | 227.09 | | 226.69 | | | | | | | | | | | | | | |
| Dist. Pjes. Proj | | 0.69 | 3.15 | | 3.15 | | | | 1.07 | | | | | | | | | | | | | | | | | | |

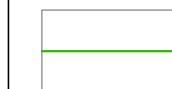
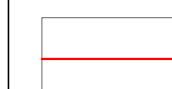
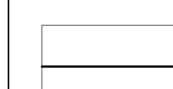



Nr. Profili : 84
 Kuot. Projekti : 230.37
 Dist.Progr. : 1245.00
 Dist.Para. : 15.00
 Dist.Pas. : 15.00

Shkalla 1:100

K.Ref. 227.000

| | | | | | | | | | | | | | | | | | | | | | | | | | |
|------------------|--------|--------|--------|--------|--------|--------|--------|--------|--------|--------|--------|--------|--------|--------|--------|--------|--------|--------|--------|--------|--------|--------|--------|--------|--|
| Kuota Terreni | 229.37 | 229.03 | 229.02 | 230.15 | 230.10 | 230.24 | 230.24 | 230.24 | 230.24 | 230.25 | 230.25 | 230.27 | 230.27 | 230.29 | 230.31 | 230.31 | 230.38 | 230.31 | 230.31 | 230.31 | 230.53 | 230.49 | 229.99 | 229.76 | |
| Dist.Pjes.Toke | 5.08 | 0.22 | 0.40 | 0.30 | 0.25 | 1.91 | 2.98 | 0.23 | 0.36 | 0.39 | 1.23 | 3.21 | | | | | | | | | | | | | |
| Kuota Projekti | | | | | | | 230.30 | | | | 230.37 | | 230.44 | | | | | | | | | | | | |
| Kuota Germimi | | 230.01 | 230.01 | 229.62 | | | | | | | 229.62 | | 230.15 | 229.62 | 230.15 | | | | | | | | | | |
| Dist. Pjes. Proj | | 0.70 | 3.15 | | 3.15 | | | | | | | | | | | | | | | | | | | | |

LEGJENDA

-  VIJA E TERRENIT
-  VIJA E PROJEKTTIT
-  VIJA E GERMIMIT
-  KUOTE TERRENI
-  KUOTE PROJEKTI
-  KUOTE GERMIMI

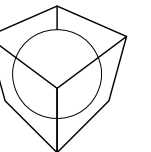
KLIENT



EMËRTIMI I PROJEKTTIT
 STUDIM - PROJEKTIM "REHABILITIMI I INFRASTRUKTURËS RRUGORE
 NË NJËSINË ADMINISTRATIVE NR.1+2+3"
 RRUGA "FUAT TOPTANI" - NJËSIA ADMINISTRATIVE NR.2

FIRMA PROJEKTUESE
 JV "STUDIO - REBUS" shpk & "47 EK 79 & ILIRIADA PKS"
 & HIDROWATER-ALBANIA shpk

Lic. Nr. N-5486/16
 Rr. "SAMË FRASHËRI" NR. 39, ZYRA 7
 1010 TIRANË, ALBANIA
 Tel /Fax. 00355 4 2432130
 e-mail: info@studio-rebus.com
 website: www.studio-rebus.com



PROJEKTUES

| TITULLI | EMER | MBIEMËR | FIRMA |
|-------------|--------------|-----------|-------|
| ARKITEKTË | Ark. Redman | TOSKA | |
| | Ark. Gentian | TOPCIU | |
| KONSTRUKTOR | Inxh. Luiza | Grazhdani | |
| MEKANIK | Inxh. Arjan | Pustina | |
| HIDROTEKNIK | Inxh. Ana | Pero | |
| ELEKTRIKE | Inxh. Myedin | Dautaj | |
| TOPOGRAF | Inxh. Vleand | Kordha | |
| MIRATOI | | | |

EMËRTIMI I FLETËS
 PROFILAT TËRTHORË

| REVIZIONET | KODI | FIRMA | DATA |
|------------|----------|-------|------------|
| REV-01 | | | |
| REV-02 | | | |
| 1 : 100 | | | 2024 |
| SHKALLA | | | DATA |
| PZ | | | B.4 - 21 |
| FAZA | PROJEKTI | | NR. FLETES |

Nr. Profili : 85
 Kuot. Projekti : 231.83
 Dist.Progr. : 1260.00
 Dist.Para. : 15.00
 Dist.Pas. : 15.00

Rr. Fuat Toptani

Shkalla 1:100

K.Ref. 229.000

| | | | | | | | | | | | | | | | | | | | | | | | | |
|------------------|--------|--------|--------|--------|--------|--------|--------|--------|--------|--------|--------|--------|--------|--------|--------|--------|--------|--------|--------|--------|--------|--------|--------|------|
| Kuota Terreni | 233.06 | 233.00 | 231.48 | 231.49 | 231.66 | 231.67 | 231.74 | 231.81 | 231.79 | 231.78 | 231.79 | 231.84 | 231.84 | 231.78 | 231.88 | 231.81 | 231.84 | 231.93 | 232.00 | 232.00 | 231.78 | 231.42 | 231.27 | |
| Dist.Pjes.Toke | 0.99 | 2.21 | 0.83 | 0.26 | 0.26 | 0.20 | 0.25 | 0.20 | 0.20 | 0.20 | 0.20 | 0.24 | 0.24 | 0.20 | 0.25 | 0.25 | 0.25 | 0.25 | 0.25 | 0.25 | 0.25 | 0.25 | 0.25 | 0.25 |
| Kuota Projekti | | | | | | | | 231.89 | | | | 231.83 | | 231.77 | | | | | | | | | | |
| Kuota Germimi | | | | 231.60 | | 231.60 | 231.08 | | | | | 231.08 | | 231.48 | 231.08 | 231.48 | | | | | | | | |
| Dist. Pjes. Proj | | | | 1.06 | | | 3.15 | | | | 3.15 | | 0.39 | | | | | | | | | | | |

Nr. Profili : 87
 Kuot. Projekti : 234.76
 Dist.Progr. : 1290.00
 Dist.Para. : 15.00
 Dist.Pas. : 15.00

Shkalla 1:100

K.Ref. 231.000

| | | | | | | | | | | | | | | | | | | | | | | | |
|------------------|--------|--------|--------|--------|--------|--------|--------|--------|--------|--------|--------|--------|--------|--------|--------|--------|--------|--------|--------|--------|--------|--------|--------|
| Kuota Terreni | 234.45 | 234.38 | 234.64 | 234.49 | 234.66 | 234.77 | 234.74 | 234.72 | 234.62 | 234.68 | 234.65 | 234.55 | 234.70 | 234.71 | 234.73 | 234.73 | 234.79 | 234.83 | 234.85 | 234.86 | 234.87 | 234.65 | 234.45 |
| Dist.Pjes.Toke | 1.24 | 2.44 | 0.20 | 0.57 | 0.25 | 0.25 | 0.25 | 0.22 | 0.22 | 0.24 | 0.24 | 0.24 | 0.24 | 0.24 | 1.39 | 1.39 | 2.39 | 2.39 | 2.39 | 2.39 | 2.39 | 2.61 | 2.61 |
| Kuota Projekti | | | | | | | | | 234.70 | | | | 234.76 | | | | 234.80 | | | | | | |
| Kuota Germimi | | | | | 234.41 | 234.41 | 234.01 | | | | | | 234.01 | | 234.51 | 234.01 | 234.51 | | | | | | |
| Dist. Pjes. Proj | | | | | 0.64 | | 3.15 | | | | | | 3.15 | | 0.35 | | | | | | | | |

Nr. Profili : 86
 Kuot. Projekti : 233.30
 Dist.Progr. : 1275.00
 Dist.Para. : 15.00
 Dist.Pas. : 15.00

Shkalla 1:100

K.Ref. 230.000

| | | | | | | | | | | | | | | | | | | | | | | | | | |
|------------------|--------|--------|--------|--------|--------|--------|--------|--------|--------|--------|--------|--------|--------|--------|--------|--------|--------|--------|--------|--------|--------|--------|--------|--------|--------|
| Kuota Terreni | 233.75 | 233.61 | 232.99 | 233.56 | 233.42 | 233.39 | 233.36 | 233.40 | 233.38 | 233.33 | 233.32 | 233.30 | 233.30 | 233.31 | 233.34 | 233.36 | 233.37 | 233.44 | 233.43 | 233.46 | 233.47 | 233.48 | 233.36 | 233.09 | 232.86 |
| Dist.Pjes.Toke | 2.65 | 0.90 | 0.39 | 0.58 | 0.40 | 0.19 | 0.19 | 0.19 | 0.19 | 0.19 | 0.19 | 0.19 | 0.19 | 0.19 | 0.19 | 0.19 | 0.19 | 0.19 | 0.19 | 0.19 | 0.19 | 0.19 | 0.19 | 0.19 | 0.19 |
| Kuota Projekti | | | | | | | | | 233.24 | | | 233.30 | | 233.24 | | | | | | | | | | | |
| Kuota Germimi | | | | 232.95 | | 232.95 | 232.55 | | | | | 232.55 | | 232.95 | 232.55 | 232.95 | | | | | | | | | |
| Dist. Pjes. Proj | | | | 0.82 | | | 3.15 | | | | 3.15 | | 0.65 | | | | | | | | | | | | |

Nr. Profili : 88
 Kuot. Projekti : 236.21
 Dist.Progr. : 1305.00
 Dist.Para. : 15.00
 Dist.Pas. : 15.00

Shkalla 1:100

K.Ref. 233.000

| | | | | | | | | | | | | | | | | | | | | | | | | |
|------------------|--------|--------|--------|--------|--------|--------|--------|--------|--------|--------|--------|--------|--------|--------|--------|--------|--------|--------|--------|--------|--------|--------|--------|--------|
| Kuota Terreni | 235.45 | 235.61 | 235.49 | 236.13 | 236.12 | 236.12 | 236.12 | 236.12 | 236.12 | 236.12 | 236.12 | 236.12 | 236.12 | 236.12 | 236.12 | 236.12 | 236.12 | 236.12 | 236.12 | 236.12 | 236.12 | 236.12 | 236.12 | 236.12 |
| Dist.Pjes.Toke | 1.46 | 0.98 | 1.91 | 0.23 | 0.45 | 0.27 | 0.27 | 0.27 | 0.27 | 0.27 | 0.27 | 0.27 | 0.27 | 0.27 | 0.27 | 0.27 | 0.27 | 0.27 | 0.27 | 0.27 | 0.27 | 0.27 | 0.27 | 0.27 |
| Kuota Projekti | | | | | | | | | 236.15 | | | 236.21 | | 236.14 | | | | | | | | | | |
| Kuota Germimi | | | | 235.86 | 235.86 | 235.46 | | | | | | 235.46 | | 235.85 | 235.46 | 235.85 | | | | | | | | |
| Dist. Pjes. Proj | | | | 0.74 | | | 3.15 | | | | | 4.15 | | 0.70 | | | | | | | | | | |

LEGENDA

| | |
|--|-------------------|
| | VIJA E TERRENIT |
| | VIJA E PROJEKTTIT |
| | VIJA E GERMIMIT |
| | KUOTE TERRENI |
| | KUOTE PROJEKTI |
| | KUOTE GERMIMI |

KLIENT
BASHKIA E TIRANËS

EMËRTIMI I PROJEKTTIT
 STUDIM - PROJEKTIM "REHABILITIMI I INFRASTRUKTURËS RRUGORE NË NJËSIË ADMINISTRATIVE NR.1+2+3"

RRUGA "FUAT TOPTANI" - NJËSIJA ADMINISTRATIVE NR.2

FIRMA PROJEKTUESE
 JV "STUDIO - REBUS" shpk & "47 EK 79 & ILIRIADA PKS" & HIDROWATER-ALBANIA shpk

Lic. Nr. N-5486/16
 Rr. "SAMIR FRASHËRI" NR. 39, ZYRA 7
 1010 TIRANË, ALBANIA
 Tel /Fax. 00355 4 2432130
 e-mail: info@studio-rebus.com
 website: www.studio-rebus.com



PROJEKTUES

| TITULLI | EMER | MBIEMËR | FIRMA |
|-------------|--------------|-----------|-------|
| ARKITEKTË | Ark. Redman | TOSKA | |
| | Ark. Gentian | TOPCIU | |
| KONSTRUKTOR | Inxh. Luiza | Grazhdani | |
| MEKANIK | Inxh. Arjan | Pustina | |
| HIDROTEKNIK | Inxh. Ana | Pero | |
| ELEKTRIKE | Inxh. Myedin | Dautaj | |
| TOPOGRAF | Inxh. Vleand | Kordha | |
| MIRATOI | | | |

EMËRTIMI I FLETËS
PROFILAT TËRTHORË

REVIZIONET

| | | |
|-----------|----------|-----------------|
| REV-01 | | |
| REV-02 | | |
| KODI | FIRMA | DATA |
| 1 : 100 | | 2024 |
| SHKALLA | | DATA |
| PZ | | B.4 - 22 |
| FAZA | PROJEKTI | NR. FLETES |

Nr. Profili : 89
 Kuot. Projekti : 237.43
 Dist.Progr. : 1320.00
 Dist.Para. : 15.00
 Dist.Pas. : 15.00

Rr. Fuat Toptani

Shkalla 1:100

K.Ref. 234.000

| | | | | | | | | | | | | | | | | | | | | | |
|------------------|--------|--------|--------|--------|--------|--------|--------|--------|--------|--------|--------|--------|--------|--------|--------|--------|--------|--------|--------|--------|--------|
| Kuota Terreni | 236.47 | 237.07 | 237.10 | 237.16 | 237.26 | 237.36 | 237.43 | 237.41 | 237.26 | 237.05 | 237.33 | 237.49 | 237.39 | 237.24 | 237.25 | 237.22 | 237.24 | 237.25 | 237.27 | 236.90 | 236.77 |
| Dist.Pjes.Toke | 3.34 | 0.42 | 0.82 | 0.28 | 0.73 | 1.87 | 2.77 | 0.41 | 0.75 | 2.36 | 1.95 | | | | | | | | | | |
| Kuota Projekti | | | | 237.35 | | | 237.43 | | 237.37 | | | | | | | | | | | | |
| Kuota Germimi | | | 237.06 | 237.06 | 236.68 | | 236.68 | | 237.08 | 236.68 | 237.08 | | | | | | | | | | |
| Dist. Pjes. Proj | | | 0.21 | | 3.80 | | 3.15 | | 1.05 | | | | | | | | | | | | |

Nr. Profili : 91
 Kuot. Projekti : 239.03
 Dist.Progr. : 1350.00
 Dist.Para. : 15.00
 Dist.Pas. : 15.00

Shkalla 1:100

K.Ref. 236.000

| | | | | | | | | | | | | | | | | |
|------------------|--------|--------|--------|--------|--------|--------|--------|--------|--------|--------|--------|--------|--------|--------|--------|--------|
| Kuota Terreni | 238.57 | 238.67 | 238.90 | 239.22 | 239.22 | 239.25 | 239.14 | 239.04 | 239.12 | 239.15 | 239.12 | 239.13 | 239.22 | 239.29 | 239.51 | 239.38 |
| Dist.Pjes.Toke | 0.70 | 1.02 | 3.21 | 0.31 | 2.67 | 0.27 | 2.18 | 0.58 | 5.14 | | | | | | | |
| Kuota Projekti | | | | | 238.96 | | 239.03 | | 239.10 | | | | | | | |
| Kuota Germimi | | | | 238.67 | 238.67 | 238.28 | 238.28 | 238.81 | 238.28 | 238.81 | 238.81 | 238.81 | 238.81 | 238.81 | 238.81 | |
| Dist. Pjes. Proj | | | | 0.88 | 2.69 | | 2.64 | | | | | | | | | |

Nr. Profili : 90
 Kuot. Projekti : 238.37
 Dist.Progr. : 1335.00
 Dist.Para. : 15.00
 Dist.Pas. : 15.00

Shkalla 1:100

K.Ref. 235.000

| | | | | | | | | | | | | | | | | | | | | | | |
|------------------|--------|--------|--------|--------|--------|--------|--------|--------|--------|--------|--------|--------|--------|--------|--------|--------|--------|--------|--------|--------|--------|--------|
| Kuota Terreni | 238.09 | 238.10 | 238.04 | 238.09 | 238.29 | 238.29 | 238.29 | 238.31 | 238.29 | 238.20 | 238.20 | 238.07 | 238.07 | 238.07 | 238.13 | 238.11 | 238.23 | 238.06 | 238.12 | 238.13 | 238.16 | 237.93 |
| Dist.Pjes.Toke | 3.70 | 0.58 | 0.52 | 0.23 | 2.71 | 0.57 | 2.22 | 0.41 | 0.51 | 0.48 | 1.74 | 2.11 | | | | | | | | | | |
| Kuota Projekti | | | | 238.31 | | | 238.37 | | 238.41 | | | | | | | | | | | | | |
| Kuota Germimi | | | 238.02 | 238.02 | 237.62 | | 237.62 | | 238.12 | 237.62 | 238.12 | | | | | | | | | | | |
| Dist. Pjes. Proj | | | 0.69 | | 3.15 | | 3.15 | | 0.86 | | | | | | | | | | | | | |

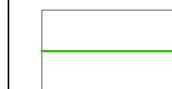
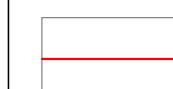
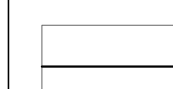



Nr. Profili : 92
 Kuot. Projekti : 239.40
 Dist.Progr. : 1365.00
 Dist.Para. : 15.00
 Dist.Pas. : 15.00

Shkalla 1:100

K.Ref. 236.000

| | | | | | | | | | | | | | | | | | | |
|------------------|--------|--------|--------|--------|--------|--------|--------|--------|--------|--------|--------|--------|--------|--------|--------|--------|--------|--------|
| Kuota Terreni | 238.73 | 238.99 | 239.45 | 239.45 | 239.42 | 239.32 | 239.32 | 239.32 | 239.35 | 239.41 | 239.41 | 239.48 | 239.42 | 239.43 | 239.47 | 239.47 | 239.40 | 239.48 |
| Dist.Pjes.Toke | 2.00 | 3.30 | 0.20 | 0.23 | 1.28 | 1.09 | 2.77 | 1.43 | 1.02 | 2.20 | 0.56 | | | | | | | |
| Kuota Projekti | | | | | 239.35 | | 239.40 | | 239.45 | | | | | | | | | |
| Kuota Germimi | | | 239.06 | 239.06 | 238.65 | | 238.65 | | 239.16 | 238.65 | 239.16 | 238.65 | 239.16 | 238.65 | 239.16 | 238.65 | 239.16 | |
| Dist. Pjes. Proj | | | 0.54 | | 2.66 | | 2.64 | | 0.49 | | | | | | | | | |

LEGENDA

-  VIJA E TERRENIT
-  VIJA E PROJEKTTIT
-  VIJA E GERMIMIT
-  KUOTE TERRENI
-  KUOTE PROJEKTI
-  KUOTE GERMIMI

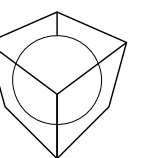
KLIENT



EMËRTIMI I PROJEKTTIT
 STUDIM - PROJEKTIM "REHABILITIMI I INFRASTRUKTURËS RRUGORE
 NË NJËSIË ADMINISTRATIVE NR.1+2+3"
 RRUGA "FUAT TOPTANI" - NJËSIA ADMINISTRATIVE NR.2

FIRMA PROJEKTUESE
 JV "STUDIO - REBUS" shpk & "47 EK 79 & ILIRIADA PKS"
 & HIDROWATER-ALBANIA shpk

Lic. Nr. N-5486/16
 Rr. "SAMI FRASHËRI" NR. 39, ZYRA 7
 1010 TIRANË, ALBANIA
 Tel./Fax. 00355 4 2432130
 e-mail: info@studio-rebus.com
 website: www.studio-rebus.com



PROJEKTUES

| TITULLI | EMER | MBIEMËR | FIRMA |
|-------------|--------------|-----------|-------|
| ARKITEKTË | Ark. Redman | TOSKA | |
| | Ark. Gentian | TOPCIU | |
| KONSTRUKTOR | Inxh. Luiza | Grazhdani | |
| MEKANIK | Inxh. Arjan | Pustina | |
| HIDROTEKNIK | Inxh. Ana | Pero | |
| ELEKTRIKE | Inxh. Myedin | Dautaj | |
| TOPOGRAF | Inxh. Vleand | Kordha | |
| MIRATOI | | | |

EMËRTIMI I FLETËS

PROFILAT TËRTHORË

REVIZIONET

| | | |
|--------|--|--|
| REV-01 | | |
| REV-02 | | |

| | | |
|------|-------|------|
| KODI | FIRMA | DATA |
|------|-------|------|

| | |
|---------|------|
| 1 : 100 | 2024 |
| SHKALLA | DATA |

| | |
|------|---------------------|
| PZ | B.4 - 23 |
| FAZA | PROJEKTI NR. FLETES |

Nr. Profili : 93
 Kuot. Projekti : 239.52
 Dist.Progr. : 1380.00
 Dist.Para. : 15.00
 Dist.Pas. : 15.00

Rr. Fuat Toptani

Shkalla 1:100

K.Ref. 236.000

| | | | | | | | | | |
|------------------|------------------|------|------------------------------|--|----------------------------|------|--------------------------------------|--------|--------|
| Kuota Terreni | 239.00 239.03 | | | 239.48 239.53 239.55 239.54 239.35 239.32 239.31 239.35 | 239.39 239.40 | | 239.44 239.44 239.45 239.54 | 239.49 | 240.08 |
| Dist.Pjes.Toke | 0.31 | 4.80 | 0.32 0.28 0.28 0.44 | 1.90 | 2.69 | | 1.46 | 4.00 | |
| Kuota Projekti | | | 239.47 | 239.52 | 239.57 | | | | |
| Kuota Germimi | | | 239.18 239.18 238.77 | 238.77 | 239.28 238.77 239.28 | | | | |
| Dist. Pjes. Proj | | | 0.60 | 2.65 | 2.65 | 0.39 | | | |

Nr. Profili : 95
 Kuot. Projekti : 239.61
 Dist.Progr. : 1410.00
 Dist.Para. : 15.00
 Dist.Pas. : 15.00

Shkalla 1:100

K.Ref. 236.000

| | | | | | | | | | |
|------------------|--------|--------|----------------------|--------------------------------------|--|--------|--|--------|------|
| Kuota Terreni | 239.45 | 239.63 | | 239.79 239.78 239.70 239.66 | 239.85 239.89 239.69 239.67 239.52 239.57 239.63 239.61 239.56 239.63 239.63 239.47 239.49 239.55 | | 239.49 239.56 239.52 239.52 239.68 239.76 239.87 239.74 | 240.24 | |
| Dist.Pjes.Toke | 1.10 | 1.90 | 0.46 0.22 0.27 | 1.12 | 0.27 0.57 | 1.31 | 0.48 | 1.45 | 1.39 |
| Kuota Projekti | | | | | 239.56 | 239.61 | 239.64 | | |
| Kuota Germimi | | | | | 239.27 239.27 238.86 | 238.86 | 239.35 238.86 | 239.35 | |
| Dist. Pjes. Proj | | | | | 0.59 | 2.65 | 2.65 | 1.03 | |

Nr. Profili : 94
 Kuot. Projekti : 239.56
 Dist.Progr. : 1395.00
 Dist.Para. : 15.00
 Dist.Pas. : 15.00

Shkalla 1:100

K.Ref. 236.000

| | | | | | | | | | |
|------------------|--------|------|----------------------------|--------|--|------------------|--------------------------------------|--------|--------|
| Kuota Terreni | 239.35 | | | 239.67 | 239.66 239.61 239.60 239.54 239.53 239.48 239.43 | 239.46 239.46 | 239.40 239.45 239.45 239.52 | 239.86 | 240.42 |
| Dist.Pjes.Toke | 4.01 | 1.15 | 0.27 0.21 | 2.33 | 2.74 | | 1.54 | 3.72 | |
| Kuota Projekti | | | | 239.51 | 239.56 | 239.60 | | | |
| Kuota Germimi | | | 239.22 239.22 238.81 | 238.81 | 239.31 238.81 239.31 | | | | |
| Dist. Pjes. Proj | | | 0.68 | 2.65 | 2.65 | 0.59 | | | |

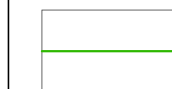
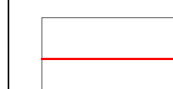
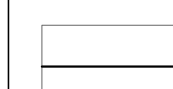



Nr. Profili : 96
 Kuot. Projekti : 239.66
 Dist.Progr. : 1425.00
 Dist.Para. : 15.00
 Dist.Pas. : 15.00

Shkalla 1:100

K.Ref. 236.000

| | | | | | | | | | |
|------------------|--------|--------|------|--------|--|--------|--|--------|------|
| Kuota Terreni | 238.92 | 239.28 | | 239.90 | 239.76 239.80 239.81 239.75 239.75 239.79 239.69 239.68 239.70 239.65 239.70 239.68 | 240.02 | 239.98 239.99 240.02 240.14 239.81 239.78 | 240.41 | |
| Dist.Pjes.Toke | 2.22 | 2.01 | 0.70 | 0.22 | 1.25 | 1.21 | 1.47 | 1.09 | 4.80 |
| Kuota Projekti | | | | | 239.61 | 239.66 | 239.61 | | |
| Kuota Germimi | | | | | 239.32 239.32 238.91 | 238.91 | 239.32 238.91 239.32 | | |
| Dist. Pjes. Proj | | | | | 0.77 | 2.65 | 2.65 | 0.60 | |

LEGJENDA

-  VIJA E TERRENIT
-  VIJA E PROJEKTTIT
-  VIJA E GERMIMIT
-  KUOTE TERRENI
-  KUOTE PROJEKTI
-  KUOTE GERMIMI

KLIJENT



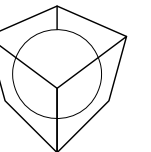
EMËRTIMI I PROJEKTTIT
 STUDIM - PROJEKTIM "REHABILITIMI I INFRASTRUKTURËS RRUGORE
 NË NJËSINË ADMINISTRATIVE NR.1+2+3"

RRUGA "FUAT TOPTANI" - NJËSIA ADMINISTRATIVE NR.2

FIRMA PROJEKTUESE

JV "STUDIO - REBUS" shpk & "47 EK 79 & ILIRIADA PKS"
 & HIDROWATER-ALBANIA shpk

Lic. Nr. N-5486/16
 Rr. "SAMË FRASHËRI" NR. 39, ZYRA 7
 1010 TIRANË, ALBANIA
 Tel /Fax. 00355 4 2432130
 e-mail: info@studio-rebus.com
 website: www.studio-rebus.com



PROJEKTUES

| | | | |
|-------------|-----------------------|---------|-------|
| TITULLI | EMER | MBIEMËR | FIRMA |
| ARKITEKTË | Ark. Redman TOSKA | | |
| | Ark. Gentian TOPCIU | | |
| KONSTRUKTOR | Inxh. Luiza Grazhdani | | |
| MEKANIK | Inxh. Arjan Pustina | | |
| HIDROTEKNIK | Inxh. Ana Pero | | |
| ELEKTRIKE | Inxh. Myedin Dautaj | | |
| TOPOGRAF | Inxh. Vleand Kordha | | |
| MIRATOI | | | |

EMËRTIMI I FLETËS

PROFILAT TËRTHORË

REVIZIONET

| | | |
|--------|--|--|
| REV-01 | | |
| REV-02 | | |

| | | |
|------|-------|------|
| KODI | FIRMA | DATA |
|------|-------|------|

| | |
|---------|------|
| 1 : 100 | 2024 |
|---------|------|

| | |
|---------|------|
| SHKALLA | DATA |
|---------|------|

| | |
|----|----------|
| PZ | B.4 - 24 |
|----|----------|

| | | |
|------|----------|------------|
| FAZA | PROJEKTI | NR. FLETES |
|------|----------|------------|

Nr. Profili : 97
 Kuot. Projekti : 239.73
 Dist.Progr. : 1440.00
 Dist.Para. : 15.00
 Dist.Pas. : 15.00

Rr. Fuat Toptani

Shkalla 1:100

K.Ref. 236.000

| | | | | | | | | | | | | | | | | | | | | | | | |
|------------------|--------|--------|--------|--------|--------|--------|--------|--------|--------|--------|--------|--------|--------|--------|--------|--------|--------|--------|--------|--------|--------|--------|--------|
| Kuota Terreni | 238.39 | 238.57 | 239.39 | 239.98 | 239.97 | 239.86 | 239.81 | 239.80 | 239.74 | 239.75 | 239.75 | 239.78 | 239.82 | 239.74 | 239.72 | 239.75 | 239.97 | 240.04 | 240.07 | 239.85 | 240.22 | 240.21 | 240.24 |
| Dist.Pjes.Toke | 1.14 | 2.66 | 1.53 | 0.28 | 0.23 | 0.98 | 1.03 | 1.65 | 1.26 | 0.46 | 3.81 | 0.78 | 0.21 | 0.24 | | | | | | | | | |
| Kuota Projekti | | | | 239.77 | | | 239.73 | | 239.68 | | | | | | | | | | | | | | |
| Kuota Germimi | | | | 239.48 | 239.48 | 238.98 | | 238.98 | | 239.39 | 238.98 | | | | | | | | | | | | |
| Dist. Pjes. Proj | | | | 0.53 | 2.65 | 2.65 | 0.56 | | | | | | | | | | | | | | | | |

Nr. Profili : 99
 Kuot. Projekti : 241.01
 Dist.Progr. : 1470.00
 Dist.Para. : 15.00
 Dist.Pas. : 15.00

Shkalla 1:100

K.Ref. 237.000

| | | | | | | | | | | | | | | | | | | | | | | | | | |
|------------------|--------|--------|--------|--------|--------|--------|--------|--------|--------|--------|--------|--------|--------|--------|--------|--------|--------|--------|--------|--------|--------|--------|--------|--------|--------|
| Kuota Terreni | 239.31 | 239.96 | 240.37 | 240.70 | 241.13 | 241.10 | 241.01 | 241.00 | 240.98 | 240.97 | 240.94 | 240.98 | 240.97 | 240.96 | 240.93 | 240.94 | 241.00 | 241.05 | 241.05 | 241.08 | 241.11 | 241.11 | 241.12 | 240.99 | 241.18 |
| Dist.Pjes.Toke | 2.77 | 1.54 | 0.27 | 0.42 | 0.30 | 0.35 | 0.26 | 1.03 | 1.33 | 1.75 | 1.24 | 0.34 | 0.33 | 0.23 | 2.63 | 1.64 | | | | | | | | | |
| Kuota Projekti | | | | | | | 241.07 | | 241.01 | | 240.95 | | | | | | | | | | | | | | |
| Kuota Germimi | | | 240.78 | 240.78 | 240.26 | | 240.26 | | 240.26 | | 240.66 | 240.26 | 240.66 | | | | | | | | | | | | |
| Dist. Pjes. Proj | | | 0.85 | 2.65 | 2.65 | 0.64 | | | | | | | | | | | | | | | | | | | |

Nr. Profili : 98
 Kuot. Projekti : 240.14
 Dist.Progr. : 1455.00
 Dist.Para. : 15.00
 Dist.Pas. : 15.00

Shkalla 1:100

K.Ref. 237.000

| | | | | | | | | | | | | | | | | | | | | | | | | |
|------------------|--------|--------|--------|--------|--------|--------|--------|--------|--------|--------|--------|--------|--------|--------|--------|--------|--------|--------|--------|--------|--------|--------|--------|--------|
| Kuota Terreni | 239.00 | 239.16 | 239.44 | 239.57 | 239.93 | 239.99 | 240.11 | 240.18 | 240.15 | 240.11 | 240.12 | 240.19 | 240.19 | 240.18 | 240.17 | 240.19 | 240.20 | 240.19 | 240.21 | 240.22 | 240.26 | 240.34 | 240.39 | 240.56 |
| Dist.Pjes.Toke | 0.83 | 1.17 | 0.75 | 2.31 | 0.36 | 0.30 | 0.24 | 0.21 | 1.71 | 0.26 | 1.87 | 0.93 | 1.86 | 0.68 | 0.81 | 2.03 | | | | | | | | |
| Kuota Projekti | | | | | 240.27 | | | | 240.14 | | 240.07 | | | | | | | | | | | | | |
| Kuota Germimi | | | | | 239.39 | 239.39 | 239.78 | 239.39 | 239.78 | | | | | | | | | | | | | | | |
| Dist. Pjes. Proj | | | | | 3.50 | 2.66 | 0.29 | | | | | | | | | | | | | | | | | |

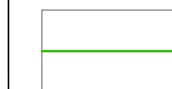
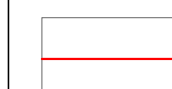
 



Nr. Profili : 100
 Kuot. Projekti : 242.27
 Dist.Progr. : 1485.00
 Dist.Para. : 15.00
 Dist.Pas. : 15.00

Shkalla 1:100

K.Ref. 239.000

| | | | | | | | | | | | | | | | | | | | | | | | |
|------------------|--------|--------|--------|--------|--------|--------|--------|--------|--------|--------|--------|--------|--------|--------|--------|--------|--------|--------|--------|--------|--------|--------|--------|
| Kuota Terreni | 240.81 | 240.92 | 241.56 | 242.35 | 242.25 | 242.27 | 242.19 | 242.21 | 242.06 | 242.04 | 242.00 | 242.04 | 242.06 | 242.12 | 242.17 | 242.27 | 242.33 | 242.34 | 242.41 | 242.64 | 243.04 | 243.15 | 243.21 |
| Dist.Pjes.Toke | 1.20 | 2.06 | 1.36 | 0.41 | 0.20 | 0.49 | 0.23 | 0.22 | 1.51 | 0.55 | 1.33 | 1.93 | 0.63 | 2.19 | 1.43 | 0.52 | | | | | | | |
| Kuota Projekti | | | | 242.18 | | | | | 242.27 | | 242.24 | | | | | | | | | | | | |
| Kuota Germimi | | | | 241.52 | 241.52 | 241.52 | 241.95 | | 241.95 | | | | | | | | | | | | | | |
| Dist. Pjes. Proj | | | | 3.50 | 2.65 | 1.58 | | | | | | | | | | | | | | | | | |

LEGJENDA

-  VIJA E TERRENIT
-  VIJA E PROJEKTTIT
-  VIJA E GERMIMIT
-  KUOTE TERRENI
-  KUOTE PROJEKTI
-  KUOTE GERMIMI

KLIENT

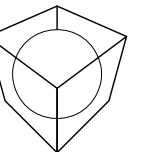


EMËRTIMI I PROJEKTTIT
 STUDIM - PROJEKTIM "REHABILITIMI I INFRASTRUKTURËS RRUGORE
 NË NJËSINË ADMINISTRATIVE NR.1+2+3"

RRUGA "FUAT TOPTANI" - NJËSIA ADMINISTRATIVE NR.2

FIRMA PROJEKTUESE
 JV "STUDIO - REBUS" shpk & "47 EK 79 & ILIRIADA PKS"
 & HIDROWATER-ALBANIA shpk

Lic. Nr. N-5486/16
 Rr. "SAMË FRASHËR" NR. 39, ZYRA 7
 1010 TIRANË, ALBANIA
 Tel /Fax. 00355 4 2432130
 e-mail: info@studio-rebus.com
 website: www.studio-rebus.com



PROJEKTUES

| | | | |
|-------------|-----------------------|---------|-------|
| TITULLI | EMER | MBIEMËR | FIRMA |
| ARKITEKTË | Ark. Redman TOSKA | | |
| | Ark. Gentian TOPCIU | | |
| KONSTRUKTOR | Inxh. Luiza Grazhdani | | |
| MEKANIK | Inxh. Arjan Pustina | | |
| HIDROTEKNIK | Inxh. Ana Pero | | |
| ELEKTRIKE | Inxh. Myedin Dautaj | | |
| TOPOGRAF | Inxh. Vleand Kordha | | |
| MIRATOI | | | |

EMËRTIMI I FLETËS

PROFILAT TËRTHORË

REVIZIONET

| | | |
|--------|--|--|
| REV-01 | | |
| REV-02 | | |

| | | |
|------|-------|------|
| KODI | FIRMA | DATA |
|------|-------|------|

| | |
|---------|------|
| 1 : 100 | 2024 |
|---------|------|

| | |
|---------|------|
| SHKALLA | DATA |
|---------|------|

| | | |
|------|------------|----------|
| PZ | PROJEKTI | B.4 - 25 |
| FAZA | NR. FLETËS | |

Nr. Profili : 113
 Kuot. Projekti : 246.93
 Dist.Progr. : 1680.00
 Dist.Para. : 15.00
 Dist.Pas. : 15.00

Rr. Fuat Toptani

Shkalla 1:100

K.Ref. 244.000

| | | | | | | | | | | | | | | | | |
|------------------|--------|--------|--------|--------|--------|--------|--------|--------|--------|--------|--------|--------|--------|--------|--------|--------|
| Kuota Terreni | 245.13 | 245.44 | 245.48 | 245.87 | 247.09 | 247.08 | 247.11 | 247.06 | 247.00 | 247.00 | 247.00 | 247.00 | 247.00 | 247.00 | 248.42 | 248.07 |
| Dist.Pjes.Toke | 1.17 | 0.43 | 1.92 | 0.95 | 0.63 | 1.84 | 0.84 | 2.77 | 0.29 | 0.87 | 3.54 | 0.78 | | | | |
| Kuota Projekti | | | | | 247.00 | | 246.93 | | 246.86 | | | | | | | |
| Kuota Germimi | | | | 246.71 | 246.71 | 246.18 | 246.18 | | 246.57 | 246.18 | 246.57 | | | | | |
| Dist. Pjes. Proj | | | | 0.88 | 3.15 | 3.15 | 0.85 | | | | | | | | | |

Nr. Profili : 115
 Kuot. Projekti : 246.85
 Dist.Progr. : 1710.00
 Dist.Para. : 15.00
 Dist.Pas. : 15.00

Shkalla 1:100

K.Ref. 243.000

| | | | | | | | | | | | | | | | | | | | | |
|------------------|--------|--------|--------|--------|--------|--------|--------|--------|--------|--------|--------|--------|--------|--------|--------|--------|--------|--------|--------|--------|
| Kuota Terreni | 246.52 | 246.54 | 246.61 | 246.80 | 246.98 | 246.93 | 246.89 | 246.88 | 246.84 | 246.89 | 246.87 | 246.87 | 246.84 | 246.95 | 246.93 | 246.88 | 246.88 | 246.90 | 246.89 | 244.64 |
| Dist.Pjes.Toke | 0.86 | 1.35 | 2.09 | 0.62 | 0.38 | 0.31 | 2.43 | 3.00 | 0.61 | 0.30 | 0.42 | 0.61 | 2.94 | | | | | | | |
| Kuota Projekti | | | | | | 246.79 | | 246.85 | | 246.92 | | | | | | | | | | |
| Kuota Germimi | | | | 246.50 | 246.50 | 246.10 | 246.10 | 246.63 | 246.10 | 246.63 | | | | | | | | | | |
| Dist. Pjes. Proj | | | | 0.89 | 3.15 | 3.12 | 1.03 | | | | | | | | | | | | | |

Nr. Profili : 114
 Kuot. Projekti : 247.50
 Dist.Progr. : 1695.00
 Dist.Para. : 15.00
 Dist.Pas. : 15.00

Shkalla 1:100

K.Ref. 244.000

| | | | | | | | | | | | | | | | | | | | | | | | |
|------------------|--------|--------|--------|--------|--------|--------|--------|--------|--------|--------|--------|--------|--------|--------|--------|--------|--------|--------|--------|--------|--------|--------|--|
| Kuota Terreni | 246.74 | 246.89 | 247.13 | 247.32 | 247.32 | 247.40 | 247.43 | 247.44 | 247.47 | 247.44 | 247.45 | 247.47 | 247.41 | 247.58 | 247.58 | 247.62 | 247.63 | 248.53 | 248.56 | 248.74 | 249.15 | 248.84 | |
| Dist.Pjes.Toke | 1.32 | 1.33 | 1.33 | 0.32 | 0.64 | 0.22 | 0.21 | 2.55 | 1.45 | 0.60 | 4.10 | 0.25 | 0.33 | 0.21 | 1.66 | | | | | | | | |
| Kuota Projekti | | | | | | 247.47 | | 247.50 | | 247.40 | | | | | | | | | | | | | |
| Kuota Germimi | | | | 247.18 | 247.18 | 246.75 | 246.75 | 247.11 | 246.75 | 247.11 | | | | | | | | | | | | | |
| Dist. Pjes. Proj | | | | 0.94 | 3.15 | 4.89 | 1.51 | | | | | | | | | | | | | | | | |

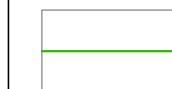
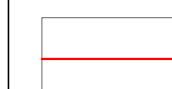
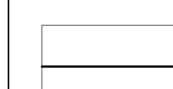



Nr. Profili : 116
 Kuot. Projekti : 245.08
 Dist.Progr. : 1725.00
 Dist.Para. : 15.00
 Dist.Pas. : 10.00

Shkalla 1:100

K.Ref. 242.000

| | | | | | | | | | | | | | | | | | | | | | | | | | | | | | |
|------------------|--------|--------|--------|--------|--------|--------|--------|--------|--------|--------|--------|--------|--------|--------|--------|--------|--------|--------|--------|--------|--------|--------|--------|--------|--------|--------|--------|--------|--------|
| Kuota Terreni | 245.06 | 245.19 | 245.21 | 245.17 | 245.00 | 245.01 | 245.00 | 244.98 | 244.99 | 244.93 | 244.93 | 244.96 | 244.94 | 244.78 | 244.76 | 244.75 | 244.45 | 244.23 | 244.32 | 244.30 | 244.31 | 244.31 | 244.31 | 244.32 | 244.33 | 244.24 | 244.20 | 244.16 | 244.16 |
| Dist.Pjes.Toke | 1.12 | 0.46 | 0.52 | 1.60 | 0.77 | 0.28 | 0.20 | 3.15 | 0.57 | 0.31 | 1.25 | 1.76 | 0.78 | 0.51 | 0.66 | 0.82 | 0.88 | 0.55 | | | | | | | | | | | |
| Kuota Projekti | | | | | | 245.01 | | 245.08 | | 245.01 | | | | | | | | | | | | | | | | | | | |
| Kuota Germimi | | | | 244.72 | 244.72 | 244.33 | 244.33 | 244.72 | 244.33 | 244.72 | | | | | | | | | | | | | | | | | | | |
| Dist. Pjes. Proj | | | | 1.64 | 3.16 | 3.35 | 1.97 | | | | | | | | | | | | | | | | | | | | | | |

LEGJENDA

-  VIJA E TERRENIT
-  VIJA E PROJEKTTIT
-  VIJA E GERMIMIT
-  KUOTE TERRENI
-  KUOTE PROJEKTI
-  KUOTE GERMIMI

KLIENT

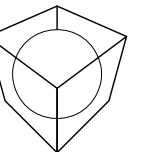


EMËRTIMI I PROJEKTTIT
 STUDIM - PROJEKTIM "REHABILITIMI I INFRASTRUKTURËS RRUGORE
 NË NJËSIË ADMINISTRATIVE NR.1+2+3"

RRUGA "FUAT TOPTANI" - NJËSIË ADMINISTRATIVE NR.2

FIRMA PROJEKTUESE
 JV "STUDIO - REBUS" shpk & "47 EK 79 & ILIRIADA PKS"
 & HIDROWATER-ALBANIA shpk

Lic. Nr. N-5486/16
 Rr. "SAMË FRASHËRIT" NR. 39, ZYRA 7
 1010 TIRANË, ALBANIA
 Tel /Fax. 00355 4 2432130
 e-mail: info@studio-rebus.com
 website: www.studio-rebus.com



PROJEKTUES

| | | | |
|-------------|--------------|-----------|-------|
| TITULLI | EMER | MBIEMËR | FIRMA |
| ARKITEKTË | Ark. Redman | TOSKA | |
| | Ark. Gentian | TOPCIU | |
| KONSTRUKTOR | Inxh. Luiza | Grazhdani | |
| MEKANIK | Inxh. Arjan | Pustina | |
| HIDROTEKNIK | Inxh. Ana | Pero | |
| ELEKTRIKE | Inxh. Myedin | Dautaj | |
| TOPOGRAF | Inxh. Vleand | Kordha | |
| MIRATOI | | | |

EMËRTIMI I FLETËS

PROFILAT TËRTHORË

REVIZIONET

| | | |
|--------|--|--|
| REV-01 | | |
| REV-02 | | |

| | | |
|---------|-------|------|
| KODI | FIRMA | DATA |
| 1 : 100 | | 2024 |
| SHKALLA | | DATA |

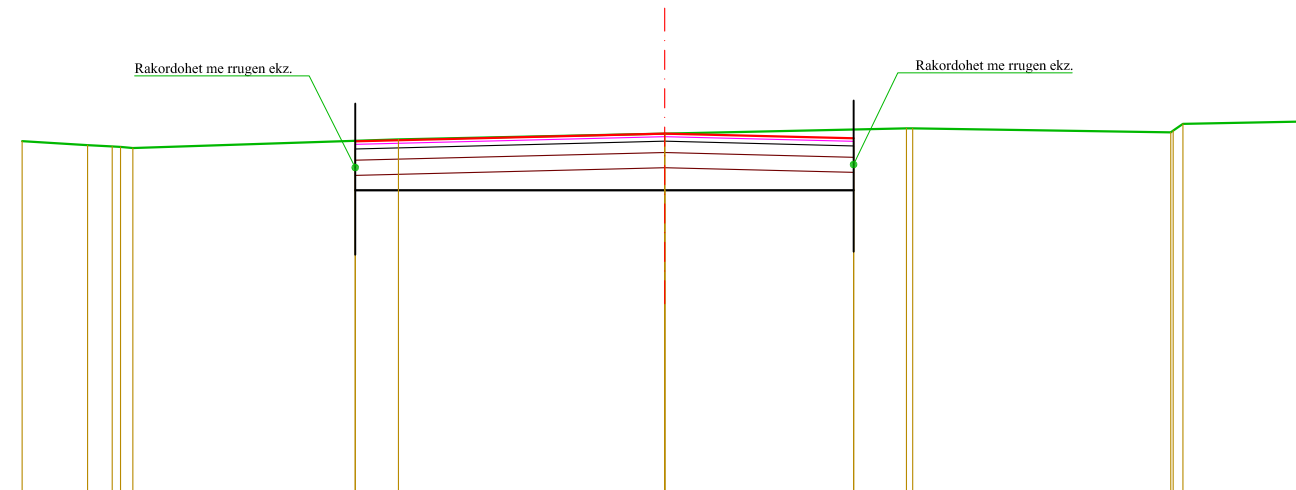
| | | |
|------|----------|------------|
| PZ | | B.4 - 29 |
| FAZA | PROJEKTI | NR. FLETËS |

Nr. Profili : 117
 Kuot. Projekti : 243.85
 Dist.Progr. : 1735.00
 Dist.Para. : 10.00

Rr. Fuat Toptani

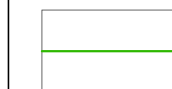
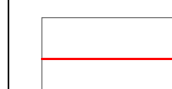
 



Shkalla 1:100

K.Ref. 239.000



| | | | | | | | | | | | | |
|------------------|--------|--------|--------|--------|--------|--------|--------|--------|--------|--------|--------|--------|
| Kuota Terreni | 243.75 | 243.69 | 243.68 | 243.67 | 243.66 | 243.77 | 243.85 | 243.92 | 243.86 | 243.89 | 243.98 | 244.01 |
| Dist.Pjes.Toke | 0.87 | 0.33 | | | | 3.51 | 3.52 | 3.20 | | | 3.41 | 1.64 |
| Kuota Projekti | | | | | | 243.74 | 243.85 | 243.78 | | | | |
| Kuota Germimi | | | | | | 243.10 | 243.10 | 243.10 | | | | |
| Dist. Pjes. Proj | | | | | | | 4.09 | 2.50 | | | | |

LEGENDA

-  VIJA E TERRENIT
-  VIJA E PROJEKTIT
-  VIJA E GERMIMIT
-  KUOTE TERRENI
-  KUOTE PROJEKTI
-  KUOTE GERMIMI

KLIENT

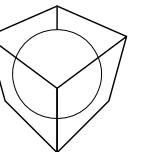


BASHKIA E TIRANËS

EMËRTIMI I PROJEKTIT
 STUDIM - PROJEKTIM "REHABILITIMI I INFRASTRUKTURËS RRUGORE
 NË NJËSINË ADMINISTRATIVE NR.1+2+3"
 RRUGA "FUAT TOPTANI" - NJËSIA ADMINISTRATIVE NR.2

FIRMA PROJEKTUESE
 JV "STUDIO - REBUS" shpk & "47 EK 79 & ILIRIADA PKS"
 & HIDROWATER-ALBANIA shpk

Lic. Nr. N-5486/16
 Rr. "SAMË FRASHËRI" NR. 39, ZYRA 7
 1010 TIRANË, ALBANIA
 Tel /Fax. 00355 4 2432130
 e-mail: info@studio-rebus.com
 website: www.studio-rebus.com



PROJEKTUES

| TITULLI | EMER | MBIEMËR | FIRMA |
|-------------|--------------|-----------|-------|
| ARKITEKTË | Ark. Redman | TOSKA | |
| | Ark. Gentian | TOPCIU | |
| KONSTRUKTOR | Inxh. Luiza | Grazhdani | |
| MEKANIK | Inxh. Arjan | Pustina | |
| HIDROTEKNIK | Inxh. Ana | Pero | |
| ELEKTRIKE | Inxh. Myedin | Dautaj | |
| TOPOGRAF | Inxh. Vleand | Kordha | |
| MIRATOI | | | |

EMËRTIMI I FLETËS

PROFILAT TËRTHORË

REVIZIONET

| | | |
|--------|--|--|
| REV-01 | | |
| REV-02 | | |

| | | |
|---------|-------|------|
| KODI | FIRMA | DATA |
| 1 : 100 | | 2024 |

| | |
|---------|------|
| SHKALLA | DATA |
| | |

| | | |
|------|----------|------------|
| PZ | | B.4 - 30 |
| FAZA | PROJEKTI | NR. FLETES |