





SHËNIME



-  VIJA E TERRENTIT
-  VIJA E PROJEKTIT
-  KUOTE TERRENI
-  KUOTE PROJEKTI

Niveleta	Disniveli Distanca Pjerrësia	h = 0.86 L = 75.0 i = 1.14%	h = 1.33 L = 60.0 i = 2.22%	h = 0.98 L = 201.2 i = 0.49%	h = 2.32 L = 95.7 i = 2.43%
----------	------------------------------------	-----------------------------------	-----------------------------------	------------------------------------	-----------------------------------

R	1000.0
T	5.4
Fr	0.0
Pr	75.0
Qt	132.60


R	1000.0
T	8.7
Fr	0.0
Pr	135.0
Qt	133.93

R	1000.0
T	9.7
Fr	0.0
Pr	336.2
Qt	134.92

PROFIL GJATËSOR DEMIR ZYKA

SH.V 1:100
SH.H 1:1000

Kuota Ref. 127.50

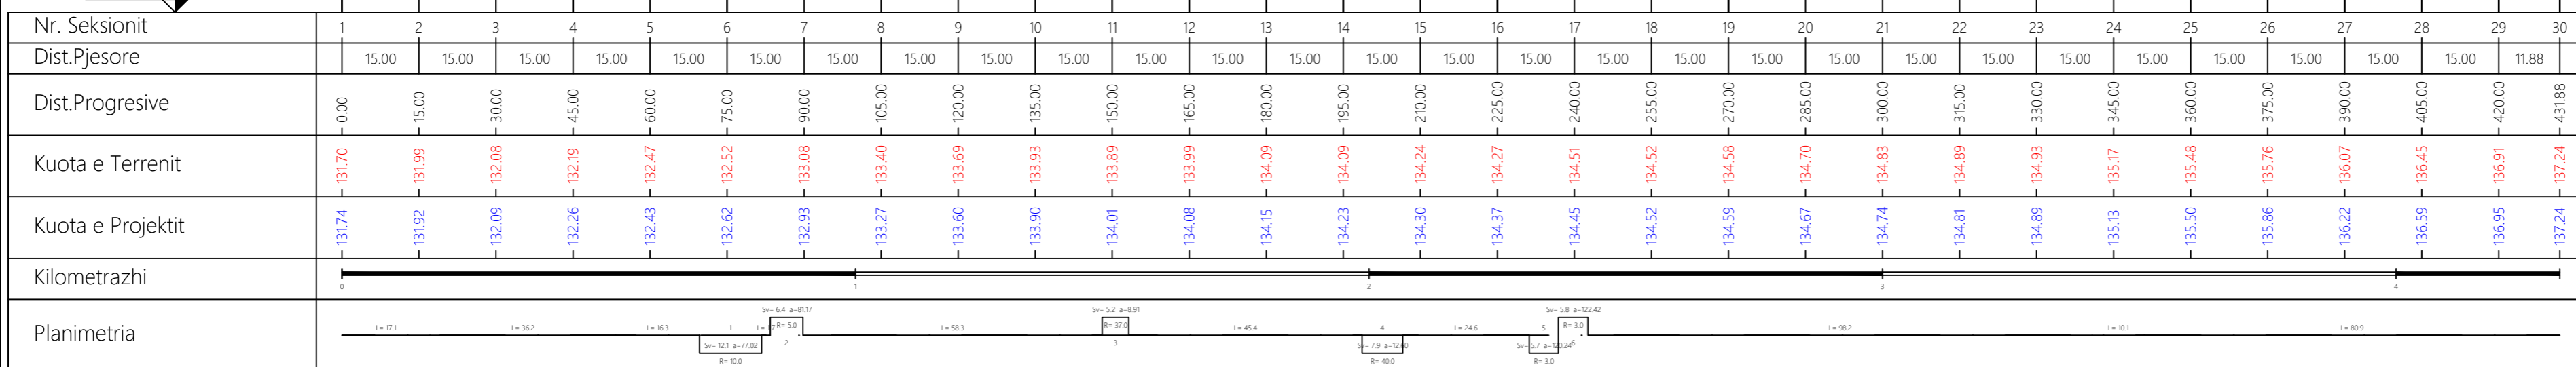

KLIENT
 **BASHKIA E TIRANËS**

EMËRTIMI I PROJEKTIT
 STUDIM - PROJEKTIM "REHABILITIMI I INFRASTRUKTURËS RRUGORE NË NJËSINË ADMINISTRATIVE NR.1+2+3"

DEGËZIMI I RRUGËS "DEMIR ZYKA" - NJËSIA ADMINISTR. NR. 3

FIRMA PROJEKTUESE
 JV "STUDIO - REBUS" shpk & "47 EK 79 & ILIRIADA PKS"
 & HIDROWATER-ALBANIA shpk

Lic. Nr. N-5486/16
 Rr. "SAM FRASHËRI" NR. 39, ZYRA 7
 1100 TIRANË, ALBANIA
 Tel./fax: 00355 42432130
 e-mail: info@studio-rebus.com
 website: www.studio-rebus.com




PROJEKTUES			
TITULLI	EMER	MBIEMËR	FIRMA
ARKITEKTË	Ark. Redman TOSKA	Ark. Gentian TOPÇIU	
KONSTRUKTOR	Inxh. Luiza Grazhdani		
MEKANIK	Inxh. Arjan Pustina		
HIDROTEKNIK	Inxh. Ana Pero		
ELEKTRIKE	Inxh. Myedin Dautaj		
TOPOGRAF	Inxh. Vleand Kordha		
MIRATOR			

EMËRTIMI I FLETËS		
PROFILIET GJATËSORE		
REVIZIONET		
REV-01		
REV-02		
KODI	FIRMA	DATA
1:1000/100		2024
SHKALLA		DATA
PZ		B.2-01
FAZA	PROJEKTI	NR. FLETËS

GERMIM	3.722 m ²
MBUSHJE	0.089 m ²

SEKSIONI NR. : 1
 KUOTA E PROJEKTI : 131.74
 PROGRESIVA : 0.0

Shkalla 1:100

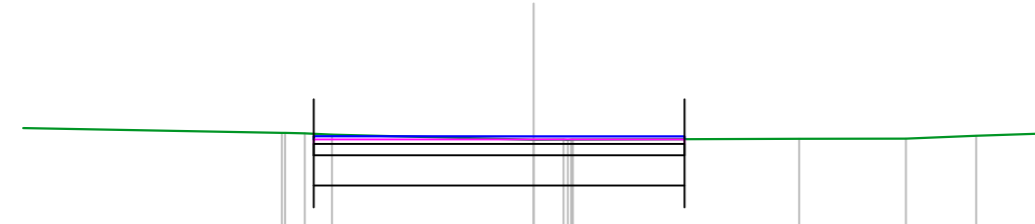


Kuota Ref. 128.811

KUOTA E TOKES	131.79	131.78	131.77	131.70	131.70	131.70	131.71	131.71	131.75
DIST.PJESORE	0.26	0.36	2.67	0.39	2.99	1.41	0.93		
KUOTA E PROJEKTI	131.74	131.74	131.74	131.74	131.74	131.74	131.74	131.74	131.74
KUOTA E GERMIMIT	131.09	131.09	131.09	131.09	131.09	131.09	131.09	131.09	131.09
DIST.PJESORE			2.90		2.15				

GERMIM	2.706 m ²
MBUSHJE	0.034 m ²

SEKSIONI NR. : 3
 KUOTA E PROJEKTI : 132.09
 PROGRESIVA : 30.0

Shkalla 1:100

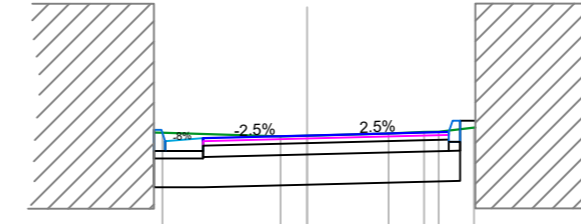


Kuota Ref. 129.143

KUOTA E TOKES	132.12	132.08	132.08	132.11	132.12	132.19
DIST.PJESORE	1.56	0.35	1.08	0.47	0.47	
KUOTA E PROJEKTI	132.09	132.09	132.09	132.09	132.09	132.09
KUOTA E GERMIMIT	131.46	131.40	131.44	131.44	131.44	131.44
DIST.PJESORE	0.65	1.38	2.02	0.21	0.21	

GERMIM	2.506 m ²
MBUSHJE	0.038 m ²

SEKSIONI NR. : 2
 KUOTA E PROJEKTI : 131.92
 PROGRESIVA : 15.0

Shkalla 1:100

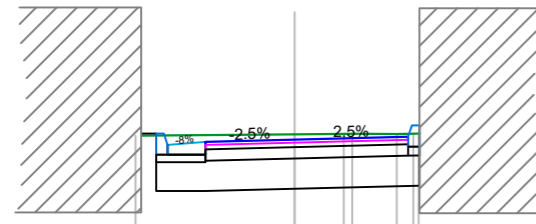


Kuota Ref. 128.969

KUOTA E TOKES	131.97	131.99	131.99	131.99	131.99	132.00
DIST.PJESORE	2.10	0.65	0.59	0.72		
KUOTA E PROJEKTI	131.92	131.92	131.92	131.92	131.92	131.92
KUOTA E GERMIMIT	131.07	131.00	131.24	131.27	131.31	132.10
DIST.PJESORE	0.65	1.18	1.65			

GERMIM	2.352 m ²
MBUSHJE	0.143 m ²

SEKSIONI NR. : 4
 KUOTA E PROJEKTI : 132.26
 PROGRESIVA : 45.0

Shkalla 1:100

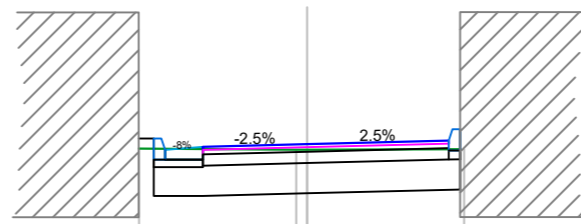


Kuota Ref. 129.373

KUOTA E TOKES	132.20	132.19	132.19	132.19
DIST.PJESORE	2.08	2.08		
KUOTA E PROJEKTI	132.26	132.26	132.26	132.26
KUOTA E GERMIMIT	131.21	131.33	131.57	131.61
DIST.PJESORE	0.65	1.38	2.02	

GERMIM	2.938 m ²
MBUSHJE	0.058 m ²

SEKSIONI NR. : 5
 KUOTA E PROJEKTI : 132.43
 PROGRESIVA : 60.0

Shkalla 1:100

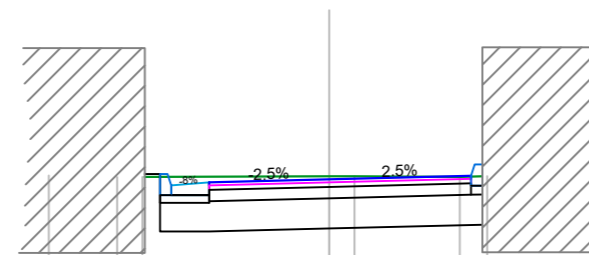

Kuota Ref. 129.754

KUOTA E TOKES	132.48	132.46	132.46	132.47	132.47	132.46	132.47
DIST.PJESORE	0.91	0.33	2.47	0.33	1.39	0.36	
KUOTA E PROJEKTI	132.43	132.43	132.43	132.43	132.43	132.43	132.43
KUOTA E GERMIMIT	132.50	131.74	131.74	131.78	131.83	132.63	132.63
DIST.PJESORE	0.65	1.59	2.02				

SHËNIME



- VIJA E TERRENTIT
- VIJA E PROJEKTI
- VIJA E GERMIMIT
- KUOTE TERRENTI
- KUOTE PROJEKTI
- KUOTE GERMIMI

KLIENT

BASHKIA E TIRANËS

EMËRTIMI I PROJEKTI
 STUDIM - PROJEKTIM "REHABILITIMI I INFRASTRUKTURËS RRUGORE NË NJËSINË ADMINISTRATIVE NR.1+2+3"

DEGEZIMI I RRUGËS "DEMIR ZYKA" - NJËSIA ADMINSTRAT. NR. 3

FIRMA PROJEKTOE
 JV "STUDIO - REBUS" shpk & "47 EK 79 & ILIRIADA PKS"
 & HIDROWATER-ALBANIA shpk

Lic. Nr. N-5486/16
 Rr. "SAMI FRASHËRI" NR. 39, ZYRA 7
 1010 TIRANË, ALBANIA
 Tel/Fax: 00355 4 2432130
 e-mail: info@studio-rebus.com
 website: www.studio-rebus.com

PROJEKTUES			
TITULLI	EMER	MBIEMËR	FIRMA
ARKITEKTË	Ark. Redman	TOSKA	
	Ark. Gentian	TOPCIU	
KONSTRUKTOR	Inxh. Luiza	Grazhdani	
MEKANIK	Inxh. Arjan	Pustina	
HIDROTEKNIK	Inxh. Ana	Pero	
ELEKTRIKE	Inxh. Myedin	Dautaj	
TOPOGRAF	Inxh. Vleand	Kordha	
MIRATOI			


EMËRTIMI I FLETËS		
PROFILI TËRTHOR		
REVIZIONET		
REV-01		
REV-02		
KODI	FIRMA	DATA
1:50		2024
SHKALLA		DATA
PZ		B.4-01
FAZA	PROJEKTI	NR. FLETES

GERMIM	6.719 m ²
MBUSHJE	0.081 m ²

SEKSIONI NR. : 6
 KUOTA E PROJEKTI : 132.62
 PROGRESIVA : 75.0

Shkalla 1:100

Kuota Ref. 129.870

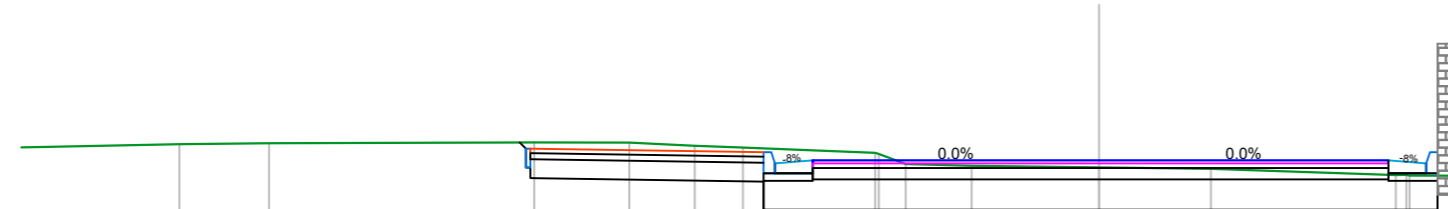


KUOTA E TOKES		132.83	132.84	132.85	132.85	132.81	132.79	132.76	132.51	132.42	132.42	
DIST.PJESORE	3.63	1.19	3.51	1.26	0.87	0.64	1.75	0.86	0.87	1.68	1.48	2.44
KUOTA E PROJEKTI		132.71	132.71	132.71	132.71	132.73	132.58	132.58	132.62	132.62	132.66	132.66
KUOTA E GERMIMIT		132.83	132.84	132.85	132.85	132.81	132.79	132.76	132.51	132.42	132.42	132.42
DIST.PJESORE				3.08	0.65		3.79			3.83		0.65

GERMIM	7.376 m ²
MBUSHJE	0.037 m ²

SEKSIONI NR. : 7
 KUOTA E PROJEKTI : 132.93
 PROGRESIVA : 90.0

Shkalla 1:100

Kuota Ref. 130.067

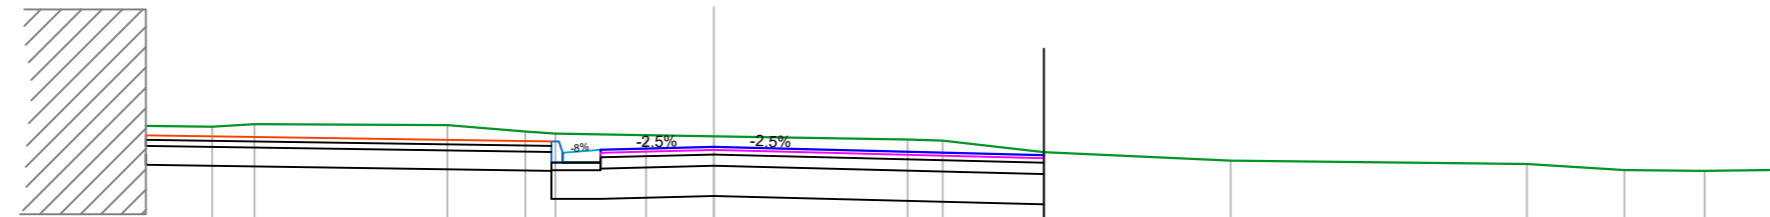


KUOTA E TOKES		133.20	133.24	133.22	133.14	133.11	133.09	133.08	133.03	133.02	132.87	132.75	132.71	132.63	132.62
DIST.PJESORE		3.09	0.56	2.55	1.03	0.40	1.20	0.90	2.56	0.46	1.34	2.47	3.92	1.29	1.06
KUOTA E PROJEKTI		133.03	133.03	133.03	133.01	132.86	132.91	132.91	132.91	132.91	132.82	132.82	132.82	132.82	132.82
KUOTA E GERMIMIT		133.22	133.24	133.22	133.14	133.11	133.09	133.08	133.03	133.02	132.87	132.75	132.71	132.63	132.62
DIST.PJESORE			5.36		0.65	1.50		4.36							

GERMIM	9.057 m ²
MBUSHJE	0.204 m ²

SEKSIONI NR. : 8
 KUOTA E PROJEKTI : 133.27
 PROGRESIVA : 105.0

Shkalla 1:100

Kuota Ref. 130.402

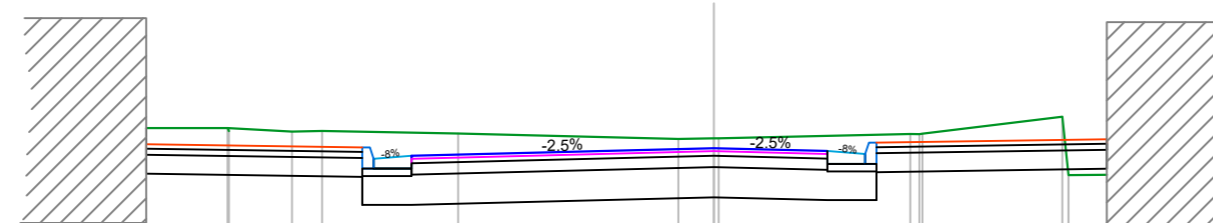

KUOTA E TOKES		133.45	133.45	133.50	133.46	133.39	133.40	133.40	133.45	133.46	133.68	133.68
DIST.PJESORE		0.83	0.40	1.80		2.91	0.47		2.53		1.85	
KUOTA E PROJEKTI		133.29	133.29	133.28	133.27	133.27	133.27	133.27	133.27	133.27	133.39	133.39
KUOTA E GERMIMIT		133.45	133.45	133.50	133.46	133.39	133.40	133.40	133.45	133.46	133.68	133.68
DIST.PJESORE		2.86	0.65	4.00	1.50	0.65	3.05	0.70				

SHENIME



-  VIJA E TERRENTIT
-  VIJA E PROJEKTI
-  VIJA E GERMIMIT
-  KUOTE TERRENTI
-  KUOTE PROJEKTI
-  KUOTE GERMIMI

KLIENT
 **BASHKIA E TIRANES**

EMERTIMI I PROJEKTI
 STUDIM - PROJEKTIM "REHABILITIMI I INFRASTRUKTURES RRUGORE NE NJESINE ADMINISTRATIVE NR.1+2+3"

DEGEZIMI I RRUGES "DEMIR ZYKA" - NJESIA ADMINSTRAT. NR. 3

FIRMA PROJEKTORE
 JV "STUDIO - REBUS" shpk & "47 EK 79 & ILIRIADA PKS" & HIDROWATER-ALBANIA shpk

Lic. Nr. N-5486/16
 Rr. "SAMI FRASHERI" NR. 39, ZYRA 7
 1010 TIRANE, ALBANIA
 Tel./Fax. 00355 4 2432130
 e-mail: info@studio-rebus.com
 website: www.studio-rebus.com




PROJEKTUES			
TITULLI	EMER	MBIEMER	FIRMA
ARKITEKTE	Ark. Redman	TOSKA	
	Ark. Gentian	TOPCIU	
KONSTRUKTOR	Inxh. Luiza	Grazhdani	
MEKANIK	Inxh. Arjan	Pustina	
HIDROTEKNIK	Inxh. Ana	Pero	
ELEKTRIKE	Inxh. Myedin	Dautaj	
TOPOGRAF	Inxh. Vleand	Kordha	
MIRATOI			

EMERTIMI I FLETES		
PROFILET TËRTHOR		
REVIZIONET		
REV-01		
REV-02		
KODI	FIRMA	DATA
1:50		2024
SHKALLA		DATA
PZ		B.4-02
FAZA	PROJEKTI	NR. FLETES

GERMIM	7.202 m ²
MBUSHJE	0.185 m ²

SEKSIONI NR. : 9
 KUOTA E PROJEKTI : 133.60
 PROGRESIVA : 120.0

Shkalla 1:100

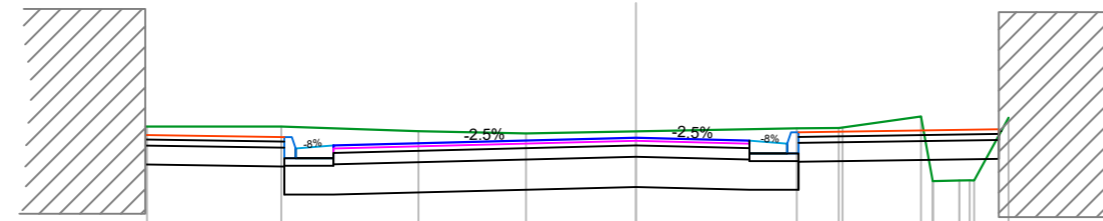


Kuota Ref. 130.668

KUOTA E TOKES		133.75	133.75	133.68	133.66	133.68	133.73	133.72	133.68	133.68	133.64	133.67
DIST.PJESORE		1.78	1.81	1.42	1.45	2.13	0.56	1.04	0.35	0.45	0.45	0.45
KUOTA E PROJEKTI		133.56	133.61	133.60	133.60	133.56	133.56	133.67	133.67	133.67	133.66	133.67
KUOTA E GERMIMIT		133.98	133.98	133.98	133.98	133.98	133.98	133.98	133.98	133.98	133.98	133.98
DIST.PJESORE		1.84	0.65	4.00	1.50	0.65	2.65					

GERMIM	6.276 m ²
--------	----------------------

SEKSIONI NR. : 10
 KUOTA E PROJEKTI : 133.90
 PROGRESIVA : 135.0

Shkalla 1:100

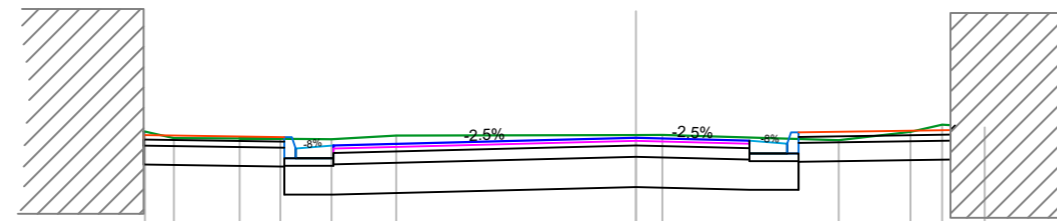


Kuota Ref. 130.910

KUOTA E TOKES		133.96	133.85	133.85	133.85	133.88	133.93	133.93	133.94	133.87	133.98	134.01	134.04
DIST.PJESORE	13.51	0.38	0.87	0.54	0.68	0.86	3.17	0.35	2.33	0.95	0.42	0.56	13.99
KUOTA E PROJEKTI		133.98	133.98	133.98	133.98	133.98	133.98	133.98	133.98	133.98	133.98	133.98	133.98
KUOTA E GERMIMIT		133.98	133.98	133.98	133.98	133.98	133.98	133.98	133.98	133.98	133.98	133.98	133.98
DIST.PJESORE		1.86	0.65	4.00	1.50	0.65	2.01						

GERMIM	4.861 m ²
--------	----------------------

SEKSIONI NR. : 11
 KUOTA E PROJEKTI : 134.01
 PROGRESIVA : 150.0

Shkalla 1:100

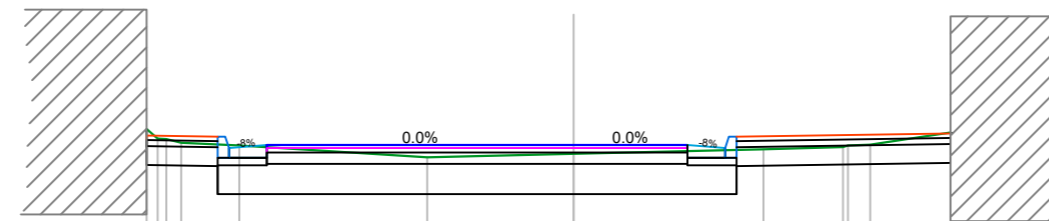

Kuota Ref. 131.096

KUOTA E TOKES		134.22	134.02	134.02	134.00	133.84	133.89	133.95	133.98	134.01	134.17
DIST.PJESORE	13.14	0.77	2.49	1.94	2.51	1.05	1.06	14.73			
KUOTA E PROJEKTI		134.02	134.02	134.02	134.02	134.02	134.02	134.02	134.02	134.02	134.02
KUOTA E GERMIMIT		134.22	134.22	134.22	134.22	134.22	134.22	134.22	134.22	134.22	134.22
DIST.PJESORE		0.94	0.65	4.06	1.50	0.65	2.83				

SHENIME

KLIENT
BASHKIA E TIRANËS

EMËRTIMI I PROJEKTI
 STUDIM - PROJEKTIM "REHABILITIMI I INFRASTRUKTURËS RRUGORE NE NJËSINË ADMINISTRATIVE NR.1+2+3"

DEGEZIMI I RRUGËS "DEMIR ZYKA" - NJËSIA ADMINSTRAT. NR. 3

FIRMA PROJEKTOE
 JV "STUDIO - REBUS" shpk & "47 EK 79 & ILIRIADA PKS" & HIDROWATER-ALBANIA shpk

Lic. Nr. N-5486/16
 Rr. "SAMI FRASHËRI" NR. 39, ZYRA 7
 1010 TIRANË, ALBANIA
 Tel/Fax: 00355 4 2432130
 e-mail: info@studio-rebus.com
 website: www.studio-rebus.com


PROJEKTUES			
TITULLI	EMER	MBIEMËR	FIRMA
ARKITEKTË	Ark. Redman TOSKA	Ark. Gentian TOPCIU	
KONSTRUKTOR	Inxh. Luiza Grazhdani		
MEKANIK	Inxh. Arjan Pustina		
HIDROTEKNIK	Inxh. Ana Pero		
ELEKTRIKE	Inxh. Myedin Dautaj		
TOPOGRAF	Inxh. Vleand Kordha		
MIRATOI			

EMËRTIMI I FLETËS
PROFLET TËRTHOR

REVIZIONET		
REV-01		
REV-02		
KODI	FIRMA	DATA
1:50		2024
SHKALLA		DATA
PZ		B.4-03
FAZA	PROJEKTI	NR. FLETES

GERMIM	4.976 m ²
MBUSHJE	0.008 m ²

SEKSIONI NR. : 12
 KUOTA E PROJEKTI : 134.08
 PROGRESIVA : 165.0

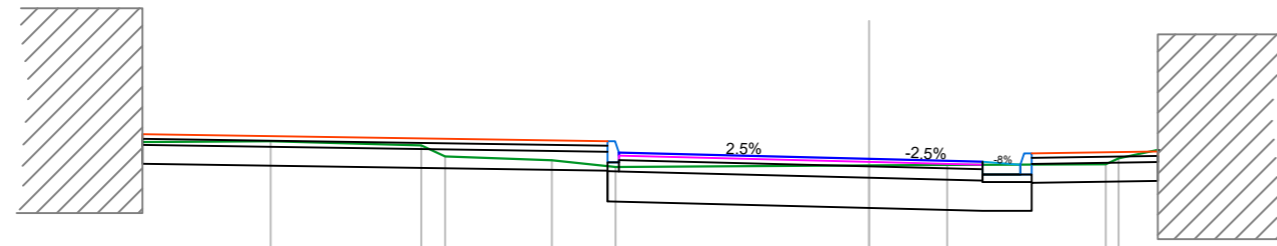


Shkalla 1:100

Kuota Ref. 131.200

KUOTA E TOKES		134.31	134.26	134.11	134.06	133.97	133.99	134.00	134.01
DIST.PJESORE		1.99	0.32	1.41	0.84	3.35	1.03	2.10	
KUOTA E PROJEKTI		134.35	134.27	134.16	134.08	134.00	134.04	134.15	134.18
KUOTA E GERMIMIT		134.30	134.21	133.92	133.82	133.43	133.39	133.76	133.79
DIST.PJESORE		6.15		3.46		1.50	0.65	1.67	

GERMIM	3.773 m ²
MBUSHJE	0.015 m ²

SEKSIONI NR. : 13
 KUOTA E PROJEKTI : 134.15
 PROGRESIVA : 180.0

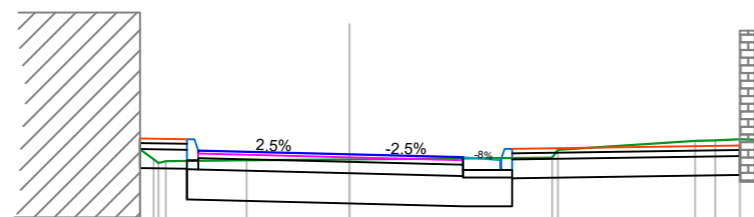


Shkalla 1:100

Kuota Ref. 131.223

KUOTA E TOKES		134.22	134.08	134.09	134.11	134.33	134.34	134.35
DIST.PJESORE		1.07	1.36	2.68	1.81	0.27	0.33	
KUOTA E PROJEKTI		134.30	134.21	134.15	134.12	134.27	134.21	
KUOTA E GERMIMIT		134.30	134.21	133.51	133.41	133.88	133.82	
DIST.PJESORE		0.62	2.15	1.50	0.65	3.01		

GERMIM	2.234 m ²
--------	----------------------

SEKSIONI NR. : 15
 KUOTA E PROJEKTI : 134.30
 PROGRESIVA : 210.0

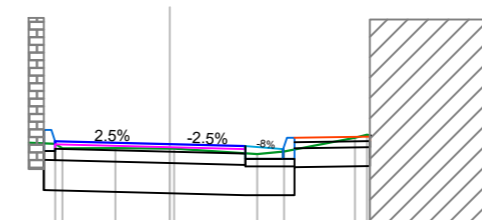


Shkalla 1:100

Kuota Ref. 131.420

KUOTA E TOKES		134.30	134.25	134.22	134.17	134.33	134.34	134.35
DIST.PJESORE		0.70	0.72	1.10	0.86	0.94		
KUOTA E PROJEKTI		134.30	134.30	134.28	134.39	134.40	134.40	
KUOTA E GERMIMIT		134.45	134.37	133.61	133.63	134.01	134.40	134.42
DIST.PJESORE		1.67	1.00	0.65	1.00			

GERMIM	2.888 m ²
MBUSHJE	0.017 m ²

SEKSIONI NR. : 14
 KUOTA E PROJEKTI : 134.23
 PROGRESIVA : 195.0

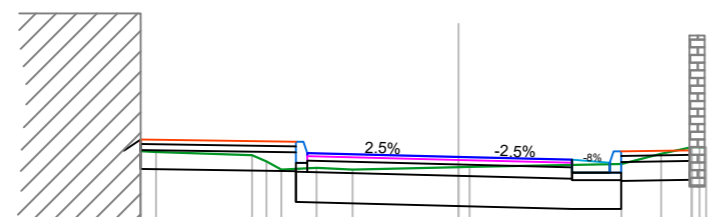


Shkalla 1:100

Kuota Ref. 131.315

KUOTA E TOKES		134.31	134.25	134.17	134.06	134.06	134.06	134.13	134.27	134.36	134.36	134.35
DIST.PJESORE		3.89	1.27	0.19	0.47	0.48	1.40	2.01	0.53	0.44		
KUOTA E PROJEKTI		134.31	134.40	134.45	134.28	134.06	134.23	134.19	134.15	134.30	134.36	134.35
KUOTA E GERMIMIT		134.21	134.07	133.63	133.54	133.54	133.54	133.54	133.51	133.97	134.31	134.35
DIST.PJESORE		2.05	2.15	1.50	0.65	0.90						

GERMIM	2.156 m ²
--------	----------------------

SEKSIONI NR. : 16
 KUOTA E PROJEKTI : 134.37
 PROGRESIVA : 225.0

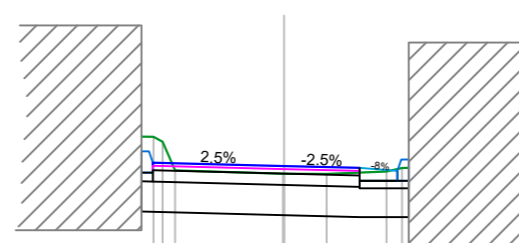


Shkalla 1:100

Kuota Ref. 131.582

KUOTA E TOKES		134.76	134.70	134.27	134.27	134.30	134.35
DIST.PJESORE		6.68	1.43	0.56	0.79		
KUOTA E PROJEKTI		134.76	134.47	134.37	134.27	134.30	134.35
KUOTA E GERMIMIT		134.76	133.77	133.72	133.70	133.70	134.46
DIST.PJESORE		1.89	1.00	0.65			

SHËNIME

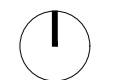

- VIJA E TERRENIT
- VIJA E PROJEKTI
- VIJA E GERMIMIT
- KUOTE TERRENI
- KUOTE PROJEKTI
- KUOTE GERMIMI

KLIENT
 BASHKIA E TIRANËS

EMËRTIMI I PROJEKTI
 STUDIM - PROJEKTIM "REHABILITIMI I INFRASTRUKTURËS RRUGORE NE NJËSINË ADMINISTRATIVE NR.1+2+3"

DEGEZIMI I RRUGËS "DEMIR ZYKA" - NJËSIA ADMINSTRAT. NR. 3

FIRMA PROJEKTORE
 JV "STUDIO - REBUS" shpk & "47 EK 79 & ILIRIADA PKS"
 & HIDROWATER-ALBANIA shpk

Lic. Nr. N-5486/16
 Rr. "SAMIRASHËRI" NR. 19, ZYRA 7
 1010 TIRANË, ALBANIA
 Tel. Fax. 00355 4 2432130
 e-mail: info@studio-rebus.com
 website: www.studio-rebus.com


PROJEKTUES		
TITULLI	EMER	MBIEMËR
ARKITEKTË	Ark. Redman TOSKA	FIRMA
	Ark. Gentian TOPÇIU	
KONSTRUKTOR	Inxh. Luiza Grazhdani	
MEKANIK	Inxh. Arjan Pustina	
HIDROTEKNIK	Inxh. Ana Pero	
ELEKTRIK	Inxh. Myedin Dautaj	
TOPOGRAF	Inxh. Vleand Kordha	
MIRATOI		

EMËRTIMI I FLETËS		
PROFILIET TËRTHOR		
REVIZIONET		
REV-01		
REV-02		
KODI	FIRMA	DATA
1:50		2024
SHKALLA		DATA
PZ	PROJEKTI	B.4-04
FAZA	PROJEKTI	NR. FLETES

GERMIM	7.797 m ²
MBUSHJE	0.005 m ²

SEKSIONI NR. : 17
 KUOTA E PROJEKTI : 134.45
 PROGRESIVA : 240.0


Shkalla 1:100

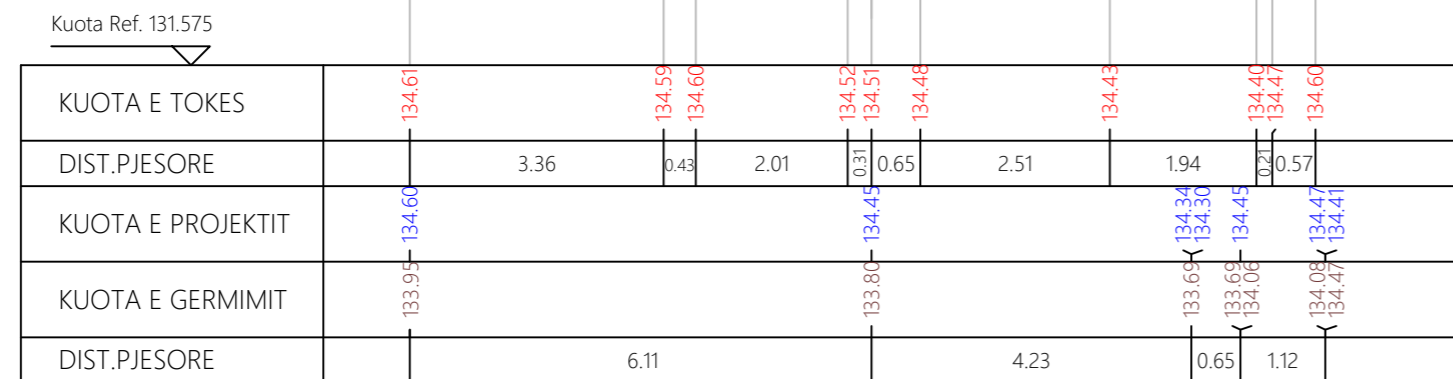

GERMIM	3.448 m ²
MBUSHJE	0.002 m ²

SEKSIONI NR. : 19
 KUOTA E PROJEKTI : 134.59
 PROGRESIVA : 270.0


Shkalla 1:100

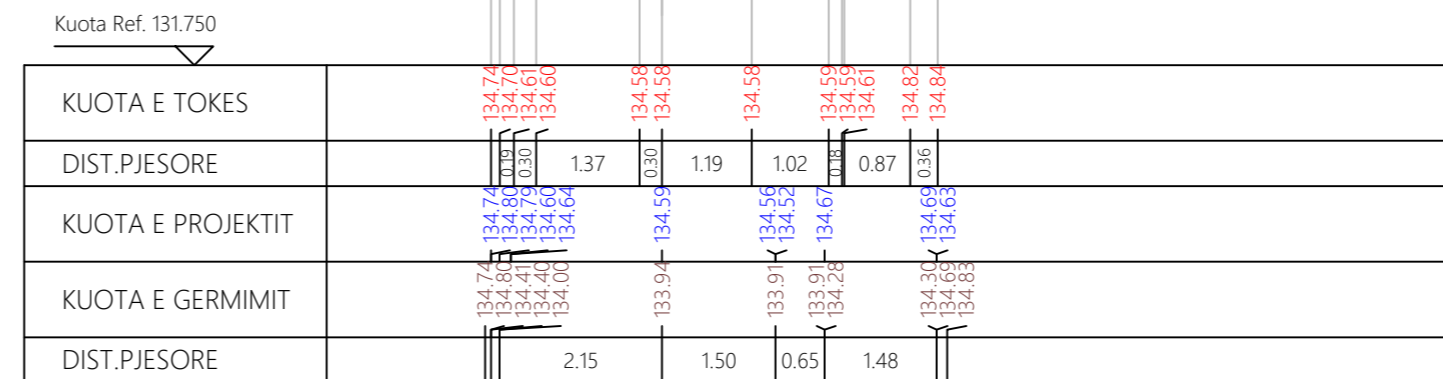

GERMIM	5.284 m ²
MBUSHJE	0.001 m ²

SEKSIONI NR. : 18
 KUOTA E PROJEKTI : 134.52
 PROGRESIVA : 255.0


Shkalla 1:100

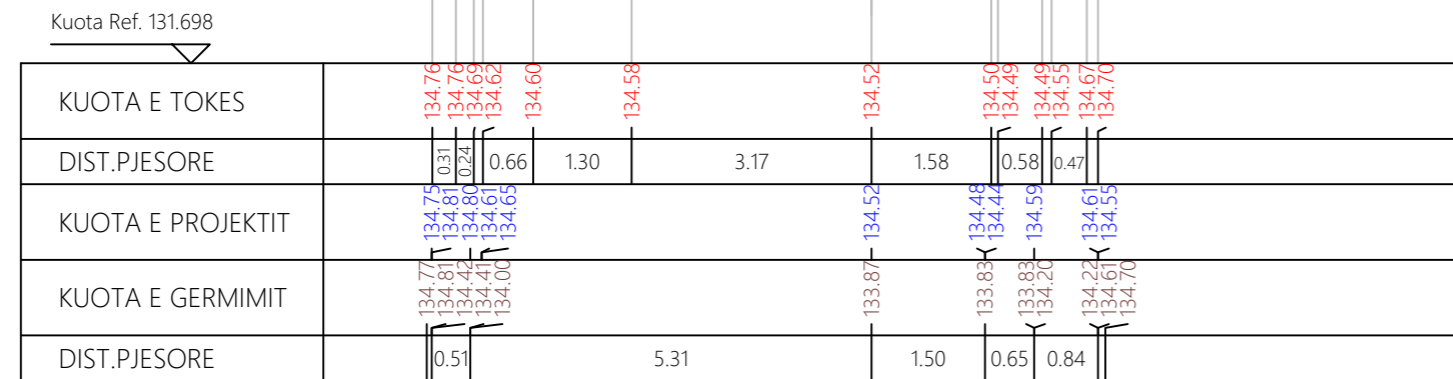

GERMIM	3.493 m ²
--------	----------------------

SEKSIONI NR. : 20
 KUOTA E PROJEKTI : 134.67
 PROGRESIVA : 285.0


Shkalla 1:100

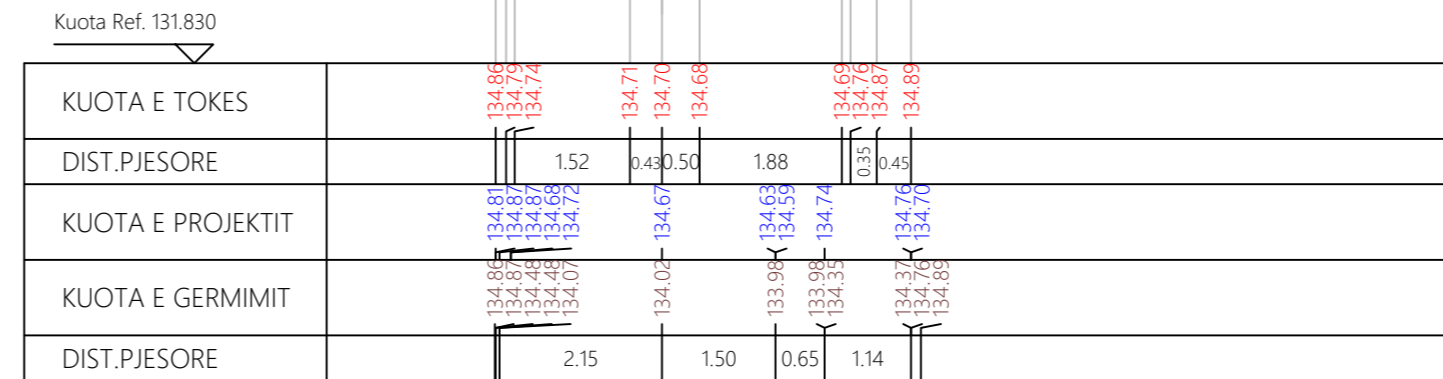

GERMIM	3.704 m ²
--------	----------------------

SEKSIONI NR. : 21
 KUOTA E PROJEKTI : 134.74
 PROGRESIVA : 300.0


Shkalla 1:100

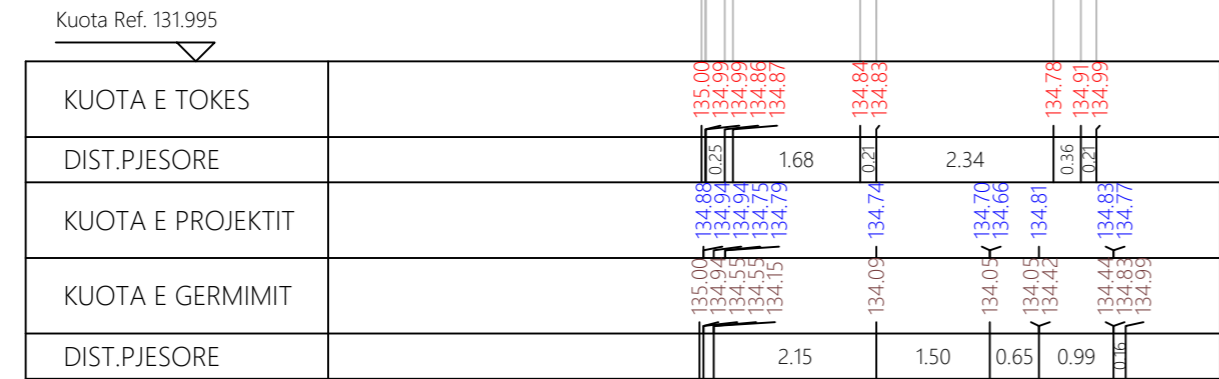

GERMIM	5.619 m ²
MBUSHJE	0.008 m ²

SEKSIONI NR. : 22
 KUOTA E PROJEKTI : 134.81
 PROGRESIVA : 315.0

Shkalla 1:100

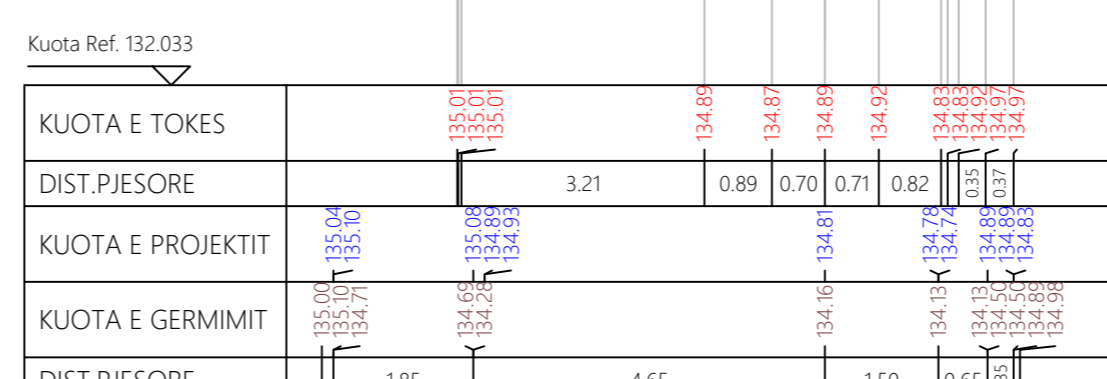

SHËNIME


- VIJA E TERRENIT
- VIJA E PROJEKTI
- VIJA E GERMIMIT
- KUOTE TERRENI
- KUOTE PROJEKTI
- KUOTE GERMIMI

KLIENT		
BASHKIA E TIRANËS		
EMËRTIMI I PROJEKTI		
STUDIM - PROJEKTIM "REHABILITIMI I INFRASTRUKTURËS RRUGORE NË NJËSIJE ADMINISTRATIVE NR.1+2+3"		
DEGEZIMI I RRUGËS "DEMIR ZYKA" - NJËSIA ADMINSTRAT. NR. 3		
FIRMA PROJEKTUESE		
JV "STUDIO - REBUS" shpk & "47 EK 79 & ILIRIADA PKS" & HIDROWATER-ALBANIA shpk		
Lic. Nr. N-5486/16 Rr. "SAMI FRASHËRI" NR. 39, ZYRA 7 1010 TIRANË, ALBANIA Tel/Fax: 00355 4 2432130 e-mail: info@studio-rebus.com website: www.studio-rebus.com		
PROJEKTUES		
TITULLI	EMER	MBIEMËR
ARKITEKTË	Ark. Redman TOSKA	FIRMA
	Ark. Gentian TOPÇIU	
KONSTRUKTOR	Inxh. Luiza Grazhdani	
MEKANIK	Inxh. Arjan Pustina	
HIDROTEKNIK	Inxh. Ana Pero	
ELEKTRIKE	Inxh. Myedin Dautaj	
TOPOGRAF	Inxh. Vleand Kordha	
MIRATOI		
EMËRTIMI I FLETËS		
PROFILET TËRTHOR		
REVIZIONET		
REV-01		
REV-02		
KODI	FIRMA	DATA
1:50		2024
SHKALLA		DATA
PZ	PROJEKTI	B.4-05
FAZA	PROJEKTI	NR. FLETËS

GERMIM	5,735 m ²
--------	----------------------

SEKSIONI NR. : 23
 KUOTA E PROJEKTI : 134.89
 PROGRESIVA : 330.0

Shkalla 1:100

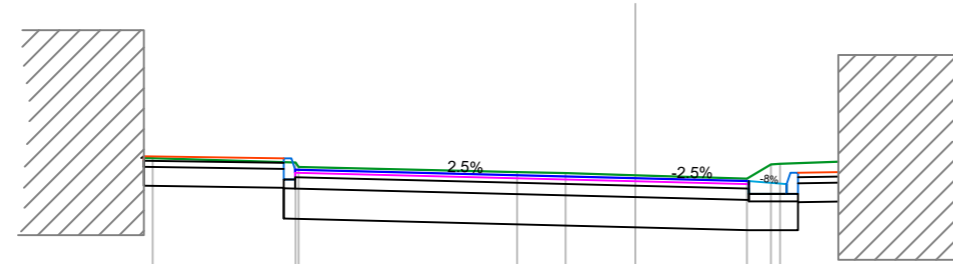

Kuota Ref. 132.254

KUOTA E TOKES		135.16	135.10	134.97	134.96	134.93	134.85	135.08
DIST.PJESORE		1.89	2.89	0.64	0.92	1.47	0.32	1.58
KUOTA E PROJEKTI		135.12	135.16	134.86	134.88	134.85	134.97	134.91
KUOTA E GERMIMIT		135.16	134.77	134.77	134.24	134.21	134.21	134.91
DIST.PJESORE		1.85	4.65	1.50	0.65	0.53		

GERMIM	9,539 m ²
--------	----------------------

SEKSIONI NR. : 24
 KUOTA E PROJEKTI : 135.13
 PROGRESIVA : 345.0

Shkalla 1:100

Kuota Ref. 132.459

KUOTA E TOKES	135.37	135.40	135.30	135.27	135.24	135.20	135.18	135.18	135.17	135.17	135.17	135.17	135.17	135.17	135.15	135.30	135.31	135.30	135.31	135.18	135.16	135.16	135.17	135.17	
DIST.PJESORE	1.24	1.30	1.14	0.93	1.10	0.88	1.46	0.91	0.59	1.07	2.19	0.25	0.73	1.81	0.96	0.24	0.24	0.24	0.24	3.42	0.78				
KUOTA E PROJEKTI		135.40	135.37	135.37	135.27	135.24	135.20	135.18	135.17	135.17	135.17	135.17	135.17	135.17	135.15	135.30	135.31	135.30	135.31	135.18	135.16	135.16	135.17	135.17	
KUOTA E GERMIMIT	135.40	134.64	135.37	135.37	135.27	135.24	135.20	135.18	135.17	135.17	135.17	135.17	135.17	135.17	135.15	135.30	135.31	135.30	135.31	135.18	135.16	135.16	135.17	135.17	
DIST.PJESORE		1.28				7.31					2.82	0.65		5.73											

GERMIM	4,067 m ²
MBUSHJE	0,009 m ²

SEKSIONI NR. : 25
 KUOTA E PROJEKTI : 135.50
 PROGRESIVA : 360.0

Shkalla 1:100

Kuota Ref. 132.682

KUOTA E TOKES		135.63	135.61	135.46	135.44	135.44	135.44	135.46	135.48	135.49	135.50	135.50	135.50	135.50	135.50	135.50	135.50	135.50	135.50	135.50	135.50	135.50	135.50	135.50
DIST.PJESORE		0.78	3.67	0.39	0.39	0.39	0.39	0.39	0.39	0.39	0.39	0.39	0.39	0.39	0.39	0.39	0.39	0.39	0.39	0.39	0.39	0.39	0.39	0.39
KUOTA E PROJEKTI		135.63	135.61	135.50	135.50	135.50	135.50	135.50	135.50	135.50	135.50	135.50	135.50	135.50	135.50	135.50	135.50	135.50	135.50	135.50	135.50	135.50	135.50	135.50
KUOTA E GERMIMIT		135.63	135.61	135.50	135.50	135.50	135.50	135.50	135.50	135.50	135.50	135.50	135.50	135.50	135.50	135.50	135.50	135.50	135.50	135.50	135.50	135.50	135.50	135.50
DIST.PJESORE		3.95	2.15	1.44	0.65	1.12																		

GERMIM	2,744 m ²
MBUSHJE	0,039 m ²

SEKSIONI NR. : 26
 KUOTA E PROJEKTI : 135.86
 PROGRESIVA : 375.0

Shkalla 1:100

Kuota Ref. 133.068

KUOTA E TOKES		135.86	135.86	135.86	135.86	135.86	135.86	135.86	135.86	135.86	135.86	135.86	135.86	135.86	135.86	135.86	135.86	135.86	135.86	135.86	135.86	135.86	135.86	135.86
DIST.PJESORE		0.45	2.15	1.33	0.65	0.99																		
KUOTA E PROJEKTI		135.86	135.86	135.86	135.86	135.86	135.86	135.86	135.86	135.86	135.86	135.86	135.86	135.86	135.86	135.86	135.86	135.86	135.86	135.86	135.86	135.86	135.86	135.86
KUOTA E GERMIMIT		135.86	135.86	135.86	135.86	135.86	135.86	135.86	135.86	135.86	135.86	135.86	135.86	135.86	135.86	135.86	135.86	135.86	135.86	135.86	135.86	135.86	135.86	135.86
DIST.PJESORE		0.45	2.15	1.33	0.65	0.99																		

SHËNIME

KLIENT
BASHKIA E TIRANËS

EMËRTIMI I PROJEKTI
 STUDIM - PROJEKTIM "REHABILITIMI I INFRASTRUKTURËS RRUGORE NE NJËSINË ADMINISTRATIVE NR.1+2+3"

DEGEZIMI I RRUGËS "DEMIR ZYKA" - NJËSIA ADMINSTRAT. NR. 3

FIRMA PROJEKTORE
 JV "STUDIO - REBUS" shpk & "47 EK 79 & ILIRIADA PKS" & HIDROWATER-ALBANIA shpk

Lic. Nr. N-5486/16
 Rr. "SAMI FRASHËRI" NR. 39, ZYRA 7
 1010 TIRANË, ALBANIA
 Tel / Fax: 00355 4 2421310
 e-mail: info@studio-rebus.com
 website: www.studio-rebus.com


TITULLI	EMER	MBIEMËR	FIRMA
ARKITEKTË	Ark. Redman TOSKA	Ark. Gentian TOPCIU	
KONSTRUKTOR	Inxh. Luiza Grazhdani		
MEKANIK	Inxh. Arjan Pustina		
HIDROTEKNIK	Inxh. Ana Pero		
ELEKTRIKE	Inxh. Myedin Dautaj		
TOPOGRAF	Inxh. Vleand Kordha		
MIRATOI			

EMËRTIMI I FLETËS		
PROFILIET TËRTHOR		
REVIZIONET		
REV-01		
REV-02		
KODI	FIRMA	DATA
1:50		2024
SHKALLA		DATA
PZ		B.4-06
FAZA	PROJEKTI	NR. FLETËS

GERMIM	2.370 m ²
MBUSHJE	0.028 m ²

SEKSIONI NR. : 27
 KUOTA E PROJEKTI : 136.22
 PROGRESIVA : 390.0

Shkalla 1:100

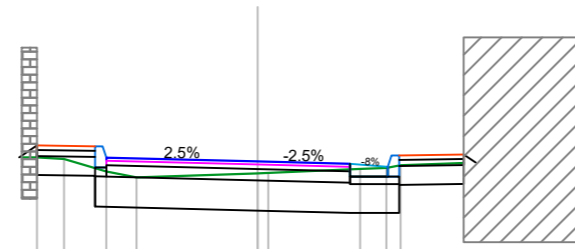


Kuota Ref. 133.454	
KUOTA E TOKES	136.28, 136.28, 136.29, 136.01, 136.07, 136.12, 136.17
DIST.PJESORE	0.36, 0.56, 1.60, 1.21, 0.35, 3.13
KUOTA E PROJEKTI	136.37, 136.42, 136.22, 136.19, 136.15, 136.30, 136.28
KUOTA E GERMIMIT	136.28, 136.04, 136.03, 135.85, 135.57, 135.54, 135.52, 135.93, 136.32, 136.21
DIST.PJESORE	0.24, 0.77, 2.15, 1.22, 0.65, 0.85

GERMIM	2.532 m ²
MBUSHJE	0.012 m ²

SEKSIONI NR. : 28
 KUOTA E PROJEKTI : 136.59
 PROGRESIVA : 405.0

Shkalla 1:100

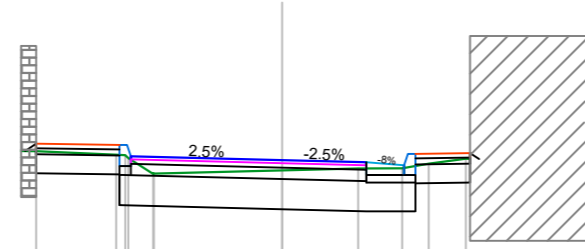


Kuota Ref. 133.840	
KUOTA E TOKES	136.70, 136.66, 136.65, 136.60, 136.41, 136.45, 136.48, 136.48, 136.54, 136.61
DIST.PJESORE	1.06, 0.33, 1.69, 1.01, 0.58, 0.49, 1.61
KUOTA E PROJEKTI	136.72, 136.60, 136.78, 136.62, 136.62, 136.59, 136.52, 136.67, 136.62, 136.62
KUOTA E GERMIMIT	136.71, 136.61, 136.64, 136.44, 135.91, 135.94, 135.91, 135.91, 136.28, 136.68, 136.60
DIST.PJESORE	1.10, 2.15, 1.11, 0.65, 0.72

GERMIM	4.557 m ²
MBUSHJE	0.020 m ²

SEKSIONI NR. : 29
 KUOTA E PROJEKTI : 136.95
 PROGRESIVA : 420.0


Shkalla 1:100

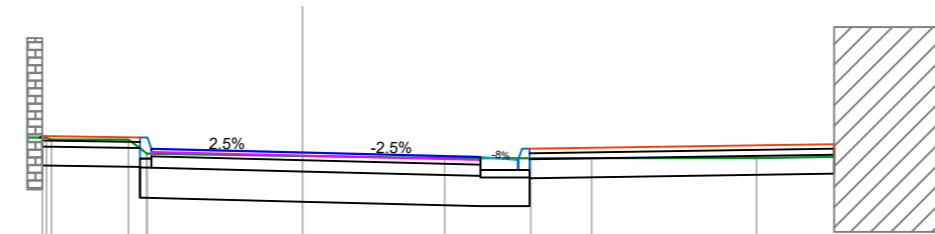

Kuota Ref. 134.112	
KUOTA E TOKES	137.15, 137.12, 136.92, 136.94, 136.91, 136.88, 136.88, 136.88, 136.88
DIST.PJESORE	1.02, 0.24, 2.05, 1.88, 1.14, 0.80, 2.18, 2.20
KUOTA E PROJEKTI	137.11, 137.17, 137.15, 136.83, 136.95, 137.00, 137.00, 137.06, 137.06
KUOTA E GERMIMIT	137.15, 136.76, 136.35, 136.30, 136.24, 136.24, 136.67, 137.06, 137.06
DIST.PJESORE	1.29, 2.15, 2.35, 0.65, 4.03

SHËNIME



-  VIJA E TERRENIT
-  VIJA E PROJEKTI
-  VIJA E GERMIMIT
-  KUOTE TERRENI
-  KUOTE PROJEKTI
-  KUOTE GERMIMI


KLIENT
 **BASHKIA E TIRANËS**

EMËRTIMI I PROJEKTI
 STUDIM - PROJEKTIM "REHABILITIMI I INFRASTRUKTURËS RRUGORE NË NJËSINË ADMINISTRATIVE NR.1+2+3"

DEGEZIMI I RRUGËS "DEMIR ZYKA" - NJËSIA ADMINSTRAT. NR. 3

FIRMA PROJEKTUESE
 JV "STUDIO - REBUS" shpk & "47 EK 79 & ILIRIADA PKS"
 & HIDROWATER-ALBANIA shpk

Lic. Nr. N-5486/16
 Rr. "SAMË FRASHËRI" NR. 39, ZYRA 7
 1010 TIRANË, ALBANIA
 Tel./Fax. 00355 4 2432130
 e-mail: info@studio-rebus.com
 website: www.studio-rebus.com

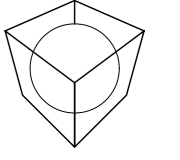

PROJEKTUES

TITULLI	EMER	MBIEMËR	FIRMA
ARKITEKTË	Ark. Redman TOSKA		
	Ark. Gentian TOPCIU		
KONSTRUKTOR	Inxh. Luiza Grazhdani		
MEKANIK	Inxh. Arjan Pustina		
HIDROTEKNIK	Inxh. Ana Pero		
ELEKTRIKE	Inxh. Myedin Dautaj		
TOPOGRAF	Inxh. Vleand Kordha		
MIRATOI			

EMËRTIMI I FLETËS
PROFILIET TËRTHOR

REVIZIONET

REV-01		
REV-02		

KODI	FIRMA	DATA
1:50		2024

SHKALLA	DATA
PZ	
FAZA	PROJEKTI
	NR. FLETES
	B.4-07